함께서울
시민과 함께 세계와 함께

# 서울시보

시보는 공문서의 효력을 갖습니다.

www.seoul.go.kr
제 3375호
2016. 10. 20.(목)

서울특별시

# 목 차

## ◈고 시

제2016-322호 종로구 종로5,6가동(충신성곽마을) 정비구역 지정 및 지형도면 고시 ····· 4
제2016-324호 도시관리계획(영등포1 지구단위계획) 결정(변경) 및 지형도면 고시 ····· 16
제2016-325호 도시관리계획(대림2생활권 지구단위계획) 결정(변경) 및 지형도면 고시 ····· 40
제2016-326호 2017년 서울특별시 생활임금 고시 ····· 62
제2016-327호 길음재정비촉진지구 재정비촉진계획 변경결정(경미한 변경) 및 지형도면 고시 ····· 62
제2016-329호 상계재정비촉진지구 재정비촉진계획 변경결정(경미한 사항) 및 지형도면 고시 ····· 70
제2016-330호 도시관리계획(용산지구단위계획 및 용산역사지구 특별계획구역 세부개발계획) 결정(변경) 및 지형도면 고시 ····· 83
제2016-331호 은평 재정비촉진지구 재정비촉진계획 변경 결정(경미한 변경)과 지형도면 고시 및 도시개발사업 실시계획 변경인가 고시 ····· 92
제2016-332호 도시계획시설(자동차정류장)변경결정 및 지형도면 고시 ····· 143
제2016-333호 도시계획시설(문화시설, 광장)사업 실시계획인가 고시 ····· 145
제2016-335호 도시관리계획(목동오거리 지구단위계획 및 특별계획구역 세부개발계획) 결정(변경) 및 지형도면 고시 ····· 148
제2016-337호 서울특별시 유형문화재 지정 정정 고시 ····· 169

## ◈공 고

제2016-2048호 2016년도 제18차 건축물미술작품 설치계획 심의결과 공고 ····· 174
제2016-2050호 지방세 고액·상습체납자 명단공개 공고 ····· 176
제2016-2056호 서울특별시 유형문화재 확대 지정계획 공고 ····· 1704
제2016-2057호 서울특별시 문화재자료 지정 계획 공고 ····· 1714
제2016-2058호 도시계획시설(도로) 결정(경미한변경) 및 실시계획 인가를 위한 열람공고 ····· 1725
제2016-2061호 측량업 영업정지 공고 ····· 1730
제2016-2062호 2017년도 서울특별시 민방위 교육강사 위촉 공고 ····· 1730
제2016-2068호 도시계획시설(시장)사업 공사(#13번 차량램프) 완료 공고 ····· 1740
제2016-2075호 전기공사업법 위반업체 행정처분 사전통지 공시송달 공고 ····· 1740
제2016-2079호 서울특별시 공익사업선정위원회 위원 추천 공고 ····· 1744

## ◈ 서울특별시교육청공고

제2016-153호 서울특별시교육청 금고지정 일반경쟁 공고 ····· 1747

## ◈ 구 고 시

제2016-142호 도시관리계획(성북동 역사문화지구 지구단위계획) 결정
(경미한 변경) 및 지형도면 고시(성북구) ····· 1748
제2016-143호 도시관리계획(월곡생활권 지구단위계획) 결정(경미한 변경)
및 지형도면 고시(성북구) ····· 1750
제2016-139호 도시관리계획(신촌지구일대 지구단위계획 및 특별계획구역 1구역
세부개발계획)결정(경미한 변경)및지형도면고시(마포구) ····· 1752
제2016-140호 도시계획시설(철도:공덕정거장) 실시계획변경(경미한사항)인가
고시(마포구) ····· 1773
제2016-68호 주택건설사업 사업계획승인 고시(양천구) ····· 1774
제2016-69호 도시계획시설(방송통신시설) 실시계획(변경)인가 고시(양천구) ····· 1775
제2016-71호 목동중심지구 지구단위계획 변경 결정(경미한 사항) 및 지형도면
고시(양천구) ····· 1776
제2016-92호 도시계획시설(도로)사업 실시계획인가 고시(영등포구) ····· 1777
제2016-93호 도시계획시설(공원)사업 실시계획(변경)인가 고시(관악구) ····· 1782
제2016-139호 도시관리계획(도시계획시설 :도로) 결정(변경) 및 지형도면 고시
(강남구) ····· 1784

## ◈ 구 공 고

제2016-716호 도시계획시설(공원)사업 실시계획 인가를 위한 공람공고(용산구) ·· 1786
제2016-1046호 도시계획시설사업(공원) 실시계획인가를 위한 열람공고(성북구) ·· 1787
제2016-982호 도시계획시설사업 (초안산 근린공원 내 사적 제440호 서울 초안산
분묘군 문화재구역 사유지 토지보상) 실시계획인가를 위한 열람
공고(도봉구) ····· 1792
제2016-995호 도시계획시설(공공공지)사업 실시계획 인가를 위한 열람공고
(도봉구) ····· 1795
제2016-1217호 도시계획시설(자동차정류장 : 여객자동차터미널)사업 공사완료
공고(서초구) ····· 1797
제2016-1255호 송파대로외2 지구단위계획 재정비 변경(안) 열람공고(송파구) ····· 1798
제2016-1247호 도시계획시설(도로)사업 실시계획인가를 위한 열람공고(강동구) ·· 1799

## ◈ 사업소고시

제2016-242호 하천점용허가 고시(한강사업본부) ····· 1802

## ◈ 사업소공고

제2016-243호 한강공원 보전 및 이용에 관한 기본조례 위반 과태료 부과 전 사전통지 공시송달 공고(한강사업본부) ····· 1803
제2016-244호 한강공원 보전 및 이용에 관한 기본조례 위반 (수시분) 과태료 부과 공시송달 공고(한강사업본부) ····· 1815

## ◈ 기 타

제2016-357호 하천점용허가 및 실시계획인가 고시(서울지방국토관리청) ····· 1826
제2016-359호 하천점용(기간연장)허가 고시(서울지방국토관리청) ····· 1826

## ◈ 정 정

금천구고시 제2016-62호 정정 ····· 1828

# 고 시

◈ 서울특별시고시 제2016-322호

## 종로구 종로5,6가동(충신성곽마을) 정비구역 지정 및 지형도면 고시

종로구 종로5,6가동 202-3번지 일대에 대하여「도시 및 주거환경정비법」제4조 규정에 의거 주거환경관리사업 정비구역을 지정하고, 같은 법 제4조제6항,「토지이용규제 기본법」제8조의 규정에 따라 지형도면을 고시합니다.

■ 구역지정사유 : '서울 한양도성' 주변 성곽마을 중 하나로서, 주민참여를 통해 역사문화적 마을특성을 보전하고, 기반시설 및 공동이용시설을 확충하고, 주거환경 보전· 정비·개량을 통해 지역공동체 활성화 및 주민들의 삶의 질 향상

2016년 10월 20일
서 울 특 별 시 장

1. 정비구역의 지정
   가. 정비구역의 명칭 : 종로구 종로5,6가동(충신성곽마을) 주거환경관리사업구역
   나. 정비구역 지정조서

| 구 분 | 정비사업의 명칭 | 위치 | 면 적(㎡) | | | 비 고 |
|---|---|---|---|---|---|---|
| | | | 기 정 | 변 경 | 변경후 | |
| 신설 | 종로구 종로5,6가동 (충신성곽마을) 주거환경관리사업 | 종로구 종로5,6가동 202-3번지 일대 | - | 증) 60,725.6 | 60.725.6 | - |

■ 정비구역 지정에 대한 심의내용(서울특별시 도시계획위원회) : 원안가결

2. 정비계획
   가. 토지이용계획 결정조서 (변경 없음)

| 구 분 | 명 칭 | | 면 적(㎡) | | | 비 율 (%) | 비 고 |
|---|---|---|---|---|---|---|---|
| | | | 기 정 | 변 경 | 변경후 | | |
| 합 계 | | | 60.725.6 | - | 60.725.6 | 100.0 | |
| 정비 기반 시설 | 소 계 | | 21,264.7 | - | 21,264.7 | 35.0 | |
| | 도 로 | 소 계 | 15,827.9 | - | 15,827.9 | 26.1 | |
| | | 도시계획도로 | 8,472.5 | - | 8,472.5 | 14.0 | |
| | | 현황도로 | 7,355.4 | - | 7,355.4 | 12.1 | |

| 구 분 | 명 칭 | 면 적(㎡) | | | 비 율 (%) | 비 고 |
|---|---|---|---|---|---|---|
| | | 기 정 | 변 경 | 변경후 | | |
| | 공 원 | 2,563.1 | - | 2,563.1 | 4.2 | |
| | 녹 지 | 2,546.4 | - | 2,546.4 | 4.2 | |
| | 주 차 장 | 327.3 | - | 327.3 | 0.5 | |
| 주택용지 (개별건축) | | 35,572.1 | - | 35,572.1 | 58.6 | |
| 기타 (종교용지) | | 3,888.8 | - | 3,888.8 | 6.4 | |

나. 용도지역·지구 결정조서 (변경없음)

(1) 용도지역 결정조서 (변경없음)

| 구 분 | 면 적(㎡) | | | 구성비(%) | 비 고 |
|---|---|---|---|---|---|
| | 기 정 | 변 경 | 변경후 | | |
| 계 | 60,725.6 | - | 60,725.6 | 100.0 | - |
| 제1종일반주거지역 | 8,198.0 | - | 8,198.0 | 13.5 | - |
| 제2종일반주거지역(7층이하) | 38,985.8 | - | 38,985.8 | 64.2 | - |
| 제2종일반주거지역 | 850.2 | - | 850.2 | 1.4 | - |
| 제3종일반주거지역 | 8,319.4 | - | 8,319.4 | 13.7 | - |
| 일반상업지역 | 4,372.2 | - | 4,372.2 | 7.2 | - |

(2) 용도지구 결정조서 (변경없음)

| 구분 | 도면 표시번호 | 지구명 | 지구의 세분 | 위 치 | 면적(㎡) | 최초결정일 | 비 고 |
|---|---|---|---|---|---|---|---|
| 기정 | 중심지 미관지구 ① | 율곡로 사직로지구 | 중심지 미관지구 | 내장동~광희동2가 | 103,440 (4,345) | 서고 164호 (1982.4.22.) | - |
| 기정 | 방화지구 ① | 방화지구 | | 서울역 앞~한강대교 북단 | 79,270 (4,345) | 건고 727호 (1963.12.13.) | - |

※ ( )는 주거환경관리구역 내 사항임.

다. 도시계획시설 결정조서 (변경없음)

(1) 도로 결정조서 (변경없음)

| 구분 | 규 모 | | | | 기능 | 연장 (m) | 기점 | 종점 | 사용 형태 | 주요 경과지 | 최초결정일 | 비고 |
|---|---|---|---|---|---|---|---|---|---|---|---|---|
| | 등급 | 류별 | 번호 | 폭원(m) | | | | | | | | |
| 기정 | 중로 | 1 | 1 | 10 (6) | 국지 도로 | 320 | 이화동 9-318 | 종로6가 1-44 | 일반 도로 | 성곽길 (일부) | 서고 제2656호 (2005.10.06.) | 충신1 주택재개발 |
| 기정 | 중로 | 3 | 1 | 12 (6) | 국지 도로 | 270 | 이화동 10-43 | 충신동 18-61 | 일반 도로 | 소방도로 (일부) | 서고 제2656호 (2005.10.06.) | 충신1 주택재개발 |
| 기정 | 중로 | 3 | 17 | 12 | 국지 도로 | 210 | 충신동 57 | 이화동 9-24 | 일반 도로 | 율곡로~ 동숭교 | - | - |
| 기정 | 소로 | 3 | - | 6 | 국지 도로 | 830 (430) | 종로6가 12-23 | 동숭동 산2-32 | 일반 도로 | 성곽길 | - | - |
| 기정 | 소로 | 3류 | 66 | 6 | 국지 도로 | 385 | 이화동 10-3 | 충신동 27-36 | 일반 도로 | 소방 도로 | 건고 제432호 (1963.07.01.) | - |
| 기정 | 소로 | 3류 | 67 | 6 | 국지 도로 | 75 | 종로6가 203-1 | 종로6가 11-27 | 일반 도로 | - | 건고 제432호 (1963.07.01.) | - |
| 기정 | 소로 | 3류 | 68 | 6 | 국지 도로 | 40 | 종로6가 12-29 | 종로6가 200-1 | 일반 도로 | - | 건고 제432호 (1963.07.01.) | - |

※ ( )는 정비구역 내 사항임.

(2) 공원 및 녹지 결정조서 (변경없음)

| 구분 | 도면 표시번호 | 시설명 | 시설의 세분 | 위치 | 면 적 (㎡) | | | 최초 결정일 | 비고 |
|---|---|---|---|---|---|---|---|---|---|
| | | | | | 기정 | 변경 | 변경후 | | |
| 기정 | 근린공원 ① | 낙산 근린공원 | 근린공원 | 종로구 동숭동 산2-32일대 | 201,884.9 (2,314.3) | - | 201,884.9 (2,314.3) | 1940.3.12 | - |
| 기정 | 근린공원 ② | 이대동대문 근린공원 | 근린공원 | 종로구 종로6가 70일대 | 11,542.3 (1,251.1) | - | 11,542.3 (1,251.1) | 서고 제2008-384호 (2008.10.28.) | - |
| 기정 | 완충녹지 ① | 녹 지 | 완충녹지 | 종로구 종로6가 70일대 | 5,738.1 (3,377.7) | - | 5,738.1 (3,377.7) | - | - |

※ ( )는 정비구역 내 사항임.

라. 공동이용시설 설치계획

| 구분 | 시설의 종류 | 위 치 | 면 적 (㎡) | | | 비 고 |
|---|---|---|---|---|---|---|
| | | | 기정 | 변경 | 변경후 | |
| 신설 | - | - | - | - | - | - |

※ 공동이용시설 위치 미확정, 추후 기존건축물 매수하여 설치 예정임
※ 규모, 운영방법 등 설치계획은 부지 확보 후 설계 및 시공과정에서 결정 예정임.

마. 건축물의 건축에 관한 계획

(1) 건축물의 주용도·건폐율·용적률·높이에 관한 계획 (변경 없음)

| 구분 | 구 역 구 분 | | 대지 또는 획지 구분 | | 위치 | 주용도 | 건폐율 (%) | 용적률 (%) | 높이/ 층수 | 비고 |
|---|---|---|---|---|---|---|---|---|---|---|
| | 명 칭 | 면적(㎡) | 명칭 | 면적(㎡) | | | | | | |
| 신설 | 종로구 종로5,6가동 충신 성곽마을 주거환경관리사업구역 | 60,725.6 | 획지계획 없음 | | 종로 5,6가동 202-3번지 일대 | 주택 등 | 관계 법령에 따름 | 관계 법령에 따름 | 관계 법령에 따름 | - |
| 주택의 규모 및 규모별 건설비율 | | | 관계 법령에 따름 | | | | | | | |
| 심의완화 사항 | | | 관계 법령에 따름 | | | | | | | |
| 건축물의 건축선에 관한 계획 | | | 관계 법령에 따름 | | | | | | | |

※ 지구단위계획구역에 해당하는 구역은 해당 지구단위계획의 내용을 준용함.
※ 「문화재보호법」 제13조 및 「서울특별시 문화재 보호조례」 제19조에 따른 '역사문화환경 보존지역'은 해당 절차와 기준 등의 내용을 준용함.
※ 개별 건축행위 시 '서울 4대문안 문화재 보존안(2012)'에 따라 문화유적의 시굴, 표본, 입회조사를 실시한 후 보존 조치를 이행함.

(2) 기존 건축물의 정비·개량계획

| 대상 건축물 | 정비·개량계획 | 지 원 계 획 | 비 고 |
|---|---|---|---|
| 294동 | 별도 지정 없음 (개별 건축, 리모델링 가능) | · 주택개량 직접지원 : 인접 필지와 공간가꿈 협약을 체결한 건물<br>· 주택개량 융자지원 : 서울특별시 주택개량융자지원제도 적용<br>· 공간가꿈 직접지원 : 인접 필지와 공간가꿈 협약을 체결한 건물 | - |

※ 세부계획 결정 등 서울특별시 관련부서의 지원정책에 따라 달라질 수 있음

바. 환경보전 및 재난방지에 관한 계획

| 구분 | | 계 획 내 용 | 비 고 |
|---|---|---|---|
| 환경보전 | 자연환경 | • 구릉지형의 특성 보전을 위해 원칙적으로 원지형 보존<br>• 역사문화자원인 한양도성 보존과 연계, 기존 공원, 녹지의 기능 회복 및 쌈지공원 등 마을 내 부족한 녹지공간 확보를 통한 쾌적한 가로환경 조성 | - |
| | 생활환경 | • 주택, 공장, 창고 등 혼재되어 있는 마을 내 정주환경 및 산업환경 존중<br>• 한양도성의 구조적 안전성과 가치 극대화 등을 고려한 역사문화환경 보전 | - |
| 재난방지 | 자연재해 | • 도로정비, 포장 등과 연계, 투수성 포장재 사용을 통한 우수 유출량 가급적 억제<br>• 급경사구간 미끄럼 방지 포장, 제설함 설치 등을 통한 보행 안전성 확보 | - |
| | 인재 | • 공중선 정비를 통해 단선, 전복으로 인해 발생할 수 있는 화재사고 방지 | - |

사. 정비사업 시행계획

| 시행방법 | 사 업 내 용 | 시행예정시기 | 사업시행예정자 | 정비사업 시행으로 증가예상 세대수 | 비 고 |
|---|---|---|---|---|---|
| 주거환경관리사업 | 정비기반시설 및 공동이용시설 설치 또는 확대 | 구역지정 고시가 있는 날부터 3년이내 | 종로구청장 | 해당없음 | - |
| | 주택의 보전·정비·개량 및 신축하는 방법 | 기한 없음 | 토지등소유자 | | |

아. 정비구역 주변의 교육환경 보호에 관한 계획 : 관계 법령을 따름

· 주민 스스로 기존 주택을 정비·개량보존하는 사업방식으로 세대수 및 인구증가가 없으며, 정비구역 주변의 교육환경에 미치는 영향이 미미함
· 본 정비구역 중 '학교환경위생 정화구역'으로 지정된 지역은 「학교보건법」에 의거함

자. 정비구역 및 주변지역의 주택 수급에 관한 사항 : 해당사항 없음

· 주민 스스로 기존 주택을 정비 · 개량 · 보존하는 사업방식으로 해당사항 없음

차. 가구 및 획지에 관한 계획 : 해당사항 없음

· 주민 스스로 기존 주택을 정비 · 개량 · 보존하는 사업방식으로 해당사항 없음

카. 임대주택 및 소형주택의 건설에 관한 계획 : 해당사항 없음

| |
|---|
| · 주민 스스로 기존 주택을 정비 · 개량 · 보존하는 사업방식으로 해당사항 없음 |

타. 주민공동체 활성화 방안

| 구 분 | 계 획 내 용 |
|---|---|
| 주민공동체 운영회 구성 | · 정비계획결정 이후 주민 10%이상 동의를 얻어 '주민공동체운영회' 승인예정 (종로구청장)<br>· 주민공동체 운영위원회 운영규약 및 주민협정에 따라 운영<br>· 주민공동체운영위원회를 지원하는 '충신마을 재생위원회' 발족 (행정, 전문가 참여) |
| 공동체 활성화방안 | · 모범사례 답사, 마을재생 교육, 지역재생활동가 양성과정 이수 등으로 주민역량 강화<br>· 시민누리공간 조성, 마을잔치 기획 등 주민참여형 마중물사업의 지속적 추진 (정례화)<br>· 주민의견 수렴을 통한 공동체 활성화를 위한 프로그램 발굴 및 운영계획 수립<br>· 정비계획으로 정한 권장사항은 주민협정서에 포함, 자율적 준수 및 공동체 활성화 유도 |

파. 구역 내 옛길, 옛물길 등 역사·문화자원의 보전 및 활용계획

| 구분 | 보전 및 활용대상 | 계 획 내 용 | 비고 |
|---|---|---|---|
| 옛길 | 율곡로 19가길 | · 오래전부터 사용되어 왔던 마을 내 중심생활가로의 보전형 환경 정비<br>(부문별 계획 중 '성곽마을 길 조성' 사업으로 추진) | - |
| 역사문화자원 | 서울 한양도성<br>(사적 제10호) | · 지역 내 문화재의 구조안전성, 인지성 및 역사경관 회복과 함께 마을과 관계 등을 고려한 공원, 녹지 및 생활가로 등의 종합적 가로환경 정비<br>(부문별 계획 중 '보행친화적 성곽길 조성' 사업으로 추진) | - |

하. 안전 및 범죄예방에 관한 사항(CPTED)

| 구 분 | 계 획 내 용 | 비 고 |
|---|---|---|
| 자연적 감시 강화 | · 보행을 통한 자연감시 가능성을 높이기 위해 노후된 보안등 교체 (고효율 LED) 및 보안등 미설치 구간에 보안등 추가설치 계획 수립<br>· 자발적 경계 강화 및 공포심 저하를 위해 범죄예방 반사경 설치 | - |
| 기계적 감시 강화 | · 보안시설 강화를 위해 마을로 진출입구 또는 마을 내 감시 사각지대 등에 CCTV를 설치 하거나 회전식 CCTV로 교체 계획 수립 | - |
| 활동의 활성화 및 공동체 강화 | · 우범지역 및 저활용 공지 등에 공공이 이용가능한 시민누리공간(쌈지공원)을 조성하여 공동체 활성화 거점 역할 수행<br>· 마을 내 마을잔치 등 공동체 활성화 프로그램 기획·운영과 주민공동체 운영회의 활발한 운영을 통한 주민간 유대관계 강화 | - |

| 구 분 | 계 획 내 용 | 비 고 |
|---|---|---|
| 보행장애 요소 제거 및 축소 | • 보행안전성 강화를 위해 노후 도로 및 계단 등의 종합 정비 추진<br>• 보행사고 예방을 위해 급경사지 구간 미끄럼방지 포장, 제설함 설치<br>• 전신주 및 통신주 이설, 공중선 정비를 통한 물리적, 심리적 보행장애요소 제거 및 축소 | - |
| 커뮤니티시설 조 성 | • '충신다락' 등 커뮤니티시설 중심으로 방범거점 역할을 수행할 수 있도록 조성 | - |

3. 관련도면 : 붙임 참조
   ※ 첨부된 도면은 참고용 도면이므로 측량, 그 밖의 용도로 사용할 수 없습니다.

4. 고시 관련된 자세한 세부내용은 주민들의 열람편의를 위하여 서울특별시(주거환경 개선과) 및 종로구(주택과)에 비치하여 열람할 수 있습니다.

5. 문의처 : 1) 서울특별시 주거환경개선과 (담당자 이정식 / ☎02-2133-7248)
   2) 종로구 주택과 (담당자 한광희 / ☎02-2148-2483)

   ※ 고시문 및 지형도면은 토지이용규제정보서비스(http://luris.mltm.go.kr) 에 게시

■ 정비구역 결정도

종로5,6가동 충신성곽마을
주거환경관리사업구역
(면적: 60,725.6㎡)
범 례
주거환경관리사업구역
지적
종로5,6가동 충신성곽마을
주거환경관리사업
주거환경관리사업구역 결정(신설)도
scale 1:1500
0 25 50 100
Meters

■ 용도지역·지구 결정도 (변경없음)

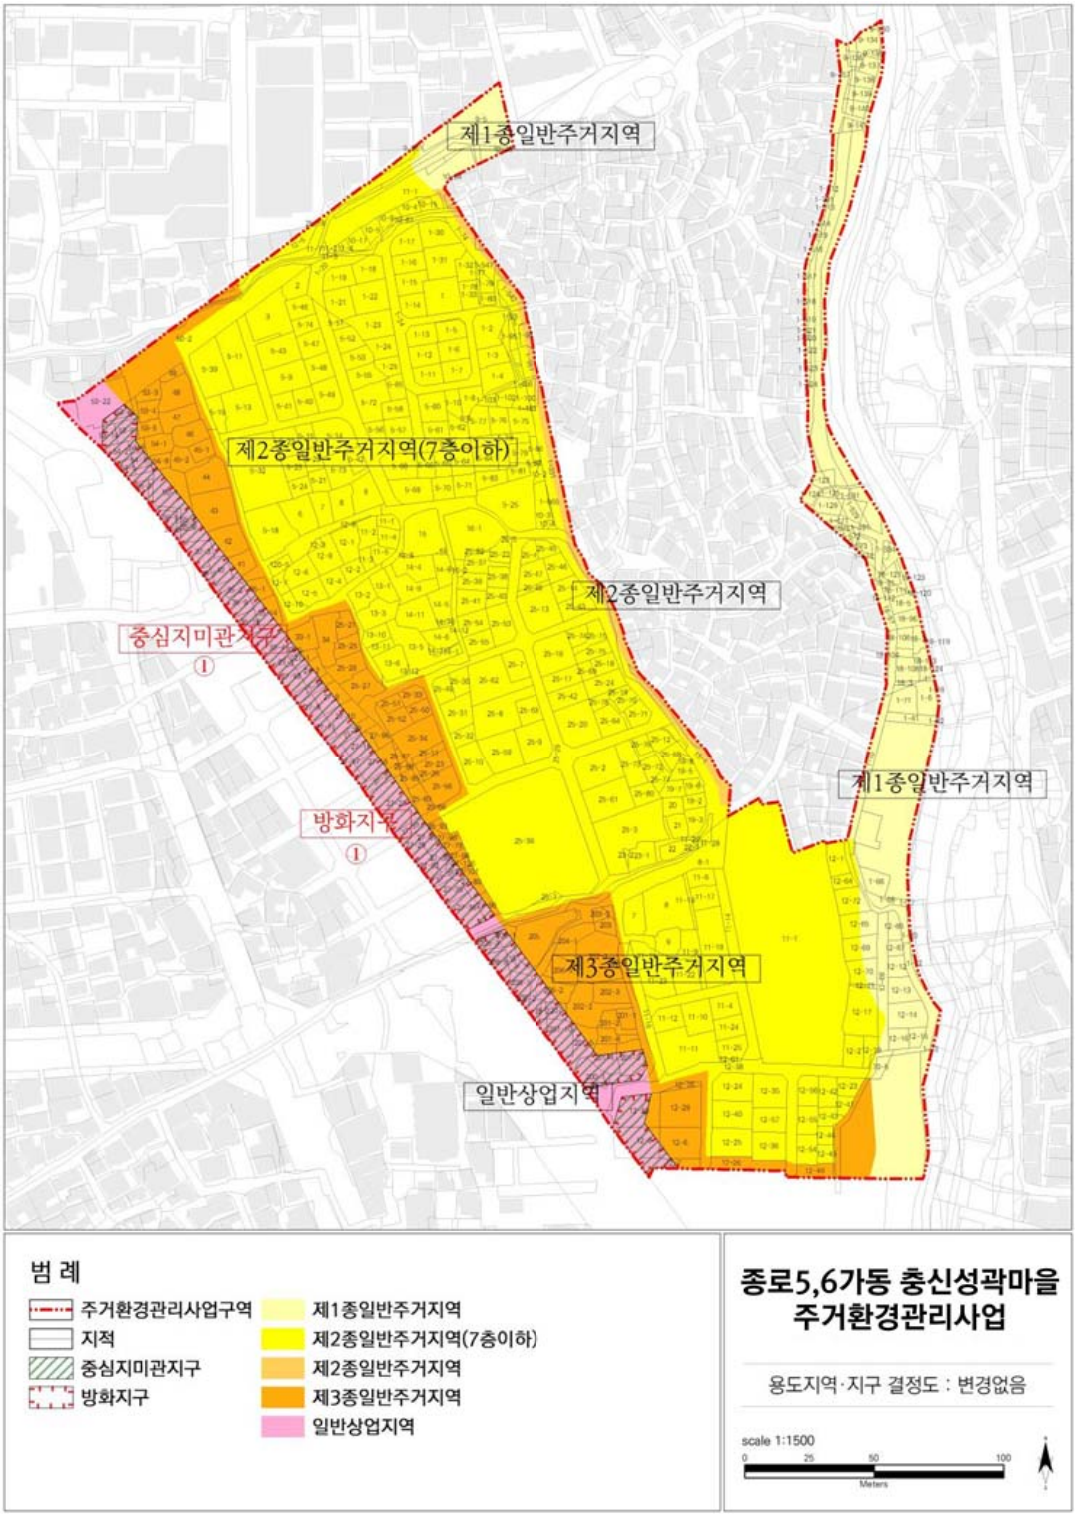

■ 도시기반시설에 관한 정비계획 결정도 (변경없음)

■ 정비구역 및 정비계획에 관한 결정도 (변경없음)

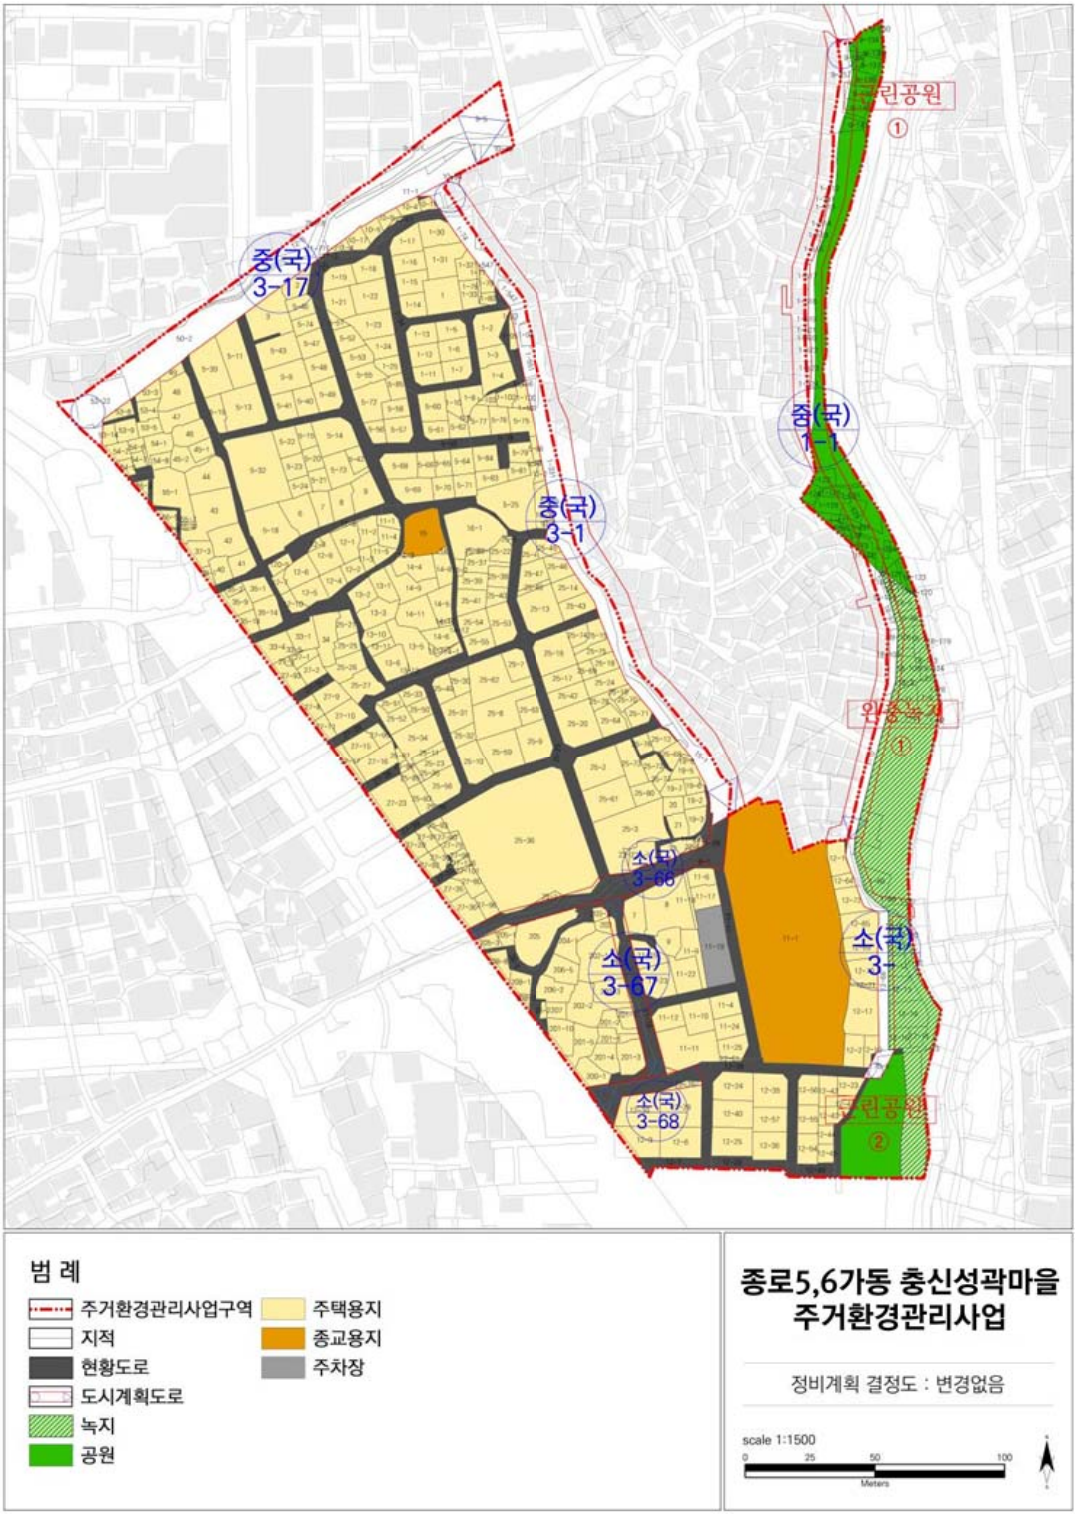

■ 주거환경관리사업 정비계획종합도

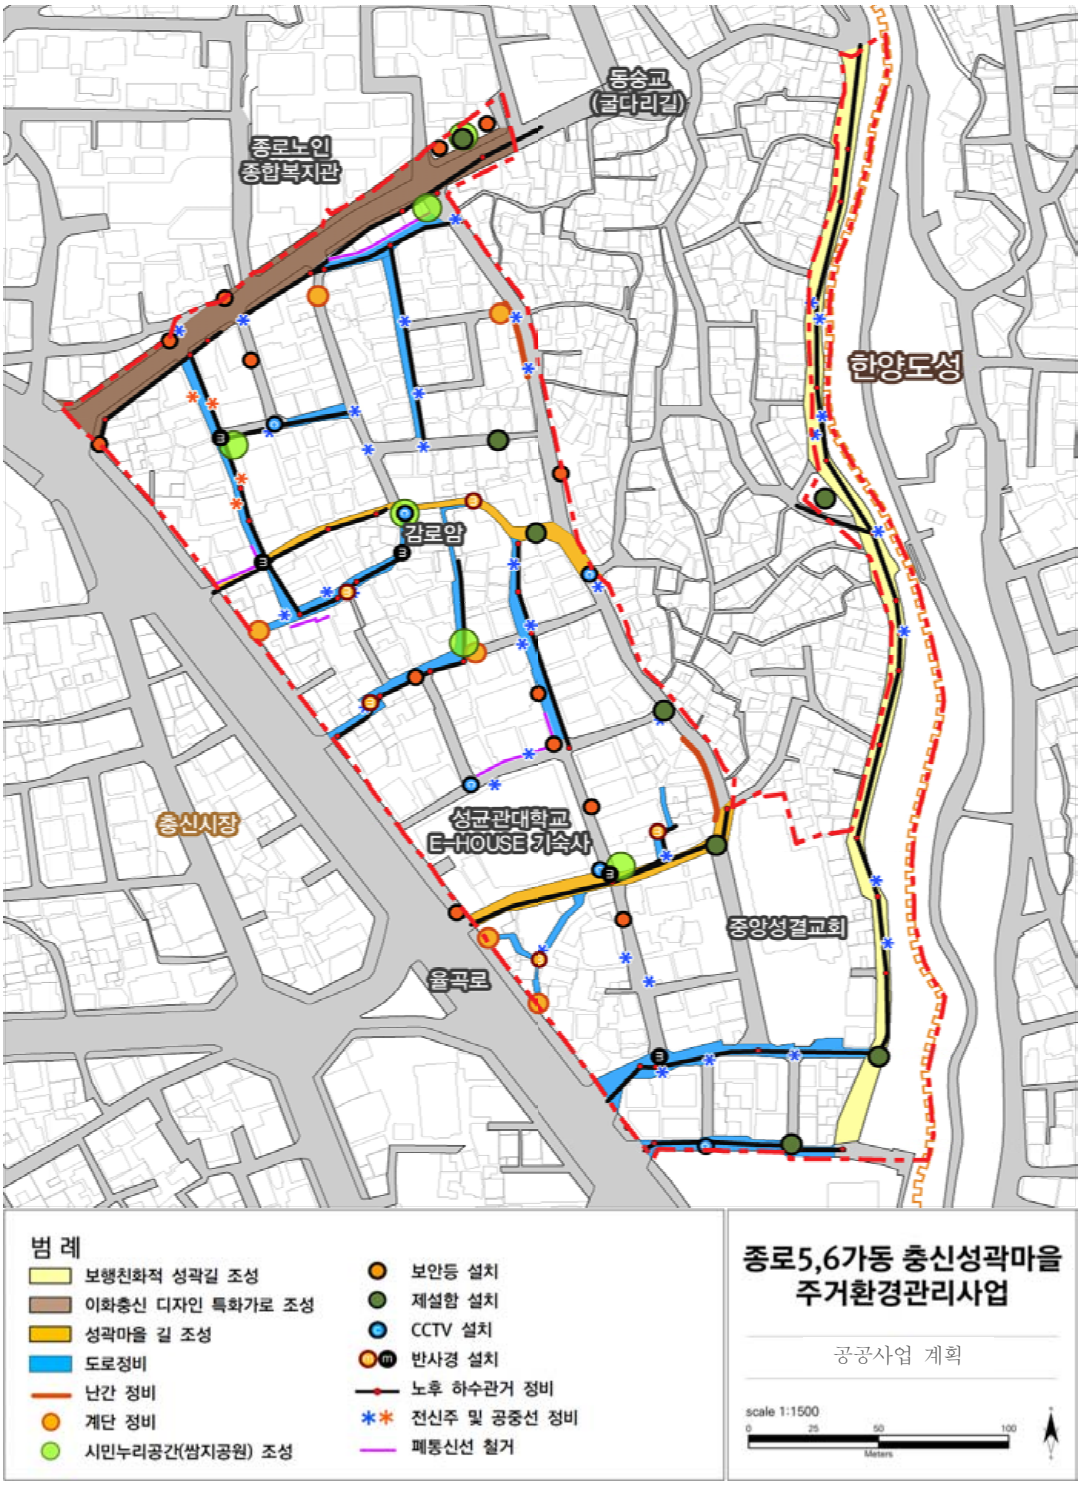


※ 상기 정비사업계획도는 추후 정비사업 추진 과정에서 변경될 수 있음.

◈ 서울특별시고시 제2016-324호

## 도시관리계획(영등포1 지구단위계획) 결정(변경) 및 지형도면 고시

서울특별시고시 제2011-250호(2011.9.1.)로 변경 결정된 「영등포1 지구단위계획」에 대하여 2016년 제13차 서울특별시 도시·건축공동위원회(2016.9.2.) 심의를 거쳐「국토의 계획 및 이용에 관한 법률」제30조 및 같은 법 시행령 제25조 규정에 의거 도시관리계획(영등포1 지구단위계획)을 결정(변경) 고시하고,「국토의 계획 및 이용에 관한 법률」제32조 및 같은법 시행령 제27조, 「토지이용규제 기본법」제8조 및 같은법 시행령 제7조의 규정에 의거 지형도면을 함께 고시합니다.

2016년 10월 20일
서 울 특 별 시 장

Ⅰ. 결정(변경) 취지

○ 2030 서울도시기본계획상 위상변화(부도심→도심) 및 2030 준공업지역 종합발전계획 수립 등 상위계획 변화에 대응하고, 장기간 미추진 상태인 특별계획구역 해제 등 주민의견 등을 반영하기 위해 도시관리계획(영등포1 지구단위계획)을 결정(변경) 함

Ⅱ. 지구단위계획에 관한 도시관리계획 결정(변경)

[1] 지구단위계획구역에 관한 계획

1. 지구단위계획구역에 관한 결정 : 변경없음

| 구분 | 구역명 | 위치 | 면적(㎡) | | | 최초결정일 | 비고 |
|---|---|---|---|---|---|---|---|
| | | | 기정 | 변경 | 변경후 | | |
| 기정 | 영등포1 지구단위계획구역 | 영등포구 당산동1~3가 및 영등포동 6·7가 일원 | 335,240 | - | 335,240 | 서고시 제2002-270호 (2002.6.28.) | - |

[2] 토지이용 및 시설에 관한 계획

1. 용도지역·지구 결정조서 : 변경사항 없음

2. 도시기반시설에 관한 결정(변경)조서

가. 교통시설

1) 도로

□ 도로 결정(변경)조서

| 구분 | 규모 | | | | 기능 | 연장 (m) | 기점 | 종점 | 사용형태 | 주요 경과지 | 최초 결정일 | 비고 |
|---|---|---|---|---|---|---|---|---|---|---|---|---|
| | 등급 | 류별 | 번호 | 폭원 | | | | | | | | |
| 폐지 | 소로 | 3 | 32 | 4 | 국지도로 | 85 | 당산동1가 248 | 당산동1가 223-17 | 일반도로 | | 서고시 제2002-270호 (2002.6.28.) | |
| 폐지 | 소로 | 3 | 33 | 4 | 국지도로 | 105 | 당산동1가 127 | 당산동1가 112-1 | 일반도로 | | 서고시 제2002-270호 (2002.6.28.) | |

※ ( ) 지구단위계획구역내 연장임.

□ 도로 결정(변경) 사유서

| 도로명 | 변경내용 | 변경사유 |
|---|---|---|
| 소로3-32 | • 폐지 | • 도로 개설에 따른 효과가 미흡하고, 집행계획이 불투명하여 시설을 폐지하고자 함 |
| 소로3-33 | • 폐지 | • 도로 개설에 따른 효과가 미흡하고, 집행계획이 불투명하여 시설을 폐지하고자 함 |

□ 지하공공보도 결정(변경)조서

| 구분 | 규모 | | 기능 | 연장(m) | 기점 | 종점 | 사용형태 | 최초 결정일 | 비고 |
|---|---|---|---|---|---|---|---|---|---|
| | 폭원(m) | 면적(㎡) | | | | | | | |
| 기정 | 18.3~91.6<br>(18.8~25.9) | 18,735.8<br>(3,639.3) | 특수도로 | 622.60<br>(170.85) | 영등포역 | 영등포<br>시장역 | 지하도로 | 서고시 제71호<br>(1981.3.14.) | 지하공공<br>보도시설 |
| 변경 | 18.3~91.6<br>(18.8~86.4) | 18,714.1<br>(6,761.7) | 특수도로 | 622.60<br>(244.8) | 영등포역 | 영등포<br>시장역 | 지하도로 | 서고시 제71호<br>(1981.3.14.) | 지하공공<br>보도시설 |

※ ( ) 지구단위계획구역내 연장임.

□ 지하공공보도 결정(변경) 사유서

| 시설명 | 변경내용 | 변경사유 |
|---|---|---|
| 지하공공보도 | • 지하공공보도 면적 변경<br>– 18,735.8㎡→18,714.1㎡ | • 면적 및 구역 내 사항 오기정정 |

2) 주차장

□ 주차장 결정(변경)조서

| 구분 | 시설명 | 위치 | 면적(㎡) | | | 최초결정일 | 비고 |
|---|---|---|---|---|---|---|---|
| | | | 기정 | 변경 | 변경후 | | |
| 변경 | 주차장 | 당산동3가<br>6-1, 6-4 | 2,478 | 감)112 | 2,366 | 서고시 제2002-270호<br>(2002. 6.28.) | 노외<br>주차장 |

□ 주차장 결정(변경) 사유서

| 시설명 | 변경내용 | 변경사유 |
|---|---|---|
| 주차장 | • 주차장 면적 변경<br>– 2,478㎡→2,366㎡ | • 면적 오기정정 |

나. 공간시설

1) 공원

□ 공원 결정(변경)조서

| 구분 | 공원명 | 시설의 세분 | 위치 | 면적(㎡) | | | 최초결정일 | 비고 |
|---|---|---|---|---|---|---|---|---|
| | | | | 기정 | 변경 | 변경후 | | |
| 변경 | 공원 | 어린이공원 | 영등포동6가<br>53-1, 65-1 | 3,650 | 증)21.8 | 3,671.8 | 건고시 제299호<br>(1963.4.26.) | 중앙<br>어린이공원 |

□ 공원 결정(변경) 사유서

| 시설명 | 변경내용 | 변경사유 |
|---|---|---|
| 공원 | • 공원 면적 변경<br>– 3,650㎡→3,671.8㎡ | • 면적 오기정정 |

2) 공공공지

□ 공공공지 결정(변경) 조서

| 구분 | 시설명 | 위치 | 면적(㎡) | | | 최초결정일 | 비고 |
|---|---|---|---|---|---|---|---|
| | | | 기정 | 변경 | 변경후 | | |
| 변경 | 공공공지 | 당산동1가 112-1, 256-252 | 58 | 증)38.9 | 96.9 | 서고시제2002-270호 (2002.6.28.) | |

□ 공공공지 결정(변경) 사유서

| 시설명 | 변경내용 | 변경사유 |
|---|---|---|
| 공공공지 | • 공공공지 변경<br>– 위치: 당산동1가 256-252번지 (국유지) 추가 편입<br>– 면적: 58㎡ → 96.9㎡ | • 인접한 미집행 도로 폐지에 따라 기존 필지 면적 증가 및 국유지 추가 편입하여 시설 규모를 확대시켜 구역 내 부족한 휴게공간 확보 |

다. 공공·문화체육시설 : 변경없음

3 획지 및 건축물 등에 관한 계획

1. 가구 및 획지에 관한 결정(변경)조서

가. 개발규모 계획

1) 기 정

| 구 분 | | 최대개발규모 | 최소개발규모 | 비 고 |
|---|---|---|---|---|
| P-1 | 간선변 | 2,500㎡ | 60㎡ | 당산로, 영등포로, 양평로, 제물포로변 |
| P-2 | 이면부 | 1,500㎡ | 60㎡ | 내부도로변 |

2) 변 경

| 구 분 | | 최대개발규모 | 최소개발규모 | 적정개발규모 | 비 고 |
|---|---|---|---|---|---|
| P-1 | 간선변 | 3,000㎡ | 90㎡ | 1,500㎡이상 | 당산로, 영등포로, 영중로, 국회대로변 |
| P-2 | 이면부 | 1,500㎡ | 90㎡ | 300㎡이상 | 내부도로변 |
| P-3 | 특별계획구역 해제지역 | 가구단위 | 200㎡ | 1,500㎡이상 | 영신로 |
| P-4 | | 가구단위 | 90㎡ | 300㎡이상 | 내부도로변 |

주) 1. 최소개발규모 이하 개발 불가. 단, 구도시 · 건축공동위원회 심의에 따라 가능하며 기준용적률 적용함
2. 최대개발규모 적용제외 ① 「도시 및 주거환경정비법」에 따른 정비계획 수립 시, ② 기존대지규모가 최대개발규모를 초과할 경우, ③ 하나의 대지로 사용하고 있는 경우(기 공동개발), ④ 공동개발 지정/권장된 대지

나. 가구규모 계획

| 가구번호 | | 가구 면적(㎡) | | 위 치 | 비 고 |
|---|---|---|---|---|---|
| 기정 | 변경 | 기정 | 변경 | | |
| 가-1 | 가-1 | 5,828.1 | 5,893.8 | 당산동1가 17-1 일대 | 오기정정 |
| 가-2 | 가-2 | 1,651.0 | 1,504.0 | 당산동1가 256-58 일대 | 오기정정 |
| 가-10 | 가-10 | 4,342.5 | 4,147.5 | 당산동1가 255-1 일대 | 오기정정 |
| 가-11 | 가-11 | 2,753.5 | 2,755.4 | 당산동1가 256-73 일대 | 오기정정 |
| 가-13 | 가-13 | 2,806.0 | 7,627.4 | 당산동1가 127 일대 | 소로3-33폐지에 따라 가구통합 |
| 가-14 | | 4,864.3 | | | |
| 가-15 | 가-14 | 4,281.0 | 7,236.6 | 당산동1가 223-3 일대 | 소로3-32폐지에 따라 가구통합 |
| 가-16 | | 2,917.6 | | | |
| 가-20 | 가-18 | 5,428.1 | 5,194.0 | 당산동1가 185-39 일대 | 오기정정 |
| 가-24 | 가-22 | 3,072.3 | 3,102.1 | 당산동1가 107 일대 | 오기정정 |
| 특계1 | 가-24 | 2,269.7 | 2,174.7 | 당산동1가 200-1 일대 | 오기정정 |
| 특계3 | 가-26 | 3,910.1 | 4,058.3 | 당산동1가 185-1 일대 | 오기정정 |
| 특계7 | 가-30 | 3,638.2 | 2,946.2 | 당산동1가 86 일대 | 오기정정 |
| 나-4 | 나-4 | 6,047.6 | 7,112.1 | 당산동3가 260 일대 | 오기정정 |
| 나-5 | 나-5 | 6,134.4 | 6,284.2 | 당산동3가 228-3 일대 | 오기정정 |
| 나-6 | 나-6 | 8,913.7 | 8,944.7 | 당산동3가 138 일대 | 오기정정 |
| 나-7 | 나-7 | 8,060.2 | 8,033.1 | 당산동3가 93-1 일대 | 오기정정 |
| 나-12 | 나-12 | 5,436.0 | 5,470.4 | 당산동3가 1-2 일대 | 오기정정 |
| 다-5 | 다-5 | 5,040.7 | 5,059.5 | 영등포동6가 66-1 일대 | 오기정정 |
| 다-6 | 다-6 | 1,714.1 | 1,718.4 | 영등포동6가 53-2 일대 | 오기정정 |
| 다-8 | 다-8 | 3,624.2 | 3,714.4 | 영등포동6가 35-1 일대 | 오기정정 |
| 다-10 | 다-10 | 3,104.3 | 3,146.3 | 영등포동6가 25-1 일대 | 오기정정 |
| 특계8 | 다-11 | 8,658.7 | 8,657.7 | 영등포동6가 135-1 일대 | 오기정정 |
| 특계10 | 다-13 | 4,182.7 | 4,204.9 | 영등포동6가 121-3 일대 | 오기정정 |
| 특계12 | 다-15 | 4,336.3 | 4,205.1 | 영등포동6가 94-2 일대 | 오기정정 |
| 라-3 | 라-3 | 1,223.4 | 1,227.4 | 영등포동7가 65 일대 | 오기정정 |
| 라-4 | 라-4 | 10,841.0 | 10,951.7 | 영등포동7가 62-3 일대 | 오기정정 |

다. 공동개발계획

1) 기 정

| 구 분 | 계획기준 | 비 고 |
|---|---|---|
| 공동개발(지정) | • 간선변<br>– 동일소유 필지, 과소필지(60㎡ 미만), 맹지형 필지<br>• 이면부<br>– 동일소유 필지, 과소필지(60㎡ 미만), 맹지형 필지 | – |
| 공동개발<br>(지정-조건부) | • 막다른 도로에 접한 필지 | |
| 공동개발(권장) | • 간선변<br>– 적정개발에 부합되는 규모<br>• 이면부<br>– 부정형 필지, 소형필지 (60~90㎡미만), 막다른 도로에 접한 필지, 적정개발 유도 | – |

2) 변 경

| 구 분 | 계획기준 | 비 고 |
|---|---|---|
| 공동개발<br>(지정·권장) | • 동일소유자, 기개발 필지<br>• 건축행위 어려운 필지(맹지형, 부정형)<br>• 간선부 적정개발 규모 유도가 필요한 필지 | – |
| 공동개발<br>(지정-조건부) | • 맹지 필지 또는 현황 상 막다른 도로 중 여건이 비슷한 인접대지와 획지계획 수립 | – |
| 자율적 공동개발 | • 최소개발규모 이상에서 자율적으로 공동개발 계획 수립<br>– 다음의 경우 자율적 공동개발 불가<br>① 부정형, 세장형 (단변:장변 1:3이상)<br>② 인접필지가 맹지, 부정형, 세장형이 되는 경우 | – |

2. 건축물 용도 및 건폐율 · 용적률 · 높이 결정(변경)조서

가. 건축물의 용도계획

1) 건축물의 불허용도 결정(변경)조서

| 도면 표시 | 불허용도 | | 비 고 |
|---|---|---|---|
| | 기정 | 변경 | |
| A | • 건축법 시행령 별표1 제2호의 공동주택(주거복합 포함)<br>• 건축법 시행령 별표1 제9호의 의료시설 중 정신병원, 격리병원<br>• 건축법 시행령 별표1 제13호의 운동시설 및 제4호 제2종 근린생활시설 중 옥외에 철탑이 있는 골프연습장<br>• 건축법 시행령 별표1 제19호의 위험물저장 및 처리시설(주유소제외)<br>• 건축법 시행령 별표1 제20호의 자동차관련시설(주차장제외) | • 건축법 시행령 별표1 제2호의 공동주택(주거복합 포함)<br>• 건축법 시행령 별표1 제9호의 의료시설 중 정신병원, 격리병원<br>• 건축법 시행령 별표1 제13호의 운동시설 및 제4호 제2종 근린생활시설 중 옥외에 철탑이 있는 골프연습장<br>• 건축법 시행령 별표1 제19호의 위험물저장 및 처리시설(주유소제외)<br>• 건축법 시행령 별표1 제20호의 자동차관련시설(주차장제외) | – |

| 도면 표시 | 불허용도 | | 비 고 |
|---|---|---|---|
| | 기정 | 변경 | |
| | • 건축법 시행령 별표1 제21호의 동물 및 식물관련 시설<br>• 건축법 시행령 별표1 제23호의 교정 및 군사 시설 | • 건축법 시행령 별표1 제21호의 동물 및 식물관련 시설<br>• 건축법 시행령 별표1 제23호의 교정 및 군사 시설 | |
| B | • 건축법 시행령 별표1 제2호의 공동주택(주거복합 제외)<br>• 건축법 시행령 별표1 제7호의 판매시설 중 청과물 관련 시설<br>• 건축법 시행령 별표1 제19호의 위험물저장 및 처리시설 (주유소제외)<br>• 건축법 시행령 별표1 제20호의 자동차관련시설(주차장제외)<br>• 건축법 시행령 별표1 제21호의 동물 및 식물관련 시설<br>• 건축법 시행령 별표1 제23호의 교정 및 군사 시설 | • 건축법 시행령 별표1 제2호의 공동주택(주거복합 제외)<br>• 건축법 시행령 별표1 제7호의 판매시설 중 청과물 관련 시설<br>• 건축법 시행령 별표1 제19호의 위험물저장 및 처리시설 (주유소제외)<br>• 건축법 시행령 별표1 제20호의 자동차관련시설(주차장제외)<br>• 건축법 시행령 별표1 제21호의 동물 및 식물관련 시설<br>• 건축법 시행령 별표1 제23호의 교정 및 군사 시설 | – |
| C | • 건축법 시행령 별표1 제2호의 공동주택(주거복합 제외)<br>• 건축법 시행령 별표1 제9호의 의료시설 중 정신병원, 격리병원<br>• 건축법 시행령 별표1 제13호의 운동시설 및 제4호 제2종 근린생활시설 중 옥외에 철탑이 있는 골프연습장<br>• 건축법 시행령 별표1 제19호의 위험물저장 및 처리시설(주유소제외)<br>• 건축법 시행령 별표1 제20호의 자동차관련시설(주차장제외)<br>• 건축법 시행령 별표1 제21호의 동물 및 식물관련 시설<br>• 건축법 시행령 별표1 제23호의 교정 및 군사 시설 | • 건축법 시행령 별표1 제2호의 공동주택(주거복합 제외)<br>• 건축법 시행령 별표1 제9호의 의료시설 중 정신병원, 격리병원<br>• 건축법 시행령 별표1 제13호의 운동시설 및 제4호 제2종 근린생활시설 중 옥외에 철탑이 있는 골프연습장<br>• 건축법 시행령 별표1 제19호의 위험물저장 및 처리시설(주유소제외)<br>• 건축법 시행령 별표1 제20호의 자동차관련시설(주차장제외)<br>• 건축법 시행령 별표1 제21호의 동물 및 식물관련 시설<br>• 건축법 시행령 별표1 제23호의 교정 및 군사 시설 | – |
| D | • 건축법 시행령 별표1 제2호의 공동주택 중 아파트(주거복합 포함)<br>• 건축법 시행령 별표1 제3호의 제1종근린생활시설 중 청과물소매점<br>• 건축법 시행령 별표1 제7호의 판매시설 중 청과물 도매시장, 청과물소매시장, 청과물 상점<br>• 건축법 시행령 별표1 제21호의 동물 및 식물관련 시설<br>• 건축법 시행령 별표1 제23호의 교정 및 군사 시설 | • 건축법 시행령 별표1 제3호의 제1종근린생활시설 중 청과물소매점<br>• 건축법 시행령 별표1 제7호의 판매시설 중 청과물 도매시장, 청과물소매시장, 청과물 상점<br>• 건축법 시행령 별표1 제21호의 동물 및 식물관련 시설<br>• 건축법 시행령 별표1 제23호의 교정 및 군사 시설 | – |
| – | 주) 1. 관련법령(용도지역, 미관지구, 학교보건법 제6조)에 따른 불허용도는 원칙적으로 불허<br>2. 준공업지역 내 공장부지(이적지 포함)에는 「서울특별시 도시계획조례」 제35조 제2호에 따라 일정비율의 산업부지를 확보하지 않고는 임대주택을 제외한 공동주택을 건축 할 수 없음 | 주) 1. 관련법령(용도지역, 미관지구, 학교보건법 제6조)에 따른 불허용도는 원칙적으로 불허<br>2. 준공업지역 내 공장부지(이적지 포함)에 공동주택 건축 시 「서울특별시 도시계획조례」 제35조에 따름<br>3. 불허용도에도 불구하고, 「도시 및 주거환경정비법」에 따른 정비계획 수립 시 해당 정비계획에서 정한 용도 도입 가능 | |

2) 건축물의 권장용도 결정(변경)조서

| 도면표시 | 권장용도 | | | 비고 |
|---|---|---|---|---|
| | 기정 | 변경 | | |
| A | • 건축법 시행령 별표1 제10호의 교육시설 중 교육원, 직업훈련소, 연구소<br>• 산업지원센터(창업보육, 교육훈련지원 등)<br>• 건축법 시행령 별표1 제14호의 업무시설 중 일반업무시설(오피스텔 제외) | 전층 | • 건축법 시행령 별표1 제10호의 교육시설 중 교육원, 직업훈련소, 연구소<br>• 지식산업센터<br>• 건축법 시행령 별표1 제14호의 업무시설 중 일반업무시설(오피스텔 제외) | |
| B | • 건축법 시행령 별표1 제5호의 문화 및 집회시설 중 공연장, 전시장<br>• 건축법 시행령 별표1 제7호의 판매시설 중 소매시장, 상점 | 1층 | • 건축법 시행령 별표1 제3호,제4호의 1·2종 근린생활 중 소매점, 일반음식점, 휴게음식점, 제과점 | |
| | | 전층<br>(1층제외) | • 건축법 시행령 별표1 제5호의 문화 및 집회시설 중 공연장, 전시장<br>• 건축법 시행령 별표1 제7호의 판매시설 중 소매시장, 상점<br>• 지식산업센터<br>• 건축법 시행령 별표1 제14호의 업무시설 중 일반업무시설(오피스텔 제외) | |
| C | • 건축법 시행령 별표1 제5호의 문화 및 집회시설 중 공연장, 전시장<br>• 건축법 시행령 별표1 제7호의 판매시설 중 소매시장, 상점<br>• 건축법 시행령 별표1 제14호의 업무시설 중 일반업무시설(오피스텔 제외) | 전층 | • 건축법 시행령 별표1 제5호의 문화 및 집회시설 중 공연장, 전시장<br>• 건축법 시행령 별표1 제7호의 판매시설 중 소매시장, 상점<br>• 건축법 시행령 별표1 제14호의 업무시설 중 일반업무시설(오피스텔 제외)<br>• 지식산업센터(영등포로) | |
| D | • 건축법 시행령 별표1 제11호의 노유자시설 중 아동관련시설, 노인복지시설<br>• 건축법 시행령 별표1 제3호의 제1종 근린생활시설 중 지역아동센터 | 전층 | • 건축법 시행령 별표1 제11호의 노유자시설 중 아동관련시설, 노인복지시설<br>• 건축법 시행령 별표1 제3호의 제1종 근린생활시설 중 지역아동센터 | |
| – | 주) 1. 권장용도 : 당해용도가 차지하는 바닥면적의 합이 건물전체 바닥면적(주차장면적 제외)의 30% 이상인 경우 권장용도가 수용된 것으로 봄. 상이한 제한을 적용받는 둘이상의 대지를 합병하거나 공동개발을 하는 경우 폭이 넓은 도로에 면한 대지의 권장용도를 적용 | 주) 1. 권장용도 : 전층 권장용도인 경우 당해용도가 차지하는 바닥면적의 합이 건물전체 바닥면적의 30% 이상인 경우 권장용도가 수용된 것으로 본다.(바닥면적 산정시 주차장 제외). 상이한 제한을 적용받는 둘이상의 대지를 합병하거나 공동개발을 하는 경우 폭이 넓은 도로에 면한 대지의 권장용도를 적용 | | |

나. 건축물의 밀도 결정(변경)조서

1) 건폐율 결정조서 : 변경없음

2) 용적률 결정(변경)조서

가) 기 정

| 구 분 | | 기준용적률 | 허용용적률 | 상한용적률 |
|---|---|---|---|---|
| 일반상업지역 | 양평로변 | 600% 이하 | 800% 이하 | 공공시설 부지 제공 시 허용용적률×(1+1.3×가중치×∝) 이내 |
| 준 공 업 지 역 | 간선도로 이면부 | 200% 이하 | 350% 이하 | |
| | 영등포로, 제물포로, 당산로, 양산로변, 양평로변 이면부 | 300% 이하 | 400% 이하 | |
| | 특별계획구역 | 300% 이하 | 400% 이하 | |

주) 1. 준공업지역 내 공동주택 · 노인복지시설 · 오피스텔(그 밖의 용도와 함께 건축하는 경우도 포함) 입지시 용적률은 「서울특별시 도시계획조례」 제55조 제4항 규정 적용

2. 일반상업지역 내 주거복합건물 입지 시 허용용적률 적용은 상기 적용기준에서 정한 범위내에서 「서울특별시 도시계획조례」 제55조 제3항(별표3)에 의한 용적률 적용

3. 동일한 용도지역 내에서 상이한 제한을 받는 둘이상의 대지를 합병하거나 공동개발하는 경우 용적률 적용은 대지간 가중 평균값 적용

4. 하나의 대지가 둘이상의 용도지역 · 용도지구에 걸치는 경우 「국토의 계획 및 이용에 관한 법률」 제84조의 규정을 적용하여 산정

나) 변 경

| 구 분 | | 기준용적률 | 허용용적률 | 상한용적률 |
|---|---|---|---|---|
| 일반상업지역 | 영중로변 | 600% 이하 | 800% 이하 | 공공시설 부지 제공 시 허용용적률×(1+1.3×가중치×∝)이내 |
| 준 공 업 지 역 | 이면부 | 200% 이하 | 350% 이하 | |
| | 영등포로, 국회대로, 당산로, 양산로, 영중로 이면부 | 300% 이하 | 400% 이하 | |
| | 영신로(특별계획구역 해제 지역) | 250%이하 | 400% 이하 | |

주) 1. 준공업지역 내 공동주택 · 노인복지시설 · 오피스텔, 다중생활시설(그 밖의 용도와 함께 건축하는 경우도 포함) 입지 시 용적률은 「서울특별시 도시계획조례」 제55조 제4항 및 제14항 규정 적용

2. 일반상업지역내 주거복합건물 입지 시 허용용적률 적용은 상기 적용기준에서 정한 범위 내에서 「서울특별시 도시계획조례」 제55조 제3항(별표3)에 의한 용적률 적용

3. 동일한 용도지역 내에서 상이한 제한을 받는 둘이상의 대지를 합병하거나 공동개발 하는 경우 용적률 적용은 폭이 넓은 도로에 면한 대지에 적용되는 용적률을 적용하며, 이면부로 위치가 변경되는 대지는 인접한 이면부 용적률 적용

4. 하나의 대지가 둘이상의 용도지역 · 용도지구에 걸치는 경우 「국토의 계획 및 이용에 관한 법률」 제84조의 규정을 적용하여 산정

3) 높이 결정(변경) 조서

가) 기 정

| 구분 | | 계획내용 | 비고 |
|---|---|---|---|
| 간선부 | 제물포로, 영등포로, 당산로변, | 60m 이하 | - |
| | 양평로변 | 80m 이하 | - |
| 이면부 | 6~12m 도로변 | 25m 이하 | - |
| | 양산로변 | 30m 이하 | - |
| 특별계획구역 | | 50m 이하 | - |

주) 1.「국토의계획및이용에관한법률」 제52조 제1항 및 제1종지구단위계획수립지침(3-9-5)에 따라 가로구역별 최고높이를 부여하고 「건축법」 제60조 제3항 도로사선제한에 대한 규정 미적용
2. 상이한 제한을 받는 둘이상의 대지를 합병하거나 공동개발하는 경우 대지둘레의 1/8이상 접한 도로 중 가장 넓은 도로에 면한 대지의 높이를 적용
3. 특별계획구역 통합 개발시 최고높이 70m 이하

나) 변 경

| 구분 | | 계획내용 | 비고 |
|---|---|---|---|
| 간선부 | 국회대로, 당산로, 영등포로 | 60m 이하 | - |
| | 영중로변 | 80m 이하 | - |
| | 영신로 (특별계획구역 해제지역) | 60m 이하 | |
| 이면부 | 6~12m 도로변 | 25m 이하 | - |
| | 양산로변 | 30m 이하 | - |
| | 영신로 이면부 (특별계획구역 해제지역) | 30m 이하 | |

주) 1.「도시 및 주거환경정비법」에 따른 정비사업 시 해당 정비계획에서 정한 높이계획을 따름
2. 간선부 적정개발규모(1,500㎡)이상 개발 시 최고높이 20%범위에서 구 도시·건축공동위원회 심의를 거쳐 완화 가능
3. 간선부와 공동개발 하는 이면부의 경우 간선부 최고 높이기준 적용

## 다. 건축물 배치·형태·색채·건축선에 관한 결정(변경)조서

### 1) 건축물의 배치에 관한 결정(변경)조서

가) 기 정

| 구 분 | 대 상 지 | 건축한계선 | | 비고 |
|---|---|---|---|---|
| 간선부 | 제물포길, 영등포로, 양평로 | 3m | | - |
| | 당산로 | 2m | | - |
| 이면부 | 양산로변 | 2m | | - |
| | 6~12m 도로변 | 1m | | - |
| | 이면부 4m미만 현황도로 | 현황도로 확폭을 위한 전체 폭원 | 4m | - |
| | | | 5m | - |
| | | | 6m | - |
| 특별계획구역 | 25m도로변 | 4m | | 고층부 벽면한계선: 특별계획구역 이면도로 (12m)변 대지경계선으로부터 수평거리 20m, 적용높이 20m 이상 |
| | 영등포로변 | 3m | | |
| | 15m도로변 | 2m | | |
| | 12m도로변(확장부분) | 4m | | |
| | 내부도로 | 2m, 3m | | |

주) 1. 특별계획구역 통합개발시 건축한계선 도로변으로 4m 확보

나) 변 경

| 구 분 | 대 상 지 | 건축한계선 | 비고 |
|---|---|---|---|
| 간선부 | 국회대로, 영등포로, 영중로 | 3m | - |
| | 당산로 | 2m | - |

| 구 분 | 대 상 지 | 건축한계선 | | 비고 |
|---|---|---|---|---|
| 이면부 | 양산로변 | 2m | | - |
| | 6~12m 도로변 | 1m | | - |
| | 이면부 4m미만 현황도로 | 현황도로 확폭을 위한 전체 폭원 | 3m | - |
| | | | 4m | - |
| | | | 5m | - |
| | | | 6m | - |
| 특별계획구역 해제지역 | 영신로 | - | | 벽면지정선(2층이하) : 3m<br>벽면한계선(3층이상) : 6m |
| | 이면도로 | 1~2m | | |

2) 건축물의 형태 및 외관에 관한 결정(변경)조서

가) 기 정

| 구 분 | | 계획내용 | | 비고 |
|---|---|---|---|---|
| | | 기정 | 변경 | |
| 건축물 형태 | 저층부 형태 | • 간선도로변에 면한 건축물은 1층 전체 벽면적의 50% 이상을 투시형 벽 설치하며, 셔터는 투시형 셔터 사용<br>• 1층의 높이는 인접건물과 조화를 이룰 수 있도록 계획<br>• 개구부의 형태는 인접건물 및 해당건물과 조화를 이룰 수 있도록 하여야 함 | • 폭 15m이상 도로에 면한 건축물은 1층 전체 벽면적의 50% 이상을 투시형 벽으로 설치, 셔터는 투시형 셔터를 사용<br>• 폭 15m이상 도로에 면한 건축물의 경우 개구부가 없는 벽면을 가로에 노출하여서는 아니됨(단 벽면에 조경, 벽화 등 장식적 처리를 하여 구 도시·건축공동위원회의 자문을 받은 경우 제외)<br>• 건축물의 1층 바닥높이는 접하는 보도 또는 도로로부터 일반인 및 장애인의 진출입에 불편함이 없도록 계획<br>• 건축물의 1층 높이는 인접건물과 조화를 이룰 수 있도록 계획<br>• 개구부의 형태는 인접건물 및 해당건물과 조화를 이룰 수 있도록 하여야 함 | |
| | 고층부 형태 | • 지역의 랜드마크적 기능 및 개방감 확보를 위하여 특별 계획구역에 대하여 지정<br>• 고층부 탑상형 지정을 통한 시각적 개방감 및 도시환경 개선 유도 | • 지역의 랜드마크적 기능 및 개방감 확보를 위하여 폭 15m이상 도로변에 대하여 탑상형 건축물을 권장<br>• 고층부 탑상형을 통한 시각적 개방감 및 도시환경 개선 유도 | |
| 건축물 외관 | 재료/색채 | • 외벽면의 재료 및 색채는 주변과 조화를 유지하여야 하며 원색의 사용은 금하도록 함 | • 외벽면의 재료 및 색채는 주변과 조화롭게 하고, 원색의 사용은 금하도록 함 | |
| | 담장 및 옹벽처리 | • 담장은 가급적 설치하지 않도록 함(설치시 식재담장, 투시형 담장 권장)<br>• 옹벽 등의 조성은 가급적 지양 함(설치시 자연적 소재 사용 권장 및 주변과 조화 도모) | • 담장은 가급적 설치하지 않도록 함(설치시 식재 담장, 투시형 담장 권장)<br>• 옹벽 등의 조성은 가급적 지양 함(설치시 자연적 소재 사용 권장 및 주변과 조화 도모) | |

| 구 분 | | 계획내용 | | 비고 |
|---|---|---|---|---|
| | | 기정 | 변경 | |
| | 야간조명 | • 투시형 벽면설치 시 내·외부조명을 설치하여 가로분위기를 배려할 수 있도록 함<br>• 이면부 야간경관의 향상 및 보행활동 활성화 유도<br>• 대규모 개발지 및 전면도로변, 도로가각부에 대하여 권장 | • 투시형 벽면설치 시 내·외부조명을 설치하여 가로분위기를 배려할 수 있도록 함<br>• 이면부 야간경관의 향상 및 보행활동 활성화 유도<br>• 전면도로변, 도로가각부에 경관조명 설치 권장 | |
| | 옥외광고물 | • 외부에 노출이 심하거나 건축물과의 이질감이 심한 옥외 광고물에 대한 규제<br>• 통합간판 설치 유도 | • 외부에 노출이 심하거나 건축물과의 이질감이 심한 옥외 광고물에 대한 규제<br>• 통합간판 설치 유도<br>•「옥외광고물 등 설치조례」 등 관련규정 준수 | |

3. 기타사항에 관한 결정(변경)조서

가. 대지내 공지에 관한 결정(변경)조서

1) 기 정

| 구분 | 계획내용 | 적용기준 | 비고 |
|---|---|---|---|
| 전면공지 | • 대지경계선과 건축한계선 후퇴 사이의 공지를 전면공지로 조성<br>• 특별계획구역 가로공원 조성 | • 인도부속형(간선부)<br>• 인도 · 차도부속형(이면부) | • 접하는 보도와 단차가 없도록 조성 |
| 공개공지 | • 간선부 및 대규모 개발 예정필지(1,000㎡이상)<br>• 입지여건 및 조성목적에 따라 피로티형, 침상형, 개방형으로 조성가능 | • 대지면적의 10%이상<br>• 위치지정이 되어있는 경우 결정도에 표시된 위치준수(단, 양산로변은 동일 대지 내 위치조정 가능)<br>• 위치표시가 되어있지 않는 경우에는 주요보행 결절점 및 전면도로 가각부, 전면도로변에 설치<br>• 간선도로변 최소폭원 5m 이상 준수 | • 피로티구조일 경우 유효높이 6m이상 |
| 쌈지공원 | • 보행축상의 주요 결절부<br>• 대지면적 300㎡이상 간선 도로변 | • 대지면적의 10%이상<br>• 위치지정이 되어있는 경우 결정도에 표시된 위치준수(단, 양산로변은 동일 대지 내 위치조정 가능)<br>• 위치표시가 되어있지 않는 경우에는 주요보행 결절점 및 전면도로 가각부, 전면도로변에 설치<br>• 간선도로변 최소폭원 3m 이상 준수 | • 피로티구조일 경우 유효높이 6m이상 |
| 대지내조경 | •「서울시특별시 건축조례」 제24조에 따라 확보 | • 보행자 활동이 많은 곳에 설치 | - |

주) 1. 당해 지구단위계획에 의한 공개공지 설치 면적의 경우 「서울특별시 건축조례」 제26조에 의한 설치 의무대상 면적에 산입 단, 피로티 구조나 지하에 설치할 경우 1/2에 해당하는 면적만 산입
2. 대지 또는 건물 내에 설치하는 지하철의 출입구나 환기구는 서울특별시 건축조례 제26조 제1항 3목에 따라 공개공지등의 면적으로 산입
3. 최대개발규모 이내에서 공동개발에 의해 대지규모가 1,000㎡ 이상 되는 경우에는 상기 기준에 따라 공개공지 설치
4. 최대개발규모 이내에서 공동개발에 의해 대지규모가 300㎡ 이상 되는 경우에는 상기 기준에 따라 쌈지공원 설치

2) 변 경

| 구분 | 계획내용 | 적용기준 | 비고 |
|---|---|---|---|
| 전면공지 | • 대지경계선과 건축한계선 후퇴 사이의 공지를 전면공지로 조성 | • 인도부속형<br>• 인도 · 차도부속형 | • 접하는 보도와 단차가 없도록 조성 |
| 공개공지 | • 폭 15m이상의 도로변 및 대규모 개발예정필지(1,500㎡이상)<br>• 입지여건 및 조성목적에 따라 필로티형, 침상형, 개방형으로 조성가능 | • 대지면적의 10%이상<br>• 위치지정이 되어있는 경우 결정도에 표시된 위치준수(단, 양산로변은 동일 대지 내 위치조정 가능)<br>• 위치표시가 되어있지 않는 경우에는 주요보행 결절점 및 전면도로 가각부, 전면도로변에 설치<br>• 도로변 최소폭원 5m이상 접하여 설치 | • 필로티 구조일 경우 유효높이 6m이상 |
| 쌈지형공지 | • 보행축 상의 주요 결절부<br>• 폭 15m이상의 도로에 접한 대지(면적 500㎡이상 1,500㎡미만) | • 대지면적의 10%이상<br>• 위치지정이 되어있는 경우 결정도에 표시된 위치준수(단, 양산로변은 동일 대지 내 위치조정 가능)<br>• 위치표시가 되어있지 않는 경우에는 주요보행 결절점 및 전면도로 가각부, 전면도로변에 설치<br>• 도로변 최소폭원 3m 이상 접하여 설치 | • 필로티 구조일 경우 유효높이 6m이상 |
| 대지내조경 | • 「서울시특별시 건축조례」 제24조에 따라 확보 | • 보행자 활동이 많은 곳에 설치 | _ |

주) 1. 설치되는 공개공지 면적에는 「서울특별시 건축조례」 제26조에 의한 설치 의무대상 면적에 산입하지 않음
2. 대지 또는 건물 내에 설치하는 지하철의 출입구나 환기구는 서울특별시 건축조례 제26조 제1항 3목에 따라 공개공지 등의 면적으로 산입
3. 최대개발규모 이내에서 공동개발에 의해 대지규모가 1,500㎡ 이상 되는 경우에는 상기 기준에 따라 공개공지 설치
4. 최대개발규모 이내에서 공동개발에 의해 대지규모가 500㎡ 이상 1,500㎡미만이 되는 경우에는 상기 기준에 따라 쌈지형 공지 설치

나. 차량출입 및 보행동선에 관한 결정조서 : 변경없음

다. 환경친화요소

1) 기 정

| 구분 | 계획내용 | 비고 |
|---|---|---|
| 자연지반보존 | • 지하에 인공구조물이 없으며 물의 자연 순환이 가능한 지반조성 권장 | - |
| 옥상녹화 | • 서울시 보급형 옥상녹화조성기법(2001. 10. 24.)에 의한 설치 권장 | - |
| 녹색주차장 | • 잔디 등 투수성 재료를 사용한 녹색주차장 설치 권장 | - |
| 중수도시설설치 | • '수도법' 제14조 및 '수도법 시행령' 제24조의 규정에 따라 중수도를 설치 · 운영 권장 | - |
| 빗물이용시설설치 | • '서울특별시 빗물저수조 설치 및 관리기준', '서울특별시 빗물저수조 설치지침'에 따라 설치 권장 | - |
| 신재생에너지사용 | • '신에너지 및 재생에너지 개발 · 이용 · 보급촉진 법령' 및 '신재생에너지 및 재생에너지 지원 · 설치 · 관리에 관한 기준(산자부 고시 제2007-52)'의 기준에 따라 설치 권장 | - |
| 에너지절약계획 | • '건축에너지 효율등급 인증', '건축물에너지 설계기준', '친환경건축물 인증제도 세부지침'에 의한 친환경 건축물 설치 권장 | - |

2) 변 경

| 구분 | 계획내용 | 비고 |
|---|---|---|
| 녹색건축 인증<br>에너지 효율 등급 인증 | • 「녹색건축물 조성 지원법」에 따른 녹색건축물 인증 기준, 건축물 에너지효율 등급 인증 기준에 따라 준용<br>• 서울시 녹색건축물 설계기준에 따른 의무 대상 준수 | - |
| 신재생에너지 보급확대 | • '신에너지 및 재생에너지 개발 · 이용 · 보급촉진 법령' 및 '신·재생에너지 설비의 지원 등에 관한 규정(산업통상자원부 고시 제2015-263)'의 기준에 따라 설치 권장 | - |
| 중수도시설설치 | • '물의 재이용 촉진 및 지원에 관한 법률' 제9조 및 같은법 시행령 제11조, '서울시 물의 재이용 촉진 및 지원에 관한 조례' 에 따라 중수도를 설치 · 운영 권장 | - |
| 빗물관리시설설치 | • '서울시 저영향 사전협의제도(2014. 1.)' 등 관련 기준에 따라 빗물의 외부 유출이 최소화 될 수 있도록 빗물관리시설 도입 권장 | - |
| 옥상녹화 | • '서울시 옥상녹화 시스템 설계 및 설계도서 작성지침(2013. 5.)' 에 의하여 설치토록 권장 | - |
| 자연지반보존 | • 지하에 인공구조물이 없으며 물의 자연 순환이 가능한 흙, 자갈, 잔디 등의 자연재료 및 투수성 포장 | - |
| 녹색주차장 | • '서울시 녹색주차장 활성화계획' 등 관련 기준에 따라 잔디 등 투수성 재료를 사용한 녹색주차장 설치 권장 | - |

4. 특별계획구역에 관한 결정(변경)조서

가. 특별계획구역 결정(변경)조서

| 구분 | 구역명 | 위 치 | 면 적(㎡) | | | 최 초 결정일 | 비고 |
|---|---|---|---|---|---|---|---|
| | | | 기 정 | 변 경 | 변경후 | | |
| 폐지 | 특별계획구역1 | 당산동1가 200-1 일원 | 2,174.7 | 감)2,174.7 | - | 서고시 제2002-270호 (2002.6.28.) | |
| 폐지 | 특별계획구역2 | 당산동1가 191-10 일원 | 2,412.6 | 감)2,412.6 | - | | |
| 폐지 | 특별계획구역3 | 당산동1가 188-6 일원 | 4,063.3 | 감)4,063.3 | - | | |
| 폐지 | 특별계획구역4 | 당산동1가 169 일원 | 2,698.6 | 감)2,698.6 | - | | |
| 폐지 | 특별계획구역5 | 당산동1가 158-15 일원 | 2,684.1 | 감)2,684.1 | - | | |
| 폐지 | 특별계획구역6 | 당산동1가 91-3 일원 | 2,774.3 | 감)2,774.3 | - | | |
| 폐지 | 특별계획구역7 | 당산동1가 85 일원 | 2,856.9 | 감)2,856.9 | - | | |
| 폐지 | 특별계획구역8 | 영등포동6가 135-1 일원 | 8,658.7 | 감)8,658.7 | - | | |
| 폐지 | 특별계획구역9 | 영등포동6가 133-1 일원 | 4,336.5 | 감)4,336.5 | - | | |
| 폐지 | 특별계획구역10 | 영등포동6가 121-3 일원 | 4,204.9 | 감)4,204.9 | - | | |
| 폐지 | 특별계획구역11 | 영등포동6가 100 일원 | 4,215.4 | 감)4,215.4 | - | | |
| 폐지 | 특별계획구역12 | 영등포동6가 81 일원 | 4,205.1 | 감)4,205.1 | - | | |

나. 특별계획구역 결정(변경) 사유서

| 구역명 | 변경내용 | 변경사유 |
|---|---|---|
| 특별계획구역 1~12 | • 폐지 | • 장기간 사업 미시행 및 건축규제로 주민불편이 계속됨에 따라 주민 의견이 반영된 실현 가능한 계획 수립을 위해 특별계획구역 폐지 |

5. 인센티브 운영계획

가. 용적률 완화항목 및 완화내용

1) 기 정

가) 용적률 인센티브

① 기준용적률과 각 완화항목 준수에 따른 용적률 인센티브의 합은 허용용적률 이하로 한다. 즉, 기준용적률 + ∑(각 항목별 용적률 인센티브) ≦ 허용용적률을 적용한다.

② 용적률 인센티브는 크게 의무형, 유도형, 규제형의 3가지 유형으로 구성되며 운영기준은 아래와 같이 적용한다.

1. 허용용적률 산정을 위한 인센티브 계획용적률은 의무형 인센티브는 해당 인센티브량(허용용적률-기준용적률)의 100분의 20이상, 유도형과 규제형 인센티브 합은 해당 인센티브량의 100분의 80 이내로 하고, 기준용적률과 인센티브 계획용적률의 합은 허용용적률 범위를 초과할 수 없다.

2. 의무형 인센티브인 친환경 건축물 항목은 해당 인센티브의 100분의 20에 미달하는 경우에도 유도형과 규제형 인센티브 항목 준수를 통하여 부족한 의무형 인센티브의 대체 적용은 인정되지 않으며 준수한 의무형 인센티브량만 인정한다. 반면, 의무형 인센티브를 해당 인센티브량의 100분의 20을 초과하여 계획한 경우에는 유도형과 규제형의 인센티브 미달량에 대하여 의무형 인센티브로 대체하여 적용이 가능하다.
3. 유도형 인센티브 항목이 두가지 이상인 경우 한 항목의 유도형 인센티브 계획용적률은 해당 유도형 인센티브 총량의 100분의 50이내에서 적용한다.
4. 규제형 인센티브 계획용적률은 해당 허용용적률 인센티브 양의 100분의 50을 초과할 수 없으며, 본 기준을 초과하여 계획용적률이 산출된 경우에도 지구단위계획도상의 규제 항목은 건축계획에 반영하여야 한다.

③ 유사한 계획요소가 중복되는 경우 인센티브 적용은 유리한 하나의 항목을 적용할 수 있으나 중복하여 계상할 수 없다(예 : 공개공지와 전면공지 등).

④ 그 외 각 항목별 용적률 완화 여부 및 산정기준 등은 결정조서 및 해당 지침을 참조하여 용적률 인센티브 양을 산정토록 한다.

나) 친환경 인센티브 항목

<table>
<tr><th>항목</th><th>세분</th><th>완화기준</th><th>비고</th></tr>
<tr><td rowspan="7">환경친화적건축물</td><td>자연지반보존</td><td>기준용적률×(보존면적/대지면적)×0.2</td><td>-</td></tr>
<tr><td>옥상녹화</td><td>기준용적률×(녹화면적/대지면적)×0.1</td><td>•녹화면적은 대지면적의 20% 까지만 허용<br>•법정 조경으로 산입된 면적 제외</td></tr>
<tr><td>녹색주차장,<br>투수성 포장</td><td>기준용적률×(설치면적/대지면적)으로서<br>기준용적률×0.05</td><td>-</td></tr>
<tr><td>중수도시설 설치</td><td>기준용적률×0.04</td><td>•총 사용량의 10%이상 처리시설 설치시 적용<br>•관련법상 의무시설인 경우 제외</td></tr>
<tr><td>빗물이용시설<br>설치</td><td>기준용적률×0.04</td><td>•빗물저류탱크용량(ton)이 건축면적×0.05<br>또는 대지면적×0.02이상 설치</td></tr>
<tr><td>신재생에너지<br>사용</td><td>기준용적률×0.05</td><td>•건축공사비의 1%이상 또는 총에너지 사용량의 1% 이상 부담</td></tr>
<tr><td>에너지절약 계획<br>도입</td><td colspan="2">
<table>
<tr><th>구분</th><th>에너지절감율</th><th>에너지성능지표</th><th>친환경건축물인증</th><th>인센티브 량</th></tr>
<tr><td>1등급</td><td>33.5%이상</td><td>81점 이상</td><td>85점 이상</td><td>기준용적률×0.08</td></tr>
<tr><td>2등급</td><td>23.5<br>~33.5%미만</td><td>74~81점 미만</td><td>75~85점 미만</td><td>기준용적률×0.05</td></tr>
</table>
</td></tr>
</table>

2) 변 경

가) 용적률 인센티브

1. 허용용적률 산정을 위한 인센티브 계획용적률은 친환경 인센티브는 100분의 30이상, 계획유도 인센티브 합은 100분의 70 이내로 하고, 기준용적률과 인센티브 계획용적률의 합은 허용용적률 범위를 초과할 수 없다.
2. 친환경 인센티브 항목은 해당 인센티브의 100분의 30에 미달하는 경우에는 계획유도 인센티브 항목 준수를 통하여 부족한 친환경 인센티브의 대체 적용은 인정하지 않는다.
3. 친환경 인센티브를 해당 인센티브량의 100분의 30을 초과하여 계획한 경우에는 계획유도 인센티브 미달량에 대하여 친환경 인센티브로 대체하여 적용이 가능하다.
4. 전층 권장용도는 당해 용도가 차지하는 바닥면적의 합이 건물전체 바닥면적의 30% 이상인 경우에 당해용도를 수용한 것으로 본다.(바닥면적 산정 시 주차장 제외, 영신로변 1층 바닥면적 제외)
5. 공동개발(지정,권장)계획 되어 있지 않은 대지임에도 최대개발규모 내에서 토지소유자가 자발적으로 공동개발 시 공동개발(지정, 권장)계획 되어 있는 대지와 동일하게 인센티브를 부여한다.
6. 인센티브 완화량 산정 시 관계법령에서 의무적으로 설치하도록 하는 사항은 인센티브를 부여할 수 없으며, 유사한 계획요소가 중복되는 경우 인센티브 적용은 유리한 하나의 항목을 적용할 수 있으나 중복하여 계상할 수 없다.(예:공개공지와 전면공지 등)

나) 친환경 인센티브 항목

<table>
<tr><th>세분</th><th colspan="3">완화기준</th><th>비고</th></tr>
<tr><td rowspan="3">녹색건축 인증</td><td>최우수(그린1등급)</td><td>기준용적률×0.12</td><td rowspan="10">세기준 모두 최고등급 만족시 : 기준용적률 ×0.4</td><td rowspan="6">• 「녹색건축물 조성 지원법」에 따른 녹색건축물 인증기준, 건축물 에너지 효율등급 인증기준 준용<br>• 서울시 녹색건축물 설계 기준에 따른 의무대상은 의무등급 이상 등급 만족시 등급별 적용 요율의 차이 값 만 적용</td></tr>
<tr><td>우수(그린2등급)</td><td>기준용적률×0.08</td></tr>
<tr><td>우량(그린3등급)</td><td>기준용적률×0.04</td></tr>
<tr><td rowspan="3">에너지효율 등급인증</td><td>에너지효율1등급</td><td>기준용적률×0.08</td></tr>
<tr><td>에너지효율2등급</td><td>기준용적률×0.06</td></tr>
<tr><td>에너지효율3등급</td><td>기준용적률×0.04</td></tr>
<tr><td rowspan="5">신재생 에너지보급 확대</td><td>신재생에너지공급률 20%초과</td><td>기준용적률×0.12</td><td rowspan="5">• 공급률=신재생에너지 생산량/ 예상에너지 사용량×100</td></tr>
<tr><td>신재생에너지공급률 15%초과 20%이하</td><td>기준용적률×0.10</td></tr>
<tr><td>신재생에너지공급률 10%초과 15%이하</td><td>기준용적률×0.08</td></tr>
<tr><td>신재생에너지공급률 5%초과 10%이하</td><td>기준용적률×0.06</td></tr>
<tr><td>신재생에너지공급률 3%초과 5%이하</td><td>기준용적률×0.04</td></tr>
<tr><td>중수도시설 설치</td><td colspan="3">기준용적률×0.04</td><td>• 총 사용량의 10% 이상 처리시설 설치시 적용<br>• 관련법상 의무시설인 경우 제외</td></tr>
<tr><td>빗물관리</td><td colspan="3">기준용적률×0.04</td><td>• 빗물저류 · 이용시설 용량(ton) 및 빗물침투시설</td></tr>
</table>

| 세분 | 완화기준 | 비고 |
|---|---|---|
| 시설설치 | | • 침투량(ton/hr)의 합이 건축면적 ×0.05 또는 대지면적×0.02 이상이 되도록 설치 |
| 옥상녹화 | 기준용적률×(녹화면적 / 대지면적)×0.1 | • 법적 조경으로 산입된 면적 제외<br>• 녹화면적은 대지면적 30%까지만 허용 |
| 자연지반 보존 | 기준용적률×(녹화면적 / 대지면적)×0.1 | • 법적 조경으로 산입된 면적 제외<br>• 지하구조물 미설치, 자연토양 및 식생 가능시 |
| 녹색주차장, 투수성포장 | 기준용적률×(녹화면적 / 대지면적)×0.1 | • 기준용적률×0.05 이내 |

다) 상한용적률 완화항목 및 완화내용

| 항목 | 완화조건 | 산정방식 |
|---|---|---|
| 상한용적률 | 공공시설 제공 시 | • [기준용적률×(1+1.3×가중치×$\alpha$)] 또는 [허용용적률×(1+1.3×가중치×$\alpha$)] 이내<br>– 가중치 : 사업부지 용적률에 대한 공공시설 제공부지의 용적률 비율<br>– $\alpha$ : 공공시설을 제공한 후의 대지면적 내 공공시설을 제공하는 면적의 비율<br>• 단, 지하철 출입구나 환기구를 건물 또는 대지 내 설치하여 기부채납하거나 구분지상권을 설정하는 경우에 상한용적률은 「국토의 계획 및 이용에 관한 법률 시행령」 제85조(용도지역 안에서의 용적률) 제1항의 해당 용도지역의 용적률 범위 안에서 「서울특별시 도시계획조례」 제55조 제18항에 따라 완화할 수 있다. 다만, 허용용적률 인센티브와 중복하여 적용할 수 없다. |

나. 용적률 인센티브 유형 : A

1) 기 정

| 구 분 | | | 계획내용 | |
|---|---|---|---|---|
| 위치특성 | | | •간선부 / 역세권–영등포로, 당산로, 제물포로, 양평로, 양산로 변 | |
| 기준/허용용적률 | | | •일반상업지역(600%/800%), 준공업지역(300%/400%) | |
| 의무 : 유도 : 규제 비율 | | | •의무형(20% 이상), 유도형(30% 이상), 규제형(50% 미만) | |
| 항목 | | 세 분 | 세부계획기준 | 비 고 |
| 유도 | 공동개발 | 공동개발 권장<br>or<br>자율적 공동개발 | 기준용적률×∝ | –2필지∝=0.08<br>–3~4필지∝=0.09<br>–5필지이상∝=0.1 |
| | 대지내통로 | 공공보행통로 | 기준용적률×(조성면적/대지면적)×0.35 | |
| | 대지내공지 | 공개공지or<br>쌈지형공지 | 기준용적률×{(설치면적–의무면적)<br>/대지면적}×0.7 | 주민 및 이용자<br>휴식공간 제공 |
| | 건축물용도 | 권장 | 기준용적률×(권장용도면적÷<br>주차장을 제외한 건축연면적)×0.25 | 특화용도 부여 |
| | 도시경관개선 | 지하철출입구or<br>지하공간통로 | 기준용적률×0.1 | |
| | | 고층부 탑상형 | 기준용적률×0.015 | |

| 구 분 | | | 계획내용 | |
|---|---|---|---|---|
| 규제 | 공동개발 | 공동개발 지정 | 기준용적률×∝ | -2필지∝=0.08<br>-3~4필지∝=0.09<br>-5필지이상∝=0.1 |
| | 대지내통로 | 보차혼용통로 | 기준용적률×(조성면적/대지면적)×0.7 | 보행 및 차량통행 공간 확보 |
| | 대지내공지 | 건축한계선 | 기준용적률×(제공면적/대지면적)×0.7 | 보행공간 확보 및 경관개선 |
| | | 공개공지or<br>쌈지형공지<br>위치지정 | 기준용적률×0.02 | 간선변 녹지축 연계 |
| | 주차계획 | 공동주차출입구 | 기준용적률×0.015 | |
| 의무형 | | 친환경 건축물 | 인센티브량의 20% 이상 | |

2) 변 경

| 구 분 | | 계획내용 | |
|---|---|---|---|
| 위치특성 | | •간선부 / 역세권- 영등포로, 당산로, 국회대로, 영중로, 양산로 변 | |
| 기준/허용용적률 | | •일반상업지역(600%/800%), 준공업지역(300%/400%) | |
| 항목 | 세 분 | 세부계획기준 | 비 고 |
| 공동개발 | 공동개발 (지정, 권장)<br>자율적 공동개발<br>공동개발(지정-조건부) | 기준용적률×∝ | • ∝ : 면적 가중치 적용<br>- 90~200㎡미만 ∝=0.05<br>- 200~500㎡미만 ∝=0.08<br>- 500~1,500㎡미만 ∝=0.1<br>- 1,500㎡ 이상 ∝=0.12<br>- 조건부 공동개발 이행 시 ∝+0.01 |
| 대지내 공지 | 대지 내 공지 | 기준용적률×0.03 | • 위치가 지정된 공개공지 및 쌈지형공지에 적용 |
| | 공개공지, 쌈지형공지 | 기준용적률×{(설치면적-의무면적)/대지면적}×0.9 | • 주민 및 이용자 휴식공간 제공<br>• 의무면적이상 또는 권장에 의한 설치 시 제공 |
| | 보차혼용통로 | 기준용적률×(조성면적/대지면적)×0.35 | |
| | 건축한계선 | 기준용적률×(설치면적/대지면적)×0.35 | |
| 건축물 용도 | 권장용도 | 기준용적률×(권장용도면적÷주차장을 제외한 건축연면적)×0.25 | • 30%이상 설치 시 |
| 도시경관 개선 | 지하철출입구/<br>지하공간통로 | 기준용적률×0.05 | |
| | 고층부 탑상형 | 기준용적률×0.015 | |
| 주차계획 | 공동주차출입구 | 기준용적률×0.015 | |
| 보행개선 | 가로지장물 지중화<br>또는 이전설치 | 기준용적률×0.06 | |
| 친환경 | | 인센티브량의 30% | |

다. 용적률 인센티브 유형 : B

1) 기 정

| 구 분 | | | 계획내용 | |
|---|---|---|---|---|
| 위치특성 | | | •이면부 | |
| 기준/허용용적률 | | | •200% / 350% | |
| 의무 : 유도 : 규제 비율 | | | •의무형(20% 이상), 유도형(30% 이상), 규제형(50% 미만) | |
| 항목 | | 세 분 | 세부계획기준 | 비 고 |
| 유도 | 공동개발 | 공동개발권장 | 기준용적률×∝ | -2필지∝=0.17<br>-3~4필지∝=0.19<br>-5필지이상∝=0.21 |
| | 대지내통로 | 공공보행통로 | 기준용적률×(조성면적/대지면적)×0.5 | 보행공간 확보 |
| | 대지내공지 | 공개공지<br>or<br>쌈지형공지 | 기준용적률×{(설치면적-의무면적)<br>/대지면적}×1.4 | 주민 및 이용자<br>휴식공간 제공 |
| | 건축물용도 | 권장 | 기준용적률×(권장용도면적÷<br>주차장을 제외한 건축연면적)×0.45 | 특화용도 부여 |
| 규제 | 공동개발 | 공동개발지정 | 기준용적률×∝ | -2필지∝=0.17<br>-3~4필지∝=0.19<br>-5필지이상∝=0.21 |
| | 대지내통로 | 보차혼용통로 | 기준용적률×(조성면적/대지면적)×1.7 | 보행 및 차량통행 공간 확보 |
| | 대지내공지 | 건축한계선 | 기준용적률×(제공면적/대지면적)×1.7 | 보행공간 확보 및 경관 개선 |
| 의무형 | | 친환경 건축물 | 인센티브량의 20% 이상 | |

2) 변 경

| 구 분 | | 계획내용 | |
|---|---|---|---|
| 위치특성 | | • 이면부 | |
| 기준/허용용적률 | | • 200% / 350% | |
| 항목 | 세 분 | 세부계획기준 | 비 고 |
| 공동개발 | 공동개발 (지정, 권장)<br>자율적 공동개발<br>공동개발(지정-조건부) | 기준용적률×∝ | • ∝ : 면적 가중치 적용<br>- 90~200㎡미만 ∝=0.21<br>- 200~300㎡미만 ∝=0.24<br>- 300㎡ 이상 ∝=0.27<br>- 조건부 공동개발 이행 시 ∝+0.01 |
| 대지내<br>공지 | 공개공지, 쌈지형공지 | 기준용적률×(설치면적/대지면적}×1.5 | • 주민 및 이용자 휴식공간 제공 |
| | 보차혼용통로 | 기준용적률×(조성면적/대지면적)×1.2 | |
| | 건축한계선 | 기준용적률×(설치면적/대지면적)×1.2 | |
| 건축물<br>용도 | 권장용도 | 기준용적률×(권장용도면적÷<br>주차장을 제외한 건축연면적)×0.45 | • 30%이상 설치 시 |
| 보행개선 | 가로지장물 지중화 또는<br>이전설치 | 기준용적률×0.1 | |
| 친환경 | | 인센티브량의 30% | |

라. 용적률 인센티브 유형 : C

1) 기 정

| 구 분 | | | 계획내용 | |
|---|---|---|---|---|
| 위치특성 | | | •특별계획구역 – 당산동1가 · 영등포동 6가 일대 | |
| 기준/허용용적률 | | | •300% / 400% | |
| 의무 : 유도 : 규제 비율 | | | •의무형(20% 이상), 유도형(30% 이상), 규제형(50% 미만) | |
| 항목 | | 세 분 | 세부계획기준 | 비 고 |
| 유도 | 대지내공지 | 공개공지 or 쌈지형공지 | 기준용적률×{(설치면적–의무면적) /대지면적}×0.5 | 주민 및 이용자 휴식공간 제공 |
| | 건축물용도 | 권장 | 기준용적률×(권장용도면적÷ 주차장을 제외한 건축연면적)×0.3 | 특화용도 부여 |
| | | 꼭대기층 개 방 | 기준용적률×(설치면적÷ 해당층 바닥면적)×0.3 | 주민 및 이용자 휴식공간 제공 |
| | 도시경관개선 | 고층부탑상형 | 기준용적률×0.03 | |
| | 주차계획 | 자전거 주차장 | 50대 초과시 1면당×0.2 | |
| 규제 | 대지내공지 | 전면공지 | 기준용적률×(조성면적/대지면적)×0.35 | |
| | 도시경관개선 | 벽면한계선 | 기준용적률×0.03 | |
| 의무형 | | 친환경 건축물 | 인센티브량의 20% 이상 | |

2) 변 경

| 구 분 | | 계획내용 | |
|---|---|---|---|
| 위치특성 | | •간선부 / 영신로변 | |
| 기준/허용용적률 | | •250%/400% | |
| 항목 | 세 분 | 세부계획기준 | 비 고 |
| 공동개발 | 공동개발 (지정, 권장) 자율적 공동개발 공동개발(지정–조건부) | 기준용적률×∝ | • ∝ : 면적 가중치 적용<br>– 90~500㎡미만 ∝=0.18<br>– 500~1,500㎡ 미만∝=0.22<br>– 1,500㎡ 이상 ∝=0.24<br>– 조건부 공동개발 이행 시 ∝+0.01 |
| 대지내 공지 | 대지 내 공지 | 기준용적률×0.03 | • 위치가 지정된 공개공지 및 쌈지형공지에 적용 |
| | 공개공지, 쌈지형공지 | • 기준용적률×{(설치면적–의무면적) /대지면적}×0.9 | • 주민 및 이용자 휴식공간 제공<br>• 의무면적이상 또는 권장에 의한 설치 시 제공 |
| | 보차혼용통로 | 기준용적률×(조성면적/대지면적)×0.5 | |
| | 벽면지정선 | 기준용적률×(설치면적/대지면적)×0.5 | |
| 건축물 용도 | 권장용도(1층제외) | 기준용적률×(권장용도면적÷주차장 및 1층을 제외한 건축연면적)×0.3 | • 30%이상 설치 시<br>• 주차장 및 1층 연면적 제외 |
| | 1층 권장용도 | 기준용적률×0.06 | • 1층 벽면길이 및 바닥면적의 ½ 이상 설치 시 |
| 도시경관 | 고층부 탑상형 | 기준용적률×0.015 | |

| 구 분 | | 계획내용 | |
|---|---|---|---|
| 개선 | 벽면한계선 | 기준용적률×0.02 | |
| 주차계획 | 공동주차 출입구 | 기준용적률×0.015 | |
| 보행개선 | 가로지장물 지중화 또는 이전설치 | 기준용적률×0.05 | |
| 친환경 | | 인센티브량의 30% | |

마. 용적률 인센티브 유형 : D

1) 기 정

| 구 분 | | | 계획내용 | |
|---|---|---|---|---|
| 위치특성 | | | •특별계획구역 – 당산동1가·영등포동 6가 일대 | |
| 기준/허용용적률 | | | •300% / 400% | |
| 의무 : 유도 : 규제 비율 | | | •의무형(20% 이상), 유도형(30% 이상), 규제형(50% 미만) | |
| 항목 | | 세 분 | 세부계획기준 | 비 고 |
| 유도 | 대지내공지 | 공개공지 or 쌈지형공지 | 기준용적률×{(설치면적-의무면적) /대지면적}×0.5 | 주민 및 이용자 휴식공간 제공 |
| | 건축물용도 | 권장 | 기준용적률×(권장용도면적÷ 주차장을 제외한 건축연면적)×0.3 | 특화용도 부여 |
| | | 꼭대기층 개 방 | 기준용적률×(설치면적÷ 해당층 바닥면적)×0.3 | 주민 및 이용자 휴식공간 제공 |
| | 도시경관개선 | 고층부탑상형 | 기준용적률×0.03 | |
| | 주차계획 | 자전거 주차장 | 50대 초과시 1면당×0.2 | |
| 규제 | 대지내공지 | 전면공지 | 기준용적률×(조성면적/대지면적)×0.35 | |
| | 도시경관개선 | 벽면한계선 | 기준용적률×0.03 | |
| 의무형 | | 친환경 건축물 | 인센티브량의 20% 이상 | |

2) 변 경

| 구 분 | | 계획내용 | |
|---|---|---|---|
| 위치특성 | | •이면부 / 영신로변 | |
| 기준/허용용적률 | | •250%/400% | |
| 항목 | 세 분 | 세부계획기준 | 비 고 |
| 공동개발 | 자율적 공동개발 | 기준용적률×∝ | • ∝ : 면적 가중치 적용<br>– 90~200㎡미만 ∝=0.21<br>– 200~300㎡미만 ∝=0.24<br>– 300㎡ 이상 ∝=0.27 |
| 대지내 공지 | 공개공지, 쌈지형공지 | 기준용적률×{(설치면적-의무면적) /대지면적}×0.9 | • 주민 및 이용자 휴식공간 제공 |
| | 보차혼용통로 | 기준용적률×(조성면적/대지면적)×0.5 | |
| | 건축한계선 | 기준용적률×(설치면적/대지면적)×1.2 | |

| 구 분 | | 계획내용 | |
|---|---|---|---|
| 건축물 용도 | 권장용도(1층제외) | 기준용적률×(권장용도면적÷주차장 및 1층을 제외한 건축연면적)×0.3 | • 30%이상 설치시 준수<br>• 주차장 및 1층 연면적 제외 |
| | 1층 권장용도 | 기준용적률×0.06 | • 1층 벽면길이 및 바닥면적의 ½ 이상 설치 시 |
| 도시경관 개선 | 고층부 탑상형 | 기준용적률×0.015 | |
| 보행개선 | 가로지장물 지중화 또는 이전설치 | 기준용적률×0.05 | |
| 친환경 | | 인센티브량의 30% | |

4 경미한 사항에 관한 사항

1. 국토의 계획 및 이용에 관한 법률 시행령 제25조제4항의 규정에 따른 경미한 사항

| 기정 | 변경 |
|---|---|
| 1. 대지의 분할·교환에 관한 사항 | 1. 대지의 분할·교환에 관한 사항 |
| 2. 공개공지, 쌈지형공지, 대지내 통로의 위치 및 조성방법의 변경(신설, 폐지 포함) | 2. 공개공지, 쌈지형공지, 대지내 통로의 위치 및 조성방법의 변경(신설, 폐지 포함) |
| 3. 전면공지의 조성방법의 변경 | 3. 전면공지의 조성방법의 변경 |
| 4. 수종·조경시설물 등의 설치계획의 변경 | 4. 수종·조경시설물 등의 설치계획의 변경 |
| 5. 구역과 연접한 필지의 공동개발(지구단위계획에 따를 것을 전제함) | 5. 구역과 연접한 필지의 공동개발(지구단위계획에 따를 것을 전제함) |
| 6. 건축선에 접해야 하는 건축물 벽면에 관한 사항 | |
| 7. 필지면적의 20% 이내에서의 필지분할가능선의 변경 | 6. 필지면적의 20% 이내에서의 필지분할가능선의 변경 |
| | 7. 법령이나 지침의 제·개정에 따라 변경된 기준을 적용하기 위한 민간부문시행지침의 변경 |

5 관계도면 : 생략 (열람장소에 비치된 도면과 같음)

6 기타 자세한 내용은 「영등포1 지구단위계획」 결정도서 참조 : 생략 (비치도서와 같음)

7 관계도서는 서울특별시 도시관리과(☎02-2133-8384) 및 영등포구 도시계획과(☎02-2670-3541)에 비치하고 있습니다.

■ 도시기반시설에 관한 결정(기정)도

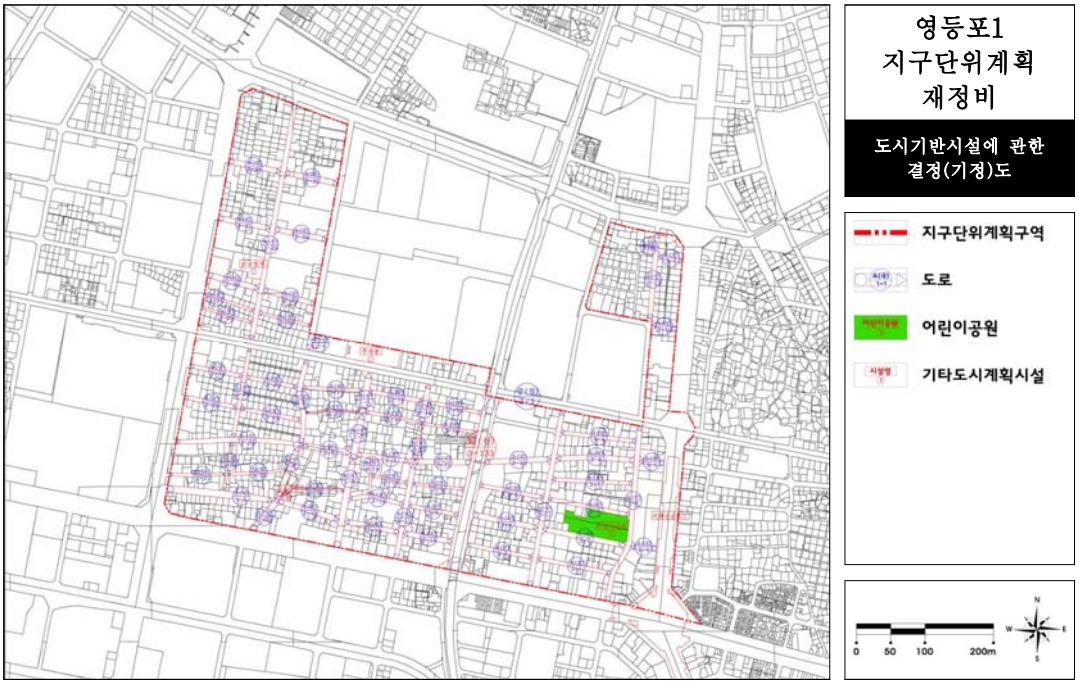


■ 도시기반시설에 관한 결정(변경)도

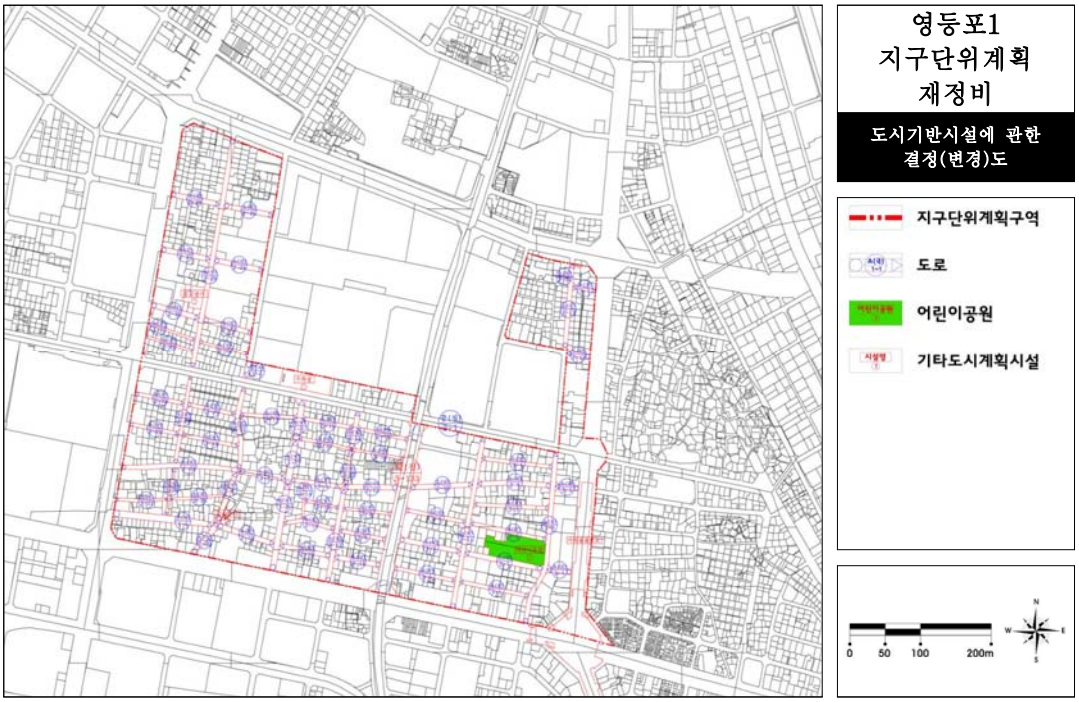

■ 획지 및 건축물 등에 관한 결정(기정)도

영등포1
지구단위계획
재정비

획지 및 건축물 등에 관한 결정(기정)도

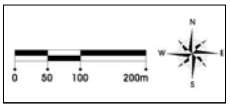


■ 획지 및 건축물 등에 관한 결정(변경)도

영등포1
지구단위계획
재정비

획지 및 건축물 등에 관한 결정(변경)도

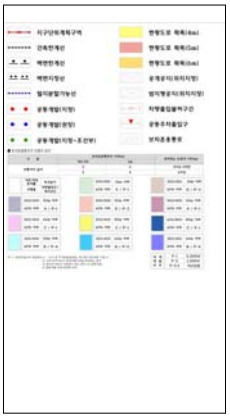

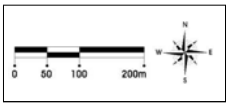

◈ 서울특별시고시 제2016-325호

## 도시관리계획(대림2생활권 지구단위계획) 결정(변경) 및 지형도면 고시

서울특별시 고시 제2010-317호(2010.9.9.)로 변경 결정된 「대림2생활권 지구단위계획」에 대하여 2016년 제13차 서울특별시 도시·건축공동위원회(2016.9.2.) 심의를 거쳐 「국토의 계획 및 이용에 관한 법률」 제30조 및 같은법 시행령 제25조 규정에 의거 도시관리계획(대림2생활권 지구단위계획)을 결정(변경) 고시하고, 「국토의 계획 및 이용에 관한 법률」 제32조 및 같은법 시행령 제27조, 「토지이용규제 기본법」 제8조 및 같은 법 시행령 제7조의 규정에 의거 지형도면을 함께 고시합니다.

2016년 10월 20일
서 울 특 별 시 장

Ⅰ. 결정(변경) 취지

○ 남부도로사업소 이전 가시화 등 지역여건 변화에 따른 토지이용 합리화 및 도시기능을 증진하고, 장기간 미추진 상태인 특별계획구역에 대한 해제 등 주민의견을 반영해 도시관리계획(대림2생활권 지구단위계획)을 결정(변경) 함

Ⅱ. 지구단위계획에 관한 도시관리계획 결정(변경)

[1] 지구단위계획구역에 관한 계획

1. 지구단위계획구역 결정(변경)조서

□ 지구단위계획구역 결정(변경)조서

| 구분 | 구역명 | 위치 | 면적(㎡) | | | 최초결정일 | 비고 |
|---|---|---|---|---|---|---|---|
| | | | 기정 | 변경 | 변경후 | | |
| 변경 | 대림2생활권 지구단위계획구역 | 영등포구 대림동 706번지 일원 | 89,890 | 감)9,890 | 80,000 | 서고시 제2002-149호 (2002.5.2.) | - |

□ 지구단위계획구역 결정(변경) 사유서

| 구역명 | 변경내용 | 변경사유 |
|---|---|---|
| 대림2생활권 지구단위계획구역 | •구역면적 변경<br>- 기정 : 89,890㎡<br>- 변경 : 80,000㎡<br>•구역조정 내역<br>- 대림동 1059-3번지 일대(9,890㎡) 지구단위계획구역에서 제척 | • 2010년 장기전세주택(Shift) 사업을 하기 위해 결정된 특별계획구역Ⅱ (남측주택지)를 사업 미시행으로 폐지하고, 당초 사업 추진을 위해 추가 편입된 제2종일반주거지역 일원을 지구단위계획구역에서 제척 |

2 토지이용 및 시설에 관한 계획

1. 용도지역·지구 결정조서 : 변경사항 없음

2. 도시기반시설에 관한 결정(변경)조서

가. 교통시설

1) 도로

□ 도로 결정(변경)조서

| 구분 | 규모 | | | | 기능 | 연장(m) | 기점 | 종점 | 사용형태 | 주요경과지 | 최초결정일 | 비고 |
|---|---|---|---|---|---|---|---|---|---|---|---|---|
| | 등급 | 류별 | 번호 | 폭원 | | | | | | | | |
| 폐지 | 소로 | 3 | 7 | 4 | 국지도로 | 27 | 대림동 1051-22 | 대림동 1051-3 | 일반도로 | | 서고시 제317호 (2010.9.9.) | |

※ ( ) 지구단위계획구역내 연장임.

□ 도로 결정(변경) 사유서

| 변경전 도로명 | 변경후 도로명 | 변경내용 | 변경사유 |
|---|---|---|---|
| 소로3-7 | - | 폐지 | • 도로 개설에 따른 효과가 미흡하고, 집행계획이 불투명하여 시설을 폐지하고자 함 |

나. 공간시설

1) 공원

□ 공원 결정(변경)조서

| 구분 | 공원명 | 시설의세분 | 위치 | 면적(㎡) | | | 최초결정일 | 비고 |
|---|---|---|---|---|---|---|---|---|
| | | | | 기정 | 변경 | 변경후 | | |
| 폐지 | 공원 | 소공원 | 대림동 1051-20 일대 | 161 | 감)161 | - | 서고시 제317호 (2010.9.9.) | |
| 폐지 | 공원 | 소공원 | 대림동 810-60 일대 | 111 | 감)111 | - | 서고시 제317호 (2010.9.9.) | |

□ 공원 결정(변경) 사유서

| 시설명 | 변경내용 | 변경사유 |
|---|---|---|
| 소공원 | 폐지 | •토지 이용 현황을 감안하여 공공공지로 변경하기 위해 소공원을 폐지 |
| 소공원 | 폐지 | • 공공공지로의 시설 변경을 통해 향후 공공용도의 토지이용에 대응하기 위하여 소공원을 폐지 |

2) 공공공지

□ 공공공지 결정(변경) 사유서

| 구분 | 시설명 | 위치 | 면적(㎡) | | | 최초결정일 | 비고 |
|---|---|---|---|---|---|---|---|
| | | | 기정 | 변경 | 변경후 | | |
| 폐지 | 공공공지 | 대림동 711-4 일대 | 310 | 감)310 | - | 서고시 제149호 (2002.5.2.) | |
| 신설 | 공공공지 | 대림동 810-60 일대 | - | 증)111 | 111 | | |
| 신설 | 공공공지 | 대림동 1051-20 일대 | - | 증)145 | 145 | | |

□ 공공공지 결정(변경) 사유서

| 시설명 | 변경내용 | 변경사유 |
|---|---|---|
| 공공공지 | 폐지 | •남부도로사업소 이전에 따른 원활한 건축계획 수립을 위해 공공공지 폐지 |
| 공공공지 | 신설 | •지역내 필요한 공공시설 입지가 가능하도록 공공공지 신설 |
| 공공공지 | 신설 | •토지 이용 현황을 감안하여 기존 소공원을 폐지하고 공공공지를 신설 |

다. 공공·문화체육시설

1) 공공청사

□ 공공청사 결정(변경)조서

| 구분 | 시설명 | 시설의세분 | 위치 | 면적(㎡) | | | 최초결정일 | 비고 |
|---|---|---|---|---|---|---|---|---|
| | | | | 기정 | 변경 | 변경후 | | |
| 폐지 | 공공청사 | 공공청사 | 대림동 711 일대 | 7,969.4 | 감)7,969.4 | - | 건공고 제37호 (1979.3.29.) | |

□ 공공청사 결정(변경) 사유서

| 시설명 | 변경내용 | 변경사유 |
|---|---|---|
| 공공청사 | 폐지 | •남부도로사업소 이전에 따라 기존 공공청사 시설 폐지 |

3 획지 및 건축물 등에 관한 계획

1. 가구 및 획지에 관한 결정(변경)조서

가. 개발규모 계획

1) 기 정

| 구 분 | 최대개발규모(㎡) | 최소개발규모(㎡) | 비 고 |
|---|---|---|---|
| 간선부 (도림로 및 도림천로 전면) | 2,000 | 90 | 특별계획구역은 별도 지침으로 관리 |
| 이면부 | 1,000 | 90 | |

주) 1. 기존 대지 규모가 상기 최대획지규모를 초과한 경우, 기공동건축물, 특별계획구역, 지구단위계획을 통하여 공동개발을 권장 · 지정한 필지는 예외로 한다.

2) 변 경

| 구 분 | 최대개발규모(㎡) | 최소개발규모(㎡) | 적정개발규모(㎡) | 비 고 |
|---|---|---|---|---|
| 간선부<br>(도림로 및 도림천로 전면, 남부도로사업소 및 학교 주변 이면부) | 2,000 | 90 | 1,000 | - |
| 이면부 | 1,000 | 90 | 300 | |

주) 1. 기존 대지 규모가 상기 최대개발규모를 초과한 경우, 하나의 대지로 사용하고 있는 경우(기 공동개발), 특별계획구역, 지구단위계획을 통하여 공동개발을 권장·지정한 필지는 예외로 한다.

나. 가구규모 결정(변경) 조서

| 가구번호 | | 가구면적(㎡) | | 위 치 | 비 고 |
|---|---|---|---|---|---|
| 기정 | 변경 | 기정 | 변경 | | |
| ① | ① | 1,483.0 | 1,523.0 | 대림동 809-0 일대 | 오기정정 |
| ② | ② | 872.0 | 947.0 | 대림동 810-35 일대 | 오기정정 |
| ⑧ | ⑧ | 1,934.0 | 3,435.0 | 대림동 810-26 일대 | 소로3-7 폐지에 따라 가구 통합 |
| ⑨ | | 1,414.0 | | 대림동 1051-3 일대 | |
| ⑩ | ⑨ | 1,623.0 | 1,616.0 | 대림동 812-14 일대 | 오기정정 |
| ⑪ | ⑩ | 264.0 | 271.0 | 대림동 812-10 일대 | 소로3-2 변경 반영 |
| ⑫ | ⑪ | 7,969.4 | 7,969.4 | 대림동 711-0 일대 | 남부도로사업소 |
| ⑯ | ⑮ | 2,377.7 | 2,380.4 | 대림동 1050-1 일대 | 오기정정 |
| ⑰ | - | 1,580.4 | - | 대림동 1050-27 일대 | 특별계획구역 해제 및 지구단위계획구역 변경(일부제척)에 따른 가구통합 |
| ⑱ | - | 1,653.3 | - | 대림동 1116-1 일대 | |
| ⑳ | - | 15,688.6 | - | 대림동 1051-84 일대 | |
| - | ⑰ | - | 8,220.2 | 대림동 1050-27 일대 | |

2. 건축물 용도 및 건폐율·용적률·높이 결정(변경)조서

가. 건축물의 용도계획

1) 건축물의 불허용도 결정(변경)조서

| 도면표시 | 전층 불허용도 | 1층 불허용도 | | 비 고 |
|---|---|---|---|---|
| | | 기정 | 변경 | |
| A<br>(간선부) | •위험물저장 및 처리시설<br>•자동차 관련시설(단, 주차장 제외)<br>•안마시술소 | •제1종근린생활시설 중 건축자재 및 수도·난방, 페인트, 유리 등 기타 이와 유사한 소매점<br>•제2종근린생활시설 중 수리점으로 타이어·밧데리등과 같은 자동차관련의 소매점 | •제2종근린생활시설 중 제조업소, 수리점 | - |
| B<br>(학교 인근부) | •학교환경위생 절대정화구역내 불허용도<br>•위험물저장 및 처리시설<br>•자동차 관련시설(단, 주차장 제외)<br>•안마시술소 | | | - |
| C<br>(이면부) | •위험물저장 및 처리시설<br>•안마시술소 | | | - |

주) 1.「국토의 계획 및 이용에 관한 법률 시행령」 제71조(용도지역안에서의 건축제한) 및 「학교보건법」에 의한 학교환경위생 정화구역 내 포함된 대지는 관계 법령에 따른다.

2.「학교보건법」에 의한 상대적 금지시설의 입지는 교육지원청 심의에 따른다.

2) 권장용도

가) 기 정

| 도면표시 | 권장용도 | 비고 |
|---|---|---|
| A<br>(간선부) | •의료시설 중 병원<br>•판매시설 및 업무시설<br>•문화 및 집회시설 중 공연장, 전시장<br>•노유자시설 중 아동관련시설 | - |
| B<br>(대림역 인근, 이면부) | •노유자 시설 중 아동관련시설 | - |
| C<br>(특별계획구역<br>-남부도로사업소) | •문화 및 집회시설<br>•업무시설<br>•여성·가족친화시설<br>- 상세용도 : 아동보육시설, 어린이도서관, 여성회관, 여성전용의료시설 등 이와 유사한 시설) | - |

주) 1. 권장용도의 인정 :

① 전층 권장용도는 건물전체 연면적의 50%이상의 면적이 해당 권장용도의 용도로 입지할 경우에 한하며, 주차장, 기계/전기설비실, 복도(로비)를 제외한 공용시설(엘리베이터실, 계단실, 기계/전기설비실, 설비코어, 화장실 등 이와 유사한 시설)은 제외한다.

② 여성가족친화시설은 연면적의 10%이상 수용시 또는 면적 2,000㎡ 이상 중 큰 면적 적용시에만 인정한다

나) 변 경

| 도면표시 | | 권장용도 | 비고 |
|---|---|---|---|
| 1<br>(간선부) | 전층<br>(1층제외) | •의료시설 중 병원<br>•판매시설 및 업무시설(오피스텔 제외)<br>•문화 및 집회시설 중 공연장, 전시장<br>•노유자시설 중 아동관련시설 | - |
| | 1층 | •제1종근린생활시설중 소매점, 휴게음식점, 제과점<br>•제2종근린생활시설중 일반음식점, 휴게음식점, 제과점 | |
| 2<br>(남부도로사업소 주변,<br>초등학교 인근, 이면부) | 전층 | •의료시설 중 병원<br>•판매시설 및 업무시설(오피스텔 제외)<br>•문화 및 집회시설 중 공연장, 전시장<br>•노유자 시설 중 아동관련시설 | |
| 3<br>(대림역 인근, 이면부) | 전층 | •노유자 시설 중 아동관련시설 | - |
| 4<br>(특별계획구역<br>-남부도로사업소) | 전층 | •문화 및 집회시설<br>•업무시설(오피스텔 제외)<br>•교육연구시설 | |

주) 1. 권장용도의 인정 :

① 전층 권장용도는 당해 용도가 차지하는 바닥면적의 합이 건물전체 바닥면적의 50% 이상인 경우에 당해용도를 수용한 것으로 본다.[바닥면적 산정 시 주차장, 기계/전기설비실, 복도(로비)를 제외한 공용시설(엘리베이터실, 계단실, 기계/전기설비실, 설비코어, 화장실 등 이와 유사한 시설)은 제외, 간선변 1층 바닥면적 제외]

② 특별계획구역 권장용도는 세부개발계획 수립 시 관련 심의에 따라 변경이 인정되는 경우 그 계획을 따른다.

나. 건축물의 밀도 결정(변경)조서

1) 건폐율 결정(변경)조서

| 구분 | 계획내용 | | 비고 |
|---|---|---|---|
| | 기정 | 변경 | |
| 준주거지역 | 60% 이하 | 60% 이하 | 「서울특별시 도시계획조례」 준용 |
| | 주) 1. 건폐율 강화 : 공동개발 권장된 필지 내에서 단독개발 시행시 건폐율 50% 이하 적용 | - | |

2) 용적률 결정(변경)조서

가) 기 정

| 구 분 | | 기준용적률 | 허용용적률 | 비고 |
|---|---|---|---|---|
| 남부도로사업소 (특별계획구역Ⅰ) | | 300% | 360% | ○상한용적률 산출식=허용용적률×(1+1.3×가중치×α)이내<br>※가중치란 사업부지 용적률에 대한 공공시설 제공부지의 용적률(2개 이상의 용도지역인 경우에는 면적대비 가중 평균한 용적률)비율<br>※α란 공공시설부지 제공후의 대지면적에 대한 공공시설부지로 제공하는 면적의 비율 |
| 간선부 | | 300% | 360% | |
| 이면부 | 8m이상접도 | 300% | 360% | ※선택적 공동개발 권장된 필지 내에서 단독개발 시행시 기준용적률 250%, 허용용적률 300%적용 |
| | 8m미만접도 | 250% | 300% | ※선택적 공동개발 권장된 필지 내에서 단독개발 시행시 기준용적률 200%, 허용용적률 250%적용 |

주) 1. 2이상의 용도지역이 걸치는 대지에 대해서는 「국토의 계획 및 이용에 관한 법률」 제84조 우선 적용함
2. 준주거지역내 공동주택(아파트, 주거복합)의 주거용도는 250%로 제한
3. 용적률 완화 : 인센티브 조서 내용중 용적률 완화부분 적용

나) 변 경

| 구 분 | | 기준용적률 | 허용용적률 | 비고 |
|---|---|---|---|---|
| 남부도로사업소 (특별계획구역Ⅰ) | | 300 | 360 | ○상한용적률 산출식=허용용적률×(1+1.3×가중치×α)이내<br>※ 가중치란 사업부지 용적률에 대한 공공시설 제공부지의 용적률(2개 이상의 용도지역인 경우에는 면적대비 가중 평균한 용적률)비율<br>※ α란 공공시설부지 제공후의 대지면적에 대한 공공시설부지로 제공하는 면적의 비율 |
| 간선부 | | 300 | 360 | |
| 이면부 | 8m이상접도 | 300 | 360 | |
| | 8m미만접도 | 250 | 300 | |

주) 1. 2이상의 용도지역이 걸치는 대지에 대해서는 「국토의 계획 및 이용에 관한 법률」 제84조 우선 적용함
2. 준주거지역 내 공동주택(아파트, 주거복합)의 경우 용적률 중 주거부분의 허용용적률은 250%로 적용
3. 용적률 완화 : 인센티브 조서 내용 중 용적률 완화부분 적용

3) 높이 결정(변경) 조서

가) 기 정

| 구분 | | 계획내용 | 비고 |
|---|---|---|---|
| 간선부 | | 50m 이하 | •대지 특성 및 용도지역에 따른 높이제한 차별 적용 |
| 이면부 | 8m이상 접도 | 30m 이하 | |
| | 8m미만 접도 | 20m 이하 | |
| 공동개발 권장된 필지내에서 단독개발 시행시 | | 가로구역 별 최고높이 산정식 적용 | |
| 특별계획구역 I (남부도로사업소) | | 60m 이하 | |
| 특별계획구역 II (남측 주택지) | | 80m 이하 | |

주) 1. 선택적 공동건축 권장된 필지내에서 단독개발 시에 한하여 '가로구역별 최고높이 산정식' 적용
- 건축물의 높이제한은 건축물 + 난간 + 옥상간판 등을 포함한 절대 높이로 적용

나) 변 경

| 구분 | | | 계획내용 | 비고 |
|---|---|---|---|---|
| 간선부 | | | 60m 이하 | |
| 이면부 | 12m이상 접도 | 획지면적<300㎡ | 30m 이하 | |
| | | 300㎡≤획지면적 | 50m 이하 | |
| | 8m이상 접도 | | 30m 이하 | |
| | 8m미만 접도 | | 20m 이하 | |
| 특별계획구역 I (남부도로사업소) | | | 60m 이하 | |

주) 1. 특별계획구역 높이는 세부개발계획 수립 시 관련 심의에 따라 변경이 인정되는 경우 그 계획을 따른다.
2. 건축물의 높이제한은 건축물 + 난간 + 옥상간판 등을 포함한 절대 높이로 적용

다. 건축물 배치·형태·색채·건축선에 관한 결정(변경)조서

1) 건축물의 배치에 관한 결정(변경)조서

가) 기 정

| 대 상 지 | 건축한계선 | 비고 |
|---|---|---|
| 간선도로<br>(도림로, 대림로) | 3m | •가로경관의 향상<br>•유효한 전면공지 확보<br>•가로경관의 연속성 확보 |
| 특별계획구역 I<br>(남부도로사업소 전면부) | 5m | |
| 특별계획구역 I<br>(남부도로사업소 이면부) | 3m | |
| 특별계획구역 II<br>(남측주택지 이면부) | 2m | |
| 지구내부 | 1~2m | |

나) 변 경

| 대 상 지 | 건축한계선 | 비고 |
|---|---|---|
| 간선도로(도림로, 대림로) | 3m | •가로경관의 향상<br>•유효한 전면공지 확보<br>•가로경관의 연속성 확보 |
| 특별계획구역 I (남부도로사업소 전면부) | 5m | |
| 특별계획구역 I (남부도로사업소 이면부) | 3m | |
| 지구내부 | 1~2m | |

2) 건축물의 형태 및 외관에 관한 결정(변경)조서

가) 기 정

| 구 분 | | 계획내용 | 비고 |
|---|---|---|---|
| 건축물 형태 | 전체 | •사선절제형 건축형태 금지<br>•선택적 공동개발 권장된 필지내에서 단독개발시 계단형 건축형태 금지(사선제한 적용)<br>•사선절제형과 계단형이 혼합된 건축물의 형태 금지 | - |
| | 간선도로변 | •1층부 가로변에 접한 전면부는 오픈할 수 있는 구조로 권장<br>•건축물 전면부 2/3이상, 내부깊이 2m이상 오픈 권장 | - |
| 건축물의 외관 | 재료/색채 | •건축물 외벽, 옥외광고물의 주조색으로 10원색 (한국색채표준규격)의 사용규제<br>•가로변과 내부, 건물과 가로시설물, 인공요소와 자연요소 등의 색채흐름이 주조색, 보조색, 강조색 적용에 따라 강약의 리듬을 이루도록 함 | - |
| | 옥외광고물 | •수량 : 1개 업소당 2개 이내<br>(단, 곡각지점에 접한 업소의 경우 3개 이내)<br>•창문이용형 광고물(접착시트), 옥상간판설치 금지<br>•2층 이상 설치하는 가로형간판은 판류형 금지<br>•동일건물내 가로형, 돌출형, 지주형 간판을 각각 연합설치시 인센티브 부여 | - |
| 기타 | 진출입구 처리 | •1층 바닥높이 : 도로와 접하고 건축물의 1층 바닥높이와 접한 보도 또는 도로의 단차는 최소화 하여 조성 | - |

나) 변 경

| 구 분 | | 계획내용 | 비고 |
|---|---|---|---|
| 건축물 형태 | 저층부 형태 | • 간선도로변에 면한 건축물은 1층 전체 벽면적의 50% 이상을 투시형 벽 설치하며, 셔터는 투시형 셔터 사용<br>• 간선도로변에 면한 건축물의 경우 개구부가 없는 벽면을 가로에 노출하여서는 아니됨(단 벽면에 조경, 벽화 등 장식적 처리를 하여 구 도시·건축공동위원회의 자문을 받은 경우 제외)<br>• 건축물의 1층 바닥높이는 접하는 보도 또는 도로로부터 일반인 및 장애인의 진출입에 불편함이 없도록 계획<br>• 1층의 높이는 인접건물과 조화를 이룰 수 있도록 계획<br>• 개구부의 형태는 인접건물 및 해당건물과 조화를 이룰 수 있도록 하여야 함 | |
| 건축물 외관 | 재료/색채 | • 외벽면의 재료 및 색채는 주변과 조화를 유지하여야 하며 원색의 사용은 금하도록 함 | |
| | 담장 및 옹벽처리 | • 담장은 가급적 설치하지 않도록 함(설치 시 식재담장, 투시형 담장 권장)<br>• 옹벽 등의 조성은 가급적 지양 함(설치 시 자연적 소재 사용 권장 및 주변과 조화 도모) | |
| | 야간조명 | • 투시형 벽면설치 시 내·외부조명을 설치하여 가로분위기를 배려할 수 있도록 함<br>• 이면부 야간경관의 향상 및 보행활동 활성화 유도<br>• 전면도로변, 도로가각부에 경관조명 설치 권장 | |
| | 옥외광고물 | • 외부에 노출이 심하거나 건축물과의 이질감이 심한 옥외 광고물에 대한 규제<br>• 통합간판 설치 유도<br>• 「옥외광고물 등 설치조례」 등 관련규정 준수 | |

3. 기타사항에 관한 계획
 가. 대지내 공지에 관한 결정조서(변경사항 없음)
 나. 차량출입 및 보행동선에 관한 결정조서(변경사항 없음)

4. 인센티브 운영계획
 가. 용적률 완화항목 및 완화내용
  1) 기 정
  1. 허용용적률 산출 : 기준용적률 + 해당 인센티브의 합계이며, 지구단위계획으로 정한 허용용적률을 초과할 수 없다.
  2. 미관지구내 건축선 후퇴부분은 대지내 공지 인센티브를 적용하지 아니한다 .
  3. 동일 사유로 인센티브를 중복하여 적용하지 않는다.
  4. 용적률 완화 범위의 각 블록별 규제 항목을 적용하며 이를 넘어서 완화를 받을 수 없다.
  5. 유도형 인센티브 항목이 두가지 이상인 경우 한 항목의 유도형 인센티브 계획 용적률은 해당 유도형 인센티브량의 5/10 이내로 하되 별도 정량부여된 인센티브는 예외로 한다.
  6. 지구단위계획 시행지침에 따른 인센티브를 받을 경우, 건축물 대장에 해당용도를 표시하고 유지·관리하여야 한다.
  7. 전층권장의 경우 주차장을 제외한 건축연면적의 50% 이상일 경우에만 인센티브를 부여한다.
  8. 최대개발규모내에서 민간시행지침 예시도 외의 자발적 공동개발시에는 구 도시·건축공동위원회 심의에서 인정하는 경우에 한하여 공동개발 권장에 준용하는 인센티브를 추가로 부여할 수 있다.
  9. 친환경건축물 항목은 본 지구단위계획구역내에서 동일하게 다음표와 같이 적용한다.

<table>
<tr><th>항목</th><th>세분</th><th>완화기준</th><th>비고</th></tr>
<tr><td rowspan="8">환경친화적건축물</td><td>자연지반보존</td><td>기준용적률×(보존면적/대지면적)×0.2</td><td>-</td></tr>
<tr><td>옥상녹화</td><td>기준용적률×(녹화면적/대지면적)×0.1</td><td>•녹화면적은 대지면적의 20% 까지만 허용<br>•법정 조경으로 산입된 면적 제외</td></tr>
<tr><td>녹색주차장,<br>투수성 포장</td><td>기준용적률×(설치면적/대지면적)으로서<br>기준용적률×0.05</td><td>-</td></tr>
<tr><td>중수도시설 설치</td><td>기준용적률×0.04</td><td>•총 사용량의 10%이상 처리시설 설치시 적용<br>•관련법상 의무시설인 경우 제외</td></tr>
<tr><td>빗물이용시설<br>설치</td><td>기준용적률×0.04</td><td>•빗물저류탱크용량(ton)이 건축면적×0.05<br>또는 대지면적×0.02이상 설치</td></tr>
<tr><td>신재생에너지<br>사용</td><td>기준용적률×0.05</td><td>•건축공사비의 1%이상 또는 총에너지 사용량의 1% 이상 부담</td></tr>
<tr><td>에너지절약 계획<br>도입</td><td colspan="2"><table>
<tr><th>구분</th><th>에너지절감율</th><th>에너지성능지표</th><th>친환경건축물인증</th><th>인센티브 량</th></tr>
<tr><td>1등급</td><td>33.5%이상</td><td>81점 이상</td><td>85점 이상</td><td>기준용적률×0.08</td></tr>
<tr><td>2등급</td><td>23.5<br>~33.5%미만</td><td>74~81점 미만</td><td>75~85점 미만</td><td>기준용적률×0.05</td></tr>
</table></td></tr>
</table>

10. 북측 및 남측 주택지내 공동개발 권장·지정된 필지는 민간부문시행지침에 따라 별도 운영한다.
11. 특별계획구역은 특별계획구역 지침에 따라 별도 운영한다.

2) 변 경

1. 허용용적률 산정을 위한 인센티브 계획용적률은 친환경 인센티브는 100분의 30이상, 계획유도 인센티브합은 100분의 70 이내로 하고, 기준용적률과 인센티브 계획용적률의 합은 허용용적률 범위를 초과할 수 없다.
2. 친환경 인센티브 항목은 해당 인센티브의 100분의 30에 미달하는 경우에는 계획유도 인센티브 항목 준수를 통하여 부족한 친환경 인센티브의 대체 적용은 인정하지 않는다.
3. 친환경 인센티브를 해당 인센티브량의 100분의 30을 초과하여 계획한 경우에는 계획유도 인센티브 미달량에 대하여 친환경 인센티브로 대체하여 적용이 가능하다.
4. 전층 권장용도는 당해 용도가 차지하는 바닥면적의 합이 건물전체 바닥면적의 50% 이상인 경우에 당해용도를 수용한 것으로 본다.[바닥면적 산정 시 주차장, 기계/전기설비실, 복도(로비)를 제외한 공용시설(엘리베이터실, 계단실, 기계/전기설비실, 설비코어, 화장실 등 이와 유사한 시설)은 제외, 간선변 1층 바닥면적 제외]
5. 공동개발(지정,권장)계획 되어 있지 않은 대지임에도 최대개발규모 내에서 토지소유자가 자발적으로 공동개발 시 공동개발(지정, 권장)계획 되어 있는 대지와 동일하게 인센티브를 부여한다.
6. 조경면적, 미관지구 내 건축선 후퇴부분 등 관련 법령에서 의무적으로 조성하도록 하는 사항은 인센티브를 부여할 수 없으며, 유사한 계획요소가 중복되는 경우 인센티브 적용은 유리한 하나의 항목을 적용할 수 있으나 중복하여 계상할 수 없다.(예:공개공지와 전면공지 등)
7. 친환경건축물 항목은 본 지구단위계획구역 내에서 동일하게 다음 표와 같이 적용한다.

<table>
<tr><th>세분</th><th colspan="3">완화기준</th><th>비고</th></tr>
<tr><td rowspan="3">녹색건축 인증</td><td>최우수(그린1등급)</td><td>기준용적률×0.12</td><td rowspan="11">세기준 모두 최고등급 만족시 : 기준용적률 ×0.4</td><td rowspan="6">• 「녹색건축물 조성 지원법」에 따른 녹색건축물 인증기준, 건축물 에너지 효율등급 인증기준 준용<br>• 서울시 녹색건축물 설계 기준에 따른 의무대상은 의무등급 이상 등급 만족시 등급별 적용 요율의 차이 값 만 적용</td></tr>
<tr><td>우수(그린2등급)</td><td>기준용적률×0.08</td></tr>
<tr><td>우량(그린3등급)</td><td>기준용적률×0.04</td></tr>
<tr><td rowspan="3">에너지효율 등급인증</td><td>에너지효율1등급</td><td>기준용적률×0.08</td></tr>
<tr><td>에너지효율2등급</td><td>기준용적률×0.06</td></tr>
<tr><td>에너지효율3등급</td><td>기준용적률×0.04</td></tr>
<tr><td rowspan="5">신재생 에너지보급 확대</td><td>신재생에너지공급률 20%초과</td><td>기준용적률×0.12</td><td rowspan="5">• 공급률=신재생에너지 생산량/ 예상에너지 사용량×100</td></tr>
<tr><td>신재생에너지공급률 15%초과 20%이하</td><td>기준용적률×0.10</td></tr>
<tr><td>신재생에너지공급률 10%초과 15%이하</td><td>기준용적률×0.08</td></tr>
<tr><td>신재생에너지공급률 5%초과 10%이하</td><td>기준용적률×0.06</td></tr>
<tr><td>신재생에너지공급률 3%초과 5%이하</td><td>기준용적률×0.04</td></tr>
</table>

| 세분 | 완화기준 | 비고 |
|---|---|---|
| 중수도시설 설치 | 기준용적률×0.04 | • 총 사용량의 10% 이상 처리시설 설치시 적용<br>• 관련법상 의무시설인 경우 제외 |
| 빗물관리 시설설치 | 기준용적률×0.04 | • 빗물저류 · 이용시설 용량(ton) 및 빗물침투시설<br>• 침투량(ton/hr)의 합이 건축면적 ×0.05 또는 대지면적×0.02 이상이 되도록 설치 |
| 옥상녹화 | 기준용적률×(녹화면적 / 대지면적)×0.1 | • 법적 조경으로 산입된 면적 제외<br>• 녹화면적은 대지면적 30%까지만 허용 |
| 자연지반 보존 | 기준용적률×(녹화면적 / 대지면적)×0.1 | • 법적 조경으로 산입된 면적 제외<br>• 지하구조물 미설치, 자연토양 및 식생 가능시 |
| 녹색주차장, 투수성포장 | 기준용적률×(녹화면적 / 대지면적)×0.1 | • 기준용적률×0.05 이내 |

나. 용적률 인센티브 유형 : A

1) 기 정

| 구 분 | | | 계획내용 | |
|---|---|---|---|---|
| 위치특성 | | | •간선부 / 주택지 | |
| 기준/허용용적률 | | | •300%/360% | |
| 의무 : 유도 : 규제 비율 | | | •의무형(20% 이상), 유도형(30% 이상), 규제형(50% 미만) | |
| 항목 | | 세 분 | 세부계획기준 | 비 고 |
| 유도 | 공동 개발 | 공동개발 권장 | 기준용적률×∝ | 공동개발 2필지 α=0.02<br>공동개발 3필지 α=0.03<br>공동개발 4필지 α=0.04 |
| | 대지내 공지 | 공개공지, 쌈지형공지 | 기준용적률×{(설치면적-의무면적)/대지면적}×α | 주민 휴게공간 제공<br>개방형:0.4, 필로티:0.2 |
| | 건축물 용도 | 지정 또는 권장 | 기준용적률×<br>(권장용도면적÷주차장을 제외한건축연면적)×0.04 | 역세권내 특화용도 부여 |
| | 지하철연결 | | 20% | 정량부여 |
| | 공동개발 권장된 필지내 단독개발시 | | 기준용적률 250%,<br>허용용적률 300% 적용 | |
| 규제 | 공동개발 | 공동개발 지정 | 기준용적률×0.07 | 역세권지원, 정정개발규모 유도, 불합리한 대지 조정 |
| | 대지내 공지 | 공개공지 위치지정 | 기준용적률×0.04 | 주민 휴게공간 제공 |
| | | 건축한계선 | 기준용적률×<br>(제공면적/대지면적)×0.4 | 보행공간 확보 및 경관 개선 |
| 친환경 | | | 인센티브량의 20% | |

2) 변 경

| 구 분 | | 계획내용 | |
|---|---|---|---|
| 위치특성 | | • 간선부 / 주택지 | |
| 기준/허용용적률 | | • 300%/360% | |
| 항목 | 세 분 | 세부계획기준 | 비 고 |
| 공동개발 | 공동개발<br>(지정, 권장)<br>자율적 공동개발 | 기준용적률×∝ | • ∝ : 면적 가중치 적용<br>– 90~200㎡미만 ∝=0.03<br>– 200~500㎡미만 ∝=0.06<br>– 500~1,000㎡미만∝=0.08<br>– 1,000㎡ 이상 ∝=0.1 |
| 대지내공지 | 대지 내 공지 | 기준용적률×0.015 | • 위치가 지정된 공개공지에 적용 |
| | 공개공지 | 기준용적률×{(설치면적-의무면적)/대지면적}<br>×1.5 | • 주민 및 이용자 휴식공간 제공<br>• 의무면적이상 또는 권장에 의한 설치 시 제공 |
| | 보차혼용통로 | 기준용적률×(조성면적/대지면적)×0.6 | |
| | 건축한계선 | 기준용적률×(설치면적/대지면적)×0.2 | |
| 건축물용도 | 권장용도(1층제외) | 기준용적률×(권장용도면적÷주차장 및 1층을 제외한 건축연면적)×0.08 | • 50% 이상 준수<br>• 주차장 및 1층 연면적 제외 |
| | 1층 권장용도 | 기준용적률×0.015 | • 1층 벽면길이 및 바닥면적의 ½ 이상 설치 시 |
| 도시경관개선 | 지하철연결 | 기준용적률×0.06 | |
| 보행개선 | 가로지장물 지중화 또는 이전설치 | 기준용적률×0.04 | |
| 범죄예방디자인 도입 | | 기준용적률×0.04 | • 민간부문 시행지침 제40조<br>-8~14점 : 50% 부여<br>-15점 이상 : 100% 부여 |
| 친환경 | | 인센티브량의 30% | |

다. 용적률 인센티브 유형 : B

1) 기 정

| 구 분 | 계획내용 |
|---|---|
| 위치특성 | • 이면부 / 주택지 |
| 기준/허용용적률 | • 250%/300% |
| 의무 : 유도 : 규제 비율 | • 의무형(20% 이상), 유도형(30% 이상), 규제형(50% 미만) |

| 구 분 | | | 계획내용 | |
|---|---|---|---|---|
| 항목 | | 세 분 | 세부계획기준 | 비 고 |
| 유도 | 공동 개발 | 공동개발 권장 | 기준용적률×∝ | 공동개발 2필지 α=0.015<br>공동개발 3필지 α=0.020<br>공동개발 4필지 α=0.025 |
| | 대지내 공지 | 공개공지, 쌈지형공지 | 기준용적률×{(설치면적-의무면적)/대지면적}×α | 주민 휴게공간 제공<br>개방형:0.3, 필로티:0.15 |
| | 건축물 용도 | 지정 또는 권장 | 기준용적률×<br>(권장용도면적÷주차장을 제외한건축연면적)×0.03 | 역세권내 특화용도 부여 |
| | 공동개발 권장된 필지내 단독개발시 | | 기준용적률 200%,<br>허용용적률 250% 적용 | |
| 규제 | 공동 개발 | 공동개발 지정 | 기준용적률×∝ | 공동개발 2필지 α=0.015<br>공동개발 3필지 α=0.020<br>공동개발 4필지 α=0.025 |
| | 대지내 공지 | 건축한계선 | 기준용적률×<br>(제공면적/대지면적)×0.5 | 보행공간 확보 및 경관 개선 |
| 친환경 | | | 인센티브량의 20% | |

2) 변 경

| 구 분 | | 계획내용 | |
|---|---|---|---|
| 위치특성 | | •이면부 / 주택지 | |
| 기준/허용용적률 | | •250%/300% | |
| 항목 | 세 분 | 세부계획기준 | 비 고 |
| 공동개발 | 공동개발 (지정, 권장) 자율적 공동개발 | 기준용적률×∝ | • ∝ : 면적 가중치 적용<br>- 90~200㎡미만 ∝=0.05<br>- 200~300㎡미만 ∝=0.07<br>- 300㎡ 이상 ∝=0.1 |
| 대지내공지 | 공개공지 | 기준용적률×{(설치면적/대지면적}×0.7 | • 주민 및 이용자 휴식공간 제공 |
| | 보차혼용통로, 공공보행통로 | 기준용적률×(조성면적/대지면적) ×0.4 | |
| | 건축한계선 | 기준용적률×(설치면적/대지면적) ×0.3 | |
| 건축물용도 | 권장용도 | 기준용적률×(권장용도면적÷ 주차장을 제외한 건축연면적)×0.03 | • 50% 이상 준수 |
| 보행개선 | 가로지장물 지중화 또는 이전설치 | 기준용적률×0.04 | |
| 범죄예방디자인 도입 | | 기준용적률×0.04 | • 민간부문 시행지침 제40조<br>-8~14점 : 50% 부여<br>-15점 이상 : 100% 부여 |
| 친환경 | | 인센티브량의 30% | |

라. 용적률 인센티브 유형 : C

1) 기 정

| 구 분 | | | 계획내용 | |
|---|---|---|---|---|
| 위치특성 | | | •간선부 / 초등학교 인근 | |
| 기준/허용용적률 | | | •300%/360% | |
| 의무 : 유도 : 규제 비율 | | | •의무형(20% 이상), 유도형(30% 이상), 규제형(50% 미만) | |
| 항목 | | 세 분 | 세부계획기준 | 비 고 |
| 유도 | 공동 개발 | 공동개발 권장 | 기준용적률×∝ | 공동개발 2필지 α=0.02<br>공동개발 3필지 α=0.03<br>공동개발 4필지 α=0.04 |
| | 대지내 공지 | 공개공지, 쌈지형공지 | 기준용적률×{(설치면적-의무면적)/대지면적}×α | 주민 휴게공간 제공<br>개방형:0.4, 필로티:0.2 |
| | 건축물 용도 | 지정 또는 권장 | 기준용적률×<br>(권장용도면적÷주차장을 제외한건축연면적)×0.04 | 특화용도 부여 |
| | 지하철연결 | | 20% | 정량부여 |
| 규제 | 공동개발 | 공동개발 지정 | 기준용적률×0.07 | |
| | 대지내 공지 | 건축한계선 | 기준용적률×<br>(제공면적/대지면적)×0.4 | 보행공간 확보 및 경관 개선 |
| | | 공개공지 위치지정 | 기준용적률×0.04 | |
| 친환경 | | | 인센티브량의 20% | |

2) 변 경

| 구 분 | | 계획내용 | |
|---|---|---|---|
| 위치특성 | | •간선부 / 초등학교 인근 | |
| 기준/허용용적률 | | •300%/360% | |
| 항목 | 세 분 | 세부계획기준 | 비 고 |
| 공동개발 | 공동개발 (지정, 권장) 자율적 공동개발 | 기준용적률×∝ | • ∝ : 면적 가중치 적용<br>- 90~200㎡미만 ∝=0.03<br>- 200~500㎡미만 ∝=0.06<br>- 500~1,000㎡미만 ∝=0.08<br>- 1,000㎡ 이상 ∝=0.1 |
| 대지내공지 | 대지 내 공지 | 기준용적률×0.015 | • 위치가 지정된 공개공지에 적용 |
| | 공개공지 | 기준용적률×{(설치면적-의무면적)/대지면적}<br>×1.5 | • 주민 및 이용자 휴식공간 제공<br>• 의무면적이상 또는 권장에 의한 설치 시 제공 |
| | 건축한계선 | 기준용적률×(설치면적/대지면적)×0.2 | |
| 건축물용도 | 권장용도(1층제외) | 기준용적률×(권장용도면적÷주차장 및 1층을 제외한 건축연면적)×0.08 | • 50% 이상 준수<br>• 주차장 및 1층 연면적 제외 |
| | 1층 권장용도 | 기준용적률×0.015 | • 1층 벽면길이 및 바닥면적의 ½ 이상 설치 시 |

| 구 분 | | 계획내용 | |
|---|---|---|---|
| 도시경관개선 | 지하철연결 | 20% | |
| 주차계획 | 공동주차 출입구 | 기준용적률×0.015 | |
| 보행개선 | 가로지장물 지중화 또는 이전설치 | 기준용적률×0.04 | |
| 범죄예방디자인 도입 | | 기준용적률×0.04 | • 민간부문 시행지침 제40조<br>-8~14점 : 50% 부여<br>-15점 이상 : 100% 부여 |
| 친환경 | | 인센티브량의 30% | |

마. 용적률 인센티브 유형 : D

1) 기 정

| 구 분 | | | 계획내용 | |
|---|---|---|---|---|
| 위치특성 | | | •이면부 / 초등학교 인근 | |
| 기준/허용용적률 | | | •300%/360% | |
| 의무 : 유도 : 규제 비율 | | | •의무형(20% 이상), 유도형(30% 이상), 규제형(50% 미만) | |
| 항목 | | 세 분 | 세부계획기준 | 비 고 |
| 유도 | 공동개발 | 공동개발 권장 | 기준용적률×∝ | 공동개발 2필지 α=0.015<br>공동개발 3필지 α=0.020<br>공동개발 4필지 α=0.025 |
| | 대지내 공지 | 공개공지, 쌈지형공지 | 기준용적률×{(설치면적-의무면적)/대지면적}×α | 주민 휴게공간 제공<br>개방형:0.3, 필로티:0.15 |
| | 건축물 용도 | 지정 또는 권장 | 기준용적률×(권장용도면적÷주차장을 제외한건축연면적)×0.03 | 특화용도 부여 |
| 규제 | 공동개발 | 공동개발 지정 | 기준용적률×0.04 | |
| | 대지내 공지 | 건축한계선 | 기준용적률×(제공면적/대지면적)×0.5 | 보행공간 확보 및 경관 개선 |
| 친환경 | | | 인센티브량의 20% | |

2) 변 경

| 구 분 | | 계획내용 | |
|---|---|---|---|
| 위치특성 | | •이면부 / 초등학교 인근 | |
| 기준/허용용적률 | | •12m이상 접도 300%/360% | •12m미만 접도 250%/300% |
| 항목 | 세 분 | 세부계획기준 | 비 고 |
| 공동개발 | 공동개발 (지정, 권장) 자율적 공동개발 | 기준용적률×∝ | • ∝ : 면적 가중치 적용<br>- 90~200㎡미만 ∝=0.03<br>- 200~300㎡미만 ∝=0.06<br>- 300~1,000㎡미만 ∝=0.08<br>- 1,000㎡ 이상 ∝=0.1 |

| 구 분 | | 계획내용 | |
|---|---|---|---|
| 대지내공지 | 공개공지 | 기준용적률×{(설치면적/대지면적}×0.6 | • 주민 및 이용자 휴식공간 제공 |
| | 건축 한계선 | 기준용적률×(설치면적/대지면적) ×0.3 | |
| 건축물용도 | 권장용도 | 기준용적률×(권장용도면적÷ 주차장을 제외한 건축연면적)×0.08 | • 50% 이상 준수 |
| 보행개선 | 가로지장물 지중화 또는 이전설치 | 기준용적률×0.04 | |
| 범죄예방디자인 도입 | | 기준용적률×0.04 | • 민간부문 시행지침 제40조<br>-8~14점 : 50% 부여<br>-15점 이상 : 100% 부여 |
| 친환경 | | 인센티브량의 30% | |

5. 특별계획구역에 관한 계획

가. 특별계획구역 결정(변경)조서

| 구분 | 구역명 | 위치 | 면적(㎡) | | | 최초결정일 | 비고 |
|---|---|---|---|---|---|---|---|
| | | | 기정 | 변경 | 변경후 | | |
| 기정 | 특별계획구역 I (남부도로사업소) | 대림동 711번지 일대 | 7,969.4 | - | 7,969.4 | 서고시 제317호 (2010.9.9.) | - |
| 폐지 | 특별계획구역 II (남측주택지) | 대림동 1056-72번지 일대 | 15,688.6 | 감)15,688.6 | - | 서고시 제317호 (2010.9.9.) | - |

나. 특별계획구역 결정(변경)사유서

| 도면번호 | 구역명 | 변경내용 | 변경사유 |
|---|---|---|---|
| - | 특별계획구역 II (남측주택지) | 폐지 | • 장기간 사업 미시행 및 건축규제로 주민불편이 계속됨에 따라 주민 의견이 반영된 실현 가능한 계획 수립을 위해 특별계획구역 폐지 |

다. 특별계획구역 I (남부도로사업소) 계획지침

1) 기 정

| 분 구 | 용 내 획 계 |
|---|---|
| 용도지역 | •준주거지역 |
| 용도지구 | •일반미관지구 일부 포함, 최고고도지구 |

| 분 구 | | 용 내 획 계 |
|---|---|---|
| 건폐율 | | •60% |
| 용적률 | 기준용적률 | •300% |
| | 허용용적률 | •360% |
| | 상한용적률 | •허용용적률× (1+1.3×α)<br>– α = 공공시설 제공면적 / 공공시설 제공후 대지면적 |
| 최고높이 | | •60m |
| 권장용도 | | •복합용도(업무시설, 문화 및 집회시설)<br>•교육연구시설 중 연구원, 직원훈련소, 도서관<br>•여성가족 친화시설<br>– 상세용도 : 아동보육시설, 어린이도서관, 여성전용의료시설, 여성회관 등 이와 유사한 시설(연면적의 10%이상 수용시 또는 면적 2,000㎡ 이상 중 큰면적 이상 적용시 인정) |
| 불허용도 | | •위험물저장 및 처리시설<br>•자동차 관련시설(단, 주차장 제외)<br>•안마시술소<br>•1층 불허용도<br>– 제1종근린생활시설 중 건축자재 및 수도 · 난방, 페인트, 유리 등 기타 이와 유사한 소매점<br>– 제2종근린생활시설 중 수리점으로 타이어 · 밧데리등과 같은 자동차관련의 소매점 |
| 건축한계선 | | •도림로변 : 5m 지정, 이면부 : 3m 지정 |
| 기반시설 | | •소공원 지정(특별계획구역 면적의 최소 15% 이상, 위치지정) |
| 대지내공지 | | •서울특별시 건축조례 제26조 공개공지 등의 확보 준용 |
| 기타 | 차량출입 불허구간 | •도림로변 지정 |
| | 공공보행통로 | •남북축 공공보행통로 지정 |
| | 기타 | •인접보도상 지하철 출입구 공원 내 이전설치 |
| 운영기준 | | •기반시설의 설치 및 조성은 사업시행자 부담을 원칙으로 함.<br>•세부개발계획수립시 지하철 유지관리기관과의 협의를 통하여 단지내에 지하철 출입구가 조성되도록 계획수립 (협의결과에 따라 조정 가능)<br>•본 특별계획구역 계획내용은 사업추진을 위한 예시안으로서 계획내용의 기본취지내에서 남부도로사업소 활용방안계획에 따라 세부개발계획 수립시 공개공지 및 공원위치 등 일부 조정이 가능함. |

2) 변 경

| 구 분 | | 계 획 내 용 |
|---|---|---|
| 용도지역 | | •준주거지역 |
| 용도지구 | | •일반미관지구 일부 포함, 최고고도지구 |
| 건폐율 | | •60% |
| 용적률 | 기준 용적률 | •300% |
| | 허용 용적률 | •360% |
| | 상한 용적률 | •허용용적률× (1+1.3×α)<br>- α = 공공시설 제공면적 / 공공시설 제공후 대지면적 |
| 최고높이 | | •60m |
| 권장용도 | | •업무시설(오피스텔 제외), 문화 및 집회시설, 교육연구시설 |
| 불허용도 | | •위험물저장 및 처리시설<br>•자동차 관련시설(단, 주차장 제외)<br>•안마시술소<br>•1층 불허용도 : 제2종근린생활시설 중 제조업소, 수리점 |
| 건축한계선 | | •도림로변 : 5m 지정, 이면부 : 3m 지정 |
| 공공시설 확보계획 | | •세부개발계획 수립 시 건축계획 및 지역여건 등을 고려하여 계획<br>(구역면적의 최소 15% 이상 설치·제공) |
| 대지내공지 | | •공개공지 위치 지정(도림로변)<br>•대지면적의 10% 이상 확보<br>•보행동선 및 지하철 출입구 등을 고려하여 조정 |
| 기타 | 차량출입 불허구간 | •도림로변 지정 |
| | 공공보행통로 | •남북축 공공보행통로 지정 |
| | 기타 | •인접보도 상 지하철 출입구 이전설치 |
| 운영기준 | | •기반시설의 설치 및 조성은 사업시행자 부담을 원칙으로 함<br>•침상형 공개공지로 지하철과 연결 시 관련 유관부서 등과 협의 후 시행<br>•세부개발계획 수립 시 지하철 유지관리기관과의 협의를 통하여 단지 내에 지하철 출입구가 조성되도록 계획수립(협의결과에 따라 조정 가능)<br>•남부도로사업소 활용방안 계획 등에 따라 세부개발계획 수립 시 높이, 권장용도, 공개공지의 위치 및 규모 등에 대해서 조정이 가능함 |

라. 특별계획구역 I (남부도로사업소) 인센티브 적용

1) 기 정

| 항 목 | | | 세 분 | 세 부 계 획 기 준 | 계획목표 |
|---|---|---|---|---|---|
| 용적률 | 규제 | 대지내 공지 | 건축한계선 | 기준용적률×<br>(제공면적/ 대지면적)×0.6 | • 보행공간 확보 및 경관 개선 |
| | 유도 | 건 축 물<br>용 도 | 권장용도 | 기준용적률×<br>(권장용도면적÷주차장을 제외한 건축연면적)×<br>0.04이내 | • 특화용도 부여 |
| | 유도 | 자전거주차장 | 50대이상 설치 | 50대 초과시<br>1면당× 0.2% | |
| | 유도 | 지하철연결<br>(지하철 출입구 포함) | 20% | | 정량 부여 |
| | | 보도상 지장물<br>(환기구 등) | 10% | | 정량 부여 |
| 인센티브 소계 | | | 60%이내 | | |

주) 1. 인센티브에 관한 도시관리계획결정(변경)조서의 공통사항은 동일하게 적용한다.
2. 인센티브의 소계는 인센티브 공통사항 중 친환경 항목을 포함하여 60% 이내로 적용한다.

2) 변 경

| 구 분 | | 계획내용 | |
|---|---|---|---|
| 위치특성 | | •특별계획구역 I (남부도로사업소) | |
| 기준/허용용적률 | | •300%/360% | |
| 항목 | 세 분 | 세부계획기준 | 비 고 |
| 대지내공지 | 공개공지 | 기준용적률×{(설치면적-의무면적)/대지면적}<br>×1.5 | •의무면적이상 설치 시 제공 |
| | 건축한계선 | 기준용적률×(설치면적/대지면적)×0.2 | |
| | 공공보행통로 | 기준용적률×(설치면적/대지면적)×0.4 | |
| 건축물용도 | 권장용도 | 기준용적률×(권장용도면적÷<br>주차장 등을 제외한 건축연면적)×0.04 | •50% 이상 준수 시 |
| 도시경관개선 | 지하철연결 | 기준용적률×0.06 | |
| 보행개선 | 가로지장물<br>지중화 또는<br>이전설치 | 기준용적률×0.04 | |
| 친환경 | | 인센티브량의 30% | |

4 경미한 사항에 관한 사항 : 변경사항 없음

5 관계도면 : 생략 (열람장소에 비치된 도면과 같음)

6 기타 자세한 내용은 「대림2생활권 지구단위계획」 결정도서 참조 : 생략 (비치도서와 같음)

7 관계도서는 서울특별시 도시관리과(☎02-2133-8384) 및 영등포구 도시계획과(☎02-2670-3541)에 비치하고 있습니다.

■ 지구단위계획구역 결정(기정)도

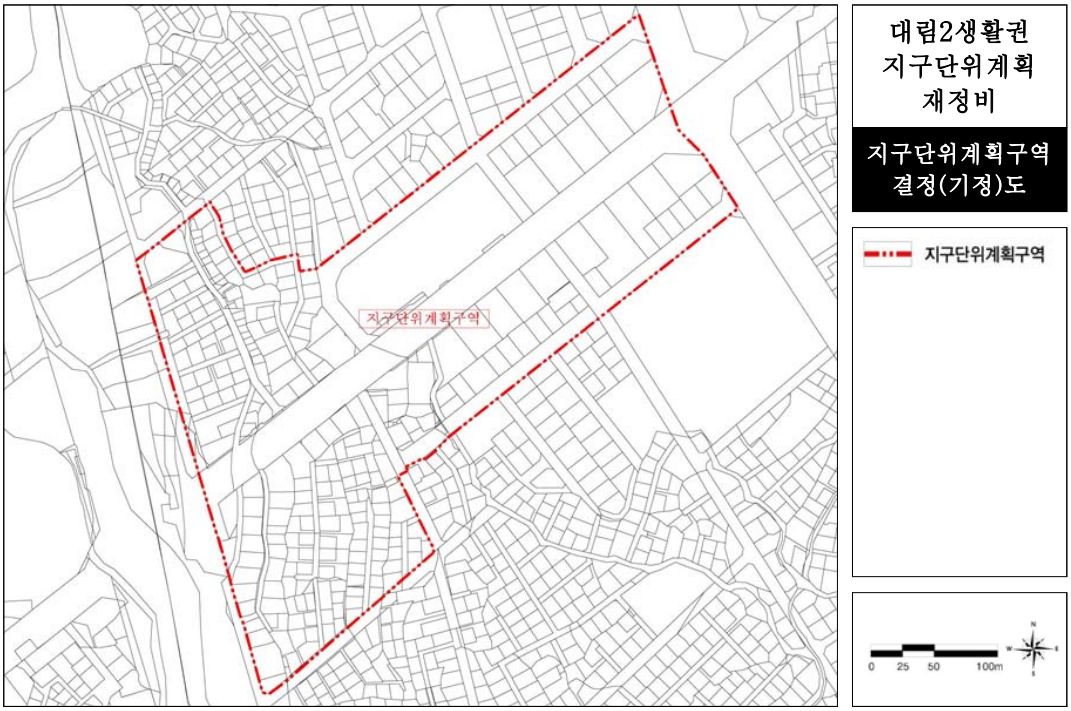


■ 지구단위계획구역 결정(변경)도

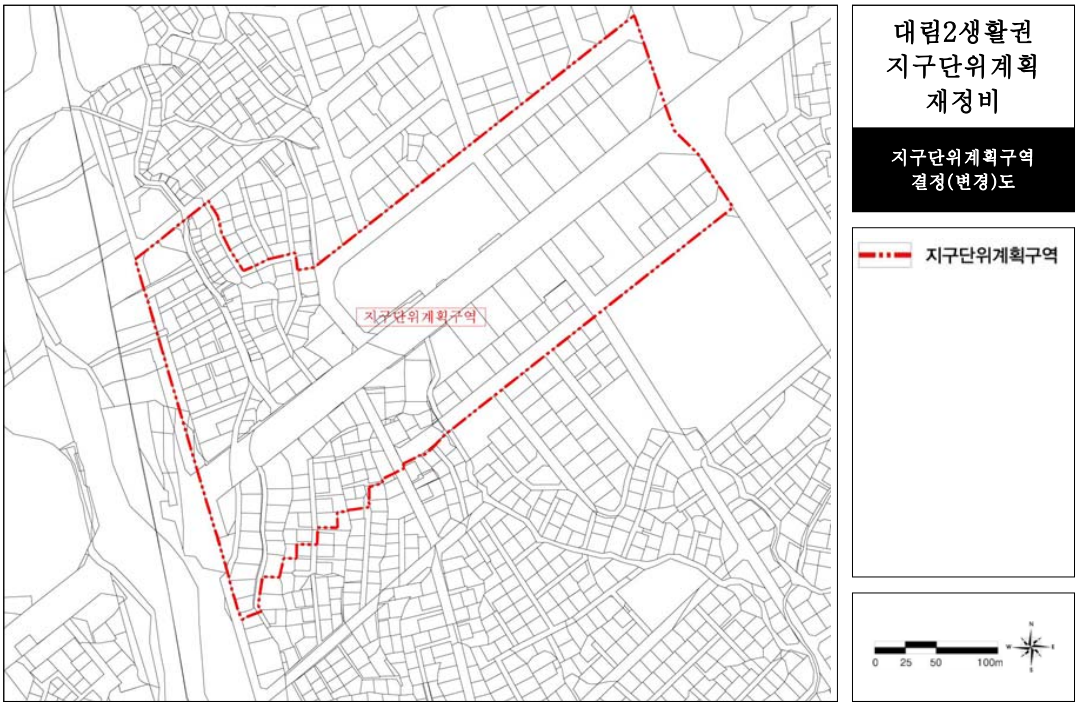

■ 도시기반시설에 관한 결정(기정)도

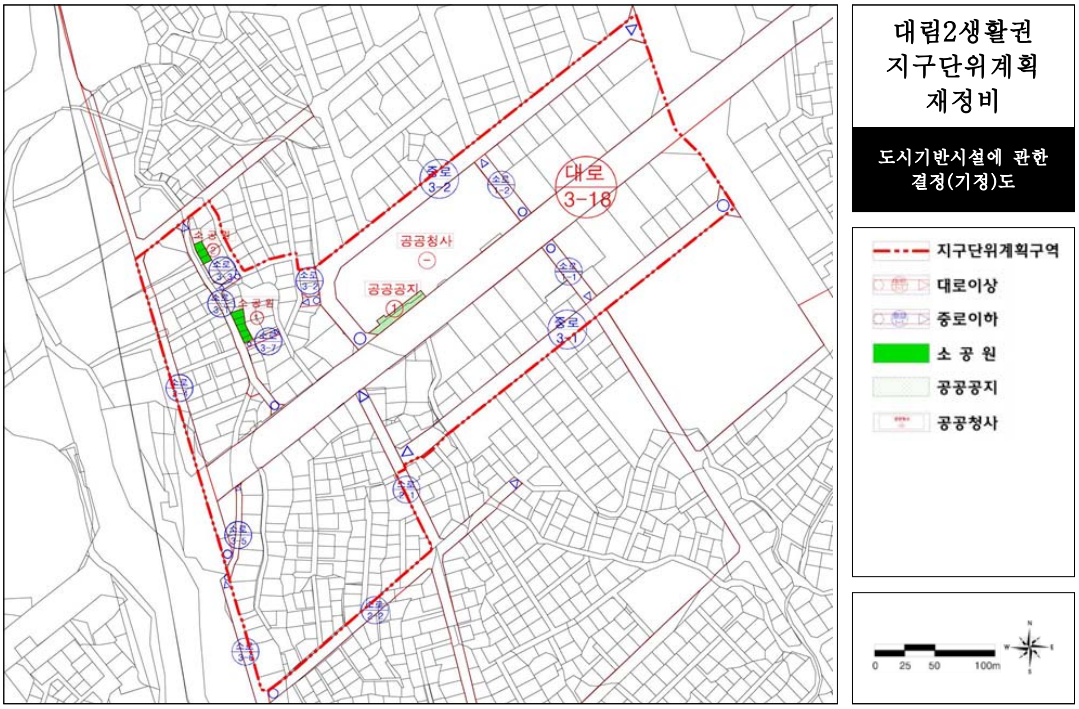


■ 도시기반시설에 관한 결정(변경)도

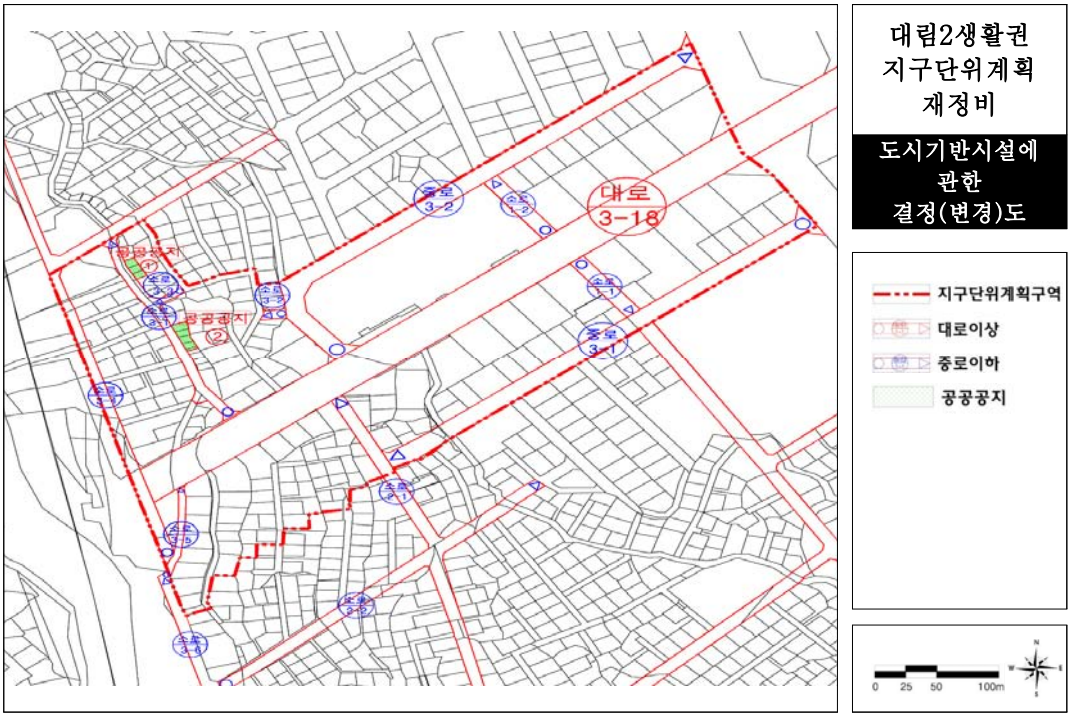

■ 획지 및 건축물 등에 관한 결정(기정)도

대림2생활권
지구단위계획
재정비

획지 및 건축물 등에 관한 결정(기정)도

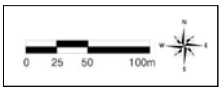


■ 획지 및 건축물 등에 관한 결정(변경)도

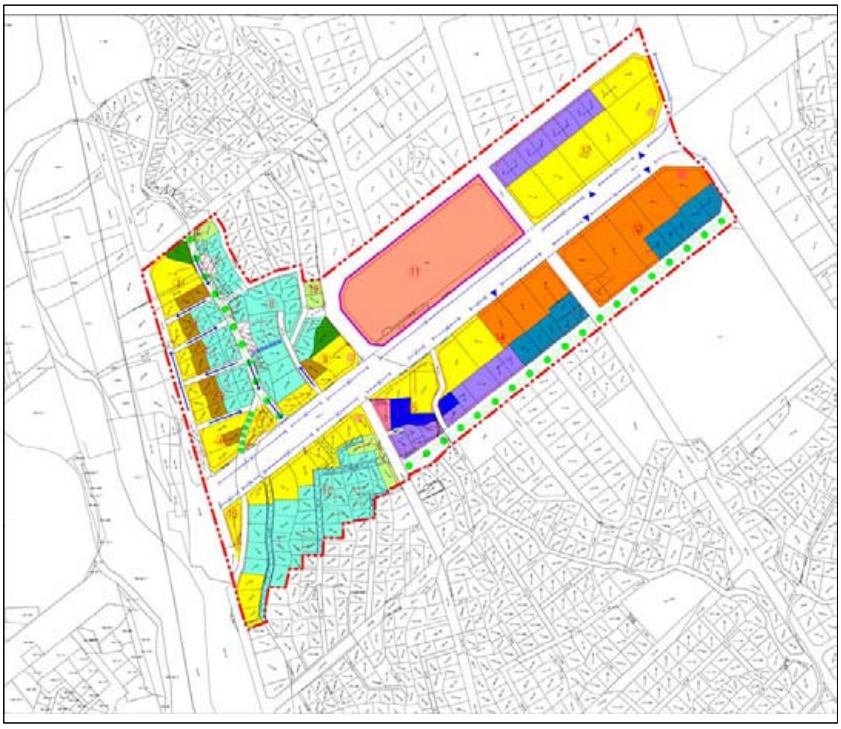

대림2생활권
지구단위계획
재정비

획지 및 건축물 등에 관한 결정(변경)도

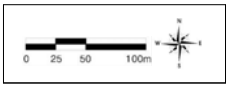

◈ 서울특별시고시 제2016-326호

## 2017년 서울특별시 생활임금 고시

『서울특별시 생활임금 조례』(서울특별시조례 제5813호, 2015.1.2.공포) 제7조 제1항에 따라 「2017년 서울특별시 생활임금」을 결정하고 같은 조례 제7조의 제3항에 따라 이를 고시합니다.

2016년 10월 20일
서 울 특 별 시 장

1. 명　　칭 : 2017년 서울특별시 생활임금 고시
2. 수립 근거 : 『서울특별시 생활임금 조례』
3. 수립 목적
   ○ 서울 지역 특성을 고려한 생활임금 도입을 통해 시민이 건강하고 인간다운 생활이 가능한 최소한의 임금 수준을 보장하고자 함
4. 적용 기간 : 2017.1.1. ~ 2017.12.31.
5. 주요 내용
   ○ 생활임금 수준 : 시급8,197원[6,470원(최저임금) × 127%] / 월급1,713,173원
   ※ 생활임금의 적용은 근로기준법상 법정 통상임금임
   ○ 생활임금 적용대상 범위
   ① 서울특별시 및 투자·출연기관에 직접 채용된 근로자
   ※ 단, 공공근로 등 직접일자리 사업 적용 제외
   ② 서울특별시로부터 위탁받은 사무 수행을 위해 직접 채용된 근로자
   ※ 수탁사무 및 기관 특수성을 고려하여 단계적 적용 추진
   수익창출형, 시비 일부 지원 민간위탁사업 적용 제외
   ③ 서울특별시 투자·출연기관 자회사 및 뉴딜일자리 사업참여자

◈ 서울특별시고시 제2016-327호

## 길음재정비촉진지구 재정비촉진계획 변경결정(경미한 변경) 및 지형도면 고시

서울특별시고시 제2006-357호(2006.10.19.)로 재정비촉진지구 지정 및 재정비촉진계획 결정 고시되고, 제2008-263호(2008.07.31.), 서울특별시 고시 제2010-136호(2010.04.15.), 서울특별시 고시 제2011-108호(2011.04.28), 서울특별시 고시 제2011-308호(2011.10.20), 서울특별시 고시 제2011-316호(2011.10.27), 서울특별시 고시 제2012-224호(2012.08.23), 서울특별시 고시 제2014-262호 (2014.07.17), 서울특별시 고시 제2015-121호(2015.05.07), 서울특별시 고시 제2015-233호 (2015.08.06.), 서울특별시 고시 제2015-331호(2015.10.22.)로 재정비촉진계획 변경결정 고시된 성북구 길음재정비촉진계획에 대하여 「도시재정비 촉진을 위한 특별법」 제12조 규정에 의거 재정비촉진계획을 변경 결정하고, 「같은 법 시행령」 제15조에 의거 이를 고시하며, 「토지이용규제기본법」 제8조의 규정에 따라 지형도면을 고시합니다.

2016년 10월 20일
서 울 특 별 시 장

1. 재정비촉진지구의 명칭·유형·위치·면적 및 지정목적(변경없음)

| 명 칭 | 유 형 | 위 치 | 면 적 (㎡) | | | 비 고 |
|---|---|---|---|---|---|---|
| | | | 기정 | 증(감) | 변경 | |
| 길음재정비 촉진지구 | 주거 지형 | 성북구 길음동 624, 971 일대 | 1,248,888.93 | - | 1,248,888.93 | 기존지구: 950,143.13㎡<br>확장지구: 298,745.80㎡ |

2. 재정비촉진사업의 완료목표 연도 (변경없음)

3. 재정비촉진지구 정비의 기본방향 및 목표 (변경없음)

4. 변경되는 재정비촉진계획의 개요

가. 길음역세권 재정비촉진구역 (주택재개발사업)

나. 길음역세권 재정비촉진구역 촉진계획

1) 재정비촉진구역(정비구역)의 명칭·위치 및 면적 (변경없음)

| 구 분 | 재정비촉진사업 명칭 | 위 치 | 면 적(㎡) | 비 고 |
|---|---|---|---|---|
| 기정 | 길음역세권 재정비촉진구역 (주택재개발사업) | 성북구 길음동 542-1번지 일원 | 13,449.0 | - |

2) 재정비촉진계획

가) 토지이용계획

| 구 분 | 명 칭 | 면 적(㎡) | | | 비율(%) | 비 고 |
|---|---|---|---|---|---|---|
| | | 기정 | 증(감) | 변경 | | |
| 합 계 | | 13,449.0 | - | 13,449.0 | 100.0 | |
| 정비기반 시설 등 | 소 계 | 3,130.0 | - | 3,130.0 | 23.3 | |
| | 도 로 | 1,850.0 | 증)36.0 | 1,886.0 | 14.0 | 건축(교통)심의 결과 반영 및 지적측량에 따른 면적변경 |
| | 공 원 | 1,280.0 | 감)36.0 | 1,244.0 | 9.3 | |
| 획 지 (택 지) | 소 계 | 10,319.0 | - | 10,319.0 | 76.7 | |
| | 획 지 (택 지) | 10,319.0 | - | 10,319.0 | 76.7 | |

나) 인구·주택수용계획 (변경) 1,067인/395세대

| 구 분 | | 주택수(호) | | | 인구수(인) | 비고 |
|---|---|---|---|---|---|---|
| | | 기정 | 증(감) | 변경 | | |
| 길음역세권재정비촉진구역 | 전용면적 30㎡~40㎡ | 32 | - | 32 | 1,067 | 임대주택 83세대 포함 |
| | 전용면적 40㎡~50㎡ | 32 | - | 32 | | |
| | 전용면적 50㎡~60㎡ | 273 | 감) 1 | 272 | | |
| | 전용면적 60㎡~85㎡ | 58 | 증) 1 | 59 | | |
| | 전용면적 85㎡초과 | - | - | - | | |
| | 계 | 395 | | 395 | | |

다) 도시관리계획 결정사항

(1) 용도지역(변경 없음)

| 구 분 | 면 적 (㎡) | | | 비 고 |
|---|---|---|---|---|
| | 기 정 | 증 (감) | 변 경 | |
| 계 | 13,449.0 | - | 13,449.0 | |
| 제3종 일반주거지역 | 1,588.6 | - | 1,588.6 | |
| 준주거지역 | 11,860.4 | - | 11,860.4 | |

(2) 도시계획시설 설치계획

(가) 도로

| 구분 | 규 모 | | | | 기능 | 연장 (m) | 위 치 | | 주 요 경과지 | 최 초 결정일 | 비 고 |
|---|---|---|---|---|---|---|---|---|---|---|---|
| | 등급 | 류별 | 번호 | 폭원(m) | | | 기점 | 종점 | | | |
| 기정 | 대로 | 2 | 55 | 35~36 | 보조간선도로 | 3,550 (219) | 혜화동 광장 | 미아 사거리 | | 서고시403 (13.11.28) | |
| 기정 | 중로 | 2 | 383 | 15~20 | 국지도로 | 170 | 미아로 (대로1-55) | 길음동 550-37 | | 시고시284 (96.10.19) | |
| 기정 | 중로 | 3 | 90 | 12~15 | 국지도로 | 210 | 미아초교 입구 | 길음동 (중3-897) | | 서고시162 (77.05.28) | |
| 변경 | 중로 | 3 | 90 | 12~15 | 국지도로 | 210 | 미아초교 입구 | 길음동 (중3-897) | | 서고시162 (77.05.28) | 지적측량에따른 면적변경 |
| 기정 | 소로 | 3 | 1 | 7.6 | 특수도로 | 69 (34) | 길음동 1164-6 | 길음동 532-18 | | 서고시233 (15.08.06) | 지하도로 (지하공공보도시설) 입체적결정 |

주) 연장 항목의 괄호 내용은 재정비촉진구역내 연장을 의미함

(나) 공원

| 구 분 | 시설명 | 시설의 세 분 | 위 치 | 면 적 (㎡) | | | 최초 결정일 | 비 고 |
|---|---|---|---|---|---|---|---|---|
| | | | | 기정 | 증(감) | 변 경 | | |
| 변 경 | 공 원 | 소공원 | 성북구 길음동 543-48일대 | 1,280.0 | 감)36.0 | 1,244.0 | 서고시 제263호 2008.7.31 | 지적측량에 따른 면적변경 |

라) 건축물의 주용도·건폐율·용적률· 및 높이계획 등 건축계획 (변경없음)

| 구 분 | 획지구분 | | 건폐율 (%) | 용적률 | | 최고높이 (m) | 비 고 |
|---|---|---|---|---|---|---|---|
| | 명칭 | 면적(㎡) | | 기준(%) | 상한(%) | | |
| 기정 | 택지 | 10319.0 | 60이하 | 280 | 400이하 | 35층 (110m이하) | |

마) 건축물의 정비·개량 및 건축시설계획

(1) 기존건축물의 정비·개량계획 (변경없음)

| 구 분 | 구 역 구 분 | | 위 치 | 정 비 개 량 계 획 (동) | | | | | 비 고 |
|---|---|---|---|---|---|---|---|---|---|
| | 명 칭 | 면적(㎡) | | 계 | 존치 | 개수 | 철거후 신 축 | 철 거 이 주 | |
| 기정 | 길음역세권 재정비촉진구역 | 13,449.0 | 성북구 길음동 542-1번지일대 | 177 | - | - | 177 | - | |

(2) 건축시설계획 (변경)

| 구분 | 구 역 구 분 | | 가구 또는 획지 구분 | | 위 치 | 주 된 용 도 | 건폐율 (%) | 용적율 (%) | 높이(m) |
|---|---|---|---|---|---|---|---|---|---|
| | 명 칭 | 면 적 (㎡) | 명 칭 | 면 적 (㎡) | | | | | |
| 기정 | 길음역세권 재정비 촉진구역 | 13,449 | 택지 | 10,319 | 길음동 542-1 일대 | 공동주택, 판매근린생활시설 | 60% 이하 | 400% 이하 | 110m이하 (지반고기준) |
| 기정 | 주택의 규모 및 규모별 건설비율 | • 건립예정세대수 : 395세대 (임대주택 : 83세대 )<br>- 전용면적 40㎡이하 : 32세대 [임대 : 32세대]<br>- 전용면적 40~50㎡ : 32세대 [임대 : 32세대]<br>- 전용면적 50~60㎡ : 273세대 [임대 : 15세대]<br>- 전용면적 60~85㎡ : 58세대 [임대 : 4세대] | | | | | | | |
| 변경 | 주택의 규모 및 규모별 건설비율 | • 건립예정세대수 : 395세대 (임대주택 : 83세대 )<br>- 전용면적 40㎡이하 : 32세대 [임대 : 32세대]<br>- 전용면적 40~50㎡ : 32세대 [임대 : 32세대]<br>- 전용면적 50~60㎡ : 272세대 [임대 : 15세대]<br>- 전용면적 60~85㎡ : 59세대 [임대 : 4세대] | | | | | | | |
| 건축물의 건축선에 관한 계획 | | 간선도로변(인수로, 미아로) : 6m | | | | | | | |

바) 정비사업 시행계획 (변경없음)

| 시행방법 | 시행예정시기 | 사업시행예정자 | 정비사업 시행으로 증가예상 세대수 | 홍수 등 취약요인에 대한 검토결과 | 비고 |
|---|---|---|---|---|---|
| 주택재개발 | - | 길음역세권 주택재개발 정비사업조합 | 226세대 (현황 169세대 → 계획 395세대) | - | |

사) 임대주택 건설에 관한 계획 (변경)

| 구 분 | 건립위치 | 연면적(㎡) (전용면적) | 세대수 | 세대규모(전용) | 비고 |
|---|---|---|---|---|---|
| 기 정 | 성북구 길음동 542-1일대 | 8,354.57 (3,731.31) | 32세대 | 40㎡이하 | |
| | | | 32세대 | 40~50㎡이하 | |
| | | | 15세대 | 50~60㎡이하 | |
| | | | 4세대 | 85㎡이하 | |
| | | | 전체 : 83세대 | | |
| 변 경 | 성북구 길음동 542-1일대 | 8,758.91 (3,852.73) | 32세대 | 40㎡이하 | |
| | | | 32세대 | 40~50㎡이하 | |
| | | | 15세대 | 50~60㎡이하 | |
| | | | 4세대 | 85㎡초과 | |
| | | | 전체 : 83세대 | | |

아) 기반시설의 비용분담계획 : 변경없음

자) 기타계획(경관, 교육시설, 문화시설, 복지시설 등 기반시설 설치계획, 광고물 등) : 변경없음

5. 지형도면의 작성

○ 기타 자세한 사항은 열람 장소에 비치된 관계 도서 참조

※ 첨부된 지형도면은 참고용 도면이므로 측량, 그 밖의 용도로 사용할 수 없음

6. 시민의 열람편의를 위하여 서울특별시 도시재생본부 주거사업과(☎02-2133-7227) 및 성북구청 주거정비과(☎02-2241-2854)에 관계도서를 비치하여 열람하고 있습니다.

■ 토지이용계획도(기정)

■ 토지이용계획도(변경)

■ 용도지역결정도(기정)

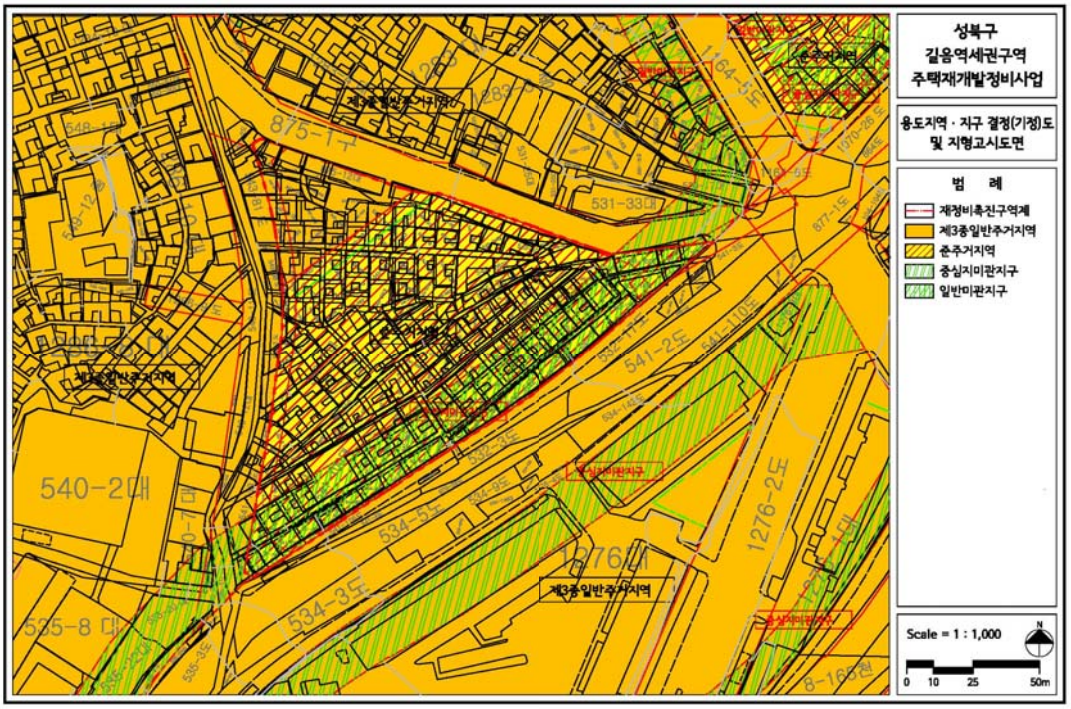


■ 용도지역결정도(변경)

■ 도시계획시설결정도(기정)

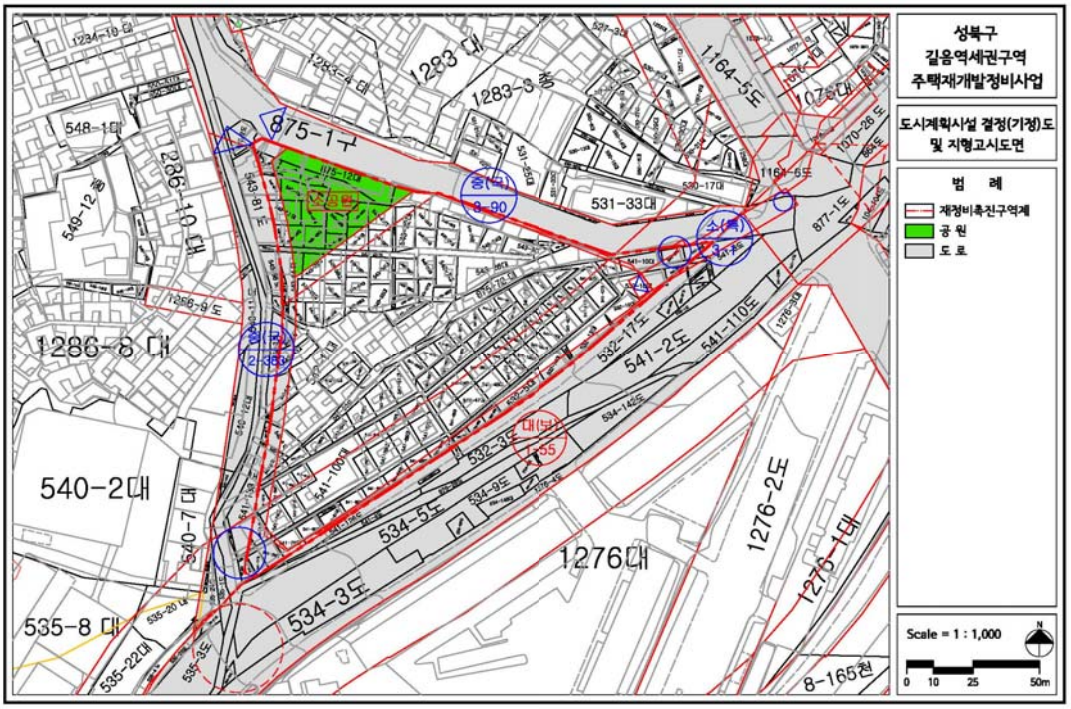


■ 도시계획시설결정도(변경)

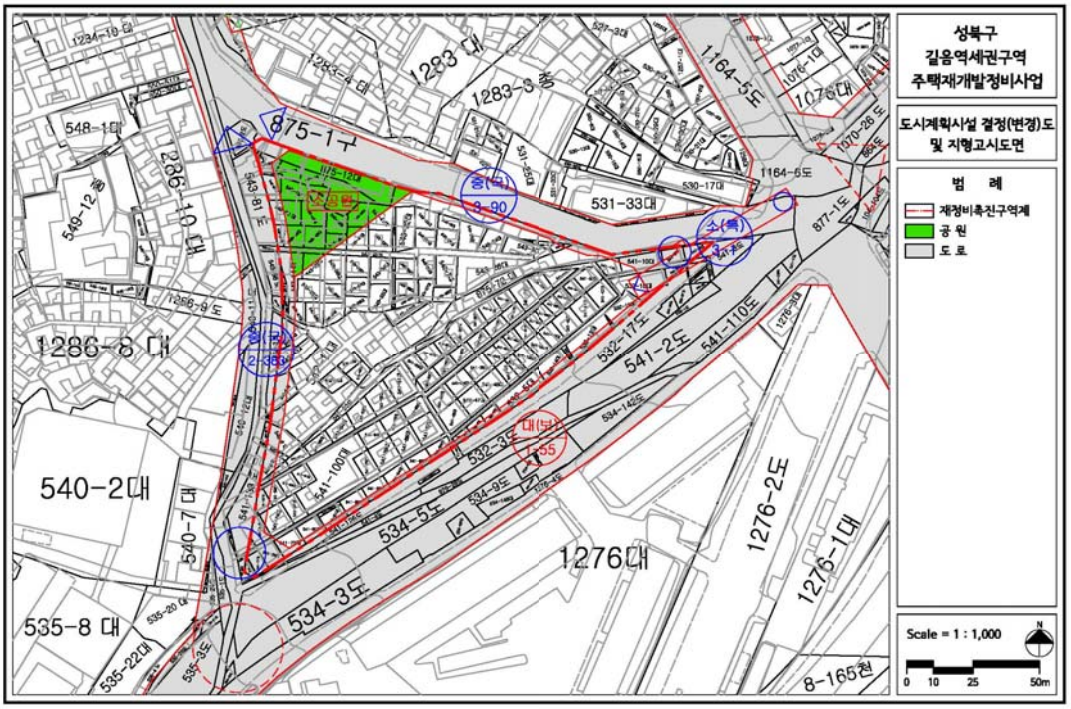

◈ 서울특별시고시 제2016-329호

## 상계재정비촉진지구 재정비촉진계획 변경결정(경미한 사항) 및 지형도면 고시

1. 서울특별시고시 제2006-357호(2006.10.19)로 재정비촉진지구 지정되고, 서울특별시고시 제2008-309호(2008.09.11)로 재정비촉진계획 결정 고시되고, 서울특별시 고시 제2012-197호(2012.07.26), 서울특별시고시 제2012-211호(2012.08.02), 서울특별시고시 제2012-226호(2012.08.23), 서울특별시고시 제2013-201호(2013.07.04), 서울특별시고시 제2014-129호(2014.04.03), 서울특별시고시 제2014-248호(2014.07.03), 서울특별시고시 제2014-289호(2014.08.14), 서울특별시고시 제2014-314호(2014.09.04), 서울특별시고시 제2016-132호(2016.04.28)로 재정비촉진지구 변경지정 및 재정비촉진계획 변경결정 고시된 노원구 상계재정비촉진지구에 대하여 「도시재정비 촉진을 위한 특별법」제12조제1항의 규정에 따라 재정비촉진계획 변경결정하고, 같은법 제12조제3항, 같은법 시행령 제15조의 규정에 따라 아래와 같이 이를 고시하며,

2. 노원구 상계재정비촉진지구 재정비촉진계획 변경결정에 대하여 「토지이용규제기본법」 제8조 규정에 따라 지형도면을 고시합니다.

2016년 10월 20일
서 울 특 별 시 장

1. 재정비촉진지구의 명칭·유형·위치·면적 및 지정목적 : 변경없음

| 명 칭 | 유 형 | 위 치 | 면 적(㎡) | | | 지 정 목 적 |
|---|---|---|---|---|---|---|
| | | | 기정 | 변경 | 변경후 | |
| 상 계 재정비 촉진지구 | 주거지형 | 노원구 상계 3,4동 일원 | 645,733.4 | - | 645,733.4 | ·노후·불량주택이 밀집되고, 도로·공원 등 기반시설이 열악한 상계동 일대의 주거환경개선 및 기반시설 확충 등을 통한 종합적·체계적 도시정비를 위하여 재정비촉진지구로 지정 |

2. 재정비촉진사업의 완료목표 연도 : 변경없음
○ 기준년도 : 2006년
○ 목표연도 : 2018년

3. 재정비촉진지구 정비의 기본방향 및 목표 : 변경없음

4. 재정비촉진계획의 개요 : 변경

1) 토지이용에 관한 계획 (변경없음)

| 구 분 | | 면 적 (㎡) | | | 비 율 (%) | 비 고 |
|---|---|---|---|---|---|---|
| | | 기정 | 변경 | 변경후 | | |
| 합 계 | | 645,733.4 | - | 645,733.4 | 100.0 | - |
| 주택용지 | 소 계 | 373,540.4 | - | 373,540.4 | 57.8 | - |
| | 주 거 | 276,873.5 | - | 276,873.5 | 42.9 | ·성림아파트, 건영아파트 존치 |
| | 주거복합 | 88,918.9 | - | 88,918.9 | 13.8 | - |
| | 종교시설 | 7,748.0 | - | 7,748.0 | 1.2 | ·SGI문화회관 존치 |
| 기반 시설 용지 | 소 계 | 272,193.0 | - | 272,193.0 | 42.2 | - |
| | 도 로 | 147,392.2 | - | 147,392.2 | 22.8 | - |
| | 공 원 | 60,474.4 | - | 60,474.4 | 9.4 | - |
| | 녹 지 | 7,175.0 | - | 7,175.0 | 1.1 | - |
| | 학 교 | 30,324.0 | - | 30,324.0 | 4.7 | - |
| | 공공청사 | 2,987.0 | - | 2,987.0 | 0.5 | - |
| | 문화복지 | 266.2 | - | 266.2 | 0.1 | - |
| | 공공공지 | 13,208.0 | - | 13,208.0 | 2.0 | - |
| | 여객자동차 터미널 | 3,604.2 | - | 3,604.2 | 0.5 | - |
| | 공영차고지 (예정지) | 6,762.0 | - | 6,762.0 | 1.0 | - |

2) 인구·주택수용계획 (변경) : 26,597인 / 10,014세대

| 구 분 | | 주 택 수(호) | | | 인 구 수(인) | | | 비 고 |
|---|---|---|---|---|---|---|---|---|
| | | 기정 | 변경 | 변경후 | 기정 | 변경 | 변경후 | |
| 합 계 | | 9,966 | 증) 48 | 10,014 | 26,468 | 증)129 | 26,597 | - |
| 촉진구역 | 소 계 | 6,880 | 증) 48 | 6,928 | 18,577 | 증)129 | 18,706 | 세대당 약2.7인 |
| | 40㎡ 이하 | 1,295 | 증) 1 | 1,296 | 3,497 | 증) 2 | 3,499 | |
| | 40㎡ ~ 60㎡ | 3,071 | 증)130 | 3,201 | 8,292 | 증)351 | 8,643 | |
| | 60㎡ ~ 85㎡ | 2,326 | 감) 77 | 2,249 | 6,280 | 감)207 | 6,072 | |
| | 85㎡ 초과 | 188 | 감) 6 | 182 | 508 | 감) 17 | 491 | |
| 존치 관리구역 | 소 계 | 3,086 | - | 3,086 | 7,891 | - | 7,891 | - |
| | 공동주택 | 327 | - | 327 | 883 | - | 883 | 세대당 약2.7인 |
| | 상계3(해제구역) | 2,759 | - | 2,759 | 7,008 | - | 7,008 | 현황인구 및 세대 |

3) 기반시설 설치계획(교육시설, 문화시설, 복지시설 등) (변경없음)

| 구 분 | 개 소 | 면 적(㎡) | | | 비 고 |
|---|---|---|---|---|---|
| | | 기정 | 변경 | 변경후 | |
| 합 계 | 12 | 46,785.2 | - | 46,785.2 | - |
| 학 교 | 2 | 30,324.0 | - | 30,324.0 | 기설치 1개소 (신상계 초교),<br>신설 1개소 (중고등학교) |
| 공공청사 | 2 | 2,987.0 | - | 2,987.0 | 기설치 1개소(상계3,4동주민센터),<br>신설 1개소(주민센터·파출소) |
| 문화 및 복지시설 | 1 | 266.2 | - | 266.2 | - |
| 공공공지 | 7 | 13,208.0 | - | 13,208.0 | |

4) 공원·녹지 및 환경보전계획 (변경없음)

| 구 분 | | 개 소 | 면 적(㎡) | | | 비 고 |
|---|---|---|---|---|---|---|
| | | | 기정 | 변경 | 변경후 | |
| 합 계 | | 13 | 67,649.4 | - | 67,649.4 | - |
| 공 원 | 소 계 | 8 | 60,474.4 | - | 60,474.4 | - |
| | 도시자연공원 | 1 | 16,674.0 | - | 16,674.0 | - |
| | 근린공원 | 1 | 18,447.0 | - | 18,447.0 | - |
| | 문화공원 | 2 | 20,939.9 | - | 20,939.9 | - |
| | 소공원 | 1 | 1,789.0 | - | 1,789.0 | - |
| | 어린이공원 | 2 | 1,160.5 | - | 1,160.5 | - |
| | 공원 | 1 | 1,464.0 | - | 1,464.0 | 상계3(해제구역) :현황공원 |
| 녹 지 | 소 계 | 5 | 7,175.0 | - | 7,175.0 | - |
| | 완충녹지 | 1 | 3,197.0 | - | 3,197.0 | - |
| | 경관녹지 | 2 | 1,889.0 | - | 1,889.0 | - |
| | 녹지 | 2 | 2,089.0 | - | 2,089.0 | 상계3(해제구역) : 현황녹지 |

5) 교통계획 (변경없음)

6) 경관계획 (변경없음)

7) 도시·주거환경정비기본계획 (변경없음)

○ 주택재개발사업 : 변경없음

| 구분 | 구역번호 | 생활권유형 | 동명 | 지번 | 면적(ha) | 용적률(%) | 층수(평균) | 건폐율(%) | 추진단계 | 사업시행방식 | 정비유형 | 비고 |
|---|---|---|---|---|---|---|---|---|---|---|---|---|
| 기정 | 1 | C | 상계동 | 자력6-8-9 | 8.8 | 170 | 19 | 60 | 3 | 주택재개발사업 | 전면개발 | 상계1구역 |
| 기정 | 2 | C | 상계동 | 자력2-17-1 | 10.1 | 210 | 20 | 60 | 3 | 주택재개발사업 | 전면개발 | 상계2구역 |
| 기정 | 4 | C | 상계동 | 85-33 | 4.0 | 230 | 23 | 50 | 1 | 주택재개발사업 | 전면개발 | 상계4구역 |
| 기정 | 5 | C | 상계동 | 109-43 | 11.0 | 231.10 | 23 | 60 | 2 | 주택재개발사업 | 전면개발 | 상계5구역 |
| 기정 | 6 | C | 상계동 | 95-3 | 6.6 | 258.33 | 23 | 60 | 1 | 주택재개발사업 | 전면개발 | 상계6구역 |

주) 추진단계는 재정비촉진계획에서 정하는 단계적 사업추진계획에 따름

○ 주택재건축사업 : 변경없음
○ 주거환경정비사업 : 변경없음

8) 재정비촉진구역 지정에 관한 사항 (변경없음)

| 구 분 | | 위 치 | 면 적(㎡) | | | 사업방식 | 비 고 |
|---|---|---|---|---|---|---|---|
| | | | 기정 | 변경 | 변경후 | | |
| 합 계 | | - | 645,733.4 | - | 645,733.4 | - | - |
| 재정비촉진구역 | 소 계 (6개 구역) | | 410,595.4 | - | 410,595.4 | - | - |
| | 상계1 | 자력6구역 8블럭 9롯트 일대 | 86,976.0 | - | 86,976.0 | 주택재개발 | - |
| | 상계2 | 자력2구역 17블럭 1롯트 일대 | 100,842.0 | - | 100,842.0 | 주택재개발 | - |
| | 상계4 | 상계동 85-33 일대 | 39,960.6 | - | 39,960.6 | 주택재개발 | - |
| | 상계5 | 상계동 109-43 일대 | 109,969.9 | - | 109,969.9 | 주택재개발 | - |
| | 상계6 | 상계동 95-3 일대 | 66,084.9 | - | 66,084.9 | 주택재개발 | - |
| | 상계7 | 상계동 32 일대 | 6,762.0 | - | 6,762.0 | 도시계획시설 | 공영차고지 |
| 존치관리구역 | 소 계 (7개 구역) | | 235,138.0 | - | 235,138.0 | - | - |
| | 상계1 | 자력6구역 9블럭 31롯트 | 2,324.0 | - | 2,324.0 | - | 주민자치센터 |
| | 상계2 | 자력6구역 15블럭 3-2롯트 | 5,637.0 | - | 5,637.0 | - | 성림아파트(240세대) |
| | 상계3 | 상계동 산 151-1번지 일대 | 16,674.0 | - | 16,674.0 | - | 당고개근린공원 |
| | 상계4 | 상계동 116-1번지 일대 | 2,106.0 | - | 2,106.0 | - | SGI문화회관 |
| | 상계5 | 상계동 86-1번지 일대 | 14,851.0 | - | 14,851.0 | - | 신상계초등학교 |
| | 상계6 | 자력6구역 44블럭 1롯트 | 2,711.0 | - | 2,711.0 | - | 건영아파트(87세대) |
| | 상계3 (해제구역) | 자력1구역 8블럭 2롯트 일대 | 190,835.0 | - | 190,835.0 | - | - |

9) 재정비촉진사업별 용도지역 계획 (변경없음)

가) 상계1·2·5·6구역(주택재개발사업) : 변경없음

나) 상계4구역(주택재개발사업) : 변경없음

| 구 분 | | 면 적(㎡) | | | 비 율(%) |
|---|---|---|---|---|---|
| | | 기정 | 변경 | 변경후 | |
| 합 계 | | 39,960.6 | - | 39,960.6 | 100.0 |
| 주거지역 | 소 계 | 39,960.6 | - | 39,960.6 | 99.3 |
| | 제1종일반주거지역 | 772.0 | - | 772 | 1.9 |
| | 제2종일반주거지역(7층) | 5,456.0 | - | 5,456 | 13.7 |
| | 제2종일반주거지역 | 32,580.6 | | 32,580.6 | 81.5 |
| | 제3종일반주거지역 | 882.0 | - | 882 | 2.2 |
| 녹지지역 | 자연녹지지역 | 270.0 | - | 270 | 0.7 |

10) 재정비촉진사업별 건폐율·용적률 및 높이계획 등 건축계획 (변경없음)

| 구 분 | 주 용 도 | 건 폐 율 | 용 적 률 | | 높 이 계 획 | | 비 고 |
|---|---|---|---|---|---|---|---|
| | | | 기준 | 상한 | 평균/최고층수 | 최고높이 | |
| 상계1재정비 촉진구역 | 공동주택 및 부대복리시설 | 60%이하 | 190% | 213.68% | 20/29 | 98m | - |
| 상계2재정비 촉진구역 | 공동주택 및 부대복리시설 | 60%이하 | 210% | 252.04% | 19/29 | 98m | - |
| 상계4재정비 촉진구역 | 공동주택 및 부대복리시설 | 50%이하 | 230% | 255% | 23/28 | 98m | - |
| 상계5재정비 촉진구역 | 공동주택 및 부대복리시설 | 3종: 50%이하 준주거: 60%이하 | 231.10% | 261% | 23/33 | 112m | 준주거 일부포함 |
| 상계6재정비 촉진구역 | 공동주택 및 부대복리시설 | 3종: 50%이하 준주거: 60%이하 | 258.33% | 305% | 23/37 | 130m | 준주거 일부포함 |

주) 최고높이는 건축물 높이임

11) 기반시설의 비용분담계획 (변경없음)

| 구역명 | 면 적(㎡) | 기반시설 면적(㎡) | | | | | |
|---|---|---|---|---|---|---|---|
| | | 계획 기반시설① | 계획기반시설내 국공유지② | 기존기반시설내 국공유지③ | 유상매입 시설④ | 순부담면적 ①-②-③-④ | 순부담률 |
| 합 계 | 403,833.4 | 163,204.8 | 75,893.4 | 53,245.5 | - | 34,065.9 | 8.4% |
| 상계1재정비 촉진구역 | 86,976.0 | 31,168.0 | 8,847.6 | 16,969.8 | - | 5,350.6 | 6.2% |
| 상계2재정비 촉진구역 | 100,842.0 | 36,084.0 | 10,756.0 | 14,967.0 | - | 10,361.0 | 10.3% |
| 상계4재정비 촉진구역 | 39,960.6 | 11,890.9 | 4,898.9 | 3,221.7 | - | 3,770.3 | 9.4% |
| 상계5재정비 촉진구역 | 109,969.9 | 49,506.0 | 26,950.0 | 13,555.0 | - | 9,001.0 | 8.2% |
| 상계6재정비 촉진구역 | 66,084.9 | 34,555.9 | 24,577.0 | 4,532.0 | - | 5,446.9 | 8.2% |

12) 임대주택 건설 등 세입자 등의 주거대책(변경)

| 구역명 | | 전체 세대수 | 임 대 주 택 | | | |
|---|---|---|---|---|---|---|
| | | | 소 계 | 40㎡이하 | 40㎡ ~ 50㎡ | 50㎡ ~ 60㎡ |
| 합 계 | 기정 | 6,880 | 1,349 | 600 | 547 | 202 |
| | 변경 | 6,928(증48) | 1,357(증8) | 601 | 554 | 202 |
| 상계1재정비촉진구역 | | 1,334 | 294 | 127 | 115 | 52 |
| 상계2재정비촉진구역 | | 2,220 | 473 | 202 | 191 | 80 |
| 상계4재정비촉진구역 | 기정 | 762 | 144 | 66 | 61 | 17 |
| | 변경 | 810 | 152 | 67 | 68 | 17 |
| | | 증)48 | 증)8 | 증)1 | 증)7 | - |
| 상계5재정비촉진구역 | | 1,640 | 280 | 128 | 126 | 26 |
| 상계6재정비촉진구역 | | 924 | 158 | 77 | 54 | 27 |

13) 단계별 사업추진에 관한 사항(변경없음)

| 단 계 | 사 업 기 간 | | | | 해 당 구 역 |
|---|---|---|---|---|---|
| | 조합설립 인가시기 | 사업시행 인가시기 | 이주시기 | 입주시기 | |
| 1단계 | 2010년 | 2013년 | 2014년 6월 | 2017년 6월 | 상계4구역, 상계6구역 |
| 2단계 | 2009년 | 2013년 | 2014년 6월 | 2017년 6월 | 상계5구역 |
| 3단계 | 2008년 | 2014년 | 2015년 6월 | 2018년 6월 | 상계1구역, 상계2구역 |

주1) 단계별 추진계획은 구청장이 이주총량의 범위내에서 주민의 사업추진의지 등에 따라 조정이 가능하며, 이에 따른 사업기간의 변경 등은 경미한 변경으로 함

주2) 단계별 사업추진시 이주수요가 집중되지 않도록 촉진구역별 또는 이주세대 1,000세대를 기준으로 하여 관리처분계획인가를 분기별로 시행

14) 기타 계획(에너지순환계획, 방재계획, 정보화계획, 특성화계획, 친환경건축물 가이드라인) (변경없음)

15) 광고물 관리계획 (변경없음)

16) 폐기물 처리에 관한 계획 (변경없음)

17) 구역별 재정비촉진계획 (변경)

가) 상계1·2·5·6 재정비촉진구역 : 변경없음

나) 상계4재정비촉진구역 : 변경

(1) 재정비촉진구역의 위치 및 면적 (변경없음)

| 구 분 | 재정비촉진사업 명칭 | 위 치 | 면 적(㎡) | | | 비 고 |
|---|---|---|---|---|---|---|
| | | | 기정 | 변경 | 변경후 | |
| 기정 | 상계4 재정비촉진구역 | 상계동 85-33 일원 | 39,960.6 | - | 39,960.6 | - |

(2) 재정비촉진계획

(가) 토지이용계획 (변경없음)

| 구 분 | 명 칭 | 면적(㎡) | | | 비율(%) | 비 고 |
|---|---|---|---|---|---|---|
| | | 기정 | 변경 | 변경후 | | |
| 합 계 | | 39,960.6 | - | 39,960.6 | 100.0 | - |
| 정비기반 시설 등 | 소 계 | 11,890.9 | - | 11,890.9 | 29.7 | - |
| | 도 로 | 9,438.9 | - | 9,438.9 | 23.6 | - |
| | 공 원 | 1,789.0 | - | 1,789.0 | 4.5 | - |
| | 공공청사 | 663.0 | - | 663.0 | 1.6 | - |
| 택지 (획지) | 소 계 | 28,069.7 | - | 28,069.7 | 70.3 | - |
| | 4-1 | 27,362.7 | - | 27,362.7 | 68.5 | 공동주택 |
| | 4-2 | 707.0 | - | 707.0 | 1.8 | 보류지 |

(나) 도시계획시설 설치계획 (변경없음)

○ 도로 (변경없음)

| 구 분 | 규 모 | | | | 기 능 | 연장 (m) | 기점 | 종점 | 사용 형태 | 최초 결정일 | 비 고 |
|---|---|---|---|---|---|---|---|---|---|---|---|
| | 등급 | 류별 | 번호 | 폭원 (m) | | | | | | | |
| 기정 | 대로 | 3 | 105 | 25.0~ 43.0 | 보조 간선 | 2,408 (650) | 상계동 172-2일원 | 남양주시계 (상계동 산159-1) | 일반 도로 | - | 상계로 |
| 기정 | 중로 | 2 | 97 | 21~30 (18) | 집산 도로 | 18,805 (585) | 상계동 95-376일원 | - | 일반 도로 | 서고 제210호 (91.09.04) | 수락산길 |
| 기정 | 중로 | 2 | 4 | 18 | 특수 도로 | 28 | 상계동 117-17일원 | 상계동 117-15일원 | 보행자 도로 | 서고 제2008-309호 (08.09.11) | - |

주1) 폭원 및 연장 항목의 괄호 내용은 상계4 재정비촉진구역내 폭원 및 연장임
주2) 도로번호는 상계재정비촉진지구내로 한함

○ 공원 (변경없음)

| 구 분 | 도면표시번호 | 시설명 | 시설의 세분 | 위치 | 면적(㎡) | 최초결정일 | 비 고 |
|---|---|---|---|---|---|---|---|
| 기정 | 7 | 공원 | 소공원 | 상계동 117-13 일원 | 1,789 | 서고 제2008-309호 (08.09.11) | - |

○ 공공청사 (변경없음)

| 구 분 | 도면표시번호 | 시설명 | 시설의세분 | 위 치 | 면적(㎡) | 최초결정일 | 비 고 |
|---|---|---|---|---|---|---|---|
| 기정 | 2 | 공공청사 | 동사무소(주민센터) · 파출소 | 상계동 138-176 일원 | 663 | 서고 제2008-309호 (08.09.11) | - |

(다) 건축물의 정비·개량 및 건축시설계획 (변경)

○ 기존건축물의 정비·개량계획 (변경없음)

| 구분 | 구역구분 | | 위치 | 정비개량계획(동) | | | | | 비고 |
|---|---|---|---|---|---|---|---|---|---|
| | 명칭 | 면적(㎡) | | 계 | 존치 | 개수 | 철거 후 신축 | 철거이주 | |
| 기정 | 상계4재정비 촉진구역 | 39,960.6 | 상계동 85-33일대 | 243 | - | - | 243 | - | - |

○ 건축시설계획 (변경)

| 결정구분 | 구역구분 | | 가구 또는 획지구분 | | 위치 | 주용도 | 건폐율(%) | 용적률(%) | 높이 | |
|---|---|---|---|---|---|---|---|---|---|---|
| | 명칭 | 면적(㎡) | 명칭 | 면적(㎡) | | | | | 평균 | 최고 |
| 기정 (변경 없음) | 상계4 재정비 촉진 구역 | 39,960.6 | 4-1 | 27,362.7 | 상계동 85-33번지 일대 | 공동주택 및 부대복리시설 | 50%이하 | 255%이하 | 23층이하 | 28층이하 (98m이하) |
| | | | 4-2 | 707 | 상계동 117-8번지 일대 | 보류지 | 건축법규에 따름 | | | |
| | | | - | 663 | 상계동 138-176번지 일대 | 공공청사 | 60%이하 | 200%이하 | 25m이하 | |
| 주택의 규모 및 규모별 건설비율 | 기정 | ○ 건립예정세대수 : 762세대 (임대주택 : 144세대)<br>- 전용면적 40㎡이하 : 66세대 (8.7%)(임대주택 : 66세대)<br>- 전용면적 40 ~ 50㎡ : 81세대 (10.6%)(임대주택 : 61세대)<br>- 전용면적 50 ~ 60㎡ : 273세대 (35.8%)(임대주택 : 17세대)<br>- 전용면적 60 ~ 85㎡ : 327세대 (42.9%)<br>- 전용면적 85㎡초과 : 15세대 (2.0%) | | | | | | | | |
| | 변경 | ○ 건립예정세대수 : 810세대 (임대주택 : 152세대)<br>- 전용면적 40㎡이하 : 67세대 (8.3%)(임대주택 : 67세대)<br>- 전용면적 40 ~ 50㎡ : 83세대 (10.2%)(임대주택 : 68세대)<br>- 전용면적 50 ~ 60㎡ : 401세대 (49.5%)(임대주택 : 17세대)<br>- 전용면적 60 ~ 85㎡ : 250세대 (30.9%)<br>- 전용면적 85㎡초과 : 9세대 (1.1%) | | | | | | | | |
| 건축물의 건축선에 관한 계획 | | · 건축법, 주택법 등 관련 법규에 의함<br>· 상계 재정비촉진계획에 따른 건축계획 시행지침에 따름 | | | | | | | | |

주) 주택규모별 건설비율 및 세대수 변경 사유 : 건축법시행령 제119조1항3호 개정 반영(장애인겸용 엘리베이터 면적 연면적에서 제외)

(라) 재정비촉진사업 시행계획 (변경)

| 시행방법 | 시행예정시기 | 사업시행예정자 | 재정비촉진사업 시행으로 변경 예상 주택호수 | | | 홍수 등 취약요인에 대한 검토 결과 | 비고 |
|---|---|---|---|---|---|---|---|
| | | | 기정 | 변경 | 변경후 | | |
| 주택재개발 | 1단계 | 주택재개발조합 | 762호 | 증)48호 | 810호 | - | - |

(마) 임대주택 건설에 관한 계획 (변경)

| 구분 | 건립위치 | 부지면적(㎡) | 동수 | 연면적(㎡) | 규모별 세대수 | | 비고 |
|---|---|---|---|---|---|---|---|
| | | | | | 전용면적 | 세대수 | |
| 기정 | 상계4재정비 촉진구역 | 27,362.7 | 7 | 8,379.798 | · 40㎡ 이하 | · 66대 | - |
| | | | | | · 40~50㎡ 이하 | · 61세대 | |
| | | | | | · 50~60㎡ 이하 | · 17세대 | |
| | | | | | 합 계 | · 144세대 | |
| 변경 | 상계4재정비 촉진구역 | 27,362.7 | 1 | 9,093,616 | · 40㎡이하 | · 67세대 | - |
| | | | | | · 40~50㎡ 이하 | · 68세대 | |
| | | | | | · 50~60㎡ 이하 | · 17세대 | |
| | | | | | 합 계 | · 152세대 | |

18) 재정비촉진지구에 대한 도시관리계획 변경결정조서 (변경없음)

가) 재정비촉진지구 지정(변경)조서 : 변경없음

| 구 분 | 지 구 명 | 위 치 | 면 적(㎡) | | | 비 고 |
|---|---|---|---|---|---|---|
| | | | 기정 | 변경 | 변경후 | |
| 기정 | 상계 재정비촉진지구 | 노원구 상계 3,4동 일원 | 645,733.4 | - | 645,733.4 | |

나) 용도지역 결정(변경)조서 : 변경없음

| 구 분 | | 면 적(㎡) | | | 구 성 비(%) |
|---|---|---|---|---|---|
| | | 기정 | 변경 | 변경후 | |
| 합 계 | | 645,733.4 | - | 645,733.4 | 100.0 |
| 주거지역 | 소 계 | 575,161.4 | - | 575,161.4 | 89.1 |
| | 제1종일반주거지역 | 135,191 | - | 135,191 | 20.9 |
| | 제2종일반주거지역(7층) | 88,853.4 | - | 88,853.4 | 13.8 |
| | 제2종일반주거지역 | 209,841.3 | - | 209,841.3 | 32.5 |
| | 제3종일반주거지역 | 113,480.7 | - | 113,480.7 | 17.6 |
| | 준주거지역 | 27,795 | - | 27,795 | 4.3 |
| 녹지지역 | 자연녹지지역 | 70,572 | - | 70,572 | 10.9 |

다) 도시계획시설 결정조서 : 변경없음

라) 지구단위계획구역 결정조서 : 변경없음

5. 기타 재정비촉진계획 수립 관련 사항은「상계 재정비촉진지구 재정비촉진계획 결정 도서」에 명시

6. 관계도면 및 기타 자세한 내용은 재정비촉진계획 결정 도서 참조

7. 시민의 열람편의를 위하여 서울특별시 주거사업과(☎02-2133-7220) 및 노원구 주택사업과(☎02-2116-3928)에 관계도서를 비치하여 열람하고 있습니다.

## 상계 재정비촉진지구 결정도

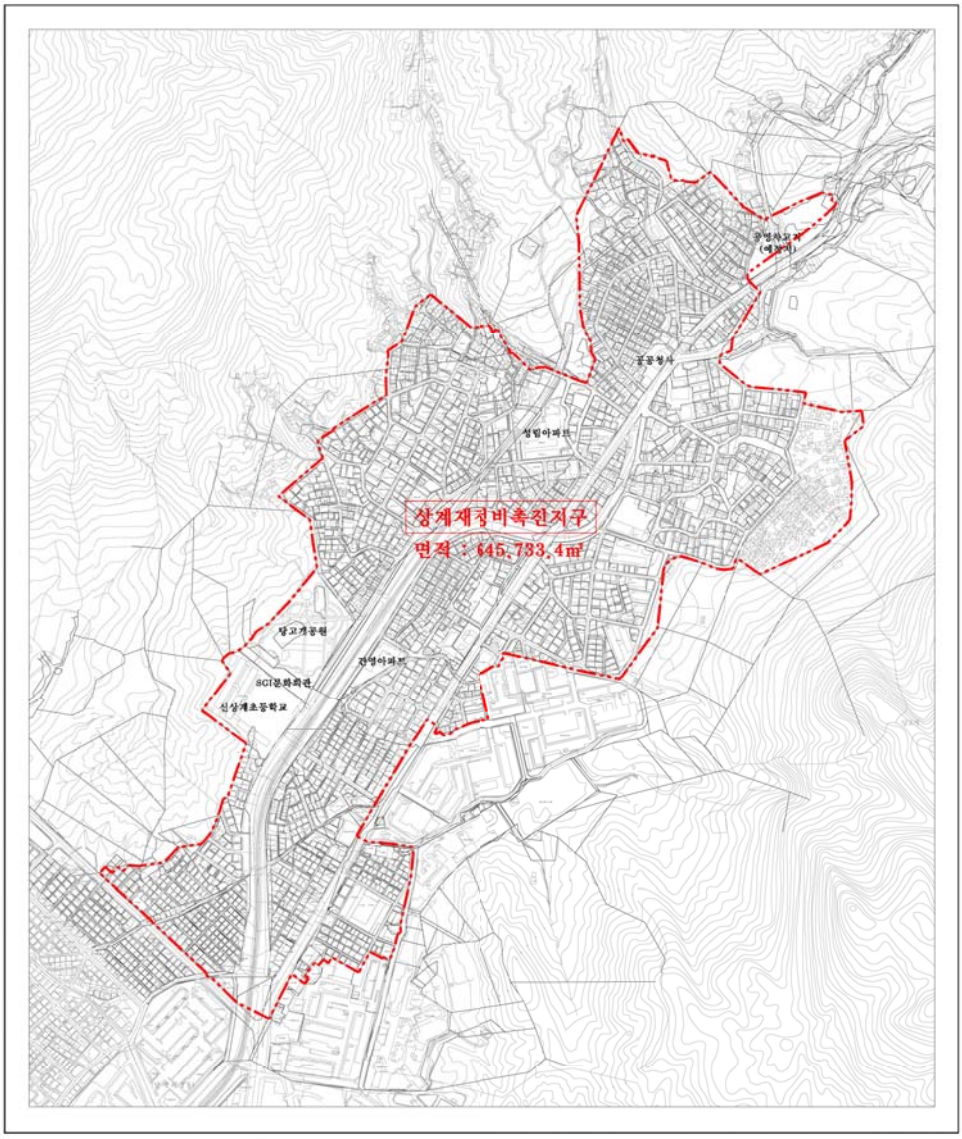

## 상계4재정비촉진구역 결정도

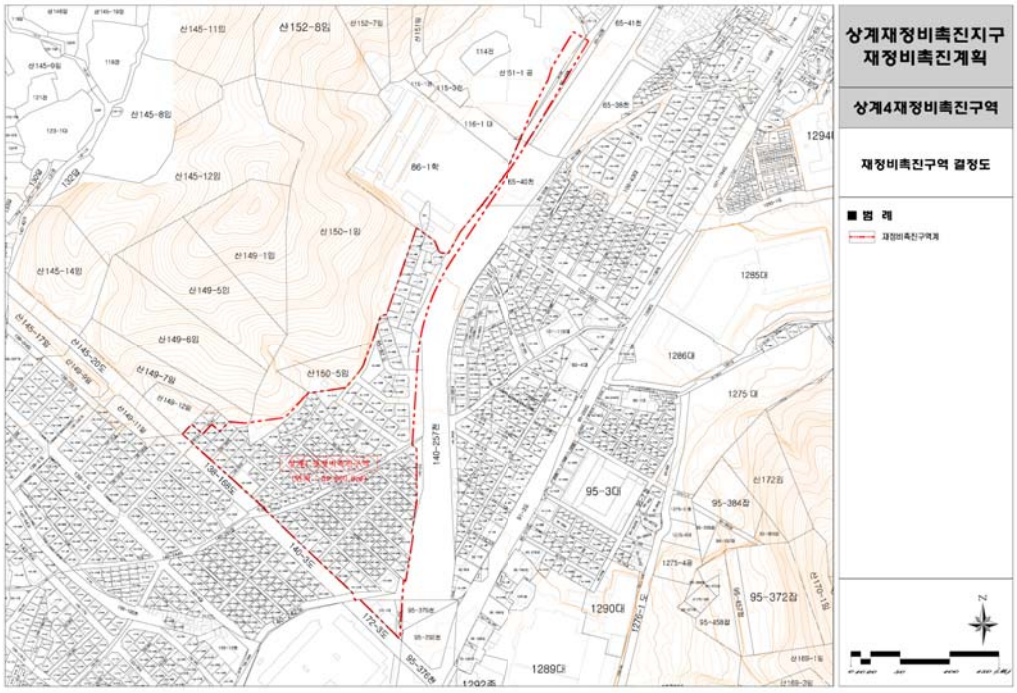


## 상계4재정비촉진구역 용도지역 · 지구 결정도

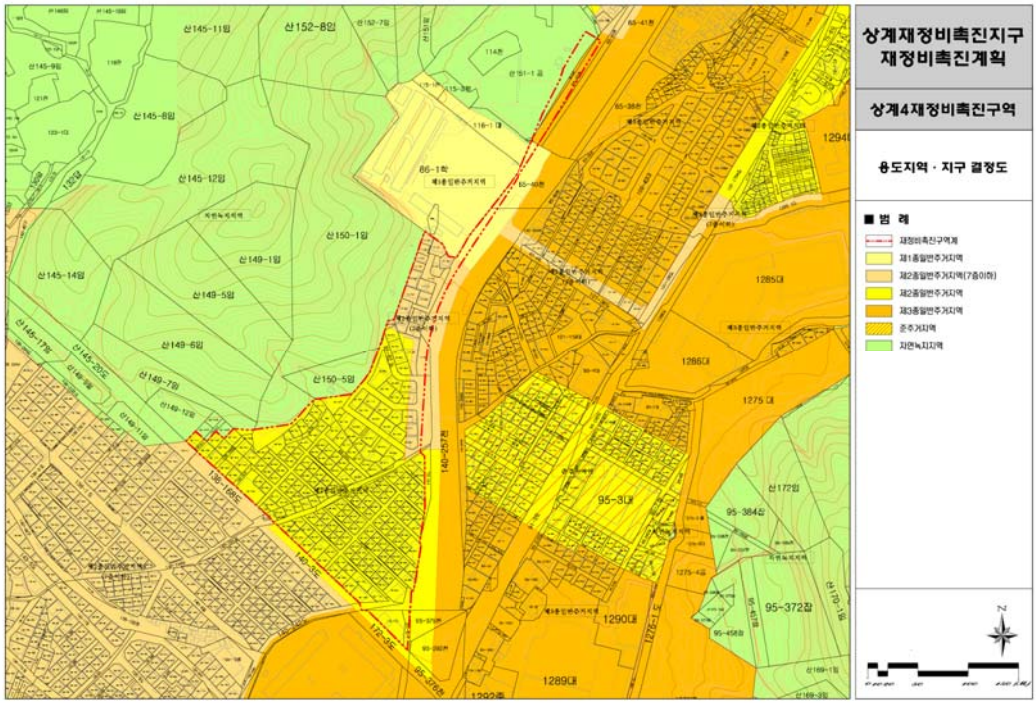

## 상계4재정비촉진구역 도시계획시설 결정도

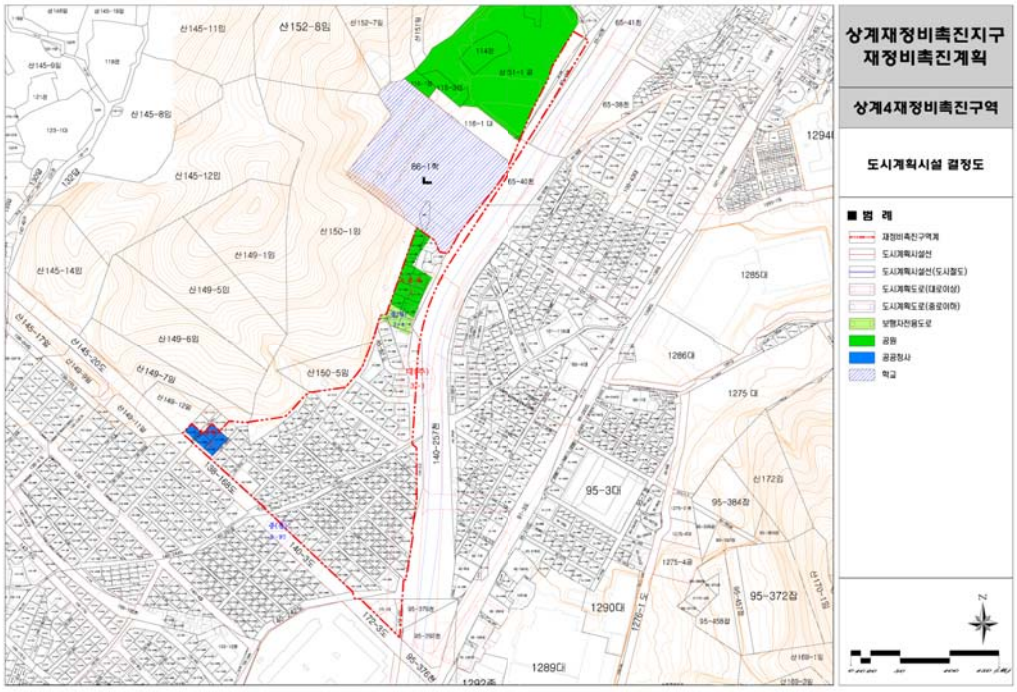


## 상계4재정비촉진구역 재정비촉진계획 결정도

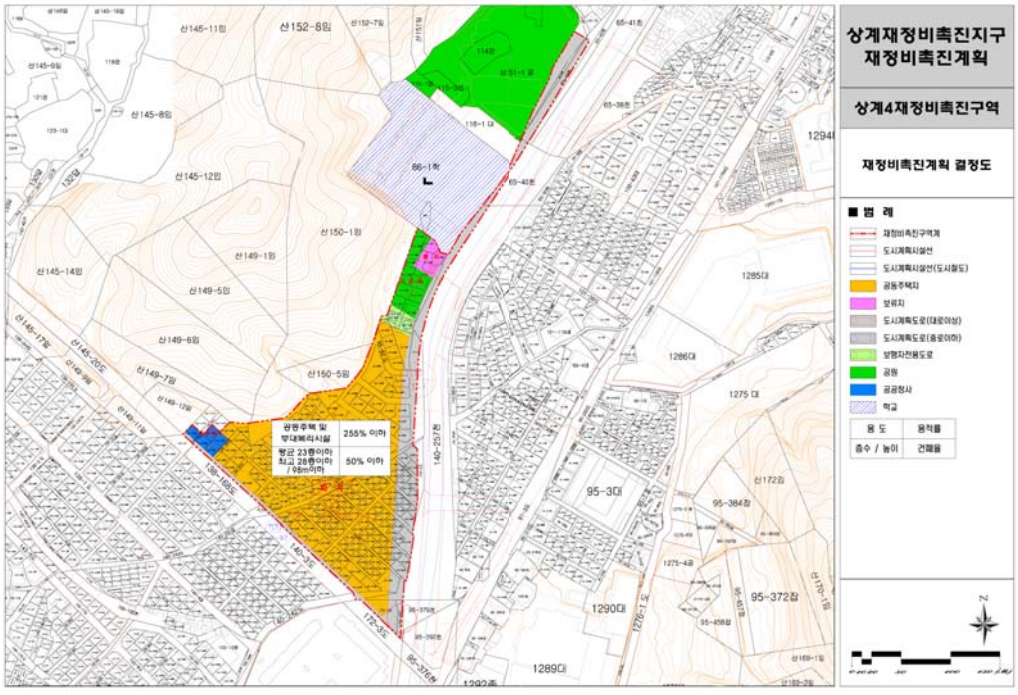

◈ 서울특별시고시 제2016-330호

## 도시관리계획(용산지구단위계획 및 용산역사지구 특별계획구역 세부개발계획) 결정(변경) 및 지형도면 고시

서울특별시고시 제2001-229(2001.07.10.)호로 결정되고 제2010-438(2010.12.02.)호 및 제2013-333 (2013.10.10.)호, 제2014-142호, 제2015-145(2015.05.28.)호, 제2016-13호(2016.01.14.)로 결정(변경)된 용산지구단위계획구역 내 용산역사지구 특별계획구역에 대한 용산역사지구계획 결정(변경) 및 용산역사지구 특별계획구역 세부개발계획 결정을 위하여 「국토의 계획 및 이용에 관한 법률」 제30조 및 같은법 시행령 제25조 규정에 의거 도시관리계획(용산지구단위계획 및 용산역사지구 특별계획구역 세부개발계획)을 결정(변경)하고,「국토의 계획 및 이용에 관한 법률」제32조와「토지이용규제 기본법」제8조 및 같은법 시행령 제7조 규정에 의거 지형도면을 함께 고시합니다.

2016년 10월 20일
서 울 특 별 시 장

Ⅰ. 결정(변경) 취지

○ 용산지구단위계획구역 내 용산역사지구 특별계획구역의 경계를 지적 기준으로 변경하고 편입토지 대장면적과의 면적 오차를 정정하며, 용산역사지구 특별계획구역의 명확한 계획지침과 세부개발계획을 결정(변경)하고자 함.

Ⅱ. 도시관리계획(지구단위계획) 결정사항

[1] 지구단위계획구역 결정사항

1. 지구단위계획구역에 관한 결정조서 : 변경없음

| 구분 | 구 역 명 | 위 치 | 면 적 (㎡) | | | 최 초 결정일 | 비고 |
|---|---|---|---|---|---|---|---|
| | | | 기정 | 변경 | 변경후 | | |
| 기정 | 용산지구단위계획구역 | 중구 봉래동 ~ 용산구 한강로 일대 | 3,490,888 | - | 3,490,888 | 1995.3.8 (서울시고시 제1995-53호) | |

[2] 토지이용 및 시설에 관한 결정사항

1. 용도지역·지구에 관한 도시관리계획 결정조서 : 변경없음
   가. 용도지역 결정조서
   나. 용도지구 결정조서
2. 도시기반시설에 관한 도시관리계획 결정조서 : 변경없음
   가. 교통시설
   나. 공간시설
   다. 유통 및 공급시설
   라. 공공·문화체육시설
   마. 보건위생시설

3 획지 및 건축물 등에 관한 결정사항

1. 가구 및 획지에 관한 도시관리계획 결정조서 : 변경없음
2. 건축물 등에 관한 도시관리계획 결정조서 : 변경없음
   가. 건축물 용도계획
   나. 건축물 개발밀도 계획
   다. 건축물 높이계획
   라 건축물 배치계획.
   마. 건축물의 형태·색채 등에 관한 계획
3. 기타사항에 관한 결정조서 : 변경없음
   가. 대지내 공지 및 통로계획
   나. 차량동선 및 주차계획
   다. 친환경요소에 관한 계획
   라. 인센티브 항목
4. 특별계획구역에 관한 도시관리계획 결정(변경)조서
   가. 특별계획구역(1)~특별계획구역(20), 특별계획구역(22)~특별계획구역(38) : 변경 없음
   나. 용산역사지구 특별계획구역(21)
   1) 특별계획구역 결정(변경)조서

| 구분 | 도면표시 번 호 | 구 역 명 | 위 치 | 면 적 (㎡) | | | 최 초 결정일 | 비고 |
|---|---|---|---|---|---|---|---|---|
| | | | | 기정 | 변경 | 변경후 | | |
| 변경 | 21 | 용산역사지구 특별계획구역 | 용산구 한강로3가 40-999 일대 | 117,290.0 | 증) 848.5 | 118,138.5 | 서울시고시 제2001-229호 (2001.7.10.) | |

※ 특별계획구역 면적은 토지대장 면적을 기준함
※ 「경부고속철도 용산민자역사 건설사업」 실시계획(건고시제2001-339,2001.12.20)시 역사신축 대지면적은 126.930.74㎡

■ 변경사유서

| 도면 표시번호 | 구 역 명 | 변경내용 | 변경사유 |
|---|---|---|---|
| 21 | 용산역사지구 특별계획구역 | • 면적변경 : 증) 848.5㎡ - 117,290.0㎡ ⇒ 118,138.5㎡ | • 지적선에 맞춰 경계조정<br>• 편입토지 대장면적과의 오차에 따른 단순 면적 정정 |

2) 특별계획구역 계획지침

| 구분 | 계획지표 | | 비고 |
|---|---|---|---|
| | 기정 | 변경 | |
| 용도지역 | • 현재:제3종일반주거지역, 일반상업지역<br>• 세부개발계획 수립시 일반상업지역으로 변경 | • 제3종일반주거지역, 일반상업지역 | |

| 구분 | | 계획지표 | | 비고 |
|---|---|---|---|---|
| | | 기정 | 변경 | |
| 용도 | 불허 | – | • 단독주택 및 공동주택 • 장례식장<br>• 근린생활시설 중 안마시술소 및 안마원<br>• 옥외에 철탑이 있는 골프연습장<br>• 공장 • 창고시설 • 교정시설<br>• 위험물저장 및 처리시설<br>• 자동차관련시설 (주차장 제외) | |
| | 권장 | – | • 건축법시행령 별표1<br>– 제5호의 문화 및 집회시설 중 공연장, 전시장<br>– 제7호의 판매시설<br>– 제11호의 노유자시설<br>– 제13호의 운동시설<br>– 제14호의 업무시설(오피스텔 제외)<br>※ 제3종일반주거지역내 건축물의 규모 완화<br>– 바닥면적 제한 적용 제외 : 판매시설, 업무시설 | |
| 밀도 | 건폐율 | – | • 조례에 따름 | |
| | 용적률 | • 기준용적률 : 250%이하<br>• 허용용적률 : 250%이하 | 좌동 | |
| 높 이 | | • 최고높이 150m이하 | 좌동 | |
| 토지이용 | | • 복합역사 | • 복합역사<br>– 기존 역시설 및 고속철도 역무시설, 상업시설, 주차장 | |
| 건축선 | | • 건축한계선 10m | 좌동 | |
| 공공보행통로 | | • 동서를 연결하는 보행통로(폭 10m)를 확보하고 24시간 개방 | 좌동 | |
| 공공시설계획 | | • 별도검토 | 좌동 | |
| 공공기여에 관한 사항 | | – | • 복합역사개발(증축 연면적)의 10%이상 | |
| 기타 | | – | • 용산역 동서간(한강로변~청파로) 차량이 통과하는 연결통로 확보하고 24시간 개방<br>• 주변 건물 위에서 내려다 보여지는 역사 지붕 (옥상)에 대한 경관계획 수립 | |

※ 공공기여량 산정방식은 「철도역사복합개발사전협상시 공공기여기준(2011)」을 적용함

4. 경미한 사항에 관한 결정사항 (권한:구청장) : 변경없음

Ⅲ. 용산역사지구 특별계획구역 세부개발계획 결정사항

1 특별계획구역에 관한 결정사항

1. 특별계획구역에 관한 도시관리계획 결정조서

가. 특별계획구역에 관한 결정(변경)조서

| 구분 | 구 역 명 | 위 치 | 면 적 (㎡) | | | 최초결정일 | 비고 |
|---|---|---|---|---|---|---|---|
| | | | 기정 | 변경 | 변경후 | | |
| 변경 | 용산역사지구 특별계획구역 | 용산구 한강로3가 40-999 일대 | 117,290 | 증) 848.5 | 118,138.5 | 서울시고시 제2001-229호 (2001.7.10.) | |

※ 특별계획구역 면적은 토지대장 면적을 기준함.

※ 「경부고속철도 용산민자역사 건설사업」 실시계획(건고시제2001-339,2001.12.20)시 역사신축 대지면적은 126.930.74㎡.

■ 변경사유서

| 도면표시 번호 | 구 역 명 | 변경내용 | 변경사유 |
|---|---|---|---|
| 21 | 용산역사지구 특별계획구역 | • 면적변경 : 증 848.5㎡<br>- 117,290.0㎡⇒ 118,138.5㎡ | • 지적선에 맞춰 경계조정<br>• 편입토지 대장면적과의 오차에 따른 단순 면적 정정 |

2 토지이용 및 시설에 관한 결정사항

1. 용도지역·지구에 관한 도시관리계획 결정조서

가. 용도지역 결정(변경)조서

| 구 분 | 면적(㎡) | | | 구성비(%) | 비고 |
|---|---|---|---|---|---|
| | 기 정 | 변 경 | 변경후 | | |
| 합 계 | 117,290.0 | 증) 848.5 | 118,138.5 | 100.0 | |
| 제3종일반주거지역 | 87,967.6 | 증) 636.4 | 88,604.0 | 75.0 | |
| 일반상업지역 | 29,322.4 | 증) 212.1 | 29,534.5 | 25.0 | |

※ 1. 특별계획구역 면적 정정(토지대장 면적과의 오차)에 따른 면적 증가

2. 용산역사지구 특별계획구역의 용도지역 면적만 기재

■ 변경사유서

| 구분 | 구역명 | 변경내용 | 변경사유 |
|---|---|---|---|
| 변경 | 용산역사지구 특별계획구역 | • 제3종일반주거지역 : 증 636.4㎡<br>- 기정 87,967.6㎡ → 변경 88,604.0㎡<br>• 일반상업지역 : 증 212.1㎡<br>- 기정 29,322.4㎡ → 29,534.5㎡ | • 특별계획구역 면적 변경(토지대장 면적과의 오차)에 따른단순 면적 정정 |

나. 용도지구 결정조서 : 해당없음

2. 기반시설의 배치와 규모에 관한 도시관리계획 결정조서

가. 공간시설

1) 공공공지 결정조서

| 구분 | 도면표시 번호 | 시설명 | 위치 | 면적(㎡) | | | 최초 결정일 | 비고 |
|---|---|---|---|---|---|---|---|---|
| | | | | 기정 | 변경 | 변경후 | | |
| 기정 | ③ | 공공공지 | 한강로3가 40-1일대 | 11,900 | - | 11,900 | 서울시 고시 제2001-229호 (2001.7.10.) | |

3 획지 및 건축물 등에 관한 결정사항

1. 가구 및 획지규모에 관한 결정조서

가. 가구 및 획지규모 결정(변경)조서

| 가구 번호 | 동 | 지번 | 편입면적 (㎡) | 계획내용 | | 비고 |
|---|---|---|---|---|---|---|
| | | | | 기정 | 변경 | |
| - | 한강로 3가 | 40-999철 | 116,403.0 | 117,290.0㎡ (특별계획구역) | 118,138.5㎡ (특별계획구역) | • 특별계획구역(118,138.5㎡)<br>• 공공공지 중복결정(11,900㎡) |
| | | 40-1010철 | 1,735.5 | | | |
| | | 40-1008철 | 86.6 | | 제척 | |

※ 특별계획구역 면적은 편입토지 대장면적을 기준함

■ 변경사유서

| 구분 | 가구번호 | 변경내용 | 변경사유 |
|---|---|---|---|
| 변경 | - | • 면적증가 : 증 848.5㎡<br>- 기정 117,290㎡ ⇒ 변경118,138.5㎡ | • 지적선에 맞춰 경계조정 (40-1008번지 제척)<br>• 편입토지 대장면적과의 오차에 따른 단순 면적 정정 |

2. 건축물 등에 관한 결정조서

| 구 분 | | 세부개발계획 | 비 고 |
|---|---|---|---|
| 용도지역 | | • 제3종일반주거지역, 일반상업지역 | |
| 용도 | 불허 | • 단독주택 및 공동주택 • 장례식장<br>• 근린생활시설 중 안마시술소 및 안마원<br>• 옥외에 철탑이 있는 골프연습장<br>• 공장 • 창고시설 • 교정시설<br>• 위험물저장 및 처리시설<br>• 자동차관련시설 (주차장 제외) | • 철도(역무)시설<br>• 문화 및 집회시설<br>• 판매시설<br>• 운동시설<br>• 업무시설<br>• 근린생활시설 등 |
| | 권장 | • 건축법시행령 별표1<br>- 제5호의 문화 및 집회시설 중 공연장, 전시장<br>- 제7호의 판매시설<br>- 제11호의 노유자시설<br>- 제13호의 운동시설<br>- 제14호의 업무시설(오피스텔 제외)<br>※ 제3종일반주거지역내 건축물의 규모 완화<br>- 바닥면적 제한 적용 제외 : 판매시설, 업무시설 | |

<table>
<tr><td colspan="2">구 분</td><td>세부개발계획</td><td>비 고</td></tr>
<tr><td rowspan="2">밀도</td><td>건폐율</td><td>• 조례에 따름</td><td>• 3종일반주거: 현황 49.54%/ 계획안 49.77%<br>• 일반상업 : 현황 47.35%/ 계획안 50.10%</td></tr>
<tr><td>용적률</td><td>• 기준 : 250%이하<br>• 허용 : 250%이하</td><td>• 현 황 : 142.11%<br>• 계획안 : 181.38%</td></tr>
<tr><td colspan="2">높 이</td><td>• 최고높이 150m이하</td><td>• 현 황 : 55.0m • 계획안 : 63.1m</td></tr>
<tr><td colspan="2">토지이용</td><td>• 복합역사<br>- 기존 역시설 및 고속철도 역무시설, 상업시설, 주차장</td><td>• 「철도건설법」 제2조제6호 가목에 따른 철도시설<br>- 역사(驛舍)와 같은 건물에 있는 판매시설·업무시설·근린생활시설·문화 및 집회시설 등</td></tr>
<tr><td colspan="2">건축선</td><td>• 건축한계선 10m</td><td></td></tr>
<tr><td colspan="2">공공보행통로</td><td>• 동서를 연결하는 보행통로(폭10m)를 확보하고 24시간 개방</td><td>• 지상3층 통과(기조성)</td></tr>
<tr><td colspan="2">공공사설계획</td><td>• 공공공지 설치 : 면적 11,900㎡</td><td>• 공공공지(전면 역광장) 기조성</td></tr>
<tr><td colspan="2">공공기여에 관한 사항</td><td colspan="2">
<table>
<tr><th colspan="2">구분</th><th>위치</th><th>규모</th><th>계획 내용</th></tr>
<tr><td colspan="2">보행연결브릿지</td><td>3층</td><td>길이 160m, 폭 5m</td><td>- 용산복합역사~용산관광호텔 공공보행통로연결<br>- 무빙워크 설치</td></tr>
<tr><td colspan="2">공공보행통로 환경개선</td><td>3층</td><td>길이 140m,<br>폭 14~18m</td><td>- 문화전시시설 및 휴게시설<br>- 관광안내데스크</td></tr>
<tr><td colspan="2">Grand Canopy</td><td>4층</td><td>높이 17m, 폭 21m<br>면적 1,870㎡</td><td>- 문화공연 및 휴게시설 등<br>- 지상1층에서 직접 연결되는 승강기 설치<br>- 자연채광 확보</td></tr>
<tr><td rowspan="2">공공 편의시설</td><td>회의실 등</td><td>2층</td><td>전용면적 233㎡이상</td><td>- 역 이용객 및 주민을 위한 편의시설 무상제공</td></tr>
<tr><td>의무실</td><td>3층</td><td>전용면적 44㎡이상</td><td>- 의무실 무상제공</td></tr>
</table>
주1) 관계기관(부서) 협의과정에서 변경될 수 있음<br>주2) 공공기여의 세부적인 용도, 배치, 조성형태 등은 인수자와 준공 전까지 협의 완료함
</td></tr>
<tr><td colspan="2">기타</td><td>• 용산역 동서간(한강로변~청파로) 차량이 통과하는 연결통로 확보하고 24시간 개방<br>• 주변 건물 위에서 내려다 보여지는 역사 지붕(옥상)에 대한 경관계획 수립</td><td>• 차량연결통로(기조성)<br>- 의무실 무상제공<br>• 역사지붕 옥상녹화 및 풋살장 등 조성</td></tr>
</table>

Ⅳ. 관계도면 : 붙임 참조 (세부 관계도면은 열람장소에 비치된 도면 참조)

※ 첨부된 지형도면 등은 참고용 도면이므로 측량, 그 밖의 용도로 사용할 수 없습니다.

Ⅴ. 기타 자세한 내용은 결정도서(관계도면 등 지형도면 포함) 참조 : 생략 (비치도서와 같음)

Ⅵ. 열람장소 : 시민의 열람편의를 위하여 서울특별시 시설계획과(☎02-2133-8415) 및 용산구 도시계획과(☎02-2199-7412)에 관계도서를 비치하고 있습니다.

※ 고시문 및 지형도면은 토지이용규제정보서비스(http://luris.mltm.go.kr)에 게시할 예정이오니 참고하시기 바랍니다.

■ 특별계획구역 결정(기정)도

■ 특별계획구역 결정(변경)도

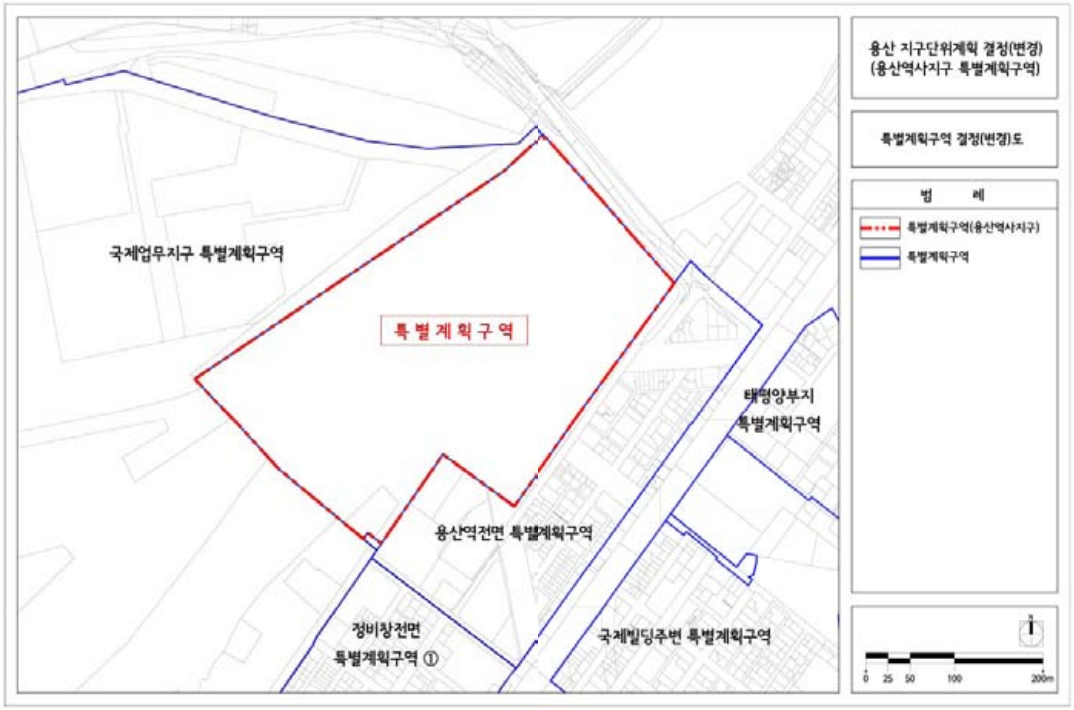

■ 용도지역·지구에 관한 결정(기정)도

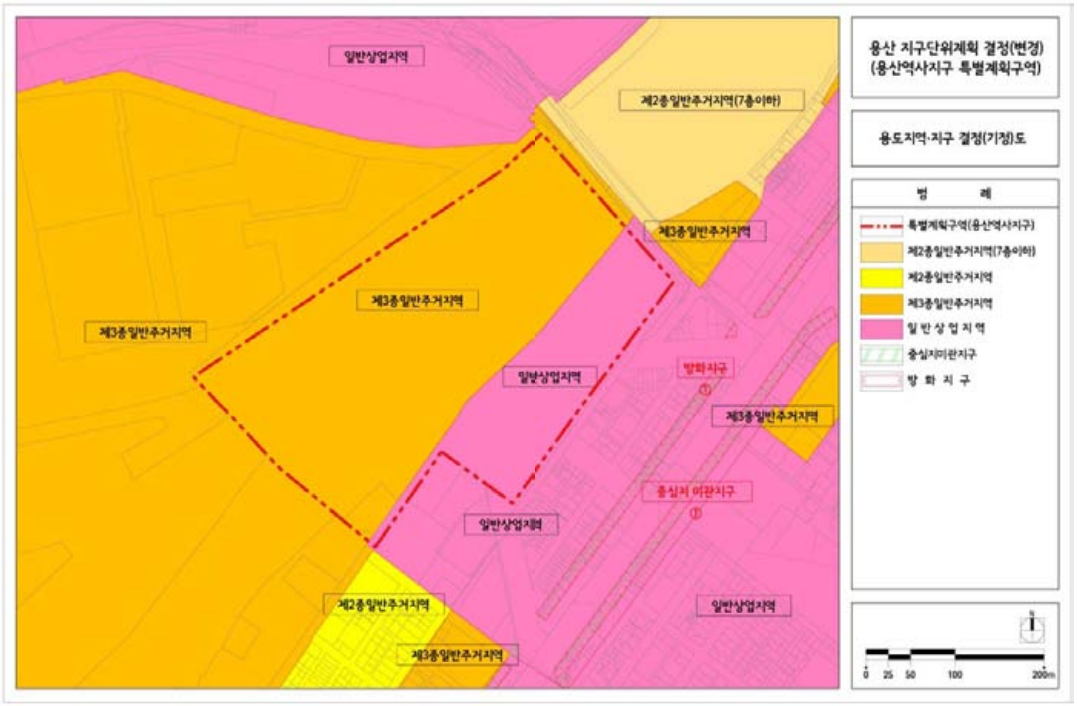


■ 용도지역·지구에 관한 결정(변경)도

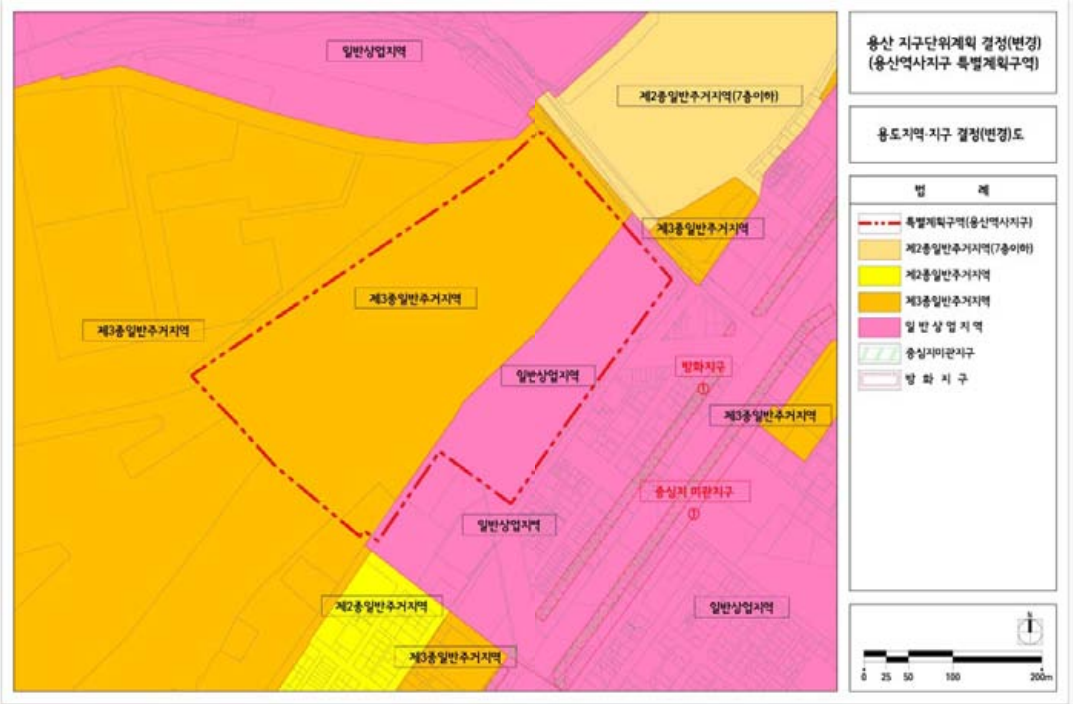

■ 특별계획구역에 관한 지침(기정)도

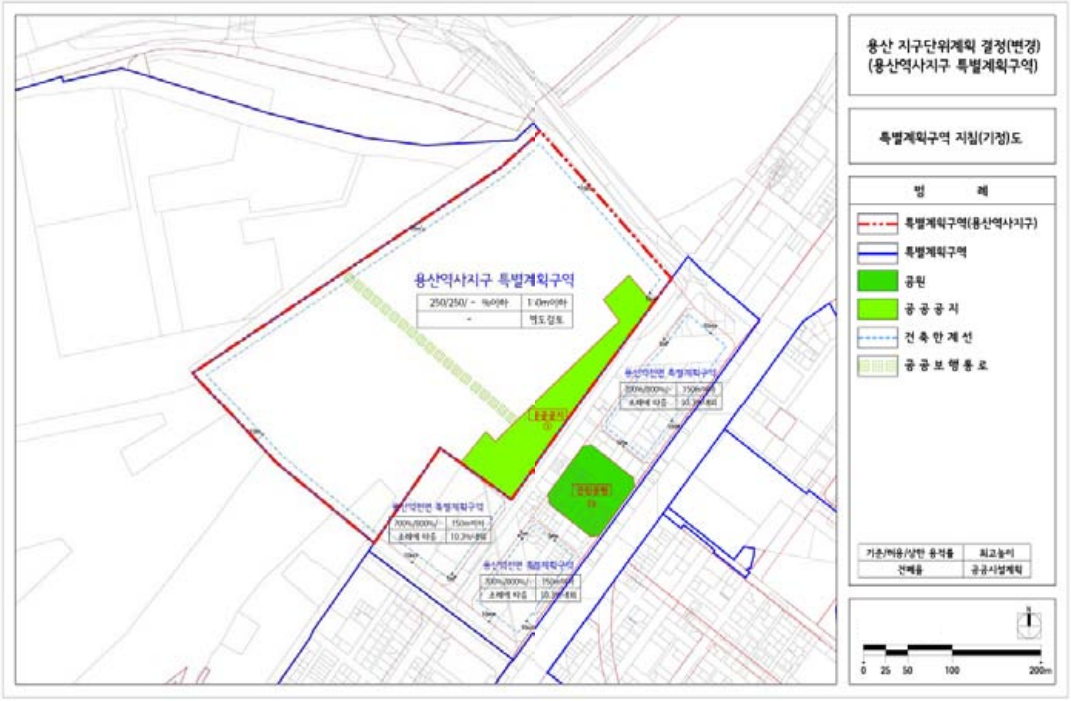


■ 특별계획구역에 관한 지침(변경)도

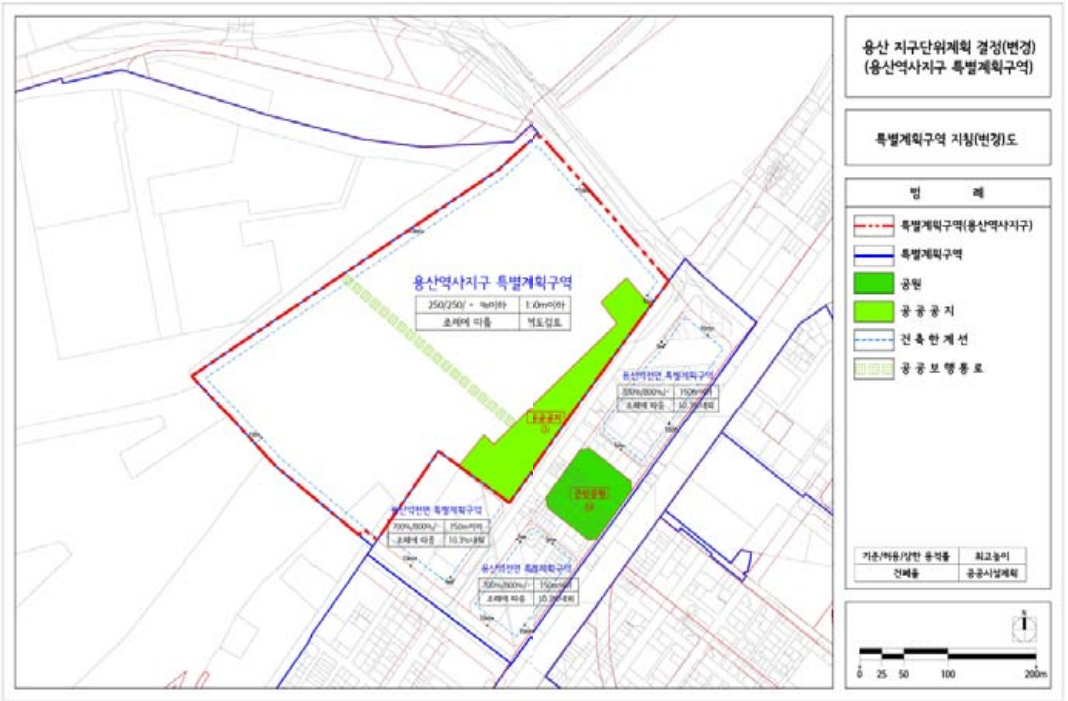

■ 특별계획구역 세부개발계획 결정도

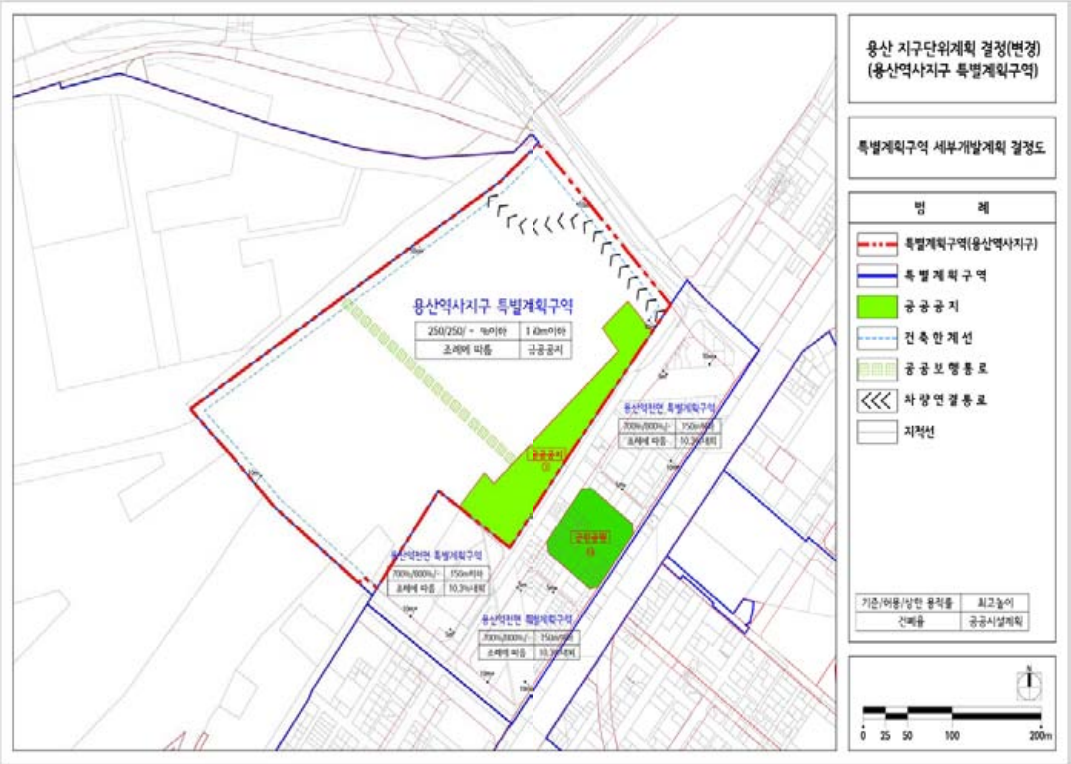


◈ 서울특별시고시 제2016-331호

## 은평 재정비촉진지구 재정비촉진계획 변경 결정(경미한 변경)과 지형도면 고시 및 도시개발사업 실시계획 변경인가 고시

서울특별시고시 제2004-58호(2004.2.25.)로 도시개발구역 지정 및 개발계획 수립, 서울특별시고시 제2005-448호(2005.12.30.)로 개발계획 변경수립 및 1·2지구 실시계획인가, 서울특별시고시 제2006-357호(2006.10.19.)로 재정비촉진지구 지정 및 재정비촉진계획 결정되고, 서울특별시고시 제2016-104호(2016.4.7.)로 재정비촉진계획 변경 결정 및 서울특별시고시 제2016-282호(2016.9.8.)로 실시계획 변경인가 고시된 사항에 대하여, 「도시재정비 촉진을 위한 특별법」 제12조 및 제13조, 「같은 법 시행령」 제15조에 따라 재정비촉진계획 변경 결정하고, 「국토의 계획 및 이용에 관한 법률」 제32조 및 「토지이용규제 기본법」 제8조 및 「같은 법 시행령」 제7조에 의거 지형도면 고시하며, 「도시개발법」 제17조, 제18조 및 「같은 법」 시행령 제40조에 따라 실시계획 변경인가하고 이를 고시합니다.

2016년 10월 20일
서 울 특 별 시 장

▢ 은평 재정비촉진지구 재정비촉진계획 변경에 관한 사항

1. 지구의 명칭, 유형, 위치, 면적 및 지정목적
   - 명 칭 : 은평 재정비촉진지구
   - 유 형 : 주거지형(시범 뉴타운지구)
   - 위 치 : 서울시 은평구 진관동 일원
   - 면 적
     - 당 초 : 3,492,556.2㎡
     - 변 경 : 3,492,638.3㎡(증 82.1.㎡)

2. 재정비촉진사업의 완료 목표연도
   - 재정비촉진사업 : 도시개발사업 (수용 또는 사용방식)
   - 시행기간 : 2004.02.25~2017.12.31

3. 재정비촉진지구 정비의 기본방향 및 목표 : 변경 없음

4. 재정비촉진계획(변경) 개요
   - 토지이용계획 및 도시기반시설계획 (변경) : 붙임 1

5. 지구별 주택 공급계획 : 붙임 2

6. 주택용지 블록별 계획 : 붙임 3

7. 도시관리계획의 변경에 관한사항
   - 은평 재정비촉진지구 도시개발사업 실시계획 변경인가에 관한 사항 중 도시관리계획의 결정내용과 같음

8. 관계도서 : 생략 (열람장소 비치도면과 같음)
   - 관련도서는 시민의 열람편의를 위하여 서울특별시 주거사업과(전화 : 02-2133-7217) 및 은평구청 도시계획과 (전화:351-7406), 서울주택도시공사 택지계획부 (전화:02-3410-7597)에 관계도서를 비치하여 열람하고 있습니다.

▢ 은평 재정비촉진지구 도시개발사업 실시계획 변경인가에 관한 사항

1. 사업의 명칭(변경 없음) : 은평 재정비촉진지구 도시개발사업

2. 사업의 목적(변경 없음)
   - 개발제한구역 내 낙후지역 시가지를 개발·정비하여 주거생활환경을 개선하고, 임대 및

분양주택의 건립을 통해 서민주거생활 안정에 기여
- 지역균형발전차원에서 서울시 서북권역의 관문도시로서 새로운 지구중심 창출
- 지역특성을 고려한 녹지보전방안의 제시 및 난개발을 방지하고, 쾌적한 도시환경조성 및 건전한 도시개발이 되도록 유도

3. 도시개발구역의 위치 및 면적(변경)
- 위 치 : 서울특별시 은평구 진관동 일원
- 면 적
  - 당 초 : 3,492,556.2㎡
  - 변 경 : 3,492,638.3㎡(증 82.1㎡)

4. 도시개발사업 시행자의 성명 및 주소(변경)
- 시행자
  - 당 초 : SH공사(사장 변창흠)
  - 변 경 : 서울주택도시공사(사장 변창흠)
- 주 소 : 서울특별시 강남구 개포동길 621

5. 도시개발사업의 시행기간(변경 없음)
  - 1지구 : 2004.02.25. ~ 2017.12.31.
  - 2지구 : 2005.12.30. ~ 2017.12.31.
  - 3지구 : 2006.12.28. ~ 2017.12.31.

6. 도시개발사업의 시행방식(변경 없음)
- 수용 및 사용방식

7. 도시관리계획의 결정내용
- 실시계획인가도서의 내용과 같음 : 붙임 4

8. 인가된 실시계획에 관한 도서의 공람기간 및 공람장소
- 공람기간 : 고시한 날로부터 14일 이상
- 공람장소 : 서울특별시 주거사업과(전화 : 02-2133-7217), 은평구 도시계획과(전화 : 02-351-7406) 및 서울주택도시공사(전화 : 02-3410-7597)

9. 실시계획의 고시로 의제되는 인·허가 등의 고시 또는 공고사항 : 해당 없음

10. 은평 재정비촉진지구 도시개발사업 실시계획 변경인가 도서 : 붙임 4

11. 실시계획 변경인가 조건
- 기 실시계획 변경인가 시 조건부여 사항 이행할 것.
- 금회 실시계획 변경인가 신청 관련 제반 영향평가 협의의견 및 관계기관 등의 협의내용은 조치계획에 따라 이행할 것.

< 붙임 1 > 토지이용계획 및 도시기반시설계획(변경)

| 구 분 | | 면 적 (㎡) | | | 구성비 (%) | 비 고 |
|---|---|---|---|---|---|---|
| | | 기 정 | 변 경 | 변 경 후 | | |
| 총계 | | 3,492,556.2 | 증) 82.1 | 3,492,638.3 | 100.0 | |
| 주거용지 | 소 계 | 1,383,984.9 | 증) 36.1 | 1,384,021.0 | 39.6 | |
| | 주 택 용 지 | 1,348,651.4 | 증) 36.3 | 1,348,687.7 | 38.6 | |
| | 단독주택용지 | 66,249.2 | - | 66,249.2 | 1.9 | |
| | 공동주택용지 (아파트) | 1,282,402.2 | 증) 36.3 | 1,282,438.5 | 36.7 | |
| | 준주거시설용지 | 28,292.2 | - | 28,292.2 | 0.8 | |
| | 근린생활시설용지 | 7,041.3 | 감) 0.2 | 7,041.1 | 0.2 | |
| 상업용지 | 소 계 | 87,640.7 | 증) 2.3 | 87,643.0 | 2.5 | |
| | 일반상업 | 87,640.7 | 증) 2.3 | 87,643.0 | 2.5 | |
| 도시기반시설용지 | 소 계 | 1,900,084.6 | 증) 39.7 | 1,900,124.3 | 54.4 | |
| | 도로 | 488,080.4 | 증) 9.9 | 488,090.3 | 14.1 | ·중복 결정된 도로 12,225.4㎡는 하천면적에 편입 |
| | 주차장 | 20,960.6 | - | 20,960.6 | 0.6 | 6개소 |
| | 자동차정류장 | 16,529.6 | - | 16,529.6 | 0.5 | 1개소 |
| | 철도시설 | 8,535.8 | - | 8,535.8 | 0.2 | ·중복 결정된 철도(본선:15,391.3㎡)는 하천 1,236.2㎡*, 도로 11,743.2㎡, 근린공원 2,313.3㎡, 완충녹지 100.4㎡에 편입<br>·중복 결정된 철도(구파발역:3,975.5㎡)는 도로 3,838.2㎡, 공원 137.3㎡에 편입<br>·철도(구파발역)와 입체적결정된 1,035.6㎡는 상업용지에 편입 |
| | 완충녹지 | 36,409.8 | 증) 2.1 | 36,411.9 | 1.0 | |
| | 연결녹지 | 25,952.0 | 감) 2.4 | 25,949.6 | 0.7 | ·중복 결정된 연결녹지 58.9㎡는 하천면적에 편입 |
| | 경관녹지 | 133.2 | 증) 0.3 | 133.5 | 0.0 | |
| | 도시자연공원 | 9,132.2 | - | 9,132.2 | 0.3 | |
| | 근린공원 | 785,160.0 | 증) 20.9 | 785,180.9 | 22.5 | |
| | 문화공원 | 65,279.4 | - | 65,279.4 | 1.9 | |
| | 소공원 | 1,392.0 | - | 1,392.0 | 0.0 | |
| | 공공공지 | 672.1 | - | 672.1 | 0.0 | |

* 철도와 중복 결정된 하천 1,236.2㎡중 947.9㎡는 도로와 중복 결정됨

| 구 분 | | 면 적 (㎡) | | | 구성비 (%) | 비 고 |
|---|---|---|---|---|---|---|
| | | 기 정 | 변 경 | 변 경 후 | | |
| 도시기반시설용지 | 자원회수시설 | 8,512.5 | - | 8,512.5 | 0.2 | 1개소 |
| | 수도시설 | - | - | - | 0.0 | · 중복 결정된 수도시설 7,856.5㎡는 근린공원 면적에 편입 |
| | 공동구 | 520.4 | - | 520.4 | 0.0 | 관리사무소, 환기구<br>(매설연장 : 990m) |
| | 공공청사 | 64,457.8 | 증) 0.8 | 64,458.6 | 1.8 | 6개소 |
| | 학교 | 142,162.7 | 증) 4.6 | 142,167.3 | 4.1 | 초5, 중2, 고4 |
| | 박물관 | - | - | - | 0.0 | · 중복 결정된 박물관 6,530.1㎡는 문화공원 면적에 편입 |
| | 체육시설 | 6,547.3 | - | 6,547.3 | 0.2 | 1개소 |
| | 도서관 | 1,323.7 | 증) 0.9 | 1,324.6 | 0.0 | |
| | 사회복지시설 | 15,841.0 | 감) 0.4 | 15,840.6 | 0.5 | 3개소 |
| | 하천 | 156,033.0 | 증) 3.0 | 156,036.0 | 4.5 | |
| | 유수지 | 13,300.6 | - | 13,300.6 | 0.4 | 3개소<br>· 중복 결정된 유수지(2개소) :<br>9,208.7㎡는 근린공원 면적에 편입 |
| | 종합의료시설 | 21,612.6 | - | 21,612.6 | 0.6 | 1개소 |
| | 폐기물처리시설 | 11,535.9 | - | 11,535.9 | 0.3 | 1개소 |
| 기타시설용지 | 소 계 | 120,846.0 | 증) 4.0 | 120,850.0 | 3.5 | |
| | 주차장용지 | 1,969.7 | - | 1,969.7 | 0.1 | 부설주차장 3개소 |
| | 종교시설 | 32,338.5 | 증) 2.1 | 32,340.6 | 0.9 | 26개소 |
| | 유통시설 | 8,039.3 | - | 8,039.3 | 0.2 | 1개소 |
| | 주유소 | 6,320.2 | 감) 0.1 | 6,320.1 | 0.2 | 6개소 |
| | 유치원 | 3,889.8 | 감) 0.2 | 3,889.6 | 0.1 | 6개소 |
| | 공익시설 | 13,515.8 | 증) 1.5 | 13,517.3 | 0.4 | 4개소 |
| | 군사시설 | 3,912.5 | 증) 0.7 | 3,913.2 | 0.1 | 5개소 |
| | 편익시설 | 41,982.8 | - | 41,982.8 | 1.3 | 9개소 |
| | 자동차관련 | 8,478.9 | - | 8,478.9 | 0.2 | 3개소 |
| | 커뮤니티시설용지 | 398.5 | - | 398.5 | 0.0 | 2개소 |

※ 도시지원시설→준주거용지 변경에 따른 2016.2.23, 도시재정비위원회 조건부 가결(자원회수시설에 접한 임대주택의 주거환경개선 및 지원(시설) 내용을 포함하여 고시할 것)에 대해 아래사항 반영

1. 건축계획시 자원회수시설 및 폐기물 반입차량 동선과 건축물을 최대한 이격하고 차폐용 수목식재
2. 건축물 내 편익시설로 수영장 및 헬스장 설치
3. 임대료는 행복주택보다 저렴한 수준으로 공급

< 붙임 2 > 지구별 주택 공급계획

- 기정

| 주택유형 | 세대수 (호) | | | | | | | | | | | |
|---|---|---|---|---|---|---|---|---|---|---|---|---|
| | 계 | | | | 임 대 | | | | 분 양 | | | |
| | 소계 | 1지구 | 2지구 | 3지구 | 소계 | 1지구 | 2지구 | 3지구 | 전체 | 1지구 | 2지구 | 3지구 |
| 계 | 17,813 | 4,774 | 5,484 | 7,555 | 7,264 | 1,699 | 1,973 | 3,592 | 10,549 | 3,075 | 3,511 | 3,963 |
| 단독주택 | 256 | - | - | 256 | - | - | - | - | 256 | - | - | 256 |
| 아파트 | 17,557 | 4,774 | 5,484 | 7,299 | 7,264 | 1,699 | 1,973 | 3,592 | 10,293 | 3,075 | 3,511 | 3,707 |
| 전용면적 60㎡이하 | 5,448 | 1,696 | 1,723 | 2,029 | 4,368 | 1,448 | 1,169 | 1,751 | 1,080 | 248 | 554 | 278 |
| 전용면적 60㎡초과 85㎡이하 | 7,018 | 1,451 | 2,176 | 3,391 | 2,896 | 251 | 804 | 1,841 | 4,122 | 1,200 | 1,372 | 1,550 |
| 전용면적 85㎡초과 | 5,091 | 1,627 | 1,585 | 1,879 | - | - | - | - | 5,091 | 1,627 | 1,585 | 1,879 |

- 변경

| 주택유형 | 세대수 (호) | | | | | | | | | | | |
|---|---|---|---|---|---|---|---|---|---|---|---|---|
| | 계 | | | | 임 대 | | | | 분 양 | | | |
| | 소계 | 1지구 | 2지구 | 3지구 | 소계 | 1지구 | 2지구 | 3지구 | 전체 | 1지구 | 2지구 | 3지구 |
| 계 | 17,773 | 4,734 | 5,484 | 7,555 | 7,264 | 1,699 | 1,973 | 3,592 | 10,509 | 3,035 | 3,511 | 3,963 |
| 단독주택 | 256 | - | - | 256 | - | - | - | - | 256 | - | - | 256 |
| 아파트 | 17,517 | 4,734 | 5,484 | 7,299 | 7,264 | 1,699 | 1,973 | 3,592 | 10,253 | 3,035 | 3,511 | 3,707 |
| 전용면적 60㎡이하 | 5,312 | 1,560 | 1,723 | 2,029 | 4,368 | 1,448 | 1,169 | 1,751 | 944 | 112 | 554 | 278 |
| 전용면적 60㎡초과 85㎡이하 | 7,174 | 1,607 | 2,176 | 3,391 | 2,896 | 251 | 804 | 1,841 | 4,278 | 1,356 | 1,372 | 1,550 |
| 전용면적 85㎡초과 | 5,031 | 1,567 | 1,585 | 1,879 | - | - | - | - | 5,031 | 1,567 | 1,585 | 1,879 |

< 붙임 3 > 주택용지 블록별 계획

- 기정

| 구 분 | | 면적 | 세대수 | 평형(평) | 유형 | 용적률 | 용도지역 | 층수 |
|---|---|---|---|---|---|---|---|---|
| 계 | | 1,348,651.4 | 17,813 | | | | | |
| 1지구 | 소계 | 371,557.6 | 4,774 | | | | | |
| | BL 1-1 | 39,804.6 | 707 | 60㎡이하, 60㎡초과 | 아파트 | 200% 이하 | 제2종일반 | 15층이하 |
| | BL 1-2 | 27,322.2 | 335 | 60㎡이하, 60㎡초과 | 아파트 | 200% 이하 | 제2종일반 | 15층이하 |
| | BL 1-3 | 19,203.4 | 255 | 60㎡이하, 60㎡초과 | 아파트 | 200% 이하 | 제2종일반 | 15층이하 |
| | BL 1-4 | 19,462.8 | 241 | 60㎡이하, 60㎡초과 | 아파트 | 200% 이하 | 제2종일반 | 15층이하 |
| | BL 1-5 | 27,242.4 | 318 | 60㎡이하, 60㎡초과 | 아파트 | 200% 이하 | 제2종일반 | 15층이하 |
| | BL 1-6 | 21,395.2 | 379 | 60㎡이하, 60㎡초과 | 아파트 | 200% 이하 | 제2종일반 | 15층이하 |
| | BL 1-7 | 29,545.5 | 378 | 60㎡이하, 60㎡초과 | 아파트 | 150% 이하<br>200% 이하 | 제2종전용<br>제2종일반 | 15층이하 |
| | BL 1-8 | 17,087.8 | 208 | 60㎡이하, 60㎡초과 | 아파트 | 150% 이하<br>200% 이하 | 제2종전용<br>제2종일반 | 15층이하 |
| | BL 1-9 | 10,714.7 | 127 | 85㎡이하 | 아파트 | 200% 이하 | 제2종일반 | 15층이하 |
| | BL 1-10 | 19,618.8 | 230 | 60㎡이하, 60㎡초과 | 아파트 | 150% 이하<br>200% 이하 | 제2종전용<br>제2종일반 | 15층이하 |
| | BL 1-11 | 13,319.7 | 187 | 60㎡이하, 60㎡초과 | 아파트 | 150% 이하<br>200% 이하 | 제2종전용<br>제2종일반 | 15층이하 |
| | BL 1-12 | 35,907.7 | 551 | 60㎡이하, 60㎡초과 | 아파트 | 200% 이하 | 제2종일반 | 15층이하 |
| | BL 1-13 | 33,498.6 | 298 | 60㎡초과 | 아파트 | 150% 이하 | 제2종전용 | 15층이하 |
| | BL 1-14 | 35,794.8 | 300 | 60㎡초과 | 아파트 | 150% 이하 | 제2종전용 | 15층이하 |
| | BL 1-15 | 21,639.4 | 260 | - | 연립주택 | 110% 이하 | 제1종일반 | 4층이하 |
| 2지구 | 소계 | 382,798.4 | 5,484 | | | | | |
| | BL 2-1 | 57,605.9 | 947 | 60㎡이하, 60㎡초과 | 아파트 | 200% 이하 | 제2종일반 | 15층이하 |
| | BL 2-2 | 30,548.5 | 434 | 60㎡이하, 60㎡초과 | 아파트 | 200% 이하 | 제2종일반 | 평균15층이하 |
| | BL 2-3 | 52,426.9 | 659 | 60㎡이하, 60㎡초과 | 아파트 | 200% 이하 | 제2종일반 | 평균15층이하 |
| | BL 2-4 | 8,694.6 | 143 | 60㎡이하, 60㎡초과 | 아파트 | 200% 이하 | 제2종일반 | 15층이하 |
| | BL 2-5 | 25,388.8 | 387 | 60㎡이하, 60㎡초과 | 아파트 | 200% 이하 | 제2종일반 | 평균15층이하 |
| | BL 2-6 | 29,001.2 | 353 | 60㎡초과 | 아파트 | 150% 이하 | 제2종전용 | 15층이하 |
| | BL 2-7 | 50,517.6 | 472 | 60㎡초과 | 아파트 | 150% 이하 | 제2종전용 | 15층이하 |
| | BL 2-8 | 37,087.0 | 448 | 60㎡초과 | 아파트 | 150% 이하 | 제2종전용 | 15층이하 |
| | BL 2-11 | 30,152.4 | 469 | 60㎡이하, 60㎡초과 | 아파트 | 200% 이하 | 제2종일반 | 평균15층이하 |
| | BL 2-12 | 34,602.0 | 660 | 60㎡이하, 60㎡초과 | 아파트 | 200% 이하 | 제2종일반 | 평균15층이하 |
| | BL 2-13 | 15,576.8 | 162 | 85㎡초과 | 아파트 | 150% 이하 | 제2종전용 | 15층이하 |
| | BL 2-14 | 11,196.7 | 350 | 60㎡이하 | 아파트<br>(임대주택) | 200% 이하 | 제2종일반 | 15층이하 |

| 구분 | | 면적 | 세대수 | 평형(평) | 유형 | 용적률 | 용도지역 | 층수 |
|---|---|---|---|---|---|---|---|---|
| 3지구 | 소계 | 594,295.4 | 7,555 | | | | | |
| | BL 2-9 | 33,085.9 | 412 | 60㎡ 초과 | 아파트 | 150% 이하 | 제2종전용 | 15층이하 |
| | BL 2-10 | 17,599.0 | 297 | 60㎡ 초과 | 아파트 | 200% 이하 | 제2종일반 | 평균 15층이하 |
| | BL 3-1 | 31,050.1 | 334 | 60㎡ 초과 | 아파트 | 150% 이하 | 제2종전용 | 15층이하 |
| | BL 3-2 | 45,237.0 | 486 | 60㎡ 초과 | 아파트 | 150% 이하 | 제2종전용 | 15층이하 |
| | BL 3-3 | 56,863.7 | 1,022 | 85㎡ 이하 | 아파트 | 200% 이하 | 제2종일반 | 15층이하 |
| | BL 3-4 | 23,523.1 | 423 | 85㎡ 이하 | 아파트 | 200% 이하 | 제2종일반 | 15층이하 |
| | BL 3-5 | 41,186.2 | 712 | 85㎡ 이하 | 아파트 | 200% 이하 | 제2종일반 | 15층이하 |
| | BL 3-6 | 18,585.4 | 189 | 60㎡ 초과 | 아파트 | 150% 이하 | 제2종전용 | 15층이하 |
| | BL 3-7 | 17,984.0 | 175 | 60㎡ 초과 | 아파트 | 150% 이하 | 제2종전용 | 15층이하 |
| | BL 3-8 | 32,745.7 | 330 | 60㎡ 초과 | 아파트 | 150% 이하 | 제2종전용 | 15층이하 |
| | BL 3-9 | 61,878.0 | 571 | 85㎡ 초과 | 아파트 | 150% 이하 | 제2종전용 | 평균 15층이하 |
| | BL 3-10 | 14,232.0 | 126 | 85㎡ 초과 | 아파트 | 150% 이하 | 제2종전용 | 평균 15층이하 |
| | BL 3-11 | 13,761.0 | 125 | 85㎡ 초과 | 아파트 | 150% 이하 | 제2종전용 | 평균 15층이하 |
| | BL 3-12 | 31,257.4 | 426 | 85㎡ 이하 | 아파트 | 평균 150% 이하 | 제1종일반<br>제2종일반 | 4층이하<br>15층이하 |
| | BL 3-13 | 64,126.8 | 1,117 | 60㎡ 이하 | 아파트<br>도시형 생활주택 | 120% 이하 | 제2종전용 | 평균7층이하<br>(최고 12층이하) |
| | BL 3-14 | 24,930.9 | 554 | 85㎡ 이하 | 아파트 | 200% 이하 | 제2종일반 | 15층이하 |
| | 단독 1-1 | 2,768.1 | 12 | - | 단독주택 | 100% 이하 | 제1종전용 | 8~12m이하 |
| | 단독 1-2 | 3,615.1 | 17 | - | 단독주택 | 100% 이하 | 제1종전용 | 8~12m이하 |
| | 단독 1-3 | 3,662.8 | 17 | - | 단독주택 | 100% 이하 | 제1종전용 | 8~12m이하 |
| | 단독 1-4 | 2,889.7 | 13 | - | 단독주택 | 100% 이하 | 제1종전용 | 8~12m이하 |
| | 단독 1-5 | 1,130.2 | 3 | - | 단독주택 | 100% 이하 | 제1종전용 | 8~12m이하 |
| | 단독 1-6 | 1,546.6 | 8 | - | 단독주택 | 100% 이하 | 제1종전용 | 8~12m이하 |
| | 단독 1-7 | 1,452.0 | 7 | - | 단독주택 | 100% 이하 | 제1종전용 | 8~12m이하 |
| | 단독 1-8 | 3,695.9 | 15 | - | 단독주택 | 100% 이하 | 제1종전용 | 8~12m이하 |
| | 단독 1-9 | 2,848.4 | 9 | - | 단독주택 | 100% 이하 | 제1종전용 | 8~12m이하 |
| | 단독1-10 | 459.9 | 2 | - | 단독주택 | 100% 이하 | 제1종전용 | 8~12m이하 |
| | 단독1-11 | 2,640.0 | 8 | - | 단독주택 | 100% 이하 | 제1종전용 | 8~12m이하 |
| | 단독1-12 | 3,860.1 | 12 | - | 단독주택 | 100% 이하 | 제1종전용 | 8~12m이하 |
| | 단독1-13 | 560.5 | 2 | - | 단독주택 | 100% 이하 | 제1종전용 | 8~12m이하 |
| | 단독1-14 | 5,279.0 | 16 | - | 단독주택 | 100% 이하 | 제1종전용 | 8~12m이하 |
| | 단독1-15 | 2,109.2 | 7 | - | 단독주택 | 100% 이하 | 제1종전용 | 8~12m이하 |
| | 단독1-16 | 1,025.6 | 3 | | 단독주택 | 200% 이하 | 제2종일반 | 4층 이하 |
| | 단독 2-1 | 1,481.2 | 5 | - | 단독주택 | 100% 이하 | 제1종전용 | 8~12m이하 |
| | 단독 2-2 | 3,299.7 | 10 | - | 단독주택 | 100% 이하 | 제1종전용 | 8~12m이하 |
| | 단독 2-3 | 4,192.1 | 13 | - | 단독주택 | 100% 이하 | 제1종전용 | 8~12m이하 |
| | 단독 2-4 | 5,612.1 | 18 | - | 단독주택 | 100% 이하 | 제1종전용 | 8~12m이하 |
| | 단독 3-1 | 954.0 | 5 | - | 단독주택 | 100% 이하 | 제1종전용 | 8~12m이하 |
| | 단독 3-2 | 2,444.9 | 13 | - | 단독주택 | 100% 이하 | 제1종전용 | 8~12m이하 |
| | 단독 3-3 | 2,336.0 | 14 | - | 단독주택 | 100% 이하 | 제1종전용 | 8~12m이하 |
| | 단독 3-4 | 2,393.1 | 14 | - | 단독주택 | 100% 이하 | 제1종전용 | 8~12m이하 |
| | 단독 3-5 | 1,407.8 | 5 | - | 단독주택 | 100% 이하 | 제1종전용 | 8~12m이하 |
| | 단독 3-6 | 2,585.2 | 8 | - | 단독주택 | 100% 이하 | 제1종전용 | 8~12m이하 |

- 변경

| 구 분 | | 면적 | 세대수 | 평형(평) | 유형 | 용적률 | 용도지역 | 층수 |
|---|---|---|---|---|---|---|---|---|
| 계 | | 1,348,687.7 | 17,773 | | | | | |
| 1지구 | 소계 | 371,568.2 | 4,734 | | | | | |
| | BL 1-1 | 39,803.6 | 707 | 60㎡이하, 60㎡초과 | 아파트 | 200% 이하 | 제2종일반 | 15층이하 |
| | BL 1-2 | 27,320.9 | 335 | 60㎡이하, 60㎡초과 | 아파트 | 200% 이하 | 제2종일반 | 15층이하 |
| | BL 1-3 | 19,201.6 | 255 | 60㎡이하, 60㎡초과 | 아파트 | 200% 이하 | 제2종일반 | 15층이하 |
| | BL 1-4 | 19,463.0 | 241 | 60㎡이하, 60㎡초과 | 아파트 | 200% 이하 | 제2종일반 | 15층이하 |
| | BL 1-5 | 27,243.7 | 318 | 60㎡이하, 60㎡초과 | 아파트 | 200% 이하 | 제2종일반 | 15층이하 |
| | BL 1-6 | 21,400.8 | 379 | 60㎡이하, 60㎡초과 | 아파트 | 200% 이하 | 제2종일반 | 15층이하 |
| | BL 1-7 | 29,546.9 | 378 | 60㎡이하, 60㎡초과 | 아파트 | 150% 이하<br>200% 이하 | 제2종전용<br>제2종일반 | 15층이하 |
| | BL 1-8 | 17,088.7 | 208 | 60㎡이하, 60㎡초과 | 아파트 | 150% 이하<br>200% 이하 | 제2종전용<br>제2종일반 | 15층이하 |
| | BL 1-9 | 10,714.5 | 127 | 85㎡이하 | 아파트 | 200% 이하 | 제2종일반 | 15층이하 |
| | BL 1-10 | 19,620.7 | 230 | 60㎡이하, 60㎡초과 | 아파트 | 150% 이하<br>200% 이하 | 제2종전용<br>제2종일반 | 15층이하 |
| | BL 1-11 | 13,322.0 | 187 | 60㎡이하, 60㎡초과 | 아파트 | 150% 이하<br>200% 이하 | 제2종전용<br>제2종일반 | 15층이하 |
| | BL 1-12 | 35,907.7 | 551 | 60㎡이하, 60㎡초과 | 아파트 | 200% 이하 | 제2종일반 | 15층이하 |
| | BL 1-13 | 33,498.3 | 298 | 60㎡초과 | 아파트 | 150% 이하 | 제2종전용 | 15층이하 |
| | BL 1-14 | 35,795.9 | 300 | 60㎡초과 | 아파트 | 150% 이하 | 제2종전용 | 15층이하 |
| | BL 1-15 | 21,639.9 | 220 | - | 연립주택 | 110% 이하 | 제1종일반 | 4층이하 |
| 2지구 | 소계 | 382,824.1 | 5,484 | | | | | |
| | BL 2-1 | 57,606.9 | 947 | 60㎡이하, 60㎡초과 | 아파트 | 200% 이하 | 제2종일반 | 15층이하 |
| | BL 2-2 | 30,550.8 | 434 | 60㎡이하, 60㎡초과 | 아파트 | 200% 이하 | 제2종일반 | 평균15층이하 |
| | BL 2-3 | 52,431.7 | 659 | 60㎡이하, 60㎡초과 | 아파트 | 200% 이하 | 제2종일반 | 평균15층이하 |
| | BL 2-4 | 8,694.3 | 143 | 60㎡이하, 60㎡초과 | 아파트 | 200% 이하 | 제2종일반 | 15층이하 |
| | BL 2-5 | 25,393.2 | 387 | 60㎡이하, 60㎡초과 | 아파트 | 200% 이하 | 제2종일반 | 평균15층이하 |
| | BL 2-6 | 29,003.1 | 353 | 60㎡초과 | 아파트 | 150% 이하 | 제2종전용 | 15층이하 |
| | BL 2-7 | 50,520.5 | 472 | 60㎡초과 | 아파트 | 150% 이하 | 제2종전용 | 15층이하 |
| | BL 2-8 | 37,091.5 | 448 | 60㎡초과 | 아파트 | 150% 이하 | 제2종전용 | 15층이하 |
| | BL 2-11 | 30,152.8 | 469 | 60㎡이하, 60㎡초과 | 아파트 | 200% 이하 | 제2종일반 | 평균15층이하 |
| | BL 2-12 | 34,604.2 | 660 | 60㎡이하, 60㎡초과 | 아파트 | 200% 이하 | 제2종일반 | 평균15층이하 |
| | BL 2-13 | 15,577.5 | 162 | 85㎡초과 | 아파트 | 150% 이하 | 제2종전용 | 15층이하 |
| | BL 2-14 | 11,197.6 | 350 | 60㎡이하 | 아파트(임대주택) | 200% 이하 | 제2종일반 | 15층이하 |

| 구분 | | 면적 | 세대수 | 평형(평) | 유형 | 용적률 | 용도지역 | 층수 |
|---|---|---|---|---|---|---|---|---|
| 3지구 | 소계 | 594,295.4 | 7,555 | | | | | |
| | BL 2-9 | 33,085.9 | 412 | 60㎡ 초과 | 아파트 | 150% 이하 | 제2종전용 | 15층이하 |
| | BL 2-10 | 17,599.0 | 297 | 60㎡ 초과 | 아파트 | 200% 이하 | 제2종일반 | 평균 15층이하 |
| | BL 3-1 | 31,050.1 | 334 | 60㎡ 초과 | 아파트 | 150% 이하 | 제2종전용 | 15층이하 |
| | BL 3-2 | 45,237.0 | 486 | 60㎡ 초과 | 아파트 | 150% 이하 | 제2종전용 | 15층이하 |
| | BL 3-3 | 56,863.7 | 1,022 | 85㎡ 이하 | 아파트 | 200% 이하 | 제2종일반 | 15층이하 |
| | BL 3-4 | 23,523.1 | 423 | 85㎡ 이하 | 아파트 | 200% 이하 | 제2종일반 | 15층이하 |
| | BL 3-5 | 41,186.2 | 712 | 85㎡ 이하 | 아파트 | 200% 이하 | 제2종일반 | 15층이하 |
| | BL 3-6 | 18,585.4 | 189 | 60㎡ 초과 | 아파트 | 150% 이하 | 제2종전용 | 15층이하 |
| | BL 3-7 | 17,984.0 | 175 | 60㎡ 초과 | 아파트 | 150% 이하 | 제2종전용 | 15층이하 |
| | BL 3-8 | 32,745.7 | 330 | 60㎡ 초과 | 아파트 | 150% 이하 | 제2종전용 | 15층이하 |
| | BL 3-9 | 61,878.0 | 571 | 85㎡ 초과 | 아파트 | 150% 이하 | 제2종전용 | 평균 15층이하 |
| | BL 3-10 | 14,232.0 | 126 | 85㎡ 초과 | 아파트 | 150% 이하 | 제2종전용 | 평균 15층이하 |
| | BL 3-11 | 13,761.0 | 125 | 85㎡ 초과 | 아파트 | 150% 이하 | 제2종전용 | 평균 15층이하 |
| | BL 3-12 | 31,257.4 | 426 | 85㎡ 이하 | 아파트 | 평균 150% 이하 | 제1종일반<br>제2종일반 | 4층이하<br>15층이하 |
| | BL 3-13 | 64,126.8 | 1,117 | 60㎡ 이하 | 아파트<br>도시형 생활주택 | 120% 이하 | 제2종전용 | 평균7층이하 (최고 12층이하) |
| | BL 3-14 | 24,930.9 | 554 | 85㎡ 이하 | 아파트 | 200% 이하 | 제2종일반 | 15층이하 |
| | 단독 1-1 | 2,768.1 | 12 | - | 단독주택 | 100% 이하 | 제1종전용 | 8~12m이하 |
| | 단독 1-2 | 3,615.1 | 17 | - | 단독주택 | 100% 이하 | 제1종전용 | 8~12m이하 |
| | 단독 1-3 | 3,662.8 | 17 | - | 단독주택 | 100% 이하 | 제1종전용 | 8~12m이하 |
| | 단독 1-4 | 2,889.7 | 13 | - | 단독주택 | 100% 이하 | 제1종전용 | 8~12m이하 |
| | 단독 1-5 | 1,130.2 | 3 | - | 단독주택 | 100% 이하 | 제1종전용 | 8~12m이하 |
| | 단독 1-6 | 1,546.6 | 8 | - | 단독주택 | 100% 이하 | 제1종전용 | 8~12m이하 |
| | 단독 1-7 | 1,452.0 | 7 | - | 단독주택 | 100% 이하 | 제1종전용 | 8~12m이하 |
| | 단독 1-8 | 3,695.9 | 15 | - | 단독주택 | 100% 이하 | 제1종전용 | 8~12m이하 |
| | 단독 1-9 | 2,848.4 | 9 | - | 단독주택 | 100% 이하 | 제1종전용 | 8~12m이하 |
| | 단독1-10 | 459.9 | 2 | - | 단독주택 | 100% 이하 | 제1종전용 | 8~12m이하 |
| | 단독1-11 | 2,640.0 | 8 | - | 단독주택 | 100% 이하 | 제1종전용 | 8~12m이하 |
| | 단독1-12 | 3,860.1 | 12 | - | 단독주택 | 100% 이하 | 제1종전용 | 8~12m이하 |
| | 단독1-13 | 560.5 | 2 | - | 단독주택 | 100% 이하 | 제1종전용 | 8~12m이하 |
| | 단독1-14 | 5,279.0 | 16 | - | 단독주택 | 100% 이하 | 제1종전용 | 8~12m이하 |
| | 단독1-15 | 2,109.2 | 7 | - | 단독주택 | 100% 이하 | 제1종전용 | 8~12m이하 |
| | 단독1-16 | 1,025.6 | 3 | | 단독주택 | 200% 이하 | 제2종일반 | 4층 이하 |
| | 단독 2-1 | 1,481.2 | 5 | - | 단독주택 | 100% 이하 | 제1종전용 | 8~12m이하 |
| | 단독 2-2 | 3,299.7 | 10 | - | 단독주택 | 100% 이하 | 제1종전용 | 8~12m이하 |
| | 단독 2-3 | 4,192.1 | 13 | - | 단독주택 | 100% 이하 | 제1종전용 | 8~12m이하 |
| | 단독 2-4 | 5,612.1 | 18 | - | 단독주택 | 100% 이하 | 제1종전용 | 8~12m이하 |
| | 단독 3-1 | 954.0 | 5 | - | 단독주택 | 100% 이하 | 제1종전용 | 8~12m이하 |
| | 단독 3-2 | 2,444.9 | 13 | - | 단독주택 | 100% 이하 | 제1종전용 | 8~12m이하 |
| | 단독 3-3 | 2,336.0 | 14 | - | 단독주택 | 100% 이하 | 제1종전용 | 8~12m이하 |
| | 단독 3-4 | 2,393.1 | 14 | - | 단독주택 | 100% 이하 | 제1종전용 | 8~12m이하 |
| | 단독 3-5 | 1,407.8 | 5 | - | 단독주택 | 100% 이하 | 제1종전용 | 8~12m이하 |
| | 단독 3-6 | 2,585.2 | 8 | - | 단독주택 | 100% 이하 | 제1종전용 | 8~12m이하 |

< 붙임 4 > 은평 재정비촉진지구 도시개발사업 실시계획변경 인가

1. 토지이용계획(변경) : 붙임 1

2. 주택공급계획(변경)

1) 지구별 인구수용 및 주택공급계획

- 당 초

| 구 분 | 계 | 1지구 | 2지구 | 3지구 | 비 고 |
|---|---|---|---|---|---|
| 수용인구 (인) | 49,763 | 13,367 | 15,355 | 21,041 | |
| 주택공급 (호) | 17,813 | 4,774 | 5,484 | 7,555 | |

- 변 경

| 구 분 | 계 | 1지구 | 2지구 | 3지구 | 비 고 |
|---|---|---|---|---|---|
| 수용인구 (인) | 49,651 | 13,255 | 15,355 | 21,041 | |
| 주택공급 (호) | 17,773 | 4,734 | 5,484 | 7,555 | |

2) 지구별 주택공급계획 : 붙임 2

3. 도시관리계획 결정(변경)조서

1) 재정비촉진지구 및 도시개발구역 결정(변경)조서

■ 재정비촉진지구 및 도시개발구역 결정(변경)조서

| 구분 | 구역명 | 위치 | 면적(㎡) | | | 비고 |
|---|---|---|---|---|---|---|
| | | | 기정 | 변경 | 변경후 | |
| 1 | 은평재정비촉진지구 도시개발구역 | 은평구 진관동 일원 | 3,492,556.2 | 증) 82.1 | 3,492,638.3 | • 서울시고시 (제2007-377호) |

■ 재정비촉진지구 및 도시개발구역 결정(변경) 사유서

| 도면 표시번호 | 구역명 | 변경내용 | 변경사유 |
|---|---|---|---|
| 1 | 은평재정비촉진지구 도시개발구역 | • 면적변경 (증 82.1㎡) - 3,492,556.2㎡ → 3,492,638.3㎡ | • 확정측량 결과 반영에 따른 면적변경 |

2) 지구단위계획구역 결정(변경)조서

■ 지구단위계획구역 결정(변경)조서

| 구분 | 구역명 | 위치 | 면적(㎡) | | | 비고 |
|---|---|---|---|---|---|---|
| | | | 기정 | 변경 | 변경후 | |
| 1 | 은평재정비촉진지구 도시개발사업 (은평재정비촉진지구 지구단위계획구역) | 은평구 진관동 일원 | 3,492,556.2 | 증) 82.1 | 3,492,638.3 | • 서울시고시 (제2007-377호) |

■ 지구단위계획구역 결정(변경) 사유서

| 도면 표시번호 | 구역명 | 변경내용 | 변경사유 |
|---|---|---|---|
| 1 | 은평재정비촉진지구 도시개발사업 (은평재정비촉진지구 지구단위계획구역) | • 면적변경<br>- 3,492,556.2㎡ → 3,492,638.3㎡ (증 82.1㎡) | • 확정측량 결과 반영에 따른 면적변경 |

3) 용도지역 결정(변경)조서

■ 용도지역 결정(변경)조서

| 구 분 | 면 적 (㎡) | | | 구성비(%) | 비고 |
|---|---|---|---|---|---|
| | 기 정 | 변 경 | 변 경 후 | | |
| 소 계 | 3,492,556.2 | 증) 82.1 | 3,492,638.3 | 100.0 | |
| 주 거 지 역 | 2,279,503.7 | 증) 59.5 | 2,279,563.2 | 65.2 | |
| 전용주거지역 | 864,326.4 | 증) 23.4 | 864,349.8 | 24.7 | |
| 제1종 전용주거지역 | 123,526.4 | - | 123,526.4 | 3.5 | |
| 제2종 전용주거지역 | 740,800.0 | 증) 23.4 | 740,823.4 | 21.2 | 용적률 150% 이하 |
| 일반주거지역 | 1,346,533.4 | 증) 36.6 | 1,346,570.0 | 38.5 | |
| 제1종 일반주거지역 | 45,842.2 | 증) 0.6 | 45,842.8 | 1.3 | |
| 제2종 일반주거지역 | 1,300,691.2 | 증) 36.0 | 1,300,727.2 | 37.2 | |
| 준주거지역 | 68,643.9 | 감) 0.5 | 68,643.4 | 2.0 | |
| 일 반 상 업 지 역 | 136,916.9 | 감) 1.3 | 136,915.6 | 3.9 | |
| 자 연 녹 지 지 역 | 1,076,135.6 | 증) 23.9 | 1,076,159.5 | 30.9 | |

주) 서울특별시도시계획조례 제55조 11항에 의거하여 제2종전용주거지역의 용적률은 150% 이하로 함

■ 변경사유서

| 구분 | 위 치 | 용도지역 | | 면적(㎡) | 결정(변경)사유 |
|---|---|---|---|---|---|
| | | 기 정 | 변 경 | | |
| 1 | 진관동 일원 | 제2종전용주거지역 | | 증) 23.4 | ・확정측량 결과 반영에 따른 용도지역 면적변경 |
| 2 | 진관동 일원 | 제1종일반주거지역 | | 증) 0.6 | |
| 3 | 진관동 일원 | 제2종일반주거지역 | | 증) 36.0 | |
| 4 | 진관동 일원 | 준주거지역 | | 감) 0.5 | |
| 5 | 진관동 일원 | 일반상업지역 | | 감) 1.3 | |
| 6 | 진관동 일원 | 자연녹지지역 | | 증) 23.9 | |

4) 도시계획시설 결정(변경)조서

(1) 교통시설

가) 도로

■ 도로 총괄표(기정)

| 구 분 | | 류 별 | 폭원(m) | 노선수 | 연장(m) | 면적(㎡) | 비 고 |
|---|---|---|---|---|---|---|---|
| 합 계 | | | - | 131 | 28,707.6 | 500,304.8 | ※ 일부노선은 하천과 중복 결정 (12,224.4㎡) |
| 일반도로 | 소 계 | | - | 1 | 2,481.2 | 104,566.4 | |
| | 광로 | 3 류 | 40 | 1 | 2,481.2 | 104,566.4 | |
| | 소 계 | | - | 4 | 3,476.2 | 96,823.7 | |
| | 대로 | 1 류 | 35-37 | 1 | 151.6 | 5,520.8 | |
| | | 3 류 | 25 | 3 | 3,324.6 | 91,302.9 | |
| | 소 계 | | - | 34 | 15,045.0 | 245,797.5 | |
| | 중로 | 1 류 | 20 | 8 | 6,806.0 | 142,139.3 | |
| | | 2 류 | 15-19.9 | 12 | 3,047.2 | 36,627.6 | |
| | | 3 류 | 12 | 14 | 5,191.8 | 67,030.6 | |
| | 소 계 | | - | 92 | 7,705.2 | 53,117.2 | |
| | 소로 | 1 류 | 10~11 | 10 | 765.9 | 7,837.9 | |
| | | 2 류 | 8~9 | 18 | 2,169.4 | 18,668.9 | |
| | | 3 류 | 4~6 | 64 | 4,769.9 | 26,610.4 | |

■ 도로 총괄표(변경)

| 구 분 | | 류 별 | 폭원(m) | 노선수 | 연장(m) | 면적(㎡) | 비 고 |
|---|---|---|---|---|---|---|---|
| 합 계 | | | - | 131 | 28,707.6 | 500,315.7 | |
| 일 반 도 로 | 소 계 | | - | 1 | 2,481.2 | 104,566.4 | |
| | 광로 | 3 류 | 40 | 1 | 2,481.2 | 104,566.4 | |
| | 소 계 | | - | 4 | 3,476.2 | 96,825.1 | |
| | 대로 | 1 류 | 37 | 1 | 151.6 | 5,520.8 | |
| | | 3 류 | 20~35 | 3 | 3,324.6 | 91,304.3 | |
| | 소 계 | | - | 34 | 15,045.0 | 245,807.1 | ※ 일부노선은 하천과 중복 결정 (12,225.4㎡) |
| | 중로 | 1 류 | 20~26 | 8 | 6,806.0 | 142,143.1 | |
| | | 2 류 | 15-22.5 | 12 | 3,047.2 | 36,632.7 | |
| | | 3 류 | 12~20 | 14 | 5,191.8 | 67,031.3 | |
| | 소 계 | | - | 92 | 7,705.2 | 53,117.1 | |
| | 소로 | 1 류 | 8~16.7 | 10 | 765.9 | 7,837.3 | |
| | | 2 류 | 8~9 | 18 | 2,169.4 | 18,669.6 | |
| | | 3 류 | 2~8 | 64 | 4,769.9 | 26,610.2 | |

■ 도로 결정(변경)조서

| 구분 | 규 모 | | | | 기 능 | 연 장 (m) | 기 점 | 종 점 | 사용 형태 | 주 요 경과지 | 최 초 결정일 | 비 고 |
|---|---|---|---|---|---|---|---|---|---|---|---|---|
| | 등급 | 류별 | 번호 | 폭원 (m) | | | | | | | | |
| 기정 | 광로 | 3 | 1 | 40 | 주간선 도로 | 2,481.2 | 구역계<br>진관동 242-10 | 구역계<br>진관동 74-20 | 일반 도로 | | 서고시458 06.12.28 | 하천-2 중복 : 513.3㎡ 철도(본선)중복 : 4,282.8㎡ |
| 기정 | 대로 | 1 | 1 | 37 | 주간선 도로 | 151.6 | 광3-1<br>진관동 72-16 | 대3-1<br>진관동 54-2 | 일반 도로 | | 서고시458 06.12.28 | 하천-2 중복 : 685.1㎡ |
| 기정 | 대로 | 3 | 1 | 28 | 주간선 도로 | 50.5 | 대1-1<br>진관동 72-22 | 구역계<br>진관동 72-23 | 일반 도로 | | 서고시458 06.12.28 | 하천-1 중복 : 1,349.3㎡ |
| 기정 | 대로 | 3 | 2 | 25 | 보조간선 도로 | 1,035.5 | 광3-1<br>진관동 235 | 대3-55<br>진관동 159-9 | 일반 도로 | | 서고시448 05.12.30 | 하천-2 중복 : 1,125.1㎡ |
| 변경 | 대로 | 3 | 2 | 25 | 보조간선 도로 | 1,035.5 | 광3-1<br>진관동 235 | 대3-55<br>진관동 159-9 | 일반 도로 | | 〃 | |

| 구분 | 규모 | | | | 기능 | 연장 (m) | 기점 | 종점 | 사용 형태 | 주요 경과지 | 최초 결정일 | 비고 |
|---|---|---|---|---|---|---|---|---|---|---|---|---|
| | 등급 | 류별 | 번호 | 폭원 (m) | | | | | | | | |
| 기정 | 대로 | 3 | 55 | 20~35 | 보조간선도로 | 5,000 (2,238.6) | 대1-12 불광동 | - 진관동 299 | 일반도로 | | 건고시2493 66.06.21 | 하천-2 중복 : 1,984.5㎡ |
| 변경 | 대로 | 3 | 55 | 20~35 | 보조간선도로 | 5,000 (2,238.6) | 대1-12 불광동 | - 진관동 299 | 일반도로 | | 〃 | |
| 기정 | 중로 | 1 | 1 | 20 | 보조간선도로 | 2,046.1 | 대1-1 진관동 53-31 | 대3-55 진관동 1-21 | 일반도로 | | 서고시415 04.12.20 | |
| 변경 | 중로 | 1 | 1 | 20 | 보조간선도로 | 2,046.1 | 대1-1 진관동 53-31 | 대3-55 진관동 1-21 | 일반도로 | | 〃 | |
| 기정 | 중로 | 1 | 2 | 20 | 집산도로 | 1,211.3 | 중1-4 진관동 25-13 | 중1-1 진관동 3-22 | 일반도로 | | 서고시415 04.12.20 | |
| 변경 | 중로 | 1 | 2 | 20 | 집산도로 | 1,211.3 | 중1-4 진관동 25-13 | 중1-1 진관동 3-22 | 일반도로 | | 〃 | |
| 기정 | 중로 | 1 | 3 | 20 | 보조간선도로 | 59.4 | 중1-1 진관동 44 | 구역계 진관동 53-12 | 일반도로 | | 서고시415 04.12.20 | 하천-1 중복 : 1,138.2㎡ |
| 변경 | 중로 | 1 | 3 | 20 | 보조간선도로 | 59.4 | 중1-1 진관동 44 | 구역계 진관동 53-12 | 일반도로 | | 〃 | |
| 기정 | 중로 | 1 | 4 | 20~23 | 집산도로 | 943.8 | 광3-1 진관동 70-14 | 중1-1 진관동 34-10 | 일반도로 | | 서고시415 04.12.20 | 하천-2 중복 : 821.8㎡ 철도(본선)중복 : 335.6㎡ |
| 변경 | 중로 | 1 | 4 | 20~23 | 집산도로 | 943.8 | 광3-1 진관동 70-14 | 중1-1 진관동 34-10 | 일반도로 | | 〃 | |
| 기정 | 중로 | 1 | 5 | 20~26 | 집산도로 | 481.2 | 중1-4 진관동 69-16 | 중1-6 진관동 87-22 | 일반도로 | | 서고시458 06.12.28 | 하천-2, 철도(본선) 중복: 947.9㎡ 철도(구파발역) 중복 : 3,837.9㎡ 철도(본선)중복 : 3,982.3㎡ |
| 변경 | 중로 | 1 | 5 | 20~26 | 집산도로 | 481.2 | 중1-4 진관동 69-16 | 중1-6 진관동 87-22 | 일반도로 | | 〃 | |

주) ( )는 사업대상지 내 연장임

| 구분 | 규모 | | | | 기능 | 연장 (m) | 기점 | 종점 | 사용 형태 | 주요 경과지 | 최초 결정일 | 비고 |
|---|---|---|---|---|---|---|---|---|---|---|---|---|
| | 등급 | 류별 | 번호 | 폭원 (m) | | | | | | | | |
| 기정 | 중로 | 1 | 6 | 20~23 | 집산도로 | 1,290.7 | 광3-1<br>진관동 93-16 | 대3-55<br>진관동 149-17 | 일반도로 | | 서고시448 05.12.30 | 하천-2 중복 : 676.2㎡<br>철도(본선)중복 : 352.1㎡ |
| 변경 | 중로 | 1 | 6 | 20~23 | 집산도로 | 1,290.7 | 광3-1<br>진관동 93-16 | 대3-55<br>진관동 149-17 | 일반도로 | | 〃 | 하천-2 중복 : 676.0㎡<br>철도(본선)중복 : 352.1㎡ |
| 기정 | 중로 | 1 | 7 | 24 | 국지도로 | 619.1 | 중1-1<br>진관동 45 | 중1-4<br>진관동 69-1 | 일반도로 | | 서고시377 07.10.18 | 철도(본선)중복 : 1,236.4㎡ |
| 기정 | 중로 | 1 | 8 | 20~23 | 집산도로 | 154.4 | 광3-1<br>진관동 92-22 | 종합의료시설<br>진관동 92-27 | 일반도로 | | 서고시458 06.12.28 | 하천-2 중복 : 409.6㎡ |
| 기정 | 중로 | 2 | 1 | 15 | 집산도로 | 183.5 | 중1-1<br>진관동 11-21 | 중1-2<br>진관동 13-3 | 일반도로 | | 서고시415 04.12.20 | |
| 변경 | 중로 | 2 | 1 | 15 | 집산도로 | 183.5 | 중1-1<br>진관동 11-21 | 중1-2<br>진관동 13-3 | 일반도로 | | 〃 | |
| 기정 | 중로 | 2 | 2 | 15 | 집산도로 | 179.2 | 중1-1<br>진관동 30-9 | 중1-2<br>진관동 28-4 | 일반도로 | | 서고시415 04.12.20 | |
| 변경 | 중로 | 2 | 2 | 15 | 집산도로 | 179.2 | 중1-1<br>진관동 30-9 | 중1-2<br>진관동 28-4 | 일반도로 | | 〃 | |
| 기정 | 중로 | 2 | 3 | 15 | 집산도로 | 138.6 | 광3-1<br>진관동 74-22 | 구역계<br>고양시 덕양구 지축동 712-4 | 일반도로 | | 서고시458 06.12.28 | |
| 기정 | 중로 | 2 | 4 | 15 | 국지도로 | 76.5 | 중1-4<br>진관동 64-15 | 중3-2<br>진관동 64-15 | 일반도로 | | 서고시448 05.12.30 | |
| 기정 | 중로 | 2 | 5 | 15 | 보조간선도로 | 1,008.5 | 대1-1<br>진관동 72-22 | 구역계<br>진관동 75-5 | 일반도로 | | 서고시458 06.12.28 | 하천-1 중복 : 246.3㎡ |
| 기정 | 중로 | 2 | 6 | 15~22.5 | 집산도로 | 431.4 | 대3-2<br>진관동 164-27 | 중1-6<br>진관동 87-22 | 일반도로 | | 서고시448 05.12.30 | 철도(본선)중복 : 1,365.0㎡ |
| 변경 | 중로 | 2 | 6 | 15~22.5 | 집산도로 | 431.4 | 대3-2<br>진관동 164-27 | 중1-6<br>진관동 87-22 | 일반도로 | | 〃 | |
| 기정 | 중로 | 2 | 7 | 15 | 국지도로 | 54.9 | 중1-6<br>진관동 210-1 | 중3-13<br>진관동 209-31 | 일반도로 | | 서고시448 05.12.30 | |
| 변경 | 중로 | 2 | 7 | 15 | 국지도로 | 54.9 | 중1-6<br>진관동 210-1 | 중3-13<br>진관동 209-31 | 일반도로 | | 〃 | |
| 기정 | 중로 | 2 | 8 | 15 | 집산도로 | 384.4 | 대3-2<br>진관동 163-17 | 중1-6<br>진관동 199-1 | 일반도로 | | 서고시448 05.12.30 | 하천-2 중복 : 495.6㎡ |
| 변경 | 중로 | 2 | 8 | 15 | 집산도로 | 384.4 | 대3-2<br>진관동 163-17 | 중1-6<br>진관동 199-1 | 일반도로 | | 〃 | 하천-2 중복 : 496.1㎡ |

| 구분 | 규모 | | | | 기능 | 연장(m) | 기점 | 종점 | 사용형태 | 주요경과지 | 최초결정일 | 비고 |
|---|---|---|---|---|---|---|---|---|---|---|---|---|
| | 등급 | 류별 | 번호 | 폭원(m) | | | | | | | | |
| 기정 | 중로 | 2 | 9 | 15 | 집산도로 | 96.0 | 중1-6<br>진관동 170-4 | 중3-13<br>진관동 170-30 | 일반도로 | | 서고시448 05.12.30 | |
| 변경 | 중로 | 2 | 9 | 15 | 집산도로 | 96.0 | 중1-6<br>진관동 170-4 | 중3-13<br>진관동 170-30 | 일반도로 | | 〃 | |
| 기정 | 중로 | 2 | 10 | 15~19.9 | 집산 | 484.9 | 대3-55<br>진관동 149-17 | 근린공원⑩<br>진관동 175-153 | 일반도로 | | 서고시377 07.10.18 | |
| 기정 | 중로 | 2 | 11 | 17 | 국지도로 | 2.8 | 대3-55<br>진관동 134-27 | 고등학교⑨<br>진관동 134-22 | 일반도로 | | 서고시377 07.10.18 | |
| 기정 | 중로 | 2 | 12 | 15 | 특수도로 | 6.5 | 광3-1<br>진관동 241-26 | 고등학교⑪<br>진관동 134-22 | 일반도로 | | 서고시306 11.10.20 | |
| 기정 | 중로 | 3 | 1 | 12 | 집산도로 | 507.5 | 중1-2<br>진관동 25-22 | 소3-12<br>진관동 16-8 | 일반도로 | | 서고시415 04.12.20 | |
| 변경 | 중로 | 3 | 1 | 12 | 집산도로 | 507.5 | 중1-2<br>진관동 25-22 | 소3-12<br>진관동 16-8 | 일반도로 | | 〃 | |
| 기정 | 중로 | 3 | 2 | 12 | 국지도로 | 192.2 | 중1-7<br>진관동 60-20 | 중2-4<br>진관동 65-27 | 일반도로 | | 서고시458 06.12.28 | |
| 기정 | 중로 | 3 | 3 | 12 | 국지도로 | 253.5 | 중1-4<br>진관동 43-18 | 중1-7<br>진관동 38-16 | 일반도로 | | 서고시458 06.12.28 | |
| 기정 | 중로 | 3 | 4 | 12 | 국지도로 | 211.4 | 중1-5<br>진관동 86-28 | 중1-6<br>진관동 225-4 | 일반도로 | | 서고시19 10.01.21 | 하천-2 중복 : 189.1㎡ |
| 변경 | 중로 | 3 | 4 | 12 | 국지도로 | 211.4 | 중1-5<br>진관동 86-28 | 중1-6<br>진관동 225-4 | 일반도로 | | 〃 | |
| 기정 | 중로 | 3 | 5 | 12 | 국지도로 | 61.7 | 중1-4<br>진관동 66-20 | 주차장③<br>진관동 67-7 | 일반도로 | | 서고시377 07.10.18 | |
| 기정 | 중로 | 3 | 6 | 12~20 | 집산도로 | 751.8 | 대3-55<br>진관동 139-7 | 중3-8<br>진관동 125-31 | 일반도로 | | 서고시377 07.10.18 | |
| 기정 | 중로 | 3 | 8 | 12 | 집산도로 | 468.1 | 대3-55<br>진관동 128-28 | 구역계<br>진관동 125-10 | 일반도로 | | 서고시377 07.10.18 | |
| 기정 | 중로 | 3 | 9 | 12 | 집산도로 | 687.5 | 대3-55<br>진관동 159-16 | 구역계<br>진관동 152-30 | 일반도로 | | 서고시377 07.10.18 | 하천-2 중복 : 296.7㎡ |
| 기정 | 중로 | 3 | 10 | 12 | 국지도로 | 388.6 | 중1-2<br>진관동 13-3 | 소3-2<br>진관동 17-3 | 일반도로 | | 서고시448 05.12.30 | |
| 변경 | 중로 | 3 | 10 | 12 | 국지도로 | 388.6 | 중1-2<br>진관동 13-3 | 소3-2<br>진관동 17-3 | 일반도로 | | 〃 | |
| 기정 | 중로 | 3 | 11 | 12 | 국지도로 | 129.4 | 중1-7<br>진관동 49-8 | 공동주택<br>진관동 51-19 | 일반도로 | | 서고시458 06.12.28 | 하천-2 중복 : 222.2㎡ |

| 구분 | 규모 | | | | 기능 | 연장(m) | 기점 | 종점 | 사용형태 | 주요경과지 | 최초결정일 | 비고 |
|---|---|---|---|---|---|---|---|---|---|---|---|---|
| | 등급 | 류별 | 번호 | 폭원(m) | | | | | | | | |
| 기정 | 중로 | 3 | 12 | 12 | 국지도로 | 141.8 | 중1-7<br>진관동 60-12 | 완충녹지<br>진관동 57-3 | 일반도로 | | 서고시458 06.12.28 | 하천-2 중복 : 278.1㎡ |
| 기정 | 중로 | 3 | 13 | 12 | 집산도로 | 1,136.0 | 대3-55<br>진관동 139-8 | 중2-9<br>진관동 170-30 | 일반도로 | | 서고시448 05.12.30 | |
| 변경 | 중로 | 3 | 13 | 12 | 집산도로 | 1,136.0 | 대3-55<br>진관동 139-8 | 중2-9<br>진관동 170-30 | 일반도로 | | 〃 | |
| 기정 | 중로 | 3 | 14 | 12 | 국지도로 | 54.9 | 대3-2<br>진관동 164-14 | 구역계<br>진관동 164-21 | 일반도로 | | 서고시448 05.12.30 | |
| 변경 | 중로 | 3 | 14 | 12 | 국지도로 | 54.9 | 대3-2<br>진관동 164-14 | 구역계<br>진관동 164-21 | 일반도로 | | 〃 | |
| 기정 | 중로 | 3 | 15 | 12 | 국지도로 | 207.4 | 중1-6<br>진관동 88-20 | 중2-6<br>진관동 87-22 | 일반도로 | | 서고시19 10.01.21 | 철도(본선)중복 : 187.3㎡ |
| 변경 | 중로 | 3 | 15 | 12 | 국지도로 | 207.4 | 중1-6<br>진관동 88-20 | 중2-6<br>진관동 87-22 | 일반도로 | | 〃 | |
| 기정 | 소로 | 1 | 1 | 10~16.7 | 국지도로 | 142.2 | 광3-1<br>진관동 70-30 | 구역계<br>진관동 71-3 | 일반도로 | | 서고시458 06.12.28 | |
| 기정 | 소로 | 1 | 2 | 10 | 국지도로 | 182.4 | 광3-1<br>진관동 82-29 | 구역계<br>진관동 122-1 | 일반도로 | | 서고시458 06.12.28 | |
| 기정 | 소로 | 1 | 3 | 10 | 국지도로 | 30.0 | 중2-8<br>진관동 206-11 | 공동주택<br>진관동 156-8 | 일반도로 | | 서고시458 06.12.28 | |
| 기정 | 소로 | 1 | 4 | 11 | 국지도로 | 120.6 | 중3-1<br>진관동 15-18 | 중3-10<br>진관동 16-9 | 일반도로 | | 서고시448 05.12.30 | |
| 변경 | 소로 | 1 | 4 | 11 | 국지도로 | 120.6 | 중3-1<br>진관동 15-18 | 중3-10<br>진관동 16-9 | 일반도로 | | 〃 | |
| 기정 | 소로 | 1 | 5 | 10 | 국지도로 | 5.0 | 대3-2<br>진관동 164-27 | 공동주택<br>진관동 164-28 | 일반도로 | | 서고시458 06.12.28 | |
| 변경 | 소로 | 1 | 5 | 10 | 국지도로 | 5.0 | 대3-2<br>진관동 164-27 | 공동주택<br>진관동 164-28 | 일반도로 | | 〃 | |
| 기정 | 소로 | 1 | 6 | 10 | 국지도로 | 25.1 | 소1-1<br>진관동 산100-43 | 군사시설③<br>진관동 산100-44 | 일반도로 | | 서고시377 07.10.18 | |
| 기정 | 소로 | 1 | 7 | 10 | 국지도로 | 22.2 | 중1-6<br>진관동 168-25 | 종교시설<br>진관동 223-28 | 일반도로 | | 서고시19 10.01.21 | |
| 변경 | 소로 | 1 | 7 | 10 | 국지도로 | 22.2 | 중1-6<br>진관동 168-25 | 종교시설<br>진관동 223-28 | 일반도로 | | 〃 | |
| 기정 | 소로 | 1 | 8 | 8~11 | 국지도로 | 169.5 | 중3-8<br>진관동 127-20 | 소2-1<br>진관동 128-8 | 일반도로 | | 서고시458 06.12.28 | |

| 구분 | 규모 | | | | 기능 | 연장 (m) | 기점 | 종점 | 사용 형태 | 주요 경과지 | 최초 결정일 | 비고 |
|---|---|---|---|---|---|---|---|---|---|---|---|---|
| | 등급 | 류별 | 번호 | 폭원 (m) | | | | | | | | |
| 기정 | 소로 | 1 | 9 | 11 | 국지도로 | 19.6 | 중3-8<br>진관동 127-23 | 소3-19<br>진관동 132-17 | 일반도로 | | 서고시407 11.12.29 | |
| 기정 | 소로 | 1 | 10 | 10.4 | 국지도로 | 49.3 | 중1-8<br>진관동 108-9 | 공공청사⑥<br>진관동 93-1 | 일반도로 | | 서고시428 13.12.12 | 하천-2 중복 : 218.6㎡ |
| 기정 | 소로 | 2 | 1 | 8 | 국지도로 | 239.6 | 대3-55<br>진관동 135-7 | 중3-6<br>진관동 126-25 | 일반도로 | | 서고시377 07.10.18 | |
| 기정 | 소로 | 2 | 2 | 8 | 국지도로 | 182.7 | 소2-1<br>진관동 128-9 | 소2-15<br>진관동 산105-10 | 일반도로 | | 서고시377 07.10.18 | |
| 기정 | 소로 | 2 | 3 | 8 | 국지도로 | 72.4 | 소2-2<br>진관동 128-11 | 소2-16<br>진관동 127-8 | 일반도로 | | 서고시377 07.10.18 | |
| 기정 | 소로 | 2 | 4 | 9 | 국지도로 | 54.2 | 중1-1<br>진관동 2-3 | 구역계<br>진관동 1-19 | 일반도로 | | 서고시448 05.12.30 | 하천-1 중복 : 439.4㎡ |
| 변경 | 소로 | 2 | 4 | 9 | 국지도로 | 54.2 | 중1-1<br>진관동 2-3 | 구역계<br>진관동 1-19 | 일반도로 | | 〃 | 하천-1 중복 : 440.1㎡ |
| 기정 | 소로 | 2 | 5 | 8 | 국지도로 | 159.1 | 중3-9<br>진관동 산109-16 | 종교시설<br>진관동 151-26 | 일반도로 | | 서고시458 06.12.28 | 하천-2 중복 : 4.2㎡ |
| 기정 | 소로 | 2 | 6 | 8~9 | 국지도로 | 514.9 | 중3-13<br>진관동 210-2 | 구역계<br>진관동 216-1 | 일반도로 | | 서고시458 06.12.28 | |
| 변경 | 소로 | 2 | 6 | 8~9 | 국지도로 | 514.9 | 중3-13<br>진관동 210-2 | 구역계<br>진관동 216-1 | 일반도로 | | 〃 | |
| 기정 | 소로 | 2 | 7 | 8 | 국지도로 | 54.6 | 중2-8<br>진관동 199-4 | 보행자도로<br>진관동 208-3 | 일반도로 | | 서고시448 05.12.30 | |
| 기정 | 소로 | 2 | 8 | 8 | 국지도로 | 68.4 | 소2-3<br>진관동 126-22 | 소2-16<br>진관동 126-22 | 일반도로 | | 서고시377 07.10.18 | |
| 기정 | 소로 | 2 | 9 | 8 | 국지도로 | 97.5 | 대3-55<br>진관동 131-8 | 구역계<br>진관동 130-13 | 일반도로 | | 서고시458 06.12.28 | |
| 기정 | 소로 | 2 | 11 | 8 | 국지도로 | 113.8 | 중3-6<br>진관동 127-3 | 소2-1<br>진관동 127-11 | 일반도로 | | 서고시458 06.12.28 | |
| 기정 | 소로 | 2 | 12 | 8 | 국지도로 | 69.8 | 중3-6<br>진관동 124-26 | 소2-13<br>진관동 124-4 | 일반도로 | | 서고시458 06.12.28 | |
| 기정 | 소로 | 2 | 13 | 8 | 국지도로 | 95.6 | 소3-18<br>진관동 125-1 | 소3-9<br>진관동 124-3 | 일반도로 | | 서고시458 06.12.28 | |
| 기정 | 소로 | 2 | 15 | 8 | 국지도로 | 66.9 | 중3-6<br>진관동 124-27 | 복지시설<br>진관동 산104-14 | 일반도로 | | 서고시458 06.12.28 | |
| 기정 | 소로 | 2 | 16 | 8 | 국지도로 | 155.2 | 소2-1<br>진관동 127-8 | 소2-15<br>진관동 126-18 | 일반도로 | | 서고시377 07.10.18 | |

| 구분 | 규모 | | | | 기능 | 연장 (m) | 기점 | 종점 | 사용 형태 | 주요 경과지 | 최초 결정일 | 비고 |
|---|---|---|---|---|---|---|---|---|---|---|---|---|
| | 등급 | 류별 | 번호 | 폭원 (m) | | | | | | | | |
| 기정 | 소로 | 2 | 18 | 9 | 국지 도로 | 135.1 | 광3-1<br>진관동 248-21 | 초등학교③<br>진관동 248-15 | 일반 도로 | | 서고시458 06.12.28 | |
| 기정 | 소로 | 2 | 19 | 9 | 특수 도로 | 36.7 | 중3-6<br>진관동 126-22 | 소2-16<br>진관동 126-22 | 보행자 전용 도로 | | 서고시377 07.10.18 | |
| 기정 | 소로 | 2 | 20 | 9 | 국지 도로 | 12.0 | 소3-51<br>진관동 110 | 공공청사⑥<br>진관동 109-21 | 일반 도로 | | 서고시428 13.12.12 | 하천-2 중복 : 120.8㎡ |
| 기정 | 소로 | 2 | 21 | 8 | 국지 도로 | 40.9 | 광3-1<br>진관동 78-19 | 자동차 관련시설②<br>진관동 76-7 | 일반 도로 | | 서고시268 08.07.31 | |
| 기정 | 소로 | 3 | 1 | 5 | 국지 도로 | 65.1 | 중3-10<br>진관동 16-11 | 구역계<br>진관동 16-18 | 일반 도로 | | 서고시415 04.12.20 | |
| 변경 | 소로 | 3 | 1 | 5 | 국지 도로 | 65.1 | 중3-10<br>진관동 16-11 | 구역계<br>진관동 16-18 | 일반 도로 | | 〃 | |
| 기정 | 소로 | 3 | 2 | 6 | 국지 도로 | 142.0 | 중3-10<br>진관동 산99-14 | 구역계<br>진관동 산99-21 | 일반 도로 | | 서고시415 04.12.20 | |
| 변경 | 소로 | 3 | 2 | 6 | 국지 도로 | 142.0 | 중3-10<br>진관동 산99-14 | 구역계<br>진관동 산99-21 | 일반 도로 | | 〃 | |
| 기정 | 소로 | 3 | 3 | 6 | 국지 도로 | 231.3 | 중1-2<br>진관동 24-22 | 구역계<br>진관동 24-5 | 일반 도로 | | 서고시415 04.12.20 | |
| 변경 | 소로 | 3 | 3 | 6 | 국지 도로 | 231.3 | 중1-2<br>진관동 24-22 | 구역계<br>진관동 24-5 | 일반 도로 | | 〃 | |
| 기정 | 소로 | 3 | 4 | 4 | 국지 도로 | 109.2 | 중1-4<br>진관동 64-40 | 중1-4<br>진관동 18-29 | 일반 도로 | | 서고시448 05.12.30 | |
| 변경 | 소로 | 3 | 4 | 4 | 국지 도로 | 109.2 | 중1-4<br>진관동 64-40 | 중1-4<br>진관동 18-29 | 일반 도로 | | 〃 | |
| 기정 | 소로 | 3 | 5 | 4~8 | 국지 도로 | 267.0 | 광3-1<br>진관동 74-3 | 광3-1<br>진관동 73-31 | 일반 도로 | | 서고시458 06.12.28 | |
| 기정 | 소로 | 3 | 7 | 7 | 국지 도로 | 122.0 | 수도시설<br>진관동 246-20 | 구역계<br>진관동 246-25 | 일반 도로 | | 서고시458 06.12.28 | |
| 기정 | 소로 | 3 | 8 | 6 | 국지 도로 | 35.8 | 중3-5<br>진관동 66-21 | -<br>진관동 66-24 | 일반 도로 | | 서고시175 13.05.30 | |
| 기정 | 소로 | 3 | 9 | 4 | 특수 도로 | 3.5 | 소2-13<br>진관동 124-3 | 구역계<br>진관동 124-3 | 일반 도로 | | 서고시306 11.10.20 | |
| 기정 | 소로 | 3 | 10 | 6 | 국지 도로 | 108.8 | 대3-55<br>진관동 산105-7 | 종교시설㉖<br>진관동 산103-25 | 일반 도로 | | 서고시458 06.12.28 | |
| 기정 | 소로 | 3 | 11 | 6 | 국지 도로 | 37.9 | 대3-55<br>진관동 144-29 | 근린공원⑩<br>진관동 산106-11 | 일반 도로 | | 서고시377 07.10.18 | |

| 구분 | 규모 | | | | 기능 | 연장 (m) | 기점 | 종점 | 사용 형태 | 주요 경과지 | 최초 결정일 | 비고 |
|---|---|---|---|---|---|---|---|---|---|---|---|---|
| | 등급 | 류별 | 번호 | 폭원 (m) | | | | | | | | |
| 기정 | 소로 | 3 | 12 | 6 | 국지도로 | 314.4 | 중3-1 진관동 16-8 | 구역계 진관동 산100-14 | 일반도로 | | 서고시377 07.10.18 | |
| 변경 | 소로 | 3 | 12 | 6 | 국지도로 | 314.4 | 중3-1 진관동 16-8 | 구역계 진관동 산100-14 | 일반도로 | | 서고시377 07.10.18 | |
| 기정 | 소로 | 3 | 13 | 6 | 국지도로 | 48.0 | 소2-15 진관동 124-22 | 소3-24 진관동 136-23 | 일반도로 | | 서고시458 06.12.28 | |
| 기정 | 소로 | 3 | 14 | 6 | 국지도로 | 227.9 | 소1-8 진관동 127-22 | 소3-15 진관동 128-3 | 일반도로 | | 서고시458 06.12.28 | |
| 기정 | 소로 | 3 | 15 | 6 | 국지도로 | 143.8 | 소3-14 진관동 127-24 | 소1-8 진관동 128-6 | 일반도로 | | 서고시458 06.12.28 | |
| 기정 | 소로 | 3 | 16 | 6 | 국지도로 | 184.5 | 소1-8 진관동 127-20 | 소1-8 진관동 127-30 | 일반도로 | | 서고시458 06.12.28 | |
| 기정 | 소로 | 3 | 17 | 6 | 국지도로 | 51.3 | 소3-16 진관동 127-18 | 소3-16 진관동 127-18 | 일반도로 | | 서고시458 06.12.28 | |
| 기정 | 소로 | 3 | 18 | 6 | 국지도로 | 277.6 | 중3-6 진관동 126-24 | 소3-37 진관동 125-2 | 일반도로 | | 서고시377 07.10.18 | |
| 기정 | 소로 | 3 | 19 | 6 | 국지도로 | 250.4 | 중3-8 진관동 125-29 | 완충녹지② 진관동 128-28 | 일반도로 | | 서고시377 07.10.18 | |
| 기정 | 소로 | 3 | 20 | 6 | 국지도로 | 21.5 | 중3-6 진관동 126-30 | 구역계 진관동 125-25 | 일반도로 | | 서고시377 07.10.18 | |
| 기정 | 소로 | 3 | 21 | 4 | 국지도로 | 19.2 | 중3-6 진관동 126-6 | 소3-66 진관동 125-29 | 일반도로 | | 서고시377 07.10.18 | |
| 기정 | 소로 | 3 | 22 | 4 | 국지도로 | 15.9 | 중3-6 진관동 126-5 | 단독주택 진관동 126-5 | 일반도로 | | 서고시377 07.10.18 | |
| 기정 | 소로 | 3 | 23 | 4 | 국지도로 | 26.8 | 소3-7 진관동 246-20 | 종교시설 진관동 242-24 | 일반도로 | | 서고시458 06.12.28 | |
| 기정 | 소로 | 3 | 24 | 6 | 국지도로 | 36.1 | 중3-6 진관동 124-16 | 문화공원② 진관동 136-22 | 일반도로 | | 서고시458 06.12.28 | |
| 기정 | 소로 | 3 | 25 | 6 | 국지도로 | 28.1 | 광3-1 진관동 73-18 | 구역계 진관동 73-22 | 일반도로 | | 서고시268 08. 7.31 | |
| 기정 | 소로 | 3 | 26 | 7 | 국지도로 | 83.7 | 대3-55 진관동 2-25 | 중1-1 진관동 산99-5 | 일반도로 | | 서고시268 08. 7.31 | |
| 변경 | 소로 | 3 | 26 | 7 | 국지도로 | 83.7 | 대3-55 진관동 2-25 | 중1-1 진관동 산99-5 | 일반도로 | | 〃 | |
| 기정 | 소로 | 3 | 27 | 4~4.2 | 국지도로 | 196.1 | 소2-1 진관동 135-6 | 대3-55 진관동 136-7 | 일반도로 | | 서고시268 08. 7.31 | |

| 구분 | 규모 | | | | 기능 | 연장(m) | 기점 | 종점 | 사용형태 | 주요경과지 | 최초결정일 | 비고 |
|---|---|---|---|---|---|---|---|---|---|---|---|---|
| | 등급 | 류별 | 번호 | 폭원(m) | | | | | | | | |
| 기정 | 소로 | 3 | 28 | 6 | 국지도로 | 6.4 | 중3-6 진관동 137-14 | 문화공원② 진관동 144 | 일반도로 | | 서고시268 08. 7.31 | |
| 기정 | 소로 | 3 | 31 | 2 | 특수도로 | 20.0 | 중3-8 진관동 127-24 | 소3-57 진관동 130-21 | 보행자전용도로 | | 서고시377 07.10.18 | |
| 기정 | 소로 | 3 | 32 | 2 | 특수도로 | 21.0 | 중3-8 진관동 127-23 | 소3-14 진관동 127-24 | 보행자전용도로 | | 서고시377 07.10.18 | |
| 기정 | 소로 | 3 | 35 | 4 | 특수도로 | 28.2 | 중3-3 진관동 41 | 공동주택 진관동 41-23 | 보행자전용도로 | | 서고시458 06.12.28 | |
| 기정 | 소로 | 3 | 36 | 4 | 특수도로 | 22.8 | 소3-18 진관동 125 | 구역계 진관동 125 | 보행자전용도로 | | 서고시377 07.10.18 | |
| 기정 | 소로 | 3 | 37 | 4 | 특수도로 | 6.6 | 소3-18 진관동 125-2 | 구역계 진관동 125-2 | 보행자전용도로 | | 서고시377 07.10.18 | |
| 기정 | 소로 | 3 | 38 | 5 | 특수도로 | 47.6 | 중2-8 진관동 206-9 | 공동주택 진관동 205-18 | 보행자전용도로 | | 서고시448 05.12.30 | |
| 변경 | 소로 | 3 | 38 | 5 | 특수도로 | 47.6 | 중2-8 진관동 206-9 | 공동주택 진관동 205-18 | 보행자전용도로 | | 〃 | |
| 기정 | 소로 | 3 | 39 | 4 | 특수도로 | 81.5 | 대3-55 진관동 207-23 | 소2-7 진관동 208-3 | 보행자전용도로 | | 서고시458 06.12.28 | |
| 기정 | 소로 | 3 | 42 | 2~3 | 특수도로 | 43.3 | 소3-15 진관동 127-27 | 소1-8 진관동 127-31 | 보행자전용도로 | | 서고시377 07.10.18 | |
| 기정 | 소로 | 3 | 43 | 3 | 특수도로 | 24.4 | 소1-8 진관동 127-31 | 근린공원⑪ 진관동 127-4 | 보행자전용도로 | | 서고시377 07.10.18 | |
| 기정 | 소로 | 3 | 44 | 3 | 특수도로 | 65.2 | 중3-4 진관동 222-24 | 근린공원② 진관동 221-30 | 보행자전용도로 | | 서고시377 07.10.18 | |
| 변경 | 소로 | 3 | 44 | 3 | 특수도로 | 65.2 | 중3-4 진관동 222-24 | 근린공원② 진관동 221-30 | 보행자전용도로 | | 〃 | |
| 기정 | 소로 | 3 | 46 | 4 | 특수도로 | 33.2 | 소3-18 진관동 125-2 | 구역계 진관동 125-2 | 보행자전용도로 | | 서고시377 07.10.18 | |
| 기정 | 소로 | 3 | 47 | 4 | 특수도로 | 6.7 | 소2-13 진관동 124-3 | 연결녹지 진관동 124-2 | 보행자전용도로 | | 서고시377 07.10.18 | |
| 기정 | 소로 | 3 | 48 | 3 | 특수도로 | 64.5 | 중1-4 진관동 66-11 | 중3-2 진관동 66-7 | 보행자전용도로 | | 서고시377 07.10.18 | |
| 기정 | 소로 | 3 | 49 | 5 | 특수도로 | 67.8 | 중1-4 진관동 66-11 | 중3-2 진관동 62-8 | 보행자전용도로 | | 서고시377 07.10.18 | |
| 기정 | 소로 | 3 | 50 | 6 | 특수도로 | 5.0 | 대3-55 진관동 207-2 | 중학교⑦ 진관동 207-2 | 보행자전용도로 | | 서고시398 10.11.11 | |

| 구분 | 규모 | | | | 기능 | 연장(m) | 기점 | 종점 | 사용형태 | 주요경과지 | 최초결정일 | 비고 |
|---|---|---|---|---|---|---|---|---|---|---|---|---|
| | 등급 | 류별 | 번호 | 폭원(m) | | | | | | | | |
| 기정 | 소로 | 3 | 51 | 6 | 국지도로 | 251.0 | 소1-10<br>진관동 108-1 | 종교시설⑩<br>진관동 110-28 | 보차혼용도로 | | 서고시125 11.05.12 | 하천-2 중복 : 6.6㎡ |
| 기정 | 소로 | 3 | 52 | 6 | 국지도로 | 24.9 | 대3-55<br>진관동 135-14 | 소3-27<br>진관동 136-16 | 일반도로 | | 서고시125 11.05.12 | |
| 기정 | 소로 | 3 | 54 | 6 | 국지도로 | 60.3 | 소3-14<br>진관동 128-24 | 소3-15<br>진관동 127-27 | 일반도로 | | 서고시407 11.12.29 | |
| 기정 | 소로 | 3 | 58 | 2 | 특수도로 | 21.6 | 중3-8<br>진관동 127-20 | 소3-19<br>진관동 127-22 | 보행자전용도로 | | 서고시407 11.12.29 | |
| 기정 | 소로 | 3 | 59 | 3 | 특수도로 | 18.0 | 소3-19<br>진관동 125-29 | 근린공원⑪<br>진관동 125-29 | 보행자전용도로 | | 서고시407 11.12.29 | |
| 기정 | 소로 | 3 | 60 | 3 | 특수도로 | 47.8 | 중3-8<br>진관동 125-25 | 소3-19<br>진관동 125-29 | 보행자전용도로 | | 서고시407 11.12.29 | |
| 기정 | 소로 | 3 | 61 | 2 | 특수도로 | 34.3 | 소3-14<br>진관동 128-21 | 소3-54<br>진관동 128-23 | 보행자전용도로 | | 서고시407 11.12.29 | |
| 기정 | 소로 | 3 | 62 | 2~3 | 특수도로 | 54.5 | 소2-1<br>진관동 134-31 | 소3-14<br>진관동 134-17 | 보행자전용도로 | | 서고시407 11.12.29 | |
| 기정 | 소로 | 3 | 63 | 2 | 특수도로 | 22.0 | 소2-1<br>진관동 128-19 | 소3-15<br>진관동 128-3 | 보행자전용도로 | | 서고시407 11.12.29 | |
| 기정 | 소로 | 3 | 64 | 3 | 특수도로 | 21.8 | 소2-1<br>진관동 127-9 | 근린공원⑪<br>진관동 127-2 | 보행자전용도로 | | 서고시407 11.12.29 | |
| 기정 | 소로 | 3 | 66 | 3 | 특수도로 | 11.0 | 소3-21<br>진관동 125-29 | 소3-65<br>진관동 126-2 | 보행자전용도로 | | 서고시407 11.12.29 | |
| 기정 | 소로 | 3 | 67 | 4 | 국지도로 | 265.3 | 소3-19<br>진관동 132-17 | 소3-19<br>진관동 128-28 | 보차혼용도로 | | 서고시272 13.08.22 | |
| 기정 | 소로 | 3 | 68 | 4 | 국지도로 | 24.6 | 소3-19<br>진관동 127-22 | 단독주택<br>진관동 127-22 | 보차혼용도로 | | 서고시272 13.08.22 | |
| 기정 | 소로 | 3 | 69 | 2 | 특수도로 | 15.2 | 근린공원⑪<br>진관동 132-17 | 소3-67<br>진관동 132-17 | 보행자전용도로 | | 서고시272 13.08.22 | |
| 기정 | 소로 | 3 | 70 | 2 | 특수도로 | 31.0 | 소3-67<br>진관동 132-17 | 소3-67<br>진관동 132-22 | 보행자전용도로 | | 서고시272 13.08.22 | |
| 기정 | 소로 | 3 | 71 | 2 | 특수도로 | 12.7 | 소3-67<br>진관동 130-19 | 완충녹지②<br>진관동 129-6 | 보행자전용도로 | | 서고시272 13.08.22 | |
| 기정 | 소로 | 3 | 72 | 2 | 특수도로 | 15.5 | 근린공원⑪<br>진관동 132-16 | 소3-67<br>진관동 132-16 | 보행자전용도로 | | 서고시272 13.08.22 | |
| 기정 | 소로 | 3 | 73 | 2 | 특수도로 | 31.0 | 소3-67<br>진관동 132-16 | 소3-67<br>진관동 132-16 | 보행자전용도로 | | 서고시272 13.08.22 | |

| 구분 | 규모 | | | | 기능 | 연장 (m) | 기점 | 종점 | 사용 형태 | 주요 경과지 | 최초 결정일 | 비고 |
|---|---|---|---|---|---|---|---|---|---|---|---|---|
| | 등급 | 류별 | 번호 | 폭원 (m) | | | | | | | | |
| 기정 | 소로 | 3 | 74 | 2 | 특수 도로 | 14.9 | 소3-67<br>진관동 132-18 | 완충녹지②<br>진관동 132-6 | 보행자 전용 도로 | | 서고시272 13.08.22 | |
| 기정 | 소로 | 3 | 75 | 2 | 특수 도로 | 15.0 | 소3-67<br>진관동 132 | 완충녹지②<br>진관동 132-1 | 보행자 전용 도로 | | 서고시272 13.08.22 | |
| 기정 | 소로 | 3 | 76 | 7 | 국지 도로 | 164.5 | 중1-5<br>진관동 86-31 | -<br>진관동 85-7 | 일반 도로 | | 서고시104 16.04.07 | 하천-2 중복 : 55.7㎡ |
| 기정 | 소로 | 3 | 77 | 7 | 국지 도로 | 20.9 | 소3-7<br>진관동 246-24 | -<br>진관동 247 | 일반 도로 | | 서고시104 16.04.07 | |

주) 하천과 중복된 도로면적은 토지이용계획상 하천면적으로 편입됨

■ 도로결정(변경) 사유서

| 변경전 도로명 | 변경후 도로명 | 변경내용 | 변경사유 |
|---|---|---|---|
| 대로3-2 | 대로3-2 | • 면적변경<br>- 28,249.4㎡→28,250.7㎡(증 1.3㎡) | • 확정측량 결과 반영에 따른 선형 및 면적 변경 |
| 대로3-55 | 대로3-55 | • 면적변경<br>- 61,507.6㎡→61,507.7㎡(증 0.1㎡) | |
| 중로1-1 | 중로1-1 | • 면적변경<br>- 46,627.8㎡→46,629.4㎡(증 1.6㎡) | |
| 중로1-2 | 중로1-2 | • 면적변경<br>- 24,860.5㎡→24,861.1㎡(증 0.6㎡) | |
| 중로1-3 | 중로1-3 | • 선형변경 | |
| 중로1-4 | 중로1-4 | • 면적변경<br>- 19,292.0㎡→19,293.2㎡(증 1.2㎡) | |
| 중로1-5 | 중로1-5 | • 면적변경<br>- 11,014.0㎡→11,014.2㎡(증 0.2㎡) | |
| 중로1-6 | 중로1-6 | • 면적변경<br>- 27,068.5㎡→27,068.7㎡(증 0.2㎡)<br>• 하천과 중복 결정 변경<br>- 676.2㎡→676.0㎡(감 0.2㎡) | |
| 중로2-1 | 중로2-1 | • 선형변경 | |
| 중로2-2 | 중로2-2 | • 면적변경<br>- 2,853.2㎡→2,853.4㎡(증 0.2㎡) | |
| 중로2-6 | 중로2-6 | • 면적변경<br>- 7,383.2㎡→7,383.5㎡(증 0.3㎡) | |
| 중로2-7 | 중로2-7 | • 선형변경 | |

| 변경전 도로명 | 변경후 도로명 | 변경내용 | 변경사유 |
|---|---|---|---|
| 중로2-8 | 중로2-8 | • 면적변경<br>– 5,992.1㎡→5,996.6㎡(증 4.5㎡)<br>• 하천과 중복 결정 변경<br>– 495.6㎡→496.1㎡(증 0.5㎡) | • 확정측량 결과 반영에 따른 선형 및 면적 변경 |
| 중로2-9 | 중로2-9 | • 면적변경<br>– 1,322.0㎡→1,322.1㎡(증 0.1㎡) | |
| 중로3-1 | 중로3-1 | • 면적변경<br>– 6,642.1㎡→6,641.9㎡(감 0.2㎡) | |
| 중로3-4 | 중로3-4 | • 선형변경 | |
| 중로3-10 | 중로3-10 | • 면적변경<br>– 4,805.7㎡→4,806.0㎡(증 0.3㎡) | |
| 중로3-13 | 중로3-13 | • 면적변경<br>– 14,425.5㎡→14,424.8㎡(감 0.7㎡) | |
| 중로3-14 | 중로3-14 | • 면적변경<br>– 676.2㎡→677.3㎡(증 1.1㎡) | |
| 중로3-15 | 중로3-15 | • 면적변경<br>– 3,166.7㎡→3,166.9㎡(증 0.2㎡) | |
| 소로1-4 | 소로1-4 | • 면적변경<br>– 1,346.8㎡→1,346.2㎡(감 0.6㎡) | |
| 소로1-5 | 소로1-5 | • 선형변경 | |
| 소로1-7 | 소로1-7 | • 선형변경 | |
| 소로2-4 | 소로2-4 | • 면적변경<br>– 605.1㎡→605.9㎡(증 0.8㎡)<br>• 하천과 중복 결정 변경<br>– 439.4㎡→440.1㎡(증 0.7㎡) | |
| 소로2-6 | 소로2-6 | • 면적변경<br>– 4,291.1㎡→4,291.0㎡(감 0.1㎡) | |
| 소로3-1 | 소로3-1 | • 선형변경 | |
| 소로3-2 | 소로3-2 | • 면적변경<br>– 941.8㎡→941.6㎡(감 0.2㎡) | |
| 소로3-3 | 소로3-3 | • 면적변경<br>– 1,423.8㎡→1,423.9㎡(증 0.1㎡) | |
| 소로3-4 | 소로3-4 | • 선형변경 | |
| 소로3-12 | 소로3-12 | • 면적변경<br>– 1,891.6㎡→1,891.4㎡(감 0.2㎡) | |
| 소로3-26 | 소로3-26 | • 면적변경<br>– 620.3㎡→620.4㎡(증 0.1㎡) | |
| 소로3-38 | 소로3-38 | • 선형변경 | |
| 소로3-44 | 소로3-44 | • 선형변경 | |

나) 주차장(변경 없음)

다) 철도

■ 철도 결정(변경)조서

| 구분 | 도면표시번호 | 시설명 | 시설의 종류 | 위치 | | | 연장(m) | 면적(㎡) | 최초 결정일 | 비고 |
|---|---|---|---|---|---|---|---|---|---|---|
| | | | | 기점 | 종점 | 주요경과지 | | | | |
| 계 | | | | | | | 36.51㎞ | 28,940.0 | | |
| 기정 | 1 | 철도 | 도시철도(지하철 3호선) | 서울시계(진관내동) | 수서간 | - | 36.51㎞ (1,919.0) | - (23,928.3) | 건고시5380.02.27 | 일부 중복 결정<br>- 도로 11,743.2㎡.<br>- 공원 2,313.3㎡<br>- 완충녹지 100.4㎡<br>- 하천 1,236.2㎡ |
| 변경 | 1 | 철도 | 도시철도(지하철 3호선) | 서울시계(진관내동) | 수서간 | - | 36.51㎞ (1,919.0) | - (23,928.9) | 〃 | |
| 기정 | 1 | 철도 | 고속철도(구파발역) | 진관동 67-26 부근 | | | 206 | 5,010.4 | 서고시28781.08.01 | 일부 중복 결정<br>- 도로 3,838.2㎡.<br>- 공원 137.3㎡<br>일부 입체결정<br>- 1,035.6㎡ |
| 변경 | 1 | 철도 | 도시철도(구파발역) | 진관동 67-26 부근 | | | 206 | 5,011.1 | 〃 | |

주) ( )는 사업대상지 내 연장 및 면적임

■ 철도 결정(변경) 사유서

| 도면표시번호 | 시설명 | 변경내용 | 변경사유 |
|---|---|---|---|
| 1 | 철도(도시철도) | • 면적변경<br>- 23,928.3㎡→23,930.0㎡(증 1.7㎡)<br>• 도로와 중복 결정 변경<br>- 11,741.5㎡→11,743.2㎡(증 1.7㎡)<br>• 근린공원과 중복 결정 변경<br>- 2,314.9㎡→2,313.3㎡(감 1.6㎡)<br>• 완충녹지와 중복 결정 변경<br>- 99.9㎡→100.4㎡(증 0.5㎡) | • 확정측량 결과 반영에 따른 선형 및 면적 변경 |
| 1 | 철도(구파발역) | • 면적변경<br>- 5,010.4㎡→5,011.1㎡(증 0.7㎡)<br>• 도로와 중복 결정 변경<br>- 3,837.9㎡→3,838.2㎡(증 0.3㎡)<br>• 근린공원과 중복 결정 변경<br>- 136.9㎡→137.3㎡(증 0.4㎡) | • 확정측량 결과 반영에 따른 선형 및 면적 변경 |

■ 입체적 도시계획시설(철도) 결정조서(변경 없음)

라) 자동차정류장 결정조서(변경 없음)

(2) 공간시설

가) 녹지

■ 녹지 결정(변경)조서

| 구분 | 도면표시번호 | 시설명 | 시설의 종류 | 위치 | 면적(㎡) | | | 최 초 결정일 | 비고 |
|---|---|---|---|---|---|---|---|---|---|
| | | | | | 기정 | 변경 | 변경후 | | |
| 계 | | | | | 62,553.9 | - | 62,553.9 | | |
| 변경 | 1 | 녹지 | 완충녹지 | 진관동 57-14 일원 | 7,738.6 | 증) 2.2 | 7,740.8 | 서고시458 06.12.28 | 철도(본선)중복 : 100.4㎡ |
| 기정 | 2 | 녹지 | 완충녹지 | 진관동 133-25 일원 | 11,098.6 | - | 11,098.6 | 서고시458 06.12.28 | |
| 변경 | 3 | 녹지 | 완충녹지 | 진관동 35-19일원 | 11,521.0 | 증) 2.0 | 11,523.0 | 서고시415 04.12.20 | |
| 기정 | 4 | 녹지 | 완충녹지 | 진관동 72-18 일원 | 1,699.2 | - | 1,699.2 | 서고시458 06.12.28 | |
| 변경 | 5 | 녹지 | 완충녹지 | 진관동 164-27 일원 | 4,352.4 | 감) 2.1 | 4,350.3 | 서고시377 07.10.18 | |
| 기정 | 1 | 녹지 | 연결녹지 | 진관동 124일원 | 7,563.8 | - | 7,563.8 | 서고시377 07.10.18 | |
| 변경 | 2 | 녹지 | 연결녹지 | 진관동 45-25 일원 | 17,181.5 | 감) 2.4 | 17,179.1 | 서고시219 12.08.16 | 하천-1 중복 : 58.9㎡ |
| 기정 | 3 | 녹지 | 연결녹지 | 진관동 164-15 일원 | 1,265.6 | - | 1,265.6 | 서고시219 12.08.16 | |
| 변경 | 1 | 녹지 | 경관녹지 | 진관동 234-26 일원 | 133.2 | 증) 0.3 | 133.5 | 서고시104 16.04.07 | |

■ 녹지 결정(변경) 사유서

| 도면표시번호 | 시설명 | 변경내용 | 변경사유 |
|---|---|---|---|
| 1 | 완충녹지 | • 선형 및 면적변경<br>- 7,738.6㎡→7,740.8㎡(증 2.2㎡)<br>• 하천과 중복 결정 변경<br>- 99.9㎡→100.4㎡(증 0.5㎡) | •확정측량 결과 반영에 따른 선형 및 면적변경 |
| 3 | 완충녹지 | • 선형 및 면적변경<br>- 11,521.0㎡→11,523.0㎡(증 2.0㎡) | |
| 5 | 완충녹지 | • 선형 및 면적변경<br>- 4,352.4㎡→4,350.3㎡(감 2.1㎡) | |
| 2 | 연결녹지 | • 선형 및 면적변경<br>- 17,181.5㎡→17,179.1㎡(감 2.4㎡) | |
| 1 | 경관녹지 | • 선형 및 면적변경<br>- 133.2㎡→133.5㎡(증 0.3㎡) | |

나) 공원

■ 공원 총괄표(변경)

| 구 분 | 개소 | 면적(㎡) | | |
|---|---|---|---|---|
| | | 기정 | 변경 | 변경후 |
| 합 계 | 18 | 860,963.6 | 증) 20.9 | 860,984.5 |
| 도시자연공원 | 1 | 9,132.2 | - | 9,132.2 |
| 근린공원 | 11 | 785,160.0 | 증) 20.9 | 785,180.9 |
| 문화공원 | 3 | 65,279.4 | - | 65,279.4 |
| 소공원 | 3 | 1,392.0 | - | 1,392.0 |

■ 공원 결정(변경)조서

| 구분 | 도면표시번호 | 공원명 | 시설의 종류 | 위치 | 면적(㎡) | | | 최 초 결정일 | 비고 |
|---|---|---|---|---|---|---|---|---|---|
| | | | | | 기정 | 변경 | 변경후 | | |
| 계 | | | | | 860,963.6 | 증) 20.9 | 860,984.5 | | |
| 기정 | 1 | 서오릉도시자연공원 | 도시자연공원 | 갈현동,구파발동,진관내동 일대 | 1,091,902.5 (9,132.2) | - | 1,091,902.5 (9,132.2) | 건고시138 77.07.14 | |
| 변경 | 1 | 갈현 근린공원 | 근린공원 | 불광동 458-1 일대 | 253,629.0 (83,752.5) | - (증 10.7) | 253,629.0 (83,763.2) | 건고시138 77.07.14 | |
| 변경 | 2 | 진관 근린공원 | 근린공원 | 진관동 산97-3 일대 | 1,313,671.9 (329,877.4) | - (증 7.0) | 1,313,671.9 (329,884.4) | 건고시138 77.07.14 | 철도(구파발역)중복 : 137.3㎡ |
| 변경 | 3 | 제3호 근린공원 | 근린공원 | 진관동 11-16 일원 | 4,749.8 | 증) 2.4 | 4,752.2 | 서고시219 12.08.16 | |
| 변경 | 4 | 제4호 근린공원 | 근린공원 | 진관동 13-20 일원 | 16,176.1 | 증) 0.2 | 16,176.3 | 서고시219 12.08.16 | |
| 변경 | 5 | 제5호 근린공원 | 근린공원 | 진관동 31-5 일원 | 5,569.1 | 증) 0.1 | 5,569.2 | 서고시219 12.08.16 | |
| 변경 | 6 | 제6호 근린공원 | 근린공원 | 진관동 98-4일원 | 4,551.6 | 감) 0.5 | 4,551.1 | 서고시219 12.08.16 | 철도(본선)중복 : 2,313.3㎡ |
| 기정 | 7 | 제7호 근린공원 | 근린공원 | 진관동 산100-44 일원 | 147,207.2 | - | 147,207.2 | 서고시219 12.08.16 | 수도 중복 : 7,856.5㎡ |
| 변경 | 8 | 제8호 근린공원 | 근린공원 | 진관동 179-5 일원 | 7,203.1 | 증) 1.0 | 7,204.1 | 서고시219 12.08.16 | |
| 기정 | 9 | 제9호 근린공원 | 근린공원 | 진관동 206-21 일원 | 12,016.1 | - | 12,016.1 | 서고시219 12.08.16 | |
| 기정 | 10 | 제10호 근린공원 | 근린공원 | 진관동 산106-17 일원 | 128,918.9 | - | 128,918.9 | 서고시219 12.08.16 | |
| 기정 | 11 | 제11호 근린공원 | 근린공원 | 진관동 125-22 일원 | 45,138.2 | - | 45,138.2 | 서고시219 12.08.16 | |
| 기정 | 1 | 제1호 문화공원 | 문화공원 | 진관동 53-5 일원 | 6,858.4 | - | 6,858.4 | 서고시219 12.08.16 | |
| 기정 | 2 | 제2호 문화공원 | 문화공원 | 진관동 135-26 일원 | 55,719.4 | - | 55,719.4 | 서고시219 12.08.16 | 박물관 중복 : 6,530.1㎡ |
| 기정 | 3 | 제3호 문화공원 | 문화공원 | 진관동 58-18 일원 | 2,701.6 | - | 2,701.6 | 서고시175 13.05.30 | |
| 기정 | 1 | 제1호 소공원 | 소공원 | 진관동 158-14 일원 | 1,088.3 | - | 1,088.3 | 서고시219 12.08.16 | |
| 기정 | 2 | 제2호 소공원 | 소공원 | 진관동 127-27 일원 | 245.1 | - | 245.1 | 서고시272 13.08.22 | |
| 기정 | 3 | 제3호 소공원 | 소공원 | 진관동 132-17 일원 | 58.6 | - | 58.6 | 서고시272 13.08.22 | |

주) ( )는 사업대상지 내 면적임

■ 공원 결정(변경) 사유서

| 도면표시 번호 | 공원명 | 변경내용 | 변경사유 |
|---|---|---|---|
| 1 | 갈현 근린공원 | ·선형 및 면적변경<br>- 83,752.5㎡→83,752.5㎡(증 10.7㎡) | ·확정측량 결과 반영에 따른 선형 및 면적변경 |
| 2 | 진관 근린공원 | ·선형 및 면적변경<br>- 329,877.4㎡→329,884.4㎡(증 7.0㎡)<br>·철도(구파발역) 중복 결정 변경<br>- 136.9㎡→137.3㎡(증 0.4㎡) | |
| 3 | 제3호 근린공원 | ·선형 및 면적변경<br>- 4,749.8㎡→4,752.2㎡(증 2.4㎡) | |
| 4 | 제4호 근린공원 | ·선형 및 면적변경<br>- 16,176.1㎡→16,176.3㎡(증 0.2㎡) | |
| 5 | 제5호 근린공원 | ·선형 및 면적변경<br>- 5,569.1㎡→5,569.2㎡(증 0.1㎡) | |
| 6 | 제6호 근린공원 | ·선형 및 면적변경<br>- 4,551.6㎡→4,551.1㎡(감 0.5㎡)<br>·철도(본선) 중복 결정 변경<br>- 2,314.9㎡→2,313.3㎡(감 1.6㎡) | |
| 8 | 제8호 근린공원 | ·선형 및 면적변경<br>- 7,203.1㎡→7,204.1㎡(증 1.0㎡) | |

다) 공공공지(변경 없음)

(3) 유통 및 공급시설

가) 자원회수시설(변경 없음)

나) 수도(배수지)(변경 없음)

다) 공동구 결정조서(변경 없음)

(4) 공공·문화체육시설

가) 공공청사

■ 공공청사 결정(변경)조서

| 구분 | 도면표시 번호 | 시설명 | 위치 | 면적(㎡) | | | 최 초 결정일 | 비고 |
|---|---|---|---|---|---|---|---|---|
| | | | | 기정 | 변경 | 변경후 | | |
| 계 | | | | 64,457.8 | 증) 0.8 | 64,458.6 | | |
| 변경 | 1 | 공공청사 | 진관동 224-1 일원 | 2,549.8 | 증) 0.1 | 2,549.9 | 서고시415 04.12.20 | |
| 기정 | 2 | 공공청사 | 진관동 산100-23일원 | 483.7 | - | 483.7 | 서고시19 10.01.21 | |

| 구분 | 도면표시 번호 | 시설명 | 위치 | 면적(㎡) | | | 최 초 결정일 | 비고 |
|---|---|---|---|---|---|---|---|---|
| | | | | 기정 | 변경 | 변경후 | | |
| 변경 | 3 | 공공청사 | 진관동 240-9 일원 | 6,769.9 | 증) 0.3 | 6,770.2 | 서고시377 07.10.18 | |
| 변경 | 5 | 공공청사 | 진관동 223-5 일원 | 5,209.5 | 증) 0.4 | 5,209.9 | 서고시377 07.10.18 | |
| 기정 | 6 | 공공청사 | 진관동 110-26 일원 | 48,948.0 | - | 48,948.0 | 서고시377 07.10.18 | |
| 기정 | 7 | 공공청사 | 진관동 208-17 일원 | 496.9 | - | 496.9 | 서고시19 10.01.21 | |

■ 공공청사 결정(변경) 사유서

| 도면표시 번호 | 시설명 | 변경내용 | 변경사유 |
|---|---|---|---|
| 1 | 공공청사 | ·선형 및 면적변경<br>- 2,549.8㎡→2,549.9㎡(증 0.1㎡) | ·확정측량 결과 반영에 따른 선형 및 면적변경 |
| 3 | 공공청사 | ·선형 및 면적변경<br>- 6,769.9㎡→6,770.2㎡(증 0.3㎡) | |
| 5 | 공공청사 | ·선형 및 면적변경<br>- 5,209.5㎡→5,209.9㎡(증 0.4㎡) | |

나) 학교

■ 학교 결정(변경)조서

| 구분 | 도면표시 번호 | 시설명 | 시설의 종류 | 위치 | 면적(㎡) | | | 최 초 결정일 | 비고 |
|---|---|---|---|---|---|---|---|---|---|
| | | | | | 기정 | 변경 | 변경후 | | |
| 계 | | | | | 142,162.7 | 증) 4.6 | 142,167.3 | | |
| 변경 | 1 | 학교 | 초등학교 | 진관동 14-13 일원 | 11,455.2 | 증) 2.0 | 11,457.2 | 서고시415 04.12.20 | 진관초등학교 |
| 기정 | 2 | 학교 | 초등학교 | 진관동 41-23일원 | 9,812.8 | - | 9,812.8 | 서고시458 06.12.28 | 은빛초등학교 |
| 기정 | 3 | 학교 | 초등학교 | 진관동 246-5 일원 | 10,223.1 | - | 10,223.1 | 서고시458 06.12.28 | - |
| 변경 | 4 | 학교 | 초등학교 | 진관동 165-32 일원 | 10,028.8 | 증) 1.2 | 10,030.0 | 서고시448 05.12.30 | 은진초등학교 |
| 변경 | 5 | 학교 | 초등학교 | 진관동 200-23 일원 | 10,049.2 | 감) 0.2 | 10,049.0 | 서고시448 05.12.30 | 신도초등학교 |
| 변경 | 6 | 학교 | 중학교 | 진관동 24-23 일원 | 12,090.7 | 증) 0.6 | 12,091.3 | 서고시415 04.12.20 | 진관중학교 |
| 기정 | 7 | 학교 | 중학교 | 진관동 207 일원 | 11,088.6 | - | 11,088.6 | 서고시458 06.12.28 | 신도중학교 |

| 구분 | 도면표시 번호 | 시설명 | 시설의 종류 | 위치 | 면적(㎡) | | | 최 초 결정일 | 비고 |
|---|---|---|---|---|---|---|---|---|---|
| | | | | | 기정 | 변경 | 변경후 | | |
| 변경 | 8 | 학교 | 고등학교 | 진관동 24-16 일원 | 13,949.8 | 감) 2.7 | 13,947.1 | 서고시415 04.12.20 | 진관고등학교 |
| 기정 | 9 | 학교 | 고등학교 | 진관동 134-2 일원 | 26,444.9 | - | 26,444.9 | 서고시377 07.10.18 | 하나고등학교 |
| 변경 | 10 | 학교 | 고등학교 | 진관동 197-20 일원 | 13,395.1 | 증) 3.7 | 13,398.8 | 서교고시50 87.08.27 | 메디택고등학교 (존치시설) |
| 기정 | 11 | 학교 | 고등학교 | 진관동 243-1 일원 | 13,624.5 | - | 13,624.5 | 서고시458 06.12.28 | 신도고등학교 |

■ 학교 결정(변경) 사유서

| 도면표시 번호 | 시설명 | 변경내용 | 변경사유 |
|---|---|---|---|
| 1 | 학교 | ·선형 및 면적변경 - 11,455.2㎡→11,457.2㎡(증 2.0㎡) | ·확정측량 결과 반영에 따른 선형 및 면적변경 |
| 4 | 학교 | ·선형 및 면적변경 - 10,028.8㎡→10,030.0㎡(증 1.2㎡) | |
| 5 | 학교 | ·선형 및 면적변경 - 10,049.2㎡→10,049.0㎡(감 0.2㎡) | |
| 6 | 학교 | ·선형 및 면적변경 - 12,090.7㎡→12,091.3㎡(증 0.6㎡) | |
| 8 | 학교 | ·선형 및 면적변경 - 13,949.8㎡→13,947.1㎡(감 2.7㎡) | |
| 10 | 학교 | ·선형 및 면적변경 - 13,395.1㎡→13,398.8㎡(증 3.7㎡) | |

다) 박물관(변경 없음)

라) 체육시설(변경 없음)

마) 도서관

■ 도서관 결정(변경)조서

| 구분 | 도면표시 번호 | 시설명 | 위치 | 면적(㎡) | | | 최 초 결정일 | 비고 |
|---|---|---|---|---|---|---|---|---|
| | | | | 기정 | 변경 | 변경후 | | |
| 계 | | | | 1,323.7 | 증) 0.9 | 1,324.6 | | |
| 변경 | 1 | 도서관 | 진관동 141-27 일원 | 1,323.7 | 증) 0.9 | 1,324.6 | 서고시175 13.05.30 | |

■ 도서관 결정(변경) 사유서

| 도면표시 번호 | 시설명 | 변경내용 | 변경사유 |
|---|---|---|---|
| 1 | 도서관 | ·선형 및 면적변경<br>- 1,323.7㎡→1,324.6㎡(증 0.9㎡) | ·확정측량 결과 반영에 따른 선형 및 면적변경 |

바) 사회복지시설

■ 사회복지시설 결정(변경)조서

| 구분 | 도면표시 번호 | 시설명 | 위치 | 면적(㎡) | | | 최 초 결정일 | 비고 |
|---|---|---|---|---|---|---|---|---|
| | | | | 기정 | 변경 | 변경후 | | |
| 계 | | | | 15,841.0 | 감) 0.4 | 15,840.6 | | |
| 기정 | 1 | 사회복지시설 | 진관동 156-6 일원 | 10,069.1 | - | 10,069.1 | 서은고시51 96.11.29 | 존치시설 (은평노인종합복지관) |
| 기정 | 2 | 사회복지시설 | 진관동 250 일원 | 3,272.6 | - | 3,272.6 | 서고시458 06.12.28 | 존치시설 (인덕원) |
| 변경 | 3 | 사회복지시설 | 진관동 221-25 일원 | 2,499.3 | 감) 0.4 | 2,498.9 | 서고시377 07.10.18 | |

■ 사회복지시설 결정(변경) 사유서

| 도면표시 번호 | 시설명 | 변경내용 | 변경사유 |
|---|---|---|---|
| 3 | 사회복지시설 | ·선형 및 면적변경<br>- 2,499.3㎡→2,498.9㎡(감 0.4㎡) | ·확정측량 결과 반영에 따른 선형 및 면적변경 |

(5) 방재시설

가) 하천

■ 하천 결정(변경)조서

| 구분 | 도면표시 번호 | 시설명 | 시설의 종류 | 위 치 | | 연장 (㎞) | 면적(㎡) | | | 최 초 결정일 | 비고 |
|---|---|---|---|---|---|---|---|---|---|---|---|
| | | | | 기점 | 종점 | | 기정 | 변경 | 변경후 | | |
| 계 | | | | | | 6.382 | 156,033.0 | 증) 3.0 | 156,036.0 | | |
| 변경 | 1 | 하천 | 소하천 | 진관동 72-22 | 진관동 332 | 2.181 | 48,940.5 | 증) 5.9 | 48,946.4 | 서고시415 04.12.20 | 일부 중복 결정<br>- 도로 3,173.9㎡<br>- 녹지 58.9㎡<br>- 철도 572.2㎡ |
| 변경 | 2 | 하천 | 소하천 | 진관동 46-15 | 진관동 산109-12 | 4.201 | 107,092.5 | 감) 2.9 | 107,089.6 | 서고시448 05.12.30 | 일부 중복 결정<br>- 도로 9,051.5㎡ |

■ 하천 결정(변경) 사유서

| 도면표시 번호 | 시설명 | 변경내용 | 변경사유 |
|---|---|---|---|
| 1 | 하천 (소하천) | • 선형 및 면적변경<br>– 48,940.5㎡→48,946.4㎡(증 5.9㎡)<br>• 도로 중복 결정 변경<br>– 3,173.2㎡→3,173.9㎡(증 0.7㎡) | ·확정측량 결과 반영에 따른 선형 및 면적변경 |
| 2 | 하천 (소하천) | • 선형 및 면적변경<br>– 107,092.5㎡→107,089.6㎡(감 2.9㎡)<br>• 도로 중복 결정 변경<br>– 9,051.2㎡→9,051.5㎡(증 0.3㎡) | ·확정측량 결과 반영에 따른 선형 및 면적변경 |

나) 유수지(변경 없음)

(6) 보건위생시설

가) 종합의료시설(변경 없음)

(7) 환경기초시설

가) 폐기물처리시설(변경 없음)

5) 기타 도시기반시설 결정(변경)조서

(1) 종교시설

■ 종교시설 결정(변경)조서

| 구분 | 도면표시 번호 | 시설명 | 위치 | 면적(㎡) | | | 비고 |
|---|---|---|---|---|---|---|---|
| | | | | 기정 | 변경 | 변경후 | |
| 계 | | | | 32,338.5 | 증) 2.1 | 32,340.6 | |
| 기정 | 1 | 종교 | 진관동 71-4 일원 | 2,453.5 | – | 2,453.5 | 존치시설 (흥창사) |
| 기정 | 2 | 종교 | 진관동 41 일원 | 993.1 | – | 993.1 | |
| 기정 | 3 | 종교 | 진관동 41 일원 | 340.4 | – | 340.4 | |
| 변경 | 4 | 종교 | 진관동 16-11 일원 | 669.8 | 증) 0.4 | 670.2 | |
| 변경 | 5 | 종교 | 진관동 산99-22 일원 | 280.7 | 증) 0.2 | 280.9 | 존치시설 (관음사) |
| 기정 | 6 | 종교 | 진관동 산100-46 일원 | 677.7 | – | 677.7 | |
| 변경 | 7 | 종교 | 진관동 산100-22 일원 | 1,325.4 | 증) 0.2 | 1,325.6 | |
| 기정 | 8 | 종교 | 진관동 65-25 일원 | 1,158.1 | – | 1,158.1 | |
| 기정 | 9 | 종교 | 진관동 175-429 일원 | 2,315.5 | – | 2,315.5 | |
| 기정 | 10 | 종교 | 진관동 121-17 일원 | 864.1 | – | 864.1 | 존치시설 (시연사) |
| 기정 | 11 | 종교 | 진관동 242-24 일원 | 1,131.6 | – | 1,131.6 | 존치시설 (사현사) |

| 구분 | 도면표시 번호 | 시설명 | 위치 | 면적(㎡) | | | 비고 |
|---|---|---|---|---|---|---|---|
| | | | | 기정 | 변경 | 변경후 | |
| 변경 | 12 | 종교 | 진관동 221-27 일원 | 2,157.8 | 증) 0.3 | 2,158.1 | 존치시설 (구파발성당) |
| 변경 | 13 | 종교 | 진관동 170-3 일원 | 2,467.8 | 증) 0.3 | 2,468.1 | 존치시설 (구파발교회) |
| 변경 | 14 | 종교 | 진관동 231-5 일원 | 677.6 | 증) 0.1 | 677.7 | |
| 기정 | 15 | 종교 | 진관동 160-7 일원 | 666.8 | - | 666.8 | |
| 변경 | 16 | 종교 | 진관동 162-25 일원 | 166.1 | 증) 0.1 | 166.2 | |
| 변경 | 17 | 종교 | 진관동 196-9 일원 | 1,158.0 | 증) 0.5 | 1,158.5 | |
| 기정 | 18 | 종교 | 진관동 209-15 일원 | 1,490.2 | - | 1,490.2 | |
| 기정 | 20 | 종교 | 진관동 125-12 일원 | 666.7 | - | 666.7 | |
| 기정 | 22 | 종교 | 진관동 145-2 일원 | 665.7 | - | 665.7 | |
| 기정 | 24 | 종교 | 진관동 산109-14 일원 | 6,384.9 | - | 6,384.9 | 존치시설 (선림사) |
| 기정 | 25 | 종교 | 진관동 산109-20 일원 | 663.6 | - | 663.6 | |
| 기정 | 26 | 종교 | 진관동 136-3 일원 | 309.2 | - | 309.2 | 존치시설 (흥덕사) |
| 변경 | 27 | 종교 | 진관동 164-11 일원 | 669.3 | - | 669.3 | |
| 기정 | 28 | 종교 | 진관동 175-324 일원 | 1,324.9 | - | 1,324.9 | 존치시설 (기자촌교회) |
| 기정 | 29 | 종교 | 진관동 92-13 | 660.0 | - | 660.0 | |

■ 종교시설 결정(변경) 사유서

| 도면표시 번호 | 시설명 | 변경내용 | 변경사유 |
|---|---|---|---|
| 4 | 종교시설 | ·선형 및 면적변경<br>- 669.8㎡→670.2㎡(증 0.4㎡) | ·확정측량 결과 반영에 따른 선형 및 면적변경 |
| 5 | 종교시설 | ·선형 및 면적변경<br>- 280.7㎡→280.9㎡(증 0.2㎡) | |
| 7 | 종교시설 | ·선형 및 면적변경<br>- 1,325.4㎡→1,325.6㎡(증 0.2㎡) | |
| 12 | 종교시설 | ·선형 및 면적변경<br>- 2,157.8㎡→2,158.1㎡(증 0.3㎡) | |
| 13 | 종교시설 | ·선형 및 면적변경<br>- 2,467.8㎡→2,468.1㎡(증 0.3㎡) | |
| 14 | 종교시설 | ·선형 및 면적변경<br>- 677.6㎡→677.7㎡(증 0.1㎡) | |
| 16 | 종교시설 | ·선형 및 면적변경<br>- 166.1㎡→166.2㎡(증 0.1㎡) | |
| 17 | 종교시설 | ·선형 및 면적변경<br>- 1,158.0㎡→1,158.5㎡(증 0.5㎡) | |
| 27 | 종교시설 | ·선형변경 | |

(2) 유통시설(화훼)(변경 없음)

(3) 주유소시설

■ 주유소시설 결정(변경)조서

| 구분 | 도면표시 번호 | 시설명 | 위치 | 면적(㎡) | | | 비고 |
|---|---|---|---|---|---|---|---|
| | | | | 기정 | 변경 | 변경후 | |
| 계 | | | | 6,320.2 | 감) 0.1 | 6,320.1 | |
| 기정 | 1 | 주유소 | 진관동 73-22 일원 | 710.0 | - | 710.0 | |
| 기정 | 2 | 주유소 | 진관동 75-18 일원 | 815.8 | - | 815.8 | |
| 기정 | 3 | 주유소 | 진관동 76-6 일원 | 2,486.4 | - | 2,486.4 | |
| 변경 | 4 | 주유소 | 진관동 240-27 일원 | 745.2 | 감) 0.1 | 745.1 | |
| 기정 | 5 | 주유소 | 진관동 161-10 일원 | 762.7 | - | 762.7 | |
| 기정 | 6 | 주유소 | 진관동 93-19 일원 | 800.1 | - | 800.1 | |

■ 주유소시설 결정(변경) 사유서

| 도면표시 번호 | 시설명 | 변경내용 | 변경사유 |
|---|---|---|---|
| 4 | 주유소 | • 선형 및 면적변경<br>- 745.2㎡→745.1㎡(감 0.1㎡) | · 확정측량 결과 반영에 따른 선형 및 면적변경 |

(4) 유치원시설

■ 유치원시설 결정(변경)조서

| 구분 | 도면표시 번호 | 시설명 | 위치 | 면적(㎡) | | | 비고 |
|---|---|---|---|---|---|---|---|
| | | | | 기정 | 변경 | 변경후 | |
| 계 | | | | 3,889.8 | 감) 0.2 | 3,889.6 | |
| 변경 | 1 | 유치원 | 진관동 5-10 일원 | 623.8 | 감) 0.1 | 623.7 | |
| 변경 | 2 | 유치원 | 진관동 26-16 일원 | 628.4 | - | 628.4 | |
| 기정 | 3 | 유치원 | 진관동 41 일원 | 686.5 | - | 686.5 | |
| 기정 | 4 | 유치원 | 진관동 209-24 일원 | 630.7 | - | 630.7 | |
| 변경 | 5 | 유치원 | 진관동 168-24 일원 | 627.3 | 감) 0.1 | 627.2 | |
| 변경 | 6 | 유치원 | 진관동 206-19 일원 | 693.1 | - | 693.1 | |

■ 유치원시설 결정(변경) 사유서

| 도면표시 번호 | 시설명 | 변경내용 | 변경사유 |
|---|---|---|---|
| 1 | 유치원 | • 선형 및 면적변경<br>– 623.8㎡→623.7㎡(감 0.1㎡) | ·확정측량 결과 반영에 따른 선형 및 면적변경 |
| 2 | 유치원 | • 선형변경 | |
| 5 | 유치원 | • 선형 및 면적변경<br>– 627.3㎡→627.2㎡(감 0.1㎡) | |
| 6 | 유치원 | • 선형변경 | |

(5) 공익시설

■ 공익시설 결정(변경)조서

| 구분 | 도면표시 번호 | 시설명 | 위치 | 면적(㎡) | | | 비고 |
|---|---|---|---|---|---|---|---|
| | | | | 기정 | 변경 | 변경후 | |
| 계 | | | | 13,515.8 | 증) 1.5 | 13,517.3 | |
| 기정 | 1 | 공익 | 진관동 산100-23 일원 | 6,947.5 | – | 6,947.5 | |
| 변경 | 2 | 공익 | 진관동 164-11 일원 | 4,273.5 | 증) 1,603.9 | 5,877.4 | |
| 폐지 | 3 | 공익 | 진관동 산110 일원 | 1,602.4 | 감) 1,602.4 | – | |
| 기정 | 4 | 공익 | 진관동 125-29 | 361.3 | – | 361.3 | |
| 기정 | 5 | 공익 | 진관동 128-18 일원 | 331.1 | – | 331.1 | |

■ 공익시설 결정(변경) 사유서

| 도면표시 번호 | 시설명 | 변경내용 | 변경사유 |
|---|---|---|---|
| 2 | 공익 | • 공익-3과 통합<br>– 4,273.5㎡→5,877.4㎡(증 1,603.9㎡) | · 지적확정 측량성과 결과 공익-2, 공익-3 부지를 한 필지로 지적 확정함에 따라 공익용지-2로 통합(은평구청에서 당해 부지를 통합하여 은평다목적체육관으로 사용중) |
| 3 | 공익 | • 시설폐지 | |

(6) 군사시설

■ 군사시설 결정(변경)조서

| 구분 | 도면표시 번호 | 시설명 | 위치 | 면적(㎡) | | | 비고 |
|---|---|---|---|---|---|---|---|
| | | | | 기정 | 변경 | 변경후 | |
| 계 | | | | 3,912.5 | 증) 0.7 | 3,913.2 | |
| 변경 | 1 | 군사 | 진관동 1-25 일원 | 1,148.5 | 증) 0.3 | 1,148.8 | |

| 구분 | 도면표시 번호 | 시설명 | 위치 | 면적(㎡) | | | 비고 |
|---|---|---|---|---|---|---|---|
| | | | | 기정 | 변경 | 변경후 | |
| 변경 | 2 | 군사 | 진관동 43-1 일원 | 1,200.5 | 증) 0.4 | 1,200.9 | |
| 기정 | 3 | 군사 | 진관동 산100-44 일원 | 1,176.5 | - | 1,176.5 | |
| 기정 | 4 | 군사 | 진관동 42-26 일원 | 102.1 | - | 102.1 | |
| 기정 | 5 | 군사 | 진관동 산100-44 일원 | 284.9 | - | 284.9 | |

■ 군사시설 결정(변경) 사유서

| 도면표시 번호 | 시설명 | 변경내용 | 변경사유 |
|---|---|---|---|
| 1 | 군사 | ·선형 및 면적변경<br>- 1,148.5㎡→1,148.8㎡(증 0.3㎡) | · 확정측량 결과 반영에 따른 선형 및 면적변경 |
| 2 | 군사 | ·선형 및 면적변경<br>- 1,200.5㎡→1,200.9㎡(증 0.4㎡) | |

(7) 편익시설(변경 없음)
(8) 자동차관련시설(변경 없음)
(9) 주차장(부설주차장)(변경 없음)
(10) 커뮤니티시설(변경 없음)

4. 지구단위계획의 변경 내용 및 조서 : 붙임 5

5. 법 제66조의 규정에 의한 공공시설 등의 명세서 : 변경 없음

< 붙임 5 > 지구단위계획 내용 및 도서

1. 지구단위계획구역에 대한 도시관리계획 결정(변경)조서

■ 지구단위계획구역 결정(변경)조서

| 구분 | 구역명 | 위치 | 면적(㎡) | | | 비고 |
|---|---|---|---|---|---|---|
| | | | 기정 | 변경 | 변경후 | |
| 1 | 은평재정비촉진지구 도시개발사업 (은평재정비촉진지구 지구단위계획구역) | 은평구 진관동 일원 | 3,492,556.2 | 증) 82.1 | 3,492,638.3 | ·서울시고시 (제2007-377호) |

■ 지구단위계획구역 결정(변경) 사유서

| 도면 표시번호 | 구역명 | 변경내용 | 변경사유 |
|---|---|---|---|
| 1 | 은평재정비촉진지구 도시개발사업 (은평재정비촉진지구 지구단위계획구역) | ·면적변경<br>- 3,492,556.2㎡ → 3,492,638.3㎡ (증 82.1㎡) | ·확정측량 결과 반영에 따른 면적변경 |

2. 지구단위계획에 대한 도시관리계획 결정(변경)조서

가. 토지이용 및 시설에 관한 부분(변경)

1) 용도지역에 관한 도시관리계획 결정(변경)조서 : 붙임 4의 3.도시관리계획 결정조서와 같음

2) 기반시설의 배치와 규모에 관한 도시관리계획결정(변경)조서 : 붙임 4의 3.도시관리계획 결정조서와 같음

나. 획지 및 건축물 등에 관한 부분

1) 가구 및 획지의 규모와 조성에 관한 도시관리계획 결정(변경)조서

◦ 공동주택용지(변경)

| 구분 | 도면번호 (가구번호) | 획 지 | | | | 비고 |
|---|---|---|---|---|---|---|
| | | 위 치 | 면 적(㎡) | | | |
| | | | 기정 | 변경 | 변경후 | |
| 변경 | 계 | - | 1,282,402.2 | 증) 36.3 | 1,282,438.5 | |
| 변경 | BL 1-1 | 진관동 32-9 일원 | 39,804.6 | 감) 1.0 | 39,803.6 | |
| 변경 | BL 1-2 | 진관동 31-8 일원 | 27,322.2 | 감) 1.3 | 27,320.9 | |
| 변경 | BL 1-3 | 진관동 29-15 일원 | 19,203.4 | 감) 1.8 | 19,201.6 | |
| 변경 | BL 1-4 | 진관동 7-21 일원 | 19,462.8 | 증) 0.2 | 19,463.0 | |
| 변경 | BL 1-5 | 진관동 10-8 일원 | 27,242.4 | 증) 1.3 | 27,243.7 | |
| 변경 | BL 1-6 | 진관동 3-10 일원 | 21,395.2 | 증) 5.6 | 21,400.8 | |

| 구분 | 도면번호 (가구번호) | 획 지 | | | | 비고 |
|---|---|---|---|---|---|---|
| | | 위 치 | 면 적(㎡) | | | |
| | | | 기정 | 변경 | 변경후 | |
| 변경 | BL 1-7 | 진관동 4-31 일원 | 29,545.5 | 증) 1.4 | 29,546.9 | |
| 변경 | BL 1-8 | 진관동 13-2 일원 | 17,087.8 | 증) 0.9 | 17,088.7 | |
| 변경 | BL 1-9 | 진관동 13-17 일원 | 10,714.7 | 감) 0.2 | 10,714.5 | |
| 변경 | BL 1-10 | 진관동 25-20 일원 | 19,618.8 | 증) 1.9 | 19,620.7 | |
| 변경 | BL 1-11 | 진관동 24-25 일원 | 13,319.7 | 증) 2.3 | 13,322.0 | |
| 기정 | BL 1-12 | 진관동 23-3 일원 | 35,907.7 | - | 35,907.7 | |
| 변경 | BL 1-13 | 진관동 18-24 일원 | 33,498.6 | 감) 0.3 | 33,498.3 | |
| 변경 | BL 1-14 | 진관동 17-20 일원 | 35,794.8 | 증) 1.1 | 35,795.9 | |
| 변경 | BL 1-15 | 진관동 16-29 일원 | 21,639.4 | 증) 0.5 | 21,639.9 | |
| 변경 | BL 2-1 | 진관동 99-23 일원 | 57,605.9 | 증) 1.0 | 57,606.9 | |
| 변경 | BL 2-2 | 진관동 185 일원 | 30,548.5 | 증) 2.3 | 30,550.8 | |
| 변경 | BL 2-3 | 진관동 203-8 일원 | 52,426.9 | 증) 4.8 | 52,431.7 | |
| 변경 | BL 2-4 | 진관동 175-706 일원 | 8,694.6 | 감) 0.3 | 8,694.3 | |
| 변경 | BL 2-5 | 진관동 191-29 일원 | 25,388.8 | 증) 4.4 | 25,393.2 | |
| 변경 | BL 2-6 | 진관동 175-245 일원 | 29,001.2 | 증) 1.9 | 29,003.1 | |
| 변경 | BL 2-7 | 진관동 217-16 일원 | 50,517.6 | 증) 2.9 | 50,520.5 | |
| 변경 | BL 2-8 | 진관동 212-28 일원 | 37,087.0 | 증) 4.5 | 37,091.5 | |
| 기정 | BL 2-9 | 진관동 213-28 일원 | 33,085.9 | - | 33,085.9 | |
| 기정 | BL 2-10 | 진관동 156-21 일원 | 17,599.0 | - | 17,599.0 | |
| 변경 | BL 2-11 | 진관동 186-29 일원 | 30,152.4 | 증) 0.4 | 30,152.8 | |
| 변경 | BL 2-12 | 진관동 232-1 일원 | 34,602.0 | 증) 2.2 | 34,604.2 | |
| 변경 | BL 2-13 | 진관동 236-25 일원 | 15,576.8 | 증) 0.7 | 15,577.5 | |
| 변경 | BL 2-14 | 진관동 235-28 일원 | 11,196.7 | 증) 0.9 | 11,197.6 | |
| 기정 | BL 3-1 | 진관동 47-24 일원 | 31,050.1 | - | 31,050.1 | |
| 기정 | BL 3-2 | 진관동 39-16 일원 | 45,237.0 | - | 45,237.0 | |
| 기정 | BL 3-3 | 진관동 63-27 일원 | 56,863.7 | - | 56,863.7 | |
| 기정 | BL 3-4 | 진관동 61-28 일원 | 23,523.1 | - | 23,523.1 | |
| 기정 | BL 3-5 | 진관동 52-7 일원 | 41,186.2 | - | 41,186.2 | |
| 기정 | BL 3-6 | 진관동 140-16 일원 | 18,585.4 | - | 18,585.4 | |
| 기정 | BL 3-7 | 진관동 137-25 일원 | 17,984.0 | - | 17,984.0 | |
| 기정 | BL 3-8 | 진관동 144-9 일원 | 32,745.7 | - | 32,745.7 | |
| 기정 | BL 3-9 | 진관동 150-20 일원 | 61,878.0 | - | 61,878.0 | |
| 기정 | BL 3-10 | 진관동 152-28 일원 | 14,232.0 | - | 14,232.0 | |
| 기정 | BL 3-11 | 진관동 152-12 일원 | 13,761.0 | - | 13,761.0 | |

| 구분 | 도면번호 (가구번호) | 획 지 | | | | 비고 |
|---|---|---|---|---|---|---|
| | | 위 치 | 면 적(㎡) | | | |
| | | | 기정 | 변경 | 변경후 | |
| 기정 | BL 3-12 | 진관동 146-18 일원 | 31,257.4 | - | 31,257.4 | |
| 기정 | 소계 | | 64,126.8 | - | 64,126.8 | |
| | BL 3-13A | 진관동 175-204 일원 | 59,268.6 | - | 59,268.6 | |
| | BL 3-13B | 진관동 175-481 일원 | 1,652.7 | - | 1,652.7 | |
| | BL 3-13C | 진관동 175-405 일원 | 1,624.5 | - | 1,624.5 | |
| | BL 3-13D | 진관동 175-419 일원 | 1,581.0 | - | 1,581.0 | |
| 기정 | BL 3-14 | 진관동 149-4 일원 | 24,930.9 | - | 24,930.9 | |

■ 변경사유서

| 가구번호 | 변경내용 및 변경사유 |
|---|---|
| 공동주택용지 | ·확정측량 결과 반영에 따른 면적변경 |

◦ 단독주택용지(정정)

| 구분 | 도면 번호 | 가구 번호 | 획 지 | | | | | 비고 |
|---|---|---|---|---|---|---|---|---|
| | | | 획지 번호 | 위 치 | 면 적(㎡) | | | |
| | | | | | 기정 | 변경 | 변경후 | |
| 변경 | 단독 1 | ⑦ | -7 | 진관동 127-15 일원 | 239.2 | 감) 10.0 | 229.2 | 한옥지정구역 |

※ 단독 1-⑦-7을 제외한 단독주택용지는 변경 없음

■ 변경사유서

| 가구번호 | 변경내용 및 변경사유 |
|---|---|
| 단독주택용지 1-⑦-7 | ·서울특별시고시 제2016-282호(2016.09.08) 고시내용 중 단독주택용지 1-⑦-7의 면적 오기에 대한 정정<br>- 면적 : 239.2㎡ → 229.2㎡ (감 10.0㎡) |

◦ 준주거시설용지(변경 없음)

◦ 상업용지(변경 및 정정)

| 구분 | 도면 번호 | 가구 번호 | 획 지 | | | | | 비고 |
|---|---|---|---|---|---|---|---|---|
| | | | 획지 번호 | 위 치 | 면 적(㎡) | | | |
| | | | | | 기정 | 변경 | 변경후 | |
| 변경 | 상업 | 계 | | | 87,640.7 | 증) 2.3 | 87,643.0 | |
| 변경 | 상업 | ① | - | 진관동 59-18 일원 | 4,945.2 | 증) 0.2 | 4,945.4 | |
| 변경 | 상업 | ② | - | 진관동 60-19 일원 | 2,464.7 | 감) 1.9 | 2,462.8 | |
| 기정 | 상업 | ③ | - | 진관동 60-18 일원 | 4,988.3 | - | 4,988.3 | |
| 기정 | 상업 | ④ | - | 진관동 66-13 일원 | 4,916.2 | - | 4,916.2 | |

| 구분 | 도면번호 | 가구번호 | 획 지 | | | | | 비고 |
|---|---|---|---|---|---|---|---|---|
| | | | 획지번호 | 위 치 | 면 적(㎡) | | | |
| | | | | | 기정 | 변경 | 변경후 | |
| 기정 | 상업 | ⑤ | 소계 | | 2,831.2 | - | 2,831.2 | |
| 기정 | 상업 | ⑤ | -1 | 진관동 68-16 일원 | 390.3 | - | 390.3 | |
| 기정 | 상업 | ⑤ | -2 | 진관동 68-21 일원 | 606.1 | - | 606.1 | |
| 기정 | 상업 | ⑤ | -3 | 진관동 69-5 일원 | 1,834.8 | - | 1,834.8 | |
| 변경 | 상업 | ⑥ | - | 진관동 87 일원 | 2,460.1 | 증) 0.3 | 2,460.4 | |
| 변경 | 상업 | ⑦ | - | 진관동 87-3 일원 | 3,812.3 | 증) 0.5 | 3,812.8 | |
| 변경 | 상업 | ⑧ | - | 진관동 87-13 일원 | 3,041.7 | 증) 1.5 | 3,043.2 | |
| 기정 | 상업 | ⑨ | - | 진관동 59-7 일원 | 8,889.3 | - | 8,889.3 | |
| 기정 | 상업 | ⑩ | 소계 | | 41,143.0 | - | 41,143.0 | |
| 기정 | 상업 | ⑩ | -1 | 진관동 79-15 일원 | 33,024.3 | - | 33,024.3 | |
| 기정 | 상업 | ⑩ | -2 | 진관동 85-13 일원 | 8,118.7 | - | 8,118.7 | |
| 기정 | 상업 | ⑪ | - | 진관동 88-13 일원 | 8,150.4 | - | 8,150.4 | |

■ 변경사유서

| 가구번호 | 변경내용 및 변경사유 |
|---|---|
| 상업 ①, ② | • 서울특별시고시 제2016-282호(2016.09.08) 고시내용 중 단독주택용지 1-⑦-7의 면적 오기에 대한 정정<br>- 상업 ① : 4,945.2㎡ → 4,945.4㎡ (증 0.2㎡)<br>- 상업 ② : 2,464.7㎡ → 2,462.8㎡ (감 1.9㎡) |
| 상업 ⑥, ⑦, ⑧ | • 확정측량 결과 반영에 따른 면적변경 |

◦ 근린생활시설용지(변경)

| 구분 | 도면번호 | 가구번호 | 획 지 | | | | | 비고 |
|---|---|---|---|---|---|---|---|---|
| | | | 획지번호 | 위 치 | 면 적(㎡) | | | |
| | | | | | 기정 | 변경 | 변경후 | |
| 변경 | 근생 | 계 | | | 7,041.3 | 감) 0.2 | 7,041.1 | |
| 변경 | 근생 | ① | 소계 | | 1,488.1 | 감) 0.2 | 1,487.9 | |
| 변경 | 근생 | ① | -1 | 진관동 산99-5 일원 | 330.1 | 감) 0.1 | 330.0 | |
| 변경 | 근생 | ① | -2 | 진관동 2-1 일원 | 828.1 | 감) 0.2 | 827.9 | |
| 변경 | 근생 | ① | -3 | 진관동 2-25 일원 | 329.9 | 증) 0.1 | 330.0 | |
| 기정 | 근생 | ② | 소계 | | 3,959.9 | - | 3,959.9 | |
| 기정 | 근생 | ② | -1 | 진관동 134-31 일원 | 330.1 | - | 330.1 | |
| 기정 | 근생 | ② | -2 | 진관동 134-31 일원 | 329.9 | - | 329.9 | |
| 기정 | 근생 | ② | -3 | 진관동 134-31 일원 | 330.0 | - | 330.0 | |

| 구분 | 도면번호 | 가구번호 | 획 지 | | | | | 비고 |
|---|---|---|---|---|---|---|---|---|
| | | | 획지번호 | 위 치 | 면 적(㎡) | | | |
| | | | | | 기정 | 변경 | 변경후 | |
| 기정 | 근생 | ② | -4 | 진관동 134-31 일원 | 329.9 | - | 329.9 | |
| 기정 | 근생 | ② | -5 | 진관동 134-31 일원 | 329.9 | - | 329.9 | |
| 기정 | 근생 | ② | -6 | 진관동 135-10 일원 | 330.0 | - | 330.0 | |
| 기정 | 근생 | ② | -7 | 진관동 135-14 일원 | 330.1 | - | 330.1 | |
| 기정 | 근생 | ② | -8 | 진관동 135-16 일원 | 330.0 | - | 330.0 | |
| 기정 | 근생 | ② | -9 | 진관동 135-18 일원 | 330.0 | - | 330.0 | |
| 기정 | 근생 | ② | -10 | 진관동 135-19 일원 | 330.0 | - | 330.0 | |
| 기정 | 근생 | ② | -11 | 진관동 135-20 일원 | 330.0 | - | 330.0 | |
| 기정 | 근생 | ② | -12 | 진관동 135-20 일원 | 330.0 | - | 330.0 | |
| 기정 | 근생 | ③ | - | 진관동 73-20 일원 | 677.7 | - | 677.7 | |
| 기정 | 근생 | ④ | 소계 | | 915.6 | - | 915.6 | |
| 기정 | 근생 | ④ | -1 | 진관동 126-11 일원 | 492.5 | - | 492.5 | |
| 기정 | 근생 | ④ | -2 | 진관동 126-11 일원 | 423.1 | - | 423.1 | |

■ 변경사유서

| 가구번호 | 변경내용 및 변경사유 |
|---|---|
| 근생 ① | ·확정측량 결과 반영에 따른 면적변경 |

◦ 주차장용지(변경 없음)
◦ 자동차정류장용지(변경 없음)
◦ 자원회수시설용지(변경 없음)
◦ 수도시설용지(변경 없음)
◦ 공동구용지(변경 없음)
◦ 공공청사용지(변경)

| 구분 | 도면번호 | 가구번호 | 획 지 | | | | | 비고 |
|---|---|---|---|---|---|---|---|---|
| | | | 획지번호 | 위 치 | 면 적(㎡) | | | |
| | | | | | 기정 | 변경 | 변경후 | |
| 변경 | 공공 | 계 | | | 64,457.8 | 증) 0.8 | 64,458.6 | |
| 변경 | 공공 | ① | - | 진관동 224-1 일원 | 2,549.8 | 증) 0.1 | 2,549.9 | |
| 기정 | 공공 | ② | - | 진관동 산100-23 일원 | 483.7 | - | 483.7 | |
| 변경 | 공공 | ③ | - | 진관동 240-9 일원 | 6,769.9 | 증) 0.3 | 6,770.2 | |
| 변경 | 공공 | ⑤ | - | 진관동 223-5 일원 | 5,209.5 | 증) 0.4 | 5,209.9 | |
| 기정 | 공공 | ⑥ | - | 진관동 110-26 일원 | 48,948.0 | - | 48,948.0 | |
| 기정 | 공공 | ⑦ | - | 진관동 208-17 일원 | 496.9 | - | 496.9 | |

■ 변경사유서

| 가구번호 | 변경내용 및 변경사유 |
|---|---|
| 공공 ①, ③, ⑤ | ·확정측량 결과 반영에 따른 면적변경 |

◦ 학교용지(변경)

| 구분 | 도면번호 | 가구번호 | 획 지 | | | | | 비고 |
|---|---|---|---|---|---|---|---|---|
| | | | 획지번호 | 위 치 | 면 적(㎡) | | | |
| | | | | | 기정 | 변경 | 변경후 | |
| 변경 | | 계 | | | 142,162.7 | 증) 4.6 | 142,167.3 | |
| 변경 | 초 | ① | - | 진관동 14-13 일원 | 11,455.2 | 증) 2.0 | 11,457.2 | |
| 기정 | 초 | ② | - | 진관동 41-23 일원 | 9,812.8 | - | 9,812.8 | |
| 기정 | 초 | ③ | - | 진관동 246-5 일원 | 10,223.1 | - | 10,223.1 | |
| 변경 | 초 | ④ | - | 진관동 165-32 일원 | 10,028.8 | 증) 1.2 | 10,030.0 | |
| 변경 | 초 | ⑤ | - | 진관동 200-23 일원 | 10,049.2 | 감) 0.2 | 10,049.0 | |
| 변경 | 중 | ⑥ | - | 진관동 24-23 일원 | 12,090.7 | 증) 0.6 | 12,091.3 | |
| 기정 | 중 | ⑦ | - | 진관동 207 일원 | 11,088.6 | - | 11,088.6 | |
| 변경 | 고 | ⑧ | - | 진관동 24-16 일원 | 13,949.8 | 감) 2.7 | 13,947.1 | |
| 기정 | 고 | ⑨ | - | 진관동 134-2 일원 | 26,444.9 | - | 26,444.9 | |
| 변경 | 고 | ⑩ | - | 진관동 197-20 일원 | 13,395.1 | 증) 3.7 | 13,398.8 | |
| 기정 | 고 | ⑪ | - | 진관동 243-1 일원 | 13,624.5 | - | 13,624.5 | |

■ 변경사유서

| 가구번호 | 변경내용 및 변경사유 |
|---|---|
| 학교용지 ①, ④, ⑤, ⑥, ⑧, ⑩ | ·확정측량 결과 반영에 따른 면적변경 |

◦ 박물관용지(변경 없음)

◦ 체육시설용지(변경 없음)

◦ 도서관시설용지(변경)

| 구분 | 도면번호 | 가구번호 | 획 지 | | | | | 비고 |
|---|---|---|---|---|---|---|---|---|
| | | | 획지번호 | 위 치 | 면 적(㎡) | | | |
| | | | | | 기정 | 변경 | 변경후 | |
| 변경 | 도서관 | 계 | | | 1,323.7 | 증) 0.9 | 1,324.6 | |
| 변경 | 도서관 | ① | - | 진관동 141-27 일원 | 1,323.7 | 증) 0.9 | 1,324.6 | |

■ 변경사유서

| 가구번호 | 변경내용 및 변경사유 |
|---|---|
| 도서관 ① | ·확정측량 결과 반영에 따른 면적변경 |

◦ 사회복지시설용지(변경)

| 구분 | 도면번호 | 가구번호 | 획 지 | | | | | 비고 |
|---|---|---|---|---|---|---|---|---|
| | | | 획지번호 | 위 치 | 면 적(㎡) | | | |
| | | | | | 기정 | 변경 | 변경후 | |
| 변경 | 사회 | 계 | | | 15,841.0 | 감) 0.4 | 15,840.6 | |
| 기정 | 사회 | ① | - | 진관동 156-6 일원 | 10,069.1 | - | 10,069.1 | 존치시설 (은평노인 종합복지관) |
| 기정 | 사회 | ② | - | 진관동 250 일원 | 3,272.6 | - | 3,272.6 | 존치시설 (인덕원) |
| 변경 | 사회 | ③ | - | 진관동 221-25 일원 | 2,499.3 | 감) 0.4 | 2,498.9 | |

■ 변경사유서

| 가구번호 | 변경내용 및 변경사유 |
|---|---|
| 사회 ③ | ·확정측량 결과 반영에 따른 면적변경 |

◦ 유수지용지(변경 없음)
◦ 종합의료시설용지(변경 없음)
◦ 폐기물처리시설용지(변경 없음)
◦ 종교시설용지(변경)

| 구분 | 도면번호 | 가구번호 | 획 지 | | | | | 비고 |
|---|---|---|---|---|---|---|---|---|
| | | | 획지번호 | 위 치 | 면 적(㎡) | | | |
| | | | | | 기정 | 변경 | 변경후 | |
| 변경 | 종 | 계 | | | 32,338.5 | 증) 2.1 | 32,340.6 | |
| 기정 | 종 | ① | - | 진관동 71-4 일원 | 2,453.5 | - | 2,453.5 | 존치시설 |
| 기정 | 종 | ② | - | 진관동 41 일원 | 993.1 | - | 993.1 | |
| 기정 | 종 | ③ | - | 진관동 41 일원 | 340.4 | - | 340.4 | |
| 변경 | 종 | ④ | 소계 | | 669.8 | 증) 0.4 | 670.2 | |
| 변경 | 종 | ④ | -1 | 진관동 16-11 일원 | 168.5 | 증) 1.3 | 169.8 | |
| 변경 | 종 | ④ | -2 | 진관동 16-19 일원 | 166.4 | 감) 0.8 | 165.6 | |
| 변경 | 종 | ④ | -3 | 진관동 16-11 일원 | 334.9 | 감) 0.1 | 334.8 | |
| 변경 | 종 | ⑤ | - | 진관동 산99-22 일원 | 280.7 | 증) 0.2 | 280.9 | 존치시설 |
| 기정 | 종 | ⑥ | - | 진관동 산100-46 일원 | 677.7 | - | 677.7 | |

| 구분 | 도면번호 | 가구번호 | 획 지 | | | | | 비고 |
|---|---|---|---|---|---|---|---|---|
| | | | 획지번호 | 위 치 | 면 적(㎡) | | | |
| | | | | | 기정 | 변경 | 변경후 | |
| 변경 | 종 | ⑦ | 소계 | | 1,325.4 | 증) 0.2 | 1,325.6 | |
| 변경 | 종 | ⑦ | -1 | 진관동 산100-22일원 | 165.3 | 증) 0.9 | 166.2 | |
| 변경 | 종 | ⑦ | -2 | 진관동 산100-22일원 | 166.0 | 증) 0.2 | 166.2 | |
| 변경 | 종 | ⑦ | -3 | 진관동 산100-22일원 | 664.0 | 감) 1.3 | 662.7 | |
| 변경 | 종 | ⑦ | -4 | 진관동 산100-22일원 | 165.1 | 감) 0.2 | 164.9 | |
| 변경 | 종 | ⑦ | -5 | 진관동 산100-22일원 | 165.0 | 증) 0.6 | 165.6 | |
| 기정 | 종 | ⑧ | 소계 | | 1,158.1 | - | 1,158.1 | |
| 기정 | 종 | ⑧ | -1 | 진관동 65-25 일원 | 165.5 | - | 165.5 | |
| 기정 | 종 | ⑧ | -2 | 진관동 65-25 일원 | 992.6 | - | 992.6 | |
| 기정 | 종 | ⑨ | - | 진관동 175-429 일원 | 2,315.5 | - | 2,315.5 | |
| 기정 | 종 | ⑩ | - | 진관동 121-17 일원 | 864.1 | - | 864.1 | 존치시설 |
| 기정 | 종 | ⑪ | - | 진관동 242-24 일원 | 1,131.6 | - | 1,131.6 | 존치시설 |
| 변경 | 종 | ⑫ | - | 진관동 221-27 일원 | 2,157.8 | 증) 0.3 | 2,158.1 | 존치시설 |
| 변경 | 종 | ⑬ | - | 진관동 170-3 일원 | 2,467.8 | 증) 0.3 | 2,468.1 | 존치시설 |
| 변경 | 종 | ⑭ | 소계 | | 677.6 | 증) 0.1 | 677.7 | |
| 변경 | 종 | ⑭ | -1 | 진관동 231-5 일원 | 340.4 | 감) 0.2 | 340.2 | |
| 변경 | 종 | ⑭ | -2 | 진관동 231-5 일원 | 337.2 | 증) 0.3 | 337.5 | |
| 기정 | 종 | ⑮ | 소계 | | 666.8 | - | 666.8 | |
| 기정 | 종 | ⑮ | -1 | 진관동 160-7 일원 | 333.6 | - | 333.6 | |
| 기정 | 종 | ⑮ | -2 | 진관동 160-7 일원 | 333.2 | - | 333.2 | |
| 변경 | 종 | ⑯ | -1 | 진관동 162-17 일원 | 166.1 | 증) 0.1 | 166.2 | |
| 변경 | 종 | ⑰ | 소계 | | 1,158.0 | 증) 0.5 | 1,158.5 | |
| 변경 | 종 | ⑰ | -1 | 진관동 196-9 일원 | 992.7 | 감) 0.3 | 992.4 | |
| 변경 | 종 | ⑰ | -2 | 진관동 196-9 일원 | 165.3 | 증) 0.8 | 166.1 | |
| 기정 | 종 | ⑱ | 소계 | | 1,490.2 | - | 1,490.2 | |
| 기정 | 종 | ⑱ | -1 | 진관동 209-15 일원 | 1,323.4 | - | 1,323.4 | |
| 기정 | 종 | ⑱ | -2 | 진관동 209-15 일원 | 166.8 | - | 166.8 | |
| 기정 | 종 | ⑳ | 소계 | | 666.7 | - | 666.7 | |
| 기정 | 종 | ⑳ | -1 | 진관동 125-12 일원 | 333.6 | - | 333.6 | |
| 기정 | 종 | ⑳ | -2 | 진관동 125-12 일원 | 333.1 | - | 333.1 | |
| 기정 | 종 | ㉒ | 소계 | | 665.7 | - | 665.7 | |
| 기정 | 종 | ㉒ | -1 | 진관동 145-2 일원 | 333.1 | - | 333.1 | |
| 기정 | 종 | ㉒ | -2 | 진관동 144-30 일원 | 166.2 | - | 166.2 | |
| 기정 | 종 | ㉒ | -3 | 진관동 144-30 일원 | 166.4 | - | 166.4 | |

| 구분 | 도면번호 | 가구번호 | 획 지 | | | | | 비고 |
|---|---|---|---|---|---|---|---|---|
| | | | 획지번호 | 위 치 | 면 적(㎡) | | | |
| | | | | | 기정 | 변경 | 변경후 | |
| 기정 | 종 | ㉔ | - | 진관동 산109-14 일원 | 6,384.9 | - | 6,384.9 | 존치시설 |
| 기정 | 종 | ㉕ | 소계 | | 663.6 | - | 663.6 | |
| 기정 | 종 | ㉕ | -1 | 진관동 산109-20 일원 | 331.8 | - | 331.8 | |
| 기정 | 종 | ㉕ | -2 | 진관동 산109-20 일원 | 166.1 | - | 166.1 | |
| 기정 | 종 | ㉕ | -3 | 진관동 산109-20 일원 | 165.7 | - | 165.7 | |
| 기정 | 종 | ㉖ | - | 진관동 136-3 일원 | 309.2 | - | 309.2 | 존치시설 |
| 기정 | 종 | ㉗ | 소계 | | 669.3 | - | 669.3 | |
| 기정 | 종 | ㉗ | -1 | 진관동 164-11 일원 | 330.9 | - | 330.9 | |
| 기정 | 종 | ㉗ | -2 | 진관동 164-11 일원 | 338.4 | - | 338.4 | |
| 기정 | 종 | ㉘ | - | 진관동 175-324 일원 | 1,324.9 | - | 1,324.9 | 존치시설 |
| 기정 | 종 | ㉙ | - | 진관동 92-13 일원 | 660.0 | - | 660.0 | |

■ 변경사유서

| 가구번호 | 변경내용 및 변경사유 |
|---|---|
| 종교시설용지 | ·확정측량 결과 반영에 따른 면적변경 |

◦ 유통시설(화훼)용지(변경 없음)

◦ 주유소용지(변경)

| 구분 | 도면번호 | 가구번호 | 획 지 | | | | | 비고 |
|---|---|---|---|---|---|---|---|---|
| | | | 획지번호 | 위 치 | 면 적(㎡) | | | |
| | | | | | 기정 | 변경 | 변경후 | |
| 변경 | 주유 | 계 | | | 6,320.2 | 감) 0.1 | 6,320.1 | |
| 기정 | 주유 | ① | - | 진관동 73-22 일원 | 710.0 | - | 710.0 | |
| 기정 | 주유 | ② | - | 진관동 75-18 일원 | 815.8 | - | 815.8 | |
| 기정 | 주유 | ③ | - | 진관동 76-6 일원 | 2,486.4 | - | 2,486.4 | |
| 변경 | 주유 | ④ | - | 진관동 240-27 일원 | 745.2 | 감) 0.1 | 745.1 | |
| 기정 | 주유 | ⑤ | - | 진관동 161-10 일원 | 762.7 | - | 762.7 | |
| 기정 | 주유 | ⑥ | - | 진관동 92-13 일원 | 800.1 | - | 800.1 | |

■ 변경사유서

| 가구번호 | 변경내용 및 변경사유 |
|---|---|
| 주유 ④ | ·확정측량 결과 반영에 따른 면적변경 |

◦ 유치원용지(변경)

| 구분 | 도면번호 | 가구번호 | 획 지 | | | | | 비고 |
|---|---|---|---|---|---|---|---|---|
| | | | 획지번호 | 위 치 | 면 적(㎡) | | | |
| | | | | | 기정 | 변경 | 변경후 | |
| 변경 | 유 | 계 | | | 3,889.8 | 감) 0.2 | 3,889.6 | |
| 변경 | 유 | ① | - | 진관동 5-10 일원 | 623.8 | 감) 0.1 | 623.7 | |
| 기정 | 유 | ② | - | 진관동 26-16 일원 | 628.4 | - | 628.4 | |
| 기정 | 유 | ③ | - | 진관동 41 일원 | 686.5 | - | 686.5 | |
| 기정 | 유 | ④ | - | 진관동 209-24 일원 | 630.7 | - | 630.7 | |
| 변경 | 유 | ⑤ | - | 진관동 168-24 일원 | 627.3 | 감) 0.1 | 627.2 | |
| 기정 | 유 | ⑥ | - | 진관동 206-19 일원 | 693.1 | - | 693.1 | |

■ 변경사유서

| 가구번호 | 변경내용 및 변경사유 |
|---|---|
| 유 ①, ⑤ | ·확정측량 결과 반영에 따른 면적변경 |

◦ 공익시설용지(변경)

| 구분 | 도면번호 | 가구번호 | 획 지 | | | | | 비고 |
|---|---|---|---|---|---|---|---|---|
| | | | 획지번호 | 위 치 | 면 적(㎡) | | | |
| | | | | | 기정 | 변경 | 변경후 | |
| 변경 | 공익 | 계 | | | 13,515.8 | 증) 1.5 | 13,517.3 | |
| 기정 | 공익 | ① | - | 진관동 산100-23 일원 | 6,947.5 | - | 6,947.5 | |
| 변경 | 공익 | ② | - | 진관동 164-11 일원 | 4,273.5 | 증) 1,603.9 | 5,877.4 | |
| 폐지 | 공익 | ③ | - | 진관동 산110 일원 | 1,602.4 | 감) 1,602.4 | - | |
| 기정 | 공익 | ④ | - | 진관동 125-29 일원 | 361.3 | - | 361.3 | 한옥지정구역 |
| 기정 | 공익 | ⑤ | - | 진관동 128-18 일원 | 331.1 | - | 331.1 | |

■ 변경사유서

| 가구번호 | 변경내용 및 변경사유 |
|---|---|
| 공익 ②, ③ | · 지적확정 측량성과 결과 공익-2, 공익-3 부지를 한 필지로 지적 확정함에 따라 공익용지-2로 통합(은평구청에서 당해 부지를 통합하여 은평다목적체육관으로 사용중) |

◦ 군사시설용지(변경)

| 구분 | 도면번호 | 가구번호 | 획 지 | | | | | 비고 |
|---|---|---|---|---|---|---|---|---|
| | | | 획지번호 | 위 치 | 면 적(㎡) | | | |
| | | | | | 기정 | 변경 | 변경후 | |
| 변경 | 군 | 계 | | | 3,912.5 | 증) 0.7 | 3,913.2 | |
| 변경 | 군 | ① | - | 진관동 1-25 일원 | 1,148.5 | 증) 0.3 | 1,148.8 | |
| 변경 | 군 | ② | - | 진관동 43-1 일원 | 1,200.5 | 증) 0.4 | 1,200.9 | |
| 기정 | 군 | ③ | - | 진관동 산100-44 일원 | 1,176.5 | - | 1,176.5 | |
| 기정 | 군 | ④ | - | 진관동 42-26 일원 | 102.1 | - | 102.1 | |
| 기정 | 군 | ⑤ | - | 진관동 산100-44 일원 | 284.9 | - | 284.9 | |

■ 변경사유서

| 가구번호 | 변경내용 및 변경사유 |
|---|---|
| 군사 ①, ② | · 확정측량 결과 반영에 따른 면적변경 |

◦ 편익시설용지(변경 없음)
◦ 자동차관련시설용지(변경 없음)
◦ 주차장시설용지(부설주차장)(변경 없음)
◦ 커뮤니티시설용지(변경 없음)

2) 건축물에 대한 용도, 건폐율, 용적률, 높이, 배치, 형태, 색채, 건축선에 관한 도시관리계획 결정(변경)조서
◦ 공동주택용지(변경 없음)
◦ 단독주택용지(한옥지정구역)(변경 없음)
◦ 근린생활시설용지(변경 없음)
◦ 준주거시설용지(변경 없음)
◦ 상업용지(변경 없음)
◦ 주차장용지(변경 없음)
◦ 자동차정류장용지(변경 없음)
◦ 공동구시설용지(변경 없음)
◦ 자원회수시설용지(변경 없음)
◦ 공공청사용지(변경 없음)

◦ 학교시설용지(변경 없음)
◦ 도서관용지(변경 없음)
◦ 체육시설용지(변경 없음)
◦ 사회복지시설용지(변경 없음)
◦ 폐기물처리시설용지(변경 없음)
◦ 종교용지(변경 없음)
◦ 유통시설(화훼)용지(변경 없음)
◦ 주유소용지(변경 없음)
◦ 공익시설용지(변경)

| 구분 | 도 면 번 호 | 위치 (가구번호) | 구 분 | 계 획 내 용 | 비 고 |
|---|---|---|---|---|---|
| 기정 | 공익 | 공익 3 | 용도 | • 허용용도 : 문화및집회시설(마권관련시설 제외), 교육연구및 복지시설, 체육시설<br>• 불허용도 : 허용용도 이외의 용도 | |
| | | | 건폐율 | 60% 이하 | |
| | | | 용적률 | 200% 이하 | |
| | | | 높이 | - | |
| | | | 배치 | - | |
| | | | 형태 | • 동일 건축물의 외벽은 전면과 측면의 구분없이 재료와 마감수준을 동일하게 처리하거나 서로 조화를 이루어 일관성을 지니도록 계획 | |
| | | | 색채 | • 원색의 사용을 금함 | |
| | | | 건축선 | • 건축한계선 : 2m | |
| 폐지 | 공익 | 공익 3 | | | 공익-2와 통합 |

※ 공익 3을 제외한 공익시설용지는 변경 없음

◦ 편익시설용지(변경 없음)
◦ 군사시설용지(변경 없음)
◦ 주차장용지(부설주차장)(변경 없음)
◦ 커뮤니티시설용지(변경 없음)

다. 기타사항에 관한 도시관리계획 결정(변경)조서

◦ 일반사항(변경 없음)
◦ 공동주택용지(변경 없음)
◦ 단독주택용지(변경 없음)
◦ 단독주택용지(한옥지정구역)(변경 없음)
◦ 근린생활시설용지(변경 없음)
◦ 준주거용지(변경 없음)

◦ 상업용지(변경 없음)
◦ 주차장용지(변경 없음)
◦ 자동차정류장용지(변경 없음)
◦ 자원회수시설용지(변경 없음)
◦ 공공청사용지(변경 없음)
◦ 학교시설용지(변경 없음)
◦ 체육시설용지(변경 없음)
◦ 사회복지시설용지(변경 없음)
◦ 폐기물처리시설용지(변경 없음)
◦ 종교용지(변경 없음)
◦ 유통시설(화훼)용지(변경 없음)
◦ 주유소용지(변경 없음)
◦ 공익시설용지(변경)

| 구분 | 도 면<br>번 호 | 위치<br>(가구번호) | 구 분 | 계 획 내 용 | 비고 |
|---|---|---|---|---|---|
| 기정 | 공익 | 공익3 | 기타사항에<br>관한 계획 | ·차량출입불허구간 지정<br>·녹지를 제외한 인접대지 경계선과 도로 경계선 사이 2m 외곽녹지 설치 | |
| 폐지 | 공익 | 공익3 | 기타사항에<br>관한 계획 | - | |

※ 공익 3을 제외한 공익시설용지는 변경 없음

◦ 군사시설용지(변경 없음)
◦ 편익시설용지(변경 없음)
◦ 종합의료시설용지(변경 없음)
◦ 자동차관련시설용지(변경 없음)
◦ 주차장시설용지(부설주차장)(변경 없음)

라. 특별계획구역 지정에 관한 도시관리계획 결정 조서(변경 없음)
마. 특별계획구역의 세부개발계획에 관한 도시관리계획 결정 조서(변경 없음)

## 토지이용계획(기정)도

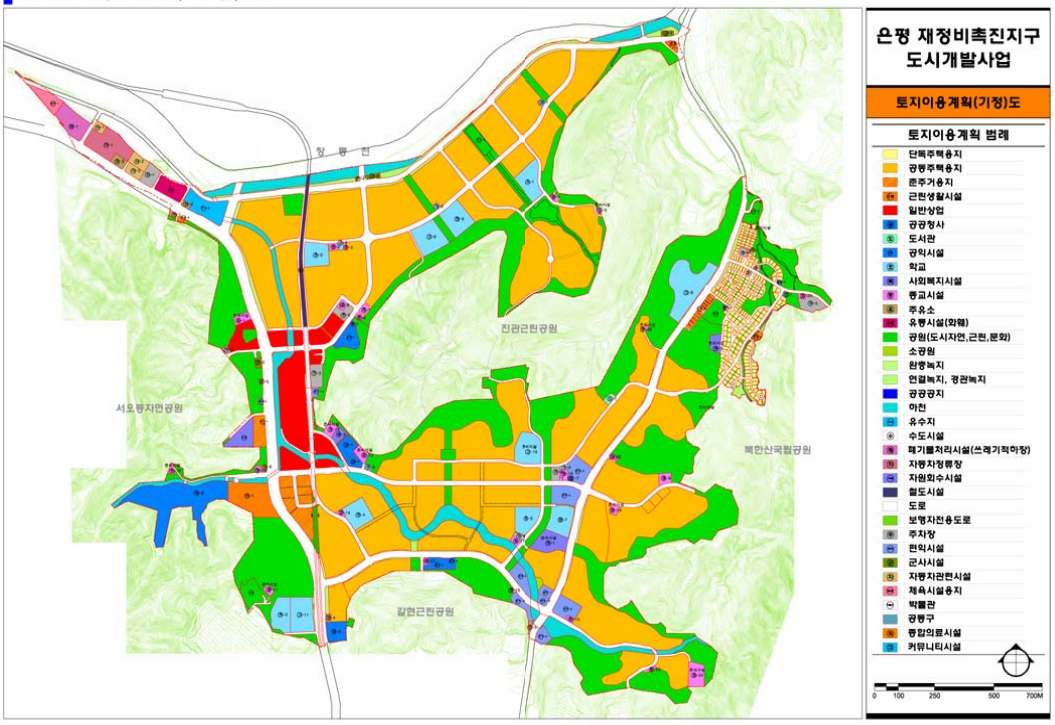


## 토지이용계획(변경)도

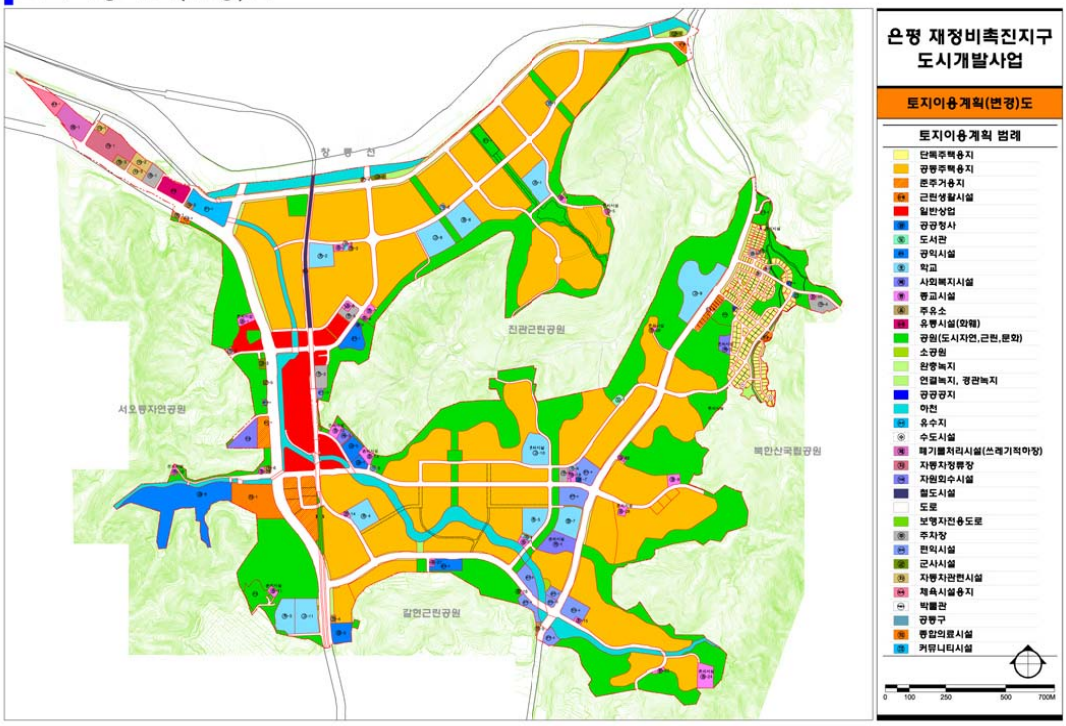

◈ 서울특별시고시 제2016-332호

## 도시계획시설(자동차정류장) 변경결정 및 지형도면 고시

「국토의 계획 및 이용에 관한 법률」 제30조 및 같은 법 시행령 제25조의 규정에 따라 다음과 같이 도시계획시설(자동차정류장)을 변경결정하고, 같은 법 제32조 및 같은 법 시행령 제27조와 「토지이용규제 기본법」 제8조 및 같은 법 시행령 제7조의 규정에 따라 지형도면을 작성하여 이를 고시합니다.

2016년 10월 20일
서 울 특 별 시 장

1. 결정취지

「국토의 계획 및 이용에 관한 법률」 제2조제4호다목 규정에 의한 기반시설의 설치·정비 또는 개량에 관한 계획으로서, 기능을 상실한 도시계획시설을 폐지하여 도시계획시설의 체계적 관리 및 효율적 토지이용을 도모하고자 함.

2. 도시관리계획 결정 및 지형도면

가. 도시계획시설(자동차정류장) 변경결정 조서

| 구분 | 시설명 | 시설의 종류 | 위 치 | 면 적 (㎡) | | | 최 초 결정일 | 비 고 |
|---|---|---|---|---|---|---|---|---|
| | | | | 기 정 | 변 경 | 변경후 | | |
| 폐지 | 자동차 정류장 | - | 양천구 신정동 981-15 | 917.4 | 감) 917.4 | - | 1978.3.15 (서고97호) | 시설폐지에 따른 공공기여로 공개공지(대지 면적의 7%이상) 제공 |

나. 변경사유서

| 시설명 | 변 경 내 용 | 변 경 사 유 |
|---|---|---|
| 자동차정류장 | 폐지(917.4㎡) | 자동차정류장 시설이 양천공영차고지로 이전되어 기능이 상실됨에 따라 효율적 토지이용을 위하여 자동차정류장을 폐지함 |

다. 지형도면 : 붙임참조

※ 붙임 지형도면 등은 참고용 도면이므로 측량, 그 밖의 용도로 사용할 수 없음

3. 열람장소

서울특별시 시설계획과(☎ 2133-8423) 및 양천구 균형개발과(☎ 2620-3519)에 각각 관계도서를 비치하여 열람하고 있습니다.

※ 고시문 및 지형도면은 서울도시계획포털(http://urban.seoul.go.kr) 및 토지이용규제정보서비스(http://luris.mltm.go.kr)에 게시할 예정이오니 참고하시기 바랍니다.

▢ 도시계획시설(자동차정류장) 변경결정도

◈ 서울특별시고시 제2016-333호

## 도시계획시설(문화시설, 광장)사업 실시계획인가 고시

1. 서울특별시고시 제2016-268호('16.9.1)로 도시계획시설(문화시설, 광장)결정 및 지형도면 승인 고시되어 서울특별시 공고 제2016-1857호('16.9.8)로 도시계획시설(문화시설,광장)사업 실시계획 인가를 위해 열람공고 된 「(가칭) 세종대로 일대 역사문화 특화공간 조성사업」에 대하여
2. 「국토의 계획 및 이용에 관한 법률」 제88조 및 같은법 시행령 제97조 규정에 따라 도시계획시설(문화시설,광장)사업 실시계획 인가하고 「국토의 계획 및 이용에 관한 법률」 제91조 및 같은법 시행령 제100조의 규정에 따라 고시합니다.
3. 관계도서는 서울특별시 서북권사업과에 비치하여 토지 및 물건 소유자, 이해관계인에게 보입니다.

2016년 10월 20일
서 울 특 별 시 장

가. 사업시행지의 위치 : 태평로1가 60-6호 외 5필지
나. 사업의 종류 : 도시계획시설(문화시설, 광장) 사업
다. 사업의 명칭 : (가칭)세종대로 일대 역사문화 특화공간 조성사업
라. 사업의 규모 : 문화시설 A=1,558.3㎡, 광장 A=955.5㎡
마. 사업 시행자 : 서울특별시장(주소 : 중구 세종대로 110번지)
바. 사업착수예정일 및 준공예정일 : 실시계획인가일로부터 2년
사. 수용 또는 사용할 토지 및 물건의 소재지·지번과 소유권 이외의 권리 명세 및 그 소유자·권리자의 성명·주소 : 따로붙임
차. 기타 자세한 사항은 서울특별시 서북권사업과(☎ 02-2133-1562)로 문의하시기 바랍니다.

# 수용 및 사용할 토지조서

○ 사업 시행자 : 서울특별시장

○ 시행자 주소 : 서울특별시 중구 세종대로 110번지

○ 사업의 명칭 : (가칭)세종대로 일대 역사문화 특화공간 조성사업

| 일련번호 | 소재지 지번 | 지목 | 지적(㎡) | 편입면적(㎡) | 소유권 | | | 이해관계인 | | | 비고 |
|---|---|---|---|---|---|---|---|---|---|---|---|
| | | | | | 성명 | 주소 | 지분율 | 성명 | 주소 | 소유권이외의 권리의 종류 및 내용 | |
| 합 | | | 2,152.2 | 1,558.3 | | | | | | | |
| 1 | 중구 태평로1가 60-6 | 대지 | 725.0 | 725.0 | 서울특별시 | 중구 세종대로 110번지 | 100% | | | | |
| 2 | 종구 정동 3-3 | 대지 | 310.3 | 310.3 | 서울특별시 | 〃 | 100% | | | | |
| 3 | 중구 정동 3-6 | 대지 | 52.9 | 52.9 | 서울특별시 | 〃 | 100% | | | | |
| 4 | 중구 태평로1가 60-5 | 도로 | 337.9 | 171.8 | 국토교통부 | 세종특별자치시 도움6로 11 | 100% | 서울특별시 중구청장 | 서울시 중구 창경궁로 17 (예관동) | 행정위임 및 도로관리청 | 사용또는 수용 |
| 5 | 중구 태평로1가 60-20 | 도로 | 578.5 | 245.3 | 미래창조과학부 | 경기도 과천시 관문로 47, 3,5동 | 100% | 우정사업본부 서울특별시 중구청장 | 세종특별자치시 도움5로 19 서울시 중구 창경궁로 17 (예관동) | 행정위임재산관리 도로관리청 | 사용또는 수용 |
| 6 | 중구 정동 3-9 | 도로 | 147.6 | 53.0 | 미래창조과학부 | 경기도 과천시 관문로 47, 3,5동 | 100% | 우정사업본부 서울특별시 중구청장 | 세종특별자치시 도움5로 19 서울시 중구 창경궁로 17 (예관동) | 행정위임재산관리 도로관리청 | 사용또는 수용 |

※ 사용에 따른 필지별 정확한 면적은 공사 완료 후 측량 결과에 의함

## 수용 및 사용할 물건조서

○ 사업 시행자 : 서울특별시장

○ 시행자 주소 : 서울특별시 중구 세종대로 110번지

○ 사업의 명칭 : (가칭)세종대로 일대 역사문화 특화공간 조성사업

| 일련번호 | 소재지 지번 | 물건종류 | 공부면적(㎡) | 편입면적(㎡) | 소유권 | | | 이해관계인 | | | 비고 |
|---|---|---|---|---|---|---|---|---|---|---|---|
| | | | | | 성명 | 주소 | 지분율 | 성명 | 주소 | 소유권이외의 권리의 종류 및 내용 | |
| “해 당 사 항” 없 음 | | | | | | | | | | | |

◈ 서울특별시고시 제2016-335호

## 도시관리계획(목동오거리 지구단위계획 및 특별계획구역 세부개발계획) 결정(변경) 및 지형도면 고시

서울특별시 고시 제2007-150호(2007.5.20.)로 결정 고시된『목동오거리 지구단위계획구역』에 대하여 2016년 제9차 서울특별시 도시·건축공동위원회(2016.07.13.) 심의를 거쳐「국토의 계획 및 이용에 관한 법률」제30조 및 같은 법 시행령 제25조 규정에 의거 도시관리계획(목동오거리 지구단위계획 및 특별계획구역 세부개발계획)을 결정(변경)하고,「토지이용규제기본법」제8조 및 같은 법 시행령 제7조의 규정에 의하여 지형도면을 함께 고시합니다.

2016년 10월 20일
서 울 특 별 시 장

Ⅰ. 결정(변경) 취지

○ 장기간 침체된 목동 로데오거리의 활성화와 국회대로 친환경 공간 조성 등 변화된 지역여건에 대응하기 위하여「목동오거리 지구단위계획 및 특별계획구역 세부개발계획」을 결정(변경)하는 사항임

Ⅱ. 도시관리계획결정변경조서 주요내용

[1] 지구단위계획구역에 관한 결정

1. 지구단위계획구역에 관한 결정조서 : 변경없음

[2] 토지이용 및 시설에 관한 결정

1. 용도지역·지구에 관한 결정(변경)조서

가. 용도지역 결정(변경)조서

□ 용도지역 결정(변경)조서

| 구 분 | | 면 적 (㎡) | | | 구성비(%) | 비 고 |
|---|---|---|---|---|---|---|
| | | 기 정 | 변 경 | 변경후 | | |
| 합 계 | | 192,743.0 | - | 192,743.0 | 100.0 | |
| 주거지역 | 제1종일반주거지역 | 1,776.2 | - | 1,776.2 | 0.9 | |
| | 제2종(7층)일반주거지역 | 6,741.6 | - | 6,741.6 | 3.5 | |
| | 제2종일반주거지역 | 9,591.0 | - | 9,591.0 | 5.0 | |
| | 제3종일반주거지역 | 103,997.6 | 감)27,150.0 | 76,847.6 | 39.9 | |
| | 준주거지역 | 70,636.6 | 증)27,150.0 | 97,786.6 | 50.7 | |

□ 용도지역 결정(변경) 사유서

| 도면표시번호 | 위 치 | 용도지역 | | 면적(㎡) | 결정(변경)사유 |
|---|---|---|---|---|---|
| | | 기정 | 변경 | | |
| ① | 신정동 895-1번지 일대 | 제3종 일반주거지역 | 준주거지역 | 27,150.0 | • 특별계획구역 활성화 및 상권의 확대를 위한 용도지역 변경 |

나. 용도지구 결정조서 : 변경없음

2. 도시기반시설에 관한 결정조서 : 변경없음

3 획지 및 건축물 등에 관한 결정

1. 가구 및 획지에 관한 결정(변경)조서

가. 최소·최대개발규모

| 구 분 | 계 획 내 용 | | 비 고 |
|---|---|---|---|
| | 기 정 | 변 경 | |
| 간선가로변 | • 최소개발규모 250㎡<br>• 최대개발규모 2,000~2,500㎡ | • 최대개발규모 2,000~2,500㎡ | |
| 중로변 | • 최소개발규모 250㎡<br>• 최대개발규모 2,000~2,500㎡ | • 최대개발규모 2,000㎡ | |
| 이면부 | • 최소개발규모 90㎡<br>• 최대개발규모 1,000~1,500㎡ | • 최대개발규모 1,000~1,500㎡ | |

■ 변경사유서 : 과도한 건축규제 완화를 위해 최소개발규모를 폐지하고, 접도위계에 부합하게 최대개발규모 설정

나. 가구 및 획지계획

| 구 분 | 소계 | 획지계획 | 공동개발 지정 | 공동개발 권장 | 비 고 |
|---|---|---|---|---|---|
| 기정 | 48 | 8 | 30 | 10 | |
| 변경 | 31 | 5 | 18 | 8 | |

| 가구 번호 | 기정 | | | 변경 | | | 비고 |
|---|---|---|---|---|---|---|---|
| | 위 치 | 면적(㎡) | 계획내용 | 위 치 | 면적(㎡) | 계획내용 | |
| 1 | 목동 791-5대 | 105.9 | 공동개발지정 | 목동 791-5대 | 105.9 | 공동개발지정 | 과소필지해소, 동일소유 |
| | 목동 791-23대 | | | 목동 791-23대 | | | |
| | 목동 791-9대 | 332.9 | 공동개발지정 | 목동 791-9대 | 332.9 | 공동개발지정 | 동일소유 |
| | 목동 791-10대 | | | 목동 791-10대 | | | |
| | 목동 791-12대 | 176.6 | 공동개발지정 | 목동 791-12대 | 176.6 | 공동개발지정 | 과소필지해소, 동일소유 |
| | 목동 791-30대 | | | 목동 791-30대 | | | |
| | 목동 791-16대 | 166.4 | 공동개발지정 | 목동 791-16대 | 166.4 | 공동개발지정 | 과소필지해소, 동일소유 |
| | 목동 791-24대 | | | 목동 791-24대 | | | |
| | 목동 791-27대 | | | 목동 791-27대 | | | |
| | 목동 791-17대 | 175.9 | 공동개발지정 | 목동 791-17대 | 175.9 | 공동개발지정 | 과소필지해소, 동일소유 |
| | 목동 791-31대 | | | 목동 791-31대 | | | |
| 2 | 목동 792-1대 | 1,037.9 | 공동개발지정 | 목동 792-1대 | 314.6 | - | |
| | 목동 792-2대 | | | 목동 792-2대 | 723.3 | 공동개발권장 | 적정 개발규모 유도 |
| | 목동 792-3대 | | | 목동 792-3대 | | | |
| | 목동 792-5대 | 786.8 | 획지단위 공동개발 | 목동 792-5대 | 786.8 | 공동개발지정 | 간선가각부 적정개발규모유도 |
| | 목동 792-6대 | | | 목동 792-6대 | | | |

| 가구번호 | 기정 | | | 변경 | | | 비고 |
|---|---|---|---|---|---|---|---|
| | 위 치 | 면적(㎡) | 계획내용 | 위 치 | 면적(㎡) | 계획내용 | |
| 3 | 목동 793-1대 | 1,289.2 | 획지단위 공동개발 | 목동 793-1대 | 979.5 | 공동개발지정 | 간선 가각부 적정 개발규모 유도 |
| | 목동 793-2대 | | | 목동 793-2대 | | | |
| | 목동 793-12대 | | | 목동 793-12대 | 309.7 | | |
| | 목동 793-5대 | 914.7 | 공동개발권장 | 목동 793-5대 | 348.3 | - | |
| | 목동 793-6대 | | | 목동 793-6대 | 707.0 | 획지단위 공동개발 | 간선변 적정 개발규모 유도, 동일소유 |
| | 목동 793-8대 | 140.6 | - | 목동 793-8대 | | | |
| 4 | 목동 794-11대 | 135.7 | 공동개발지정 | 목동 794-11대 | 135.7 | - | |
| | 목동 794-22대 | | | | | | |
| 5 | 목동 802-6대 | 643.5 | 목동802-7,-11 공동개발지정(①) 목동802-6,① 공동개발권장 | 목동 802-6대 | 266.2 | - | |
| | 목동 802-7대 | | | 목동 802-7대 | 228.9 | - | |
| | 목동 802-11대 | | | 목동 802-11대 | 148.4 | - | |
| 8 | 목동 805-1대 | 757.2 | 공동개발지정 | 목동 805-1대 | 757.2 | 획지단위 공동개발 | 기공동개발, 동일소유 |
| | 목동 805-2대 | | | 목동 805-2대 | | | |
| | 목동 805-5대 | 385.8 | 공동개발지정 | 목동 805-5대 | 192.7 | - | |
| | 목동 805-6대 | | | 목동 805-6대 | 193.1 | - | |
| 9 | 목동 806-11대 | 212.3 | 공동개발지정 | 목동 806-11대 | 212.3 | 공동개발지정 | 과소필지 해소 |
| | 목동 806-12대 | | | 목동 806-12대 | | | |
| 10 | 목동 807-4대 | 1,561.9 | 목동807-4,-5,-6 공동개발지정(①) 목동807-7,① 공동개발권장 | 목동 807-4대 | 1,561.9 | 목동807-4,-5,-6 공동개발지정(①) 목동807-7,① 공동개발권장 | 교통영향분석 및 개선대책협의 반영, 간선 가각부 계획적 개발유도 |
| | 목동 807-5대 | | | 목동 807-5대 | | | |
| | 목동 807-6대 | | | 목동 807-6대 | | | |
| | 목동 807-7대 | | | 목동 807-7대 | | | |
| 12 | 신정동 887-2대 | 154.4 | 공동개발지정 | 신정동 887-2대 | 154.4 | - | |
| | 신정동 887-14대 | | | | | | |
| | 신정동 887-11대 | 664.1 | 신정동887-12,-18 공동개발지정(①), 신정동887-11,① 공동개발권장 | 신정동 887-11대 | 664.1 | 신정동887-12,-18 공동개발지정(①), 신정동887-11,①공동개발권장 | 과소필지 해소, 적정 개발규모 유도 |
| | 신정동 887-12대 | | | 신정동 887-12대 | | | |
| | 신정동 887-18대 | | | 신정동 887-18대 | | | |
| 13 | 신정동 888-31대 | 280.7 | 공동개발지정 | 신정동 888-31대 | 141.4 | - | |
| | 신정동 888-32대 | | | 신정동 888-32대 | 139.3 | - | |
| | 신정동 888-37대 | 299.7 | 공동개발지정 | 신정동 888-37대 | 299.7 | 공동개발지정 | 기공동개발, 동일소유 |
| | 신정동 888-38대 | | | 신정동 888-38대 | | | |
| | 신정동 888-42대 | 315.7 | 공동개발지정 | 신정동 888-42대 | 315.7 | 공동개발지정 | 기공동개발, 동일소유 |
| | 신정동 888-43대 | | | 신정동 888-43대 | | | |
| 17 | 신정동 893-3대 | 1,118.6 | 공동개발지정 | 신정동 893-3대 | 1,118.6 | 공동개발지정 | 간선변 적정 개발규모 유도 |
| | 신정동 893-4대 | | | 신정동 893-4대 | | | |
| | 신정동 893-8대 | 216.8 | 공동개발지정 | 신정동 893-8대 | 216.8 | 공동개발지정 | 과소필지 해소, 동일소유 |
| | 신정동 893-11대 | | | 신정동 893-11대 | | | |
| | 신정동 893-12대 | | | 신정동 893-12대 | | | |
| 21 | 신정동 897-2대 | 929.3 | 공동개발지정 | 신정동 897-2대 | 301.8 | - | |
| | 신정동 897-13대 | | | 신정동 897-13대 | 627.5 | - | |

| 가구 번호 | 기정 | | | 변경 | | | 비고 |
|---|---|---|---|---|---|---|---|
| | 위 치 | 면적(㎡) | 계획내용 | 위 치 | 면적(㎡) | 계획내용 | |
| 21 | 신정동 897-6대 | 285.9 | 공동개발지정 | 신정동 897-6대 | 167.8 | - | |
| | 신정동 897-7대 | | | 신정동 897-7대 | 118.1 | - | |
| | 신정동 897-11대 | 479.9 | 공동개발지정 | 신정동 897-11대 | 271.1 | - | |
| | 신정동 897-12대 | | | 신정동 897-12대 | 208.8 | - | |
| 22 | 신정동 898-1대 | 1,022.9 | 획지단위 공동개발 | 신정동 898-1대 | 1,022.9 | 공동개발지정 | 간선 가각부 적정 개발규모 유도 |
| | 신정동 898-2대 | | | 신정동 898-2대 | | | |
| 23 | 신정동 899-4대 | 1,055.0 | 획지단위 공동개발 | 신정동 899-4대 | 1,055.0 | 공동개발지정 | 간선 가각부 적정 개발규모 유도 |
| | 신정동 899-5대 | | | 신정동 899-5대 | | | |
| | 신정동 899-6대 | 958.3 | 신정동899-6,-10 공동개발지정(①) 신정동899-7,① 공동개발권장 | 신정동 899-6대 | 958.3 | 신정동899-6,-10 공동개발지정(①) 신정동899-7,① 공동개발권장 | 과소필지해소, 간선변 적정 개발규모유도 |
| | 신정동 899-7대 | | | 신정동 899-7대 | | | |
| | 신정동 899-10대 | | | 신정동 899-10대 | | | |
| 24 | 신정동 900-1대 | 1,387.7 | 획지단위 공동개발 | 신정동 900-1대 | 1,387.7 | 공동개발지정 | 간선 가각부 적정 개발규모 유도 |
| | 신정동 900-2대 | | | 신정동 900-2대 | | | |
| | 신정동 900-21대 | | | 신정동 900-21대 | | | |
| 24 | 신정동 900-7대 | 1,476.9 | 신정동900-8,-19,-23 공동개발지정(①) 신정동900-7,① 공동개발권장 신정동900-9,① 공동개발권장 | 신정동 900-7대 | 1,476.9 | 신정동900-8,-19,-23 공동개발지정(①) 신정동900-7,① 공동개발권장 신정동900-9,① 공동개발권장 | 기공동개발, 동일소유, 부정형 필지해소 |
| | 신정동 900-8대 | | | 신정동 900-8대 | | | |
| | 신정동 900-9대 | | | 신정동 900-9대 | | | |
| | 신정동 900-19대 | | | 신정동 900-19대 | | | |
| | 신정동 900-23대 | | | 신정동 900-23대 | | | |
| 24 | 신정동 900-14대 | 673.0 | 획지단위 공동개발 | 신정동 900-14대 | 673.0 | 획지단위 공동개발 | 기공동개발, 간선 가각부 적정 개발규모 유도 |
| | 신정동 900-16대 | | | 신정동 900-16대 | | | |
| 25 | 신정동 902-6대 | 449.8 | 공동개발지정 | 신정동 902-6대 | 237.7 | - | |
| | 신정동 902-7대 | | | 신정동 902-7대 | 212.1 | - | |
| | 신정동 902-8대 | 378.2 | 공동개발지정 | 신정동 902-8대 | 169.9 | - | |
| | 신정동 902-12대 | | | 신정동 902-12대 | 208.3 | - | |
| | 신정동 902-9대 | 893.2 | 획지단위 공동개발 | 신정동 902-9대 | 184.4 | - | |
| | 신정동 902-10대 | | | 신정동 902-10대 | 457.9 | - | |
| | 신정동 902-11대 | | | 신정동 902-11대 | 250.9 | - | |
| 26 | 신정동 991-2대 | 1,107.1 | 공동개발지정 | 신정동 991-2대 | 1,107.1 | 공동개발지정 | 기공동개발, 동일소유 |
| | 신정동 991-3대 | | | 신정동 991-3대 | | | |
| | 신정동 991-4대 | | | 신정동 991-4대 | | | |
| 27 | 신정동 992-1대 | 2,080.2 | 공동개발지정 | 신정동 992-1대 | 2,080.2 | 공동개발지정 | 동일소유, 기공동개발 |
| | 신정동 992-2대 | | | 신정동 992-2대 | | | |
| 28 | 신정동 994-1대 | 360.6 | 공동개발지정 | 신정동 994-1대 | 146.8 | - | |
| | 신정동 994-8대 | | | 신정동 994-8대 | 213.8 | 공동개발지정 | 과소필지해소, 동일소유 |
| | 신정동 994-9대 | | | 신정동 994-9대 | | | |
| | 신정동 994-2대 | 1,614.2 | 획지단위 공동개발 | 신정동 994-2대 | 428.0 | - | |
| | 신정동 994-3대 | | | 신정동 994-3대 | 1,186.2 | 획지단위 공동개발 | 동일소유, 기공동개발 |
| | 신정동 994-4주 | | | 신정동 994-4주 | | | |

| 가구 번호 | 기정 | | | 변경 | | | 비고 |
|---|---|---|---|---|---|---|---|
| | 위 치 | 면적(㎡) | 계획내용 | 위 치 | 면적(㎡) | 계획내용 | |
| 29 | 신정동 995-1대 | 1,528.0 | 공동개발권장 | 신정동 995-1대 | 1,528.0 | 공동개발권장 | 간선 가각부 적정 개발규모 유도 |
| | 신정동 995-2대 | | | 신정동 995-2대 | | | |
| | 신정동 995-4대 | 1,066.0 | 공동개발권장 | 신정동 995-4대 | 1,066.0 | 공동개발권장 | 간선 가각부 적정 개발규모 유도 |
| | 신정동 995-5대 | | | 신정동 995-5대 | | | |
| 31 | 신정동 1007-7주 | 311.3 | - | 신정동 1007-7주 | 942.9 | 획지단위 공동개발 | 간선 가각부 적정 개발규모 유도 |
| | 신정동 1007-8주 | 1,061.6 | 신정동1007-8,-9 공동개발지정(①) 신정동1007-10,① 공동개발권장 | 신정동 1007-8주 | | | |
| | 신정동 1007-9주 | | | | | | |
| | 신정동 1007-10대 | | | 신정동 1007-10대 | 430.0 | - | |

■ 변경사유서 : 구체적 개발계획, 소유권, 개발현황, 주민 개발의사 등을 반영하여 계획

2. 건축물에 관한 결정(변경)조서

가. 건축물의 용도

(1) 건축물의 불허용도

| 구 분 | | 전층 불허용도 | 비 고 |
|---|---|---|---|
| 기정 | A1 | • 단독주택(주거복합건축물 제외)<br>• 공동주택(주거복합건축물 중에서 주거외의 복합용도[판매시설, 업무시설]가 건축물의 3개층 이상이고, 주거비율이 용적률의 50%미만일 경우는 제외)<br>• 의료시설 중 장례식장<br>• 공장(산업집적활성화 및 공장설립에 관한 법률에 의한 아파트형 공장 제외)<br>• 창고시설 • 위험물저장 및 처리시설 • 자동차관련시설 | 간선가로변 |
| | A2 | • 공장(산업집적활성화 및 공장설립에 관한 법률에 의한 아파트형 공장 제외)<br>• 창고시설 • 위험물 저장 및 처리시설 • 자동차관련시설(주차장, 세차장 제외) | 이면부 |

| 구 분 | | 전층 불허용도 | 1층전면 불허용도 | 비 고 |
|---|---|---|---|---|
| 변경 | A1 | • 단독주택(주거복합건축물 제외)<br>• 공동주택[주거복합건축물 중에서 비주거용도(오피스텔 등 준주택 제외) 비율이 용적률의 10%이상일 경우는 제외]<br>• 제2종근린생활시설 중 안마시술소 • 옥외골프연습장<br>• 제1종근린생활시설 중 건축자재 소매점 • 판매시설중 건축자재 상점<br>• 제2종근린생활시설중 수리점<br>• 의료시설의 부수시설로서 장례식장 • 장례식장<br>• 공장(산업집적활성화 및 공장설립에 관한 법률에 의한 아파트형 공장 제외)<br>• 창고시설 • 위험물저장 및 처리시설 • 자동차관련시설 | - | 간선가로변 |
| | A2 | • 제2종근린생활시설 중 안마시술소 • 옥외골프연습장<br>• 의료시설의 부수시설로서 장례식장 • 장례식장<br>• 공장(산업집적활성화 및 공장설립에 관한 법률에 의한 아파트형 공장 제외)<br>• 창고시설 •위험물 저장 및 처리시설 •자동차관련시설(주차장,세차장 제외) | - | 이면부 |
| | A3 | • 제2종근린생활시설 중 안마시술소 • 옥외골프연습장<br>• 의료시설의 부수시설로서 장례식장 • 장례식장<br>• 공장(산업집적활성화 및 공장설립에 관한 법률에 의한 아파트형 공장 제외)<br>• 창고시설 • 위험물 저장 및 처리시설 • 자동차관련시설(주차장,세차장 제외) | • 주택(준주거지역중 6m이상 도로변) | 특별계획 구역 |

■ 변경사유서 : 간선변의 가로활성화 및 경관제고를 위해 소음발생 및 경관저해용도 불허하고 특별계획구역은 상권확대를 위한 주택용도 제한

(2) 건축물의 권장용도

| 구 분 | | 전층 권장용도 | 비 고 |
|---|---|---|---|
| 기정 | B1 | • 문화 및 집회시설 중 공연장, 전시장<br>• 연면적이 2,000㎡이상인 판매시설(제3종일반주거지역은 1,500㎡이상)<br>• 의료시설 중 병원 • 교육연구시설 중 학원<br>• 연면적이 2,000㎡이상인 업무시설 | 간선가로변 |
| | B2 | • 문화 및 집회시설 중 공연장, 전시장<br>• 연면적이 1,000㎡이상인 판매시설<br>• 교육연구시설 중 학원 • 연면적이 1,000㎡이상인 업무시설<br>• 자동차관련시설 중 주차장 | 이면부 |
| | B3 | • 제1종근린생활시설 중 의류·잡화 | 특별계획구역 |
| 구 분 | | 전층 권장용도 | 비 고 |
| 변경 | B1 | • 문화 및 집회시설 중 공연장, 전시장<br>• 연면적이 1,500㎡이상인 판매시설<br>• 의료시설 중 병원 • 교육연구시설 중 학원<br>• 연면적이 1,500㎡이상인 업무시설 | 간선가로변 |
| | B2 | • 문화 및 집회시설 중 공연장, 전시장<br>• 판매시설<br>• 교육연구시설 중 학원 • 업무시설<br>• 자동차관련시설 중 주차장<br>• 노유자시설 | 이면부 |
| | B3 | • 제1종근린생활시설 중 의류·잡화, 휴게음식점 | 특별계획구역 |

■ 변경사유서 : 지역내 부족시설인 노유자시설과 특별계획구역의 활성화를 위한 휴게음식점을 권장용도로 지정

나. 건축물의 밀도

(1) 건축물의 건폐율

| 구 분 | 건폐율 | 비 고 |
|---|---|---|
| 제1종·2종일반주거지역, 준주거지역 | 60% 이하 | 서울시 도시계획조례 제54조 |
| 제3종일반주거지역 | 50% 이하 | |

□ 건폐율의 완화

| 구 분 | 적용대상 | 완화내용 | 완화조건 |
|---|---|---|---|
| 특별계획구역 내 준주거지역 | 기존 건축물 정비시 | 10%<br>(60% → 70%) | • 건축물 형태 및 외관에 관한 계획준수와 주민협정 준수 서약 및 이행시 |
| | 신축시 | 10%<br>(60% → 70%) | • 건축물 형태 및 외관에 관한 계획준수와 주민협정 준수 서약 및 이행시 |

※ 건폐율 완화 대상에서 주택은 제외

■ 변경사유서 : 특별계획구역내 상권활성화 및 가로연속성 확보를 위하여 건폐율 완화

(2) 건축물의 용적률

□ 기준/허용용적률

| 구분 | 위치 | | | 계획내용 | | 비고 |
|---|---|---|---|---|---|---|
| | | | | 기준용적률 | 허용용적률 | |
| 기정 | 기존 용도지역 | 제3종일반주거지역 | | 220% 이하 | 250% 이하 | |
| | | 제2종일반주거지역 | | 180% 이하 | 200% 이하 | |
| | 용도지역 상향지역 | 일반주거지역 ⇒ 준주거지역 | 8m이상 접도조건 | 300% 이하 | 360% 이하 | |
| | | | 8m미만 접도조건 | 250% 이하 | 300% 이하 | |
| | | 제2종일반주거지역 ⇒ 제3종일반주거지역 | | 200% 이하 | 230% 이하 | |
| 변경 | 기존 용도지역 | 제3종일반주거지역 | | 220% 이하 | 250% 이하 | |
| | | 제2종일반주거지역 | | 180% 이하 | 200% 이하 | |
| | 용도지역 상향지역 | 일반주거지역 ⇒ 준주거지역 | 8m이상 접도조건 | 300% 이하 | 360% 이하 | |
| | | | 8m미만 접도조건 | 250% 이하 | 300% 이하 | |
| | | 제2종일반주거지역 ⇒ 제3종일반주거지역 | | 200% 이하 | 230% 이하 | |
| | | 제3종일반주거지역 ⇒ 준주거지역 | | 220% 이하 | 250% 이하 | 특별계획구역내 |

□ 상한용적률 : 변경없음

| 계획내용 | 변경 | 비 고 |
|---|---|---|
| • 서울시 도시계획조례 시행규칙 제7조 적용<br>※ 상한용적률 : 허용용적률 × ( 1 + 1.3 × 가중치 × $\alpha$ ) 이내<br>(가중치 = 사업부지 용적률에 대한 공공시설제공부지의 용적률(2개 이상의 용도지역인 경우에는 면적대비 가중평균한 용적률) 비율<br>$\alpha$ = 공공시설을 제공하는 면적 / 공공시설을 제공한 후의 대지면적) | 좌동 | |

■ 변경사유서 : 특별계획구역의 용도지역은 상향하였으나 기존 용적률 유지

(3) 용적률 인센티브 완화항목 및 완화내용

□ 용적률 인센티브 - 기정

| 내용 / 항목 | 기 준 | 적 용 사 항 | 비 고 |
|---|---|---|---|
| 획지계획 | 획지단위개발 | 기준용적률×0.15 | • 획지계획 준수시 |
| 공동개발 | 지정 / 권장 | 기준용적률×a | • 2필지 : a=0.1<br>• 3필지이상 : a=0.15 |
| | 자율적 공동개발 | 기준용적률×0.5×a | • 최소대지규모 이상 필지의 최대개발규모 이내<br>• 2필지 : a=0.1<br>• 3필지이상 : a=0.15 |
| 건축물 권장용도 | 전층권장 | 기준용적률×(권장용도면적 /주차장제외 건축연면적)×0.05 | • 건축연면적의 20%이상 수용시 인정 |
| 대지내주1) 공지 | 건축한계선 | 기준용적률×(제공면적/대지면적)×0.3 | - |
| | 쌈지형, 침상형공지 | 기준용적률×(제공면적/대지면적)×a | • a=0.25 (피로티)<br>• a=0.5 (개방형) |
| | 공개공지 | 기준용적률×(설치면적-의무면적) ÷대지면적×a | • 의무면적 제외(의무 아닌 경우 대지면적 5%이상)<br>• a=0.25(피로티) •a=0.5(개방형) |
| 대지내주1) 통로 | 공공보행통로 | 기준용적률×(조성면적/대지면적)×a | • a=0.25 (피로티)<br>• a=0.5 (개방형) |
| 법정주차 초과시 | 초과확보시 | 기준용적률×(초과대수/법정대수)×0.3 | |
| 옥상녹화 | 준수시 | 기준용적률×(제공면적/대지면적)×0.15 | • 서울시 기준(대지내조경 의무면적 제외) |
| 녹색주차장 | 준수시 | 기준용적률×0.05 | • 서울시 기준 |

□ 용적률 인센티브 - 변경

○ 친환경 인센티브(30%이상 산정)

| 완화 항목 | | | 완화 기준 | 비 고 |
|---|---|---|---|---|
| 환경친화에너지 효율화 | 녹색건축 인증 | 1등급 | 기준용적률 x 0.06 | ※ 녹색건축물 조성 지원법에 따른 녹색건축물 인증 기준, 건축물 에너지효율등급 인증 기준 준용<br>※ 서울시 녹색건축물 설계기준에 따른 의무 대상 준수 |
| | | 2등급 | 기준용적률 x 0.04 | |
| | | 3등급 | 기준용적률 x 0.02 | |
| | 에너지 효율등급 인증 | 1등급 | 기준용적률 x 0.04 | |
| | | 2등급 | 기준용적률 x 0.03 | |
| | | 3등급 | 기준용적률 x 0.02 | |
| | 신재생 에너지 보급확대 | 1등급 | 기준용적률 x 0.06 | ※ 신재생에너지 이용 건축물 인증에 관한 규칙 준용 - 건축물 인증 심사기준(별표1)<br>※ 공급률로 등급판정 대체 가능 |
| | | 2등급 | 기준용적률 x 0.05 | |
| | | 3등급 | 기준용적률 x 0.04 | |
| | | 4등급 | 기준용적률 x 0.03 | |
| | | 5등급 | 기준용적률 x 0.02 | |
| | 중수도 시설설치 | 준수 시 | 기준용적률 x 0.04 | • 총사용량의 10%이상 처리시설 설치시 적용<br>• 관련법상 의무시설인 경우 제외 |
| | 빗물관리 시설설치 | 준수 시 | 기준용적률 x 0.04 | • 빗물저류 · 이용시설 용량(ton) 및 빗물침투시설<br>• 침투량(ton/hr)의 합이 건축면적×0.05 또는 대지면적×0.02 이상이 되도록 설치 |
| | 옥상녹화 | 준수 시 | 기준용적률 x (녹화면적 / 대지면적) x 0.1 | • 법적 조경으로 산입된 면적 제외<br>• 녹화면적은 대지면적 30%까지만 허용 |
| | 자연지반 보존 | 보존 시 | 기준용적률 x (보존면적 / 대지면적) x 0.2 | • 자연토양 및 투수성 포장<br>• 지하구조물 미설치시 |
| | 녹색 주차장 | 준수 시 | 기준용적률 x (설치면적 / 대지면적) x 0.2 | • 기준용적률 x 0.05 이내 |

○ 계획유도 인센티브(70%이내 산정)

| 완화 항목 | | 완화 기준 | 유형1 | 유형2 | 유형3 | 유형4 | 유형5 | 유형6 | 비 고 |
|---|---|---|---|---|---|---|---|---|---|
| 획지계획 | 획지단위개발 | 기준용적률 x 0.1 | 0.1 | 0.1 | 0.1 | 0.1 | 0.1 | 0.1 | |
| 공동개발 | 지정/권장 | 기준용적률 x $\alpha$ | 0.1 | 0.1 | 0.1 | 0.1 | 0.1 | 0.1 | •2필지<br>•3필지 이상 |
| | | | 0.15 | 0.15 | 0.15 | 0.15 | 0.15 | 0.15 | |
| 대지내 공지 | 건축한계선 건축지정선 | 기준용적률 x (제공면적 / 대지면적) x 0.8 | 0.8 | 1.8 | 0.8 | 0.6 | 0.7 | 0.8 | |
| | 벽면한계선 | 기준용적률 x (제공면적 / 대지면적) x $\alpha$ | 0.8 | 1.8 | 0.8 | 0.6 | 0.7 | 0.8 | •개방형 |
| | | | 0.4 | 0.9 | 0.4 | 0.3 | 0.35 | 0.4 | •필로티 |
| | 공개공지 | 기준용적률 x {(설치면적-의무면적) / 대지면적} x $\alpha$ | 1.0 | 1.0 | 1.0 | 1.0 | 1.0 | 1.0 | •개방형 |
| | | | 0.5 | 0.5 | 0.5 | 0.5 | 0.5 | 0.5 | •필로티 |
| | 쌈지형공지 침상형공지 | 기준용적률 x (제공면적 / 대지면적) x $\alpha$ | 1.0 | 1.0 | 1.0 | 1.0 | 1.0 | 1.0 | •개방형 |
| | | | 0.5 | 0.5 | 0.5 | 0.5 | 0.5 | 0.5 | •필로티 |
| 대지내 통로 | 공공보행통로 | 기준용적률 x (조성면적 / 대지면적) x $\alpha$ | 0.5 | 0.5 | 0.5 | 0.5 | 0.5 | 0.5 | •개방형 |
| | | | 0.25 | 0.25 | 0.25 | 0.25 | 0.25 | 0.25 | •필로티 |
| 건축물 용도 | 권장용도 | 기준용적률 x {(권장용도면적-주차장을 제외한 건축연면적) / 대지면적} x 0.1 | 0.1 | 0.1 | 0.1 | 0.1 | 0.1 | 0.1 | •20%이상 |
| | 저층부가로 활성화용도 | 기준용적률 x 0.02 | - | - | - | - | - | 0.02 | •1층 벽면길이 및 바닥면적의 1/2 이상 |
| 법정주차 초과확보시 | | 기준용적률 x (초과대수/법정대수) x 0.3 | | | | | | | |

■ 변경사유서 : 친환경 인센티브 도입 및 용도지역과 입지여건에 따른 인센티브 유형 세분

다. 건축물의 높이

| 구분 | 위 치 | | | 계획내용(최고높이) | 비 고 |
|---|---|---|---|---|---|
| 기정 | 간선변 및 중로변(준주거지역) | | | 40m 이하 | |
| | 간선변(제3종일반주거지역) | | | 35m 이하 | |
| | 로데오거리부 | | | 30m 이하 | |
| | 이면부 | 준주거지역 | 접도조건 8m이상 | 21m 이하 | |
| | | | 접도조건 8m미만 | 18m 이하 | |
| | | 일반주거지역 | 접도조건 8m이상 | 18m 이하 | |
| | | | 접도조건 8m미만 | 15m 이하 | |
| 변경 | 간선변 및 중로변(준주거지역) | | | 40m 이하 | |
| | 간선변(제3종일반주거지역) | | | 35m 이하 | |
| | 이면부 | 준주거지역 | 접도조건 8m이상 | 21m 이하 | |
| | | | 접도조건 8m미만 | 18m 이하 | |
| | | 일반주거지역 | 접도조건 8m이상 | 18m 이하 | |
| | | | 접도조건 8m미만 | 15m 이하 | |
| | 특별계획구역 | 로데오거리변 | | 30m 이하 | |
| | | 이면부 | 접도조건 8m이상 | 18m 이하 | |
| | | | 접도조건 8m미만 | 15m 이하 | |

■ 변경사유서 : 특별계획구역의 용도지역을 상향하였으나 기존 높이계획 유지

라. 건축물의 배치·형태·색채·건축선

(1) 건축물 배치 및 건축선

| 구 분 | | 위 치 | 계 획 내 용 | 비고 |
|---|---|---|---|---|
| 기정 | 건축한계선 | 간선변(제물포로변, 등촌로변) | 3~5m | |
| | | 중로변(오목로변, 신정중앙길변, 곰달래길변) | 2~3m | |
| | | 이 면 부 | 1~2m | |
| | 건축지정선 | 로데오거리변 | 1.5m | |
| | 벽면한계선 | 공공보행통로 | 2m | 유효높이 6m |
| 변경 | 건축한계선 | 간선변(국회대로변, 등촌로변, 목동로변) | 3m, 5m | |
| | | 중로변(오목로변, 신정중앙로변, 목동중앙서로변) | 2~3m | |
| | | 이 면 부 | 1~2m | |
| | 건축지정선 | 로데오거리변 | 1.5m | |
| | 벽면한계선 | 공공보행통로 | 2m | 유효높이 6m |

■ 변경사유서 : 과다한 건축한계선 지정시 주변지역과의 형평성을 고려하여 조정

(2) 건축물의 형태 및 외관

| 구 분 | | 계 획 내 용 | 비고 |
|---|---|---|---|
| 기정 | 1층 바닥높이 | • 건축물의 1층 바닥높이는 접하는 보도 또는 도로로부터 일반인 및 장애인의 진·출입에 불편함이 없도록 할 것 | |
| | 외벽 | • 외벽의 외장, 재료, 색채에 있어 통일성을 유지하며, 주변경관과 조화된 양질의 재료와 인접 건축물과 조화를 이루는 색조 사용<br>• 폭 15m이상의 도로에 면한 건축물은 개구부가 없는 벽면은 노출 금지<br>(단, 벽면에 조경, 벽화등 장식적 처리를 한 경우는 제외) | |
| | 투시벽 및 투시형 셔터 | • 폭 15m이상의 가로에 면한 건축물 1층 전면 벽면의 50%이상을 투시벽으로 처리하며, 1층 전면 셔터는 투시형을 사용 | |
| | 측면공지 차폐 | • 대지의 측면경계선과 건물사이의 이격거리가 3m 미만이고 이격부분이 통로로 사용되지 않을 경우, 이격공지는 조경식재, 담장, 문 등으로 차폐<br>• 이때 담, 문, 지하층 출입구 등은 건물의 벽면과 조화되는 재료 및 색채를 사용 | |
| | 야간조명 | • 간선가로변에 10층 이상 건축시 상향식 야간조명 설치 권장<br>• 옥외 설치 미술 장식품의 야간조명 설치 권장 | |
| | 옥외광고물 | • 옥외광고물등관리법, 서울특별시 및 양천구 옥외광고물등관리조례, 건축물과 옥외광고물 연계시스템 개선방안 등 관련규정 준수 | |
| | 기타 구조물 | • 옥탑, 냉각탑 등의 건축설비는 도로변에 노출 설치 금지<br>• 보행로에 면한 건축물의 외벽면은 기계환기설비 및 쓰레기통 등의 보행에 지장을 주는 시설의 설치금지 | |

## 【공 통 부 문】

| 구 분 | | 계 획 내 용 | 비고 |
|---|---|---|---|
| 변경 | 투시벽 및 투시형 셔터 | • 폭 15m이상의 가로에 면한 건축물 1층 전면 벽면의 50%이상을 투시벽으로 처리하며, 1층 전면 셔터는 투시형을 사용 | |
| | 1층 바닥높이 | • 건축물의 1층 바닥높이는 접하는 보도 또는 도로로부터 일반인 및 장애인의 진·출입에 불편함이 없도록 할 것<br>• 단 경사지의 경우 접하는 보도 또는 도로 높이의 높은 쪽을 기준으로 함 | |
| | 외벽면의 통일성 | • 외벽의 외장, 재료, 색채에 있어 통일성을 유지하며, 주변경관과 조화된 양질의 재료와 인접 건축물과 조화를 이루는 색조 사용<br>• 폭 15m이상의 도로에 면한 건축물은 개구부가 없는 벽면은 노출 금지<br>(단, 벽면에 조경, 벽화 등 장식적 처리를 한 경우는 제외) | |
| | 측면공지 차폐 | • 대지의 측면경계선과 건물사이의 이격거리가 3m 미만이고 이격부분이 통로로 사용되지 않을 경우, 이격공지는 조경식재, 담장, 문 등으로 차폐<br>• 이때 담, 문, 지하층 출입구 등은 건물의 벽면과 조화되는 재료 및 색채를 사용 | |
| | 야간조명 | • 쇼윈도 및 건축물 외부에서 1층 전면을 투시하는 야간조명 등의 설치를 권장<br>• 간선가로변에 10층 이상 건축시 상향식 야간조명 설치 권장<br>• 옥외 설치 미술 장식품의 야간조명 설치 권장<br>• 야간 경관조명을 설치하고자 할 경우, 서울특별시 도시디자인위원회의 자문을 받아 설치할 것을 권장 | |

## 【공 통 부 문】

| 구 분 | | 계 획 내 용 | 비고 |
|---|---|---|---|
| 변경 | 담장 및 옹벽 | • 6m이상의 도로에 접한 대지는 담장을 설치하지 않는 것을 원칙으로 하되, 안전사고 예방 등 부득이한 경우에는 생울타리 조성 또는 투시형 휀스를 설치하고 차폐식재를 권장<br>• 지하주차장 옹벽 등 도시미관을 저해하는 인공구조물을 설치할 경우에는 전면부에 최소 20㎝~30㎝ 정도의 선형 식재공간을 확보하여 벽면녹화를 권장 | |
| | 1층수평 분할요소 (국회대로변) | • 건축물은 사인존과 윈도우존, 차양으로 1층부 수평분할<br>• 사인존은 바닥부터 3~4m사이 조성 권장하며 차양존은 2.4~3m사이에 조성 권장<br>• 차양막을 설치하는 경우 차양막의 처마길이를 1m이내로 조성<br>• 수평분할요소는 인접건물과 조화를 이루며, 동일건물내에서는 일치토록 권장 | |
| | 개별점포 폭원제한 (국회대로변) | • 점포당 전면폭원은 원칙적으로 10m 미만으로 설정<br>• 점포당 전면폭이 10m를 초과시 입면분적 요소 사용 | |
| | 옥외광고물 | • 옥외광고물등관리법, 서울특별시 및 양천구 옥외광고물등관리조례, 건축물과 옥외광고물 연계시스템 개선방안 등 관련규정 준수 | |
| | 기타 구조물 | • 폭 15m이상 도로에 면한 건축물은 옥탑, 냉각탑 등의 건축설비는 도로변에 노출 설치 금지<br>• 보행로에 면한 건축물의 외벽면은 기계환기설비 및 쓰레기통 등의 보행에 지장을 주는 시설의 설치금지 | |

## 【특 별 계 획 구 역】

| 구 분 | | 계 획 내 용 | 비고 |
|---|---|---|---|
| 변경 | 1층부 개방형 입면조성 | • 건물 내부를 볼 수 없는 벽면을 가로에 노출하여서는 아니되며 1층부 가로변 입면은 개방형으로 조성<br>• 투과율이 낮은 컬러유리, 컬러필름지 등의 설치를 금지하며, 개구부의 입면적의 합이 50% 이상 조성(다만, 패션/잡화 등의 소매용품의 판매점일 경우 70% 이상 조성할 것을 권장)<br>• 가로변에 면한 개구부에 셔터의 설치를 가급적 지양하며 셔터를 설치시에는 가로에서 내부를 볼 수 있도록 셔터면적의 2분의1 이상이 개방되어 있는 투시형으로 설치 | |
| | 1층부 수평분할요소 | • 건축물은 사인존(Sign Zone)과 윈도우존(Window Zone), 차양존(Awning Zone)으로 1층부 수평분할요소를 적용<br>• 사인존(Sign Zone)은 바닥으로부터 높이 3m에서 4m사이에 조성하도록 권장하며, 차양존(Awning Zone)은 바닥으로부터 높이 2.4m에서 3m사이에 조성하도록 권장<br>• 차양막을 설치하는 경우에는 차양막의 처마길이를 1m이내로 조성하도록 권장<br>• 수평분할요소는 인접건물과의 조화를 이루도록 하며 동일건물 내에서는 일치하도록 권장 | |

| 구 분 | | 계 획 내 용 | 비고 |
|---|---|---|---|
| 변경 | 시각적 분절을 통한 저층부 분리 | • 가로와 맞닿는 저층부의 경관적인 특성 및 가로의 연속성을 부여하기 위해 재료 및 색채를 이용하여 시각적 분절을 통해 저층부를 분리할 것을 권장<br>• 시각적 분절을 통한 저층부 형성기준은 1층 이하, 또는 5m 이내 권장<br>• 저층부의 시각적 분절을 위한 방법으로는 저층부의 재료 및 색채를 달리하거나, 저층부의 선 또는 면 구성을 상층부와 달리하여 분절하는 방법을 권장 | |
| | 건축물의 재료 | • 샌드위치 패널, 드라이 비트(dryvit) 등 이와 유사한 조립식 재료의 사용을 금함<br>• 금속, 반짝이는 타일, 반사유리 등의 반사성 재료 사용을 금함<br>• 외벽면 전체를 페인트 및 도료로 마감할 수 없음<br>• 목재나 석재 등 천연 그대로의 재료 사용을 권장하며 건물 저층부의 경우 보행자의 시선을 배려하여 시각적인 깊이와 입체감이 있는 소재(벽돌, 루버, 송판 노출콘크리트, 스터코(stucco) 등 질감 및 패턴이 있는 소재) 사용을 권장<br>• 건축물의 재료에 관한 지침의 변경은 구도시 · 건축공동위원회의 심의를 거쳐야 함 | |
| | 색채 | • 주변 분위기와 조화되지 않는 원색, 또는 명도나 채도가 높은 색상의 사용을 금함<br>• 건축물의 면적 중 가장 적은(일반적으로 10% 이내) 면적을 차지하는 강조색의 경우, 자극적인 원색의 성격이 강하므로 사용면적을 10% 이내로 제한하여 포인트로 느껴지게 적용<br>• 동일조화, 유사조화, 무채색 조화를 통해서 주변 건축물과 어울리는 색채계획을 적용<br>• 건축물의 색채에 관한 지침의 변경은 구도시 · 건축공동위원회의 심의를 거쳐야 함 | |
| | 옥상부 설비 | • 건축시 옥상부 및 가로에 면한 전면부에 설비시설이 직접적으로 노출시키지 않음<br>• 다만 가로에 면한 전면부에 건축설비가 부득이하게 노출되는 경우에는 가벽 등의 차폐요소를 사용<br>• 옥상부 설비시설은 보행자 시야를 고려, 가로와 면한 건축물 전면부로부터 3m 이내의 설치를 금지하며 경사지붕 등의 디자인된 형태를 도입하여 차폐 | |
| | 옥외광고물 | • 로데오거리구역 내 옥외광고물은 가로형, 돌출형, 지주형 간판만 설치할 수 있음<br>• 로데오거리구역내 모든 옥외광고물 설치 시에는 지구단위계획에서 정한 규제사항의 범위 내에서 '서울특별시 옥외광고물 가이드라인' 기준을 준수<br>• 발광광고물 설치시 다음의 사항을 준수하여야 하며, 이외의 사항은 '서울시 옥외광고물 가이드라인'의 기준에 적합하도록 설치<br>– 최대표면 휘도는 50(cd/㎡)이하로 점멸 또는 화면 변화 등 움직임의 사용은 불가<br>– 대형전광판 및 직접조명방식은 전면 불허하며 조명에 직접 색상을 사용하는 것은 불가<br>• 로데오거리구역 내 모든 옥외광고물 설치 시 다음 사항의 준수를 권장<br>– 광고물유형 : 한 건물에 다수의 점포가 입점해 있는 건물의 경우 주요 출입구에 공동의 연립형 간판의 설치를 권장하며, 연립형 간판은 지주이용간판 또는 벽면을 활용한 공동연립간판 또는 연립돌출간판으로 설치하며 전체적인조화를 고려한 디자인을 도입하도록 권장<br>– 형태 : 간판의 글자와 간판의 베이스를 분리하는 형태인 채널(문자형)간판 권장<br>– 크기 : 입체문자형일 경우 윗층과 아래층 사이 창문간 벽면 폭의 40%이내, 최대 50㎝<br>– 색상 : 가급적 원색과 같은 고채도의 색은 피함<br>– 조명 : 부분조명이나 간접조명을 권장하고, 간판전체 직접조명방식은 지양하며, 직접조명방식을 사용할 경우는 문자나 도형부분에 부분적으로 사용 | |

■ 변경사유서 : 국회대로 활성화를 위하여 공통부문을 추가하였으며, 가로특화를 위하여 특별계획구역 부문 신설

3. 기타사항에 관한 결정(변경)조서

가. 대지내 공지 : 변경없음

나. 대지내 통로 : 변경없음

다. 차량 및 보행동선

| 구분 | | 위 치 | 계 획 내 용 | 비고 |
|---|---|---|---|---|
| 기정 | 차량출입 불허구간 | 간선도로변 | • 대지의 입지상 차량출입이 불가피할 경우를 제외하고 간선도로에서 대지로의 직접 차량출입을 불허 | |
| | 주차출입구 | 간선도로변 | • 간선도로에서 대지내로의 주차출입은 지구단위계획 결정도상의 표시된 지역에 한하여 허용<br>(출입구 폭은 1필지 이용시 3m이하, 2필지 공동 이용시 6m이하) | |
| | 공동주차통로 | 홍익병원사거리 | • 간선변 연접한 2필지의 공동진출입을 유도하여 간선변 접속 최소화(지침도상 표시 폭원으로 설치) | |
| 변경 | 차량출입 불허구간 | 간선도로변 | • 대지의 입지상 차량출입이 불가피할 경우를 제외하고 간선도로에서 대지로의 직접 차량출입을 불허 | |
| | | 로데오거리변 | • 쾌적한 보행환경 조성을 위해 대지안으로의 직접 차량출입 불허 | |
| | 주차출입구 | 간선도로변 | • 간선도로에서 대지내로의 주차출입은 지구단위계획 결정도상의 표시된 지역에 한하여 허용<br>(출입구 폭은 1필지 이용시 3m이하, 2필지 공동 이용시 6m이하) | |
| | 공동주차통로 | 홍익병원사거리 | • 간선변 연접한 2필지의 공동진출입을 유도하여 간선변 접속 최소화(지침도상 표시 폭원으로 설치) | |
| | 보행자 우선도로 | 신정중앙로 19길 ~ 국회대로 8길 | • 보행자의 안전 및 진입차량의 속도저감 시설 설치<br>• 향후 조성될 걷고싶은거리와 동일한 포장재료로 포장<br>• 일방차로제 운영 | |
| | | 신정중앙로 23길 ~ 국회대로 10길 | | |

■ 변경사유서 : 보행자 안전 및 특별계획구역의 활성화 제고를 위하여 차량출입불허구간과 보행자 우선도로 지정

라. 주차장 설치기준 완화

| 구분 | 완 화 내 용 | |
|---|---|---|
| 차량출입 불가능 | 100% | |
| 제한적 차량출입 금지시 | 최대 50% | |
| | 권장용도준수시 | 설치완화 비율 = 권장용도 설치면적 / 건축면적 x 50% |
| | 분전반 수용 · 설치시 | 분전반1개당 주차장 1면 설치완화 |

■ 변경사유서 : 차량출입불허 구간과 연계하여 차량출입 제한시 주차장 설치기준 완화

마. 환경친화적 요소

(1) 옥상녹화 : 변경없음

(2) 생태면적률의 적용 : 변경없음

(3) 녹색주차장 : 변경없음

바. 공공사업

□ 공공사업은 양천구청에서 각 주무부서의 연차별 집행계획에 따라 시행

| 구□□ 분 | 위 치 | 목 적 |
|---|---|---|
| 걷고싶은거리 | • 로데오거리 | • 로데오거리 활성화 도모 |
| 전선지중화 | • 로데오거리 | • 가로경관 개선 |
| 옥외광고물 정비 | • 로데오거리 | • 가로경관 개선 |
| 보행자 우선도로 | • 신정중앙로 19, 23길 | • 쾌적하고 안전한 보행환경 조성 |
| 주차장 입체화 | • 신정동 884-8 | • 주차공간 확보 |

■ 변경사유서 : 열악한 보행 및 쇼핑환경의 물리적 개선과 가로환경 정비를 통한 특별계획구역 활성화를 위하여 공공사업 도입

4. 주민협정에 관한 결정조서

| 구 분 | 내□ 용 |
|---|---|
| 위 치 | • 목동오거리 지구단위계획구역 특별계획구역 |
| 주민협정 | • 지구단위계획 지침에서 정하는 범위내에서 지역내 상호발전 및 환경개선을 위해 주민협정으로 정하여 별도로 운영 |
| 주민협정 내용 | • 지역공동체 상호협력(젠트리피케이션 완화)<br>• 환경개선프로그램<br>• 기타에 관한 사항<br>※ 주민협정서는 운영위원회에서 작성하되, 구청장의 승인을 득하여야 함 |
| 운영 및 관리 | • 운영 : 특별계획구역내 임대 및 임차인<br>• 관리 : 양천구청 |
| 관리방안 | • 주민협정 준수 서약서 작성 및 징구<br>• 건폐율 완화 요청시 허가조건 : 주민협정 준수서약서 제출 및 이행<br>• 건폐율 완화 내용과 허가 조건을 건축물대장에 명시하여 지속적으로 관리<br>※ 구청장은 주민협정 내용과 이행정도에 따라 건폐율 완화를 결정할 수 있음 |

■ 변경사유서 : 특별계획구역내 주민의 자발적인 지구단위계획의 참여를 유도하며, 지속적이며 자율적인 지역여건 개선을 위하여 주민협정제도 운영

4 특별계획구역에 관한 결정

1. 특별계획구역에 관한 결정(변경)조서

(1) 특별계획구역 결정(변경)조서 : 변경

| 구분 | 도면표시번호 | 구역명 | 위 치 | 면적(㎡) | | | 최초 결정일 |
|---|---|---|---|---|---|---|---|
| | | | | 기정 | 변경 | 변경후 | |
| 기정 | ① | 목동오거리 특별계획구역 | 신정동 895-1번지 일대 | 29,685.2 | 증)12,445.1 | 42,130.3 | 2007.05.25 (서고 2007-150) |

(2) 특별계획구역 결정(변경) 사유서

| 구분 | 구역명 | 위 치 | 결정(변경)사유 |
|---|---|---|---|
| 변경 | 목동오거리 특별계획구역 | 신정동 895-1번지 일대 | • 면적 정정<br>- 도로용지 미포함에 따른 면적산정의 착오 정정 |

2. 특별계획구역 계획지침에 관한 결정(변경)조서

| 구 분 | | 기정 | 변경 |
|---|---|---|---|
| 용도지역 | | ○ 제1,2,3종일반주거지역<br>○ 가로환경 정비형 지구단위계획 수립시 심의 통해 용도지역(준주거지역) 조정 검토 | ○ 제1,2,3종일반주거지역<br>○ 준주거지역 |
| 밀도 | 건폐율 | ○ 제2종일반주거지역 : 60%이하<br>○ 제3종일반주거지역 : 50%이하 | ○ 제2종일반주거지역 : 60%이하<br>○ 준주거지역 : 60%이하 |
| | 용적률 | ○ 제2종일반주거지역<br>- 기준 / 허용 : 180%이하 / 200%이하<br>○ 제3종일반주거지역<br>- 기준 / 허용 : 220%이하 / 250%이하<br>○ 상한용적률<br>- 서울시 도시계획조례 시행규칙 제7조 적용 | ○ 제2종일반주거지역<br>- 기준 / 허용 : 180%이하 / 200%이하<br>○ 준주거지역<br>- 기준 / 허용 : 220%이하 / 250%이하<br>○ 상한용적률<br>- 서울시 도시계획조례 시행규칙 제7조 |
| | 최고높이 | ○ 로데오거리부 : 30m<br>○ 이면부 : 15m, 18m | ○ 로데오거리부 : 최고높이 30m<br>○ 이면부 접도조건 8m이상 : 최고높이 18m<br>○ 이면부 접도조건 8m미만 : 최고높이 15m |
| 건축용도 | 불허용도 | ○ 공장(아파트형 공장 제외), 창고시설, 위험물 저장 및 처리시설, 자동차관련시설(주차장, 세차장 제외) | ○ 안마시술소, 옥외골프연습장, 장례식장(의료시설의 부수시설 포함), 공장(아파트형 공장 제외), 창고시설, 위험물 저장 및 처리시설, 자동차관련시설(주차장, 세차장 제외)<br>○ 주택(1층 전면, 준주거지역중 6m이상 도로변) |
| | 권장용도 | ○ 제1종근린생활시설 중 의류잡화 | ○ 제1종근린생활시설 중 의류잡화, 휴게음식점 |
| 건축물 배치 | 건축한계선 | ○ 건축한계선 : 1, 1.5, 2m<br>○ 건축지정선 : 1.5m | ○ 건축한계선 : 1, 1.5, 2m<br>○ 건축지정선 : 1.5m |
| 건축물 형태 및 외관 | | ○ 건축물 형태 및 외관계획 참조 | ○ 건축물 형태 및 외관계획 참조 |
| 기타 | 차량출입 불허구간 | - | ○ 로데오거리변 |

■ 변경사유서 : 지구단위계획 변경에 따라 특별계획구역의 계획지침 변경

3. 특별계획구역 세부개발계획에 관한 결정조서

| 구 분 | | 계획지침 | 세부개발계획 |
|---|---|---|---|
| 용도 지역 | | ○ 제1,2,3종일반주거지역<br>○ 준주거지역 | ○ 좌동 |
| 밀도 | 건폐율 | ○ 제2종일반주거지역 : 60%이하<br>○ 준주거지역 : 60%이하 | ○ 좌동<br>○ 건축물 형태 및 외관계획과 주민협정 준수서약 및 이행시 건폐율 완화(60%→70%, 주택 제외) |
| | 용적률 | ○ 제2종일반주거지역<br>– 기준 / 허용 : 180%이하 / 200%이하<br>○ 준주거지역<br>– 기준 / 허용 : 220%이하 / 250%이하<br>○ 상한용적률<br>– 서울시 도시계획조례 시행규칙 제7조 적용 | ○ 좌동 |
| | 최고높이 | ○ 로데오거리부 : 최고높이 30m<br>○ 이면부 접도조건 8m이상 : 최고높이 18m<br>○ 이면부 접도조건 8m미만 : 최고높이 15m | ○ 좌동 |
| 건축 용도 | 불허용도 | ○ 안마시술소, 옥외골프연습장, 장례식장(의료시설의 부수시설 포함), 공장(아파트형 공장 제외), 창고시설, 위험물 저장 및 처리시설, 자동차관련시설(주차장, 세차장 제외)<br>○ 주택(1층 전면, 준주거지역중 6m이상 도로변) | ○ 좌동 |
| | 권장용도 | ○ 제1종근린생활시설 중 의류잡화, 휴게음식점 | ○ 좌동 |
| 건축물 배치 | 건축 한계선 | ○ 건축한계선 : 1, 1.5, 2m<br>○ 건축지정선 : 1.5m | ○ 좌동 |
| 건축물 형태 및 외관 | | ○ 건축물 형태 및 외관계획 참조 | ○ 좌동 |
| 기타 | 차량출입 불허구간 | ○ 로데오거리변 | ○ 좌동<br>○ 차량출입불허구간 계획으로 제한을 받는 대지에 대하여 주차장 설치기준 완화 적용 |

■ 변경사유서 : 지구단위계획 변경에 따라 특별계획구역 세부개발계획 결정

## [ 용도지역·지구 결정(기정)도 ]

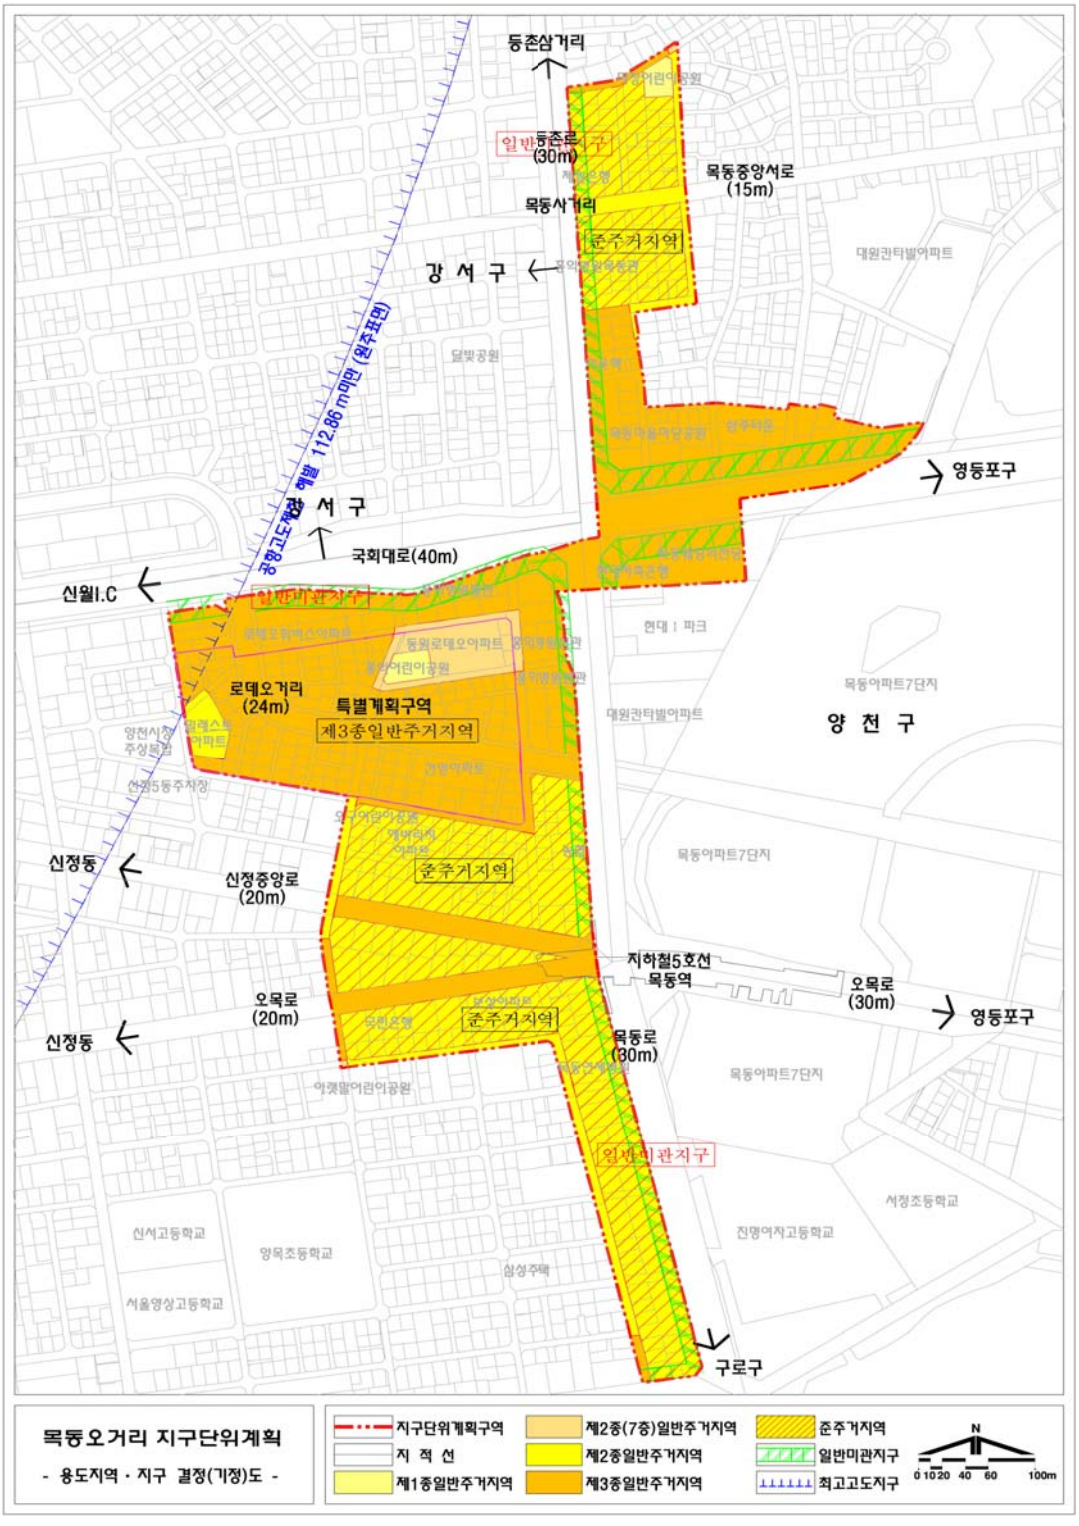

## [ 용도지역·지구 결정(변경)도 ]

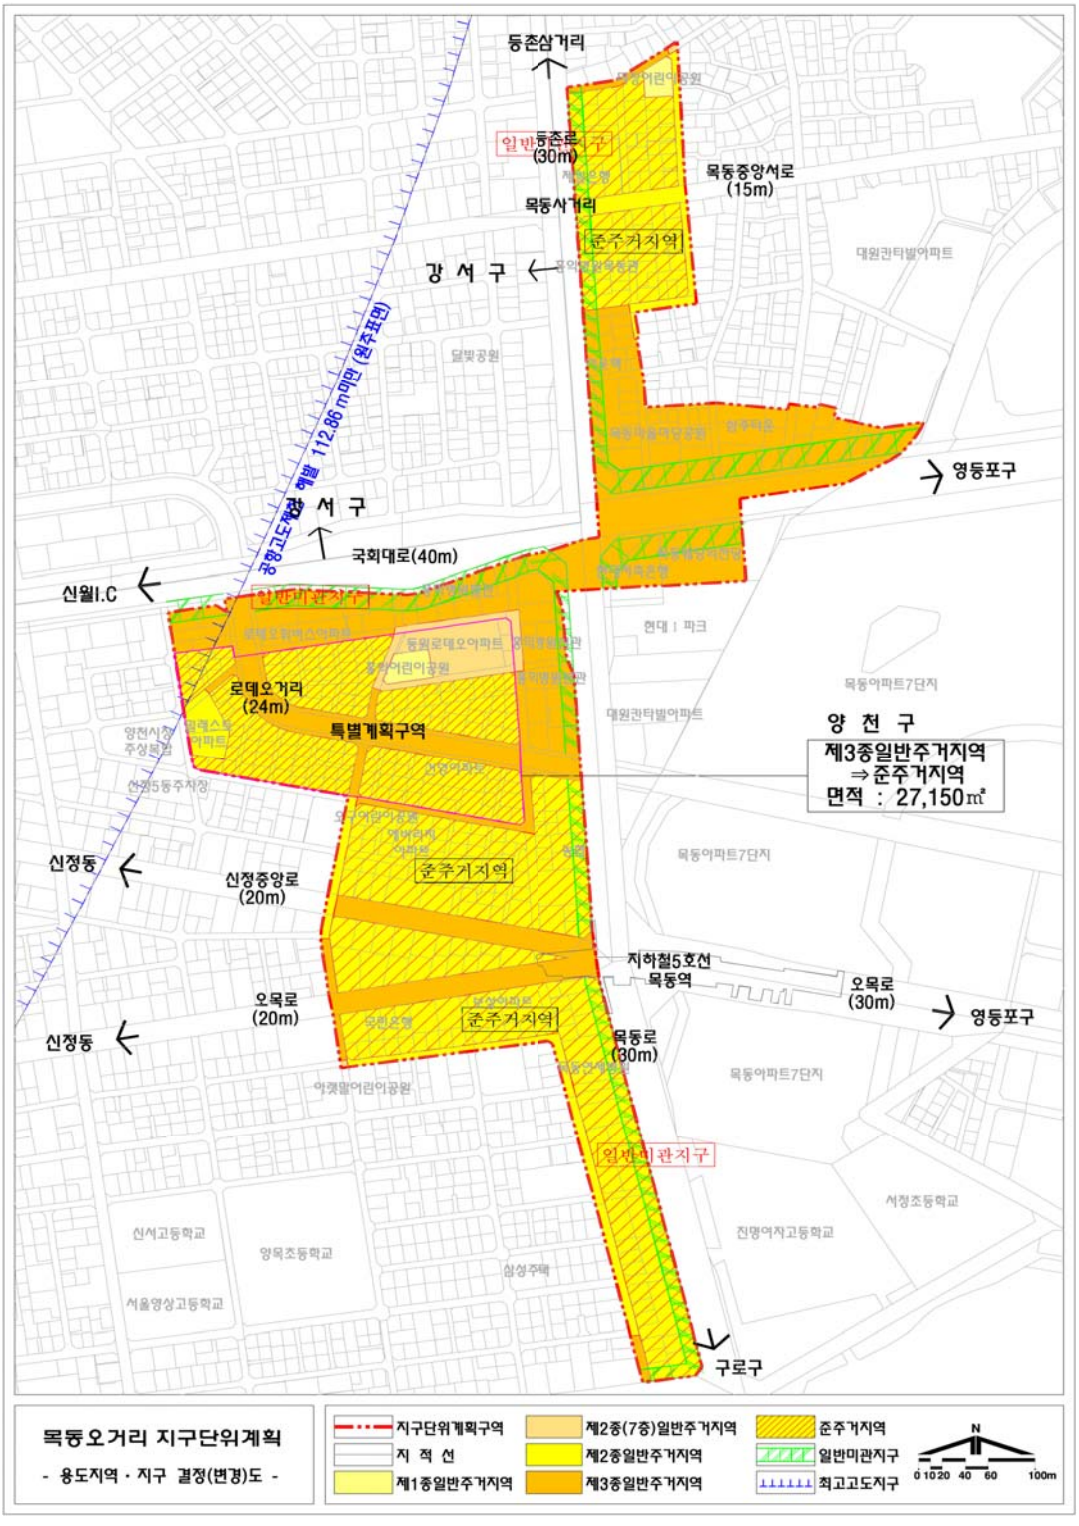

## [ 획지 및 건축물에 관한 결정(기정)도 ]

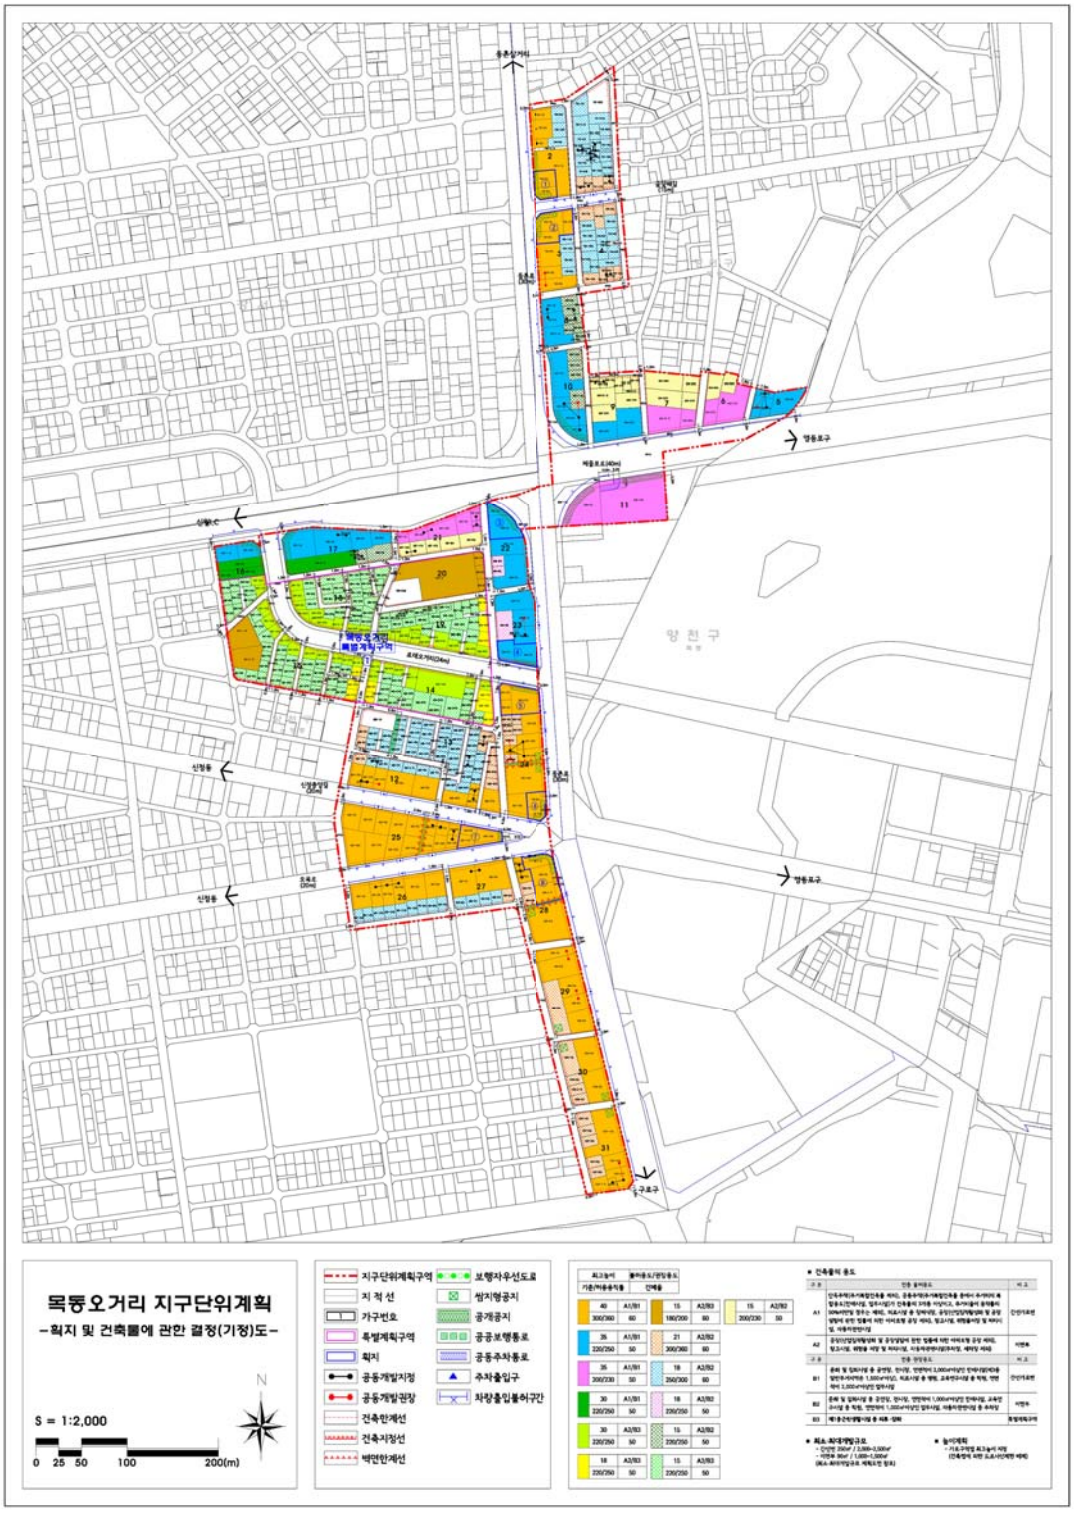

## [ 획지 및 건축물에 관한 결정(변경)도 ]

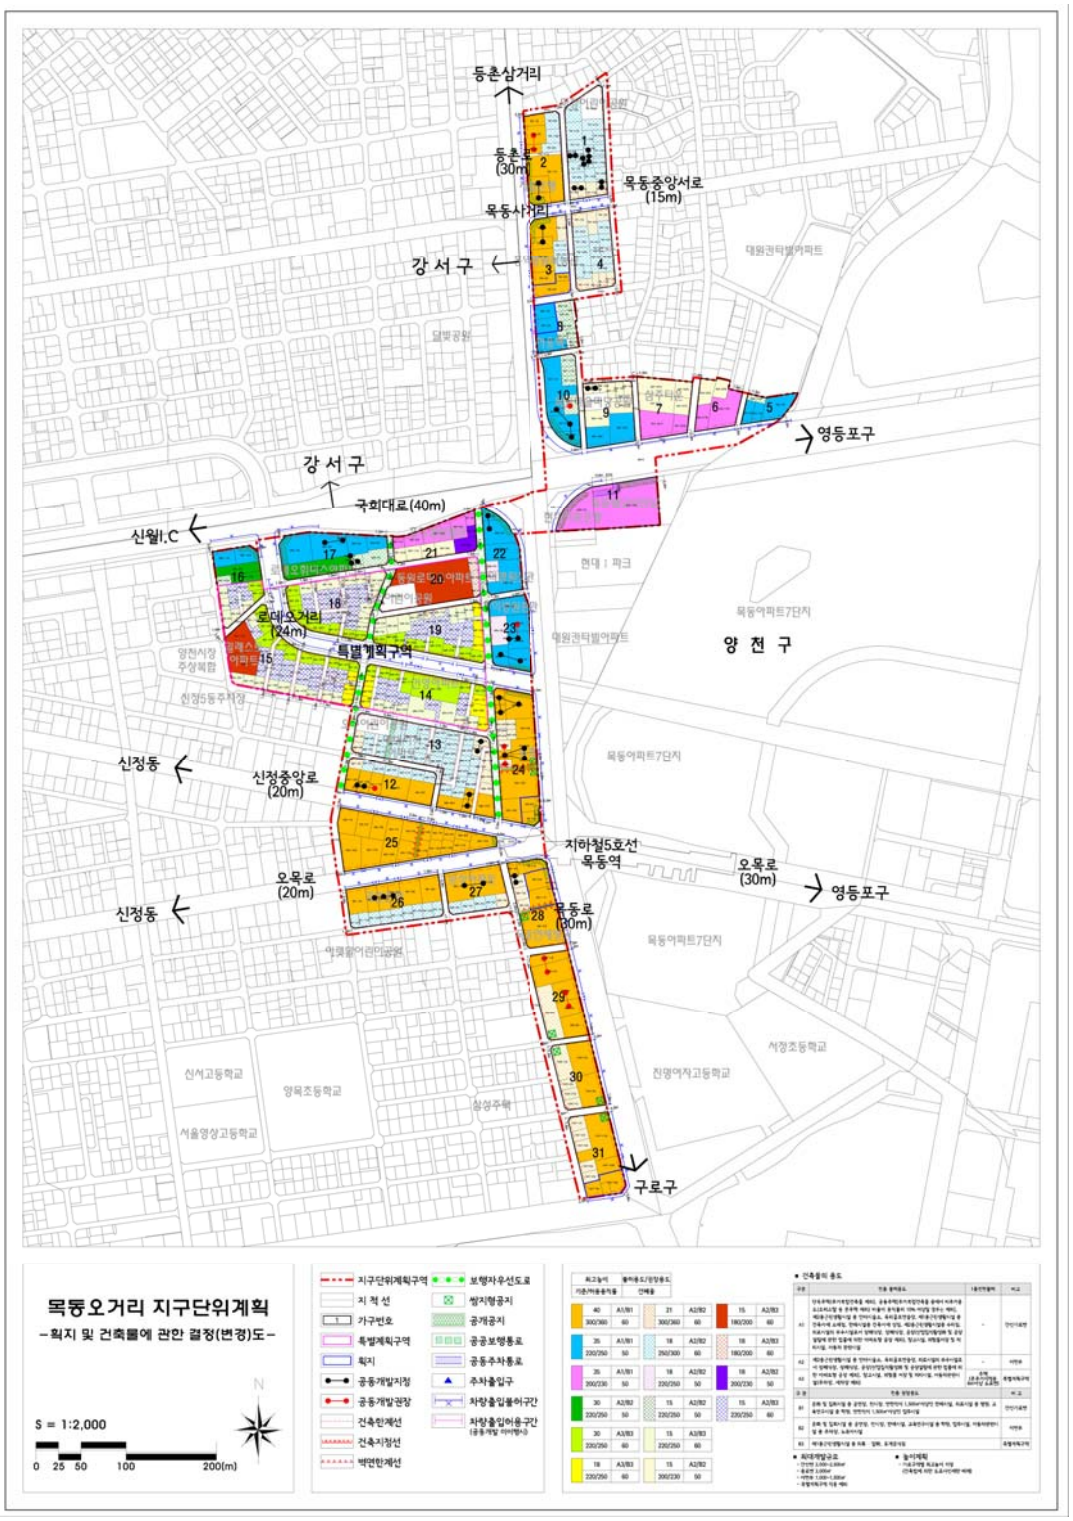

Ⅲ. 기타 자세한 내용은 결정도서(관계도면 등 지형도면 포함) : 첨부(세부 관계도면은 열람장소에 비치된 도면참조)

※ 첨부된 도면은 참고용 도면이므로 측량, 그 밖의 용도로 사용할 수 없습니다.

Ⅳ.「국토의 계획 및 이용에 관한 법률」제32조 제5항의 규정에 의거 지형도면을 따로 작성하지 아니하고, 본 고시로써 지형도면의 고시를 갈음하고자 함.

Ⅴ. 관계도서는 서울특별시 도시관리과(☎02-2133-8374), 양천구 균형개발과 (☎02-2620-3530)에 비치하고 있습니다.

※ 고시문 및 지형도면은 토지이용규제서비스(http://luris.mltm.go.kr)에 게시할 예정입니다.

◈ 서울특별시고시 제2016-337호

## 서울특별시 유형문화재 지정 정정 고시

서울시보 제3373호(2016.10.6)에 게재된 “서울특별시 유형문화재 지정 고시”의 내용을 정정하기 위한 고시임.

2016년 10월 20일
서 울 특 별 시 장

1. 문화재 지정 개요

<지정하고자 하는 사유>

■ 수륙무차평등재의촬요

물과 땅에서 죽은 고혼(孤魂)들을 달래기 위해 평등하게 공양하며 재(수륙무차평등재)를 올릴 때의 의식절차를 요약한 의례서. 성화 19년 계묘년(성종14, 1483) 3월 전라도 진안의 중대사(中臺寺)에서 간행한 판본으로, 약간의 훼손 및 결락된 장이 있기는 하나, 『수륙무차평등재의촬요』의 15세기의 간본은 아주 드물게 전하고, 서울역사박물관 소장 시유형 제318호 『수륙무차평등재의촬요』와 상호 보완될 수 있으므로, 서울특별시 유형문화재로 지정하여 보존할 가치가 있다고 판단됨.

2. 문화재 지정 정정 사항

서울특별시 유형문화재 지정을 위한 조사보고서

[정정 전]

■ 수륙무차평등재의촬요

이 책은 수륙무차평등재(수륙재), 곧 물과 땅에서 죽은 고혼(孤魂)들을 달래기 위해 평등하게

공양하며 재를 올릴 때의 의식절차를 요약한 의례서이다. “수륙무차평등재의촬요”와 “수륙재의소방문첩절요(水陸齋儀疏榜文牒節要)”로 구성되어 있다. 내용전개는 윗부분에 수인(手印)을 두어 간략히 설명하고, 해당되는 진언을 함께 수록하였다. 처음 설회인유편(設會因由篇) 제1부터 봉송육도편(奉送六道篇) 제37까지 모두 37편이 수록되어 있다. 말미에는 「水陸無遮平等齋儀撮要一卷」이라는 동일한 제명 아래 “수륙재의소방문첩절요”가 있다. 여기에는 문방(門榜), 단방(檀榜), 욕실방(浴室榜), 간경방(看經榜), 소청사자소(召請使者疏), 개통오로소(開通五路疏), 소청상위소(召請上位疏), 소청중위소(召請中位疏), 소청하위소(召請下位疏), 원만회향소(圓滿廻向疏), 행첩(行牒), 제소수행봉피양(諸疏首行封皮樣) 등이 있는데 의식을 행할 때의 절차를 소개한 것이다. 마지막에는 “여러 경전을 판각하는 공덕으로 전 세계의 모든 중생들이 함께 정토로 돌아가서 아미타불을 뵙고 진실한 가르침을 들어 중생을 동화시키기를 바란다.”는 글이 있다. 조선초기에는 왕실에서 수륙재를 개최한 기록이 제법 전한다. 현전하는 『수륙무차평등재의촬요』 판본 가운데 가장 오랜 것으로는 1470년(성종1)에 광평대군의 부인 신씨가 남편의 명복을 빌기 위해 간행한 것이며, 보물 제1105호로 지정되어 있다.

이 책은 이보다 13년 뒤인 성화 19년 계묘년(성종14, 1483) 3월에 전라도 진안의 성수산(聖壽山)에 있던 중대사(中臺寺)에서 간행한 판본이다. 당시 연화질은 성경(性冏), 대화주는 승열(昇悅), 간선(幹善)은 대선사 성초(性招), 각수는 의경(義敬), 연판은 성민(性敏), 공양주는 수징(水澄)이 맡았다고 기록되어 있다. 동일한 판본인 서울역사박물관 소장본이 서울시 유형문화재 제318호로 지정(2011.9.8)되어 있다.

표지는 오래전에 개장된 것으로 보이고, 후인본이나 인쇄상태나 보존 상태는 좋은 편이다. 설회인유편 제1장은 후대에 보사(補寫)되어 있고, 제2장 가운데 아래 부분은 약간의 손상이 있다. **또 제20장의 후면, 제21 전후면, 제22장 전면 등이 결락되어 있다.**

약간의 훼손 및 결락된 장이 있는 하나 『수륙무차평등재의촬요』의 간본 중에서 15세기의 간본은 아주 드물게 전하고, 서울역사박물관 소장본과 상호 보완될 수 있으므로 서울특별시 유형문화재로 지정하여 보존하는 것이 좋을 것으로 판단된다.

**[정정 후]**

■ 수륙무차평등재의촬요

이 책은 수륙무차평등재(수륙재), 곧 물과 땅에서 죽은 고혼(孤魂)들을 달래기 위해 평등하게 공양하며 재를 올릴 때의 의식절차를 요약한 의례서이다. “수륙무차평등재의촬요”와 “수륙재의소방문첩절요(水陸齋儀疏榜文牒節要)”로 구성되어 있다. 내용전개는 윗부분에 수인(手印)을 두어 간략히 설명하고, 해당되는 진언을 함께 수록하였다. 처음 설회인유편(設會因由篇) 제1부터 봉송육도편(奉送六道篇) 제37까지 모두 37편이 수록되어 있다. 말미에는 「水陸無遮平等齋儀撮要一卷」이라는 동일한 제명 아래 “수륙재의소방문첩절요”가 있다. 여기에는 문방(門榜), 단방(檀榜), 욕실방(浴室榜), 간경방(看經榜), 소청사자소(召請使者疏), 개통오로소(開通五路疏), 소청상위소(召請上位疏), 소청중위소(召請中位疏), 소청하위소(召請下位疏), 원만회향소(圓滿廻向疏), 행첩(行牒), 제소수행봉피양(諸疏首行封皮樣) 등이 있는데 의식을 행할 때의 절차를 소개한 것이다. 마지막에는 “여러 경전을 판각하는 공덕으로 전 세계의 모든 중생들이 함께 정토로 돌아가서 아미타불을 뵙고 진실한 가르침을 들어 중생을 동화시키기를 바란다.”는 글이 있다. 조선초기에는 왕실에서 수륙재를 개최한 기록이 제법 전한다. 현전하는 『수륙무차평등재의촬

요』 판본 가운데 가장 오랜 것으로는 1470년(성종1)에 광평대군의 부인 신씨가 남편의 명복을 빌기 위해 간행한 것이며, 보물 제1105호로 지정되어 있다.

이 책은 이보다 13년 뒤인 성화 19년 계묘년(성종14, 1483) 3월에 전라도 진안의 성수산(聖壽山)에 있던 중대사(中臺寺)에서 간행한 판본이다. 당시 연화질은 성경(性冏), 대화주는 승열(昇悅), 간선(幹善)은 대선사 성초(性招), 각수는 의경(義敬), 연판은 성민(性敏), 공양주는 수징(水澄)이 맡았다고 기록되어 있다. 동일한 판본인 서울역사박물관 소장본이 서울시 유형문화재 제318호로 지정(2011.9.8)되어 있다.

표지는 오래전에 개장된 것으로 보이고, 후인본이나 인쇄상태나 보존 상태는 좋은 편이다. 설회인유편 제1장은 후대에 보사(補寫)되어 있고, 제2장 가운데 아래 부분은 약간의 손상이 있다.

약간의 훼손 및 결락된 장이 있는 하나 『수륙무차평등재의촬요』의 간본 중에서 15세기의 간본은 아주 드물게 전하고, 서울역사박물관 소장본과 상호 보완될 수 있으므로 서울특별시 유형문화재로 지정하여 보존하는 것이 좋을 것으로 판단된다.

사진자료

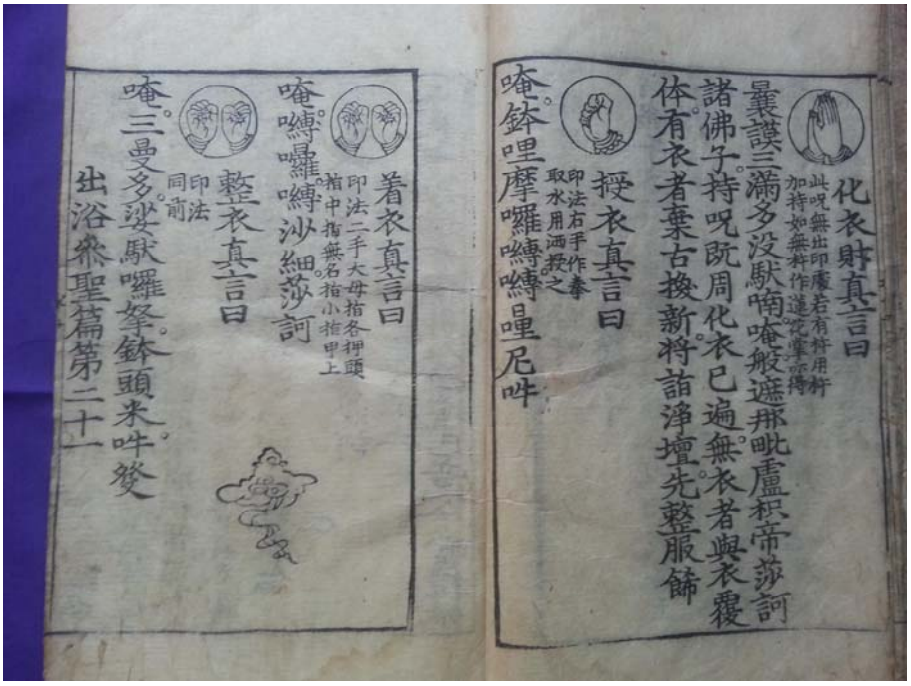


그림 1 『수륙무차평등재의찬요』 19장 후면 및 20장 전면

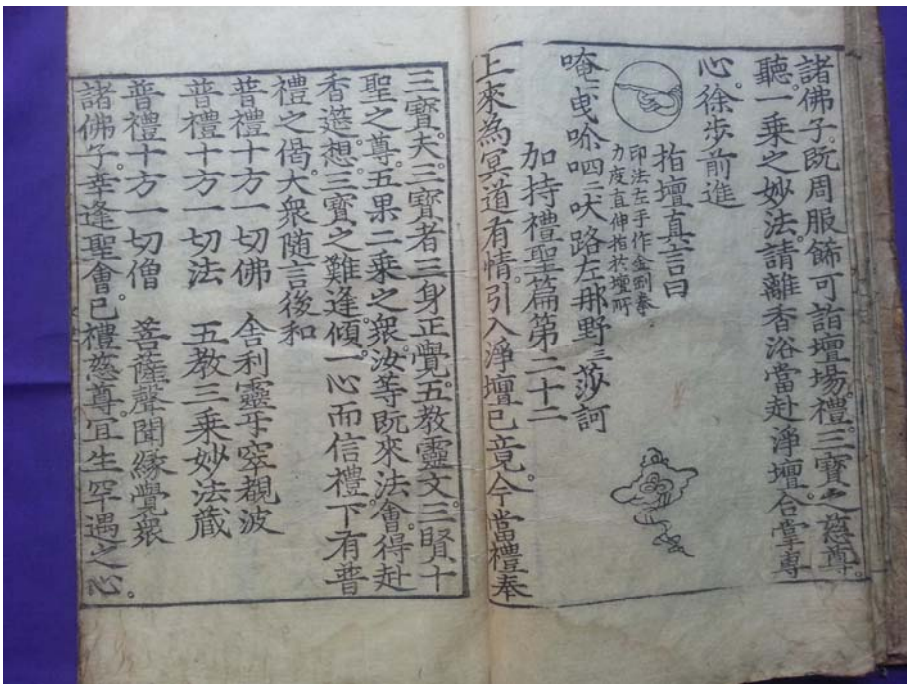


그림 2 『수륙무차평등재의찬요』 20장 후면 및 21장 전면

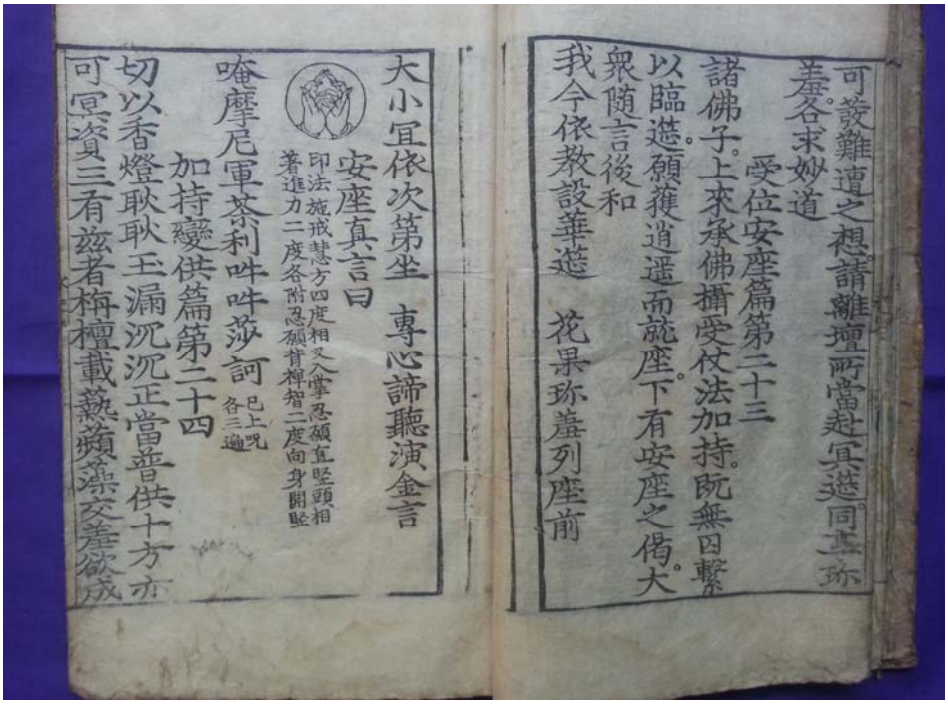

그림 3 『수륙무차평등재의찰요』 21장 후면 및 22장 전면

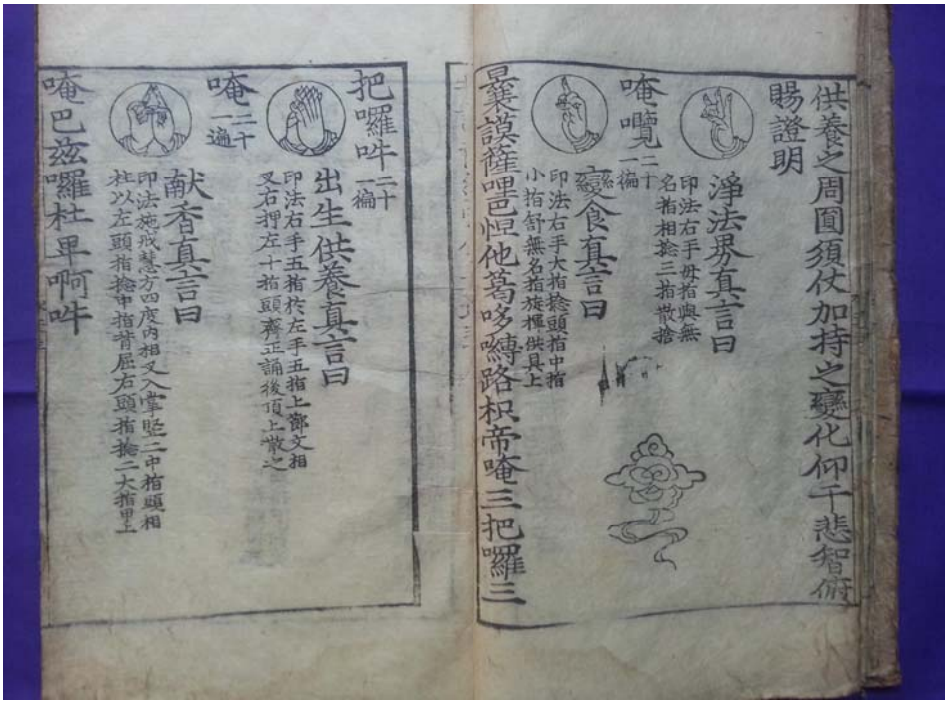

그림 4 『수륙무차평등재의찰요』 22장 후면 및 23장 전면

# 공 고

◈ 서울특별시공고 제2016-2048호

## 2016년도 제18차 건축물미술작품 설치계획 심의결과 공고

문화예술진흥법 시행령 제14조 제3항 규정에 의하여 「2016년도 제18차 서울특별시 미술작품 심의회」 심의결과를 다음과 같이 공고합니다.

2016년 10월 20일
서 울 특 별 시 장

가. 심의일시 : 2016. 10. 5.(수) 14:00 ~ 16:30
나. 심의장소 : 서울시청 서소문청사 1동 5층 회의실
다. 심의작품 : 총 1건 21작품 (조각 4점, 회화 17점)
라. 심의결과 : 승인 18작품, 부결 3작품
마. 작품별 심의결과 : 별첨
바. 기타 궁금한 사항은 서울특별시 디자인정책과(☎ 02-2133-2714)로 문의하시기 바랍니다.

### 2016년 제18차 미술작품심의위원회 심의결과

□ 2016년 제18차 미술작품심의위원회 심의결과를 아래와 같이 의결합니다.

| 연번 | 건물명 | 종류 | 작품명 | 심의결과 | | 사유 및 의견 |
|---|---|---|---|---|---|---|
| | | | | 승인 | 부결 | |
| 1-1 | 송파구 서울동부지방법원 신축공사 | 조각 | Light of love | ○ | | 구모양조형 지지대를 조명이 켜졌을시 고려요망(재료) |
| 1-2 | | 조각 | 인송(人松) 2016-2 | 조건부 ○ | | 물이 빠졌을시 전체작품과 조화를 이루게끔 설치 |
| 1-3 | | 조각 | 내일 | | ○ | 법원에 설치될 작품으로써 작품의 의도는 부합되나, 시민들이 감상했을 때 이해하기 어려울 것 으로 보여짐 |
| 1-4 | | 회화 | 불국설경 | | ○ | 타 작품에 비해 고액 |
| 1-5 | | 회화 | 생활일기 (신몽유도원도) | ○ | | |
| 1-6 | | 회화 | 삼인행(쉬엇) | ○ | | |

## 2016년 제18차 미술작품심의위원회 심의결과

□ 2016년 제18차 미술작품심의위원회 심의결과를 아래와 같이 의결합니다.

| 연번 | 건물명 | 종류 | 작품명 | 심의결과 | | 사유 및 의견 |
|---|---|---|---|---|---|---|
| | | | | 승인 | 부결 | |
| 1-7 | 송파구 서울동부지방법원 신축공사 | 회화 | Condition Light | ○ | | |
| 1-8 | | 회화 | 소나무-보름달 | ○ | | |
| 1-9 | | 회화 | S2015601 | ○ | | |
| 1-10 | | 회화 | 16Brushstrokes | ○ | | |
| 1-11 | | 회화 | 무제 | ○ | | |
| 1-12 | | 회화 | 폭포 | ○ | | |
| 1-13 | | 회화 | 시의조건-<br>남신의주유동박시봉방 | | ○ | 작품주제와 의도가 부합되지 않음 |
| 1-14 | | 회화 | 새벽-한강 | ○ | | |
| 1-15 | | 회화 | A space | ○ | | |
| 1-16 | | 회화 | 숨바꼭질 | ○ | | |
| 1-17 | | 조각 | 0121-1110=116 | ○ | | |
| 1-18 | | 회화 | 금강산-봄 | ○ | | |
| 1-19 | | 회화 | 내면의 풍경을 거닐다 | ○ | | |
| 1-20 | | 회화 | 새벽-통영 | ○ | | |
| 1-21 | | 회화 | 서울동부지방법원신청사/<br>서울동부지방법원구청사 | ○ | | |

◈ 서울특별시공고 제2016-2050호

## 지방세 고액·상습체납자 명단공개 공고

지방세기본법 제140조(고액·상습체납자의 명단공개) 및 같은법 시행령 제107조(고액·상습체납자 명단공개)규정에 따라『지방세심의위원회』의 심의를 거쳐 선정 기준일(2016.1.1)현재 1년이 경과한 지방세가 1천만원 이상 체납된 고액·상습 체납자의 명단을 다음과 같이 공고합니다.

2016년 10월 20일
서 울 특 별 시 장

□ 신규 공개자 : 개인 체납자 8,678명, 법인 체납자 1,366명 (PDF파일별첨)
□ 기 공개자 : 개인 체납자 4,701명, 법인 체납자 2,218명 (PDF파일별첨)

※ 기타 문의사항은 서울특별시 38세금징수과(02-2133-3458)로 연락바랍니다.

## 신규 고액·상습체납자 명단(개인)

[2016년 10월 17일 현재 체납자]

(단위 : 백만원)

| 연번 | 성명 | 나이 | 주소 | 체납액 | 대표 세목 | 과세년월 | 체납요지 |
|---|---|---|---|---|---|---|---|
| 1 | 서용성 | 59 | 서울특별시 강서구 화곡로19길 31 | 1,199 | 지방소득세 | 2014년 4월 | 2014년 4월 지방소득세등 10건 총 1,199 |
| 2 | 조혜진 | 53 | 경기도 용인시 기흥구 신정로151번길 20 | 755 | 지방소득세 | 2014년 4월 | 2014년 4월 지방소득세등 4건 총 755 |
| 3 | 황영수 | 57 | 서울특별시 강남구 역삼로7길 16 | 709 | 지방소득세 | 2014년 5월 | 2014년 5월 지방소득세등 2건 총 709 |
| 4 | 이봉건 | 60 | 경기도 성남시 수정구 공원로 340 | 598 | 지방소득세 | 2014년 3월 | 2014년 3월 지방소득세등 7건 총 598 |
| 5 | 이상덕 | 62 | 서울특별시 강남구 선릉로86길 31 | 592 | 지방소득세 | 2014년 11월 | 2014년 11월 지방소득세등 6건 총 592 |
| 6 | 전두환 | 85 | 서울특별시 서대문구 연희로27나길 11-14 | 536 | 지방소득세 | 2014년 7월 | 2014년 7월 지방소득세등 8건 총 536 |
| 7 | 이상기 | 52 | 서울특별시 동작구 여의대방로62길 23 | 534 | 지방소득세 | 2014년 4월 | 2014년 4월 지방소득세 1건 총 534 |
| 8 | 변기호 | 64 | 서울특별시 강남구 삼성로 649 | 485 | 지방소득세 | 2014년 11월 | 2014년 11월 지방소득세등 4건 총 485 |
| 9 | 한만희 | 78 | 서울특별시 영등포구 양평로 99 | 482 | 지방소득세 | 2014년 11월 | 2014년 11월 지방소득세등 6건 총 482 |
| 10 | 최규호 | 55 | 서울특별시 강남구 개포로110길 15 | 456 | 지방소득세 | 2014년 5월 | 2014년 5월 지방소득세등 3건 총 456 |
| 11 | 채윤석 | 56 | 서울특별시 강서구 공항대로 382 | 438 | 지방소득세 | 2014년 4월 | 2014년 4월 지방소득세등 9건 총 438 |

| 연번 | 성명 | 나이 | 주소 | 체납액 | 대표 세목 | 과세년월 | 체납요지 |
|---|---|---|---|---|---|---|---|
| 12 | 이진훈 | 47 | 서울특별시 강북구 노해로 36-0 | 369 | 지방소득세 | 2011년 12월 | 2011년 12월 지방소득세등 2건 총 369 |
| 13 | 박원석 | 46 | 서울특별시 강남구 압구정로 313 | 361 | 지방소득세 | 2014년 10월 | 2014년 10월 지방소득세등 4건 총 361 |
| 14 | 김경희 | 63 | 서울특별시 용산구 이태원로 211 | 354 | 지방소득세 | 2013년 12월 | 2013년 12월 지방소득세등 10건 총 354 |
| 15 | 남궁본 | 49 | 서울특별시 중구 다산로 32 | 306 | 지방소득세 | 2014년 5월 | 2014년 5월 지방소득세등 5건 총 306 |
| 16 | 오병훈 | 25 | 서울특별시 성동구 마조로1가길 9 | 275 | 지방소득세 | 2014년 11월 | 2014년 11월 지방소득세 1건 총 275 |
| 17 | 김태홍 | 50 | 서울특별시 강서구 국회대로7길 190 | 259 | 지방소득세 | 2014년 3월 | 2014년 3월 지방소득세등 4건 총 259 |
| 18 | 조동익 | 48 | 서울특별시 강남구 선릉로138길 34 | 257 | 지방소득세 | 2014년 6월 | 2014년 6월 지방소득세등 6건 총 257 |
| 19 | 김동주 | 50 | 서울특별시 용산구 이태원로36길 36-14 | 256 | 지방소득세 | 2014년 4월 | 2014년 4월 지방소득세등 10건 총 256 |
| 20 | 오무형 | 54 | 서울특별시 노원구 섬밭로 265 | 252 | 지방소득세 | 2014년 3월 | 2014년 3월 지방소득세등 3건 총 252 |
| 21 | 정승운 | 39 | 서울특별시 중랑구 면목로 246 | 243 | 지방소득세 | 2014년 7월 | 2014년 7월 지방소득세등 8건 총 243 |
| 22 | 김용식 | 50 | 서울특별시 강남구 선릉로76길 19 | 242 | 지방소득세 | 2014년 10월 | 2014년 10월 지방소득세등 14건 총 242 |
| 23 | 김정래 | 54 | 서울특별시 강동구 양재대로 1340 | 224 | 지방소득세 | 2014년 12월 | 2014년 12월 지방소득세등 7건 총 224 |

| 연번 | 성명 | 나이 | 주소 | 체납액 | 대표 세목 | 과세년월 | 체납요지 |
|---|---|---|---|---|---|---|---|
| 24 | 선만규 | 76 | 서울특별시 강동구 암사길 13-3 | 217 | 지방소득세 | 2014년 12월 | 2014년 12월 지방소득세등 6건 총 217 |
| 25 | 박상현 | 45 | 서울특별시 영등포구 국회대로29길 13 | 204 | 지방소득세 | 2014년 2월 | 2014년 2월 지방소득세등 6건 총 204 |
| 26 | 김쌍연 | 84 | 서울특별시 강남구 선릉로138길 34 | 203 | 지방소득세 | 2014년 4월 | 2014년 4월 지방소득세등 5건 총 203 |
| 27 | 심두섭 | 61 | 서울특별시 관악구 양녕로2길 4 | 200 | 지방소득세 | 2014년 8월 | 2014년 8월 지방소득세등 4건 총 200 |
| 28 | 이민용 | 48 | 서울특별시 관악구 신림로19길 42 | 193 | 지방소득세 | 2014년 4월 | 2014년 4월 지방소득세등 3건 총 193 |
| 29 | 한지완 | 41 | 서울특별시 강남구 논현로111길 3 | 190 | 지방소득세 | 2013년 10월 | 2013년 10월 지방소득세등 9건 총 190 |
| 30 | 김길수 | 59 | 전라북도 정읍시 주촌길 45 | 189 | 지방소득세 | 2014년 5월 | 2014년 5월 지방소득세등 2건 총 189 |
| 31 | 이인재 | 83 | 서울특별시 동대문구 정릉천동로 36 | 186 | 지방소득세 | 2014년 5월 | 2014년 5월 지방소득세 1건 총 186 |
| 32 | 김승학 | 69 | 서울특별시 강남구 강남대로126길 17-1 | 186 | 지방소득세 | 2014년 4월 | 2014년 4월 지방소득세등 8건 총 186 |
| 33 | 장은숙 | 56 | 서울특별시 성동구 마장로 309 | 183 | 지방소득세 | 2014년 9월 | 2014년 9월 지방소득세등 4건 총 183 |
| 34 | 차재욱 | 53 | 서울특별시 강북구 솔샘로 174 | 183 | 지방소득세 | 2014년 5월 | 2014년 5월 지방소득세 1건 총 183 |
| 35 | 윤영규 | 59 | 서울특별시 중구 퇴계로88가길 41 | 176 | 지방소득세 | 2014년 3월 | 2014년 3월 지방소득세등 7건 총 176 |

| 연번 | 성명 | 나이 | 주소 | 체납액 | 대표 세목 | 과세년월 | 체납요지 |
|---|---|---|---|---|---|---|---|
| 36 | 임준현 | 49 | 경상북도 영주시 영부로890번길 46-1 | 166 | 취득세 | 2014년 9월 | 2014년 9월 취득세 1건 총 166 |
| 37 | 최성오 | 73 | 서울특별시 강남구 봉은사로82길 8 | 165 | 지방소득세 | 2014년 6월 | 2014년 6월 지방소득세 1건 총 165 |
| 38 | 한정희 | 56 | 서울특별시 용산구 서빙고로 50-18 | 165 | 지방소득세 | 2014년 4월 | 2014년 4월 지방소득세등 8건 총 165 |
| 39 | 박종우 | 58 | 서울특별시 중랑구 상봉중앙로8길 76 | 163 | 지방소득세 | 2014년 11월 | 2014년 11월 지방소득세등 15건 총 163 |
| 40 | 유영 | 48 | 서울특별시 서초구 동광로41길 32-1 | 157 | 지방소득세 | 2014년 9월 | 2014년 9월 지방소득세 1건 총 157 |
| 41 | 임영순 | 66 | 경상북도 포항시 남구 문예로 159-3 | 154 | 지방소득세 | 2014년 5월 | 2014년 5월 지방소득세등 4건 총 154 |
| 42 | 안승찬 | 74 | 서울특별시 서초구 서초중앙로 188 | 153 | 지방소득세 | 2014년 6월 | 2014년 6월 지방소득세등 12건 총 153 |
| 43 | 김재우 | 51 | 서울특별시 강동구 고덕로62길 76 | 151 | 지방소득세 | 2014년 7월 | 2014년 7월 지방소득세등 2건 총 151 |
| 44 | 홍경화 | 35 | 경기도 부천시 역곡로 52 | 150 | 지방소득세 | 2014년 10월 | 2014년 10월 지방소득세등 3건 총 150 |
| 45 | 최용묵 | 48 | 서울특별시 동대문구 답십리로60길 38 | 149 | 지방소득세 | 2014년 12월 | 2014년 12월 지방소득세등 6건 총 149 |
| 46 | 박미영 | 36 | 전라남도 담양군 미리산길 2 | 149 | 지방소득세 | 2014년 5월 | 2014년 5월 지방소득세등 6건 총 149 |
| 47 | 최중열 | 56 | 서울특별시 은평구 응암로 180 | 148 | 지방소득세 | 2014년 3월 | 2014년 3월 지방소득세등 10건 총 148 |

| 연번 | 성명 | 나이 | 주소 | 체납액 | 대표 세목 | 과세년월 | 체납요지 |
|---|---|---|---|---|---|---|---|
| 48 | 유덕자 | 69 | 서울특별시 강남구 학동로68길 29 | 147 | 지방소득세 | 2014년 9월 | 2014년 9월 지방소득세 1건 총 147 |
| 49 | 허인 | 61 | 서울특별시 강서구 수명로2길 108 | 147 | 지방소득세 | 2014년 8월 | 2014년 8월 지방소득세등 5건 총 147 |
| 50 | 김형철 | 46 | 서울특별시 송파구 송이로31길 56 | 141 | 취득세 | 2014년 12월 | 2014년 12월 취득세등 2건 총 141 |
| 51 | 이종건 | 59 | 경기도 수원시 영통구 반달로 74-1 | 139 | 지방소득세 | 2014년 7월 | 2014년 7월 지방소득세등 3건 총 139 |
| 52 | 이관영 | 53 | 경기도 성남시 분당구 중앙공원로 53 | 139 | 지방소득세 | 2014년 6월 | 2014년 6월 지방소득세등 5건 총 139 |
| 53 | 안창기 | 63 | 서울특별시 송파구 동남로 193 | 138 | 지방소득세 | 2014년 5월 | 2014년 5월 지방소득세 1건 총 138 |
| 54 | 곽호영 | 50 | 서울특별시 은평구 연서로17길 28-16 | 138 | 지방소득세 | 2014년 3월 | 2014년 3월 지방소득세등 24건 총 138 |
| 55 | 이상용 | 67 | 서울특별시 강남구 광평로34길 55 | 137 | 지방소득세 | 2014년 1월 | 2014년 1월 지방소득세등 5건 총 137 |
| 56 | 전주이씨 | | 경기도 양주시 장흥면 가마골로 58 | 134 | 지방소득세 | 2014년 12월 | 2014년 12월 지방소득세등 4건 총 134 |
| 57 | 서병봉 | 60 | 서울특별시 강남구 테헤란로14길 42 | 129 | 지방소득세 | 2014년 5월 | 2014년 5월 지방소득세등 2건 총 129 |
| 58 | 고영석 | 62 | 서울특별시 금천구 금하로 793 | 126 | 지방소득세 | 2014년 3월 | 2014년 3월 지방소득세등 3건 총 126 |
| 59 | 송진희 | 51 | 서울특별시 서초구 신반포로23길 78 | 125 | 지방소득세 | 2014년 3월 | 2014년 3월 지방소득세등 5건 총 125 |

| 연번 | 성명 | 나이 | 주소 | 체납액 | 대표 세목 | 과세년월 | 체납요지 |
|---|---|---|---|---|---|---|---|
| 60 | 최술 | 65 | 서울특별시 양천구 오목로 194 | 124 | 지방소득세 | 2014년 7월 | 2014년 7월 지방소득세등 9건 총 124 |
| 61 | 박관우 | 50 | 서울특별시 성동구 청계천로 434 | 123 | 지방소득세 | 2014년 12월 | 2014년 12월 지방소득세등 3건 총 123 |
| 62 | 신상곤 | 66 | 경기도 남양주시 경춘로2290번길 2 | 122 | 지방소득세 | 2014년 12월 | 2014년 12월 지방소득세등 2건 총 122 |
| 63 | 박혜숙 | 61 | 서울특별시 송파구 위례성대로 102 | 121 | 지방소득세 | 2014년 6월 | 2014년 6월 지방소득세등 3건 총 121 |
| 64 | 원성태 | 43 | 서울특별시 용산구 효창원로23길 5 | 121 | 지방소득세 | 2014년 9월 | 2014년 9월 지방소득세등 3건 총 121 |
| 65 | 신동욱 | 60 | 서울특별시 동작구 장승배기로9길 19 | 120 | 취득세 | 2014년 2월 | 2014년 2월 취득세 1건 총 120 |
| 66 | 손석진 | 76 | 서울특별시 서초구 서래로3길 9 | 119 | 지방소득세 | 2014년 12월 | 2014년 12월 지방소득세등 2건 총 119 |
| 67 | 이기웅 | 47 | 서울특별시 강서구 월정로24길 16-14 | 119 | 지방소득세 | 2014년 5월 | 2014년 5월 지방소득세 1건 총 119 |
| 68 | 이정열 | 70 | 서울특별시 관악구 문성로 76 | 118 | 지방소득세 | 2014년 10월 | 2014년 10월 지방소득세등 4건 총 118 |
| 69 | 유정자 | 80 | 서울특별시 서대문구 가좌로 112-10 | 117 | 지방소득세 | 2014년 4월 | 2014년 4월 지방소득세등 2건 총 117 |
| 70 | 나종윤 | 52 | 서울특별시 강북구 도봉로61길 28 | 117 | 지방소득세 | 2014년 5월 | 2014년 5월 지방소득세등 6건 총 117 |
| 71 | 조성현 | 62 | 서울특별시 송파구 가락로28길 7-10 | 116 | 지방소득세 | 2013년 9월 | 2013년 9월 지방소득세등 13건 총 116 |

| 연번 | 성명 | 나이 | 주소 | 체납액 | 대표 세목 | 과세년월 | 체납요지 |
|---|---|---|---|---|---|---|---|
| 72 | 홍성민 | 52 | 서울특별시 동대문구 천장산로11길 17 | 115 | 지방소득세 | 2014년 3월 | 2014년 3월 지방소득세 1건 총 115 |
| 73 | 전민호 | 47 | 경기도 성남시 분당구 모두마니로 30-8 | 114 | 지방소득세 | 2014년 5월 | 2014년 5월 지방소득세 1건 총 114 |
| 74 | 주재정 | 33 | 서울특별시 영등포구 디지털로64길 9-2 | 114 | 지방소득세 | 2014년 11월 | 2014년 11월 지방소득세등 7건 총 114 |
| 75 | 이강빈 | 67 | 서울특별시 강남구 언주로172길 30 | 113 | 지방소득세 | 2014년 2월 | 2014년 2월 지방소득세등 14건 총 113 |
| 76 | 김용학 | 49 | 서울특별시 노원구 노원로 428 | 113 | 지방소득세 | 2014년 11월 | 2014년 11월 지방소득세등 2건 총 113 |
| 77 | 장주복 | 65 | 서울특별시 마포구 서강로9길 45 | 111 | 지방소득세 | 2014년 5월 | 2014년 5월 지방소득세 1건 총 111 |
| 78 | 유종철 | 55 | 서울특별시 중구 퇴계로90길 74 | 111 | 지방소득세 | 2014년 12월 | 2014년 12월 지방소득세 1건 총 111 |
| 79 | 송정자 | 76 | 경기도 평택시 오성새싹길 19 | 110 | 취득세 | 2014년 3월 | 2014년 3월 취득세 1건 총 110 |
| 80 | 송종기 | 67 | 서울특별시 강북구 덕릉로41길 74 | 108 | 지방소득세 | 2014년 12월 | 2014년 12월 지방소득세등 20건 총 108 |
| 81 | 이종필 | 55 | 서울특별시 성동구 마장로37길 7 | 108 | 지방소득세 | 2014년 12월 | 2014년 12월 지방소득세등 4건 총 108 |
| 82 | 이점순 | 87 | 서울특별시 강북구 삼양로173길 204-35 | 107 | 지방소득세 | 2014년 3월 | 2014년 3월 지방소득세등 3건 총 107 |

| 연번 | 성명 | 나이 | 주소 | 체납액 | 대표 세목 | 과세년월 | 체납요지 |
|---|---|---|---|---|---|---|---|
| 83 | 신요철 | 80 | 서울특별시 강서구 공항대로 315 | 107 | 지방소득세 | 2014년 12월 | 2014년 12월 지방소득세 1건 총 107 |
| 84 | 김익한 | 65 | 서울특별시 서초구 서초대로1길 23 | 107 | 지방소득세 | 2013년 12월 | 2013년 12월 지방소득세등 10건 총 107 |
| 85 | 최부도 | 62 | 서울특별시 노원구 한글비석로 405-12 | 105 | 지방소득세 | 2014년 6월 | 2014년 6월 지방소득세등 4건 총 105 |
| 86 | 김진귀 | 60 | 경기도 양평군 농업기술센터길 25-15 | 104 | 취득세 | 2014년 7월 | 2014년 7월 취득세 1건 총 104 |
| 87 | 박성기 | 56 | 서울특별시 강동구 올림픽로98길 8-12 | 104 | 지방소득세 | 2014년 12월 | 2014년 12월 지방소득세등 3건 총 104 |
| 88 | 서영선 | 36 | 서울특별시 영등포구 경인로100길 3 | 104 | 지방소득세 | 2012년 12월 | 2012년 12월 지방소득세등 4건 총 104 |
| 89 | 이병윤 | 52 | 서울특별시 송파구 백제고분로7길 28-29 | 103 | 지방소득세 | 2014년 4월 | 2014년 4월 지방소득세등 3건 총 103 |
| 90 | 서승모 | 57 | 경기도 성남시 분당구 내정로119번길 36 | 102 | 지방소득세 | 2014년 11월 | 2014년 11월 지방소득세등 5건 총 102 |
| 91 | 박찬익 | 59 | 서울특별시 강남구 삼성로100길 24 | 100 | 지방소득세 | 2014년 7월 | 2014년 7월 지방소득세등 4건 총 100 |
| 92 | 조경혁 | 55 | 서울특별시 은평구 진관4로 47 | 100 | 지방소득세 | 2014년 4월 | 2014년 4월 지방소득세등 2건 총 100 |
| 93 | 김입분 | 59 | 서울특별시 은평구 연서로48길 33-1 | 99 | 지방소득세 | 2014년 8월 | 2014년 8월 지방소득세등 5건 총 99 |
| 94 | 김영순 | 63 | 서울특별시 강동구 천중로39길 19-15 | 95 | 지방소득세 | 2014년 3월 | 2014년 3월 지방소득세 1건 총 95 |

| 연번 | 성명 | 나이 | 주소 | 체납액 | 대표 세목 | 과세년월 | 체납요지 |
|---|---|---|---|---|---|---|---|
| 95 | 김용숙 | 58 | 서울특별시 은평구 통일로88길 13-25 | 95 | 지방소득세 | 2013년 2월 | 2013년 2월 지방소득세등 4건 총 95 |
| 96 | 김구엽 | 59 | 서울특별시 노원구 월계로44가길 43-19 | 94 | 지방소득세 | 2013년 9월 | 2013년 9월 지방소득세등 6건 총 94 |
| 97 | 김현철 | 49 | 전라남도 여수시 무선3길 18 | 94 | 지방소득세 | 2014년 7월 | 2014년 7월 지방소득세등 8건 총 94 |
| 98 | 김연종 | 47 | 서울특별시 용산구 한남동 11-299 | 93 | 지방소득세 | 2014년 5월 | 2014년 5월 지방소득세등 3건 총 93 |
| 99 | 심강일 | 45 | 서울특별시 노원구 동일로245길 162 | 92 | 주민세 | 2002년 12월 | 2002년 12월 주민세등 3건 총 92 |
| 100 | 심효섭 | 37 | 서울특별시 용산구 청파로 213 | 91 | 지방소득세 | 2014년 3월 | 2014년 3월 지방소득세등 3건 총 91 |
| 101 | 한철수 | 62 | 서울특별시 서초구 방배로33길 21 | 90 | 지방소득세 | 2014년 3월 | 2014년 3월 지방소득세등 4건 총 90 |
| 102 | 윤지연 | 34 | 경기도 포천시 송우로 53 | 89 | 지방소득세 | 2014년 11월 | 2014년 11월 지방소득세등 2건 총 89 |
| 103 | 성결교회 | | 서울특별시 송파구 송파대로39길 23 | 89 | 지방소득세 | 2014년 3월 | 2014년 3월 지방소득세 1건 총 89 |
| 104 | 송옥희 | 66 | 경기도 성남시 수정구 헌릉로890번길 15 | 88 | 지방소득세 | 2013년 10월 | 2013년 10월 지방소득세등 2건 총 88 |
| 105 | 김인환 | 45 | 울산광역시 남구 화합로102번길 3-17 | 87 | 지방소득세 | 2014년 3월 | 2014년 3월 지방소득세등 4건 총 87 |
| 106 | 김영호 | 76 | 서울특별시 성북구 정릉로24가길 38 | 86 | 지방소득세 | 2010년 10월 | 2010년 10월 지방소득세등 4건 총 86 |

| 연번 | 성명 | 나이 | 주소 | 체납액 | 대표 세목 | 과세년월 | 체납요지 |
|---|---|---|---|---|---|---|---|
| 107 | 김은영 | 69 | 서울특별시 영등포구 당산로42길 16 | 86 | 지방소득세 | 2014년 3월 | 2014년 3월 지방소득세 1건 총 86 |
| 108 | 채진백 | 45 | 서울특별시 성동구 독서당로 296-1 | 85 | 지방소득세 | 2014년 7월 | 2014년 7월 지방소득세등 3건 총 85 |
| 109 | 위철복 | 46 | 서울특별시 금천구 시흥대로123길 11 | 84 | 지방소득세 | 2014년 5월 | 2014년 5월 지방소득세등 3건 총 84 |
| 110 | 백기호 | 68 | 서울특별시 노원구 노원로1라길 8 | 83 | 취득세 | 2014년 10월 | 2014년 10월 취득세등 4건 총 83 |
| 111 | 이기정 | 47 | 서울특별시 강북구 삼양로 629 | 83 | 지방소득세 | 2014년 3월 | 2014년 3월 지방소득세등 18건 총 83 |
| 112 | 신은경 | 43 | 경기도 용인시 수지구 동천로135번길 21 | 83 | 지방소득세 | 2013년 9월 | 2013년 9월 지방소득세등 8건 총 83 |
| 113 | 문병훈 | 74 | 서울특별시 성북구 오패산로 16 | 82 | 지방소득세 | 2014년 6월 | 2014년 6월 지방소득세등 6건 총 82 |
| 114 | 조금희 | 54 | 서울특별시 서대문구 응암로 33 | 82 | 지방소득세 | 2012년 9월 | 2012년 9월 지방소득세등 9건 총 82 |
| 115 | 김무겸 | 49 | 강원도 강릉시 화부산로141번길 45 | 82 | 지방소득세 | 2014년 4월 | 2014년 4월 지방소득세등 2건 총 82 |
| 116 | 박기숙 | 48 | 서울특별시 도봉구 도봉로180길 50 | 82 | 지방소득세 | 2013년 8월 | 2013년 8월 지방소득세등 9건 총 82 |
| 117 | 박광국 | 61 | 서울특별시 강남구 광평로10길 15 | 81 | 지방소득세 | 2014년 7월 | 2014년 7월 지방소득세등 6건 총 81 |

| 연번 | 성명 | 나이 | 주소 | 체납액 | 대표 세목 | 과세년월 | 체납요지 |
|---|---|---|---|---|---|---|---|
| 118 | 안병열 | 55 | 서울특별시 중랑구 사가정로51길 48 | 81 | 지방소득세 | 2014년 2월 | 2014년 2월 지방소득세등 3건 총 81 |
| 119 | 윤여풍 | 63 | 서울특별시 강남구 양재대로33길 14 | 80 | 지방소득세 | 2013년 9월 | 2013년 9월 지방소득세등 18건 총 80 |
| 120 | 허용범 | 62 | 서울특별시 은평구 연서로 5 | 80 | 지방소득세 | 2012년 10월 | 2012년 10월 지방소득세등 4건 총 80 |
| 121 | 김종원 | 51 | 서울특별시 종로구 창경궁로16길 6-4 | 80 | 지방소득세 | 2014년 8월 | 2014년 8월 지방소득세등 6건 총 80 |
| 122 | 김기호 | 55 | 서울특별시 용산구 백범로45길 9-11 | 79 | 지방소득세 | 2014년 6월 | 2014년 6월 지방소득세등 9건 총 79 |
| 123 | 신희철 | 46 | 전라남도 신안군 내도길 182-25 | 79 | 지방소득세 | 2014년 4월 | 2014년 4월 지방소득세등 5건 총 79 |
| 124 | 노은주 | 44 | 경기도 성남시 중원구 금빛로41번길 46 | 79 | 취득세 | 2013년 11월 | 2013년 11월 취득세등 7건 총 79 |
| 125 | 김대식 | 50 | 서울특별시 서초구 효령로2길 30 | 78 | 지방소득세 | 2012년 6월 | 2012년 6월 지방소득세등 4건 총 78 |
| 126 | 이홍충 | 74 | 서울특별시 마포구 삼개로 33 | 77 | 지방소득세 | 2014년 4월 | 2014년 4월 지방소득세 1건 총 77 |
| 127 | 박숙희 | 61 | 서울특별시 강서구 곰달래로 235 | 77 | 지방소득세 | 2014년 6월 | 2014년 6월 지방소득세등 5건 총 77 |
| 128 | 김흥수 | 56 | 서울특별시 은평구 연서로20길 3-12 | 77 | 지방소득세 | 2014년 3월 | 2014년 3월 지방소득세등 7건 총 77 |
| 129 | 이재문 | 60 | 서울특별시 성동구 독서당로62길 43 | 76 | 지방소득세 | 2014년 5월 | 2014년 5월 지방소득세 1건 총 76 |

| 연번 | 성명 | 나이 | 주소 | 체납액 | 대표 세목 | 과세년월 | 체납요지 |
|---|---|---|---|---|---|---|---|
| 130 | 한규영 | 58 | 서울특별시 성북구 회기로3길 16 | 76 | 지방소득세 | 2014년 12월 | 2014년 12월 지방소득세등 4건 총 76 |
| 131 | 최철환 | 53 | 경기도 안성시 보개원삼로 711-5 | 76 | 지방소득세 | 2014년 5월 | 2014년 5월 지방소득세등 2건 총 76 |
| 132 | 박영식 | 47 | 서울특별시 노원구 광운로12길 18 | 76 | 지방소득세 | 2014년 11월 | 2014년 11월 지방소득세등 23건 총 76 |
| 133 | 최석창 | 56 | 서울특별시 송파구 가락로 84 | 75 | 지방소득세 | 2014년 3월 | 2014년 3월 지방소득세등 5건 총 75 |
| 134 | 김영일 | 55 | 서울특별시 영등포구 대림로35나길 13 | 75 | 지방소득세 | 2014년 12월 | 2014년 12월 지방소득세등 7건 총 75 |
| 135 | 배성우 | 44 | 서울특별시 강동구 올림픽로98가길 12-5 | 75 | 지방소득세 | 2014년 12월 | 2014년 12월 지방소득세등 4건 총 75 |
| 136 | 서동균 | 40 | 서울특별시 관악구 은천로 86 | 75 | 지방소득세 | 2014년 12월 | 2014년 12월 지방소득세등 3건 총 75 |
| 137 | 김수연 | 29 | 서울특별시 노원구 동일로207길 18 | 75 | 지방소득세 | 2014년 6월 | 2014년 6월 지방소득세등 2건 총 75 |
| 138 | 박준영 | 79 | 경기도 안양시 동안구 동안로 102 | 74 | 지방소득세 | 2014년 11월 | 2014년 11월 지방소득세 1건 총 74 |
| 139 | 박금숙 | 77 | 서울특별시 동대문구 정릉천동로 36 | 74 | 지방소득세 | 2014년 5월 | 2014년 5월 지방소득세 1건 총 74 |
| 140 | 강남순 | 52 | 서울특별시 은평구 가좌로 219-7 | 74 | 지방소득세 | 2014년 6월 | 2014년 6월 지방소득세등 13건 총 74 |
| 141 | 최현호 | 54 | 서울특별시 노원구 중계로6나길 9 | 73 | 지방소득세 | 2012년 11월 | 2012년 11월 지방소득세등 3건 총 73 |

| 연번 | 성명 | 나이 | 주소 | 체납액 | 대표 세목 | 과세년월 | 체납요지 |
|---|---|---|---|---|---|---|---|
| 142 | 백승호 | 52 | 서울특별시 노원구 섬밭로 285 | 73 | 지방소득세 | 2014년 4월 | 2014년 4월 지방소득세 1건 총 73 |
| 143 | 김성균 | 43 | 서울특별시 강동구 올림픽로98길 61-10 | 72 | 지방소득세 | 2014년 2월 | 2014년 2월 지방소득세등 28건 총 72 |
| 144 | 김창수 | 82 | 경기도 고양시 일산서구 고봉로 291 | 70 | 지방소득세 | 2014년 10월 | 2014년 10월 지방소득세등 9건 총 70 |
| 145 | 김순임 | 66 | 서울특별시 영등포구 영신로33길 3 | 70 | 지방소득세 | 2014년 12월 | 2014년 12월 지방소득세등 6건 총 70 |
| 146 | 전미숙 | 61 | 경기도 평택시 신장동 297-82 | 70 | 취득세 | 2009년 5월 | 2009년 5월 취득세등 5건 총 70 |
| 147 | 박해국 | 55 | 서울특별시 중랑구 중랑역로18길 7 | 70 | 지방소득세 | 2014년 12월 | 2014년 12월 지방소득세 1건 총 70 |
| 148 | 조순옥 | 53 | 경기도 하남시 동남로424번길 58-17 | 70 | 지방소득세 | 2014년 6월 | 2014년 6월 지방소득세등 2건 총 70 |
| 149 | 윤미선 | 35 | 서울특별시 금천구 독산로94길 29 | 70 | 지방소득세 | 2014년 6월 | 2014년 6월 지방소득세등 3건 총 70 |
| 150 | 황운봉 | 84 | 경기도 김포시 승가로 89 | 69 | 지방소득세 | 2014년 7월 | 2014년 7월 지방소득세 1건 총 69 |
| 151 | 임채경 | 60 | 서울특별시 종로구 지봉로12가길 60-6 | 69 | 지방소득세 | 2014년 1월 | 2014년 1월 지방소득세등 6건 총 69 |
| 152 | 한동석 | 55 | 경기도 고양시 일산동구 장진천길 30-73 | 69 | 지방소득세 | 2012년 12월 | 2012년 12월 지방소득세등 5건 총 69 |
| 153 | 박용호 | 80 | 강원도 속초시 미시령로 3409 | 68 | 지방소득세 | 2014년 11월 | 2014년 11월 지방소득세등 2건 총 68 |

| 연번 | 성명 | 나이 | 주소 | 체납액 | 대표 세목 | 과세년월 | 체납요지 |
|---|---|---|---|---|---|---|---|
| 154 | 고형준 | 69 | 서울특별시 종로구 율곡로20길 24 | 67 | 지방소득세 | 2014년 3월 | 2014년 3월 지방소득세등 10건 총 67 |
| 155 | 기호근 | 61 | 서울특별시 송파구 양재대로 1218 | 67 | 지방소득세 | 2014년 3월 | 2014년 3월 지방소득세등 4건 총 67 |
| 156 | 전우성 | 71 | 경기도 고양시 덕양구 지도로103번길 48 | 66 | 지방소득세 | 2014년 9월 | 2014년 9월 지방소득세등 4건 총 66 |
| 157 | 최금순 | 83 | 서울특별시 동대문구 외대역동로1길 24 | 65 | 지방소득세 | 2014년 3월 | 2014년 3월 지방소득세등 3건 총 65 |
| 158 | 방석웅 | 70 | 서울특별시 영등포구 양산로35길 10 | 65 | 지방소득세 | 2014년 12월 | 2014년 12월 지방소득세등 9건 총 65 |
| 159 | 정기철 | 57 | 서울특별시 동대문구 안암로22길 29-10 | 65 | 지방소득세 | 2014년 4월 | 2014년 4월 지방소득세등 7건 총 65 |
| 160 | 이길연 | 57 | 서울특별시 용산구 효창원로13길 7 | 65 | 지방소득세 | 2014년 8월 | 2014년 8월 지방소득세 1건 총 65 |
| 161 | 송경호 | 54 | 서울특별시 영등포구 여의대방로65길 23 | 65 | 지방소득세 | 2014년 8월 | 2014년 8월 지방소득세등 4건 총 65 |
| 162 | 정연일 | 54 | 서울특별시 노원구 중계로 230 | 65 | 지방소득세 | 2014년 2월 | 2014년 2월 지방소득세등 5건 총 65 |
| 163 | 이형기 | 78 | 서울특별시 노원구 덕릉로 459-21 | 64 | 지방소득세 | 2013년 1월 | 2013년 1월 지방소득세등 7건 총 64 |
| 164 | 윤병철 | 59 | 서울특별시 금천구 시흥대로141길 84 | 64 | 지방소득세 | 2014년 6월 | 2014년 6월 지방소득세등 3건 총 64 |

| 연번 | 성명 | 나이 | 주소 | 체납액 | 대표 세목 | 과세년월 | 체납요지 |
|---|---|---|---|---|---|---|---|
| 165 | 손홍억 | 57 | 서울특별시 마포구 토정로 39-3 | 64 | 지방소득세 | 2014년 3월 | 2014년 3월 지방소득세 1건 총 64 |
| 166 | 강장원 | 42 | 서울특별시 동작구 보라매로5길 43 | 64 | 지방소득세 | 2014년 12월 | 2014년 12월 지방소득세등 3건 총 64 |
| 167 | 배세계 | 86 | 경기도 수원시 영통구 영통로200번길 239 | 63 | 지방소득세 | 2014년 9월 | 2014년 9월 지방소득세 1건 총 63 |
| 168 | 허형무 | 83 | 서울특별시 중랑구 공릉로2가길 5 | 62 | 지방소득세 | 2014년 11월 | 2014년 11월 지방소득세등 3건 총 62 |
| 169 | 박명석 | 56 | 서울특별시 강서구 방화대로6나길 1 | 62 | 취득세 | 2014년 5월 | 2014년 5월 취득세등 5건 총 62 |
| 170 | 박선규 | 52 | 서울특별시 금천구 은행나무로12길 40 | 62 | 지방소득세 | 2014년 10월 | 2014년 10월 지방소득세등 6건 총 62 |
| 171 | 보문교회 | | 서울 성북구 보문로23길 19 | 62 | 취득세 | 2014년 10월 | 2014년 10월 취득세 1건 총 62 |
| 172 | 김용금 | 83 | 서울특별시 동대문구 신이문로4길 35 | 61 | 지방소득세 | 2014년 9월 | 2014년 9월 지방소득세등 8건 총 61 |
| 173 | 김세성 | 67 | 서울특별시 서대문구 홍제내2다길 5 | 61 | 지방소득세 | 2014년 12월 | 2014년 12월 지방소득세등 3건 총 61 |
| 174 | 김용태 | 66 | 대전광역시 중구 대둔산로494번길 22-2 | 61 | 지방소득세 | 2012년 10월 | 2012년 10월 지방소득세등 11건 총 61 |
| 175 | 이재훈 | 63 | 서울특별시 서초구 주흥길 45 | 61 | 지방소득세 | 2010년 12월 | 2010년 12월 지방소득세등 9건 총 61 |

| 연번 | 성명 | 나이 | 주소 | 체납액 | 대표 세목 | 과세년월 | 체납요지 |
|---|---|---|---|---|---|---|---|
| 176 | 신갑종 | 62 | 서울특별시 용산구 이촌로2가길 36 | 61 | 지방소득세 | 2014년 4월 | 2014년 4월 지방소득세등 17건 총 61 |
| 177 | 최금옥 | 59 | 서울특별시 도봉구 덕릉로66길 17 | 61 | 지방소득세 | 2014년 1월 | 2014년 1월 지방소득세등 2건 총 61 |
| 178 | 박용관 | 55 | 서울특별시 강북구 삼양로173다길 10-3 | 61 | 지방소득세 | 2014년 4월 | 2014년 4월 지방소득세등 2건 총 61 |
| 179 | 성명옥 | 53 | 서울특별시 서대문구 연희로24길 12-3 | 61 | 지방소득세 | 2014년 8월 | 2014년 8월 지방소득세등 5건 총 61 |
| 180 | 한복래 | 84 | 서울특별시 성동구 금호로 100 | 60 | 지방소득세 | 2014년 12월 | 2014년 12월 지방소득세 1건 총 60 |
| 181 | 정해자 | 65 | 인천광역시 중구 하늘달빛로 95 | 60 | 지방소득세 | 2014년 7월 | 2014년 7월 지방소득세등 4건 총 60 |
| 182 | 김복순 | 57 | 서울특별시 중구 퇴계로86길 2-4 | 60 | 지방소득세 | 2014년 1월 | 2014년 1월 지방소득세등 4건 총 60 |
| 183 | 정권태 | 55 | 서울특별시 강남구 선릉로10길 26-7 | 60 | 지방소득세 | 2013년 11월 | 2013년 11월 지방소득세등 9건 총 60 |
| 184 | 이명현 | 50 | 서울특별시 관악구 문성로16다길 76 | 60 | 취득세 | 2012년 2월 | 2012년 2월 취득세등 3건 총 60 |
| 185 | 안철수 | 49 | 서울특별시 서초구 서초대로58길 10 | 60 | 지방소득세 | 2014년 10월 | 2014년 10월 지방소득세 1건 총 60 |
| 186 | 서기환 | 45 | 서울특별시 서대문구 증가로10길 28 | 60 | 지방소득세 | 2014년 12월 | 2014년 12월 지방소득세등 7건 총 60 |

| 연번 | 성명 | 나이 | 주소 | 체납액 | 대표 세목 | 과세년월 | 체납요지 |
|---|---|---|---|---|---|---|---|
| 187 | 최창욱 | 44 | 서울특별시 구로구 신도림로 78 | 60 | 지방소득세 | 2014년 6월 | 2014년 6월 지방소득세 1건 총 60 |
| 188 | 김대안 | 37 | 서울특별시 강서구 화곡로63가길 92 | 60 | 주민세 | 2009년 1월 | 2009년 1월 주민세등 2건 총 60 |
| 189 | 최정순 | 72 | 서울특별시 광진구 아차산로 637 | 59 | 지방소득세 | 2014년 4월 | 2014년 4월 지방소득세등 2건 총 59 |
| 190 | 정승동 | 64 | 경기도 평택시 평택로 286 | 59 | 지방소득세 | 2014년 5월 | 2014년 5월 지방소득세등 5건 총 59 |
| 191 | 주덕재 | 58 | 서울특별시 노원구 석계로9길 29 | 59 | 지방소득세 | 2014년 11월 | 2014년 11월 지방소득세등 2건 총 59 |
| 192 | 윤덕수 | 55 | 서울특별시 금천구 독산로43가길 24 | 59 | 지방소득세 | 2014년 5월 | 2014년 5월 지방소득세등 6건 총 59 |
| 193 | 박윤관 | 53 | 경기도 남양주시 덕소로97번길 101 | 59 | 지방소득세 | 2010년 12월 | 2010년 12월 지방소득세등 9건 총 59 |
| 194 | 안귀녀 | 52 | 서울특별시 중랑구 상봉로25나길 20-2 | 59 | 지방소득세 | 2014년 3월 | 2014년 3월 지방소득세등 5건 총 59 |
| 195 | 정성환 | 49 | 서울특별시 구로구 구로중앙로21길 10-33 | 59 | 지방소득세 | 2014년 10월 | 2014년 10월 지방소득세등 13건 총 59 |
| 196 | 박성진 | 42 | 서울특별시 노원구 석계로15길 25 | 59 | 지방소득세 | 2014년 1월 | 2014년 1월 지방소득세등 5건 총 59 |
| 197 | 백영숙 | 82 | 경기도 안양시 만안구 수리산로47번길 6-8 | 58 | 취득세 | 2001년 2월 | 2001년 2월 취득세등 3건 총 58 |

| 연번 | 성명 | 나이 | 주소 | 체납액 | 대표 세목 | 과세년월 | 체납요지 |
|---|---|---|---|---|---|---|---|
| 198 | 손명숙 | 69 | 서울특별시 강남구 삼성로140길 17 | 58 | 지방소득세 | 2014년 6월 | 2014년 6월 지방소득세 1건 총 58 |
| 199 | 김성수 | 67 | 서울특별시 중구 퇴계로 217 | 58 | 주민세 | 1998년 5월 | 1998년 5월 주민세등 5건 총 58 |
| 200 | 백승수 | 49 | 서울특별시 동작구 상도로41라길 8-10 | 58 | 지방소득세 | 2014년 4월 | 2014년 4월 지방소득세등 4건 총 58 |
| 201 | 유승오 | 46 | 경기도 광명시 성채안로 26 | 58 | 지방소득세 | 2014년 12월 | 2014년 12월 지방소득세 1건 총 58 |
| 202 | 유진호 | 46 | 서울특별시 광진구 자양로 142 | 58 | 지방소득세 | 2014년 12월 | 2014년 12월 지방소득세등 2건 총 58 |
| 203 | 남승연 | 44 | 서울특별시 동대문구 전농로 95-1 | 58 | 지방소득세 | 2014년 12월 | 2014년 12월 지방소득세 1건 총 58 |
| 204 | 이영현 | 63 | 서울특별시 강서구 등촌로13다길 40-23 | 57 | 지방소득세 | 2014년 12월 | 2014년 12월 지방소득세등 2건 총 57 |
| 205 | 유영근 | 62 | 제주특별자치도 제주시 청귤로5길 3 | 57 | 주민세 | 2005년 4월 | 2005년 4월 주민세등 5건 총 57 |
| 206 | 유상섭 | 61 | 서울특별시 강동구 천호대로168길 25 | 57 | 지방소득세 | 2014년 7월 | 2014년 7월 지방소득세등 3건 총 57 |
| 207 | 김문경 | 60 | 서울특별시 송파구 올림픽로51길 15 | 57 | 지방소득세 | 2014년 9월 | 2014년 9월 지방소득세등 4건 총 57 |
| 208 | 정주현 | 56 | 서울특별시 용산구 원효로39길 25-11 | 57 | 지방소득세 | 2012년 9월 | 2012년 9월 지방소득세등 2건 총 57 |

| 연번 | 성명 | 나이 | 주소 | 체납액 | 대표 세목 | 과세년월 | 체납요지 |
|---|---|---|---|---|---|---|---|
| 209 | 권준숙 | 55 | 경기도 성남시 수정구 단대로23번길 10 | 57 | 지방소득세 | 2014년 2월 | 2014년 2월 지방소득세등 3건 총 57 |
| 210 | 이충기 | 46 | 충청남도 천안시 서북구 봉서2길 7 | 57 | 지방소득세 | 2014년 2월 | 2014년 2월 지방소득세등 2건 총 57 |
| 211 | 황영두 | 75 | 경기도 성남시 중원구 광명로 238-7 | 56 | 지방소득세 | 2014년 4월 | 2014년 4월 지방소득세등 2건 총 56 |
| 212 | 이종철 | 61 | 경상북도 청도군 학산길 46-1 | 56 | 취득세 | 2006년 8월 | 2006년 8월 취득세 1건 총 56 |
| 213 | 강대용 | 55 | 서울특별시 중랑구 상봉중앙로1다길 39-14 | 56 | 취득세 | 2014년 3월 | 2014년 3월 취득세등 2건 총 56 |
| 214 | 조법선 | 55 | 서울특별시 성동구 금호로 15 | 56 | 지방소득세 | 2014년 5월 | 2014년 5월 지방소득세 1건 총 56 |
| 215 | 한태희 | 49 | 서울특별시 성동구 독서당로 441 | 56 | 지방소득세 | 2013년 1월 | 2013년 1월 지방소득세등 22건 총 56 |
| 216 | 채종삼 | 47 | 서울특별시 은평구 진관2로 60 | 56 | 지방소득세 | 2014년 7월 | 2014년 7월 지방소득세등 5건 총 56 |
| 217 | 서진희 | 47 | 서울특별시 강남구 삼성로75길 40-4 | 56 | 지방소득세 | 2014년 7월 | 2014년 7월 지방소득세등 8건 총 56 |
| 218 | 김영도 | 73 | 서울특별시 용산구 이촌로54길 5 | 55 | 지방소득세 | 2014년 6월 | 2014년 6월 지방소득세등 2건 총 55 |
| 219 | 정기남 | 64 | 경기도 평택시 팽성북로 184-15 | 55 | 취득세 | 2009년 8월 | 2009년 8월 취득세 1건 총 55 |
| 220 | 고성배 | 64 | 서울특별시 관악구 청룡9길 7-9 | 55 | 지방소득세 | 2014년 4월 | 2014년 4월 지방소득세등 5건 총 55 |

| 연번 | 성명 | 나이 | 주소 | 체납액 | 대표 세목 | 과세년월 | 체납요지 |
|---|---|---|---|---|---|---|---|
| 221 | 한영옥 | 64 | 서울특별시 중구 을지로32길 34 | 55 | 지방소득세 | 2014년 3월 | 2014년 3월 지방소득세등 9건 총 55 |
| 222 | 이해만 | 59 | 서울특별시 송파구 올림픽로35가길 11 | 55 | 지방소득세 | 2014년 12월 | 2014년 12월 지방소득세등 2건 총 55 |
| 223 | 김용범 | 55 | 서울특별시 송파구 백제고분로42길 13-29 | 55 | 지방소득세 | 2014년 4월 | 2014년 4월 지방소득세등 4건 총 55 |
| 224 | 이명구 | 51 | 서울특별시 송파구 송파대로 220 | 55 | 취득세 | 2007년 3월 | 2007년 3월 취득세등 2건 총 55 |
| 225 | 원각사 | | 서울특별시 종로구 낙산길 202-15 | 55 | 지방소득세 | 2014년 7월 | 2014년 7월 지방소득세 1건 총 55 |
| 226 | 박종성 | 76 | 서울특별시 관악구 조원로12길 25 | 54 | 지방소득세 | 2011년 8월 | 2011년 8월 지방소득세등 4건 총 54 |
| 227 | 이호진 | 67 | 서울특별시 금천구 탑골로7길 3 | 54 | 주민세 | 1996년 2월 | 1996년 2월 주민세등 4건 총 54 |
| 228 | 전기고 | 66 | 대구광역시 남구 양지로8길 40-2 | 54 | 취득세 | 1997년 2월 | 1997년 2월 취득세등 5건 총 54 |
| 229 | 이경훈 | 59 | 서울특별시 성북구 동소문로17길 8 | 54 | 지방소득세 | 2014년 11월 | 2014년 11월 지방소득세등 2건 총 54 |
| 230 | 김기숙 | 57 | 인천광역시 부평구 신트리로 16-1 | 54 | 취득세 | 2001년 8월 | 2001년 8월 취득세 1건 총 54 |
| 231 | 장지연 | 53 | 서울특별시 양천구 목동중앙본로 10 | 54 | 지방소득세 | 2014년 11월 | 2014년 11월 지방소득세등 12건 총 54 |

| 연번 | 성명 | 나이 | 주소 | 체납액 | 대표 세목 | 과세년월 | 체납요지 |
|---|---|---|---|---|---|---|---|
| 232 | 김진천 | 50 | 서울특별시 영등포구 도신로 228 | 54 | 지방소득세 | 2011년 9월 | 2011년 9월 지방소득세등 11건 총 54 |
| 233 | 정충식 | 45 | 서울특별시 도봉구 도봉로136길 28 | 54 | 취득세 | 2012년 7월 | 2012년 7월 취득세 1건 총 54 |
| 234 | 표춘섭 | 80 | 경기도 용인시 처인구 중부대로 1144 | 53 | 주민세 | 2001년 8월 | 2001년 8월 주민세등 3건 총 53 |
| 235 | 이상보 | 68 | 대구광역시 서구 평리로50길 37-5 | 53 | 등록세 | 2000년 3월 | 2000년 3월 등록세등 2건 총 53 |
| 236 | 이선직 | 67 | 충청남도 아산시 온천대로 985 | 53 | 주민세 | 2001년 8월 | 2001년 8월 주민세등 6건 총 53 |
| 237 | 이명헌 | 64 | 대구광역시 수성구 경안로 606 | 53 | 지방소득세 | 2011년 4월 | 2011년 4월 지방소득세등 2건 총 53 |
| 238 | 최정식 | 63 | 서울특별시 성동구 고산자로 269 | 53 | 지방소득세 | 2014년 2월 | 2014년 2월 지방소득세등 7건 총 53 |
| 239 | 이명숙 | 62 | 서울특별시 성북구 삼선교로18나길 15 | 53 | 지방소득세 | 2010년 10월 | 2010년 10월 지방소득세등 4건 총 53 |
| 240 | 강수남 | 61 | 광주광역시 광산구 동곡상선길 64-11 | 53 | 취득세 | 2011년 1월 | 2011년 1월 취득세 1건 총 53 |
| 241 | 오한석 | 58 | 서울특별시 마포구 독막로28길 35 | 53 | 지방소득세 | 2012년 9월 | 2012년 9월 지방소득세등 3건 총 53 |
| 242 | 김상준 | 57 | 서울특별시 광진구 동일로68길 41-4 | 53 | 지방소득세 | 2014년 7월 | 2014년 7월 지방소득세등 3건 총 53 |

| 연번 | 성명 | 나이 | 주소 | 체납액 | 대표 세목 | 과세년월 | 체납요지 |
|---|---|---|---|---|---|---|---|
| 243 | 김미경 | 56 | 서울특별시 마포구 독막로27길 27 | 53 | 취득세 | 2009년 3월 | 2009년 3월 취득세등 4건 총 53 |
| 244 | 박승암 | 53 | 서울특별시 성동구 무학로4길 4-11 | 53 | 지방소득세 | 2011년 11월 | 2011년 11월 지방소득세등 22건 총 53 |
| 245 | 이향호 | 51 | 서울특별시 양천구 월정로40길 2 | 53 | 지방소득세 | 2010년 7월 | 2010년 7월 지방소득세등 5건 총 53 |
| 246 | 조성식 | 74 | 광주광역시 광산구 산정공원로93번길 18-10 | 52 | 주민세 | 2008년 10월 | 2008년 10월 주민세등 3건 총 52 |
| 247 | 노수길 | 73 | 서울특별시 강남구 언주로30길 56 | 52 | 지방소득세 | 2010년 7월 | 2010년 7월 지방소득세 1건 총 52 |
| 248 | 이희석 | 72 | 서울특별시 서대문구 문화촌길 6-24 | 52 | 지방소득세 | 2011년 8월 | 2011년 8월 지방소득세등 3건 총 52 |
| 249 | 최승웅 | 72 | 경기도 수원시 권선구 평동로90번길 44-10 | 52 | 주민세 | 1996년 9월 | 1996년 9월 주민세등 3건 총 52 |
| 250 | 이복주 | 68 | 서울특별시 강서구 화곡로66길 50 | 52 | 지방소득세 | 2011년 6월 | 2011년 6월 지방소득세 1건 총 52 |
| 251 | 이봉선 | 68 | 서울특별시 관악구 국회단지11길 40 | 52 | 지방소득세 | 2013년 12월 | 2013년 12월 지방소득세등 2건 총 52 |
| 252 | 신현실 | 68 | 경기도 남양주시 수레로9번안길 22-2 | 52 | 주민세 | 1996년 7월 | 1996년 7월 주민세등 114건 총 52 |
| 253 | 김현구 | 67 | 경기도 용인시 기흥구 탑실로 152 | 52 | 주민세 | 2001년 8월 | 2001년 8월 주민세등 3건 총 52 |

| 연번 | 성명 | 나이 | 주소 | 체납액 | 대표 세목 | 과세년월 | 체납요지 |
|---|---|---|---|---|---|---|---|
| 254 | 유성호 | 67 | 충청남도 논산시 연무로166번길 76 | 52 | 주민세 | 2002년 10월 | 2002년 10월 주민세등 11건 총 52 |
| 255 | 최원수 | 66 | 서울특별시 성북구 보국문로 167 | 52 | 주민세 | 1998년 4월 | 1998년 4월 주민세등 26건 총 52 |
| 256 | 최판순 | 66 | 서울특별시 송파구 백제고분로12길 24-22 | 52 | 주민세 | 2008년 12월 | 2008년 12월 주민세등 4건 총 52 |
| 257 | 권병도 | 65 | 경기도 의정부시 동일로466번길 3 | 52 | 주민세 | 1995년 5월 | 1995년 5월 주민세등 3건 총 52 |
| 258 | 전영상 | 65 | 인천광역시 서구 청마로 66-9 | 52 | 지방소득세 | 2014년 12월 | 2014년 12월 지방소득세등 4건 총 52 |
| 259 | 경소정 | 62 | 서울특별시 강남구 언주로153길 10-8 | 52 | 주민세 | 2009년 10월 | 2009년 10월 주민세등 6건 총 52 |
| 260 | 윤정원 | 61 | 서울특별시 용산구 한강대로102가길 21 | 52 | 지방소득세 | 2014년 8월 | 2014년 8월 지방소득세 1건 총 52 |
| 261 | 김영숙 | 61 | 서울특별시 강남구 강남대로162길 41-12 | 52 | 지방소득세 | 2010년 2월 | 2010년 2월 지방소득세등 8건 총 52 |
| 262 | 하종엽 | 60 | 경기도 성남시 분당구 미금로 184 | 52 | 지방소득세 | 2011년 1월 | 2011년 1월 지방소득세등 3건 총 52 |
| 263 | 박학훈 | 60 | 서울특별시 강서구 강서로17가길 18-24 | 52 | 주민세 | 2008년 12월 | 2008년 12월 주민세등 10건 총 52 |
| 264 | 장세환 | 58 | 경기도 파주시 대원로 45 | 52 | 주민세 | 2002년 4월 | 2002년 4월 주민세등 2건 총 52 |

| 연번 | 성명 | 나이 | 주소 | 체납액 | 대표 세목 | 과세년월 | 체납요지 |
|---|---|---|---|---|---|---|---|
| 265 | 한동진 | 58 | 경기도 포천시 장암길 77 | 52 | 주민세 | 1999년 9월 | 1999년 9월 주민세등 10건 총 52 |
| 266 | 강정규 | 58 | 충청남도 부여군 세도로17번길 28 | 52 | 주민세 | 2000년 11월 | 2000년 11월 주민세등 2건 총 52 |
| 267 | 박영우 | 57 | 서울특별시 종로구 인사동길 31-6 | 52 | 지방소득세 | 2010년 2월 | 2010년 2월 지방소득세등 9건 총 52 |
| 268 | 김영복 | 57 | 전라남도 영광군 성지로9길 26 | 52 | 취득세 | 1997년 7월 | 1997년 7월 취득세등 2건 총 52 |
| 269 | 유대영 | 53 | 서울특별시 서초구 서초대로58길 31-7 | 52 | 지방소득세 | 2014년 12월 | 2014년 12월 지방소득세 1건 총 52 |
| 270 | 김영기 | 52 | 서울특별시 송파구 위례성대로16길 22-0 | 52 | 주민세 | 1999년 10월 | 1999년 10월 주민세등 5건 총 52 |
| 271 | 이지연 | 52 | 서울특별시 강남구 봉은사로25길 33-3 | 52 | 지방소득세 | 2011년 9월 | 2011년 9월 지방소득세 1건 총 52 |
| 272 | 이지현 | 50 | 경기도 수원시 권선구 당진로31번길 51-20 | 52 | 주민세 | 2005년 9월 | 2005년 9월 주민세등 18건 총 52 |
| 273 | 탁광재 | 49 | 서울특별시 강남구 선릉로86길 31 | 52 | 지방소득세 | 2010년 6월 | 2010년 6월 지방소득세등 14건 총 52 |
| 274 | 이주원 | 49 | 서울특별시 서초구 방배동 725 | 52 | 주민세 | 2009년 10월 | 2009년 10월 주민세 1건 총 52 |
| 275 | 변상구 | 49 | 경기도 안양시 동안구 경수대로665번길 32 | 52 | 취득세 | 2003년 12월 | 2003년 12월 취득세등 2건 총 52 |
| 276 | 김민회 | 48 | 서울특별시 도봉구 우이천로 172-1 | 52 | 지방소득세 | 2010년 12월 | 2010년 12월 지방소득세등 7건 총 52 |

| 연번 | 성명 | 나이 | 주소 | 체납액 | 대표 세목 | 과세년월 | 체납요지 |
|---|---|---|---|---|---|---|---|
| 277 | PARK JUSTIN TAEYONG | 47 | 서울특별시 용산구 서빙고로59길 29 | 52 | 지방소득세 | 2014년 9월 | 2014년 9월 지방소득세등 2건 총 52 |
| 278 | 심수남 | 46 | 경기도 용인시 처인구 학촌로70번길 60-4 | 52 | 주민세 | 2007년 5월 | 2007년 5월 주민세등 2건 총 52 |
| 279 | 정광수 | 45 | 경기도 수원시 권선구 경수대로235번길 62-14 | 52 | 취득세 | 2008년 8월 | 2008년 8월 취득세 1건 총 52 |
| 280 | 이대현 | 39 | 서울특별시 성북구 북악산로1길 61 | 52 | 지방소득세 | 2013년 12월 | 2013년 12월 지방소득세등 4건 총 52 |
| 281 | 한현석 | 37 | 서울특별시 강남구 역삼로7길 16 | 52 | 지방소득세 | 2010년 2월 | 2010년 2월 지방소득세등 24건 총 52 |
| 282 | 김종근 | 35 | 전라북도 군산시 설림안2길 76-3 | 52 | 지방소득세 | 2014년 10월 | 2014년 10월 지방소득세등 2건 총 52 |
| 283 | 강문주 | 35 | 경기도 파주시 등원로 191 | 52 | 지방소득세 | 2011년 1월 | 2011년 1월 지방소득세등 5건 총 52 |
| 284 | 이임순 | 84 | 경기도 양평군 양수로172번길 15 | 51 | 주민세 | 1998년 5월 | 1998년 5월 주민세 1건 총 51 |
| 285 | 주경수 | 83 | 서울특별시 구로구 가마산로27길 66 | 51 | 주민세 | 2009년 9월 | 2009년 9월 주민세등 2건 총 51 |
| 286 | 임종도 | 79 | 서울특별시 용산구 원효로 66 | 51 | 지방소득세 | 2010년 12월 | 2010년 12월 지방소득세 1건 총 51 |
| 287 | 김상열 | 77 | 서울특별시 강남구 개포로 623 | 51 | 주민세 | 1996년 11월 | 1996년 11월 주민세등 5건 총 51 |
| 288 | 김억남 | 74 | 경기도 부천시 성지로 48 | 51 | 주민세 | 1999년 4월 | 1999년 4월 주민세등 7건 총 51 |

| 연번 | 성명 | 나이 | 주소 | 체납액 | 대표 세목 | 과세년월 | 체납요지 |
|---|---|---|---|---|---|---|---|
| 289 | 김봉수 | 74 | 경기도 파주시 사임당로 65 | 51 | 주민세 | 2005년 12월 | 2005년 12월 주민세 1건 총 51 |
| 290 | 이달용 | 73 | 서울특별시 노원구 덕릉로 662 | 51 | 주민세 | 2002년 6월 | 2002년 6월 주민세등 2건 총 51 |
| 291 | 김칠한 | 72 | 경기도 광주시 천진암로535번길 15 | 51 | 주민세 | 2003년 11월 | 2003년 11월 주민세등 10건 총 51 |
| 292 | 김용만 | 68 | 서울특별시 구로구 부일로 847 | 51 | 지방소득세 | 2014년 3월 | 2014년 3월 지방소득세등 2건 총 51 |
| 293 | 김봉길 | 67 | 서울특별시 강남구 자곡로3길 22 | 51 | 주민세 | 1999년 4월 | 1999년 4월 주민세등 6건 총 51 |
| 294 | 변종완 | 66 | 경기도 하남시 미사강변서로 167 | 51 | 지방소득세 | 2010년 3월 | 2010년 3월 지방소득세등 6건 총 51 |
| 295 | 신영식 | 66 | 경기도 의정부시 효자로 25 | 51 | 주민세 | 2000년 12월 | 2000년 12월 주민세등 2건 총 51 |
| 296 | 황석숭 | 64 | 서울특별시 성동구 금호산2길 29-21 | 51 | 주민세 | 2003년 1월 | 2003년 1월 주민세등 3건 총 51 |
| 297 | 김재문 | 64 | 서울특별시 강서구 초록마을로3길 32 | 51 | 주민세 | 2001년 1월 | 2001년 1월 주민세등 26건 총 51 |
| 298 | 조은진 | 64 | 경기도 남양주시 진건오남로 100 | 51 | 주민세 | 1994년 9월 | 1994년 9월 주민세등 3건 총 51 |
| 299 | 이원휘 | 63 | 충청북도 음성군 하노길 70-3 | 51 | 주민세 | 2008년 11월 | 2008년 11월 주민세등 3건 총 51 |

| 연번 | 성명 | 나이 | 주소 | 체납액 | 대표 세목 | 과세년월 | 체납요지 |
|---|---|---|---|---|---|---|---|
| 300 | 구본효 | 63 | 경기도 이천시 다솔로263번길 32 | 51 | 주민세 | 2005년 1월 | 2005년 1월 주민세등 4건 총 51 |
| 301 | 정찬익 | 61 | 대구광역시 동구 동촌로 346 | 51 | 주민세 | 1998년 10월 | 1998년 10월 주민세등 5건 총 51 |
| 302 | 장순복 | 61 | 서울특별시 강남구 강남대로128길 63 | 51 | 지방소득세 | 2014년 3월 | 2014년 3월 지방소득세등 13건 총 51 |
| 303 | 이강희 | 61 | 서울특별시 마포구 홍익로 3-14 | 51 | 주민세 | 2009년 8월 | 2009년 8월 주민세등 2건 총 51 |
| 304 | 고앵자 | 60 | 경기도 성남시 중원구 자혜로12번길 15-1 | 51 | 지방소득세 | 2011년 7월 | 2011년 7월 지방소득세등 2건 총 51 |
| 305 | 제희정 | 59 | 경기도 부천시 길주로 272 | 51 | 취득세 | 2010년 8월 | 2010년 8월 취득세 1건 총 51 |
| 306 | 장병록 | 59 | 서울특별시 강동구 암사길 24 | 51 | 취득세 | 2009년 11월 | 2009년 11월 취득세 1건 총 51 |
| 307 | 이관우 | 57 | 충청남도 논산시 해월로 40-7 | 51 | 주민세 | 2003년 10월 | 2003년 10월 주민세 1건 총 51 |
| 308 | 장왕식 | 57 | 경기도 성남시 수정구 대왕판교로982번길 7-16 | 51 | 지방소득세 | 2014년 4월 | 2014년 4월 지방소득세등 7건 총 51 |
| 309 | 손재영 | 56 | 서울특별시 강동구 양재대로100길 38-5 | 51 | 지방소득세 | 2010년 7월 | 2010년 7월 지방소득세등 5건 총 51 |
| 310 | 서세원 | 55 | 서울특별시 구로구 개봉로15길 32 | 51 | 주민세 | 2009년 12월 | 2009년 12월 주민세등 6건 총 51 |
| 311 | 임진영 | 54 | 경기도 광명시 안재로6번길 18 | 51 | 주민세 | 2001년 10월 | 2001년 10월 주민세등 13건 총 51 |

| 연번 | 성명 | 나이 | 주소 | 체납액 | 대표 세목 | 과세년월 | 체납요지 |
|---|---|---|---|---|---|---|---|
| 312 | 정성철 | 54 | 서울특별시 성동구 무학로 50 | 51 | 주민세 | 2008년 8월 | 2008년 8월 주민세등 4건 총 51 |
| 313 | 김만연 | 54 | 서울특별시 강남구 선릉로 312 | 51 | 지방소득세 | 2010년 2월 | 2010년 2월 지방소득세등 19건 총 51 |
| 314 | 강성숙 | 53 | 서울특별시 중랑구 용마산로115길 109 | 51 | 주민세 | 2009년 8월 | 2009년 8월 주민세등 8건 총 51 |
| 315 | 방성은 | 52 | 경기도 고양시 덕양구 도래울안길 57 | 51 | 지방소득세 | 2011년 10월 | 2011년 10월 지방소득세등 3건 총 51 |
| 316 | 구자용 | 48 | 서울특별시 금천구 범안로12길 63-26 | 51 | 지방소득세 | 2014년 8월 | 2014년 8월 지방소득세 1건 총 51 |
| 317 | 김성욱 | 48 | 인천광역시 서구 크리스탈로 148 | 51 | 주민세 | 2007년 12월 | 2007년 12월 주민세등 5건 총 51 |
| 318 | 손영주 | 48 | 서울특별시 마포구 성미산로29길 17-9 | 51 | 주민세 | 2009년 12월 | 2009년 12월 주민세등 4건 총 51 |
| 319 | 김동수 | 46 | 서울특별시 강서구 곰달래로37길 6-5 | 51 | 지방소득세 | 2011년 9월 | 2011년 9월 지방소득세등 3건 총 51 |
| 320 | 이준호 | 46 | 서울특별시 서초구 바우뫼로7길 64-15 | 51 | 지방소득세 | 2010년 3월 | 2010년 3월 지방소득세등 10건 총 51 |
| 321 | 박준영 | 43 | 서울특별시 영등포구 영등포로36길 3 | 51 | 주민세 | 2009년 7월 | 2009년 7월 주민세 1건 총 51 |
| 322 | 정금순 | 81 | 서울특별시 강북구 솔매로 135 | 50 | 주민세 | 2002년 7월 | 2002년 7월 주민세 1건 총 50 |

| 연번 | 성명 | 나이 | 주소 | 체납액 | 대표 세목 | 과세년월 | 체납요지 |
|---|---|---|---|---|---|---|---|
| 323 | 박소영 | 80 | 서울특별시 마포구 동교로15길 7 | 50 | 주민세 | 1999년 3월 | 1999년 3월 주민세등 7건 총 50 |
| 324 | 심명식 | 72 | 서울특별시 송파구 풍성로8길 13 | 50 | 주민세 | 2009년 12월 | 2009년 12월 주민세등 9건 총 50 |
| 325 | 정희준 | 71 | 서울특별시 용산구 원효로 216 | 50 | 주민세 | 2000년 3월 | 2000년 3월 주민세등 8건 총 50 |
| 326 | 고흥환 | 70 | 서울특별시 광진구 아차산로32길 15 | 50 | 지방소득세 | 2014년 12월 | 2014년 12월 지방소득세등 5건 총 50 |
| 327 | 정병선 | 67 | 경기도 용인시 수지구 수지로 68 | 50 | 주민세 | 2002년 4월 | 2002년 4월 주민세등 15건 총 50 |
| 328 | 홍승표 | 67 | 서울특별시 성북구 동소문로13나길 103 | 50 | 지방소득세 | 2014년 12월 | 2014년 12월 지방소득세 1건 총 50 |
| 329 | 문철희 | 65 | 경기도 고양시 일산동구 산두로 210 | 50 | 지방소득세 | 2010년 10월 | 2010년 10월 지방소득세등 2건 총 50 |
| 330 | 김성원 | 65 | 경기도 남양주시 먹갓로 54-5 | 50 | 지방소득세 | 2011년 1월 | 2011년 1월 지방소득세 1건 총 50 |
| 331 | 김기수 | 64 | 서울특별시 중랑구 용마산로 210 | 50 | 지방소득세 | 2011년 12월 | 2011년 12월 지방소득세등 3건 총 50 |
| 332 | 주정옥 | 64 | 서울특별시 용산구 서빙고로20길 19 | 50 | 지방소득세 | 2011년 12월 | 2011년 12월 지방소득세등 2건 총 50 |
| 333 | 김진호 | 64 | 서울특별시 마포구 성암로 91 | 50 | 주민세 | 1999년 10월 | 1999년 10월 주민세등 6건 총 50 |

| 연번 | 성명 | 나이 | 주소 | 체납액 | 대표 세목 | 과세년월 | 체납요지 |
|---|---|---|---|---|---|---|---|
| 334 | 황장순 | 63 | 경기도 김포시 사우중로 25 | 50 | 주민세 | 2002년 12월 | 2002년 12월 주민세등 21건 총 50 |
| 335 | 홍한표 | 63 | 서울특별시 강남구 남부순환로391길 19 | 50 | 주민세 | 1999년 6월 | 1999년 6월 주민세등 11건 총 50 |
| 336 | 안억규 | 62 | 경기도 양주시 평화로1203번길 77 | 50 | 지방소득세 | 2010년 12월 | 2010년 12월 지방소득세등 3건 총 50 |
| 337 | 김남도 | 61 | 서울특별시 강남구 광평로7길 13 | 50 | 지방소득세 | 2010년 2월 | 2010년 2월 지방소득세등 15건 총 50 |
| 338 | 임신 | 61 | 서울특별시 성동구 독서당로 191 | 50 | 지방소득세 | 2012년 3월 | 2012년 3월 지방소득세등 7건 총 50 |
| 339 | 이온상 | 61 | 서울특별시 강서구 공항대로2가길 9 | 50 | 주민세 | 1999년 8월 | 1999년 8월 주민세등 31건 총 50 |
| 340 | 전희선 | 61 | 서울특별시 강동구 천호대로151길 14-4 | 50 | 주민세 | 2008년 3월 | 2008년 3월 주민세등 9건 총 50 |
| 341 | 안재섭 | 60 | 경기도 성남시 중원구 금상로 134 | 50 | 취득세 | 2002년 11월 | 2002년 11월 취득세 1건 총 50 |
| 342 | 전기봉 | 60 | 경기도 하남시 미사강변서로 167 | 50 | 주민세 | 2001년 9월 | 2001년 9월 주민세등 3건 총 50 |
| 343 | 안대주 | 59 | 서울특별시 양천구 중앙로33길 24-9 | 50 | 주민세 | 2009년 1월 | 2009년 1월 주민세등 35건 총 50 |
| 344 | 박영근 | 59 | 인천광역시 남동구 서창남순환로 124-14 | 50 | 주민세 | 2002년 10월 | 2002년 10월 주민세등 4건 총 50 |
| 345 | 박홍식 | 58 | 서울특별시 강남구 선릉로121길 59 | 50 | 주민세 | 2004년 3월 | 2004년 3월 주민세등 5건 총 50 |

| 연번 | 성명 | 나이 | 주소 | 체납액 | 대표 세목 | 과세년월 | 체납요지 |
|---|---|---|---|---|---|---|---|
| 346 | 유용선 | 57 | 경기도 고양시 일산서구 일청로 75 | 50 | 주민세 | 2005년 4월 | 2005년 4월 주민세 1건 총 50 |
| 347 | 서석기 | 57 | 서울특별시 구로구 구로동로 188 | 50 | 주민세 | 2008년 9월 | 2008년 9월 주민세등 2건 총 50 |
| 348 | 박희숙 | 56 | 서울특별시 강남구 학동로20길 25 | 50 | 주민세 | 2002년 9월 | 2002년 9월 주민세등 4건 총 50 |
| 349 | 김종태 | 56 | 서울특별시 관악구 봉천로13길 80 | 50 | 주민세 | 2001년 2월 | 2001년 2월 주민세등 11건 총 50 |
| 350 | 이형석 | 56 | 서울특별시 서초구 사임당로 89 | 50 | 주민세 | 2001년 4월 | 2001년 4월 주민세등 7건 총 50 |
| 351 | 이수왕 | 56 | 서울특별시 양천구 신정로 300 | 50 | 주민세 | 2008년 4월 | 2008년 4월 주민세등 5건 총 50 |
| 352 | 전윤자 | 55 | 서울특별시 영등포구 여의나루로 121 | 50 | 지방소득세 | 2010년 7월 | 2010년 7월 지방소득세등 5건 총 50 |
| 353 | 김영근 | 54 | 서울특별시 은평구 가좌로7길 29-3 | 50 | 주민세 | 2009년 2월 | 2009년 2월 주민세 1건 총 50 |
| 354 | 박상관 | 54 | 서울특별시 노원구 광운로17길 5-3 | 50 | 취득세 | 2003년 7월 | 2003년 7월 취득세 1건 총 50 |
| 355 | 이준희 | 53 | 서울특별시 관악구 신림로23길 84 | 50 | 주민세 | 2002년 7월 | 2002년 7월 주민세등 5건 총 50 |
| 356 | 권상섭 | 53 | 서울특별시 중랑구 망우로 213 | 50 | 주민세 | 2004년 9월 | 2004년 9월 주민세등 7건 총 50 |
| 357 | 장용구 | 52 | 강원도 춘천시 중앙로 152-2 | 50 | 지방소득세 | 2014년 6월 | 2014년 6월 지방소득세등 2건 총 50 |

| 연번 | 성명 | 나이 | 주소 | 체납액 | 대표 세목 | 과세년월 | 체납요지 |
|---|---|---|---|---|---|---|---|
| 358 | 문병준 | 52 | 전라남도 화순군 지강로 47-44 | 50 | 지방소득세 | 2012년 2월 | 2012년 2월 지방소득세등 21건 총 50 |
| 359 | 임상석 | 49 | 서울특별시 서초구 서초대로74길 51 | 50 | 주민세 | 2007년 10월 | 2007년 10월 주민세등 6건 총 50 |
| 360 | 정태성 | 49 | 서울특별시 관악구 남현길 12 | 50 | 지방소득세 | 2014년 4월 | 2014년 4월 지방소득세 1건 총 50 |
| 361 | 이정호 | 48 | 경기도 안양시 동안구 관평로138번길 63 | 50 | 주민세 | 2009년 12월 | 2009년 12월 주민세등 4건 총 50 |
| 362 | 두택진 | 47 | 경기도 광명시 가림일로 101 | 50 | 주민세 | 2003년 1월 | 2003년 1월 주민세등 29건 총 50 |
| 363 | 권대창 | 47 | 경기도 안산시 상록구 중보로 22 | 50 | 지방소득세 | 2014년 5월 | 2014년 5월 지방소득세등 7건 총 50 |
| 364 | 최태인 | 44 | 서울특별시 동작구 알마타길 13-1 | 50 | 지방소득세 | 2010년 1월 | 2010년 1월 지방소득세등 5건 총 50 |
| 365 | 김성현 | 41 | 인천광역시 남구 수봉로67번길 41-23 | 50 | 주민세 | 2009년 2월 | 2009년 2월 주민세등 2건 총 50 |
| 366 | 김효진 | 39 | 경기도 용인시 기흥구 동백죽전대로527번길 80 | 50 | 취득세 | 2003년 11월 | 2003년 11월 취득세 1건 총 50 |
| 367 | 박승규 | 36 | 서울특별시 중구 청계천로 400 | 50 | 지방소득세 | 2012년 4월 | 2012년 4월 지방소득세등 3건 총 50 |
| 368 | 이상윤 | 83 | 서울특별시 용산구 이촌로 181 | 49 | 주민세 | 2001년 12월 | 2001년 12월 주민세등 4건 총 49 |
| 369 | 홍준희 | 79 | 경기도 성남시 분당구 이매로 54 | 49 | 주민세 | 1999년 3월 | 1999년 3월 주민세등 2건 총 49 |

| 연번 | 성명 | 나이 | 주소 | 체납액 | 대표 세목 | 과세년월 | 체납요지 |
|---|---|---|---|---|---|---|---|
| 370 | 천선규 | 79 | 서울특별시 광진구 천호대로137길 22 | 49 | 주민세 | 1998년 6월 | 1998년 6월 주민세등 5건 총 49 |
| 371 | 고용일 | 76 | 서울특별시 동작구 동작동 100 | 49 | 주민세 | 2001년 7월 | 2001년 7월 주민세 1건 총 49 |
| 372 | 황길자 | 74 | 경기도 용인시 기흥구 기흥로116번길 77 | 49 | 지방소득세 | 2011년 9월 | 2011년 9월 지방소득세 1건 총 49 |
| 373 | 이영희 | 74 | 서울특별시 강동구 아리수로65길 60 | 49 | 주민세 | 1999년 1월 | 1999년 1월 주민세등 2건 총 49 |
| 374 | 문영분 | 73 | 경기도 용인시 수지구 포은대로 231 | 49 | 지방소득세 | 2014년 10월 | 2014년 10월 지방소득세등 4건 총 49 |
| 375 | 정부지 | 73 | 서울특별시 동대문구 정릉천동로 16 | 49 | 주민세 | 1997년 5월 | 1997년 5월 주민세등 15건 총 49 |
| 376 | 김대윤 | 72 | 경기도 용인시 수지구 신봉1로 110 | 49 | 주민세 | 2001년 9월 | 2001년 9월 주민세등 3건 총 49 |
| 377 | 김춘권 | 71 | 서울특별시 마포구 연남로5길 20 | 49 | 주민세 | 2007년 8월 | 2007년 8월 주민세 1건 총 49 |
| 378 | 김학성 | 71 | 서울특별시 서초구 안골2길 7 | 49 | 주민세 | 2007년 10월 | 2007년 10월 주민세등 6건 총 49 |
| 379 | 최흥섭 | 70 | 서울특별시 서초구 신반포로 9 | 49 | 주민세 | 2000년 2월 | 2000년 2월 주민세등 3건 총 49 |
| 380 | 오기성 | 70 | 서울특별시 강남구 도산대로46길 11 | 49 | 주민세 | 2008년 10월 | 2008년 10월 주민세등 7건 총 49 |

| 연번 | 성명 | 나이 | 주소 | 체납액 | 대표 세목 | 과세년월 | 체납요지 |
|---|---|---|---|---|---|---|---|
| 381 | 이의경 | 70 | 서울특별시 서초구 남부순환로292길 28 | 49 | 지방소득세 | 2011년 4월 | 2011년 4월 지방소득세등 5건 총 49 |
| 382 | 김정수 | 70 | 서울특별시 은평구 가좌로 213 | 49 | 주민세 | 1998년 3월 | 1998년 3월 주민세등 7건 총 49 |
| 383 | 유창선 | 69 | 서울특별시 용산구 회나무로 34-4 | 49 | 주민세 | 2001년 7월 | 2001년 7월 주민세등 22건 총 49 |
| 384 | 고상순 | 68 | 서울특별시 송파구 올림픽로 435 | 49 | 지방소득세 | 2011년 8월 | 2011년 8월 지방소득세등 3건 총 49 |
| 385 | 박수자 | 68 | 경기도 용인시 기흥구 예현로35번길 5-13 | 49 | 주민세 | 1996년 6월 | 1996년 6월 주민세등 33건 총 49 |
| 386 | 최익진 | 68 | 대구광역시 달서구 달서대로 719 | 49 | 취득세 | 2004년 6월 | 2004년 6월 취득세 1건 총 49 |
| 387 | 김세을 | 66 | 서울특별시 도봉구 쌍문동 285-5 | 49 | 지방소득세 | 2011년 10월 | 2011년 10월 지방소득세 1건 총 49 |
| 388 | 이기풍 | 64 | 경기도 고양시 덕양구 충경로 149 | 49 | 지방소득세 | 2011년 12월 | 2011년 12월 지방소득세등 7건 총 49 |
| 389 | 강제택 | 63 | 충청남도 홍성군 충서로 93 | 49 | 주민세 | 2003년 4월 | 2003년 4월 주민세등 2건 총 49 |
| 390 | 신현주 | 62 | 서울특별시 성북구 화랑로48길 16 | 49 | 주민세 | 2008년 9월 | 2008년 9월 주민세등 7건 총 49 |
| 391 | 김삼용 | 62 | 서울특별시 마포구 희우정로16길 44 | 49 | 주민세 | 1999년 11월 | 1999년 11월 주민세등 4건 총 49 |

| 연번 | 성명 | 나이 | 주소 | 체납액 | 대표 세목 | 과세년월 | 체납요지 |
|---|---|---|---|---|---|---|---|
| 392 | 권오기 | 61 | 서울특별시 강북구 도봉로 45 | 49 | 주민세 | 2008년 11월 | 2008년 11월 주민세등 12건 총 49 |
| 393 | 손우영 | 61 | 서울특별시 은평구 서오릉로20길 20-11 | 49 | 주민세 | 2002년 10월 | 2002년 10월 주민세등 22건 총 49 |
| 394 | 김정희 | 61 | 서울특별시 성북구 정릉로 404 | 49 | 지방소득세 | 2010년 12월 | 2010년 12월 지방소득세등 3건 총 49 |
| 395 | 박승환 | 60 | 서울특별시 송파구 송파대로28길 39 | 49 | 주민세 | 1999년 11월 | 1999년 11월 주민세등 4건 총 49 |
| 396 | 김선화 | 60 | 서울특별시 구로구 구로동로5길 23-7 | 49 | 지방소득세 | 2012년 2월 | 2012년 2월 지방소득세등 6건 총 49 |
| 397 | 장길홍 | 59 | 인천광역시 서구 마전동 256 | 49 | 주민세 | 2007년 7월 | 2007년 7월 주민세등 15건 총 49 |
| 398 | 윤의권 | 58 | 충청남도 천안시 동남구 수남2길 161-9 | 49 | 주민세 | 2004년 10월 | 2004년 10월 주민세 1건 총 49 |
| 399 | 유인숙 | 57 | 서울특별시 강서구 강서로68길 36 | 49 | 주민세 | 1998년 4월 | 1998년 4월 주민세등 2건 총 49 |
| 400 | 민영호 | 56 | 서울특별시 성동구 행당로15길 13 | 49 | 주민세 | 2007년 11월 | 2007년 11월 주민세등 13건 총 49 |
| 401 | 윤정노 | 56 | 충청북도 음성군 금율로389번길 31 | 49 | 지방소득세 | 2011년 11월 | 2011년 11월 지방소득세등 2건 총 49 |
| 402 | 한제원 | 55 | 서울특별시 강남구 봉은사로 419 | 49 | 주민세 | 1998년 4월 | 1998년 4월 주민세등 2건 총 49 |
| 403 | 이청천 | 54 | 경기도 성남시 중원구 둔촌대로 300 | 49 | 지방소득세 | 2012년 4월 | 2012년 4월 지방소득세등 4건 총 49 |

| 연번 | 성명 | 나이 | 주소 | 체납액 | 대표 세목 | 과세년월 | 체납요지 |
|---|---|---|---|---|---|---|---|
| 404 | 주재현 | 53 | 경기도 성남시 수정구 수정로35번길 26 | 49 | 지방소득세 | 2011년 8월 | 2011년 8월 지방소득세등 8건 총 49 |
| 405 | 박상훈 | 52 | 경기도 가평군 운악청계로333번길 153 | 49 | 취득세 | 2002년 10월 | 2002년 10월 취득세 1건 총 49 |
| 406 | 윤역현 | 51 | 충청남도 공주시 신금1길 48 | 49 | 주민세 | 2001년 10월 | 2001년 10월 주민세등 8건 총 49 |
| 407 | 최이준 | 50 | 세종특별자치시 종촌동 도움3로 75 | 49 | 지방소득세 | 2011년 7월 | 2011년 7월 지방소득세등 2건 총 49 |
| 408 | 문진상 | 48 | 서울특별시 마포구 마포대로28라길 6 | 49 | 지방소득세 | 2014년 3월 | 2014년 3월 지방소득세등 4건 총 49 |
| 409 | 이규수 | 47 | 서울특별시 용산구 새창로33길 5 | 49 | 지방소득세 | 2011년 8월 | 2011년 8월 지방소득세등 7건 총 49 |
| 410 | 김화숙 | 44 | 경상남도 진주시 강남로 155 | 49 | 지방소득세 | 2010년 8월 | 2010년 8월 지방소득세등 6건 총 49 |
| 411 | 김윤열 | 43 | 경상남도 합천군 남정길 7-8 | 49 | 주민세 | 2001년 12월 | 2001년 12월 주민세등 3건 총 49 |
| 412 | 이원형 | 43 | 서울특별시 마포구 새터산2길 51-4 | 49 | 지방소득세 | 2012년 3월 | 2012년 3월 지방소득세등 3건 총 49 |
| 413 | 박현민 | 37 | 서울특별시 노원구 덕릉로70가길 21 | 49 | 취득세 | 2011년 2월 | 2011년 2월 취득세 1건 총 49 |
| 414 | 동문수지주택조합 | | 서울특별시 송파구 위례성대로 98 | 49 | 지방소득세 | 2011년 11월 | 2011년 11월 지방소득세 1건 총 49 |
| 415 | 김종완 | 99 | 서울특별시 중구 인현동2가 54-11 | 48 | 주민세 | 1995년 11월 | 1995년 11월 주민세등 3건 총 48 |

| 연번 | 성명 | 나이 | 주소 | 체납액 | 대표 세목 | 과세년월 | 체납요지 |
|---|---|---|---|---|---|---|---|
| 416 | 이종희 | 86 | 전라북도 군산시 부곡안2길 16-3 | 48 | 주민세 | 1999년 11월 | 1999년 11월 주민세 1건 총 48 |
| 417 | 김인자 | 85 | 서울특별시 마포구 마포대로4다길 18 | 48 | 주민세 | 2009년 12월 | 2009년 12월 주민세등 2건 총 48 |
| 418 | 박복순 | 81 | 경기도 고양시 일산서구 산현로 34 | 48 | 주민세 | 1996년 2월 | 1996년 2월 주민세등 3건 총 48 |
| 419 | 이정엽 | 81 | 경기도 성남시 중원구 도촌남로 69 | 48 | 주민세 | 1998년 2월 | 1998년 2월 주민세 1건 총 48 |
| 420 | 하주환 | 80 | 서울특별시 광진구 능동로32길 15 | 48 | 주민세 | 1999년 1월 | 1999년 1월 주민세등 5건 총 48 |
| 421 | 이영현 | 80 | 서울특별시 영등포구 경인로77길 42-1 | 48 | 지방소득세 | 2011년 11월 | 2011년 11월 지방소득세등 6건 총 48 |
| 422 | 김동건 | 76 | 충청북도 음성군 감노로 74 | 48 | 지방소득세 | 2012년 7월 | 2012년 7월 지방소득세등 10건 총 48 |
| 423 | 장재운 | 76 | 경기도 남양주시 호평로 118 | 48 | 주민세 | 2001년 4월 | 2001년 4월 주민세 1건 총 48 |
| 424 | 박옥순 | 72 | 강원도 양구군 원당길 168 | 48 | 주민세 | 2006년 8월 | 2006년 8월 주민세 1건 총 48 |
| 425 | 전성길 | 72 | 서울특별시 강남구 도곡로77길 23 | 48 | 주민세 | 1999년 4월 | 1999년 4월 주민세등 8건 총 48 |
| 426 | 임창수 | 71 | 경기도 양주시 가마골로 176 | 48 | 주민세 | 1999년 1월 | 1999년 1월 주민세등 26건 총 48 |

| 연번 | 성명 | 나이 | 주소 | 체납액 | 대표 세목 | 과세년월 | 체납요지 |
|---|---|---|---|---|---|---|---|
| 427 | 오부일 | 70 | 서울특별시 금천구 독산로8길 29-1 | 48 | 주민세 | 1996년 2월 | 1996년 2월 주민세등 13건 총 48 |
| 428 | 최봉우 | 70 | 강원도 춘천시 뱀내길 16 | 48 | 지방소득세 | 2014년 12월 | 2014년 12월 지방소득세등 10건 총 48 |
| 429 | 박인준 | 69 | 서울특별시 마포구 독막로28길 10 | 48 | 주민세 | 1994년 9월 | 1994년 9월 주민세등 5건 총 48 |
| 430 | 이태희 | 68 | 경기도 수원시 팔달구 수원천로255번길 6 | 48 | 취득세 | 2014년 10월 | 2014년 10월 취득세 1건 총 48 |
| 431 | 박상래 | 68 | 서울특별시 성북구 장위로11가길 2-9 | 48 | 주민세 | 1995년 12월 | 1995년 12월 주민세 1건 총 48 |
| 432 | 이용제 | 67 | 경기도 광명시 금하로 539 | 48 | 지방소득세 | 2012년 8월 | 2012년 8월 지방소득세등 6건 총 48 |
| 433 | 최귀태 | 66 | 경기도 용인시 기흥구 신촌로 55 | 48 | 취득세 | 1999년 12월 | 1999년 12월 취득세등 3건 총 48 |
| 434 | 박선규 | 66 | 경기도 성남시 중원구 마지로163번길 23 | 48 | 주민세 | 2009년 10월 | 2009년 10월 주민세등 3건 총 48 |
| 435 | 이인범 | 66 | 서울특별시 도봉구 노해로60길 34-17 | 48 | 주민세 | 2006년 10월 | 2006년 10월 주민세등 2건 총 48 |
| 436 | 최영범 | 66 | 서울특별시 서초구 방배로32길 103-5 | 48 | 지방소득세 | 2011년 7월 | 2011년 7월 지방소득세등 7건 총 48 |
| 437 | 김필덕 | 65 | 서울특별시 동대문구 외대역동로22길 7-1 | 48 | 지방소득세 | 2010년 12월 | 2010년 12월 지방소득세등 7건 총 48 |

| 연번 | 성명 | 나이 | 주소 | 체납액 | 대표 세목 | 과세년월 | 체납요지 |
|---|---|---|---|---|---|---|---|
| 438 | 김영희 | 64 | 서울특별시 강남구 봉은사로20길 42 | 48 | 취득세 | 2005년 8월 | 2005년 8월 취득세등 3건 총 48 |
| 439 | 허기영 | 64 | 서울특별시 동대문구 한빛로1길 3 | 48 | 주민세 | 1995년 8월 | 1995년 8월 주민세등 13건 총 48 |
| 440 | 민용식 | 64 | 서울특별시 양천구 목동중앙남로16마길 67 | 48 | 지방소득세 | 2011년 4월 | 2011년 4월 지방소득세등 12건 총 48 |
| 441 | 김순자 | 63 | 서울특별시 송파구 마천로51길 15-5 | 48 | 지방소득세 | 2010년 11월 | 2010년 11월 지방소득세등 2건 총 48 |
| 442 | 손재웅 | 61 | 경기도 용인시 처인구 교동로 1 | 48 | 주민세 | 2006년 5월 | 2006년 5월 주민세 1건 총 48 |
| 443 | 안종명 | 61 | 경기도 수원시 영통구 매탄로126번길 22 | 48 | 주민세 | 2009년 10월 | 2009년 10월 주민세등 5건 총 48 |
| 444 | 박종철 | 60 | 서울특별시 강남구 선릉로137길 28 | 48 | 주민세 | 1999년 3월 | 1999년 3월 주민세등 11건 총 48 |
| 445 | 이은석 | 60 | 서울특별시 관악구 솔밭로4길 7-6 | 48 | 주민세 | 2008년 5월 | 2008년 5월 주민세등 11건 총 48 |
| 446 | 문용상 | 59 | 경기도 하남시 감초로184번길 63 | 48 | 주민세 | 2002년 11월 | 2002년 11월 주민세등 28건 총 48 |
| 447 | 김해수 | 59 | 경상남도 거제시 해명로6길 11 | 48 | 주민세 | 1998년 6월 | 1998년 6월 주민세등 5건 총 48 |
| 448 | 김영진 | 59 | 서울특별시 강남구 압구정로33길 48 | 48 | 주민세 | 2001년 3월 | 2001년 3월 주민세등 5건 총 48 |
| 449 | 박숭이 | 59 | 서울특별시 서초구 효령로28길 16 | 48 | 취득세 | 2009년 1월 | 2009년 1월 취득세 1건 총 48 |

| 연번 | 성명 | 나이 | 주소 | 체납액 | 대표 세목 | 과세년월 | 체납요지 |
|---|---|---|---|---|---|---|---|
| 450 | 정철수 | 58 | 서울특별시 영등포구 신길로 276 | 48 | 주민세 | 2001년 10월 | 2001년 10월 주민세등 2건 총 48 |
| 451 | 이재일 | 58 | 서울특별시 강서구 초록마을로30길 36 | 48 | 지방소득세 | 2014년 4월 | 2014년 4월 지방소득세 1건 총 48 |
| 452 | 김희창 | 58 | 서울특별시 종로구 종로62길 15 | 48 | 지방소득세 | 2014년 9월 | 2014년 9월 지방소득세등 3건 총 48 |
| 453 | 임영주 | 58 | 서울특별시 노원구 노해로 508 | 48 | 지방소득세 | 2012년 4월 | 2012년 4월 지방소득세등 3건 총 48 |
| 454 | 박태원 | 58 | 서울특별시 성북구 종암로 167 | 48 | 주민세 | 2005년 1월 | 2005년 1월 주민세등 2건 총 48 |
| 455 | 이두희 | 57 | 서울특별시 중랑구 겸재로54가길 3 | 48 | 주민세 | 2001년 10월 | 2001년 10월 주민세등 4건 총 48 |
| 456 | 이방수 | 57 | 서울특별시 구로구 구로동로 141 | 48 | 주민세 | 1995년 12월 | 1995년 12월 주민세등 23건 총 48 |
| 457 | 이여진 | 57 | 서울특별시 강남구 강남대로136길 55 | 48 | 지방소득세 | 2014년 9월 | 2014년 9월 지방소득세등 2건 총 48 |
| 458 | 조이현 | 57 | 서울특별시 양천구 목동서로 100 | 48 | 주민세 | 2009년 9월 | 2009년 9월 주민세등 6건 총 48 |
| 459 | 이정숙 | 56 | 전라북도 정읍시 안영길 124-1 | 48 | 주민세 | 2009년 7월 | 2009년 7월 주민세등 2건 총 48 |
| 460 | 권혜란 | 56 | 경상북도 군위군 원산1길 13-11 | 48 | 지방소득세 | 2012년 12월 | 2012년 12월 지방소득세등 2건 총 48 |

| 연번 | 성명 | 나이 | 주소 | 체납액 | 대표 세목 | 과세년월 | 체납요지 |
|---|---|---|---|---|---|---|---|
| 461 | 박병운 | 56 | 서울특별시 은평구 은평터널로 65 | 48 | 주민세 | 2009년 6월 | 2009년 6월 주민세등 16건 총 48 |
| 462 | 황진희 | 56 | 서울특별시 은평구 서오릉로17길 25 | 48 | 지방소득세 | 2012년 8월 | 2012년 8월 지방소득세등 6건 총 48 |
| 463 | 이순주 | 55 | 서울특별시 은평구 진흥로1길 55-6 | 48 | 지방소득세 | 2014년 4월 | 2014년 4월 지방소득세등 3건 총 48 |
| 464 | 이용희 | 55 | 서울특별시 용산구 보광로5길 40 | 48 | 지방소득세 | 2013년 2월 | 2013년 2월 지방소득세등 4건 총 48 |
| 465 | 전진광 | 55 | 서울특별시 도봉구 시루봉로 199-3 | 48 | 지방소득세 | 2012년 2월 | 2012년 2월 지방소득세등 11건 총 48 |
| 466 | 김찬복 | 54 | 경기도 안산시 단원구 광덕1로 159 | 48 | 지방소득세 | 2014년 6월 | 2014년 6월 지방소득세등 6건 총 48 |
| 467 | 장호기 | 52 | 부산광역시 사하구 다대로124번길 9 | 48 | 취득세 | 2002년 9월 | 2002년 9월 취득세 1건 총 48 |
| 468 | 오종환 | 52 | 서울특별시 금천구 독산로50길 137 | 48 | 주민세 | 2001년 4월 | 2001년 4월 주민세등 3건 총 48 |
| 469 | 김일호 | 52 | 경기도 성남시 수정구 복정로118번길 24 | 48 | 지방소득세 | 2010년 7월 | 2010년 7월 지방소득세 1건 총 48 |
| 470 | 강창률 | 51 | 경기도 고양시 일산동구 고봉로 20-32 | 48 | 주민세 | 2003년 6월 | 2003년 6월 주민세등 2건 총 48 |
| 471 | 김영진 | 50 | 서울특별시 송파구 송파대로32길 15 | 48 | 주민세 | 2004년 10월 | 2004년 10월 주민세등 2건 총 48 |
| 472 | 김향란 | 49 | 제주특별자치도 제주시 인다4길 37-6 | 48 | 지방소득세 | 2013년 2월 | 2013년 2월 지방소득세등 3건 총 48 |

| 연번 | 성명 | 나이 | 주소 | 체납액 | 대표 세목 | 과세년월 | 체납요지 |
|---|---|---|---|---|---|---|---|
| 473 | 최장필 | 47 | 경기도 평택시 안정로 146-14 | 48 | 취득세 | 2004년 12월 | 2004년 12월 취득세등 4건 총 48 |
| 474 | 김대욱 | 47 | 서울특별시 송파구 올림픽로 99 | 48 | 지방소득세 | 2012년 7월 | 2012년 7월 지방소득세 1건 총 48 |
| 475 | 이진영 | 45 | 서울특별시 서대문구 가재울로4길 22 | 48 | 지방소득세 | 2014년 9월 | 2014년 9월 지방소득세등 5건 총 48 |
| 476 | 박윤 | 45 | 서울특별시 노원구 동일로221길 22 | 48 | 지방소득세 | 2012년 8월 | 2012년 8월 지방소득세등 2건 총 48 |
| 477 | 임현숙 | 44 | 서울특별시 송파구 백제고분로25길 6 | 48 | 지방소득세 | 2011년 1월 | 2011년 1월 지방소득세 1건 총 48 |
| 478 | 조경아 | 43 | 서울특별시 강남구 개포로 607 | 48 | 주민세 | 2006년 4월 | 2006년 4월 주민세등 4건 총 48 |
| 479 | 박정재 | 40 | 서울특별시 동작구 성대로1가길 30 | 48 | 지방소득세 | 2012년 6월 | 2012년 6월 지방소득세등 2건 총 48 |
| 480 | 김진우 | 40 | 경기도 부천시 경인로234번길 58 | 48 | 지방소득세 | 2011년 8월 | 2011년 8월 지방소득세등 4건 총 48 |
| 481 | 정혜영 | 38 | 경기도 여주시 소양로27번길 8-7 | 48 | 취득세 | 2008년 5월 | 2008년 5월 취득세등 2건 총 48 |
| 482 | 박지연 | 37 | 경기도 양주시 부흥로 2152-11 | 48 | 주민세 | 2008년 12월 | 2008년 12월 주민세등 12건 총 48 |
| 483 | 마천동교회 | | 서울특별시 송파구 마천동 594 | 48 | 취득세 | 2014년 6월 | 2014년 6월 취득세등 2건 총 48 |

| 연번 | 성명 | 나이 | 주소 | 체납액 | 대표 세목 | 과세년월 | 체납요지 |
|---|---|---|---|---|---|---|---|
| 484 | 대한불교법상종 광명사 | 85 | 충북 제천시 덕산면 신현리 산 86-1 | 47 | 취득세 | 2011년 4월 | 2011년 4월 취득세등 2건 총 47 |
| 485 | 윤양례 | 83 | 서울특별시 성북구 한천로76길 73 | 47 | 주민세 | 2009년 12월 | 2009년 12월 주민세 1건 총 47 |
| 486 | 강재수 | 79 | 서울특별시 도봉구 마들로 859-19 | 47 | 주민세 | 2000년 6월 | 2000년 6월 주민세등 16건 총 47 |
| 487 | 김영정 | 78 | 경기도 이천시 중부대로225번길 83-9 | 47 | 주민세 | 2008년 11월 | 2008년 11월 주민세 1건 총 47 |
| 488 | 오선균 | 77 | 경기도 남양주시 월문천로 280-164 | 47 | 주민세 | 1996년 3월 | 1996년 3월 주민세등 8건 총 47 |
| 489 | 석길자 | 76 | 서울특별시 마포구 대흥로8길 31 | 47 | 주민세 | 2001년 3월 | 2001년 3월 주민세 1건 총 47 |
| 490 | 김영조 | 74 | 경상남도 남해군 남서대로 3135-16 | 47 | 지방소득세 | 2012년 10월 | 2012년 10월 지방소득세등 3건 총 47 |
| 491 | 우계정 | 73 | 대구광역시 수성구 지산로 31 | 47 | 주민세 | 2000년 7월 | 2000년 7월 주민세등 2건 총 47 |
| 492 | 홍순철 | 73 | 경기도 양평군 양근로287번길 13-3 | 47 | 주민세 | 2009년 12월 | 2009년 12월 주민세등 4건 총 47 |
| 493 | 이명숙 | 73 | 경기도 용인시 기흥구 사은로126번길 33 | 47 | 취득세 | 2001년 3월 | 2001년 3월 취득세등 8건 총 47 |
| 494 | 최귀철 | 72 | 서울특별시 은평구 갈현로21길 21-3 | 47 | 주민세 | 2003년 10월 | 2003년 10월 주민세등 4건 총 47 |

| 연번 | 성명 | 나이 | 주소 | 체납액 | 대표 세목 | 과세년월 | 체납요지 |
|---|---|---|---|---|---|---|---|
| 495 | 순자렌지(윤순자) | 69 | 서울 송파구 토성로 13 신아아파트 | 47 | 지방소득세 | 2012년 2월 | 2012년 2월 지방소득세 1건 총 47 |
| 496 | 박웅섭 | 69 | 서울특별시 서초구 남부순환로356길 92 | 47 | 주민세 | 2009년 8월 | 2009년 8월 주민세등 2건 총 47 |
| 497 | 배창숙 | 68 | 경기도 수원시 팔달구 권광로175번길 66 | 47 | 취득세 | 2000년 9월 | 2000년 9월 취득세등 3건 총 47 |
| 498 | 이중호 | 68 | 경기도 양주시 고덕로 89 | 47 | 주민세 | 1999년 6월 | 1999년 6월 주민세등 8건 총 47 |
| 499 | 오순환 | 66 | 서울특별시 종로구 종로46가길 20 | 47 | 지방소득세 | 2014년 2월 | 2014년 2월 지방소득세등 5건 총 47 |
| 500 | 김용각 | 66 | 서울특별시 강남구 개포로 664 | 47 | 지방소득세 | 2012년 1월 | 2012년 1월 지방소득세등 3건 총 47 |
| 501 | 김영만 | 66 | 경기도 포천시 청신로1660번길 78-3 | 47 | 주민세 | 1995년 7월 | 1995년 7월 주민세 1건 총 47 |
| 502 | 민길홍 | 65 | 서울특별시 양천구 중앙로29길 15-15 | 47 | 주민세 | 2004년 7월 | 2004년 7월 주민세등 5건 총 47 |
| 503 | 배홍태 | 65 | 서울특별시 노원구 덕릉로 459-18 | 47 | 주민세 | 2001년 3월 | 2001년 3월 주민세등 12건 총 47 |
| 504 | 라을수 | 64 | 서울특별시 양천구 월정로 21 | 47 | 주민세 | 2006년 6월 | 2006년 6월 주민세 1건 총 47 |
| 505 | 김광수 | 64 | 서울특별시 영등포구 의사당대로 127 | 47 | 주민세 | 1998년 9월 | 1998년 9월 주민세등 20건 총 47 |

| 연번 | 성명 | 나이 | 주소 | 체납액 | 대표 세목 | 과세년월 | 체납요지 |
|---|---|---|---|---|---|---|---|
| 506 | 안극수 | 64 | 제주특별자치도 서귀포시 표선동서로 184 | 47 | 주민세 | 1999년 11월 | 1999년 11월 주민세등 4건 총 47 |
| 507 | 신정택 | 63 | 경기도 광주시 현산로 81 | 47 | 지방소득세 | 2014년 3월 | 2014년 3월 지방소득세등 2건 총 47 |
| 508 | 김동성 | 63 | 부산광역시 기장군 정관6로 3 | 47 | 주민세 | 2000년 12월 | 2000년 12월 주민세등 3건 총 47 |
| 509 | 김준연 | 63 | 경기도 양주시 가마골로 40-8 | 47 | 지방소득세 | 2012년 3월 | 2012년 3월 지방소득세 1건 총 47 |
| 510 | 김종곤 | 62 | 서울특별시 영등포구 가마산로80길 13-18 | 47 | 주민세 | 2006년 10월 | 2006년 10월 주민세 1건 총 47 |
| 511 | 박혜자 | 62 | 서울특별시 강남구 압구정로29길 69 | 47 | 지방소득세 | 2010년 12월 | 2010년 12월 지방소득세등 2건 총 47 |
| 512 | 조석균 | 61 | 서울특별시 강서구 초록마을로 157-14 | 47 | 주민세 | 2008년 10월 | 2008년 10월 주민세등 8건 총 47 |
| 513 | 한응우 | 61 | 경기도 안양시 만안구 양화로147번길 18 | 47 | 주민세 | 2004년 7월 | 2004년 7월 주민세등 21건 총 47 |
| 514 | 정성희 | 61 | 충청남도 공주시 월산송정길 115 | 47 | 주민세 | 2002년 12월 | 2002년 12월 주민세등 7건 총 47 |
| 515 | 김기영 | 61 | 경기도 수원시 팔달구 팔달로141번길 25 | 47 | 주민세 | 1998년 11월 | 1998년 11월 주민세 1건 총 47 |
| 516 | 서천만 | 61 | 서울특별시 강동구 양재대로127길 15-6 | 47 | 지방소득세 | 2014년 11월 | 2014년 11월 지방소득세등 14건 총 47 |

| 연번 | 성명 | 나이 | 주소 | 체납액 | 대표 세목 | 과세년월 | 체납요지 |
|---|---|---|---|---|---|---|---|
| 517 | 윤욱일 | 61 | 서울특별시 은평구 연서로46길 7 | 47 | 지방소득세 | 2010년 6월 | 2010년 6월 지방소득세 1건 총 47 |
| 518 | 이형숙 | 61 | 서울특별시 강서구 초원로4길 31 | 47 | 주민세 | 2000년 12월 | 2000년 12월 주민세등 3건 총 47 |
| 519 | 김희진 | 61 | 서울특별시 강남구 삼성로 14 | 47 | 지방소득세 | 2010년 3월 | 2010년 3월 지방소득세등 3건 총 47 |
| 520 | 장현 | 60 | 서울특별시 마포구 새창로8길 72 | 47 | 주민세 | 2001년 6월 | 2001년 6월 주민세등 9건 총 47 |
| 521 | 김승수 | 59 | 전라북도 군산시 대명3길 45-3 | 47 | 주민세 | 2008년 10월 | 2008년 10월 주민세 1건 총 47 |
| 522 | 이동화 | 58 | 서울특별시 은평구 통일로 586-26 | 47 | 취득세 | 1997년 7월 | 1997년 7월 취득세등 14건 총 47 |
| 523 | 김광태 | 58 | 서울특별시 광진구 자양로28길 94 | 47 | 지방소득세 | 2010년 12월 | 2010년 12월 지방소득세등 11건 총 47 |
| 524 | 박철훈 | 58 | 광주광역시 서구 상무오월로3번길 10-14 | 47 | 취득세 | 2007년 2월 | 2007년 2월 취득세 1건 총 47 |
| 525 | 구두회 | 58 | 경기도 부천시 성오로78번길 25 | 47 | 주민세 | 2002년 9월 | 2002년 9월 주민세등 9건 총 47 |
| 526 | 함극주 | 57 | 강원도 강릉시 율곡로 2798 | 47 | 주민세 | 2001년 10월 | 2001년 10월 주민세등 2건 총 47 |
| 527 | 고관성 | 57 | 서울특별시 서초구 서운로11길 78 | 47 | 지방소득세 | 2010년 7월 | 2010년 7월 지방소득세등 12건 총 47 |
| 528 | 장세원 | 57 | 경기도 안양시 동안구 임곡로 43 | 47 | 주민세 | 2006년 8월 | 2006년 8월 주민세등 3건 총 47 |

| 연번 | 성명 | 나이 | 주소 | 체납액 | 대표 세목 | 과세년월 | 체납요지 |
|---|---|---|---|---|---|---|---|
| 529 | 김영주 | 56 | 경기도 부천시 심중로119번길 8 | 47 | 취득세 | 1998년 4월 | 1998년 4월 취득세 1건 총 47 |
| 530 | 진현희 | 55 | 서울특별시 강남구 봉은사로 419 | 47 | 지방소득세 | 2010년 6월 | 2010년 6월 지방소득세등 2건 총 47 |
| 531 | 고수남 | 54 | 서울특별시 중랑구 봉우재로33길 92 | 47 | 지방소득세 | 2012년 1월 | 2012년 1월 지방소득세등 2건 총 47 |
| 532 | 홍진기 | 54 | 서울특별시 종로구 평창동 596 | 47 | 주민세 | 2008년 12월 | 2008년 12월 주민세등 3건 총 47 |
| 533 | 이경숙 | 54 | 서울특별시 광진구 뚝섬로 694 | 47 | 지방소득세 | 2012년 7월 | 2012년 7월 지방소득세등 15건 총 47 |
| 534 | 서정석 | 52 | 서울특별시 서초구 서운로 62 | 47 | 지방소득세 | 2012년 10월 | 2012년 10월 지방소득세 1건 총 47 |
| 535 | 김희창 | 52 | 서울특별시 성북구 인촌로13길 49 | 47 | 지방소득세 | 2014년 5월 | 2014년 5월 지방소득세등 7건 총 47 |
| 536 | 남정호 | 51 | 서울특별시 광진구 긴고랑로30길 41 | 47 | 지방소득세 | 2010년 12월 | 2010년 12월 지방소득세등 3건 총 47 |
| 537 | 허봉 | 51 | 서울특별시 영등포구 영등포로60길 33 | 47 | 취득세 | 2005년 11월 | 2005년 11월 취득세등 4건 총 47 |
| 538 | 신경선 | 51 | 서울특별시 강북구 솔샘로 174 | 47 | 주민세 | 2005년 11월 | 2005년 11월 주민세등 3건 총 47 |
| 539 | 유형종 | 51 | 서울특별시 종로구 종로63가길 23 | 47 | 주민세 | 2009년 10월 | 2009년 10월 주민세등 11건 총 47 |
| 540 | 김선규 | 50 | 서울특별시 구로구 고척로10길 13 | 47 | 지방소득세 | 2012년 2월 | 2012년 2월 지방소득세등 13건 총 47 |

| 연번 | 성명 | 나이 | 주소 | 체납액 | 대표 세목 | 과세년월 | 체납요지 |
|---|---|---|---|---|---|---|---|
| 541 | 한만덕 | 49 | 충청남도 공주시 사봉길 95-1 | 47 | 지방소득세 | 2011년 1월 | 2011년 1월 지방소득세등 2건 총 47 |
| 542 | 유보영 | 48 | 경기도 고양시 덕양구 화중로 197 | 47 | 주민세 | 2008년 10월 | 2008년 10월 주민세 1건 총 47 |
| 543 | 장명길 | 47 | 경기도 오산시 궐리사로29번길 16-5 | 47 | 지방소득세 | 2014년 12월 | 2014년 12월 지방소득세등 3건 총 47 |
| 544 | 황윤형 | 46 | 경상남도 거제시 거제중앙로15길 25 | 47 | 주민세 | 2009년 7월 | 2009년 7월 주민세등 2건 총 47 |
| 545 | 김승만 | 46 | 서울특별시 동작구 상도로53길 70 | 47 | 지방소득세 | 2014년 3월 | 2014년 3월 지방소득세등 2건 총 47 |
| 546 | 안영수 | 46 | 경기도 광주시 행정타운로138번길 33 | 47 | 지방소득세 | 2010년 5월 | 2010년 5월 지방소득세등 2건 총 47 |
| 547 | 이동기 | 46 | 부산광역시 해운대구 반여로155번길 35-45 | 47 | 지방소득세 | 2012년 8월 | 2012년 8월 지방소득세등 4건 총 47 |
| 548 | 박귀훈 | 45 | 서울특별시 동대문구 장한로5길 35 | 47 | 주민세 | 2009년 2월 | 2009년 2월 주민세등 12건 총 47 |
| 549 | 강진모 | 42 | 서울특별시 서초구 남부순환로350길 48 | 47 | 주민세 | 2009년 3월 | 2009년 3월 주민세등 2건 총 47 |
| 550 | 김주형 | 38 | 충청남도 공주시 쌍계길 88-4 | 47 | 지방소득세 | 2012년 1월 | 2012년 1월 지방소득세 1건 총 47 |
| 551 | 구일 | 35 | 서울특별시 은평구 진흥로13가길 14 | 47 | 지방소득세 | 2011년 6월 | 2011년 6월 지방소득세등 11건 총 47 |

| 연번 | 성명 | 나이 | 주소 | 체납액 | 대표 세목 | 과세년월 | 체납요지 |
|---|---|---|---|---|---|---|---|
| 552 | 배창덕 | 87 | 서울특별시 서대문구 영천시장길 66-10 | 46 | 주민세 | 2002년 11월 | 2002년 11월 주민세등 7건 총 46 |
| 553 | 박응래 | 80 | 인천광역시 남구 한나루로586번길 118-1 | 46 | 주민세 | 1994년 10월 | 1994년 10월 주민세등 5건 총 46 |
| 554 | 이정란 | 79 | 부산광역시 해운대구 대천로67번길 18 | 46 | 주민세 | 1997년 10월 | 1997년 10월 주민세등 2건 총 46 |
| 555 | 김종덕 | 78 | 서울특별시 구로구 구로중앙로28나길 24 | 46 | 지방소득세 | 2014년 1월 | 2014년 1월 지방소득세 1건 총 46 |
| 556 | 김경문 | 78 | 부산 남구 대연동 55-1 | 46 | 주민세 | 2009년 7월 | 2009년 7월 주민세등 5건 총 46 |
| 557 | 이철구 | 78 | 경기도 파주시 장지산로 141 | 46 | 주민세 | 2000년 5월 | 2000년 5월 주민세등 7건 총 46 |
| 558 | 김수영 | 78 | 경기도 김포시 풍무로 35 | 46 | 주민세 | 1995년 7월 | 1995년 7월 주민세등 21건 총 46 |
| 559 | 권숙자 | 77 | 서울특별시 양천구 목동로 212 | 46 | 주민세 | 2009년 11월 | 2009년 11월 주민세 1건 총 46 |
| 560 | 오원석 | 76 | 서울특별시 강동구 올림픽로93길 33-35 | 46 | 주민세 | 1994년 6월 | 1994년 6월 주민세 1건 총 46 |
| 561 | 강기평 | 74 | 서울특별시 강북구 삼양로93길 11-5 | 46 | 지방소득세 | 2014년 3월 | 2014년 3월 지방소득세등 5건 총 46 |
| 562 | 심현순 | 73 | 서울특별시 강남구 논현로6길 26-6 | 46 | 지방소득세 | 2010년 12월 | 2010년 12월 지방소득세등 2건 총 46 |

| 연번 | 성명 | 나이 | 주소 | 체납액 | 대표 세목 | 과세년월 | 체납요지 |
|---|---|---|---|---|---|---|---|
| 563 | 박충웅 | 73 | 경기도 평택시 문곡3길 71-42 | 46 | 주민세 | 1999년 4월 | 1999년 4월 주민세등 5건 총 46 |
| 564 | 김대식 | 71 | 서울특별시 동대문구 전농로17길 19-15 | 46 | 지방소득세 | 2010년 3월 | 2010년 3월 지방소득세등 6건 총 46 |
| 565 | 홍기철 | 70 | 서울특별시 성동구 왕십리로 108 | 46 | 주민세 | 2000년 2월 | 2000년 2월 주민세 1건 총 46 |
| 566 | 이종법 | 69 | 경기도 성남시 분당구 수내로 181 샛별마을 | 46 | 주민세 | 2004년 7월 | 2004년 7월 주민세등 3건 총 46 |
| 567 | 이복수 | 69 | 경기도 수원시 장안구 정조로1051번길 37-12 | 46 | 주민세 | 1998년 3월 | 1998년 3월 주민세등 55건 총 46 |
| 568 | 우창택 | 69 | 서울특별시 동대문구 답십리로1길 38 | 46 | 주민세 | 1999년 3월 | 1999년 3월 주민세등 11건 총 46 |
| 569 | 송길영 | 69 | 경기도 하남시 감이남로 12 | 46 | 주민세 | 2005년 7월 | 2005년 7월 주민세등 26건 총 46 |
| 570 | 한용완 | 68 | 경기도 용인시 수지구 수지로113번길 15 | 46 | 주민세 | 2009년 9월 | 2009년 9월 주민세 1건 총 46 |
| 571 | 김덕환 | 68 | 서울특별시 강남구 삼성로71길 26 | 46 | 주민세 | 1996년 9월 | 1996년 9월 주민세등 9건 총 46 |
| 572 | 정수일 | 67 | 서울특별시 강남구 논현로102길 42 | 46 | 지방소득세 | 2011년 12월 | 2011년 12월 지방소득세등 3건 총 46 |
| 573 | 한복우 | 66 | 경기도 오산시 내삼미로 109 | 46 | 주민세 | 2002년 4월 | 2002년 4월 주민세등 17건 총 46 |

| 연번 | 성명 | 나이 | 주소 | 체납액 | 대표 세목 | 과세년월 | 체납요지 |
|---|---|---|---|---|---|---|---|
| 574 | 방동혁 | 65 | 경기도 이천시 애련정로 41 | 46 | 지방소득세 | 2012년 4월 | 2012년 4월 지방소득세 1건 총 46 |
| 575 | 강성문 | 65 | 서울특별시 강남구 개포로25길 32 | 46 | 주민세 | 2001년 3월 | 2001년 3월 주민세등 10건 총 46 |
| 576 | 박영숙 | 65 | 서울특별시 중랑구 답십리로75길 73 | 46 | 주민세 | 1997년 11월 | 1997년 11월 주민세등 25건 총 46 |
| 577 | 홍일표 | 64 | 인천광역시 연수구 컨벤시아대로274번길 55 | 46 | 주민세 | 2009년 2월 | 2009년 2월 주민세등 7건 총 46 |
| 578 | 송성면 | 63 | 세종특별자치시 조치원읍 섭골길 59 | 46 | 주민세 | 2001년 10월 | 2001년 10월 주민세등 2건 총 46 |
| 579 | 이훈갑 | 63 | 경기도 성남시 분당구 서현로429번길 20-6 | 46 | 주민세 | 2006년 8월 | 2006년 8월 주민세등 3건 총 46 |
| 580 | 정영근 | 62 | 서울특별시 종로구 돈화문로 74 | 46 | 지방소득세 | 2012년 3월 | 2012년 3월 지방소득세등 7건 총 46 |
| 581 | 조은행 | 62 | 서울특별시 은평구 수색로16길 18-5 | 46 | 주민세 | 1997년 5월 | 1997년 5월 주민세등 7건 총 46 |
| 582 | 박태훈 | 61 | 서울특별시 강남구 논현로115길 64 | 46 | 주민세 | 2008년 5월 | 2008년 5월 주민세등 8건 총 46 |
| 583 | 이경순 | 61 | 광주광역시 서구 무진대로903번길 4-16 | 46 | 주민세 | 1998년 4월 | 1998년 4월 주민세등 47건 총 46 |
| 584 | 박정욱 | 61 | 경기도 파주시 봉암길 30 | 46 | 지방소득세 | 2010년 8월 | 2010년 8월 지방소득세등 5건 총 46 |
| 585 | 오주영 | 61 | 서울특별시 서초구 사평대로 64 | 46 | 주민세 | 2005년 7월 | 2005년 7월 주민세등 27건 총 46 |

| 연번 | 성명 | 나이 | 주소 | 체납액 | 대표 세목 | 과세년월 | 체납요지 |
|---|---|---|---|---|---|---|---|
| 586 | 이인근 | 60 | 서울특별시 서초구 동광로12가길 25 | 46 | 주민세 | 2008년 5월 | 2008년 5월 주민세 1건 총 46 |
| 587 | 송수헌 | 59 | 부산광역시 동구 중앙대로180번길 12-2 | 46 | 지방소득세 | 2013년 1월 | 2013년 1월 지방소득세 1건 총 46 |
| 588 | 조충열 | 59 | 서울특별시 동대문구 장한로 85 | 46 | 취득세 | 1999년 1월 | 1999년 1월 취득세 1건 총 46 |
| 589 | 김현 | 58 | 서울특별시 양천구 곰달래로13길 25-2 | 46 | 지방소득세 | 2010년 12월 | 2010년 12월 지방소득세등 6건 총 46 |
| 590 | 신삼길 | 58 | 경기도 용인시 수지구 신봉1로 214 | 46 | 지방소득세 | 2011년 1월 | 2011년 1월 지방소득세 1건 총 46 |
| 591 | 박향심 | 58 | 경기도 남양주시 천마산로 65 | 46 | 지방소득세 | 2011년 7월 | 2011년 7월 지방소득세등 4건 총 46 |
| 592 | 이민환 | 58 | 충청북도 음성군 대동로 503 | 46 | 주민세 | 1999년 10월 | 1999년 10월 주민세등 44건 총 46 |
| 593 | 김만배 | 58 | 경상북도 구미시 선산대로 835 | 46 | 주민세 | 1998년 11월 | 1998년 11월 주민세등 9건 총 46 |
| 594 | 김순덕 | 57 | 충청남도 아산시 충무로308번길 24 | 46 | 주민세 | 2002년 7월 | 2002년 7월 주민세등 2건 총 46 |
| 595 | 박대덕 | 56 | 서울특별시 양천구 중앙로29길 31-31 | 46 | 지방소득세 | 2014년 7월 | 2014년 7월 지방소득세등 2건 총 46 |
| 596 | 신대진 | 55 | 서울특별시 종로구 난계로 251 | 46 | 주민세 | 2009년 12월 | 2009년 12월 주민세등 7건 총 46 |

| 연번 | 성명 | 나이 | 주소 | 체납액 | 대표 세목 | 과세년월 | 체납요지 |
|---|---|---|---|---|---|---|---|
| 597 | 오보선 | 55 | 경기도 남양주시 북한강로1621번길 31 | 46 | 지방소득세 | 2011년 4월 | 2011년 4월 지방소득세등 3건 총 46 |
| 598 | 김성오 | 55 | 경기도 하남시 대청로 15 | 46 | 주민세 | 1996년 6월 | 1996년 6월 주민세등 41건 총 46 |
| 599 | 신태호 | 54 | 경기도 광주시 문형산길 17-27 | 46 | 취득세 | 2007년 8월 | 2007년 8월 취득세 1건 총 46 |
| 600 | 성낙범 | 52 | 서울특별시 노원구 한글비석로 530 | 46 | 주민세 | 2008년 10월 | 2008년 10월 주민세등 2건 총 46 |
| 601 | 임병곤 | 52 | 경기도 안양시 만안구 안양로213번길 22-3 | 46 | 지방소득세 | 2010년 7월 | 2010년 7월 지방소득세등 9건 총 46 |
| 602 | 김종복 | 51 | 서울특별시 광진구 광장로1나길 10-14 | 46 | 지방소득세 | 2014년 8월 | 2014년 8월 지방소득세등 6건 총 46 |
| 603 | 최상열 | 51 | 경기도 고양시 일산동구 율천로8번길 23-2 | 46 | 주민세 | 2003년 9월 | 2003년 9월 주민세등 5건 총 46 |
| 604 | 유효근 | 51 | 서울특별시 영등포구 영신로32길 28 | 46 | 주민세 | 2009년 2월 | 2009년 2월 주민세등 18건 총 46 |
| 605 | 이재옥 | 50 | 서울특별시 강북구 도봉로87길 34-11 | 46 | 지방소득세 | 2011년 8월 | 2011년 8월 지방소득세등 11건 총 46 |
| 606 | 최민재 | 50 | 서울특별시 중구 왕십리로 415-29 | 46 | 지방소득세 | 2010년 7월 | 2010년 7월 지방소득세등 4건 총 46 |
| 607 | 안현수 | 50 | 경기도 수원시 장안구 장안로 232 | 46 | 주민세 | 2009년 12월 | 2009년 12월 주민세 1건 총 46 |

| 연번 | 성명 | 나이 | 주소 | 체납액 | 대표 세목 | 과세년월 | 체납요지 |
|---|---|---|---|---|---|---|---|
| 608 | 김승규 | 50 | 서울특별시 성동구 서울숲9길 9-72 | 46 | 지방소득세 | 2014년 12월 | 2014년 12월 지방소득세 1건 총 46 |
| 609 | 최경환 | 49 | 서울특별시 금천구 금하로24길 91 | 46 | 주민세 | 2008년 1월 | 2008년 1월 주민세등 17건 총 46 |
| 610 | 이덕현 | 47 | 서울특별시 광진구 아차산로33길 73-14 | 46 | 주민세 | 2005년 1월 | 2005년 1월 주민세등 2건 총 46 |
| 611 | 박행주 | 47 | 서울특별시 구로구 개봉로20길 6 | 46 | 주민세 | 2001년 3월 | 2001년 3월 주민세등 2건 총 46 |
| 612 | 김종성 | 47 | 경기도 안산시 단원구 화정천동로5안길 47 | 46 | 지방소득세 | 2014년 2월 | 2014년 2월 지방소득세등 5건 총 46 |
| 613 | 김종범 | 47 | 경기도 안산시 상록구 시낭북로1길 38 | 46 | 주민세 | 2005년 7월 | 2005년 7월 주민세등 3건 총 46 |
| 614 | 장권일 | 46 | 서울특별시 강서구 강서로33길 73 | 46 | 지방소득세 | 2014년 8월 | 2014년 8월 지방소득세등 4건 총 46 |
| 615 | 최정우 | 43 | 서울특별시 광진구 뚝섬로66길 4 | 46 | 주민세 | 2007년 5월 | 2007년 5월 주민세등 7건 총 46 |
| 616 | 이문연 | 42 | 강원도 인제군 필례로 349 | 46 | 주민세 | 2004년 4월 | 2004년 4월 주민세등 6건 총 46 |
| 617 | 이남희 | 41 | 경기도 평택시 비전로 14 | 46 | 지방소득세 | 2012년 2월 | 2012년 2월 지방소득세등 4건 총 46 |
| 618 | 전영관 | 41 | 광주광역시 북구 우치로275번길 16 | 46 | 지방소득세 | 2012년 3월 | 2012년 3월 지방소득세등 3건 총 46 |
| 619 | 최병국 | 39 | 서울특별시 강남구 광평로51길 49 | 46 | 지방소득세 | 2012년 2월 | 2012년 2월 지방소득세등 3건 총 46 |

| 연번 | 성명 | 나이 | 주소 | 체납액 | 대표 세목 | 과세년월 | 체납요지 |
|---|---|---|---|---|---|---|---|
| 620 | 심덕보 | 39 | 서울특별시 양천구 목동중앙서로8길 11 | 46 | 주민세 | 2009년 12월 | 2009년 12월 주민세 1건 총 46 |
| 621 | 김현 | 37 | 서울특별시 관악구 호암로26가길 33-6 | 46 | 취득세 | 2014년 1월 | 2014년 1월 취득세등 2건 총 46 |
| 622 | 박남순 | 35 | 경상남도 고성군 하이로 56-13 | 46 | 취득세 | 2006년 11월 | 2006년 11월 취득세등 3건 총 46 |
| 623 | 서송희 | 33 | 서울특별시 영등포구 63로 45 | 46 | 지방소득세 | 2014년 9월 | 2014년 9월 지방소득세 1건 총 46 |
| 624 | 강은순 | 83 | 서울특별시 송파구 삼전로10길 63 | 45 | 지방소득세 | 2011년 8월 | 2011년 8월 지방소득세등 2건 총 45 |
| 625 | 우주식 | 81 | 서울특별시 영등포구 신길로47길 1 | 45 | 주민세 | 1999년 1월 | 1999년 1월 주민세등 17건 총 45 |
| 626 | 송명종 | 75 | 서울특별시 송파구 거마로2길 19 | 45 | 주민세 | 1998년 3월 | 1998년 3월 주민세 1건 총 45 |
| 627 | 이장석 | 74 | 서울특별시 광진구 아차산로29길 42 | 45 | 지방소득세 | 2014년 3월 | 2014년 3월 지방소득세등 8건 총 45 |
| 628 | 이준범 | 74 | 서울특별시 노원구 동일로204가길 34 | 45 | 지방소득세 | 2012년 8월 | 2012년 8월 지방소득세등 4건 총 45 |
| 629 | 이호준 | 74 | 경기도 양평군 양수로172번길 16-4 | 45 | 지방소득세 | 2010년 2월 | 2010년 2월 지방소득세 1건 총 45 |
| 630 | 전명림 | 73 | 광주광역시 북구 당뫼로50번길 13-6 | 45 | 주민세 | 1996년 9월 | 1996년 9월 주민세등 2건 총 45 |

| 연번 | 성명 | 나이 | 주소 | 체납액 | 대표 세목 | 과세년월 | 체납요지 |
|---|---|---|---|---|---|---|---|
| 631 | 박종호 | 72 | 경상남도 산청군 산엔청로 42 | 45 | 주민세 | 2000년 7월 | 2000년 7월 주민세등 6건 총 45 |
| 632 | 원갑식 | 71 | 서울특별시 종로구 평창16길 12 | 45 | 주민세 | 2001년 7월 | 2001년 7월 주민세등 19건 총 45 |
| 633 | 허영상 | 70 | 제주특별자치도 제주시 억삼길 35-57 | 45 | 주민세 | 2009년 9월 | 2009년 9월 주민세 1건 총 45 |
| 634 | 김영구 | 70 | 서울특별시 동작구 현충로 119 | 45 | 주민세 | 2002년 1월 | 2002년 1월 주민세등 5건 총 45 |
| 635 | 이주형 | 70 | 경기도 고양시 일산서구 가좌2로 53 | 45 | 주민세 | 1995년 1월 | 1995년 1월 주민세등 5건 총 45 |
| 636 | 조동권 | 70 | 경기도 하남시 대청로 79 | 45 | 주민세 | 1999년 6월 | 1999년 6월 주민세등 3건 총 45 |
| 637 | 김성관 | 69 | 서울특별시 서대문구 연희로37안길 19-18 | 45 | 지방소득세 | 2012년 8월 | 2012년 8월 지방소득세등 2건 총 45 |
| 638 | 정문갑 | 69 | 서울특별시 강남구 양재대로55길 12 | 45 | 지방소득세 | 2012년 6월 | 2012년 6월 지방소득세등 13건 총 45 |
| 639 | 박대근 | 68 | 강원도 고성군 백두대간로 699 | 45 | 주민세 | 2000년 11월 | 2000년 11월 주민세등 3건 총 45 |
| 640 | 임장빈 | 68 | 전라남도 나주시 유전길 16 | 45 | 주민세 | 2000년 7월 | 2000년 7월 주민세등 23건 총 45 |
| 641 | 이정수 | 68 | 서울특별시 강남구 역삼로37길 11-14 | 45 | 지방소득세 | 2011년 6월 | 2011년 6월 지방소득세등 2건 총 45 |

| 연번 | 성명 | 나이 | 주소 | 체납액 | 대표 세목 | 과세년월 | 체납요지 |
|---|---|---|---|---|---|---|---|
| 642 | 이중림 | 67 | 서울특별시 용산구 이촌로65가길 51 | 45 | 주민세 | 2009년 5월 | 2009년 5월 주민세등 5건 총 45 |
| 643 | 한기범 | 67 | 서울특별시 송파구 문정동 150 | 45 | 주민세 | 1999년 8월 | 1999년 8월 주민세등 4건 총 45 |
| 644 | 오병호 | 66 | 충청북도 청주시 흥덕구 부모산로 22 | 45 | 주민세 | 2009년 7월 | 2009년 7월 주민세등 14건 총 45 |
| 645 | 이한영 | 66 | 경기도 안양시 만안구 충훈로72번길 11 | 45 | 지방소득세 | 2012년 2월 | 2012년 2월 지방소득세등 7건 총 45 |
| 646 | 김영국 | 64 | 서울특별시 강남구 선릉로8길 13 | 45 | 주민세 | 1997년 5월 | 1997년 5월 주민세등 19건 총 45 |
| 647 | 신성균 | 64 | 서울특별시 동작구 여의대방로16길 12-3 | 45 | 주민세 | 2005년 7월 | 2005년 7월 주민세등 2건 총 45 |
| 648 | 하종순 | 64 | 서울특별시 송파구 중대로25길 5-0 | 45 | 지방소득세 | 2014년 3월 | 2014년 3월 지방소득세등 10건 총 45 |
| 649 | 양희천 | 63 | 서울특별시 서초구 명달로28길 29 | 45 | 주민세 | 2000년 2월 | 2000년 2월 주민세등 12건 총 45 |
| 650 | 주동파 | 63 | 서울특별시 강남구 개포로 511 | 45 | 주민세 | 1998년 10월 | 1998년 10월 주민세 1건 총 45 |
| 651 | 고진현 | 63 | 서울특별시 구로구 개봉로17길 25 | 45 | 지방소득세 | 2011년 3월 | 2011년 3월 지방소득세등 3건 총 45 |
| 652 | 김선용 | 63 | 서울특별시 관악구 남부순환로 1667-8 | 45 | 주민세 | 1998년 5월 | 1998년 5월 주민세등 7건 총 45 |
| 653 | 원영성 | 63 | 서울특별시 송파구 마천로61길 8-10 | 45 | 주민세 | 2009년 12월 | 2009년 12월 주민세 1건 총 45 |

| 연번 | 성명 | 나이 | 주소 | 체납액 | 대표 세목 | 과세년월 | 체납요지 |
|---|---|---|---|---|---|---|---|
| 654 | 이경형 | 62 | 경상북도 안동시 서악길 5 | 45 | 주민세 | 2009년 7월 | 2009년 7월 주민세등 3건 총 45 |
| 655 | 박정두 | 62 | 서울특별시 도봉구 노해로 390 | 45 | 지방소득세 | 2012년 7월 | 2012년 7월 지방소득세등 2건 총 45 |
| 656 | 전태휴 | 62 | 서울특별시 관악구 남현1가길 29 | 45 | 취득세 | 1996년 1월 | 1996년 1월 취득세등 42건 총 45 |
| 657 | 공월봉 | 62 | 서울특별시 노원구 노원로 331 | 45 | 지방소득세 | 2014년 9월 | 2014년 9월 지방소득세등 2건 총 45 |
| 658 | 배병열 | 61 | 경기도 부천시 성지로111번길 42 | 45 | 주민세 | 2005년 4월 | 2005년 4월 주민세등 4건 총 45 |
| 659 | 김성태 | 61 | 경기도 용인시 처인구 포은대로1272번길 46 | 45 | 지방소득세 | 2012년 5월 | 2012년 5월 지방소득세등 4건 총 45 |
| 660 | 박효성 | 60 | 서울특별시 종로구 북촌로 35-0 | 45 | 주민세 | 2000년 7월 | 2000년 7월 주민세등 12건 총 45 |
| 661 | 황동섭 | 60 | 서울특별시 강동구 풍성로 165 | 45 | 주민세 | 1999년 11월 | 1999년 11월 주민세등 6건 총 45 |
| 662 | 김정식 | 60 | 서울특별시 금천구 독산로80길 23-3 | 45 | 지방소득세 | 2012년 9월 | 2012년 9월 지방소득세등 9건 총 45 |
| 663 | 정유헌 | 60 | 서울특별시 강서구 곰달래로25길 24 | 45 | 주민세 | 2007년 10월 | 2007년 10월 주민세등 17건 총 45 |
| 664 | 이영본 | 60 | 서울특별시 강남구 역삼로37길 11-10 | 45 | 지방소득세 | 2013년 1월 | 2013년 1월 지방소득세등 9건 총 45 |

| 연번 | 성명 | 나이 | 주소 | 체납액 | 대표 세목 | 과세년월 | 체납요지 |
|---|---|---|---|---|---|---|---|
| 665 | 김승현 | 58 | 서울특별시 강남구 삼성로64길 5 | 45 | 지방소득세 | 2014년 7월 | 2014년 7월 지방소득세등 2건 총 45 |
| 666 | 구본업 | 58 | 서울특별시 서초구 방배중앙로5길 18-23 | 45 | 주민세 | 2002년 1월 | 2002년 1월 주민세 1건 총 45 |
| 667 | 전수복 | 57 | 서울특별시 송파구 동남로 193 | 45 | 주민세 | 2005년 11월 | 2005년 11월 주민세등 19건 총 45 |
| 668 | 공종현 | 57 | 충청남도 공주시 마룻골2길 79 | 45 | 주민세 | 2006년 1월 | 2006년 1월 주민세등 11건 총 45 |
| 669 | 이재복 | 57 | 서울특별시 송파구 마천로 371 | 45 | 지방소득세 | 2011년 1월 | 2011년 1월 지방소득세등 5건 총 45 |
| 670 | 김진홍 | 57 | 서울특별시 성동구 서울숲4길 28-9 | 45 | 지방소득세 | 2012년 8월 | 2012년 8월 지방소득세등 11건 총 45 |
| 671 | 김창수 | 57 | 경기도 고양시 덕양구 화신로 170 | 45 | 취득세 | 2004년 2월 | 2004년 2월 취득세등 5건 총 45 |
| 672 | 양성현 | 57 | 서울특별시 성북구 삼선교로14길 16 | 45 | 주민세 | 2000년 9월 | 2000년 9월 주민세등 17건 총 45 |
| 673 | 김병곤 | 57 | 경기도 광주시 오포로 580-26 | 45 | 지방소득세 | 2014년 8월 | 2014년 8월 지방소득세등 2건 총 45 |
| 674 | 윤형준 | 56 | 서울특별시 마포구 월드컵로29길 87-17 | 45 | 지방소득세 | 2012년 1월 | 2012년 1월 지방소득세등 4건 총 45 |
| 675 | 박윤관 | 56 | 광주광역시 북구 서양로 21 | 45 | 주민세 | 2009년 7월 | 2009년 7월 주민세등 12건 총 45 |

| 연번 | 성명 | 나이 | 주소 | 체납액 | 대표 세목 | 과세년월 | 체납요지 |
|---|---|---|---|---|---|---|---|
| 676 | 안정근 | 55 | 경기도 남양주시 오남읍 진건오남로 913 | 45 | 취득세 | 2002년 9월 | 2002년 9월 취득세등 3건 총 45 |
| 677 | 김남석 | 55 | 서울특별시 노원구 중계로4길 68 | 45 | 지방소득세 | 2010년 12월 | 2010년 12월 지방소득세등 9건 총 45 |
| 678 | 김광희 | 55 | 서울특별시 강동구 천호대로 1231 | 45 | 주민세 | 1995년 5월 | 1995년 5월 주민세등 4건 총 45 |
| 679 | 김영국 | 55 | 서울특별시 강동구 선사로6길 26 | 45 | 주민세 | 2004년 10월 | 2004년 10월 주민세등 11건 총 45 |
| 680 | 지준오 | 55 | 충청북도 제천시 고암로 22 | 45 | 주민세 | 1999년 7월 | 1999년 7월 주민세 1건 총 45 |
| 681 | 한정열 | 54 | 서울특별시 중구 만리재로 209 | 45 | 주민세 | 2001년 5월 | 2001년 5월 주민세등 3건 총 45 |
| 682 | 남정우 | 53 | 서울특별시 강남구 언주로30길 57 | 45 | 지방소득세 | 2010년 10월 | 2010년 10월 지방소득세등 9건 총 45 |
| 683 | 남학규 | 52 | 경기도 의정부시 가금로69번길 18 | 45 | 지방소득세 | 2012년 7월 | 2012년 7월 지방소득세등 8건 총 45 |
| 684 | 박재석 | 52 | 경기도 하남시 아리수로 565 | 45 | 취득세 | 2003년 6월 | 2003년 6월 취득세등 23건 총 45 |
| 685 | 조함래 | 51 | 서울특별시 강남구 개포로 310 | 45 | 주민세 | 2001년 6월 | 2001년 6월 주민세등 4건 총 45 |
| 686 | 김종희 | 51 | 서울특별시 광진구 천호대로120길 15 | 45 | 주민세 | 2007년 1월 | 2007년 1월 주민세등 13건 총 45 |

| 연번 | 성명 | 나이 | 주소 | 체납액 | 대표 세목 | 과세년월 | 체납요지 |
|---|---|---|---|---|---|---|---|
| 687 | 고영재 | 51 | 경기도 김포시 김포한강4로420번길 164 | 45 | 주민세 | 2007년 1월 | 2007년 1월 주민세등 6건 총 45 |
| 688 | 이필화 | 50 | 경기도 포천시 꽃배산1길 40 | 45 | 주민세 | 2005년 8월 | 2005년 8월 주민세등 2건 총 45 |
| 689 | 민경필 | 48 | 서울특별시 서초구 서초대로33길 100-6 | 45 | 지방소득세 | 2014년 1월 | 2014년 1월 지방소득세등 3건 총 45 |
| 690 | 김용민 | 48 | 경기도 의정부시 동일로 400 | 45 | 주민세 | 2001년 12월 | 2001년 12월 주민세 1건 총 45 |
| 691 | 박경호 | 48 | 서울특별시 강동구 상암로23길 5 | 45 | 주민세 | 2009년 8월 | 2009년 8월 주민세등 6건 총 45 |
| 692 | 이호선 | 48 | 서울특별시 노원구 노원로30길 74 | 45 | 지방소득세 | 2011년 11월 | 2011년 11월 지방소득세 1건 총 45 |
| 693 | 이계승 | 46 | 서울특별시 구로구 구일로8길 92 | 45 | 지방소득세 | 2010년 12월 | 2010년 12월 지방소득세등 5건 총 45 |
| 694 | 김태호 | 45 | 서울특별시 광진구 광장로 52 | 45 | 지방소득세 | 2012년 8월 | 2012년 8월 지방소득세등 6건 총 45 |
| 695 | 이윤우 | 45 | 대전광역시 동구 대전로 646 | 45 | 주민세 | 2001년 9월 | 2001년 9월 주민세등 6건 총 45 |
| 696 | 이상범 | 42 | 경기도 용인시 기흥구 어정로 134-18 | 45 | 취득세 | 2006년 7월 | 2006년 7월 취득세 1건 총 45 |
| 697 | 김종만 | 33 | 경기도 화성시 구문천1길 59-46 | 45 | 지방소득세 | 2014년 7월 | 2014년 7월 지방소득세등 2건 총 45 |

| 연번 | 성명 | 나이 | 주소 | 체납액 | 대표 세목 | 과세년월 | 체납요지 |
|---|---|---|---|---|---|---|---|
| 698 | 김광근 | 81 | 경상남도 양산시 소주로 182 | 44 | 취득세 | 2000년 1월 | 2000년 1월 취득세등 2건 총 44 |
| 699 | 전덕례 | 80 | 서울특별시 은평구 백련산로 179 | 44 | 지방소득세 | 2013년 5월 | 2013년 5월 지방소득세등 2건 총 44 |
| 700 | 최남순 | 79 | 서울특별시 서대문구 통일로39나길 47 | 44 | 지방소득세 | 2010년 12월 | 2010년 12월 지방소득세 1건 총 44 |
| 701 | 최석민 | 79 | 경기도 용인시 수지구 만현로133번길 33 | 44 | 주민세 | 1998년 11월 | 1998년 11월 주민세등 4건 총 44 |
| 702 | 신동욱 | 79 | 서울특별시 성북구 인촌로17가길 64 | 44 | 주민세 | 1997년 3월 | 1997년 3월 주민세등 5건 총 44 |
| 703 | 김영구 | 78 | 경기도 용인시 수지구 만현로133번길 33 | 44 | 주민세 | 2002년 10월 | 2002년 10월 주민세등 3건 총 44 |
| 704 | 양희숙 | 77 | 부산광역시 부산진구 전포대로224번길 4 | 44 | 주민세 | 1997년 5월 | 1997년 5월 주민세등 2건 총 44 |
| 705 | 한덕수 | 75 | 경기도 김포시 김포한강7로22번길 22 | 44 | 주민세 | 1995년 1월 | 1995년 1월 주민세등 8건 총 44 |
| 706 | 서창덕 | 74 | 경기도 성남시 중원구 원터로75번길 3-9 | 44 | 주민세 | 2000년 1월 | 2000년 1월 주민세등 7건 총 44 |
| 707 | 안병숙 | 74 | 서울특별시 도봉구 도봉로154가길 20-8 | 44 | 취득세 | 2003년 4월 | 2003년 4월 취득세 1건 총 44 |
| 708 | 한영남 | 74 | 인천광역시 부평구 안남로41번길 2 | 44 | 주민세 | 1998년 10월 | 1998년 10월 주민세등 25건 총 44 |
| 709 | 전정자 | 73 | 서울특별시 마포구 와우산로 4 | 44 | 지방소득세 | 2010년 6월 | 2010년 6월 지방소득세등 2건 총 44 |

| 연번 | 성명 | 나이 | 주소 | 체납액 | 대표 세목 | 과세년월 | 체납요지 |
|---|---|---|---|---|---|---|---|
| 710 | 이동원 | 73 | 서울특별시 관악구 인헌16나길 38-5 | 44 | 주민세 | 2008년 9월 | 2008년 9월 주민세 1건 총 44 |
| 711 | 김영호 | 73 | 경기도 용인시 처인구 중부대로 2420 | 44 | 주민세 | 2006년 9월 | 2006년 9월 주민세 1건 총 44 |
| 712 | 배영길 | 72 | 서울특별시 도봉구 마들로 724 | 44 | 주민세 | 1993년 12월 | 1993년 12월 주민세등 7건 총 44 |
| 713 | 윤인영 | 71 | 서울특별시 강서구 양천로57길 37 | 44 | 지방소득세 | 2011년 2월 | 2011년 2월 지방소득세등 35건 총 44 |
| 714 | 이종보 | 69 | 경기도 하남시 아리수로 565 | 44 | 주민세 | 2001년 3월 | 2001년 3월 주민세등 26건 총 44 |
| 715 | 김승욱 | 68 | 경기도 김포시 김포대로1766번길 48-16 | 44 | 지방소득세 | 2013년 4월 | 2013년 4월 지방소득세 1건 총 44 |
| 716 | 유남용 | 67 | 강원도 원주시 세동길 126 | 44 | 주민세 | 2001년 5월 | 2001년 5월 주민세등 4건 총 44 |
| 717 | 조성무 | 67 | 서울특별시 송파구 송파대로 567 | 44 | 지방소득세 | 2012년 11월 | 2012년 11월 지방소득세등 3건 총 44 |
| 718 | 채안석 | 67 | 서울특별시 성동구 무학로 4 | 44 | 주민세 | 2001년 12월 | 2001년 12월 주민세등 35건 총 44 |
| 719 | 임서규 | 67 | 경기도 남양주시 비룡로 185-25 | 44 | 주민세 | 1998년 6월 | 1998년 6월 주민세등 3건 총 44 |
| 720 | 오영환 | 67 | 서울특별시 은평구 역말로 119 | 44 | 지방소득세 | 2013년 3월 | 2013년 3월 지방소득세 1건 총 44 |
| 721 | 심영식 | 67 | 경기도 광명시 오리로 973 | 44 | 주민세 | 1999년 3월 | 1999년 3월 주민세등 4건 총 44 |

| 연번 | 성명 | 나이 | 주소 | 체납액 | 대표 세목 | 과세년월 | 체납요지 |
|---|---|---|---|---|---|---|---|
| 722 | 김정상 | 66 | 서울특별시 강남구 양재대로55길 14 | 44 | 주민세 | 2001년 12월 | 2001년 12월 주민세등 5건 총 44 |
| 723 | 이연숙 | 66 | 서울특별시 관악구 서림6길 3 | 44 | 주민세 | 1995년 5월 | 1995년 5월 주민세등 12건 총 44 |
| 724 | 송원호 | 65 | 경기도 하남시 하남대로802번길 111 | 44 | 주민세 | 2002년 4월 | 2002년 4월 주민세등 3건 총 44 |
| 725 | 이동현 | 64 | 서울특별시 강남구 양재대로55길 12 | 44 | 주민세 | 2005년 7월 | 2005년 7월 주민세등 11건 총 44 |
| 726 | 강기묵 | 64 | 서울특별시 성동구 무학로 50 | 44 | 주민세 | 2008년 8월 | 2008년 8월 주민세등 6건 총 44 |
| 727 | 김병삼 | 64 | 경기도 용인시 기흥구 강남서로98번길 5 | 44 | 주민세 | 1998년 5월 | 1998년 5월 주민세등 7건 총 44 |
| 728 | 이종선 | 63 | 서울특별시 강남구 선릉로138길 44 | 44 | 주민세 | 1998년 6월 | 1998년 6월 주민세등 4건 총 44 |
| 729 | 신현숙 | 63 | 서울특별시 용산구 우사단로6길 4 | 44 | 지방소득세 | 2011년 12월 | 2011년 12월 지방소득세등 13건 총 44 |
| 730 | 박성배 | 62 | 서울특별시 용산구 이촌로 347 | 44 | 지방소득세 | 2010년 7월 | 2010년 7월 지방소득세등 9건 총 44 |
| 731 | 김동윤 | 62 | 서울특별시 강남구 도산대로83길 22 | 44 | 주민세 | 2007년 5월 | 2007년 5월 주민세등 10건 총 44 |
| 732 | 이동우 | 61 | 서울특별시 동대문구 답십리로 272-6 | 44 | 주민세 | 2009년 10월 | 2009년 10월 주민세등 8건 총 44 |

| 연번 | 성명 | 나이 | 주소 | 체납액 | 대표 세목 | 과세년월 | 체납요지 |
|---|---|---|---|---|---|---|---|
| 733 | 강순례 | 61 | 서울특별시 종로구 인사동7길 6 | 44 | 지방소득세 | 2012년 8월 | 2012년 8월 지방소득세등 9건 총 44 |
| 734 | 장익 | 61 | 서울특별시 강남구 광평로 295 | 44 | 지방소득세 | 2013년 5월 | 2013년 5월 지방소득세등 18건 총 44 |
| 735 | 이관희 | 61 | 서울특별시 강동구 천중로 264 | 44 | 주민세 | 2005년 4월 | 2005년 4월 주민세등 4건 총 44 |
| 736 | 한창우 | 61 | 서울특별시 서대문구 증가로32안길 3 | 44 | 주민세 | 1996년 5월 | 1996년 5월 주민세등 2건 총 44 |
| 737 | 김문화 | 61 | 강원도 원주시 북원로 1835-8 | 44 | 주민세 | 2009년 12월 | 2009년 12월 주민세 1건 총 44 |
| 738 | 염진숙 | 61 | 서울특별시 강남구 테헤란로14길 33-4 | 44 | 지방소득세 | 2014년 10월 | 2014년 10월 지방소득세등 4건 총 44 |
| 739 | 김천식 | 60 | 서울특별시 동대문구 황물로7길 22-5 | 44 | 주민세 | 2000년 11월 | 2000년 11월 주민세등 16건 총 44 |
| 740 | 김정숙 | 60 | 서울특별시 중구 동호로15가길 26 | 44 | 주민세 | 2004년 7월 | 2004년 7월 주민세등 4건 총 44 |
| 741 | 강해운 | 60 | 서울특별시 강남구 선릉로121길 13 | 44 | 지방소득세 | 2012년 2월 | 2012년 2월 지방소득세 1건 총 44 |
| 742 | 강명근 | 60 | 인천광역시 남동구 장자로6번길 82-1 | 44 | 지방소득세 | 2012년 12월 | 2012년 12월 지방소득세등 2건 총 44 |
| 743 | 서성권 | 59 | 강원도 삼척시 옥원노곡길 37-10 | 44 | 지방소득세 | 2014년 6월 | 2014년 6월 지방소득세등 7건 총 44 |
| 744 | 김성기 | 59 | 서울특별시 양천구 가로공원로56길 10 | 44 | 지방소득세 | 2011년 8월 | 2011년 8월 지방소득세등 5건 총 44 |

| 연번 | 성명 | 나이 | 주소 | 체납액 | 대표 세목 | 과세년월 | 체납요지 |
|---|---|---|---|---|---|---|---|
| 745 | 윤희 | 59 | 서울특별시 서초구 효령로72길 40 | 44 | 주민세 | 2005년 12월 | 2005년 12월 주민세등 4건 총 44 |
| 746 | 김인호 | 59 | 서울특별시 마포구 망원로7길 31-7 | 44 | 주민세 | 2003년 10월 | 2003년 10월 주민세등 8건 총 44 |
| 747 | 김계수 | 58 | 경기도 화성시 작현길 8-19 | 44 | 지방소득세 | 2010년 10월 | 2010년 10월 지방소득세등 2건 총 44 |
| 748 | 박창제 | 58 | 서울특별시 강서구 까치산로18나길 46 | 44 | 주민세 | 2009년 2월 | 2009년 2월 주민세등 9건 총 44 |
| 749 | 송인왕 | 58 | 서울특별시 관악구 쑥고개로21길 19 | 44 | 주민세 | 2000년 4월 | 2000년 4월 주민세등 2건 총 44 |
| 750 | 이영하 | 58 | 경기도 성남시 분당구 성남대로 295 | 44 | 주민세 | 2006년 10월 | 2006년 10월 주민세등 7건 총 44 |
| 751 | 김애자 | 57 | 서울특별시 강서구 곰달래로55길 18 | 44 | 주민세 | 2001년 10월 | 2001년 10월 주민세등 10건 총 44 |
| 752 | 변상인 | 57 | 서울특별시 양천구 신목로12길 7 | 44 | 주민세 | 2001년 10월 | 2001년 10월 주민세등 8건 총 44 |
| 753 | 황재만 | 57 | 서울특별시 서초구 바우뫼로7길 11 | 44 | 지방소득세 | 2012년 8월 | 2012년 8월 지방소득세등 6건 총 44 |
| 754 | 황인태 | 56 | 서울특별시 용산구 효창원로 88 | 44 | 주민세 | 2005년 10월 | 2005년 10월 주민세 1건 총 44 |
| 755 | 조면제 | 56 | 서울특별시 용산구 효창원로 77 | 44 | 지방소득세 | 2012년 4월 | 2012년 4월 지방소득세등 11건 총 44 |

| 연번 | 성명 | 나이 | 주소 | 체납액 | 대표 세목 | 과세년월 | 체납요지 |
|---|---|---|---|---|---|---|---|
| 756 | 오희재 | 56 | 경기도 용인시 기흥구 언남로29번길 54 | 44 | 주민세 | 2001년 1월 | 2001년 1월 주민세등 22건 총 44 |
| 757 | 하성칠 | 56 | 경기도 하남시 역말로15번길 35 | 44 | 주민세 | 2005년 4월 | 2005년 4월 주민세 1건 총 44 |
| 758 | 남용현 | 55 | 서울특별시 강남구 역삼로7길 16 | 44 | 지방소득세 | 2012년 5월 | 2012년 5월 지방소득세등 3건 총 44 |
| 759 | 윤종혁 | 55 | 서울특별시 중랑구 동일로102길 20 | 44 | 주민세 | 1996년 6월 | 1996년 6월 주민세등 3건 총 44 |
| 760 | 이은선 | 55 | 서울특별시 노원구 동일로193길 7 | 44 | 취득세 | 2008년 7월 | 2008년 7월 취득세 1건 총 44 |
| 761 | 김선형 | 55 | 서울특별시 강동구 진황도로 211 | 44 | 지방소득세 | 2010년 11월 | 2010년 11월 지방소득세등 2건 총 44 |
| 762 | 박영선 | 55 | 서울특별시 용산구 대사관로34다길 41 | 44 | 주민세 | 2005년 10월 | 2005년 10월 주민세등 12건 총 44 |
| 763 | 김정수 | 54 | 서울특별시 도봉구 시루봉로15라길 55 | 44 | 지방소득세 | 2012년 6월 | 2012년 6월 지방소득세등 18건 총 44 |
| 764 | 신정균 | 53 | 서울특별시 성동구 무학봉길 35 | 44 | 주민세 | 2001년 6월 | 2001년 6월 주민세등 8건 총 44 |
| 765 | 김재현 | 53 | 서울특별시 서초구 신반포로23길 41 | 44 | 주민세 | 2009년 10월 | 2009년 10월 주민세 1건 총 44 |
| 766 | 최장혁 | 52 | 울산광역시 울주군 강답들길 113 | 44 | 주민세 | 2002년 1월 | 2002년 1월 주민세 1건 총 44 |

| 연번 | 성명 | 나이 | 주소 | 체납액 | 대표 세목 | 과세년월 | 체납요지 |
|---|---|---|---|---|---|---|---|
| 767 | 고유희 | 52 | 충청남도 공주시 마곡사로 53 | 44 | 주민세 | 1999년 6월 | 1999년 6월 주민세 1건 총 44 |
| 768 | 송은영 | 52 | 경기도 성남시 분당구 궁내로22번길 1 | 44 | 지방소득세 | 2011년 9월 | 2011년 9월 지방소득세등 5건 총 44 |
| 769 | 유신상 | 52 | 서울특별시 강동구 구천면로50길 10 | 44 | 지방소득세 | 2014년 7월 | 2014년 7월 지방소득세등 9건 총 44 |
| 770 | 조미숙 | 52 | 경기도 성남시 수정구 오야남로38번길 16-1 | 44 | 주민세 | 2009년 11월 | 2009년 11월 주민세 1건 총 44 |
| 771 | 이성구 | 51 | 서울특별시 중랑구 사가정로72길 30-20 | 44 | 주민세 | 2006년 1월 | 2006년 1월 주민세등 19건 총 44 |
| 772 | 박종기 | 49 | 서울특별시 강남구 언주로94길 9-3 | 44 | 지방소득세 | 2012년 3월 | 2012년 3월 지방소득세등 18건 총 44 |
| 773 | 허재혁 | 49 | 인천광역시 부평구 충선로209번길 49 | 44 | 지방소득세 | 2012년 1월 | 2012년 1월 지방소득세등 2건 총 44 |
| 774 | 김선모 | 48 | 경기도 성남시 분당구 서현로 184 | 44 | 주민세 | 2005년 4월 | 2005년 4월 주민세등 6건 총 44 |
| 775 | 김태윤 | 48 | 인천광역시 강화군 강화대로216번길 9 | 44 | 지방소득세 | 2010년 12월 | 2010년 12월 지방소득세등 12건 총 44 |
| 776 | 이호윤 | 47 | 서울특별시 강동구 상암로 74-7 | 44 | 주민세 | 2007년 11월 | 2007년 11월 주민세등 5건 총 44 |
| 777 | 김민정 | 45 | 서울특별시 영등포구 신길로28길 3 | 44 | 주민세 | 2004년 10월 | 2004년 10월 주민세등 15건 총 44 |

| 연번 | 성명 | 나이 | 주소 | 체납액 | 대표 세목 | 과세년월 | 체납요지 |
|---|---|---|---|---|---|---|---|
| 778 | 조한상 | 45 | 서울특별시 강남구 봉은사로57길 34 | 44 | 주민세 | 2009년 12월 | 2009년 12월 주민세등 3건 총 44 |
| 779 | 문학봉 | 44 | 서울특별시 종로구 지봉로 8-6 | 44 | 지방소득세 | 2014년 10월 | 2014년 10월 지방소득세등 6건 총 44 |
| 780 | 신선휴 | 44 | 경기도 의정부시 경의로157번길 14 | 44 | 주민세 | 2001년 3월 | 2001년 3월 주민세 1건 총 44 |
| 781 | 주진성 | 39 | 서울특별시 관악구 신림동2길 7-5 | 44 | 지방소득세 | 2014년 3월 | 2014년 3월 지방소득세등 3건 총 44 |
| 782 | 윤현정 | 38 | 서울특별시 강북구 솔매로 16 | 44 | 지방소득세 | 2014년 6월 | 2014년 6월 지방소득세 1건 총 44 |
| 783 | 김대욱 | 38 | 서울특별시 동작구 동작대로39가길 55 | 44 | 지방소득세 | 2012년 12월 | 2012년 12월 지방소득세 1건 총 44 |
| 784 | 김순자 | 36 | 서울특별시 성북구 동소문로42나길 6-2 | 44 | 지방소득세 | 2010년 12월 | 2010년 12월 지방소득세등 10건 총 44 |
| 785 | 오복순 | 95 | 서울특별시 종로구 돈화문로11나길 28 | 43 | 지방소득세 | 2010년 12월 | 2010년 12월 지방소득세등 3건 총 43 |
| 786 | 이성규 | 91 | 서울특별시 강남구 언주로6길 4-5 | 43 | 주민세 | 1998년 5월 | 1998년 5월 주민세 1건 총 43 |
| 787 | 최재용 | 86 | 서울특별시 서대문구 가재울미래로 2 | 43 | 지방소득세 | 2014년 12월 | 2014년 12월 지방소득세 1건 총 43 |
| 788 | 황윤성 | 84 | 경기도 파주시 한빛로 67 | 43 | 주민세 | 2008년 12월 | 2008년 12월 주민세 1건 총 43 |

| 연번 | 성명 | 나이 | 주소 | 체납액 | 대표 세목 | 과세년월 | 체납요지 |
|---|---|---|---|---|---|---|---|
| 789 | 황현모 | 78 | 경상북도 구미시 형곡로 73 | 43 | 지방소득세 | 2011년 12월 | 2011년 12월 지방소득세 1건 총 43 |
| 790 | 김규연 | 78 | 서울특별시 동대문구 망우로14가길 90 | 43 | 지방소득세 | 2010년 11월 | 2010년 11월 지방소득세등 2건 총 43 |
| 791 | 김좌훈 | 77 | 경기도 용인시 처인구 중부대로 1144 | 43 | 취득세 | 2006년 9월 | 2006년 9월 취득세 1건 총 43 |
| 792 | 이창일 | 77 | 서울특별시 동대문구 회기로25길 12-1 | 43 | 지방소득세 | 2011년 7월 | 2011년 7월 지방소득세등 2건 총 43 |
| 793 | 조병준 | 76 | 경기도 용인시 기흥구 사은로126번길 10 | 43 | 주민세 | 2001년 6월 | 2001년 6월 주민세등 2건 총 43 |
| 794 | 김민자 | 76 | 경상남도 밀양시 중앙로 47 | 43 | 주민세 | 2009년 12월 | 2009년 12월 주민세등 2건 총 43 |
| 795 | 장시용 | 74 | 서울특별시 동대문구 사가정로 65 | 43 | 주민세 | 2003년 4월 | 2003년 4월 주민세등 4건 총 43 |
| 796 | 박서용 | 73 | 경기도 김포시 장곡로 40 | 43 | 주민세 | 1998년 6월 | 1998년 6월 주민세등 4건 총 43 |
| 797 | 전종주 | 72 | 서울특별시 송파구 오금로31길 28 | 43 | 주민세 | 1998년 3월 | 1998년 3월 주민세등 3건 총 43 |
| 798 | 최기분 | 69 | 서울특별시 용산구 백범로79다길 38 | 43 | 지방소득세 | 2010년 10월 | 2010년 10월 지방소득세 1건 총 43 |
| 799 | 조두섭 | 69 | 서울특별시 중구 동호로15길 73-5 | 43 | 주민세 | 2001년 5월 | 2001년 5월 주민세 1건 총 43 |

| 연번 | 성명 | 나이 | 주소 | 체납액 | 대표 세목 | 과세년월 | 체납요지 |
|---|---|---|---|---|---|---|---|
| 800 | 김영일 | 68 | 서울특별시 마포구 환일길 50-2 | 43 | 주민세 | 2004년 5월 | 2004년 5월 주민세등 8건 총 43 |
| 801 | 송준만 | 67 | 서울특별시 강남구 개포로 223 | 43 | 주민세 | 2007년 2월 | 2007년 2월 주민세등 2건 총 43 |
| 802 | 임금순 | 67 | 서울특별시 중구 난계로17길 62 | 43 | 지방소득세 | 2013년 9월 | 2013년 9월 지방소득세 1건 총 43 |
| 803 | 조성국 | 66 | 서울특별시 강서구 강서로31길 16-9 | 43 | 지방소득세 | 2014년 1월 | 2014년 1월 지방소득세 1건 총 43 |
| 804 | 이봉순 | 66 | 충청남도 태안군 라암로 81 | 43 | 주민세 | 2004년 4월 | 2004년 4월 주민세등 9건 총 43 |
| 805 | 장건상 | 65 | 서울특별시 서초구 반포대로22길 67 | 43 | 주민세 | 1998년 9월 | 1998년 9월 주민세등 4건 총 43 |
| 806 | 주영암 | 65 | 서울특별시 은평구 은평로2길 2 | 43 | 지방소득세 | 2014년 5월 | 2014년 5월 지방소득세등 3건 총 43 |
| 807 | 김상복 | 64 | 서울특별시 관악구 남현12길 13 | 43 | 주민세 | 2003년 6월 | 2003년 6월 주민세등 9건 총 43 |
| 808 | 장경숙 | 64 | 서울특별시 중구 동호로8라길 8 | 43 | 지방소득세 | 2012년 6월 | 2012년 6월 지방소득세등 2건 총 43 |
| 809 | 이정우 | 63 | 서울특별시 강남구 봉은사로 419 | 43 | 취득세 | 2000년 3월 | 2000년 3월 취득세등 5건 총 43 |
| 810 | 배해자 | 63 | 충청북도 단양군 도락산로 187-4 | 43 | 주민세 | 2001년 7월 | 2001년 7월 주민세등 2건 총 43 |

| 연번 | 성명 | 나이 | 주소 | 체납액 | 대표 세목 | 과세년월 | 체납요지 |
|---|---|---|---|---|---|---|---|
| 811 | 최인섭 | 62 | 서울특별시 강서구 금낭화로 287-19 | 43 | 주민세 | 2008년 11월 | 2008년 11월 주민세등 9건 총 43 |
| 812 | 이선순 | 62 | 대전광역시 중구 보문산공원로 537-5 | 43 | 주민세 | 2001년 7월 | 2001년 7월 주민세등 9건 총 43 |
| 813 | 이윤구 | 62 | 서울특별시 양천구 신정로 300 | 43 | 주민세 | 2008년 6월 | 2008년 6월 주민세 1건 총 43 |
| 814 | 최지섭 | 61 | 서울특별시 강남구 압구정로79길 26 | 43 | 주민세 | 1998년 4월 | 1998년 4월 주민세등 9건 총 43 |
| 815 | 변홍균 | 60 | 서울특별시 강동구 양재대로138길 37 | 43 | 주민세 | 2002년 9월 | 2002년 9월 주민세등 6건 총 43 |
| 816 | 이중현 | 60 | 서울특별시 강북구 노해로17길 62 | 43 | 주민세 | 2002년 12월 | 2002년 12월 주민세등 11건 총 43 |
| 817 | 송경남 | 59 | 서울특별시 중구 동호로14길 36-4 | 43 | 주민세 | 2000년 1월 | 2000년 1월 주민세등 3건 총 43 |
| 818 | 김풍곤 | 59 | 서울특별시 동대문구 제기로 42 | 43 | 지방소득세 | 2014년 12월 | 2014년 12월 지방소득세등 9건 총 43 |
| 819 | 조성환 | 59 | 서울특별시 영등포구 여의동로 97 | 43 | 지방소득세 | 2012년 6월 | 2012년 6월 지방소득세등 7건 총 43 |
| 820 | 최홍중 | 59 | 서울특별시 송파구 양재대로 1218 | 43 | 주민세 | 2001년 7월 | 2001년 7월 주민세등 4건 총 43 |
| 821 | 홍성숙 | 59 | 서울특별시 중랑구 공릉로16길 16 | 43 | 지방소득세 | 2011년 11월 | 2011년 11월 지방소득세등 11건 총 43 |

| 연번 | 성명 | 나이 | 주소 | 체납액 | 대표 세목 | 과세년월 | 체납요지 |
|---|---|---|---|---|---|---|---|
| 822 | 박행열 | 59 | 서울특별시 중랑구 중랑역로 122 | 43 | 지방소득세 | 2014년 4월 | 2014년 4월 지방소득세등 17건 총 43 |
| 823 | 김형권 | 58 | 서울특별시 광진구 능동로51길 34-4 | 43 | 지방소득세 | 2014년 2월 | 2014년 2월 지방소득세등 5건 총 43 |
| 824 | 한상익 | 58 | 서울특별시 영등포구 국제금융로7길 27 | 43 | 주민세 | 2009년 12월 | 2009년 12월 주민세등 10건 총 43 |
| 825 | 권철오 | 57 | 전라북도 진안군 용포로 70-127 | 43 | 주민세 | 2009년 10월 | 2009년 10월 주민세 1건 총 43 |
| 826 | 이희중 | 57 | 서울특별시 강서구 공항대로39길 100 | 43 | 지방소득세 | 2014년 7월 | 2014년 7월 지방소득세등 2건 총 43 |
| 827 | 김남홍 | 57 | 서울특별시 서대문구 독립문로6길 6-8 | 43 | 지방소득세 | 2014년 5월 | 2014년 5월 지방소득세등 3건 총 43 |
| 828 | 김승환 | 57 | 서울특별시 관악구 남부순환로246라길 14 | 43 | 취득세 | 2003년 1월 | 2003년 1월 취득세등 2건 총 43 |
| 829 | 이장영 | 57 | 경기도 남양주시 묵현로 66-19 | 43 | 주민세 | 2001년 6월 | 2001년 6월 주민세등 6건 총 43 |
| 830 | 김진규 | 56 | 서울특별시 서초구 방배로33길 29 | 43 | 주민세 | 2006년 7월 | 2006년 7월 주민세등 4건 총 43 |
| 831 | 윤경순 | 56 | 서울특별시 강남구 학동로20길 25 | 43 | 주민세 | 2001년 8월 | 2001년 8월 주민세등 2건 총 43 |
| 832 | 이희헌 | 56 | 전라남도 목포시 양을로170번길 7 | 43 | 취득세 | 1999년 12월 | 1999년 12월 취득세 1건 총 43 |

| 연번 | 성명 | 나이 | 주소 | 체납액 | 대표 세목 | 과세년월 | 체납요지 |
|---|---|---|---|---|---|---|---|
| 833 | 최장식 | 55 | 경기도 파주시 아침노을길 18-8 | 43 | 주민세 | 2000년 12월 | 2000년 12월 주민세등 34건 총 43 |
| 834 | 강태평 | 55 | 경기도 용인시 기흥구 덕영대로2077번길 8 | 43 | 취득세 | 1997년 11월 | 1997년 11월 취득세등 6건 총 43 |
| 835 | 박상휘 | 55 | 경상북도 군위군 중구1길 21 | 43 | 지방소득세 | 2011년 11월 | 2011년 11월 지방소득세 1건 총 43 |
| 836 | 이선림 | 55 | 경기도 구리시 동구릉로85번길 76 | 43 | 주민세 | 2008년 10월 | 2008년 10월 주민세등 3건 총 43 |
| 837 | 백형남 | 55 | 서울특별시 동대문구 왕산로41길 13 | 43 | 지방소득세 | 2012년 12월 | 2012년 12월 지방소득세등 8건 총 43 |
| 838 | 전정만 | 55 | 서울특별시 은평구 응암로5길 8-2 | 43 | 취득세 | 2005년 10월 | 2005년 10월 취득세등 10건 총 43 |
| 839 | 서수현 | 55 | 서울특별시 강남구 개포로 310 | 43 | 지방소득세 | 2010년 8월 | 2010년 8월 지방소득세등 12건 총 43 |
| 840 | 한종석 | 55 | 서울특별시 강남구 테헤란로51길 26 | 43 | 지방소득세 | 2010년 11월 | 2010년 11월 지방소득세등 6건 총 43 |
| 841 | 하대봉 | 54 | 경기도 동두천시 강변로 290 | 43 | 지방소득세 | 2013년 3월 | 2013년 3월 지방소득세등 6건 총 43 |
| 842 | 김영환 | 54 | 서울특별시 영등포구 대방천로 180 | 43 | 지방소득세 | 2010년 1월 | 2010년 1월 지방소득세등 31건 총 43 |
| 843 | 곽상만 | 53 | 서울특별시 동대문구 경동시장로 11-1 | 43 | 지방소득세 | 2010년 6월 | 2010년 6월 지방소득세등 3건 총 43 |
| 844 | 유성열 | 52 | 서울특별시 성동구 고산자로8나길 20 | 43 | 지방소득세 | 2013년 10월 | 2013년 10월 지방소득세등 10건 총 43 |

| 연번 | 성명 | 나이 | 주소 | 체납액 | 대표 세목 | 과세년월 | 체납요지 |
|---|---|---|---|---|---|---|---|
| 845 | 송맹례 | 51 | 서울특별시 도봉구 도봉로136나길 40 | 43 | 지방소득세 | 2011년 11월 | 2011년 11월 지방소득세 1건 총 43 |
| 846 | 이종열 | 50 | 인천광역시 남구 석바위로 10 | 43 | 지방소득세 | 2010년 12월 | 2010년 12월 지방소득세등 6건 총 43 |
| 847 | 송인훈 | 50 | 서울특별시 도봉구 방학로2길 27 | 43 | 지방소득세 | 2011년 10월 | 2011년 10월 지방소득세등 4건 총 43 |
| 848 | 배용만 | 49 | 서울특별시 노원구 동일로242바길 15-2 | 43 | 지방소득세 | 2010년 10월 | 2010년 10월 지방소득세등 4건 총 43 |
| 849 | 장미화 | 48 | 서울특별시 관악구 난곡로 239 | 43 | 지방소득세 | 2014년 1월 | 2014년 1월 지방소득세등 8건 총 43 |
| 850 | 최상훈 | 47 | 강원도 강릉시 강릉대로 261-2 | 43 | 지방소득세 | 2012년 10월 | 2012년 10월 지방소득세등 5건 총 43 |
| 851 | 김정호 | 47 | 서울특별시 강동구 올림픽로100길 26 | 43 | 지방소득세 | 2012년 9월 | 2012년 9월 지방소득세등 16건 총 43 |
| 852 | 장병일 | 46 | 서울특별시 성동구 고산자로 160 | 43 | 주민세 | 2007년 2월 | 2007년 2월 주민세등 7건 총 43 |
| 853 | 정몽주 | 46 | 세종특별자치시 소정면 세종로 4283 | 43 | 주민세 | 2002년 12월 | 2002년 12월 주민세 1건 총 43 |
| 854 | 노은주 | 45 | 서울특별시 마포구 망원로4길 8 | 43 | 지방소득세 | 2011년 9월 | 2011년 9월 지방소득세등 22건 총 43 |
| 855 | 유연심 | 45 | 서울특별시 서대문구 가좌로 71-9 | 43 | 지방소득세 | 2012년 8월 | 2012년 8월 지방소득세등 3건 총 43 |

| 연번 | 성명 | 나이 | 주소 | 체납액 | 대표 세목 | 과세년월 | 체납요지 |
|---|---|---|---|---|---|---|---|
| 856 | 송하석 | 45 | 서울특별시 서대문구 거북골로 8-15 | 43 | 주민세 | 2002년 10월 | 2002년 10월 주민세등 2건 총 43 |
| 857 | 이성재 | 45 | 서울특별시 서대문구 연세로7길 27 | 43 | 지방소득세 | 2012년 9월 | 2012년 9월 지방소득세등 16건 총 43 |
| 858 | 김원국 | 44 | 경기도 고양시 일산동구 장백로 19 | 43 | 주민세 | 2006년 4월 | 2006년 4월 주민세 1건 총 43 |
| 859 | 양희경 | 42 | 서울특별시 서초구 사임당로 130 | 43 | 지방소득세 | 2010년 9월 | 2010년 9월 지방소득세 1건 총 43 |
| 860 | 김용운 | 41 | 서울특별시 관악구 인헌19길 17 | 43 | 주민세 | 2006년 9월 | 2006년 9월 주민세등 6건 총 43 |
| 861 | 손진용 | 40 | 서울특별시 용산구 이태원로36길 36-10 | 43 | 지방소득세 | 2012년 1월 | 2012년 1월 지방소득세등 17건 총 43 |
| 862 | 유용선 | 94 | 서울특별시 동대문구 천장산로16길 11-6 | 42 | 지방소득세 | 2014년 3월 | 2014년 3월 지방소득세등 4건 총 42 |
| 863 | 전도학 | 85 | 부산광역시 수영구 망미번영로52번길 111-7 | 42 | 주민세 | 1998년 2월 | 1998년 2월 주민세등 7건 총 42 |
| 864 | 김일경 | 83 | 부산광역시 동래구 충렬대로100번길 109 | 42 | 주민세 | 1998년 5월 | 1998년 5월 주민세등 4건 총 42 |
| 865 | 이소영 | 82 | 경기도 가평군 보납로6번길 5-5 | 42 | 주민세 | 2000년 10월 | 2000년 10월 주민세등 8건 총 42 |
| 866 | 한장희 | 80 | 서울특별시 성북구 북악산로29길 67 | 42 | 지방소득세 | 2012년 1월 | 2012년 1월 지방소득세 1건 총 42 |
| 867 | 조용호 | 80 | 경기도 남양주시 진건우회로 179 | 42 | 주민세 | 1996년 3월 | 1996년 3월 주민세등 10건 총 42 |

| 연번 | 성명 | 나이 | 주소 | 체납액 | 대표 세목 | 과세년월 | 체납요지 |
|---|---|---|---|---|---|---|---|
| 868 | 이영실 | 80 | 서울특별시 강남구 논현로105길 65 | 42 | 지방소득세 | 2010년 6월 | 2010년 6월 지방소득세등 2건 총 42 |
| 869 | 채정애 | 78 | 서울특별시 종로구 필운대로 100 | 42 | 주민세 | 2009년 12월 | 2009년 12월 주민세등 7건 총 42 |
| 870 | 정수일 | 76 | 경기도 의정부시 신촌로63번길 13 | 42 | 주민세 | 2001년 5월 | 2001년 5월 주민세등 5건 총 42 |
| 871 | 안선길 | 76 | 서울특별시 중랑구 공릉로2길 40-9 | 42 | 주민세 | 2003년 4월 | 2003년 4월 주민세등 2건 총 42 |
| 872 | 김귀옥 | 75 | 경상북도 구미시 검성로 115 | 42 | 주민세 | 1997년 6월 | 1997년 6월 주민세등 31건 총 42 |
| 873 | 최재길 | 74 | 충청남도 서천군 장마로73번길 14-5 | 42 | 지방소득세 | 2011년 12월 | 2011년 12월 지방소득세등 3건 총 42 |
| 874 | 김영효 | 74 | 서울특별시 영등포구 도신로 68 | 42 | 지방소득세 | 2012년 8월 | 2012년 8월 지방소득세등 5건 총 42 |
| 875 | 이영택 | 73 | 서울특별시 서초구 신반포로 45 | 42 | 주민세 | 2002년 4월 | 2002년 4월 주민세등 2건 총 42 |
| 876 | 김화자 | 73 | 인천광역시 중구 하늘별빛로 66 | 42 | 지방소득세 | 2010년 3월 | 2010년 3월 지방소득세 1건 총 42 |
| 877 | 박상록 | 72 | 경기도 남양주시 비룡로 59 | 42 | 주민세 | 2000년 8월 | 2000년 8월 주민세등 10건 총 42 |
| 878 | 김갑수 | 71 | 서울특별시 송파구 백제고분로40길 29-16 | 42 | 지방소득세 | 2011년 8월 | 2011년 8월 지방소득세 1건 총 42 |

| 연번 | 성명 | 나이 | 주소 | 체납액 | 대표 세목 | 과세년월 | 체납요지 |
|---|---|---|---|---|---|---|---|
| 879 | 박도준 | 70 | 서울특별시 송파구 백제고분로37길 16 | 42 | 지방소득세 | 2013년 9월 | 2013년 9월 지방소득세등 18건 총 42 |
| 880 | 한성옥 | 70 | 서울특별시 강서구 화곡로29길 27 | 42 | 주민세 | 2008년 11월 | 2008년 11월 주민세 1건 총 42 |
| 881 | 박양우 | 69 | 서울특별시 양천구 중앙로33길 12-12 | 42 | 주민세 | 2009년 12월 | 2009년 12월 주민세등 7건 총 42 |
| 882 | 고주선 | 69 | 경기도 광주시 경충대로1422번길 41 | 42 | 지방소득세 | 2014년 1월 | 2014년 1월 지방소득세등 3건 총 42 |
| 883 | 장태옥 | 68 | 서울특별시 서대문구 통일로39가길 57 | 42 | 지방소득세 | 2010년 1월 | 2010년 1월 지방소득세등 6건 총 42 |
| 884 | 김수단 | 68 | 서울특별시 서초구 강남대로41길 15-11 | 42 | 주민세 | 2005년 11월 | 2005년 11월 주민세등 7건 총 42 |
| 885 | 사성환 | 68 | 서울특별시 중구 퇴계로52길 1-14 | 42 | 지방소득세 | 2010년 1월 | 2010년 1월 지방소득세등 23건 총 42 |
| 886 | 구이숙 | 68 | 서울특별시 성북구 종암로14길 6-1 | 42 | 주민세 | 2002년 7월 | 2002년 7월 주민세등 5건 총 42 |
| 887 | 유은숙 | 67 | 강원도 강릉시 용지각길20번길 8 | 42 | 지방소득세 | 2014년 3월 | 2014년 3월 지방소득세등 4건 총 42 |
| 888 | 장용길 | 67 | 경기도 용인시 처인구 금학로383번길 71 | 42 | 주민세 | 1996년 5월 | 1996년 5월 주민세등 27건 총 42 |
| 889 | 이경숙 | 67 | 서울특별시 강남구 강남대로126길 17-1 | 42 | 지방소득세 | 2014년 7월 | 2014년 7월 지방소득세 1건 총 42 |
| 890 | 이재영 | 67 | 서울특별시 양천구 신정로 225-12 | 42 | 주민세 | 2001년 7월 | 2001년 7월 주민세등 4건 총 42 |

| 연번 | 성명 | 나이 | 주소 | 체납액 | 대표 세목 | 과세년월 | 체납요지 |
|---|---|---|---|---|---|---|---|
| 891 | 김흥환 | 66 | 서울특별시 서초구 방배중앙로15길 19 | 42 | 지방소득세 | 2010년 7월 | 2010년 7월 지방소득세등 4건 총 42 |
| 892 | 이완수 | 66 | 서울특별시 은평구 서오릉로21길 47 | 42 | 주민세 | 2005년 4월 | 2005년 4월 주민세등 2건 총 42 |
| 893 | 김종대 | 65 | 서울특별시 송파구 오금로 87 | 42 | 주민세 | 2001년 7월 | 2001년 7월 주민세등 7건 총 42 |
| 894 | 김자윤 | 65 | 경기도 부천시 성지로16번길 8 | 42 | 주민세 | 2002년 7월 | 2002년 7월 주민세등 5건 총 42 |
| 895 | 박태준 | 65 | 충청북도 영동군 수원길 8-23 | 42 | 취득세 | 2009년 8월 | 2009년 8월 취득세 1건 총 42 |
| 896 | 윤여형 | 63 | 서울특별시 종로구 자하문로 127 | 42 | 지방소득세 | 2012년 6월 | 2012년 6월 지방소득세등 4건 총 42 |
| 897 | 이영애 | 63 | 서울특별시 은평구 갈현로3가길 3-6 | 42 | 취득세 | 2010년 6월 | 2010년 6월 취득세등 9건 총 42 |
| 898 | 구재관 | 62 | 인천광역시 연수구 청학로28번길 20 | 42 | 주민세 | 1996년 2월 | 1996년 2월 주민세등 14건 총 42 |
| 899 | 서광득 | 62 | 서울특별시 동작구 여의대방로44길 9 | 42 | 지방소득세 | 2013년 6월 | 2013년 6월 지방소득세등 3건 총 42 |
| 900 | 강이순 | 62 | 서울특별시 동대문구 고산자로48길 15-8 | 42 | 주민세 | 2009년 3월 | 2009년 3월 주민세등 4건 총 42 |
| 901 | 윤명혁 | 62 | 인천광역시 남동구 구월말로27번길 7 | 42 | 지방소득세 | 2014년 9월 | 2014년 9월 지방소득세등 6건 총 42 |
| 902 | 임보혁 | 61 | 서울특별시 은평구 증산로15길 6 | 42 | 지방소득세 | 2011년 11월 | 2011년 11월 지방소득세등 4건 총 42 |

| 연번 | 성명 | 나이 | 주소 | 체납액 | 대표 세목 | 과세년월 | 체납요지 |
|---|---|---|---|---|---|---|---|
| 903 | 김현두 | 61 | 서울특별시 송파구 올림픽로 99 | 42 | 주민세 | 1998년 3월 | 1998년 3월 주민세등 4건 총 42 |
| 904 | 박삼조 | 61 | 서울특별시 강남구 테헤란로25길 55 | 42 | 지방소득세 | 2012년 1월 | 2012년 1월 지방소득세등 15건 총 42 |
| 905 | 김은배 | 60 | 경기도 성남시 분당구 중앙공원로 17 | 42 | 주민세 | 2001년 6월 | 2001년 6월 주민세등 4건 총 42 |
| 906 | 주상현 | 60 | 서울특별시 노원구 덕릉로71길 5 | 42 | 주민세 | 2000년 8월 | 2000년 8월 주민세등 2건 총 42 |
| 907 | 김철수 | 60 | 서울특별시 용산구 임정로13길 2-5 | 42 | 주민세 | 2004년 12월 | 2004년 12월 주민세등 5건 총 42 |
| 908 | 김광호 | 59 | 서울특별시 중랑구 중랑천로25길 6-6 | 42 | 주민세 | 2007년 1월 | 2007년 1월 주민세등 4건 총 42 |
| 909 | 이재선 | 57 | 서울특별시 서초구 양재대로2길 34 | 42 | 지방소득세 | 2011년 11월 | 2011년 11월 지방소득세등 5건 총 42 |
| 910 | 박한생 | 57 | 경기도 용인시 처인구 갈월로 170 | 42 | 주민세 | 2007년 6월 | 2007년 6월 주민세 1건 총 42 |
| 911 | 이효순 | 57 | 경기도 가평군 북한강변로 438 | 42 | 지방소득세 | 2010년 7월 | 2010년 7월 지방소득세 1건 총 42 |
| 912 | 이혜림 | 56 | 서울특별시 용산구 이촌로 324-10 | 42 | 취득세 | 2008년 8월 | 2008년 8월 취득세 1건 총 42 |
| 913 | 강훈 | 56 | 서울특별시 은평구 연서로13길 5-13 | 42 | 주민세 | 1999년 6월 | 1999년 6월 주민세등 14건 총 42 |
| 914 | 김홍임 | 55 | 서울특별시 종로구 종로30길 31 | 42 | 지방소득세 | 2013년 5월 | 2013년 5월 지방소득세등 3건 총 42 |

| 연번 | 성명 | 나이 | 주소 | 체납액 | 대표 세목 | 과세년월 | 체납요지 |
|---|---|---|---|---|---|---|---|
| 915 | 유희규 | 55 | 서울특별시 강북구 한천로130가길 2-1 | 42 | 주민세 | 2009년 8월 | 2009년 8월 주민세 1건 총 42 |
| 916 | 이창우 | 55 | 서울특별시 강북구 오패산로52가길 7-9 | 42 | 지방소득세 | 2012년 5월 | 2012년 5월 지방소득세등 8건 총 42 |
| 917 | 위갑량 | 55 | 서울특별시 송파구 마천로35길 18 | 42 | 주민세 | 1997년 2월 | 1997년 2월 주민세등 26건 총 42 |
| 918 | 송재근 | 54 | 서울특별시 관악구 신림로58가길 47 | 42 | 주민세 | 2002년 2월 | 2002년 2월 주민세등 23건 총 42 |
| 919 | 김의열 | 54 | 서울특별시 영등포구 영등포로 168 | 42 | 지방소득세 | 2013년 11월 | 2013년 11월 지방소득세등 8건 총 42 |
| 920 | 백현 | 54 | 서울특별시 영등포구 가마산로77길 11-8 | 42 | 주민세 | 2003년 9월 | 2003년 9월 주민세등 39건 총 42 |
| 921 | 박경숙 | 54 | 인천광역시 연수구 비류대로232번길 8 | 42 | 주민세 | 2001년 10월 | 2001년 10월 주민세등 6건 총 42 |
| 922 | 유종석 | 53 | 부산광역시 사하구 동매로15번길 15 | 42 | 지방소득세 | 2014년 10월 | 2014년 10월 지방소득세등 2건 총 42 |
| 923 | 문경도 | 52 | 경기도 용인시 수지구 상현로 2 | 42 | 주민세 | 2004년 8월 | 2004년 8월 주민세등 12건 총 42 |
| 924 | 박호현 | 52 | 전라남도 보성군 장암길 366-210 | 42 | 주민세 | 2001년 3월 | 2001년 3월 주민세등 20건 총 42 |
| 925 | 이길헌 | 52 | 서울특별시 도봉구 마들로 859-19 | 42 | 지방소득세 | 2014년 7월 | 2014년 7월 지방소득세등 2건 총 42 |

| 연번 | 성명 | 나이 | 주소 | 체납액 | 대표 세목 | 과세년월 | 체납요지 |
|---|---|---|---|---|---|---|---|
| 926 | 이은유 | 51 | 경기도 파주시 해솔로 20 | 42 | 지방소득세 | 2011년 12월 | 2011년 12월 지방소득세등 2건 총 42 |
| 927 | 공인환 | 51 | 서울특별시 동작구 사당로30길 23-5 | 42 | 주민세 | 2004년 1월 | 2004년 1월 주민세 1건 총 42 |
| 928 | 김병훈 | 49 | 서울특별시 서대문구 모래내로17길 21 | 42 | 지방소득세 | 2011년 11월 | 2011년 11월 지방소득세등 7건 총 42 |
| 929 | 윤광현 | 48 | 서울특별시 양천구 신월로 99 | 42 | 주민세 | 2008년 2월 | 2008년 2월 주민세등 26건 총 42 |
| 930 | 백은희 | 48 | 서울특별시 은평구 불광로 146 | 42 | 지방소득세 | 2012년 10월 | 2012년 10월 지방소득세등 3건 총 42 |
| 931 | 최정곤 | 47 | 경기도 성남시 분당구 내정로165번길 35 | 42 | 지방소득세 | 2012년 2월 | 2012년 2월 지방소득세등 3건 총 42 |
| 932 | 유선우 | 46 | 경기도 광주시 머루숯길 20 | 42 | 취득세 | 2008년 2월 | 2008년 2월 취득세 1건 총 42 |
| 933 | 이동현 | 46 | 서울특별시 동작구 동작대로29길 119 | 42 | 지방소득세 | 2014년 12월 | 2014년 12월 지방소득세등 4건 총 42 |
| 934 | 남부기 | 45 | 서울특별시 종로구 홍지문2가길 16 | 42 | 지방소득세 | 2013년 8월 | 2013년 8월 지방소득세등 4건 총 42 |
| 935 | 윤태현 | 39 | 대구광역시 달서구 구마로36길 33 | 42 | 지방소득세 | 2012년 4월 | 2012년 4월 지방소득세등 5건 총 42 |
| 936 | 이종명 | 39 | 충청남도 천안시 동남구 신원3길 33 | 42 | 지방소득세 | 2014년 9월 | 2014년 9월 지방소득세등 4건 총 42 |
| 937 | 이경화 | 35 | 서울특별시 성동구 무학로 50 | 42 | 지방소득세 | 2013년 1월 | 2013년 1월 지방소득세 1건 총 42 |

| 연번 | 성명 | 나이 | 주소 | 체납액 | 대표 세목 | 과세년월 | 체납요지 |
|---|---|---|---|---|---|---|---|
| 938 | 박지홍 | 35 | 경기도 용인시 처인구 이원로 637-13 | 42 | 지방소득세 | 2010년 6월 | 2010년 6월 지방소득세 1건 총 42 |
| 939 | 최상훈 | 34 | 경기도 성남시 수정구 산성대로255번길 8-14 | 42 | 지방소득세 | 2011년 6월 | 2011년 6월 지방소득세 1건 총 42 |
| 940 | 곽환희 | 34 | 서울특별시 강남구 압구정로42길 78 | 42 | 취득세 | 2011년 3월 | 2011년 3월 취득세등 4건 총 42 |
| 941 | 남양홍씨 | | 서울특별시 용산구 원효로64길 25 | 42 | 지방소득세 | 2010년 4월 | 2010년 4월 지방소득세 1건 총 42 |
| 942 | 김기온 | 88 | 서울특별시 종로구 비봉길 15 | 41 | 주민세 | 2005년 7월 | 2005년 7월 주민세등 4건 총 41 |
| 943 | 송만엽 | 86 | 서울특별시 중구 장충단로7길 12-5 | 41 | 주민세 | 2004년 9월 | 2004년 9월 주민세등 14건 총 41 |
| 944 | 정남훈 | 80 | 서울특별시 동대문구 한천로11길 10 | 41 | 주민세 | 2001년 9월 | 2001년 9월 주민세등 4건 총 41 |
| 945 | 남상석 | 79 | 전라북도 완주군 완주산단9로 24 | 41 | 지방소득세 | 2012년 12월 | 2012년 12월 지방소득세등 5건 총 41 |
| 946 | 김동수 | 77 | 서울특별시 관악구 호암로26가길 12 | 41 | 지방소득세 | 2013년 2월 | 2013년 2월 지방소득세등 2건 총 41 |
| 947 | 최연태 | 76 | 서울특별시 동대문구 왕산로16나길 29-5 | 41 | 주민세 | 2009년 12월 | 2009년 12월 주민세등 8건 총 41 |
| 948 | 박청방 | 76 | 서울특별시 서초구 청룡마을1길 12 | 41 | 주민세 | 2002년 3월 | 2002년 3월 주민세등 12건 총 41 |

| 연번 | 성명 | 나이 | 주소 | 체납액 | 대표 세목 | 과세년월 | 체납요지 |
|---|---|---|---|---|---|---|---|
| 949 | 김광원 | 74 | 경기도 남양주시 도제원로 22 | 41 | 주민세 | 1998년 6월 | 1998년 6월 주민세등 4건 총 41 |
| 950 | 정무 | 73 | 경기도 포천시 청군로2985번길 62 | 41 | 주민세 | 2007년 10월 | 2007년 10월 주민세 1건 총 41 |
| 951 | 현창순 | 73 | 서울특별시 구로구 가마산로 265 | 41 | 지방소득세 | 2013년 12월 | 2013년 12월 지방소득세등 5건 총 41 |
| 952 | 송봉섭 | 73 | 서울특별시 은평구 증산로3길 8-24 | 41 | 주민세 | 2002년 7월 | 2002년 7월 주민세등 11건 총 41 |
| 953 | 김정대 | 73 | 서울특별시 강남구 봉은사로 616 | 41 | 지방소득세 | 2011년 11월 | 2011년 11월 지방소득세등 2건 총 41 |
| 954 | 서기영 | 72 | 서울특별시 마포구 월드컵로36길 47-10 | 41 | 주민세 | 2009년 7월 | 2009년 7월 주민세등 11건 총 41 |
| 955 | 김민홍 | 72 | 서울특별시 강남구 학동로43길 17 | 41 | 지방소득세 | 2010년 9월 | 2010년 9월 지방소득세등 4건 총 41 |
| 956 | 한석호 | 72 | 경기도 안양시 만안구 병목안로 283 | 41 | 주민세 | 1999년 9월 | 1999년 9월 주민세등 6건 총 41 |
| 957 | 최옥규 | 71 | 서울특별시 강남구 봉은사로48길 32 | 41 | 주민세 | 2009년 9월 | 2009년 9월 주민세 1건 총 41 |
| 958 | 김광옥 | 71 | 전라남도 목포시 북항로 9-11 | 41 | 지방소득세 | 2012년 7월 | 2012년 7월 지방소득세 1건 총 41 |
| 959 | 한효선 | 71 | 경기도 안양시 동안구 관악대로 135 | 41 | 주민세 | 2001년 8월 | 2001년 8월 주민세등 9건 총 41 |
| 960 | 오대윤 | 71 | 서울특별시 강북구 인수봉로23길 56-19 | 41 | 주민세 | 1998년 1월 | 1998년 1월 주민세등 7건 총 41 |

| 연번 | 성명 | 나이 | 주소 | 체납액 | 대표 세목 | 과세년월 | 체납요지 |
|---|---|---|---|---|---|---|---|
| 961 | 김영애 | 70 | 서울특별시 동대문구 망우로1길 13 | 41 | 취득세 | 2006년 12월 | 2006년 12월 취득세 1건 총 41 |
| 962 | 김승욱 | 70 | 경기도 성남시 수정구 수정로37번길 6-6 | 41 | 주민세 | 2000년 1월 | 2000년 1월 주민세등 13건 총 41 |
| 963 | 김영준 | 68 | 서울특별시 강남구 광평로 126 | 41 | 주민세 | 1999년 11월 | 1999년 11월 주민세등 5건 총 41 |
| 964 | 김성문 | 68 | 경기도 고양시 덕양구 중앙로 628 | 41 | 주민세 | 1998년 4월 | 1998년 4월 주민세등 13건 총 41 |
| 965 | 김삼채 | 68 | 서울특별시 중랑구 봉화산로26길 44-3 | 41 | 지방소득세 | 2013년 11월 | 2013년 11월 지방소득세등 4건 총 41 |
| 966 | 김수길 | 68 | 경기도 양평군 관문길 60 | 41 | 지방소득세 | 2011년 7월 | 2011년 7월 지방소득세등 2건 총 41 |
| 967 | 김재수 | 68 | 경기도 과천시 향촌1길 19 | 41 | 주민세 | 2008년 7월 | 2008년 7월 주민세등 3건 총 41 |
| 968 | 이행우 | 67 | 서울특별시 동작구 대방동25길 9 | 41 | 주민세 | 1997년 5월 | 1997년 5월 주민세등 3건 총 41 |
| 969 | 박종환 | 67 | 서울특별시 영등포구 국회대로54길 21-1 | 41 | 주민세 | 1998년 11월 | 1998년 11월 주민세등 4건 총 41 |
| 970 | 김선식 | 66 | 경기도 안양시 동안구 관평로138번길 63 | 41 | 주민세 | 2004년 4월 | 2004년 4월 주민세 1건 총 41 |
| 971 | 문재숙 | 65 | 경기도 광주시 벌원길 63-10 | 41 | 주민세 | 1998년 4월 | 1998년 4월 주민세등 8건 총 41 |
| 972 | 차승민 | 65 | 서울특별시 동작구 남부순환로263길 28 | 41 | 지방소득세 | 2010년 8월 | 2010년 8월 지방소득세등 2건 총 41 |

| 연번 | 성명 | 나이 | 주소 | 체납액 | 대표 세목 | 과세년월 | 체납요지 |
|---|---|---|---|---|---|---|---|
| 973 | 서안숙 | 65 | 서울특별시 성동구 무학봉길 64-30 | 41 | 지방소득세 | 2012년 9월 | 2012년 9월 지방소득세등 3건 총 41 |
| 974 | 김정률 | 64 | 전라남도 보성군 부용안길 17 | 41 | 주민세 | 2003년 12월 | 2003년 12월 주민세등 6건 총 41 |
| 975 | 임봉구 | 64 | 경기도 여주시 이여로 1388 | 41 | 주민세 | 2008년 1월 | 2008년 1월 주민세등 21건 총 41 |
| 976 | 정도선 | 64 | 경기도 의정부시 평화로483번길 48 | 41 | 주민세 | 2003년 2월 | 2003년 2월 주민세등 5건 총 41 |
| 977 | 정성길 | 64 | 서울특별시 광진구 천호대로114길 50 | 41 | 지방소득세 | 2013년 10월 | 2013년 10월 지방소득세등 9건 총 41 |
| 978 | 정신만 | 63 | 서울특별시 성동구 난계로 73 | 41 | 지방소득세 | 2014년 7월 | 2014년 7월 지방소득세등 7건 총 41 |
| 979 | 김남웅 | 62 | 서울특별시 서대문구 연세로2마길 9 | 41 | 주민세 | 2004년 12월 | 2004년 12월 주민세등 9건 총 41 |
| 980 | 최정훈 | 62 | 경기도 군포시 고산로 693 | 41 | 주민세 | 1998년 5월 | 1998년 5월 주민세등 18건 총 41 |
| 981 | 안철관 | 62 | 서울특별시 동대문구 서울시립대로 122 | 41 | 지방소득세 | 2013년 1월 | 2013년 1월 지방소득세등 8건 총 41 |
| 982 | 조승현 | 62 | 경기도 김포시 장릉로 56 | 41 | 지방소득세 | 2010년 12월 | 2010년 12월 지방소득세 1건 총 41 |
| 983 | 오태환 | 61 | 서울특별시 영등포구 여의도동 50 | 41 | 주민세 | 2005년 3월 | 2005년 3월 주민세등 2건 총 41 |

| 연번 | 성명 | 나이 | 주소 | 체납액 | 대표 세목 | 과세년월 | 체납요지 |
|---|---|---|---|---|---|---|---|
| 984 | 최병숙 | 61 | 경기도 수원시 팔달구 덕영대로697번길 48 | 41 | 주민세 | 2009년 4월 | 2009년 4월 주민세등 19건 총 41 |
| 985 | 김홍서 | 61 | 서울특별시 강남구 강남대로124길 13 | 41 | 주민세 | 2001년 3월 | 2001년 3월 주민세등 16건 총 41 |
| 986 | 조창현 | 61 | 충청남도 논산시 안심로61번길 26 | 41 | 주민세 | 2008년 9월 | 2008년 9월 주민세등 8건 총 41 |
| 987 | 남순구 | 61 | 서울특별시 영등포구 신길로 108 | 41 | 주민세 | 2003년 5월 | 2003년 5월 주민세등 5건 총 41 |
| 988 | 신길현 | 60 | 경기도 가평군 경춘로 807-45 | 41 | 지방소득세 | 2014년 3월 | 2014년 3월 지방소득세등 3건 총 41 |
| 989 | 이망희 | 60 | 경기도 수원시 영통구 영통로102번길 23 | 41 | 주민세 | 2003년 11월 | 2003년 11월 주민세등 15건 총 41 |
| 990 | 이봉숙 | 60 | 서울특별시 서초구 효령로14가길 6 | 41 | 지방소득세 | 2014년 2월 | 2014년 2월 지방소득세 1건 총 41 |
| 991 | 강성숙 | 59 | 서울특별시 은평구 증산로15길 27 | 41 | 주민세 | 2009년 9월 | 2009년 9월 주민세등 15건 총 41 |
| 992 | 이금자 | 59 | 서울특별시 노원구 노원로 331 | 41 | 주민세 | 2004년 1월 | 2004년 1월 주민세 1건 총 41 |
| 993 | 고재선 | 59 | 서울특별시 관악구 신림로 175 | 41 | 주민세 | 2002년 7월 | 2002년 7월 주민세등 9건 총 41 |
| 994 | 김두현 | 59 | 경기도 안산시 단원구 나루개길 10-1 | 41 | 지방소득세 | 2010년 1월 | 2010년 1월 지방소득세등 5건 총 41 |
| 995 | 임일환 | 59 | 서울특별시 강동구 양재대로 1340 | 41 | 지방소득세 | 2010년 12월 | 2010년 12월 지방소득세등 7건 총 41 |

| 연번 | 성명 | 나이 | 주소 | 체납액 | 대표 세목 | 과세년월 | 체납요지 |
|---|---|---|---|---|---|---|---|
| 996 | 이성태 | 59 | 서울특별시 성북구 성북로4길 52 | 41 | 주민세 | 2007년 3월 | 2007년 3월 주민세등 19건 총 41 |
| 997 | 유제문 | 58 | 서울특별시 성북구 삼선교로10다길 56 | 41 | 지방소득세 | 2012년 9월 | 2012년 9월 지방소득세등 12건 총 41 |
| 998 | 강영원 | 58 | 충청북도 음성군 북부로83번길 27 | 41 | 주민세 | 2001년 9월 | 2001년 9월 주민세등 5건 총 41 |
| 999 | 조세걸 | 58 | 서울특별시 서초구 강남대로10길 68-7 | 41 | 주민세 | 1999년 12월 | 1999년 12월 주민세등 3건 총 41 |
| 1000 | 이정두 | 58 | 서울특별시 동대문구 한천로20길 14-1 | 41 | 주민세 | 2002년 9월 | 2002년 9월 주민세등 10건 총 41 |
| 1001 | 최종도 | 57 | 강원도 횡성군 월송석화로 183-23 | 41 | 주민세 | 2007년 5월 | 2007년 5월 주민세등 3건 총 41 |
| 1002 | 김영근 | 57 | 경기도 평택시 여술2길 40 | 41 | 주민세 | 2001년 5월 | 2001년 5월 주민세등 5건 총 41 |
| 1003 | 노희찬 | 57 | 경기도 가평군 경춘로 749-107 | 41 | 지방소득세 | 2012년 9월 | 2012년 9월 지방소득세등 4건 총 41 |
| 1004 | 손창복 | 57 | 서울특별시 은평구 불광로 146 | 41 | 지방소득세 | 2010년 11월 | 2010년 11월 지방소득세등 5건 총 41 |
| 1005 | 최상호 | 57 | 서울특별시 강남구 학동로6길 50 | 41 | 지방소득세 | 2010년 12월 | 2010년 12월 지방소득세등 3건 총 41 |
| 1006 | 조권형 | 57 | 서울특별시 양천구 목동중앙서로7다길 45 | 41 | 주민세 | 1999년 9월 | 1999년 9월 주민세등 6건 총 41 |
| 1007 | 안승만 | 56 | 서울특별시 서초구 나루터로4길 39 | 41 | 취득세 | 2011년 6월 | 2011년 6월 취득세 1건 총 41 |

| 연번 | 성명 | 나이 | 주소 | 체납액 | 대표 세목 | 과세년월 | 체납요지 |
|---|---|---|---|---|---|---|---|
| 1008 | 강윤석 | 56 | 강원도 화천군 다파로 1213 | 41 | 주민세 | 2009년 8월 | 2009년 8월 주민세 1건 총 41 |
| 1009 | 이영순 | 56 | 서울특별시 노원구 공릉로38길 21 | 41 | 지방소득세 | 2010년 12월 | 2010년 12월 지방소득세등 3건 총 41 |
| 1010 | 이정욱 | 56 | 서울특별시 구로구 구로동로29길 16-10 | 41 | 지방소득세 | 2014년 9월 | 2014년 9월 지방소득세등 8건 총 41 |
| 1011 | 성자현 | 55 | 경기도 광주시 오포로 131-22 | 41 | 지방소득세 | 2010년 12월 | 2010년 12월 지방소득세등 4건 총 41 |
| 1012 | 박인섭 | 55 | 서울특별시 노원구 동일로183길 15-10 | 41 | 지방소득세 | 2012년 8월 | 2012년 8월 지방소득세 1건 총 41 |
| 1013 | 이현이 | 55 | 부산광역시 남구 진남로 184 | 41 | 주민세 | 2001년 4월 | 2001년 4월 주민세등 6건 총 41 |
| 1014 | 윤달섭 | 55 | 경기도 부천시 부광로41번길 86-1 | 41 | 주민세 | 2000년 7월 | 2000년 7월 주민세등 9건 총 41 |
| 1015 | 이성준 | 55 | 서울특별시 동작구 동작대로39가길 35 | 41 | 주민세 | 2001년 11월 | 2001년 11월 주민세등 8건 총 41 |
| 1016 | 안상호 | 54 | 서울특별시 노원구 월계로 372 | 41 | 지방소득세 | 2012년 6월 | 2012년 6월 지방소득세등 17건 총 41 |
| 1017 | 박광우 | 54 | 서울특별시 도봉구 도봉로110라길 70-21 | 41 | 지방소득세 | 2012년 1월 | 2012년 1월 지방소득세등 6건 총 41 |
| 1018 | 이형우 | 53 | 경기도 군포시 당동로38번길 9-1 | 41 | 지방소득세 | 2013년 5월 | 2013년 5월 지방소득세등 5건 총 41 |
| 1019 | 원미연 | 52 | 서울특별시 서초구 동광로1길 112 | 41 | 취득세 | 2003년 1월 | 2003년 1월 취득세등 2건 총 41 |

| 연번 | 성명 | 나이 | 주소 | 체납액 | 대표 세목 | 과세년월 | 체납요지 |
|---|---|---|---|---|---|---|---|
| 1020 | 이경호 | 52 | 경기도 안산시 상록구 양지편2길 10-11 | 41 | 주민세 | 2003년 10월 | 2003년 10월 주민세등 4건 총 41 |
| 1021 | 고진선 | 52 | 서울특별시 도봉구 방학로2길 27 | 41 | 지방소득세 | 2013년 11월 | 2013년 11월 지방소득세등 3건 총 41 |
| 1022 | 이동현 | 51 | 경상남도 의령군 자굴산로6북길 19 | 41 | 주민세 | 2004년 9월 | 2004년 9월 주민세등 15건 총 41 |
| 1023 | 김용덕 | 51 | 서울특별시 송파구 중대로20길 6 | 41 | 등록세 | 2009년 3월 | 2009년 3월 등록세등 3건 총 41 |
| 1024 | 박우상 | 50 | 서울특별시 강남구 선릉로 120 | 41 | 지방소득세 | 2012년 12월 | 2012년 12월 지방소득세등 7건 총 41 |
| 1025 | 은용기 | 50 | 서울특별시 성동구 성덕정17길 9 | 41 | 주민세 | 2002년 1월 | 2002년 1월 주민세등 5건 총 41 |
| 1026 | 심진형 | 49 | 서울특별시 서초구 동광로19길 38 | 41 | 지방소득세 | 2010년 7월 | 2010년 7월 지방소득세등 4건 총 41 |
| 1027 | 김선수 | 49 | 서울특별시 강북구 도봉로49길 24 | 41 | 주민세 | 2007년 6월 | 2007년 6월 주민세등 2건 총 41 |
| 1028 | 김우식 | 49 | 서울특별시 송파구 중대로9길 48 | 41 | 지방소득세 | 2013년 1월 | 2013년 1월 지방소득세등 4건 총 41 |
| 1029 | 이충희 | 49 | 강원도 원주시 단구로 418 | 41 | 지방소득세 | 2010년 2월 | 2010년 2월 지방소득세등 2건 총 41 |
| 1030 | 양동선 | 48 | 전라남도 여수시 쌍봉로 366 | 41 | 주민세 | 2005년 12월 | 2005년 12월 주민세등 10건 총 41 |
| 1031 | 박성준 | 48 | 서울특별시 마포구 숭문16길 55 | 41 | 지방소득세 | 2010년 10월 | 2010년 10월 지방소득세등 7건 총 41 |

| 연번 | 성명 | 나이 | 주소 | 체납액 | 대표 세목 | 과세년월 | 체납요지 |
|---|---|---|---|---|---|---|---|
| 1032 | 허준영 | 47 | 서울특별시 용산구 한남대로42길 24 | 41 | 주민세 | 2007년 5월 | 2007년 5월 주민세등 8건 총 41 |
| 1033 | 김민호 | 47 | 서울특별시 성동구 사근동길 65 | 41 | 주민세 | 2002년 5월 | 2002년 5월 주민세등 21건 총 41 |
| 1034 | 김영찬 | 47 | 서울특별시 강서구 개화동로13길 27 | 41 | 지방소득세 | 2012년 12월 | 2012년 12월 지방소득세등 4건 총 41 |
| 1035 | 김우성 | 46 | 경기도 화성시 온천로 314-10 | 41 | 지방소득세 | 2011년 1월 | 2011년 1월 지방소득세등 6건 총 41 |
| 1036 | 구경일 | 46 | 서울특별시 강남구 선릉로 725 | 41 | 지방소득세 | 2012년 9월 | 2012년 9월 지방소득세등 3건 총 41 |
| 1037 | 전숙향 | 44 | 인천광역시 계양구 새풀로7번길 27 | 41 | 취득세 | 2004년 1월 | 2004년 1월 취득세 1건 총 41 |
| 1038 | 김승희 | 43 | 서울특별시 강남구 테헤란로68길 36 | 41 | 지방소득세 | 2011년 12월 | 2011년 12월 지방소득세등 6건 총 41 |
| 1039 | 박덕진 | 43 | 서울특별시 노원구 공릉로59길 25 | 41 | 주민세 | 2005년 11월 | 2005년 11월 주민세등 5건 총 41 |
| 1040 | 문두현 | 43 | 서울특별시 양천구 목동중앙북로2길 8 | 41 | 지방소득세 | 2014년 9월 | 2014년 9월 지방소득세등 8건 총 41 |
| 1041 | 김현정 | 43 | 서울특별시 도봉구 시루봉로 58 | 41 | 지방소득세 | 2012년 10월 | 2012년 10월 지방소득세등 3건 총 41 |
| 1042 | 조홍구 | 40 | 서울특별시 중랑구 사가정로51길 48 | 41 | 지방소득세 | 2014년 5월 | 2014년 5월 지방소득세등 4건 총 41 |

| 연번 | 성명 | 나이 | 주소 | 체납액 | 대표 세목 | 과세년월 | 체납요지 |
|---|---|---|---|---|---|---|---|
| 1043 | 김영길 | 39 | 서울특별시 관악구 봉천로 258 | 41 | 지방소득세 | 2014년 2월 | 2014년 2월 지방소득세등 9건 총 41 |
| 1044 | 정인모 | 36 | 서울특별시 중구 청파로 423 | 41 | 지방소득세 | 2011년 2월 | 2011년 2월 지방소득세등 16건 총 41 |
| 1045 | 신백규 | 34 | 서울특별시 종로구 평창25길 8-2 | 41 | 지방소득세 | 2014년 12월 | 2014년 12월 지방소득세 1건 총 41 |
| 1046 | 조승익 | 34 | 서울특별시 서초구 강남대로 365 | 41 | 지방소득세 | 2013년 10월 | 2013년 10월 지방소득세등 2건 총 41 |
| 1047 | 안세종 | 86 | 서울특별시 관악구 남부순환로247다길 50 | 40 | 주민세 | 2000년 7월 | 2000년 7월 주민세등 2건 총 40 |
| 1048 | 김복태 | 85 | 경기도 안양시 동안구 평촌대로179번길 27 | 40 | 주민세 | 2000년 11월 | 2000년 11월 주민세등 2건 총 40 |
| 1049 | 이정연 | 85 | 서울특별시 은평구 역말로 55-1 | 40 | 주민세 | 1996년 5월 | 1996년 5월 주민세등 2건 총 40 |
| 1050 | 김엄순 | 84 | 서울특별시 송파구 백제고분로29길 30 | 40 | 지방소득세 | 2014년 12월 | 2014년 12월 지방소득세 1건 총 40 |
| 1051 | 여석연 | 81 | 서울특별시 성북구 오패산로4길 18 | 40 | 주민세 | 2002년 1월 | 2002년 1월 주민세등 11건 총 40 |
| 1052 | 김재호 | 79 | 강원도 고성군 반암길 18-1 | 40 | 주민세 | 1998년 5월 | 1998년 5월 주민세 1건 총 40 |
| 1053 | 박정순 | 79 | 서울특별시 성동구 무학봉11길 10-1 | 40 | 지방소득세 | 2012년 6월 | 2012년 6월 지방소득세등 3건 총 40 |
| 1054 | 조병길 | 78 | 서울특별시 서초구 양재대로2길 34 | 40 | 주민세 | 1998년 6월 | 1998년 6월 주민세 1건 총 40 |

| 연번 | 성명 | 나이 | 주소 | 체납액 | 대표 세목 | 과세년월 | 체납요지 |
|---|---|---|---|---|---|---|---|
| 1055 | 김치문 | 77 | 경상북도 문경시 문경대로 1756 | 40 | 주민세 | 1998년 2월 | 1998년 2월 주민세등 2건 총 40 |
| 1056 | 윤덕주 | 76 | 서울특별시 용산구 녹사평대로26길 87 | 40 | 주민세 | 1998년 3월 | 1998년 3월 주민세 1건 총 40 |
| 1057 | 이민휘 | 76 | 서울특별시 송파구 백제고분로7길 50-1 | 40 | 주민세 | 2008년 6월 | 2008년 6월 주민세등 3건 총 40 |
| 1058 | 권재구 | 75 | 서울특별시 송파구 올림픽로35길 104 | 40 | 주민세 | 2001년 2월 | 2001년 2월 주민세 1건 총 40 |
| 1059 | 윤웅열 | 75 | 경기도 파주시 보광로1837번길 73 | 40 | 주민세 | 1997년 1월 | 1997년 1월 주민세등 3건 총 40 |
| 1060 | 박주길 | 75 | 서울특별시 도봉구 마들로 616 | 40 | 지방소득세 | 2014년 9월 | 2014년 9월 지방소득세 1건 총 40 |
| 1061 | 정영부 | 73 | 서울특별시 서초구 강남대로30길 51-4 | 40 | 지방소득세 | 2011년 2월 | 2011년 2월 지방소득세등 13건 총 40 |
| 1062 | 김길영 | 73 | 서울특별시 강남구 개포로 310 | 40 | 주민세 | 1998년 7월 | 1998년 7월 주민세 1건 총 40 |
| 1063 | 고연심 | 73 | 경기도 군포시 산본로 378 | 40 | 지방소득세 | 2012년 12월 | 2012년 12월 지방소득세등 5건 총 40 |
| 1064 | 김정숙 | 72 | 서울특별시 광진구 구의강변로3가길 39 | 40 | 지방소득세 | 2012년 9월 | 2012년 9월 지방소득세등 9건 총 40 |
| 1065 | 신춘자 | 72 | 경기도 김포시 풍무로96번길 8 | 40 | 주민세 | 1998년 5월 | 1998년 5월 주민세 1건 총 40 |
| 1066 | 박용수 | 71 | 경기도 안산시 상록구 호동로 86 | 40 | 지방소득세 | 2013년 11월 | 2013년 11월 지방소득세등 2건 총 40 |

| 연번 | 성명 | 나이 | 주소 | 체납액 | 대표 세목 | 과세년월 | 체납요지 |
|---|---|---|---|---|---|---|---|
| 1067 | 김봉한 | 71 | 충청북도 음성군 오갑길 177-3 | 40 | 주민세 | 2000년 10월 | 2000년 10월 주민세등 2건 총 40 |
| 1068 | 이세일 | 70 | 서울특별시 서초구 사평대로16길 43 | 40 | 지방소득세 | 2013년 8월 | 2013년 8월 지방소득세등 5건 총 40 |
| 1069 | 김광호 | 70 | 경기도 양평군 강하1로 136 | 40 | 주민세 | 2007년 1월 | 2007년 1월 주민세등 2건 총 40 |
| 1070 | 김완종 | 69 | 경기도 안양시 동안구 경수대로544번길 32 | 40 | 주민세 | 2004년 6월 | 2004년 6월 주민세등 7건 총 40 |
| 1071 | 김정아 | 69 | 서울특별시 용산구 서빙고로 69 | 40 | 취득세 | 2013년 9월 | 2013년 9월 취득세등 5건 총 40 |
| 1072 | 강종환 | 69 | 경기도 부천시 소삼로 47 | 40 | 취득세 | 1999년 5월 | 1999년 5월 취득세 1건 총 40 |
| 1073 | 유상숙 | 69 | 서울특별시 중구 동호로8가길 41 | 40 | 주민세 | 2001년 7월 | 2001년 7월 주민세등 6건 총 40 |
| 1074 | 장문기 | 69 | 서울특별시 송파구 송파대로28길 39 | 40 | 지방소득세 | 2013년 7월 | 2013년 7월 지방소득세등 6건 총 40 |
| 1075 | 정명순 | 68 | 서울특별시 영등포구 영중로20길 7 | 40 | 주민세 | 1993년 10월 | 1993년 10월 주민세등 2건 총 40 |
| 1076 | 김점두 | 68 | 서울특별시 양천구 목동서로 340 | 40 | 주민세 | 2002년 10월 | 2002년 10월 주민세 1건 총 40 |
| 1077 | 김경자 | 68 | 서울특별시 용산구 한강대로98다길 5 | 40 | 지방소득세 | 2014년 1월 | 2014년 1월 지방소득세등 6건 총 40 |

| 연번 | 성명 | 나이 | 주소 | 체납액 | 대표 세목 | 과세년월 | 체납요지 |
|---|---|---|---|---|---|---|---|
| 1078 | 이성식 | 67 | 서울특별시 용산구 원효로39길 25-11 | 40 | 지방소득세 | 2012년 12월 | 2012년 12월 지방소득세등 6건 총 40 |
| 1079 | 박정숙 | 67 | 서울특별시 중랑구 용마산로120길 7-3 | 40 | 주민세 | 2009년 12월 | 2009년 12월 주민세 1건 총 40 |
| 1080 | 정주봉 | 66 | 서울특별시 중랑구 면목로30길 38 | 40 | 주민세 | 2003년 12월 | 2003년 12월 주민세등 15건 총 40 |
| 1081 | 김홍순 | 64 | 서울특별시 성동구 성수이로14길 14 | 40 | 지방소득세 | 2014년 9월 | 2014년 9월 지방소득세등 4건 총 40 |
| 1082 | 박찬규 | 64 | 전라남도 구례군 화엄사로 330-1 | 40 | 주민세 | 2003년 3월 | 2003년 3월 주민세등 17건 총 40 |
| 1083 | 김영효 | 64 | 충청남도 천안시 서북구 불당5길 32 | 40 | 주민세 | 2005년 10월 | 2005년 10월 주민세 1건 총 40 |
| 1084 | 노인호 | 64 | 서울특별시 성북구 장위로 53 | 40 | 지방소득세 | 2014년 1월 | 2014년 1월 지방소득세 1건 총 40 |
| 1085 | 김진후 | 64 | 서울특별시 서대문구 신촌로3길 69-10 | 40 | 주민세 | 2009년 12월 | 2009년 12월 주민세등 12건 총 40 |
| 1086 | 강성범 | 63 | 서울특별시 노원구 노원로16길 60 | 40 | 주민세 | 2009년 12월 | 2009년 12월 주민세 1건 총 40 |
| 1087 | 김현진 | 62 | 서울특별시 송파구 가락로5길 8-8 | 40 | 주민세 | 2005년 12월 | 2005년 12월 주민세등 23건 총 40 |
| 1088 | 김영준 | 62 | 서울특별시 송파구 오금로32길 14 | 40 | 주민세 | 2000년 11월 | 2000년 11월 주민세등 4건 총 40 |
| 1089 | 권태섭 | 62 | 서울특별시 은평구 은평로21길 31-7 | 40 | 지방소득세 | 2014년 6월 | 2014년 6월 지방소득세등 2건 총 40 |

| 연번 | 성명 | 나이 | 주소 | 체납액 | 대표 세목 | 과세년월 | 체납요지 |
|---|---|---|---|---|---|---|---|
| 1090 | 김태영 | 62 | 경기도 용인시 기흥구 기흥로 12 | 40 | 주민세 | 2000년 5월 | 2000년 5월 주민세등 15건 총 40 |
| 1091 | 양재혁 | 62 | 부산광역시 부산진구 새싹로 155-10 | 40 | 주민세 | 2004년 9월 | 2004년 9월 주민세등 8건 총 40 |
| 1092 | 홍기탁 | 62 | 서울특별시 양천구 곰달래로1길 38 | 40 | 주민세 | 2002년 11월 | 2002년 11월 주민세등 2건 총 40 |
| 1093 | 노성숙 | 61 | 서울특별시 영등포구 디지털로69길 16 | 40 | 지방소득세 | 2011년 2월 | 2011년 2월 지방소득세등 7건 총 40 |
| 1094 | 조복신 | 61 | 서울특별시 도봉구 마들로 859-19 | 40 | 주민세 | 2009년 11월 | 2009년 11월 주민세등 5건 총 40 |
| 1095 | 이철순 | 61 | 경기도 구리시 딸기원로8번길 26 | 40 | 주민세 | 2009년 8월 | 2009년 8월 주민세등 3건 총 40 |
| 1096 | 이정복 | 61 | 서울특별시 중랑구 용마공원로 1-4 | 40 | 지방소득세 | 2013년 1월 | 2013년 1월 지방소득세등 10건 총 40 |
| 1097 | 홍숙현 | 61 | 경기도 고양시 일산동구 장대길105번길 30 | 40 | 지방소득세 | 2012년 12월 | 2012년 12월 지방소득세등 8건 총 40 |
| 1098 | 정수철 | 61 | 서울특별시 동작구 사당로9가길 77 | 40 | 지방소득세 | 2014년 6월 | 2014년 6월 지방소득세 1건 총 40 |
| 1099 | 박수근 | 61 | 인천광역시 남동구 남동대로898번길 89-6 | 40 | 주민세 | 2003년 4월 | 2003년 4월 주민세등 10건 총 40 |
| 1100 | 이평식 | 60 | 서울특별시 광진구 자양번영로4길 30 | 40 | 주민세 | 2001년 4월 | 2001년 4월 주민세등 9건 총 40 |
| 1101 | 민경희 | 60 | 서울특별시 도봉구 시루봉로 71 | 40 | 지방소득세 | 2012년 5월 | 2012년 5월 지방소득세 1건 총 40 |

| 연번 | 성명 | 나이 | 주소 | 체납액 | 대표 세목 | 과세년월 | 체납요지 |
|---|---|---|---|---|---|---|---|
| 1102 | 김대삼 | 60 | 전라남도 광양시 선포길 7 | 40 | 지방소득세 | 2011년 12월 | 2011년 12월 지방소득세등 4건 총 40 |
| 1103 | 강영근 | 59 | 경기도 김포시 사우중로 23 | 40 | 주민세 | 2000년 10월 | 2000년 10월 주민세등 2건 총 40 |
| 1104 | 김원택 | 59 | 서울특별시 광진구 긴고랑로12길 49 | 40 | 지방소득세 | 2013년 8월 | 2013년 8월 지방소득세등 5건 총 40 |
| 1105 | 이광훈 | 59 | 서울특별시 강남구 압구정로11길 17 | 40 | 주민세 | 2001년 7월 | 2001년 7월 주민세등 3건 총 40 |
| 1106 | 김경숙 | 59 | 서울특별시 서대문구 홍제내4길 17-3 | 40 | 지방소득세 | 2014년 11월 | 2014년 11월 지방소득세 1건 총 40 |
| 1107 | 이승필 | 59 | 서울특별시 서초구 강남대로6길 30 | 40 | 지방소득세 | 2012년 11월 | 2012년 11월 지방소득세등 3건 총 40 |
| 1108 | 이세종 | 58 | 서울특별시 강서구 금낭화로 146 | 40 | 지방소득세 | 2014년 9월 | 2014년 9월 지방소득세등 11건 총 40 |
| 1109 | 엄상용 | 58 | 충청북도 청주시 상당구 꽃산서로 4-5 | 40 | 주민세 | 2005년 3월 | 2005년 3월 주민세등 5건 총 40 |
| 1110 | 방형훈 | 58 | 경기도 부천시 경인옛로 138-12 | 40 | 주민세 | 1999년 11월 | 1999년 11월 주민세등 11건 총 40 |
| 1111 | 현경남 | 58 | 서울특별시 성북구 인촌로7길 6 | 40 | 지방소득세 | 2014년 9월 | 2014년 9월 지방소득세 1건 총 40 |
| 1112 | 문영숙 | 58 | 서울특별시 강동구 강동대로53길 32 | 40 | 지방소득세 | 2011년 5월 | 2011년 5월 지방소득세등 7건 총 40 |
| 1113 | 유재련 | 58 | 서울특별시 강남구 논현동 58-2 | 40 | 주민세 | 2009년 12월 | 2009년 12월 주민세 1건 총 40 |

| 연번 | 성명 | 나이 | 주소 | 체납액 | 대표 세목 | 과세년월 | 체납요지 |
|---|---|---|---|---|---|---|---|
| 1114 | 이성호 | 57 | 서울특별시 중구 다산로 32 | 40 | 주민세 | 2007년 11월 | 2007년 11월 주민세등 4건 총 40 |
| 1115 | 심갑진 | 57 | 충청남도 당진시 대호만로 2316-5 | 40 | 주민세 | 2005년 7월 | 2005년 7월 주민세등 2건 총 40 |
| 1116 | 이미자 | 57 | 서울특별시 용산구 이촌로64길 15 | 40 | 지방소득세 | 2010년 7월 | 2010년 7월 지방소득세등 4건 총 40 |
| 1117 | 차원석 | 56 | 경기도 부천시 부일로749번길 9 | 40 | 지방소득세 | 2012년 2월 | 2012년 2월 지방소득세 1건 총 40 |
| 1118 | 이충섭외1 | 56 | 서울특별시 서초구 강남대로6길 66-7 | 40 | 지방소득세 | 2014년 3월 | 2014년 3월 지방소득세등 14건 총 40 |
| 1119 | 주영필 | 56 | 서울특별시 용산구 신흥로16길 5-7 | 40 | 지방소득세 | 2013년 3월 | 2013년 3월 지방소득세등 3건 총 40 |
| 1120 | 선광래 | 56 | 서울특별시 종로구 종로67길 3-6 | 40 | 주민세 | 2009년 10월 | 2009년 10월 주민세등 22건 총 40 |
| 1121 | 오향태 | 56 | 서울특별시 도봉구 도봉로 476 | 40 | 지방소득세 | 2012년 1월 | 2012년 1월 지방소득세등 12건 총 40 |
| 1122 | 박광배 | 56 | 서울특별시 강남구 역삼로9길 9 | 40 | 주민세 | 2002년 1월 | 2002년 1월 주민세등 3건 총 40 |
| 1123 | 전용희 | 55 | 서울특별시 강남구 언주로168길 6-9 | 40 | 주민세 | 2009년 10월 | 2009년 10월 주민세등 2건 총 40 |
| 1124 | 최상기 | 55 | 경기도 고양시 일산서구 탄현로 80 | 40 | 지방소득세 | 2010년 4월 | 2010년 4월 지방소득세등 8건 총 40 |

| 연번 | 성명 | 나이 | 주소 | 체납액 | 대표 세목 | 과세년월 | 체납요지 |
|---|---|---|---|---|---|---|---|
| 1125 | 장희배 | 55 | 서울특별시 강동구 구천면로 213 | 40 | 주민세 | 2002년 12월 | 2002년 12월 주민세등 2건 총 40 |
| 1126 | 조규순 | 55 | 서울특별시 동작구 노량진로26길 32-6 | 40 | 주민세 | 2005년 4월 | 2005년 4월 주민세등 3건 총 40 |
| 1127 | 이경환 | 54 | 서울특별시 서대문구 연희로2안길 10-3 | 40 | 지방소득세 | 2010년 11월 | 2010년 11월 지방소득세등 7건 총 40 |
| 1128 | 임정란 | 54 | 서울특별시 중랑구 동일로101길 20-7 | 40 | 지방소득세 | 2013년 3월 | 2013년 3월 지방소득세 1건 총 40 |
| 1129 | 홍찬섭 | 54 | 서울특별시 강남구 테헤란로20길 19 | 40 | 지방소득세 | 2014년 3월 | 2014년 3월 지방소득세등 7건 총 40 |
| 1130 | 임희양 | 54 | 서울특별시 금천구 시흥대로120길 11-2 | 40 | 지방소득세 | 2012년 9월 | 2012년 9월 지방소득세등 6건 총 40 |
| 1131 | 김현수 | 54 | 서울특별시 강남구 선릉로103길 31 | 40 | 지방소득세 | 2013년 4월 | 2013년 4월 지방소득세등 4건 총 40 |
| 1132 | 백인복 | 53 | 서울특별시 중랑구 용마산로 409 | 40 | 취득세 | 2005년 8월 | 2005년 8월 취득세등 8건 총 40 |
| 1133 | 조영현 | 53 | 강원도 화천군 온수길 23-5 | 40 | 지방소득세 | 2014년 8월 | 2014년 8월 지방소득세 1건 총 40 |
| 1134 | 이승일 | 53 | 서울특별시 관악구 호암로 399 | 40 | 주민세 | 2009년 11월 | 2009년 11월 주민세등 6건 총 40 |
| 1135 | 이원학 | 53 | 서울특별시 서초구 방배천로18길 11 | 40 | 주민세 | 1999년 7월 | 1999년 7월 주민세등 21건 총 40 |

| 연번 | 성명 | 나이 | 주소 | 체납액 | 대표 세목 | 과세년월 | 체납요지 |
|---|---|---|---|---|---|---|---|
| 1136 | 전성일 | 53 | 경기도 광명시 하안로 237 | 40 | 지방소득세 | 2014년 11월 | 2014년 11월 지방소득세 1건 총 40 |
| 1137 | 이원복 | 52 | 서울특별시 구로구 공원로 63 | 40 | 주민세 | 2009년 12월 | 2009년 12월 주민세등 7건 총 40 |
| 1138 | 양정무 | 52 | 경기도 연천군 남계로65번길 83-31 | 40 | 주민세 | 2003년 10월 | 2003년 10월 주민세등 8건 총 40 |
| 1139 | 이정수 | 52 | 서울특별시 강남구 도곡로 319 | 40 | 지방소득세 | 2014년 1월 | 2014년 1월 지방소득세등 10건 총 40 |
| 1140 | 심상영 | 52 | 서울특별시 중구 장충단로10길 15 | 40 | 지방소득세 | 2014년 7월 | 2014년 7월 지방소득세등 4건 총 40 |
| 1141 | 임정욱 | 52 | 서울특별시 성동구 독서당로46길 26 | 40 | 지방소득세 | 2013년 8월 | 2013년 8월 지방소득세등 5건 총 40 |
| 1142 | 박성용 | 51 | 서울특별시 강남구 강남대로 240 | 40 | 주민세 | 2009년 3월 | 2009년 3월 주민세등 13건 총 40 |
| 1143 | 김원자 | 51 | 서울특별시 은평구 통일로68길 15 | 40 | 지방소득세 | 2013년 4월 | 2013년 4월 지방소득세등 3건 총 40 |
| 1144 | 이재진 | 51 | 서울특별시 강서구 곰달래로59길 15 | 40 | 주민세 | 2004년 10월 | 2004년 10월 주민세등 22건 총 40 |
| 1145 | 오양금 | 51 | 서울특별시 강북구 오현로 156 | 40 | 주민세 | 2009년 12월 | 2009년 12월 주민세등 3건 총 40 |
| 1146 | 배기호 | 50 | 서울특별시 금천구 문성로7길 28 | 40 | 취득세 | 2000년 5월 | 2000년 5월 취득세등 31건 총 40 |

| 연번 | 성명 | 나이 | 주소 | 체납액 | 대표 세목 | 과세년월 | 체납요지 |
|---|---|---|---|---|---|---|---|
| 1147 | 김홍태 | 50 | 서울특별시 송파구 백제고분로45길 3-25 | 40 | 주민세 | 2001년 12월 | 2001년 12월 주민세등 21건 총 40 |
| 1148 | 윤진호 | 50 | 서울특별시 용산구 이촌로 181 | 40 | 지방소득세 | 2014년 9월 | 2014년 9월 지방소득세 1건 총 40 |
| 1149 | 송지용 | 50 | 서울특별시 강동구 풍성로57길 16-2 | 40 | 주민세 | 2002년 5월 | 2002년 5월 주민세등 9건 총 40 |
| 1150 | 이홍범 | 50 | 서울특별시 도봉구 도봉로136길 28 | 40 | 주민세 | 2002년 5월 | 2002년 5월 주민세등 10건 총 40 |
| 1151 | 김보민 | 49 | 서울특별시 성북구 돌곶이로 202-9 | 40 | 지방소득세 | 2012년 9월 | 2012년 9월 지방소득세등 4건 총 40 |
| 1152 | 우찬제 | 49 | 경기도 안양시 동안구 관악대로276번길 9-11 | 40 | 주민세 | 2006년 12월 | 2006년 12월 주민세등 9건 총 40 |
| 1153 | 양운기 | 49 | 경기도 의정부시 호암로 256 | 40 | 지방소득세 | 2014년 2월 | 2014년 2월 지방소득세등 6건 총 40 |
| 1154 | 박기주 | 49 | 서울특별시 관악구 난곡로24바길 42 | 40 | 지방소득세 | 2011년 7월 | 2011년 7월 지방소득세 1건 총 40 |
| 1155 | 정지숙 | 48 | 경기도 용인시 기흥구 중부대로 339 | 40 | 지방소득세 | 2014년 12월 | 2014년 12월 지방소득세 1건 총 40 |
| 1156 | 권오정 | 47 | 서울특별시 중랑구 망우로73길 84-20 | 40 | 지방소득세 | 2012년 5월 | 2012년 5월 지방소득세등 3건 총 40 |
| 1157 | 김성수 | 47 | 서울특별시 강북구 삼양로 211 | 40 | 지방소득세 | 2012년 11월 | 2012년 11월 지방소득세등 4건 총 40 |

| 연번 | 성명 | 나이 | 주소 | 체납액 | 대표 세목 | 과세년월 | 체납요지 |
|---|---|---|---|---|---|---|---|
| 1158 | 이종표 | 46 | 서울특별시 용산구 이태원로16길 21-20 | 40 | 주민세 | 2007년 7월 | 2007년 7월 주민세등 7건 총 40 |
| 1159 | 이영노 | 46 | 서울특별시 용산구 후암로57길 47-9 | 40 | 주민세 | 2002년 4월 | 2002년 4월 주민세 1건 총 40 |
| 1160 | 오석민 | 44 | 서울특별시 중구 다산로 32 | 40 | 지방소득세 | 2013년 12월 | 2013년 12월 지방소득세등 5건 총 40 |
| 1161 | 조정호 | 43 | 전라남도 무안군 무안로 397-18 | 40 | 주민세 | 2003년 12월 | 2003년 12월 주민세등 6건 총 40 |
| 1162 | 조상문 | 43 | 경기도 광주시 천진암로 651-3 | 40 | 주민세 | 2007년 9월 | 2007년 9월 주민세등 4건 총 40 |
| 1163 | 우성준 | 43 | 서울특별시 강북구 솔샘로65길 6 | 40 | 주민세 | 2006년 11월 | 2006년 11월 주민세등 7건 총 40 |
| 1164 | 장현태 | 42 | 서울특별시 성북구 보문로9길 44 | 40 | 지방소득세 | 2010년 12월 | 2010년 12월 지방소득세 1건 총 40 |
| 1165 | 이주희 | 42 | 서울특별시 성동구 독서당로 191 | 40 | 주민세 | 2008년 7월 | 2008년 7월 주민세등 2건 총 40 |
| 1166 | 이법순 | 38 | 충청북도 괴산군 하문로3길 62 | 40 | 지방소득세 | 2012년 12월 | 2012년 12월 지방소득세등 5건 총 40 |
| 1167 | 이용희 | 36 | 서울특별시 광진구 뚝섬로62길 48 | 40 | 주민세 | 2009년 12월 | 2009년 12월 주민세등 6건 총 40 |
| 1168 | 이성훈 | 36 | 서울특별시 종로구 지봉로12길 50 | 40 | 지방소득세 | 2010년 12월 | 2010년 12월 지방소득세등 7건 총 40 |

| 연번 | 성명 | 나이 | 주소 | 체납액 | 대표 세목 | 과세년월 | 체납요지 |
|---|---|---|---|---|---|---|---|
| 1169 | 이인해 | 30 | 경기도 이천시 어재연로8번길 23 | 40 | 지방소득세 | 2014년 5월 | 2014년 5월 지방소득세등 2건 총 40 |
| 1170 | 최영화 | 30 | 서울특별시 서대문구 이화여대2길 30 | 40 | 지방소득세 | 2011년 8월 | 2011년 8월 지방소득세등 3건 총 40 |
| 1171 | 윤기명 | 92 | 서울특별시 양천구 목동로3길 57 | 39 | 주민세 | 1999년 12월 | 1999년 12월 주민세등 3건 총 39 |
| 1172 | 김인준 | 83 | 인천광역시 남구 주승로 231 | 39 | 주민세 | 2009년 4월 | 2009년 4월 주민세등 3건 총 39 |
| 1173 | 박재구 | 83 | 서울특별시 관악구 장군봉길 8 | 39 | 주민세 | 1998년 5월 | 1998년 5월 주민세 1건 총 39 |
| 1174 | 이연기 | 81 | 서울특별시 마포구 동교로 269 | 39 | 지방소득세 | 2012년 12월 | 2012년 12월 지방소득세등 2건 총 39 |
| 1175 | 홍재유 | 80 | 경기도 파주시 장릉로 138-17 | 39 | 주민세 | 1999년 11월 | 1999년 11월 주민세등 17건 총 39 |
| 1176 | 김택용 | 79 | 경기도 부천시 장말로272번길 43 | 39 | 지방소득세 | 2011년 4월 | 2011년 4월 지방소득세 1건 총 39 |
| 1177 | 석응보 | 79 | 서울특별시 구로구 오리로13길 56-37 | 39 | 주민세 | 1998년 3월 | 1998년 3월 주민세등 10건 총 39 |
| 1178 | 조부현 | 79 | 서울특별시 중랑구 용마산로 536 | 39 | 주민세 | 1999년 6월 | 1999년 6월 주민세등 8건 총 39 |
| 1179 | 김준영 | 78 | 서울특별시 강남구 선릉로4길 19 | 39 | 주민세 | 1996년 5월 | 1996년 5월 주민세등 6건 총 39 |

| 연번 | 성명 | 나이 | 주소 | 체납액 | 대표 세목 | 과세년월 | 체납요지 |
|---|---|---|---|---|---|---|---|
| 1180 | 성정웅 | 78 | 서울특별시 서초구 효령로 304 | 39 | 주민세 | 1998년 10월 | 1998년 10월 주민세등 2건 총 39 |
| 1181 | 조외석 | 78 | 서울특별시 강동구 동남로65길 12-6 | 39 | 지방소득세 | 2012년 1월 | 2012년 1월 지방소득세등 3건 총 39 |
| 1182 | 김갑풍 | 77 | 서울특별시 강서구 등촌로51라길 33 | 39 | 주민세 | 2003년 7월 | 2003년 7월 주민세등 8건 총 39 |
| 1183 | 김권중 | 76 | 서울특별시 중구 동호로10길 30 | 39 | 주민세 | 2000년 7월 | 2000년 7월 주민세등 22건 총 39 |
| 1184 | 곽노선 | 75 | 충청남도 천안시 동남구 통정9로 75 | 39 | 지방소득세 | 2012년 8월 | 2012년 8월 지방소득세 1건 총 39 |
| 1185 | 이재정 | 75 | 경기도 남양주시 도제원로 116 | 39 | 주민세 | 1999년 7월 | 1999년 7월 주민세등 6건 총 39 |
| 1186 | 박성돈 | 75 | 대전광역시 동구 계족로450번길 9-6 | 39 | 주민세 | 1999년 9월 | 1999년 9월 주민세등 4건 총 39 |
| 1187 | 김성웅 | 74 | 충청북도 음성군 소이로41번길 9-50 | 39 | 주민세 | 1999년 6월 | 1999년 6월 주민세등 8건 총 39 |
| 1188 | 이상용 | 73 | 서울특별시 종로구 평창문화로 72-27 | 39 | 주민세 | 2007년 10월 | 2007년 10월 주민세등 15건 총 39 |
| 1189 | 이대수 | 73 | 서울특별시 서대문구 연희로41길 162 | 39 | 지방소득세 | 2014년 9월 | 2014년 9월 지방소득세등 3건 총 39 |
| 1190 | 김갑진 | 72 | 경기도 안성시 벚꽃길 73 | 39 | 지방소득세 | 2010년 6월 | 2010년 6월 지방소득세 1건 총 39 |

| 연번 | 성명 | 나이 | 주소 | 체납액 | 대표 세목 | 과세년월 | 체납요지 |
|---|---|---|---|---|---|---|---|
| 1191 | 송주환 | 72 | 경기도 남양주시 청학로68번길 6 | 39 | 주민세 | 1999년 4월 | 1999년 4월 주민세등 15건 총 39 |
| 1192 | 한기창 | 71 | 서울특별시 종로구 종로38길 3 | 39 | 주민세 | 1999년 3월 | 1999년 3월 주민세등 8건 총 39 |
| 1193 | 임순자 | 71 | 경기도 용인시 기흥구 용인향교로20번길 14 | 39 | 주민세 | 2001년 3월 | 2001년 3월 주민세등 10건 총 39 |
| 1194 | 설균옥 | 71 | 서울특별시 강남구 자곡로3길 45 | 39 | 지방소득세 | 2010년 11월 | 2010년 11월 지방소득세등 3건 총 39 |
| 1195 | 박주성 | 71 | 서울특별시 중구 다산로34길 26 | 39 | 지방소득세 | 2012년 10월 | 2012년 10월 지방소득세등 4건 총 39 |
| 1196 | 김창식 | 71 | 서울특별시 송파구 송파대로 567 | 39 | 주민세 | 2006년 8월 | 2006년 8월 주민세등 2건 총 39 |
| 1197 | 변희준 | 71 | 서울특별시 동작구 상도로60길 42 | 39 | 취득세 | 1997년 6월 | 1997년 6월 취득세등 3건 총 39 |
| 1198 | 이순복 | 71 | 서울특별시 종로구 자하문로23길 44 | 39 | 주민세 | 1997년 3월 | 1997년 3월 주민세등 15건 총 39 |
| 1199 | 홍성열 | 70 | 서울특별시 서대문구 독립문로14길 33 | 39 | 취득세 | 1999년 9월 | 1999년 9월 취득세등 2건 총 39 |
| 1200 | 허봉 | 69 | 서울특별시 서초구 반포동 724-4 | 39 | 주민세 | 1997년 5월 | 1997년 5월 주민세등 2건 총 39 |
| 1201 | 조철우 | 69 | 서울특별시 강남구 압구정동 434 | 39 | 주민세 | 2005년 4월 | 2005년 4월 주민세등 3건 총 39 |
| 1202 | 이정순 | 69 | 서울특별시 동작구 성대로2길 11 | 39 | 주민세 | 1999년 12월 | 1999년 12월 주민세등 8건 총 39 |

| 연번 | 성명 | 나이 | 주소 | 체납액 | 대표 세목 | 과세년월 | 체납요지 |
|---|---|---|---|---|---|---|---|
| 1203 | 김근중 | 68 | 경기도 광주시 현산로 307 | 39 | 주민세 | 1995년 5월 | 1995년 5월 주민세등 15건 총 39 |
| 1204 | 최해월 | 68 | 서울특별시 강남구 봉은사로71길 18 | 39 | 주민세 | 1996년 11월 | 1996년 11월 주민세등 33건 총 39 |
| 1205 | 김중영 | 67 | 경기도 하남시 수리남로 13 | 39 | 주민세 | 1998년 3월 | 1998년 3월 주민세등 7건 총 39 |
| 1206 | 박배열 | 67 | 서울특별시 서초구 헌릉로8길 45 | 39 | 지방소득세 | 2011년 3월 | 2011년 3월 지방소득세등 3건 총 39 |
| 1207 | 김경자 | 67 | 서울특별시 종로구 북촌로5나길 115 | 39 | 지방소득세 | 2010년 7월 | 2010년 7월 지방소득세등 5건 총 39 |
| 1208 | 신정애 | 67 | 서울특별시 노원구 덕릉로70가길 21 | 39 | 주민세 | 2006년 1월 | 2006년 1월 주민세등 29건 총 39 |
| 1209 | 이명노 | 67 | 서울특별시 강남구 개포로 310 | 39 | 지방소득세 | 2013년 12월 | 2013년 12월 지방소득세 1건 총 39 |
| 1210 | 박연화 | 67 | 서울특별시 성북구 정릉로26길 40 | 39 | 주민세 | 2002년 1월 | 2002년 1월 주민세등 4건 총 39 |
| 1211 | 김영진 | 67 | 광주광역시 광산구 첨단중앙로152번길 6-13 | 39 | 주민세 | 2001년 2월 | 2001년 2월 주민세등 4건 총 39 |
| 1212 | 최영일 | 66 | 충청남도 홍성군 봉수산로418번길 88-12 | 39 | 주민세 | 2001년 12월 | 2001년 12월 주민세등 3건 총 39 |
| 1213 | 유정근 | 66 | 서울특별시 성북구 장위로24길 36-6 | 39 | 주민세 | 1997년 2월 | 1997년 2월 주민세등 22건 총 39 |
| 1214 | 김복자 | 66 | 서울특별시 송파구 성내천로 202-8 | 39 | 지방소득세 | 2011년 12월 | 2011년 12월 지방소득세등 2건 총 39 |

| 연번 | 성명 | 나이 | 주소 | 체납액 | 대표 세목 | 과세년월 | 체납요지 |
|---|---|---|---|---|---|---|---|
| 1215 | 차승희 | 65 | 부산광역시 기장군 대변로 121-2 | 39 | 주민세 | 2009년 9월 | 2009년 9월 주민세등 3건 총 39 |
| 1216 | 서태경 | 65 | 인천광역시 중구 하늘달빛로 113 | 39 | 지방소득세 | 2012년 8월 | 2012년 8월 지방소득세 1건 총 39 |
| 1217 | 최재환 | 64 | 서울특별시 강북구 덕릉로30길 42 | 39 | 지방소득세 | 2010년 12월 | 2010년 12월 지방소득세등 3건 총 39 |
| 1218 | 강현석 | 64 | 경기도 남양주시 비룡로 420-73 | 39 | 지방소득세 | 2014년 3월 | 2014년 3월 지방소득세등 4건 총 39 |
| 1219 | 임수길 | 64 | 서울특별시 용산구 한강대로 333-1 | 39 | 지방소득세 | 2012년 8월 | 2012년 8월 지방소득세등 5건 총 39 |
| 1220 | 김영일 | 63 | 서울특별시 광진구 자양로21길 8 | 39 | 지방소득세 | 2010년 1월 | 2010년 1월 지방소득세등 13건 총 39 |
| 1221 | 김상익 | 63 | 서울특별시 동작구 상도로 95-1 | 39 | 지방소득세 | 2012년 8월 | 2012년 8월 지방소득세등 13건 총 39 |
| 1222 | 이상묵 | 63 | 서울특별시 중랑구 신내로1길 10-1 | 39 | 지방소득세 | 2013년 2월 | 2013년 2월 지방소득세등 16건 총 39 |
| 1223 | 김성래 | 62 | 서울특별시 송파구 백제고분로19길 15-13 | 39 | 지방소득세 | 2014년 1월 | 2014년 1월 지방소득세등 4건 총 39 |
| 1224 | 허영자 | 62 | 인천광역시 강화군 강화대로833번길 38 | 39 | 주민세 | 2006년 7월 | 2006년 7월 주민세등 4건 총 39 |
| 1225 | 마선옥 | 62 | 서울특별시 양천구 지양로7길 28-16 | 39 | 주민세 | 2004년 12월 | 2004년 12월 주민세등 2건 총 39 |
| 1226 | 문승인 | 62 | 서울특별시 송파구 동남로26길 32 | 39 | 주민세 | 2009년 12월 | 2009년 12월 주민세등 13건 총 39 |

| 연번 | 성명 | 나이 | 주소 | 체납액 | 대표 세목 | 과세년월 | 체납요지 |
|---|---|---|---|---|---|---|---|
| 1227 | 정도수 | 62 | 서울특별시 마포구 도화동 544 | 39 | 주민세 | 2004년 5월 | 2004년 5월 주민세등 2건 총 39 |
| 1228 | 김성식 | 61 | 서울특별시 도봉구 방학로2가길 15 | 39 | 주민세 | 2001년 4월 | 2001년 4월 주민세등 10건 총 39 |
| 1229 | 원종찬 | 61 | 서울특별시 양천구 월정로46길 5 | 39 | 지방소득세 | 2013년 2월 | 2013년 2월 지방소득세등 12건 총 39 |
| 1230 | 조성호 | 61 | 서울특별시 강남구 언주로69길 27-3 | 39 | 주민세 | 2004년 7월 | 2004년 7월 주민세등 37건 총 39 |
| 1231 | 송응섭 | 61 | 경기도 남양주시 진건오남로 23-6 | 39 | 지방소득세 | 2010년 4월 | 2010년 4월 지방소득세등 2건 총 39 |
| 1232 | 정금자 | 60 | 서울특별시 강남구 봉은사로71길 13 | 39 | 지방소득세 | 2010년 8월 | 2010년 8월 지방소득세등 2건 총 39 |
| 1233 | 이명순 | 60 | 서울특별시 마포구 와우산로1길 21 | 39 | 주민세 | 2009년 12월 | 2009년 12월 주민세등 5건 총 39 |
| 1234 | 박창근 | 60 | 인천광역시 서구 청라루비로 106 | 39 | 주민세 | 2009년 12월 | 2009년 12월 주민세등 9건 총 39 |
| 1235 | 심재기 | 60 | 서울특별시 종로구 지봉로 8-6 | 39 | 지방소득세 | 2013년 9월 | 2013년 9월 지방소득세등 3건 총 39 |
| 1236 | 이선옥 | 60 | 서울특별시 송파구 백제고분로24길 11 | 39 | 주민세 | 2008년 1월 | 2008년 1월 주민세등 6건 총 39 |
| 1237 | 이금노 | 59 | 강원도 강릉시 해안로 2017 | 39 | 주민세 | 2006년 1월 | 2006년 1월 주민세등 9건 총 39 |
| 1238 | 최종현 | 59 | 서울특별시 영등포구 영등포로 181-6 | 39 | 지방소득세 | 2012년 2월 | 2012년 2월 지방소득세등 4건 총 39 |

| 연번 | 성명 | 나이 | 주소 | 체납액 | 대표 세목 | 과세년월 | 체납요지 |
|---|---|---|---|---|---|---|---|
| 1239 | 한원 | 59 | 부산광역시 북구 의성로127번길 19 | 39 | 지방소득세 | 2010년 7월 | 2010년 7월 지방소득세등 4건 총 39 |
| 1240 | 홍종준 | 59 | 경기도 남양주시 금강로1573번길 3 | 39 | 주민세 | 2005년 7월 | 2005년 7월 주민세등 5건 총 39 |
| 1241 | 이달용 | 59 | 경기도 용인시 수지구 신봉3로 25 | 39 | 지방소득세 | 2012년 2월 | 2012년 2월 지방소득세등 7건 총 39 |
| 1242 | 김미연 | 59 | 경기도 군포시 삼성로59번길 16 | 39 | 지방소득세 | 2011년 6월 | 2011년 6월 지방소득세등 2건 총 39 |
| 1243 | 조인구 | 58 | 서울특별시 은평구 수색로 322-5 | 39 | 주민세 | 2008년 5월 | 2008년 5월 주민세등 16건 총 39 |
| 1244 | 마명열 | 58 | 서울특별시 노원구 섬밭로 265 | 39 | 지방소득세 | 2014년 1월 | 2014년 1월 지방소득세등 4건 총 39 |
| 1245 | 임광호 | 58 | 서울특별시 송파구 삼전로2길 13 | 39 | 주민세 | 2002년 12월 | 2002년 12월 주민세등 3건 총 39 |
| 1246 | 최부길 | 58 | 서울특별시 송파구 중대로9길 45-12 | 39 | 주민세 | 2009년 8월 | 2009년 8월 주민세등 13건 총 39 |
| 1247 | 장석무 | 57 | 서울특별시 영등포구 영신로9길 14 | 39 | 주민세 | 2002년 4월 | 2002년 4월 주민세등 23건 총 39 |
| 1248 | 윤호신 | 57 | 서울특별시 성북구 북악산로1길 50 | 39 | 주민세 | 2001년 5월 | 2001년 5월 주민세 1건 총 39 |
| 1249 | 강세인 | 57 | 서울특별시 강서구 강서로17가길 15-7 | 39 | 지방소득세 | 2011년 11월 | 2011년 11월 지방소득세등 3건 총 39 |
| 1250 | 김옥순 | 57 | 서울특별시 중랑구 동일로123가길 19 | 39 | 주민세 | 2003년 8월 | 2003년 8월 주민세등 13건 총 39 |

| 연번 | 성명 | 나이 | 주소 | 체납액 | 대표 세목 | 과세년월 | 체납요지 |
|---|---|---|---|---|---|---|---|
| 1251 | 김화은 | 57 | 경상남도 창원시 진해구 충장로 56-12 | 39 | 지방소득세 | 2013년 8월 | 2013년 8월 지방소득세 1건 총 39 |
| 1252 | 윤홍석 | 57 | 서울특별시 용산구 보광로 104-6 | 39 | 지방소득세 | 2014년 3월 | 2014년 3월 지방소득세등 5건 총 39 |
| 1253 | 배민 | 57 | 서울특별시 강남구 개포로109길 21 | 39 | 주민세 | 2008년 9월 | 2008년 9월 주민세 1건 총 39 |
| 1254 | 홍원기 | 57 | 서울특별시 동작구 대방동2길 26-1 | 39 | 지방소득세 | 2011년 8월 | 2011년 8월 지방소득세등 2건 총 39 |
| 1255 | 최병섭 | 56 | 경상북도 청도군 고수산복길 198 | 39 | 지방소득세 | 2014년 8월 | 2014년 8월 지방소득세등 4건 총 39 |
| 1256 | 권순우 | 56 | 서울특별시 강서구 강서로48길 47 | 39 | 주민세 | 2002년 4월 | 2002년 4월 주민세등 19건 총 39 |
| 1257 | 오태형 | 56 | 경기도 포천시 무림길 48-11 | 39 | 취득세 | 1998년 12월 | 1998년 12월 취득세 1건 총 39 |
| 1258 | 문광옥 | 56 | 서울특별시 중구 후암로60길 16-17 | 39 | 지방소득세 | 2012년 8월 | 2012년 8월 지방소득세등 6건 총 39 |
| 1259 | 최원택 | 56 | 서울특별시 강서구 양천로14길 99 | 39 | 지방소득세 | 2012년 8월 | 2012년 8월 지방소득세등 4건 총 39 |
| 1260 | 노의숙 | 56 | 서울특별시 중랑구 동일로157다길 33-3 | 39 | 지방소득세 | 2012년 1월 | 2012년 1월 지방소득세등 12건 총 39 |
| 1261 | 김종대 | 56 | 서울특별시 서대문구 북아현로 85 | 39 | 취득세 | 2008년 12월 | 2008년 12월 취득세등 14건 총 39 |

| 연번 | 성명 | 나이 | 주소 | 체납액 | 대표 세목 | 과세년월 | 체납요지 |
|---|---|---|---|---|---|---|---|
| 1262 | 박헌철 | 56 | 서울특별시 강남구 도곡로77길 23 | 39 | 주민세 | 2004년 8월 | 2004년 8월 주민세등 2건 총 39 |
| 1263 | 김유일 | 56 | 대전광역시 서구 원도안로257번길 50 | 39 | 취득세 | 2014년 1월 | 2014년 1월 취득세 1건 총 39 |
| 1264 | 오은희 | 56 | 서울특별시 강남구 강남대로116길 33-1 | 39 | 지방소득세 | 2012년 11월 | 2012년 11월 지방소득세등 7건 총 39 |
| 1265 | 이강은 | 56 | 서울특별시 서초구 서초대로1길 38-1 | 39 | 지방소득세 | 2011년 8월 | 2011년 8월 지방소득세등 2건 총 39 |
| 1266 | 이주봉 | 55 | 경기도 평택시 조개터로42번길 56 | 39 | 주민세 | 2003년 1월 | 2003년 1월 주민세등 4건 총 39 |
| 1267 | 김정각 | 55 | 서울특별시 중랑구 겸재로54길 115 | 39 | 지방소득세 | 2010년 5월 | 2010년 5월 지방소득세등 2건 총 39 |
| 1268 | 전서근 | 55 | 서울특별시 노원구 한글비석로36길 81 | 39 | 주민세 | 2005년 1월 | 2005년 1월 주민세등 8건 총 39 |
| 1269 | 김경자 | 55 | 서울특별시 동대문구 망우로18길 61 | 39 | 지방소득세 | 2012년 3월 | 2012년 3월 지방소득세 1건 총 39 |
| 1270 | 정구형 | 55 | 서울특별시 강동구 구천면로13길 26 | 39 | 주민세 | 2007년 8월 | 2007년 8월 주민세등 4건 총 39 |
| 1271 | 김순자 | 54 | 서울특별시 용산구 대사관로24가길 15 | 39 | 지방소득세 | 2013년 12월 | 2013년 12월 지방소득세등 7건 총 39 |
| 1272 | 박종수 | 54 | 인천광역시 연수구 원인재로 180 | 39 | 주민세 | 2005년 11월 | 2005년 11월 주민세등 31건 총 39 |

| 연번 | 성명 | 나이 | 주소 | 체납액 | 대표 세목 | 과세년월 | 체납요지 |
|---|---|---|---|---|---|---|---|
| 1273 | 이복자 | 54 | 서울특별시 관악구 장군봉길 41 | 39 | 지방소득세 | 2010년 4월 | 2010년 4월 지방소득세 1건 총 39 |
| 1274 | 양관모 | 53 | 경기도 하남시 아리수로 589 | 39 | 주민세 | 2005년 12월 | 2005년 12월 주민세등 9건 총 39 |
| 1275 | 한규성 | 53 | 서울특별시 영등포구 신길로 124-11 | 39 | 주민세 | 2001년 7월 | 2001년 7월 주민세등 11건 총 39 |
| 1276 | 김운식 | 53 | 서울특별시 서초구 나루터로4길 39 | 39 | 주민세 | 2001년 9월 | 2001년 9월 주민세등 20건 총 39 |
| 1277 | 홍표 | 53 | 서울특별시 도봉구 노해로48길 80-3 | 39 | 지방소득세 | 2011년 10월 | 2011년 10월 지방소득세등 38건 총 39 |
| 1278 | 류기상 | 53 | 경기도 성남시 분당구 성남대로 393 | 39 | 주민세 | 2002년 10월 | 2002년 10월 주민세등 3건 총 39 |
| 1279 | 장호식 | 52 | 서울특별시 종로구 혜화로 19-1 | 39 | 주민세 | 2006년 11월 | 2006년 11월 주민세등 17건 총 39 |
| 1280 | 도진현 | 52 | 서울특별시 구로구 경인로20길 6 | 39 | 취득세 | 2011년 9월 | 2011년 9월 취득세 1건 총 39 |
| 1281 | 홍성희 | 52 | 서울특별시 도봉구 해등로 113 | 39 | 지방소득세 | 2013년 12월 | 2013년 12월 지방소득세등 2건 총 39 |
| 1282 | 심점용 | 52 | 서울특별시 도봉구 도봉로156길 11 | 39 | 지방소득세 | 2014년 6월 | 2014년 6월 지방소득세등 3건 총 39 |
| 1283 | 정선철 | 52 | 서울특별시 송파구 백제고분로31길 11-9 | 39 | 지방소득세 | 2011년 7월 | 2011년 7월 지방소득세등 5건 총 39 |
| 1284 | 이용철 | 51 | 서울특별시 구로구 고척로12길 10 | 39 | 주민세 | 2009년 7월 | 2009년 7월 주민세 1건 총 39 |

| 연번 | 성명 | 나이 | 주소 | 체납액 | 대표 세목 | 과세년월 | 체납요지 |
|---|---|---|---|---|---|---|---|
| 1285 | 김선한 | 51 | 서울특별시 강서구 양천로28길 29 | 39 | 지방소득세 | 2013년 5월 | 2013년 5월 지방소득세등 3건 총 39 |
| 1286 | 김기성 | 50 | 서울특별시 도봉구 시루봉로 241-11 | 39 | 주민세 | 2007년 3월 | 2007년 3월 주민세등 10건 총 39 |
| 1287 | 김형일 | 49 | 서울특별시 송파구 올림픽로 99 | 39 | 지방소득세 | 2011년 6월 | 2011년 6월 지방소득세등 2건 총 39 |
| 1288 | 정을진 | 49 | 서울특별시 금천구 가산로 99 | 39 | 주민세 | 2004년 2월 | 2004년 2월 주민세 1건 총 39 |
| 1289 | 이동우 | 48 | 서울특별시 강서구 공항대로45길 68-6 | 39 | 지방소득세 | 2013년 2월 | 2013년 2월 지방소득세 1건 총 39 |
| 1290 | 허민 | 48 | 서울특별시 용산구 효창원로 17 | 39 | 지방소득세 | 2011년 7월 | 2011년 7월 지방소득세등 2건 총 39 |
| 1291 | 류영호 | 47 | 서울특별시 은평구 연서로 59 | 39 | 주민세 | 2004년 9월 | 2004년 9월 주민세등 3건 총 39 |
| 1292 | 박재현 | 47 | 서울특별시 강동구 천중로53길 24 | 39 | 주민세 | 2009년 10월 | 2009년 10월 주민세등 2건 총 39 |
| 1293 | 김형중 | 47 | 경기도 의정부시 추동로5번길 37 | 39 | 주민세 | 2005년 4월 | 2005년 4월 주민세등 5건 총 39 |
| 1294 | 전효리 | 46 | 경기도 수원시 팔달구 장다리로233번길 12-7 | 39 | 주민세 | 2005년 10월 | 2005년 10월 주민세등 3건 총 39 |
| 1295 | 김애숙 | 46 | 서울특별시 영등포구 선유서로 6 | 39 | 주민세 | 2009년 12월 | 2009년 12월 주민세등 5건 총 39 |

| 연번 | 성명 | 나이 | 주소 | 체납액 | 대표 세목 | 과세년월 | 체납요지 |
|---|---|---|---|---|---|---|---|
| 1296 | 문성민 | 46 | 서울특별시 강동구 동남로67길 45 | 39 | 주민세 | 2007년 5월 | 2007년 5월 주민세등 2건 총 39 |
| 1297 | 고흥봉 | 45 | 서울특별시 동대문구 정릉천동로 36 | 39 | 지방소득세 | 2010년 1월 | 2010년 1월 지방소득세등 7건 총 39 |
| 1298 | 김응관 | 45 | 경기도 양평군 문호길 284-5 | 39 | 취득세 | 2012년 10월 | 2012년 10월 취득세 1건 총 39 |
| 1299 | 박영수 | 45 | 전라북도 전주시 덕진구 구송목로 11 | 39 | 지방소득세 | 2011년 5월 | 2011년 5월 지방소득세등 4건 총 39 |
| 1300 | 유창한 | 43 | 서울특별시 강남구 논현로2길 37 | 39 | 주민세 | 2005년 11월 | 2005년 11월 주민세 1건 총 39 |
| 1301 | 우정화 | 42 | 경기도 성남시 분당구 서현로494번길 14-7 | 39 | 취득세 | 2003년 3월 | 2003년 3월 취득세 1건 총 39 |
| 1302 | 유석찬 | 41 | 경기도 부천시 삼작로496번길 77 | 39 | 주민세 | 2006년 1월 | 2006년 1월 주민세등 3건 총 39 |
| 1303 | 정선영 | 39 | 충청남도 아산시 외암로 1247 | 39 | 취득세 | 2008년 11월 | 2008년 11월 취득세 1건 총 39 |
| 1304 | 박정모 | 39 | 서울특별시 중구 퇴계로2길 9-8 | 39 | 지방소득세 | 2012년 2월 | 2012년 2월 지방소득세등 4건 총 39 |
| 1305 | 조용재 | 39 | 광주광역시 서구 상일로42번길 9-12 | 39 | 지방소득세 | 2010년 7월 | 2010년 7월 지방소득세등 2건 총 39 |
| 1306 | 이윤진 | 36 | 서울특별시 강남구 테헤란로4길 6 | 39 | 취득세 | 2011년 3월 | 2011년 3월 취득세등 3건 총 39 |
| 1307 | RADONCICDZENAN | 33 | 서울특별시 강남구 영동대로 738 | 39 | 지방소득세 | 2013년 9월 | 2013년 9월 지방소득세 1건 총 39 |

| 연번 | 성명 | 나이 | 주소 | 체납액 | 대표 세목 | 과세년월 | 체납요지 |
|---|---|---|---|---|---|---|---|
| 1308 | 최둘연 | 85 | 경기도 여주시 오근동길 15-6 | 38 | 지방소득세 | 2014년 1월 | 2014년 1월 지방소득세등 6건 총 38 |
| 1309 | 이태교 | 80 | 서울특별시 서초구 서초대로 385 | 38 | 주민세 | 2009년 12월 | 2009년 12월 주민세등 4건 총 38 |
| 1310 | 전정순 | 79 | 서울특별시 송파구 백제고분로39길 25-7 | 38 | 주민세 | 2006년 11월 | 2006년 11월 주민세등 13건 총 38 |
| 1311 | 이영만 | 79 | 서울특별시 은평구 서오릉로 100 | 38 | 주민세 | 1999년 10월 | 1999년 10월 주민세등 2건 총 38 |
| 1312 | 서대용 | 78 | 서울특별시 동대문구 이문로 136 | 38 | 주민세 | 2001년 4월 | 2001년 4월 주민세등 2건 총 38 |
| 1313 | 이병윤 | 78 | 서울특별시 관악구 남부순환로256나길 16 | 38 | 주민세 | 2008년 8월 | 2008년 8월 주민세등 4건 총 38 |
| 1314 | 안송자 | 74 | 충청남도 예산군 창말로70번길 20-1 | 38 | 주민세 | 2004년 10월 | 2004년 10월 주민세등 2건 총 38 |
| 1315 | 김영자 | 73 | 서울특별시 중구 퇴계로36나길 30 | 38 | 주민세 | 2000년 6월 | 2000년 6월 주민세등 4건 총 38 |
| 1316 | 김춘지 | 73 | 서울특별시 노원구 한글비석로31가길 27-7 | 38 | 주민세 | 1998년 6월 | 1998년 6월 주민세등 9건 총 38 |
| 1317 | 조신준 | 72 | 경기도 성남시 분당구 정자일로 46 | 38 | 주민세 | 2009년 10월 | 2009년 10월 주민세등 6건 총 38 |
| 1318 | 김호진 | 71 | 서울특별시 서초구 잠원로14길 41 | 38 | 주민세 | 1998년 5월 | 1998년 5월 주민세 1건 총 38 |

| 연번 | 성명 | 나이 | 주소 | 체납액 | 대표 세목 | 과세년월 | 체납요지 |
|---|---|---|---|---|---|---|---|
| 1319 | 박광성 | 70 | 서울특별시 강동구 구천면로 278 | 38 | 지방소득세 | 2012년 7월 | 2012년 7월 지방소득세등 2건 총 38 |
| 1320 | 김형성 | 70 | 서울특별시 은평구 은평로 152-3 | 38 | 주민세 | 2005년 10월 | 2005년 10월 주민세등 2건 총 38 |
| 1321 | 최유신 | 70 | 경기도 용인시 수지구 광교마을로 62 | 38 | 등록세 | 2009년 1월 | 2009년 1월 등록세등 2건 총 38 |
| 1322 | 오봉석 | 70 | 서울특별시 강동구 구천면로14길 35 | 38 | 지방소득세 | 2012년 9월 | 2012년 9월 지방소득세등 2건 총 38 |
| 1323 | 이재규 | 69 | 서울특별시 강동구 진황도로25길 33-7 | 38 | 주민세 | 1999년 3월 | 1999년 3월 주민세등 10건 총 38 |
| 1324 | 정창재 | 69 | 서울특별시 송파구 오금로68길 16 | 38 | 지방소득세 | 2014년 1월 | 2014년 1월 지방소득세등 2건 총 38 |
| 1325 | 유명 | 69 | 서울특별시 송파구 올림픽로 269 | 38 | 주민세 | 2001년 7월 | 2001년 7월 주민세등 5건 총 38 |
| 1326 | 천종기 | 69 | 경기도 고양시 일산동구 위시티2로11번길 22-21 | 38 | 주민세 | 1999년 11월 | 1999년 11월 주민세등 3건 총 38 |
| 1327 | 남기섭 | 68 | 경기도 용인시 수지구 신수로783번길 40 | 38 | 주민세 | 2002년 11월 | 2002년 11월 주민세 1건 총 38 |
| 1328 | 임낙인 | 68 | 서울특별시 강동구 올림픽로98가길 57 | 38 | 지방소득세 | 2010년 5월 | 2010년 5월 지방소득세등 28건 총 38 |
| 1329 | 함중식 | 67 | 서울특별시 강동구 고덕로97길 20 | 38 | 주민세 | 2000년 6월 | 2000년 6월 주민세등 6건 총 38 |
| 1330 | 박형용 | 67 | 서울특별시 강남구 개포로 310-17 | 38 | 지방소득세 | 2010년 7월 | 2010년 7월 지방소득세 1건 총 38 |

| 연번 | 성명 | 나이 | 주소 | 체납액 | 대표 세목 | 과세년월 | 체납요지 |
|---|---|---|---|---|---|---|---|
| 1331 | 고주암 | 67 | 서울특별시 성동구 성덕정길 30 | 38 | 지방소득세 | 2014년 2월 | 2014년 2월 지방소득세등 3건 총 38 |
| 1332 | 안재오 | 67 | 서울특별시 노원구 덕릉로 718 | 38 | 지방소득세 | 2012년 1월 | 2012년 1월 지방소득세등 3건 총 38 |
| 1333 | 윤명환 | 66 | 서울특별시 광진구 자양로43길 52 | 38 | 주민세 | 2000년 5월 | 2000년 5월 주민세등 3건 총 38 |
| 1334 | 오복진 | 66 | 대전광역시 대덕구 대덕대로1601번길 15 | 38 | 주민세 | 2006년 8월 | 2006년 8월 주민세 1건 총 38 |
| 1335 | 이숙희 | 66 | 서울특별시 종로구 대학로 30-10 | 38 | 지방소득세 | 2013년 6월 | 2013년 6월 지방소득세등 8건 총 38 |
| 1336 | 유석희 | 66 | 경기도 용인시 수지구 진산로11번길 1 | 38 | 지방소득세 | 2012년 2월 | 2012년 2월 지방소득세등 3건 총 38 |
| 1337 | 이동익 | 65 | 강원도 정선군 소금강로 3414-1 | 38 | 주민세 | 1997년 5월 | 1997년 5월 주민세등 17건 총 38 |
| 1338 | 박임수 | 65 | 서울특별시 강동구 아리수로76길 24 | 38 | 주민세 | 2009년 7월 | 2009년 7월 주민세등 3건 총 38 |
| 1339 | 유소덕 | 65 | 서울특별시 강동구 진황도로27가길 6-21 | 38 | 주민세 | 2001년 4월 | 2001년 4월 주민세등 23건 총 38 |
| 1340 | 윤숙자 | 65 | 경기도 광명시 안현로 35 | 38 | 취득세 | 2007년 8월 | 2007년 8월 취득세 1건 총 38 |
| 1341 | 주광재 | 64 | 서울특별시 강남구 역삼로 306 | 38 | 지방소득세 | 2010년 11월 | 2010년 11월 지방소득세등 7건 총 38 |
| 1342 | 강남기 | 64 | 서울특별시 관악구 난곡로 197 | 38 | 주민세 | 2008년 9월 | 2008년 9월 주민세등 2건 총 38 |

| 연번 | 성명 | 나이 | 주소 | 체납액 | 대표 세목 | 과세년월 | 체납요지 |
|---|---|---|---|---|---|---|---|
| 1343 | 김영숙 | 64 | 경기도 광명시 새터로 66 | 38 | 주민세 | 2009년 12월 | 2009년 12월 주민세등 3건 총 38 |
| 1344 | 변우옥 | 63 | 경상북도 봉화군 아름길 227 | 38 | 주민세 | 2002년 2월 | 2002년 2월 주민세등 8건 총 38 |
| 1345 | 최윤용 | 63 | 서울특별시 노원구 한글비석로24바길 66 | 38 | 지방소득세 | 2014년 1월 | 2014년 1월 지방소득세등 5건 총 38 |
| 1346 | 우동식 | 63 | 세종특별자치시 도담동 보듬2로 42 | 38 | 지방소득세 | 2011년 8월 | 2011년 8월 지방소득세등 9건 총 38 |
| 1347 | 김영근 | 62 | 경기도 김포시 돌문로 50-12 | 38 | 주민세 | 2006년 2월 | 2006년 2월 주민세등 2건 총 38 |
| 1348 | 유경상 | 62 | 서울특별시 구로구 오류로8가길 13 | 38 | 주민세 | 2002년 10월 | 2002년 10월 주민세등 6건 총 38 |
| 1349 | 박문자 | 62 | 광주광역시 서구 상무대로1194번길 20 | 38 | 주민세 | 1998년 5월 | 1998년 5월 주민세등 10건 총 38 |
| 1350 | 남해수 | 62 | 서울특별시 종로구 백석동길 286-32 | 38 | 주민세 | 2007년 11월 | 2007년 11월 주민세등 10건 총 38 |
| 1351 | 김승철 | 62 | 서울특별시 관악구 조원로10길 57-3 | 38 | 주민세 | 1995년 5월 | 1995년 5월 주민세등 20건 총 38 |
| 1352 | 김정임 | 62 | 경기도 안성시 종합운동장로 132 | 38 | 주민세 | 2007년 5월 | 2007년 5월 주민세 1건 총 38 |
| 1353 | 정해주 | 62 | 경기도 김포시 김포한강1로78번길 45 | 38 | 주민세 | 1996년 6월 | 1996년 6월 주민세등 71건 총 38 |

| 연번 | 성명 | 나이 | 주소 | 체납액 | 대표 세목 | 과세년월 | 체납요지 |
|---|---|---|---|---|---|---|---|
| 1354 | 김흥수 | 62 | 서울특별시 영등포구 도림로75길 10-2 | 38 | 주민세 | 2007년 2월 | 2007년 2월 주민세 1건 총 38 |
| 1355 | 서종환 | 61 | 서울특별시 서대문구 홍은중앙로 85 | 38 | 취득세 | 2005년 4월 | 2005년 4월 취득세 1건 총 38 |
| 1356 | 이성수 | 61 | 충청북도 진천군 남산7길 42 | 38 | 주민세 | 2006년 6월 | 2006년 6월 주민세 1건 총 38 |
| 1357 | 윤의섭 | 61 | 서울특별시 영등포구 도림천로 431 | 38 | 주민세 | 2008년 10월 | 2008년 10월 주민세 1건 총 38 |
| 1358 | 방후식 | 61 | 경기도 광주시 정영로277번길 39-21 | 38 | 주민세 | 2003년 4월 | 2003년 4월 주민세등 10건 총 38 |
| 1359 | 정순칠 | 60 | 경기도 김포시 김포한강8로 333 | 38 | 주민세 | 2007년 10월 | 2007년 10월 주민세등 90건 총 38 |
| 1360 | 이은숙 | 60 | 서울특별시 중랑구 겸재로35길 31 | 38 | 주민세 | 2007년 5월 | 2007년 5월 주민세등 2건 총 38 |
| 1361 | 강건모 | 60 | 경기도 하남시 신장1로 28 | 38 | 주민세 | 2005년 4월 | 2005년 4월 주민세등 7건 총 38 |
| 1362 | 최정윤 | 60 | 경기도 용인시 수지구 수풍로 38 삼성아파트 | 38 | 주민세 | 2003년 7월 | 2003년 7월 주민세등 7건 총 38 |
| 1363 | 황순학 | 60 | 경기도 광주시 도척로 516 | 38 | 주민세 | 2006년 12월 | 2006년 12월 주민세등 2건 총 38 |
| 1364 | 최순건 | 60 | 서울특별시 중랑구 숙선옹주로 115-9 | 38 | 주민세 | 2006년 1월 | 2006년 1월 주민세등 13건 총 38 |
| 1365 | 김미화 | 59 | 서울특별시 동작구 상도로34길 8-10 | 38 | 지방소득세 | 2011년 9월 | 2011년 9월 지방소득세 1건 총 38 |

| 연번 | 성명 | 나이 | 주소 | 체납액 | 대표 세목 | 과세년월 | 체납요지 |
|---|---|---|---|---|---|---|---|
| 1366 | 김동수 | 59 | 서울특별시 강서구 송정로 46 | 38 | 주민세 | 2007년 10월 | 2007년 10월 주민세등 10건 총 38 |
| 1367 | 돈형린 | 59 | 경기도 용인시 처인구 왕림로 116 | 38 | 주민세 | 2002년 11월 | 2002년 11월 주민세등 8건 총 38 |
| 1368 | 조원형 | 58 | 충청남도 당진시 옥수로 49-24 | 38 | 주민세 | 2000년 8월 | 2000년 8월 주민세등 3건 총 38 |
| 1369 | 박찬희 | 58 | 서울특별시 강서구 양천로 699 | 38 | 주민세 | 2009년 12월 | 2009년 12월 주민세등 5건 총 38 |
| 1370 | 김영철 | 58 | 서울특별시 중랑구 양원역로 8-23 | 38 | 주민세 | 2001년 8월 | 2001년 8월 주민세등 51건 총 38 |
| 1371 | 이광선 | 58 | 서울특별시 도봉구 노해로37길 92 | 38 | 지방소득세 | 2013년 3월 | 2013년 3월 지방소득세등 11건 총 38 |
| 1372 | 진가창 | 58 | 서울특별시 은평구 증산로9길 36-5 | 38 | 지방소득세 | 2011년 8월 | 2011년 8월 지방소득세 1건 총 38 |
| 1373 | 이성재 | 58 | 서울특별시 양천구 목동중앙북로10길 20 | 38 | 지방소득세 | 2010년 7월 | 2010년 7월 지방소득세등 5건 총 38 |
| 1374 | 박광민 | 58 | 경기도 남양주시 비룡로141번길 21 | 38 | 지방소득세 | 2011년 7월 | 2011년 7월 지방소득세등 2건 총 38 |
| 1375 | 채태진 | 58 | 충청남도 아산시 순천향로15번길 45 | 38 | 주민세 | 2008년 1월 | 2008년 1월 주민세등 7건 총 38 |
| 1376 | 정영오 | 58 | 서울특별시 강북구 오패산로52나길 5 | 38 | 주민세 | 2003년 2월 | 2003년 2월 주민세등 22건 총 38 |
| 1377 | 서년교 | 58 | 서울특별시 강동구 고덕로24나길 5-1 | 38 | 지방소득세 | 2010년 1월 | 2010년 1월 지방소득세등 4건 총 38 |

| 연번 | 성명 | 나이 | 주소 | 체납액 | 대표 세목 | 과세년월 | 체납요지 |
|---|---|---|---|---|---|---|---|
| 1378 | 김금령 | 57 | 서울특별시 영등포구 여의대방로61길 6 | 38 | 지방소득세 | 2013년 1월 | 2013년 1월 지방소득세등 9건 총 38 |
| 1379 | 한명희 | 57 | 서울특별시 서초구 논현로5길 15-12 | 38 | 주민세 | 2000년 3월 | 2000년 3월 주민세등 3건 총 38 |
| 1380 | 권혁상 | 57 | 서울특별시 동대문구 천호대로 83 | 38 | 지방소득세 | 2012년 5월 | 2012년 5월 지방소득세등 6건 총 38 |
| 1381 | 유점숙 | 57 | 경기도 양주시 삼일로65번길 106 | 38 | 주민세 | 2008년 11월 | 2008년 11월 주민세 1건 총 38 |
| 1382 | 양영석 | 57 | 서울특별시 노원구 중계로8길 39 | 38 | 지방소득세 | 2011년 1월 | 2011년 1월 지방소득세등 4건 총 38 |
| 1383 | 한종훈 | 56 | 경기도 성남시 분당구 미금로 114 | 38 | 취득세 | 2007년 2월 | 2007년 2월 취득세 1건 총 38 |
| 1384 | 정자춘 | 56 | 서울특별시 강동구 천중로49길 32-17 | 38 | 주민세 | 2006년 3월 | 2006년 3월 주민세등 4건 총 38 |
| 1385 | 박근연 | 55 | 경기도 남양주시 수레로1번안길 2 | 38 | 주민세 | 2005년 3월 | 2005년 3월 주민세등 39건 총 38 |
| 1386 | 정기천 | 55 | 서울특별시 강서구 공항대로59다길 132 | 38 | 지방소득세 | 2012년 7월 | 2012년 7월 지방소득세 1건 총 38 |
| 1387 | 이진우 | 55 | 경기도 안양시 동안구 관평로212번길 21 | 38 | 취득세 | 1994년 7월 | 1994년 7월 취득세등 51건 총 38 |
| 1388 | 오구현 | 55 | 서울특별시 노원구 노원로 331 | 38 | 주민세 | 2009년 10월 | 2009년 10월 주민세등 17건 총 38 |

| 연번 | 성명 | 나이 | 주소 | 체납액 | 대표 세목 | 과세년월 | 체납요지 |
|---|---|---|---|---|---|---|---|
| 1389 | 진민환 | 55 | 경기도 광주시 새말길 106 | 38 | 주민세 | 2006년 10월 | 2006년 10월 주민세등 6건 총 38 |
| 1390 | 광산김씨 | 55 | 서울특별시 노원구 섬밭로 229 | 38 | 지방소득세 | 2011년 2월 | 2011년 2월 지방소득세등 2건 총 38 |
| 1391 | 홍용표 | 54 | 서울특별시 강남구 언주로 118 | 38 | 주민세 | 2007년 12월 | 2007년 12월 주민세등 2건 총 38 |
| 1392 | 정남권 | 54 | 서울특별시 노원구 한글비석로8길 41 | 38 | 주민세 | 2003년 9월 | 2003년 9월 주민세등 22건 총 38 |
| 1393 | 김미정 | 53 | 서울특별시 강남구 논현로67길 16 | 38 | 지방소득세 | 2013년 1월 | 2013년 1월 지방소득세등 8건 총 38 |
| 1394 | 장근배 | 52 | 서울특별시 금천구 범안로 1247-2 | 38 | 지방소득세 | 2014년 7월 | 2014년 7월 지방소득세등 10건 총 38 |
| 1395 | 조유식 | 52 | 서울특별시 강남구 도곡로93길 21-13 | 38 | 주민세 | 2009년 9월 | 2009년 9월 주민세등 2건 총 38 |
| 1396 | 조주인 | 52 | 충청남도 공주시 중동1길 5-5 | 38 | 지방소득세 | 2012년 3월 | 2012년 3월 지방소득세등 10건 총 38 |
| 1397 | 이기옥 | 52 | 경기도 성남시 수정구 적푸리로35번길 4-3 | 38 | 주민세 | 2009년 12월 | 2009년 12월 주민세등 2건 총 38 |
| 1398 | 김순덕 | 52 | 서울특별시 서대문구 수색로 100 | 38 | 지방소득세 | 2010년 2월 | 2010년 2월 지방소득세 1건 총 38 |
| 1399 | 정재묵 | 51 | 부산광역시 해운대구 해운대해변로357번길 5-1 | 38 | 지방소득세 | 2012년 5월 | 2012년 5월 지방소득세등 2건 총 38 |
| 1400 | 김낙완 | 50 | 서울특별시 성동구 금호로16길 24 | 38 | 지방소득세 | 2012년 8월 | 2012년 8월 지방소득세등 2건 총 38 |

| 연번 | 성명 | 나이 | 주소 | 체납액 | 대표 세목 | 과세년월 | 체납요지 |
|---|---|---|---|---|---|---|---|
| 1401 | 박명군 | 50 | 경기도 고양시 덕양구 해포길 25 | 38 | 지방소득세 | 2013년 5월 | 2013년 5월 지방소득세등 10건 총 38 |
| 1402 | 최영철 | 50 | 서울특별시 송파구 오금로11길 27 | 38 | 지방소득세 | 2010년 10월 | 2010년 10월 지방소득세등 9건 총 38 |
| 1403 | 강성욱 | 50 | 경기도 양주시 부흥로925번길 12 | 38 | 지방소득세 | 2012년 10월 | 2012년 10월 지방소득세등 2건 총 38 |
| 1404 | 노원석 | 50 | 서울특별시 강남구 삼성로 14 | 38 | 지방소득세 | 2010년 12월 | 2010년 12월 지방소득세등 4건 총 38 |
| 1405 | 엄명아 | 50 | 서울특별시 서초구 신반포로 270 | 38 | 지방소득세 | 2010년 6월 | 2010년 6월 지방소득세등 4건 총 38 |
| 1406 | 최성일 | 50 | 서울특별시 용산구 한강대로 348 | 38 | 지방소득세 | 2014년 5월 | 2014년 5월 지방소득세등 3건 총 38 |
| 1407 | 최순희 | 50 | 서울특별시 강남구 학동로12길 20 | 38 | 지방소득세 | 2012년 5월 | 2012년 5월 지방소득세등 6건 총 38 |
| 1408 | 신원석 | 50 | 제주특별자치도 서귀포시 세성로 141-4 | 38 | 지방소득세 | 2010년 7월 | 2010년 7월 지방소득세 1건 총 38 |
| 1409 | 성화용 | 49 | 서울특별시 동대문구 서울시립대로 78-10 | 38 | 취득세 | 2008년 9월 | 2008년 9월 취득세등 3건 총 38 |
| 1410 | 박준형 | 48 | 서울특별시 강남구 강남대로54길 18-6 | 38 | 지방소득세 | 2014년 7월 | 2014년 7월 지방소득세등 3건 총 38 |
| 1411 | 송경호 | 48 | 경기도 용인시 수지구 만현로 127 | 38 | 주민세 | 2001년 9월 | 2001년 9월 주민세등 19건 총 38 |
| 1412 | 조원남 | 48 | 서울특별시 도봉구 해등로 50 | 38 | 취득세 | 2000년 4월 | 2000년 4월 취득세등 2건 총 38 |

| 연번 | 성명 | 나이 | 주소 | 체납액 | 대표 세목 | 과세년월 | 체납요지 |
|---|---|---|---|---|---|---|---|
| 1413 | 김재환 | 48 | 서울특별시 송파구 올림픽로 159 | 38 | 주민세 | 2002년 9월 | 2002년 9월 주민세등 3건 총 38 |
| 1414 | 이규엽 | 47 | 서울특별시 광진구 아차산로 552 | 38 | 주민세 | 2006년 8월 | 2006년 8월 주민세등 11건 총 38 |
| 1415 | 최재우 | 45 | 서울특별시 종로구 낙산3길 38 | 38 | 지방소득세 | 2012년 5월 | 2012년 5월 지방소득세등 5건 총 38 |
| 1416 | 최석 | 45 | 경기도 성남시 수정구 복정로134번길 5 | 38 | 지방소득세 | 2010년 12월 | 2010년 12월 지방소득세등 4건 총 38 |
| 1417 | 민경배 | 45 | 서울특별시 송파구 새말로15길 14-5 | 38 | 지방소득세 | 2012년 5월 | 2012년 5월 지방소득세 1건 총 38 |
| 1418 | 이영일 | 44 | 서울특별시 영등포구 경인로96길 9-3 | 38 | 지방소득세 | 2012년 12월 | 2012년 12월 지방소득세등 13건 총 38 |
| 1419 | 고민호 | 44 | 경기도 의정부시 흥선로 107 | 38 | 지방소득세 | 2012년 2월 | 2012년 2월 지방소득세등 3건 총 38 |
| 1420 | 박재범 | 44 | 서울특별시 강동구 고덕로20가길 11 | 38 | 주민세 | 2007년 2월 | 2007년 2월 주민세등 3건 총 38 |
| 1421 | 김상국 | 43 | 서울특별시 강남구 봉은사로38길 26-1 | 38 | 지방소득세 | 2012년 12월 | 2012년 12월 지방소득세등 9건 총 38 |
| 1422 | 이동석 | 42 | 경기도 남양주시 평내로14번길 3-1 | 38 | 지방소득세 | 2014년 6월 | 2014년 6월 지방소득세등 2건 총 38 |
| 1423 | 김인선 | 41 | 전라북도 익산시 목천로 361 | 38 | 주민세 | 2003년 10월 | 2003년 10월 주민세등 2건 총 38 |

| 연번 | 성명 | 나이 | 주소 | 체납액 | 대표 세목 | 과세년월 | 체납요지 |
|---|---|---|---|---|---|---|---|
| 1424 | 고두희 | 36 | 경기도 부천시 지봉로 153 | 38 | 지방소득세 | 2014년 10월 | 2014년 10월 지방소득세등 12건 총 38 |
| 1425 | 박경민 | 34 | 서울특별시 서초구 동광로14길 76 | 38 | 지방소득세 | 2013년 3월 | 2013년 3월 지방소득세등 6건 총 38 |
| 1426 | 주승우 | 32 | 전라북도 전주시 덕진구 매봉1길 27 | 38 | 취득세 | 2011년 6월 | 2011년 6월 취득세 1건 총 38 |
| 1427 | 이화애 | 98 | 서울특별시 종로구 평창문화로 65 | 37 | 주민세 | 2001년 1월 | 2001년 1월 주민세등 3건 총 37 |
| 1428 | 조원일 | 80 | 서울특별시 종로구 종로 326 | 37 | 주민세 | 2007년 3월 | 2007년 3월 주민세등 12건 총 37 |
| 1429 | 이안례 | 79 | 서울특별시 종로구 계동길 84-9 | 37 | 주민세 | 2003년 3월 | 2003년 3월 주민세등 2건 총 37 |
| 1430 | 김종갑 | 79 | 경기도 성남시 수정구 단대로16번길 24-10 | 37 | 주민세 | 1999년 12월 | 1999년 12월 주민세등 3건 총 37 |
| 1431 | 문한기 | 79 | 서울특별시 송파구 양재대로 1218 | 37 | 주민세 | 2000년 11월 | 2000년 11월 주민세등 2건 총 37 |
| 1432 | 송영준 | 78 | 강원도 철원군 육단2길 23 | 37 | 주민세 | 2001년 5월 | 2001년 5월 주민세 1건 총 37 |
| 1433 | 한성준 | 77 | 서울특별시 도봉구 도봉로180길 83-14 | 37 | 지방소득세 | 2012년 2월 | 2012년 2월 지방소득세등 4건 총 37 |
| 1434 | 이상기 | 77 | 서울특별시 송파구 위례성대로8길 42 | 37 | 지방소득세 | 2013년 12월 | 2013년 12월 지방소득세등 2건 총 37 |

| 연번 | 성명 | 나이 | 주소 | 체납액 | 대표 세목 | 과세년월 | 체납요지 |
|---|---|---|---|---|---|---|---|
| 1435 | 이명자 | 76 | 인천광역시 중구 하늘별빛로 86 | 37 | 취득세 | 2014년 4월 | 2014년 4월 취득세 1건 총 37 |
| 1436 | 이영자 | 75 | 경기도 고양시 일산서구 킨텍스로 340 | 37 | 주민세 | 1997년 1월 | 1997년 1월 주민세등 20건 총 37 |
| 1437 | 김정옥 | 74 | 전라남도 여수시 남산로 119-4 | 37 | 주민세 | 1997년 1월 | 1997년 1월 주민세 1건 총 37 |
| 1438 | 김경환 | 72 | 서울특별시 송파구 올림픽로12길 52-15 | 37 | 지방소득세 | 2013년 12월 | 2013년 12월 지방소득세등 4건 총 37 |
| 1439 | 윤기천 | 72 | 서울특별시 중구 중림로 10 | 37 | 지방소득세 | 2014년 6월 | 2014년 6월 지방소득세등 6건 총 37 |
| 1440 | 전석일 | 71 | 서울특별시 용산구 신흥로2길 58 | 37 | 주민세 | 2002년 2월 | 2002년 2월 주민세등 7건 총 37 |
| 1441 | 송하식 | 71 | 서울특별시 서초구 언남11길 13 | 37 | 지방소득세 | 2010년 7월 | 2010년 7월 지방소득세 1건 총 37 |
| 1442 | 최병량 | 71 | 서울특별시 송파구 새말로 62 | 37 | 주민세 | 1995년 6월 | 1995년 6월 주민세등 3건 총 37 |
| 1443 | 홍순입 | 71 | 서울특별시 노원구 한글비석로44길 12 | 37 | 주민세 | 2008년 6월 | 2008년 6월 주민세등 3건 총 37 |
| 1444 | 오경환 | 71 | 경기도 남양주시 덕소로 118-7 | 37 | 주민세 | 2007년 2월 | 2007년 2월 주민세등 2건 총 37 |
| 1445 | 김영인 | 70 | 경기도 성남시 분당구 분당로263번길 68 | 37 | 주민세 | 2002년 12월 | 2002년 12월 주민세 1건 총 37 |

| 연번 | 성명 | 나이 | 주소 | 체납액 | 대표 세목 | 과세년월 | 체납요지 |
|---|---|---|---|---|---|---|---|
| 1446 | 최신애 | 70 | 서울특별시 동작구 상도로 320 | 37 | 지방소득세 | 2014년 9월 | 2014년 9월 지방소득세등 3건 총 37 |
| 1447 | 최규창 | 70 | 경기도 군포시 고산로724번길 46 | 37 | 주민세 | 1997년 4월 | 1997년 4월 주민세등 52건 총 37 |
| 1448 | 김호순 | 69 | 경기도 부천시 송내대로33번길 47-6 | 37 | 취득세 | 2004년 12월 | 2004년 12월 취득세등 5건 총 37 |
| 1449 | 이상호 | 69 | 서울특별시 강북구 노해로27길 39-7 | 37 | 주민세 | 1996년 6월 | 1996년 6월 주민세등 2건 총 37 |
| 1450 | 강찬석 | 69 | 서울특별시 은평구 수색로 390-29 | 37 | 지방소득세 | 2013년 2월 | 2013년 2월 지방소득세등 7건 총 37 |
| 1451 | 차완석 | 69 | 서울특별시 성동구 왕십리로21길 45-7 | 37 | 지방소득세 | 2012년 8월 | 2012년 8월 지방소득세등 6건 총 37 |
| 1452 | 박삼종 | 68 | 서울특별시 양천구 신정이펜1로 50 | 37 | 주민세 | 2000년 3월 | 2000년 3월 주민세등 5건 총 37 |
| 1453 | 백운호 | 68 | 제주특별자치도 서귀포시 남성중로 2-3 | 37 | 주민세 | 1998년 5월 | 1998년 5월 주민세등 2건 총 37 |
| 1454 | 김응표 | 67 | 서울특별시 송파구 백제고분로45길 3 | 37 | 주민세 | 2003년 4월 | 2003년 4월 주민세등 2건 총 37 |
| 1455 | 최효선 | 67 | 서울특별시 동대문구 망우로6길 15 | 37 | 주민세 | 2004년 4월 | 2004년 4월 주민세등 4건 총 37 |
| 1456 | 국희모 | 67 | 서울특별시 동대문구 왕산로45길 35 | 37 | 지방소득세 | 2012년 12월 | 2012년 12월 지방소득세등 11건 총 37 |

| 연번 | 성명 | 나이 | 주소 | 체납액 | 대표 세목 | 과세년월 | 체납요지 |
|---|---|---|---|---|---|---|---|
| 1457 | 이명수 | 66 | 경기도 파주시 경의로 1785 | 37 | 지방소득세 | 2012년 8월 | 2012년 8월 지방소득세등 11건 총 37 |
| 1458 | 김진애 | 66 | 경기도 여주시 가업길 21-26 | 37 | 지방소득세 | 2012년 1월 | 2012년 1월 지방소득세등 14건 총 37 |
| 1459 | 김점순 | 65 | 서울특별시 동대문구 무학로20나길 6-1 | 37 | 지방소득세 | 2011년 1월 | 2011년 1월 지방소득세등 12건 총 37 |
| 1460 | 김재연 | 65 | 경기도 김포시 전원로 44 | 37 | 지방소득세 | 2010년 8월 | 2010년 8월 지방소득세등 6건 총 37 |
| 1461 | 백남욱 | 65 | 서울특별시 강남구 선릉로72길 44 | 37 | 주민세 | 2001년 9월 | 2001년 9월 주민세등 6건 총 37 |
| 1462 | 박재봉 | 65 | 서울특별시 강남구 테헤란로57길 37 | 37 | 지방소득세 | 2010년 7월 | 2010년 7월 지방소득세 1건 총 37 |
| 1463 | 강묘연 | 65 | 서울특별시 관악구 신림로50길 24 | 37 | 지방소득세 | 2011년 5월 | 2011년 5월 지방소득세등 6건 총 37 |
| 1464 | 구복연 | 65 | 경기도 수원시 장안구 화산로187번길 19 | 37 | 취득세 | 2004년 3월 | 2004년 3월 취득세 1건 총 37 |
| 1465 | 최영준 | 64 | 서울특별시 관악구 난곡로25가길 37 | 37 | 지방소득세 | 2010년 9월 | 2010년 9월 지방소득세등 3건 총 37 |
| 1466 | 김영철 | 64 | 서울특별시 성동구 서울숲9길 9-72 | 37 | 지방소득세 | 2013년 7월 | 2013년 7월 지방소득세등 6건 총 37 |
| 1467 | 홍진표 | 63 | 경기도 부천시 경인로 251 | 37 | 주민세 | 2001년 4월 | 2001년 4월 주민세등 13건 총 37 |
| 1468 | 김한호 | 63 | 경기도 의정부시 동일로466번길 3 | 37 | 주민세 | 2002년 12월 | 2002년 12월 주민세등 2건 총 37 |

| 연번 | 성명 | 나이 | 주소 | 체납액 | 대표 세목 | 과세년월 | 체납요지 |
|---|---|---|---|---|---|---|---|
| 1469 | 조담 | 63 | 서울특별시 강동구 아리수로64길 16-5 | 37 | 주민세 | 2002년 12월 | 2002년 12월 주민세등 4건 총 37 |
| 1470 | 박재훈 | 62 | 서울특별시 송파구 거마로2길 19 | 37 | 지방소득세 | 2011년 12월 | 2011년 12월 지방소득세등 3건 총 37 |
| 1471 | 정명환 | 62 | 경상남도 통영시 북문2길 66 | 37 | 지방소득세 | 2011년 1월 | 2011년 1월 지방소득세 1건 총 37 |
| 1472 | 정영숙 | 62 | 서울특별시 노원구 광운로3길 20-5 | 37 | 지방소득세 | 2013년 7월 | 2013년 7월 지방소득세등 6건 총 37 |
| 1473 | 서택동 | 62 | 세종특별자치시 조치원읍 행복4길 5 | 37 | 지방소득세 | 2010년 7월 | 2010년 7월 지방소득세등 4건 총 37 |
| 1474 | 조한홍 | 62 | 경기도 시흥시 문화마을로 4-1 | 37 | 지방소득세 | 2010년 2월 | 2010년 2월 지방소득세등 17건 총 37 |
| 1475 | 한춘희 | 62 | 서울특별시 강동구 양재대로97길 24-9 | 37 | 주민세 | 2009년 8월 | 2009년 8월 주민세등 35건 총 37 |
| 1476 | 최병엽 | 62 | 서울특별시 강남구 청담동 106-9 | 37 | 주민세 | 1999년 4월 | 1999년 4월 주민세등 13건 총 37 |
| 1477 | 김복예 | 62 | 서울특별시 용산구 이촌로2가길 36 | 37 | 주민세 | 2008년 9월 | 2008년 9월 주민세등 15건 총 37 |
| 1478 | 김정복 | 62 | 서울특별시 도봉구 덕릉로59길 32-11 | 37 | 주민세 | 2007년 4월 | 2007년 4월 주민세등 2건 총 37 |
| 1479 | 권오규 | 62 | 경기도 안양시 동안구 경수대로707번길 39 | 37 | 지방소득세 | 2012년 7월 | 2012년 7월 지방소득세등 2건 총 37 |

| 연번 | 성명 | 나이 | 주소 | 체납액 | 대표 세목 | 과세년월 | 체납요지 |
|---|---|---|---|---|---|---|---|
| 1480 | 김창서 | 61 | 경기도 김포시 봉화로 59-17 | 37 | 취득세 | 2003년 8월 | 2003년 8월 취득세등 2건 총 37 |
| 1481 | 이영만 | 61 | 서울특별시 영등포구 신길로42길 25 | 37 | 주민세 | 2002년 12월 | 2002년 12월 주민세등 25건 총 37 |
| 1482 | 윤미혜 | 61 | 서울특별시 서대문구 세검정로4길 152-10 | 37 | 취득세 | 2011년 1월 | 2011년 1월 취득세 1건 총 37 |
| 1483 | 오창교 | 61 | 서울특별시 송파구 올림픽로 399 | 37 | 주민세 | 2007년 6월 | 2007년 6월 주민세등 3건 총 37 |
| 1484 | 장기용 | 61 | 서울특별시 용산구 한강대로102가길 5-5 | 37 | 주민세 | 2003년 10월 | 2003년 10월 주민세등 4건 총 37 |
| 1485 | 이강호 | 60 | 경기도 성남시 분당구 정자일로 1 | 37 | 취득세 | 2010년 11월 | 2010년 11월 취득세 1건 총 37 |
| 1486 | 이정화 | 60 | 서울특별시 동작구 성대로8길 7 | 37 | 주민세 | 2007년 8월 | 2007년 8월 주민세 1건 총 37 |
| 1487 | 김철경 | 60 | 서울특별시 송파구 마천로 61 | 37 | 지방소득세 | 2012년 4월 | 2012년 4월 지방소득세등 4건 총 37 |
| 1488 | 신정덕 | 60 | 전라북도 익산시 선화로23길 24-23 | 37 | 주민세 | 2007년 5월 | 2007년 5월 주민세등 4건 총 37 |
| 1489 | 김진무 | 60 | 서울특별시 송파구 풍성로24길 20 | 37 | 취득세 | 2005년 5월 | 2005년 5월 취득세등 2건 총 37 |
| 1490 | 김성태 | 60 | 서울특별시 금천구 남부순환로 1364 | 37 | 지방소득세 | 2014년 1월 | 2014년 1월 지방소득세등 11건 총 37 |

| 연번 | 성명 | 나이 | 주소 | 체납액 | 대표 세목 | 과세년월 | 체납요지 |
|---|---|---|---|---|---|---|---|
| 1491 | 이성균 | 59 | 서울특별시 중구 다산로 32 | 37 | 지방소득세 | 2012년 8월 | 2012년 8월 지방소득세등 2건 총 37 |
| 1492 | 유인선 | 59 | 서울특별시 마포구 포은로6길 10 | 37 | 주민세 | 2007년 1월 | 2007년 1월 주민세등 11건 총 37 |
| 1493 | 박래락 | 59 | 서울특별시 강서구 화곡로42가길 5-7 | 37 | 지방소득세 | 2014년 2월 | 2014년 2월 지방소득세등 2건 총 37 |
| 1494 | 이준성 | 59 | 서울특별시 중랑구 면목로38가길 12 | 37 | 지방소득세 | 2010년 12월 | 2010년 12월 지방소득세등 2건 총 37 |
| 1495 | 윤명금 | 59 | 서울특별시 강남구 도산대로66길 20 | 37 | 주민세 | 2009년 4월 | 2009년 4월 주민세 1건 총 37 |
| 1496 | 권원석 | 59 | 서울특별시 강서구 강서로 426 | 37 | 주민세 | 1996년 10월 | 1996년 10월 주민세등 34건 총 37 |
| 1497 | 김오현 | 59 | 서울특별시 강남구 개포로110길 36 | 37 | 주민세 | 2006년 4월 | 2006년 4월 주민세등 3건 총 37 |
| 1498 | 김재건 | 58 | 서울특별시 서초구 서초대로1길 34 | 37 | 지방소득세 | 2011년 2월 | 2011년 2월 지방소득세등 7건 총 37 |
| 1499 | 김미형 | 58 | 서울특별시 서대문구 동교로 292 | 37 | 지방소득세 | 2013년 1월 | 2013년 1월 지방소득세등 3건 총 37 |
| 1500 | 강용숙 | 58 | 서울특별시 성북구 성북로10길 10 | 37 | 지방소득세 | 2012년 3월 | 2012년 3월 지방소득세등 9건 총 37 |
| 1501 | 유명순 | 58 | 서울특별시 서대문구 경기대로9안길 51 | 37 | 주민세 | 2009년 12월 | 2009년 12월 주민세등 10건 총 37 |
| 1502 | 이연규 | 58 | 경기도 동두천시 중앙로265번길 24 | 37 | 취득세 | 2000년 11월 | 2000년 11월 취득세 1건 총 37 |

| 연번 | 성명 | 나이 | 주소 | 체납액 | 대표 세목 | 과세년월 | 체납요지 |
|---|---|---|---|---|---|---|---|
| 1503 | 강선자 | 58 | 경기도 수원시 권선구 여기산로24번길 6 | 37 | 주민세 | 2004년 7월 | 2004년 7월 주민세등 2건 총 37 |
| 1504 | 문양선 | 57 | 서울특별시 서초구 양재천로 107-16 | 37 | 지방소득세 | 2010년 6월 | 2010년 6월 지방소득세등 4건 총 37 |
| 1505 | 김윤복 | 57 | 서울특별시 종로구 돈화문로9가길 3 | 37 | 지방소득세 | 2014년 11월 | 2014년 11월 지방소득세 1건 총 37 |
| 1506 | 김수한 | 57 | 서울특별시 송파구 중대로10길 13-1 | 37 | 지방소득세 | 2013년 9월 | 2013년 9월 지방소득세등 3건 총 37 |
| 1507 | 임광초 | 57 | 서울특별시 은평구 은평로8길 20 | 37 | 주민세 | 2003년 1월 | 2003년 1월 주민세등 12건 총 37 |
| 1508 | 이은애 | 57 | 서울특별시 강남구 양재대로55길 10 | 37 | 지방소득세 | 2010년 4월 | 2010년 4월 지방소득세 1건 총 37 |
| 1509 | 김성숙 | 57 | 서울특별시 강남구 학동로20길 44 | 37 | 주민세 | 1999년 7월 | 1999년 7월 주민세등 2건 총 37 |
| 1510 | 이무현 | 57 | 경기도 안산시 단원구 살막길 53 | 37 | 주민세 | 2001년 10월 | 2001년 10월 주민세등 3건 총 37 |
| 1511 | 조인숙 | 57 | 서울특별시 성북구 장위로 76 | 37 | 주민세 | 2003년 6월 | 2003년 6월 주민세등 3건 총 37 |
| 1512 | 오현석 | 57 | 경기도 부천시 역곡로20번길 86 | 37 | 주민세 | 2004년 1월 | 2004년 1월 주민세등 19건 총 37 |
| 1513 | 성창식 | 56 | 서울특별시 송파구 백제고분로18길 37 | 37 | 지방소득세 | 2010년 2월 | 2010년 2월 지방소득세등 4건 총 37 |
| 1514 | 장두선 | 56 | 서울특별시 은평구 불광천길 368-20 | 37 | 주민세 | 1999년 4월 | 1999년 4월 주민세등 16건 총 37 |

| 연번 | 성명 | 나이 | 주소 | 체납액 | 대표 세목 | 과세년월 | 체납요지 |
|---|---|---|---|---|---|---|---|
| 1515 | 김경민 | 56 | 경기도 남양주시 사릉로392번길 22 | 37 | 등록세 | 2003년 10월 | 2003년 10월 등록세등 15건 총 37 |
| 1516 | 이순택 | 56 | 서울특별시 금천구 독산로36나길 7-8 | 37 | 주민세 | 2000년 7월 | 2000년 7월 주민세등 6건 총 37 |
| 1517 | 신미순 | 56 | 서울특별시 노원구 한글비석로24라길 18-3 | 37 | 주민세 | 2008년 2월 | 2008년 2월 주민세 1건 총 37 |
| 1518 | 김민희 | 55 | 서울특별시 서초구 동광로1길 38 | 37 | 주민세 | 2002년 11월 | 2002년 11월 주민세등 14건 총 37 |
| 1519 | 김경숙 | 55 | 서울특별시 송파구 송파대로34가길 12-7 | 37 | 지방소득세 | 2012년 7월 | 2012년 7월 지방소득세 1건 총 37 |
| 1520 | 서환석 | 55 | 서울특별시 성동구 독서당로 191 | 37 | 주민세 | 2004년 12월 | 2004년 12월 주민세등 6건 총 37 |
| 1521 | 안종원 | 55 | 제주특별자치도 제주시 절물2길 3 | 37 | 주민세 | 2004년 4월 | 2004년 4월 주민세등 6건 총 37 |
| 1522 | 손보현 | 54 | 경기도 여주시 효자로 45-1 | 37 | 주민세 | 1999년 3월 | 1999년 3월 주민세등 2건 총 37 |
| 1523 | 박종소 | 54 | 서울특별시 영등포구 당산로4길 12 | 37 | 지방소득세 | 2012년 2월 | 2012년 2월 지방소득세 1건 총 37 |
| 1524 | 신영만 | 54 | 서울특별시 성북구 장위로 61 | 37 | 주민세 | 1999년 5월 | 1999년 5월 주민세등 5건 총 37 |
| 1525 | 황진하 | 53 | 서울특별시 은평구 연서로32길 18 | 37 | 지방소득세 | 2013년 1월 | 2013년 1월 지방소득세등 9건 총 37 |
| 1526 | 유능현 | 53 | 인천광역시 서구 봉오대로318번길 23 | 37 | 지방소득세 | 2012년 9월 | 2012년 9월 지방소득세 1건 총 37 |

| 연번 | 성명 | 나이 | 주소 | 체납액 | 대표 세목 | 과세년월 | 체납요지 |
|---|---|---|---|---|---|---|---|
| 1527 | 조영희 | 53 | 서울특별시 강남구 개포로25길 13 | 37 | 주민세 | 2006년 10월 | 2006년 10월 주민세등 2건 총 37 |
| 1528 | 이해철 | 53 | 서울특별시 강남구 삼성로140길 15 | 37 | 지방소득세 | 2010년 2월 | 2010년 2월 지방소득세등 17건 총 37 |
| 1529 | 진영용 | 53 | 인천광역시 남구 문학길 141 | 37 | 주민세 | 2001년 6월 | 2001년 6월 주민세등 16건 총 37 |
| 1530 | 이승재 | 52 | 전라남도 광양시 신재로 946-55 | 37 | 주민세 | 2007년 5월 | 2007년 5월 주민세등 2건 총 37 |
| 1531 | 최창일 | 52 | 서울특별시 양천구 신정로 260 | 37 | 지방소득세 | 2010년 3월 | 2010년 3월 지방소득세등 18건 총 37 |
| 1532 | 김용학 | 52 | 서울특별시 종로구 통일로18길 9 | 37 | 지방소득세 | 2013년 11월 | 2013년 11월 지방소득세등 6건 총 37 |
| 1533 | 장원섭 | 52 | 서울특별시 은평구 불광로2길 16 | 37 | 주민세 | 2004년 7월 | 2004년 7월 주민세등 2건 총 37 |
| 1534 | 정경화 | 52 | 서울특별시 강남구 개포로 310 | 37 | 주민세 | 2004년 4월 | 2004년 4월 주민세 1건 총 37 |
| 1535 | 한선미 | 51 | 서울특별시 강남구 삼성로147길 16-8 | 37 | 지방소득세 | 2010년 11월 | 2010년 11월 지방소득세등 5건 총 37 |
| 1536 | 박선구 | 51 | 서울특별시 강남구 삼성로 150 | 37 | 지방소득세 | 2014년 9월 | 2014년 9월 지방소득세등 4건 총 37 |
| 1537 | 구교진 | 50 | 서울특별시 강북구 솔샘로 174 | 37 | 지방소득세 | 2014년 1월 | 2014년 1월 지방소득세등 32건 총 37 |

| 연번 | 성명 | 나이 | 주소 | 체납액 | 대표 세목 | 과세년월 | 체납요지 |
|---|---|---|---|---|---|---|---|
| 1538 | 연재욱 | 50 | 서울특별시 강남구 선릉로108길 7-2 | 37 | 주민세 | 2008년 5월 | 2008년 5월 주민세등 10건 총 37 |
| 1539 | 임철주 | 50 | 경기도 포천시 호국로929번길 32-13 | 37 | 주민세 | 2008년 10월 | 2008년 10월 주민세등 3건 총 37 |
| 1540 | 박문수 | 50 | 서울특별시 마포구 고산길 24 | 37 | 주민세 | 2005년 1월 | 2005년 1월 주민세등 6건 총 37 |
| 1541 | 오혜련 | 50 | 서울특별시 송파구 백제고분로42길 17-24 | 37 | 지방소득세 | 2010년 1월 | 2010년 1월 지방소득세등 10건 총 37 |
| 1542 | 백승명 | 50 | 서울특별시 중랑구 상봉동 261-3 | 37 | 주민세 | 2009년 11월 | 2009년 11월 주민세 1건 총 37 |
| 1543 | 김상용 | 48 | 서울특별시 구로구 공원로 35 | 37 | 지방소득세 | 2014년 11월 | 2014년 11월 지방소득세등 7건 총 37 |
| 1544 | 임선묵 | 48 | 서울특별시 강남구 언주로98길 31-9 | 37 | 주민세 | 2006년 10월 | 2006년 10월 주민세등 8건 총 37 |
| 1545 | 김종훈 | 48 | 서울특별시 성북구 종암로23길 35 | 37 | 지방소득세 | 2014년 10월 | 2014년 10월 지방소득세 1건 총 37 |
| 1546 | 이진우 | 48 | 서울특별시 서대문구 증가로2길 56 | 37 | 지방소득세 | 2013년 4월 | 2013년 4월 지방소득세등 2건 총 37 |
| 1547 | 조영훈 | 47 | 서울특별시 강북구 인수봉로77길 29 | 37 | 주민세 | 2003년 5월 | 2003년 5월 주민세 1건 총 37 |
| 1548 | 윤영완 | 47 | 서울특별시 서초구 청두곶길 36 | 37 | 지방소득세 | 2013년 1월 | 2013년 1월 지방소득세등 14건 총 37 |
| 1549 | 박명수 | 47 | 서울특별시 양천구 중앙로54길 26 | 37 | 주민세 | 2002년 12월 | 2002년 12월 주민세등 6건 총 37 |

| 연번 | 성명 | 나이 | 주소 | 체납액 | 대표 세목 | 과세년월 | 체납요지 |
|---|---|---|---|---|---|---|---|
| 1550 | 이정은 | 47 | 서울특별시 동작구 상도로56길 13-1 | 37 | 지방소득세 | 2011년 5월 | 2011년 5월 지방소득세등 4건 총 37 |
| 1551 | 장종식 | 46 | 경상북도 구미시 인동63길 53-10 | 37 | 지방소득세 | 2012년 2월 | 2012년 2월 지방소득세등 8건 총 37 |
| 1552 | 김준연 | 46 | 서울특별시 동대문구 이문로35사길 43 | 37 | 지방소득세 | 2011년 12월 | 2011년 12월 지방소득세등 6건 총 37 |
| 1553 | 김혜숙 | 45 | 서울특별시 송파구 가락로9길 14 | 37 | 지방소득세 | 2013년 3월 | 2013년 3월 지방소득세등 13건 총 37 |
| 1554 | 윤상혁 | 45 | 경기도 군포시 고산로517번길 20 | 37 | 주민세 | 2003년 8월 | 2003년 8월 주민세등 7건 총 37 |
| 1555 | 문성운 | 44 | 경상북도 포항시 남구 문덕로53번길 21 | 37 | 주민세 | 2007년 8월 | 2007년 8월 주민세 1건 총 37 |
| 1556 | 최규석 | 43 | 경기도 파주시 가온로 245 | 37 | 주민세 | 2007년 12월 | 2007년 12월 주민세등 5건 총 37 |
| 1557 | 고광호 | 43 | 서울특별시 송파구 백제고분로12길 7-24 | 37 | 주민세 | 2006년 1월 | 2006년 1월 주민세등 4건 총 37 |
| 1558 | 박종성 | 43 | 제주특별자치도 제주시 신설동길 31-2 | 37 | 주민세 | 2006년 6월 | 2006년 6월 주민세등 2건 총 37 |
| 1559 | 장혜진 | 42 | 경기도 고양시 일산서구 송포로 207 | 37 | 지방소득세 | 2011년 10월 | 2011년 10월 지방소득세등 11건 총 37 |
| 1560 | 박경철 | 42 | 서울특별시 강서구 공항대로48길 41 | 37 | 주민세 | 2009년 12월 | 2009년 12월 주민세등 3건 총 37 |

| 연번 | 성명 | 나이 | 주소 | 체납액 | 대표 세목 | 과세년월 | 체납요지 |
|---|---|---|---|---|---|---|---|
| 1561 | 조현미 | 41 | 경기도 김포시 걸포1로 10 | 37 | 취득세 | 2012년 2월 | 2012년 2월 취득세 1건 총 37 |
| 1562 | 조윤희 | 41 | 서울특별시 서초구 강남대로2길 48 | 37 | 지방소득세 | 2010년 7월 | 2010년 7월 지방소득세등 5건 총 37 |
| 1563 | 유성신 | 35 | 서울특별시 은평구 갈현로15길 27-1 | 37 | 지방소득세 | 2012년 12월 | 2012년 12월 지방소득세등 4건 총 37 |
| 1564 | 최성현 | 31 | 서울특별시 성동구 고산자로 160 | 37 | 지방소득세 | 2013년 8월 | 2013년 8월 지방소득세등 2건 총 37 |
| 1565 | 김혜희 | 28 | 경기도 성남시 수정구 수정남로152번길 4 | 37 | 지방소득세 | 2012년 2월 | 2012년 2월 지방소득세등 4건 총 37 |
| 1566 | 황건택 | 96 | 서울특별시 강남구 남부순환로351길 23 | 36 | 지방소득세 | 2012년 8월 | 2012년 8월 지방소득세등 5건 총 36 |
| 1567 | 이경희 | 88 | 전라북도 군산시 부곡로 19 | 36 | 주민세 | 2000년 9월 | 2000년 9월 주민세 1건 총 36 |
| 1568 | 박금순 | 87 | 서울특별시 구로구 개봉로3길 87 | 36 | 주민세 | 2009년 10월 | 2009년 10월 주민세등 5건 총 36 |
| 1569 | 임현준 | 85 | 서울특별시 서초구 신반포로33길 15 | 36 | 주민세 | 2008년 12월 | 2008년 12월 주민세등 4건 총 36 |
| 1570 | 김창현 | 84 | 서울특별시 관악구 양녕로6다길 23 | 36 | 주민세 | 2005년 10월 | 2005년 10월 주민세등 16건 총 36 |
| 1571 | 양성오 | 84 | 서울특별시 강북구 오패산로52가길 7-9 | 36 | 지방소득세 | 2012년 5월 | 2012년 5월 지방소득세등 5건 총 36 |

| 연번 | 성명 | 나이 | 주소 | 체납액 | 대표 세목 | 과세년월 | 체납요지 |
|---|---|---|---|---|---|---|---|
| 1572 | 이정순 | 83 | 서울특별시 도봉구 시루봉로17가길 16 | 36 | 주민세 | 2001년 7월 | 2001년 7월 주민세등 6건 총 36 |
| 1573 | 박문규 | 83 | 서울특별시 광진구 자양로51길 11-6 | 36 | 지방소득세 | 2010년 8월 | 2010년 8월 지방소득세등 7건 총 36 |
| 1574 | 왕종과 | 83 | 서울특별시 서대문구 연희맛로 32 | 36 | 지방소득세 | 2014년 11월 | 2014년 11월 지방소득세 1건 총 36 |
| 1575 | 이재성 | 81 | 서울특별시 영등포구 도림로47길 1 | 36 | 지방소득세 | 2013년 9월 | 2013년 9월 지방소득세등 7건 총 36 |
| 1576 | 박명호 | 78 | 서울특별시 서초구 방배중앙로7길 29-12 | 36 | 지방소득세 | 2012년 1월 | 2012년 1월 지방소득세등 12건 총 36 |
| 1577 | 서정애 | 78 | 강원도 춘천시 소주고개로 82 | 36 | 지방소득세 | 2011년 10월 | 2011년 10월 지방소득세등 5건 총 36 |
| 1578 | 이명옥 | 78 | 서울특별시 용산구 만리재로36길 16-7 | 36 | 주민세 | 2007년 8월 | 2007년 8월 주민세등 2건 총 36 |
| 1579 | 황옥순 | 78 | 경기도 용인시 수지구 동천로 53 | 36 | 지방소득세 | 2010년 12월 | 2010년 12월 지방소득세등 2건 총 36 |
| 1580 | 성영경 | 77 | 서울특별시 중구 장충단로6가길 15 | 36 | 주민세 | 1998년 4월 | 1998년 4월 주민세등 18건 총 36 |
| 1581 | 김봉학 | 77 | 서울특별시 노원구 중계로 184 신동아아파트 | 36 | 지방소득세 | 2011년 5월 | 2011년 5월 지방소득세등 3건 총 36 |
| 1582 | 김인기 | 77 | 서울특별시 중구 창경궁로 57 | 36 | 주민세 | 1997년 1월 | 1997년 1월 주민세등 9건 총 36 |

| 연번 | 성명 | 나이 | 주소 | 체납액 | 대표 세목 | 과세년월 | 체납요지 |
|---|---|---|---|---|---|---|---|
| 1583 | 윤돈식 | 75 | 전라남도 함평군 죽암죽장길 327 | 36 | 주민세 | 1998년 5월 | 1998년 5월 주민세 1건 총 36 |
| 1584 | 김병득 | 74 | 서울특별시 강서구 곰달래로 79-0 | 36 | 지방소득세 | 2014년 8월 | 2014년 8월 지방소득세등 11건 총 36 |
| 1585 | 송기환 | 74 | 경기도 수원시 영통구 매여울로40번길 86-7 | 36 | 주민세 | 2005년 7월 | 2005년 7월 주민세등 3건 총 36 |
| 1586 | 진익삼 | 74 | 서울특별시 구로구 오류로8라길 20-4 | 36 | 지방소득세 | 2013년 1월 | 2013년 1월 지방소득세등 8건 총 36 |
| 1587 | 한정기 | 72 | 서울특별시 은평구 갈현로17가길 8 | 36 | 취득세 | 2004년 8월 | 2004년 8월 취득세등 3건 총 36 |
| 1588 | 김성옥 | 70 | 경기도 용인시 기흥구 중부대로 735 | 36 | 주민세 | 1998년 4월 | 1998년 4월 주민세 1건 총 36 |
| 1589 | 임정남 | 70 | 서울특별시 강서구 마곡중앙로 36 | 36 | 주민세 | 1999년 3월 | 1999년 3월 주민세등 14건 총 36 |
| 1590 | 이상우 | 70 | 경기도 안성시 상마정앞길 89 | 36 | 주민세 | 1996년 4월 | 1996년 4월 주민세등 5건 총 36 |
| 1591 | 양향자 | 70 | 서울특별시 중랑구 망우로81길 17 | 36 | 주민세 | 2005년 1월 | 2005년 1월 주민세 1건 총 36 |
| 1592 | 임영무 | 70 | 서울특별시 강동구 동남로82길 97 | 36 | 지방소득세 | 2014년 1월 | 2014년 1월 지방소득세등 3건 총 36 |
| 1593 | 김상원 | 70 | 서울특별시 동작구 성대로39길 11 | 36 | 주민세 | 1996년 1월 | 1996년 1월 주민세등 42건 총 36 |

| 연번 | 성명 | 나이 | 주소 | 체납액 | 대표 세목 | 과세년월 | 체납요지 |
|---|---|---|---|---|---|---|---|
| 1594 | 김상선 | 70 | 서울특별시 양천구 목동중앙본로30가길 37 | 36 | 지방소득세 | 2012년 2월 | 2012년 2월 지방소득세 1건 총 36 |
| 1595 | 권용철 | 69 | 서울특별시 서초구 논현로27길 97 | 36 | 주민세 | 2004년 8월 | 2004년 8월 주민세등 8건 총 36 |
| 1596 | 전광숙 | 68 | 서울특별시 은평구 갈현로 333-13 | 36 | 주민세 | 2001년 7월 | 2001년 7월 주민세등 2건 총 36 |
| 1597 | 김정환 | 68 | 서울특별시 강동구 풍성로37길 55 | 36 | 주민세 | 1997년 5월 | 1997년 5월 주민세등 9건 총 36 |
| 1598 | 박진숙 | 68 | 울산광역시 북구 수박골1길 17 | 36 | 주민세 | 2000년 12월 | 2000년 12월 주민세 1건 총 36 |
| 1599 | 김태연 | 67 | 서울특별시 성북구 북악산로1다길 10 | 36 | 주민세 | 2008년 10월 | 2008년 10월 주민세 1건 총 36 |
| 1600 | 김종철 | 67 | 서울특별시 성동구 왕십리로31나길 22 | 36 | 주민세 | 2005년 2월 | 2005년 2월 주민세 1건 총 36 |
| 1601 | 이혜영 | 67 | 경기도 부천시 부흥로457번가길 14 | 36 | 주민세 | 1998년 3월 | 1998년 3월 주민세 1건 총 36 |
| 1602 | 정해성 | 67 | 서울특별시 강남구 자곡로3길 22 | 36 | 주민세 | 1998년 6월 | 1998년 6월 주민세등 20건 총 36 |
| 1603 | 김병환 | 67 | 경기도 구리시 이문안로129번길 40-11 | 36 | 주민세 | 1997년 12월 | 1997년 12월 주민세등 31건 총 36 |
| 1604 | 이복희 | 67 | 경기도 안산시 상록구 부루지길 6 | 36 | 지방소득세 | 2014년 1월 | 2014년 1월 지방소득세등 10건 총 36 |

| 연번 | 성명 | 나이 | 주소 | 체납액 | 대표 세목 | 과세년월 | 체납요지 |
|---|---|---|---|---|---|---|---|
| 1605 | 송명호 | 67 | 서울특별시 은평구 불광로 75 | 36 | 지방소득세 | 2011년 5월 | 2011년 5월 지방소득세등 2건 총 36 |
| 1606 | 손영열 | 66 | 서울특별시 서초구 방배천로18길 11 | 36 | 주민세 | 1999년 3월 | 1999년 3월 주민세등 10건 총 36 |
| 1607 | 황해동 | 66 | 서울특별시 중랑구 중랑천로17나길 3 | 36 | 지방소득세 | 2013년 1월 | 2013년 1월 지방소득세 1건 총 36 |
| 1608 | 정두영 | 66 | 경기도 고양시 덕양구 원당로 161-11 | 36 | 주민세 | 1999년 10월 | 1999년 10월 주민세등 3건 총 36 |
| 1609 | 이원인 | 66 | 서울특별시 송파구 양재대로 1218 | 36 | 주민세 | 2003년 12월 | 2003년 12월 주민세등 3건 총 36 |
| 1610 | 정태부 | 66 | 인천광역시 서구 고산후로78번길 30-13 | 36 | 주민세 | 1999년 6월 | 1999년 6월 주민세등 7건 총 36 |
| 1611 | 김용원 | 66 | 서울특별시 용산구 청파로 320-28 | 36 | 주민세 | 1995년 12월 | 1995년 12월 주민세등 4건 총 36 |
| 1612 | 김광현 | 65 | 경기도 용인시 기흥구 기흥로116번길 60 | 36 | 주민세 | 2009년 1월 | 2009년 1월 주민세등 2건 총 36 |
| 1613 | 정경문 | 65 | 서울특별시 강서구 까치산로22길 26-12 | 36 | 주민세 | 2005년 10월 | 2005년 10월 주민세등 5건 총 36 |
| 1614 | 신효철 | 65 | 경기도 안양시 동안구 관평로212번길 21 | 36 | 주민세 | 1995년 7월 | 1995년 7월 주민세등 4건 총 36 |
| 1615 | 최병구 | 65 | 서울특별시 서초구 동광로39길 93 | 36 | 주민세 | 1998년 5월 | 1998년 5월 주민세 1건 총 36 |
| 1616 | 이기택 | 65 | 경기도 부천시 은성로37번길 54 | 36 | 지방소득세 | 2012년 1월 | 2012년 1월 지방소득세 1건 총 36 |

| 연번 | 성명 | 나이 | 주소 | 체납액 | 대표 세목 | 과세년월 | 체납요지 |
|---|---|---|---|---|---|---|---|
| 1617 | 조규열 | 64 | 서울특별시 관악구 신림로23길 95 | 36 | 주민세 | 2009년 12월 | 2009년 12월 주민세등 41건 총 36 |
| 1618 | 임웅빈 | 64 | 강원도 평창군 이효석길 142 | 36 | 주민세 | 1999년 3월 | 1999년 3월 주민세등 74건 총 36 |
| 1619 | 유제원 | 64 | 서울특별시 관악구 인헌길 118 | 36 | 지방소득세 | 2011년 1월 | 2011년 1월 지방소득세등 6건 총 36 |
| 1620 | 이석준 | 64 | 서울특별시 서초구 신원동 113-1 | 36 | 지방소득세 | 2012년 12월 | 2012년 12월 지방소득세등 5건 총 36 |
| 1621 | 오홍자 | 64 | 서울특별시 서초구 방배중앙로11길 15 | 36 | 지방소득세 | 2013년 12월 | 2013년 12월 지방소득세등 2건 총 36 |
| 1622 | 한경수 | 64 | 서울특별시 광진구 긴고랑로16길 31 | 36 | 주민세 | 2003년 12월 | 2003년 12월 주민세 1건 총 36 |
| 1623 | 신복희 | 64 | 서울특별시 관악구 관천로20길 27 | 36 | 주민세 | 2007년 8월 | 2007년 8월 주민세등 3건 총 36 |
| 1624 | 박봉양 | 64 | 경기도 용인시 기흥구 신구로64번길 8 | 36 | 주민세 | 2009년 12월 | 2009년 12월 주민세등 4건 총 36 |
| 1625 | 김상규 | 63 | 서울특별시 강서구 공항대로58나길 81 | 36 | 주민세 | 2009년 1월 | 2009년 1월 주민세등 12건 총 36 |
| 1626 | 김동기 | 63 | 경기도 의정부시 평화로 225 | 36 | 주민세 | 2002년 3월 | 2002년 3월 주민세등 17건 총 36 |
| 1627 | 이익환 | 63 | 인천광역시 부평구 이규보로 57 | 36 | 주민세 | 2008년 1월 | 2008년 1월 주민세등 2건 총 36 |

| 연번 | 성명 | 나이 | 주소 | 체납액 | 대표 세목 | 과세년월 | 체납요지 |
|---|---|---|---|---|---|---|---|
| 1628 | 정헌식 | 63 | 서울특별시 강동구 천호대로200길 81 | 36 | 지방소득세 | 2012년 9월 | 2012년 9월 지방소득세 1건 총 36 |
| 1629 | 박응일 | 63 | 경기도 성남시 분당구 미금로 246 | 36 | 주민세 | 2000년 12월 | 2000년 12월 주민세등 4건 총 36 |
| 1630 | 한동섭 | 63 | 경기도 광명시 안현로 15 | 36 | 주민세 | 2001년 10월 | 2001년 10월 주민세등 7건 총 36 |
| 1631 | 전옥순 | 63 | 전라남도 보성군 못골길 12 | 36 | 주민세 | 2001년 1월 | 2001년 1월 주민세등 5건 총 36 |
| 1632 | 박조양 | 62 | 서울특별시 용산구 장문로 93 | 36 | 지방소득세 | 2011년 3월 | 2011년 3월 지방소득세등 3건 총 36 |
| 1633 | 이순남 | 62 | 서울특별시 양천구 은행정로1길 9-2 | 36 | 주민세 | 2009년 11월 | 2009년 11월 주민세등 2건 총 36 |
| 1634 | 김의구 | 62 | 서울특별시 강남구 자곡로 175 | 36 | 지방소득세 | 2010년 3월 | 2010년 3월 지방소득세등 16건 총 36 |
| 1635 | 문진식 | 62 | 서울특별시 영등포구 도신로 100 | 36 | 주민세 | 1998년 5월 | 1998년 5월 주민세등 29건 총 36 |
| 1636 | 김용옥 | 62 | 서울특별시 마포구 마포대로4나길 42 | 36 | 주민세 | 2000년 9월 | 2000년 9월 주민세등 3건 총 36 |
| 1637 | 박종일 | 62 | 경기도 평택시 지산로 128 | 36 | 주민세 | 1999년 12월 | 1999년 12월 주민세등 15건 총 36 |
| 1638 | 박인석 | 62 | 서울특별시 은평구 연서로16길 15-8 | 36 | 주민세 | 2001년 8월 | 2001년 8월 주민세등 5건 총 36 |
| 1639 | 김수희 | 62 | 서울특별시 용산구 회나무로12가길 7 | 36 | 취득세 | 2014년 7월 | 2014년 7월 취득세등 2건 총 36 |

| 연번 | 성명 | 나이 | 주소 | 체납액 | 대표 세목 | 과세년월 | 체납요지 |
|---|---|---|---|---|---|---|---|
| 1640 | 이영호 | 61 | 서울특별시 은평구 가좌로7길 11-18 | 36 | 주민세 | 1998년 11월 | 1998년 11월 주민세등 6건 총 36 |
| 1641 | 박종철 | 61 | 경기도 남양주시 경춘로1308번길 20-14 | 36 | 주민세 | 2007년 8월 | 2007년 8월 주민세등 5건 총 36 |
| 1642 | 심명보 | 61 | 서울특별시 강동구 천호대로219가길 29 | 36 | 주민세 | 2009년 3월 | 2009년 3월 주민세등 2건 총 36 |
| 1643 | 안교문 | 61 | 강원도 횡성군 초학로 95 | 36 | 주민세 | 1999년 6월 | 1999년 6월 주민세등 17건 총 36 |
| 1644 | 우형철 | 61 | 서울특별시 은평구 통일로92다길 16-12 | 36 | 주민세 | 1997년 2월 | 1997년 2월 주민세등 52건 총 36 |
| 1645 | 김병남 | 60 | 서울특별시 강동구 아리수로78길 12 | 36 | 주민세 | 2006년 11월 | 2006년 11월 주민세등 70건 총 36 |
| 1646 | 김순연 | 60 | 서울특별시 구로구 새말로 31 | 36 | 주민세 | 2006년 2월 | 2006년 2월 주민세등 2건 총 36 |
| 1647 | 정창균 | 60 | 서울특별시 강남구 언주로30길 57 | 36 | 지방소득세 | 2014년 5월 | 2014년 5월 지방소득세등 2건 총 36 |
| 1648 | 김종일 | 60 | 서울특별시 강서구 양천로67가길 63 | 36 | 주민세 | 1996년 8월 | 1996년 8월 주민세등 32건 총 36 |
| 1649 | 오은순 | 59 | 경기도 광주시 마루들길 248 | 36 | 주민세 | 2009년 11월 | 2009년 11월 주민세등 6건 총 36 |
| 1650 | 이관옥 | 59 | 경기도 고양시 덕양구 내유길117번길 27-2 | 36 | 지방소득세 | 2013년 1월 | 2013년 1월 지방소득세 1건 총 36 |

| 연번 | 성명 | 나이 | 주소 | 체납액 | 대표 세목 | 과세년월 | 체납요지 |
|---|---|---|---|---|---|---|---|
| 1651 | 이준권 | 59 | 서울특별시 송파구 풍납동 155-1 | 36 | 주민세 | 2001년 1월 | 2001년 1월 주민세등 2건 총 36 |
| 1652 | 윤태승 | 59 | 서울특별시 성동구 용답중앙11다길 5 | 36 | 지방소득세 | 2010년 8월 | 2010년 8월 지방소득세등 5건 총 36 |
| 1653 | 변재홍 | 59 | 충청북도 청주시 상당구 문주1길 32-14 | 36 | 지방소득세 | 2011년 6월 | 2011년 6월 지방소득세등 2건 총 36 |
| 1654 | 연규식외1 | 59 | 서울특별시 강서구 공항대로58가길 57 | 36 | 지방소득세 | 2011년 6월 | 2011년 6월 지방소득세등 18건 총 36 |
| 1655 | 방진남 | 58 | 서울특별시 강남구 개포로109길 9 | 36 | 지방소득세 | 2011년 7월 | 2011년 7월 지방소득세 1건 총 36 |
| 1656 | 조홍숙 | 58 | 서울특별시 강동구 강동대로51길 84-1 | 36 | 취득세 | 2012년 8월 | 2012년 8월 취득세 1건 총 36 |
| 1657 | 이상영 | 57 | 서울특별시 성동구 동일로55나길 25 | 36 | 주민세 | 2000년 4월 | 2000년 4월 주민세등 3건 총 36 |
| 1658 | 김영춘 | 57 | 경기도 화성시 송산포도로110번길 19 | 36 | 주민세 | 2007년 11월 | 2007년 11월 주민세등 7건 총 36 |
| 1659 | 송재일 | 57 | 제주특별자치도 서귀포시 추사로 150-53 | 36 | 주민세 | 2005년 1월 | 2005년 1월 주민세등 11건 총 36 |
| 1660 | 정정한 | 57 | 제주특별자치도 제주시 서광로11길 15 | 36 | 주민세 | 2002년 12월 | 2002년 12월 주민세등 4건 총 36 |
| 1661 | 안덕순 | 57 | 서울특별시 송파구 거마로 41 | 36 | 지방소득세 | 2014년 10월 | 2014년 10월 지방소득세등 5건 총 36 |
| 1662 | 이상기 | 57 | 서울특별시 광진구 광장로 52 | 36 | 주민세 | 2001년 6월 | 2001년 6월 주민세등 34건 총 36 |

| 연번 | 성명 | 나이 | 주소 | 체납액 | 대표 세목 | 과세년월 | 체납요지 |
|---|---|---|---|---|---|---|---|
| 1663 | 류종하 | 57 | 대구광역시 동구 국채보상로159길 41 | 36 | 주민세 | 2002년 10월 | 2002년 10월 주민세등 4건 총 36 |
| 1664 | 김재순 | 57 | 경기도 남양주시 경춘로1308번길 20-14 | 36 | 지방소득세 | 2012년 3월 | 2012년 3월 지방소득세등 4건 총 36 |
| 1665 | 이원희 | 56 | 경기도 의왕시 내손중앙1길 77 | 36 | 주민세 | 2008년 10월 | 2008년 10월 주민세등 3건 총 36 |
| 1666 | 윤도식 | 56 | 서울특별시 서초구 바우뫼로 41 | 36 | 주민세 | 2000년 11월 | 2000년 11월 주민세등 9건 총 36 |
| 1667 | 김세홍 | 56 | 서울특별시 강남구 언주로 118 | 36 | 지방소득세 | 2012년 9월 | 2012년 9월 지방소득세등 3건 총 36 |
| 1668 | 백봉승 | 56 | 서울특별시 마포구 신촌로12다길 8 | 36 | 주민세 | 2004년 7월 | 2004년 7월 주민세등 31건 총 36 |
| 1669 | 권순종 | 56 | 서울특별시 성동구 살곶이길 50 | 36 | 주민세 | 2000년 4월 | 2000년 4월 주민세등 4건 총 36 |
| 1670 | 최정수 | 55 | 경기도 고양시 일산서구 일현로 70 | 36 | 주민세 | 1999년 11월 | 1999년 11월 주민세등 4건 총 36 |
| 1671 | 전영배 | 55 | 경기도 양주시 부흥로1148번길 84-2 | 36 | 주민세 | 2004년 3월 | 2004년 3월 주민세등 11건 총 36 |
| 1672 | 서하경 | 55 | 서울특별시 강남구 양재대로 478 | 36 | 지방소득세 | 2012년 5월 | 2012년 5월 지방소득세등 3건 총 36 |
| 1673 | 최경철 | 55 | 전라남도 화순군 알메로 86 | 36 | 주민세 | 2006년 11월 | 2006년 11월 주민세등 3건 총 36 |
| 1674 | 여미강 | 54 | 경기도 고양시 일산동구 숲속마을2로 177 | 36 | 지방소득세 | 2011년 7월 | 2011년 7월 지방소득세등 4건 총 36 |

| 연번 | 성명 | 나이 | 주소 | 체납액 | 대표 세목 | 과세년월 | 체납요지 |
|---|---|---|---|---|---|---|---|
| 1675 | 김기섭,김은정 | 54 | 서울특별시 강서구 공항대로59길 20-3 | 36 | 지방소득세 | 2013년 3월 | 2013년 3월 지방소득세등 4건 총 36 |
| 1676 | 이동욱 | 54 | 서울특별시 강남구 도곡로25길 6 | 36 | 주민세 | 2008년 7월 | 2008년 7월 주민세등 11건 총 36 |
| 1677 | 장석민 | 54 | 서울특별시 구로구 안양천로537가길 22-6 | 36 | 주민세 | 1998년 12월 | 1998년 12월 주민세등 7건 총 36 |
| 1678 | 박홍석 | 54 | 경기도 양평군 경강로 1493-18 | 36 | 주민세 | 2008년 3월 | 2008년 3월 주민세 1건 총 36 |
| 1679 | 최진규 | 54 | 경기도 하남시 덕풍공원로25번길 7 | 36 | 주민세 | 2004년 4월 | 2004년 4월 주민세등 23건 총 36 |
| 1680 | 고현 | 53 | 서울특별시 관악구 남현1가길 35 | 36 | 주민세 | 2005년 12월 | 2005년 12월 주민세등 2건 총 36 |
| 1681 | 이영진 | 53 | 경기도 파주시 운정로 19-7 | 36 | 주민세 | 2004년 11월 | 2004년 11월 주민세등 2건 총 36 |
| 1682 | 양승집 | 53 | 서울특별시 성북구 종암로25길 30 | 36 | 지방소득세 | 2014년 1월 | 2014년 1월 지방소득세등 2건 총 36 |
| 1683 | 김태경 | 53 | 서울특별시 종로구 자하문로1나길 7-20 | 36 | 주민세 | 2003년 10월 | 2003년 10월 주민세등 3건 총 36 |
| 1684 | 이승섭 | 53 | 서울특별시 관악구 남부순환로172길 96 | 36 | 주민세 | 2008년 9월 | 2008년 9월 주민세등 6건 총 36 |
| 1685 | 김영진 | 53 | 서울특별시 마포구 동교로23길 5 | 36 | 주민세 | 2008년 9월 | 2008년 9월 주민세등 15건 총 36 |

| 연번 | 성명 | 나이 | 주소 | 체납액 | 대표 세목 | 과세년월 | 체납요지 |
|---|---|---|---|---|---|---|---|
| 1686 | 정재섭 | 52 | 서울특별시 동대문구 약령중앙로 19-13 | 36 | 지방소득세 | 2013년 3월 | 2013년 3월 지방소득세등 7건 총 36 |
| 1687 | 하진식 | 52 | 경기도 수원시 권선구 새터로29번길 52-15 | 36 | 주민세 | 2009년 12월 | 2009년 12월 주민세등 2건 총 36 |
| 1688 | 박찬미 | 52 | 서울특별시 도봉구 덕릉로59길 73-3 | 36 | 취득세 | 2010년 1월 | 2010년 1월 취득세등 5건 총 36 |
| 1689 | 조미경 | 52 | 서울특별시 송파구 백제고분로27길 16-15 | 36 | 주민세 | 2001년 3월 | 2001년 3월 주민세등 10건 총 36 |
| 1690 | 정대연 | 51 | 서울특별시 강서구 공항대로 351-21 | 36 | 주민세 | 2009년 11월 | 2009년 11월 주민세등 8건 총 36 |
| 1691 | 서명숙 | 51 | 서울특별시 강동구 고덕로20길 3-10 | 36 | 지방소득세 | 2014년 10월 | 2014년 10월 지방소득세등 6건 총 36 |
| 1692 | 이맹규 | 51 | 서울특별시 강서구 마곡중앙로 36 | 36 | 주민세 | 2008년 5월 | 2008년 5월 주민세등 13건 총 36 |
| 1693 | 박옥순 | 51 | 서울특별시 광진구 자양로38길 17-16 | 36 | 지방소득세 | 2011년 12월 | 2011년 12월 지방소득세등 9건 총 36 |
| 1694 | 신지헌 | 51 | 서울특별시 송파구 새말로17길 16 | 36 | 지방소득세 | 2013년 1월 | 2013년 1월 지방소득세등 6건 총 36 |
| 1695 | 최경수 | 51 | 경기도 김포시 양곡1로40번길 29 | 36 | 지방소득세 | 2011년 10월 | 2011년 10월 지방소득세등 2건 총 36 |
| 1696 | 양창훈 | 50 | 서울특별시 관악구 청룡중앙길 41 | 36 | 지방소득세 | 2011년 8월 | 2011년 8월 지방소득세등 6건 총 36 |

| 연번 | 성명 | 나이 | 주소 | 체납액 | 대표 세목 | 과세년월 | 체납요지 |
|---|---|---|---|---|---|---|---|
| 1697 | 고광윤 | 50 | 서울특별시 양천구 목동중앙남로 21-18 | 36 | 지방소득세 | 2012년 10월 | 2012년 10월 지방소득세등 5건 총 36 |
| 1698 | 강세운 | 50 | 서울특별시 성동구 무학봉15가길 13-6 | 36 | 지방소득세 | 2013년 1월 | 2013년 1월 지방소득세 1건 총 36 |
| 1699 | 이연희 | 49 | 서울특별시 광진구 자양로44가길 9-4 | 36 | 주민세 | 2007년 10월 | 2007년 10월 주민세등 3건 총 36 |
| 1700 | 김주남 | 49 | 서울특별시 성동구 성수일로3길 7 | 36 | 주민세 | 2003년 10월 | 2003년 10월 주민세등 19건 총 36 |
| 1701 | 김민수 | 49 | 서울특별시 성북구 종암로24가길 53 | 36 | 지방소득세 | 2012년 9월 | 2012년 9월 지방소득세등 4건 총 36 |
| 1702 | 한상수 | 49 | 서울특별시 서초구 주흥13길 12 | 36 | 지방소득세 | 2012년 2월 | 2012년 2월 지방소득세 1건 총 36 |
| 1703 | 최환수 | 49 | 서울특별시 강남구 도산대로 225 | 36 | 지방소득세 | 2011년 5월 | 2011년 5월 지방소득세등 5건 총 36 |
| 1704 | 조민호 | 49 | 서울특별시 은평구 진관3로 67 | 36 | 주민세 | 2007년 12월 | 2007년 12월 주민세등 11건 총 36 |
| 1705 | 김준순 | 49 | 서울특별시 동작구 서달로10길 122-4 | 36 | 취득세 | 2007년 5월 | 2007년 5월 취득세 1건 총 36 |
| 1706 | 유정만 | 48 | 서울특별시 중구 서애로5길 33 | 36 | 주민세 | 2003년 10월 | 2003년 10월 주민세등 5건 총 36 |
| 1707 | 황성진 | 48 | 서울특별시 강남구 양재대로47길 10 | 36 | 지방소득세 | 2013년 12월 | 2013년 12월 지방소득세등 2건 총 36 |
| 1708 | 정성은 | 47 | 충청북도 청주시 흥덕구 가경로 120 | 36 | 주민세 | 2004년 4월 | 2004년 4월 주민세등 2건 총 36 |

| 연번 | 성명 | 나이 | 주소 | 체납액 | 대표 세목 | 과세년월 | 체납요지 |
|---|---|---|---|---|---|---|---|
| 1709 | 김희남 | 47 | 서울특별시 광진구 용마산로14길 4 | 36 | 지방소득세 | 2013년 9월 | 2013년 9월 지방소득세등 2건 총 36 |
| 1710 | 김종민 | 47 | 인천광역시 남구 토금남로13번길 8 | 36 | 지방소득세 | 2011년 6월 | 2011년 6월 지방소득세등 11건 총 36 |
| 1711 | 정부교 | 46 | 경기도 광명시 하안로 237 | 36 | 주민세 | 2005년 1월 | 2005년 1월 주민세 1건 총 36 |
| 1712 | 이정우 | 46 | 서울특별시 광진구 뚝섬로26길 58 | 36 | 주민세 | 2008년 5월 | 2008년 5월 주민세등 8건 총 36 |
| 1713 | 고지영 | 46 | 서울특별시 강북구 도봉로77길 6 | 36 | 지방소득세 | 2014년 5월 | 2014년 5월 지방소득세등 12건 총 36 |
| 1714 | 강원석 | 45 | 서울특별시 용산구 우사단로 9-1 | 36 | 주민세 | 2009년 8월 | 2009년 8월 주민세등 3건 총 36 |
| 1715 | 나병문 | 45 | 서울특별시 강서구 등촌로39라길 16 | 36 | 지방소득세 | 2014년 9월 | 2014년 9월 지방소득세 1건 총 36 |
| 1716 | 신진영 | 44 | 경기도 화성시 효행로763번길 13-1 | 36 | 지방소득세 | 2010년 8월 | 2010년 8월 지방소득세 1건 총 36 |
| 1717 | 이윤석 | 44 | 서울특별시 강북구 삼양로159나길 4-7 | 36 | 취득세 | 2006년 7월 | 2006년 7월 취득세등 3건 총 36 |
| 1718 | 손보경 | 44 | 경기도 고양시 일산서구 대산로211번길 7-25 | 36 | 지방소득세 | 2010년 12월 | 2010년 12월 지방소득세등 2건 총 36 |
| 1719 | 권동준 | 43 | 경기도 안양시 동안구 관평로305번길 9 | 36 | 주민세 | 2002년 10월 | 2002년 10월 주민세등 6건 총 36 |
| 1720 | 김수영 | 43 | 서울특별시 강동구 성안로7길 27 | 36 | 지방소득세 | 2013년 10월 | 2013년 10월 지방소득세 1건 총 36 |

| 연번 | 성명 | 나이 | 주소 | 체납액 | 대표 세목 | 과세년월 | 체납요지 |
|---|---|---|---|---|---|---|---|
| 1721 | 안창훈 | 43 | 서울특별시 중랑구 숙선옹주로 91 | 36 | 주민세 | 2007년 7월 | 2007년 7월 주민세등 12건 총 36 |
| 1722 | 지미선 | 43 | 충청남도 청양군 까치내로 1492 | 36 | 주민세 | 2008년 8월 | 2008년 8월 주민세등 3건 총 36 |
| 1723 | 임홍규 | 43 | 경기도 부천시 중동로408번길 33 | 36 | 주민세 | 2002년 9월 | 2002년 9월 주민세등 3건 총 36 |
| 1724 | 김준언 | 42 | 서울특별시 송파구 문정로4길 10-40 | 36 | 주민세 | 2007년 5월 | 2007년 5월 주민세등 4건 총 36 |
| 1725 | 김유리 | 42 | 서울특별시 송파구 올림픽로 135 | 36 | 지방소득세 | 2014년 5월 | 2014년 5월 지방소득세등 3건 총 36 |
| 1726 | 박종심 | 41 | 서울특별시 강서구 수명로1길 16 | 36 | 지방소득세 | 2013년 9월 | 2013년 9월 지방소득세 1건 총 36 |
| 1727 | 허양구 | 41 | 경기도 화성시 수면길 36 | 36 | 지방소득세 | 2012년 8월 | 2012년 8월 지방소득세등 5건 총 36 |
| 1728 | 서윤정 | 41 | 서울특별시 송파구 가락로33길 19 | 36 | 지방소득세 | 2012년 6월 | 2012년 6월 지방소득세등 13건 총 36 |
| 1729 | 도필은 | 36 | 서울특별시 동대문구 답십리로23다길 6 | 36 | 지방소득세 | 2012년 7월 | 2012년 7월 지방소득세 1건 총 36 |
| 1730 | 김용운 | 93 | 서울특별시 서초구 서초동 192-3 | 35 | 주민세 | 1998년 5월 | 1998년 5월 주민세등 11건 총 35 |
| 1731 | 박대근 | 91 | 경기도 안산시 상록구 반월새싹길 43 | 35 | 주민세 | 2000년 2월 | 2000년 2월 주민세등 3건 총 35 |

| 연번 | 성명 | 나이 | 주소 | 체납액 | 대표 세목 | 과세년월 | 체납요지 |
|---|---|---|---|---|---|---|---|
| 1732 | 김충섭 | 90 | 경기도 하남시 미사강변서로 167 | 35 | 주민세 | 2001년 12월 | 2001년 12월 주민세등 4건 총 35 |
| 1733 | 성순덕 | 86 | 서울특별시 송파구 올림픽로35길 16 | 35 | 지방소득세 | 2012년 9월 | 2012년 9월 지방소득세 1건 총 35 |
| 1734 | 정경묵 | 83 | 경기도 광주시 경안로88번길 32 | 35 | 주민세 | 1995년 2월 | 1995년 2월 주민세등 10건 총 35 |
| 1735 | 김명선 | 82 | 서울특별시 종로구 성균관로17길 47-5 | 35 | 주민세 | 2000년 9월 | 2000년 9월 주민세등 2건 총 35 |
| 1736 | 김현중 | 81 | 서울특별시 서초구 나루터로 38 | 35 | 주민세 | 1997년 2월 | 1997년 2월 주민세등 2건 총 35 |
| 1737 | 노익원 | 80 | 경기도 안양시 동안구 달안로 124 | 35 | 지방소득세 | 2012년 2월 | 2012년 2월 지방소득세 1건 총 35 |
| 1738 | 이은상 | 80 | 충청남도 청양군 부엉골길 110-37 | 35 | 취득세 | 2004년 10월 | 2004년 10월 취득세등 6건 총 35 |
| 1739 | 원정자 | 79 | 서울특별시 강서구 화곡로63가길 92 | 35 | 지방소득세 | 2014년 3월 | 2014년 3월 지방소득세등 2건 총 35 |
| 1740 | 윤호근 | 79 | 부산광역시 동래구 미남로116번길 72 | 35 | 주민세 | 2001년 4월 | 2001년 4월 주민세 1건 총 35 |
| 1741 | 박병섭 | 79 | 경기도 파주시 등원로 524-3 | 35 | 주민세 | 1995년 5월 | 1995년 5월 주민세등 14건 총 35 |
| 1742 | 황중태 | 78 | 서울특별시 용산구 청파로71길 58-12 | 35 | 주민세 | 1998년 2월 | 1998년 2월 주민세등 8건 총 35 |

| 연번 | 성명 | 나이 | 주소 | 체납액 | 대표 세목 | 과세년월 | 체납요지 |
|---|---|---|---|---|---|---|---|
| 1743 | 조윤학 | 78 | 경기도 안양시 동안구 관평로319번길 29 | 35 | 주민세 | 2000년 12월 | 2000년 12월 주민세 1건 총 35 |
| 1744 | 김경종 | 78 | 경기도 시흥시 정왕대로337번안길 6-1 | 35 | 지방소득세 | 2010년 10월 | 2010년 10월 지방소득세등 5건 총 35 |
| 1745 | 윤태영 | 78 | 충청북도 청주시 흥덕구 오송가락로 718 | 35 | 주민세 | 2009년 2월 | 2009년 2월 주민세등 2건 총 35 |
| 1746 | 박정이 | 77 | 경기도 의정부시 의정로173번길 42-12 | 35 | 주민세 | 1999년 12월 | 1999년 12월 주민세등 9건 총 35 |
| 1747 | 김재연 | 77 | 경기도 고양시 덕양구 토당로42번길 13-6 | 35 | 주민세 | 1997년 3월 | 1997년 3월 주민세등 24건 총 35 |
| 1748 | 강일남 | 77 | 전라북도 무주군 적상산로 51 | 35 | 주민세 | 1997년 5월 | 1997년 5월 주민세 1건 총 35 |
| 1749 | 이옥순 | 77 | 서울특별시 서대문구 포방터길 6 | 35 | 주민세 | 2001년 7월 | 2001년 7월 주민세등 5건 총 35 |
| 1750 | 김영규 | 77 | 경기도 남양주시 가운로2길 28 | 35 | 주민세 | 1999년 5월 | 1999년 5월 주민세등 50건 총 35 |
| 1751 | 유수자 | 76 | 서울특별시 서대문구 간호대로3길 16 | 35 | 지방소득세 | 2013년 8월 | 2013년 8월 지방소득세등 10건 총 35 |
| 1752 | 이규석 | 76 | 서울특별시 양천구 신정중앙로14길 6-1 | 35 | 주민세 | 2001년 7월 | 2001년 7월 주민세등 5건 총 35 |
| 1753 | 오원석 | 76 | 서울특별시 중랑구 면목로 330-1 | 35 | 주민세 | 1999년 4월 | 1999년 4월 주민세등 8건 총 35 |

| 연번 | 성명 | 나이 | 주소 | 체납액 | 대표 세목 | 과세년월 | 체납요지 |
|---|---|---|---|---|---|---|---|
| 1754 | 신성근 | 76 | 충청남도 홍성군 의사로64번길 9-19 | 35 | 주민세 | 2000년 11월 | 2000년 11월 주민세 1건 총 35 |
| 1755 | 전해수 | 76 | 서울특별시 서대문구 성산로13길 17 | 35 | 주민세 | 2006년 1월 | 2006년 1월 주민세 1건 총 35 |
| 1756 | 김구웅 | 75 | 경상남도 김해시 평전로 3 | 35 | 주민세 | 1998년 6월 | 1998년 6월 주민세등 8건 총 35 |
| 1757 | 김계심 | 75 | 서울특별시 서초구 동작대로 112 | 35 | 지방소득세 | 2012년 7월 | 2012년 7월 지방소득세등 5건 총 35 |
| 1758 | 황성박 | 74 | 서울특별시 광진구 아차산로38길 5-34 | 35 | 주민세 | 2005년 10월 | 2005년 10월 주민세등 11건 총 35 |
| 1759 | 현동면 | 74 | 서울특별시 서대문구 통일로34길 43 | 35 | 주민세 | 2007년 12월 | 2007년 12월 주민세등 2건 총 35 |
| 1760 | 이태양 | 74 | 서울특별시 관악구 신림로30길 24 | 35 | 주민세 | 1999년 6월 | 1999년 6월 주민세등 4건 총 35 |
| 1761 | 김춘재 | 73 | 서울특별시 강남구 광평로56길 11 | 35 | 지방소득세 | 2013년 9월 | 2013년 9월 지방소득세등 52건 총 35 |
| 1762 | 이무수 | 73 | 서울특별시 서대문구 북아현로22길 38 | 35 | 주민세 | 2009년 2월 | 2009년 2월 주민세 1건 총 35 |
| 1763 | 황홍구 | 73 | 서울특별시 송파구 송이로37가길 19 | 35 | 주민세 | 1994년 3월 | 1994년 3월 주민세등 3건 총 35 |
| 1764 | 김용진 | 72 | 경기도 동두천시 송터로30번길 48 | 35 | 주민세 | 2000년 5월 | 2000년 5월 주민세등 9건 총 35 |
| 1765 | 오형숙 | 71 | 서울특별시 노원구 섬밭로 139 | 35 | 지방소득세 | 2012년 2월 | 2012년 2월 지방소득세 1건 총 35 |

| 연번 | 성명 | 나이 | 주소 | 체납액 | 대표 세목 | 과세년월 | 체납요지 |
|---|---|---|---|---|---|---|---|
| 1766 | 박영숙 | 71 | 서울특별시 영등포구 여의대방로19길 8 | 35 | 주민세 | 1998년 1월 | 1998년 1월 주민세등 3건 총 35 |
| 1767 | 조만호 | 70 | 서울특별시 강남구 학동로42길 63 | 35 | 주민세 | 1998년 5월 | 1998년 5월 주민세등 3건 총 35 |
| 1768 | 고방훈 | 70 | 서울특별시 강남구 도곡로43길 21 | 35 | 주민세 | 2001년 8월 | 2001년 8월 주민세 1건 총 35 |
| 1769 | 정현례 | 70 | 서울특별시 강동구 상암로63길 6-11 | 35 | 지방소득세 | 2012년 3월 | 2012년 3월 지방소득세 1건 총 35 |
| 1770 | 장한준 | 70 | 서울특별시 도봉구 덕릉로60라길 10 | 35 | 지방소득세 | 2014년 1월 | 2014년 1월 지방소득세등 6건 총 35 |
| 1771 | 권계원 | 70 | 대구광역시 북구 경진로 49 | 35 | 주민세 | 1995년 8월 | 1995년 8월 주민세 1건 총 35 |
| 1772 | 백영희 | 70 | 서울특별시 강남구 강남대로84길 33 | 35 | 주민세 | 1998년 7월 | 1998년 7월 주민세등 4건 총 35 |
| 1773 | 강한영 | 69 | 인천광역시 서구 청라한울로 95 | 35 | 지방소득세 | 2013년 12월 | 2013년 12월 지방소득세 1건 총 35 |
| 1774 | 황두천 | 69 | 서울특별시 노원구 노원로28길 62 | 35 | 지방소득세 | 2013년 7월 | 2013년 7월 지방소득세 1건 총 35 |
| 1775 | 곽영선 | 69 | 서울특별시 강남구 학동로 342 | 35 | 주민세 | 2005년 5월 | 2005년 5월 주민세등 18건 총 35 |
| 1776 | 최현구 | 69 | 서울특별시 강남구 신사동 595-13 | 35 | 지방소득세 | 2013년 4월 | 2013년 4월 지방소득세 1건 총 35 |
| 1777 | 김용성 | 69 | 서울특별시 강남구 역삼동 835-67 | 35 | 지방소득세 | 2012년 10월 | 2012년 10월 지방소득세 1건 총 35 |

| 연번 | 성명 | 나이 | 주소 | 체납액 | 대표 세목 | 과세년월 | 체납요지 |
|---|---|---|---|---|---|---|---|
| 1778 | 김성만 | 69 | 경상남도 창원시 의창구 외감로 23-9 | 35 | 주민세 | 1995년 4월 | 1995년 4월 주민세등 8건 총 35 |
| 1779 | 권대섭 | 68 | 경기도 남양주시 경춘로1842번길 36-1 | 35 | 주민세 | 2001년 6월 | 2001년 6월 주민세등 7건 총 35 |
| 1780 | 신주철 | 68 | 서울특별시 동작구 장승배기로19나길 6-4 | 35 | 취득세 | 2006년 1월 | 2006년 1월 취득세등 8건 총 35 |
| 1781 | 김숙경 | 68 | 경기도 파주시 등원로91번길 80 | 35 | 주민세 | 2009년 12월 | 2009년 12월 주민세등 10건 총 35 |
| 1782 | 김양환 | 68 | 경기도 용인시 기흥구 마북로 182 | 35 | 주민세 | 2003년 3월 | 2003년 3월 주민세등 3건 총 35 |
| 1783 | 천경은 | 67 | 서울특별시 송파구 삼학사로13길 32 | 35 | 주민세 | 2004년 7월 | 2004년 7월 주민세등 21건 총 35 |
| 1784 | 이우현 | 67 | 경기도 안양시 만안구 문예로 63 | 35 | 주민세 | 1998년 2월 | 1998년 2월 주민세등 2건 총 35 |
| 1785 | 안승조 | 66 | 서울특별시 강서구 공항대로 38-9 | 35 | 주민세 | 2002년 6월 | 2002년 6월 주민세등 3건 총 35 |
| 1786 | 김신숙 | 66 | 서울특별시 강서구 공항대로8길 24-4 | 35 | 주민세 | 2005년 10월 | 2005년 10월 주민세등 4건 총 35 |
| 1787 | 김종숙 | 66 | 서울특별시 동대문구 한천로33가길 9 | 35 | 주민세 | 2009년 12월 | 2009년 12월 주민세등 2건 총 35 |
| 1788 | 정해문 | 65 | 서울특별시 용산구 효창원로 92 | 35 | 주민세 | 2009년 2월 | 2009년 2월 주민세등 13건 총 35 |
| 1789 | 김용상 | 65 | 서울특별시 성동구 독서당로 175 | 35 | 주민세 | 2003년 4월 | 2003년 4월 주민세등 5건 총 35 |

| 연번 | 성명 | 나이 | 주소 | 체납액 | 대표 세목 | 과세년월 | 체납요지 |
|---|---|---|---|---|---|---|---|
| 1790 | 이의정 | 64 | 경기도 성남시 중원구 은이로42번길 10 | 35 | 주민세 | 2005년 1월 | 2005년 1월 주민세등 3건 총 35 |
| 1791 | 민윤식 | 64 | 서울특별시 구로구 도림천로 336 | 35 | 주민세 | 1999년 4월 | 1999년 4월 주민세등 37건 총 35 |
| 1792 | 장현만 | 64 | 서울특별시 송파구 송파대로 567 | 35 | 주민세 | 2002년 5월 | 2002년 5월 주민세등 21건 총 35 |
| 1793 | 황호례 | 63 | 서울특별시 송파구 백제고분로 187 | 35 | 주민세 | 1993년 3월 | 1993년 3월 주민세등 28건 총 35 |
| 1794 | 지용하 | 63 | 서울특별시 송파구 중대로 24 | 35 | 주민세 | 2004년 12월 | 2004년 12월 주민세등 3건 총 35 |
| 1795 | 윤수진 | 63 | 서울특별시 강서구 양천로47길 118-33 | 35 | 지방소득세 | 2010년 11월 | 2010년 11월 지방소득세 1건 총 35 |
| 1796 | 김정진 | 63 | 경기도 고양시 일산서구 일중로15번길 128 | 35 | 주민세 | 2001년 1월 | 2001년 1월 주민세 1건 총 35 |
| 1797 | 심찬진 | 63 | 경상북도 상주시 문장로 503-47 | 35 | 지방소득세 | 2010년 7월 | 2010년 7월 지방소득세 1건 총 35 |
| 1798 | 이일건 | 62 | 부산광역시 기장군 정관4로 23 | 35 | 주민세 | 2005년 10월 | 2005년 10월 주민세등 2건 총 35 |
| 1799 | 유지준 | 62 | 경기도 김포시 김포한강2로 273 | 35 | 주민세 | 2002년 4월 | 2002년 4월 주민세 1건 총 35 |
| 1800 | 김운용 | 62 | 서울특별시 서초구 반포대로14길 71 | 35 | 주민세 | 2006년 12월 | 2006년 12월 주민세등 23건 총 35 |

| 연번 | 성명 | 나이 | 주소 | 체납액 | 대표 세목 | 과세년월 | 체납요지 |
|---|---|---|---|---|---|---|---|
| 1801 | 김하식 | 62 | 서울특별시 동대문구 한천로11바길 6 | 35 | 주민세 | 2001년 4월 | 2001년 4월 주민세등 7건 총 35 |
| 1802 | 김현준 | 62 | 서울특별시 금천구 독산로2길 14 | 35 | 주민세 | 2003년 10월 | 2003년 10월 주민세등 23건 총 35 |
| 1803 | 정용수 | 62 | 서울특별시 송파구 올림픽로35가길 11 | 35 | 지방소득세 | 2014년 12월 | 2014년 12월 지방소득세 1건 총 35 |
| 1804 | 박경수 | 62 | 경기도 광주시 지월로55번길 24 | 35 | 주민세 | 2005년 7월 | 2005년 7월 주민세등 7건 총 35 |
| 1805 | 박용덕 | 62 | 서울특별시 강서구 우현로 67 | 35 | 지방소득세 | 2010년 12월 | 2010년 12월 지방소득세 1건 총 35 |
| 1806 | 성은표 | 62 | 경기도 파주시 학당말길 233-30 | 35 | 지방소득세 | 2013년 8월 | 2013년 8월 지방소득세등 6건 총 35 |
| 1807 | 박동식 | 62 | 서울특별시 은평구 은평로 29 | 35 | 주민세 | 2001년 6월 | 2001년 6월 주민세등 7건 총 35 |
| 1808 | 김복술 | 61 | 서울특별시 도봉구 덕릉로59길 32-14 | 35 | 주민세 | 2004년 1월 | 2004년 1월 주민세등 23건 총 35 |
| 1809 | 남일우 | 61 | 인천광역시 부평구 경인로1133번길 5 | 35 | 주민세 | 2006년 5월 | 2006년 5월 주민세등 4건 총 35 |
| 1810 | 임재덕 | 61 | 경기도 의정부시 신흥로 367 | 35 | 지방소득세 | 2012년 1월 | 2012년 1월 지방소득세등 2건 총 35 |
| 1811 | 박원영 | 61 | 경기도 양평군 왕창부로길64번길 67 | 35 | 주민세 | 2002년 11월 | 2002년 11월 주민세 1건 총 35 |

| 연번 | 성명 | 나이 | 주소 | 체납액 | 대표 세목 | 과세년월 | 체납요지 |
|---|---|---|---|---|---|---|---|
| 1812 | 복희숙 | 60 | 서울특별시 동대문구 장안벚꽃로 167 | 35 | 주민세 | 2004년 4월 | 2004년 4월 주민세등 6건 총 35 |
| 1813 | 허갑원 | 60 | 경기도 성남시 수정구 오야남로 47 | 35 | 주민세 | 2000년 5월 | 2000년 5월 주민세 1건 총 35 |
| 1814 | 주광윤 | 60 | 서울특별시 강남구 언주로 21 | 35 | 지방소득세 | 2012년 8월 | 2012년 8월 지방소득세등 3건 총 35 |
| 1815 | 김승구 | 60 | 광주광역시 동구 제봉로 217 | 35 | 지방소득세 | 2010년 12월 | 2010년 12월 지방소득세등 9건 총 35 |
| 1816 | 이대행 | 60 | 서울특별시 관악구 신림로44다길 21 | 35 | 주민세 | 2002년 12월 | 2002년 12월 주민세등 8건 총 35 |
| 1817 | 이양원 | 59 | 서울특별시 관악구 남부순환로149길 32 | 35 | 지방소득세 | 2012년 10월 | 2012년 10월 지방소득세등 2건 총 35 |
| 1818 | 복길채 | 59 | 서울특별시 강동구 상암로4가길 16 | 35 | 주민세 | 2007년 10월 | 2007년 10월 주민세등 7건 총 35 |
| 1819 | 박병익 | 59 | 서울특별시 서초구 언남11길 7-24 | 35 | 지방소득세 | 2011년 2월 | 2011년 2월 지방소득세 1건 총 35 |
| 1820 | 이호정 | 59 | 서울특별시 강동구 양재대로95길 18 | 35 | 주민세 | 2009년 8월 | 2009년 8월 주민세등 25건 총 35 |
| 1821 | 김근용 | 59 | 서울특별시 동작구 보라매로9나길 1 | 35 | 주민세 | 2009년 5월 | 2009년 5월 주민세 1건 총 35 |
| 1822 | 김경술 | 59 | 서울특별시 강서구 가로공원로76길 23 | 35 | 지방소득세 | 2010년 7월 | 2010년 7월 지방소득세등 10건 총 35 |

| 연번 | 성명 | 나이 | 주소 | 체납액 | 대표 세목 | 과세년월 | 체납요지 |
|---|---|---|---|---|---|---|---|
| 1823 | 정대식 | 59 | 서울특별시 도봉구 우이천로38라길 9 | 35 | 주민세 | 2008년 10월 | 2008년 10월 주민세등 3건 총 35 |
| 1824 | 김수옥 | 59 | 서울특별시 은평구 연서로25길 17 | 35 | 주민세 | 2004년 1월 | 2004년 1월 주민세등 8건 총 35 |
| 1825 | 조경기 | 58 | 서울특별시 양천구 신월로10길 16 | 35 | 지방소득세 | 2010년 9월 | 2010년 9월 지방소득세등 6건 총 35 |
| 1826 | 최기영 | 58 | 경기도 부천시 석천로 22-1 | 35 | 주민세 | 1997년 10월 | 1997년 10월 주민세등 9건 총 35 |
| 1827 | 김기욱 | 58 | 서울특별시 강남구 도산대로17길 15 | 35 | 주민세 | 1996년 4월 | 1996년 4월 주민세등 4건 총 35 |
| 1828 | 김은희 | 58 | 서울특별시 용산구 대사관로34길 31-6 | 35 | 주민세 | 1999년 4월 | 1999년 4월 주민세 1건 총 35 |
| 1829 | 안판권 | 58 | 경기도 남양주시 덕소로 177 | 35 | 주민세 | 2006년 11월 | 2006년 11월 주민세등 7건 총 35 |
| 1830 | 하순자 | 58 | 서울특별시 서초구 사평대로 273 | 35 | 주민세 | 2009년 1월 | 2009년 1월 주민세등 2건 총 35 |
| 1831 | 조용지 | 58 | 경기도 김포시 김포한강2로 208 | 35 | 주민세 | 2009년 12월 | 2009년 12월 주민세 1건 총 35 |
| 1832 | 김휴태 | 58 | 경기도 포천시 진구자리1길 29 | 35 | 주민세 | 1999년 9월 | 1999년 9월 주민세등 4건 총 35 |
| 1833 | 강동구 | 58 | 인천광역시 남동구 남동대로 889 | 35 | 지방소득세 | 2012년 9월 | 2012년 9월 지방소득세등 9건 총 35 |
| 1834 | 이행구 | 57 | 강원도 양양군 안골로 148-110 | 35 | 지방소득세 | 2011년 8월 | 2011년 8월 지방소득세 1건 총 35 |

| 연번 | 성명 | 나이 | 주소 | 체납액 | 대표 세목 | 과세년월 | 체납요지 |
|---|---|---|---|---|---|---|---|
| 1835 | 안찬승 | 57 | 경기도 성남시 수정구 남문로43번길 3-1 | 35 | 주민세 | 2004년 6월 | 2004년 6월 주민세 1건 총 35 |
| 1836 | 김정민 | 57 | 서울특별시 서초구 바우뫼로9길 45 | 35 | 지방소득세 | 2010년 7월 | 2010년 7월 지방소득세등 6건 총 35 |
| 1837 | 조현제 | 57 | 서울특별시 강남구 삼성로4길 17 | 35 | 주민세 | 2008년 5월 | 2008년 5월 주민세 1건 총 35 |
| 1838 | 윤태여 | 57 | 서울특별시 강서구 까치산로14길 51 | 35 | 지방소득세 | 2014년 2월 | 2014년 2월 지방소득세등 5건 총 35 |
| 1839 | 임형조 | 57 | 경기도 용인시 처인구 보개원삼로1374번길 79 | 35 | 지방소득세 | 2010년 7월 | 2010년 7월 지방소득세등 5건 총 35 |
| 1840 | 손동수 | 57 | 경기도 고양시 덕양구 고양대로1670번길 112 | 35 | 주민세 | 2009년 6월 | 2009년 6월 주민세등 9건 총 35 |
| 1841 | 이정우 | 57 | 서울특별시 강동구 풍성로 196 | 35 | 주민세 | 1998년 5월 | 1998년 5월 주민세등 2건 총 35 |
| 1842 | 한기룡 | 57 | 서울특별시 은평구 녹번로 45-7 | 35 | 지방소득세 | 2013년 4월 | 2013년 4월 지방소득세등 4건 총 35 |
| 1843 | 정광수 | 57 | 서울특별시 도봉구 도봉로155길 47 | 35 | 주민세 | 2002년 12월 | 2002년 12월 주민세등 9건 총 35 |
| 1844 | 손해영 | 57 | 서울특별시 구로구 안양천로537나길 3 | 35 | 주민세 | 2008년 4월 | 2008년 4월 주민세등 16건 총 35 |
| 1845 | 김현식 | 57 | 경기도 부천시 은성로5번길 7 | 35 | 주민세 | 2008년 5월 | 2008년 5월 주민세등 36건 총 35 |
| 1846 | 허정수 | 56 | 경기도 광주시 상태길 73-16 | 35 | 주민세 | 1999년 6월 | 1999년 6월 주민세등 3건 총 35 |

| 연번 | 성명 | 나이 | 주소 | 체납액 | 대표 세목 | 과세년월 | 체납요지 |
|---|---|---|---|---|---|---|---|
| 1847 | 서원순 | 56 | 서울특별시 성북구 숭인로2길 20 | 35 | 지방소득세 | 2013년 10월 | 2013년 10월 지방소득세등 9건 총 35 |
| 1848 | 김영석 | 56 | 서울특별시 관악구 은천로35나길 7 | 35 | 주민세 | 1996년 5월 | 1996년 5월 주민세등 6건 총 35 |
| 1849 | 서정희 | 56 | 서울특별시 강동구 고덕로97길 29 | 35 | 주민세 | 2001년 12월 | 2001년 12월 주민세등 2건 총 35 |
| 1850 | 이진우 | 56 | 서울특별시 강동구 명일로16길 6 | 35 | 지방소득세 | 2012년 1월 | 2012년 1월 지방소득세등 3건 총 35 |
| 1851 | 고순자 | 55 | 서울특별시 서초구 신반포로 137 | 35 | 지방소득세 | 2014년 1월 | 2014년 1월 지방소득세등 8건 총 35 |
| 1852 | 남재택 | 55 | 경기도 성남시 수정구 수정로73번길 8-1 | 35 | 주민세 | 2006년 2월 | 2006년 2월 주민세등 3건 총 35 |
| 1853 | 김형근 | 55 | 경기도 안산시 단원구 원선로 50 | 35 | 주민세 | 2005년 7월 | 2005년 7월 주민세등 50건 총 35 |
| 1854 | 한우섭 | 55 | 서울특별시 노원구 덕릉로113가길 11 | 35 | 지방소득세 | 2013년 5월 | 2013년 5월 지방소득세등 2건 총 35 |
| 1855 | 강미선 | 55 | 서울특별시 은평구 갈현로36길 12-3 | 35 | 지방소득세 | 2010년 1월 | 2010년 1월 지방소득세등 2건 총 35 |
| 1856 | 유재돈 | 55 | 부산광역시 남구 수영로325번길 12 | 35 | 주민세 | 2006년 10월 | 2006년 10월 주민세등 19건 총 35 |
| 1857 | 이순예 | 55 | 충청남도 공주시 정안중앙길 157 | 35 | 주민세 | 2004년 11월 | 2004년 11월 주민세등 7건 총 35 |
| 1858 | 이인자 | 55 | 서울특별시 은평구 증산로17길 6-15 | 35 | 주민세 | 2009년 10월 | 2009년 10월 주민세등 5건 총 35 |

| 연번 | 성명 | 나이 | 주소 | 체납액 | 대표 세목 | 과세년월 | 체납요지 |
|---|---|---|---|---|---|---|---|
| 1859 | 전근열 | 54 | 서울특별시 서초구 서초대로54길 29-5 | 35 | 주민세 | 2003년 7월 | 2003년 7월 주민세 1건 총 35 |
| 1860 | 민예경 | 54 | 서울특별시 종로구 통일로12길 24-20 | 35 | 지방소득세 | 2012년 1월 | 2012년 1월 지방소득세 1건 총 35 |
| 1861 | 편혜정 | 54 | 서울특별시 은평구 서오릉로 95 | 35 | 주민세 | 2008년 2월 | 2008년 2월 주민세등 7건 총 35 |
| 1862 | 김귀향 | 54 | 서울특별시 강남구 영동대로 640 | 35 | 취득세 | 2012년 4월 | 2012년 4월 취득세등 3건 총 35 |
| 1863 | 박영애 | 54 | 충청남도 논산시 매죽헌로321번길 31 | 35 | 주민세 | 2004년 2월 | 2004년 2월 주민세등 4건 총 35 |
| 1864 | 신종구 | 54 | 서울특별시 서대문구 홍제천로 54-69 | 35 | 주민세 | 2007년 5월 | 2007년 5월 주민세등 2건 총 35 |
| 1865 | 김영주 | 54 | 서울특별시 금천구 탑골로4길 54 | 35 | 지방소득세 | 2013년 12월 | 2013년 12월 지방소득세등 2건 총 35 |
| 1866 | 김종구 | 53 | 경기도 남양주시 진건오남로690번길 28-1 | 35 | 취득세 | 2004년 2월 | 2004년 2월 취득세 1건 총 35 |
| 1867 | 문백원 | 53 | 인천광역시 연수구 청량로242번길 4 | 35 | 주민세 | 2005년 10월 | 2005년 10월 주민세 1건 총 35 |
| 1868 | 전미정 | 53 | 서울특별시 송파구 거마로7길 9-16 | 35 | 지방소득세 | 2012년 8월 | 2012년 8월 지방소득세등 11건 총 35 |
| 1869 | 고영식 | 53 | 서울특별시 금천구 시흥대로73길 11 | 35 | 주민세 | 2001년 3월 | 2001년 3월 주민세등 3건 총 35 |
| 1870 | 김선희 | 52 | 서울특별시 동작구 성대로31길 7-4 | 35 | 취득세 | 2002년 5월 | 2002년 5월 취득세등 4건 총 35 |

| 연번 | 성명 | 나이 | 주소 | 체납액 | 대표 세목 | 과세년월 | 체납요지 |
|---|---|---|---|---|---|---|---|
| 1871 | 문남철 | 52 | 서울특별시 광진구 구의강변로 94 | 35 | 지방소득세 | 2014년 7월 | 2014년 7월 지방소득세등 5건 총 35 |
| 1872 | 조성진 | 52 | 서울특별시 도봉구 도봉로173가길 4 | 35 | 취득세 | 2002년 5월 | 2002년 5월 취득세 1건 총 35 |
| 1873 | 한진숙 | 52 | 서울특별시 성동구 금호산2길 6 | 35 | 취득세 | 2013년 7월 | 2013년 7월 취득세등 6건 총 35 |
| 1874 | 권양금 | 52 | 서울특별시 중랑구 봉우재로20가길 8-6 | 35 | 지방소득세 | 2010년 8월 | 2010년 8월 지방소득세등 5건 총 35 |
| 1875 | 박근식 | 51 | 경기도 양평군 강남로 931 | 35 | 주민세 | 2006년 1월 | 2006년 1월 주민세등 13건 총 35 |
| 1876 | 이규열 | 50 | 경기도 수원시 영통구 효원로 363 | 35 | 주민세 | 2008년 8월 | 2008년 8월 주민세등 3건 총 35 |
| 1877 | 김종진 | 50 | 경기도 부천시 신흥로 277 | 35 | 주민세 | 2000년 6월 | 2000년 6월 주민세등 3건 총 35 |
| 1878 | 김진수 | 50 | 서울특별시 양천구 남부순환로 330 | 35 | 지방소득세 | 2010년 12월 | 2010년 12월 지방소득세등 2건 총 35 |
| 1879 | 이내헌 | 49 | 서울특별시 서초구 강남대로83길 60 | 35 | 주민세 | 2007년 5월 | 2007년 5월 주민세 1건 총 35 |
| 1880 | 신숙자 | 49 | 서울특별시 서초구 양재대로2길 34 | 35 | 주민세 | 2008년 4월 | 2008년 4월 주민세등 2건 총 35 |
| 1881 | 김진근 | 48 | 경기도 김포시 김포대로1759번길 23 | 35 | 주민세 | 2002년 9월 | 2002년 9월 주민세등 2건 총 35 |

| 연번 | 성명 | 나이 | 주소 | 체납액 | 대표 세목 | 과세년월 | 체납요지 |
|---|---|---|---|---|---|---|---|
| 1882 | 하미정 | 48 | 서울특별시 양천구 신정로 293 | 35 | 주민세 | 2009년 8월 | 2009년 8월 주민세등 3건 총 35 |
| 1883 | 김현 | 48 | 서울특별시 마포구 마포대로24안길 10 | 35 | 지방소득세 | 2013년 4월 | 2013년 4월 지방소득세등 8건 총 35 |
| 1884 | 김연복 | 48 | 서울특별시 동대문구 천호대로27길 35 | 35 | 주민세 | 2005년 1월 | 2005년 1월 주민세 1건 총 35 |
| 1885 | 윤창호 | 47 | 서울특별시 강남구 역삼로73길 22 | 35 | 지방소득세 | 2013년 3월 | 2013년 3월 지방소득세등 7건 총 35 |
| 1886 | 김춘한 | 47 | 경기도 의정부시 추동로 32 | 35 | 지방소득세 | 2010년 12월 | 2010년 12월 지방소득세등 3건 총 35 |
| 1887 | 박석철 | 47 | 서울특별시 노원구 공릉로34길 104-6 | 35 | 지방소득세 | 2012년 12월 | 2012년 12월 지방소득세등 5건 총 35 |
| 1888 | PYA MIRE | 46 | 서울특별시 동대문구 답십리로69길 74 | 35 | 지방소득세 | 2013년 9월 | 2013년 9월 지방소득세등 3건 총 35 |
| 1889 | 황상훈 | 46 | 경기도 성남시 분당구 불정로432번길 5 | 35 | 지방소득세 | 2010년 2월 | 2010년 2월 지방소득세등 6건 총 35 |
| 1890 | 최종인 | 46 | 대전광역시 서구 도솔로349번길 40 | 35 | 지방소득세 | 2010년 1월 | 2010년 1월 지방소득세등 10건 총 35 |
| 1891 | 최영재 | 45 | 서울특별시 중랑구 신내로25가길 28 | 35 | 주민세 | 2001년 11월 | 2001년 11월 주민세등 17건 총 35 |
| 1892 | 유진수 | 45 | 서울특별시 강남구 역삼로 309 | 35 | 지방소득세 | 2014년 4월 | 2014년 4월 지방소득세등 2건 총 35 |

| 연번 | 성명 | 나이 | 주소 | 체납액 | 대표 세목 | 과세년월 | 체납요지 |
|---|---|---|---|---|---|---|---|
| 1893 | 양우진 | 45 | 서울특별시 강동구 명일로 113 | 35 | 주민세 | 2005년 10월 | 2005년 10월 주민세등 13건 총 35 |
| 1894 | 민기홍 | 44 | 인천광역시 서구 검암로10번길 36 | 35 | 주민세 | 2003년 8월 | 2003년 8월 주민세 1건 총 35 |
| 1895 | 정정호 | 44 | 경기도 남양주시 진건오남로 564 | 35 | 주민세 | 2006년 8월 | 2006년 8월 주민세등 13건 총 35 |
| 1896 | 심유석 | 44 | 서울특별시 강동구 고덕로 131 | 35 | 취득세 | 2014년 9월 | 2014년 9월 취득세등 2건 총 35 |
| 1897 | 김욱호 | 44 | 경기도 성남시 분당구 불곡남로29번길 9 | 35 | 지방소득세 | 2010년 1월 | 2010년 1월 지방소득세등 4건 총 35 |
| 1898 | 유지욱 | 38 | 경기도 안양시 만안구 석수로 40 | 35 | 지방소득세 | 2010년 1월 | 2010년 1월 지방소득세 1건 총 35 |
| 1899 | 정백규 | 38 | 서울특별시 성북구 서경로21나길 9 | 35 | 지방소득세 | 2014년 2월 | 2014년 2월 지방소득세등 3건 총 35 |
| 1900 | 이예원 | 37 | 서울특별시 동작구 상도로 392-16 | 35 | 주민세 | 2009년 12월 | 2009년 12월 주민세 1건 총 35 |
| 1901 | 이영숙 | 88 | 서울특별시 서초구 신반포로43길 35-17 | 34 | 지방소득세 | 2010년 6월 | 2010년 6월 지방소득세 1건 총 34 |
| 1902 | 최무현 | 88 | 서울특별시 노원구 마들로 31 | 34 | 주민세 | 2008년 10월 | 2008년 10월 주민세 1건 총 34 |
| 1903 | 박수율 | 86 | 서울특별시 성북구 동소문로25가길 17 | 34 | 지방소득세 | 2014년 3월 | 2014년 3월 지방소득세 1건 총 34 |
| 1904 | 김학소 | 85 | 경기도 안산시 상록구 이동 579-10 | 34 | 주민세 | 1995년 12월 | 1995년 12월 주민세등 4건 총 34 |

| 연번 | 성명 | 나이 | 주소 | 체납액 | 대표 세목 | 과세년월 | 체납요지 |
|---|---|---|---|---|---|---|---|
| 1905 | 문유환 | 82 | 서울특별시 동대문구 이문로9길 89 | 34 | 주민세 | 2005년 12월 | 2005년 12월 주민세 1건 총 34 |
| 1906 | 이신희 | 81 | 서울특별시 강남구 강남대로158길 37 | 34 | 주민세 | 2006년 11월 | 2006년 11월 주민세 1건 총 34 |
| 1907 | 지한철 | 81 | 서울특별시 성북구 솔샘로6길 18-11 | 34 | 취득세 | 2008년 12월 | 2008년 12월 취득세등 11건 총 34 |
| 1908 | 이제일 | 80 | 서울특별시 강남구 신사동 561-4 | 34 | 주민세 | 1997년 5월 | 1997년 5월 주민세등 3건 총 34 |
| 1909 | 김영호 | 79 | 강원도 횡성군 학오로90번길 47-5 | 34 | 취득세 | 1998년 11월 | 1998년 11월 취득세등 13건 총 34 |
| 1910 | 전인섭 | 78 | 서울특별시 강남구 도곡로43길 25 | 34 | 주민세 | 2001년 8월 | 2001년 8월 주민세등 4건 총 34 |
| 1911 | 박기덕 | 78 | 서울특별시 강서구 양천로3길 34 | 34 | 주민세 | 1998년 10월 | 1998년 10월 주민세등 27건 총 34 |
| 1912 | 유시준 | 78 | 서울특별시 서대문구 독립문공원길 17 | 34 | 주민세 | 2000년 11월 | 2000년 11월 주민세등 7건 총 34 |
| 1913 | 송관후 | 77 | 서울특별시 서초구 주흥15길 10-11 | 34 | 주민세 | 2007년 10월 | 2007년 10월 주민세등 4건 총 34 |
| 1914 | 양재철 | 77 | 경기도 포천시 금강로 2519-60 | 34 | 주민세 | 1998년 11월 | 1998년 11월 주민세등 7건 총 34 |
| 1915 | 장재영 | 77 | 서울특별시 서대문구 가재울로6길 9-4 | 34 | 지방소득세 | 2012년 9월 | 2012년 9월 지방소득세등 7건 총 34 |

| 연번 | 성명 | 나이 | 주소 | 체납액 | 대표 세목 | 과세년월 | 체납요지 |
|---|---|---|---|---|---|---|---|
| 1916 | 이순억 | 77 | 경기도 남양주시 덕송2로10번길 3-74 | 34 | 지방소득세 | 2010년 3월 | 2010년 3월 지방소득세등 3건 총 34 |
| 1917 | 김경수 | 77 | 경기도 양주시 율정로199번길 10-142 | 34 | 주민세 | 1999년 8월 | 1999년 8월 주민세등 9건 총 34 |
| 1918 | 박신출 | 75 | 경기도 화성시 포승장안로 963 | 34 | 주민세 | 2001년 9월 | 2001년 9월 주민세등 9건 총 34 |
| 1919 | 최재문 | 74 | 서울특별시 송파구 토성로 64 | 34 | 지방소득세 | 2010년 12월 | 2010년 12월 지방소득세등 2건 총 34 |
| 1920 | 강주택 | 74 | 경기도 고양시 덕양구 소원로 47 | 34 | 주민세 | 2001년 3월 | 2001년 3월 주민세등 3건 총 34 |
| 1921 | 구자홍 | 74 | 경기도 군포시 번영로 353 | 34 | 주민세 | 1997년 6월 | 1997년 6월 주민세등 63건 총 34 |
| 1922 | 이주만 | 73 | 서울특별시 은평구 연서로 455 | 34 | 주민세 | 2001년 12월 | 2001년 12월 주민세등 3건 총 34 |
| 1923 | 박경임 | 73 | 서울특별시 구로구 우마2길 51-6 | 34 | 주민세 | 2007년 8월 | 2007년 8월 주민세등 15건 총 34 |
| 1924 | 전봉남 | 73 | 서울특별시 서초구 내곡동 1-2682 | 34 | 주민세 | 1998년 12월 | 1998년 12월 주민세 1건 총 34 |
| 1925 | 송재삼 | 72 | 서울특별시 마포구 월드컵로12길 20-6 | 34 | 주민세 | 2002년 9월 | 2002년 9월 주민세등 2건 총 34 |
| 1926 | 전부일 | 72 | 서울특별시 성북구 삼양로 74 | 34 | 주민세 | 1998년 5월 | 1998년 5월 주민세등 2건 총 34 |
| 1927 | 이순조 | 71 | 경기도 과천시 장군마을1길 62 | 34 | 주민세 | 1998년 5월 | 1998년 5월 주민세등 7건 총 34 |

| 연번 | 성명 | 나이 | 주소 | 체납액 | 대표 세목 | 과세년월 | 체납요지 |
|---|---|---|---|---|---|---|---|
| 1928 | 이중근 | 71 | 충청남도 태안군 밧개길 165-19 | 34 | 주민세 | 2001년 4월 | 2001년 4월 주민세등 3건 총 34 |
| 1929 | 김상범 | 71 | 인천광역시 서구 검단로 786 | 34 | 주민세 | 2002년 8월 | 2002년 8월 주민세등 2건 총 34 |
| 1930 | 주성월 | 71 | 경기도 성남시 분당구 중앙공원로 54 | 34 | 취득세 | 2011년 2월 | 2011년 2월 취득세등 4건 총 34 |
| 1931 | 황의열 | 70 | 서울특별시 영등포구 양산로 103-5 | 34 | 지방소득세 | 2013년 12월 | 2013년 12월 지방소득세등 3건 총 34 |
| 1932 | 황선민 | 69 | 경기도 의정부시 범골로 53-7 | 34 | 지방소득세 | 2013년 12월 | 2013년 12월 지방소득세등 4건 총 34 |
| 1933 | 송강덕 | 69 | 서울특별시 중랑구 상봉로15길 54 | 34 | 지방소득세 | 2012년 10월 | 2012년 10월 지방소득세등 4건 총 34 |
| 1934 | 전완길 | 69 | 경기도 김포시 김포한강11로 227 | 34 | 주민세 | 1993년 12월 | 1993년 12월 주민세등 3건 총 34 |
| 1935 | 이주현 | 69 | 서울특별시 강남구 자곡로3길 21 | 34 | 주민세 | 2001년 3월 | 2001년 3월 주민세등 2건 총 34 |
| 1936 | 황인목 | 68 | 서울특별시 은평구 가좌로7가길 19-45 | 34 | 주민세 | 2002년 4월 | 2002년 4월 주민세등 6건 총 34 |
| 1937 | 장윤식 | 68 | 서울특별시 강남구 역삼동 745-16 | 34 | 주민세 | 2001년 5월 | 2001년 5월 주민세등 7건 총 34 |
| 1938 | 백승길 | 68 | 경기도 고양시 덕양구 고골길 59-94 | 34 | 주민세 | 2000년 12월 | 2000년 12월 주민세 1건 총 34 |

| 연번 | 성명 | 나이 | 주소 | 체납액 | 대표 세목 | 과세년월 | 체납요지 |
|---|---|---|---|---|---|---|---|
| 1939 | 현순범 | 68 | 서울특별시 은평구 응암로 319 | 34 | 지방소득세 | 2010년 4월 | 2010년 4월 지방소득세등 10건 총 34 |
| 1940 | 박만고 | 67 | 서울특별시 은평구 진관4로 47 | 34 | 주민세 | 1997년 2월 | 1997년 2월 주민세등 2건 총 34 |
| 1941 | 김은숙 | 67 | 서울특별시 동작구 흑석동 252-29 | 34 | 주민세 | 1995년 9월 | 1995년 9월 주민세등 42건 총 34 |
| 1942 | 홍인천 | 67 | 서울특별시 구로구 구로동로22길 54 | 34 | 취득세 | 2012년 8월 | 2012년 8월 취득세등 2건 총 34 |
| 1943 | 이행우 | 67 | 서울특별시 서초구 동광로19길 38 | 34 | 취득세 | 2007년 11월 | 2007년 11월 취득세등 3건 총 34 |
| 1944 | 허만식 | 67 | 경기도 양평군 운심길 40-7 | 34 | 주민세 | 1998년 5월 | 1998년 5월 주민세등 24건 총 34 |
| 1945 | 강흥선 | 66 | 서울특별시 동작구 사당로20아길 8-4 | 34 | 주민세 | 1996년 6월 | 1996년 6월 주민세 1건 총 34 |
| 1946 | 윤명수 | 66 | 서울특별시 구로구 구로중앙로8길 22-5 | 34 | 주민세 | 1998년 9월 | 1998년 9월 주민세등 5건 총 34 |
| 1947 | 안춘근 | 65 | 서울특별시 관악구 청림3다길 24 | 34 | 주민세 | 2001년 4월 | 2001년 4월 주민세등 14건 총 34 |
| 1948 | 손영종 | 65 | 서울특별시 성동구 뚝섬로 434 | 34 | 주민세 | 2001년 12월 | 2001년 12월 주민세등 10건 총 34 |
| 1949 | 조택수 | 65 | 강원도 춘천시 가연길16번길 25-4 | 34 | 지방소득세 | 2012년 2월 | 2012년 2월 지방소득세등 4건 총 34 |
| 1950 | 김옥곤 | 65 | 서울특별시 성북구 성북로24길 8-32 | 34 | 주민세 | 1998년 5월 | 1998년 5월 주민세등 18건 총 34 |

| 연번 | 성명 | 나이 | 주소 | 체납액 | 대표 세목 | 과세년월 | 체납요지 |
|---|---|---|---|---|---|---|---|
| 1951 | 양해석 | 65 | 서울특별시 강남구 선릉로72길 38 | 34 | 지방소득세 | 2012년 12월 | 2012년 12월 지방소득세등 12건 총 34 |
| 1952 | 이근순 | 64 | 경상북도 안동시 경북대로 358 | 34 | 주민세 | 2005년 5월 | 2005년 5월 주민세 1건 총 34 |
| 1953 | 김양진 | 64 | 서울특별시 용산구 이촌로34길 29 | 34 | 지방소득세 | 2010년 1월 | 2010년 1월 지방소득세등 9건 총 34 |
| 1954 | 윤해균 | 64 | 경기도 고양시 덕양구 화중로 222 | 34 | 지방소득세 | 2012년 3월 | 2012년 3월 지방소득세 1건 총 34 |
| 1955 | 이금순 | 64 | 서울특별시 강북구 노해로33길 107-3 | 34 | 지방소득세 | 2012년 1월 | 2012년 1월 지방소득세등 2건 총 34 |
| 1956 | 구임숙 | 64 | 서울특별시 종로구 새문안로3길 17-5 | 34 | 지방소득세 | 2013년 11월 | 2013년 11월 지방소득세등 3건 총 34 |
| 1957 | 김수옥 | 63 | 서울특별시 광진구 긴고랑로2길 48-1 | 34 | 주민세 | 2001년 7월 | 2001년 7월 주민세등 3건 총 34 |
| 1958 | 정광호 | 63 | 서울특별시 영등포구 버드나루로 130 | 34 | 주민세 | 2002년 4월 | 2002년 4월 주민세등 3건 총 34 |
| 1959 | 오부상 | 63 | 충청남도 공주시 용봉입동로 282 | 34 | 주민세 | 1996년 9월 | 1996년 9월 주민세등 36건 총 34 |
| 1960 | 최형용 | 62 | 서울특별시 구로구 고척로 6 | 34 | 지방소득세 | 2010년 9월 | 2010년 9월 지방소득세등 10건 총 34 |
| 1961 | 최영철 | 62 | 서울특별시 동대문구 천호대로13길 15 | 34 | 주민세 | 2001년 1월 | 2001년 1월 주민세등 2건 총 34 |
| 1962 | 한규태 | 62 | 서울특별시 강남구 남부순환로351길 22-12 | 34 | 주민세 | 2006년 10월 | 2006년 10월 주민세등 6건 총 34 |

| 연번 | 성명 | 나이 | 주소 | 체납액 | 대표 세목 | 과세년월 | 체납요지 |
|---|---|---|---|---|---|---|---|
| 1963 | 우창형 | 62 | 경기도 과천시 장군마을1길 40 | 34 | 지방소득세 | 2010년 1월 | 2010년 1월 지방소득세등 4건 총 34 |
| 1964 | 유연수 | 61 | 경기도 여주시 연하동로 81 | 34 | 지방소득세 | 2011년 1월 | 2011년 1월 지방소득세등 2건 총 34 |
| 1965 | 박형선 | 61 | 경기도 하남시 대성로169번길 14 | 34 | 주민세 | 2001년 11월 | 2001년 11월 주민세등 3건 총 34 |
| 1966 | 강광수 | 61 | 서울특별시 강동구 강동대로51길 80 | 34 | 주민세 | 2007년 4월 | 2007년 4월 주민세등 28건 총 34 |
| 1967 | 이재영 | 61 | 서울특별시 양천구 목동중앙북로 38 | 34 | 지방소득세 | 2014년 4월 | 2014년 4월 지방소득세 1건 총 34 |
| 1968 | 이상길 | 61 | 서울특별시 성동구 금호로 45 | 34 | 주민세 | 2008년 8월 | 2008년 8월 주민세등 4건 총 34 |
| 1969 | 조상훈 | 61 | 인천광역시 부평구 평천로153번길 13 | 34 | 주민세 | 2001년 3월 | 2001년 3월 주민세등 2건 총 34 |
| 1970 | 이종화 | 61 | 경상북도 영주시 영봉로494번길 20 | 34 | 주민세 | 2004년 7월 | 2004년 7월 주민세등 16건 총 34 |
| 1971 | 김길호 | 61 | 서울특별시 성동구 성수일로3길 11 | 34 | 주민세 | 2005년 1월 | 2005년 1월 주민세등 14건 총 34 |
| 1972 | 김동하 | 60 | 강원도 영월군 담터길 102 | 34 | 주민세 | 2009년 1월 | 2009년 1월 주민세등 5건 총 34 |
| 1973 | 박종식 | 60 | 경상북도 영천시 동강포길 87 | 34 | 주민세 | 2005년 12월 | 2005년 12월 주민세등 11건 총 34 |

| 연번 | 성명 | 나이 | 주소 | 체납액 | 대표 세목 | 과세년월 | 체납요지 |
|---|---|---|---|---|---|---|---|
| 1974 | 신흥수 | 60 | 서울특별시 금천구 시흥대로 53 | 34 | 주민세 | 2002년 6월 | 2002년 6월 주민세등 18건 총 34 |
| 1975 | 황태기 | 60 | 서울특별시 구로구 디지털로31길 90 | 34 | 지방소득세 | 2012년 1월 | 2012년 1월 지방소득세등 3건 총 34 |
| 1976 | 서용길 | 60 | 서울특별시 강남구 삼성로75길 28 | 34 | 주민세 | 1998년 4월 | 1998년 4월 주민세등 3건 총 34 |
| 1977 | 김성환 | 59 | 경기도 가평군 유명로 883 | 34 | 주민세 | 2009년 3월 | 2009년 3월 주민세등 2건 총 34 |
| 1978 | 이명우 | 59 | 서울특별시 강동구 양재대로81길 90 | 34 | 주민세 | 2005년 9월 | 2005년 9월 주민세등 3건 총 34 |
| 1979 | 유태준 | 59 | 서울특별시 은평구 응암로21가길 20 | 34 | 주민세 | 2001년 1월 | 2001년 1월 주민세등 30건 총 34 |
| 1980 | 김달수 | 59 | 경기도 성남시 수정구 태평로74번길 3-10 | 34 | 지방소득세 | 2010년 1월 | 2010년 1월 지방소득세등 6건 총 34 |
| 1981 | 김진례 | 59 | 서울특별시 서초구 강남대로53길 11 | 34 | 지방소득세 | 2010년 7월 | 2010년 7월 지방소득세등 5건 총 34 |
| 1982 | 황인태 | 59 | 서울특별시 송파구 마천로61마길 7-8 | 34 | 주민세 | 2002년 9월 | 2002년 9월 주민세등 2건 총 34 |
| 1983 | 박훈재 | 59 | 서울특별시 구로구 구로동로40나길 8 | 34 | 주민세 | 2009년 12월 | 2009년 12월 주민세등 6건 총 34 |
| 1984 | 정경근 | 59 | 경기도 부천시 은성로68번길 17-6 | 34 | 주민세 | 1996년 11월 | 1996년 11월 주민세등 6건 총 34 |
| 1985 | 임영조 | 59 | 서울특별시 금천구 금하로 796 | 34 | 주민세 | 2002년 1월 | 2002년 1월 주민세등 14건 총 34 |

| 연번 | 성명 | 나이 | 주소 | 체납액 | 대표 세목 | 과세년월 | 체납요지 |
|---|---|---|---|---|---|---|---|
| 1986 | 박상현 | 59 | 경기도 부천시 조종로27번길 17 | 34 | 주민세 | 2009년 12월 | 2009년 12월 주민세 1건 총 34 |
| 1987 | 장영복 | 58 | 경기도 광주시 곤지암로 120 | 34 | 주민세 | 2008년 8월 | 2008년 8월 주민세등 4건 총 34 |
| 1988 | 윤삼권 | 58 | 경기도 성남시 분당구 성남대로916번길 11 | 34 | 주민세 | 2009년 11월 | 2009년 11월 주민세등 4건 총 34 |
| 1989 | 김성률 | 58 | 서울특별시 강남구 역삼동 760-5 | 34 | 주민세 | 1997년 10월 | 1997년 10월 주민세등 6건 총 34 |
| 1990 | 김경종 | 58 | 서울특별시 은평구 은평로21가길 15-14 | 34 | 주민세 | 2002년 4월 | 2002년 4월 주민세등 11건 총 34 |
| 1991 | 이근성 | 58 | 서울특별시 중랑구 망우로30길 46-7 | 34 | 주민세 | 2004년 9월 | 2004년 9월 주민세등 9건 총 34 |
| 1992 | 남정관 | 58 | 인천광역시 연수구 먼우금로 126 | 34 | 지방소득세 | 2013년 5월 | 2013년 5월 지방소득세 1건 총 34 |
| 1993 | 조항장 | 57 | 서울특별시 송파구 백제고분로31길 12-14 | 34 | 지방소득세 | 2014년 1월 | 2014년 1월 지방소득세등 3건 총 34 |
| 1994 | 경문수 | 57 | 서울특별시 관악구 법원단지34길 19 | 34 | 주민세 | 2005년 3월 | 2005년 3월 주민세등 4건 총 34 |
| 1995 | 공병용 | 57 | 서울특별시 송파구 거마로3길 9 | 34 | 지방소득세 | 2012년 1월 | 2012년 1월 지방소득세등 3건 총 34 |
| 1996 | 박찬영 | 57 | 서울특별시 양천구 목동중앙본로31길 16 | 34 | 주민세 | 2005년 9월 | 2005년 9월 주민세등 4건 총 34 |
| 1997 | 이봉주 | 57 | 서울특별시 광진구 용마산로28가길 6-11 | 34 | 주민세 | 2004년 12월 | 2004년 12월 주민세등 47건 총 34 |

| 연번 | 성명 | 나이 | 주소 | 체납액 | 대표 세목 | 과세년월 | 체납요지 |
|---|---|---|---|---|---|---|---|
| 1998 | 박순희 | 57 | 인천광역시 계양구 장제로755번길 32-1 | 34 | 주민세 | 2004년 7월 | 2004년 7월 주민세등 7건 총 34 |
| 1999 | 정종수 | 57 | 서울특별시 성북구 아리랑로5길 85 | 34 | 지방소득세 | 2014년 7월 | 2014년 7월 지방소득세등 5건 총 34 |
| 2000 | 이규태 | 57 | 경기도 하남시 감일로221번길 70 | 34 | 지방소득세 | 2010년 7월 | 2010년 7월 지방소득세등 4건 총 34 |
| 2001 | 권덕준 | 57 | 서울특별시 강남구 강남대로58길 31 | 34 | 주민세 | 2009년 10월 | 2009년 10월 주민세등 5건 총 34 |
| 2002 | 김갑진 | 57 | 서울특별시 양천구 월정로17길 15 | 34 | 주민세 | 2002년 1월 | 2002년 1월 주민세등 5건 총 34 |
| 2003 | 김상기 | 57 | 서울특별시 강북구 도봉로87길 26-11 | 34 | 주민세 | 2007년 11월 | 2007년 11월 주민세등 17건 총 34 |
| 2004 | 윤등용 | 57 | 경기도 양평군 설매재길23번길 17-13 | 34 | 주민세 | 2003년 4월 | 2003년 4월 주민세등 36건 총 34 |
| 2005 | 마주르경옥 | 56 | 서울특별시 서초구 서초대로4길 77 | 34 | 지방소득세 | 2013년 3월 | 2013년 3월 지방소득세 1건 총 34 |
| 2006 | 허왕무 | 56 | 서울특별시 동대문구 홍릉로22길 6 | 34 | 취득세 | 2013년 3월 | 2013년 3월 취득세등 5건 총 34 |
| 2007 | 이증춘 | 56 | 서울특별시 서초구 강남대로12길 44 | 34 | 주민세 | 2001년 1월 | 2001년 1월 주민세등 2건 총 34 |
| 2008 | 김상희 | 56 | 서울특별시 강서구 방화대로21가길 8-4 | 34 | 주민세 | 2003년 9월 | 2003년 9월 주민세 1건 총 34 |

| 연번 | 성명 | 나이 | 주소 | 체납액 | 대표 세목 | 과세년월 | 체납요지 |
|---|---|---|---|---|---|---|---|
| 2009 | 가재범 | 56 | 서울특별시 종로구 창신길 191-20 | 34 | 주민세 | 2008년 9월 | 2008년 9월 주민세등 4건 총 34 |
| 2010 | 김덕기 | 56 | 서울특별시 중랑구 용마산로115길 109 | 34 | 지방소득세 | 2013년 2월 | 2013년 2월 지방소득세등 9건 총 34 |
| 2011 | 구원대 | 56 | 서울특별시 영등포구 도신로10길 23-1 | 34 | 주민세 | 2009년 1월 | 2009년 1월 주민세 1건 총 34 |
| 2012 | 홍현숙 | 55 | 서울특별시 관악구 남부순환로 1927 | 34 | 지방소득세 | 2014년 12월 | 2014년 12월 지방소득세 1건 총 34 |
| 2013 | 박순철 | 55 | 서울특별시 강남구 도곡로77길 33 | 34 | 주민세 | 2004년 4월 | 2004년 4월 주민세등 6건 총 34 |
| 2014 | 김문정 | 55 | 서울특별시 광진구 광나루로 486 | 34 | 지방소득세 | 2010년 6월 | 2010년 6월 지방소득세등 13건 총 34 |
| 2015 | 김동욱 | 55 | 서울특별시 강남구 봉은사로44길 39 | 34 | 주민세 | 2001년 1월 | 2001년 1월 주민세 1건 총 34 |
| 2016 | 이종인 | 55 | 경기도 하남시 산곡남로 7-14 | 34 | 주민세 | 1995년 7월 | 1995년 7월 주민세등 37건 총 34 |
| 2017 | 천종희 | 54 | 서울특별시 강동구 성내로6가길 98 | 34 | 주민세 | 2007년 12월 | 2007년 12월 주민세등 10건 총 34 |
| 2018 | 김조환 | 54 | 서울특별시 성동구 무수막길 94 | 34 | 지방소득세 | 2011년 10월 | 2011년 10월 지방소득세등 3건 총 34 |
| 2019 | 문회식 | 54 | 서울특별시 송파구 중대로9길 53-21 | 34 | 지방소득세 | 2012년 7월 | 2012년 7월 지방소득세등 5건 총 34 |
| 2020 | 양용섭 | 54 | 서울특별시 동대문구 천장산로2길 13 | 34 | 주민세 | 2006년 10월 | 2006년 10월 주민세등 2건 총 34 |

| 연번 | 성명 | 나이 | 주소 | 체납액 | 대표 세목 | 과세년월 | 체납요지 |
|---|---|---|---|---|---|---|---|
| 2021 | 정기성 | 54 | 서울특별시 관악구 남부순환로237길 21 | 34 | 지방소득세 | 2012년 2월 | 2012년 2월 지방소득세등 2건 총 34 |
| 2022 | 김규성 | 53 | 서울특별시 강서구 양천로65길 46 | 34 | 주민세 | 2007년 6월 | 2007년 6월 주민세등 8건 총 34 |
| 2023 | 김명숙 | 53 | 서울특별시 영등포구 영등포로84길 19 | 34 | 주민세 | 2008년 5월 | 2008년 5월 주민세 1건 총 34 |
| 2024 | 서석헌 | 53 | 서울특별시 도봉구 시루봉로 289-5 | 34 | 주민세 | 2007년 11월 | 2007년 11월 주민세등 11건 총 34 |
| 2025 | 정학영 | 53 | 서울특별시 종로구 창경궁로16길 70 | 34 | 취득세 | 2011년 11월 | 2011년 11월 취득세등 10건 총 34 |
| 2026 | 김희정 | 53 | 대구광역시 북구 구암로41길 3-17 | 34 | 지방소득세 | 2010년 8월 | 2010년 8월 지방소득세 1건 총 34 |
| 2027 | 권영식 | 52 | 서울특별시 강서구 양천로49길 50 | 34 | 주민세 | 2009년 12월 | 2009년 12월 주민세등 8건 총 34 |
| 2028 | 최수환 | 52 | 서울특별시 강남구 언주로 21 | 34 | 주민세 | 2007년 6월 | 2007년 6월 주민세등 10건 총 34 |
| 2029 | 박준현 | 52 | 경기도 하남시 신장동로 103 | 34 | 주민세 | 2006년 4월 | 2006년 4월 주민세등 3건 총 34 |
| 2030 | 최외은 | 52 | 서울특별시 송파구 백제고분로39길 25-7 | 34 | 주민세 | 2007년 10월 | 2007년 10월 주민세등 4건 총 34 |
| 2031 | 전찬철 | 52 | 강원도 양양군 북죽로 61-43 | 34 | 주민세 | 2007년 8월 | 2007년 8월 주민세등 6건 총 34 |
| 2032 | 전제철 | 51 | 강원도 춘천시 우묵길78번길 25 | 34 | 주민세 | 2008년 5월 | 2008년 5월 주민세등 4건 총 34 |

| 연번 | 성명 | 나이 | 주소 | 체납액 | 대표 세목 | 과세년월 | 체납요지 |
|---|---|---|---|---|---|---|---|
| 2033 | 안유실 | 51 | 경기도 고양시 덕양구 일영로 61 | 34 | 취득세 | 2010년 7월 | 2010년 7월 취득세 1건 총 34 |
| 2034 | 고중순 | 51 | 서울특별시 강남구 도곡로73길 34 | 34 | 주민세 | 2006년 6월 | 2006년 6월 주민세등 5건 총 34 |
| 2035 | 남기철 | 51 | 서울특별시 강동구 아리수로72길 66-17 | 34 | 주민세 | 2002년 7월 | 2002년 7월 주민세 1건 총 34 |
| 2036 | 이권호 | 51 | 서울특별시 금천구 독산로50가길 18 | 34 | 지방소득세 | 2011년 1월 | 2011년 1월 지방소득세등 5건 총 34 |
| 2037 | 이종우 | 51 | 서울특별시 서초구 논현로1길 43 | 34 | 주민세 | 2006년 10월 | 2006년 10월 주민세등 5건 총 34 |
| 2038 | 조성우 | 50 | 서울특별시 마포구 월드컵북로27길 41 | 34 | 지방소득세 | 2011년 9월 | 2011년 9월 지방소득세등 2건 총 34 |
| 2039 | 김승범 | 50 | 서울특별시 강북구 삼양로73나길 15-4 | 34 | 지방소득세 | 2012년 5월 | 2012년 5월 지방소득세등 7건 총 34 |
| 2040 | 주정현 | 50 | 서울특별시 송파구 백제고분로39길 9-10 | 34 | 주민세 | 2006년 9월 | 2006년 9월 주민세 1건 총 34 |
| 2041 | 정현석 | 49 | 서울특별시 성북구 정릉로 402 | 34 | 주민세 | 2007년 2월 | 2007년 2월 주민세등 4건 총 34 |
| 2042 | 박미원 | 49 | 전라남도 화순군 신기남길 15 | 34 | 주민세 | 2005년 6월 | 2005년 6월 주민세 1건 총 34 |
| 2043 | 양해성 | 49 | 전라남도 영광군 용성월산로5길 233 | 34 | 취득세 | 1996년 11월 | 1996년 11월 취득세 1건 총 34 |
| 2044 | 김민호 | 49 | 서울특별시 송파구 백제고분로39길 25-6 | 34 | 주민세 | 2008년 2월 | 2008년 2월 주민세등 3건 총 34 |

| 연번 | 성명 | 나이 | 주소 | 체납액 | 대표 세목 | 과세년월 | 체납요지 |
|---|---|---|---|---|---|---|---|
| 2045 | 박우성 | 49 | 서울특별시 강북구 인수봉로72길 15-3 | 34 | 지방소득세 | 2011년 7월 | 2011년 7월 지방소득세등 2건 총 34 |
| 2046 | 주정화 | 49 | 서울특별시 강남구 영동대로85길 17-6 | 34 | 지방소득세 | 2012년 8월 | 2012년 8월 지방소득세 1건 총 34 |
| 2047 | 안종철 | 48 | 강원도 정선군 항동길 17-1 | 34 | 주민세 | 2002년 10월 | 2002년 10월 주민세 1건 총 34 |
| 2048 | 권택규 | 48 | 경기도 고양시 일산동구 중앙로 1130 | 34 | 주민세 | 2008년 12월 | 2008년 12월 주민세등 3건 총 34 |
| 2049 | 김종섭 | 48 | 서울특별시 송파구 올림픽로 435 | 34 | 지방소득세 | 2011년 7월 | 2011년 7월 지방소득세등 3건 총 34 |
| 2050 | 김현근 | 47 | 서울특별시 구로구 우마길 27 | 34 | 지방소득세 | 2013년 11월 | 2013년 11월 지방소득세등 6건 총 34 |
| 2051 | 강대규 | 47 | 서울특별시 영등포구 도신로51길 11-9 | 34 | 주민세 | 2008년 1월 | 2008년 1월 주민세등 10건 총 34 |
| 2052 | 정주용 | 47 | 서울특별시 중랑구 망우로65길 15 | 34 | 주민세 | 2004년 8월 | 2004년 8월 주민세등 8건 총 34 |
| 2053 | 김중옥 | 47 | 서울특별시 중랑구 용마산로117가길 17-4 | 34 | 주민세 | 2002년 1월 | 2002년 1월 주민세등 16건 총 34 |
| 2054 | 장무영 | 47 | 서울특별시 동작구 솔밭로 68 | 34 | 지방소득세 | 2010년 1월 | 2010년 1월 지방소득세등 4건 총 34 |
| 2055 | 황인옥 | 46 | 서울특별시 중랑구 면목로61길 20 | 34 | 주민세 | 2008년 8월 | 2008년 8월 주민세등 2건 총 34 |
| 2056 | 하수은 | 46 | 경기도 성남시 중원구 은이로43번길 16 | 34 | 주민세 | 2007년 10월 | 2007년 10월 주민세등 6건 총 34 |

| 연번 | 성명 | 나이 | 주소 | 체납액 | 대표 세목 | 과세년월 | 체납요지 |
|---|---|---|---|---|---|---|---|
| 2057 | 박예랑 | 46 | 서울특별시 동작구 보라매로5길 43 | 34 | 주민세 | 2009년 9월 | 2009년 9월 주민세등 13건 총 34 |
| 2058 | 송유진 | 46 | 서울특별시 서초구 강남대로99길 28 | 34 | 주민세 | 2007년 11월 | 2007년 11월 주민세등 3건 총 34 |
| 2059 | 송마리아 | 44 | 서울특별시 노원구 동일로178길 19-38 | 34 | 지방소득세 | 2010년 11월 | 2010년 11월 지방소득세 1건 총 34 |
| 2060 | 이기수 | 43 | 서울특별시 서대문구 서소문로 45 | 34 | 취득세 | 2013년 8월 | 2013년 8월 취득세등 10건 총 34 |
| 2061 | 권승환 | 43 | 서울특별시 강서구 양천로 656 | 34 | 지방소득세 | 2012년 8월 | 2012년 8월 지방소득세등 2건 총 34 |
| 2062 | 부원영 | 43 | 서울특별시 도봉구 마들로 616 | 34 | 주민세 | 2003년 12월 | 2003년 12월 주민세등 5건 총 34 |
| 2063 | 임성일 | 43 | 서울특별시 서대문구 연희로41가길 32 | 34 | 지방소득세 | 2011년 12월 | 2011년 12월 지방소득세등 7건 총 34 |
| 2064 | 오현재 | 42 | 경기도 남양주시 팔당로 217 | 34 | 주민세 | 2009년 2월 | 2009년 2월 주민세등 2건 총 34 |
| 2065 | 신동근 | 42 | 서울특별시 강서구 공항대로39길 74 | 34 | 지방소득세 | 2010년 11월 | 2010년 11월 지방소득세등 2건 총 34 |
| 2066 | 구학균 | 42 | 서울특별시 강남구 언주로86길 11 | 34 | 지방소득세 | 2013년 4월 | 2013년 4월 지방소득세등 6건 총 34 |
| 2067 | 황성훈 | 42 | 서울특별시 서초구 잠원로 37-48 | 34 | 지방소득세 | 2012년 2월 | 2012년 2월 지방소득세등 2건 총 34 |
| 2068 | 김장열 | 41 | 경기도 남양주시 늘을2로 90-36 | 34 | 지방소득세 | 2012년 4월 | 2012년 4월 지방소득세등 3건 총 34 |

| 연번 | 성명 | 나이 | 주소 | 체납액 | 대표 세목 | 과세년월 | 체납요지 |
|---|---|---|---|---|---|---|---|
| 2069 | 김준용 | 39 | 서울특별시 동대문구 장한로 85 | 34 | 지방소득세 | 2013년 12월 | 2013년 12월 지방소득세 1건 총 34 |
| 2070 | 이유정 | 38 | 경기도 화성시 석포로 10-7 | 34 | 지방소득세 | 2013년 8월 | 2013년 8월 지방소득세등 4건 총 34 |
| 2071 | 이수아 | 33 | 서울특별시 중구 청계천로 400 | 34 | 지방소득세 | 2014년 9월 | 2014년 9월 지방소득세등 6건 총 34 |
| 2072 | 이경석 | 32 | 서울특별시 마포구 신촌로28나길 4-3 | 34 | 지방소득세 | 2013년 8월 | 2013년 8월 지방소득세등 2건 총 34 |
| 2073 | 최관용 | | 서울특별시 도봉구 덕릉로62길 89 | 34 | 주민세 | 1993년 10월 | 1993년 10월 주민세등 7건 총 34 |
| 2074 | 김우정 | 99 | 서울특별시 강남구 학동로20길 25 | 33 | 주민세 | 2004년 7월 | 2004년 7월 주민세등 6건 총 33 |
| 2075 | 정필이 | 95 | 서울특별시 강남구 역삼로 524 | 33 | 주민세 | 1999년 3월 | 1999년 3월 주민세 1건 총 33 |
| 2076 | 이용환 | 92 | 경기도 광명시 하안로 238 | 33 | 주민세 | 1997년 11월 | 1997년 11월 주민세등 3건 총 33 |
| 2077 | 연상환 | 87 | 경기도 의정부시 거북로 13 | 33 | 주민세 | 1998년 5월 | 1998년 5월 주민세등 2건 총 33 |
| 2078 | 필기복 | 86 | 경기도 남양주시 덕소로 286-1 | 33 | 취득세 | 2006년 11월 | 2006년 11월 취득세 1건 총 33 |
| 2079 | 차영희 | 80 | 서울특별시 강동구 천호옛14길 23-11 | 33 | 취득세 | 2014년 1월 | 2014년 1월 취득세 1건 총 33 |
| 2080 | 이성배 | 80 | 서울특별시 영등포구 63로 45 | 33 | 지방소득세 | 2014년 7월 | 2014년 7월 지방소득세등 2건 총 33 |

| 연번 | 성명 | 나이 | 주소 | 체납액 | 대표 세목 | 과세년월 | 체납요지 |
|---|---|---|---|---|---|---|---|
| 2081 | 오경섭 | 79 | 서울특별시 송파구 오금로57길 3-17 | 33 | 주민세 | 2001년 6월 | 2001년 6월 주민세등 12건 총 33 |
| 2082 | 김삼봉 | 79 | 서울특별시 중구 동호로28길 25-1 | 33 | 주민세 | 2004년 9월 | 2004년 9월 주민세등 12건 총 33 |
| 2083 | 김순덕 | 79 | 서울특별시 광진구 광나루로56길 29 | 33 | 지방소득세 | 2014년 3월 | 2014년 3월 지방소득세등 6건 총 33 |
| 2084 | 박창석 | 78 | 서울특별시 강북구 인수봉로60가길 24-18 | 33 | 주민세 | 1998년 3월 | 1998년 3월 주민세등 4건 총 33 |
| 2085 | 김득수 | 78 | 서울특별시 성북구 인촌로17가길 64 | 33 | 지방소득세 | 2011년 1월 | 2011년 1월 지방소득세등 3건 총 33 |
| 2086 | 박해건 | 77 | 서울특별시 관악구 성현로 80 | 33 | 주민세 | 1999년 11월 | 1999년 11월 주민세등 4건 총 33 |
| 2087 | 김종택 | 77 | 경기도 안산시 단원구 광덕2로 32 | 33 | 주민세 | 2009년 4월 | 2009년 4월 주민세등 3건 총 33 |
| 2088 | 지준갑 | 76 | 서울특별시 강동구 올림픽로 793 | 33 | 주민세 | 2001년 9월 | 2001년 9월 주민세등 7건 총 33 |
| 2089 | 송국자 | 76 | 서울특별시 강북구 월계로21나길 45 | 33 | 주민세 | 1996년 7월 | 1996년 7월 주민세등 4건 총 33 |
| 2090 | 정한균 | 76 | 서울특별시 강남구 논현로106길 25 | 33 | 지방소득세 | 2011년 12월 | 2011년 12월 지방소득세등 2건 총 33 |
| 2091 | 김종원 | 75 | 경기도 이천시 이여로 260-8 | 33 | 주민세 | 1998년 3월 | 1998년 3월 주민세등 4건 총 33 |
| 2092 | 윤택 | 75 | 서울특별시 강서구 우장산로 8 | 33 | 주민세 | 2009년 2월 | 2009년 2월 주민세등 3건 총 33 |

| 연번 | 성명 | 나이 | 주소 | 체납액 | 대표 세목 | 과세년월 | 체납요지 |
|---|---|---|---|---|---|---|---|
| 2093 | 이정환 | 74 | 서울특별시 강동구 성안로 106 | 33 | 주민세 | 2000년 10월 | 2000년 10월 주민세등 3건 총 33 |
| 2094 | 이응도 | 73 | 경기도 부천시 경인로224번길 95 | 33 | 지방소득세 | 2012년 1월 | 2012년 1월 지방소득세등 3건 총 33 |
| 2095 | 이향자 | 73 | 부산광역시 중구 보수대로118번길 58 | 33 | 주민세 | 1999년 4월 | 1999년 4월 주민세 1건 총 33 |
| 2096 | 최병옥 | 73 | 경기도 고양시 일산동구 하늘마을1로 7 | 33 | 주민세 | 2003년 9월 | 2003년 9월 주민세등 2건 총 33 |
| 2097 | 최용호 | 73 | 인천광역시 동구 화수로74번길 10 | 33 | 주민세 | 1998년 5월 | 1998년 5월 주민세 1건 총 33 |
| 2098 | 이영주 | 73 | 서울특별시 중랑구 숙선옹주로 91 | 33 | 주민세 | 2007년 8월 | 2007년 8월 주민세등 14건 총 33 |
| 2099 | 이수헌 | 72 | 서울특별시 동작구 매봉로 13 | 33 | 주민세 | 1998년 1월 | 1998년 1월 주민세등 14건 총 33 |
| 2100 | 김성원 | 72 | 경기도 성남시 수정구 논골로69번길 3-1 | 33 | 주민세 | 1995년 5월 | 1995년 5월 주민세등 3건 총 33 |
| 2101 | 유상열 | 72 | 경기도 용인시 수지구 풍덕천로189번길 11 | 33 | 지방소득세 | 2013년 1월 | 2013년 1월 지방소득세등 4건 총 33 |
| 2102 | 오홍자 | 71 | 강원도 횡성군 태종로 12 | 33 | 주민세 | 1999년 2월 | 1999년 2월 주민세등 2건 총 33 |
| 2103 | 김기평 | 71 | 경기도 용인시 수지구 심곡로 16 | 33 | 주민세 | 2001년 12월 | 2001년 12월 주민세 1건 총 33 |
| 2104 | 서순희 | 71 | 서울특별시 강남구 자곡로 260 | 33 | 지방소득세 | 2012년 12월 | 2012년 12월 지방소득세등 6건 총 33 |

| 연번 | 성명 | 나이 | 주소 | 체납액 | 대표 세목 | 과세년월 | 체납요지 |
|---|---|---|---|---|---|---|---|
| 2105 | 김성득 | 71 | 경기도 용인시 기흥구 중부대로 820-21 | 33 | 주민세 | 2009년 12월 | 2009년 12월 주민세등 4건 총 33 |
| 2106 | 이성일 | 70 | 서울특별시 서대문구 북아현로26길 11 | 33 | 주민세 | 2000년 1월 | 2000년 1월 주민세 1건 총 33 |
| 2107 | 송준표 | 70 | 서울특별시 광진구 면목로13길 29 | 33 | 주민세 | 2004년 7월 | 2004년 7월 주민세등 5건 총 33 |
| 2108 | 정찬옥 | 69 | 서울특별시 중랑구 신내역로1길 85 | 33 | 지방소득세 | 2012년 2월 | 2012년 2월 지방소득세 1건 총 33 |
| 2109 | 엄중용 | 69 | 경기도 김포시 청송로 20 | 33 | 주민세 | 2001년 6월 | 2001년 6월 주민세등 5건 총 33 |
| 2110 | 김정범 | 69 | 경기도 용인시 기흥구 마북로154번길 16 | 33 | 주민세 | 2000년 8월 | 2000년 8월 주민세등 3건 총 33 |
| 2111 | 임영택 | 68 | 경기도 남양주시 해밀예당3로 37 | 33 | 주민세 | 2009년 12월 | 2009년 12월 주민세등 4건 총 33 |
| 2112 | 신형범 | 68 | 서울특별시 강동구 풍성로 204 | 33 | 주민세 | 2006년 7월 | 2006년 7월 주민세등 17건 총 33 |
| 2113 | 김진희 | 67 | 서울특별시 강서구 강서로5라길 69 | 33 | 주민세 | 2001년 4월 | 2001년 4월 주민세등 17건 총 33 |
| 2114 | 손순임 | 67 | 경기도 안산시 상록구 안산천동로1길 29 | 33 | 주민세 | 2006년 1월 | 2006년 1월 주민세 1건 총 33 |
| 2115 | 김창호 | 67 | 서울특별시 송파구 가락로11길 27-7 | 33 | 주민세 | 1998년 3월 | 1998년 3월 주민세등 5건 총 33 |
| 2116 | 류제민 | 67 | 서울특별시 동작구 노량진로6길 80-13 | 33 | 지방소득세 | 2012년 4월 | 2012년 4월 지방소득세등 6건 총 33 |

| 연번 | 성명 | 나이 | 주소 | 체납액 | 대표 세목 | 과세년월 | 체납요지 |
|---|---|---|---|---|---|---|---|
| 2117 | 황병구 | 67 | 경기도 양주시 꿈나무로 39-31 | 33 | 주민세 | 1999년 1월 | 1999년 1월 주민세등 5건 총 33 |
| 2118 | 박영희 | 67 | 서울특별시 양천구 신정로 225-12 | 33 | 주민세 | 2001년 3월 | 2001년 3월 주민세등 20건 총 33 |
| 2119 | 박동국 | 67 | 강원도 춘천시 금촌로 28-16 | 33 | 주민세 | 2007년 5월 | 2007년 5월 주민세등 4건 총 33 |
| 2120 | 남성우 | 66 | 경기도 파주시 방촌로538번길 79-2 | 33 | 주민세 | 2002년 12월 | 2002년 12월 주민세등 15건 총 33 |
| 2121 | 김민구 | 66 | 서울특별시 강서구 강서로18마길 8-7 | 33 | 주민세 | 1996년 3월 | 1996년 3월 주민세등 4건 총 33 |
| 2122 | 전종호 | 66 | 서울특별시 중구 청구로1길 23 | 33 | 주민세 | 2009년 7월 | 2009년 7월 주민세등 12건 총 33 |
| 2123 | 조성환 | 66 | 경기도 성남시 분당구 내정로173번길 11 | 33 | 취득세 | 2007년 2월 | 2007년 2월 취득세등 5건 총 33 |
| 2124 | 한석현 | 66 | 서울특별시 송파구 송이로31길 28-6 | 33 | 지방소득세 | 2010년 1월 | 2010년 1월 지방소득세등 24건 총 33 |
| 2125 | 이석기 | 66 | 서울특별시 양천구 신정중앙로17길 3 | 33 | 주민세 | 2001년 6월 | 2001년 6월 주민세 1건 총 33 |
| 2126 | 이두헌 | 66 | 서울특별시 송파구 백제고분로32길 25-6 | 33 | 주민세 | 2001년 5월 | 2001년 5월 주민세등 14건 총 33 |
| 2127 | 김용남 | 65 | 서울특별시 강남구 학동로6길 10 | 33 | 지방소득세 | 2011년 4월 | 2011년 4월 지방소득세등 5건 총 33 |

| 연번 | 성명 | 나이 | 주소 | 체납액 | 대표 세목 | 과세년월 | 체납요지 |
|---|---|---|---|---|---|---|---|
| 2128 | 송희자 | 65 | 서울특별시 은평구 갈현로33가길 5-49 | 33 | 지방소득세 | 2013년 2월 | 2013년 2월 지방소득세 1건 총 33 |
| 2129 | 양재석 | 65 | 서울특별시 양천구 신정로7길 60-7 | 33 | 주민세 | 2003년 12월 | 2003년 12월 주민세등 4건 총 33 |
| 2130 | 이성행 | 65 | 서울특별시 강남구 남부순환로395길 11 | 33 | 지방소득세 | 2012년 2월 | 2012년 2월 지방소득세등 2건 총 33 |
| 2131 | 한은영 | 65 | 서울특별시 강남구 봉은사로111길 34 | 33 | 주민세 | 2001년 3월 | 2001년 3월 주민세등 3건 총 33 |
| 2132 | 백병서 | 64 | 서울특별시 서초구 서초대로29길 22-20 | 33 | 주민세 | 1999년 10월 | 1999년 10월 주민세등 2건 총 33 |
| 2133 | 정갑모 | 64 | 서울특별시 강서구 금낭화로 287-19 | 33 | 주민세 | 2003년 4월 | 2003년 4월 주민세등 11건 총 33 |
| 2134 | 정경인 | 64 | 대구광역시 달서구 도원남로 40 | 33 | 주민세 | 1999년 11월 | 1999년 11월 주민세 1건 총 33 |
| 2135 | 이해열 | 64 | 서울특별시 노원구 동일로 1384 | 33 | 지방소득세 | 2012년 2월 | 2012년 2월 지방소득세등 7건 총 33 |
| 2136 | 강기진 | 64 | 서울특별시 송파구 오금로17길 25 | 33 | 주민세 | 1996년 7월 | 1996년 7월 주민세등 12건 총 33 |
| 2137 | 안재상 | 64 | 서울특별시 중랑구 중랑천로2길 54 | 33 | 주민세 | 2003년 7월 | 2003년 7월 주민세등 11건 총 33 |
| 2138 | 이경주 | 64 | 서울특별시 구로구 고척로21나길 8-6 | 33 | 주민세 | 2007년 8월 | 2007년 8월 주민세등 2건 총 33 |
| 2139 | 성명현 | 63 | 서울특별시 동작구 동작대로29길 77 | 33 | 지방소득세 | 2010년 12월 | 2010년 12월 지방소득세등 11건 총 33 |

| 연번 | 성명 | 나이 | 주소 | 체납액 | 대표 세목 | 과세년월 | 체납요지 |
|---|---|---|---|---|---|---|---|
| 2140 | 손병락 | 63 | 서울특별시 강동구 선사로 20 | 33 | 주민세 | 1999년 7월 | 1999년 7월 주민세등 12건 총 33 |
| 2141 | 곽승수 | 63 | 서울특별시 서대문구 연희로41라길 19-5 | 33 | 주민세 | 2003년 12월 | 2003년 12월 주민세등 23건 총 33 |
| 2142 | 최석태 | 63 | 서울특별시 서대문구 통일로37다길 1 | 33 | 주민세 | 2001년 7월 | 2001년 7월 주민세등 9건 총 33 |
| 2143 | 서진원 | 63 | 서울특별시 마포구 만리재옛길 84 | 33 | 지방소득세 | 2010년 2월 | 2010년 2월 지방소득세등 7건 총 33 |
| 2144 | 안미선 | 62 | 서울특별시 종로구 지봉로 25 | 33 | 주민세 | 2005년 7월 | 2005년 7월 주민세등 5건 총 33 |
| 2145 | 이용주 | 62 | 서울특별시 마포구 만리재옛길 30 | 33 | 지방소득세 | 2014년 2월 | 2014년 2월 지방소득세등 10건 총 33 |
| 2146 | 나승덕 | 62 | 서울특별시 중랑구 용마공원로 37-1 | 33 | 주민세 | 2004년 4월 | 2004년 4월 주민세등 5건 총 33 |
| 2147 | 조장호 | 62 | 서울특별시 종로구 창신6가길 14-7 | 33 | 주민세 | 2004년 9월 | 2004년 9월 주민세등 54건 총 33 |
| 2148 | 하광웅 | 62 | 경상북도 경산시 백자로10길 57 | 33 | 주민세 | 2001년 3월 | 2001년 3월 주민세등 7건 총 33 |
| 2149 | 김성순 | 62 | 서울특별시 중구 마장로9길 43-8 | 33 | 지방소득세 | 2010년 12월 | 2010년 12월 지방소득세등 14건 총 33 |
| 2150 | 조재황 | 62 | 서울특별시 관악구 남부순환로 2050 | 33 | 주민세 | 2002년 2월 | 2002년 2월 주민세등 5건 총 33 |
| 2151 | 정희자 | 61 | 서울특별시 서대문구 증가로10길 28 | 33 | 주민세 | 2005년 10월 | 2005년 10월 주민세등 2건 총 33 |

| 연번 | 성명 | 나이 | 주소 | 체납액 | 대표 세목 | 과세년월 | 체납요지 |
|---|---|---|---|---|---|---|---|
| 2152 | 유해환 | 61 | 경기도 김포시 북변로1번길 39-9 | 33 | 주민세 | 2003년 6월 | 2003년 6월 주민세 1건 총 33 |
| 2153 | 김용국 | 61 | 서울특별시 광진구 동일로56길 30-4 | 33 | 주민세 | 2003년 5월 | 2003년 5월 주민세 1건 총 33 |
| 2154 | 이상훈 | 61 | 서울특별시 광진구 능동로36길 24 | 33 | 지방소득세 | 2011년 1월 | 2011년 1월 지방소득세등 6건 총 33 |
| 2155 | 정용진 | 61 | 서울특별시 강남구 광평로47길 17 | 33 | 지방소득세 | 2013년 4월 | 2013년 4월 지방소득세등 3건 총 33 |
| 2156 | 정기영 | 61 | 서울특별시 광진구 광장동 145-8 | 33 | 주민세 | 1998년 9월 | 1998년 9월 주민세 1건 총 33 |
| 2157 | 김옥주 | 61 | 서울특별시 금천구 독산로50길 89 | 33 | 지방소득세 | 2011년 4월 | 2011년 4월 지방소득세등 4건 총 33 |
| 2158 | 김용훈 | 60 | 경상남도 창녕군 동포3길 5 | 33 | 주민세 | 2003년 4월 | 2003년 4월 주민세등 2건 총 33 |
| 2159 | 고미자 | 60 | 서울특별시 광진구 아차산로 637 | 33 | 주민세 | 2001년 8월 | 2001년 8월 주민세 1건 총 33 |
| 2160 | 김영주 | 60 | 서울특별시 양천구 은행정로 43 | 33 | 주민세 | 1998년 5월 | 1998년 5월 주민세 1건 총 33 |
| 2161 | 임희남 | 60 | 서울특별시 중랑구 양원역로 8-10 | 33 | 지방소득세 | 2011년 1월 | 2011년 1월 지방소득세 1건 총 33 |
| 2162 | 맹용호 | 60 | 경기도 구리시 딸기원로104번길 36 | 33 | 주민세 | 2005년 10월 | 2005년 10월 주민세등 4건 총 33 |
| 2163 | 김은수 | 60 | 강원도 원주시 혁신로 350 | 33 | 주민세 | 2005년 1월 | 2005년 1월 주민세등 27건 총 33 |

| 연번 | 성명 | 나이 | 주소 | 체납액 | 대표 세목 | 과세년월 | 체납요지 |
|---|---|---|---|---|---|---|---|
| 2164 | 김정옥 | 60 | 서울특별시 동작구 신대방길 72 | 33 | 주민세 | 2007년 12월 | 2007년 12월 주민세등 4건 총 33 |
| 2165 | 김관영 | 59 | 서울특별시 노원구 덕릉로94가길 20 | 33 | 주민세 | 1996년 6월 | 1996년 6월 주민세등 9건 총 33 |
| 2166 | 김진호 | 59 | 서울특별시 강남구 테헤란로25길 20 | 33 | 지방소득세 | 2010년 1월 | 2010년 1월 지방소득세등 10건 총 33 |
| 2167 | 이시경 | 59 | 경상북도 성주군 명관로 61-13 | 33 | 주민세 | 2002년 9월 | 2002년 9월 주민세등 4건 총 33 |
| 2168 | 조종열 | 59 | 전라남도 완도군 개포로62번길 37-8 | 33 | 지방소득세 | 2010년 12월 | 2010년 12월 지방소득세등 3건 총 33 |
| 2169 | 박종일 | 59 | 광주광역시 서구 월드컵4강로164번길 16 | 33 | 지방소득세 | 2011년 3월 | 2011년 3월 지방소득세등 5건 총 33 |
| 2170 | 이영숙 | 59 | 경기도 시흥시 검바위1로 10 | 33 | 주민세 | 2009년 8월 | 2009년 8월 주민세 1건 총 33 |
| 2171 | 이영순 | 59 | 서울특별시 은평구 갈현로37가길 13-17 | 33 | 주민세 | 2005년 10월 | 2005년 10월 주민세 1건 총 33 |
| 2172 | 한중원 | 59 | 서울특별시 성북구 성북로 176 | 33 | 지방소득세 | 2010년 6월 | 2010년 6월 지방소득세등 26건 총 33 |
| 2173 | 김길남 | 59 | 서울특별시 송파구 삼학사로14길 18-1 | 33 | 주민세 | 2009년 1월 | 2009년 1월 주민세등 12건 총 33 |
| 2174 | SIEW MUN WAI | 59 | 서울특별시 강남구 영동대로 517 | 33 | 지방소득세 | 2013년 1월 | 2013년 1월 지방소득세 1건 총 33 |
| 2175 | 김영택 | 59 | 인천광역시 부평구 부흥로385번길 9-6 | 33 | 주민세 | 1999년 10월 | 1999년 10월 주민세 1건 총 33 |

| 연번 | 성명 | 나이 | 주소 | 체납액 | 대표 세목 | 과세년월 | 체납요지 |
|---|---|---|---|---|---|---|---|
| 2176 | 최종완 | 59 | 경기도 의정부시 신곡로 36 | 33 | 주민세 | 2003년 12월 | 2003년 12월 주민세 1건 총 33 |
| 2177 | 이전남 | 59 | 서울특별시 종로구 창신5가길 6 | 33 | 주민세 | 2009년 7월 | 2009년 7월 주민세등 5건 총 33 |
| 2178 | 조규달 | 59 | 서울특별시 강동구 동남로65길 16-10 | 33 | 주민세 | 2008년 7월 | 2008년 7월 주민세등 2건 총 33 |
| 2179 | 한상수 | 59 | 서울특별시 노원구 노원로 532 | 33 | 주민세 | 2008년 5월 | 2008년 5월 주민세 1건 총 33 |
| 2180 | 이삼주 | 58 | 서울특별시 양천구 오목로10길 7-3 | 33 | 지방소득세 | 2011년 11월 | 2011년 11월 지방소득세 1건 총 33 |
| 2181 | 박유성 | 58 | 서울특별시 동대문구 한천로55길 9 | 33 | 주민세 | 2001년 3월 | 2001년 3월 주민세등 19건 총 33 |
| 2182 | 이상모 | 58 | 전라남도 여수시 화산1길 72-5 | 33 | 취득세 | 2013년 12월 | 2013년 12월 취득세 1건 총 33 |
| 2183 | 황규영 | 58 | 경기도 부천시 조마루로371번길 40 | 33 | 주민세 | 1998년 4월 | 1998년 4월 주민세 1건 총 33 |
| 2184 | 장홍순 | 58 | 경상남도 통영시 추도일주로 304-7 | 33 | 지방소득세 | 2011년 11월 | 2011년 11월 지방소득세등 12건 총 33 |
| 2185 | 채귀남 | 58 | 경기도 시흥시 옥구천동로 420 | 33 | 주민세 | 1999년 11월 | 1999년 11월 주민세등 2건 총 33 |
| 2186 | 백정현 | 58 | 서울특별시 구로구 경서로7가길 2 | 33 | 주민세 | 2002년 11월 | 2002년 11월 주민세등 54건 총 33 |

| 연번 | 성명 | 나이 | 주소 | 체납액 | 대표 세목 | 과세년월 | 체납요지 |
|---|---|---|---|---|---|---|---|
| 2187 | 이서윤 | 58 | 서울특별시 강남구 학동로5길 15 | 33 | 지방소득세 | 2014년 7월 | 2014년 7월 지방소득세등 11건 총 33 |
| 2188 | 배영덕 | 58 | 서울특별시 성북구 정릉로 305 | 33 | 주민세 | 1998년 11월 | 1998년 11월 주민세등 5건 총 33 |
| 2189 | 정휘종 | 57 | 서울특별시 성동구 고산자로 164 | 33 | 지방소득세 | 2013년 4월 | 2013년 4월 지방소득세등 3건 총 33 |
| 2190 | 유영제 | 57 | 서울특별시 마포구 월드컵북로5길 68 | 33 | 주민세 | 2009년 11월 | 2009년 11월 주민세등 2건 총 33 |
| 2191 | 이락준 | 57 | 서울특별시 관악구 승방3길 39 | 33 | 지방소득세 | 2012년 5월 | 2012년 5월 지방소득세등 5건 총 33 |
| 2192 | 조현만 | 57 | 서울특별시 용산구 보광로 114-5 | 33 | 지방소득세 | 2011년 10월 | 2011년 10월 지방소득세등 5건 총 33 |
| 2193 | 최종한 | 57 | 서울특별시 마포구 새창로8길 72 | 33 | 지방소득세 | 2014년 5월 | 2014년 5월 지방소득세등 7건 총 33 |
| 2194 | 배경미 | 57 | 서울특별시 관악구 청룡4길 7 | 33 | 주민세 | 1998년 12월 | 1998년 12월 주민세등 7건 총 33 |
| 2195 | 허원회 | 57 | 서울특별시 용산구 한강대로62길 26 | 33 | 지방소득세 | 2010년 8월 | 2010년 8월 지방소득세등 19건 총 33 |
| 2196 | 장병구 | 57 | 서울특별시 서초구 법원로2길 20 | 33 | 지방소득세 | 2011년 2월 | 2011년 2월 지방소득세등 4건 총 33 |
| 2197 | 양재 | 56 | 서울특별시 영등포구 도림로141나길 34-1 | 33 | 주민세 | 2006년 7월 | 2006년 7월 주민세등 21건 총 33 |
| 2198 | 조대현 | 56 | 대전광역시 동구 매봉로 26 | 33 | 주민세 | 1995년 9월 | 1995년 9월 주민세등 3건 총 33 |

| 연번 | 성명 | 나이 | 주소 | 체납액 | 대표 세목 | 과세년월 | 체납요지 |
|---|---|---|---|---|---|---|---|
| 2199 | 정태만 | 56 | 서울특별시 도봉구 덕릉로66길 17 | 33 | 주민세 | 2005년 4월 | 2005년 4월 주민세등 2건 총 33 |
| 2200 | 유금선 | 56 | 서울특별시 광진구 구의로 59 | 33 | 지방소득세 | 2014년 1월 | 2014년 1월 지방소득세등 12건 총 33 |
| 2201 | 안승준 | 56 | 경상남도 거제시 죽동길 38 | 33 | 지방소득세 | 2011년 5월 | 2011년 5월 지방소득세등 17건 총 33 |
| 2202 | 신익순 | 56 | 서울특별시 송파구 도곡로62길 15-18 | 33 | 지방소득세 | 2011년 3월 | 2011년 3월 지방소득세등 3건 총 33 |
| 2203 | 정성훈 | 56 | 서울특별시 강남구 역삼로7길 16 | 33 | 주민세 | 2004년 1월 | 2004년 1월 주민세등 2건 총 33 |
| 2204 | 유명순 | 56 | 경기도 광주시 중앙로 210 | 33 | 주민세 | 2005년 1월 | 2005년 1월 주민세 1건 총 33 |
| 2205 | 김정남 | 56 | 서울특별시 구로구 새말로 31 | 33 | 지방소득세 | 2012년 10월 | 2012년 10월 지방소득세 1건 총 33 |
| 2206 | 이상국 | 55 | 경기도 연천군 연신로1209번길 32-1 | 33 | 지방소득세 | 2012년 5월 | 2012년 5월 지방소득세등 3건 총 33 |
| 2207 | 김지영 | 55 | 경기도 성남시 분당구 야탑로205번길 40 | 33 | 지방소득세 | 2010년 12월 | 2010년 12월 지방소득세 1건 총 33 |
| 2208 | 정대종 | 55 | 서울특별시 서초구 방배천로 92 | 33 | 지방소득세 | 2010년 5월 | 2010년 5월 지방소득세등 3건 총 33 |
| 2209 | 임원택 | 55 | 서울특별시 송파구 성내천로34길 18 | 33 | 주민세 | 2006년 9월 | 2006년 9월 주민세등 31건 총 33 |
| 2210 | 윤승구 | 55 | 서울특별시 영등포구 신길로61길 17 | 33 | 지방소득세 | 2013년 1월 | 2013년 1월 지방소득세등 5건 총 33 |

| 연번 | 성명 | 나이 | 주소 | 체납액 | 대표 세목 | 과세년월 | 체납요지 |
|---|---|---|---|---|---|---|---|
| 2211 | 김동국 | 55 | 서울특별시 구로구 구로중앙로28길 12-8 | 33 | 지방소득세 | 2011년 7월 | 2011년 7월 지방소득세등 11건 총 33 |
| 2212 | 박성예 | 55 | 경기도 여주시 금품1로 472-47 | 33 | 지방소득세 | 2012년 11월 | 2012년 11월 지방소득세 1건 총 33 |
| 2213 | 박창순 | 55 | 서울특별시 관악구 신림로11가길 12 | 33 | 지방소득세 | 2010년 12월 | 2010년 12월 지방소득세등 4건 총 33 |
| 2214 | 이영집 | 55 | 경기도 고양시 일산동구 멱절길 260-3 | 33 | 주민세 | 2002년 4월 | 2002년 4월 주민세등 10건 총 33 |
| 2215 | 최영미 | 54 | 제주특별자치도 서귀포시 온평포구로 37-14 | 33 | 지방소득세 | 2012년 9월 | 2012년 9월 지방소득세등 12건 총 33 |
| 2216 | 김미선 | 54 | 서울특별시 용산구 대사관로30나길 6-9 | 33 | 주민세 | 2007년 8월 | 2007년 8월 주민세 1건 총 33 |
| 2217 | 박광남 | 54 | 서울특별시 마포구 마포대로11길 84 | 33 | 지방소득세 | 2012년 3월 | 2012년 3월 지방소득세등 8건 총 33 |
| 2218 | 이완옥 | 54 | 경기도 광주시 무들로238번길 6 | 33 | 지방소득세 | 2012년 5월 | 2012년 5월 지방소득세등 2건 총 33 |
| 2219 | 노봉선 | 54 | 서울특별시 성동구 성덕정21길 3 | 33 | 지방소득세 | 2012년 1월 | 2012년 1월 지방소득세등 7건 총 33 |
| 2220 | 전재현 | 53 | 인천광역시 남구 구월남로 5 | 33 | 지방소득세 | 2010년 1월 | 2010년 1월 지방소득세 1건 총 33 |
| 2221 | 김학진 | 53 | 전라북도 전주시 덕진구 석소4길 5-8 | 33 | 지방소득세 | 2011년 11월 | 2011년 11월 지방소득세등 5건 총 33 |
| 2222 | 신재용 | 53 | 서울특별시 동작구 동작대로17길 14-5 | 33 | 주민세 | 2004년 8월 | 2004년 8월 주민세등 11건 총 33 |

| 연번 | 성명 | 나이 | 주소 | 체납액 | 대표 세목 | 과세년월 | 체납요지 |
|---|---|---|---|---|---|---|---|
| 2223 | 손현용 | 53 | 서울특별시 구로구 고척로35길 21 | 33 | 주민세 | 2009년 12월 | 2009년 12월 주민세등 2건 총 33 |
| 2224 | 이병철 | 53 | 인천광역시 연수구 송도문화로28번길 28 | 33 | 취득세 | 2014년 5월 | 2014년 5월 취득세 1건 총 33 |
| 2225 | 김경근 | 53 | 서울특별시 서대문구 북아현로4가길 2 | 33 | 지방소득세 | 2010년 7월 | 2010년 7월 지방소득세 1건 총 33 |
| 2226 | 이의수 | 53 | 서울특별시 마포구 새창로6다길 18-13 | 33 | 지방소득세 | 2012년 6월 | 2012년 6월 지방소득세등 9건 총 33 |
| 2227 | 이승채 | 53 | 서울특별시 은평구 은평터널로 65 | 33 | 지방소득세 | 2010년 11월 | 2010년 11월 지방소득세등 14건 총 33 |
| 2228 | 신채식 | 53 | 서울특별시 구로구 경인로 382 | 33 | 지방소득세 | 2010년 5월 | 2010년 5월 지방소득세등 4건 총 33 |
| 2229 | 문창범 | 53 | 서울특별시 강남구 선릉로 7 | 33 | 지방소득세 | 2012년 10월 | 2012년 10월 지방소득세등 4건 총 33 |
| 2230 | 김재현 | 52 | 서울특별시 성동구 마장로 231-9 | 33 | 지방소득세 | 2011년 11월 | 2011년 11월 지방소득세등 4건 총 33 |
| 2231 | 김동구 | 52 | 서울특별시 관악구 법원단지25길 11 | 33 | 지방소득세 | 2010년 10월 | 2010년 10월 지방소득세등 4건 총 33 |
| 2232 | 신순우 | 52 | 서울특별시 은평구 진흥로12길 18-1 | 33 | 지방소득세 | 2013년 9월 | 2013년 9월 지방소득세등 6건 총 33 |
| 2233 | 김광수 | 51 | 강원도 속초시 밤골3길 39 | 33 | 주민세 | 2008년 12월 | 2008년 12월 주민세등 2건 총 33 |

| 연번 | 성명 | 나이 | 주소 | 체납액 | 대표 세목 | 과세년월 | 체납요지 |
|---|---|---|---|---|---|---|---|
| 2234 | 박재환 | 51 | 서울특별시 강동구 고덕로 84-11 | 33 | 지방소득세 | 2010년 7월 | 2010년 7월 지방소득세등 2건 총 33 |
| 2235 | 박예옥 | 51 | 경기도 평택시 서정북로 99 | 33 | 취득세 | 2008년 2월 | 2008년 2월 취득세등 4건 총 33 |
| 2236 | 김광엽 | 51 | 서울특별시 성북구 장월로29길 45 | 33 | 지방소득세 | 2013년 2월 | 2013년 2월 지방소득세 1건 총 33 |
| 2237 | 정광현 | 51 | 서울특별시 구로구 오리로21가길 35 | 33 | 지방소득세 | 2013년 1월 | 2013년 1월 지방소득세등 3건 총 33 |
| 2238 | 고영근 | 51 | 서울특별시 강동구 고덕로 210 | 33 | 지방소득세 | 2012년 9월 | 2012년 9월 지방소득세등 5건 총 33 |
| 2239 | 김경진 | 51 | 서울특별시 송파구 백제고분로36가길 7-7 | 33 | 취득세 | 2007년 3월 | 2007년 3월 취득세등 5건 총 33 |
| 2240 | 박영희 | 51 | 인천광역시 연수구 원인재로 212 | 33 | 지방소득세 | 2010년 8월 | 2010년 8월 지방소득세등 2건 총 33 |
| 2241 | 김정규 | 51 | 서울특별시 노원구 동일로242바길 15-2 | 33 | 주민세 | 2009년 12월 | 2009년 12월 주민세등 9건 총 33 |
| 2242 | 윤여일 | 50 | 서울특별시 중랑구 중랑천로29길 14-23 | 33 | 지방소득세 | 2012년 8월 | 2012년 8월 지방소득세등 5건 총 33 |
| 2243 | 오명국 | 50 | 서울특별시 금천구 금하로24다길 35 | 33 | 주민세 | 2003년 10월 | 2003년 10월 주민세등 13건 총 33 |
| 2244 | 하창만 | 50 | 제주특별자치도 제주시 원노형5길 27 | 33 | 지방소득세 | 2012년 1월 | 2012년 1월 지방소득세등 2건 총 33 |

| 연번 | 성명 | 나이 | 주소 | 체납액 | 대표 세목 | 과세년월 | 체납요지 |
|---|---|---|---|---|---|---|---|
| 2245 | 김민영 | 50 | 제주특별자치도 제주시 노연로 118-1 | 33 | 지방소득세 | 2011년 6월 | 2011년 6월 지방소득세등 3건 총 33 |
| 2246 | 김준석 | 50 | 서울특별시 용산구 보광로 25-4 | 33 | 지방소득세 | 2010년 10월 | 2010년 10월 지방소득세등 2건 총 33 |
| 2247 | 윤태근 | 50 | 경기도 광명시 안현로 34 | 33 | 지방소득세 | 2014년 1월 | 2014년 1월 지방소득세등 5건 총 33 |
| 2248 | 김현철 | 50 | 서울특별시 양천구 목동중앙남로16나길 55 | 33 | 주민세 | 2001년 10월 | 2001년 10월 주민세등 6건 총 33 |
| 2249 | 김수연 | 50 | 서울특별시 도봉구 노해로60길 95-5 | 33 | 지방소득세 | 2012년 5월 | 2012년 5월 지방소득세등 2건 총 33 |
| 2250 | 정미숙 | 50 | 경기도 부천시 소사로159번길 37 | 33 | 주민세 | 2008년 1월 | 2008년 1월 주민세등 15건 총 33 |
| 2251 | 장성현 | 49 | 서울특별시 은평구 은평터널로7가길 13 | 33 | 주민세 | 2002년 7월 | 2002년 7월 주민세등 34건 총 33 |
| 2252 | 신홍식 | 49 | 서울특별시 관악구 봉천로19길 32 | 33 | 지방소득세 | 2013년 5월 | 2013년 5월 지방소득세등 5건 총 33 |
| 2253 | 홍연진 | 48 | 서울특별시 마포구 마포대로10길 22 | 33 | 지방소득세 | 2011년 1월 | 2011년 1월 지방소득세등 8건 총 33 |
| 2254 | 최진호 | 48 | 제주특별자치도 제주시 수덕7길 16 | 33 | 지방소득세 | 2014년 2월 | 2014년 2월 지방소득세등 2건 총 33 |
| 2255 | 황의석 | 48 | 서울특별시 강남구 압구정로 113 | 33 | 지방소득세 | 2012년 8월 | 2012년 8월 지방소득세등 2건 총 33 |
| 2256 | 강화자 | 48 | 서울특별시 성북구 장위로 180-23 | 33 | 주민세 | 2008년 12월 | 2008년 12월 주민세등 3건 총 33 |

| 연번 | 성명 | 나이 | 주소 | 체납액 | 대표 세목 | 과세년월 | 체납요지 |
|---|---|---|---|---|---|---|---|
| 2257 | 강성원 | 47 | 경기도 남양주시 진건오남로550번길 8 | 33 | 지방소득세 | 2010년 12월 | 2010년 12월 지방소득세등 12건 총 33 |
| 2258 | 이영수 | 47 | 서울특별시 강북구 솔샘로 199-8 | 33 | 지방소득세 | 2012년 2월 | 2012년 2월 지방소득세등 6건 총 33 |
| 2259 | 주은희 | 47 | 경기도 고양시 일산서구 강성로214번길 15-6 | 33 | 지방소득세 | 2010년 10월 | 2010년 10월 지방소득세등 6건 총 33 |
| 2260 | 이윤석 | 46 | 경기도 성남시 분당구 백현로150번길 19 | 33 | 주민세 | 2006년 4월 | 2006년 4월 주민세등 3건 총 33 |
| 2261 | 조영백 | 46 | 서울특별시 서대문구 연희로41가길 26 | 33 | 주민세 | 2007년 5월 | 2007년 5월 주민세등 14건 총 33 |
| 2262 | 이상주 | 45 | 서울특별시 노원구 덕릉로 780 | 33 | 지방소득세 | 2013년 6월 | 2013년 6월 지방소득세등 4건 총 33 |
| 2263 | 박진철 | 45 | 서울특별시 강서구 방화대로34길 88 | 33 | 주민세 | 2009년 7월 | 2009년 7월 주민세등 7건 총 33 |
| 2264 | 강권섭 | 44 | 서울특별시 마포구 월드컵북로30길 22 | 33 | 주민세 | 2004년 10월 | 2004년 10월 주민세등 5건 총 33 |
| 2265 | 원미선 | 44 | 서울특별시 강동구 천호대로168길 41-21 | 33 | 지방소득세 | 2010년 12월 | 2010년 12월 지방소득세등 2건 총 33 |
| 2266 | 장천석 | 43 | 서울특별시 도봉구 도당로13다길 9 | 33 | 주민세 | 2003년 12월 | 2003년 12월 주민세등 2건 총 33 |
| 2267 | 이창훈 | 42 | 경기도 부천시 경인로224번길 60 | 33 | 주민세 | 2009년 7월 | 2009년 7월 주민세등 4건 총 33 |

| 연번 | 성명 | 나이 | 주소 | 체납액 | 대표 세목 | 과세년월 | 체납요지 |
|---|---|---|---|---|---|---|---|
| 2268 | 임홍진 | 42 | 경기도 남양주시 먹갓로동길 4-11 | 33 | 주민세 | 2009년 6월 | 2009년 6월 주민세등 2건 총 33 |
| 2269 | 강희구 | 41 | 서울특별시 강남구 논현로134길 12 | 33 | 주민세 | 2003년 12월 | 2003년 12월 주민세등 11건 총 33 |
| 2270 | 박귀남 | 41 | 경기도 하남시 감이남로20번길 17 | 33 | 지방소득세 | 2011년 12월 | 2011년 12월 지방소득세등 7건 총 33 |
| 2271 | 박병건 | 39 | 인천광역시 서구 고산후로78번길 40 | 33 | 지방소득세 | 2014년 6월 | 2014년 6월 지방소득세등 5건 총 33 |
| 2272 | 김준호 | 38 | 서울특별시 마포구 방울내로1길 41-14 | 33 | 주민세 | 2006년 7월 | 2006년 7월 주민세등 2건 총 33 |
| 2273 | 이유숙 | 38 | 대전광역시 유성구 송강로 15 | 33 | 주민세 | 2003년 9월 | 2003년 9월 주민세등 2건 총 33 |
| 2274 | 김용경 | 37 | 서울특별시 노원구 초안산로1길 18 | 33 | 지방소득세 | 2012년 10월 | 2012년 10월 지방소득세등 8건 총 33 |
| 2275 | 유현조 | 34 | 서울특별시 중랑구 상봉로25길 46 | 33 | 지방소득세 | 2013년 10월 | 2013년 10월 지방소득세등 11건 총 33 |
| 2276 | 무지개교회 | | 서울특별시중랑구묵동245-4 | 33 | 등록세 | 2011년 12월 | 2011년 12월 등록세등 2건 총 33 |
| 2277 | 함경자 | 91 | 서울특별시 서초구 동광로19길 38 | 32 | 지방소득세 | 2013년 12월 | 2013년 12월 지방소득세등 2건 총 32 |
| 2278 | 배명식 | 84 | 서울특별시 성동구 동호로 100 | 32 | 주민세 | 1993년 12월 | 1993년 12월 주민세등 3건 총 32 |

| 연번 | 성명 | 나이 | 주소 | 체납액 | 대표 세목 | 과세년월 | 체납요지 |
|---|---|---|---|---|---|---|---|
| 2279 | 권경인 | 82 | 서울특별시 양천구 목동서로 41 | 32 | 주민세 | 1999년 7월 | 1999년 7월 주민세등 19건 총 32 |
| 2280 | 박중길 | 82 | 인천광역시 계양구 황어로115번길 12 | 32 | 주민세 | 1997년 7월 | 1997년 7월 주민세등 5건 총 32 |
| 2281 | 지성호 | 81 | 경기도 화성시 선납재로 8 | 32 | 주민세 | 1995년 12월 | 1995년 12월 주민세 1건 총 32 |
| 2282 | 우영기 | 80 | 서울특별시 송파구 성내천로23길 32 | 32 | 주민세 | 2006년 10월 | 2006년 10월 주민세등 3건 총 32 |
| 2283 | 심평섭 | 79 | 서울특별시 강남구 청담동 127-31 | 32 | 지방소득세 | 2011년 1월 | 2011년 1월 지방소득세 1건 총 32 |
| 2284 | 박정옥 | 79 | 서울특별시 중랑구 용마산로 303-4 | 32 | 주민세 | 2004년 7월 | 2004년 7월 주민세등 3건 총 32 |
| 2285 | 서상춘 | 79 | 서울특별시 송파구 백제고분로15길 9 | 32 | 취득세 | 1994년 3월 | 1994년 3월 취득세등 39건 총 32 |
| 2286 | 송상근 | 77 | 서울특별시 성북구 동소문로20길 40 | 32 | 지방소득세 | 2012년 7월 | 2012년 7월 지방소득세등 3건 총 32 |
| 2287 | 우대송 | 75 | 경기도 성남시 중원구 성남대로 1133 | 32 | 지방소득세 | 2014년 10월 | 2014년 10월 지방소득세등 3건 총 32 |
| 2288 | 정우상 | 75 | 인천광역시 연수구 독배로 58 | 32 | 주민세 | 1998년 8월 | 1998년 8월 주민세등 2건 총 32 |
| 2289 | 김지탁 | 75 | 서울특별시 송파구 올림픽로 435 | 32 | 지방소득세 | 2011년 9월 | 2011년 9월 지방소득세 1건 총 32 |

| 연번 | 성명 | 나이 | 주소 | 체납액 | 대표 세목 | 과세년월 | 체납요지 |
|---|---|---|---|---|---|---|---|
| 2290 | 심광언 | 75 | 서울특별시 송파구 백제고분로12길 7-12 | 32 | 지방소득세 | 2013년 2월 | 2013년 2월 지방소득세등 3건 총 32 |
| 2291 | 장광치 | 75 | 경기도 광주시 새말길 174-23 | 32 | 주민세 | 1999년 12월 | 1999년 12월 주민세등 9건 총 32 |
| 2292 | 김규남 | 75 | 서울특별시 강서구 월정로32길 56 | 32 | 주민세 | 1999년 3월 | 1999년 3월 주민세 1건 총 32 |
| 2293 | 박정웅 | 75 | 인천광역시 중구 신포로23번길 49 | 32 | 주민세 | 2004년 4월 | 2004년 4월 주민세등 4건 총 32 |
| 2294 | 임종호 | 74 | 서울특별시 성동구 금호로 173 | 32 | 주민세 | 1999년 6월 | 1999년 6월 주민세등 3건 총 32 |
| 2295 | 남승진 | 74 | 경기도 화성시 상신하길로328번길 21 | 32 | 주민세 | 1998년 7월 | 1998년 7월 주민세등 11건 총 32 |
| 2296 | 정창기 | 74 | 서울특별시 강남구 압구정동 6-1 | 32 | 주민세 | 1998년 7월 | 1998년 7월 주민세 1건 총 32 |
| 2297 | 최경자 | 74 | 경기도 성남시 수정구 공원로382번길 6-3 | 32 | 지방소득세 | 2011년 1월 | 2011년 1월 지방소득세등 2건 총 32 |
| 2298 | 오영환 | 74 | 서울특별시 구로구 디지털로31길 41 | 32 | 등록세 | 2010년 5월 | 2010년 5월 등록세등 3건 총 32 |
| 2299 | 최승순 | 73 | 서울특별시 성북구 정릉동 203-18 | 32 | 주민세 | 2009년 12월 | 2009년 12월 주민세등 4건 총 32 |
| 2300 | 한춘석 | 73 | 서울특별시 동작구 상도로31길 70 | 32 | 주민세 | 1994년 8월 | 1994년 8월 주민세등 22건 총 32 |
| 2301 | 최인덕 | 73 | 경기도 용인시 처인구 양대로5번길 15 | 32 | 주민세 | 1997년 3월 | 1997년 3월 주민세등 7건 총 32 |

| 연번 | 성명 | 나이 | 주소 | 체납액 | 대표 세목 | 과세년월 | 체납요지 |
|---|---|---|---|---|---|---|---|
| 2302 | 박정식 | 73 | 경기도 안산시 상록구 안산천서로1길 35 | 32 | 주민세 | 2009년 12월 | 2009년 12월 주민세등 5건 총 32 |
| 2303 | 이강병 | 73 | 서울특별시 영등포구 선유로47길 15 | 32 | 주민세 | 2009년 8월 | 2009년 8월 주민세등 6건 총 32 |
| 2304 | 유덕근 | 73 | 서울특별시 동작구 동작대로7길 22 | 32 | 지방소득세 | 2010년 8월 | 2010년 8월 지방소득세등 2건 총 32 |
| 2305 | 허정 | 72 | 서울특별시 강동구 강동대로53길 76 | 32 | 지방소득세 | 2012년 6월 | 2012년 6월 지방소득세등 8건 총 32 |
| 2306 | 이광국 | 72 | 전라북도 정읍시 초산3길 3 | 32 | 주민세 | 2008년 12월 | 2008년 12월 주민세등 6건 총 32 |
| 2307 | 박영호 | 72 | 서울특별시 관악구 난우16길 11 | 32 | 지방소득세 | 2013년 12월 | 2013년 12월 지방소득세등 5건 총 32 |
| 2308 | 변상진 | 71 | 인천광역시 계양구 봉오대로744번길 7 | 32 | 지방소득세 | 2010년 1월 | 2010년 1월 지방소득세등 7건 총 32 |
| 2309 | 홍기성 | 71 | 서울특별시 용산구 원효로 241 | 32 | 지방소득세 | 2012년 10월 | 2012년 10월 지방소득세 1건 총 32 |
| 2310 | 송차갑 | 71 | 서울특별시 동대문구 약령시로 147 | 32 | 지방소득세 | 2013년 9월 | 2013년 9월 지방소득세등 6건 총 32 |
| 2311 | 안태순 | 71 | 서울특별시 은평구 통일로69길 20 | 32 | 지방소득세 | 2014년 4월 | 2014년 4월 지방소득세 1건 총 32 |
| 2312 | 이성국 | 71 | 서울특별시 강남구 압구정로 151 | 32 | 주민세 | 2005년 3월 | 2005년 3월 주민세 1건 총 32 |

| 연번 | 성명 | 나이 | 주소 | 체납액 | 대표 세목 | 과세년월 | 체납요지 |
|---|---|---|---|---|---|---|---|
| 2313 | 신정수 | 70 | 서울특별시 용산구 후암로 70 | 32 | 지방소득세 | 2010년 1월 | 2010년 1월 지방소득세등 5건 총 32 |
| 2314 | 오귀선 | 70 | 서울특별시 강북구 한천로140가길 13 | 32 | 지방소득세 | 2012년 7월 | 2012년 7월 지방소득세등 2건 총 32 |
| 2315 | 김만규 | 70 | 서울특별시 성동구 독서당로60나길 6-1 | 32 | 주민세 | 1996년 4월 | 1996년 4월 주민세등 3건 총 32 |
| 2316 | 강희천 | 70 | 서울특별시 강남구 도곡로28길 8 | 32 | 지방소득세 | 2010년 7월 | 2010년 7월 지방소득세등 2건 총 32 |
| 2317 | 이언식 | 69 | 서울특별시 강서구 강서로18마길 8 | 32 | 주민세 | 2008년 3월 | 2008년 3월 주민세등 11건 총 32 |
| 2318 | 박순재 | 69 | 경기도 성남시 수정구 성남대로1380번길 11-6 | 32 | 지방소득세 | 2011년 4월 | 2011년 4월 지방소득세 1건 총 32 |
| 2319 | 강부춘 | 69 | 서울특별시 종로구 율곡로16길 7-5 | 32 | 지방소득세 | 2013년 2월 | 2013년 2월 지방소득세등 3건 총 32 |
| 2320 | 이선임 | 69 | 서울특별시 송파구 토성로 13 | 32 | 주민세 | 2009년 1월 | 2009년 1월 주민세 1건 총 32 |
| 2321 | 최종계 | 69 | 서울특별시 동대문구 한천로24길 74-8 | 32 | 지방소득세 | 2014년 6월 | 2014년 6월 지방소득세등 2건 총 32 |
| 2322 | 정중훈 | 69 | 서울특별시 중구 을지로32길 24 | 32 | 주민세 | 2005년 7월 | 2005년 7월 주민세등 29건 총 32 |
| 2323 | 김학현 | 69 | 경기도 고양시 덕양구 지도로80번길 35 | 32 | 주민세 | 2002년 2월 | 2002년 2월 주민세 1건 총 32 |

| 연번 | 성명 | 나이 | 주소 | 체납액 | 대표 세목 | 과세년월 | 체납요지 |
|---|---|---|---|---|---|---|---|
| 2324 | 김종묵 | 68 | 경기도 부천시 옥산로 75 | 32 | 주민세 | 2000년 12월 | 2000년 12월 주민세등 2건 총 32 |
| 2325 | 탁종수 | 68 | 서울특별시 용산구 이태원로 2-1 | 32 | 취득세 | 1998년 8월 | 1998년 8월 취득세 1건 총 32 |
| 2326 | 강호영 | 68 | 경기도 안산시 단원구 원곡공원로 16 | 32 | 지방소득세 | 2011년 12월 | 2011년 12월 지방소득세등 10건 총 32 |
| 2327 | 강봉규 | 68 | 경기도 용인시 수지구 신봉2로 26 | 32 | 주민세 | 2008년 6월 | 2008년 6월 주민세등 3건 총 32 |
| 2328 | 조재희 | 68 | 서울특별시 금천구 금하로 816 | 32 | 지방소득세 | 2013년 4월 | 2013년 4월 지방소득세등 2건 총 32 |
| 2329 | 윤성근 | 67 | 경기도 고양시 덕양구 화정로 27 | 32 | 주민세 | 1999년 10월 | 1999년 10월 주민세등 12건 총 32 |
| 2330 | 김민정 | 67 | 서울특별시 은평구 연서로10길 15-11 | 32 | 지방소득세 | 2011년 5월 | 2011년 5월 지방소득세 1건 총 32 |
| 2331 | 김성임 | 67 | 경기도 고양시 덕양구 푸른마을로 15 | 32 | 주민세 | 1997년 5월 | 1997년 5월 주민세등 11건 총 32 |
| 2332 | 송기호 | 67 | 서울특별시 송파구 거마로22길 1-8 | 32 | 지방소득세 | 2011년 6월 | 2011년 6월 지방소득세등 8건 총 32 |
| 2333 | 김홍군 | 67 | 경기도 용인시 기흥구 기흥단지로24번길 11-11 | 32 | 지방소득세 | 2012년 2월 | 2012년 2월 지방소득세등 11건 총 32 |
| 2334 | 김은주 | 66 | 서울특별시 강서구 강서로45라길 55 | 32 | 취득세 | 2010년 4월 | 2010년 4월 취득세 1건 총 32 |
| 2335 | 윤이수 | 66 | 경기도 광명시 영당안로7번길 19 | 32 | 주민세 | 2007년 10월 | 2007년 10월 주민세등 3건 총 32 |

| 연번 | 성명 | 나이 | 주소 | 체납액 | 대표 세목 | 과세년월 | 체납요지 |
|---|---|---|---|---|---|---|---|
| 2336 | 유원림 | 66 | 경기도 고양시 일산서구 중앙로 1493 | 32 | 주민세 | 2003년 1월 | 2003년 1월 주민세등 3건 총 32 |
| 2337 | 소종만 | 66 | 서울특별시 양천구 곰달래로3길 21-1 | 32 | 주민세 | 2009년 12월 | 2009년 12월 주민세등 8건 총 32 |
| 2338 | 김복진 | 66 | 경기도 고양시 덕양구 덕수천1로 37 | 32 | 지방소득세 | 2012년 4월 | 2012년 4월 지방소득세등 3건 총 32 |
| 2339 | 윤주만 | 65 | 서울특별시 강서구 강서로7길 52-11 | 32 | 지방소득세 | 2010년 12월 | 2010년 12월 지방소득세등 4건 총 32 |
| 2340 | 김경래 | 65 | 서울특별시 용산구 청파로20길 9 | 32 | 주민세 | 2000년 12월 | 2000년 12월 주민세등 2건 총 32 |
| 2341 | 이외갑 | 65 | 경상남도 하동군 중기길 6-120 | 32 | 주민세 | 2001년 5월 | 2001년 5월 주민세등 2건 총 32 |
| 2342 | 강춘암 | 65 | 경기도 남양주시 별내5로 119 | 32 | 주민세 | 2003년 9월 | 2003년 9월 주민세등 4건 총 32 |
| 2343 | 박태수 | 64 | 경기도 광명시 광이로65번길 16 | 32 | 주민세 | 2005년 1월 | 2005년 1월 주민세 1건 총 32 |
| 2344 | 황순옥 | 64 | 대구광역시 달성군 매곡리 719-1 | 32 | 주민세 | 1999년 6월 | 1999년 6월 주민세 1건 총 32 |
| 2345 | 정윤성 | 64 | 서울특별시 종로구 지봉로4길 8-3 | 32 | 주민세 | 2004년 7월 | 2004년 7월 주민세등 4건 총 32 |
| 2346 | 심갑섭 | 64 | 서울특별시 동작구 성대로10길 52 | 32 | 주민세 | 2001년 4월 | 2001년 4월 주민세등 7건 총 32 |

| 연번 | 성명 | 나이 | 주소 | 체납액 | 대표 세목 | 과세년월 | 체납요지 |
|---|---|---|---|---|---|---|---|
| 2347 | 김규수 | 64 | 경기도 김포시 하성로 680 | 32 | 주민세 | 2000년 2월 | 2000년 2월 주민세등 21건 총 32 |
| 2348 | 최동실 | 64 | 서울특별시 성동구 마조로1가길 9 | 32 | 지방소득세 | 2014년 1월 | 2014년 1월 지방소득세등 2건 총 32 |
| 2349 | 조진묵 | 64 | 서울특별시 종로구 창신6길 28-1 | 32 | 주민세 | 2005년 1월 | 2005년 1월 주민세등 10건 총 32 |
| 2350 | 박호근 | 64 | 서울특별시 구로구 안양천로537다길 26 | 32 | 주민세 | 2004년 1월 | 2004년 1월 주민세등 8건 총 32 |
| 2351 | 천명자 | 64 | 서울특별시 강서구 곰달래로25길 17 | 32 | 주민세 | 2007년 4월 | 2007년 4월 주민세등 3건 총 32 |
| 2352 | 김원희 | 64 | 경기도 성남시 수정구 시민로186번길 10 | 32 | 취득세 | 2001년 5월 | 2001년 5월 취득세 1건 총 32 |
| 2353 | 진명기 | 63 | 서울특별시 서초구 사평대로 335 | 32 | 지방소득세 | 2014년 2월 | 2014년 2월 지방소득세등 8건 총 32 |
| 2354 | 배상만 | 63 | 서울특별시 서대문구 모래내로 460 | 32 | 주민세 | 2008년 11월 | 2008년 11월 주민세등 3건 총 32 |
| 2355 | 이귀영 | 63 | 서울특별시 구로구 중앙로3길 12 | 32 | 주민세 | 2004년 12월 | 2004년 12월 주민세등 18건 총 32 |
| 2356 | 김귀혜 | 63 | 대구광역시 북구 경진로남1길 42-1 | 32 | 주민세 | 2009년 9월 | 2009년 9월 주민세 1건 총 32 |
| 2357 | 윤창수 | 63 | 서울특별시 송파구 중대로36길 3 | 32 | 주민세 | 2002년 7월 | 2002년 7월 주민세등 2건 총 32 |

| 연번 | 성명 | 나이 | 주소 | 체납액 | 대표 세목 | 과세년월 | 체납요지 |
|---|---|---|---|---|---|---|---|
| 2358 | 하재열 | 63 | 서울특별시 광진구 아차산로42길 22 | 32 | 주민세 | 2007년 1월 | 2007년 1월 주민세 1건 총 32 |
| 2359 | 이호돈 | 63 | 경기도 성남시 분당구 서현로 170 | 32 | 주민세 | 2005년 1월 | 2005년 1월 주민세등 6건 총 32 |
| 2360 | 정순오 | 62 | 서울특별시 은평구 가좌로7길 4-2 | 32 | 주민세 | 2002년 4월 | 2002년 4월 주민세등 2건 총 32 |
| 2361 | 안장혁 | 62 | 서울특별시 송파구 올림픽로35길 120 | 32 | 주민세 | 2002년 12월 | 2002년 12월 주민세등 34건 총 32 |
| 2362 | 이민환 | 62 | 서울특별시 은평구 갈현로31길 22-6 | 32 | 지방소득세 | 2011년 7월 | 2011년 7월 지방소득세 1건 총 32 |
| 2363 | 홍선의 | 62 | 서울특별시 노원구 초안산로 89 | 32 | 주민세 | 2001년 9월 | 2001년 9월 주민세등 2건 총 32 |
| 2364 | 유영숙 | 62 | 서울특별시 은평구 갈현로7길 5-9 | 32 | 지방소득세 | 2012년 9월 | 2012년 9월 지방소득세 1건 총 32 |
| 2365 | 송진호 | 62 | 경기도 부천시 고강로132번가길 54-13 | 32 | 주민세 | 2002년 10월 | 2002년 10월 주민세 1건 총 32 |
| 2366 | 원동열 | 62 | 서울특별시 중랑구 용마공원로5가길 33 | 32 | 주민세 | 2003년 12월 | 2003년 12월 주민세등 2건 총 32 |
| 2367 | 현옥분 | 62 | 서울특별시서초구바우뫼로7길11 | 32 | 주민세 | 2004년 7월 | 2004년 7월 주민세등 3건 총 32 |
| 2368 | 정진우 | 62 | 서울특별시 관악구 대학18길 30-5 | 32 | 주민세 | 2003년 9월 | 2003년 9월 주민세등 8건 총 32 |

| 연번 | 성명 | 나이 | 주소 | 체납액 | 대표 세목 | 과세년월 | 체납요지 |
|---|---|---|---|---|---|---|---|
| 2369 | 박윤호 | 62 | 서울특별시 동대문구 제기동 710 | 32 | 주민세 | 2002년 1월 | 2002년 1월 주민세등 10건 총 32 |
| 2370 | 정남돌 | 62 | 경기도 의정부시 동일로513번길 25 | 32 | 주민세 | 2005년 4월 | 2005년 4월 주민세등 4건 총 32 |
| 2371 | 탁훈 | 62 | 인천광역시 남구 토금북로 12 | 32 | 주민세 | 2004년 10월 | 2004년 10월 주민세등 3건 총 32 |
| 2372 | 장효순 | 61 | 서울특별시 강동구 올림픽로77길 10-6 | 32 | 주민세 | 1997년 12월 | 1997년 12월 주민세 1건 총 32 |
| 2373 | 박주영 | 61 | 서울특별시 금천구 범안로 1240-7 | 32 | 주민세 | 2005년 10월 | 2005년 10월 주민세등 8건 총 32 |
| 2374 | 백기현 | 61 | 경기도 의왕시 부곡초등1길 16 | 32 | 등록세 | 2006년 3월 | 2006년 3월 등록세등 2건 총 32 |
| 2375 | 진용석 | 61 | 서울특별시 광진구 자양로37길 21 | 32 | 주민세 | 2006년 1월 | 2006년 1월 주민세등 7건 총 32 |
| 2376 | 김준언 | 61 | 서울특별시 강남구 언주로86길 11 | 32 | 주민세 | 2008년 10월 | 2008년 10월 주민세등 7건 총 32 |
| 2377 | 전영례 | 61 | 서울특별시 영등포구 국회대로55길 31 | 32 | 주민세 | 2009년 8월 | 2009년 8월 주민세 1건 총 32 |
| 2378 | 하원숙 | 60 | 제주특별자치도 제주시 연북로 45 | 32 | 주민세 | 2001년 4월 | 2001년 4월 주민세 1건 총 32 |
| 2379 | 김덕희 | 60 | 서울특별시 강남구 언주로30길 13 | 32 | 주민세 | 2009년 3월 | 2009년 3월 주민세 1건 총 32 |

| 연번 | 성명 | 나이 | 주소 | 체납액 | 대표 세목 | 과세년월 | 체납요지 |
|---|---|---|---|---|---|---|---|
| 2380 | 박재안 | 60 | 서울특별시 노원구 동일로250길 17 | 32 | 주민세 | 2006년 2월 | 2006년 2월 주민세등 62건 총 32 |
| 2381 | 형남승 | 60 | 서울특별시 동대문구 고산자로29길 18 | 32 | 주민세 | 2008년 12월 | 2008년 12월 주민세등 8건 총 32 |
| 2382 | 조영희 | 60 | 서울특별시 종로구 경희궁3가길 25-7 | 32 | 주민세 | 2007년 6월 | 2007년 6월 주민세등 22건 총 32 |
| 2383 | 김순호 | 60 | 경기도 고양시 일산서구 대산로 53 | 32 | 취득세 | 2007년 6월 | 2007년 6월 취득세등 6건 총 32 |
| 2384 | 이재우 | 60 | 서울특별시 양천구 남부순환로46길 53-1 | 32 | 지방소득세 | 2011년 9월 | 2011년 9월 지방소득세등 2건 총 32 |
| 2385 | 김용순 | 60 | 경기도 고양시 덕양구 토당로32번길 41 | 32 | 주민세 | 2002년 4월 | 2002년 4월 주민세등 4건 총 32 |
| 2386 | 남근우 | 60 | 서울특별시 종로구 새문안로 35-44 | 32 | 지방소득세 | 2014년 2월 | 2014년 2월 지방소득세등 2건 총 32 |
| 2387 | 구평규 | 60 | 전라남도 화순군 지실길 12-21 | 32 | 주민세 | 2001년 11월 | 2001년 11월 주민세등 5건 총 32 |
| 2388 | 김주형 | 59 | 경기도 의정부시 흥선로16번길 16-6 | 32 | 주민세 | 2003년 10월 | 2003년 10월 주민세 1건 총 32 |
| 2389 | 오정이 | 59 | 경기도 남양주시 창현로 10-10 | 32 | 주민세 | 2009년 9월 | 2009년 9월 주민세등 3건 총 32 |
| 2390 | 양승봉 | 59 | 서울특별시 용산구 한강대로7길 23-11 | 32 | 지방소득세 | 2011년 1월 | 2011년 1월 지방소득세등 11건 총 32 |
| 2391 | 문용경 | 59 | 서울특별시 동대문구 답십리로 148 | 32 | 주민세 | 2006년 6월 | 2006년 6월 주민세등 3건 총 32 |

| 연번 | 성명 | 나이 | 주소 | 체납액 | 대표 세목 | 과세년월 | 체납요지 |
|---|---|---|---|---|---|---|---|
| 2392 | 이병훈 | 59 | 서울특별시 용산구 두텁바위로37길 10 | 32 | 주민세 | 2001년 4월 | 2001년 4월 주민세 1건 총 32 |
| 2393 | 강기남 | 59 | 충청북도 음성군 소이로 409 | 32 | 주민세 | 1999년 1월 | 1999년 1월 주민세등 2건 총 32 |
| 2394 | 한택수 | 59 | 경기도 평택시 마산1길 80 | 32 | 지방소득세 | 2014년 1월 | 2014년 1월 지방소득세등 3건 총 32 |
| 2395 | 김기석 | 59 | 서울특별시 관악구 난곡로64길 7 | 32 | 주민세 | 2003년 12월 | 2003년 12월 주민세 1건 총 32 |
| 2396 | 문승철 | 58 | 서울특별시 마포구 월드컵북로 328-7 | 32 | 지방소득세 | 2011년 6월 | 2011년 6월 지방소득세등 4건 총 32 |
| 2397 | 강정구 | 58 | 서울특별시 강남구 영동대로114길 7-9 | 32 | 지방소득세 | 2010년 1월 | 2010년 1월 지방소득세등 2건 총 32 |
| 2398 | 김덕중 | 58 | 서울특별시 영등포구 국회대로72길 11 | 32 | 주민세 | 2001년 8월 | 2001년 8월 주민세등 4건 총 32 |
| 2399 | 오을섭 | 58 | 서울특별시 양천구 목동중앙북로 120-6 | 32 | 지방소득세 | 2014년 2월 | 2014년 2월 지방소득세등 5건 총 32 |
| 2400 | 최성일 | 58 | 경기도 양평군 백동골길 78-26 | 32 | 취득세 | 1995년 2월 | 1995년 2월 취득세등 11건 총 32 |
| 2401 | 한영진 | 58 | 서울특별시 노원구 상계동 1259 | 32 | 지방소득세 | 2013년 1월 | 2013년 1월 지방소득세 1건 총 32 |
| 2402 | 이원호 | 58 | 전라북도 장수군 원지지길 9-1 | 32 | 주민세 | 2000년 10월 | 2000년 10월 주민세등 34건 총 32 |
| 2403 | 조원택 | 57 | 경기도 파주시 가람로 22 | 32 | 주민세 | 1995년 4월 | 1995년 4월 주민세등 10건 총 32 |

| 연번 | 성명 | 나이 | 주소 | 체납액 | 대표 세목 | 과세년월 | 체납요지 |
|---|---|---|---|---|---|---|---|
| 2404 | 김성복 | 57 | 서울특별시 용산구 우사단로10가길 2 | 32 | 주민세 | 2004년 12월 | 2004년 12월 주민세등 16건 총 32 |
| 2405 | 한대준 | 57 | 경기도 고양시 일산동구 중산로 101 | 32 | 주민세 | 2001년 7월 | 2001년 7월 주민세 1건 총 32 |
| 2406 | 허정숙 | 57 | 서울특별시 종로구 창신5길 15-6 | 32 | 지방소득세 | 2014년 7월 | 2014년 7월 지방소득세등 6건 총 32 |
| 2407 | 김규동 | 57 | 서울특별시 강남구 도곡로3길 19 | 32 | 지방소득세 | 2010년 5월 | 2010년 5월 지방소득세등 2건 총 32 |
| 2408 | 김형본 | 57 | 서울특별시 성동구 금호산8길 14 | 32 | 주민세 | 2009년 2월 | 2009년 2월 주민세등 8건 총 32 |
| 2409 | 홍경표 | 56 | 강원도 원주시 취병리 47 | 32 | 지방소득세 | 2012년 12월 | 2012년 12월 지방소득세등 7건 총 32 |
| 2410 | 이말옥 | 56 | 대구광역시 수성구 달구벌대로489길 37-13 | 32 | 취득세 | 2009년 6월 | 2009년 6월 취득세 1건 총 32 |
| 2411 | 김용선 | 56 | 경기도 용인시 수지구 수지로 454-9 | 32 | 주민세 | 2008년 10월 | 2008년 10월 주민세등 2건 총 32 |
| 2412 | 정해선 | 56 | 서울특별시 동작구 서달로10라길 31-2 | 32 | 지방소득세 | 2012년 11월 | 2012년 11월 지방소득세등 2건 총 32 |
| 2413 | 장영조 | 56 | 서울특별시 강남구 압구정로 113 | 32 | 지방소득세 | 2014년 1월 | 2014년 1월 지방소득세등 6건 총 32 |
| 2414 | 박찬정 | 56 | 서울특별시 중구 난계로11길 30 | 32 | 지방소득세 | 2010년 9월 | 2010년 9월 지방소득세등 3건 총 32 |

| 연번 | 성명 | 나이 | 주소 | 체납액 | 대표 세목 | 과세년월 | 체납요지 |
|---|---|---|---|---|---|---|---|
| 2415 | 허진형 | 55 | 서울특별시 강남구 압구정로79길 32 | 32 | 주민세 | 2005년 10월 | 2005년 10월 주민세등 3건 총 32 |
| 2416 | 천재봉 | 55 | 서울특별시 노원구 동일로 1701 | 32 | 지방소득세 | 2013년 4월 | 2013년 4월 지방소득세등 8건 총 32 |
| 2417 | 김선 | 55 | 서울특별시 송파구 중대로34길 6 | 32 | 주민세 | 2001년 9월 | 2001년 9월 주민세등 6건 총 32 |
| 2418 | 양제승 | 55 | 서울특별시 은평구 연서로 320 | 32 | 주민세 | 2001년 6월 | 2001년 6월 주민세등 5건 총 32 |
| 2419 | 권주현 | 55 | 서울특별시 강서구 공항대로39길 100 | 32 | 주민세 | 2009년 3월 | 2009년 3월 주민세 1건 총 32 |
| 2420 | 김대환 | 55 | 경기도 부천시 심곡로21번길 32 | 32 | 주민세 | 2001년 3월 | 2001년 3월 주민세 1건 총 32 |
| 2421 | 오택윤 | 55 | 서울특별시 서초구 서초중앙로 200 | 32 | 주민세 | 2005년 1월 | 2005년 1월 주민세등 12건 총 32 |
| 2422 | 김애자 | 55 | 서울특별시 용산구 신흥로29가길 16 | 32 | 주민세 | 2001년 3월 | 2001년 3월 주민세등 4건 총 32 |
| 2423 | 정재복 | 55 | 서울특별시 강동구 상암로 260 | 32 | 지방소득세 | 2014년 12월 | 2014년 12월 지방소득세등 3건 총 32 |
| 2424 | 최대웅 | 55 | 서울특별시 중랑구 봉우재로20길 27-6 | 32 | 지방소득세 | 2014년 12월 | 2014년 12월 지방소득세등 7건 총 32 |
| 2425 | 김정수 | 55 | 서울특별시 동작구 사당로26길 125-14 | 32 | 주민세 | 2000년 6월 | 2000년 6월 주민세등 20건 총 32 |

| 연번 | 성명 | 나이 | 주소 | 체납액 | 대표 세목 | 과세년월 | 체납요지 |
|---|---|---|---|---|---|---|---|
| 2426 | 박인래 | 54 | 강원도 인제군 백담로 10 | 32 | 지방소득세 | 2011년 12월 | 2011년 12월 지방소득세등 6건 총 32 |
| 2427 | 안승순 | 54 | 서울특별시 성동구 행당로8길 8 | 32 | 등록세 | 2007년 4월 | 2007년 4월 등록세등 3건 총 32 |
| 2428 | 유청우 | 54 | 경기도 시흥시 마유로82번길 75 | 32 | 주민세 | 2006년 1월 | 2006년 1월 주민세등 17건 총 32 |
| 2429 | 소정숙 | 54 | 서울특별시 마포구 마포대로28라길 10 | 32 | 지방소득세 | 2013년 6월 | 2013년 6월 지방소득세등 3건 총 32 |
| 2430 | 문종부 | 54 | 서울특별시 금천구 독산로58길 47 | 32 | 주민세 | 2005년 7월 | 2005년 7월 주민세등 6건 총 32 |
| 2431 | 김진홍 | 54 | 서울특별시 영등포구 가마산로67길 12 | 32 | 주민세 | 2007년 1월 | 2007년 1월 주민세등 7건 총 32 |
| 2432 | 이안석 | 53 | 서울특별시 중랑구 동일로139길 71 | 32 | 주민세 | 2007년 7월 | 2007년 7월 주민세등 2건 총 32 |
| 2433 | 차형수 | 53 | 서울특별시 강서구 양천로57길 37 | 32 | 주민세 | 2006년 9월 | 2006년 9월 주민세등 35건 총 32 |
| 2434 | 이영규 | 53 | 전라북도 임실군 강운로 991-99 | 32 | 지방소득세 | 2011년 9월 | 2011년 9월 지방소득세 1건 총 32 |
| 2435 | 조규자 | 53 | 서울특별시 중랑구 망우로76길 51 | 32 | 주민세 | 2003년 9월 | 2003년 9월 주민세등 10건 총 32 |
| 2436 | 김종훈 | 53 | 경기도 남양주시 창현로 60 | 32 | 주민세 | 2001년 11월 | 2001년 11월 주민세등 8건 총 32 |
| 2437 | 김택우 | 53 | 서울특별시 서초구 언남16길 12 | 32 | 지방소득세 | 2010년 8월 | 2010년 8월 지방소득세등 11건 총 32 |

| 연번 | 성명 | 나이 | 주소 | 체납액 | 대표 세목 | 과세년월 | 체납요지 |
|---|---|---|---|---|---|---|---|
| 2438 | 위정부 | 52 | 서울특별시 영등포구 도림로112길 27-10 | 32 | 주민세 | 2005년 11월 | 2005년 11월 주민세등 15건 총 32 |
| 2439 | 김금옥 | 52 | 충청남도 보령시 짓개길 28 | 32 | 주민세 | 2005년 1월 | 2005년 1월 주민세등 3건 총 32 |
| 2440 | 이상면 | 52 | 서울특별시 용산구 보광로23길 11-3 | 32 | 주민세 | 2001년 12월 | 2001년 12월 주민세등 10건 총 32 |
| 2441 | 김주정 | 52 | 경기도 남양주시 도곡길 45-55 | 32 | 주민세 | 2005년 7월 | 2005년 7월 주민세등 15건 총 32 |
| 2442 | 김장환 | 52 | 경기도 광명시 영당로25번길 18 | 32 | 주민세 | 2002년 7월 | 2002년 7월 주민세등 2건 총 32 |
| 2443 | 최정락 | 52 | 서울특별시 강남구 삼성로115길 20-14 | 32 | 지방소득세 | 2012년 6월 | 2012년 6월 지방소득세등 8건 총 32 |
| 2444 | 김호영 | 52 | 서울특별시 성북구 화랑로 210-26 | 32 | 지방소득세 | 2014년 11월 | 2014년 11월 지방소득세등 2건 총 32 |
| 2445 | 박석인 | 51 | 경기도 파주시 동패로 117 | 32 | 주민세 | 2003년 7월 | 2003년 7월 주민세등 3건 총 32 |
| 2446 | 이갑현 | 51 | 경기도 성남시 분당구 느티로 70 | 32 | 지방소득세 | 2014년 1월 | 2014년 1월 지방소득세등 8건 총 32 |
| 2447 | 양순옥 | 51 | 경기도 남양주시 소래비로 130 | 32 | 지방소득세 | 2010년 7월 | 2010년 7월 지방소득세등 2건 총 32 |
| 2448 | 김헌민 | 51 | 서울특별시 동작구 장승배기로 125 | 32 | 주민세 | 2004년 7월 | 2004년 7월 주민세등 11건 총 32 |
| 2449 | 최연우 | 51 | 서울특별시 서초구 나루터로4길 61 | 32 | 주민세 | 2008년 10월 | 2008년 10월 주민세 1건 총 32 |

| 연번 | 성명 | 나이 | 주소 | 체납액 | 대표 세목 | 과세년월 | 체납요지 |
|---|---|---|---|---|---|---|---|
| 2450 | 조정예 | 51 | 서울특별시 성북구 정릉로29길 21 | 32 | 지방소득세 | 2011년 5월 | 2011년 5월 지방소득세등 2건 총 32 |
| 2451 | 김진숙 | 51 | 경기도 안양시 만안구 소곡로20번길 19 | 32 | 주민세 | 2009년 7월 | 2009년 7월 주민세 1건 총 32 |
| 2452 | 정영한 | 51 | 서울특별시 영등포구 양평로17길 36 | 32 | 지방소득세 | 2013년 3월 | 2013년 3월 지방소득세등 7건 총 32 |
| 2453 | 김영준 | 51 | 서울특별시 용산구 대사관로20길 55 | 32 | 지방소득세 | 2012년 8월 | 2012년 8월 지방소득세등 8건 총 32 |
| 2454 | 김호성 | 50 | 경기도 안산시 상록구 건건8길 10 | 32 | 주민세 | 2000년 7월 | 2000년 7월 주민세등 2건 총 32 |
| 2455 | 양정모 | 50 | 서울특별시 강서구 등촌로 163 | 32 | 주민세 | 2008년 9월 | 2008년 9월 주민세등 2건 총 32 |
| 2456 | 조용숙 | 50 | 서울특별시 송파구 토성로 64 | 32 | 주민세 | 1999년 7월 | 1999년 7월 주민세등 4건 총 32 |
| 2457 | 여주미 | 50 | 서울특별시 마포구 독막로31길 10 | 32 | 주민세 | 2001년 3월 | 2001년 3월 주민세등 7건 총 32 |
| 2458 | 이준우 | 50 | 서울특별시 영등포구 선유서로 43 | 32 | 지방소득세 | 2011년 1월 | 2011년 1월 지방소득세 1건 총 32 |
| 2459 | 유진동 | 49 | 경기도 성남시 중원구 사기막골로 210 | 32 | 지방소득세 | 2013년 6월 | 2013년 6월 지방소득세등 3건 총 32 |
| 2460 | 남대우 | 49 | 서울특별시 송파구 올림픽로34길 16 | 32 | 주민세 | 2007년 1월 | 2007년 1월 주민세등 11건 총 32 |
| 2461 | 우태욱 | 48 | 서울특별시 강서구 공항대로39길 74 | 32 | 지방소득세 | 2011년 2월 | 2011년 2월 지방소득세등 23건 총 32 |

| 연번 | 성명 | 나이 | 주소 | 체납액 | 대표 세목 | 과세년월 | 체납요지 |
|---|---|---|---|---|---|---|---|
| 2462 | 김민정 | 48 | 서울특별시 성동구 무수막3길 23-5 | 32 | 지방소득세 | 2011년 6월 | 2011년 6월 지방소득세 1건 총 32 |
| 2463 | 한병기 | 48 | 서울특별시 도봉구 시루봉로13길 59-4 | 32 | 지방소득세 | 2013년 9월 | 2013년 9월 지방소득세등 5건 총 32 |
| 2464 | 정진영 | 47 | 충청남도 청양군 배암실길 71 | 32 | 주민세 | 2005년 4월 | 2005년 4월 주민세등 5건 총 32 |
| 2465 | 강상필 | 47 | 서울특별시 송파구 오금로64마길 6 | 32 | 주민세 | 2006년 8월 | 2006년 8월 주민세등 7건 총 32 |
| 2466 | 함동희 | 47 | 경기도 가평군 백둔로 549-41 | 32 | 취득세 | 2011년 2월 | 2011년 2월 취득세등 8건 총 32 |
| 2467 | 신용수 | 47 | 인천광역시 부평구 주부토로146번길 55 | 32 | 주민세 | 2008년 9월 | 2008년 9월 주민세 1건 총 32 |
| 2468 | 하현종 | 47 | 서울특별시 강북구 도봉로18나길 17 | 32 | 주민세 | 2005년 5월 | 2005년 5월 주민세등 8건 총 32 |
| 2469 | 윤증원 | 47 | 경기도 용인시 처인구 경기동로706번길 15-4 | 32 | 주민세 | 2004년 3월 | 2004년 3월 주민세등 4건 총 32 |
| 2470 | 김성배 | 47 | 경기도 남양주시 경춘로 407 | 32 | 주민세 | 2007년 8월 | 2007년 8월 주민세등 2건 총 32 |
| 2471 | 표상철 | 47 | 서울특별시 동대문구 망우로21길 52 | 32 | 지방소득세 | 2010년 5월 | 2010년 5월 지방소득세등 13건 총 32 |
| 2472 | 주영용 | 47 | 서울특별시 광진구 광나루로38길 81 | 32 | 주민세 | 2009년 12월 | 2009년 12월 주민세등 3건 총 32 |
| 2473 | 정영민 | 47 | 서울특별시 중랑구 망우로25길 7 | 32 | 주민세 | 2004년 4월 | 2004년 4월 주민세등 2건 총 32 |

| 연번 | 성명 | 나이 | 주소 | 체납액 | 대표 세목 | 과세년월 | 체납요지 |
|---|---|---|---|---|---|---|---|
| 2474 | 허훈 | 46 | 서울특별시 은평구 수색동 9-1 | 32 | 주민세 | 2008년 4월 | 2008년 4월 주민세등 15건 총 32 |
| 2475 | 금경도 | 46 | 서울특별시 구로구 경인로20나길 63 | 32 | 지방소득세 | 2013년 1월 | 2013년 1월 지방소득세등 5건 총 32 |
| 2476 | 정지윤 | 45 | 서울특별시 노원구 한글비석로5길 62 | 32 | 주민세 | 2005년 9월 | 2005년 9월 주민세등 2건 총 32 |
| 2477 | 이대성 | 45 | 서울특별시 노원구 동일로180길 21 | 32 | 주민세 | 2001년 6월 | 2001년 6월 주민세 1건 총 32 |
| 2478 | 황호춘 | 45 | 서울특별시 마포구 잔다리로 65 | 32 | 취득세 | 2008년 10월 | 2008년 10월 취득세등 8건 총 32 |
| 2479 | 양석기 | 44 | 서울특별시 동작구 만양로 36 | 32 | 주민세 | 2002년 12월 | 2002년 12월 주민세 1건 총 32 |
| 2480 | 허선행 | 44 | 서울특별시 강남구 도곡로43길 25 | 32 | 주민세 | 2007년 8월 | 2007년 8월 주민세등 20건 총 32 |
| 2481 | 김진국 | 44 | 서울특별시 금천구 두산로3길 60 | 32 | 지방소득세 | 2013년 9월 | 2013년 9월 지방소득세등 8건 총 32 |
| 2482 | 조성진 | 43 | 충청남도 보령시 대성마을길 5-2 | 32 | 주민세 | 2009년 5월 | 2009년 5월 주민세등 4건 총 32 |
| 2483 | 김진호 | 43 | 서울특별시 중구 후암로60길 16-13 | 32 | 지방소득세 | 2012년 2월 | 2012년 2월 지방소득세등 3건 총 32 |
| 2484 | 박현석 | 42 | 경기도 성남시 분당구 성남대로2번길 6 | 32 | 지방소득세 | 2010년 11월 | 2010년 11월 지방소득세등 2건 총 32 |
| 2485 | 신수호 | 42 | 서울특별시 서대문구 이화여대길 92-8 | 32 | 지방소득세 | 2013년 9월 | 2013년 9월 지방소득세등 7건 총 32 |

| 연번 | 성명 | 나이 | 주소 | 체납액 | 대표 세목 | 과세년월 | 체납요지 |
|---|---|---|---|---|---|---|---|
| 2486 | 재니김 | 42 | 서울특별시 성북구 안암로9가길 87-6 | 32 | 지방소득세 | 2014년 10월 | 2014년 10월 지방소득세등 2건 총 32 |
| 2487 | 유현표 | 42 | 서울특별시 은평구 역말로9길 37-6 | 32 | 지방소득세 | 2010년 12월 | 2010년 12월 지방소득세등 3건 총 32 |
| 2488 | 김용산 | 41 | 경기도 의정부시 용현로122번길 19-8 | 32 | 지방소득세 | 2013년 12월 | 2013년 12월 지방소득세등 6건 총 32 |
| 2489 | 최명옥 | 41 | 서울특별시 강북구 덕릉로52길 8 | 32 | 지방소득세 | 2012년 2월 | 2012년 2월 지방소득세 1건 총 32 |
| 2490 | 김현경 | 41 | 서울특별시 강남구 압구정로 151 | 32 | 지방소득세 | 2012년 2월 | 2012년 2월 지방소득세 1건 총 32 |
| 2491 | 유길선 | 41 | 경기도 의정부시 호암로 220-4 | 32 | 지방소득세 | 2012년 9월 | 2012년 9월 지방소득세등 6건 총 32 |
| 2492 | 김민정 | 40 | 서울특별시 관악구 관악로12길 70-19 | 32 | 지방소득세 | 2014년 12월 | 2014년 12월 지방소득세등 4건 총 32 |
| 2493 | 홍애현 | 40 | 서울특별시 노원구 동일로239나길 31 | 32 | 지방소득세 | 2013년 12월 | 2013년 12월 지방소득세등 2건 총 32 |
| 2494 | 김신우 | 39 | 서울특별시 중구 서소문로2길 25 | 32 | 주민세 | 2006년 4월 | 2006년 4월 주민세등 3건 총 32 |
| 2495 | 채수범 | 39 | 경기도 부천시 호현로467번길 24-10 | 32 | 주민세 | 2002년 10월 | 2002년 10월 주민세 1건 총 32 |
| 2496 | 모민철 | 35 | 서울특별시 관악구 남부순환로246가길 20 | 32 | 지방소득세 | 2013년 1월 | 2013년 1월 지방소득세 1건 총 32 |

| 연번 | 성명 | 나이 | 주소 | 체납액 | 대표 세목 | 과세년월 | 체납요지 |
|---|---|---|---|---|---|---|---|
| 2497 | 김명호 | 93 | 경기도 동두천시 평화로2169번길 24 | 31 | 지방소득세 | 2014년 1월 | 2014년 1월 지방소득세등 2건 총 31 |
| 2498 | 윤길중 | 92 | 서울특별시 서초구 서초대로23길 15-10 | 31 | 주민세 | 2001년 10월 | 2001년 10월 주민세등 4건 총 31 |
| 2499 | 김현철 | 91 | 경기도 파주시 와석순환로 307 | 31 | 주민세 | 2007년 9월 | 2007년 9월 주민세등 2건 총 31 |
| 2500 | 김일화 | 90 | 서울특별시 성북구 성북로 64-12 | 31 | 주민세 | 2008년 9월 | 2008년 9월 주민세등 6건 총 31 |
| 2501 | 조용석 | 89 | 충청남도 예산군 응봉로 105-37 | 31 | 취득세 | 2008년 8월 | 2008년 8월 취득세 1건 총 31 |
| 2502 | 김소영 | 87 | 서울특별시 마포구 포은로5길 7 | 31 | 지방소득세 | 2011년 11월 | 2011년 11월 지방소득세 1건 총 31 |
| 2503 | 박현관 | 87 | 서울특별시 서초구 신반포로 45 반포아파트 | 31 | 지방소득세 | 2013년 9월 | 2013년 9월 지방소득세 1건 총 31 |
| 2504 | 양승우 | 86 | 서울특별시 동작구 상도동 201-172 | 31 | 지방소득세 | 2012년 5월 | 2012년 5월 지방소득세 1건 총 31 |
| 2505 | 이남연 | 84 | 서울특별시 용산구 녹사평대로 66 | 31 | 주민세 | 2008년 12월 | 2008년 12월 주민세 1건 총 31 |
| 2506 | 정규동 | 84 | 경기도 용인시 기흥구 서천서로 125 | 31 | 지방소득세 | 2012년 3월 | 2012년 3월 지방소득세 1건 총 31 |
| 2507 | 박완순 | 84 | 서울특별시 양천구 오목로 300 | 31 | 취득세 | 2014년 6월 | 2014년 6월 취득세 1건 총 31 |
| 2508 | 오경희 | 82 | 서울특별시 노원구 동일로228길 23 | 31 | 주민세 | 1998년 9월 | 1998년 9월 주민세등 4건 총 31 |

| 연번 | 성명 | 나이 | 주소 | 체납액 | 대표 세목 | 과세년월 | 체납요지 |
|---|---|---|---|---|---|---|---|
| 2509 | 정차남 | 80 | 인천광역시 서구 원당대로840번길 22 | 31 | 주민세 | 2009년 12월 | 2009년 12월 주민세 1건 총 31 |
| 2510 | 유한기 | 78 | 서울특별시 용산구 이촌로65가길 3 | 31 | 주민세 | 2009년 7월 | 2009년 7월 주민세 1건 총 31 |
| 2511 | 노옥혜 | 77 | 경기도 성남시 분당구 내정로 54 | 31 | 주민세 | 2000년 6월 | 2000년 6월 주민세등 3건 총 31 |
| 2512 | 심재면 | 77 | 경기도 고양시 덕양구 지도로103번길 48 | 31 | 주민세 | 2003년 3월 | 2003년 3월 주민세등 3건 총 31 |
| 2513 | 조종용 | 77 | 경기도 성남시 중원구 제일로35번길 34-6 | 31 | 주민세 | 2001년 4월 | 2001년 4월 주민세등 14건 총 31 |
| 2514 | 김호정 | 76 | 서울특별시 송파구 올림픽로35길 120 | 31 | 취득세 | 2010년 3월 | 2010년 3월 취득세등 7건 총 31 |
| 2515 | 박주봉 | 76 | 서울특별시 노원구 노원로 564 | 31 | 주민세 | 1998년 3월 | 1998년 3월 주민세등 28건 총 31 |
| 2516 | 최춘만 | 75 | 서울특별시 강북구 솔매로41길 31-21 | 31 | 주민세 | 2009년 12월 | 2009년 12월 주민세등 3건 총 31 |
| 2517 | 유조례 | 75 | 서울특별시 마포구 연희로1길 48 | 31 | 지방소득세 | 2014년 6월 | 2014년 6월 지방소득세 1건 총 31 |
| 2518 | 차인자 | 75 | 서울특별시 강북구 솔샘로47가길 14 | 31 | 지방소득세 | 2012년 1월 | 2012년 1월 지방소득세등 5건 총 31 |
| 2519 | 김황용 | 75 | 서울특별시 도봉구 도봉로164길 33-32 | 31 | 지방소득세 | 2011년 7월 | 2011년 7월 지방소득세등 2건 총 31 |
| 2520 | 김진언 | 74 | 충청북도 괴산군 관동로사창1길 12 | 31 | 주민세 | 1999년 7월 | 1999년 7월 주민세 1건 총 31 |

| 연번 | 성명 | 나이 | 주소 | 체납액 | 대표 세목 | 과세년월 | 체납요지 |
|---|---|---|---|---|---|---|---|
| 2521 | 이재형 | 74 | 서울특별시 성동구 사근동4길 11 | 31 | 지방소득세 | 2012년 5월 | 2012년 5월 지방소득세등 3건 총 31 |
| 2522 | 박종연 | 74 | 강원도 춘천시 장재골길 60-1 | 31 | 주민세 | 2002년 8월 | 2002년 8월 주민세등 7건 총 31 |
| 2523 | 조선희 | 73 | 서울특별시 은평구 응암로20길 30-16 | 31 | 주민세 | 2005년 1월 | 2005년 1월 주민세등 9건 총 31 |
| 2524 | 전부성 | 73 | 서울특별시 은평구 통일로82나길 13 | 31 | 주민세 | 2001년 2월 | 2001년 2월 주민세등 16건 총 31 |
| 2525 | 배명현 | 72 | 서울특별시 성동구 한림말1길 10 | 31 | 주민세 | 1997년 6월 | 1997년 6월 주민세등 2건 총 31 |
| 2526 | 김정자 | 72 | 서울특별시 마포구 환일1길 24 | 31 | 취득세 | 2003년 1월 | 2003년 1월 취득세 1건 총 31 |
| 2527 | 문숙일 | 72 | 서울특별시 영등포구 도림로53길 5 | 31 | 주민세 | 2009년 3월 | 2009년 3월 주민세등 2건 총 31 |
| 2528 | 고진수 | 72 | 서울특별시 강남구 테헤란로81길 60-4 | 31 | 주민세 | 1994년 9월 | 1994년 9월 주민세등 17건 총 31 |
| 2529 | 정태석 | 72 | 서울특별시 용산구 신흥로29길 22-1 | 31 | 지방소득세 | 2012년 9월 | 2012년 9월 지방소득세등 13건 총 31 |
| 2530 | 박정자 | 71 | 경기도 고양시 일산동구 숲속마을1로 29-15 | 31 | 주민세 | 1994년 9월 | 1994년 9월 주민세등 4건 총 31 |
| 2531 | 신중철 | 71 | 서울특별시 강남구 압구정로 128 | 31 | 주민세 | 2007년 7월 | 2007년 7월 주민세등 4건 총 31 |

| 연번 | 성명 | 나이 | 주소 | 체납액 | 대표 세목 | 과세년월 | 체납요지 |
|---|---|---|---|---|---|---|---|
| 2532 | 정대순 | 71 | 서울특별시 성북구 아리랑로4가길 23 | 31 | 지방소득세 | 2010년 12월 | 2010년 12월 지방소득세 1건 총 31 |
| 2533 | 박훈 | 71 | 서울특별시 은평구 불광로 118 | 31 | 지방소득세 | 2011년 1월 | 2011년 1월 지방소득세 1건 총 31 |
| 2534 | 고영수 | 71 | 서울특별시 도봉구 도봉로110나길 71 | 31 | 주민세 | 2001년 12월 | 2001년 12월 주민세등 8건 총 31 |
| 2535 | 홍의순 | 71 | 서울특별시 마포구 새창로8길 72 | 31 | 지방소득세 | 2012년 2월 | 2012년 2월 지방소득세등 2건 총 31 |
| 2536 | 박종하 | 71 | 서울특별시 중구 퇴계로8길 6 | 31 | 주민세 | 1998년 7월 | 1998년 7월 주민세등 16건 총 31 |
| 2537 | 김욱식 | 70 | 서울특별시 강서구 방화대로8길 2 | 31 | 주민세 | 2003년 1월 | 2003년 1월 주민세등 5건 총 31 |
| 2538 | 이명화 | 70 | 서울특별시 강남구 광평로51길 49 | 31 | 취득세 | 1999년 8월 | 1999년 8월 취득세 1건 총 31 |
| 2539 | 서수종 | 70 | 경기도 남양주시 덕소로 270 | 31 | 주민세 | 2009년 7월 | 2009년 7월 주민세등 2건 총 31 |
| 2540 | 오준원 | 70 | 부산광역시 금정구 금정로219번길 10-4 | 31 | 주민세 | 2009년 12월 | 2009년 12월 주민세 1건 총 31 |
| 2541 | 김태경 | 69 | 서울특별시 구로구 구로동로7길 67-8 | 31 | 지방소득세 | 2013년 2월 | 2013년 2월 지방소득세 1건 총 31 |
| 2542 | 김영하 | 69 | 서울특별시 마포구 연남로11길 6 | 31 | 지방소득세 | 2013년 12월 | 2013년 12월 지방소득세등 6건 총 31 |

| 연번 | 성명 | 나이 | 주소 | 체납액 | 대표 세목 | 과세년월 | 체납요지 |
|---|---|---|---|---|---|---|---|
| 2543 | 김대욱 | 69 | 서울특별시 강동구 암사동 479-13 | 31 | 지방소득세 | 2013년 1월 | 2013년 1월 지방소득세 1건 총 31 |
| 2544 | 김기호 | 68 | 서울특별시 동대문구 장한로 105 | 31 | 지방소득세 | 2011년 3월 | 2011년 3월 지방소득세등 2건 총 31 |
| 2545 | 이명준 | 68 | 충청남도 홍성군 홍남서로375번길 267-36 | 31 | 주민세 | 2003년 4월 | 2003년 4월 주민세등 2건 총 31 |
| 2546 | 장상모 | 67 | 서울특별시 강북구 인수봉로 201 | 31 | 취득세 | 2002년 6월 | 2002년 6월 취득세 1건 총 31 |
| 2547 | 박인희 | 67 | 서울특별시 양천구 목동동로 53 | 31 | 주민세 | 1999년 9월 | 1999년 9월 주민세등 10건 총 31 |
| 2548 | 신병래 | 67 | 서울특별시 성북구 보국문로8나길 11 | 31 | 주민세 | 2001년 5월 | 2001년 5월 주민세등 11건 총 31 |
| 2549 | 이금순 | 67 | 서울특별시 마포구 월드컵로11길 40-8 | 31 | 지방소득세 | 2012년 1월 | 2012년 1월 지방소득세 1건 총 31 |
| 2550 | 서기원 | 67 | 서울특별시 양천구 목동중앙본로 120 | 31 | 주민세 | 1996년 9월 | 1996년 9월 주민세등 4건 총 31 |
| 2551 | 서덕수 | 67 | 경기도 구리시 동구릉로53번길 237-17 | 31 | 지방소득세 | 2010년 12월 | 2010년 12월 지방소득세등 6건 총 31 |
| 2552 | 우덕식 | 67 | 서울특별시 금천구 은행나무로10길 7-5 | 31 | 주민세 | 2003년 4월 | 2003년 4월 주민세등 3건 총 31 |
| 2553 | 정정숙 | 67 | 서울특별시 노원구 동일로 1456 | 31 | 주민세 | 2007년 2월 | 2007년 2월 주민세등 7건 총 31 |

| 연번 | 성명 | 나이 | 주소 | 체납액 | 대표 세목 | 과세년월 | 체납요지 |
|---|---|---|---|---|---|---|---|
| 2554 | 황인찬 | 66 | 전라남도 보성군 구치길 56-5 | 31 | 주민세 | 1995년 7월 | 1995년 7월 주민세등 2건 총 31 |
| 2555 | 김용희 | 66 | 서울특별시 관악구 조원중앙로 41 | 31 | 주민세 | 2003년 10월 | 2003년 10월 주민세등 11건 총 31 |
| 2556 | 이경호 | 65 | 전라남도 고흥군 천마로 1487-8 | 31 | 취득세 | 2003년 3월 | 2003년 3월 취득세 1건 총 31 |
| 2557 | 이상은 | 65 | 경기도 남양주시 순화궁로909번길 37 | 31 | 지방소득세 | 2013년 8월 | 2013년 8월 지방소득세등 2건 총 31 |
| 2558 | 장현옥 | 65 | 서울특별시 구로구 공원로7길 11 | 31 | 지방소득세 | 2013년 1월 | 2013년 1월 지방소득세등 23건 총 31 |
| 2559 | 김용준 | 64 | 서울특별시 송파구 송파대로14길 16 | 31 | 주민세 | 2008년 7월 | 2008년 7월 주민세등 7건 총 31 |
| 2560 | 문연희 | 64 | 경기도 광주시 장담길 82-11 | 31 | 주민세 | 2001년 3월 | 2001년 3월 주민세등 42건 총 31 |
| 2561 | 이옥희 | 64 | 경기도 포천시 우금길 188-24 | 31 | 지방소득세 | 2010년 1월 | 2010년 1월 지방소득세등 2건 총 31 |
| 2562 | 김영철 | 64 | 서울특별시 송파구 올림픽로32길 5 | 31 | 주민세 | 2005년 4월 | 2005년 4월 주민세등 14건 총 31 |
| 2563 | 남상철 | 64 | 인천광역시 서구 봉화로 18 | 31 | 주민세 | 2005년 10월 | 2005년 10월 주민세등 5건 총 31 |
| 2564 | 안대진 | 64 | 제주특별자치도 제주시 선사로6길 55 | 31 | 주민세 | 2007년 9월 | 2007년 9월 주민세등 5건 총 31 |

| 연번 | 성명 | 나이 | 주소 | 체납액 | 대표 세목 | 과세년월 | 체납요지 |
|---|---|---|---|---|---|---|---|
| 2565 | 고주형 | 63 | 서울특별시 강서구 공항대로 426 | 31 | 지방소득세 | 2011년 7월 | 2011년 7월 지방소득세등 2건 총 31 |
| 2566 | 양한준 | 63 | 서울특별시 송파구 중대로9길 43-11 | 31 | 지방소득세 | 2014년 1월 | 2014년 1월 지방소득세등 5건 총 31 |
| 2567 | 최문환 | 63 | 서울특별시 강서구 송정로1길 30 | 31 | 지방소득세 | 2011년 7월 | 2011년 7월 지방소득세 1건 총 31 |
| 2568 | 권성혁 | 63 | 서울특별시 송파구 성내천로 328 | 31 | 지방소득세 | 2013년 12월 | 2013년 12월 지방소득세등 3건 총 31 |
| 2569 | 이지환 | 62 | 경기도 수원시 장안구 경수대로976번길 22 | 31 | 지방소득세 | 2010년 11월 | 2010년 11월 지방소득세 1건 총 31 |
| 2570 | 임성균 | 62 | 서울특별시 강동구 고덕로1길 22-5 | 31 | 주민세 | 2001년 4월 | 2001년 4월 주민세등 28건 총 31 |
| 2571 | 서영기 | 62 | 서울특별시 마포구 토정로31길 23 | 31 | 주민세 | 1999년 12월 | 1999년 12월 주민세등 22건 총 31 |
| 2572 | 김경식 | 62 | 인천광역시 서구 완정로188번1길 5-9 | 31 | 주민세 | 2008년 3월 | 2008년 3월 주민세 1건 총 31 |
| 2573 | 차유봉 | 62 | 경기도 용인시 처인구 성산로 679-10 | 31 | 주민세 | 1998년 8월 | 1998년 8월 주민세등 35건 총 31 |
| 2574 | 남영진 | 62 | 서울특별시 영등포구 신길로34길 3 | 31 | 주민세 | 2008년 8월 | 2008년 8월 주민세등 6건 총 31 |
| 2575 | 강태성 | 62 | 인천광역시 서구 서곶로 741 | 31 | 주민세 | 2001년 7월 | 2001년 7월 주민세등 25건 총 31 |
| 2576 | 유재원 | 61 | 서울특별시 송파구 중대로9길 56 | 31 | 지방소득세 | 2012년 9월 | 2012년 9월 지방소득세등 6건 총 31 |

| 연번 | 성명 | 나이 | 주소 | 체납액 | 대표 세목 | 과세년월 | 체납요지 |
|---|---|---|---|---|---|---|---|
| 2577 | 강만희 | 61 | 경기도 김포시 김포한강8로 333 | 31 | 지방소득세 | 2014년 1월 | 2014년 1월 지방소득세등 6건 총 31 |
| 2578 | 조복진 | 61 | 서울특별시 서초구 남부순환로337가길 11-10 | 31 | 주민세 | 2005년 4월 | 2005년 4월 주민세등 11건 총 31 |
| 2579 | 박경숙 | 61 | 서울특별시 영등포구 여의도동 41 | 31 | 지방소득세 | 2012년 8월 | 2012년 8월 지방소득세 1건 총 31 |
| 2580 | 조재희 | 61 | 서울특별시 중구 동호로7길 47-5 | 31 | 주민세 | 2003년 8월 | 2003년 8월 주민세등 5건 총 31 |
| 2581 | 이병림 | 61 | 경기도 용인시 기흥구 동백8로 103 | 31 | 주민세 | 1999년 9월 | 1999년 9월 주민세등 14건 총 31 |
| 2582 | 김숙균 | 61 | 경기도 시흥시 역전로 228 | 31 | 주민세 | 2004년 3월 | 2004년 3월 주민세등 6건 총 31 |
| 2583 | 김민준 | 60 | 서울특별시 영등포구 버드나루로15길 13 | 31 | 지방소득세 | 2014년 11월 | 2014년 11월 지방소득세등 3건 총 31 |
| 2584 | 이흥주 | 60 | 경기도 김포시 감정로 55 | 31 | 주민세 | 2003년 10월 | 2003년 10월 주민세 1건 총 31 |
| 2585 | 백송학 | 60 | 서울특별시 성북구 동소문로27길 1 | 31 | 지방소득세 | 2013년 9월 | 2013년 9월 지방소득세등 5건 총 31 |
| 2586 | 이승복 | 60 | 강원도 인제군 인제로178번길 52-3 | 31 | 주민세 | 1995년 10월 | 1995년 10월 주민세등 3건 총 31 |
| 2587 | 조홍래 | 60 | 서울특별시 강서구 화곡로63길 25 | 31 | 지방소득세 | 2014년 3월 | 2014년 3월 지방소득세등 2건 총 31 |
| 2588 | 이향자 | 60 | 경기도 광주시 창뜰아랫길 83-18 | 31 | 지방소득세 | 2011년 10월 | 2011년 10월 지방소득세등 2건 총 31 |

| 연번 | 성명 | 나이 | 주소 | 체납액 | 대표 세목 | 과세년월 | 체납요지 |
|---|---|---|---|---|---|---|---|
| 2589 | 방상길 | 60 | 서울특별시 동대문구 답십리로3길 18 | 31 | 지방소득세 | 2012년 2월 | 2012년 2월 지방소득세등 3건 총 31 |
| 2590 | 김성태 | 60 | 서울특별시 서대문구 북아현로4아길 14 | 31 | 주민세 | 2005년 7월 | 2005년 7월 주민세등 26건 총 31 |
| 2591 | 이정식 | 59 | 서울특별시 금천구 독산로72길 11-9 | 31 | 지방소득세 | 2013년 11월 | 2013년 11월 지방소득세등 9건 총 31 |
| 2592 | 이기중 | 59 | 서울특별시 노원구 한글비석로 396 | 31 | 주민세 | 2001년 4월 | 2001년 4월 주민세등 26건 총 31 |
| 2593 | 이화순 | 59 | 서울특별시 관악구 서림6길 12-9 | 31 | 주민세 | 2001년 3월 | 2001년 3월 주민세등 4건 총 31 |
| 2594 | 변숙이 | 59 | 서울특별시 강남구 대치동 511 | 31 | 지방소득세 | 2013년 12월 | 2013년 12월 지방소득세 1건 총 31 |
| 2595 | 김수성 | 59 | 부산광역시 남구 수영로249번길 73-2 | 31 | 주민세 | 2008년 10월 | 2008년 10월 주민세등 3건 총 31 |
| 2596 | 오용탁 | 59 | 서울특별시 강남구 도곡로21길 15 | 31 | 지방소득세 | 2012년 2월 | 2012년 2월 지방소득세 1건 총 31 |
| 2597 | 김례나 | 59 | 서울특별시 송파구 백제고분로32길 26 | 31 | 취득세 | 2009년 3월 | 2009년 3월 취득세 1건 총 31 |
| 2598 | 조정섭 | 59 | 충청남도 천안시 서북구 다가말2길 13 | 31 | 주민세 | 2004년 4월 | 2004년 4월 주민세등 4건 총 31 |
| 2599 | 최민섭 | 58 | 서울특별시 송파구 송이로27길 4 | 31 | 주민세 | 1999년 5월 | 1999년 5월 주민세 1건 총 31 |

| 연번 | 성명 | 나이 | 주소 | 체납액 | 대표 세목 | 과세년월 | 체납요지 |
|---|---|---|---|---|---|---|---|
| 2600 | 한현모 | 58 | 경기도 의정부시 녹양로62번길 96-13 | 31 | 지방소득세 | 2012년 2월 | 2012년 2월 지방소득세등 22건 총 31 |
| 2601 | 우한석 | 58 | 부산광역시 부산진구 진남로453번길 28-13 | 31 | 주민세 | 2007년 12월 | 2007년 12월 주민세등 7건 총 31 |
| 2602 | 권희서 | 58 | 서울특별시 양천구 목동중앙남로3가길 116 | 31 | 지방소득세 | 2013년 5월 | 2013년 5월 지방소득세등 4건 총 31 |
| 2603 | 권태인 | 58 | 서울특별시 강동구 천호대로 1073 | 31 | 주민세 | 1998년 7월 | 1998년 7월 주민세등 3건 총 31 |
| 2604 | 우정임 | 57 | 서울특별시 도봉구 시루봉로12길 10-6 | 31 | 지방소득세 | 2011년 1월 | 2011년 1월 지방소득세 1건 총 31 |
| 2605 | 이윤근 | 57 | 서울특별시 용산구 두텁바위로 25 | 31 | 주민세 | 2002년 10월 | 2002년 10월 주민세등 3건 총 31 |
| 2606 | 김인자 | 57 | 서울특별시 강남구 압구정로33길 48 | 31 | 주민세 | 2009년 7월 | 2009년 7월 주민세 1건 총 31 |
| 2607 | 장용철 | 57 | 제주특별자치도 제주시 공설로5길 28 | 31 | 주민세 | 2000년 10월 | 2000년 10월 주민세등 4건 총 31 |
| 2608 | 박경자 | 57 | 경기도 화성시 행정중앙2로 14 | 31 | 주민세 | 2004년 9월 | 2004년 9월 주민세등 7건 총 31 |
| 2609 | 박보원 | 56 | 서울특별시 동대문구 안암로18가길 29-7 | 31 | 주민세 | 2003년 3월 | 2003년 3월 주민세등 2건 총 31 |
| 2610 | 김대익 | 56 | 서울특별시 강북구 오현로25다길 66 | 31 | 주민세 | 2007년 6월 | 2007년 6월 주민세등 30건 총 31 |

| 연번 | 성명 | 나이 | 주소 | 체납액 | 대표 세목 | 과세년월 | 체납요지 |
|---|---|---|---|---|---|---|---|
| 2611 | 조철훈 | 56 | 경기도 수원시 장안구 장안로53번길 7 | 31 | 주민세 | 2009년 8월 | 2009년 8월 주민세등 2건 총 31 |
| 2612 | 김영표 | 56 | 강원도 춘천시 서부대성로 332 | 31 | 등록세 | 2003년 11월 | 2003년 11월 등록세등 2건 총 31 |
| 2613 | 박일환 | 56 | 서울특별시 강북구 노해로33다길 23 | 31 | 지방소득세 | 2012년 5월 | 2012년 5월 지방소득세등 3건 총 31 |
| 2614 | 박철 | 56 | 충청북도 음성군 이수로 31 | 31 | 주민세 | 2002년 9월 | 2002년 9월 주민세등 10건 총 31 |
| 2615 | 김용재 | 56 | 경기도 광주시 경충대로 1241 | 31 | 주민세 | 2006년 9월 | 2006년 9월 주민세등 4건 총 31 |
| 2616 | 김민제 | 56 | 서울특별시 서초구 효령로25길 71 | 31 | 지방소득세 | 2014년 12월 | 2014년 12월 지방소득세등 2건 총 31 |
| 2617 | 이치동 | 56 | 서울특별시 성북구 인촌로 18 | 31 | 주민세 | 1999년 7월 | 1999년 7월 주민세등 4건 총 31 |
| 2618 | 한병현 | 56 | 서울특별시 금천구 금하로 690 | 31 | 지방소득세 | 2010년 12월 | 2010년 12월 지방소득세등 11건 총 31 |
| 2619 | 오인석 | 56 | 경기도 성남시 수정구 수정로57번길 43-1 | 31 | 주민세 | 2007년 8월 | 2007년 8월 주민세등 17건 총 31 |
| 2620 | 조용현 | 56 | 서울특별시 성동구 고산자로22길 6 | 31 | 주민세 | 2009년 1월 | 2009년 1월 주민세등 8건 총 31 |
| 2621 | 홍성진 | 56 | 경기도 남양주시 덕송2로10번길 15-104 | 31 | 지방소득세 | 2013년 11월 | 2013년 11월 지방소득세등 2건 총 31 |

| 연번 | 성명 | 나이 | 주소 | 체납액 | 대표 세목 | 과세년월 | 체납요지 |
|---|---|---|---|---|---|---|---|
| 2622 | 안창성 | 55 | 서울특별시 광진구 광나루로54길 79 | 31 | 지방소득세 | 2011년 7월 | 2011년 7월 지방소득세등 16건 총 31 |
| 2623 | 김택윤 | 55 | 서울특별시 강동구 고덕로61길 37 | 31 | 주민세 | 2005년 10월 | 2005년 10월 주민세 1건 총 31 |
| 2624 | 강철호 | 55 | 서울특별시 성동구 성수이로 118 | 31 | 주민세 | 2008년 9월 | 2008년 9월 주민세등 10건 총 31 |
| 2625 | 유춘규 | 55 | 서울특별시 은평구 갈현로19길 9-5 | 31 | 주민세 | 1994년 5월 | 1994년 5월 주민세등 14건 총 31 |
| 2626 | 이옥순 | 55 | 경기도 하남시 고골로 156 | 31 | 지방소득세 | 2010년 2월 | 2010년 2월 지방소득세등 4건 총 31 |
| 2627 | 김강해 | 55 | 전라북도 정읍시 우암로 62-3 | 31 | 주민세 | 2007년 8월 | 2007년 8월 주민세등 7건 총 31 |
| 2628 | 유지훈 | 55 | 서울특별시 영등포구 대림로34라길 10-2 | 31 | 주민세 | 2001년 4월 | 2001년 4월 주민세등 4건 총 31 |
| 2629 | 노학성 | 55 | 서울특별시 서대문구 세검정로3길 64 | 31 | 주민세 | 2005년 1월 | 2005년 1월 주민세등 7건 총 31 |
| 2630 | 이기호 | 55 | 경기도 광주시 도지울길 13 | 31 | 주민세 | 2004년 9월 | 2004년 9월 주민세등 2건 총 31 |
| 2631 | 손정란 | 55 | 서울특별시 강남구 언주로157길 17 | 31 | 주민세 | 2001년 4월 | 2001년 4월 주민세등 10건 총 31 |
| 2632 | 김시영 | 55 | 경기도 남양주시 강변북로 911-36 | 31 | 주민세 | 2009년 9월 | 2009년 9월 주민세등 4건 총 31 |
| 2633 | 김호영 | 55 | 서울특별시 도봉구 노해로49길 69-6 | 31 | 지방소득세 | 2010년 12월 | 2010년 12월 지방소득세등 3건 총 31 |

| 연번 | 성명 | 나이 | 주소 | 체납액 | 대표 세목 | 과세년월 | 체납요지 |
|---|---|---|---|---|---|---|---|
| 2634 | 유정호 | 55 | 서울특별시 송파구 송파대로30길 8 | 31 | 주민세 | 2007년 3월 | 2007년 3월 주민세등 19건 총 31 |
| 2635 | 유희정 | 55 | 서울특별시 서초구 언남19길 15 | 31 | 취득세 | 2009년 12월 | 2009년 12월 취득세등 7건 총 31 |
| 2636 | 서영호 | 55 | 서울특별시 양천구 남부순환로70길 16-12 | 31 | 주민세 | 2008년 3월 | 2008년 3월 주민세등 42건 총 31 |
| 2637 | 이호열 | 54 | 서울특별시 금천구 금하로24길 49 | 31 | 주민세 | 2002년 4월 | 2002년 4월 주민세등 22건 총 31 |
| 2638 | 신송선 | 54 | 경기도 의정부시 승지로10번길 13-10 | 31 | 주민세 | 2007년 2월 | 2007년 2월 주민세등 6건 총 31 |
| 2639 | 박응복 | 54 | 서울특별시 동대문구 약령시로 147 | 31 | 지방소득세 | 2010년 12월 | 2010년 12월 지방소득세등 5건 총 31 |
| 2640 | 김치업 | 54 | 서울특별시 동대문구 천장산로4가길 36 | 31 | 지방소득세 | 2013년 2월 | 2013년 2월 지방소득세등 2건 총 31 |
| 2641 | 강임욱 | 54 | 서울특별시 성북구 한천로90길 5 | 31 | 주민세 | 2004년 7월 | 2004년 7월 주민세등 15건 총 31 |
| 2642 | 황삼주 | 54 | 서울특별시 중랑구 동일로152길 26-19 | 31 | 주민세 | 2001년 9월 | 2001년 9월 주민세등 8건 총 31 |
| 2643 | 지현구 | 54 | 서울특별시 강서구 강서로7길 141 | 31 | 주민세 | 2000년 5월 | 2000년 5월 주민세등 6건 총 31 |
| 2644 | 신관식 | 54 | 서울특별시 마포구 새창로8길 72 | 31 | 지방소득세 | 2010년 1월 | 2010년 1월 지방소득세등 6건 총 31 |
| 2645 | 김영길 | 54 | 서울특별시 구로구 가마산로 161-7 | 31 | 주민세 | 2008년 10월 | 2008년 10월 주민세등 5건 총 31 |

| 연번 | 성명 | 나이 | 주소 | 체납액 | 대표 세목 | 과세년월 | 체납요지 |
|---|---|---|---|---|---|---|---|
| 2646 | 남도형 | 54 | 서울특별시 강동구 성내로 18 | 31 | 주민세 | 2005년 4월 | 2005년 4월 주민세등 6건 총 31 |
| 2647 | 윤광석 | 54 | 경기도 광주시 설월길60번길 22-26 | 31 | 주민세 | 2009년 3월 | 2009년 3월 주민세등 20건 총 31 |
| 2648 | 이현주 | 53 | 서울특별시 구로구 부일로1길 128-3 | 31 | 지방소득세 | 2010년 12월 | 2010년 12월 지방소득세등 2건 총 31 |
| 2649 | 정은이 | 53 | 서울특별시 강서구 공항대로10가길 4 | 31 | 지방소득세 | 2012년 8월 | 2012년 8월 지방소득세등 4건 총 31 |
| 2650 | 문현주 | 53 | 서울특별시 은평구 은평로 204-4 | 31 | 지방소득세 | 2010년 9월 | 2010년 9월 지방소득세등 11건 총 31 |
| 2651 | 정귀식 | 53 | 전라남도 완도군 개포로130번길 10-9 | 31 | 주민세 | 2008년 12월 | 2008년 12월 주민세등 2건 총 31 |
| 2652 | 장지현 | 53 | 경기도 광명시 안현로 35 | 31 | 주민세 | 2004년 7월 | 2004년 7월 주민세등 2건 총 31 |
| 2653 | 손영숙 | 53 | 서울특별시 강서구 방화대로50길 17-5 | 31 | 지방소득세 | 2010년 7월 | 2010년 7월 지방소득세등 3건 총 31 |
| 2654 | 김남주 | 52 | 강원도 강릉시 용소마을길 63-3 | 31 | 지방소득세 | 2014년 6월 | 2014년 6월 지방소득세등 3건 총 31 |
| 2655 | 이진석 | 52 | 서울특별시 관악구 약수암길 9-4 | 31 | 주민세 | 2009년 10월 | 2009년 10월 주민세등 2건 총 31 |
| 2656 | 안영주 | 52 | 서울특별시 광진구 능동로43길 27-12 | 31 | 지방소득세 | 2014년 11월 | 2014년 11월 지방소득세등 7건 총 31 |

| 연번 | 성명 | 나이 | 주소 | 체납액 | 대표 세목 | 과세년월 | 체납요지 |
|---|---|---|---|---|---|---|---|
| 2657 | 이정헌 | 52 | 서울특별시 성북구 화랑로22가길 26 | 31 | 주민세 | 2005년 10월 | 2005년 10월 주민세등 17건 총 31 |
| 2658 | 김남홍 | 52 | 서울특별시 양천구 등촌로 62 | 31 | 주민세 | 2001년 5월 | 2001년 5월 주민세등 15건 총 31 |
| 2659 | 박현기 | 52 | 서울특별시 중랑구 신내로 115 | 31 | 주민세 | 2005년 8월 | 2005년 8월 주민세등 14건 총 31 |
| 2660 | 박우택 | 52 | 전라남도 무안군 노월길 93-2 | 31 | 지방소득세 | 2013년 7월 | 2013년 7월 지방소득세 1건 총 31 |
| 2661 | 김준태 | 52 | 서울특별시 강동구 천호대로219가길 46 | 31 | 주민세 | 2007년 12월 | 2007년 12월 주민세 1건 총 31 |
| 2662 | 송경식 | 51 | 서울특별시 중랑구 망우로63길 36 | 31 | 지방소득세 | 2012년 8월 | 2012년 8월 지방소득세등 2건 총 31 |
| 2663 | 김도식 | 51 | 경기도 용인시 기흥구 탑실로 152 | 31 | 주민세 | 2008년 4월 | 2008년 4월 주민세등 2건 총 31 |
| 2664 | 박미란 | 51 | 서울특별시 강동구 양재대로141길 35 | 31 | 지방소득세 | 2014년 8월 | 2014년 8월 지방소득세 1건 총 31 |
| 2665 | 박경록 | 51 | 서울특별시 양천구 신정로7길 70 | 31 | 지방소득세 | 2011년 10월 | 2011년 10월 지방소득세등 5건 총 31 |
| 2666 | 이재웅 | 51 | 서울특별시 은평구 서오릉로21길 36 | 31 | 지방소득세 | 2012년 2월 | 2012년 2월 지방소득세 1건 총 31 |
| 2667 | 이기영 | 51 | 서울특별시 서대문구 모래내로 430 | 31 | 지방소득세 | 2012년 2월 | 2012년 2월 지방소득세등 6건 총 31 |

| 연번 | 성명 | 나이 | 주소 | 체납액 | 대표 세목 | 과세년월 | 체납요지 |
|---|---|---|---|---|---|---|---|
| 2668 | 고현미 | 51 | 경기도 하남시 위례순환로 270 | 31 | 주민세 | 2007년 8월 | 2007년 8월 주민세 1건 총 31 |
| 2669 | 이화선 | 51 | 서울특별시 서초구 사평대로 273 | 31 | 주민세 | 2006년 10월 | 2006년 10월 주민세 1건 총 31 |
| 2670 | 조승현 | 51 | 서울특별시 성동구 왕십리로13다길 19-6 | 31 | 주민세 | 2009년 3월 | 2009년 3월 주민세등 2건 총 31 |
| 2671 | 노기선 | 51 | 서울특별시 서초구 동광로 56-1 | 31 | 주민세 | 2003년 8월 | 2003년 8월 주민세등 4건 총 31 |
| 2672 | 김학도 | 50 | 서울특별시 송파구 삼학사로10길 7 | 31 | 주민세 | 2005년 1월 | 2005년 1월 주민세등 13건 총 31 |
| 2673 | 이진성 | 50 | 서울특별시 도봉구 도봉로129길 45-12 | 31 | 지방소득세 | 2013년 4월 | 2013년 4월 지방소득세등 3건 총 31 |
| 2674 | 이상수 | 50 | 서울특별시 관악구 신림동5길 4-4 | 31 | 주민세 | 2005년 12월 | 2005년 12월 주민세등 6건 총 31 |
| 2675 | 박남석 | 50 | 전라남도 목포시 청호로19번길 3 | 31 | 주민세 | 2005년 1월 | 2005년 1월 주민세등 2건 총 31 |
| 2676 | 박복규 | 50 | 서울특별시 성동구 고산자로18길 4-15 | 31 | 지방소득세 | 2011년 2월 | 2011년 2월 지방소득세등 7건 총 31 |
| 2677 | 이현수 | 50 | 서울특별시 강남구 선릉로 7 | 31 | 지방소득세 | 2012년 6월 | 2012년 6월 지방소득세 1건 총 31 |
| 2678 | 김종욱 | 50 | 경기도 광주시 통미로90번길 9-22 | 31 | 주민세 | 2004년 7월 | 2004년 7월 주민세등 15건 총 31 |

| 연번 | 성명 | 나이 | 주소 | 체납액 | 대표 세목 | 과세년월 | 체납요지 |
|---|---|---|---|---|---|---|---|
| 2679 | 정길주 | 50 | 서울특별시 광진구 광나루로56길 32 | 31 | 지방소득세 | 2013년 5월 | 2013년 5월 지방소득세 1건 총 31 |
| 2680 | 윤보석 | 49 | 서울특별시 강동구 천호대로174길 11 | 31 | 주민세 | 2004년 8월 | 2004년 8월 주민세등 10건 총 31 |
| 2681 | 김민선 | 49 | 서울특별시 중랑구 용마산로36길 33-11 | 31 | 지방소득세 | 2011년 11월 | 2011년 11월 지방소득세등 4건 총 31 |
| 2682 | 조영주 | 49 | 서울특별시 강서구 등촌로 163 | 31 | 주민세 | 2005년 1월 | 2005년 1월 주민세 1건 총 31 |
| 2683 | 임종권 | 49 | 경기도 수원시 장안구 송정로60번길 20-6 | 31 | 지방소득세 | 2014년 1월 | 2014년 1월 지방소득세 1건 총 31 |
| 2684 | 전재억 | 49 | 서울특별시 동대문구 장안벚꽃로 167 | 31 | 주민세 | 2001년 12월 | 2001년 12월 주민세등 4건 총 31 |
| 2685 | 강석원 | 48 | 경기도 화성시 상봉길 51-14 | 31 | 지방소득세 | 2010년 12월 | 2010년 12월 지방소득세등 4건 총 31 |
| 2686 | 양무진 | 48 | 경기도 안양시 동안구 흥안대로109번길 84 | 31 | 지방소득세 | 2010년 9월 | 2010년 9월 지방소득세등 2건 총 31 |
| 2687 | 이성광 | 48 | 경기도 의왕시 벌모루길 80 | 31 | 지방소득세 | 2010년 10월 | 2010년 10월 지방소득세등 4건 총 31 |
| 2688 | 장덕근 | 48 | 서울특별시 도봉구 시루봉로13길 62 | 31 | 주민세 | 2007년 10월 | 2007년 10월 주민세등 28건 총 31 |
| 2689 | 한경아 | 48 | 대구광역시 달서구 송현로7길 10 | 31 | 취득세 | 2006년 9월 | 2006년 9월 취득세 1건 총 31 |

| 연번 | 성명 | 나이 | 주소 | 체납액 | 대표 세목 | 과세년월 | 체납요지 |
|---|---|---|---|---|---|---|---|
| 2690 | 김성호 | 48 | 서울특별시 영등포구 영중로10길 22 | 31 | 지방소득세 | 2013년 9월 | 2013년 9월 지방소득세등 16건 총 31 |
| 2691 | 고신녕 | 48 | 서울특별시 광진구 아차산로 342 | 31 | 주민세 | 2005년 4월 | 2005년 4월 주민세등 2건 총 31 |
| 2692 | 김병기 | 48 | 서울특별시 강서구 화곡로61길 49 | 31 | 주민세 | 2009년 4월 | 2009년 4월 주민세 1건 총 31 |
| 2693 | 강민 | 48 | 서울특별시 서초구 바우뫼로6길 26 | 31 | 주민세 | 2008년 4월 | 2008년 4월 주민세등 5건 총 31 |
| 2694 | 임진혁 | 47 | 서울특별시 종로구 사직로8길 34 | 31 | 지방소득세 | 2013년 3월 | 2013년 3월 지방소득세 1건 총 31 |
| 2695 | 오용일 | 47 | 인천광역시 연수구 학나래로118번길 9 | 31 | 주민세 | 2009년 9월 | 2009년 9월 주민세등 6건 총 31 |
| 2696 | 한경희 | 47 | 서울특별시 성동구 용답29길 31 | 31 | 주민세 | 2007년 9월 | 2007년 9월 주민세등 17건 총 31 |
| 2697 | 양민호 | 47 | 인천광역시 서구 탁옥로34번길 12 | 31 | 주민세 | 2008년 12월 | 2008년 12월 주민세등 12건 총 31 |
| 2698 | 김진성 | 46 | 서울특별시 강남구 봉은사로 419 | 31 | 지방소득세 | 2012년 6월 | 2012년 6월 지방소득세등 4건 총 31 |
| 2699 | 양한섭 | 46 | 서울특별시 동작구 사당로8나길 18 | 31 | 지방소득세 | 2014년 12월 | 2014년 12월 지방소득세등 4건 총 31 |
| 2700 | 하종철 | 46 | 서울특별시 강남구 양재대로55길 10 | 31 | 주민세 | 2008년 8월 | 2008년 8월 주민세등 19건 총 31 |
| 2701 | 함종원 | 46 | 서울특별시 강동구 명일로13길 8 | 31 | 지방소득세 | 2014년 2월 | 2014년 2월 지방소득세등 5건 총 31 |

| 연번 | 성명 | 나이 | 주소 | 체납액 | 대표 세목 | 과세년월 | 체납요지 |
|---|---|---|---|---|---|---|---|
| 2702 | 배재범 | 46 | 서울특별시 서초구 효령로34길 79 | 31 | 주민세 | 2004년 11월 | 2004년 11월 주민세등 18건 총 31 |
| 2703 | 김미선 | 45 | 경기도 고양시 덕양구 호국로 798 | 31 | 취득세 | 2014년 6월 | 2014년 6월 취득세등 2건 총 31 |
| 2704 | 최윤곤 | 45 | 서울특별시 서초구 주흥3길 5-4 | 31 | 주민세 | 2009년 12월 | 2009년 12월 주민세등 3건 총 31 |
| 2705 | 윤석창 | 45 | 서울특별시 노원구 동일로 1456 | 31 | 지방소득세 | 2014년 1월 | 2014년 1월 지방소득세등 7건 총 31 |
| 2706 | 이동주 | 44 | 서울특별시 영등포구 버드나루로23길 21 | 31 | 지방소득세 | 2013년 10월 | 2013년 10월 지방소득세등 4건 총 31 |
| 2707 | 이준호 | 43 | 서울특별시 구로구 도림로 59 | 31 | 주민세 | 2006년 5월 | 2006년 5월 주민세 1건 총 31 |
| 2708 | 신근영 | 43 | 경기도 파주시 동산6길 10-20 | 31 | 주민세 | 2006년 6월 | 2006년 6월 주민세등 10건 총 31 |
| 2709 | 서동수 | 43 | 서울특별시 서초구 청두곶14길 26 | 31 | 지방소득세 | 2012년 12월 | 2012년 12월 지방소득세등 6건 총 31 |
| 2710 | 채수강 | 42 | 경기도 부천시 호현로467번길 24-10 | 31 | 주민세 | 2003년 12월 | 2003년 12월 주민세등 2건 총 31 |
| 2711 | 김경태 | 41 | 강원도 횡성군 안흥로 49 | 31 | 지방소득세 | 2010년 7월 | 2010년 7월 지방소득세등 10건 총 31 |
| 2712 | 김승곤 | 41 | 경기도 화성시 영천로 179 | 31 | 지방소득세 | 2011년 1월 | 2011년 1월 지방소득세등 4건 총 31 |

| 연번 | 성명 | 나이 | 주소 | 체납액 | 대표 세목 | 과세년월 | 체납요지 |
|---|---|---|---|---|---|---|---|
| 2713 | 한진룡 | 41 | 서울특별시 도봉구 노해로63가길 31-19 | 31 | 주민세 | 2008년 12월 | 2008년 12월 주민세등 2건 총 31 |
| 2714 | 최근영 | 41 | 서울특별시 강서구 강서로37길 78 | 31 | 지방소득세 | 2012년 8월 | 2012년 8월 지방소득세등 5건 총 31 |
| 2715 | 한석진 | 41 | 서울특별시 강남구 논현로20길 16 | 31 | 주민세 | 2006년 1월 | 2006년 1월 주민세등 5건 총 31 |
| 2716 | 이정미 | 40 | 경기도 성남시 중원구 희망로375번길 18-12 | 31 | 지방소득세 | 2012년 9월 | 2012년 9월 지방소득세등 2건 총 31 |
| 2717 | 박상현 | 40 | 서울특별시 강서구 가로공원로76가길 84-12 | 31 | 주민세 | 2005년 4월 | 2005년 4월 주민세등 6건 총 31 |
| 2718 | 김건우 | 40 | 서울특별시 강남구 도곡로77길 23 | 31 | 지방소득세 | 2014년 1월 | 2014년 1월 지방소득세등 19건 총 31 |
| 2719 | 오선진 | 39 | 서울특별시 노원구 섬밭로 265 | 31 | 지방소득세 | 2012년 10월 | 2012년 10월 지방소득세등 2건 총 31 |
| 2720 | 송형일 | 39 | 인천광역시 중구 하나개로 12 | 31 | 취득세 | 2010년 2월 | 2010년 2월 취득세 1건 총 31 |
| 2721 | 이주영 | 38 | 서울특별시 강동구 천호대로157길 14 | 31 | 주민세 | 2006년 4월 | 2006년 4월 주민세등 3건 총 31 |
| 2722 | 최종문 | 38 | 서울특별시 강남구 청담동 67 | 31 | 지방소득세 | 2013년 3월 | 2013년 3월 지방소득세등 2건 총 31 |
| 2723 | 김명재 | 37 | 서울특별시 동작구 성대로19길 7 | 31 | 지방소득세 | 2014년 5월 | 2014년 5월 지방소득세등 2건 총 31 |
| 2724 | 박동훈 | 35 | 서울특별시 종로구 창신9길 8-4 | 31 | 지방소득세 | 2014년 3월 | 2014년 3월 지방소득세등 4건 총 31 |

| 연번 | 성명 | 나이 | 주소 | 체납액 | 대표 세목 | 과세년월 | 체납요지 |
|---|---|---|---|---|---|---|---|
| 2725 | 은희남 | 96 | 충청남도 태안군 회목길 77-31 | 30 | 지방소득세 | 2012년 1월 | 2012년 1월 지방소득세등 3건 총 30 |
| 2726 | 한순옥 | 89 | 서울특별시 동작구 동작대로29길 119 | 30 | 주민세 | 2008년 10월 | 2008년 10월 주민세등 3건 총 30 |
| 2727 | 이건이 | 85 | 서울특별시 서초구 청두곶8길 39 | 30 | 주민세 | 2001년 12월 | 2001년 12월 주민세등 6건 총 30 |
| 2728 | 박복희 | 82 | 경기도 부천시 중동로 21 | 30 | 지방소득세 | 2010년 2월 | 2010년 2월 지방소득세 1건 총 30 |
| 2729 | 허분여 | 81 | 경기도 부천시 원미로88번길 40 | 30 | 지방소득세 | 2013년 11월 | 2013년 11월 지방소득세 1건 총 30 |
| 2730 | 박성자 | 81 | 서울특별시 송파구 백제고분로11길 32 | 30 | 지방소득세 | 2012년 3월 | 2012년 3월 지방소득세등 3건 총 30 |
| 2731 | 나정복 | 81 | 대전광역시 대덕구 계족로761번길 24 | 30 | 주민세 | 1999년 12월 | 1999년 12월 주민세등 3건 총 30 |
| 2732 | 김진찬 | 80 | 서울특별시 은평구 서오릉로18길 33-14 | 30 | 주민세 | 2009년 10월 | 2009년 10월 주민세등 6건 총 30 |
| 2733 | 이윤용 | 79 | 경기도 성남시 분당구 장미로 55 | 30 | 주민세 | 2001년 7월 | 2001년 7월 주민세등 10건 총 30 |
| 2734 | 정현채 | 78 | 서울특별시 동대문구 외대역동로 77 | 30 | 지방소득세 | 2010년 4월 | 2010년 4월 지방소득세 1건 총 30 |
| 2735 | 조용란 | 78 | 경상남도 창원시 마산회원구 합성북4길 23 | 30 | 취득세 | 2011년 8월 | 2011년 8월 취득세 1건 총 30 |
| 2736 | 장순희 | 78 | 서울특별시 영등포구 여의대방로53나길 13 | 30 | 지방소득세 | 2014년 5월 | 2014년 5월 지방소득세등 2건 총 30 |

| 연번 | 성명 | 나이 | 주소 | 체납액 | 대표 세목 | 과세년월 | 체납요지 |
|---|---|---|---|---|---|---|---|
| 2737 | 고창석 | 78 | 서울특별시 중랑구 봉화산로 216 | 30 | 지방소득세 | 2011년 10월 | 2011년 10월 지방소득세등 2건 총 30 |
| 2738 | 조임규 | 77 | 서울특별시 강남구 헌릉로590길 88 | 30 | 지방소득세 | 2010년 10월 | 2010년 10월 지방소득세등 11건 총 30 |
| 2739 | 최천행 | 76 | 서울특별시 노원구 덕릉로145길 101 | 30 | 지방소득세 | 2012년 2월 | 2012년 2월 지방소득세등 11건 총 30 |
| 2740 | 김태걸 | 76 | 경기도 남양주시 경춘로2647번길 105-38 | 30 | 주민세 | 2002년 2월 | 2002년 2월 주민세등 9건 총 30 |
| 2741 | 허옥순 | 75 | 경기도 평택시 해창3길 45-30 | 30 | 주민세 | 2009년 12월 | 2009년 12월 주민세등 5건 총 30 |
| 2742 | 염이일 | 75 | 경상남도 통영시 봉수로 86 | 30 | 주민세 | 2005년 5월 | 2005년 5월 주민세등 13건 총 30 |
| 2743 | 최삼랑 | 75 | 서울특별시 영등포구 국회대로74길 20 | 30 | 지방소득세 | 2014년 1월 | 2014년 1월 지방소득세등 4건 총 30 |
| 2744 | 박상복 | 75 | 충청북도 음성군 덕호로 135 | 30 | 주민세 | 1999년 1월 | 1999년 1월 주민세등 3건 총 30 |
| 2745 | 송경석 | 74 | 서울특별시 강동구 고덕로 427 | 30 | 주민세 | 2003년 12월 | 2003년 12월 주민세등 17건 총 30 |
| 2746 | 강형기 | 73 | 서울특별시 송파구 중대로 24 | 30 | 주민세 | 2009년 1월 | 2009년 1월 주민세 1건 총 30 |
| 2747 | 차성남 | 73 | 서울특별시 서대문구 세무서8길 63-8 | 30 | 주민세 | 2004년 8월 | 2004년 8월 주민세등 2건 총 30 |

| 연번 | 성명 | 나이 | 주소 | 체납액 | 대표 세목 | 과세년월 | 체납요지 |
|---|---|---|---|---|---|---|---|
| 2748 | 함송자 | 72 | 경기도 용인시 수지구 성복1로164번길 20 | 30 | 주민세 | 2009년 9월 | 2009년 9월 주민세 1건 총 30 |
| 2749 | 강태환 | 72 | 서울특별시 서초구 신반포로 9 | 30 | 주민세 | 2009년 3월 | 2009년 3월 주민세등 2건 총 30 |
| 2750 | 윤정수 | 72 | 서울특별시 강서구 방화동 246-62 | 30 | 주민세 | 2001년 7월 | 2001년 7월 주민세등 16건 총 30 |
| 2751 | 우남순 | 71 | 경기도 구리시 동구릉로 267-13 | 30 | 지방소득세 | 2011년 12월 | 2011년 12월 지방소득세등 3건 총 30 |
| 2752 | 김봉우 | 71 | 경상북도 포항시 북구 대안길 56 | 30 | 주민세 | 1999년 12월 | 1999년 12월 주민세등 3건 총 30 |
| 2753 | 송현영 | 71 | 서울특별시 관악구 신림로53길 7-15 | 30 | 주민세 | 2009년 12월 | 2009년 12월 주민세등 2건 총 30 |
| 2754 | 김철수 | 70 | 서울특별시 마포구 환일7안길 8 | 30 | 지방소득세 | 2012년 6월 | 2012년 6월 지방소득세등 7건 총 30 |
| 2755 | 김희덕 | 70 | 서울특별시 중구 다산로34길 35 | 30 | 주민세 | 1998년 7월 | 1998년 7월 주민세등 3건 총 30 |
| 2756 | 조금순 | 70 | 경상북도 영덕군 유금길 210-3 | 30 | 주민세 | 2000년 7월 | 2000년 7월 주민세등 3건 총 30 |
| 2757 | 윤형균 | 70 | 경기도 고양시 일산동구 마두동 734 | 30 | 지방소득세 | 2013년 1월 | 2013년 1월 지방소득세 1건 총 30 |
| 2758 | 이극노 | 70 | 경기도 고양시 일산동구 고봉로 32-9 | 30 | 주민세 | 2005년 1월 | 2005년 1월 주민세등 5건 총 30 |
| 2759 | 박채환 | 70 | 서울특별시 양천구 중앙로46길 3 | 30 | 주민세 | 1998년 6월 | 1998년 6월 주민세등 5건 총 30 |

| 연번 | 성명 | 나이 | 주소 | 체납액 | 대표 세목 | 과세년월 | 체납요지 |
|---|---|---|---|---|---|---|---|
| 2760 | 남인수 | 70 | 서울특별시 노원구 수락산로8가길 47 | 30 | 주민세 | 2005년 9월 | 2005년 9월 주민세등 6건 총 30 |
| 2761 | 오창길 | 69 | 서울특별시 중구 동호로8길 42-10 | 30 | 주민세 | 1999년 4월 | 1999년 4월 주민세등 2건 총 30 |
| 2762 | 도이용 | 69 | 광주광역시 서구 상무대로955번길 17-15 | 30 | 주민세 | 1999년 5월 | 1999년 5월 주민세등 17건 총 30 |
| 2763 | 이재포 | 69 | 부산광역시 연제구 거제천로152번길 27 | 30 | 주민세 | 1996년 3월 | 1996년 3월 주민세 1건 총 30 |
| 2764 | 조남선 | 69 | 서울특별시 서대문구 모래내로 309 | 30 | 주민세 | 2008년 9월 | 2008년 9월 주민세 1건 총 30 |
| 2765 | 조영숙 | 69 | 부산광역시 기장군 구연방곡로 10 | 30 | 지방소득세 | 2012년 10월 | 2012년 10월 지방소득세등 8건 총 30 |
| 2766 | 한약부 | 68 | 인천광역시 남동구 용천로21번길 43 | 30 | 주민세 | 2008년 12월 | 2008년 12월 주민세등 3건 총 30 |
| 2767 | 황현숙 | 68 | 서울특별시 강동구 아리수로97길 20 | 30 | 지방소득세 | 2013년 2월 | 2013년 2월 지방소득세 1건 총 30 |
| 2768 | 김진용 | 67 | 서울특별시 강남구 삼성로147길 22 | 30 | 주민세 | 2009년 12월 | 2009년 12월 주민세등 2건 총 30 |
| 2769 | 유해수 | 67 | 서울특별시 광진구 용마산로28다길 4-12 | 30 | 주민세 | 2005년 4월 | 2005년 4월 주민세등 5건 총 30 |
| 2770 | 황재복 | 67 | 서울특별시 강동구 구천면로42길 14 | 30 | 취득세 | 2000년 9월 | 2000년 9월 취득세등 32건 총 30 |
| 2771 | 김준수 | 66 | 서울특별시 강동구 풍성로61길 16 | 30 | 지방소득세 | 2011년 6월 | 2011년 6월 지방소득세 1건 총 30 |

| 연번 | 성명 | 나이 | 주소 | 체납액 | 대표 세목 | 과세년월 | 체납요지 |
|---|---|---|---|---|---|---|---|
| 2772 | 김영순 | 66 | 서울특별시 서초구 방배중앙로25길 36 | 30 | 주민세 | 2009년 12월 | 2009년 12월 주민세등 3건 총 30 |
| 2773 | 김정자 | 66 | 서울특별시 서초구 서초대로12길 29 | 30 | 주민세 | 1996년 7월 | 1996년 7월 주민세등 18건 총 30 |
| 2774 | 이경호 | 66 | 서울특별시 성동구 무학로 33 | 30 | 주민세 | 1998년 10월 | 1998년 10월 주민세등 57건 총 30 |
| 2775 | 백달흠 | 66 | 서울특별시 강서구 금낭화로24가길 35 | 30 | 주민세 | 2001년 2월 | 2001년 2월 주민세등 22건 총 30 |
| 2776 | 정광길 | 66 | 서울특별시 성북구 오패산로3길 122-13 | 30 | 주민세 | 2001년 9월 | 2001년 9월 주민세등 12건 총 30 |
| 2777 | 신건영 | 66 | 서울특별시 종로구 돈화문로11나길 3 | 30 | 지방소득세 | 2013년 4월 | 2013년 4월 지방소득세 1건 총 30 |
| 2778 | 이현식 | 66 | 경기도 부천시 하우로 296 | 30 | 주민세 | 2005년 3월 | 2005년 3월 주민세등 22건 총 30 |
| 2779 | 박장수 | 66 | 경기도 성남시 중원구 금상로 134 | 30 | 주민세 | 2002년 12월 | 2002년 12월 주민세 1건 총 30 |
| 2780 | 김명자 | 66 | 서울특별시 은평구 역말로10가길 9-22 | 30 | 지방소득세 | 2010년 9월 | 2010년 9월 지방소득세등 4건 총 30 |
| 2781 | 이봉우 | 66 | 서울특별시 송파구 백제고분로27길 27-9 | 30 | 주민세 | 2003년 12월 | 2003년 12월 주민세 1건 총 30 |
| 2782 | 연규옥 | 66 | 서울특별시 동작구 사당로2차길 15-14 | 30 | 지방소득세 | 2014년 6월 | 2014년 6월 지방소득세 1건 총 30 |

| 연번 | 성명 | 나이 | 주소 | 체납액 | 대표 세목 | 과세년월 | 체납요지 |
|---|---|---|---|---|---|---|---|
| 2783 | 이성휘 | 66 | 서울특별시 은평구 백련산로 36 | 30 | 주민세 | 2001년 6월 | 2001년 6월 주민세등 5건 총 30 |
| 2784 | 강광식 | 65 | 서울특별시 노원구 한글비석로 396 | 30 | 주민세 | 1999년 7월 | 1999년 7월 주민세등 4건 총 30 |
| 2785 | 이항구 | 65 | 전라북도 군산시 하나운로 20 | 30 | 주민세 | 1997년 3월 | 1997년 3월 주민세등 10건 총 30 |
| 2786 | 남궁포 | 65 | 전라북도 고창군 인촌로 56-3 | 30 | 주민세 | 2003년 5월 | 2003년 5월 주민세등 85건 총 30 |
| 2787 | 주영진 | 65 | 서울특별시 마포구 임정로21길 32 | 30 | 지방소득세 | 2013년 9월 | 2013년 9월 지방소득세 1건 총 30 |
| 2788 | 윤호현 | 64 | 서울특별시 성동구 성수일로4가길 10-10 | 30 | 지방소득세 | 2013년 9월 | 2013년 9월 지방소득세등 4건 총 30 |
| 2789 | 박문길 | 64 | 서울특별시 성북구 화랑로11길 12 | 30 | 주민세 | 2008년 3월 | 2008년 3월 주민세등 3건 총 30 |
| 2790 | 김성환 | 64 | 경기도 양평군 용문로509번길 6 | 30 | 주민세 | 2008년 9월 | 2008년 9월 주민세등 2건 총 30 |
| 2791 | 김홍균 | 64 | 서울특별시 동작구 사당로20나길 58-5 | 30 | 주민세 | 2003년 2월 | 2003년 2월 주민세등 10건 총 30 |
| 2792 | 홍선표 | 64 | 서울특별시 서대문구 이화여대2길 12-4 | 30 | 주민세 | 2009년 6월 | 2009년 6월 주민세 1건 총 30 |
| 2793 | 장정환 | 64 | 서울특별시 송파구 송이로 93 | 30 | 지방소득세 | 2012년 10월 | 2012년 10월 지방소득세등 3건 총 30 |

| 연번 | 성명 | 나이 | 주소 | 체납액 | 대표 세목 | 과세년월 | 체납요지 |
|---|---|---|---|---|---|---|---|
| 2794 | 조남채 | 63 | 서울특별시 관악구 봉천로21길 98-16 | 30 | 주민세 | 2007년 9월 | 2007년 9월 주민세등 11건 총 30 |
| 2795 | 김진웅 | 63 | 서울특별시 양천구 목동중앙남로3가길 20-21 | 30 | 주민세 | 2002년 3월 | 2002년 3월 주민세등 4건 총 30 |
| 2796 | 민병용 | 63 | 서울특별시 성동구 매봉길 15 | 30 | 지방소득세 | 2012년 9월 | 2012년 9월 지방소득세등 4건 총 30 |
| 2797 | 김신자 | 63 | 서울특별시 서초구 효령로20라길 22 | 30 | 주민세 | 1999년 7월 | 1999년 7월 주민세등 3건 총 30 |
| 2798 | 서옥자 | 63 | 서울특별시 성북구 동소문로34길 24 | 30 | 지방소득세 | 2014년 6월 | 2014년 6월 지방소득세등 3건 총 30 |
| 2799 | 이선용 | 63 | 서울특별시 서초구 태봉로2길 60 | 30 | 지방소득세 | 2010년 7월 | 2010년 7월 지방소득세등 12건 총 30 |
| 2800 | 이충원 | 63 | 서울특별시 종로구 창의문로 145 | 30 | 주민세 | 1994년 4월 | 1994년 4월 주민세등 7건 총 30 |
| 2801 | 양동생 | 62 | 경기도 고양시 일산서구 덕이로 137-23 | 30 | 주민세 | 2007년 7월 | 2007년 7월 주민세 1건 총 30 |
| 2802 | 한윤수 | 62 | 충청북도 옥천군 능월3길 39 | 30 | 지방소득세 | 2011년 7월 | 2011년 7월 지방소득세등 6건 총 30 |
| 2803 | 김성수 | 62 | 인천광역시 부평구 무네미로 447 | 30 | 주민세 | 2001년 3월 | 2001년 3월 주민세 1건 총 30 |
| 2804 | 노영균 | 62 | 서울특별시 용산구 효창원로70길 23-5 | 30 | 주민세 | 2003년 9월 | 2003년 9월 주민세등 3건 총 30 |
| 2805 | 이양수 | 62 | 서울특별시 중구 퇴계로8길 101 | 30 | 지방소득세 | 2014년 10월 | 2014년 10월 지방소득세등 2건 총 30 |

| 연번 | 성명 | 나이 | 주소 | 체납액 | 대표 세목 | 과세년월 | 체납요지 |
|---|---|---|---|---|---|---|---|
| 2806 | 이병재 | 62 | 서울특별시 송파구 양재대로 1232 | 30 | 주민세 | 1998년 5월 | 1998년 5월 주민세등 11건 총 30 |
| 2807 | 최광철 | 62 | 서울특별시 영등포구 신길로8길 9-14 | 30 | 지방소득세 | 2011년 8월 | 2011년 8월 지방소득세등 19건 총 30 |
| 2808 | 김세종 | 62 | 서울특별시 구로구 고척로10길 48-3 | 30 | 주민세 | 2004년 8월 | 2004년 8월 주민세등 8건 총 30 |
| 2809 | 오승섭 | 61 | 강원도 강릉시 경강로2256번길 8 | 30 | 주민세 | 2006년 1월 | 2006년 1월 주민세등 8건 총 30 |
| 2810 | 정수용 | 61 | 서울특별시 양천구 남부순환로63길 16-3 | 30 | 지방소득세 | 2011년 3월 | 2011년 3월 지방소득세등 12건 총 30 |
| 2811 | 기연자 | 61 | 서울특별시 구로구 새말로 31 | 30 | 지방소득세 | 2011년 10월 | 2011년 10월 지방소득세등 4건 총 30 |
| 2812 | 유창우 | 61 | 서울특별시 강남구 헌릉로637길 36 | 30 | 주민세 | 2009년 12월 | 2009년 12월 주민세등 6건 총 30 |
| 2813 | 황금용 | 61 | 서울특별시 양천구 목동동로 130 | 30 | 주민세 | 2005년 4월 | 2005년 4월 주민세등 4건 총 30 |
| 2814 | 배진명 | 61 | 서울특별시 종로구 평창동 576-8 | 30 | 주민세 | 2008년 7월 | 2008년 7월 주민세등 5건 총 30 |
| 2815 | 김치한 | 61 | 서울특별시 도봉구 도봉로136길 28 | 30 | 주민세 | 2002년 9월 | 2002년 9월 주민세 1건 총 30 |
| 2816 | 정윤선 | 61 | 경기도 평택시 현촌3길 21 | 30 | 지방소득세 | 2011년 1월 | 2011년 1월 지방소득세 1건 총 30 |

| 연번 | 성명 | 나이 | 주소 | 체납액 | 대표 세목 | 과세년월 | 체납요지 |
|---|---|---|---|---|---|---|---|
| 2817 | 손강현 | 61 | 경기도 양평군 월리터길 50-2 | 30 | 주민세 | 2001년 4월 | 2001년 4월 주민세등 4건 총 30 |
| 2818 | 문병욱 | 61 | 서울특별시 중구 다산로29길 45-6 | 30 | 주민세 | 2002년 4월 | 2002년 4월 주민세등 9건 총 30 |
| 2819 | 김점순 | 61 | 서울특별시 동대문구 사가정로 245-3 | 30 | 주민세 | 2004년 7월 | 2004년 7월 주민세등 6건 총 30 |
| 2820 | 추홍기 | 61 | 서울특별시 성북구 삼선교로16나길 23-9 | 30 | 주민세 | 2009년 7월 | 2009년 7월 주민세등 20건 총 30 |
| 2821 | 이순창 | 61 | 서울특별시 서초구 사평대로53길 97 | 30 | 지방소득세 | 2012년 12월 | 2012년 12월 지방소득세등 5건 총 30 |
| 2822 | 박연숙 | 61 | 서울특별시 서대문구 증가로 30-11 | 30 | 지방소득세 | 2012년 12월 | 2012년 12월 지방소득세등 5건 총 30 |
| 2823 | 김윤길 | 60 | 서울특별시 양천구 남부순환로70길 16-3 | 30 | 주민세 | 2001년 6월 | 2001년 6월 주민세등 8건 총 30 |
| 2824 | 윤일희 | 60 | 서울특별시 노원구 동일로245가길 41 | 30 | 지방소득세 | 2010년 1월 | 2010년 1월 지방소득세 1건 총 30 |
| 2825 | 이진현 | 60 | 경기도 남양주시 해밀예당1로 272 | 30 | 주민세 | 1999년 6월 | 1999년 6월 주민세등 2건 총 30 |
| 2826 | 문평길 | 60 | 서울특별시 동대문구 장한로17길 43 | 30 | 주민세 | 2001년 8월 | 2001년 8월 주민세 1건 총 30 |
| 2827 | 김종원 | 60 | 서울특별시 동대문구 이문로46길 68 | 30 | 취득세 | 2014년 9월 | 2014년 9월 취득세 1건 총 30 |
| 2828 | 이원용 | 60 | 경상북도 문경시 신흥2길 3-9 | 30 | 주민세 | 2003년 10월 | 2003년 10월 주민세등 16건 총 30 |

| 연번 | 성명 | 나이 | 주소 | 체납액 | 대표 세목 | 과세년월 | 체납요지 |
|---|---|---|---|---|---|---|---|
| 2829 | 권오석 | 60 | 경기도 광주시 옥토골길 53 | 30 | 지방소득세 | 2010년 6월 | 2010년 6월 지방소득세등 5건 총 30 |
| 2830 | 이기협 | 60 | 경기도 김포시 유현로 200 | 30 | 주민세 | 2000년 9월 | 2000년 9월 주민세등 6건 총 30 |
| 2831 | 정승두 | 60 | 서울특별시 도봉구 마들로 616 | 30 | 주민세 | 2006년 10월 | 2006년 10월 주민세등 2건 총 30 |
| 2832 | 하규민 | 60 | 서울특별시 강남구 봉은사로29길 24-4 | 30 | 주민세 | 1999년 10월 | 1999년 10월 주민세등 2건 총 30 |
| 2833 | 유한숙 | 59 | 인천광역시 서구 청마로 66-9 | 30 | 지방소득세 | 2014년 12월 | 2014년 12월 지방소득세등 2건 총 30 |
| 2834 | 주정립 | 59 | 서울특별시 성동구 광나루로4길 11 | 30 | 지방소득세 | 2012년 6월 | 2012년 6월 지방소득세등 17건 총 30 |
| 2835 | 김종만 | 59 | 경기도 안산시 상록구 오목로 215 | 30 | 취득세 | 1997년 9월 | 1997년 9월 취득세 1건 총 30 |
| 2836 | 최경숙 | 59 | 서울특별시 구로구 구로중앙로14길 23-7 | 30 | 지방소득세 | 2013년 2월 | 2013년 2월 지방소득세등 9건 총 30 |
| 2837 | 문상용 | 59 | 서울특별시 관악구 남부순환로168길 11 | 30 | 주민세 | 2007년 7월 | 2007년 7월 주민세등 9건 총 30 |
| 2838 | 김종수 | 59 | 서울특별시 서초구 동광로3길 57 | 30 | 주민세 | 2008년 12월 | 2008년 12월 주민세등 11건 총 30 |
| 2839 | 이걸희 | 59 | 울산광역시 중구 젊음의2거리 29 | 30 | 취득세 | 1997년 3월 | 1997년 3월 취득세등 13건 총 30 |
| 2840 | 김구훈 | 59 | 서울특별시 강서구 가로공원로78가길 31 | 30 | 지방소득세 | 2010년 8월 | 2010년 8월 지방소득세등 5건 총 30 |

| 연번 | 성명 | 나이 | 주소 | 체납액 | 대표 세목 | 과세년월 | 체납요지 |
|---|---|---|---|---|---|---|---|
| 2841 | 이승우 | 59 | 대전광역시 동구 태전로 138-12 | 30 | 주민세 | 1998년 11월 | 1998년 11월 주민세등 10건 총 30 |
| 2842 | 김행복 | 59 | 서울특별시 중랑구 중랑역로15길 62 | 30 | 주민세 | 2002년 11월 | 2002년 11월 주민세등 3건 총 30 |
| 2843 | 허성도 | 59 | 서울특별시 강서구 초록마을로 5-10 | 30 | 주민세 | 2007년 7월 | 2007년 7월 주민세등 2건 총 30 |
| 2844 | 최현희 | 59 | 인천광역시 서구 완정로 21 | 30 | 지방소득세 | 2012년 10월 | 2012년 10월 지방소득세등 7건 총 30 |
| 2845 | 김현숙 | 59 | 경기도 성남시 분당구 양현로 192 | 30 | 주민세 | 2002년 4월 | 2002년 4월 주민세 1건 총 30 |
| 2846 | 김명환 | 59 | 서울특별시 강남구 봉은사로109길 34 | 30 | 지방소득세 | 2011년 11월 | 2011년 11월 지방소득세 1건 총 30 |
| 2847 | 최상걸 | 58 | 경상북도 경주시 모아동산길 20 | 30 | 지방소득세 | 2012년 12월 | 2012년 12월 지방소득세등 2건 총 30 |
| 2848 | 변홍섭 | 58 | 서울특별시 동대문구 약령시로 15-12 | 30 | 주민세 | 2002년 10월 | 2002년 10월 주민세등 8건 총 30 |
| 2849 | 장억만 | 58 | 서울특별시 송파구 위례성대로 68 | 30 | 지방소득세 | 2013년 12월 | 2013년 12월 지방소득세등 10건 총 30 |
| 2850 | 박홍섭 | 58 | 서울특별시 성북구 보문로26길 67-4 | 30 | 지방소득세 | 2014년 4월 | 2014년 4월 지방소득세 1건 총 30 |
| 2851 | 이동은 | 58 | 서울특별시 송파구 올림픽로4길 42 | 30 | 지방소득세 | 2011년 2월 | 2011년 2월 지방소득세등 12건 총 30 |
| 2852 | 박두영 | 58 | 경기도 수원시 장안구 조원로 100-1 | 30 | 주민세 | 2007년 8월 | 2007년 8월 주민세등 8건 총 30 |

| 연번 | 성명 | 나이 | 주소 | 체납액 | 대표 세목 | 과세년월 | 체납요지 |
|---|---|---|---|---|---|---|---|
| 2853 | 최창회 | 58 | 서울특별시 영등포구 의사당대로 110 | 30 | 지방소득세 | 2011년 9월 | 2011년 9월 지방소득세등 3건 총 30 |
| 2854 | 김명일 | 58 | 서울특별시 강남구 논현로 338 | 30 | 지방소득세 | 2013년 9월 | 2013년 9월 지방소득세등 4건 총 30 |
| 2855 | 곽태형 | 57 | 경기도 파주시 감악산로 1315 | 30 | 주민세 | 2008년 10월 | 2008년 10월 주민세등 2건 총 30 |
| 2856 | 박원 | 57 | 강원도 홍천군 팔봉산로 1057-43 | 30 | 지방소득세 | 2013년 12월 | 2013년 12월 지방소득세등 2건 총 30 |
| 2857 | 엄인복 | 57 | 경기도 성남시 분당구 불곡로7번길 4 | 30 | 주민세 | 2004년 1월 | 2004년 1월 주민세등 4건 총 30 |
| 2858 | 이성권 | 57 | 서울특별시 마포구 성미산로13길 80 | 30 | 지방소득세 | 2011년 9월 | 2011년 9월 지방소득세등 20건 총 30 |
| 2859 | 김현대 | 57 | 서울특별시 양천구 목동중앙본로7가길 58 | 30 | 주민세 | 2001년 7월 | 2001년 7월 주민세등 2건 총 30 |
| 2860 | 박현숙 | 57 | 서울특별시 성북구 화랑로 152 | 30 | 지방소득세 | 2012년 11월 | 2012년 11월 지방소득세등 3건 총 30 |
| 2861 | 강만석 | 57 | 서울특별시 송파구 송파대로42길 48-1 | 30 | 지방소득세 | 2010년 1월 | 2010년 1월 지방소득세등 9건 총 30 |
| 2862 | 이희경 | 57 | 서울특별시 마포구 양화로21길 31 | 30 | 주민세 | 2009년 7월 | 2009년 7월 주민세등 7건 총 30 |
| 2863 | 방대혁 | 57 | 서울특별시 광진구 자양로19길 48-4 | 30 | 주민세 | 1998년 7월 | 1998년 7월 주민세 1건 총 30 |
| 2864 | 박성금 | 57 | 서울특별시 관악구 행운1나길 8-6 | 30 | 지방소득세 | 2014년 7월 | 2014년 7월 지방소득세등 6건 총 30 |

| 연번 | 성명 | 나이 | 주소 | 체납액 | 대표 세목 | 과세년월 | 체납요지 |
|---|---|---|---|---|---|---|---|
| 2865 | 정용하 | 57 | 제주특별자치도 제주시 우평로 318 | 30 | 주민세 | 1997년 7월 | 1997년 7월 주민세 1건 총 30 |
| 2866 | 김승순 | 56 | 충청남도 서천군 서천로164번길 23-4 | 30 | 주민세 | 2009년 10월 | 2009년 10월 주민세등 3건 총 30 |
| 2867 | 김영만 | 56 | 경기도 부천시 경인로548번길 12 | 30 | 취득세 | 2001년 2월 | 2001년 2월 취득세등 12건 총 30 |
| 2868 | 강성봉 | 56 | 경기도 용인시 기흥구 동백5로 79 | 30 | 지방소득세 | 2011년 11월 | 2011년 11월 지방소득세등 8건 총 30 |
| 2869 | 최원진 | 56 | 서울특별시 강동구 풍성로54길 55 | 30 | 지방소득세 | 2014년 4월 | 2014년 4월 지방소득세등 3건 총 30 |
| 2870 | 송애연 | 56 | 전라남도 목포시 옥암로54번길 35 | 30 | 주민세 | 2008년 7월 | 2008년 7월 주민세등 6건 총 30 |
| 2871 | 강봉수 | 56 | 서울특별시 관악구 문성로 205-15 | 30 | 주민세 | 2005년 7월 | 2005년 7월 주민세등 13건 총 30 |
| 2872 | 최희봉 | 56 | 서울특별시 종로구 창의문로 140-1 | 30 | 지방소득세 | 2012년 12월 | 2012년 12월 지방소득세등 13건 총 30 |
| 2873 | 박은숙 | 56 | 서울특별시 강동구 구천면로57길 42 | 30 | 주민세 | 2002년 1월 | 2002년 1월 주민세등 17건 총 30 |
| 2874 | 이석재 | 56 | 서울특별시 마포구 월드컵북로 502-37 | 30 | 지방소득세 | 2014년 6월 | 2014년 6월 지방소득세 1건 총 30 |
| 2875 | 김치형 | 56 | 서울특별시 강동구 선사로6길 24 | 30 | 주민세 | 2000년 12월 | 2000년 12월 주민세등 19건 총 30 |

| 연번 | 성명 | 나이 | 주소 | 체납액 | 대표 세목 | 과세년월 | 체납요지 |
|---|---|---|---|---|---|---|---|
| 2876 | 서진홍 | 56 | 서울특별시 강동구 상일로 29-1 | 30 | 지방소득세 | 2013년 2월 | 2013년 2월 지방소득세 1건 총 30 |
| 2877 | 박정화 | 56 | 경기도 고양시 일산동구 무궁화로 39 | 30 | 취득세 | 2008년 3월 | 2008년 3월 취득세 1건 총 30 |
| 2878 | 박기배 | 56 | 서울특별시 강동구 풍성로45길 61 | 30 | 주민세 | 1999년 4월 | 1999년 4월 주민세등 3건 총 30 |
| 2879 | 이종권 | 56 | 서울특별시 양천구 남부순환로31길 51 | 30 | 주민세 | 2005년 4월 | 2005년 4월 주민세등 3건 총 30 |
| 2880 | 김갑주 | 56 | 서울특별시 강서구 까치산로18다길 34 | 30 | 주민세 | 2006년 8월 | 2006년 8월 주민세등 29건 총 30 |
| 2881 | 윤진덕 | 56 | 서울특별시 서대문구 세검정로1길 29-15 | 30 | 지방소득세 | 2014년 2월 | 2014년 2월 지방소득세등 3건 총 30 |
| 2882 | 신재호 | 56 | 서울특별시 송파구 백제고분로19길 27-13 | 30 | 주민세 | 2004년 4월 | 2004년 4월 주민세등 10건 총 30 |
| 2883 | 이천익 | 55 | 서울특별시 양천구 달맞이2길 4 | 30 | 지방소득세 | 2012년 7월 | 2012년 7월 지방소득세등 2건 총 30 |
| 2884 | 황보성환 | 55 | 서울특별시 양천구 신정이펜1로 50 | 30 | 지방소득세 | 2014년 9월 | 2014년 9월 지방소득세등 3건 총 30 |
| 2885 | 황정희 | 55 | 인천광역시 계양구 아나지로213번길 22 | 30 | 주민세 | 2009년 11월 | 2009년 11월 주민세등 5건 총 30 |
| 2886 | 강희옥 | 55 | 서울특별시 강북구 도봉로89길 5-11 | 30 | 지방소득세 | 2011년 1월 | 2011년 1월 지방소득세등 3건 총 30 |
| 2887 | 허광호 | 55 | 서울특별시 서대문구 거북골로 154 | 30 | 주민세 | 2006년 8월 | 2006년 8월 주민세등 3건 총 30 |

| 연번 | 성명 | 나이 | 주소 | 체납액 | 대표 세목 | 과세년월 | 체납요지 |
|---|---|---|---|---|---|---|---|
| 2888 | 박권환 | 55 | 충청북도 충주시 문락리 33 | 30 | 지방소득세 | 2010년 7월 | 2010년 7월 지방소득세등 3건 총 30 |
| 2889 | 김주환 | 55 | 서울특별시 양천구 남부순환로40가길 14-2 | 30 | 주민세 | 2002년 4월 | 2002년 4월 주민세등 2건 총 30 |
| 2890 | 김영욱 | 55 | 서울특별시 금천구 독산로35길 51-10 | 30 | 취득세 | 2011년 4월 | 2011년 4월 취득세등 7건 총 30 |
| 2891 | 서준혁 | 55 | 경기도 수원시 권선구 매곡로 68 | 30 | 주민세 | 2004년 7월 | 2004년 7월 주민세등 2건 총 30 |
| 2892 | 김창환 | 54 | 서울특별시 영등포구 양산로 137 | 30 | 지방소득세 | 2014년 8월 | 2014년 8월 지방소득세등 6건 총 30 |
| 2893 | 이호영 | 54 | 경기도 안산시 단원구 중앙대로 921 | 30 | 주민세 | 2001년 11월 | 2001년 11월 주민세등 8건 총 30 |
| 2894 | 강희순 | 54 | 서울특별시 노원구 노원로1길 103 | 30 | 지방소득세 | 2013년 9월 | 2013년 9월 지방소득세등 5건 총 30 |
| 2895 | 양창진 | 54 | 전라남도 목포시 양을로 7-1 | 30 | 주민세 | 2009년 2월 | 2009년 2월 주민세 1건 총 30 |
| 2896 | 이국철 | 54 | 서울특별시 강남구 논현로79길 30-5 | 30 | 지방소득세 | 2011년 5월 | 2011년 5월 지방소득세등 6건 총 30 |
| 2897 | 이영진 | 54 | 서울특별시 강서구 까치산로26길 3-5 | 30 | 주민세 | 2004년 7월 | 2004년 7월 주민세 1건 총 30 |
| 2898 | 조재식 | 54 | 서울특별시 양천구 신목로4길 24 | 30 | 지방소득세 | 2011년 10월 | 2011년 10월 지방소득세등 11건 총 30 |
| 2899 | 변미선 | 54 | 세종특별자치시 조치원읍 섭골길 59 | 30 | 취득세 | 1998년 11월 | 1998년 11월 취득세 1건 총 30 |

| 연번 | 성명 | 나이 | 주소 | 체납액 | 대표 세목 | 과세년월 | 체납요지 |
|---|---|---|---|---|---|---|---|
| 2900 | 정재호 | 54 | 서울특별시 송파구 양산로8길 24 | 30 | 주민세 | 2009년 11월 | 2009년 11월 주민세등 3건 총 30 |
| 2901 | 김규홍 | 54 | 서울특별시 종로구 삼일대로 428 | 30 | 지방소득세 | 2012년 7월 | 2012년 7월 지방소득세 1건 총 30 |
| 2902 | 양인용 | 54 | 서울특별시 강동구 천중로54길 25 | 30 | 지방소득세 | 2011년 11월 | 2011년 11월 지방소득세등 10건 총 30 |
| 2903 | 조규용 | 54 | 서울특별시 서초구 강남대로12길 44-0 | 30 | 주민세 | 2007년 11월 | 2007년 11월 주민세등 10건 총 30 |
| 2904 | 이기복 | 54 | 서울특별시 동작구 노량진로6다길 31 | 30 | 주민세 | 2009년 12월 | 2009년 12월 주민세 1건 총 30 |
| 2905 | 김시합 | 53 | 서울특별시 강남구 도산대로101길 24 | 30 | 지방소득세 | 2014년 11월 | 2014년 11월 지방소득세등 6건 총 30 |
| 2906 | 정형열 | 53 | 서울특별시 강남구 압구정로79길 26 | 30 | 지방소득세 | 2011년 10월 | 2011년 10월 지방소득세등 7건 총 30 |
| 2907 | 이경미 | 53 | 서울특별시 마포구 상암동 1660 | 30 | 지방소득세 | 2011년 12월 | 2011년 12월 지방소득세 1건 총 30 |
| 2908 | 김병석 | 53 | 서울특별시 강남구 학동로43길 17 | 30 | 주민세 | 2001년 2월 | 2001년 2월 주민세등 26건 총 30 |
| 2909 | 박희라 | 53 | 경기도 양평군 황순원로313번길 16-8 | 30 | 지방소득세 | 2010년 7월 | 2010년 7월 지방소득세등 21건 총 30 |
| 2910 | 김헌찬 | 53 | 서울특별시 성북구 성북로4길 52 | 30 | 주민세 | 2002년 7월 | 2002년 7월 주민세등 10건 총 30 |

| 연번 | 성명 | 나이 | 주소 | 체납액 | 대표 세목 | 과세년월 | 체납요지 |
|---|---|---|---|---|---|---|---|
| 2911 | 박현옥 | 53 | 서울특별시 강북구 도봉로31길 26 | 30 | 주민세 | 2009년 12월 | 2009년 12월 주민세등 4건 총 30 |
| 2912 | 유진호 | 53 | 서울특별시 구로구 구로동로12길 59-15 | 30 | 주민세 | 2009년 12월 | 2009년 12월 주민세등 6건 총 30 |
| 2913 | 홍정순 | 52 | 서울특별시 송파구 백제고분로31길 15-14 | 30 | 주민세 | 2005년 2월 | 2005년 2월 주민세등 9건 총 30 |
| 2914 | 한규정 | 52 | 인천광역시 계양구 경명대로1142번길 3 | 30 | 주민세 | 2005년 4월 | 2005년 4월 주민세 1건 총 30 |
| 2915 | 김문정 | 52 | 서울특별시 강동구 고덕로20나길 29-19 | 30 | 주민세 | 2007년 5월 | 2007년 5월 주민세등 24건 총 30 |
| 2916 | 김은철 | 52 | 서울특별시 도봉구 노해로66길 21 | 30 | 지방소득세 | 2014년 3월 | 2014년 3월 지방소득세등 5건 총 30 |
| 2917 | 윤석용 | 52 | 서울특별시 강남구 논현로134길 12 | 30 | 주민세 | 2004년 7월 | 2004년 7월 주민세 1건 총 30 |
| 2918 | 현영천 | 52 | 서울특별시 중랑구 면목로48길 76-7 | 30 | 지방소득세 | 2012년 6월 | 2012년 6월 지방소득세등 9건 총 30 |
| 2919 | 손은희 | 52 | 서울특별시 구로구 구로동로28길 78-7 | 30 | 지방소득세 | 2014년 1월 | 2014년 1월 지방소득세 1건 총 30 |
| 2920 | 백종훈 | 52 | 서울특별시 강남구 삼성로107길 11-13 | 30 | 주민세 | 2009년 7월 | 2009년 7월 주민세등 2건 총 30 |
| 2921 | 소건숙 | 52 | 서울특별시 서초구 명달로24길 20 | 30 | 지방소득세 | 2011년 10월 | 2011년 10월 지방소득세 1건 총 30 |

| 연번 | 성명 | 나이 | 주소 | 체납액 | 대표 세목 | 과세년월 | 체납요지 |
|---|---|---|---|---|---|---|---|
| 2922 | 제이김 | 52 | 경기도 고양시 덕양구 원당로113번길 69 | 30 | 지방소득세 | 2012년 4월 | 2012년 4월 지방소득세 1건 총 30 |
| 2923 | 김기현 | 51 | 경기도 부천시 중동로408번길 33-1 | 30 | 주민세 | 2000년 4월 | 2000년 4월 주민세등 20건 총 30 |
| 2924 | 현재승 | 51 | 서울특별시 마포구 월드컵로 207 | 30 | 주민세 | 2002년 12월 | 2002년 12월 주민세등 10건 총 30 |
| 2925 | 신우균 | 51 | 서울특별시 동작구 성대로6마길 13 | 30 | 주민세 | 2003년 11월 | 2003년 11월 주민세등 2건 총 30 |
| 2926 | 최명권 | 51 | 서울특별시 영등포구 도신로54길 17 | 30 | 주민세 | 2009년 12월 | 2009년 12월 주민세등 55건 총 30 |
| 2927 | 장선일 | 51 | 경기도 성남시 분당구 무지개로 144 | 30 | 지방소득세 | 2014년 1월 | 2014년 1월 지방소득세 1건 총 30 |
| 2928 | 이흥섭 | 51 | 경기도 광주시 고녹길66번길 63 | 30 | 주민세 | 2004년 11월 | 2004년 11월 주민세등 5건 총 30 |
| 2929 | 장철수 | 51 | 경기도 의정부시 전좌로156번길 19 | 30 | 지방소득세 | 2011년 9월 | 2011년 9월 지방소득세등 2건 총 30 |
| 2930 | 윤병순 | 50 | 서울특별시 용산구 회나무로21길 7 | 30 | 주민세 | 2009년 7월 | 2009년 7월 주민세 1건 총 30 |
| 2931 | 박성현 | 50 | 서울특별시 송파구 백제고분로45길 21-14 | 30 | 주민세 | 2006년 1월 | 2006년 1월 주민세 1건 총 30 |
| 2932 | 배현숙 | 50 | 서울특별시 송파구 백제고분로46길 3-23 | 30 | 주민세 | 2007년 10월 | 2007년 10월 주민세등 8건 총 30 |

| 연번 | 성명 | 나이 | 주소 | 체납액 | 대표 세목 | 과세년월 | 체납요지 |
|---|---|---|---|---|---|---|---|
| 2933 | 공관식 | 50 | 서울특별시 광진구 아차산로59길 42 | 30 | 주민세 | 2008년 8월 | 2008년 8월 주민세등 13건 총 30 |
| 2934 | 최민경 | 50 | 서울특별시 강서구 강서로5나길 59 | 30 | 주민세 | 2008년 8월 | 2008년 8월 주민세등 6건 총 30 |
| 2935 | 김영섭 | 50 | 인천광역시 옹진군 연평중앙로6번길 15 | 30 | 지방소득세 | 2013년 12월 | 2013년 12월 지방소득세등 3건 총 30 |
| 2936 | 최종윤 | 50 | 서울특별시 용산구 보광로 14 | 30 | 주민세 | 2001년 9월 | 2001년 9월 주민세등 5건 총 30 |
| 2937 | 조경철 | 49 | 서울특별시 구로구 구로중앙로12길 13 | 30 | 지방소득세 | 2014년 1월 | 2014년 1월 지방소득세등 8건 총 30 |
| 2938 | 박창성 | 49 | 경기도 양평군 보룡길 49-1 | 30 | 지방소득세 | 2010년 8월 | 2010년 8월 지방소득세등 4건 총 30 |
| 2939 | 박용희 | 48 | 서울특별시 강남구 봉은사로11길 62 | 30 | 주민세 | 2007년 8월 | 2007년 8월 주민세등 13건 총 30 |
| 2940 | 문종욱 | 48 | 서울특별시 서초구 반포동 60-4 | 30 | 지방소득세 | 2012년 5월 | 2012년 5월 지방소득세등 3건 총 30 |
| 2941 | 김준우 | 48 | 서울특별시 강서구 마곡서1로 100 | 30 | 주민세 | 2009년 12월 | 2009년 12월 주민세등 8건 총 30 |
| 2942 | 박정임 | 48 | 세종특별자치시 연서면 벌말길 80-23 | 30 | 지방소득세 | 2013년 1월 | 2013년 1월 지방소득세등 7건 총 30 |
| 2943 | 임도영 | 48 | 경기도 고양시 덕양구 중앙로176번길 58-1 | 30 | 지방소득세 | 2010년 7월 | 2010년 7월 지방소득세등 9건 총 30 |
| 2944 | 최성섭 | 47 | 경기도 부천시 수도로 20 | 30 | 주민세 | 2009년 2월 | 2009년 2월 주민세등 14건 총 30 |

| 연번 | 성명 | 나이 | 주소 | 체납액 | 대표 세목 | 과세년월 | 체납요지 |
|---|---|---|---|---|---|---|---|
| 2945 | 이상춘 | 47 | 서울특별시 송파구 백제고분로 236 | 30 | 주민세 | 2004년 3월 | 2004년 3월 주민세등 6건 총 30 |
| 2946 | 김덕산 | 47 | 경기도 안양시 만안구 양화로136번길 9 | 30 | 주민세 | 2005년 9월 | 2005년 9월 주민세등 4건 총 30 |
| 2947 | 백승훈 | 47 | 서울특별시 성동구 둘레11길 1 | 30 | 지방소득세 | 2010년 3월 | 2010년 3월 지방소득세등 8건 총 30 |
| 2948 | 이동기 | 47 | 경기도 남양주시 진건오남로 516-53 | 30 | 지방소득세 | 2014년 1월 | 2014년 1월 지방소득세 1건 총 30 |
| 2949 | 김현정 | 46 | 서울특별시 동작구 흑석로3길 30 | 30 | 주민세 | 2009년 12월 | 2009년 12월 주민세등 4건 총 30 |
| 2950 | 이석원 | 46 | 경기도 고양시 일산동구 백석로 109 | 30 | 주민세 | 2005년 2월 | 2005년 2월 주민세등 2건 총 30 |
| 2951 | 여원선 | 46 | 서울특별시 강남구 선릉로111길 27 | 30 | 지방소득세 | 2012년 3월 | 2012년 3월 지방소득세 1건 총 30 |
| 2952 | 김종식 | 46 | 서울특별시 서대문구 수색로8길 57 | 30 | 주민세 | 2001년 9월 | 2001년 9월 주민세등 4건 총 30 |
| 2953 | 권용란 | 45 | 서울특별시 노원구 동일로227길 25 | 30 | 지방소득세 | 2013년 9월 | 2013년 9월 지방소득세등 2건 총 30 |
| 2954 | 이범현 | 45 | 서울특별시 강북구 도봉로10길 73 | 30 | 주민세 | 2004년 4월 | 2004년 4월 주민세등 4건 총 30 |
| 2955 | 이경선 | 45 | 전라남도 구례군 곰터길 58-1 | 30 | 주민세 | 2000년 11월 | 2000년 11월 주민세등 3건 총 30 |
| 2956 | 정기주 | 45 | 서울특별시 강북구 솔샘로 207-12 | 30 | 지방소득세 | 2011년 10월 | 2011년 10월 지방소득세등 3건 총 30 |

| 연번 | 성명 | 나이 | 주소 | 체납액 | 대표 세목 | 과세년월 | 체납요지 |
|---|---|---|---|---|---|---|---|
| 2957 | 나재남 | 44 | 서울특별시 구로구 가마산로27길 7 | 30 | 지방소득세 | 2010년 2월 | 2010년 2월 지방소득세등 9건 총 30 |
| 2958 | 권순영 | 44 | 서울특별시 중랑구 동일로95나길 7 | 30 | 지방소득세 | 2012년 2월 | 2012년 2월 지방소득세등 13건 총 30 |
| 2959 | 신옥주 | 43 | 경기도 화성시 병점3로 117 | 30 | 지방소득세 | 2011년 2월 | 2011년 2월 지방소득세 1건 총 30 |
| 2960 | 이석재 | 43 | 서울특별시 강남구 압구정로 151 | 30 | 지방소득세 | 2010년 11월 | 2010년 11월 지방소득세등 2건 총 30 |
| 2961 | 신형철 | 43 | 서울특별시 송파구 마천로1길 6 | 30 | 지방소득세 | 2012년 4월 | 2012년 4월 지방소득세등 4건 총 30 |
| 2962 | 이상근 | 43 | 서울특별시 금천구 시흥대로36길 18-26 | 30 | 지방소득세 | 2012년 4월 | 2012년 4월 지방소득세등 13건 총 30 |
| 2963 | 조영범 | 43 | 서울특별시 서대문구 홍제내2길 30 | 30 | 주민세 | 2006년 1월 | 2006년 1월 주민세등 4건 총 30 |
| 2964 | 윤진 | 42 | 서울특별시 관악구 승방1길 39 | 30 | 지방소득세 | 2011년 5월 | 2011년 5월 지방소득세등 7건 총 30 |
| 2965 | 정인호 | 42 | 서울특별시 중랑구 면목로55길 13-4 | 30 | 지방소득세 | 2014년 1월 | 2014년 1월 지방소득세등 4건 총 30 |
| 2966 | 김미란 | 41 | 서울특별시 관악구 대학18길 32 | 30 | 지방소득세 | 2013년 12월 | 2013년 12월 지방소득세등 2건 총 30 |
| 2967 | 이상호 | 41 | 서울특별시 강동구 아리수로97길 20 | 30 | 주민세 | 2006년 1월 | 2006년 1월 주민세등 5건 총 30 |

| 연번 | 성명 | 나이 | 주소 | 체납액 | 대표 세목 | 과세년월 | 체납요지 |
|---|---|---|---|---|---|---|---|
| 2968 | 김기련 | 41 | 경상북도 고령군 연조2길 21 | 30 | 지방소득세 | 2011년 7월 | 2011년 7월 지방소득세등 6건 총 30 |
| 2969 | 이승옥 | 41 | 서울특별시 중랑구 답십리로77길 94 | 30 | 지방소득세 | 2012년 1월 | 2012년 1월 지방소득세등 6건 총 30 |
| 2970 | 박경록 | 41 | 경기도 하남시 수리남로21번길 11 | 30 | 주민세 | 2009년 12월 | 2009년 12월 주민세 1건 총 30 |
| 2971 | 최성훈 | 41 | 서울특별시 마포구 연남로13길 19 | 30 | 지방소득세 | 2010년 11월 | 2010년 11월 지방소득세등 2건 총 30 |
| 2972 | 한상민 | 38 | 서울특별시 광진구 아차산로22길 22 | 30 | 주민세 | 2009년 7월 | 2009년 7월 주민세 1건 총 30 |
| 2973 | 오충건 | 38 | 제주특별자치도 제주시 도령로 87 | 30 | 지방소득세 | 2012년 8월 | 2012년 8월 지방소득세등 4건 총 30 |
| 2974 | 오정균 | 36 | 인천광역시 중구 논골2길 86 | 30 | 지방소득세 | 2013년 10월 | 2013년 10월 지방소득세 1건 총 30 |
| 2975 | 정지환 | 36 | 서울특별시 관악구 관악로37길 20 | 30 | 지방소득세 | 2014년 6월 | 2014년 6월 지방소득세 1건 총 30 |
| 2976 | 권혁인 | 35 | 서울특별시 구로구 고척로27바길 48 | 30 | 지방소득세 | 2013년 3월 | 2013년 3월 지방소득세등 6건 총 30 |
| 2977 | 강주성 | 34 | 서울특별시 중랑구 봉화산로3길 28 | 30 | 지방소득세 | 2013년 2월 | 2013년 2월 지방소득세등 2건 총 30 |
| 2978 | 엄성은 | 26 | 서울특별시 은평구 응암동 730-26 | 30 | 주민세 | 1999년 5월 | 1999년 5월 주민세등 3건 총 30 |

| 연번 | 성명 | 나이 | 주소 | 체납액 | 대표 세목 | 과세년월 | 체납요지 |
|---|---|---|---|---|---|---|---|
| 2979 | 새만나교회 | | 서울 송파구 가락동 479 | 30 | 지방소득세 | 2010년 7월 | 2010년 7월 지방소득세등 6건 총 30 |
| 2980 | 이일신 | 87 | 서울특별시 강남구 학동로43길 17 | 29 | 주민세 | 1999년 11월 | 1999년 11월 주민세등 3건 총 29 |
| 2981 | 최형래 | 84 | 경기도 용인시 기흥구 연원로42번길 2 | 29 | 주민세 | 2000년 9월 | 2000년 9월 주민세 1건 총 29 |
| 2982 | 배종호 | 83 | 경기도 성남시 분당구 미금로 177 | 29 | 주민세 | 2000년 2월 | 2000년 2월 주민세등 3건 총 29 |
| 2983 | 김종섭 | 83 | 경기도 양주시 양주산성로 543 | 29 | 주민세 | 1994년 7월 | 1994년 7월 주민세등 3건 총 29 |
| 2984 | 노수덕 | 82 | 경기도 부천시 성주로261번길 9 | 29 | 주민세 | 1998년 7월 | 1998년 7월 주민세등 3건 총 29 |
| 2985 | 김동주 | 80 | 서울특별시 마포구 새터산길 71 | 29 | 주민세 | 2001년 3월 | 2001년 3월 주민세등 3건 총 29 |
| 2986 | 김도화 | 80 | 서울특별시 동작구 흑석로10길 86-6 | 29 | 주민세 | 1999년 5월 | 1999년 5월 주민세등 3건 총 29 |
| 2987 | 백남오 | 79 | 경기도 하남시 하남대로739번길 54 | 29 | 지방소득세 | 2013년 11월 | 2013년 11월 지방소득세등 2건 총 29 |
| 2988 | 박대성 | 78 | 서울특별시 용산구 청파로89길 34-6 | 29 | 지방소득세 | 2010년 2월 | 2010년 2월 지방소득세등 7건 총 29 |
| 2989 | 백선희 | 77 | 서울특별시 강서구 공항대로39길 59 | 29 | 지방소득세 | 2012년 12월 | 2012년 12월 지방소득세등 3건 총 29 |
| 2990 | 오낙현 | 77 | 서울특별시 강동구 양재대로145길 29 | 29 | 지방소득세 | 2014년 1월 | 2014년 1월 지방소득세등 3건 총 29 |

| 연번 | 성명 | 나이 | 주소 | 체납액 | 대표 세목 | 과세년월 | 체납요지 |
|---|---|---|---|---|---|---|---|
| 2991 | 정진화 | 77 | 인천광역시 부평구 배곶로 26-10 | 29 | 주민세 | 1998년 5월 | 1998년 5월 주민세등 2건 총 29 |
| 2992 | 김영삼 | 76 | 경기도 양주시 덕정길 105 | 29 | 지방소득세 | 2010년 4월 | 2010년 4월 지방소득세등 5건 총 29 |
| 2993 | 양회선 | 76 | 서울특별시 도봉구 도당로29길 10 | 29 | 주민세 | 2002년 12월 | 2002년 12월 주민세 1건 총 29 |
| 2994 | 이원줄 | 76 | 서울특별시 은평구 갈현로19길 12-5 | 29 | 주민세 | 1998년 4월 | 1998년 4월 주민세등 11건 총 29 |
| 2995 | 김월이 | 75 | 경기도 남양주시 도제원로 84 | 29 | 주민세 | 1996년 3월 | 1996년 3월 주민세 1건 총 29 |
| 2996 | 전성순 | 75 | 전라북도 익산시 서동로 31 | 29 | 주민세 | 2009년 9월 | 2009년 9월 주민세등 2건 총 29 |
| 2997 | 박성운 | 75 | 경기도 김포시 김포한강2로 11 | 29 | 주민세 | 1998년 3월 | 1998년 3월 주민세등 7건 총 29 |
| 2998 | 윤정수 | 75 | 경기도 고양시 일산서구 강선로 71 | 29 | 주민세 | 1994년 9월 | 1994년 9월 주민세등 17건 총 29 |
| 2999 | 박문덕 | 75 | 서울특별시 서대문구 충정로7길 9 | 29 | 지방소득세 | 2010년 4월 | 2010년 4월 지방소득세등 17건 총 29 |
| 3000 | 정판석 | 74 | 서울특별시 노원구 동일로207길 17 | 29 | 지방소득세 | 2012년 8월 | 2012년 8월 지방소득세등 4건 총 29 |
| 3001 | 이익성 | 74 | 서울특별시 마포구 희우정로20길 41-4 | 29 | 지방소득세 | 2012년 5월 | 2012년 5월 지방소득세등 2건 총 29 |

| 연번 | 성명 | 나이 | 주소 | 체납액 | 대표 세목 | 과세년월 | 체납요지 |
|---|---|---|---|---|---|---|---|
| 3002 | 진추경 | 73 | 대구광역시 수성구 명덕로 368 | 29 | 주민세 | 2000년 10월 | 2000년 10월 주민세등 5건 총 29 |
| 3003 | 이종훈 | 73 | 인천광역시 남동구 인하로411번길 46 | 29 | 주민세 | 1996년 2월 | 1996년 2월 주민세등 30건 총 29 |
| 3004 | 김양기 | 73 | 서울특별시 마포구 월드컵로 207 | 29 | 주민세 | 2007년 8월 | 2007년 8월 주민세 1건 총 29 |
| 3005 | 조태시 | 73 | 경상남도 산청군 친환경로 2545-8 | 29 | 주민세 | 1997년 3월 | 1997년 3월 주민세등 23건 총 29 |
| 3006 | 강인자 | 73 | 경기도 성남시 중원구 희망로359번길 38-6 | 29 | 취득세 | 2014년 3월 | 2014년 3월 취득세 1건 총 29 |
| 3007 | 박창록 | 73 | 서울특별시 강남구 학동로1길 5 | 29 | 주민세 | 1998년 4월 | 1998년 4월 주민세등 3건 총 29 |
| 3008 | 공덕현 | 72 | 서울특별시 구로구 신도림로11가길 36 | 29 | 주민세 | 1994년 9월 | 1994년 9월 주민세등 14건 총 29 |
| 3009 | 이무웅 | 72 | 대구광역시 달서구 월성로 77 | 29 | 취득세 | 2012년 1월 | 2012년 1월 취득세 1건 총 29 |
| 3010 | 정병숙 | 72 | 서울특별시 관악구 호암로16길 58 | 29 | 지방소득세 | 2014년 11월 | 2014년 11월 지방소득세등 7건 총 29 |
| 3011 | 홍영상 | 71 | 서울특별시 구로구 중앙로6길 26 | 29 | 주민세 | 2002년 6월 | 2002년 6월 주민세등 3건 총 29 |
| 3012 | 김영순 | 71 | 서울특별시 광진구 뚝섬로59길 35 | 29 | 주민세 | 2001년 10월 | 2001년 10월 주민세등 21건 총 29 |
| 3013 | 이형대 | 71 | 부산광역시 해운대구 해운대해변로 334 | 29 | 주민세 | 1998년 6월 | 1998년 6월 주민세 1건 총 29 |

| 연번 | 성명 | 나이 | 주소 | 체납액 | 대표 세목 | 과세년월 | 체납요지 |
|---|---|---|---|---|---|---|---|
| 3014 | 전영숙 | 71 | 서울특별시 양천구 목동서로 340 | 29 | 지방소득세 | 2012년 5월 | 2012년 5월 지방소득세 1건 총 29 |
| 3015 | 최청자 | 71 | 경기도 고양시 덕양구 행신로359번길 47-1 | 29 | 지방소득세 | 2012년 4월 | 2012년 4월 지방소득세 1건 총 29 |
| 3016 | 권태수 | 71 | 서울특별시 동대문구 제기로5길 20 | 29 | 지방소득세 | 2011년 12월 | 2011년 12월 지방소득세 1건 총 29 |
| 3017 | 신현준 | 70 | 경기도 고양시 덕양구 서정마을2로 6 | 29 | 주민세 | 2001년 4월 | 2001년 4월 주민세등 9건 총 29 |
| 3018 | 백병곤 | 70 | 서울특별시 은평구 갈현동 402-6 | 29 | 지방소득세 | 2011년 1월 | 2011년 1월 지방소득세 1건 총 29 |
| 3019 | 장종인 | 70 | 서울특별시 강남구 도곡로77길 34 | 29 | 주민세 | 1997년 9월 | 1997년 9월 주민세 1건 총 29 |
| 3020 | 주종연 | 70 | 전라북도 전주시 덕진구 우아로 33 | 29 | 주민세 | 2004년 1월 | 2004년 1월 주민세등 5건 총 29 |
| 3021 | 심보경 | 69 | 경기도 김포시 신곡로3번길 34-16 | 29 | 주민세 | 2007년 7월 | 2007년 7월 주민세등 3건 총 29 |
| 3022 | 신재성 | 69 | 경상북도 포항시 북구 양학로34번길 14 | 29 | 지방소득세 | 2014년 7월 | 2014년 7월 지방소득세등 2건 총 29 |
| 3023 | 이재선 | 69 | 경상북도 문경시 새재로 648-11 | 29 | 주민세 | 2007년 10월 | 2007년 10월 주민세등 6건 총 29 |
| 3024 | 박준홍 | 69 | 서울특별시 마포구 마포대로4라길 35-6 | 29 | 주민세 | 2000년 6월 | 2000년 6월 주민세등 6건 총 29 |

| 연번 | 성명 | 나이 | 주소 | 체납액 | 대표 세목 | 과세년월 | 체납요지 |
|---|---|---|---|---|---|---|---|
| 3025 | 손영열 | 69 | 서울특별시 강북구 한천로 897 | 29 | 주민세 | 2001년 3월 | 2001년 3월 주민세등 3건 총 29 |
| 3026 | 장삼남 | 69 | 서울특별시 서대문구 연희로32길 20 | 29 | 지방소득세 | 2010년 9월 | 2010년 9월 지방소득세등 4건 총 29 |
| 3027 | 이정식 | 68 | 서울특별시 송파구 마천로25길 5-16 | 29 | 주민세 | 1998년 10월 | 1998년 10월 주민세등 17건 총 29 |
| 3028 | 유영순 | 68 | 경기도 고양시 덕양구 호국로 859 | 29 | 주민세 | 2009년 4월 | 2009년 4월 주민세 1건 총 29 |
| 3029 | 정학년 | 68 | 경기도 광주시 오향길15번길 43 | 29 | 지방소득세 | 2012년 8월 | 2012년 8월 지방소득세 1건 총 29 |
| 3030 | 김인영 | 68 | 인천광역시 남동구 에코중앙로 163 | 29 | 지방소득세 | 2014년 12월 | 2014년 12월 지방소득세 1건 총 29 |
| 3031 | 이선기 | 68 | 경기도 광주시 창뜰아랫길 20 | 29 | 주민세 | 2004년 4월 | 2004년 4월 주민세등 21건 총 29 |
| 3032 | 이춘호 | 67 | 경상북도 경산시 대학로32길 12 | 29 | 주민세 | 2009년 2월 | 2009년 2월 주민세등 3건 총 29 |
| 3033 | 홍주표 | 67 | 경기도 고양시 일산동구 강촌로 191 | 29 | 주민세 | 1995년 4월 | 1995년 4월 주민세 1건 총 29 |
| 3034 | 최음전 | 67 | 서울특별시 송파구 올림픽로4길 17 | 29 | 주민세 | 2007년 8월 | 2007년 8월 주민세 1건 총 29 |
| 3035 | 조강진 | 67 | 경기도 동두천시 원터강변로31번길 5 | 29 | 주민세 | 2002년 9월 | 2002년 9월 주민세등 17건 총 29 |

| 연번 | 성명 | 나이 | 주소 | 체납액 | 대표 세목 | 과세년월 | 체납요지 |
|---|---|---|---|---|---|---|---|
| 3036 | 박성운 | 67 | 충청북도 진천군 송강로 282-12 | 29 | 지방소득세 | 2013년 3월 | 2013년 3월 지방소득세등 2건 총 29 |
| 3037 | 임흥빈 | 67 | 서울특별시 강서구 공항대로42길 45 | 29 | 주민세 | 2002년 3월 | 2002년 3월 주민세등 5건 총 29 |
| 3038 | 임영철 | 66 | 서울특별시 송파구 백제고분로28길 22 | 29 | 주민세 | 2004년 3월 | 2004년 3월 주민세등 6건 총 29 |
| 3039 | 권순엽 | 66 | 서울특별시 종로구 종로 347 | 29 | 주민세 | 2007년 6월 | 2007년 6월 주민세등 9건 총 29 |
| 3040 | 강청수 | 66 | 서울특별시 동대문구 망우로18가길 52 | 29 | 주민세 | 2003년 6월 | 2003년 6월 주민세등 3건 총 29 |
| 3041 | 최용재 | 66 | 서울특별시 용산구 대사관로11길 20-4 | 29 | 주민세 | 1999년 11월 | 1999년 11월 주민세등 3건 총 29 |
| 3042 | 박상철 | 66 | 충청북도 음성군 행제길 56 | 29 | 주민세 | 1998년 5월 | 1998년 5월 주민세등 132건 총 29 |
| 3043 | 김상문 | 66 | 경기도 용인시 수지구 죽전로 121 | 29 | 주민세 | 2008년 10월 | 2008년 10월 주민세 1건 총 29 |
| 3044 | 이도춘 | 66 | 서울특별시 금천구 시흥대로 165 | 29 | 주민세 | 2009년 12월 | 2009년 12월 주민세등 2건 총 29 |
| 3045 | 배영희 | 66 | 서울특별시 금천구 독산로43길 17-1 | 29 | 지방소득세 | 2011년 7월 | 2011년 7월 지방소득세등 5건 총 29 |
| 3046 | 김홍빈 | 65 | 서울특별시 영등포구 여의대방로 394 | 29 | 취득세 | 2000년 8월 | 2000년 8월 취득세 1건 총 29 |

| 연번 | 성명 | 나이 | 주소 | 체납액 | 대표 세목 | 과세년월 | 체납요지 |
|---|---|---|---|---|---|---|---|
| 3047 | 이하연 | 65 | 서울특별시 강북구 한천로105길 24 | 29 | 주민세 | 2007년 11월 | 2007년 11월 주민세 1건 총 29 |
| 3048 | 박종완 | 65 | 서울특별시 서초구 사평대로55길 65-10 | 29 | 지방소득세 | 2012년 12월 | 2012년 12월 지방소득세 1건 총 29 |
| 3049 | 이병훈 | 65 | 인천광역시 남구 경인로41번길 19 | 29 | 지방소득세 | 2012년 2월 | 2012년 2월 지방소득세 1건 총 29 |
| 3050 | 신동수 | 64 | 서울특별시 영등포구 국회대로46길 12 | 29 | 지방소득세 | 2014년 2월 | 2014년 2월 지방소득세등 4건 총 29 |
| 3051 | 홍근선 | 64 | 서울특별시 강남구 광평로51길 22 | 29 | 주민세 | 2003년 12월 | 2003년 12월 주민세등 7건 총 29 |
| 3052 | 조진형 | 64 | 경기도 고양시 덕양구 덕수천1로 37 | 29 | 지방소득세 | 2011년 1월 | 2011년 1월 지방소득세등 4건 총 29 |
| 3053 | 이상영 | 64 | 서울특별시 강북구 인수봉로72길 4 | 29 | 주민세 | 1995년 12월 | 1995년 12월 주민세등 19건 총 29 |
| 3054 | 최용덕 | 64 | 서울특별시 성북구 돌곶이로8나길 5-9 | 29 | 주민세 | 2005년 1월 | 2005년 1월 주민세등 5건 총 29 |
| 3055 | 박경순 | 64 | 경기도 과천시 삼부골로 45 | 29 | 주민세 | 2009년 5월 | 2009년 5월 주민세 1건 총 29 |
| 3056 | 이종윤 | 64 | 서울특별시 종로구 지봉로12가길 6 | 29 | 지방소득세 | 2012년 8월 | 2012년 8월 지방소득세등 8건 총 29 |
| 3057 | 신송균 | 64 | 서울특별시 중랑구 봉우재로 160-6 | 29 | 지방소득세 | 2012년 8월 | 2012년 8월 지방소득세등 8건 총 29 |

| 연번 | 성명 | 나이 | 주소 | 체납액 | 대표 세목 | 과세년월 | 체납요지 |
|---|---|---|---|---|---|---|---|
| 3058 | 김동휘 | 63 | 서울특별시 중구 신당동 822 | 29 | 주민세 | 1998년 7월 | 1998년 7월 주민세등 25건 총 29 |
| 3059 | 이승기 | 63 | 경기도 성남시 중원구 희망로327번길 30-11 | 29 | 주민세 | 1996년 12월 | 1996년 12월 주민세등 6건 총 29 |
| 3060 | 김우태 | 63 | 서울특별시 송파구 성내천로 233-4 | 29 | 주민세 | 2003년 8월 | 2003년 8월 주민세등 22건 총 29 |
| 3061 | 오진성 | 63 | 서울특별시 금천구 독산로70길 91 | 29 | 지방소득세 | 2014년 10월 | 2014년 10월 지방소득세등 6건 총 29 |
| 3062 | 박서환 | 63 | 서울특별시 은평구 응암로 310 | 29 | 주민세 | 2001년 3월 | 2001년 3월 주민세등 2건 총 29 |
| 3063 | 민종식 | 62 | 인천광역시 중구 하늘별빛로 66 | 29 | 지방소득세 | 2011년 11월 | 2011년 11월 지방소득세 1건 총 29 |
| 3064 | 장권협 | 62 | 서울특별시 용산구 장문로45바길 8 | 29 | 주민세 | 1999년 4월 | 1999년 4월 주민세등 4건 총 29 |
| 3065 | 구본인 | 62 | 경기도 부천시 원미구 부흥로457번길 93 | 29 | 주민세 | 2001년 3월 | 2001년 3월 주민세등 5건 총 29 |
| 3066 | 김영옥 | 62 | 서울 동작구 상도동 211-479 | 29 | 주민세 | 2000년 10월 | 2000년 10월 주민세 1건 총 29 |
| 3067 | 신한성 | 62 | 서울특별시 영등포구 당산로54길 11 | 29 | 주민세 | 2001년 10월 | 2001년 10월 주민세 1건 총 29 |
| 3068 | 차동민 | 62 | 서울특별시 은평구 갈현로17길 10 | 29 | 지방소득세 | 2013년 2월 | 2013년 2월 지방소득세 1건 총 29 |
| 3069 | 조화선 | 61 | 서울특별시 중랑구 봉우재로65가길 6 | 29 | 주민세 | 2009년 1월 | 2009년 1월 주민세등 17건 총 29 |

| 연번 | 성명 | 나이 | 주소 | 체납액 | 대표 세목 | 과세년월 | 체납요지 |
|---|---|---|---|---|---|---|---|
| 3070 | 최용진 | 61 | 경기도 고양시 일산동구 일산로330번길 50-5 | 29 | 주민세 | 2002년 10월 | 2002년 10월 주민세 1건 총 29 |
| 3071 | 이순자 | 61 | 서울특별시 노원구 덕릉로124가길 18 | 29 | 주민세 | 2003년 4월 | 2003년 4월 주민세등 24건 총 29 |
| 3072 | 이상만 | 61 | 인천광역시 중구 축항대로86번길 44 | 29 | 주민세 | 2001년 3월 | 2001년 3월 주민세 1건 총 29 |
| 3073 | 신경철 | 61 | 서울특별시 관악구 인헌2길 9-6 | 29 | 주민세 | 1999년 7월 | 1999년 7월 주민세등 10건 총 29 |
| 3074 | 김화중 | 60 | 경기도 남양주시 덕송2로10번길 13-12 | 29 | 주민세 | 2000년 4월 | 2000년 4월 주민세등 23건 총 29 |
| 3075 | 황사옥 | 60 | 서울특별시 금천구 시흥대로138길 36 | 29 | 지방소득세 | 2013년 11월 | 2013년 11월 지방소득세등 11건 총 29 |
| 3076 | 김대순 | 60 | 경기도 안산시 상록구 양지편2길 74 | 29 | 주민세 | 2009년 11월 | 2009년 11월 주민세등 9건 총 29 |
| 3077 | 이상섭 | 60 | 경기도 의정부시 호암로 256 | 29 | 취득세 | 2003년 6월 | 2003년 6월 취득세등 2건 총 29 |
| 3078 | 이금신 | 60 | 경기도 가평군 안대성길 94 | 29 | 주민세 | 2002년 10월 | 2002년 10월 주민세등 3건 총 29 |
| 3079 | 이호성 | 60 | 서울특별시 용산구 대사관로34길 52-12 | 29 | 지방소득세 | 2010년 1월 | 2010년 1월 지방소득세등 15건 총 29 |
| 3080 | 서석범 | 60 | 서울특별시 송파구 올림픽로32길 42-6 | 29 | 주민세 | 2003년 8월 | 2003년 8월 주민세등 2건 총 29 |

| 연번 | 성명 | 나이 | 주소 | 체납액 | 대표 세목 | 과세년월 | 체납요지 |
|---|---|---|---|---|---|---|---|
| 3081 | 김종섭 | 60 | 서울특별시 중구 마장로15길 6 | 29 | 지방소득세 | 2012년 4월 | 2012년 4월 지방소득세등 4건 총 29 |
| 3082 | 정태옥 | 60 | 서울특별시 관악구 난곡로77길 11 | 29 | 지방소득세 | 2010년 7월 | 2010년 7월 지방소득세등 2건 총 29 |
| 3083 | 김상옥 | 60 | 서울특별시 서초구 사평대로28길 55 | 29 | 지방소득세 | 2012년 1월 | 2012년 1월 지방소득세 1건 총 29 |
| 3084 | 김제민 | 60 | 서울특별시 강동구 구천면로 384 | 29 | 지방소득세 | 2014년 12월 | 2014년 12월 지방소득세등 3건 총 29 |
| 3085 | 김호일 | 60 | 서울특별시 은평구 연서로9길 31 | 29 | 주민세 | 2004년 11월 | 2004년 11월 주민세등 10건 총 29 |
| 3086 | 안기준 | 60 | 서울특별시 강서구 양천로 666 | 29 | 지방소득세 | 2010년 12월 | 2010년 12월 지방소득세등 12건 총 29 |
| 3087 | 이상효 | 60 | 서울특별시 성동구 금호로 100 | 29 | 주민세 | 2007년 5월 | 2007년 5월 주민세등 4건 총 29 |
| 3088 | 신철해 | 60 | 서울특별시 구로구 구로동로21나길 13-2 | 29 | 지방소득세 | 2014년 3월 | 2014년 3월 지방소득세등 3건 총 29 |
| 3089 | 김효순 | 59 | 서울특별시 광진구 구의로 19-1 | 29 | 주민세 | 2009년 2월 | 2009년 2월 주민세등 2건 총 29 |
| 3090 | 김형세 | 59 | 서울특별시 강동구 상일로 74 | 29 | 지방소득세 | 2010년 12월 | 2010년 12월 지방소득세 1건 총 29 |
| 3091 | 이영식 | 59 | 서울특별시 구로구 고척로27다길 35-5 | 29 | 주민세 | 2008년 5월 | 2008년 5월 주민세 1건 총 29 |

| 연번 | 성명 | 나이 | 주소 | 체납액 | 대표 세목 | 과세년월 | 체납요지 |
|---|---|---|---|---|---|---|---|
| 3092 | 최돈봉 | 59 | 서울특별시 강동구 풍성로56길 12-6 | 29 | 지방소득세 | 2013년 6월 | 2013년 6월 지방소득세등 5건 총 29 |
| 3093 | 김창용 | 59 | 서울특별시 은평구 진관4로 17 | 29 | 주민세 | 2003년 2월 | 2003년 2월 주민세등 12건 총 29 |
| 3094 | 장승기 | 59 | 서울특별시 성북구 종암로13길 4-3 | 29 | 지방소득세 | 2011년 9월 | 2011년 9월 지방소득세등 4건 총 29 |
| 3095 | 조남호 | 59 | 경기도 파주시 참매미길 210 | 29 | 주민세 | 2001년 6월 | 2001년 6월 주민세등 2건 총 29 |
| 3096 | 이재근 | 59 | 서울특별시 용산구 소월로20길 52 | 29 | 지방소득세 | 2013년 7월 | 2013년 7월 지방소득세 1건 총 29 |
| 3097 | 김호덕 | 58 | 경기도 안산시 상록구 이화로 21 | 29 | 주민세 | 2006년 12월 | 2006년 12월 주민세등 5건 총 29 |
| 3098 | 양문섭 | 58 | 서울특별시 종로구 종로40길 4 | 29 | 지방소득세 | 2013년 12월 | 2013년 12월 지방소득세등 12건 총 29 |
| 3099 | 박미준 | 58 | 서울특별시 영등포구 여의대방로27길 11 | 29 | 주민세 | 1998년 5월 | 1998년 5월 주민세등 2건 총 29 |
| 3100 | 장관욱 | 58 | 서울특별시 동대문구 왕산로 254 | 29 | 지방소득세 | 2010년 4월 | 2010년 4월 지방소득세등 18건 총 29 |
| 3101 | 김진복 | 58 | 서울특별시 양천구 중앙로45길 28-7 | 29 | 주민세 | 2003년 10월 | 2003년 10월 주민세등 5건 총 29 |
| 3102 | 김윤태 | 58 | 서울특별시 성북구 종암로34길 13-7 | 29 | 주민세 | 2008년 11월 | 2008년 11월 주민세 1건 총 29 |
| 3103 | 이용현 | 58 | 서울특별시 강남구 논현로85길 52 | 29 | 주민세 | 2003년 10월 | 2003년 10월 주민세등 5건 총 29 |

| 연번 | 성명 | 나이 | 주소 | 체납액 | 대표 세목 | 과세년월 | 체납요지 |
|---|---|---|---|---|---|---|---|
| 3104 | 이용범 | 58 | 서울특별시 동대문구 장한로28가길 115 | 29 | 지방소득세 | 2010년 5월 | 2010년 5월 지방소득세등 2건 총 29 |
| 3105 | 유춘성 | 58 | 경기도 남양주시 경춘로1229번길 14 | 29 | 주민세 | 1993년 12월 | 1993년 12월 주민세등 18건 총 29 |
| 3106 | 김명식 | 58 | 서울특별시 양천구 목동중앙서로 8 | 29 | 지방소득세 | 2011년 2월 | 2011년 2월 지방소득세등 4건 총 29 |
| 3107 | 정종의 | 58 | 서울특별시 서초구 서초대로22길 18 | 29 | 주민세 | 2001년 4월 | 2001년 4월 주민세등 3건 총 29 |
| 3108 | 박순명 | 57 | 경기도 가평군 연등길 1-8 | 29 | 주민세 | 2004년 3월 | 2004년 3월 주민세등 10건 총 29 |
| 3109 | 변경화 | 57 | 서울특별시 서초구 바우뫼로39길 11-5 | 29 | 주민세 | 2009년 1월 | 2009년 1월 주민세 1건 총 29 |
| 3110 | 김창배 | 57 | 서울특별시 강남구 논현로122길 27 | 29 | 지방소득세 | 2011년 7월 | 2011년 7월 지방소득세등 3건 총 29 |
| 3111 | 박형삼 | 57 | 서울특별시 성동구 자동차시장1길 5 | 29 | 주민세 | 2006년 11월 | 2006년 11월 주민세등 9건 총 29 |
| 3112 | 임종수 | 57 | 서울특별시 송파구 바람드리12길 18 | 29 | 지방소득세 | 2010년 12월 | 2010년 12월 지방소득세등 4건 총 29 |
| 3113 | 최동근 | 57 | 서울특별시 동작구 상도로34가길 30 | 29 | 지방소득세 | 2010년 1월 | 2010년 1월 지방소득세등 7건 총 29 |
| 3114 | 강기원 | 57 | 서울특별시 금천구 독산로88길 30-8 | 29 | 지방소득세 | 2013년 4월 | 2013년 4월 지방소득세등 10건 총 29 |

| 연번 | 성명 | 나이 | 주소 | 체납액 | 대표 세목 | 과세년월 | 체납요지 |
|---|---|---|---|---|---|---|---|
| 3115 | 박재홍 | 57 | 전라북도 전주시 덕진구 반촌로 44-10 | 29 | 주민세 | 2001년 10월 | 2001년 10월 주민세등 5건 총 29 |
| 3116 | 김기태 | 57 | 서울특별시 노원구 덕릉로73길 31 | 29 | 주민세 | 2008년 5월 | 2008년 5월 주민세등 2건 총 29 |
| 3117 | 박순임 | 57 | 서울특별시 강서구 공항대로 382 | 29 | 지방소득세 | 2012년 11월 | 2012년 11월 지방소득세등 5건 총 29 |
| 3118 | 정철원 | 56 | 서울특별시 서대문구 북아현로 30-1 | 29 | 주민세 | 2004년 5월 | 2004년 5월 주민세등 7건 총 29 |
| 3119 | 임병호 | 56 | 서울특별시 서초구 방배중앙로25길 5-6 | 29 | 지방소득세 | 2012년 5월 | 2012년 5월 지방소득세 1건 총 29 |
| 3120 | 이금옥 | 56 | 서울특별시 관악구 난곡로 249 | 29 | 주민세 | 2007년 5월 | 2007년 5월 주민세등 25건 총 29 |
| 3121 | 이태원 | 56 | 서울특별시 송파구 올림픽로 354 | 29 | 주민세 | 2009년 12월 | 2009년 12월 주민세등 13건 총 29 |
| 3122 | 황선열 | 56 | 경기도 화성시 새강3길 41 | 29 | 주민세 | 2003년 1월 | 2003년 1월 주민세 1건 총 29 |
| 3123 | 조동희 | 56 | 서울특별시 종로구 자하문로1길 22 | 29 | 지방소득세 | 2012년 12월 | 2012년 12월 지방소득세등 7건 총 29 |
| 3124 | 서도현 | 55 | 경기도 부천시 원미로 228 | 29 | 주민세 | 2008년 9월 | 2008년 9월 주민세등 3건 총 29 |
| 3125 | 노성이 | 55 | 서울특별시 성북구 종암로 98-8 | 29 | 주민세 | 2006년 10월 | 2006년 10월 주민세등 14건 총 29 |
| 3126 | 김용수 | 55 | 서울특별시 영등포구 가마산로61나길 3 | 29 | 지방소득세 | 2010년 12월 | 2010년 12월 지방소득세등 2건 총 29 |

| 연번 | 성명 | 나이 | 주소 | 체납액 | 대표 세목 | 과세년월 | 체납요지 |
|---|---|---|---|---|---|---|---|
| 3127 | 김영민 | 55 | 서울특별시 광진구 능동로 85 | 29 | 주민세 | 2000년 7월 | 2000년 7월 주민세등 17건 총 29 |
| 3128 | 황중식 | 55 | 경기도 의정부시 신촌로 18-7 | 29 | 주민세 | 1997년 4월 | 1997년 4월 주민세등 2건 총 29 |
| 3129 | 김숙자 | 55 | 서울특별시 강동구 명일로 172 | 29 | 주민세 | 2006년 12월 | 2006년 12월 주민세등 10건 총 29 |
| 3130 | 김이기 | 55 | 서울특별시 양천구 신월로 185 | 29 | 주민세 | 2007년 7월 | 2007년 7월 주민세등 2건 총 29 |
| 3131 | 김인식 | 55 | 서울특별시 양천구 신목로12길 10 | 29 | 지방소득세 | 2013년 7월 | 2013년 7월 지방소득세등 3건 총 29 |
| 3132 | 송해경 | 55 | 서울특별시 송파구 올림픽로 269 | 29 | 지방소득세 | 2010년 10월 | 2010년 10월 지방소득세등 4건 총 29 |
| 3133 | 성용 | 55 | 서울특별시 강서구 허준로 47 | 29 | 주민세 | 2003년 4월 | 2003년 4월 주민세 1건 총 29 |
| 3134 | 김경혜 | 54 | 서울특별시 노원구 상계로18길 23-7 | 29 | 지방소득세 | 2014년 12월 | 2014년 12월 지방소득세 1건 총 29 |
| 3135 | 민돈기 | 54 | 경기도 포천시 자작로4길 49-47 | 29 | 지방소득세 | 2011년 9월 | 2011년 9월 지방소득세등 7건 총 29 |
| 3136 | 황제환 | 54 | 서울특별시 서초구 사평대로57길 39-2 | 29 | 지방소득세 | 2011년 1월 | 2011년 1월 지방소득세등 9건 총 29 |
| 3137 | 이재학 | 54 | 서울특별시 구로구 고척로21나길 32-14 | 29 | 주민세 | 2005년 7월 | 2005년 7월 주민세등 14건 총 29 |
| 3138 | 서형기 | 54 | 전라남도 여수시 하세동길 3 | 29 | 주민세 | 2004년 5월 | 2004년 5월 주민세등 4건 총 29 |

| 연번 | 성명 | 나이 | 주소 | 체납액 | 대표 세목 | 과세년월 | 체납요지 |
|---|---|---|---|---|---|---|---|
| 3139 | 진동옥 | 54 | 서울특별시 동작구 노량진로8나길 71-1 | 29 | 주민세 | 2007년 10월 | 2007년 10월 주민세등 35건 총 29 |
| 3140 | 지중규 | 54 | 경기도 양평군 연수로 19 | 29 | 주민세 | 2001년 9월 | 2001년 9월 주민세등 3건 총 29 |
| 3141 | 권윤로 | 54 | 경기도 광주시 무갑리 24 | 29 | 주민세 | 2003년 4월 | 2003년 4월 주민세등 4건 총 29 |
| 3142 | 김희준 | 54 | 서울특별시 금천구 시흥대로152길 11-43 | 29 | 주민세 | 2000년 11월 | 2000년 11월 주민세등 11건 총 29 |
| 3143 | 박찬일 | 54 | 서울특별시 노원구 석계로9길 17 | 29 | 지방소득세 | 2011년 1월 | 2011년 1월 지방소득세등 3건 총 29 |
| 3144 | 최정철 | 53 | 강원도 영월군 태백산로 1320-5 | 29 | 주민세 | 2009년 12월 | 2009년 12월 주민세등 15건 총 29 |
| 3145 | 김영숙 | 53 | 서울특별시 관악구 남부순환로166길 84-2 | 29 | 지방소득세 | 2011년 1월 | 2011년 1월 지방소득세등 2건 총 29 |
| 3146 | 김선준 | 53 | 서울특별시 양천구 목동서로 280 | 29 | 지방소득세 | 2012년 12월 | 2012년 12월 지방소득세 1건 총 29 |
| 3147 | 문귀현 | 53 | 서울특별시 서초구 서초대로27길 55-3 | 29 | 지방소득세 | 2013년 12월 | 2013년 12월 지방소득세등 2건 총 29 |
| 3148 | 조인석 | 53 | 전라북도 남원시 향교길 36 | 29 | 주민세 | 2005년 4월 | 2005년 4월 주민세등 3건 총 29 |
| 3149 | 최완호 | 53 | 경기도 군포시 금산로 91 | 29 | 주민세 | 2006년 4월 | 2006년 4월 주민세등 10건 총 29 |
| 3150 | 임정민 | 53 | 세종특별자치시 조치원읍 침산3길 30-2 | 29 | 취득세 | 2002년 10월 | 2002년 10월 취득세등 2건 총 29 |

| 연번 | 성명 | 나이 | 주소 | 체납액 | 대표 세목 | 과세년월 | 체납요지 |
|---|---|---|---|---|---|---|---|
| 3151 | 소병규 | 53 | 서울특별시 강남구 개포로 310 | 29 | 주민세 | 2003년 12월 | 2003년 12월 주민세등 4건 총 29 |
| 3152 | 김해광 | 52 | 경기도 화성시 동탄순환대로21길 53 | 29 | 주민세 | 2007년 11월 | 2007년 11월 주민세등 4건 총 29 |
| 3153 | 정종근 | 52 | 서울특별시 송파구 양산로7길 8-2 | 29 | 주민세 | 2004년 3월 | 2004년 3월 주민세등 2건 총 29 |
| 3154 | 윤형근 | 52 | 서울특별시 관악구 문성로36길 14 | 29 | 주민세 | 1997년 6월 | 1997년 6월 주민세등 2건 총 29 |
| 3155 | 주광덕 | 52 | 서울특별시 송파구 백제고분로19길 23-12 | 29 | 지방소득세 | 2011년 8월 | 2011년 8월 지방소득세등 8건 총 29 |
| 3156 | 김용일 | 52 | 서울특별시 서초구 강남대로30길 51-8 | 29 | 주민세 | 2007년 1월 | 2007년 1월 주민세등 4건 총 29 |
| 3157 | 임기종 | 51 | 서울특별시 강동구 양재대로121길 25 | 29 | 주민세 | 2009년 6월 | 2009년 6월 주민세등 7건 총 29 |
| 3158 | 한관우 | 51 | 서울특별시 서대문구 세검정로4가길 4-15 | 29 | 주민세 | 2006년 1월 | 2006년 1월 주민세 1건 총 29 |
| 3159 | 정명자 | 51 | 서울특별시 구로구 구로동로18길 44 | 29 | 취득세 | 2008년 12월 | 2008년 12월 취득세 1건 총 29 |
| 3160 | 문진희 | 51 | 서울특별시 은평구 증산서길 143 | 29 | 지방소득세 | 2011년 1월 | 2011년 1월 지방소득세등 7건 총 29 |
| 3161 | 김영실 | 51 | 서울특별시 서초구 방배로10길 10-20 | 29 | 지방소득세 | 2012년 2월 | 2012년 2월 지방소득세등 19건 총 29 |

| 연번 | 성명 | 나이 | 주소 | 체납액 | 대표 세목 | 과세년월 | 체납요지 |
|---|---|---|---|---|---|---|---|
| 3162 | 유순식 | 51 | 경기도 용인시 기흥구 사은로 130-12 | 29 | 주민세 | 2008년 8월 | 2008년 8월 주민세 1건 총 29 |
| 3163 | 이진삼 | 51 | 인천광역시 부평구 청중로19번길 19-2 | 29 | 주민세 | 2003년 10월 | 2003년 10월 주민세등 4건 총 29 |
| 3164 | 허정원 | 51 | 서울특별시 서대문구 증가로11길 6 | 29 | 지방소득세 | 2012년 11월 | 2012년 11월 지방소득세등 37건 총 29 |
| 3165 | 남상익 | 50 | 서울특별시 강남구 언주로87길 48 | 29 | 지방소득세 | 2011년 3월 | 2011년 3월 지방소득세등 18건 총 29 |
| 3166 | 이상우 | 50 | 경상남도 하동군 하마길 24 | 29 | 주민세 | 2004년 4월 | 2004년 4월 주민세등 3건 총 29 |
| 3167 | 양인규 | 50 | 서울특별시 강남구 논현로38길 32-7 | 29 | 주민세 | 2009년 12월 | 2009년 12월 주민세등 8건 총 29 |
| 3168 | 송하규 | 50 | 서울특별시 성동구 청계천로10나길 34 | 29 | 주민세 | 2006년 8월 | 2006년 8월 주민세등 2건 총 29 |
| 3169 | 김재영 | 50 | 서울특별시 서초구 동광로11길 18 | 29 | 지방소득세 | 2010년 8월 | 2010년 8월 지방소득세 1건 총 29 |
| 3170 | 김한주 | 50 | 인천광역시 서구 여우재로 91 | 29 | 주민세 | 2003년 8월 | 2003년 8월 주민세등 4건 총 29 |
| 3171 | 권민철 | 50 | 서울특별시 강서구 강서로17나길 62 | 29 | 지방소득세 | 2013년 7월 | 2013년 7월 지방소득세등 6건 총 29 |
| 3172 | 조수진 | 50 | 경기도 평택시 허멍굴길 25 | 29 | 주민세 | 2006년 5월 | 2006년 5월 주민세등 13건 총 29 |
| 3173 | 최병도 | 50 | 서울특별시 양천구 중앙로33길 20-6 | 29 | 주민세 | 1999년 7월 | 1999년 7월 주민세등 10건 총 29 |

| 연번 | 성명 | 나이 | 주소 | 체납액 | 대표 세목 | 과세년월 | 체납요지 |
|---|---|---|---|---|---|---|---|
| 3174 | 이승욱 | 49 | 서울특별시 강남구 압구정로29길 71 | 29 | 주민세 | 2009년 2월 | 2009년 2월 주민세등 3건 총 29 |
| 3175 | 정연규 | 49 | 경기도 수원시 영통구 중부대로 266-1 | 29 | 취득세 | 2006년 3월 | 2006년 3월 취득세 1건 총 29 |
| 3176 | 최영철 | 49 | 서울특별시 강북구 한천로166길 5-18 | 29 | 지방소득세 | 2012년 12월 | 2012년 12월 지방소득세등 5건 총 29 |
| 3177 | 박정간 | 48 | 서울특별시 마포구 백범로1길 18 | 29 | 주민세 | 2007년 11월 | 2007년 11월 주민세등 18건 총 29 |
| 3178 | 이상민 | 48 | 경기도 구리시 건원대로76번길 134 | 29 | 주민세 | 2003년 11월 | 2003년 11월 주민세 1건 총 29 |
| 3179 | 유봉주 | 48 | 서울특별시 성북구 장위로11가길 45 | 29 | 주민세 | 2002년 10월 | 2002년 10월 주민세등 21건 총 29 |
| 3180 | 김동준 | 48 | 서울특별시 영등포구 여의대방로43길 10 | 29 | 지방소득세 | 2010년 1월 | 2010년 1월 지방소득세등 3건 총 29 |
| 3181 | 박창문 | 48 | 경기도 광명시 철산로 57 | 29 | 주민세 | 2005년 10월 | 2005년 10월 주민세등 2건 총 29 |
| 3182 | 김은송 | 48 | 서울특별시 성북구 종암동 25-22 | 29 | 지방소득세 | 2012년 9월 | 2012년 9월 지방소득세 1건 총 29 |
| 3183 | 조국현 | 48 | 서울특별시 동대문구 한천로 329 | 29 | 주민세 | 2006년 1월 | 2006년 1월 주민세등 8건 총 29 |
| 3184 | 박정봉 | 47 | 서울특별시 영등포구 국회대로44길 7-10 | 29 | 주민세 | 2009년 12월 | 2009년 12월 주민세등 3건 총 29 |

| 연번 | 성명 | 나이 | 주소 | 체납액 | 대표 세목 | 과세년월 | 체납요지 |
|---|---|---|---|---|---|---|---|
| 3185 | 백진현 | 47 | 서울특별시 성동구 고산자로 160 | 29 | 주민세 | 2003년 1월 | 2003년 1월 주민세등 2건 총 29 |
| 3186 | 김성욱 | 47 | 서울특별시 양천구 신정이펜1로 99 | 29 | 주민세 | 2002년 4월 | 2002년 4월 주민세등 4건 총 29 |
| 3187 | 김명일 | 46 | 울산광역시 남구 돋질로355번길 21 | 29 | 주민세 | 2005년 10월 | 2005년 10월 주민세등 7건 총 29 |
| 3188 | 최원종 | 46 | 경상북도 경산시 둥지로10길 30-5 | 29 | 주민세 | 2003년 5월 | 2003년 5월 주민세등 20건 총 29 |
| 3189 | 이재관 | 46 | 서울특별시 광진구 천호대로 690 | 29 | 지방소득세 | 2013년 5월 | 2013년 5월 지방소득세등 5건 총 29 |
| 3190 | 이한우 | 46 | 서울특별시 강남구 봉은사로105길 12-7 | 29 | 지방소득세 | 2013년 11월 | 2013년 11월 지방소득세등 2건 총 29 |
| 3191 | 조민희 | 46 | 서울특별시 용산구 우사단로10길 39-8 | 29 | 주민세 | 2006년 1월 | 2006년 1월 주민세등 16건 총 29 |
| 3192 | 석성환 | 46 | 서울특별시 송파구 잠실로 51-31 | 29 | 주민세 | 2007년 8월 | 2007년 8월 주민세등 12건 총 29 |
| 3193 | 장경신 | 45 | 충청남도 서산시 몰이산길 87-35 | 29 | 지방소득세 | 2011년 7월 | 2011년 7월 지방소득세등 2건 총 29 |
| 3194 | 정우룡 | 45 | 경상북도 구미시 원남로4길 13 | 29 | 취득세 | 1999년 12월 | 1999년 12월 취득세등 13건 총 29 |
| 3195 | 김형섭 | 44 | 서울특별시 관악구 양녕로 66 | 29 | 지방소득세 | 2014년 7월 | 2014년 7월 지방소득세등 11건 총 29 |
| 3196 | 김경희 | 44 | 서울특별시 서초구 서초대로52길 43-2 | 29 | 지방소득세 | 2010년 6월 | 2010년 6월 지방소득세등 9건 총 29 |

| 연번 | 성명 | 나이 | 주소 | 체납액 | 대표 세목 | 과세년월 | 체납요지 |
|---|---|---|---|---|---|---|---|
| 3197 | 김민혁 | 43 | 서울특별시 성동구 왕십리로 363 | 29 | 지방소득세 | 2011년 11월 | 2011년 11월 지방소득세등 6건 총 29 |
| 3198 | 오승훈 | 43 | 서울특별시 송파구 한가람로 446 | 29 | 지방소득세 | 2013년 12월 | 2013년 12월 지방소득세 1건 총 29 |
| 3199 | 김경원 | 43 | 서울특별시 은평구 갈현로45가길 | 29 | 지방소득세 | 2011년 2월 | 2011년 2월 지방소득세 1건 총 29 |
| 3200 | 박준식 | 43 | 서울특별시 강남구 학동로38길 17 | 29 | 지방소득세 | 2010년 5월 | 2010년 5월 지방소득세등 10건 총 29 |
| 3201 | 김영학 | 42 | 서울특별시 강남구 봉은사로38길 26-1 | 29 | 지방소득세 | 2010년 3월 | 2010년 3월 지방소득세등 4건 총 29 |
| 3202 | 장우택 | 42 | 서울특별시 송파구 동남로 116 | 29 | 지방소득세 | 2012년 2월 | 2012년 2월 지방소득세등 4건 총 29 |
| 3203 | 김현욱 | 42 | 서울특별시 동대문구 답십리로59가길 22-12 | 29 | 지방소득세 | 2013년 4월 | 2013년 4월 지방소득세등 4건 총 29 |
| 3204 | 정희훈 | 42 | 서울특별시 은평구 갈현로17가길 3-7 | 29 | 주민세 | 2008년 11월 | 2008년 11월 주민세등 3건 총 29 |
| 3205 | 이현구 | 42 | 서울특별시 노원구 덕릉로 780 | 29 | 주민세 | 2008년 10월 | 2008년 10월 주민세 1건 총 29 |
| 3206 | 신유선 | 41 | 서울특별시 강남구 삼성로115길 30-9 | 29 | 지방소득세 | 2013년 11월 | 2013년 11월 지방소득세등 2건 총 29 |
| 3207 | 김한신 | 41 | 서울특별시 관악구 조원로 142 | 29 | 지방소득세 | 2011년 11월 | 2011년 11월 지방소득세등 3건 총 29 |
| 3208 | 황재웅 | 41 | 서울특별시 중구 동호로11마길 32 | 29 | 지방소득세 | 2012년 1월 | 2012년 1월 지방소득세등 7건 총 29 |

| 연번 | 성명 | 나이 | 주소 | 체납액 | 대표 세목 | 과세년월 | 체납요지 |
|---|---|---|---|---|---|---|---|
| 3209 | 정유림 | 40 | 서울특별시 중구 다산로 32 | 29 | 지방소득세 | 2011년 1월 | 2011년 1월 지방소득세등 13건 총 29 |
| 3210 | 주성준 | 40 | 인천광역시 남동구 호구포로 803 | 29 | 지방소득세 | 2012년 4월 | 2012년 4월 지방소득세 1건 총 29 |
| 3211 | 김광호 | 39 | 경기도 오산시 법원로15번길 39 | 29 | 지방소득세 | 2013년 12월 | 2013년 12월 지방소득세등 7건 총 29 |
| 3212 | 박이섭 | 38 | 경기도 시흥시 마유로446번길 38-1 | 29 | 주민세 | 2009년 4월 | 2009년 4월 주민세등 4건 총 29 |
| 3213 | 김유진 | 38 | 서울특별시 성동구 뚝섬로3길 16 | 29 | 지방소득세 | 2010년 1월 | 2010년 1월 지방소득세등 39건 총 29 |
| 3214 | 이윤근 | 37 | 서울특별시 도봉구 덕릉로59차길 8 | 29 | 지방소득세 | 2014년 6월 | 2014년 6월 지방소득세등 2건 총 29 |
| 3215 | 김주범 | 37 | 서울특별시 관악구 서원1길 28 | 29 | 지방소득세 | 2013년 12월 | 2013년 12월 지방소득세 1건 총 29 |
| 3216 | 이상진 | 37 | 서울특별시 영등포구 선유서로 67 | 29 | 지방소득세 | 2012년 1월 | 2012년 1월 지방소득세등 4건 총 29 |
| 3217 | 이인호 | 36 | 서울특별시 도봉구 시루봉로15나길 15 | 29 | 주민세 | 2008년 10월 | 2008년 10월 주민세등 4건 총 29 |
| 3218 | 강보라 | 36 | 경기도 구리시 이문안로113번길 18-6 | 29 | 지방소득세 | 2012년 12월 | 2012년 12월 지방소득세등 8건 총 29 |
| 3219 | 오정환 | 34 | 서울특별시 동대문구 전농로16길 51 | 29 | 지방소득세 | 2012년 9월 | 2012년 9월 지방소득세등 8건 총 29 |

| 연번 | 성명 | 나이 | 주소 | 체납액 | 대표 세목 | 과세년월 | 체납요지 |
|---|---|---|---|---|---|---|---|
| 3220 | 박정필 | 32 | 서울특별시 마포구 양화로 58 | 29 | 취득세 | 2008년 1월 | 2008년 1월 취득세 1건 총 29 |
| 3221 | 윤상옥 | 91 | 서울특별시 영등포구 63로 45 | 28 | 주민세 | 2000년 5월 | 2000년 5월 주민세등 3건 총 28 |
| 3222 | 우숙자 | 91 | 서울특별시 서초구 고무래로 35 | 28 | 지방소득세 | 2010년 3월 | 2010년 3월 지방소득세등 3건 총 28 |
| 3223 | 장상규 | 88 | 대구광역시 달성군 본리로 50 | 28 | 지방소득세 | 2014년 2월 | 2014년 2월 지방소득세등 3건 총 28 |
| 3224 | 김이환 | 86 | 서울특별시 노원구 석계로1길 76 | 28 | 지방소득세 | 2010년 8월 | 2010년 8월 지방소득세 1건 총 28 |
| 3225 | 한재식 | 86 | 서울특별시 동대문구 청계천로7길 30 | 28 | 주민세 | 2007년 1월 | 2007년 1월 주민세등 9건 총 28 |
| 3226 | 박의서 | 85 | 서울특별시 강남구 개포로 511 | 28 | 주민세 | 2008년 9월 | 2008년 9월 주민세등 5건 총 28 |
| 3227 | 한두례 | 84 | 대전광역시 유성구 용계로 49 | 28 | 지방소득세 | 2012년 1월 | 2012년 1월 지방소득세등 3건 총 28 |
| 3228 | 남상백 | 81 | 서울특별시 중랑구 신내로 128 | 28 | 주민세 | 2001년 5월 | 2001년 5월 주민세 1건 총 28 |
| 3229 | 장윤석 | 81 | 서울특별시 영등포구 도신로 135-4 | 28 | 주민세 | 1998년 5월 | 1998년 5월 주민세등 2건 총 28 |
| 3230 | 이규섭 | 80 | 서울특별시 양천구 은행정로19길 22 | 28 | 주민세 | 2000년 6월 | 2000년 6월 주민세등 6건 총 28 |
| 3231 | 김명윤 | 80 | 경기도 성남시 수정구 성남대로1194번길 22-9 | 28 | 주민세 | 1999년 3월 | 1999년 3월 주민세등 7건 총 28 |

| 연번 | 성명 | 나이 | 주소 | 체납액 | 대표 세목 | 과세년월 | 체납요지 |
|---|---|---|---|---|---|---|---|
| 3232 | 이원근 | 79 | 경기도 양주시 덕정12길 22 | 28 | 주민세 | 1998년 6월 | 1998년 6월 주민세 1건 총 28 |
| 3233 | 양순옥 | 79 | 서울특별시 송파구 송파대로 567 | 28 | 주민세 | 2009년 12월 | 2009년 12월 주민세등 3건 총 28 |
| 3234 | 박점희 | 78 | 경기도 화성시 동탄대로22길 30 | 28 | 지방소득세 | 2010년 9월 | 2010년 9월 지방소득세등 5건 총 28 |
| 3235 | 서유순 | 77 | 서울특별시 관악구 성현로 80 | 28 | 주민세 | 1997년 9월 | 1997년 9월 주민세 1건 총 28 |
| 3236 | 원수언 | 76 | 경기도 용인시 처인구 백옥대로 711 | 28 | 지방소득세 | 2014년 9월 | 2014년 9월 지방소득세등 2건 총 28 |
| 3237 | 홍순찬 | 76 | 서울특별시 노원구 덕릉로82길 50 | 28 | 주민세 | 2001년 4월 | 2001년 4월 주민세등 11건 총 28 |
| 3238 | 이덕숙 | 76 | 경기도 성남시 중원구 은이로43번길 16 | 28 | 취득세 | 2007년 7월 | 2007년 7월 취득세등 2건 총 28 |
| 3239 | 김미생 | 75 | 서울특별시 영등포구 신길로3길 13-7 | 28 | 주민세 | 2001년 6월 | 2001년 6월 주민세등 5건 총 28 |
| 3240 | 김정일 | 75 | 서울특별시 종로구 수표로28길 39 | 28 | 지방소득세 | 2012년 1월 | 2012년 1월 지방소득세등 8건 총 28 |
| 3241 | 김춘길 | 75 | 서울특별시 양천구 중앙로45길 5-11 | 28 | 주민세 | 2001년 3월 | 2001년 3월 주민세등 4건 총 28 |
| 3242 | 김인우 | 75 | 서울특별시 강남구 영동대로118길 5-6 | 28 | 주민세 | 2001년 1월 | 2001년 1월 주민세등 16건 총 28 |

| 연번 | 성명 | 나이 | 주소 | 체납액 | 대표 세목 | 과세년월 | 체납요지 |
|---|---|---|---|---|---|---|---|
| 3243 | 고영재 | 74 | 경기도 용인시 처인구 지삼로590번길 29 | 28 | 주민세 | 1995년 10월 | 1995년 10월 주민세등 2건 총 28 |
| 3244 | 배관식 | 74 | 경상북도 문경시 문화회관길 57-19 | 28 | 주민세 | 1997년 12월 | 1997년 12월 주민세등 5건 총 28 |
| 3245 | 이산범 | 74 | 서울특별시 성북구 정릉로34길 22-14 | 28 | 지방소득세 | 2012년 1월 | 2012년 1월 지방소득세등 3건 총 28 |
| 3246 | 성혜자 | 74 | 서울특별시 관악구 관악로16길 35 | 28 | 지방소득세 | 2014년 5월 | 2014년 5월 지방소득세등 3건 총 28 |
| 3247 | 함혜자 | 73 | 서울특별시 노원구 동일로192나길 27 | 28 | 지방소득세 | 2014년 10월 | 2014년 10월 지방소득세등 3건 총 28 |
| 3248 | 최정자 | 73 | 서울특별시 송파구 석촌동 216-26 | 28 | 주민세 | 1997년 4월 | 1997년 4월 주민세등 6건 총 28 |
| 3249 | 박영석 | 73 | 서울특별시 중랑구 신내로21길 16 | 28 | 주민세 | 1998년 5월 | 1998년 5월 주민세 1건 총 28 |
| 3250 | 성락기 | 72 | 서울특별시 용산구 원효로 211 | 28 | 지방소득세 | 2010년 1월 | 2010년 1월 지방소득세등 7건 총 28 |
| 3251 | 안종성 | 72 | 경기도 김포시 풍무로68번길 41 | 28 | 주민세 | 1995년 8월 | 1995년 8월 주민세등 2건 총 28 |
| 3252 | 김명열 | 72 | 서울특별시 용산구 이촌로87길 21 | 28 | 주민세 | 2009년 2월 | 2009년 2월 주민세등 2건 총 28 |
| 3253 | 최병열 | 72 | 경기도 광주시 저수지길 238-33 | 28 | 주민세 | 1995년 6월 | 1995년 6월 주민세등 2건 총 28 |
| 3254 | 오달선 | 72 | 서울특별시 도봉구 노해로63가길 7 | 28 | 지방소득세 | 2010년 10월 | 2010년 10월 지방소득세등 4건 총 28 |

| 연번 | 성명 | 나이 | 주소 | 체납액 | 대표 세목 | 과세년월 | 체납요지 |
|---|---|---|---|---|---|---|---|
| 3255 | 최춘자 | 72 | 경기도 용인시 수지구 문인로 59 | 28 | 지방소득세 | 2012년 2월 | 2012년 2월 지방소득세등 6건 총 28 |
| 3256 | 최병남 | 71 | 서울특별시 관악구 양녕로 31 | 28 | 주민세 | 1999년 8월 | 1999년 8월 주민세등 6건 총 28 |
| 3257 | 조명자 | 70 | 서울특별시 송파구 송이로31길 36-8 | 28 | 취득세 | 2002년 12월 | 2002년 12월 취득세등 10건 총 28 |
| 3258 | 임순재 | 70 | 서울특별시 성동구 성수일로12가길 12-13 | 28 | 주민세 | 2008년 9월 | 2008년 9월 주민세등 3건 총 28 |
| 3259 | 윤명한 | 70 | 서울특별시 서대문구 남가좌동 364-1 | 28 | 주민세 | 1999년 3월 | 1999년 3월 주민세등 4건 총 28 |
| 3260 | 조병화 | 70 | 서울특별시 서초구 효령로67길 40 | 28 | 주민세 | 2000년 11월 | 2000년 11월 주민세등 10건 총 28 |
| 3261 | 윤상철 | 69 | 서울특별시 성북구 보문로23길 20-4 | 28 | 주민세 | 2006년 1월 | 2006년 1월 주민세등 9건 총 28 |
| 3262 | 박호명 | 69 | 서울특별시 구로구 오류로 45 | 28 | 주민세 | 2009년 11월 | 2009년 11월 주민세등 10건 총 28 |
| 3263 | 남정면 | 69 | 서울특별시 금천구 두산로3길 27 | 28 | 주민세 | 1998년 10월 | 1998년 10월 주민세등 12건 총 28 |
| 3264 | 김규엽 | 69 | 인천광역시 연수구 비류대로186번길 21 | 28 | 주민세 | 1999년 4월 | 1999년 4월 주민세등 3건 총 28 |
| 3265 | 이명준 | 69 | 서울특별시 성동구 독서당로 175 | 28 | 주민세 | 2006년 5월 | 2006년 5월 주민세등 7건 총 28 |
| 3266 | 전일용 | 69 | 충청북도 충주시 뇌곡길 17 | 28 | 지방소득세 | 2012년 8월 | 2012년 8월 지방소득세등 3건 총 28 |

| 연번 | 성명 | 나이 | 주소 | 체납액 | 대표 세목 | 과세년월 | 체납요지 |
|---|---|---|---|---|---|---|---|
| 3267 | 이복순 | 68 | 충청남도 홍성군 충서로 288-18 | 28 | 지방소득세 | 2013년 11월 | 2013년 11월 지방소득세등 2건 총 28 |
| 3268 | 허희철 | 68 | 경기도 성남시 중원구 희망로367번길 20-13 | 28 | 주민세 | 1998년 7월 | 1998년 7월 주민세 1건 총 28 |
| 3269 | 김일영 | 68 | 서울특별시 서초구 동광로 56-9 | 28 | 주민세 | 1998년 5월 | 1998년 5월 주민세등 8건 총 28 |
| 3270 | 김영자 | 68 | 서울특별시 동대문구 왕산로32길 70-4 | 28 | 취득세 | 2013년 12월 | 2013년 12월 취득세 1건 총 28 |
| 3271 | 이강태 | 68 | 서울특별시 강북구 솔샘로 174 | 28 | 주민세 | 2009년 12월 | 2009년 12월 주민세등 5건 총 28 |
| 3272 | 남명순 | 68 | 충청남도 천안시 동남구 원성7길 23 | 28 | 지방소득세 | 2010년 12월 | 2010년 12월 지방소득세 1건 총 28 |
| 3273 | 이경옥 | 68 | 서울특별시 강남구 청담동 134-9 | 28 | 지방소득세 | 2011년 6월 | 2011년 6월 지방소득세 1건 총 28 |
| 3274 | 신정균 | 68 | 서울특별시 강서구 양천로24길 49 | 28 | 주민세 | 2009년 1월 | 2009년 1월 주민세등 2건 총 28 |
| 3275 | 오정희 | 68 | 서울특별시 강남구 도곡로28길 8 | 28 | 지방소득세 | 2013년 11월 | 2013년 11월 지방소득세등 2건 총 28 |
| 3276 | 이태신 | 68 | 서울특별시 금천구 독산로 238 | 28 | 주민세 | 2008년 4월 | 2008년 4월 주민세등 4건 총 28 |
| 3277 | 서명원 | 67 | 서울특별시 서초구 방배로8길 13 | 28 | 지방소득세 | 2010년 6월 | 2010년 6월 지방소득세등 4건 총 28 |

| 연번 | 성명 | 나이 | 주소 | 체납액 | 대표 세목 | 과세년월 | 체납요지 |
|---|---|---|---|---|---|---|---|
| 3278 | 양윤례 | 67 | 서울특별시 서대문구 북아현로14길 9-5 | 28 | 주민세 | 2009년 12월 | 2009년 12월 주민세등 13건 총 28 |
| 3279 | 김춘길 | 67 | 서울특별시 관악구 관천로11길 34-9 | 28 | 지방소득세 | 2013년 1월 | 2013년 1월 지방소득세등 2건 총 28 |
| 3280 | 유진원 | 67 | 서울특별시 강서구 강서로17길 57 | 28 | 주민세 | 2009년 12월 | 2009년 12월 주민세등 2건 총 28 |
| 3281 | 이창제 | 67 | 대전광역시 동구 산내로 1352-25 | 28 | 취득세 | 2001년 9월 | 2001년 9월 취득세 1건 총 28 |
| 3282 | 이성기 | 67 | 경기도 김포시 김포한강2로 273 | 28 | 지방소득세 | 2011년 8월 | 2011년 8월 지방소득세등 4건 총 28 |
| 3283 | 윤선철 | 67 | 서울특별시 서초구 반포동 235 | 28 | 주민세 | 2009년 12월 | 2009년 12월 주민세 1건 총 28 |
| 3284 | 배종근 | 67 | 경기도 양주시 북한산로 905-42 | 28 | 주민세 | 2007년 3월 | 2007년 3월 주민세등 5건 총 28 |
| 3285 | 공진식 | 67 | 서울특별시 관악구 중앙길 28-12 | 28 | 주민세 | 2002년 12월 | 2002년 12월 주민세 1건 총 28 |
| 3286 | 유서홍 | 67 | 서울특별시 금천구 가산디지털1로 219 | 28 | 지방소득세 | 2013년 1월 | 2013년 1월 지방소득세등 5건 총 28 |
| 3287 | 양신남 | 67 | 서울특별시 강서구 월정로18길 42 | 28 | 주민세 | 2008년 4월 | 2008년 4월 주민세등 3건 총 28 |
| 3288 | 서경숙 | 67 | 경기도 고양시 일산서구 하이파크3로 62 | 28 | 지방소득세 | 2014년 3월 | 2014년 3월 지방소득세등 8건 총 28 |

| 연번 | 성명 | 나이 | 주소 | 체납액 | 대표 세목 | 과세년월 | 체납요지 |
|---|---|---|---|---|---|---|---|
| 3289 | 김정옥 | 67 | 서울특별시 종로구 사직로2길 17 | 28 | 주민세 | 2008년 12월 | 2008년 12월 주민세 1건 총 28 |
| 3290 | 장세관 | 67 | 경기도 군포시 고산로185번길 31 | 28 | 주민세 | 2004년 8월 | 2004년 8월 주민세등 7건 총 28 |
| 3291 | 박흥식 | 67 | 서울특별시 은평구 갈현로33가길 5-36 | 28 | 주민세 | 2007년 1월 | 2007년 1월 주민세등 5건 총 28 |
| 3292 | 손순호 | 67 | 경기도 의정부시 태평로172번길 25-13 | 28 | 주민세 | 1999년 5월 | 1999년 5월 주민세등 4건 총 28 |
| 3293 | 염혜경 | 67 | 인천광역시 중구 하늘달빛로 65 | 28 | 지방소득세 | 2012년 9월 | 2012년 9월 지방소득세등 2건 총 28 |
| 3294 | 김용호 | 66 | 서울특별시 마포구 서강로 95 | 28 | 주민세 | 2001년 3월 | 2001년 3월 주민세등 16건 총 28 |
| 3295 | 허유 | 66 | 충청남도 태안군 소근로 239-105 | 28 | 주민세 | 1999년 10월 | 1999년 10월 주민세 1건 총 28 |
| 3296 | 박승희 | 66 | 경기도 성남시 분당구 정자로 56 | 28 | 주민세 | 2009년 12월 | 2009년 12월 주민세 1건 총 28 |
| 3297 | 박동익 | 66 | 서울특별시 관악구 호암로 589 | 28 | 주민세 | 1993년 4월 | 1993년 4월 주민세등 25건 총 28 |
| 3298 | 신무현 | 66 | 서울특별시 중랑구 봉화산로2길 72-5 | 28 | 지방소득세 | 2014년 1월 | 2014년 1월 지방소득세등 8건 총 28 |
| 3299 | 최광엽 | 66 | 서울특별시 은평구 서오릉로21길 5-7 | 28 | 주민세 | 2009년 2월 | 2009년 2월 주민세등 16건 총 28 |

| 연번 | 성명 | 나이 | 주소 | 체납액 | 대표 세목 | 과세년월 | 체납요지 |
|---|---|---|---|---|---|---|---|
| 3300 | 김진철 | 66 | 서울특별시 강동구 고덕로24가길 4 | 28 | 지방소득세 | 2014년 12월 | 2014년 12월 지방소득세등 7건 총 28 |
| 3301 | 신혜수 | 66 | 경기도 양평군 웃새말길 44-19 | 28 | 주민세 | 1998년 10월 | 1998년 10월 주민세등 2건 총 28 |
| 3302 | 노성환 | 65 | 서울특별시 강남구 양재대로 478 | 28 | 지방소득세 | 2011년 6월 | 2011년 6월 지방소득세등 4건 총 28 |
| 3303 | 김철수 | 65 | 서울특별시 중구 다산로28길 50-7 | 28 | 지방소득세 | 2010년 6월 | 2010년 6월 지방소득세등 2건 총 28 |
| 3304 | 박노성 | 65 | 서울특별시 중랑구 용마산로 228 | 28 | 주민세 | 2003년 4월 | 2003년 4월 주민세등 10건 총 28 |
| 3305 | 나성애 | 65 | 서울특별시 송파구 올림픽로35길 104 | 28 | 지방소득세 | 2013년 12월 | 2013년 12월 지방소득세등 3건 총 28 |
| 3306 | 박필수 | 65 | 서울특별시 중구 남대문로1길 30 | 28 | 지방소득세 | 2014년 1월 | 2014년 1월 지방소득세등 2건 총 28 |
| 3307 | 이숙자 | 65 | 경기도 광명시 오리로1047번길 3-11 | 28 | 지방소득세 | 2011년 10월 | 2011년 10월 지방소득세 1건 총 28 |
| 3308 | 김금학 | 65 | 서울특별시 은평구 증산로7길 32-8 | 28 | 주민세 | 2008년 7월 | 2008년 7월 주민세등 4건 총 28 |
| 3309 | 이주현 | 64 | 서울특별시 강남구 학동로43길 17 | 28 | 주민세 | 2001년 11월 | 2001년 11월 주민세등 6건 총 28 |
| 3310 | 장철상 | 64 | 서울특별시 마포구 성미산로 162 | 28 | 주민세 | 1999년 3월 | 1999년 3월 주민세등 2건 총 28 |

| 연번 | 성명 | 나이 | 주소 | 체납액 | 대표 세목 | 과세년월 | 체납요지 |
|---|---|---|---|---|---|---|---|
| 3311 | 한기웅 | 64 | 경기도 고양시 덕양구 덕수천1로 37 | 28 | 주민세 | 1999년 10월 | 1999년 10월 주민세등 3건 총 28 |
| 3312 | 허금화 | 64 | 충청북도 청주시 서원구 구룡산로 397-1 | 28 | 주민세 | 2008년 10월 | 2008년 10월 주민세 1건 총 28 |
| 3313 | 임종갑 | 64 | 서울특별시 용산구 원효로19가길 5 | 28 | 주민세 | 1999년 4월 | 1999년 4월 주민세등 11건 총 28 |
| 3314 | 김진걸 | 64 | 서울특별시 금천구 금하로9길 24-3 | 28 | 주민세 | 2004년 4월 | 2004년 4월 주민세등 5건 총 28 |
| 3315 | 송경혜 | 64 | 서울특별시 서초구 바우뫼로 41 | 28 | 지방소득세 | 2010년 1월 | 2010년 1월 지방소득세등 2건 총 28 |
| 3316 | 조용규 | 64 | 경기도 부천시 석천로 397 | 28 | 주민세 | 1996년 6월 | 1996년 6월 주민세등 10건 총 28 |
| 3317 | 성옥수 | 64 | 경기도 광주시 천진암로 733-7 | 28 | 주민세 | 2005년 4월 | 2005년 4월 주민세등 3건 총 28 |
| 3318 | 안인종 | 63 | 서울특별시 도봉구 시루봉로 226 | 28 | 지방소득세 | 2011년 10월 | 2011년 10월 지방소득세등 15건 총 28 |
| 3319 | 유영만 | 63 | 충청북도 충주시 충인8길 4-2 | 28 | 주민세 | 2005년 1월 | 2005년 1월 주민세등 6건 총 28 |
| 3320 | 이정숙 | 63 | 경기도 파주시 통일로 153 | 28 | 주민세 | 1997년 3월 | 1997년 3월 주민세등 15건 총 28 |
| 3321 | 이영진 | 63 | 서울특별시 구로구 가마산로 278 | 28 | 지방소득세 | 2012년 4월 | 2012년 4월 지방소득세등 2건 총 28 |
| 3322 | 조영록 | 63 | 경기도 광명시 디지털로 63 | 28 | 주민세 | 2006년 6월 | 2006년 6월 주민세등 4건 총 28 |

| 연번 | 성명 | 나이 | 주소 | 체납액 | 대표 세목 | 과세년월 | 체납요지 |
|---|---|---|---|---|---|---|---|
| 3323 | 최영태 | 63 | 서울특별시 은평구 은평로18길 7-10 | 28 | 주민세 | 1997년 2월 | 1997년 2월 주민세등 9건 총 28 |
| 3324 | 송정훈 | 63 | 전라남도 장성군 서발길 23-5 | 28 | 주민세 | 2003년 8월 | 2003년 8월 주민세등 3건 총 28 |
| 3325 | 최종하 | 63 | 서울특별시 송파구 성내천로35길 5 | 28 | 주민세 | 2007년 6월 | 2007년 6월 주민세등 5건 총 28 |
| 3326 | 신상태 | 62 | 서울특별시 중구 만리재로37길 58 | 28 | 주민세 | 1998년 12월 | 1998년 12월 주민세 1건 총 28 |
| 3327 | 왕국경 | 62 | 서울특별시 종로구 평창24길 9 | 28 | 주민세 | 2005년 7월 | 2005년 7월 주민세등 8건 총 28 |
| 3328 | 임옥규 | 62 | 서울특별시 금천구 독산로87길 42 | 28 | 주민세 | 2001년 7월 | 2001년 7월 주민세등 5건 총 28 |
| 3329 | 정영곤 | 62 | 서울특별시 광진구 능동로 33-17 | 28 | 지방소득세 | 2013년 2월 | 2013년 2월 지방소득세등 3건 총 28 |
| 3330 | 오종학 | 62 | 서울특별시 강동구 고덕로14가길 6-13 | 28 | 주민세 | 2009년 10월 | 2009년 10월 주민세등 4건 총 28 |
| 3331 | 김명종 | 62 | 서울특별시 서초구 방배로10길 10-20 | 28 | 주민세 | 1993년 10월 | 1993년 10월 주민세 1건 총 28 |
| 3332 | 윤성수 | 62 | 서울특별시 강북구 도봉로10다길 12-18 | 28 | 주민세 | 2000년 8월 | 2000년 8월 주민세 1건 총 28 |
| 3333 | 김양수 | 62 | 서울특별시 강동구 고덕로62길 76 | 28 | 주민세 | 2009년 5월 | 2009년 5월 주민세등 2건 총 28 |

| 연번 | 성명 | 나이 | 주소 | 체납액 | 대표 세목 | 과세년월 | 체납요지 |
|---|---|---|---|---|---|---|---|
| 3334 | 손기오 | 62 | 경기도 평택시 안정로40번길 45 | 28 | 주민세 | 2008년 8월 | 2008년 8월 주민세등 10건 총 28 |
| 3335 | 심재훈 | 62 | 경기도 의정부시 평화로230번길 29 | 28 | 지방소득세 | 2011년 10월 | 2011년 10월 지방소득세등 5건 총 28 |
| 3336 | 김옥숙 | 62 | 서울특별시 광진구 자양로51길 35 | 28 | 주민세 | 2009년 9월 | 2009년 9월 주민세 1건 총 28 |
| 3337 | 오경석 | 62 | 서울특별시 강동구 진황도로 4-7 | 28 | 지방소득세 | 2011년 8월 | 2011년 8월 지방소득세 1건 총 28 |
| 3338 | 백태복 | 61 | 서울특별시 강동구 올림픽로 703 | 28 | 취득세 | 2004년 6월 | 2004년 6월 취득세등 2건 총 28 |
| 3339 | 이종록 | 61 | 서울특별시 구로구 고척로20길 42-6 | 28 | 지방소득세 | 2014년 10월 | 2014년 10월 지방소득세 1건 총 28 |
| 3340 | 안희성 | 61 | 서울특별시 관악구 신림로3가길 63 | 28 | 지방소득세 | 2012년 12월 | 2012년 12월 지방소득세등 6건 총 28 |
| 3341 | 곽해섭 | 61 | 서울특별시 관악구 신원로3마길 13 | 28 | 주민세 | 1995년 12월 | 1995년 12월 주민세등 10건 총 28 |
| 3342 | 이영순 | 61 | 서울특별시 서대문구 북아현로4사길 9-3 | 28 | 주민세 | 2002년 7월 | 2002년 7월 주민세등 4건 총 28 |
| 3343 | 윤두호 | 61 | 서울특별시 서초구 매헌로8길 25 | 28 | 지방소득세 | 2014년 1월 | 2014년 1월 지방소득세등 4건 총 28 |
| 3344 | 장선자 | 61 | 강원도 원주시 장막1길 62 | 28 | 주민세 | 2004년 4월 | 2004년 4월 주민세 1건 총 28 |

| 연번 | 성명 | 나이 | 주소 | 체납액 | 대표 세목 | 과세년월 | 체납요지 |
|---|---|---|---|---|---|---|---|
| 3345 | 조규복 | 61 | 충청남도 아산시 삼동로8번길 23 | 28 | 주민세 | 2001년 9월 | 2001년 9월 주민세등 5건 총 28 |
| 3346 | 정락형 | 61 | 충청남도 서산시 학동2로 7 | 28 | 취득세 | 1998년 10월 | 1998년 10월 취득세 1건 총 28 |
| 3347 | 유수영 | 61 | 서울특별시 동작구 상도로22길 32 | 28 | 지방소득세 | 2010년 8월 | 2010년 8월 지방소득세등 2건 총 28 |
| 3348 | 김선관 | 61 | 경기도 의정부시 평화로290번길 11 | 28 | 주민세 | 2004년 1월 | 2004년 1월 주민세등 4건 총 28 |
| 3349 | 기복자 | 61 | 강원도 정선군 새골길 70 | 28 | 취득세 | 2006년 9월 | 2006년 9월 취득세 1건 총 28 |
| 3350 | 이정호 | 60 | 서울특별시 노원구 월계로42길 97 | 28 | 주민세 | 1997년 11월 | 1997년 11월 주민세등 6건 총 28 |
| 3351 | 배국안 | 60 | 광주광역시 남구 회재로 211 | 28 | 주민세 | 2006년 11월 | 2006년 11월 주민세등 2건 총 28 |
| 3352 | 장병호 | 60 | 서울특별시 서초구 반포대로5길 32 | 28 | 주민세 | 2009년 12월 | 2009년 12월 주민세등 12건 총 28 |
| 3353 | 임동수 | 60 | 서울특별시 강동구 천호대로175길 11-19 | 28 | 지방소득세 | 2012년 7월 | 2012년 7월 지방소득세등 2건 총 28 |
| 3354 | 하헌숙 | 60 | 경기도 남양주시 해밀예당3로 37 | 28 | 주민세 | 2004년 1월 | 2004년 1월 주민세 1건 총 28 |
| 3355 | 임형철 | 59 | 광주광역시 광산구 신창로86번길 8-5 | 28 | 주민세 | 1998년 6월 | 1998년 6월 주민세등 34건 총 28 |

| 연번 | 성명 | 나이 | 주소 | 체납액 | 대표 세목 | 과세년월 | 체납요지 |
|---|---|---|---|---|---|---|---|
| 3356 | 조창래 | 59 | 경기도 용인시 수지구 심곡로 87 | 28 | 주민세 | 2008년 6월 | 2008년 6월 주민세등 8건 총 28 |
| 3357 | 이건상 | 59 | 서울특별시 마포구 백범로24길 19 | 28 | 주민세 | 2006년 5월 | 2006년 5월 주민세등 2건 총 28 |
| 3358 | 박한봉 | 59 | 서울특별시 서초구 효령로 53 | 28 | 주민세 | 2009년 12월 | 2009년 12월 주민세등 4건 총 28 |
| 3359 | 이동춘 | 59 | 서울특별시 관악구 청림5나길 12 | 28 | 지방소득세 | 2011년 11월 | 2011년 11월 지방소득세등 11건 총 28 |
| 3360 | 이진갑 | 59 | 서울특별시 구로구 신도림로 11 | 28 | 주민세 | 2006년 11월 | 2006년 11월 주민세등 11건 총 28 |
| 3361 | 이시복 | 59 | 서울특별시 송파구 송이로31길 20-19 | 28 | 주민세 | 2001년 9월 | 2001년 9월 주민세등 22건 총 28 |
| 3362 | 한수인 | 59 | 경기도 남양주시 도농로 34 | 28 | 주민세 | 2008년 4월 | 2008년 4월 주민세등 15건 총 28 |
| 3363 | 김정수 | 59 | 서울특별시 강남구 개포로 310 | 28 | 주민세 | 2006년 2월 | 2006년 2월 주민세등 5건 총 28 |
| 3364 | 조순옥 | 59 | 서울특별시 성북구 보국문로24길 9 | 28 | 지방소득세 | 2010년 12월 | 2010년 12월 지방소득세등 4건 총 28 |
| 3365 | 정태석 | 58 | 서울특별시 강남구 삼성로 14 | 28 | 지방소득세 | 2013년 3월 | 2013년 3월 지방소득세 1건 총 28 |
| 3366 | 이수형 | 58 | 서울특별시 서대문구 연희로 38-20 | 28 | 취득세 | 2011년 8월 | 2011년 8월 취득세등 7건 총 28 |

| 연번 | 성명 | 나이 | 주소 | 체납액 | 대표 세목 | 과세년월 | 체납요지 |
|---|---|---|---|---|---|---|---|
| 3367 | 이상역 | 58 | 서울특별시 송파구 송파대로42길 9-1 | 28 | 지방소득세 | 2010년 8월 | 2010년 8월 지방소득세 1건 총 28 |
| 3368 | 박양순 | 58 | 서울특별시 서초구 마방로10길 25 | 28 | 주민세 | 2001년 8월 | 2001년 8월 주민세등 5건 총 28 |
| 3369 | 조준희 | 58 | 서울특별시 송파구 중대로 192 | 28 | 주민세 | 2009년 12월 | 2009년 12월 주민세등 3건 총 28 |
| 3370 | 송주환 | 58 | 서울특별시 금천구 금하로23나길 10-1 | 28 | 주민세 | 2008년 5월 | 2008년 5월 주민세등 4건 총 28 |
| 3371 | 김태수 | 58 | 인천광역시 계양구 장제로1025번길 8-3 | 28 | 지방소득세 | 2010년 1월 | 2010년 1월 지방소득세등 5건 총 28 |
| 3372 | 김성열 | 58 | 경기도 용인시 기흥구 한보라1로43번길 23 | 28 | 주민세 | 2002년 1월 | 2002년 1월 주민세등 3건 총 28 |
| 3373 | 김현숙 | 57 | 서울특별시 은평구 갈현로27길 40-8 | 28 | 취득세 | 2011년 3월 | 2011년 3월 취득세등 5건 총 28 |
| 3374 | 전용팔 | 57 | 서울특별시 동대문구 천호대로27길 35 | 28 | 취득세 | 1994년 8월 | 1994년 8월 취득세등 3건 총 28 |
| 3375 | 김남주 | 57 | 서울특별시 종로구 새문안로3길 23 | 28 | 지방소득세 | 2010년 10월 | 2010년 10월 지방소득세 1건 총 28 |
| 3376 | 박경호 | 57 | 서울특별시 성동구 금호로 100 | 28 | 지방소득세 | 2012년 5월 | 2012년 5월 지방소득세등 9건 총 28 |
| 3377 | 임애자 | 57 | 서울특별시 강남구 역삼로70길 19-4 | 28 | 주민세 | 2006년 10월 | 2006년 10월 주민세등 10건 총 28 |

| 연번 | 성명 | 나이 | 주소 | 체납액 | 대표 세목 | 과세년월 | 체납요지 |
|---|---|---|---|---|---|---|---|
| 3378 | 박수현 | 57 | 경기도 남양주시 호평로 9 | 28 | 취득세 | 2011년 6월 | 2011년 6월 취득세등 11건 총 28 |
| 3379 | 김상철 | 57 | 서울특별시 성동구 무학봉길 49 | 28 | 지방소득세 | 2013년 9월 | 2013년 9월 지방소득세등 6건 총 28 |
| 3380 | 오세민 | 57 | 서울특별시 성동구 금호로 100 | 28 | 지방소득세 | 2013년 8월 | 2013년 8월 지방소득세등 4건 총 28 |
| 3381 | 최혜경 | 57 | 서울특별시 강남구 압구정로 151 | 28 | 주민세 | 2009년 3월 | 2009년 3월 주민세등 9건 총 28 |
| 3382 | 권경희 | 56 | 서울특별시 마포구 마포대로26길 33-13 | 28 | 주민세 | 2008년 2월 | 2008년 2월 주민세등 3건 총 28 |
| 3383 | 윤부영 | 56 | 서울특별시 서초구 청두곶길 36 | 28 | 주민세 | 2001년 5월 | 2001년 5월 주민세등 2건 총 28 |
| 3384 | 황보문구 | 56 | 경상북도 안동시 동산길 3 | 28 | 지방소득세 | 2011년 8월 | 2011년 8월 지방소득세등 3건 총 28 |
| 3385 | 정호경 | 56 | 서울특별시 강남구 봉은사로74길 23 | 28 | 지방소득세 | 2010년 7월 | 2010년 7월 지방소득세등 3건 총 28 |
| 3386 | 한욱 | 56 | 서울특별시 서초구 방배로 14 | 28 | 주민세 | 2003년 3월 | 2003년 3월 주민세등 2건 총 28 |
| 3387 | 차원호 | 55 | 강원도 삼척시 하정안길 12 | 28 | 주민세 | 2008년 10월 | 2008년 10월 주민세등 25건 총 28 |
| 3388 | 손규환 | 55 | 서울특별시 노원구 동일로180길 19-4 | 28 | 지방소득세 | 2012년 8월 | 2012년 8월 지방소득세 1건 총 28 |

| 연번 | 성명 | 나이 | 주소 | 체납액 | 대표 세목 | 과세년월 | 체납요지 |
|---|---|---|---|---|---|---|---|
| 3389 | 박순아 | 55 | 서울특별시 노원구 덕릉로118길 27 | 28 | 주민세 | 2005년 7월 | 2005년 7월 주민세등 2건 총 28 |
| 3390 | 최은희 | 55 | 서울특별시 광진구 뚝섬로32길 25 | 28 | 주민세 | 2003년 4월 | 2003년 4월 주민세등 14건 총 28 |
| 3391 | 안혁균 | 55 | 서울특별시 강남구 광평로56길 11 | 28 | 지방소득세 | 2011년 10월 | 2011년 10월 지방소득세등 3건 총 28 |
| 3392 | 강윤원 | 55 | 서울특별시 노원구 덕릉로73길 31 | 28 | 지방소득세 | 2010년 5월 | 2010년 5월 지방소득세등 12건 총 28 |
| 3393 | 김부식 | 54 | 서울특별시 광진구 긴고랑로22길 11-11 | 28 | 주민세 | 2009년 10월 | 2009년 10월 주민세등 15건 총 28 |
| 3394 | 김지용 | 54 | 서울특별시 마포구 월드컵북로8길 49 | 28 | 주민세 | 2003년 1월 | 2003년 1월 주민세등 5건 총 28 |
| 3395 | 임헌선 | 54 | 서울특별시 마포구 방울내로3길 9 | 28 | 지방소득세 | 2011년 5월 | 2011년 5월 지방소득세등 10건 총 28 |
| 3396 | 은덕기 | 54 | 경기도 군포시 번영로 380 | 28 | 주민세 | 2009년 7월 | 2009년 7월 주민세등 3건 총 28 |
| 3397 | 김진회 | 54 | 서울특별시 강남구 역삼로11길 19 | 28 | 지방소득세 | 2011년 2월 | 2011년 2월 지방소득세등 9건 총 28 |
| 3398 | 박재웅 | 54 | 경기도 고양시 덕양구 화신로 311 | 28 | 지방소득세 | 2010년 1월 | 2010년 1월 지방소득세등 6건 총 28 |
| 3399 | 김춘택 | 54 | 서울특별시 동작구 남부순환로267가길 13 | 28 | 주민세 | 2008년 11월 | 2008년 11월 주민세등 3건 총 28 |

| 연번 | 성명 | 나이 | 주소 | 체납액 | 대표 세목 | 과세년월 | 체납요지 |
|---|---|---|---|---|---|---|---|
| 3400 | 고광호 | 54 | 서울특별시 관악구 조원로20길 20-4 | 28 | 지방소득세 | 2012년 10월 | 2012년 10월 지방소득세등 4건 총 28 |
| 3401 | 우현주 | 53 | 서울특별시 강서구 양천로7길 15-12 | 28 | 지방소득세 | 2014년 7월 | 2014년 7월 지방소득세등 4건 총 28 |
| 3402 | 권인자 | 53 | 서울특별시 서초구 사임당로19길 64-13 | 28 | 지방소득세 | 2012년 2월 | 2012년 2월 지방소득세등 2건 총 28 |
| 3403 | 김영순 | 53 | 서울특별시 송파구 백제고분로29길 28 | 28 | 지방소득세 | 2011년 10월 | 2011년 10월 지방소득세 1건 총 28 |
| 3404 | 손두열 | 53 | 서울특별시 송파구 올림픽로32길 42-23 | 28 | 주민세 | 2009년 12월 | 2009년 12월 주민세등 19건 총 28 |
| 3405 | 최병삼 | 53 | 서울특별시 강북구 덕릉로40길 23-1 | 28 | 주민세 | 2008년 5월 | 2008년 5월 주민세등 20건 총 28 |
| 3406 | 윤우현 | 53 | 서울특별시 양천구 은행정로3길 9-3 | 28 | 주민세 | 2004년 4월 | 2004년 4월 주민세등 6건 총 28 |
| 3407 | 김기현 | 53 | 경기도 용인시 수지구 죽전로 244 | 28 | 주민세 | 2006년 11월 | 2006년 11월 주민세 1건 총 28 |
| 3408 | 김대원 | 52 | 전라남도 여수시 무선1길 21 | 28 | 주민세 | 2009년 1월 | 2009년 1월 주민세등 5건 총 28 |
| 3409 | 민경기 | 52 | 인천광역시 중구 남북로84번길 5 | 28 | 지방소득세 | 2010년 5월 | 2010년 5월 지방소득세등 7건 총 28 |
| 3410 | 김경수 | 52 | 인천광역시 서구 거북로 116 | 28 | 지방소득세 | 2010년 7월 | 2010년 7월 지방소득세등 15건 총 28 |

| 연번 | 성명 | 나이 | 주소 | 체납액 | 대표 세목 | 과세년월 | 체납요지 |
|---|---|---|---|---|---|---|---|
| 3411 | 홍준석 | 52 | 경기도 성남시 중원구 박석로25번길 17 | 28 | 주민세 | 2005년 1월 | 2005년 1월 주민세등 2건 총 28 |
| 3412 | 김석범 | 52 | 서울특별시 마포구 매봉산로2길 16 | 28 | 주민세 | 2009년 1월 | 2009년 1월 주민세등 9건 총 28 |
| 3413 | 박양순 | 51 | 서울특별시 중랑구 용마산로 210 | 28 | 지방소득세 | 2010년 1월 | 2010년 1월 지방소득세 1건 총 28 |
| 3414 | 김갑진 | 51 | 서울특별시 동대문구 답십리로48가길 45-2 | 28 | 주민세 | 2002년 5월 | 2002년 5월 주민세등 13건 총 28 |
| 3415 | 손옥향 | 51 | 서울특별시 서대문구 모래내로 342-9 | 28 | 주민세 | 1996년 6월 | 1996년 6월 주민세등 9건 총 28 |
| 3416 | 김태연 | 51 | 경기도 안양시 만안구 냉천로31번길 20 | 28 | 주민세 | 2000년 8월 | 2000년 8월 주민세등 2건 총 28 |
| 3417 | 이용근 | 50 | 서울특별시 강남구 봉은사로 616 | 28 | 주민세 | 2009년 9월 | 2009년 9월 주민세등 15건 총 28 |
| 3418 | 김직회 | 50 | 경기도 시흥시 호현로 84-2 | 28 | 지방소득세 | 2012년 4월 | 2012년 4월 지방소득세등 2건 총 28 |
| 3419 | 박상헌 | 50 | 서울특별시 노원구 덕릉로71길 30 | 28 | 지방소득세 | 2010년 5월 | 2010년 5월 지방소득세 1건 총 28 |
| 3420 | 정분희 | 50 | 서울특별시 송파구 거여동 593 | 28 | 주민세 | 2007년 7월 | 2007년 7월 주민세등 2건 총 28 |
| 3421 | 정찬홍 | 50 | 서울특별시 동대문구 장한로9길 44 | 28 | 주민세 | 2007년 10월 | 2007년 10월 주민세등 2건 총 28 |

| 연번 | 성명 | 나이 | 주소 | 체납액 | 대표 세목 | 과세년월 | 체납요지 |
|---|---|---|---|---|---|---|---|
| 3422 | 김태형 | 50 | 경기도 남양주시 호평로35번길 25 | 28 | 주민세 | 2002년 4월 | 2002년 4월 주민세등 5건 총 28 |
| 3423 | 최기환 | 50 | 서울특별시 도봉구 방학로11길 33 | 28 | 지방소득세 | 2011년 7월 | 2011년 7월 지방소득세등 3건 총 28 |
| 3424 | 최성관 | 50 | 서울특별시 용산구 독서당로 38 | 28 | 지방소득세 | 2014년 2월 | 2014년 2월 지방소득세등 7건 총 28 |
| 3425 | 신희철 | 50 | 서울특별시 서초구 사평대로 335 | 28 | 주민세 | 2007년 1월 | 2007년 1월 주민세등 10건 총 28 |
| 3426 | 이재영 | 50 | 서울특별시 양천구 목동동로14길 12 | 28 | 지방소득세 | 2011년 8월 | 2011년 8월 지방소득세등 6건 총 28 |
| 3427 | 신광식 | 50 | 서울특별시 관악구 난곡로35길 28-7 | 28 | 주민세 | 2003년 3월 | 2003년 3월 주민세등 8건 총 28 |
| 3428 | 유길수 | 49 | 인천광역시 연수구 샘말로8번길 7-18 | 28 | 지방소득세 | 2012년 3월 | 2012년 3월 지방소득세등 4건 총 28 |
| 3429 | 심재인 | 49 | 서울특별시 양천구 목동중앙로 25 | 28 | 주민세 | 2006년 10월 | 2006년 10월 주민세 1건 총 28 |
| 3430 | 조순행 | 49 | 서울특별시 금천구 독산로109길 40 | 28 | 주민세 | 2004년 10월 | 2004년 10월 주민세등 4건 총 28 |
| 3431 | 노귀종 | 49 | 서울특별시 도봉구 방학로5길 79-6 | 28 | 지방소득세 | 2013년 2월 | 2013년 2월 지방소득세등 2건 총 28 |
| 3432 | 조진수 | 49 | 충청북도 음성군 맹동면 꽃동네길 39-16 | 28 | 지방소득세 | 2010년 8월 | 2010년 8월 지방소득세등 3건 총 28 |

| 연번 | 성명 | 나이 | 주소 | 체납액 | 대표 세목 | 과세년월 | 체납요지 |
|---|---|---|---|---|---|---|---|
| 3433 | 이덕수 | 49 | 서울특별시 성북구 길음로 92 | 28 | 지방소득세 | 2013년 2월 | 2013년 2월 지방소득세등 17건 총 28 |
| 3434 | 박동줄 | 49 | 대전광역시 동구 태전로 74-35 | 28 | 주민세 | 2004년 7월 | 2004년 7월 주민세 1건 총 28 |
| 3435 | 장경진 | 49 | 충청남도 홍성군 홍성읍 충절로903번길 42-1 | 28 | 취득세 | 2000년 12월 | 2000년 12월 취득세 1건 총 28 |
| 3436 | 이진이 | 49 | 경기도 용인시 수지구 죽전로 244 | 28 | 주민세 | 2006년 11월 | 2006년 11월 주민세 1건 총 28 |
| 3437 | 권태일 | 48 | 서울특별시 광진구 광장로3길 22 | 28 | 지방소득세 | 2014년 1월 | 2014년 1월 지방소득세등 2건 총 28 |
| 3438 | 김영규 | 48 | 서울특별시 노원구 덕릉로 662 | 28 | 주민세 | 2007년 5월 | 2007년 5월 주민세등 3건 총 28 |
| 3439 | 김주영 | 48 | 서울특별시 강동구 천중로 145-6 | 28 | 지방소득세 | 2012년 7월 | 2012년 7월 지방소득세등 8건 총 28 |
| 3440 | 변상문 | 48 | 경상북도 문경시 신기1길 111-3 | 28 | 주민세 | 2007년 1월 | 2007년 1월 주민세등 5건 총 28 |
| 3441 | 정육남 | 47 | 경기도 파주시 능안로 37 | 28 | 주민세 | 1999년 12월 | 1999년 12월 주민세등 5건 총 28 |
| 3442 | 이현종 | 47 | 서울특별시 강동구 구천면로16길 44-22 | 28 | 지방소득세 | 2012년 2월 | 2012년 2월 지방소득세등 8건 총 28 |
| 3443 | 박삼권 | 47 | 서울특별시 서초구 반포대로19길 9-8 | 28 | 주민세 | 2003년 12월 | 2003년 12월 주민세등 4건 총 28 |

| 연번 | 성명 | 나이 | 주소 | 체납액 | 대표 세목 | 과세년월 | 체납요지 |
|---|---|---|---|---|---|---|---|
| 3444 | 이응배 | 47 | 서울특별시 영등포구 63로 45 | 28 | 지방소득세 | 2012년 10월 | 2012년 10월 지방소득세 1건 총 28 |
| 3445 | 유성훈 | 47 | 서울특별시 구로구 경서로3길 10 | 28 | 주민세 | 2008년 5월 | 2008년 5월 주민세 1건 총 28 |
| 3446 | 조현정 | 47 | 서울특별시 노원구 한글비석로54길 92 | 28 | 주민세 | 2009년 3월 | 2009년 3월 주민세 1건 총 28 |
| 3447 | 이윤정 | 47 | 서울특별시 서대문구 증가로 59 | 28 | 지방소득세 | 2014년 1월 | 2014년 1월 지방소득세등 2건 총 28 |
| 3448 | 정선식 | 46 | 서울특별시 관악구 대학20길 27 | 28 | 지방소득세 | 2011년 12월 | 2011년 12월 지방소득세등 3건 총 28 |
| 3449 | 박태경 | 46 | 서울특별시 강서구 양천로57길 36 | 28 | 지방소득세 | 2014년 9월 | 2014년 9월 지방소득세 1건 총 28 |
| 3450 | 심사현 | 46 | 서울특별시 은평구 응암로 180 | 28 | 주민세 | 2003년 10월 | 2003년 10월 주민세등 5건 총 28 |
| 3451 | 강현구 | 46 | 서울특별시 송파구 위례성대로 176 | 28 | 지방소득세 | 2014년 1월 | 2014년 1월 지방소득세등 5건 총 28 |
| 3452 | 김상협 | 46 | 경기도 화성시 행정죽전로2길 56 | 28 | 취득세 | 2005년 4월 | 2005년 4월 취득세등 2건 총 28 |
| 3453 | 심재호 | 46 | 강원도 횡성군 청일로 856-1 | 28 | 주민세 | 2004년 10월 | 2004년 10월 주민세등 12건 총 28 |
| 3454 | 황성진 | 46 | 경기도 성남시 분당구 수내로 54 | 28 | 지방소득세 | 2010년 1월 | 2010년 1월 지방소득세등 4건 총 28 |

| 연번 | 성명 | 나이 | 주소 | 체납액 | 대표 세목 | 과세년월 | 체납요지 |
|---|---|---|---|---|---|---|---|
| 3455 | 모창석 | 45 | 제주특별자치도 제주시 용문로18길 12 | 28 | 주민세 | 2003년 5월 | 2003년 5월 주민세등 10건 총 28 |
| 3456 | 김경환 | 45 | 서울특별시 광진구 능동로17길 39 | 28 | 지방소득세 | 2011년 1월 | 2011년 1월 지방소득세등 2건 총 28 |
| 3457 | 이옥녀 | 45 | 서울특별시 양천구 중앙로46길 42-1 | 28 | 주민세 | 2004년 10월 | 2004년 10월 주민세등 22건 총 28 |
| 3458 | 송춘규 | 44 | 서울특별시 강남구 봉은사로21길 16 | 28 | 지방소득세 | 2012년 10월 | 2012년 10월 지방소득세등 6건 총 28 |
| 3459 | 윤충영 | 44 | 울산광역시 울주군 신경길 11 | 28 | 지방소득세 | 2013년 12월 | 2013년 12월 지방소득세등 3건 총 28 |
| 3460 | 강세영 | 44 | 충청남도 예산군 대동2길 39 | 28 | 취득세 | 2013년 5월 | 2013년 5월 취득세 1건 총 28 |
| 3461 | 최윤실 | 44 | 서울특별시 강동구 상암로21길 80 | 28 | 지방소득세 | 2013년 5월 | 2013년 5월 지방소득세 1건 총 28 |
| 3462 | 조한재 | 44 | 서울특별시 강남구 압구정로 151 | 28 | 주민세 | 2009년 12월 | 2009년 12월 주민세등 3건 총 28 |
| 3463 | 김영주 | 44 | 서울특별시 금천구 문성로7가길 6 | 28 | 주민세 | 2009년 12월 | 2009년 12월 주민세등 2건 총 28 |
| 3464 | 김정임 | 43 | 서울특별시 종로구 창신7길 21-8 | 28 | 지방소득세 | 2013년 10월 | 2013년 10월 지방소득세 1건 총 28 |
| 3465 | 강명선 | 42 | 경기도 성남시 수정구 수정남로283번길 4-1 | 28 | 취득세 | 2008년 2월 | 2008년 2월 취득세등 4건 총 28 |

| 연번 | 성명 | 나이 | 주소 | 체납액 | 대표 세목 | 과세년월 | 체납요지 |
|---|---|---|---|---|---|---|---|
| 3466 | 고삼석 | 42 | 경기도 구리시 벌말로 226 | 28 | 지방소득세 | 2010년 1월 | 2010년 1월 지방소득세 1건 총 28 |
| 3467 | 김태식 | 42 | 서울특별시 중랑구 동일로100길 8-6 | 28 | 주민세 | 2009년 4월 | 2009년 4월 주민세등 3건 총 28 |
| 3468 | 이상민 | 42 | 서울특별시 성동구 독서당로46길 26 | 28 | 주민세 | 2009년 10월 | 2009년 10월 주민세등 8건 총 28 |
| 3469 | 이면우 | 41 | 서울특별시 광진구 자양로50가길 18-3 | 28 | 지방소득세 | 2011년 2월 | 2011년 2월 지방소득세등 3건 총 28 |
| 3470 | 최현호 | 41 | 서울특별시 구로구 부일로13길 28 | 28 | 지방소득세 | 2014년 12월 | 2014년 12월 지방소득세등 4건 총 28 |
| 3471 | 유영덕 | 41 | 서울특별시 강북구 도봉로10라길 22 | 28 | 주민세 | 2009년 1월 | 2009년 1월 주민세 1건 총 28 |
| 3472 | 손진우 | 40 | 서울특별시 양천구 신정중앙로 68 | 28 | 지방소득세 | 2013년 2월 | 2013년 2월 지방소득세등 5건 총 28 |
| 3473 | 최현성 | 40 | 서울특별시 중랑구 동일로169길 34-11 | 28 | 주민세 | 2002년 7월 | 2002년 7월 주민세등 15건 총 28 |
| 3474 | 이명호 | 40 | 서울특별시 성동구 마조로16길 3-8 | 28 | 주민세 | 2008년 8월 | 2008년 8월 주민세등 4건 총 28 |
| 3475 | 박노현 | 40 | 경기도 고양시 일산동구 무궁화로 8-19 | 28 | 주민세 | 2007년 12월 | 2007년 12월 주민세등 14건 총 28 |
| 3476 | 박세원 | 37 | 서울특별시 도봉구 방학로12길 53 | 28 | 지방소득세 | 2010년 12월 | 2010년 12월 지방소득세 1건 총 28 |

| 연번 | 성명 | 나이 | 주소 | 체납액 | 대표 세목 | 과세년월 | 체납요지 |
|---|---|---|---|---|---|---|---|
| 3477 | 임효성 | 37 | 서울특별시 관악구 조원로 142 | 28 | 지방소득세 | 2014년 1월 | 2014년 1월 지방소득세등 2건 총 28 |
| 3478 | 김희수 | 36 | 서울특별시 서초구 신반포로47길 28 | 28 | 지방소득세 | 2011년 8월 | 2011년 8월 지방소득세등 4건 총 28 |
| 3479 | 김순복 | 35 | 서울특별시 강북구 인수봉로28길 3-4 | 28 | 지방소득세 | 2011년 5월 | 2011년 5월 지방소득세등 2건 총 28 |
| 3480 | 이연진 | 34 | 서울특별시 은평구 서오릉로 180-1 | 28 | 지방소득세 | 2013년 1월 | 2013년 1월 지방소득세 1건 총 28 |
| 3481 | 황준영 | 14 | 서울특별시 강남구 봉은사로63길 35 | 28 | 지방소득세 | 2013년 5월 | 2013년 5월 지방소득세 1건 총 28 |
| 3482 | 고희성 | 92 | #N/A | 27 | 주민세 | 1999년 1월 | 1999년 1월 주민세 1건 총 27 |
| 3483 | 이혁우 | 89 | 경기도 부천시 상오정로182번길 53 | 27 | 주민세 | 2001년 6월 | 2001년 6월 주민세등 2건 총 27 |
| 3484 | 장보성 | 88 | 경기도 고양시 일산동구 고풍로 20 | 27 | 주민세 | 1996년 10월 | 1996년 10월 주민세 1건 총 27 |
| 3485 | 최창관 | 87 | 서울특별시 동작구 서달로10길 55 | 27 | 지방소득세 | 2011년 6월 | 2011년 6월 지방소득세등 3건 총 27 |
| 3486 | 김진환 | 87 | 경기도 용인시 기흥구 동백평촌로 70 | 27 | 주민세 | 1994년 10월 | 1994년 10월 주민세등 3건 총 27 |
| 3487 | 박봉근 | 84 | 서울특별시 은평구 연서로14길 18-1 | 27 | 지방소득세 | 2010년 1월 | 2010년 1월 지방소득세 1건 총 27 |

| 연번 | 성명 | 나이 | 주소 | 체납액 | 대표 세목 | 과세년월 | 체납요지 |
|---|---|---|---|---|---|---|---|
| 3488 | 박광우 | 84 | 서울특별시 강남구 광평로 280 | 27 | 주민세 | 2000년 5월 | 2000년 5월 주민세등 10건 총 27 |
| 3489 | 윤용만 | 83 | 서울특별시 광진구 능동 315-1 | 27 | 주민세 | 2002년 5월 | 2002년 5월 주민세등 14건 총 27 |
| 3490 | 임미옥 | 82 | 서울특별시 서초구 신반포로33길 64 | 27 | 주민세 | 2009년 12월 | 2009년 12월 주민세등 3건 총 27 |
| 3491 | 오영숙 | 82 | 서울특별시 서초구 반포동 1-1 | 27 | 주민세 | 2001년 5월 | 2001년 5월 주민세 1건 총 27 |
| 3492 | 최병화 | 82 | 서울특별시 강남구 도산대로17길 7-5 | 27 | 지방소득세 | 2011년 4월 | 2011년 4월 지방소득세등 2건 총 27 |
| 3493 | 임종재 | 81 | 서울특별시 용산구 장문로 27 | 27 | 주민세 | 2004년 5월 | 2004년 5월 주민세등 9건 총 27 |
| 3494 | 이창숙 | 80 | 서울특별시 관악구 봉천로27길 54 | 27 | 지방소득세 | 2011년 10월 | 2011년 10월 지방소득세등 10건 총 27 |
| 3495 | 윤영순 | 80 | 서울특별시 강북구 도봉로61길 69-6 | 27 | 지방소득세 | 2014년 1월 | 2014년 1월 지방소득세등 9건 총 27 |
| 3496 | 염태윤 | 80 | 서울특별시 강동구 천중로 56-7 | 27 | 주민세 | 2008년 7월 | 2008년 7월 주민세등 2건 총 27 |
| 3497 | 서병주 | 79 | 서울특별시 강남구 개포로 511 | 27 | 주민세 | 2007년 1월 | 2007년 1월 주민세등 2건 총 27 |
| 3498 | 유한열 | 78 | 서울특별시 강동구 천중로38길 73 | 27 | 지방소득세 | 2012년 8월 | 2012년 8월 지방소득세등 8건 총 27 |

| 연번 | 성명 | 나이 | 주소 | 체납액 | 대표 세목 | 과세년월 | 체납요지 |
|---|---|---|---|---|---|---|---|
| 3499 | 박규식 | 78 | 경기도 부천시 범안로57번길 8 | 27 | 지방소득세 | 2011년 3월 | 2011년 3월 지방소득세등 2건 총 27 |
| 3500 | 박민자 | 78 | 서울특별시 서초구 방배로10길 10-11 | 27 | 지방소득세 | 2010년 11월 | 2010년 11월 지방소득세 1건 총 27 |
| 3501 | 이기섭 | 78 | 인천광역시 남구 미추홀대로646번길 44-5 | 27 | 주민세 | 1989년 5월 | 1989년 5월 주민세등 4건 총 27 |
| 3502 | 김학순 | 77 | 서울특별시 노원구 상계로 193-14 | 27 | 지방소득세 | 2013년 9월 | 2013년 9월 지방소득세 1건 총 27 |
| 3503 | 길동수 | 77 | 서울특별시 종로구 우정국로 43 | 27 | 지방소득세 | 2013년 12월 | 2013년 12월 지방소득세등 11건 총 27 |
| 3504 | 정주병 | 77 | 서울특별시 용산구 이촌로 347 | 27 | 주민세 | 2007년 8월 | 2007년 8월 주민세등 5건 총 27 |
| 3505 | 이정남 | 77 | 경상북도 영천시 원제2길 16-8 | 27 | 주민세 | 1993년 12월 | 1993년 12월 주민세 1건 총 27 |
| 3506 | 한유순 | 75 | 서울특별시 동대문구 답십리로26길 16 | 27 | 지방소득세 | 2011년 8월 | 2011년 8월 지방소득세 1건 총 27 |
| 3507 | 신현팔 | 75 | 서울특별시 서대문구 홍제천로2길 83-34 | 27 | 주민세 | 2005년 11월 | 2005년 11월 주민세등 3건 총 27 |
| 3508 | 고영순 | 75 | 경기도 고양시 일산동구 중산로 160-10 | 27 | 주민세 | 2004년 7월 | 2004년 7월 주민세등 5건 총 27 |
| 3509 | 이헌명 | 74 | 서울특별시 관악구 성현로 80 | 27 | 지방소득세 | 2014년 11월 | 2014년 11월 지방소득세등 4건 총 27 |

| 연번 | 성명 | 나이 | 주소 | 체납액 | 대표 세목 | 과세년월 | 체납요지 |
|---|---|---|---|---|---|---|---|
| 3510 | 한의조 | 74 | 서울특별시 강동구 천중로18길 39-7 | 27 | 주민세 | 2003년 2월 | 2003년 2월 주민세등 5건 총 27 |
| 3511 | 현창섭 | 74 | 서울특별시 성북구 돌곶이로17길 11-12 | 27 | 주민세 | 2001년 3월 | 2001년 3월 주민세등 2건 총 27 |
| 3512 | 최석림 | 74 | 서울특별시 동대문구 약령중앙로 34-3 | 27 | 주민세 | 1999년 2월 | 1999년 2월 주민세등 5건 총 27 |
| 3513 | 신의순 | 74 | 인천광역시 연수구 컨벤시아대로42번길 61 | 27 | 지방소득세 | 2013년 12월 | 2013년 12월 지방소득세 1건 총 27 |
| 3514 | 임공철 | 73 | 부산광역시 부산진구 당감로 17 | 27 | 지방소득세 | 2010년 2월 | 2010년 2월 지방소득세등 3건 총 27 |
| 3515 | 이웅재 | 73 | 서울특별시 광진구 아차산로39길 43 | 27 | 주민세 | 2009년 5월 | 2009년 5월 주민세등 10건 총 27 |
| 3516 | 홍순도 | 72 | 서울특별시 동작구 상도로11길 22 | 27 | 주민세 | 2000년 9월 | 2000년 9월 주민세등 2건 총 27 |
| 3517 | 이택영 | 72 | 서울특별시 관악구 남부순환로231길 9 | 27 | 주민세 | 2004년 4월 | 2004년 4월 주민세등 2건 총 27 |
| 3518 | 이두영 | 72 | 서울특별시 구로구 부일로11길 21 | 27 | 주민세 | 1998년 4월 | 1998년 4월 주민세등 17건 총 27 |
| 3519 | 정영남 | 72 | 경기도 안산시 단원구 선부광장1로 26 | 27 | 주민세 | 1996년 11월 | 1996년 11월 주민세등 17건 총 27 |
| 3520 | 배청호 | 72 | 서울특별시 중랑구 용마공원로 37-8 | 27 | 지방소득세 | 2013년 12월 | 2013년 12월 지방소득세등 4건 총 27 |

| 연번 | 성명 | 나이 | 주소 | 체납액 | 대표 세목 | 과세년월 | 체납요지 |
|---|---|---|---|---|---|---|---|
| 3521 | 김건배 | 71 | 서울특별시 송파구 마천로51가길 40-3 | 27 | 주민세 | 1999년 1월 | 1999년 1월 주민세등 24건 총 27 |
| 3522 | 이홍원 | 70 | 서울특별시 은평구 은평로2길 6-18 | 27 | 주민세 | 2002년 5월 | 2002년 5월 주민세등 28건 총 27 |
| 3523 | 유지춘 | 70 | 서울특별시 중랑구 동일로136가길 29 | 27 | 지방소득세 | 2011년 7월 | 2011년 7월 지방소득세 1건 총 27 |
| 3524 | 김병주 | 70 | 서울특별시 강남구 자곡로7길 36-9 | 27 | 주민세 | 2000년 3월 | 2000년 3월 주민세등 2건 총 27 |
| 3525 | 양화석 | 70 | 서울특별시 관악구 호암로 584 | 27 | 지방소득세 | 2010년 1월 | 2010년 1월 지방소득세등 6건 총 27 |
| 3526 | 이진규 | 70 | 서울특별시 송파구 중대로12길 10-20 | 27 | 주민세 | 1999년 11월 | 1999년 11월 주민세등 2건 총 27 |
| 3527 | 김수연 | 70 | 서울특별시 강서구 방화대로48길 40 | 27 | 주민세 | 2002년 4월 | 2002년 4월 주민세등 12건 총 27 |
| 3528 | 이영주 | 70 | 서울특별시 강북구 오현로9길 57-5 | 27 | 주민세 | 2005년 4월 | 2005년 4월 주민세등 2건 총 27 |
| 3529 | 손영식 | 70 | 경기도 성남시 수정구 논골로53번길 17 | 27 | 주민세 | 1994년 1월 | 1994년 1월 주민세 1건 총 27 |
| 3530 | 정명섭 | 69 | 서울특별시 송파구 오금로35길 18 | 27 | 지방소득세 | 2011년 12월 | 2011년 12월 지방소득세 1건 총 27 |
| 3531 | 장병례 | 69 | 부산광역시 사하구 하신번영로 233 | 27 | 지방소득세 | 2010년 7월 | 2010년 7월 지방소득세 1건 총 27 |

| 연번 | 성명 | 나이 | 주소 | 체납액 | 대표 세목 | 과세년월 | 체납요지 |
|---|---|---|---|---|---|---|---|
| 3532 | 강영완 | 69 | 인천광역시 남동구 벽돌말로19번길 7 | 27 | 주민세 | 2002년 4월 | 2002년 4월 주민세등 38건 총 27 |
| 3533 | 박효심 | 69 | 경기도 안양시 동안구 동안로 101 | 27 | 지방소득세 | 2013년 6월 | 2013년 6월 지방소득세 1건 총 27 |
| 3534 | 정주영 | 68 | 서울특별시 서초구 방배로10길 10-20 | 27 | 주민세 | 2002년 10월 | 2002년 10월 주민세등 6건 총 27 |
| 3535 | 양춘식 | 68 | 서울특별시 강서구 개화동로25길 10 | 27 | 주민세 | 2002년 2월 | 2002년 2월 주민세 1건 총 27 |
| 3536 | 김상달 | 68 | 서울특별시 영등포구 신길로40길 4 | 27 | 지방소득세 | 2010년 1월 | 2010년 1월 지방소득세등 2건 총 27 |
| 3537 | 임문수 | 68 | 부산광역시 북구 의성로121번길 188 | 27 | 취득세 | 1997년 2월 | 1997년 2월 취득세 1건 총 27 |
| 3538 | 임영현 | 68 | 서울특별시 노원구 상계로17길 41 | 27 | 취득세 | 2004년 7월 | 2004년 7월 취득세 1건 총 27 |
| 3539 | 고영환 | 68 | 충청남도 태안군 마검포길 309-39 | 27 | 주민세 | 1999년 7월 | 1999년 7월 주민세등 16건 총 27 |
| 3540 | 박찬수 | 68 | 경기도 남양주시 진건오남로 631 | 27 | 주민세 | 2000년 9월 | 2000년 9월 주민세등 2건 총 27 |
| 3541 | 배유임 | 68 | 서울특별시 송파구 송이로31길 24-20 | 27 | 주민세 | 2006년 12월 | 2006년 12월 주민세등 6건 총 27 |
| 3542 | 변노마 | 68 | 서울특별시 강남구 헌릉로571길 34-3 | 27 | 주민세 | 2003년 1월 | 2003년 1월 주민세등 3건 총 27 |

| 연번 | 성명 | 나이 | 주소 | 체납액 | 대표 세목 | 과세년월 | 체납요지 |
|---|---|---|---|---|---|---|---|
| 3543 | 민병철 | 67 | 인천광역시 남구 주안서로 57 | 27 | 주민세 | 2000년 4월 | 2000년 4월 주민세등 13건 총 27 |
| 3544 | 조장영 | 67 | 충청남도 논산시 은진면 탑정로639번길 24-2 | 27 | 주민세 | 2001년 7월 | 2001년 7월 주민세등 2건 총 27 |
| 3545 | 이영재 | 67 | 경기도 수원시 권선구 서부로1880번길 20 | 27 | 주민세 | 2001년 7월 | 2001년 7월 주민세등 2건 총 27 |
| 3546 | 장설자 | 67 | 서울특별시 종로구 평창길 14-8 | 27 | 지방소득세 | 2011년 7월 | 2011년 7월 지방소득세등 11건 총 27 |
| 3547 | 오명동 | 67 | 서울특별시 영등포구 신풍로 23 | 27 | 주민세 | 2006년 4월 | 2006년 4월 주민세등 10건 총 27 |
| 3548 | 조찬남 | 66 | 경기도 하남시 신평로 138 | 27 | 주민세 | 1999년 10월 | 1999년 10월 주민세등 3건 총 27 |
| 3549 | 김철한 | 66 | 서울특별시 노원구 덕릉로118길 29 | 27 | 주민세 | 1997년 3월 | 1997년 3월 주민세등 2건 총 27 |
| 3550 | 하웅봉 | 66 | 서울특별시 종로구 자하문로13길 21 | 27 | 주민세 | 1999년 11월 | 1999년 11월 주민세등 4건 총 27 |
| 3551 | 최양호 | 66 | 인천광역시 남동구 백범로124번길 127 | 27 | 주민세 | 2002년 9월 | 2002년 9월 주민세등 45건 총 27 |
| 3552 | 김상필 | 66 | 경기도 남양주시 별내5로 119 | 27 | 주민세 | 2009년 11월 | 2009년 11월 주민세등 4건 총 27 |
| 3553 | 김수리 | 65 | 서울특별시 금천구 시흥대로40마길 28 | 27 | 지방소득세 | 2011년 5월 | 2011년 5월 지방소득세등 4건 총 27 |

| 연번 | 성명 | 나이 | 주소 | 체납액 | 대표 세목 | 과세년월 | 체납요지 |
|---|---|---|---|---|---|---|---|
| 3554 | 강덕중 | 65 | 서울특별시 중구 동호로15길 50 | 27 | 주민세 | 2000년 6월 | 2000년 6월 주민세등 4건 총 27 |
| 3555 | 김용길 | 65 | 서울특별시 서초구 방배로20길 25-15 | 27 | 주민세 | 2003년 9월 | 2003년 9월 주민세등 3건 총 27 |
| 3556 | 정분남 | 65 | 서울특별시 양천구 오목로 174 | 27 | 주민세 | 2002년 9월 | 2002년 9월 주민세등 5건 총 27 |
| 3557 | 공병학 | 65 | 서울특별시 성동구 독서당로62길 43 | 27 | 주민세 | 1996년 2월 | 1996년 2월 주민세등 2건 총 27 |
| 3558 | 이원선 | 64 | 경기도 용인시 기흥구 구성로 395 | 27 | 주민세 | 2003년 10월 | 2003년 10월 주민세등 16건 총 27 |
| 3559 | 이승춘 | 64 | 서울특별시 양천구 월정로11길 16 | 27 | 지방소득세 | 2013년 11월 | 2013년 11월 지방소득세등 8건 총 27 |
| 3560 | 박석규 | 64 | 전라북도 익산시 온수길 77-3 | 27 | 주민세 | 2008년 2월 | 2008년 2월 주민세등 7건 총 27 |
| 3561 | 전정석 | 64 | 서울특별시 송파구 바람드리9길 9-3 | 27 | 주민세 | 2008년 10월 | 2008년 10월 주민세등 5건 총 27 |
| 3562 | 홍태표 | 64 | 경기도 포천시 검바위길 84 | 27 | 지방소득세 | 2014년 3월 | 2014년 3월 지방소득세등 5건 총 27 |
| 3563 | 백명호 | 64 | 경기도 동두천시 못골로49번길 2 | 27 | 주민세 | 1996년 11월 | 1996년 11월 주민세등 26건 총 27 |
| 3564 | 최홍림 | 64 | 서울특별시 강동구 천호대로191길 64 | 27 | 주민세 | 2001년 9월 | 2001년 9월 주민세등 9건 총 27 |

| 연번 | 성명 | 나이 | 주소 | 체납액 | 대표 세목 | 과세년월 | 체납요지 |
|---|---|---|---|---|---|---|---|
| 3565 | 김점수 | 63 | 경기도 부천시 상오정로184번길 60 | 27 | 주민세 | 2008년 9월 | 2008년 9월 주민세등 8건 총 27 |
| 3566 | 정기영 | 63 | 부산광역시 동구 망양로479번길 16 | 27 | 지방소득세 | 2011년 6월 | 2011년 6월 지방소득세 1건 총 27 |
| 3567 | 박재희 | 63 | 경기도 광주시 수레실길 7 | 27 | 주민세 | 2003년 10월 | 2003년 10월 주민세등 5건 총 27 |
| 3568 | 홍진순 | 63 | 서울특별시 강남구 개포로 223 | 27 | 주민세 | 2009년 1월 | 2009년 1월 주민세등 3건 총 27 |
| 3569 | 박중호 | 63 | 서울특별시 동대문구 천호대로45가길 4-10 | 27 | 지방소득세 | 2013년 3월 | 2013년 3월 지방소득세등 3건 총 27 |
| 3570 | 백송호 | 63 | 충청남도 서천군 옥도로602번길 16 | 27 | 주민세 | 1996년 9월 | 1996년 9월 주민세등 2건 총 27 |
| 3571 | 서명길 | 63 | 경기도 파주시 술이홀로 481-7 | 27 | 지방소득세 | 2012년 8월 | 2012년 8월 지방소득세등 23건 총 27 |
| 3572 | 심응직 | 63 | 경기도 의정부시 금오로109번길 25 | 27 | 주민세 | 1996년 6월 | 1996년 6월 주민세 1건 총 27 |
| 3573 | 정수철 | 63 | 서울특별시 강동구 양재대로134길 20 | 27 | 주민세 | 2009년 12월 | 2009년 12월 주민세등 18건 총 27 |
| 3574 | 김용택 | 63 | 서울특별시 용산구 서빙고로62길 51-6 | 27 | 지방소득세 | 2010년 1월 | 2010년 1월 지방소득세등 13건 총 27 |
| 3575 | 허희구 | 63 | 서울특별시 관악구 조원로16길 7 | 27 | 지방소득세 | 2010년 2월 | 2010년 2월 지방소득세등 2건 총 27 |

| 연번 | 성명 | 나이 | 주소 | 체납액 | 대표 세목 | 과세년월 | 체납요지 |
|---|---|---|---|---|---|---|---|
| 3576 | 심충섭 | 63 | 인천광역시 남동구 만수로71번길 9 | 27 | 주민세 | 2001년 5월 | 2001년 5월 주민세등 14건 총 27 |
| 3577 | 엄경원 | 62 | 서울특별시 강남구 도곡로77길 23 | 27 | 주민세 | 2003년 9월 | 2003년 9월 주민세등 8건 총 27 |
| 3578 | 윤재욱 | 62 | 경기도 고양시 덕양구 호국로1283번길 159-46 | 27 | 주민세 | 2000년 10월 | 2000년 10월 주민세등 6건 총 27 |
| 3579 | 이주연 | 62 | 경기도 성남시 중원구 제일로73번길 10 | 27 | 지방소득세 | 2011년 8월 | 2011년 8월 지방소득세등 7건 총 27 |
| 3580 | 조희숙 | 62 | 서울특별시 종로구 평창24길 9-1 | 27 | 지방소득세 | 2010년 10월 | 2010년 10월 지방소득세등 2건 총 27 |
| 3581 | 곽부수 | 62 | 인천광역시 남동구 구월남로47번길 36 | 27 | 주민세 | 2002년 10월 | 2002년 10월 주민세 1건 총 27 |
| 3582 | 조정현 | 62 | 경기도 고양시 덕양구 삼원로 102 | 27 | 주민세 | 1996년 5월 | 1996년 5월 주민세등 29건 총 27 |
| 3583 | 백종원 | 62 | 서울특별시 강남구 학동로43길 17 | 27 | 주민세 | 1999년 11월 | 1999년 11월 주민세등 28건 총 27 |
| 3584 | 고도형 | 62 | 서울특별시 은평구 가좌로11길 5-14 | 27 | 지방소득세 | 2013년 3월 | 2013년 3월 지방소득세등 6건 총 27 |
| 3585 | 김태섭 | 62 | 경기도 구리시 체육관로 137-8 | 27 | 취득세 | 2002년 7월 | 2002년 7월 취득세 1건 총 27 |
| 3586 | 이종세 | 62 | 경기도 하남시 아리수로 531 | 27 | 주민세 | 2007년 1월 | 2007년 1월 주민세등 30건 총 27 |

| 연번 | 성명 | 나이 | 주소 | 체납액 | 대표 세목 | 과세년월 | 체납요지 |
|---|---|---|---|---|---|---|---|
| 3587 | 김치경 | 62 | 서울특별시 서초구 나루터로4길 39 | 27 | 주민세 | 2008년 12월 | 2008년 12월 주민세등 6건 총 27 |
| 3588 | 김태수 | 62 | 서울특별시 강남구 테헤란로4길 39 | 27 | 주민세 | 2009년 6월 | 2009년 6월 주민세등 5건 총 27 |
| 3589 | 이경주 | 62 | 서울특별시 중랑구 봉우재로70길 40 | 27 | 지방소득세 | 2014년 11월 | 2014년 11월 지방소득세등 10건 총 27 |
| 3590 | 이영수 | 62 | 서울특별시 용산구 대사관로20길 42 | 27 | 주민세 | 2008년 3월 | 2008년 3월 주민세등 9건 총 27 |
| 3591 | 양은석 | 62 | 서울특별시 구로구 중앙로8길 30-14 | 27 | 지방소득세 | 2012년 11월 | 2012년 11월 지방소득세 1건 총 27 |
| 3592 | 차형관 | 61 | 경기도 광주시 장지3길 46-5 | 27 | 주민세 | 2005년 4월 | 2005년 4월 주민세등 13건 총 27 |
| 3593 | 이석표 | 61 | 서울특별시 중랑구 용마산로100길 87 | 27 | 지방소득세 | 2010년 1월 | 2010년 1월 지방소득세등 5건 총 27 |
| 3594 | 이온수 | 61 | 서울특별시 송파구 올림픽로 399 | 27 | 주민세 | 2006년 8월 | 2006년 8월 주민세등 3건 총 27 |
| 3595 | 임해식 | 61 | 서울특별시 중랑구 신내역로 165 | 27 | 주민세 | 2009년 4월 | 2009년 4월 주민세등 3건 총 27 |
| 3596 | 김다전 | 61 | 서울특별시 성동구 금호동4가 1044 | 27 | 주민세 | 2001년 1월 | 2001년 1월 주민세 1건 총 27 |
| 3597 | 현병삼 | 61 | 서울특별시 양천구 신월로 306 | 27 | 주민세 | 2003년 8월 | 2003년 8월 주민세등 2건 총 27 |
| 3598 | 최춘식 | 61 | 서울특별시 마포구 신촌로28길 14-6 | 27 | 주민세 | 2004년 1월 | 2004년 1월 주민세등 29건 총 27 |

| 연번 | 성명 | 나이 | 주소 | 체납액 | 대표 세목 | 과세년월 | 체납요지 |
|---|---|---|---|---|---|---|---|
| 3599 | 강정수 | 61 | 서울특별시 도봉구 도봉로170길 40 | 27 | 주민세 | 2009년 3월 | 2009년 3월 주민세 1건 총 27 |
| 3600 | 이승종 | 61 | 경기도 광주시 오포로 455-1 | 27 | 지방소득세 | 2011년 11월 | 2011년 11월 지방소득세등 2건 총 27 |
| 3601 | 유정배 | 61 | 경기도 하남시 초일로 347-34 | 27 | 주민세 | 2001년 5월 | 2001년 5월 주민세등 2건 총 27 |
| 3602 | 송원 | 61 | 서울특별시 동작구 알마타길 21-22 | 27 | 주민세 | 2001년 6월 | 2001년 6월 주민세등 10건 총 27 |
| 3603 | 김인사 | 61 | 경기도 안산시 상록구 탑골길 79 | 27 | 주민세 | 2009년 5월 | 2009년 5월 주민세등 14건 총 27 |
| 3604 | 박태철 | 61 | 경기도 성남시 수정구 수정로 568 | 27 | 주민세 | 1998년 11월 | 1998년 11월 주민세등 3건 총 27 |
| 3605 | 임대규 | 60 | 서울특별시 중구 을지로42길 27-2 | 27 | 주민세 | 2001년 6월 | 2001년 6월 주민세등 7건 총 27 |
| 3606 | 김종록 | 60 | 경기도 부천시 안곡로30번길 27 | 27 | 지방소득세 | 2011년 7월 | 2011년 7월 지방소득세등 2건 총 27 |
| 3607 | 한기신 | 60 | 경기도 동두천시 큰시장로 29-21 | 27 | 주민세 | 1997년 4월 | 1997년 4월 주민세등 2건 총 27 |
| 3608 | 최정례 | 60 | 광주광역시 북구 송해로40번길 8 | 27 | 지방소득세 | 2010년 9월 | 2010년 9월 지방소득세등 2건 총 27 |
| 3609 | 조석환 | 60 | 인천광역시 계양구 주부토로562번길 16 | 27 | 주민세 | 2006년 12월 | 2006년 12월 주민세등 12건 총 27 |

| 연번 | 성명 | 나이 | 주소 | 체납액 | 대표 세목 | 과세년월 | 체납요지 |
|---|---|---|---|---|---|---|---|
| 3610 | 김경애 | 60 | 서울특별시 영등포구 신길로15가길 8 | 27 | 지방소득세 | 2011년 8월 | 2011년 8월 지방소득세등 4건 총 27 |
| 3611 | 박상규 | 60 | 경기도 용인시 처인구 포곡로 258 | 27 | 주민세 | 2005년 3월 | 2005년 3월 주민세 1건 총 27 |
| 3612 | 권금순 | 60 | 경기도 안양시 동안구 귀인로 213 | 27 | 지방소득세 | 2010년 4월 | 2010년 4월 지방소득세 1건 총 27 |
| 3613 | 이종권 | 60 | 서울특별시 서초구 서초대로1길 12 | 27 | 지방소득세 | 2010년 10월 | 2010년 10월 지방소득세등 3건 총 27 |
| 3614 | 정정숙 | 60 | 서울특별시 강동구 양재대로83길 24 | 27 | 취득세 | 2013년 12월 | 2013년 12월 취득세등 2건 총 27 |
| 3615 | 이선녀 | 60 | 서울특별시 성북구 보문로26길 13-9 | 27 | 주민세 | 2009년 12월 | 2009년 12월 주민세등 9건 총 27 |
| 3616 | 이한근 | 60 | 경기도 이천시 경충대로2716번길 38 | 27 | 주민세 | 2005년 1월 | 2005년 1월 주민세등 2건 총 27 |
| 3617 | 장세주 | 59 | 경기도 안양시 동안구 학의로 20 | 27 | 주민세 | 2005년 10월 | 2005년 10월 주민세등 7건 총 27 |
| 3618 | 윤진숙 | 59 | 서울특별시 서초구 서운로26길 3 | 27 | 주민세 | 2009년 12월 | 2009년 12월 주민세 1건 총 27 |
| 3619 | 이병조 | 59 | 경기도 고양시 일산동구 멱절길 346-35 | 27 | 주민세 | 2002년 9월 | 2002년 9월 주민세등 2건 총 27 |
| 3620 | 권오주 | 59 | 경기도 성남시 분당구 서현로 170 | 27 | 주민세 | 2008년 12월 | 2008년 12월 주민세등 7건 총 27 |

| 연번 | 성명 | 나이 | 주소 | 체납액 | 대표 세목 | 과세년월 | 체납요지 |
|---|---|---|---|---|---|---|---|
| 3621 | 강치용 | 59 | 서울특별시 도봉구 시루봉로17길 48-16 | 27 | 지방소득세 | 2012년 5월 | 2012년 5월 지방소득세등 6건 총 27 |
| 3622 | 김상국 | 59 | 서울특별시 광진구 용마산로32길 11-7 | 27 | 주민세 | 2005년 9월 | 2005년 9월 주민세등 3건 총 27 |
| 3623 | 김선옥 | 59 | 광주광역시 남구 구성로76번길 12-1 | 27 | 주민세 | 2006년 10월 | 2006년 10월 주민세등 9건 총 27 |
| 3624 | 정회구 | 59 | 서울특별시 영등포구 대방천로 180 | 27 | 주민세 | 2009년 12월 | 2009년 12월 주민세등 4건 총 27 |
| 3625 | 방원식 | 59 | 서울특별시 동작구 대방동15길 16-1 | 27 | 주민세 | 2002년 12월 | 2002년 12월 주민세등 5건 총 27 |
| 3626 | 정천복 | 59 | 서울특별시 성북구 숭인로2길 61 | 27 | 지방소득세 | 2013년 4월 | 2013년 4월 지방소득세등 7건 총 27 |
| 3627 | 조희수 | 59 | 인천광역시 부평구 경인로1092번길 17-7 | 27 | 주민세 | 1999년 10월 | 1999년 10월 주민세등 2건 총 27 |
| 3628 | 황정연 | 59 | 경기도 부천시 경인로 280 | 27 | 지방소득세 | 2014년 4월 | 2014년 4월 지방소득세 1건 총 27 |
| 3629 | 정홍식 | 59 | 서울특별시 도봉구 마들로 616 | 27 | 지방소득세 | 2011년 1월 | 2011년 1월 지방소득세등 4건 총 27 |
| 3630 | 김호순 | 59 | 서울특별시 종로구 종로17길 8 | 27 | 지방소득세 | 2013년 2월 | 2013년 2월 지방소득세등 4건 총 27 |
| 3631 | 김성두 | 59 | 서울특별시 동작구 강남초등2길 6 | 27 | 주민세 | 2007년 5월 | 2007년 5월 주민세등 19건 총 27 |

| 연번 | 성명 | 나이 | 주소 | 체납액 | 대표 세목 | 과세년월 | 체납요지 |
|---|---|---|---|---|---|---|---|
| 3632 | 김광호 | 59 | 서울특별시 은평구 통일로89길 18-20 | 27 | 주민세 | 2009년 1월 | 2009년 1월 주민세등 6건 총 27 |
| 3633 | 조원숙 | 59 | 서울특별시 동작구 국사봉길 167-4 | 27 | 주민세 | 2001년 12월 | 2001년 12월 주민세등 5건 총 27 |
| 3634 | 정팔수 | 59 | 경기도 부천시 부광로29번길 37-7 | 27 | 주민세 | 1991년 9월 | 1991년 9월 주민세등 32건 총 27 |
| 3635 | 임영순 | 58 | 서울특별시 서초구 서초대로74길 27 | 27 | 취득세 | 2010년 2월 | 2010년 2월 취득세 1건 총 27 |
| 3636 | 이상혁 | 58 | 서울특별시 도봉구 마들로 668 | 27 | 지방소득세 | 2010년 12월 | 2010년 12월 지방소득세 1건 총 27 |
| 3637 | 이용주 | 58 | 서울특별시 송파구 백제고분로9길 43 | 27 | 주민세 | 2007년 4월 | 2007년 4월 주민세등 22건 총 27 |
| 3638 | 탁재화 | 58 | 서울특별시 관악구 문성로 111 | 27 | 주민세 | 2000년 7월 | 2000년 7월 주민세등 6건 총 27 |
| 3639 | 김복선 | 58 | 서울특별시 마포구 마포대로7길 21 | 27 | 지방소득세 | 2012년 6월 | 2012년 6월 지방소득세 1건 총 27 |
| 3640 | 차만균 | 58 | 서울특별시 노원구 화랑로 415-10 | 27 | 지방소득세 | 2013년 4월 | 2013년 4월 지방소득세등 27건 총 27 |
| 3641 | 김정덕 | 58 | 충청북도 청주시 상당구 남사로102번길 8 | 27 | 지방소득세 | 2010년 2월 | 2010년 2월 지방소득세등 7건 총 27 |
| 3642 | 안봉준 | 58 | 서울특별시 양천구 목동동로 350 | 27 | 지방소득세 | 2010년 12월 | 2010년 12월 지방소득세등 3건 총 27 |

| 연번 | 성명 | 나이 | 주소 | 체납액 | 대표 세목 | 과세년월 | 체납요지 |
|---|---|---|---|---|---|---|---|
| 3643 | 이순옥 | 58 | 서울특별시 서대문구 증가로 115 | 27 | 지방소득세 | 2014년 5월 | 2014년 5월 지방소득세등 3건 총 27 |
| 3644 | 유종원 | 58 | 서울특별시 은평구 통일로88길 24 | 27 | 지방소득세 | 2014년 7월 | 2014년 7월 지방소득세등 3건 총 27 |
| 3645 | 노철용 | 57 | 서울특별시 은평구 통일로69길 36 | 27 | 지방소득세 | 2011년 7월 | 2011년 7월 지방소득세등 4건 총 27 |
| 3646 | 신윤식 | 57 | 서울특별시 마포구 월드컵로5길 11 | 27 | 주민세 | 2009년 3월 | 2009년 3월 주민세등 5건 총 27 |
| 3647 | 안정훈 | 57 | 서울특별시 중랑구 용마산로84길 82 | 27 | 지방소득세 | 2011년 9월 | 2011년 9월 지방소득세등 2건 총 27 |
| 3648 | 김정겸 | 57 | 서울특별시 중랑구 사가정로62길 4 | 27 | 지방소득세 | 2010년 7월 | 2010년 7월 지방소득세등 8건 총 27 |
| 3649 | 임순천 | 57 | 서울특별시 구로구 남부순환로 1279 | 27 | 주민세 | 2004년 11월 | 2004년 11월 주민세등 16건 총 27 |
| 3650 | 유수현 | 57 | 인천광역시 서구 봉수대로1440번길 10 | 27 | 주민세 | 2009년 10월 | 2009년 10월 주민세등 3건 총 27 |
| 3651 | 김용택 | 57 | 서울특별시 강동구 명일로 161-13 | 27 | 주민세 | 2004년 1월 | 2004년 1월 주민세등 6건 총 27 |
| 3652 | 황은희 | 57 | 서울특별시 광진구 자양로15길 72 | 27 | 지방소득세 | 2011년 10월 | 2011년 10월 지방소득세 1건 총 27 |
| 3653 | 김경룡 | 57 | 서울특별시 도봉구 해등로 231 | 27 | 지방소득세 | 2013년 9월 | 2013년 9월 지방소득세등 5건 총 27 |

| 연번 | 성명 | 나이 | 주소 | 체납액 | 대표 세목 | 과세년월 | 체납요지 |
|---|---|---|---|---|---|---|---|
| 3654 | 이동주 | 57 | 서울특별시 도봉구 우이천로48길 17 | 27 | 지방소득세 | 2010년 7월 | 2010년 7월 지방소득세등 2건 총 27 |
| 3655 | 최규운 | 57 | 서울특별시 마포구 마포대로 196 | 27 | 주민세 | 2006년 5월 | 2006년 5월 주민세 1건 총 27 |
| 3656 | 황광자 | 57 | 경상북도 문경시 노은1길 35 | 27 | 지방소득세 | 2014년 2월 | 2014년 2월 지방소득세등 2건 총 27 |
| 3657 | 안혜숙 | 56 | 강원도 양양군 정암1길 13-24 | 27 | 주민세 | 2008년 8월 | 2008년 8월 주민세 1건 총 27 |
| 3658 | 이근한 | 56 | 경기도 수원시 영통구 덕영대로1483번길 20 | 27 | 지방소득세 | 2013년 5월 | 2013년 5월 지방소득세등 11건 총 27 |
| 3659 | 김현주 | 56 | 서울특별시 마포구 광성로6길 24 | 27 | 주민세 | 1995년 5월 | 1995년 5월 주민세등 6건 총 27 |
| 3660 | 조광희 | 56 | 서울특별시 용산구 청파로 296 | 27 | 주민세 | 2006년 1월 | 2006년 1월 주민세등 6건 총 27 |
| 3661 | 최인기 | 56 | 서울특별시 광진구 아차산로25길 21-10 | 27 | 주민세 | 2005년 7월 | 2005년 7월 주민세등 16건 총 27 |
| 3662 | 김종명 | 56 | 서울특별시 강서구 금낭화로24나길 15-1 | 27 | 지방소득세 | 2012년 8월 | 2012년 8월 지방소득세등 2건 총 27 |
| 3663 | 우동훈 | 56 | 서울특별시 광진구 천호대로 643 | 27 | 지방소득세 | 2013년 4월 | 2013년 4월 지방소득세등 8건 총 27 |
| 3664 | 김종남 | 56 | 서울특별시 성동구 왕십리로22길 3 | 27 | 주민세 | 2007년 9월 | 2007년 9월 주민세등 2건 총 27 |

| 연번 | 성명 | 나이 | 주소 | 체납액 | 대표 세목 | 과세년월 | 체납요지 |
|---|---|---|---|---|---|---|---|
| 3665 | 김재천 | 56 | 경기도 가평군 동연재로 28-15 | 27 | 주민세 | 2009년 12월 | 2009년 12월 주민세등 5건 총 27 |
| 3666 | 안기범 | 56 | 서울특별시 강서구 양천로73가길 64 | 27 | 주민세 | 2004년 1월 | 2004년 1월 주민세등 2건 총 27 |
| 3667 | 김승욱 | 56 | 서울특별시 서초구 나루터로4길 39 | 27 | 지방소득세 | 2012년 8월 | 2012년 8월 지방소득세 1건 총 27 |
| 3668 | 김강남 | 56 | 경기도 양평군 두물머리길8번길 26-3 | 27 | 주민세 | 2009년 3월 | 2009년 3월 주민세 1건 총 27 |
| 3669 | 정만조 | 56 | 서울특별시 관악구 은천로35나길 21 | 27 | 지방소득세 | 2010년 4월 | 2010년 4월 지방소득세등 4건 총 27 |
| 3670 | 김재송 | 56 | 서울특별시 서초구 서초중앙로22길 67 | 27 | 주민세 | 2004년 7월 | 2004년 7월 주민세등 5건 총 27 |
| 3671 | 남성자 | 56 | 경기도 용인시 처인구 양지로63번길 23-15 | 27 | 지방소득세 | 2011년 1월 | 2011년 1월 지방소득세등 7건 총 27 |
| 3672 | 임순애 | 56 | 경기도 이천시 마도로135번길 150 | 27 | 등록세 | 2008년 7월 | 2008년 7월 등록세등 2건 총 27 |
| 3673 | 이영호 | 55 | 서울특별시 동대문구 서울시립대로16길 38 | 27 | 주민세 | 2009년 5월 | 2009년 5월 주민세등 37건 총 27 |
| 3674 | 한종열 | 55 | 서울특별시 성북구 한천로72길 31 | 27 | 지방소득세 | 2011년 10월 | 2011년 10월 지방소득세등 2건 총 27 |
| 3675 | 여영애 | 55 | 경기도 의정부시 금신로296번길 38 | 27 | 주민세 | 2007년 11월 | 2007년 11월 주민세등 12건 총 27 |

| 연번 | 성명 | 나이 | 주소 | 체납액 | 대표 세목 | 과세년월 | 체납요지 |
|---|---|---|---|---|---|---|---|
| 3676 | 문원영 | 55 | 서울특별시 강북구 인수봉로 109 | 27 | 주민세 | 2007년 8월 | 2007년 8월 주민세 1건 총 27 |
| 3677 | 신관섭 | 55 | 서울특별시 금천구 독산로50마길 39-6 | 27 | 지방소득세 | 2010년 5월 | 2010년 5월 지방소득세등 7건 총 27 |
| 3678 | 윤선중 | 55 | 서울특별시 송파구 마천로 184 | 27 | 지방소득세 | 2013년 7월 | 2013년 7월 지방소득세등 6건 총 27 |
| 3679 | 문주용 | 55 | 서울특별시 구로구 경인로47나길 5-16 | 27 | 주민세 | 2002년 1월 | 2002년 1월 주민세등 9건 총 27 |
| 3680 | 박미자 | 55 | 서울특별시 서대문구 명지길 42 | 27 | 지방소득세 | 2011년 9월 | 2011년 9월 지방소득세등 2건 총 27 |
| 3681 | 박종만 | 55 | 강원도 양양군 주청2길 17 | 27 | 주민세 | 2004년 7월 | 2004년 7월 주민세등 7건 총 27 |
| 3682 | 윤경보 | 55 | 경기도 남양주시 비룡로116번길 8 | 27 | 지방소득세 | 2010년 6월 | 2010년 6월 지방소득세등 3건 총 27 |
| 3683 | 윤병희 | 55 | 서울특별시 강남구 삼성로 11 | 27 | 지방소득세 | 2013년 5월 | 2013년 5월 지방소득세등 6건 총 27 |
| 3684 | 신금식 | 55 | 서울특별시 성북구 숭인로2길 61 | 27 | 지방소득세 | 2013년 9월 | 2013년 9월 지방소득세등 19건 총 27 |
| 3685 | 이애숙 | 55 | 서울특별시 강남구 도곡로43길 25 | 27 | 지방소득세 | 2012년 3월 | 2012년 3월 지방소득세등 3건 총 27 |
| 3686 | 최영수 | 54 | 서울특별시 금천구 금하로 793 | 27 | 등록세 | 2006년 7월 | 2006년 7월 등록세등 2건 총 27 |

| 연번 | 성명 | 나이 | 주소 | 체납액 | 대표 세목 | 과세년월 | 체납요지 |
|---|---|---|---|---|---|---|---|
| 3687 | 윤철호 | 54 | 서울특별시 금천구 가산로 80-3 | 27 | 지방소득세 | 2012년 12월 | 2012년 12월 지방소득세등 5건 총 27 |
| 3688 | 최길용 | 54 | 인천광역시 강화군 해안남로 3016-7 | 27 | 주민세 | 1999년 5월 | 1999년 5월 주민세등 5건 총 27 |
| 3689 | 이명호 | 54 | 서울특별시 강동구 상암로 42 | 27 | 지방소득세 | 2014년 9월 | 2014년 9월 지방소득세등 5건 총 27 |
| 3690 | 진명완 | 54 | 서울특별시 은평구 갈현로15길 27-1 | 27 | 지방소득세 | 2014년 8월 | 2014년 8월 지방소득세등 2건 총 27 |
| 3691 | 김경숙 | 54 | 서울특별시 강서구 강서로34길 36-1 | 27 | 주민세 | 2009년 10월 | 2009년 10월 주민세등 10건 총 27 |
| 3692 | 박인수 | 54 | 서울특별시 양천구 목동서로 287 | 27 | 취득세 | 2008년 7월 | 2008년 7월 취득세등 2건 총 27 |
| 3693 | 박병환 | 54 | 서울특별시 서초구 사평대로53길 89 | 27 | 주민세 | 2009년 8월 | 2009년 8월 주민세등 4건 총 27 |
| 3694 | 조은상 | 54 | 서울특별시 양천구 가로공원로60길 26 | 27 | 취득세 | 1999년 5월 | 1999년 5월 취득세 1건 총 27 |
| 3695 | 이정숙 | 54 | 서울특별시 송파구 백제고분로18길 7 | 27 | 주민세 | 2009년 3월 | 2009년 3월 주민세 1건 총 27 |
| 3696 | 정승만 | 53 | 인천광역시 서구 경서로45번길 8-19 | 27 | 주민세 | 2001년 10월 | 2001년 10월 주민세등 36건 총 27 |
| 3697 | 김종국 | 53 | 서울특별시 중구 삼일대로6길 20 | 27 | 주민세 | 2001년 3월 | 2001년 3월 주민세등 7건 총 27 |

| 연번 | 성명 | 나이 | 주소 | 체납액 | 대표 세목 | 과세년월 | 체납요지 |
|---|---|---|---|---|---|---|---|
| 3698 | 안현숙 | 53 | 전라남도 완도군 군내길 52-2 | 27 | 주민세 | 1998년 5월 | 1998년 5월 주민세등 22건 총 27 |
| 3699 | 박금숙 | 53 | 서울특별시 강남구 광평로56길 11 | 27 | 주민세 | 1999년 2월 | 1999년 2월 주민세등 7건 총 27 |
| 3700 | 박현준 | 53 | 서울특별시 강남구 강남대로126길 75-1 | 27 | 지방소득세 | 2014년 8월 | 2014년 8월 지방소득세등 4건 총 27 |
| 3701 | 서철웅 | 53 | 서울특별시 노원구 동일로245가길 41 | 27 | 주민세 | 2004년 11월 | 2004년 11월 주민세등 15건 총 27 |
| 3702 | 안대홍 | 53 | 서울특별시 강북구 오현로25나길 26 | 27 | 주민세 | 2003년 3월 | 2003년 3월 주민세등 8건 총 27 |
| 3703 | 임호일 | 53 | 대구광역시 중구 동성로12길 51 | 27 | 취득세 | 2009년 9월 | 2009년 9월 취득세등 2건 총 27 |
| 3704 | 송상률 | 53 | 서울특별시 노원구 노원로38길 46 | 27 | 주민세 | 1999년 2월 | 1999년 2월 주민세등 6건 총 27 |
| 3705 | 윤인호 | 53 | 경기도 안양시 동안구 동안로 280 | 27 | 주민세 | 2004년 6월 | 2004년 6월 주민세등 5건 총 27 |
| 3706 | 김천중 | 52 | 서울특별시 강서구 곰달래로15가길 34 | 27 | 지방소득세 | 2010년 12월 | 2010년 12월 지방소득세등 5건 총 27 |
| 3707 | 김종대 | 52 | 경기도 과천시 삼부골3로 59-1 | 27 | 주민세 | 2006년 7월 | 2006년 7월 주민세등 2건 총 27 |
| 3708 | 김대명 | 52 | 서울특별시 강남구 선릉로116길 30 | 27 | 지방소득세 | 2014년 9월 | 2014년 9월 지방소득세 1건 총 27 |

| 연번 | 성명 | 나이 | 주소 | 체납액 | 대표 세목 | 과세년월 | 체납요지 |
|---|---|---|---|---|---|---|---|
| 3709 | 한형희 | 52 | 경기도 성남시 수정구 공원로 360 | 27 | 지방소득세 | 2011년 9월 | 2011년 9월 지방소득세등 3건 총 27 |
| 3710 | 유원근 | 52 | 서울특별시 영등포구 양평로20길 8-1 | 27 | 등록세 | 2009년 12월 | 2009년 12월 등록세등 2건 총 27 |
| 3711 | 이창훈 | 52 | 제주특별자치도 제주시 월랑북길 30-5 | 27 | 주민세 | 2006년 1월 | 2006년 1월 주민세등 3건 총 27 |
| 3712 | 이기준 | 52 | 서울특별시 송파구 새말로10길 7-1 | 27 | 주민세 | 2003년 12월 | 2003년 12월 주민세등 7건 총 27 |
| 3713 | 오길헌 | 51 | 경기도 부천시 석천로2번길 65-5 | 27 | 주민세 | 2009년 7월 | 2009년 7월 주민세 1건 총 27 |
| 3714 | 이상섭 | 51 | 경기도 파주시 칠중5길 47-15 | 27 | 주민세 | 2001년 12월 | 2001년 12월 주민세등 23건 총 27 |
| 3715 | 전찬하 | 51 | 서울특별시 송파구 송파대로48길 11 | 27 | 주민세 | 2008년 10월 | 2008년 10월 주민세등 8건 총 27 |
| 3716 | 전창균 | 51 | 제주특별자치도 서귀포시 하모상가로 25 | 27 | 주민세 | 2009년 10월 | 2009년 10월 주민세등 2건 총 27 |
| 3717 | 이경미 | 51 | 서울특별시 송파구 토성로7길 5 | 27 | 지방소득세 | 2011년 1월 | 2011년 1월 지방소득세등 2건 총 27 |
| 3718 | 정은형 | 51 | 서울특별시 동대문구 난계로 244 | 27 | 지방소득세 | 2014년 2월 | 2014년 2월 지방소득세등 4건 총 27 |
| 3719 | 김항일 | 51 | 서울특별시 강남구 도곡로18길 57 | 27 | 지방소득세 | 2011년 12월 | 2011년 12월 지방소득세등 6건 총 27 |

| 연번 | 성명 | 나이 | 주소 | 체납액 | 대표 세목 | 과세년월 | 체납요지 |
|---|---|---|---|---|---|---|---|
| 3720 | 윤관노 | 51 | 경기도 의정부시 가능로50번길 13-26 | 27 | 지방소득세 | 2012년 6월 | 2012년 6월 지방소득세등 4건 총 27 |
| 3721 | 박상규 | 51 | 서울특별시 은평구 연서로41길 16 | 27 | 주민세 | 1999년 4월 | 1999년 4월 주민세등 8건 총 27 |
| 3722 | 노정인 | 51 | 서울특별시 강서구 까치산로 119 | 27 | 지방소득세 | 2014년 1월 | 2014년 1월 지방소득세등 4건 총 27 |
| 3723 | 구복림 | 51 | 광주광역시 남구 용대로 131 | 27 | 취득세 | 2012년 7월 | 2012년 7월 취득세 1건 총 27 |
| 3724 | 이경복 | 50 | 서울특별시 중구 을지로45길 62 | 27 | 지방소득세 | 2011년 10월 | 2011년 10월 지방소득세등 6건 총 27 |
| 3725 | 김효섭 | 50 | 경기도 파주시 평화로348번길 153 | 27 | 지방소득세 | 2012년 1월 | 2012년 1월 지방소득세등 3건 총 27 |
| 3726 | 서영렬 | 50 | 광주광역시 광산구 도산신송길 94-3 | 27 | 취득세 | 2009년 9월 | 2009년 9월 취득세 1건 총 27 |
| 3727 | 구영훈 | 50 | 서울특별시 강서구 가로공원로82길 41-15 | 27 | 지방소득세 | 2012년 2월 | 2012년 2월 지방소득세등 2건 총 27 |
| 3728 | 이재상 | 50 | 부산광역시 동래구 중앙대로1473번길 14-12 | 27 | 주민세 | 2009년 5월 | 2009년 5월 주민세등 39건 총 27 |
| 3729 | 정경모 | 50 | 경기도 안양시 동안구 달안로 62 | 27 | 주민세 | 2006년 1월 | 2006년 1월 주민세등 3건 총 27 |
| 3730 | 김성엽 | 50 | 서울특별시 중랑구 겸재로18길 25 | 27 | 주민세 | 2004년 12월 | 2004년 12월 주민세등 3건 총 27 |

| 연번 | 성명 | 나이 | 주소 | 체납액 | 대표 세목 | 과세년월 | 체납요지 |
|---|---|---|---|---|---|---|---|
| 3731 | 장순희 | 50 | 서울특별시 송파구 동남로 160 | 27 | 지방소득세 | 2012년 7월 | 2012년 7월 지방소득세등 2건 총 27 |
| 3732 | 안지영 | 49 | 경기도 고양시 일산동구 공릉천로 66 | 27 | 지방소득세 | 2012년 3월 | 2012년 3월 지방소득세등 6건 총 27 |
| 3733 | 서연택 | 49 | 서울특별시 양천구 신월로 185 | 27 | 주민세 | 1999년 6월 | 1999년 6월 주민세등 8건 총 27 |
| 3734 | 서응만 | 49 | 경기도 포천시 봉화로733번길 37 | 27 | 주민세 | 2007년 2월 | 2007년 2월 주민세등 16건 총 27 |
| 3735 | 김병철 | 49 | 경기도 이천시 청백리로471번길 92-10 | 27 | 지방소득세 | 2012년 1월 | 2012년 1월 지방소득세 1건 총 27 |
| 3736 | 강기원 | 49 | 서울특별시 성북구 동소문로15길 99 | 27 | 주민세 | 2009년 12월 | 2009년 12월 주민세 1건 총 27 |
| 3737 | 손재관 | 49 | 경기도 동두천시 평화로 2316-13 | 27 | 주민세 | 2005년 3월 | 2005년 3월 주민세등 10건 총 27 |
| 3738 | 지성래 | 49 | 서울특별시 강남구 테헤란로55길 26 | 27 | 지방소득세 | 2013년 9월 | 2013년 9월 지방소득세등 11건 총 27 |
| 3739 | 박성한 | 49 | 서울특별시 강남구 삼성로135길 37-4 | 27 | 지방소득세 | 2012년 11월 | 2012년 11월 지방소득세등 8건 총 27 |
| 3740 | 박영균 | 48 | 서울특별시 성북구 동소문로26다길 18-2 | 27 | 주민세 | 2007년 11월 | 2007년 11월 주민세등 2건 총 27 |
| 3741 | 김미숙 | 48 | 서울특별시 중구 충무로9길 19 | 27 | 주민세 | 2008년 12월 | 2008년 12월 주민세 1건 총 27 |

| 연번 | 성명 | 나이 | 주소 | 체납액 | 대표 세목 | 과세년월 | 체납요지 |
|---|---|---|---|---|---|---|---|
| 3742 | 박상규 | 48 | 대구광역시 서구 서대구로62길 80-30 | 27 | 주민세 | 2006년 7월 | 2006년 7월 주민세등 14건 총 27 |
| 3743 | 기경희 | 48 | 서울특별시 노원구 중계로8길 39 | 27 | 주민세 | 2008년 11월 | 2008년 11월 주민세등 6건 총 27 |
| 3744 | 이미양 | 48 | 경기도 이천시 경충대로 2100 | 27 | 주민세 | 2008년 1월 | 2008년 1월 주민세 1건 총 27 |
| 3745 | 김태갑 | 47 | 서울특별시 성북구 오패산로 90 | 27 | 지방소득세 | 2014년 12월 | 2014년 12월 지방소득세등 6건 총 27 |
| 3746 | 이혜경 | 47 | 서울특별시 송파구 양재대로68길 3-13 | 27 | 지방소득세 | 2014년 9월 | 2014년 9월 지방소득세 1건 총 27 |
| 3747 | 주선호 | 47 | 경기도 시흥시 매화1로 53 | 27 | 주민세 | 2005년 10월 | 2005년 10월 주민세등 15건 총 27 |
| 3748 | 이희창 | 47 | 서울특별시 강북구 월계로21가길 41 | 27 | 지방소득세 | 2012년 6월 | 2012년 6월 지방소득세등 2건 총 27 |
| 3749 | 박성지 | 47 | 경기도 고양시 일산동구 정발산로196번길 16-18 | 27 | 주민세 | 2003년 4월 | 2003년 4월 주민세등 5건 총 27 |
| 3750 | 임민숙 | 47 | 경기도 수원시 장안구 장안로42번길 24-1 | 27 | 주민세 | 2000년 5월 | 2000년 5월 주민세등 4건 총 27 |
| 3751 | 이상봉 | 47 | 서울특별시 강남구 봉은사로59길 41 | 27 | 지방소득세 | 2011년 10월 | 2011년 10월 지방소득세등 2건 총 27 |
| 3752 | 이광우 | 47 | 서울특별시 중구 퇴계로50가길 6-1 | 27 | 지방소득세 | 2012년 7월 | 2012년 7월 지방소득세등 3건 총 27 |

| 연번 | 성명 | 나이 | 주소 | 체납액 | 대표 세목 | 과세년월 | 체납요지 |
|---|---|---|---|---|---|---|---|
| 3753 | 이정혁 | 46 | 서울특별시 성북구 삼양로2길 59 | 27 | 지방소득세 | 2012년 10월 | 2012년 10월 지방소득세 1건 총 27 |
| 3754 | 남경희 | 46 | 서울특별시 송파구 거마로2길 19 | 27 | 주민세 | 2006년 10월 | 2006년 10월 주민세등 7건 총 27 |
| 3755 | 정병식 | 46 | 경기도 성남시 중원구 둔촌대로171번길 6 | 27 | 주민세 | 2006년 12월 | 2006년 12월 주민세등 14건 총 27 |
| 3756 | 고병호 | 46 | 서울특별시 강서구 까치산로24길 45 | 27 | 지방소득세 | 2013년 9월 | 2013년 9월 지방소득세등 12건 총 27 |
| 3757 | 서보준 | 46 | 서울특별시 중랑구 중랑천로 20 | 27 | 주민세 | 2008년 7월 | 2008년 7월 주민세등 8건 총 27 |
| 3758 | 황성호 | 45 | 서울특별시 성동구 독서당로 230 | 27 | 지방소득세 | 2011년 5월 | 2011년 5월 지방소득세등 7건 총 27 |
| 3759 | 이환덕 | 45 | 인천광역시 남동구 경인로524번길 27-10 | 27 | 취득세 | 2002년 6월 | 2002년 6월 취득세 1건 총 27 |
| 3760 | 이범재 | 45 | 경기도 고양시 덕양구 지도로92번길 59 | 27 | 주민세 | 2001년 12월 | 2001년 12월 주민세등 3건 총 27 |
| 3761 | 박준정 | 45 | 서울특별시 성북구 성북로6길 2-11 | 27 | 지방소득세 | 2013년 5월 | 2013년 5월 지방소득세 1건 총 27 |
| 3762 | 김진이 | 45 | 서울특별시 노원구 동일로 1456 | 27 | 주민세 | 2003년 4월 | 2003년 4월 주민세등 4건 총 27 |
| 3763 | 최영철 | 45 | 서울특별시 강남구 언주로 427 | 27 | 주민세 | 2004년 4월 | 2004년 4월 주민세등 11건 총 27 |

| 연번 | 성명 | 나이 | 주소 | 체납액 | 대표 세목 | 과세년월 | 체납요지 |
|---|---|---|---|---|---|---|---|
| 3764 | 임창선 | 45 | 서울특별시 중구 퇴계로88가길 51 | 27 | 주민세 | 2009년 10월 | 2009년 10월 주민세 1건 총 27 |
| 3765 | 정금영 | 45 | 서울특별시 영등포구 도신로64가길 14 | 27 | 지방소득세 | 2011년 5월 | 2011년 5월 지방소득세등 11건 총 27 |
| 3766 | 한동희 | 45 | 서울특별시 용산구 이촌로64길 15 | 27 | 지방소득세 | 2014년 8월 | 2014년 8월 지방소득세등 3건 총 27 |
| 3767 | 이삼영 | 44 | 충청남도 아산시 남부로 353 | 27 | 지방소득세 | 2014년 9월 | 2014년 9월 지방소득세등 7건 총 27 |
| 3768 | 권경협 | 44 | 경기도 성남시 분당구 미금로 177 | 27 | 지방소득세 | 2010년 11월 | 2010년 11월 지방소득세등 2건 총 27 |
| 3769 | 김규태 | 43 | 서울특별시 은평구 갈현로33가길 7-20 | 27 | 지방소득세 | 2012년 7월 | 2012년 7월 지방소득세등 5건 총 27 |
| 3770 | 진한준 | 43 | 서울특별시 서초구 신반포로33길 30 | 27 | 주민세 | 2002년 8월 | 2002년 8월 주민세등 4건 총 27 |
| 3771 | 임재묵 | 43 | 전라북도 전주시 덕진구 천마산로 33 | 27 | 주민세 | 2005년 11월 | 2005년 11월 주민세등 2건 총 27 |
| 3772 | 이대성 | 43 | 전라북도 전주시 완산구 잿뜸1길 11 | 27 | 주민세 | 2003년 12월 | 2003년 12월 주민세등 7건 총 27 |
| 3773 | 박동주 | 43 | 서울특별시 동작구 사당로27길 53 | 27 | 주민세 | 2002년 10월 | 2002년 10월 주민세등 2건 총 27 |
| 3774 | 김형국 | 43 | 서울특별시 용산구 새창로8길 7 | 27 | 주민세 | 2008년 1월 | 2008년 1월 주민세등 2건 총 27 |

| 연번 | 성명 | 나이 | 주소 | 체납액 | 대표 세목 | 과세년월 | 체납요지 |
|---|---|---|---|---|---|---|---|
| 3775 | 오희정 | 43 | 서울특별시 중랑구 용마산로100길 8-6 | 27 | 지방소득세 | 2012년 5월 | 2012년 5월 지방소득세 1건 총 27 |
| 3776 | 안국모 | 43 | 서울특별시 용산구 원효로 211 | 27 | 주민세 | 2006년 1월 | 2006년 1월 주민세등 6건 총 27 |
| 3777 | 한지형 | 43 | 서울특별시 은평구 가좌로12길 15 | 27 | 지방소득세 | 2013년 5월 | 2013년 5월 지방소득세 1건 총 27 |
| 3778 | 정성대 | 42 | 서울특별시 성동구 용답길 95-14 | 27 | 지방소득세 | 2014년 4월 | 2014년 4월 지방소득세 1건 총 27 |
| 3779 | 유상우 | 42 | 서울특별시 강동구 고덕로61길 104 | 27 | 지방소득세 | 2013년 3월 | 2013년 3월 지방소득세등 6건 총 27 |
| 3780 | 온광진 | 42 | 충청남도 아산시 운교길91번길 7 | 27 | 주민세 | 2009년 12월 | 2009년 12월 주민세등 5건 총 27 |
| 3781 | 박현식 | 42 | 경상북도 경주시 임해로115번길 4-2 | 27 | 지방소득세 | 2013년 2월 | 2013년 2월 지방소득세등 5건 총 27 |
| 3782 | 박영태 | 42 | 서울특별시 영등포구 신풍로2길 4 | 27 | 지방소득세 | 2011년 8월 | 2011년 8월 지방소득세등 4건 총 27 |
| 3783 | 정창호 | 42 | 서울특별시 구로구 구로동로35길 6 | 27 | 주민세 | 2007년 2월 | 2007년 2월 주민세등 7건 총 27 |
| 3784 | 정미자 | 41 | 서울특별시 양천구 목동로3길 57 | 27 | 지방소득세 | 2013년 9월 | 2013년 9월 지방소득세 1건 총 27 |
| 3785 | 최지운 | 41 | 인천광역시 계양구 아나지로 388 | 27 | 지방소득세 | 2012년 7월 | 2012년 7월 지방소득세 1건 총 27 |

| 연번 | 성명 | 나이 | 주소 | 체납액 | 대표 세목 | 과세년월 | 체납요지 |
|---|---|---|---|---|---|---|---|
| 3786 | 박상진 | 40 | 서울특별시 강남구 언주로104길 13 | 27 | 지방소득세 | 2011년 2월 | 2011년 2월 지방소득세등 8건 총 27 |
| 3787 | 박재형 | 40 | 서울특별시 성동구 독서당로 431 | 27 | 지방소득세 | 2010년 7월 | 2010년 7월 지방소득세등 7건 총 27 |
| 3788 | 김진영 | 40 | 서울특별시 강남구 역삼로7길 16 | 27 | 지방소득세 | 2011년 2월 | 2011년 2월 지방소득세등 6건 총 27 |
| 3789 | 김생영 | 39 | 충청북도 증평군 초중10길 46 | 27 | 지방소득세 | 2011년 1월 | 2011년 1월 지방소득세등 2건 총 27 |
| 3790 | 박광남 | 38 | 서울특별시 용산구 이촌로18길 20 | 27 | 취득세 | 2007년 9월 | 2007년 9월 취득세등 2건 총 27 |
| 3791 | 김영권 | 38 | 부산광역시 부산진구 신천대로204번길 58 | 27 | 주민세 | 2007년 11월 | 2007년 11월 주민세등 3건 총 27 |
| 3792 | 조선화 | 38 | 서울특별시 중랑구 중랑천로12길 17 | 27 | 지방소득세 | 2011년 12월 | 2011년 12월 지방소득세등 8건 총 27 |
| 3793 | 김경렬 | 37 | 전라남도 여수시 망양로 498 | 27 | 지방소득세 | 2012년 6월 | 2012년 6월 지방소득세등 12건 총 27 |
| 3794 | 김홍기 | 35 | 경기도 부천시 부광로 9 | 27 | 지방소득세 | 2012년 9월 | 2012년 9월 지방소득세등 6건 총 27 |
| 3795 | 김소희 | 34 | 서울특별시 용산구 효창원로42길 38-3 | 27 | 지방소득세 | 2012년 7월 | 2012년 7월 지방소득세등 3건 총 27 |
| 3796 | 곽승규 | 34 | 서울특별시 은평구 증산로15길 27 | 27 | 취득세 | 2008년 8월 | 2008년 8월 취득세 1건 총 27 |

| 연번 | 성명 | 나이 | 주소 | 체납액 | 대표 세목 | 과세년월 | 체납요지 |
|---|---|---|---|---|---|---|---|
| 3797 | 송민용 | 33 | 서울특별시 광진구 긴고랑로7길 70-14 | 27 | 지방소득세 | 2012년 1월 | 2012년 1월 지방소득세등 2건 총 27 |
| 3798 | 삼양사랑교회 | | 서울특별시 강북구 삼양로19길 25 | 27 | 등록세 | 2011년 7월 | 2011년 7월 등록세등 4건 총 27 |
| 3799 | 이경목 | 100 | 서울특별시 중랑구 망우로77길 12 | 26 | 주민세 | 1998년 11월 | 1998년 11월 주민세등 3건 총 26 |
| 3800 | 박정의 | 90 | 서울특별시 중랑구 면목로72가길 11-7 | 26 | 지방소득세 | 2013년 6월 | 2013년 6월 지방소득세등 2건 총 26 |
| 3801 | 조병윤 | 86 | 서울특별시 관악구 관악로 304 | 26 | 주민세 | 2009년 11월 | 2009년 11월 주민세 1건 총 26 |
| 3802 | 이경숙 | 85 | 인천광역시 부평구 마장로 121 | 26 | 주민세 | 1997년 10월 | 1997년 10월 주민세등 2건 총 26 |
| 3803 | 서영섭 | 83 | 경기도 광주시 경수길 135 | 26 | 주민세 | 1999년 7월 | 1999년 7월 주민세등 2건 총 26 |
| 3804 | 강민구 | 82 | 인천광역시 서구 심곡로 135 | 26 | 지방소득세 | 2013년 1월 | 2013년 1월 지방소득세등 4건 총 26 |
| 3805 | 박재분 | 81 | 서울특별시 중랑구 중랑역로 235-8 | 26 | 주민세 | 2005년 6월 | 2005년 6월 주민세등 7건 총 26 |
| 3806 | 정요환 | 81 | 서울특별시 중랑구 상봉중앙로8길 76 | 26 | 주민세 | 1996년 4월 | 1996년 4월 주민세등 2건 총 26 |
| 3807 | 송기성 | 81 | 서울특별시 성북구 보국문로 86 | 26 | 주민세 | 2005년 5월 | 2005년 5월 주민세등 3건 총 26 |

| 연번 | 성명 | 나이 | 주소 | 체납액 | 대표 세목 | 과세년월 | 체납요지 |
|---|---|---|---|---|---|---|---|
| 3808 | 나진석 | 80 | 서울특별시 은평구 연서로41길 20-5 | 26 | 주민세 | 2005년 1월 | 2005년 1월 주민세등 10건 총 26 |
| 3809 | 정귀남 | 80 | 전라남도 장흥군 연산4길 16-1 | 26 | 주민세 | 2005년 9월 | 2005년 9월 주민세등 12건 총 26 |
| 3810 | 한광호 | 79 | 강원도 춘천시 국사봉길 7 | 26 | 주민세 | 1997년 2월 | 1997년 2월 주민세 1건 총 26 |
| 3811 | 서월자 | 79 | 전라북도 순창군 남계로 96 | 26 | 주민세 | 1999년 9월 | 1999년 9월 주민세등 8건 총 26 |
| 3812 | 권순덕 | 79 | 서울특별시 강남구 개포로 310 | 26 | 지방소득세 | 2012년 2월 | 2012년 2월 지방소득세등 2건 총 26 |
| 3813 | 한신규 | 79 | 경기도 여주시 중부대로 2496 | 26 | 주민세 | 1996년 2월 | 1996년 2월 주민세등 10건 총 26 |
| 3814 | 손경열 | 78 | 경기도 성남시 분당구 내정로165번길 35 | 26 | 주민세 | 1994년 2월 | 1994년 2월 주민세등 5건 총 26 |
| 3815 | 방명옥 | 78 | 서울특별시 은평구 서오릉로18길 33 | 26 | 지방소득세 | 2011년 9월 | 2011년 9월 지방소득세 1건 총 26 |
| 3816 | 임창선 | 78 | 경기도 고양시 일산동구 숲속마을1로 116 | 26 | 지방소득세 | 2014년 6월 | 2014년 6월 지방소득세 1건 총 26 |
| 3817 | 박창근 | 77 | 경기도 안양시 동안구 부림로 34 | 26 | 주민세 | 1998년 4월 | 1998년 4월 주민세 1건 총 26 |
| 3818 | 문경희 | 77 | 인천광역시 서구 청라라임로 17 | 26 | 주민세 | 1999년 1월 | 1999년 1월 주민세 1건 총 26 |

| 연번 | 성명 | 나이 | 주소 | 체납액 | 대표 세목 | 과세년월 | 체납요지 |
|---|---|---|---|---|---|---|---|
| 3819 | 이복순 | 77 | 경기도 파주시 금릉이길 55 | 26 | 주민세 | 2007년 3월 | 2007년 3월 주민세등 2건 총 26 |
| 3820 | 배성준 | 76 | 서울특별시 강남구 도곡로 317 | 26 | 주민세 | 1999년 11월 | 1999년 11월 주민세등 8건 총 26 |
| 3821 | 손이일 | 76 | 서울특별시 중랑구 면목로48길 36-6 | 26 | 주민세 | 1996년 12월 | 1996년 12월 주민세등 10건 총 26 |
| 3822 | 하창수 | 76 | 서울특별시 성북구 종암로14길 6-1 | 26 | 주민세 | 2001년 12월 | 2001년 12월 주민세등 3건 총 26 |
| 3823 | 김청자 | 76 | 전라남도 여수시 고소3길 56 | 26 | 주민세 | 2001년 12월 | 2001년 12월 주민세 1건 총 26 |
| 3824 | 하태현 | 76 | 서울특별시 중구 을지로33길 27 | 26 | 지방소득세 | 2012년 9월 | 2012년 9월 지방소득세 1건 총 26 |
| 3825 | 한태원 | 75 | 인천광역시 중구 참외전로244번길 21-7 | 26 | 취득세 | 2002년 10월 | 2002년 10월 취득세 1건 총 26 |
| 3826 | 심일남 | 75 | 서울특별시 영등포구 디지털로71길 4-11 | 26 | 지방소득세 | 2014년 7월 | 2014년 7월 지방소득세등 7건 총 26 |
| 3827 | 차순자 | 75 | 서울특별시 도봉구 우이천로38길 36-6 | 26 | 지방소득세 | 2011년 12월 | 2011년 12월 지방소득세등 3건 총 26 |
| 3828 | 곽기웅 | 74 | 서울특별시 마포구 성미산로13길 66-1 | 26 | 지방소득세 | 2014년 10월 | 2014년 10월 지방소득세등 2건 총 26 |
| 3829 | 최승웅 | 74 | 서울특별시 서대문구 연희로29길 40-14 | 26 | 주민세 | 2001년 5월 | 2001년 5월 주민세 1건 총 26 |

| 연번 | 성명 | 나이 | 주소 | 체납액 | 대표 세목 | 과세년월 | 체납요지 |
|---|---|---|---|---|---|---|---|
| 3830 | KIM SONG J | 74 | 서울 강남구 논현동 276 | 26 | 지방소득세 | 2014년 3월 | 2014년 3월 지방소득세 1건 총 26 |
| 3831 | 배완호 | 74 | 서울특별시 서대문구 연세로2나길 85 | 26 | 주민세 | 2000년 4월 | 2000년 4월 주민세등 17건 총 26 |
| 3832 | 김종열 | 74 | 경기도 오산시 운천로 16-22 | 26 | 주민세 | 1996년 9월 | 1996년 9월 주민세등 3건 총 26 |
| 3833 | 박영자 | 74 | 전라북도 전주시 완산구 구이로 2094 | 26 | 주민세 | 2008년 7월 | 2008년 7월 주민세등 3건 총 26 |
| 3834 | 김종벽 | 74 | 서울특별시 서초구 신반포로 9 | 26 | 주민세 | 1997년 5월 | 1997년 5월 주민세 1건 총 26 |
| 3835 | 김옥현 | 73 | 서울특별시 동작구 서달로10아길 14-1 | 26 | 지방소득세 | 2013년 9월 | 2013년 9월 지방소득세등 4건 총 26 |
| 3836 | 백명자 | 73 | 서울특별시 종로구 계동길 92-31 | 26 | 지방소득세 | 2010년 11월 | 2010년 11월 지방소득세등 4건 총 26 |
| 3837 | 김용 | 73 | 인천광역시 옹진군 덕적남로606번길 120-19 | 26 | 주민세 | 1997년 3월 | 1997년 3월 주민세등 3건 총 26 |
| 3838 | 황영준 | 73 | 서울특별시 서대문구 독립문로14길 74 | 26 | 주민세 | 1999년 6월 | 1999년 6월 주민세 1건 총 26 |
| 3839 | 김영자 | 72 | 경기도 고양시 덕양구 마상로 164 | 26 | 주민세 | 2000년 7월 | 2000년 7월 주민세등 8건 총 26 |
| 3840 | 이문일 | 72 | 경기도 수원시 권선구 서둔로239번길 23-6 | 26 | 주민세 | 1999년 5월 | 1999년 5월 주민세 1건 총 26 |

| 연번 | 성명 | 나이 | 주소 | 체납액 | 대표 세목 | 과세년월 | 체납요지 |
|---|---|---|---|---|---|---|---|
| 3841 | 김동식 | 72 | 서울특별시 마포구 서강로16길 17-8 | 26 | 지방소득세 | 2013년 1월 | 2013년 1월 지방소득세 1건 총 26 |
| 3842 | 이돈형 | 71 | 서울특별시 관악구 남부순환로141가길 14-4 | 26 | 주민세 | 1999년 4월 | 1999년 4월 주민세등 34건 총 26 |
| 3843 | 지우일 | 71 | 인천광역시 연수구 청능대로 175 | 26 | 주민세 | 2007년 10월 | 2007년 10월 주민세 1건 총 26 |
| 3844 | 이연봉 | 70 | 서울특별시 동작구 등용로4길 112 | 26 | 주민세 | 2007년 4월 | 2007년 4월 주민세등 3건 총 26 |
| 3845 | 장정진 | 70 | 세종특별자치시 도담동 보듬1로 12 | 26 | 주민세 | 2002년 7월 | 2002년 7월 주민세등 8건 총 26 |
| 3846 | 신광수 | 70 | 서울특별시 은평구 불광로8길 19 | 26 | 지방소득세 | 2011년 6월 | 2011년 6월 지방소득세등 8건 총 26 |
| 3847 | 권이수 | 70 | 서울특별시 강남구 학동로43길 17 | 26 | 주민세 | 2009년 7월 | 2009년 7월 주민세등 17건 총 26 |
| 3848 | 노은임 | 70 | 서울특별시 성북구 삼선교로18가길 22-3 | 26 | 지방소득세 | 2014년 6월 | 2014년 6월 지방소득세 1건 총 26 |
| 3849 | 최경순 | 69 | 부산광역시 금정구 구서중앙로 20 | 26 | 취득세 | 2009년 3월 | 2009년 3월 취득세등 3건 총 26 |
| 3850 | 김중영 | 69 | 서울특별시 중구 퇴계로83길 10-11 | 26 | 주민세 | 2009년 3월 | 2009년 3월 주민세등 9건 총 26 |
| 3851 | 이건찬 | 69 | 강원도 홍천군 마곡길 402-6 | 26 | 주민세 | 2009년 7월 | 2009년 7월 주민세등 10건 총 26 |

| 연번 | 성명 | 나이 | 주소 | 체납액 | 대표 세목 | 과세년월 | 체납요지 |
|---|---|---|---|---|---|---|---|
| 3852 | 이경일 | 69 | 서울특별시 서초구 반포동 60-4 | 26 | 주민세 | 2001년 8월 | 2001년 8월 주민세등 4건 총 26 |
| 3853 | 유무상 | 69 | 경기도 용인시 처인구 삼백로 513 | 26 | 주민세 | 2000년 7월 | 2000년 7월 주민세등 3건 총 26 |
| 3854 | 이은조 | 69 | 서울특별시 서초구 도구로 47 | 26 | 취득세 | 2009년 3월 | 2009년 3월 취득세 1건 총 26 |
| 3855 | 이문재 | 68 | 서울특별시 광진구 능동 250-22 | 26 | 주민세 | 2004년 1월 | 2004년 1월 주민세등 10건 총 26 |
| 3856 | 박병화 | 68 | 서울특별시 구로구 공원로 26 | 26 | 주민세 | 2003년 8월 | 2003년 8월 주민세등 2건 총 26 |
| 3857 | 구갑서 | 68 | 충청남도 당진시 문화길 26 | 26 | 취득세 | 2005년 8월 | 2005년 8월 취득세 1건 총 26 |
| 3858 | 우무홍 | 68 | 충청북도 진천군 장기1길 26-10 | 26 | 주민세 | 1998년 6월 | 1998년 6월 주민세 1건 총 26 |
| 3859 | 정하식 | 68 | 부산광역시 동래구 사직북로63번길 17 | 26 | 주민세 | 1998년 5월 | 1998년 5월 주민세 1건 총 26 |
| 3860 | 김순경 | 68 | 서울특별시 구로구 구로동로 141 | 26 | 주민세 | 2003년 7월 | 2003년 7월 주민세등 8건 총 26 |
| 3861 | 김생규 | 68 | 서울특별시 관악구 남부순환로 1705 | 26 | 주민세 | 1999년 6월 | 1999년 6월 주민세 1건 총 26 |
| 3862 | 정진후 | 68 | 경기도 의정부시 비우로 12-4 | 26 | 주민세 | 1996년 2월 | 1996년 2월 주민세 1건 총 26 |

| 연번 | 성명 | 나이 | 주소 | 체납액 | 대표 세목 | 과세년월 | 체납요지 |
|---|---|---|---|---|---|---|---|
| 3863 | 송기택 | 67 | 서울특별시 중구 동호로10길 30 | 26 | 취득세 | 2008년 3월 | 2008년 3월 취득세 1건 총 26 |
| 3864 | 심재두 | 67 | 서울특별시 광진구 동일로32길 13-9 | 26 | 주민세 | 1998년 8월 | 1998년 8월 주민세등 4건 총 26 |
| 3865 | 이성현 | 67 | 서울특별시 은평구 역말로9가길 10-12 | 26 | 주민세 | 1992년 9월 | 1992년 9월 주민세 1건 총 26 |
| 3866 | 박선민 | 66 | 서울특별시 강남구 강남대로94길 54 | 26 | 주민세 | 2005년 4월 | 2005년 4월 주민세등 6건 총 26 |
| 3867 | 김정순 | 66 | 서울특별시 마포구 백범로37길 6 | 26 | 주민세 | 2009년 10월 | 2009년 10월 주민세 1건 총 26 |
| 3868 | 정인교 | 66 | 대구광역시 서구 달서로28길 32 | 26 | 주민세 | 2003년 12월 | 2003년 12월 주민세등 6건 총 26 |
| 3869 | 서춘수 | 66 | 경기도 안성시 사흥길 147-32 | 26 | 지방소득세 | 2010년 4월 | 2010년 4월 지방소득세등 3건 총 26 |
| 3870 | 송숙희 | 66 | 경기도 남양주시 경춘로 1292-49 | 26 | 지방소득세 | 2011년 10월 | 2011년 10월 지방소득세등 2건 총 26 |
| 3871 | 한범우 | 66 | 서울특별시 서대문구 연희로 189-7 | 26 | 지방소득세 | 2011년 5월 | 2011년 5월 지방소득세등 2건 총 26 |
| 3872 | 이상무 | 65 | 서울특별시 강남구 압구정동 433 | 26 | 지방소득세 | 2010년 1월 | 2010년 1월 지방소득세 1건 총 26 |
| 3873 | 박범주 | 65 | 서울특별시 서초구 반포대로20길 64 | 26 | 주민세 | 2001년 1월 | 2001년 1월 주민세등 25건 총 26 |

| 연번 | 성명 | 나이 | 주소 | 체납액 | 대표 세목 | 과세년월 | 체납요지 |
|---|---|---|---|---|---|---|---|
| 3874 | 김영상 | 65 | 서울특별시 강서구 곰달래로31가길 12 | 26 | 주민세 | 2008년 12월 | 2008년 12월 주민세등 21건 총 26 |
| 3875 | 윤철곤 | 65 | 인천광역시 서구 검단로 494-1 | 26 | 지방소득세 | 2010년 7월 | 2010년 7월 지방소득세 1건 총 26 |
| 3876 | KIM JONGKY | 65 | 서울특별시 성동구 성수2로 4 | 26 | 지방소득세 | 2014년 6월 | 2014년 6월 지방소득세 1건 총 26 |
| 3877 | 신송명 | 65 | 경기도 남양주시 비룡로116번길 40 | 26 | 주민세 | 2005년 9월 | 2005년 9월 주민세등 6건 총 26 |
| 3878 | 민세기 | 65 | 대전광역시 중구 문화로22번안길 12-1 | 26 | 취득세 | 2010년 2월 | 2010년 2월 취득세등 3건 총 26 |
| 3879 | 김영옥 | 65 | 서울특별시 성북구 솔샘로5길 15 | 26 | 주민세 | 2006년 10월 | 2006년 10월 주민세등 4건 총 26 |
| 3880 | 김성중 | 65 | 제주특별자치도 제주시 함덕29길 29 | 26 | 지방소득세 | 2012년 5월 | 2012년 5월 지방소득세등 4건 총 26 |
| 3881 | 송남용 | 64 | 서울특별시 강서구 양천로57길 37 | 26 | 지방소득세 | 2014년 3월 | 2014년 3월 지방소득세등 4건 총 26 |
| 3882 | 이제섭 | 64 | 서울특별시 관악구 봉천로 395-1 | 26 | 지방소득세 | 2010년 2월 | 2010년 2월 지방소득세등 3건 총 26 |
| 3883 | 이병식 | 64 | 경기도 성남시 분당구 판교원로82번길 30 | 26 | 주민세 | 2004년 4월 | 2004년 4월 주민세등 2건 총 26 |
| 3884 | 이태식 | 64 | 서울특별시 송파구 백제고분로41길 35-13 | 26 | 지방소득세 | 2011년 2월 | 2011년 2월 지방소득세 1건 총 26 |

| 연번 | 성명 | 나이 | 주소 | 체납액 | 대표 세목 | 과세년월 | 체납요지 |
|---|---|---|---|---|---|---|---|
| 3885 | 신경옥 | 64 | 서울특별시 동작구 만양로 49-4 | 26 | 지방소득세 | 2014년 7월 | 2014년 7월 지방소득세등 16건 총 26 |
| 3886 | 최중탁 | 64 | 서울특별시 양천구 목동중앙본로2길 38-17 | 26 | 지방소득세 | 2010년 8월 | 2010년 8월 지방소득세 1건 총 26 |
| 3887 | 강상구 | 64 | 서울특별시 도봉구 마들로 735-8 | 26 | 지방소득세 | 2011년 7월 | 2011년 7월 지방소득세등 3건 총 26 |
| 3888 | 임형문 | 64 | 서울특별시 마포구 양화로8길 32-3 | 26 | 주민세 | 2004년 7월 | 2004년 7월 주민세등 19건 총 26 |
| 3889 | 이재원 | 64 | 서울특별시 송파구 마천로 117 | 26 | 지방소득세 | 2011년 7월 | 2011년 7월 지방소득세 1건 총 26 |
| 3890 | 김행자 | 63 | 서울특별시 송파구 송파대로 220 | 26 | 지방소득세 | 2013년 1월 | 2013년 1월 지방소득세등 3건 총 26 |
| 3891 | 박정수 | 63 | 경기도 화성시 병점동로 114-8 | 26 | 주민세 | 2001년 9월 | 2001년 9월 주민세등 5건 총 26 |
| 3892 | 이경희 | 63 | 경기도 용인시 기흥구 구성로 44-5 | 26 | 지방소득세 | 2011년 11월 | 2011년 11월 지방소득세등 14건 총 26 |
| 3893 | 문길선 | 63 | 서울특별시 구로구 경인로25길 14-10 | 26 | 주민세 | 2008년 1월 | 2008년 1월 주민세등 5건 총 26 |
| 3894 | 강성용 | 63 | 서울특별시 종로구 자하문로40길 26 | 26 | 주민세 | 2000년 8월 | 2000년 8월 주민세등 2건 총 26 |
| 3895 | 홍성자 | 63 | 경기도 성남시 수정구 복정로96번길 20 | 26 | 지방소득세 | 2013년 1월 | 2013년 1월 지방소득세 1건 총 26 |

| 연번 | 성명 | 나이 | 주소 | 체납액 | 대표 세목 | 과세년월 | 체납요지 |
|---|---|---|---|---|---|---|---|
| 3896 | 최재용 | 63 | 서울특별시 성동구 매봉길 17 | 26 | 지방소득세 | 2011년 1월 | 2011년 1월 지방소득세등 4건 총 26 |
| 3897 | 이용학 | 63 | 경기도 파주시 가람로116번길 40 | 26 | 주민세 | 2004년 9월 | 2004년 9월 주민세등 5건 총 26 |
| 3898 | 양재윤 | 63 | 경기도 의정부시 오목로35번길 49 | 26 | 주민세 | 2007년 1월 | 2007년 1월 주민세등 18건 총 26 |
| 3899 | 배해용 | 63 | 경기도 수원시 팔달구 정조로801번길 11 | 26 | 취득세 | 1998년 2월 | 1998년 2월 취득세등 3건 총 26 |
| 3900 | 김삼배 | 63 | 서울특별시 송파구 백제고분로25길 4 | 26 | 주민세 | 1999년 3월 | 1999년 3월 주민세등 6건 총 26 |
| 3901 | 이범식 | 62 | 인천광역시 서구 봉오재3로 14 | 26 | 지방소득세 | 2013년 10월 | 2013년 10월 지방소득세등 5건 총 26 |
| 3902 | 김기영 | 62 | 인천광역시 부평구 부흥북로6번길 5 | 26 | 주민세 | 2001년 3월 | 2001년 3월 주민세등 4건 총 26 |
| 3903 | 곽상복 | 62 | 서울특별시 강남구 삼성로 14 | 26 | 지방소득세 | 2011년 10월 | 2011년 10월 지방소득세 1건 총 26 |
| 3904 | 전경숙 | 62 | 경기도 용인시 처인구 중부대로 1614 | 26 | 지방소득세 | 2010년 7월 | 2010년 7월 지방소득세등 5건 총 26 |
| 3905 | 이종숙 | 62 | 경기도 포천시 호국로 3416-52 | 26 | 주민세 | 2000년 8월 | 2000년 8월 주민세등 5건 총 26 |
| 3906 | 유철상 | 62 | 경기도 김포시 금포로 1117-20 | 26 | 주민세 | 2003년 1월 | 2003년 1월 주민세등 8건 총 26 |

| 연번 | 성명 | 나이 | 주소 | 체납액 | 대표 세목 | 과세년월 | 체납요지 |
|---|---|---|---|---|---|---|---|
| 3907 | 강석구 | 62 | 전라남도 곡성군 마전길 154 | 26 | 지방소득세 | 2011년 9월 | 2011년 9월 지방소득세등 22건 총 26 |
| 3908 | 김종한 | 62 | 서울특별시 강남구 봉은사로 129 | 26 | 주민세 | 2003년 9월 | 2003년 9월 주민세등 9건 총 26 |
| 3909 | 조규철 | 62 | 서울특별시 금천구 독산로 211-8 | 26 | 지방소득세 | 2013년 1월 | 2013년 1월 지방소득세등 8건 총 26 |
| 3910 | 서병칠 | 62 | 인천광역시 부평구 충선로 15 | 26 | 주민세 | 2001년 5월 | 2001년 5월 주민세 1건 총 26 |
| 3911 | 정기홍 | 62 | 서울특별시 강동구 천호대로 1163 | 26 | 주민세 | 2000년 12월 | 2000년 12월 주민세등 18건 총 26 |
| 3912 | 김종호 | 61 | 서울특별시 은평구 연서로2길 5-18 | 26 | 지방소득세 | 2011년 10월 | 2011년 10월 지방소득세 1건 총 26 |
| 3913 | 강경근 | 61 | 서울특별시 강동구 양재대로103길 70 | 26 | 지방소득세 | 2013년 9월 | 2013년 9월 지방소득세등 7건 총 26 |
| 3914 | 이점미 | 61 | 경기도 과천시 경마공원대로 140-88 | 26 | 지방소득세 | 2010년 12월 | 2010년 12월 지방소득세등 4건 총 26 |
| 3915 | 성삼모 | 61 | 서울특별시 종로구 평창12길 8-21 | 26 | 지방소득세 | 2014년 12월 | 2014년 12월 지방소득세등 11건 총 26 |
| 3916 | 원명석 | 61 | 서울특별시 노원구 월계로 336 | 26 | 취득세 | 2005년 7월 | 2005년 7월 취득세등 7건 총 26 |
| 3917 | 김영이 | 61 | 서울특별시 양천구 남부순환로70길 16-3 | 26 | 주민세 | 2001년 9월 | 2001년 9월 주민세 1건 총 26 |

| 연번 | 성명 | 나이 | 주소 | 체납액 | 대표 세목 | 과세년월 | 체납요지 |
|---|---|---|---|---|---|---|---|
| 3918 | 인철식 | 61 | 서울특별시 강서구 화곡로31길 54-5 | 26 | 주민세 | 2005년 4월 | 2005년 4월 주민세등 10건 총 26 |
| 3919 | 장기용 | 61 | 서울특별시 강서구 초록마을로 25-13 | 26 | 지방소득세 | 2010년 5월 | 2010년 5월 지방소득세등 5건 총 26 |
| 3920 | 임원종 | 61 | 경기도 광주시 장지3길 21 | 26 | 주민세 | 2009년 7월 | 2009년 7월 주민세 1건 총 26 |
| 3921 | 육경란 | 61 | 서울특별시 강남구 압구정로33길 48 | 26 | 지방소득세 | 2011년 4월 | 2011년 4월 지방소득세 1건 총 26 |
| 3922 | 이호영 | 60 | 서울특별시 강동구 천중로30길 14-5 | 26 | 취득세 | 1997년 12월 | 1997년 12월 취득세 1건 총 26 |
| 3923 | 하용운 | 60 | 서울특별시 중구 서소문로 134-14 | 26 | 주민세 | 2000년 5월 | 2000년 5월 주민세등 10건 총 26 |
| 3924 | 전종태 | 60 | 경기도 용인시 기흥구 용구대로1890번길 42-3 | 26 | 주민세 | 2009년 12월 | 2009년 12월 주민세등 6건 총 26 |
| 3925 | 오수찬 | 60 | 서울특별시 양천구 은행정로1길 4-1 | 26 | 주민세 | 2005년 4월 | 2005년 4월 주민세등 7건 총 26 |
| 3926 | 남상봉 | 60 | 서울특별시 성동구 송정18가길 11 | 26 | 주민세 | 2000년 9월 | 2000년 9월 주민세 1건 총 26 |
| 3927 | 이한열 | 60 | 경기도 성남시 분당구 이매로 16 | 26 | 주민세 | 2008년 1월 | 2008년 1월 주민세 1건 총 26 |
| 3928 | 이해창 | 60 | 서울특별시 중구 청구로6길 8-6 | 26 | 주민세 | 2004년 11월 | 2004년 11월 주민세등 2건 총 26 |

| 연번 | 성명 | 나이 | 주소 | 체납액 | 대표 세목 | 과세년월 | 체납요지 |
|---|---|---|---|---|---|---|---|
| 3929 | 박병춘 | 60 | 서울특별시 도봉구 노해로 147 | 26 | 주민세 | 2000년 7월 | 2000년 7월 주민세등 4건 총 26 |
| 3930 | 신상기 | 60 | 서울특별시 서대문구 북아현로22마길 63-4 | 26 | 주민세 | 2009년 12월 | 2009년 12월 주민세등 2건 총 26 |
| 3931 | 김신환 | 60 | 서울특별시 노원구 상계로13길 15 | 26 | 주민세 | 1996년 11월 | 1996년 11월 주민세등 6건 총 26 |
| 3932 | 황의주 | 60 | 인천광역시 남구 용삼길 49 | 26 | 등록세 | 1997년 11월 | 1997년 11월 등록세등 3건 총 26 |
| 3933 | 황재호 | 60 | 경기도 안산시 상록구 도매시장로 8 | 26 | 주민세 | 2003년 5월 | 2003년 5월 주민세등 28건 총 26 |
| 3934 | 김명숙 | 60 | 경기도 남양주시 부평로48번길 13 | 26 | 주민세 | 2007년 9월 | 2007년 9월 주민세 1건 총 26 |
| 3935 | 안용기 | 59 | 강원도 삼척시 동해대로 3783-19 | 26 | 지방소득세 | 2014년 1월 | 2014년 1월 지방소득세등 5건 총 26 |
| 3936 | 이창남 | 59 | 서울특별시 중랑구 봉우재로37길 6-25 | 26 | 주민세 | 2000년 7월 | 2000년 7월 주민세등 6건 총 26 |
| 3937 | 이원복 | 59 | 경기도 남양주시 경강로 256-46 | 26 | 주민세 | 2003년 2월 | 2003년 2월 주민세등 29건 총 26 |
| 3938 | 김명식 | 59 | 서울특별시 영등포구 대림로29다길 10 | 26 | 주민세 | 2002년 4월 | 2002년 4월 주민세등 27건 총 26 |
| 3939 | 유수곤 | 59 | 서울특별시 강남구 밤고개로34길 23-6 | 26 | 주민세 | 2002년 4월 | 2002년 4월 주민세등 17건 총 26 |

| 연번 | 성명 | 나이 | 주소 | 체납액 | 대표 세목 | 과세년월 | 체납요지 |
|---|---|---|---|---|---|---|---|
| 3940 | 이마용 | 59 | 서울특별시 동대문구 한천로58길 75-45 | 26 | 지방소득세 | 2010년 6월 | 2010년 6월 지방소득세등 6건 총 26 |
| 3941 | 신정교 | 59 | 서울특별시 광진구 용마산로 34 | 26 | 주민세 | 2008년 2월 | 2008년 2월 주민세등 3건 총 26 |
| 3942 | 박임수 | 59 | 서울특별시 송파구 삼전로7길 28 | 26 | 주민세 | 2001년 11월 | 2001년 11월 주민세등 8건 총 26 |
| 3943 | 박경호 | 59 | 서울특별시 광진구 자양로44길 45 | 26 | 주민세 | 1999년 11월 | 1999년 11월 주민세등 12건 총 26 |
| 3944 | 전성진 | 59 | 서울특별시 강남구 개포로 664 | 26 | 주민세 | 2004년 7월 | 2004년 7월 주민세등 3건 총 26 |
| 3945 | 이정숙 | 59 | 서울특별시 강서구 허준로 139 | 26 | 주민세 | 2002년 7월 | 2002년 7월 주민세등 2건 총 26 |
| 3946 | 김종수 | 59 | 경기도 광주시 수하길11번길 23-28 | 26 | 주민세 | 1997년 12월 | 1997년 12월 주민세등 16건 총 26 |
| 3947 | 김수일 | 58 | 서울특별시 양천구 목동서로 353 | 26 | 등록세 | 2011년 4월 | 2011년 4월 등록세등 2건 총 26 |
| 3948 | 김석우 | 58 | 서울특별시 양천구 목동로25길 23-2 | 26 | 주민세 | 2003년 1월 | 2003년 1월 주민세등 5건 총 26 |
| 3949 | 박병규 | 58 | 서울 노원구 공릉1동 575-38 | 26 | 주민세 | 2004년 7월 | 2004년 7월 주민세등 6건 총 26 |
| 3950 | 신중준 | 58 | 서울특별시 금천구 시흥대로 465 | 26 | 주민세 | 2003년 10월 | 2003년 10월 주민세등 15건 총 26 |

| 연번 | 성명 | 나이 | 주소 | 체납액 | 대표 세목 | 과세년월 | 체납요지 |
|---|---|---|---|---|---|---|---|
| 3951 | 박순애 | 58 | 서울특별시 강남구 자곡로 202 | 26 | 주민세 | 2008년 8월 | 2008년 8월 주민세등 3건 총 26 |
| 3952 | 정영철 | 58 | 서울특별시 중랑구 용마산로 669 | 26 | 주민세 | 2006년 12월 | 2006년 12월 주민세등 5건 총 26 |
| 3953 | 김찬희 | 58 | 서울특별시 노원구 동일로227길 26 | 26 | 주민세 | 2004년 4월 | 2004년 4월 주민세 1건 총 26 |
| 3954 | 성종래 | 57 | 서울특별시 양천구 신정로13길 38 | 26 | 주민세 | 2009년 1월 | 2009년 1월 주민세 1건 총 26 |
| 3955 | 김재석 | 57 | 서울특별시 서대문구 연세로2길 7 | 26 | 취득세 | 2006년 7월 | 2006년 7월 취득세등 7건 총 26 |
| 3956 | 김광배 | 57 | 서울특별시 강동구 천호대로193길 37 | 26 | 취득세 | 1996년 1월 | 1996년 1월 취득세등 6건 총 26 |
| 3957 | 김기남 | 57 | 충청남도 천안시 동남구 신촌4로 16 | 26 | 주민세 | 2007년 8월 | 2007년 8월 주민세등 4건 총 26 |
| 3958 | 이정우 | 57 | 서울특별시 강서구 방화대로7다길 9-5 | 26 | 주민세 | 2001년 12월 | 2001년 12월 주민세등 9건 총 26 |
| 3959 | 배헌병 | 57 | 서울특별시 강남구 자곡로3길 45 | 26 | 지방소득세 | 2012년 9월 | 2012년 9월 지방소득세등 8건 총 26 |
| 3960 | 김태봉 | 57 | 경기도 남양주시 호평로 150 | 26 | 취득세 | 2003년 6월 | 2003년 6월 취득세등 10건 총 26 |
| 3961 | 문영대 | 57 | 서울특별시 강북구 인수봉로 144 | 26 | 주민세 | 2003년 4월 | 2003년 4월 주민세 1건 총 26 |

| 연번 | 성명 | 나이 | 주소 | 체납액 | 대표 세목 | 과세년월 | 체납요지 |
|---|---|---|---|---|---|---|---|
| 3962 | 오삼종 | 57 | 서울특별시 송파구 백제고분로18길 8-7 | 26 | 주민세 | 2009년 1월 | 2009년 1월 주민세등 11건 총 26 |
| 3963 | 윤삼광 | 57 | 서울특별시 동작구 성대로6바길 13 | 26 | 주민세 | 2006년 1월 | 2006년 1월 주민세등 5건 총 26 |
| 3964 | 박준 | 57 | 서울특별시 강남구 봉은사로13길 24 | 26 | 지방소득세 | 2012년 1월 | 2012년 1월 지방소득세등 7건 총 26 |
| 3965 | 최순진 | 57 | 서울특별시 서대문구 봉원사길 96-52 | 26 | 지방소득세 | 2013년 1월 | 2013년 1월 지방소득세등 4건 총 26 |
| 3966 | 조호성 | 57 | 서울특별시 동작구 양녕로25바길 12 | 26 | 주민세 | 2009년 8월 | 2009년 8월 주민세등 8건 총 26 |
| 3967 | 박문현 | 57 | 서울특별시 강서구 강서로54길 98 | 26 | 지방소득세 | 2013년 1월 | 2013년 1월 지방소득세등 16건 총 26 |
| 3968 | 김형화 | 56 | 전라북도 익산시 학호길 42-4 | 26 | 지방소득세 | 2011년 5월 | 2011년 5월 지방소득세 1건 총 26 |
| 3969 | 박기봉 | 56 | 서울특별시 양천구 중앙로55길 59 | 26 | 주민세 | 2006년 10월 | 2006년 10월 주민세등 9건 총 26 |
| 3970 | 조흥렬 | 56 | 경기도 남양주시 사릉로 388-6 | 26 | 주민세 | 2004년 8월 | 2004년 8월 주민세등 16건 총 26 |
| 3971 | 김은태 | 56 | 서울특별시 강남구 개포로38길 12 | 26 | 지방소득세 | 2010년 6월 | 2010년 6월 지방소득세등 7건 총 26 |
| 3972 | 방억수 | 56 | 서울특별시 송파구 오금로31길 27 | 26 | 주민세 | 2007년 4월 | 2007년 4월 주민세등 8건 총 26 |

| 연번 | 성명 | 나이 | 주소 | 체납액 | 대표 세목 | 과세년월 | 체납요지 |
|---|---|---|---|---|---|---|---|
| 3973 | 김복석 | 56 | 서울특별시 마포구 마포대로 52 | 26 | 지방소득세 | 2010년 7월 | 2010년 7월 지방소득세등 6건 총 26 |
| 3974 | 박창순 | 56 | 서울특별시 관악구 승방길 82-6 | 26 | 주민세 | 2008년 5월 | 2008년 5월 주민세등 5건 총 26 |
| 3975 | 김용안 | 56 | 서울특별시 중랑구 숙선옹주로3길 34-13 | 26 | 지방소득세 | 2010년 7월 | 2010년 7월 지방소득세등 7건 총 26 |
| 3976 | 강혜숙 | 56 | 경기도 남양주시 장현로47번길 9 | 26 | 지방소득세 | 2013년 4월 | 2013년 4월 지방소득세 1건 총 26 |
| 3977 | 이보영 | 56 | 서울특별시 관악구 난곡로 249 | 26 | 지방소득세 | 2010년 6월 | 2010년 6월 지방소득세등 3건 총 26 |
| 3978 | 정동진 | 55 | 서울특별시 강동구 동남로65길 25-16 | 26 | 취득세 | 2002년 6월 | 2002년 6월 취득세 1건 총 26 |
| 3979 | 유무언 | 55 | 서울특별시 강북구 오패산로52자길 20 | 26 | 지방소득세 | 2010년 8월 | 2010년 8월 지방소득세등 2건 총 26 |
| 3980 | 강길석 | 55 | 서울특별시 성북구 화랑로 296 | 26 | 주민세 | 2005년 1월 | 2005년 1월 주민세등 12건 총 26 |
| 3981 | 윤성춘 | 55 | 경기도 남양주시 도제원로 84 | 26 | 주민세 | 2001년 3월 | 2001년 3월 주민세등 4건 총 26 |
| 3982 | 박해근 | 55 | 서울특별시 강동구 성안로 109 | 26 | 지방소득세 | 2013년 2월 | 2013년 2월 지방소득세등 9건 총 26 |
| 3983 | 정월리암 | 55 | 서울특별시 광진구 능동로 315 | 26 | 지방소득세 | 2014년 10월 | 2014년 10월 지방소득세등 2건 총 26 |

| 연번 | 성명 | 나이 | 주소 | 체납액 | 대표 세목 | 과세년월 | 체납요지 |
|---|---|---|---|---|---|---|---|
| 3984 | 권정자 | 55 | 서울특별시 성북구 정릉로27길 61-18 | 26 | 지방소득세 | 2013년 5월 | 2013년 5월 지방소득세등 8건 총 26 |
| 3985 | 박제철 | 55 | 서울특별시 광진구 군자로6길 54 | 26 | 주민세 | 2001년 10월 | 2001년 10월 주민세등 2건 총 26 |
| 3986 | 송태진 | 55 | 서울특별시 강서구 화곡로63가길 18 | 26 | 주민세 | 2006년 7월 | 2006년 7월 주민세등 6건 총 26 |
| 3987 | 이희신 | 54 | 서울특별시 서초구 방배로27길 53 | 26 | 지방소득세 | 2012년 3월 | 2012년 3월 지방소득세 1건 총 26 |
| 3988 | 고광식 | 54 | 서울특별시 중랑구 공릉로2가길 5 | 26 | 주민세 | 2007년 1월 | 2007년 1월 주민세등 4건 총 26 |
| 3989 | 고상일 | 54 | 서울특별시 관악구 조원로33길 21 | 26 | 지방소득세 | 2013년 12월 | 2013년 12월 지방소득세등 8건 총 26 |
| 3990 | 부덕부 | 54 | 서울특별시 관악구 남부순환로161나길 31 | 26 | 지방소득세 | 2013년 10월 | 2013년 10월 지방소득세등 9건 총 26 |
| 3991 | 위성두 | 54 | 서울특별시 서초구 사임당로 89 | 26 | 지방소득세 | 2014년 4월 | 2014년 4월 지방소득세등 2건 총 26 |
| 3992 | 김희정 | 54 | 서울특별시 송파구 송파대로 567 | 26 | 지방소득세 | 2012년 10월 | 2012년 10월 지방소득세 1건 총 26 |
| 3993 | 김미향 | 54 | 경기도 군포시 수리산로203번안길 6 | 26 | 주민세 | 2009년 2월 | 2009년 2월 주민세등 9건 총 26 |
| 3994 | 강창수 | 54 | 서울특별시 영등포구 선유로 27 | 26 | 취득세 | 2001년 7월 | 2001년 7월 취득세등 6건 총 26 |

| 연번 | 성명 | 나이 | 주소 | 체납액 | 대표 세목 | 과세년월 | 체납요지 |
|---|---|---|---|---|---|---|---|
| 3995 | 박성자 | 54 | 서울특별시 구로구 고척로25길 31 | 26 | 지방소득세 | 2010년 10월 | 2010년 10월 지방소득세등 3건 총 26 |
| 3996 | 오창근 | 54 | 경기도 김포시 양곡3로 129 | 26 | 주민세 | 2005년 4월 | 2005년 4월 주민세 1건 총 26 |
| 3997 | 박준삼 | 54 | 서울특별시 강남구 개포로38길 12 | 26 | 주민세 | 2004년 1월 | 2004년 1월 주민세등 4건 총 26 |
| 3998 | 정장훈 | 54 | 전라남도 고흥군 흥양길 29 | 26 | 주민세 | 2000년 12월 | 2000년 12월 주민세등 10건 총 26 |
| 3999 | 김경화 | 53 | 서울특별시 노원구 동일로245가길 41 | 26 | 주민세 | 2008년 5월 | 2008년 5월 주민세등 2건 총 26 |
| 4000 | 김종심 | 53 | 서울특별시 중랑구 용마산로112길 53-3 | 26 | 지방소득세 | 2011년 8월 | 2011년 8월 지방소득세등 7건 총 26 |
| 4001 | 강현호 | 53 | 경상남도 창원시 성산구 마디미로38번길 11 | 26 | 지방소득세 | 2011년 12월 | 2011년 12월 지방소득세등 5건 총 26 |
| 4002 | 박환영 | 53 | 서울특별시 은평구 갈현로25길 11-12 | 26 | 지방소득세 | 2011년 3월 | 2011년 3월 지방소득세등 8건 총 26 |
| 4003 | 고능기 | 53 | 경기도 고양시 덕양구 통일로 734-16 | 26 | 주민세 | 2002년 6월 | 2002년 6월 주민세등 27건 총 26 |
| 4004 | 김재영 | 53 | 서울특별시 강남구 테헤란로30길 36 | 26 | 지방소득세 | 2013년 5월 | 2013년 5월 지방소득세등 4건 총 26 |
| 4005 | 김중배 | 53 | 강원도 강릉시 향호길 89-27 | 26 | 주민세 | 2009년 12월 | 2009년 12월 주민세등 5건 총 26 |

| 연번 | 성명 | 나이 | 주소 | 체납액 | 대표 세목 | 과세년월 | 체납요지 |
|---|---|---|---|---|---|---|---|
| 4006 | 김태경 | 53 | 서울특별시 양천구 목동중앙본로29길 25 | 26 | 주민세 | 2008년 7월 | 2008년 7월 주민세 1건 총 26 |
| 4007 | 황형철 | 52 | 경상북도 안동시 경동로 1526 | 26 | 주민세 | 2003년 12월 | 2003년 12월 주민세등 10건 총 26 |
| 4008 | 이현미 | 52 | 서울특별시 강서구 금낭화로 258 | 26 | 주민세 | 2001년 4월 | 2001년 4월 주민세등 3건 총 26 |
| 4009 | 이종창 | 52 | 서울특별시 강서구 곰달래로29길 16 | 26 | 지방소득세 | 2014년 1월 | 2014년 1월 지방소득세 1건 총 26 |
| 4010 | 박재기 | 52 | 서울특별시 성북구 길음로 33 | 26 | 지방소득세 | 2014년 9월 | 2014년 9월 지방소득세등 4건 총 26 |
| 4011 | 김진해 | 52 | 서울특별시 금천구 독산로10길 39 | 26 | 지방소득세 | 2013년 1월 | 2013년 1월 지방소득세등 7건 총 26 |
| 4012 | 백대현 | 52 | 서울특별시 강남구 역삼로7길 16 | 26 | 주민세 | 2007년 7월 | 2007년 7월 주민세등 10건 총 26 |
| 4013 | 이승제 | 52 | 서울특별시 종로구 통일로16길 8-3 | 26 | 지방소득세 | 2014년 3월 | 2014년 3월 지방소득세등 11건 총 26 |
| 4014 | 김형주 | 52 | 서울특별시 광진구 동일로68길 44-10 | 26 | 지방소득세 | 2011년 4월 | 2011년 4월 지방소득세등 6건 총 26 |
| 4015 | 전범학 | 52 | 서울특별시 서대문구 연희로 177 | 26 | 지방소득세 | 2013년 9월 | 2013년 9월 지방소득세등 12건 총 26 |
| 4016 | 유승철 | 52 | 경기도 고양시 덕양구 읍내로 60 | 26 | 취득세 | 2006년 9월 | 2006년 9월 취득세등 36건 총 26 |

| 연번 | 성명 | 나이 | 주소 | 체납액 | 대표 세목 | 과세년월 | 체납요지 |
|---|---|---|---|---|---|---|---|
| 4017 | 최종윤 | 52 | 서울특별시 강북구 도봉로 371 | 26 | 지방소득세 | 2012년 4월 | 2012년 4월 지방소득세 1건 총 26 |
| 4018 | 김옥환 | 51 | 서울특별시 양천구 곰달래로1길 38 | 26 | 주민세 | 2006년 12월 | 2006년 12월 주민세등 45건 총 26 |
| 4019 | 최중열 | 51 | 경기도 김포시 월하로 556-2 | 26 | 주민세 | 2008년 6월 | 2008년 6월 주민세등 5건 총 26 |
| 4020 | 남택종 | 51 | 대전광역시 중구 산성로 108-24 | 26 | 주민세 | 2004년 11월 | 2004년 11월 주민세 1건 총 26 |
| 4021 | 박준 | 51 | 서울특별시 서초구 남부순환로 2614 | 26 | 주민세 | 2003년 1월 | 2003년 1월 주민세등 4건 총 26 |
| 4022 | 김종경 | 51 | 서울특별시 도봉구 시루봉로21길 8 | 26 | 취득세 | 2001년 12월 | 2001년 12월 취득세등 2건 총 26 |
| 4023 | 김무용 | 51 | 서울특별시 동작구 상도로 207 | 26 | 지방소득세 | 2010년 10월 | 2010년 10월 지방소득세 1건 총 26 |
| 4024 | 신영철 | 51 | 서울특별시 송파구 동남로6길 7-5 | 26 | 주민세 | 2009년 8월 | 2009년 8월 주민세등 38건 총 26 |
| 4025 | 장여천 | 51 | 인천광역시 동구 화도진로 141-5 | 26 | 주민세 | 2002년 9월 | 2002년 9월 주민세등 14건 총 26 |
| 4026 | 최민헌 | 51 | 서울특별시 중구 남대문시장길 40 | 26 | 지방소득세 | 2014년 9월 | 2014년 9월 지방소득세등 7건 총 26 |
| 4027 | 강문성 | 51 | 서울특별시 영등포구 신풍로 13 | 26 | 지방소득세 | 2010년 5월 | 2010년 5월 지방소득세등 4건 총 26 |

| 연번 | 성명 | 나이 | 주소 | 체납액 | 대표 세목 | 과세년월 | 체납요지 |
|---|---|---|---|---|---|---|---|
| 4028 | 한성만 | 50 | 경기도 의정부시 신촌로 74 | 26 | 지방소득세 | 2012년 2월 | 2012년 2월 지방소득세 1건 총 26 |
| 4029 | 김종혁 | 50 | 서울특별시 송파구 중대로38길 8 | 26 | 주민세 | 2003년 9월 | 2003년 9월 주민세등 2건 총 26 |
| 4030 | 송려혜 | 50 | 서울특별시 마포구 성미산로26길 5 | 26 | 주민세 | 2004년 11월 | 2004년 11월 주민세등 4건 총 26 |
| 4031 | 조용구 | 50 | 경기도 군포시 군포로745번길 58 | 26 | 주민세 | 2005년 4월 | 2005년 4월 주민세등 20건 총 26 |
| 4032 | 박은규 | 50 | 서울특별시 서대문구 연세로2다길 21 | 26 | 지방소득세 | 2013년 3월 | 2013년 3월 지방소득세등 4건 총 26 |
| 4033 | 김형천 | 50 | 서울특별시 강서구 곰달래로31라길 10 | 26 | 지방소득세 | 2011년 2월 | 2011년 2월 지방소득세등 2건 총 26 |
| 4034 | 안병식 | 50 | 서울특별시 중랑구 용마산로125가길 42 | 26 | 주민세 | 2001년 7월 | 2001년 7월 주민세등 10건 총 26 |
| 4035 | 김병학 | 50 | 대구광역시 동구 파계로22길 4-2 | 26 | 지방소득세 | 2013년 3월 | 2013년 3월 지방소득세등 3건 총 26 |
| 4036 | 서주영 | 49 | 서울특별시 은평구 증산로17가길 7 | 26 | 지방소득세 | 2014년 2월 | 2014년 2월 지방소득세등 14건 총 26 |
| 4037 | 이기혁 | 49 | 서울특별시 성동구 사근동길 20-14 | 26 | 주민세 | 2005년 1월 | 2005년 1월 주민세등 2건 총 26 |
| 4038 | 최선숙 | 49 | 서울특별시 용산구 서빙고로71길 78 | 26 | 주민세 | 2001년 12월 | 2001년 12월 주민세등 6건 총 26 |

| 연번 | 성명 | 나이 | 주소 | 체납액 | 대표 세목 | 과세년월 | 체납요지 |
|---|---|---|---|---|---|---|---|
| 4039 | 우병관 | 49 | 경기도 시흥시 정왕대로53번길 38 | 26 | 주민세 | 2009년 12월 | 2009년 12월 주민세등 5건 총 26 |
| 4040 | 이동화 | 49 | 서울특별시 강남구 삼성로 14 | 26 | 주민세 | 2009년 9월 | 2009년 9월 주민세등 3건 총 26 |
| 4041 | 김지영 | 49 | 서울특별시 도봉구 도봉로180길 83-14 | 26 | 주민세 | 2004년 3월 | 2004년 3월 주민세등 11건 총 26 |
| 4042 | 김현정 | 48 | 서울특별시 송파구 송이로6길 3-3 | 26 | 주민세 | 2007년 10월 | 2007년 10월 주민세등 3건 총 26 |
| 4043 | 박주춘 | 48 | 서울특별시 구로구 중앙로1길 18-18 | 26 | 주민세 | 2004년 7월 | 2004년 7월 주민세등 12건 총 26 |
| 4044 | 김인수 | 48 | 서울특별시 서초구 반포대로10길 10 | 26 | 주민세 | 2009년 10월 | 2009년 10월 주민세등 4건 총 26 |
| 4045 | 전석훈 | 48 | 서울특별시 송파구 올림픽로32길 42-6 | 26 | 주민세 | 2003년 12월 | 2003년 12월 주민세등 13건 총 26 |
| 4046 | 박경희 | 48 | 서울특별시 은평구 갈현로7길 20-4 | 26 | 지방소득세 | 2012년 4월 | 2012년 4월 지방소득세등 2건 총 26 |
| 4047 | 임인규 | 47 | 서울특별시 마포구 고산길 75-1 | 26 | 지방소득세 | 2012년 8월 | 2012년 8월 지방소득세등 7건 총 26 |
| 4048 | 황연화 | 47 | 서울특별시 양천구 지양로17길 6 | 26 | 주민세 | 2007년 6월 | 2007년 6월 주민세등 21건 총 26 |
| 4049 | 김래희 | 47 | 서울특별시 성북구 삼선교로8길 38 | 26 | 지방소득세 | 2011년 9월 | 2011년 9월 지방소득세등 8건 총 26 |

| 연번 | 성명 | 나이 | 주소 | 체납액 | 대표 세목 | 과세년월 | 체납요지 |
|---|---|---|---|---|---|---|---|
| 4050 | 황규정 | 47 | 인천광역시 부평구 경인로901번길 24 | 26 | 주민세 | 2004년 8월 | 2004년 8월 주민세 1건 총 26 |
| 4051 | 김석명 | 47 | 인천광역시 서구 크리스탈로 148 | 26 | 주민세 | 2009년 11월 | 2009년 11월 주민세등 10건 총 26 |
| 4052 | 장미숙 | 47 | 서울특별시 서초구 방배로15길 42-7 | 26 | 지방소득세 | 2010년 7월 | 2010년 7월 지방소득세등 12건 총 26 |
| 4053 | 김홍강 | 47 | 서울특별시 서초구 동광로10길 29 | 26 | 지방소득세 | 2012년 3월 | 2012년 3월 지방소득세 1건 총 26 |
| 4054 | 임현광 | 47 | 서울특별시 서초구 주흥길 72-3 | 26 | 주민세 | 2007년 6월 | 2007년 6월 주민세등 22건 총 26 |
| 4055 | 양기선 | 47 | 충청남도 서산시 박첨지마을길 100-24 | 26 | 지방소득세 | 2012년 7월 | 2012년 7월 지방소득세등 3건 총 26 |
| 4056 | 최호 | 47 | 서울특별시 금천구 시흥대로147길 35-16 | 26 | 지방소득세 | 2014년 1월 | 2014년 1월 지방소득세등 8건 총 26 |
| 4057 | 이민석 | 47 | 서울특별시 강남구 도곡로43길 20 | 26 | 지방소득세 | 2014년 6월 | 2014년 6월 지방소득세등 7건 총 26 |
| 4058 | 조진형 | 47 | 서울특별시 강북구 한천로 1099 | 26 | 주민세 | 2006년 7월 | 2006년 7월 주민세등 6건 총 26 |
| 4059 | 박선은 | 47 | 서울특별시 동대문구 장한로 99 | 26 | 지방소득세 | 2010년 6월 | 2010년 6월 지방소득세등 10건 총 26 |
| 4060 | 박재성 | 46 | 서울특별시 양천구 중앙로27길 8 | 26 | 지방소득세 | 2011년 10월 | 2011년 10월 지방소득세등 6건 총 26 |

| 연번 | 성명 | 나이 | 주소 | 체납액 | 대표 세목 | 과세년월 | 체납요지 |
|---|---|---|---|---|---|---|---|
| 4061 | 장원일 | 46 | 강원도 속초시 조양로 96 | 26 | 주민세 | 2005년 8월 | 2005년 8월 주민세등 5건 총 26 |
| 4062 | 이종근 | 46 | 서울특별시 관악구 법원단지3길 25 | 26 | 지방소득세 | 2011년 10월 | 2011년 10월 지방소득세등 6건 총 26 |
| 4063 | 김상근 | 46 | 서울특별시 중랑구 봉우재로58길 20 | 26 | 주민세 | 2009년 9월 | 2009년 9월 주민세 1건 총 26 |
| 4064 | 김성래 | 46 | 경기도 남양주시 청학로 78 | 26 | 지방소득세 | 2011년 9월 | 2011년 9월 지방소득세등 8건 총 26 |
| 4065 | 이기광 | 46 | 서울특별시 송파구 마천로51가길 37 | 26 | 지방소득세 | 2010년 1월 | 2010년 1월 지방소득세등 3건 총 26 |
| 4066 | 양도승 | 46 | 대전광역시 대덕구 대덕대로1454번길 25 | 26 | 주민세 | 2008년 5월 | 2008년 5월 주민세등 3건 총 26 |
| 4067 | 배소연 | 45 | 서울특별시 마포구 독막로 266 | 26 | 지방소득세 | 2010년 8월 | 2010년 8월 지방소득세등 2건 총 26 |
| 4068 | 이정희 | 45 | 서울특별시 서초구 태봉로2길 60 | 26 | 취득세 | 2007년 7월 | 2007년 7월 취득세 1건 총 26 |
| 4069 | 이동문 | 45 | 경기도 수원시 팔달구 정조로742번길 11 | 26 | 주민세 | 2006년 1월 | 2006년 1월 주민세등 3건 총 26 |
| 4070 | 박재성 | 45 | 서울특별시 영등포구 경인로96길 9-12 | 26 | 취득세 | 2005년 11월 | 2005년 11월 취득세 1건 총 26 |
| 4071 | 이윤진 | 45 | 경기도 이천시 경충대로1804번길 70 | 26 | 지방소득세 | 2014년 5월 | 2014년 5월 지방소득세 1건 총 26 |

| 연번 | 성명 | 나이 | 주소 | 체납액 | 대표 세목 | 과세년월 | 체납요지 |
|---|---|---|---|---|---|---|---|
| 4072 | 김홍석 | 45 | 경기도 고양시 일산서구 대산로 106 | 26 | 주민세 | 2006년 9월 | 2006년 9월 주민세 1건 총 26 |
| 4073 | 정순종 | 44 | 울산광역시 남구 중앙로224번길 7 | 26 | 주민세 | 2000년 8월 | 2000년 8월 주민세등 30건 총 26 |
| 4074 | 김석훈 | 43 | 경기도 안양시 만안구 예술공원로 59 | 26 | 주민세 | 2008년 6월 | 2008년 6월 주민세등 2건 총 26 |
| 4075 | 정철수 | 43 | 인천광역시 남동구 서창남순환로 190-15 | 26 | 지방소득세 | 2012년 8월 | 2012년 8월 지방소득세등 7건 총 26 |
| 4076 | 김자영 | 43 | 경기도 용인시 수지구 진산로 108 | 26 | 지방소득세 | 2011년 4월 | 2011년 4월 지방소득세등 2건 총 26 |
| 4077 | 김경숙 | 42 | 서울특별시 금천구 독산로72길 74-5 | 26 | 주민세 | 2006년 8월 | 2006년 8월 주민세등 19건 총 26 |
| 4078 | 하정아 | 41 | 서울특별시 송파구 바람드리13길 17 | 26 | 지방소득세 | 2010년 11월 | 2010년 11월 지방소득세등 5건 총 26 |
| 4079 | 홍광석 | 41 | 경기도 안산시 상록구 부루지4길 23 | 26 | 주민세 | 2007년 5월 | 2007년 5월 주민세등 30건 총 26 |
| 4080 | 이희흥 | 40 | 서울특별시 노원구 덕릉로82길 50 | 26 | 주민세 | 2008년 4월 | 2008년 4월 주민세등 4건 총 26 |
| 4081 | 박은경 | 40 | 서울특별시 강남구 삼성로119길 49 | 26 | 지방소득세 | 2011년 9월 | 2011년 9월 지방소득세등 5건 총 26 |
| 4082 | 정병일 | 40 | 서울특별시 강남구 학동로43길 17 | 26 | 주민세 | 2009년 7월 | 2009년 7월 주민세등 12건 총 26 |

| 연번 | 성명 | 나이 | 주소 | 체납액 | 대표 세목 | 과세년월 | 체납요지 |
|---|---|---|---|---|---|---|---|
| 4083 | 강준호 | 40 | 서울특별시 송파구 새말로15길 20-10 | 26 | 주민세 | 2004년 3월 | 2004년 3월 주민세등 3건 총 26 |
| 4084 | 박성의 | 39 | 경기도 양평군 북한강로848번길 16-3 | 26 | 지방소득세 | 2010년 12월 | 2010년 12월 지방소득세등 6건 총 26 |
| 4085 | 성용희 | 39 | 서울특별시 강서구 초록마을로30길 35-7 | 26 | 지방소득세 | 2012년 9월 | 2012년 9월 지방소득세등 4건 총 26 |
| 4086 | 민숙희 | 39 | 서울특별시 강서구 허준로 23 | 26 | 지방소득세 | 2014년 11월 | 2014년 11월 지방소득세등 4건 총 26 |
| 4087 | 한상민 | 39 | 서울특별시 양천구 목동중앙서로 12 | 26 | 지방소득세 | 2013년 1월 | 2013년 1월 지방소득세등 11건 총 26 |
| 4088 | 노은주 | 39 | 경기도 하남시 대청로 79 | 26 | 지방소득세 | 2013년 5월 | 2013년 5월 지방소득세등 2건 총 26 |
| 4089 | 백지혜 | 38 | 서울특별시 마포구 와우산로 174-6 | 26 | 주민세 | 2007년 9월 | 2007년 9월 주민세등 2건 총 26 |
| 4090 | 정번근 | 38 | 서울특별시 노원구 동일로210길 22 | 26 | 주민세 | 2006년 10월 | 2006년 10월 주민세등 4건 총 26 |
| 4091 | 김상영 | 38 | 서울특별시 마포구 성미산로29길 17-6 | 26 | 주민세 | 2008년 3월 | 2008년 3월 주민세등 3건 총 26 |
| 4092 | 이성희 | 38 | 경기도 안양시 동안구 학의로 120 | 26 | 지방소득세 | 2011년 8월 | 2011년 8월 지방소득세등 9건 총 26 |
| 4093 | 이충교 | 37 | 서울특별시 동작구 국사봉10길 81-7 | 26 | 지방소득세 | 2011년 5월 | 2011년 5월 지방소득세 1건 총 26 |

| 연번 | 성명 | 나이 | 주소 | 체납액 | 대표 세목 | 과세년월 | 체납요지 |
|---|---|---|---|---|---|---|---|
| 4094 | 정길봉 | 36 | 서울특별시 강동구 둔촌동 170-1 | 26 | 지방소득세 | 2013년 9월 | 2013년 9월 지방소득세 1건 총 26 |
| 4095 | 김영만 | 33 | 강원도 속초시 도리원1길 12 | 26 | 지방소득세 | 2013년 1월 | 2013년 1월 지방소득세 1건 총 26 |
| 4096 | 조수행 | 89 | 서울특별시 서대문구 응암로 33 | 25 | 지방소득세 | 2013년 2월 | 2013년 2월 지방소득세 1건 총 25 |
| 4097 | 유기옥 | 86 | 서울특별시 종로구 창덕궁1가길 7 | 25 | 지방소득세 | 2013년 9월 | 2013년 9월 지방소득세등 6건 총 25 |
| 4098 | 후꾸이마사오 | 86 | 서울 용산구 보광동 123-2 | 25 | 지방소득세 | 2014년 11월 | 2014년 11월 지방소득세 1건 총 25 |
| 4099 | 정성남 | 86 | 경기도 이천시 이장로311번길 197-35 | 25 | 지방소득세 | 2010년 11월 | 2010년 11월 지방소득세등 8건 총 25 |
| 4100 | 이석린 | 85 | 서울특별시 송파구 오금로35길 17 | 25 | 취득세 | 1995년 4월 | 1995년 4월 취득세 1건 총 25 |
| 4101 | 이화옥 | 85 | 서울특별시 중구 다산로 32 | 25 | 지방소득세 | 2013년 9월 | 2013년 9월 지방소득세 1건 총 25 |
| 4102 | 엄영희 | 82 | 서울특별시 용산구 이촌로 303 | 25 | 주민세 | 2009년 8월 | 2009년 8월 주민세등 3건 총 25 |
| 4103 | 염환봉 | 82 | 서울특별시 동대문구 천호대로83길 19 | 25 | 지방소득세 | 2010년 1월 | 2010년 1월 지방소득세 1건 총 25 |
| 4104 | 정시천 | 82 | 서울특별시 강서구 강서로45다길 7 | 25 | 주민세 | 2000년 5월 | 2000년 5월 주민세등 2건 총 25 |

| 연번 | 성명 | 나이 | 주소 | 체납액 | 대표 세목 | 과세년월 | 체납요지 |
|---|---|---|---|---|---|---|---|
| 4105 | 조국래 | 81 | 경상북도 포항시 남구 운하로24번길 6-8 | 25 | 주민세 | 1997년 5월 | 1997년 5월 주민세등 3건 총 25 |
| 4106 | 길복동 | 81 | 서울특별시 송파구 송파대로32길 15 | 25 | 지방소득세 | 2012년 1월 | 2012년 1월 지방소득세 1건 총 25 |
| 4107 | 주백 | 80 | 서울특별시 용산구 만리재로28길 5-24 | 25 | 주민세 | 2006년 1월 | 2006년 1월 주민세등 2건 총 25 |
| 4108 | 박정숙 | 79 | 서울특별시 종로구 종로11길 21 | 25 | 지방소득세 | 2011년 11월 | 2011년 11월 지방소득세 1건 총 25 |
| 4109 | 노봉숙 | 79 | 경기도 고양시 덕양구 화신로 106 | 25 | 취득세 | 2001년 10월 | 2001년 10월 취득세 1건 총 25 |
| 4110 | 장승희 | 78 | 서울특별시 강서구 방화대로48길 40 | 25 | 지방소득세 | 2010년 12월 | 2010년 12월 지방소득세등 3건 총 25 |
| 4111 | 이영자 | 78 | 경기도 고양시 일산동구 일산로463번길 12 | 25 | 주민세 | 2009년 12월 | 2009년 12월 주민세 1건 총 25 |
| 4112 | 남호운 | 78 | 서울특별시 성북구 월계로36길 27 | 25 | 주민세 | 2004년 9월 | 2004년 9월 주민세 1건 총 25 |
| 4113 | 박이송 | 77 | 서울특별시 서대문구 북아현로14가길 28-10 | 25 | 지방소득세 | 2012년 4월 | 2012년 4월 지방소득세등 4건 총 25 |
| 4114 | 허효숙 | 77 | 서울특별시 강남구 언주로 110 | 25 | 지방소득세 | 2010년 2월 | 2010년 2월 지방소득세등 2건 총 25 |
| 4115 | 장석란 | 77 | 서울특별시 서초구 강남대로12길 44-0 | 25 | 지방소득세 | 2010년 12월 | 2010년 12월 지방소득세등 4건 총 25 |

| 연번 | 성명 | 나이 | 주소 | 체납액 | 대표 세목 | 과세년월 | 체납요지 |
|---|---|---|---|---|---|---|---|
| 4116 | 이근신 | 76 | 경기도 동두천시 평화로 2316-13 | 25 | 주민세 | 2006년 7월 | 2006년 7월 주민세등 2건 총 25 |
| 4117 | 문광일 | 76 | 경기도 용인시 수지구 신봉1로 27 | 25 | 주민세 | 1997년 12월 | 1997년 12월 주민세등 6건 총 25 |
| 4118 | 오문환 | 76 | 인천광역시 서구 청마로 65 | 25 | 주민세 | 2003년 3월 | 2003년 3월 주민세 1건 총 25 |
| 4119 | 조영범 | 76 | 경상남도 진주시 사들로 35 | 25 | 주민세 | 1995년 3월 | 1995년 3월 주민세 1건 총 25 |
| 4120 | 이항재 | 76 | 전라남도 나주시 대흥2길 19 | 25 | 주민세 | 2000년 9월 | 2000년 9월 주민세등 10건 총 25 |
| 4121 | 강학송 | 75 | 서울특별시 광진구 천호대로 805 | 25 | 지방소득세 | 2012년 6월 | 2012년 6월 지방소득세등 11건 총 25 |
| 4122 | 안재관 | 75 | 경기도 성남시 수정구 모란로 37 | 25 | 주민세 | 2001년 12월 | 2001년 12월 주민세등 4건 총 25 |
| 4123 | 설은숙 | 74 | 경기도 남양주시 사릉로452번길 12-1 | 25 | 주민세 | 2000년 12월 | 2000년 12월 주민세등 4건 총 25 |
| 4124 | 이부일외1 | 74 | 경기도 김포시 북변로 29-20 | 25 | 지방소득세 | 2012년 6월 | 2012년 6월 지방소득세등 4건 총 25 |
| 4125 | 이영자 | 74 | 서울특별시 강남구 강남대로128길 34 | 25 | 주민세 | 1999년 3월 | 1999년 3월 주민세등 10건 총 25 |
| 4126 | 오정자 | 74 | 경기도 용인시 처인구 백옥대로 711 | 25 | 지방소득세 | 2012년 6월 | 2012년 6월 지방소득세등 9건 총 25 |

| 연번 | 성명 | 나이 | 주소 | 체납액 | 대표 세목 | 과세년월 | 체납요지 |
|---|---|---|---|---|---|---|---|
| 4127 | 이영전 | 74 | 서울특별시 영등포구 당산로 95 | 25 | 주민세 | 1997년 5월 | 1997년 5월 주민세등 3건 총 25 |
| 4128 | 권정원 | 74 | 서울특별시 동작구 장승배기로5길 21 | 25 | 주민세 | 2009년 10월 | 2009년 10월 주민세등 2건 총 25 |
| 4129 | 임정상 | 74 | 서울특별시 강동구 암사길 13-3 | 25 | 취득세 | 2002년 3월 | 2002년 3월 취득세 1건 총 25 |
| 4130 | 김규영 | 73 | 서울특별시 양천구 목동 925 | 25 | 지방소득세 | 2011년 9월 | 2011년 9월 지방소득세 1건 총 25 |
| 4131 | 백영승 | 73 | 서울특별시 은평구 불광로10길 14 | 25 | 주민세 | 2000년 12월 | 2000년 12월 주민세등 3건 총 25 |
| 4132 | 김정규 | 73 | 서울특별시 서초구 신반포로19길 6 | 25 | 주민세 | 1998년 6월 | 1998년 6월 주민세 1건 총 25 |
| 4133 | 최옥비 | 73 | 인천광역시 서구 검단로744번3길 7 | 25 | 주민세 | 1996년 2월 | 1996년 2월 주민세등 13건 총 25 |
| 4134 | 강복희 | 73 | 서울특별시 중랑구 동일로157길 29 | 25 | 지방소득세 | 2011년 10월 | 2011년 10월 지방소득세등 4건 총 25 |
| 4135 | 송영희 | 73 | 경기도 부천시 성주로 132 | 25 | 지방소득세 | 2010년 6월 | 2010년 6월 지방소득세 1건 총 25 |
| 4136 | 임승수 | 72 | 경기도 부천시 조마루로 416 | 25 | 주민세 | 1999년 1월 | 1999년 1월 주민세등 33건 총 25 |
| 4137 | 주익수 | 72 | 서울특별시 동대문구 제기로23길 61-4 | 25 | 주민세 | 2002년 5월 | 2002년 5월 주민세등 4건 총 25 |

| 연번 | 성명 | 나이 | 주소 | 체납액 | 대표 세목 | 과세년월 | 체납요지 |
|---|---|---|---|---|---|---|---|
| 4138 | 고홍준 | 72 | 서울특별시 용산구 이촌로29길 32 | 25 | 지방소득세 | 2013년 1월 | 2013년 1월 지방소득세 1건 총 25 |
| 4139 | 남상택 | 72 | 서울특별시 구로구 경인로65길 16-15 | 25 | 주민세 | 2008년 3월 | 2008년 3월 주민세등 7건 총 25 |
| 4140 | 오정길 | 72 | 서울특별시 노원구 석계로15길 17-5 | 25 | 주민세 | 2004년 8월 | 2004년 8월 주민세등 3건 총 25 |
| 4141 | 진영훈 | 72 | 서울특별시 성북구 정릉로 388 | 25 | 지방소득세 | 2011년 1월 | 2011년 1월 지방소득세등 4건 총 25 |
| 4142 | 김영학 | 72 | 서울특별시 용산구 한강대로104라길 30-4 | 25 | 지방소득세 | 2012년 2월 | 2012년 2월 지방소득세 1건 총 25 |
| 4143 | 서명수 | 72 | 경기도 평택시 지산2로 30 | 25 | 취득세 | 2004년 7월 | 2004년 7월 취득세등 10건 총 25 |
| 4144 | 박용문 | 72 | 서울특별시 동작구 사당로 307 | 25 | 주민세 | 1994년 10월 | 1994년 10월 주민세등 2건 총 25 |
| 4145 | 이강범 | 72 | 서울특별시 양천구 목동중앙북로22길 11-13 | 25 | 지방소득세 | 2011년 12월 | 2011년 12월 지방소득세 1건 총 25 |
| 4146 | 이인희 | 71 | 서울특별시 금천구 독산로 342-3 | 25 | 주민세 | 2007년 5월 | 2007년 5월 주민세등 2건 총 25 |
| 4147 | 나순애 | 71 | 경기도 김포시 전원로 28 | 25 | 지방소득세 | 2011년 9월 | 2011년 9월 지방소득세 1건 총 25 |
| 4148 | 김진후 | 71 | 경기도 하남시 감초로215번길 45 | 25 | 주민세 | 2000년 8월 | 2000년 8월 주민세등 2건 총 25 |

| 연번 | 성명 | 나이 | 주소 | 체납액 | 대표 세목 | 과세년월 | 체납요지 |
|---|---|---|---|---|---|---|---|
| 4149 | 최차복 | 70 | 부산광역시 사상구 새벽로177번길 8 | 25 | 주민세 | 2009년 6월 | 2009년 6월 주민세 1건 총 25 |
| 4150 | 현대석 | 70 | 경기도 김포시 유현로 19 | 25 | 주민세 | 1991년 10월 | 1991년 10월 주민세등 11건 총 25 |
| 4151 | 김성진 | 70 | 서울특별시 강남구 학동로9길 15 | 25 | 주민세 | 1999년 1월 | 1999년 1월 주민세등 2건 총 25 |
| 4152 | 박옥주 | 70 | 서울특별시 강동구 풍성로41길 86 | 25 | 지방소득세 | 2011년 5월 | 2011년 5월 지방소득세등 2건 총 25 |
| 4153 | 김정애 | 70 | 서울특별시 양천구 목동중앙본로18가길 4-2 | 25 | 주민세 | 2004년 4월 | 2004년 4월 주민세등 2건 총 25 |
| 4154 | 박재진 | 70 | 서울특별시 동대문구 약령시로 147 | 25 | 지방소득세 | 2013년 6월 | 2013년 6월 지방소득세 1건 총 25 |
| 4155 | 이근호 | 70 | 경기도 수원시 팔달구 인계로29번길 6 | 25 | 주민세 | 1998년 12월 | 1998년 12월 주민세등 4건 총 25 |
| 4156 | 임명규 | 69 | 서울특별시 동대문구 한천로58길 47 | 25 | 지방소득세 | 2010년 1월 | 2010년 1월 지방소득세등 2건 총 25 |
| 4157 | 이흥상 | 69 | 서울특별시 성동구 난계로 73 | 25 | 주민세 | 2000년 11월 | 2000년 11월 주민세등 10건 총 25 |
| 4158 | 유창재 | 69 | 서울특별시 송파구 성내천로22길 14 | 25 | 지방소득세 | 2010년 10월 | 2010년 10월 지방소득세등 8건 총 25 |
| 4159 | 오윤점 | 69 | 경기도 김포시 김포대로 590 | 25 | 주민세 | 1999년 6월 | 1999년 6월 주민세 1건 총 25 |

| 연번 | 성명 | 나이 | 주소 | 체납액 | 대표 세목 | 과세년월 | 체납요지 |
|---|---|---|---|---|---|---|---|
| 4160 | 조익성 | 69 | 제주특별자치도 제주시 칠성로길 40 | 25 | 취득세 | 1999년 3월 | 1999년 3월 취득세 1건 총 25 |
| 4161 | 강종소 | 69 | 서울특별시 용산구 이촌로 181 | 25 | 지방소득세 | 2013년 12월 | 2013년 12월 지방소득세등 2건 총 25 |
| 4162 | 이춘익 | 69 | 서울특별시 종로구 자하문로 83 | 25 | 주민세 | 2001년 9월 | 2001년 9월 주민세등 15건 총 25 |
| 4163 | 윤성기 | 69 | 서울특별시 동대문구 외대역동로34길 9 | 25 | 주민세 | 2009년 10월 | 2009년 10월 주민세등 5건 총 25 |
| 4164 | 정혜자 | 68 | 서울특별시 강동구 구천면로12길 9 | 25 | 주민세 | 1999년 4월 | 1999년 4월 주민세 1건 총 25 |
| 4165 | 안인식 | 68 | 경기도 이천시 경충대로3150번길 82-12 | 25 | 주민세 | 1999년 5월 | 1999년 5월 주민세등 2건 총 25 |
| 4166 | 홍철화 | 68 | 서울특별시 관악구 남현3길 69 | 25 | 주민세 | 2009년 8월 | 2009년 8월 주민세 1건 총 25 |
| 4167 | 김선회 | 68 | 인천광역시 서구 검단로768번길 20 | 25 | 지방소득세 | 2014년 4월 | 2014년 4월 지방소득세등 2건 총 25 |
| 4168 | 정연봉 | 68 | 서울특별시 광진구 자양로28길 12-1 | 25 | 주민세 | 2008년 8월 | 2008년 8월 주민세 1건 총 25 |
| 4169 | 유성숙 | 68 | 서울특별시 강남구 선릉로112길 53 | 25 | 지방소득세 | 2010년 1월 | 2010년 1월 지방소득세등 2건 총 25 |
| 4170 | 권익지 | 67 | 경기도 광주시 매내미길9번길 62 | 25 | 주민세 | 1997년 4월 | 1997년 4월 주민세등 15건 총 25 |

| 연번 | 성명 | 나이 | 주소 | 체납액 | 대표 세목 | 과세년월 | 체납요지 |
|---|---|---|---|---|---|---|---|
| 4171 | 라승주 | 67 | 강원도 원주시 치악로 1077 | 25 | 주민세 | 2005년 1월 | 2005년 1월 주민세등 3건 총 25 |
| 4172 | 김성현 | 67 | 인천광역시 강화군 국화길 12-16 | 25 | 주민세 | 2006년 1월 | 2006년 1월 주민세 1건 총 25 |
| 4173 | 이영선 | 67 | 서울특별시 서초구 언남12길 19-11 | 25 | 지방소득세 | 2011년 7월 | 2011년 7월 지방소득세등 3건 총 25 |
| 4174 | 정승호 | 67 | 서울특별시 서초구 방배중앙로 26-1 | 25 | 주민세 | 2006년 9월 | 2006년 9월 주민세 1건 총 25 |
| 4175 | 윤상운 | 67 | 경기도 고양시 일산서구 하이파크3로 62 | 25 | 주민세 | 2001년 4월 | 2001년 4월 주민세등 3건 총 25 |
| 4176 | 정경자 | 67 | 서울특별시 관악구 중앙길 27 | 25 | 지방소득세 | 2011년 2월 | 2011년 2월 지방소득세등 7건 총 25 |
| 4177 | 위성길 | 67 | 서울특별시 관악구 관악로14나길 12 | 25 | 주민세 | 2005년 4월 | 2005년 4월 주민세등 7건 총 25 |
| 4178 | 안미순 | 67 | 서울특별시 성북구 북악산로1라길 48 | 25 | 주민세 | 2007년 5월 | 2007년 5월 주민세등 8건 총 25 |
| 4179 | 임현재 | 67 | 인천광역시 부평구 주부토로 31-6 | 25 | 취득세 | 1997년 11월 | 1997년 11월 취득세 1건 총 25 |
| 4180 | 이재춘 | 67 | 경기도 김포시 풍무로96번길 100 | 25 | 주민세 | 1998년 11월 | 1998년 11월 주민세등 3건 총 25 |
| 4181 | 이명자 | 66 | 서울특별시 강동구 천호대로164길 8-7 | 25 | 지방소득세 | 2012년 12월 | 2012년 12월 지방소득세등 2건 총 25 |

| 연번 | 성명 | 나이 | 주소 | 체납액 | 대표 세목 | 과세년월 | 체납요지 |
|---|---|---|---|---|---|---|---|
| 4182 | 이명자 | 66 | 충청남도 아산시 온천대로 985 | 25 | 주민세 | 1999년 8월 | 1999년 8월 주민세등 12건 총 25 |
| 4183 | 윤성인 | 66 | 서울특별시 마포구 서교동 464-1 | 25 | 주민세 | 1999년 4월 | 1999년 4월 주민세등 7건 총 25 |
| 4184 | 신재철 | 66 | 서울특별시 금천구 독산로86길 11 | 25 | 주민세 | 2003년 6월 | 2003년 6월 주민세등 10건 총 25 |
| 4185 | 이광석 | 66 | 경기도 안양시 만안구 예술공원로103번길 31-8 | 25 | 주민세 | 2002년 4월 | 2002년 4월 주민세 1건 총 25 |
| 4186 | 임재열 | 66 | 충청남도 논산시 계룡산로 167-10 | 25 | 주민세 | 2006년 10월 | 2006년 10월 주민세 1건 총 25 |
| 4187 | 박경자 | 66 | 서울특별시 용산구 청파로43다길 25 | 25 | 취득세 | 2013년 3월 | 2013년 3월 취득세등 6건 총 25 |
| 4188 | 장성수 | 66 | 서울특별시 강남구 테헤란로27길 34-4 | 25 | 주민세 | 1994년 10월 | 1994년 10월 주민세 1건 총 25 |
| 4189 | 윤일원 | 66 | 서울특별시 영등포구 선유동1로 15-12 | 25 | 주민세 | 1998년 11월 | 1998년 11월 주민세등 34건 총 25 |
| 4190 | 유병만 | 66 | 서울특별시 도봉구 우이천로50길 30 | 25 | 주민세 | 2004년 12월 | 2004년 12월 주민세등 4건 총 25 |
| 4191 | 홍승표 | 65 | 서울특별시 중랑구 봉화산로27길 32 | 25 | 주민세 | 2003년 11월 | 2003년 11월 주민세등 9건 총 25 |
| 4192 | 김순영 | 65 | 경기도 양평군 갈지길 42-3 | 25 | 지방소득세 | 2010년 12월 | 2010년 12월 지방소득세등 2건 총 25 |

| 연번 | 성명 | 나이 | 주소 | 체납액 | 대표 세목 | 과세년월 | 체납요지 |
|---|---|---|---|---|---|---|---|
| 4193 | 이정수 | 65 | 서울특별시 강남구 언주로 506 | 25 | 주민세 | 2006년 8월 | 2006년 8월 주민세등 2건 총 25 |
| 4194 | 김광식 | 65 | 경기도 용인시 수지구 신봉1로 27 | 25 | 주민세 | 1997년 7월 | 1997년 7월 주민세등 6건 총 25 |
| 4195 | 이구순 | 65 | 서울특별시 중랑구 용마산로115길 31-5 | 25 | 주민세 | 2003년 4월 | 2003년 4월 주민세등 13건 총 25 |
| 4196 | 라춘수 | 65 | 경기도 고양시 덕양구 행당로 15 | 25 | 주민세 | 2005년 3월 | 2005년 3월 주민세 1건 총 25 |
| 4197 | 김형규 | 65 | 강원도 강릉시 해안로 1026 | 25 | 주민세 | 2004년 4월 | 2004년 4월 주민세 1건 총 25 |
| 4198 | 김정하 | 64 | 경기도 용인시 수지구 포은대로 219 | 25 | 지방소득세 | 2012년 2월 | 2012년 2월 지방소득세등 6건 총 25 |
| 4199 | 양순이 | 64 | 서울특별시 강동구 천중로43길 93 | 25 | 주민세 | 2009년 5월 | 2009년 5월 주민세등 9건 총 25 |
| 4200 | 조희천 | 64 | 서울특별시 종로구 대학로5길 20-4 | 25 | 주민세 | 2009년 7월 | 2009년 7월 주민세등 2건 총 25 |
| 4201 | 윤형택 | 64 | 경기도 광주시 능평로30번길 11 | 25 | 지방소득세 | 2011년 7월 | 2011년 7월 지방소득세 1건 총 25 |
| 4202 | 정영철 | 64 | 서울특별시 송파구 오금로53길 51 | 25 | 주민세 | 2009년 3월 | 2009년 3월 주민세등 7건 총 25 |
| 4203 | 김명직 | 64 | 서울특별시 은평구 연서로14길 21-10 | 25 | 지방소득세 | 2010년 3월 | 2010년 3월 지방소득세등 3건 총 25 |

| 연번 | 성명 | 나이 | 주소 | 체납액 | 대표 세목 | 과세년월 | 체납요지 |
|---|---|---|---|---|---|---|---|
| 4204 | 김홍덕 | 64 | 서울특별시 강동구 고덕로20라길 10-1 | 25 | 주민세 | 2005년 5월 | 2005년 5월 주민세등 12건 총 25 |
| 4205 | 김금규 | 64 | 서울특별시 양천구 목동서로 340 | 25 | 주민세 | 2001년 1월 | 2001년 1월 주민세등 6건 총 25 |
| 4206 | 전판술 | 64 | 경상북도 경주시 월천길 91-27 | 25 | 취득세 | 2007년 9월 | 2007년 9월 취득세 1건 총 25 |
| 4207 | 임양숙 | 64 | 경기도 안산시 상록구 후곡3길 10 | 25 | 주민세 | 2001년 5월 | 2001년 5월 주민세등 17건 총 25 |
| 4208 | 홍종재 | 64 | 서울특별시 광진구 용마산로5길 5 | 25 | 지방소득세 | 2010년 9월 | 2010년 9월 지방소득세등 13건 총 25 |
| 4209 | 박봉철 | 64 | 경기도 부천시 소사로799번길 34 | 25 | 주민세 | 2004년 7월 | 2004년 7월 주민세등 9건 총 25 |
| 4210 | 정춘선 | 63 | 경기도 남양주시 진건오남로759번길 110 | 25 | 주민세 | 2008년 10월 | 2008년 10월 주민세등 2건 총 25 |
| 4211 | 박용근 | 63 | 인천광역시 남동구 복개서로35번길 27-11 | 25 | 취득세 | 1994년 12월 | 1994년 12월 취득세 1건 총 25 |
| 4212 | 오명현 | 63 | 서울특별시 관악구 승방3가길 31 | 25 | 주민세 | 2006년 8월 | 2006년 8월 주민세 1건 총 25 |
| 4213 | 최선자 | 63 | 서울특별시 용산구 녹사평대로32길 20-1 | 25 | 지방소득세 | 2013년 1월 | 2013년 1월 지방소득세등 3건 총 25 |
| 4214 | 김원정 | 63 | 경기도 성남시 분당구 중앙공원로 17 | 25 | 지방소득세 | 2011년 6월 | 2011년 6월 지방소득세등 2건 총 25 |

| 연번 | 성명 | 나이 | 주소 | 체납액 | 대표 세목 | 과세년월 | 체납요지 |
|---|---|---|---|---|---|---|---|
| 4215 | 우홍식 | 63 | 서울특별시 영등포구 경인로96길 11-3 | 25 | 지방소득세 | 2010년 9월 | 2010년 9월 지방소득세 1건 총 25 |
| 4216 | 만성혜 | 63 | 경기도 김포시 양도로 46 | 25 | 주민세 | 2009년 4월 | 2009년 4월 주민세등 8건 총 25 |
| 4217 | 윤재기 | 63 | 제주특별자치도 서귀포시 신례로369번길 72 | 25 | 취득세 | 2002년 7월 | 2002년 7월 취득세등 5건 총 25 |
| 4218 | 황기옥 | 63 | 서울특별시 은평구 서오릉로18길 13-9 | 25 | 주민세 | 1997년 4월 | 1997년 4월 주민세등 15건 총 25 |
| 4219 | 김해달 | 63 | 서울특별시 금천구 가산로3길 77 | 25 | 지방소득세 | 2010년 1월 | 2010년 1월 지방소득세 1건 총 25 |
| 4220 | 이윤영 | 63 | 서울특별시 은평구 증산로 367-8 | 25 | 주민세 | 2002년 11월 | 2002년 11월 주민세등 21건 총 25 |
| 4221 | 박분열 | 63 | 인천광역시 부평구 부평문화로 37 | 25 | 주민세 | 2001년 4월 | 2001년 4월 주민세등 3건 총 25 |
| 4222 | 원종순 | 63 | 서울특별시 동대문구 사가정로5길 25-1 | 25 | 주민세 | 2005년 12월 | 2005년 12월 주민세등 8건 총 25 |
| 4223 | 조규현 | 62 | 서울특별시 서초구 신반포로 45 | 25 | 지방소득세 | 2013년 4월 | 2013년 4월 지방소득세등 4건 총 25 |
| 4224 | 김상균 | 62 | 서울특별시 용산구 후암로4길 28-10 | 25 | 지방소득세 | 2011년 9월 | 2011년 9월 지방소득세등 3건 총 25 |
| 4225 | 이용식 | 62 | 경기도 구리시 검배로72번길 63 | 25 | 주민세 | 1998년 7월 | 1998년 7월 주민세등 17건 총 25 |

| 연번 | 성명 | 나이 | 주소 | 체납액 | 대표 세목 | 과세년월 | 체납요지 |
|---|---|---|---|---|---|---|---|
| 4226 | 이재순 | 62 | 서울특별시 강서구 강서로43길 43 | 25 | 주민세 | 2009년 4월 | 2009년 4월 주민세등 6건 총 25 |
| 4227 | 김송자 | 62 | 서울특별시 노원구 공릉로 213 | 25 | 지방소득세 | 2010년 8월 | 2010년 8월 지방소득세등 3건 총 25 |
| 4228 | 이옥영 | 62 | 서울특별시 강남구 테헤란로5길 28 | 25 | 지방소득세 | 2011년 9월 | 2011년 9월 지방소득세등 6건 총 25 |
| 4229 | 김옥순 | 62 | 서울특별시 중랑구 동일로136길 16 | 25 | 지방소득세 | 2010년 4월 | 2010년 4월 지방소득세등 2건 총 25 |
| 4230 | 김선용 | 62 | 서울특별시 서초구 서초대로25길 105 | 25 | 주민세 | 1999년 4월 | 1999년 4월 주민세 1건 총 25 |
| 4231 | 강철 | 62 | 서울특별시 동작구 서달로2길 29 | 25 | 주민세 | 2007년 12월 | 2007년 12월 주민세등 5건 총 25 |
| 4232 | 정종근 | 62 | 경기도 광주시 오포로 903 | 25 | 주민세 | 2002년 1월 | 2002년 1월 주민세 1건 총 25 |
| 4233 | 고명숙 | 62 | 서울특별시 강서구 강서로16길 85 | 25 | 지방소득세 | 2012년 9월 | 2012년 9월 지방소득세등 9건 총 25 |
| 4234 | 남옥례 | 62 | 경기도 안산시 상록구 장화3길 27 | 25 | 주민세 | 2005년 4월 | 2005년 4월 주민세등 4건 총 25 |
| 4235 | 오춘수 | 61 | 서울특별시 서대문구 연희로39길 67 | 25 | 주민세 | 2001년 5월 | 2001년 5월 주민세등 2건 총 25 |
| 4236 | 박대호 | 61 | 대구광역시 달서구 조암남로 116 | 25 | 주민세 | 2009년 4월 | 2009년 4월 주민세등 4건 총 25 |

| 연번 | 성명 | 나이 | 주소 | 체납액 | 대표 세목 | 과세년월 | 체납요지 |
|---|---|---|---|---|---|---|---|
| 4237 | 박춘영 | 61 | 경상남도 창녕군 유리길 131-12 | 25 | 취득세 | 1998년 9월 | 1998년 9월 취득세등 2건 총 25 |
| 4238 | 하재천 | 61 | 대전광역시 서구 사마6길 3 | 25 | 주민세 | 2001년 12월 | 2001년 12월 주민세 1건 총 25 |
| 4239 | 현은정 | 61 | 서울특별시 관악구 남부순환로 1847 | 25 | 지방소득세 | 2010년 5월 | 2010년 5월 지방소득세등 9건 총 25 |
| 4240 | 서광범 | 61 | 서울특별시 은평구 서오릉로13길 23-7 | 25 | 주민세 | 2004년 4월 | 2004년 4월 주민세등 2건 총 25 |
| 4241 | 허계각 | 61 | 경기도 용인시 수지구 진산로11번길 13 | 25 | 주민세 | 2000년 11월 | 2000년 11월 주민세등 2건 총 25 |
| 4242 | 최호선 | 61 | 서울특별시 강동구 고덕로 131 | 25 | 주민세 | 2003년 11월 | 2003년 11월 주민세등 10건 총 25 |
| 4243 | 이정수 | 61 | 경기도 성남시 수정구 희망로534번길 21-8 | 25 | 주민세 | 2001년 5월 | 2001년 5월 주민세등 18건 총 25 |
| 4244 | 임동하 | 61 | 서울특별시 동작구 사당로14다길 30-3 | 25 | 지방소득세 | 2011년 1월 | 2011년 1월 지방소득세 1건 총 25 |
| 4245 | 장래창 | 61 | 인천광역시 서구 한들4로 12-2 | 25 | 주민세 | 2001년 12월 | 2001년 12월 주민세등 7건 총 25 |
| 4246 | 이창호 | 60 | 서울특별시 강서구 강서로 161-5 | 25 | 지방소득세 | 2012년 9월 | 2012년 9월 지방소득세등 3건 총 25 |
| 4247 | 유기선 | 60 | 서울특별시 강서구 공항대로42길 51-8 | 25 | 지방소득세 | 2014년 1월 | 2014년 1월 지방소득세등 5건 총 25 |

| 연번 | 성명 | 나이 | 주소 | 체납액 | 대표 세목 | 과세년월 | 체납요지 |
|---|---|---|---|---|---|---|---|
| 4248 | 임희석 | 60 | 서울특별시 관악구 중앙1나길 16-4 | 25 | 주민세 | 2001년 6월 | 2001년 6월 주민세등 12건 총 25 |
| 4249 | 한상무 | 60 | 서울특별시 동작구 양녕로26길 11 | 25 | 주민세 | 2001년 4월 | 2001년 4월 주민세 1건 총 25 |
| 4250 | 조상숙 | 60 | 경기도 성남시 중원구 광명로82번길 13 | 25 | 지방소득세 | 2012년 7월 | 2012년 7월 지방소득세 1건 총 25 |
| 4251 | 권이부 | 60 | 서울특별시 서대문구 연희로32길 48 | 25 | 취득세 | 1999년 2월 | 1999년 2월 취득세등 7건 총 25 |
| 4252 | 신옥희 | 60 | 서울특별시 구로구 오리로 1102-10 | 25 | 지방소득세 | 2013년 12월 | 2013년 12월 지방소득세등 2건 총 25 |
| 4253 | 서인선 | 59 | 서울특별시 용산구 녹사평대로26나길 27 | 25 | 지방소득세 | 2012년 9월 | 2012년 9월 지방소득세등 3건 총 25 |
| 4254 | 박공임 | 59 | 인천광역시 연수구 원인재로 124 | 25 | 주민세 | 2007년 5월 | 2007년 5월 주민세등 3건 총 25 |
| 4255 | 김현덕 | 59 | 서울특별시 서대문구 가좌로4나길 19 | 25 | 주민세 | 2009년 8월 | 2009년 8월 주민세등 7건 총 25 |
| 4256 | 박노창 | 59 | 서울특별시 구로구 구로동로2가길 14 | 25 | 주민세 | 2003년 5월 | 2003년 5월 주민세등 21건 총 25 |
| 4257 | 최대영 | 59 | 서울특별시 노원구 화랑로45길 42-15 | 25 | 주민세 | 2005년 1월 | 2005년 1월 주민세등 8건 총 25 |
| 4258 | 위홍섭 | 59 | 서울특별시 광진구 답십리로 406-16 | 25 | 주민세 | 2008년 3월 | 2008년 3월 주민세등 6건 총 25 |

| 연번 | 성명 | 나이 | 주소 | 체납액 | 대표 세목 | 과세년월 | 체납요지 |
|---|---|---|---|---|---|---|---|
| 4259 | 최성열 | 59 | 경기도 시흥시 협력로 281 | 25 | 지방소득세 | 2013년 7월 | 2013년 7월 지방소득세등 4건 총 25 |
| 4260 | 김점순 | 59 | 서울특별시 용산구 후암로57길 3-14 | 25 | 주민세 | 2007년 5월 | 2007년 5월 주민세등 5건 총 25 |
| 4261 | 정연수 | 59 | 서울특별시 마포구 월드컵북로 235 | 25 | 주민세 | 2005년 10월 | 2005년 10월 주민세등 11건 총 25 |
| 4262 | 지명석 | 59 | 서울특별시 동작구 동작대로17길 40 | 25 | 주민세 | 1997년 3월 | 1997년 3월 주민세등 6건 총 25 |
| 4263 | 안성옥 | 59 | 서울특별시 송파구 백제고분로33길 11 | 25 | 주민세 | 2006년 12월 | 2006년 12월 주민세등 4건 총 25 |
| 4264 | 장원희 | 59 | 서울특별시 송파구 강동대로5길 11-3 | 25 | 지방소득세 | 2012년 10월 | 2012년 10월 지방소득세등 33건 총 25 |
| 4265 | 신관식 | 59 | 충청북도 제천시 용두천로 173-1 | 25 | 주민세 | 2001년 9월 | 2001년 9월 주민세 1건 총 25 |
| 4266 | 최주환 | 59 | 경기도 고양시 일산서구 현중로 10 | 25 | 주민세 | 2006년 1월 | 2006년 1월 주민세등 4건 총 25 |
| 4267 | 최태용 | 59 | 서울특별시 관악구 신림동5가길 33 | 25 | 주민세 | 2003년 10월 | 2003년 10월 주민세등 8건 총 25 |
| 4268 | 강영수 | 59 | 서울특별시 광진구 답십리로86길 3 | 25 | 지방소득세 | 2012년 2월 | 2012년 2월 지방소득세 1건 총 25 |
| 4269 | 정종구 | 58 | 서울특별시 강남구 삼성로 14 | 25 | 지방소득세 | 2013년 12월 | 2013년 12월 지방소득세등 12건 총 25 |

| 연번 | 성명 | 나이 | 주소 | 체납액 | 대표 세목 | 과세년월 | 체납요지 |
|---|---|---|---|---|---|---|---|
| 4270 | 김삼진 | 58 | 경기도 용인시 처인구 석성로888번길 46 | 25 | 주민세 | 1993년 12월 | 1993년 12월 주민세등 92건 총 25 |
| 4271 | 박은우 | 58 | 서울특별시 은평구 은평로 90-3 | 25 | 지방소득세 | 2014년 4월 | 2014년 4월 지방소득세등 4건 총 25 |
| 4272 | 김천식 | 58 | 인천광역시 서구 가정로394번길 25 | 25 | 주민세 | 2001년 3월 | 2001년 3월 주민세 1건 총 25 |
| 4273 | 이탁균 | 58 | 경기도 의정부시 추동로 32 | 25 | 지방소득세 | 2011년 6월 | 2011년 6월 지방소득세등 4건 총 25 |
| 4274 | 오영호 | 58 | 서울특별시 서대문구 연희로 377 | 25 | 지방소득세 | 2012년 4월 | 2012년 4월 지방소득세 1건 총 25 |
| 4275 | 이원두 | 58 | 서울특별시 용산구 독서당로 70 | 25 | 지방소득세 | 2014년 1월 | 2014년 1월 지방소득세등 13건 총 25 |
| 4276 | 황정숙 | 58 | 인천광역시 중구 영종대로278번길 50 | 25 | 주민세 | 2003년 8월 | 2003년 8월 주민세등 3건 총 25 |
| 4277 | 강혜숙 | 58 | 충청남도 아산시 아산밸리로 296-21 | 25 | 지방소득세 | 2013년 3월 | 2013년 3월 지방소득세 1건 총 25 |
| 4278 | 강필배 | 58 | 경기도 의정부시 동일로 660 | 25 | 지방소득세 | 2013년 12월 | 2013년 12월 지방소득세등 7건 총 25 |
| 4279 | 박기만 | 58 | 서울특별시 노원구 한글비석로50길 4 | 25 | 주민세 | 2003년 10월 | 2003년 10월 주민세 1건 총 25 |
| 4280 | 김지열 | 58 | 서울특별시 강남구 광평로51길 27 | 25 | 지방소득세 | 2012년 3월 | 2012년 3월 지방소득세등 3건 총 25 |

| 연번 | 성명 | 나이 | 주소 | 체납액 | 대표 세목 | 과세년월 | 체납요지 |
|---|---|---|---|---|---|---|---|
| 4281 | 양의정 | 58 | 경기도 고양시 일산동구 백마로 195 | 25 | 주민세 | 2007년 9월 | 2007년 9월 주민세등 10건 총 25 |
| 4282 | 홍성목 | 58 | 경기도 성남시 수정구 복정로72번길 29 | 25 | 주민세 | 1998년 5월 | 1998년 5월 주민세등 2건 총 25 |
| 4283 | 정하용 | 58 | 서울특별시 금천구 독산로38길 75 | 25 | 주민세 | 2004년 11월 | 2004년 11월 주민세등 10건 총 25 |
| 4284 | 김해숙 | 58 | 서울특별시 강남구 학동로12길 47 | 25 | 취득세 | 2004년 6월 | 2004년 6월 취득세등 6건 총 25 |
| 4285 | 이성식 | 58 | 서울특별시 구로구 고척로27다길 52-6 | 25 | 주민세 | 2002년 6월 | 2002년 6월 주민세등 4건 총 25 |
| 4286 | 장기준 | 58 | 전라북도 정읍시 하신경9길 14-21 | 25 | 주민세 | 1998년 5월 | 1998년 5월 주민세등 2건 총 25 |
| 4287 | 조형철 | 57 | 전라북도 전주시 덕진구 송천중앙로 85 | 25 | 주민세 | 2006년 4월 | 2006년 4월 주민세등 2건 총 25 |
| 4288 | 이문유 | 57 | 경기도 고양시 덕양구 호국로1427번길 64 | 25 | 주민세 | 2007년 12월 | 2007년 12월 주민세등 9건 총 25 |
| 4289 | 장지탁 | 57 | 서울특별시 서초구 방배로 21 | 25 | 주민세 | 2001년 2월 | 2001년 2월 주민세등 2건 총 25 |
| 4290 | 김석환 | 57 | 서울특별시 광진구 뚝섬로49길 17 | 25 | 지방소득세 | 2011년 8월 | 2011년 8월 지방소득세등 2건 총 25 |
| 4291 | 임춘심 | 57 | 서울특별시 용산구 한강대로7길 18-10 | 25 | 지방소득세 | 2011년 1월 | 2011년 1월 지방소득세등 6건 총 25 |

| 연번 | 성명 | 나이 | 주소 | 체납액 | 대표 세목 | 과세년월 | 체납요지 |
|---|---|---|---|---|---|---|---|
| 4292 | 김영락 | 57 | 서울특별시 서대문구 북아현로22길 38 | 25 | 주민세 | 2005년 5월 | 2005년 5월 주민세등 21건 총 25 |
| 4293 | 정유현 | 57 | 경상북도 청도군 고수산복길 198 | 25 | 주민세 | 2004년 10월 | 2004년 10월 주민세등 21건 총 25 |
| 4294 | 이봉준 | 57 | 서울특별시 송파구 문정로 9 | 25 | 주민세 | 2004년 1월 | 2004년 1월 주민세등 5건 총 25 |
| 4295 | 홍광표 | 57 | 경기도 부천시 중동로248번길 52 | 25 | 주민세 | 2008년 5월 | 2008년 5월 주민세등 2건 총 25 |
| 4296 | 신상선 | 57 | 서울특별시 동작구 장승배기로13길 55-12 | 25 | 주민세 | 2009년 9월 | 2009년 9월 주민세등 9건 총 25 |
| 4297 | 안윤자 | 57 | 서울특별시 영등포구 영등포로11길 7-9 | 25 | 주민세 | 2009년 5월 | 2009년 5월 주민세 1건 총 25 |
| 4298 | 박춘림 | 57 | 서울특별시도봉구노해로170 | 25 | 주민세 | 2001년 8월 | 2001년 8월 주민세등 2건 총 25 |
| 4299 | 김병걸 | 57 | 서울특별시 구로구 남부순환로105길 112-8 | 25 | 주민세 | 2000년 7월 | 2000년 7월 주민세등 2건 총 25 |
| 4300 | 이근호 | 57 | 서울특별시 강남구 봉은사로26길 27-1 | 25 | 주민세 | 2008년 7월 | 2008년 7월 주민세등 14건 총 25 |
| 4301 | 유경재 | 57 | 서울특별시 관악구 복은12길 19 | 25 | 주민세 | 2009년 12월 | 2009년 12월 주민세등 4건 총 25 |
| 4302 | 김만석 | 56 | 경상남도 산청군 화계오봉로 926-13 | 25 | 주민세 | 2001년 1월 | 2001년 1월 주민세등 27건 총 25 |

| 연번 | 성명 | 나이 | 주소 | 체납액 | 대표 세목 | 과세년월 | 체납요지 |
|---|---|---|---|---|---|---|---|
| 4303 | 장용진 | 56 | 경기도 안성시 강촌길 60-8 | 25 | 주민세 | 2006년 8월 | 2006년 8월 주민세 1건 총 25 |
| 4304 | 윤흥일 | 56 | 서울특별시 강서구 공항대로39길 59 | 25 | 지방소득세 | 2010년 6월 | 2010년 6월 지방소득세등 10건 총 25 |
| 4305 | 이정규 | 56 | 서울특별시 은평구 수색로12길 14 | 25 | 지방소득세 | 2010년 3월 | 2010년 3월 지방소득세등 6건 총 25 |
| 4306 | 정유수 | 56 | 경기도 고양시 덕양구 능곡로13번길 46 | 25 | 주민세 | 2009년 8월 | 2009년 8월 주민세등 2건 총 25 |
| 4307 | 박동렬 | 56 | 서울특별시 양천구 목동중앙남로 57-26 | 25 | 지방소득세 | 2014년 2월 | 2014년 2월 지방소득세등 6건 총 25 |
| 4308 | 박옥자 | 56 | 서울특별시 노원구 덕릉로 718 | 25 | 주민세 | 2006년 12월 | 2006년 12월 주민세등 15건 총 25 |
| 4309 | 이태영 | 56 | 서울특별시 서대문구 홍은중앙로 75-12 | 25 | 주민세 | 1999년 5월 | 1999년 5월 주민세등 26건 총 25 |
| 4310 | 김분년 | 56 | 서울특별시 용산구 신흥로5길 27-6 | 25 | 취득세 | 1996년 12월 | 1996년 12월 취득세등 25건 총 25 |
| 4311 | 강신영 | 56 | 서울특별시 동작구 동작대로29나길 16 | 25 | 주민세 | 2002년 2월 | 2002년 2월 주민세등 9건 총 25 |
| 4312 | 윤원근 | 56 | 서울특별시 도봉구 마들로 616 | 25 | 지방소득세 | 2010년 8월 | 2010년 8월 지방소득세등 9건 총 25 |
| 4313 | 전익수 | 56 | 서울특별시 광진구 아차산로78길 44 | 25 | 주민세 | 2008년 2월 | 2008년 2월 주민세등 2건 총 25 |

| 연번 | 성명 | 나이 | 주소 | 체납액 | 대표 세목 | 과세년월 | 체납요지 |
|---|---|---|---|---|---|---|---|
| 4314 | 유승현 | 56 | 경기도 고양시 일산동구 호수로 336 | 25 | 주민세 | 2004년 1월 | 2004년 1월 주민세등 24건 총 25 |
| 4315 | 오윤달 | 56 | 서울특별시 관악구 봉천로29길 31 | 25 | 취득세 | 2011년 9월 | 2011년 9월 취득세등 3건 총 25 |
| 4316 | 심원섭 | 56 | 서울특별시 송파구 마천로30길 12 | 25 | 주민세 | 2000년 11월 | 2000년 11월 주민세등 23건 총 25 |
| 4317 | 최일평 | 56 | 경기도 남양주시 수레로1번안길 8 | 25 | 지방소득세 | 2012년 12월 | 2012년 12월 지방소득세등 4건 총 25 |
| 4318 | 김성배 | 55 | 경기도 평택시 송탄공원로 58 | 25 | 주민세 | 2004년 4월 | 2004년 4월 주민세등 3건 총 25 |
| 4319 | 김일 | 55 | 서울특별시 도봉구 도당로2길 46-12 | 25 | 주민세 | 2009년 11월 | 2009년 11월 주민세등 21건 총 25 |
| 4320 | 이윤철 | 55 | 경기도 고양시 일산동구 호수로 662 | 25 | 지방소득세 | 2010년 6월 | 2010년 6월 지방소득세등 9건 총 25 |
| 4321 | 정순빈 | 55 | 서울특별시 관악구 신림로11길 109-10 | 25 | 지방소득세 | 2013년 1월 | 2013년 1월 지방소득세 1건 총 25 |
| 4322 | 신동순 | 55 | 서울특별시 광진구 동일로36길 5 | 25 | 지방소득세 | 2011년 2월 | 2011년 2월 지방소득세등 6건 총 25 |
| 4323 | 양희순 | 55 | 서울특별시 양천구 목동남로4길 6-46 | 25 | 주민세 | 2008년 1월 | 2008년 1월 주민세등 20건 총 25 |
| 4324 | 서동순 | 55 | 서울특별시 서초구 양재대로2길 34 | 25 | 주민세 | 2003년 10월 | 2003년 10월 주민세등 4건 총 25 |

| 연번 | 성명 | 나이 | 주소 | 체납액 | 대표 세목 | 과세년월 | 체납요지 |
|---|---|---|---|---|---|---|---|
| 4325 | 서수명 | 55 | 서울특별시 강남구 삼성로 14 | 25 | 주민세 | 2001년 6월 | 2001년 6월 주민세등 3건 총 25 |
| 4326 | 원희규 | 55 | 강원도 원주시 원문로 1578 | 25 | 주민세 | 2002년 12월 | 2002년 12월 주민세등 37건 총 25 |
| 4327 | 이게진 | 55 | 서울특별시 중구 청구로3길 55 | 25 | 주민세 | 2005년 7월 | 2005년 7월 주민세등 8건 총 25 |
| 4328 | 오태석 | 55 | 경기도 하남시 감초로200번길 13 | 25 | 지방소득세 | 2014년 3월 | 2014년 3월 지방소득세등 3건 총 25 |
| 4329 | 이범주 | 54 | 경기도 안양시 만안구 수리산로 23 | 25 | 주민세 | 2007년 12월 | 2007년 12월 주민세등 3건 총 25 |
| 4330 | 이경환 | 54 | 서울특별시 관악구 신림로48길 22 | 25 | 주민세 | 2008년 11월 | 2008년 11월 주민세등 9건 총 25 |
| 4331 | 박건태 | 54 | 충청북도 음성군 음성로 2650-22 | 25 | 주민세 | 2006년 9월 | 2006년 9월 주민세 1건 총 25 |
| 4332 | 최승태 | 54 | 서울특별시 중랑구 겸재로36길 23 | 25 | 주민세 | 2002년 1월 | 2002년 1월 주민세등 3건 총 25 |
| 4333 | 황계수 | 54 | 서울특별시 마포구 망원로 1 | 25 | 지방소득세 | 2014년 10월 | 2014년 10월 지방소득세등 9건 총 25 |
| 4334 | 황현호 | 54 | 서울특별시 성북구 성북로4길 47 | 25 | 주민세 | 2002년 2월 | 2002년 2월 주민세등 7건 총 25 |
| 4335 | 윤을현 | 54 | 충청북도 청주시 흥덕구 진재로9번길 6 | 25 | 주민세 | 2003년 9월 | 2003년 9월 주민세등 14건 총 25 |

| 연번 | 성명 | 나이 | 주소 | 체납액 | 대표 세목 | 과세년월 | 체납요지 |
|---|---|---|---|---|---|---|---|
| 4336 | 이종호 | 54 | 서울특별시 강남구 학동로68길 29 | 25 | 지방소득세 | 2014년 1월 | 2014년 1월 지방소득세등 9건 총 25 |
| 4337 | 서경호 | 54 | 서울특별시 영등포구 당산동4가 30-1 | 25 | 지방소득세 | 2012년 12월 | 2012년 12월 지방소득세 1건 총 25 |
| 4338 | 이맹례 | 54 | 서울특별시 은평구 증산로1길 14 | 25 | 취득세 | 2011년 3월 | 2011년 3월 취득세등 4건 총 25 |
| 4339 | 최준호 | 54 | 서울특별시 도봉구 해등로 46 | 25 | 주민세 | 2009년 8월 | 2009년 8월 주민세등 3건 총 25 |
| 4340 | 홍민표 | 53 | 서울특별시 관악구 법원단지5나길 53 | 25 | 지방소득세 | 2013년 12월 | 2013년 12월 지방소득세등 2건 총 25 |
| 4341 | 박태주 | 53 | 서울특별시 강동구 상암로27길 5-7 | 25 | 지방소득세 | 2010년 8월 | 2010년 8월 지방소득세등 16건 총 25 |
| 4342 | 구자성 | 53 | 서울특별시 서초구 강남대로83길 56-7 | 25 | 주민세 | 2009년 5월 | 2009년 5월 주민세등 8건 총 25 |
| 4343 | 김용수 | 53 | 서울특별시 관악구 양녕로 31 | 25 | 지방소득세 | 2010년 10월 | 2010년 10월 지방소득세등 6건 총 25 |
| 4344 | 김원석 | 53 | 서울특별시 양천구 중앙로29길 64 | 25 | 주민세 | 2009년 1월 | 2009년 1월 주민세등 2건 총 25 |
| 4345 | 김종혁 | 53 | 서울특별시 송파구 백제고분로28길 20-30 | 25 | 주민세 | 2003년 9월 | 2003년 9월 주민세등 11건 총 25 |
| 4346 | 최완섭 | 53 | 서울특별시 강남구 언주로 21 | 25 | 지방소득세 | 2012년 9월 | 2012년 9월 지방소득세등 6건 총 25 |

| 연번 | 성명 | 나이 | 주소 | 체납액 | 대표 세목 | 과세년월 | 체납요지 |
|---|---|---|---|---|---|---|---|
| 4347 | 조완표 | 53 | 경기도 용인시 기흥구 용구대로2152번길 39 | 25 | 주민세 | 2002년 9월 | 2002년 9월 주민세등 20건 총 25 |
| 4348 | 김현규 | 53 | 서울특별시 서대문구 홍제동 454 | 25 | 지방소득세 | 2011년 2월 | 2011년 2월 지방소득세 1건 총 25 |
| 4349 | 전동배 | 52 | 서울특별시 용산구 원효로64길 15 | 25 | 주민세 | 2003년 2월 | 2003년 2월 주민세등 5건 총 25 |
| 4350 | 오철현 | 52 | 경기도 남양주시 청학로68번길 6 | 25 | 지방소득세 | 2012년 9월 | 2012년 9월 지방소득세등 4건 총 25 |
| 4351 | 강승구 | 52 | 서울특별시 성북구 돌곶이로8다길 33-39 | 25 | 지방소득세 | 2013년 9월 | 2013년 9월 지방소득세등 2건 총 25 |
| 4352 | 김태헌 | 52 | 서울특별시 영등포구 당산로41가길 7 | 25 | 지방소득세 | 2012년 7월 | 2012년 7월 지방소득세등 13건 총 25 |
| 4353 | 문인관 | 52 | 서울특별시 양천구 국회대로 224 | 25 | 주민세 | 2004년 1월 | 2004년 1월 주민세등 3건 총 25 |
| 4354 | 김문협 | 52 | 인천광역시 부평구 장제로 125 | 25 | 주민세 | 2003년 4월 | 2003년 4월 주민세등 7건 총 25 |
| 4355 | 고태호 | 52 | 경기도 의정부시 상금로 41-16 | 25 | 주민세 | 2002년 4월 | 2002년 4월 주민세등 4건 총 25 |
| 4356 | 정인술 | 51 | 강원도 강릉시 강릉대로269번길 13-1 | 25 | 지방소득세 | 2011년 12월 | 2011년 12월 지방소득세등 5건 총 25 |
| 4357 | 정해창 | 51 | 서울특별시 구로구 오류로8나길 13-3 | 25 | 주민세 | 2004년 4월 | 2004년 4월 주민세등 8건 총 25 |

| 연번 | 성명 | 나이 | 주소 | 체납액 | 대표 세목 | 과세년월 | 체납요지 |
|---|---|---|---|---|---|---|---|
| 4358 | 임병율 | 51 | 서울특별시 송파구 백제고분로 236 | 25 | 지방소득세 | 2012년 5월 | 2012년 5월 지방소득세등 6건 총 25 |
| 4359 | 양근식 | 51 | 서울특별시 강남구 언주로63길 15 | 25 | 지방소득세 | 2011년 10월 | 2011년 10월 지방소득세등 2건 총 25 |
| 4360 | 신재일 | 51 | 서울특별시 강남구 봉은사로55길 36 | 25 | 지방소득세 | 2012년 6월 | 2012년 6월 지방소득세 1건 총 25 |
| 4361 | 전승민 | 51 | 서울특별시 금천구 가산로9길 8 | 25 | 지방소득세 | 2014년 2월 | 2014년 2월 지방소득세등 5건 총 25 |
| 4362 | 곽동이 | 51 | 경기도 고양시 덕양구 서오릉로 569-108 | 25 | 주민세 | 2006년 8월 | 2006년 8월 주민세등 2건 총 25 |
| 4363 | 정종빈 | 50 | 서울특별시 중구 동호로15길 118 | 25 | 주민세 | 2002년 4월 | 2002년 4월 주민세등 15건 총 25 |
| 4364 | 이동훈 | 50 | 서울특별시 성동구 광나루로 190 | 25 | 지방소득세 | 2011년 10월 | 2011년 10월 지방소득세등 6건 총 25 |
| 4365 | 김상용 | 50 | 서울특별시 강동구 양재대로112길 77 | 25 | 주민세 | 2004년 6월 | 2004년 6월 주민세등 11건 총 25 |
| 4366 | 오인수 | 49 | 대전광역시 대덕구 덕암로167번길 37 | 25 | 주민세 | 2009년 11월 | 2009년 11월 주민세등 3건 총 25 |
| 4367 | 김지현 | 49 | 서울특별시 동작구 상도로 207 | 25 | 지방소득세 | 2010년 11월 | 2010년 11월 지방소득세 1건 총 25 |
| 4368 | 박기남 | 49 | 경기도 오산시 대호로117번길 38 | 25 | 지방소득세 | 2014년 12월 | 2014년 12월 지방소득세등 7건 총 25 |

| 연번 | 성명 | 나이 | 주소 | 체납액 | 대표 세목 | 과세년월 | 체납요지 |
|---|---|---|---|---|---|---|---|
| 4369 | 김용각 | 49 | 서울특별시 강남구 논현동 233 | 25 | 주민세 | 2009년 4월 | 2009년 4월 주민세 1건 총 25 |
| 4370 | 하정학 | 49 | 서울특별시 성동구 뚝섬로3길 17 | 25 | 취득세 | 1999년 9월 | 1999년 9월 취득세 1건 총 25 |
| 4371 | 양재서 | 48 | 서울특별시 강남구 선릉로161길 21 | 25 | 지방소득세 | 2013년 10월 | 2013년 10월 지방소득세 1건 총 25 |
| 4372 | 천성실 | 48 | 서울특별시 송파구 백제고분로28길 16-11 | 25 | 주민세 | 2008년 6월 | 2008년 6월 주민세등 5건 총 25 |
| 4373 | 이천 | 48 | 서울특별시 강남구 논현로114길 21 | 25 | 지방소득세 | 2011년 6월 | 2011년 6월 지방소득세등 6건 총 25 |
| 4374 | 임필주 | 48 | 경기도 시흥시 동서로 902-50 | 25 | 지방소득세 | 2011년 6월 | 2011년 6월 지방소득세등 9건 총 25 |
| 4375 | 이지현 | 48 | 서울특별시 강남구 일원로5길 68 | 25 | 지방소득세 | 2011년 12월 | 2011년 12월 지방소득세 1건 총 25 |
| 4376 | 이경태 | 48 | 서울특별시 강남구 강남대로146길 28 | 25 | 지방소득세 | 2012년 7월 | 2012년 7월 지방소득세등 4건 총 25 |
| 4377 | 승기수 | 48 | 경기도 용인시 수지구 풍덕천로 115-15 | 25 | 주민세 | 2009년 2월 | 2009년 2월 주민세등 5건 총 25 |
| 4378 | 신재명 | 48 | 서울특별시 용산구 후암로13길 32-4 | 25 | 주민세 | 2004년 5월 | 2004년 5월 주민세등 4건 총 25 |
| 4379 | 박경화 | 47 | 경기도 부천시 안곡로 53 | 25 | 주민세 | 2004년 1월 | 2004년 1월 주민세등 2건 총 25 |

| 연번 | 성명 | 나이 | 주소 | 체납액 | 대표 세목 | 과세년월 | 체납요지 |
|---|---|---|---|---|---|---|---|
| 4380 | 이창진 | 47 | 서울특별시 광진구 긴고랑로16길 19 | 25 | 주민세 | 2001년 4월 | 2001년 4월 주민세등 7건 총 25 |
| 4381 | 김주일 | 47 | 서울특별시 성동구 성덕정5길 13-1 | 25 | 주민세 | 2003년 11월 | 2003년 11월 주민세등 9건 총 25 |
| 4382 | 전재호 | 46 | 서울특별시 노원구 덕릉로130길 66 | 25 | 지방소득세 | 2012년 4월 | 2012년 4월 지방소득세등 2건 총 25 |
| 4383 | 양동환 | 46 | 서울특별시 금천구 남부순환로110길 15 | 25 | 주민세 | 2001년 11월 | 2001년 11월 주민세등 10건 총 25 |
| 4384 | 박규리 | 46 | 경기도용인시수지구만현로107 | 25 | 주민세 | 2005년 11월 | 2005년 11월 주민세 1건 총 25 |
| 4385 | 설현환 | 46 | 서울특별시 마포구 독막로38길 17 | 25 | 지방소득세 | 2011년 10월 | 2011년 10월 지방소득세등 17건 총 25 |
| 4386 | 이선호 | 46 | 경기도 광명시 광일로30번길 11 | 25 | 취득세 | 2003년 3월 | 2003년 3월 취득세 1건 총 25 |
| 4387 | 홍용헌 | 46 | 서울특별시 종로구 돈화문로 34 | 25 | 주민세 | 2009년 2월 | 2009년 2월 주민세등 11건 총 25 |
| 4388 | 장인영 | 45 | 서울특별시 성동구 무학봉길 46-26 | 25 | 지방소득세 | 2010년 8월 | 2010년 8월 지방소득세등 7건 총 25 |
| 4389 | 조민지 | 45 | 충청북도 청주시 상당구 수영로196번길 12-17 | 25 | 지방소득세 | 2013년 3월 | 2013년 3월 지방소득세등 5건 총 25 |
| 4390 | 목한수 | 45 | 서울특별시 서대문구 세무서7길 12-7 | 25 | 주민세 | 2009년 10월 | 2009년 10월 주민세등 4건 총 25 |

| 연번 | 성명 | 나이 | 주소 | 체납액 | 대표 세목 | 과세년월 | 체납요지 |
|---|---|---|---|---|---|---|---|
| 4391 | 조영관 | 45 | 서울특별시 마포구 월드컵북로 481 | 25 | 주민세 | 2006년 1월 | 2006년 1월 주민세등 21건 총 25 |
| 4392 | 이영미 | 45 | 경기도 광주시 오포로 465-20 | 25 | 취득세 | 2005년 8월 | 2005년 8월 취득세 1건 총 25 |
| 4393 | 이수영 | 44 | 부산광역시 금정구 청룡로45번길 40 | 25 | 지방소득세 | 2013년 2월 | 2013년 2월 지방소득세 1건 총 25 |
| 4394 | 김용환 | 44 | 서울특별시 서대문구 홍제내2나길 23-5 | 25 | 지방소득세 | 2012년 1월 | 2012년 1월 지방소득세등 2건 총 25 |
| 4395 | 정경호 | 43 | 서울특별시 마포구 성미산로26길 12 | 25 | 주민세 | 2008년 1월 | 2008년 1월 주민세등 30건 총 25 |
| 4396 | 김영준 | 43 | 서울특별시 강남구 봉은사로4길 31-4 | 25 | 지방소득세 | 2012년 4월 | 2012년 4월 지방소득세등 5건 총 25 |
| 4397 | 이강엽 | 42 | 서울특별시 강남구 광평로19길 15 | 25 | 지방소득세 | 2011년 1월 | 2011년 1월 지방소득세등 2건 총 25 |
| 4398 | 정소영 | 42 | 인천광역시 계양구 형제봉길 49-2 | 25 | 지방소득세 | 2013년 11월 | 2013년 11월 지방소득세등 4건 총 25 |
| 4399 | 심호현 | 42 | 서울특별시 용산구 청파로 320-9 | 25 | 지방소득세 | 2013년 3월 | 2013년 3월 지방소득세등 7건 총 25 |
| 4400 | 이수한 | 41 | 서울특별시 강서구 우현로 34 | 25 | 지방소득세 | 2012년 11월 | 2012년 11월 지방소득세 1건 총 25 |
| 4401 | 윤희성 | 41 | 서울특별시 용산구 우사단로 43 | 25 | 지방소득세 | 2013년 1월 | 2013년 1월 지방소득세등 2건 총 25 |

| 연번 | 성명 | 나이 | 주소 | 체납액 | 대표 세목 | 과세년월 | 체납요지 |
|---|---|---|---|---|---|---|---|
| 4402 | 지유진 | 41 | 서울특별시 용산구 대사관로6가길 19-8 | 25 | 지방소득세 | 2013년 4월 | 2013년 4월 지방소득세 1건 총 25 |
| 4403 | 정연덕 | 41 | 서울특별시 성북구 보문로38길 11 | 25 | 지방소득세 | 2014년 11월 | 2014년 11월 지방소득세등 8건 총 25 |
| 4404 | 김기석 | 41 | 경기도 군포시 대야2로 35 | 25 | 지방소득세 | 2012년 2월 | 2012년 2월 지방소득세 1건 총 25 |
| 4405 | 고재필 | 40 | 서울특별시 은평구 백련산로 179 | 25 | 지방소득세 | 2010년 9월 | 2010년 9월 지방소득세등 11건 총 25 |
| 4406 | 권민 | 40 | 서울특별시 마포구 토정로2길 6-13 | 25 | 지방소득세 | 2014년 8월 | 2014년 8월 지방소득세 1건 총 25 |
| 4407 | 이광수 | 40 | 경기도 고양시 일산동구 위시티4로 46 | 25 | 주민세 | 2009년 5월 | 2009년 5월 주민세등 5건 총 25 |
| 4408 | 박미승 | 40 | 서울특별시 노원구 상계로 193-14 | 25 | 취득세 | 2011년 3월 | 2011년 3월 취득세 1건 총 25 |
| 4409 | 우윤정 | 39 | 서울특별시 구로구 구로동로18길 44-17 | 25 | 주민세 | 2001년 7월 | 2001년 7월 주민세 1건 총 25 |
| 4410 | 김주율 | 39 | 서울특별시 용산구 독서당로 111 | 25 | 지방소득세 | 2010년 12월 | 2010년 12월 지방소득세등 4건 총 25 |
| 4411 | 최효균 | 38 | 서울특별시 성북구 오패산로8길 11-1 | 25 | 지방소득세 | 2010년 9월 | 2010년 9월 지방소득세등 4건 총 25 |
| 4412 | 강한식 | 37 | 서울특별시 금천구 남부순환로128길 69 | 25 | 주민세 | 2006년 2월 | 2006년 2월 주민세등 4건 총 25 |

| 연번 | 성명 | 나이 | 주소 | 체납액 | 대표 세목 | 과세년월 | 체납요지 |
|---|---|---|---|---|---|---|---|
| 4413 | 이현철 | 35 | 경기도 시흥시 상직길 4 | 25 | 지방소득세 | 2011년 3월 | 2011년 3월 지방소득세 1건 총 25 |
| 4414 | 김지훈 | 34 | 서울특별시 동대문구 장한로32길 7 | 25 | 지방소득세 | 2013년 2월 | 2013년 2월 지방소득세등 5건 총 25 |
| 4415 | 양홍석 | 91 | 서울특별시 은평구 불광천길 502 | 24 | 지방소득세 | 2014년 7월 | 2014년 7월 지방소득세 1건 총 24 |
| 4416 | 박이순 | 90 | 서울특별시 노원구 덕릉로126사길 19-1 | 24 | 지방소득세 | 2014년 7월 | 2014년 7월 지방소득세등 7건 총 24 |
| 4417 | 신택휴 | 90 | 경기도 평택시 세교공원로 66 | 24 | 취득세 | 2008년 12월 | 2008년 12월 취득세등 2건 총 24 |
| 4418 | 김용찬 | 89 | 서울특별시 강서구 화곡로63가길 71 | 24 | 주민세 | 2009년 7월 | 2009년 7월 주민세등 4건 총 24 |
| 4419 | 이다복 | 89 | 서울특별시 동작구 사당로22길 4 | 24 | 지방소득세 | 2014년 9월 | 2014년 9월 지방소득세등 2건 총 24 |
| 4420 | 임병한 | 88 | 서울특별시 강동구 아리수로72길 46-19 | 24 | 주민세 | 2001년 8월 | 2001년 8월 주민세등 6건 총 24 |
| 4421 | 주동식 | 88 | 대구광역시 달서구 월배로11길 33 | 24 | 주민세 | 1999년 5월 | 1999년 5월 주민세 1건 총 24 |
| 4422 | 정숙희 | 87 | 서울특별시 노원구 동일로182길 35 | 24 | 지방소득세 | 2011년 11월 | 2011년 11월 지방소득세등 7건 총 24 |
| 4423 | 이유순 | 85 | 서울특별시 노원구 중계로 184 | 24 | 지방소득세 | 2010년 2월 | 2010년 2월 지방소득세등 2건 총 24 |

| 연번 | 성명 | 나이 | 주소 | 체납액 | 대표 세목 | 과세년월 | 체납요지 |
|---|---|---|---|---|---|---|---|
| 4424 | 김태원 | 85 | 서울특별시 강동구 구천면로 318 | 24 | 주민세 | 1993년 10월 | 1993년 10월 주민세 1건 총 24 |
| 4425 | 이택희 | 82 | 경기도 고양시 일산서구 탄중로471번길 56 | 24 | 주민세 | 1997년 1월 | 1997년 1월 주민세등 18건 총 24 |
| 4426 | 강의순 | 81 | 서울특별시 양천구 곰달래로 7-12 | 24 | 지방소득세 | 2013년 2월 | 2013년 2월 지방소득세등 5건 총 24 |
| 4427 | 황익권 | 81 | 부산광역시 수영구 광일로29번나길 13-12 | 24 | 주민세 | 2009년 7월 | 2009년 7월 주민세등 2건 총 24 |
| 4428 | 박금주 | 80 | 경기도 고양시 일산서구 탄중로 518 | 24 | 주민세 | 1998년 4월 | 1998년 4월 주민세 1건 총 24 |
| 4429 | 최현교 | 80 | 서울특별시 강동구 풍성로73길 17 | 24 | 지방소득세 | 2012년 7월 | 2012년 7월 지방소득세등 2건 총 24 |
| 4430 | 김귀달 | 80 | 서울특별시 관악구 은천로25길 9-20 | 24 | 지방소득세 | 2010년 1월 | 2010년 1월 지방소득세등 3건 총 24 |
| 4431 | 김재환 | 80 | 서울특별시 중구 퇴계로 411 | 24 | 주민세 | 2000년 9월 | 2000년 9월 주민세등 2건 총 24 |
| 4432 | 김재동 | 79 | 서울특별시 은평구 응암로13길 6 | 24 | 주민세 | 2005년 6월 | 2005년 6월 주민세등 14건 총 24 |
| 4433 | 이우석 | 79 | 대전광역시 동구 동대전로 88-3 | 24 | 주민세 | 2009년 8월 | 2009년 8월 주민세등 3건 총 24 |
| 4434 | 김휘남 | 79 | 서울특별시 서초구 서운로9길 18 | 24 | 주민세 | 1998년 10월 | 1998년 10월 주민세 1건 총 24 |

| 연번 | 성명 | 나이 | 주소 | 체납액 | 대표 세목 | 과세년월 | 체납요지 |
|---|---|---|---|---|---|---|---|
| 4435 | 정계화 | 79 | 서울특별시 성동구 독서당로 191 | 24 | 지방소득세 | 2014년 9월 | 2014년 9월 지방소득세등 2건 총 24 |
| 4436 | 손종례 | 78 | 서울특별시 영등포구 여의대로6길 17 | 24 | 주민세 | 2009년 10월 | 2009년 10월 주민세등 3건 총 24 |
| 4437 | 김순자 | 77 | 서울특별시 양천구 신목로 5 | 24 | 주민세 | 2007년 1월 | 2007년 1월 주민세등 3건 총 24 |
| 4438 | 김정일 | 76 | 서울특별시 서초구 서초동 1507-18 | 24 | 주민세 | 2001년 7월 | 2001년 7월 주민세등 8건 총 24 |
| 4439 | 문상호 | 76 | 경기도 남양주시 도농로 34 | 24 | 주민세 | 1998년 7월 | 1998년 7월 주민세 1건 총 24 |
| 4440 | 유태현 | 76 | 서울특별시 강남구 삼성로 212 | 24 | 주민세 | 1994년 8월 | 1994년 8월 주민세등 111건 총 24 |
| 4441 | 김수남 | 76 | 서울특별시 성동구 송정12라길 40 | 24 | 지방소득세 | 2012년 2월 | 2012년 2월 지방소득세등 7건 총 24 |
| 4442 | 이태림 | 76 | 경기도 시흥시 은행로216번길 13 | 24 | 주민세 | 2000년 7월 | 2000년 7월 주민세등 3건 총 24 |
| 4443 | 김학선 | 75 | 경기도 고양시 덕양구 무원로 41 | 24 | 주민세 | 2003년 10월 | 2003년 10월 주민세등 12건 총 24 |
| 4444 | 박명도 | 75 | 서울특별시 중랑구 봉화산로20길 7-6 | 24 | 주민세 | 2004년 10월 | 2004년 10월 주민세등 3건 총 24 |
| 4445 | 이화자 | 75 | 경기도 수원시 장안구 수일로 118 | 24 | 주민세 | 2007년 1월 | 2007년 1월 주민세등 2건 총 24 |

| 연번 | 성명 | 나이 | 주소 | 체납액 | 대표 세목 | 과세년월 | 체납요지 |
|---|---|---|---|---|---|---|---|
| 4446 | 김태림 | 75 | 대전광역시 동구 한밭대로1316번길 22 | 24 | 주민세 | 1998년 3월 | 1998년 3월 주민세등 50건 총 24 |
| 4447 | 이의영 | 75 | 서울특별시 용산구 이촌로 347 | 24 | 주민세 | 1999년 6월 | 1999년 6월 주민세등 5건 총 24 |
| 4448 | 정길현 | 75 | 서울특별시 종로구 명륜2가 237 | 24 | 주민세 | 1999년 4월 | 1999년 4월 주민세 1건 총 24 |
| 4449 | 김정석 | 75 | 서울특별시 강동구 천중로56길 10 | 24 | 지방소득세 | 2013년 8월 | 2013년 8월 지방소득세등 2건 총 24 |
| 4450 | 김광수 | 75 | 경기도 안산시 단원구 와동공원로7길 22 | 24 | 주민세 | 1998년 6월 | 1998년 6월 주민세등 16건 총 24 |
| 4451 | 길영모 | 74 | 서울특별시 영등포구 영신로20가길 6 | 24 | 지방소득세 | 2013년 5월 | 2013년 5월 지방소득세등 5건 총 24 |
| 4452 | 박정호 | 74 | 충청남도 아산시 탕정면로 37 | 24 | 주민세 | 1999년 1월 | 1999년 1월 주민세 1건 총 24 |
| 4453 | 권회일 | 74 | 서울특별시 영등포구 영등포로37길 7 | 24 | 지방소득세 | 2012년 2월 | 2012년 2월 지방소득세등 2건 총 24 |
| 4454 | 유지호 | 74 | 서울특별시 서초구 명달로 40-1 | 24 | 지방소득세 | 2010년 7월 | 2010년 7월 지방소득세등 7건 총 24 |
| 4455 | 김오현 | 74 | 서울특별시 강남구 논현로172길 25 | 24 | 주민세 | 2002년 9월 | 2002년 9월 주민세등 2건 총 24 |
| 4456 | 박순자 | 74 | 경기도 의정부시 용현로160번길 14-14 | 24 | 주민세 | 1998년 6월 | 1998년 6월 주민세등 3건 총 24 |

| 연번 | 성명 | 나이 | 주소 | 체납액 | 대표 세목 | 과세년월 | 체납요지 |
|---|---|---|---|---|---|---|---|
| 4457 | 조성백 | 73 | 경기도 용인시 기흥구 탑실로 152 | 24 | 주민세 | 2000년 12월 | 2000년 12월 주민세등 3건 총 24 |
| 4458 | 정홍대 | 73 | 인천광역시 남동구 호구포로 803 | 24 | 주민세 | 2006년 11월 | 2006년 11월 주민세등 5건 총 24 |
| 4459 | 김양수 | 73 | 경기도 광명시 안현로 15 | 24 | 주민세 | 1996년 8월 | 1996년 8월 주민세 1건 총 24 |
| 4460 | 정연식 | 73 | 서울특별시 구로구 고척로1길 14-3 | 24 | 지방소득세 | 2010년 9월 | 2010년 9월 지방소득세등 3건 총 24 |
| 4461 | 장철웅 | 73 | 경기도 화성시 동탄중앙로 99 | 24 | 주민세 | 1998년 11월 | 1998년 11월 주민세등 2건 총 24 |
| 4462 | 남상대 | 73 | 서울특별시 용산구 서빙고로71길 56 | 24 | 주민세 | 1999년 9월 | 1999년 9월 주민세등 2건 총 24 |
| 4463 | 계명의 | 73 | 서울특별시 노원구 노원로 62 | 24 | 주민세 | 2004년 9월 | 2004년 9월 주민세등 4건 총 24 |
| 4464 | 유무형 | 73 | 서울특별시 강서구 우현로 26 | 24 | 지방소득세 | 2013년 1월 | 2013년 1월 지방소득세 1건 총 24 |
| 4465 | 복진필 | 73 | 서울특별시 성북구 한천로 509 | 24 | 지방소득세 | 2014년 5월 | 2014년 5월 지방소득세등 6건 총 24 |
| 4466 | 김영록 | 72 | 서울특별시 마포구 마포대로16나길 10-32 | 24 | 지방소득세 | 2012년 5월 | 2012년 5월 지방소득세등 7건 총 24 |
| 4467 | 전세완 | 72 | 대전광역시 서구 월평중로13번길 62 | 24 | 주민세 | 1998년 2월 | 1998년 2월 주민세등 52건 총 24 |

| 연번 | 성명 | 나이 | 주소 | 체납액 | 대표 세목 | 과세년월 | 체납요지 |
|---|---|---|---|---|---|---|---|
| 4468 | 전정길 | 72 | 서울특별시 동작구 성대로10길 55 | 24 | 주민세 | 1999년 5월 | 1999년 5월 주민세등 5건 총 24 |
| 4469 | 진희규 | 72 | 서울특별시 노원구 광운로19길 38 | 24 | 지방소득세 | 2010년 1월 | 2010년 1월 지방소득세등 3건 총 24 |
| 4470 | 김영웅 | 71 | 경기도 고양시 일산동구 경의로 25-53 | 24 | 주민세 | 2002년 10월 | 2002년 10월 주민세 1건 총 24 |
| 4471 | 이문희 | 71 | 부산광역시 기장군 읍내로74번길 14 | 24 | 주민세 | 2002년 10월 | 2002년 10월 주민세등 3건 총 24 |
| 4472 | 이완섭 | 71 | 서울특별시 강남구 삼성로 14 | 24 | 지방소득세 | 2010년 1월 | 2010년 1월 지방소득세등 10건 총 24 |
| 4473 | 김옥순 | 71 | 서울특별시 노원구 덕릉로 662 | 24 | 주민세 | 2007년 11월 | 2007년 11월 주민세등 6건 총 24 |
| 4474 | 정진동 | 71 | 서울특별시 송파구 중대로20길 16 | 24 | 취득세 | 1996년 6월 | 1996년 6월 취득세등 12건 총 24 |
| 4475 | 왕기주 | 71 | 서울특별시 강남구 학동로31길 32 | 24 | 지방소득세 | 2013년 4월 | 2013년 4월 지방소득세등 2건 총 24 |
| 4476 | 정수근 | 70 | 서울특별시 용산구 원효로 129 | 24 | 지방소득세 | 2014년 7월 | 2014년 7월 지방소득세등 7건 총 24 |
| 4477 | 오명식 | 70 | 경기도 고양시 덕양구 백양로 85 | 24 | 지방소득세 | 2013년 1월 | 2013년 1월 지방소득세 1건 총 24 |
| 4478 | 이병규 | 70 | 경기도 성남시 분당구 정자일로 177 | 24 | 주민세 | 2005년 1월 | 2005년 1월 주민세등 10건 총 24 |

| 연번 | 성명 | 나이 | 주소 | 체납액 | 대표 세목 | 과세년월 | 체납요지 |
|---|---|---|---|---|---|---|---|
| 4479 | 박해룡 | 70 | 서울특별시 동작구 양녕로26길 11 | 24 | 지방소득세 | 2010년 11월 | 2010년 11월 지방소득세등 4건 총 24 |
| 4480 | 전근주 | 69 | 서울특별시 노원구 공릉로59길 25 | 24 | 주민세 | 2009년 7월 | 2009년 7월 주민세등 8건 총 24 |
| 4481 | 조명현 | 69 | 경기도 안양시 동안구 엘에스로 35 | 24 | 지방소득세 | 2010년 12월 | 2010년 12월 지방소득세 1건 총 24 |
| 4482 | 정경수 | 69 | 서울특별시 서대문구 통일로23길 29-4 | 24 | 주민세 | 2009년 12월 | 2009년 12월 주민세 1건 총 24 |
| 4483 | 박기태 | 69 | 서울특별시 강남구 일원로14길 25 | 24 | 지방소득세 | 2014년 12월 | 2014년 12월 지방소득세등 2건 총 24 |
| 4484 | 남궁춘식 | 69 | 서울특별시성북구솔샘로120 | 24 | 지방소득세 | 2010년 10월 | 2010년 10월 지방소득세등 4건 총 24 |
| 4485 | 김형수 | 69 | 서울특별시 성북구 보문로29길 42-4 | 24 | 지방소득세 | 2012년 9월 | 2012년 9월 지방소득세등 9건 총 24 |
| 4486 | 진정태 | 68 | 서울특별시 강서구 까치산로18나길 18 | 24 | 주민세 | 2002년 1월 | 2002년 1월 주민세등 4건 총 24 |
| 4487 | 김홍규 | 68 | 서울특별시 종로구 수표로 132 | 24 | 취득세 | 1998년 1월 | 1998년 1월 취득세등 12건 총 24 |
| 4488 | 박경종 | 68 | 경기도 수원시 영통구 영통로514번길 53 | 24 | 주민세 | 2006년 1월 | 2006년 1월 주민세등 2건 총 24 |
| 4489 | 김의경 | 68 | 서울특별시 관악구 신사로22길 23 | 24 | 주민세 | 2009년 12월 | 2009년 12월 주민세등 2건 총 24 |

| 연번 | 성명 | 나이 | 주소 | 체납액 | 대표 세목 | 과세년월 | 체납요지 |
|---|---|---|---|---|---|---|---|
| 4490 | 우영자 | 68 | 서울특별시 서초구 동광로7길 16 | 24 | 지방소득세 | 2013년 4월 | 2013년 4월 지방소득세 1건 총 24 |
| 4491 | 원광 | 68 | 서울특별시 강남구 광평로 295 | 24 | 주민세 | 2000년 6월 | 2000년 6월 주민세등 2건 총 24 |
| 4492 | 양강균 | 68 | 경기도 부천시 부천로115번길 13 | 24 | 주민세 | 2006년 9월 | 2006년 9월 주민세등 11건 총 24 |
| 4493 | 손윤익 | 67 | 서울특별시 강남구 압구정로29길 69 | 24 | 지방소득세 | 2012년 1월 | 2012년 1월 지방소득세 1건 총 24 |
| 4494 | 김용근 | 67 | 충청북도 청주시 청원구 오창시내3길 9 | 24 | 주민세 | 2000년 6월 | 2000년 6월 주민세등 2건 총 24 |
| 4495 | 최광균 | 67 | 서울특별시 서대문구 거북골로 53-4 | 24 | 지방소득세 | 2011년 2월 | 2011년 2월 지방소득세등 10건 총 24 |
| 4496 | 박수화 | 67 | 경상남도 밀양시 구천2길 461 | 24 | 주민세 | 1997년 8월 | 1997년 8월 주민세등 12건 총 24 |
| 4497 | 이성윤 | 67 | 서울특별시 관악구 행운7길 24-4 | 24 | 지방소득세 | 2014년 12월 | 2014년 12월 지방소득세 1건 총 24 |
| 4498 | 오대휘 | 67 | 서울특별시 강동구 올림픽로 659 | 24 | 주민세 | 2004년 9월 | 2004년 9월 주민세등 16건 총 24 |
| 4499 | 김영희 | 67 | 서울특별시 성북구 장위로21라길 1 | 24 | 주민세 | 2001년 4월 | 2001년 4월 주민세등 8건 총 24 |
| 4500 | 최기환 | 67 | 충청북도 청주시 흥덕구 심동로 626-15 | 24 | 주민세 | 2009년 9월 | 2009년 9월 주민세등 2건 총 24 |

| 연번 | 성명 | 나이 | 주소 | 체납액 | 대표 세목 | 과세년월 | 체납요지 |
|---|---|---|---|---|---|---|---|
| 4501 | 정성희 | 67 | 서울특별시 용산구 장문로45바길 10-4 | 24 | 주민세 | 2002년 12월 | 2002년 12월 주민세 1건 총 24 |
| 4502 | 정동수 | 67 | 경기도 동두천시 평화로 2613-2 | 24 | 주민세 | 2008년 9월 | 2008년 9월 주민세등 3건 총 24 |
| 4503 | 유한수 | 67 | 서울특별시 강서구 금낭화로 146 | 24 | 지방소득세 | 2011년 1월 | 2011년 1월 지방소득세등 5건 총 24 |
| 4504 | 한양수 | 66 | 부산광역시 부산진구 신천대로78번길 20 | 24 | 주민세 | 1993년 3월 | 1993년 3월 주민세등 8건 총 24 |
| 4505 | 김정종 | 66 | 경기도 광주시 이배재로 277-12 | 24 | 지방소득세 | 2012년 1월 | 2012년 1월 지방소득세등 5건 총 24 |
| 4506 | 김명식 | 66 | 서울특별시 은평구 증산서길 156-1 | 24 | 취득세 | 1996년 8월 | 1996년 8월 취득세등 17건 총 24 |
| 4507 | 김주홍 | 66 | 전라북도 군산시 공항로 50 | 24 | 주민세 | 1999년 11월 | 1999년 11월 주민세등 4건 총 24 |
| 4508 | 최정섭 | 66 | 서울특별시 서초구 서초동 1685 | 24 | 주민세 | 2009년 9월 | 2009년 9월 주민세 1건 총 24 |
| 4509 | 김운제 | 66 | 서울특별시 광진구 광장로7길 31 | 24 | 지방소득세 | 2010년 9월 | 2010년 9월 지방소득세등 2건 총 24 |
| 4510 | 석영균 | 66 | 서울특별시 서대문구 증가로8길 60 | 24 | 주민세 | 2006년 1월 | 2006년 1월 주민세등 22건 총 24 |
| 4511 | 이필순 | 66 | 경기도 하남시 덕풍북로 140 | 24 | 지방소득세 | 2012년 3월 | 2012년 3월 지방소득세 1건 총 24 |

| 연번 | 성명 | 나이 | 주소 | 체납액 | 대표 세목 | 과세년월 | 체납요지 |
|---|---|---|---|---|---|---|---|
| 4512 | 김희진 | 65 | 광주광역시 광산구 신임곡길 5 | 24 | 지방소득세 | 2011년 6월 | 2011년 6월 지방소득세 1건 총 24 |
| 4513 | 우상환 | 65 | 서울특별시 강서구 강서로33길 36 | 24 | 주민세 | 2007년 9월 | 2007년 9월 주민세등 2건 총 24 |
| 4514 | 김춘심 | 65 | 서울특별시 성북구 동소문로42다길 35 | 24 | 주민세 | 2004년 10월 | 2004년 10월 주민세등 13건 총 24 |
| 4515 | 김익근 | 65 | 서울특별시 강남구 논현로123길 26 | 24 | 지방소득세 | 2014년 3월 | 2014년 3월 지방소득세 1건 총 24 |
| 4516 | 이충현 | 65 | 서울특별시 강동구 양재대로95길 60 | 24 | 지방소득세 | 2010년 6월 | 2010년 6월 지방소득세등 26건 총 24 |
| 4517 | 정해경 | 64 | 서울특별시 중랑구 용마산로125길 92 | 24 | 지방소득세 | 2013년 1월 | 2013년 1월 지방소득세등 3건 총 24 |
| 4518 | 김홍완 | 64 | 서울특별시 강서구 곰달래로58길 37 | 24 | 지방소득세 | 2012년 8월 | 2012년 8월 지방소득세등 3건 총 24 |
| 4519 | 최용국 | 64 | 서울특별시 강동구 진황도로 18 | 24 | 주민세 | 2009년 11월 | 2009년 11월 주민세등 4건 총 24 |
| 4520 | 김동철 | 64 | 서울특별시 강북구 오패산로52자길 27 | 24 | 주민세 | 2005년 4월 | 2005년 4월 주민세 1건 총 24 |
| 4521 | 조순덕 | 64 | 서울특별시 서대문구 가재울로 45 | 24 | 주민세 | 2004년 7월 | 2004년 7월 주민세 1건 총 24 |
| 4522 | 이해준 | 64 | 서울특별시 구로구 구로동로43길 10 | 24 | 주민세 | 2001년 10월 | 2001년 10월 주민세등 5건 총 24 |

| 연번 | 성명 | 나이 | 주소 | 체납액 | 대표 세목 | 과세년월 | 체납요지 |
|---|---|---|---|---|---|---|---|
| 4523 | 한용덕 | 64 | 경기도 남양주시 경춘로 1606 | 24 | 주민세 | 1999년 1월 | 1999년 1월 주민세등 33건 총 24 |
| 4524 | 김순애 | 64 | 경기도 고양시 덕양구 동산1로 38 | 24 | 지방소득세 | 2012년 2월 | 2012년 2월 지방소득세등 3건 총 24 |
| 4525 | 이성훈 | 63 | 서울특별시 서초구 방배로 21 | 24 | 주민세 | 1998년 7월 | 1998년 7월 주민세등 9건 총 24 |
| 4526 | 임장호 | 63 | 서울특별시 중랑구 용마산로96길 27-21 | 24 | 주민세 | 1994년 10월 | 1994년 10월 주민세등 27건 총 24 |
| 4527 | 김광자 | 63 | 서울특별시 관악구 인헌길 6 | 24 | 지방소득세 | 2013년 12월 | 2013년 12월 지방소득세등 10건 총 24 |
| 4528 | 인찬호 | 63 | 경기도 양주시 은현로56번길 41 | 24 | 주민세 | 2002년 4월 | 2002년 4월 주민세등 15건 총 24 |
| 4529 | 최남석 | 63 | 서울특별시 서초구 잠원동 64-8 | 24 | 주민세 | 2007년 6월 | 2007년 6월 주민세 1건 총 24 |
| 4530 | 허연남 | 63 | 서울특별시 금천구 벚꽃로56길 194 | 24 | 주민세 | 2007년 2월 | 2007년 2월 주민세등 2건 총 24 |
| 4531 | 김광수 | 63 | 서울특별시 동대문구 회기로31길 33-8 | 24 | 주민세 | 2001년 1월 | 2001년 1월 주민세등 14건 총 24 |
| 4532 | 김경숙 | 63 | 서울특별시 강서구 강서로18길 103 | 24 | 지방소득세 | 2011년 6월 | 2011년 6월 지방소득세등 9건 총 24 |
| 4533 | 최대곤 | 63 | 경기도 성남시 중원구 여수울로 51 | 24 | 주민세 | 2005년 11월 | 2005년 11월 주민세 1건 총 24 |

| 연번 | 성명 | 나이 | 주소 | 체납액 | 대표 세목 | 과세년월 | 체납요지 |
|---|---|---|---|---|---|---|---|
| 4534 | 정지섭 | 62 | 서울특별시 노원구 동일로203가길 29 | 24 | 지방소득세 | 2013년 12월 | 2013년 12월 지방소득세등 14건 총 24 |
| 4535 | 주영국 | 62 | 서울특별시 은평구 역말로10가길 4-20 | 24 | 주민세 | 1993년 10월 | 1993년 10월 주민세등 37건 총 24 |
| 4536 | 신상익 | 62 | 서울특별시 강서구 강서로33가길 68 | 24 | 주민세 | 2002년 9월 | 2002년 9월 주민세등 13건 총 24 |
| 4537 | 박태신 | 62 | 경기도 고양시 일산동구 일산로 206 | 24 | 주민세 | 1996년 5월 | 1996년 5월 주민세 1건 총 24 |
| 4538 | 김순래 | 62 | 서울특별시 양천구 신목로 47 | 24 | 주민세 | 2009년 7월 | 2009년 7월 주민세등 11건 총 24 |
| 4539 | 한태수 | 62 | 서울특별시 관악구 조원중앙로 50-2 | 24 | 주민세 | 2000년 12월 | 2000년 12월 주민세등 21건 총 24 |
| 4540 | 한상철 | 62 | 경기도 양평군 강남로 12 | 24 | 주민세 | 1998년 5월 | 1998년 5월 주민세등 30건 총 24 |
| 4541 | 오은숙 | 62 | 서울특별시 양천구 남부순환로35길 12 | 24 | 취득세 | 2005년 3월 | 2005년 3월 취득세 1건 총 24 |
| 4542 | 박종호 | 62 | 서울특별시 동대문구 천호대로27길 35 | 24 | 주민세 | 1995년 10월 | 1995년 10월 주민세등 58건 총 24 |
| 4543 | 조신희 | 62 | 서울특별시 강서구 곰달래로31마길 42-5 | 24 | 주민세 | 2000년 4월 | 2000년 4월 주민세등 2건 총 24 |
| 4544 | 김대진 | 62 | 서울특별시 양천구 신정로 300 | 24 | 주민세 | 2009년 11월 | 2009년 11월 주민세등 3건 총 24 |

| 연번 | 성명 | 나이 | 주소 | 체납액 | 대표 세목 | 과세년월 | 체납요지 |
|---|---|---|---|---|---|---|---|
| 4545 | 최준수 | 62 | 경기도 부천시 작동 17-1 | 24 | 취득세 | 2000년 9월 | 2000년 9월 취득세 1건 총 24 |
| 4546 | 조경화 | 62 | 경기도 수원시 권선구 세류로40번길 15 | 24 | 주민세 | 2000년 9월 | 2000년 9월 주민세등 9건 총 24 |
| 4547 | 이영순 | 62 | 경기도 하남시 초광로46번길 84-14 | 24 | 주민세 | 1998년 3월 | 1998년 3월 주민세등 23건 총 24 |
| 4548 | 정동수 | 62 | 서울특별시 종로구 자하문로5가길 33-1 | 24 | 지방소득세 | 2012년 5월 | 2012년 5월 지방소득세 1건 총 24 |
| 4549 | 박범수 | 61 | 서울특별시 강동구 명일로 229-1 | 24 | 주민세 | 1997년 8월 | 1997년 8월 주민세등 7건 총 24 |
| 4550 | 권병철 | 61 | 서울특별시 강북구 솔매로30길 19 | 24 | 주민세 | 2002년 12월 | 2002년 12월 주민세등 4건 총 24 |
| 4551 | 김재춘 | 61 | 서울특별시 노원구 화랑로 449-7 | 24 | 지방소득세 | 2011년 6월 | 2011년 6월 지방소득세등 14건 총 24 |
| 4552 | 이영옥 | 61 | 서울특별시 양천구 남부순환로70길 17-6 | 24 | 주민세 | 1999년 1월 | 1999년 1월 주민세 1건 총 24 |
| 4553 | 오영구 | 61 | 서울특별시 영등포구 영신로45길 16-2 | 24 | 지방소득세 | 2013년 10월 | 2013년 10월 지방소득세등 2건 총 24 |
| 4554 | 김기재 | 61 | 경기도 고양시 덕양구 고골길116번길 20 | 24 | 주민세 | 2005년 7월 | 2005년 7월 주민세등 16건 총 24 |
| 4555 | 채규호 | 61 | 경기도 남양주시 별내5로 81 | 24 | 지방소득세 | 2012년 3월 | 2012년 3월 지방소득세등 2건 총 24 |

| 연번 | 성명 | 나이 | 주소 | 체납액 | 대표 세목 | 과세년월 | 체납요지 |
|---|---|---|---|---|---|---|---|
| 4556 | 김성운 | 61 | 서울특별시 용산구 보광로 14 | 24 | 주민세 | 2001년 3월 | 2001년 3월 주민세등 5건 총 24 |
| 4557 | 임세득 | 61 | 서울특별시 종로구 삼청로 106-9 | 24 | 지방소득세 | 2010년 5월 | 2010년 5월 지방소득세등 8건 총 24 |
| 4558 | 남국섭 | 60 | 인천광역시 남동구 구월로56번길 16 | 24 | 주민세 | 2009년 1월 | 2009년 1월 주민세등 2건 총 24 |
| 4559 | 강태봉 | 60 | 경기도 의정부시 용민로122번길 43 | 24 | 주민세 | 2006년 9월 | 2006년 9월 주민세 1건 총 24 |
| 4560 | 이광재 | 60 | 서울특별시 은평구 진흥로11길 8-9 | 24 | 주민세 | 2002년 2월 | 2002년 2월 주민세등 12건 총 24 |
| 4561 | 임종길 | 60 | 경기도 용인시 처인구 백옥대로1910번길 38 | 24 | 주민세 | 2006년 4월 | 2006년 4월 주민세등 45건 총 24 |
| 4562 | 김영만 | 60 | 서울특별시 양천구 신월로 185 | 24 | 지방소득세 | 2012년 6월 | 2012년 6월 지방소득세등 2건 총 24 |
| 4563 | 남궁순자 | 60 | 서울특별시 종로구 새문안로3길 30 | 24 | 지방소득세 | 2014년 12월 | 2014년 12월 지방소득세등 2건 총 24 |
| 4564 | 이상돈 | 60 | 서울특별시 은평구 연서로37길 7 | 24 | 주민세 | 2004년 9월 | 2004년 9월 주민세등 9건 총 24 |
| 4565 | 김영일 | 60 | 서울특별시 강남구 개포로109길 9 | 24 | 주민세 | 2007년 9월 | 2007년 9월 주민세등 3건 총 24 |
| 4566 | 구관모 | 60 | 서울특별시 강서구 강서로5나길 104 | 24 | 주민세 | 2009년 10월 | 2009년 10월 주민세등 3건 총 24 |

| 연번 | 성명 | 나이 | 주소 | 체납액 | 대표 세목 | 과세년월 | 체납요지 |
|---|---|---|---|---|---|---|---|
| 4567 | 홍영숙 | 60 | 서울특별시 강남구 광평로56길 11 | 24 | 주민세 | 2005년 12월 | 2005년 12월 주민세등 3건 총 24 |
| 4568 | 신동준 | 60 | 서울특별시 강동구 성안로31길 24 | 24 | 주민세 | 2008년 5월 | 2008년 5월 주민세등 65건 총 24 |
| 4569 | 이상철 | 60 | 서울특별시 서대문구 거북골로14가길 18 | 24 | 주민세 | 2001년 11월 | 2001년 11월 주민세등 19건 총 24 |
| 4570 | 이금오 | 60 | 서울특별시 중랑구 상봉로16길 35-8 | 24 | 주민세 | 1995년 8월 | 1995년 8월 주민세등 33건 총 24 |
| 4571 | 오철리 | 60 | 경기도 파주시 보광로 634 | 24 | 주민세 | 2001년 6월 | 2001년 6월 주민세등 5건 총 24 |
| 4572 | 권순일 | 59 | 서울특별시 중랑구 용마산로 318-13 | 24 | 주민세 | 2006년 7월 | 2006년 7월 주민세등 7건 총 24 |
| 4573 | 윤철진 | 59 | 경기도 부천시 장말로 365 | 24 | 주민세 | 1996년 12월 | 1996년 12월 주민세등 10건 총 24 |
| 4574 | 한이덕 | 59 | 경기도 화성시 시청로721번길 18 | 24 | 주민세 | 2009년 8월 | 2009년 8월 주민세등 4건 총 24 |
| 4575 | 이북만 | 59 | 서울특별시 동대문구 사가정로23길 54 | 24 | 취득세 | 2002년 6월 | 2002년 6월 취득세 1건 총 24 |
| 4576 | 권오겸 | 59 | 서울특별시 중랑구 망우로 353 | 24 | 주민세 | 2006년 11월 | 2006년 11월 주민세등 3건 총 24 |
| 4577 | 안명창 | 59 | 서울특별시 용산구 두텁바위로61길 14 | 24 | 주민세 | 2003년 5월 | 2003년 5월 주민세등 3건 총 24 |

| 연번 | 성명 | 나이 | 주소 | 체납액 | 대표 세목 | 과세년월 | 체납요지 |
|---|---|---|---|---|---|---|---|
| 4578 | 김행숙 | 59 | 서울특별시 성동구 한림말길 50 | 24 | 지방소득세 | 2010년 9월 | 2010년 9월 지방소득세 1건 총 24 |
| 4579 | 김기덕 | 59 | 서울특별시 강남구 논현로115길 64 | 24 | 주민세 | 2003년 8월 | 2003년 8월 주민세등 8건 총 24 |
| 4580 | 유형철 | 59 | 서울특별시 강동구 아리수로72길 40-10 | 24 | 지방소득세 | 2010년 12월 | 2010년 12월 지방소득세등 2건 총 24 |
| 4581 | 김영중 | 59 | 경기도 김포시 북변1로16번길 34 | 24 | 지방소득세 | 2011년 1월 | 2011년 1월 지방소득세등 9건 총 24 |
| 4582 | 현운순 | 59 | 서울특별시 노원구 동일로245가길 41 | 24 | 지방소득세 | 2011년 12월 | 2011년 12월 지방소득세 1건 총 24 |
| 4583 | 임태종 | 59 | 경기도 성남시 분당구 미금로22번길 10 | 24 | 주민세 | 2009년 10월 | 2009년 10월 주민세등 5건 총 24 |
| 4584 | 유병돈 | 59 | 서울특별시 양천구 목동남로4길 6-23 | 24 | 지방소득세 | 2010년 2월 | 2010년 2월 지방소득세 1건 총 24 |
| 4585 | 안영민 | 59 | 경기도 부천시 경인로53번길 24 | 24 | 주민세 | 1998년 4월 | 1998년 4월 주민세등 2건 총 24 |
| 4586 | 이유종 | 58 | 서울특별시 강서구 까치산로18길 24-16 | 24 | 주민세 | 2004년 2월 | 2004년 2월 주민세등 69건 총 24 |
| 4587 | 이병천 | 58 | 경기도 과천시 향촌6길 29 | 24 | 취득세 | 2003년 4월 | 2003년 4월 취득세등 5건 총 24 |
| 4588 | 김명희 | 58 | 서울특별시 강동구 진황도로 203-5 | 24 | 지방소득세 | 2010년 12월 | 2010년 12월 지방소득세등 3건 총 24 |

| 연번 | 성명 | 나이 | 주소 | 체납액 | 대표 세목 | 과세년월 | 체납요지 |
|---|---|---|---|---|---|---|---|
| 4589 | 성순자 | 58 | 서울특별시 강동구 천중로50길 35-9 | 24 | 주민세 | 1999년 7월 | 1999년 7월 주민세 1건 총 24 |
| 4590 | 이경식 | 58 | 서울특별시 서대문구 통일로34길 43 | 24 | 주민세 | 2007년 11월 | 2007년 11월 주민세 1건 총 24 |
| 4591 | 한애경 | 58 | 서울특별시 서초구 청두곶4길 14-16 | 24 | 주민세 | 2008년 10월 | 2008년 10월 주민세등 6건 총 24 |
| 4592 | 김기현 | 58 | 서울특별시 종로구 낙산2길 17-7 | 24 | 주민세 | 2004년 11월 | 2004년 11월 주민세등 3건 총 24 |
| 4593 | 엄기범 | 58 | 인천광역시 남구 한나루로358번길 28 | 24 | 지방소득세 | 2014년 1월 | 2014년 1월 지방소득세 1건 총 24 |
| 4594 | 윤희정 | 58 | 서울특별시 강남구 압구정로34길 43 | 24 | 취득세 | 2004년 2월 | 2004년 2월 취득세 1건 총 24 |
| 4595 | 강창수 | 58 | 서울특별시 은평구 서오릉로 9-5 | 24 | 주민세 | 2008년 4월 | 2008년 4월 주민세등 7건 총 24 |
| 4596 | 김봉중 | 58 | 서울특별시 성동구 독서당로 431 | 24 | 주민세 | 2000년 1월 | 2000년 1월 주민세등 14건 총 24 |
| 4597 | 강영민 | 58 | 경기도 남양주시 진건오남로884번길 22-48 | 24 | 취득세 | 2003년 7월 | 2003년 7월 취득세 1건 총 24 |
| 4598 | 정광식 | 58 | 부산광역시 서구 구덕로295번길 24-1 | 24 | 주민세 | 2003년 10월 | 2003년 10월 주민세등 2건 총 24 |
| 4599 | 이남희 | 57 | 서울특별시 강북구 솔매로51길 8-8 | 24 | 주민세 | 2000년 8월 | 2000년 8월 주민세등 4건 총 24 |

| 연번 | 성명 | 나이 | 주소 | 체납액 | 대표 세목 | 과세년월 | 체납요지 |
|---|---|---|---|---|---|---|---|
| 4600 | 강승우 | 57 | 전라북도 부안군 계화4길 35 | 24 | 주민세 | 1998년 10월 | 1998년 10월 주민세등 19건 총 24 |
| 4601 | 김미정 | 57 | 경기도 남양주시 부평로 32 | 24 | 주민세 | 2002년 9월 | 2002년 9월 주민세등 2건 총 24 |
| 4602 | 박홍범 | 57 | 서울특별시 노원구 동일로237다길 59-12 | 24 | 지방소득세 | 2012년 3월 | 2012년 3월 지방소득세등 17건 총 24 |
| 4603 | 김미정 | 57 | 서울특별시 서초구 효령로19길 45 | 24 | 주민세 | 2005년 12월 | 2005년 12월 주민세등 7건 총 24 |
| 4604 | 김영선 | 57 | 경상북도 영천시 봉동1길 51 | 24 | 주민세 | 2000년 7월 | 2000년 7월 주민세등 22건 총 24 |
| 4605 | 강신홍 | 57 | 서울특별시 서대문구 성산로 306 | 24 | 지방소득세 | 2011년 9월 | 2011년 9월 지방소득세등 10건 총 24 |
| 4606 | 정시화 | 57 | 충청북도 음성군 일생로 516 | 24 | 지방소득세 | 2014년 3월 | 2014년 3월 지방소득세등 3건 총 24 |
| 4607 | 조병광 | 57 | 인천광역시 강화군 어류정길212번길 33 | 24 | 주민세 | 2006년 6월 | 2006년 6월 주민세 1건 총 24 |
| 4608 | 김용기 | 57 | 서울특별시 서대문구 가좌로 35 | 24 | 지방소득세 | 2013년 3월 | 2013년 3월 지방소득세 1건 총 24 |
| 4609 | 조인호 | 57 | 서울특별시 도봉구 도봉로162길 7-3 | 24 | 주민세 | 2009년 2월 | 2009년 2월 주민세등 4건 총 24 |
| 4610 | 손금숙 | 57 | 서울특별시 노원구 동일로198가길 149 | 24 | 지방소득세 | 2010년 8월 | 2010년 8월 지방소득세등 2건 총 24 |

| 연번 | 성명 | 나이 | 주소 | 체납액 | 대표 세목 | 과세년월 | 체납요지 |
|---|---|---|---|---|---|---|---|
| 4611 | 김애영 | 57 | 서울특별시 강북구 삼양로19길 113 | 24 | 주민세 | 2004년 8월 | 2004년 8월 주민세등 4건 총 24 |
| 4612 | 박영호 | 57 | 서울특별시 강동구 고덕로 210 | 24 | 주민세 | 2002년 3월 | 2002년 3월 주민세등 3건 총 24 |
| 4613 | 이철희 | 57 | 강원도 원주시 단사정길 32 | 24 | 취득세 | 2014년 3월 | 2014년 3월 취득세 1건 총 24 |
| 4614 | 서은환 | 57 | 강원도 원주시 강변로 153 | 24 | 주민세 | 2002년 1월 | 2002년 1월 주민세 1건 총 24 |
| 4615 | 김상구 | 57 | 경기도 용인시 처인구 백옥대로 1315 | 24 | 주민세 | 1998년 6월 | 1998년 6월 주민세등 21건 총 24 |
| 4616 | 이구영 | 56 | 서울특별시 광진구 광나루로52길 44-10 | 24 | 주민세 | 2009년 7월 | 2009년 7월 주민세 1건 총 24 |
| 4617 | 장경석 | 56 | 경기도 포천시 호국로1025번길 10-14 | 24 | 주민세 | 2007년 3월 | 2007년 3월 주민세등 3건 총 24 |
| 4618 | 서종현 | 56 | 서울특별시 강동구 풍성로 128 | 24 | 주민세 | 2009년 10월 | 2009년 10월 주민세등 8건 총 24 |
| 4619 | 권용하 | 56 | 서울특별시 도봉구 마들로 581-14 | 24 | 주민세 | 2006년 7월 | 2006년 7월 주민세 1건 총 24 |
| 4620 | 서정현 | 56 | 서울특별시 광진구 자양로21길 14 | 24 | 지방소득세 | 2011년 12월 | 2011년 12월 지방소득세등 8건 총 24 |
| 4621 | 설근호 | 56 | 서울특별시 중랑구 중랑천로 20 | 24 | 지방소득세 | 2010년 9월 | 2010년 9월 지방소득세 1건 총 24 |

| 연번 | 성명 | 나이 | 주소 | 체납액 | 대표 세목 | 과세년월 | 체납요지 |
|---|---|---|---|---|---|---|---|
| 4622 | 유병삼 | 56 | 서울특별시 도봉구 우이천로50길 30 | 24 | 주민세 | 2009년 1월 | 2009년 1월 주민세 1건 총 24 |
| 4623 | 박순옥 | 56 | 전북 고창군 아산면 구암리 산 18-1 | 24 | 주민세 | 2009년 5월 | 2009년 5월 주민세 1건 총 24 |
| 4624 | 박남규 | 56 | 인천광역시 서구 도요지로42번길 14 | 24 | 주민세 | 2005년 10월 | 2005년 10월 주민세등 2건 총 24 |
| 4625 | 정창교 | 56 | 서울특별시 서초구 청계산로 217 | 24 | 지방소득세 | 2011년 7월 | 2011년 7월 지방소득세등 7건 총 24 |
| 4626 | 송미숙 | 56 | 인천광역시 연수구 넘말로47번길 16-1 | 24 | 주민세 | 2008년 5월 | 2008년 5월 주민세등 2건 총 24 |
| 4627 | 정순태 | 56 | 충청북도 음성군 동음로139번길 255 | 24 | 주민세 | 2001년 12월 | 2001년 12월 주민세등 2건 총 24 |
| 4628 | 윤영배 | 55 | 서울특별시 강남구 삼성로111길 8 | 24 | 지방소득세 | 2012년 8월 | 2012년 8월 지방소득세등 10건 총 24 |
| 4629 | 이권영 | 55 | 서울특별시 마포구 월드컵로14길 45-3 | 24 | 주민세 | 2001년 5월 | 2001년 5월 주민세등 5건 총 24 |
| 4630 | 김상민 | 55 | 서울특별시 송파구 송이로2길 4 | 24 | 주민세 | 2003년 12월 | 2003년 12월 주민세등 5건 총 24 |
| 4631 | 이상택 | 55 | 충청남도 홍성군 광천로 292 | 24 | 취득세 | 1995년 1월 | 1995년 1월 취득세등 25건 총 24 |
| 4632 | 전영미 | 55 | 서울특별시 금천구 독산로90길 21 | 24 | 지방소득세 | 2014년 4월 | 2014년 4월 지방소득세등 6건 총 24 |

| 연번 | 성명 | 나이 | 주소 | 체납액 | 대표 세목 | 과세년월 | 체납요지 |
|---|---|---|---|---|---|---|---|
| 4633 | 이대호 | 55 | 경기도 부천시 소사로198번길 10 | 24 | 주민세 | 2001년 10월 | 2001년 10월 주민세등 2건 총 24 |
| 4634 | 김영복 | 55 | 충청남도 서산시 동서1로 15-6 | 24 | 지방소득세 | 2014년 7월 | 2014년 7월 지방소득세등 8건 총 24 |
| 4635 | 이정자 | 55 | 서울특별시 성북구 삼선교로22길 25-10 | 24 | 지방소득세 | 2010년 12월 | 2010년 12월 지방소득세등 3건 총 24 |
| 4636 | 이정금 | 55 | 경기도 남양주시 비룡로 420-46 | 24 | 주민세 | 2005년 6월 | 2005년 6월 주민세 1건 총 24 |
| 4637 | 김정동 | 55 | 서울특별시 구로구 개봉로1길 18 | 24 | 주민세 | 2005년 12월 | 2005년 12월 주민세등 12건 총 24 |
| 4638 | 김형기 | 55 | 서울특별시 송파구 백제고분로28길 23 | 24 | 취득세 | 2003년 1월 | 2003년 1월 취득세 1건 총 24 |
| 4639 | 김청자 | 55 | 서울특별시 서초구 서초대로70길 51 | 24 | 주민세 | 2008년 7월 | 2008년 7월 주민세등 2건 총 24 |
| 4640 | 김기태 | 55 | 경기도 광주시 천진암로 345-13 | 24 | 주민세 | 2003년 10월 | 2003년 10월 주민세등 4건 총 24 |
| 4641 | 이용성 | 55 | 서울특별시 중랑구 중랑천로5길 5-9 | 24 | 주민세 | 2001년 10월 | 2001년 10월 주민세등 8건 총 24 |
| 4642 | 박재순 | 54 | 서울특별시 광진구 아차산로53길 52 | 24 | 지방소득세 | 2010년 5월 | 2010년 5월 지방소득세등 2건 총 24 |
| 4643 | 최재관 | 54 | 서울특별시 도봉구 도봉로110라길 65 | 24 | 지방소득세 | 2010년 1월 | 2010년 1월 지방소득세등 2건 총 24 |

| 연번 | 성명 | 나이 | 주소 | 체납액 | 대표 세목 | 과세년월 | 체납요지 |
|---|---|---|---|---|---|---|---|
| 4644 | 차양례 | 54 | 서울특별시 중랑구 겸재로10길 11-47 | 24 | 지방소득세 | 2010년 12월 | 2010년 12월 지방소득세 1건 총 24 |
| 4645 | 박창국 | 54 | 서울특별시 송파구 올림픽로32길 39-6 | 24 | 지방소득세 | 2010년 12월 | 2010년 12월 지방소득세등 2건 총 24 |
| 4646 | 장병오 | 54 | 서울특별시 송파구 마천로 243 | 24 | 취득세 | 2006년 7월 | 2006년 7월 취득세 1건 총 24 |
| 4647 | 이민수 | 54 | 서울특별시 서초구 강남대로12길 44-0 | 24 | 주민세 | 2009년 5월 | 2009년 5월 주민세등 4건 총 24 |
| 4648 | 박종환 | 54 | 서울특별시 송파구 중대로 16 | 24 | 주민세 | 2003년 4월 | 2003년 4월 주민세등 6건 총 24 |
| 4649 | 이명호 | 54 | 서울특별시 송파구 오금로44길 37 | 24 | 지방소득세 | 2012년 12월 | 2012년 12월 지방소득세등 6건 총 24 |
| 4650 | 강언모 | 54 | 서울특별시 성북구 종암동 3-87 | 24 | 지방소득세 | 2014년 1월 | 2014년 1월 지방소득세등 2건 총 24 |
| 4651 | 장웅환 | 54 | 경기도 성남시 분당구 산운로160번길 2 | 24 | 주민세 | 2006년 1월 | 2006년 1월 주민세등 12건 총 24 |
| 4652 | 백운민 | 54 | 충청남도 보령시 새마을1길 60-44 | 24 | 주민세 | 2007년 5월 | 2007년 5월 주민세등 7건 총 24 |
| 4653 | 이융희 | 54 | 서울특별시 동작구 상도로17길 15 | 24 | 주민세 | 2006년 1월 | 2006년 1월 주민세등 3건 총 24 |
| 4654 | 배광현 | 54 | 서울특별시 강서구 가로공원로76가길 67 | 24 | 지방소득세 | 2010년 2월 | 2010년 2월 지방소득세등 13건 총 24 |

| 연번 | 성명 | 나이 | 주소 | 체납액 | 대표 세목 | 과세년월 | 체납요지 |
|---|---|---|---|---|---|---|---|
| 4655 | 한상연 | 54 | 경기도 광명시 하안로 237 | 24 | 지방소득세 | 2013년 1월 | 2013년 1월 지방소득세등 3건 총 24 |
| 4656 | 조제형 | 54 | 서울특별시 성북구 보국문로30길 15 | 24 | 주민세 | 2001년 7월 | 2001년 7월 주민세등 5건 총 24 |
| 4657 | 홍성욱 | 54 | 충청남도 태안군 서문4길 31-8 | 24 | 주민세 | 2001년 8월 | 2001년 8월 주민세등 2건 총 24 |
| 4658 | 공병순 | 54 | 서울특별시 광진구 아차산로53길 12-4 | 24 | 지방소득세 | 2014년 1월 | 2014년 1월 지방소득세등 4건 총 24 |
| 4659 | 이학순 | 53 | 서울특별시 송파구 올림픽로 135 | 24 | 주민세 | 2008년 4월 | 2008년 4월 주민세등 9건 총 24 |
| 4660 | 송대성 | 53 | 서울특별시 은평구 진흥로12가길 8-37 | 24 | 주민세 | 2004년 4월 | 2004년 4월 주민세등 2건 총 24 |
| 4661 | 김종민 | 53 | 서울특별시 송파구 올림픽로51길 35-4 | 24 | 지방소득세 | 2013년 6월 | 2013년 6월 지방소득세등 5건 총 24 |
| 4662 | 안성기 | 53 | 서울특별시 광진구 중곡동 232-36 | 24 | 주민세 | 2002년 11월 | 2002년 11월 주민세 1건 총 24 |
| 4663 | 이임순 | 53 | 서울특별시 마포구 월드컵로12길 23-1 | 24 | 지방소득세 | 2010년 9월 | 2010년 9월 지방소득세 1건 총 24 |
| 4664 | 오경옥 | 53 | 서울특별시 강남구 논현로154길 14-1 | 24 | 지방소득세 | 2011년 8월 | 2011년 8월 지방소득세등 2건 총 24 |
| 4665 | 김병오 | 53 | 서울특별시 강남구 테헤란로69길 10 | 24 | 지방소득세 | 2013년 11월 | 2013년 11월 지방소득세등 5건 총 24 |

| 연번 | 성명 | 나이 | 주소 | 체납액 | 대표 세목 | 과세년월 | 체납요지 |
|---|---|---|---|---|---|---|---|
| 4666 | 이재호 | 53 | 서울특별시 영등포구 국제금융로 124 | 24 | 지방소득세 | 2011년 12월 | 2011년 12월 지방소득세 1건 총 24 |
| 4667 | 이선대 | 53 | 경기도 고양시 일산동구 장백로 61 | 24 | 주민세 | 2000년 5월 | 2000년 5월 주민세 1건 총 24 |
| 4668 | 양은열 | 53 | 경기도 성남시 분당구 서현로439번길 21 | 24 | 지방소득세 | 2011년 8월 | 2011년 8월 지방소득세등 2건 총 24 |
| 4669 | 박진숙 | 53 | 서울특별시 강북구 삼양로27길 19 | 24 | 지방소득세 | 2011년 11월 | 2011년 11월 지방소득세 1건 총 24 |
| 4670 | 정상국 | 53 | 서울특별시 은평구 갈현로37길 22 | 24 | 주민세 | 2006년 1월 | 2006년 1월 주민세등 30건 총 24 |
| 4671 | 이미숙 | 53 | 인천광역시 남동구 선수촌공원로55번길 24 | 24 | 주민세 | 2001년 6월 | 2001년 6월 주민세등 5건 총 24 |
| 4672 | 고진모 | 53 | 서울특별시 은평구 갈현로 326 | 24 | 주민세 | 2001년 9월 | 2001년 9월 주민세등 4건 총 24 |
| 4673 | 안효석 | 52 | 강원도 춘천시 신샘밭로 49 | 24 | 지방소득세 | 2011년 11월 | 2011년 11월 지방소득세등 2건 총 24 |
| 4674 | 이종찬 | 52 | 경기도 수원시 장안구 정조로 1094-2 | 24 | 주민세 | 2006년 12월 | 2006년 12월 주민세등 2건 총 24 |
| 4675 | 유만선 | 52 | 대구광역시 동구 반야월북로2길 16-1 | 24 | 지방소득세 | 2012년 8월 | 2012년 8월 지방소득세 1건 총 24 |
| 4676 | 김경숙 | 52 | 강원도 동해시 감추4길 4 | 24 | 주민세 | 2003년 9월 | 2003년 9월 주민세등 2건 총 24 |

| 연번 | 성명 | 나이 | 주소 | 체납액 | 대표 세목 | 과세년월 | 체납요지 |
|---|---|---|---|---|---|---|---|
| 4677 | 최용은 | 52 | 서울특별시 강서구 강서로33가길 31 | 24 | 지방소득세 | 2010년 2월 | 2010년 2월 지방소득세등 13건 총 24 |
| 4678 | 이익희 | 52 | 서울특별시 중구 청파로 441-2 | 24 | 지방소득세 | 2011년 2월 | 2011년 2월 지방소득세등 20건 총 24 |
| 4679 | 김동관 | 52 | 충청남도 아산시 신봉길 216 | 24 | 지방소득세 | 2014년 5월 | 2014년 5월 지방소득세등 3건 총 24 |
| 4680 | 태동일 | 52 | 서울특별시 중랑구 면목로43길 3 | 24 | 주민세 | 2008년 8월 | 2008년 8월 주민세등 7건 총 24 |
| 4681 | 최락선 | 52 | 서울특별시 동대문구 전농로4다길 5 | 24 | 지방소득세 | 2011년 1월 | 2011년 1월 지방소득세등 19건 총 24 |
| 4682 | 홍정승 | 52 | 서울특별시 성북구 돌곶이로28길 48 | 24 | 지방소득세 | 2013년 2월 | 2013년 2월 지방소득세 1건 총 24 |
| 4683 | 이철희 | 51 | 서울특별시 중구 동호로25가길 35 | 24 | 지방소득세 | 2012년 10월 | 2012년 10월 지방소득세등 2건 총 24 |
| 4684 | 안병탁 | 51 | 경기도 의왕시 약수터1길 94 | 24 | 지방소득세 | 2010년 7월 | 2010년 7월 지방소득세 1건 총 24 |
| 4685 | 황성호 | 51 | 서울특별시 강서구 공항대로44길 63 | 24 | 지방소득세 | 2014년 1월 | 2014년 1월 지방소득세등 2건 총 24 |
| 4686 | 한경숙 | 51 | 서울특별시 중구 서소문로 22-7 | 24 | 주민세 | 2009년 12월 | 2009년 12월 주민세등 8건 총 24 |
| 4687 | 김용태 | 51 | 서울특별시 강남구 강남대로146길 28 | 24 | 지방소득세 | 2014년 5월 | 2014년 5월 지방소득세등 3건 총 24 |

| 연번 | 성명 | 나이 | 주소 | 체납액 | 대표 세목 | 과세년월 | 체납요지 |
|---|---|---|---|---|---|---|---|
| 4688 | 이정환 | 51 | 경상남도 창원시 의창구 하남천서길51번길 3 | 24 | 지방소득세 | 2011년 7월 | 2011년 7월 지방소득세등 6건 총 24 |
| 4689 | 김갑준 | 51 | 서울특별시 중랑구 답십리로75길 6 | 24 | 주민세 | 2008년 1월 | 2008년 1월 주민세등 7건 총 24 |
| 4690 | 이은대 | 51 | 경기도 화성시 동탄문화센터로 39 | 24 | 지방소득세 | 2014년 5월 | 2014년 5월 지방소득세 1건 총 24 |
| 4691 | 김상기 | 51 | 서울특별시 양천구 곰달래로13길 13-7 | 24 | 지방소득세 | 2011년 7월 | 2011년 7월 지방소득세등 10건 총 24 |
| 4692 | 이기오 | 51 | 서울특별시 강동구 상암로35길 14 | 24 | 주민세 | 2009년 11월 | 2009년 11월 주민세등 14건 총 24 |
| 4693 | 김학우 | 51 | 경기도 용인시 기흥구 동백중앙로108번길 17-1 | 24 | 주민세 | 2005년 11월 | 2005년 11월 주민세등 9건 총 24 |
| 4694 | 이영미 | 51 | 서울특별시 강동구 암사1가길 30 | 24 | 지방소득세 | 2014년 4월 | 2014년 4월 지방소득세등 6건 총 24 |
| 4695 | 손거문 | 51 | 경기도 고양시 일산동구 무궁화로 43-50 | 24 | 주민세 | 2005년 11월 | 2005년 11월 주민세등 6건 총 24 |
| 4696 | 윤정수 | 51 | 경기도 남양주시 별내5로 119 | 24 | 주민세 | 2009년 1월 | 2009년 1월 주민세등 9건 총 24 |
| 4697 | 주성철 | 51 | 서울특별시 마포구 독막로38길 3 | 24 | 취득세 | 2007년 5월 | 2007년 5월 취득세 1건 총 24 |
| 4698 | 주재용 | 50 | 강원도 강릉시 율곡로2874번길 7 | 24 | 주민세 | 2009년 2월 | 2009년 2월 주민세등 13건 총 24 |

| 연번 | 성명 | 나이 | 주소 | 체납액 | 대표 세목 | 과세년월 | 체납요지 |
|---|---|---|---|---|---|---|---|
| 4699 | 용준희 | 50 | 경기도 동두천시 못골로134번길 3-4 | 24 | 주민세 | 2003년 8월 | 2003년 8월 주민세등 13건 총 24 |
| 4700 | 차영철 | 50 | 서울특별시 종로구 종로 19 | 24 | 주민세 | 2002년 6월 | 2002년 6월 주민세등 2건 총 24 |
| 4701 | 박상철 | 50 | 경기도 의정부시 회룡로 221 | 24 | 지방소득세 | 2014년 12월 | 2014년 12월 지방소득세등 7건 총 24 |
| 4702 | 명성욱 | 50 | 서울특별시 서대문구 수색로 100-55 | 24 | 주민세 | 2006년 5월 | 2006년 5월 주민세등 2건 총 24 |
| 4703 | 신두용 | 50 | 서울특별시 중구 청구로12길 9 | 24 | 주민세 | 2002년 8월 | 2002년 8월 주민세등 12건 총 24 |
| 4704 | 이충섭 | 50 | 서울특별시 서초구 효령로31길 32 | 24 | 지방소득세 | 2012년 11월 | 2012년 11월 지방소득세등 6건 총 24 |
| 4705 | 이기원 | 50 | 서울특별시 광진구 긴고랑로 72 | 24 | 주민세 | 2009년 6월 | 2009년 6월 주민세등 4건 총 24 |
| 4706 | 박영철 | 50 | 경기도 부천시 신흥로52번길 14 | 24 | 주민세 | 2005년 7월 | 2005년 7월 주민세등 3건 총 24 |
| 4707 | 김광우 | 50 | 경기도 부천시 소사로198번길 18 | 24 | 등록세 | 2002년 5월 | 2002년 5월 등록세등 2건 총 24 |
| 4708 | 김의석 | 49 | 서울특별시 강서구 등촌로51라길 17 | 24 | 주민세 | 2004년 10월 | 2004년 10월 주민세등 2건 총 24 |
| 4709 | 강용희 | 49 | 서울특별시 송파구 올림픽로 135 | 24 | 주민세 | 2005년 3월 | 2005년 3월 주민세등 2건 총 24 |

| 연번 | 성명 | 나이 | 주소 | 체납액 | 대표 세목 | 과세년월 | 체납요지 |
|---|---|---|---|---|---|---|---|
| 4710 | 송병혁 | 49 | 서울특별시 금천구 독산로8나길 12 | 24 | 지방소득세 | 2012년 6월 | 2012년 6월 지방소득세등 3건 총 24 |
| 4711 | 송중호 | 49 | 경기도 시흥시 중심상가로 74 | 24 | 주민세 | 2004년 3월 | 2004년 3월 주민세등 2건 총 24 |
| 4712 | 김명준 | 49 | 서울특별시 강서구 강서로5다길 55 | 24 | 주민세 | 2008년 9월 | 2008년 9월 주민세등 26건 총 24 |
| 4713 | 장현철 | 49 | 서울특별시 송파구 충민로4길 19 | 24 | 주민세 | 2004년 10월 | 2004년 10월 주민세등 13건 총 24 |
| 4714 | 신은겸 | 49 | 서울특별시 은평구 서오릉로 114-10 | 24 | 지방소득세 | 2012년 2월 | 2012년 2월 지방소득세등 2건 총 24 |
| 4715 | 김수병 | 49 | 서울특별시 강북구 삼각산로 143-1 | 24 | 주민세 | 2004년 12월 | 2004년 12월 주민세등 3건 총 24 |
| 4716 | 박정숙 | 49 | 서울특별시 종로구 윤보선길 19-37 | 24 | 지방소득세 | 2011년 1월 | 2011년 1월 지방소득세등 2건 총 24 |
| 4717 | 배인천 | 49 | 경기도 고양시 일산서구 일현로 28 | 24 | 지방소득세 | 2010년 8월 | 2010년 8월 지방소득세 1건 총 24 |
| 4718 | 이세근 | 48 | 경기도 부천시 은성로 51 | 24 | 지방소득세 | 2011년 5월 | 2011년 5월 지방소득세등 3건 총 24 |
| 4719 | 허동윤 | 48 | 경기도 화성시 상봉길 35-10 | 24 | 주민세 | 2004년 5월 | 2004년 5월 주민세 1건 총 24 |
| 4720 | 김문경 | 48 | 서울특별시 관악구 남부순환로159길 28 | 24 | 지방소득세 | 2012년 12월 | 2012년 12월 지방소득세 1건 총 24 |

| 연번 | 성명 | 나이 | 주소 | 체납액 | 대표 세목 | 과세년월 | 체납요지 |
|---|---|---|---|---|---|---|---|
| 4721 | 이지현 | 48 | 서울특별시 관악구 신림동7길 21 | 24 | 취득세 | 2010년 4월 | 2010년 4월 취득세등 3건 총 24 |
| 4722 | 이재덕 | 48 | 서울특별시 중구 명동8가길 61 | 24 | 지방소득세 | 2011년 1월 | 2011년 1월 지방소득세등 12건 총 24 |
| 4723 | 조희영 | 48 | 서울특별시 동작구 사당로23아길 36 | 24 | 주민세 | 1997년 4월 | 1997년 4월 주민세등 8건 총 24 |
| 4724 | 구광수 | 48 | 서울특별시 강동구 진황도로23길 7 | 24 | 주민세 | 2007년 12월 | 2007년 12월 주민세등 14건 총 24 |
| 4725 | 홍성진 | 48 | 서울특별시 성북구 돌곶이로7길 11-10 | 24 | 지방소득세 | 2011년 9월 | 2011년 9월 지방소득세등 23건 총 24 |
| 4726 | 조한귀 | 47 | 서울특별시 중구 다산로28나길 7 | 24 | 주민세 | 2004년 4월 | 2004년 4월 주민세 1건 총 24 |
| 4727 | 김은영 | 47 | 인천광역시 부평구 수변로64번길 11-3 | 24 | 주민세 | 2006년 2월 | 2006년 2월 주민세등 2건 총 24 |
| 4728 | 권영관 | 47 | 서울특별시 중구 퇴계로8길 101 | 24 | 주민세 | 2004년 10월 | 2004년 10월 주민세 1건 총 24 |
| 4729 | 김기열 | 47 | 경기도 성남시 분당구 미금로 23 | 24 | 주민세 | 2008년 6월 | 2008년 6월 주민세 1건 총 24 |
| 4730 | 권윤경 | 47 | 서울특별시 용산구 효창원로72길 29 | 24 | 주민세 | 2001년 12월 | 2001년 12월 주민세등 6건 총 24 |
| 4731 | 유영훈 | 47 | 서울특별시 강동구 천중로50길 35-7 | 24 | 주민세 | 2000년 12월 | 2000년 12월 주민세등 4건 총 24 |

| 연번 | 성명 | 나이 | 주소 | 체납액 | 대표 세목 | 과세년월 | 체납요지 |
|---|---|---|---|---|---|---|---|
| 4732 | 손미정 | 47 | 서울특별시 동작구 양녕로23길 24 | 24 | 주민세 | 2008년 12월 | 2008년 12월 주민세등 5건 총 24 |
| 4733 | 김병수 | 47 | 경기도 의정부시 용현로 42 | 24 | 주민세 | 2007년 1월 | 2007년 1월 주민세등 2건 총 24 |
| 4734 | 유선형 | 47 | 서울특별시 종로구 종로11길 21 | 24 | 지방소득세 | 2012년 1월 | 2012년 1월 지방소득세등 8건 총 24 |
| 4735 | 정우성 | 47 | 경기도 평택시 평택5로34번길 43-20 | 24 | 지방소득세 | 2012년 1월 | 2012년 1월 지방소득세등 6건 총 24 |
| 4736 | 박찬빈 | 47 | 경기도 고양시 덕양구 원당로113번길 48-15 | 24 | 지방소득세 | 2011년 11월 | 2011년 11월 지방소득세등 9건 총 24 |
| 4737 | 이수경 | 46 | 서울특별시 양천구 목동중앙남로16길 24 | 24 | 지방소득세 | 2010년 12월 | 2010년 12월 지방소득세 1건 총 24 |
| 4738 | 안효웅 | 46 | 서울특별시 은평구 불광로14길 26-10 | 24 | 지방소득세 | 2012년 8월 | 2012년 8월 지방소득세등 2건 총 24 |
| 4739 | 문혜련 | 46 | 서울특별시 관악구 관천로18길 13-8 | 24 | 지방소득세 | 2012년 12월 | 2012년 12월 지방소득세 1건 총 24 |
| 4740 | 김병용 | 46 | 서울특별시 강서구 강서로33가길 86 | 24 | 지방소득세 | 2010년 12월 | 2010년 12월 지방소득세등 8건 총 24 |
| 4741 | 이재현 | 46 | 서울특별시 강동구 성안로31마길 19-6 | 24 | 주민세 | 2006년 11월 | 2006년 11월 주민세등 2건 총 24 |
| 4742 | 김보연 | 46 | 경기도 남양주시 청학로68번길 24 | 24 | 지방소득세 | 2011년 8월 | 2011년 8월 지방소득세 1건 총 24 |

| 연번 | 성명 | 나이 | 주소 | 체납액 | 대표 세목 | 과세년월 | 체납요지 |
|---|---|---|---|---|---|---|---|
| 4743 | 김윤환 | 46 | 경기도 부천시 원미로198번길 15 | 24 | 주민세 | 2003년 10월 | 2003년 10월 주민세등 2건 총 24 |
| 4744 | 조성호 | 46 | 경기도 안산시 단원구 황금1길 24 | 24 | 주민세 | 2007년 9월 | 2007년 9월 주민세등 4건 총 24 |
| 4745 | 손석란 | 45 | 서울특별시 양천구 목동중앙서로7길 30 | 24 | 주민세 | 2007년 11월 | 2007년 11월 주민세등 4건 총 24 |
| 4746 | 김순남 | 45 | 인천광역시 연수구 송도과학로27번길 55 | 24 | 지방소득세 | 2011년 2월 | 2011년 2월 지방소득세등 2건 총 24 |
| 4747 | 국민호 | 45 | 서울특별시 강동구 고덕로80길 111 | 24 | 지방소득세 | 2010년 9월 | 2010년 9월 지방소득세 1건 총 24 |
| 4748 | 송광섭 | 45 | 서울특별시 강남구 테헤란로53길 57-13 | 24 | 지방소득세 | 2014년 1월 | 2014년 1월 지방소득세등 5건 총 24 |
| 4749 | 이정화 | 44 | 서울특별시 강동구 양재대로124길 57-7 | 24 | 지방소득세 | 2011년 10월 | 2011년 10월 지방소득세등 5건 총 24 |
| 4750 | 이희웅 | 44 | 경기도 성남시 분당구 서현로 170 | 24 | 주민세 | 2004년 1월 | 2004년 1월 주민세 1건 총 24 |
| 4751 | 이수경 | 43 | 대구광역시 달서구 한실로 30 | 24 | 주민세 | 2003년 4월 | 2003년 4월 주민세 1건 총 24 |
| 4752 | 송광흠 | 43 | 서울특별시 성북구 월곡로8길 14 | 24 | 지방소득세 | 2013년 2월 | 2013년 2월 지방소득세 1건 총 24 |
| 4753 | 허태영 | 42 | 서울특별시 동대문구 답십리로 303 | 24 | 지방소득세 | 2014년 12월 | 2014년 12월 지방소득세 1건 총 24 |

| 연번 | 성명 | 나이 | 주소 | 체납액 | 대표 세목 | 과세년월 | 체납요지 |
|---|---|---|---|---|---|---|---|
| 4754 | 이연각 | 42 | 서울특별시 광진구 영화사로9길 85 | 24 | 지방소득세 | 2013년 3월 | 2013년 3월 지방소득세 1건 총 24 |
| 4755 | 김경운 | 42 | 경기도 구리시 경춘로276번길 46-12 | 24 | 지방소득세 | 2010년 7월 | 2010년 7월 지방소득세등 5건 총 24 |
| 4756 | 모진송 | 41 | 서울특별시 은평구 불광로 104-1 | 24 | 지방소득세 | 2011년 7월 | 2011년 7월 지방소득세등 3건 총 24 |
| 4757 | 장현석 | 41 | 서울특별시 노원구 상계로1길 14-11 | 24 | 주민세 | 2009년 12월 | 2009년 12월 주민세등 9건 총 24 |
| 4758 | 김미숙 | 41 | 서울특별시 서대문구 포방터10길 33 | 24 | 주민세 | 2006년 5월 | 2006년 5월 주민세등 5건 총 24 |
| 4759 | 김현근 | 41 | 서울특별시 송파구 송이로31길 56 | 24 | 지방소득세 | 2010년 3월 | 2010년 3월 지방소득세등 8건 총 24 |
| 4760 | 성현석 | 40 | 경기도 하남시 하남대로 747 | 24 | 주민세 | 2006년 1월 | 2006년 1월 주민세등 2건 총 24 |
| 4761 | 김경수 | 39 | 경기도 화성시 행정서남로 64 | 24 | 주민세 | 2009년 2월 | 2009년 2월 주민세등 3건 총 24 |
| 4762 | 하진수 | 39 | 서울특별시 도봉구 마들로 684-19 | 24 | 지방소득세 | 2013년 7월 | 2013년 7월 지방소득세등 3건 총 24 |
| 4763 | 고준재 | 36 | 서울특별시 강북구 도봉로 313 | 24 | 지방소득세 | 2010년 9월 | 2010년 9월 지방소득세 1건 총 24 |
| 4764 | 김경환 | 33 | 서울특별시 강남구 논현로 746 | 24 | 지방소득세 | 2013년 12월 | 2013년 12월 지방소득세 1건 총 24 |

| 연번 | 성명 | 나이 | 주소 | 체납액 | 대표 세목 | 과세년월 | 체납요지 |
|---|---|---|---|---|---|---|---|
| 4765 | 김경숙 | 92 | 경기도 파주시 칠중3길 15 | 23 | 주민세 | 2005년 7월 | 2005년 7월 주민세등 2건 총 23 |
| 4766 | 이수길 | 88 | 경기성남시분당구구미동242 | 23 | 지방소득세 | 2012년 1월 | 2012년 1월 지방소득세 1건 총 23 |
| 4767 | 박명순 | 87 | 서울특별시 양천구 목동동로 100 | 23 | 주민세 | 2008년 9월 | 2008년 9월 주민세등 2건 총 23 |
| 4768 | 오용환 | 84 | 경기도 수원시 권선구 정조로544번길 40 | 23 | 주민세 | 2009년 12월 | 2009년 12월 주민세등 3건 총 23 |
| 4769 | 배영의 | 83 | 서울특별시 강남구 압구정로 113 | 23 | 지방소득세 | 2014년 5월 | 2014년 5월 지방소득세등 2건 총 23 |
| 4770 | 채채봉 | 83 | 서울특별시 도봉구 시루봉로15길 72-16 | 23 | 지방소득세 | 2011년 6월 | 2011년 6월 지방소득세 1건 총 23 |
| 4771 | 임대섭 | 82 | 서울특별시 용산구 이촌로65가길 23 | 23 | 주민세 | 2009년 2월 | 2009년 2월 주민세등 5건 총 23 |
| 4772 | 김남숙 | 81 | 서울특별시 중랑구 용마산로109길 22 | 23 | 지방소득세 | 2013년 6월 | 2013년 6월 지방소득세 1건 총 23 |
| 4773 | 최영주 | 81 | 경기도 고양시 덕양구 동헌로 422-8 | 23 | 주민세 | 1998년 4월 | 1998년 4월 주민세등 3건 총 23 |
| 4774 | 김봉순 | 80 | 서울특별시 도봉구 도봉로169길 87-3 | 23 | 지방소득세 | 2012년 1월 | 2012년 1월 지방소득세등 7건 총 23 |
| 4775 | 한병순 | 80 | 세종특별자치시 금남면 둔대밤절길 145-103 | 23 | 주민세 | 2004년 5월 | 2004년 5월 주민세등 4건 총 23 |

| 연번 | 성명 | 나이 | 주소 | 체납액 | 대표 세목 | 과세년월 | 체납요지 |
|---|---|---|---|---|---|---|---|
| 4776 | 박기완 | 80 | 경기도 용인시 기흥구 사은로126번길 33 | 23 | 주민세 | 1998년 11월 | 1998년 11월 주민세등 3건 총 23 |
| 4777 | 정진아 | 80 | 경기도 화성시 남양로 624-8 | 23 | 주민세 | 2002년 12월 | 2002년 12월 주민세등 2건 총 23 |
| 4778 | 노승택 | 80 | 서울특별시 성북구 솔샘로25길 28 | 23 | 주민세 | 2003년 3월 | 2003년 3월 주민세등 6건 총 23 |
| 4779 | 최운학 | 80 | 경기도 부천시 장말로 365 | 23 | 주민세 | 1996년 12월 | 1996년 12월 주민세 1건 총 23 |
| 4780 | 신경봉 | 79 | 서울특별시 강남구 밤고개로1길 10 | 23 | 주민세 | 2009년 12월 | 2009년 12월 주민세등 5건 총 23 |
| 4781 | 박선웅 | 79 | 서울특별시 동대문구 전농로10길 111 | 23 | 주민세 | 1998년 4월 | 1998년 4월 주민세등 13건 총 23 |
| 4782 | 서정남 | 78 | 서울특별시 광진구 아차산로55길 61 | 23 | 지방소득세 | 2010년 1월 | 2010년 1월 지방소득세 1건 총 23 |
| 4783 | 엄계자 | 78 | 서울특별시 구로구 고척로 123-4 | 23 | 주민세 | 1999년 7월 | 1999년 7월 주민세등 2건 총 23 |
| 4784 | 류종관 | 77 | 경기도 과천시 경마공원대로 140-28 | 23 | 주민세 | 2004년 1월 | 2004년 1월 주민세등 3건 총 23 |
| 4785 | 지석근 | 77 | 서울특별시 강남구 광평로51길 49 | 23 | 지방소득세 | 2010년 12월 | 2010년 12월 지방소득세등 2건 총 23 |
| 4786 | 김대경 | 77 | 서울특별시 구로구 개봉로3가길 17 | 23 | 지방소득세 | 2014년 2월 | 2014년 2월 지방소득세 1건 총 23 |

| 연번 | 성명 | 나이 | 주소 | 체납액 | 대표 세목 | 과세년월 | 체납요지 |
|---|---|---|---|---|---|---|---|
| 4787 | 손용하 | 76 | 서울특별시 강북구 삼각산로 10 | 23 | 주민세 | 2001년 9월 | 2001년 9월 주민세등 16건 총 23 |
| 4788 | 정장환 | 76 | 서울특별시 은평구 진흥로 128-3 | 23 | 주민세 | 1999년 11월 | 1999년 11월 주민세등 2건 총 23 |
| 4789 | 박차웅 | 76 | 경기도 고양시 덕양구 통일로754번길 16 | 23 | 주민세 | 2004년 4월 | 2004년 4월 주민세등 4건 총 23 |
| 4790 | 이정부 | 76 | 서울특별시 강남구 삼성로51길 37 | 23 | 주민세 | 2002년 4월 | 2002년 4월 주민세 1건 총 23 |
| 4791 | 이태삼 | 76 | 경기도 용인시 처인구 서촌로 133-15 | 23 | 주민세 | 1999년 5월 | 1999년 5월 주민세등 3건 총 23 |
| 4792 | 이순자 | 75 | 서울특별시 관악구 봉천로21가길 6 | 23 | 지방소득세 | 2011년 10월 | 2011년 10월 지방소득세등 6건 총 23 |
| 4793 | 서기윤 | 75 | 서울특별시 관악구 신림동 489-25 | 23 | 지방소득세 | 2010년 1월 | 2010년 1월 지방소득세등 6건 총 23 |
| 4794 | 이상빈 | 75 | 서울특별시 동대문구 무학로27길 27-6 | 23 | 주민세 | 2005년 10월 | 2005년 10월 주민세등 2건 총 23 |
| 4795 | 주명자 | 75 | 서울특별시 종로구 종로65길 20-11 | 23 | 지방소득세 | 2012년 1월 | 2012년 1월 지방소득세 1건 총 23 |
| 4796 | 강부필 | 75 | 경기도 안산시 상록구 항호4길 46 | 23 | 주민세 | 2001년 10월 | 2001년 10월 주민세등 4건 총 23 |
| 4797 | 김민제 | 75 | 경기도 구리시 건원대로76번길 39 | 23 | 주민세 | 2008년 9월 | 2008년 9월 주민세등 5건 총 23 |

| 연번 | 성명 | 나이 | 주소 | 체납액 | 대표 세목 | 과세년월 | 체납요지 |
|---|---|---|---|---|---|---|---|
| 4798 | 한상천 | 75 | 서울특별시 강남구 강남대로146길 28 | 23 | 주민세 | 2008년 5월 | 2008년 5월 주민세등 10건 총 23 |
| 4799 | 정태일 | 74 | 서울특별시 강동구 양재대로121길 49-7 | 23 | 주민세 | 1998년 3월 | 1998년 3월 주민세등 2건 총 23 |
| 4800 | 김진곤 | 74 | 서울특별시 노원구 섬밭로 139 | 23 | 주민세 | 2004년 1월 | 2004년 1월 주민세등 46건 총 23 |
| 4801 | 윤정구 | 74 | 서울특별시 은평구 증산서길 106-20 | 23 | 주민세 | 2001년 7월 | 2001년 7월 주민세등 2건 총 23 |
| 4802 | 김세우 | 74 | 경기도 용인시 수지구 용구대로 2720 | 23 | 주민세 | 2002년 9월 | 2002년 9월 주민세 1건 총 23 |
| 4803 | 이문자 | 74 | 서울특별시 강서구 화곡동 900-1 | 23 | 주민세 | 2004년 5월 | 2004년 5월 주민세등 6건 총 23 |
| 4804 | 민덕순 | 73 | 서울특별시 관악구 호암로 399 | 23 | 주민세 | 2003년 1월 | 2003년 1월 주민세 1건 총 23 |
| 4805 | 김용영 | 73 | 서울특별시 관악구 관천로15길 12-6 | 23 | 주민세 | 2006년 4월 | 2006년 4월 주민세 1건 총 23 |
| 4806 | 유화자 | 73 | 서울특별시 송파구 거마로3길 17 | 23 | 지방소득세 | 2012년 2월 | 2012년 2월 지방소득세 1건 총 23 |
| 4807 | 신성규 | 73 | 서울특별시 관악구 호암로16길 5 | 23 | 주민세 | 1999년 4월 | 1999년 4월 주민세등 6건 총 23 |
| 4808 | 김관휘 | 73 | 인천광역시 옹진군 소이작로 26 | 23 | 주민세 | 1998년 12월 | 1998년 12월 주민세 1건 총 23 |

| 연번 | 성명 | 나이 | 주소 | 체납액 | 대표 세목 | 과세년월 | 체납요지 |
|---|---|---|---|---|---|---|---|
| 4809 | 장수남 | 73 | 경기도 양주시 새터로 37 | 23 | 주민세 | 1998년 2월 | 1998년 2월 주민세등 8건 총 23 |
| 4810 | 지경찬 | 72 | 충청남도 서산시 팔봉산로 162-19 | 23 | 주민세 | 2002년 11월 | 2002년 11월 주민세등 6건 총 23 |
| 4811 | 강석호 | 72 | 경기도 고양시 일산동구 하늘마을1로 25 | 23 | 주민세 | 2001년 3월 | 2001년 3월 주민세등 2건 총 23 |
| 4812 | 조석진 | 72 | 서울특별시 강북구 오패산로32길 9 | 23 | 주민세 | 1998년 7월 | 1998년 7월 주민세등 23건 총 23 |
| 4813 | 정영배 | 71 | 경기도 양주시 고읍북로 78 | 23 | 주민세 | 1998년 5월 | 1998년 5월 주민세등 26건 총 23 |
| 4814 | 김양신 | 71 | 서울특별시 강동구 아리수로72길 18-11 | 23 | 지방소득세 | 2010년 10월 | 2010년 10월 지방소득세등 5건 총 23 |
| 4815 | 이정철 | 71 | 충청북도 충주시 서곡안길 28 | 23 | 주민세 | 2009년 12월 | 2009년 12월 주민세등 2건 총 23 |
| 4816 | 홍승웅 | 71 | 서울특별시 금천구 금하로18길 5 | 23 | 주민세 | 1998년 6월 | 1998년 6월 주민세 1건 총 23 |
| 4817 | 이덕생 | 71 | 서울특별시 동작구 상도로 346-1 | 23 | 지방소득세 | 2011년 8월 | 2011년 8월 지방소득세등 3건 총 23 |
| 4818 | 송인선 | 71 | 인천광역시 남구 수봉안길35번길 26 | 23 | 주민세 | 2002년 12월 | 2002년 12월 주민세등 2건 총 23 |
| 4819 | 유춘엽 | 71 | 경기도 화성시 동탄반석로 172 | 23 | 주민세 | 1996년 2월 | 1996년 2월 주민세 1건 총 23 |

| 연번 | 성명 | 나이 | 주소 | 체납액 | 대표 세목 | 과세년월 | 체납요지 |
|---|---|---|---|---|---|---|---|
| 4820 | 윤용의 | 70 | 경기도 양주시 용암로265번길 89 | 23 | 주민세 | 2002년 7월 | 2002년 7월 주민세등 2건 총 23 |
| 4821 | 홍성구 | 70 | 경기도 광명시 오리로865번길 16 | 23 | 지방소득세 | 2012년 1월 | 2012년 1월 지방소득세등 4건 총 23 |
| 4822 | 박성하 | 70 | 경기도 용인시 수지구 만현로 127 | 23 | 지방소득세 | 2014년 11월 | 2014년 11월 지방소득세등 4건 총 23 |
| 4823 | 김정희 | 70 | 경기도 광명시 광명로878번길 12-18 | 23 | 지방소득세 | 2010년 10월 | 2010년 10월 지방소득세등 2건 총 23 |
| 4824 | 백승립 | 70 | 인천광역시 중구 백운로254번길 69 | 23 | 주민세 | 2004년 12월 | 2004년 12월 주민세등 3건 총 23 |
| 4825 | 진영선 | 70 | 서울특별시 양천구 남부순환로40길 60-10 | 23 | 주민세 | 1998년 5월 | 1998년 5월 주민세등 4건 총 23 |
| 4826 | 이문구 | 70 | 서울특별시 강북구 도봉로81길 43 | 23 | 지방소득세 | 2011년 1월 | 2011년 1월 지방소득세등 9건 총 23 |
| 4827 | 남주희 | 70 | 서울특별시 양천구 목동중앙본로29길 20-22 | 23 | 지방소득세 | 2012년 7월 | 2012년 7월 지방소득세등 3건 총 23 |
| 4828 | 윤병순 | 69 | 서울특별시 양천구 목동서로 225 | 23 | 지방소득세 | 2012년 7월 | 2012년 7월 지방소득세 1건 총 23 |
| 4829 | 이봉중 | 69 | 서울특별시 관악구 보라매로2길 40 | 23 | 주민세 | 1999년 4월 | 1999년 4월 주민세등 28건 총 23 |
| 4830 | 김기수 | 69 | 서울특별시 동대문구 왕산로40길 8-1 | 23 | 주민세 | 2003년 1월 | 2003년 1월 주민세등 3건 총 23 |

| 연번 | 성명 | 나이 | 주소 | 체납액 | 대표 세목 | 과세년월 | 체납요지 |
|---|---|---|---|---|---|---|---|
| 4831 | 이동훈 | 69 | 경기도 구리시 장자호수길 71 | 23 | 주민세 | 2005년 4월 | 2005년 4월 주민세 1건 총 23 |
| 4832 | 강재원 | 69 | 경기도 시흥시 경기과기대로 133 | 23 | 주민세 | 1998년 6월 | 1998년 6월 주민세 1건 총 23 |
| 4833 | 박명숙 | 69 | 서울특별시 양천구 목동중앙본로18길 69 | 23 | 지방소득세 | 2010년 2월 | 2010년 2월 지방소득세등 9건 총 23 |
| 4834 | 지영자 | 68 | 서울특별시 서초구 강남대로12길 24-2 | 23 | 지방소득세 | 2010년 1월 | 2010년 1월 지방소득세 1건 총 23 |
| 4835 | 윤태운 | 68 | 서울특별시 영등포구 가마산로69길 6-8 | 23 | 주민세 | 2001년 2월 | 2001년 2월 주민세등 5건 총 23 |
| 4836 | 홍대식 | 68 | 울산광역시 중구 구교4길 40 | 23 | 주민세 | 2008년 10월 | 2008년 10월 주민세등 4건 총 23 |
| 4837 | 박병석 | 68 | 서울특별시 도봉구 우이천로22길 34 | 23 | 지방소득세 | 2011년 6월 | 2011년 6월 지방소득세 1건 총 23 |
| 4838 | 이성희 | 68 | 부산광역시 동래구 종합운동장로 60 | 23 | 주민세 | 1995년 12월 | 1995년 12월 주민세등 44건 총 23 |
| 4839 | 이승태 | 68 | 서울특별시 관악구 행운1길 80 | 23 | 지방소득세 | 2010년 8월 | 2010년 8월 지방소득세등 2건 총 23 |
| 4840 | 박종철 | 68 | 서울특별시 강북구 인수봉로 153-1 | 23 | 주민세 | 2009년 12월 | 2009년 12월 주민세등 2건 총 23 |
| 4841 | 정민자 | 68 | 서울특별시 도봉구 도봉로104길 124 | 23 | 지방소득세 | 2010년 12월 | 2010년 12월 지방소득세 1건 총 23 |

| 연번 | 성명 | 나이 | 주소 | 체납액 | 대표 세목 | 과세년월 | 체납요지 |
|---|---|---|---|---|---|---|---|
| 4842 | 이상천 | 67 | 경기도 부천시 작동로 67 | 23 | 주민세 | 2007년 1월 | 2007년 1월 주민세등 5건 총 23 |
| 4843 | 김철기 | 67 | 서울특별시 종로구 돈화문로9가길 22 | 23 | 지방소득세 | 2013년 2월 | 2013년 2월 지방소득세등 4건 총 23 |
| 4844 | 정병휘 | 67 | 서울특별시 송파구 송파대로 220 | 23 | 주민세 | 1997년 12월 | 1997년 12월 주민세 1건 총 23 |
| 4845 | 박병선 | 67 | 서울특별시 노원구 한글비석로46나길 6 | 23 | 주민세 | 2000년 7월 | 2000년 7월 주민세등 11건 총 23 |
| 4846 | 서명남 | 67 | 서울특별시 송파구 백제고분로7길 16-20 | 23 | 주민세 | 2009년 8월 | 2009년 8월 주민세등 11건 총 23 |
| 4847 | 김성호 | 66 | 서울특별시 종로구 보문로9길 13-8 | 23 | 주민세 | 1995년 11월 | 1995년 11월 주민세등 9건 총 23 |
| 4848 | 박노현 | 66 | 서울특별시 노원구 한글비석로14길 8 | 23 | 주민세 | 1998년 5월 | 1998년 5월 주민세등 11건 총 23 |
| 4849 | 김규섭 | 66 | 서울특별시 양천구 목동동로12길 59 | 23 | 주민세 | 2004년 4월 | 2004년 4월 주민세등 2건 총 23 |
| 4850 | 박영옥 | 66 | 경기도 김포시 돌문로86번길 12-8 | 23 | 취득세 | 2003년 5월 | 2003년 5월 취득세 1건 총 23 |
| 4851 | 백만철 | 66 | 서울특별시 강북구 노해로33길 28-14 | 23 | 지방소득세 | 2012년 7월 | 2012년 7월 지방소득세등 2건 총 23 |
| 4852 | 강재형 | 66 | 서울특별시 중랑구 용마산로45길 16-11 | 23 | 지방소득세 | 2010년 8월 | 2010년 8월 지방소득세등 4건 총 23 |

| 연번 | 성명 | 나이 | 주소 | 체납액 | 대표 세목 | 과세년월 | 체납요지 |
|---|---|---|---|---|---|---|---|
| 4853 | 최윤정 | 66 | 서울특별시 성동구 광나루로2가길 12 | 23 | 지방소득세 | 2010년 8월 | 2010년 8월 지방소득세등 10건 총 23 |
| 4854 | 김수원 | 66 | 서울특별시 도봉구 우이천로32길 67 | 23 | 주민세 | 2005년 11월 | 2005년 11월 주민세등 9건 총 23 |
| 4855 | 심형택 | 66 | 서울특별시 은평구 은평터널로7가길 13 | 23 | 주민세 | 2001년 5월 | 2001년 5월 주민세등 23건 총 23 |
| 4856 | 정찬주 | 65 | 서울특별시 용산구 후암로4길 21-8 | 23 | 주민세 | 1997년 4월 | 1997년 4월 주민세등 21건 총 23 |
| 4857 | 조명숙 | 65 | 서울특별시 송파구 양재대로66길 43 | 23 | 지방소득세 | 2010년 8월 | 2010년 8월 지방소득세등 2건 총 23 |
| 4858 | 강갑봉 | 65 | 서울특별시 도봉구 방학로8길 29 | 23 | 지방소득세 | 2011년 1월 | 2011년 1월 지방소득세등 2건 총 23 |
| 4859 | 김창용 | 65 | 서울특별시 서초구 동산로12길 25-1 | 23 | 취득세 | 1996년 11월 | 1996년 11월 취득세 1건 총 23 |
| 4860 | 김원숙 | 65 | 서울특별시 동작구 성대로12가길 78 | 23 | 주민세 | 2003년 1월 | 2003년 1월 주민세등 3건 총 23 |
| 4861 | 김원배 | 65 | 경기도 용인시 기흥구 신구로42번길 15 | 23 | 주민세 | 1996년 4월 | 1996년 4월 주민세등 6건 총 23 |
| 4862 | 박순만 | 65 | 서울특별시 노원구 노원로38길 46 | 23 | 지방소득세 | 2010년 12월 | 2010년 12월 지방소득세등 14건 총 23 |
| 4863 | 이종규 | 65 | 서울특별시 구로구 디지털로32다길 50 | 23 | 주민세 | 2001년 10월 | 2001년 10월 주민세등 2건 총 23 |

| 연번 | 성명 | 나이 | 주소 | 체납액 | 대표 세목 | 과세년월 | 체납요지 |
|---|---|---|---|---|---|---|---|
| 4864 | 이묘화 | 65 | 서울특별시 도봉구 평화로15번길 9-25 | 23 | 지방소득세 | 2013년 4월 | 2013년 4월 지방소득세등 7건 총 23 |
| 4865 | 박장화 | 65 | 경기도 광주시 산수로 2377 | 23 | 주민세 | 2001년 4월 | 2001년 4월 주민세 1건 총 23 |
| 4866 | 이규헌 | 65 | 충청남도 천안시 서북구 후생촌2길 15 | 23 | 취득세 | 2010년 9월 | 2010년 9월 취득세 1건 총 23 |
| 4867 | 임정숙 | 65 | 서울특별시 양천구 목동중앙북로16가길 14-8 | 23 | 지방소득세 | 2014년 7월 | 2014년 7월 지방소득세등 3건 총 23 |
| 4868 | 이혜순 | 65 | 서울특별시 도봉구 도봉로112길 36-5 | 23 | 지방소득세 | 2011년 2월 | 2011년 2월 지방소득세 1건 총 23 |
| 4869 | 길은순 | 65 | 서울특별시 동작구 사당로23아길 7 | 23 | 지방소득세 | 2010년 10월 | 2010년 10월 지방소득세등 4건 총 23 |
| 4870 | 임병춘 | 64 | 제주특별자치도 제주시 교래리 10-3 | 23 | 주민세 | 2006년 9월 | 2006년 9월 주민세등 3건 총 23 |
| 4871 | 송오자 | 64 | 서울특별시 강남구 논현로158길 22 | 23 | 주민세 | 2008년 9월 | 2008년 9월 주민세 1건 총 23 |
| 4872 | 김광식 | 64 | 서울특별시 관악구 남현2길 28-3 | 23 | 취득세 | 2007년 9월 | 2007년 9월 취득세등 15건 총 23 |
| 4873 | 정상호 | 64 | 서울특별시 서초구 바우뫼로 103 | 23 | 주민세 | 1999년 4월 | 1999년 4월 주민세등 31건 총 23 |
| 4874 | 황만순 | 64 | 서울특별시 송파구 마천로 79-11 | 23 | 지방소득세 | 2013년 12월 | 2013년 12월 지방소득세등 2건 총 23 |

| 연번 | 성명 | 나이 | 주소 | 체납액 | 대표 세목 | 과세년월 | 체납요지 |
|---|---|---|---|---|---|---|---|
| 4875 | 한기호 | 64 | 인천광역시 중구 마시란로 19 | 23 | 주민세 | 2009년 2월 | 2009년 2월 주민세등 19건 총 23 |
| 4876 | 오윤석 | 64 | 서울특별시 강남구 영동대로85길 18 | 23 | 취득세 | 2004년 7월 | 2004년 7월 취득세등 3건 총 23 |
| 4877 | 문창열 | 64 | 전라북도 군산시 원산북2길 35 | 23 | 주민세 | 2002년 7월 | 2002년 7월 주민세등 8건 총 23 |
| 4878 | 이윤옥 | 64 | 경상북도 경산시 삼성현로91길 45 | 23 | 지방소득세 | 2013년 1월 | 2013년 1월 지방소득세 1건 총 23 |
| 4879 | 황영하 | 64 | 서울특별시 성동구 용답1길 5 | 23 | 주민세 | 2007년 10월 | 2007년 10월 주민세등 3건 총 23 |
| 4880 | 최성순 | 64 | 서울특별시 강동구 올림픽로100길 42 | 23 | 주민세 | 2008년 5월 | 2008년 5월 주민세등 20건 총 23 |
| 4881 | 신정섭 | 64 | 서울특별시 중구 중림로 10 | 23 | 지방소득세 | 2012년 7월 | 2012년 7월 지방소득세 1건 총 23 |
| 4882 | 노진현 | 64 | 서울특별시 강동구 아리수로93가길 473 | 23 | 지방소득세 | 2010년 12월 | 2010년 12월 지방소득세등 9건 총 23 |
| 4883 | 이계순 | 64 | 서울특별시 동작구 동작대로35길 14 | 23 | 주민세 | 2005년 8월 | 2005년 8월 주민세등 3건 총 23 |
| 4884 | 서범석 | 64 | 서울특별시 강서구 곰달래로19나길 15 | 23 | 주민세 | 2009년 12월 | 2009년 12월 주민세등 9건 총 23 |
| 4885 | 이윤훈 | 64 | 서울특별시 강서구 화곡로31나길 47 | 23 | 주민세 | 2002년 4월 | 2002년 4월 주민세등 3건 총 23 |

| 연번 | 성명 | 나이 | 주소 | 체납액 | 대표 세목 | 과세년월 | 체납요지 |
|---|---|---|---|---|---|---|---|
| 4886 | 정선배 | 64 | 서울특별시 노원구 동일로 1619-6 | 23 | 주민세 | 2004년 11월 | 2004년 11월 주민세등 17건 총 23 |
| 4887 | 배기연 | 63 | 서울특별시 중랑구 동일로126다길 30-4 | 23 | 지방소득세 | 2011년 1월 | 2011년 1월 지방소득세등 6건 총 23 |
| 4888 | 이영애 | 63 | 서울특별시 성동구 뚝섬로 421-14 | 23 | 지방소득세 | 2012년 4월 | 2012년 4월 지방소득세 1건 총 23 |
| 4889 | 서태순 | 63 | 경기도 동두천시 지행로94번길 17 | 23 | 지방소득세 | 2014년 11월 | 2014년 11월 지방소득세등 4건 총 23 |
| 4890 | 한종수 | 63 | 서울특별시 영등포구 선유서로31길 4-9 | 23 | 지방소득세 | 2011년 3월 | 2011년 3월 지방소득세등 3건 총 23 |
| 4891 | 염현주 | 63 | 서울특별시 용산구 대사관로 58 | 23 | 주민세 | 2009년 12월 | 2009년 12월 주민세등 3건 총 23 |
| 4892 | 김경순 | 63 | 부산광역시 기장군 차성로 461 | 23 | 주민세 | 2009년 4월 | 2009년 4월 주민세등 21건 총 23 |
| 4893 | 김한식 | 63 | 서울특별시 성동구 광나루로 249 | 23 | 지방소득세 | 2013년 12월 | 2013년 12월 지방소득세 1건 총 23 |
| 4894 | 이봉희 | 63 | 서울특별시 노원구 공릉로34길 62 | 23 | 지방소득세 | 2014년 12월 | 2014년 12월 지방소득세등 2건 총 23 |
| 4895 | 신원구 | 63 | 인천광역시 남동구 호구포로764번길 43-1 | 23 | 취득세 | 2013년 12월 | 2013년 12월 취득세 1건 총 23 |
| 4896 | 오수관 | 63 | 서울특별시 용산구 원효로77길 32 | 23 | 지방소득세 | 2011년 7월 | 2011년 7월 지방소득세등 5건 총 23 |

| 연번 | 성명 | 나이 | 주소 | 체납액 | 대표 세목 | 과세년월 | 체납요지 |
|---|---|---|---|---|---|---|---|
| 4897 | 김오남 | 62 | 서울특별시 성동구 용답23라길 4 | 23 | 주민세 | 2006년 8월 | 2006년 8월 주민세등 8건 총 23 |
| 4898 | 김윤숙 | 62 | 서울특별시 동작구 장승배기로19길 66-7 | 23 | 주민세 | 2008년 11월 | 2008년 11월 주민세등 3건 총 23 |
| 4899 | 서국현 | 62 | 서울특별시 금천구 시흥대로130길 26 | 23 | 주민세 | 2008년 12월 | 2008년 12월 주민세등 3건 총 23 |
| 4900 | 강대성 | 62 | 경상남도 진주시 비봉로82번길 7-3 | 23 | 주민세 | 2008년 10월 | 2008년 10월 주민세등 2건 총 23 |
| 4901 | 김경희 | 62 | 서울특별시 성동구 용답25다길 3 | 23 | 지방소득세 | 2011년 10월 | 2011년 10월 지방소득세 1건 총 23 |
| 4902 | 이진묵 | 62 | 서울특별시 동대문구 이문로34길 30 | 23 | 지방소득세 | 2012년 8월 | 2012년 8월 지방소득세등 2건 총 23 |
| 4903 | 김형대 | 62 | 서울특별시 강남구 개포로109길 5 | 23 | 주민세 | 1997년 2월 | 1997년 2월 주민세등 3건 총 23 |
| 4904 | 이종철 | 62 | 서울특별시 노원구 동일로186길 36-21 | 23 | 주민세 | 2007년 8월 | 2007년 8월 주민세등 17건 총 23 |
| 4905 | 오인교 | 61 | 서울특별시 성동구 상원6나길 7-5 | 23 | 주민세 | 1997년 2월 | 1997년 2월 주민세등 2건 총 23 |
| 4906 | 장남북 | 61 | 경기도 안양시 만안구 박달로 344 | 23 | 주민세 | 2005년 4월 | 2005년 4월 주민세등 10건 총 23 |
| 4907 | 최영철 | 61 | 서울특별시 노원구 동일로192길 29 | 23 | 주민세 | 2005년 12월 | 2005년 12월 주민세등 6건 총 23 |

| 연번 | 성명 | 나이 | 주소 | 체납액 | 대표 세목 | 과세년월 | 체납요지 |
|---|---|---|---|---|---|---|---|
| 4908 | 마진령 | 61 | 서울특별시 은평구 갈현로1길 28-1 | 23 | 지방소득세 | 2011년 10월 | 2011년 10월 지방소득세등 2건 총 23 |
| 4909 | 김은희 | 61 | 서울특별시 성동구 독서당로46가길 23 | 23 | 주민세 | 2003년 2월 | 2003년 2월 주민세 1건 총 23 |
| 4910 | 박경수 | 61 | 서울특별시 송파구 삼학사로18길 3-23 | 23 | 주민세 | 1999년 9월 | 1999년 9월 주민세등 4건 총 23 |
| 4911 | 원재수 | 61 | 충청북도 괴산군 후평도원로 16-4 | 23 | 지방소득세 | 2010년 12월 | 2010년 12월 지방소득세등 11건 총 23 |
| 4912 | 송봉근 | 61 | 서울 강남구 역삼1동 엘아이지타워 738-18 | 23 | 주민세 | 2007년 9월 | 2007년 9월 주민세등 4건 총 23 |
| 4913 | 박광석 | 61 | 경기도 성남시 중원구 금상로 134 | 23 | 지방소득세 | 2011년 9월 | 2011년 9월 지방소득세등 12건 총 23 |
| 4914 | 박영춘 | 61 | 서울특별시 노원구 동일로245길 162 | 23 | 주민세 | 2005년 1월 | 2005년 1월 주민세등 17건 총 23 |
| 4915 | 양철진 | 61 | 서울특별시 구로구 새말로 17 | 23 | 주민세 | 1999년 5월 | 1999년 5월 주민세등 4건 총 23 |
| 4916 | 장춘길 | 61 | 서울특별시 강서구 강서로33가길 68 | 23 | 지방소득세 | 2014년 8월 | 2014년 8월 지방소득세등 8건 총 23 |
| 4917 | 한상호 | 61 | 서울특별시 노원구 섬밭로 232 | 23 | 지방소득세 | 2011년 8월 | 2011년 8월 지방소득세 1건 총 23 |
| 4918 | 원유동 | 61 | 서울특별시 강동구 상암로41길 29 | 23 | 지방소득세 | 2013년 6월 | 2013년 6월 지방소득세등 17건 총 23 |

| 연번 | 성명 | 나이 | 주소 | 체납액 | 대표 세목 | 과세년월 | 체납요지 |
|---|---|---|---|---|---|---|---|
| 4919 | 노순기 | 61 | 충청북도 충주시 조동리 509 | 23 | 주민세 | 2006년 3월 | 2006년 3월 주민세등 2건 총 23 |
| 4920 | 강현남 | 61 | 서울특별시 종로구 종로40나길 9 | 23 | 주민세 | 2006년 1월 | 2006년 1월 주민세등 6건 총 23 |
| 4921 | 장성규 | 61 | 경기도 남양주시 비룡로 610-1 | 23 | 주민세 | 1994년 8월 | 1994년 8월 주민세등 6건 총 23 |
| 4922 | 김준성 | 60 | 경기도 양평군 양근로 118-8 | 23 | 주민세 | 2001년 10월 | 2001년 10월 주민세등 19건 총 23 |
| 4923 | 조진한 | 60 | 서울특별시 영등포구 경인로77길 21 | 23 | 주민세 | 1998년 5월 | 1998년 5월 주민세등 17건 총 23 |
| 4924 | 김재호 | 60 | 서울특별시 마포구 월드컵로7길 27-12 | 23 | 지방소득세 | 2012년 8월 | 2012년 8월 지방소득세등 2건 총 23 |
| 4925 | 백선엽 | 60 | 서울특별시 마포구 대흥로24마길 3-3 | 23 | 지방소득세 | 2011년 12월 | 2011년 12월 지방소득세등 4건 총 23 |
| 4926 | 박동철 | 60 | 서울특별시 서초구 바우뫼로7길 11 | 23 | 주민세 | 2001년 10월 | 2001년 10월 주민세등 3건 총 23 |
| 4927 | 안기호 | 60 | 서울특별시 관악구 은천로21길 16 | 23 | 주민세 | 2005년 10월 | 2005년 10월 주민세 1건 총 23 |
| 4928 | 박규점 | 60 | 경기도 안산시 단원구 지곡로3길 23-1 | 23 | 주민세 | 2000년 5월 | 2000년 5월 주민세등 4건 총 23 |
| 4929 | 송병선 | 60 | 서울특별시 송파구 성남대로 1565 | 23 | 주민세 | 2001년 5월 | 2001년 5월 주민세등 5건 총 23 |

| 연번 | 성명 | 나이 | 주소 | 체납액 | 대표 세목 | 과세년월 | 체납요지 |
|---|---|---|---|---|---|---|---|
| 4930 | 신영호 | 60 | 경기도 부천시 성지로85번길 60-1 | 23 | 주민세 | 2004년 11월 | 2004년 11월 주민세등 12건 총 23 |
| 4931 | 전기효 | 60 | 서울특별시 동작구 현충로 119 | 23 | 주민세 | 2001년 7월 | 2001년 7월 주민세등 13건 총 23 |
| 4932 | 박정수 | 60 | 경기도 김포시 김포한강8로 377 | 23 | 주민세 | 2004년 4월 | 2004년 4월 주민세등 2건 총 23 |
| 4933 | 김연영 | 60 | 경상남도 김해시 진영로 426 | 23 | 주민세 | 2004년 9월 | 2004년 9월 주민세 1건 총 23 |
| 4934 | 함명여 | 60 | 서울특별시 중랑구 동일로 932 | 23 | 지방소득세 | 2012년 9월 | 2012년 9월 지방소득세등 2건 총 23 |
| 4935 | 이용숙 | 60 | 서울특별시 서대문구 연희로39나길 14 | 23 | 취득세 | 2004년 1월 | 2004년 1월 취득세 1건 총 23 |
| 4936 | 서세명 | 59 | 서울특별시 강동구 명일로 229-1 | 23 | 주민세 | 2009년 12월 | 2009년 12월 주민세등 8건 총 23 |
| 4937 | 홍성익 | 59 | 경기도 김포시 감정로19번길 62-13 | 23 | 주민세 | 1996년 3월 | 1996년 3월 주민세등 26건 총 23 |
| 4938 | 박형자 | 59 | 서울특별시 송파구 신천동 17-6 | 23 | 지방소득세 | 2010년 2월 | 2010년 2월 지방소득세등 2건 총 23 |
| 4939 | 유종윤 | 59 | 서울특별시 강동구 고덕로 130 | 23 | 지방소득세 | 2010년 7월 | 2010년 7월 지방소득세 1건 총 23 |
| 4940 | 이화영 | 59 | 충청남도 당진시 면화동길 51-17 | 23 | 지방소득세 | 2010년 3월 | 2010년 3월 지방소득세등 3건 총 23 |

| 연번 | 성명 | 나이 | 주소 | 체납액 | 대표 세목 | 과세년월 | 체납요지 |
|---|---|---|---|---|---|---|---|
| 4941 | 김정민 | 59 | 서울특별시 송파구 위례성대로4길 32 | 23 | 주민세 | 2001년 12월 | 2001년 12월 주민세등 3건 총 23 |
| 4942 | 이형범 | 59 | 서울특별시 금천구 독산로84길 21 | 23 | 지방소득세 | 2012년 6월 | 2012년 6월 지방소득세등 3건 총 23 |
| 4943 | 한석희 | 59 | 서울특별시 동대문구 한천로 329 | 23 | 주민세 | 2004년 9월 | 2004년 9월 주민세등 5건 총 23 |
| 4944 | 신구식 | 59 | 경기도 포천시 금화봉길 301 | 23 | 주민세 | 1999년 7월 | 1999년 7월 주민세 1건 총 23 |
| 4945 | 박종석 | 59 | 서울특별시 금천구 독산로64라길 6-4 | 23 | 주민세 | 2009년 3월 | 2009년 3월 주민세등 23건 총 23 |
| 4946 | 신필순 | 59 | 서울특별시 성북구 길음로 74 | 23 | 주민세 | 2006년 7월 | 2006년 7월 주민세 1건 총 23 |
| 4947 | 정성호 | 59 | 서울특별시 서초구 서초대로30길 7-19 | 23 | 주민세 | 2008년 7월 | 2008년 7월 주민세등 2건 총 23 |
| 4948 | 박종관 | 59 | 서울특별시 중랑구 용마공원로2길 41-4 | 23 | 주민세 | 2006년 10월 | 2006년 10월 주민세 1건 총 23 |
| 4949 | 송세철 | 58 | 서울특별시 은평구 백련산로7길 13-9 | 23 | 취득세 | 1999년 11월 | 1999년 11월 취득세등 2건 총 23 |
| 4950 | 김춘옥 | 58 | 서울특별시 성동구 무학로 50 | 23 | 지방소득세 | 2013년 11월 | 2013년 11월 지방소득세등 2건 총 23 |
| 4951 | 구교익 | 58 | 서울특별시 서초구 마방로10길 34-23 | 23 | 지방소득세 | 2013년 6월 | 2013년 6월 지방소득세등 9건 총 23 |

| 연번 | 성명 | 나이 | 주소 | 체납액 | 대표 세목 | 과세년월 | 체납요지 |
|---|---|---|---|---|---|---|---|
| 4952 | 최명욱 | 58 | 서울특별시 양천구 목동서로 397 | 23 | 지방소득세 | 2013년 2월 | 2013년 2월 지방소득세등 7건 총 23 |
| 4953 | 오태숙 | 58 | 서울특별시 동작구 국사봉2나길 9 | 23 | 주민세 | 2008년 10월 | 2008년 10월 주민세등 3건 총 23 |
| 4954 | 노정환 | 58 | 경기도 수원시 권선구 정조로 432 | 23 | 지방소득세 | 2010년 11월 | 2010년 11월 지방소득세등 6건 총 23 |
| 4955 | 정승용 | 58 | 서울특별시 송파구 백제고분로 495-0 | 23 | 취득세 | 2001년 4월 | 2001년 4월 취득세등 18건 총 23 |
| 4956 | 김남민 | 58 | 서울특별시 송파구 가락로 79 | 23 | 지방소득세 | 2014년 11월 | 2014년 11월 지방소득세등 2건 총 23 |
| 4957 | 이철수 | 58 | 부산광역시 영도구 영선대로 95 | 23 | 지방소득세 | 2012년 9월 | 2012년 9월 지방소득세 1건 총 23 |
| 4958 | 오병술 | 58 | 서울특별시 송파구 동남로8길 26 | 23 | 주민세 | 1998년 5월 | 1998년 5월 주민세등 3건 총 23 |
| 4959 | 이리혜 | 58 | 서울특별시 강서구 양천로6길 28 | 23 | 주민세 | 2009년 12월 | 2009년 12월 주민세 1건 총 23 |
| 4960 | 김성천 | 58 | 서울특별시 중구 청구로12길 41-1 | 23 | 지방소득세 | 2013년 12월 | 2013년 12월 지방소득세등 5건 총 23 |
| 4961 | 허영수 | 57 | 인천광역시 계양구 봉오대로546번길 6 | 23 | 지방소득세 | 2010년 11월 | 2010년 11월 지방소득세 1건 총 23 |
| 4962 | 윤일환 | 57 | 경기도 수원시 장안구 영화로25번길 27 | 23 | 주민세 | 2004년 4월 | 2004년 4월 주민세등 2건 총 23 |

| 연번 | 성명 | 나이 | 주소 | 체납액 | 대표 세목 | 과세년월 | 체납요지 |
|---|---|---|---|---|---|---|---|
| 4963 | 강승식 | 57 | 서울특별시 관악구 봉천로 563 | 23 | 주민세 | 2008년 4월 | 2008년 4월 주민세 1건 총 23 |
| 4964 | 구영자 | 57 | 서울특별시 송파구 중대로20길 6 | 23 | 지방소득세 | 2014년 2월 | 2014년 2월 지방소득세등 7건 총 23 |
| 4965 | 이상득 | 57 | 충청남도 부여군 백제문로339번길 8-7 | 23 | 주민세 | 2001년 11월 | 2001년 11월 주민세등 14건 총 23 |
| 4966 | 송영애 | 57 | 서울특별시 강남구 개포로 310 | 23 | 지방소득세 | 2012년 5월 | 2012년 5월 지방소득세 1건 총 23 |
| 4967 | 구자영 | 57 | 경기도 안산시 단원구 예술3길 9-1 | 23 | 주민세 | 2007년 9월 | 2007년 9월 주민세등 6건 총 23 |
| 4968 | 박명남 | 57 | 경기도 성남시 분당구 정자일로 46 | 23 | 주민세 | 1996년 5월 | 1996년 5월 주민세 1건 총 23 |
| 4969 | 김해석 | 57 | 서울특별시 양천구 중앙로51길 63 | 23 | 주민세 | 2000년 4월 | 2000년 4월 주민세등 7건 총 23 |
| 4970 | 박환규 | 56 | 서울특별시 강남구 삼성동 16-2 | 23 | 주민세 | 2005년 7월 | 2005년 7월 주민세 1건 총 23 |
| 4971 | 권오선 | 56 | 서울특별시 광진구 뚝섬로40길 64-7 | 23 | 주민세 | 1996년 6월 | 1996년 6월 주민세등 39건 총 23 |
| 4972 | 이용숙 | 56 | 서울특별시 도봉구 노해로69길 103 | 23 | 지방소득세 | 2012년 9월 | 2012년 9월 지방소득세등 2건 총 23 |
| 4973 | 김창연 | 56 | 서울특별시 서초구 사평대로18길 40 | 23 | 주민세 | 1999년 5월 | 1999년 5월 주민세등 9건 총 23 |

| 연번 | 성명 | 나이 | 주소 | 체납액 | 대표 세목 | 과세년월 | 체납요지 |
|---|---|---|---|---|---|---|---|
| 4974 | 김인선 | 56 | 서울특별시 도봉구 도봉로181길 74-3 | 23 | 지방소득세 | 2010년 1월 | 2010년 1월 지방소득세 1건 총 23 |
| 4975 | 이성근 | 56 | 서울특별시 성북구 정릉로6가길 30 | 23 | 주민세 | 2004년 2월 | 2004년 2월 주민세등 16건 총 23 |
| 4976 | 전영현 | 56 | 서울특별시 양천구 목동중앙북로18길 34 | 23 | 주민세 | 2002년 3월 | 2002년 3월 주민세등 3건 총 23 |
| 4977 | 이춘학 | 56 | 서울특별시 은평구 가좌로11길 5 | 23 | 지방소득세 | 2010년 1월 | 2010년 1월 지방소득세 1건 총 23 |
| 4978 | 노용섭 | 56 | 서울특별시 성동구 용답21길 2 | 23 | 주민세 | 2007년 10월 | 2007년 10월 주민세등 12건 총 23 |
| 4979 | 이윤범 | 56 | 서울특별시 강동구 올림픽로58길 16-10 | 23 | 주민세 | 2009년 7월 | 2009년 7월 주민세등 10건 총 23 |
| 4980 | 임성규 | 56 | 서울특별시 강북구 인수봉로 255 | 23 | 지방소득세 | 2012년 11월 | 2012년 11월 지방소득세등 3건 총 23 |
| 4981 | 고영희 | 56 | 서울특별시 성동구 왕십리로 80 | 23 | 주민세 | 2007년 10월 | 2007년 10월 주민세등 2건 총 23 |
| 4982 | 황혜수 | 56 | 서울특별시 구로구 중앙로15길 132-60 | 23 | 주민세 | 2003년 11월 | 2003년 11월 주민세등 2건 총 23 |
| 4983 | 이윤성 | 56 | 서울특별시 송파구 올림픽로35길 16 | 23 | 지방소득세 | 2012년 3월 | 2012년 3월 지방소득세 1건 총 23 |
| 4984 | 이재근 | 56 | 서울특별시 강남구 테헤란로51길 46-6 | 23 | 주민세 | 2003년 9월 | 2003년 9월 주민세등 2건 총 23 |

| 연번 | 성명 | 나이 | 주소 | 체납액 | 대표 세목 | 과세년월 | 체납요지 |
|---|---|---|---|---|---|---|---|
| 4985 | 김재홍 | 56 | 서울특별시 중구 다산로 32 | 23 | 지방소득세 | 2013년 11월 | 2013년 11월 지방소득세등 10건 총 23 |
| 4986 | 장혁수 | 56 | 경기도 양주시 삼일로955번길 90 | 23 | 주민세 | 2009년 7월 | 2009년 7월 주민세등 5건 총 23 |
| 4987 | 임화원 | 56 | 인천광역시 부평구 경원대로1198번길 26 | 23 | 주민세 | 2009년 12월 | 2009년 12월 주민세등 14건 총 23 |
| 4988 | 이천식 | 56 | 서울특별시 구로구 새말로 52 | 23 | 주민세 | 2006년 5월 | 2006년 5월 주민세등 10건 총 23 |
| 4989 | 이창식 | 56 | 서울특별시 송파구 마천로 119 | 23 | 지방소득세 | 2012년 2월 | 2012년 2월 지방소득세등 7건 총 23 |
| 4990 | 이경자 | 56 | 서울특별시 은평구 갈현로41길 13-4 | 23 | 주민세 | 2008년 6월 | 2008년 6월 주민세등 7건 총 23 |
| 4991 | 이온규 | 56 | 서울특별시 은평구 진흥로7가길 12-3 | 23 | 지방소득세 | 2014년 1월 | 2014년 1월 지방소득세 1건 총 23 |
| 4992 | 김병권 | 56 | 서울특별시 양천구 지양로15길 20 | 23 | 주민세 | 2005년 7월 | 2005년 7월 주민세등 21건 총 23 |
| 4993 | 조광욕 | 56 | 서울특별시 영등포구 신길로43길 10-4 | 23 | 주민세 | 2002년 3월 | 2002년 3월 주민세등 2건 총 23 |
| 4994 | 최귀홍 | 56 | 서울특별시 광진구 뚝섬로52가길 42 | 23 | 주민세 | 2004년 1월 | 2004년 1월 주민세등 7건 총 23 |
| 4995 | 안종숙 | 56 | 경기도 수원시 영통구 영통로290번길 25 | 23 | 주민세 | 2001년 2월 | 2001년 2월 주민세등 2건 총 23 |

| 연번 | 성명 | 나이 | 주소 | 체납액 | 대표 세목 | 과세년월 | 체납요지 |
|---|---|---|---|---|---|---|---|
| 4996 | 송홍련 | 56 | 경기도 구리시 안골로57번길 46-17 | 23 | 지방소득세 | 2010년 1월 | 2010년 1월 지방소득세등 5건 총 23 |
| 4997 | 신종운 | 56 | 서울특별시 도봉구 우이천로12길 46-7 | 23 | 지방소득세 | 2014년 8월 | 2014년 8월 지방소득세등 4건 총 23 |
| 4998 | 김귀선 | 55 | 강원도 춘천시 학곡서3길 60 | 23 | 지방소득세 | 2013년 7월 | 2013년 7월 지방소득세 1건 총 23 |
| 4999 | 윤복희 | 55 | 서울특별시 동대문구 천호대로 12 | 23 | 지방소득세 | 2011년 4월 | 2011년 4월 지방소득세 1건 총 23 |
| 5000 | 정남진 | 55 | 서울특별시 노원구 노해로 508 | 23 | 주민세 | 2007년 8월 | 2007년 8월 주민세등 6건 총 23 |
| 5001 | 김창식 | 55 | 경기도 부천시 오정로 289 | 23 | 주민세 | 2002년 9월 | 2002년 9월 주민세 1건 총 23 |
| 5002 | 임현자 | 55 | 서울특별시 관악구 관악로14길 38-10 | 23 | 지방소득세 | 2011년 11월 | 2011년 11월 지방소득세등 5건 총 23 |
| 5003 | 이부영 | 55 | 서울특별시 양천구 오목로23길 31 | 23 | 지방소득세 | 2013년 10월 | 2013년 10월 지방소득세등 7건 총 23 |
| 5004 | 박찬수 | 55 | 서울특별시 송파구 동남로11길 22-12 | 23 | 주민세 | 2001년 6월 | 2001년 6월 주민세등 3건 총 23 |
| 5005 | 김효재 | 55 | 경기도 수원시 장안구 수일로107번길 12 | 23 | 주민세 | 1999년 7월 | 1999년 7월 주민세 1건 총 23 |
| 5006 | 김숙길 | 55 | 서울특별시 강남구 테헤란로6길 42 | 23 | 주민세 | 2001년 3월 | 2001년 3월 주민세 1건 총 23 |

| 연번 | 성명 | 나이 | 주소 | 체납액 | 대표 세목 | 과세년월 | 체납요지 |
|---|---|---|---|---|---|---|---|
| 5007 | 형우순 | 55 | 전라북도 정읍시 칠보면 청광길 76 | 23 | 주민세 | 2005년 7월 | 2005년 7월 주민세 1건 총 23 |
| 5008 | 이용준 | 55 | 서울특별시 송파구 성내천로 87 | 23 | 지방소득세 | 2011년 12월 | 2011년 12월 지방소득세등 5건 총 23 |
| 5009 | 이태훈 | 55 | 대구광역시 수성구 수성로 71 | 23 | 주민세 | 1999년 3월 | 1999년 3월 주민세 1건 총 23 |
| 5010 | 김용규 | 55 | 서울특별시 마포구 희우정로 32 | 23 | 지방소득세 | 2013년 1월 | 2013년 1월 지방소득세등 5건 총 23 |
| 5011 | 정기원 | 55 | 서울특별시 강남구 삼성로61길 26 | 23 | 주민세 | 2008년 9월 | 2008년 9월 주민세등 4건 총 23 |
| 5012 | 김영애 | 55 | 경기도 하남시 하남대로249번길 16-3 | 23 | 지방소득세 | 2013년 11월 | 2013년 11월 지방소득세등 2건 총 23 |
| 5013 | 오용수 | 55 | 경기도 안산시 단원구 원본로4길 5 | 23 | 주민세 | 2009년 9월 | 2009년 9월 주민세등 17건 총 23 |
| 5014 | 이병근 | 55 | 서울특별시 강동구 천중로49가길 57 | 23 | 지방소득세 | 2011년 12월 | 2011년 12월 지방소득세등 7건 총 23 |
| 5015 | 김근호 | 54 | 서울특별시 강남구 도산대로16길 13-6 | 23 | 주민세 | 2008년 11월 | 2008년 11월 주민세등 4건 총 23 |
| 5016 | 이인표 | 54 | 서울특별시 종로구 종로50가길 15 | 23 | 주민세 | 2004년 7월 | 2004년 7월 주민세등 17건 총 23 |
| 5017 | 민복기 | 54 | 경기도 김포시 김포한강11로255번길 149 | 23 | 지방소득세 | 2010년 12월 | 2010년 12월 지방소득세 1건 총 23 |

| 연번 | 성명 | 나이 | 주소 | 체납액 | 대표 세목 | 과세년월 | 체납요지 |
|---|---|---|---|---|---|---|---|
| 5018 | 김남진 | 54 | 서울특별시 강남구 삼성로69길 7 | 23 | 주민세 | 2003년 12월 | 2003년 12월 주민세등 3건 총 23 |
| 5019 | 김선근 | 54 | 경기도 성남시 중원구 희망로 324-1 | 23 | 주민세 | 2001년 9월 | 2001년 9월 주민세등 5건 총 23 |
| 5020 | 신정식 | 54 | 서울특별시 강북구 노해로11길 28-4 | 23 | 지방소득세 | 2011년 2월 | 2011년 2월 지방소득세등 12건 총 23 |
| 5021 | 정재석 | 54 | 서울특별시 강남구 역삼로7길 16 | 23 | 지방소득세 | 2010년 7월 | 2010년 7월 지방소득세등 4건 총 23 |
| 5022 | 김상철 | 54 | 서울특별시 송파구 토성로7길 5 | 23 | 지방소득세 | 2010년 12월 | 2010년 12월 지방소득세등 29건 총 23 |
| 5023 | 노병만 | 54 | 경기도 부천시 은성로76번길 30 | 23 | 주민세 | 2001년 5월 | 2001년 5월 주민세등 26건 총 23 |
| 5024 | 진영임 | 54 | 서울특별시 강남구 양재대로55길 10 | 23 | 주민세 | 2004년 7월 | 2004년 7월 주민세 1건 총 23 |
| 5025 | 이득풍 | 54 | 서울특별시 구로구 고척로 49 | 23 | 주민세 | 2003년 11월 | 2003년 11월 주민세등 25건 총 23 |
| 5026 | 강병원 | 54 | 서울특별시 강동구 풍성로37가길 62 | 23 | 주민세 | 2002년 2월 | 2002년 2월 주민세등 9건 총 23 |
| 5027 | 민경술 | 53 | 서울특별시 광진구 천호대로121길 3 | 23 | 주민세 | 2004년 4월 | 2004년 4월 주민세 1건 총 23 |
| 5028 | 심정택 | 53 | 경기도 안산시 단원구 거미울길 20-1 | 23 | 주민세 | 2002년 4월 | 2002년 4월 주민세등 21건 총 23 |

| 연번 | 성명 | 나이 | 주소 | 체납액 | 대표 세목 | 과세년월 | 체납요지 |
|---|---|---|---|---|---|---|---|
| 5029 | 박석한 | 53 | 서울특별시 관악구 청룡길 77 | 23 | 지방소득세 | 2010년 12월 | 2010년 12월 지방소득세 1건 총 23 |
| 5030 | 이승표 | 53 | 서울특별시 강북구 솔샘로 174 | 23 | 주민세 | 2005년 11월 | 2005년 11월 주민세등 2건 총 23 |
| 5031 | 고만석 | 53 | 서울특별시 종로구 계동길 103-4 | 23 | 지방소득세 | 2012년 2월 | 2012년 2월 지방소득세등 2건 총 23 |
| 5032 | 장철준 | 53 | 서울특별시 구로구 고척로21다길 28-1 | 23 | 주민세 | 2001년 3월 | 2001년 3월 주민세등 5건 총 23 |
| 5033 | 주훈 | 53 | 서울특별시 강동구 구천면로100길 31 | 23 | 지방소득세 | 2010년 6월 | 2010년 6월 지방소득세등 5건 총 23 |
| 5034 | 김창수 | 53 | 서울특별시 광진구 아차산로40길 39-16 | 23 | 취득세 | 2006년 9월 | 2006년 9월 취득세등 2건 총 23 |
| 5035 | 강선숙 | 53 | 서울특별시 노원구 한글비석로47길 71-1 | 23 | 주민세 | 2006년 12월 | 2006년 12월 주민세등 2건 총 23 |
| 5036 | 신대진 | 53 | 서울특별시 강동구 구천면로47길 38-37 | 23 | 지방소득세 | 2014년 2월 | 2014년 2월 지방소득세등 40건 총 23 |
| 5037 | 진성환 | 53 | 서울특별시 서초구 신반포로33길 30 | 23 | 지방소득세 | 2012년 10월 | 2012년 10월 지방소득세등 2건 총 23 |
| 5038 | 윤순준 | 53 | 전라남도 목포시 영산로282번길 8 | 23 | 주민세 | 2002년 8월 | 2002년 8월 주민세 1건 총 23 |
| 5039 | 김진호 | 53 | 서울특별시 노원구 한글비석로 530 | 23 | 주민세 | 2006년 10월 | 2006년 10월 주민세등 11건 총 23 |

| 연번 | 성명 | 나이 | 주소 | 체납액 | 대표 세목 | 과세년월 | 체납요지 |
|---|---|---|---|---|---|---|---|
| 5040 | 이병호 | 53 | 서울특별시 중랑구 용마산로36길 23 | 23 | 주민세 | 1999년 12월 | 1999년 12월 주민세등 5건 총 23 |
| 5041 | 소순섭 | 53 | 경기도 광주시 수하길11번길 28 | 23 | 지방소득세 | 2011년 12월 | 2011년 12월 지방소득세등 2건 총 23 |
| 5042 | 황두찬 | 53 | 서울특별시 강서구 화곡로18길 44-31 | 23 | 주민세 | 2001년 5월 | 2001년 5월 주민세등 23건 총 23 |
| 5043 | 유병기 | 53 | 경기도 파주시 방촌로 1744 | 23 | 취득세 | 1995년 3월 | 1995년 3월 취득세 1건 총 23 |
| 5044 | 성종훈 | 53 | 서울특별시 강남구 강남대로84길 33 | 23 | 주민세 | 2002년 4월 | 2002년 4월 주민세 1건 총 23 |
| 5045 | 오덕근 | 53 | 경기도 화성시 병점중앙로 230-10 | 23 | 주민세 | 2009년 11월 | 2009년 11월 주민세 1건 총 23 |
| 5046 | 전성만 | 52 | 강원도 고성군 천진해변길 15 | 23 | 주민세 | 2001년 9월 | 2001년 9월 주민세등 5건 총 23 |
| 5047 | 최용남 | 52 | 전라남도 영광군 불갑사로2길 24 | 23 | 주민세 | 2001년 12월 | 2001년 12월 주민세 1건 총 23 |
| 5048 | 서유선 | 52 | 경기도 고양시 일산동구 위시티4로 45 | 23 | 주민세 | 2008년 8월 | 2008년 8월 주민세등 3건 총 23 |
| 5049 | 탁효선 | 52 | 서울특별시 서초구 잠원로 150 | 23 | 지방소득세 | 2014년 1월 | 2014년 1월 지방소득세등 2건 총 23 |
| 5050 | 안순옥 | 52 | 서울특별시 광진구 긴고랑로22길 11-11 | 23 | 주민세 | 2009년 2월 | 2009년 2월 주민세등 3건 총 23 |

| 연번 | 성명 | 나이 | 주소 | 체납액 | 대표 세목 | 과세년월 | 체납요지 |
|---|---|---|---|---|---|---|---|
| 5051 | 류한규 | 52 | 전라남도 순천시 상풍길 16 | 23 | 지방소득세 | 2013년 11월 | 2013년 11월 지방소득세 1건 총 23 |
| 5052 | 박찬배 | 52 | 서울특별시 노원구 덕릉로 859 | 23 | 주민세 | 2008년 4월 | 2008년 4월 주민세등 6건 총 23 |
| 5053 | 김성호 | 52 | 인천광역시 부평구 안남로29번길 23 | 23 | 주민세 | 2008년 11월 | 2008년 11월 주민세 1건 총 23 |
| 5054 | 손영록 | 52 | 서울특별시 서초구 주흥길 30-16 | 23 | 지방소득세 | 2010년 8월 | 2010년 8월 지방소득세등 25건 총 23 |
| 5055 | 윤성기 | 52 | 서울특별시 강남구 테헤란로22길 75 | 23 | 지방소득세 | 2013년 5월 | 2013년 5월 지방소득세 1건 총 23 |
| 5056 | 김선수 | 51 | 서울특별시 은평구 백련산로 29-1 | 23 | 지방소득세 | 2010년 7월 | 2010년 7월 지방소득세등 29건 총 23 |
| 5057 | 김선례 | 51 | 서울특별시 구로구 구로동로22길 63-1 | 23 | 주민세 | 2001년 10월 | 2001년 10월 주민세등 2건 총 23 |
| 5058 | 편명화 | 51 | 경기도 과천시 향촌2길 9 | 23 | 주민세 | 2007년 1월 | 2007년 1월 주민세 1건 총 23 |
| 5059 | 박운철 | 51 | 서울특별시 양천구 오목로29길 25-1 | 23 | 주민세 | 2002년 10월 | 2002년 10월 주민세등 9건 총 23 |
| 5060 | 이범우 | 51 | 서울특별시 도봉구 도봉산길 41-6 | 23 | 주민세 | 2007년 7월 | 2007년 7월 주민세등 7건 총 23 |
| 5061 | 권오선 | 51 | 경기도 포천시 금강로 2995-34 | 23 | 주민세 | 2006년 3월 | 2006년 3월 주민세등 7건 총 23 |

| 연번 | 성명 | 나이 | 주소 | 체납액 | 대표 세목 | 과세년월 | 체납요지 |
|---|---|---|---|---|---|---|---|
| 5062 | 장세진 | 51 | 충청북도 음성군 능안로 189-40 | 23 | 주민세 | 2002년 9월 | 2002년 9월 주민세등 2건 총 23 |
| 5063 | 홍성배 | 51 | 서울특별시 금천구 탑골로 43-24 | 23 | 지방소득세 | 2013년 11월 | 2013년 11월 지방소득세 1건 총 23 |
| 5064 | 안정철 | 50 | 서울특별시 종로구 종로65길 21 | 23 | 주민세 | 2006년 6월 | 2006년 6월 주민세등 11건 총 23 |
| 5065 | 오승철 | 50 | 광주광역시 광산구 수완로11번안길 28 | 23 | 지방소득세 | 2011년 5월 | 2011년 5월 지방소득세등 4건 총 23 |
| 5066 | 정진근 | 50 | 경기도 광명시 금당로 11 | 23 | 주민세 | 2001년 11월 | 2001년 11월 주민세등 3건 총 23 |
| 5067 | 김윤길 | 50 | 서울특별시 은평구 갈현로7길 6-12 | 23 | 지방소득세 | 2010년 9월 | 2010년 9월 지방소득세등 2건 총 23 |
| 5068 | 김명호 | 50 | 서울특별시 용산구 독서당로 22 | 23 | 지방소득세 | 2012년 2월 | 2012년 2월 지방소득세등 4건 총 23 |
| 5069 | 위윤복 | 49 | 서울특별시 노원구 덕릉로 859 | 23 | 지방소득세 | 2014년 2월 | 2014년 2월 지방소득세 1건 총 23 |
| 5070 | 김옥순 | 49 | 서울특별시 동대문구 장한로23길 11-3 | 23 | 지방소득세 | 2010년 6월 | 2010년 6월 지방소득세등 2건 총 23 |
| 5071 | 조영희 | 49 | 서울특별시 광진구 능동로32길 138-9 | 23 | 지방소득세 | 2012년 9월 | 2012년 9월 지방소득세등 2건 총 23 |
| 5072 | 김희주 | 49 | 서울특별시 성북구 동소문로11길 28 | 23 | 지방소득세 | 2012년 12월 | 2012년 12월 지방소득세 1건 총 23 |

| 연번 | 성명 | 나이 | 주소 | 체납액 | 대표 세목 | 과세년월 | 체납요지 |
|---|---|---|---|---|---|---|---|
| 5073 | 김수옥 | 49 | 서울특별시 송파구 석촌호수로12길 36 | 23 | 지방소득세 | 2010년 11월 | 2010년 11월 지방소득세등 15건 총 23 |
| 5074 | 김맹선 | 49 | 서울특별시 중구 소공로3길 13-1 | 23 | 지방소득세 | 2013년 7월 | 2013년 7월 지방소득세등 6건 총 23 |
| 5075 | 이종석 | 49 | 서울특별시 중구 동호로8라길 3-9 | 23 | 취득세 | 2003년 10월 | 2003년 10월 취득세등 2건 총 23 |
| 5076 | 김양현 | 48 | 경기도 양평군 여양로 2114 | 23 | 지방소득세 | 2010년 9월 | 2010년 9월 지방소득세 1건 총 23 |
| 5077 | 최병관 | 48 | 충청북도 청주시 청원구 내수로 52 | 23 | 지방소득세 | 2010년 12월 | 2010년 12월 지방소득세등 20건 총 23 |
| 5078 | 김지곤 | 48 | 서울특별시 송파구 올림픽로 269 | 23 | 지방소득세 | 2010년 10월 | 2010년 10월 지방소득세등 10건 총 23 |
| 5079 | 박상호 | 48 | 서울특별시 관악구 남부순환로154길 18 | 23 | 지방소득세 | 2012년 1월 | 2012년 1월 지방소득세등 12건 총 23 |
| 5080 | 엄기선 | 48 | 인천광역시 연수구 새말로 154 | 23 | 취득세 | 2014년 2월 | 2014년 2월 취득세 1건 총 23 |
| 5081 | 정의열 | 48 | 서울특별시 송파구 송이로28길 7-12 | 23 | 지방소득세 | 2011년 3월 | 2011년 3월 지방소득세등 6건 총 23 |
| 5082 | 전영기 | 47 | 서울특별시 양천구 목동중앙본로7가길 22 | 23 | 지방소득세 | 2012년 9월 | 2012년 9월 지방소득세등 2건 총 23 |
| 5083 | 박현준 | 47 | 서울특별시 서대문구 신촌로7안길 41 | 23 | 주민세 | 2009년 2월 | 2009년 2월 주민세등 3건 총 23 |

| 연번 | 성명 | 나이 | 주소 | 체납액 | 대표 세목 | 과세년월 | 체납요지 |
|---|---|---|---|---|---|---|---|
| 5084 | 김종우 | 47 | 서울특별시 강동구 양재대로 1340 | 23 | 지방소득세 | 2014년 6월 | 2014년 6월 지방소득세 1건 총 23 |
| 5085 | 이춘형 | 47 | 서울특별시 광진구 능동로34길 27 | 23 | 지방소득세 | 2011년 8월 | 2011년 8월 지방소득세등 4건 총 23 |
| 5086 | 김재명 | 47 | 경기도 용인시 기흥구 중부대로55번길 10-7 | 23 | 주민세 | 2003년 11월 | 2003년 11월 주민세 1건 총 23 |
| 5087 | 신효섭 | 47 | 경기도 남양주시 고산로 165 | 23 | 주민세 | 2008년 7월 | 2008년 7월 주민세등 11건 총 23 |
| 5088 | 이순열 | 47 | 서울특별시 영등포구 도신로29길 28 | 23 | 지방소득세 | 2010년 1월 | 2010년 1월 지방소득세 1건 총 23 |
| 5089 | 신성호 | 46 | 경기도 수원시 권선구 호매실로166번길 63 | 23 | 지방소득세 | 2012년 8월 | 2012년 8월 지방소득세등 5건 총 23 |
| 5090 | 이재승 | 46 | 경기도 용인시 기흥구 금화로 99 | 23 | 주민세 | 2003년 9월 | 2003년 9월 주민세 1건 총 23 |
| 5091 | 김성현 | 46 | 서울특별시 용산구 이촌로14길 7 | 23 | 지방소득세 | 2012년 7월 | 2012년 7월 지방소득세 1건 총 23 |
| 5092 | 임진만 | 46 | 서울특별시 성동구 왕십리로 241 | 23 | 주민세 | 2004년 10월 | 2004년 10월 주민세등 2건 총 23 |
| 5093 | 박노경 | 46 | 강원도 정선군 별어곡2길 37 | 23 | 지방소득세 | 2010년 6월 | 2010년 6월 지방소득세등 9건 총 23 |
| 5094 | 임찬옥 | 46 | 서울특별시 강북구 덕릉로30길 70 | 23 | 지방소득세 | 2014년 2월 | 2014년 2월 지방소득세 1건 총 23 |

| 연번 | 성명 | 나이 | 주소 | 체납액 | 대표 세목 | 과세년월 | 체납요지 |
|---|---|---|---|---|---|---|---|
| 5095 | 손명성 | 46 | 서울특별시 서대문구 모래내로 347-23 | 23 | 지방소득세 | 2014년 12월 | 2014년 12월 지방소득세등 3건 총 23 |
| 5096 | 김형기 | 45 | 서울특별시 강남구 선릉로82길 40-4 | 23 | 지방소득세 | 2014년 3월 | 2014년 3월 지방소득세 1건 총 23 |
| 5097 | 최선미 | 45 | 경기도 군포시 고산로517번길 20 | 23 | 지방소득세 | 2010년 5월 | 2010년 5월 지방소득세등 4건 총 23 |
| 5098 | 김하영 | 45 | 서울특별시 강북구 오현로 208 | 23 | 주민세 | 2003년 3월 | 2003년 3월 주민세등 19건 총 23 |
| 5099 | 지윤석 | 45 | 서울특별시 강동구 강동대로53길 54 | 23 | 지방소득세 | 2010년 12월 | 2010년 12월 지방소득세 1건 총 23 |
| 5100 | 김혜영 | 44 | 서울특별시 송파구 동남로28길 28-1 | 23 | 주민세 | 2009년 2월 | 2009년 2월 주민세등 5건 총 23 |
| 5101 | 이시우 | 44 | 경기도 오산시 법원로 34 | 23 | 주민세 | 2009년 11월 | 2009년 11월 주민세등 5건 총 23 |
| 5102 | 박경배 | 44 | 서울특별시 은평구 갈현로4길 35 | 23 | 지방소득세 | 2014년 2월 | 2014년 2월 지방소득세등 2건 총 23 |
| 5103 | 차원석 | 44 | 서울특별시 성북구 종암로13가길 4 | 23 | 주민세 | 2009년 4월 | 2009년 4월 주민세등 11건 총 23 |
| 5104 | 조한희 | 44 | 경기도 안양시 만안구 화창로 104 | 23 | 등록세 | 2006년 2월 | 2006년 2월 록세 1건 총 23 |
| 5105 | 김동조 | 44 | 서울특별시 관악구 조원로16길 12 | 23 | 지방소득세 | 2012년 1월 | 2012년 1월 지방소득세등 2건 총 23 |

| 연번 | 성명 | 나이 | 주소 | 체납액 | 대표 세목 | 과세년월 | 체납요지 |
|---|---|---|---|---|---|---|---|
| 5106 | 문석주 | 43 | 서울특별시 동대문구 왕산로41길 13 | 23 | 주민세 | 2005년 8월 | 2005년 8월 주민세등 5건 총 23 |
| 5107 | 김정현 | 43 | 서울특별시 영등포구 신길로38가길 8 | 23 | 주민세 | 2008년 4월 | 2008년 4월 주민세등 13건 총 23 |
| 5108 | 배기석 | 42 | 충청남도 공주시 용수봉갑길 329-56 | 23 | 지방소득세 | 2011년 5월 | 2011년 5월 지방소득세등 6건 총 23 |
| 5109 | 한지연 | 42 | 서울특별시 노원구 노원로 532 | 23 | 지방소득세 | 2010년 12월 | 2010년 12월 지방소득세 1건 총 23 |
| 5110 | 정희원 | 42 | 서울특별시 중구 필동로6길 5 | 23 | 주민세 | 2006년 9월 | 2006년 9월 주민세등 2건 총 23 |
| 5111 | 신우철 | 41 | 경상북도 구미시 형곡로18길 5-13 | 23 | 지방소득세 | 2014년 12월 | 2014년 12월 지방소득세등 2건 총 23 |
| 5112 | 이중원 | 41 | 서울특별시 강서구 가로공원로78길 23 | 23 | 주민세 | 2009년 1월 | 2009년 1월 주민세 1건 총 23 |
| 5113 | 이태범 | 41 | 강원도 춘천시 학곡서길 26 | 23 | 지방소득세 | 2014년 11월 | 2014년 11월 지방소득세등 3건 총 23 |
| 5114 | 이준성 | 41 | 충청남도 아산시 외암로 1247 | 23 | 지방소득세 | 2010년 12월 | 2010년 12월 지방소득세등 9건 총 23 |
| 5115 | 송남현 | 41 | 전라북도 군산시 풍문2길 35 | 23 | 주민세 | 2007년 2월 | 2007년 2월 주민세등 2건 총 23 |
| 5116 | 정산주 | 41 | 서울특별시 금천구 독산로 232 | 23 | 지방소득세 | 2013년 8월 | 2013년 8월 지방소득세등 2건 총 23 |

| 연번 | 성명 | 나이 | 주소 | 체납액 | 대표 세목 | 과세년월 | 체납요지 |
|---|---|---|---|---|---|---|---|
| 5117 | 손근배 | 40 | 전라남도 고흥군 율동길 6-3 | 23 | 주민세 | 2003년 7월 | 2003년 7월 주민세 1건 총 23 |
| 5118 | 임수미 | 40 | 경기도 부천시 안곡로149번길 30 | 23 | 주민세 | 2009년 12월 | 2009년 12월 주민세등 5건 총 23 |
| 5119 | 이병천 | 40 | 서울특별시 도봉구 도봉로136나길 20 | 23 | 지방소득세 | 2012년 8월 | 2012년 8월 지방소득세등 2건 총 23 |
| 5120 | 김선혁 | 39 | 서울특별시 용산구 후암로57길 17-5 | 23 | 지방소득세 | 2012년 1월 | 2012년 1월 지방소득세등 6건 총 23 |
| 5121 | 김문석 | 39 | 경상남도 거제시 중곡로2길 56 | 23 | 취득세 | 2006년 9월 | 2006년 9월 취득세 1건 총 23 |
| 5122 | 강미 | 38 | 서울특별시 종로구 돈화문로9가길 22 | 23 | 주민세 | 2005년 9월 | 2005년 9월 주민세등 6건 총 23 |
| 5123 | 김동현 | 37 | 경기도 의정부시 경의로132번길 11-29 | 23 | 지방소득세 | 2012년 9월 | 2012년 9월 지방소득세등 7건 총 23 |
| 5124 | 이용채 | 36 | 광주광역시 남구 노대실로 33 | 23 | 지방소득세 | 2012년 9월 | 2012년 9월 지방소득세등 5건 총 23 |
| 5125 | 이준호 | 36 | 서울특별시 동대문구 회기로25길 12-1 | 23 | 지방소득세 | 2011년 11월 | 2011년 11월 지방소득세등 2건 총 23 |
| 5126 | 한일호 | 35 | 서울특별시 중랑구 겸재로30가길 3 | 23 | 지방소득세 | 2013년 11월 | 2013년 11월 지방소득세등 7건 총 23 |
| 5127 | 고현근 | 35 | 인천광역시 서구 심곡로24번길 8 | 23 | 지방소득세 | 2013년 1월 | 2013년 1월 지방소득세등 3건 총 23 |

| 연번 | 성명 | 나이 | 주소 | 체납액 | 대표 세목 | 과세년월 | 체납요지 |
|---|---|---|---|---|---|---|---|
| 5128 | 최익현 | 34 | 서울특별시 용산구 효창원로37마길 16-3 | 23 | 지방소득세 | 2013년 2월 | 2013년 2월 지방소득세등 6건 총 23 |
| 5129 | 김석민 | 30 | 경기도 안성시 신양복길 102-13 | 23 | 지방소득세 | 2010년 11월 | 2010년 11월 지방소득세등 3건 총 23 |
| 5130 | 바위샘선교회 | | 서울 영등포구 당산동2가 30-2 | 23 | 지방소득세 | 2013년 6월 | 2013년 6월 지방소득세 1건 총 23 |
| 5131 | 안병갑 | 95 | 충청남도 당진시 버들길 55-7 | 22 | 주민세 | 1997년 3월 | 1997년 3월 주민세등 2건 총 22 |
| 5132 | 김순달 | 94 | 서울특별시 강남구 광평로3길 6 | 22 | 주민세 | 1999년 4월 | 1999년 4월 주민세등 7건 총 22 |
| 5133 | 차월분 | 90 | 서울특별시 성동구 동일로 237 | 22 | 지방소득세 | 2010년 2월 | 2010년 2월 지방소득세 1건 총 22 |
| 5134 | 유정순 | 89 | 서울특별시 강남구 언주로 123 | 22 | 지방소득세 | 2010년 1월 | 2010년 1월 지방소득세 1건 총 22 |
| 5135 | 심원문 | 88 | 서울특별시 송파구 동남로18길 44 | 22 | 주민세 | 2000년 4월 | 2000년 4월 주민세등 5건 총 22 |
| 5136 | 이순덕 | 88 | 서울특별시 영등포구 당산동5가 11-1 | 22 | 지방소득세 | 2014년 9월 | 2014년 9월 지방소득세 1건 총 22 |
| 5137 | 전옥진 | 88 | 경기도 김포시 청송로 70 | 22 | 주민세 | 2009년 8월 | 2009년 8월 주민세등 4건 총 22 |
| 5138 | 박기식 | 87 | 인천광역시 서구 심곡로148번길 10 | 22 | 주민세 | 2009년 7월 | 2009년 7월 주민세등 2건 총 22 |
| 5139 | 김유희 | 86 | 서울특별시 관악구 호암로20길 5 | 22 | 주민세 | 2009년 12월 | 2009년 12월 주민세등 4건 총 22 |

| 연번 | 성명 | 나이 | 주소 | 체납액 | 대표 세목 | 과세년월 | 체납요지 |
|---|---|---|---|---|---|---|---|
| 5140 | 이춘숙 | 84 | 서울특별시 영등포구 문래로4길 6 | 22 | 주민세 | 2001년 3월 | 2001년 3월 주민세등 10건 총 22 |
| 5141 | 김경옥 | 84 | 서울특별시 송파구 중대로 24 | 22 | 취득세 | 1995년 11월 | 1995년 11월 취득세 1건 총 22 |
| 5142 | 전충진 | 83 | 서울특별시 강북구 도봉로77길 42 | 22 | 주민세 | 2007년 3월 | 2007년 3월 주민세등 15건 총 22 |
| 5143 | 이행근 | 82 | 서울특별시 성동구 왕십리로31가길 23 | 22 | 취득세 | 1997년 10월 | 1997년 10월 취득세 1건 총 22 |
| 5144 | 정치종 | 82 | 서울특별시 서대문구 모래내로 319 | 22 | 주민세 | 2000년 8월 | 2000년 8월 주민세등 11건 총 22 |
| 5145 | 조숙자 | 81 | 경기도 이천시 증신로269번길 81-24 | 22 | 취득세 | 2000년 9월 | 2000년 9월 취득세등 2건 총 22 |
| 5146 | 김경수 | 81 | 경기도 수원시 팔달구 화양로67번길 10 | 22 | 주민세 | 2005년 12월 | 2005년 12월 주민세등 2건 총 22 |
| 5147 | 강익진 | 80 | 서울특별시 영등포구 국제금융로 124 | 22 | 주민세 | 2003년 1월 | 2003년 1월 주민세등 3건 총 22 |
| 5148 | 최두걸 | 80 | 서울특별시 중구 퇴계로 70 | 22 | 주민세 | 2008년 3월 | 2008년 3월 주민세등 3건 총 22 |
| 5149 | 김정숙 | 80 | 서울특별시 성북구 오패산로 90 | 22 | 지방소득세 | 2011년 1월 | 2011년 1월 지방소득세등 2건 총 22 |
| 5150 | 이경숙 | 79 | 서울특별시 도봉구 우이천로32길 67 | 22 | 지방소득세 | 2011년 10월 | 2011년 10월 지방소득세등 2건 총 22 |

| 연번 | 성명 | 나이 | 주소 | 체납액 | 대표 세목 | 과세년월 | 체납요지 |
|---|---|---|---|---|---|---|---|
| 5151 | 이주철 | 79 | 서울특별시 중랑구 봉화산로3길 28 | 22 | 지방소득세 | 2012년 1월 | 2012년 1월 지방소득세등 6건 총 22 |
| 5152 | 김영숙 | 79 | 서울특별시 도봉구 도당로 37 | 22 | 주민세 | 2001년 11월 | 2001년 11월 주민세등 4건 총 22 |
| 5153 | 송영준 | 78 | 서울특별시 송파구 성내천로30길 3-13 | 22 | 지방소득세 | 2010년 8월 | 2010년 8월 지방소득세 1건 총 22 |
| 5154 | 박성순 | 78 | 인천광역시 부평구 충선로 191 | 22 | 주민세 | 2003년 2월 | 2003년 2월 주민세등 5건 총 22 |
| 5155 | 최일천 | 78 | 서울특별시 송파구 송파대로46길 6 | 22 | 주민세 | 1997년 4월 | 1997년 4월 주민세등 3건 총 22 |
| 5156 | 문옥자 | 78 | 경기도 광주시 회안대로 350-23 | 22 | 주민세 | 2009년 7월 | 2009년 7월 주민세등 2건 총 22 |
| 5157 | 박순옥 | 77 | 서울특별시 성동구 사근동11길 51 | 22 | 지방소득세 | 2012년 5월 | 2012년 5월 지방소득세 1건 총 22 |
| 5158 | 조정순 | 77 | 서울특별시 동작구 동작대로29길 110 | 22 | 주민세 | 2007년 9월 | 2007년 9월 주민세 1건 총 22 |
| 5159 | 이종근 | 77 | 서울특별시 도봉구 도봉로139길 55-19 | 22 | 주민세 | 1997년 4월 | 1997년 4월 주민세 1건 총 22 |
| 5160 | 서경희 | 77 | 경기도 과천시 삼부골2로 30 | 22 | 주민세 | 2009년 5월 | 2009년 5월 주민세등 4건 총 22 |
| 5161 | 심춘발 | 77 | 서울특별시 은평구 은평로4길 38 | 22 | 지방소득세 | 2014년 5월 | 2014년 5월 지방소득세 1건 총 22 |

| 연번 | 성명 | 나이 | 주소 | 체납액 | 대표 세목 | 과세년월 | 체납요지 |
|---|---|---|---|---|---|---|---|
| 5162 | 김기정 | 77 | 서울특별시 은평구 진흥로15길 10 | 22 | 주민세 | 1995년 12월 | 1995년 12월 주민세등 40건 총 22 |
| 5163 | 김용식 | 76 | 충청북도 청주시 상당구 교동로71번길 57 | 22 | 주민세 | 1994년 6월 | 1994년 6월 주민세등 2건 총 22 |
| 5164 | 유재호 | 76 | 서울특별시 영등포구 도영로7길 15 | 22 | 지방소득세 | 2010년 8월 | 2010년 8월 지방소득세등 3건 총 22 |
| 5165 | 박내수 | 76 | 서울특별시 서대문구 홍제천로 180 | 22 | 지방소득세 | 2014년 3월 | 2014년 3월 지방소득세 1건 총 22 |
| 5166 | 박순자 | 75 | 서울특별시 동대문구 장한로13길 18 | 22 | 지방소득세 | 2011년 12월 | 2011년 12월 지방소득세 1건 총 22 |
| 5167 | 안병철 | 75 | 경기도 광명시 사성로 54-3 | 22 | 주민세 | 2004년 12월 | 2004년 12월 주민세등 10건 총 22 |
| 5168 | 원옥분 | 75 | 서울특별시 성동구 독서당로 191 | 22 | 주민세 | 1999년 4월 | 1999년 4월 주민세등 2건 총 22 |
| 5169 | 조무자 | 75 | 서울특별시 영등포구 국제금융로 79 | 22 | 지방소득세 | 2011년 7월 | 2011년 7월 지방소득세등 2건 총 22 |
| 5170 | 박종욱 | 75 | 서울특별시 송파구 백제고분로34길 14-7 | 22 | 주민세 | 1999년 5월 | 1999년 5월 주민세등 2건 총 22 |
| 5171 | 신병천 | 75 | 서울특별시 노원구 덕릉로60길 185 | 22 | 주민세 | 1999년 4월 | 1999년 4월 주민세등 4건 총 22 |
| 5172 | 이덕천 | 74 | 경기도 가평군 한서로 464 | 22 | 지방소득세 | 2011년 8월 | 2011년 8월 지방소득세등 3건 총 22 |

| 연번 | 성명 | 나이 | 주소 | 체납액 | 대표 세목 | 과세년월 | 체납요지 |
|---|---|---|---|---|---|---|---|
| 5173 | 성건이 | 74 | 서울특별시 은평구 증산로9길 44-24 | 22 | 주민세 | 2002년 7월 | 2002년 7월 주민세등 2건 총 22 |
| 5174 | 조한철 | 74 | 서울특별시 서초구 바우뫼로41길 21 | 22 | 주민세 | 2001년 6월 | 2001년 6월 주민세등 2건 총 22 |
| 5175 | 방기태 | 74 | 경기도 파주시 통일로 1680 | 22 | 주민세 | 1992년 10월 | 1992년 10월 주민세등 17건 총 22 |
| 5176 | 최동식 | 73 | 경기도 동두천시 행선로 112 | 22 | 주민세 | 1993년 11월 | 1993년 11월 주민세 1건 총 22 |
| 5177 | 최문철 | 73 | 서울특별시 구로구 공원로 41 | 22 | 지방소득세 | 2012년 2월 | 2012년 2월 지방소득세 1건 총 22 |
| 5178 | 김경자 | 73 | 경기도 용인시 수지구 성복2로 86 | 22 | 주민세 | 2002년 10월 | 2002년 10월 주민세 1건 총 22 |
| 5179 | 전병철 | 73 | 서울특별시 구로구 오류로 54-26 | 22 | 취득세 | 2007년 9월 | 2007년 9월 취득세등 14건 총 22 |
| 5180 | 이두병 | 73 | 서울특별시 강서구 금낭화로 167 | 22 | 주민세 | 1996년 5월 | 1996년 5월 주민세등 13건 총 22 |
| 5181 | 정순자 | 72 | 서울특별시 동대문구 망우로18라길 39-5 | 22 | 지방소득세 | 2011년 1월 | 2011년 1월 지방소득세 1건 총 22 |
| 5182 | 김범수 | 72 | 서울특별시강서구금낭화로287-19 | 22 | 지방소득세 | 2012년 3월 | 2012년 3월 지방소득세등 3건 총 22 |
| 5183 | 김영웅 | 72 | 서울특별시 강북구 한천로124다길 34 | 22 | 주민세 | 2004년 9월 | 2004년 9월 주민세등 4건 총 22 |

| 연번 | 성명 | 나이 | 주소 | 체납액 | 대표 세목 | 과세년월 | 체납요지 |
|---|---|---|---|---|---|---|---|
| 5184 | 임삼택 | 72 | 경상남도 창원시 진해구 충장로407번길 3-15 | 22 | 지방소득세 | 2012년 2월 | 2012년 2월 지방소득세 1건 총 22 |
| 5185 | 조민구 | 72 | 충청남도 천안시 동남구 탑원3길 57-13 | 22 | 주민세 | 2004년 3월 | 2004년 3월 주민세등 4건 총 22 |
| 5186 | 심정일 | 72 | 서울특별시 마포구 도화2안길 4 | 22 | 지방소득세 | 2014년 5월 | 2014년 5월 지방소득세 1건 총 22 |
| 5187 | 윤상덕 | 71 | 강원도 영월군 제방안길 64 | 22 | 주민세 | 2009년 1월 | 2009년 1월 주민세 1건 총 22 |
| 5188 | 이정의 | 71 | 서울특별시 영등포구 도신로29길 28 | 22 | 주민세 | 2000년 4월 | 2000년 4월 주민세등 3건 총 22 |
| 5189 | 황무범 | 71 | 서울특별시 강남구 영동대로114길 23 | 22 | 주민세 | 2000년 3월 | 2000년 3월 주민세 1건 총 22 |
| 5190 | 임민자 | 71 | 서울특별시 성동구 무학로2나길 21-19 | 22 | 지방소득세 | 2010년 1월 | 2010년 1월 지방소득세 1건 총 22 |
| 5191 | 박은택 | 71 | 경기도 파주시 시청로 123 | 22 | 지방소득세 | 2011년 7월 | 2011년 7월 지방소득세 1건 총 22 |
| 5192 | 김선호 | 71 | 서울특별시 금천구 시흥대로80길 34 | 22 | 주민세 | 1999년 7월 | 1999년 7월 주민세등 2건 총 22 |
| 5193 | 이대봉 | 71 | 인천광역시 부평구 동수천로7번길 6 | 22 | 지방소득세 | 2011년 8월 | 2011년 8월 지방소득세 1건 총 22 |
| 5194 | 정구형 | 71 | 서울특별시 송파구 백제고분로50길 26 | 22 | 주민세 | 2005년 4월 | 2005년 4월 주민세등 3건 총 22 |
| 5195 | 이기인 | 70 | 서울특별시 관악구 문성로38나길 31 | 22 | 주민세 | 2002년 1월 | 2002년 1월 주민세등 7건 총 22 |

| 연번 | 성명 | 나이 | 주소 | 체납액 | 대표 세목 | 과세년월 | 체납요지 |
|---|---|---|---|---|---|---|---|
| 5196 | 윤항로 | 70 | 서울특별시 도봉구 도당로13라길 31-6 | 22 | 주민세 | 2007년 10월 | 2007년 10월 주민세 1건 총 22 |
| 5197 | 김문복 | 70 | 서울특별시 도봉구 도봉로112길 39 | 22 | 주민세 | 1999년 7월 | 1999년 7월 주민세등 2건 총 22 |
| 5198 | 김종환 | 70 | 서울특별시 영등포구 63로 45 | 22 | 주민세 | 2000년 10월 | 2000년 10월 주민세등 14건 총 22 |
| 5199 | 유용우 | 70 | 서울특별시 성북구 보국문로 19 | 22 | 주민세 | 1998년 5월 | 1998년 5월 주민세 1건 총 22 |
| 5200 | 이덕용 | 70 | 경기도 남양주시 별내3로 23 | 22 | 주민세 | 1998년 6월 | 1998년 6월 주민세등 5건 총 22 |
| 5201 | 장한복 | 69 | 서울특별시 서초구 청계산로7길 43 | 22 | 주민세 | 2009년 12월 | 2009년 12월 주민세등 10건 총 22 |
| 5202 | 김석태 | 69 | 강원도 횡성군 북천동로 5 | 22 | 주민세 | 2000년 7월 | 2000년 7월 주민세 1건 총 22 |
| 5203 | 권오병 | 69 | 서울특별시 강동구 천호대로 1055 | 22 | 주민세 | 1996년 7월 | 1996년 7월 주민세등 10건 총 22 |
| 5204 | 장애자 | 69 | 서울특별시 성동구 독서당로 218 | 22 | 지방소득세 | 2012년 1월 | 2012년 1월 지방소득세등 2건 총 22 |
| 5205 | 장승환 | 69 | 경기도 부천시 고리울로7번길 9 | 22 | 주민세 | 2009년 8월 | 2009년 8월 주민세등 2건 총 22 |
| 5206 | 민병천 | 69 | 충청북도 청주시 흥덕구 직지대로 603 | 22 | 지방소득세 | 2014년 12월 | 2014년 12월 지방소득세등 3건 총 22 |
| 5207 | 유기승 | 69 | 서울특별시 마포구 어울마당로 114 | 22 | 주민세 | 1999년 12월 | 1999년 12월 주민세등 4건 총 22 |

| 연번 | 성명 | 나이 | 주소 | 체납액 | 대표 세목 | 과세년월 | 체납요지 |
|---|---|---|---|---|---|---|---|
| 5208 | 임필순 | 69 | 경기도 성남시 분당구 성남대로 393 | 22 | 지방소득세 | 2014년 9월 | 2014년 9월 지방소득세등 14건 총 22 |
| 5209 | 김성수 | 69 | 서울특별시 송파구 삼학사로10길 8 | 22 | 주민세 | 1994년 1월 | 1994년 1월 주민세등 30건 총 22 |
| 5210 | 나기정 | 68 | 서울특별시 강북구 삼양로27길 19 | 22 | 주민세 | 2007년 9월 | 2007년 9월 주민세등 3건 총 22 |
| 5211 | 엄문호 | 68 | 서울특별시 종로구 창신길 47 | 22 | 지방소득세 | 2013년 1월 | 2013년 1월 지방소득세 1건 총 22 |
| 5212 | 천명환 | 68 | 경기도 양평군 몰운길 84 | 22 | 주민세 | 1995년 4월 | 1995년 4월 주민세등 27건 총 22 |
| 5213 | 문성주 | 68 | 서울특별시 서대문구 통일로 279-75 | 22 | 주민세 | 2005년 4월 | 2005년 4월 주민세등 31건 총 22 |
| 5214 | 김태봉 | 68 | 서울특별시 강동구 양재대로99길 13-4 | 22 | 지방소득세 | 2011년 4월 | 2011년 4월 지방소득세 1건 총 22 |
| 5215 | 고종옥 | 68 | 서울특별시 동대문구 답십리로68길 31 | 22 | 주민세 | 2006년 11월 | 2006년 11월 주민세등 17건 총 22 |
| 5216 | 조명수 | 68 | 서울특별시 도봉구 도봉로152가길 78-4 | 22 | 취득세 | 1998년 5월 | 1998년 5월 취득세 1건 총 22 |
| 5217 | 이학노 | 68 | 전라북도 전주시 덕진구 기린대로 252-6 | 22 | 주민세 | 1998년 4월 | 1998년 4월 주민세등 2건 총 22 |
| 5218 | 이상례 | 68 | 충청북도 괴산군 읍내로17길 9-1 | 22 | 취득세 | 2003년 7월 | 2003년 7월 취득세등 2건 총 22 |

| 연번 | 성명 | 나이 | 주소 | 체납액 | 대표 세목 | 과세년월 | 체납요지 |
|---|---|---|---|---|---|---|---|
| 5219 | 허춘자 | 67 | 경기도 수원시 장안구 경수대로 1102 | 22 | 지방소득세 | 2011년 12월 | 2011년 12월 지방소득세 1건 총 22 |
| 5220 | 신근석 | 67 | 서울특별시 은평구 불광로6길 11-2 | 22 | 주민세 | 2004년 3월 | 2004년 3월 주민세등 2건 총 22 |
| 5221 | 김화섭 | 67 | 경기도 양평군 초천길 113-3 | 22 | 주민세 | 2001년 6월 | 2001년 6월 주민세등 20건 총 22 |
| 5222 | 김원빈 | 67 | 충청북도 보은군 덕동매화길 130-6 | 22 | 주민세 | 2001년 12월 | 2001년 12월 주민세등 7건 총 22 |
| 5223 | 심세영 | 67 | 서울특별시 서초구 송동길 40 | 22 | 주민세 | 2009년 9월 | 2009년 9월 주민세등 6건 총 22 |
| 5224 | 오선옥 | 67 | 경기도 용인시 기흥구 보정로 30 | 22 | 지방소득세 | 2011년 8월 | 2011년 8월 지방소득세 1건 총 22 |
| 5225 | 최충열 | 67 | 경기도 포천시 어가2길 20-13 | 22 | 주민세 | 2001년 4월 | 2001년 4월 주민세등 2건 총 22 |
| 5226 | 김종관 | 67 | 서울특별시 중랑구 동일로101길 78-7 | 22 | 지방소득세 | 2012년 11월 | 2012년 11월 지방소득세등 2건 총 22 |
| 5227 | 허극연 | 67 | 서울특별시 영등포구 가마산로34길 19-1 | 22 | 주민세 | 2003년 1월 | 2003년 1월 주민세등 5건 총 22 |
| 5228 | 오인화 | 67 | 서울특별시 서대문구 가재울로 45 | 22 | 취득세 | 2002년 2월 | 2002년 2월 취득세 1건 총 22 |
| 5229 | 조점수 | 67 | 서울특별시 마포구 고산길 147 | 22 | 주민세 | 2001년 5월 | 2001년 5월 주민세등 6건 총 22 |

| 연번 | 성명 | 나이 | 주소 | 체납액 | 대표 세목 | 과세년월 | 체납요지 |
|---|---|---|---|---|---|---|---|
| 5230 | 허태영 | 66 | 경기도 광명시 소하로 161 | 22 | 주민세 | 2001년 7월 | 2001년 7월 주민세등 8건 총 22 |
| 5231 | 이문희 | 66 | 경기도 고양시 덕양구 백양로 126 | 22 | 주민세 | 2009년 11월 | 2009년 11월 주민세 1건 총 22 |
| 5232 | 천판암 | 66 | 경기도 동두천시 봉동로 114-5 | 22 | 주민세 | 1999년 5월 | 1999년 5월 주민세 1건 총 22 |
| 5233 | 김상선 | 65 | 서울특별시 은평구 통일로61길 9 | 22 | 주민세 | 2001년 4월 | 2001년 4월 주민세등 16건 총 22 |
| 5234 | 원제성 | 65 | 서울특별시 강남구 논현로4길 50 | 22 | 지방소득세 | 2014년 6월 | 2014년 6월 지방소득세등 4건 총 22 |
| 5235 | 정동진 | 65 | 서울특별시 마포구 홍익로 29 | 22 | 지방소득세 | 2010년 10월 | 2010년 10월 지방소득세등 2건 총 22 |
| 5236 | 권순재 | 65 | 서울특별시 강서구 등촌로39마길 44 | 22 | 주민세 | 2004년 10월 | 2004년 10월 주민세등 3건 총 22 |
| 5237 | 박학규 | 65 | 경기도 구리시 검배로60번길 19 | 22 | 주민세 | 1999년 3월 | 1999년 3월 주민세등 4건 총 22 |
| 5238 | 서병기 | 65 | 서울특별시 강남구 강남대로152길 65 | 22 | 주민세 | 1998년 4월 | 1998년 4월 주민세등 2건 총 22 |
| 5239 | 김지영 | 65 | 서울특별시 서대문구 홍은중앙로 161-15 | 22 | 주민세 | 2008년 2월 | 2008년 2월 주민세등 7건 총 22 |
| 5240 | 양동희 | 65 | 제주특별자치도 서귀포시 신서로122번길 12 | 22 | 주민세 | 2007년 11월 | 2007년 11월 주민세등 2건 총 22 |

| 연번 | 성명 | 나이 | 주소 | 체납액 | 대표 세목 | 과세년월 | 체납요지 |
|---|---|---|---|---|---|---|---|
| 5241 | 김경애 | 65 | 서울특별시 영등포구 도신로64길 6 | 22 | 지방소득세 | 2011년 1월 | 2011년 1월 지방소득세 1건 총 22 |
| 5242 | 유한복 | 65 | 서울특별시 강남구 개포로 511 | 22 | 주민세 | 2001년 1월 | 2001년 1월 주민세등 24건 총 22 |
| 5243 | 최명호 | 64 | 서울특별시 강남구 선릉로64길 6-2 | 22 | 지방소득세 | 2013년 11월 | 2013년 11월 지방소득세 1건 총 22 |
| 5244 | 김서우 | 64 | 서울특별시 송파구 중대로 127 | 22 | 지방소득세 | 2010년 11월 | 2010년 11월 지방소득세등 2건 총 22 |
| 5245 | 김용득 | 64 | 서울특별시 동작구 사당로 179 | 22 | 지방소득세 | 2014년 12월 | 2014년 12월 지방소득세등 2건 총 22 |
| 5246 | 권영순 | 64 | 경기도 구리시 검배로93번길 35 | 22 | 지방소득세 | 2010년 8월 | 2010년 8월 지방소득세등 3건 총 22 |
| 5247 | 이용호 | 64 | 서울특별시 동작구 노량진로14길 52 | 22 | 지방소득세 | 2014년 5월 | 2014년 5월 지방소득세 1건 총 22 |
| 5248 | 송동희 | 64 | 서울특별시 종로구 창경궁로33길 45-10 | 22 | 지방소득세 | 2012년 10월 | 2012년 10월 지방소득세 1건 총 22 |
| 5249 | 이인종 | 64 | 경기도 가평군 유명산길 69 | 22 | 취득세 | 1999년 12월 | 1999년 12월 취득세등 3건 총 22 |
| 5250 | 한덕희 | 64 | 경기도 성남시 중원구 광명로335번길 11-4 | 22 | 주민세 | 2009년 5월 | 2009년 5월 주민세등 5건 총 22 |
| 5251 | 이종대 | 64 | 경기도 고양시 일산동구 일산로428번길 13-24 | 22 | 주민세 | 2009년 7월 | 2009년 7월 주민세등 12건 총 22 |

| 연번 | 성명 | 나이 | 주소 | 체납액 | 대표 세목 | 과세년월 | 체납요지 |
|---|---|---|---|---|---|---|---|
| 5252 | 유한규 | 64 | 서울특별시 중랑구 망우로68길 78 | 22 | 취득세 | 2009년 10월 | 2009년 10월 취득세 1건 총 22 |
| 5253 | 황애자 | 64 | 전라남도 영암군 유토길 102 | 22 | 주민세 | 2009년 10월 | 2009년 10월 주민세 1건 총 22 |
| 5254 | 홍순범 | 63 | 서울특별시 강서구 등촌로5길 18-12 | 22 | 지방소득세 | 2011년 1월 | 2011년 1월 지방소득세등 2건 총 22 |
| 5255 | 김향수 | 63 | 서울특별시 관악구 남현1가길 29 | 22 | 주민세 | 2008년 5월 | 2008년 5월 주민세등 7건 총 22 |
| 5256 | 임석태 | 63 | 서울특별시 강서구 곰달래로56길 7 | 22 | 주민세 | 1998년 11월 | 1998년 11월 주민세등 2건 총 22 |
| 5257 | 한영희 | 63 | 경기도 용인시 기흥구 기흥단지로 94-3 | 22 | 주민세 | 1997년 12월 | 1997년 12월 주민세등 17건 총 22 |
| 5258 | 이규영 | 63 | 경기도 남양주시 비룡로 1156-45 | 22 | 주민세 | 1998년 5월 | 1998년 5월 주민세등 32건 총 22 |
| 5259 | 김정희 | 63 | 서울특별시 도봉구 도봉로170길 40 | 22 | 주민세 | 2009년 3월 | 2009년 3월 주민세 1건 총 22 |
| 5260 | 정원경 | 63 | 서울특별시 마포구 마포대로4길 100-6 | 22 | 주민세 | 2009년 2월 | 2009년 2월 주민세 1건 총 22 |
| 5261 | 변덕수 | 63 | 서울특별시 강서구 등촌로39길 63-26 | 22 | 주민세 | 1998년 8월 | 1998년 8월 주민세등 24건 총 22 |
| 5262 | 이선종 | 63 | 서울특별시 금천구 시흥대로78길 48 | 22 | 지방소득세 | 2013년 8월 | 2013년 8월 지방소득세등 16건 총 22 |

| 연번 | 성명 | 나이 | 주소 | 체납액 | 대표 세목 | 과세년월 | 체납요지 |
|---|---|---|---|---|---|---|---|
| 5263 | 최순영 | 63 | 경기도 남양주시 석실로408번길 117 | 22 | 주민세 | 2002년 9월 | 2002년 9월 주민세등 2건 총 22 |
| 5264 | 김병열 | 63 | 충청남도 예산군 예당관광로 333 | 22 | 주민세 | 2006년 7월 | 2006년 7월 주민세등 3건 총 22 |
| 5265 | 최영욱 | 63 | 서울특별시 중랑구 상봉로15길 3-6 | 22 | 주민세 | 2001년 4월 | 2001년 4월 주민세등 2건 총 22 |
| 5266 | 조명준 | 63 | 경기도 광주시 도지울길13번길 18 | 22 | 주민세 | 2001년 4월 | 2001년 4월 주민세등 3건 총 22 |
| 5267 | 김주헌 | 63 | 서울특별시 강북구 삼양로55길 20-8 | 22 | 주민세 | 2006년 1월 | 2006년 1월 주민세 1건 총 22 |
| 5268 | 김기영 | 63 | 서울특별시 양천구 가로공원로56길 10 | 22 | 주민세 | 2001년 6월 | 2001년 6월 주민세등 3건 총 22 |
| 5269 | 정정희 | 63 | 서울특별시 강동구 천중로29길 16-5 | 22 | 주민세 | 2005년 9월 | 2005년 9월 주민세등 11건 총 22 |
| 5270 | 장은숙 | 63 | 서울특별시 용산구 이촌로87길 21 | 22 | 지방소득세 | 2013년 7월 | 2013년 7월 지방소득세등 2건 총 22 |
| 5271 | 백승남 | 62 | 경기도 양주시 화합로 1166 | 22 | 지방소득세 | 2014년 1월 | 2014년 1월 지방소득세등 2건 총 22 |
| 5272 | 김귀석 | 62 | 서울특별시 강남구 도산대로100길 22-7 | 22 | 취득세 | 2003년 6월 | 2003년 6월 취득세등 5건 총 22 |
| 5273 | 강신복 | 62 | 서울특별시 동대문구 고산자로 513 | 22 | 주민세 | 2009년 1월 | 2009년 1월 주민세등 5건 총 22 |

| 연번 | 성명 | 나이 | 주소 | 체납액 | 대표 세목 | 과세년월 | 체납요지 |
|---|---|---|---|---|---|---|---|
| 5274 | 이덕호 | 62 | 전라북도 남원시 향단로 86 | 22 | 주민세 | 2001년 5월 | 2001년 5월 주민세 1건 총 22 |
| 5275 | 고영분 | 62 | 경기도 광주시 삼지곡길22번길 11 | 22 | 지방소득세 | 2010년 1월 | 2010년 1월 지방소득세등 7건 총 22 |
| 5276 | 이필선 | 62 | 서울특별시 서초구 형촌길 60 | 22 | 지방소득세 | 2010년 8월 | 2010년 8월 지방소득세등 4건 총 22 |
| 5277 | 고재욱 | 62 | 서울특별시 송파구 백제고분로44길 13-18 | 22 | 주민세 | 2002년 12월 | 2002년 12월 주민세등 30건 총 22 |
| 5278 | 김기찬 | 62 | 충청북도 영동군 옥전1길 7 | 22 | 주민세 | 1999년 2월 | 1999년 2월 주민세등 36건 총 22 |
| 5279 | 심임섭 | 62 | 경기도 성남시 분당구 수내동 54 | 22 | 지방소득세 | 2012년 2월 | 2012년 2월 지방소득세 1건 총 22 |
| 5280 | 정성교 | 62 | 서울특별시 강남구 헌릉로590길 10 | 22 | 주민세 | 2001년 5월 | 2001년 5월 주민세등 2건 총 22 |
| 5281 | 최영주 | 62 | 서울특별시 광진구 면목로 132 | 22 | 지방소득세 | 2014년 7월 | 2014년 7월 지방소득세 1건 총 22 |
| 5282 | 엄영자 | 62 | 세종특별자치시 종촌동 도움3로 160 | 22 | 주민세 | 2008년 6월 | 2008년 6월 주민세 1건 총 22 |
| 5283 | 김인숙 | 62 | 서울특별시 성북구 장위로40길 26 | 22 | 주민세 | 2001년 12월 | 2001년 12월 주민세 1건 총 22 |
| 5284 | 김범국 | 61 | 경기도 가평군 유명로 2357 | 22 | 취득세 | 2009년 11월 | 2009년 11월 취득세 1건 총 22 |

| 연번 | 성명 | 나이 | 주소 | 체납액 | 대표 세목 | 과세년월 | 체납요지 |
|---|---|---|---|---|---|---|---|
| 5285 | 지기용 | 61 | 서울특별시 중랑구 동일로104길 6-6 | 22 | 지방소득세 | 2012년 9월 | 2012년 9월 지방소득세등 18건 총 22 |
| 5286 | 최성은 | 61 | 서울특별시 마포구 삼개로 33 | 22 | 주민세 | 2000년 10월 | 2000년 10월 주민세 1건 총 22 |
| 5287 | 추봉용 | 61 | 서울특별시 중랑구 용마산로96길 55-10 | 22 | 주민세 | 2000년 4월 | 2000년 4월 주민세등 14건 총 22 |
| 5288 | 류시혁 | 61 | 서울특별시 동대문구 답십리로 130 | 22 | 취득세 | 1997년 11월 | 1997년 11월 취득세 1건 총 22 |
| 5289 | 장성숙 | 61 | 서울특별시 금천구 문성로 20 | 22 | 주민세 | 2003년 12월 | 2003년 12월 주민세등 8건 총 22 |
| 5290 | 정찬훈 | 61 | 서울특별시 마포구 서강대길 40 | 22 | 주민세 | 2002년 12월 | 2002년 12월 주민세등 3건 총 22 |
| 5291 | 신철균 | 61 | 서울특별시 강동구 천중로 17-1 | 22 | 주민세 | 2001년 5월 | 2001년 5월 주민세등 17건 총 22 |
| 5292 | 박기월 | 61 | 경기도 의정부시 평화로290번길 11 | 22 | 주민세 | 1999년 1월 | 1999년 1월 주민세등 2건 총 22 |
| 5293 | 최영순 | 61 | 서울특별시 구로구 구일로10길 53 | 22 | 지방소득세 | 2013년 11월 | 2013년 11월 지방소득세 1건 총 22 |
| 5294 | 송욱자 | 61 | 전라북도 장수군 성계로 120-29 | 22 | 지방소득세 | 2011년 5월 | 2011년 5월 지방소득세등 2건 총 22 |
| 5295 | 신수혜 | 61 | 경기도 포천시 청군로2299번길 17 | 22 | 주민세 | 1999년 11월 | 1999년 11월 주민세등 2건 총 22 |

| 연번 | 성명 | 나이 | 주소 | 체납액 | 대표 세목 | 과세년월 | 체납요지 |
|---|---|---|---|---|---|---|---|
| 5296 | 김영자 | 61 | 서울특별시 동대문구 장안벚꽃로5길 19 | 22 | 주민세 | 2009년 12월 | 2009년 12월 주민세 1건 총 22 |
| 5297 | 최정규 | 61 | 충청남도 당진시 은곡길 39 | 22 | 주민세 | 2001년 8월 | 2001년 8월 주민세등 39건 총 22 |
| 5298 | 김금숙 | 61 | 서울특별시 동작구 서달로10사길 15 | 22 | 지방소득세 | 2013년 9월 | 2013년 9월 지방소득세등 8건 총 22 |
| 5299 | 이대근 | 61 | 서울특별시 양천구 목동중앙본로 120 | 22 | 주민세 | 1998년 1월 | 1998년 1월 주민세 1건 총 22 |
| 5300 | 한흥구 | 61 | 경기도 구리시 동구릉로53번길 67 | 22 | 주민세 | 2009년 7월 | 2009년 7월 주민세등 3건 총 22 |
| 5301 | 서훈 | 61 | 서울특별시 서초구 서초대로46길 20-10 | 22 | 지방소득세 | 2012년 6월 | 2012년 6월 지방소득세등 4건 총 22 |
| 5302 | 유춘기 | 60 | 경기도 용인시 기흥구 이현로30번길 65 | 22 | 주민세 | 2001년 4월 | 2001년 4월 주민세등 13건 총 22 |
| 5303 | 임영식 | 60 | 서울특별시 강남구 논현동 185 | 22 | 주민세 | 2009년 3월 | 2009년 3월 주민세 1건 총 22 |
| 5304 | 천동호 | 60 | 충청남도 공주시 신금2길 48 | 22 | 지방소득세 | 2013년 2월 | 2013년 2월 지방소득세등 3건 총 22 |
| 5305 | 오만철 | 60 | 제주특별자치도 제주시 국기로 25 | 22 | 주민세 | 2006년 7월 | 2006년 7월 주민세등 2건 총 22 |
| 5306 | 김인권 | 60 | 경기도 군포시 군포로761번길 53-8 | 22 | 취득세 | 2000년 6월 | 2000년 6월 취득세등 20건 총 22 |

| 연번 | 성명 | 나이 | 주소 | 체납액 | 대표 세목 | 과세년월 | 체납요지 |
|---|---|---|---|---|---|---|---|
| 5307 | 박해주 | 60 | 서울특별시 서초구 신반포로33길 15 | 22 | 주민세 | 2009년 10월 | 2009년 10월 주민세등 4건 총 22 |
| 5308 | 신명희 | 60 | 서울특별시 강동구 양재대로 1340 | 22 | 지방소득세 | 2012년 6월 | 2012년 6월 지방소득세등 2건 총 22 |
| 5309 | 김흥수 | 60 | 서울특별시 용산구 서빙고로67길 18 | 22 | 주민세 | 1995년 4월 | 1995년 4월 주민세등 13건 총 22 |
| 5310 | 신석규 | 60 | 서울특별시 구로구 고척로27다길 47 | 22 | 주민세 | 2004년 7월 | 2004년 7월 주민세등 12건 총 22 |
| 5311 | 백명우 | 60 | 경기도 화성시 화성로1616번길 15 | 22 | 주민세 | 2005년 1월 | 2005년 1월 주민세등 6건 총 22 |
| 5312 | 김선임 | 60 | 서울특별시 은평구 은평터널로13길 8 | 22 | 지방소득세 | 2011년 11월 | 2011년 11월 지방소득세등 6건 총 22 |
| 5313 | 김종수 | 60 | 대전광역시 중구 대종로610번길 30 | 22 | 취득세 | 1999년 10월 | 1999년 10월 취득세 1건 총 22 |
| 5314 | 서형재 | 60 | 서울특별시 동대문구 답십리로72길 128 | 22 | 지방소득세 | 2010년 6월 | 2010년 6월 지방소득세등 12건 총 22 |
| 5315 | 허중범 | 60 | 서울특별시 강북구 한천로 1131 | 22 | 주민세 | 2008년 6월 | 2008년 6월 주민세 1건 총 22 |
| 5316 | 박은미 | 60 | 서울특별시 송파구 중대로38길 11 | 22 | 지방소득세 | 2012년 2월 | 2012년 2월 지방소득세등 8건 총 22 |
| 5317 | 조영선 | 60 | 서울특별시 동작구 여의대방로22길 119 | 22 | 주민세 | 2004년 11월 | 2004년 11월 주민세등 5건 총 22 |

| 연번 | 성명 | 나이 | 주소 | 체납액 | 대표 세목 | 과세년월 | 체납요지 |
|---|---|---|---|---|---|---|---|
| 5318 | 김기명 | 60 | 경기도 수원시 영통구 인계로270번길 11-8 | 22 | 지방소득세 | 2010년 7월 | 2010년 7월 지방소득세등 8건 총 22 |
| 5319 | 김면호 | 59 | 경기도 용인시 기흥구 언동로71번길 64 | 22 | 주민세 | 1999년 9월 | 1999년 9월 주민세등 12건 총 22 |
| 5320 | 김욱희 | 59 | 경기도 하남시 덕풍북로 26-2 | 22 | 지방소득세 | 2010년 6월 | 2010년 6월 지방소득세 1건 총 22 |
| 5321 | 장우순 | 59 | 서울특별시 관악구 남부순환로168다길 5 | 22 | 주민세 | 2006년 1월 | 2006년 1월 주민세등 4건 총 22 |
| 5322 | 정향란 | 59 | 서울특별시 광진구 긴고랑로22길 41 | 22 | 지방소득세 | 2010년 7월 | 2010년 7월 지방소득세등 4건 총 22 |
| 5323 | 맹정주 | 59 | 인천광역시 남동구 구월말로 69-13 | 22 | 주민세 | 2004년 7월 | 2004년 7월 주민세등 3건 총 22 |
| 5324 | 김병헌 | 59 | 서울특별시 노원구 섬밭로 196 | 22 | 지방소득세 | 2010년 11월 | 2010년 11월 지방소득세등 18건 총 22 |
| 5325 | 한창수 | 59 | 서울특별시 서초구 사평대로 273 | 22 | 주민세 | 1996년 4월 | 1996년 4월 주민세등 31건 총 22 |
| 5326 | 김희자 | 59 | 경기도 성남시 분당구 정자일로 239 | 22 | 주민세 | 2001년 3월 | 2001년 3월 주민세등 8건 총 22 |
| 5327 | 김흥식 | 59 | 서울특별시 강북구 오현로6길 68 | 22 | 지방소득세 | 2011년 6월 | 2011년 6월 지방소득세등 4건 총 22 |
| 5328 | 이정훈 | 59 | 서울특별시 동대문구 장안벚꽃로 337 | 22 | 지방소득세 | 2010년 9월 | 2010년 9월 지방소득세등 9건 총 22 |

| 연번 | 성명 | 나이 | 주소 | 체납액 | 대표 세목 | 과세년월 | 체납요지 |
|---|---|---|---|---|---|---|---|
| 5329 | 전재우 | 59 | 경기도 부천시 경인로234번길 86-5 | 22 | 지방소득세 | 2011년 8월 | 2011년 8월 지방소득세등 5건 총 22 |
| 5330 | 조승래 | 59 | 서울특별시 강남구 도곡로37길 27 | 22 | 주민세 | 2000년 12월 | 2000년 12월 주민세등 4건 총 22 |
| 5331 | 김미희 | 58 | 서울특별시 강동구 천호대로168가길 65-23 | 22 | 주민세 | 2009년 12월 | 2009년 12월 주민세 1건 총 22 |
| 5332 | 동경삼 | 58 | 경기도 수원시 권선구 세권로 1 | 22 | 주민세 | 2005년 1월 | 2005년 1월 주민세등 7건 총 22 |
| 5333 | 박종성 | 58 | 경기도 김포시 김포대로 1037-16 | 22 | 지방소득세 | 2011년 9월 | 2011년 9월 지방소득세등 3건 총 22 |
| 5334 | 이승극 | 58 | 서울특별시 용산구 백범로79길 70-11 | 22 | 주민세 | 2001년 1월 | 2001년 1월 주민세등 17건 총 22 |
| 5335 | 정해창 | 58 | 서울특별시 용산구 이촌로71길 24 | 22 | 지방소득세 | 2010년 5월 | 2010년 5월 지방소득세 1건 총 22 |
| 5336 | 정순화 | 58 | 대전광역시 유성구 엑스포로 448 | 22 | 주민세 | 1997년 6월 | 1997년 6월 주민세 1건 총 22 |
| 5337 | 조연옥 | 58 | 경기도 부천시 평천로 679 | 22 | 지방소득세 | 2013년 8월 | 2013년 8월 지방소득세등 3건 총 22 |
| 5338 | 김현진 | 58 | 경기도 성남시 분당구 구미로 16 | 22 | 지방소득세 | 2011년 3월 | 2011년 3월 지방소득세등 11건 총 22 |
| 5339 | 장호식 | 58 | 서울특별시 노원구 동일로221길 22 | 22 | 주민세 | 2005년 11월 | 2005년 11월 주민세등 4건 총 22 |

| 연번 | 성명 | 나이 | 주소 | 체납액 | 대표 세목 | 과세년월 | 체납요지 |
|---|---|---|---|---|---|---|---|
| 5340 | 박종미 | 58 | 경기도 남양주시 청학로68번길 24 | 22 | 지방소득세 | 2010년 11월 | 2010년 11월 지방소득세등 3건 총 22 |
| 5341 | 변애란 | 58 | 서울특별시 강북구 노해로27길 30 | 22 | 지방소득세 | 2013년 4월 | 2013년 4월 지방소득세 1건 총 22 |
| 5342 | 한명호 | 58 | 서울특별시 강북구 인수봉로62길 21 | 22 | 주민세 | 2001년 12월 | 2001년 12월 주민세등 4건 총 22 |
| 5343 | 홍영순 | 58 | 서울특별시 양천구 오목로7길 37 | 22 | 지방소득세 | 2010년 3월 | 2010년 3월 지방소득세등 7건 총 22 |
| 5344 | 김부곤 | 58 | 서울특별시 마포구 성지5길 19 | 22 | 지방소득세 | 2010년 12월 | 2010년 12월 지방소득세등 9건 총 22 |
| 5345 | 강희준 | 58 | 서울특별시 동대문구 사가정로 30 | 22 | 주민세 | 2009년 10월 | 2009년 10월 주민세등 28건 총 22 |
| 5346 | 최정남 | 58 | 서울특별시 구로구 구로중앙로42길 110-27 | 22 | 주민세 | 2003년 10월 | 2003년 10월 주민세등 13건 총 22 |
| 5347 | 이승준 | 58 | 서울특별시 영등포구 대방천로12길 5-6 | 22 | 지방소득세 | 2014년 3월 | 2014년 3월 지방소득세등 4건 총 22 |
| 5348 | 전관수 | 57 | 서울특별시 영등포구 양산로25길 9 | 22 | 주민세 | 2004년 4월 | 2004년 4월 주민세등 10건 총 22 |
| 5349 | 김철홍 | 57 | 서울특별시 송파구 삼전로8길 17 | 22 | 지방소득세 | 2011년 10월 | 2011년 10월 지방소득세등 5건 총 22 |
| 5350 | 박상호 | 57 | 서울특별시 중랑구 용마산로 669 | 22 | 주민세 | 2007년 9월 | 2007년 9월 주민세 1건 총 22 |

| 연번 | 성명 | 나이 | 주소 | 체납액 | 대표 세목 | 과세년월 | 체납요지 |
|---|---|---|---|---|---|---|---|
| 5351 | 강철오 | 57 | 서울특별시 영등포구 영등포로 237-1 | 22 | 주민세 | 2005년 12월 | 2005년 12월 주민세등 5건 총 22 |
| 5352 | 송명화 | 57 | 충청북도 충주시 칠금중앙3길 15 | 22 | 지방소득세 | 2010년 7월 | 2010년 7월 지방소득세 1건 총 22 |
| 5353 | 임종천 | 57 | 서울특별시 구로구 경서로3길 27 | 22 | 지방소득세 | 2011년 1월 | 2011년 1월 지방소득세등 5건 총 22 |
| 5354 | 강병국 | 57 | 전라북도 군산시 경암5길 23 | 22 | 주민세 | 2001년 10월 | 2001년 10월 주민세등 3건 총 22 |
| 5355 | 신광철 | 57 | 서울특별시 성북구 동소문로28길 54 | 22 | 지방소득세 | 2011년 6월 | 2011년 6월 지방소득세등 2건 총 22 |
| 5356 | 이현종 | 57 | 서울특별시 강서구 곰달래로 205-16 | 22 | 주민세 | 2000년 2월 | 2000년 2월 주민세등 54건 총 22 |
| 5357 | 정병원 | 57 | 전라북도 정읍시 상용길 19-50 | 22 | 주민세 | 2007년 9월 | 2007년 9월 주민세 1건 총 22 |
| 5358 | 조중한 | 57 | 서울특별시 송파구 백제고분로45길 23 | 22 | 주민세 | 2006년 4월 | 2006년 4월 주민세등 5건 총 22 |
| 5359 | 김형준 | 57 | 서울특별시 서초구 서초중앙로24길 33 | 22 | 주민세 | 1996년 5월 | 1996년 5월 주민세등 2건 총 22 |
| 5360 | 정성수 | 57 | 경기도 안양시 동안구 일동로126번길 23 | 22 | 주민세 | 2008년 10월 | 2008년 10월 주민세등 5건 총 22 |
| 5361 | 박용관 | 57 | 서울특별시 금천구 시흥대로141길 48 | 22 | 주민세 | 2002년 1월 | 2002년 1월 주민세등 9건 총 22 |

| 연번 | 성명 | 나이 | 주소 | 체납액 | 대표 세목 | 과세년월 | 체납요지 |
|---|---|---|---|---|---|---|---|
| 5362 | 신영섭 | 57 | 서울특별시 동대문구 제기로2길 49-7 | 22 | 주민세 | 2007년 4월 | 2007년 4월 주민세등 2건 총 22 |
| 5363 | 고영욱 | 57 | 서울특별시 성북구 정릉로 346 | 22 | 지방소득세 | 2014년 2월 | 2014년 2월 지방소득세등 6건 총 22 |
| 5364 | 신현수 | 57 | 경기도 성남시 중원구 황송로 6 | 22 | 주민세 | 2001년 1월 | 2001년 1월 주민세 1건 총 22 |
| 5365 | 조성근 | 57 | 강원도 춘천시 원동조교로 606-306 | 22 | 주민세 | 2002년 10월 | 2002년 10월 주민세 1건 총 22 |
| 5366 | 김진수 | 57 | 경기도 남양주시 양지로139번길 11 | 22 | 주민세 | 2006년 7월 | 2006년 7월 주민세등 10건 총 22 |
| 5367 | 신승태 | 57 | 서울특별시 양천구 목동동로 258 | 22 | 주민세 | 1999년 2월 | 1999년 2월 주민세 1건 총 22 |
| 5368 | 정경훈 | 57 | 서울특별시 강남구 선릉로 748 | 22 | 주민세 | 1999년 6월 | 1999년 6월 주민세등 5건 총 22 |
| 5369 | 김성관 | 57 | 서울특별시 송파구 중대로16길 25 | 22 | 지방소득세 | 2011년 1월 | 2011년 1월 지방소득세등 10건 총 22 |
| 5370 | 박영주 | 57 | 서울특별시 관악구 봉천로13다길 3 | 22 | 주민세 | 1999년 10월 | 1999년 10월 주민세등 2건 총 22 |
| 5371 | 강현철 | 56 | 서울특별시 영등포구 문래로 82 | 22 | 지방소득세 | 2011년 12월 | 2011년 12월 지방소득세등 4건 총 22 |
| 5372 | 강형석 | 56 | 서울특별시 노원구 동일로210길 22 | 22 | 지방소득세 | 2010년 9월 | 2010년 9월 지방소득세 1건 총 22 |

| 연번 | 성명 | 나이 | 주소 | 체납액 | 대표 세목 | 과세년월 | 체납요지 |
|---|---|---|---|---|---|---|---|
| 5373 | 서일석 | 56 | 서울특별시 강북구 오패산로 162 | 22 | 주민세 | 1995년 6월 | 1995년 6월 주민세등 10건 총 22 |
| 5374 | 김환중 | 56 | 서울특별시 서대문구 경기대로 80 | 22 | 지방소득세 | 2012년 8월 | 2012년 8월 지방소득세등 10건 총 22 |
| 5375 | 노무술 | 56 | 서울특별시 마포구 동교로50길 30 | 22 | 주민세 | 1999년 10월 | 1999년 10월 주민세등 2건 총 22 |
| 5376 | 현영길 | 56 | 서울특별시 강남구 선릉로 8 | 22 | 지방소득세 | 2012년 8월 | 2012년 8월 지방소득세등 15건 총 22 |
| 5377 | 오정숙 | 56 | 경기도 성남시 수정구 복정로118번길 4 | 22 | 지방소득세 | 2011년 5월 | 2011년 5월 지방소득세 1건 총 22 |
| 5378 | 김용준 | 56 | 부산광역시 사하구 다대로381번길 75 | 22 | 주민세 | 2007년 5월 | 2007년 5월 주민세등 10건 총 22 |
| 5379 | 김창열 | 56 | 서울특별시 관악구 남현7길 20 | 22 | 지방소득세 | 2011년 6월 | 2011년 6월 지방소득세등 32건 총 22 |
| 5380 | 김도기 | 56 | 제주특별자치도 제주시 명신1길 15 | 22 | 지방소득세 | 2011년 9월 | 2011년 9월 지방소득세등 14건 총 22 |
| 5381 | 안성회 | 56 | 서울특별시 용산구 이촌로 104 | 22 | 취득세 | 2011년 3월 | 2011년 3월 취득세등 12건 총 22 |
| 5382 | 정남원 | 56 | 서울특별시 노원구 공릉로55길 88 | 22 | 지방소득세 | 2012년 9월 | 2012년 9월 지방소득세등 3건 총 22 |
| 5383 | 배정옥 | 56 | 서울특별시 관악구 보라매로 13 | 22 | 주민세 | 2007년 5월 | 2007년 5월 주민세등 13건 총 22 |

| 연번 | 성명 | 나이 | 주소 | 체납액 | 대표 세목 | 과세년월 | 체납요지 |
|---|---|---|---|---|---|---|---|
| 5384 | 김면식 | 56 | 서울특별시 관악구 원신길 153 | 22 | 주민세 | 2004년 4월 | 2004년 4월 주민세등 41건 총 22 |
| 5385 | 김삼중 | 56 | 경기도 포천시 마금길 87 | 22 | 주민세 | 2009년 3월 | 2009년 3월 주민세등 2건 총 22 |
| 5386 | 조영만 | 55 | 서울특별시 용산구 장문로51길 15 | 22 | 주민세 | 2004년 5월 | 2004년 5월 주민세등 2건 총 22 |
| 5387 | 이중배 | 55 | 서울특별시 중랑구 망우로25길 10 | 22 | 지방소득세 | 2012년 8월 | 2012년 8월 지방소득세등 24건 총 22 |
| 5388 | 박성우 | 55 | 서울특별시 마포구 합정동 143-1 | 22 | 주민세 | 1999년 11월 | 1999년 11월 주민세등 26건 총 22 |
| 5389 | 이정윤 | 55 | 충청남도 천안시 동남구 태조산길 165-1 | 22 | 주민세 | 1999년 11월 | 1999년 11월 주민세등 4건 총 22 |
| 5390 | 김양현 | 55 | 서울특별시 서초구 청룡마을4길 7-1 | 22 | 주민세 | 2004년 4월 | 2004년 4월 주민세등 5건 총 22 |
| 5391 | 이종현 | 55 | 서울특별시 서초구 강남대로93길 27 | 22 | 주민세 | 2009년 6월 | 2009년 6월 주민세등 2건 총 22 |
| 5392 | 김병식 | 55 | 서울특별시 용산구 이촌로71길 24 | 22 | 주민세 | 2009년 9월 | 2009년 9월 주민세등 2건 총 22 |
| 5393 | 김명석 | 55 | 서울특별시 중랑구 용마산로114길 20-3 | 22 | 지방소득세 | 2010년 1월 | 2010년 1월 지방소득세등 3건 총 22 |
| 5394 | 남종범 | 55 | 서울특별시 관악구 낙성대로3길 9-16 | 22 | 지방소득세 | 2011년 7월 | 2011년 7월 지방소득세등 5건 총 22 |

| 연번 | 성명 | 나이 | 주소 | 체납액 | 대표 세목 | 과세년월 | 체납요지 |
|---|---|---|---|---|---|---|---|
| 5395 | 박동욱 | 55 | 서울특별시 강서구 곰달래로47길 125 | 22 | 지방소득세 | 2010년 12월 | 2010년 12월 지방소득세등 11건 총 22 |
| 5396 | 신영기 | 55 | 서울특별시 양천구 지양로7길 24-13 | 22 | 주민세 | 2008년 11월 | 2008년 11월 주민세등 2건 총 22 |
| 5397 | 김성호 | 55 | 서울특별시 관악구 미성3길 4-16 | 22 | 주민세 | 2000년 5월 | 2000년 5월 주민세등 3건 총 22 |
| 5398 | 김태흥 | 55 | 서울특별시 강북구 삼양로 658 | 22 | 주민세 | 2005년 4월 | 2005년 4월 주민세 1건 총 22 |
| 5399 | 이종삼 | 55 | 서울특별시 구로구 남부순환로107길 1 | 22 | 지방소득세 | 2014년 6월 | 2014년 6월 지방소득세등 7건 총 22 |
| 5400 | 문민숙 | 54 | 서울특별시 서대문구 통일로37가길 7-1 | 22 | 지방소득세 | 2012년 8월 | 2012년 8월 지방소득세등 3건 총 22 |
| 5401 | 유한숙 | 54 | 서울특별시 강남구 역삼로 240-1 | 22 | 주민세 | 2009년 12월 | 2009년 12월 주민세등 11건 총 22 |
| 5402 | 안경옥 | 54 | 서울특별시 강남구 삼성로51길 10-16 | 22 | 지방소득세 | 2012년 4월 | 2012년 4월 지방소득세등 5건 총 22 |
| 5403 | 정상돈 | 54 | 서울특별시 강동구 천중로 161 | 22 | 지방소득세 | 2011년 5월 | 2011년 5월 지방소득세 1건 총 22 |
| 5404 | 조성국 | 54 | 서울특별시 강동구 천중로53길 64 | 22 | 주민세 | 2004년 7월 | 2004년 7월 주민세등 20건 총 22 |
| 5405 | 변희연 | 54 | 서울특별시 서대문구 북아현로11가길 16 | 22 | 지방소득세 | 2013년 1월 | 2013년 1월 지방소득세 1건 총 22 |

| 연번 | 성명 | 나이 | 주소 | 체납액 | 대표 세목 | 과세년월 | 체납요지 |
|---|---|---|---|---|---|---|---|
| 5406 | 임창수 | 54 | 서울특별시 도봉구 도봉로108길 69 | 22 | 주민세 | 2005년 4월 | 2005년 4월 주민세등 5건 총 22 |
| 5407 | 박용두 | 54 | 경기도 파주시 방촌로 1648 | 22 | 지방소득세 | 2014년 9월 | 2014년 9월 지방소득세등 4건 총 22 |
| 5408 | 홍만희 | 54 | 경기도 용인시 기흥구 동백중앙로 199 | 22 | 주민세 | 1999년 9월 | 1999년 9월 주민세등 23건 총 22 |
| 5409 | 노왕기 | 54 | 서울특별시 용산구 우사단로2가길 33-5 | 22 | 지방소득세 | 2013년 2월 | 2013년 2월 지방소득세등 2건 총 22 |
| 5410 | 김윤택 | 54 | 경기도 광명시 사성로2번길 14 | 22 | 주민세 | 2004년 10월 | 2004년 10월 주민세등 4건 총 22 |
| 5411 | 박성수 | 54 | 서울특별시 은평구 증산로17길 7-13 | 22 | 주민세 | 2009년 10월 | 2009년 10월 주민세등 7건 총 22 |
| 5412 | 배인성 | 54 | 서울특별시 종로구 평창10길 7-6 | 22 | 지방소득세 | 2012년 6월 | 2012년 6월 지방소득세등 17건 총 22 |
| 5413 | 함보영 | 54 | 서울특별시 용산구 한강대로 205 | 22 | 지방소득세 | 2011년 2월 | 2011년 2월 지방소득세 1건 총 22 |
| 5414 | 김헌주 | 53 | 경기도 포천시 소흘로24번길 51 | 22 | 주민세 | 2005년 7월 | 2005년 7월 주민세등 6건 총 22 |
| 5415 | 강성호 | 53 | 서울특별시 종로구 창신길 62 | 22 | 주민세 | 2009년 12월 | 2009년 12월 주민세등 8건 총 22 |
| 5416 | 진경준 | 53 | 서울특별시 종로구 종로44길 52 | 22 | 지방소득세 | 2014년 2월 | 2014년 2월 지방소득세 1건 총 22 |

| 연번 | 성명 | 나이 | 주소 | 체납액 | 대표 세목 | 과세년월 | 체납요지 |
|---|---|---|---|---|---|---|---|
| 5417 | 이영수 | 53 | 서울특별시 서초구 서초중앙로18길 21-7 | 22 | 지방소득세 | 2010년 3월 | 2010년 3월 지방소득세등 5건 총 22 |
| 5418 | 조성구 | 53 | 광주광역시 북구 반룡로 58 | 22 | 주민세 | 2009년 12월 | 2009년 12월 주민세 1건 총 22 |
| 5419 | 박만진 | 53 | 인천광역시 남동구 담방로21번길 23 | 22 | 지방소득세 | 2013년 10월 | 2013년 10월 지방소득세등 3건 총 22 |
| 5420 | 정현수 | 52 | 인천광역시 계양구 양지말길 10-1 | 22 | 주민세 | 2003년 1월 | 2003년 1월 주민세등 3건 총 22 |
| 5421 | 엄창희 | 52 | 경기도 부천시 길주로463번길 39 | 22 | 주민세 | 2002년 10월 | 2002년 10월 주민세등 23건 총 22 |
| 5422 | 이광수 | 52 | 경기도 오산시 수청로 221 | 22 | 주민세 | 2001년 12월 | 2001년 12월 주민세등 2건 총 22 |
| 5423 | 신장수 | 52 | 서울특별시 용산구 이촌로71길 10 | 22 | 지방소득세 | 2013년 7월 | 2013년 7월 지방소득세 1건 총 22 |
| 5424 | 송순희 | 52 | 서울특별시 구로구 구일로4길 65 | 22 | 지방소득세 | 2011년 9월 | 2011년 9월 지방소득세등 2건 총 22 |
| 5425 | 이도연 | 52 | 서울특별시 서초구 나루터로4길 39 | 22 | 주민세 | 2006년 4월 | 2006년 4월 주민세등 33건 총 22 |
| 5426 | 조득환 | 52 | 인천광역시 부평구 신촌로 48 | 22 | 주민세 | 1998년 3월 | 1998년 3월 주민세등 2건 총 22 |
| 5427 | 장성진 | 52 | 서울특별시 광진구 군자로11길 6-3 | 22 | 주민세 | 2004년 7월 | 2004년 7월 주민세등 13건 총 22 |

| 연번 | 성명 | 나이 | 주소 | 체납액 | 대표 세목 | 과세년월 | 체납요지 |
|---|---|---|---|---|---|---|---|
| 5428 | 김관식 | 52 | 서울특별시 성동구 용답중앙23길 20 | 22 | 지방소득세 | 2012년 1월 | 2012년 1월 지방소득세등 3건 총 22 |
| 5429 | 최연숙 | 52 | 서울특별시 강동구 양재대로 1340 | 22 | 주민세 | 2006년 1월 | 2006년 1월 주민세등 2건 총 22 |
| 5430 | 박병연 | 52 | 서울특별시 도봉구 도당로 71 | 22 | 지방소득세 | 2013년 9월 | 2013년 9월 지방소득세등 15건 총 22 |
| 5431 | 김진우 | 52 | 서울특별시 중랑구 상봉중앙로8길 76 | 22 | 주민세 | 2006년 9월 | 2006년 9월 주민세등 3건 총 22 |
| 5432 | 이수길 | 52 | 충청남도 예산군 예산읍 충서로 1602 | 22 | 주민세 | 2003년 8월 | 2003년 8월 주민세등 3건 총 22 |
| 5433 | 전명주 | 52 | 서울특별시 강북구 오패산로 405-10 | 22 | 지방소득세 | 2010년 12월 | 2010년 12월 지방소득세등 3건 총 22 |
| 5434 | 김대완 | 51 | 서울특별시 서초구 바우뫼로 41 | 22 | 주민세 | 2009년 11월 | 2009년 11월 주민세등 14건 총 22 |
| 5435 | 이종화 | 51 | 서울특별시 금천구 금하로 764 | 22 | 주민세 | 2006년 5월 | 2006년 5월 주민세 1건 총 22 |
| 5436 | 이상헌 | 51 | 서울특별시 강남구 학동로59길 29 | 22 | 주민세 | 2009년 8월 | 2009년 8월 주민세등 8건 총 22 |
| 5437 | 최은호 | 51 | 서울특별시 중구 을지로 276 | 22 | 지방소득세 | 2011년 10월 | 2011년 10월 지방소득세등 10건 총 22 |
| 5438 | 김경희 | 51 | 서울특별시 동대문구 답십리로59길 7 | 22 | 지방소득세 | 2010년 11월 | 2010년 11월 지방소득세 1건 총 22 |

| 연번 | 성명 | 나이 | 주소 | 체납액 | 대표 세목 | 과세년월 | 체납요지 |
|---|---|---|---|---|---|---|---|
| 5439 | 성창제 | 51 | 서울특별시 은평구 가좌로11가길 20-2 | 22 | 지방소득세 | 2011년 6월 | 2011년 6월 지방소득세등 4건 총 22 |
| 5440 | 이수현 | 51 | 서울특별시 강서구 곰달래로25길 45 | 22 | 주민세 | 2004년 3월 | 2004년 3월 주민세등 16건 총 22 |
| 5441 | 박상덕 | 51 | 서울특별시 중랑구 신내로7가길 31 | 22 | 주민세 | 2008년 2월 | 2008년 2월 주민세등 3건 총 22 |
| 5442 | 김수용 | 51 | 서울특별시 성북구 장위로 61 | 22 | 지방소득세 | 2014년 11월 | 2014년 11월 지방소득세등 3건 총 22 |
| 5443 | 임형채 | 51 | 서울특별시 영등포구 여의대방로43나길 25 | 22 | 지방소득세 | 2012년 4월 | 2012년 4월 지방소득세 1건 총 22 |
| 5444 | 유완동 | 50 | 경기도 파주시 대원로 45 | 22 | 주민세 | 2004년 7월 | 2004년 7월 주민세 1건 총 22 |
| 5445 | 김윤주 | 50 | 서울특별시 성북구 성북로23가길 2 | 22 | 지방소득세 | 2012년 11월 | 2012년 11월 지방소득세등 5건 총 22 |
| 5446 | 박근식 | 50 | 전라남도 무안군 무전길 14-9 | 22 | 주민세 | 2007년 1월 | 2007년 1월 주민세등 6건 총 22 |
| 5447 | 이창순 | 50 | 서울특별시 강남구 양재대로49길 17 | 22 | 지방소득세 | 2010년 8월 | 2010년 8월 지방소득세등 15건 총 22 |
| 5448 | 백행안 | 50 | 서울특별시 마포구 와우산로30길 54-1 | 22 | 지방소득세 | 2014년 1월 | 2014년 1월 지방소득세 1건 총 22 |
| 5449 | 박성희 | 50 | 서울특별시 광진구 자양로 180 | 22 | 지방소득세 | 2011년 2월 | 2011년 2월 지방소득세 1건 총 22 |

| 연번 | 성명 | 나이 | 주소 | 체납액 | 대표 세목 | 과세년월 | 체납요지 |
|---|---|---|---|---|---|---|---|
| 5450 | 신유정 | 50 | 서울특별시 용산구 이촌로71길 24 | 22 | 지방소득세 | 2010년 9월 | 2010년 9월 지방소득세등 4건 총 22 |
| 5451 | 강병년 | 50 | 서울특별시 강서구 화곡로17길 18 | 22 | 지방소득세 | 2012년 3월 | 2012년 3월 지방소득세등 13건 총 22 |
| 5452 | 채무용 | 50 | 서울특별시 구로구 개봉로20길 158 | 22 | 지방소득세 | 2011년 4월 | 2011년 4월 지방소득세등 5건 총 22 |
| 5453 | 윤기태 | 50 | 부산광역시 동구 중앙대로231번길 28-7 | 22 | 주민세 | 2001년 4월 | 2001년 4월 주민세등 11건 총 22 |
| 5454 | 박성식 | 50 | 경상남도 사천시 안도1길 31 | 22 | 주민세 | 2008년 5월 | 2008년 5월 주민세 1건 총 22 |
| 5455 | 이달영 | 50 | 서울특별시 강서구 강서로 43-10 | 22 | 주민세 | 2008년 2월 | 2008년 2월 주민세등 17건 총 22 |
| 5456 | 김장호 | 49 | 경기도 고양시 일산동구 강석로 152 | 22 | 취득세 | 2008년 11월 | 2008년 11월 취득세 1건 총 22 |
| 5457 | 민태홍 | 49 | 경기도 성남시 수정구 양지로 14-3 | 22 | 지방소득세 | 2010년 11월 | 2010년 11월 지방소득세등 10건 총 22 |
| 5458 | 김준성 | 49 | 서울특별시 마포구 월드컵북로 260 | 22 | 주민세 | 2003년 7월 | 2003년 7월 주민세 1건 총 22 |
| 5459 | 하승복 | 49 | 경기도 성남시 분당구 서현로210번길 10 | 22 | 지방소득세 | 2013년 8월 | 2013년 8월 지방소득세등 2건 총 22 |
| 5460 | 이강길 | 49 | 인천광역시 부평구 마장로409번길 19-6 | 22 | 지방소득세 | 2011년 6월 | 2011년 6월 지방소득세등 10건 총 22 |

| 연번 | 성명 | 나이 | 주소 | 체납액 | 대표 세목 | 과세년월 | 체납요지 |
|---|---|---|---|---|---|---|---|
| 5461 | 정석훈 | 49 | 서울특별시 강남구 삼성로111길 8 | 22 | 지방소득세 | 2012년 2월 | 2012년 2월 지방소득세등 6건 총 22 |
| 5462 | 김준영 | 49 | 제주특별자치도 제주시 신산로 51-1 | 22 | 지방소득세 | 2010년 9월 | 2010년 9월 지방소득세등 2건 총 22 |
| 5463 | 김백관 | 49 | 강원도 평창군 송정택지1길 37 | 22 | 주민세 | 2005년 1월 | 2005년 1월 주민세등 3건 총 22 |
| 5464 | 조헌탁 | 49 | 서울특별시 송파구 백제고분로41길 7-22 | 22 | 주민세 | 2009년 4월 | 2009년 4월 주민세등 4건 총 22 |
| 5465 | 박장희 | 49 | 경기도 군포시 산본천로 33 | 22 | 주민세 | 2008년 7월 | 2008년 7월 주민세등 7건 총 22 |
| 5466 | 임은주 | 49 | 경기도 이천시 증신로291번길 155 | 22 | 주민세 | 2008년 5월 | 2008년 5월 주민세등 2건 총 22 |
| 5467 | 김경윤 | 48 | 서울특별시 관악구 솔밭로 21 | 22 | 주민세 | 2007년 7월 | 2007년 7월 주민세등 4건 총 22 |
| 5468 | 전성환 | 48 | 서울특별시 마포구 신촌로28길 30 | 22 | 지방소득세 | 2014년 6월 | 2014년 6월 지방소득세등 2건 총 22 |
| 5469 | 김한빈 | 48 | 서울특별시 강동구 명일로 172 | 22 | 지방소득세 | 2014년 8월 | 2014년 8월 지방소득세등 6건 총 22 |
| 5470 | 홍대수 | 48 | 서울특별시 은평구 진흥로 67-1 | 22 | 주민세 | 2004년 10월 | 2004년 10월 주민세등 8건 총 22 |
| 5471 | 이호철 | 48 | 서울특별시 마포구 월드컵북로47길 8 | 22 | 지방소득세 | 2011년 12월 | 2011년 12월 지방소득세등 3건 총 22 |

| 연번 | 성명 | 나이 | 주소 | 체납액 | 대표 세목 | 과세년월 | 체납요지 |
|---|---|---|---|---|---|---|---|
| 5472 | 김연희 | 48 | 서울특별시 서대문구 연희로31길 13-6 | 22 | 지방소득세 | 2012년 7월 | 2012년 7월 지방소득세등 2건 총 22 |
| 5473 | 박선용 | 48 | 서울특별시 양천구 목동중앙본로18길 14 | 22 | 지방소득세 | 2010년 12월 | 2010년 12월 지방소득세등 2건 총 22 |
| 5474 | 이호준 | 48 | 서울특별시 용산구 녹사평대로14길 23-4 | 22 | 지방소득세 | 2010년 9월 | 2010년 9월 지방소득세등 5건 총 22 |
| 5475 | 양경운 | 48 | 서울특별시 중구 퇴계로8길 101 | 22 | 지방소득세 | 2013년 6월 | 2013년 6월 지방소득세등 4건 총 22 |
| 5476 | 유석훈 | 47 | 경기도 수원시 권선구 권중로 110 | 22 | 주민세 | 2006년 5월 | 2006년 5월 주민세 1건 총 22 |
| 5477 | 김성원 | 47 | 서울특별시 송파구 올림픽로 159 | 22 | 지방소득세 | 2012년 6월 | 2012년 6월 지방소득세등 4건 총 22 |
| 5478 | 권영희 | 47 | 서울특별시 은평구 불광로 170 | 22 | 지방소득세 | 2011년 9월 | 2011년 9월 지방소득세등 7건 총 22 |
| 5479 | 이상영 | 47 | 서울특별시 은평구 증산로13길 15-13 | 22 | 주민세 | 2004년 9월 | 2004년 9월 주민세등 5건 총 22 |
| 5480 | 정민수 | 47 | 경기도 남양주시 도제원로 22 | 22 | 주민세 | 2009년 12월 | 2009년 12월 주민세등 4건 총 22 |
| 5481 | 장형진 | 47 | 서울특별시 도봉구 도당로 66-4 | 22 | 주민세 | 2000년 10월 | 2000년 10월 주민세등 23건 총 22 |
| 5482 | 심완식 | 46 | 경기도 성남시 분당구 서현로429번길 20-8 | 22 | 주민세 | 2005년 11월 | 2005년 11월 주민세등 2건 총 22 |

| 연번 | 성명 | 나이 | 주소 | 체납액 | 대표 세목 | 과세년월 | 체납요지 |
|---|---|---|---|---|---|---|---|
| 5483 | 이정우 | 46 | 경기도 고양시 일산서구 대화2로 68 | 22 | 주민세 | 2005년 4월 | 2005년 4월 주민세 1건 총 22 |
| 5484 | 정완균 | 46 | 서울특별시 노원구 하계동 284 | 22 | 지방소득세 | 2012년 4월 | 2012년 4월 지방소득세등 2건 총 22 |
| 5485 | 정선희 | 46 | 경기도 고양시 일산동구 장항로 226-50 | 22 | 주민세 | 2004년 7월 | 2004년 7월 주민세 1건 총 22 |
| 5486 | 김범석 | 46 | 경기도 부천시 경인로483번길 14-3 | 22 | 주민세 | 2009년 10월 | 2009년 10월 주민세등 3건 총 22 |
| 5487 | 용천중 | 46 | 서울특별시 성동구 고산자로 175 | 22 | 주민세 | 2009년 9월 | 2009년 9월 주민세등 5건 총 22 |
| 5488 | 이정연 | 46 | 서울특별시 동대문구 제기동 1158-20 | 22 | 지방소득세 | 2013년 3월 | 2013년 3월 지방소득세등 2건 총 22 |
| 5489 | 조동희 | 46 | 서울특별시 관악구 인헌3길 13 | 22 | 주민세 | 2009년 9월 | 2009년 9월 주민세등 46건 총 22 |
| 5490 | 김상현 | 46 | 서울특별시 관악구 쑥고개로 44 | 22 | 지방소득세 | 2013년 11월 | 2013년 11월 지방소득세등 7건 총 22 |
| 5491 | 박명철 | 46 | 경상남도 고성군 율대4길 96-7 | 22 | 주민세 | 2009년 9월 | 2009년 9월 주민세 1건 총 22 |
| 5492 | 천예광 | 46 | 서울특별시 영등포구 여의대방로53길 38-8 | 22 | 지방소득세 | 2012년 8월 | 2012년 8월 지방소득세등 3건 총 22 |
| 5493 | 김종남 | 46 | 경기도 고양시 일산동구 숲속마을1로 115 | 22 | 주민세 | 2001년 10월 | 2001년 10월 주민세 1건 총 22 |

| 연번 | 성명 | 나이 | 주소 | 체납액 | 대표 세목 | 과세년월 | 체납요지 |
|---|---|---|---|---|---|---|---|
| 5494 | 이승창 | 46 | 서울특별시 구로구 연동로13길 50 | 22 | 지방소득세 | 2014년 12월 | 2014년 12월 지방소득세등 4건 총 22 |
| 5495 | 김혜옥 | 45 | 서울특별시 마포구 성미산로6길 24 | 22 | 지방소득세 | 2014년 4월 | 2014년 4월 지방소득세등 3건 총 22 |
| 5496 | 김영래 | 45 | 경기도 여주시 신해1길 96 | 22 | 지방소득세 | 2010년 11월 | 2010년 11월 지방소득세등 3건 총 22 |
| 5497 | 송병욱 | 45 | 서울특별시 양천구 목동중앙남로9가길 16 | 22 | 주민세 | 2008년 8월 | 2008년 8월 주민세등 3건 총 22 |
| 5498 | 박민우 | 45 | 전라북도 익산시 서동로4길 5 | 22 | 주민세 | 2002년 10월 | 2002년 10월 주민세등 4건 총 22 |
| 5499 | 안병오 | 45 | 부산광역시 해운대구 아랫반송로30번길 19-15 | 22 | 지방소득세 | 2012년 11월 | 2012년 11월 지방소득세등 2건 총 22 |
| 5500 | 홍승희 | 44 | 경기도 광주시 상태길 42 | 22 | 주민세 | 2004년 7월 | 2004년 7월 주민세등 19건 총 22 |
| 5501 | 김형상 | 44 | 서울특별시 성동구 뚝섬로17길 16 | 22 | 주민세 | 2005년 1월 | 2005년 1월 주민세등 5건 총 22 |
| 5502 | 강영민 | 44 | 인천광역시 부평구 부평대로278번길 34-8 | 22 | 지방소득세 | 2011년 9월 | 2011년 9월 지방소득세 1건 총 22 |
| 5503 | 김대섭 | 44 | 경기도 용인시 수지구 성복2로 323 | 22 | 지방소득세 | 2011년 12월 | 2011년 12월 지방소득세등 16건 총 22 |
| 5504 | 최국순 | 44 | 인천광역시 남동구 석촌로 8 | 22 | 취득세 | 2014년 3월 | 2014년 3월 취득세등 2건 총 22 |

| 연번 | 성명 | 나이 | 주소 | 체납액 | 대표 세목 | 과세년월 | 체납요지 |
|---|---|---|---|---|---|---|---|
| 5505 | 김종희 | 43 | 인천광역시 계양구 동양로 129 | 22 | 주민세 | 2005년 5월 | 2005년 5월 주민세등 2건 총 22 |
| 5506 | 강대훈 | 43 | 서울특별시 성북구 장월로23길 47-4 | 22 | 주민세 | 2004년 9월 | 2004년 9월 주민세등 2건 총 22 |
| 5507 | 김형섭 | 43 | 서울특별시 강남구 학동로 338 | 22 | 지방소득세 | 2010년 6월 | 2010년 6월 지방소득세등 2건 총 22 |
| 5508 | 김현규 | 42 | 서울특별시 강북구 오패산로 260 | 22 | 주민세 | 2007년 11월 | 2007년 11월 주민세 1건 총 22 |
| 5509 | 김병철 | 42 | 경기도 평택시 서재1길 47-24 | 22 | 지방소득세 | 2010년 9월 | 2010년 9월 지방소득세등 4건 총 22 |
| 5510 | 윤지영 | 41 | 경기도 부천시 부천로476번길 64 | 22 | 취득세 | 2014년 3월 | 2014년 3월 취득세등 5건 총 22 |
| 5511 | 정수근 | 39 | 서울특별시 광진구 자양강변길 277 | 22 | 지방소득세 | 2010년 6월 | 2010년 6월 지방소득세등 8건 총 22 |
| 5512 | 신혜숙 | 39 | 경기도 안산시 단원구 부부로 55 | 22 | 취득세 | 2010년 7월 | 2010년 7월 취득세 1건 총 22 |
| 5513 | 조준우 | 38 | 서울특별시 강남구 학동로42길 36 | 22 | 지방소득세 | 2010년 12월 | 2010년 12월 지방소득세등 5건 총 22 |
| 5514 | 김현철 | 38 | 서울특별시 노원구 동일로 1127 | 22 | 주민세 | 2009년 2월 | 2009년 2월 주민세등 2건 총 22 |
| 5515 | 장원 | 35 | 서울특별시 동작구 노량진로22길 31 | 22 | 지방소득세 | 2012년 5월 | 2012년 5월 지방소득세등 2건 총 22 |

| 연번 | 성명 | 나이 | 주소 | 체납액 | 대표 세목 | 과세년월 | 체납요지 |
|---|---|---|---|---|---|---|---|
| 5516 | 오남진 | 34 | 대구광역시 동구 반야월북로2길 16-1 | 22 | 지방소득세 | 2013년 11월 | 2013년 11월 지방소득세등 5건 총 22 |
| 5517 | 김대남 | 32 | 서울특별시 마포구 성미산로29길 29 | 22 | 지방소득세 | 2011년 9월 | 2011년 9월 지방소득세등 24건 총 22 |
| 5518 | 김쌍봉 | 95 | 서울특별시 송파구 잠실로 88 | 21 | 지방소득세 | 2014년 8월 | 2014년 8월 지방소득세 1건 총 21 |
| 5519 | 이평자 | 93 | 인천광역시 서구 검단로501번안길 5 | 21 | 주민세 | 2006년 2월 | 2006년 2월 주민세등 2건 총 21 |
| 5520 | 장종석 | 87 | 경기도 고양시 일산동구 고일로 171 | 21 | 주민세 | 2001년 4월 | 2001년 4월 주민세등 2건 총 21 |
| 5521 | 한형문 | 87 | 경기도 의정부시 호국로 1369 | 21 | 주민세 | 2003년 6월 | 2003년 6월 주민세등 2건 총 21 |
| 5522 | 백서록 | 86 | 서울특별시 성북구 삼선교로16길 96 | 21 | 주민세 | 1997년 3월 | 1997년 3월 주민세등 19건 총 21 |
| 5523 | 이종혁 | 84 | 서울특별시 서초구 청계산로7길 43 | 21 | 주민세 | 1997년 4월 | 1997년 4월 주민세등 3건 총 21 |
| 5524 | 양경진 | 84 | 제주특별자치도 제주시 신광로6길 38 | 21 | 주민세 | 2001년 6월 | 2001년 6월 주민세등 6건 총 21 |
| 5525 | 서상교 | 84 | 서울특별시 중구 소공로 46 | 21 | 주민세 | 2000년 9월 | 2000년 9월 주민세등 7건 총 21 |
| 5526 | 조윤채 | 83 | 경기도 남양주시 퇴계원로 19 | 21 | 지방소득세 | 2011년 2월 | 2011년 2월 지방소득세등 5건 총 21 |

| 연번 | 성명 | 나이 | 주소 | 체납액 | 대표 세목 | 과세년월 | 체납요지 |
|---|---|---|---|---|---|---|---|
| 5527 | 박성관 | 83 | 서울특별시 강동구 성안로9길 42-12 | 21 | 주민세 | 2003년 1월 | 2003년 1월 주민세등 7건 총 21 |
| 5528 | 홍명재 | 83 | 서울특별시 도봉구 우이천로38나길 49 | 21 | 지방소득세 | 2010년 10월 | 2010년 10월 지방소득세등 3건 총 21 |
| 5529 | 오병근 | 83 | 경기도 파주시 가온로 205 | 21 | 지방소득세 | 2013년 10월 | 2013년 10월 지방소득세 1건 총 21 |
| 5530 | 김정남 | 83 | 경기도 성남시 분당구 장안로14번길 36 | 21 | 주민세 | 2001년 9월 | 2001년 9월 주민세등 2건 총 21 |
| 5531 | 김영애 | 82 | 경기도 남양주시 덕소로97번길 101 | 21 | 지방소득세 | 2010년 12월 | 2010년 12월 지방소득세 1건 총 21 |
| 5532 | 허태환 | 82 | 서울특별시 도봉구 도당로 37 | 21 | 지방소득세 | 2013년 4월 | 2013년 4월 지방소득세 1건 총 21 |
| 5533 | 이순자 | 81 | 서울특별시 송파구 오금동 45-4 | 21 | 주민세 | 2005년 4월 | 2005년 4월 주민세등 2건 총 21 |
| 5534 | 최용환 | 81 | 서울특별시 관악구 관천로 29-1 | 21 | 지방소득세 | 2010년 1월 | 2010년 1월 지방소득세 1건 총 21 |
| 5535 | 박용순 | 81 | 서울특별시 광진구 아차산로 262 | 21 | 지방소득세 | 2014년 12월 | 2014년 12월 지방소득세등 2건 총 21 |
| 5536 | 이현옥 | 81 | 서울특별시 성북구 서경로 112 | 21 | 주민세 | 2007년 11월 | 2007년 11월 주민세등 2건 총 21 |
| 5537 | 홍진기 | 80 | 서울특별시 마포구 새창로4가길 5 | 21 | 주민세 | 1999년 4월 | 1999년 4월 주민세등 2건 총 21 |
| 5538 | 한동수 | 79 | 경기도 수원시 권선구 탑동로3번길 58-5 | 21 | 주민세 | 1997년 6월 | 1997년 6월 주민세등 2건 총 21 |

| 연번 | 성명 | 나이 | 주소 | 체납액 | 대표 세목 | 과세년월 | 체납요지 |
|---|---|---|---|---|---|---|---|
| 5539 | 정장섭 | 79 | 서울특별시 서대문구 북아현로22나길 67 | 21 | 지방소득세 | 2010년 10월 | 2010년 10월 지방소득세 1건 총 21 |
| 5540 | 박정희 | 78 | 경상북도 구미시 문장로22길 33 | 21 | 주민세 | 1994년 4월 | 1994년 4월 주민세등 24건 총 21 |
| 5541 | 조규록 | 78 | 서울특별시 양천구 목동서로2길 22 | 21 | 주민세 | 2009년 9월 | 2009년 9월 주민세등 3건 총 21 |
| 5542 | 이정기 | 78 | 경기도 고양시 덕양구 도래울로 16 | 21 | 주민세 | 1999년 11월 | 1999년 11월 주민세 1건 총 21 |
| 5543 | 소태열 | 77 | 서울특별시 용산구 두텁바위로38길 13 | 21 | 취득세 | 1998년 12월 | 1998년 12월 취득세등 19건 총 21 |
| 5544 | 윤명균 | 77 | 서울특별시 송파구 마천로 287 | 21 | 주민세 | 1994년 5월 | 1994년 5월 주민세 1건 총 21 |
| 5545 | 권옥희 | 77 | 경기도 의정부시 녹양로 71-7 | 21 | 주민세 | 2008년 2월 | 2008년 2월 주민세 1건 총 21 |
| 5546 | 선우덕 | 77 | 서울특별시 마포구 월드컵북로9길 6 | 21 | 지방소득세 | 2014년 10월 | 2014년 10월 지방소득세 1건 총 21 |
| 5547 | 한정웅 | 76 | 경기도 김포시 걸포1로 10 | 21 | 주민세 | 2002년 4월 | 2002년 4월 주민세등 2건 총 21 |
| 5548 | 정영연 | 76 | 서울특별시 강서구 등촌로13자길 39-5 | 21 | 주민세 | 2007년 12월 | 2007년 12월 주민세등 6건 총 21 |
| 5549 | 신윤식 | 76 | 충청남도 천안시 동남구 목천안터2길 19 | 21 | 취득세 | 2000년 4월 | 2000년 4월 취득세 1건 총 21 |

| 연번 | 성명 | 나이 | 주소 | 체납액 | 대표 세목 | 과세년월 | 체납요지 |
|---|---|---|---|---|---|---|---|
| 5550 | 신진수 | 76 | 충청북도 충주시 지등로 211-8 | 21 | 주민세 | 2001년 3월 | 2001년 3월 주민세등 9건 총 21 |
| 5551 | 김득금 | 75 | 강원도 평창군 차항길 114-4 | 21 | 주민세 | 2003년 10월 | 2003년 10월 주민세등 24건 총 21 |
| 5552 | 박길자 | 75 | 서울특별시 은평구 갈현로2길 22 | 21 | 지방소득세 | 2014년 1월 | 2014년 1월 지방소득세 1건 총 21 |
| 5553 | 민경선 | 75 | 서울특별시 강서구 곰달래로25길 65-27 | 21 | 주민세 | 1998년 5월 | 1998년 5월 주민세등 24건 총 21 |
| 5554 | 서석환 | 74 | 경기도 의정부시 용현로 72 | 21 | 주민세 | 2002년 10월 | 2002년 10월 주민세 1건 총 21 |
| 5555 | 박의선 | 74 | 서울특별시 서초구 태봉로2길 30 | 21 | 주민세 | 2007년 7월 | 2007년 7월 주민세등 2건 총 21 |
| 5556 | 예정기 | 74 | 서울특별시 성북구 성북로4길 52 | 21 | 주민세 | 2009년 1월 | 2009년 1월 주민세 1건 총 21 |
| 5557 | 서남임 | 74 | 경기도 파주시 시청로 123 | 21 | 주민세 | 2006년 9월 | 2006년 9월 주민세 1건 총 21 |
| 5558 | 유성삼 | 74 | 서울특별시 금천구 금하로 793 | 21 | 주민세 | 1999년 11월 | 1999년 11월 주민세 1건 총 21 |
| 5559 | 김전진 | 74 | 경기도 고양시 일산서구 산남로 174-23 | 21 | 주민세 | 2001년 10월 | 2001년 10월 주민세등 9건 총 21 |
| 5560 | 김영달 | 74 | 서울특별시 도봉구 창동 547-64 | 21 | 주민세 | 1998년 5월 | 1998년 5월 주민세등 5건 총 21 |

| 연번 | 성명 | 나이 | 주소 | 체납액 | 대표 세목 | 과세년월 | 체납요지 |
|---|---|---|---|---|---|---|---|
| 5561 | 박우진 | 74 | 경기도 의정부시 시민로333번길 31 | 21 | 주민세 | 1996년 4월 | 1996년 4월 주민세등 6건 총 21 |
| 5562 | 조용길 | 74 | 서울특별시 마포구 월드컵로10길 40 | 21 | 주민세 | 2005년 1월 | 2005년 1월 주민세 1건 총 21 |
| 5563 | 하덕학 | 74 | 서울특별시 서대문구 연세로4길 66 | 21 | 지방소득세 | 2011년 9월 | 2011년 9월 지방소득세 1건 총 21 |
| 5564 | 김매자 | 73 | 서울특별시 용산구 이촌로 156 | 21 | 주민세 | 1996년 6월 | 1996년 6월 주민세 1건 총 21 |
| 5565 | 김무식 | 73 | 서울특별시 광진구 아차산로40길 69-3 | 21 | 주민세 | 2003년 1월 | 2003년 1월 주민세 1건 총 21 |
| 5566 | 배영식 | 73 | 서울특별시 영등포구 문래로26길 6 | 21 | 주민세 | 2001년 7월 | 2001년 7월 주민세 1건 총 21 |
| 5567 | 김제대 | 73 | 서울특별시 관악구 관악로 285 | 21 | 주민세 | 1997년 7월 | 1997년 7월 주민세등 2건 총 21 |
| 5568 | 박재억 | 73 | 서울특별시 동작구 상도로19길 30 | 21 | 주민세 | 1997년 1월 | 1997년 1월 주민세등 13건 총 21 |
| 5569 | 박영규 | 72 | 서울특별시 양천구 가로공원로58길 15 | 21 | 주민세 | 2009년 11월 | 2009년 11월 주민세등 2건 총 21 |
| 5570 | 배병호 | 72 | 서울특별시 구로구 가마산로 153-11 | 21 | 주민세 | 2002년 12월 | 2002년 12월 주민세 1건 총 21 |
| 5571 | 유준만 | 72 | 경상남도 진주시 사군로303번길 35 | 21 | 주민세 | 2006년 11월 | 2006년 11월 주민세 1건 총 21 |

| 연번 | 성명 | 나이 | 주소 | 체납액 | 대표 세목 | 과세년월 | 체납요지 |
|---|---|---|---|---|---|---|---|
| 5572 | 이성희 | 72 | 서울특별시 관악구 광신길 86 | 21 | 주민세 | 2005년 1월 | 2005년 1월 주민세등 5건 총 21 |
| 5573 | 정종상 | 72 | 서울특별시 동작구 동작대로33다길 12-8 | 21 | 주민세 | 1996년 9월 | 1996년 9월 주민세등 2건 총 21 |
| 5574 | 김영무 | 72 | 서울특별시 서초구 효령로14바길 12 | 21 | 주민세 | 1998년 10월 | 1998년 10월 주민세등 6건 총 21 |
| 5575 | 최영직 | 72 | 서울특별시 서초구 사평대로28길 31 | 21 | 주민세 | 1998년 12월 | 1998년 12월 주민세 1건 총 21 |
| 5576 | 김봉림 | 72 | 서울특별시 마포구 월드컵북로11길 4 | 21 | 주민세 | 1995년 7월 | 1995년 7월 주민세 1건 총 21 |
| 5577 | 김대성 | 72 | 서울특별시 노원구 덕릉로 662 | 21 | 주민세 | 1998년 5월 | 1998년 5월 주민세등 8건 총 21 |
| 5578 | 이택훈 | 71 | 서울특별시 은평구 갈현로33길 10 | 21 | 주민세 | 2001년 9월 | 2001년 9월 주민세등 3건 총 21 |
| 5579 | 홍광표 | 71 | 서울특별시 서대문구 홍은중앙로7길 18-6 | 21 | 주민세 | 1994년 8월 | 1994년 8월 주민세등 23건 총 21 |
| 5580 | 장명수 | 71 | 서울특별시 서초구 주흥길 31-27 | 21 | 주민세 | 2000년 11월 | 2000년 11월 주민세등 4건 총 21 |
| 5581 | 류문성 | 71 | 경기도 김포시 김포한강2로 11 | 21 | 지방소득세 | 2014년 7월 | 2014년 7월 지방소득세등 3건 총 21 |
| 5582 | 홍준일 | 71 | 서울특별시 강남구 강남대로58길 34 | 21 | 주민세 | 1998년 3월 | 1998년 3월 주민세 1건 총 21 |

| 연번 | 성명 | 나이 | 주소 | 체납액 | 대표 세목 | 과세년월 | 체납요지 |
|---|---|---|---|---|---|---|---|
| 5583 | 강희득 | 71 | 충청북도 보은군 산척상궁로 163-10 | 21 | 주민세 | 1999년 5월 | 1999년 5월 주민세 1건 총 21 |
| 5584 | 조성환 | 71 | 서울특별시 성북구 북악산로1길 39 | 21 | 주민세 | 2007년 8월 | 2007년 8월 주민세등 18건 총 21 |
| 5585 | 김좌근 | 71 | 서울특별시 마포구 삼개로 33 | 21 | 지방소득세 | 2012년 1월 | 2012년 1월 지방소득세 1건 총 21 |
| 5586 | 황철연 | 71 | 서울특별시 강북구 오패산로52라길 11 | 21 | 지방소득세 | 2014년 1월 | 2014년 1월 지방소득세등 2건 총 21 |
| 5587 | 박상갑 | 71 | 서울특별시 강북구 삼양로77가길 15 | 21 | 지방소득세 | 2013년 5월 | 2013년 5월 지방소득세 1건 총 21 |
| 5588 | 김영강 | 70 | 서울특별시 강북구 인수봉로 216 | 21 | 주민세 | 2000년 9월 | 2000년 9월 주민세등 25건 총 21 |
| 5589 | 노찬덕 | 70 | 서울특별시 중랑구 면목로 397 | 21 | 주민세 | 1995년 4월 | 1995년 4월 주민세등 32건 총 21 |
| 5590 | 장면수 | 70 | 경기도 동두천시 평화로2876번길 55 | 21 | 주민세 | 2001년 4월 | 2001년 4월 주민세 1건 총 21 |
| 5591 | 강명옥 | 70 | 경기도 광명시 오리로1009번길 7 | 21 | 주민세 | 2003년 5월 | 2003년 5월 주민세등 4건 총 21 |
| 5592 | 강태원 | 70 | 서울특별시 양천구 목동중앙서로7나길 12-38 | 21 | 주민세 | 2001년 6월 | 2001년 6월 주민세등 43건 총 21 |
| 5593 | 신광재 | 69 | 경기도 파주시 통일로 279 | 21 | 지방소득세 | 2014년 4월 | 2014년 4월 지방소득세 1건 총 21 |

| 연번 | 성명 | 나이 | 주소 | 체납액 | 대표 세목 | 과세년월 | 체납요지 |
|---|---|---|---|---|---|---|---|
| 5594 | 김용덕 | 69 | 경기도 김포시 인향로 116-148 | 21 | 주민세 | 2001년 7월 | 2001년 7월 주민세등 7건 총 21 |
| 5595 | 장차준 | 69 | 서울특별시 성북구 화랑로 296 | 21 | 주민세 | 2008년 7월 | 2008년 7월 주민세등 3건 총 21 |
| 5596 | 이형준 | 69 | 서울특별시 성동구 무학봉길 56 | 21 | 주민세 | 2009년 2월 | 2009년 2월 주민세등 21건 총 21 |
| 5597 | 노재돈 | 69 | 경기도 용인시 수지구 대지로 82 | 21 | 취득세 | 1999년 4월 | 1999년 4월 취득세 1건 총 21 |
| 5598 | 조영목 | 69 | 서울특별시 관악구 승방3길 39 | 21 | 주민세 | 2003년 1월 | 2003년 1월 주민세등 5건 총 21 |
| 5599 | 최해구 | 68 | 서울특별시 동대문구 답십리로57길 3-2 | 21 | 지방소득세 | 2010년 2월 | 2010년 2월 지방소득세등 5건 총 21 |
| 5600 | 박찬호 | 68 | 서울특별시 중랑구 용마산로112가길 4 | 21 | 주민세 | 1998년 2월 | 1998년 2월 주민세등 9건 총 21 |
| 5601 | 김영준 | 68 | 경기도 부천시 계남로 123 | 21 | 주민세 | 2000년 7월 | 2000년 7월 주민세등 5건 총 21 |
| 5602 | 유효식 | 68 | 경기도 용인시 수지구 용구대로2771번길 66 | 21 | 주민세 | 2005년 1월 | 2005년 1월 주민세등 3건 총 21 |
| 5603 | 김구동 | 68 | 서울특별시 마포구 삼개로 33 | 21 | 지방소득세 | 2014년 6월 | 2014년 6월 지방소득세등 2건 총 21 |
| 5604 | 권순애 | 68 | 서울특별시 강남구 삼성로71길 26 | 21 | 취득세 | 1997년 12월 | 1997년 12월 취득세등 2건 총 21 |

| 연번 | 성명 | 나이 | 주소 | 체납액 | 대표 세목 | 과세년월 | 체납요지 |
|---|---|---|---|---|---|---|---|
| 5605 | 배옥선 | 68 | 대구광역시 달서구 월곡로 320 | 21 | 지방소득세 | 2010년 8월 | 2010년 8월 지방소득세등 11건 총 21 |
| 5606 | 이한용 | 68 | 경기도 평택시 송월로15번길 30 | 21 | 주민세 | 1999년 1월 | 1999년 1월 주민세등 2건 총 21 |
| 5607 | 변영식 | 68 | 경기도 성남시 중원구 도촌남로 101 | 21 | 지방소득세 | 2013년 1월 | 2013년 1월 지방소득세 1건 총 21 |
| 5608 | 황인찬 | 68 | 경기도 용인시 기흥구 언남로 15 | 21 | 주민세 | 2004년 7월 | 2004년 7월 주민세등 6건 총 21 |
| 5609 | 박인숙 | 68 | 경기도 이천시 설성로 188 | 21 | 지방소득세 | 2013년 9월 | 2013년 9월 지방소득세 1건 총 21 |
| 5610 | 손대희 | 68 | 서울특별시 양천구 목동중앙본로18길 69 | 21 | 주민세 | 2001년 4월 | 2001년 4월 주민세등 2건 총 21 |
| 5611 | 조영자 | 68 | 서울특별시 중랑구 용마산로 259 | 21 | 지방소득세 | 2014년 12월 | 2014년 12월 지방소득세등 2건 총 21 |
| 5612 | 김영자 | 68 | 서울특별시 동대문구 제기로20길 13 | 21 | 지방소득세 | 2012년 2월 | 2012년 2월 지방소득세 1건 총 21 |
| 5613 | 조복진 | 68 | 경기도 용인시 수지구 문인로 59 | 21 | 주민세 | 2001년 3월 | 2001년 3월 주민세 1건 총 21 |
| 5614 | 신점석 | 67 | 경기도 고양시 덕양구 호국로 860 | 21 | 지방소득세 | 2012년 12월 | 2012년 12월 지방소득세등 4건 총 21 |
| 5615 | 이문수 | 67 | 인천광역시 남구 경인로142번길 28-17 | 21 | 취득세 | 1998년 7월 | 1998년 7월 취득세등 2건 총 21 |

| 연번 | 성명 | 나이 | 주소 | 체납액 | 대표 세목 | 과세년월 | 체납요지 |
|---|---|---|---|---|---|---|---|
| 5616 | 김명식 | 67 | 서울특별시 성동구 금호동1가 1118 | 21 | 지방소득세 | 2012년 7월 | 2012년 7월 지방소득세 1건 총 21 |
| 5617 | 유성호 | 67 | 서울특별시 강동구 상암로 355 | 21 | 지방소득세 | 2012년 7월 | 2012년 7월 지방소득세등 8건 총 21 |
| 5618 | 백남학 | 67 | 경기도 용인시 기흥구 기흥로116번길 60 | 21 | 주민세 | 2001년 6월 | 2001년 6월 주민세등 15건 총 21 |
| 5619 | 신웅석 | 67 | 서울특별시 용산구 보광로12가길 37-3 | 21 | 주민세 | 2000년 4월 | 2000년 4월 주민세등 2건 총 21 |
| 5620 | 이봉춘 | 67 | 서울특별시 종로구 창경궁로22길 5-11 | 21 | 지방소득세 | 2013년 9월 | 2013년 9월 지방소득세 1건 총 21 |
| 5621 | 이종선 | 67 | 경상북도 칠곡군 복성15길 38 | 21 | 주민세 | 2002년 10월 | 2002년 10월 주민세등 3건 총 21 |
| 5622 | 이흥원 | 66 | 서울특별시 종로구 수표로 117 | 21 | 주민세 | 1999년 11월 | 1999년 11월 주민세등 10건 총 21 |
| 5623 | 오치구 | 66 | 서울특별시 동작구 상도로15타길 10 | 21 | 지방소득세 | 2010년 7월 | 2010년 7월 지방소득세등 2건 총 21 |
| 5624 | 박홍규 | 66 | 경상북도 상주시 상판1길 71 | 21 | 주민세 | 2001년 1월 | 2001년 1월 주민세등 3건 총 21 |
| 5625 | 서필연 | 66 | 서울특별시 관악구 법원단지22길 29 | 21 | 지방소득세 | 2010년 11월 | 2010년 11월 지방소득세등 2건 총 21 |
| 5626 | 노승열 | 66 | 서울특별시 금천구 시흥대로90길 33-9 | 21 | 주민세 | 2000년 1월 | 2000년 1월 주민세 1건 총 21 |

| 연번 | 성명 | 나이 | 주소 | 체납액 | 대표 세목 | 과세년월 | 체납요지 |
|---|---|---|---|---|---|---|---|
| 5627 | 남상율 | 66 | 서울특별시 종로구 경운동 89-4 | 21 | 주민세 | 1998년 4월 | 1998년 4월 주민세등 19건 총 21 |
| 5628 | 전병철 | 66 | 경기도 가평군 달전로 64 | 21 | 주민세 | 2006년 5월 | 2006년 5월 주민세등 2건 총 21 |
| 5629 | 이점동 | 66 | 서울특별시 용산구 신흥로 115-13 | 21 | 주민세 | 2005년 3월 | 2005년 3월 주민세 1건 총 21 |
| 5630 | 박경수 | 65 | 서울특별시 성동구 독서당로 377 | 21 | 주민세 | 2002년 2월 | 2002년 2월 주민세 1건 총 21 |
| 5631 | 류화서 | 65 | 서울특별시 노원구 월계로49길 5 | 21 | 주민세 | 2003년 1월 | 2003년 1월 주민세등 9건 총 21 |
| 5632 | 김칠해 | 65 | 서울특별시 강동구 천호대로186길 7 | 21 | 주민세 | 1997년 7월 | 1997년 7월 주민세등 52건 총 21 |
| 5633 | 원종윤 | 65 | 서울특별시 중랑구 동일로 619 | 21 | 지방소득세 | 2012년 1월 | 2012년 1월 지방소득세 1건 총 21 |
| 5634 | 이은복 | 65 | 서울특별시 마포구 성미산로5길 92 | 21 | 주민세 | 2004년 6월 | 2004년 6월 주민세등 6건 총 21 |
| 5635 | 안충영 | 65 | 서울특별시 은평구 갈현로11길 46 | 21 | 지방소득세 | 2010년 11월 | 2010년 11월 지방소득세등 4건 총 21 |
| 5636 | 김충선 | 64 | 서울특별시 종로구 종로65길 36-10 | 21 | 지방소득세 | 2012년 2월 | 2012년 2월 지방소득세 1건 총 21 |
| 5637 | 정영민 | 64 | 서울특별시 중랑구 동일로151길 50-12 | 21 | 주민세 | 2003년 4월 | 2003년 4월 주민세등 4건 총 21 |

| 연번 | 성명 | 나이 | 주소 | 체납액 | 대표 세목 | 과세년월 | 체납요지 |
|---|---|---|---|---|---|---|---|
| 5638 | 조남일 | 64 | 서울특별시 중랑구 공릉로2길 56 | 21 | 지방소득세 | 2010년 1월 | 2010년 1월 지방소득세등 2건 총 21 |
| 5639 | 송재남 | 64 | 서울특별시 동작구 동작대로29길 5 | 21 | 주민세 | 2003년 2월 | 2003년 2월 주민세등 4건 총 21 |
| 5640 | 유재호 | 64 | 서울특별시 동작구 사당로9가길 37 | 21 | 지방소득세 | 2011년 3월 | 2011년 3월 지방소득세등 2건 총 21 |
| 5641 | 오연탁 | 64 | 서울특별시 중구 퇴계로86가길 27 | 21 | 지방소득세 | 2011년 11월 | 2011년 11월 지방소득세등 17건 총 21 |
| 5642 | 이길남 | 64 | 서울특별시 동대문구 휘경로 69-1 | 21 | 지방소득세 | 2012년 2월 | 2012년 2월 지방소득세등 10건 총 21 |
| 5643 | 김옥선 | 63 | 인천광역시 부평구 부개로 11 | 21 | 주민세 | 2004년 9월 | 2004년 9월 주민세등 3건 총 21 |
| 5644 | 강명희 | 63 | 경기도 수원시 장안구 경수대로976번길 22 | 21 | 주민세 | 2008년 8월 | 2008년 8월 주민세등 4건 총 21 |
| 5645 | 이순성 | 63 | 경기도 구리시 건원대로 56 | 21 | 주민세 | 1996년 7월 | 1996년 7월 주민세등 17건 총 21 |
| 5646 | 김도봉 | 63 | 서울특별시 금천구 독산로92길 31 | 21 | 주민세 | 2001년 12월 | 2001년 12월 주민세등 34건 총 21 |
| 5647 | 조익환 | 63 | 서울특별시 강북구 인수봉로62길 8 | 21 | 주민세 | 2003년 7월 | 2003년 7월 주민세등 11건 총 21 |
| 5648 | 성천용 | 63 | 경기도 남양주시 청학로114번길 34 | 21 | 주민세 | 2007년 9월 | 2007년 9월 주민세등 2건 총 21 |

| 연번 | 성명 | 나이 | 주소 | 체납액 | 대표 세목 | 과세년월 | 체납요지 |
|---|---|---|---|---|---|---|---|
| 5649 | 장영천 | 63 | 경기도 연천군 청정로1671번길 163 | 21 | 지방소득세 | 2010년 5월 | 2010년 5월 지방소득세 1건 총 21 |
| 5650 | 김성년 | 63 | 경기도 고양시 일산동구 장백로 19 | 21 | 지방소득세 | 2014년 7월 | 2014년 7월 지방소득세등 3건 총 21 |
| 5651 | 최희복 | 63 | 서울특별시 강동구 고덕로97길 29 | 21 | 주민세 | 1998년 9월 | 1998년 9월 주민세등 2건 총 21 |
| 5652 | 김창범 | 63 | 경기도 고양시 덕양구 통일로493번안길 495-1 | 21 | 주민세 | 1999년 2월 | 1999년 2월 주민세등 8건 총 21 |
| 5653 | 모정윤 | 63 | 경기도 안산시 상록구 본오로 145 | 21 | 주민세 | 2002년 7월 | 2002년 7월 주민세등 2건 총 21 |
| 5654 | 김흥수 | 63 | 서울특별시 서초구 나루터로4길 61 | 21 | 주민세 | 2007년 8월 | 2007년 8월 주민세등 3건 총 21 |
| 5655 | 류언영 | 63 | 경기도 수원시 영통구 대학1로8번길 124 | 21 | 주민세 | 1998년 3월 | 1998년 3월 주민세등 2건 총 21 |
| 5656 | 김병도 | 63 | 서울특별시 서초구 주흥9길 8-15 | 21 | 주민세 | 2004년 1월 | 2004년 1월 주민세등 7건 총 21 |
| 5657 | 장왕기 | 63 | 서울특별시 동작구 신대방길 113 | 21 | 주민세 | 2006년 4월 | 2006년 4월 주민세 1건 총 21 |
| 5658 | 오정훈 | 63 | 경기도 광주시 신현로 65-24 | 21 | 주민세 | 2003년 12월 | 2003년 12월 주민세등 3건 총 21 |
| 5659 | 곽호순 | 62 | 경기도 이천시 무촌로 112 | 21 | 주민세 | 2003년 4월 | 2003년 4월 주민세등 3건 총 21 |
| 5660 | 강광영 | 62 | 서울특별시 강북구 한천로143길 6-13 | 21 | 주민세 | 2003년 11월 | 2003년 11월 주민세등 36건 총 21 |

| 연번 | 성명 | 나이 | 주소 | 체납액 | 대표 세목 | 과세년월 | 체납요지 |
|---|---|---|---|---|---|---|---|
| 5661 | 방한수 | 62 | 서울특별시 동대문구 제기로4나길 16 | 21 | 주민세 | 1996년 3월 | 1996년 3월 주민세등 4건 총 21 |
| 5662 | 이경국 | 62 | 서울특별시 강남구 자곡로3길 21 | 21 | 지방소득세 | 2011년 11월 | 2011년 11월 지방소득세등 2건 총 21 |
| 5663 | 유배수 | 62 | 서울특별시 용산구 대사관로24길 30 | 21 | 주민세 | 2003년 5월 | 2003년 5월 주민세등 16건 총 21 |
| 5664 | 김경수 | 62 | 서울특별시 서초구 동광로11길 49 | 21 | 주민세 | 1996년 5월 | 1996년 5월 주민세등 33건 총 21 |
| 5665 | 김주경 | 62 | 경기도 수원시 권선구 고색로 85 | 21 | 지방소득세 | 2013년 11월 | 2013년 11월 지방소득세등 4건 총 21 |
| 5666 | 김정숙 | 62 | 강원도 횡성군 둔내로51번길 17 | 21 | 주민세 | 2001년 10월 | 2001년 10월 주민세등 13건 총 21 |
| 5667 | 박상균 | 61 | 서울특별시 강남구 테헤란로63길 12 | 21 | 지방소득세 | 2010년 5월 | 2010년 5월 지방소득세등 3건 총 21 |
| 5668 | 이상동 | 61 | 인천광역시 남구 경인북길 401-10 | 21 | 주민세 | 2002년 10월 | 2002년 10월 주민세등 24건 총 21 |
| 5669 | 최덕민 | 61 | 인천광역시 남동구 석촌로 54 | 21 | 주민세 | 2002년 11월 | 2002년 11월 주민세등 10건 총 21 |
| 5670 | 윤평남 | 61 | 서울특별시 강남구 개포로 310 | 21 | 지방소득세 | 2014년 11월 | 2014년 11월 지방소득세등 3건 총 21 |
| 5671 | 이상규 | 61 | 경기도 성남시 수정구 수정로111번길 29 | 21 | 주민세 | 2009년 6월 | 2009년 6월 주민세등 8건 총 21 |

| 연번 | 성명 | 나이 | 주소 | 체납액 | 대표 세목 | 과세년월 | 체납요지 |
|---|---|---|---|---|---|---|---|
| 5672 | 윤대수 | 61 | 서울특별시 구로구 경인로 158 | 21 | 지방소득세 | 2010년 3월 | 2010년 3월 지방소득세등 2건 총 21 |
| 5673 | 양태석 | 61 | 서울특별시 관악구 난곡로64길 51 | 21 | 주민세 | 2000년 6월 | 2000년 6월 주민세등 16건 총 21 |
| 5674 | 황우연 | 61 | 서울특별시 성동구 마장로42길 16 | 21 | 지방소득세 | 2012년 10월 | 2012년 10월 지방소득세등 3건 총 21 |
| 5675 | 전양순 | 61 | 서울특별시 강동구 구천면로41길 5-20 | 21 | 주민세 | 2002년 9월 | 2002년 9월 주민세등 6건 총 21 |
| 5676 | 전융희 | 61 | 서울특별시 강서구 방화대로48길 40 | 21 | 주민세 | 2001년 4월 | 2001년 4월 주민세등 2건 총 21 |
| 5677 | 서춘석 | 60 | 서울특별시 동대문구 제기로 95-1 | 21 | 취득세 | 2012년 9월 | 2012년 9월 취득세 1건 총 21 |
| 5678 | 허경 | 60 | 서울특별시 구로구 구로중앙로8길 13-12 | 21 | 주민세 | 2008년 11월 | 2008년 11월 주민세등 37건 총 21 |
| 5679 | 임종학 | 60 | 서울특별시 은평구 서오릉로 231 | 21 | 취득세 | 1997년 12월 | 1997년 12월 취득세 1건 총 21 |
| 5680 | 노태갑 | 60 | 서울특별시 노원구 덕릉로109가길 21 | 21 | 지방소득세 | 2012년 1월 | 2012년 1월 지방소득세 1건 총 21 |
| 5681 | 최희성 | 60 | 서울특별시 송파구 오금로38길 5-19 | 21 | 지방소득세 | 2014년 1월 | 2014년 1월 지방소득세등 2건 총 21 |
| 5682 | 이준배 | 60 | 경기도 부천시 성오로101번길 47-1 | 21 | 주민세 | 2000년 3월 | 2000년 3월 주민세등 10건 총 21 |

| 연번 | 성명 | 나이 | 주소 | 체납액 | 대표 세목 | 과세년월 | 체납요지 |
|---|---|---|---|---|---|---|---|
| 5683 | 홍정란 | 60 | 서울특별시 영등포구 여의나루로 12 | 21 | 취득세 | 2006년 11월 | 2006년 11월 취득세등 5건 총 21 |
| 5684 | 윤경옥 | 60 | 경기도 안성시 걸미로 771 | 21 | 주민세 | 2009년 7월 | 2009년 7월 주민세등 2건 총 21 |
| 5685 | 안용창 | 60 | 서울특별시 관악구 남부순환로248길 35 | 21 | 주민세 | 2003년 12월 | 2003년 12월 주민세등 4건 총 21 |
| 5686 | 최민순 | 60 | 경기도 안산시 상록구 상록수안길 23-1 | 21 | 주민세 | 2005년 1월 | 2005년 1월 주민세등 4건 총 21 |
| 5687 | 김의택 | 60 | 서울특별시 노원구 동일로230길 63 | 21 | 주민세 | 2002년 9월 | 2002년 9월 주민세 1건 총 21 |
| 5688 | 현석규 | 60 | 전라남도 광양시 용계길 7 | 21 | 주민세 | 2003년 2월 | 2003년 2월 주민세등 7건 총 21 |
| 5689 | 조영섭 | 60 | 경기도 포천시 정금로 310 | 21 | 지방소득세 | 2010년 7월 | 2010년 7월 지방소득세등 5건 총 21 |
| 5690 | 천광서 | 60 | 서울특별시 강동구 천호대로219가길 44 | 21 | 지방소득세 | 2012년 5월 | 2012년 5월 지방소득세등 6건 총 21 |
| 5691 | 안현식 | 60 | 서울특별시 강남구 언주로159길 35 | 21 | 지방소득세 | 2014년 5월 | 2014년 5월 지방소득세등 6건 총 21 |
| 5692 | 한상수 | 60 | 서울특별시 성동구 왕십리로17길 3 | 21 | 주민세 | 2009년 11월 | 2009년 11월 주민세등 8건 총 21 |
| 5693 | 김정곤 | 59 | 경기도 하남시 신평로67번길 33 | 21 | 주민세 | 2009년 7월 | 2009년 7월 주민세등 3건 총 21 |

| 연번 | 성명 | 나이 | 주소 | 체납액 | 대표 세목 | 과세년월 | 체납요지 |
|---|---|---|---|---|---|---|---|
| 5694 | 이진각 | 59 | 경기도 구리시 벌말로 185 | 21 | 지방소득세 | 2012년 2월 | 2012년 2월 지방소득세 1건 총 21 |
| 5695 | 안복수 | 59 | 서울특별시 영등포구 대방천로 169 | 21 | 주민세 | 2006년 1월 | 2006년 1월 주민세등 15건 총 21 |
| 5696 | 이창규 | 59 | 인천광역시 남구 주안동로 33 | 21 | 지방소득세 | 2010년 2월 | 2010년 2월 지방소득세등 4건 총 21 |
| 5697 | 임한신 | 59 | 서울특별시 성동구 왕십리로22길 10 | 21 | 주민세 | 2004년 1월 | 2004년 1월 주민세등 2건 총 21 |
| 5698 | 정기윤 | 59 | 서울특별시 은평구 진관4로 48-51 | 21 | 주민세 | 2009년 9월 | 2009년 9월 주민세등 9건 총 21 |
| 5699 | 김흥태 | 59 | 서울특별시 성북구 성북동1가 35-39 | 21 | 주민세 | 1999년 5월 | 1999년 5월 주민세등 11건 총 21 |
| 5700 | 이영조 | 59 | 서울특별시 금천구 가산로 99 | 21 | 지방소득세 | 2014년 11월 | 2014년 11월 지방소득세 1건 총 21 |
| 5701 | 홍영삼 | 59 | 서울특별시 마포구 마포대로 173-15 | 21 | 주민세 | 2008년 5월 | 2008년 5월 주민세등 5건 총 21 |
| 5702 | 김택진 | 59 | 경기도 고양시 일산동구 고풍로 44-46 | 21 | 주민세 | 2006년 12월 | 2006년 12월 주민세등 2건 총 21 |
| 5703 | 민충기 | 59 | 서울특별시 영등포구 선유서로9길 5 | 21 | 주민세 | 2007년 5월 | 2007년 5월 주민세등 32건 총 21 |
| 5704 | 조영신 | 59 | 경기도 부천시 성곡로 67 | 21 | 지방소득세 | 2012년 5월 | 2012년 5월 지방소득세등 10건 총 21 |

| 연번 | 성명 | 나이 | 주소 | 체납액 | 대표 세목 | 과세년월 | 체납요지 |
|---|---|---|---|---|---|---|---|
| 5705 | 임병옥 | 59 | 서울특별시 도봉구 도봉로169나길 22 | 21 | 지방소득세 | 2010년 7월 | 2010년 7월 지방소득세등 3건 총 21 |
| 5706 | 구명자 | 59 | 인천광역시 부평구 부흥북로 5 | 21 | 주민세 | 2000년 1월 | 2000년 1월 주민세등 18건 총 21 |
| 5707 | 김희상 | 59 | 서울특별시 성동구 금호로3가길 17 | 21 | 주민세 | 2005년 1월 | 2005년 1월 주민세등 3건 총 21 |
| 5708 | 이흥남 | 59 | 서울특별시 강동구 천중로27길 3-31 | 21 | 주민세 | 2001년 4월 | 2001년 4월 주민세등 11건 총 21 |
| 5709 | 김중현 | 59 | 광주광역시 남구 금화로446번길 18 | 21 | 주민세 | 1993년 10월 | 1993년 10월 주민세등 2건 총 21 |
| 5710 | 임순이 | 59 | 서울특별시 서대문구 명지길 49-7 | 21 | 취득세 | 2014년 11월 | 2014년 11월 취득세 1건 총 21 |
| 5711 | 조영준 | 59 | 서울특별시 강서구 까치산로4라길 9 | 21 | 주민세 | 2008년 5월 | 2008년 5월 주민세등 13건 총 21 |
| 5712 | 이수열 | 59 | 인천광역시 서구 청라한내로 39 | 21 | 주민세 | 2003년 11월 | 2003년 11월 주민세등 6건 총 21 |
| 5713 | 손미록 | 59 | 서울특별시 서대문구 연세로2다길 54 | 21 | 지방소득세 | 2012년 6월 | 2012년 6월 지방소득세등 2건 총 21 |
| 5714 | 이강욱 | 59 | 경기도 하남시 광암로176번길 9 | 21 | 주민세 | 2005년 1월 | 2005년 1월 주민세등 3건 총 21 |
| 5715 | 정해생 | 58 | 서울특별시 구로구 도림로19길 10 | 21 | 주민세 | 2003년 9월 | 2003년 9월 주민세등 8건 총 21 |

| 연번 | 성명 | 나이 | 주소 | 체납액 | 대표 세목 | 과세년월 | 체납요지 |
|---|---|---|---|---|---|---|---|
| 5716 | 이영수 | 58 | 서울특별시 동작구 사당로17길 52 | 21 | 지방소득세 | 2011년 8월 | 2011년 8월 지방소득세등 2건 총 21 |
| 5717 | 유정자 | 58 | 광주광역시 서구 풍금로12번길 3-57 | 21 | 지방소득세 | 2011년 10월 | 2011년 10월 지방소득세등 3건 총 21 |
| 5718 | 김천영 | 58 | 서울특별시 동작구 상도로13라길 8 | 21 | 주민세 | 2008년 5월 | 2008년 5월 주민세등 2건 총 21 |
| 5719 | 윤석미 | 58 | 서울특별시 강남구 테헤란로43길 38 | 21 | 지방소득세 | 2010년 2월 | 2010년 2월 지방소득세등 8건 총 21 |
| 5720 | 정기현 | 58 | 전라북도 남원시 정령치로 786-43 | 21 | 지방소득세 | 2010년 5월 | 2010년 5월 지방소득세등 7건 총 21 |
| 5721 | 박성찬 | 58 | 서울특별시 양천구 목동중앙본로18길 41 | 21 | 지방소득세 | 2013년 3월 | 2013년 3월 지방소득세등 6건 총 21 |
| 5722 | 김진 | 58 | 서울특별시 서초구 강남대로18길 15-8 | 21 | 주민세 | 2009년 12월 | 2009년 12월 주민세등 13건 총 21 |
| 5723 | 김용문 | 58 | 경기도 시흥시 봉우재로209번길 40-1 | 21 | 주민세 | 2004년 1월 | 2004년 1월 주민세등 8건 총 21 |
| 5724 | 이명호 | 57 | 강원도 춘천시 영서로 2566 | 21 | 지방소득세 | 2010년 5월 | 2010년 5월 지방소득세 1건 총 21 |
| 5725 | 김인택 | 57 | 서울특별시 관악구 난곡로34길 52-10 | 21 | 주민세 | 2005년 10월 | 2005년 10월 주민세등 10건 총 21 |
| 5726 | 유수조 | 57 | 서울특별시 금천구 문성로1길 40-6 | 21 | 주민세 | 2005년 12월 | 2005년 12월 주민세등 10건 총 21 |

| 연번 | 성명 | 나이 | 주소 | 체납액 | 대표 세목 | 과세년월 | 체납요지 |
|---|---|---|---|---|---|---|---|
| 5727 | 김정희 | 57 | 서울특별시 도봉구 도봉로 669 | 21 | 지방소득세 | 2012년 8월 | 2012년 8월 지방소득세등 2건 총 21 |
| 5728 | 조길순 | 57 | 서울특별시 영등포구 도림로53길 12-4 | 21 | 지방소득세 | 2014년 5월 | 2014년 5월 지방소득세등 4건 총 21 |
| 5729 | 양범석 | 57 | 서울특별시 금천구 문성로7길 48 | 21 | 주민세 | 2007년 10월 | 2007년 10월 주민세등 26건 총 21 |
| 5730 | 이효덕 | 57 | 서울특별시 강서구 초원로 75-11 | 21 | 주민세 | 2005년 1월 | 2005년 1월 주민세등 40건 총 21 |
| 5731 | 백승훈 | 57 | 서울특별시 마포구 성미산로19길 39 | 21 | 주민세 | 2002년 4월 | 2002년 4월 주민세등 6건 총 21 |
| 5732 | 김성철 | 57 | 서울특별시 구로구 구로동로38길 6 | 21 | 주민세 | 2002년 2월 | 2002년 2월 주민세등 13건 총 21 |
| 5733 | 김영건 | 57 | 서울특별시 강동구 고덕로16길 49 | 21 | 지방소득세 | 2010년 12월 | 2010년 12월 지방소득세등 2건 총 21 |
| 5734 | 김갑산 | 57 | 서울특별시 송파구 오금로21길 12 | 21 | 지방소득세 | 2012년 4월 | 2012년 4월 지방소득세등 8건 총 21 |
| 5735 | 이희숙 | 57 | 경기도 수원시 장안구 송정로184번길 25-12 | 21 | 주민세 | 2002년 6월 | 2002년 6월 주민세등 2건 총 21 |
| 5736 | 박성현 | 57 | 서울특별시 종로구 자하문로37길 11 | 21 | 주민세 | 2007년 9월 | 2007년 9월 주민세등 3건 총 21 |
| 5737 | 배기태 | 57 | 대구광역시 수성구 효행로 25 | 21 | 지방소득세 | 2010년 8월 | 2010년 8월 지방소득세 1건 총 21 |

| 연번 | 성명 | 나이 | 주소 | 체납액 | 대표 세목 | 과세년월 | 체납요지 |
|---|---|---|---|---|---|---|---|
| 5738 | 김희원 | 57 | 경기도 평택시 포승읍 진목길 16-11 | 21 | 지방소득세 | 2010년 5월 | 2010년 5월 지방소득세 1건 총 21 |
| 5739 | 김극호 | 57 | 서울특별시 강서구 강서로26길 35-13 | 21 | 지방소득세 | 2013년 9월 | 2013년 9월 지방소득세등 6건 총 21 |
| 5740 | 장공선 | 57 | 서울특별시 성북구 길음로 118 | 21 | 주민세 | 2008년 2월 | 2008년 2월 주민세등 4건 총 21 |
| 5741 | 이순기 | 57 | 서울특별시 성북구 지봉로20길 67 | 21 | 주민세 | 2005년 10월 | 2005년 10월 주민세등 2건 총 21 |
| 5742 | 최승기 | 57 | 서울특별시 강동구 상암로5길 72 | 21 | 주민세 | 2000년 5월 | 2000년 5월 주민세등 7건 총 21 |
| 5743 | 장홍식 | 57 | 서울특별시 양천구 목동동로12길 60 | 21 | 주민세 | 2000년 12월 | 2000년 12월 주민세등 17건 총 21 |
| 5744 | 김정수 | 56 | 서울특별시 종로구 지봉로 8-6 | 21 | 주민세 | 2002년 1월 | 2002년 1월 주민세 1건 총 21 |
| 5745 | 김기홍 | 56 | 경기도 고양시 덕양구 지도로79번길 62 | 21 | 지방소득세 | 2010년 9월 | 2010년 9월 지방소득세등 5건 총 21 |
| 5746 | 진광환 | 56 | 서울특별시 강남구 역삼로7길 16 | 21 | 주민세 | 2009년 7월 | 2009년 7월 주민세등 3건 총 21 |
| 5747 | 김대경 | 56 | 경기도 부천시 성오로117번길 51 | 21 | 주민세 | 2003년 10월 | 2003년 10월 주민세등 2건 총 21 |
| 5748 | 양경자 | 56 | 경기도 화성시 동탄반석로 41 | 21 | 주민세 | 1999년 1월 | 1999년 1월 주민세 1건 총 21 |

| 연번 | 성명 | 나이 | 주소 | 체납액 | 대표 세목 | 과세년월 | 체납요지 |
|---|---|---|---|---|---|---|---|
| 5749 | 김영순 | 56 | 서울특별시 광진구 긴고랑로7길 78 | 21 | 주민세 | 2000년 6월 | 2000년 6월 주민세등 8건 총 21 |
| 5750 | 유재남 | 56 | 경기도 성남시 분당구 장안로41번길 13 | 21 | 주민세 | 2007년 4월 | 2007년 4월 주민세등 6건 총 21 |
| 5751 | 이선 | 56 | 서울특별시 동작구 동작대로33바길 14 | 21 | 지방소득세 | 2014년 11월 | 2014년 11월 지방소득세 1건 총 21 |
| 5752 | 홍현우 | 56 | 충청북도 진천군 문화8안길 7-5 | 21 | 주민세 | 2009년 8월 | 2009년 8월 주민세등 14건 총 21 |
| 5753 | 홍사엽 | 56 | 경기도 의정부시 경의로85번길 29 | 21 | 주민세 | 2006년 12월 | 2006년 12월 주민세등 2건 총 21 |
| 5754 | 이주범 | 56 | 경기도 부천시 수도로206번길 74 | 21 | 주민세 | 2002년 4월 | 2002년 4월 주민세등 2건 총 21 |
| 5755 | 길복수 | 56 | 강원도 춘천시 안마산로 213 | 21 | 주민세 | 2006년 8월 | 2006년 8월 주민세등 2건 총 21 |
| 5756 | 조택하 | 56 | 경기도 김포시 태산로36번길 103-16 | 21 | 지방소득세 | 2010년 9월 | 2010년 9월 지방소득세등 2건 총 21 |
| 5757 | 이정훈 | 56 | 서울특별시 성북구 종암로 25 | 21 | 주민세 | 2005년 1월 | 2005년 1월 주민세등 4건 총 21 |
| 5758 | 유병무 | 56 | 서울특별시 영등포구 여의대방로39길 1 | 21 | 주민세 | 2001년 7월 | 2001년 7월 주민세등 3건 총 21 |
| 5759 | 한동수 | 56 | 서울특별시 강남구 도곡로77길 23 | 21 | 주민세 | 2008년 1월 | 2008년 1월 주민세등 6건 총 21 |

| 연번 | 성명 | 나이 | 주소 | 체납액 | 대표 세목 | 과세년월 | 체납요지 |
|---|---|---|---|---|---|---|---|
| 5760 | 손원재 | 56 | 서울특별시 은평구 연서로2길 5-5 | 21 | 지방소득세 | 2010년 1월 | 2010년 1월 지방소득세 1건 총 21 |
| 5761 | 이순규 | 55 | 서울특별시 성동구 독서당로 272 | 21 | 주민세 | 2009년 7월 | 2009년 7월 주민세등 2건 총 21 |
| 5762 | 박해숙 | 55 | 서울특별시 도봉구 도봉로180길 83-14 | 21 | 주민세 | 2000년 12월 | 2000년 12월 주민세등 4건 총 21 |
| 5763 | 이호남 | 55 | 서울특별시 서대문구 독립문로8길 46-14 | 21 | 주민세 | 2006년 1월 | 2006년 1월 주민세등 19건 총 21 |
| 5764 | 장흥식 | 55 | 서울특별시 성동구 광나루로2길 35 | 21 | 지방소득세 | 2012년 3월 | 2012년 3월 지방소득세등 5건 총 21 |
| 5765 | 금동학 | 55 | 서울특별시 도봉구 도당로13가길 32 | 21 | 지방소득세 | 2010년 7월 | 2010년 7월 지방소득세등 9건 총 21 |
| 5766 | 김호태 | 55 | 서울특별시 양천구 신월로10길 23 | 21 | 지방소득세 | 2013년 10월 | 2013년 10월 지방소득세등 6건 총 21 |
| 5767 | 박용준 | 55 | 충청북도 제천시 인삼로11길 8-1 | 21 | 지방소득세 | 2011년 11월 | 2011년 11월 지방소득세등 5건 총 21 |
| 5768 | 박철곤 | 55 | 서울특별시 동작구 성대로12가길 56 | 21 | 지방소득세 | 2013년 4월 | 2013년 4월 지방소득세등 20건 총 21 |
| 5769 | 김태엽 | 55 | 서울특별시 동작구 동작대로9가길 7-5 | 21 | 지방소득세 | 2014년 12월 | 2014년 12월 지방소득세 1건 총 21 |
| 5770 | 김진호 | 55 | 서울특별시 광진구 영화사로9길 32 | 21 | 주민세 | 2008년 10월 | 2008년 10월 주민세등 6건 총 21 |

| 연번 | 성명 | 나이 | 주소 | 체납액 | 대표 세목 | 과세년월 | 체납요지 |
|---|---|---|---|---|---|---|---|
| 5771 | 임병윤 | 55 | 경기도 의왕시 포일세거리로 73 | 21 | 주민세 | 2001년 10월 | 2001년 10월 주민세등 2건 총 21 |
| 5772 | 박명규 | 55 | 서울특별시 도봉구 덕릉로57길 37-4 | 21 | 지방소득세 | 2011년 8월 | 2011년 8월 지방소득세등 4건 총 21 |
| 5773 | 정선혜 | 55 | 서울특별시 서초구 서초대로30길 23-9 | 21 | 지방소득세 | 2012년 10월 | 2012년 10월 지방소득세등 5건 총 21 |
| 5774 | 임현규 | 55 | 서울특별시 구로구 구로동로21길 52 | 21 | 주민세 | 2008년 3월 | 2008년 3월 주민세 1건 총 21 |
| 5775 | 이재근 | 55 | 서울특별시 마포구 독막로32안길 10 | 21 | 주민세 | 2005년 7월 | 2005년 7월 주민세 1건 총 21 |
| 5776 | 윤근중 | 55 | 서울특별시 용산구 이촌동 301-10 | 21 | 지방소득세 | 2010년 8월 | 2010년 8월 지방소득세등 2건 총 21 |
| 5777 | 박정애 | 55 | 경상남도 진주시 남강로971번길 3-8 | 21 | 주민세 | 2009년 1월 | 2009년 1월 주민세등 2건 총 21 |
| 5778 | 박철수 | 55 | 충청남도 아산시 둔포중앙로171번길 97 | 21 | 지방소득세 | 2010년 7월 | 2010년 7월 지방소득세 1건 총 21 |
| 5779 | 권금선 | 55 | 서울특별시 영등포구 영등포로67가길 16-2 | 21 | 주민세 | 2005년 11월 | 2005년 11월 주민세 1건 총 21 |
| 5780 | 김선애 | 54 | 서울특별시 강서구 월정로28가길 19-26 | 21 | 지방소득세 | 2010년 3월 | 2010년 3월 지방소득세등 2건 총 21 |
| 5781 | 김영옥 | 54 | 서울특별시 광진구 답십리로84길 24 | 21 | 주민세 | 2000년 12월 | 2000년 12월 주민세등 5건 총 21 |

| 연번 | 성명 | 나이 | 주소 | 체납액 | 대표 세목 | 과세년월 | 체납요지 |
|---|---|---|---|---|---|---|---|
| 5782 | 이상철 | 54 | 경기도 수원시 영통구 매원로11번길 15 | 21 | 주민세 | 2006년 10월 | 2006년 10월 주민세 1건 총 21 |
| 5783 | 이승행 | 54 | 서울특별시 종로구 삼청로 107 | 21 | 주민세 | 2000년 4월 | 2000년 4월 주민세등 4건 총 21 |
| 5784 | 고한우 | 54 | 서울특별시 양천구 오목로 183 | 21 | 주민세 | 2008년 11월 | 2008년 11월 주민세등 7건 총 21 |
| 5785 | 원기정 | 54 | 서울특별시 강동구 양재대로91나길 25 | 21 | 지방소득세 | 2013년 2월 | 2013년 2월 지방소득세등 17건 총 21 |
| 5786 | 마윤기 | 54 | 경기도 부천시 성오로 129 | 21 | 주민세 | 2003년 6월 | 2003년 6월 주민세등 50건 총 21 |
| 5787 | 성준모 | 54 | 서울특별시 중랑구 면목로55길 15 | 21 | 취득세 | 1999년 8월 | 1999년 8월 취득세 1건 총 21 |
| 5788 | 이석봉 | 54 | 경기도 광주시 진새골길 41-14 | 21 | 주민세 | 2009년 2월 | 2009년 2월 주민세 1건 총 21 |
| 5789 | 김학범 | 54 | 서울특별시 도봉구 도당로21길 44 | 21 | 주민세 | 2007년 1월 | 2007년 1월 주민세등 14건 총 21 |
| 5790 | 유창길 | 54 | 경기도 광명시 광명로812번길 19 | 21 | 주민세 | 2002년 7월 | 2002년 7월 주민세등 14건 총 21 |
| 5791 | 윤창원 | 54 | 서울특별시 강남구 압구정로14길 20 | 21 | 주민세 | 2007년 7월 | 2007년 7월 주민세등 3건 총 21 |
| 5792 | 강화석 | 54 | 서울특별시 서초구 반포대로10길 10 | 21 | 지방소득세 | 2011년 12월 | 2011년 12월 지방소득세 1건 총 21 |

| 연번 | 성명 | 나이 | 주소 | 체납액 | 대표 세목 | 과세년월 | 체납요지 |
|---|---|---|---|---|---|---|---|
| 5793 | 정승규 | 54 | 서울특별시 영등포구 영등포로 237-1 | 21 | 지방소득세 | 2010년 8월 | 2010년 8월 지방소득세등 9건 총 21 |
| 5794 | 최은혁 | 54 | 서울특별시 광진구 뚝섬로51길 42 | 21 | 지방소득세 | 2012년 7월 | 2012년 7월 지방소득세 1건 총 21 |
| 5795 | 오상기 | 54 | 서울특별시 마포구 토정로2길 6-12 | 21 | 지방소득세 | 2013년 12월 | 2013년 12월 지방소득세등 2건 총 21 |
| 5796 | 김상흠 | 53 | 경기도 하남시 서하남로48번길 46 | 21 | 주민세 | 2008년 6월 | 2008년 6월 주민세등 2건 총 21 |
| 5797 | 서경석 | 53 | 인천광역시 부평구 동수북로48번길 3 | 21 | 주민세 | 2004년 12월 | 2004년 12월 주민세등 7건 총 21 |
| 5798 | 이대기 | 53 | 서울특별시 성북구 성북로4길 52 | 21 | 취득세 | 2003년 1월 | 2003년 1월 취득세 1건 총 21 |
| 5799 | 김동승 | 53 | 서울특별시 강남구 삼성로 14 | 21 | 주민세 | 2005년 7월 | 2005년 7월 주민세등 6건 총 21 |
| 5800 | 이숙경 | 53 | 충청북도 청주시 서원구 대원로47번길 72 | 21 | 주민세 | 2009년 12월 | 2009년 12월 주민세등 8건 총 21 |
| 5801 | 최한경 | 53 | 서울특별시 강남구 밤고개로26길 50 | 21 | 주민세 | 2007년 3월 | 2007년 3월 주민세 1건 총 21 |
| 5802 | 김동암 | 53 | 서울특별시 강동구 상암로81길 10-9 | 21 | 지방소득세 | 2012년 11월 | 2012년 11월 지방소득세등 2건 총 21 |
| 5803 | 채상균 | 53 | 경기도 평택시 지산1로24번길 19-15 | 21 | 주민세 | 2007년 12월 | 2007년 12월 주민세등 6건 총 21 |

| 연번 | 성명 | 나이 | 주소 | 체납액 | 대표 세목 | 과세년월 | 체납요지 |
|---|---|---|---|---|---|---|---|
| 5804 | 서충원 | 53 | 경기도 고양시 일산동구 산두로 228 | 21 | 주민세 | 2002년 2월 | 2002년 2월 주민세등 2건 총 21 |
| 5805 | 김재희 | 53 | 인천광역시 연수구 비류대로529번길 33 | 21 | 주민세 | 2009년 12월 | 2009년 12월 주민세 1건 총 21 |
| 5806 | 김종민 | 53 | 서울특별시 송파구 올림픽로 99 | 21 | 지방소득세 | 2011년 4월 | 2011년 4월 지방소득세등 5건 총 21 |
| 5807 | 조재남 | 53 | 서울특별시 관악구 조원로10길 15 | 21 | 지방소득세 | 2012년 2월 | 2012년 2월 지방소득세등 2건 총 21 |
| 5808 | 이무형 | 53 | 서울특별시 중구 손기정로1길 38-5 | 21 | 주민세 | 2004년 3월 | 2004년 3월 주민세등 18건 총 21 |
| 5809 | 이전기 | 53 | 경기도 연천군 상리로86번길 143-78 | 21 | 지방소득세 | 2010년 10월 | 2010년 10월 지방소득세등 4건 총 21 |
| 5810 | 김춘원 | 53 | 서울특별시 성동구 매봉길 67 | 21 | 지방소득세 | 2010년 1월 | 2010년 1월 지방소득세등 10건 총 21 |
| 5811 | 조태형 | 53 | 경기도 고양시 덕양구 행신로325번길 11-17 | 21 | 주민세 | 2000년 4월 | 2000년 4월 주민세등 71건 총 21 |
| 5812 | 김미경 | 53 | 서울특별시 성동구 독서당로55길 23 | 21 | 주민세 | 2009년 7월 | 2009년 7월 주민세등 2건 총 21 |
| 5813 | 최상락 | 53 | 서울특별시 강서구 금낭화로 54-12 | 21 | 지방소득세 | 2010년 8월 | 2010년 8월 지방소득세등 15건 총 21 |
| 5814 | 장명규 | 52 | 서울특별시 마포구 성미산로5길 77-8 | 21 | 지방소득세 | 2011년 2월 | 2011년 2월 지방소득세등 5건 총 21 |

| 연번 | 성명 | 나이 | 주소 | 체납액 | 대표 세목 | 과세년월 | 체납요지 |
|---|---|---|---|---|---|---|---|
| 5815 | 전태식 | 52 | 서울특별시 도봉구 도봉로104길 142-6 | 21 | 지방소득세 | 2011년 5월 | 2011년 5월 지방소득세등 7건 총 21 |
| 5816 | 기상윤 | 52 | 서울특별시 영등포구 영등포로 377-1 | 21 | 지방소득세 | 2014년 2월 | 2014년 2월 지방소득세등 8건 총 21 |
| 5817 | 이석운 | 52 | 서울특별시 중랑구 중랑역로3가길 28 | 21 | 취득세 | 2007년 3월 | 2007년 3월 취득세 1건 총 21 |
| 5818 | 신성호 | 52 | 경기도 구리시 벌말로147번길 58-9 | 21 | 지방소득세 | 2012년 5월 | 2012년 5월 지방소득세 1건 총 21 |
| 5819 | 김건아 | 52 | 제주특별자치도 제주시 행원용사촌길 15-1 | 21 | 주민세 | 2006년 1월 | 2006년 1월 주민세등 6건 총 21 |
| 5820 | 박상만 | 52 | 충청남도 서천군 삼일로727번길 3-13 | 21 | 주민세 | 2002년 3월 | 2002년 3월 주민세 1건 총 21 |
| 5821 | 신성권 | 52 | 서울특별시 광진구 자양로22길 12 | 21 | 주민세 | 2009년 12월 | 2009년 12월 주민세 1건 총 21 |
| 5822 | 임대희 | 52 | 서울특별시 관악구 국회단지17길 19 | 21 | 주민세 | 2002년 1월 | 2002년 1월 주민세등 2건 총 21 |
| 5823 | 백문건 | 52 | 서울특별시 구로구 우마2가길 11 | 21 | 지방소득세 | 2013년 1월 | 2013년 1월 지방소득세 1건 총 21 |
| 5824 | 최지영 | 52 | 서울특별시 동대문구 전농로31길 27 | 21 | 주민세 | 2008년 8월 | 2008년 8월 주민세 1건 총 21 |
| 5825 | 장현선 | 52 | 경기도 의정부시 능곡로 13 | 21 | 주민세 | 2004년 7월 | 2004년 7월 주민세등 9건 총 21 |

| 연번 | 성명 | 나이 | 주소 | 체납액 | 대표 세목 | 과세년월 | 체납요지 |
|---|---|---|---|---|---|---|---|
| 5826 | 김정민 | 52 | 서울특별시 관악구 신림동7길 46 | 21 | 주민세 | 2009년 12월 | 2009년 12월 주민세등 3건 총 21 |
| 5827 | 윤정병 | 52 | 서울특별시 송파구 삼전로12길 5 | 21 | 주민세 | 2006년 5월 | 2006년 5월 주민세등 5건 총 21 |
| 5828 | 민정윤 | 52 | 서울특별시 용산구 청파로 359-5 | 21 | 지방소득세 | 2013년 4월 | 2013년 4월 지방소득세 1건 총 21 |
| 5829 | 김종명 | 52 | 서울특별시 동작구 여의대방로16길 1 | 21 | 주민세 | 2000년 6월 | 2000년 6월 주민세 1건 총 21 |
| 5830 | 김상기 | 52 | 경기도 용인시 기흥구 구성로 392 | 21 | 지방소득세 | 2012년 4월 | 2012년 4월 지방소득세등 3건 총 21 |
| 5831 | 조학경 | 52 | 경기도 안산시 상록구 둥지길 8-3 | 21 | 주민세 | 1997년 4월 | 1997년 4월 주민세등 2건 총 21 |
| 5832 | 김수봉 | 52 | 서울특별시 강남구 역삼로38길 15 | 21 | 지방소득세 | 2012년 8월 | 2012년 8월 지방소득세등 3건 총 21 |
| 5833 | 장원주 | 51 | 경기도 부천시 상동로117번길 22 | 21 | 주민세 | 2007년 5월 | 2007년 5월 주민세 1건 총 21 |
| 5834 | 강진구 | 51 | 서울특별시 마포구 독막로 165-0 | 21 | 지방소득세 | 2012년 11월 | 2012년 11월 지방소득세등 5건 총 21 |
| 5835 | 지현진 | 51 | 서울특별시 종로구 사직로9길 1 | 21 | 취득세 | 2002년 3월 | 2002년 3월 취득세 1건 총 21 |
| 5836 | 엄태곤 | 51 | 서울특별시 강동구 양재대로 1522-12 | 21 | 주민세 | 2004년 4월 | 2004년 4월 주민세등 16건 총 21 |

| 연번 | 성명 | 나이 | 주소 | 체납액 | 대표 세목 | 과세년월 | 체납요지 |
|---|---|---|---|---|---|---|---|
| 5837 | 이호관 | 51 | 서울특별시 마포구 월드컵로16길 37 | 21 | 지방소득세 | 2011년 8월 | 2011년 8월 지방소득세등 2건 총 21 |
| 5838 | 신학희 | 51 | 서울특별시 금천구 독산로28나길 15 | 21 | 지방소득세 | 2012년 1월 | 2012년 1월 지방소득세등 6건 총 21 |
| 5839 | 조종열 | 51 | 서울특별시 노원구 월계로44가길 62 | 21 | 지방소득세 | 2010년 7월 | 2010년 7월 지방소득세등 2건 총 21 |
| 5840 | 박진호 | 51 | 서울특별시 강남구 강남대로112길 31 | 21 | 지방소득세 | 2010년 10월 | 2010년 10월 지방소득세등 19건 총 21 |
| 5841 | 조명덕 | 51 | 서울특별시 성동구 사근동11다길 27-14 | 21 | 주민세 | 2000년 4월 | 2000년 4월 주민세 1건 총 21 |
| 5842 | 김희경 | 51 | 서울특별시 송파구 올림픽로35길 120 | 21 | 지방소득세 | 2011년 3월 | 2011년 3월 지방소득세등 5건 총 21 |
| 5843 | 남상규 | 51 | 서울특별시 송파구 오금로44가길 30 | 21 | 지방소득세 | 2013년 9월 | 2013년 9월 지방소득세등 2건 총 21 |
| 5844 | 강필숙 | 50 | 서울특별시 중랑구 신내로 51 | 21 | 지방소득세 | 2010년 5월 | 2010년 5월 지방소득세등 9건 총 21 |
| 5845 | 임병수 | 50 | 서울특별시 강서구 방화대로31길 12 | 21 | 주민세 | 2008년 7월 | 2008년 7월 주민세등 22건 총 21 |
| 5846 | 김태연 | 50 | 경기도 용인시 기흥구 탑실로 152 | 21 | 주민세 | 2004년 12월 | 2004년 12월 주민세 1건 총 21 |
| 5847 | 유일용 | 50 | 인천광역시 남구 장고개로42번길 47 | 21 | 주민세 | 2001년 9월 | 2001년 9월 주민세등 17건 총 21 |

| 연번 | 성명 | 나이 | 주소 | 체납액 | 대표 세목 | 과세년월 | 체납요지 |
|---|---|---|---|---|---|---|---|
| 5848 | 신은호 | 50 | 서울특별시 강서구 공항대로44길 54 | 21 | 지방소득세 | 2010년 2월 | 2010년 2월 지방소득세등 14건 총 21 |
| 5849 | 윤혁현 | 50 | 인천광역시 남구 경인로268번길 43 | 21 | 주민세 | 2001년 12월 | 2001년 12월 주민세등 3건 총 21 |
| 5850 | 김선광 | 50 | 경기도 안산시 단원구 사세충열로4길 25 | 21 | 취득세 | 2003년 1월 | 2003년 1월 취득세 1건 총 21 |
| 5851 | 황오섭 | 50 | 경기도 남양주시 비룡로 110-16 | 21 | 주민세 | 2007년 8월 | 2007년 8월 주민세등 16건 총 21 |
| 5852 | 고광산 | 50 | 서울특별시 송파구 송파대로37길 74 | 21 | 지방소득세 | 2014년 2월 | 2014년 2월 지방소득세등 3건 총 21 |
| 5853 | 한광욱 | 50 | 서울특별시 성북구 화랑로 275 | 21 | 주민세 | 2008년 5월 | 2008년 5월 주민세등 10건 총 21 |
| 5854 | 신규식 | 50 | 인천광역시 남동구 백범로227번길 18-1 | 21 | 지방소득세 | 2011년 9월 | 2011년 9월 지방소득세등 7건 총 21 |
| 5855 | 한승수 | 50 | 경기도 용인시 수지구 광교마을로 62 | 21 | 지방소득세 | 2013년 9월 | 2013년 9월 지방소득세등 7건 총 21 |
| 5856 | 권태구 | 50 | 서울특별시 서대문구 증가로8길 46 | 21 | 지방소득세 | 2010년 10월 | 2010년 10월 지방소득세등 3건 총 21 |
| 5857 | 정미옥 | 50 | 서울특별시 강서구 등촌로39다길 9 | 21 | 주민세 | 2001년 7월 | 2001년 7월 주민세등 3건 총 21 |
| 5858 | 최석기 | 50 | 서울특별시 양천구 중앙로45길 3 | 21 | 지방소득세 | 2012년 3월 | 2012년 3월 지방소득세등 14건 총 21 |
| 5859 | 김경완 | 50 | 서울특별시 노원구 한글비석로5길 62 | 21 | 주민세 | 2006년 8월 | 2006년 8월 주민세등 2건 총 21 |

| 연번 | 성명 | 나이 | 주소 | 체납액 | 대표 세목 | 과세년월 | 체납요지 |
|---|---|---|---|---|---|---|---|
| 5860 | 주종현 | 49 | 서울특별시 성북구 아리랑로 89 | 21 | 지방소득세 | 2013년 2월 | 2013년 2월 지방소득세등 4건 총 21 |
| 5861 | 김근형 | 49 | 서울특별시 양천구 목동서로 38 | 21 | 지방소득세 | 2013년 4월 | 2013년 4월 지방소득세등 2건 총 21 |
| 5862 | 최한희 | 49 | 서울특별시 강북구 도봉로101길 53-4 | 21 | 주민세 | 2005년 12월 | 2005년 12월 주민세등 2건 총 21 |
| 5863 | 김민수 | 49 | 서울특별시 도봉구 도봉로157길 10 | 21 | 지방소득세 | 2010년 5월 | 2010년 5월 지방소득세등 7건 총 21 |
| 5864 | 허창진 | 49 | 서울특별시 강남구 도곡로27길 29 | 21 | 주민세 | 2009년 9월 | 2009년 9월 주민세등 3건 총 21 |
| 5865 | 김무 | 49 | 경기도 용인시 기흥구 구갈로72번길 10-1 | 21 | 주민세 | 2003년 4월 | 2003년 4월 주민세 1건 총 21 |
| 5866 | 한태영 | 49 | 서울특별시 송파구 양산로7길 4-2 | 21 | 지방소득세 | 2012년 10월 | 2012년 10월 지방소득세 1건 총 21 |
| 5867 | 이성배 | 49 | 대전광역시 유성구 노은로 416 | 21 | 주민세 | 2003년 2월 | 2003년 2월 주민세등 43건 총 21 |
| 5868 | 임태훈 | 49 | 경기도 성남시 분당구 느티로 22 | 21 | 지방소득세 | 2010년 7월 | 2010년 7월 지방소득세 1건 총 21 |
| 5869 | 윤석구 | 49 | 서울특별시 서대문구 증가로23나길 25 | 21 | 지방소득세 | 2011년 3월 | 2011년 3월 지방소득세등 2건 총 21 |
| 5870 | 곽은자 | 49 | 서울특별시 서대문구 명지길 25 | 21 | 지방소득세 | 2010년 9월 | 2010년 9월 지방소득세등 18건 총 21 |

| 연번 | 성명 | 나이 | 주소 | 체납액 | 대표 세목 | 과세년월 | 체납요지 |
|---|---|---|---|---|---|---|---|
| 5871 | 오재필 | 49 | 경기도 용인시 기흥구 죽전로 40 | 21 | 주민세 | 2004년 10월 | 2004년 10월 주민세등 5건 총 21 |
| 5872 | 신진영 | 49 | 경기도 고양시 덕양구 고골길116번길 14-11 | 21 | 취득세 | 1999년 3월 | 1999년 3월 취득세 1건 총 21 |
| 5873 | 양정수 | 48 | 경기도 가평군 은고개로 19 | 21 | 지방소득세 | 2011년 6월 | 2011년 6월 지방소득세등 8건 총 21 |
| 5874 | 차상철 | 48 | 서울특별시 도봉구 해등로26길 20 | 21 | 지방소득세 | 2012년 2월 | 2012년 2월 지방소득세 1건 총 21 |
| 5875 | 김길수 | 48 | 서울특별시 강남구 개포로 310 | 21 | 지방소득세 | 2012년 8월 | 2012년 8월 지방소득세등 2건 총 21 |
| 5876 | 박창모 | 48 | 서울특별시 강남구 봉은사로82길 30-2 | 21 | 주민세 | 2004년 1월 | 2004년 1월 주민세등 20건 총 21 |
| 5877 | 김현오 | 48 | 서울특별시 강남구 남부순환로363길 30 | 21 | 주민세 | 2009년 12월 | 2009년 12월 주민세등 5건 총 21 |
| 5878 | 우민영 | 48 | 서울특별시 강북구 도봉로99길 25-17 | 21 | 주민세 | 2004년 6월 | 2004년 6월 주민세등 4건 총 21 |
| 5879 | 윤용권 | 48 | 서울특별시 서초구 서초대로38길 49 | 21 | 주민세 | 2003년 12월 | 2003년 12월 주민세등 51건 총 21 |
| 5880 | 김용수 | 48 | 서울특별시 구로구 벚꽃로76길 11 | 21 | 주민세 | 2007년 8월 | 2007년 8월 주민세등 11건 총 21 |
| 5881 | 윤동혁 | 48 | 서울특별시 강남구 도산대로 454 | 21 | 지방소득세 | 2012년 9월 | 2012년 9월 지방소득세등 2건 총 21 |

| 연번 | 성명 | 나이 | 주소 | 체납액 | 대표 세목 | 과세년월 | 체납요지 |
|---|---|---|---|---|---|---|---|
| 5882 | 이상준 | 47 | 인천광역시 서구 완정로188번3길 3-7 | 21 | 지방소득세 | 2011년 10월 | 2011년 10월 지방소득세 1건 총 21 |
| 5883 | 이상학 | 47 | 서울특별시 동대문구 천장산로12길 5 | 21 | 주민세 | 2007년 1월 | 2007년 1월 주민세등 5건 총 21 |
| 5884 | 조유찬 | 47 | 경기도 안산시 단원구 광덕1로 80 | 21 | 지방소득세 | 2012년 8월 | 2012년 8월 지방소득세 1건 총 21 |
| 5885 | 이원재 | 47 | 서울특별시 노원구 중계로 233 | 21 | 지방소득세 | 2012년 6월 | 2012년 6월 지방소득세 1건 총 21 |
| 5886 | 하성진 | 46 | 경기도 성남시 분당구 야탑로111번길 12-9 | 21 | 지방소득세 | 2013년 7월 | 2013년 7월 지방소득세등 2건 총 21 |
| 5887 | 길형진 | 46 | 서울특별시 영등포구 여의도동 1-893 | 21 | 지방소득세 | 2011년 8월 | 2011년 8월 지방소득세 1건 총 21 |
| 5888 | 왕장명 | 46 | 서울특별시 서대문구 창전동 434 | 21 | 취득세 | 2000년 6월 | 2000년 6월 취득세 1건 총 21 |
| 5889 | 이우형 | 46 | 인천광역시 부평구 창휘로 16-1 | 21 | 주민세 | 2004년 12월 | 2004년 12월 주민세등 2건 총 21 |
| 5890 | 전용호 | 46 | 서울특별시 성북구 솔샘로6가길 46-20 | 21 | 지방소득세 | 2011년 12월 | 2011년 12월 지방소득세등 9건 총 21 |
| 5891 | 이연옥 | 46 | 서울특별시 관악구 관악로24나길 8 | 21 | 지방소득세 | 2013년 12월 | 2013년 12월 지방소득세등 3건 총 21 |
| 5892 | 김영태 | 46 | 서울특별시 영등포구 문래로28길 15 | 21 | 지방소득세 | 2012년 12월 | 2012년 12월 지방소득세등 2건 총 21 |

| 연번 | 성명 | 나이 | 주소 | 체납액 | 대표 세목 | 과세년월 | 체납요지 |
|---|---|---|---|---|---|---|---|
| 5893 | 김남형 | 46 | 서울특별시 동작구 성대로10가길 22 | 21 | 주민세 | 2005년 10월 | 2005년 10월 주민세등 3건 총 21 |
| 5894 | 심재엽 | 45 | 경기도 광명시 오리로 747 | 21 | 주민세 | 2005년 2월 | 2005년 2월 주민세등 7건 총 21 |
| 5895 | 김상훈 | 45 | 경기도 고양시 덕양구 동산2로 18 | 21 | 지방소득세 | 2011년 9월 | 2011년 9월 지방소득세등 3건 총 21 |
| 5896 | 강우석 | 45 | 인천광역시 남동구 장승남로47번길 14 | 21 | 주민세 | 2004년 3월 | 2004년 3월 주민세등 5건 총 21 |
| 5897 | 이민형 | 45 | 서울특별시 강남구 삼성로107길 28 | 21 | 주민세 | 2006년 10월 | 2006년 10월 주민세등 16건 총 21 |
| 5898 | 황선기 | 45 | 서울특별시 용산구 후암로 91-4 | 21 | 지방소득세 | 2011년 12월 | 2011년 12월 지방소득세등 2건 총 21 |
| 5899 | 박이석 | 45 | 경기도 파주시 청계말길 42 | 21 | 주민세 | 2007년 5월 | 2007년 5월 주민세 1건 총 21 |
| 5900 | 박상현 | 44 | 서울특별시 구로구 경인로 158 | 21 | 주민세 | 2006년 7월 | 2006년 7월 주민세등 4건 총 21 |
| 5901 | 문영철 | 44 | 서울특별시 광진구 아차산로21길 19 | 21 | 지방소득세 | 2013년 4월 | 2013년 4월 지방소득세 1건 총 21 |
| 5902 | 한용한 | 44 | 서울특별시 광진구 천호대로125길 37 | 21 | 주민세 | 2005년 10월 | 2005년 10월 주민세등 8건 총 21 |
| 5903 | 박관수 | 44 | 경기도 김포시 풍무로68번길 41 | 21 | 지방소득세 | 2011년 7월 | 2011년 7월 지방소득세등 8건 총 21 |

| 연번 | 성명 | 나이 | 주소 | 체납액 | 대표 세목 | 과세년월 | 체납요지 |
|---|---|---|---|---|---|---|---|
| 5904 | 최용남 | 44 | 서울특별시 송파구 백제고분로32길 12-15 | 21 | 주민세 | 2009년 8월 | 2009년 8월 주민세등 10건 총 21 |
| 5905 | 김호택 | 44 | 서울특별시 성북구 장위동 158-47 | 21 | 취득세 | 2000년 4월 | 2000년 4월 취득세 1건 총 21 |
| 5906 | 김지은 | 44 | 서울특별시 은평구 은평로 195 | 21 | 주민세 | 2004년 1월 | 2004년 1월 주민세등 8건 총 21 |
| 5907 | 이안성 | 43 | 서울특별시 용산구 후암로57길 17-7 | 21 | 주민세 | 2005년 6월 | 2005년 6월 주민세등 6건 총 21 |
| 5908 | 이병옥 | 43 | 서울특별시 강북구 덕릉로40길 8 | 21 | 주민세 | 2007년 6월 | 2007년 6월 주민세등 7건 총 21 |
| 5909 | 전훈 | 43 | 서울특별시 영등포구 디지털로56길 12-1 | 21 | 지방소득세 | 2011년 8월 | 2011년 8월 지방소득세등 4건 총 21 |
| 5910 | 윤종서 | 42 | 경기도 파주시 미래로 602 | 21 | 주민세 | 2006년 2월 | 2006년 2월 주민세등 7건 총 21 |
| 5911 | 장종세 | 42 | 인천광역시 남구 수봉남로18번길 68 | 21 | 주민세 | 2001년 12월 | 2001년 12월 주민세등 6건 총 21 |
| 5912 | 최인우 | 41 | 서울특별시 중랑구 겸재로2길 77 | 21 | 주민세 | 2008년 10월 | 2008년 10월 주민세등 4건 총 21 |
| 5913 | 송선일 | 41 | 서울특별시 종로구 삼일대로 428 | 21 | 지방소득세 | 2014년 8월 | 2014년 8월 지방소득세 1건 총 21 |
| 5914 | 문인란 | 40 | 서울특별시 금천구 시흥대로88길 33 | 21 | 지방소득세 | 2012년 9월 | 2012년 9월 지방소득세등 11건 총 21 |
| 5915 | 정태현 | 40 | 경기도 성남시 수정구 수정로288번길 13-9 | 21 | 주민세 | 2005년 6월 | 2005년 6월 주민세등 20건 총 21 |

| 연번 | 성명 | 나이 | 주소 | 체납액 | 대표 세목 | 과세년월 | 체납요지 |
|---|---|---|---|---|---|---|---|
| 5916 | 박용진 | 40 | 서울특별시 송파구 충민로6길 14 | 21 | 주민세 | 2001년 6월 | 2001년 6월 주민세 1건 총 21 |
| 5917 | 김정태 | 40 | 서울특별시 강북구 오현로 207 | 21 | 지방소득세 | 2014년 1월 | 2014년 1월 지방소득세 1건 총 21 |
| 5918 | 최연학 | 39 | 서울특별시 용산구 서빙고로59길 31-3 | 21 | 주민세 | 2009년 2월 | 2009년 2월 주민세등 8건 총 21 |
| 5919 | 김형태 | 38 | 서울특별시 중구 청구로1길 23 | 21 | 지방소득세 | 2014년 1월 | 2014년 1월 지방소득세 1건 총 21 |
| 5920 | 이성재 | 37 | 서울특별시 양천구 중앙로27길 13-1 | 21 | 주민세 | 2007년 8월 | 2007년 8월 주민세등 2건 총 21 |
| 5921 | 황성용 | 36 | 인천광역시 동구 어촌로5번길 5 | 21 | 지방소득세 | 2012년 3월 | 2012년 3월 지방소득세등 15건 총 21 |
| 5922 | 이경미 | 36 | 서울특별시 금천구 독산로94길 14 | 21 | 지방소득세 | 2013년 10월 | 2013년 10월 지방소득세 1건 총 21 |
| 5923 | 유시철 | 36 | 전라북도 김제시 화봉2길 37-2 | 21 | 지방소득세 | 2010년 2월 | 2010년 2월 지방소득세등 8건 총 21 |
| 5924 | 조지훈 | 34 | 경기도 안양시 만안구 연현로79번길 20 | 21 | 지방소득세 | 2014년 11월 | 2014년 11월 지방소득세등 4건 총 21 |
| 5925 | 크리스토 | | 서울특별시 강남구 도산대로83길 35 | 21 | 지방소득세 | 2013년 11월 | 2013년 11월 지방소득세 1건 총 21 |
| 5926 | 채옥봉 | 94 | 전라북도 군산시 미루매길 127 | 20 | 지방소득세 | 2013년 12월 | 2013년 12월 지방소득세등 2건 총 20 |

| 연번 | 성명 | 나이 | 주소 | 체납액 | 대표 세목 | 과세년월 | 체납요지 |
|---|---|---|---|---|---|---|---|
| 5927 | 강신원 | 89 | 서울특별시 송파구 가락동 199 | 20 | 주민세 | 2003년 9월 | 2003년 9월 주민세등 7건 총 20 |
| 5928 | 정공면 | 88 | 전라북도 익산시 간리길 138-21 | 20 | 주민세 | 1997년 3월 | 1997년 3월 주민세등 6건 총 20 |
| 5929 | 김병묵 | 87 | 강원도 강릉시 노가니길 17-6 | 20 | 주민세 | 2007년 10월 | 2007년 10월 주민세 1건 총 20 |
| 5930 | 성두이 | 85 | 서울특별시 노원구 한글비석로 396 | 20 | 지방소득세 | 2014년 11월 | 2014년 11월 지방소득세 1건 총 20 |
| 5931 | 장인호 | 84 | 서울특별시 성북구 동소문로5길 12-9 | 20 | 취득세 | 1998년 6월 | 1998년 6월 취득세 1건 총 20 |
| 5932 | 전의식 | 83 | 서울특별시 구로구 도림로22길 17 | 20 | 지방소득세 | 2012년 7월 | 2012년 7월 지방소득세등 2건 총 20 |
| 5933 | 이기전 | 82 | 서울특별시 종로구 통일로12길 24-23 | 20 | 주민세 | 2001년 9월 | 2001년 9월 주민세 1건 총 20 |
| 5934 | 조덕현 | 82 | 경기도 수원시 영통구 동수원로537번길 51-2 | 20 | 주민세 | 2002년 6월 | 2002년 6월 주민세 1건 총 20 |
| 5935 | 송화섭 | 82 | 경기도 안양시 만안구 경수대로1244번길 48 | 20 | 지방소득세 | 2014년 3월 | 2014년 3월 지방소득세 1건 총 20 |
| 5936 | 임갑숙 | 82 | 서울특별시 성북구 정릉로 388 | 20 | 지방소득세 | 2011년 4월 | 2011년 4월 지방소득세등 2건 총 20 |
| 5937 | 김두석 | 81 | 경기도 안산시 상록구 예술광장1로 131 | 20 | 주민세 | 1999년 10월 | 1999년 10월 주민세등 8건 총 20 |

| 연번 | 성명 | 나이 | 주소 | 체납액 | 대표 세목 | 과세년월 | 체납요지 |
|---|---|---|---|---|---|---|---|
| 5938 | 정선명 | 81 | 서울특별시 성동구 독서당로 375 | 20 | 주민세 | 2009년 2월 | 2009년 2월 주민세등 2건 총 20 |
| 5939 | 정순희 | 80 | 서울특별시 동작구 성대로2길 11 | 20 | 주민세 | 2001년 3월 | 2001년 3월 주민세등 8건 총 20 |
| 5940 | 이명산 | 80 | 서울특별시 서초구 서초중앙로8길 90 | 20 | 주민세 | 2005년 7월 | 2005년 7월 주민세등 7건 총 20 |
| 5941 | 채희조 | 79 | 서울특별시 성북구 인촌로16길 14 | 20 | 주민세 | 2004년 4월 | 2004년 4월 주민세등 2건 총 20 |
| 5942 | 송개순 | 79 | 전라남도 보성군 벌교상고길 33 | 20 | 지방소득세 | 2010년 12월 | 2010년 12월 지방소득세등 2건 총 20 |
| 5943 | 이연실 | 79 | 경기도 고양시 덕양구 오금로 7 | 20 | 취득세 | 1999년 6월 | 1999년 6월 취득세 1건 총 20 |
| 5944 | 장한기 | 79 | 경기도 성남시 분당구 분당로201번길 17 | 20 | 주민세 | 2006년 6월 | 2006년 6월 주민세등 2건 총 20 |
| 5945 | 박기현 | 78 | 서울특별시 은평구 응암로34길 23-28 | 20 | 주민세 | 2005년 1월 | 2005년 1월 주민세등 7건 총 20 |
| 5946 | 한영순 | 78 | 서울특별시 강서구 방화대로48길 40 | 20 | 주민세 | 2007년 8월 | 2007년 8월 주민세등 7건 총 20 |
| 5947 | 임공재 | 78 | 강원도 강릉시 범일로 547 | 20 | 주민세 | 2004년 7월 | 2004년 7월 주민세등 17건 총 20 |
| 5948 | 윤주현 | 78 | 서울특별시 양천구 목동동로 100 | 20 | 주민세 | 2009년 9월 | 2009년 9월 주민세등 13건 총 20 |

| 연번 | 성명 | 나이 | 주소 | 체납액 | 대표 세목 | 과세년월 | 체납요지 |
|---|---|---|---|---|---|---|---|
| 5949 | 양승국 | 77 | 경기도 광명시 광복로43번안길 21 | 20 | 취득세 | 2012년 1월 | 2012년 1월 취득세등 8건 총 20 |
| 5950 | 이흥우 | 77 | 경기도 양평군 덕촌길211번1길 37-6 | 20 | 주민세 | 1995년 9월 | 1995년 9월 주민세등 6건 총 20 |
| 5951 | 위성집 | 77 | 경기도 남양주시 월문천로 95 | 20 | 주민세 | 1997년 10월 | 1997년 10월 주민세 1건 총 20 |
| 5952 | 이강배 | 77 | 경기도 용인시 기흥구 중부대로788번길 20 | 20 | 지방소득세 | 2011년 1월 | 2011년 1월 지방소득세 1건 총 20 |
| 5953 | 박해종 | 77 | 경기도 수원시 장안구 수일로336번길 9 | 20 | 주민세 | 2004년 8월 | 2004년 8월 주민세등 2건 총 20 |
| 5954 | 이원석 | 77 | 경기도 고양시 일산동구 백석로 119 | 20 | 주민세 | 2003년 5월 | 2003년 5월 주민세등 2건 총 20 |
| 5955 | 홍인상 | 77 | 강원도 원주시 세동길 13 | 20 | 지방소득세 | 2012년 2월 | 2012년 2월 지방소득세등 6건 총 20 |
| 5956 | 오덕재 | 77 | 서울특별시 용산구 녹사평대로46길 73-23 | 20 | 주민세 | 1994년 12월 | 1994년 12월 주민세등 2건 총 20 |
| 5957 | 김종배 | 76 | 서울특별시 관악구 신림로7나길 42 | 20 | 지방소득세 | 2011년 6월 | 2011년 6월 지방소득세 1건 총 20 |
| 5958 | 박해양 | 76 | 경기도 오산시 양산로398번길 58-5 | 20 | 취득세 | 1998년 3월 | 1998년 3월 취득세등 2건 총 20 |
| 5959 | 김영표 | 76 | 서울특별시 강서구 금낭화로 128 | 20 | 주민세 | 2000년 8월 | 2000년 8월 주민세등 10건 총 20 |

| 연번 | 성명 | 나이 | 주소 | 체납액 | 대표 세목 | 과세년월 | 체납요지 |
|---|---|---|---|---|---|---|---|
| 5960 | 이종규 | 76 | 전라남도 완도군 약산로 173 | 20 | 취득세 | 2008년 10월 | 2008년 10월 취득세 1건 총 20 |
| 5961 | 정흥제 | 76 | 서울특별시 관악구 관천로25길 7 | 20 | 지방소득세 | 2011년 8월 | 2011년 8월 지방소득세 1건 총 20 |
| 5962 | 임병종 | 76 | 서울특별시 관악구 관악로30길 12 | 20 | 지방소득세 | 2012년 3월 | 2012년 3월 지방소득세 1건 총 20 |
| 5963 | 차광길 | 75 | 서울특별시 서대문구 세무서8길 8 | 20 | 지방소득세 | 2011년 1월 | 2011년 1월 지방소득세등 5건 총 20 |
| 5964 | 김유태 | 75 | 부산광역시 서구 암남로6번길 19 | 20 | 주민세 | 1993년 3월 | 1993년 3월 주민세 1건 총 20 |
| 5965 | 안윤진 | 75 | 서울특별시 동작구 사당로17라길 7-3 | 20 | 주민세 | 2006년 3월 | 2006년 3월 주민세 1건 총 20 |
| 5966 | 김신자 | 75 | 전라남도 해남군 우수영안길 52 | 20 | 지방소득세 | 2011년 4월 | 2011년 4월 지방소득세등 2건 총 20 |
| 5967 | 김광식 | 75 | 경기도 부천시 삼작로424번길 10-5 | 20 | 주민세 | 2000년 5월 | 2000년 5월 주민세등 4건 총 20 |
| 5968 | 강춘자 | 75 | 경기도 용인시 기흥구 중부대로788번길 15 | 20 | 주민세 | 2000년 1월 | 2000년 1월 주민세등 3건 총 20 |
| 5969 | 이상욱 | 75 | 서울특별시 강동구 고덕로1길 22-7 | 20 | 주민세 | 2009년 10월 | 2009년 10월 주민세 1건 총 20 |
| 5970 | 하철근 | 74 | 서울특별시 은평구 갈현로3다길 15 | 20 | 주민세 | 1996년 4월 | 1996년 4월 주민세등 4건 총 20 |

| 연번 | 성명 | 나이 | 주소 | 체납액 | 대표 세목 | 과세년월 | 체납요지 |
|---|---|---|---|---|---|---|---|
| 5971 | 김수부 | 74 | 강원도 속초시 온정로 6 | 20 | 주민세 | 1999년 11월 | 1999년 11월 주민세등 3건 총 20 |
| 5972 | 이용규 | 74 | 서울특별시 강서구 양천로 365 | 20 | 주민세 | 2000년 3월 | 2000년 3월 주민세등 5건 총 20 |
| 5973 | 민병구 | 74 | 경기도 성남시 분당구 돌마로486번길 7 | 20 | 주민세 | 1992년 11월 | 1992년 11월 주민세등 3건 총 20 |
| 5974 | 이만규 | 74 | 서울특별시 중랑구 상봉중앙로1길 6 | 20 | 지방소득세 | 2010년 8월 | 2010년 8월 지방소득세등 3건 총 20 |
| 5975 | 윤대이 | 74 | 서울특별시 강서구 등촌로35길 99 | 20 | 주민세 | 2001년 7월 | 2001년 7월 주민세등 2건 총 20 |
| 5976 | 신장우 | 74 | 인천광역시 중구 송학로 14 | 20 | 주민세 | 1995년 11월 | 1995년 11월 주민세등 16건 총 20 |
| 5977 | 김인수 | 74 | 인천광역시 부평구 경인로884번길 45 | 20 | 주민세 | 2007년 6월 | 2007년 6월 주민세등 5건 총 20 |
| 5978 | 조성용 | 74 | 대구광역시 수성구 용학로 303 | 20 | 주민세 | 2001년 4월 | 2001년 4월 주민세 1건 총 20 |
| 5979 | 이호남 | 74 | 서울특별시 관악구 행운1라길 55 | 20 | 지방소득세 | 2012년 1월 | 2012년 1월 지방소득세 1건 총 20 |
| 5980 | 김필선 | 74 | 서울특별시 중랑구 공릉로13길 30 | 20 | 주민세 | 1996년 2월 | 1996년 2월 주민세 1건 총 20 |
| 5981 | 이병구 | 74 | 서울특별시 은평구 진관4로 107 | 20 | 취득세 | 2013년 4월 | 2013년 4월 취득세 1건 총 20 |
| 5982 | 이정숙 | 74 | 서울특별시 도봉구 해등로 133 | 20 | 지방소득세 | 2013년 12월 | 2013년 12월 지방소득세등 4건 총 20 |

| 연번 | 성명 | 나이 | 주소 | 체납액 | 대표 세목 | 과세년월 | 체납요지 |
|---|---|---|---|---|---|---|---|
| 5983 | 이방춘 | 74 | 서울특별시 광진구 천호대로129길 17 | 20 | 지방소득세 | 2013년 2월 | 2013년 2월 지방소득세등 2건 총 20 |
| 5984 | 이영길 | 73 | 경기도 안양시 동안구 관악대로 488 | 20 | 주민세 | 2003년 2월 | 2003년 2월 주민세등 5건 총 20 |
| 5985 | 김재봉 | 73 | 서울특별시 관악구 복은4길 73 | 20 | 지방소득세 | 2013년 12월 | 2013년 12월 지방소득세 1건 총 20 |
| 5986 | 권영재 | 73 | 경기도 고양시 일산서구 산율길 43-60 | 20 | 지방소득세 | 2011년 12월 | 2011년 12월 지방소득세등 5건 총 20 |
| 5987 | 김재림 | 73 | 서울특별시 영등포구 당산로50길 14 | 20 | 주민세 | 2000년 12월 | 2000년 12월 주민세등 5건 총 20 |
| 5988 | 안정수 | 73 | 서울특별시 금천구 시흥동 820-42 | 20 | 지방소득세 | 2013년 10월 | 2013년 10월 지방소득세 1건 총 20 |
| 5989 | 노정자 | 73 | 서울특별시 강서구 수명로2길 63 | 20 | 주민세 | 2008년 1월 | 2008년 1월 주민세 1건 총 20 |
| 5990 | 신광자 | 73 | 서울특별시 서대문구 신촌로1길 59 | 20 | 지방소득세 | 2010년 7월 | 2010년 7월 지방소득세등 2건 총 20 |
| 5991 | 김강황 | 73 | 서울특별시 영등포구 문래로4길 6 | 20 | 주민세 | 1998년 2월 | 1998년 2월 주민세등 3건 총 20 |
| 5992 | 이국태랑 | 73 | 서울특별시 도봉구 덕릉로62길 13 | 20 | 주민세 | 2001년 8월 | 2001년 8월 주민세등 9건 총 20 |
| 5993 | 김원회 | 73 | 서울특별시 구로구 공원로 27 | 20 | 주민세 | 1999년 7월 | 1999년 7월 주민세등 2건 총 20 |

| 연번 | 성명 | 나이 | 주소 | 체납액 | 대표 세목 | 과세년월 | 체납요지 |
|---|---|---|---|---|---|---|---|
| 5994 | 백정산 | 73 | 경기도 양평군 조계골길 86-33 | 20 | 주민세 | 2003년 3월 | 2003년 3월 주민세등 2건 총 20 |
| 5995 | 백명현 | 73 | 경기도 포천시 봉화로 337-51 | 20 | 지방소득세 | 2012년 2월 | 2012년 2월 지방소득세 1건 총 20 |
| 5996 | 왕금순 | 72 | 서울특별시 강남구 테헤란로 129 | 20 | 지방소득세 | 2010년 12월 | 2010년 12월 지방소득세등 3건 총 20 |
| 5997 | 김회권 | 72 | 서울특별시 강동구 고덕로8길 50 | 20 | 주민세 | 2003년 8월 | 2003년 8월 주민세 1건 총 20 |
| 5998 | 이병인 | 72 | 서울특별시 광진구 아차산로 552 | 20 | 지방소득세 | 2014년 11월 | 2014년 11월 지방소득세등 2건 총 20 |
| 5999 | 장병극 | 72 | 경기도 수원시 영통구 광교중앙로25번길 46 | 20 | 주민세 | 2002년 6월 | 2002년 6월 주민세등 8건 총 20 |
| 6000 | 홍창지 | 72 | 서울특별시 종로구 사직로1나길 22-5 | 20 | 주민세 | 2005년 1월 | 2005년 1월 주민세등 19건 총 20 |
| 6001 | 안병주 | 72 | 충청남도 예산군 상성성미길 18-8 | 20 | 지방소득세 | 2010년 12월 | 2010년 12월 지방소득세 1건 총 20 |
| 6002 | 채수인 | 71 | 서울특별시 성동구 성수이로 118 | 20 | 주민세 | 2009년 1월 | 2009년 1월 주민세등 14건 총 20 |
| 6003 | 김병환 | 71 | 서울특별시 성북구 솔샘로15가길 50-4 | 20 | 지방소득세 | 2012년 12월 | 2012년 12월 지방소득세등 7건 총 20 |
| 6004 | 한혜숙 | 71 | 서울특별시 은평구 증산로1길 12-10 | 20 | 주민세 | 2002년 1월 | 2002년 1월 주민세등 2건 총 20 |

| 연번 | 성명 | 나이 | 주소 | 체납액 | 대표 세목 | 과세년월 | 체납요지 |
|---|---|---|---|---|---|---|---|
| 6005 | 이우용 | 71 | 서울특별시 강남구 학동로 342 | 20 | 주민세 | 2005년 4월 | 2005년 4월 주민세등 5건 총 20 |
| 6006 | 이재웅 | 71 | 부산광역시 사상구 엄궁북로 15 | 20 | 주민세 | 1996년 6월 | 1996년 6월 주민세 1건 총 20 |
| 6007 | 차수영 | 71 | 인천광역시 중구 하늘별빛로 66 | 20 | 등록세 | 2006년 11월 | 2006년 11월 록세 1건 총 20 |
| 6008 | 구병운 | 71 | 서울특별시 영등포구 도신로 229-5 | 20 | 주민세 | 1998년 7월 | 1998년 7월 주민세등 3건 총 20 |
| 6009 | 문장엽 | 70 | 서울특별시 송파구 오금로17길 32 | 20 | 지방소득세 | 2014년 1월 | 2014년 1월 지방소득세 1건 총 20 |
| 6010 | 한순자 | 70 | 서울특별시 동대문구 왕산로 52 | 20 | 주민세 | 2001년 1월 | 2001년 1월 주민세 1건 총 20 |
| 6011 | 김귀석 | 70 | 경기도 고양시 덕양구 통일로1154번길 24-1 | 20 | 주민세 | 2004년 7월 | 2004년 7월 주민세등 41건 총 20 |
| 6012 | 이재후 | 70 | 경기도 수원시 장안구 광교산로260번길 45 | 20 | 취득세 | 1997년 6월 | 1997년 6월 취득세 1건 총 20 |
| 6013 | 오충노 | 70 | 서울특별시 노원구 덕릉로 875-13 | 20 | 취득세 | 2004년 5월 | 2004년 5월 취득세등 9건 총 20 |
| 6014 | 정기창 | 70 | 경기도 수원시 영통구 광교호수로152번길 80 | 20 | 주민세 | 2003년 12월 | 2003년 12월 주민세 1건 총 20 |
| 6015 | 정상용 | 70 | 서울특별시 구로구 공원로 41 | 20 | 주민세 | 1998년 7월 | 1998년 7월 주민세등 4건 총 20 |

| 연번 | 성명 | 나이 | 주소 | 체납액 | 대표 세목 | 과세년월 | 체납요지 |
|---|---|---|---|---|---|---|---|
| 6016 | 나종학 | 70 | 서울특별시 서대문구 연희로35길 36 | 20 | 취득세 | 1994년 4월 | 1994년 4월 취득세 1건 총 20 |
| 6017 | 김영두 | 70 | 서울특별시 서초구 신반포로33길 64 | 20 | 주민세 | 1999년 5월 | 1999년 5월 주민세등 4건 총 20 |
| 6018 | 정해성 | 69 | 서울특별시 도봉구 마들로 697 | 20 | 주민세 | 1999년 6월 | 1999년 6월 주민세 1건 총 20 |
| 6019 | 박환수 | 69 | 서울특별시 송파구 석촌호수로12길 8 | 20 | 지방소득세 | 2012년 1월 | 2012년 1월 지방소득세등 4건 총 20 |
| 6020 | 최건식 | 69 | 경기도 고양시 일산서구 덕이로 281-15 | 20 | 지방소득세 | 2011년 3월 | 2011년 3월 지방소득세 1건 총 20 |
| 6021 | 장세화 | 69 | 경기도 성남시 중원구 산성대로 398-1 | 20 | 지방소득세 | 2011년 12월 | 2011년 12월 지방소득세 1건 총 20 |
| 6022 | 김정중 | 69 | 대전광역시 동구 동산초교로23번길 15 | 20 | 주민세 | 1999년 8월 | 1999년 8월 주민세 1건 총 20 |
| 6023 | 김분순 | 69 | 서울특별시 강동구 구천면로35길 12-14 | 20 | 지방소득세 | 2011년 8월 | 2011년 8월 지방소득세등 6건 총 20 |
| 6024 | 한상복 | 69 | 서울특별시 은평구 증산로15길 26-6 | 20 | 주민세 | 2009년 7월 | 2009년 7월 주민세 1건 총 20 |
| 6025 | 김영국 | 69 | 경기도 파주시 중앙로 215 | 20 | 주민세 | 1998년 12월 | 1998년 12월 주민세 1건 총 20 |
| 6026 | 조옥래 | 69 | 광주광역시 남구 봉선중앙로118번길 31-5 | 20 | 취득세 | 2007년 8월 | 2007년 8월 취득세등 4건 총 20 |

| 연번 | 성명 | 나이 | 주소 | 체납액 | 대표 세목 | 과세년월 | 체납요지 |
|---|---|---|---|---|---|---|---|
| 6027 | 이재승 | 68 | 경기도 성남시 중원구 은행로82번길 3-1 | 20 | 주민세 | 1995년 1월 | 1995년 1월 주민세등 7건 총 20 |
| 6028 | 김부곤 | 68 | 서울특별시 송파구 잠실동 27 | 20 | 주민세 | 1999년 4월 | 1999년 4월 주민세등 3건 총 20 |
| 6029 | 강위만 | 68 | 서울특별시 강남구 양재대로55길 10 | 20 | 주민세 | 2003년 9월 | 2003년 9월 주민세 1건 총 20 |
| 6030 | 박상록 | 68 | 서울특별시 서초구 바우뫼로 41 | 20 | 주민세 | 1994년 8월 | 1994년 8월 주민세등 3건 총 20 |
| 6031 | 정금자 | 68 | 서울특별시 용산구 이촌로29길 27-4 | 20 | 지방소득세 | 2010년 12월 | 2010년 12월 지방소득세등 4건 총 20 |
| 6032 | 최병은 | 68 | 충청북도 청주시 서원구 매봉로 64 | 20 | 주민세 | 2001년 5월 | 2001년 5월 주민세등 13건 총 20 |
| 6033 | 송재성 | 68 | 서울특별시 강서구 강서로7길 102 | 20 | 주민세 | 1996년 8월 | 1996년 8월 주민세등 3건 총 20 |
| 6034 | 신태웅 | 68 | 서울특별시 마포구 월드컵로42길 12 | 20 | 주민세 | 2007년 8월 | 2007년 8월 주민세등 3건 총 20 |
| 6035 | 정관보 | 68 | 서울특별시 금천구 독산로78다길 12 | 20 | 주민세 | 1998년 12월 | 1998년 12월 주민세등 3건 총 20 |
| 6036 | 양현순 | 67 | 서울특별시 강서구 까치산로20길 9-36 | 20 | 주민세 | 2003년 1월 | 2003년 1월 주민세등 4건 총 20 |
| 6037 | 조경완 | 67 | 서울특별시 은평구 불광로 156 | 20 | 주민세 | 2001년 12월 | 2001년 12월 주민세등 3건 총 20 |
| 6038 | 이윤희 | 67 | 경기도 수원시 팔달구 장다리로306번길 13 | 20 | 주민세 | 2009년 12월 | 2009년 12월 주민세등 18건 총 20 |

| 연번 | 성명 | 나이 | 주소 | 체납액 | 대표 세목 | 과세년월 | 체납요지 |
|---|---|---|---|---|---|---|---|
| 6039 | 서정진 | 67 | 경상북도 문경시 여고동산길 19-3 | 20 | 취득세 | 2003년 6월 | 2003년 6월 취득세등 3건 총 20 |
| 6040 | 김정숙 | 67 | 강원도 춘천시 외솔길19번길 56-7 | 20 | 취득세 | 2000년 9월 | 2000년 9월 취득세 1건 총 20 |
| 6041 | 박종율 | 67 | 서울특별시 은평구 증산로17길 6-27 | 20 | 주민세 | 2008년 8월 | 2008년 8월 주민세등 19건 총 20 |
| 6042 | 이상웅 | 67 | 서울특별시 강서구 양천로 28 | 20 | 지방소득세 | 2014년 3월 | 2014년 3월 지방소득세 1건 총 20 |
| 6043 | 이동순 | 67 | 서울특별시 은평구 백련산로 36 | 20 | 주민세 | 2005년 1월 | 2005년 1월 주민세등 8건 총 20 |
| 6044 | 탁수곤 | 67 | 경기도 수원시 팔달구 경수대로565번길 26 | 20 | 취득세 | 2002년 8월 | 2002년 8월 취득세 1건 총 20 |
| 6045 | 이희자 | 67 | 서울특별시 마포구 월드컵북로43길 38 | 20 | 주민세 | 1998년 10월 | 1998년 10월 주민세 1건 총 20 |
| 6046 | 한만수 | 67 | 서울특별시 강서구 등촌동 687 | 20 | 지방소득세 | 2013년 5월 | 2013년 5월 지방소득세등 2건 총 20 |
| 6047 | 정옥자 | 67 | 서울특별시 중구 세종대로14길 28-6 | 20 | 주민세 | 2009년 10월 | 2009년 10월 주민세등 3건 총 20 |
| 6048 | 김덕희 | 67 | 서울특별시 양천구 목동남로4길 6-46 | 20 | 주민세 | 2002년 10월 | 2002년 10월 주민세등 48건 총 20 |
| 6049 | 윤형준 | 66 | 서울특별시 강동구 동남로49길 57 | 20 | 주민세 | 1999년 7월 | 1999년 7월 주민세등 32건 총 20 |

| 연번 | 성명 | 나이 | 주소 | 체납액 | 대표 세목 | 과세년월 | 체납요지 |
|---|---|---|---|---|---|---|---|
| 6050 | 김성재 | 66 | 서울특별시 중랑구 면목로 286-4 | 20 | 주민세 | 2000년 2월 | 2000년 2월 주민세등 4건 총 20 |
| 6051 | 허성환 | 66 | 충청남도 천안시 동남구 광덕로 450 | 20 | 주민세 | 1998년 12월 | 1998년 12월 주민세등 4건 총 20 |
| 6052 | 김성도 | 66 | 경기도 남양주시 덕소로 150 | 20 | 주민세 | 2005년 1월 | 2005년 1월 주민세등 9건 총 20 |
| 6053 | 손광훈 | 66 | 서울특별시 은평구 갈현로 333-6 | 20 | 주민세 | 1998년 11월 | 1998년 11월 주민세등 2건 총 20 |
| 6054 | 김순희 | 66 | 서울특별시 송파구 백제고분로18길 30 | 20 | 지방소득세 | 2012년 6월 | 2012년 6월 지방소득세등 2건 총 20 |
| 6055 | 마수란 | 66 | 서울특별시 성북구 삼선교로16나길 24-1 | 20 | 취득세 | 2003년 1월 | 2003년 1월 취득세등 2건 총 20 |
| 6056 | 양준모 | 66 | 서울특별시 동대문구 이문로 150 | 20 | 주민세 | 2007년 8월 | 2007년 8월 주민세등 3건 총 20 |
| 6057 | 이의연 | 66 | 경기도 성남시 분당구 정자일로 1 | 20 | 주민세 | 2002년 10월 | 2002년 10월 주민세등 7건 총 20 |
| 6058 | 최대원 | 66 | 광주광역시 동구 지산로57번길 7 | 20 | 주민세 | 2004년 10월 | 2004년 10월 주민세등 5건 총 20 |
| 6059 | 최동성 | 66 | 서울특별시 중랑구 신내역로 165 | 20 | 지방소득세 | 2010년 6월 | 2010년 6월 지방소득세등 3건 총 20 |
| 6060 | 정상호 | 65 | 경기도 성남시 분당구 불곡북로13번길 8-14 | 20 | 주민세 | 2002년 4월 | 2002년 4월 주민세 1건 총 20 |

| 연번 | 성명 | 나이 | 주소 | 체납액 | 대표 세목 | 과세년월 | 체납요지 |
|---|---|---|---|---|---|---|---|
| 6061 | 김태옥 | 65 | 서울특별시 송파구 송이로31길 56 | 20 | 지방소득세 | 2014년 10월 | 2014년 10월 지방소득세등 3건 총 20 |
| 6062 | 최완배 | 65 | 서울특별시 영등포구 국제금융로7길 1 | 20 | 주민세 | 2001년 9월 | 2001년 9월 주민세등 2건 총 20 |
| 6063 | 이종면 | 65 | 전라남도 나주시 영나로 2421 | 20 | 주민세 | 1998년 4월 | 1998년 4월 주민세 1건 총 20 |
| 6064 | 정인식 | 65 | 서울특별시 광진구 능동로 442 | 20 | 주민세 | 1998년 6월 | 1998년 6월 주민세 1건 총 20 |
| 6065 | 유만식 | 65 | 경기도 의정부시 발곡로31번길 23-14 | 20 | 주민세 | 2007년 1월 | 2007년 1월 주민세등 2건 총 20 |
| 6066 | 오정근 | 65 | 서울특별시 강남구 개포로38길 12 | 20 | 지방소득세 | 2010년 2월 | 2010년 2월 지방소득세등 37건 총 20 |
| 6067 | 이대원 | 65 | 서울특별시 성북구 삼선교로10가길 12 | 20 | 지방소득세 | 2013년 10월 | 2013년 10월 지방소득세 1건 총 20 |
| 6068 | 박종규 | 65 | 경기도 시흥시 정왕천로369번길 41-5 | 20 | 등록세 | 2011년 4월 | 2011년 4월 등록세등 2건 총 20 |
| 6069 | 박광섭 | 65 | 서울특별시 영등포구 버드나루로3길 5 | 20 | 지방소득세 | 2012년 10월 | 2012년 10월 지방소득세등 2건 총 20 |
| 6070 | 이원창 | 65 | 충청남도 홍성군 광금북로154번길 73-8 | 20 | 주민세 | 2003년 4월 | 2003년 4월 주민세등 3건 총 20 |
| 6071 | 임성남 | 65 | 서울특별시 은평구 연서로3가길 17 | 20 | 지방소득세 | 2013년 4월 | 2013년 4월 지방소득세 1건 총 20 |

| 연번 | 성명 | 나이 | 주소 | 체납액 | 대표 세목 | 과세년월 | 체납요지 |
|---|---|---|---|---|---|---|---|
| 6072 | 강신석 | 65 | 서울특별시 영등포구 도신로 231-7 | 20 | 주민세 | 2008년 5월 | 2008년 5월 주민세등 12건 총 20 |
| 6073 | 임춘수 | 64 | 서울특별시 광진구 아차산로 637 | 20 | 지방소득세 | 2010년 3월 | 2010년 3월 지방소득세등 6건 총 20 |
| 6074 | 한석봉 | 64 | 서울특별시 중구 장충동1가 38-17 | 20 | 주민세 | 1993년 8월 | 1993년 8월 주민세등 10건 총 20 |
| 6075 | 장경선 | 64 | 서울특별시 강서구 허준로 176 | 20 | 주민세 | 1998년 5월 | 1998년 5월 주민세등 32건 총 20 |
| 6076 | 한교상 | 64 | 서울특별시 종로구 사직로12길 12-4 | 20 | 등록세 | 2002년 6월 | 2002년 6월 등록세등 4건 총 20 |
| 6077 | 임부식 | 64 | 서울특별시 동작구 성대로6가길 98 | 20 | 주민세 | 2004년 11월 | 2004년 11월 주민세등 15건 총 20 |
| 6078 | 김판종 | 64 | 경기도 파주시 양지말길 98 | 20 | 주민세 | 1999년 2월 | 1999년 2월 주민세등 17건 총 20 |
| 6079 | 이융무 | 64 | 서울특별시 양천구 목동 504-8 | 20 | 주민세 | 2000년 7월 | 2000년 7월 주민세등 4건 총 20 |
| 6080 | 민창홍 | 64 | 서울특별시 강동구 진황도로27다길 35 | 20 | 주민세 | 2001년 5월 | 2001년 5월 주민세등 2건 총 20 |
| 6081 | 김은순 | 64 | 경기도 성남시 분당구 황새울로 224 | 20 | 주민세 | 1997년 5월 | 1997년 5월 주민세등 36건 총 20 |
| 6082 | 송윤자 | 64 | 서울특별시 동대문구 한빛로 53 | 20 | 주민세 | 2004년 6월 | 2004년 6월 주민세등 2건 총 20 |

| 연번 | 성명 | 나이 | 주소 | 체납액 | 대표 세목 | 과세년월 | 체납요지 |
|---|---|---|---|---|---|---|---|
| 6083 | 김수영 | 64 | 서울특별시 송파구 삼학사로14길 18 | 20 | 지방소득세 | 2012년 5월 | 2012년 5월 지방소득세등 21건 총 20 |
| 6084 | 이성호 | 64 | 부산광역시 사상구 모라로 31-6 | 20 | 주민세 | 2003년 4월 | 2003년 4월 주민세등 3건 총 20 |
| 6085 | 김수희 | 64 | 충청북도 청주시 흥덕구 복대로 149 | 20 | 주민세 | 2007년 11월 | 2007년 11월 주민세등 7건 총 20 |
| 6086 | 장석봉 | 64 | 서울특별시 서초구 서초대로73길 54 | 20 | 주민세 | 2006년 2월 | 2006년 2월 주민세등 10건 총 20 |
| 6087 | 안정환 | 64 | 서울특별시 마포구 와우산로 110-12 | 20 | 주민세 | 2004년 5월 | 2004년 5월 주민세등 2건 총 20 |
| 6088 | 황오근 | 64 | 서울특별시 강남구 개포로 307 | 20 | 주민세 | 2004년 6월 | 2004년 6월 주민세등 26건 총 20 |
| 6089 | 이철섭 | 63 | 서울특별시 송파구 중대로 24 | 20 | 지방소득세 | 2011년 11월 | 2011년 11월 지방소득세 1건 총 20 |
| 6090 | 김숙희 | 63 | 서울특별시 강서구 공항대로53가길 49 | 20 | 지방소득세 | 2014년 12월 | 2014년 12월 지방소득세등 7건 총 20 |
| 6091 | 이한준 | 63 | 경기도 남양주시 진건오남로 631 | 20 | 주민세 | 1996년 5월 | 1996년 5월 주민세등 29건 총 20 |
| 6092 | 이영숙 | 63 | 서울특별시 강남구 개포로 310 | 20 | 지방소득세 | 2011년 10월 | 2011년 10월 지방소득세등 9건 총 20 |
| 6093 | 서남숙 | 63 | 서울특별시 영등포구 영등포로18길 6-2 | 20 | 지방소득세 | 2014년 7월 | 2014년 7월 지방소득세등 4건 총 20 |

| 연번 | 성명 | 나이 | 주소 | 체납액 | 대표 세목 | 과세년월 | 체납요지 |
|---|---|---|---|---|---|---|---|
| 6094 | 김영서 | 63 | 서울특별시 구로구 연동로 312 | 20 | 지방소득세 | 2013년 5월 | 2013년 5월 지방소득세등 9건 총 20 |
| 6095 | 전석항 | 63 | 경기도 시흥시 매화로45번길 9 | 20 | 주민세 | 2009년 11월 | 2009년 11월 주민세등 2건 총 20 |
| 6096 | 이윤선 | 63 | 대구광역시 동구 팔공로 489 팔공보성타운 | 20 | 주민세 | 2001년 6월 | 2001년 6월 주민세 1건 총 20 |
| 6097 | 권종수 | 63 | 경기도 성남시 중원구 산성대로408번길 44-3 | 20 | 주민세 | 1998년 4월 | 1998년 4월 주민세등 35건 총 20 |
| 6098 | 유종진 | 63 | 경기도 화성시 동탄숲속로 96 | 20 | 지방소득세 | 2010년 9월 | 2010년 9월 지방소득세 1건 총 20 |
| 6099 | 문병칠 | 63 | 충청남도 태안군 몽산리 560 | 20 | 주민세 | 1995년 12월 | 1995년 12월 주민세등 21건 총 20 |
| 6100 | 서봉운 | 63 | 서울특별시 송파구 백제고분로40길 30-5 | 20 | 주민세 | 2001년 3월 | 2001년 3월 주민세 1건 총 20 |
| 6101 | 민영복 | 63 | 서울특별시 도봉구 해등로36길 13-16 | 20 | 주민세 | 2004년 7월 | 2004년 7월 주민세 1건 총 20 |
| 6102 | 윤병열 | 62 | 서울특별시 성북구 동소문로25길 21 | 20 | 지방소득세 | 2010년 12월 | 2010년 12월 지방소득세등 10건 총 20 |
| 6103 | 이용래 | 62 | 서울특별시 관악구 난향7길 10 | 20 | 주민세 | 1996년 6월 | 1996년 6월 주민세등 8건 총 20 |
| 6104 | 천인수 | 62 | 서울특별시 강남구 헌릉로590길 11 | 20 | 주민세 | 1998년 2월 | 1998년 2월 주민세등 2건 총 20 |
| 6105 | 서만영 | 62 | 서울특별시 금천구 시흥대로 254 | 20 | 주민세 | 1997년 10월 | 1997년 10월 주민세등 12건 총 20 |

| 연번 | 성명 | 나이 | 주소 | 체납액 | 대표 세목 | 과세년월 | 체납요지 |
|---|---|---|---|---|---|---|---|
| 6106 | 최도성 | 62 | 서울특별시 노원구 마들로 59 | 20 | 주민세 | 2006년 9월 | 2006년 9월 주민세등 9건 총 20 |
| 6107 | 박봉성 | 62 | 충청북도 단양군 하리1길 14 | 20 | 주민세 | 2006년 7월 | 2006년 7월 주민세 1건 총 20 |
| 6108 | 강성준 | 62 | 경기도 성남시 분당구 동판교로 225 | 20 | 주민세 | 1996년 7월 | 1996년 7월 주민세등 20건 총 20 |
| 6109 | 김대섭 | 62 | 부산광역시 서구 부용로38번길 26-10 | 20 | 지방소득세 | 2011년 3월 | 2011년 3월 지방소득세등 12건 총 20 |
| 6110 | 노경현 | 62 | 서울특별시 관악구 낙성대로15길 56-41 | 20 | 지방소득세 | 2014년 7월 | 2014년 7월 지방소득세등 4건 총 20 |
| 6111 | 전옥선 | 62 | 서울특별시 구로구 고척로52길 8 | 20 | 주민세 | 2003년 9월 | 2003년 9월 주민세등 3건 총 20 |
| 6112 | 김홍성 | 62 | 경기도 포천시 산정호수로 966 | 20 | 주민세 | 2001년 4월 | 2001년 4월 주민세 1건 총 20 |
| 6113 | 박재선 | 62 | 전라남도 곡성군 현정길 47-15 | 20 | 지방소득세 | 2014년 7월 | 2014년 7월 지방소득세등 6건 총 20 |
| 6114 | 이계영 | 62 | 서울특별시 은평구 통일로94길 20-1 | 20 | 지방소득세 | 2010년 4월 | 2010년 4월 지방소득세등 55건 총 20 |
| 6115 | 윤택중 | 62 | 서울특별시 구로구 천왕로 92 | 20 | 주민세 | 1998년 9월 | 1998년 9월 주민세등 3건 총 20 |
| 6116 | 권혁병 | 62 | 서울특별시 도봉구 창동 366 | 20 | 주민세 | 2001년 9월 | 2001년 9월 주민세등 3건 총 20 |

| 연번 | 성명 | 나이 | 주소 | 체납액 | 대표 세목 | 과세년월 | 체납요지 |
|---|---|---|---|---|---|---|---|
| 6117 | 고진영 | 61 | 강원도 동해시 청운1길 29 | 20 | 지방소득세 | 2010년 9월 | 2010년 9월 지방소득세등 2건 총 20 |
| 6118 | 정정철 | 61 | 충청남도 천안시 동남구 개목4길 12 | 20 | 주민세 | 2003년 9월 | 2003년 9월 주민세 1건 총 20 |
| 6119 | 김형숙 | 61 | 서울특별시 서초구 강남대로6길 100-10 | 20 | 주민세 | 2008년 10월 | 2008년 10월 주민세등 5건 총 20 |
| 6120 | 권금연 | 61 | 서울특별시 강남구 봉은사로84길 10-1 | 20 | 지방소득세 | 2013년 6월 | 2013년 6월 지방소득세등 6건 총 20 |
| 6121 | 김해근 | 61 | 경기도 양평군 은구비길8번길 13 | 20 | 지방소득세 | 2012년 12월 | 2012년 12월 지방소득세등 2건 총 20 |
| 6122 | 박병건 | 61 | 서울특별시 양천구 가로공원로61길 10 | 20 | 주민세 | 2002년 6월 | 2002년 6월 주민세등 2건 총 20 |
| 6123 | 김옥진 | 61 | 서울특별시 성동구 왕십리로20길 36 | 20 | 주민세 | 2004년 11월 | 2004년 11월 주민세등 2건 총 20 |
| 6124 | 한흥섭 | 61 | 서울특별시 중랑구 공릉로4길 4-3 | 20 | 지방소득세 | 2010년 12월 | 2010년 12월 지방소득세등 4건 총 20 |
| 6125 | 김상호 | 61 | 서울특별시 강동구 고덕로61길 140 | 20 | 주민세 | 1999년 12월 | 1999년 12월 주민세등 6건 총 20 |
| 6126 | 남원우 | 61 | 서울특별시 구로구 고척로25길 67 | 20 | 지방소득세 | 2010년 10월 | 2010년 10월 지방소득세등 9건 총 20 |
| 6127 | 윤무성 | 61 | 서울특별시 도봉구 덕릉로63길 99 | 20 | 주민세 | 2001년 6월 | 2001년 6월 주민세등 5건 총 20 |

| 연번 | 성명 | 나이 | 주소 | 체납액 | 대표 세목 | 과세년월 | 체납요지 |
|---|---|---|---|---|---|---|---|
| 6128 | 강봉영 | 61 | 경기도 가평군 경춘로 879-1 | 20 | 지방소득세 | 2012년 9월 | 2012년 9월 지방소득세등 5건 총 20 |
| 6129 | 이명식 | 61 | 인천광역시 동구 솔빛로91번길 12 | 20 | 지방소득세 | 2010년 9월 | 2010년 9월 지방소득세등 5건 총 20 |
| 6130 | 이만희 | 61 | 서울특별시 강북구 삼양로165길 25-7 | 20 | 주민세 | 2007년 12월 | 2007년 12월 주민세 1건 총 20 |
| 6131 | 이시우 | 61 | 강원도 홍천군 연봉로 33 | 20 | 주민세 | 2001년 2월 | 2001년 2월 주민세등 11건 총 20 |
| 6132 | 곽종명 | 61 | 충청남도 서산시 한마음8로 7 | 20 | 주민세 | 1998년 5월 | 1998년 5월 주민세 1건 총 20 |
| 6133 | 손환종 | 61 | 경기도 안성시 산전길 24-51 | 20 | 주민세 | 2005년 4월 | 2005년 4월 주민세등 15건 총 20 |
| 6134 | 김여진 | 61 | 서울특별시 성북구 돌곶이로9길 9-14 | 20 | 지방소득세 | 2012년 7월 | 2012년 7월 지방소득세등 17건 총 20 |
| 6135 | 한정규 | 61 | 서울특별시 강동구 구천면로11길 6-23 | 20 | 지방소득세 | 2010년 2월 | 2010년 2월 지방소득세등 8건 총 20 |
| 6136 | 박영자 | 61 | 서울특별시 영등포구 당산로41길 23 | 20 | 지방소득세 | 2011년 6월 | 2011년 6월 지방소득세 1건 총 20 |
| 6137 | 최병욱 | 61 | 서울특별시 송파구 송파대로36길 5-8 | 20 | 주민세 | 2000년 11월 | 2000년 11월 주민세등 13건 총 20 |
| 6138 | 최래승 | 60 | 서울특별시 강동구 상일로 74 | 20 | 지방소득세 | 2012년 9월 | 2012년 9월 지방소득세등 4건 총 20 |

| 연번 | 성명 | 나이 | 주소 | 체납액 | 대표 세목 | 과세년월 | 체납요지 |
|---|---|---|---|---|---|---|---|
| 6139 | 박동혁 | 60 | 경기도 남양주시 불암로81번길 24 | 20 | 주민세 | 2007년 2월 | 2007년 2월 주민세등 2건 총 20 |
| 6140 | 맹성호 | 60 | 서울특별시 동작구 상도로65길 11 | 20 | 주민세 | 2004년 9월 | 2004년 9월 주민세등 20건 총 20 |
| 6141 | 이중원 | 60 | 서울특별시 노원구 상계로43길 19 | 20 | 지방소득세 | 2010년 7월 | 2010년 7월 지방소득세 1건 총 20 |
| 6142 | 이기헌 | 60 | 경기도 광주시 도척로 874-12 | 20 | 지방소득세 | 2010년 11월 | 2010년 11월 지방소득세등 2건 총 20 |
| 6143 | 박금석 | 60 | 경기도 수원시 권선구 매곡로 100 | 20 | 주민세 | 2004년 10월 | 2004년 10월 주민세등 16건 총 20 |
| 6144 | 박정숙 | 60 | 부산광역시 수영구 수영로 549 | 20 | 취득세 | 2007년 3월 | 2007년 3월 취득세 1건 총 20 |
| 6145 | 고명찬 | 60 | 서울특별시 서대문구 북아현로 34-4 | 20 | 주민세 | 2001년 8월 | 2001년 8월 주민세 1건 총 20 |
| 6146 | 석경수 | 60 | 서울특별시 강동구 아리수로97길 19 | 20 | 주민세 | 2005년 4월 | 2005년 4월 주민세등 7건 총 20 |
| 6147 | 서윤석 | 60 | 서울특별시 송파구 가락로 187 | 20 | 지방소득세 | 2014년 8월 | 2014년 8월 지방소득세 1건 총 20 |
| 6148 | 박충근 | 60 | 경기도안양시만안구안양로532번길12 | 20 | 주민세 | 1998년 4월 | 1998년 4월 주민세등 18건 총 20 |
| 6149 | 박귀임 | 60 | 서울특별시 도봉구 도당로13길 38 | 20 | 주민세 | 2007년 4월 | 2007년 4월 주민세 1건 총 20 |

| 연번 | 성명 | 나이 | 주소 | 체납액 | 대표 세목 | 과세년월 | 체납요지 |
|---|---|---|---|---|---|---|---|
| 6150 | 임상환 | 60 | 서울특별시 양천구 목동동로12길 59 | 20 | 지방소득세 | 2010년 9월 | 2010년 9월 지방소득세등 6건 총 20 |
| 6151 | 강호필 | 60 | 서울특별시 성북구 보문로21길 15 | 20 | 주민세 | 2003년 5월 | 2003년 5월 주민세등 2건 총 20 |
| 6152 | 이병호 | 60 | 서울특별시 금천구 독산로11길 14 | 20 | 주민세 | 2001년 12월 | 2001년 12월 주민세등 6건 총 20 |
| 6153 | 남정숙 | 60 | 경기도 부천시 부천로53번길 9 | 20 | 지방소득세 | 2012년 8월 | 2012년 8월 지방소득세등 3건 총 20 |
| 6154 | 김희관 | 60 | 경기도 파주시 숲속노을로 297 | 20 | 주민세 | 1998년 4월 | 1998년 4월 주민세등 21건 총 20 |
| 6155 | 오백심 | 59 | 서울특별시 구로구 구로동로47길 10-5 | 20 | 지방소득세 | 2012년 9월 | 2012년 9월 지방소득세등 5건 총 20 |
| 6156 | 전해금 | 59 | 서울특별시 영등포구 당산로41가길 7 | 20 | 주민세 | 2003년 8월 | 2003년 8월 주민세등 19건 총 20 |
| 6157 | 홍석만 | 59 | 서울특별시 송파구 백제고분로45길 17-6 | 20 | 주민세 | 2009년 2월 | 2009년 2월 주민세등 8건 총 20 |
| 6158 | 정정숙 | 59 | 경기도 광주시 태봉로13번길 6 | 20 | 지방소득세 | 2012년 4월 | 2012년 4월 지방소득세 1건 총 20 |
| 6159 | 구정옥 | 59 | 경기도 포천시 무란길 22 | 20 | 지방소득세 | 2011년 10월 | 2011년 10월 지방소득세등 2건 총 20 |
| 6160 | 윤석찬 | 59 | 서울특별시 관악구 남부순환로165길 15 | 20 | 지방소득세 | 2014년 10월 | 2014년 10월 지방소득세등 4건 총 20 |

| 연번 | 성명 | 나이 | 주소 | 체납액 | 대표 세목 | 과세년월 | 체납요지 |
|---|---|---|---|---|---|---|---|
| 6161 | 김동훈 | 59 | 서울특별시 송파구 거마로 52-9 | 20 | 지방소득세 | 2011년 4월 | 2011년 4월 지방소득세등 12건 총 20 |
| 6162 | 유선일 | 59 | 서울특별시 동대문구 천호대로35길 78 | 20 | 지방소득세 | 2010년 12월 | 2010년 12월 지방소득세 1건 총 20 |
| 6163 | 이권희 | 59 | 서울특별시 노원구 상계동 161 | 20 | 주민세 | 2009년 12월 | 2009년 12월 주민세등 13건 총 20 |
| 6164 | 최철영 | 59 | 경기도 광주시 도척로 271-48 | 20 | 주민세 | 2007년 5월 | 2007년 5월 주민세등 3건 총 20 |
| 6165 | 정만선 | 59 | 경기도 용인시 기흥구 신구로 20 | 20 | 주민세 | 2009년 2월 | 2009년 2월 주민세등 10건 총 20 |
| 6166 | 정일하 | 59 | 서울특별시 노원구 한글비석로 530 | 20 | 주민세 | 1998년 12월 | 1998년 12월 주민세등 4건 총 20 |
| 6167 | 조재천 | 59 | 경상남도 김해시 금관대로1180번길 37-11 | 20 | 주민세 | 2007년 10월 | 2007년 10월 주민세 1건 총 20 |
| 6168 | 이종갑 | 59 | 서울특별시 도봉구 도봉로157길 10 | 20 | 지방소득세 | 2013년 11월 | 2013년 11월 지방소득세등 2건 총 20 |
| 6169 | 김재철 | 59 | 서울특별시 강북구 도봉로19길 29 | 20 | 주민세 | 2002년 1월 | 2002년 1월 주민세등 10건 총 20 |
| 6170 | 이연임 | 59 | 경기도 부천시 소사로247번길 19 | 20 | 지방소득세 | 2010년 10월 | 2010년 10월 지방소득세 1건 총 20 |
| 6171 | 김기영 | 58 | 서울특별시 서대문구 신촌로1길 90-6 | 20 | 주민세 | 2009년 7월 | 2009년 7월 주민세 1건 총 20 |

| 연번 | 성명 | 나이 | 주소 | 체납액 | 대표 세목 | 과세년월 | 체납요지 |
|---|---|---|---|---|---|---|---|
| 6172 | 이재진 | 58 | 서울특별시 서대문구 수색로8나길 24-6 | 20 | 지방소득세 | 2011년 1월 | 2011년 1월 지방소득세 1건 총 20 |
| 6173 | 김광환 | 58 | 서울특별시 도봉구 우이천로4라길 11-14 | 20 | 지방소득세 | 2013년 9월 | 2013년 9월 지방소득세 1건 총 20 |
| 6174 | 임성섭 | 58 | 경기도 동두천시 평화로2169번길 24 | 20 | 지방소득세 | 2012년 8월 | 2012년 8월 지방소득세등 4건 총 20 |
| 6175 | 이관호 | 58 | 서울특별시 관악구 봉천동 729-22 | 20 | 주민세 | 2005년 10월 | 2005년 10월 주민세등 2건 총 20 |
| 6176 | 이미경 | 58 | 서울특별시 관악구 조원로2길 21 | 20 | 지방소득세 | 2010년 1월 | 2010년 1월 지방소득세등 8건 총 20 |
| 6177 | 유길승 | 58 | 경기도 수원시 권선구 탑동로29번길 36 | 20 | 주민세 | 2001년 4월 | 2001년 4월 주민세 1건 총 20 |
| 6178 | 최세광 | 58 | 서울특별시 동작구 상도로47아길 46 | 20 | 주민세 | 2009년 12월 | 2009년 12월 주민세등 2건 총 20 |
| 6179 | 임재만 | 58 | 경기도 남양주시 해밀예당1로 219 | 20 | 주민세 | 2003년 2월 | 2003년 2월 주민세등 9건 총 20 |
| 6180 | 박수근 | 58 | 경기도 용인시 처인구 유림로227번길 18-8 | 20 | 주민세 | 2001년 8월 | 2001년 8월 주민세등 47건 총 20 |
| 6181 | 박종고 | 58 | 서울특별시 서초구 홍씨마을길 40 | 20 | 주민세 | 2000년 3월 | 2000년 3월 주민세등 8건 총 20 |
| 6182 | 김홍기 | 58 | 경기도 용인시 수지구 성복동 723 | 20 | 주민세 | 2003년 7월 | 2003년 7월 주민세 1건 총 20 |

| 연번 | 성명 | 나이 | 주소 | 체납액 | 대표 세목 | 과세년월 | 체납요지 |
|---|---|---|---|---|---|---|---|
| 6183 | 민병삼 | 58 | 서울특별시 중랑구 동일로157길 18 | 20 | 주민세 | 2008년 5월 | 2008년 5월 주민세등 11건 총 20 |
| 6184 | 여숙현 | 58 | 서울특별시 동작구 대방동17길 8 | 20 | 지방소득세 | 2010년 12월 | 2010년 12월 지방소득세등 17건 총 20 |
| 6185 | 김기원 | 58 | 경기도 남양주시 사릉로620번길 161 | 20 | 주민세 | 2001년 10월 | 2001년 10월 주민세등 2건 총 20 |
| 6186 | 강신욱 | 58 | 서울특별시 강동구 양재대로121길 22 | 20 | 주민세 | 2005년 1월 | 2005년 1월 주민세등 2건 총 20 |
| 6187 | 황선호 | 58 | 경기도 용인시 처인구 중부대로 1178 | 20 | 주민세 | 2005년 1월 | 2005년 1월 주민세등 3건 총 20 |
| 6188 | 방천수 | 58 | 충청남도 청양군 동막길 67-8 | 20 | 주민세 | 2005년 4월 | 2005년 4월 주민세등 19건 총 20 |
| 6189 | 박호영 | 58 | 서울특별시 강서구 곰달래로31가길 77-3 | 20 | 주민세 | 2004년 3월 | 2004년 3월 주민세등 17건 총 20 |
| 6190 | 김길환 | 58 | 경상남도 창원시 성산구 반송로 30-1 | 20 | 주민세 | 2007년 2월 | 2007년 2월 주민세등 11건 총 20 |
| 6191 | 양숙종 | 58 | 경기도 성남시 수정구 위례순환로 220 | 20 | 지방소득세 | 2011년 1월 | 2011년 1월 지방소득세등 5건 총 20 |
| 6192 | 송창환 | 58 | 광주광역시 남구 봉선2로 96-14 | 20 | 주민세 | 2003년 1월 | 2003년 1월 주민세등 9건 총 20 |
| 6193 | 최흥로 | 58 | 경기도 고양시 일산서구 덕산로244번길 59-46 | 20 | 주민세 | 2001년 2월 | 2001년 2월 주민세등 12건 총 20 |

| 연번 | 성명 | 나이 | 주소 | 체납액 | 대표 세목 | 과세년월 | 체납요지 |
|---|---|---|---|---|---|---|---|
| 6194 | 맹기복 | 58 | 전라남도 해남군 용정리길 139-9 | 20 | 주민세 | 2009년 3월 | 2009년 3월 주민세등 5건 총 20 |
| 6195 | 차동순 | 58 | 서울특별시 동대문구 답십리로41길 7 | 20 | 주민세 | 2000년 11월 | 2000년 11월 주민세등 28건 총 20 |
| 6196 | 김납실 | 58 | 서울특별시 송파구 삼전로4길 7-1 | 20 | 주민세 | 2009년 12월 | 2009년 12월 주민세등 13건 총 20 |
| 6197 | 최경렬 | 58 | 경기도 고양시 일산동구 숲속마을1로 29-37 | 20 | 주민세 | 2001년 12월 | 2001년 12월 주민세등 4건 총 20 |
| 6198 | 최재윤 | 58 | 경기도 고양시 일산동구 일산로394번길 5-15 | 20 | 주민세 | 1999년 7월 | 1999년 7월 주민세등 13건 총 20 |
| 6199 | 양근성 | 58 | 서울특별시 종로구 자하문로7길 42 | 20 | 주민세 | 2001년 7월 | 2001년 7월 주민세등 8건 총 20 |
| 6200 | 이상만 | 57 | 서울특별시 양천구 오목로3길 42 | 20 | 지방소득세 | 2012년 8월 | 2012년 8월 지방소득세등 5건 총 20 |
| 6201 | 차종호 | 57 | 서울특별시 성북구 오패산로 90 | 20 | 주민세 | 2001년 12월 | 2001년 12월 주민세등 25건 총 20 |
| 6202 | 고동호 | 57 | 경기도 남양주시 먹갓로서길 3-42 | 20 | 주민세 | 2002년 12월 | 2002년 12월 주민세등 2건 총 20 |
| 6203 | 홍성희 | 57 | 서울특별시 강동구 천호대로 1107 | 20 | 주민세 | 2009년 12월 | 2009년 12월 주민세등 3건 총 20 |
| 6204 | 이 광복 | 57 | 서울특별시 성북구 삼선교로10마길 6-15 | 20 | 지방소득세 | 2013년 8월 | 2013년 8월 지방소득세 1건 총 20 |

| 연번 | 성명 | 나이 | 주소 | 체납액 | 대표 세목 | 과세년월 | 체납요지 |
|---|---|---|---|---|---|---|---|
| 6205 | 최중진 | 57 | 서울특별시 구로구 구일로4길 46 | 20 | 지방소득세 | 2010년 4월 | 2010년 4월 지방소득세등 21건 총 20 |
| 6206 | 김형선 | 57 | 서울특별시 성동구 마장로23길 12 | 20 | 지방소득세 | 2011년 1월 | 2011년 1월 지방소득세 1건 총 20 |
| 6207 | 박흥민 | 57 | 서울특별시 강동구 진황도로 12 | 20 | 지방소득세 | 2011년 5월 | 2011년 5월 지방소득세등 34건 총 20 |
| 6208 | 곽노희 | 57 | 서울특별시 중구 퇴계로30길 15-8 | 20 | 지방소득세 | 2010년 10월 | 2010년 10월 지방소득세등 3건 총 20 |
| 6209 | 최상철 | 57 | 경기도 성남시 중원구 희망로422번길 25-1 | 20 | 주민세 | 2006년 8월 | 2006년 8월 주민세등 23건 총 20 |
| 6210 | 이갑식 | 57 | 서울특별시 중랑구 용마산로 417 | 20 | 지방소득세 | 2010년 1월 | 2010년 1월 지방소득세등 6건 총 20 |
| 6211 | 김훈일 | 57 | 경기도 김포시 김포대로2270번길 29 | 20 | 주민세 | 2002년 4월 | 2002년 4월 주민세등 2건 총 20 |
| 6212 | 백대현 | 57 | 경기도 남양주시 사릉로용정2길 13-5 | 20 | 주민세 | 2001년 6월 | 2001년 6월 주민세등 3건 총 20 |
| 6213 | 지상호 | 57 | 서울특별시 강동구 진황도로23길 7 | 20 | 주민세 | 2003년 9월 | 2003년 9월 주민세등 3건 총 20 |
| 6214 | 이상열 | 57 | 인천광역시 계양구 봉오대로655번길 6 | 20 | 주민세 | 2007년 2월 | 2007년 2월 주민세등 3건 총 20 |
| 6215 | 최금순 | 57 | 서울특별시 성북구 정릉로10다길 25 | 20 | 지방소득세 | 2013년 12월 | 2013년 12월 지방소득세 1건 총 20 |

| 연번 | 성명 | 나이 | 주소 | 체납액 | 대표 세목 | 과세년월 | 체납요지 |
|---|---|---|---|---|---|---|---|
| 6216 | 한춘희 | 56 | 충청남도 서산시 율지3로 43 | 20 | 주민세 | 2009년 10월 | 2009년 10월 주민세 1건 총 20 |
| 6217 | 홍성주 | 56 | 제주특별자치도 서귀포시 새왓로 28-4 | 20 | 주민세 | 2008년 12월 | 2008년 12월 주민세 1건 총 20 |
| 6218 | 이희선 | 56 | 서울특별시 강남구 학동로26길 39 | 20 | 주민세 | 2006년 11월 | 2006년 11월 주민세등 8건 총 20 |
| 6219 | 최대석 | 56 | 대구광역시 서구 국채보상로41길 11 | 20 | 주민세 | 2002년 10월 | 2002년 10월 주민세등 4건 총 20 |
| 6220 | 안창호 | 56 | 서울특별시 송파구 위례성대로6길 44 | 20 | 주민세 | 2001년 4월 | 2001년 4월 주민세등 2건 총 20 |
| 6221 | 장성헌 | 56 | 서울특별시 용산구 후암로44길 32 | 20 | 지방소득세 | 2012년 9월 | 2012년 9월 지방소득세등 4건 총 20 |
| 6222 | 이경훈 | 56 | 서울특별시 은평구 연서로 16 | 20 | 주민세 | 2009년 4월 | 2009년 4월 주민세등 18건 총 20 |
| 6223 | 유승구 | 56 | 서울특별시 광진구 아차산로78길 72 | 20 | 지방소득세 | 2012년 5월 | 2012년 5월 지방소득세등 2건 총 20 |
| 6224 | 장경옥 | 56 | 부산광역시 동래구 쇠미로 37 | 20 | 주민세 | 2009년 3월 | 2009년 3월 주민세등 33건 총 20 |
| 6225 | 이남철 | 56 | 인천광역시 부평구 부흥북로 89 | 20 | 주민세 | 2005년 1월 | 2005년 1월 주민세등 5건 총 20 |
| 6226 | 원배식 | 56 | 서울특별시 송파구 새말로 133 | 20 | 지방소득세 | 2012년 12월 | 2012년 12월 지방소득세등 5건 총 20 |

| 연번 | 성명 | 나이 | 주소 | 체납액 | 대표 세목 | 과세년월 | 체납요지 |
|---|---|---|---|---|---|---|---|
| 6227 | 이충기 | 56 | 서울특별시 동작구 성대로6길 29 | 20 | 지방소득세 | 2014년 12월 | 2014년 12월 지방소득세등 5건 총 20 |
| 6228 | 임중규 | 56 | 서울특별시 강북구 도봉로53가길 17-3 | 20 | 주민세 | 2009년 8월 | 2009년 8월 주민세등 6건 총 20 |
| 6229 | 김영수 | 56 | 서울특별시 노원구 동일로238길 32 | 20 | 취득세 | 2014년 3월 | 2014년 3월 취득세 1건 총 20 |
| 6230 | 이혁구 | 56 | 서울특별시 동대문구 고산자로30길 86 | 20 | 지방소득세 | 2012년 1월 | 2012년 1월 지방소득세등 2건 총 20 |
| 6231 | 김인 | 56 | 서울특별시 마포구 성미산로 190-23 | 20 | 지방소득세 | 2010년 6월 | 2010년 6월 지방소득세등 13건 총 20 |
| 6232 | 엄문경 | 56 | 서울특별시 노원구 상계로 118 | 20 | 주민세 | 2000년 7월 | 2000년 7월 주민세등 2건 총 20 |
| 6233 | 홍병석 | 56 | 서울특별시 강북구 덕릉로32길 16 | 20 | 주민세 | 2000년 2월 | 2000년 2월 주민세 1건 총 20 |
| 6234 | 김인수 | 55 | 서울특별시 도봉구 노해로48길 100 | 20 | 주민세 | 2008년 2월 | 2008년 2월 주민세등 23건 총 20 |
| 6235 | 박정호 | 55 | 서울특별시 은평구 통일로82나길 5 | 20 | 주민세 | 2009년 6월 | 2009년 6월 주민세등 9건 총 20 |
| 6236 | 김주태 | 55 | 충청남도 부여군 성충로대숲길 46-27 | 20 | 주민세 | 2007년 9월 | 2007년 9월 주민세등 4건 총 20 |
| 6237 | 박종욱 | 55 | 서울특별시 구로구 남부순환로105길 198 | 20 | 주민세 | 1998년 12월 | 1998년 12월 주민세등 2건 총 20 |

| 연번 | 성명 | 나이 | 주소 | 체납액 | 대표 세목 | 과세년월 | 체납요지 |
|---|---|---|---|---|---|---|---|
| 6238 | 전용국 | 55 | 서울특별시 노원구 마들로 59 | 20 | 주민세 | 2008년 10월 | 2008년 10월 주민세등 57건 총 20 |
| 6239 | 고경철 | 55 | 강원도 원주시 흥양로 30 | 20 | 취득세 | 1996년 7월 | 1996년 7월 취득세 1건 총 20 |
| 6240 | 곽근식 | 55 | 대구광역시 남구 현충로40길 6-7 | 20 | 주민세 | 1999년 9월 | 1999년 9월 주민세등 4건 총 20 |
| 6241 | 김덕영 | 55 | 서울특별시 구로구 공원로6가길 76 | 20 | 주민세 | 2008년 10월 | 2008년 10월 주민세등 4건 총 20 |
| 6242 | 김흥중 | 55 | 서울특별시 강서구 공항대로71길 31 | 20 | 지방소득세 | 2010년 12월 | 2010년 12월 지방소득세등 4건 총 20 |
| 6243 | 조명혜 | 55 | 서울특별시 서초구 효령로8길 30-9 | 20 | 지방소득세 | 2011년 8월 | 2011년 8월 지방소득세 1건 총 20 |
| 6244 | 손동휘 | 55 | 서울특별시 중랑구 동일로 752 | 20 | 주민세 | 2006년 11월 | 2006년 11월 주민세등 5건 총 20 |
| 6245 | 김병운 | 55 | 경기도 성남시 수정구 수정로 289 | 20 | 지방소득세 | 2012년 8월 | 2012년 8월 지방소득세등 7건 총 20 |
| 6246 | 김재진 | 55 | 서울특별시 구로구 경인로20나길 30 | 20 | 지방소득세 | 2013년 9월 | 2013년 9월 지방소득세등 6건 총 20 |
| 6247 | 손준명 | 55 | 제주특별자치도 서귀포시 노을해안로 24 | 20 | 지방소득세 | 2011년 5월 | 2011년 5월 지방소득세등 5건 총 20 |
| 6248 | 박두병 | 55 | 경기도 고양시 일산동구 호수로 336 | 20 | 주민세 | 2003년 9월 | 2003년 9월 주민세등 3건 총 20 |
| 6249 | 김재형 | 55 | 강원도 원주시 태장공단길 10 | 20 | 주민세 | 2003년 2월 | 2003년 2월 주민세등 10건 총 20 |

| 연번 | 성명 | 나이 | 주소 | 체납액 | 대표 세목 | 과세년월 | 체납요지 |
|---|---|---|---|---|---|---|---|
| 6250 | 심재열 | 55 | 경기도 고양시 덕양구 대장길 66-31 | 20 | 주민세 | 1994년 3월 | 1994년 3월 주민세등 14건 총 20 |
| 6251 | 임준헌 | 55 | 서울특별시 강남구 테헤란로64길 8 | 20 | 지방소득세 | 2012년 7월 | 2012년 7월 지방소득세등 4건 총 20 |
| 6252 | 김영석 | 55 | 대전광역시 유성구 계룡로16번길 37-9 | 20 | 주민세 | 2008년 4월 | 2008년 4월 주민세등 9건 총 20 |
| 6253 | 김기태 | 54 | 서울특별시 성북구 길음로13길 39 | 20 | 주민세 | 2004년 1월 | 2004년 1월 주민세등 6건 총 20 |
| 6254 | 김보선 | 54 | 충청북도 충주시 성서1길 58 | 20 | 주민세 | 1999년 11월 | 1999년 11월 주민세등 3건 총 20 |
| 6255 | 양성근 | 54 | 서울특별시 서초구 강남대로51길 10 | 20 | 지방소득세 | 2010년 9월 | 2010년 9월 지방소득세 1건 총 20 |
| 6256 | 이정숙 | 54 | 경기도 의정부시 금오로109번길 25 | 20 | 주민세 | 2009년 6월 | 2009년 6월 주민세등 8건 총 20 |
| 6257 | 윤복자 | 54 | 서울특별시 강남구 양재대로33길 12 | 20 | 주민세 | 2006년 10월 | 2006년 10월 주민세등 5건 총 20 |
| 6258 | 황용구 | 54 | 서울특별시 관악구 조원로13길 23 | 20 | 주민세 | 2003년 5월 | 2003년 5월 주민세등 4건 총 20 |
| 6259 | 박광현 | 54 | 서울특별시 동작구 사당로2가길 188 | 20 | 지방소득세 | 2012년 3월 | 2012년 3월 지방소득세등 6건 총 20 |
| 6260 | 김용두 | 54 | 서울특별시 광진구 뚝섬로60길 13 | 20 | 지방소득세 | 2013년 5월 | 2013년 5월 지방소득세등 2건 총 20 |

| 연번 | 성명 | 나이 | 주소 | 체납액 | 대표 세목 | 과세년월 | 체납요지 |
|---|---|---|---|---|---|---|---|
| 6261 | 전수복 | 54 | 경기도 화성시 석포로 59 | 20 | 주민세 | 2005년 10월 | 2005년 10월 주민세등 21건 총 20 |
| 6262 | 이정순 | 54 | 서울특별시 광진구 면목로 169 | 20 | 지방소득세 | 2014년 3월 | 2014년 3월 지방소득세등 8건 총 20 |
| 6263 | 신은경 | 54 | 충청북도 진천군 진광로 974-21 | 20 | 지방소득세 | 2011년 8월 | 2011년 8월 지방소득세등 2건 총 20 |
| 6264 | 변경미 | 54 | 서울특별시 강남구 논현로113길 43 | 20 | 주민세 | 2009년 12월 | 2009년 12월 주민세등 2건 총 20 |
| 6265 | 임미순 | 53 | 대전광역시 서구 만년로 45 | 20 | 주민세 | 2003년 2월 | 2003년 2월 주민세등 7건 총 20 |
| 6266 | 권영숙 | 53 | 서울특별시 용산구 유엔빌리지길 80-58 | 20 | 지방소득세 | 2011년 1월 | 2011년 1월 지방소득세 1건 총 20 |
| 6267 | 황선혜 | 53 | 서울특별시 서대문구 경기대로 64 | 20 | 지방소득세 | 2012년 1월 | 2012년 1월 지방소득세등 5건 총 20 |
| 6268 | 이정애 | 53 | 경기도 남양주시 봉현로59번길 9-22 | 20 | 주민세 | 2003년 6월 | 2003년 6월 주민세등 5건 총 20 |
| 6269 | 정영주 | 53 | 서울특별시 금천구 가산로7길 81 | 20 | 지방소득세 | 2010년 4월 | 2010년 4월 지방소득세등 7건 총 20 |
| 6270 | 조성인 | 53 | 경기도 고양시 일산동구 고봉로278번길 17 | 20 | 주민세 | 2006년 4월 | 2006년 4월 주민세등 2건 총 20 |
| 6271 | 김도현 | 53 | 경기도 파주시 운정역길 384-8 | 20 | 지방소득세 | 2011년 5월 | 2011년 5월 지방소득세 1건 총 20 |

| 연번 | 성명 | 나이 | 주소 | 체납액 | 대표 세목 | 과세년월 | 체납요지 |
|---|---|---|---|---|---|---|---|
| 6272 | 김용우 | 53 | 서울특별시 강남구 학동로20길 25 | 20 | 주민세 | 2005년 10월 | 2005년 10월 주민세등 14건 총 20 |
| 6273 | 박효숙 | 53 | 서울특별시 관악구 행운1길 89-6 | 20 | 지방소득세 | 2010년 11월 | 2010년 11월 지방소득세등 2건 총 20 |
| 6274 | 이영수 | 53 | 서울특별시 동대문구 왕산로 244-2 | 20 | 지방소득세 | 2011년 7월 | 2011년 7월 지방소득세등 7건 총 20 |
| 6275 | 김순미 | 52 | 강원도 춘천시 삭주로70번길 31 | 20 | 지방소득세 | 2010년 8월 | 2010년 8월 지방소득세등 4건 총 20 |
| 6276 | 이종욱 | 52 | 경기도 하남시 아리수로 565 | 20 | 지방소득세 | 2013년 6월 | 2013년 6월 지방소득세등 2건 총 20 |
| 6277 | 이현숙 | 52 | 서울특별시 마포구 희우정로16길 47 | 20 | 지방소득세 | 2013년 12월 | 2013년 12월 지방소득세등 2건 총 20 |
| 6278 | 이양수 | 52 | 경기도 수원시 권선구 입북로 65 | 20 | 주민세 | 1995년 3월 | 1995년 3월 주민세등 19건 총 20 |
| 6279 | 신효삼 | 52 | 서울특별시 강남구 양재대로55길 10 | 20 | 주민세 | 2007년 11월 | 2007년 11월 주민세등 12건 총 20 |
| 6280 | 최선이 | 52 | 서울특별시 강남구 광평로47길 17 | 20 | 주민세 | 2006년 1월 | 2006년 1월 주민세등 2건 총 20 |
| 6281 | 정승문 | 52 | 서울특별시 서대문구 통일로 139-1 | 20 | 주민세 | 2003년 7월 | 2003년 7월 주민세등 2건 총 20 |
| 6282 | 옥용미 | 52 | 경기도 성남시 중원구 자혜로16번길 9 | 20 | 지방소득세 | 2010년 7월 | 2010년 7월 지방소득세등 7건 총 20 |
| 6283 | 심연숙 | 52 | 서울특별시 강서구 양천로18길 27 | 20 | 지방소득세 | 2014년 6월 | 2014년 6월 지방소득세 1건 총 20 |

| 연번 | 성명 | 나이 | 주소 | 체납액 | 대표 세목 | 과세년월 | 체납요지 |
|---|---|---|---|---|---|---|---|
| 6284 | 강옥구 | 52 | 서울특별시 강서구 금낭화로24가길 4 | 20 | 주민세 | 2009년 10월 | 2009년 10월 주민세 1건 총 20 |
| 6285 | 이정무 | 52 | 서울특별시 강남구 도산대로30길 33-11 | 20 | 주민세 | 2007년 4월 | 2007년 4월 주민세등 2건 총 20 |
| 6286 | 정윤식 | 52 | 경기도 부천시 부흥로457번길 49-7 | 20 | 주민세 | 2005년 4월 | 2005년 4월 주민세등 4건 총 20 |
| 6287 | 장진성 | 52 | 경기도 부천시 역곡로496번길 78 | 20 | 주민세 | 2000년 12월 | 2000년 12월 주민세등 3건 총 20 |
| 6288 | 김순일 | 52 | 경기도 남양주시 진관로363번길 87-39 | 20 | 주민세 | 2007년 10월 | 2007년 10월 주민세등 9건 총 20 |
| 6289 | 곽종철 | 52 | 서울특별시 중랑구 면목로66길 8-5 | 20 | 주민세 | 2007년 10월 | 2007년 10월 주민세등 7건 총 20 |
| 6290 | 김장호 | 52 | 서울특별시 중랑구 상봉중앙로5다길 5 | 20 | 지방소득세 | 2010년 7월 | 2010년 7월 지방소득세등 7건 총 20 |
| 6291 | 신동환 | 52 | 서울특별시 성북구 월곡로10길 86-17 | 20 | 주민세 | 2007년 2월 | 2007년 2월 주민세등 4건 총 20 |
| 6292 | 고종원 | 52 | 서울특별시 중랑구 봉화산로56길 99-13 | 20 | 주민세 | 2006년 10월 | 2006년 10월 주민세등 2건 총 20 |
| 6293 | 최환옥 | 51 | 전라북도 김제시 사정거리1길 34 | 20 | 지방소득세 | 2010년 4월 | 2010년 4월 지방소득세등 6건 총 20 |
| 6294 | 이광우 | 51 | 충청북도 충주시 예성로 273 | 20 | 주민세 | 2006년 12월 | 2006년 12월 주민세등 11건 총 20 |

| 연번 | 성명 | 나이 | 주소 | 체납액 | 대표 세목 | 과세년월 | 체납요지 |
|---|---|---|---|---|---|---|---|
| 6295 | 장한철 | 51 | 경기도 용인시 기흥구 흥덕2로 80 | 20 | 주민세 | 2003년 7월 | |
| 6296 | 박동기 | 51 | 서울특별시 서대문구 통일로32길 38 | 20 | 주민세 | 2009년 9월 | 2009년 9월 주민세등 2건 총 20 |
| 6297 | 김재순 | 51 | 서울특별시 관악구 신림동7길 27 | 20 | 지방소득세 | 2010년 7월 | 2010년 7월 지방소득세등 17건 총 20 |
| 6298 | 임종민 | 51 | 서울특별시 강동구 아리수로98길 25 | 20 | 주민세 | 2002년 12월 | 2002년 12월 주민세등 4건 총 20 |
| 6299 | 김평자 | 51 | 서울특별시 중랑구 용마산로125가길 39-18 | 20 | 주민세 | 2001년 7월 | 2001년 7월 주민세등 4건 총 20 |
| 6300 | 김향순 | 51 | 경기도 남양주시 묵현로 52-1 | 20 | 주민세 | 2005년 10월 | 2005년 10월 주민세등 3건 총 20 |
| 6301 | 이도희 | 51 | 대전광역시 유성구 문화원로19번길 34-4 | 20 | 주민세 | 2001년 5월 | 2001년 5월 주민세 1건 총 20 |
| 6302 | 임사택 | 51 | 서울특별시 강남구 삼성로67길 8-5 | 20 | 주민세 | 2009년 2월 | 2009년 2월 주민세등 7건 총 20 |
| 6303 | 임순자 | 51 | 경기도 안양시 동안구 동안로 283 | 20 | 등록세 | 2006년 12월 | 2006년 12월 등록세등 3건 총 20 |
| 6304 | 김호규 | 51 | 서울특별시 강서구 강서로18가길 37-12 | 20 | 주민세 | 2008년 8월 | 2008년 8월 주민세등 2건 총 20 |
| 6305 | 황철순 | 51 | 서울특별시 송파구 토성로 64 | 20 | 주민세 | 2009년 12월 | 2009년 12월 주민세등 4건 총 20 |
| 6306 | 김태권 | 51 | 서울특별시 성동구 독서당로 218 | 20 | 지방소득세 | 2013년 1월 | 2013년 1월 지방소득세등 7건 총 20 |

| 연번 | 성명 | 나이 | 주소 | 체납액 | 대표 세목 | 과세년월 | 체납요지 |
|---|---|---|---|---|---|---|---|
| 6307 | 이한식 | 51 | 경기도 고양시 덕양구 보광로 13 | 20 | 주민세 | 2002년 11월 | 2002년 11월 주민세등 28건 총 20 |
| 6308 | 강호창 | 50 | 인천광역시 연수구 송도문화로28번길 28 | 20 | 주민세 | 2007년 5월 | 2007년 5월 주민세 1건 총 20 |
| 6309 | 공택주 | 50 | 서울특별시 강동구 암사19길 4 | 20 | 지방소득세 | 2014년 12월 | 2014년 12월 지방소득세등 15건 총 20 |
| 6310 | 이한범 | 50 | 서울특별시 성북구 보문로21길 40 | 20 | 지방소득세 | 2010년 12월 | 2010년 12월 지방소득세등 7건 총 20 |
| 6311 | 심길례 | 50 | 서울특별시 성동구 송정18가길 25 | 20 | 주민세 | 2006년 8월 | 2006년 8월 주민세등 4건 총 20 |
| 6312 | 이보용 | 50 | 충청북도 음성군 금일로284번길 12 | 20 | 지방소득세 | 2012년 8월 | 2012년 8월 지방소득세등 6건 총 20 |
| 6313 | 이원홍 | 50 | 경기도 가평군 봉수로150번길 69 | 20 | 지방소득세 | 2011년 4월 | 2011년 4월 지방소득세등 3건 총 20 |
| 6314 | 이효순 | 50 | 인천광역시 남구 석바위로 10 | 20 | 지방소득세 | 2013년 9월 | 2013년 9월 지방소득세등 3건 총 20 |
| 6315 | 주재두 | 50 | 서울특별시 강남구 삼성로 14 | 20 | 지방소득세 | 2012년 9월 | 2012년 9월 지방소득세등 4건 총 20 |
| 6316 | 김창호 | 50 | 경기도 안산시 단원구 지곡로 30 | 20 | 주민세 | 2004년 11월 | 2004년 11월 주민세 1건 총 20 |
| 6317 | 조일호 | 49 | 서울특별시 관악구 청림2길 35-5 | 20 | 주민세 | 2004년 7월 | 2004년 7월 주민세등 2건 총 20 |

| 연번 | 성명 | 나이 | 주소 | 체납액 | 대표 세목 | 과세년월 | 체납요지 |
|---|---|---|---|---|---|---|---|
| 6318 | 김준호 | 49 | 경기도 파주시 당동1로 39-16 | 20 | 주민세 | 2000년 12월 | 2000년 12월 주민세등 9건 총 20 |
| 6319 | 박성욱 | 49 | 인천광역시 남동구 인하로411번길 78 | 20 | 주민세 | 1999년 3월 | 1999년 3월 주민세등 3건 총 20 |
| 6320 | 박성주 | 49 | 전라남도 순천시 구계길 23 | 20 | 주민세 | 2009년 9월 | 2009년 9월 주민세등 5건 총 20 |
| 6321 | 원병호 | 49 | 경기도 양주시 화합로1198번길 32-6 | 20 | 주민세 | 2001년 10월 | 2001년 10월 주민세등 2건 총 20 |
| 6322 | 정익수 | 49 | 경기도 평택시 옥길2길 11 | 20 | 지방소득세 | 2010년 1월 | 2010년 1월 지방소득세등 24건 총 20 |
| 6323 | 양희철 | 49 | 서울특별시 마포구 도화길 28 | 20 | 주민세 | 2006년 8월 | 2006년 8월 주민세등 15건 총 20 |
| 6324 | 민윤숙 | 49 | 서울특별시 강남구 봉은사로25길 11 | 20 | 주민세 | 2009년 12월 | 2009년 12월 주민세 1건 총 20 |
| 6325 | 김정수 | 49 | 서울특별시 동대문구 망우로 135 | 20 | 지방소득세 | 2011년 8월 | 2011년 8월 지방소득세 1건 총 20 |
| 6326 | 정관호 | 49 | 서울특별시 도봉구 방학로 126-20 | 20 | 주민세 | 2006년 9월 | 2006년 9월 주민세등 10건 총 20 |
| 6327 | 서대정 | 49 | 서울특별시 강남구 논현로6길 26-6 | 20 | 주민세 | 2005년 12월 | 2005년 12월 주민세등 8건 총 20 |
| 6328 | 박복배 | 48 | 서울특별시 송파구 마천로61마길 7-7 | 20 | 지방소득세 | 2010년 1월 | 2010년 1월 지방소득세 1건 총 20 |

| 연번 | 성명 | 나이 | 주소 | 체납액 | 대표 세목 | 과세년월 | 체납요지 |
|---|---|---|---|---|---|---|---|
| 6329 | 곽성철 | 48 | 서울특별시 도봉구 마들로 891 | 20 | 지방소득세 | 2014년 8월 | 2014년 8월 지방소득세등 4건 총 20 |
| 6330 | 남경현 | 48 | 서울특별시 강서구 까치산로14길 41-16 | 20 | 주민세 | 2009년 12월 | 2009년 12월 주민세등 11건 총 20 |
| 6331 | 오원선 | 48 | 서울특별시 강남구 봉은사로 616 | 20 | 주민세 | 2009년 7월 | 2009년 7월 주민세 1건 총 20 |
| 6332 | 이현재 | 48 | 서울특별시 강남구 일원로5길 69 | 20 | 지방소득세 | 2014년 1월 | 2014년 1월 지방소득세 1건 총 20 |
| 6333 | 설창환 | 48 | 서울특별시 동작구 사당로2길 76 | 20 | 지방소득세 | 2012년 4월 | 2012년 4월 지방소득세등 13건 총 20 |
| 6334 | 최원석 | 48 | 서울특별시 용산구 독서당로 81 | 20 | 지방소득세 | 2013년 1월 | 2013년 1월 지방소득세등 6건 총 20 |
| 6335 | 이용수 | 48 | 서울특별시 관악구 호암로 519 | 20 | 주민세 | 2006년 1월 | 2006년 1월 주민세등 7건 총 20 |
| 6336 | 유재형 | 48 | 경기도 남양주시 고산로127번길 25 | 20 | 지방소득세 | 2010년 12월 | 2010년 12월 지방소득세등 5건 총 20 |
| 6337 | 마홍열 | 48 | 경기도 광주시 남한산성로 606-61 | 20 | 주민세 | 2009년 2월 | 2009년 2월 주민세 1건 총 20 |
| 6338 | 윤종선 | 48 | 인천광역시 중구 백운로107번길 33 | 20 | 지방소득세 | 2011년 3월 | 2011년 3월 지방소득세등 6건 총 20 |
| 6339 | 정경임 | 48 | 서울특별시 광진구 뚝섬로57길 39 | 20 | 주민세 | 2009년 11월 | 2009년 11월 주민세등 9건 총 20 |

| 연번 | 성명 | 나이 | 주소 | 체납액 | 대표 세목 | 과세년월 | 체납요지 |
|---|---|---|---|---|---|---|---|
| 6340 | 허근수 | 48 | 경상남도 사천시 새터길 39-14 | 20 | 주민세 | 2003년 10월 | 2003년 10월 주민세등 16건 총 20 |
| 6341 | 양창원 | 47 | 충청남도 금산군 삼육로 8-1 | 20 | 주민세 | 2008년 5월 | 2008년 5월 주민세등 4건 총 20 |
| 6342 | 정영철 | 47 | 서울특별시 마포구 토정로31길 5-2 | 20 | 주민세 | 2001년 7월 | 2001년 7월 주민세등 12건 총 20 |
| 6343 | 강동인 | 47 | 서울특별시 강북구 도봉로78길 75 | 20 | 주민세 | 2004년 12월 | 2004년 12월 주민세등 6건 총 20 |
| 6344 | 안재범 | 47 | 서울특별시 영등포구 선유서로25길 14-9 | 20 | 주민세 | 2005년 7월 | 2005년 7월 주민세등 26건 총 20 |
| 6345 | 양만식 | 47 | 서울특별시 양천구 곰달래로9길 45-4 | 20 | 주민세 | 2009년 7월 | 2009년 7월 주민세등 3건 총 20 |
| 6346 | 김재희 | 47 | 서울특별시 용산구 보광로46길 22 | 20 | 주민세 | 1999년 11월 | 1999년 11월 주민세등 15건 총 20 |
| 6347 | 전기수 | 47 | 충청남도 보령시 간드리2길 98 | 20 | 주민세 | 2004년 7월 | 2004년 7월 주민세등 7건 총 20 |
| 6348 | 유미영 | 47 | 서울특별시 강남구 광평로1길 13 | 20 | 주민세 | 2005년 1월 | 2005년 1월 주민세등 3건 총 20 |
| 6349 | 박용국 | 46 | 서울특별시 강남구 역삼로19길 27 | 20 | 주민세 | 2004년 4월 | 2004년 4월 주민세등 3건 총 20 |
| 6350 | 정현숙 | 46 | 서울특별시 성북구 삼선교로10나길 19 | 20 | 지방소득세 | 2010년 11월 | 2010년 11월 지방소득세 1건 총 20 |

| 연번 | 성명 | 나이 | 주소 | 체납액 | 대표 세목 | 과세년월 | 체납요지 |
|---|---|---|---|---|---|---|---|
| 6351 | 김정태 | 46 | 서울특별시 강남구 강남대로146길 28 | 20 | 지방소득세 | 2010년 11월 | 2010년 11월 지방소득세 1건 총 20 |
| 6352 | 조순애 | 46 | 서울특별시 서대문구 연희로16길 4 | 20 | 주민세 | 2009년 12월 | 2009년 12월 주민세등 3건 총 20 |
| 6353 | 정광진 | 46 | 서울특별시 양천구 중앙로32길 1 | 20 | 주민세 | 2005년 4월 | 2005년 4월 주민세등 12건 총 20 |
| 6354 | 장병하 | 46 | 서울특별시 동작구 장승배기로28길 30 | 20 | 지방소득세 | 2011년 8월 | 2011년 8월 지방소득세 1건 총 20 |
| 6355 | 김진만 | 46 | 경기도 용인시 수지구 죽전로 87 | 20 | 지방소득세 | 2011년 11월 | 2011년 11월 지방소득세등 3건 총 20 |
| 6356 | 이성미 | 46 | 서울특별시 서초구 방배로19길 67 | 20 | 지방소득세 | 2012년 12월 | 2012년 12월 지방소득세등 2건 총 20 |
| 6357 | 박정호 | 46 | 서울특별시 강남구 언주로104길 18 | 20 | 주민세 | 2005년 4월 | 2005년 4월 주민세등 9건 총 20 |
| 6358 | 이영만 | 46 | 서울특별시 강서구 초록마을로10길 6-8 | 20 | 지방소득세 | 2011년 4월 | 2011년 4월 지방소득세등 3건 총 20 |
| 6359 | 왕세한 | 46 | 경상북도 예천군 한어길 286-4 | 20 | 주민세 | 2004년 7월 | 2004년 7월 주민세등 8건 총 20 |
| 6360 | 황경수 | 46 | 서울특별시 용산구 후암로16나길 25 | 20 | 지방소득세 | 2012년 12월 | 2012년 12월 지방소득세등 6건 총 20 |
| 6361 | 황선호 | 45 | 서울특별시 동대문구 전농로 192 | 20 | 지방소득세 | 2013년 5월 | 2013년 5월 지방소득세등 7건 총 20 |

| 연번 | 성명 | 나이 | 주소 | 체납액 | 대표 세목 | 과세년월 | 체납요지 |
|---|---|---|---|---|---|---|---|
| 6362 | 문희만 | 45 | 경기도 성남시 수정구 옛골로 18 | 20 | 주민세 | 2001년 6월 | 2001년 6월 주민세등 2건 총 20 |
| 6363 | 김성은 | 45 | 서울특별시 구로구 도림로20길 30 | 20 | 주민세 | 2007년 1월 | 2007년 1월 주민세등 3건 총 20 |
| 6364 | 이달신 | 45 | 서울특별시 강남구 역삼로7길 16 | 20 | 지방소득세 | 2012년 2월 | 2012년 2월 지방소득세 1건 총 20 |
| 6365 | 이덕 | 45 | 서울특별시 성북구 낙산길 243-15 | 20 | 지방소득세 | 2014년 8월 | 2014년 8월 지방소득세등 5건 총 20 |
| 6366 | 최봉진 | 45 | 경기도 성남시 수정구 모란로87번길 6-4 | 20 | 주민세 | 2007년 4월 | 2007년 4월 주민세등 9건 총 20 |
| 6367 | 백종현 | 45 | 경기도 고양시 일산동구 백마로213번길 12 | 20 | 주민세 | 2006년 5월 | 2006년 5월 주민세등 19건 총 20 |
| 6368 | 박은규 | 45 | 서울특별시 중랑구 망우로87길 39-33 | 20 | 지방소득세 | 2014년 1월 | 2014년 1월 지방소득세등 8건 총 20 |
| 6369 | 김현희 | 44 | 제주특별자치도 서귀포시 김정문화로 66 | 20 | 주민세 | 2007년 10월 | 2007년 10월 주민세등 25건 총 20 |
| 6370 | 이은순 | 44 | 경기도 하남시 미사강변대로 165 | 20 | 지방소득세 | 2012년 12월 | 2012년 12월 지방소득세등 3건 총 20 |
| 6371 | 이선미 | 44 | 서울특별시 동대문구 한천로18길 51 | 20 | 주민세 | 2004년 4월 | 2004년 4월 주민세등 7건 총 20 |
| 6372 | 이황호 | 44 | 강원도 홍천군 팔봉강변길 19 | 20 | 지방소득세 | 2011년 3월 | 2011년 3월 지방소득세등 5건 총 20 |

| 연번 | 성명 | 나이 | 주소 | 체납액 | 대표 세목 | 과세년월 | 체납요지 |
|---|---|---|---|---|---|---|---|
| 6373 | 정찬교 | 44 | 서울특별시 영등포구 신길로15다길 3-1 | 20 | 주민세 | 2004년 11월 | 2004년 11월 주민세등 10건 총 20 |
| 6374 | 송경영 | 44 | 서울특별시 관악구 봉천로 522-4 | 20 | 주민세 | 2007년 8월 | 2007년 8월 주민세 1건 총 20 |
| 6375 | 이상호 | 43 | 경기도 파주시 방촌로 1648 | 20 | 주민세 | 2009년 7월 | 2009년 7월 주민세 1건 총 20 |
| 6376 | 이베드로 | 43 | 서울특별시 강서구 화곡로63가길 92 | 20 | 지방소득세 | 2014년 9월 | 2014년 9월 지방소득세등 6건 총 20 |
| 6377 | 배영환 | 43 | 서울특별시 영등포구 버드나루로17길 2 | 20 | 주민세 | 2009년 12월 | 2009년 12월 주민세등 21건 총 20 |
| 6378 | 권오광 | 43 | 서울특별시 중랑구 동일로129길 35 | 20 | 주민세 | 2006년 1월 | 2006년 1월 주민세등 8건 총 20 |
| 6379 | 이우성 | 42 | 서울특별시 강북구 인수봉로68길 37-6 | 20 | 지방소득세 | 2011년 4월 | 2011년 4월 지방소득세등 5건 총 20 |
| 6380 | 박영철 | 42 | 서울특별시 영등포구 디지털로71길 7 | 20 | 지방소득세 | 2012년 12월 | 2012년 12월 지방소득세등 8건 총 20 |
| 6381 | 이인주 | 42 | 인천광역시 서구 신현로 22 | 20 | 주민세 | 2001년 4월 | 2001년 4월 주민세등 2건 총 20 |
| 6382 | 안태형 | 42 | 경기도 남양주시 별내4로 62 | 20 | 지방소득세 | 2013년 3월 | 2013년 3월 지방소득세등 3건 총 20 |
| 6383 | 홍봉원 | 42 | 서울특별시 송파구 성내천로57길 1 | 20 | 지방소득세 | 2010년 5월 | 2010년 5월 지방소득세등 18건 총 20 |

| 연번 | 성명 | 나이 | 주소 | 체납액 | 대표 세목 | 과세년월 | 체납요지 |
|---|---|---|---|---|---|---|---|
| 6384 | UWAHYUCCEEOTAH | 42 | 서울특별시 용산구 서빙고로91나길 58 | 20 | 지방소득세 | 2010년 6월 | 2010년 6월 지방소득세등 5건 총 20 |
| 6385 | 채희정 | 42 | 경기도 파주시 가온로 205 | 20 | 지방소득세 | 2010년 10월 | 2010년 10월 지방소득세등 2건 총 20 |
| 6386 | 백지현 | 42 | 서울특별시 중구 다산로 32 | 20 | 지방소득세 | 2014년 6월 | 2014년 6월 지방소득세등 2건 총 20 |
| 6387 | 이미정 | 41 | 서울특별시 강남구 개포로38길 14 | 20 | 주민세 | 2001년 12월 | 2001년 12월 주민세등 7건 총 20 |
| 6388 | 지용규 | 41 | 서울특별시 양천구 신정로14길 6 | 20 | 주민세 | 2006년 11월 | 2006년 11월 주민세등 3건 총 20 |
| 6389 | 박희웅 | 41 | 경기도 용인시 기흥구 구성로 105-15 | 20 | 주민세 | 2008년 11월 | 2008년 11월 주민세등 4건 총 20 |
| 6390 | 임현재 | 41 | 서울특별시 강남구 삼성로63길 48-51 | 20 | 지방소득세 | 2010년 12월 | 2010년 12월 지방소득세등 8건 총 20 |
| 6391 | 이용식 | 41 | 서울특별시 은평구 연서로44길 7 | 20 | 지방소득세 | 2013년 9월 | 2013년 9월 지방소득세 1건 총 20 |
| 6392 | 임혜진 | 40 | 서울특별시 서대문구 증가로 130 | 20 | 지방소득세 | 2013년 3월 | 2013년 3월 지방소득세등 8건 총 20 |
| 6393 | 김윤전 | 40 | 서울특별시 동대문구 장한로 162 | 20 | 지방소득세 | 2010년 10월 | 2010년 10월 지방소득세등 9건 총 20 |
| 6394 | 엄경섭 | 39 | 서울특별시 송파구 거마로22길 10-4 | 20 | 지방소득세 | 2011년 9월 | 2011년 9월 지방소득세등 2건 총 20 |

| 연번 | 성명 | 나이 | 주소 | 체납액 | 대표 세목 | 과세년월 | 체납요지 |
|---|---|---|---|---|---|---|---|
| 6395 | 송민규 | 38 | 서울특별시 용산구 장문로49길 36 | 20 | 지방소득세 | 2014년 3월 | 2014년 3월 지방소득세등 2건 총 20 |
| 6396 | 김창환 | 38 | 서울특별시 강서구 강서로5라길 209 | 20 | 지방소득세 | 2013년 12월 | 2013년 12월 지방소득세등 3건 총 20 |
| 6397 | 윤상민 | 37 | 서울특별시 노원구 노원로19길 31 | 20 | 주민세 | 2008년 10월 | 2008년 10월 주민세등 4건 총 20 |
| 6398 | 김종혁 | 37 | 서울특별시 용산구 청파로89길 51 | 20 | 지방소득세 | 2013년 1월 | 2013년 1월 지방소득세등 5건 총 20 |
| 6399 | 김효국 | 35 | 서울특별시 서대문구 세무서2가길 39 | 20 | 지방소득세 | 2012년 4월 | 2012년 4월 지방소득세등 17건 총 20 |
| 6400 | 이지운 | 34 | 서울특별시 강서구 우장산로 92 | 20 | 지방소득세 | 2013년 9월 | 2013년 9월 지방소득세등 2건 총 20 |
| 6401 | 오규찬 | 34 | 경기도 성남시 중원구 광명로 256-8 | 20 | 지방소득세 | 2010년 2월 | 2010년 2월 지방소득세등 5건 총 20 |
| 6402 | 오기종 | 33 | 서울특별시 노원구 상계로37라길 34 | 20 | 취득세 | 2013년 4월 | 2013년 4월 취득세등 3건 총 20 |
| 6403 | 서종희 | 32 | 서울특별시 강남구 도곡로77길 23 | 20 | 지방소득세 | 2013년 6월 | 2013년 6월 지방소득세등 5건 총 20 |
| 6404 | 임정현 | 29 | 서울특별시 노원구 동일로215길 48 | 20 | 지방소득세 | 2012년 5월 | 2012년 5월 지방소득세등 2건 총 20 |
| 6405 | 정규영 | 90 | 경기도 광주시 텃골길24번길 28-9 | 19 | 주민세 | 1999년 9월 | 1999년 9월 주민세 1건 총 19 |

| 연번 | 성명 | 나이 | 주소 | 체납액 | 대표 세목 | 과세년월 | 체납요지 |
|---|---|---|---|---|---|---|---|
| 6406 | 박정애 | 89 | 경기도 성남시 수정구 대왕판교로982번길 7-16 | 19 | 취득세 | 2012년 6월 | 2012년 6월 취득세 1건 총 19 |
| 6407 | 신화중 | 88 | 서울특별시 서초구 신반포로23길 41 | 19 | 주민세 | 2004년 4월 | 2004년 4월 주민세등 3건 총 19 |
| 6408 | 김영애 | 86 | 경기도 파주시 아동로 20 | 19 | 주민세 | 2009년 6월 | 2009년 6월 주민세 1건 총 19 |
| 6409 | 배주환 | 85 | 서울특별시 영등포구 도신로 68 | 19 | 주민세 | 2005년 4월 | 2005년 4월 주민세등 2건 총 19 |
| 6410 | 강재영 | 84 | 서울특별시 서대문구 연희로 189 | 19 | 주민세 | 2006년 1월 | 2006년 1월 주민세등 5건 총 19 |
| 6411 | 이장한 | 84 | 서울특별시 동대문구 왕산로19라길 7 | 19 | 지방소득세 | 2012년 1월 | 2012년 1월 지방소득세 1건 총 19 |
| 6412 | 이난임 | 83 | 서울특별시 도봉구 해등로26길 20 | 19 | 주민세 | 2000년 5월 | 2000년 5월 주민세 1건 총 19 |
| 6413 | 문갑식 | 82 | 경기도 수원시 장안구 경수대로976번길 22 | 19 | 주민세 | 2000년 1월 | 2000년 1월 주민세등 4건 총 19 |
| 6414 | 이석순 | 82 | 서울특별시 송파구 마천로61다길 25 | 19 | 주민세 | 2009년 11월 | 2009년 11월 주민세등 2건 총 19 |
| 6415 | 안희수 | 82 | 서울특별시 서초구 서초중앙로 200 | 19 | 주민세 | 2000년 10월 | 2000년 10월 주민세 1건 총 19 |
| 6416 | 손주항 | 82 | 서울특별시 종로구 세종대로23길 47 | 19 | 지방소득세 | 2012년 7월 | 2012년 7월 지방소득세 1건 총 19 |

| 연번 | 성명 | 나이 | 주소 | 체납액 | 대표 세목 | 과세년월 | 체납요지 |
|---|---|---|---|---|---|---|---|
| 6417 | 양의식 | 82 | 서울특별시 광진구 동일로18나길 19-3 | 19 | 주민세 | 2002년 11월 | 2002년 11월 주민세등 3건 총 19 |
| 6418 | 양우석 | 81 | 경기도 의정부시 송산로1181번길 70-31 | 19 | 주민세 | 1998년 2월 | 1998년 2월 주민세등 19건 총 19 |
| 6419 | 이병오 | 81 | 경기도 파주시 송화로 13 | 19 | 주민세 | 1998년 3월 | 1998년 3월 주민세등 7건 총 19 |
| 6420 | 권차향 | 81 | 경기도 수원시 권선구 정조로398번길 25 | 19 | 주민세 | 2000년 9월 | 2000년 9월 주민세 1건 총 19 |
| 6421 | 이봉춘 | 81 | 서울특별시 종로구 북촌로11길 35-7 | 19 | 지방소득세 | 2011년 8월 | 2011년 8월 지방소득세 1건 총 19 |
| 6422 | 박노수 | 81 | 인천광역시 남동구 만수로75번길 48 | 19 | 주민세 | 2000년 10월 | 2000년 10월 주민세등 24건 총 19 |
| 6423 | 장혜정 | 80 | 충청남도 천안시 동남구 개목3길 19 | 19 | 주민세 | 1993년 12월 | 1993년 12월 주민세등 2건 총 19 |
| 6424 | 장정희 | 80 | 서울특별시 강남구 학동로33길 29 | 19 | 주민세 | 2002년 10월 | 2002년 10월 주민세등 3건 총 19 |
| 6425 | 김정식 | 79 | 서울특별시 노원구 한글비석로49길 12 | 19 | 주민세 | 1998년 3월 | 1998년 3월 주민세등 6건 총 19 |
| 6426 | 민은홍 | 79 | 서울특별시 강서구 공항대로65가길 37 | 19 | 지방소득세 | 2014년 8월 | 2014년 8월 지방소득세 1건 총 19 |
| 6427 | 박복순 | 78 | 인천광역시 부평구 원적로 288 | 19 | 주민세 | 1999년 5월 | 1999년 5월 주민세 1건 총 19 |

| 연번 | 성명 | 나이 | 주소 | 체납액 | 대표 세목 | 과세년월 | 체납요지 |
|---|---|---|---|---|---|---|---|
| 6428 | 김복윤 | 78 | 서울특별시 마포구 성미산로32길 40 | 19 | 지방소득세 | 2014년 1월 | 2014년 1월 지방소득세등 2건 총 19 |
| 6429 | 이영우 | 78 | 경기도 용인시 기흥구 용구대로2518번길 15 | 19 | 주민세 | 2009년 12월 | 2009년 12월 주민세등 27건 총 19 |
| 6430 | 허영순 | 78 | 서울특별시 강북구 인수봉로60가길 24-18 | 19 | 주민세 | 2000년 3월 | 2000년 3월 주민세 1건 총 19 |
| 6431 | 김병모 | 78 | 서울특별시 용산구 서빙고로71길 37-3 | 19 | 주민세 | 2000년 1월 | 2000년 1월 주민세등 2건 총 19 |
| 6432 | 이중식 | 77 | 서울특별시 서초구 사평대로 142 | 19 | 주민세 | 1995년 5월 | 1995년 5월 주민세등 2건 총 19 |
| 6433 | 김연순 | 77 | 서울특별시 성북구 돌곶이로6길 36-8 | 19 | 지방소득세 | 2014년 9월 | 2014년 9월 지방소득세등 4건 총 19 |
| 6434 | 김광연 | 77 | 서울특별시 강서구 금낭화로5길 66-3 | 19 | 주민세 | 2001년 6월 | 2001년 6월 주민세등 9건 총 19 |
| 6435 | 손영창 | 77 | 경기도 고양시 일산서구 홀트로 57 | 19 | 주민세 | 1992년 10월 | 1992년 10월 주민세 1건 총 19 |
| 6436 | 장금순 | 77 | 서울특별시 도봉구 덕릉로66길 17 | 19 | 주민세 | 2008년 1월 | 2008년 1월 주민세 1건 총 19 |
| 6437 | 조옥연 | 77 | 서울특별시 강북구 삼양로98가길 10-4 | 19 | 지방소득세 | 2014년 4월 | 2014년 4월 지방소득세등 2건 총 19 |
| 6438 | 조정조 | 77 | 서울특별시 구로구 구일로8길 92 | 19 | 주민세 | 2004년 1월 | 2004년 1월 주민세등 11건 총 19 |

| 연번 | 성명 | 나이 | 주소 | 체납액 | 대표 세목 | 과세년월 | 체납요지 |
|---|---|---|---|---|---|---|---|
| 6439 | 김순자 | 77 | 서울특별시 노원구 동일로228길 23 | 19 | 지방소득세 | 2014년 10월 | 2014년 10월 지방소득세 1건 총 19 |
| 6440 | 남영자 | 76 | 서울특별시 양천구 월정로 214 | 19 | 지방소득세 | 2013년 12월 | 2013년 12월 지방소득세등 2건 총 19 |
| 6441 | 이영숙 | 76 | 서울특별시 성동구 성덕정17길 4-15 | 19 | 주민세 | 2006년 10월 | 2006년 10월 주민세 1건 총 19 |
| 6442 | 신상구 | 75 | 인천광역시 연수구 해송로 143 | 19 | 주민세 | 1996년 2월 | 1996년 2월 주민세등 2건 총 19 |
| 6443 | 조부자 | 75 | 서울특별시 강북구 삼양로92길 13 | 19 | 지방소득세 | 2010년 8월 | 2010년 8월 지방소득세 1건 총 19 |
| 6444 | 우제완 | 75 | 경기도 고양시 덕양구 지도로 82 | 19 | 주민세 | 1998년 2월 | 1998년 2월 주민세등 3건 총 19 |
| 6445 | 박진근 | 75 | 서울특별시 동작구 동작대로39길 41 | 19 | 취득세 | 2003년 4월 | 2003년 4월 취득세 1건 총 19 |
| 6446 | 전영섭 | 75 | 경기도 의정부시 범골로35번길 7 | 19 | 주민세 | 1997년 12월 | 1997년 12월 주민세등 83건 총 19 |
| 6447 | 장금순 | 75 | 서울특별시 양천구 중앙로25길 16-2 | 19 | 주민세 | 2009년 12월 | 2009년 12월 주민세 1건 총 19 |
| 6448 | 노창희 | 75 | 경기도 남양주시 진건오남로 631 | 19 | 주민세 | 1995년 7월 | 1995년 7월 주민세등 25건 총 19 |
| 6449 | 박종식 | 75 | 광주광역시 광산구 왕버들로322번길 3 | 19 | 주민세 | 2000년 3월 | 2000년 3월 주민세등 3건 총 19 |

| 연번 | 성명 | 나이 | 주소 | 체납액 | 대표 세목 | 과세년월 | 체납요지 |
|---|---|---|---|---|---|---|---|
| 6450 | 강무길 | 75 | 서울특별시 강북구 솔샘로 174 | 19 | 지방소득세 | 2013년 8월 | 2013년 8월 지방소득세등 5건 총 19 |
| 6451 | 송익섭 | 75 | 경기도 안양시 동안구 흥안대로46번길 31-6 | 19 | 주민세 | 2000년 8월 | 2000년 8월 주민세등 2건 총 19 |
| 6452 | 강순복 | 75 | 서울특별시 중구 필동3가 19-1 | 19 | 주민세 | 2000년 7월 | 2000년 7월 주민세등 7건 총 19 |
| 6453 | 배점엽 | 75 | 서울특별시 송파구 동남로28길 28-3 | 19 | 지방소득세 | 2014년 1월 | 2014년 1월 지방소득세등 7건 총 19 |
| 6454 | 박호진 | 75 | 서울특별시 성동구 무학봉길 44-1 | 19 | 주민세 | 2001년 11월 | 2001년 11월 주민세등 10건 총 19 |
| 6455 | 한정현 | 74 | 서울특별시 송파구 방이동 127-22 | 19 | 주민세 | 2002년 4월 | 2002년 4월 주민세등 2건 총 19 |
| 6456 | 이영섭 | 74 | 서울특별시 은평구 수색로12가길 12-5 | 19 | 주민세 | 1998년 4월 | 1998년 4월 주민세등 2건 총 19 |
| 6457 | 윤선녀 | 74 | 서울특별시 강북구 한천로124길 31 | 19 | 지방소득세 | 2012년 2월 | 2012년 2월 지방소득세 1건 총 19 |
| 6458 | 강송수 | 74 | 서울특별시 관악구 대학7길 26 | 19 | 주민세 | 2000년 9월 | 2000년 9월 주민세 1건 총 19 |
| 6459 | 황순자 | 74 | 서울특별시 성북구 한천로99마길 21 | 19 | 지방소득세 | 2012년 11월 | 2012년 11월 지방소득세등 3건 총 19 |
| 6460 | 소순형 | 74 | 전라북도 남원시 상주길 32 | 19 | 지방소득세 | 2012년 12월 | 2012년 12월 지방소득세등 2건 총 19 |

| 연번 | 성명 | 나이 | 주소 | 체납액 | 대표 세목 | 과세년월 | 체납요지 |
|---|---|---|---|---|---|---|---|
| 6461 | 안순춘 | 73 | 서울 광진구 자양동 230-38 | 19 | 지방소득세 | 2012년 8월 | 2012년 8월 지방소득세 1건 총 19 |
| 6462 | 임의자 | 73 | 서울특별시 광진구 자양로53길 33 | 19 | 주민세 | 2006년 5월 | 2006년 5월 주민세 1건 총 19 |
| 6463 | 경달선 | 73 | 경기도 구리시 동구릉로30번길 34 | 19 | 지방소득세 | 2012년 6월 | 2012년 6월 지방소득세 1건 총 19 |
| 6464 | 손순자 | 73 | 서울특별시 구로구 개봉로17나길 54 | 19 | 주민세 | 2000년 11월 | 2000년 11월 주민세등 5건 총 19 |
| 6465 | 곽원신 | 72 | 서울특별시 강남구 개포로 310 | 19 | 주민세 | 2003년 9월 | 2003년 9월 주민세등 8건 총 19 |
| 6466 | 최진곤 | 72 | 경기도 군포시 번영로 380 | 19 | 주민세 | 2001년 1월 | 2001년 1월 주민세등 3건 총 19 |
| 6467 | 유춘지 | 71 | 서울특별시 은평구 진관3로 15-45 | 19 | 지방소득세 | 2011년 11월 | 2011년 11월 지방소득세 1건 총 19 |
| 6468 | 강윤구 | 71 | 서울특별시 은평구 녹번로 37-8 | 19 | 지방소득세 | 2010년 11월 | 2010년 11월 지방소득세 1건 총 19 |
| 6469 | 이강부 | 71 | 서울특별시 중랑구 동일로 752 | 19 | 지방소득세 | 2010년 5월 | 2010년 5월 지방소득세 1건 총 19 |
| 6470 | 박희주 | 71 | 경기도 고양시 일산동구 호수로 606 | 19 | 지방소득세 | 2013년 11월 | 2013년 11월 지방소득세등 2건 총 19 |
| 6471 | 정숙자 | 71 | 경기도 광주시 경충대로1098번길 33 | 19 | 주민세 | 1999년 1월 | 1999년 1월 주민세등 12건 총 19 |

| 연번 | 성명 | 나이 | 주소 | 체납액 | 대표 세목 | 과세년월 | 체납요지 |
|---|---|---|---|---|---|---|---|
| 6472 | 허만해 | 71 | 서울특별시 은평구 은평로22길 30 | 19 | 주민세 | 2005년 11월 | 2005년 11월 주민세등 6건 총 19 |
| 6473 | 홍화자 | 71 | 서울특별시 영등포구 도신로52길 5-2 | 19 | 지방소득세 | 2010년 2월 | 2010년 2월 지방소득세등 4건 총 19 |
| 6474 | 김춘자 | 71 | 서울특별시 동작구 상도로 407 | 19 | 지방소득세 | 2012년 1월 | 2012년 1월 지방소득세등 4건 총 19 |
| 6475 | 이길자 | 71 | 서울특별시 강남구 영동대로118길 5-6 | 19 | 주민세 | 2000년 10월 | 2000년 10월 주민세등 5건 총 19 |
| 6476 | 피부자 | 71 | 경기도 의정부시 동일로 397 | 19 | 지방소득세 | 2013년 8월 | 2013년 8월 지방소득세등 2건 총 19 |
| 6477 | 엄정호 | 70 | 서울특별시 노원구 한글비석로5길 62 | 19 | 주민세 | 2007년 2월 | 2007년 2월 주민세등 3건 총 19 |
| 6478 | 임영택 | 70 | 서울특별시 송파구 마천로44길 12-4 | 19 | 지방소득세 | 2010년 11월 | 2010년 11월 지방소득세등 7건 총 19 |
| 6479 | 한진용 | 70 | 서울특별시 강동구 양재대로110길 20-6 | 19 | 주민세 | 1997년 5월 | 1997년 5월 주민세등 11건 총 19 |
| 6480 | 고정임 | 70 | 서울특별시 송파구 송파대로28길 20 | 19 | 지방소득세 | 2012년 9월 | 2012년 9월 지방소득세 1건 총 19 |
| 6481 | 유호찬 | 70 | 경기도 부천시 안곡로 4 삼익아파트 | 19 | 주민세 | 2009년 2월 | 2009년 2월 주민세등 7건 총 19 |
| 6482 | 김경태 | 69 | 경기도 파주시 한울로 84 | 19 | 주민세 | 2003년 11월 | 2003년 11월 주민세 1건 총 19 |
| 6483 | 조강호 | 69 | 서울특별시 강서구 양천로14길 17 | 19 | 지방소득세 | 2013년 1월 | 2013년 1월 지방소득세 1건 총 19 |

| 연번 | 성명 | 나이 | 주소 | 체납액 | 대표 세목 | 과세년월 | 체납요지 |
|---|---|---|---|---|---|---|---|
| 6484 | 김영주 | 69 | 서울특별시 서초구 잠원동 157 | 19 | 주민세 | 2009년 12월 | 2009년 12월 주민세등 2건 총 19 |
| 6485 | 권중택 | 69 | 경기도 부천시 경인로138번길 94 | 19 | 주민세 | 1998년 6월 | 1998년 6월 주민세 1건 총 19 |
| 6486 | 강윤식 | 69 | 경기도 이천시 지산로38번길 89-14 | 19 | 주민세 | 1996년 2월 | 1996년 2월 주민세 1건 총 19 |
| 6487 | 조강종 | 69 | 경기도 의정부시 오목로 150 | 19 | 주민세 | 2004년 2월 | 2004년 2월 주민세등 4건 총 19 |
| 6488 | 김성근 | 68 | 인천광역시 부평구 주부토로 206 | 19 | 주민세 | 2001년 3월 | 2001년 3월 주민세등 12건 총 19 |
| 6489 | 이형근 | 68 | 충청북도 증평군 벌말1길 26 | 19 | 취득세 | 2003년 3월 | 2003년 3월 취득세 1건 총 19 |
| 6490 | 박창백 | 68 | 서울특별시 강북구 도봉로 325 | 19 | 주민세 | 1998년 6월 | 1998년 6월 주민세등 40건 총 19 |
| 6491 | JIN GENSHAN | 68 | 서울 금천구 가산동 32-26 | 19 | 지방소득세 | 2013년 9월 | 2013년 9월 지방소득세 1건 총 19 |
| 6492 | 윤장근 | 68 | 서울특별시 강남구 삼성로51길 37 | 19 | 주민세 | 2009년 7월 | 2009년 7월 주민세 1건 총 19 |
| 6493 | 연정식 | 68 | 서울특별시 관악구 봉천로 530-1 | 19 | 지방소득세 | 2010년 9월 | 2010년 9월 지방소득세등 26건 총 19 |
| 6494 | 최진풍 | 68 | 서울특별시 마포구 양화로15안길 14 | 19 | 지방소득세 | 2011년 8월 | 2011년 8월 지방소득세등 2건 총 19 |
| 6495 | 신문선 | 67 | 경기도 용인시 수지구 대지로15번길 60 | 19 | 주민세 | 2007년 6월 | 2007년 6월 주민세 1건 총 19 |

| 연번 | 성명 | 나이 | 주소 | 체납액 | 대표 세목 | 과세년월 | 체납요지 |
|---|---|---|---|---|---|---|---|
| 6496 | 임정순 | 67 | 서울특별시 강북구 삼양로24길 19 | 19 | 지방소득세 | 2014년 11월 | 2014년 11월 지방소득세등 3건 총 19 |
| 6497 | 우정애 | 67 | 인천광역시 남동구 석정로579번길 31 | 19 | 주민세 | 2009년 12월 | 2009년 12월 주민세등 6건 총 19 |
| 6498 | 길준성 | 67 | 서울특별시 중구 퇴계로12길 62-12 | 19 | 주민세 | 1998년 6월 | 1998년 6월 주민세등 4건 총 19 |
| 6499 | 이중산 | 67 | 서울특별시 중구 다산로39가길 15-15 | 19 | 주민세 | 2003년 5월 | 2003년 5월 주민세등 3건 총 19 |
| 6500 | 정희진 | 67 | 서울특별시 강동구 성안로31길 17-6 | 19 | 지방소득세 | 2014년 3월 | 2014년 3월 지방소득세등 8건 총 19 |
| 6501 | 나흥채 | 67 | 서울특별시 강남구 선릉로76길 5-14 | 19 | 주민세 | 2006년 1월 | 2006년 1월 주민세 1건 총 19 |
| 6502 | 김준영 | 67 | 서울특별시 강북구 한천로 924-12 | 19 | 지방소득세 | 2010년 2월 | 2010년 2월 지방소득세등 9건 총 19 |
| 6503 | 김은자 | 67 | 서울특별시 성북구 보국문로16나길 5 | 19 | 주민세 | 2005년 1월 | 2005년 1월 주민세등 2건 총 19 |
| 6504 | 김정섭 | 66 | 서울특별시 성동구 용답23가길 3 | 19 | 주민세 | 2000년 11월 | 2000년 11월 주민세등 2건 총 19 |
| 6505 | 최교철 | 66 | 서울특별시 성북구 북악산로 831 | 19 | 지방소득세 | 2012년 12월 | 2012년 12월 지방소득세 1건 총 19 |
| 6506 | 김승호 | 66 | 서울특별시 중랑구 숙선옹주로 115-11 | 19 | 주민세 | 2002년 10월 | 2002년 10월 주민세 1건 총 19 |

| 연번 | 성명 | 나이 | 주소 | 체납액 | 대표 세목 | 과세년월 | 체납요지 |
|---|---|---|---|---|---|---|---|
| 6507 | 김재근 | 66 | 경기도 남양주시 비룡로782번길 205-17 | 19 | 지방소득세 | 2010년 11월 | 2010년 11월 지방소득세등 6건 총 19 |
| 6508 | 김원경 | 66 | 경기도 남양주시 광릉내로54번길 60 | 19 | 주민세 | 2009년 6월 | 2009년 6월 주민세등 2건 총 19 |
| 6509 | 구해득 | 66 | 서울특별시 금천구 범안로 1136 | 19 | 주민세 | 1997년 2월 | 1997년 2월 주민세등 2건 총 19 |
| 6510 | 엄기화 | 66 | 서울특별시 양천구 가로공원로71길 12-3 | 19 | 지방소득세 | 2014년 1월 | 2014년 1월 지방소득세등 5건 총 19 |
| 6511 | 이희관 | 66 | 서울특별시 서대문구 성산로 694 | 19 | 주민세 | 2009년 7월 | 2009년 7월 주민세등 2건 총 19 |
| 6512 | 지헌종 | 66 | 서울특별시 마포구 마포대로 52 | 19 | 지방소득세 | 2011년 1월 | 2011년 1월 지방소득세등 3건 총 19 |
| 6513 | 이상길 | 66 | 서울특별시 강남구 개포로 310 | 19 | 지방소득세 | 2013년 5월 | 2013년 5월 지방소득세 1건 총 19 |
| 6514 | 도시열 | 66 | 충청북도 단양군 구인사로 1280 | 19 | 주민세 | 2006년 11월 | 2006년 11월 주민세등 4건 총 19 |
| 6515 | 고운자 | 66 | 서울특별시 강남구 개포로 403 | 19 | 주민세 | 2002년 11월 | 2002년 11월 주민세 1건 총 19 |
| 6516 | 김금자 | 66 | 서울특별시 송파구 백제고분로18길 16-13 | 19 | 주민세 | 2009년 5월 | 2009년 5월 주민세 1건 총 19 |
| 6517 | 장원석 | 66 | 서울특별시 강서구 까치산로6길 7-3 | 19 | 주민세 | 2000년 5월 | 2000년 5월 주민세 1건 총 19 |

| 연번 | 성명 | 나이 | 주소 | 체납액 | 대표 세목 | 과세년월 | 체납요지 |
|---|---|---|---|---|---|---|---|
| 6518 | 공정식 | 66 | 서울특별시 중구 난계로19길 14 | 19 | 주민세 | 2005년 4월 | 2005년 4월 주민세 1건 총 19 |
| 6519 | 고광숙 | 65 | 전라북도 고창군 하련신대길 14-34 | 19 | 등록세 | 2006년 9월 | 2006년 9월 등록세등 2건 총 19 |
| 6520 | 장진성 | 65 | 서울 금천구 가산동 32-26 | 19 | 지방소득세 | 2012년 9월 | 2012년 9월 지방소득세 1건 총 19 |
| 6521 | 송필해 | 65 | 서울특별시 영등포구 신길로62길 17 | 19 | 주민세 | 2009년 12월 | 2009년 12월 주민세등 2건 총 19 |
| 6522 | 김호중 | 65 | 인천광역시 계양구 효서로 381 | 19 | 지방소득세 | 2012년 7월 | 2012년 7월 지방소득세등 9건 총 19 |
| 6523 | 김수길 | 65 | 경기도 용인시 기흥구 이현로29번길 72-27 | 19 | 주민세 | 2001년 11월 | 2001년 11월 주민세등 4건 총 19 |
| 6524 | 변인근 | 65 | 서울특별시 서대문구 모래내로20길 24-14 | 19 | 지방소득세 | 2014년 3월 | 2014년 3월 지방소득세등 2건 총 19 |
| 6525 | 이용국 | 65 | 서울특별시 용산구 신흥로 63-1 | 19 | 주민세 | 2004년 1월 | 2004년 1월 주민세등 7건 총 19 |
| 6526 | 이상현 | 65 | 서울특별시 중랑구 신내동 783 | 19 | 주민세 | 1995년 7월 | 1995년 7월 주민세 1건 총 19 |
| 6527 | 손만철 | 64 | 대구광역시 중구 명륜로21길 33-3 | 19 | 주민세 | 2003년 1월 | 2003년 1월 주민세 1건 총 19 |
| 6528 | 안병민 | 64 | 서울특별시 동대문구 약령시로 25 | 19 | 주민세 | 2006년 2월 | 2006년 2월 주민세 1건 총 19 |

| 연번 | 성명 | 나이 | 주소 | 체납액 | 대표 세목 | 과세년월 | 체납요지 |
|---|---|---|---|---|---|---|---|
| 6529 | 강병옥 | 64 | 경기도 오산시 궐리사로29번길 13 | 19 | 주민세 | 1996년 10월 | 1996년 10월 주민세등 22건 총 19 |
| 6530 | 이종훈 | 64 | 경기도 양평군 덕평벌말길70번길 32-1 | 19 | 주민세 | 2002년 1월 | 2002년 1월 주민세등 3건 총 19 |
| 6531 | 박관우 | 64 | 경기도 용인시 수지구 포은대로 231 | 19 | 주민세 | 2008년 8월 | 2008년 8월 주민세등 2건 총 19 |
| 6532 | 채규철 | 64 | 서울특별시 금천구 독산로82길 24-6 | 19 | 주민세 | 2000년 8월 | 2000년 8월 주민세등 2건 총 19 |
| 6533 | 정영운 | 64 | 경기도 시흥시 봉우재로30번길 3-6 | 19 | 주민세 | 1999년 3월 | 1999년 3월 주민세등 12건 총 19 |
| 6534 | 전규삼 | 64 | 경기도 동두천시 생연로9번길 15-6 | 19 | 지방소득세 | 2014년 1월 | 2014년 1월 지방소득세등 16건 총 19 |
| 6535 | 정선홍 | 64 | 서울특별시 마포구 대흥로24다길 15-5 | 19 | 지방소득세 | 2014년 8월 | 2014년 8월 지방소득세 1건 총 19 |
| 6536 | 노신호 | 64 | 서울특별시 금천구 독산로44가길 25 | 19 | 취득세 | 2005년 6월 | 2005년 6월 취득세 1건 총 19 |
| 6537 | 반기권 | 64 | 서울특별시 광진구 자양로15길 47 | 19 | 지방소득세 | 2012년 6월 | 2012년 6월 지방소득세등 2건 총 19 |
| 6538 | 박초호 | 64 | 서울특별시 중구 장충단로8가길 23 | 19 | 지방소득세 | 2012년 7월 | 2012년 7월 지방소득세 1건 총 19 |
| 6539 | 박찬순 | 64 | 서울특별시 관악구 문성로28길 40 | 19 | 지방소득세 | 2011년 1월 | 2011년 1월 지방소득세등 2건 총 19 |

| 연번 | 성명 | 나이 | 주소 | 체납액 | 대표 세목 | 과세년월 | 체납요지 |
|---|---|---|---|---|---|---|---|
| 6540 | 김명환 | 64 | 충청남도 보령시 간드리2길 98 | 19 | 주민세 | 2004년 4월 | 2004년 4월 주민세등 3건 총 19 |
| 6541 | 이경심 | 63 | 경기도화성시남양읍시청로102번길79 | 19 | 취득세 | 2002년 7월 | 2002년 7월 취득세 1건 총 19 |
| 6542 | 김경원 | 63 | 서울특별시 노원구 한글비석로48길 6 | 19 | 주민세 | 2002년 6월 | 2002년 6월 주민세등 2건 총 19 |
| 6543 | 박병후 | 63 | 경기도 용인시 기흥구 기흥단지로 63 | 19 | 주민세 | 2001년 6월 | 2001년 6월 주민세등 5건 총 19 |
| 6544 | 이철 | 63 | 경기도 광주시 광여로 505 | 19 | 주민세 | 1998년 4월 | 1998년 4월 주민세등 23건 총 19 |
| 6545 | 주인중 | 63 | 서울특별시 강남구 봉은사로97길 18 | 19 | 주민세 | 2005년 5월 | 2005년 5월 주민세등 17건 총 19 |
| 6546 | 장순임 | 63 | 서울특별시 강동구 성안로 167 | 19 | 주민세 | 2009년 2월 | 2009년 2월 주민세등 3건 총 19 |
| 6547 | 이진홍 | 63 | 서울특별시 금천구 가산로 18 | 19 | 주민세 | 2002년 12월 | 2002년 12월 주민세등 4건 총 19 |
| 6548 | 김인용 | 63 | 서울특별시 강남구 도곡로43길 25 | 19 | 주민세 | 2005년 9월 | 2005년 9월 주민세등 2건 총 19 |
| 6549 | 김태환 | 63 | 경기도 안양시 동안구 흥안대로249번길 18 | 19 | 지방소득세 | 2012년 8월 | 2012년 8월 지방소득세등 2건 총 19 |
| 6550 | 강봉희 | 63 | 서울특별시 강동구 상암로 293 | 19 | 지방소득세 | 2011년 6월 | 2011년 6월 지방소득세등 2건 총 19 |
| 6551 | 손병채 | 63 | 경기도 남양주시 별내4로 8 | 19 | 주민세 | 2000년 11월 | 2000년 11월 주민세등 3건 총 19 |

| 연번 | 성명 | 나이 | 주소 | 체납액 | 대표 세목 | 과세년월 | 체납요지 |
|---|---|---|---|---|---|---|---|
| 6552 | 이경식 | 63 | 서울특별시 은평구 진흥로3길 2 | 19 | 주민세 | 2006년 5월 | 2006년 5월 주민세 1건 총 19 |
| 6553 | 홍성립 | 63 | 경기도 의왕시 내손중앙3길 61 | 19 | 주민세 | 2008년 3월 | 2008년 3월 주민세 1건 총 19 |
| 6554 | 이양원 | 63 | 경기도 고양시 일산동구 공릉천로 279-8 | 19 | 주민세 | 2006년 4월 | 2006년 4월 주민세등 18건 총 19 |
| 6555 | 김순례 | 62 | 서울특별시 강남구 밤고개로34길 23-6 | 19 | 주민세 | 1999년 11월 | 1999년 11월 주민세등 15건 총 19 |
| 6556 | 김완주 | 62 | 서울특별시 강남구 일원로 120 | 19 | 지방소득세 | 2013년 8월 | 2013년 8월 지방소득세 1건 총 19 |
| 6557 | 배성기 | 62 | 충청북도 진천군 진광로 923 | 19 | 주민세 | 2004년 3월 | 2004년 3월 주민세등 2건 총 19 |
| 6558 | 이효선 | 62 | 서울특별시 서초구 신반포로33길 15 | 19 | 지방소득세 | 2013년 2월 | 2013년 2월 지방소득세등 2건 총 19 |
| 6559 | 김옥준 | 62 | 서울특별시 관악구 서원길 27-3 | 19 | 주민세 | 2005년 4월 | 2005년 4월 주민세등 9건 총 19 |
| 6560 | 신동수 | 62 | 전라북도 정읍시 신기2길 46 | 19 | 지방소득세 | 2012년 1월 | 2012년 1월 지방소득세등 4건 총 19 |
| 6561 | 김영근 | 62 | 서울특별시 용산구 두텁바위로1나길 36 | 19 | 주민세 | 1999년 7월 | 1999년 7월 주민세등 4건 총 19 |
| 6562 | 박미령 | 62 | 서울특별시 강서구 곰달래로53가길 3-7 | 19 | 지방소득세 | 2010년 1월 | 2010년 1월 지방소득세 1건 총 19 |

| 연번 | 성명 | 나이 | 주소 | 체납액 | 대표 세목 | 과세년월 | 체납요지 |
|---|---|---|---|---|---|---|---|
| 6563 | 최강 | 62 | 경기도 남양주시 늘을2로 90-39 | 19 | 취득세 | 2009년 10월 | 2009년 10월 취득세등 7건 총 19 |
| 6564 | 김춘근 | 62 | 경기도 광주시 무들로 66-8 | 19 | 주민세 | 2005년 9월 | 2005년 9월 주민세등 43건 총 19 |
| 6565 | 이종학 | 62 | 서울특별시 강북구 삼양로83길 20 | 19 | 주민세 | 2000년 4월 | 2000년 4월 주민세등 2건 총 19 |
| 6566 | 김응묵 | 62 | 서울특별시 노원구 덕릉로95가길 27 | 19 | 지방소득세 | 2011년 8월 | 2011년 8월 지방소득세등 9건 총 19 |
| 6567 | 진청도 | 62 | 경기도 부천시 원종로120번길 32 | 19 | 주민세 | 2000년 2월 | 2000년 2월 주민세등 2건 총 19 |
| 6568 | 이춘자 | 62 | 서울특별시 양천구 신정중앙로16길 8-1 | 19 | 지방소득세 | 2011년 12월 | 2011년 12월 지방소득세 1건 총 19 |
| 6569 | 장봉수 | 61 | 서울특별시 마포구 월드컵북로31길 20 | 19 | 지방소득세 | 2011년 8월 | 2011년 8월 지방소득세등 10건 총 19 |
| 6570 | 박현 | 61 | 서울특별시 종로구 평창문화로 172 | 19 | 지방소득세 | 2012년 6월 | 2012년 6월 지방소득세 1건 총 19 |
| 6571 | 방홍근 | 61 | 서울특별시 구로구 고척로 49 | 19 | 주민세 | 2007년 9월 | 2007년 9월 주민세등 7건 총 19 |
| 6572 | 박수근 | 61 | 서울특별시 은평구 응암로28길 33 | 19 | 지방소득세 | 2014년 8월 | 2014년 8월 지방소득세등 5건 총 19 |
| 6573 | 김작 | 61 | 서울특별시 강동구 천중로18길 44 | 19 | 주민세 | 2006년 10월 | 2006년 10월 주민세등 2건 총 19 |

| 연번 | 성명 | 나이 | 주소 | 체납액 | 대표 세목 | 과세년월 | 체납요지 |
|---|---|---|---|---|---|---|---|
| 6574 | 조정호 | 61 | 충청남도 논산시 계백로219번길 17 | 19 | 주민세 | 2006년 12월 | 2006년 12월 주민세등 2건 총 19 |
| 6575 | 이종신 | 61 | 경기도 포천시 정금로162번길 25-54 | 19 | 주민세 | 2000년 11월 | 2000년 11월 주민세등 2건 총 19 |
| 6576 | 임복일 | 61 | 서울특별시 영등포구 영등포로 106 | 19 | 지방소득세 | 2013년 5월 | 2013년 5월 지방소득세등 11건 총 19 |
| 6577 | 윤태성 | 61 | 서울특별시 송파구 가락로 99 | 19 | 지방소득세 | 2011년 7월 | 2011년 7월 지방소득세 1건 총 19 |
| 6578 | 황보훈기 | 61 | 서울특별시송파구송이로88 | 19 | 주민세 | 2009년 7월 | 2009년 7월 주민세등 9건 총 19 |
| 6579 | 전형우 | 61 | 서울특별시 강남구 논현로115길 46 | 19 | 지방소득세 | 2010년 1월 | 2010년 1월 지방소득세 1건 총 19 |
| 6580 | 이재하 | 61 | 서울특별시 은평구 서오릉로21길 15 | 19 | 주민세 | 2006년 4월 | 2006년 4월 주민세등 4건 총 19 |
| 6581 | 이영숙 | 61 | 경기도 용인시 기흥구 덕영대로 1871 | 19 | 주민세 | 2003년 12월 | 2003년 12월 주민세등 3건 총 19 |
| 6582 | 이욱재 | 61 | 경기도 성남시 분당구 내정로113번길 10-3 | 19 | 주민세 | 2000년 11월 | 2000년 11월 주민세등 4건 총 19 |
| 6583 | 우신화 | 61 | 서울특별시 동작구 상도로47길 3 | 19 | 지방소득세 | 2010년 1월 | 2010년 1월 지방소득세등 4건 총 19 |
| 6584 | 이상철 | 61 | 경기도 양평군 용문로326번길 6 | 19 | 지방소득세 | 2014년 12월 | 2014년 12월 지방소득세 1건 총 19 |

| 연번 | 성명 | 나이 | 주소 | 체납액 | 대표 세목 | 과세년월 | 체납요지 |
|---|---|---|---|---|---|---|---|
| 6585 | 최영필 | 61 | 서울특별시 노원구 화랑로47길 38 | 19 | 주민세 | 1996년 3월 | 1996년 3월 주민세등 3건 총 19 |
| 6586 | 정선순 | 60 | 서울특별시 중랑구 면목로49길 27-1 | 19 | 지방소득세 | 2011년 10월 | 2011년 10월 지방소득세 1건 총 19 |
| 6587 | 정병근 | 60 | 서울특별시 송파구 동남로11길 4 | 19 | 지방소득세 | 2013년 10월 | 2013년 10월 지방소득세등 4건 총 19 |
| 6588 | 김석훈 | 60 | 서울특별시 동작구 동작대로3길 57 | 19 | 주민세 | 1999년 3월 | 1999년 3월 주민세등 3건 총 19 |
| 6589 | 김영태 | 60 | 서울특별시 종로구 통일로 222-1 | 19 | 주민세 | 2006년 12월 | 2006년 12월 주민세등 10건 총 19 |
| 6590 | 김영환 | 60 | 서울특별시 영등포구 신길로 82 | 19 | 주민세 | 2005년 4월 | 2005년 4월 주민세 1건 총 19 |
| 6591 | 구자은 | 60 | 서울특별시 마포구 손기정로4길 17 | 19 | 주민세 | 2004년 7월 | 2004년 7월 주민세등 21건 총 19 |
| 6592 | 이종대 | 60 | 서울특별시 강서구 까치산로24길 15-7 | 19 | 주민세 | 1999년 3월 | 1999년 3월 주민세등 19건 총 19 |
| 6593 | 강문익 | 60 | 서울특별시 용산구 녹사평대로40다길 55 | 19 | 지방소득세 | 2010년 7월 | 2010년 7월 지방소득세등 6건 총 19 |
| 6594 | 김상희 | 60 | 서울특별시 동대문구 신이문로 27-5 | 19 | 주민세 | 1998년 5월 | 1998년 5월 주민세등 11건 총 19 |
| 6595 | 김민선 | 60 | 서울특별시 은평구 가좌로7라길 24-1 | 19 | 지방소득세 | 2010년 6월 | 2010년 6월 지방소득세 1건 총 19 |

| 연번 | 성명 | 나이 | 주소 | 체납액 | 대표 세목 | 과세년월 | 체납요지 |
|---|---|---|---|---|---|---|---|
| 6596 | 채장병 | 60 | 서울특별시 광진구 면목로 63-1 | 19 | 주민세 | 2006년 4월 | 2006년 4월 주민세등 2건 총 19 |
| 6597 | 이석경 | 60 | 충청남도 아산시 번영로205번길 6 | 19 | 주민세 | 2003년 5월 | 2003년 5월 주민세 1건 총 19 |
| 6598 | 박혜숙 | 60 | 서울특별시 중랑구 용마산로86길 9-26 | 19 | 지방소득세 | 2012년 2월 | 2012년 2월 지방소득세 1건 총 19 |
| 6599 | 임성기 | 60 | 경기도 오산시 내삼미로 109 | 19 | 주민세 | 2004년 3월 | 2004년 3월 주민세등 6건 총 19 |
| 6600 | 강대훈 | 60 | 서울특별시 송파구 송파대로 567 | 19 | 주민세 | 2009년 2월 | 2009년 2월 주민세등 3건 총 19 |
| 6601 | 김동일 | 60 | 경상북도 포항시 북구 새마을로 20 | 19 | 주민세 | 1995년 3월 | 1995년 3월 주민세 1건 총 19 |
| 6602 | 이인수 | 60 | 서울특별시 동작구 흑석로 75-13 | 19 | 지방소득세 | 2011년 8월 | 2011년 8월 지방소득세등 11건 총 19 |
| 6603 | 김선호 | 59 | 강원도 강릉시 하슬라로206번길 12-12 | 19 | 주민세 | 1999년 4월 | 1999년 4월 주민세등 3건 총 19 |
| 6604 | 김의진 | 59 | 서울특별시 동대문구 왕산로26길 6-8 | 19 | 지방소득세 | 2011년 10월 | 2011년 10월 지방소득세등 2건 총 19 |
| 6605 | 남원복 | 59 | 경기도 파주시 당하길 27 | 19 | 주민세 | 2001년 7월 | 2001년 7월 주민세등 14건 총 19 |
| 6606 | 양석민 | 59 | 제주특별자치도 제주시 월랑로10길 13 | 19 | 취득세 | 2014년 6월 | 2014년 6월 취득세등 3건 총 19 |
| 6607 | 신승수 | 59 | 서울특별시 양천구 신목로4길 24 | 19 | 지방소득세 | 2014년 1월 | 2014년 1월 지방소득세등 12건 총 19 |

| 연번 | 성명 | 나이 | 주소 | 체납액 | 대표 세목 | 과세년월 | 체납요지 |
|---|---|---|---|---|---|---|---|
| 6608 | 최인섭 | 59 | 서울특별시 마포구 마포대로 236 | 19 | 지방소득세 | 2010년 4월 | 2010년 4월 지방소득세등 2건 총 19 |
| 6609 | 윤창익 | 59 | 서울특별시 관악구 낙성대역16길 23 | 19 | 주민세 | 2008년 3월 | 2008년 3월 주민세등 4건 총 19 |
| 6610 | 권영대 | 59 | 서울특별시 동대문구 천호대로 23 | 19 | 주민세 | 2002년 7월 | 2002년 7월 주민세 1건 총 19 |
| 6611 | 최인규 | 59 | 서울특별시 강북구 한천로 1056 | 19 | 주민세 | 2004년 11월 | 2004년 11월 주민세등 9건 총 19 |
| 6612 | 홍준표 | 59 | 서울특별시 강서구 화곡로18길 14 | 19 | 지방소득세 | 2010년 10월 | 2010년 10월 지방소득세등 3건 총 19 |
| 6613 | 유옥순 | 59 | 서울특별시 강동구 천중로52길 42 | 19 | 주민세 | 2005년 4월 | 2005년 4월 주민세 1건 총 19 |
| 6614 | 염용규 | 59 | 경기도 구리시 건원대로34번길 77 | 19 | 주민세 | 2005년 3월 | 2005년 3월 주민세등 2건 총 19 |
| 6615 | 김재진 | 59 | 서울특별시 종로구 종로 83 | 19 | 주민세 | 2008년 10월 | 2008년 10월 주민세등 19건 총 19 |
| 6616 | 장영규 | 59 | 서울특별시 동작구 동작대로35차길 8 | 19 | 주민세 | 1997년 7월 | 1997년 7월 주민세등 6건 총 19 |
| 6617 | 정기헌 | 59 | 경기도 평택시 팽성서로 31-1 | 19 | 지방소득세 | 2011년 1월 | 2011년 1월 지방소득세등 4건 총 19 |
| 6618 | 박명숙 | 59 | 인천광역시 남구 경원대로 884 | 19 | 취득세 | 1998년 11월 | 1998년 11월 취득세 1건 총 19 |
| 6619 | 변대우 | 59 | 경기도 안산시 단원구 광덕1로 80 | 19 | 주민세 | 2006년 1월 | 2006년 1월 주민세등 4건 총 19 |

| 연번 | 성명 | 나이 | 주소 | 체납액 | 대표 세목 | 과세년월 | 체납요지 |
|---|---|---|---|---|---|---|---|
| 6620 | 이상원 | 59 | 서울특별시 성북구 동소문로26가길 4 | 19 | 주민세 | 2009년 9월 | 2009년 9월 주민세등 6건 총 19 |
| 6621 | 유종환 | 59 | 서울특별시 중구 퇴계로 115 | 19 | 지방소득세 | 2014년 9월 | 2014년 9월 지방소득세 1건 총 19 |
| 6622 | 황보도 | 59 | 서울 성북구 보문동1가 103 | 19 | 지방소득세 | 2013년 12월 | 2013년 12월 지방소득세등 2건 총 19 |
| 6623 | 하명하 | 59 | 서울특별시 중구 청계천로 400 | 19 | 주민세 | 2005년 10월 | 2005년 10월 주민세등 8건 총 19 |
| 6624 | 장상영 | 59 | 경기도 고양시 덕양구 통일로 1060-34 | 19 | 주민세 | 2009년 7월 | 2009년 7월 주민세등 6건 총 19 |
| 6625 | 임동규 | 58 | 서울특별시 강북구 오현로9길 34 | 19 | 지방소득세 | 2014년 10월 | 2014년 10월 지방소득세등 8건 총 19 |
| 6626 | 오세찬 | 58 | 서울특별시 강서구 공항대로58가길 65 | 19 | 주민세 | 2004년 1월 | 2004년 1월 주민세 1건 총 19 |
| 6627 | 박태옥 | 58 | 서울특별시 성동구 왕십리로13길 16-12 | 19 | 지방소득세 | 2014년 5월 | 2014년 5월 지방소득세등 3건 총 19 |
| 6628 | 이해숙 | 58 | 서울특별시 서초구 남부순환로297길 12 | 19 | 지방소득세 | 2014년 3월 | 2014년 3월 지방소득세 1건 총 19 |
| 6629 | 정귀섭 | 58 | 서울특별시 강남구 자곡로 204-5 | 19 | 주민세 | 2007년 10월 | 2007년 10월 주민세등 13건 총 19 |
| 6630 | 강용희 | 58 | 서울특별시 송파구 백제고분로32길 18-9 | 19 | 주민세 | 2009년 12월 | 2009년 12월 주민세등 5건 총 19 |

| 연번 | 성명 | 나이 | 주소 | 체납액 | 대표 세목 | 과세년월 | 체납요지 |
|---|---|---|---|---|---|---|---|
| 6631 | 이주옥 | 58 | 경기도 성남시 분당구 동판교로 212 | 19 | 지방소득세 | 2011년 4월 | 2011년 4월 지방소득세등 3건 총 19 |
| 6632 | 조성호 | 58 | 경기도 포천시 봉화로 776-62 | 19 | 지방소득세 | 2013년 3월 | 2013년 3월 지방소득세등 5건 총 19 |
| 6633 | 한동석 | 58 | 서울특별시 강서구 양천로30길 123 | 19 | 주민세 | 1999년 5월 | 1999년 5월 주민세 1건 총 19 |
| 6634 | 김갑병 | 58 | 서울특별시 마포구 마포대로7길 18 | 19 | 주민세 | 2003년 3월 | 2003년 3월 주민세등 7건 총 19 |
| 6635 | 최정진 | 58 | 서울특별시 강남구 선릉로 7 | 19 | 지방소득세 | 2012년 5월 | 2012년 5월 지방소득세등 5건 총 19 |
| 6636 | 강병희 | 58 | 서울특별시 용산구 서빙고로73길 26 | 19 | 주민세 | 2005년 4월 | 2005년 4월 주민세등 13건 총 19 |
| 6637 | 박수배 | 58 | 서울특별시 영등포구 의사당대로 38 | 19 | 지방소득세 | 2014년 7월 | 2014년 7월 지방소득세등 12건 총 19 |
| 6638 | 박동균 | 58 | 서울특별시 중랑구 중랑역로29길 22-8 | 19 | 주민세 | 2004년 3월 | 2004년 3월 주민세등 20건 총 19 |
| 6639 | 정홍조 | 58 | 서울특별시 강남구 선릉로 42 | 19 | 지방소득세 | 2011년 2월 | 2011년 2월 지방소득세등 8건 총 19 |
| 6640 | 조정무 | 58 | 서울특별시 동대문구 제기로13길 11 | 19 | 지방소득세 | 2012년 2월 | 2012년 2월 지방소득세등 2건 총 19 |
| 6641 | 임원철 | 58 | 인천광역시 남동구 벽돌말로19번길 7 | 19 | 주민세 | 2004년 10월 | 2004년 10월 주민세등 2건 총 19 |
| 6642 | 박종영 | 58 | 경기도 안산시 상록구 식물원로 25 | 19 | 주민세 | 2007년 10월 | 2007년 10월 주민세등 2건 총 19 |

| 연번 | 성명 | 나이 | 주소 | 체납액 | 대표 세목 | 과세년월 | 체납요지 |
|---|---|---|---|---|---|---|---|
| 6643 | 왕영이 | 57 | 서울특별시 성북구 돌곶이로 166-46 | 19 | 지방소득세 | 2014년 7월 | 2014년 7월 지방소득세 1건 총 19 |
| 6644 | 홍명선 | 57 | 서울특별시 중랑구 봉우재로6길 19 | 19 | 지방소득세 | 2012년 5월 | 2012년 5월 지방소득세등 2건 총 19 |
| 6645 | 김연희 | 57 | 서울특별시 광진구 자양로42길 48-6 | 19 | 주민세 | 2005년 7월 | 2005년 7월 주민세등 2건 총 19 |
| 6646 | 유승용 | 57 | 서울특별시 강동구 천호대로197길 38 | 19 | 주민세 | 2004년 7월 | 2004년 7월 주민세 1건 총 19 |
| 6647 | 김복진 | 57 | 서울특별시 강서구 강서로45다길 57 | 19 | 주민세 | 2009년 9월 | 2009년 9월 주민세등 26건 총 19 |
| 6648 | 이상오 | 57 | 전라북도 전주시 덕진구 가재미1길 18 | 19 | 주민세 | 2001년 7월 | 2001년 7월 주민세 1건 총 19 |
| 6649 | 조윤빈 | 57 | 서울특별시 용산구 원효로 66 | 19 | 지방소득세 | 2014년 1월 | 2014년 1월 지방소득세등 2건 총 19 |
| 6650 | 박신애 | 57 | 서울특별시 광진구 아차산로39길 43 | 19 | 주민세 | 2006년 2월 | 2006년 2월 주민세등 2건 총 19 |
| 6651 | 이화숙 | 57 | 서울특별시 강북구 도봉로102길 70 | 19 | 지방소득세 | 2012년 1월 | 2012년 1월 지방소득세등 3건 총 19 |
| 6652 | 김정수 | 57 | 서울특별시 마포구 토정로 242 | 19 | 주민세 | 2008년 6월 | 2008년 6월 주민세등 2건 총 19 |
| 6653 | 황규연 | 57 | 서울특별시 강남구 언주로121길 19 | 19 | 지방소득세 | 2012년 1월 | 2012년 1월 지방소득세등 2건 총 19 |

| 연번 | 성명 | 나이 | 주소 | 체납액 | 대표 세목 | 과세년월 | 체납요지 |
|---|---|---|---|---|---|---|---|
| 6654 | 안기매 | 56 | 서울특별시 서초구 신반포로 45 | 19 | 주민세 | 2007년 12월 | 2007년 12월 주민세등 9건 총 19 |
| 6655 | 최영목 | 56 | 경기도 성남시 수정구 제일로187번길 9 | 19 | 지방소득세 | 2011년 12월 | 2011년 12월 지방소득세등 3건 총 19 |
| 6656 | 정숙 | 56 | 서울특별시 성동구 성수이로 36-1 | 19 | 주민세 | 2009년 12월 | 2009년 12월 주민세등 3건 총 19 |
| 6657 | 박형근 | 56 | 서울특별시 용산구 원효로 216 | 19 | 지방소득세 | 2010년 6월 | 2010년 6월 지방소득세 1건 총 19 |
| 6658 | 유혜경 | 56 | 경기도 이천시 무촌로 105 | 19 | 주민세 | 2005년 10월 | 2005년 10월 주민세등 13건 총 19 |
| 6659 | 김영규 | 56 | 서울특별시 강남구 개포로140길 24 | 19 | 주민세 | 2001년 7월 | 2001년 7월 주민세등 7건 총 19 |
| 6660 | 정보순 | 56 | 서울특별시 강남구 도산대로34길 15 | 19 | 지방소득세 | 2014년 8월 | 2014년 8월 지방소득세등 3건 총 19 |
| 6661 | 윤석문 | 56 | 서울특별시 성북구 보국문로29마길 15-1 | 19 | 주민세 | 2004년 4월 | 2004년 4월 주민세등 12건 총 19 |
| 6662 | 유문자 | 56 | 인천광역시 부평구 배곶로 75 | 19 | 주민세 | 2009년 8월 | 2009년 8월 주민세등 2건 총 19 |
| 6663 | 조정숙 | 56 | 서울특별시 서대문구 세검정로1길 95 | 19 | 주민세 | 2006년 1월 | 2006년 1월 주민세등 2건 총 19 |
| 6664 | 노효창 | 56 | 서울특별시 성동구 왕십리로24길 12 | 19 | 지방소득세 | 2010년 12월 | 2010년 12월 지방소득세등 18건 총 19 |

| 연번 | 성명 | 나이 | 주소 | 체납액 | 대표 세목 | 과세년월 | 체납요지 |
|---|---|---|---|---|---|---|---|
| 6665 | 김영미 | 56 | 서울특별시 중랑구 용마산로 616 | 19 | 주민세 | 2008년 2월 | 2008년 2월 주민세등 2건 총 19 |
| 6666 | 김병철 | 56 | 서울특별시 은평구 응암동 126-15 | 19 | 주민세 | 2009년 6월 | 2009년 6월 주민세 1건 총 19 |
| 6667 | 조명자 | 56 | 서울특별시 서초구 양재대로2길 109 | 19 | 지방소득세 | 2014년 1월 | 2014년 1월 지방소득세등 3건 총 19 |
| 6668 | 이명현 | 56 | 서울특별시 성동구 청계천로10다길 21 | 19 | 지방소득세 | 2013년 2월 | 2013년 2월 지방소득세등 7건 총 19 |
| 6669 | 최득수 | 56 | 서울특별시 금천구 시흥대로58길 36 | 19 | 지방소득세 | 2014년 1월 | 2014년 1월 지방소득세등 9건 총 19 |
| 6670 | 곽윤남 | 56 | 서울특별시 양천구 신목로 5 | 19 | 주민세 | 2003년 9월 | 2003년 9월 주민세등 19건 총 19 |
| 6671 | 진석철 | 56 | 서울특별시 영등포구 영신로 111-10 | 19 | 지방소득세 | 2012년 2월 | 2012년 2월 지방소득세등 7건 총 19 |
| 6672 | 최명숙 | 56 | 경기도 파주시 와석순환로 380 | 19 | 주민세 | 2001년 9월 | 2001년 9월 주민세등 2건 총 19 |
| 6673 | 정만영 | 56 | 경상북도 김천시 양금로 238 | 19 | 주민세 | 2001년 12월 | 2001년 12월 주민세등 6건 총 19 |
| 6674 | 이원해 | 56 | 서울특별시 양천구 신정로 290 | 19 | 주민세 | 2003년 8월 | 2003년 8월 주민세등 9건 총 19 |
| 6675 | 정창호 | 56 | 서울특별시 은평구 연서로17길 28-16 | 19 | 지방소득세 | 2012년 8월 | 2012년 8월 지방소득세 1건 총 19 |

| 연번 | 성명 | 나이 | 주소 | 체납액 | 대표 세목 | 과세년월 | 체납요지 |
|---|---|---|---|---|---|---|---|
| 6676 | 고태숙 | 55 | 서울특별시 구로구 디지털로31길 109 | 19 | 주민세 | 1999년 11월 | 1999년 11월 주민세등 13건 총 19 |
| 6677 | 이봉근 | 55 | 경기도 양주시 양주산성로 838-71 | 19 | 취득세 | 2008년 9월 | 2008년 9월 취득세등 10건 총 19 |
| 6678 | 김경임 | 55 | 서울특별시 강동구 진황도로 12 | 19 | 지방소득세 | 2010년 4월 | 2010년 4월 지방소득세등 5건 총 19 |
| 6679 | 임재경 | 55 | 서울특별시 양천구 목동중앙남로3가길 8-21 | 19 | 주민세 | 2001년 4월 | 2001년 4월 주민세등 23건 총 19 |
| 6680 | 한두호 | 55 | 서울특별시 용산구 우사단로 17 | 19 | 지방소득세 | 2012년 3월 | 2012년 3월 지방소득세등 7건 총 19 |
| 6681 | 박창훈 | 55 | 서울특별시 성동구 금호로 100 | 19 | 주민세 | 2005년 4월 | 2005년 4월 주민세등 12건 총 19 |
| 6682 | 홍경숙 | 55 | 경기도 김포시 월하로301번길 216-10 | 19 | 주민세 | 2005년 4월 | 2005년 4월 주민세등 6건 총 19 |
| 6683 | 이석일 | 55 | 서울특별시 송파구 백제고분로 236 | 19 | 주민세 | 2003년 5월 | 2003년 5월 주민세등 2건 총 19 |
| 6684 | 유경자 | 55 | 서울특별시 광진구 자양로44나길 35-1 | 19 | 주민세 | 2004년 7월 | 2004년 7월 주민세 1건 총 19 |
| 6685 | 주기호 | 55 | 충청남도 예산군 대률송림길 93-54 | 19 | 지방소득세 | 2012년 2월 | 2012년 2월 지방소득세등 4건 총 19 |
| 6686 | 최정섭 | 55 | 인천광역시 중구 백운로14번길 28-12 | 19 | 주민세 | 2005년 8월 | 2005년 8월 주민세등 23건 총 19 |

| 연번 | 성명 | 나이 | 주소 | 체납액 | 대표 세목 | 과세년월 | 체납요지 |
|---|---|---|---|---|---|---|---|
| 6687 | 안진수 | 55 | 서울특별시 마포구 월드컵로5길 11 | 19 | 지방소득세 | 2012년 2월 | 2012년 2월 지방소득세등 4건 총 19 |
| 6688 | 김양신 | 55 | 서울특별시 강서구 우장산로16길 14 | 19 | 지방소득세 | 2013년 2월 | 2013년 2월 지방소득세등 7건 총 19 |
| 6689 | 구영미 | 55 | 경기도 용인시 처인구 중부대로2401번길 21-31 | 19 | 주민세 | 2002년 9월 | 2002년 9월 주민세 1건 총 19 |
| 6690 | 김진상 | 55 | 서울특별시 강동구 구천면로 278 | 19 | 주민세 | 2001년 10월 | 2001년 10월 주민세등 27건 총 19 |
| 6691 | 허오봉 | 55 | 서울특별시 중랑구 봉우재로32길 26 | 19 | 지방소득세 | 2012년 6월 | 2012년 6월 지방소득세등 8건 총 19 |
| 6692 | 조현익 | 55 | 경기도 시흥시 군서로 60 | 19 | 주민세 | 2000년 7월 | 2000년 7월 주민세 1건 총 19 |
| 6693 | 류경옥 | 55 | 서울특별시 금천구 범안로 1136 | 19 | 지방소득세 | 2014년 9월 | 2014년 9월 지방소득세등 2건 총 19 |
| 6694 | 최수찬 | 55 | 경기도 남양주시 내곡리 549-1 | 19 | 주민세 | 2001년 12월 | 2001년 12월 주민세등 2건 총 19 |
| 6695 | 김양수 | 55 | 서울특별시 강동구 상암로23길 15-7 | 19 | 주민세 | 2007년 1월 | 2007년 1월 주민세등 6건 총 19 |
| 6696 | 김경자 | 55 | 서울특별시 강남구 역삼로90길 43 | 19 | 주민세 | 1999년 5월 | 1999년 5월 주민세 1건 총 19 |
| 6697 | 양경호 | 55 | 경기도 안양시 만안구 소곡로80번길 41-1 | 19 | 주민세 | 2002년 4월 | 2002년 4월 주민세등 24건 총 19 |

| 연번 | 성명 | 나이 | 주소 | 체납액 | 대표 세목 | 과세년월 | 체납요지 |
|---|---|---|---|---|---|---|---|
| 6698 | 강형자 | 55 | 서울특별시 광진구 아차산로51길 41-6 | 19 | 지방소득세 | 2012년 1월 | 2012년 1월 지방소득세 1건 총 19 |
| 6699 | 박순모 | 55 | 서울특별시 강남구 논현로 565 | 19 | 주민세 | 1997년 3월 | 1997년 3월 주민세등 8건 총 19 |
| 6700 | 서종석 | 55 | 서울특별시 중구 서소문로6길 16 | 19 | 주민세 | 2006년 10월 | 2006년 10월 주민세등 4건 총 19 |
| 6701 | 유명곤 | 55 | 서울특별시 구로구 고척로52마길 7-28 | 19 | 주민세 | 2005년 7월 | 2005년 7월 주민세등 13건 총 19 |
| 6702 | 임동원 | 54 | 서울특별시 동대문구 장한로26나길 7 | 19 | 주민세 | 2009년 12월 | 2009년 12월 주민세 1건 총 19 |
| 6703 | 최영민 | 54 | 충청남도 천안시 서북구 성정중6길 21 | 19 | 지방소득세 | 2012년 2월 | 2012년 2월 지방소득세 1건 총 19 |
| 6704 | 김시년 | 54 | 서울특별시 마포구 새터산11길 37 | 19 | 주민세 | 2001년 8월 | 2001년 8월 주민세등 3건 총 19 |
| 6705 | 임잠흑 | 54 | 서울특별시 관악구 난곡로26길 95-10 | 19 | 주민세 | 2004년 2월 | 2004년 2월 주민세등 6건 총 19 |
| 6706 | 주정욱 | 54 | 서울특별시 성북구 인촌로 22 | 19 | 주민세 | 2009년 6월 | 2009년 6월 주민세등 59건 총 19 |
| 6707 | 정명현 | 54 | 서울특별시 동대문구 한천로18길 52 | 19 | 지방소득세 | 2010년 7월 | 2010년 7월 지방소득세등 11건 총 19 |
| 6708 | 유일선 | 54 | 인천광역시 서구 완정로64번길 23 | 19 | 지방소득세 | 2011년 12월 | 2011년 12월 지방소득세등 21건 총 19 |

| 연번 | 성명 | 나이 | 주소 | 체납액 | 대표 세목 | 과세년월 | 체납요지 |
|---|---|---|---|---|---|---|---|
| 6709 | 조윤연 | 54 | 인천광역시 중구 하늘달빛로 95 | 19 | 주민세 | 2009년 2월 | 2009년 2월 주민세등 3건 총 19 |
| 6710 | 윤상호 | 54 | 서울특별시 노원구 한글비석로5길 62 | 19 | 주민세 | 2008년 1월 | 2008년 1월 주민세등 2건 총 19 |
| 6711 | 김승호 | 54 | 서울특별시 강서구 공항대로39길 59 | 19 | 주민세 | 2001년 4월 | 2001년 4월 주민세등 3건 총 19 |
| 6712 | 유준목 | 54 | 서울특별시 은평구 통일로71길 32-6 | 19 | 주민세 | 2001년 10월 | 2001년 10월 주민세 1건 총 19 |
| 6713 | 이선종 | 54 | 서울특별시 강남구 역삼로7길 16 | 19 | 지방소득세 | 2011년 8월 | 2011년 8월 지방소득세 1건 총 19 |
| 6714 | 신승철 | 54 | 서울특별시 강남구 역삼로4길 16 | 19 | 지방소득세 | 2012년 10월 | 2012년 10월 지방소득세 1건 총 19 |
| 6715 | 서삼례 | 54 | 경기도 부천시 소사로 829-10 | 19 | 주민세 | 2007년 5월 | 2007년 5월 주민세등 2건 총 19 |
| 6716 | 신현경 | 54 | 서울특별시 관악구 대학18길 30-9 | 19 | 지방소득세 | 2012년 2월 | 2012년 2월 지방소득세 1건 총 19 |
| 6717 | 노판복 | 54 | 경상남도 창원시 성산구 비음로55번길 35-11 | 19 | 주민세 | 2006년 10월 | 2006년 10월 주민세등 7건 총 19 |
| 6718 | 노건웅 | 53 | 제주특별자치도 제주시 아연로 534-16 | 19 | 주민세 | 2009년 7월 | 2009년 7월 주민세등 16건 총 19 |
| 6719 | 오용찬 | 53 | 서울특별시 송파구 올림픽로 399 | 19 | 지방소득세 | 2013년 12월 | 2013년 12월 지방소득세등 2건 총 19 |

| 연번 | 성명 | 나이 | 주소 | 체납액 | 대표 세목 | 과세년월 | 체납요지 |
|---|---|---|---|---|---|---|---|
| 6720 | 박상국 | 53 | 서울특별시 양천구 목동로3길 57 | 19 | 지방소득세 | 2012년 4월 | 2012년 4월 지방소득세등 9건 총 19 |
| 6721 | 신재수 | 53 | 서울특별시 은평구 가좌로 276-6 | 19 | 주민세 | 2009년 12월 | 2009년 12월 주민세등 26건 총 19 |
| 6722 | 안영배 | 53 | 충청남도 당진시 백암로 219-29 | 19 | 지방소득세 | 2013년 1월 | 2013년 1월 지방소득세등 3건 총 19 |
| 6723 | 김원섭 | 53 | 전라북도 진안군 노중길 6-80 | 19 | 주민세 | 2002년 7월 | 2002년 7월 주민세등 3건 총 19 |
| 6724 | 박상수 | 53 | 충청남도 태안군 만리포3길 16 | 19 | 주민세 | 2001년 6월 | 2001년 6월 주민세등 3건 총 19 |
| 6725 | 최재용 | 53 | 서울특별시 서초구 효령로20가길 13 | 19 | 지방소득세 | 2011년 12월 | 2011년 12월 지방소득세등 5건 총 19 |
| 6726 | 권태우 | 53 | 경기도 안성시 안성맞춤대로 1320-21 | 19 | 지방소득세 | 2012년 2월 | 2012년 2월 지방소득세등 7건 총 19 |
| 6727 | 박상민 | 53 | 서울특별시 영등포구 가마산로80가길 8 | 19 | 주민세 | 2002년 10월 | 2002년 10월 주민세등 5건 총 19 |
| 6728 | 김형수 | 53 | 서울특별시 금천구 독산로76길 44 | 19 | 지방소득세 | 2011년 6월 | 2011년 6월 지방소득세등 7건 총 19 |
| 6729 | 심충기 | 52 | 경기도 성남시 중원구 은이로42번길 6-14 | 19 | 지방소득세 | 2012년 2월 | 2012년 2월 지방소득세 1건 총 19 |
| 6730 | 장경환 | 52 | 서울특별시 강남구 광평로 301-4 | 19 | 주민세 | 2008년 12월 | 2008년 12월 주민세 1건 총 19 |
| 6731 | 채만수 | 52 | 서울특별시 강동구 양재대로95길 30 | 19 | 주민세 | 2008년 5월 | 2008년 5월 주민세등 5건 총 19 |

| 연번 | 성명 | 나이 | 주소 | 체납액 | 대표 세목 | 과세년월 | 체납요지 |
|---|---|---|---|---|---|---|---|
| 6732 | 장정미 | 52 | 서울특별시 성북구 아리랑로 89 | 19 | 지방소득세 | 2011년 8월 | 2011년 8월 지방소득세 1건 총 19 |
| 6733 | 김용세 | 52 | 서울특별시 은평구 가좌로11길 29-2 | 19 | 주민세 | 2003년 4월 | 2003년 4월 주민세 1건 총 19 |
| 6734 | 홍성용 | 52 | 서울특별시 중구 퇴계로 235 | 19 | 지방소득세 | 2014년 4월 | 2014년 4월 지방소득세 1건 총 19 |
| 6735 | 김천석 | 52 | 경기도 용인시 수지구 성복2로 158 | 19 | 지방소득세 | 2010년 8월 | 2010년 8월 지방소득세등 12건 총 19 |
| 6736 | 마재균 | 52 | 광주광역시 동구 필문대로153번길 31 | 19 | 주민세 | 2006년 4월 | 2006년 4월 주민세 1건 총 19 |
| 6737 | 김희일 | 52 | 전라북도 익산시 인북로36길 21-2 | 19 | 지방소득세 | 2012년 2월 | 2012년 2월 지방소득세등 31건 총 19 |
| 6738 | 김희영 | 52 | 광주광역시 서구 유덕로13번길 8-14 | 19 | 주민세 | 2000년 12월 | 2000년 12월 주민세등 2건 총 19 |
| 6739 | 정우교 | 52 | 서울특별시 서초구 방배동 757-3 | 19 | 주민세 | 2007년 9월 | 2007년 9월 주민세 1건 총 19 |
| 6740 | 최선옥 | 52 | 서울특별시 중랑구 중랑역로13길 9-14 | 19 | 주민세 | 2007년 11월 | 2007년 11월 주민세 1건 총 19 |
| 6741 | 김동근 | 51 | 서울특별시 은평구 불광로20길 3-1 | 19 | 주민세 | 2009년 8월 | 2009년 8월 주민세 1건 총 19 |
| 6742 | 유일성 | 51 | 서울특별시 성북구 삼선교로22길 29 | 19 | 취득세 | 2006년 9월 | 2006년 9월 취득세 1건 총 19 |
| 6743 | 유미홍 | 51 | 서울특별시 강서구 강서로47길 108 | 19 | 주민세 | 2008년 1월 | 2008년 1월 주민세등 6건 총 19 |

| 연번 | 성명 | 나이 | 주소 | 체납액 | 대표 세목 | 과세년월 | 체납요지 |
|---|---|---|---|---|---|---|---|
| 6744 | 이태성 | 51 | 경기도 수원시 권선구 서수원로 161-12 | 19 | 주민세 | 2001년 10월 | 2001년 10월 주민세등 2건 총 19 |
| 6745 | 이면동 | 51 | 서울특별시 서초구 서초대로42길 55 | 19 | 주민세 | 2009년 8월 | 2009년 8월 주민세등 2건 총 19 |
| 6746 | 박종섭 | 51 | 서울특별시 동작구 장승배기로15길 29-1 | 19 | 주민세 | 2009년 1월 | 2009년 1월 주민세등 24건 총 19 |
| 6747 | 노상호 | 51 | 서울특별시 양천구 목동중앙남로 51-18 | 19 | 지방소득세 | 2013년 2월 | 2013년 2월 지방소득세 1건 총 19 |
| 6748 | 권혁일 | 51 | 서울특별시 성북구 솔샘로6가길 15 | 19 | 지방소득세 | 2013년 1월 | 2013년 1월 지방소득세 1건 총 19 |
| 6749 | 이종신 | 51 | 서울특별시 관악구 남부순환로188길 19 | 19 | 주민세 | 2008년 3월 | 2008년 3월 주민세 1건 총 19 |
| 6750 | 신종래 | 51 | 인천광역시 강화군 화성길50번길 7-49 | 19 | 주민세 | 2001년 7월 | 2001년 7월 주민세등 6건 총 19 |
| 6751 | 김두자 | 51 | 서울특별시 강서구 양천로30길 123-7 | 19 | 주민세 | 2007년 5월 | 2007년 5월 주민세등 8건 총 19 |
| 6752 | 조화형 | 51 | 서울특별시 중랑구 봉화산로 190 | 19 | 주민세 | 2005년 1월 | 2005년 1월 주민세등 8건 총 19 |
| 6753 | 전주록 | 51 | 서울특별시 영등포구 도림로145길 28 | 19 | 지방소득세 | 2014년 1월 | 2014년 1월 지방소득세등 2건 총 19 |
| 6754 | 김창곤 | 51 | 전라북도 정읍시 수성택지2길 17 | 19 | 주민세 | 2006년 1월 | 2006년 1월 주민세등 9건 총 19 |

| 연번 | 성명 | 나이 | 주소 | 체납액 | 대표 세목 | 과세년월 | 체납요지 |
|---|---|---|---|---|---|---|---|
| 6755 | 한상철 | 51 | 서울특별시 구로구 고척로3길 120-9 | 19 | 지방소득세 | 2014년 10월 | 2014년 10월 지방소득세등 3건 총 19 |
| 6756 | 전대영 | 50 | 서울특별시 금천구 독산로70길 42 | 19 | 주민세 | 2007년 3월 | 2007년 3월 주민세 1건 총 19 |
| 6757 | 김동원 | 50 | 경기도 연천군 은전로104번길 6 | 19 | 주민세 | 2008년 9월 | 2008년 9월 주민세등 24건 총 19 |
| 6758 | 김현정 | 50 | 서울특별시 마포구 성산동 646-10 | 19 | 지방소득세 | 2012년 10월 | 2012년 10월 지방소득세등 2건 총 19 |
| 6759 | 이동권 | 50 | 서울특별시 중랑구 신내로 51 | 19 | 주민세 | 2005년 1월 | 2005년 1월 주민세등 10건 총 19 |
| 6760 | 강정수 | 50 | 서울특별시 성동구 독서당로60가길 7 | 19 | 주민세 | 2004년 4월 | 2004년 4월 주민세등 17건 총 19 |
| 6761 | 김정희 | 50 | 경기도 안양시 동안구 관평로319번길 58 | 19 | 주민세 | 1999년 1월 | 1999년 1월 주민세등 2건 총 19 |
| 6762 | 전병철 | 50 | 서울특별시 중랑구 면목로 372 | 19 | 주민세 | 2001년 12월 | 2001년 12월 주민세등 15건 총 19 |
| 6763 | 이정배 | 50 | 대구광역시 동구 반야월북로 155 | 19 | 지방소득세 | 2012년 7월 | 2012년 7월 지방소득세등 11건 총 19 |
| 6764 | 옥성필 | 49 | 서울특별시 동대문구 청계천로5길 53 | 19 | 주민세 | 2005년 1월 | 2005년 1월 주민세등 3건 총 19 |
| 6765 | 최민무 | 49 | 서울특별시 구로구 개봉로12길 38 | 19 | 지방소득세 | 2013년 1월 | 2013년 1월 지방소득세등 6건 총 19 |

| 연번 | 성명 | 나이 | 주소 | 체납액 | 대표 세목 | 과세년월 | 체납요지 |
|---|---|---|---|---|---|---|---|
| 6766 | 설현수 | 49 | 서울특별시 도봉구 방학로4길 20 | 19 | 지방소득세 | 2012년 7월 | 2012년 7월 지방소득세등 2건 총 19 |
| 6767 | 유대준 | 49 | 경기도 시흥시 양우재길 42-16 | 19 | 지방소득세 | 2011년 2월 | 2011년 2월 지방소득세등 5건 총 19 |
| 6768 | 정한임 | 49 | 경기도 시흥시 군자로492번길 14 | 19 | 주민세 | 2009년 3월 | 2009년 3월 주민세 1건 총 19 |
| 6769 | 강대은 | 49 | 서울특별시 금천구 금하로21길 20 | 19 | 지방소득세 | 2010년 4월 | 2010년 4월 지방소득세등 13건 총 19 |
| 6770 | 정기석 | 49 | 서울특별시 성북구 장위로 180-12 | 19 | 지방소득세 | 2010년 6월 | 2010년 6월 지방소득세등 24건 총 19 |
| 6771 | 박종욱 | 49 | 세종특별자치시 금남면 용포2길 12-9 | 19 | 지방소득세 | 2011년 8월 | 2011년 8월 지방소득세등 3건 총 19 |
| 6772 | 백혜숙 | 49 | 서울특별시 송파구 동남로2길 31-9 | 19 | 지방소득세 | 2013년 12월 | 2013년 12월 지방소득세등 3건 총 19 |
| 6773 | 권윤희 | 48 | 서울특별시 관악구 원신길 268 | 19 | 지방소득세 | 2011년 8월 | 2011년 8월 지방소득세등 3건 총 19 |
| 6774 | 최낙현 | 48 | 경기도 화성시 동탄공원로 21-11 | 19 | 주민세 | 2005년 10월 | 2005년 10월 주민세등 2건 총 19 |
| 6775 | 오석균 | 48 | 경기도 이천시 서이천로231번길 105-28 | 19 | 주민세 | 2006년 5월 | 2006년 5월 주민세등 7건 총 19 |
| 6776 | 이문호 | 48 | 서울특별시 성북구 성북로 176 | 19 | 지방소득세 | 2013년 1월 | 2013년 1월 지방소득세등 4건 총 19 |

| 연번 | 성명 | 나이 | 주소 | 체납액 | 대표 세목 | 과세년월 | 체납요지 |
|---|---|---|---|---|---|---|---|
| 6777 | 정동복 | 48 | 경기도 수원시 장안구 천천로22번길 34 | 19 | 주민세 | 2005년 4월 | 2005년 4월 주민세등 2건 총 19 |
| 6778 | 김성익 | 48 | 서울특별시 영등포구 국회대로54길 32 | 19 | 지방소득세 | 2010년 11월 | 2010년 11월 지방소득세등 2건 총 19 |
| 6779 | 홍원희 | 48 | 경기도 파주시 방촌로 1720 | 19 | 주민세 | 2003년 7월 | 2003년 7월 주민세등 7건 총 19 |
| 6780 | 성태호 | 48 | 서울특별시 종로구 율곡로 255 | 19 | 주민세 | 2003년 7월 | 2003년 7월 주민세등 3건 총 19 |
| 6781 | 서상원 | 48 | 서울특별시 영등포구 여의도동 54-3 | 19 | 주민세 | 2008년 9월 | 2008년 9월 주민세등 7건 총 19 |
| 6782 | 이학재 | 48 | 경기도 안양시 동안구 일동로 53 | 19 | 등록세 | 2011년 5월 | 2011년 5월 등록세등 10건 총 19 |
| 6783 | 윤필환 | 48 | 서울특별시 서초구 반포대로23길 37 | 19 | 지방소득세 | 2010년 12월 | 2010년 12월 지방소득세 1건 총 19 |
| 6784 | 김병근 | 48 | 서울특별시 중랑구 동일로144가길 28-17 | 19 | 지방소득세 | 2013년 1월 | 2013년 1월 지방소득세등 3건 총 19 |
| 6785 | 정영모 | 47 | 서울특별시 동대문구 장한로27가길 7 | 19 | 지방소득세 | 2012년 12월 | 2012년 12월 지방소득세 1건 총 19 |
| 6786 | 이용선 | 47 | 대전광역시 동구 태전로147번길 40 | 19 | 지방소득세 | 2013년 8월 | 2013년 8월 지방소득세등 4건 총 19 |
| 6787 | 최용운 | 47 | 경기도 파주시 방촌로 1172-6 | 19 | 주민세 | 2009년 2월 | 2009년 2월 주민세등 10건 총 19 |

| 연번 | 성명 | 나이 | 주소 | 체납액 | 대표 세목 | 과세년월 | 체납요지 |
|---|---|---|---|---|---|---|---|
| 6788 | 권용성 | 47 | 서울특별시 강서구 개화동로21길 4 | 19 | 지방소득세 | 2013년 1월 | 2013년 1월 지방소득세등 10건 총 19 |
| 6789 | 이성복 | 47 | 서울특별시 영등포구 대림로35나길 6 | 19 | 주민세 | 2005년 2월 | 2005년 2월 주민세등 12건 총 19 |
| 6790 | 서윤목 | 47 | 서울특별시 영등포구 선유로53길 6 | 19 | 지방소득세 | 2011년 7월 | 2011년 7월 지방소득세등 2건 총 19 |
| 6791 | 고정한 | 47 | 서울특별시 동대문구 장한로18길 82-14 | 19 | 주민세 | 2009년 3월 | 2009년 3월 주민세등 2건 총 19 |
| 6792 | 정승택 | 47 | 서울특별시 성북구 돌곶이로 166-38 | 19 | 주민세 | 2006년 3월 | 2006년 3월 주민세등 32건 총 19 |
| 6793 | 신성욱 | 47 | 서울특별시 중랑구 용마산로96길 82 | 19 | 주민세 | 2004년 6월 | 2004년 6월 주민세등 3건 총 19 |
| 6794 | 안상섭 | 47 | 서울특별시 강남구 삼성로63길 32-24 | 19 | 주민세 | 2008년 8월 | 2008년 8월 주민세등 11건 총 19 |
| 6795 | 윤종석 | 46 | 인천광역시 서구 백범로698번길 16 | 19 | 주민세 | 2009년 12월 | 2009년 12월 주민세 1건 총 19 |
| 6796 | 손일권 | 46 | 서울특별시 서초구 방배중앙로9길 3 | 19 | 주민세 | 2009년 9월 | 2009년 9월 주민세등 3건 총 19 |
| 6797 | 정일천 | 46 | 서울특별시 동대문구 한천로18길 52 | 19 | 주민세 | 2005년 1월 | 2005년 1월 주민세등 5건 총 19 |
| 6798 | 김진환 | 46 | 서울특별시 광진구 동일로 36 | 19 | 지방소득세 | 2010년 10월 | 2010년 10월 지방소득세 1건 총 19 |
| 6799 | 오명우 | 46 | 경기도 남양주시 늘을3로 65-26 | 19 | 주민세 | 2005년 4월 | 2005년 4월 주민세등 2건 총 19 |

| 연번 | 성명 | 나이 | 주소 | 체납액 | 대표 세목 | 과세년월 | 체납요지 |
|---|---|---|---|---|---|---|---|
| 6800 | 노명희 | 46 | 서울특별시 광진구 뚝섬로 569 | 19 | 지방소득세 | 2011년 11월 | 2011년 11월 지방소득세 1건 총 19 |
| 6801 | 서영준 | 45 | 경기도 고양시 일산서구 호수로856번길 73-14 | 19 | 주민세 | 2002년 4월 | 2002년 4월 주민세등 7건 총 19 |
| 6802 | 안혜성 | 45 | 경기도 고양시 덕양구 행신로366번길 14-14 | 19 | 지방소득세 | 2012년 8월 | 2012년 8월 지방소득세등 5건 총 19 |
| 6803 | 김영배 | 45 | 서울특별시 서초구 강남대로95길 38 | 19 | 지방소득세 | 2010년 7월 | 2010년 7월 지방소득세등 11건 총 19 |
| 6804 | 최재근 | 45 | 경기도 안양시 만안구 박달로560번길 9 | 19 | 주민세 | 2009년 9월 | 2009년 9월 주민세등 22건 총 19 |
| 6805 | 전영은 | 45 | 서울특별시 마포구 양화로 156 | 19 | 주민세 | 2006년 6월 | 2006년 6월 주민세등 14건 총 19 |
| 6806 | 김영선 | 45 | 서울특별시 중랑구 용마산로 228 | 19 | 주민세 | 2008년 12월 | 2008년 12월 주민세등 9건 총 19 |
| 6807 | 이상우 | 45 | 서울특별시 송파구 백제고분로37길 16 | 19 | 주민세 | 2009년 9월 | 2009년 9월 주민세등 3건 총 19 |
| 6808 | 김광영 | 45 | 서울특별시 송파구 송파대로8길 58 | 19 | 주민세 | 2007년 3월 | 2007년 3월 주민세 1건 총 19 |
| 6809 | 김종민 | 45 | 서울특별시 송파구 백제고분로27길 5-16 | 19 | 지방소득세 | 2011년 2월 | 2011년 2월 지방소득세등 4건 총 19 |
| 6810 | 이성희 | 45 | 서울특별시 성북구 보국문로16길 67-11 | 19 | 지방소득세 | 2014년 4월 | 2014년 4월 지방소득세등 6건 총 19 |

| 연번 | 성명 | 나이 | 주소 | 체납액 | 대표 세목 | 과세년월 | 체납요지 |
|---|---|---|---|---|---|---|---|
| 6811 | 김월수 | 45 | 서울특별시 강북구 도봉로53길 52 | 19 | 지방소득세 | 2011년 1월 | 2011년 1월 지방소득세등 4건 총 19 |
| 6812 | 김용현 | 45 | 경기도 파주시 장지산로 260-30 | 19 | 지방소득세 | 2011년 6월 | 2011년 6월 지방소득세등 2건 총 19 |
| 6813 | 여금동 | 44 | 서울특별시 서초구 도구로 119-2 | 19 | 지방소득세 | 2010년 9월 | 2010년 9월 지방소득세 1건 총 19 |
| 6814 | 김대호 | 44 | 경상북도 포항시 북구 도음로877번길 9 | 19 | 주민세 | 2004년 7월 | 2004년 7월 주민세등 2건 총 19 |
| 6815 | 김선민 | 44 | 경기도 화성시 온천로 314-10 | 19 | 지방소득세 | 2013년 2월 | 2013년 2월 지방소득세등 2건 총 19 |
| 6816 | 강호식 | 44 | 대구광역시 동구 율하동로8길 16 | 19 | 주민세 | 2005년 10월 | 2005년 10월 주민세등 8건 총 19 |
| 6817 | 서광원 | 44 | 인천광역시 부평구 항동로103번길 22 | 19 | 주민세 | 2001년 12월 | 2001년 12월 주민세등 13건 총 19 |
| 6818 | 김창호 | 44 | 서울특별시 관악구 인헌1다길 49 | 19 | 주민세 | 2009년 12월 | 2009년 12월 주민세등 4건 총 19 |
| 6819 | 김윤경 | 44 | 서울특별시 서대문구 모래내로17안길 20 | 19 | 지방소득세 | 2014년 12월 | 2014년 12월 지방소득세 1건 총 19 |
| 6820 | 정진구 | 44 | 경기도 부천시 수주로 26-13 | 19 | 지방소득세 | 2011년 7월 | 2011년 7월 지방소득세등 3건 총 19 |
| 6821 | 윤교상 | 44 | 서울특별시 성동구 왕십리로11길 2 | 19 | 지방소득세 | 2010년 8월 | 2010년 8월 지방소득세등 17건 총 19 |
| 6822 | 박영국 | 43 | 경기도 파주시 지목로 161-1 | 19 | 주민세 | 2001년 12월 | 2001년 12월 주민세등 4건 총 19 |

| 연번 | 성명 | 나이 | 주소 | 체납액 | 대표 세목 | 과세년월 | 체납요지 |
|---|---|---|---|---|---|---|---|
| 6823 | 고경록 | 43 | 서울특별시 양천구 목동중앙본로30길 28-10 | 19 | 지방소득세 | 2013년 4월 | 2013년 4월 지방소득세등 4건 총 19 |
| 6824 | 이호중 | 43 | 충청북도 충주시 호암중앙1로 35 | 19 | 지방소득세 | 2012년 9월 | 2012년 9월 지방소득세등 3건 총 19 |
| 6825 | 전대성 | 43 | 서울특별시 강북구 인수봉로 116 | 19 | 지방소득세 | 2011년 10월 | 2011년 10월 지방소득세등 3건 총 19 |
| 6826 | 곽소영 | 43 | 서울특별시 서초구 서초동 1603-2 | 19 | 지방소득세 | 2014년 6월 | 2014년 6월 지방소득세 1건 총 19 |
| 6827 | 박진연 | 43 | 서울특별시 영등포구 경인로100길 3 | 19 | 지방소득세 | 2014년 12월 | 2014년 12월 지방소득세등 6건 총 19 |
| 6828 | 이세국 | 42 | 서울특별시 성동구 무학로 33 | 19 | 주민세 | 2008년 10월 | 2008년 10월 주민세등 3건 총 19 |
| 6829 | 이석희 | 42 | 서울특별시 강서구 공항대로 509 | 19 | 지방소득세 | 2013년 9월 | 2013년 9월 지방소득세등 2건 총 19 |
| 6830 | 박정은 | 42 | 서울특별시 광진구 천호대로 840 | 19 | 주민세 | 2006년 10월 | 2006년 10월 주민세 1건 총 19 |
| 6831 | 김만중 | 42 | 서울특별시 서대문구 연희로36길 35-14 | 19 | 지방소득세 | 2014년 9월 | 2014년 9월 지방소득세 1건 총 19 |
| 6832 | 최영진 | 42 | 인천광역시 서구 검암로30번길 13 | 19 | 주민세 | 2003년 12월 | 2003년 12월 주민세등 2건 총 19 |
| 6833 | 조승현 | 41 | 광주광역시 남구 대남대로85번길 19 | 19 | 지방소득세 | 2010년 6월 | 2010년 6월 지방소득세등 2건 총 19 |

| 연번 | 성명 | 나이 | 주소 | 체납액 | 대표 세목 | 과세년월 | 체납요지 |
|---|---|---|---|---|---|---|---|
| 6834 | 오구현 | 41 | 서울특별시 강북구 솔매로49길 14 | 19 | 지방소득세 | 2013년 10월 | 2013년 10월 지방소득세등 3건 총 19 |
| 6835 | 박준영 | 41 | 서울특별시 양천구 목동중앙북로7나길 26 | 19 | 취득세 | 2009년 3월 | 2009년 3월 취득세등 2건 총 19 |
| 6836 | 이호준 | 40 | 인천광역시 부평구 시장로 49-7 | 19 | 지방소득세 | 2014년 2월 | 2014년 2월 지방소득세등 4건 총 19 |
| 6837 | 조은덕 | 40 | 제주특별자치도 제주시 오복1길 24-4 | 19 | 지방소득세 | 2013년 11월 | 2013년 11월 지방소득세등 4건 총 19 |
| 6838 | 김용준 | 40 | 충청북도 청주시 흥덕구 1순환로501번길 15 | 19 | 지방소득세 | 2012년 9월 | 2012년 9월 지방소득세등 3건 총 19 |
| 6839 | 김태진 | 40 | 경기도 시흥시 소래산길 63-3 | 19 | 주민세 | 2006년 10월 | 2006년 10월 주민세등 22건 총 19 |
| 6840 | 김민경 | 39 | 서울특별시 서초구 주흥11길 17 | 19 | 취득세 | 2000년 7월 | 2000년 7월 취득세등 6건 총 19 |
| 6841 | 표기덕 | 38 | 서울특별시 광진구 능동로13길 100 | 19 | 주민세 | 2007년 8월 | 2007년 8월 주민세등 2건 총 19 |
| 6842 | 김성훈 | 38 | 충청북도 청주시 서원구 1순환로 852-1 | 19 | 지방소득세 | 2014년 1월 | 2014년 1월 지방소득세등 16건 총 19 |
| 6843 | 김주영 | 38 | 서울특별시 동작구 동작대로29길 115 | 19 | 지방소득세 | 2013년 5월 | 2013년 5월 지방소득세 1건 총 19 |
| 6844 | 박선희 | 38 | 서울특별시 도봉구 덕릉로59길 73-15 | 19 | 취득세 | 2002년 12월 | 2002년 12월 취득세 1건 총 19 |

| 연번 | 성명 | 나이 | 주소 | 체납액 | 대표 세목 | 과세년월 | 체납요지 |
|---|---|---|---|---|---|---|---|
| 6845 | 김정민 | 37 | 인천광역시 서구 원당대로685번길 23 | 19 | 주민세 | 2004년 12월 | 2004년 12월 주민세 1건 총 19 |
| 6846 | 박형준 | 37 | 서울특별시 동작구 만양로8길 50 | 19 | 주민세 | 2005년 7월 | 2005년 7월 주민세등 9건 총 19 |
| 6847 | 송남훈 | 36 | 서울특별시 성동구 왕십리로 278-17 | 19 | 주민세 | 2008년 10월 | 2008년 10월 주민세등 5건 총 19 |
| 6848 | 강병우 | 35 | 서울특별시 강남구 압구정로 321 | 19 | 취득세 | 2004년 11월 | 2004년 11월 취득세등 5건 총 19 |
| 6849 | 이재랑 | 35 | 서울특별시 강서구 등촌로 163 | 19 | 지방소득세 | 2012년 8월 | 2012년 8월 지방소득세등 3건 총 19 |
| 6850 | 조충희 | 35 | 서울특별시 금천구 시흥대로 376 | 19 | 지방소득세 | 2012년 3월 | 2012년 3월 지방소득세등 6건 총 19 |
| 6851 | 최성국 | 33 | 경기도 화성시 쌍학길 70 | 19 | 지방소득세 | 2013년 1월 | 2013년 1월 지방소득세 1건 총 19 |
| 6852 | 김석만 | 33 | 서울특별시 광진구 천호대로123길 31 | 19 | 지방소득세 | 2013년 2월 | 2013년 2월 지방소득세등 2건 총 19 |
| 6853 | 신혜수 | 28 | 인천광역시 남동구 담방로 105 | 19 | 지방소득세 | 2011년 9월 | 2011년 9월 지방소득세 1건 총 19 |
| 6854 | 이수명 | 93 | 서울특별시 구로구 연동로13길 25 | 18 | 주민세 | 1996년 9월 | 1996년 9월 주민세 1건 총 18 |
| 6855 | 이종화 | 92 | 서울특별시 강동구 천중로53길 20 | 18 | 지방소득세 | 2013년 12월 | 2013년 12월 지방소득세등 2건 총 18 |
| 6856 | 김훈철 | 92 | 서울특별시 강남구 양재대로33길 30 | 18 | 주민세 | 2007년 4월 | 2007년 4월 주민세등 6건 총 18 |

| 연번 | 성명 | 나이 | 주소 | 체납액 | 대표 세목 | 과세년월 | 체납요지 |
|---|---|---|---|---|---|---|---|
| 6857 | 김명신 | 90 | 경기도 파주시 능안로 27-37 | 18 | 지방소득세 | 2010년 8월 | 2010년 8월 지방소득세등 2건 총 18 |
| 6858 | 김송휘 | 88 | 서울특별시 송파구 방이동 103-26 | 18 | 지방소득세 | 2011년 11월 | 2011년 11월 지방소득세등 2건 총 18 |
| 6859 | 김완수 | 87 | 경기도 용인시 수지구 현암로63번길 2 | 18 | 주민세 | 1999년 6월 | 1999년 6월 주민세 1건 총 18 |
| 6860 | 최순분 | 87 | 경기도수원시권선구매실로70 | 18 | 주민세 | 2009년 9월 | 2009년 9월 주민세 1건 총 18 |
| 6861 | 김은순 | 84 | 서울특별시 광진구 자양로23길 20 | 18 | 지방소득세 | 2013년 2월 | 2013년 2월 지방소득세 1건 총 18 |
| 6862 | 신태진 | 84 | 강원도 원주시 적동1길 7 | 18 | 주민세 | 2009년 9월 | 2009년 9월 주민세등 2건 총 18 |
| 6863 | 정기화 | 82 | 경기도 남양주시 경춘로1308번길 20-14 | 18 | 취득세 | 1994년 7월 | 1994년 7월 취득세 1건 총 18 |
| 6864 | 신정덕 | 81 | 경기도 광주시 밭말길 46 | 18 | 주민세 | 2005년 11월 | 2005년 11월 주민세등 6건 총 18 |
| 6865 | 유남신 | 81 | 경기도 의정부시 효자로 25 | 18 | 주민세 | 1993년 12월 | 1993년 12월 주민세등 4건 총 18 |
| 6866 | 윤의식 | 81 | 경기도 남양주시 경춘로1922번길 12-1 | 18 | 지방소득세 | 2011년 5월 | 2011년 5월 지방소득세 1건 총 18 |
| 6867 | 김재임 | 80 | 서울특별시 서대문구 증가로23다길 39 | 18 | 지방소득세 | 2014년 3월 | 2014년 3월 지방소득세등 7건 총 18 |

| 연번 | 성명 | 나이 | 주소 | 체납액 | 대표 세목 | 과세년월 | 체납요지 |
|---|---|---|---|---|---|---|---|
| 6868 | 윤영 | 80 | 서울특별시 구로구 고척로 31-11 | 18 | 주민세 | 2003년 7월 | 2003년 7월 주민세 1건 총 18 |
| 6869 | 한복연 | 79 | 서울특별시 강남구 대치동 511 | 18 | 주민세 | 1995년 7월 | 1995년 7월 주민세 1건 총 18 |
| 6870 | 박용훈 | 79 | 서울특별시 은평구 은평로16가길 14 | 18 | 주민세 | 1999년 4월 | 1999년 4월 주민세등 4건 총 18 |
| 6871 | 정연종 | 79 | 경기도 용인시 수지구 만현로 99 | 18 | 취득세 | 2002년 3월 | 2002년 3월 취득세 1건 총 18 |
| 6872 | 박승환 | 79 | 경기도 고양시 일산서구 대산로 263 | 18 | 주민세 | 2002년 5월 | 2002년 5월 주민세 1건 총 18 |
| 6873 | 황혜숙 | 79 | 서울특별시 동대문구 사가정로15길 20 | 18 | 지방소득세 | 2010년 8월 | 2010년 8월 지방소득세등 6건 총 18 |
| 6874 | 이필화 | 79 | 서울특별시 중랑구 망우로 192 | 18 | 지방소득세 | 2013년 10월 | 2013년 10월 지방소득세등 6건 총 18 |
| 6875 | 김용식 | 78 | 경기도 부천시 부흥로210번길 8-1 | 18 | 주민세 | 2005년 4월 | 2005년 4월 주민세등 7건 총 18 |
| 6876 | 황규백 | 78 | 인천광역시 남동구 간석로 94 | 18 | 주민세 | 2001년 3월 | 2001년 3월 주민세 1건 총 18 |
| 6877 | 이정임 | 78 | 경기도 광명시 안현로 36 | 18 | 주민세 | 2009년 9월 | 2009년 9월 주민세 1건 총 18 |
| 6878 | 구해술 | 77 | 경기도 수원시 영통구 광교호수공원로 155 | 18 | 주민세 | 2009년 11월 | 2009년 11월 주민세등 4건 총 18 |

| 연번 | 성명 | 나이 | 주소 | 체납액 | 대표 세목 | 과세년월 | 체납요지 |
|---|---|---|---|---|---|---|---|
| 6879 | 양인수 | 77 | 서울특별시 마포구 방울내로9안길 42 | 18 | 취득세 | 1992년 12월 | 1992년 12월 취득세등 3건 총 18 |
| 6880 | 김승건 | 76 | 서울특별시 금천구 가산로5길 54-2 | 18 | 취득세 | 2001년 9월 | 2001년 9월 취득세등 2건 총 18 |
| 6881 | 송영찬 | 76 | 서울특별시 서초구 방배동 474-8 | 18 | 주민세 | 1995년 10월 | 1995년 10월 주민세등 24건 총 18 |
| 6882 | 양대식 | 76 | 서울특별시 동대문구 안암로16길 25 | 18 | 주민세 | 1998년 4월 | 1998년 4월 주민세등 2건 총 18 |
| 6883 | 차정웅 | 76 | 경기도 부천시 성곡로63번길 122 | 18 | 주민세 | 2005년 10월 | 2005년 10월 주민세 1건 총 18 |
| 6884 | 김명자 | 76 | 경기도 파주시 미래로 659-40 | 18 | 주민세 | 1997년 4월 | 1997년 4월 주민세등 4건 총 18 |
| 6885 | 김분임 | 76 | 경기도 파주시 술이홀로 409-6 | 18 | 주민세 | 1999년 10월 | 1999년 10월 주민세 1건 총 18 |
| 6886 | 안백순 | 76 | 서울특별시 중랑구 용마산로125가길 42 | 18 | 지방소득세 | 2010년 2월 | 2010년 2월 지방소득세등 3건 총 18 |
| 6887 | 김장수 | 76 | 전라북도 임실군 사선로 66 | 18 | 주민세 | 2005년 4월 | 2005년 4월 주민세등 2건 총 18 |
| 6888 | 한경선 | 75 | 충청북도 청주시 흥덕구 사운로 193 | 18 | 주민세 | 2003년 1월 | 2003년 1월 주민세등 3건 총 18 |
| 6889 | 김만석 | 75 | 서울특별시 도봉구 도당로13나길 3-6 | 18 | 주민세 | 2002년 7월 | 2002년 7월 주민세등 16건 총 18 |

| 연번 | 성명 | 나이 | 주소 | 체납액 | 대표 세목 | 과세년월 | 체납요지 |
|---|---|---|---|---|---|---|---|
| 6890 | 허정자 | 75 | 서울특별시 송파구 송이로31길 28-10 | 18 | 지방소득세 | 2010년 1월 | 2010년 1월 지방소득세등 4건 총 18 |
| 6891 | 김영은 | 75 | 경기도 성남시 분당구 성남대로 295 | 18 | 주민세 | 1998년 7월 | 1998년 7월 주민세등 18건 총 18 |
| 6892 | 김덕수 | 75 | 서울특별시 중구 다산로 32 | 18 | 주민세 | 2001년 5월 | 2001년 5월 주민세등 2건 총 18 |
| 6893 | 이승우 | 75 | 서울특별시 송파구 백제고분로37가길 24 | 18 | 주민세 | 2000년 5월 | 2000년 5월 주민세등 2건 총 18 |
| 6894 | 김영순 | 75 | 서울특별시 금천구 금하로 793 | 18 | 지방소득세 | 2013년 1월 | 2013년 1월 지방소득세 1건 총 18 |
| 6895 | 박태주 | 74 | 서울특별시 영등포구 영신로42길 4 | 18 | 주민세 | 2006년 10월 | 2006년 10월 주민세등 5건 총 18 |
| 6896 | 전석태 | 74 | 서울특별시 성동구 금호산2나길 15-11 | 18 | 주민세 | 2009년 8월 | 2009년 8월 주민세 1건 총 18 |
| 6897 | 이연희 | 74 | 서울특별시 중랑구 망우로78길 7 | 18 | 지방소득세 | 2011년 10월 | 2011년 10월 지방소득세 1건 총 18 |
| 6898 | 구찬업 | 74 | 경기도 고양시 덕양구 백양로 126 | 18 | 주민세 | 1994년 6월 | 1994년 6월 주민세등 42건 총 18 |
| 6899 | 이원선 | 74 | 경기도 평택시 서동대로 813 | 18 | 주민세 | 2000년 8월 | 2000년 8월 주민세등 2건 총 18 |
| 6900 | 심용섭 | 74 | 경기도 의정부시 태평로214번길 29-9 | 18 | 주민세 | 2001년 11월 | 2001년 11월 주민세등 22건 총 18 |

| 연번 | 성명 | 나이 | 주소 | 체납액 | 대표 세목 | 과세년월 | 체납요지 |
|---|---|---|---|---|---|---|---|
| 6901 | 양윤순 | 74 | 경기도 용인시 수지구 손곡로 53 | 18 | 주민세 | 2002년 2월 | 2002년 2월 주민세등 2건 총 18 |
| 6902 | 이길찬 | 74 | 경기도 파주시 헤이리마을길 96-53 | 18 | 주민세 | 2001년 9월 | 2001년 9월 주민세등 7건 총 18 |
| 6903 | 김성자 | 73 | 서울특별시 강남구 개포로15길 9 | 18 | 지방소득세 | 2010년 1월 | 2010년 1월 지방소득세등 3건 총 18 |
| 6904 | 민인홍 | 73 | 서울특별시 은평구 진관3로 77 | 18 | 지방소득세 | 2014년 8월 | 2014년 8월 지방소득세 1건 총 18 |
| 6905 | 장일희 | 73 | 서울특별시 용산구 후암로49길 29 | 18 | 주민세 | 2007년 3월 | 2007년 3월 주민세등 2건 총 18 |
| 6906 | 최덕화 | 73 | 서울특별시 영등포구 경인로 832 | 18 | 주민세 | 2005년 7월 | 2005년 7월 주민세등 5건 총 18 |
| 6907 | 박금자 | 73 | 서울특별시 종로구 자하문로41길 32 | 18 | 주민세 | 1998년 7월 | 1998년 7월 주민세등 3건 총 18 |
| 6908 | 이관택 | 72 | 서울특별시 강서구 등촌로51마길 36 | 18 | 주민세 | 2002년 7월 | 2002년 7월 주민세등 2건 총 18 |
| 6909 | 김성근 | 72 | 서울특별시 성북구 솔샘로6길 28-13 | 18 | 지방소득세 | 2012년 11월 | 2012년 11월 지방소득세 1건 총 18 |
| 6910 | 이길순 | 72 | 인천광역시 남동구 경인로524번길 27-10 | 18 | 주민세 | 2001년 7월 | 2001년 7월 주민세등 2건 총 18 |
| 6911 | 김영근 | 72 | 경기도 김포시 김포한강2로 273 | 18 | 주민세 | 1999년 4월 | 1999년 4월 주민세등 2건 총 18 |

| 연번 | 성명 | 나이 | 주소 | 체납액 | 대표 세목 | 과세년월 | 체납요지 |
|---|---|---|---|---|---|---|---|
| 6912 | 강치국 | 72 | 전라남도 무안군 남악4로34번길 31 | 18 | 지방소득세 | 2010년 5월 | 2010년 5월 지방소득세등 10건 총 18 |
| 6913 | 김효남 | 72 | 서울특별시 강동구 천중로38길 28 | 18 | 주민세 | 2000년 12월 | 2000년 12월 주민세등 23건 총 18 |
| 6914 | 최장근 | 72 | 서울특별시 송파구 백제고분로40길 21-24 | 18 | 주민세 | 2009년 5월 | 2009년 5월 주민세등 6건 총 18 |
| 6915 | 이강호 | 71 | 서울특별시 마포구 성산로4길 15 | 18 | 지방소득세 | 2010년 8월 | 2010년 8월 지방소득세 1건 총 18 |
| 6916 | 천종식 | 71 | 서울특별시 강동구 구천면로 232 | 18 | 주민세 | 2000년 11월 | 2000년 11월 주민세등 15건 총 18 |
| 6917 | 이필재 | 71 | 서울특별시 강남구 개포로 310 | 18 | 주민세 | 2003년 5월 | 2003년 5월 주민세등 4건 총 18 |
| 6918 | 김명국 | 71 | 서울특별시 동대문구 한천로 248 | 18 | 지방소득세 | 2010년 9월 | 2010년 9월 지방소득세 1건 총 18 |
| 6919 | 임만규 | 71 | 경기도 의정부시 부용로 137 | 18 | 주민세 | 2002년 5월 | 2002년 5월 주민세등 14건 총 18 |
| 6920 | 박영길 | 70 | 경기도 남양주시 진건오남로 631 | 18 | 주민세 | 2000년 1월 | 2000년 1월 주민세 1건 총 18 |
| 6921 | 김남선 | 70 | 전라북도 완주군 주동길 150 | 18 | 주민세 | 1999년 9월 | 1999년 9월 주민세 1건 총 18 |
| 6922 | 최태홍 | 70 | 전라남도 진도군 군내로 283-44 | 18 | 지방소득세 | 2012년 8월 | 2012년 8월 지방소득세 1건 총 18 |
| 6923 | 유봉식 | 70 | 서울특별시 중랑구 상봉중앙로8길 104 | 18 | 주민세 | 2004년 6월 | 2004년 6월 주민세등 2건 총 18 |

| 연번 | 성명 | 나이 | 주소 | 체납액 | 대표 세목 | 과세년월 | 체납요지 |
|---|---|---|---|---|---|---|---|
| 6924 | 김준하 | 70 | 경기도 성남시 분당구 탄천로 95 | 18 | 주민세 | 2008년 10월 | 2008년 10월 주민세 1건 총 18 |
| 6925 | 김상준 | 70 | 서울특별시 관악구 서림6길 34-10 | 18 | 지방소득세 | 2010년 5월 | 2010년 5월 지방소득세등 12건 총 18 |
| 6926 | 조병철 | 69 | 서울특별시 강동구 천호대로168나길 50-8 | 18 | 지방소득세 | 2014년 9월 | 2014년 9월 지방소득세등 3건 총 18 |
| 6927 | 정옥비 | 69 | 경상남도 양산시 중앙로 155 | 18 | 주민세 | 1996년 8월 | 1996년 8월 주민세등 2건 총 18 |
| 6928 | 배금옥 | 69 | 서울특별시 용산구 보광로24길 9-19 | 18 | 지방소득세 | 2010년 12월 | 2010년 12월 지방소득세등 2건 총 18 |
| 6929 | 곽경배 | 69 | 서울특별시 강남구 테헤란로21길 25 | 18 | 지방소득세 | 2011년 2월 | 2011년 2월 지방소득세등 5건 총 18 |
| 6930 | 김영자 | 69 | 서울특별시 서초구 방배동 750-12 | 18 | 주민세 | 1995년 1월 | 1995년 1월 주민세등 2건 총 18 |
| 6931 | 김영한 | 69 | 경기도 하남시 덕풍공원로 7-5 | 18 | 주민세 | 2002년 11월 | 2002년 11월 주민세등 4건 총 18 |
| 6932 | 정진명 | 69 | 강원도 원주시 서원대로 205 | 18 | 주민세 | 1991년 1월 | 1991년 1월 주민세등 34건 총 18 |
| 6933 | 전무하 | 69 | 서울특별시 강서구 강서로29길 55-6 | 18 | 주민세 | 2007년 11월 | 2007년 11월 주민세등 4건 총 18 |
| 6934 | 이용섭 | 69 | 경기도 파주시 산내로104번길 21-10 | 18 | 주민세 | 2006년 1월 | 2006년 1월 주민세등 6건 총 18 |

| 연번 | 성명 | 나이 | 주소 | 체납액 | 대표 세목 | 과세년월 | 체납요지 |
|---|---|---|---|---|---|---|---|
| 6935 | 박길순 | 69 | 서울특별시 강서구 등촌로13다길 40-43 | 18 | 지방소득세 | 2011년 11월 | 2011년 11월 지방소득세등 3건 총 18 |
| 6936 | 전유자 | 68 | 서울특별시 노원구 동일로210길 22 | 18 | 지방소득세 | 2010년 1월 | 2010년 1월 지방소득세등 3건 총 18 |
| 6937 | 김채수 | 68 | 서울특별시 강남구 강남대로66길 34-4 | 18 | 주민세 | 1999년 10월 | 1999년 10월 주민세 1건 총 18 |
| 6938 | 조영쇠 | 68 | 서울특별시 중랑구 동일로130길 49 | 18 | 주민세 | 1999년 7월 | 1999년 7월 주민세 1건 총 18 |
| 6939 | 최화영 | 68 | 서울특별시 광진구 동일로4가길 9-2 | 18 | 주민세 | 2000년 7월 | 2000년 7월 주민세 1건 총 18 |
| 6940 | 최정순 | 68 | 인천광역시 남구 매소홀로446번길 13-25 | 18 | 지방소득세 | 2010년 6월 | 2010년 6월 지방소득세등 2건 총 18 |
| 6941 | 장광용 | 68 | 서울특별시 양천구 중앙로47길 24-1 | 18 | 주민세 | 2008년 7월 | 2008년 7월 주민세등 4건 총 18 |
| 6942 | 김홍일 | 68 | 서울특별시 관악구 신림로66길 27-6 | 18 | 지방소득세 | 2011년 7월 | 2011년 7월 지방소득세등 2건 총 18 |
| 6943 | 황만근 | 68 | 경기도 파주시 동패로 117 | 18 | 주민세 | 1996년 11월 | 1996년 11월 주민세등 3건 총 18 |
| 6944 | 한귀동 | 68 | 서울특별시 송파구 송파대로36가길 11 | 18 | 지방소득세 | 2010년 9월 | 2010년 9월 지방소득세 1건 총 18 |
| 6945 | 이용학 | 68 | 서울특별시 양천구 중앙로29길 120-11 | 18 | 주민세 | 2009년 12월 | 2009년 12월 주민세등 5건 총 18 |

| 연번 | 성명 | 나이 | 주소 | 체납액 | 대표 세목 | 과세년월 | 체납요지 |
|---|---|---|---|---|---|---|---|
| 6946 | 유성길 | 68 | 서울특별시 송파구 백제고분로39길 21 | 18 | 주민세 | 2001년 10월 | 2001년 10월 주민세등 7건 총 18 |
| 6947 | 경종대 | 68 | 서울특별시 동대문구 약령시로 123 | 18 | 지방소득세 | 2014년 3월 | 2014년 3월 지방소득세등 4건 총 18 |
| 6948 | 임상기 | 67 | 서울특별시 관악구 대학20길 27 | 18 | 주민세 | 2001년 8월 | 2001년 8월 주민세등 3건 총 18 |
| 6949 | 배송문 | 67 | 경기도 양평군 장만대길 85-1 | 18 | 주민세 | 2009년 11월 | 2009년 11월 주민세등 3건 총 18 |
| 6950 | 구본우 | 67 | 서울특별시 은평구 불광로2길 33 | 18 | 주민세 | 2001년 6월 | 2001년 6월 주민세등 3건 총 18 |
| 6951 | 이병천 | 67 | 경기도 의왕시 백운로 22 | 18 | 주민세 | 2007년 10월 | 2007년 10월 주민세등 15건 총 18 |
| 6952 | 박효남 | 67 | 서울특별시 송파구 백제고분로37나길 6 | 18 | 주민세 | 1994년 11월 | 1994년 11월 주민세 1건 총 18 |
| 6953 | 이화재 | 67 | 서울특별시 서초구 전원말2길 14 | 18 | 지방소득세 | 2013년 6월 | 2013년 6월 지방소득세 1건 총 18 |
| 6954 | 윤성열 | 67 | 경기도 수원시 장안구 경수대로835번길 3-3 | 18 | 주민세 | 2007년 12월 | 2007년 12월 주민세 1건 총 18 |
| 6955 | 신덕근 | 67 | 경기도 고양시 일산서구 장자길118번길 27 | 18 | 지방소득세 | 2010년 7월 | 2010년 7월 지방소득세 1건 총 18 |
| 6956 | 문영무 | 67 | 서울특별시 중구 난계로11길 52 | 18 | 지방소득세 | 2010년 2월 | 2010년 2월 지방소득세등 15건 총 18 |

| 연번 | 성명 | 나이 | 주소 | 체납액 | 대표 세목 | 과세년월 | 체납요지 |
|---|---|---|---|---|---|---|---|
| 6957 | 유한선 | 67 | 인천광역시 옹진군 영흥로523번길 41-1 | 18 | 주민세 | 1999년 11월 | 1999년 11월 주민세 1건 총 18 |
| 6958 | 전귀식 | 67 | 서울특별시 금천구 범안로12길 47 | 18 | 주민세 | 1999년 9월 | 1999년 9월 주민세등 2건 총 18 |
| 6959 | 임성규 | 67 | 서울특별시 관악구 조원로12길 24 | 18 | 주민세 | 2003년 8월 | 2003년 8월 주민세등 10건 총 18 |
| 6960 | 정환호 | 67 | 서울특별시 동작구 사당로16가길 97 | 18 | 취득세 | 2001년 1월 | 2001년 1월 취득세 1건 총 18 |
| 6961 | 이재호 | 66 | 서울특별시 노원구 마들로 31 | 18 | 지방소득세 | 2013년 11월 | 2013년 11월 지방소득세 1건 총 18 |
| 6962 | 홍성숙 | 66 | 제주특별자치도 서귀포시 일주동로 4288 | 18 | 지방소득세 | 2010년 2월 | 2010년 2월 지방소득세등 7건 총 18 |
| 6963 | 배순덕 | 66 | 서울특별시 송파구 올림픽로12길 36 | 18 | 주민세 | 2001년 3월 | 2001년 3월 주민세등 7건 총 18 |
| 6964 | 이춘애 | 66 | 서울특별시 구로구 신도림로 87 | 18 | 지방소득세 | 2014년 3월 | 2014년 3월 지방소득세 1건 총 18 |
| 6965 | 신인식 | 66 | 충청남도 천안시 동남구 문화로 15 | 18 | 주민세 | 1996년 5월 | 1996년 5월 주민세등 4건 총 18 |
| 6966 | 한승덕 | 66 | 서울특별시 은평구 갈현로2길 16-7 | 18 | 지방소득세 | 2010년 7월 | 2010년 7월 지방소득세 1건 총 18 |
| 6967 | 김은찬 | 66 | 서울특별시 금천구 독산로8길 59 | 18 | 주민세 | 2007년 5월 | 2007년 5월 주민세등 12건 총 18 |

| 연번 | 성명 | 나이 | 주소 | 체납액 | 대표 세목 | 과세년월 | 체납요지 |
|---|---|---|---|---|---|---|---|
| 6968 | 김영진 | 65 | 서울특별시 영등포구 가마산로46가길 9 | 18 | 주민세 | 2005년 1월 | 2005년 1월 주민세등 3건 총 18 |
| 6969 | 유상호 | 65 | 서울특별시 광진구 영화사로13길 39 | 18 | 지방소득세 | 2011년 1월 | 2011년 1월 지방소득세등 2건 총 18 |
| 6970 | 송주일 | 65 | 서울특별시 강북구 도봉로39길 52 | 18 | 지방소득세 | 2010년 12월 | 2010년 12월 지방소득세 1건 총 18 |
| 6971 | 정진성 | 65 | 서울특별시 노원구 동일로228길 23 | 18 | 주민세 | 2005년 7월 | 2005년 7월 주민세등 8건 총 18 |
| 6972 | 김진남 | 65 | 서울특별시 강북구 삼양로163가길 29-1 | 18 | 주민세 | 2008년 4월 | 2008년 4월 주민세등 10건 총 18 |
| 6973 | 최정권 | 65 | 서울특별시 송파구 동남로26길 35 | 18 | 주민세 | 2001년 6월 | 2001년 6월 주민세등 3건 총 18 |
| 6974 | 유남순 | 65 | 서울특별시 송파구 동남로3길 11-7 | 18 | 주민세 | 2007년 2월 | 2007년 2월 주민세등 6건 총 18 |
| 6975 | 한상규 | 65 | 서울특별시 동대문구 이문로12길 3-10 | 18 | 지방소득세 | 2010년 7월 | 2010년 7월 지방소득세등 4건 총 18 |
| 6976 | 김진홍 | 65 | 서울특별시 은평구 통일로68가길 16 | 18 | 주민세 | 2001년 6월 | 2001년 6월 주민세 1건 총 18 |
| 6977 | 정충식 | 65 | 경기도 파주시 부흥로519번길 100 | 18 | 주민세 | 2001년 9월 | 2001년 9월 주민세등 3건 총 18 |
| 6978 | 한명동 | 65 | 서울특별시 강서구 공항동 793 | 18 | 취득세 | 2006년 5월 | 2006년 5월 취득세 1건 총 18 |
| 6979 | 이용오 | 65 | 서울특별시 양천구 신정중앙로4길 8 | 18 | 지방소득세 | 2011년 7월 | 2011년 7월 지방소득세등 3건 총 18 |

| 연번 | 성명 | 나이 | 주소 | 체납액 | 대표 세목 | 과세년월 | 체납요지 |
|---|---|---|---|---|---|---|---|
| 6980 | 우흥호 | 65 | 서울특별시 구로구 경인로 638 | 18 | 지방소득세 | 2014년 4월 | 2014년 4월 지방소득세등 2건 총 18 |
| 6981 | 최봉길 | 65 | 서울특별시 성동구 무학봉15길 7 | 18 | 지방소득세 | 2014년 12월 | 2014년 12월 지방소득세등 2건 총 18 |
| 6982 | 배금화 | 65 | 경기도 남양주시 사릉로달음2길 3 | 18 | 주민세 | 2001년 4월 | 2001년 4월 주민세등 40건 총 18 |
| 6983 | 진경수 | 64 | 서울특별시 관악구 난곡로 55 | 18 | 주민세 | 1999년 11월 | 1999년 11월 주민세등 4건 총 18 |
| 6984 | 박순이 | 64 | 서울특별시 용산구 원효로 216 | 18 | 지방소득세 | 2010년 3월 | 2010년 3월 지방소득세등 6건 총 18 |
| 6985 | 박노영 | 64 | 서울특별시 서대문구 문화촌길 106-5 | 18 | 주민세 | 2000년 12월 | 2000년 12월 주민세등 4건 총 18 |
| 6986 | 정명자 | 64 | 서울특별시 용산구 신흥로 90 | 18 | 취득세 | 2014년 6월 | 2014년 6월 취득세 1건 총 18 |
| 6987 | 옥상삼 | 64 | 부산광역시 금정구 오시게로12번길 21 | 18 | 취득세 | 2000년 3월 | 2000년 3월 취득세등 4건 총 18 |
| 6988 | 유윤걸 | 64 | 서울특별시 관악구 법원단지32길 5 | 18 | 주민세 | 2009년 11월 | 2009년 11월 주민세 1건 총 18 |
| 6989 | 정승화 | 64 | 서울특별시 동작구 동작대로33길 97 | 18 | 주민세 | 2009년 9월 | 2009년 9월 주민세등 2건 총 18 |
| 6990 | 이성국 | 64 | 경기도 김포시 율생중앙로36번길 7-3 | 18 | 주민세 | 2005년 10월 | 2005년 10월 주민세등 14건 총 18 |
| 6991 | 김광석 | 64 | 서울특별시 강서구 등촌로13마길 17 | 18 | 지방소득세 | 2010년 2월 | 2010년 2월 지방소득세 1건 총 18 |

| 연번 | 성명 | 나이 | 주소 | 체납액 | 대표 세목 | 과세년월 | 체납요지 |
|---|---|---|---|---|---|---|---|
| 6992 | 황규윤 | 64 | 서울특별시 은평구 불광로 153 | 18 | 지방소득세 | 2011년 1월 | 2011년 1월 지방소득세등 18건 총 18 |
| 6993 | 최광수 | 64 | 서울특별시 동대문구 전농로27길 95-8 | 18 | 지방소득세 | 2014년 1월 | 2014년 1월 지방소득세등 3건 총 18 |
| 6994 | 이기달 | 64 | 서울특별시 송파구 동남로26길 12-1 | 18 | 주민세 | 2001년 1월 | 2001년 1월 주민세등 6건 총 18 |
| 6995 | 이춘근 | 64 | 서울특별시 강남구 도산대로 158 | 18 | 주민세 | 2007년 9월 | 2007년 9월 주민세등 5건 총 18 |
| 6996 | 고종은 | 64 | 충청북도 괴산군 산막이옛길 132 | 18 | 지방소득세 | 2010년 7월 | 2010년 7월 지방소득세등 10건 총 18 |
| 6997 | 김용철 | 64 | 서울특별시 강동구 양재대로121길 16 | 18 | 지방소득세 | 2010년 11월 | 2010년 11월 지방소득세등 7건 총 18 |
| 6998 | 최영직 | 64 | 경기도 양평군 향교길46번길 3 | 18 | 주민세 | 1999년 3월 | 1999년 3월 주민세등 25건 총 18 |
| 6999 | 김영국 | 63 | 서울특별시 서대문구 독립문로8길 54 | 18 | 주민세 | 2002년 10월 | 2002년 10월 주민세등 2건 총 18 |
| 7000 | 유공규 | 63 | 서울특별시 구로구 고척로 104 | 18 | 지방소득세 | 2014년 2월 | 2014년 2월 지방소득세등 9건 총 18 |
| 7001 | 이덕빈 | 63 | 서울특별시 동작구 사당로26길 50 | 18 | 지방소득세 | 2014년 7월 | 2014년 7월 지방소득세등 6건 총 18 |
| 7002 | 김효진 | 63 | 서울특별시 동작구 등용로10나길 27 | 18 | 주민세 | 2009년 12월 | 2009년 12월 주민세등 9건 총 18 |

| 연번 | 성명 | 나이 | 주소 | 체납액 | 대표 세목 | 과세년월 | 체납요지 |
|---|---|---|---|---|---|---|---|
| 7003 | 안정숙 | 63 | 서울특별시 성동구 행당로 82 | 18 | 주민세 | 2006년 1월 | 2006년 1월 주민세등 6건 총 18 |
| 7004 | 김순선 | 63 | 서울특별시 마포구 모래내로3길 4 | 18 | 지방소득세 | 2012년 6월 | 2012년 6월 지방소득세등 12건 총 18 |
| 7005 | 김명수 | 63 | 서울특별시 성동구 서울숲4길 28-9 | 18 | 지방소득세 | 2010년 7월 | 2010년 7월 지방소득세 1건 총 18 |
| 7006 | 최재환 | 63 | 경기도 김포시 은행영사정로5번길 8-23 | 18 | 주민세 | 2002년 10월 | 2002년 10월 주민세등 53건 총 18 |
| 7007 | 김명자 | 63 | 경기도 안산시 상록구 오목로7안길 6 | 18 | 주민세 | 2005년 9월 | 2005년 9월 주민세등 3건 총 18 |
| 7008 | 고정진 | 63 | 서울특별시 서초구 방배로40길 21 | 18 | 지방소득세 | 2012년 3월 | 2012년 3월 지방소득세등 2건 총 18 |
| 7009 | 강순자 | 63 | 서울특별시 강남구 선릉로18길 15 | 18 | 지방소득세 | 2012년 1월 | 2012년 1월 지방소득세등 4건 총 18 |
| 7010 | 강원자 | 63 | 전라북도 고창군 만돌4길 29 | 18 | 지방소득세 | 2012년 11월 | 2012년 11월 지방소득세 1건 총 18 |
| 7011 | 정종석 | 62 | 서울특별시 관악구 신림로 111 | 18 | 지방소득세 | 2012년 12월 | 2012년 12월 지방소득세등 2건 총 18 |
| 7012 | 고병기 | 62 | 서울특별시 광진구 자양로38길 37-18 | 18 | 주민세 | 2003년 3월 | 2003년 3월 주민세등 8건 총 18 |
| 7013 | 정인섭 | 62 | 서울특별시 중랑구 겸재로46길 33 | 18 | 주민세 | 2001년 6월 | 2001년 6월 주민세등 4건 총 18 |

| 연번 | 성명 | 나이 | 주소 | 체납액 | 대표 세목 | 과세년월 | 체납요지 |
|---|---|---|---|---|---|---|---|
| 7014 | 서병돈 | 62 | 서울특별시 동작구 상도로 211 | 18 | 주민세 | 2001년 10월 | 2001년 10월 주민세등 3건 총 18 |
| 7015 | 정선순 | 62 | 경기도 김포시 풍무로68번길 41 | 18 | 지방소득세 | 2010년 1월 | 2010년 1월 지방소득세등 21건 총 18 |
| 7016 | 김점례 | 62 | 서울특별시 강북구 인수봉로79길 8 | 18 | 주민세 | 2009년 7월 | 2009년 7월 주민세등 7건 총 18 |
| 7017 | 정구철 | 62 | 경기도 김포시 돌문로95번길 17-2 | 18 | 주민세 | 2002년 10월 | 2002년 10월 주민세등 24건 총 18 |
| 7018 | 정철호 | 62 | 충청남도 홍성군 상정1길 131-65 | 18 | 주민세 | 2002년 4월 | 2002년 4월 주민세등 3건 총 18 |
| 7019 | 강형원 | 62 | 경기도 남양주시 수레로9번길 58 | 18 | 주민세 | 2002년 4월 | 2002년 4월 주민세등 4건 총 18 |
| 7020 | 김대홍 | 62 | 서울특별시 중랑구 상봉로20길 5 | 18 | 주민세 | 2000년 11월 | 2000년 11월 주민세등 19건 총 18 |
| 7021 | 강성애 | 62 | 서울특별시 양천구 목동중앙본로30길 28-14 | 18 | 주민세 | 2005년 9월 | 2005년 9월 주민세등 4건 총 18 |
| 7022 | 박춘호 | 62 | 서울특별시 영등포구 국회대로 635 | 18 | 주민세 | 1995년 9월 | 1995년 9월 주민세등 2건 총 18 |
| 7023 | 박세태 | 62 | 인천광역시 강화군 마니산로715번길 46 | 18 | 주민세 | 2000년 4월 | 2000년 4월 주민세등 7건 총 18 |
| 7024 | 이주상 | 62 | 경기도 평택시 석정로 58-6 | 18 | 지방소득세 | 2011년 10월 | 2011년 10월 지방소득세등 5건 총 18 |

| 연번 | 성명 | 나이 | 주소 | 체납액 | 대표 세목 | 과세년월 | 체납요지 |
|---|---|---|---|---|---|---|---|
| 7025 | 홍인표 | 62 | 서울특별시 관악구 봉천로29길 5 | 18 | 주민세 | 2000년 6월 | 2000년 6월 주민세등 33건 총 18 |
| 7026 | 이재호 | 62 | 경기도 시흥시 월곶중앙로70번길 11 | 18 | 주민세 | 2000년 7월 | 2000년 7월 주민세등 2건 총 18 |
| 7027 | 송영택 | 62 | 경기도 파주시 봉암길 234 | 18 | 주민세 | 2005년 12월 | 2005년 12월 주민세등 11건 총 18 |
| 7028 | 김종원 | 61 | 서울특별시 동대문구 답십리로41길 33 | 18 | 주민세 | 2009년 12월 | 2009년 12월 주민세등 4건 총 18 |
| 7029 | 장현승 | 61 | 서울특별시 관악구 난곡로63길 22 | 18 | 주민세 | 1999년 6월 | 1999년 6월 주민세등 3건 총 18 |
| 7030 | 김금자 | 61 | 서울특별시 성동구 용답길 37 | 18 | 주민세 | 2009년 11월 | 2009년 11월 주민세 1건 총 18 |
| 7031 | 편한우 | 61 | 서울특별시 관악구 조원로 113-4 | 18 | 지방소득세 | 2013년 1월 | 2013년 1월 지방소득세등 3건 총 18 |
| 7032 | 우병중 | 61 | 서울특별시 영등포구 대방천로6길 7 | 18 | 주민세 | 2001년 8월 | 2001년 8월 주민세등 2건 총 18 |
| 7033 | 김태양 | 61 | 서울특별시 서초구 강남대로6길 90-17 | 18 | 지방소득세 | 2010년 12월 | 2010년 12월 지방소득세등 10건 총 18 |
| 7034 | 김헌건 | 61 | 인천광역시 남구 경인북길303번길 7 | 18 | 주민세 | 2001년 8월 | 2001년 8월 주민세 1건 총 18 |
| 7035 | 김돈순 | 61 | 제주특별자치도 서귀포시 신천동로13번길 19-2 | 18 | 지방소득세 | 2014년 1월 | 2014년 1월 지방소득세등 2건 총 18 |

| 연번 | 성명 | 나이 | 주소 | 체납액 | 대표 세목 | 과세년월 | 체납요지 |
|---|---|---|---|---|---|---|---|
| 7036 | 이영채 | 61 | 경기도 용인시 기흥구 동백5로 41 | 18 | 지방소득세 | 2014년 9월 | 2014년 9월 지방소득세 1건 총 18 |
| 7037 | 최숙희 | 61 | 경기도 동두천시 천보산로359번길 22 | 18 | 주민세 | 2002년 9월 | 2002년 9월 주민세등 2건 총 18 |
| 7038 | 유병란 | 61 | 서울특별시 강동구 성내로6다길 15 | 18 | 지방소득세 | 2012년 6월 | 2012년 6월 지방소득세등 12건 총 18 |
| 7039 | 구기옥 | 61 | 경기도 양주시 고덕로 108-59 | 18 | 지방소득세 | 2011년 11월 | 2011년 11월 지방소득세등 2건 총 18 |
| 7040 | 최규동 | 61 | 서울특별시 강남구 테헤란로22길 63-5 | 18 | 주민세 | 2008년 12월 | 2008년 12월 주민세등 2건 총 18 |
| 7041 | 이석우 | 61 | 경기도 용인시 기흥구 강남동로 10 | 18 | 주민세 | 2001년 4월 | 2001년 4월 주민세등 21건 총 18 |
| 7042 | 방혜원 | 61 | 서울특별시 성북구 길음로9길 40 | 18 | 주민세 | 2009년 9월 | 2009년 9월 주민세 1건 총 18 |
| 7043 | 전광수 | 60 | 경기도 김포시 김포대로329번길 9 | 18 | 주민세 | 1997년 3월 | 1997년 3월 주민세등 44건 총 18 |
| 7044 | 이명두 | 60 | 서울특별시 강북구 삼양로57길 15-6 | 18 | 주민세 | 2007년 10월 | 2007년 10월 주민세등 7건 총 18 |
| 7045 | 정석진 | 60 | 경기도 김포시 사우동 535-1 | 18 | 주민세 | 2007년 7월 | 2007년 7월 주민세등 13건 총 18 |
| 7046 | 박순심 | 60 | 경기도 파주시 술이홀로 409-6 | 18 | 지방소득세 | 2012년 11월 | 2012년 11월 지방소득세등 3건 총 18 |
| 7047 | 최경희 | 60 | 경기도 수원시 영통구 중부대로448번길 28 | 18 | 지방소득세 | 2011년 8월 | 2011년 8월 지방소득세 1건 총 18 |

| 연번 | 성명 | 나이 | 주소 | 체납액 | 대표 세목 | 과세년월 | 체납요지 |
|---|---|---|---|---|---|---|---|
| 7048 | 김승식 | 60 | 서울특별시 양천구 지양로17길 28 | 18 | 지방소득세 | 2010년 1월 | 2010년 1월 지방소득세등 15건 총 18 |
| 7049 | 오유환 | 60 | 충청북도 충주시 신호4길 24 | 18 | 지방소득세 | 2011년 4월 | 2011년 4월 지방소득세등 2건 총 18 |
| 7050 | 최준환 | 60 | 서울특별시 은평구 가좌로 186 | 18 | 주민세 | 2004년 11월 | 2004년 11월 주민세등 9건 총 18 |
| 7051 | 안정수 | 60 | 경기도 광주시 탑골길 19-4 | 18 | 주민세 | 2009년 4월 | 2009년 4월 주민세등 3건 총 18 |
| 7052 | 조종화 | 60 | 서울특별시 광진구 자양로45길 50-11 | 18 | 주민세 | 2008년 11월 | 2008년 11월 주민세 1건 총 18 |
| 7053 | 김진욱 | 60 | 서울특별시 구로구 개봉로15길 74-11 | 18 | 주민세 | 2006년 8월 | 2006년 8월 주민세등 4건 총 18 |
| 7054 | 최명식 | 60 | 서울특별시 마포구 만리재로16안길 10 | 18 | 주민세 | 2004년 1월 | 2004년 1월 주민세등 4건 총 18 |
| 7055 | 서용대 | 60 | 서울특별시 영등포구 가마산로45길 9 | 18 | 지방소득세 | 2014년 7월 | 2014년 7월 지방소득세등 4건 총 18 |
| 7056 | 김수환 | 60 | 서울특별시 관악구 난곡로63가길 5-1 | 18 | 주민세 | 2003년 10월 | 2003년 10월 주민세등 4건 총 18 |
| 7057 | 임광호 | 60 | 서울특별시 금천구 문성로 41 | 18 | 주민세 | 2007년 9월 | 2007년 9월 주민세 1건 총 18 |
| 7058 | 고영만 | 60 | 충청남도 당진시 합우로 127-28 | 18 | 주민세 | 2009년 7월 | 2009년 7월 주민세등 28건 총 18 |

| 연번 | 성명 | 나이 | 주소 | 체납액 | 대표 세목 | 과세년월 | 체납요지 |
|---|---|---|---|---|---|---|---|
| 7059 | 정종업 | 60 | 서울특별시 광진구 동일로18길 57 | 18 | 주민세 | 2002년 1월 | 2002년 1월 주민세등 14건 총 18 |
| 7060 | 강중원 | 60 | 서울특별시 강서구 까치산로20길 9-48 | 18 | 지방소득세 | 2010년 2월 | 2010년 2월 지방소득세등 2건 총 18 |
| 7061 | 안종영 | 59 | 서울특별시 용산구 한강대로7길 18-10 | 18 | 주민세 | 2009년 12월 | 2009년 12월 주민세등 2건 총 18 |
| 7062 | 김흥찬 | 59 | 서울특별시 성북구 삼선교로 33 | 18 | 주민세 | 1998년 12월 | 1998년 12월 주민세등 12건 총 18 |
| 7063 | 심남진 | 59 | 서울특별시 강서구 개화동로23길 20 | 18 | 지방소득세 | 2013년 2월 | 2013년 2월 지방소득세등 2건 총 18 |
| 7064 | 정화성 | 59 | 서울특별시 성동구 무학봉15길 27-3 | 18 | 주민세 | 2003년 1월 | 2003년 1월 주민세등 5건 총 18 |
| 7065 | 송원종 | 59 | 경기도 가평군 경춘로 515-43 | 18 | 주민세 | 2007년 8월 | 2007년 8월 주민세등 10건 총 18 |
| 7066 | 김항철 | 59 | 서울특별시 영등포구 당산로42길 16 | 18 | 주민세 | 2000년 7월 | 2000년 7월 주민세등 6건 총 18 |
| 7067 | 전창범 | 59 | 서울특별시 동대문구 제기로 129 | 18 | 주민세 | 1997년 4월 | 1997년 4월 주민세등 2건 총 18 |
| 7068 | 최석림 | 59 | 서울특별시 강북구 삼각산로 143-1 | 18 | 지방소득세 | 2012년 3월 | 2012년 3월 지방소득세등 6건 총 18 |
| 7069 | 송찬석 | 59 | 경기도 김포시 양곡3로 129 | 18 | 주민세 | 1999년 5월 | 1999년 5월 주민세등 29건 총 18 |
| 7070 | 박종식 | 59 | 서울특별시 동작구 장승배기로23길 10 | 18 | 주민세 | 2008년 5월 | 2008년 5월 주민세 1건 총 18 |

| 연번 | 성명 | 나이 | 주소 | 체납액 | 대표 세목 | 과세년월 | 체납요지 |
|---|---|---|---|---|---|---|---|
| 7071 | 김태평 | 59 | 경기도 고양시 일산동구 무궁화로 37 | 18 | 주민세 | 2000년 6월 | 2000년 6월 주민세등 9건 총 18 |
| 7072 | 김인순 | 59 | 서울특별시 동작구 사당로27가길 9 | 18 | 지방소득세 | 2011년 12월 | 2011년 12월 지방소득세등 4건 총 18 |
| 7073 | 박창선 | 59 | 서울특별시 강서구 초록마을로5길 29 | 18 | 주민세 | 2001년 4월 | 2001년 4월 주민세 1건 총 18 |
| 7074 | 원영대 | 59 | 경기도 화성시 번던길 64 | 18 | 주민세 | 2008년 12월 | 2008년 12월 주민세등 2건 총 18 |
| 7075 | 유대기 | 59 | 서울특별시 강북구 인수봉로62길 11-5 | 18 | 주민세 | 2003년 9월 | 2003년 9월 주민세등 10건 총 18 |
| 7076 | 오길섭 | 59 | 광주광역시 남구 수박등로18번길 15 | 18 | 지방소득세 | 2010년 4월 | 2010년 4월 지방소득세등 7건 총 18 |
| 7077 | 강경희 | 59 | 인천광역시 서구 신현로23번길 4-8 | 18 | 주민세 | 2005년 12월 | 2005년 12월 주민세등 13건 총 18 |
| 7078 | 구연석 | 59 | 서울특별시 강동구 천호옛12길 46-13 | 18 | 주민세 | 2001년 2월 | 2001년 2월 주민세등 22건 총 18 |
| 7079 | 유연자 | 59 | 경기도 포천시 호병골길 16 | 18 | 지방소득세 | 2011년 12월 | 2011년 12월 지방소득세등 2건 총 18 |
| 7080 | 김정환 | 59 | 서울특별시 양천구 목동서로 41 | 18 | 주민세 | 2002년 9월 | 2002년 9월 주민세등 3건 총 18 |
| 7081 | 오정열 | 59 | 서울특별시 동대문구 답십리로56길 21 | 18 | 주민세 | 2009년 7월 | 2009년 7월 주민세등 16건 총 18 |

| 연번 | 성명 | 나이 | 주소 | 체납액 | 대표 세목 | 과세년월 | 체납요지 |
|---|---|---|---|---|---|---|---|
| 7082 | 정숙인 | 58 | 서울특별시 관악구 신림로29길 8 | 18 | 지방소득세 | 2010년 8월 | 2010년 8월 지방소득세등 2건 총 18 |
| 7083 | 양덕분 | 58 | 서울특별시 중구 퇴계로88가길 8-24 | 18 | 주민세 | 2007년 1월 | 2007년 1월 주민세등 6건 총 18 |
| 7084 | 김정수 | 58 | 경기도 용인시 처인구 오산로 246 | 18 | 지방소득세 | 2012년 12월 | 2012년 12월 지방소득세 1건 총 18 |
| 7085 | 채성곤 | 58 | 경기도 부천시 부천로96번길 50-8 | 18 | 주민세 | 2003년 4월 | 2003년 4월 주민세등 9건 총 18 |
| 7086 | 조선영 | 58 | 서울특별시 영등포구 버드나루로12길 8 | 18 | 주민세 | 2002년 9월 | 2002년 9월 주민세등 4건 총 18 |
| 7087 | 최영석 | 58 | 충청남도 당진시 신복운로5길 4-9 | 18 | 주민세 | 2007년 3월 | 2007년 3월 주민세 1건 총 18 |
| 7088 | 배종율 | 58 | 서울특별시 동작구 사당로23길 50-10 | 18 | 지방소득세 | 2010년 7월 | 2010년 7월 지방소득세등 8건 총 18 |
| 7089 | 정규삼 | 58 | 서울특별시 성북구 솔샘로24길 55-12 | 18 | 지방소득세 | 2011년 7월 | 2011년 7월 지방소득세등 3건 총 18 |
| 7090 | 이희천 | 58 | 서울특별시 용산구 장문로27길 12 | 18 | 지방소득세 | 2011년 8월 | 2011년 8월 지방소득세등 2건 총 18 |
| 7091 | 문상혁 | 58 | 서울특별시 은평구 수색로 293 | 18 | 주민세 | 2009년 1월 | 2009년 1월 주민세등 12건 총 18 |
| 7092 | 박찬윤 | 58 | 서울특별시 영등포구 신길로13길 5 | 18 | 지방소득세 | 2010년 2월 | 2010년 2월 지방소득세등 3건 총 18 |

| 연번 | 성명 | 나이 | 주소 | 체납액 | 대표 세목 | 과세년월 | 체납요지 |
|---|---|---|---|---|---|---|---|
| 7093 | 조종래 | 58 | 서울특별시 중랑구 동일로 516-11 | 18 | 주민세 | 2008년 11월 | 2008년 11월 주민세등 37건 총 18 |
| 7094 | 임방윤 | 58 | 서울특별시 구로구 경인로 343 | 18 | 지방소득세 | 2012년 8월 | 2012년 8월 지방소득세등 4건 총 18 |
| 7095 | 이옥구 | 58 | 서울특별시 강서구 화곡로43가길 30-10 | 18 | 지방소득세 | 2014년 1월 | 2014년 1월 지방소득세 1건 총 18 |
| 7096 | 김혜숙 | 58 | 서울특별시 노원구 한글비석로46가길 34 | 18 | 지방소득세 | 2014년 12월 | 2014년 12월 지방소득세 1건 총 18 |
| 7097 | 장철환 | 58 | 경기도 성남시 중원구 광명로32번길 5 | 18 | 주민세 | 2007년 8월 | 2007년 8월 주민세등 5건 총 18 |
| 7098 | 김종문 | 58 | 서울특별시 중랑구 용마산로120길 35 | 18 | 주민세 | 1999년 7월 | 1999년 7월 주민세등 12건 총 18 |
| 7099 | 김흥진 | 58 | 서울특별시 강서구 양천로7길 8 | 18 | 지방소득세 | 2011년 1월 | 2011년 1월 지방소득세등 15건 총 18 |
| 7100 | 정찬숙 | 58 | 경기도 광주시 경충대로1422번길 26 | 18 | 주민세 | 2009년 12월 | 2009년 12월 주민세등 4건 총 18 |
| 7101 | 김홍표 | 57 | 서울특별시 강북구 삼양로54마길 29 | 18 | 주민세 | 2009년 7월 | 2009년 7월 주민세등 2건 총 18 |
| 7102 | 한창수 | 57 | 경기도 가평군 청평역로 38-62 | 18 | 주민세 | 2004년 7월 | 2004년 7월 주민세등 12건 총 18 |
| 7103 | 김현철 | 57 | 서울특별시 도봉구 노해로 213 | 18 | 주민세 | 2003년 12월 | 2003년 12월 주민세등 2건 총 18 |

| 연번 | 성명 | 나이 | 주소 | 체납액 | 대표 세목 | 과세년월 | 체납요지 |
|---|---|---|---|---|---|---|---|
| 7104 | 이양래 | 57 | 경기도 부천시 고강로72번길 7 | 18 | 주민세 | 2001년 6월 | 2001년 6월 주민세 1건 총 18 |
| 7105 | 하태석 | 57 | 경기도 남양주시 청학로68번길 6 | 18 | 지방소득세 | 2011년 9월 | 2011년 9월 지방소득세 1건 총 18 |
| 7106 | 이양근 | 57 | 경기도 구리시 갈매중앙로 131 | 18 | 주민세 | 2008년 5월 | 2008년 5월 주민세등 7건 총 18 |
| 7107 | 이형석 | 57 | 강원도 횡성군 봉덕로 506 | 18 | 주민세 | 2002년 3월 | 2002년 3월 주민세 1건 총 18 |
| 7108 | 박연숙 | 57 | 서울특별시 강남구 일원동 718 | 18 | 주민세 | 2006년 7월 | 2006년 7월 주민세 1건 총 18 |
| 7109 | 이금란 | 57 | 서울특별시 동작구 성대로6아길 13 | 18 | 지방소득세 | 2014년 7월 | 2014년 7월 지방소득세등 3건 총 18 |
| 7110 | 김성호 | 57 | 경기도 고양시 일산서구 일현로 32 | 18 | 주민세 | 2009년 5월 | 2009년 5월 주민세등 9건 총 18 |
| 7111 | 이선영 | 57 | 서울특별시 용산구 소월로40길 73 | 18 | 주민세 | 1998년 2월 | 1998년 2월 주민세등 5건 총 18 |
| 7112 | 한명순 | 57 | 경기도 안성시 서동대로 7416-10 | 18 | 주민세 | 2005년 12월 | 2005년 12월 주민세등 2건 총 18 |
| 7113 | 박종팔 | 57 | 충청남도 아산시 솔치로 261 | 18 | 주민세 | 2001년 10월 | 2001년 10월 주민세등 18건 총 18 |
| 7114 | 박상연 | 57 | 충청북도 영동군 남성중로 15 | 18 | 주민세 | 2001년 6월 | 2001년 6월 주민세등 8건 총 18 |
| 7115 | 유인선 | 57 | 서울특별시 동대문구 답십리로 289 | 18 | 지방소득세 | 2013년 11월 | 2013년 11월 지방소득세등 2건 총 18 |

| 연번 | 성명 | 나이 | 주소 | 체납액 | 대표 세목 | 과세년월 | 체납요지 |
|---|---|---|---|---|---|---|---|
| 7116 | 이재화 | 57 | 서울특별시 성북구 장위로11가길 2-9 | 18 | 주민세 | 2002년 7월 | 2002년 7월 주민세등 10건 총 18 |
| 7117 | 백월국 | 57 | 서울특별시 노원구 공릉로41가길 3 | 18 | 주민세 | 2002년 1월 | 2002년 1월 주민세등 2건 총 18 |
| 7118 | 최현규 | 57 | 서울특별시 성동구 동일로 97 | 18 | 지방소득세 | 2013년 1월 | 2013년 1월 지방소득세등 5건 총 18 |
| 7119 | 빈중신 | 57 | 서울특별시 성북구 보국문로8다길 12-1 | 18 | 주민세 | 1999년 3월 | 1999년 3월 주민세등 8건 총 18 |
| 7120 | 오경열 | 57 | 서울특별시 강남구 언주로93길 14-3 | 18 | 주민세 | 2007년 5월 | 2007년 5월 주민세등 4건 총 18 |
| 7121 | 남기태 | 57 | 서울특별시 마포구 월드컵북로 235 | 18 | 주민세 | 1997년 3월 | 1997년 3월 주민세등 10건 총 18 |
| 7122 | 안준섭 | 57 | 서울특별시 강서구 공항대로48길 13-5 | 18 | 지방소득세 | 2014년 1월 | 2014년 1월 지방소득세 1건 총 18 |
| 7123 | 윤영옥 | 57 | 서울특별시 강서구 화곡로20길 19-9 | 18 | 지방소득세 | 2010년 11월 | 2010년 11월 지방소득세등 7건 총 18 |
| 7124 | 최일봉 | 57 | 서울특별시 강북구 솔매로 145-13 | 18 | 주민세 | 2001년 3월 | 2001년 3월 주민세등 4건 총 18 |
| 7125 | 남종권 | 57 | 서울특별시 양천구 오목로34길 5 | 18 | 주민세 | 2009년 6월 | 2009년 6월 주민세등 23건 총 18 |
| 7126 | 최병희 | 56 | 경기도 김포시 오니산로 41 | 18 | 지방소득세 | 2014년 9월 | 2014년 9월 지방소득세 1건 총 18 |

| 연번 | 성명 | 나이 | 주소 | 체납액 | 대표 세목 | 과세년월 | 체납요지 |
|---|---|---|---|---|---|---|---|
| 7127 | 오금희 | 56 | 서울특별시 서대문구 증가로 44-1 | 18 | 주민세 | 2004년 3월 | 2004년 3월 주민세등 2건 총 18 |
| 7128 | 김종훈 | 56 | 서울특별시 강북구 4.19로13길 9 | 18 | 주민세 | 1999년 5월 | 1999년 5월 주민세등 10건 총 18 |
| 7129 | 임항순 | 56 | 경기도 고양시 덕양구 서정마을로 5 | 18 | 지방소득세 | 2011년 8월 | 2011년 8월 지방소득세등 8건 총 18 |
| 7130 | 이성규 | 56 | 서울특별시 서초구 강남대로12길 44-0 | 18 | 주민세 | 2006년 8월 | 2006년 8월 주민세등 22건 총 18 |
| 7131 | 이우홍 | 56 | 서울특별시 강서구 까치산로 180-8 | 18 | 지방소득세 | 2010년 11월 | 2010년 11월 지방소득세등 11건 총 18 |
| 7132 | 김광원 | 56 | 서울특별시 중구 후암로60길 16-15 | 18 | 지방소득세 | 2012년 2월 | 2012년 2월 지방소득세등 6건 총 18 |
| 7133 | 김정애 | 56 | 서울특별시 광진구 면목로7길 21 | 18 | 주민세 | 2004년 4월 | 2004년 4월 주민세등 10건 총 18 |
| 7134 | 주상환 | 56 | 서울특별시 구로구 고척로27나길 21 | 18 | 지방소득세 | 2013년 9월 | 2013년 9월 지방소득세등 3건 총 18 |
| 7135 | 방명순 | 56 | 서울특별시 관악구 법원단지5길 68 | 18 | 주민세 | 2001년 8월 | 2001년 8월 주민세 1건 총 18 |
| 7136 | 강을선 | 56 | 경기도 안양시 만안구 장내로120번길 11 | 18 | 주민세 | 2008년 12월 | 2008년 12월 주민세 1건 총 18 |
| 7137 | 이경희 | 56 | 전라북도 진안군 석곡길 39 | 18 | 주민세 | 2009년 12월 | 2009년 12월 주민세등 3건 총 18 |

| 연번 | 성명 | 나이 | 주소 | 체납액 | 대표 세목 | 과세년월 | 체납요지 |
|---|---|---|---|---|---|---|---|
| 7138 | 신상원 | 56 | 경기도 안성시 비룡3길 7 | 18 | 취득세 | 2006년 11월 | 2006년 11월 취득세등 2건 총 18 |
| 7139 | 주창희 | 56 | 서울특별시 강동구 풍성로37길 55 | 18 | 주민세 | 2001년 10월 | 2001년 10월 주민세등 2건 총 18 |
| 7140 | 이지혜 | 56 | 서울특별시 동대문구 사가정로25길 21 | 18 | 주민세 | 2007년 1월 | 2007년 1월 주민세등 21건 총 18 |
| 7141 | 양현택 | 56 | 서울특별시 용산구 이촌로2가길 36 | 18 | 주민세 | 2009년 4월 | 2009년 4월 주민세등 5건 총 18 |
| 7142 | 조경엽 | 56 | 제주특별자치도 제주시 연삼로 411 | 18 | 주민세 | 2002년 11월 | 2002년 11월 주민세등 5건 총 18 |
| 7143 | 오득수 | 55 | 서울특별시 강남구 언주로146길 18 | 18 | 지방소득세 | 2011년 6월 | 2011년 6월 지방소득세등 5건 총 18 |
| 7144 | 김병형 | 55 | 경기도 고양시 일산서구 가좌3로 45 | 18 | 주민세 | 2004년 3월 | 2004년 3월 주민세등 6건 총 18 |
| 7145 | 유경희 | 55 | 경기도 의정부시 녹양로62번길 96-13 | 18 | 주민세 | 2005년 11월 | 2005년 11월 주민세등 17건 총 18 |
| 7146 | 엄재훈 | 55 | 인천광역시 서구 독정로25번길 26-6 | 18 | 주민세 | 2006년 8월 | 2006년 8월 주민세등 10건 총 18 |
| 7147 | 최기석 | 55 | 경기도 파주시 국원말길 69-26 | 18 | 지방소득세 | 2013년 4월 | 2013년 4월 지방소득세등 2건 총 18 |
| 7148 | 김치영 | 55 | 서울특별시 도봉구 시루봉로 94 | 18 | 주민세 | 1994년 6월 | 1994년 6월 주민세등 6건 총 18 |

| 연번 | 성명 | 나이 | 주소 | 체납액 | 대표 세목 | 과세년월 | 체납요지 |
|---|---|---|---|---|---|---|---|
| 7149 | 유정수 | 55 | 서울특별시 도봉구 도봉로104길 124-3 | 18 | 지방소득세 | 2012년 8월 | 2012년 8월 지방소득세 1건 총 18 |
| 7150 | 송인걸 | 55 | 서울특별시 노원구 동일로182길 37-49 | 18 | 지방소득세 | 2011년 5월 | 2011년 5월 지방소득세등 3건 총 18 |
| 7151 | 정재천 | 55 | 서울특별시 용산구 한강대로38길 26 | 18 | 주민세 | 2001년 12월 | 2001년 12월 주민세등 3건 총 18 |
| 7152 | 황은하 | 55 | 서울특별시 은평구 연서로4길 18 | 18 | 주민세 | 2004년 11월 | 2004년 11월 주민세등 14건 총 18 |
| 7153 | 윤성국 | 55 | 서울특별시 동작구 동작대로31길 46-11 | 18 | 지방소득세 | 2010년 10월 | 2010년 10월 지방소득세등 16건 총 18 |
| 7154 | 문진섭 | 55 | 서울특별시 양천구 오목로38길 19 | 18 | 주민세 | 2001년 3월 | 2001년 3월 주민세등 3건 총 18 |
| 7155 | 최병철 | 55 | 서울특별시 노원구 공릉로 351 | 18 | 지방소득세 | 2010년 7월 | 2010년 7월 지방소득세 1건 총 18 |
| 7156 | 황선자 | 55 | 서울특별시 영등포구 도림로112가길 10 | 18 | 지방소득세 | 2012년 10월 | 2012년 10월 지방소득세등 5건 총 18 |
| 7157 | 김판길 | 55 | 서울특별시 강서구 가로공원로 178-8 | 18 | 주민세 | 2001년 3월 | 2001년 3월 주민세 1건 총 18 |
| 7158 | 황경순 | 54 | 서울특별시 노원구 동일로 1456 | 18 | 주민세 | 2008년 12월 | 2008년 12월 주민세 1건 총 18 |
| 7159 | 최순렬 | 54 | 경상북도 안동시 중앙시장1길 58 | 18 | 주민세 | 2004년 7월 | 2004년 7월 주민세등 11건 총 18 |

| 연번 | 성명 | 나이 | 주소 | 체납액 | 대표 세목 | 과세년월 | 체납요지 |
|---|---|---|---|---|---|---|---|
| 7160 | 최동수 | 54 | 서울특별시 관악구 남부순환로 1635 | 18 | 주민세 | 2004년 4월 | 2004년 4월 주민세등 2건 총 18 |
| 7161 | 유일중 | 54 | 서울특별시 성동구 청계천로10가길 76 | 18 | 주민세 | 2005년 1월 | 2005년 1월 주민세등 17건 총 18 |
| 7162 | 홍성현 | 54 | 인천광역시 계양구 계양대로 188 | 18 | 주민세 | 2008년 6월 | 2008년 6월 주민세등 7건 총 18 |
| 7163 | 박훈희 | 54 | 서울특별시 종로구 지봉로 29 | 18 | 지방소득세 | 2012년 8월 | 2012년 8월 지방소득세등 7건 총 18 |
| 7164 | 김미희 | 54 | 경기도 남양주시 덕소로97번길 12 | 18 | 주민세 | 2005년 2월 | 2005년 2월 주민세등 8건 총 18 |
| 7165 | 이동연 | 54 | 서울특별시 종로구 평창문화로 142 | 18 | 주민세 | 2006년 5월 | 2006년 5월 주민세등 11건 총 18 |
| 7166 | 조남훈 | 54 | 대전광역시 유성구 유성대로1679번길 18-16 | 18 | 주민세 | 2002년 10월 | 2002년 10월 주민세 1건 총 18 |
| 7167 | 김선평 | 54 | 서울특별시 관악구 봉천동 1607-10 | 18 | 주민세 | 2000년 6월 | 2000년 6월 주민세등 11건 총 18 |
| 7168 | 오광식 | 54 | 경기도 고양시 덕양구 소만로 48 | 18 | 지방소득세 | 2011년 9월 | 2011년 9월 지방소득세등 4건 총 18 |
| 7169 | 박동균 | 54 | 서울특별시 양천구 월정로 258 | 18 | 지방소득세 | 2010년 8월 | 2010년 8월 지방소득세 1건 총 18 |
| 7170 | 권애심 | 54 | 서울특별시 양천구 목동남로4길 50 | 18 | 주민세 | 2009년 12월 | 2009년 12월 주민세등 9건 총 18 |
| 7171 | 유의재 | 54 | 서울특별시 송파구 중대로12길 35 | 18 | 지방소득세 | 2012년 8월 | 2012년 8월 지방소득세 1건 총 18 |

| 연번 | 성명 | 나이 | 주소 | 체납액 | 대표 세목 | 과세년월 | 체납요지 |
|---|---|---|---|---|---|---|---|
| 7172 | 신성호 | 54 | 경기도 화성시 삼천병마로 965 | 18 | 지방소득세 | 2010년 12월 | 2010년 12월 지방소득세등 11건 총 18 |
| 7173 | 이준하 | 54 | 서울특별시 금천구 독산로45길 16-6 | 18 | 지방소득세 | 2012년 11월 | 2012년 11월 지방소득세등 17건 총 18 |
| 7174 | 김팔옥 | 54 | 서울특별시 중구 퇴계로78길 39 | 18 | 지방소득세 | 2012년 7월 | 2012년 7월 지방소득세등 4건 총 18 |
| 7175 | 송양자 | 54 | 서울특별시 서초구 강남대로8길 24-13 | 18 | 주민세 | 2009년 12월 | 2009년 12월 주민세등 24건 총 18 |
| 7176 | 김오복 | 54 | 서울특별시 성동구 고산자로12길 4 | 18 | 취득세 | 2002년 2월 | 2002년 2월 취득세등 3건 총 18 |
| 7177 | 박용상 | 54 | 서울특별시 광진구 긴고랑로6길 15-3 | 18 | 주민세 | 2004년 7월 | 2004년 7월 주민세등 16건 총 18 |
| 7178 | 이태헌 | 54 | 경기도 성남시 분당구 황새울로200번길 9-7 | 18 | 주민세 | 2001년 6월 | 2001년 6월 주민세등 2건 총 18 |
| 7179 | 권동수 | 54 | 서울특별시 영등포구 당산로 95 | 18 | 주민세 | 2000년 8월 | 2000년 8월 주민세등 13건 총 18 |
| 7180 | 박성욱 | 54 | 충청남도 보령시 지장골길 164 | 18 | 주민세 | 2001년 5월 | 2001년 5월 주민세등 14건 총 18 |
| 7181 | 변병진 | 53 | 강원도 원주시 이화1길 2 | 18 | 주민세 | 2001년 11월 | 2001년 11월 주민세등 27건 총 18 |
| 7182 | 최병석 | 53 | 서울특별시 서대문구 가좌로 82 | 18 | 지방소득세 | 2014년 6월 | 2014년 6월 지방소득세 1건 총 18 |

| 연번 | 성명 | 나이 | 주소 | 체납액 | 대표 세목 | 과세년월 | 체납요지 |
|---|---|---|---|---|---|---|---|
| 7183 | 문금호 | 53 | 서울특별시 송파구 송파대로 567 | 18 | 주민세 | 2004년 7월 | 2004년 7월 주민세등 2건 총 18 |
| 7184 | 최승호 | 53 | 인천광역시 옹진군 영흥로 294 | 18 | 주민세 | 2005년 10월 | 2005년 10월 주민세등 5건 총 18 |
| 7185 | 조남철 | 53 | 서울특별시 은평구 연서로27길 12-7 | 18 | 지방소득세 | 2014년 1월 | 2014년 1월 지방소득세등 5건 총 18 |
| 7186 | 이상목 | 53 | 서울특별시 노원구 덕릉로79길 23 | 18 | 지방소득세 | 2014년 6월 | 2014년 6월 지방소득세등 2건 총 18 |
| 7187 | 장태순 | 53 | 서울특별시 송파구 송이로17길 56 | 18 | 지방소득세 | 2014년 1월 | 2014년 1월 지방소득세등 7건 총 18 |
| 7188 | 전명옥 | 53 | 서울특별시 강북구 인수봉로 197 | 18 | 주민세 | 2003년 7월 | 2003년 7월 주민세 1건 총 18 |
| 7189 | 박종관 | 53 | 인천광역시 연수구 샘말로21번길 5 | 18 | 주민세 | 2002년 11월 | 2002년 11월 주민세등 16건 총 18 |
| 7190 | 이찬욱 | 53 | 경기도 고양시 덕양구 무원로 22 | 18 | 지방소득세 | 2013년 1월 | 2013년 1월 지방소득세등 3건 총 18 |
| 7191 | 박도선 | 53 | 충청북도 청주시 상당구 다리실로115번길 19-4 | 18 | 주민세 | 2006년 1월 | 2006년 1월 주민세 1건 총 18 |
| 7192 | 이재요 | 53 | 서울특별시 은평구 갈현로17길 10 | 18 | 지방소득세 | 2010년 12월 | 2010년 12월 지방소득세등 9건 총 18 |
| 7193 | 조영훈 | 53 | 경기도 안산시 단원구 유아원길 17 | 18 | 주민세 | 2009년 12월 | 2009년 12월 주민세등 4건 총 18 |

| 연번 | 성명 | 나이 | 주소 | 체납액 | 대표 세목 | 과세년월 | 체납요지 |
|---|---|---|---|---|---|---|---|
| 7194 | 진용구 | 53 | 서울특별시 광진구 능동로 372 | 18 | 주민세 | 2006년 1월 | 2006년 1월 주민세등 19건 총 18 |
| 7195 | 한상국 | 53 | 경기도 남양주시 비룡로 185-25 | 18 | 취득세 | 2006년 3월 | 2006년 3월 취득세등 4건 총 18 |
| 7196 | 이철우 | 53 | 서울특별시 노원구 상계동 685 | 18 | 주민세 | 2001년 12월 | 2001년 12월 주민세등 2건 총 18 |
| 7197 | 김광선 | 53 | 서울특별시 강동구 진황도로33길 3-24 | 18 | 지방소득세 | 2012년 8월 | 2012년 8월 지방소득세 1건 총 18 |
| 7198 | 조해철 | 53 | 경기도 고양시 일산동구 성석로 197-1 | 18 | 지방소득세 | 2011년 1월 | 2011년 1월 지방소득세등 13건 총 18 |
| 7199 | 서광식 | 53 | 서울특별시 강서구 화곡로43길 8-9 | 18 | 주민세 | 2009년 12월 | 2009년 12월 주민세 1건 총 18 |
| 7200 | 양한숙 | 53 | 서울특별시 서초구 강남대로6길 59-7 | 18 | 지방소득세 | 2010년 3월 | 2010년 3월 지방소득세등 3건 총 18 |
| 7201 | 손월모 | 52 | 서울특별시 송파구 오금로 407 | 18 | 주민세 | 2006년 10월 | 2006년 10월 주민세 1건 총 18 |
| 7202 | 김일규 | 52 | 인천광역시 남동구 서판로54번길 59 | 18 | 주민세 | 2007년 4월 | 2007년 4월 주민세등 17건 총 18 |
| 7203 | 권준언 | 52 | 서울특별시 양천구 목동중앙본로7길 9-3 | 18 | 지방소득세 | 2010년 5월 | 2010년 5월 지방소득세등 2건 총 18 |
| 7204 | 오순철 | 52 | 경기도 안산시 상록구 건건천남길 16 | 18 | 주민세 | 2002년 4월 | 2002년 4월 주민세등 15건 총 18 |

| 연번 | 성명 | 나이 | 주소 | 체납액 | 대표 세목 | 과세년월 | 체납요지 |
|---|---|---|---|---|---|---|---|
| 7205 | 임종필 | 52 | 서울특별시 은평구 은평로14길 17-4 | 18 | 지방소득세 | 2010년 10월 | 2010년 10월 지방소득세등 3건 총 18 |
| 7206 | 박영환 | 52 | 서울특별시 양천구 목동중앙본로3길 29-6 | 18 | 주민세 | 2003년 12월 | 2003년 12월 주민세등 5건 총 18 |
| 7207 | 문명호 | 52 | 인천광역시 남구 수봉로85번길 17-8 | 18 | 주민세 | 2002년 11월 | 2002년 11월 주민세 1건 총 18 |
| 7208 | 장희향 | 52 | 서울특별시 은평구 증산로13길 30-7 | 18 | 주민세 | 2007년 1월 | 2007년 1월 주민세 1건 총 18 |
| 7209 | 강선호 | 52 | 서울특별시 성동구 뚝섬로17길 31-9 | 18 | 주민세 | 2009년 12월 | 2009년 12월 주민세등 11건 총 18 |
| 7210 | 고순영 | 52 | 경기도 광명시 하안로 238 | 18 | 주민세 | 2003년 10월 | 2003년 10월 주민세등 2건 총 18 |
| 7211 | 송영화 | 52 | 서울특별시 송파구 올림픽로 135 | 18 | 지방소득세 | 2014년 9월 | 2014년 9월 지방소득세등 2건 총 18 |
| 7212 | 원금희 | 52 | 서울특별시 동대문구 한천로14길 14-8 | 18 | 지방소득세 | 2011년 8월 | 2011년 8월 지방소득세등 2건 총 18 |
| 7213 | 이혁희 | 52 | 서울특별시 강남구 논현로124길 12-3 | 18 | 지방소득세 | 2013년 8월 | 2013년 8월 지방소득세등 3건 총 18 |
| 7214 | 안선애 | 51 | 경기도 고양시 덕양구 고양시청로 6 | 18 | 주민세 | 2001년 6월 | 2001년 6월 주민세등 3건 총 18 |
| 7215 | 김종용 | 51 | 서울특별시 강북구 솔샘로35길 26 | 18 | 주민세 | 2009년 5월 | 2009년 5월 주민세등 2건 총 18 |

| 연번 | 성명 | 나이 | 주소 | 체납액 | 대표 세목 | 과세년월 | 체납요지 |
|---|---|---|---|---|---|---|---|
| 7216 | 조선호 | 51 | 서울특별시 광진구 동일로4가길 6 | 18 | 지방소득세 | 2012년 1월 | 2012년 1월 지방소득세등 4건 총 18 |
| 7217 | 이관재 | 51 | 서울특별시 강북구 삼양로47길 27 | 18 | 지방소득세 | 2011년 1월 | 2011년 1월 지방소득세등 15건 총 18 |
| 7218 | 김광철 | 51 | 서울특별시 광진구 아차산로70길 62 | 18 | 지방소득세 | 2010년 6월 | 2010년 6월 지방소득세등 3건 총 18 |
| 7219 | 엄기학 | 51 | 서울특별시 송파구 송이로31길 20-14 | 18 | 지방소득세 | 2011년 7월 | 2011년 7월 지방소득세등 2건 총 18 |
| 7220 | 김성태 | 51 | 서울특별시 송파구 백제고분로45길 18-9 | 18 | 주민세 | 2009년 12월 | 2009년 12월 주민세등 9건 총 18 |
| 7221 | 진은용 | 51 | 서울특별시 양천구 중앙로29길 120-20 | 18 | 주민세 | 2006년 11월 | 2006년 11월 주민세 1건 총 18 |
| 7222 | 손광제 | 51 | 경기도 남양주시 먹갓로27번길 24-5 | 18 | 지방소득세 | 2011년 7월 | 2011년 7월 지방소득세등 16건 총 18 |
| 7223 | 송대호 | 51 | 서울특별시 송파구 올림픽로 212 | 18 | 취득세 | 2001년 7월 | 2001년 7월 취득세 1건 총 18 |
| 7224 | 조윤정 | 51 | 서울특별시 중랑구 상봉중앙로5다길 5 | 18 | 지방소득세 | 2013년 10월 | 2013년 10월 지방소득세 1건 총 18 |
| 7225 | 박점순 | 51 | 경기도 광주시 도척로699번길 43-16 | 18 | 주민세 | 2008년 10월 | 2008년 10월 주민세등 2건 총 18 |
| 7226 | 유승헌 | 50 | 서울특별시 관악구 복은6길 37 | 18 | 지방소득세 | 2012년 3월 | 2012년 3월 지방소득세 1건 총 18 |

| 연번 | 성명 | 나이 | 주소 | 체납액 | 대표 세목 | 과세년월 | 체납요지 |
|---|---|---|---|---|---|---|---|
| 7227 | 안은영 | 50 | 서울특별시 중랑구 용마산로86길 9-4 | 18 | 지방소득세 | 2012년 11월 | 2012년 11월 지방소득세등 6건 총 18 |
| 7228 | 김미숙 | 50 | 서울특별시 송파구 오금로44길 50-1 | 18 | 주민세 | 2005년 9월 | 2005년 9월 주민세등 6건 총 18 |
| 7229 | 신경진 | 50 | 서울특별시 금천구 시흥대로90길 44-5 | 18 | 주민세 | 2002년 2월 | 2002년 2월 주민세등 7건 총 18 |
| 7230 | 김명철 | 50 | 서울특별시 노원구 노원로17길 56 | 18 | 주민세 | 2005년 1월 | 2005년 1월 주민세등 9건 총 18 |
| 7231 | 김종영 | 50 | 서울특별시 서대문구 북아현로6길 19-19 | 18 | 주민세 | 2006년 10월 | 2006년 10월 주민세 1건 총 18 |
| 7232 | 김흥규 | 50 | 서울특별시 강남구 삼성로115길 20-9 | 18 | 주민세 | 2009년 2월 | 2009년 2월 주민세등 2건 총 18 |
| 7233 | 박성봉 | 50 | 경상남도 창원시 마산합포구 동전고개로 2 | 18 | 지방소득세 | 2010년 5월 | 2010년 5월 지방소득세등 3건 총 18 |
| 7234 | 최진호 | 50 | 경기도 안산시 상록구 본오로6길 15 | 18 | 취득세 | 2003년 9월 | 2003년 9월 취득세 1건 총 18 |
| 7235 | 조재민 | 50 | 서울특별시 강동구 구천면로62가길 28 | 18 | 주민세 | 2007년 5월 | 2007년 5월 주민세등 7건 총 18 |
| 7236 | 황화자 | 50 | 서울특별시 강서구 까치산로12길 7-7 | 18 | 주민세 | 2003년 12월 | 2003년 12월 주민세등 8건 총 18 |
| 7237 | 안상운 | 49 | 서울특별시 양천구 목동중앙로3길 88 | 18 | 주민세 | 2009년 9월 | 2009년 9월 주민세등 7건 총 18 |

| 연번 | 성명 | 나이 | 주소 | 체납액 | 대표 세목 | 과세년월 | 체납요지 |
|---|---|---|---|---|---|---|---|
| 7238 | 우하윤 | 49 | 서울특별시 서초구 강남대로6길 66-7 | 18 | 지방소득세 | 2012년 9월 | 2012년 9월 지방소득세등 2건 총 18 |
| 7239 | 곽봉신 | 49 | 서울특별시 송파구 동남로 116 | 18 | 지방소득세 | 2012년 1월 | 2012년 1월 지방소득세등 2건 총 18 |
| 7240 | 신명철 | 49 | 서울특별시 성북구 장위로15길 88-8 | 18 | 지방소득세 | 2012년 8월 | 2012년 8월 지방소득세등 6건 총 18 |
| 7241 | 박성심 | 49 | 서울특별시 송파구 삼학사로19길 19 | 18 | 주민세 | 2009년 12월 | 2009년 12월 주민세등 11건 총 18 |
| 7242 | 고희재 | 49 | 전라북도 진안군 자신로 293-213 | 18 | 주민세 | 2007년 11월 | 2007년 11월 주민세등 7건 총 18 |
| 7243 | 조상순 | 49 | 강원도 평창군 안흥동2길 61 | 18 | 주민세 | 2009년 12월 | 2009년 12월 주민세등 4건 총 18 |
| 7244 | 신재범 | 49 | 서울특별시 도봉구 마들로28나길 6 | 18 | 지방소득세 | 2011년 5월 | 2011년 5월 지방소득세등 6건 총 18 |
| 7245 | 정국채 | 49 | 서울특별시 동대문구 제기로6길 41 | 18 | 지방소득세 | 2011년 6월 | 2011년 6월 지방소득세등 2건 총 18 |
| 7246 | 강희재 | 49 | 서울특별시 양천구 신월로15길 15 | 18 | 주민세 | 2003년 2월 | 2003년 2월 주민세 1건 총 18 |
| 7247 | 이인호 | 49 | 경기도 남양주시 홍유릉로248번길 42 | 18 | 주민세 | 2004년 1월 | 2004년 1월 주민세등 4건 총 18 |
| 7248 | 김시용 | 48 | 강원도 원주시 천매봉길 143 | 18 | 주민세 | 2009년 2월 | 2009년 2월 주민세등 8건 총 18 |

| 연번 | 성명 | 나이 | 주소 | 체납액 | 대표 세목 | 과세년월 | 체납요지 |
|---|---|---|---|---|---|---|---|
| 7249 | 김현규 | 48 | 서울특별시 중랑구 중랑역로14길 22 | 18 | 지방소득세 | 2011년 2월 | 2011년 2월 지방소득세등 7건 총 18 |
| 7250 | 표병선 | 48 | 서울특별시 은평구 갈현로5길 21 | 18 | 주민세 | 2006년 10월 | 2006년 10월 주민세등 2건 총 18 |
| 7251 | 홍일 | 48 | 경기도 부천시 성주로243번길 30 | 18 | 지방소득세 | 2013년 12월 | 2013년 12월 지방소득세 1건 총 18 |
| 7252 | 홍성훈 | 47 | 서울특별시 서대문구 홍제천로2길 90 | 18 | 지방소득세 | 2012년 2월 | 2012년 2월 지방소득세등 2건 총 18 |
| 7253 | 김군보 | 47 | 서울특별시 관악구 남부순환로231길 49 | 18 | 지방소득세 | 2012년 6월 | 2012년 6월 지방소득세 1건 총 18 |
| 7254 | 최부길 | 47 | 서울특별시 중구 청구로 64 | 18 | 주민세 | 2005년 12월 | 2005년 12월 주민세등 29건 총 18 |
| 7255 | 남성숙 | 47 | 서울특별시 구로구 고척로 127-5 | 18 | 주민세 | 2009년 12월 | 2009년 12월 주민세등 2건 총 18 |
| 7256 | 박세환 | 47 | 서울특별시 관악구 낙성대로4가길 5 | 18 | 지방소득세 | 2010년 6월 | 2010년 6월 지방소득세등 7건 총 18 |
| 7257 | 김성삼 | 47 | 서울특별시 노원구 화랑로51길 17 | 18 | 지방소득세 | 2014년 1월 | 2014년 1월 지방소득세등 2건 총 18 |
| 7258 | 박우현 | 47 | 서울특별시 관악구 난곡로 302 | 18 | 취득세 | 2013년 9월 | 2013년 9월 취득세 1건 총 18 |
| 7259 | 박정배 | 47 | 서울특별시 관악구 인헌12길 13 | 18 | 지방소득세 | 2010년 2월 | 2010년 2월 지방소득세등 4건 총 18 |

| 연번 | 성명 | 나이 | 주소 | 체납액 | 대표 세목 | 과세년월 | 체납요지 |
|---|---|---|---|---|---|---|---|
| 7260 | 이용규 | 47 | 서울특별시 동작구 양녕로22바길 52 | 18 | 지방소득세 | 2011년 9월 | 2011년 9월 지방소득세 1건 총 18 |
| 7261 | 이도근 | 47 | 경기도 용인시 처인구 백자로 436 | 18 | 주민세 | 2009년 1월 | 2009년 1월 주민세등 3건 총 18 |
| 7262 | 강현식 | 46 | 경기도 광명시 철산로 13-12 | 18 | 지방소득세 | 2010년 5월 | 2010년 5월 지방소득세등 6건 총 18 |
| 7263 | 노병희 | 46 | 서울특별시 강동구 고덕로27길 33-49 | 18 | 지방소득세 | 2013년 1월 | 2013년 1월 지방소득세등 6건 총 18 |
| 7264 | 김영관 | 46 | 경기도 수원시 권선구 매송고색로 540-4 | 18 | 주민세 | 2001년 10월 | 2001년 10월 주민세등 23건 총 18 |
| 7265 | 송대호 | 46 | 전라남도 여수시 화산3길 7 | 18 | 주민세 | 2003년 9월 | 2003년 9월 주민세 1건 총 18 |
| 7266 | 박철주 | 46 | 서울특별시 구로구 개봉로3가길 15 | 18 | 지방소득세 | 2011년 8월 | 2011년 8월 지방소득세등 19건 총 18 |
| 7267 | 한혜미 | 46 | 서울특별시 송파구 송이로31길 24-20 | 18 | 지방소득세 | 2013년 3월 | 2013년 3월 지방소득세등 4건 총 18 |
| 7268 | 김홍균 | 45 | 서울특별시 동대문구 답십리로12길 18-1 | 18 | 주민세 | 2005년 10월 | 2005년 10월 주민세등 17건 총 18 |
| 7269 | 김현 | 45 | 서울특별시 금천구 독산로88길 7-3 | 18 | 지방소득세 | 2010년 10월 | 2010년 10월 지방소득세등 8건 총 18 |
| 7270 | 권영욱 | 45 | 서울특별시 강동구 올림픽로70길 61 | 18 | 지방소득세 | 2011년 1월 | 2011년 1월 지방소득세등 11건 총 18 |

| 연번 | 성명 | 나이 | 주소 | 체납액 | 대표 세목 | 과세년월 | 체납요지 |
|---|---|---|---|---|---|---|---|
| 7271 | 권영희 | 45 | 경상북도 상주시 성동2길 3 | 18 | 주민세 | 2003년 4월 | 2003년 4월 주민세등 3건 총 18 |
| 7272 | 정성채 | 45 | 서울특별시 서초구 언남16길 34 | 18 | 지방소득세 | 2013년 1월 | 2013년 1월 지방소득세등 5건 총 18 |
| 7273 | 김명자 | 45 | 서울특별시 중구 필동로 41-8 | 18 | 지방소득세 | 2010년 4월 | 2010년 4월 지방소득세 1건 총 18 |
| 7274 | 신윤홍 | 45 | 서울특별시 노원구 동일로176길 23-14 | 18 | 지방소득세 | 2010년 6월 | 2010년 6월 지방소득세 1건 총 18 |
| 7275 | 정인수 | 45 | 서울특별시 서초구 양재대로2길 100-11 | 18 | 지방소득세 | 2012년 9월 | 2012년 9월 지방소득세등 2건 총 18 |
| 7276 | 김영미 | 45 | 광주광역시 북구 반룡로6번길 31-3 | 18 | 지방소득세 | 2012년 5월 | 2012년 5월 지방소득세등 2건 총 18 |
| 7277 | 최한명 | 45 | 인천광역시 연수구 함박뫼로26번길 6 | 18 | 주민세 | 2006년 10월 | 2006년 10월 주민세등 34건 총 18 |
| 7278 | 김덕환 | 44 | 서울특별시 강동구 천호대로168길 25 | 18 | 지방소득세 | 2012년 7월 | 2012년 7월 지방소득세등 3건 총 18 |
| 7279 | 노상우 | 44 | 경기도 양평군 북한강로 39 | 18 | 주민세 | 2009년 9월 | 2009년 9월 주민세 1건 총 18 |
| 7280 | 장윤식 | 44 | 경기도 안성시 용내길 232-30 | 18 | 지방소득세 | 2011년 11월 | 2011년 11월 지방소득세등 2건 총 18 |
| 7281 | 김성택 | 44 | 서울특별시 구로구 가마산로 175 | 18 | 지방소득세 | 2014년 12월 | 2014년 12월 지방소득세등 5건 총 18 |

| 연번 | 성명 | 나이 | 주소 | 체납액 | 대표 세목 | 과세년월 | 체납요지 |
|---|---|---|---|---|---|---|---|
| 7282 | 윤여진 | 44 | 경기도 수원시 팔달구 경수대로 534 | 18 | 주민세 | 2005년 3월 | 2005년 3월 주민세등 30건 총 18 |
| 7283 | 김병찬 | 44 | 서울특별시 구로구 개봉로3가길 88-41 | 18 | 지방소득세 | 2013년 9월 | 2013년 9월 지방소득세 1건 총 18 |
| 7284 | 김경우 | 44 | 서울특별시 강동구 아리수로78길 43-12 | 18 | 지방소득세 | 2011년 11월 | 2011년 11월 지방소득세등 3건 총 18 |
| 7285 | 박용귀 | 44 | 서울특별시 서대문구 북아현로4아길 7-5 | 18 | 주민세 | 2009년 12월 | 2009년 12월 주민세등 3건 총 18 |
| 7286 | 변정일 | 44 | 서울특별시 광진구 동일로66길 34-3 | 18 | 지방소득세 | 2014년 12월 | 2014년 12월 지방소득세등 5건 총 18 |
| 7287 | 이길철 | 44 | 경기도 용인시 처인구 맹리로 58-23 | 18 | 주민세 | 2009년 9월 | 2009년 9월 주민세등 7건 총 18 |
| 7288 | 김동욱 | 44 | 경기도 안양시 동안구 매곡로34번길 13 | 18 | 주민세 | 2007년 7월 | 2007년 7월 주민세등 9건 총 18 |
| 7289 | 정재국 | 44 | 서울특별시 성동구 용답길 51-1 | 18 | 주민세 | 2006년 1월 | 2006년 1월 주민세등 13건 총 18 |
| 7290 | 박혜영 | 44 | 서울특별시 동작구 흑석한강로 12 | 18 | 지방소득세 | 2010년 12월 | 2010년 12월 지방소득세등 3건 총 18 |
| 7291 | 오성영 | 43 | 서울특별시 성북구 정릉로21길 53 | 18 | 지방소득세 | 2012년 4월 | 2012년 4월 지방소득세등 3건 총 18 |
| 7292 | 김현철 | 43 | 서울특별시 동대문구 망우로16길 37-6 | 18 | 지방소득세 | 2012년 2월 | 2012년 2월 지방소득세등 4건 총 18 |

| 연번 | 성명 | 나이 | 주소 | 체납액 | 대표 세목 | 과세년월 | 체납요지 |
|---|---|---|---|---|---|---|---|
| 7293 | 김평환 | 43 | 서울특별시 노원구 동일로241가길 33-4 | 18 | 지방소득세 | 2014년 11월 | 2014년 11월 지방소득세 1건 총 18 |
| 7294 | 김연희 | 43 | 서울특별시 성동구 마장로 137 | 18 | 주민세 | 2009년 12월 | 2009년 12월 주민세 1건 총 18 |
| 7295 | 박민경 | 43 | 서울특별시 은평구 갈현로47길 42-8 | 18 | 지방소득세 | 2013년 1월 | 2013년 1월 지방소득세 1건 총 18 |
| 7296 | 임호영 | 43 | 서울특별시 광진구 군자로 151 | 18 | 주민세 | 2008년 1월 | 2008년 1월 주민세등 12건 총 18 |
| 7297 | 박건태 | 42 | 서울특별시 중구 퇴계로88다길 30 | 18 | 주민세 | 2007년 12월 | 2007년 12월 주민세등 9건 총 18 |
| 7298 | 김종태 | 42 | 서울특별시 용산구 후암로57길 3-4 | 18 | 지방소득세 | 2013년 3월 | 2013년 3월 지방소득세등 5건 총 18 |
| 7299 | 최은기 | 42 | 서울특별시 송파구 백제고분로15길 9 | 18 | 지방소득세 | 2014년 9월 | 2014년 9월 지방소득세등 2건 총 18 |
| 7300 | 설인수 | 42 | 서울특별시 관악구 남부순환로 1427 | 18 | 주민세 | 2003년 10월 | 2003년 10월 주민세 1건 총 18 |
| 7301 | 이현옥 | 41 | 서울특별시 동작구 여의대방로 22 | 18 | 지방소득세 | 2012년 2월 | 2012년 2월 지방소득세 1건 총 18 |
| 7302 | 김형준 | 41 | 서울특별시 종로구 자하문로 92 | 18 | 지방소득세 | 2014년 9월 | 2014년 9월 지방소득세등 4건 총 18 |
| 7303 | 이상훈 | 41 | 부산광역시 부산진구 엄광로 200 | 18 | 주민세 | 2004년 7월 | 2004년 7월 주민세등 4건 총 18 |

| 연번 | 성명 | 나이 | 주소 | 체납액 | 대표 세목 | 과세년월 | 체납요지 |
|---|---|---|---|---|---|---|---|
| 7304 | 임명철 | 40 | 서울특별시 동작구 상도로15라길 16 | 18 | 지방소득세 | 2012년 7월 | 2012년 7월 지방소득세등 6건 총 18 |
| 7305 | 유윤희 | 40 | 서울특별시 중구 퇴계로88가길 51 | 18 | 지방소득세 | 2013년 8월 | 2013년 8월 지방소득세등 6건 총 18 |
| 7306 | PIAO CHUNYU | 40 | 서울특별시 광진구 광장동 21 | 18 | 지방소득세 | 2014년 12월 | 2014년 12월 지방소득세 1건 총 18 |
| 7307 | 임태호 | 39 | 서울특별시 강서구 허준로 76 | 18 | 지방소득세 | 2012년 7월 | 2012년 7월 지방소득세등 7건 총 18 |
| 7308 | 옥경성 | 37 | 서울특별시 동작구 상도로47길 84-10 | 18 | 지방소득세 | 2013년 10월 | 2013년 10월 지방소득세 1건 총 18 |
| 7309 | 최성수 | 37 | 충청북도 충주시 내동2길 63 | 18 | 주민세 | 2008년 12월 | 2008년 12월 주민세등 6건 총 18 |
| 7310 | 김현균 | 36 | 경기도 파주시 청석로 300 | 18 | 지방소득세 | 2012년 6월 | 2012년 6월 지방소득세 1건 총 18 |
| 7311 | 이지훈 | 36 | 경상북도경주시승삼1길34 | 18 | 주민세 | 2008년 7월 | 2008년 7월 주민세등 16건 총 18 |
| 7312 | 서정호 | 36 | 서울특별시 성북구 보국문로4길 21 | 18 | 지방소득세 | 2014년 12월 | 2014년 12월 지방소득세등 3건 총 18 |
| 7313 | 신준서 | 35 | 서울특별시 성동구 행당로 79 | 18 | 지방소득세 | 2013년 6월 | 2013년 6월 지방소득세등 3건 총 18 |
| 7314 | 이동규 | 35 | 서울특별시 성북구 종암로11길 16 | 18 | 지방소득세 | 2010년 9월 | 2010년 9월 지방소득세등 2건 총 18 |

| 연번 | 성명 | 나이 | 주소 | 체납액 | 대표 세목 | 과세년월 | 체납요지 |
|---|---|---|---|---|---|---|---|
| 7315 | 송유미 | 34 | 서울특별시 강남구 영동대로 210 | 18 | 지방소득세 | 2011년 10월 | 2011년 10월 지방소득세등 2건 총 18 |
| 7316 | 최석원 | 32 | 대구광역시 북구 관음중앙로29길 9 | 18 | 지방소득세 | 2011년 11월 | 2011년 11월 지방소득세등 3건 총 18 |
| 7317 | 최준호 | 31 | 서울특별시 마포구 마포대로 53 | 18 | 지방소득세 | 2014년 6월 | 2014년 6월 지방소득세등 2건 총 18 |
| 7318 | 정치경 | | 서울특별시 강서구 양천로 476 | 18 | 지방소득세 | 2013년 12월 | 2013년 12월 지방소득세 1건 총 18 |
| 7319 | 이정화 | | 서울특별시 동대문구 장안동 341-18 | 18 | 지방소득세 | 2012년 8월 | 2012년 8월 지방소득세 1건 총 18 |
| 7320 | 박고본 | 96 | 서울특별시 영등포구 여의나루로 126 | 17 | 지방소득세 | 2014년 1월 | 2014년 1월 지방소득세 1건 총 17 |
| 7321 | 조용장 | 91 | 서울특별시 종로구 삼봉로 95 | 17 | 주민세 | 2006년 7월 | 2006년 7월 주민세 1건 총 17 |
| 7322 | 홍성연 | 91 | 경기도 구리시 체육관로161번길 24-10 | 17 | 지방소득세 | 2012년 9월 | 2012년 9월 지방소득세 1건 총 17 |
| 7323 | 박정희 | 87 | 충청북도 진천군 진광로 845-1 | 17 | 지방소득세 | 2010년 1월 | 2010년 1월 지방소득세 1건 총 17 |
| 7324 | 남궁정숙 | 85 | 서울특별시강동구양재대로1706 | 17 | 주민세 | 2008년 2월 | 2008년 2월 주민세 1건 총 17 |
| 7325 | 김인덕 | 83 | 전라남도 나주시 나주천2길 54 | 17 | 주민세 | 2004년 3월 | 2004년 3월 주민세등 4건 총 17 |

| 연번 | 성명 | 나이 | 주소 | 체납액 | 대표 세목 | 과세년월 | 체납요지 |
|---|---|---|---|---|---|---|---|
| 7326 | 류정득 | 83 | 서울특별시 강남구 자곡로3길 22 | 17 | 주민세 | 2009년 7월 | 2009년 7월 주민세 1건 총 17 |
| 7327 | 서정임 | 82 | 서울특별시 구로구 개봉로17길 18-25 | 17 | 주민세 | 2001년 7월 | 2001년 7월 주민세 1건 총 17 |
| 7328 | 송정식외 3 | 82 | 경기도 안성시 삼백로 220-11 | 17 | 취득세 | 2013년 12월 | 2013년 12월 취득세 1건 총 17 |
| 7329 | 홍복순외1 | 82 | 서울특별시 금천구 독산로2길 13-3 | 17 | 지방소득세 | 2013년 11월 | 2013년 11월 지방소득세 1건 총 17 |
| 7330 | 윤기순 | 81 | 서울특별시 동작구 상도로34가길 9 | 17 | 지방소득세 | 2012년 2월 | 2012년 2월 지방소득세등 16건 총 17 |
| 7331 | 이수간 | 80 | 서울특별시 양천구 목동로25길 20 | 17 | 지방소득세 | 2012년 11월 | 2012년 11월 지방소득세등 8건 총 17 |
| 7332 | 진상식 | 79 | 서울특별시 노원구 중계로8길 20 | 17 | 주민세 | 1995년 6월 | 1995년 6월 주민세등 2건 총 17 |
| 7333 | 최선식 | 79 | 충청남도 당진시 합덕교동2길 35 | 17 | 취득세 | 2000년 6월 | 2000년 6월 취득세 1건 총 17 |
| 7334 | 이승근 | 79 | 서울특별시 서초구 사평대로 273 | 17 | 주민세 | 1987년 12월 | 1987년 12월 주민세 1건 총 17 |
| 7335 | 김영수 | 78 | 경기도 구리시 안골로19번길 23 | 17 | 주민세 | 1999년 3월 | 1999년 3월 주민세 1건 총 17 |
| 7336 | 안효갑 | 78 | 경기도 성남시 중원구 사기막골로 210-40 | 17 | 주민세 | 1998년 11월 | 1998년 11월 주민세등 6건 총 17 |

| 연번 | 성명 | 나이 | 주소 | 체납액 | 대표 세목 | 과세년월 | 체납요지 |
|---|---|---|---|---|---|---|---|
| 7337 | 오택수 | 77 | 서울특별시 강북구 인수봉로 311 | 17 | 지방소득세 | 2010년 8월 | 2010년 8월 지방소득세등 7건 총 17 |
| 7338 | 연두희 | 77 | 서울특별시 은평구 갈현로37길 59 | 17 | 주민세 | 2009년 7월 | 2009년 7월 주민세 1건 총 17 |
| 7339 | 이경무 | 77 | 경기도 남양주시 덕소로 270 | 17 | 주민세 | 1998년 3월 | 1998년 3월 주민세등 12건 총 17 |
| 7340 | 이수방 | 76 | 서울특별시 서대문구 홍은중앙로11길 13 | 17 | 지방소득세 | 2010년 5월 | 2010년 5월 지방소득세등 12건 총 17 |
| 7341 | 이규영 | 75 | 서울특별시 중랑구 공릉로12가길 41 | 17 | 지방소득세 | 2011년 10월 | 2011년 10월 지방소득세 1건 총 17 |
| 7342 | 안동옥 | 75 | 서울특별시 강남구 도곡로43길 25 | 17 | 주민세 | 2001년 5월 | 2001년 5월 주민세등 3건 총 17 |
| 7343 | 이무웅 | 75 | 서울특별시 양천구 중앙로33길 8-5 | 17 | 지방소득세 | 2013년 12월 | 2013년 12월 지방소득세등 3건 총 17 |
| 7344 | 이병대 | 75 | 서울특별시 마포구 방울내로 57-15 | 17 | 주민세 | 1998년 4월 | 1998년 4월 주민세등 3건 총 17 |
| 7345 | 박방자 | 75 | 서울특별시 용산구 이촌동 301-7 | 17 | 지방소득세 | 2014년 3월 | 2014년 3월 지방소득세 1건 총 17 |
| 7346 | 이창수 | 75 | 서울특별시 종로구 율곡로 22-15 | 17 | 지방소득세 | 2013년 7월 | 2013년 7월 지방소득세등 9건 총 17 |
| 7347 | 손명환 | 74 | 서울특별시 광진구 면목로11길 16 | 17 | 주민세 | 1993년 6월 | 1993년 6월 주민세등 3건 총 17 |
| 7348 | 김명자 | 74 | 경기도 양주시 권율로 53-1 | 17 | 주민세 | 2002년 9월 | 2002년 9월 주민세 1건 총 17 |

| 연번 | 성명 | 나이 | 주소 | 체납액 | 대표 세목 | 과세년월 | 체납요지 |
|---|---|---|---|---|---|---|---|
| 7349 | 방봉은 | 74 | 서울특별시 은평구 응암로21가길 10-1 | 17 | 주민세 | 1994년 3월 | 1994년 3월 주민세 1건 총 17 |
| 7350 | 케네시영김 | 74 | 서울특별시 서초구 잠원로 157 | 17 | 지방소득세 | 2011년 12월 | 2011년 12월 지방소득세 1건 총 17 |
| 7351 | 안병호 | 74 | 서울특별시 강동구 천호옛14길 28-39 | 17 | 지방소득세 | 2013년 6월 | 2013년 6월 지방소득세등 3건 총 17 |
| 7352 | 공종건 | 74 | 서울특별시 은평구 연서로40길 10-7 | 17 | 주민세 | 2008년 7월 | 2008년 7월 주민세 1건 총 17 |
| 7353 | 이진승 | 73 | 서울특별시 서초구 바우뫼로7길 11 | 17 | 주민세 | 2003년 8월 | 2003년 8월 주민세 1건 총 17 |
| 7354 | 최상호 | 73 | 서울특별시 강남구 논현로24길 24 | 17 | 주민세 | 2009년 12월 | 2009년 12월 주민세등 3건 총 17 |
| 7355 | 정종근 | 73 | 서울특별시 구로구 고척로52길 48 | 17 | 주민세 | 2001년 8월 | 2001년 8월 주민세등 27건 총 17 |
| 7356 | 김영신 | 73 | 서울특별시 중구 다산로4길 16 | 17 | 주민세 | 2001년 11월 | 2001년 11월 주민세등 9건 총 17 |
| 7357 | 박부영 | 73 | 경기도 안성시 공도로 142 | 17 | 주민세 | 2000년 2월 | 2000년 2월 주민세등 16건 총 17 |
| 7358 | 정명숙 | 73 | 서울특별시 강남구 양재대로35길 14 | 17 | 지방소득세 | 2014년 11월 | 2014년 11월 지방소득세 1건 총 17 |
| 7359 | 이연순 | 72 | 서울특별시 강서구 양천로24길 63-8 | 17 | 주민세 | 2001년 9월 | 2001년 9월 주민세등 2건 총 17 |
| 7360 | 이한교 | 72 | 서울특별시 마포구 동교로15길 7 | 17 | 주민세 | 1999년 12월 | 1999년 12월 주민세등 8건 총 17 |

| 연번 | 성명 | 나이 | 주소 | 체납액 | 대표 세목 | 과세년월 | 체납요지 |
|---|---|---|---|---|---|---|---|
| 7361 | 강신옥 | 71 | 경기도 광주시 절골길11번길 14-2 | 17 | 주민세 | 1996년 7월 | 1996년 7월 주민세 1건 총 17 |
| 7362 | 최창순 | 71 | 서울특별시 송파구 백제고분로45길 21-20 | 17 | 주민세 | 1995년 5월 | 1995년 5월 주민세등 2건 총 17 |
| 7363 | 이희자 | 71 | 서울특별시 동대문구 사가정로 190 | 17 | 주민세 | 2006년 9월 | 2006년 9월 주민세등 2건 총 17 |
| 7364 | 박승임 | 71 | 서울특별시 영등포구 양산로 60 | 17 | 지방소득세 | 2012년 3월 | 2012년 3월 지방소득세 1건 총 17 |
| 7365 | 한낙범 | 70 | 강원도 홍천군 구룡령로 1360-36 | 17 | 주민세 | 2001년 7월 | 2001년 7월 주민세 1건 총 17 |
| 7366 | 이정우 | 70 | 경기도 시흥시 함송로29번길 23 | 17 | 주민세 | 2000년 12월 | 2000년 12월 주민세 1건 총 17 |
| 7367 | 이형재 | 70 | 서울특별시 양천구 신월동 153-1 | 17 | 주민세 | 1993년 10월 | 1993년 10월 주민세등 3건 총 17 |
| 7368 | 전원희 | 70 | 서울특별시 중구 동호로8길 42-10 | 17 | 취득세 | 1998년 5월 | 1998년 5월 취득세등 2건 총 17 |
| 7369 | 김제호 | 70 | 서울특별시 도봉구 시루봉로23가길 11-66 | 17 | 주민세 | 2006년 9월 | 2006년 9월 주민세등 3건 총 17 |
| 7370 | 임홍빈 | 69 | 서울특별시 강동구 진황도로27다길 46 | 17 | 지방소득세 | 2011년 1월 | 2011년 1월 지방소득세등 11건 총 17 |
| 7371 | 조병호 | 69 | 서울특별시 강서구 허준로 175 | 17 | 주민세 | 2009년 1월 | 2009년 1월 주민세등 2건 총 17 |

| 연번 | 성명 | 나이 | 주소 | 체납액 | 대표 세목 | 과세년월 | 체납요지 |
|---|---|---|---|---|---|---|---|
| 7372 | 이정례 | 69 | 서울특별시 서대문구 경기대로9안길 66 | 17 | 지방소득세 | 2012년 2월 | 2012년 2월 지방소득세 1건 총 17 |
| 7373 | 손평원 | 69 | 경기도 오산시 경기대로25번길 16 | 17 | 지방소득세 | 2012년 4월 | 2012년 4월 지방소득세등 2건 총 17 |
| 7374 | 이무용 | 69 | 경기도 남양주시 덕소로97번길 69 | 17 | 지방소득세 | 2010년 11월 | 2010년 11월 지방소득세 1건 총 17 |
| 7375 | 이병식 | 68 | 경상북도 군위군 아미산로 152-0 | 17 | 주민세 | 2002년 12월 | 2002년 12월 주민세등 4건 총 17 |
| 7376 | 최연옥 | 68 | 서울특별시 관악구 신림로7길 33 | 17 | 지방소득세 | 2012년 10월 | 2012년 10월 지방소득세 1건 총 17 |
| 7377 | 박노미 | 68 | 경상북도 포항시 북구 삼흥로62번길 17 | 17 | 주민세 | 2004년 7월 | 2004년 7월 주민세등 12건 총 17 |
| 7378 | 김병운 | 68 | 경기도 김포시 김포한강8로 331 | 17 | 지방소득세 | 2013년 7월 | 2013년 7월 지방소득세 1건 총 17 |
| 7379 | 정영임 | 68 | 서울특별시 강북구 도봉로51길 35 | 17 | 주민세 | 2006년 5월 | 2006년 5월 주민세등 2건 총 17 |
| 7380 | 송병옥 | 68 | 서울특별시 양천구 중앙로 294 | 17 | 지방소득세 | 2012년 9월 | 2012년 9월 지방소득세등 7건 총 17 |
| 7381 | 최종길 | 68 | 서울특별시 동대문구 외대역동로12길 35 | 17 | 지방소득세 | 2012년 8월 | 2012년 8월 지방소득세 1건 총 17 |
| 7382 | 윤건모 | 67 | 서울특별시 강서구 까치산로2길 86 | 17 | 지방소득세 | 2014년 1월 | 2014년 1월 지방소득세 1건 총 17 |

| 연번 | 성명 | 나이 | 주소 | 체납액 | 대표 세목 | 과세년월 | 체납요지 |
|---|---|---|---|---|---|---|---|
| 7383 | 박희종 | 67 | 서울특별시 송파구 백제고분로28길 19-8 | 17 | 주민세 | 1993년 11월 | 1993년 11월 주민세등 2건 총 17 |
| 7384 | 이택종 | 67 | 경기도 성남시 분당구 판교원로 255 | 17 | 주민세 | 2009년 6월 | 2009년 6월 주민세등 2건 총 17 |
| 7385 | 정인영 | 67 | 서울특별시 송파구 방이동 89 | 17 | 지방소득세 | 2012년 7월 | 2012년 7월 지방소득세 1건 총 17 |
| 7386 | 임명숙 | 66 | 서울특별시 성북구 북악산로 844 | 17 | 취득세 | 2012년 4월 | 2012년 4월 취득세 1건 총 17 |
| 7387 | 이종영 | 66 | 서울특별시 강서구 강서로47길 108 | 17 | 주민세 | 2008년 10월 | 2008년 10월 주민세등 2건 총 17 |
| 7388 | 이상돈 | 66 | 서울특별시 도봉구 도봉로169길 31 | 17 | 주민세 | 2000년 10월 | 2000년 10월 주민세등 36건 총 17 |
| 7389 | 김장원 | 66 | 서울특별시 양천구 목동중앙북로 38 | 17 | 지방소득세 | 2012년 7월 | 2012년 7월 지방소득세 1건 총 17 |
| 7390 | 고광환 | 66 | 서울특별시 성동구 성덕정13길 12-1 | 17 | 지방소득세 | 2014년 10월 | 2014년 10월 지방소득세 1건 총 17 |
| 7391 | 황인석 | 65 | 서울특별시 성동구 성수동1가 670-107 | 17 | 주민세 | 1999년 8월 | 1999년 8월 주민세 1건 총 17 |
| 7392 | 엄대섭 | 65 | 전라북도 익산시 목천로1길 20 | 17 | 주민세 | 2006년 8월 | 2006년 8월 주민세 1건 총 17 |
| 7393 | 홍영기 | 65 | 서울특별시 구로구 개봉로3길 14-2 | 17 | 지방소득세 | 2012년 7월 | 2012년 7월 지방소득세 1건 총 17 |

| 연번 | 성명 | 나이 | 주소 | 체납액 | 대표 세목 | 과세년월 | 체납요지 |
|---|---|---|---|---|---|---|---|
| 7394 | 허성유 | 65 | 서울특별시 관악구 남부순환로160길 27 | 17 | 주민세 | 2003년 4월 | 2003년 4월 주민세등 3건 총 17 |
| 7395 | 차혜숙 | 65 | 서울특별시 강서구 방화대로21다길 10-12 | 17 | 주민세 | 2004년 11월 | 2004년 11월 주민세등 4건 총 17 |
| 7396 | 서희근 | 65 | 서울특별시 송파구 백제고분로48길 24 | 17 | 주민세 | 2004년 11월 | 2004년 11월 주민세등 8건 총 17 |
| 7397 | 박세중 | 65 | 서울특별시 노원구 화랑로43길 34 | 17 | 지방소득세 | 2012년 4월 | 2012년 4월 지방소득세 1건 총 17 |
| 7398 | 이경생 | 64 | 경기도 파주시 방촌로 1648 | 17 | 주민세 | 1993년 2월 | 1993년 2월 주민세등 2건 총 17 |
| 7399 | 천경호 | 64 | 서울특별시 양천구 남부순환로70길 16-3 | 17 | 주민세 | 1999년 12월 | 1999년 12월 주민세등 4건 총 17 |
| 7400 | 최명희 | 64 | 경기도 용인시 수지구 용구대로2801번길 16 | 17 | 주민세 | 1999년 11월 | 1999년 11월 주민세등 8건 총 17 |
| 7401 | 노영기 | 64 | 서울특별시 강서구 양천로57길 36 | 17 | 주민세 | 2002년 10월 | 2002년 10월 주민세등 7건 총 17 |
| 7402 | 김용우 | 64 | 서울특별시 성동구 성수이로 22-14 | 17 | 지방소득세 | 2010년 8월 | 2010년 8월 지방소득세등 2건 총 17 |
| 7403 | 윤인옥 | 64 | 서울특별시 송파구 백제고분로28길 35-25 | 17 | 지방소득세 | 2012년 2월 | 2012년 2월 지방소득세 1건 총 17 |
| 7404 | 김승용 | 64 | 경기도 광주시 능평로 121 | 17 | 주민세 | 2005년 5월 | 2005년 5월 주민세등 27건 총 17 |

| 연번 | 성명 | 나이 | 주소 | 체납액 | 대표 세목 | 과세년월 | 체납요지 |
|---|---|---|---|---|---|---|---|
| 7405 | 안승노 | 64 | 서울특별시 중랑구 동일로149길 69-14 | 17 | 지방소득세 | 2012년 7월 | 2012년 7월 지방소득세 1건 총 17 |
| 7406 | 김동연 | 64 | 서울특별시 영등포구 양평로24길 9 | 17 | 주민세 | 2003년 5월 | 2003년 5월 주민세등 3건 총 17 |
| 7407 | 안창용 | 64 | 충청남도 당진시 신평로 911 | 17 | 취득세 | 2007년 10월 | 2007년 10월 취득세 1건 총 17 |
| 7408 | 강용근 | 64 | 경기도 과천시 장군마을1길 21 | 17 | 지방소득세 | 2013년 8월 | 2013년 8월 지방소득세등 5건 총 17 |
| 7409 | 이대형 | 63 | 충청남도 천안시 동남구 봉서8길 13 | 17 | 지방소득세 | 2012년 2월 | 2012년 2월 지방소득세 1건 총 17 |
| 7410 | 조석중 | 63 | 서울특별시 노원구 섬밭로 196 | 17 | 지방소득세 | 2012년 1월 | 2012년 1월 지방소득세 1건 총 17 |
| 7411 | 오도춘 | 63 | 서울특별시 동대문구 사가정로 190 | 17 | 지방소득세 | 2014년 10월 | 2014년 10월 지방소득세 1건 총 17 |
| 7412 | 김석봉 | 63 | 서울특별시 구로구 중앙로1길 18-18 | 17 | 지방소득세 | 2013년 10월 | 2013년 10월 지방소득세 1건 총 17 |
| 7413 | 한종술 | 62 | 서울특별시 강북구 한천로161길 68 | 17 | 지방소득세 | 2013년 11월 | 2013년 11월 지방소득세 1건 총 17 |
| 7414 | 최충현 | 62 | 서울특별시 서초구 방배로10길 10-20 | 17 | 지방소득세 | 2011년 8월 | 2011년 8월 지방소득세등 9건 총 17 |
| 7415 | 정원중 | 62 | 서울특별시 금천구 시흥대로75길 8-10 | 17 | 주민세 | 2008년 4월 | 2008년 4월 주민세등 5건 총 17 |

| 연번 | 성명 | 나이 | 주소 | 체납액 | 대표 세목 | 과세년월 | 체납요지 |
|---|---|---|---|---|---|---|---|
| 7416 | 김일영 | 62 | 서울특별시 성북구 장월로1라길 3 | 17 | 주민세 | 2003년 7월 | 2003년 7월 주민세 1건 총 17 |
| 7417 | 남효철 | 62 | 서울특별시 은평구 응암로 345 | 17 | 지방소득세 | 2014년 4월 | 2014년 4월 지방소득세 1건 총 17 |
| 7418 | 이대호 | 62 | 서울특별시 종로구 돈화문로9가길 15-4 | 17 | 주민세 | 2007년 2월 | 2007년 2월 주민세등 2건 총 17 |
| 7419 | 이성복 | 62 | 서울특별시 동대문구 왕산로30길 26 | 17 | 주민세 | 2001년 9월 | 2001년 9월 주민세등 26건 총 17 |
| 7420 | 김광식 | 62 | 서울특별시 마포구 백범로 73-4 | 17 | 주민세 | 2002년 1월 | 2002년 1월 주민세등 26건 총 17 |
| 7421 | 이병완 | 62 | 서울특별시 양천구 목동동로12길 60 | 17 | 지방소득세 | 2013년 4월 | 2013년 4월 지방소득세등 4건 총 17 |
| 7422 | 장재관 | 62 | 서울특별시 영등포구 대림로27나길 16 | 17 | 지방소득세 | 2012년 12월 | 2012년 12월 지방소득세 1건 총 17 |
| 7423 | 이양자 | 61 | 서울특별시 관악구 남부순환로246가길 20 | 17 | 지방소득세 | 2010년 5월 | 2010년 5월 지방소득세 1건 총 17 |
| 7424 | 전근표 | 61 | 인천광역시 서구 고산후로161번안길 40 | 17 | 지방소득세 | 2010년 12월 | 2010년 12월 지방소득세 1건 총 17 |
| 7425 | 곽상채 | 61 | 서울특별시 강남구 역삼동 832-10 | 17 | 주민세 | 1996년 6월 | 1996년 6월 주민세등 31건 총 17 |
| 7426 | 이선주 | 61 | 서울특별시 광진구 용마산로5길 50 | 17 | 지방소득세 | 2012년 7월 | 2012년 7월 지방소득세등 2건 총 17 |

| 연번 | 성명 | 나이 | 주소 | 체납액 | 대표 세목 | 과세년월 | 체납요지 |
|---|---|---|---|---|---|---|---|
| 7427 | 한계식 | 61 | 서울특별시 구로구 구일로8길 92 | 17 | 지방소득세 | 2014년 8월 | 2014년 8월 지방소득세등 8건 총 17 |
| 7428 | 주은순 | 61 | 서울특별시 은평구 은평로13길 5-9 | 17 | 취득세 | 1996년 7월 | 1996년 7월 취득세 1건 총 17 |
| 7429 | 서이분 | 61 | 경기도 용인시 기흥구 흥덕2로118번길 25 | 17 | 취득세 | 2014년 7월 | 2014년 7월 취득세등 2건 총 17 |
| 7430 | 원서윤 | 61 | 서울특별시 종로구 낙산길 198 | 17 | 지방소득세 | 2012년 10월 | 2012년 10월 지방소득세 1건 총 17 |
| 7431 | 공완식 | 61 | 서울특별시 관악구 구암길 38 | 17 | 주민세 | 2000년 5월 | 2000년 5월 주민세등 6건 총 17 |
| 7432 | 박상환 | 61 | 경기도 남양주시 수레로9번길 38 | 17 | 주민세 | 2002년 10월 | 2002년 10월 주민세등 5건 총 17 |
| 7433 | 백승렬 | 61 | 서울특별시 송파구 양재대로 1218 | 17 | 지방소득세 | 2014년 2월 | 2014년 2월 지방소득세 1건 총 17 |
| 7434 | 김하영 | 61 | 서울특별시 서초구 양재천로31길 2-5 | 17 | 주민세 | 2008년 9월 | 2008년 9월 주민세등 3건 총 17 |
| 7435 | 이향순 | 60 | 경기도 하남시 초일로 175 | 17 | 주민세 | 2003년 2월 | 2003년 2월 주민세등 11건 총 17 |
| 7436 | 이창호 | 60 | 서울특별시 금천구 디지털로 208-9 | 17 | 주민세 | 2003년 4월 | 2003년 4월 주민세등 10건 총 17 |
| 7437 | 김성택 | 60 | 인천광역시 남동구 복개동로34번길 1-1 | 17 | 주민세 | 2007년 1월 | 2007년 1월 주민세등 10건 총 17 |

| 연번 | 성명 | 나이 | 주소 | 체납액 | 대표 세목 | 과세년월 | 체납요지 |
|---|---|---|---|---|---|---|---|
| 7438 | 박남기 | 60 | 경기도 부천시 범안로21번길 49 | 17 | 주민세 | 2003년 4월 | 2003년 4월 주민세등 10건 총 17 |
| 7439 | 방종식 | 60 | 서울특별시 노원구 동일로193길 7 | 17 | 주민세 | 2006년 10월 | 2006년 10월 주민세등 4건 총 17 |
| 7440 | 김정순 | 60 | 서울특별시 중랑구 망우로30길 8 | 17 | 지방소득세 | 2010년 7월 | 2010년 7월 지방소득세등 18건 총 17 |
| 7441 | 차명수 | 60 | 서울특별시 관악구 낙성대로 42 | 17 | 주민세 | 2006년 11월 | 2006년 11월 주민세등 2건 총 17 |
| 7442 | 윤창석 | 60 | 서울특별시 종로구 자하문로 293-10 | 17 | 지방소득세 | 2010년 1월 | 2010년 1월 지방소득세등 2건 총 17 |
| 7443 | 김재호 | 60 | 서울특별시 도봉구 노해로 147 | 17 | 주민세 | 1992년 8월 | 1992년 8월 주민세등 39건 총 17 |
| 7444 | 김만섭 | 60 | 경기도 부천시 역곡로 63 | 17 | 주민세 | 2002년 4월 | 2002년 4월 주민세등 18건 총 17 |
| 7445 | 이재금 | 60 | 서울특별시 종로구 통일로 246-11 | 17 | 지방소득세 | 2013년 4월 | 2013년 4월 지방소득세등 23건 총 17 |
| 7446 | 홍지철 | 60 | 서울특별시 성북구 장위로 86 | 17 | 지방소득세 | 2011년 11월 | 2011년 11월 지방소득세 1건 총 17 |
| 7447 | 이용주 | 59 | 서울특별시 은평구 서오릉로 157-7 | 17 | 지방소득세 | 2011년 12월 | 2011년 12월 지방소득세등 7건 총 17 |
| 7448 | 고재흥 | 59 | 서울특별시 서대문구 홍은중앙로 81 | 17 | 지방소득세 | 2011년 2월 | 2011년 2월 지방소득세등 2건 총 17 |

| 연번 | 성명 | 나이 | 주소 | 체납액 | 대표 세목 | 과세년월 | 체납요지 |
|---|---|---|---|---|---|---|---|
| 7449 | 우동석 | 59 | 서울특별시 구로구 구일로4길 65 | 17 | 주민세 | 2004년 11월 | 2004년 11월 주민세등 4건 총 17 |
| 7450 | 용호영 | 59 | 서울특별시 양천구 남부순환로60길 21 | 17 | 주민세 | 2001년 6월 | 2001년 6월 주민세등 22건 총 17 |
| 7451 | 변희열 | 59 | 서울특별시 관악구 양녕로6길 39 | 17 | 취득세 | 1999년 11월 | 1999년 11월 취득세 1건 총 17 |
| 7452 | 심대섭 | 59 | 서울특별시 광진구 자양번영로2길 29 | 17 | 주민세 | 2002년 4월 | 2002년 4월 주민세등 21건 총 17 |
| 7453 | 박성일 | 59 | 부산광역시 부산진구 신암로 66 | 17 | 지방소득세 | 2012년 7월 | 2012년 7월 지방소득세 1건 총 17 |
| 7454 | 김창선 | 59 | 인천광역시 남구 능해길46번길 38 | 17 | 지방소득세 | 2012년 4월 | 2012년 4월 지방소득세등 5건 총 17 |
| 7455 | 백승선 | 59 | 서울특별시 관악구 신림로32길 9-2 | 17 | 지방소득세 | 2014년 5월 | 2014년 5월 지방소득세등 2건 총 17 |
| 7456 | 안보호 | 58 | 서울특별시 도봉구 도봉로129길 20-26 | 17 | 지방소득세 | 2013년 5월 | 2013년 5월 지방소득세등 3건 총 17 |
| 7457 | 이재복 | 58 | 서울특별시 동대문구 천호대로29길 32 | 17 | 주민세 | 1996년 11월 | 1996년 11월 주민세 1건 총 17 |
| 7458 | 김도식 | 58 | 서울특별시 동작구 등용로12나길 1 | 17 | 주민세 | 2008년 10월 | 2008년 10월 주민세등 7건 총 17 |
| 7459 | 백영수 | 58 | 서울특별시 양천구 곰달래로1길 38 | 17 | 주민세 | 2007년 6월 | 2007년 6월 주민세등 8건 총 17 |

| 연번 | 성명 | 나이 | 주소 | 체납액 | 대표 세목 | 과세년월 | 체납요지 |
|---|---|---|---|---|---|---|---|
| 7460 | 전호영 | 58 | 경기도 고양시 일산동구 경의로 33 | 17 | 주민세 | 2009년 2월 | 2009년 2월 주민세등 2건 총 17 |
| 7461 | 이희원 | 58 | 서울특별시 구로구 구로중앙로 229 | 17 | 주민세 | 2008년 5월 | 2008년 5월 주민세 1건 총 17 |
| 7462 | 최낙환 | 58 | 경기도 남양주시 청학로68번길 70-6 | 17 | 지방소득세 | 2014년 3월 | 2014년 3월 지방소득세등 2건 총 17 |
| 7463 | 조병한 | 58 | 서울특별시 광진구 동일로68길 41-4 | 17 | 지방소득세 | 2014년 7월 | 2014년 7월 지방소득세등 6건 총 17 |
| 7464 | 이성옥 | 58 | 서울특별시 중구 서소문로2길 33-13 | 17 | 지방소득세 | 2010년 11월 | 2010년 11월 지방소득세 1건 총 17 |
| 7465 | 박진숙 | 58 | 광주광역시 서구 내방로 349 | 17 | 지방소득세 | 2013년 2월 | 2013년 2월 지방소득세등 3건 총 17 |
| 7466 | 용영미 | 58 | 경기도 파주시 새말3길 17 | 17 | 지방소득세 | 2012년 6월 | 2012년 6월 지방소득세등 2건 총 17 |
| 7467 | 정동근 | 57 | 서울특별시 용산구 청파로85가길 34 | 17 | 지방소득세 | 2014년 1월 | 2014년 1월 지방소득세등 8건 총 17 |
| 7468 | 곽양엽 | 57 | 서울특별시 구로구 개봉로20길 158 | 17 | 주민세 | 2001년 7월 | 2001년 7월 주민세등 24건 총 17 |
| 7469 | 서명래 | 57 | 서울특별시 강동구 상암로 86-16 | 17 | 주민세 | 2007년 2월 | 2007년 2월 주민세등 3건 총 17 |
| 7470 | 김학일 | 57 | 서울특별시 송파구 문정로 55 | 17 | 주민세 | 2007년 9월 | 2007년 9월 주민세등 9건 총 17 |

| 연번 | 성명 | 나이 | 주소 | 체납액 | 대표 세목 | 과세년월 | 체납요지 |
|---|---|---|---|---|---|---|---|
| 7471 | 박경근 | 57 | 경기도 고양시 일산동구 정발산로42번길 24 | 17 | 주민세 | 2004년 3월 | 2004년 3월 주민세등 17건 총 17 |
| 7472 | 오정욱 | 57 | 서울특별시 관악구 봉천로29길 31 | 17 | 취득세 | 2005년 3월 | 2005년 3월 취득세등 8건 총 17 |
| 7473 | 한태길 | 57 | 서울특별시 영등포구 신길로38길 5-1 | 17 | 주민세 | 2006년 5월 | 2006년 5월 주민세등 11건 총 17 |
| 7474 | 김상민 | 57 | 서울특별시 중구 난계로11길 52 | 17 | 주민세 | 2002년 1월 | 2002년 1월 주민세등 30건 총 17 |
| 7475 | 김진형 | 56 | 서울특별시 강동구 양재대로 1340 | 17 | 주민세 | 2007년 2월 | 2007년 2월 주민세등 7건 총 17 |
| 7476 | 오남근 | 56 | 서울특별시 은평구 은평로2길 11 | 17 | 지방소득세 | 2010년 1월 | 2010년 1월 지방소득세등 3건 총 17 |
| 7477 | 김종선 | 56 | 전라남도 무안군 망운로 177 | 17 | 주민세 | 2005년 1월 | 2005년 1월 주민세등 7건 총 17 |
| 7478 | 김은옥 | 56 | 서울특별시 양천구 목동동로 154 | 17 | 주민세 | 1999년 11월 | 1999년 11월 주민세등 8건 총 17 |
| 7479 | 황성구 | 56 | 서울특별시 중구 중림로7길 23-22 | 17 | 지방소득세 | 2014년 1월 | 2014년 1월 지방소득세 1건 총 17 |
| 7480 | 김철원 | 56 | 서울특별시 은평구 통일로68가길 26 | 17 | 주민세 | 2007년 9월 | 2007년 9월 주민세등 7건 총 17 |
| 7481 | 이보배 | 56 | 서울특별시 송파구 충민로4길 19 | 17 | 주민세 | 2002년 7월 | 2002년 7월 주민세등 15건 총 17 |

| 연번 | 성명 | 나이 | 주소 | 체납액 | 대표 세목 | 과세년월 | 체납요지 |
|---|---|---|---|---|---|---|---|
| 7482 | 정춘영 | 56 | 서울특별시 중랑구 겸재로 169-6 | 17 | 주민세 | 2003년 4월 | 2003년 4월 주민세등 11건 총 17 |
| 7483 | 김창호 | 55 | 서울특별시 중구 후암로60길 16-13 | 17 | 주민세 | 2007년 8월 | 2007년 8월 주민세등 11건 총 17 |
| 7484 | 김종식 | 55 | 서울특별시 관악구 인헌12나길 24 | 17 | 주민세 | 2003년 1월 | 2003년 1월 주민세등 2건 총 17 |
| 7485 | 홍의표 | 55 | 서울특별시 성북구 서경로21길 47 | 17 | 지방소득세 | 2011년 8월 | 2011년 8월 지방소득세 1건 총 17 |
| 7486 | 김승환 | 55 | 서울특별시 강서구 등촌로13길 41-3 | 17 | 지방소득세 | 2014년 12월 | 2014년 12월 지방소득세등 4건 총 17 |
| 7487 | 신양원 | 55 | 서울특별시 은평구 은평로13길 12-6 | 17 | 주민세 | 2007년 8월 | 2007년 8월 주민세등 10건 총 17 |
| 7488 | 김태완 | 55 | 인천광역시 남구 매소홀로 68 | 17 | 주민세 | 2005년 10월 | 2005년 10월 주민세 1건 총 17 |
| 7489 | 이태용 | 55 | 서울특별시 도봉구 창동 743-15 | 17 | 주민세 | 2009년 5월 | 2009년 5월 주민세등 2건 총 17 |
| 7490 | 양숙주 | 55 | 서울특별시 양천구 중앙로43길 8 | 17 | 주민세 | 2009년 1월 | 2009년 1월 주민세등 3건 총 17 |
| 7491 | 조경성 | 55 | 서울특별시 강북구 도봉로57길 35 | 17 | 지방소득세 | 2013년 10월 | 2013년 10월 지방소득세등 7건 총 17 |
| 7492 | 김창용 | 54 | 세종특별자치시 종촌동 도움1로 105 | 17 | 주민세 | 2006년 1월 | 2006년 1월 주민세등 6건 총 17 |

| 연번 | 성명 | 나이 | 주소 | 체납액 | 대표 세목 | 과세년월 | 체납요지 |
|---|---|---|---|---|---|---|---|
| 7493 | 유운봉 | 54 | 인천광역시 남구 아암대로29번길 13 | 17 | 주민세 | 2003년 4월 | 2003년 4월 주민세등 5건 총 17 |
| 7494 | 나일선 | 54 | 서울특별시 송파구 백제고분로 197 | 17 | 취득세 | 2000년 4월 | 2000년 4월 취득세 1건 총 17 |
| 7495 | 김영범 | 54 | 서울특별시 양천구 남부순환로46길 7-1 | 17 | 주민세 | 2005년 3월 | 2005년 3월 주민세등 8건 총 17 |
| 7496 | 박양례 | 54 | 서울특별시 성동구 용답15길 9-41 | 17 | 주민세 | 2000년 10월 | 2000년 10월 주민세 1건 총 17 |
| 7497 | 나병인 | 54 | 서울특별시 관악구 성현로 80 | 17 | 지방소득세 | 2013년 3월 | 2013년 3월 지방소득세등 2건 총 17 |
| 7498 | 박경찬 | 54 | 서울특별시 중랑구 용마산로115길 30 | 17 | 주민세 | 2002년 7월 | 2002년 7월 주민세 1건 총 17 |
| 7499 | 권영수 | 54 | 서울특별시 성북구 서경로11길 1 | 17 | 주민세 | 2009년 7월 | 2009년 7월 주민세등 13건 총 17 |
| 7500 | 김여동 | 54 | 서울특별시 영등포구 양평동1가 63 | 17 | 지방소득세 | 2014년 9월 | 2014년 9월 지방소득세등 3건 총 17 |
| 7501 | 박영철 | 53 | 서울특별시 강남구 테헤란로 151 | 17 | 지방소득세 | 2013년 9월 | 2013년 9월 지방소득세등 5건 총 17 |
| 7502 | 황선재 | 53 | 서울특별시 은평구 연서로37길 43-7 | 17 | 주민세 | 2009년 2월 | 2009년 2월 주민세등 9건 총 17 |
| 7503 | 양회정 | 53 | 서울특별시 동작구 등용로4길 50 | 17 | 지방소득세 | 2010년 4월 | 2010년 4월 지방소득세등 9건 총 17 |

| 연번 | 성명 | 나이 | 주소 | 체납액 | 대표 세목 | 과세년월 | 체납요지 |
|---|---|---|---|---|---|---|---|
| 7504 | 부선희 | 53 | 서울특별시 강남구 광평로19길 10 | 17 | 주민세 | 2007년 12월 | 2007년 12월 주민세등 17건 총 17 |
| 7505 | 김준섭 | 53 | 서울특별시 서대문구 세검정로1길 95 | 17 | 지방소득세 | 2014년 2월 | 2014년 2월 지방소득세등 9건 총 17 |
| 7506 | 이영철 | 53 | 서울특별시 용산구 소월로20길 82 | 17 | 주민세 | 2005년 4월 | 2005년 4월 주민세등 4건 총 17 |
| 7507 | 정동호 | 52 | 경기도 안양시 동안구 관평로212번길 21 | 17 | 주민세 | 2008년 2월 | 2008년 2월 주민세등 2건 총 17 |
| 7508 | 강환주 | 52 | 서울특별시 금천구 시흥대로 165 | 17 | 주민세 | 2006년 3월 | 2006년 3월 주민세등 2건 총 17 |
| 7509 | 김태영 | 52 | 충청북도 충주시 신촌1길 6 | 17 | 지방소득세 | 2013년 11월 | 2013년 11월 지방소득세등 2건 총 17 |
| 7510 | 정용호 | 52 | 서울특별시 송파구 백제고분로37길 16 | 17 | 주민세 | 2009년 3월 | 2009년 3월 주민세등 3건 총 17 |
| 7511 | 정대기 | 52 | 서울특별시 강남구 강남대로110길 15 | 17 | 지방소득세 | 2014년 5월 | 2014년 5월 지방소득세등 6건 총 17 |
| 7512 | 송인선 | 52 | 서울특별시 중랑구 봉화산로16길 20 | 17 | 주민세 | 2006년 4월 | 2006년 4월 주민세등 9건 총 17 |
| 7513 | 이인복 | 52 | 서울특별시 서초구 방배로25길 54-14 | 17 | 지방소득세 | 2011년 8월 | 2011년 8월 지방소득세등 60건 총 17 |
| 7514 | 남관우 | 52 | 서울특별시 은평구 응암동 730-20 | 17 | 지방소득세 | 2012년 12월 | 2012년 12월 지방소득세 1건 총 17 |

| 연번 | 성명 | 나이 | 주소 | 체납액 | 대표 세목 | 과세년월 | 체납요지 |
|---|---|---|---|---|---|---|---|
| 7515 | 조양원 | 52 | 서울특별시 노원구 중계로8나길 17 | 17 | 주민세 | 2004년 7월 | 2004년 7월 주민세등 5건 총 17 |
| 7516 | 이광표 | 52 | 경기도 안성시 남풍길 257-1 | 17 | 주민세 | 2008년 8월 | 2008년 8월 주민세등 12건 총 17 |
| 7517 | 임학순 | 52 | 서울특별시 양천구 남부순환로 700-6 | 17 | 주민세 | 2004년 1월 | 2004년 1월 주민세등 4건 총 17 |
| 7518 | 정완섭 | 52 | 서울특별시 구로구 구로동로22길 36-5 | 17 | 지방소득세 | 2010년 4월 | 2010년 4월 지방소득세등 28건 총 17 |
| 7519 | 박승희 | 52 | 서울특별시 성북구 정릉로27길 32 | 17 | 주민세 | 2008년 12월 | 2008년 12월 주민세등 28건 총 17 |
| 7520 | 나은주 | 52 | 서울특별시 강서구 초록마을로 52-5 | 17 | 주민세 | 2007년 3월 | 2007년 3월 주민세등 42건 총 17 |
| 7521 | 김은주 | 52 | 인천광역시 부평구 동수천로61번길 7 | 17 | 주민세 | 1998년 6월 | 1998년 6월 주민세등 26건 총 17 |
| 7522 | 조명신 | 52 | 서울특별시 서대문구 모래내로 466 | 17 | 지방소득세 | 2014년 3월 | 2014년 3월 지방소득세등 4건 총 17 |
| 7523 | 손기중 | 52 | 서울특별시 은평구 증산서길 63-12 | 17 | 주민세 | 2007년 2월 | 2007년 2월 주민세등 3건 총 17 |
| 7524 | 이상택 | 52 | 경기도 고양시 일산동구 산두로 54 | 17 | 주민세 | 2003년 1월 | 2003년 1월 주민세등 4건 총 17 |
| 7525 | 유평희 | 51 | 서울특별시 구로구 경인로 382 | 17 | 주민세 | 2003년 7월 | 2003년 7월 주민세등 3건 총 17 |

| 연번 | 성명 | 나이 | 주소 | 체납액 | 대표 세목 | 과세년월 | 체납요지 |
|---|---|---|---|---|---|---|---|
| 7526 | 김성수 | 51 | 서울특별시 중구 을지로 213 | 17 | 지방소득세 | 2013년 12월 | 2013년 12월 지방소득세등 4건 총 17 |
| 7527 | 김진호 | 51 | 서울특별시 강서구 까치산로6길 29-10 | 17 | 지방소득세 | 2014년 1월 | 2014년 1월 지방소득세등 2건 총 17 |
| 7528 | 한태규 | 51 | 서울특별시 서초구 서초대로34길 12 | 17 | 지방소득세 | 2014년 8월 | 2014년 8월 지방소득세등 3건 총 17 |
| 7529 | 김형준 | 51 | 서울특별시 서대문구 통일로 157-6 | 17 | 지방소득세 | 2014년 1월 | 2014년 1월 지방소득세등 5건 총 17 |
| 7530 | 구본선 | 51 | 인천광역시 남동구 인주대로624번길 26 | 17 | 주민세 | 2003년 10월 | 2003년 10월 주민세등 19건 총 17 |
| 7531 | 김재수 | 51 | 경기도 김포시 봉화로181번길 30 | 17 | 주민세 | 2004년 7월 | 2004년 7월 주민세등 3건 총 17 |
| 7532 | 허명행 | 51 | 서울특별시 서초구 방배로11길 17 | 17 | 주민세 | 2007년 4월 | 2007년 4월 주민세등 3건 총 17 |
| 7533 | 장인경 | 50 | 충청북도 청주시 청원구 내수로 639 | 17 | 주민세 | 2001년 3월 | 2001년 3월 주민세등 10건 총 17 |
| 7534 | 조원호 | 50 | 서울특별시 강동구 상암로 251 | 17 | 지방소득세 | 2013년 4월 | 2013년 4월 지방소득세등 2건 총 17 |
| 7535 | 김성수 | 50 | 서울특별시 송파구 동남로6길 29-10 | 17 | 지방소득세 | 2011년 12월 | 2011년 12월 지방소득세 1건 총 17 |
| 7536 | 유칠성 | 50 | 서울특별시 용산구 이촌로22길 19-15 | 17 | 주민세 | 2009년 12월 | 2009년 12월 주민세등 3건 총 17 |

| 연번 | 성명 | 나이 | 주소 | 체납액 | 대표 세목 | 과세년월 | 체납요지 |
|---|---|---|---|---|---|---|---|
| 7537 | 성용도 | 50 | 서울특별시 용산구 원효로53길 29-8 | 17 | 주민세 | 2007년 11월 | 2007년 11월 주민세등 4건 총 17 |
| 7538 | 김영수 | 50 | 서울특별시 관악구 성현로 80 | 17 | 지방소득세 | 2013년 8월 | 2013년 8월 지방소득세 1건 총 17 |
| 7539 | 배한선 | 50 | 경기도 파주시 방촌로649번길 24-7 | 17 | 주민세 | 2006년 7월 | 2006년 7월 주민세등 3건 총 17 |
| 7540 | 김성범 | 50 | 서울특별시 송파구 송파대로 260 | 17 | 주민세 | 2009년 10월 | 2009년 10월 주민세등 8건 총 17 |
| 7541 | 권은경 | 50 | 서울특별시 성북구 장위로30길 28 | 17 | 지방소득세 | 2010년 7월 | 2010년 7월 지방소득세 1건 총 17 |
| 7542 | 박윤정 | 50 | 서울특별시 송파구 올림픽로32길 19-19 | 17 | 지방소득세 | 2013년 11월 | 2013년 11월 지방소득세등 3건 총 17 |
| 7543 | 정창용 | 50 | 서울특별시 강서구 금낭화로 287-19 | 17 | 주민세 | 2007년 7월 | 2007년 7월 주민세등 7건 총 17 |
| 7544 | 구자혁 | 49 | 서울특별시 동작구 상도로53길 9 | 17 | 주민세 | 2008년 8월 | 2008년 8월 주민세등 2건 총 17 |
| 7545 | 이명희 | 49 | 서울특별시 강동구 양재대로 1340 | 17 | 지방소득세 | 2012년 12월 | 2012년 12월 지방소득세 1건 총 17 |
| 7546 | 김종복 | 49 | 경기도 군포시 당동로32번길 11 | 17 | 주민세 | 2001년 7월 | 2001년 7월 주민세 1건 총 17 |
| 7547 | 조재헌 | 49 | 서울특별시 양천구 남부순환로73길 15-1 | 17 | 주민세 | 2006년 1월 | 2006년 1월 주민세 1건 총 17 |

| 연번 | 성명 | 나이 | 주소 | 체납액 | 대표 세목 | 과세년월 | 체납요지 |
|---|---|---|---|---|---|---|---|
| 7548 | 이영철 | 49 | 서울특별시 영등포구 당산로 203 | 17 | 주민세 | 2006년 6월 | 2006년 6월 주민세등 3건 총 17 |
| 7549 | 송인호 | 49 | 서울특별시 강서구 양천로57길 10-11 | 17 | 지방소득세 | 2014년 9월 | 2014년 9월 지방소득세등 4건 총 17 |
| 7550 | 이종식 | 49 | 서울특별시 구로구 경인로33길 51 | 17 | 주민세 | 2005년 4월 | 2005년 4월 주민세등 4건 총 17 |
| 7551 | 이병수 | 49 | 서울특별시 금천구 시흥대로68길 60 | 17 | 지방소득세 | 2012년 3월 | 2012년 3월 지방소득세등 27건 총 17 |
| 7552 | 이정재 | 49 | 서울특별시 금천구 디지털로12길 15 | 17 | 지방소득세 | 2014년 11월 | 2014년 11월 지방소득세등 3건 총 17 |
| 7553 | 박윤정 | 49 | 경기도 과천시 관문로 143 | 17 | 취득세 | 1999년 10월 | 1999년 10월 취득세 1건 총 17 |
| 7554 | 최동걸 | 49 | 경기도 용인시 수지구 동천로153번길 7 | 17 | 주민세 | 2009년 9월 | 2009년 9월 주민세등 4건 총 17 |
| 7555 | 변은미 | 48 | 서울특별시 중구 다산로6길 21-27 | 17 | 지방소득세 | 2013년 5월 | 2013년 5월 지방소득세 1건 총 17 |
| 7556 | 김기환 | 48 | 서울특별시 강동구 상암로28길 11-6 | 17 | 주민세 | 2004년 9월 | 2004년 9월 주민세등 20건 총 17 |
| 7557 | 임병후 | 48 | 서울특별시 은평구 연서로29길 14-7 | 17 | 주민세 | 2002년 9월 | 2002년 9월 주민세등 2건 총 17 |
| 7558 | 김순각 | 47 | 서울특별시 관악구 신림로71길 35 | 17 | 주민세 | 2002년 2월 | 2002년 2월 주민세 1건 총 17 |

| 연번 | 성명 | 나이 | 주소 | 체납액 | 대표 세목 | 과세년월 | 체납요지 |
|---|---|---|---|---|---|---|---|
| 7559 | 황성찬 | 47 | 서울특별시 강서구 가로공원로78가길 40 | 17 | 주민세 | 2004년 5월 | 2004년 5월 주민세등 15건 총 17 |
| 7560 | 유창선 | 47 | 서울특별시 영등포구 영신로19길 7 | 17 | 지방소득세 | 2012년 12월 | 2012년 12월 지방소득세등 7건 총 17 |
| 7561 | 이승우 | 47 | 경기도 광주시 산수로210번길 61-18 | 17 | 주민세 | 2004년 4월 | 2004년 4월 주민세등 9건 총 17 |
| 7562 | 이동은 | 47 | 서울특별시 영등포구 문래동6가 22-3 | 17 | 주민세 | 2004년 12월 | 2004년 12월 주민세등 11건 총 17 |
| 7563 | 민경세 | 47 | 부산광역시 남구 못골로 92 | 17 | 주민세 | 2001년 6월 | 2001년 6월 주민세등 22건 총 17 |
| 7564 | 김지원 | 47 | 서울특별시 중구 동호로20다길 25 | 17 | 지방소득세 | 2013년 1월 | 2013년 1월 지방소득세등 13건 총 17 |
| 7565 | 전익기 | 46 | 강원도 동해시 발한로 134 | 17 | 주민세 | 2002년 10월 | 2002년 10월 주민세등 3건 총 17 |
| 7566 | 김기성 | 46 | 서울특별시 금천구 범안로 1136 | 17 | 지방소득세 | 2012년 9월 | 2012년 9월 지방소득세등 2건 총 17 |
| 7567 | 박완희 | 46 | 경기도 구리시 원수택로12번길 16 | 17 | 주민세 | 2006년 6월 | 2006년 6월 주민세등 11건 총 17 |
| 7568 | 김태형 | 46 | 서울특별시 송파구 올림픽로 435 | 17 | 지방소득세 | 2014년 7월 | 2014년 7월 지방소득세등 4건 총 17 |
| 7569 | 김미라 | 46 | 서울특별시 광진구 용마산로8가길 40 | 17 | 지방소득세 | 2014년 11월 | 2014년 11월 지방소득세 1건 총 17 |

| 연번 | 성명 | 나이 | 주소 | 체납액 | 대표 세목 | 과세년월 | 체납요지 |
|---|---|---|---|---|---|---|---|
| 7570 | 서인태 | 45 | 서울특별시 노원구 마들로 127 | 17 | 주민세 | 2008년 5월 | 2008년 5월 주민세등 9건 총 17 |
| 7571 | 안규영 | 45 | 서울특별시 동대문구 정릉천동로 123 | 17 | 지방소득세 | 2014년 1월 | 2014년 1월 지방소득세등 2건 총 17 |
| 7572 | 윤성웅 | 45 | 경기도 성남시 분당구 탄천상로 164 | 17 | 주민세 | 2004년 7월 | 2004년 7월 주민세등 7건 총 17 |
| 7573 | 장경재 | 45 | 경기도 용인시 기흥구 신구로54번길 9 | 17 | 주민세 | 2009년 3월 | 2009년 3월 주민세등 11건 총 17 |
| 7574 | 곽동식 | 45 | 서울특별시 강남구 도곡로17길 12 | 17 | 취득세 | 2011년 1월 | 2011년 1월 취득세등 10건 총 17 |
| 7575 | 황금원 | 44 | 경기도 안산시 상록구 안산천동로3길 14 | 17 | 주민세 | 2009년 11월 | 2009년 11월 주민세등 7건 총 17 |
| 7576 | 함경희 | 44 | 경기도 가평군 백둔로 549-41 | 17 | 지방소득세 | 2013년 8월 | 2013년 8월 지방소득세등 2건 총 17 |
| 7577 | 김성재 | 44 | 전라남도 광양시 공영로 39 | 17 | 주민세 | 2005년 6월 | 2005년 6월 주민세등 8건 총 17 |
| 7578 | 주유종 | 44 | 서울특별시 마포구 서강로8안길 8-19 | 17 | 주민세 | 2007년 2월 | 2007년 2월 주민세등 4건 총 17 |
| 7579 | 전용수 | 44 | 서울특별시 강동구 상암로11길 29 | 17 | 지방소득세 | 2014년 12월 | 2014년 12월 지방소득세등 4건 총 17 |
| 7580 | 이희찬 | 44 | 경기도 시흥시 큰솔로22번길 22 | 17 | 지방소득세 | 2010년 12월 | 2010년 12월 지방소득세등 3건 총 17 |

| 연번 | 성명 | 나이 | 주소 | 체납액 | 대표 세목 | 과세년월 | 체납요지 |
|---|---|---|---|---|---|---|---|
| 7581 | 정현숙 | 43 | 서울특별시 양천구 목동중앙본로7가길 68-8 | 17 | 지방소득세 | 2014년 2월 | 2014년 2월 지방소득세등 2건 총 17 |
| 7582 | 창배웅 | 43 | 경상북도 상주시 어풍로 25 | 17 | 지방소득세 | 2012년 2월 | 2012년 2월 지방소득세등 37건 총 17 |
| 7583 | 한동수 | 43 | 서울특별시 도봉구 해등로 50 | 17 | 지방소득세 | 2010년 6월 | 2010년 6월 지방소득세등 2건 총 17 |
| 7584 | 조이현 | 42 | 서울특별시 구로구 중앙로6길 26 | 17 | 지방소득세 | 2011년 12월 | 2011년 12월 지방소득세등 9건 총 17 |
| 7585 | 이상헌 | 42 | 서울특별시 서초구 주흥9길 14-6 | 17 | 지방소득세 | 2011년 11월 | 2011년 11월 지방소득세등 13건 총 17 |
| 7586 | 조종민 | 42 | 서울특별시 강북구 인수봉로17길 21 | 17 | 지방소득세 | 2012년 8월 | 2012년 8월 지방소득세등 2건 총 17 |
| 7587 | 강병준 | 42 | 인천광역시 남구 인하로 250-1 | 17 | 지방소득세 | 2014년 1월 | 2014년 1월 지방소득세 1건 총 17 |
| 7588 | 김훈 | 41 | 서울특별시 강북구 삼양로73가길 67 | 17 | 주민세 | 2008년 10월 | 2008년 10월 주민세등 27건 총 17 |
| 7589 | 홍현선 | 41 | 서울특별시 금천구 남부순환로130길 43-1 | 17 | 지방소득세 | 2013년 8월 | 2013년 8월 지방소득세 1건 총 17 |
| 7590 | 김태영 | 41 | 충청북도 단양군 사지원1길 26-4 | 17 | 주민세 | 2008년 4월 | 2008년 4월 주민세등 14건 총 17 |
| 7591 | 신세영 | 41 | 인천광역시 부평구 충선로46번길 22 | 17 | 지방소득세 | 2010년 12월 | 2010년 12월 지방소득세등 9건 총 17 |

| 연번 | 성명 | 나이 | 주소 | 체납액 | 대표 세목 | 과세년월 | 체납요지 |
|---|---|---|---|---|---|---|---|
| 7592 | 전은미 | 41 | 서울특별시 서초구 효령로14길 30 | 17 | 지방소득세 | 2013년 10월 | 2013년 10월 지방소득세등 4건 총 17 |
| 7593 | 김대일 | 41 | 서울특별시 서초구 청두곶9길 7-1 | 17 | 지방소득세 | 2014년 7월 | 2014년 7월 지방소득세 1건 총 17 |
| 7594 | 오수영 | 40 | 경기도 수원시 팔달구 인계로28번길 13-3 | 17 | 지방소득세 | 2012년 11월 | 2012년 11월 지방소득세등 3건 총 17 |
| 7595 | 이도원 | 40 | 서울특별시 광진구 뚝섬로47길 38 | 17 | 지방소득세 | 2012년 2월 | 2012년 2월 지방소득세등 5건 총 17 |
| 7596 | 배경태 | 39 | 서울특별시 성동구 고산자로10길 18 | 17 | 지방소득세 | 2012년 7월 | 2012년 7월 지방소득세등 3건 총 17 |
| 7597 | 조동수 | 39 | 서울특별시 구로구 고척로52마길 21-14 | 17 | 지방소득세 | 2012년 12월 | 2012년 12월 지방소득세등 2건 총 17 |
| 7598 | 마원일 | 39 | 서울특별시 도봉구 도봉산길 94 | 17 | 지방소득세 | 2010년 2월 | 2010년 2월 지방소득세등 6건 총 17 |
| 7599 | 양윤경 | 39 | 경기도 고양시 덕양구 지도로103번길 61 | 17 | 지방소득세 | 2011년 8월 | 2011년 8월 지방소득세 1건 총 17 |
| 7600 | 강수정 | 38 | 서울특별시 강남구 봉은사로72길 30 | 17 | 주민세 | 2009년 10월 | 2009년 10월 주민세등 3건 총 17 |
| 7601 | 이용성 | 38 | 서울특별시 성북구 정릉로26길 1 | 17 | 주민세 | 2004년 4월 | 2004년 4월 주민세등 17건 총 17 |
| 7602 | 엄주하외1 | 38 | 서울특별시 영등포구 신길로39길 35 | 17 | 지방소득세 | 2013년 3월 | 2013년 3월 지방소득세 1건 총 17 |

| 연번 | 성명 | 나이 | 주소 | 체납액 | 대표 세목 | 과세년월 | 체납요지 |
|---|---|---|---|---|---|---|---|
| 7603 | 정영일 | 37 | 서울특별시 강남구 강남대로120길 36 | 17 | 지방소득세 | 2014년 7월 | 2014년 7월 지방소득세등 4건 총 17 |
| 7604 | 소대영 | 36 | 서울특별시 마포구 손기정로5길 20 | 17 | 주민세 | 2002년 4월 | 2002년 4월 주민세등 2건 총 17 |
| 7605 | 김민수 | 36 | 전라북도 무주군 주계로3길 5-2 | 17 | 지방소득세 | 2011년 7월 | 2011년 7월 지방소득세등 5건 총 17 |
| 7606 | 지용현 | 34 | 서울특별시 광진구 자양로 315 | 17 | 지방소득세 | 2014년 9월 | 2014년 9월 지방소득세 1건 총 17 |
| 7607 | 백응서 | 96 | 서울특별시 용산구 이태원동 22-2 | 16 | 주민세 | 1996년 5월 | 1996년 5월 주민세등 6건 총 16 |
| 7608 | 조흥운 | 92 | 경기도 고양시 일산동구 중앙로 1124 | 16 | 주민세 | 1997년 4월 | 1997년 4월 주민세등 4건 총 16 |
| 7609 | 안병덕 | 90 | 서울특별시 성동구 사근동길 45-8 | 16 | 주민세 | 1992년 12월 | 1992년 12월 주민세등 14건 총 16 |
| 7610 | 이양길 | 87 | 서울특별시 은평구 연서로3길 31-1 | 16 | 지방소득세 | 2013년 9월 | 2013년 9월 지방소득세 1건 총 16 |
| 7611 | 임남규 | 86 | 서울특별시 금천구 시흥대로2길 8-7 | 16 | 지방소득세 | 2012년 4월 | 2012년 4월 지방소득세등 4건 총 16 |
| 7612 | 박양덕 | 85 | 서울특별시 성북구 보국문로36길 58-19 | 16 | 지방소득세 | 2010년 8월 | 2010년 8월 지방소득세등 2건 총 16 |
| 7613 | 조정현 | 81 | 서울특별시 관악구 대학18길 6 | 16 | 주민세 | 1998년 5월 | 1998년 5월 주민세 1건 총 16 |

| 연번 | 성명 | 나이 | 주소 | 체납액 | 대표 세목 | 과세년월 | 체납요지 |
|---|---|---|---|---|---|---|---|
| 7614 | 양길자 | 80 | 경기도 군포시 당동로38번길 9-1 | 16 | 지방소득세 | 2013년 7월 | 2013년 7월 지방소득세 1건 총 16 |
| 7615 | 김창용 | 80 | 서울특별시 동대문구 서울시립대로9길 21 | 16 | 주민세 | 2005년 5월 | 2005년 5월 주민세등 2건 총 16 |
| 7616 | 이재화 | 79 | 전라북도 장수군 장남로 1019-45 | 16 | 주민세 | 2001년 7월 | 2001년 7월 주민세등 21건 총 16 |
| 7617 | 이재두 | 78 | 서울특별시 동작구 보라매로 71 | 16 | 지방소득세 | 2010년 9월 | 2010년 9월 지방소득세등 9건 총 16 |
| 7618 | 신병기 | 78 | 서울특별시 영등포구 선유서로 104 | 16 | 지방소득세 | 2013년 12월 | 2013년 12월 지방소득세등 2건 총 16 |
| 7619 | 장규생 | 78 | 서울특별시 구로구 구로동로 9-17 | 16 | 주민세 | 2008년 2월 | 2008년 2월 주민세등 5건 총 16 |
| 7620 | 박문규 | 78 | 경기도 부천시 안곡로279번길 42 | 16 | 주민세 | 2006년 1월 | 2006년 1월 주민세 1건 총 16 |
| 7621 | 윤순중 | 76 | 서울특별시 강북구 오현로 208 | 16 | 주민세 | 2001년 2월 | 2001년 2월 주민세 1건 총 16 |
| 7622 | 이기종 | 76 | 서울특별시 광진구 용마산로 142 | 16 | 주민세 | 1997년 12월 | 1997년 12월 주민세등 2건 총 16 |
| 7623 | 이복수 | 76 | 서울특별시 은평구 진관3로 70 | 16 | 지방소득세 | 2013년 8월 | 2013년 8월 지방소득세 1건 총 16 |
| 7624 | 윤정자 | 75 | 서울특별시 노원구 노원로38길 46 | 16 | 지방소득세 | 2013년 1월 | 2013년 1월 지방소득세 1건 총 16 |

| 연번 | 성명 | 나이 | 주소 | 체납액 | 대표 세목 | 과세년월 | 체납요지 |
|---|---|---|---|---|---|---|---|
| 7625 | 유정애 | 75 | 서울특별시 마포구 성미산로7안길 8-6 | 16 | 주민세 | 2009년 6월 | 2009년 6월 주민세등 2건 총 16 |
| 7626 | 엄재웅 | 75 | 서울특별시 서초구 방배동 1008 | 16 | 주민세 | 2007년 10월 | 2007년 10월 주민세등 2건 총 16 |
| 7627 | 이석재 | 74 | 서울특별시 구로구 구로중앙로 68 | 16 | 취득세 | 2000년 10월 | 2000년 10월 취득세등 5건 총 16 |
| 7628 | 윤진상 | 74 | 경기도 수원시 권선구 탑동로11번길 16-6 | 16 | 주민세 | 2001년 12월 | 2001년 12월 주민세등 17건 총 16 |
| 7629 | 조정자 | 74 | 경기도 고양시 일산서구 중앙로 1557 | 16 | 지방소득세 | 2012년 12월 | 2012년 12월 지방소득세등 2건 총 16 |
| 7630 | 최점달 | 74 | 서울특별시 관악구 양지16길 36 | 16 | 주민세 | 2002년 5월 | 2002년 5월 주민세등 3건 총 16 |
| 7631 | 조기준 | 73 | 경기도 평택시 금각1길 41 | 16 | 지방소득세 | 2010년 8월 | 2010년 8월 지방소득세등 12건 총 16 |
| 7632 | 강경순 | 73 | 서울특별시 성동구 왕십리로33길 13-6 | 16 | 주민세 | 2008년 5월 | 2008년 5월 주민세 1건 총 16 |
| 7633 | 이준홍 | 73 | 인천광역시 계양구 황어로115번길 12 | 16 | 주민세 | 2005년 3월 | 2005년 3월 주민세등 2건 총 16 |
| 7634 | 김종표 | 72 | 경기도 군포시 용호2로20번길 3-16 | 16 | 주민세 | 2004년 4월 | 2004년 4월 주민세등 8건 총 16 |
| 7635 | 윤만희 | 72 | 경기도 용인시 기흥구 새천년로16번길 3-16 | 16 | 지방소득세 | 2013년 11월 | 2013년 11월 지방소득세등 11건 총 16 |

| 연번 | 성명 | 나이 | 주소 | 체납액 | 대표 세목 | 과세년월 | 체납요지 |
|---|---|---|---|---|---|---|---|
| 7636 | 이성복 | 72 | 서울특별시 중랑구 중랑역로3다길 34 | 16 | 주민세 | 2008년 4월 | 2008년 4월 주민세등 2건 총 16 |
| 7637 | 이삼웅 | 72 | 서울특별시 마포구 마포동 136-1 | 16 | 지방소득세 | 2012년 7월 | 2012년 7월 지방소득세등 2건 총 16 |
| 7638 | 박대순 | 72 | 서울특별시 서초구 주흥3길 11 | 16 | 주민세 | 2000년 2월 | 2000년 2월 주민세 1건 총 16 |
| 7639 | 신성갑 | 71 | 대전광역시 동구 대별로 60-20 | 16 | 취득세 | 1998년 3월 | 1998년 3월 취득세등 6건 총 16 |
| 7640 | 함영길 | 71 | 경기도 시흥시 매화우회로 63-1 | 16 | 주민세 | 2008년 8월 | 2008년 8월 주민세등 9건 총 16 |
| 7641 | 노완구 | 70 | 서울특별시 성동구 독서당로 191 | 16 | 지방소득세 | 2013년 12월 | 2013년 12월 지방소득세등 2건 총 16 |
| 7642 | 김용구 | 70 | 서울특별시 금천구 가산로 27-2 | 16 | 지방소득세 | 2011년 2월 | 2011년 2월 지방소득세 1건 총 16 |
| 7643 | 천영자 | 70 | 서울특별시 송파구 송이로28길 25 | 16 | 지방소득세 | 2012년 12월 | 2012년 12월 지방소득세등 2건 총 16 |
| 7644 | 성기복 | 70 | 전라남도 영암군 예향로 2151 | 16 | 주민세 | 2009년 12월 | 2009년 12월 주민세등 28건 총 16 |
| 7645 | 이남희 | 69 | 강원도 홍천군 와동로 276-28 | 16 | 주민세 | 2003년 2월 | 2003년 2월 주민세등 7건 총 16 |
| 7646 | 이상철 | 69 | 경기도 용인시 기흥구 금화로82번길 14 | 16 | 주민세 | 1993년 9월 | 1993년 9월 주민세 1건 총 16 |

| 연번 | 성명 | 나이 | 주소 | 체납액 | 대표 세목 | 과세년월 | 체납요지 |
|---|---|---|---|---|---|---|---|
| 7647 | 임빈옥 | 69 | 경기도 부천시 원미구 신흥로 178 | 16 | 주민세 | 2000년 10월 | 2000년 10월 주민세등 2건 총 16 |
| 7648 | 서인숙 | 69 | 서울특별시 금천구 독산로50길 89 | 16 | 지방소득세 | 2012년 10월 | 2012년 10월 지방소득세등 5건 총 16 |
| 7649 | 박장근 | 69 | 서울특별시 서대문구 홍제천로 48-6 | 16 | 주민세 | 2006년 9월 | 2006년 9월 주민세등 8건 총 16 |
| 7650 | 권태신 | 68 | 경기도 용인시 수지구 수풍로23번길 25 | 16 | 주민세 | 2007년 2월 | 2007년 2월 주민세등 3건 총 16 |
| 7651 | 강성환 | 68 | 전라남도 나주시 우봉길 20-2 | 16 | 주민세 | 1998년 7월 | 1998년 7월 주민세등 2건 총 16 |
| 7652 | 최태근 | 68 | 경기도 부천시 상오정로7번길 46 | 16 | 주민세 | 2003년 7월 | 2003년 7월 주민세등 3건 총 16 |
| 7653 | 김현태 | 68 | 경기도 용인시 수지구 죽전로27번길 60 | 16 | 주민세 | 2002년 8월 | 2002년 8월 주민세등 15건 총 16 |
| 7654 | 김월량 | 67 | 서울특별시 서초구 사평대로 240 | 16 | 지방소득세 | 2014년 1월 | 2014년 1월 지방소득세등 2건 총 16 |
| 7655 | 김완 | 67 | 서울특별시 성북구 성북동 55-1 | 16 | 주민세 | 2008년 11월 | 2008년 11월 주민세 1건 총 16 |
| 7656 | 조명희 | 67 | 서울특별시중랑구동일로941 | 16 | 지방소득세 | 2010년 11월 | 2010년 11월 지방소득세 1건 총 16 |
| 7657 | 우순자 | 67 | 서울특별시 성북구 동소문동4가 278-14 | 16 | 지방소득세 | 2012년 6월 | 2012년 6월 지방소득세 1건 총 16 |

| 연번 | 성명 | 나이 | 주소 | 체납액 | 대표 세목 | 과세년월 | 체납요지 |
|---|---|---|---|---|---|---|---|
| 7658 | 신정식 | 67 | 서울특별시 양천구 지양로15길 20 | 16 | 지방소득세 | 2011년 7월 | 2011년 7월 지방소득세등 3건 총 16 |
| 7659 | 이강혁 | 67 | 서울특별시 강남구 개포로118길 44 | 16 | 주민세 | 2009년 7월 | 2009년 7월 주민세등 2건 총 16 |
| 7660 | 송병의 | 67 | 서울특별시 마포구 토정로17길 35 | 16 | 주민세 | 2007년 11월 | 2007년 11월 주민세등 14건 총 16 |
| 7661 | 이숙희 | 66 | 서울특별시 광진구 아차산로58나길 7-7 | 16 | 주민세 | 2000년 6월 | 2000년 6월 주민세등 2건 총 16 |
| 7662 | 이홍식 | 66 | 대구광역시 북구 유통단지로 16 | 16 | 주민세 | 2005년 6월 | 2005년 6월 주민세등 4건 총 16 |
| 7663 | 김부덕 | 66 | 서울특별시 종로구 지봉로7길 17-9 | 16 | 지방소득세 | 2010년 6월 | 2010년 6월 지방소득세등 5건 총 16 |
| 7664 | 김학동 | 65 | 경기도 양주시 고읍북로 120 | 16 | 주민세 | 2001년 5월 | 2001년 5월 주민세등 10건 총 16 |
| 7665 | 최성봉 | 64 | 서울특별시 강동구 구천면로47가길 14-38 | 16 | 주민세 | 2000년 10월 | 2000년 10월 주민세등 2건 총 16 |
| 7666 | 김광영 | 64 | 서울특별시 도봉구 쌍문동 531-10 | 16 | 주민세 | 1998년 7월 | 1998년 7월 주민세등 2건 총 16 |
| 7667 | 김영길 | 64 | 서울특별시 성북구 성북로4길 52 | 16 | 주민세 | 2008년 3월 | 2008년 3월 주민세등 18건 총 16 |
| 7668 | 안주창 | 64 | 서울특별시 성동구 금호산길 8 | 16 | 지방소득세 | 2013년 12월 | 2013년 12월 지방소득세 1건 총 16 |

| 연번 | 성명 | 나이 | 주소 | 체납액 | 대표 세목 | 과세년월 | 체납요지 |
|---|---|---|---|---|---|---|---|
| 7669 | 최귀용 | 64 | 서울특별시 동대문구 전농로3길 46-1 | 16 | 주민세 | 2003년 7월 | 2003년 7월 주민세등 11건 총 16 |
| 7670 | 김삼차 | 64 | 서울특별시 구로구 오리로22나길 14 | 16 | 주민세 | 2008년 4월 | 2008년 4월 주민세등 4건 총 16 |
| 7671 | 이옥희 | 64 | 서울특별시 동대문구 서울시립대로27길 34 | 16 | 주민세 | 2008년 1월 | 2008년 1월 주민세등 5건 총 16 |
| 7672 | 조춘학 | 64 | 서울특별시 성북구 한천로71길 20-11 | 16 | 취득세 | 1997년 5월 | 1997년 5월 취득세 1건 총 16 |
| 7673 | 윤태경 | 64 | 부산광역시 해운대구 좌동순환로 5 | 16 | 주민세 | 2007년 5월 | 2007년 5월 주민세등 9건 총 16 |
| 7674 | 김광동 | 64 | 경기도 고양시 덕양구 화랑로546번길 16-2 | 16 | 주민세 | 1999년 12월 | 1999년 12월 주민세 1건 총 16 |
| 7675 | 성병태 | 64 | 서울특별시 강남구 양재대로55길 10 | 16 | 주민세 | 2005년 5월 | 2005년 5월 주민세등 2건 총 16 |
| 7676 | 김지영 | 63 | 서울특별시 강동구 진황도로27길 27 | 16 | 주민세 | 2004년 4월 | 2004년 4월 주민세등 26건 총 16 |
| 7677 | 이덕순 | 63 | 서울특별시 서초구 남부순환로287길 18 | 16 | 지방소득세 | 2011년 12월 | 2011년 12월 지방소득세등 3건 총 16 |
| 7678 | 조준현 | 63 | 경기도 화성시 동탄대로시범길 20 | 16 | 주민세 | 2004년 8월 | 2004년 8월 주민세등 3건 총 16 |
| 7679 | 김영재 | 63 | 서울특별시 용산구 한강대로62나길 24 | 16 | 주민세 | 2009년 9월 | 2009년 9월 주민세 1건 총 16 |

| 연번 | 성명 | 나이 | 주소 | 체납액 | 대표 세목 | 과세년월 | 체납요지 |
|---|---|---|---|---|---|---|---|
| 7680 | 구본일 | 63 | 충청남도 아산시 번영로216번길 26 | 16 | 주민세 | 2004년 4월 | 2004년 4월 주민세 1건 총 16 |
| 7681 | 신영범 | 63 | 경기도 안양시 만안구 안양로329번길 14-13 | 16 | 지방소득세 | 2012년 9월 | 2012년 9월 지방소득세등 2건 총 16 |
| 7682 | 홍종식 | 63 | 서울특별시 동작구 상도로 211 | 16 | 주민세 | 1998년 8월 | 1998년 8월 주민세등 2건 총 16 |
| 7683 | 최광숙 | 62 | 경상남도 사천시 복상2길 62 | 16 | 주민세 | 2001년 6월 | 2001년 6월 주민세 1건 총 16 |
| 7684 | 윤태한 | 62 | 서울특별시 서대문구 증가로 25 | 16 | 지방소득세 | 2012년 9월 | 2012년 9월 지방소득세 1건 총 16 |
| 7685 | 이철용 | 62 | 서울특별시 구로구 연동로4길 17 | 16 | 주민세 | 2008년 3월 | 2008년 3월 주민세등 24건 총 16 |
| 7686 | 장오순 | 62 | 서울특별시 강남구 삼성로 212 | 16 | 지방소득세 | 2014년 3월 | 2014년 3월 지방소득세등 9건 총 16 |
| 7687 | 이옥순 | 61 | 서울특별시 광진구 뚝섬로31가길 3-4 | 16 | 주민세 | 2009년 12월 | 2009년 12월 주민세등 11건 총 16 |
| 7688 | 최경호 | 61 | 서울특별시 성북구 종암로19길 105 | 16 | 지방소득세 | 2010년 1월 | 2010년 1월 지방소득세 1건 총 16 |
| 7689 | 홍순돌 | 61 | 경기도 안산시 상록구 팔곡길 21-1 | 16 | 주민세 | 2003년 11월 | 2003년 11월 주민세등 2건 총 16 |
| 7690 | 안현균 | 61 | 서울특별시 영등포구 양평로30길 46 | 16 | 지방소득세 | 2014년 1월 | 2014년 1월 지방소득세등 5건 총 16 |

| 연번 | 성명 | 나이 | 주소 | 체납액 | 대표 세목 | 과세년월 | 체납요지 |
|---|---|---|---|---|---|---|---|
| 7691 | 이경수 | 61 | 경기도 의왕시 양지편2로 5 | 16 | 지방소득세 | 2013년 12월 | 2013년 12월 지방소득세 1건 총 16 |
| 7692 | 임창근 | 61 | 광주광역시 동구 남문로753번길 7 | 16 | 주민세 | 2006년 5월 | 2006년 5월 주민세등 24건 총 16 |
| 7693 | 최종은 | 61 | 서울특별시 서대문구 증가로20길 7-9 | 16 | 주민세 | 2001년 7월 | 2001년 7월 주민세등 19건 총 16 |
| 7694 | 최승도 | 61 | 경기도 용인시 수지구 성복1로 100 | 16 | 취득세 | 2005년 11월 | 2005년 11월 취득세 1건 총 16 |
| 7695 | 유병하 | 61 | 경기도 화성시 정문송산로 31 | 16 | 주민세 | 2009년 10월 | 2009년 10월 주민세등 8건 총 16 |
| 7696 | 이여송 | 60 | 충청남도 서산시 원평4길 261 | 16 | 취득세 | 2002년 8월 | 2002년 8월 취득세 1건 총 16 |
| 7697 | 김진수 | 60 | 경기도 고양시 덕양구 지도로124번길 16 | 16 | 주민세 | 2002년 5월 | 2002년 5월 주민세등 14건 총 16 |
| 7698 | 오종호 | 60 | 서울특별시 구로구 남부순환로95길 54 | 16 | 지방소득세 | 2014년 12월 | 2014년 12월 지방소득세등 5건 총 16 |
| 7699 | 김원 | 60 | 경기도 성남시 분당구 동판교로 92 | 16 | 주민세 | 2009년 10월 | 2009년 10월 주민세등 5건 총 16 |
| 7700 | 문원기 | 60 | 서울특별시 용산구 이촌로18길 9 | 16 | 주민세 | 2008년 1월 | 2008년 1월 주민세등 20건 총 16 |
| 7701 | 함연희 | 60 | 서울특별시 성북구 성북로 37 | 16 | 주민세 | 2001년 7월 | 2001년 7월 주민세등 10건 총 16 |

| 연번 | 성명 | 나이 | 주소 | 체납액 | 대표 세목 | 과세년월 | 체납요지 |
|---|---|---|---|---|---|---|---|
| 7702 | 안동조 | 60 | 서울특별시 서대문구 거북골로18나길 23 | 16 | 주민세 | 2006년 5월 | 2006년 5월 주민세 1건 총 16 |
| 7703 | 박덕수 | 60 | 서울특별시 금천구 독산로74길 19-10 | 16 | 지방소득세 | 2010년 2월 | 2010년 2월 지방소득세 1건 총 16 |
| 7704 | 현종호 | 60 | 서울특별시 성북구 돌곶이로34길 19 | 16 | 지방소득세 | 2011년 8월 | 2011년 8월 지방소득세등 2건 총 16 |
| 7705 | 전대창 | 59 | 서울특별시 강남구 역삼로78길 1 | 16 | 지방소득세 | 2014년 5월 | 2014년 5월 지방소득세 1건 총 16 |
| 7706 | 김창진 | 59 | 서울특별시 용산구 청파로 48 | 16 | 지방소득세 | 2014년 10월 | 2014년 10월 지방소득세 1건 총 16 |
| 7707 | 이남규 | 59 | 경기도 의정부시 태평로 154-1 | 16 | 지방소득세 | 2014년 1월 | 2014년 1월 지방소득세 1건 총 16 |
| 7708 | 유석송 | 59 | 서울특별시 양천구 목동로15길 12 | 16 | 주민세 | 2008년 5월 | 2008년 5월 주민세등 4건 총 16 |
| 7709 | 김태환 | 59 | 서울특별시 강북구 인수봉로19나길 6 | 16 | 주민세 | 2005년 3월 | 2005년 3월 주민세등 13건 총 16 |
| 7710 | 김준연 | 59 | 경상남도 함양군 송호서원길 4 | 16 | 지방소득세 | 2014년 1월 | 2014년 1월 지방소득세 1건 총 16 |
| 7711 | 최명옥 | 59 | 서울특별시 동대문구 왕산로23길 89 | 16 | 주민세 | 2005년 5월 | 2005년 5월 주민세등 3건 총 16 |
| 7712 | 지상봉 | 59 | 서울특별시 노원구 섬밭로 123 | 16 | 주민세 | 2001년 6월 | 2001년 6월 주민세등 6건 총 16 |

| 연번 | 성명 | 나이 | 주소 | 체납액 | 대표 세목 | 과세년월 | 체납요지 |
|---|---|---|---|---|---|---|---|
| 7713 | 최재호 | 59 | 서울특별시 마포구 도화2길 77 | 16 | 지방소득세 | 2010년 1월 | 2010년 1월 지방소득세등 6건 총 16 |
| 7714 | 박화규 | 59 | 서울특별시 강동구 천호대로163길 21-6 | 16 | 주민세 | 2009년 1월 | 2009년 1월 주민세등 4건 총 16 |
| 7715 | 김영삼 | 59 | 서울특별시 마포구 동교로9길 4-1 | 16 | 주민세 | 2003년 1월 | 2003년 1월 주민세등 16건 총 16 |
| 7716 | 허세완 | 58 | 강원도 춘천시 만천로215번길 20-4 | 16 | 주민세 | 2004년 3월 | 2004년 3월 주민세등 4건 총 16 |
| 7717 | 변태관 | 58 | 서울특별시 영등포구 국회대로54길 25 | 16 | 주민세 | 2006년 11월 | 2006년 11월 주민세등 3건 총 16 |
| 7718 | 현진우 | 58 | 제주특별자치도 서귀포시 마소물로135번길 9 | 16 | 지방소득세 | 2011년 4월 | 2011년 4월 지방소득세등 2건 총 16 |
| 7719 | 김종식 | 58 | 서울특별시 서대문구 신촌로3길 51 | 16 | 지방소득세 | 2010년 6월 | 2010년 6월 지방소득세등 3건 총 16 |
| 7720 | 신덕균 | 58 | 충청남도 예산군 읍내북문길 42 | 16 | 주민세 | 1999년 10월 | 1999년 10월 주민세등 2건 총 16 |
| 7721 | 백형기 | 58 | 서울특별시 도봉구 도당로13바길 60 | 16 | 주민세 | 2007년 4월 | 2007년 4월 주민세등 15건 총 16 |
| 7722 | 신상복 | 57 | 서울특별시 서초구 헌릉로8길 22 | 16 | 주민세 | 2005년 4월 | 2005년 4월 주민세등 4건 총 16 |
| 7723 | 장성수 | 57 | 서울특별시 강남구 삼성로103길 12 | 16 | 주민세 | 2004년 8월 | 2004년 8월 주민세등 7건 총 16 |

| 연번 | 성명 | 나이 | 주소 | 체납액 | 대표 세목 | 과세년월 | 체납요지 |
|---|---|---|---|---|---|---|---|
| 7724 | 김태산 | 57 | 경기도 고양시 덕양구 중앙로472번길 61-13 | 16 | 주민세 | 2005년 11월 | 2005년 11월 주민세등 4건 총 16 |
| 7725 | 김철수 | 57 | 서울특별시 강동구 양재대로121길 49-7 | 16 | 지방소득세 | 2013년 9월 | 2013년 9월 지방소득세 1건 총 16 |
| 7726 | 전석태 | 57 | 서울특별시 중랑구 봉우재로41길 5 | 16 | 지방소득세 | 2014년 3월 | 2014년 3월 지방소득세등 12건 총 16 |
| 7727 | 강명숙 | 57 | 서울특별시 강북구 인수봉로81길 11-30 | 16 | 지방소득세 | 2010년 1월 | 2010년 1월 지방소득세등 30건 총 16 |
| 7728 | 신경호 | 57 | 서울특별시 중구 동호로14길 27 | 16 | 주민세 | 2009년 8월 | 2009년 8월 주민세등 6건 총 16 |
| 7729 | 최원옥 | 57 | 전라북도 정읍시 수성2로 13-12 | 16 | 지방소득세 | 2014년 12월 | 2014년 12월 지방소득세등 2건 총 16 |
| 7730 | 이명숙 | 56 | 경기도 부천시 수도로206번길 16-22 | 16 | 주민세 | 2008년 7월 | 2008년 7월 주민세 1건 총 16 |
| 7731 | 김병학 | 56 | 서울특별시 관악구 신림동길 14 | 16 | 지방소득세 | 2013년 12월 | 2013년 12월 지방소득세등 5건 총 16 |
| 7732 | 류순단 | 56 | 경상북도 구미시 인동가산로 409-12 | 16 | 지방소득세 | 2012년 10월 | 2012년 10월 지방소득세 1건 총 16 |
| 7733 | 이정실 | 56 | 서울특별시 금천구 시흥대로148길 38-26 | 16 | 주민세 | 2006년 1월 | 2006년 1월 주민세등 5건 총 16 |
| 7734 | 박재진 | 56 | 서울특별시 성북구 정릉로 305 | 16 | 주민세 | 2009년 8월 | 2009년 8월 주민세등 3건 총 16 |

| 연번 | 성명 | 나이 | 주소 | 체납액 | 대표 세목 | 과세년월 | 체납요지 |
|---|---|---|---|---|---|---|---|
| 7735 | 박희경 | 56 | 서울특별시 관악구 관천로15길 114-4 | 16 | 주민세 | 2001년 10월 | 2001년 10월 주민세등 8건 총 16 |
| 7736 | 김종영 | 56 | 서울특별시 용산구 한남동 762-1 | 16 | 주민세 | 2000년 4월 | 2000년 4월 주민세 1건 총 16 |
| 7737 | 이광준 | 56 | 서울특별시 서초구 방배로18길 30 | 16 | 취득세 | 2014년 1월 | 2014년 1월 취득세 1건 총 16 |
| 7738 | 이태수 | 56 | 서울특별시 도봉구 시루봉로 62-7 | 16 | 주민세 | 2004년 4월 | 2004년 4월 주민세등 23건 총 16 |
| 7739 | 최재봉 | 56 | 서울특별시 성북구 솔샘로11길 15 | 16 | 주민세 | 2008년 10월 | 2008년 10월 주민세등 12건 총 16 |
| 7740 | 김영신 | 56 | 경기도 안양시 동안구 흥안대로493번길 35 | 16 | 주민세 | 2006년 1월 | 2006년 1월 주민세 1건 총 16 |
| 7741 | 김종기 | 55 | 서울특별시 서초구 강남대로30길 32-8 | 16 | 주민세 | 2009년 3월 | 2009년 3월 주민세등 9건 총 16 |
| 7742 | 강원희 | 55 | 서울특별시 서초구 헌릉로8길 58 | 16 | 주민세 | 2007년 5월 | 2007년 5월 주민세등 4건 총 16 |
| 7743 | 홍기택 | 55 | 서울특별시 관악구 복은길 120 | 16 | 지방소득세 | 2010년 12월 | 2010년 12월 지방소득세등 2건 총 16 |
| 7744 | 황선택 | 55 | 서울특별시 마포구 신촌로28길 33 | 16 | 주민세 | 2007년 5월 | 2007년 5월 주민세등 6건 총 16 |
| 7745 | 권기문 | 55 | 서울특별시 서대문구 명지대5길 16-12 | 16 | 주민세 | 2004년 1월 | 2004년 1월 주민세등 16건 총 16 |

| 연번 | 성명 | 나이 | 주소 | 체납액 | 대표 세목 | 과세년월 | 체납요지 |
|---|---|---|---|---|---|---|---|
| 7746 | 최상순 | 55 | 서울특별시 중랑구 신내로19길 42 | 16 | 주민세 | 2009년 8월 | 2009년 8월 주민세등 9건 총 16 |
| 7747 | 이규중 | 55 | 경기도 성남시 분당구 불곡남로13번길 4-1 | 16 | 주민세 | 2000년 11월 | 2000년 11월 주민세등 2건 총 16 |
| 7748 | 이희규 | 55 | 서울특별시 강북구 오현로25마길 60-6 | 16 | 지방소득세 | 2014년 12월 | 2014년 12월 지방소득세등 17건 총 16 |
| 7749 | 김학송 | 55 | 서울특별시 금천구 남부순환로 1414 | 16 | 주민세 | 2002년 7월 | 2002년 7월 주민세등 6건 총 16 |
| 7750 | 이재암 | 55 | 서울특별시 금천구 시흥대로58길 36 | 16 | 지방소득세 | 2010년 10월 | 2010년 10월 지방소득세등 30건 총 16 |
| 7751 | 신재헌 | 54 | 경기도 고양시 덕양구 행당로11번길 16 | 16 | 주민세 | 2005년 7월 | 2005년 7월 주민세등 2건 총 16 |
| 7752 | 김정화 | 54 | 경기도파주시와석순환로307 | 16 | 지방소득세 | 2010년 7월 | 2010년 7월 지방소득세 1건 총 16 |
| 7753 | 김순덕 | 54 | 서울특별시 송파구 올림픽로 135 | 16 | 지방소득세 | 2014년 9월 | 2014년 9월 지방소득세등 2건 총 16 |
| 7754 | 임행순 | 54 | 서울특별시 영등포구 도림로57길 11-1 | 16 | 주민세 | 2008년 8월 | 2008년 8월 주민세등 2건 총 16 |
| 7755 | 최원백 | 54 | 경기도 이천시 중부대로2000번길 23-24 | 16 | 주민세 | 2001년 7월 | 2001년 7월 주민세등 4건 총 16 |
| 7756 | 안영랑 | 54 | 경기도 성남시 수정구 남문로15번길 7-2 | 16 | 주민세 | 2005년 7월 | 2005년 7월 주민세등 11건 총 16 |

| 연번 | 성명 | 나이 | 주소 | 체납액 | 대표 세목 | 과세년월 | 체납요지 |
|---|---|---|---|---|---|---|---|
| 7757 | 이승철 | 54 | 서울특별시 강북구 솔샘로47길 38 | 16 | 지방소득세 | 2010년 9월 | 2010년 9월 지방소득세등 6건 총 16 |
| 7758 | 오익환 | 54 | 서울특별시 서대문구 문화촌길 6-24 | 16 | 지방소득세 | 2013년 5월 | 2013년 5월 지방소득세등 5건 총 16 |
| 7759 | 배진호 | 53 | 경기도 파주시 와석순환로 347 | 16 | 주민세 | 2006년 1월 | 2006년 1월 주민세등 11건 총 16 |
| 7760 | 신윤철 | 53 | 서울특별시 강남구 삼성로126길 20 | 16 | 지방소득세 | 2013년 11월 | 2013년 11월 지방소득세등 4건 총 16 |
| 7761 | 구창회 | 53 | 서울특별시 금천구 독산로88길 29-8 | 16 | 지방소득세 | 2013년 2월 | 2013년 2월 지방소득세 1건 총 16 |
| 7762 | 조승한 | 53 | 서울특별시 강서구 마곡중앙5로 87 | 16 | 지방소득세 | 2012년 8월 | 2012년 8월 지방소득세등 4건 총 16 |
| 7763 | 엄호현 | 53 | 서울특별시 마포구 모래내로9길 3 | 16 | 지방소득세 | 2014년 2월 | 2014년 2월 지방소득세등 3건 총 16 |
| 7764 | 이수근 | 53 | 서울특별시 도봉구 덕릉로 350 | 16 | 지방소득세 | 2010년 12월 | 2010년 12월 지방소득세등 7건 총 16 |
| 7765 | 김현희 | 53 | 서울특별시 은평구 증산로17길 27 | 16 | 지방소득세 | 2011년 8월 | 2011년 8월 지방소득세등 6건 총 16 |
| 7766 | 윤유섭 | 53 | 경기도 광주시 독고개길 14-24 | 16 | 주민세 | 2003년 4월 | 2003년 4월 주민세등 13건 총 16 |
| 7767 | 이한영 | 53 | 서울특별시 강남구 논현로153길 44 | 16 | 주민세 | 1999년 3월 | 1999년 3월 주민세등 4건 총 16 |

| 연번 | 성명 | 나이 | 주소 | 체납액 | 대표 세목 | 과세년월 | 체납요지 |
|---|---|---|---|---|---|---|---|
| 7768 | 최재용 | 52 | 서울특별시 종로구 종로17길 8 | 16 | 주민세 | 2002년 12월 | 2002년 12월 주민세등 15건 총 16 |
| 7769 | 김만호 | 52 | 경기도 수원시 팔달구 창룡대로150번길 9 | 16 | 주민세 | 2009년 8월 | 2009년 8월 주민세등 2건 총 16 |
| 7770 | 석진우 | 52 | 서울특별시 서대문구 북아현로1길 50 | 16 | 주민세 | 2004년 3월 | 2004년 3월 주민세 1건 총 16 |
| 7771 | 박종권 | 52 | 서울특별시 광진구 면목로 175 | 16 | 주민세 | 2004년 7월 | 2004년 7월 주민세등 2건 총 16 |
| 7772 | 김영철 | 52 | 서울특별시 강동구 구천면로47길 69-18 | 16 | 주민세 | 2006년 1월 | 2006년 1월 주민세 1건 총 16 |
| 7773 | 김상식 | 52 | 서울특별시 중구 퇴계로66길 17-15 | 16 | 주민세 | 2008년 1월 | 2008년 1월 주민세등 11건 총 16 |
| 7774 | 이필녀 | 52 | 서울특별시 강동구 구천면로47가길 23-6 | 16 | 주민세 | 2002년 10월 | 2002년 10월 주민세등 8건 총 16 |
| 7775 | 우시권 | 52 | 서울특별시 종로구 백석동1길 5 | 16 | 주민세 | 2008년 2월 | 2008년 2월 주민세 1건 총 16 |
| 7776 | 가출현 | 51 | 서울특별시 강동구 성내로17길 30 | 16 | 지방소득세 | 2011년 2월 | 2011년 2월 지방소득세등 3건 총 16 |
| 7777 | 김남호 | 51 | 서울특별시 동작구 노량진로6다길 48-4 | 16 | 지방소득세 | 2010년 5월 | 2010년 5월 지방소득세등 5건 총 16 |
| 7778 | 최수영 | 51 | 서울특별시 성동구 마장로42길 11 | 16 | 지방소득세 | 2010년 1월 | 2010년 1월 지방소득세등 2건 총 16 |

| 연번 | 성명 | 나이 | 주소 | 체납액 | 대표 세목 | 과세년월 | 체납요지 |
|---|---|---|---|---|---|---|---|
| 7779 | 김인규 | 51 | 서울특별시 송파구 문정로4길 10-32 | 16 | 주민세 | 1998년 4월 | 1998년 4월 주민세 1건 총 16 |
| 7780 | 김형진 | 51 | 경기도 평택시 평택로 89-1 | 16 | 지방소득세 | 2012년 12월 | 2012년 12월 지방소득세등 2건 총 16 |
| 7781 | 박상규 | 51 | 서울특별시 송파구 송이로15길 10 | 16 | 지방소득세 | 2014년 9월 | 2014년 9월 지방소득세등 6건 총 16 |
| 7782 | 윤진흥 | 50 | 서울특별시 서초구 사평대로53길 11 | 16 | 주민세 | 2004년 10월 | 2004년 10월 주민세 1건 총 16 |
| 7783 | 최준성 | 50 | 서울특별시 성동구 고산자로6길 24-17 | 16 | 지방소득세 | 2014년 9월 | 2014년 9월 지방소득세등 8건 총 16 |
| 7784 | 손은주 | 50 | 서울특별시 중랑구 용마산로 252 | 16 | 지방소득세 | 2014년 5월 | 2014년 5월 지방소득세등 4건 총 16 |
| 7785 | 박제용 | 50 | 서울특별시 마포구 연희로 19 | 16 | 주민세 | 2001년 2월 | 2001년 2월 주민세등 19건 총 16 |
| 7786 | 한상웅 | 50 | 서울특별시 영등포구 영등포로53길 32 | 16 | 지방소득세 | 2011년 2월 | 2011년 2월 지방소득세등 5건 총 16 |
| 7787 | 양재훈 | 50 | 서울특별시 강북구 도봉로61길 54-4 | 16 | 주민세 | 2004년 1월 | 2004년 1월 주민세등 5건 총 16 |
| 7788 | 강동인외1 | 49 | 서울특별시 용산구 독서당로20길 7 | 16 | 지방소득세 | 2010년 11월 | 2010년 11월 지방소득세등 19건 총 16 |
| 7789 | 송유용 | 49 | 서울특별시 광진구 뚝섬로52가길 12-6 | 16 | 지방소득세 | 2010년 9월 | 2010년 9월 지방소득세등 11건 총 16 |

| 연번 | 성명 | 나이 | 주소 | 체납액 | 대표 세목 | 과세년월 | 체납요지 |
|---|---|---|---|---|---|---|---|
| 7790 | 김소기 | 49 | 서울특별시 성동구 마장로42길 16 | 16 | 주민세 | 2002년 11월 | 2002년 11월 주민세등 7건 총 16 |
| 7791 | 홍광용 | 49 | 서울특별시 노원구 노원로 429-0 | 16 | 지방소득세 | 2013년 8월 | 2013년 8월 지방소득세 1건 총 16 |
| 7792 | 문경자 | 49 | 서울특별시 동작구 신대방1가길 38 | 16 | 주민세 | 2007년 3월 | 2007년 3월 주민세등 2건 총 16 |
| 7793 | 강용택 | 49 | 서울특별시 성동구 독서당로 191 | 16 | 지방소득세 | 2014년 2월 | 2014년 2월 지방소득세등 5건 총 16 |
| 7794 | 천명식 | 49 | 서울특별시 구로구 경인로47가길 27 | 16 | 지방소득세 | 2010년 7월 | 2010년 7월 지방소득세 1건 총 16 |
| 7795 | 이창록 | 49 | 경기도 부천시 경인로120번길 11 | 16 | 주민세 | 2000년 6월 | 2000년 6월 주민세등 2건 총 16 |
| 7796 | 오혜경 | 49 | 서울특별시 송파구 동남로 116 | 16 | 주민세 | 2004년 7월 | 2004년 7월 주민세등 9건 총 16 |
| 7797 | 장웅희 | 49 | 서울특별시 마포구 손기정로12길 15-1 | 16 | 지방소득세 | 2014년 9월 | 2014년 9월 지방소득세등 6건 총 16 |
| 7798 | 김준섭 | 49 | 서울특별시 강남구 선릉로 120 | 16 | 주민세 | 2009년 3월 | 2009년 3월 주민세 1건 총 16 |
| 7799 | 정외수 | 49 | 서울특별시 송파구 도곡로64길 14 | 16 | 지방소득세 | 2011년 3월 | 2011년 3월 지방소득세등 8건 총 16 |
| 7800 | 전용호 | 49 | 경기도 성남시 수정구 수정남로324번길 13 | 16 | 지방소득세 | 2013년 8월 | 2013년 8월 지방소득세 1건 총 16 |

| 연번 | 성명 | 나이 | 주소 | 체납액 | 대표 세목 | 과세년월 | 체납요지 |
|---|---|---|---|---|---|---|---|
| 7801 | 최재득 | 49 | 서울특별시 영등포구 신길로41가길 2-1 | 16 | 주민세 | 2001년 11월 | 2001년 11월 주민세등 6건 총 16 |
| 7802 | 전호성 | 48 | 서울특별시 성북구 동소문로34길 24 | 16 | 지방소득세 | 2011년 1월 | 2011년 1월 지방소득세등 25건 총 16 |
| 7803 | 김미숙 | 48 | 서울특별시 서초구 방배로 173 | 16 | 지방소득세 | 2011년 9월 | 2011년 9월 지방소득세등 6건 총 16 |
| 7804 | 송경현 | 48 | 서울특별시 강서구 가로공원로84길 16 | 16 | 주민세 | 2004년 4월 | 2004년 4월 주민세등 10건 총 16 |
| 7805 | 문형석 | 48 | 서울특별시 구로구 오리로9길 33-20 | 16 | 지방소득세 | 2012년 12월 | 2012년 12월 지방소득세등 5건 총 16 |
| 7806 | 손병현 | 48 | 서울특별시 성북구 성북로29길 35 | 16 | 주민세 | 2002년 7월 | 2002년 7월 주민세등 2건 총 16 |
| 7807 | 김영로 | 48 | 서울특별시 종로구 종로54길 26-8 | 16 | 지방소득세 | 2010년 8월 | 2010년 8월 지방소득세 1건 총 16 |
| 7808 | 신현정 | 48 | 서울특별시 송파구 송파대로36길 37-16 | 16 | 지방소득세 | 2014년 11월 | 2014년 11월 지방소득세 1건 총 16 |
| 7809 | 박명식 | 48 | 경기도 광주시 산수로532번길 29-13 | 16 | 주민세 | 2005년 9월 | 2005년 9월 주민세등 15건 총 16 |
| 7810 | 박용진 | 47 | 서울특별시 은평구 진흥로16길 19-7 | 16 | 지방소득세 | 2014년 1월 | 2014년 1월 지방소득세 1건 총 16 |
| 7811 | 이계일 | 47 | 서울특별시 서초구 바우뫼로 41 | 16 | 주민세 | 2007년 11월 | 2007년 11월 주민세 1건 총 16 |

| 연번 | 성명 | 나이 | 주소 | 체납액 | 대표 세목 | 과세년월 | 체납요지 |
|---|---|---|---|---|---|---|---|
| 7812 | 김재근 | 47 | 서울특별시 영등포구 도림로40길 11 | 16 | 주민세 | 2002년 2월 | 2002년 2월 주민세등 15건 총 16 |
| 7813 | 이호준 | 47 | 서울특별시 서초구 사평대로57길 118 | 16 | 지방소득세 | 2010년 5월 | 2010년 5월 지방소득세 1건 총 16 |
| 7814 | 신혜정 | 47 | 서울특별시 은평구 응암로25길 17 | 16 | 지방소득세 | 2014년 9월 | 2014년 9월 지방소득세 1건 총 16 |
| 7815 | 강민구 | 47 | 인천광역시 서구 완정로64번길 7 | 16 | 주민세 | 2003년 5월 | 2003년 5월 주민세등 38건 총 16 |
| 7816 | 권수동 | 46 | 서울특별시 영등포구 경인로 827-1 | 16 | 지방소득세 | 2012년 4월 | 2012년 4월 지방소득세등 3건 총 16 |
| 7817 | 이옥희 | 46 | 서울특별시 중구 다산로24길 70 | 16 | 지방소득세 | 2013년 2월 | 2013년 2월 지방소득세 1건 총 16 |
| 7818 | 유경준 | 46 | 서울특별시 관악구 양녕로7길 22 | 16 | 주민세 | 2009년 7월 | 2009년 7월 주민세등 3건 총 16 |
| 7819 | 장광석 | 46 | 서울특별시 광진구 아차산로42길 4 | 16 | 지방소득세 | 2013년 12월 | 2013년 12월 지방소득세 1건 총 16 |
| 7820 | 김종호 | 45 | 경기도 동두천시 평화로2530번길 17 | 16 | 지방소득세 | 2013년 4월 | 2013년 4월 지방소득세등 2건 총 16 |
| 7821 | 지용준외1 | 45 | 서울특별시 구로구 오리로20길 31-10 | 16 | 지방소득세 | 2014년 12월 | 2014년 12월 지방소득세등 2건 총 16 |
| 7822 | 김동진 | 45 | 경기도 화성시 온천로 122-9 | 16 | 주민세 | 2006년 8월 | 2006년 8월 주민세등 6건 총 16 |

| 연번 | 성명 | 나이 | 주소 | 체납액 | 대표 세목 | 과세년월 | 체납요지 |
|---|---|---|---|---|---|---|---|
| 7823 | 한유정 | 45 | 서울특별시 마포구 마포대로11다길 11-5 | 16 | 지방소득세 | 2012년 6월 | 2012년 6월 지방소득세 1건 총 16 |
| 7824 | 김한수 | 45 | 경기도 광명시 광오로24번길 12 | 16 | 지방소득세 | 2010년 5월 | 2010년 5월 지방소득세등 2건 총 16 |
| 7825 | 이행준 | 45 | 경기도 부천시 신흥로395번길 35 | 16 | 주민세 | 2004년 1월 | 2004년 1월 주민세등 5건 총 16 |
| 7826 | 임병철 | 44 | 서울특별시 강서구 화곡로60길 35 | 16 | 지방소득세 | 2013년 3월 | 2013년 3월 지방소득세등 13건 총 16 |
| 7827 | 김균영 | 44 | 서울특별시 양천구 가로공원로58길 39-1 | 16 | 지방소득세 | 2011년 12월 | 2011년 12월 지방소득세등 11건 총 16 |
| 7828 | 유은주 | 44 | 서울특별시 광진구 영화사로9나길 15 | 16 | 주민세 | 2009년 3월 | 2009년 3월 주민세등 22건 총 16 |
| 7829 | 원용구 | 44 | 서울특별시 동대문구 왕산로43길 10 | 16 | 주민세 | 2004년 7월 | 2004년 7월 주민세등 6건 총 16 |
| 7830 | 최지훈 | 44 | 서울특별시 금천구 문성로 49-6 | 16 | 주민세 | 2002년 9월 | 2002년 9월 주민세등 3건 총 16 |
| 7831 | 방성진 | 44 | 서울특별시 양천구 남부순환로40가길 6-3 | 16 | 주민세 | 2005년 4월 | 2005년 4월 주민세등 10건 총 16 |
| 7832 | 신성욱 | 43 | 경기도 파주시 와석순환로 61 | 16 | 주민세 | 2009년 5월 | 2009년 5월 주민세등 4건 총 16 |
| 7833 | 이우식 | 43 | 서울특별시 금천구 독산로50다길 18 | 16 | 지방소득세 | 2011년 9월 | 2011년 9월 지방소득세등 4건 총 16 |

| 연번 | 성명 | 나이 | 주소 | 체납액 | 대표 세목 | 과세년월 | 체납요지 |
|---|---|---|---|---|---|---|---|
| 7834 | 이인석 | 43 | 서울특별시 구로구 도림로 59 | 16 | 주민세 | 2001년 10월 | 2001년 10월 주민세등 4건 총 16 |
| 7835 | 이재영 | 43 | 서울특별시 성북구 보문로13마길 8-4 | 16 | 지방소득세 | 2014년 1월 | 2014년 1월 지방소득세 1건 총 16 |
| 7836 | 선희상 | 43 | 서울특별시 영등포구 도신로56길 23 | 16 | 지방소득세 | 2010년 2월 | 2010년 2월 지방소득세등 4건 총 16 |
| 7837 | 김진우 | 43 | 서울특별시 관악구 봉천로13나길 71-7 | 16 | 지방소득세 | 2012년 2월 | 2012년 2월 지방소득세등 4건 총 16 |
| 7838 | 이현미 | 42 | 경기도 고양시 일산서구 가좌로 76 | 16 | 지방소득세 | 2010년 2월 | 2010년 2월 지방소득세등 20건 총 16 |
| 7839 | 손민섭 | 42 | 서울특별시 송파구 성내천로 272-3 | 16 | 지방소득세 | 2014년 9월 | 2014년 9월 지방소득세등 7건 총 16 |
| 7840 | 임은선 | 42 | 인천광역시 남구 미추홀대로632번길 13-16 | 16 | 주민세 | 2008년 1월 | 2008년 1월 주민세 1건 총 16 |
| 7841 | 정범준 | 42 | 서울특별시 중구 동호로15가길 48 | 16 | 지방소득세 | 2013년 11월 | 2013년 11월 지방소득세 1건 총 16 |
| 7842 | 김미환 | 41 | 서울특별시 성북구 종암로19길 105 | 16 | 주민세 | 2009년 11월 | 2009년 11월 주민세등 6건 총 16 |
| 7843 | 강영수 | 40 | 경상남도 진주시 논개길 41-1 | 16 | 지방소득세 | 2010년 1월 | 2010년 1월 지방소득세등 10건 총 16 |
| 7844 | 황인범 | 40 | 서울특별시 노원구 광운로 132 | 16 | 지방소득세 | 2011년 9월 | 2011년 9월 지방소득세등 4건 총 16 |

| 연번 | 성명 | 나이 | 주소 | 체납액 | 대표 세목 | 과세년월 | 체납요지 |
|---|---|---|---|---|---|---|---|
| 7845 | 최은주 | 40 | 서울특별시 구로구 구로중앙로11길 7 | 16 | 지방소득세 | 2010년 4월 | 2010년 4월 지방소득세 1건 총 16 |
| 7846 | 장형철 | 39 | 서울특별시 강북구 노해로13길 64 | 16 | 지방소득세 | 2013년 5월 | 2013년 5월 지방소득세등 11건 총 16 |
| 7847 | 조혜원 | 39 | 서울특별시 영등포구 신길로56길 4-4 | 16 | 주민세 | 2008년 5월 | 2008년 5월 주민세등 11건 총 16 |
| 7848 | 오충권 | 39 | 서울특별시 성동구 용답23길 19 | 16 | 주민세 | 2008년 11월 | 2008년 11월 주민세등 8건 총 16 |
| 7849 | 이정원 | 39 | 서울특별시 성북구 인촌로26길 26 | 16 | 지방소득세 | 2011년 5월 | 2011년 5월 지방소득세등 8건 총 16 |
| 7850 | 방은지 | 38 | 경기도 고양시 일산동구 노루목로 100 | 16 | 주민세 | 2002년 12월 | 2002년 12월 주민세등 17건 총 16 |
| 7851 | 강민정 | 38 | 충청북도 청주시 청원구 율봉로 8 | 16 | 지방소득세 | 2012년 10월 | 2012년 10월 지방소득세 1건 총 16 |
| 7852 | 차윤복 | 38 | 서울특별시 송파구 충민로 152 | 16 | 지방소득세 | 2010년 7월 | 2010년 7월 지방소득세등 16건 총 16 |
| 7853 | 이상우 | 38 | 서울특별시 영등포구 도신로47가길 5-3 | 16 | 주민세 | 2005년 10월 | 2005년 10월 주민세등 5건 총 16 |
| 7854 | 김경환 | 37 | 서울특별시 서초구 서초대로60길 33 | 16 | 지방소득세 | 2014년 12월 | 2014년 12월 지방소득세 1건 총 16 |
| 7855 | 이승철 | 37 | 경기도 평택시 경기대로 1155 | 16 | 지방소득세 | 2013년 12월 | 2013년 12월 지방소득세등 3건 총 16 |

| 연번 | 성명 | 나이 | 주소 | 체납액 | 대표 세목 | 과세년월 | 체납요지 |
|---|---|---|---|---|---|---|---|
| 7856 | 김용석 | 36 | 서울특별시 도봉구 마들로 668 | 16 | 지방소득세 | 2014년 8월 | 2014년 8월 지방소득세등 12건 총 16 |
| 7857 | 이무형 | 36 | 서울특별시 중구 퇴계로81길 7-16 | 16 | 지방소득세 | 2013년 11월 | 2013년 11월 지방소득세등 5건 총 16 |
| 7858 | 김민영 | 36 | 경기도 고양시 덕양구 충장로 118-30 | 16 | 지방소득세 | 2014년 10월 | 2014년 10월 지방소득세 1건 총 16 |
| 7859 | 이정도 | 31 | 서울특별시 관악구 청룡길 78 | 16 | 지방소득세 | 2014년 12월 | 2014년 12월 지방소득세 1건 총 16 |
| 7860 | 이명훈 | 31 | 서울특별시 강서구 강서로33가길 24 | 16 | 지방소득세 | 2013년 3월 | 2013년 3월 지방소득세등 5건 총 16 |
| 7861 | 김욱 | 98 | 서울 동작구 상도동 211-38 | 15 | 지방소득세 | 2012년 4월 | 2012년 4월 지방소득세등 2건 총 15 |
| 7862 | 최응희 | 92 | 서울특별시 은평구 갈현로4길 6-26 | 15 | 주민세 | 2004년 6월 | 2004년 6월 주민세등 2건 총 15 |
| 7863 | 권영길 | 87 | 강원도 속초시 설악산로 466 | 15 | 주민세 | 1992년 4월 | 1992년 4월 주민세등 16건 총 15 |
| 7864 | 임일남 | 86 | 서울특별시 구로구 구일로8길 63 | 15 | 지방소득세 | 2010년 1월 | 2010년 1월 지방소득세등 15건 총 15 |
| 7865 | 최하용 | 85 | 경기도 오산시 부원로19번길 47 | 15 | 주민세 | 2001년 7월 | 2001년 7월 주민세 1건 총 15 |
| 7866 | 박금순 | 83 | 서울특별시 용산구 이촌로88길 15 | 15 | 지방소득세 | 2012년 8월 | 2012년 8월 지방소득세 1건 총 15 |

| 연번 | 성명 | 나이 | 주소 | 체납액 | 대표 세목 | 과세년월 | 체납요지 |
|---|---|---|---|---|---|---|---|
| 7867 | 박종빈 | 81 | 제주특별자치도 제주시 월성로8길 4 | 15 | 지방소득세 | 2013년 12월 | 2013년 12월 지방소득세 1건 총 15 |
| 7868 | 박일동 | 79 | 서울특별시 송파구 동남로18길 39-1 | 15 | 주민세 | 2000년 10월 | 2000년 10월 주민세등 17건 총 15 |
| 7869 | 남장희 | 79 | 인천광역시 연수구 청능대로 38 | 15 | 주민세 | 1999년 6월 | 1999년 6월 주민세등 13건 총 15 |
| 7870 | 박태환 | 78 | 서울특별시 성북구 북악산로29길 21 | 15 | 지방소득세 | 2014년 9월 | 2014년 9월 지방소득세 1건 총 15 |
| 7871 | 김동식 | 78 | 서울특별시 강서구 곰달래로19가길 8 | 15 | 지방소득세 | 2014년 11월 | 2014년 11월 지방소득세등 5건 총 15 |
| 7872 | 이경구 | 77 | 서울특별시 강남구 강남대로106길 15 | 15 | 주민세 | 2000년 10월 | 2000년 10월 주민세 1건 총 15 |
| 7873 | 진익재 | 77 | 경기도 남양주시 경춘북로 453-81 | 15 | 주민세 | 2007년 3월 | 2007년 3월 주민세등 9건 총 15 |
| 7874 | 김종오 | 77 | 경기도 부천시 고강로24번길 37-1 | 15 | 주민세 | 1991년 2월 | 1991년 2월 주민세등 4건 총 15 |
| 7875 | 김동길 | 76 | 서울특별시 중랑구 숙선옹주로 91 | 15 | 지방소득세 | 2014년 6월 | 2014년 6월 지방소득세 1건 총 15 |
| 7876 | 김상배 | 76 | 서울특별시 구로구 중앙로14길 7 | 15 | 주민세 | 2006년 3월 | 2006년 3월 주민세 1건 총 15 |
| 7877 | 윤정일 | 75 | 서울특별시 서대문구 홍은동 335-60 | 15 | 주민세 | 2006년 1월 | 2006년 1월 주민세등 3건 총 15 |

| 연번 | 성명 | 나이 | 주소 | 체납액 | 대표 세목 | 과세년월 | 체납요지 |
|---|---|---|---|---|---|---|---|
| 7878 | 김준환 | 75 | 서울특별시 용산구 원효로63길 20 | 15 | 지방소득세 | 2012년 6월 | 2012년 6월 지방소득세 1건 총 15 |
| 7879 | 박차랑 | 75 | 서울특별시 광진구 광나루로52길 43 | 15 | 주민세 | 2007년 1월 | 2007년 1월 주민세등 2건 총 15 |
| 7880 | 이정수 | 75 | 서울특별시 은평구 불광로 137-8 | 15 | 주민세 | 2001년 9월 | 2001년 9월 주민세등 2건 총 15 |
| 7881 | 정성희 | 75 | 서울특별시 강동구 올림픽로91길 49 | 15 | 지방소득세 | 2014년 2월 | 2014년 2월 지방소득세 1건 총 15 |
| 7882 | 박경열 | 74 | 강원도 양양군 서문4길 11 | 15 | 주민세 | 2001년 10월 | 2001년 10월 주민세등 4건 총 15 |
| 7883 | 윤춘삼 | 74 | 서울특별시 마포구 망원로 1-19 | 15 | 지방소득세 | 2014년 7월 | 2014년 7월 지방소득세등 4건 총 15 |
| 7884 | 이도진 | 74 | 서울특별시 광진구 천호대로116길 88 | 15 | 주민세 | 2008년 10월 | 2008년 10월 주민세 1건 총 15 |
| 7885 | 최찬웅 | 73 | 충청남도 당진시 당진천2길 32-17 | 15 | 취득세 | 2001년 7월 | 2001년 7월 취득세등 40건 총 15 |
| 7886 | 허재영 | 73 | 인천광역시 부평구 부흥북로 94-1 | 15 | 주민세 | 2004년 4월 | 2004년 4월 주민세등 6건 총 15 |
| 7887 | 김명오 | 73 | 경기도 광주시 수하길 27-7 | 15 | 주민세 | 2009년 6월 | 2009년 6월 주민세등 2건 총 15 |
| 7888 | 최정림 | 72 | 경상남도 고성군 영대2길 37 | 15 | 지방소득세 | 2012년 8월 | 2012년 8월 지방소득세등 10건 총 15 |

| 연번 | 성명 | 나이 | 주소 | 체납액 | 대표 세목 | 과세년월 | 체납요지 |
|---|---|---|---|---|---|---|---|
| 7889 | 김윤자 | 72 | 경기도 의정부시 체육로 278 | 15 | 취득세 | 2002년 4월 | 2002년 4월 취득세 1건 총 15 |
| 7890 | 김연실 | 72 | 서울특별시 강북구 월계로3가길 3-10 | 15 | 지방소득세 | 2013년 1월 | 2013년 1월 지방소득세 1건 총 15 |
| 7891 | 김창식 | 71 | 서울특별시 영등포구 영중로 154 | 15 | 주민세 | 2003년 4월 | 2003년 4월 주민세등 4건 총 15 |
| 7892 | 서승지 | 71 | 대전광역시 서구 계백로1158번길 100 | 15 | 주민세 | 2002년 1월 | 2002년 1월 주민세 1건 총 15 |
| 7893 | 박금자 | 71 | 서울특별시 강동구 구천면로36길 9-25 | 15 | 주민세 | 2001년 10월 | 2001년 10월 주민세등 22건 총 15 |
| 7894 | 조석근 | 71 | 서울특별시 서대문구 홍제원길 15-9 | 15 | 취득세 | 1993년 1월 | 1993년 1월 취득세등 19건 총 15 |
| 7895 | 김영주 | 71 | 서울특별시 서초구 서초대로65길 13-10 | 15 | 지방소득세 | 2012년 5월 | 2012년 5월 지방소득세 1건 총 15 |
| 7896 | 박삼명 | 71 | 경상남도 남해군 동부대로 2821-24 | 15 | 주민세 | 2003년 7월 | 2003년 7월 주민세등 6건 총 15 |
| 7897 | 조길천 | 70 | 경기도 수원시 팔달구 매산로104번길 34-14 | 15 | 주민세 | 2006년 11월 | 2006년 11월 주민세등 9건 총 15 |
| 7898 | 이윤길 | 70 | 서울특별시 성북구 솔샘로24길 15 | 15 | 주민세 | 2000년 5월 | 2000년 5월 주민세등 2건 총 15 |
| 7899 | 남기우 | 70 | 경기도 평택시 추담로 58-78 | 15 | 주민세 | 1993년 11월 | 1993년 11월 주민세등 26건 총 15 |

| 연번 | 성명 | 나이 | 주소 | 체납액 | 대표 세목 | 과세년월 | 체납요지 |
|---|---|---|---|---|---|---|---|
| 7900 | 한상녀 | 70 | 경기도 용인시 기흥구 상미로41번길 4-1 | 15 | 지방소득세 | 2010년 3월 | 2010년 3월 지방소득세 1건 총 15 |
| 7901 | 김화성 | 69 | 경기도 성남시 분당구 분당로311번길 5-4 | 15 | 지방소득세 | 2014년 4월 | 2014년 4월 지방소득세등 2건 총 15 |
| 7902 | 정의순 | 69 | 경기도 화성시 서봉로 775 | 15 | 지방소득세 | 2010년 10월 | 2010년 10월 지방소득세 1건 총 15 |
| 7903 | 신효순 | 69 | 서울특별시 중랑구 겸재로7길 21 | 15 | 지방소득세 | 2010년 7월 | 2010년 7월 지방소득세 1건 총 15 |
| 7904 | 홍국표 | 68 | 서울특별시 영등포구 영등포로84길 41-1 | 15 | 주민세 | 1992년 4월 | 1992년 4월 주민세 1건 총 15 |
| 7905 | 방재규 | 68 | 충청남도 보령시 봉덕삼현길 305-97 | 15 | 주민세 | 2007년 4월 | 2007년 4월 주민세등 6건 총 15 |
| 7906 | 김이순 | 68 | 경기도 성남시 중원구 은행로7번길 7 | 15 | 주민세 | 2000년 4월 | 2000년 4월 주민세등 16건 총 15 |
| 7907 | 장도자 | 68 | 서울특별시 강북구 솔매로 84-17 | 15 | 주민세 | 1998년 7월 | 1998년 7월 주민세등 4건 총 15 |
| 7908 | 박양신 | 67 | 울산광역시 중구 함월6길 33 | 15 | 주민세 | 2001년 6월 | 2001년 6월 주민세등 14건 총 15 |
| 7909 | 정현옥 | 67 | 서울특별시 서초구 청계산로 47 | 15 | 주민세 | 2007년 11월 | 2007년 11월 주민세등 2건 총 15 |
| 7910 | 이정임 | 67 | 서울특별시 광진구 능동로29가길 21-1 | 15 | 주민세 | 2008년 8월 | 2008년 8월 주민세등 4건 총 15 |

| 연번 | 성명 | 나이 | 주소 | 체납액 | 대표 세목 | 과세년월 | 체납요지 |
|---|---|---|---|---|---|---|---|
| 7911 | 서문장 | 67 | 서울특별시 영등포구 버드나루로 50 | 15 | 지방소득세 | 2010년 10월 | 2010년 10월 지방소득세등 8건 총 15 |
| 7912 | 변명권 | 66 | 서울특별시 은평구 증산서길 153 | 15 | 주민세 | 2007년 11월 | 2007년 11월 주민세등 2건 총 15 |
| 7913 | 장경태 | 66 | 서울특별시 성북구 안암로9가길 87-6 | 15 | 지방소득세 | 2014년 6월 | 2014년 6월 지방소득세등 3건 총 15 |
| 7914 | 박경전 | 66 | 경기도 용인시 수지구 수지로 75 | 15 | 주민세 | 2006년 10월 | 2006년 10월 주민세 1건 총 15 |
| 7915 | 유상동 | 66 | 서울특별시 영등포구 버드나루로 119 | 15 | 지방소득세 | 2011년 8월 | 2011년 8월 지방소득세등 4건 총 15 |
| 7916 | 최화열 | 66 | 서울특별시 구로구 신도림로 16 | 15 | 주민세 | 2006년 8월 | 2006년 8월 주민세등 2건 총 15 |
| 7917 | 안정오 | 66 | 충청남도 공주시 둠벙이골길 35 | 15 | 주민세 | 2008년 3월 | 2008년 3월 주민세등 7건 총 15 |
| 7918 | 현종숙 | 66 | 인천광역시 남동구 소래로 677 | 15 | 지방소득세 | 2012년 10월 | 2012년 10월 지방소득세 1건 총 15 |
| 7919 | 김천기 | 66 | 경기도 용인시 기흥구 이현로30번길 7 | 15 | 주민세 | 1997년 4월 | 1997년 4월 주민세 1건 총 15 |
| 7920 | 천요남 | 66 | 경기도 평택시 서해로 506 | 15 | 취득세 | 2003년 7월 | 2003년 7월 취득세 1건 총 15 |
| 7921 | 이혁구 | 66 | 서울특별시 중랑구 망우로58길 33-6 | 15 | 주민세 | 2003년 3월 | 2003년 3월 주민세등 9건 총 15 |

| 연번 | 성명 | 나이 | 주소 | 체납액 | 대표 세목 | 과세년월 | 체납요지 |
|---|---|---|---|---|---|---|---|
| 7922 | 조인환 | 65 | 경기도 고양시 일산서구 일현로 128 | 15 | 지방소득세 | 2013년 9월 | 2013년 9월 지방소득세등 2건 총 15 |
| 7923 | 김기성 | 65 | 경기도 시흥시 양우재길 42-16 | 15 | 주민세 | 2001년 10월 | 2001년 10월 주민세등 5건 총 15 |
| 7924 | 신성배 | 65 | 서울특별시 노원구 동일로208길 20 | 15 | 주민세 | 2005년 11월 | 2005년 11월 주민세등 6건 총 15 |
| 7925 | 김태환 | 64 | 서울특별시 강동구 강동대로53길 76 | 15 | 지방소득세 | 2014년 1월 | 2014년 1월 지방소득세 1건 총 15 |
| 7926 | 이태용 | 64 | 서울특별시 서대문구 가재울로10길 23-5 | 15 | 주민세 | 2006년 7월 | 2006년 7월 주민세등 4건 총 15 |
| 7927 | 이기선 | 63 | 서울특별시 동대문구 제기로23길 75-10 | 15 | 취득세 | 2003년 2월 | 2003년 2월 취득세 1건 총 15 |
| 7928 | 오진권 | 63 | 서울특별시 관악구 호암로 417 | 15 | 주민세 | 1999년 6월 | 1999년 6월 주민세등 7건 총 15 |
| 7929 | 장난초 | 63 | 서울특별시 관악구 양산길 37 | 15 | 지방소득세 | 2014년 9월 | 2014년 9월 지방소득세등 2건 총 15 |
| 7930 | 김영진 | 63 | 서울특별시 강남구 개포로 607 | 15 | 주민세 | 2001년 5월 | 2001년 5월 주민세 1건 총 15 |
| 7931 | 홍영호 | 62 | 서울특별시 금천구 금하로24다길 33-2 | 15 | 지방소득세 | 2013년 11월 | 2013년 11월 지방소득세등 2건 총 15 |
| 7932 | 양지근 | 62 | 서울특별시 중구 퇴계로73길 54-13 | 15 | 주민세 | 1996년 8월 | 1996년 8월 주민세 1건 총 15 |

| 연번 | 성명 | 나이 | 주소 | 체납액 | 대표 세목 | 과세년월 | 체납요지 |
|---|---|---|---|---|---|---|---|
| 7933 | 한동학 | 62 | 서울특별시 성동구 성수일로10가길 6 | 15 | 지방소득세 | 2010년 1월 | 2010년 1월 지방소득세등 2건 총 15 |
| 7934 | 이복준 | 62 | 서울특별시 강서구 등촌로13라길 26-6 | 15 | 지방소득세 | 2011년 1월 | 2011년 1월 지방소득세등 2건 총 15 |
| 7935 | 강석찬 | 62 | 서울특별시 영등포구 대림로 235 | 15 | 주민세 | 2006년 4월 | 2006년 4월 주민세등 29건 총 15 |
| 7936 | 이성훈 | 62 | 경기도 안양시 동안구 달안로 78 | 15 | 주민세 | 2005년 6월 | 2005년 6월 주민세등 5건 총 15 |
| 7937 | 이천영 | 62 | 충청남도 홍성군 간동1길 11-6 | 15 | 주민세 | 2002년 10월 | 2002년 10월 주민세등 2건 총 15 |
| 7938 | 김수선 | 62 | 경상남도 함안군 모곡길 109 | 15 | 주민세 | 2007년 2월 | 2007년 2월 주민세등 2건 총 15 |
| 7939 | 김종술 | 62 | 서울특별시 마포구 독막로15길 3-8 | 15 | 주민세 | 2001년 10월 | 2001년 10월 주민세등 4건 총 15 |
| 7940 | 황선화 | 61 | 서울특별시 강동구 고덕로20나길 29-24 | 15 | 지방소득세 | 2011년 5월 | 2011년 5월 지방소득세 1건 총 15 |
| 7941 | 송봉섭 | 61 | 서울특별시 광진구 긴고랑로13길 5-8 | 15 | 주민세 | 2008년 5월 | 2008년 5월 주민세등 7건 총 15 |
| 7942 | 한정민 | 61 | 서울특별시 중랑구 공릉로 12 | 15 | 지방소득세 | 2013년 5월 | 2013년 5월 지방소득세등 3건 총 15 |
| 7943 | 김명원 | 61 | 서울특별시 구로구 경인로 403 | 15 | 지방소득세 | 2010년 5월 | 2010년 5월 지방소득세등 3건 총 15 |

| 연번 | 성명 | 나이 | 주소 | 체납액 | 대표 세목 | 과세년월 | 체납요지 |
|---|---|---|---|---|---|---|---|
| 7944 | 연규화 | 61 | 서울특별시 광진구 천호대로125길 34 | 15 | 주민세 | 2007년 5월 | 2007년 5월 주민세등 12건 총 15 |
| 7945 | 박성종 | 60 | 서울특별시 성동구 연무장길 48-14 | 15 | 지방소득세 | 2010년 9월 | 2010년 9월 지방소득세등 10건 총 15 |
| 7946 | 우장수 | 60 | 경기도 용인시 처인구 포곡로210번길 22-4 | 15 | 주민세 | 2004년 7월 | 2004년 7월 주민세등 11건 총 15 |
| 7947 | 김학주 | 60 | 경기도 양평군 양동역길 9 | 15 | 지방소득세 | 2010년 9월 | 2010년 9월 지방소득세 1건 총 15 |
| 7948 | 김성순 | 60 | 광주광역시 광산구 목련로153번길 134 | 15 | 주민세 | 2009년 5월 | 2009년 5월 주민세 1건 총 15 |
| 7949 | 이혜자 | 60 | 서울특별시 강서구 방화대로34길 110 | 15 | 지방소득세 | 2014년 1월 | 2014년 1월 지방소득세 1건 총 15 |
| 7950 | 이규성 | 60 | 경기도 구리시 경춘로148번길 27 | 15 | 주민세 | 2009년 7월 | 2009년 7월 주민세등 14건 총 15 |
| 7951 | 이경희 | 60 | 서울특별시구로구구일로4길46 | 15 | 지방소득세 | 2010년 8월 | 2010년 8월 지방소득세 1건 총 15 |
| 7952 | 김용식 | 60 | 서울특별시 종로구 홍지문길 69 | 15 | 지방소득세 | 2013년 7월 | 2013년 7월 지방소득세 1건 총 15 |
| 7953 | 오경임 | 60 | 서울특별시 성동구 독서당로 205-1 | 15 | 지방소득세 | 2010년 3월 | 2010년 3월 지방소득세등 2건 총 15 |
| 7954 | 김병철 | 60 | 서울특별시 관악구 관악로37길 20 | 15 | 주민세 | 2005년 4월 | 2005년 4월 주민세등 4건 총 15 |

| 연번 | 성명 | 나이 | 주소 | 체납액 | 대표 세목 | 과세년월 | 체납요지 |
|---|---|---|---|---|---|---|---|
| 7955 | 오천식 | 60 | 서울특별시 영등포구 도림로 219-3 | 15 | 지방소득세 | 2010년 4월 | 2010년 4월 지방소득세등 3건 총 15 |
| 7956 | 김종헌 | 60 | 서울특별시 마포구 마포대로 195 | 15 | 주민세 | 2000년 1월 | 2000년 1월 주민세등 3건 총 15 |
| 7957 | 안승순 | 60 | 서울특별시 성동구 독서당로 156 | 15 | 주민세 | 2008년 11월 | 2008년 11월 주민세등 2건 총 15 |
| 7958 | 심동수 | 59 | 서울특별시 강남구 선릉로 8 | 15 | 지방소득세 | 2014년 6월 | 2014년 6월 지방소득세등 3건 총 15 |
| 7959 | 천주일 | 59 | 충청북도 음성군 용성로 61-8 | 15 | 지방소득세 | 2011년 7월 | 2011년 7월 지방소득세 1건 총 15 |
| 7960 | 이영백 | 59 | 서울특별시 서대문구 홍제내2라길 | 15 | 주민세 | 2004년 7월 | 2004년 7월 주민세등 3건 총 15 |
| 7961 | 박태원 | 59 | 경상남도 함양군 당본길 5 | 15 | 주민세 | 2006년 8월 | 2006년 8월 주민세등 2건 총 15 |
| 7962 | 김광호 | 59 | 경기도 과천시 주암동 381-5 | 15 | 주민세 | 2006년 5월 | 2006년 5월 주민세등 4건 총 15 |
| 7963 | 주승균 | 58 | 서울특별시 강동구 천중로35나길 11 | 15 | 주민세 | 1999년 6월 | 1999년 6월 주민세등 5건 총 15 |
| 7964 | 윤용택 | 58 | 서울특별시 관악구 남현3가길 13 | 15 | 주민세 | 2000년 7월 | 2000년 7월 주민세등 72건 총 15 |
| 7965 | 남정보 | 58 | 서울특별시 강북구 도봉로101길 39-9 | 15 | 주민세 | 2001년 10월 | 2001년 10월 주민세등 7건 총 15 |

| 연번 | 성명 | 나이 | 주소 | 체납액 | 대표 세목 | 과세년월 | 체납요지 |
|---|---|---|---|---|---|---|---|
| 7966 | 박순상 | 58 | 서울특별시 강동구 명일로10가길 8 | 15 | 주민세 | 2009년 10월 | 2009년 10월 주민세등 4건 총 15 |
| 7967 | 노민호 | 58 | 서울특별시 영등포구 경인로96길 11-3 | 15 | 주민세 | 2002년 1월 | 2002년 1월 주민세등 3건 총 15 |
| 7968 | 권연임 | 58 | 서울특별시 성북구 보국문로18길 18 | 15 | 지방소득세 | 2014년 4월 | 2014년 4월 지방소득세 1건 총 15 |
| 7969 | 이태성 | 58 | 충청남도 부여군 만수로 353-4 | 15 | 지방소득세 | 2010년 9월 | 2010년 9월 지방소득세등 14건 총 15 |
| 7970 | 박무영 | 58 | 서울특별시 구로구 신도림로11라길 22 | 15 | 지방소득세 | 2012년 8월 | 2012년 8월 지방소득세등 7건 총 15 |
| 7971 | 강정희 | 58 | 서울특별시 영등포구 가마산로31길 36-2 | 15 | 지방소득세 | 2010년 11월 | 2010년 11월 지방소득세등 3건 총 15 |
| 7972 | 정대남 | 58 | 서울특별시 노원구 섬밭로 285 | 15 | 지방소득세 | 2014년 9월 | 2014년 9월 지방소득세 1건 총 15 |
| 7973 | 김광욱 | 58 | 서울특별시 영등포구 가마산로46가길 4 | 15 | 주민세 | 2003년 12월 | 2003년 12월 주민세등 8건 총 15 |
| 7974 | 마재안 | 58 | 인천광역시 서구 불로동 282-5 | 15 | 주민세 | 1996년 5월 | 1996년 5월 주민세 1건 총 15 |
| 7975 | 김다현 | 58 | 서울특별시 은평구 갈현로 322-1 | 15 | 지방소득세 | 2013년 9월 | 2013년 9월 지방소득세 1건 총 15 |
| 7976 | 변영순 | 57 | 서울특별시 동대문구 고산자로50길 17-4 | 15 | 지방소득세 | 2012년 2월 | 2012년 2월 지방소득세등 2건 총 15 |

| 연번 | 성명 | 나이 | 주소 | 체납액 | 대표 세목 | 과세년월 | 체납요지 |
|---|---|---|---|---|---|---|---|
| 7977 | 지명준 | 57 | 서울특별시 광진구 아차산로 552 | 15 | 지방소득세 | 2010년 9월 | 2010년 9월 지방소득세등 5건 총 15 |
| 7978 | 이영덕 | 57 | 서울특별시 관악구 관악로 154-16 | 15 | 주민세 | 2007년 9월 | 2007년 9월 주민세등 5건 총 15 |
| 7979 | 김화숙 | 57 | 서울특별시 강북구 인수봉로61길 46 | 15 | 지방소득세 | 2010년 8월 | 2010년 8월 지방소득세등 7건 총 15 |
| 7980 | 하민정 | 57 | 서울특별시 강남구 테헤란로55길 31 | 15 | 지방소득세 | 2014년 1월 | 2014년 1월 지방소득세 1건 총 15 |
| 7981 | 진미옥 | 56 | 서울특별시 강남구 삼성로 14 | 15 | 지방소득세 | 2014년 3월 | 2014년 3월 지방소득세 1건 총 15 |
| 7982 | 박영숙 | 56 | 충청북도 보은군 관기송현로 103 | 15 | 지방소득세 | 2010년 7월 | 2010년 7월 지방소득세등 6건 총 15 |
| 7983 | 이병호 | 56 | 서울특별시 광진구 광장로 52 | 15 | 주민세 | 2008년 6월 | 2008년 6월 주민세등 8건 총 15 |
| 7984 | 임완병 | 56 | 경기도 안산시 상록구 광덕1로 341 | 15 | 주민세 | 2009년 9월 | 2009년 9월 주민세등 5건 총 15 |
| 7985 | 최경자 | 56 | 서울특별시 양천구 목동서로 264 | 15 | 지방소득세 | 2010년 9월 | 2010년 9월 지방소득세등 6건 총 15 |
| 7986 | 조상기 | 56 | 경기도 용인시 기흥구 서그내로 23 | 15 | 주민세 | 2005년 10월 | 2005년 10월 주민세등 4건 총 15 |
| 7987 | 김병규 | 56 | 인천광역시 계양구 오조산로 41 | 15 | 주민세 | 2007년 1월 | 2007년 1월 주민세등 20건 총 15 |

| 연번 | 성명 | 나이 | 주소 | 체납액 | 대표 세목 | 과세년월 | 체납요지 |
|---|---|---|---|---|---|---|---|
| 7988 | 이남희 | 56 | 서울특별시 도봉구 도당로10길 17 | 15 | 주민세 | 2005년 6월 | 2005년 6월 주민세등 2건 총 15 |
| 7989 | 정재근 | 56 | 경기도 포천시 호국로 3416 | 15 | 주민세 | 1998년 7월 | 1998년 7월 주민세등 7건 총 15 |
| 7990 | 이재철 | 56 | 서울특별시 관악구 남부순환로272길 53-8 | 15 | 지방소득세 | 2014년 8월 | 2014년 8월 지방소득세 1건 총 15 |
| 7991 | 이국복 | 56 | 서울특별시 강동구 진황도로61길 42-19 | 15 | 지방소득세 | 2013년 8월 | 2013년 8월 지방소득세 1건 총 15 |
| 7992 | 김영숙 | 56 | 서울특별시 강남구 광평로51길 49 | 15 | 주민세 | 2004년 4월 | 2004년 4월 주민세등 10건 총 15 |
| 7993 | 채종석 | 56 | 서울특별시 송파구 송파대로42길 34-18 | 15 | 지방소득세 | 2014년 9월 | 2014년 9월 지방소득세 1건 총 15 |
| 7994 | 박영자 | 56 | 서울특별시 금천구 독산로68가길 36 | 15 | 지방소득세 | 2011년 2월 | 2011년 2월 지방소득세등 2건 총 15 |
| 7995 | 이동화 | 56 | 충청북도 음성군 선정로 103 | 15 | 주민세 | 2005년 1월 | 2005년 1월 주민세등 9건 총 15 |
| 7996 | 최광열 | 56 | 경기도 광명시 서원로 25 | 15 | 지방소득세 | 2014년 12월 | 2014년 12월 지방소득세등 7건 총 15 |
| 7997 | 송금섭 | 56 | 서울특별시 강동구 양재대로131가길 7 | 15 | 주민세 | 2002년 10월 | 2002년 10월 주민세등 4건 총 15 |
| 7998 | 손찬일 | 56 | 서울특별시 중구 동호로15길 50 | 15 | 주민세 | 2001년 6월 | 2001년 6월 주민세등 33건 총 15 |

| 연번 | 성명 | 나이 | 주소 | 체납액 | 대표 세목 | 과세년월 | 체납요지 |
|---|---|---|---|---|---|---|---|
| 7999 | 김성욱 | 55 | 광주광역시 광산구 소촌로152번길 38 | 15 | 취득세 | 2001년 1월 | 2001년 1월 취득세 1건 총 15 |
| 8000 | 김종원 | 55 | 서울특별시 영등포구 영중로 155-2 | 15 | 주민세 | 2003년 7월 | 2003년 7월 주민세등 6건 총 15 |
| 8001 | 김규환 | 55 | 전라남도 해남군 중앙1로 31-4 | 15 | 지방소득세 | 2011년 8월 | 2011년 8월 지방소득세등 6건 총 15 |
| 8002 | 정래욱 | 55 | 충청남도 금산군 박오재길 29 | 15 | 주민세 | 2003년 2월 | 2003년 2월 주민세등 7건 총 15 |
| 8003 | 최도준 | 55 | 서울특별시 중구 충무로 7 | 15 | 취득세 | 1992년 2월 | 1992년 2월 취득세 1건 총 15 |
| 8004 | 강상혁 | 55 | 강원도 홍천군 온천길 182 | 15 | 지방소득세 | 2014년 9월 | 2014년 9월 지방소득세 1건 총 15 |
| 8005 | 정영미 | 54 | 서울특별시 용산구 두텁바위로 17 | 15 | 지방소득세 | 2014년 12월 | 2014년 12월 지방소득세 1건 총 15 |
| 8006 | 박용민 | 54 | 서울특별시 강동구 상일로11길 25 | 15 | 주민세 | 2003년 12월 | 2003년 12월 주민세등 4건 총 15 |
| 8007 | 최은화 | 54 | 전라북도 전주시 완산구 바구멀3길 54-3 | 15 | 주민세 | 2002년 4월 | 2002년 4월 주민세등 2건 총 15 |
| 8008 | 이애숙 | 54 | 서울특별시 송파구 오금로64가길 27 | 15 | 주민세 | 2004년 4월 | 2004년 4월 주민세등 3건 총 15 |
| 8009 | 장명효 | 54 | 서울특별시 광진구 뚝섬로 700-4 | 15 | 지방소득세 | 2012년 1월 | 2012년 1월 지방소득세등 9건 총 15 |

| 연번 | 성명 | 나이 | 주소 | 체납액 | 대표 세목 | 과세년월 | 체납요지 |
|---|---|---|---|---|---|---|---|
| 8010 | 김영산 | 54 | 서울특별시 동작구 장승배기로 164 | 15 | 지방소득세 | 2013년 1월 | 2013년 1월 지방소득세등 5건 총 15 |
| 8011 | 박학수 | 54 | 서울특별시 중랑구 신내로10가길 21-2 | 15 | 지방소득세 | 2010년 2월 | 2010년 2월 지방소득세 1건 총 15 |
| 8012 | 여성수 | 54 | 서울특별시 송파구 오금로46길 16 | 15 | 지방소득세 | 2014년 9월 | 2014년 9월 지방소득세등 3건 총 15 |
| 8013 | 이형조 | 54 | 서울특별시 마포구 손기정로3길 16-7 | 15 | 주민세 | 1997년 3월 | 1997년 3월 주민세등 6건 총 15 |
| 8014 | 정미자 | 54 | 서울특별시 관악구 법원단지22길 11 | 15 | 주민세 | 2000년 6월 | 2000년 6월 주민세등 6건 총 15 |
| 8015 | 전상태 | 54 | 서울특별시 용산구 두텁바위로5길 3 | 15 | 주민세 | 2000년 1월 | 2000년 1월 주민세등 12건 총 15 |
| 8016 | 김철재 | 54 | 대구광역시 달서구 야외음악당로2길 41 | 15 | 지방소득세 | 2013년 9월 | 2013년 9월 지방소득세등 3건 총 15 |
| 8017 | 곽형빈 | 54 | 서울특별시 은평구 가좌로11가길 16-13 | 15 | 지방소득세 | 2014년 12월 | 2014년 12월 지방소득세 1건 총 15 |
| 8018 | 김선숙 | 54 | 서울특별시 강남구 도곡로3길 20-4 | 15 | 지방소득세 | 2014년 2월 | 2014년 2월 지방소득세 1건 총 15 |
| 8019 | 양현식 | 53 | 서울특별시 강서구 공항대로53가길 55 | 15 | 주민세 | 2009년 5월 | 2009년 5월 주민세등 2건 총 15 |
| 8020 | 김순곤 | 53 | 서울특별시 영등포구 양평로22라길 1 | 15 | 지방소득세 | 2010년 1월 | 2010년 1월 지방소득세등 5건 총 15 |

| 연번 | 성명 | 나이 | 주소 | 체납액 | 대표 세목 | 과세년월 | 체납요지 |
|---|---|---|---|---|---|---|---|
| 8021 | 이영주 | 53 | 서울특별시 서초구 사평대로28길 31 | 15 | 주민세 | 2005년 4월 | 2005년 4월 주민세등 32건 총 15 |
| 8022 | 송천한 | 53 | 서울특별시 동대문구 망우로21길 45 | 15 | 지방소득세 | 2014년 4월 | 2014년 4월 지방소득세등 3건 총 15 |
| 8023 | 김영복 | 53 | 서울특별시 동대문구 답십리로1길 38 | 15 | 지방소득세 | 2014년 5월 | 2014년 5월 지방소득세등 5건 총 15 |
| 8024 | 윤종문 | 53 | 충청남도 아산시 삼동로86번길 9-10 | 15 | 주민세 | 2001년 2월 | 2001년 2월 주민세등 3건 총 15 |
| 8025 | 김은용 | 52 | 서울특별시 광진구 긴고랑로44길 26-8 | 15 | 지방소득세 | 2012년 1월 | 2012년 1월 지방소득세 1건 총 15 |
| 8026 | 김종남 | 52 | 서울특별시 동작구 동작대로21길 36 | 15 | 지방소득세 | 2010년 5월 | 2010년 5월 지방소득세등 4건 총 15 |
| 8027 | 함경수 | 52 | 충청북도 청주시 흥덕구 대농로 55 | 15 | 주민세 | 2006년 1월 | 2006년 1월 주민세등 17건 총 15 |
| 8028 | 이성호 | 52 | 서울특별시 송파구 성내천로59길 3 | 15 | 주민세 | 2007년 2월 | 2007년 2월 주민세등 2건 총 15 |
| 8029 | 최기철 | 52 | 서울특별시 노원구 동일로214길 21 | 15 | 주민세 | 2009년 10월 | 2009년 10월 주민세등 6건 총 15 |
| 8030 | 이종하 | 51 | 서울특별시 양천구 목동남로2길 60-4 | 15 | 주민세 | 2005년 9월 | 2005년 9월 주민세 1건 총 15 |
| 8031 | 안순미 | 51 | 서울특별시 노원구 동일로180길 37-7 | 15 | 주민세 | 2001년 8월 | 2001년 8월 주민세등 15건 총 15 |

| 연번 | 성명 | 나이 | 주소 | 체납액 | 대표 세목 | 과세년월 | 체납요지 |
|---|---|---|---|---|---|---|---|
| 8032 | 이순옥 | 51 | 서울특별시 강서구 수명로2길 63 | 15 | 주민세 | 2009년 3월 | 2009년 3월 주민세등 8건 총 15 |
| 8033 | 이주호 | 51 | 경기도 고양시 덕양구 은빛로77번길 39-20 | 15 | 주민세 | 2007년 1월 | 2007년 1월 주민세등 8건 총 15 |
| 8034 | 박진배 | 50 | 서울특별시 금천구 독산로76길 29 | 15 | 주민세 | 2009년 9월 | 2009년 9월 주민세 1건 총 15 |
| 8035 | 나승백 | 50 | 서울특별시 강동구 올림픽로89길 39-7 | 15 | 지방소득세 | 2014년 9월 | 2014년 9월 지방소득세등 3건 총 15 |
| 8036 | 최득찬 | 50 | 경기도 부천시 부일로199번길 31 | 15 | 주민세 | 2004년 9월 | 2004년 9월 주민세등 11건 총 15 |
| 8037 | 박미영 | 49 | 서울특별시 송파구 오금로32길 14 | 15 | 지방소득세 | 2013년 9월 | 2013년 9월 지방소득세 1건 총 15 |
| 8038 | 지남식 | 49 | 서울특별시 서초구 사평대로57길 89 | 15 | 주민세 | 2008년 8월 | 2008년 8월 주민세등 19건 총 15 |
| 8039 | 전성용 | 49 | 서울특별시 중랑구 중랑역로9길 11-12 | 15 | 지방소득세 | 2013년 9월 | 2013년 9월 지방소득세 1건 총 15 |
| 8040 | 최영도 | 48 | 서울특별시 광진구 동일로20길 81-4 | 15 | 지방소득세 | 2013년 10월 | 2013년 10월 지방소득세등 19건 총 15 |
| 8041 | 최진석 | 48 | 서울특별시 송파구 오금로 144 | 15 | 주민세 | 2007년 2월 | 2007년 2월 주민세등 2건 총 15 |
| 8042 | 윤창식 | 48 | 서울특별시 금천구 독산로 232 | 15 | 주민세 | 2007년 10월 | 2007년 10월 주민세등 6건 총 15 |

| 연번 | 성명 | 나이 | 주소 | 체납액 | 대표 세목 | 과세년월 | 체납요지 |
|---|---|---|---|---|---|---|---|
| 8043 | 심재경 | 48 | 서울특별시 강남구 학동로68길 29 | 15 | 지방소득세 | 2014년 6월 | 2014년 6월 지방소득세 1건 총 15 |
| 8044 | 송동영 | 48 | 서울특별시 광진구 능동로17길 39 | 15 | 지방소득세 | 2011년 8월 | 2011년 8월 지방소득세등 2건 총 15 |
| 8045 | 강창수 | 48 | 전라북도 정읍시 당현길 25 | 15 | 주민세 | 2004년 1월 | 2004년 1월 주민세등 8건 총 15 |
| 8046 | 조윤제 | 48 | 경기도 광주시 경충대로 497-4 | 15 | 주민세 | 2009년 9월 | 2009년 9월 주민세등 2건 총 15 |
| 8047 | 이호열 | 48 | 경기도 수원시 권선구 수성로 47 | 15 | 지방소득세 | 2010년 9월 | 2010년 9월 지방소득세등 8건 총 15 |
| 8048 | 박지순 | 47 | 충청북도 진천군 농다리로 1422 | 15 | 주민세 | 2006년 1월 | 2006년 1월 주민세등 6건 총 15 |
| 8049 | 김희진 | 47 | 서울특별시 성북구 동소문로11길 28 | 15 | 지방소득세 | 2012년 11월 | 2012년 11월 지방소득세 1건 총 15 |
| 8050 | 이경탁 | 47 | 경기도 김포시 청송로 19 | 15 | 주민세 | 2003년 9월 | 2003년 9월 주민세등 10건 총 15 |
| 8051 | 임재경 | 47 | 서울특별시 구로구 개봉로11나길 37 | 15 | 지방소득세 | 2010년 8월 | 2010년 8월 지방소득세 1건 총 15 |
| 8052 | 장두환 | 47 | 서울특별시 노원구 덕릉로109길 30 | 15 | 지방소득세 | 2014년 1월 | 2014년 1월 지방소득세등 2건 총 15 |
| 8053 | 최영선 | 47 | 서울특별시 용산구 임정로 27-3 | 15 | 지방소득세 | 2014년 8월 | 2014년 8월 지방소득세 1건 총 15 |

| 연번 | 성명 | 나이 | 주소 | 체납액 | 대표 세목 | 과세년월 | 체납요지 |
|---|---|---|---|---|---|---|---|
| 8054 | 김송호 | 47 | 인천광역시 부평구 평천로306번길 27 | 15 | 지방소득세 | 2010년 8월 | 2010년 8월 지방소득세등 3건 총 15 |
| 8055 | 전수형 | 46 | 서울특별시 마포구 만리재로 74 | 15 | 지방소득세 | 2013년 7월 | 2013년 7월 지방소득세 1건 총 15 |
| 8056 | 이승훈 | 46 | 인천광역시 연수구 샘말로 77 | 15 | 취득세 | 2007년 4월 | 2007년 4월 취득세등 9건 총 15 |
| 8057 | 이태진 | 46 | 대전광역시 동구 계족로 180 | 15 | 지방소득세 | 2013년 9월 | 2013년 9월 지방소득세등 4건 총 15 |
| 8058 | 이선양 | 46 | 서울특별시 강서구 개화동로7길 9-20 | 15 | 지방소득세 | 2012년 10월 | 2012년 10월 지방소득세등 4건 총 15 |
| 8059 | 정종산 | 46 | 서울특별시 노원구 월계로44가길 59-11 | 15 | 지방소득세 | 2014년 1월 | 2014년 1월 지방소득세 1건 총 15 |
| 8060 | 김군호 | 46 | 경기도 과천시 말두레로 47 | 15 | 지방소득세 | 2010년 10월 | 2010년 10월 지방소득세등 10건 총 15 |
| 8061 | 김학동 | 45 | 경기도 고양시 일산서구 하이파크3로 61 | 15 | 주민세 | 2005년 2월 | 2005년 2월 주민세등 4건 총 15 |
| 8062 | 정미란 | 45 | 경기도 성남시 분당구 분당로 212 | 15 | 주민세 | 2004년 10월 | 2004년 10월 주민세등 2건 총 15 |
| 8063 | 송원용 | 45 | 서울특별시 강남구 광평로 295 | 15 | 지방소득세 | 2012년 2월 | 2012년 2월 지방소득세 1건 총 15 |
| 8064 | 이창수 | 45 | 서울특별시 동작구 양녕로34나길 2 | 15 | 지방소득세 | 2012년 10월 | 2012년 10월 지방소득세등 2건 총 15 |

| 연번 | 성명 | 나이 | 주소 | 체납액 | 대표 세목 | 과세년월 | 체납요지 |
|---|---|---|---|---|---|---|---|
| 8065 | 문정관 | 45 | 서울특별시 강남구 테헤란로39길 75 | 15 | 취득세 | 2013년 5월 | 2013년 5월 취득세 1건 총 15 |
| 8066 | 오정근 | 45 | 경기도 이천시 경충대로1804번길 47 | 15 | 주민세 | 2007년 1월 | 2007년 1월 주민세등 31건 총 15 |
| 8067 | 임채동 | 44 | 서울특별시 영등포구 신길로28가길 7-6 | 15 | 주민세 | 2007년 11월 | 2007년 11월 주민세등 8건 총 15 |
| 8068 | 이승환 | 44 | 경기도 김포시 장릉로 56 | 15 | 지방소득세 | 2010년 12월 | 2010년 12월 지방소득세 1건 총 15 |
| 8069 | 김선혜 | 43 | 서울특별시 강동구 천중로54길 25 | 15 | 지방소득세 | 2013년 7월 | 2013년 7월 지방소득세등 4건 총 15 |
| 8070 | 김종식 | 43 | 인천광역시 부평구 장제로92번길 24 | 15 | 주민세 | 2004년 7월 | 2004년 7월 주민세등 38건 총 15 |
| 8071 | 김용길 | 43 | 서울특별시 강서구 강서로15길 49 | 15 | 지방소득세 | 2013년 6월 | 2013년 6월 지방소득세등 5건 총 15 |
| 8072 | 최형복 | 42 | 서울특별시 광진구 능동로24길 66 | 15 | 주민세 | 2007년 1월 | 2007년 1월 주민세등 3건 총 15 |
| 8073 | 남상훈 | 42 | 서울특별시 강서구 공항대로39길 74 | 15 | 주민세 | 2004년 2월 | 2004년 2월 주민세등 8건 총 15 |
| 8074 | 이성훈 | 42 | 경기도 김포시 중봉로 1-1 | 15 | 지방소득세 | 2012년 4월 | 2012년 4월 지방소득세등 7건 총 15 |
| 8075 | 손재철 | 41 | 서울특별시 도봉구 시루봉로 226 | 15 | 지방소득세 | 2010년 11월 | 2010년 11월 지방소득세등 20건 총 15 |

| 연번 | 성명 | 나이 | 주소 | 체납액 | 대표 세목 | 과세년월 | 체납요지 |
|---|---|---|---|---|---|---|---|
| 8076 | 손인성 | 40 | 경기도 광명시 광명로888번길 22-12 | 15 | 지방소득세 | 2013년 7월 | 2013년 7월 지방소득세등 6건 총 15 |
| 8077 | 고경호 | 40 | 서울특별시 강서구 우현로 34 | 15 | 주민세 | 2007년 1월 | 2007년 1월 주민세등 13건 총 15 |
| 8078 | 서경종 | 40 | 서울특별시 강남구 역삼로7길 16 | 15 | 주민세 | 2003년 10월 | 2003년 10월 주민세등 13건 총 15 |
| 8079 | 천강훈 | 39 | 서울특별시 도봉구 도봉동 585-6 | 15 | 지방소득세 | 2013년 11월 | 2013년 11월 지방소득세 1건 총 15 |
| 8080 | 이성배 | 39 | 충청북도 충주시 칠금9길 14 | 15 | 지방소득세 | 2012년 2월 | 2012년 2월 지방소득세등 5건 총 15 |
| 8081 | 김지용 | 39 | 서울특별시 광진구 광장로 67 | 15 | 지방소득세 | 2014년 5월 | 2014년 5월 지방소득세등 5건 총 15 |
| 8082 | 정하버드필 | 38 | 서울특별시 송파구 송파대로38길 9 | 15 | 지방소득세 | 2013년 12월 | 2013년 12월 지방소득세 1건 총 15 |
| 8083 | 김용동 | 37 | 서울특별시 광진구 아차산로46길 16 | 15 | 취득세 | 2011년 8월 | 2011년 8월 취득세등 26건 총 15 |
| 8084 | 이현진 | 37 | 서울특별시 강남구 봉은사로21길 12 | 15 | 지방소득세 | 2012년 12월 | 2012년 12월 지방소득세 1건 총 15 |
| 8085 | 지은태 | 36 | 서울특별시 금천구 독산로14길 19 | 15 | 지방소득세 | 2014년 2월 | 2014년 2월 지방소득세등 7건 총 15 |
| 8086 | 고재훈 | 35 | 충청남도 천안시 서북구 세관길 11 | 15 | 지방소득세 | 2014년 7월 | 2014년 7월 지방소득세등 6건 총 15 |

| 연번 | 성명 | 나이 | 주소 | 체납액 | 대표 세목 | 과세년월 | 체납요지 |
|---|---|---|---|---|---|---|---|
| 8087 | 양보현 | 30 | 서울특별시 송파구 가락동 140 | 15 | 지방소득세 | 2013년 9월 | 2013년 9월 지방소득세등 2건 총 15 |
| 8088 | 밀양손씨 | 90 | 서울특별시노원구상계로193-14 | 14 | 지방소득세 | 2014년 12월 | 2014년 12월 지방소득세 1건 총 14 |
| 8089 | 이은애 | 83 | 서울특별시 마포구 서교동 410-9 | 14 | 지방소득세 | 2012년 1월 | 2012년 1월 지방소득세 1건 총 14 |
| 8090 | 김문성 | 83 | 서울특별시 구로구 경인로27길 24-25 | 14 | 지방소득세 | 2010년 9월 | 2010년 9월 지방소득세 1건 총 14 |
| 8091 | 전옥순 | 82 | 서울특별시 강서구 방화대로19길 18 | 14 | 지방소득세 | 2013년 10월 | 2013년 10월 지방소득세 1건 총 14 |
| 8092 | 이금자 | 82 | 서울특별시 강서구 강서로47길 108 | 14 | 지방소득세 | 2014년 4월 | 2014년 4월 지방소득세 1건 총 14 |
| 8093 | 윤점용 | 81 | 서울특별시 강동구 상암로 8-21 | 14 | 주민세 | 2002년 8월 | 2002년 8월 주민세등 3건 총 14 |
| 8094 | 김중란 | 81 | 서울특별시 은평구 은평로 98 | 14 | 지방소득세 | 2014년 12월 | 2014년 12월 지방소득세 1건 총 14 |
| 8095 | 이현순 | 79 | 서울특별시 마포구 연남로7길 6 | 14 | 지방소득세 | 2010년 4월 | 2010년 4월 지방소득세등 7건 총 14 |
| 8096 | 김수남 | 79 | 서울특별시 마포구 희우정로15길 9-8 | 14 | 주민세 | 2009년 2월 | 2009년 2월 주민세 1건 총 14 |
| 8097 | 정소아지 | 79 | 서울특별시 서대문구 수색로2길 30-8 | 14 | 주민세 | 2007년 1월 | 2007년 1월 주민세등 14건 총 14 |

| 연번 | 성명 | 나이 | 주소 | 체납액 | 대표 세목 | 과세년월 | 체납요지 |
|---|---|---|---|---|---|---|---|
| 8098 | 양창식 | 79 | 서울특별시 중구 청계천로 160 | 14 | 주민세 | 2001년 1월 | 2001년 1월 주민세등 7건 총 14 |
| 8099 | 안연신 | 78 | 서울특별시 영등포구 영등포로12길 8 | 14 | 지방소득세 | 2014년 7월 | 2014년 7월 지방소득세 1건 총 14 |
| 8100 | 윤호진 | 76 | 서울특별시 중랑구 중랑천로 113 | 14 | 취득세 | 2003년 2월 | 2003년 2월 취득세 1건 총 14 |
| 8101 | 최견자 | 75 | 서울특별시 동작구 사당로20바길 24 | 14 | 주민세 | 1998년 6월 | 1998년 6월 주민세등 2건 총 14 |
| 8102 | 김건상 | 74 | 서울특별시 영등포구 여의도동 41 | 14 | 주민세 | 1993년 2월 | 1993년 2월 주민세등 3건 총 14 |
| 8103 | 정추자 | 74 | 서울특별시 강동구 올림픽로62길 9-11 | 14 | 주민세 | 2009년 8월 | 2009년 8월 주민세 1건 총 14 |
| 8104 | 서영초 | 74 | 서울특별시 양천구 중앙로36길 15 | 14 | 지방소득세 | 2010년 10월 | 2010년 10월 지방소득세 1건 총 14 |
| 8105 | 오용근 | 73 | 서울특별시 강서구 강서로5가길 57 | 14 | 지방소득세 | 2013년 12월 | 2013년 12월 지방소득세 1건 총 14 |
| 8106 | 박용대 | 72 | 서울특별시 송파구 성내천로59길 12-7 | 14 | 주민세 | 2008년 5월 | 2008년 5월 주민세등 2건 총 14 |
| 8107 | 양건선 | 72 | 서울특별시 은평구 통일로75길 16 | 14 | 지방소득세 | 2011년 8월 | 2011년 8월 지방소득세등 10건 총 14 |
| 8108 | 김옥자 | 72 | 서울특별시 도봉구 삼양로162길 51-28 | 14 | 주민세 | 2002년 11월 | 2002년 11월 주민세 1건 총 14 |

| 연번 | 성명 | 나이 | 주소 | 체납액 | 대표 세목 | 과세년월 | 체납요지 |
|---|---|---|---|---|---|---|---|
| 8109 | 강정순 | 71 | 인천광역시 연수구 신송로118번길 6 | 14 | 주민세 | 2003년 5월 | 2003년 5월 주민세등 5건 총 14 |
| 8110 | 김광삼 | 71 | 서울특별시 서대문구 세무서6길 36-8 | 14 | 지방소득세 | 2012년 4월 | 2012년 4월 지방소득세등 7건 총 14 |
| 8111 | 김수연 | 71 | 서울특별시 강동구 명일로19길 19 | 14 | 지방소득세 | 2010년 1월 | 2010년 1월 지방소득세등 5건 총 14 |
| 8112 | 김낙수 | 70 | 서울특별시 도봉구 도당로13나길 34-4 | 14 | 지방소득세 | 2010년 6월 | 2010년 6월 지방소득세등 9건 총 14 |
| 8113 | 나현영 | 70 | 서울특별시 강서구 양천로57길 37 | 14 | 주민세 | 2006년 10월 | 2006년 10월 주민세등 4건 총 14 |
| 8114 | 문명숙 | 70 | 제주특별자치도 제주시 일주동로 1346 | 14 | 주민세 | 2001년 5월 | 2001년 5월 주민세 1건 총 14 |
| 8115 | 박광숙 | 70 | 서울특별시 송파구 신천동 17-2 | 14 | 주민세 | 1999년 9월 | 1999년 9월 주민세등 4건 총 14 |
| 8116 | 한진 | 69 | 서울특별시 동작구 노량진로32길 156 | 14 | 주민세 | 1999년 4월 | 1999년 4월 주민세 1건 총 14 |
| 8117 | 이용호 | 69 | 서울특별시 성북구 보국문로 106-1 | 14 | 주민세 | 1995년 12월 | 1995년 12월 주민세 1건 총 14 |
| 8118 | 김인환 | 69 | 서울특별시 마포구 양화진길 55 | 14 | 주민세 | 2003년 10월 | 2003년 10월 주민세등 14건 총 14 |
| 8119 | 이성수 | 69 | 서울특별시 동대문구 제기로 23 | 14 | 주민세 | 1993년 5월 | 1993년 5월 주민세등 3건 총 14 |

| 연번 | 성명 | 나이 | 주소 | 체납액 | 대표 세목 | 과세년월 | 체납요지 |
|---|---|---|---|---|---|---|---|
| 8120 | 김영훈 | 69 | 강원도 평창군 올림픽로 827-48 | 14 | 주민세 | 1992년 9월 | 1992년 9월 주민세등 2건 총 14 |
| 8121 | 박원길 | 68 | 서울특별시 관악구 미성7길 41 | 14 | 주민세 | 1999년 11월 | 1999년 11월 주민세등 5건 총 14 |
| 8122 | 김재구 | 68 | 서울특별시 송파구 새말로8길 12 | 14 | 주민세 | 2004년 8월 | 2004년 8월 주민세 1건 총 14 |
| 8123 | 이창수 | 67 | 대전광역시 중구 선화로67번길 85 | 14 | 취득세 | 2003년 8월 | 2003년 8월 취득세등 2건 총 14 |
| 8124 | 박구병 | 67 | 서울특별시 은평구 역말로8길 2-2 | 14 | 주민세 | 1999년 12월 | 1999년 12월 주민세등 7건 총 14 |
| 8125 | 김재훈 | 66 | 서울특별시 구로구 구로동로 174-8 | 14 | 주민세 | 2008년 2월 | 2008년 2월 주민세등 12건 총 14 |
| 8126 | 이영표 | 66 | 서울특별시 관악구 남부순환로190길 21 | 14 | 주민세 | 2008년 3월 | 2008년 3월 주민세 1건 총 14 |
| 8127 | 안동흥 | 66 | 서울특별시 강북구 월계로 27 | 14 | 주민세 | 2008년 11월 | 2008년 11월 주민세 1건 총 14 |
| 8128 | 이영수 | 65 | 서울특별시 마포구 월드컵북로47길 8 | 14 | 지방소득세 | 2012년 11월 | 2012년 11월 지방소득세등 3건 총 14 |
| 8129 | 유일노 | 65 | 서울특별시 강서구 방화대로7가길 12 | 14 | 주민세 | 2007년 9월 | 2007년 9월 주민세등 2건 총 14 |
| 8130 | 백봉근 | 65 | 강원도 양양군 거마천로 313-14 | 14 | 지방소득세 | 2012년 8월 | 2012년 8월 지방소득세등 10건 총 14 |

| 연번 | 성명 | 나이 | 주소 | 체납액 | 대표 세목 | 과세년월 | 체납요지 |
|---|---|---|---|---|---|---|---|
| 8131 | 최옥순 | 65 | 경기도 용인시 처인구 지삼로590번길 29 | 14 | 주민세 | 2009년 7월 | 2009년 7월 주민세등 9건 총 14 |
| 8132 | 김종철 | 64 | 경기도 용인시 처인구 부곡로 26 | 14 | 지방소득세 | 2014년 5월 | 2014년 5월 지방소득세등 2건 총 14 |
| 8133 | 신진용 | 64 | 서울특별시 용산구 서빙고로79가길 39 | 14 | 지방소득세 | 2014년 1월 | 2014년 1월 지방소득세 1건 총 14 |
| 8134 | 이경호 | 64 | 서울특별시 영등포구 여의대방로43가길 10 | 14 | 지방소득세 | 2014년 2월 | 2014년 2월 지방소득세등 4건 총 14 |
| 8135 | 김동출 | 64 | 경기도 구리시 동구릉로 151 | 14 | 지방소득세 | 2010년 8월 | 2010년 8월 지방소득세 1건 총 14 |
| 8136 | 문제춘 | 64 | 경기도 용인시 기흥구 동백8로131번길 9 | 14 | 주민세 | 2008년 10월 | 2008년 10월 주민세등 4건 총 14 |
| 8137 | 강정현 | 64 | 서울특별시 강동구 양재대로 1706 | 14 | 지방소득세 | 2014년 8월 | 2014년 8월 지방소득세 1건 총 14 |
| 8138 | 이근영 | 64 | 충청남도 당진시 면천서문1길 63-5 | 14 | 주민세 | 2008년 5월 | 2008년 5월 주민세등 3건 총 14 |
| 8139 | 민훈식 | 63 | 서울특별시 양천구 오목로3길 29 | 14 | 주민세 | 2002년 10월 | 2002년 10월 주민세등 4건 총 14 |
| 8140 | 이원굉 | 63 | 서울특별시 영등포구 신길로15다길 7-1 | 14 | 지방소득세 | 2010년 2월 | 2010년 2월 지방소득세등 19건 총 14 |
| 8141 | 박은수 | 63 | 서울특별시 강서구 양천로 699 | 14 | 지방소득세 | 2011년 1월 | 2011년 1월 지방소득세 1건 총 14 |

| 연번 | 성명 | 나이 | 주소 | 체납액 | 대표 세목 | 과세년월 | 체납요지 |
|---|---|---|---|---|---|---|---|
| 8142 | 최경숙 | 63 | 서울특별시 강동구 성내로3가길 35 | 14 | 주민세 | 2009년 7월 | 2009년 7월 주민세등 7건 총 14 |
| 8143 | 박관호 | 63 | 전라남도 진도군 교동4길 13 | 14 | 주민세 | 2003년 10월 | 2003년 10월 주민세등 12건 총 14 |
| 8144 | 김관성 | 63 | 서울특별시 관악구 조원로 142 | 14 | 지방소득세 | 2010년 7월 | 2010년 7월 지방소득세등 3건 총 14 |
| 8145 | 최규윤 | 63 | 서울특별시 광진구 천호대로136길 55 | 14 | 지방소득세 | 2011년 7월 | 2011년 7월 지방소득세 1건 총 14 |
| 8146 | 이준복 | 62 | 경기도 하남시 미사강변서로 167 | 14 | 지방소득세 | 2011년 8월 | 2011년 8월 지방소득세등 2건 총 14 |
| 8147 | 김성환 | 62 | 경기도 안성시 도라지길 27 | 14 | 주민세 | 2002년 5월 | 2002년 5월 주민세 1건 총 14 |
| 8148 | 나건수 | 62 | 서울특별시 노원구 덕릉로126가길 16 | 14 | 주민세 | 2000년 10월 | 2000년 10월 주민세등 11건 총 14 |
| 8149 | 추원태 | 62 | 서울특별시 강북구 한천로123가길 21-1 | 14 | 주민세 | 2004년 7월 | 2004년 7월 주민세등 3건 총 14 |
| 8150 | 김인배 | 61 | 서울특별시 동작구 사당로23마길 10 | 14 | 주민세 | 2004년 1월 | 2004년 1월 주민세등 2건 총 14 |
| 8151 | 황정희 | 61 | 서울특별시 강북구 한천로124다길 32 | 14 | 지방소득세 | 2012년 1월 | 2012년 1월 지방소득세등 2건 총 14 |
| 8152 | 정창용 | 61 | 서울특별시 은평구 진관1로 21-10 | 14 | 취득세 | 1996년 7월 | 1996년 7월 취득세 1건 총 14 |

| 연번 | 성명 | 나이 | 주소 | 체납액 | 대표 세목 | 과세년월 | 체납요지 |
|---|---|---|---|---|---|---|---|
| 8153 | 명재필 | 61 | 서울특별시 구로구 구로동로41길 20 | 14 | 지방소득세 | 2014년 6월 | 2014년 6월 지방소득세등 5건 총 14 |
| 8154 | 박영철 | 61 | 서울특별시 동작구 성대로 31 | 14 | 취득세 | 2010년 8월 | 2010년 8월 취득세 1건 총 14 |
| 8155 | 안희전 | 61 | 서울특별시 노원구 상계로9길 15 | 14 | 주민세 | 2008년 1월 | 2008년 1월 주민세등 2건 총 14 |
| 8156 | 박관제 | 60 | 서울특별시 관악구 남부순환로210길 38 | 14 | 주민세 | 2005년 12월 | 2005년 12월 주민세 1건 총 14 |
| 8157 | 민병회 | 60 | 서울특별시 송파구 방이동 89 | 14 | 주민세 | 2003년 10월 | 2003년 10월 주민세등 5건 총 14 |
| 8158 | 김덕순 | 60 | 서울특별시 구로구 구로중앙로27나길 20-4 | 14 | 지방소득세 | 2010년 8월 | 2010년 8월 지방소득세 1건 총 14 |
| 8159 | 김윤배 | 60 | 서울특별시 강동구 아리수로64길 16 | 14 | 지방소득세 | 2013년 1월 | 2013년 1월 지방소득세 1건 총 14 |
| 8160 | 김정백 | 60 | 서울특별시 중구 퇴계로80길 13-20 | 14 | 주민세 | 2005년 10월 | 2005년 10월 주민세등 9건 총 14 |
| 8161 | 문인숙 | 60 | 서울특별시 관악구 남부순환로167길 10 | 14 | 지방소득세 | 2013년 5월 | 2013년 5월 지방소득세등 8건 총 14 |
| 8162 | 최화식 | 60 | 서울특별시 마포구 월드컵로14길 18-8 | 14 | 주민세 | 2005년 6월 | 2005년 6월 주민세등 3건 총 14 |
| 8163 | 권태홍 | 60 | 서울특별시 송파구 오금로18길 4 | 14 | 지방소득세 | 2011년 5월 | 2011년 5월 지방소득세등 22건 총 14 |

| 연번 | 성명 | 나이 | 주소 | 체납액 | 대표 세목 | 과세년월 | 체납요지 |
|---|---|---|---|---|---|---|---|
| 8164 | 윤태근 | 60 | 경기도 김포시 점동로 81 | 14 | 지방소득세 | 2014년 10월 | 2014년 10월 지방소득세등 5건 총 14 |
| 8165 | 김기환 | 59 | 서울특별시 송파구 충민로 81-12 | 14 | 주민세 | 2007년 6월 | 2007년 6월 주민세 1건 총 14 |
| 8166 | 강기완 | 59 | 서울특별시 영등포구 경인로100길 1-3 | 14 | 지방소득세 | 2012년 12월 | 2012년 12월 지방소득세등 2건 총 14 |
| 8167 | 조효경 | 58 | 강원도 삼척시 정상로 81 | 14 | 주민세 | 2004년 2월 | 2004년 2월 주민세등 2건 총 14 |
| 8168 | 이용각 | 58 | 강원도 춘천시 춘화로 392 | 14 | 주민세 | 2007년 2월 | 2007년 2월 주민세등 4건 총 14 |
| 8169 | 박일영 | 58 | 서울특별시 은평구 갈현로 10-8 | 14 | 지방소득세 | 2014년 1월 | 2014년 1월 지방소득세등 7건 총 14 |
| 8170 | 김귀자 | 58 | 경기도 시흥시 큰솔로12번안길 3 | 14 | 주민세 | 2005년 7월 | 2005년 7월 주민세등 5건 총 14 |
| 8171 | 지재일 | 58 | 서울특별시 중구 동호로 303 | 14 | 지방소득세 | 2014년 7월 | 2014년 7월 지방소득세등 4건 총 14 |
| 8172 | 명제권 | 58 | 서울특별시 용산구 청파로85가길 28 | 14 | 지방소득세 | 2014년 3월 | 2014년 3월 지방소득세등 5건 총 14 |
| 8173 | 임충순 | 58 | 인천광역시 계양구 임학서로21번길 11 | 14 | 지방소득세 | 2011년 11월 | 2011년 11월 지방소득세 1건 총 14 |
| 8174 | 이강만 | 58 | 서울특별시 도봉구 쌍문동 59-3 | 14 | 지방소득세 | 2013년 9월 | 2013년 9월 지방소득세등 2건 총 14 |

| 연번 | 성명 | 나이 | 주소 | 체납액 | 대표 세목 | 과세년월 | 체납요지 |
|---|---|---|---|---|---|---|---|
| 8175 | 유희순 | 58 | 서울특별시 구로구 개봉로3길 47-5 | 14 | 지방소득세 | 2010년 1월 | 2010년 1월 지방소득세등 3건 총 14 |
| 8176 | 백연기 | 58 | 서울특별시 강서구 양천로 510 | 14 | 주민세 | 2009년 8월 | 2009년 8월 주민세등 12건 총 14 |
| 8177 | 여경례 | 57 | 경기도 안성시 걸미로 211-4 | 14 | 주민세 | 2000년 8월 | 2000년 8월 주민세 1건 총 14 |
| 8178 | 최락묵 | 57 | 서울특별시 종로구 혜화로 12 | 14 | 주민세 | 2002년 7월 | 2002년 7월 주민세등 3건 총 14 |
| 8179 | 최영규 | 57 | 경기도 시흥시 봉화로144번길 33-13 | 14 | 주민세 | 2008년 8월 | 2008년 8월 주민세 1건 총 14 |
| 8180 | 육현주 | 57 | 서울특별시 관악구 신사로16길 17 | 14 | 지방소득세 | 2014년 12월 | 2014년 12월 지방소득세등 3건 총 14 |
| 8181 | 이영숙 | 57 | 서울특별시 동작구 매봉로2길 8 | 14 | 지방소득세 | 2014년 2월 | 2014년 2월 지방소득세등 2건 총 14 |
| 8182 | 원용채 | 57 | 서울특별시금천구금하로793 | 14 | 주민세 | 2009년 1월 | 2009년 1월 주민세 1건 총 14 |
| 8183 | 오귀옥 | 57 | 서울특별시 종로구 자하문로 55 | 14 | 지방소득세 | 2013년 9월 | 2013년 9월 지방소득세등 2건 총 14 |
| 8184 | 윤석두 | 56 | 경기도 의정부시 의정로 134 | 14 | 주민세 | 2008년 4월 | 2008년 4월 주민세등 22건 총 14 |
| 8185 | 이영환 | 56 | 경기도 남양주시 천마산로 65 | 14 | 지방소득세 | 2014년 2월 | 2014년 2월 지방소득세 1건 총 14 |

| 연번 | 성명 | 나이 | 주소 | 체납액 | 대표 세목 | 과세년월 | 체납요지 |
|---|---|---|---|---|---|---|---|
| 8186 | 정동환 | 56 | 서울특별시 중랑구 사가정로 375 | 14 | 주민세 | 2005년 1월 | 2005년 1월 주민세등 9건 총 14 |
| 8187 | 차재욱 | 56 | 서울특별시 성북구 도봉로 23-9 | 14 | 지방소득세 | 2014년 1월 | 2014년 1월 지방소득세등 5건 총 14 |
| 8188 | 김영한 | 56 | 서울특별시 은평구 응암로4길 24 | 14 | 지방소득세 | 2011년 2월 | 2011년 2월 지방소득세등 2건 총 14 |
| 8189 | 박금섭 | 55 | 서울특별시 금천구 독산로108길 85 | 14 | 지방소득세 | 2010년 8월 | 2010년 8월 지방소득세등 17건 총 14 |
| 8190 | 양금식 | 55 | 서울특별시 금천구 가산디지털2로 127-107 | 14 | 지방소득세 | 2013년 9월 | 2013년 9월 지방소득세등 19건 총 14 |
| 8191 | 이혜영 | 55 | 서울특별시 중랑구 면목동 2-2 | 14 | 주민세 | 2009년 2월 | 2009년 2월 주민세등 8건 총 14 |
| 8192 | 홍성욱 | 55 | 서울특별시 노원구 한글비석로14길 8 | 14 | 지방소득세 | 2010년 9월 | 2010년 9월 지방소득세 1건 총 14 |
| 8193 | 이명호 | 55 | 서울특별시 송파구 송파대로30길 8 | 14 | 지방소득세 | 2014년 1월 | 2014년 1월 지방소득세등 13건 총 14 |
| 8194 | 박성목 | 55 | 서울특별시 구로구 경인로33길 27 | 14 | 지방소득세 | 2013년 8월 | 2013년 8월 지방소득세등 6건 총 14 |
| 8195 | 이현모 | 55 | 서울특별시 은평구 갈현로 301 | 14 | 주민세 | 2005년 7월 | 2005년 7월 주민세등 3건 총 14 |
| 8196 | 조돈왕 | 55 | 서울특별시 성동구 성수동1가 685-340 | 14 | 주민세 | 2009년 10월 | 2009년 10월 주민세등 4건 총 14 |

| 연번 | 성명 | 나이 | 주소 | 체납액 | 대표 세목 | 과세년월 | 체납요지 |
|---|---|---|---|---|---|---|---|
| 8197 | 구본각 | 55 | 경기도 수원시 장안구 송정로187번길 13 | 14 | 주민세 | 2002년 4월 | 2002년 4월 주민세등 3건 총 14 |
| 8198 | 마영해 | 55 | 서울특별시 용산구 원효로35길 37-3 | 14 | 지방소득세 | 2014년 2월 | 2014년 2월 지방소득세 1건 총 14 |
| 8199 | 정경일 | 54 | 경기도 안양시 동안구 경수대로519번길 53 | 14 | 주민세 | 2009년 2월 | 2009년 2월 주민세등 2건 총 14 |
| 8200 | 정철수 | 54 | 서울특별시 송파구 송파대로28길 27 | 14 | 주민세 | 2000년 3월 | 2000년 3월 주민세등 24건 총 14 |
| 8201 | 김재중 | 54 | 서울특별시 송파구 양재대로71길 42-15 | 14 | 지방소득세 | 2014년 9월 | 2014년 9월 지방소득세등 5건 총 14 |
| 8202 | 김재우 | 54 | 서울특별시 종로구 세검정로 347 | 14 | 주민세 | 2008년 8월 | 2008년 8월 주민세등 3건 총 14 |
| 8203 | 이준수 | 54 | 서울특별시 강동구 고덕로 427 | 14 | 주민세 | 2000년 11월 | 2000년 11월 주민세등 3건 총 14 |
| 8204 | 나진수 | 53 | 서울특별시 강서구 공항대로53나길 6-24 | 14 | 지방소득세 | 2014년 12월 | 2014년 12월 지방소득세 1건 총 14 |
| 8205 | 이화종 | 53 | 서울특별시 노원구 공릉동 106 | 14 | 주민세 | 2003년 4월 | 2003년 4월 주민세 1건 총 14 |
| 8206 | 이현호 | 53 | 서울특별시 양천구 중앙로45길 3-17 | 14 | 주민세 | 2007년 5월 | 2007년 5월 주민세 1건 총 14 |
| 8207 | 김순옥 | 53 | 서울특별시 강북구 노해로7길 10 | 14 | 지방소득세 | 2013년 8월 | 2013년 8월 지방소득세 1건 총 14 |

| 연번 | 성명 | 나이 | 주소 | 체납액 | 대표 세목 | 과세년월 | 체납요지 |
|---|---|---|---|---|---|---|---|
| 8208 | 최학서 | 53 | 경기도 파주시 금승리 469-1 | 14 | 주민세 | 1997년 4월 | 1997년 4월 주민세등 6건 총 14 |
| 8209 | 김인경 | 53 | 경기도 고양시 일산동구 일산로463번길 48-14 | 14 | 주민세 | 2007년 7월 | 2007년 7월 주민세등 4건 총 14 |
| 8210 | 정영자 | 53 | 서울특별시 강서구 강서로18길 91 | 14 | 지방소득세 | 2014년 1월 | 2014년 1월 지방소득세 1건 총 14 |
| 8211 | 장대성 | 52 | 서울특별시 강남구 언주로 21 | 14 | 지방소득세 | 2014년 11월 | 2014년 11월 지방소득세등 3건 총 14 |
| 8212 | 박명기 | 52 | 서울특별시 영등포구 국회대로54길 37-6 | 14 | 지방소득세 | 2014년 8월 | 2014년 8월 지방소득세등 4건 총 14 |
| 8213 | 김원동 | 52 | 경기도 의정부시 평화로168번길 11-13 | 14 | 지방소득세 | 2013년 1월 | 2013년 1월 지방소득세등 20건 총 14 |
| 8214 | 박순명 | 52 | 서울특별시 은평구 백련산로2길 19 | 14 | 주민세 | 2009년 10월 | 2009년 10월 주민세등 3건 총 14 |
| 8215 | 차애숙 | 52 | 서울특별시 동작구 사당로17길 52 | 14 | 지방소득세 | 2014년 2월 | 2014년 2월 지방소득세 1건 총 14 |
| 8216 | 기영인 | 52 | 서울특별시 강남구 봉은사로 419 | 14 | 지방소득세 | 2014년 11월 | 2014년 11월 지방소득세등 4건 총 14 |
| 8217 | 신진철 | 52 | 서울특별시 동대문구 사가정로 258 | 14 | 주민세 | 2006년 10월 | 2006년 10월 주민세등 44건 총 14 |
| 8218 | 김문규 | 52 | 세종특별자치시 전동면 중노장길 82 | 14 | 주민세 | 2006년 11월 | 2006년 11월 주민세등 5건 총 14 |

| 연번 | 성명 | 나이 | 주소 | 체납액 | 대표 세목 | 과세년월 | 체납요지 |
|---|---|---|---|---|---|---|---|
| 8219 | 조연신 | 51 | 서울특별시 종로구 지봉로7길 12-4 | 14 | 지방소득세 | 2011년 8월 | 2011년 8월 지방소득세등 15건 총 14 |
| 8220 | 김흥기 | 51 | 서울특별시 성북구 종암로23길 35 | 14 | 지방소득세 | 2011년 12월 | 2011년 12월 지방소득세 1건 총 14 |
| 8221 | 정연옥 | 51 | 서울특별시 중랑구 동일로118길 22 | 14 | 주민세 | 2005년 1월 | 2005년 1월 주민세등 10건 총 14 |
| 8222 | 박중현 | 51 | 서울특별시 노원구 한글비석로14길 8 | 14 | 주민세 | 2007년 4월 | 2007년 4월 주민세등 6건 총 14 |
| 8223 | 장근영 | 51 | 서울특별시 강북구 인수봉로8길 20-6 | 14 | 주민세 | 2007년 2월 | 2007년 2월 주민세등 2건 총 14 |
| 8224 | 송남열 | 50 | 서울특별시 도봉구 방학로2길 87 | 14 | 주민세 | 2001년 4월 | 2001년 4월 주민세등 16건 총 14 |
| 8225 | 이향희 | 50 | 경기도 부천시 안곡로 4 | 14 | 취득세 | 2012년 6월 | 2012년 6월 취득세 1건 총 14 |
| 8226 | 서광근 | 50 | 경기도 양주시 권율로 7 | 14 | 등록세 | 2006년 2월 | 2006년 2월 등록세등 2건 총 14 |
| 8227 | 최상용 | 50 | 서울특별시 동작구 보라매로7가길 24 | 14 | 지방소득세 | 2014년 6월 | 2014년 6월 지방소득세 1건 총 14 |
| 8228 | 이수덕 | 50 | 경기도 군포시 군포로775번길 78 | 14 | 주민세 | 2006년 5월 | 2006년 5월 주민세등 3건 총 14 |
| 8229 | 노진만 | 49 | 서울특별시 구로구 경인로47다길 14 | 14 | 지방소득세 | 2013년 2월 | 2013년 2월 지방소득세등 9건 총 14 |

| 연번 | 성명 | 나이 | 주소 | 체납액 | 대표 세목 | 과세년월 | 체납요지 |
|---|---|---|---|---|---|---|---|
| 8230 | 조상혁 | 49 | 서울특별시 성북구 돌곶이로27길 12 | 14 | 지방소득세 | 2011년 8월 | 2011년 8월 지방소득세 1건 총 14 |
| 8231 | 김종국 | 48 | 서울특별시 성북구 종암로 56 | 14 | 지방소득세 | 2010년 2월 | 2010년 2월 지방소득세등 26건 총 14 |
| 8232 | 곽정희 | 48 | 서울특별시 영등포구 대림로 197 | 14 | 지방소득세 | 2014년 5월 | 2014년 5월 지방소득세 1건 총 14 |
| 8233 | 윤종근 | 48 | 경기도 고양시 일산동구 백석로 119 | 14 | 주민세 | 2007년 12월 | 2007년 12월 주민세등 5건 총 14 |
| 8234 | 홍상범 | 48 | 서울특별시 종로구 대학로10길 24 | 14 | 지방소득세 | 2013년 9월 | 2013년 9월 지방소득세 1건 총 14 |
| 8235 | 김대윤 | 48 | 경기도 수원시 팔달구 수성로157번길 5-29 | 14 | 주민세 | 2007년 10월 | 2007년 10월 주민세등 3건 총 14 |
| 8236 | 김동환 | 47 | 서울특별시 서대문구 가재울로6길 53-26 | 14 | 주민세 | 2009년 6월 | 2009년 6월 주민세등 2건 총 14 |
| 8237 | 박영구 | 47 | 서울특별시 구로구 벚꽃로70길 26 | 14 | 주민세 | 2007년 4월 | 2007년 4월 주민세등 4건 총 14 |
| 8238 | 박용섭 | 47 | 서울특별시 마포구 성미산로29길 17-9 | 14 | 주민세 | 2008년 1월 | 2008년 1월 주민세등 4건 총 14 |
| 8239 | 이점동 | 47 | 서울특별시 양천구 중앙로 333 | 14 | 지방소득세 | 2013년 10월 | 2013년 10월 지방소득세등 5건 총 14 |
| 8240 | 최성근 | 46 | 경기도 성남시 분당구 야탑로167번길 9 | 14 | 지방소득세 | 2014년 9월 | 2014년 9월 지방소득세등 3건 총 14 |

| 연번 | 성명 | 나이 | 주소 | 체납액 | 대표 세목 | 과세년월 | 체납요지 |
|---|---|---|---|---|---|---|---|
| 8241 | 유영석 | 46 | 서울특별시 도봉구 도봉로123길 45 | 14 | 지방소득세 | 2014년 5월 | 2014년 5월 지방소득세등 3건 총 14 |
| 8242 | 김승준 | 46 | 경기도 성남시 분당구 동판교로 91 | 14 | 주민세 | 2002년 2월 | 2002년 2월 주민세등 7건 총 14 |
| 8243 | 장현영 | 46 | 서울특별시 성북구 오패산로16가길 40 | 14 | 주민세 | 2004년 7월 | 2004년 7월 주민세등 13건 총 14 |
| 8244 | 이미식 | 46 | 서울특별시 서초구 서초대로26길 7 | 14 | 주민세 | 2002년 11월 | 2002년 11월 주민세등 4건 총 14 |
| 8245 | 임은호 | 45 | 서울특별시 동작구 서달로6길 10 | 14 | 주민세 | 2008년 5월 | 2008년 5월 주민세등 3건 총 14 |
| 8246 | 이재웅 | 45 | 서울특별시 구로구 중앙로15길 125 | 14 | 지방소득세 | 2010년 10월 | 2010년 10월 지방소득세등 2건 총 14 |
| 8247 | 최기정 | 44 | 부산광역시 해운대구 마린시티3로 37 | 14 | 지방소득세 | 2014년 9월 | 2014년 9월 지방소득세 1건 총 14 |
| 8248 | 이용성 | 44 | 서울특별시 양천구 신정로13길 51 | 14 | 지방소득세 | 2014년 1월 | 2014년 1월 지방소득세 1건 총 14 |
| 8249 | 이내호 | 44 | 경기도 양평군 애곡건너말길 17 | 14 | 주민세 | 2005년 6월 | 2005년 6월 주민세등 6건 총 14 |
| 8250 | 조정희 | 44 | 서울특별시 은평구 불광천길 410-17 | 14 | 지방소득세 | 2014년 1월 | 2014년 1월 지방소득세 1건 총 14 |
| 8251 | 최석호 | 43 | 서울특별시 영등포구 대림로31가길 15 | 14 | 지방소득세 | 2013년 3월 | 2013년 3월 지방소득세등 2건 총 14 |

| 연번 | 성명 | 나이 | 주소 | 체납액 | 대표 세목 | 과세년월 | 체납요지 |
|---|---|---|---|---|---|---|---|
| 8252 | 홍윤정 | 42 | 경기 안양시 동안구 평촌동 101 | 14 | 주민세 | 2009년 7월 | 2009년 7월 주민세 1건 총 14 |
| 8253 | 김효국 | 41 | 인천광역시 서구 완정로 146 | 14 | 지방소득세 | 2010년 7월 | 2010년 7월 지방소득세등 3건 총 14 |
| 8254 | 정주미 | 40 | 서울특별시 동대문구 제기로29길 9 | 14 | 지방소득세 | 2014년 5월 | 2014년 5월 지방소득세등 8건 총 14 |
| 8255 | 이세중 | 38 | 서울특별시 은평구 연서로13길 13-10 | 14 | 주민세 | 2002년 4월 | 2002년 4월 주민세등 16건 총 14 |
| 8256 | 김문성 | 37 | 충청남도 보령시 자라실길 17-29 | 14 | 지방소득세 | 2011년 8월 | 2011년 8월 지방소득세등 6건 총 14 |
| 8257 | 김경희 | 35 | 세종특별자치시 조치원읍 장안로 61 | 14 | 지방소득세 | 2012년 12월 | 2012년 12월 지방소득세 1건 총 14 |
| 8258 | 이민경 | 35 | 서울특별시 구로구 남부순환로95길 54 | 14 | 지방소득세 | 2011년 5월 | 2011년 5월 지방소득세등 3건 총 14 |
| 8259 | 김재환 | 35 | 서울특별시 송파구 백제고분로12길 3-27 | 14 | 지방소득세 | 2014년 10월 | 2014년 10월 지방소득세 1건 총 14 |
| 8260 | 이영하 | 33 | 서울특별시 은평구 서오릉로21길 34-14 | 14 | 지방소득세 | 2014년 12월 | 2014년 12월 지방소득세 1건 총 14 |
| 8261 | 오정훈 | 33 | 서울특별시 중랑구 동일로 622-17 | 14 | 취득세 | 2014년 8월 | 2014년 8월 취득세등 3건 총 14 |
| 8262 | 정순욱 | 30 | 대구광역시 남구 이천로1길 80 | 14 | 지방소득세 | 2011년 10월 | 2011년 10월 지방소득세 1건 총 14 |

| 연번 | 성명 | 나이 | 주소 | 체납액 | 대표 세목 | 과세년월 | 체납요지 |
|---|---|---|---|---|---|---|---|
| 8263 | 안순예 | 94 | 경기도 용인시 처인구 포곡읍 포곡로246번길 35 | 13 | 취득세 | 2002년 1월 | 2002년 1월 취득세 1건 총 13 |
| 8264 | 이영호 | 87 | 서울특별시 영등포구 영등포로84길 43 | 13 | 지방소득세 | 2014년 6월 | 2014년 6월 지방소득세 1건 총 13 |
| 8265 | 복철 | 87 | 서울특별시 동작구 양녕로23길 67 | 13 | 지방소득세 | 2013년 8월 | 2013년 8월 지방소득세 1건 총 13 |
| 8266 | 김순례 | 87 | 서울특별시 강남구 청담동 76-8 | 13 | 주민세 | 2005년 4월 | 2005년 4월 주민세등 4건 총 13 |
| 8267 | 김석빈 | 83 | 서울특별시 서초구 남부순환로339길 25 | 13 | 주민세 | 2009년 11월 | 2009년 11월 주민세 1건 총 13 |
| 8268 | 이인우 | 82 | 서울특별시 중랑구 공릉로12가길 46-9 | 13 | 주민세 | 2001년 4월 | 2001년 4월 주민세 1건 총 13 |
| 8269 | 김춘애 | 82 | 서울특별시 중랑구 신내로19길 42 | 13 | 주민세 | 2009년 8월 | 2009년 8월 주민세등 2건 총 13 |
| 8270 | 정준기 | 82 | 경기도 안양시 만안구 연현로 113-3 | 13 | 주민세 | 2009년 12월 | 2009년 12월 주민세 1건 총 13 |
| 8271 | 한재영 | 81 | 경기도 의정부시 범골로107번길 125-15 | 13 | 주민세 | 1999년 4월 | 1999년 4월 주민세 1건 총 13 |
| 8272 | 우건무 | 81 | 서울특별시 동대문구 약령시로 71 | 13 | 주민세 | 2004년 7월 | 2004년 7월 주민세등 10건 총 13 |
| 8273 | 정장식 | 81 | 경기도 용인시 기흥구 마북로 210 | 13 | 주민세 | 2002년 10월 | 2002년 10월 주민세 1건 총 13 |

| 연번 | 성명 | 나이 | 주소 | 체납액 | 대표 세목 | 과세년월 | 체납요지 |
|---|---|---|---|---|---|---|---|
| 8274 | 정말님 | 80 | 서울특별시 도봉구 도봉로136길 28 | 13 | 지방소득세 | 2010년 10월 | 2010년 10월 지방소득세 1건 총 13 |
| 8275 | 김양수 | 78 | 경기도 부천시 부광로 9 | 13 | 주민세 | 2001년 2월 | 2001년 2월 주민세등 4건 총 13 |
| 8276 | 정정묵 | 78 | 서울특별시 광진구 광나루로44길 31 | 13 | 지방소득세 | 2011년 8월 | 2011년 8월 지방소득세 1건 총 13 |
| 8277 | 민병록 | 77 | 서울특별시 용산구 이촌로46길 2 | 13 | 주민세 | 1998년 6월 | 1998년 6월 주민세등 2건 총 13 |
| 8278 | 전기선 | 77 | 서울특별시 양천구 신정중앙로8길 6 | 13 | 주민세 | 1992년 9월 | 1992년 9월 주민세등 3건 총 13 |
| 8279 | 강병운 | 76 | 경기도 고양시 일산동구 무궁화로 12 | 13 | 취득세 | 1997년 3월 | 1997년 3월 취득세등 2건 총 13 |
| 8280 | 이안자 | 76 | 경기도 고양시 일산동구 고양대로 900-11 | 13 | 주민세 | 2009년 7월 | 2009년 7월 주민세 1건 총 13 |
| 8281 | 이정자 | 75 | 서울특별시 용산구 이촌로 324-10 | 13 | 지방소득세 | 2014년 12월 | 2014년 12월 지방소득세 1건 총 13 |
| 8282 | 안병기 | 75 | 서울특별시 노원구 상계동 109 | 13 | 주민세 | 2001년 4월 | 2001년 4월 주민세등 14건 총 13 |
| 8283 | 이철웅 | 75 | 서울특별시 서초구 사임당로 137 | 13 | 주민세 | 2005년 1월 | 2005년 1월 주민세등 4건 총 13 |
| 8284 | 김세인 | 75 | 인천광역시 부평구 장제로159번길 30-1 | 13 | 주민세 | 2000년 10월 | 2000년 10월 주민세등 2건 총 13 |

| 연번 | 성명 | 나이 | 주소 | 체납액 | 대표 세목 | 과세년월 | 체납요지 |
|---|---|---|---|---|---|---|---|
| 8285 | 곽희자 | 74 | 경기도 군포시 대야1로6번길 22 | 13 | 지방소득세 | 2010년 1월 | 2010년 1월 지방소득세등 3건 총 13 |
| 8286 | 이순분 | 74 | 서울특별시 노원구 덕릉로118길 27 | 13 | 지방소득세 | 2014년 8월 | 2014년 8월 지방소득세등 3건 총 13 |
| 8287 | 유풍자 | 74 | 서울특별시 용산구 신흥로7길 13-7 | 13 | 지방소득세 | 2014년 12월 | 2014년 12월 지방소득세 1건 총 13 |
| 8288 | 정희성 | 74 | 대구광역시 중구 동덕로 33 | 13 | 지방소득세 | 2010년 4월 | 2010년 4월 지방소득세등 19건 총 13 |
| 8289 | 유길수 | 73 | 경기도 용인시 수지구 상현로 30-10 | 13 | 주민세 | 2006년 4월 | 2006년 4월 주민세 1건 총 13 |
| 8290 | 김봉길 | 71 | 서울특별시 마포구 마포대로14길 21 | 13 | 주민세 | 2009년 11월 | 2009년 11월 주민세등 5건 총 13 |
| 8291 | 오수형 | 71 | 충청남도 금산군 화엄로 651 | 13 | 주민세 | 1998년 6월 | 1998년 6월 주민세 1건 총 13 |
| 8292 | 박용자 | 71 | 서울특별시 송파구 송파대로8길 42 | 13 | 지방소득세 | 2012년 7월 | 2012년 7월 지방소득세 1건 총 13 |
| 8293 | 김옥배 | 70 | 서울특별시 동작구 상도로22나길 20-6 | 13 | 지방소득세 | 2014년 7월 | 2014년 7월 지방소득세등 4건 총 13 |
| 8294 | 유윤석 | 70 | 서울특별시 구로구 부일로1길 136-3 | 13 | 주민세 | 1997년 2월 | 1997년 2월 주민세등 9건 총 13 |
| 8295 | 성기범 | 70 | 서울특별시 서대문구 응암로 133 | 13 | 주민세 | 2001년 3월 | 2001년 3월 주민세등 10건 총 13 |

| 연번 | 성명 | 나이 | 주소 | 체납액 | 대표 세목 | 과세년월 | 체납요지 |
|---|---|---|---|---|---|---|---|
| 8296 | 민경애 | 70 | 서울특별시 송파구 송파동 166 | 13 | 주민세 | 2007년 7월 | 2007년 7월 주민세 1건 총 13 |
| 8297 | 이명희 | 69 | 경기도 남양주시 진벌로 85-2 | 13 | 주민세 | 2000년 11월 | 2000년 11월 주민세등 4건 총 13 |
| 8298 | 임정혁 | 69 | 서울특별시 성북구 정릉로38나길 6 | 13 | 주민세 | 2006년 1월 | 2006년 1월 주민세등 2건 총 13 |
| 8299 | 김동엽 | 69 | 서울특별시 동작구 서달로12나길 18 | 13 | 지방소득세 | 2011년 8월 | 2011년 8월 지방소득세등 5건 총 13 |
| 8300 | 신철균 | 69 | 경기도 김포시 김포한강11로 287 | 13 | 지방소득세 | 2010년 3월 | 2010년 3월 지방소득세 1건 총 13 |
| 8301 | 김태원 | 68 | 경기도 구리시 갈매중앙로 131 | 13 | 주민세 | 2008년 10월 | 2008년 10월 주민세등 2건 총 13 |
| 8302 | 김영상 | 68 | 서울특별시 관악구 남부순환로159길 35 | 13 | 주민세 | 2001년 7월 | 2001년 7월 주민세등 8건 총 13 |
| 8303 | 이문도 | 68 | 서울특별시 용산구 장문로51길 10 | 13 | 주민세 | 2008년 7월 | 2008년 7월 주민세등 2건 총 13 |
| 8304 | 박인식 | 68 | 서울특별시 동작구 사당로 157-7 | 13 | 지방소득세 | 2010년 9월 | 2010년 9월 지방소득세 1건 총 13 |
| 8305 | 이상욱 | 68 | 서울특별시 강북구 삼양로123길 31 | 13 | 주민세 | 1989년 1월 | 1989년 1월 주민세 1건 총 13 |
| 8306 | 정병선 | 68 | 경기도 수원시 장안구 파장로100번길 29 | 13 | 주민세 | 2003년 5월 | 2003년 5월 주민세등 21건 총 13 |

| 연번 | 성명 | 나이 | 주소 | 체납액 | 대표 세목 | 과세년월 | 체납요지 |
|---|---|---|---|---|---|---|---|
| 8307 | 정인교 | 68 | 경기도 광주시 회안대로 621-15 | 13 | 지방소득세 | 2010년 6월 | 2010년 6월 지방소득세 1건 총 13 |
| 8308 | 남정견 | 68 | 충청북도 괴산군 괴산로 444 | 13 | 주민세 | 2007년 8월 | 2007년 8월 주민세등 3건 총 13 |
| 8309 | 강재우 | 67 | 서울특별시 관악구 인헌21길 24 | 13 | 주민세 | 2009년 2월 | 2009년 2월 주민세등 9건 총 13 |
| 8310 | 이정란 | 66 | 서울특별시 강동구 상일로 74 | 13 | 주민세 | 2006년 5월 | 2006년 5월 주민세등 5건 총 13 |
| 8311 | 김금옥 | 65 | 서울특별시 성북구 종암로24가길 53 | 13 | 지방소득세 | 2010년 8월 | 2010년 8월 지방소득세등 3건 총 13 |
| 8312 | 김종식 | 65 | 서울특별시 중구 을지로30길 24 | 13 | 주민세 | 2006년 1월 | 2006년 1월 주민세등 4건 총 13 |
| 8313 | 문준석 | 65 | 서울특별시 강남구 자곡로 260 | 13 | 주민세 | 2003년 9월 | 2003년 9월 주민세등 6건 총 13 |
| 8314 | 김종선 | 65 | 서울특별시 영등포구 영신로 193 | 13 | 지방소득세 | 2014년 9월 | 2014년 9월 지방소득세등 2건 총 13 |
| 8315 | 정왕창 | 65 | 서울특별시 은평구 증산로11길 4 | 13 | 지방소득세 | 2010년 7월 | 2010년 7월 지방소득세등 26건 총 13 |
| 8316 | 윤상희 | 65 | 서울특별시 강서구 송정로 71 | 13 | 주민세 | 2001년 3월 | 2001년 3월 주민세등 4건 총 13 |
| 8317 | 김윤 | 65 | 서울특별시 성북구 동소문로47길 32-7 | 13 | 주민세 | 2006년 7월 | 2006년 7월 주민세등 11건 총 13 |

| 연번 | 성명 | 나이 | 주소 | 체납액 | 대표 세목 | 과세년월 | 체납요지 |
|---|---|---|---|---|---|---|---|
| 8318 | 최정옥 | 64 | 인천광역시 계양구 새벌로 120 | 13 | 주민세 | 2001년 4월 | 2001년 4월 주민세등 7건 총 13 |
| 8319 | 안영철 | 64 | 서울특별시 구로구 디지털로35길 43 | 13 | 주민세 | 2002년 10월 | 2002년 10월 주민세등 2건 총 13 |
| 8320 | 조병수 | 64 | 서울특별시 광진구 아차산로22길 17-6 | 13 | 주민세 | 2007년 11월 | 2007년 11월 주민세등 18건 총 13 |
| 8321 | 김태연 | 63 | 인천광역시 강화군 향교길 7-10 | 13 | 지방소득세 | 2013년 2월 | 2013년 2월 지방소득세 1건 총 13 |
| 8322 | 강태욱 | 62 | 서울특별시 송파구 삼학사로18길 3-5 | 13 | 주민세 | 2002년 4월 | 2002년 4월 주민세등 42건 총 13 |
| 8323 | 김규태 | 62 | 경기도 용인시 수지구 죽전로27번길 60 | 13 | 주민세 | 2003년 9월 | 2003년 9월 주민세등 3건 총 13 |
| 8324 | 한용환 | 62 | 서울특별시 강북구 노해로 49 | 13 | 주민세 | 2002년 12월 | 2002년 12월 주민세등 19건 총 13 |
| 8325 | 차기평 | 62 | 서울특별시 노원구 동일로216길 47 | 13 | 주민세 | 2008년 9월 | 2008년 9월 주민세 1건 총 13 |
| 8326 | 김영철 | 62 | 서울특별시 영등포구 디지털로54가길 7 | 13 | 주민세 | 2000년 11월 | 2000년 11월 주민세등 2건 총 13 |
| 8327 | 고현주 | 61 | 강원도 강릉시 구시장길 5 | 13 | 주민세 | 2007년 6월 | 2007년 6월 주민세등 5건 총 13 |
| 8328 | 하태경 | 61 | 서울특별시 성북구 흥천사길 7 | 13 | 지방소득세 | 2010년 4월 | 2010년 4월 지방소득세등 4건 총 13 |

| 연번 | 성명 | 나이 | 주소 | 체납액 | 대표 세목 | 과세년월 | 체납요지 |
|---|---|---|---|---|---|---|---|
| 8329 | 이영희 | 61 | 서울특별시 강서구 염창동 294 | 13 | 지방소득세 | 2011년 1월 | 2011년 1월 지방소득세 1건 총 13 |
| 8330 | 유용훈 | 61 | 서울특별시 서초구 강남대로10길 27 | 13 | 주민세 | 2003년 4월 | 2003년 4월 주민세등 10건 총 13 |
| 8331 | 임우선 | 61 | 서울특별시 성북구 종암로13가길 11-4 | 13 | 지방소득세 | 2010년 10월 | 2010년 10월 지방소득세 1건 총 13 |
| 8332 | 강달원 | 60 | 서울특별시 영등포구 가마산로45길 3 | 13 | 주민세 | 2002년 1월 | 2002년 1월 주민세등 11건 총 13 |
| 8333 | 심보균 | 60 | 경기도 안양시 만안구 박달로557번길 16 | 13 | 주민세 | 2009년 10월 | 2009년 10월 주민세 1건 총 13 |
| 8334 | 안춘식 | 60 | 인천광역시 중구 흰바위로 34 | 13 | 지방소득세 | 2010년 2월 | 2010년 2월 지방소득세등 19건 총 13 |
| 8335 | 김현숙 | 60 | 서울특별시 서대문구 홍제내4길 17-3 | 13 | 주민세 | 2008년 4월 | 2008년 4월 주민세등 2건 총 13 |
| 8336 | 이명학 | 60 | 경기도 파주시 문향로147번길 24 | 13 | 주민세 | 2008년 11월 | 2008년 11월 주민세 1건 총 13 |
| 8337 | 박대종 | 60 | 경기도 고양시 일산서구 덕이로 281-9 | 13 | 등록세 | 2007년 2월 | 2007년 2월 등록세등 4건 총 13 |
| 8338 | 김정윤 | 60 | 서울특별시 구로구 개봉로17나길 61-16 | 13 | 지방소득세 | 2010년 2월 | 2010년 2월 지방소득세등 3건 총 13 |
| 8339 | 추은희 | 60 | 서울특별시 성북구 북악산로 851 | 13 | 지방소득세 | 2010년 5월 | 2010년 5월 지방소득세등 11건 총 13 |

| 연번 | 성명 | 나이 | 주소 | 체납액 | 대표 세목 | 과세년월 | 체납요지 |
|---|---|---|---|---|---|---|---|
| 8340 | 이수관 | 60 | 충청북도 단양군 북상3길 7-4 | 13 | 지방소득세 | 2010년 7월 | 2010년 7월 지방소득세 1건 총 13 |
| 8341 | 박용성 | 60 | 서울특별시 동작구 국사봉10길 46 | 13 | 주민세 | 2003년 4월 | 2003년 4월 주민세 1건 총 13 |
| 8342 | 김남순 | 59 | 경기도 안산시 상록구 학사7길 9 | 13 | 주민세 | 2008년 2월 | 2008년 2월 주민세등 12건 총 13 |
| 8343 | 서정권 | 59 | 서울특별시 동작구 노량진로8나길 101 | 13 | 주민세 | 2005년 4월 | 2005년 4월 주민세등 3건 총 13 |
| 8344 | 박길순 | 59 | 서울특별시 구로구 우마1가길 13-7 | 13 | 주민세 | 2006년 8월 | 2006년 8월 주민세등 3건 총 13 |
| 8345 | 김진환 | 59 | 서울특별시 도봉구 도봉로169나길 87 | 13 | 주민세 | 2003년 9월 | 2003년 9월 주민세등 3건 총 13 |
| 8346 | 구자훈 | 59 | 경기도 광주시 역동로 25 | 13 | 지방소득세 | 2011년 9월 | 2011년 9월 지방소득세등 6건 총 13 |
| 8347 | 이달인 | 59 | 서울특별시 송파구 토성로5길 5-16 | 13 | 지방소득세 | 2014년 9월 | 2014년 9월 지방소득세등 6건 총 13 |
| 8348 | 전영근 | 59 | 인천광역시 남동구 경원대로 972 | 13 | 취득세 | 2014년 1월 | 2014년 1월 취득세 1건 총 13 |
| 8349 | 이병수 | 59 | 전라남도 장흥군 옥당1길 16-1 | 13 | 주민세 | 2008년 10월 | 2008년 10월 주민세등 2건 총 13 |
| 8350 | 정윤희 | 59 | 서울특별시 강서구 공항대로58나길 10-18 | 13 | 주민세 | 2006년 8월 | 2006년 8월 주민세등 11건 총 13 |

| 연번 | 성명 | 나이 | 주소 | 체납액 | 대표 세목 | 과세년월 | 체납요지 |
|---|---|---|---|---|---|---|---|
| 8351 | 이성하 | 58 | 서울특별시 동작구 흑석한강로 11 | 13 | 주민세 | 2002년 4월 | 2002년 4월 주민세 1건 총 13 |
| 8352 | 박윤식 | 58 | 서울특별시 도봉구 해등로 337-12 | 13 | 주민세 | 2004년 1월 | 2004년 1월 주민세등 17건 총 13 |
| 8353 | 고중선 | 58 | 서울특별시 성북구 정릉로21길 74 | 13 | 주민세 | 2002년 4월 | 2002년 4월 주민세등 18건 총 13 |
| 8354 | 이인상 | 58 | 서울특별시 구로구 신도림로13길 35 | 13 | 주민세 | 2006년 4월 | 2006년 4월 주민세등 16건 총 13 |
| 8355 | 박성관 | 58 | 경기도 부천시 범안로45번길 49 | 13 | 주민세 | 2009년 10월 | 2009년 10월 주민세 1건 총 13 |
| 8356 | 오화영 | 58 | 서울특별시 강남구 선릉로112길 73 | 13 | 지방소득세 | 2013년 4월 | 2013년 4월 지방소득세 1건 총 13 |
| 8357 | 김성배 | 57 | 서울특별시 도봉구 마들로 599 | 13 | 주민세 | 2002년 12월 | 2002년 12월 주민세등 25건 총 13 |
| 8358 | 장길천 | 57 | 서울특별시 동작구 동작대로23길 29 | 13 | 주민세 | 2005년 12월 | 2005년 12월 주민세등 10건 총 13 |
| 8359 | 김동률 | 57 | 서울특별시 노원구 한글비석로 479 | 13 | 주민세 | 2007년 10월 | 2007년 10월 주민세등 3건 총 13 |
| 8360 | 이무열 | 57 | 서울특별시 관악구 남부순환로157길 29 | 13 | 주민세 | 2009년 6월 | 2009년 6월 주민세 1건 총 13 |
| 8361 | 장진술 | 57 | 서울특별시 양천구 신목로 16 | 13 | 주민세 | 2007년 6월 | 2007년 6월 주민세등 3건 총 13 |

| 연번 | 성명 | 나이 | 주소 | 체납액 | 대표 세목 | 과세년월 | 체납요지 |
|---|---|---|---|---|---|---|---|
| 8362 | 이재혁 | 57 | 부산광역시 기장군 마장터길 13-1 | 13 | 주민세 | 2001년 6월 | 2001년 6월 주민세등 5건 총 13 |
| 8363 | 이동흡 | 57 | 서울특별시 마포구 월드컵북로 235 | 13 | 지방소득세 | 2014년 11월 | 2014년 11월 지방소득세 1건 총 13 |
| 8364 | 김기두 | 56 | 서울특별시 양천구 목동중앙북로16가길 11-3 | 13 | 주민세 | 2007년 11월 | 2007년 11월 주민세등 14건 총 13 |
| 8365 | 이주진 | 56 | 경기도 광명시 목감로 308-1 | 13 | 주민세 | 2005년 10월 | 2005년 10월 주민세등 3건 총 13 |
| 8366 | 장봉원 | 56 | 서울특별시 성북구 회기로3길 1 | 13 | 지방소득세 | 2013년 5월 | 2013년 5월 지방소득세등 3건 총 13 |
| 8367 | 여몽구 | 56 | 서울특별시 양천구 중앙로53길 39 | 13 | 주민세 | 2004년 4월 | 2004년 4월 주민세등 2건 총 13 |
| 8368 | 이영준 | 56 | 서울특별시 용산구 한강대로104마길 30 | 13 | 주민세 | 2004년 1월 | 2004년 1월 주민세등 8건 총 13 |
| 8369 | 김영길 | 56 | 서울특별시 은평구 은평로13길 9 | 13 | 주민세 | 2006년 7월 | 2006년 7월 주민세등 11건 총 13 |
| 8370 | 박경서 | 56 | 서울특별시 영등포구 당산로28길 8 | 13 | 지방소득세 | 2010년 4월 | 2010년 4월 지방소득세등 6건 총 13 |
| 8371 | 임성수 | 56 | 서울특별시 서초구 잠원로 132 | 13 | 주민세 | 2001년 10월 | 2001년 10월 주민세 1건 총 13 |
| 8372 | 김유철 | 55 | 경기도 오산시 수청로 220 | 13 | 주민세 | 2003년 4월 | 2003년 4월 주민세등 10건 총 13 |

| 연번 | 성명 | 나이 | 주소 | 체납액 | 대표 세목 | 과세년월 | 체납요지 |
|---|---|---|---|---|---|---|---|
| 8373 | 박철우 | 55 | 서울특별시 양천구 목동서로 57 | 13 | 주민세 | 2007년 5월 | 2007년 5월 주민세등 16건 총 13 |
| 8374 | 최춘식 | 55 | 경기도 하남시 역말로15번길 35 | 13 | 주민세 | 2002년 5월 | 2002년 5월 주민세 1건 총 13 |
| 8375 | 신창인 | 55 | 경상북도 칠곡군 관호7길 41 | 13 | 지방소득세 | 2012년 8월 | 2012년 8월 지방소득세등 2건 총 13 |
| 8376 | 최민수 | 55 | 서울특별시 서대문구 거북골로 94-8 | 13 | 주민세 | 2007년 12월 | 2007년 12월 주민세등 3건 총 13 |
| 8377 | 이용희 | 55 | 서울특별시 동작구 상도로15아길 18 | 13 | 주민세 | 2008년 2월 | 2008년 2월 주민세등 2건 총 13 |
| 8378 | 김만호 | 55 | 서울특별시 성북구 장위로42길 22 | 13 | 주민세 | 2006년 7월 | 2006년 7월 주민세등 10건 총 13 |
| 8379 | 유제형 | 55 | 강원도 홍천군 서면 설밀길 19 | 13 | 주민세 | 2001년 4월 | 2001년 4월 주민세등 4건 총 13 |
| 8380 | 정휘수 | 55 | 서울특별시 양천구 중앙로27길 16 | 13 | 지방소득세 | 2012년 9월 | 2012년 9월 지방소득세 1건 총 13 |
| 8381 | 서동배 | 55 | 서울특별시 도봉구 시루봉로23길 68 | 13 | 지방소득세 | 2014년 5월 | 2014년 5월 지방소득세등 4건 총 13 |
| 8382 | 최희창 | 54 | 경상북도 청도군 이슬미로 329-8 | 13 | 주민세 | 2007년 9월 | 2007년 9월 주민세 1건 총 13 |
| 8383 | 양효승 | 54 | 서울특별시 강동구 암사1가길 34 | 13 | 지방소득세 | 2010년 1월 | 2010년 1월 지방소득세등 6건 총 13 |

| 연번 | 성명 | 나이 | 주소 | 체납액 | 대표 세목 | 과세년월 | 체납요지 |
|---|---|---|---|---|---|---|---|
| 8384 | 복진숙 | 54 | 서울특별시 관악구 양지15길 11 | 13 | 지방소득세 | 2011년 8월 | 2011년 8월 지방소득세등 2건 총 13 |
| 8385 | 이성재 | 54 | 서울특별시 양천구 등촌로 76 | 13 | 주민세 | 2003년 5월 | 2003년 5월 주민세등 9건 총 13 |
| 8386 | 여혜숙 | 53 | 경기도 안양시 동안구 일동로204번길 11 | 13 | 주민세 | 2007년 4월 | 2007년 4월 주민세등 4건 총 13 |
| 8387 | 홍범식 | 53 | 서울특별시 영등포구 여의대방로43나길 25 | 13 | 주민세 | 2004년 6월 | 2004년 6월 주민세등 7건 총 13 |
| 8388 | 김형복 | 53 | 서울특별시 중구 퇴계로86가길 19 | 13 | 주민세 | 2002년 7월 | 2002년 7월 주민세등 4건 총 13 |
| 8389 | 정진철 | 53 | 경기도 광명시 범안로 1002 | 13 | 지방소득세 | 2012년 3월 | 2012년 3월 지방소득세등 6건 총 13 |
| 8390 | 강미선 | 53 | 서울특별시 중랑구 망우로65나길 16-4 | 13 | 주민세 | 2001년 7월 | 2001년 7월 주민세등 19건 총 13 |
| 8391 | 변성호 | 52 | 서울특별시 서초구 동광로19길 38 | 13 | 지방소득세 | 2012년 3월 | 2012년 3월 지방소득세 1건 총 13 |
| 8392 | 탁남수 | 52 | 서울특별시 서초구 효령로53길 45 | 13 | 주민세 | 2008년 8월 | 2008년 8월 주민세등 7건 총 13 |
| 8393 | 이혜정 | 51 | 서울특별시 도봉구 해등로 190 | 13 | 주민세 | 2000년 6월 | 2000년 6월 주민세등 2건 총 13 |
| 8394 | 이용식 | 51 | 서울특별시 동작구 상도로34길 59 | 13 | 지방소득세 | 2011년 7월 | 2011년 7월 지방소득세등 16건 총 13 |

| 연번 | 성명 | 나이 | 주소 | 체납액 | 대표 세목 | 과세년월 | 체납요지 |
|---|---|---|---|---|---|---|---|
| 8395 | 김춘호 | 51 | 서울특별시 강서구 등촌로5길 56 | 13 | 주민세 | 2006년 6월 | 2006년 6월 주민세등 12건 총 13 |
| 8396 | 위희복 | 51 | 서울특별시 서대문구 증가로 50-5 | 13 | 주민세 | 2007년 5월 | 2007년 5월 주민세 1건 총 13 |
| 8397 | 박현상 | 50 | 경기도 용인시 기흥구 한보라1로64번길 22 | 13 | 주민세 | 2004년 3월 | 2004년 3월 주민세등 4건 총 13 |
| 8398 | 윤석자 | 50 | 경기도 안양시 만안구 박달로557번길 16 | 13 | 지방소득세 | 2010년 7월 | 2010년 7월 지방소득세 1건 총 13 |
| 8399 | 이환세 | 50 | 서울특별시 강남구 논현로79길 30 | 13 | 지방소득세 | 2010년 8월 | 2010년 8월 지방소득세등 4건 총 13 |
| 8400 | 장수정 | 50 | 서울특별시 성북구 솔샘로 120 | 13 | 주민세 | 2009년 7월 | 2009년 7월 주민세등 2건 총 13 |
| 8401 | 정준규 | 50 | 서울특별시 중구 동호로10길 30 | 13 | 주민세 | 2008년 10월 | 2008년 10월 주민세 1건 총 13 |
| 8402 | 이건웅 | 50 | 서울특별시 강서구 공항대로61길 10-12 | 13 | 지방소득세 | 2010년 3월 | 2010년 3월 지방소득세등 20건 총 13 |
| 8403 | 방승천 | 50 | 인천광역시 계양구 동양로 96 | 13 | 주민세 | 2008년 10월 | 2008년 10월 주민세등 5건 총 13 |
| 8404 | 윤석진 | 50 | 서울특별시 성북구 서경로 37-7 | 13 | 주민세 | 2009년 9월 | 2009년 9월 주민세등 40건 총 13 |
| 8405 | 김인호 | 50 | 경기도 파주시 한산로 5-63 | 13 | 주민세 | 2007년 10월 | 2007년 10월 주민세 1건 총 13 |

| 연번 | 성명 | 나이 | 주소 | 체납액 | 대표 세목 | 과세년월 | 체납요지 |
|---|---|---|---|---|---|---|---|
| 8406 | 오현미 | 50 | 서울특별시강동구명일로293 | 13 | 지방소득세 | 2013년 10월 | 2013년 10월 지방소득세 1건 총 13 |
| 8407 | 박희숙 | 50 | 서울특별시 은평구 연서로18길 9-14 | 13 | 지방소득세 | 2014년 5월 | 2014년 5월 지방소득세등 2건 총 13 |
| 8408 | 손수안 | 50 | 서울특별시 중랑구 봉우재로 66 | 13 | 지방소득세 | 2014년 11월 | 2014년 11월 지방소득세 1건 총 13 |
| 8409 | 장동희 | 49 | 전라남도 화순군 돌정3길 23-10 | 13 | 주민세 | 2008년 10월 | 2008년 10월 주민세 1건 총 13 |
| 8410 | 윤재원 | 49 | 서울특별시 서초구 양재천로 113-15 | 13 | 지방소득세 | 2010년 8월 | 2010년 8월 지방소득세등 18건 총 13 |
| 8411 | 성우창 | 48 | 경기도 양평군 양수로 149-3 | 13 | 주민세 | 2007년 1월 | 2007년 1월 주민세등 2건 총 13 |
| 8412 | 서을갑 | 48 | 서울특별시 광진구 자양로23나길 14 | 13 | 주민세 | 2007년 9월 | 2007년 9월 주민세등 4건 총 13 |
| 8413 | 김영덕 | 48 | 서울특별시 양천구 신목로 5 | 13 | 주민세 | 2005년 7월 | 2005년 7월 주민세 1건 총 13 |
| 8414 | 박문희 | 48 | 서울특별시 강동구 천중로23길 9-4 | 13 | 지방소득세 | 2012년 6월 | 2012년 6월 지방소득세등 6건 총 13 |
| 8415 | 김영조 | 48 | 부산광역시 동래구 금강로 28 | 13 | 지방소득세 | 2012년 11월 | 2012년 11월 지방소득세등 4건 총 13 |
| 8416 | 김영기 | 47 | 서울특별시 금천구 시흥대로101길 3-13 | 13 | 지방소득세 | 2014년 10월 | 2014년 10월 지방소득세등 7건 총 13 |

| 연번 | 성명 | 나이 | 주소 | 체납액 | 대표 세목 | 과세년월 | 체납요지 |
|---|---|---|---|---|---|---|---|
| 8417 | 임영주 | 47 | 인천광역시 중구 용유서로2번길 44 | 13 | 주민세 | 2007년 7월 | 2007년 7월 주민세등 20건 총 13 |
| 8418 | 이선정 | 47 | 서울특별시 중랑구 겸재로49길 37 | 13 | 주민세 | 2003년 1월 | 2003년 1월 주민세등 2건 총 13 |
| 8419 | 이태경 | 47 | 서울특별시 종로구 백석동길 286-32 | 13 | 지방소득세 | 2010년 8월 | 2010년 8월 지방소득세등 2건 총 13 |
| 8420 | 서종식 | 47 | 경기도 안산시 단원구 선부로 57-2 | 13 | 지방소득세 | 2012년 2월 | 2012년 2월 지방소득세 1건 총 13 |
| 8421 | 정애숙 | 47 | 서울특별시 마포구 월드컵북로16길 47 | 13 | 지방소득세 | 2014년 12월 | 2014년 12월 지방소득세 1건 총 13 |
| 8422 | 송승환 | 47 | 서울특별시 용산구 우사단로10길 30-33 | 13 | 주민세 | 2004년 4월 | 2004년 4월 주민세등 15건 총 13 |
| 8423 | 이호 | 46 | 서울특별시 광진구 긴고랑로37길 22 | 13 | 주민세 | 2004년 7월 | 2004년 7월 주민세등 3건 총 13 |
| 8424 | 전병호 | 46 | 서울특별시 관악구 신사로14길 26 | 13 | 주민세 | 2005년 10월 | 2005년 10월 주민세등 2건 총 13 |
| 8425 | 황빈 | 46 | 서울특별시 강북구 도봉로98길 33 | 13 | 주민세 | 2007년 8월 | 2007년 8월 주민세등 4건 총 13 |
| 8426 | 윤현 | 45 | 서울특별시 강동구 성안로3길 83 | 13 | 주민세 | 2008년 8월 | 2008년 8월 주민세등 7건 총 13 |
| 8427 | 박익환 | 45 | 경기도 남양주시 맷돌로130번길 8-11 | 13 | 주민세 | 2001년 3월 | 2001년 3월 주민세 1건 총 13 |

| 연번 | 성명 | 나이 | 주소 | 체납액 | 대표 세목 | 과세년월 | 체납요지 |
|---|---|---|---|---|---|---|---|
| 8428 | 이경철 | 44 | 대전광역시 유성구 진잠로102번길 19 | 13 | 주민세 | 2007년 1월 | 2007년 1월 주민세등 8건 총 13 |
| 8429 | 이동현 | 44 | 인천광역시 계양구 까치말로6번길 35-1 | 13 | 지방소득세 | 2010년 1월 | 2010년 1월 지방소득세등 5건 총 13 |
| 8430 | 김민정 | 44 | 서울특별시 구로구 중앙로5길 62 | 13 | 지방소득세 | 2012년 9월 | 2012년 9월 지방소득세 1건 총 13 |
| 8431 | 한점수 | 44 | 울산광역시 남구 두왕로260번길 8 | 13 | 주민세 | 2003년 10월 | 2003년 10월 주민세 1건 총 13 |
| 8432 | 구영민 | 44 | 충청북도 제천시 남산로 71-2 | 13 | 주민세 | 2006년 2월 | 2006년 2월 주민세등 4건 총 13 |
| 8433 | 최천영 | 43 | 인천광역시 옹진군 선재로317번길 40 | 13 | 지방소득세 | 2013년 2월 | 2013년 2월 지방소득세등 5건 총 13 |
| 8434 | 윤석현 | 43 | 서울특별시 강서구 강서로33가길 17 | 13 | 주민세 | 2007년 1월 | 2007년 1월 주민세 1건 총 13 |
| 8435 | 서희정 | 42 | 서울특별시 강서구 까치산로18나길 46 | 13 | 지방소득세 | 2014년 9월 | 2014년 9월 지방소득세등 2건 총 13 |
| 8436 | 강병규 | 42 | 서울특별시 동대문구 장한로14길 32 | 13 | 지방소득세 | 2013년 2월 | 2013년 2월 지방소득세등 9건 총 13 |
| 8437 | 정진규 | 41 | 서울특별시 강남구 봉은사로44길 73-7 | 13 | 지방소득세 | 2014년 1월 | 2014년 1월 지방소득세등 2건 총 13 |
| 8438 | 이종해 | 41 | 서울특별시 동대문구 답십리로63길 122 | 13 | 지방소득세 | 2013년 9월 | 2013년 9월 지방소득세등 13건 총 13 |

| 연번 | 성명 | 나이 | 주소 | 체납액 | 대표 세목 | 과세년월 | 체납요지 |
|---|---|---|---|---|---|---|---|
| 8439 | 권익주 | 41 | 대전광역시 유성구 노은서로 6 | 13 | 주민세 | 2008년 1월 | 2008년 1월 주민세등 6건 총 13 |
| 8440 | 김대영 | 40 | 서울특별시 광진구 긴고랑로40길 19 | 13 | 지방소득세 | 2014년 6월 | 2014년 6월 지방소득세 1건 총 13 |
| 8441 | 김현태 | 40 | 전라남도 신안군 예리1길 132 | 13 | 주민세 | 2009년 7월 | 2009년 7월 주민세등 7건 총 13 |
| 8442 | 임병주 | 39 | 경기도 수원시 팔달구 화양로5번길 6 | 13 | 지방소득세 | 2012년 10월 | 2012년 10월 지방소득세등 3건 총 13 |
| 8443 | 서지원 | 39 | 충청남도 공주시 성머리길 16-4 | 13 | 주민세 | 2003년 9월 | 2003년 9월 주민세등 7건 총 13 |
| 8444 | 이효실 | 37 | 경기도 수원시 영통구 매탄로126번길 66 | 13 | 주민세 | 2003년 7월 | 2003년 7월 주민세등 4건 총 13 |
| 8445 | 추명호 | 34 | 서울특별시 동대문구 한천로32길 7-5 | 13 | 지방소득세 | 2014년 9월 | 2014년 9월 지방소득세 1건 총 13 |
| 8446 | 이석현 | 32 | 경기도 양평군 목왕리길 33 | 13 | 취득세 | 2011년 2월 | 2011년 2월 취득세등 8건 총 13 |
| 8447 | 김재임 | 94 | 서울특별시 영등포구 국제금융로 124 | 12 | 지방소득세 | 2012년 8월 | 2012년 8월 지방소득세등 4건 총 12 |
| 8448 | 김덕수 | 94 | 서울특별시 은평구 통일로68길 12-14 | 12 | 지방소득세 | 2013년 5월 | 2013년 5월 지방소득세 1건 총 12 |
| 8449 | 노갑례 | 87 | 서울특별시 동작구 양녕로23길 24 | 12 | 지방소득세 | 2012년 9월 | 2012년 9월 지방소득세 1건 총 12 |

| 연번 | 성명 | 나이 | 주소 | 체납액 | 대표 세목 | 과세년월 | 체납요지 |
|---|---|---|---|---|---|---|---|
| 8450 | 윤덕현 | 86 | 부산광역시 중구 광복로67번길 8-13 | 12 | 주민세 | 1993년 7월 | 1993년 7월 주민세 1건 총 12 |
| 8451 | 송재형 | 81 | 서울특별시 송파구 오금로11길 55 | 12 | 지방소득세 | 2013년 5월 | 2013년 5월 지방소득세 1건 총 12 |
| 8452 | 나춘열 | 79 | 서울특별시 서대문구 북가좌동 293-13 | 12 | 지방소득세 | 2012년 8월 | 2012년 8월 지방소득세 1건 총 12 |
| 8453 | 남상익 | 79 | 서울특별시 강북구 도봉로45길 62 | 12 | 지방소득세 | 2011년 1월 | 2011년 1월 지방소득세 1건 총 12 |
| 8454 | 김화선 | 79 | 경기도 남양주시 별내중앙로 84 | 12 | 주민세 | 2008년 9월 | 2008년 9월 주민세 1건 총 12 |
| 8455 | 양동유 | 78 | 서울특별시 마포구 성산로 158 | 12 | 주민세 | 2008년 3월 | 2008년 3월 주민세 1건 총 12 |
| 8456 | 이승만 | 77 | 서울특별시 강서구 남부순환로7길 16-6 | 12 | 지방소득세 | 2014년 11월 | 2014년 11월 지방소득세등 2건 총 12 |
| 8457 | 송대용 | 76 | 서울특별시 관악구 관악로 285 | 12 | 지방소득세 | 2011년 10월 | 2011년 10월 지방소득세 1건 총 12 |
| 8458 | 송명진 | 76 | 경기도 수원시 권선구 입북로77번길 61 | 12 | 지방소득세 | 2012년 6월 | 2012년 6월 지방소득세등 2건 총 12 |
| 8459 | 김정애 | 76 | 서울특별시 광진구 영화사로13길 10 | 12 | 지방소득세 | 2011년 8월 | 2011년 8월 지방소득세 1건 총 12 |
| 8460 | 정규덕 | 76 | 부산광역시 금정구 수림로 134 | 12 | 주민세 | 2002년 2월 | 2002년 2월 주민세 1건 총 12 |

| 연번 | 성명 | 나이 | 주소 | 체납액 | 대표 세목 | 과세년월 | 체납요지 |
|---|---|---|---|---|---|---|---|
| 8461 | 김분성 | 76 | 서울특별시 도봉구 해등로 50 | 12 | 지방소득세 | 2010년 8월 | 2010년 8월 지방소득세등 3건 총 12 |
| 8462 | 최정학 | 75 | 서울특별시 중랑구 망우로 328 | 12 | 주민세 | 2006년 7월 | 2006년 7월 주민세 1건 총 12 |
| 8463 | 김순례 | 75 | 경기도 성남시 수정구 산성대로503번길 23 | 12 | 주민세 | 2003년 10월 | 2003년 10월 주민세등 6건 총 12 |
| 8464 | 권석봉 | 73 | 서울특별시 관악구 성현로 80 | 12 | 주민세 | 2003년 10월 | 2003년 10월 주민세등 3건 총 12 |
| 8465 | 고영순 | 72 | 서울특별시 금천구 시흥대로26길 36 | 12 | 취득세 | 2010년 9월 | 2010년 9월 취득세 1건 총 12 |
| 8466 | 구순회 | 72 | 경기도 성남시 수정구 위례순환로 220 | 12 | 지방소득세 | 2011년 7월 | 2011년 7월 지방소득세등 2건 총 12 |
| 8467 | 남궁성규 | 72 | 서울특별시중랑구중랑천로286 | 12 | 지방소득세 | 2014년 8월 | 2014년 8월 지방소득세 1건 총 12 |
| 8468 | 한연수 | 72 | 인천광역시 부평구 충선로65번길 15 | 12 | 주민세 | 2007년 9월 | 2007년 9월 주민세등 14건 총 12 |
| 8469 | 최명옥 | 71 | 서울특별시 마포구 와우산로38길 6 | 12 | 지방소득세 | 2010년 7월 | 2010년 7월 지방소득세등 2건 총 12 |
| 8470 | 박환종 | 71 | 서울특별시 강동구 구천면로 154-27 | 12 | 지방소득세 | 2010년 11월 | 2010년 11월 지방소득세 1건 총 12 |
| 8471 | 이덕수 | 71 | 서울특별시 성북구 삼선교로 57-6 | 12 | 주민세 | 2007년 9월 | 2007년 9월 주민세등 9건 총 12 |

| 연번 | 성명 | 나이 | 주소 | 체납액 | 대표 세목 | 과세년월 | 체납요지 |
|---|---|---|---|---|---|---|---|
| 8472 | 이용대 | 70 | 서울특별시 송파구 오금로46길 15-1 | 12 | 주민세 | 2001년 6월 | 2001년 6월 주민세등 2건 총 12 |
| 8473 | 임병수 | 70 | 경기도 김포시 김포한강8로 333 | 12 | 지방소득세 | 2011년 6월 | 2011년 6월 지방소득세등 3건 총 12 |
| 8474 | 정점조 | 70 | 서울특별시 강북구 수유로23길 13 | 12 | 지방소득세 | 2014년 3월 | 2014년 3월 지방소득세 1건 총 12 |
| 8475 | 이계춘 | 70 | 서울특별시 동작구 사당로23바길 9 | 12 | 지방소득세 | 2012년 7월 | 2012년 7월 지방소득세 1건 총 12 |
| 8476 | 김성수 | 70 | 서울특별시 동대문구 제기로17길 45 | 12 | 주민세 | 1998년 6월 | 1998년 6월 주민세 1건 총 12 |
| 8477 | 고익용 | 70 | 서울특별시 마포구 동교로17길 12 | 12 | 주민세 | 2001년 3월 | 2001년 3월 주민세등 2건 총 12 |
| 8478 | 최송만 | 69 | 경기도 광주시 경안안길 44 | 12 | 주민세 | 2009년 3월 | 2009년 3월 주민세등 2건 총 12 |
| 8479 | 박용규 | 69 | 서울특별시 강동구 아리수로94길 19 | 12 | 지방소득세 | 2014년 7월 | 2014년 7월 지방소득세 1건 총 12 |
| 8480 | 김현태 | 69 | 서울특별시 구로구 경인로31길 41 | 12 | 지방소득세 | 2013년 5월 | 2013년 5월 지방소득세 1건 총 12 |
| 8481 | 권기유 | 69 | 서울특별시 중랑구 용마산로51길 4 | 12 | 지방소득세 | 2010년 9월 | 2010년 9월 지방소득세 1건 총 12 |
| 8482 | 임창희 | 69 | 대구광역시 달서구 구마로36길 20 | 12 | 주민세 | 2009년 11월 | 2009년 11월 주민세 1건 총 12 |

| 연번 | 성명 | 나이 | 주소 | 체납액 | 대표 세목 | 과세년월 | 체납요지 |
|---|---|---|---|---|---|---|---|
| 8483 | 한영숙 | 68 | 경기도 남양주시 도농로 34 | 12 | 지방소득세 | 2010년 7월 | 2010년 7월 지방소득세 1건 총 12 |
| 8484 | 이성미 | 68 | 경기도화성시향남읍행정중앙2로14 | 12 | 주민세 | 1996년 2월 | 1996년 2월 주민세 1건 총 12 |
| 8485 | 신영수 | 68 | 서울특별시 종로구 이화동 9-318 | 12 | 지방소득세 | 2014년 7월 | 2014년 7월 지방소득세 1건 총 12 |
| 8486 | 김창기 | 68 | 서울특별시 관악구 신림로23길 25 | 12 | 주민세 | 1995년 9월 | 1995년 9월 주민세등 2건 총 12 |
| 8487 | 전병열 | 68 | 서울특별시 노원구 덕릉로 662 | 12 | 주민세 | 2004년 4월 | 2004년 4월 주민세 1건 총 12 |
| 8488 | 정길용 | 67 | 서울특별시 양천구 목동중앙남로 46 | 12 | 주민세 | 2004년 9월 | 2004년 9월 주민세등 4건 총 12 |
| 8489 | 안정자 | 67 | 서울특별시 용산구 후암로30길 15-3 | 12 | 지방소득세 | 2010년 9월 | 2010년 9월 지방소득세등 2건 총 12 |
| 8490 | 손재록 | 67 | 서울특별시 금천구 시흥동 924-12 | 12 | 지방소득세 | 2012년 7월 | 2012년 7월 지방소득세 1건 총 12 |
| 8491 | 윤홍순 | 66 | 경기도 용인시 기흥구 흥덕4로30번길 28-5 | 12 | 취득세 | 2009년 8월 | 2009년 8월 취득세 1건 총 12 |
| 8492 | 이갑섭 | 66 | 서울특별시 서대문구 증가로12길 1 | 12 | 주민세 | 2009년 9월 | 2009년 9월 주민세등 13건 총 12 |
| 8493 | 박승빈 | 66 | 서울특별시 강서구 양천로57길 36 | 12 | 주민세 | 2004년 7월 | 2004년 7월 주민세등 11건 총 12 |

| 연번 | 성명 | 나이 | 주소 | 체납액 | 대표 세목 | 과세년월 | 체납요지 |
|---|---|---|---|---|---|---|---|
| 8494 | 김주생 | 65 | 서울특별시 송파구 올림픽로 99 | 12 | 지방소득세 | 2014년 6월 | 2014년 6월 지방소득세 1건 총 12 |
| 8495 | 박상희 | 65 | 경기도 성남시 중원구 산성대로408번길 12-6 | 12 | 지방소득세 | 2011년 9월 | 2011년 9월 지방소득세 1건 총 12 |
| 8496 | 김정순 | 65 | 서울특별시 동작구 상도로30길 39 | 12 | 지방소득세 | 2012년 6월 | 2012년 6월 지방소득세등 3건 총 12 |
| 8497 | 양채진 | 64 | 서울특별시 금천구 시흥대로 258 | 12 | 지방소득세 | 2014년 7월 | 2014년 7월 지방소득세등 4건 총 12 |
| 8498 | 정명환 | 64 | 서울특별시 구로구 고척로 49 | 12 | 주민세 | 2007년 1월 | 2007년 1월 주민세등 11건 총 12 |
| 8499 | 이동우 | 64 | 서울특별시 강서구 등촌로55길 50 | 12 | 주민세 | 1998년 5월 | 1998년 5월 주민세등 7건 총 12 |
| 8500 | 이종구 | 64 | 서울특별시 영등포구 당산로54길 11 | 12 | 지방소득세 | 2014년 7월 | 2014년 7월 지방소득세 1건 총 12 |
| 8501 | 김순호 | 64 | 경기도 양평군 중미산로 653-27 | 12 | 지방소득세 | 2010년 8월 | 2010년 8월 지방소득세등 2건 총 12 |
| 8502 | 황동신 | 64 | 서울특별시 동작구 여의대방로22사길 2-7 | 12 | 지방소득세 | 2010년 9월 | 2010년 9월 지방소득세등 15건 총 12 |
| 8503 | 이병헌 | 63 | 경기도 파주시 청석로 350 | 12 | 주민세 | 2006년 11월 | 2006년 11월 주민세 1건 총 12 |
| 8504 | 이경수 | 63 | 서울특별시 강동구 상암로41길 67-9 | 12 | 주민세 | 2009년 7월 | 2009년 7월 주민세 1건 총 12 |

| 연번 | 성명 | 나이 | 주소 | 체납액 | 대표 세목 | 과세년월 | 체납요지 |
|---|---|---|---|---|---|---|---|
| 8505 | 전현영 | 63 | 경기도 남양주시 장현로 115 | 12 | 주민세 | 2002년 10월 | 2002년 10월 주민세등 45건 총 12 |
| 8506 | 김수남 | 63 | 서울특별시 동대문구 겸재로 24 | 12 | 지방소득세 | 2013년 12월 | 2013년 12월 지방소득세 1건 총 12 |
| 8507 | 이정규 | 63 | 서울특별시 은평구 통일로80길 3 | 12 | 주민세 | 2005년 8월 | 2005년 8월 주민세등 3건 총 12 |
| 8508 | 김순자 | 63 | 서울특별시 강서구 공항대로 497 | 12 | 주민세 | 1996년 8월 | 1996년 8월 주민세등 2건 총 12 |
| 8509 | 태원근 | 62 | 서울특별시 송파구 송파대로 567 | 12 | 주민세 | 2003년 6월 | 2003년 6월 주민세등 3건 총 12 |
| 8510 | 김태기 | 62 | 서울특별시 송파구 삼전로4길 22 | 12 | 지방소득세 | 2010년 8월 | 2010년 8월 지방소득세등 4건 총 12 |
| 8511 | 장인봉 | 62 | 서울특별시 양천구 은행정로18길 5 | 12 | 지방소득세 | 2010년 8월 | 2010년 8월 지방소득세등 2건 총 12 |
| 8512 | 정혁규 | 62 | 서울특별시 동대문구 장한로27가길 40-1 | 12 | 지방소득세 | 2010년 2월 | 2010년 2월 지방소득세등 2건 총 12 |
| 8513 | 이장호 | 61 | 경기도 파주시 가재울로94번길 19 | 12 | 주민세 | 2007년 8월 | 2007년 8월 주민세등 7건 총 12 |
| 8514 | 강길원 | 61 | 서울특별시 강북구 노해로33길 107-3 | 12 | 지방소득세 | 2010년 8월 | 2010년 8월 지방소득세등 5건 총 12 |
| 8515 | 심주섭 | 60 | 서울특별시 강북구 수유로 21-11 | 12 | 지방소득세 | 2013년 1월 | 2013년 1월 지방소득세등 2건 총 12 |

| 연번 | 성명 | 나이 | 주소 | 체납액 | 대표 세목 | 과세년월 | 체납요지 |
|---|---|---|---|---|---|---|---|
| 8516 | 이창훈 | 60 | 서울특별시 송파구 충민로 5 | 12 | 지방소득세 | 2011년 6월 | 2011년 6월 지방소득세등 12건 총 12 |
| 8517 | 전일기 | 60 | 서울특별시 중구 동호로11가길 39-1 | 12 | 주민세 | 2006년 6월 | 2006년 6월 주민세등 26건 총 12 |
| 8518 | 이의열 | 60 | 경기도 여주시 남산로 98-9 | 12 | 주민세 | 2009년 8월 | 2009년 8월 주민세 1건 총 12 |
| 8519 | 김갑현 | 59 | 광주광역시 남구 옹정길 21 | 12 | 주민세 | 2004년 4월 | 2004년 4월 주민세 1건 총 12 |
| 8520 | 정윤 | 59 | 서울특별시 강남구 자곡로 260 | 12 | 주민세 | 2009년 10월 | 2009년 10월 주민세등 2건 총 12 |
| 8521 | 문성수 | 59 | 서울특별시 영등포구 도림로 347-2 | 12 | 지방소득세 | 2014년 7월 | 2014년 7월 지방소득세 1건 총 12 |
| 8522 | 심종선 | 59 | 서울강동구둔촌동603 | 12 | 주민세 | 2009년 7월 | 2009년 7월 주민세등 9건 총 12 |
| 8523 | 노풍호 | 59 | 서울특별시 강동구 상일로11길 25 | 12 | 지방소득세 | 2010년 9월 | 2010년 9월 지방소득세 1건 총 12 |
| 8524 | 강진용 | 59 | 서울특별시 성북구 정릉로38바길 23 | 12 | 주민세 | 2009년 7월 | 2009년 7월 주민세 1건 총 12 |
| 8525 | 최근성 | 58 | 경기도 고양시 덕양구 무원로36번길 47 | 12 | 주민세 | 2005년 3월 | 2005년 3월 주민세등 4건 총 12 |
| 8526 | 김봉건 | 58 | 서울특별시 양천구 중앙로53길 5 | 12 | 주민세 | 2005년 10월 | 2005년 10월 주민세등 12건 총 12 |

| 연번 | 성명 | 나이 | 주소 | 체납액 | 대표 세목 | 과세년월 | 체납요지 |
|---|---|---|---|---|---|---|---|
| 8527 | 이남수 | 58 | 서울특별시 구로구 고척로 49 | 12 | 지방소득세 | 2011년 1월 | 2011년 1월 지방소득세등 14건 총 12 |
| 8528 | 김창섭 | 58 | 서울특별시 강서구 곰달래로37길 46 | 12 | 지방소득세 | 2012년 9월 | 2012년 9월 지방소득세등 2건 총 12 |
| 8529 | 유원배 | 58 | 서울특별시 구로구 오리로13가길 36 | 12 | 주민세 | 2007년 5월 | 2007년 5월 주민세등 13건 총 12 |
| 8530 | 정달명 | 58 | 경기도 김포시 김포한강5로 385 | 12 | 주민세 | 2000년 6월 | 2000년 6월 주민세등 19건 총 12 |
| 8531 | 최재흥 | 58 | 서울특별시 용산구 후암로49길 17-3 | 12 | 지방소득세 | 2010년 9월 | 2010년 9월 지방소득세등 13건 총 12 |
| 8532 | 박윤식 | 57 | 서울특별시 영등포구 영등포동7가 202 | 12 | 지방소득세 | 2010년 5월 | 2010년 5월 지방소득세등 3건 총 12 |
| 8533 | 신용철 | 57 | 서울특별시 동작구 사당로26길 116 | 12 | 주민세 | 2009년 7월 | 2009년 7월 주민세등 3건 총 12 |
| 8534 | 안용규 | 57 | 제주특별자치도 제주시 용문로 145-1 | 12 | 주민세 | 2004년 9월 | 2004년 9월 주민세등 6건 총 12 |
| 8535 | 심창섭 | 57 | 경기도 광명시 새터로 78 | 12 | 지방소득세 | 2013년 8월 | 2013년 8월 지방소득세등 3건 총 12 |
| 8536 | 안윤식 | 57 | 서울특별시 영등포구 경인로100길 1-6 | 12 | 지방소득세 | 2013년 1월 | 2013년 1월 지방소득세등 2건 총 12 |
| 8537 | 김재동 | 57 | 서울특별시 양천구 목동로23길 28 | 12 | 지방소득세 | 2011년 8월 | 2011년 8월 지방소득세등 8건 총 12 |

| 연번 | 성명 | 나이 | 주소 | 체납액 | 대표 세목 | 과세년월 | 체납요지 |
|---|---|---|---|---|---|---|---|
| 8538 | 김덕영 | 56 | 서울특별시 종로구 평창길 299-7 | 12 | 지방소득세 | 2011년 5월 | 2011년 5월 지방소득세 1건 총 12 |
| 8539 | 전기선 | 56 | 서울특별시 양천구 가로공원로58길 43-2 | 12 | 지방소득세 | 2013년 3월 | 2013년 3월 지방소득세등 2건 총 12 |
| 8540 | 추실건 | 56 | 서울특별시 도봉구 해등로26길 20 | 12 | 지방소득세 | 2014년 3월 | 2014년 3월 지방소득세등 3건 총 12 |
| 8541 | 최광수 | 55 | 충청남도 부여군 흥수로183번길 24 | 12 | 주민세 | 2001년 7월 | 2001년 7월 주민세등 4건 총 12 |
| 8542 | 유병준 | 55 | 경기도 파주시 통일로 11-2 | 12 | 지방소득세 | 2012년 9월 | 2012년 9월 지방소득세등 5건 총 12 |
| 8543 | 서무혁 | 55 | 서울특별시 영등포구 영등포로 161-1 | 12 | 지방소득세 | 2014년 1월 | 2014년 1월 지방소득세 1건 총 12 |
| 8544 | 이용승 | 55 | 경기도 양주시 화합로1325번길 22-33 | 12 | 주민세 | 2004년 12월 | 2004년 12월 주민세등 2건 총 12 |
| 8545 | 박지웅 | 55 | 서울특별시 은평구 진관2로 111-7 | 12 | 주민세 | 2005년 9월 | 2005년 9월 주민세 1건 총 12 |
| 8546 | 김승영 | 54 | 서울특별시 서대문구 모래내로 388 | 12 | 지방소득세 | 2014년 2월 | 2014년 2월 지방소득세 1건 총 12 |
| 8547 | 이재진 | 54 | 서울특별시 양천구 신정로 275 | 12 | 지방소득세 | 2011년 4월 | 2011년 4월 지방소득세 1건 총 12 |
| 8548 | 김진도 | 54 | 서울특별시 동대문구 한천로 329 | 12 | 주민세 | 2008년 11월 | 2008년 11월 주민세등 3건 총 12 |

| 연번 | 성명 | 나이 | 주소 | 체납액 | 대표 세목 | 과세년월 | 체납요지 |
|---|---|---|---|---|---|---|---|
| 8549 | 김명규 | 53 | 서울특별시 노원구 마들로 111 | 12 | 주민세 | 2002년 7월 | 2002년 7월 주민세등 3건 총 12 |
| 8550 | 최성원 | 53 | 서울특별시 관악구 난곡로63가길 8 | 12 | 주민세 | 2008년 9월 | 2008년 9월 주민세등 13건 총 12 |
| 8551 | 진영융 | 53 | 경상북도 울진군 울진북로 1103-19 | 12 | 지방소득세 | 2010년 2월 | 2010년 2월 지방소득세등 7건 총 12 |
| 8552 | 김복수 | 53 | 전라북도 진안군 진무로 1181-5 | 12 | 지방소득세 | 2010년 1월 | 2010년 1월 지방소득세등 3건 총 12 |
| 8553 | 하재목 | 53 | 서울특별시 강서구 곰달래로27길 41 | 12 | 지방소득세 | 2014년 11월 | 2014년 11월 지방소득세등 2건 총 12 |
| 8554 | 주종일 | 52 | 서울특별시 영등포구 영중로22길 7-2 | 12 | 지방소득세 | 2014년 9월 | 2014년 9월 지방소득세등 3건 총 12 |
| 8555 | 강대희 | 52 | 서울특별시 관악구 법원단지길 99 | 12 | 지방소득세 | 2013년 1월 | 2013년 1월 지방소득세등 6건 총 12 |
| 8556 | 신종근 | 52 | 경기도 남양주시 가곡로72번길 14-11 | 12 | 지방소득세 | 2012년 9월 | 2012년 9월 지방소득세등 4건 총 12 |
| 8557 | 김홍숙 | 52 | 경기도 여주시 세종로 173-69 | 12 | 지방소득세 | 2012년 8월 | 2012년 8월 지방소득세등 4건 총 12 |
| 8558 | 김채선 | 52 | 서울특별시 성북구 돈암동 582-16 | 12 | 지방소득세 | 2014년 12월 | 2014년 12월 지방소득세 1건 총 12 |
| 8559 | 이정희 | 52 | 충청북도 청주시 상당구 탑동로 78 | 12 | 주민세 | 2004년 5월 | 2004년 5월 주민세등 23건 총 12 |

| 연번 | 성명 | 나이 | 주소 | 체납액 | 대표 세목 | 과세년월 | 체납요지 |
|---|---|---|---|---|---|---|---|
| 8560 | 박미선 | 51 | 서울특별시 중랑구 공릉로12가길 47 | 12 | 지방소득세 | 2011년 6월 | 2011년 6월 지방소득세 1건 총 12 |
| 8561 | 정윤구 | 51 | 서울특별시 동작구 대방동2길 34 | 12 | 지방소득세 | 2010년 9월 | 2010년 9월 지방소득세등 2건 총 12 |
| 8562 | 김원태 | 51 | 서울특별시 노원구 상계로18길 31-7 | 12 | 주민세 | 2004년 2월 | 2004년 2월 주민세등 3건 총 12 |
| 8563 | 배정례 | 51 | 서울특별시 강동구 천중로15길 44 | 12 | 지방소득세 | 2011년 6월 | 2011년 6월 지방소득세등 14건 총 12 |
| 8564 | 장점수 | 51 | 서울특별시 관악구 은천로5길 39 | 12 | 주민세 | 2008년 9월 | 2008년 9월 주민세등 3건 총 12 |
| 8565 | 김성한 | 51 | 서울특별시 관악구 호암로20길 65 | 12 | 지방소득세 | 2013년 12월 | 2013년 12월 지방소득세등 7건 총 12 |
| 8566 | 임성직 | 50 | 인천광역시 서구 완정로 240 | 12 | 주민세 | 2009년 3월 | 2009년 3월 주민세등 3건 총 12 |
| 8567 | 이호준 | 50 | 서울특별시 용산구 후암로35길 22-14 | 12 | 주민세 | 2008년 11월 | 2008년 11월 주민세등 3건 총 12 |
| 8568 | 김인자 | 50 | 서울특별시 도봉구 덕릉로59길 73-3 | 12 | 지방소득세 | 2014년 7월 | 2014년 7월 지방소득세 1건 총 12 |
| 8569 | 이상민 | 50 | 인천광역시 부평구 경인로1104번길 14-13 | 12 | 주민세 | 2004년 10월 | 2004년 10월 주민세등 8건 총 12 |
| 8570 | 김영미 | 50 | 서울특별시용산구원효로66 | 12 | 지방소득세 | 2012년 10월 | 2012년 10월 지방소득세 1건 총 12 |

| 연번 | 성명 | 나이 | 주소 | 체납액 | 대표 세목 | 과세년월 | 체납요지 |
|---|---|---|---|---|---|---|---|
| 8571 | 한문섭 | 50 | 서울특별시 송파구 백제고분로 392 | 12 | 지방소득세 | 2011년 7월 | 2011년 7월 지방소득세 1건 총 12 |
| 8572 | 강병권 | 50 | 서울특별시 노원구 덕릉로 780 | 12 | 지방소득세 | 2014년 3월 | 2014년 3월 지방소득세등 2건 총 12 |
| 8573 | 박광민 | 49 | 경상북도 청도군 고수산복길 198 | 12 | 지방소득세 | 2010년 4월 | 2010년 4월 지방소득세등 8건 총 12 |
| 8574 | 황선진 | 49 | 서울특별시 영등포구 선유동1로 16-11 | 12 | 지방소득세 | 2010년 9월 | 2010년 9월 지방소득세등 2건 총 12 |
| 8575 | 이용하 | 49 | 서울특별시 영등포구 국회대로29길 13 | 12 | 지방소득세 | 2012년 12월 | 2012년 12월 지방소득세 1건 총 12 |
| 8576 | 황일훈 | 49 | 서울특별시 동작구 여의대방로22나길 55-1 | 12 | 주민세 | 2009년 9월 | 2009년 9월 주민세등 8건 총 12 |
| 8577 | 김원식 | 49 | 서울특별시 강서구 화곡로63가길 92 | 12 | 주민세 | 2007년 5월 | 2007년 5월 주민세등 4건 총 12 |
| 8578 | 최재광 | 49 | 서울특별시 영등포구 대림로34자길 11 | 12 | 주민세 | 2008년 6월 | 2008년 6월 주민세등 2건 총 12 |
| 8579 | 박혜숙 | 49 | 서울특별시 서대문구 불광천길 114 | 12 | 주민세 | 2009년 7월 | 2009년 7월 주민세 1건 총 12 |
| 8580 | 김갑용 | 49 | 서울특별시 강서구 초록마을로19길 35 | 12 | 주민세 | 2007년 7월 | 2007년 7월 주민세등 10건 총 12 |
| 8581 | 박승필 | 49 | 서울특별시 마포구 와우산로 162-8 | 12 | 지방소득세 | 2011년 10월 | 2011년 10월 지방소득세등 6건 총 12 |

| 연번 | 성명 | 나이 | 주소 | 체납액 | 대표 세목 | 과세년월 | 체납요지 |
|---|---|---|---|---|---|---|---|
| 8582 | 한충호 | 48 | 서울특별시 중랑구 양원역로 18 | 12 | 지방소득세 | 2011년 10월 | 2011년 10월 지방소득세등 4건 총 12 |
| 8583 | 장세만 | 47 | 서울특별시 양천구 가로공원로61길 36 | 12 | 지방소득세 | 2012년 9월 | 2012년 9월 지방소득세등 2건 총 12 |
| 8584 | 신동현 | 47 | 서울특별시 강북구 삼양로173길 51-10 | 12 | 주민세 | 2004년 1월 | 2004년 1월 주민세등 2건 총 12 |
| 8585 | 이숙영 | 47 | 서울특별시 강북구 한천로 897 | 12 | 주민세 | 2008년 6월 | 2008년 6월 주민세등 4건 총 12 |
| 8586 | 이종순 | 47 | 서울특별시 강북구 노해로32길 19-5 | 12 | 지방소득세 | 2010년 5월 | 2010년 5월 지방소득세 1건 총 12 |
| 8587 | 조병국 | 47 | 서울특별시 은평구 연서로25길 23-9 | 12 | 주민세 | 2004년 3월 | 2004년 3월 주민세등 29건 총 12 |
| 8588 | 권순길 | 47 | 서울특별시 은평구 은평터널로 163 | 12 | 지방소득세 | 2014년 1월 | 2014년 1월 지방소득세등 5건 총 12 |
| 8589 | 권기혁 | 46 | 경기도 과천시 별양로 180 | 12 | 주민세 | 2003년 6월 | 2003년 6월 주민세등 4건 총 12 |
| 8590 | 최영서 | 46 | 경기도 고양시 일산동구 대산로31번길 68 | 12 | 지방소득세 | 2011년 3월 | 2011년 3월 지방소득세등 5건 총 12 |
| 8591 | 백수열 | 46 | 서울특별시 성북구 종암로13가길 16 | 12 | 주민세 | 2008년 4월 | 2008년 4월 주민세등 12건 총 12 |
| 8592 | 박정호 | 46 | 충청북도 충주시 신촌8길 15 | 12 | 지방소득세 | 2010년 8월 | 2010년 8월 지방소득세 1건 총 12 |

| 연번 | 성명 | 나이 | 주소 | 체납액 | 대표 세목 | 과세년월 | 체납요지 |
|---|---|---|---|---|---|---|---|
| 8593 | 이재호 | 45 | 서울특별시 금천구 독산로40길 34-3 | 12 | 지방소득세 | 2012년 11월 | 2012년 11월 지방소득세 1건 총 12 |
| 8594 | 김용석 | 45 | 서울특별시 서대문구 거북골로21길 19 | 12 | 지방소득세 | 2012년 9월 | 2012년 9월 지방소득세등 6건 총 12 |
| 8595 | 이부규 | 45 | 서울특별시 노원구 동일로228길 23 | 12 | 지방소득세 | 2010년 9월 | 2010년 9월 지방소득세등 2건 총 12 |
| 8596 | 박정태 | 45 | 서울특별시 관악구 신림로19길 83 | 12 | 지방소득세 | 2014년 10월 | 2014년 10월 지방소득세등 11건 총 12 |
| 8597 | 김대영 | 44 | 서울특별시 은평구 갈현로27길 35-1 | 12 | 주민세 | 2001년 4월 | 2001년 4월 주민세등 4건 총 12 |
| 8598 | 김성진 | 44 | 서울특별시 강동구 암사1가길 23 | 12 | 주민세 | 2003년 4월 | 2003년 4월 주민세등 10건 총 12 |
| 8599 | 김용준 | 43 | 경기도 김포시 풍년로 19 | 12 | 지방소득세 | 2012년 4월 | 2012년 4월 지방소득세등 4건 총 12 |
| 8600 | 우덕정 | 43 | 서울특별시 강서구 강서로8길 117 | 12 | 지방소득세 | 2012년 8월 | 2012년 8월 지방소득세등 2건 총 12 |
| 8601 | 김정호 | 42 | 서울특별시 서대문구 북아현로 24 | 12 | 주민세 | 2004년 5월 | 2004년 5월 주민세등 15건 총 12 |
| 8602 | 허승민 | 41 | 서울특별시 노원구 동일로 1697 | 12 | 지방소득세 | 2013년 1월 | 2013년 1월 지방소득세등 3건 총 12 |
| 8603 | 김민하 | 41 | 서울특별시 구로구 고척로22길 84 | 12 | 지방소득세 | 2011년 8월 | 2011년 8월 지방소득세등 5건 총 12 |

| 연번 | 성명 | 나이 | 주소 | 체납액 | 대표 세목 | 과세년월 | 체납요지 |
|---|---|---|---|---|---|---|---|
| 8604 | 이용찬 | 40 | 서울특별시 강서구 국회대로7길 91 | 12 | 지방소득세 | 2010년 2월 | 2010년 2월 지방소득세등 7건 총 12 |
| 8605 | 임창수 | 39 | 서울특별시 동작구 사당로29길 85 | 12 | 지방소득세 | 2014년 6월 | 2014년 6월 지방소득세등 5건 총 12 |
| 8606 | 백용식 | 39 | 서울특별시 서대문구 북아현로4마길 28-27 | 12 | 주민세 | 2007년 2월 | 2007년 2월 주민세등 3건 총 12 |
| 8607 | 최정태 | 38 | 서울특별시 영등포구 영등포로36길 3 | 12 | 지방소득세 | 2010년 3월 | 2010년 3월 지방소득세등 9건 총 12 |
| 8608 | 이상범 | 37 | 서울특별시 금천구 독산로64길 31-1 | 12 | 주민세 | 2009년 9월 | 2009년 9월 주민세 1건 총 12 |
| 8609 | 김정민 | 33 | 서울특별시 도봉구 마들로 684-19 | 12 | 지방소득세 | 2014년 5월 | 2014년 5월 지방소득세등 5건 총 12 |
| 8610 | 유동현 | 30 | 인천광역시 부평구 동암남로8번길 6 | 12 | 지방소득세 | 2014년 5월 | 2014년 5월 지방소득세등 3건 총 12 |
| 8611 | 김원출 | 79 | 서울특별시 노원구 수락산로4길 17 | 11 | 지방소득세 | 2010년 5월 | 2010년 5월 지방소득세등 2건 총 11 |
| 8612 | 조영환 | 78 | 서울특별시 성동구 행당로 99 | 11 | 지방소득세 | 2014년 12월 | 2014년 12월 지방소득세 1건 총 11 |
| 8613 | 노명녀 | 77 | 서울특별시 서대문구 세무서8길 40 | 11 | 지방소득세 | 2013년 9월 | 2013년 9월 지방소득세 1건 총 11 |
| 8614 | 권혁정 | 75 | 서울특별시 마포구 월드컵로31길 13 | 11 | 주민세 | 2009년 7월 | 2009년 7월 주민세 1건 총 11 |

| 연번 | 성명 | 나이 | 주소 | 체납액 | 대표 세목 | 과세년월 | 체납요지 |
|---|---|---|---|---|---|---|---|
| 8615 | 원재희 | 75 | 서울특별시 광진구 자양동 641-1 | 11 | 지방소득세 | 2012년 8월 | 2012년 8월 지방소득세 1건 총 11 |
| 8616 | 양재학 | 74 | 서울특별시 성북구 장위로15길 88-25 | 11 | 주민세 | 2003년 9월 | 2003년 9월 주민세등 3건 총 11 |
| 8617 | 최공순 | 72 | 경기도 수원시 권선구 금곡로 137 | 11 | 취득세 | 2008년 4월 | 2008년 4월 취득세 1건 총 11 |
| 8618 | 이대섭 | 72 | 서울특별시 마포구 잔다리로3안길 51 | 11 | 주민세 | 1994년 9월 | 1994년 9월 주민세 1건 총 11 |
| 8619 | 우명동 | 71 | 경기도 성남시 수정구 수정남로324번길 6 | 11 | 주민세 | 2006년 12월 | 2006년 12월 주민세등 6건 총 11 |
| 8620 | 곽만호 | 69 | 서울특별시 중랑구 신내로7가길 31 | 11 | 주민세 | 2009년 9월 | 2009년 9월 주민세 1건 총 11 |
| 8621 | 신근융 | 68 | 인천광역시 계양구 동양로 100 | 11 | 주민세 | 2003년 10월 | 2003년 10월 주민세등 7건 총 11 |
| 8622 | 유희석 | 67 | 경기도 구리시 건원대로 92 | 11 | 주민세 | 2004년 9월 | 2004년 9월 주민세등 8건 총 11 |
| 8623 | 김종윤 | 67 | 경기도 구리시 동구릉로148번길 15 | 11 | 주민세 | 2009년 9월 | 2009년 9월 주민세등 3건 총 11 |
| 8624 | 이기학 | 65 | 경기도 성남시 수정구 논골로61번길 3 | 11 | 지방소득세 | 2013년 5월 | 2013년 5월 지방소득세 1건 총 11 |
| 8625 | 김동수 | 64 | 서울특별시 종로구 수표로 132 | 11 | 주민세 | 1999년 9월 | 1999년 9월 주민세 1건 총 11 |

| 연번 | 성명 | 나이 | 주소 | 체납액 | 대표 세목 | 과세년월 | 체납요지 |
|---|---|---|---|---|---|---|---|
| 8626 | 박경춘 | 63 | 서울특별시 중랑구 봉우재로49길 9 | 11 | 주민세 | 2007년 4월 | 2007년 4월 주민세등 4건 총 11 |
| 8627 | 윤인구 | 61 | 경기도 고양시 덕양구 무원로 22 | 11 | 지방소득세 | 2010년 6월 | 2010년 6월 지방소득세등 9건 총 11 |
| 8628 | 장귀석 | 61 | 경기도 안양시 동안구 관평로305번길 9-20 | 11 | 주민세 | 2009년 11월 | 2009년 11월 주민세 1건 총 11 |
| 8629 | 최진국 | 61 | 충청북도 충주시 구룡로 730 | 11 | 지방소득세 | 2010년 8월 | 2010년 8월 지방소득세등 10건 총 11 |
| 8630 | 이영전 | 60 | 경기도 수원시 장안구 일월로82번길 19-5 | 11 | 주민세 | 2004년 10월 | 2004년 10월 주민세 1건 총 11 |
| 8631 | 신승민 | 59 | 서울특별시 마포구 성지1길 10-13 | 11 | 지방소득세 | 2011년 10월 | 2011년 10월 지방소득세 1건 총 11 |
| 8632 | 김석재 | 59 | 경기도 안양시 동안구 관악대로 375 | 11 | 등록세 | 2005년 7월 | 2005년 7월 등록세등 2건 총 11 |
| 8633 | 김시철 | 59 | 서울특별시 강동구 진황도로23길 7 | 11 | 지방소득세 | 2011년 9월 | 2011년 9월 지방소득세 1건 총 11 |
| 8634 | 임영인 | 59 | 충청남도 아산시 도송로632번길 83-6 | 11 | 지방소득세 | 2012년 12월 | 2012년 12월 지방소득세 1건 총 11 |
| 8635 | 김규봉 | 58 | 서울특별시 구로구 구일로8길 107 | 11 | 주민세 | 2006년 11월 | 2006년 11월 주민세등 9건 총 11 |
| 8636 | 배순정 | 57 | 서울특별시 양천구 중앙로49길 5-1 | 11 | 지방소득세 | 2012년 8월 | 2012년 8월 지방소득세 1건 총 11 |

| 연번 | 성명 | 나이 | 주소 | 체납액 | 대표 세목 | 과세년월 | 체납요지 |
|---|---|---|---|---|---|---|---|
| 8637 | 유근성 | 57 | 경기도 용인시 기흥구 언동로 219-34 | 11 | 지방소득세 | 2010년 9월 | 2010년 9월 지방소득세등 5건 총 11 |
| 8638 | 이해우 | 57 | 서울특별시 관악구 인헌15길 6-6 | 11 | 지방소득세 | 2010년 7월 | 2010년 7월 지방소득세등 6건 총 11 |
| 8639 | 김태순 | 57 | 서울특별시노원구섬밭로134 | 11 | 주민세 | 2009년 11월 | 2009년 11월 주민세 1건 총 11 |
| 8640 | 문민호 | 57 | 전라북도익산시춘포면궁성로124 | 11 | 지방소득세 | 2013년 11월 | 2013년 11월 지방소득세 1건 총 11 |
| 8641 | 장진웅 | 55 | 서울특별시 노원구 노원로17길 56 | 11 | 지방소득세 | 2014년 11월 | 2014년 11월 지방소득세 1건 총 11 |
| 8642 | 김기민 | 55 | 인천광역시 계양구 계양대로120번길 25-11 | 11 | 주민세 | 2004년 11월 | 2004년 11월 주민세등 6건 총 11 |
| 8643 | 이회경 | 55 | 서울특별시 종로구 송월길 154 | 11 | 지방소득세 | 2010년 7월 | 2010년 7월 지방소득세등 6건 총 11 |
| 8644 | 박종현 | 52 | 서울특별시 은평구 불광로9길 11-6 | 11 | 주민세 | 2009년 8월 | 2009년 8월 주민세등 6건 총 11 |
| 8645 | 강경호 | 52 | 전라남도 보성군 벌교읍 월곡길 34-31 | 11 | 지방소득세 | 2014년 4월 | 2014년 4월 지방소득세 1건 총 11 |
| 8646 | 김재철 | 51 | 경기도 성남시 분당구 운중로126번길 7 | 11 | 주민세 | 2003년 7월 | 2003년 7월 주민세등 3건 총 11 |
| 8647 | 최우성 | 51 | 서울특별시 용산구 보광로14길 12-12 | 11 | 지방소득세 | 2010년 7월 | 2010년 7월 지방소득세등 2건 총 11 |

| 연번 | 성명 | 나이 | 주소 | 체납액 | 대표 세목 | 과세년월 | 체납요지 |
|---|---|---|---|---|---|---|---|
| 8648 | 조일행 | 51 | 서울특별시 영등포구 여의대방로39가길 14-5 | 11 | 지방소득세 | 2014년 4월 | 2014년 4월 지방소득세등 7건 총 11 |
| 8649 | 김형규 | 51 | 경기도 광주시 오포로171번길 17-258 | 11 | 주민세 | 2008년 10월 | 2008년 10월 주민세등 2건 총 11 |
| 8650 | 이상수 | 50 | 서울특별시 구로구 개봉로3길 47-5 | 11 | 지방소득세 | 2011년 7월 | 2011년 7월 지방소득세등 3건 총 11 |
| 8651 | 정광조 | 48 | 인천광역시 부평구 부평문화로37번길 1 | 11 | 지방소득세 | 2013년 11월 | 2013년 11월 지방소득세등 5건 총 11 |
| 8652 | 이지현 | 48 | 경기도 군포시 산본로198번길 18 | 11 | 지방소득세 | 2013년 7월 | 2013년 7월 지방소득세등 4건 총 11 |
| 8653 | 박성현 | 48 | 서울특별시 구로구 오리로20길 31 | 11 | 주민세 | 2008년 6월 | 2008년 6월 주민세등 3건 총 11 |
| 8654 | 최성용 | 48 | 서울특별시 구로구 서해안로 2313-16 | 11 | 주민세 | 2008년 8월 | 2008년 8월 주민세등 8건 총 11 |
| 8655 | 이은미 | 48 | 서울특별시 광진구 자양로21길 46 | 11 | 주민세 | 2009년 10월 | 2009년 10월 주민세 1건 총 11 |
| 8656 | 권영미 | 48 | 서울특별시 강서구 금낭화로24길 5 | 11 | 주민세 | 2008년 1월 | 2008년 1월 주민세등 27건 총 11 |
| 8657 | 나윤석 | 47 | 서울특별시 강북구 삼양로131길 23-8 | 11 | 주민세 | 2005년 5월 | 2005년 5월 주민세 1건 총 11 |
| 8658 | 권세진 | 46 | 서울특별시 관악구 낙성대역14가길 19 | 11 | 지방소득세 | 2011년 5월 | 2011년 5월 지방소득세등 4건 총 11 |

| 연번 | 성명 | 나이 | 주소 | 체납액 | 대표 세목 | 과세년월 | 체납요지 |
|---|---|---|---|---|---|---|---|
| 8659 | 정강혁 | 45 | 서울특별시 영등포구 버드나루로 24 | 11 | 지방소득세 | 2014년 5월 | 2014년 5월 지방소득세 1건 총 11 |
| 8660 | 김일환 | 44 | 서울특별시 광진구 군자로15길 23-16 | 11 | 지방소득세 | 2014년 7월 | 2014년 7월 지방소득세 1건 총 11 |
| 8661 | 이은희 | 43 | 서울특별시 서초구 헌릉로422길 25-12 | 11 | 취득세 | 2012년 10월 | 2012년 10월 취득세 1건 총 11 |
| 8662 | 최현석 | 43 | 서울특별시 영등포구 영등포로 242 | 11 | 지방소득세 | 2010년 10월 | 2010년 10월 지방소득세등 4건 총 11 |
| 8663 | 구정희 | 42 | 서울특별시 중랑구 겸재로10길 37-14 | 11 | 주민세 | 2008년 3월 | 2008년 3월 주민세등 6건 총 11 |
| 8664 | 조용범 | 42 | 서울특별시 광진구 긴고랑로44길 11 | 11 | 지방소득세 | 2014년 4월 | 2014년 4월 지방소득세 1건 총 11 |
| 8665 | 최신영 | 35 | 서울특별시 영등포구 경인로100길 3 | 11 | 지방소득세 | 2014년 12월 | 2014년 12월 지방소득세 1건 총 11 |
| 8666 | 김초현 | 74 | 경기도 화성시 동탄감배산로 30 | 10 | 주민세 | 2005년 3월 | 2005년 3월 주민세 1건 총 10 |
| 8667 | 정만수 | 68 | 서울특별시 동대문구 답십리로62길 35 | 10 | 주민세 | 1993년 2월 | 1993년 2월 주민세등 3건 총 10 |
| 8668 | 김란옥 | 67 | 서울특별시광진구천호대로129길56 | 10 | 지방소득세 | 2013년 10월 | 2013년 10월 지방소득세 1건 총 10 |
| 8669 | 김수환 | 64 | 서울특별시 서초구 언남11길 22-8 | 10 | 주민세 | 1999년 6월 | 1999년 6월 주민세등 4건 총 10 |

| 연번 | 성명 | 나이 | 주소 | 체납액 | 대표 세목 | 과세년월 | 체납요지 |
|---|---|---|---|---|---|---|---|
| 8670 | 김화영 | 63 | 경기도 가평군 태평길 15-35 | 10 | 주민세 | 2007년 11월 | 2007년 11월 주민세등 2건 총 10 |
| 8671 | 임채문 | 60 | 서울특별시 강동구 상암로28길 11-6 | 10 | 주민세 | 1997년 11월 | 1997년 11월 주민세 1건 총 10 |
| 8672 | 지치영 | 59 | 서울특별시 강서구 초록마을로 137 | 10 | 주민세 | 1998년 12월 | 1998년 12월 주민세등 2건 총 10 |
| 8673 | 이창민 | 55 | 경기도 구리시 장자대로111번길 11 | 10 | 주민세 | 2000년 6월 | 2000년 6월 주민세 1건 총 10 |
| 8674 | 최가열 | 53 | 서울특별시 마포구 성암로 91 | 10 | 주민세 | 2007년 7월 | 2007년 7월 주민세 1건 총 10 |
| 8675 | 문종철 | 49 | 서울특별시 광진구 아차산로 503-23 | 10 | 지방소득세 | 2014년 4월 | 2014년 4월 지방소득세 1건 총 10 |
| 8676 | 최장혁 | 47 | 서울특별시 송파구 가락로6길 3-13 | 10 | 주민세 | 2005년 3월 | 2005년 3월 주민세등 7건 총 10 |
| 8677 | 홍정표 | 46 | 서울특별시 용산구 두텁바위로69길 29 | 10 | 지방소득세 | 2012년 2월 | 2012년 2월 지방소득세등 2건 총 10 |
| 8678 | 김명환 | 45 | 경기도 하남시 감초로52번길 10 | 10 | 주민세 | 2007년 12월 | 2007년 12월 주민세등 10건 총 10 |

# 신규 고액·상습체납자 명단(법인)

[ 2016년 10월 17일 현재 체납자 ]

(단위 : 백만원)

| 연번 | 성명 | 대표자 | 법인 소재지 | 체납액 | 대표세목 | 과세년월 | 체납요지 |
|---|---|---|---|---|---|---|---|
| 1 | (주)킴스아이앤디 | 김태영 | 서울특별시강남구청담동68-5 | 2,309 | 지방소득세 | 2014년 7월 | 2014년 7월 지방소득세 등 5건 총 2,309 |
| 2 | 삼익자산관리운용(주) | 김병준 | 경기도성남시분당구성남대로916번길11 | 1,879 | 취득세 | 2014년 9월 | 2014년9월취득세 1건 총 1,879 |
| 3 | (주)입장 | 이순자 | 서울특별시 강남구 강남대로 354 | 1,194 | 지방소득세 | 2014년 11월 | 2014년11월지방소득세 1건 총 1,194 |
| 4 | 킹스개발주식회사 | 김종진 | 경기도 김포시 돌문로 50-6 | 1,039 | 취득세 | 2014년 3월 | 2014년 3월 취득세 등 10건 총 1,039 |
| 5 | ( 주 ) 코리아호스트닷컴 | 김해진 | 서울특별시 영등포 양평동3 | 1,017 | 지방소득세 | 2014년 7월 | 2014년 7월 지방소득세 등 4건 총 1,017 |
| 6 | (주)옥선 | 예호준 | 서울특별시강남구역삼동722 | 820 | 등록세 | 2014년 8월 | 2014년8월등록세 1건 총 820 |
| 7 | (주)이브이앤에이 | 김준영 | 서울특별시강남구테헤란로39길81 | 752 | 취득세 | 2014년 5월 | 2014년 5월 취득세 등 2건 총 752 |
| 8 | (주)에덴도시개발 | 백명철 | 서울특별시 강남구 테헤란로53길 22 | 603 | 지방소득세 | 2014년 9월 | 2014년 9월 지방소득세 등 28건 총 603 |
| 9 | (주)한영물산 | 강용구 | 서울특별시중구다동138 | 576 | 지방소득세 | 2014년 7월 | 2014년 7월 지방소득세 등 7건 총 576 |
| 10 | (주)던필드 | 장재승 | 서울특별시 중구 퇴계로 64 | 562 | 지방소득세 | 2014년 1월 | 2014년 1월 지방소득세 등 12건 총 562 |

| 연번 | 성명 | 대표자 | 법인 소재지 | 체납액 | 대표세목 | 과세년월 | 체납요지 |
|---|---|---|---|---|---|---|---|
| 11 | 엠지이엔씨 | 지한준 | 서울특별시강남구학동로523 | 524 | 취득세 | 2014년 7월 | 2014년 7월 취득세 등 9건 총 524 |
| 12 | 현거 | 김수철 | 서울특별시광진구구의동214-6 | 461 | 지방소득세 | 2014년 7월 | 2014년 7월 지방소득세 등 3건 총 461 |
| 13 | 주식회사 아시아인앤씨 | 박명섭 | 서울특별시 중구 충무로 22 | 440 | 지방소득세 | 2014년 7월 | 2014년 7월 지방소득세 등 9건 총 440 |
| 14 | 육지건설 | 김영호 | 서울특별시 강서구 화곡로 336 | 440 | 지방소득세 | 2014년 7월 | 2014년 7월 지방소득세 등 21건 총 440 |
| 15 | 농업회사법인 혜성이앤씨주식 | 이형옥 | 서울특별시 서초구 강남대로 327 | 437 | 지방소득세 | 2014년 6월 | 2014년 6월 지방소득세 등 6건 총 437 |
| 16 | (주)다모텍 | 전용철 | 서울특별시 영등포구 당산동6가 121-73 | 411 | 지방소득세 | 2014년 10월 | 2014년 10월 지방소득세 등 2건 총 411 |
| 17 | ( 주 ) 리앤강파트너스 | 이덕규 | 서울특별시 마포구 마포대로 19 | 387 | 지방소득세 | 2014년 5월 | 2014년 5월 지방소득세 등 8건 총 387 |
| 18 | 주식회사제이프리 | 김형철 | 서울특별시 강남구 역삼로2길 17 | 358 | 지방소득세 | 2014년 7월 | 2014년 7월 지방소득세 등 3건 총 358 |
| 19 | 주식회사 작은신부 | 김종수 | 서울특별시광진구능동256-3 | 335 | 지방소득세 | 2014년 3월 | 2014년 3월 지방소득세 등 24건 총 335 |
| 20 | 주식회사 기분좋은피씨피아 | 박영규 | 서울특별시 용산구 청파로 125 | 334 | 지방소득세 | 2014년 8월 | 2014년 8월 지방소득세 등 9건 총 334 |
| 21 | 주)두광산업개발 | 이구현 | 서울특별시 송파구 송파대로22길 5 | 331 | 지방소득세 | 2014년 6월 | 2014년 6월 지방소득세 등 13건 총 331 |

| 연번 | 성명 | 대표자 | 법인 소재지 | 체납액 | 대표세목 | 과세년월 | 체납요지 |
|---|---|---|---|---|---|---|---|
| 22 | 주식회사 레이스전자 | 박용규 | 서울특별시 금천구 가산디지털1로 88 | 275 | 취득세 | 2014년 10월 | 2014년 10월 취득세 등 25건 총 275 |
| 23 | 에스에이취파크 ( 주 ) | 홍성현 | 서울특별시 강남구 수서동 439-2 | 266 | 지방소득세 | 2014년 6월 | 2014년 6월 지방소득세 등 24건 총 266 |
| 24 | 주-와우폰 | 강현식 | 서울특별시구로구구로3동811 | 262 | 지방소득세 | 2014년 2월 | 2014년 2월 지방소득세 등 7건 총 262 |
| 25 | 어울림엘시스 | 설진연 | 서울특별시 서초구 논현로 153 | 262 | 지방소득세 | 2011년 10월 | 2011년 10월 지방소득세 등 93건 총 262 |
| 26 | 주식회사 비엔디 | 이종두 | 서울특별시 송파구 오금로11길 61-10 | 260 | 지방소득세 | 2014년 8월 | 2014년 8월 지방소득세 등 6건 총 260 |
| 27 | 넷스터미디어(주) | 송영웅 | 서울특별시금천구가산동60-19 | 252 | 지방소득세 | 2014년 12월 | 2014년 12월 지방소득세 등 11건 총 252 |
| 28 | 주-고우씨앤씨 | 연규태 | 서울특별시 강남구 강남대로 272 | 227 | 지방소득세 | 2014년 9월 | 2014년 9월 지방소득세 등 3건 총 227 |
| 29 | 주식회사 지에스아이엔씨 | 우미숙 | 서울특별시 종로구 율곡로10길 105 | 226 | 지방소득세 | 2011년 10월 | 2011년 10월 지방소득세 등 9건 총 226 |
| 30 | 일선해운 | 안철환 | 서울특별시 종로구 새문안로5가길 28 | 224 | 지방소득세 | 2014년 11월 | 2014년 11월 지방소득세 등 12건 총 224 |
| 31 | 주식회사 이케이솔루션 | 조청순 | 서울특별시 강남구 테헤란로333 | 224 | 지방소득세 | 2014년 8월 | 2014년 8월 지방소득세 등 9건 총 224 |
| 32 | 맛나물류 주식회사 | 조영일 | 서울특별시 구로구 구로동로43길 44-6 | 221 | 지방소득세 | 2014년 11월 | 2014년 11월 지방소득세 등 5건 총 221 |

| 연번 | 성명 | 대표자 | 법인 소재지 | 체납액 | 대표세목 | 과세년월 | 체납요지 |
|---|---|---|---|---|---|---|---|
| 33 | (주)삼부공영개발 | 김영미 | 서울특별시 강남구 청담동 소천빌딩 | 220 | 지방소득세 | 2014년 7월 | 2014년 7월 지방소득세 등 17건 총 220 |
| 34 | 주식회사 프리즘지앤시플러스 | 이재원 | 서울특별시 강남구 영동대로 405 | 211 | 지방소득세 | 2014년 4월 | 2014년 4월 지방소득세 등 5건 총 211 |
| 35 | Star Way Shipping LTD 한국지 | | 서울특별시강남역삼삼성제일빌딩 | 211 | 지방소득세 | 2014년 3월 | 2014년 3월 지방소득세 등 5건 총 211 |
| 36 | 리치알엔디 | 이경내 | 서울특별시강남구대치동945 | 208 | 지방소득세 | 2014년 11월 | 2014년 11월 지방소득세 등 5건 총 208 |
| 37 | 농업회사법인 대승이에스(유) | 김한준 | 서울특별시 강남구 선릉로 431 | 202 | 지방소득세 | 2014년 7월 | 2014년 7월 지방소득세 등 4건 총 202 |
| 38 | (주)케스팅 | 최동빈 | 서울특별시강남구테헤란로64길13 | 197 | 지방소득세 | 2014년 11월 | 2014년 11월 지방소득세 등 15건 총 197 |
| 39 | (주)장수에너지 화성주유소 | 김미순 | 서울특별시 강북구 수유동 168-1 | 196 | 지방소득세 | 2014년 10월 | 2014년 10월 지방소득세 등 4건 총 196 |
| 40 | 지엔에셋 주식회사 | 김삼섭 | 인천광역시 계양구 하느재로20번길 15-1 | 193 | 지방소득세 | 2014년 10월 | 2014년 10월 지방소득세 등 4건 총 193 |
| 41 | 엘에스엘이스테이트 | 이임호 | 서울특별시 성동구 아차산로17길 57 | 191 | 등록세 | 2014년 3월 | 2014년 3월 등록세 등 15건 총 191 |
| 42 | 주식회사수성골드 | 최은수 | 서울특별시 서초구 서초중앙로 188 | 185 | 지방소득세 | 2014년 4월 | 2014년 4월 지방소득세 등 3건 총 185 |
| 43 | (주)부림상사 | 이승규 | 서울특별시마포구서교동376-14 | 183 | 지방소득세 | 2014년 1월 | 2014년 1월 지방소득세 등 4건 총 183 |

| 연번 | 성명 | 대표자 | 법인 소재지 | 체납액 | 대표세목 | 과세년월 | 체납요지 |
|---|---|---|---|---|---|---|---|
| 44 | 대신피엠 | 김민관 | 서울특별시 강남구 봉은사로 420 | 180 | 지방소득세 | 2014년 12월 | 2014년 12월 지방소득세 등 6건 총 180 |
| 45 | ( 주 ) 와이제트오넷 | 황순례 | 서울특별시구로구구로3동184-1 | 176 | 지방소득세 | 2014년 5월 | 2014년 5월 지방소득세 등 5건 총 176 |
| 46 | 주식회사 예원주택건설 | 김민수 | 서울특별시 강남구 테헤란로13길 8-10 | 175 | 지방소득세 | 2014년 8월 | 2014년 8월 지방소득세 등 3건 총 175 |
| 47 | 킹스영어조합법인 | 오은호 | 서울특별시 강남구 광평로56길 8-13 | 169 | 취득세 | 2014년 5월 | 2014년 5월 취득세 등 11건 총 169 |
| 48 | 주식회사 알래스카그룹 | 김동진 | 서울특별시 중구 수표로6길 33-2 | 169 | 취득세 | 2014년 11월 | 2014년 11월 취득세 등 3건 총 169 |
| 49 | ( 주 ) 은남건설 | 김웅태 | 서울특별시서초구방배동822-1 | 167 | 지방소득세 | 2014년 7월 | 2014년 7월 지방소득세 등 10건 총 167 |
| 50 | ( 주 ) 지에프티코리아 | 이기영 | 서울특별시 송파구 충민로 66 | 166 | 지방소득세 | 2014년 9월 | 2014년 9월 지방소득세 등 6건 총 166 |
| 51 | 덕진에이치에스 | 김재복 | 서울특별시 서초구 서초동 1679-6 | 166 | 지방소득세 | 2014년 6월 | 2014년 6월 지방소득세 등 9건 총 166 |
| 52 | 더페이스 | 최완배 | 서울특별시강남구도곡동467-7 | 162 | 지방소득세 | 2014년 9월 | 2014년 9월 지방소득세 등 4건 총 162 |
| 53 | ( 주 ) 광신전력공영 | 최경조 | 서울특별시 성동구 청계천로10길 15-2 | 158 | 지방소득세 | 2014년 12월 | 2014년 12월 지방소득세 등 7건 총 158 |
| 54 | (주)시우피앤디 | 김양곤 | 서울특별시 강남구 논현로76길 11 | 153 | 지방소득세 | 2014년 3월 | 2014년 3월 지방소득세 등 12건 총 153 |

| 연번 | 성명 | 대표자 | 법인 소재지 | 체납액 | 대표세목 | 과세년월 | 체납요지 |
|---|---|---|---|---|---|---|---|
| 55 | 부성피엠 | 문형석 | 서울특별시 서초구 서초동 1572-12 | 145 | 지방소득세 | 2014년 6월 | 2014년 6월 지방소득세 등 3건 총 145 |
| 56 | (주)에스케이양행 | 도형주 | 서울특별시 강남 학동로 217 | 144 | 지방소득세 | 2014년 5월 | 2014년 5월 지방소득세 등 6건 총 144 |
| 57 | (주)구매로 | 서용성 | 서울특별시 금천구 가산디지털1로 168 | 139 | 지방소득세 | 2014년 6월 | 2014년 6월 지방소득세 등 5건 총 139 |
| 58 | 어울림네트웍스 ( 주 ) | 설진연 | 서울특별시 서초구 논현로 153 | 139 | 지방소득세 | 2013년 2월 | 2013년 2월 지방소득세 등 54건 총 139 |
| 59 | 주식회사 디자이너크럽 | 서철 | 서울특별시중구을지로45길72 | 137 | 지방소득세 | 2014년 7월 | 2014년 7월 지방소득세 등 13건 총 137 |
| 60 | 주식회사 유니텍전자 | 정의석 | 서울특별시 용산구 한강대로21나길 17 | 132 | 지방소득세 | 2014년 4월 | 2014년 4월 지방소득세 등 6건 총 132 |
| 61 | 주식회사국가고시학원 | 고의현 | 서울특별시종로구창경궁로 109 | 131 | 취득세 | 2014년 8월 | 2014년8월취득세 1건 총 131 |
| 62 | (주)엠알에스아이앤디 | 정경자 | 서울특별시 강동구 선사로 62 | 129 | 취득세 | 2014년 9월 | 2014년9월취득세 1건 총 129 |
| 63 | ( 주 ) 에이치비엠에스 | 이유홍 | 서울특별시 송파구 백제고분로7길 3-10 | 123 | 취득세 | 2014년 8월 | 2014년 8월 취득세 등 4건 총 123 |
| 64 | 주-더베이에프앤디 | 이준민 | 서울특별시 강남구 선릉로 801 | 123 | 지방소득세 | 2014년 7월 | 2014년7월지방소득세 1건 총 123 |
| 65 | 성금건설 | 전사규 | 서울특별시노원구하계동256-8 | 118 | 취득세 | 2013년 4월 | 2013년 4월 취득세 등 3건 총 118 |

| 연번 | 성명 | 대표자 | 법인 소재지 | 체납액 | 대표세목 | 과세년월 | 체납요지 |
|---|---|---|---|---|---|---|---|
| 66 | 주식회사 명원컴 | 최동재 | 서울특별시용산구새창로181 | 114 | 지방소득세 | 2014년 6월 | 2014년6월지방소득세 1건 총 114 |
| 67 | 주식회사 디지털베이시스템 | 임재만 | 서울특별시 구로구 디지털로 288 | 113 | 등록세 | 2014년 6월 | 2014년 6월 등록세 등 12건 총 113 |
| 68 | (주)주커피 | 김건우 | 서울특별시강남구논현동237-10 | 112 | 지방소득세 | 2014년 5월 | 2014년 5월 지방소득세 등 26건 총 112 |
| 69 | 더좋은개발 ( 주 ) | 손성호 | 경기도용인시기흥구영덕동1029 | 111 | 지방소득세 | 2014년 11월 | 2014년11월지방소득세 1건 총 111 |
| 70 | 뉴클리어해운 ( 주 ) | 김유리 | 서울특별시 송파구 올림픽로 212 | 106 | 지방소득세 | 2014년 9월 | 2014년 9월 지방소득세 등 4건 총 106 |
| 71 | 도시개발 주식회사 | 김덕자 | 서울특별시 송파구 충민로 66 | 105 | 지방소득세 | 2014년 11월 | 2014년 11월 지방소득세 등 10건 총 105 |
| 72 | (주)시우내셔널 | 최현경 | 서울특별시성동구홍익동398-5 | 104 | 지방소득세 | 2014년 4월 | 2014년 4월 지방소득세 등 5건 총 104 |
| 73 | 오공일미디어 ( 주 ) | 서동석 | 서울특별시 영등포구 버드나루로17길 10 | 104 | 등록세 | 2014년 8월 | 2014년 8월 등록세 등 2건 총 104 |
| 74 | 용산역세권개발주식회사 | 박재웅 | 서울특별시 종로구 세종대로 149 | 102 | 지방소득세 | 2014년 2월 | 2014년 2월 지방소득세 등 18건 총 102 |
| 75 | 주-코리아피알엠 | 사망 | 서울특별시 강남구 논현로 513 | 102 | 지방소득세 | 2014년 10월 | 2014년 10월 지방소득세 등 3건 총 102 |
| 76 | 주식회사 엔케이블루 | 박인석 | 서울특별시 금천구 디지털로9길 46 | 102 | 취득세 | 2014년 10월 | 2014년10월취득세 1건 총 102 |

| 연번 | 성명 | 대표자 | 법인 소재지 | 체납액 | 대표세목 | 과세년월 | 체납요지 |
|---|---|---|---|---|---|---|---|
| 77 | 성진일렉트로닉스 | 강장원 | 서울특별시금천구가산디지털2로45 | 101 | 지방소득세 | 2014년 4월 | 2014년 4월 지방소득세 등 10건 총 101 |
| 78 | ( 주 ) 아주개발산업농업회사법인 | 김나현 | 서울특별시 강남구 테헤란로51길 7 | 98 | 지방소득세 | 2014년 11월 | 2014년 11월 지방소득세 등 17건 총 98 |
| 79 | 주-청석공영 | 정장선 | 서울특별시 송파구 올림픽로8길 23 | 97 | 지방소득세 | 2014년 11월 | 2014년 11월 지방소득세 등 6건 총 97 |
| 80 | (주)봉동건설 | 박홍만 | 서울특별시 서초구 언남17길 5 | 95 | 지방소득세 | 2014년 10월 | 2014년10월지방소득세 1건 총 95 |
| 81 | 주식회사 케릭스 | 이영호 | 서울특별시 서초구 남부순환로319길 13 | 95 | 지방소득세 | 2013년 12월 | 2013년 12월 지방소득세 등 5건 총 95 |
| 82 | 띠앗 | 남윤오 | 서울특별시 서초구 서초동 1675-11 | 94 | 취득세 | 2014년 11월 | 2014년 11월 취득세 등 5건 총 94 |
| 83 | 주-성도물산 | 김도욱 | 서울특별시 중구 명동2길 34 | 93 | 지방소득세 | 2014년 9월 | 2014년 9월 지방소득세 등 4건 총 93 |
| 84 | 주식회사 유앤아이비젼 | 이상환 | 서울특별시 강남구 봉은사로 176 | 92 | 지방소득세 | 2014년 3월 | 2014년 3월 지방소득세 등 15건 총 92 |
| 85 | 한국에셋투자운용 | 강원중 | 서울특별시 강서구 양천로 28 | 92 | 지방소득세 | 2012년 7월 | 2012년 7월 지방소득세 등 18건 총 92 |
| 86 | 주-서울엠에스 | 이승재 | 서울특별시 영등포구 여의서로 160 | 90 | 지방소득세 | 2014년 7월 | 2014년 7월 지방소득세 등 7건 총 90 |
| 87 | 이상개발 | 임병화 | 서울특별시마포구와우산로161 | 90 | 지방소득세 | 2014년 3월 | 2014년 3월 지방소득세 등 9건 총 90 |

| 연번 | 성명 | 대표자 | 법인 소재지 | 체납액 | 대표세목 | 과세년월 | 체납요지 |
|---|---|---|---|---|---|---|---|
| 88 | ( 주 ) 부성에이엠씨 | 이정금 | 서울특별시강남구역삼1동에셀빌딩 | 90 | 지방소득세 | 2014년 8월 | 2014년 8월 지방소득세 등 3건 총 90 |
| 89 | 메드뱅크 | 박용남 | 서울특별시 영등포구 국제금융로 20 | 89 | 지방소득세 | 2014년 5월 | 2014년 5월 지방소득세 등 8건 총 89 |
| 90 | 주식회사 성연 | 최용진 | 서울특별시 강동 명일 서희스타힐스 | 89 | 지방소득세 | 2014년 6월 | 2014년 6월 지방소득세 등 11건 총 89 |
| 91 | ( 주 ) 엠맥코리아 | 백승우 | 서울특별시 영등포구 국제금융로8길 25 | 89 | 지방소득세 | 2014년 6월 | 2014년 6월 지방소득세 등 15건 총 89 |
| 92 | (주)삼화씨아이디 | 권기탁 | 서울특별시 강남구 선릉로92길 11 | 88 | 지방소득세 | 2014년 11월 | 2014년 11월 지방소득세 등 5건 총 88 |
| 93 | ( 주 ) 피퍼블유종합상사 | 김상일 | 서울특별시금천구남부순환로1414 | 86 | 지방소득세 | 2014년 5월 | 2014년 5월 지방소득세 등 2건 총 86 |
| 94 | 에스비엔테크 | 장석웅 | 서울특별시 금천구 가산디지털1로 168 | 86 | 등록세 | 2014년 4월 | 2014년 4월 등록세 등 7건 총 86 |
| 95 | ( 주 ) 연합디엠에스 | 김진 | 서울특별시 마포구 월드컵북로 402 | 84 | 지방소득세 | 2014년 4월 | 2014년 4월 지방소득세 등 4건 총 84 |
| 96 | (주)로얄워커디앤씨 | 이건승 | 서울특별시영등포구문래로164 | 83 | 지방소득세 | 2014년 4월 | 2014년 4월 지방소득세 등 2건 총 83 |
| 97 | 주식회사 율림씨에어 | 이정열 | 서울특별시중구황학동2519 | 83 | 지방소득세 | 2014년 11월 | 2014년 11월 지방소득세 등 4건 총 83 |
| 98 | 삼대양개발 ( 주 ) | 정보문 | 서울특별시 강남구 논현로153길 53 | 82 | 지방소득세 | 2014년 3월 | 2014년 3월 지방소득세 등 16건 총 82 |

| 연번 | 성명 | 대표자 | 법인 소재지 | 체납액 | 대표세목 | 과세년월 | 체납요지 |
|---|---|---|---|---|---|---|---|
| 99 | 동보씨앤디 | 김현선 | 서울특별시강남구역삼동831-17 | 81 | 지방소득세 | 2014년 8월 | 2014년 8월 지방소득세 등 12건 총 81 |
| 100 | (주)디에스써클인베스트먼트 | 이현규 | 서울특별시강남구대치동889-53 | 80 | 지방소득세 | 2014년 7월 | 2014년 7월 지방소득세 등 3건 총 80 |
| 101 | 대흥에스아이 | 전정은 | 서울특별시 강남구 테헤란로29길 10 | 79 | 지방소득세 | 2014년 6월 | 2014년 6월 지방소득세 등 27건 총 79 |
| 102 | 유정이엔텍(주) | 이은혜 | 서울특별시중랑구동일로138길9 | 79 | 지방소득세 | 2014년 3월 | 2014년 3월 지방소득세 등 10건 총 79 |
| 103 | 유에이치엔(주) | 김진영 | 서울특별시 강남구 테헤란로 403 | 78 | 지방소득세 | 2014년 11월 | 2014년 11월 지방소득세 등 15건 총 78 |
| 104 | 주식회사인스프리트 | 이창석 | 서울특별시강남구강남대로517 | 78 | 지방소득세 | 2013년 1월 | 2013년 1월 지방소득세 등 21건 총 78 |
| 105 | ( 주 ) 케이제이씨 | 정덕채 | 서울특별시 강남구 학동로50길 27 | 78 | 지방소득세 | 2014년 3월 | 2014년 3월 지방소득세 등 6건 총 78 |
| 106 | 농업회사법인 수정농업 주식회사 | 정원석 | 서울특별시 강남구 테헤란로98길 28 | 78 | 지방소득세 | 2014년 11월 | 2014년 11월 지방소득세 등 8건 총 78 |
| 107 | ( 주 ) 푸른서울 | 홍사흥 | 서울특별시서초구서초3동1554-10 | 78 | 지방소득세 | 2014년 10월 | 2014년 10월 지방소득세 등 2건 총 78 |
| 108 | 포이스트 ( 주 ) | 소재희 | 서울특별시 금천구 가산디지털1로 128 | 77 | 취득세 | 2014년 4월 | 2014년 4월 취득세 등 6건 총 77 |
| 109 | 스마일쇼핑 | 진교준 | 서울특별시 서초구 남부순환로339길 60 | 76 | 지방소득세 | 2013년 2월 | 2013년 2월 지방소득세 등 6건 총 76 |

| 연번 | 성명 | 대표자 | 법인 소재지 | 체납액 | 대표세목 | 과세년월 | 체납요지 |
|---|---|---|---|---|---|---|---|
| 110 | 주식회사 창성 | 장우영 | 서울특별시 강남구 테헤란로 323 | 76 | 지방소득세 | 2014년 4월 | 2014년 4월 지방소득세 등 15건 총 76 |
| 111 | 에스앤씨종합건설 ( 주 ) | 이진희 | 서울특별시 강남구 삼성로 542 | 74 | 지방소득세 | 2014년 6월 | 2014년 6월 지방소득세 등 10건 총 74 |
| 112 | 주-에스더블유모터스 | 강민규 | 서울특별시강남구신사동590번지 | 74 | 지방소득세 | 2014년 3월 | 2014년 3월 지방소득세 등 15건 총 74 |
| 113 | (주)여강씨앤씨 | 이덕성 | 서울특별시 관악구 당곡길 25 | 73 | 지방소득세 | 2014년 11월 | 2014년 11월 지방소득세 등 6건 총 73 |
| 114 | 주식회사 신광전기조명 | 정성환 | 서울특별시강북구솔샘로316 | 73 | 지방소득세 | 2013년 6월 | 2013년 6월 지방소득세 등 8건 총 73 |
| 115 | 주식회사 그린포뮬라 | 김호준 | 서울특별시광진구광장동114 | 72 | 지방소득세 | 2014년 6월 | 2014년 6월 지방소득세 등 7건 총 72 |
| 116 | ( 주 ) 아름몰닷컴신용보증기금점 | 송선희 | 서울특별시 강남구 논현로2길 48 | 71 | 지방소득세 | 2014년 9월 | 2014년 9월 지방소득세 등 2건 총 71 |
| 117 | 네추럴생활건강-주 | 박근종 | 서울특별시 송파구 오금로13길 6 | 71 | 지방소득세 | 2014년 7월 | 2014년 7월 지방소득세 등 5건 총 71 |
| 118 | ( 주 ) 에스앤엘건설 | 이찬준 | 서울특별시관악구신림동1653-6 | 69 | 지방소득세 | 2014년 10월 | 2014년 10월 지방소득세 등 7건 총 69 |
| 119 | 국제사이버신학대학원 | 민진기 | 서울특별시종로구김상옥로17 | 69 | 지방소득세 | 2014년 12월 | 2014년 12월 지방소득세 등 10건 총 69 |
| 120 | 주식회사 리오 | 이준 | 서울특별시서초구서초동1316-5 | 68 | 지방소득세 | 2014년 1월 | 2014년 1월 지방소득세 등 28건 총 68 |

| 연번 | 성명 | 대표자 | 법인 소재지 | 체납액 | 대표세목 | 과세년월 | 체납요지 |
|---|---|---|---|---|---|---|---|
| 121 | (주)에프엘코퍼레이션 | 홍성용 | 서울특별시강남구역삼동603번지3호 | 68 | 지방소득세 | 2014년 5월 | 2014년 5월 지방소득세 등 5건 총 68 |
| 122 | 주-스토브 | 이상훈 | 서울특별시 강서구 공항대로 535 | 67 | 지방소득세 | 2011년 7월 | 2011년 7월 지방소득세 등 9건 총 67 |
| 123 | 대승인베스트 | 김동신 | 서울특별시 서초구 청두곶길 5 | 66 | 지방소득세 | 2014년 6월 | 2014년 6월 지방소득세 등 2건 총 66 |
| 124 | 시우호텔라인 주식회사 | 왕선재 | 전라남도 광양시 광양읍 칠성2길 4 | 65 | 지방소득세 | 2013년 7월 | 2013년 7월 지방소득세 등 16건 총 65 |
| 125 | 가경종합건설(주) | 서정은 | 서울특별시 양천구 목동서로 133 | 64 | 지방소득세 | 2014년 8월 | 2014년8월지방소득세 1건 총 64 |
| 126 | ( 주 ) 콩니오 | 첸꽌위 | 서울특별시용산한강로 3 | 63 | 지방소득세 | 2014년 7월 | 2014년7월지방소득세 1건 총 63 |
| 127 | ( 주 ) 서광프라임 | 서성자 | 서울특별시 강남구 테헤란로64길 13 | 62 | 지방소득세 | 2014년 8월 | 2014년 8월 지방소득세 등 6건 총 62 |
| 128 | 씨앤상선 | 임경섭 | 서울특별시 중구 장교동 1 | 62 | 지방소득세 | 2014년 4월 | 2014년 4월 지방소득세 등 3건 총 62 |
| 129 | (주)정글인 | 이윤영 | 서울특별시 강남구 언주로172길 7 | 62 | 지방소득세 | 2014년 6월 | 2014년 6월 지방소득세 등 2건 총 62 |
| 130 | ( 주 ) 에이미특 흑석점 | 박종민 | 서울특별시동작구흑석동95-7 | 62 | 지방소득세 | 2014년 3월 | 2014년 3월 지방소득세 등 17건 총 62 |
| 131 | 한국장애예술인문화협회 | 박보배 | 서울특별시 강서구 공항대로41길 34 | 62 | 지방소득세 | 2014년 8월 | 2014년 8월 지방소득세 등 29건 총 62 |

| 연번 | 성명 | 대표자 | 법인 소재지 | 체납액 | 대표세목 | 과세년월 | 체납요지 |
|---|---|---|---|---|---|---|---|
| 132 | 뉴정대에이엠에스 | 이정대 | 경기도 양평군 양평읍 납북로 15 | 61 | 지방소득세 | 2014년 5월 | 2014년 5월 지방소득세 등 2건 총 61 |
| 133 | 주식회사오케이덴탈 | 박종현 | 인천광역시 서구 보도진로54번길 1 | 61 | 등록세 | 2014년 3월 | 2014년 3월 등록세 등 2건 총 61 |
| 134 | 광주노씨보덕공파종중 | | 서울특별시 성북구 돌곶이로8길 55-4 | 61 | 지방소득세 | 2013년 9월 | 2013년 9월 지방소득세 등 4건 총 61 |
| 135 | 에이치한덕이앤지 | 이승훈 | 경기도 수원시 팔달구 권광로142번길 43-6 | 60 | 지방소득세 | 2013년 7월 | 2013년 7월 지방소득세 등 3건 총 60 |
| 136 | ( 주 ) 엘앤엘지 | 오윤열 | 서울특별시강남역삼남경선릉빌딩 | 60 | 지방소득세 | 2014년 7월 | 2014년 7월 지방소득세 등 18건 총 60 |
| 137 | 주식회사 도민인포 | 전용호 | 서울특별시 용산구 청파로 125 | 59 | 지방소득세 | 2014년 6월 | 2014년 6월 지방소득세 등 9건 총 59 |
| 138 | (주)명품토지개발 | 정환철 | 서울특별시송파구잠실동192-2 | 59 | 지방소득세 | 2010년 7월 | 2010년 7월 지방소득세 등 15건 총 59 |
| 139 | 소자건설 | 김의현 | 경기도 고양시 일산동구 중산로 117 | 58 | 지방소득세 | 2014년 5월 | 2014년 5월 지방소득세 등 18건 총 58 |
| 140 | 한국지에프 | 주수회 | 서울특별시금천구가산디지털1로88 | 57 | 취득세 | 2013년 10월 | 2013년 10월 취득세 등 16건 총 57 |
| 141 | 에이스테크시스템 | 이원갑 | 서울특별시 성동구 아차산로17길 57 | 57 | 취득세 | 2014년 11월 | 2014년 11월 취득세 등 3건 총 57 |
| 142 | 주식회사 바른커뮤니케이션즈 | 배명희 | 서울특별시강남구대치동890-29 | 57 | 지방소득세 | 2014년 11월 | 2014년 11월 지방소득세 등 8건 총 57 |

| 연번 | 성명 | 대표자 | 법인 소재지 | 체납액 | 대표세목 | 과세년월 | 체납요지 |
|---|---|---|---|---|---|---|---|
| 143 | ( 주 ) 투비피엔디 | 이재용 | 서울특별시송파구방이동34-2 | 57 | 지방소득세 | 2014년 6월 | 2014년 6월 지방소득세 등 17건 총 57 |
| 144 | (주)대청상사 | 정일성 | 서울특별시 영등포구 양평로 61 | 56 | 지방소득세 | 2014년 11월 | 2014년11월지방소득세 1건 총 56 |
| 145 | 전일약품 | 김돈환 | 경기도 용인시 처인구 백옥대로 1248 | 55 | 지방소득세 | 2012년 3월 | 2012년 3월 지방소득세 등 3건 총 55 |
| 146 | 주식회사 조은피엠에이치 | 홍윤호 | 서울특별시강남삼성143-20 | 55 | 지방소득세 | 2011년 7월 | 2011년 7월 지방소득세 등 4건 총 55 |
| 147 | 관광호텔 바빌론 | 김양수 | 서울특별시서초구나루터로64 | 55 | 지방소득세 | 2012년 11월 | 2012년 11월 지방소득세 등 8건 총 55 |
| 148 | 주식회사 장단 | 주상훈 | 경기도 평택시 안중읍 서동대로 1640-11 | 55 | 취득세 | 2007년 9월 | 2007년9월취득세 1건 총 55 |
| 149 | ( 주 ) 건담어소시에이트 | 진승주 | 서울특별시 강남구 봉은사로 510 | 55 | 지방소득세 | 2014년 5월 | 2014년 5월 지방소득세 등 19건 총 55 |
| 150 | 경웅종합건설 | 이소희 | 서울특별시영등포구당산로38길9-8 | 55 | 취득세 | 2007년 10월 | 2007년 10월 취득세 등 2건 총 55 |
| 151 | 국제복지선교협회 | 이완순 | 서울특별시 강남구 역삼로 449 | 55 | 취득세 | 2014년 3월 | 2014년 3월 취득세 등 2건 총 55 |
| 152 | 주식회사 티에브 | 박정순 | 서울특별시 성동구 광나루로6길 49 | 54 | 지방소득세 | 2014년 5월 | 2014년 5월 지방소득세 등 20건 총 54 |
| 153 | (주)해남토건 | 윤영남 | 서울특별시 강남구 도곡로 229 | 54 | 지방소득세 | 2014년 7월 | 2014년 7월 지방소득세 등 9건 총 54 |

| 연번 | 성명 | 대표자 | 법인 소재지 | 체납액 | 대표세목 | 과세년월 | 체납요지 |
|---|---|---|---|---|---|---|---|
| 154 | 위드플랜인터내셔날(주) | 정재승 | 서울특별시 동작구 동작대로35길 25 | 54 | 지방소득세 | 2014년 5월 | 2014년 5월 지방소득세 등 10건 총 54 |
| 155 | 주식회사서일테크씨에프 | 서하경 | 서울특별시 광진구 자양로 158 | 54 | 지방소득세 | 2012년 11월 | 2012년 11월 지방소득세 등 23건 총 54 |
| 156 | 랜드온파트너스 | 유진영 | 서울특별시 강남구 도곡로 233 | 53 | 지방소득세 | 2013년 7월 | 2013년 7월 지방소득세 등 15건 총 53 |
| 157 | 진백건설 | 이충식 | 서울특별시 강남구 테헤란로63길 12 | 53 | 주민세 | 2009년 7월 | 2009년 7월 주민세 등 9건 총 53 |
| 158 | XIAO FEI | | 서울특별시 동대문구 천호대로81길 20 | 53 | 지방소득세 | 2014년 5월 | 2014년 5월 지방소득세 등 5건 총 53 |
| 159 | 주식회사 배성네트웍스 | 이성진 | 서울특별시 강서구 양천로 476 | 53 | 지방소득세 | 2014년 5월 | 2014년 5월 지방소득세 등 17건 총 53 |
| 160 | 친블루오션 | 최미선 | 서울특별시서초구서초동1685-8 | 53 | 지방소득세 | 2010년 7월 | 2010년 7월 지방소득세 등 16건 총 53 |
| 161 | 기모건설 | 임재윤 | 서울특별시 성동구 둘레15길 23 | 53 | 지방소득세 | 2014년 4월 | 2014년 4월 지방소득세 등 2건 총 53 |
| 162 | 세우금속산업 주식회사 | 원종진 | 서울특별시 서초구 서초대로48길 101 | 52 | 지방소득세 | 2011년 7월 | 2011년 7월 지방소득세 등 10건 총 52 |
| 163 | 대길건설기계-주 | 양영순 | 서울특별시 영등포구 버드나루로 116 | 52 | 주민세 | 2003년 4월 | 2003년 4월 주민세 등 7건 총 52 |
| 164 | (주)오종건업 | 송흥석 | 서울특별시 강서구 양천로 706 | 52 | 지방소득세 | 2012년 7월 | 2012년 7월 지방소득세 등 8건 총 52 |

| 연번 | 성명 | 대표자 | 법인 소재지 | 체납액 | 대표세목 | 과세년월 | 체납요지 |
|---|---|---|---|---|---|---|---|
| 165 | 브이알랩 | 소민석 | 서울특별시금천구시흥동113-15 | 52 | 지방소득세 | 2010년 7월 | 2010년7월지방소득세 1건 총 52 |
| 166 | 에이엠티 | 김진묵 | 서울특별시서초구서초3동1486-1 | 52 | 등록세 | 2014년 10월 | 2014년 10월 등록세 등 6건 총 52 |
| 167 | 주식회사 마르셀 | 장유리 | 서울특별시 서초구 양재대로11길 36 | 52 | 지방소득세 | 2014년 11월 | 2014년 11월 지방소득세 등 11건 총 52 |
| 168 | 한국트레인(주) | 양재명 | 서울특별시금천구가산동327-32 | 52 | 등록세 | 2012년 2월 | 2012년 2월 등록세 등 10건 총 52 |
| 169 | 태화강재산업(주) | 문영학 | 서울특별시 중구 정동길 21-15 | 52 | 지방소득세 | 2014년 7월 | 2014년 7월 지방소득세 등 8건 총 52 |
| 170 | 도유개발 | 조옥철 | 서울특별시 송파구 석촌호수로 135 | 52 | 취득세 | 2007년 7월 | 2007년 7월 취득세 등 18건 총 52 |
| 171 | (주)제네씨스파트너스 | 손위용 | 서울특별시 강남구 영동대로 511 | 52 | 주민세 | 2008년 7월 | 2008년 7월 주민세 등 24건 총 52 |
| 172 | 로가건설 | 김종민 | 서울특별시 중구 명동2길 34 | 52 | 취득세 | 2011년 4월 | 2011년 4월 취득세 등 7건 총 52 |
| 173 | 주식회사 쌈지프라자 | 김인숙 | 서울특별시 금천구 벚꽃로 216 | 51 | 지방소득세 | 2014년 3월 | 2014년 3월 지방소득세 등 2건 총 51 |
| 174 | 이앤씨산업개발주식회사 | 박찬성 | 서울특별시영등포구양평동3가46 | 51 | 지방소득세 | 2010년 6월 | 2010년 6월 지방소득세 등 7건 총 51 |
| 175 | 나잇프랭크코리아(주) | 최유나 | 서울특별시강남구도산대로207 | 51 | 지방소득세 | 2014년 11월 | 2014년 11월 지방소득세 등 12건 총 51 |

| 연번 | 성명 | 대표자 | 법인 소재지 | 체납액 | 대표세목 | 과세년월 | 체납요지 |
|---|---|---|---|---|---|---|---|
| 176 | 이에스전설 | 유지우 | 서울특별시서초구방배동867-32 | 51 | 지방소득세 | 2010년 3월 | 2010년 3월 지방소득세 등 4건 총 51 |
| 177 | (주)샘터인베스트 | 신동휴 | 서울특별시서초구양재천로93 | 51 | 주민세 | 2008년 7월 | 2008년 7월 주민세 등 6건 총 51 |
| 178 | (주)세중코리아 | 이태규 | 서울특별시 강남구 봉은사로 306 | 50 | 지방소득세 | 2014년 5월 | 2014년 5월 지방소득세 등 41건 총 50 |
| 179 | 대아중기(주) | 유창희 | 서울특별시강남구역삼동696-5 | 50 | 주민세 | 2003년 2월 | 2003년 2월 주민세 등 47건 총 50 |
| 180 | 청람디지탈 | 정교민 | 경기도안성시공도읍용두리453-4 | 50 | 등록세 | 2009년 3월 | 2009년 3월 등록세 등 4건 총 50 |
| 181 | 신진연립주택재건축정비사업조합 | 권영한 | 서울특별시 노원구 동일로190길 11 | 50 | 취득세 | 2014년 8월 | 2014년8월취득세 1건 총 50 |
| 182 | 주식회사아이피한성인터내셔널 | 고봉설 | 서울특별시강남구논현동264 | 50 | 지방소득세 | 2010년 7월 | 2010년 7월 지방소득세 등 6건 총 50 |
| 183 | 주식회사 인텔토건산업 | 김종오 | 서울특별시 강남구 역삼로2길 9 | 50 | 지방소득세 | 2011년 3월 | 2011년 3월 지방소득세 등 2건 총 50 |
| 184 | ( 주 ) 아이앤지서울지사 | 김성두 | 경기도 안양시 동안구 시민대로365번길 40 | 50 | 등록세 | 2013년 5월 | 2013년 5월 등록세 등 3건 총 50 |
| 185 | 주-이레이티씨 | 김창환 | 서울특별시서초구잠원동10-44 | 50 | 지방소득세 | 2012년 2월 | 2012년 2월 지방소득세 등 19건 총 50 |
| 186 | 모비솔 | 주성철 | 서울특별시구로구구로3동222-7 | 50 | 등록세 | 2008년 2월 | 2008년 2월 등록세 등 2건 총 50 |
| 187 | 아이이엔 | 박희섭 | 서울특별시강서구등촌동681-1 | 50 | 지방소득세 | 2011년 8월 | 2011년 8월 지방소득세 등 4건 총 50 |

| 연번 | 성명 | 대표자 | 법인 소재지 | 체납액 | 대표세목 | 과세년월 | 체납요지 |
|---|---|---|---|---|---|---|---|
| 188 | 우암비즈 주식회사 | 정인호 | 경기도 파주시 교하로 426 | 49 | 등록세 | 2010년 12월 | 2010년 12월 등록세 등 12건 총 49 |
| 189 | (주)서도주택 | 한희삼 | 서울특별시강남구삼성동8-2 | 49 | 주민세 | 2004년 7월 | 2004년 7월 주민세 등 7건 총 49 |
| 190 | 성지중기(주) | 유창희 | 서울특별시 강남구 강남대로62길 21 | 49 | 주민세 | 1997년 4월 | 1997년 4월 주민세 등 14건 총 49 |
| 191 | 코스모브리지 | 최찬규 | 서울특별시구로구디지털로31길20 | 49 | 주민세 | 2005년 4월 | 2005년 4월 주민세 등 26건 총 49 |
| 192 | 수양전설 | 최제형 | 대구광역시 달서구 달서대로 52 | 49 | 주민세 | 2008년 8월 | 2008년 8월 주민세 등 21건 총 49 |
| 193 | 씨티앤휴먼 주식회사 | 이흥수 | 서울특별시 영등포구 선유로 26-1 | 49 | 지방소득세 | 2011년 6월 | 2011년 6월 지방소득세 등 6건 총 49 |
| 194 | 주식회사 디스카이 | 박정운 | 서울특별시 강남구 봉은사로33길 33 | 49 | 지방소득세 | 2014년 7월 | 2014년 7월 지방소득세 등 2건 총 49 |
| 195 | (주)이터하이 | 남기찬 | 서울특별시 금천구 가산디지털1로88 | 49 | 취득세 | 2014년 6월 | 2014년 6월 취득세 등 10건 총 49 |
| 196 | 와룡건설 | 최태규 | 서울특별시 강남구 역삼로3길 11 | 49 | 지방소득세 | 2014년 5월 | 2014년 5월 지방소득세 등 2건 총 49 |
| 197 | 주식회사 에스더주얼리 | 박대일 | 서울특별시 도봉구 도봉로 851 | 49 | 지방소득세 | 2014년 3월 | 2014년 3월 지방소득세 등 7건 총 49 |
| 198 | 한국부동산산업개발 주식회사 | 이선화 | 서울특별시 중구 퇴계로 217 | 49 | 취득세 | 2004년 11월 | 2004년 11월 취득세 등 10건 총 49 |

| 연번 | 성명 | 대표자 | 법인 소재지 | 체납액 | 대표세목 | 과세년월 | 체납요지 |
|---|---|---|---|---|---|---|---|
| 199 | 주-코너스톤에듀서비스 | 박저스틴태용 | 서울특별시 강남구 남부순환로 3008 | 49 | 지방소득세 | 2012년 5월 | 2012년 5월 지방소득세 등 2건 총 49 |
| 200 | 주식회사 티엠엘건설 | 이학송 | 서울특별시 동대문구 한천로24길 70 | 49 | 지방소득세 | 2014년 6월 | 2014년 6월 지방소득세 등 6건 총 49 |
| 201 | 승진건업 | 사망 | 서울특별시강남구도곡동944-9 | 48 | 지방소득세 | 2012년 5월 | 2012년 5월 지방소득세 등 12건 총 48 |
| 202 | 청암토탈디앤씨 | 서문훈 | 서울특별시 강남구 개포로623 | 48 | 지방소득세 | 2011년 7월 | 2011년 7월 지방소득세 등 8건 총 48 |
| 203 | 주식회사 에스에이파워스 | 이신창섬 | 서울특별시 서초구 강남대로85길 5 | 48 | 지방소득세 | 2011년 12월 | 2011년 12월 지방소득세 등 11건 총 48 |
| 204 | 농업회사법인 서일이엔지 주식회사 | 김영길 | 서울특별시 서초구 서초대로64길 9 | 48 | 지방소득세 | 2014년 6월 | 2014년 6월 지방소득세 등 7건 총 48 |
| 205 | 주-보성인텍 | 손혜은 | 서울특별시 영등포구 선유로43나길 10-1 | 48 | 지방소득세 | 2010년 4월 | 2010년 4월 지방소득세 등 10건 총 48 |
| 206 | (주)아이오콜스 | 김병석 | 서울특별시마포구서교동395-178 | 48 | 지방소득세 | 2011년 3월 | 2011년 3월 지방소득세 등 3건 총 48 |
| 207 | 주식회사중소협 | 이청 | 경기도의정부시의정부동486-4 | 48 | 지방소득세 | 2013년 12월 | 2013년 12월 지방소득세 등 12건 총 48 |
| 208 | 주-신백물산 | 우길수 | 서울특별시동대문구장안동330-2 | 48 | 주민세 | 2001년 1월 | 2001년 1월 주민세 등 39건 총 48 |
| 209 | 광호건영 | 황규선 | 서울특별시송파구석촌동1 | 48 | 지방소득세 | 2014년 2월 | 2014년 2월 지방소득세 등 26건 총 48 |

| 연번 | 성명 | 대표자 | 법인 소재지 | 체납액 | 대표세목 | 과세년월 | 체납요지 |
|---|---|---|---|---|---|---|---|
| 210 | 유한회사 브레존 | 황정연 | 서울특별시 송파구 백제고분로39길 26-18 | 48 | 지방소득세 | 2011년 7월 | 2011년7월지방소득세 1건 총 48 |
| 211 | 우수씨엔에스(주) | 김정섭 | 서울특별시강남구삼성동70 | 48 | 지방소득세 | 2010년 10월 | 2010년 10월 지방소득세 등 10건 총 48 |
| 212 | (주)인토개발 | 박소배 | 서울특별시동대문구왕산로239 | 48 | 지방소득세 | 2014년 6월 | 2014년 6월 지방소득세 등 5건 총 48 |
| 213 | 부광글로벌(주) | 박광석 | 서울특별시강남구신사동588-19 | 48 | 지방소득세 | 2014년 1월 | 2014년 1월 지방소득세 등 4건 총 48 |
| 214 | 에이씨피글로벌아트뱅크대부 | 김현숙 | 서울특별시 강남구 언주로 817 | 47 | 지방소득세 | 2014년 4월 | 2014년 4월 지방소득세 등 3건 총 47 |
| 215 | 주식회사 이에버리치 | 박성아 | 서울특별시영등포구영중로8길6 | 47 | 지방소득세 | 2012년 9월 | 2012년 9월 지방소득세 등 4건 총 47 |
| 216 | (주)아일랜드 | 박건영 | 서울특별시 영등포구 양산로 193 | 47 | 지방소득세 | 2014년 3월 | 2014년 3월 지방소득세 등 7건 총 47 |
| 217 | 우공종합건설 | 이재룡 | 서울특별시강서구화곡동916-32 | 47 | 지방소득세 | 2014년 6월 | 2014년 6월 지방소득세 등 5건 총 47 |
| 218 | (주)비앤지스포츠엔터테인먼트 | 손동민 | 서울특별시 강남구 학동로311 | 47 | 지방소득세 | 2014년 7월 | 2014년 7월 지방소득세 등 8건 총 47 |
| 219 | 주-차산산업 | 황용기 | 경기도 화성시 정남면 정남동로207번길 90 | 47 | 주민세 | 2009년 3월 | 2009년 3월 주민세 등 10건 총 47 |
| 220 | 동서남북물산 | 이상춘 | 서울특별시 용산구 한강대로15길 31-14 | 47 | 주민세 | 2008년 3월 | 2008년 3월 주민세 등 11건 총 47 |

| 연번 | 성명 | 대표자 | 법인 소재지 | 체납액 | 대표세목 | 과세년월 | 체납요지 |
|---|---|---|---|---|---|---|---|
| 221 | ( 주 ) 신나 | 임상철 | 서울특별시 강동 길 445-1 | 47 | 지방소득세 | 2014년 1월 | 2014년 1월 지방소득세 등 2건 총 47 |
| 222 | 쇼퍼즈 | 이주영 | 서울특별시관악구인헌동1659-2 | 47 | 지방소득세 | 2010년 8월 | 2010년 8월 지방소득세 등 6건 총 47 |
| 223 | (주)백화청도유통 | 조규윤 | 서울특별시 종로구 효제동 247-3 | 46 | 지방소득세 | 2011년 3월 | 2011년 3월 지방소득세 등 3건 총 46 |
| 224 | 에이치스퀘어지엘에스(주) | 최원현 | 서울특별시 서초구 강남대로 196 | 46 | 지방소득세 | 2010년 3월 | 2010년 3월 지방소득세 등 13건 총 46 |
| 225 | 행복드림 | 최연학 | 서울특별시강남구역삼동697-54 | 46 | 지방소득세 | 2012년 7월 | 2012년 7월 지방소득세 등 4건 총 46 |
| 226 | 주식회사 우림에스티알 | 이봉화 | 서울특별시 강남구 테헤란로 313 | 46 | 지방소득세 | 2011년 6월 | 2011년 6월 지방소득세 등 3건 총 46 |
| 227 | 주식회사세원에이치앤드씨 | 송길훈 | 서울특별시서초구서초3동1485-3 | 46 | 주민세 | 2008년 6월 | 2008년 6월 주민세 등 6건 총 46 |
| 228 | (주)입춘건설 | 송기철 | 서울특별시광진구구의강변로22 | 46 | 주민세 | 2001년 5월 | 2001년 5월 주민세 등 5건 총 46 |
| 229 | (주)한유 | 한동식 | 서울특별시 동대문구 천호대로69길 12 | 46 | 취득세 | 2014년 8월 | 2014년8월취득세 1건 총 46 |
| 230 | 대교종합건설 ( 주 ) | 박중연 | 서울특별시 송파구 위례성대로 6 | 46 | 지방소득세 | 2012년 2월 | 2012년2월지방소득세 1건 총 46 |
| 231 | 주식회사 한길에셋 | 설동강 | 서울특별시 서초구 우면로 209 | 46 | 지방소득세 | 2014년 4월 | 2014년 4월 지방소득세 등 7건 총 46 |

| 연번 | 성명 | 대표자 | 법인 소재지 | 체납액 | 대표세목 | 과세년월 | 체납요지 |
|---|---|---|---|---|---|---|---|
| 232 | ( 주 ) 다린케이리 | 변숙자 | 서울특별시광진구구의강변로45 | 46 | 지방소득세 | 2012년 2월 | 2012년2월지방소득세 1건 총 46 |
| 233 | 브이홀딩스 | 박준홍 | 서울특별시 용산구 이태원로 220 | 46 | 취득세 | 2010년 12월 | 2010년12월취득세 1건 총 46 |
| 234 | (주)하이원인터내셔널 | 이환용 | 서울특별시서초구서초동1546-4 | 46 | 지방소득세 | 2012년 6월 | 2012년 6월 지방소득세 등 14건 총 46 |
| 235 | 기용디앤아이 | 장정환 | 서울특별시강남구역삼동796-22 | 46 | 지방소득세 | 2012년 6월 | 2012년6월지방소득세 1건 총 46 |
| 236 | (주)에이원건설 | 오창준 | 서울특별시 강서구 양천로47길 108 | 46 | 지방소득세 | 2013년 7월 | 2013년 7월 지방소득세 등 3건 총 46 |
| 237 | 주식회사 거상씨앤디 | 신명화 | 서울특별시강남구역삼1동부봉빌딩 | 46 | 지방소득세 | 2014년 8월 | 2014년 8월 지방소득세 등 18건 총 46 |
| 238 | 지피에이가양점 | 류찬열 | 서울특별시강서구가양동18-24 | 46 | 등록세 | 2013년 1월 | 2013년 1월 등록세 등 5건 총 46 |
| 239 | 지티에스트레이딩 | 홍종현 | 서울특별시 강남구 강남대로84길 33 | 46 | 주민세 | 2006년 9월 | 2006년 9월 주민세 등 13건 총 46 |
| 240 | 칠성연립재건축정비사업조합 | 박승욱 | 서울특별시 강서구 강서로45길49-4 | 46 | 취득세 | 2010년 7월 | 2010년 7월 취득세 등 2건 총 46 |
| 241 | ( 주 ) 오성주류 | 문태오 | 서울특별시 광진구 구의동 593-17 | 46 | 지방소득세 | 2011년 10월 | 2011년 10월 지방소득세 등 10건 총 46 |
| 242 | (주)퓨처넥서스글로벌 | 이태성 | 서울특별시 강남구 봉은사로108길 23 | 45 | 지방소득세 | 2010년 6월 | 2010년 6월 지방소득세 등 34건 총 45 |

| 연번 | 성명 | 대표자 | 법인 소재지 | 체납액 | 대표세목 | 과세년월 | 체납요지 |
|---|---|---|---|---|---|---|---|
| 243 | (주)아이디자인앤휴먼 | 박도흠 | 서울특별시 강남구 역삼로34길 8 | 45 | 지방소득세 | 2014년 4월 | 2014년 4월 지방소득세 등 26건 총 45 |
| 244 | SNK인테리어 | 김세호 | 서울특별시강남구논현동269-8 | 45 | 지방소득세 | 2012년 4월 | 2012년 4월 지방소득세 등 3건 총 45 |
| 245 | 선우디자인 | 김영애 | 서울특별시 서초구 양재동 291-23 | 45 | 주민세 | 2005년 1월 | 2005년 1월 주민세 등 7건 총 45 |
| 246 | (주)서연대리석 | 여기언 | 서울특별시 송파구 오금로 474 | 45 | 지방소득세 | 2013년 10월 | 2013년 10월 지방소득세 등 17건 총 45 |
| 247 | 씨티씨큐리티-주 | 박진수 | 서울특별시 강서구 내발산동 715번지 2호 | 45 | 주민세 | 2009년 3월 | 2009년 3월 주민세 등 8건 총 45 |
| 248 | 대명종합주류 | 오인근 | 서울특별시서초구반포동701-6 | 45 | 주민세 | 2009년 6월 | 2009년 6월 주민세 등 14건 총 45 |
| 249 | 선영프라자 | 이남수 | 서울특별시 성동구 천호대로 366 | 45 | 지방소득세 | 2013년 4월 | 2013년 4월 지방소득세 등 17건 총 45 |
| 250 | 건축사사무소명인설계 | 윤동현 | 서울특별시 강남구 테헤란로 410 | 45 | 주민세 | 2008년 7월 | 2008년 7월 주민세 등 44건 총 45 |
| 251 | (주)큐티건설 | 사망 | 경기도 화성시 삼성전자로 12 | 45 | 지방소득세 | 2010년 10월 | 2010년 10월 지방소득세 등 2건 총 45 |
| 252 | 유맥스씨앤시 | 정영민 | 서울특별시 은평구 구산동 355-10 | 45 | 지방소득세 | 2011년 12월 | 2011년 12월 지방소득세 등 7건 총 45 |
| 253 | (유)레이온리서치 | 공용택 | 서울특별시 강서구 강서로56길 92 | 45 | 지방소득세 | 2012년 1월 | 2012년 1월 지방소득세 등 73건 총 45 |

| 연번 | 성명 | 대표자 | 법인 소재지 | 체납액 | 대표세목 | 과세년월 | 체납요지 |
|---|---|---|---|---|---|---|---|
| 254 | 크레스트글로벌프라퍼티 | 최중림 | 서울특별시강남구대치동889-56 | 44 | 주민세 | 2008년 6월 | 2008년 6월 주민세 등 20건 총 44 |
| 255 | 아키더블유 주식회사 | 박재용 | 서울특별시 송파구 가락로 102 | 44 | 지방소득세 | 2014년 1월 | 2014년 1월 지방소득세 등 10건 총 44 |
| 256 | 고려디앤아이건설 | 방석기 | 서울특별시강남구신사동625-10 | 44 | 지방소득세 | 2011년 7월 | 2011년 7월 지방소득세 등 39건 총 44 |
| 257 | 에너지비젼스 | 김행미 | 서울특별시 강남구 논현2동 242-31 | 44 | 주민세 | 2006년 5월 | 2006년 5월 주민세 등 17건 총 44 |
| 258 | 디지탈동진기획 | 이병도 | 서울특별시 중구 장충단로8길 11-18 | 44 | 지방소득세 | 2012년 6월 | 2012년 6월 지방소득세 등 5건 총 44 |
| 259 | 알브이앤코리아 | 이남현 | 서울특별시강남구역삼1동824-25 | 44 | 주민세 | 2008년 6월 | 2008년 6월 주민세 등 2건 총 44 |
| 260 | ( 주 ) 이비피 | 이정훈 | 서울특별시강남구삼성2동143-3 | 44 | 지방소득세 | 2013년 10월 | 2013년 10월 지방소득세 등 4건 총 44 |
| 261 | (주)대신아이엔씨 | 박상렬 | 서울특별시서초구반포4동91-5 | 44 | 주민세 | 2009년 6월 | 2009년 6월 주민세 등 14건 총 44 |
| 262 | (주)넥스존 | 강성진 | 서울특별시강남구논현동204-4 | 44 | 주민세 | 2009년 12월 | 2009년 12월 주민세 등 35건 총 44 |
| 263 | (주)거하산씨앤씨 | 이정민 | 서울특별시 관악구 봉천4동 1574-1 | 44 | 주민세 | 2008년 6월 | 2008년 6월 주민세 등 3건 총 44 |
| 264 | 영신교역 주식회사 | 최동훈 | 서울특별시 강남구 논현로71길 6 | 44 | 지방소득세 | 2013년 7월 | 2013년7월지방소득세 1건 총 44 |

| 연번 | 성명 | 대표자 | 법인 소재지 | 체납액 | 대표세목 | 과세년월 | 체납요지 |
|---|---|---|---|---|---|---|---|
| 265 | 유티비앤에스 | 양동천 | 서울특별시 강남구 테헤란로 309 | 44 | 지방소득세 | 2012년 6월 | 2012년 6월 지방소득세 등 4건 총 44 |
| 266 | ( 주 ) 프리즘디엔시 | 황병돈 | 서울특별시강남신사514-2 | 44 | 지방소득세 | 2012년 6월 | 2012년 6월 지방소득세 등 12건 총 44 |
| 267 | 이쓰리넷(주) | 성영숙 | 서울특별시강남구논현동148-18 | 44 | 지방소득세 | 2014년 3월 | 2014년 3월 지방소득세 등 17건 총 44 |
| 268 | ( 주 ) 오토월드티앤더블유 ( 강서 ) | 황원구 | 서울특별시 강남구 영동대로 632 | 44 | 지방소득세 | 2010년 7월 | 2010년 7월 지방소득세 등 3건 총 44 |
| 269 | 대명랜드존 | 이명환 | 서울특별시강남구테헤란로143 | 44 | 지방소득세 | 2010년 6월 | 2010년6월지방소득세 1건 총 44 |
| 270 | 세진건설산업-주 | 우정훈 | 경기도 남양주시 별내면 덕송리 산 8-1 | 44 | 등록세 | 2003년 3월 | 2003년 3월 등록세 등 2건 총 44 |
| 271 | 광익토건 주식회사 | 백두현 | 서울특별시송파구방이동49-6 | 44 | 주민세 | 2008년 1월 | 2008년 1월 주민세 등 26건 총 44 |
| 272 | (주)동방솔루션 | 정준일 | 서울특별시송파구송파동95-37 | 44 | 주민세 | 2008년 7월 | 2008년 7월 주민세 등 20건 총 44 |
| 273 | 유한회사-만대주류 | 한병금 | 서울특별시강서구가양동246-1 | 44 | 주민세 | 2004년 7월 | 2004년 7월 주민세 등 80건 총 44 |
| 274 | 주식회사 평성피엠 | 오이근 | 경기도부천시원미구상동442-1 | 44 | 지방소득세 | 2011년 5월 | 2011년 5월 지방소득세 등 2건 총 44 |
| 275 | 주식회사 벤슨 | 홍상균 | 서울특별시 강남구 테헤란로16길 27 | 44 | 지방소득세 | 2010년 7월 | 2010년 7월 지방소득세 등 3건 총 44 |

| 연번 | 성명 | 대표자 | 법인 소재지 | 체납액 | 대표세목 | 과세년월 | 체납요지 |
|---|---|---|---|---|---|---|---|
| 276 | 도시미학 | 김한옥 | 서울특별시 강남구 도산대로67길 13-5 | 43 | 주민세 | 2006년 8월 | 2006년 8월 주민세 등 3건 총 43 |
| 277 | 진대부인베스트먼트(주) | 김희진 | 서울특별시강남구선릉로131길16 | 43 | 지방소득세 | 2012년 5월 | 2012년 5월 지방소득세 등 3건 총 43 |
| 278 | 원명테크 | 윤보경 | 서울특별시 강남구 봉은사로 223 | 43 | 취득세 | 2012년 11월 | 2012년11월취득세 1건 총 43 |
| 279 | (주)새천년항공건설 | 이상훈 | 서울특별시서초구서초동1302-1 | 43 | 주민세 | 2009년 8월 | 2009년 8월 주민세 등 29건 총 43 |
| 280 | ( 주 ) 이노센싱 | 최준성 | 서울특별시 구로구 가마산로 282 | 43 | 취득세 | 2013년 11월 | 2013년 11월 취득세 등 2건 총 43 |
| 281 | (의)방지거의료재단 | 사망 | 서울특별시광진구구의동244-5 | 43 | 주민세 | 2002년 7월 | 2002년 7월 주민세 등 71건 총 43 |
| 282 | 경평주택건설 | 김동섭 | 서울특별시강남구테헤란로309 | 43 | 지방소득세 | 2010년 1월 | 2010년 1월 지방소득세 등 10건 총 43 |
| 283 | 트라이비스 | 안미영 | 경기도광명시하안3동295 | 43 | 주민세 | 2009년 3월 | 2009년 3월 주민세 등 2건 총 43 |
| 284 | ( 주 ) 지앤시건설 | 김도형 | 서울특별시 강남구 논현로 68 | 43 | 취득세 | 2013년 9월 | 2013년 9월 취득세 등 2건 총 43 |
| 285 | (주)에이치비시티 | 김영철 | 서울특별시 중랑구 봉우재로25길 9 | 43 | 지방소득세 | 2011년 10월 | 2011년 10월 지방소득세 등 3건 총 43 |
| 286 | 주식회사 청룡씨앤씨 | 이상자 | 서울특별시 성동구 용답동 229-13 | 43 | 지방소득세 | 2013년 3월 | 2013년 3월 지방소득세 등 13건 총 43 |

| 연번 | 성명 | 대표자 | 법인 소재지 | 체납액 | 대표세목 | 과세년월 | 체납요지 |
|---|---|---|---|---|---|---|---|
| 287 | 수성필터 | 이창권 | 서울특별시 은평구 통일로 856 | 43 | 취득세 | 2008년 2월 | 2008년2월취득세 1건 총 43 |
| 288 | ( 주 ) 라온디엔아이 | 김형진 | 서울특별시 서초구 반포대로 104 | 43 | 지방소득세 | 2014년 3월 | 2014년 3월 지방소득세 등 11건 총 43 |
| 289 | (주)이스턴이십일 | 박승준 | 서울특별시 강남구 대치동 903-21 | 43 | 지방소득세 | 2012년 5월 | 2012년5월지방소득세 1건 총 43 |
| 290 | 알아이에스 | 구경일 | 서울특별시강남구삼성1동109-18 | 42 | 지방소득세 | 2012년 8월 | 2012년 8월 지방소득세 등 17건 총 42 |
| 291 | 주식회사 캘빈 | 최승림 | 서울특별시 강남구 학동로2길 50 | 42 | 지방소득세 | 2012년 3월 | 2012년3월지방소득세 1건 총 42 |
| 292 | 유니컨설팅 | 오준영 | 서울특별시 강남구 학동로45길 3 | 42 | 주민세 | 2006년 5월 | 2006년 5월 주민세 등 6건 총 42 |
| 293 | 휴플랜 | 이정은 | 서울특별시 강남구 선릉로145길 5 | 42 | 지방소득세 | 2011년 4월 | 2011년 4월 지방소득세 등 2건 총 42 |
| 294 | (주)에이스테크이엔지 | 김재천 | 서울특별시 성동구 아차산로17길 57 | 42 | 취득세 | 2014년 11월 | 2014년 11월 취득세 등 10건 총 42 |
| 295 | 거성라이프 | 양점용 | 서울특별시강서구공항동672-9 | 42 | 주민세 | 2009년 12월 | 2009년 12월 주민세 등 6건 총 42 |
| 296 | 한성에스앤지 | 주정화 | 서울특별시동대문구장안동350-3 | 42 | 지방소득세 | 2012년 4월 | 2012년 4월 지방소득세 등 5건 총 42 |
| 297 | 신성씨티엔드디벨로퍼 | 김성주 | 서울특별시 강남구 선릉로100길 30 | 42 | 지방소득세 | 2013년 2월 | 2013년 2월 지방소득세 등 9건 총 42 |

| 연번 | 성명 | 대표자 | 법인 소재지 | 체납액 | 대표세목 | 과세년월 | 체납요지 |
|---|---|---|---|---|---|---|---|
| 298 | 호서주류 | 노정환 | 서울특별시 강동구 고덕동 282-3 | 42 | 지방소득세 | 2010년 5월 | 2010년 5월 지방소득세 등 102건 총 42 |
| 299 | (주)위플러스위 | 김재현 | 서울특별시노원구상계6.7동707 | 42 | 지방소득세 | 2013년 7월 | 2013년 7월 지방소득세 등 9건 총 42 |
| 300 | (주)랜드하우징 | 이임순 | 서울특별시 송파구 오금로 58 | 42 | 지방소득세 | 2014년 3월 | 2014년 3월 지방소득세 등 6건 총 42 |
| 301 | 하이브넷 ( 주 ) | 안정수 | 서울특별시영등포구도림동265-1 | 42 | 지방소득세 | 2012년 1월 | 2012년 1월 지방소득세 등 7건 총 42 |
| 302 | 한성아이코주식회사 | 임동수 | 서울특별시 중구 장충단로13길 20 | 42 | 지방소득세 | 2014년 11월 | 2014년11월지방소득세 1건 총 42 |
| 303 | 지니스코 | 왕정철 | 서울특별시서초구방배1동938-26 | 42 | 지방소득세 | 2011년 9월 | 2011년9월지방소득세 1건 총 42 |
| 304 | 수바쓰 | 조창우 | 서울특별시 서초구 방배중앙로15길 4 | 42 | 지방소득세 | 2011년 12월 | 2011년 12월 지방소득세 등 6건 총 42 |
| 305 | 휴하우징씨앤씨 | 김용복 | 서울특별시 영등포구 63로 40 | 42 | 지방소득세 | 2010년 4월 | 2010년 4월 지방소득세 등 10건 총 42 |
| 306 | 도명시스템 | 조성남 | 서울특별시 강남구 강남대로 432 | 42 | 지방소득세 | 2013년 9월 | 2013년 9월 지방소득세 등 11건 총 42 |
| 307 | 주식회사 지음정보통신 | 이수호 | 서울특별시 송파구 오금로46길 17 | 41 | 주민세 | 2008년 7월 | 2008년 7월 주민세 등 3건 총 41 |
| 308 | (주)코코비키즈 | 김종훈 | 서울특별시 성북구 중알로21길 81 | 41 | 지방소득세 | 2012년 1월 | 2012년 1월 지방소득세 등 3건 총 41 |

| 연번 | 성명 | 대표자 | 법인 소재지 | 체납액 | 대표세목 | 과세년월 | 체납요지 |
|---|---|---|---|---|---|---|---|
| 309 | 라마시스템 | 임병용 | 서울특별시 강남구 학동로 224 | 41 | 지방소득세 | 2012년 11월 | 2012년 11월 지방소득세 등 6건 총 41 |
| 310 | 주-제누인동이 | 김지웅 | 서울특별시 강남구 테헤란로 329 | 41 | 지방소득세 | 2011년 7월 | 2011년 7월 지방소득세 등 30건 총 41 |
| 311 | 주-야베스레져테인먼트 | 유재영 | 서울특별시 강남구 선릉로 724 | 41 | 주민세 | 2004년 2월 | 2004년 2월 주민세 등 21건 총 41 |
| 312 | 두안건설 | 박순희 | 서울특별시 구로구 부일로1길 136-3 | 41 | 주민세 | 2007년 7월 | 2007년 7월 주민세 등 14건 총 41 |
| 313 | 주식회사 메가피드 | 김윤식 | 서울특별시 강서구 방화대로6가길 21 | 41 | 지방소득세 | 2014년 5월 | 2014년 5월 지방소득세 등 13건 총 41 |
| 314 | 팍스인코리아 | 임주현 | 서울특별시 강동구 천호대로 1121 | 41 | 지방소득세 | 2012년 3월 | 2012년 3월 지방소득세 등 7건 총 41 |
| 315 | (주)광일종합건설 | 김용택 | 경기도 광주시 고불로 332 | 41 | 취득세 | 2014년 6월 | 2014년6월취득세 1건 총 41 |
| 316 | 유원코리아 | 권기일 | 서울특별시 서초구 논현로 29 | 41 | 지방소득세 | 2011년 10월 | 2011년 10월 지방소득세 등 17건 총 41 |
| 317 | 글로벌렌트카(주) | 김영철 | 서울특별시 강남구 학동로 121 | 41 | 주민세 | 2002년 10월 | 2002년 10월 주민세 등 282건 총 41 |
| 318 | (주)만수무역 | 장정순 | 경기도 성남시 분당구 내정로 186 | 41 | 주민세 | 2004년 4월 | 2004년 4월 주민세 등 14건 총 41 |
| 319 | 주식회사 산용 | 서원순 | 서울특별시 광진구 긴고랑로14길 59 | 41 | 지방소득세 | 2012년 12월 | 2012년 12월 지방소득세 등 2건 총 41 |

| 연번 | 성명 | 대표자 | 법인 소재지 | 체납액 | 대표세목 | 과세년월 | 체납요지 |
|---|---|---|---|---|---|---|---|
| 320 | 삼덕토건 | 김기섭 | 서울특별시서초구서초대로42길95 | 41 | 주민세 | 2003년 5월 | 2003년 5월 주민세 등 20건 총 41 |
| 321 | 주식회사 컴오즈랜드 | 김동욱 | 서울특별시 용산구 새창로45길 6-4 | 41 | 지방소득세 | 2010년 2월 | 2010년 2월 지방소득세 등 8건 총 41 |
| 322 | 엘탑종합건축사사무소 | 박병록 | 서울특별시 강남구 영동대로 708 | 41 | 지방소득세 | 2012년 7월 | 2012년 7월 지방소득세 등 39건 총 41 |
| 323 | ( 주 ) 농업회사법인바들산영농 | 김성규 | 서울특별시 강남구 테헤란로 147 | 41 | 지방소득세 | 2014년 8월 | 2014년 8월 지방소득세 등 11건 총 41 |
| 324 | 유람에너지 | 송원종 | 서울특별시 도봉구 노해로 341 | 41 | 지방소득세 | 2012년 9월 | 2012년 9월 지방소득세 등 2건 총 41 |
| 325 | 주식회사 레인보우비젼 | 이제찬 | 서울특별시 서초구 논현로 121 | 41 | 주민세 | 1999년 4월 | 1999년 4월 주민세 등 118건 총 41 |
| 326 | 제이캐슬건설-주 | 차영운 | 서울특별시마포구상수동345-3 | 40 | 취득세 | 2004년 11월 | 2004년 11월 취득세 등 35건 총 40 |
| 327 | W에듀테인먼트 | 박성동 | 서울특별시 광진구 아차산로 612 | 40 | 지방소득세 | 2013년 11월 | 2013년 11월 지방소득세 등 6건 총 40 |
| 328 | 늘푸른오스카빌 | 김영국 | 서울특별시 강남구 강남대로84길 33 | 40 | 지방소득세 | 2010년 7월 | 2010년 7월 지방소득세 등 26건 총 40 |
| 329 | 고려산삼조합 | 김성철 | 경기도 이천시 덕평로691번길 42 | 40 | 주민세 | 2008년 5월 | 2008년 5월 주민세 등 3건 총 40 |
| 330 | 주식회사 두원아이에이디자인 | 김문주 | 서울특별시 금천구 가산디지털1로 1 | 40 | 취득세 | 2014년 2월 | 2014년 2월 취득세 등 20건 총 40 |

| 연번 | 성명 | 대표자 | 법인 소재지 | 체납액 | 대표세목 | 과세년월 | 체납요지 |
|---|---|---|---|---|---|---|---|
| 331 | 지비코주식회사 | 고순자 | 서울특별시 금천구 가산디지털2로123 | 40 | 취득세 | 2014년 12월 | 2014년 12월 취득세 등 4건 총 40 |
| 332 | 디알에스 | 최용삼 | 서울특별시 강남구 봉은사로44길 48 | 40 | 지방소득세 | 2012년 2월 | 2012년 2월 지방소득세 등 3건 총 40 |
| 333 | (주)그라피아필리 | 이범주 | 서울특별시 구로구 디지털로31길 38-21 | 40 | 등록세 | 2009년 11월 | 2009년 11월 등록세 등 3건 총 40 |
| 334 | 비젼히어로 | 박성래 | 서울특별시 서초구 강남대로 597 | 40 | 지방소득세 | 2011년 12월 | 2011년 12월 지방소득세 등 10건 총 40 |
| 335 | 와이투플랜-주 | 구규형 | 서울특별시 강동구 풍성로 189 | 40 | 지방소득세 | 2011년 7월 | 2011년 7월 지방소득세 등 12건 총 40 |
| 336 | 아이원개발(주) | 이창용 | 서울특별시 영등포구 국회대로72길 6 | 40 | 지방소득세 | 2012년 5월 | 2012년 5월 지방소득세 등 17건 총 40 |
| 337 | 세원산업개발-주 | 박도준 | 서울특별시 송파구 잠실동 40-1 | 40 | 자동차세 | 1995년 3월 | 1995년 3월 자동차세 등 98건 총 40 |
| 338 | 주-마미르 | 유병훈 | 서울특별시 강남구 논현로 553 | 40 | 지방소득세 | 2011년 12월 | 2011년12월지방소득세 1건 총 40 |
| 339 | 남성지디에이(주) | 이동우 | 서울특별시마포구성지1길7 | 40 | 지방소득세 | 2012년 9월 | 2012년 9월 지방소득세 등 9건 총 40 |
| 340 | 전풍건설(주) | 윤장원 | 서울특별시 중구 세종대로 45 | 40 | 지방소득세 | 2011년 12월 | 2011년 12월 지방소득세 등 4건 총 40 |
| 341 | 한익종합관리 | 임근정 | 서울특별시 마포구 만리재로 33 | 40 | 주민세 | 2008년 8월 | 2008년 8월 주민세 등 7건 총 40 |

| 연번 | 성명 | 대표자 | 법인 소재지 | 체납액 | 대표세목 | 과세년월 | 체납요지 |
|---|---|---|---|---|---|---|---|
| 342 | 라파앤컴퍼니(주) | 이철희 | 서울특별시강남구삼성동159-1 | 40 | 지방소득세 | 2012년 8월 | 2012년 8월 지방소득세 등 3건 총 40 |
| 343 | 재단법인 한국종교문화원 | 조영이 | 서울특별시 종로구 율곡로6길 27-5 | 39 | 취득세 | 2013년 12월 | 2013년12월취득세 1건 총 39 |
| 344 | 쌍림종합건설 | 박기권 | 경기도평택시서탄면수월암3길97 | 39 | 주민세 | 2006년 10월 | 2006년 10월 주민세 등 21건 총 39 |
| 345 | 주식회사 매지스텔라 | 문아이린미호 | 서울특별시 서대문구 신촌역로 22-8 | 39 | 지방소득세 | 2013년 5월 | 2013년 5월 지방소득세 등 3건 총 39 |
| 346 | 유레인메이커스 | 최낙문 | 서울특별시금천구가산동60-44 | 39 | 지방소득세 | 2014년 4월 | 2014년 4월 지방소득세 등 8건 총 39 |
| 347 | 밸류텍파트너스 | 김남민 | 서울특별시 강남구 논현로20길 12 | 39 | 지방소득세 | 2014년 9월 | 2014년 9월 지방소득세 등 4건 총 39 |
| 348 | 브이유엔터테인먼트 | 한익수 | 서울특별시 마포구 양화로12길 24 | 39 | 지방소득세 | 2012년 12월 | 2012년 12월 지방소득세 등 8건 총 39 |
| 349 | (주)태흥앤흙사랑 | 조미령 | 서울특별시 강남구 테헤란로51길 15 | 39 | 주민세 | 2009년 10월 | 2009년 10월 주민세 등 7건 총 39 |
| 350 | (주)엔스타 | 김문태 | 대전광역시 서구 둔산동 1101 | 39 | 취득세 | 2008년 7월 | 2008년7월취득세 1건 총 39 |
| 351 | 고웅건설(주) | 김경희 | 서울특별시 양천구 목동로25길 30 | 39 | 주민세 | 2003년 2월 | 2003년 2월 주민세 등 18건 총 39 |
| 352 | (주)도봉산유통 | 김종관 | 서울특별시 강북구 수유동 279-5 | 39 | 지방소득세 | 2013년 6월 | 2013년 6월 지방소득세 등 28건 총 39 |

| 연번 | 성명 | 대표자 | 법인 소재지 | 체납액 | 대표세목 | 과세년월 | 체납요지 |
|---|---|---|---|---|---|---|---|
| 353 | 디지털지엔지 | 김형준 | 서울특별시금천구가산동481-10 | 39 | 주민세 | 2005년 7월 | 2005년 7월 주민세 등 44건 총 39 |
| 354 | (주)유림정보통신 | 유상동 | 서울특별시 영등포구 영등포동8가 35-1 | 39 | 지방소득세 | 2011년 4월 | 2011년 4월 지방소득세 등 39건 총 39 |
| 355 | ( 주 ) 태영플러스 | 윤영호 | 서울특별시 강남구 선릉로89길 13 | 39 | 지방소득세 | 2014년 5월 | 2014년 5월 지방소득세 등 24건 총 39 |
| 356 | 파인생명공학 유한회사 | 최강호 | 서울특별시 서초구 방배로26길 15 | 39 | 주민세 | 2004년 3월 | 2004년 3월 주민세 등 5건 총 39 |
| 357 | 주식회사콕스페이스 | 염양례 | 서울특별시구로구구로3동197-48 | 39 | 등록세 | 2010년 12월 | 2010년 12월 등록세 등 4건 총 39 |
| 358 | 진광주류 | 박재안 | 서울특별시 은평구 불광로 18길 4 | 39 | 지방소득세 | 2011년 2월 | 2011년 2월 지방소득세 등 63건 총 39 |
| 359 | (주)우주산업건설 | 강정남 | 서울특별시강남구논현동194-3 | 39 | 주민세 | 2008년 3월 | 2008년 3월 주민세 등 6건 총 39 |
| 360 | 성광건설 | 안균언 | 경기도성남시수정구금토동273-5 | 39 | 지방소득세 | 2010년 6월 | 2010년 6월 지방소득세 등 4건 총 39 |
| 361 | 웨이어소시에이츠 | 권순영 | 인천광역시연수구송도동3-25 | 39 | 지방소득세 | 2012년 4월 | 2012년 4월 지방소득세 등 6건 총 39 |
| 362 | 주식회사 파보에스에이 | 박양섭 | 서울특별시 금천구 가산디지털1로 24 | 39 | 등록세 | 2009년 10월 | 2009년 10월 등록세 등 7건 총 39 |
| 363 | (주)씨디엠엔터프라이즈 | 김두식 | 서울특별시 마포구 상암동 1580 | 39 | 지방소득세 | 2013년 4월 | 2013년 4월 지방소득세 등 8건 총 39 |

| 연번 | 성명 | 대표자 | 법인 소재지 | 체납액 | 대표세목 | 과세년월 | 체납요지 |
|---|---|---|---|---|---|---|---|
| 364 | ( 주 ) 은강건설산업 | 오재훈 | 서울특별시 송파 양재대로71길 1-10 | 39 | 지방소득세 | 2014년 7월 | 2014년 7월 지방소득세 등 6건 총 39 |
| 365 | 주식회사 태후무역 | 정정운 | 서울특별시 서초구 서초대로29길 10-8 | 39 | 지방소득세 | 2013년 12월 | 2013년 12월 지방소득세 등 13건 총 39 |
| 366 | (주)대성레져 | 김선태 | 서울특별시강남구대치동890-54 | 38 | 지방소득세 | 2013년 7월 | 2013년 7월 지방소득세 등 9건 총 38 |
| 367 | 운보건설 ( 주 ) | 허행성 | 서울특별시 서초구 강남대로 283 | 38 | 지방소득세 | 2014년 6월 | 2014년 6월 지방소득세 등 13건 총 38 |
| 368 | 주식회사 에니웍스 | 정종희 | 서울특별시 종로구 동숭3길 31 | 38 | 취득세 | 2014년 12월 | 2014년 12월 취득세 등 9건 총 38 |
| 369 | 주식회사 에스엠기술단 | 김택수 | 제주특별자치도 제주시 삼무로11길 15 | 38 | 등록세 | 2012년 1월 | 2012년 1월 등록세 등 3건 총 38 |
| 370 | ( 주 ) 에이미트에프씨 | 박종현 | 서울특별시구로구구로동222-7 | 38 | 지방소득세 | 2014년 3월 | 2014년3월지방소득세 1건 총 38 |
| 371 | 삼우관광 | 김상옥 | 경기도 김포시 승가로 89 | 38 | 주민세 | 2004년 4월 | 2004년 4월 주민세 등 25건 총 38 |
| 372 | (주)토우씨엠 | 백영섭 | 경기도 고양시 덕양구 충장로 11 | 38 | 지방소득세 | 2011년 6월 | 2011년 6월 지방소득세 등 7건 총 38 |
| 373 | 형민의료재단 | 강형렬 | 경기도 부천시 원미구 신흥로 262 | 38 | 등록세 | 2002년 6월 | 2002년 6월 등록세 등 4건 총 38 |
| 374 | 평대종합건설 | 안장혁 | 서울특별시 송파구 백제고분로42길 6-4 | 38 | 취득세 | 2005년 1월 | 2005년 1월 취득세 등 10건 총 38 |

| 연번 | 성명 | 대표자 | 법인 소재지 | 체납액 | 대표세목 | 과세년월 | 체납요지 |
|---|---|---|---|---|---|---|---|
| 375 | 디에스아이앤디 | 박영섭 | 서울특별시 중구 퇴계로73가길 11-6 | 38 | 주민세 | 2009년 6월 | 2009년 6월 주민세 등 2건 총 38 |
| 376 | 예인위더스(주) | 변흥배 | 서울특별시송파구송파동47-5 | 38 | 지방소득세 | 2011년 6월 | 2011년 6월 지방소득세 등 13건 총 38 |
| 377 | (주)폴라리스코퍼레이션 | 전경철 | 서울특별시 서초구 방배로 143 | 38 | 지방소득세 | 2012년 5월 | 2012년 5월 지방소득세 등 7건 총 38 |
| 378 | 링크업주식회사 | 김희석 | 서울특별시 용산구 새창로 213-12 | 38 | 지방소득세 | 2011년 7월 | 2011년 7월 지방소득세 등 15건 총 38 |
| 379 | (주)영환산업 | 변명숙 | 서울특별시 강남구 우면동 631 | 38 | 지방소득세 | 2012년 7월 | 2012년 7월 지방소득세 등 13건 총 38 |
| 380 | 주-범엔지니어링건축사사무소 | 박종석 | 서울특별시 강남구 강남대로 342 | 38 | 주민세 | 2008년 8월 | 2008년 8월 주민세 등 30건 총 38 |
| 381 | 정실건설 | 정기헌 | 서울특별시서대문구북가좌동369-91층 | 38 | 주민세 | 2009년 10월 | 2009년10월주민세 1건 총 38 |
| 382 | 비케이큐브주식회사 | 김용한 | 서울특별시 서초구 서초2동 1340 | 38 | 지방소득세 | 2014년 6월 | 2014년 6월 지방소득세 등 15건 총 38 |
| 383 | 은솔토건 | | 서울특별시서초구양재동19-13 | 38 | 주민세 | 2001년 8월 | 2001년 8월 주민세 등 50건 총 38 |
| 384 | 주식회사국토비에스 | 강인규 | 대전광역시 중구 대흥로 105 | 37 | 지방소득세 | 2011년 4월 | 2011년 4월 지방소득세 등 10건 총 37 |
| 385 | 주식회사 씽크씨앤씨 | 김윤수 | 서울특별시 용산구 한강로2가 15-13 | 37 | 지방소득세 | 2012년 10월 | 2012년 10월 지방소득세 등 3건 총 37 |

| 연번 | 성명 | 대표자 | 법인 소재지 | 체납액 | 대표세목 | 과세년월 | 체납요지 |
|---|---|---|---|---|---|---|---|
| 386 | (주)이른오크레딧 | 황우성 | 서울특별시 서초구 서초대로 3-4 | 37 | 지방소득세 | 2014년 3월 | 2014년 3월 지방소득세 등 3건 총 37 |
| 387 | 맥신종합건설 주식회사 | 조효영 | 서울특별시 영등포구 도신로33길 7 | 37 | 취득세 | 2008년 10월 | 2008년 10월 취득세 등 27건 총 37 |
| 388 | 주-지오이엔씨 | 이동현 | 서울특별시 강남구 논현로159길 18 | 37 | 주민세 | 2007년 6월 | 2007년 6월 주민세 등 8건 총 37 |
| 389 | 탐스케이 | 김일오 | 서울특별시강남구테헤란로51길18 | 37 | 지방소득세 | 2011년 9월 | 2011년9월지방소득세 1건 총 37 |
| 390 | 주-카비스렌트카 | 한태희 | 서울특별시 중랑구 신내로 211 | 37 | 주민세 | 2006년 10월 | 2006년 10월 주민세 등 157건 총 37 |
| 391 | 녹생대산업 주식회사 | 조희주 | 서울특별시 광진구 광나루로56길 85 | 37 | 주민세 | 2004년 5월 | 2004년 5월 주민세 등 20건 총 37 |
| 392 | 제이에스엘텍 | 권정숙 | 서울특별시금천구가산동371-28 | 37 | 등록세 | 2007년 9월 | 2007년 9월 등록세 등 2건 총 37 |
| 393 | (주)동연에취케이 | 허용희 | 서울특별시강남구도곡동450-5 | 37 | 지방소득세 | 2014년 7월 | 2014년 7월 지방소득세 등 9건 총 37 |
| 394 | (주)티오피정보시스템 | 김규호 | 서울특별시 양천구 목동동로 309 | 37 | 주민세 | 2006년 7월 | 2006년 7월 주민세 등 11건 총 37 |
| 395 | 주식회사담궁 | 손재우 | 서울특별시강남구역삼동707-34 | 37 | 지방소득세 | 2013년 2월 | 2013년 2월 지방소득세 등 6건 총 37 |
| 396 | 명신금속주식회사 | 허연수 | 서울특별시 종로구 돈화문로6나길 28-12 | 37 | 지방소득세 | 2013년 3월 | 2013년 3월 지방소득세 등 5건 총 37 |

| 연번 | 성명 | 대표자 | 법인 소재지 | 체납액 | 대표세목 | 과세년월 | 체납요지 |
|---|---|---|---|---|---|---|---|
| 397 | (주)드림퓨처이십일 | 이경록 | 서울특별시 강남구 학동로 224 | 37 | 지방소득세 | 2013년 9월 | 2013년 9월 지방소득세 등 2건 총 37 |
| 398 | 씨엔에이치 | 김창동 | 서울특별시 금천구 디지털로9길 47 | 37 | 지방소득세 | 2012년 2월 | 2012년 2월 지방소득세 등 21건 총 37 |
| 399 | 프레스티지에듀케이션 | 김대니얼 | 서울특별시 강남구 언주로153길 17 | 37 | 지방소득세 | 2014년 4월 | 2014년 4월 지방소득세 등 6건 총 37 |
| 400 | (주)다움교육 | 김용민 | 서울특별시 동대문구 천호대로 307 | 37 | 지방소득세 | 2011년 6월 | 2011년 6월 지방소득세 등 7건 총 37 |
| 401 | (주)블루스카이스타 | 최수민 | 서울특별시 동대문구 천호대로 241 | 37 | 지방소득세 | 2013년 12월 | 2013년 12월 지방소득세 등 2건 총 37 |
| 402 | 주식회사 신아리치 | 우혜식 | 서울특별시 강남구 선릉로87길 12 | 37 | 지방소득세 | 2014년 11월 | 2014년 11월 지방소득세 등 14건 총 37 |
| 403 | 갑산공원개발 | 서미옥 | 서울특별시강남구신사동539-10 | 37 | 지방소득세 | 2014년 6월 | 2014년 6월 지방소득세 등 9건 총 37 |
| 404 | ( 주 ) 세종미래드림 | 이성숙 | 서울특별시강남구역삼동642-19 | 37 | 지방소득세 | 2014년 8월 | 2014년 8월 지방소득세 등 3건 총 37 |
| 405 | 세아리얼리티 | 전기영 | 서울특별시 강남구 역삼동 831-3 | 37 | 주민세 | 2008년 8월 | 2008년 8월 주민세 등 16건 총 37 |
| 406 | 유한회사 예인인터넷정보 | 이인해 | 서울특별시 노원구 상계동 707 | 37 | 지방소득세 | 2011년 12월 | 2011년12월지방소득세 1건 총 37 |
| 407 | 뉴비젼스카이 | 김병환 | 서울특별시 서초구 강남대로107길 6 | 37 | 주민세 | 2009년 4월 | 2009년 4월 주민세 등 15건 총 37 |

| 연번 | 성명 | 대표자 | 법인 소재지 | 체납액 | 대표세목 | 과세년월 | 체납요지 |
|---|---|---|---|---|---|---|---|
| 408 | 서우에이스 | 이기철 | 서울특별시금천구가산디지털1로196 | 37 | 등록세 | 2010년 11월 | 2010년 11월 등록세 등 6건 총 37 |
| 409 | ( 주 ) 엔에스원건설 | 강신문 | 서울특별시 송파구 풍성로26길 4 | 37 | 지방소득세 | 2014년 7월 | 2014년 7월 지방소득세 등 9건 총 37 |
| 410 | 솔트정보통신 | 정우식 | 서울특별시서초구서초동1321-6 | 37 | 주민세 | 2003년 10월 | 2003년 10월 주민세 등 29건 총 37 |
| 411 | 주식회사 차앤코 | 안간수 | 서울특별시 강남구 테헤란로63길 12 | 37 | 지방소득세 | 2014년 11월 | 2014년 11월 지방소득세 등 7건 총 37 |
| 412 | 디자인그룹케이앤에스건축 | 김일대 | 서울특별시 송파구 백제고분로27길 39-6 | 37 | 주민세 | 2009년 7월 | 2009년 7월 주민세 등 40건 총 37 |
| 413 | 신승기업 | 박응규 | 서울특별시용산구한남동 | 37 | 지방소득세 | 2012년 8월 | 2012년 8월 지방소득세 등 26건 총 37 |
| 414 | (주)한국건설산업중앙회 | 박종철 | 서울특별시 영등포구 선유로 202 | 37 | 지방소득세 | 2010년 6월 | 2010년 6월 지방소득세 등 15건 총 37 |
| 415 | (주)정안건설 | 박노춘 | 서울특별시구로구구로4동139-3 | 37 | 지방소득세 | 2013년 11월 | 2013년 11월 지방소득세 등 6건 총 37 |
| 416 | 주식회사유승종합건설 | 이용기 | 서울특별시관악구신림동750-45 | 37 | 지방소득세 | 2014년 10월 | 2014년 10월 지방소득세 등 4건 총 37 |
| 417 | 주-케이이비디앤씨 | 박정진 | 경기도 가평군 설악면 유명로 1533-79 | 36 | 지방소득세 | 2013년 10월 | 2013년 10월 지방소득세 등 12건 총 36 |
| 418 | ( 주 ) 환영유통 | 신영학 | 서울특별시 성동구 마장동 464-1 | 36 | 지방소득세 | 2013년 7월 | 2013년 7월 지방소득세 등 5건 총 36 |

| 연번 | 성명 | 대표자 | 법인 소재지 | 체납액 | 대표세목 | 과세년월 | 체납요지 |
|---|---|---|---|---|---|---|---|
| 419 | 주식회사 장훈 | 장유훈 | 서울특별시 종로구 장사동 173 | 36 | 지방소득세 | 2011년 8월 | 2011년 8월 지방소득세 등 12건 총 36 |
| 420 | 지성프라자 | 김상분 | 서울특별시서초구양재동275-4 | 36 | 지방소득세 | 2014년 4월 | 2014년 4월 지방소득세 등 3건 총 36 |
| 421 | 진프랜드 | 김미란 | 서울특별시 강남구 봉은사로26길 21 | 36 | 등록세 | 2008년 9월 | 2008년 9월 등록세 등 2건 총 36 |
| 422 | 예감 | 김경훈 | 서울특별시 종로구 삼일대로386 | 36 | 지방소득세 | 2013년 6월 | 2013년 6월 지방소득세 등 10건 총 36 |
| 423 | 테라텔레콤 ( 주 ) | 김성배 | 서울특별시서초서초1361-9 | 36 | 지방소득세 | 2014년 6월 | 2014년 6월 지방소득세 등 21건 총 36 |
| 424 | 주-리치디앤씨 | 조한석 | 서울특별시 서대문구 신촌역로 10 | 36 | 취득세 | 2006년 11월 | 2006년11월취득세 1건 총 36 |
| 425 | (주)미소플랜 | 차경원 | 서울특별시 강남구 강남대로 402 | 36 | 지방소득세 | 2013년 9월 | 2013년9월지방소득세 1건 총 36 |
| 426 | 주식회사 에이스카넷 | 이형백 | 서울특별시 강남구 압구정로 144 | 36 | 지방소득세 | 2013년 7월 | 2013년 7월 지방소득세 등 4건 총 36 |
| 427 | 주식회사 다올프로퍼 | 주영환 | 서울특별시 강동구 올림픽로 598 | 36 | 지방소득세 | 2014년 7월 | 2014년 7월 지방소득세 등 10건 총 36 |
| 428 | 주)웰빙종합부동산 | 이태희 | 서울특별시 동대문구 하정로5길 19 | 36 | 지방소득세 | 2012년 1월 | 2012년 1월 지방소득세 등 16건 총 36 |
| 429 | 실버스페이스 | 사망 | 서울특별시강남구테헤란로124 | 36 | 주민세 | 2003년 6월 | 2003년6월주민세 1건 총 36 |

| 연번 | 성명 | 대표자 | 법인 소재지 | 체납액 | 대표세목 | 과세년월 | 체납요지 |
|---|---|---|---|---|---|---|---|
| 430 | 주식회사 씨앤라인 | 임희섭 | 서울특별시중구장교동1 | 36 | 주민세 | 2009년 11월 | 2009년 11월 주민세 등 14건 총 36 |
| 431 | 한미종합건설 | 한병술 | 서울특별시 송파구 백제고분로 294 | 36 | 주민세 | 2002년 3월 | 2002년 3월 주민세 등 103건 총 36 |
| 432 | ( 주 ) 클린론시스템대부중개 | 박석옥 | 서울특별시 영등포구 경인로 775 | 36 | 지방소득세 | 2013년 5월 | 2013년 5월 지방소득세 등 2건 총 36 |
| 433 | 로투스 | 안세호 | 서울특별시 강남구 언주로108길 10 | 36 | 지방소득세 | 2012년 1월 | 2012년 1월 지방소득세 등 26건 총 36 |
| 434 | (주)일진레저건설 | 서성광 | 서울특별시용산구한강로1가151-1 | 36 | 등록세 | 2009년 2월 | 2009년2월록세 1건 총 36 |
| 435 | (주)자연푸드시스템 | 채효순 | 경기도 남양주시 진건읍 진관로604번길 32 | 36 | 지방소득세 | 2014년 3월 | 2014년 3월 지방소득세 등 23건 총 36 |
| 436 | 재성개발 | 김진홍 | 서울특별시강남구삼성동141-4 | 36 | 지방소득세 | 2010년 7월 | 2010년 7월 지방소득세 등 3건 총 36 |
| 437 | 비오디자인 | 남미정 | 서울특별시 강남구 언주로138길 16 | 36 | 지방소득세 | 2013년 9월 | 2013년 9월 지방소득세 등 11건 총 36 |
| 438 | (주)다니러브 | 이연수 | 서울특별시도봉구창1동651-36 | 36 | 지방소득세 | 2014년 12월 | 2014년 12월 지방소득세 등 5건 총 36 |
| 439 | 주-송화씨앤드디 | 조영란 | 서울특별시 강남구 도산대로 506 | 36 | 주민세 | 1998년 8월 | 1998년 8월 주민세 등 18건 총 36 |
| 440 | 주식회사 동산진흥 | 임영규 | 서울특별시영등포구신길2동103-10 | 36 | 지방소득세 | 2011년 11월 | 2011년 11월 지방소득세 등 6건 총 36 |

| 연번 | 성명 | 대표자 | 법인 소재지 | 체납액 | 대표세목 | 과세년월 | 체납요지 |
|---|---|---|---|---|---|---|---|
| 441 | 여정산업 | 김태헌 | 서울특별시성동구용답19길4 | 36 | 지방소득세 | 2010년 3월 | 2010년 3월 지방소득세 등 38건 총 36 |
| 442 | 드림스토리 | 이충녕 | 서울특별시 강남구 도산대로8길 20 | 36 | 지방소득세 | 2014년 4월 | 2014년 4월 지방소득세 등 2건 총 36 |
| 443 | 주식회사 아이오건설 | 강희경 | 서울특별시 동대문구 왕산로 14 | 36 | 지방소득세 | 2012년 3월 | 2012년 3월 지방소득세 등 6건 총 36 |
| 444 | 서덕건설 주식회사 | 이덕주 | 서울특별시 동대문구 장한로2길 62 | 35 | 주민세 | 2007년 10월 | 2007년 10월 주민세 등 42건 총 35 |
| 445 | 두성라이프 | 이강현 | 서울특별시서초구방배동1669 | 35 | 주민세 | 1999년 6월 | 1999년 6월 주민세 등 24건 총 35 |
| 446 | ( 주 ) 위앤에너지 | 김현숙 | 서울특별시금천구가산동327-32 | 35 | 지방소득세 | 2014년 12월 | 2014년 12월 지방소득세 등 2건 총 35 |
| 447 | 윤텔 | 신윤복 | 서울특별시송파구가락동123-3 | 35 | 등록세 | 2008년 7월 | 2008년 7월 등록세 등 21건 총 35 |
| 448 | (주)엘림에듀평생교육원 | 김형기 | 서울특별시중구신당3동844 | 35 | 지방소득세 | 2010년 11월 | 2010년 11월 지방소득세 등 19건 총 35 |
| 449 | 코보스톤건설 | 박승철 | 서울특별시강남구역삼동837-11 | 35 | 주민세 | 2007년 12월 | 2007년 12월 주민세 등 5건 총 35 |
| 450 | 락산하우징 | 박도영 | 서울특별시 강동구 동남로75길 27 | 35 | 등록세 | 2012년 2월 | 2012년2월록세 1건 총 35 |
| 451 | 팔용개발 ( 주 ) | 임향심 | 서울특별시강남구테헤란로6길33 | 35 | 지방소득세 | 2014년 11월 | 2014년 11월 지방소득세 등 5건 총 35 |

| 연번 | 성명 | 대표자 | 법인 소재지 | 체납액 | 대표세목 | 과세년월 | 체납요지 |
|---|---|---|---|---|---|---|---|
| 452 | 디지털씨앤아이 | 진영철 | 서울특별시 금천구 가산디지털1로 212 | 35 | 등록세 | 2011년 5월 | 2011년 5월 등록세 등 2건 총 35 |
| 453 | 예인에스티 | 김화용 | 서울특별시 구로구 디지털로34길 27 | 35 | 등록세 | 2011년 2월 | 2011년 2월 등록세 등 2건 총 35 |
| 454 | 주식회사 아웃소싱네이션 | 장병일 | 서울특별시 강남구 강남대로152길 23 | 35 | 지방소득세 | 2012년 12월 | 2012년 12월 지방소득세 등 11건 총 35 |
| 455 | (주)명성씨앤씨 | 윤희성 | 서울특별시 용산구 새창로 181 | 35 | 지방소득세 | 2012년 7월 | 2012년 7월 지방소득세 등 16건 총 35 |
| 456 | 주식회사 성환이십일 | 유병옥 | 서울특별시강북구한천로1113 | 35 | 주민세 | 2009년 9월 | 2009년 9월 주민세 등 8건 총 35 |
| 457 | 용마식품 | 김선권 | 서울특별시강남구역삼동668-2 | 35 | 주민세 | 2003년 10월 | 2003년 10월 주민세 등 2건 총 35 |
| 458 | 주식회사 아이에이치앤에프 | 김형진 | 서울특별시구로구디지털로27길24 | 35 | 취득세 | 2008년 5월 | 2008년 5월 취득세 등 19건 총 35 |
| 459 | (주)원광전설 | 장원석 | 서울특별시 성동구 성수이로22길 43 | 35 | 주민세 | 2008년 7월 | 2008년 7월 주민세 등 11건 총 35 |
| 460 | ( 주 ) 하우징이공삼 | 한보길 | 서울특별시중구소공동75 | 35 | 지방소득세 | 2012년 11월 | 2012년 11월 지방소득세 등 3건 총 35 |
| 461 | 주식회사 원진디앤에이 | 배원구 | 서울특별시강남구역삼동 케이알타워 | 35 | 지방소득세 | 2014년 11월 | 2014년 11월 지방소득세 등 6건 총 35 |
| 462 | 운암산업(주) | 이명성 | 서울특별시영등포구영등포2가94-119 | 35 | 지방소득세 | 2011년 10월 | 2011년 10월 지방소득세 등 64건 총 35 |

| 연번 | 성명 | 대표자 | 법인 소재지 | 체납액 | 대표세목 | 과세년월 | 체납요지 |
|---|---|---|---|---|---|---|---|
| 463 | 주식회사 뉴월드에이엠 | 박기성 | 서울특별시 강남구 테헤란로403 | 35 | 지방소득세 | 2014년 11월 | 2014년 11월 지방소득세 등 6건 총 35 |
| 464 | 주식회사 정문디앤에스 | 문정환 | 대구광역시 남구 성당로 142 | 35 | 주민세 | 2006년 7월 | 2006년 7월 주민세 등 2건 총 35 |
| 465 | 이피씨라인 | 김수빈 | 서울특별시구로구구로3동197-28 | 35 | 지방소득세 | 2014년 11월 | 2014년 11월 지방소득세 등 9건 총 35 |
| 466 | ( 주 ) 청설글로벌파트너스 | 김철식 | 서울특별시 강남구 논현로 651 | 35 | 지방소득세 | 2012년 11월 | 2012년 11월 지방소득세 등 2건 총 35 |
| 467 | 주-사람과지구어머니 | 최은석 | 서울특별시 동대문구 왕산로 81 | 35 | 주민세 | 2008년 11월 | 2008년 11월 주민세 등 38건 총 35 |
| 468 | 지디엔터테인먼트 | 김지용 | 경기도 고양시 일산동구 정발산로 19 | 34 | 주민세 | 2008년 6월 | 2008년 6월 주민세 등 31건 총 34 |
| 469 | 주-우리레포츠 | 권준현 | 서울특별시 강남구 도곡로8길 5 | 34 | 지방소득세 | 2013년 3월 | 2013년 3월 지방소득세 등 31건 총 34 |
| 470 | 씨오엔 주식회사 | 박세영 | 서울특별시구로구온수동51-7 | 34 | 주민세 | 2006년 1월 | 2006년 1월 주민세 등 11건 총 34 |
| 471 | ( 주 ) 에이디엘 | 박평준 | 서울특별시 서초구 신반포로47길 18-10 | 34 | 지방소득세 | 2013년 1월 | 2013년 1월 지방소득세 등 5건 총 34 |
| 472 | 새은씨앤디 | 강명순 | 서울특별시 강서구 공항대로45길 95 | 34 | 지방소득세 | 2013년 12월 | 2013년 12월 지방소득세 등 2건 총 34 |
| 473 | (주)성지씨티존 | 윤충노 | 서울특별시동작구사당1동1042번지7호 | 34 | 주민세 | 2008년 7월 | 2008년 7월 주민세 등 3건 총 34 |

| 연번 | 성명 | 대표자 | 법인 소재지 | 체납액 | 대표세목 | 과세년월 | 체납요지 |
|---|---|---|---|---|---|---|---|
| 474 | 주식회사 그린월 | 김용언 | 서울특별시 강남구 논현로8길 10-10 | 34 | 지방소득세 | 2010년 11월 | 2010년 11월 지방소득세 등 22건 총 34 |
| 475 | 보문시장(주) | 김복경 | 서울특별시 성북구 인촌로2길 37 | 34 | 지방소득세 | 2014년 3월 | 2014년 3월 지방소득세 등 3건 총 34 |
| 476 | (주)랜드마크디앤엠 | 조용희 | 서울특별시 강남구 삼성로 511 | 34 | 등록세 | 2014년 12월 | 2014년 12월 등록세 등 3건 총 34 |
| 477 | 지성투자개발 | 임대동 | 서울특별시 강남구 논현로159길 16 | 34 | 주민세 | 2008년 7월 | 2008년 7월 주민세 등 8건 총 34 |
| 478 | 주식회사 하이빌더 | 윤종갑 | 서울특별시 구로구 디지털로34길 55 101호 | 34 | 지방소득세 | 2011년 10월 | 2011년10월지방소득세 1건 총 34 |
| 479 | 주식회사 중앙출판사 | 김진우 | 서울특별시 마포구 토정로37길49 | 34 | 지방소득세 | 2011년 10월 | 2011년 10월 지방소득세 등 17건 총 34 |
| 480 | (주)쏘렌토에프엔디 | 김윤호 | 경기도 파주시 탄현면 새오리로 73 | 34 | 지방소득세 | 2013년 3월 | 2013년 3월 지방소득세 등 5건 총 34 |
| 481 | 팬택이앤지 주식회사 | 진계준 | 서울특별시 종로구 돈화문로11가길 59 | 34 | 지방소득세 | 2014년 11월 | 2014년 11월 지방소득세 등 31건 총 34 |
| 482 | 주-케이돔엔지니어링 | 이재원 | 서울특별시 송파구 송이로 155 | 34 | 지방소득세 | 2011년 9월 | 2011년 9월 지방소득세 등 22건 총 34 |
| 483 | 주식회사 보임정보기술 | 박수경 | 서울특별시 금천구 가산디지털1로 83 | 34 | 지방소득세 | 2013년 7월 | 2013년 7월 지방소득세 등 16건 총 34 |
| 484 | 다임라이트 | 김한석 | 서울특별시구로구구로동222-8 | 34 | 취득세 | 2013년 12월 | 2013년 12월 취득세 등 3건 총 34 |

| 연번 | 성명 | 대표자 | 법인 소재지 | 체납액 | 대표세목 | 과세년월 | 체납요지 |
|---|---|---|---|---|---|---|---|
| 485 | 주-장호에셋 | 박우경 | 서울특별시 강남구 테헤란로64길 14 | 34 | 지방소득세 | 2010년 7월 | 2010년 7월 지방소득세 등 28건 총 34 |
| 486 | ( 주 ) 제일세미컴 | 이덕기 | 서울특별시 구로구 경인로53길 90 | 34 | 취득세 | 2014년 3월 | 2014년 3월 취득세 등 2건 총 34 |
| 487 | 오앤피글로리 | 김광식 | 서울특별시강남구역삼동708-16 | 34 | 주민세 | 2009년 1월 | 2009년 1월 주민세 등 2건 총 34 |
| 488 | (주)라피기 인베스트먼트 | 이의근 | 서울특별시강남구역삼1동702-10 | 34 | 지방소득세 | 2013년 5월 | 2013년 5월 지방소득세 등 9건 총 34 |
| 489 | ( 주 ) 광양토건 | 염성길 | 서울특별시광진구자양1동626 | 34 | 지방소득세 | 2014년 7월 | 2014년 7월 지방소득세 등 8건 총 34 |
| 490 | 로담에이아이 (주) | 공진석 | 서울특별시강남구삼성1동84-3 | 34 | 지방소득세 | 2011년 7월 | 2011년7월지방소득세 1건 총 34 |
| 491 | 주-우성비앤에프 | 이영수 | 서울특별시 은평구 응암로29길 8 | 34 | 주민세 | 2009년 6월 | 2009년 6월 주민세 등 2건 총 34 |
| 492 | 세중종합건설(주) | 이현심 | 서울특별시 서초구 방배1동 921-29 | 34 | 취득세 | 2009년 11월 | 2009년 11월 취득세 등 10건 총 34 |
| 493 | ( 주 ) 토우씨앤시 | 허봉식 | 서울특별시 성북구 북악산로 844 | 34 | 지방소득세 | 2014년 7월 | 2014년 7월 지방소득세 등 8건 총 34 |
| 494 | ( 주 ) 드림앤캐쉬 | 김정희 | 서울특별시 은평 구산 1-24 | 34 | 지방소득세 | 2012년 11월 | 2012년 11월 지방소득세 등 6건 총 34 |
| 495 | 주식회사 한국트리논 | 김백기 | 서울특별시마포구도화2동50-1 | 34 | 지방소득세 | 2010년 12월 | 2010년 12월 지방소득세 등 23건 총 34 |

| 연번 | 성명 | 대표자 | 법인 소재지 | 체납액 | 대표세목 | 과세년월 | 체납요지 |
|---|---|---|---|---|---|---|---|
| 496 | (주)웅림종합토건 | 김명구 | 충청남도 천안시 서북구 부성2길 34 | 34 | 취득세 | 2004년 6월 | 2004년 6월 취득세 등 47건 총 34 |
| 497 | (주)다산비엔씨 | 고경록 | 서울특별시양천구신월1동신월150-5 | 34 | 지방소득세 | 2013년 5월 | 2013년 5월 지방소득세 등 8건 총 34 |
| 498 | 주식회사 강산경매법인 | 신명옥 | 서울특별시 강남구 테헤란로 151 | 34 | 지방소득세 | 2014년 8월 | 2014년 8월 지방소득세 등 29건 총 34 |
| 499 | 주식회사 디케이씨오엔 | 유재호 | 서울특별시 영등포구 63로 40 | 33 | 지방소득세 | 2013년 11월 | 2013년 11월 지방소득세 등 12건 총 33 |
| 500 | 옵티머스 | 김광선 | 경기도 성남시 중원구 사기막골로 124 | 33 | 지방소득세 | 2013년 8월 | 2013년 8월 지방소득세 등 4건 총 33 |
| 501 | (주)세라프패션 | 김순례 | 서울특별시관악구미성동1570-8 | 33 | 지방소득세 | 2012년 10월 | 2012년 10월 지방소득세 등 21건 총 33 |
| 502 | 주식회사 이트리에스 | 이중재 | 서울특별시 강서구 양천로 401 | 33 | 취득세 | 2014년 8월 | 2014년 8월 취득세 등 3건 총 33 |
| 503 | 주식회사용추산업 | 손무연 | 서울특별시강북구노해로21 | 33 | 지방소득세 | 2014년 1월 | 2014년 1월 지방소득세 등 2건 총 33 |
| 504 | 주-애니푸드 | 최석규 | 서울특별시 서초구 샘마루길 14 | 33 | 지방소득세 | 2014년 4월 | 2014년 4월 지방소득세 등 9건 총 33 |
| 505 | ( 주 ) 서울금거래소 | 한경훈 | 서울특별시 종로구 돈화문로8길 20 | 33 | 지방소득세 | 2014년 1월 | 2014년 1월 지방소득세 등 2건 총 33 |
| 506 | 주식회사 신화강재 | 이도화 | 서울특별시 금천구 시흥대로 46 | 33 | 지방소득세 | 2014년 11월 | 2014년 11월 지방소득세 등 3건 총 33 |

| 연번 | 성명 | 대표자 | 법인 소재지 | 체납액 | 대표세목 | 과세년월 | 체납요지 |
|---|---|---|---|---|---|---|---|
| 507 | 테크리카 주식회사 | 함문성 | 서울특별시 금천구 가산디지털2로 184 | 33 | 등록세 | 2008년 1월 | 2008년 1월 등록세 등 27건 총 33 |
| 508 | 주식회사 태흥자산아카데미 | 손용성 | 서울특별시 강남구 선릉로100길 30 | 33 | 지방소득세 | 2012년 8월 | 2012년 8월 지방소득세 등 13건 총 33 |
| 509 | 주식회사 덕성물류 | 최영자 | 서울특별시동대문구경동시장로14길16 | 33 | 지방소득세 | 2012년 12월 | 2012년 12월 지방소득세 등 4건 총 33 |
| 510 | 에레아코리아 | 이의수 | 서울특별시 금천구 가산디지털2로 108 | 33 | 등록세 | 2011년 10월 | 2011년 10월 등록세 등 7건 총 33 |
| 511 | 이지가이드 | 이성광 | 서울특별시 용산구 청파로20길 9 | 33 | 지방소득세 | 2010년 5월 | 2010년 5월 지방소득세 등 9건 총 33 |
| 512 | 주-협신건영 | 조용군 | 서울특별시 영등포구 양산로 43 | 33 | 주민세 | 2009년 5월 | 2009년 5월 주민세 등 4건 총 33 |
| 513 | 그린도시정비사업단 | 손태영 | 부산광역시연제구중앙대로1130 | 33 | 지방소득세 | 2013년 10월 | 2013년 10월 지방소득세 등 13건 총 33 |
| 514 | (주)피코소프트 | 김명환 | 서울특별시서초구서초동1376-1 | 33 | 주민세 | 2005년 10월 | 2005년 10월 주민세 등 5건 총 33 |
| 515 | 유케이시스템 | 유대경 | 서울특별시금천구가산디지털2로108 | 33 | 등록세 | 2010년 3월 | 2010년 3월 등록세 등 4건 총 33 |
| 516 | 서울레저관광호텔(주) | 이순빈 | 서울특별시 은평구 통일로 816 | 33 | 취득세 | 2009년 7월 | 2009년 7월 취득세 등 30건 총 33 |
| 517 | 남서울코리아 주식회사 | 김병조 | 경기도성남분당궁내케이와이빌딩1층 | 33 | 지방소득세 | 2014년 5월 | 2014년5월지방소득세 1건 총 33 |

| 연번 | 성명 | 대표자 | 법인 소재지 | 체납액 | 대표세목 | 과세년월 | 체납요지 |
|---|---|---|---|---|---|---|---|
| 518 | (주)나스원 | 김학재 | 서울특별시광진구중곡1동165-2 | 33 | 지방소득세 | 2012년 10월 | 2012년10월지방소득세 1건 총 33 |
| 519 | ( 주 ) 수지항공여행사 | 이상준 | 서울특별시 용산구 한남대로46길 16 | 33 | 지방소득세 | 2014년 6월 | 2014년 6월 지방소득세 등 4건 총 33 |
| 520 | 유앤아이센트럴홀딩스 | 이경봉 | 서울특별시강남구역삼동702-10 | 33 | 주민세 | 2009년 12월 | 2009년 12월 주민세 등 11건 총 33 |
| 521 | 히람산업개발 | 장두제 | 서울특별시 성동구 마장동 388-4 | 33 | 지방소득세 | 2014년 7월 | 2014년 7월 지방소득세 등 23건 총 33 |
| 522 | 디케이이엔씨 | 김계진 | 서울특별시강서구금낭화로9 | 33 | 지방소득세 | 2011년 10월 | 2011년 10월 지방소득세 등 4건 총 33 |
| 523 | 푸른세계환경건설(주) | 최종록 | 서울특별시 강남구 도곡로23길 23 | 33 | 주민세 | 2008년 8월 | 2008년 8월 주민세 등 41건 총 33 |
| 524 | 모으니상사 | 오붕근 | 서울특별시금천구독산동1011-14 | 33 | 지방소득세 | 2011년 3월 | 2011년 3월 지방소득세 등 9건 총 33 |
| 525 | 한류우드에이엠 | 이정열 | 서울특별시 광진구 광나루로56길 85 | 33 | 주민세 | 2009년 6월 | 2009년 6월 주민세 등 23건 총 33 |
| 526 | (주)와이더맥스 | 이준호 | 경기도 여주시 세종로14번길 18 | 33 | 등록세 | 2011년 1월 | 2011년 1월 등록세 등 6건 총 33 |
| 527 | 주식회사데코로 | 김효섭 | 서울특별시강남구신사동558-3 | 33 | 지방소득세 | 2011년 5월 | 2011년 5월 지방소득세 등 4건 총 33 |
| 528 | (주)유원퍼스트 | 손수전 | 서울특별시 서초구 잠원동 9-17 | 33 | 주민세 | 2008년 7월 | 2008년 7월 주민세 등 4건 총 33 |

| 연번 | 성명 | 대표자 | 법인 소재지 | 체납액 | 대표세목 | 과세년월 | 체납요지 |
|---|---|---|---|---|---|---|---|
| 529 | 세방관광-주 | 오병준 | 서울특별시마포구동교동186-43 | 33 | 주민세 | 2002년 3월 | 2002년 3월 주민세 등 28건 총 33 |
| 530 | 이메트로건축사사무소 | 장병길 | 서울특별시 서초구 강남대로 275 | 33 | 주민세 | 2009년 7월 | 2009년 7월 주민세 등 16건 총 33 |
| 531 | 주식회사 라뷰티파트너스 | 김현태 | 서울특별시 강남구 선릉로112길 12-2 | 33 | 지방소득세 | 2012년 9월 | 2012년 9월 지방소득세 등 6건 총 33 |
| 532 | 아리창 | 박흥규 | 서울특별시 관악구 봉천로 335 | 33 | 등록세 | 2010년 12월 | 2010년 12월 등록세 등 3건 총 33 |
| 533 | 에스포콤(주) | 강세현 | 서울특별시 용산구 새창로45길 43 | 33 | 주민세 | 2009년 1월 | 2009년 1월 주민세 등 7건 총 33 |
| 534 | 정암씨엔에스 | 최형만 | 서울특별시 구로구 구로중앙로 228 | 33 | 취득세 | 2013년 9월 | 2013년 9월 취득세 등 20건 총 33 |
| 535 | 현석씨더블유 ( 주 ) | 김기백 | 서울특별시구로구디지털로34길43 | 33 | 지방소득세 | 2011년 6월 | 2011년 6월 지방소득세 등 3건 총 33 |
| 536 | 주-청정이 | 김준철 | 서울특별시송파구가락본동10-9 | 33 | 주민세 | 2009년 9월 | 2009년 9월 주민세 등 66건 총 33 |
| 537 | 제민이앤씨 | 송광수 | 서울특별시관악구신림동412-203 | 33 | 주민세 | 2009년 8월 | 2009년 8월 주민세 등 3건 총 33 |
| 538 | (주)노마랑 | 이옥숙 | 서울특별시 강남구 봉은사로105길 48 | 33 | 주민세 | 2008년 9월 | 2008년 9월 주민세 등 4건 총 33 |
| 539 | (주)리더스씨엠티 | 이재훈 | 서울특별시용산구한강로2가16-1 | 32 | 지방소득세 | 2012년 12월 | 2012년 12월 지방소득세 등 4건 총 32 |

| 연번 | 성명 | 대표자 | 법인 소재지 | 체납액 | 대표세목 | 과세년월 | 체납요지 |
|---|---|---|---|---|---|---|---|
| 540 | 동방리쏘스(주) | 강민수 | 서울특별시금천구가산동345-90 | 32 | 등록세 | 2011년 11월 | 2011년 11월 등록세 등 12건 총 32 |
| 541 | 킨더슐레(주) | 김강수 | 서울특별시 서초구 서초중앙로 209 | 32 | 지방소득세 | 2011년 12월 | 2011년 12월 지방소득세 등 9건 총 32 |
| 542 | 은하수종합건설 | 안상근 | 서울특별시 강동구 성안로 174 | 32 | 지방소득세 | 2012년 9월 | 2012년 9월 지방소득세 등 12건 총 32 |
| 543 | 주식회사 티알티 | 곽충신 | 경기도광명시자경로71 | 32 | 등록세 | 2008년 6월 | 2008년 6월 등록세 등 48건 총 32 |
| 544 | 함태종합건설 | 김금옥 | 서울특별시 강서구 화곡로 229 | 32 | 주민세 | 2004년 7월 | 2004년 7월 주민세 등 4건 총 32 |
| 545 | 대룡산업개발 | 최봉우 | 경기도안산시상록구이동716-4 | 32 | 등록세 | 2007년 1월 | 2007년 1월 등록세 등 4건 총 32 |
| 546 | 후정건설 | 윤욱일 | 서울특별시 영등포구 63로 32 | 32 | 주민세 | 2009년 8월 | 2009년 8월 주민세 등 20건 총 32 |
| 547 | 대기에어텍 주식회사 | 김복수 | 서울특별시 영등포구 당산로30길 11 | 32 | 주민세 | 2005년 10월 | 2005년10월주민세 1건 총 32 |
| 548 | 주식회사 에스원티엘 | 신명애 | 서울특별시 금천구 가산동 345-9 | 32 | 등록세 | 2011년 9월 | 2011년 9월 등록세 등 5건 총 32 |
| 549 | 도래디앤씨 | 강수철 | 서울특별시 송파구 백제고분로18길 18 | 32 | 주민세 | 2008년 7월 | 2008년 7월 주민세 등 3건 총 32 |
| 550 | 서울레저타운 | 고영자 | 서울특별시광진구자양동74-14 | 32 | 주민세 | 2008년 6월 | 2008년 6월 주민세 등 4건 총 32 |

| 연번 | 성명 | 대표자 | 법인 소재지 | 체납액 | 대표세목 | 과세년월 | 체납요지 |
|---|---|---|---|---|---|---|---|
| 551 | 주식회사 소바넥 | 정한상 | 대구광역시동구신암동242-34 | 32 | 주민세 | 2007년 6월 | 2007년 6월 주민세 등 8건 총 32 |
| 552 | (주)콜밴 | 오택윤 | 서울특별시 서초구 강남대로18길 16-12 | 32 | 주민세 | 2005년 3월 | 2005년 3월 주민세 등 134건 총 32 |
| 553 | 욱일공조이엔지 | 한광욱 | 서울특별시송파구문정동9-10 | 32 | 주민세 | 2006년 5월 | 2006년 5월 주민세 등 18건 총 32 |
| 554 | 주식회사 진디앤씨 | 김종남 | 서울특별시 용산구 독서당로 65-3 | 32 | 지방소득세 | 2013년 9월 | 2013년9월지방소득세 1건 총 32 |
| 555 | 유한회사 청량유통 | 박상헌 | 서울특별시 동대문구 서울시립대로 42-1 | 32 | 지방소득세 | 2010년 3월 | 2010년 3월 지방소득세 등 17건 총 32 |
| 556 | 주식회사 만호 | 정관섭 | 서울특별시 용산구 한강대로15길 9-5 | 32 | 지방소득세 | 2014년 6월 | 2014년 6월 지방소득세 등 4건 총 32 |
| 557 | (주)동명주류 | | 서울특별시광진구아차산로62길14-12 | 32 | 지방소득세 | 2014년 11월 | 2014년 11월 지방소득세 등 2건 총 32 |
| 558 | 주식회사 춘천팰리스 | 김희남 | 서울특별시강남구선릉로93길9 | 32 | 지방소득세 | 2013년 3월 | 2013년 3월 지방소득세 등 6건 총 32 |
| 559 | 사이언스정보기술 | 최갑수 | 서울특별시 강남구 선릉로132길 5 | 32 | 주민세 | 2008년 12월 | 2008년 12월 주민세 등 8건 총 32 |
| 560 | 주식회사 일신티씨엠 | 조해인 | 서울특별시 강남구 테헤란로 151 | 32 | 지방소득세 | 2013년 5월 | 2013년 5월 지방소득세 등 7건 총 32 |
| 561 | 수은산업 | 이대성 | 서울특별시도봉구창동26 | 32 | 주민세 | 2005년 10월 | 2005년 10월 주민세 등 26건 총 32 |

| 연번 | 성명 | 대표자 | 법인 소재지 | 체납액 | 대표세목 | 과세년월 | 체납요지 |
|---|---|---|---|---|---|---|---|
| 562 | 주식회사 영엔지니어링 | 백영기 | 충청북도 청주시 흥덕구 서현중로 53-1 | 32 | 지방소득세 | 2013년 6월 | 2013년 6월 지방소득세 등 2건 총 32 |
| 563 | 모델라인 | 여상민 | 서울특별시 강남구 삼성로 757 | 32 | 주민세 | 2009년 12월 | 2009년 12월 주민세 등 11건 총 32 |
| 564 | 오경종합개발 | 오영학 | 서울특별시중랑구면목동180-1 | 32 | 지방소득세 | 2012년 6월 | 2012년 6월 지방소득세 등 7건 총 32 |
| 565 | 우림물산 | 우종덕 | 서울특별시 중구 을지로35길 51-10 | 32 | 주민세 | 2009년 10월 | 2009년 10월 주민세 등 11건 총 32 |
| 566 | 오토위즈 | 김진욱 | 서울특별시금천구가산디지털1로2 | 32 | 취득세 | 2010년 11월 | 2010년 11월 취득세 등 2건 총 32 |
| 567 | (주)중앙악기 | | 서울특별시종로구종로2가56-23 | 31 | 주민세 | 2001년 4월 | 2001년 4월 주민세 등 111건 총 31 |
| 568 | 주식회사 디자인플러스다산 | 김양하 | 서울특별시서초서초서초오피스텔 | 31 | 지방소득세 | 2014년 4월 | 2014년 4월 지방소득세 등 3건 총 31 |
| 569 | (주)쏠라텍스 | 박환 | 서울특별시 강남구 역삼동 837번지 26호 | 31 | 지방소득세 | 2011년 6월 | 2011년 6월 지방소득세 등 3건 총 31 |
| 570 | (주)한국원어민외국어교육원 | 김경훈 | 서울특별시 영등포구 경인로 706 | 31 | 지방소득세 | 2012년 3월 | 2012년 3월 지방소득세 등 15건 총 31 |
| 571 | 다힘교육 | 구성욱 | 서울특별시 중구 소공로 29 | 31 | 지방소득세 | 2014년 7월 | 2014년 7월 지방소득세 등 2건 총 31 |
| 572 | 주식회사 에이치알리모델링 | 이종대 | 경기도 용인시 수지구 호수로 69 | 31 | 지방소득세 | 2013년 3월 | 2013년 3월 지방소득세 등 2건 총 31 |

| 연번 | 성명 | 대표자 | 법인 소재지 | 체납액 | 대표세목 | 과세년월 | 체납요지 |
|---|---|---|---|---|---|---|---|
| 573 | 시스템엠 | 안희철 | 서울특별시강북구우이동345111 | 31 | 취득세 | 2014년 6월 | 2014년 6월 취득세 등 3건 총 31 |
| 574 | (주)오마엠씨 | 신미아 | 서울특별시 마포구 창전로 88 | 31 | 지방소득세 | 2012년 12월 | 2012년 12월 지방소득세 등 14건 총 31 |
| 575 | 바이오셉 | 박상학 | 서울특별시 서초구 사임당로 38 | 31 | 지방소득세 | 2012년 10월 | 2012년 10월 지방소득세 등 9건 총 31 |
| 576 | ( 주 ) 아이씨씨상사 | 장철수 | 서울특별시용산구원효로1가46-3 | 31 | 지방소득세 | 2012년 1월 | 2012년 1월 지방소득세 등 10건 총 31 |
| 577 | 동호코스모 | 최용기 | 서울특별시 강남구 개포로 240 | 31 | 지방소득세 | 2011년 7월 | 2011년 7월 지방소득세 등 11건 총 31 |
| 578 | (주)에스디원플러스 | 이제우 | 서울특별시 강남구 언주로151길 12 | 31 | 지방소득세 | 2012년 12월 | 2012년 12월 지방소득세 등 18건 총 31 |
| 579 | 주-다린마스터스 | 신현기 | 서울특별시 서대문구 증가로 193 | 31 | 주민세 | 2009년 6월 | 2009년 6월 주민세 등 10건 총 31 |
| 580 | 뎀버건설 주식회사 | 김미경 | 서울특별시 강서구 양천로49길 35 | 31 | 지방소득세 | 2011년 12월 | 2011년 12월 지방소득세 등 19건 총 31 |
| 581 | 아이디얼스탠다드홀딩스비씨코리아 | 게리크레버 | 서울특별시 강남구 영동대로112길 66 | 31 | 지방소득세 | 2013년 6월 | 2013년 6월 지방소득세 등 7건 총 31 |
| 582 | 비앤제이종합건설 | 김효석 | 부산광역시 연제구 연안로 26 | 31 | 취득세 | 2008년 4월 | 2008년4월취득세 1건 총 31 |
| 583 | 대궁건설 | 최중관 | 서울특별시 서대문구 홍은1동 274-32 | 31 | 지방소득세 | 2010년 4월 | 2010년 4월 지방소득세 등 7건 총 31 |

| 연번 | 성명 | 대표자 | 법인 소재지 | 체납액 | 대표세목 | 과세년월 | 체납요지 |
|---|---|---|---|---|---|---|---|
| 584 | 스타일하이 | 사망 | 서울특별시강남구도곡로18길12 | 31 | 지방소득세 | 2011년 7월 | 2011년 7월 지방소득세 등 13건 총 31 |
| 585 | 주식회사유라이프 | 박정식 | 서울특별시 영등포구 버드나루로 109 | 31 | 등록세 | 2008년 4월 | 2008년 4월 등록세 등 3건 총 31 |
| 586 | 듀엘종합건설 | 주양신 | 서울특별시 강남구 역삼동 667-13 | 31 | 주민세 | 2004년 3월 | 2004년 3월 주민세 등 25건 총 31 |
| 587 | (주)율태 | 박태하 | 서울특별시용산구원효로2가3-4 | 31 | 지방소득세 | 2012년 4월 | 2012년 4월 지방소득세 등 2건 총 31 |
| 588 | 유엘아이엠건설-주 | 정의영 | 서울특별시 강남구 압구정로42길 24-6 | 31 | 주민세 | 2008년 5월 | 2008년 5월 주민세 등 6건 총 31 |
| 589 | ( 주 ) 휴컴텍 | 이수형 | 서울특별시 송파구 위례성대로 6 | 31 | 지방소득세 | 2011년 7월 | 2011년 7월 지방소득세 등 15건 총 31 |
| 590 | (주)바이브런트 | 남기찬 | 서울특별시금천구가산동345-50 | 31 | 취득세 | 2014년 5월 | 2014년 5월 취득세 등 3건 총 31 |
| 591 | (주)한준산업플랜트 | 신용민 | 서울특별시 중랑구 중화1동 286-22 | 31 | 지방소득세 | 2010년 10월 | 2010년 10월 지방소득세 등 7건 총 31 |
| 592 | 아이알윈드파워(주) | 유애곤 | 서울특별시종로구평창문화로130 | 31 | 지방소득세 | 2011년 3월 | 2011년 3월 지방소득세 등 4건 총 31 |
| 593 | 주식회사 해림덴탈 | 이해영 | 서울특별시 서초구 서초중앙로8길 18 | 31 | 지방소득세 | 2013년 7월 | 2013년 7월 지방소득세 등 5건 총 31 |
| 594 | 주-선오상사 | 조선희 | 서울특별시 마포구 월드컵북로12길 94 | 31 | 주민세 | 2005년 1월 | 2005년 1월 주민세 등 25건 총 31 |

| 연번 | 성명 | 대표자 | 법인 소재지 | 체납액 | 대표세목 | 과세년월 | 체납요지 |
|---|---|---|---|---|---|---|---|
| 595 | 씨피엠마케팅코리아 | 유택희 | 서울특별시 강남구 도산대로26길 11 | 31 | 지방소득세 | 2010년 6월 | 2010년 6월 지방소득세 등 22건 총 31 |
| 596 | 비엠에이씨 | 박태옥 | 서울특별시 강남구 개포동 1194 | 31 | 지방소득세 | 2014년 5월 | 2014년 5월 지방소득세 등 5건 총 31 |
| 597 | 유한회사 뉴시티코포레이션 | 프랭크시튼오렐 | 서울특별시 서초구 서운로 122 | 31 | 지방소득세 | 2011년 7월 | 2011년 7월 지방소득세 등 2건 총 31 |
| 598 | 주식회사 동양시스텍 | 조성관 | 서울특별시마포구상수동332-1 | 31 | 취득세 | 2014년 12월 | 2014년 12월 취득세 등 2건 총 31 |
| 599 | 주-지원파트너스건축사사무소 | 박상녕 | 서울특별시 서초구 법원로4길 23 | 31 | 지방소득세 | 2013년 6월 | 2013년 6월 지방소득세 등 24건 총 31 |
| 600 | 주-디바이스정보통신 | 조형관 | 서울특별시금천구벚꽃로254 | 31 | 지방소득세 | 2012년 11월 | 2012년 11월 지방소득세 등 3건 총 31 |
| 601 | 한국건설방식기술연구소 | 김광근 | 서울특별시송파구문정동95-6 | 31 | 주민세 | 2008년 7월 | 2008년 7월 주민세 등 59건 총 31 |
| 602 | 주식회사글로벌내츄럴시티 | 박태길 | 서울특별시 강남구 논현로75길 13 | 31 | 주민세 | 2009년 7월 | 2009년 7월 주민세 등 10건 총 31 |
| 603 | 주식회사티지오엘 | 위연식 | 서울특별시 영등포구 신길동 1351-3 | 31 | 지방소득세 | 2013년 11월 | 2013년 11월 지방소득세 등 11건 총 31 |
| 604 | 유-삼성방재실업 | 김수겸 | 서울특별시 중구 을지로19길 25 | 31 | 주민세 | 2006년 1월 | 2006년 1월 주민세 등 5건 총 31 |
| 605 | 씨에프엠인터내셔날 | 박영근 | 서울특별시금천구독산로35길15-7 | 31 | 지방소득세 | 2010년 5월 | 2010년 5월 지방소득세 등 8건 총 31 |

| 연번 | 성명 | 대표자 | 법인 소재지 | 체납액 | 대표세목 | 과세년월 | 체납요지 |
|---|---|---|---|---|---|---|---|
| 606 | 서원티엘 | 이애련 | 서울특별시금천구가산디지털1로212 | 31 | 등록세 | 2010년 11월 | 2010년 11월 등록세 등 27건 총 31 |
| 607 | 주-로드매직 | 하미진 | 서울특별시 동대문구 천호대로 319 | 31 | 지방소득세 | 2013년 12월 | 2013년 12월 지방소득세 등 13건 총 31 |
| 608 | 주식회사 고향생각 | 신장수 | 서울특별시관악구봉천로227 | 31 | 주민세 | 2008년 11월 | 2008년 11월 주민세 등 4건 총 31 |
| 609 | 디앤씨프로모션 | 이동철 | 서울특별시 성동구 홍익동 293 | 31 | 취득세 | 2014년 7월 | 2014년 7월 취득세 등 6건 총 31 |
| 610 | 필드이엔씨 | 임인홍 | 서울특별시 강남구 테헤란로84길 18 | 31 | 주민세 | 2008년 7월 | 2008년7월주민세 1건 총 31 |
| 611 | 디에프엘오 | 이상협 | 서울특별시강남구도산대로83길46-1 | 31 | 지방소득세 | 2010년 7월 | 2010년 7월 지방소득세 등 6건 총 31 |
| 612 | (주)예가엔터테인먼트 | 이성규 | 서울특별시 강남구 강남대로158길 16 | 31 | 지방소득세 | 2013년 12월 | 2013년 12월 지방소득세 등 2건 총 31 |
| 613 | 태영자산설계 | 김양귀비 | 서울특별시 서초구 서초중앙로 125 | 31 | 주민세 | 2008년 6월 | 2008년 6월 주민세 등 7건 총 31 |
| 614 | 에스앤에스이노베이션 | 안성광 | 서울특별시구로구중앙로3길12 | 31 | 지방소득세 | 2011년 6월 | 2011년6월지방소득세 1건 총 31 |
| 615 | 명은종합건설 주식회사 | 강열주 | 서울특별시 서초구 동광로19길 15 | 30 | 주민세 | 2007년 2월 | 2007년 2월 주민세 등 69건 총 30 |
| 616 | 헤븐리조트주식회사 | 김정희 | 서울특별시성북구하월곡동226-3 | 30 | 지방소득세 | 2011년 1월 | 2011년 1월 지방소득세 등 10건 총 30 |

| 연번 | 성명 | 대표자 | 법인 소재지 | 체납액 | 대표세목 | 과세년월 | 체납요지 |
|---|---|---|---|---|---|---|---|
| 617 | 디노블정보주식회사 | 김형석 | 서울특별시 강남구 도산대로55길 49 | 30 | 지방소득세 | 2013년 1월 | 2013년 1월 지방소득세 등 29건 총 30 |
| 618 | (주)포스텍시스템즈 | 강신환 | 서울특별시마포구서교동404-5 | 30 | 주민세 | 2008년 4월 | 2008년 4월 주민세 등 26건 총 30 |
| 619 | 에프알푸드시스템 주식회사 | 하태훈 | 서울특별시 강서구 공항대로 318 | 30 | 지방소득세 | 2013년 7월 | 2013년 7월 지방소득세 등 12건 총 30 |
| 620 | ( 주 ) 제이슨몰닷컴 | 김성회 | 서울특별시 영등포구 문래로20길 60 | 30 | 지방소득세 | 2012년 11월 | 2012년 11월 지방소득세 등 5건 총 30 |
| 621 | (주)성우예종합건축사사무소 | 남정헌 | 서울특별시 양천구 국회대로 252 | 30 | 취득세 | 2014년 3월 | 2014년 3월 취득세 등 2건 총 30 |
| 622 | (주)우영시스템 | 방경록 | 서울특별시구로구구로동197-28 | 30 | 지방소득세 | 2014년 6월 | 2014년 6월 지방소득세 등 9건 총 30 |
| 623 | 두솔플러스 | 김홍주 | 서울특별시 구로구 구로동 182-13 | 30 | 등록세 | 2008년 3월 | 2008년 3월 등록세 등 6건 총 30 |
| 624 | 포유엘에스 | 최민규 | 서울특별시 서초구 서초대로77길 더블유타워 | 30 | 지방소득세 | 2013년 7월 | 2013년7월지방소득세 1건 총 30 |
| 625 | 주식회사청아인테리어 | 구연식 | 서울특별시 강남구 논현로30길 51 | 30 | 지방소득세 | 2011년 1월 | 2011년 1월 지방소득세 등 7건 총 30 |
| 626 | 케이케이엠글로벌 주식회사 | 이효순 | 서울특별시 영등포구 국회대로72길 6 | 30 | 지방소득세 | 2012년 12월 | 2012년12월지방소득세 1건 총 30 |
| 627 | 남강투자개발 | 김금옥 | 서울특별시서초구강남대로455 | 30 | 주민세 | 2008년 6월 | 2008년 6월 주민세 등 5건 총 30 |

| 연번 | 성명 | 대표자 | 법인 소재지 | 체납액 | 대표세목 | 과세년월 | 체납요지 |
|---|---|---|---|---|---|---|---|
| 628 | 주식회사 홈앤데코코리아 | 이준구 | 서울특별시 강남구 도산대로8길 11 | 30 | 지방소득세 | 2014년 11월 | 2014년 11월 지방소득세 등 5건 총 30 |
| 629 | 우산개발주식회사 | 강희범 | 서울특별시 송파구 송파대로28길 32 | 30 | 지방소득세 | 2010년 3월 | 2010년 3월 지방소득세 등 8건 총 30 |
| 630 | (주)이베스트솔루션 | 김성우 | 서울특별시구로구구로3동212-16 | 30 | 지방소득세 | 2011년 3월 | 2011년 3월 지방소득세 등 8건 총 30 |
| 631 | 케레스타 | 이용욱 | 서울특별시 중구 장충단로13길 20 | 30 | 지방소득세 | 2010년 7월 | 2010년 7월 지방소득세 등 19건 총 30 |
| 632 | 라코아산업개발 | 진용형 | 충청북도 진천군 광혜원면 진광로 1434 | 30 | 지방소득세 | 2012년 6월 | 2012년6월지방소득세 1건 총 30 |
| 633 | 채널씨앤디 | 김철문 | 서울특별시강남구역삼동726-2 | 30 | 지방소득세 | 2010년 7월 | 2010년7월지방소득세 1건 총 30 |
| 634 | 주-주원유통 | | 서울특별시동대문구제기동900-1 | 30 | 주민세 | 1993년 10월 | 1993년 10월 주민세 등 13건 총 30 |
| 635 | 주-애플바이오 | 유상철 | 서울특별시 영등포구 양평로22길 12 | 30 | 지방소득세 | 2014년 6월 | 2014년 6월 지방소득세 등 11건 총 30 |
| 636 | 솔빛건설 주식회사 | 송재필 | 서울특별시 송파구 백제고분로43길 4 | 30 | 지방소득세 | 2013년 3월 | 2013년 3월 지방소득세 등 29건 총 30 |
| 637 | 유진인디빌 | 김상필 | 서울특별시 영등포구 여의도동 61 | 30 | 주민세 | 2009년 6월 | 2009년 6월 주민세 등 2건 총 30 |
| 638 | ( 주 ) 미래포사이드 | 이정헌 | 서울특별시 강남구 논현로87길 15-6 | 30 | 지방소득세 | 2013년 5월 | 2013년5월지방소득세 1건 총 30 |

| 연번 | 성명 | 대표자 | 법인 소재지 | 체납액 | 대표세목 | 과세년월 | 체납요지 |
|---|---|---|---|---|---|---|---|
| 639 | 세미랑 | 권중환 | 서울특별시 서초구 서초동 1600-3 | 30 | 지방소득세 | 2010년 11월 | 2010년 11월 지방소득세 등 15건 총 30 |
| 640 | 유상씨앤디 | 이준민 | 서울특별시송파구잠실동183-1 | 30 | 주민세 | 2009년 7월 | 2009년 7월 주민세 등 6건 총 30 |
| 641 | 엠지엠트레이딩 주식회사 | 라이언엠헨슬리 | 서울특별시서초구서초2동1349-222층 | 30 | 지방소득세 | 2013년 8월 | 2013년 8월 지방소득세 등 2건 총 30 |
| 642 | (주)우인약품 | 이범백 | 서울특별시 영등포구 가마산로41길 17 | 30 | 주민세 | 2008년 2월 | 2008년 2월 주민세 등 5건 총 30 |
| 643 | 비전리츠 | 권영목 | 서울특별시강남구역삼동702-2 | 30 | 주민세 | 2009년 7월 | 2009년 7월 주민세 등 6건 총 30 |
| 644 | (주)엠엠디코리아 | 정영환 | 서울특별시 서초구 방배2동 978-12 | 30 | 등록세 | 2009년 10월 | 2009년 10월 등록세 등 2건 총 30 |
| 645 | ( 주 ) 아토칩 | 정창영 | 서울특별시 구로구 경인로53길 15 | 30 | 지방소득세 | 2013년 12월 | 2013년 12월 지방소득세 등 3건 총 30 |
| 646 | 태담건설기계(주) | 조성광 | 서울특별시 영등포구 버드나루로8길 9 | 30 | 지방소득세 | 2012년 6월 | 2012년 6월 지방소득세 등 3건 총 30 |
| 647 | 가가호호창업(주) | 심재훈 | 서울특별시 영등포구 양평로28아길 10 | 30 | 지방소득세 | 2011년 8월 | 2011년 8월 지방소득세 등 4건 총 30 |
| 648 | (주)인펙코리아 | 장영득 | 서울특별시노원구상계동12-12 | 30 | 주민세 | 2005년 1월 | 2005년 1월 주민세 등 30건 총 30 |
| 649 | 에이티이에스(주) | 이범 | 서울특별시 구로구 디지털로33길 12 | 30 | 지방소득세 | 2014년 5월 | 2014년5월지방소득세 1건 총 30 |

| 연번 | 성명 | 대표자 | 법인 소재지 | 체납액 | 대표세목 | 과세년월 | 체납요지 |
|---|---|---|---|---|---|---|---|
| 650 | 경성엔지니어링 | 김정주 | 인천광역시 서구 고산후로78번안길 24 | 30 | 등록세 | 2008년 11월 | 2008년 11월 등록세 등 2건 총 30 |
| 651 | 주-한국창업연합 | 김보성 | 부산광역시 해운대구 센텀1로 9 | 30 | 지방소득세 | 2013년 4월 | 2013년 4월 지방소득세 등 8건 총 30 |
| 652 | 한경운수 | 민경완 | 서울특별시마포구도화동250-4 | 30 | 주민세 | 2009년 3월 | 2009년 3월 주민세 등 19건 총 30 |
| 653 | 삼강금속 ( 주 ) | 박영렬 | 경기도용인처인이동덕성 | 30 | 지방소득세 | 2014년 3월 | 2014년 3월 지방소득세 등 2건 총 30 |
| 654 | 세우건설 | 심순보 | 이천시신둔면수하리248-12호 | 29 | 주민세 | 2003년 6월 | 2003년6월주민세 1건 총 29 |
| 655 | ( 주 ) 엠케이에이전자 | 박종국 | 서울특별시 양천구 목동동로 293 | 29 | 등록세 | 2008년 4월 | 2008년 4월 등록세 등 4건 총 29 |
| 656 | 호두나무씨(주) | 이상길 | 서울특별시 강남구 강남대로156길 31-7 | 29 | 지방소득세 | 2014년 3월 | 2014년 3월 지방소득세 등 14건 총 29 |
| 657 | 베코르디자인 | 오승철 | 서울특별시 영등포구 영신로 27 | 29 | 주민세 | 2008년 6월 | 2008년 6월 주민세 등 6건 총 29 |
| 658 | 세기산업개발 | 김규식 | 서울특별시 관악구 신사로 66-1 | 29 | 지방소득세 | 2011년 7월 | 2011년 7월 지방소득세 등 9건 총 29 |
| 659 | (주)그랜드피아 | 김종두 | 서울특별시 구로구 공원로 26 | 29 | 주민세 | 2005년 12월 | 2005년12월주민세 1건 총 29 |
| 660 | 엠비아이엔씨 | 허선영 | 서울특별시 강남구 압구정로60길 17-14 | 29 | 주민세 | 2008년 7월 | 2008년 7월 주민세 등 14건 총 29 |

| 연번 | 성명 | 대표자 | 법인 소재지 | 체납액 | 대표세목 | 과세년월 | 체납요지 |
|---|---|---|---|---|---|---|---|
| 661 | 승천무역 | 사망 | 서울특별시동대문구장한로65 | 29 | 주민세 | 2008년 5월 | 2008년 5월 주민세 등 13건 총 29 |
| 662 | (주)서한건설 | 정승조 | 서울특별시성동구마장로44길8-18 | 29 | 지방소득세 | 2011년 2월 | 2011년 2월 지방소득세 등 7건 총 29 |
| 663 | 가나합동법무사법인 | 최차영 | 서울특별시 광진구 아차산로 403 | 29 | 지방소득세 | 2010년 2월 | 2010년 2월 지방소득세 등 4건 총 29 |
| 664 | 세창특수화물주식횟 | 김규식 | 서울특별시 양천구 신정동 812 | 29 | 지방소득세 | 2010년 3월 | 2010년 3월 지방소득세 등 123건 총 29 |
| 665 | 진정실업 ( 주 ) | 윤수진 | 서울특별시 양천구 신정중앙로 35 | 29 | 지방소득세 | 2013년 7월 | 2013년 7월 지방소득세 등 13건 총 29 |
| 666 | (주)미가안 | 김점순 | 서울특별시종로구새문안로5길13 | 29 | 지방소득세 | 2014년 3월 | 2014년 3월 지방소득세 등 11건 총 29 |
| 667 | 새서울방재 | 이건식 | 서울특별시구로구구로동94-1 | 29 | 주민세 | 2008년 3월 | 2008년 3월 주민세 등 45건 총 29 |
| 668 | 주식회사 투어스건설 | 우호정 | 서울특별시 송파구 백제고분로 105 | 29 | 주민세 | 2009년 7월 | 2009년7월주민세 1건 총 29 |
| 669 | ( 주 ) 디자인탑라인 | 김진철 | 서울특별시서초구양재동372-2 | 29 | 지방소득세 | 2014년 12월 | 2014년 12월 지방소득세 등 5건 총 29 |
| 670 | 금오씨앤디 | 최준호 | 서울특별시강남구신사동630-19 | 29 | 등록세 | 2009년 2월 | 2009년2월록세 1건 총 29 |
| 671 | 지아이디파트너스 | 최국주 | 서울특별시중구장교동1 | 29 | 주민세 | 2009년 7월 | 2009년 7월 주민세 등 6건 총 29 |

| 연번 | 성명 | 대표자 | 법인 소재지 | 체납액 | 대표세목 | 과세년월 | 체납요지 |
|---|---|---|---|---|---|---|---|
| 672 | (주)때컴퍼지션 | 윤영권 | 서울특별시 용산구 소월로 377 | 29 | 지방소득세 | 2014년 2월 | 2014년 2월 지방소득세 등 2건 총 29 |
| 673 | (주)케니앤파트너스 | 윤찬중 | 서울특별시서초구서초3동1542-1 | 29 | 지방소득세 | 2013년 7월 | 2013년 7월 지방소득세 등 2건 총 29 |
| 674 | 에스에이지테라주식회사 | 조형원 | 서울특별시 서초구 양재대로11길36 | 29 | 지방소득세 | 2011년 6월 | 2011년6월지방소득세 1건 총 29 |
| 675 | 어드밴스드코리아 | 한황 | 경기도부천시오정구석천로397 | 29 | 지방소득세 | 2010년 4월 | 2010년4월지방소득세 1건 총 29 |
| 676 | (주)연이건장 | 박상희 | 서울특별시 마포구 마포대로 173 | 29 | 지방소득세 | 2011년 8월 | 2011년 8월 지방소득세 등 5건 총 29 |
| 677 | 아세아안전기업-주 | 인태교 | 서울특별시강남구역삼1동797-16 | 29 | 주민세 | 2003년 1월 | 2003년 1월 주민세 등 46건 총 29 |
| 678 | 동해비아이 | 정인심 | 서울특별시강남구역삼로63길 23 | 29 | 주민세 | 2008년 7월 | 2008년 7월 주민세 등 13건 총 29 |
| 679 | 대림건설(주) 수도권광역상수도1단계 | 최상용 | 경기도수원시팔달구인계동1135 | 29 | 지방소득세 | 2011년 3월 | 2011년 3월 지방소득세 등 3건 총 29 |
| 680 | 씨알이에스 | 김갑동 | 서울특별시 영등포구 63로 40 | 29 | 주민세 | 2009년 11월 | 2009년 11월 주민세 등 9건 총 29 |
| 681 | 주-혜미상회 | 한혜미 | 서울특별시 송파구 양재대로 932 | 29 | 지방소득세 | 2011년 6월 | 2011년 6월 지방소득세 등 7건 총 29 |
| 682 | 주식회사 우석상사 | 윤종석 | 경기도 하남시 초광로67번길 55 | 29 | 주민세 | 2008년 7월 | 2008년 7월 주민세 등 34건 총 29 |

| 연번 | 성명 | 대표자 | 법인 소재지 | 체납액 | 대표세목 | 과세년월 | 체납요지 |
|---|---|---|---|---|---|---|---|
| 683 | ( 주 ) 엠케이티어패럴 | 윤영란 | 서울특별시강남역삼831-40 | 29 | 지방소득세 | 2014년 10월 | 2014년 10월 지방소득세 등 4건 총 29 |
| 684 | 아이엘비에스그룹강북지점 | 신종훈 | 서울특별시마포구공덕2동456 | 29 | 지방소득세 | 2014년 6월 | 2014년 6월 지방소득세 등 3건 총 29 |
| 685 | 임마누엘투자정보 | 이철수 | 서울특별시강남구역삼동708-26 | 29 | 지방소득세 | 2010년 6월 | 2010년 6월 지방소득세 등 6건 총 29 |
| 686 | 뉴일건설-주 | 송충웅 | 서울특별시 동작구 서달로14길 25 | 29 | 지방소득세 | 2010년 6월 | 2010년 6월 지방소득세 등 22건 총 29 |
| 687 | 주식회사 아이디어누리 | 이인한 | 경기도화성시향남읍서봉로382-14 | 29 | 등록세 | 2008년 10월 | 2008년 10월 등록세 등 14건 총 29 |
| 688 | 엘비에스스탠다드 주식회사 | 이상철 | 서울특별시서초구양재2동327-12 | 29 | 지방소득세 | 2014년 6월 | 2014년6월지방소득세 1건 총 29 |
| 689 | 주식회사 아이켄 | 하성민 | 서울특별시 서초구 강남대로107길 21 | 29 | 지방소득세 | 2012년 7월 | 2012년 7월 지방소득세 등 47건 총 29 |
| 690 | (주)이노리치스 | 이재복 | 서울특별시 강남구 테헤란로 406 | 28 | 지방소득세 | 2014년 11월 | 2014년11월지방소득세 1건 총 28 |
| 691 | 영동스틸주식회사 | 정재복 | 서울특별시 강남구 밤고개로1길 10 | 28 | 지방소득세 | 2014년 7월 | 2014년 7월 지방소득세 등 17건 총 28 |
| 692 | 주식회사하우스타 | 곽봉수 | 서울특별시양천구목1동917-9 | 28 | 등록세 | 2010년 4월 | 2010년 4월 등록세 등 3건 총 28 |
| 693 | 제일노무법인 | 김천수 | 서울특별시강남구역삼동642-19 | 28 | 주민세 | 2009년 3월 | 2009년 3월 주민세 등 7건 총 28 |

| 연번 | 성명 | 대표자 | 법인 소재지 | 체납액 | 대표세목 | 과세년월 | 체납요지 |
|---|---|---|---|---|---|---|---|
| 694 | (주)녹과청 | 한충호 | 서울특별시 강남구 선릉로90길 56 | 28 | 지방소득세 | 2010년 12월 | 2010년 12월 지방소득세 등 6건 총 28 |
| 695 | (주)베라카코리아 | 조우창 | 서울특별시서초구서초3동1589-7 | 28 | 지방소득세 | 2010년 11월 | 2010년 11월 지방소득세 등 14건 총 28 |
| 696 | 주식회사 비즈올브랜 | 조제훈 | 서울특별시 영등포구 양산로 43 | 28 | 지방소득세 | 2012년 10월 | 2012년 10월 지방소득세 등 10건 총 28 |
| 697 | (주) 나누우리 | 성태경 | 서울특별시 성북구 동소문로8길 16 | 28 | 지방소득세 | 2010년 6월 | 2010년 6월 지방소득세 등 6건 총 28 |
| 698 | 주식회사 넥스텝디앤씨 | 서준석 | 서울특별시 강남구 선릉로90길 56 | 28 | 지방소득세 | 2014년 8월 | 2014년 8월 지방소득세 등 10건 총 28 |
| 699 | 세기아이엔텍 | 김상일 | 서울특별시 송파구 송파대로 471 | 28 | 지방소득세 | 2011년 5월 | 2011년 5월 지방소득세 등 4건 총 28 |
| 700 | 쎄스코 | 사망 | 서울특별시금천구가산동470-5 | 28 | 등록세 | 2009년 1월 | 2009년 1월 등록세 등 4건 총 28 |
| 701 | 위캔산업 | 이종석 | 서울특별시중구산림동207-2 | 28 | 주민세 | 2005년 5월 | 2005년 5월 주민세 등 2건 총 28 |
| 702 | (주)이노션디앤씨 | 유지윤 | 서울특별시 송파구 올림픽로30길 10 | 28 | 지방소득세 | 2014년 7월 | 2014년 7월 지방소득세 등 5건 총 28 |
| 703 | (주)티엔제이디벨로먼트 | 이종남 | 서울특별시서초구방배1동899-16 | 28 | 주민세 | 2008년 6월 | 2008년 6월 주민세 등 16건 총 28 |
| 704 | 장한철강 주식회사 | 이진묵 | 서울특별시 동작구 사당로28길 6 | 28 | 지방소득세 | 2012년 5월 | 2012년 5월 지방소득세 등 4건 총 28 |

| 연번 | 성명 | 대표자 | 법인 소재지 | 체납액 | 대표세목 | 과세년월 | 체납요지 |
|---|---|---|---|---|---|---|---|
| 705 | 미래아이비엠 | 김종민 | 서울특별시강남구역삼동707-38 | 28 | 지방소득세 | 2010년 7월 | 2010년 7월 지방소득세 등 9건 총 28 |
| 706 | ( 주 ) 가나수족관 | 김민준 | 서울특별시강남논현113-26 | 28 | 지방소득세 | 2013년 3월 | 2013년 3월 지방소득세 등 2건 총 28 |
| 707 | 주식회사 트렘폴린 | 김궁언 | 서울특별시 강남구 강남대로136길 11 | 28 | 주민세 | 2008년 7월 | 2008년 7월 주민세 등 28건 총 28 |
| 708 | (주)우성석재 | 전성일 | 서울특별시관악구신사동469-2 | 28 | 지방소득세 | 2013년 6월 | 2013년 6월 지방소득세 등 2건 총 28 |
| 709 | 아이비피엠씨 | 임재웅 | 서울특별시 종로구 지봉로 19 | 28 | 주민세 | 2006년 6월 | 2006년 6월 주민세 등 19건 총 28 |
| 710 | 대림금속공업(주) | 이국권 | 서울특별시금천구가산동685 | 28 | 주민세 | 2001년 6월 | 2001년 6월 주민세 등 12건 총 28 |
| 711 | 세바종합건설(주) | 윤태원 | 서울특별시송파구가락본동377-68 | 28 | 지방소득세 | 2011년 3월 | 2011년 3월 지방소득세 등 15건 총 28 |
| 712 | 덕상건기 주식회사 | 김용선 | 서울특별시 동대문구 천호대로 221 | 28 | 주민세 | 2009년 5월 | 2009년 5월 주민세 등 32건 총 28 |
| 713 | 캐어링엠앤씨 | 고재흥 | 서울특별시 서대문구 간호대로2길 16 | 28 | 지방소득세 | 2011년 3월 | 2011년 3월 지방소득세 등 2건 총 28 |
| 714 | (주)블루스톤디앤아이 | 길성호 | 서울특별시강동구성내동 320-8 | 28 | 지방소득세 | 2011년 6월 | 2011년 6월 지방소득세 등 21건 총 28 |
| 715 | ( 주 ) 대영지아이 | 조숙희 | 서울특별시강남구대치동945-15 | 28 | 지방소득세 | 2014년 11월 | 2014년 11월 지방소득세 등 5건 총 28 |

| 연번 | 성명 | 대표자 | 법인 소재지 | 체납액 | 대표세목 | 과세년월 | 체납요지 |
|---|---|---|---|---|---|---|---|
| 716 | 금오정보 | 곽영태 | 서울특별시 중랑구 봉화산로56길 106 | 28 | 등록세 | 2014년 12월 | 2014년 12월 등록세 등 2건 총 28 |
| 717 | 대아건설기계주식회사 | 김용선 | 서울특별시 강남구 선릉로93길 12 | 28 | 주민세 | 2006년 7월 | 2006년 7월 주민세 등 110건 총 28 |
| 718 | 주식회사우리사이 | 정남준 | 서울특별시금천구가산동327-24 | 28 | 지방소득세 | 2012년 6월 | 2012년 6월 지방소득세 등 6건 총 28 |
| 719 | 주식회사 에이엠에셋 | 강민중 | 서울특별시강남논현48-6 | 28 | 지방소득세 | 2012년 1월 | 2012년1월지방소득세 1건 총 28 |
| 720 | 케이디에프컨설팅 | 김재현 | 서울특별시 강남구 삼성동 143-20 | 28 | 주민세 | 2007년 8월 | 2007년 8월 주민세 등 23건 총 28 |
| 721 | 주식회사 베스텍씨엔씨 | 정광준 | 서울특별시용산구원효로204 | 28 | 지방소득세 | 2010년 6월 | 2010년 6월 지방소득세 등 20건 총 28 |
| 722 | 오페스(주) | 박형일 | 서울특별시 강남구 봉은사로 310 | 28 | 주민세 | 2009년 1월 | 2009년 1월 주민세 등 30건 총 28 |
| 723 | 청마디앤이 | 홍완호 | 서울특별시강남구역삼동642-19 | 28 | 주민세 | 2009년 7월 | 2009년 7월 주민세 등 11건 총 28 |
| 724 | 와이어투와와이어커뮤니케이션 | 윤용복 | 서울특별시 서초구 방배동 438-24 | 28 | 주민세 | 2008년 6월 | 2008년 6월 주민세 등 2건 총 28 |
| 725 | 주식회사 비오에이하우시스 | 이명순 | 서울특별시 은평구 응암로29길 8 | 28 | 지방소득세 | 2012년 9월 | 2012년 9월 지방소득세 등 9건 총 28 |
| 726 | ( 주 ) 대림파이프서부영업소 | 박석경 | 서울특별시강서구강서로521-9 | 28 | 지방소득세 | 2011년 12월 | 2011년 12월 지방소득세 등 5건 총 28 |

| 연번 | 성명 | 대표자 | 법인 소재지 | 체납액 | 대표세목 | 과세년월 | 체납요지 |
|---|---|---|---|---|---|---|---|
| 727 | 비앤에이치베스트(주) | 황병학 | 서울특별시강남구역삼동739-19 | 28 | 지방소득세 | 2013년 6월 | 2013년6월지방소득세 1건 총 28 |
| 728 | (주)연지산업 | 오인석 | 서울특별시양천구목1동318-1 | 28 | 지방소득세 | 2012년 10월 | 2012년 10월 지방소득세 등 3건 총 28 |
| 729 | 선택과집중 | 장진욱 | 서울특별시 중랑구 봉화산로 194 | 28 | 지방소득세 | 2010년 8월 | 2010년 8월 지방소득세 등 22건 총 28 |
| 730 | 오이도철강판매사업협동조합 | 이덕길 | 서울특별시 영등포구 당산로 10 | 28 | 지방소득세 | 2012년 5월 | 2012년 5월 지방소득세 등 2건 총 28 |
| 731 | ( 주 ) 스피드프라임 | 배창용 | 서울특별시강남삼성143-39 | 28 | 지방소득세 | 2011년 7월 | 2011년 7월 지방소득세 등 5건 총 28 |
| 732 | (주)신흥아이콘 | 신만후 | 서울특별시 송파구 삼학사로 31 | 28 | 지방소득세 | 2013년 12월 | 2013년 12월 지방소득세 등 10건 총 28 |
| 733 | (주)알티엔상진종합건설 | 김문호 | 서울특별시강서구가로공원로76가길9 | 28 | 지방소득세 | 2010년 6월 | 2010년 6월 지방소득세 등 31건 총 28 |
| 734 | (사)한국대학레크리에이션 | 박상욱 | 서울특별시 중랑구 면목제3 | 27 | 취득세 | 2011년 12월 | 2011년 12월 취득세 등 2건 총 27 |
| 735 | 주-밴프에프앤씨 | 남혜정 | 서울특별시 금천구 서부샛길 606 | 27 | 취득세 | 2014년 11월 | 2014년11월취득세 1건 총 27 |
| 736 | 주식회사 티케이아이씨파트너스 | 김용군 | 서울특별시 종로구 새문안로3길 30 | 27 | 주민세 | 2008년 8월 | 2008년 8월 주민세 등 5건 총 27 |
| 737 | 노고산(주) | 박민수 | 서울특별시마포구도화동36 | 27 | 지방소득세 | 2014년 5월 | 2014년 5월 지방소득세 등 2건 총 27 |

| 연번 | 성명 | 대표자 | 법인 소재지 | 체납액 | 대표세목 | 과세년월 | 체납요지 |
|---|---|---|---|---|---|---|---|
| 738 | 광성연립주택재건축정비사업조합 | 윤소저 | 서울특별시 영등포구 당산동4가 74-5 | 27 | 취득세 | 2014년 12월 | 2014년 12월 취득세 등 3건 총 27 |
| 739 | 주-로이건설 | 구영달 | 서울특별시 강남구 대치동 996-14 | 27 | 주민세 | 2004년 7월 | 2004년7월주민세 1건 총 27 |
| 740 | (주)한국도로기술 | 위성동 | 서울특별시 영등포구 양산로 53 | 27 | 등록세 | 2010년 11월 | 2010년 11월 등록세 등 3건 총 27 |
| 741 | 태전실업 | 남병길 | 서울특별시 노원구 한글비석로325 | 27 | 주민세 | 2007년 11월 | 2007년 11월 주민세 등 56건 총 27 |
| 742 | 경기도시설계 | 천홍배 | 서울특별시강남구대치2동945-24 | 27 | 지방소득세 | 2010년 7월 | 2010년 7월 지방소득세 등 14건 총 27 |
| 743 | 캐드콤 | 김학전 | 서울특별시 강서구 강서로 532 | 27 | 지방소득세 | 2012년 8월 | 2012년 8월 지방소득세 등 2건 총 27 |
| 744 | 주식회사 일육육일 | 김성옥 | 서울특별시 서초구 사평대로 359 | 27 | 지방소득세 | 2014년 7월 | 2014년 7월 지방소득세 등 10건 총 27 |
| 745 | 하루애생활건강 | 남부현 | 서울특별시 강서구 화곡로 274 | 27 | 지방소득세 | 2010년 6월 | 2010년 6월 지방소득세 등 14건 총 27 |
| 746 | 비엘인포텍 | 황성훈 | 서울특별시서초구서초동1355-17 | 27 | 지방소득세 | 2010년 11월 | 2010년 11월 지방소득세 등 2건 총 27 |
| 747 | ( 주 ) 어치브그룹디엔 | 정승우 | 서울특별시서초구잠원동35-24 | 27 | 지방소득세 | 2012년 6월 | 2012년 6월 지방소득세 등 2건 총 27 |
| 748 | (주)쓰리소프트 | 김학겸 | 서울특별시 동작구 보라매로5가길 24 | 27 | 지방소득세 | 2013년 5월 | 2013년 5월 지방소득세 등 12건 총 27 |

| 연번 | 성명 | 대표자 | 법인 소재지 | 체납액 | 대표세목 | 과세년월 | 체납요지 |
|---|---|---|---|---|---|---|---|
| 749 | 개풍상운-주 | 유창길 | 서울특별시 양천구 신월로 124 | 27 | 주민세 | 2006년 4월 | 2006년 4월 주민세 등 21건 총 27 |
| 750 | 유광그린개발-주 | 강성현 | 서울특별시 강남구 선릉로86길 31 | 27 | 주민세 | 2004년 10월 | 2004년 10월 주민세 등 31건 총 27 |
| 751 | 다솔리치빌(주) | 서명숙 | 서울특별시서초구방배2동440-7 | 27 | 주민세 | 2009년 8월 | 2009년 8월 주민세 등 6건 총 27 |
| 752 | 케이피에이네트웍스 | 정준호 | 서울특별시 성동구 뚝섬로 447 | 27 | 등록세 | 2008년 5월 | 2008년 5월 등록세 등 5건 총 27 |
| 753 | (주)베바토 | 권순오 | 서울특별시강북구미아동206-10 | 27 | 지방소득세 | 2011년 12월 | 2011년 12월 지방소득세 등 2건 총 27 |
| 754 | 아이온유나이티드 | 장원석 | 서울특별시 강남구 역삼로81길 5 | 27 | 지방소득세 | 2011년 4월 | 2011년 4월 지방소득세 등 15건 총 27 |
| 755 | (주)상상나무 | 김원중 | 서울특별시 마포구 상수동 324-11 | 27 | 지방소득세 | 2014년 11월 | 2014년 11월 지방소득세 등 3건 총 27 |
| 756 | 코바이 | 권재형 | 서울특별시강남구논현로18길10-14 | 27 | 지방소득세 | 2010년 10월 | 2010년 10월 지방소득세 등 2건 총 27 |
| 757 | 주-엠에이치앤드캄파니 | 석문호 | 서울특별시강남구언주로615 | 27 | 지방소득세 | 2014년 11월 | 2014년 11월 지방소득세 등 10건 총 27 |
| 758 | 강희종합건설-주 | 이태문 | 서울특별시 마포구 동교로9길 92 | 27 | 지방소득세 | 2012년 10월 | 2012년 10월 지방소득세 등 10건 총 27 |
| 759 | 범수건설 | 한상수 | 서울특별시종로구충신동60 | 27 | 지방소득세 | 2010년 1월 | 2010년 1월 지방소득세 등 2건 총 27 |

| 연번 | 성명 | 대표자 | 법인 소재지 | 체납액 | 대표세목 | 과세년월 | 체납요지 |
|---|---|---|---|---|---|---|---|
| 760 | 주식회사 밀란모드 | 박준식 | 서울특별시중구남산동2가35-2 | 27 | 주민세 | 2009년 10월 | 2009년 10월 주민세 등 3건 총 27 |
| 761 | 주-용진건설 | 김광식 | 서울특별시송파구석촌동184-3 | 27 | 주민세 | 1997년 2월 | 1997년 2월 주민세 등 41건 총 27 |
| 762 | 호남택배 | 김대경 | 서울특별시서초구양재동226 | 27 | 지방소득세 | 2011년 6월 | 2011년6월지방소득세 1건 총 27 |
| 763 | 동방전기 | 이병준 | 서울특별시강남구논현동239-12 | 27 | 지방소득세 | 2011년 7월 | 2011년 7월 지방소득세 등 11건 총 27 |
| 764 | 홍명엔지니어링 | 신민경 | 서울특별시 영등포구 국제금융로6길 33 | 27 | 주민세 | 2008년 6월 | 2008년 6월 주민세 등 18건 총 27 |
| 765 | 포이즈건장 | 문순제 | 서울특별시 송파구 중대로23길 15 | 26 | 주민세 | 2008년 12월 | 2008년 12월 주민세 등 37건 총 26 |
| 766 | 주식회사 이케이에셋 | 서기원 | 서울특별시 강남구 테헤란로64길 13 | 26 | 지방소득세 | 2014년 8월 | 2014년 8월 지방소득세 등 7건 총 26 |
| 767 | 주-한호스틸 | 한재호 | 서울특별시 영등포구 양평로22길 21 | 26 | 취득세 | 2014년 11월 | 2014년 11월 취득세 등 18건 총 26 |
| 768 | 쿼션마크 | 임기복 | 서울특별시 광진구 아차산로78길 75 | 26 | 지방소득세 | 2012년 7월 | 2012년7월지방소득세 1건 총 26 |
| 769 | 엘지중부총판(주) | 김영곤 | 서울특별시중구을지로3가65-11 | 26 | 지방소득세 | 2011년 6월 | 2011년 6월 지방소득세 등 16건 총 26 |
| 770 | (주)임프레스 | 유인호 | 서울특별시 구로구 구로3동 197-48 | 26 | 등록세 | 2007년 1월 | 2007년 1월 등록세 등 25건 총 26 |

| 연번 | 성명 | 대표자 | 법인 소재지 | 체납액 | 대표세목 | 과세년월 | 체납요지 |
|---|---|---|---|---|---|---|---|
| 771 | 주식회사 트리플바스터즈 | 김성호 | 서울특별시 강북구 도봉로 241 | 26 | 지방소득세 | 2011년 12월 | 2011년12월지방소득세 1건 총 26 |
| 772 | 멀티소프트 | 안충영 | 서울특별시 강남구 테헤란로87길 35 | 26 | 주민세 | 2006년 1월 | 2006년 1월 주민세 등 5건 총 26 |
| 773 | 주식회사 대한국경제세상 | 서정석 | 서울특별시 강남구 강남대로 578 | 26 | 주민세 | 2008년 6월 | 2008년 6월 주민세 등 10건 총 26 |
| 774 | 굿인슈주식회사 | 송영웅 | 서울특별시강남구삼성동남양빌딩 | 26 | 지방소득세 | 2013년 7월 | 2013년 7월 지방소득세 등 9건 총 26 |
| 775 | 주식회사 케이에프에이 | 김준호 | 서울특별시 금천구 가산디지털1로 33-33 | 26 | 지방소득세 | 2014년 7월 | 2014년 7월 지방소득세 등 3건 총 26 |
| 776 | (주)성원지엠 | 이천익 | 서울특별시구로구디지털로31길20 | 26 | 지방소득세 | 2011년 2월 | 2011년 2월 지방소득세 등 24건 총 26 |
| 777 | 삼전하우징 | 박철오 | 서울특별시 송파구 백제고분로 121 | 26 | 주민세 | 2008년 7월 | 2008년7월주민세 1건 총 26 |
| 778 | 주식회사대경지앤케이 | 이현근 | 서울특별시 광진구 동일로76가길 4 | 26 | 지방소득세 | 2012년 1월 | 2012년 1월 지방소득세 등 2건 총 26 |
| 779 | ( 주 ) 엔에스네트 | 정현우 | 서울특별시 마포 연남로1길 9 | 26 | 지방소득세 | 2012년 1월 | 2012년 1월 지방소득세 등 3건 총 26 |
| 780 | 주식회사라파도이엔씨 | 이경훈 | 서울특별시서초구반포대로14길71 | 26 | 주민세 | 2009년 6월 | 2009년 6월 주민세 등 3건 총 26 |
| 781 | 주식회사 파워티피에스 | 김정현 | 인천광역시중구내동83-1 | 26 | 지방소득세 | 2011년 6월 | 2011년6월지방소득세 1건 총 26 |

| 연번 | 성명 | 대표자 | 법인 소재지 | 체납액 | 대표세목 | 과세년월 | 체납요지 |
|---|---|---|---|---|---|---|---|
| 782 | 유카인터내셔날(주) | 김덕진 | 서울특별시 강남구 논현로87길 41 | 26 | 지방소득세 | 2011년 7월 | 2011년7월지방소득세 1건 총 26 |
| 783 | 킴애드 | 김수진 | 서울특별시서초구서초동1589-5 | 26 | 지방소득세 | 2010년 11월 | 2010년11월지방소득세 1건 총 26 |
| 784 | ( 주 ) 에스엠정보통신 | 조병춘 | 서울특별시 마포구 독막로 266 | 26 | 지방소득세 | 2011년 12월 | 2011년12월지방소득세 1건 총 26 |
| 785 | 지토건설 | 김기범 | 서울특별시 영등포구 버드나루로 87 | 26 | 주민세 | 2009년 6월 | 2009년 6월 주민세 등 18건 총 26 |
| 786 | 주식회사 지민과 | 김지열 | 서울특별시 강남구 테헤란로25길 20 | 26 | 지방소득세 | 2010년 11월 | 2010년11월지방소득세 1건 총 26 |
| 787 | 동신빌 | 백금애 | 경기도 남양주시 와부읍 덕소로97번길 69 | 26 | 지방소득세 | 2014년 11월 | 2014년 11월 지방소득세 등 4건 총 26 |
| 788 | 주-라일건설 | 이동준 | 서울특별시 송파구 문정1동 39-1 | 26 | 지방소득세 | 2012년 11월 | 2012년 11월 지방소득세 등 23건 총 26 |
| 789 | 무원산업 | 조이석 | 서울특별시금천구시흥대로473 | 26 | 지방소득세 | 2014년 5월 | 2014년 5월 지방소득세 등 3건 총 26 |
| 790 | (주)정대토건 | 김준석 | 서울특별시강서구금낭화로24나길15-1 | 26 | 주민세 | 2008년 7월 | 2008년 7월 주민세 등 25건 총 26 |
| 791 | 해울컨설팅 | 한재승 | 서울특별시 강남구 선릉로90길 56 | 26 | 지방소득세 | 2011년 8월 | 2011년 8월 지방소득세 등 2건 총 26 |
| 792 | 주식회사 래도 | 임종규 | 서울특별시영등포구여의도동15-13 | 26 | 지방소득세 | 2012년 5월 | 2012년 5월 지방소득세 등 23건 총 26 |

| 연번 | 성명 | 대표자 | 법인 소재지 | 체납액 | 대표세목 | 과세년월 | 체납요지 |
|---|---|---|---|---|---|---|---|
| 793 | 태양건설공영 | 박옥미 | 서울특별시 노원구 한글비석로 383 | 26 | 등록세 | 2004년 6월 | 2004년 6월 등록세 등 10건 총 26 |
| 794 | 주식회사 여동토건 | 우정식 | 서울특별시 강남구 논현로28길 30 | 26 | 지방소득세 | 2011년 10월 | 2011년 10월 지방소득세 등 5건 총 26 |
| 795 | 다빈치건설 | 주길주 | 서울특별시강남구삼성동142-7 | 26 | 지방소득세 | 2011년 12월 | 2011년 12월 지방소득세 등 8건 총 26 |
| 796 | 주식회사 다은푸드랑 | 문남희 | 서울특별시 광진구 능동로 334 | 26 | 지방소득세 | 2014년 7월 | 2014년 7월 지방소득세 등 3건 총 26 |
| 797 | (주)하이인텍 | 박영욱 | 서울특별시 금천구 벚꽃로 244 | 26 | 등록세 | 2010년 6월 | 2010년 6월 등록세 등 2건 총 26 |
| 798 | 빅원인터내셔널 | 사망 | 서울특별시강남구삼성동34-11 | 26 | 주민세 | 2008년 12월 | 2008년 12월 주민세 등 2건 총 26 |
| 799 | ( 주 ) 엔플러스시스템 | 강민규 | 서울특별시 은평구 가좌로7길 30 | 26 | 지방소득세 | 2012년 2월 | 2012년 2월 지방소득세 등 6건 총 26 |
| 800 | 원더랜드(주) | 송형석 | 서울특별시 서초구 방배본동 777-11 | 26 | 주민세 | 2004년 8월 | 2004년 8월 주민세 등 37건 총 26 |
| 801 | 주식회사 세중코리아엠 | 김병호 | 서울특별시 강남구 도산대로 171 | 26 | 지방소득세 | 2010년 7월 | 2010년 7월 지방소득세 등 22건 총 26 |
| 802 | 길건설 주식회사 | 백송현 | 서울특별시 양천구 목동서로 287 | 26 | 지방소득세 | 2012년 10월 | 2012년 10월 지방소득세 등 2건 총 26 |
| 803 | 주) 엔스토리 | 정희찬 | 서울특별시 강남구 강남대로 626 | 26 | 지방소득세 | 2012년 6월 | 2012년 6월 지방소득세 등 22건 총 26 |

| 연번 | 성명 | 대표자 | 법인 소재지 | 체납액 | 대표세목 | 과세년월 | 체납요지 |
|---|---|---|---|---|---|---|---|
| 804 | (주)제이더블유이노필 | 이희연 | 경기도 포천시 창수면 추동리 391 | 26 | 지방소득세 | 2014년 5월 | 2014년5월지방소득세 1건 총 26 |
| 805 | 신영특수지 | 장문홍 | 서울특별시 중구 마른내로 52 | 26 | 주민세 | 2006년 3월 | 2006년3월주민세 1건 총 26 |
| 806 | 클레버종합건설(성북동건설현장) | 곽재철 | 서울특별시 서초구 서초대로 144 | 26 | 지방소득세 | 2014년 5월 | 2014년 5월 지방소득세 등 4건 총 26 |
| 807 | 주식회사단스페이스 | 최정단 | 서울특별시 서초구 방배로34길 12 | 26 | 지방소득세 | 2011년 3월 | 2011년 3월 지방소득세 등 4건 총 26 |
| 808 | 주식회사 오씨엘솔루션 | 최은혁 | 서울특별시 송파구 문정로 9 | 25 | 지방소득세 | 2012년 4월 | 2012년 4월 지방소득세 등 4건 총 25 |
| 809 | ( 주 ) 디어비즈 | 정재훈 | 서울특별시 용산구 새창로 181 | 25 | 지방소득세 | 2012년 6월 | 2012년 6월 지방소득세 등 2건 총 25 |
| 810 | 포울아이앤디 | 권오환 | 서울특별시강남구포이동228-1 | 25 | 주민세 | 2008년 12월 | 2008년 12월 주민세 등 8건 총 25 |
| 811 | 정우가족 | 오덕일 | 서울특별시강남구역삼동705-1 | 25 | 지방소득세 | 2010년 6월 | 2010년 6월 지방소득세 등 4건 총 25 |
| 812 | ( 주 ) 차이나무역 | 이정식 | 서울특별시 강남구 테헤란로52길 21 | 25 | 지방소득세 | 2014년 8월 | 2014년 8월 지방소득세 등 2건 총 25 |
| 813 | (주)퍼시픽파라다임 | 이재호 | 서울특별시 강남구 역삼동 746 | 25 | 지방소득세 | 2012년 10월 | 2012년 10월 지방소득세 등 2건 총 25 |
| 814 | 상우종합주류 | 전기순 | 서울특별시 성동구 고자산로 290-36 | 25 | 주민세 | 2006년 10월 | 2006년 10월 주민세 등 17건 총 25 |

| 연번 | 성명 | 대표자 | 법인 소재지 | 체납액 | 대표세목 | 과세년월 | 체납요지 |
|---|---|---|---|---|---|---|---|
| 815 | 서비스타 | 박종설 | 서울특별시 서초구 강남대로37길 59 | 25 | 주민세 | 2008년 6월 | 2008년 6월 주민세 등 6건 총 25 |
| 816 | 강서모터스 | 박흥식 | 서울특별시강서구공항대로81길36 | 25 | 지방소득세 | 2012년 5월 | 2012년 5월 지방소득세 등 13건 총 25 |
| 817 | 대보씨티에스 | 최태순 | 서울특별시 양천구 신월동 145-13 | 25 | 지방소득세 | 2010년 3월 | 2010년 3월 지방소득세 등 46건 총 25 |
| 818 | 에스아이엠 | 김평국 | 서울특별시 강서구 화곡동 398-2 | 25 | 지방소득세 | 2011년 7월 | 2011년 7월 지방소득세 등 32건 총 25 |
| 819 | 청솔디에스건설 | 정병만 | 서울특별시용산구한강로2가82-2 | 25 | 주민세 | 2009년 12월 | 2009년 12월 주민세 등 14건 총 25 |
| 820 | (주)아이컨텍건설 | 성현동 | 서울특별시 양천구 곰달래로5길 17 | 25 | 주민세 | 2008년 6월 | 2008년 6월 주민세 등 19건 총 25 |
| 821 | 리치먼에셋 | 이광희 | 경기도하남시신장동387-1 | 25 | 지방소득세 | 2010년 4월 | 2010년 4월 지방소득세 등 2건 총 25 |
| 822 | (주)새롬이엔씨 | 이창범 | 서울특별시송파구송파대로30길41-12 | 25 | 지방소득세 | 2011년 7월 | 2011년7월지방소득세 1건 총 25 |
| 823 | 알트디앤씨 | 김용선 | 서울특별시 서초구 강남대로27길 9 | 25 | 주민세 | 2009년 7월 | 2009년 7월 주민세 등 32건 총 25 |
| 824 | 동명전력-주 | 장인곤 | 서울특별시 송파구 오금로29길 12 | 25 | 지방소득세 | 2011년 5월 | 2011년 5월 지방소득세 등 5건 총 25 |
| 825 | 이지팜 | 조원래 | 서울특별시광진구능동로268 | 25 | 지방소득세 | 2013년 8월 | 2013년 8월 지방소득세 등 20건 총 25 |

| 연번 | 성명 | 대표자 | 법인 소재지 | 체납액 | 대표세목 | 과세년월 | 체납요지 |
|---|---|---|---|---|---|---|---|
| 826 | 한서울기업 | 박태동 | 서울특별시 서초구 탑성말길 17 | 25 | 지방소득세 | 2010년 10월 | 2010년 10월 지방소득세 등 17건 총 25 |
| 827 | 주-부안안전시스템 | 이원준 | 서울특별시 동대문구 답십리로 276 | 25 | 주민세 | 2003년 12월 | 2003년 12월 주민세 등 20건 총 25 |
| 828 | 뉴월드종합건설(주) | 강창수 | 서울특별시 은평구 응암4동 593번지 40번호 | 25 | 주민세 | 2007년 11월 | 2007년 11월 주민세 등 10건 총 25 |
| 829 | (주)더블유앤인터내셔널 | 정봉진 | 서울특별시 강남구 테헤란로87길 17 | 25 | 지방소득세 | 2012년 7월 | 2012년 7월 지방소득세 등 15건 총 25 |
| 830 | (주)태봉이엔씨 | 손승목 | 서울특별시 서초 서초 1364-39 | 25 | 지방소득세 | 2012년 5월 | 2012년5월지방소득세 1건 총 25 |
| 831 | 경기도시개발-주 | 김명수 | 경기도 영평군 양평읍 중앙로167길 60 | 25 | 지방소득세 | 2011년 12월 | 2011년 12월 지방소득세 등 4건 총 25 |
| 832 | 아리진 | 정동성 | 서울특별시강남구논현동83-25 | 25 | 지방소득세 | 2010년 2월 | 2010년 2월 지방소득세 등 11건 총 25 |
| 833 | 바울스포츠 | 김은섭 | 서울특별시 중구 을지로 238 | 25 | 지방소득세 | 2013년 6월 | 2013년6월지방소득세 1건 총 25 |
| 834 | 와이커뮤니케이션즈 | 오용탁 | 서울특별시 강남구 선릉로 826 | 25 | 지방소득세 | 2011년 4월 | 2011년 4월 지방소득세 등 2건 총 25 |
| 835 | 서울종합철강(주) | 윤용순 | 서울특별시 강남 테헤란로33길 18 | 25 | 지방소득세 | 2013년 3월 | 2013년3월지방소득세 1건 총 25 |
| 836 | 주식회사쥬벌리랩글로벌 | 장석재 | 서울특별시 강남구 영동대로 511 | 25 | 지방소득세 | 2011년 7월 | 2011년 7월 지방소득세 등 4건 총 25 |

| 연번 | 성명 | 대표자 | 법인 소재지 | 체납액 | 대표세목 | 과세년월 | 체납요지 |
|---|---|---|---|---|---|---|---|
| 837 | ( 주 ) 리더스 탑 | 이정현 | 서울특별시동대문구전농1동6층 | 25 | 지방소득세 | 2014년 6월 | 2014년 6월 지방소득세 등 2건 총 25 |
| 838 | (주)그루하우징 | 김부경 | 서울특별시 서초구 서초3동 1599-11 | 25 | 등록세 | 2011년 6월 | 2011년 6월 등록세 등 3건 총 25 |
| 839 | (주)조이후드코리아 | 이도희 | 서울특별시 동대문구 서울특별시립대로 36 | 25 | 지방소득세 | 2014년 7월 | 2014년 7월 지방소득세 등 38건 총 25 |
| 840 | 주식회사 아림씨엔씨 | 허승민 | 서울특별시용산구청파로125 | 25 | 지방소득세 | 2010년 12월 | 2010년 12월 지방소득세 등 2건 총 25 |
| 841 | 농업회사법인 아주 주식회사 | 이동환 | 서울특별시 강남구 테헤란로34길 17 | 25 | 지방소득세 | 2013년 7월 | 2013년 7월 지방소득세 등 14건 총 25 |
| 842 | ( 주 ) 제이플러스코리아 | 장원경 | 경기도 고양시 일산동구 중앙로1261번길 19 | 25 | 지방소득세 | 2013년 7월 | 2013년7월지방소득세 1건 총 25 |
| 843 | 동성이코노믹 | 손석규 | 경기도 안양시 동안구 관악대로 456 | 25 | 주민세 | 1998년 11월 | 1998년 11월 주민세 등 9건 총 25 |
| 844 | 주-크리스챤신문사 | 신명진 | 서울특별시성동구한림말5길23 | 25 | 취득세 | 1996년 4월 | 1996년 4월 취득세 등 5건 총 25 |
| 845 | 니트프라자다보인 | 이경아 | 서울특별시 중구 신당동 357-2 | 24 | 주민세 | 2009년 1월 | 2009년 1월 주민세 등 8건 총 24 |
| 846 | (주)금호아이엔디 | 김명준 | 서울특별시 강남구 테헤란로 111 | 24 | 주민세 | 2009년 7월 | 2009년 7월 주민세 등 13건 총 24 |
| 847 | 주식회사온맘 | 이문일 | 서울특별시 금천구 가산디지털2로 108 | 24 | 지방소득세 | 2012년 6월 | 2012년 6월 지방소득세 등 7건 총 24 |

| 연번 | 성명 | 대표자 | 법인 소재지 | 체납액 | 대표세목 | 과세년월 | 체납요지 |
|---|---|---|---|---|---|---|---|
| 848 | 주식회사신원이앤씨 | 김상열 | 서울특별시 성북구 보국문로35길 51 | 24 | 지방소득세 | 2011년 6월 | 2011년 6월 지방소득세 등 2건 총 24 |
| 849 | 국제와이드아트 | 송종선 | 서울특별시 성동구 동일로 37 | 24 | 지방소득세 | 2010년 7월 | 2010년 7월 지방소득세 등 15건 총 24 |
| 850 | 주-학진산업개발 | 이경호 | 서울특별시 종로구 사직로 130 | 24 | 지방소득세 | 2011년 6월 | 2011년 6월 지방소득세 등 10건 총 24 |
| 851 | 갑부산업(주) | 황희두 | 서울특별시 강남구 강남대로 364 | 24 | 주민세 | 2005년 3월 | 2005년 3월 주민세 등 9건 총 24 |
| 852 | 주식회사 월드샤인 | 장재석 | 서울특별시 금천구 벚꽃로 254 | 24 | 등록세 | 2007년 10월 | 2007년 10월 등록세 등 3건 총 24 |
| 853 | 주-네스디자인 | 박종규 | 서울특별시 마포구 방울내로 54 | 24 | 지방소득세 | 2014년 5월 | 2014년 5월 지방소득세 등 4건 총 24 |
| 854 | (주)성화애드 | 이광만 | 서울특별시마포구망원2동482-8 | 24 | 지방소득세 | 2014년 5월 | 2014년 5월 지방소득세 등 22건 총 24 |
| 855 | 경원전기 | 채종수 | 경기도고양시일산구백석동백석1324 | 24 | 지방소득세 | 2012년 12월 | 2012년 12월 지방소득세 등 2건 총 24 |
| 856 | 유한회사 코지그린 | 지동환 | 서울특별시강남구역삼동738 | 24 | 지방소득세 | 2013년 6월 | 2013년6월지방소득세 1건 총 24 |
| 857 | 대웅굿모닝 주식회사 | 권영희 | 서울특별시 강남구 언주로 327 | 24 | 지방소득세 | 2014년 3월 | 2014년 3월 지방소득세 등 2건 총 24 |
| 858 | 주식회사 국제씨앤텍 | 정길만 | 서울특별시 관악구 조원중앙로 7 | 24 | 지방소득세 | 2014년 11월 | 2014년 11월 지방소득세 등 13건 총 24 |

| 연번 | 성명 | 대표자 | 법인 소재지 | 체납액 | 대표세목 | 과세년월 | 체납요지 |
|---|---|---|---|---|---|---|---|
| 859 | 제이엔씨파크 | 고영성 | 서울특별시 서초구 강남대로 601 | 24 | 지방소득세 | 2010년 7월 | 2010년7월지방소득세 1건 총 24 |
| 860 | (주)주영파트너스대부 | 박명군 | 부산광역시동래구온천장로5 | 24 | 지방소득세 | 2014년 2월 | 2014년 2월 지방소득세 등 4건 총 24 |
| 861 | 프리미어피디엔씨(주) | 진현식 | 서울특별시 강남구 논현로85길5 3층 | 24 | 주민세 | 2009년 6월 | 2009년 6월 주민세 등 4건 총 24 |
| 862 | 코엔코어패럴 | 서천수 | 서울특별시 구로구 구로동 222-8 | 24 | 등록세 | 2010년 12월 | 2010년 12월 등록세 등 21건 총 24 |
| 863 | 대경에이스-주 | 이종찬 | 서울특별시 강남구 도곡로1길 14 | 24 | 주민세 | 2008년 12월 | 2008년 12월 주민세 등 16건 총 24 |
| 864 | ( 주 ) 아트라스패션 | 권용대 | 서울특별시송파구삼전동94-15 | 24 | 지방소득세 | 2013년 3월 | 2013년 3월 지방소득세 등 4건 총 24 |
| 865 | (주)윈테크단열 | 최유승 | 서울특별시 서초구 논현로 37 | 24 | 지방소득세 | 2012년 7월 | 2012년 7월 지방소득세 등 5건 총 24 |
| 866 | 주식회사 나우씨오 | 이은석 | 서울특별시 종로구 종로66길 35 | 24 | 지방소득세 | 2013년 3월 | 2013년3월지방소득세 1건 총 24 |
| 867 | 한신파트너스(주) | 정동화 | 서울특별시 마포구 성산1동 17-13 | 24 | 지방소득세 | 2010년 7월 | 2010년 7월 지방소득세 등 12건 총 24 |
| 868 | ( 주 ) 래커스반앤반 | 이주현 | 서울특별시 강남구 압구정로30길 17 | 24 | 지방소득세 | 2013년 2월 | 2013년 2월 지방소득세 등 10건 총 24 |
| 869 | 대창씨엠주식회사 | 나석남 | 서울특별시 강남구 논현로8길 30 | 24 | 지방소득세 | 2013년 10월 | 2013년 10월 지방소득세 등 15건 총 24 |

| 연번 | 성명 | 대표자 | 법인 소재지 | 체납액 | 대표세목 | 과세년월 | 체납요지 |
|---|---|---|---|---|---|---|---|
| 870 | 엔엠투엔터테인먼트 | 유시몬 | 서울특별시강북구수유3동177-18 | 24 | 주민세 | 2009년 11월 | 2009년 11월 주민세 등 3건 총 24 |
| 871 | 임산주택건설(주) | 박성구 | 서울특별시노원구상계동381-33 | 24 | 주민세 | 2000년 12월 | 2000년 12월 주민세 등 11건 총 24 |
| 872 | 세데르 | 최광호 | 서울특별시 금천구 가산디지털1로 190 | 24 | 등록세 | 2008년 6월 | 2008년 6월 등록세 등 5건 총 24 |
| 873 | (주)태흥엔지니어링 | 정수근 | 서울특별시중구신당6동52번지221호 | 24 | 지방소득세 | 2010년 10월 | 2010년 10월 지방소득세 등 8건 총 24 |
| 874 | 승대건설 주식회사 | 김승수 | 서울특별시강동구상일동379 | 24 | 주민세 | 2009년 6월 | 2009년 6월 주민세 등 33건 총 24 |
| 875 | 밸리댄스코리아 | 최경식 | 서울특별시강남구신사동634-9 | 24 | 지방소득세 | 2010년 2월 | 2010년 2월 지방소득세 등 10건 총 24 |
| 876 | (주)인베스트먼트더블유 | 차경민 | 서울특별시 강남구 테헤란로25길 20 | 24 | 주민세 | 2008년 8월 | 2008년 8월 주민세 등 20건 총 24 |
| 877 | (주)체리파크리조트 | 김영희 | 충청북도 충주시 금제9길 14 | 24 | 지방소득세 | 2013년 11월 | 2013년 11월 지방소득세 등 22건 총 24 |
| 878 | 정우에이피 | 박철진 | 서울특별시 강남구 언주로93길 29 | 24 | 지방소득세 | 2010년 7월 | 2010년 7월 지방소득세 등 11건 총 24 |
| 879 | 주식회사 메디스에스엘 | 신용로 | 서울특별시 양천구 목동서로 77 | 24 | 등록세 | 2008년 9월 | 2008년 9월 등록세 등 6건 총 24 |
| 880 | 파이즌코리아 | 전혁 | 서울특별시 강남구 선릉로76길 20 | 24 | 주민세 | 2009년 7월 | 2009년 7월 주민세 등 11건 총 24 |

| 연번 | 성명 | 대표자 | 법인 소재지 | 체납액 | 대표세목 | 과세년월 | 체납요지 |
|---|---|---|---|---|---|---|---|
| 881 | 아이에스닷컴 | 정영대 | 서울특별시성동구성수동2가317-1 | 24 | 지방소득세 | 2010년 3월 | 2010년 3월 지방소득세 등 11건 총 24 |
| 882 | (주)보고이엔씨목동트라팰리스현장 | 박종길 | 서울특별시 송파구 양재대로66길 32 | 24 | 주민세 | 2009년 7월 | 2009년 7월 주민세 등 7건 총 24 |
| 883 | 아하대부 | 김현국 | 서울특별시 강남구 봉은사로 507 | 24 | 지방소득세 | 2012년 7월 | 2012년 7월 지방소득세 등 5건 총 24 |
| 884 | 제이비스마트대부중개(주) | 최재연 | 인천광역시 남구 장천로 70 | 24 | 지방소득세 | 2013년 3월 | 2013년 3월 지방소득세 등 4건 총 24 |
| 885 | 케이엔텍 | 김연식 | 서울특별시 영등포구 은행로 37 | 24 | 취득세 | 2006년 2월 | 2006년2월취득세 1건 총 24 |
| 886 | 만아이디 | 이순영 | 서울특별시서초구방배동1023-2 | 24 | 주민세 | 2009년 12월 | 2009년 12월 주민세 등 3건 총 24 |
| 887 | 명인인터내셔날 | 신은자 | 서울특별시구로구천왕동7-1 | 24 | 주민세 | 2006년 3월 | 2006년 3월 주민세 등 5건 총 24 |
| 888 | 모빌이엔씨 | 박열로 | 경기도안양시동안구호계동967-20 | 24 | 주민세 | 2008년 10월 | 2008년 10월 주민세 등 4건 총 24 |
| 889 | ( 주 ) 케이에스지솔루션즈 | 이춘수 | 서울특별시 광진구 아차산로78길 75 | 24 | 지방소득세 | 2014년 2월 | 2014년 2월 지방소득세 등 4건 총 24 |
| 890 | (주)백두성락주유소 | 이현수 | 서울특별시영등포구신길동355-545 | 24 | 지방소득세 | 2011년 6월 | 2011년 6월 지방소득세 등 2건 총 24 |
| 891 | 주식회사대호엘앤씨 | 김용현 | 서울특별시강남구대치동1001-5 | 24 | 주민세 | 2009년 12월 | 2009년12월주민세 1건 총 24 |

| 연번 | 성명 | 대표자 | 법인 소재지 | 체납액 | 대표세목 | 과세년월 | 체납요지 |
|---|---|---|---|---|---|---|---|
| 892 | 주식회사포딤스 | 김주한 | 서울특별시서초구양재1동2-14 | 24 | 지방소득세 | 2014년 3월 | 2014년 3월 지방소득세 등 3건 총 24 |
| 893 | 주식회사 서하 | 송하규 | 서울특별시 강남구 테헤란로13길 8-5 | 24 | 지방소득세 | 2014년 6월 | 2014년 6월 지방소득세 등 23건 총 24 |
| 894 | 경인앤티아이 | 박범찬 | 서울특별시 강동구 올림픽로 598 | 23 | 지방소득세 | 2012년 4월 | 2012년4월지방소득세 1건 총 23 |
| 895 | 휴날 | 최정용 | 서울특별시강남구논현동106-6 | 23 | 지방소득세 | 2014년 7월 | 2014년 7월 지방소득세 등 2건 총 23 |
| 896 | 주식회사 재원커뮤니케이션스 | 윤영완 | 서울특별시 서초구 서초대로42길 29 | 23 | 지방소득세 | 2011년 11월 | 2011년 11월 지방소득세 등 2건 총 23 |
| 897 | (주)인네트 | 곽봉서 | 서울특별시강남구대치동967-2 | 23 | 지방소득세 | 2011년 6월 | 2011년 6월 지방소득세 등 27건 총 23 |
| 898 | ( 주 ) 이프레즐 | 오해영 | 서울특별시금천구가산동481-4 | 23 | 지방소득세 | 2012년 7월 | 2012년 7월 지방소득세 등 5건 총 23 |
| 899 | 주식회사 디에이케이 인터내 | 신훈항 | 서울특별시 용산 서빙고로65길 46 | 23 | 지방소득세 | 2013년 6월 | 2013년 6월 지방소득세 등 2건 총 23 |
| 900 | 주식회사 하이피씨 | 방진용 | 서울특별시 용산구 청파로 125 | 23 | 지방소득세 | 2014년 6월 | 2014년6월지방소득세 1건 총 23 |
| 901 | 백과청과(주) | 홍사천 | 서울특별시강서구외발산동96-1 | 23 | 지방소득세 | 2010년 10월 | 2010년 10월 지방소득세 등 12건 총 23 |
| 902 | 주식회사 엘앤피인베스트먼트 | 박종용 | 서울특별시강남구도산대로90길7 | 23 | 지방소득세 | 2014년 10월 | 2014년 10월 지방소득세 등 5건 총 23 |

| 연번 | 성명 | 대표자 | 법인 소재지 | 체납액 | 대표세목 | 과세년월 | 체납요지 |
|---|---|---|---|---|---|---|---|
| 903 | 아망씨엔디 | 김재용 | 서울특별시광진구강변역로4길10 | 23 | 주민세 | 2009년 12월 | 2009년 12월 주민세 등 14건 총 23 |
| 904 | 엠테크원 | 김병진 | 서울특별시 서초구 서초동 1364-29 | 23 | 지방소득세 | 2013년 10월 | 2013년 10월 지방소득세 등 28건 총 23 |
| 905 | 새한국종합법률사무소 | 사망 | 서울특별시서초구서초중앙로164 | 23 | 주민세 | 1998년 10월 | 1998년 10월 주민세 등 12건 총 23 |
| 906 | 구매부닷컴 | 이부경 | 서울특별시서초구서초동1536-6 | 23 | 지방소득세 | 2010년 4월 | 2010년 4월 지방소득세 등 2건 총 23 |
| 907 | 다우씨티 | 정휘종 | 서울특별시 강남구 테헤란로14길 8 | 23 | 취득세 | 2008년 11월 | 2008년11월취득세 1건 총 23 |
| 908 | (주)포템솔루션 | 김경수 | 서울특별시금천구가산동371-28 | 23 | 취득세 | 2012년 12월 | 2012년 12월 취득세 등 8건 총 23 |
| 909 | 우 크리스티나 유선 | | 서울특별시강남구청담2동23 | 23 | 지방소득세 | 2010년 12월 | 2010년12월지방소득세 1건 총 23 |
| 910 | 미디어투데이 | 송황규 | 서울특별시동작구신대방동498-51 | 23 | 취득세 | 2009년 4월 | 2009년 4월 취득세 등 2건 총 23 |
| 911 | 제일위너스 | 최공순 | 서울특별시서초구방배동3000-1 | 23 | 주민세 | 2008년 7월 | 2008년 7월 주민세 등 11건 총 23 |
| 912 | (주)코리아모터스 | 조성휘 | 경기도 김포시 대곶면 쇄암로117번길 61-51 | 23 | 등록세 | 2012년 7월 | 2012년 7월 등록세 등 4건 총 23 |
| 913 | ( 주 ) 명동프라자 | 배병섭 | 서울특별시 중구 남대문로 68 | 23 | 지방소득세 | 2014년 7월 | 2014년 7월 지방소득세 등 2건 총 23 |

| 연번 | 성명 | 대표자 | 법인 소재지 | 체납액 | 대표세목 | 과세년월 | 체납요지 |
|---|---|---|---|---|---|---|---|
| 914 | ( 주 ) 땅테크 | 조승헌 | 서울특별시 강남구 선릉로93길 31 | 23 | 지방소득세 | 2014년 10월 | 2014년 10월 지방소득세 등 3건 총 23 |
| 915 | 서윤산업 | 심영희 | 서울특별시금천구가마산로96 | 23 | 지방소득세 | 2010년 2월 | 2010년 2월 지방소득세 등 8건 총 23 |
| 916 | 서울그랜드기획 | 강병학 | 서울특별시서초구서운로9길54 | 23 | 지방소득세 | 2011년 10월 | 2011년 10월 지방소득세 등 2건 총 23 |
| 917 | ( 주 ) 춘곡홀딩스 | 양재길 | 서울특별시 구로구 공원로 3 | 23 | 등록세 | 2011년 9월 | 2011년9월록세 1건 총 23 |
| 918 | 주-밴가드시스템즈 | 신유선 | 서울특별시 강남구 논현로 651 | 23 | 지방소득세 | 2013년 10월 | 2013년10월지방소득세 1건 총 23 |
| 919 | ( 주 ) 미소씨엔아이 | 김건우 | 서울특별시 강남구 테헤란로78길 14-13 | 23 | 지방소득세 | 2011년 8월 | 2011년 8월 지방소득세 등 4건 총 23 |
| 920 | 주식회사 씨딕 코리아 | 박만석 | 서울특별시 영등포구 국회대로52길 1 | 23 | 지방소득세 | 2013년 5월 | 2013년 5월 지방소득세 등 2건 총 23 |
| 921 | (주)랜드비젼씨앤씨 | 윤영돈 | 서울특별시 송파구 가락로 235 | 23 | 주민세 | 2009년 6월 | 2009년6월주민세 1건 총 23 |
| 922 | 원오건설 | 윤한하 | 서울특별시 영등포구 도림동 32-11 | 23 | 주민세 | 2009년 6월 | 2009년 6월 주민세 등 13건 총 23 |
| 923 | 무변전자 | 김도형 | 서울특별시마포구동교동155-27 | 23 | 주민세 | 2007년 8월 | 2007년 8월 주민세 등 8건 총 23 |
| 924 | (주)갑포기공 | 남효근 | 대구광역시 북구 동북로 307 | 23 | 지방소득세 | 2011년 5월 | 2011년 5월 지방소득세 등 12건 총 23 |

| 연번 | 성명 | 대표자 | 법인 소재지 | 체납액 | 대표세목 | 과세년월 | 체납요지 |
|---|---|---|---|---|---|---|---|
| 925 | ( 주 ) 쇼드림컴퍼니 | 박봉수 | 서울특별시 강남구 논현로87길 41 | 23 | 지방소득세 | 2013년 7월 | 2013년 7월 지방소득세 등 4건 총 23 |
| 926 | 주식회사 창조종합건축 | 이언학 | 서울특별시 양천구 가로공원로 127 | 23 | 지방소득세 | 2014년 9월 | 2014년 9월 지방소득세 등 3건 총 23 |
| 927 | 아이티프리 | 조일정 | 서울특별시 은평구 갈현동 413-9 | 23 | 지방소득세 | 2013년 9월 | 2013년 9월 지방소득세 등 16건 총 23 |
| 928 | 모터씨티 | 김영희 | 서울특별시성동구성수동2가280-4 | 23 | 주민세 | 2006년 11월 | 2006년 11월 주민세 등 30건 총 23 |
| 929 | 홍림티엔씨건설 | 배삼록 | 서울특별시 은평구 연서로 188 | 23 | 주민세 | 2009년 6월 | 2009년 6월 주민세 등 5건 총 23 |
| 930 | 가가티엔시 | 김시선 | 서울특별시금천구가산동481-11 | 23 | 등록세 | 2009년 1월 | 2009년 1월 등록세 등 4건 총 23 |
| 931 | 이화에스디엘 | 이의수 | 서울특별시금천구가산동429-1 | 23 | 지방소득세 | 2012년 2월 | 2012년 2월 지방소득세 등 4건 총 23 |
| 932 | 부흥중공업 | 신석주 | 경기도오산시세남로64 | 23 | 등록세 | 2010년 10월 | 2010년 10월 등록세 등 2건 총 23 |
| 933 | (주)한국엠오비 | 이광복 | 서울특별시 구로구 구로3동 197-10 | 23 | 지방소득세 | 2010년 12월 | 2010년 12월 지방소득세 등 2건 총 23 |
| 934 | 진성프라자(주) | 임정선 | 서울특별시광진구능동로19길47 | 23 | 주민세 | 2007년 4월 | 2007년 4월 주민세 등 9건 총 23 |
| 935 | 라이언스브릿지(주) | 김종훈 | 서울특별시 서초구 서초대로 12 | 23 | 지방소득세 | 2013년 10월 | 2013년 10월 지방소득세 등 5건 총 23 |

| 연번 | 성명 | 대표자 | 법인 소재지 | 체납액 | 대표세목 | 과세년월 | 체납요지 |
|---|---|---|---|---|---|---|---|
| 936 | 예원디자인 | 조증근 | 서울특별시 동대문구 왕산로 225 | 23 | 지방소득세 | 2014년 6월 | 2014년 6월 지방소득세 등 2건 총 23 |
| 937 | 주-피앤티시스템즈 | 장두식 | 서울특별시 강남구 학동로 103 | 23 | 지방소득세 | 2011년 12월 | 2011년 12월 지방소득세 등 2건 총 23 |
| 938 | 주식회사 효명 | 서택동 | 인천광역시 연수구 컨벤시아대로 69 | 23 | 지방소득세 | 2011년 2월 | 2011년 2월 지방소득세 등 7건 총 23 |
| 939 | 지에프대부중개 | 김정열 | 서울특별시서초구방배천로2길3 | 23 | 지방소득세 | 2013년 1월 | 2013년 1월 지방소득세 등 3건 총 23 |
| 940 | 주식회사 건진무역 | 윤기동 | 서울특별시 송파구 삼학사로 25-1 | 23 | 지방소득세 | 2014년 10월 | 2014년 10월 지방소득세 등 3건 총 23 |
| 941 | 주)뉴화 | 최현주 | 서울특별시 도봉구 쌍문1동 59 | 23 | 취득세 | 2010년 2월 | 2010년2월취득세 1건 총 23 |
| 942 | (주)時利 | 정상철 | 서울특별시강남구역삼동631-12 | 23 | 주민세 | 2004년 8월 | 2004년 8월 주민세 등 24건 총 23 |
| 943 | 디아이티에스 주식회사 | 한종덕 | 서울특별시 종로구 삼봉로 81 | 23 | 지방소득세 | 2011년 3월 | 2011년 3월 지방소득세 등 34건 총 23 |
| 944 | 예엔미 | 김학균 | 서울특별시 강남구 광평로 280 | 23 | 지방소득세 | 2012년 1월 | 2012년 1월 지방소득세 등 3건 총 23 |
| 945 | 주식회사 아이비유 | 임승문 | 서울특별시구로구디지털로31길120 | 23 | 등록세 | 2011년 11월 | 2011년 11월 등록세 등 2건 총 23 |
| 946 | 신혜종합건설-주 | 허양섭 | 경기도 시흥시 호현로9번길 14 | 23 | 주민세 | 2008년 9월 | 2008년 9월 주민세 등 7건 총 23 |

| 연번 | 성명 | 대표자 | 법인 소재지 | 체납액 | 대표세목 | 과세년월 | 체납요지 |
|---|---|---|---|---|---|---|---|
| 947 | 주식회사 터보플러스 | 최원용 | 서울특별시 서초구 동광로1길 112 | 23 | 지방소득세 | 2014년 11월 | 2014년 11월 지방소득세 등 3건 총 23 |
| 948 | 대성파크 | 박병준 | 부산광역시동래구수안동38-47 | 22 | 등록세 | 2009년 7월 | 2009년 7월 등록세 등 3건 총 22 |
| 949 | 주식회사 참다래푸드시스템 | 김형석 | 서울특별시 종로구 종로 384 | 22 | 지방소득세 | 2013년 8월 | 2013년 8월 지방소득세 등 3건 총 22 |
| 950 | ( 주 ) 한반도축산유통 | 조재방 | 서울특별시 성동구 고산자로 326-17 | 22 | 지방소득세 | 2014년 7월 | 2014년 7월 지방소득세 등 7건 총 22 |
| 951 | ( 주 ) 휘세산업 | 심재헌 | 서울특별시중구충무로2가60-4 | 22 | 지방소득세 | 2011년 12월 | 2011년 12월 지방소득세 등 15건 총 22 |
| 952 | 월드홈쇼핑 | 이영수 | 경기도남양주시양정로332-1 | 22 | 주민세 | 2008년 6월 | 2008년 6월 주민세 등 19건 총 22 |
| 953 | 삼원종합개발 | 노명기 | 서울특별시 광진구 구의강변로3길 16 | 22 | 지방소득세 | 2013년 6월 | 2013년 6월 지방소득세 등 10건 총 22 |
| 954 | ( 주 ) 아우토반렌트카 | 김재안 | 서울특별시 금천구 가산디지털1로 1 | 22 | 취득세 | 2014년 5월 | 2014년 5월 취득세 등 3건 총 22 |
| 955 | (주)서원마블 | 모영수 | 서울특별시서초구방배4동876-38 | 22 | 지방소득세 | 2011년 11월 | 2011년 11월 지방소득세 등 2건 총 22 |
| 956 | ( 주 ) 인텔링크 | 김기수 | 서울특별시구로구구로동212-16 | 22 | 취득세 | 2014년 2월 | 2014년 2월 취득세 등 5건 총 22 |
| 957 | 주-세라엘앤에스 | 김귀승 | 서울특별시 마포구 희우정로5길 28 | 22 | 지방소득세 | 2014년 6월 | 2014년 6월 지방소득세 등 6건 총 22 |

| 연번 | 성명 | 대표자 | 법인 소재지 | 체납액 | 대표세목 | 과세년월 | 체납요지 |
|---|---|---|---|---|---|---|---|
| 958 | 글로벌에셋리서치리미티드 유한회사 | 제임스기원리 | 서울특별시 강남구 봉은사로 129-1 | 22 | 지방소득세 | 2014년 4월 | 2014년 4월 지방소득세 등 3건 총 22 |
| 959 | 주식회사브라이트오션 | 오용균 | 서울특별시 중구 서소문로 116 | 22 | 지방소득세 | 2010년 9월 | 2010년 9월 지방소득세 등 6건 총 22 |
| 960 | 한국기술산업 | 이문일 | 서울특별시금천구가산동429-1 | 22 | 지방소득세 | 2010년 6월 | 2010년 6월 지방소득세 등 7건 총 22 |
| 961 | 피사프코리아 | 박영미 | 서울특별시 서초구 사평대로55길 139 | 22 | 주민세 | 2009년 11월 | 2009년 11월 주민세 등 4건 총 22 |
| 962 | 탑스코어코리아 | 안민식 | 경기시 고양구 고봉로658번길 61-15 | 22 | 지방소득세 | 2014년 11월 | 2014년11월지방소득세 1건 총 22 |
| 963 | (주)금지게 | 권상규 | 서울특별시 서초구 양재대로12길 25 | 22 | 주민세 | 2006년 4월 | 2006년 4월 주민세 등 10건 총 22 |
| 964 | 도은정보통신 ( 주 ) | 라민수 | 서울특별시금천가산코오롱테크노밸리 | 22 | 지방소득세 | 2014년 7월 | 2014년 7월 지방소득세 등 10건 총 22 |
| 965 | 주식회사 파인킴트레이딩 | 김동국 | 서울특별시 성동구 마장로33길 75 | 22 | 지방소득세 | 2014년 5월 | 2014년 5월 지방소득세 등 3건 총 22 |
| 966 | 주식회사 이지코스메틱 | 이상문 | 서울특별시강남구역삼동642-19 | 22 | 지방소득세 | 2011년 11월 | 2011년 11월 지방소득세 등 2건 총 22 |
| 967 | 주식회사에브리웨어 | 임병도 | 서울특별시구로구구로3동170-13 | 22 | 지방소득세 | 2014년 6월 | 2014년 6월 지방소득세 등 8건 총 22 |
| 968 | 우창토건주식회사 | 최기석 | 서울특별시서초구양재1동80-2 | 22 | 주민세 | 2008년 7월 | 2008년 7월 주민세 등 19건 총 22 |

| 연번 | 성명 | 대표자 | 법인 소재지 | 체납액 | 대표세목 | 과세년월 | 체납요지 |
|---|---|---|---|---|---|---|---|
| 969 | 주식회사 케이와이통상 | 임정길 | 서울특별시 양천구 신월로 123 | 22 | 지방소득세 | 2014년 3월 | 2014년3월지방소득세 1건 총 22 |
| 970 | 투어주하이 | 한여정 | 서울특별시강남구도곡동467-24 | 22 | 지방소득세 | 2012년 10월 | 2012년10월지방소득세 1건 총 22 |
| 971 | (주)백마에너지 | 박일환 | 서울특별시도봉구노해로341 | 22 | 지방소득세 | 2011년 3월 | 2011년3월지방소득세 1건 총 22 |
| 972 | (주)한국지식웨어 | 최한석 | 서울특별시 서초구 방배중앙로 88 | 22 | 주민세 | 2009년 2월 | 2009년 2월 주민세 등 22건 총 22 |
| 973 | 주-씨앤에이치시스템 | 최창훈 | 서울특별시 서초구 동산로16길 34 | 22 | 주민세 | 2009년 9월 | 2009년 9월 주민세 등 2건 총 22 |
| 974 | (주)원영엔지니어 | 김호생 | 서울특별시 관악구 봉천로6길 36 | 22 | 지방소득세 | 2014년 5월 | 2014년 5월 지방소득세 등 7건 총 22 |
| 975 | 에스엠케이디자인 ( 주 ) | 양경희 | 서울특별시 서초구 서초2동 1332-1 | 22 | 지방소득세 | 2013년 11월 | 2013년 11월 지방소득세 등 4건 총 22 |
| 976 | 정원씨앤씨 | 임형완 | 서울특별시마포구연남동565-15 | 22 | 주민세 | 2006년 10월 | 2006년 10월 주민세 등 11건 총 22 |
| 977 | 아스트로시스템 | 김동헌 | 서울특별시 종로구율곡로30길 15-3 | 22 | 주민세 | 2005년 1월 | 2005년1월주민세 1건 총 22 |
| 978 | ( 주 ) 동양마운틴 | 조중섭 | 서울특별시 강동구 양재대로1377 | 22 | 지방소득세 | 2011년 7월 | 2011년 7월 지방소득세 등 10건 총 22 |
| 979 | 챌린지일렉트로닉 | 이성희 | 서울특별시강북구수유동134-18 | 22 | 지방소득세 | 2012년 2월 | 2012년 2월 지방소득세 등 12건 총 22 |
| 980 | ( 주 ) 선광지엘에스 | 김진희 | 서울특별시 양천구 신정로 167 | 22 | 지방소득세 | 2014년 7월 | 2014년 7월 지방소득세 등 2건 총 22 |

| 연번 | 성명 | 대표자 | 법인 소재지 | 체납액 | 대표세목 | 과세년월 | 체납요지 |
|---|---|---|---|---|---|---|---|
| 981 | 컨텐츠존 | 홍성희 | 서울특별시 강남구 학동로23길 22 | 22 | 지방소득세 | 2012년 6월 | 2012년 6월 지방소득세 등 2건 총 22 |
| 982 | 케이텔아이티 | 최철우 | 서울특별시 마포구 월드컵북로2길 65 | 22 | 지방소득세 | 2012년 6월 | 2012년 6월 지방소득세 등 9건 총 22 |
| 983 | 지크앤필 | 유재수 | 서울특별시 강남구 선릉로112길 21 | 22 | 지방소득세 | 2011년 6월 | 2011년 6월 지방소득세 등 10건 총 22 |
| 984 | 광동개발 ( 주 ) | 문병구 | 서울특별시광진구천호대로571 | 22 | 지방소득세 | 2014년 6월 | 2014년 6월 지방소득세 등 17건 총 22 |
| 985 | (주)엠네스트 | 한종우 | 서울특별시 금천구 디지털로9길 46 | 22 | 등록세 | 2011년 8월 | 2011년 8월 등록세 등 10건 총 22 |
| 986 | 삼민테크-주 | 김남삼 | 서울특별시구로구경인로110 | 22 | 지방소득세 | 2012년 6월 | 2012년 6월 지방소득세 등 20건 총 22 |
| 987 | 시레산업 | 이응규 | 서울특별시 구로구 디지털로33길 55 | 22 | 등록세 | 2009년 9월 | 2009년 9월 등록세 등 18건 총 22 |
| 988 | 루미산업개발-주 | 김남현 | 서울특별시 서초구 양재동 2-28 | 22 | 지방소득세 | 2012년 10월 | 2012년 10월 지방소득세 등 2건 총 22 |
| 989 | 케이비에너지 | 고광복 | 전라남도순천시서면곰배미길63 | 22 | 지방소득세 | 2014년 8월 | 2014년 8월 지방소득세 등 8건 총 22 |
| 990 | ( 주 ) 교원나라글로벌 | 고명감 | 서울특별시중구다동동아빌딩11층 | 22 | 지방소득세 | 2014년 7월 | 2014년 7월 지방소득세 등 4건 총 22 |
| 991 | (주)이심농산 | 김종석 | 서울특별시 강남구 역삼동 704-46 | 22 | 지방소득세 | 2012년 11월 | 2012년 11월 지방소득세 등 6건 총 22 |

| 연번 | 성명 | 대표자 | 법인 소재지 | 체납액 | 대표세목 | 과세년월 | 체납요지 |
|---|---|---|---|---|---|---|---|
| 992 | 서현테크아이엔씨 | 이선학 | 서울특별시금천구가산디지털2로98 | 22 | 등록세 | 2011년 5월 | 2011년 5월 등록세 등 12건 총 22 |
| 993 | 지트코 | 이인제 | 서울특별시금천구가산동470-5408 | 22 | 등록세 | 2010년 6월 | 2010년 6월 등록세 등 19건 총 22 |
| 994 | 성문하우징 | 엄기철 | 경기도 안양시 동안구 호계동 894-1 | 22 | 주민세 | 2009년 5월 | 2009년 5월 주민세 등 4건 총 22 |
| 995 | 장영건설주 | 최상율 | 서울특별시강남구삼성1동164-3 | 22 | 지방소득세 | 2011년 7월 | 2011년 7월 지방소득세 등 30건 총 22 |
| 996 | 이에스씨종합건설(주) | 최경미 | 서울특별시서초구방배동869-6 | 22 | 주민세 | 2009년 7월 | 2009년 7월 주민세 등 7건 총 22 |
| 997 | 엠에스씨코리아 ( 주 ) | 서문걸 | 인천광역시 남동구 청능대로 384 | 22 | 지방소득세 | 2012년 2월 | 2012년 2월 지방소득세 등 4건 총 22 |
| 998 | 진승이엔씨(주) | 이규원 | 서울특별시 서초구 서초중앙로 69 | 22 | 지방소득세 | 2010년 11월 | 2010년 11월 지방소득세 등 4건 총 22 |
| 999 | 성산씨엔에이토건 | 최문수 | 서울특별시강남구논현동202-11 | 22 | 지방소득세 | 2011년 11월 | 2011년 11월 지방소득세 등 11건 총 22 |
| 1000 | 단디홀딩스 ( 주 ) | 김장욱 | 서울특별시서초방배12-19 | 22 | 지방소득세 | 2010년 5월 | 2010년5월지방소득세 1건 총 22 |
| 1001 | 노트마트 | 최승진 | 서울특별시 용산구 새창로 181 | 22 | 지방소득세 | 2011년 6월 | 2011년 6월 지방소득세 등 3건 총 22 |
| 1002 | 주식회사 스마투어리즘 | 김경화 | 서울특별시 서대문구 연세로5다길 46 | 22 | 지방소득세 | 2014년 3월 | 2014년3월지방소득세 1건 총 22 |

| 연번 | 성명 | 대표자 | 법인 소재지 | 체납액 | 대표세목 | 과세년월 | 체납요지 |
|---|---|---|---|---|---|---|---|
| 1003 | (주)진성엔터테인먼트 | 최유식 | 서울특별시관악구조원동1667-1 | 22 | 주민세 | 2008년 6월 | 2008년 6월 주민세 등 4건 총 22 |
| 1004 | (주)케이티씨엠코리아 | 한관열 | 서울특별시관악구신림5동1422-17 | 22 | 지방소득세 | 2011년 12월 | 2011년 12월 지방소득세 등 8건 총 22 |
| 1005 | 주식회사코아스원 | 강승구 | 서울특별시 영등포구 영등포로 62길29 | 22 | 지방소득세 | 2013년 4월 | 2013년 4월 지방소득세 등 3건 총 22 |
| 1006 | 뉴라이팅-주 | 김경선 | 서울특별시금천구가산동60-73 | 22 | 등록세 | 2011년 10월 | 2011년 10월 등록세 등 2건 총 22 |
| 1007 | 학교법인한국사회복지학원 | 田內 基 | 서울특별시중구소공동112-34 | 22 | 주민세 | 2005년 4월 | 2005년 4월 주민세 등 4건 총 22 |
| 1008 | 대완기획 | 윤호원 | 서울특별시강남구삼성동159-1 | 21 | 지방소득세 | 2010년 10월 | 2010년10월지방소득세 1건 총 21 |
| 1009 | 제이엔비하나티브이 | 박종관 | 서울특별시 중랑구 동일로 823 | 21 | 지방소득세 | 2012년 10월 | 2012년 10월 지방소득세 등 2건 총 21 |
| 1010 | 주 ) 필테라 | 신강준 | 서울특별시 금천구 디지털로9길 99 | 21 | 지방소득세 | 2014년 5월 | 2014년 5월 지방소득세 등 26건 총 21 |
| 1011 | (주)포럼디앤아이 | 이정주 | 서울특별시강남구역삼동721-25 | 21 | 지방소득세 | 2012년 6월 | 2012년6월지방소득세 1건 총 21 |
| 1012 | 유플랫폼 | 정갑현 | 서울특별시서초구방배동877-24 | 21 | 지방소득세 | 2010년 10월 | 2010년 10월 지방소득세 등 5건 총 21 |
| 1013 | 다우아시아퍼시픽리미티드 | 김세종 | 서울특별시 영등포구 여의대로 8 | 21 | 지방소득세 | 2014년 4월 | 2014년 4월 지방소득세 등 3건 총 21 |

| 연번 | 성명 | 대표자 | 법인 소재지 | 체납액 | 대표세목 | 과세년월 | 체납요지 |
|---|---|---|---|---|---|---|---|
| 1014 | 뉴플렉스대부 | 배재근 | 서울특별시 서초구 사평대로57길 54 | 21 | 지방소득세 | 2011년 11월 | 2011년 11월 지방소득세 등 2건 총 21 |
| 1015 | 구루종합건설 | 장성웅 | 서울특별시영등포구당산로126 | 21 | 주민세 | 2008년 6월 | 2008년 6월 주민세 등 6건 총 21 |
| 1016 | 보람약품 | 오영철 | 서울특별시영등포구대림로35길13 | 21 | 지방소득세 | 2013년 7월 | 2013년 7월 지방소득세 등 2건 총 21 |
| 1017 | (주)에치케이하우징 | 김하영 | 서울특별시 서초구 강남대로 309 | 21 | 주민세 | 2008년 4월 | 2008년 4월 주민세 등 2건 총 21 |
| 1018 | 티엠에프에스(주) | 김순환 | 서울특별시 서대문구 수색로 139 | 21 | 지방소득세 | 2011년 3월 | 2011년 3월 지방소득세 등 3건 총 21 |
| 1019 | 비웅프라임 | 정건상 | 서울특별시송파구송이로80 | 21 | 주민세 | 2008년 1월 | 2008년 1월 주민세 등 2건 총 21 |
| 1020 | 정원하우징.주 | 송기범 | 서울특별시 강북구 인수봉로55가길 2 | 21 | 등록세 | 2011년 1월 | 2011년 1월 등록세 등 8건 총 21 |
| 1021 | 유낸킴매니지먼트 | 이성균 | 서울특별시관악구승방길6 | 21 | 지방소득세 | 2014년 3월 | 2014년3월지방소득세 1건 총 21 |
| 1022 | 회창건설 | 김병조 | 서울특별시서초구방배천로2길39 | 21 | 주민세 | 2009년 11월 | 2009년 11월 주민세 등 3건 총 21 |
| 1023 | 재동주택(주) | 박두진 | 서울특별시 구로구 가마산로 278 | 21 | 주민세 | 2005년 1월 | 2005년 1월 주민세 등 23건 총 21 |
| 1024 | 남우전기소방 | 남성우 | 서울특별시 마포구 동교로23길 107 | 21 | 주민세 | 2001년 10월 | 2001년 10월 주민세 등 4건 총 21 |

| 연번 | 성명 | 대표자 | 법인 소재지 | 체납액 | 대표세목 | 과세년월 | 체납요지 |
|---|---|---|---|---|---|---|---|
| 1025 | 상윤공영주식회사 | 박종구 | 서울특별시 송파구 백제고분로 426 | 21 | 지방소득세 | 2014년 2월 | 2014년2월지방소득세 1건 총 21 |
| 1026 | 호창건설 | 이병택 | 서울특별시 강남구 개포로 310 | 21 | 지방소득세 | 2011년 7월 | 2011년 7월 지방소득세 등 16건 총 21 |
| 1027 | 지오인피전트 | 공성구 | 서울특별시 동대문구 무학로 88 | 21 | 지방소득세 | 2013년 7월 | 2013년 7월 지방소득세 등 6건 총 21 |
| 1028 | 씨타운 | 심경수 | 서울특별시강남구역삼로3길13 | 21 | 주민세 | 2009년 5월 | 2009년5월주민세 1건 총 21 |
| 1029 | (주)성창엠케이 | 박병연 | 서울특별시도봉구쌍문1동460-297 | 21 | 지방소득세 | 2011년 12월 | 2011년 12월 지방소득세 등 2건 총 21 |
| 1030 | ( 주 ) 성북주택 | 변정주 | 서울특별시 성북구 성북동 330-543 | 21 | 지방소득세 | 2014년 6월 | 2014년 6월 지방소득세 등 3건 총 21 |
| 1031 | 동교산업주식회사 | 오중환 | 서울특별시 마포구 월드컵북로2길 88 | 21 | 주민세 | 2002년 3월 | 2002년 3월 주민세 등 14건 총 21 |
| 1032 | 부흥현대미아점 | 심영수 | 서울특별시 성북구 길음3동 20-1 | 21 | 주민세 | 2009년 4월 | 2009년 4월 주민세 등 75건 총 21 |
| 1033 | 나인픽쳐스 | 정대훈 | 서울특별시 강남구 선릉로 629 | 21 | 지방소득세 | 2014년 7월 | 2014년 7월 지방소득세 등 4건 총 21 |
| 1034 | 시큐페이 | 이원일 | 서울특별시 강남구 선릉로10길 18-7 | 21 | 지방소득세 | 2011년 6월 | 2011년 6월 지방소득세 등 48건 총 21 |
| 1035 | 충향산업 | 박진철 | 서울특별시강서구등촌3동678-7 | 21 | 지방소득세 | 2014년 2월 | 2014년 2월 지방소득세 등 9건 총 21 |

| 연번 | 성명 | 대표자 | 법인 소재지 | 체납액 | 대표세목 | 과세년월 | 체납요지 |
|---|---|---|---|---|---|---|---|
| 1036 | 해민수산 | 김윤회 | 서울특별시 동작구 노들로 688 | 21 | 지방소득세 | 2013년 1월 | 2013년1월지방소득세 1건 총 21 |
| 1037 | (주)인코씨엔씨 | 조규일 | 서울특별시 서초구 서운로 24 | 21 | 지방소득세 | 2012년 4월 | 2012년 4월 지방소득세 등 2건 총 21 |
| 1038 | 지둘소프트 | 정경희 | 서울특별시 금천구 가산디지털1로 45 | 21 | 취득세 | 2014년 2월 | 2014년 2월 취득세 등 4건 총 21 |
| 1039 | 아간코리아 | 김명수 | 경기도 성남시 중원구 제일로73번길 10 | 21 | 주민세 | 2008년 10월 | 2008년10월주민세 1건 총 21 |
| 1040 | 엠피에스쓰리 | 한상운 | 서울특별시 관악구 남부순환로231길 16 | 21 | 지방소득세 | 2011년 10월 | 2011년10월지방소득세 1건 총 21 |
| 1041 | 나래 서울지점 | 연제윤 | 서울특별시 강동구 풍성로 177 | 21 | 지방소득세 | 2010년 2월 | 2010년 2월 지방소득세 등 3건 총 21 |
| 1042 | 세계투어 | 이철주 | 경기도 용인시 수지구 대지로 19 | 21 | 지방소득세 | 2011년 10월 | 2011년 10월 지방소득세 등 6건 총 21 |
| 1043 | (주)부일프라임 | 김주경 | 서울특별시마포구노고산동1-25 | 21 | 지방소득세 | 2012년 11월 | 2012년 11월 지방소득세 등 9건 총 21 |
| 1044 | 주-진양코리아 | 인미선 | 서울특별시 성북구 지봉로24길 5 | 21 | 지방소득세 | 2014년 7월 | 2014년 7월 지방소득세 등 7건 총 21 |
| 1045 | (주)은기지피산업 | 박희섭 | 서울특별시강남구논현동86-16 | 21 | 지방소득세 | 2014년 7월 | 2014년 7월 지방소득세 등 12건 총 21 |
| 1046 | 태성기전 | 위동규 | 서울특별시금천구시흥3동984-3 | 21 | 지방소득세 | 2012년 10월 | 2012년 10월 지방소득세 등 4건 총 21 |

| 연번 | 성명 | 대표자 | 법인 소재지 | 체납액 | 대표세목 | 과세년월 | 체납요지 |
|---|---|---|---|---|---|---|---|
| 1047 | 주식회사신정석재 | 최병운 | 서울특별시강서구방화동849 | 21 | 지방소득세 | 2012년 6월 | 2012년 6월 지방소득세 등 9건 총 21 |
| 1048 | (주)영한건설기계 | 최현수 | 서울특별시 동대문구 천호대로 221 | 21 | 주민세 | 2003년 2월 | 2003년 2월 주민세 등 10건 총 21 |
| 1049 | 토탈렌트 시스템 ( 주 ) | 윤덕환 | 서울특별시 영등포구 영등포로5길 19 | 21 | 취득세 | 2012년 8월 | 2012년 8월 취득세 등 4건 총 21 |
| 1050 | 삼두도시개발 주식회사 | 허광철 | 충청남도 아산시 외암로 1247 | 21 | 주민세 | 2007년 7월 | 2007년 7월 주민세 등 17건 총 21 |
| 1051 | 주식회사대현환경개발 | 김경율 | 서울특별시 송파구 오금로 534 | 21 | 지방소득세 | 2014년 12월 | 2014년 12월 지방소득세 등 2건 총 21 |
| 1052 | 주식회사 세종내화 | 천기철 | 서울특별시 동작구 신대방1가길38 | 21 | 지방소득세 | 2014년 4월 | 2014년 4월 지방소득세 등 11건 총 21 |
| 1053 | ( 주 ) 일해공영 | 윤형배 | 서울특별시 서초 남부순환로 2419 | 21 | 지방소득세 | 2012년 7월 | 2012년 7월 지방소득세 등 2건 총 21 |
| 1054 | 엘엔씨스트럭처 | 허백 | 서울특별시성동구성수동2가289-227 | 21 | 지방소득세 | 2010년 11월 | 2010년 11월 지방소득세 등 20건 총 21 |
| 1055 | 주식회사 한울스파레저개발 | 송하원 | 서울특별시 관악구 남부순환로 1846 | 21 | 지방소득세 | 2011년 7월 | 2011년 7월 지방소득세 등 9건 총 21 |
| 1056 | 코룸넷 | 강태현 | 서울특별시강남구도곡동1006-2 | 20 | 주민세 | 2009년 7월 | 2009년 7월 주민세 등 20건 총 20 |
| 1057 | 주식회사 휴모텔링 | 탁영식 | 서울특별시 금천구 가산디지털1로 168 | 20 | 주민세 | 2009년 6월 | 2009년 6월 주민세 등 22건 총 20 |

| 연번 | 성명 | 대표자 | 법인 소재지 | 체납액 | 대표세목 | 과세년월 | 체납요지 |
|---|---|---|---|---|---|---|---|
| 1058 | 현목하이스트 | 이인수 | 서울특별시 종로구 종로57길 18 | 20 | 지방소득세 | 2011년 3월 | 2011년 3월 지방소득세 등 6건 총 20 |
| 1059 | ( 주 ) 스마트비즈 | 김태순 | 경기도 성남 수정구 수진동 케이티모란지사 | 20 | 지방소득세 | 2012년 11월 | 2012년11월지방소득세 1건 총 20 |
| 1060 | 우등디앤씨 | 최혜영 | 경기도 화성시 동탄하나1길 47-6 | 20 | 지방소득세 | 2014년 6월 | 2014년 6월 지방소득세 등 4건 총 20 |
| 1061 | 주식회사 디큐브디스플레이 | 최종완 | 서울특별시 금천구 가산디지털1로 168 | 20 | 지방소득세 | 2011년 12월 | 2011년 12월 지방소득세 등 16건 총 20 |
| 1062 | 코지그루 | 지동환 | 서울특별시 은평구 연서로 195 | 20 | 지방소득세 | 2013년 4월 | 2013년4월지방소득세 1건 총 20 |
| 1063 | 리테일네트워킹 | 이부경 | 서울특별시 서초구 반포대로 20 | 20 | 주민세 | 2006년 12월 | 2006년 12월 주민세 등 8건 총 20 |
| 1064 | 엔에스알 | 임성복 | 서울특별시 강남구 역삼로25길 7 | 20 | 취득세 | 2008년 7월 | 2008년7월취득세 1건 총 20 |
| 1065 | 더프라우드원 | 최중호 | 서울특별시 영등포구 경인로112길 4 | 20 | 지방소득세 | 2012년 6월 | 2012년 6월 지방소득세 등 5건 총 20 |
| 1066 | (주)나노원플러스 | 이종호 | 서울특별시 금천구 가산디지털1로 119 | 20 | 취득세 | 2014년 6월 | 2014년 6월 취득세 등 5건 총 20 |
| 1067 | 주식회사 삼정어패럴 | 이삼섭 | 서울특별시 중랑구 상봉로 7 | 20 | 지방소득세 | 2014년 11월 | 2014년 11월 지방소득세 등 10건 총 20 |
| 1068 | 하제시스텍 | 이재호 | 경기도 포천시 음현리 543 | 20 | 등록세 | 2009년 2월 | 2009년 2월 등록세 등 2건 총 20 |

| 연번 | 성명 | 대표자 | 법인 소재지 | 체납액 | 대표세목 | 과세년월 | 체납요지 |
|---|---|---|---|---|---|---|---|
| 1069 | 장준건설 주식회사 | 이동주 | 서울특별시 서초구 양재2동 264-1 | 20 | 지방소득세 | 2011년 6월 | 2011년 6월 지방소득세 등 5건 총 20 |
| 1070 | 엠비엠커머스 | 전정규 | 서울특별시영등포구신길3동254-1 | 20 | 주민세 | 2008년 4월 | 2008년 4월 주민세 등 10건 총 20 |
| 1071 | 씨제이비젼 | 사망 | 서울특별시서초구방배동795-21 | 20 | 주민세 | 2008년 11월 | 2008년 11월 주민세 등 9건 총 20 |
| 1072 | 헤비머시너리(주) | 박순로 | 서울특별시 영등포구 버드나루로 60 | 20 | 지방소득세 | 2013년 4월 | 2013년 4월 지방소득세 등 23건 총 20 |
| 1073 | 보은에이치피엘 | 정명화 | 서울특별시 강남구 테헤란로33길 11 | 20 | 지방소득세 | 2014년 6월 | 2014년 6월 지방소득세 등 3건 총 20 |
| 1074 | 오앨디앤씨 | 박공수 | 서울특별시 도봉구 도봉로136가길 73 | 20 | 취득세 | 2008년 12월 | 2008년 12월 취득세 등 8건 총 20 |
| 1075 | 남대하종합건설 | 이병근 | 서울특별시 관악구 당곡2가길 12 | 20 | 주민세 | 2006년 4월 | 2006년 4월 주민세 등 6건 총 20 |
| 1076 | 자유그룹종합건축 | 사망 | 서울특별시강남구봉은사로429 | 20 | 주민세 | 2003년 7월 | 2003년 7월 주민세 등 11건 총 20 |
| 1077 | 계성제지 | 윤복노 | 경기도 오산시 오산천로 128 | 20 | 지방소득세 | 2010년 7월 | 2010년 7월 지방소득세 등 15건 총 20 |
| 1078 | 현대기획(주) | 안재산 | 서울특별시 관악구 봉천로 415 | 20 | 지방소득세 | 2014년 4월 | 2014년 4월 지방소득세 등 2건 총 20 |
| 1079 | 바비엥데꼬레 | 박경자 | 서울특별시 중구 통일로 86 | 20 | 주민세 | 2007년 7월 | 2007년 7월 주민세 등 2건 총 20 |

| 연번 | 성명 | 대표자 | 법인 소재지 | 체납액 | 대표세목 | 과세년월 | 체납요지 |
|---|---|---|---|---|---|---|---|
| 1080 | 거루프데튜더에깐세이어엉엔제 | 다니엘안토니로즈 | 서울특별시 용산구 한강대로 92 | 20 | 지방소득세 | 2012년 11월 | 2012년 11월 지방소득세 등 2건 총 20 |
| 1081 | 영산리테일 ( 주 ) | 이상호 | 서울특별시 강남구 언주로 727 | 20 | 지방소득세 | 2012년 4월 | 2012년4월지방소득세 1건 총 20 |
| 1082 | 모닝인터내셔날 | 이영수 | 서울특별시 동대문구 왕산로 244-2 | 20 | 지방소득세 | 2010년 3월 | 2010년 3월 지방소득세 등 11건 총 20 |
| 1083 | 신한웰빙청과 주식회사 | 장재남 | 서울특별시 송파구 가락동 600 | 20 | 지방소득세 | 2011년 7월 | 2011년7월지방소득세 1건 총 20 |
| 1084 | 에코테리어드 | 박재현 | 서울특별시 서초구 동산로19길 25 | 20 | 지방소득세 | 2013년 8월 | 2013년 8월 지방소득세 등 2건 총 20 |
| 1085 | (주)넥스트오션 | 강준영 | 서울특별시강남구역삼동840-8 | 20 | 지방소득세 | 2012년 5월 | 2012년 5월 지방소득세 등 3건 총 20 |
| 1086 | 주식회사 효성엠테크 | 김원영 | 경기도 구리시 담터길 55-15 | 20 | 지방소득세 | 2014년 7월 | 2014년 7월 지방소득세 등 5건 총 20 |
| 1087 | 유한책임회사 청연 | 연광철 | 서울특별시 강남구 논현로 507 | 20 | 지방소득세 | 2014년 6월 | 2014년6월지방소득세 1건 총 20 |
| 1088 | (주)케이엔지에너지 | 안창무 | 경기도 안산시 단원구 고잔동 529-1 | 20 | 지방소득세 | 2012년 10월 | 2012년10월지방소득세 1건 총 20 |
| 1089 | 씨엔엘아이디 | 조명혜 | 서울특별시서초구방배동530-28 | 20 | 지방소득세 | 2010년 4월 | 2010년 4월 지방소득세 등 3건 총 20 |
| 1090 | 드림공간에스디 | 민환용 | 서울특별시 강서구 곰달래로 107 | 20 | 지방소득세 | 2014년 8월 | 2014년 8월 지방소득세 등 5건 총 20 |

| 연번 | 성명 | 대표자 | 법인 소재지 | 체납액 | 대표세목 | 과세년월 | 체납요지 |
|---|---|---|---|---|---|---|---|
| 1091 | ( 주 ) 이승인리미티드대부중개 | 강준석 | 서울특별시 마포구 잔다리로7안길 10 | 20 | 지방소득세 | 2012년 10월 | 2012년 10월 지방소득세 등 4건 총 20 |
| 1092 | ( 주 ) 거화건축디자인 | 음영희 | 서울특별시강남구도곡로155 | 20 | 지방소득세 | 2014년 7월 | 2014년 7월 지방소득세 등 6건 총 20 |
| 1093 | 주식회사 소나무건축디자인 | 마철수 | 서울특별시 강동구 고덕로 31 | 20 | 지방소득세 | 2011년 7월 | 2011년 7월 지방소득세 등 7건 총 20 |
| 1094 | 주-자히르리테일코리 | 오원규 | 서울특별시 마포구 와우산로35길 55 | 20 | 지방소득세 | 2011년 9월 | 2011년 9월 지방소득세 등 18건 총 20 |
| 1095 | (주)케이비씨건설 | 송영규 | 서울특별시 영등포구 당산로 86 | 20 | 지방소득세 | 2011년 4월 | 2011년 4월 지방소득세 등 8건 총 20 |
| 1096 | 거인의어깨아이미목동지점 | 김형일 | 서울특별시양천구신정동318-5 | 20 | 지방소득세 | 2011년 6월 | 2011년6월지방소득세 1건 총 20 |
| 1097 | 주-비에이치홀딩스 | 신광수 | 서울특별시서초구서초2동1357-66 | 20 | 지방소득세 | 2010년 7월 | 2010년 7월 지방소득세 등 25건 총 20 |
| 1098 | 주식회사디앤지 | 박성근 | 서울특별시용산구청파로125 | 20 | 지방소득세 | 2011년 8월 | 2011년 8월 지방소득세 등 2건 총 20 |
| 1099 | (주)우광에프엔씨 | 한광철 | 서울특별시마포구합정동385-20 | 20 | 지방소득세 | 2011년 6월 | 2011년 6월 지방소득세 등 5건 총 20 |
| 1100 | (주)한림알앤디 | 유영호 | 서울특별시 강남구 도곡로7길 15 | 20 | 지방소득세 | 2013년 5월 | 2013년 5월 지방소득세 등 6건 총 20 |
| 1101 | 이에스아이디 주식회사 | 조현구 | 서울특별시 강남구 테헤란로70길 14-6 | 20 | 지방소득세 | 2013년 7월 | 2013년 7월 지방소득세 등 10건 총 20 |

| 연번 | 성명 | 대표자 | 법인 소재지 | 체납액 | 대표세목 | 과세년월 | 체납요지 |
|---|---|---|---|---|---|---|---|
| 1102 | 주식회사 더베풂나눔장터 | 심정택 | 서울특별시 관악구 남부순환로1864 | 20 | 지방소득세 | 2014년 7월 | 2014년 7월 지방소득세 등 5건 총 20 |
| 1103 | 에스엠티앤씨 | 유승구 | 서울특별시 광진구 아차산로78길 72 | 20 | 지방소득세 | 2012년 2월 | 2012년 2월 지방소득세 등 10건 총 20 |
| 1104 | 주식회사 경한애드 | 홍해식 | 서울특별시서초구효령로380 | 20 | 주민세 | 1998년 9월 | 1998년 9월 주민세 등 21건 총 20 |
| 1105 | 주식회사 우먼종합건설 | 박진웅 | 서울특별시 관악구 남부순환로 1899 | 19 | 지방소득세 | 2014년 11월 | 2014년11월지방소득세 1건 총 19 |
| 1106 | 한국비엘(주) | 이석기 | 서울특별시구로구구로3동187-10 | 19 | 등록세 | 2009년 11월 | 2009년 11월 등록세 등 27건 총 19 |
| 1107 | (주)제마 | 이해명 | 서울특별시금천구독산1동293-1 | 19 | 지방소득세 | 2010년 12월 | 2010년 12월 지방소득세 등 5건 총 19 |
| 1108 | (주)로팩 | 문용범 | 서울특별시 성북구 보문동7가 118 | 19 | 주민세 | 2009년 6월 | 2009년 6월 주민세 등 13건 총 19 |
| 1109 | 성신씨에스티개발(주) | 이용기 | 서울특별시서초구서초2동1355-8 | 19 | 주민세 | 2009년 4월 | 2009년 4월 주민세 등 44건 총 19 |
| 1110 | ( 주 ) 제이피선 | 이명수 | 서울특별시마포상암1640 | 19 | 지방소득세 | 2014년 3월 | 2014년 3월 지방소득세 등 2건 총 19 |
| 1111 | 한우리도시개발 | 권창천 | 서울특별시 강서구 양천로67길 15 | 19 | 주민세 | 2009년 12월 | 2009년 12월 주민세 등 2건 총 19 |
| 1112 | ( 주 ) 멀티비아 | 강기영 | 서울특별시 강동구 성내동 320-8 | 19 | 지방소득세 | 2014년 6월 | 2014년 6월 지방소득세 등 3건 총 19 |

| 연번 | 성명 | 대표자 | 법인 소재지 | 체납액 | 대표세목 | 과세년월 | 체납요지 |
|---|---|---|---|---|---|---|---|
| 1113 | ( 주 ) 정경원 | 오길현 | 서울특별시 성동구 성수이로 147 | 19 | 취득세 | 2014년 10월 | 2014년 10월 취득세 등 7건 총 19 |
| 1114 | 티제이스포츠 | 김현남 | 서울특별시금천구벚꽃로254 | 19 | 취득세 | 2013년 3월 | 2013년 3월 취득세 등 6건 총 19 |
| 1115 | 두석건설 | 최남균 | 서울특별시성동구뚝섬로391-13 | 19 | 지방소득세 | 2011년 10월 | 2011년 10월 지방소득세 등 12건 총 19 |
| 1116 | 세진밸브(주) | 박종환 | 서울특별시금천구시흥대로97 | 19 | 주민세 | 2000년 9월 | 2000년 9월 주민세 등 9건 총 19 |
| 1117 | 브로스아이엔씨 | 남국현 | 부산광역시동구초량동1212-7 | 19 | 등록세 | 2008년 2월 | 2008년 2월 등록세 등 2건 총 19 |
| 1118 | (주)시나브로 | 김정수 | 서울특별시금천구디지털로 173 | 19 | 취득세 | 2014년 1월 | 2014년1월취득세 1건 총 19 |
| 1119 | 신가건설(주) | 김택환 | 서울특별시 강남구 논현동 112번지 14호 | 19 | 주민세 | 2007년 8월 | 2007년 8월 주민세 등 28건 총 19 |
| 1120 | 청운홍보기업 | 황선호 | 서울특별시 서초구 반포대로 65 | 19 | 지방소득세 | 2011년 4월 | 2011년 4월 지방소득세 등 3건 총 19 |
| 1121 | (주)태성종합엔지니어링 | 최재열 | 서울특별시 강남구 삼성로75길 9 | 19 | 지방소득세 | 2011년 12월 | 2011년 12월 지방소득세 등 2건 총 19 |
| 1122 | 굿모닝도시산업개발-주 | 권이준 | 서울특별시송파구잠실3동40 | 19 | 주민세 | 2008년 6월 | 2008년 6월 주민세 등 9건 총 19 |
| 1123 | (주)디엠더블유아이엔씨 | 황희애 | 서울특별시 송파구 잠실본동 252-12 | 19 | 지방소득세 | 2013년 11월 | 2013년 11월 지방소득세 등 2건 총 19 |

| 연번 | 성명 | 대표자 | 법인 소재지 | 체납액 | 대표세목 | 과세년월 | 체납요지 |
|---|---|---|---|---|---|---|---|
| 1124 | 주식회사 에스제이캐피탈대부중개 | 윤종연 | 서울특별시 강남구 논현1동 6-21 | 19 | 지방소득세 | 2011년 12월 | 2011년 12월 지방소득세 등 2건 총 19 |
| 1125 | 주-홀딩페이스 | 최종호 | 서울특별시 용산구 한남동 373-1 | 19 | 지방소득세 | 2014년 6월 | 2014년 6월 지방소득세 등 4건 총 19 |
| 1126 | 유한회사 광진건설 | 김문식 | 서울특별시 영등포구 여의대방로67길 22 | 19 | 지방소득세 | 2011년 6월 | 2011년 6월 지방소득세 등 7건 총 19 |
| 1127 | 거부금속 | 황보원진 | 서울특별시종로구익선동55 | 19 | 지방소득세 | 2012년 1월 | 2012년 1월 지방소득세 등 2건 총 19 |
| 1128 | 우리전선-주(서울지점) | 염기선 | 경기도 김포시 월하로652번길 78 | 19 | 주민세 | 2004년 4월 | 2004년 4월 주민세 등 23건 총 19 |
| 1129 | 에스엠씨컴퍼니(주) | 송종호 | 서울특별시서초구반포4동72-9 | 19 | 주민세 | 2007년 6월 | 2007년 6월 주민세 등 10건 총 19 |
| 1130 | 판코리아흥업 | 김명수 | 서울특별시중구을지로2가101-1 | 19 | 취득세 | 2008년 11월 | 2008년 11월 취득세 등 22건 총 19 |
| 1131 | (주)원재라이프 | 임호성 | 경기도 김포시 사우동 206-1 | 19 | 주민세 | 2008년 7월 | 2008년 7월 주민세 등 14건 총 19 |
| 1132 | 유진바이크 | 유인선 | 서울특별시 동대문구 답십리로 268 | 19 | 지방소득세 | 2013년 8월 | 2013년 8월 지방소득세 등 23건 총 19 |
| 1133 | ( 주 ) 무선365 | 손홍분 | 서울특별시 금천구 가산디지털1로 84 | 19 | 취득세 | 2014년 1월 | 2014년1월취득세 1건 총 19 |
| 1134 | 에이치오에스에이엔건영주식회사 | 김명호 | 서울특별시서초구효령로33길71 | 19 | 지방소득세 | 2010년 2월 | 2010년 2월 지방소득세 등 11건 총 19 |

| 연번 | 성명 | 대표자 | 법인 소재지 | 체납액 | 대표세목 | 과세년월 | 체납요지 |
|---|---|---|---|---|---|---|---|
| 1135 | 학천미디어(주) | 박대호 | 서울특별시금천구가산디지털1로142 | 19 | 주민세 | 2008년 4월 | 2008년 4월 주민세 등 44건 총 19 |
| 1136 | (주)홈마트혜봉유통 | 전상봉 | 서울특별시 구로구 오류1동 13-54 | 19 | 지방소득세 | 2013년 6월 | 2013년 6월 지방소득세 등 6건 총 19 |
| 1137 | (주)페이라인 | 김홍강 | 서울특별시강남구대치동942번지6호 | 19 | 지방소득세 | 2011년 6월 | 2011년 6월 지방소득세 등 10건 총 19 |
| 1138 | ( 주 ) 포아풀 | 한일호 | 서울특별시강남구역삼2동718-20 | 19 | 지방소득세 | 2013년 3월 | 2013년 3월 지방소득세 등 2건 총 19 |
| 1139 | 한강통상 | 송재삼 | 서울특별시마포구서교동476-36 | 19 | 주민세 | 2004년 4월 | 2004년 4월 주민세 등 22건 총 19 |
| 1140 | 비케이아트 | 전재석 | 서울특별시 금천구 가산동 60-11 | 19 | 지방소득세 | 2012년 2월 | 2012년 2월 지방소득세 등 21건 총 19 |
| 1141 | 주식회사 이에스커뮤니케이션 | 김재현 | 서울특별시강남역삼로159 | 19 | 지방소득세 | 2013년 7월 | 2013년 7월 지방소득세 등 11건 총 19 |
| 1142 | 주식회사 스티브컴파니 | 김광자 | 서울특별시 관악구 남부순화로 1895 | 19 | 지방소득세 | 2012년 6월 | 2012년 6월 지방소득세 등 6건 총 19 |
| 1143 | ( 주 ) 하이쿨엔지니어링 | 엄익권 | 경기도 하남시 서하남로 136 | 19 | 지방소득세 | 2014년 4월 | 2014년 4월 지방소득세 등 3건 총 19 |
| 1144 | 주식회사디자인모브 | 김상범 | 서울특별시 마포구 월드컵북로 402 | 19 | 지방소득세 | 2013년 10월 | 2013년 10월 지방소득세 등 3건 총 19 |
| 1145 | 오림원건설조경 주식회사 | 장무연 | 서울특별시 양천구 목동중앙북로8라길 34 | 19 | 주민세 | 2008년 12월 | 2008년 12월 주민세 등 31건 총 19 |

| 연번 | 성명 | 대표자 | 법인 소재지 | 체납액 | 대표세목 | 과세년월 | 체납요지 |
|---|---|---|---|---|---|---|---|
| 1146 | 제이와이트레이딩주식회사 | 최항우 | 서울특별시 송파구 풍성로6길 15 | 19 | 지방소득세 | 2014년 2월 | 2014년 2월 지방소득세 등 2건 총 19 |
| 1147 | (주)필엔쏠라 | 강인국 | 서울특별시 영등포구 국제금융로8길 34 | 19 | 지방소득세 | 2014년 1월 | 2014년 1월 지방소득세 등 3건 총 19 |
| 1148 | 진주정보기술 | 하정열 | 서울특별시 서초구 강남대로 273 | 19 | 지방소득세 | 2011년 6월 | 2011년 6월 지방소득세 등 13건 총 19 |
| 1149 | 케이엠공영 | 장영호 | 서울특별시강동구길동414-4 | 19 | 지방소득세 | 2014년 4월 | 2014년 4월 지방소득세 등 8건 총 19 |
| 1150 | (주)한웅알에프링크 | 유서종 | 서울특별시 송파구 가락본동 45-5 | 19 | 주민세 | 2009년 6월 | 2009년 6월 주민세 등 5건 총 19 |
| 1151 | 주식회사 세마 | 박철준 | 서울특별시 강남구 언주로 532 | 19 | 지방소득세 | 2014년 6월 | 2014년 6월 지방소득세 등 3건 총 19 |
| 1152 | 주식회사 현대아트하우징 | 정원경 | 서울특별시강북구도봉로296 | 19 | 지방소득세 | 2012년 2월 | 2012년 2월 지방소득세 등 2건 총 19 |
| 1153 | 부동산종합건설 주식회사 | 이원희 | 서울특별시 강남구 선릉로 53 | 19 | 주민세 | 2009년 1월 | 2009년 1월 주민세 등 2건 총 19 |
| 1154 | 주식회사 그레이버드 | 방우석 | 서울특별시 마포구 마포대로 86 | 19 | 지방소득세 | 2011년 10월 | 2011년10월지방소득세 1건 총 19 |
| 1155 | 정주씨앤드이 | 이경호 | 서울특별시강남구논현동254-16 | 18 | 지방소득세 | 2011년 12월 | 2011년 12월 지방소득세 등 10건 총 18 |
| 1156 | 유진주류통합상사 | 한상월 | 서울특별시 동대문구 서울시립대로27길 26 | 18 | 주민세 | 1996년 10월 | 1996년 10월 주민세 등 47건 총 18 |

| 연번 | 성명 | 대표자 | 법인 소재지 | 체납액 | 대표세목 | 과세년월 | 체납요지 |
|---|---|---|---|---|---|---|---|
| 1157 | 썬웨어 | 이선수 | 서울특별시금천구가산디지털2로108 | 18 | 지방소득세 | 2012년 9월 | 2012년 9월 지방소득세 등 2건 총 18 |
| 1158 | 신유아이티 | 변상복 | 서울특별시 용산구 청파로20길 34 | 18 | 지방소득세 | 2010년 11월 | 2010년 11월 지방소득세 등 2건 총 18 |
| 1159 | 합플러스 | 우상봉 | 서울특별시광진구중곡2동122-11 | 18 | 지방소득세 | 2013년 6월 | 2013년 6월 지방소득세 등 10건 총 18 |
| 1160 | 영윤브리즈 | 최준식 | 서울특별시중구창경궁로6 | 18 | 지방소득세 | 2014년 11월 | 2014년 11월 지방소득세 등 5건 총 18 |
| 1161 | 주식회사 그루프 | 조용철 | 서울특별시 관악구 청룡동 927-4 | 18 | 지방소득세 | 2012년 1월 | 2012년 1월 지방소득세 등 4건 총 18 |
| 1162 | 주성엔지니어링서비스 | 주한웅 | 경기도 성남시 분당구 탄천상로 164 | 18 | 지방소득세 | 2010년 7월 | 2010년 7월 지방소득세 등 15건 총 18 |
| 1163 | 주식회사 한울림테크 | 이금덕 | 서울특별시 송파구 오금로34길 59 | 18 | 지방소득세 | 2014년 1월 | 2014년 1월 지방소득세 등 11건 총 18 |
| 1164 | (주)선흥타포리 | 강건욱 | 서울특별시송파구오금로15길10 | 18 | 지방소득세 | 2014년 6월 | 2014년 6월 지방소득세 등 3건 총 18 |
| 1165 | (주)아이비즈컴퓨터 | 나현철 | 서울특별시 용산구 한강로2가 2-36 | 18 | 지방소득세 | 2011년 5월 | 2011년5월지방소득세 1건 총 18 |
| 1166 | 무궁네트웍스 | 김유신 | 서울특별시 서초구 강남대로6길 76 | 18 | 지방소득세 | 2011년 6월 | 2011년 6월 지방소득세 등 17건 총 18 |
| 1167 | 이티엑스 | 김재록 | 서울특별시 금천구 가산디지털2로 184 | 18 | 등록세 | 2008년 6월 | 2008년 6월 등록세 등 2건 총 18 |

| 연번 | 성명 | 대표자 | 법인 소재지 | 체납액 | 대표세목 | 과세년월 | 체납요지 |
|---|---|---|---|---|---|---|---|
| 1168 | 다인위드 | 정성욱 | 서울특별시 성동구 마장로 260 | 18 | 지방소득세 | 2014년 3월 | 2014년 3월 지방소득세 등 4건 총 18 |
| 1169 | 주식회사 다함비투비 | 이용근 | 서울특별시 금천구 가산동 429-1 | 18 | 지방소득세 | 2010년 5월 | 2010년 5월 지방소득세 등 9건 총 18 |
| 1170 | 메쎄 | 최희자 | 서울특별시 성동구 아차산로5길 8 | 18 | 주민세 | 2008년 2월 | 2008년 2월 주민세 등 45건 총 18 |
| 1171 | 주식회사동양트레이딩 | 문성호 | 서울특별시서초구서초중앙로209 | 18 | 지방소득세 | 2012년 3월 | 2012년3월지방소득세 1건 총 18 |
| 1172 | 에스앤에이치스틸건설 ( 주 ) | 윤성환 | 서울특별시금천구시흥3동철재상가 | 18 | 지방소득세 | 2014년 6월 | 2014년 6월 지방소득세 등 9건 총 18 |
| 1173 | 몬덱스텔레컴 주식회사 | 정재수 | 서울특별시강남구삼성동159-1 | 18 | 주민세 | 2003년 5월 | 2003년 5월 주민세 등 21건 총 18 |
| 1174 | ( 주 ) 가도트레이딩 | 정양호 | 서울특별시 중구 퇴계로6가길 30 | 18 | 지방소득세 | 2011년 12월 | 2011년 12월 지방소득세 등 2건 총 18 |
| 1175 | 두성설비 | 김영환 | 서울특별시영등포구신길로9길9-2 | 18 | 주민세 | 2005년 1월 | 2005년 1월 주민세 등 12건 총 18 |
| 1176 | 세바스틴 | 김동일 | 서울특별시 중구 남대문로7길 19 | 18 | 주민세 | 2009년 11월 | 2009년11월주민세 1건 총 18 |
| 1177 | (주)미성철강 | 박근수 | 서울특별시구로구경인로661 | 18 | 주민세 | 2009년 6월 | 2009년 6월 주민세 등 3건 총 18 |
| 1178 | 씨엘에스케이 | 김현덕 | 서울특별시 양천구 목동 404-84 | 18 | 지방소득세 | 2010년 2월 | 2010년 2월 지방소득세 등 22건 총 18 |

| 연번 | 성명 | 대표자 | 법인 소재지 | 체납액 | 대표세목 | 과세년월 | 체납요지 |
|---|---|---|---|---|---|---|---|
| 1179 | ( 주 ) 투비시스템즈 | 장용희 | 서울특별시구로구로182-13 | 18 | 지방소득세 | 2013년 3월 | 2013년 3월 지방소득세 등 2건 총 18 |
| 1180 | ( 주 ) 하영건축사사무소 | 설연섭 | 서울특별시동대문구장안동307-3 | 18 | 지방소득세 | 2010년 7월 | 2010년 7월 지방소득세 등 46건 총 18 |
| 1181 | (주)코아정보시스템 | 조상수 | 서울특별시 강남구 봉은사로24길 46 | 18 | 주민세 | 2009년 10월 | 2009년 10월 주민세 등 7건 총 18 |
| 1182 | ( 주 ) 리카온파트너스 | 문환보 | 서울특별시 용산구 한강로2가 한강호벽산메가트리움 | 18 | 지방소득세 | 2013년 6월 | 2013년 6월 지방소득세 등 2건 총 18 |
| 1183 | 씨아이에이에셋(주) | 조갑숙 | 서울특별시마포구서교동395번지46호 | 18 | 지방소득세 | 2011년 11월 | 2011년11월지방소득세 1건 총 18 |
| 1184 | 성욱전기 ( 주 ) | 장중식 | 서울특별시 서초 반포 736-8 | 18 | 지방소득세 | 2012년 7월 | 2012년 7월 지방소득세 등 4건 총 18 |
| 1185 | 주식회사 하이큐디앤씨 | 김정표 | 서울특별시 강남구 선르올86길 37 | 18 | 지방소득세 | 2012년 2월 | 2012년 2월 지방소득세 등 16건 총 18 |
| 1186 | 미술관인 주식회사 | 이석희 | 서울특별시 영등포구 국제금융로8길 19 | 18 | 지방소득세 | 2013년 6월 | 2013년 6월 지방소득세 등 5건 총 18 |
| 1187 | 만호투제이건설 | 권혁곤 | 서울특별시 서초구 동광로3길 119 | 18 | 지방소득세 | 2013년 4월 | 2013년4월지방소득세 1건 총 18 |
| 1188 | (주)대웅비엔씨 | 송원숙 | 서울특별시 송파구 백제고분로 471 | 18 | 지방소득세 | 2011년 6월 | 2011년 6월 지방소득세 등 7건 총 18 |
| 1189 | 마로홀딩스 | 강지연 | 서울특별시 강남구 테헤란로108길 12 | 18 | 지방소득세 | 2010년 6월 | 2010년 6월 지방소득세 등 9건 총 18 |

| 연번 | 성명 | 대표자 | 법인 소재지 | 체납액 | 대표세목 | 과세년월 | 체납요지 |
|---|---|---|---|---|---|---|---|
| 1190 | ( 주 ) 삼우상사 | 이명순 | 서울특별시 마포구 월드컵북로25길 26 | 18 | 지방소득세 | 2014년 6월 | 2014년 6월 지방소득세 등 5건 총 18 |
| 1191 | 예당씨앤씨블루 주식회사 | 장대성 | 서울특별시 강동구 올림픽로 762 | 18 | 지방소득세 | 2014년 6월 | 2014년 6월 지방소득세 등 3건 총 18 |
| 1192 | 대왕공영 | 김주현 | 서울특별시 동작구 보라매로 76 | 18 | 주민세 | 1996년 10월 | 1996년 10월 주민세 등 13건 총 18 |
| 1193 | 디지털네트웍엔지니어링 | 김태식 | 서울특별시 강남구 광평로56길 8-13 | 18 | 주민세 | 2009년 7월 | 2009년 7월 주민세 등 6건 총 18 |
| 1194 | 진들농산-주 | 김형일 | 서울특별시 강남구 개포로 623 | 18 | 주민세 | 2002년 3월 | 2002년 3월 주민세 등 34건 총 18 |
| 1195 | 예담건장 | 정상길 | 서울특별시 영등포구 영중로 28 | 18 | 주민세 | 2006년 11월 | 2006년 11월 주민세 등 5건 총 18 |
| 1196 | 유앤드림 | 박경조 | 서울특별시 강남구 봉은사로114길 20 | 18 | 주민세 | 2009년 5월 | 2009년 5월 주민세 등 5건 총 18 |
| 1197 | ( 주 ) 태산에프앤씨 | 김경수 | 서울특별시 영등포구 경인로 755 | 18 | 지방소득세 | 2014년 4월 | 2014년 4월 지방소득세 등 7건 총 18 |
| 1198 | ( 주 ) 태연이엔지 | 성의창 | 서울특별시 금천구 디지털로 130 | 18 | 지방소득세 | 2014년 10월 | 2014년 10월 지방소득세 등 4건 총 18 |
| 1199 | (주)아트아이앤디 | 여동락 | 서울특별시 송파구 가락로 86 | 18 | 지방소득세 | 2013년 5월 | 2013년 5월 지방소득세 등 2건 총 18 |
| 1200 | (주)만정건설 | 이상수 | 서울특별시송파구방이동22 | 18 | 지방소득세 | 2013년 5월 | 2013년 5월 지방소득세 등 5건 총 18 |

| 연번 | 성명 | 대표자 | 법인 소재지 | 체납액 | 대표세목 | 과세년월 | 체납요지 |
|---|---|---|---|---|---|---|---|
| 1201 | 시너지씨엔씨(주) | 한종민 | 서울특별시강남구대치4동890-16 | 18 | 지방소득세 | 2010년 1월 | 2010년 1월 지방소득세 등 6건 총 18 |
| 1202 | 주식회사혜인디자인 | 서영술 | 서울특별시 강서구 강서로56가길 53 | 17 | 주민세 | 2008년 7월 | 2008년 7월 주민세 등 17건 총 17 |
| 1203 | 주식회사 센트럴스페이스 | 조성환 | 서울특별시 강남구 선릉로90길 42 | 17 | 지방소득세 | 2014년 11월 | 2014년 11월 지방소득세 등 3건 총 17 |
| 1204 | 유니웍스 ( 주 ) | 한석준 | 서울특별시강남논현241-3 | 17 | 지방소득세 | 2014년 6월 | 2014년 6월 지방소득세 등 4건 총 17 |
| 1205 | 승오산업개발 | 이호영 | 서울특별시 서초구 반포동 739-32 | 17 | 지방소득세 | 2012년 3월 | 2012년3월지방소득세 1건 총 17 |
| 1206 | (주)이안아키텍츄어디자인 | 김진훈 | 서울특별시 서초구 마방로 44-1 | 17 | 지방소득세 | 2014년 6월 | 2014년 6월 지방소득세 등 17건 총 17 |
| 1207 | 그레이트건설 ( 주 ) | 한영태 | 서울특별시 강서구 공항대로53가길 1 | 17 | 지방소득세 | 2012년 6월 | 2012년 6월 지방소득세 등 9건 총 17 |
| 1208 | 주식회사동우리빙 | 이길우 | 서울특별시강남구도산대로50길33-3 | 17 | 등록세 | 2008년 8월 | 2008년 8월 등록세 등 14건 총 17 |
| 1209 | 업산건철 ( 주 ) | 손승광 | 서울특별시 양천구 신정중앙로 57 | 17 | 지방소득세 | 2013년 7월 | 2013년 7월 지방소득세 등 4건 총 17 |
| 1210 | 우리티엔씨 주식회사 | 조정민 | 서울특별시 금천구 가산디지털1로 128 | 17 | 취득세 | 2014년 7월 | 2014년 7월 취득세 등 4건 총 17 |
| 1211 | 퍼펙트산업 | 연철흠 | 서울특별시서초구강남대로275 | 17 | 지방소득세 | 2010년 2월 | 2010년 2월 지방소득세 등 12건 총 17 |

| 연번 | 성명 | 대표자 | 법인 소재지 | 체납액 | 대표세목 | 과세년월 | 체납요지 |
|---|---|---|---|---|---|---|---|
| 1212 | ( 주 ) 대국 | 박준규 | 서울특별시송파송파32 | 17 | 지방소득세 | 2012년 2월 | 2012년2월지방소득세 1건 총 17 |
| 1213 | 주식회사한맥기획 | 전병용 | 서울특별시 강남구 논현로24길 6 | 17 | 주민세 | 2009년 7월 | 2009년 7월 주민세 등 23건 총 17 |
| 1214 | 라보디자인 | 사망 | 서울특별시 강남구 강남대로118길 15 | 17 | 주민세 | 2009년 7월 | 2009년 7월 주민세 등 10건 총 17 |
| 1215 | 주식회사 청삼 | 강민중 | 서울특별시 강남구 도산대로 209 | 17 | 지방소득세 | 2013년 2월 | 2013년 2월 지방소득세 등 3건 총 17 |
| 1216 | 레쓰건축사무소 | 이훈 | 서울특별시 강남구 영동대로 721 | 17 | 주민세 | 2008년 7월 | 2008년 7월 주민세 등 5건 총 17 |
| 1217 | 다우인더스트리 | 민병일 | 서울특별시 서초구 명달로 116 | 17 | 지방소득세 | 2011년 3월 | 2011년 3월 지방소득세 등 9건 총 17 |
| 1218 | 이앤에이 주식회사 | 오해성 | 서울특별시 용산구 한남동 604 | 17 | 지방소득세 | 2012년 12월 | 2012년 12월 지방소득세 등 4건 총 17 |
| 1219 | (주)동베이농산 | 신재근 | 서울특별시 서초구 나루터로 62 | 17 | 지방소득세 | 2014년 2월 | 2014년 2월 지방소득세 등 2건 총 17 |
| 1220 | 주식회사 비에이치비솔루션 | 반준길 | 서울특별시 영등포구 영등포로 103 | 17 | 지방소득세 | 2014년 6월 | 2014년 6월 지방소득세 등 19건 총 17 |
| 1221 | 앤디알엔지니어링 | 임종승 | 서울특별시 서초구 반포대로14길 71 | 17 | 지방소득세 | 2013년 2월 | 2013년 2월 지방소득세 등 4건 총 17 |
| 1222 | 솔로몬알앤씨 | 이구영 | 서울특별시종로구청운동4-21 | 17 | 등록세 | 2009년 1월 | 2009년 1월 등록세 등 4건 총 17 |

| 연번 | 성명 | 대표자 | 법인 소재지 | 체납액 | 대표세목 | 과세년월 | 체납요지 |
|---|---|---|---|---|---|---|---|
| 1223 | 대현인베스트먼트 | 변성태 | 서울특별시서초구방배동915-10 | 17 | 주민세 | 2008년 8월 | 2008년 8월 주민세 등 5건 총 17 |
| 1224 | 유화실업 주식회사 | 서우선 | 서울특별시종로구숭인2동1417 | 17 | 지방소득세 | 2013년 8월 | 2013년 8월 지방소득세 등 2건 총 17 |
| 1225 | 강동제일시장 | | 서울특별시강동구구천면로47길57 | 17 | 주민세 | 1993년 5월 | 1993년 5월 주민세 등 2건 총 17 |
| 1226 | 표성엔지니어링 | 홍두표 | 서울특별시 영등포구 국회대로29길 3 | 17 | 주민세 | 2008년 6월 | 2008년 6월 주민세 등 20건 총 17 |
| 1227 | 파워링크코리아 | 양종화 | 서울특별시 금천구 가산동 470-5 | 17 | 등록세 | 2009년 2월 | 2009년 2월 등록세 등 17건 총 17 |
| 1228 | ( 주 ) 천우씨앤아이 | 박래헌 | 서울특별시 동대문구 서울특별시시립대로 36 | 17 | 지방소득세 | 2013년 6월 | 2013년 6월 지방소득세 등 8건 총 17 |
| 1229 | 이앤에스종합기술사건축사사무소 | 이수열 | 서울특별시강남구역삼동792-72 | 17 | 주민세 | 2009년 7월 | 2009년 7월 주민세 등 30건 총 17 |
| 1230 | 에스피바이오텍 | 최종식 | 서울특별시서초구양재동306-7 | 17 | 주민세 | 2009년 11월 | 2009년 11월 주민세 등 2건 총 17 |
| 1231 | ( 주 ) 중일인터내셔날 | 정홍조 | 서울특별시 서초구 논현로 145 | 17 | 지방소득세 | 2013년 7월 | 2013년 7월 지방소득세 등 4건 총 17 |
| 1232 | 주-다믓건설 | 이석근 | 서울특별시 서초구 사임당로 74 | 17 | 취득세 | 2008년 11월 | 2008년11월취득세 1건 총 17 |
| 1233 | 로그아이 | 윤창수 | 서울특별시영등포구당산로240 | 17 | 지방소득세 | 2010년 11월 | 2010년 11월 지방소득세 등 11건 총 17 |

| 연번 | 성명 | 대표자 | 법인 소재지 | 체납액 | 대표세목 | 과세년월 | 체납요지 |
|---|---|---|---|---|---|---|---|
| 1234 | 대명기산-주 | 박주성 | 서울특별시 강남구 개포로 509 | 17 | 주민세 | 1997년 1월 | 1997년 1월 주민세 등 21건 총 17 |
| 1235 | 동남아이디엠(주) | 손중락 | 서울특별시 강남구 학동로 207 | 17 | 지방소득세 | 2010년 7월 | 2010년 7월 지방소득세 등 10건 총 17 |
| 1236 | 종합건설이앤시 | 현강섭 | 서울특별시종로구옥인동100-1 | 17 | 주민세 | 2005년 6월 | 2005년 6월 주민세 등 4건 총 17 |
| 1237 | 트리윤 | 최석윤 | 서울특별시금천구가산동664 | 17 | 등록세 | 2011년 10월 | 2011년 10월 등록세 등 3건 총 17 |
| 1238 | ( 주 ) 아이소닉모터스 | 김도균 | 서울특별시 영등포구 국회대로72길 11 | 17 | 취득세 | 2014년 5월 | 2014년 5월 취득세 등 2건 총 17 |
| 1239 | (주)초연인터내셔날 | 정종온 | 서울특별시 관악구 남부순환로 1808 | 17 | 주민세 | 2008년 6월 | 2008년 6월 주민세 등 16건 총 17 |
| 1240 | 태화수산 | 이규백 | 서울특별시 송파구 양재대로 932 | 17 | 지방소득세 | 2010년 11월 | 2010년 11월 지방소득세 등 4건 총 17 |
| 1241 | (주)메이인터내셔날 | 이형균 | 서울특별시 금천구 벚꽃로 254 | 17 | 지방소득세 | 2011년 8월 | 2011년8월지방소득세 1건 총 17 |
| 1242 | 다솔건영 주식회사 | 정승만 | 서울특별시 금천구 가산디지털1로 1 | 17 | 지방소득세 | 2014년 6월 | 2014년 6월 지방소득세 등 2건 총 17 |
| 1243 | 주식회사 블루이즈 | 남상규 | 서울특별시송파구가락동79-5 | 16 | 지방소득세 | 2013년 5월 | 2013년 5월 지방소득세 등 2건 총 16 |
| 1244 | 동양정보통신MA | 박만규 | 서울특별시 마포구 마포대로 38 | 16 | 주민세 | 2008년 6월 | 2008년 6월 주민세 등 2건 총 16 |

| 연번 | 성명 | 대표자 | 법인 소재지 | 체납액 | 대표세목 | 과세년월 | 체납요지 |
|---|---|---|---|---|---|---|---|
| 1245 | 재륜건설(주) | 이상훈 | 서울특별시 영등포구 가마산로71길 21 | 16 | 주민세 | 2009년 6월 | 2009년 6월 주민세 등 8건 총 16 |
| 1246 | (주)넥스텔 | 선승완 | 경기도성남시중원구산성대로4524층 | 16 | 주민세 | 2008년 9월 | 2008년9월주민세 1건 총 16 |
| 1247 | (주)더블유폰 | 최준우 | 서울특별시 광진구 능동로 332 | 16 | 지방소득세 | 2010년 7월 | 2010년 7월 지방소득세 등 3건 총 16 |
| 1248 | 인터옵스 | 김병수 | 서울특별시금천구가산동60-44 | 16 | 등록세 | 2009년 11월 | 2009년 11월 등록세 등 9건 총 16 |
| 1249 | 폴라리스개발 | 김영주 | 서울특별시강남구역삼동604-1 | 16 | 지방소득세 | 2010년 9월 | 2010년 9월 지방소득세 등 6건 총 16 |
| 1250 | (재)예음문화재단 | 사망 | 서울특별시중구충정로1가58-1 | 16 | 주민세 | 2001년 12월 | 2001년 12월 주민세 등 18건 총 16 |
| 1251 | (주)두성엔티 | 사망 | 경기도 안양시 동안구 시민대로 167 | 16 | 주민세 | 2009년 3월 | 2009년 3월 주민세 등 4건 총 16 |
| 1252 | (주)레인보우테크놀로지 | 이승훈 | 서울특별시 용산구 청파로20길 34 | 16 | 지방소득세 | 2010년 10월 | 2010년 10월 지방소득세 등 8건 총 16 |
| 1253 | 엠피플러스 | 김정화 | 서울특별시영등포구국회대로37길6 | 16 | 주민세 | 2009년 8월 | 2009년8월주민세 1건 총 16 |
| 1254 | (주)엠브이넷 | 이제명 | 서울특별시도봉구도봉1동557-1 | 16 | 주민세 | 2003년 10월 | 2003년 10월 주민세 등 2건 총 16 |
| 1255 | 제이앤바이오(주) | 김장호 | 서울특별시 마포구 토정로 253 | 16 | 지방소득세 | 2014년 9월 | 2014년 9월 지방소득세 등 6건 총 16 |

| 연번 | 성명 | 대표자 | 법인 소재지 | 체납액 | 대표세목 | 과세년월 | 체납요지 |
|---|---|---|---|---|---|---|---|
| 1256 | 영농조합법인 번영농산 | 문행배 | 서울특별시 중랑구 봉화산로 194 | 16 | 주민세 | 2005년 9월 | 2005년 9월 주민세 등 2건 총 16 |
| 1257 | (주)디앤엠헬스 | 유영화 | 서울특별시 동대문구 왕산로33길 67-1 | 16 | 지방소득세 | 2014년 4월 | 2014년4월지방소득세 1건 총 16 |
| 1258 | 주식회사 동보정현디앤씨 | 전경선 | 서울특별시 종로구 인사동길 34-1 | 16 | 지방소득세 | 2014년 11월 | 2014년 11월 지방소득세 등 3건 총 16 |
| 1259 | (주)아티포트 | 김이현 | 서울특별시 종로구 자하문로 295 | 16 | 지방소득세 | 2014년 10월 | 2014년 10월 지방소득세 등 3건 총 16 |
| 1260 | 주식회사 우진씨앤피 | 허보욱 | 서울특별시 영등포구 디지털로 411 | 16 | 지방소득세 | 2014년 6월 | 2014년 6월 지방소득세 등 6건 총 16 |
| 1261 | 주식회사 뱅시레 | 하재학 | 서울특별시용산구용문동10-4 | 16 | 지방소득세 | 2014년 3월 | 2014년 3월 지방소득세 등 3건 총 16 |
| 1262 | 주식회사 에스푸드시스템 | 신현식 | 서울특별시성동구성수2가3동315-7 | 16 | 지방소득세 | 2014년 10월 | 2014년10월지방소득세 1건 총 16 |
| 1263 | 두림티앤씨 | 김준식 | 서울특별시서초구강남대로327 | 16 | 취득세 | 2008년 5월 | 2008년5월취득세 1건 총 16 |
| 1264 | 아라라트무역 | 송문용 | 서울특별시성북구돈암2동639 | 16 | 지방소득세 | 2011년 10월 | 2011년 10월 지방소득세 등 2건 총 16 |
| 1265 | 삼앤일산업개발(주) | 이영석 | 서울특별시강서구화곡본동29-65 | 16 | 지방소득세 | 2010년 2월 | 2010년 2월 지방소득세 등 15건 총 16 |
| 1266 | 주식회사삼테크아이앤씨 | 엄광용 | 서울특별시금천구가산동481-10 | 16 | 주민세 | 2009년 12월 | 2009년 12월 주민세 등 17건 총 16 |

| 연번 | 성명 | 대표자 | 법인 소재지 | 체납액 | 대표세목 | 과세년월 | 체납요지 |
|---|---|---|---|---|---|---|---|
| 1267 | (주)디아코니아 | 김광열 | 서울특별시강남구신사동512 | 16 | 주민세 | 2008년 7월 | 2008년 7월 주민세 등 16건 총 16 |
| 1268 | 영도종합건설주식회사 | 김영록 | 서울특별시서초구서초1동1431-9 | 16 | 지방소득세 | 2010년 3월 | 2010년 3월 지방소득세 등 3건 총 16 |
| 1269 | 주식회사 삼원프라자 | 홍창훈 | 서울특별시 용산구 청파로 77 | 16 | 지방소득세 | 2013년 7월 | 2013년7월지방소득세 1건 총 16 |
| 1270 | (주)고인돌일이삼 | 윤혜원 | 서울특별시성동구하왕십리동291-10 | 16 | 지방소득세 | 2014년 7월 | 2014년 7월 지방소득세 등 2건 총 16 |
| 1271 | ( 주 ) 다올유씨엘 | 윤병설 | 서울특별시 강남구 논현로 46 | 16 | 지방소득세 | 2013년 3월 | 2013년 3월 지방소득세 등 27건 총 16 |
| 1272 | 주식회사 오뜨앤라이프 | 윤정수 | 서울특별시 도봉구 노해로 341 | 16 | 지방소득세 | 2013년 5월 | 2013년 5월 지방소득세 등 3건 총 16 |
| 1273 | 웅비씨엠종합건설 주식회사 | 이충일 | 서울특별시관악구조원동519-8 | 16 | 지방소득세 | 2010년 2월 | 2010년2월지방소득세 1건 총 16 |
| 1274 | 남양만두레마을 | 구태호 | 서울특별시송파구송파동139-12 | 16 | 주민세 | 2008년 5월 | 2008년 5월 주민세 등 31건 총 16 |
| 1275 | ( 주 ) 티에스글로벌라인 | 진선희 | 서울특별시종로신문로2 | 16 | 지방소득세 | 2014년 10월 | 2014년 10월 지방소득세 등 2건 총 16 |
| 1276 | 진흥건설(주) | 우성수 | 서울특별시송파구가락동79-4 | 16 | 지방소득세 | 2010년 7월 | 2010년 7월 지방소득세 등 7건 총 16 |
| 1277 | 거리개발 | 박종섭 | 서울특별시서대문구연희동700 | 16 | 지방소득세 | 2010년 11월 | 2010년 11월 지방소득세 등 4건 총 16 |

| 연번 | 성명 | 대표자 | 법인 소재지 | 체납액 | 대표세목 | 과세년월 | 체납요지 |
|---|---|---|---|---|---|---|---|
| 1278 | 주식회사비지오텍코리아 | 이형균 | 서울특별시금천구벚꽃로254 | 16 | 지방소득세 | 2011년 2월 | 2011년 2월 지방소득세 등 5건 총 16 |
| 1279 | (주)씨앤청구 | 김종섭 | 서울특별시종로구숭인2동201-28 | 16 | 지방소득세 | 2011년 3월 | 2011년3월지방소득세 1건 총 16 |
| 1280 | 주-리얼에스피 | 황호성 | 서울특별시 서대문구 명물길 62 | 15 | 지방소득세 | 2010년 6월 | 2010년 6월 지방소득세 등 10건 총 15 |
| 1281 | 주-디딤돌씨앤디 | 김준환 | 서울특별시영등포구여의도동11-11 | 15 | 지방소득세 | 2014년 10월 | 2014년 10월 지방소득세 등 3건 총 15 |
| 1282 | ( 주 ) 삼덕에스알씨 | 신태범 | 서울특별시구로구구로동609-1 | 15 | 지방소득세 | 2013년 6월 | 2013년 6월 지방소득세 등 7건 총 15 |
| 1283 | 주식회사휠코 | 이규만 | 서울특별시 송파구 석촌호수로18길 11-14 | 15 | 주민세 | 2005년 2월 | 2005년 2월 주민세 등 62건 총 15 |
| 1284 | ( 주 ) 골드펀 | 김선태 | 서울특별시종로구익선동55 | 15 | 지방소득세 | 2013년 8월 | 2013년 8월 지방소득세 등 5건 총 15 |
| 1285 | 목우 | 박주철 | 서울특별시마포구공덕동128-16 | 15 | 주민세 | 2006년 10월 | 2006년 10월 주민세 등 11건 총 15 |
| 1286 | 주식회사명광산업 | 박건호 | 서울특별시 영등포구 대림로17길 11-6 | 15 | 지방소득세 | 2014년 1월 | 2014년1월지방소득세 1건 총 15 |
| 1287 | (주)에너지엠이씨 | 전상준 | 서울특별시동대문구신설동94-42 | 15 | 지방소득세 | 2014년 4월 | 2014년 4월 지방소득세 등 4건 총 15 |
| 1288 | (주)굿스타 | 김종철 | 서울특별시 강남구 학동로12길5 | 15 | 지방소득세 | 2013년 7월 | 2013년 7월 지방소득세 등 4건 총 15 |

| 연번 | 성명 | 대표자 | 법인 소재지 | 체납액 | 대표세목 | 과세년월 | 체납요지 |
|---|---|---|---|---|---|---|---|
| 1289 | 네일저널 | 손명성 | 서울특별시은평구녹번동39-4 | 15 | 지방소득세 | 2013년 7월 | 2013년 7월 지방소득세 등 7건 총 15 |
| 1290 | 주-라인업에듀 | 송은경 | 서울특별시 금천구 가산디지털2로 14 | 15 | 등록세 | 2011년 8월 | 2011년 8월 등록세 등 5건 총 15 |
| 1291 | (주)엠블랙 | 장미화 | 서울특별시관악구미성동757-19 | 15 | 지방소득세 | 2014년 1월 | 2014년 1월 지방소득세 등 4건 총 15 |
| 1292 | 비젼네트웨어 | 김태복 | 서울특별시 구로구 디지털로31길 53 | 15 | 등록세 | 2010년 2월 | 2010년 2월 등록세 등 16건 총 15 |
| 1293 | 넓은들 | 최정옥 | 경기도 수원시 팔달구 팔달문로114번길 25-20 | 15 | 취득세 | 2009년 3월 | 2009년3월취득세 1건 총 15 |
| 1294 | ( 주 ) 보은텍스 | 남기원 | 서울특별시종로구종로6가270-3 | 15 | 지방소득세 | 2014년 12월 | 2014년 12월 지방소득세 등 8건 총 15 |
| 1295 | 상지기업 | 정광원 | 서울특별시 마포구 월드컵북로44길 59 | 15 | 지방소득세 | 2011년 7월 | 2011년7월지방소득세 1건 총 15 |
| 1296 | 아산캐피탈 | 김창호 | 경기도 광주시 오포로 646 | 15 | 주민세 | 2008년 6월 | 2008년 6월 주민세 등 7건 총 15 |
| 1297 | 쵸이스엔지니어링 | 최창학 | 서울특별시 금천구 가산동 459-3 | 15 | 주민세 | 2007년 11월 | 2007년 11월 주민세 등 7건 총 15 |
| 1298 | 경인수동 | 이영옥 | 서울특별시광진구자양동41-10 | 15 | 지방소득세 | 2014년 3월 | 2014년 3월 지방소득세 등 2건 총 15 |
| 1299 | (주)청정대영물류 | 김성수 | 서울특별시성동구마장로44길 | 15 | 지방소득세 | 2010년 7월 | 2010년 7월 지방소득세 등 4건 총 15 |

| 연번 | 성명 | 대표자 | 법인 소재지 | 체납액 | 대표세목 | 과세년월 | 체납요지 |
|---|---|---|---|---|---|---|---|
| 1300 | 주식회사 뉴토리 | 이한산 | 서울특별시 동대문구 무학로35길 40 | 15 | 지방소득세 | 2014년 10월 | 2014년 10월 지방소득세 등 5건 총 15 |
| 1301 | 한국피스웨이주식회사 | 손창익 | 서울특별시 영등포구 국제금융로6길 26 | 15 | 주민세 | 2009년 1월 | 2009년 1월 주민세 등 2건 총 15 |
| 1302 | ( 주 ) 지이엠홀딩스 | 김형철 | 서울특별시 강남구 선릉로 704 | 15 | 지방소득세 | 2014년 7월 | 2014년 7월 지방소득세 등 2건 총 15 |
| 1303 | (주)삼우티앤에스 | 김철근 | 서울특별시 마포구 마포대로38 | 15 | 주민세 | 2009년 6월 | 2009년 6월 주민세 등 5건 총 15 |
| 1304 | 카맨(주) | 강승호 | 서울특별시 구로 디지털로31길 38-21 | 15 | 지방소득세 | 2014년 3월 | 2014년3월지방소득세 1건 총 15 |
| 1305 | 감로아이엔티 | 전장봉 | 서울특별시금천구벚꽃로56길14 | 15 | 등록세 | 2008년 2월 | 2008년 2월 등록세 등 5건 총 15 |
| 1306 | ( 주 ) 세븐웨이인터내셔날 | 김도원 | 서울특별시 동작구 대림로22 | 15 | 지방소득세 | 2014년 4월 | 2014년 4월 지방소득세 등 3건 총 15 |
| 1307 | 웰토피아 | 안병일 | 서울특별시금천구가산디지털1로2 | 15 | 지방소득세 | 2010년 5월 | 2010년5월지방소득세 1건 총 15 |
| 1308 | (주)골든시네마 | 이병윤 | 서울특별시 서초구 마발로2길 74 | 15 | 지방소득세 | 2013년 10월 | 2013년 10월 지방소득세 등 10건 총 15 |
| 1309 | ( 주 ) 유토힐개발 | 홍범식 | 서울특별시강남구논현2동254-3 | 15 | 지방소득세 | 2012년 4월 | 2012년4월지방소득세 1건 총 15 |
| 1310 | (주)워터웍스 | 황정환 | 서울특별시 성동구 성수2가1동 333-72 | 14 | 지방소득세 | 2014년 6월 | 2014년 6월 지방소득세 등 6건 총 14 |

| 연번 | 성명 | 대표자 | 법인 소재지 | 체납액 | 대표세목 | 과세년월 | 체납요지 |
|---|---|---|---|---|---|---|---|
| 1311 | 코리아유니크(주) | 김재양 | 서울특별시금천구가산동60-19 | 14 | 등록세 | 2009년 8월 | 2009년 8월 등록세 등 3건 총 14 |
| 1312 | ( 주 ) 카스타 | 유영모 | 서울특별시 강남구 강남대로 320 | 14 | 지방소득세 | 2014년 11월 | 2014년11월지방소득세 1건 총 14 |
| 1313 | 주식회사 해동패브릭 | 엄진수 | 서울특별시양천구신월동932-5 | 14 | 지방소득세 | 2011년 2월 | 2011년 2월 지방소득세 등 3건 총 14 |
| 1314 | 건양석유 주식회사 | 서현장 | 서울특별시영등포구양평로90 | 14 | 지방소득세 | 2013년 7월 | 2013년 7월 지방소득세 등 4건 총 14 |
| 1315 | 주식회사 성령주택 | 최삼례 | 서울특별시 동작구 사당로23길 137 | 14 | 지방소득세 | 2014년 7월 | 2014년 7월 지방소득세 등 3건 총 14 |
| 1316 | 파티투나잇 | 안주미 | 서울특별시 동대문구 장한로 21 | 14 | 지방소득세 | 2010년 7월 | 2010년 7월 지방소득세 등 4건 총 14 |
| 1317 | 선일디엔씨 ( 주 ) | 이종우 | 서울특별시 서초구 강남대로 327 | 14 | 지방소득세 | 2014년 6월 | 2014년 6월 지방소득세 등 7건 총 14 |
| 1318 | 동방스토어 ( 주 ) | 임응규 | 서울특별시 광진구 광장동 신동아 파밀리에 | 14 | 지방소득세 | 2014년 6월 | 2014년 6월 지방소득세 등 11건 총 14 |
| 1319 | (주)바우건설산업 | 김원효 | 서울특별시 서초구 효령로 414 | 14 | 지방소득세 | 2014년 12월 | 2014년 12월 지방소득세 등 2건 총 14 |
| 1320 | 화양시장 | 신광수 | 서울특별시 광진구 광나루로 369 | 14 | 지방소득세 | 2014년 6월 | 2014년6월지방소득세 1건 총 14 |
| 1321 | ( 주 ) 볼빅상사 | 정형원 | 서울특별시 관악구 남현1길 26 | 14 | 지방소득세 | 2014년 4월 | 2014년 4월 지방소득세 등 2건 총 14 |

| 연번 | 성명 | 대표자 | 법인 소재지 | 체납액 | 대표세목 | 과세년월 | 체납요지 |
|---|---|---|---|---|---|---|---|
| 1322 | 세림리오빌 | 김분덕 | 서울특별시 광진구 아차산로 451 | 14 | 주민세 | 2009년 3월 | 2009년 3월 주민세 등 11건 총 14 |
| 1323 | (주)조은인연 | 최세현 | 서울특별시 서초구 방배로15길 7 | 14 | 지방소득세 | 2011년 7월 | 2011년 7월 지방소득세 등 3건 총 14 |
| 1324 | (주)참사리 | 유재철 | 서울특별시송파구문정1동77-7 | 14 | 주민세 | 2009년 3월 | 2009년 3월 주민세 등 16건 총 14 |
| 1325 | 주식회사 제이케이무역상사 | 박도순 | 경기도 시흥시 소래산길 65 | 14 | 지방소득세 | 2014년 7월 | 2014년 7월 지방소득세 등 8건 총 14 |
| 1326 | 주식회사 리먼스 | 박가영 | 서울특별시중구동호로7길17 | 14 | 지방소득세 | 2014년 7월 | 2014년 7월 지방소득세 등 2건 총 14 |
| 1327 | 스마트링크 | 김용조 | 서울특별시 영등포구 영신로 220 | 14 | 취득세 | 2014년 7월 | 2014년7월취득세 1건 총 14 |
| 1328 | (주)케이앤비파이낸셜대부 | 강승진 | 서울특별시양천구신정로170 | 14 | 지방소득세 | 2014년 8월 | 2014년 8월 지방소득세 등 3건 총 14 |
| 1329 | ( 주 ) 이레베스트 | 이민화 | 서울특별시강남구삼성1동광성빌딩 | 14 | 지방소득세 | 2014년 11월 | 2014년 11월 지방소득세 등 3건 총 14 |
| 1330 | ( 주 ) 뉴늘푸른에너지 | 조민수 | 서울특별시 송파구 올림픽로 336 | 14 | 지방소득세 | 2014년 6월 | 2014년 6월 지방소득세 등 5건 총 14 |
| 1331 | (주)거화디엠씨 | 최성배 | 서울특별시 영등포구 여의대방로67길 22 | 14 | 지방소득세 | 2010년 10월 | 2010년 10월 지방소득세 등 16건 총 14 |
| 1332 | 피티엘중공업주식회사 | 정상철 | 서울특별시 금천구 가산디지털1로 205-28 | 14 | 지방소득세 | 2014년 9월 | 2014년 9월 지방소득세 등 3건 총 14 |

| 연번 | 성명 | 대표자 | 법인 소재지 | 체납액 | 대표세목 | 과세년월 | 체납요지 |
|---|---|---|---|---|---|---|---|
| 1333 | 다동건설 | 손창옥 | 서울특별시 영등포구 대림1동 989-10 | 14 | 주민세 | 2007년 1월 | 2007년 1월 주민세 등 20건 총 14 |
| 1334 | 주식회사정서이앤씨 | 정태현 | 경기도 성남시 중원구 도촌로8번길 11 | 13 | 지방소득세 | 2014년 11월 | 2014년 11월 지방소득세 등 2건 총 13 |
| 1335 | 신한디앤씨 | 이진모 | 서울특별시 강서구 방화동로 126 | 13 | 지방소득세 | 2014년 7월 | 2014년7월지방소득세 1건 총 13 |
| 1336 | 주식회사대형씨앤디 | 유대형 | 서울특별시서초구양재대로12길25 | 13 | 취득세 | 2011년 9월 | 2011년 9월 취득세 등 2건 총 13 |
| 1337 | 주식회사 비상항공 | 김장호 | 서울특별시 동대문구 왕산로 27 | 13 | 지방소득세 | 2010년 1월 | 2010년1월지방소득세 1건 총 13 |
| 1338 | 두영해운 | 김연옥 | 서울특별시 영등포구 의사당대로1길 25 | 13 | 지방소득세 | 2013년 6월 | 2013년6월지방소득세 1건 총 13 |
| 1339 | 드림까페 | 강연금 | 서울특별시 강남구 삼성동 120-6 | 13 | 지방소득세 | 2014년 11월 | 2014년11월지방소득세 1건 총 13 |
| 1340 | (주)바로돈식품 | 김인기 | 서울특별시 성동구 청계천로10다길 34-6 | 13 | 지방소득세 | 2010년 10월 | 2010년 10월 지방소득세 등 20건 총 13 |
| 1341 | 빅포스피앤디 | 박완식 | 서울특별시강서구등촌동628-16 | 13 | 주민세 | 2009년 10월 | 2009년 10월 주민세 등 21건 총 13 |
| 1342 | 주-코너스톤디벨럽먼트 | 김찬배 | 서울특별시 종로구 창신1동 392-1 | 13 | 지방소득세 | 2011년 3월 | 2011년 3월 지방소득세 등 10건 총 13 |
| 1343 | 코코실버-주 | 안정오 | 서울특별시마포구양화로78 | 13 | 주민세 | 2009년 1월 | 2009년 1월 주민세 등 10건 총 13 |

| 연번 | 성명 | 대표자 | 법인 소재지 | 체납액 | 대표세목 | 과세년월 | 체납요지 |
|---|---|---|---|---|---|---|---|
| 1344 | 삼성토탈산업주식회사 | 박해종 | 서울특별시 서초구 방배중앙로21길 54 | 13 | 주민세 | 2004년 6월 | 2004년 6월 주민세 등 14건 총 13 |
| 1345 | 광동건설 | 기호성 | 제주특별자치도 제주시 신대로10길 36 | 12 | 주민세 | 2009년 9월 | 2009년9월주민세 1건 총 12 |
| 1346 | ( 주 ) 삼현금속 | 김호성 | 서울특별시송파구장지동556-3 | 12 | 지방소득세 | 2013년 5월 | 2013년 5월 지방소득세 등 3건 총 12 |
| 1347 | 티뮤커뮤니케이션즈 | 유영일 | 서울특별시금천구가산동459-8 | 12 | 주민세 | 2009년 12월 | 2009년12월주민세 1건 총 12 |
| 1348 | (주)지엠이십일코리아 | 전미선 | 서울특별시 양천구 목동동로 293 | 12 | 지방소득세 | 2013년 6월 | 2013년6월지방소득세 1건 총 12 |
| 1349 | 주-드림메탈글로벌 | 전영식 | 서울특별시강남구대치동942-17 | 12 | 주민세 | 2009년 3월 | 2009년 3월 주민세 등 2건 총 12 |
| 1350 | 주식회사 씨앤씨피플 | 함정화 | 서울특별시 구로구 가마산로27길 11-23 | 12 | 지방소득세 | 2014년 7월 | 2014년 7월 지방소득세 등 2건 총 12 |
| 1351 | (주)쓰리엠어패럴 | 김승덕 | 서울특별시 종로구 새문안로9길 19-1 | 12 | 주민세 | 2009년 2월 | 2009년 2월 주민세 등 8건 총 12 |
| 1352 | (주)지니콜렉션 | 김연신 | 서울특별시 성동구 연무장길 110 | 12 | 지방소득세 | 2012년 7월 | 2012년 7월 지방소득세 등 2건 총 12 |
| 1353 | 미래로씨앤드씨 | 채귀용 | 서울특별시 중구 세종대로 18 | 11 | 주민세 | 2008년 9월 | 2008년9월주민세 1건 총 11 |
| 1354 | ( 주 ) 제이제이통신 | 박례성 | 서울특별시 금천구 가산디지털1로 168 | 11 | 지방소득세 | 2014년 11월 | 2014년11월지방소득세 1건 총 11 |

| 연번 | 성명 | 대표자 | 법인 소재지 | 체납액 | 대표세목 | 과세년월 | 체납요지 |
|---|---|---|---|---|---|---|---|
| 1355 | 묘향기업정보 | 김정수 | 서울특별시 동대문구 한천로14길 18 | 11 | 지방소득세 | 2010년 10월 | 2010년 10월 지방소득세 등 3건 총 11 |
| 1356 | (주)하우인종합건설 | 심미섭 | 서울특별시 강동구 올림픽로 790 | 11 | 지방소득세 | 2010년 7월 | 2010년 7월 지방소득세 등 4건 총 11 |
| 1357 | 주식회사 아제 | 김재천 | 인천광역시 남동구 인주대로591번길 64 | 11 | 지방소득세 | 2012년 6월 | 2012년 6월 지방소득세 등 4건 총 11 |
| 1358 | (주)알지비미디어 | 김중전 | 서울특별시 마포구 마포대로1길 45 | 11 | 지방소득세 | 2013년 6월 | 2013년 6월 지방소득세 등 4건 총 11 |
| 1359 | 주식회사유니온엔터테인먼트 | 양광덕 | 서울특별시 서초구 사임당로 39 | 11 | 지방소득세 | 2011년 7월 | 2011년 7월 지방소득세 등 2건 총 11 |
| 1360 | 주식회사씨피오프로 | 정현근 | 서울특별시금천구가산동327-24 | 11 | 지방소득세 | 2011년 2월 | 2011년 2월 지방소득세 등 2건 총 11 |
| 1361 | 주-나산유통 | 안병균 | 서울특별시강남구학동로343 | 11 | 주민세 | 1998년 11월 | 1998년11월주민세 1건 총 11 |
| 1362 | 종합건설유립 | 유기창 | 서울특별시금천구시흥대로152길25 | 11 | 주민세 | 2007년 10월 | 2007년 10월 주민세 등 5건 총 11 |
| 1363 | (주)엠피씨풀러스 | 박인범 | 서울특별시 관악구 신림로58길13 | 11 | 지방소득세 | 2010년 7월 | 2010년 7월 지방소득세 등 4건 총 11 |
| 1364 | ( 주 ) 부광씨엔씨 | 황철연 | 서울특별시 송파구 거마로15길 18 | 11 | 지방소득세 | 2013년 11월 | 2013년11월지방소득세 1건 총 11 |
| 1365 | 주식회사 웰리아산업 | 심영섭 | 서울특별시 중구 다산로 69 | 11 | 지방소득세 | 2011년 12월 | 2011년12월지방소득세 1건 총 11 |
| 1366 | (주) 민진엔터프라이즈 | 이수정 | 서울특별시금천구가산동459번지14호 | 10 | 주민세 | 2006년 7월 | 2006년 7월 주민세 등 4건 총 10 |

# 기공개 고액·상습체납자 명단(개인)

[ 2016년 10월 17일 현재 체납자 ]

(단위 : 백만원)

| 연번 | 성명 | 나이 | 주소 | 체납액 | 대표 세목 | 과세년월 | 체납요지 |
|---|---|---|---|---|---|---|---|
| 1 | 조동만 | 63 | 서울특별시 중구 동호로20나길 23 | 8,427 | 지방소득세 | 2004년 03월 | 2004년 03월 지방소득세 등 2건 총 8,427 |
| 2 | 이남종 | 54 | 서울특별시 성북구 성북로 37 | 6,253 | 지방소득세 | 2005년 04월 | 2005년 04월 지방소득세 등 7건 총 6,253 |
| 3 | 이상합 | 83 | 경기도 고양시 덕양구 행당로33번길 21 | 5,972 | 지방소득세 | 2001년 03월 | 2001년 03월 지방소득세 등 5건 총 5,972 |
| 4 | 이동경 | 58 | 서울특별시 서초구 사평대로28길 70 | 5,703 | 지방소득세 | 2009년 02월 | 2009년 02월 지방소득세 등 9건 총 5,703 |
| 5 | 정태수 | 93 | 서울특별시 용산구 소월로 377 | 4,753 | 지방소득세 | 1997년 01월 | 1997년 01월 지방소득세 등 82건 총 4,753 |
| 6 | 박권 | 47 | 서울특별시 서초구 동광로41길 14 | 4,662 | 지방소득세 | 2011년 08월 | 2011년 08월 지방소득세 등 6건 총 4,662 |
| 7 | 김흥주 | 67 | 서울특별시 강서구 강서로5라길 200 | 4,609 | 지방소득세 | 2004년 05월 | 2004년 05월 지방소득세 등 12건 총 4,609 |
| 8 | 최현주 | 72 | 서울특별시 서초구 잠원로14길 41 | 4,334 | 지방소득세 | 2014년01월 | 201401 지방소득세 등 27건 총 4,334 |
| 9 | 이동보 | 67 | 서울특별시 중구 다산로46길 17 | 4,262 | 지방소득세 | 2002년 11월 | 2002년 11월 지방소득세 등 26건 총 4,262 |
| 10 | 나승렬 | 71 | 서울특별시 용산구 독서당로 50 | 4,158 | 취득세 | 2004년 06월 | 2004년 06월 취득세 등 31건 총 4,158 |

| 연번 | 성명 | 나이 | 주소 | 체납액 | 대표 세목 | 과세년월 | 체납요지 |
|---|---|---|---|---|---|---|---|
| 11 | 최순영 | 77 | 서울특별시 서초구 바우뫼로31길 55 | 4,043 | 지방소득세 | 1999년 10월 | 1999년 10월 지방소득세 등 15건 총 4,043 |
| 12 | 문원상 | 59 | 경상남도 밀양시 덕산3길 70-9 | 2,929 | 지방소득세 | 2011년 07월 | 2011년 07월 지방소득세 등 11건 총 2,929 |
| 13 | 최종욱 | 77 | 서울특별시 강남구 봉은사로113길 39 | 2,814 | 지방소득세 | 2004년 11월 | 2004년 11월 지방소득세 등 6건 총 2,814 |
| 14 | 백종진 | 56 | 서울특별시 광진구 광나루로44길 20 | 2,777 | 지방소득세 | 2009년 12월 | 2009년 12월 지방소득세 등 15건 총 2,777 |
| 15 | 박종섭 | 65 | 서울특별시 강남구 도산대로83길 34 | 2,676 | 지방소득세 | 2011년 09월 | 2011년 09월 지방소득세 등 10건 총 2,676 |
| 16 | 김상현 | 52 | 서울특별시 강남구 선릉로69길 19 | 2,634 | 지방소득세 | 2013년04월 | 201304 지방소득세 등 5건 총 2,634 |
| 17 | 박병희 | 71 | 서울특별시 노원구 광운로 69 | 2,623 | 지방소득세 | 2012년 04월 | 2012년 04월 지방소득세 등 8건 총 2,623 |
| 18 | 손몽필 | 80 | 서울특별시 종로구 자하문로15길 26-13 | 2,556 | 지방소득세 | 1994년 07월 | 1994년 07월 지방소득세 등 17건 총 2,556 |
| 19 | 전길동 | 74 | 경기도 성남시 분당구 정자일로 1 | 2,460 | 지방소득세 | 2000년 03월 | 2000년 03월 지방소득세 등 6건 총 2,460 |
| 20 | 김현재 | 57 | 서울특별시 서초구 반포대로1길 52 | 2,170 | 지방소득세 | 2010년 04월 | 2010년 04월 지방소득세 등 24건 총 2,170 |
| 21 | 강태우 | 37 | 서울특별시 서초구 언남10길 39 | 2,009 | 지방소득세 | 2012년 04월 | 2012년 04월 지방소득세 등 11건 총 2,009 |

| 연번 | 성명 | 나이 | 주소 | 체납액 | 대표 세목 | 과세년월 | 체납요지 |
|---|---|---|---|---|---|---|---|
| 22 | 정순철 | 55 | 경기도 성남시 수정구 남문로74번길 18 | 2,008 | 지방소득세 | 2004년 01월 | 2004년 01월 지방소득세 등 12건 총 2,008 |
| 23 | 최철기 | 56 | 경기도 성남시 중원구 갈현로19번길 11 | 1,990 | 지방소득세 | 2012년 08월 | 2012년 08월 지방소득세 등 5건 총 1,990 |
| 24 | 김건일 | 62 | 서울특별시 강북구 솔샘로 174 | 1,972 | 지방소득세 | 2012년 12월 | 2012년 12월 지방소득세 등 6건 총 1,972 |
| 25 | 엄상문 | 47 | 강원도 원주시 늘품로 199 | 1,912 | 지방소득세 | 2012년 06월 | 2012년 06월 지방소득세 등 5건 총 1,912 |
| 26 | 김영활 | 52 | 서울특별시 송파구 중대로 121 | 1,834 | 지방소득세 | 2008년 08월 | 2008년 08월 지방소득세 등 6건 총 1,834 |
| 27 | 노건훈 | 65 | 경기도 수원시 팔달구 권광로 138 | 1,829 | 등록세 | 2003년 01월 | 2003년 01월 등록세 등 8건 총 1,829 |
| 28 | 권증 | 62 | 서울특별시 강동구 아리수로97길 19 | 1,807 | 지방소득세 | 2011년 08월 | 2011년 08월 지방소득세 등 10건 총 1,807 |
| 29 | 변인호 | 59 | 서울특별시 중랑구 면목로 298 | 1,585 | 지방소득세 | 1990년 03월 | 1990년 03월 지방소득세 등 8건 총 1,585 |
| 30 | 권도세 | 54 | 서울특별시 강남구 광평로10길 15 | 1,557 | 지방소득세 | 2014년02월 | 201402 지방소득세 등 4건 총 1557 |
| 31 | 이재호 | 48 | 서울특별시 동대문구 서울시립대로28가길 7-3 | 1,533 | 지방소득세 | 2012년 12월 | 2012년 12월 지방소득세 등 7건 총 1533 |
| 32 | 김순석 | 60 | 서울특별시 강남구 테헤란로37길 36 | 1,497 | 지방소득세 | 2000년 02월 | 2000년 02월 지방소득세 등 10건 총 1497 |

| 연번 | 성명 | 나이 | 주소 | 체납액 | 대표 세목 | 과세년월 | 체납요지 |
|---|---|---|---|---|---|---|---|
| 33 | 정윤삼 | 79 | 광주광역시 동구 남문로 676 | 1,476 | 지방소득세 | 2014년01월 | 201401 지방소득세 등 2건 총 1,476 |
| 34 | 이철수 | 57 | 서울특별시 서초구 서초대로78길 42 | 1,409 | 지방소득세 | 2010년 04월 | 2010년 04월 지방소득세 등 9건 총 1,409 |
| 35 | 이종순 | 76 | 서울특별시 송파구 성내천로42길 5-10 | 1,384 | 지방소득세 | 2009년 12월 | 2009년 12월 지방소득세 등 41건 총 1,384 |
| 36 | 이규태 | 66 | 서울특별시 성북구 삼선교로18길 23 | 1,348 | 지방소득세 | 2010년 01월 | 2010년 01월 지방소득세 등 9건 총 1,348 |
| 37 | 곽상현 | 66 | 서울특별시 강남구 언주로30길 10 | 1,347 | 지방소득세 | 2005년 02월 | 2005년 02월 지방소득세 등 12건 총 1,347 |
| 38 | 홍송원 | 63 | 서울특별시 종로구 북촌로 31-18 | 1,303 | 지방소득세 | 2013년07월 | 201307 지방소득세 등 7건 총 1,303 |
| 39 | 김동섭 | 67 | 경기도 남양주시 화도읍 경춘로 1606 | 1,285 | 지방소득세 | 1992년 09월 | 1992년 09월 지방소득세 등 69건 총 1,285 |
| 40 | 정상교 | 55 | 서울특별시 마포구 동교로15길 7 | 1,274 | 지방소득세 | 2000년 08월 | 2000년 08월 지방소득세 등 5건 총 1,274 |
| 41 | 서정옥 | 69 | 서울특별시 강남구 역삼로 240-1 | 1,244 | 지방소득세 | 2001년 08월 | 2001년 08월 지방소득세 등 8건 총 1,244 |
| 42 | 박영주 | 59 | 서울특별시 송파구 백제고분로37길 16 | 1,241 | 지방소득세 | 2012년 04월 | 2012년 04월 지방소득세 등 9건 총 1,241 |
| 43 | 김종민 | 50 | 서울특별시 광진구 천호대로138길 32-6 | 1,239 | 지방소득세 | 2013년05월 | 201305 지방소득세 등 3건 총 1,239 |

| 연번 | 성명 | 나이 | 주소 | 체납액 | 대표 세목 | 과세년월 | 체납요지 |
|---|---|---|---|---|---|---|---|
| 44 | 양회성 | 67 | 서울특별시 구로구 가마산로27길 7 | 1,214 | 지방소득세 | 2006년 04월 | 2006년 04월 지방소득세 등 1건 총 1,214 |
| 45 | 정대성 | 46 | 서울특별시 서초구 반포대로10길 10 | 1,167 | 지방소득세 | 2011년 01월 | 2011년 01월 지방소득세 등 2건 총 1,167 |
| 46 | 선창규 | 55 | 전라북도 장수군 관두길 16 | 1,163 | 지방소득세 | 2009년 09월 | 2009년 09월 지방소득세 등 8건 총 1,163 |
| 47 | 전만섭 | 72 | 경기도 광주시 신현로 47-6 | 1,157 | 지방소득세 | 2001년 07월 | 2001년 07월 지방소득세 등 1건 총 1,157 |
| 48 | 김세중 | 60 | 서울특별시 성북구 성북로 37 | 1,143 | 지방소득세 | 2010년 11월 | 2010년 11월 지방소득세 등 12건 총 1,143 |
| 49 | 박형준 | 39 | 서울특별시 송파구 위례성대로2길 40-2 | 1,120 | 지방소득세 | 2011년 01월 | 2011년 01월 지방소득세 등 8건 총 1,120 |
| 50 | 백만기 | 56 | 서울특별시 강서구 화곡로27길 26 | 1,108 | 지방소득세 | 2001년 03월 | 2001년 03월 지방소득세 등 22건 총 1,108 |
| 51 | 이승계 | 60 | 전라남도 순천시 장선배기길 181 | 1,102 | 지방소득세 | 2008년 08월 | 2008년 08월 지방소득세 등 4건 총 1,102 |
| 52 | 변풍식 | 60 | 서울특별시 성동구 상원6길 9 | 1,096 | 지방소득세 | 2008년 07월 | 2008년 07월 지방소득세 등 24건 총 1,096 |
| 53 | 김동진 | 71 | 경기도 이천시 청백리로393번길 220-19 | 1,088 | 지방소득세 | 1999년 04월 | 1999년 04월 지방소득세 등 3건 총 1,088 |
| 54 | 윤원호 | 54 | 서울특별시 송파구 백제고분로 392 | 1,074 | 지방소득세 | 2003년 10월 | 2003년 10월 지방소득세 등 9건 총 1,074 |

| 연번 | 성명 | 나이 | 주소 | 체납액 | 대표 세목 | 과세년월 | 체납요지 |
|---|---|---|---|---|---|---|---|
| 55 | 김익동 | 63 | 서울특별시 강남구 헌릉로571길 30-1 | 1,067 | 지방소득세 | 2008년 10월 | 2008년 10월 지방소득세 등 10건 총 1,067 |
| 56 | 김연회 | 60 | 경기도 부천시 오정구 고리울로52번길 19-10 | 1,066 | 지방소득세 | 2011년 04월 | 2011년 04월 지방소득세 등 11건 총 1,066 |
| 57 | 이상용 | 63 | 서울특별시 서초구 바우뫼로20길 1 | 1,055 | 지방소득세 | 2010년 10월 | 2010년 10월 지방소득세 등 13건 총 1,055 |
| 58 | 문인식 | 80 | 서울특별시 송파구 백제고분로12길 3-13 | 1,047 | 지방소득세 | 2012년 06월 | 2012년 06월 지방소득세 등 10건 총 1,047 |
| 59 | 양종민 | 51 | 서울특별시 서초구 강남대로45길 11 | 1,047 | 취득세 | 2005년 09월 | 2005년 09월 취득세 등 7건 총 1,047 |
| 60 | 윤미자 | 75 | 경기도 용인시 기흥구 동백중앙로 312 | 1,042 | 지방소득세 | 2002년 02월 | 2002년 02월 지방소득세 등 14건 총 1,042 |
| 61 | 최병석 | 64 | 인천광역시 부평구 부흥로243번길 39 | 1,037 | 지방소득세 | 2001년 12월 | 2001년 12월 지방소득세 등 2건 총 1,037 |
| 62 | 박광수 | 56 | 경기도 안양시 동안구 관악대로 488 | 1,035 | 지방소득세 | 2003년 01월 | 2003년 01월 지방소득세 등 17건 총 1,035 |
| 63 | 김흥규 | 63 | 서울특별시 송파구 오금로54길 27 | 1,029 | 취득세 | 2005년 12월 | 2005년 12월 취득세 등 6건 총 1,029 |
| 64 | 조태준 | 43 | 경기도 화성시 역골동로36번길 52 | 1,021 | 지방소득세 | 2012년 02월 | 2012년 02월 지방소득세 등 2건 총 1,021 |
| 65 | 김성길 | 58 | 경상북도 문경시 산양공단2길 10-8 | 995 | 지방소득세 | 2003년 08월 | 2003년 08월 지방소득세 등 20건 총 995 |

| 연번 | 성명 | 나이 | 주소 | 체납액 | 대표 세목 | 과세년월 | 체납요지 |
|---|---|---|---|---|---|---|---|
| 66 | 윤충식 | 66 | 서울특별시 강남구 학동로18길 30 | 991 | 지방소득세 | 2002년 12월 | 2002년 12월 지방소득세 등 19건 총 991 |
| 67 | 김세헌 | 49 | 경기도 파주시 책향기숲길 65-5 | 988 | 지방소득세 | 2012년 03월 | 2012년 03월 지방소득세 등 2건 총 988 |
| 68 | 김학수 | 52 | 서울특별시 광진구 아차산로 361 | 982 | 지방소득세 | 2004년 08월 | 2004년 08월 지방소득세 등 13건 총 982 |
| 69 | 김용선 | 53 | 경기도 화성시 영천로 179 | 979 | 지방소득세 | 2005년 01월 | 2005년 01월 지방소득세 등 36건 총 979 |
| 70 | 강문석 | 55 | 서울특별시 용산구 이태원로55나길 6 | 947 | 지방소득세 | 2012년 02월 | 2012년 02월 지방소득세 등 4건 총 947 |
| 71 | 이덕재 | 46 | 서울특별시 관악구 은천로35라길 5 | 933 | 지방소득세 | 2011년 12월 | 2011년 12월 지방소득세 등 22건 총 933 |
| 72 | WUGUOQUAN | 48 | 서울 영등포구 도림천로13길 16 | 919 | 지방소득세 | 2009년 12월 | 2009년 12월 지방소득세 등 6건 총 919 |
| 73 | 조승민 | 46 | 서울특별시 송파구 올림픽로 212 | 917 | 지방소득세 | 2012년 11월 | 2012년 11월 지방소득세 등 3건 총 917 |
| 74 | 이재전 | 52 | 서울특별시 양천구 목동중앙북로7가길 20 | 916 | 지방소득세 | 2012년 01월 | 2012년 01월 지방소득세 등 2건 총 916 |
| 75 | 문창규 | 58 | 경기도 화성시 행정죽전로3길 25 | 908 | 지방소득세 | 2012년 07월 | 2012년 07월 지방소득세 등 5건 총 908 |
| 76 | 권혁북 | 61 | 서울특별시 강서구 송정로 61-6 | 893 | 지방소득세 | 2007년 08월 | 2007년 08월 지방소득세 등 16건 총 893 |

| 연번 | 성명 | 나이 | 주소 | 체납액 | 대표 세목 | 과세년월 | 체납요지 |
|---|---|---|---|---|---|---|---|
| 77 | 김종채 | 56 | 서울특별시 강남구 압구정로 201 | 892 | 지방소득세 | 2014년07월 | 201407 지방소득세 등 10건 총 892 |
| 78 | 임영규 | 61 | 서울특별시 중구 서소문로 38 | 890 | 지방소득세 | 2013년 01월 | 2013년 01월 지방소득세 등 3건 총 890 |
| 79 | 이호근 | 53 | 서울특별시 강남구 강남대로156길 39 | 869 | 지방소득세 | 2003년 04월 | 2003년 04월 지방소득세 등 3건 총 869 |
| 80 | 김태형 | 60 | 경기도 고양시 덕양구 흥도로 197-69 | 868 | 지방소득세 | 2010년 06월 | 2010년 06월 지방소득세 등 6건 총 868 |
| 81 | 박양숙 | 59 | 서울특별시 금천구 시흥대로112길 38 | 867 | 지방소득세 | 2004년 04월 | 2004년 04월 지방소득세 등 3건 총 867 |
| 82 | 윤태영 | 61 | 서울특별시 서대문구 세무서길 36-5 | 867 | 지방소득세 | 2003년 10월 | 2003년 10월 지방소득세 등 6건 총 867 |
| 83 | 정태진 | 50 | 경기도 용인시 수지구 신봉1로71번길 25 | 862 | 취득세 | 2009년 06월 | 2009년 06월 취득세 등 1건 총 862 |
| 84 | 정일동 | 69 | 경기도 안성시 장미길 32 | 855 | 지방소득세 | 1998년 10월 | 1998년 10월 지방소득세 등 5건 총 855 |
| 85 | 황원철 | 70 | 서울특별시 동작구 사당로17길 86 | 835 | 지방소득세 | 1998년 12월 | 1998년 12월 지방소득세 등 33건 총 835 |
| 86 | 이주호 | 56 | 서울시 용산구 이촌로 347 | 830 | 지방소득세 | 2009년 01월 | 2009년 01월 지방소득세 등 12건 총 830 |
| 87 | 최재은 | 61 | 경기도 성남시 분당구 산운로 121 | 822 | 지방소득세 | 2006년 03월 | 2006년 03월 지방소득세 등 10건 총 822 |

| 연번 | 성명 | 나이 | 주소 | 체납액 | 대표 세목 | 과세년월 | 체납요지 |
|---|---|---|---|---|---|---|---|
| 88 | 김관호 | 63 | 서울특별시 송파구 충민로 5 | 811 | 지방소득세 | 1992년 07월 | 1992년 07월 지방소득세 등 28건 총 811 |
| 89 | 김성필 | 63 | 경상남도 창원시 성산구 상남로24번길 13 | 803 | 지방소득세 | 1999년 12월 | 1999년 12월 지방소득세 등 19건 총 803 |
| 90 | 김용서 | 61 | 서울특별시 중랑구 동일로157길 29 | 797 | 지방소득세 | 1996년 08월 | 1996년 08월 지방소득세 등 29건 총 797 |
| 91 | 진형원 | 46 | 서울특별시 강남구 개포로 310 | 791 | 지방소득세 | 2012년 10월 | 2012년 10월 지방소득세 등 8건 총 791 |
| 92 | 여상민 | 49 | 서울특별시 강남구 봉은사로 616 | 790 | 지방소득세 | 2009년 08월 | 2009년 08월 지방소득세 등 8건 총 790 |
| 93 | 김종민 | 53 | 서울특별시 강북구 인수봉로55가길 26 | 790 | 지방소득세 | 2012년 04월 | 2012년 04월 지방소득세 등 4건 총 790 |
| 94 | 이인섭 | 42 | 서울특별시 구로구 중앙로14길 7 | 790 | 지방소득세 | 2010년 02월 | 2010년 02월 지방소득세 등 11건 총 790 |
| 95 | 박원우 | 67 | 서울특별시 강남구 역삼로7길 16 | 789 | 지방소득세 | 2004년 08월 | 2004년 08월 지방소득세 등 16건 총 789 |
| 96 | 이성진 | 49 | 서울특별시 강서구 양천로57길 10-11 | 788 | 취득세 | 2012년 04월 | 2012년 04월 취득세 등 13건 총 788 |
| 97 | 김수만 | 64 | 서울특별시 송파구 송파대로32길 15 | 782 | 지방소득세 | 1995년 07월 | 1995년 07월 지방소득세 등 18건 총 782 |
| 98 | 오평길 | 72 | 경기도 용인시 기흥구 마북로 130 | 775 | 지방소득세 | 2000년 05월 | 2000년 05월 지방소득세 등 7건 총 775 |

| 연번 | 성명 | 나이 | 주소 | 체납액 | 대표 세목 | 과세년월 | 체납요지 |
|---|---|---|---|---|---|---|---|
| 99 | 장진호 | 64 | 서울관악구인헌1다길7 | 767 | 지방소득세 | 2005년 05월 | 2005년 05월 지방소득세 등 15건 총 767 |
| 100 | 오창석 | 64 | 경기도 양주시 개나리17길 6 | 761 | 지방소득세 | 1999년 05월 | 1999년 05월 지방소득세 등 10건 총 761 |
| 101 | 오병혁 | 52 | 서울특별시 종로구 윤보선길 19-25 | 755 | 지방소득세 | 2009년 09월 | 2009년 09월 지방소득세 등 5건 총 755 |
| 102 | 김문영 | 59 | 서울특별시 종로구 평창길 299-7 | 737 | 지방소득세 | 2010년 09월 | 2010년 09월 지방소득세 등 12건 총 737 |
| 103 | 주재선 | 51 | 경기도 광주시 수레안길41번길 9 | 737 | 지방소득세 | 2010년 02월 | 2010년 02월 지방소득세 등 3건 총 737 |
| 104 | 이명진 | 63 | 전라북도 익산시 무왕로9길 60 | 731 | 지방소득세 | 2005년 03월 | 2005년 03월 지방소득세 등 1건 총 731 |
| 105 | 소재범 | 69 | 서울특별시 종로구 평창문화로 152 | 730 | 지방소득세 | 1993년 10월 | 1993년 10월 지방소득세 등 7건 총 730 |
| 106 | 이종덕 | 90 | 서울특별시 용산구 두텁바위로 25 | 728 | 등록세 | 1999년 04월 | 1999년 04월 등록세 등 8건 총 728 |
| 107 | 이재발 | 51 | 서울특별시 광진구 능동로 23-14 | 723 | 지방소득세 | 2011년 04월 | 2011년 04월 지방소득세 등 9건 총 723 |
| 108 | 전익정 | 61 | 서울특별시 송파구 위례성대로22길 24 | 720 | 취득세 | 1997년 12월 | 1997년 12월 취득세 등 8건 총 720 |
| 109 | 김영식 | 54 | 서울특별시 은평구 녹번로1길 19-15 | 717 | 지방소득세 | 2007년 10월 | 2007년 10월 지방소득세 등 9건 총 717 |

| 연번 | 성명 | 나이 | 주소 | 체납액 | 대표 세목 | 과세년월 | 체납요지 |
|---|---|---|---|---|---|---|---|
| 110 | 최준원 | 45 | 서울특별시 서초구 서운로 197 | 712 | 지방소득세 | 2009년 12월 | 2009년 12월 지방소득세 등 1건 총 712 |
| 111 | 이종근 | 74 | 서울특별시 용산구 후암로57길 45 | 709 | 지방소득세 | 2010년 10월 | 2010년 10월 지방소득세 등 5건 총 709 |
| 112 | 정소균 | 74 | 서울특별시 성북구 정릉로17길 14 | 690 | 지방소득세 | 2008년 10월 | 2008년 10월 지방소득세 등 14건 총 690 |
| 113 | 이규동 | 51 | 서울특별시 성북구 흥천사길 7 | 678 | 지방소득세 | 2002년 11월 | 2002년 11월 지방소득세 등 17건 총 678 |
| 114 | 이상규 | 57 | 서울특별시 송파구 양재대로71길 2-27 | 677 | 지방소득세 | 2012년 11월 | 2012년 11월 지방소득세 등 11건 총 677 |
| 115 | 임영택 | 51 | 서울특별시 강동구 천호대로168나길 60 | 677 | 지방소득세 | 2005년 05월 | 2005년 05월 지방소득세 등 22건 총 677 |
| 116 | 박기택 | 60 | 서울특별시 광진구 광장로7길 31 | 672 | 지방소득세 | 2007년 08월 | 2007년 08월 지방소득세 등 7건 총 672 |
| 117 | 연복흠 | 61 | 서울특별시 강남구 압구정로42길 46 | 667 | 지방소득세 | 1992년 08월 | 1992년 08월 지방소득세 등 20건 총 667 |
| 118 | 노명철 | 71 | 서울특별시 노원구 한글비석로33길 4 | 666 | 지방소득세 | 2012년 05월 | 2012년 05월 지방소득세 등 7건 총 666 |
| 119 | 이경백 | 44 | 서울특별시 서초구 사평대로22길 69 | 661 | 지방소득세 | 2009년 08월 | 2009년 08월 지방소득세 등 22건 총 661 |
| 120 | 홍달수 | 79 | 서울특별시 성동구 무학봉15길 17 | 660 | 지방소득세 | 2011년 01월 | 2011년 01월 지방소득세 등 2건 총 660 |

| 연번 | 성명 | 나이 | 주소 | 체납액 | 대표 세목 | 과세년월 | 체납요지 |
|---|---|---|---|---|---|---|---|
| 121 | 이윤미 | 75 | 서울특별시 동작구 매봉로2길 5 | 654 | 지방소득세 | 2001년 08월 | 2001년 08월 지방소득세 등 17건 총 654 |
| 122 | 백학기 | 78 | 충청북도 청주시 흥덕구 옥산시내1길 43 | 650 | 지방소득세 | 1994년 05월 | 1994년 05월 지방소득세 등 11건 총 650 |
| 123 | 이동화 | 54 | 서울특별시 마포구 창전로2길 10 | 646 | 지방소득세 | 2009년 08월 | 2009년 08월 지방소득세 등 8건 총 646 |
| 124 | 박병남 | 44 | 경기도 김포시 김포한강1로78번길 5-38 | 646 | 지방소득세 | 2005년 04월 | 2005년 04월 지방소득세 등 8건 총 646 |
| 125 | 나영찬 | 64 | 경기도 양평군 다문북길 112 | 644 | 지방소득세 | 2009년 10월 | 2009년 10월 지방소득세 등 14건 총 644 |
| 126 | 신대호 | 57 | 서울특별시 강남구 도곡로 320 | 643 | 지방소득세 | 2009년 10월 | 2009년 10월 지방소득세 등 2건 총 643 |
| 127 | 김석주 | 86 | 서울특별시 종로구 종로65길 6-4 | 634 | 지방소득세 | 1997년 03월 | 1997년 03월 지방소득세 등 5건 총 634 |
| 128 | 김한표 | 64 | 서울특별시 성북구 화랑로15길 4 | 633 | 지방소득세 | 2012년 01월 | 2012년 01월 지방소득세 등 2건 총 633 |
| 129 | 김권식 | 42 | 서울특별시 구로구 시흥대로163길 21 | 632 | 지방소득세 | 2013년02월 | 201302 지방소득세 등 8건 총 632 |
| 130 | 고철운 | 50 | 서울특별시 관악구 조원로12길 25 | 632 | 지방소득세 | 2012년 02월 | 2012년 02월 지방소득세 등 2건 총 632 |
| 131 | 이교홍 | 73 | 서울특별시 중구 다산로36길 109 | 630 | 지방소득세 | 2001년 05월 | 2001년 05월 지방소득세 등 49건 총 630 |

| 연번 | 성명 | 나이 | 주소 | 체납액 | 대표 세목 | 과세년월 | 체납요지 |
|---|---|---|---|---|---|---|---|
| 132 | 장규선 | 62 | 경기도 남양주시 해밀예당3로 37 | 626 | 지방소득세 | 2001년 06월 | 2001년 06월 지방소득세 등 13건 총 626 |
| 133 | 길영국 | 56 | 서울특별시 송파구 오금로19길 31 | 625 | 지방소득세 | 2008년 09월 | 2008년 09월 지방소득세 등 7건 총 625 |
| 134 | 김향미 | 48 | 서울특별시 강남구 압구정로 201 | 622 | 취득세 | 2012년 12월 | 2012년 12월 취득세 등 23건 총 622 |
| 135 | 권덕만 | 53 | 서울특별시 광진구 자양로3가길 26 | 616 | 지방소득세 | 2009년 01월 | 2009년 01월 지방소득세 등 10건 총 616 |
| 136 | 임재영 | 59 | 서울특별시 도봉구 덕릉로59자길 39 | 609 | 지방소득세 | 2001년 09월 | 2001년 09월 지방소득세 등 1건 총 609 |
| 137 | 권호인 | 68 | 충청남도 천안시 서북구 연암로 157-3 | 608 | 지방소득세 | 1992년 10월 | 1992년 10월 지방소득세 등 6건 총 608 |
| 138 | 손재호 | 64 | 서울특별시 성북구 정릉로10길 120-16 | 605 | 지방소득세 | 2003년 11월 | 2003년 11월 지방소득세 등 4건 총 605 |
| 139 | 윤옥순 | 67 | 광주광역시 남구 대남대로127번길 17 | 604 | 지방소득세 | 2008년 05월 | 2008년 05월 지방소득세 등 18건 총 604 |
| 140 | 민승영 | 53 | 서울특별시 강남구 도곡로43길 25 | 602 | 지방소득세 | 2012년 08월 | 2012년 08월 지방소득세 등 5건 총 602 |
| 141 | 한승희 | 82 | 경기도 남양주시 별내5로 119 | 600 | 지방소득세 | 1998년 10월 | 1998년 10월 지방소득세 등 1건 총 600 |
| 142 | 임정원 | 49 | 서울특별시 성북구 보국문로22길 18 | 600 | 지방소득세 | 2012년 07월 | 2012년 07월 지방소득세 등 6건 총 600 |

| 연번 | 성명 | 나이 | 주소 | 체납액 | 대표 세목 | 과세년월 | 체납요지 |
|---|---|---|---|---|---|---|---|
| 143 | 윤진철 | 52 | 서울특별시 성동구 성수일로4가길 13 | 595 | 지방소득세 | 2010년 03월 | 2010년 03월 지방소득세 등 14건 총 595 |
| 144 | 김용석 | 53 | 서울특별시 종로구 명륜4가길 15 | 592 | 지방소득세 | 2004년 10월 | 2004년 10월 지방소득세 등 10건 총 592 |
| 145 | 이경수 | 62 | 서울시 동작구 동작대로41길 23-9 | 586 | 지방소득세 | 2012년 02월 | 2012년 02월 지방소득세 등 3건 총 586 |
| 146 | 김재붕 | 59 | 서울특별시 강남구 압구정로 128 | 584 | 지방소득세 | 2006년 08월 | 2006년 08월 지방소득세 등 2건 총 584 |
| 147 | 박두완 | 66 | 서울특별시 관악구 봉천로31길 24-3 | 579 | 지방소득세 | 2003년 04월 | 2003년 04월 지방소득세 등 12건 총 579 |
| 148 | 유임석 | 59 | 서울시 노원구 공릉로 189-1 | 577 | 지방소득세 | 2012년 04월 | 2012년 04월 지방소득세 등 7건 총 577 |
| 149 | 윤상조 | 57 | 서울특별시 도봉구 마들로 859-19 | 576 | 지방소득세 | 2011년 07월 | 2011년 07월 지방소득세 등 5건 총 576 |
| 150 | 이석배 | 51 | 서울특별시 중랑구 용마산로 473-10 | 573 | 지방소득세 | 2012년 06월 | 2012년 06월 지방소득세 등 1건 총 573 |
| 151 | 최병국 | 60 | 서울특별시 은평구 연서로27길 31-6 | 572 | 지방소득세 | 2002년 04월 | 2002년 04월 지방소득세 등 17건 총 572 |
| 152 | 임천택 | 73 | 경기도 용인시 수지구 신봉1로172번길 8 | 569 | 지방소득세 | 2004년 03월 | 2004년 03월 지방소득세 등 4건 총 569 |
| 153 | 안성원 | 46 | 서울특별시 강남구 압구정로 309 | 568 | 지방소득세 | 2005년 10월 | 2005년 10월 지방소득세 등 3건 총 568 |

| 연번 | 성명 | 나이 | 주소 | 체납액 | 대표 세목 | 과세년월 | 체납요지 |
|---|---|---|---|---|---|---|---|
| 154 | 유선하 | 75 | 서울특별시 강남구 선릉로69길 20 | 565 | 지방소득세 | 2011년 01월 | 2011년 01월 지방소득세 등 2건 총 565 |
| 155 | 이준오 | 49 | 서울특별시 강남구 언주로 110 | 563 | 지방소득세 | 2012년 11월 | 2012년 11월 지방소득세 등 3건 총 563 |
| 156 | 윤영택 | 61 | 서울특별시 은평구 증산로17길 6-31 | 559 | 지방소득세 | 1991년 07월 | 1991년 07월 지방소득세 등 188건 총 559 |
| 157 | 신용주 | 51 | 서울특별시 강남구 삼성로145길 11-5 | 559 | 지방소득세 | 2013년02월 | 201302 지방소득세 등 2건 총 559 |
| 158 | 조성용 | 48 | 경기도 수원시 권선구 매곡로 32-2 | 558 | 지방소득세 | 2007년 11월 | 2007년 11월 지방소득세 등 12건 총 558 |
| 159 | 석진호 | 52 | 서울특별시 종로구 평창길 97 | 556 | 지방소득세 | 2012년 11월 | 2012년 11월 지방소득세 등 6건 총 556 |
| 160 | 김효중 | 57 | 서울특별시 양천구 목동서로 353 | 554 | 지방소득세 | 2010년 10월 | 2010년 10월 지방소득세 등 6건 총 554 |
| 161 | 김호성 | 45 | 서울 강남구 언주로 406 | 551 | 지방소득세 | 2001년 11월 | 2001년 11월 지방소득세 등 2건 총 551 |
| 162 | 정희용 | 71 | 서울특별시 송파구 성내천로51길 7 | 550 | 지방소득세 | 2012년 07월 | 2012년 07월 지방소득세 등 4건 총 550 |
| 163 | 김지수 | 58 | 경기도 남양주시 북한강로 1602-21 | 549 | 지방소득세 | 2011년 02월 | 2011년 02월 지방소득세 등 11건 총 549 |
| 164 | 이정배 | 59 | 서울특별시 종로구 북촌로11가길 24 | 548 | 지방소득세 | 2013년03월 | 201303 지방소득세 등 17건 총 548 |

| 연번 | 성명 | 나이 | 주소 | 체납액 | 대표 세목 | 과세년월 | 체납요지 |
|---|---|---|---|---|---|---|---|
| 165 | 이현만 | 59 | 서울특별시 강남구 도곡로93길 21-16 | 545 | 지방소득세 | 2004년 08월 | 2004년 08월 지방소득세 등 14건 총 545 |
| 166 | 위형향 | 61 | 전남여수시율촌면신대길7 | 540 | 지방소득세 | 1999년 07월 | 1999년 07월 지방소득세 등 10건 총 540 |
| 167 | 서영석 | 61 | 서울특별시 서초구 동광로12가길 16 | 532 | 지방소득세 | 2005년 07월 | 2005년 07월 지방소득세 등 2건 총 532 |
| 168 | 이홍용 | 54 | 서울특별시 동대문구 한빛로 53 | 531 | 지방소득세 | 1999년 05월 | 1999년 05월 지방소득세 등 9건 총 531 |
| 169 | 김춘분 | 63 | 경기 김포시 풍무로208번길 21-17 | 528 | 지방소득세 | 1992년 07월 | 1992년 07월 지방소득세 등 44건 총 528 |
| 170 | 강재근 | 71 | 인천광역시 중구 영종대로327번길 12 | 525 | 지방소득세 | 1994년 03월 | 1994년 03월 지방소득세 등 6건 총 525 |
| 171 | 원종관 | 76 | 서울특별시 강서구 곰달래로57가길 26 | 521 | 지방소득세 | 1996년 06월 | 1996년 06월 지방소득세 등 6건 총 521 |
| 172 | 이기덕 | 70 | 경상북도 경주시 구부랑4길 24-1 | 517 | 지방소득세 | 2004년 04월 | 2004년 04월 지방소득세 등 9건 총 517 |
| 173 | 이환용 | 56 | 경기도 성남시 중원구 둔촌대로127번길 6-2 | 516 | 지방소득세 | 2002년 06월 | 2002년 06월 지방소득세 등 20건 총 516 |
| 174 | 권오열 | 65 | 경기도 파주시 비득바위길 84 | 513 | 지방소득세 | 2003년 04월 | 2003년 04월 지방소득세 등 1건 총 513 |
| 175 | 황익수 | 70 | 서울특별시 노원구 화랑로51길 78 | 512 | 지방소득세 | 1995년 12월 | 1995년 12월 지방소득세 등 13건 총 512 |

| 연번 | 성명 | 나이 | 주소 | 체납액 | 대표 세목 | 과세년월 | 체납요지 |
|---|---|---|---|---|---|---|---|
| 176 | 이봉학 | 64 | 서울 송파구 동남로 160 | 512 | 취득세 | 1996년 07월 | 1996년 07월 취득세 등 63건 총 512 |
| 177 | 정대현 | 38 | 경기도 의정부시 누원로 52 | 511 | 지방소득세 | 2013년04월 | 201304 지방소득세 등 6건 총 511 |
| 178 | 조찬형 | 56 | 서울특별시 송파구 송파대로 567 | 511 | 지방소득세 | 2007년 09월 | 2007년 09월 지방소득세 등 7건 총 511 |
| 179 | 박예호 | 56 | 인천 서구 봉수대로 1548-6 | 511 | 취득세 | 1999년 03월 | 1999년 03월 취득세 등 4건 총 511 |
| 180 | 강인태 | 52 | 서울특별시 강남구 도곡로43길 25 | 509 | 지방소득세 | 2013년11월 | 201311 지방소득세 등 7건 총 509 |
| 181 | 이제건 | 61 | 경기도 용인시 수지구 성복2로 126 | 508 | 지방소득세 | 2002년 12월 | 2002년 12월 지방소득세 등 7건 총 508 |
| 182 | 장동일 | 75 | 서울특별시 은평구 은평로 160 | 504 | 지방소득세 | 2012년 04월 | 2012년 04월 지방소득세 등 9건 총 504 |
| 183 | 백종성 | 69 | 서울특별시 마포구 월드컵로16길 13-3 | 504 | 지방소득세 | 1993년 12월 | 1993년 12월 지방소득세 등 12건 총 504 |
| 184 | 상영환 | 72 | 서울특별시 성동구 독서당로 272 | 503 | 지방소득세 | 1993년 11월 | 1993년 11월 지방소득세 등 8건 총 503 |
| 185 | 김무훈 | 38 | 서울특별시 관악구 인헌길 99 | 498 | 지방소득세 | 2011년 06월 | 2011년 06월 지방소득세 등 5건 총 498 |
| 186 | 임양진 | 60 | 서울특별시 동작구 매봉로 49-1 | 495 | 지방소득세 | 2012년 02월 | 2012년 02월 지방소득세 등 9건 총 495 |

| 연번 | 성명 | 나이 | 주소 | 체납액 | 대표 세목 | 과세년월 | 체납요지 |
|---|---|---|---|---|---|---|---|
| 187 | 심재일 | 61 | 서울특별시 성북구 흥천사길 7 | 495 | 지방소득세 | 2005년 01월 | 2005년 01월 지방소득세 등 10건 총 495 |
| 188 | 김창수 | 69 | 서울특별시 중랑구 면목로44가길 39 | 491 | 지방소득세 | 1995년 08월 | 1995년 08월 지방소득세 등 15건 총 491 |
| 189 | 이용찬 | 48 | 경기도 안양시 만안구 만안로141번길 25 | 491 | 지방소득세 | 2005년 01월 | 2005년 01월 지방소득세 등 4건 총 491 |
| 190 | 강수남 | 51 | 경기도 성남시 중원구 둔촌대로 300 | 489 | 지방소득세 | 2002년 09월 | 2002년 09월 지방소득세 등 10건 총 489 |
| 191 | 서철 | 57 | 서울특별시 서초구 방배로18길 30 | 488 | 지방소득세 | 2013년12월 | 201312 지방소득세 등 10건 총 488 |
| 192 | 이인형 | 60 | 서울특별시 구로구 구로동로18길 44 | 482 | 지방소득세 | 2009년 08월 | 2009년 08월 지방소득세 등 4건 총 482 |
| 193 | 송인덕 | 52 | 서울특별시 서초구 서초중앙로18길 15 | 482 | 지방소득세 | 2008년 07월 | 2008년 07월 지방소득세 등 5건 총 482 |
| 194 | 이창조 | 64 | 서울특별시 은평구 연서로16길 14-14 | 477 | 지방소득세 | 2013년12월 | 201312 지방소득세 등 1건 총 477 |
| 195 | 조미연 | 49 | 경기도 양평군 용문산로468번길 47 | 476 | 지방소득세 | 2012년 12월 | 2012년 12월 지방소득세 등 11건 총 476 |
| 196 | 박경조 | 61 | 서울특별시 송파구 올림픽로 135 | 473 | 지방소득세 | 2012년 09월 | 2012년 09월 지방소득세 등 9건 총 473 |
| 197 | 김기훈 | 43 | 서울특별시 영등포구 당산로 95 | 471 | 지방소득세 | 2013년05월 | 201305 지방소득세 등 1건 총 471 |

| 연번 | 성명 | 나이 | 주소 | 체납액 | 대표 세목 | 과세년월 | 체납요지 |
|---|---|---|---|---|---|---|---|
| 198 | 장영일 | 48 | 서울특별시 강남구 일원로 127 | 467 | 지방소득세 | 2013년 02월 | 2013년 02월 지방소득세 등 3건 총 467 |
| 199 | 김민홍 | 73 | 서울특별시 성동구 독서당로62길 43 | 467 | 지방소득세 | 1998년 05월 | 1998년 05월 지방소득세 등 1건 총 467 |
| 200 | 김성복 | 64 | 서울특별시 강남구 선릉로69길 19 | 466 | 지방소득세 | 1997년 10월 | 1997년 10월 지방소득세 등 14건 총 466 |
| 201 | 고유근 | 72 | 서울특별시 금천구 시흥대로104길 29-19 | 465 | 지방소득세 | 2012년 07월 | 2012년 07월 지방소득세 등 4건 총 465 |
| 202 | 민경주 | 63 | 서울특별시 강동구 성안로31길 64-7 | 464 | 지방소득세 | 2012년 04월 | 2012년 04월 지방소득세 등 4건 총 464 |
| 203 | 유기용 | 56 | 서울특별시 송파구 백제고분로28길 16-30 | 461 | 지방소득세 | 1993년 09월 | 1993년 09월 지방소득세 등 9건 총 461 |
| 204 | 강행수 | 50 | 서울특별시 서대문구 수색로 100-55 | 457 | 지방소득세 | 2004년 11월 | 2004년 11월 지방소득세 등 15건 총 457 |
| 205 | 최동열 | 58 | 서울특별시 동작구 상도로 320 | 456 | 지방소득세 | 2010년 09월 | 2010년 09월 지방소득세 등 2건 총 456 |
| 206 | 우종국 | 62 | 서울특별시 도봉구 도봉로151길 34 | 454 | 지방소득세 | 2008년 05월 | 2008년 05월 지방소득세 등 1건 총 454 |
| 207 | 안병문 | 63 | 서울특별시 은평구 통일로88길 22 | 453 | 지방소득세 | 2012년 03월 | 2012년 03월 지방소득세 등 2건 총 453 |
| 208 | 손은성 | 55 | 서울특별시 강북구 삼양로 201 | 453 | 지방소득세 | 1999년 08월 | 1999년 08월 지방소득세 등 19건 총 453 |

| 연번 | 성명 | 나이 | 주소 | 체납액 | 대표 세목 | 과세년월 | 체납요지 |
|---|---|---|---|---|---|---|---|
| 209 | YANZHONGGUO | 38 | 서울 중랑구 봉화산로4길 16-8 | 448 | 지방소득세 | 2009년 12월 | 2009년 12월 지방소득세 등 2건 총 448 |
| 210 | 오종만 | 78 | 서울특별시 강북구 솔매로 135 | 448 | 지방소득세 | 1998년 03월 | 1998년 03월 지방소득세 등 23건 총 448 |
| 211 | 최원준 | 62 | 서울특별시 동작구 동작대로17길 28 | 446 | 지방소득세 | 1994년 11월 | 1994년 11월 지방소득세 등 8건 총 446 |
| 212 | 전천일 | 41 | 강원도 평창군 대골길 57 | 445 | 지방소득세 | 2009년 05월 | 2009년 05월 지방소득세 등 2건 총 445 |
| 213 | 이상길 | 43 | 서울 강남구 논현로28길 43 | 444 | 지방소득세 | 2010년 02월 | 2010년 02월 지방소득세 등 6건 총 444 |
| 214 | 황인웅 | 74 | 경기도 군포시 고산로539번길 24 | 443 | 지방소득세 | 1998년 04월 | 1998년 04월 지방소득세 등 20건 총 443 |
| 215 | 한균일 | 62 | 경기도 화성시 사랑길 105 | 443 | 지방소득세 | 2004년 04월 | 2004년 04월 지방소득세 등 3건 총 443 |
| 216 | 윤상열 | 70 | 서울특별시 중랑구 봉우재로71길 33 | 442 | 지방소득세 | 2001년 05월 | 2001년 05월 지방소득세 등 23건 총 442 |
| 217 | 이도형 | 54 | 서울특별시 송파구 올림픽로 135 | 438 | 지방소득세 | 2009년 11월 | 2009년 11월 지방소득세 등 6건 총 438 |
| 218 | 조철제 | 80 | 서울특별시 성동구 독서당로 272 | 438 | 지방소득세 | 1993년 11월 | 1993년 11월 지방소득세 등 3건 총 438 |
| 219 | 박국부 | 50 | 서울특별시 중랑구 봉화산로 216 | 437 | 지방소득세 | 2012년 05월 | 2012년 05월 지방소득세 등 1건 총 437 |

| 연번 | 성명 | 나이 | 주소 | 체납액 | 대표 세목 | 과세년월 | 체납요지 |
|---|---|---|---|---|---|---|---|
| 220 | 이범진 | 49 | 제주특별자치도 서귀포시 천제연로213번길 44-6 | 436 | 지방소득세 | 2013년04월 | 201304 지방소득세 등 9건 총 436 |
| 221 | 서백생 | 66 | 서울특별시 강남구 삼성로 11 | 436 | 지방소득세 | 2013년 02월 | 2013년 02월 지방소득세 등 7건 총 436 |
| 222 | 공창호 | 68 | 경기도 파주시 기곡길 138-98 | 435 | 취득세 | 2012년 05월 | 2012년 05월 취득세 등 1건 총 435 |
| 223 | 유응준 | 59 | 서울특별시 서대문구 세검정로 134 | 433 | 지방소득세 | 2011년 03월 | 2011년 03월 지방소득세 등 25건 총 433 |
| 224 | 양창중 | 79 | 서울특별시 강서구 화곡로 176-8 | 432 | 지방소득세 | 2000년 03월 | 2000년 03월 지방소득세 등 6건 총 432 |
| 225 | 고도춘 | 68 | 서울특별시 서초구 신반포로 32 | 432 | 지방소득세 | 2011년 09월 | 2011년 09월 지방소득세 등 5건 총 432 |
| 226 | 김종훈 | 52 | 경기도 성남시 분당구 중앙공원로 17 | 431 | 지방소득세 | 2004년 09월 | 2004년 09월 지방소득세 등 7건 총 431 |
| 227 | 민영백 | 73 | 서울특별시 종로구 필운대로1길 16-7 | 430 | 지방소득세 | 2001년 04월 | 2001년 04월 지방소득세 등 7건 총 430 |
| 228 | 신준용 | 57 | 서울특별시 강남구 학동로20길 25 | 430 | 지방소득세 | 2005년 10월 | 2005년 10월 지방소득세 등 11건 총 430 |
| 229 | 김영찬 | 57 | 서울특별시 강동구 상암로47길 9 | 430 | 지방소득세 | 2003년 04월 | 2003년 04월 지방소득세 등 9건 총 430 |
| 230 | 온성준 | 43 | 서울특별시 강남구 언주로30길 56 | 429 | 지방소득세 | 2008년 09월 | 2008년 09월 지방소득세 등 6건 총 429 |

| 연번 | 성명 | 나이 | 주소 | 체납액 | 대표 세목 | 과세년월 | 체납요지 |
|---|---|---|---|---|---|---|---|
| 231 | 김선심 | 72 | 인천광역시 서구 청라에메랄드로 30 | 429 | 지방소득세 | 2013년03월 | 201303 지방소득세 등 9건 총 429 |
| 232 | 임권재 | 60 | 경기도 구리시 장자호수길 77 | 426 | 지방소득세 | 2005년 07월 | 2005년 07월 지방소득세 등 3건 총 426 |
| 233 | 유길상 | 49 | 경기도 고양시 일산서구 대산로 249 | 426 | 지방소득세 | 2005년 11월 | 2005년 11월 지방소득세 등 4건 총 426 |
| 234 | 소민석 | 46 | 서울특별시 동작구 여의대방로44길 10 | 424 | 지방소득세 | 2009년 09월 | 2009년 09월 지방소득세 등 10건 총 424 |
| 235 | 박향모 | 69 | 서울특별시 강남구 삼성로103길 12 | 424 | 지방소득세 | 2005년 07월 | 2005년 07월 지방소득세 등 13건 총 424 |
| 236 | 김노언 | 74 | 서울특별시 강동구 천중로 60-22 | 424 | 지방소득세 | 1999년 11월 | 1999년 11월 지방소득세 등 5건 총 424 |
| 237 | 이상태 | 57 | 전라북도 익산시 익산대로72길 23 | 423 | 지방소득세 | 2002년 10월 | 2002년 10월 지방소득세 등 2건 총 423 |
| 238 | 노명헌 | 69 | 서울특별시 구로구 경인로 638 | 423 | 지방소득세 | 2011년 09월 | 2011년 09월 지방소득세 등 4건 총 423 |
| 239 | 전경환 | 74 | 경기도 하남시 신장1로 38-6 | 422 | 지방소득세 | 1996년 07월 | 1996년 07월 지방소득세 등 1건 총 422 |
| 240 | 길승진 | 53 | 인천광역시 남동구 미래로 21 | 420 | 지방소득세 | 2000년 08월 | 2000년 08월 지방소득세 등 3건 총 420 |
| 241 | 김신근 | 81 | 제주특별자치도 서귀포시 천제연로 239 | 420 | 지방소득세 | 2005년 06월 | 2005년 06월 지방소득세 등 15건 총 420 |

| 연번 | 성명 | 나이 | 주소 | 체납액 | 대표 세목 | 과세년월 | 체납요지 |
|---|---|---|---|---|---|---|---|
| 242 | 김태현 | 59 | 서울시 강남구 학동로5길 24 | 418 | 지방소득세 | 2012년 04월 | 2012년 04월 지방소득세 등 4건 총 418 |
| 243 | 양균영 | 53 | 서울 강남구 테헤란로63길 12 | 418 | 지방소득세 | 2005년 09월 | 2005년 09월 지방소득세 등 10건 총 418 |
| 244 | 진형조 | 60 | 서울특별시 강서구 강서로47길 87 | 414 | 지방소득세 | 2011년 12월 | 2011년 12월 지방소득세 등 3건 총 414 |
| 245 | 유광수 | 65 | 경기도 안양시 동안구 관평로212번길 21 | 414 | 지방소득세 | 2006년 09월 | 2006년 09월 지방소득세 등 10건 총 414 |
| 246 | 방균숙 | 59 | 경기도 부천시 소사구 성무로17번길 53-10 | 411 | 취득세 | 2006년 06월 | 2006년 06월 취득세 등 1건 총 411 |
| 247 | 고민경 | 82 | 서울특별시 성북구 낙산길 255 | 408 | 지방소득세 | 1997년 02월 | 1997년 02월 지방소득세 등 1건 총 408 |
| 248 | 박승훈 | 77 | 서울특별시강남구테헤란로51길22 | 407 | 지방소득세 | 2010년 06월 | 2010년 06월 지방소득세 등 4건 총 407 |
| 249 | 고은옥 | 61 | 서울 강남구 압구정로4길 13-9 | 406 | 지방소득세 | 2002년 11월 | 2002년 11월 지방소득세 등 3건 총 406 |
| 250 | 김정호 | 56 | 서울특별시 종로구 창신길 148-11 | 406 | 지방소득세 | 2013년04월 | 201304 지방소득세 등 4건 총 406 |
| 251 | 정봉학 | 60 | 서울특별시 강동구 천중로 122-3 | 404 | 지방소득세 | 2013년07월 | 201307 지방소득세 등 4건 총 404 |
| 252 | 이동익 | 50 | 서울특별시 노원구 한글비석로14길 8 | 403 | 지방소득세 | 2005년 08월 | 2005년 08월 지방소득세 등 4건 총 403 |

| 연번 | 성명 | 나이 | 주소 | 체납액 | 대표 세목 | 과세년월 | 체납요지 |
|---|---|---|---|---|---|---|---|
| 253 | 최철환 | 50 | 서울특별시 은평구 통일로68길 35 | 401 | 지방소득세 | 2001년 01월 | 2001년 01월 지방소득세 등 18건 총 401 |
| 254 | 장충길 | 63 | 부산광역시 수영구 광안해변로 418 | 400 | 지방소득세 | 2012년 05월 | 2012년 05월 지방소득세 등 1건 총 400 |
| 255 | 서순찬 | 56 | 경기도 화성시 효행로1156번길 22 | 400 | 지방소득세 | 2003년 12월 | 2003년 12월 지방소득세 등 1건 총 400 |
| 256 | 김동윤 | 51 | 서울특별시 서초구 사임당로 89 | 400 | 지방소득세 | 2008년 08월 | 2008년 08월 지방소득세 등 9건 총 400 |
| 257 | 박상수 | 50 | 서울특별시 도봉구 방학로 193 | 400 | 지방소득세 | 2004년 12월 | 2004년 12월 지방소득세 등 11건 총 400 |
| 258 | 노희숙 | 71 | 서울특별시 송파구 성내천로42길 5-10 | 400 | 지방소득세 | 2009년 09월 | 2009년 09월 지방소득세 등 2건 총 400 |
| 259 | 권정오 | 52 | 경기도 수원시 권선구 세화로141번길 34-4 | 399 | 지방소득세 | 2008년 10월 | 2008년 10월 지방소득세 등 14건 총 399 |
| 260 | 이상영 | 40 | 경기도 동두천시 신천로 325-52 | 395 | 지방소득세 | 2012년 03월 | 2012년 03월 지방소득세 등 3건 총 395 |
| 261 | 신창우 | 85 | 서울특별시 구로구 새말로 93 | 393 | 지방소득세 | 1998년 03월 | 1998년 03월 지방소득세 등 12건 총 393 |
| 262 | 김종훈 | 49 | 서울특별시 송파구 올림픽로 99 | 392 | 지방소득세 | 2005년 06월 | 2005년 06월 지방소득세 등 2건 총 392 |
| 263 | 최응두 | 73 | 서울특별시강남구압구정로29길71 | 391 | 지방소득세 | 1998년 05월 | 1998년 05월 지방소득세 등 40건 총 391 |

| 연번 | 성명 | 나이 | 주소 | 체납액 | 대표 세목 | 과세년월 | 체납요지 |
|---|---|---|---|---|---|---|---|
| 264 | 최수경 | 51 | 서울특별시 서초구 고무래로10길 16 | 391 | 지방소득세 | 2005년 02월 | 2005년 02월 지방소득세 등 3건 총 391 |
| 265 | 김용석 | 61 | 서울특별시 광진구 광장로 52 | 390 | 지방소득세 | 1995년 11월 | 1995년 11월 지방소득세 등 5건 총 390 |
| 266 | 배호성 | 77 | 서울특별시 관악구 남현길 91 | 390 | 지방소득세 | 2001년 07월 | 2001년 07월 지방소득세 등 7건 총 390 |
| 267 | 장선임 | 64 | 서울특별시 성동구 독서당로54길 19-1 | 389 | 지방소득세 | 2005년 02월 | 2005년 02월 지방소득세 등 10건 총 389 |
| 268 | 손창연 | 51 | 대구광역시 동구 신평로 60 | 388 | 지방소득세 | 2003년 06월 | 2003년 06월 지방소득세 등 10건 총 388 |
| 269 | 박형철 | 65 | 서울특별시 강북구 삼각산로28길 55 | 387 | 지방소득세 | 2004년 08월 | 2004년 08월 지방소득세 등 10건 총 387 |
| 270 | 김승옥 | 58 | 서울특별시 성북구 정릉로 402-16 | 386 | 지방소득세 | 2005년 03월 | 2005년 03월 지방소득세 등 14건 총 386 |
| 271 | 주수도 | 60 | 서울특별시 강남구 삼성로63길 33 | 384 | 취득세 | 2005년 08월 | 2005년 08월 취득세 등 13건 총 384 |
| 272 | 박헌호 | 59 | 서울특별시 중랑구 동일로149길 15 | 384 | 지방소득세 | 2007년 06월 | 2007년 06월 지방소득세 등 29건 총 384 |
| 273 | 손영지 | 56 | 서울특별시 강남구 압구정로79길 26 | 383 | 지방소득세 | 2011년 03월 | 2011년 03월 지방소득세 등 3건 총 383 |
| 274 | 남상연 | 71 | 서울특별시 도봉구 도봉로160길 5 | 383 | 지방소득세 | 1998년 06월 | 1998년 06월 지방소득세 등 8건 총 383 |

| 연번 | 성명 | 나이 | 주소 | 체납액 | 대표 세목 | 과세년월 | 체납요지 |
|---|---|---|---|---|---|---|---|
| 275 | 한상열 | 76 | 서울특별시 강남구 선릉로89길 16 | 383 | 지방소득세 | 2006년 09월 | 2006년 09월 지방소득세 등 16건 총 383 |
| 276 | 박귀윤 | 79 | 경기도 성남시 분당구 내정로 55 | 383 | 지방소득세 | 1995년 04월 | 1995년 04월 지방소득세 등 10건 총 383 |
| 277 | 한태희 | 41 | 서울특별시 동대문구 천호대로22길 25 | 382 | 지방소득세 | 2012년 12월 | 2012년 12월 지방소득세 등 9건 총 382 |
| 278 | 신형식 | 67 | 서울특별시 강북구 솔샘로 159 | 382 | 지방소득세 | 2007년 05월 | 2007년 05월 지방소득세 등 1건 총 382 |
| 279 | 차성현 | 67 | 전라북도 정읍시 수성택지2길 17 | 381 | 지방소득세 | 2004년 01월 | 2004년 01월 지방소득세 등 1건 총 381 |
| 280 | 구본생 | 52 | 경상남도 창원시 성산구 마디미로16번길 11 | 378 | 지방소득세 | 2002년 10월 | 2002년 10월 지방소득세 등 7건 총 378 |
| 281 | 박효익 | 67 | 경기도 안산시 단원구 석수로2안길 12-1 | 378 | 지방소득세 | 2002년 08월 | 2002년 08월 지방소득세 등 5건 총 378 |
| 282 | 정국성 | 74 | 경기도 용인시 수지구 신봉2로 26 | 377 | 지방소득세 | 2007년 08월 | 2007년 08월 지방소득세 등 11건 총 377 |
| 283 | 오성광 | 68 | 서울특별시 구로구 경인로 236 | 375 | 지방소득세 | 2010년 06월 | 2010년 06월 지방소득세 등 16건 총 375 |
| 284 | 김영호 | 68 | 경상북도 봉화군 미잠길 5-22 | 374 | 지방소득세 | 1992년 10월 | 1992년 10월 지방소득세 등 4건 총 374 |
| 285 | 김세현 | 69 | 경기도 고양시 덕양구 원당로 103 | 374 | 취득세 | 2000년 09월 | 2000년 09월 취득세 등 1건 총 374 |

| 연번 | 성명 | 나이 | 주소 | 체납액 | 대표 세목 | 과세년월 | 체납요지 |
|---|---|---|---|---|---|---|---|
| 286 | 김수복 | 61 | 서울특별시 송파구 송파대로32길 15 | 374 | 지방소득세 | 1995년 12월 | 1995년 12월 지방소득세 등 18건 총 374 |
| 287 | 김영호 | 65 | 서울특별시 서초구 양재천로23길 16 | 373 | 지방소득세 | 1994년 04월 | 1994년 04월 지방소득세 등 4건 총 373 |
| 288 | 마준호 | 48 | 서울특별시 성북구 보국문로32길 127 | 372 | 지방소득세 | 2000년 12월 | 2000년 12월 지방소득세 등 5건 총 372 |
| 289 | 이희재 | 56 | 인천광역시 남구 학익소로61번길 132 | 371 | 지방소득세 | 2011년 02월 | 2011년 02월 지방소득세 등 11건 총 371 |
| 290 | 최홍 | 53 | 서울특별시 용산구 이촌로 347 | 371 | 지방소득세 | 2012년 08월 | 2012년 08월 지방소득세 등 17건 총 371 |
| 291 | 전경우 | 55 | 서울특별시 마포구 도화길 28 | 368 | 지방소득세 | 2011년 11월 | 2011년 11월 지방소득세 등 16건 총 368 |
| 292 | 장길산 | 74 | 서울특별시 양천구 목동중앙로 85 | 368 | 지방소득세 | 2009년 09월 | 2009년 09월 지방소득세 등 1건 총 368 |
| 293 | 홍성표 | 79 | 경기도 성남시 중원구 산성대로390번길 3-6 | 367 | 지방소득세 | 2006년 01월 | 2006년 01월 지방소득세 등 2건 총 367 |
| 294 | 조금숙 | 47 | 경기도 광명시 광화로38번안길 7-34 | 367 | 지방소득세 | 2001년 08월 | 2001년 08월 지방소득세 등 4건 총 367 |
| 295 | 한임정 | 46 | 울산광역시 울주군 온덕5길 11 | 366 | 지방소득세 | 2013년12월 | 201312 지방소득세 등 2건 총 366 |
| 296 | 윤현용 | 69 | 대전광역시 유성구 대학로 28 | 364 | 지방소득세 | 1994년 11월 | 1994년 11월 지방소득세 등 7건 총 364 |

| 연번 | 성명 | 나이 | 주소 | 체납액 | 대표 세목 | 과세년월 | 체납요지 |
|---|---|---|---|---|---|---|---|
| 297 | 우명보 | 52 | 서울특별시 송파구 백제고분로19길 11-14 | 364 | 지방소득세 | 2013년04월 | 201304 지방소득세 등 7건 총 364 |
| 298 | 문경규 | 50 | 서울특별시 서초구 효령로34길 92 | 364 | 지방소득세 | 2012년 01월 | 2012년 01월 지방소득세 등 6건 총 364 |
| 299 | 신재덕 | 72 | 서울특별시 양천구 지양로2길 33 | 363 | 지방소득세 | 2000년 03월 | 2000년 03월 지방소득세 등 15건 총 363 |
| 300 | 오화석 | 68 | 서울특별시 서초구 강남대로6길 90-10 | 363 | 지방소득세 | 1992년 06월 | 1992년 06월 지방소득세 등 12건 총 363 |
| 301 | 최서윤 | 74 | 부산광역시 부산진구 전포대로306번길 38-4 | 362 | 지방소득세 | 1992년 08월 | 1992년 08월 지방소득세 등 34건 총 362 |
| 302 | 유건영 | 59 | 부산광역시 수영구 무학로9번길 15 | 361 | 지방소득세 | 2013년10월 | 201310 지방소득세 등 5건 총 361 |
| 303 | 김기표 | 79 | 서울특별시 서초구 고무래로 79 | 361 | 지방소득세 | 2007년 08월 | 2007년 08월 지방소득세 등 7건 총 361 |
| 304 | 황재춘 | 53 | 서울특별시 노원구 화랑로 653 | 360 | 지방소득세 | 1994년 07월 | 1994년 07월 지방소득세 등 17건 총 360 |
| 305 | 최종식 | 73 | 서울특별시 서초구 서초중앙로 200 | 359 | 지방소득세 | 2003년 05월 | 2003년 05월 지방소득세 등 8건 총 359 |
| 306 | 신현철 | 49 | 서울특별시 강남구 삼성로64길 40 | 357 | 지방소득세 | 2008년 04월 | 2008년 04월 지방소득세 등 18건 총 357 |
| 307 | 이재길 | 57 | 서울특별시 노원구 한글비석로24다길 26 | 356 | 지방소득세 | 2005년 01월 | 2005년 01월 지방소득세 등 12건 총 356 |

| 연번 | 성명 | 나이 | 주소 | 체납액 | 대표 세목 | 과세년월 | 체납요지 |
|---|---|---|---|---|---|---|---|
| 308 | 고태영 | 67 | 서울특별시 송파구 충민로 81-12 | 354 | 지방소득세 | 2004년 11월 | 2004년 11월 지방소득세 등 19건 총 354 |
| 309 | 박성섭 | 68 | 서울특별시 용산구 독서당로 111 | 352 | 지방소득세 | 1996년 07월 | 1996년 07월 지방소득세 등 10건 총 352 |
| 310 | 김승구 | 58 | 경기도 고양시 일산서구 중앙로 1388 | 352 | 지방소득세 | 2011년 02월 | 2011년 02월 지방소득세 등 9건 총 352 |
| 311 | 박영수 | 55 | 서울특별시 강남구 광평로10길 50 | 351 | 지방소득세 | 2012년 11월 | 2012년 11월 지방소득세 등 2건 총 351 |
| 312 | 양동윤 | 91 | 서울특별시 강남구 학동로20길 25 | 348 | 지방소득세 | 1999년 07월 | 1999년 07월 지방소득세 등 7건 총 348 |
| 313 | 홍정화 | 44 | 서울특별시 금천구 남부순환로128길 17 | 348 | 지방소득세 | 2012년 02월 | 2012년 02월 지방소득세 등 6건 총 348 |
| 314 | 김종윤 | 49 | 서울특별시 강남구 압구정로61길 37 | 347 | 지방소득세 | 2011년 12월 | 2011년 12월 지방소득세 등 8건 총 347 |
| 315 | 이영빈 | 59 | 서울특별시 동대문구 사가정로 137 | 347 | 지방소득세 | 2012년 12월 | 2012년 12월 지방소득세 등 2건 총 347 |
| 316 | 박철우 | 59 | 서울특별시 동대문구 외대역동로 101 | 347 | 지방소득세 | 2012년 07월 | 2012년 07월 지방소득세 등 7건 총 347 |
| 317 | 강민규 | 42 | 경기도 의정부시 녹양로62번길 12 | 345 | 지방소득세 | 2008년 12월 | 2008년 12월 지방소득세 등 23건 총 345 |
| 318 | 오원택 | 62 | 강원도 원주시 북원상가길 13 | 345 | 지방소득세 | 1999년 04월 | 1999년 04월 지방소득세 등 4건 총 345 |

| 연번 | 성명 | 나이 | 주소 | 체납액 | 대표 세목 | 과세년월 | 체납요지 |
|---|---|---|---|---|---|---|---|
| 319 | 김관수 | 77 | 서울특별시 동대문구 한천로11가길 7 | 344 | 지방소득세 | 2010년 10월 | 2010년 10월 지방소득세 등 3건 총 344 |
| 320 | 김선호 | 75 | 서울특별시 은평구 역말로10길 3-30 | 344 | 지방소득세 | 2007년 09월 | 2007년 09월 지방소득세 등 6건 총 344 |
| 321 | 이홍근 | 58 | 서울특별시 강남구 언주로 21 | 341 | 취득세 | 2001년 03월 | 2001년 03월 취득세 등 12건 총 341 |
| 322 | 한태복 | 62 | 서울특별시 노원구 덕릉로 459-18 | 340 | 지방소득세 | 2014년02월 | 201402 지방소득세 등 1건 총 340 |
| 323 | 김동준 | 54 | 충청북도 괴산군 삼풍길 73-3 | 340 | 지방소득세 | 1996년 07월 | 1996년 07월 지방소득세 등 5건 총 340 |
| 324 | 최병각 | 71 | 서울특별시 중랑구 용마공원로5길 20-17 | 340 | 지방소득세 | 1997년 12월 | 1997년 12월 지방소득세 등 13건 총 340 |
| 325 | 임권혁 | 80 | 서울특별시 관악구 남현1가길 29 | 340 | 지방소득세 | 1998년 10월 | 1998년 10월 지방소득세 등 2건 총 340 |
| 326 | 김치걸 | 48 | 경기도 화성시 발안공단로5길 91-32 | 340 | 지방소득세 | 2013년04월 | 201304 지방소득세 등 29건 총 340 |
| 327 | 장정숙 | 72 | 서울특별시 강남구 삼성로111길 8 | 339 | 지방소득세 | 2013년11월 | 201311 지방소득세 등 11건 총 339 |
| 328 | 설주환 | 59 | 경기도 파주시 동패로 117 | 339 | 지방소득세 | 2012년 05월 | 2012년 05월 지방소득세 등 10건 총 339 |
| 329 | 이명철 | 67 | 서울특별시 중랑구 중랑역로9길 11-16 | 338 | 지방소득세 | 2012년 09월 | 2012년 09월 지방소득세 등 5건 총 338 |

| 연번 | 성명 | 나이 | 주소 | 체납액 | 대표 세목 | 과세년월 | 체납요지 |
|---|---|---|---|---|---|---|---|
| 330 | 유병재 | 51 | 서울특별시 송파구 잠실로 88 | 337 | 지방소득세 | 2009년 11월 | 2009년 11월 지방소득세 등 2건 총 337 |
| 331 | 서혜숙 | 62 | 서울특별시 송파구 백제고분로45길 3-6 | 337 | 지방소득세 | 2002년 06월 | 2002년 06월 지방소득세 등 2건 총 337 |
| 332 | 장신호 | 54 | 서울특별시 성동구 용답중앙13길 2-1 | 337 | 지방소득세 | 2012년 08월 | 2012년 08월 지방소득세 등 7건 총 337 |
| 333 | 유점주 | 91 | 서울특별시 강남구 압구정로79길 26 | 334 | 지방소득세 | 2003년 07월 | 2003년 07월 지방소득세 등 5건 총 334 |
| 334 | 전탁순 | 63 | 경기도 용인시 기흥구 보정로 30 | 334 | 지방소득세 | 2005년 01월 | 2005년 01월 지방소득세 등 3건 총 334 |
| 335 | 고중기 | 62 | 서울특별시 동대문구 신이문로20길 66 | 334 | 지방소득세 | 2011년 09월 | 2011년 09월 지방소득세 등 18건 총 334 |
| 336 | 김강수 | 47 | 서울특별시 강서구 공항대로39길 100 | 333 | 지방소득세 | 2009년 11월 | 2009년 11월 지방소득세 등 14건 총 333 |
| 337 | 김동원 | 79 | 제주특별자치도 서귀포시 하신상로68번길 20-6 | 333 | 지방소득세 | 2001년 07월 | 2001년 07월 지방소득세 등 16건 총 333 |
| 338 | 이완재 | 55 | 경기도 고양시 덕양구 도래울3로 33 | 332 | 지방소득세 | 2012년 11월 | 2012년 11월 지방소득세 등 3건 총 332 |
| 339 | 장진석 | 35 | 경기도 남양주시 해밀예당3로 68 | 332 | 지방소득세 | 2011년 12월 | 2011년 12월 지방소득세 등 2건 총 332 |
| 340 | 김찬영 | 59 | 서울특별시 구로구 개봉로16길 18-28 | 330 | 지방소득세 | 2002년 08월 | 2002년 08월 지방소득세 등 10건 총 330 |

| 연번 | 성명 | 나이 | 주소 | 체납액 | 대표 세목 | 과세년월 | 체납요지 |
|---|---|---|---|---|---|---|---|
| 341 | 정연주 | 55 | 강원도 홍천군 주음치로 558 | 329 | 지방소득세 | 2004년 09월 | 2004년 09월 지방소득세 등 4건 총 329 |
| 342 | 최달영 | 66 | 서울특별시 동작구 등용로10나길 14 | 329 | 지방소득세 | 2008년 08월 | 2008년 08월 지방소득세 등 5건 총 329 |
| 343 | 한순길 | 76 | 서울특별시 광진구 광장로 52 | 329 | 지방소득세 | 1999년 08월 | 1999년 08월 지방소득세 등 9건 총 329 |
| 344 | 이종선 | 91 | 경상남도 양산시 호계길 80 | 327 | 지방소득세 | 2012년 09월 | 2012년 09월 지방소득세 등 5건 총 327 |
| 345 | 강은채 | 71 | 서울 서초구 동산로10길 73 | 327 | 지방소득세 | 1997년 12월 | 1997년 12월 지방소득세 등 398건 총 327 |
| 346 | 강한채 | 60 | 서울특별시 서초구 서초중앙로22길 25 | 326 | 지방소득세 | 2014년02월 | 201402 지방소득세 등 6건 총 326 |
| 347 | 유인천 | 60 | 서울특별시 서대문구 통일로39길 22-38 | 325 | 지방소득세 | 2005년 04월 | 2005년 04월 지방소득세 등 1건 총 325 |
| 348 | 이범 | 61 | 경기도 시흥시 신현로38번길 28 | 324 | 지방소득세 | 2012년 08월 | 2012년 08월 지방소득세 등 5건 총 324 |
| 349 | 최성우 | 64 | 서울특별시 서초구 서초대로30길 27-23 | 323 | 지방소득세 | 1995년 08월 | 1995년 08월 지방소득세 등 3건 총 323 |
| 350 | 이호석 | 49 | 서울특별시 광진구 능동로37길 14 | 323 | 지방소득세 | 1994년 12월 | 1994년 12월 지방소득세 등 52건 총 323 |
| 351 | 류영오 | 71 | 경기도 성남시 중원구 황송로71번길 2 | 323 | 지방소득세 | 1998년 07월 | 1998년 07월 지방소득세 등 4건 총 323 |

| 연번 | 성명 | 나이 | 주소 | 체납액 | 대표 세목 | 과세년월 | 체납요지 |
|---|---|---|---|---|---|---|---|
| 352 | 조달근 | 54 | 서울특별시 중랑구 동일로163길 12-42 | 321 | 지방소득세 | 2006년 03월 | 2006년 03월 지방소득세 등 17건 총 321 |
| 353 | 이금주 | 58 | 서울특별시 동작구 성대로 58-3 | 321 | 지방소득세 | 1996년 05월 | 1996년 05월 지방소득세 등 4건 총 321 |
| 354 | 박종태 | 64 | 서울특별시 서초구 강남대로34길 28-6 | 320 | 지방소득세 | 2007년 10월 | 2007년 10월 지방소득세 등 10건 총 320 |
| 355 | 김춘자 | 76 | 서울특별시 도봉구 시루봉로 107 | 320 | 지방소득세 | 2012년 02월 | 2012년 02월 지방소득세 등 2건 총 320 |
| 356 | 이은정 | 48 | 서울특별시 서초구 사평대로12길 22 | 320 | 지방소득세 | 2009년 09월 | 2009년 09월 지방소득세 등 5건 총 320 |
| 357 | 정구진 | 52 | 서울특별시 서초구 신반포로23길 5 | 319 | 지방소득세 | 2011년 01월 | 2011년 01월 지방소득세 등 2건 총 319 |
| 358 | 백승호 | 56 | 경기도 성남시 분당구 동판교로 275 | 317 | 지방소득세 | 2002년 12월 | 2002년 12월 지방소득세 등 3건 총 317 |
| 359 | 이수인 | 58 | 서울특별시 동작구 장승배기로20길 50 | 317 | 취득세 | 2012년 05월 | 2012년 05월 취득세 등 1건 총 317 |
| 360 | 김현제 | 61 | 인천 부평구 신트리로22번길 8-6 | 316 | 취득세 | 2008년 02월 | 2008년 02월 취득세 등 6건 총 316 |
| 361 | 이동덕 | 50 | 서울특별시 양천구 목동중앙북로20길 7-24 | 316 | 지방소득세 | 2013년03월 | 201303 지방소득세 등 1건 총 316 |
| 362 | 김기준 | 48 | 서울특별시 마포구 삼개로 33 | 316 | 지방소득세 | 2012년 10월 | 2012년 10월 지방소득세 등 3건 총 316 |

| 연번 | 성명 | 나이 | 주소 | 체납액 | 대표 세목 | 과세년월 | 체납요지 |
|---|---|---|---|---|---|---|---|
| 363 | 박성배 | 59 | 서울특별시 성북구 정릉로21가길 29 | 316 | 지방소득세 | 2011년07월 | 201107 지방소득세 등 15건 총 316 |
| 364 | 윤의상 | 69 | 서울특별시 구로구 경인로 382 | 316 | 지방소득세 | 2000년 08월 | 2000년 08월 지방소득세 등 15건 총 316 |
| 365 | 김상구 | 60 | 서울특별시 강남구 도곡로23길 31 | 315 | 지방소득세 | 2009년 09월 | 2009년 09월 지방소득세 등 2건 총 315 |
| 366 | 신상우 | 53 | 서울특별시 강남구 영동대로128길 5 | 315 | 취득세 | 2011년 11월 | 2011년 11월 취득세 등 9건 총 315 |
| 367 | 박치완 | 49 | 서울특별시 동작구 사당로29길 83-1 | 314 | 지방소득세 | 2005년 07월 | 2005년 07월 지방소득세 등 13건 총 314 |
| 368 | 장성덕 | 70 | 서울특별시 송파구 성내천로 211 | 314 | 지방소득세 | 2010년 08월 | 2010년 08월 지방소득세 등 10건 총 314 |
| 369 | 장우성 | 53 | 서울특별시 중구 다산로29길 60-14 | 313 | 지방소득세 | 1991년 09월 | 1991년 09월 지방소득세 등 31건 총 313 |
| 370 | 강석천 | 63 | 서울특별시 서초구 효령로2길 132 | 313 | 지방소득세 | 2012년 04월 | 2012년 04월 지방소득세 등 7건 총 313 |
| 371 | 송헌진외5 | 70 | 인천 계양구 계양산로216번길 15 | 312 | 지방소득세 | 1997년 07월 | 1997년 07월 지방소득세 등 11건 총 312 |
| 372 | 윤상인 | 56 | 서울 강서구 방화대로47가길 22 | 312 | 지방소득세 | 2007년 08월 | 2007년 08월 지방소득세 등 5건 총 312 |
| 373 | 최재익 | 73 | 경기도 하남시 서하남로23번길 21 | 312 | 지방소득세 | 2006년 04월 | 2006년 04월 지방소득세 등 3건 총 312 |

| 연번 | 성명 | 나이 | 주소 | 체납액 | 대표 세목 | 과세년월 | 체납요지 |
|---|---|---|---|---|---|---|---|
| 374 | 임명수 | 37 | 서울특별시 서초구 강남대로6길 100-4 | 312 | 지방소득세 | 2007년 08월 | 2007년 08월 지방소득세 등 6건 총 312 |
| 375 | 심용규 | 84 | 경기도 부천시 원미구 중동로280번길 63 | 311 | 지방소득세 | 1998년 08월 | 1998년 08월 지방소득세 등 15건 총 311 |
| 376 | 하워드호성박 | 57 | 서울시 용산구 이태원로14길 59 | 311 | 지방소득세 | 2012년 04월 | 2012년 04월 지방소득세 등 1건 총 311 |
| 377 | 윤재영 | 56 | 서울특별시 서대문구 연희로 82 | 310 | 지방소득세 | 2011년 09월 | 2011년 09월 지방소득세 등 10건 총 310 |
| 378 | 홍순철 | 63 | 인천시 부평구 평천로 369-6 | 310 | 지방소득세 | 2012년 04월 | 2012년 04월 지방소득세 등 1건 총 310 |
| 379 | 임채홍 | 83 | 서울특별시 용산구 이촌로 181 | 310 | 지방소득세 | 2007년 01월 | 2007년 01월 지방소득세 등 7건 총 310 |
| 380 | 문성호 | 56 | 서울특별시 강남구 봉은사로26길 21 | 310 | 지방소득세 | 2013년07월 | 201307 지방소득세 등 12건 총 310 |
| 381 | 임창규 | 52 | 강원도 정선군 파랑새길 10 | 310 | 지방소득세 | 2012년 03월 | 2012년 03월 지방소득세 등 6건 총 310 |
| 382 | 이흥수 | 71 | 강원도 철원군 하문수동1길 112 | 310 | 지방소득세 | 1999년 10월 | 1999년 10월 지방소득세 등 16건 총 310 |
| 383 | 문병식 | 37 | 충청남도 서산시 무학로 1742 | 309 | 지방소득세 | 2013년06월 | 201306 지방소득세 등 4건 총 309 |
| 384 | 이규준 | 66 | 서울특별시 송파구 백제고분로45길 13 | 309 | 지방소득세 | 2014년01월 | 201401 지방소득세 등 10건 총 309 |

| 연번 | 성명 | 나이 | 주소 | 체납액 | 대표 세목 | 과세년월 | 체납요지 |
|---|---|---|---|---|---|---|---|
| 385 | 윤승현 | 40 | 서울특별시 광진구 동일로 418 | 309 | 지방소득세 | 2009년 12월 | 2009년 12월 지방소득세 등 18건 총 309 |
| 386 | 박재철 | 55 | 서울특별시 관악구 인헌1다길 17-6 | 308 | 지방소득세 | 2005년 09월 | 2005년 09월 지방소득세 등 17건 총 308 |
| 387 | 최순남 | 69 | 경기도 안산시 단원구 선부광장남로 111 | 307 | 지방소득세 | 2003년 12월 | 2003년 12월 지방소득세 등 11건 총 307 |
| 388 | 김기석 | 53 | 경기도 안양시 만안구 냉천로163번길 10-23 | 307 | 지방소득세 | 2012년 05월 | 2012년 05월 지방소득세 등 5건 총 307 |
| 389 | 신국선 | 56 | 서울특별시 성동구 동일로 89 | 306 | 지방소득세 | 2002년 08월 | 2002년 08월 지방소득세 등 18건 총 306 |
| 390 | 추문석 | 65 | 경기도 수원시 팔달구 갓매산로71번길 9-3 | 305 | 지방소득세 | 2006년 01월 | 2006년 01월 지방소득세 등 23건 총 305 |
| 391 | 김건세 | 69 | 서울특별시 종로구 비봉길 88 | 305 | 지방소득세 | 2001년 09월 | 2001년 09월 지방소득세 등 4건 총 305 |
| 392 | 박종만 | 60 | 경기도 가평군 자잠로 86 | 304 | 지방소득세 | 2004년 04월 | 2004년 04월 지방소득세 등 4건 총 304 |
| 393 | 박석현 | 59 | 경상북도 성주군 시장2길 9 | 304 | 지방소득세 | 2001년 12월 | 2001년 12월 지방소득세 등 12건 총 304 |
| 394 | 곽학수 | 57 | 서울특별시 동대문구 이문로 17-26 | 304 | 지방소득세 | 2012년 02월 | 2012년 02월 지방소득세 등 6건 총 304 |
| 395 | 유정욱 | 54 | 경기도 김포시 양도로 46 | 303 | 지방소득세 | 2005년 12월 | 2005년 12월 지방소득세 등 1건 총 303 |

| 연번 | 성명 | 나이 | 주소 | 체납액 | 대표 세목 | 과세년월 | 체납요지 |
|---|---|---|---|---|---|---|---|
| 396 | 박도준 | 52 | 서울특별시 광진구 자양로3가길 26 | 302 | 지방소득세 | 2012년 01월 | 2012년 01월 지방소득세 등 4건 총 302 |
| 397 | 유귀현 | 65 | 경기도 성남시 분당구 불곡북로13번길 6-13 | 302 | 지방소득세 | 1995년 11월 | 1995년 11월 지방소득세 등 8건 총 302 |
| 398 | 김시태 | 56 | 경기 평택시 안중읍 안중로18번길 2-16 | 302 | 지방소득세 | 2003년 08월 | 2003년 08월 지방소득세 등 7건 총 302 |
| 399 | 이종언 | 56 | 대전광역시 중구 대종로598번길 35 | 301 | 지방소득세 | 2000년 03월 | 2000년 03월 지방소득세 등 10건 총 301 |
| 400 | 오옥자 | 62 | 서울특별시 종로구 자하문로 19-1 | 301 | 지방소득세 | 2011년 06월 | 2011년 06월 지방소득세 등 1건 총 301 |
| 401 | 백우종 | 56 | 서울시 성북구 성북로4길 52 | 301 | 지방소득세 | 2012년 05월 | 2012년 05월 지방소득세 등 14건 총 301 |
| 402 | 권원길 | 74 | 서울특별시 마포구 마포대로16나길 3 | 301 | 지방소득세 | 1995년 07월 | 1995년 07월 지방소득세 등 13건 총 301 |
| 403 | 김종숙 | 61 | 인천광역시 연수구 옥련로99번길 39 | 300 | 지방소득세 | 2013년09월 | 201309 지방소득세 등 13건 총 300 |
| 404 | 김호영 | 61 | 서울특별시 강동구 동남로65길 12 | 300 | 지방소득세 | 2003년 08월 | 2003년 08월 지방소득세 등 15건 총 300 |
| 405 | 이한우 | 65 | 서울특별시 종로구 팔판길 25-2 | 300 | 지방소득세 | 2008년 10월 | 2008년 10월 지방소득세 등 14건 총 300 |
| 406 | 박영철 | 51 | 서울특별시 강동구 명일로 229-1 | 299 | 지방소득세 | 2008년 10월 | 2008년 10월 지방소득세 등 5건 총 299 |

| 연번 | 성명 | 나이 | 주소 | 체납액 | 대표 세목 | 과세년월 | 체납요지 |
|---|---|---|---|---|---|---|---|
| 407 | 최인영 | 80 | 서울특별시 성동구 금호산10길 4-6 | 299 | 지방소득세 | 2011년 01월 | 2011년 01월 지방소득세 등 1건 총 299 |
| 408 | 정성열 | 82 | 경기도 평택시 평남로 737 | 299 | 지방소득세 | 1997년 12월 | 1997년 12월 지방소득세 등 1건 총 299 |
| 409 | 조병학 | 84 | 서울특별시 동작구 신대방2길 48 | 299 | 지방소득세 | 1996년 12월 | 1996년 12월 지방소득세 등 4건 총 299 |
| 410 | 정병학 | 68 | 서울특별시 송파구 백제고분로41길 43-17 | 298 | 지방소득세 | 1995년 12월 | 1995년 12월 지방소득세 등 22건 총 298 |
| 411 | 강일용 | 58 | 경기도 성남시 분당구 성남대로 449 | 298 | 지방소득세 | 2010년 09월 | 2010년 09월 지방소득세 등 4건 총 298 |
| 412 | 이문일 | 50 | 서울특별시 영등포구 여의대방로43가길 14 | 297 | 지방소득세 | 2012년 08월 | 2012년 08월 지방소득세 등 13건 총 297 |
| 413 | 송지영 | 45 | 서울특별시 마포구 연남로5길 20 | 297 | 취득세 | 2002년 05월 | 2002년 05월 취득세 등 2건 총 297 |
| 414 | 최진영 | 55 | 서울특별시 은평구 진관4로 48-50 | 296 | 지방소득세 | 2013년12월 | 201312 지방소득세 등 6건 총 296 |
| 415 | 곽노흥 | 72 | 서울특별시 도봉구 노해로63길 75 | 295 | 지방소득세 | 1998년 06월 | 1998년 06월 지방소득세 등 29건 총 295 |
| 416 | 남기원 | 44 | 서울특별시 강남구 언주로130길 30 | 295 | 지방소득세 | 2013년11월 | 201311 지방소득세 등 2건 총 295 |
| 417 | 김기만 | 75 | 서울특별시 동작구 매봉로4길 7 | 293 | 지방소득세 | 2011년 04월 | 2011년 04월 지방소득세 등 3건 총 293 |

| 연번 | 성명 | 나이 | 주소 | 체납액 | 대표 세목 | 과세년월 | 체납요지 |
|---|---|---|---|---|---|---|---|
| 418 | 이석순 | 76 | 서울특별시 마포구 신촌로28가길 29 | 293 | 지방소득세 | 2010년 06월 | 2010년 06월 지방소득세 등 5건 총 293 |
| 419 | 장병오 | 84 | 서울특별시 노원구 섬밭로 139 | 290 | 지방소득세 | 1999년 03월 | 1999년 03월 지방소득세 등 1건 총 290 |
| 420 | 이해정 | 58 | 경기도 성남시 분당구 성남대로 51 | 290 | 지방소득세 | 2005년 04월 | 2005년 04월 지방소득세 등 3건 총 290 |
| 421 | 채수장 | 64 | 서울특별시 강남구 언주로 550 | 290 | 지방소득세 | 2013년12월 | 201312 지방소득세 등 13건 총 290 |
| 422 | 이여화 | 62 | 서울특별시 서초구 서초중앙로8길 38-16 | 290 | 지방소득세 | 2012년 02월 | 2012년 02월 지방소득세 등 5건 총 290 |
| 423 | 김왕규 | 52 | 서울특별시 성북구 동소문로20길 37-23 | 290 | 지방소득세 | 2012년 06월 | 2012년 06월 지방소득세 등 10건 총 290 |
| 424 | 성예림 | 40 | 서울특별시 마포구 마포대로 236 | 289 | 지방소득세 | 2012년 03월 | 2012년 03월 지방소득세 등 4건 총 289 |
| 425 | 전석구 | 50 | 서울특별시 은평구 북한산로 2 | 288 | 지방소득세 | 2001년 12월 | 2001년 12월 지방소득세 등 1건 총 288 |
| 426 | 김외경 | 55 | 서울특별시 용산구 한강대로 313 | 286 | 지방소득세 | 2013년03월 | 201303 지방소득세 등 12건 총 286 |
| 427 | 남현미 | 53 | 서울 용산구 이태원로55길 119-19 | 286 | 지방소득세 | 2010년 11월 | 2010년 11월 지방소득세 등 7건 총 286 |
| 428 | 이종린 | 69 | 경기도 성남시 분당구 내정로 152 | 286 | 지방소득세 | 2002년 08월 | 2002년 08월 지방소득세 등 1건 총 286 |

| 연번 | 성명 | 나이 | 주소 | 체납액 | 대표 세목 | 과세년월 | 체납요지 |
|---|---|---|---|---|---|---|---|
| 429 | 이현규 | 64 | 경기 의정부시 녹양로18번길 30 | 285 | 지방소득세 | 2007년 05월 | 2007년 05월 지방소득세 등 10건 총 285 |
| 430 | 유진희 | 60 | 서울 동대문구 왕산로 225 | 285 | 지방소득세 | 1999년 11월 | 1999년 11월 지방소득세 등 11건 총 285 |
| 431 | 김성헌 | 49 | 서울특별시 용산구 이촌로87길 13 | 285 | 지방소득세 | 2007년 08월 | 2007년 08월 지방소득세 등 4건 총 285 |
| 432 | 은인표 | 59 | 서울특별시 강남구 도산대로92길 10 | 284 | 지방소득세 | 2012년 08월 | 2012년 08월 지방소득세 등 6건 총 284 |
| 433 | 김문학 | 59 | 서울 용산구 한남대로28길 18 | 284 | 지방소득세 | 2010년 11월 | 2010년 11월 지방소득세 등 4건 총 284 |
| 434 | 박영식 | 60 | 서울 마포구 양화로 156 | 283 | 취득세 | 2005년 11월 | 2005년 11월 취득세 등 1건 총 283 |
| 435 | 이미자 | 73 | 서울특별시 성동구 고산자로 164 | 283 | 지방소득세 | 2012년 12월 | 2012년 12월 지방소득세 등 2건 총 283 |
| 436 | 이대섭 | 59 | 서울특별시 강서구 개화동로 551 | 283 | 지방소득세 | 2011년 11월 | 2011년 11월 지방소득세 등 7건 총 283 |
| 437 | 함윤식 | 66 | 서울특별시 동작구 동작대로45길 22 | 283 | 지방소득세 | 2012년 06월 | 2012년 06월 지방소득세 등 3건 총 283 |
| 438 | 곽계정 | 76 | 서울 용산구 이촌로65가길 3 | 282 | 지방소득세 | 2010년 07월 | 2010년 07월 지방소득세 등 9건 총 282 |
| 439 | 홍금자 | 79 | 서울 강북구 솔매로37길 3 | 282 | 지방소득세 | 2009년 10월 | 2009년 10월 지방소득세 등 1건 총 282 |

| 연번 | 성명 | 나이 | 주소 | 체납액 | 대표 세목 | 과세년월 | 체납요지 |
|---|---|---|---|---|---|---|---|
| 440 | 최수현 | 72 | 서울특별시 종로구 사직로8길 4 | 282 | 지방소득세 | 2012년 04월 | 2012년 04월 지방소득세 등 3건 총 282 |
| 441 | 남호성 | 51 | 서울 용산구 이촌로65가길 3 | 281 | 지방소득세 | 2006년 08월 | 2006년 08월 지방소득세 등 8건 총 281 |
| 442 | 배경식 | 59 | 서울특별시 강남구 도곡로2길 18 | 281 | 지방소득세 | 2012년 04월 | 2012년 04월 지방소득세 등 9건 총 281 |
| 443 | 윤정대 | 49 | 서울특별시 성북구 숭인로2길 61 | 281 | 지방소득세 | 2014년02월 | 201402 지방소득세 등 2건 총 281 |
| 444 | 유창희 | 59 | 서울특별시 서초구 신반포로 270 | 281 | 지방소득세 | 2001년 04월 | 2001년 04월 지방소득세 등 23건 총 281 |
| 445 | 김시학 | 48 | 서울특별시 강동구 구천면로62가길 27 | 281 | 지방소득세 | 2012년 10월 | 2012년 10월 지방소득세 등 8건 총 281 |
| 446 | 박경원 | 52 | 서울특별시 강서구 공항대로42길 51-8 | 280 | 취득세 | 2010년 07월 | 2010년 07월 취득세 등 9건 총 280 |
| 447 | 최종원 | 57 | 경기도 하남시 감초로184번길 85-6 | 279 | 지방소득세 | 2013년11월 | 201311 지방소득세 등 3건 총 279 |
| 448 | 김대성 | 54 | 서울특별시 강남구 테헤란로30길 51 | 279 | 지방소득세 | 2013년11월 | 201311 지방소득세 등 5건 총 279 |
| 449 | 장봉성 | 58 | 서울특별시 송파구 중대로 24 | 279 | 지방소득세 | 2013년08월 | 201308 지방소득세 등 10건 총 279 |
| 450 | 이재천 | 61 | 서울특별시 동대문구 전농로 192 | 278 | 지방소득세 | 2014년01월 | 201401 지방소득세 등 2건 총 278 |

| 연번 | 성명 | 나이 | 주소 | 체납액 | 대표 세목 | 과세년월 | 체납요지 |
|---|---|---|---|---|---|---|---|
| 451 | 김경미 | 65 | 서울특별시 강남구 압구정로29길 69 | 278 | 지방소득세 | 2005년 02월 | 2005년 02월 지방소득세 등 1건 총 278 |
| 452 | 임영욱 | 54 | 서울특별시 동작구 사당로 300 | 276 | 지방소득세 | 2012년 04월 | 2012년 04월 지방소득세 등 8건 총 276 |
| 453 | 장재현 | 54 | 서울특별시 서초구 나루터로12길 28-14 | 276 | 지방소득세 | 2009년 08월 | 2009년 08월 지방소득세 등 6건 총 276 |
| 454 | 고업동 | 70 | 서울특별시 강남구 개포로 310 | 275 | 지방소득세 | 2008년 02월 | 2008년 02월 지방소득세 등 3건 총 275 |
| 455 | 이명자 | 70 | 서울특별시 강북구 도봉로82길 13 | 275 | 지방소득세 | 2012년 02월 | 2012년 02월 지방소득세 등 5건 총 275 |
| 456 | 김영호 | 59 | 서울특별시 서초구 사평대로55길 21-4 | 274 | 지방소득세 | 2009년 08월 | 2009년 08월 지방소득세 등 11건 총 274 |
| 457 | 권진성 | 55 | 인천광역시 부평구 부영로 29-5 | 274 | 지방소득세 | 1990년 03월 | 1990년 03월 지방소득세 등 44건 총 274 |
| 458 | 권오석 | 50 | 서울특별시 노원구 덕릉로60길 222 | 274 | 지방소득세 | 2010년 10월 | 2010년 10월 지방소득세 등 11건 총 274 |
| 459 | 이정현 | 66 | 서울특별시 마포구 백범로31가길 5 | 273 | 지방소득세 | 2013년12월 | 201312 지방소득세 등 2건 총 273 |
| 460 | 박건규 | 58 | 서울특별시 노원구 상계로9나길 17 | 272 | 지방소득세 | 2008년 01월 | 2008년 01월 지방소득세 등 2건 총 272 |
| 461 | 이종해 | 68 | 충청남도 서천군 신막로57번길 32-21 | 272 | 지방소득세 | 2012년 11월 | 2012년 11월 지방소득세 등 3건 총 272 |

| 연번 | 성명 | 나이 | 주소 | 체납액 | 대표 세목 | 과세년월 | 체납요지 |
|---|---|---|---|---|---|---|---|
| 462 | 김병량 | 61 | 서울특별시 관악구 남부순환로260길 43 | 272 | 지방소득세 | 2008년 04월 | 2008년 04월 지방소득세 등 11건 총 272 |
| 463 | 이강진 | 78 | 서울특별시 서초구 방배중앙로9길 34-24 | 270 | 지방소득세 | 2000년 04월 | 2000년 04월 지방소득세 등 4건 총 270 |
| 464 | 정정호 | 40 | 서울특별시 성동구 한림말길 48 | 270 | 지방소득세 | 2011년 07월 | 2011년 07월 지방소득세 등 9건 총 270 |
| 465 | 이동성 | 56 | 서울특별시 성북구 돌곶이로27길 12 | 269 | 지방소득세 | 2012년 04월 | 2012년 04월 지방소득세 등 12건 총 269 |
| 466 | 최완경 | 72 | 서울특별시 관악구 남부순환로 1892 | 269 | 지방소득세 | 2003년 01월 | 2003년 01월 지방소득세 등 16건 총 269 |
| 467 | 김용석 | 53 | 경상남도 사천시 동문2길 80 | 269 | 지방소득세 | 2006년 11월 | 2006년 11월 지방소득세 등 2건 총 269 |
| 468 | 박형길 | 80 | 서울특별시 강서구 방화대로7가길 14 | 268 | 지방소득세 | 2006년 01월 | 2006년 01월 지방소득세 등 6건 총 268 |
| 469 | 한희경 | 44 | 서울특별시 강서구 강서로74길 38 | 268 | 지방소득세 | 2008년 01월 | 2008년 01월 지방소득세 등 2건 총 268 |
| 470 | 박계희 | 71 | 경기도 용인시 처인구 백옥대로1910번길 24-5 | 267 | 지방소득세 | 1992년 12월 | 1992년 12월 지방소득세 등 11건 총 267 |
| 471 | 이종수 | 63 | 인천광역시 남구 석정로323번길 28 | 266 | 지방소득세 | 1996년 12월 | 1996년 12월 지방소득세 등 18건 총 266 |
| 472 | 이병덕 | 67 | 경기도 성남시 중원구 산성대로372번길 14 | 266 | 지방소득세 | 1995년 07월 | 1995년 07월 지방소득세 등 15건 총 266 |

| 연번 | 성명 | 나이 | 주소 | 체납액 | 대표 세목 | 과세년월 | 체납요지 |
|---|---|---|---|---|---|---|---|
| 473 | 서성현 | 51 | 서울특별시 중랑구 숙선옹주로 91 | 266 | 지방소득세 | 2012년 12월 | 2012년 12월 지방소득세 등 4건 총 266 |
| 474 | 남궁성실 | 62 | 서울특별시성동구서울숲4길22-8 | 266 | 지방소득세 | 2004년 09월 | 2004년 09월 지방소득세 등 10건 총 266 |
| 475 | 지동언 | 60 | 서울특별시 강서구 화곡로42나길 14-21 | 266 | 지방소득세 | 2010년 04월 | 2010년 04월 지방소득세 등 10건 총 266 |
| 476 | 이강선 | 54 | 서울특별시 성동구 독서당로 156 | 265 | 지방소득세 | 2004년 09월 | 2004년 09월 지방소득세 등 1건 총 265 |
| 477 | 임철순 | 79 | 서울특별시 용산구 이촌로 347 | 264 | 지방소득세 | 1995년 03월 | 1995년 03월 지방소득세 등 18건 총 264 |
| 478 | 진영득 | 56 | 경상남도 하동군 청학로 2359-5 | 264 | 지방소득세 | 2013년 02월 | 2013년 02월 지방소득세 등 2건 총 264 |
| 479 | 문승희 | 59 | 서울 마포구 양화로 156 | 264 | 취득세 | 2007년 08월 | 2007년 08월 취득세 등 5건 총 264 |
| 480 | 유봉길 | 71 | 서울특별시 양천구 목동동로 391 | 263 | 지방소득세 | 1999년 01월 | 1999년 01월 지방소득세 등 12건 총 263 |
| 481 | 이정재 | 80 | 서울특별시 성동구 왕십리로21길 31-10 | 263 | 지방소득세 | 2013년07월 | 201307 지방소득세 등 14건 총 263 |
| 482 | 홍윤택 | 54 | 경상남도 산청군 생초로38번길 49 | 263 | 지방소득세 | 2006년 02월 | 2006년 02월 지방소득세 등 4건 총 263 |
| 483 | 방태운 | 59 | 서울특별시 강동구 고덕로 137 | 263 | 지방소득세 | 2013년10월 | 201310 지방소득세 등 3건 총 263 |

| 연번 | 성명 | 나이 | 주소 | 체납액 | 대표 세목 | 과세년월 | 체납요지 |
|---|---|---|---|---|---|---|---|
| 484 | 이성호 | 61 | 서울특별시성북구대사관로3길27-3 | 263 | 지방소득세 | 2010년 01월 | 2010년 01월 지방소득세 등 2건 총 263 |
| 485 | 문엽중 | 55 | 서울특별시 금천구 벚꽃로 190 | 262 | 지방소득세 | 2010년 11월 | 2010년 11월 지방소득세 등 5건 총 262 |
| 486 | 전인오 | 52 | 충청남도 천안시 동남구 천안대로 483-8 | 262 | 지방소득세 | 2007년 08월 | 2007년 08월 지방소득세 등 5건 총 262 |
| 487 | 김영숙 | 73 | 전라북도 남원시 대곡신계길 397 | 261 | 취득세 | 2000년 09월 | 2000년 09월 취득세 등 1건 총 261 |
| 488 | 허경빈 | 56 | 서울특별시 강북구 덕릉로36길 6-4 | 261 | 지방소득세 | 2006년 08월 | 2006년 08월 지방소득세 등 10건 총 261 |
| 489 | 권기홍 | 52 | 경기도 양주시 고암길 306-40 | 260 | 지방소득세 | 2012년 05월 | 2012년 05월 지방소득세 등 8건 총 260 |
| 490 | 조정만 | 50 | 서울특별시 용산구 이태원로20길 38 | 260 | 지방소득세 | 2004년 08월 | 2004년 08월 지방소득세 등 15건 총 260 |
| 491 | 주궁식 | 46 | 서울특별시 동작구 사당로2라길 77 | 258 | 지방소득세 | 2013년12월 | 201312 지방소득세 등 10건 총 258 |
| 492 | 임병동 | 50 | 서울특별시 강남구 선릉로126길 22 | 257 | 지방소득세 | 2010년 08월 | 2010년 08월 지방소득세 등 8건 총 257 |
| 493 | 김현철 | 66 | 서울특별시 서초구 동광로19길 38 | 257 | 지방소득세 | 1998년 12월 | 1998년 12월 지방소득세 등 3건 총 257 |
| 494 | 이도상 | 65 | 서울특별시 서초구 서운로26길 3 | 257 | 지방소득세 | 1995년 01월 | 1995년 01월 지방소득세 등 17건 총 257 |

| 연번 | 성명 | 나이 | 주소 | 체납액 | 대표 세목 | 과세년월 | 체납요지 |
|---|---|---|---|---|---|---|---|
| 495 | 최청자 | 73 | 서울특별시 서초구 언남11길 16-14 | 255 | 지방소득세 | 2012년 12월 | 2012년 12월 지방소득세 등 6건 총 255 |
| 496 | 이교신 | 70 | 서울특별시 동대문구 안암로18길 3 | 255 | 지방소득세 | 1995년 08월 | 1995년 08월 지방소득세 등 9건 총 255 |
| 497 | 최진무 | 63 | 충청북도 청주시 청원구 빛화산길 27-13 | 254 | 취득세 | 2003년 06월 | 2003년 06월 취득세 등 5건 총 254 |
| 498 | 서창원 | 50 | 서울특별시 서대문구 연희로35길 30 | 254 | 지방소득세 | 2000년 06월 | 2000년 06월 지방소득세 등 8건 총 254 |
| 499 | 양찬진 | 56 | 서울특별시 노원구 석계로13길 6-10 | 254 | 지방소득세 | 2012년 04월 | 2012년 04월 지방소득세 등 3건 총 254 |
| 500 | 이현기 | 52 | 서울특별시 송파구 올림픽로32길 36-15 | 253 | 지방소득세 | 2012년 07월 | 2012년 07월 지방소득세 등 6건 총 253 |
| 501 | 유춘상 | 72 | 전라남도 순천시 수박등2길 21 | 253 | 지방소득세 | 2002년 08월 | 2002년 08월 지방소득세 등 19건 총 253 |
| 502 | 김경원 | 53 | 서울특별시 서초구 반포대로10길 10 | 253 | 지방소득세 | 2009년 12월 | 2009년 12월 지방소득세 등 7건 총 253 |
| 503 | 조성부 | 76 | 서울특별시 동작구 보라매로5길 43 | 252 | 지방소득세 | 2013년07월 | 201307 지방소득세 등 3건 총 252 |
| 504 | 김한수 | 58 | 서울특별시 강남구 개포로 411 | 252 | 지방소득세 | 2004년 09월 | 2004년 09월 지방소득세 등 7건 총 252 |
| 505 | 김재원 | 77 | 서울특별시 성동구 독서당로40길 25 | 251 | 지방소득세 | 1998년 07월 | 1998년 07월 지방소득세 등 3건 총 251 |

| 연번 | 성명 | 나이 | 주소 | 체납액 | 대표 세목 | 과세년월 | 체납요지 |
|---|---|---|---|---|---|---|---|
| 506 | 김영희 | 76 | 서울특별시 광진구 광장로 67-7 | 250 | 지방소득세 | 2010년 09월 | 2010년 09월 지방소득세 등 5건 총 250 |
| 507 | 현윤길 | 59 | 서울특별시 도봉구 방학로15길 40 | 250 | 지방소득세 | 2003년 01월 | 2003년 01월 지방소득세 등 1건 총 250 |
| 508 | 정성원 | 47 | 서울시 용산구 유엔빌리지1길 2 | 250 | 지방소득세 | 2012년 08월 | 2012년 08월 지방소득세 등 1건 총 250 |
| 509 | 윤성식 | 49 | 서울특별시 송파구 백제고분로21길 26 | 250 | 지방소득세 | 2006년 09월 | 2006년 09월 지방소득세 등 1건 총 250 |
| 510 | 김형진 | 61 | 서울특별시 강동구 성내로 13 | 250 | 지방소득세 | 2009년 08월 | 2009년 08월 지방소득세 등 8건 총 250 |
| 511 | 유덕무 | 54 | 서울특별시 구로구 남부순환로95길 16 | 249 | 지방소득세 | 2004년 07월 | 2004년 07월 지방소득세 등 7건 총 249 |
| 512 | 최용락 | 79 | 서울특별시 마포구 월드컵로16길 22 | 248 | 지방소득세 | 2011년 10월 | 2011년 10월 지방소득세 등 9건 총 248 |
| 513 | 이정형 | 65 | 서울특별시 서대문구 명물길 19 | 247 | 지방소득세 | 2012년 08월 | 2012년 08월 지방소득세 등 12건 총 247 |
| 514 | 이상채 | 80 | 서울특별시 중랑구 망우로77길 12 | 247 | 지방소득세 | 1999년 03월 | 1999년 03월 지방소득세 등 21건 총 247 |
| 515 | 김웅봉 | 54 | 서울특별시 강남구 봉은사로18길 61 | 247 | 지방소득세 | 2013년07월 | 201307 지방소득세 등 4건 총 247 |
| 516 | 유병화 | 81 | 서울특별시 종로구 창의문로 145 | 246 | 지방소득세 | 2001년 10월 | 2001년 10월 지방소득세 등 4건 총 246 |

| 연번 | 성명 | 나이 | 주소 | 체납액 | 대표 세목 | 과세년월 | 체납요지 |
|---|---|---|---|---|---|---|---|
| 517 | 민동환 | 49 | 서울특별시 서초구 서초대로 385 | 245 | 지방소득세 | 2009년 10월 | 2009년 10월 지방소득세 등 2건 총 245 |
| 518 | 정의진 | 77 | 서울특별시 은평구 갈현로45나길 5-10 | 244 | 지방소득세 | 2009년 12월 | 2009년 12월 지방소득세 등 4건 총 244 |
| 519 | 김영희 | 66 | 서울 용산구 이태원로55길 119-19 | 244 | 지방소득세 | 2010년 11월 | 2010년 11월 지방소득세 등 2건 총 244 |
| 520 | 최용대 | 50 | 경기도 양평군 양평시장길 22-1 | 244 | 지방소득세 | 2013년04월 | 201304 지방소득세 등 5건 총 244 |
| 521 | 박인준 | 78 | 서울특별시 영등포구 영신로9길 13 | 244 | 지방소득세 | 2007년 08월 | 2007년 08월 지방소득세 등 17건 총 244 |
| 522 | 김진영 | 51 | 경기도 구리시 장자호수길 125 | 243 | 지방소득세 | 2005년 10월 | 2005년 10월 지방소득세 등 1건 총 243 |
| 523 | 강호식 | 64 | 서울특별시 서대문구 연희로 377 | 243 | 지방소득세 | 2005년 12월 | 2005년 12월 지방소득세 등 4건 총 243 |
| 524 | 이정구 | 48 | 경기도 성남시 분당구 정자일로 135 | 242 | 지방소득세 | 2010년 04월 | 2010년 04월 지방소득세 등 7건 총 242 |
| 525 | 전동식 | 58 | 서울특별시 서대문구 거북골로18길 17 | 241 | 지방소득세 | 1998년 09월 | 1998년 09월 지방소득세 등 6건 총 241 |
| 526 | 이두표 | 62 | 경기도 포천시 호국로1145번길 129 | 241 | 지방소득세 | 2005년 01월 | 2005년 01월 지방소득세 등 5건 총 241 |
| 527 | 김광배 | 70 | 경기도 남양주시 수레로 1234-13 | 241 | 지방소득세 | 1996년 09월 | 1996년 09월 지방소득세 등 2건 총 241 |

| 연번 | 성명 | 나이 | 주소 | 체납액 | 대표 세목 | 과세년월 | 체납요지 |
|---|---|---|---|---|---|---|---|
| 528 | 최현수 | 45 | 서울특별시 중랑구 중랑천로 364-4 | 241 | 지방소득세 | 2003년 04월 | 2003년 04월 지방소득세 등 10건 총 241 |
| 529 | 문경석 | 50 | 서울특별시 양천구 국회대로 224 | 240 | 지방소득세 | 2001년 12월 | 2001년 12월 지방소득세 등 17건 총 240 |
| 530 | 안대원 | 60 | 서울특별시 은평구 응암로20길 12 | 240 | 지방소득세 | 2002년 08월 | 2002년 08월 지방소득세 등 6건 총 240 |
| 531 | 민병헌 | 83 | 경기도 남양주시 도농로 24 | 240 | 지방소득세 | 2010년 01월 | 2010년 01월 지방소득세 등 4건 총 240 |
| 532 | 조민우 | 40 | 서울특별시 강남구 선릉로130길 19 | 239 | 지방소득세 | 2009년 12월 | 2009년 12월 지방소득세 등 20건 총 239 |
| 533 | 이형배 | 78 | 경기도 남양주시 금강로927번길 27 | 239 | 지방소득세 | 2011년 08월 | 2011년 08월 지방소득세 등 12건 총 239 |
| 534 | 최석원 | 53 | 서울특별시 동작구 대방동21길 4 | 238 | 지방소득세 | 2008년 04월 | 2008년 04월 지방소득세 등 7건 총 238 |
| 535 | 우동헌 | 47 | 서울특별시 양천구 가로공원로56길 10 | 238 | 지방소득세 | 2003년 10월 | 2003년 10월 지방소득세 등 11건 총 238 |
| 536 | 이인자 | 71 | 서울특별시 용산구 청파로43길 3 | 238 | 지방소득세 | 2000년 03월 | 2000년 03월 지방소득세 등 18건 총 238 |
| 537 | 박주승 | 68 | 경기도 부천시 오정구 오정로 289 | 237 | 지방소득세 | 2011년 07월 | 2011년 07월 지방소득세 등 5건 총 237 |
| 538 | 양승갑 | 61 | 서울특별시 은평구 불광로6길 20 | 237 | 지방소득세 | 2007년 11월 | 2007년 11월 지방소득세 등 10건 총 237 |

| 연번 | 성명 | 나이 | 주소 | 체납액 | 대표 세목 | 과세년월 | 체납요지 |
|---|---|---|---|---|---|---|---|
| 539 | 김인기 | 77 | 서울특별시 용산구 한남대로20길 61-14 | 237 | 지방소득세 | 2000년 12월 | 2000년 12월 지방소득세 등 24건 총 237 |
| 540 | 박우헌 | 58 | 서울특별시 강남구 압구정로 151 | 237 | 지방소득세 | 2009년 06월 | 2009년 06월 지방소득세 등 13건 총 237 |
| 541 | 이태운 | 90 | 서울특별시 관악구 남현3길 75 | 237 | 지방소득세 | 2008년 09월 | 2008년 09월 지방소득세 등 4건 총 237 |
| 542 | 이소록 | 60 | 서울특별시 서대문구 세검정로1길 35 | 237 | 지방소득세 | 2013년12월 | 201312 지방소득세 등 2건 총 237 |
| 543 | 고석경 | 53 | 서울특별시 송파구 송파대로32길 15 | 237 | 지방소득세 | 2012년 05월 | 2012년 05월 지방소득세 등 11건 총 237 |
| 544 | 김옥경 | 60 | 서울특별시 서초구 서초대로15길 27 | 237 | 지방소득세 | 2005년 03월 | 2005년 03월 지방소득세 등 10건 총 237 |
| 545 | 공영채 | 58 | 서울특별시 영등포구 문래로28길 15 | 236 | 지방소득세 | 1993년 11월 | 1993년 11월 지방소득세 등 155건 총 236 |
| 546 | 김정구 | 68 | 서울특별시 중구 다동길 46 | 236 | 지방소득세 | 1997년 12월 | 1997년 12월 지방소득세 등 28건 총 236 |
| 547 | 김필환 | 70 | 경기도 부천시 소사구 경인로149번길 29 | 236 | 지방소득세 | 2001년 08월 | 2001년 08월 지방소득세 등 4건 총 236 |
| 548 | 온규백 | 69 | 서울특별시강북구도봉로112 | 236 | 지방소득세 | 2001년 01월 | 2001년 01월 지방소득세 등 7건 총 236 |
| 549 | 김정성 | 71 | 인천광역시 강화군 동문안길 13 | 235 | 지방소득세 | 1995년 10월 | 1995년 10월 지방소득세 등 8건 총 235 |

| 연번 | 성명 | 나이 | 주소 | 체납액 | 대표 세목 | 과세년월 | 체납요지 |
|---|---|---|---|---|---|---|---|
| 550 | 김동하 | 54 | 경기도 부천시 원미구 약대로 36-3 | 235 | 지방소득세 | 1999년 08월 | 1999년 08월 지방소득세 등 12건 총 235 |
| 551 | 김태경 | 77 | 서울특별시 성북구 선잠로 92-36 | 235 | 지방소득세 | 2007년 12월 | 2007년 12월 지방소득세 등 19건 총 235 |
| 552 | 성지환 | 68 | 서울특별시 송파구 백제고분로 497 | 235 | 지방소득세 | 1998년 03월 | 1998년 03월 지방소득세 등 7건 총 235 |
| 553 | 김해식 | 65 | 경기도 광주시 회안대로 38-18 | 235 | 지방소득세 | 1997년 11월 | 1997년 11월 지방소득세 등 3건 총 235 |
| 554 | 임기봉 | 61 | 경기도 구리시 안골로20번길 40 | 235 | 지방소득세 | 2009년 09월 | 2009년 09월 지방소득세 등 1건 총 235 |
| 555 | 송재섭 | 77 | 서울특별시 강남구 봉은사로 616 | 235 | 지방소득세 | 2010년 08월 | 2010년 08월 지방소득세 등 1건 총 235 |
| 556 | 강현주 | 44 | 세종특별자치시 도남1길 130 | 234 | 취득세 | 2006년 06월 | 2006년 06월 취득세 등 5건 총 234 |
| 557 | 김진성 | 65 | 경기도 파주시 가온로 205 | 234 | 지방소득세 | 2012년 12월 | 2012년 12월 지방소득세 등 17건 총 234 |
| 558 | 연병길 | 38 | 서울특별시 송파구 올림픽로 269 | 234 | 지방소득세 | 2010년 05월 | 2010년 05월 지방소득세 등 15건 총 234 |
| 559 | 김형근 | 57 | 서울특별시 송파구 백제고분로 468-1 | 234 | 지방소득세 | 2001년 07월 | 2001년 07월 지방소득세 등 14건 총 234 |
| 560 | 이경범 | 78 | 경기도 안산시 단원구 화정천동로3길 9 | 233 | 지방소득세 | 1998년 06월 | 1998년 06월 지방소득세 등 14건 총 233 |

| 연번 | 성명 | 나이 | 주소 | 체납액 | 대표 세목 | 과세년월 | 체납요지 |
|---|---|---|---|---|---|---|---|
| 561 | 홍성현 | 68 | 서울 용산구 한남대로28길 18 | 233 | 지방소득세 | 1997년 01월 | 1997년 01월 지방소득세 등 8건 총 233 |
| 562 | 이명진 | 51 | 서울특별시 양천구 중앙로 299 | 233 | 지방소득세 | 2012년 04월 | 2012년 04월 지방소득세 등 1건 총 233 |
| 563 | 강명준 | 56 | 서울특별시 서대문구 독립문로8길 54 | 233 | 지방소득세 | 2010년 12월 | 2010년 12월 지방소득세 등 12건 총 233 |
| 564 | 이영석 | 70 | 서울특별시 강남구 학동로43길 17 | 233 | 지방소득세 | 1997년 12월 | 1997년 12월 지방소득세 등 15건 총 233 |
| 565 | 신복균 | 77 | 경기도 남양주시 해밀예당3로 67 | 233 | 지방소득세 | 1997년 10월 | 1997년 10월 지방소득세 등 15건 총 233 |
| 566 | 이종관 | 55 | 충청북도 제천시 신백로14길 27 | 232 | 지방소득세 | 1999년 04월 | 1999년 04월 지방소득세 등 21건 총 232 |
| 567 | 서종익 | 46 | 서울특별시 영등포구 도신로51길 18-4 | 232 | 지방소득세 | 2009년 02월 | 2009년 02월 지방소득세 등 7건 총 232 |
| 568 | 김경열 | 57 | 인천광역시 강화군 중앙로814번길 27 | 232 | 지방소득세 | 2012년 06월 | 2012년 06월 지방소득세 등 3건 총 232 |
| 569 | 박재동 | 55 | 서울특별시 강동구 구천면로68길 72 | 231 | 지방소득세 | 2012년 02월 | 2012년 02월 지방소득세 등 6건 총 231 |
| 570 | 이동균 | 56 | 서울특별시 마포구 월드컵북로 221-9 | 231 | 지방소득세 | 2010년 01월 | 2010년 01월 지방소득세 등 2건 총 231 |
| 571 | 구만회 | 58 | 서울특별시 강북구 솔샘로47가길 14 | 231 | 지방소득세 | 2012년 02월 | 2012년 02월 지방소득세 등 5건 총 231 |

| 연번 | 성명 | 나이 | 주소 | 체납액 | 대표 세목 | 과세년월 | 체납요지 |
|---|---|---|---|---|---|---|---|
| 572 | 이영수 | 56 | 서울특별시 서대문구 증가로 151-30 | 230 | 지방소득세 | 2004년 05월 | 2004년 05월 지방소득세 등 9건 총 230 |
| 573 | 문장주 | 41 | 서울특별시 동대문구 답십리로68길 31 | 230 | 지방소득세 | 2012년 05월 | 2012년 05월 지방소득세 등 16건 총 230 |
| 574 | 서주수 | 69 | 경기도 양주시 고읍북로 78 | 230 | 지방소득세 | 2004년 12월 | 2004년 12월 지방소득세 등 9건 총 230 |
| 575 | 최은수 | 63 | 서울특별시은평구연서로3가길19 | 229 | 지방소득세 | 2008년 11월 | 2008년 11월 지방소득세 등 5건 총 229 |
| 576 | 조창현 | 50 | 서울특별시 관악구 서원8길 15 | 229 | 지방소득세 | 2007년 02월 | 2007년 02월 지방소득세 등 16건 총 229 |
| 577 | 강재원 | 60 | 경기도 광명시 광명로928번길 31-6 | 229 | 지방소득세 | 1998년 02월 | 1998년 02월 지방소득세 등 13건 총 229 |
| 578 | 조종관 | 53 | 서울특별시 양천구 신월로15길 25 | 229 | 지방소득세 | 2001년 06월 | 2001년 06월 지방소득세 등 22건 총 229 |
| 579 | 김우식 | 69 | 경기도 동두천시 송내로 154 | 228 | 지방소득세 | 1997년 10월 | 1997년 10월 지방소득세 등 10건 총 228 |
| 580 | 김동규 | 63 | 제주특별자치도 제주시 연동4길 32 | 227 | 지방소득세 | 2008년 11월 | 2008년 11월 지방소득세 등 5건 총 227 |
| 581 | 한남용 | 58 | 서울특별시 도봉구 방학로11길 33 | 227 | 지방소득세 | 2013년08월 | 201308 지방소득세 등 27건 총 227 |
| 582 | 유성훈 | 44 | 서울특별시 강남구 영동대로112길 67 | 226 | 지방소득세 | 2013년10월 | 201310 지방소득세 등 3건 총 226 |

| 연번 | 성명 | 나이 | 주소 | 체납액 | 대표 세목 | 과세년월 | 체납요지 |
|---|---|---|---|---|---|---|---|
| 583 | 정성용 | 60 | 서울특별시 강서구 송정로 33-13 | 226 | 지방소득세 | 2007년 05월 | 2007년 05월 지방소득세 등 18건 총 226 |
| 584 | 김남신 | 59 | 경기도 수원시 장안구 덕영대로407번길 83 | 226 | 취득세 | 2006년 03월 | 2006년 03월 취득세 등 1건 총 226 |
| 585 | 윤태국 | 47 | 서울특별시 은평구 은평로14길 9-8 | 226 | 지방소득세 | 2008년 02월 | 2008년 02월 지방소득세 등 10건 총 226 |
| 586 | 장운덕 | 55 | 서울특별시 구로구 구로중앙로8길 8 | 226 | 지방소득세 | 2000년 01월 | 2000년 01월 지방소득세 등 23건 총 226 |
| 587 | 최형석 | 52 | 서울특별시 관악구 호암로 519 | 226 | 지방소득세 | 2011년 12월 | 2011년 12월 지방소득세 등 3건 총 226 |
| 588 | 한명호 | 76 | 경기도 남양주시 청학로68번길 23 | 226 | 지방소득세 | 1998년 12월 | 1998년 12월 지방소득세 등 32건 총 226 |
| 589 | 박덕조 | 54 | 서울특별시 성동구 뚝섬로 385-19 | 225 | 지방소득세 | 2002년 12월 | 2002년 12월 지방소득세 등 24건 총 225 |
| 590 | 조원일 | 36 | 서울특별시 동대문구 한천로37길 33 | 225 | 지방소득세 | 2011년 06월 | 2011년 06월 지방소득세 등 9건 총 225 |
| 591 | 안병식 | 69 | 경기 고양시 일산서구 킨텍스로 340 | 224 | 지방소득세 | 2010년 06월 | 2010년 06월 지방소득세 등 5건 총 224 |
| 592 | 정희석 | 47 | 서울특별시 서초구 사평대로 273 | 224 | 지방소득세 | 2009년 10월 | 2009년 10월 지방소득세 등 3건 총 224 |
| 593 | 손우재 | 68 | 서울특별시 도봉구 도봉로169가길 26 | 224 | 지방소득세 | 2012년 09월 | 2012년 09월 지방소득세 등 4건 총 224 |

| 연번 | 성명 | 나이 | 주소 | 체납액 | 대표 세목 | 과세년월 | 체납요지 |
|---|---|---|---|---|---|---|---|
| 594 | 홍성규 | 59 | 경기도 고양시 일산서구 탄현로 64 | 223 | 지방소득세 | 2005년 01월 | 2005년 01월 지방소득세 등 1건 총 223 |
| 595 | 김옥수 | 62 | 경기도 용인시 기흥구 흥덕4로15번길 15 | 223 | 지방소득세 | 2008년 07월 | 2008년 07월 지방소득세 등 8건 총 223 |
| 596 | 이영수 | 77 | 충청남도 아산시 용연로 37 | 223 | 지방소득세 | 1998년 05월 | 1998년 05월 지방소득세 등 8건 총 223 |
| 597 | 오용근 | 87 | 서울특별시 은평구 갈현로45길 8-1 | 223 | 지방소득세 | 2010년 06월 | 2010년 06월 지방소득세 등 4건 총 223 |
| 598 | 박정순 | 59 | 서울특별시 영등포구 도신로 100 | 222 | 지방소득세 | 2012년 06월 | 2012년 06월 지방소득세 등 1건 총 222 |
| 599 | 박배조 | 59 | 서울특별시 강남구 언주로114길 29-9 | 222 | 지방소득세 | 2014년01월 | 201401 지방소득세 등 6건 총 222 |
| 600 | 이재로 | 56 | 서울특별시 강동구 천중로16길 30 | 222 | 지방소득세 | 2010년 12월 | 2010년 12월 지방소득세 등 13건 총 222 |
| 601 | 김영우 | 64 | 서울특별시 광진구 자양로42길 14 | 222 | 지방소득세 | 2008년 01월 | 2008년 01월 지방소득세 등 6건 총 222 |
| 602 | 전미호 | 68 | 서울특별시 강남구 논현로106길 52-2 | 221 | 지방소득세 | 1997년 04월 | 1997년 04월 지방소득세 등 5건 총 221 |
| 603 | 박정수 | 55 | 서울특별시 영등포구 63로 45 | 221 | 지방소득세 | 2006년 03월 | 2006년 03월 지방소득세 등 12건 총 221 |
| 604 | 김용구 | 54 | 경기도 수원시 장안구 서부로2106번길 27 | 221 | 취득세 | 2008년 10월 | 2008년 10월 취득세 등 4건 총 221 |

| 연번 | 성명 | 나이 | 주소 | 체납액 | 대표 세목 | 과세년월 | 체납요지 |
|---|---|---|---|---|---|---|---|
| 605 | 김평목 | 41 | 서울특별시 구로구 구로중앙로28다길 16 | 220 | 지방소득세 | 2013년12월 | 201312 지방소득세 등 4건 총 220 |
| 606 | 윤관 | 94 | 강원도 원주시 후용안말길 6 | 220 | 지방소득세 | 2001년 12월 | 2001년 12월 지방소득세 등 1건 총 220 |
| 607 | 허영만 | 54 | 경기도 성남시 수정구 산성대로 341 | 220 | 지방소득세 | 2008년 02월 | 2008년 02월 지방소득세 등 33건 총 220 |
| 608 | 김남일 | 60 | 서울특별시 도봉구 덕릉로 349 | 219 | 지방소득세 | 2004년 05월 | 2004년 05월 지방소득세 등 14건 총 219 |
| 609 | 이경환 | 48 | 서울특별시 강남구 개포로109길 5 | 219 | 지방소득세 | 2005년 04월 | 2005년 04월 지방소득세 등 2건 총 219 |
| 610 | 조미령 | 56 | 서울특별시 마포구 동교로38길 42 | 219 | 지방소득세 | 2013년04월 | 201304 지방소득세 등 14건 총 219 |
| 611 | 김문관 | 52 | 대구광역시 남구 두류공원로20길 19-0 | 219 | 지방소득세 | 2003년 04월 | 2003년 04월 지방소득세 등 1건 총 219 |
| 612 | 이기홍 | 59 | 경기도 고양시 일산서구 고봉로329번길 5 | 218 | 지방소득세 | 1998년 06월 | 1998년 06월 지방소득세 등 28건 총 218 |
| 613 | 김준형 | 52 | 서울특별시 강남구 테헤란로32길 53 | 218 | 지방소득세 | 2001년 07월 | 2001년 07월 지방소득세 등 18건 총 218 |
| 614 | 김영수 | 76 | 서울특별시 서초구 신반포로 10 | 218 | 지방소득세 | 1999년 05월 | 1999년 05월 지방소득세 등 6건 총 218 |
| 615 | 윤학찬 | 72 | 경기도 남양주시 북한강로1191번길 24-4 | 217 | 지방소득세 | 1994년 04월 | 1994년 04월 지방소득세 등 8건 총 217 |

| 연번 | 성명 | 나이 | 주소 | 체납액 | 대표 세목 | 과세년월 | 체납요지 |
|---|---|---|---|---|---|---|---|
| 616 | 윤종석 | 86 | 인천광역시 부평구 경인로 928 | 217 | 지방소득세 | 2009년 12월 | 2009년 12월 지방소득세 등 1건 총 217 |
| 617 | 이황희 | 58 | 경기도 구리시 아차산로487번길 27 | 217 | 지방소득세 | 2012년 08월 | 2012년 08월 지방소득세 등 7건 총 217 |
| 618 | 임석무 | 75 | 서울특별시 강남구 역삼로37길 11-10 | 217 | 지방소득세 | 2013년11월 | 201311 지방소득세 등 7건 총 217 |
| 619 | 이봉기 | 58 | 서울특별시 서초구 바우뫼로2길 9 | 216 | 지방소득세 | 2005년 06월 | 2005년 06월 지방소득세 등 12건 총 216 |
| 620 | 유휘자 | 72 | 서울특별시 마포구 동교로15길 7 | 216 | 지방소득세 | 1998년 04월 | 1998년 04월 지방소득세 등 3건 총 216 |
| 621 | 김진용 | 62 | 전라북도 무주군 칠연로 59-12 | 216 | 지방소득세 | 1992년 07월 | 1992년 07월 지방소득세 등 80건 총 216 |
| 622 | 이항재 | 72 | 서울 광진구 능동로36길 74 | 216 | 지방소득세 | 2008년 10월 | 2008년 10월 지방소득세 등 7건 총 216 |
| 623 | 김명주 | 47 | 경기도 고양시 일산동구 하늘마을로 65 | 214 | 지방소득세 | 2003년 06월 | 2003년 06월 지방소득세 등 6건 총 214 |
| 624 | 김달문 | 56 | 서울특별시 동작구 동작대로27길 59-10 | 214 | 지방소득세 | 2005년 07월 | 2005년 07월 지방소득세 등 6건 총 214 |
| 625 | 주상춘 | 72 | 서울특별시 중랑구 용마산로 669 | 214 | 지방소득세 | 2002년 12월 | 2002년 12월 지방소득세 등 7건 총 214 |
| 626 | 박한식 | 66 | 서울특별시 서초구 나루터로4길 39 | 214 | 지방소득세 | 2009년 05월 | 2009년 05월 지방소득세 등 3건 총 214 |

| 연번 | 성명 | 나이 | 주소 | 체납액 | 대표 세목 | 과세년월 | 체납요지 |
|---|---|---|---|---|---|---|---|
| 627 | 진세언 | 55 | 서울특별시 동대문구 답십리로68길 31 | 214 | 지방소득세 | 2010년 10월 | 2010년 10월 지방소득세 등 27건 총 214 |
| 628 | 오정원 | 51 | 서울특별시 강남구 역삼로 306 | 213 | 지방소득세 | 2010년 12월 | 2010년 12월 지방소득세 등 6건 총 213 |
| 629 | 양경수 | 55 | 경기도 안산시 상록구 충장로3길 13 | 213 | 지방소득세 | 2010년 02월 | 2010년 02월 지방소득세 등 5건 총 213 |
| 630 | 조호만 | 57 | 경기도 군포시 대야1로15번길 6 | 212 | 지방소득세 | 2000년 08월 | 2000년 08월 지방소득세 등 7건 총 212 |
| 631 | 이용구 | 75 | 서울특별시 서초구 효령로26길 15 | 212 | 지방소득세 | 2010년 12월 | 2010년 12월 지방소득세 등 2건 총 212 |
| 632 | 양기원 | 57 | 서울특별시 서초구 나루터로12길 28-16 | 212 | 취득세 | 2008년 10월 | 2008년 10월 취득세 등 1건 총 212 |
| 633 | 김진원 | 61 | 서울특별시 은평구 연서로20길 24-3 | 212 | 지방소득세 | 2012년 08월 | 2012년 08월 지방소득세 등 13건 총 212 |
| 634 | 정태갑 | 70 | 서울특별시 동대문구 홍릉로22길 25-8 | 212 | 지방소득세 | 2011년 06월 | 2011년 06월 지방소득세 등 4건 총 212 |
| 635 | 김준식 | 70 | 서울특별시 강북구 한천로166길 17-10 | 212 | 지방소득세 | 2002년 04월 | 2002년 04월 지방소득세 등 6건 총 212 |
| 636 | 이금열 | 46 | 서울특별시 강남구 삼성로 417 | 212 | 지방소득세 | 2007년 11월 | 2007년 11월 지방소득세 등 3건 총 212 |
| 637 | 김완중 | 60 | 인천 남동구 구월남로268번길 23-13 | 212 | 지방소득세 | 1998년 09월 | 1998년 09월 지방소득세 등 4건 총 212 |

| 연번 | 성명 | 나이 | 주소 | 체납액 | 대표 세목 | 과세년월 | 체납요지 |
|---|---|---|---|---|---|---|---|
| 638 | 연진희 | 68 | 경기도 김포시 청송로 19 | 211 | 지방소득세 | 2005년 10월 | 2005년 10월 지방소득세 등 5건 총 211 |
| 639 | 안창길 | 62 | 경기도 수원시 장안구 영화로 20-4 | 211 | 지방소득세 | 2002년 02월 | 2002년 02월 지방소득세 등 7건 총 211 |
| 640 | 전윤수 | 68 | 서울특별시 강남구 삼성로120길 6 | 211 | 지방소득세 | 2011년 10월 | 2011년 10월 지방소득세 등 10건 총 211 |
| 641 | 유정근 | 66 | 서울특별시 동작구 동작대로35아길 14 | 211 | 지방소득세 | 1997년 09월 | 1997년 09월 지방소득세 등 4건 총 211 |
| 642 | 이윤재 | 56 | 서울특별시 마포구 월드컵북로 30 | 211 | 지방소득세 | 2003년 09월 | 2003년 09월 지방소득세 등 13건 총 211 |
| 643 | 최규호 | 57 | 서울특별시 서초구 강남대로61길 23 | 210 | 지방소득세 | 2009년 11월 | 2009년 11월 지방소득세 등 13건 총 210 |
| 644 | 전상복 | 53 | 서울특별시 강서구 방화대로21길 64 | 210 | 지방소득세 | 2003년 01월 | 2003년 01월 지방소득세 등 9건 총 210 |
| 645 | 유광수 | 68 | 서울특별시 강서구 까치산로6길 29 | 210 | 지방소득세 | 2008년 01월 | 2008년 01월 지방소득세 등 3건 총 210 |
| 646 | 문영환 | 59 | 서울특별시 성동구 마조로15길 3 | 209 | 지방소득세 | 2004년 05월 | 2004년 05월 지방소득세 등 2건 총 209 |
| 647 | 이정남 | 68 | 서울특별시 강북구 삼양로77길 33 | 209 | 지방소득세 | 2000년 10월 | 2000년 10월 지방소득세 등 11건 총 209 |
| 648 | 우현수 | 54 | 경기도 가평군 보납로6번길 31 | 209 | 지방소득세 | 2007년 06월 | 2007년 06월 지방소득세 등 5건 총 209 |

| 연번 | 성명 | 나이 | 주소 | 체납액 | 대표 세목 | 과세년월 | 체납요지 |
|---|---|---|---|---|---|---|---|
| 649 | 서동만 | 42 | 광주광역시 동구 필문대로153번길 5-9 | 208 | 지방소득세 | 2003년 12월 | 2003년 12월 지방소득세 등 11건 총 208 |
| 650 | 박영구 | 73 | 경기도 고양시 덕양구 행당로 1 | 208 | 지방소득세 | 1997년 01월 | 1997년 01월 지방소득세 등 2건 총 208 |
| 651 | 김용우 | 51 | 서울특별시 도봉구 시루봉로17길 54 | 208 | 지방소득세 | 2011년 08월 | 2011년 08월 지방소득세 등 20건 총 208 |
| 652 | 오종수 | 49 | 서울특별시 강남구 테헤란로51길 51 | 208 | 지방소득세 | 2013년09월 | 201309 지방소득세 등 6건 총 208 |
| 653 | 송기식 | 64 | 서울특별시 중랑구 상봉중앙로8길 76 | 208 | 지방소득세 | 2007년 04월 | 2007년 04월 지방소득세 등 12건 총 208 |
| 654 | 홍성대 | 59 | 서울특별시 강서구 방화대로47가길 22 | 207 | 지방소득세 | 2004년 04월 | 2004년 04월 지방소득세 등 15건 총 207 |
| 655 | 김범준 | 48 | 서울특별시 송파구 올림픽로35가길 11 | 207 | 지방소득세 | 2012년 06월 | 2012년 06월 지방소득세 등 7건 총 207 |
| 656 | 박형균 | 63 | 서울특별시 은평구 진흥로 128-3 | 207 | 지방소득세 | 2001년 06월 | 2001년 06월 지방소득세 등 3건 총 207 |
| 657 | 윤명용 | 57 | 경기도 하남시 신장로205번길 9-3 | 207 | 지방소득세 | 2013년12월 | 201312 지방소득세 등 2건 총 207 |
| 658 | 김경자 | 58 | 서울특별시 중구 동호로17나길 13 | 207 | 지방소득세 | 2013년 02월 | 2013년 02월 지방소득세 등 5건 총 207 |
| 659 | 유정숙 | 82 | 서울특별시용산구이촌로177 | 207 | 지방소득세 | 1992년 12월 | 1992년 12월 지방소득세 등 29건 총 207 |

| 연번 | 성명 | 나이 | 주소 | 체납액 | 대표 세목 | 과세년월 | 체납요지 |
|---|---|---|---|---|---|---|---|
| 660 | 김영의 | 71 | 서울특별시 강남구 헌릉로590길 100 | 207 | 지방소득세 | 1998년 06월 | 1998년 06월 지방소득세 등 1건 총 207 |
| 661 | 박경규 | 69 | 서울특별시강남구압구정로29길71 | 206 | 지방소득세 | 1995년 03월 | 1995년 03월 지방소득세 등 7건 총 206 |
| 662 | 김우진 | 77 | 서울특별시 서초구 서초대로33길 52 | 206 | 지방소득세 | 2002년 09월 | 2002년 09월 지방소득세 등 7건 총 206 |
| 663 | 오희택 | 58 | 서울특별시 서초구 주흥길 30-4 | 206 | 지방소득세 | 2012년 08월 | 2012년 08월 지방소득세 등 7건 총 206 |
| 664 | 손시헌 | 67 | 서울특별시 강남구 역삼로17길 60 | 205 | 지방소득세 | 2012년 02월 | 2012년 02월 지방소득세 등 2건 총 205 |
| 665 | 이영란 | 90 | 경기도 용인시 기흥구 용구대로 2460 | 205 | 지방소득세 | 1998년 03월 | 1998년 03월 지방소득세 등 1건 총 205 |
| 666 | 유재오 | 62 | 서울특별시 마포구 성암로 47-7 | 204 | 지방소득세 | 2005년 06월 | 2005년 06월 지방소득세 등 8건 총 204 |
| 667 | 임건우 | 69 | 전라남도 목포시 남악1로 15 | 204 | 지방소득세 | 2012년 01월 | 2012년 01월 지방소득세 등 13건 총 204 |
| 668 | 김용정 | 77 | 강원도 원주시 문막시장1길 32 | 204 | 지방소득세 | 2009년 10월 | 2009년 10월 지방소득세 등 7건 총 204 |
| 669 | 김창범 | 50 | 서울특별시 구로구 중앙로12길 12 | 203 | 지방소득세 | 2002년 04월 | 2002년 04월 지방소득세 등 4건 총 203 |
| 670 | 이청산 | 54 | 서울특별시 용산구 청파로85가길 28 | 203 | 지방소득세 | 2011년 09월 | 2011년 09월 지방소득세 등 4건 총 203 |

| 연번 | 성명 | 나이 | 주소 | 체납액 | 대표 세목 | 과세년월 | 체납요지 |
|---|---|---|---|---|---|---|---|
| 671 | 어명선 | 61 | 서울특별시송파구양재대로1218 | 203 | 지방소득세 | 1993년 11월 | 1993년 11월 지방소득세 등 9건 총 203 |
| 672 | 유재욱 | 62 | 서울특별시 노원구 중계로8길 20 | 203 | 지방소득세 | 2014년01월 | 201401 지방소득세 등 10건 총 203 |
| 673 | 오명용 | 74 | 서울특별시 동작구 상도로53길 9 | 203 | 지방소득세 | 2001년 04월 | 2001년 04월 지방소득세 등 4건 총 203 |
| 674 | 이승계 | 55 | 서울특별시 강동구 구천면로 154-16 | 203 | 지방소득세 | 1999년 08월 | 1999년 08월 지방소득세 등 12건 총 203 |
| 675 | 김종오 | 64 | 서울특별시 도봉구 덕릉로53길 50 | 202 | 지방소득세 | 1999년 06월 | 1999년 06월 지방소득세 등 8건 총 202 |
| 676 | 장미숙 | 49 | 경기도 양평군 용문로 316-1 | 202 | 취득세 | 2007년 10월 | 2007년 10월 취득세 등 16건 총 202 |
| 677 | 김한기 | 59 | 서울특별시 강북구 삼양로149길 16-4 | 201 | 지방소득세 | 1995년 08월 | 1995년 08월 지방소득세 등 13건 총 201 |
| 678 | 김형섭 | 79 | 서울특별시광진구아차산로42길3 | 201 | 지방소득세 | 1994년 06월 | 1994년 06월 지방소득세 등 53건 총 201 |
| 679 | 이기선 | 53 | 서울특별시 성북구 화랑로48길 16 | 201 | 취득세 | 2006년 04월 | 2006년 04월 취득세 등 1건 총 201 |
| 680 | 조혜성 | 57 | 경기도 의왕시 청계3로 7-11 | 201 | 지방소득세 | 2009년 11월 | 2009년 11월 지방소득세 등 1건 총 201 |
| 681 | 김은구 | 67 | 서울특별시 마포구 만리재옛길 84 | 201 | 지방소득세 | 2005년 08월 | 2005년 08월 지방소득세 등 6건 총 201 |

| 연번 | 성명 | 나이 | 주소 | 체납액 | 대표 세목 | 과세년월 | 체납요지 |
|---|---|---|---|---|---|---|---|
| 682 | 김익수 | 58 | 서울특별시 관악구 서림6길 14 | 200 | 지방소득세 | 2001년 08월 | 2001년 08월 지방소득세 등 3건 총 200 |
| 683 | 최성숙 | 60 | 서울특별시 노원구 한글비석로 396 | 200 | 지방소득세 | 1993년 08월 | 1993년 08월 지방소득세 등 11건 총 200 |
| 684 | 송득용 | 69 | 서울특별시 중구 난계로17길 62 | 200 | 지방소득세 | 2013년09월 | 201309 지방소득세 등 2건 총 200 |
| 685 | 박순남 | 66 | 경상북도 경산시 성암로21길 11-7 | 200 | 지방소득세 | 2013년09월 | 201309 지방소득세 등 1건 총 200 |
| 686 | 송효식 | 68 | 서울특별시 중랑구 상봉중앙로8길 76 | 200 | 지방소득세 | 2007년 04월 | 2007년 04월 지방소득세 등 10건 총 200 |
| 687 | 박치호 | 46 | 서울특별시 성북구 보문로29다길 31 | 200 | 지방소득세 | 2012년 06월 | 2012년 06월 지방소득세 등 13건 총 200 |
| 688 | 유정권 | 63 | 서울특별시 강북구 솔매로 25-1 | 199 | 지방소득세 | 2008년 08월 | 2008년 08월 지방소득세 등 16건 총 199 |
| 689 | 홍성동 | 57 | 충청북도 청주시 청원구 우암산로251번길 17 | 199 | 지방소득세 | 2012년 12월 | 2012년 12월 지방소득세 등 2건 총 199 |
| 690 | 임재길 | 55 | 서울특별시 영등포구 영등포로35길 2 | 199 | 지방소득세 | 2001년 05월 | 2001년 05월 지방소득세 등 23건 총 199 |
| 691 | 조규묵 | 63 | 서울특별시 강동구 양재대로110길 19-8 | 199 | 지방소득세 | 2001년 10월 | 2001년 10월 지방소득세 등 22건 총 199 |
| 692 | 조경택 | 46 | 서울특별시 송파구 마천로 115 | 199 | 지방소득세 | 2009년 09월 | 2009년 09월 지방소득세 등 2건 총 199 |

| 연번 | 성명 | 나이 | 주소 | 체납액 | 대표 세목 | 과세년월 | 체납요지 |
|---|---|---|---|---|---|---|---|
| 693 | 김옥낭 | 65 | 경기도 화성시 권선로882번길 107-2 | 199 | 지방소득세 | 2007년 09월 | 2007년 09월 지방소득세 등 2건 총 199 |
| 694 | 안병태 | 57 | 서울특별시 중랑구 신내로 115 | 199 | 지방소득세 | 2007년 11월 | 2007년 11월 지방소득세 등 8건 총 199 |
| 695 | 김주완 | 63 | 서울특별시 강남구 언주로30길 27 | 199 | 지방소득세 | 2013년04월 | 201304 지방소득세 등 6건 총 199 |
| 696 | 이강찬 | 61 | 경기도 성남시 분당구 대왕판교로 155 | 199 | 지방소득세 | 2000년 08월 | 2000년 08월 지방소득세 등 13건 총 199 |
| 697 | 이규성 | 66 | 서울특별시 강동구 풍성로35길 55-19 | 199 | 지방소득세 | 2004년 03월 | 2004년 03월 지방소득세 등 1건 총 199 |
| 698 | 김종환 | 38 | 서울특별시 중구 청구로 64 | 199 | 지방소득세 | 2011년 08월 | 2011년 08월 지방소득세 등 3건 총 199 |
| 699 | 정원근 | 54 | 서울특별시 용산구 한남대로 60 | 199 | 지방소득세 | 2000년 10월 | 2000년 10월 지방소득세 등 14건 총 199 |
| 700 | 김진용 | 77 | 서울특별시 성북구 돌곶이로 52-10 | 199 | 지방소득세 | 1998년 05월 | 1998년 05월 지방소득세 등 5건 총 199 |
| 701 | 길성호 | 37 | 서울특별시 양천구 목동남로4길 6-23 | 198 | 지방소득세 | 2012년 08월 | 2012년 08월 지방소득세 등 1건 총 198 |
| 702 | 이영재 | 48 | 경기도 구리시 이문안로155번길 11-9 | 198 | 지방소득세 | 2003년 10월 | 2003년 10월 지방소득세 등 7건 총 198 |
| 703 | 우경자 | 74 | 서울특별시 송파구 올림픽로35길 104 | 198 | 지방소득세 | 1995년 11월 | 1995년 11월 지방소득세 등 2건 총 198 |

| 연번 | 성명 | 나이 | 주소 | 체납액 | 대표 세목 | 과세년월 | 체납요지 |
|---|---|---|---|---|---|---|---|
| 704 | 박광원 | 48 | 서울특별시 성북구 화랑로32길 29 | 198 | 지방소득세 | 2012년 04월 | 2012년 04월 지방소득세 등 8건 총 198 |
| 705 | 김용국 | 54 | 서울특별시 양천구 신월로20길 7 | 198 | 지방소득세 | 2012년 09월 | 2012년 09월 지방소득세 등 1건 총 198 |
| 706 | 이두우 | 58 | 서울특별시 광진구 동일로56길 54-6 | 197 | 지방소득세 | 2011년 06월 | 2011년 06월 지방소득세 등 14건 총 197 |
| 707 | 이상봉 | 57 | 경기도 용인시 기흥구 마북로 186 | 197 | 지방소득세 | 2002년 04월 | 2002년 04월 지방소득세 등 9건 총 197 |
| 708 | 조성숙 | 92 | 서울특별시 서대문구 홍은중앙로1길 33 | 197 | 지방소득세 | 2008년 12월 | 2008년 12월 지방소득세 등 7건 총 197 |
| 709 | 장현주 | 46 | 서울특별시 강남구 압구정로50길 28 | 197 | 지방소득세 | 2011년 03월 | 2011년 03월 지방소득세 등 2건 총 197 |
| 710 | 안상호 | 87 | 서울특별시 서초구 방배중앙로 207-10 | 197 | 지방소득세 | 2010년 02월 | 2010년 02월 지방소득세 등 2건 총 197 |
| 711 | 김선욱 | 53 | 서울특별시 서초구 사임당로20길 16 | 197 | 지방소득세 | 2003년 12월 | 2003년 12월 지방소득세 등 38건 총 197 |
| 712 | 오승현 | 46 | 서울특별시 관악구 난곡로 55 | 197 | 지방소득세 | 2010년 05월 | 2010년 05월 지방소득세 등 3건 총 197 |
| 713 | 태용철 | 73 | 강원도 속초시 중앙시장로4길 12 | 197 | 지방소득세 | 2008년 04월 | 2008년 04월 지방소득세 등 5건 총 197 |
| 714 | 김경숙 | 61 | 충청북도 청주시 흥덕구 부모산로 22 | 196 | 지방소득세 | 2004년 11월 | 2004년 11월 지방소득세 등 9건 총 196 |

| 연번 | 성명 | 나이 | 주소 | 체납액 | 대표 세목 | 과세년월 | 체납요지 |
|---|---|---|---|---|---|---|---|
| 715 | 전학조 | 75 | 서울특별시 용산구 이태원로26길 16-4 | 196 | 지방소득세 | 2007년 12월 | 2007년 12월 지방소득세 등 7건 총 196 |
| 716 | 신기표 | 80 | 서울특별시 구로구 시흥대로161가길 19-6 | 196 | 지방소득세 | 1996년 06월 | 1996년 06월 지방소득세 등 7건 총 196 |
| 717 | 김덕산 | 61 | 서울특별시 강남구 삼성로 517 | 196 | 지방소득세 | 2010년 04월 | 2010년 04월 지방소득세 등 2건 총 196 |
| 718 | 박주선 | 54 | 서울특별시 강남구 테헤란로79길 49 | 196 | 지방소득세 | 2010년 11월 | 2010년 11월 지방소득세 등 8건 총 196 |
| 719 | 이지영 | 45 | 서울특별시 양천구 목동동로 350 | 196 | 지방소득세 | 2011년 04월 | 2011년 04월 지방소득세 등 5건 총 196 |
| 720 | 장혜옥 | 67 | 경기도 포천시 청신로2097번길 100-28 | 196 | 지방소득세 | 2011년 07월 | 2011년 07월 지방소득세 등 1건 총 196 |
| 721 | 권용성 | 54 | 서울특별시 강동구 양재대로124길 49-11 | 195 | 지방소득세 | 2008년 06월 | 2008년 06월 지방소득세 등 11건 총 195 |
| 722 | 김동규 | 60 | 서울특별시 강남구 압구정로 128 | 195 | 지방소득세 | 2001년 08월 | 2001년 08월 지방소득세 등 5건 총 195 |
| 723 | 손수일 | 74 | 서울특별시 마포구 월드컵북로 235 | 195 | 지방소득세 | 1998년 12월 | 1998년 12월 지방소득세 등 5건 총 195 |
| 724 | 이상호 | 63 | 경기도 용인시 수지구 죽전로238번길 21 | 195 | 지방소득세 | 1998년 04월 | 1998년 04월 지방소득세 등 10건 총 195 |
| 725 | 최철 | 86 | 서울특별시 노원구 노원로 564 | 194 | 지방소득세 | 1998년 06월 | 1998년 06월 지방소득세 등 21건 총 194 |

| 연번 | 성명 | 나이 | 주소 | 체납액 | 대표 세목 | 과세년월 | 체납요지 |
|---|---|---|---|---|---|---|---|
| 726 | 양대영 | 56 | 서울특별시 서대문구 세검정로1길 95 | 194 | 지방소득세 | 2011년 05월 | 2011년 05월 지방소득세 등 2건 총 194 |
| 727 | 박신재 | 52 | 경기도 안성시 당촌1길 96 | 194 | 지방소득세 | 1996년 12월 | 1996년 12월 지방소득세 등 19건 총 194 |
| 728 | 오석귀 | 55 | 서울특별시 서초구 서초대로78길 42 | 193 | 지방소득세 | 2008년 03월 | 2008년 03월 지방소득세 등 3건 총 193 |
| 729 | 신정호 | 60 | 서울특별시 서초구 남부순환로356길 76-5 | 193 | 지방소득세 | 2011년 09월 | 2011년 09월 지방소득세 등 4건 총 193 |
| 730 | 조청길 | 76 | 경기 파주시 와석순환로 87 | 193 | 취득세 | 1997년 06월 | 1997년 06월 취득세 등 12건 총 193 |
| 731 | 이성근 | 74 | 서울특별시 관악구 관악로13길 18 | 192 | 지방소득세 | 2010년 02월 | 2010년 02월 지방소득세 등 7건 총 192 |
| 732 | 진광현 | 52 | 서울특별시 양천구 목동로23길 27 | 192 | 지방소득세 | 2004년 09월 | 2004년 09월 지방소득세 등 4건 총 192 |
| 733 | 김평남 | 68 | 경기도 성남시 수정구 단대로23번길 10 | 191 | 지방소득세 | 2011년 01월 | 2011년 01월 지방소득세 등 17건 총 191 |
| 734 | 박숙희 | 55 | 서울특별시 중랑구 용마산로106길 33 | 191 | 지방소득세 | 2007년 10월 | 2007년 10월 지방소득세 등 8건 총 191 |
| 735 | 손국일 | 54 | 제주특별자치도 서귀포시 원님서로 332 | 191 | 지방소득세 | 2011년 08월 | 2011년 08월 지방소득세 등 5건 총 191 |
| 736 | 계용범 | 55 | 서울특별시 서초구 효령로4길 37 | 191 | 지방소득세 | 2010년 04월 | 2010년 04월 지방소득세 등 11건 총 191 |

| 연번 | 성명 | 나이 | 주소 | 체납액 | 대표 세목 | 과세년월 | 체납요지 |
|---|---|---|---|---|---|---|---|
| 737 | 이재원 | 77 | 서울특별시 송파구 성내천로27길 17 | 191 | 지방소득세 | 2014년01월 | 201401 지방소득세 등 11건 총 191 |
| 738 | 임미숙 | 57 | 서울특별시 서대문구 북아현로20길 75-6 | 191 | 지방소득세 | 2007년 05월 | 2007년 05월 지방소득세 등 4건 총 191 |
| 739 | 김진숙 | 50 | 서울특별시 강남구 봉은사로78길 31-1 | 191 | 지방소득세 | 2014년12월 | 201412 지방소득세 등 3건 총 191 |
| 740 | 정덕 | 69 | 경기도 성남시 분당구 백현로 100 | 191 | 지방소득세 | 2007년 11월 | 2007년 11월 지방소득세 등 1건 총 191 |
| 741 | 고길순 | 59 | 서울특별시 마포구 서강로14길 20 | 191 | 지방소득세 | 2007년 06월 | 2007년 06월 지방소득세 등 1건 총 191 |
| 742 | 박병용 | 79 | 경기도 용인시 수지구 신봉2로 72 | 190 | 지방소득세 | 1998년 03월 | 1998년 03월 지방소득세 등 17건 총 190 |
| 743 | 금시학 | 61 | 서울특별시 서초구 잠원로 195 | 190 | 지방소득세 | 2004년 11월 | 2004년 11월 지방소득세 등 3건 총 190 |
| 744 | 조성율 | 52 | 서울특별시 구로구 도림천로 452 | 190 | 지방소득세 | 2013년02월 | 201302 지방소득세 등 9건 총 190 |
| 745 | 박세읍 | 70 | 경기도 이천시 서이천로634번길 104-108 | 190 | 지방소득세 | 1999년 01월 | 1999년 01월 지방소득세 등 14건 총 190 |
| 746 | 최윤기 | 84 | 서울특별시 강서구 방화동로12나길 4 | 190 | 지방소득세 | 2013년 01월 | 2013년 01월 지방소득세 등 1건 총 190 |
| 747 | 이병화 | 59 | 서울특별시 강서구 방화동로 80 | 190 | 지방소득세 | 2000년 01월 | 2000년 01월 지방소득세 등 14건 총 190 |

| 연번 | 성명 | 나이 | 주소 | 체납액 | 대표 세목 | 과세년월 | 체납요지 |
|---|---|---|---|---|---|---|---|
| 748 | 이용호 | 58 | 서울특별시 강동구 천호대로193길 37 | 190 | 지방소득세 | 2005년 01월 | 2005년 01월 지방소득세 등 4건 총 190 |
| 749 | 박원용 | 54 | 서울특별시 용산구 신흥로 124 | 189 | 지방소득세 | 1998년 12월 | 1998년 12월 지방소득세 등 15건 총 189 |
| 750 | 김영호 | 51 | 서울특별시 강남구 논현로74길 7 | 189 | 지방소득세 | 2005년 01월 | 2005년 01월 지방소득세 등 15건 총 189 |
| 751 | 노순단 | 59 | 서울특별시 강남구 삼성로 11 | 189 | 지방소득세 | 2011년 08월 | 2011년 08월 지방소득세 등 8건 총 189 |
| 752 | 이재영 | 53 | 서울특별시 강서구 강서로5가길 50 | 189 | 지방소득세 | 2003년 12월 | 2003년 12월 지방소득세 등 11건 총 189 |
| 753 | 함원성 | 81 | 서울특별시 중랑구 용마산로 309 | 188 | 지방소득세 | 2010년 02월 | 2010년 02월 지방소득세 등 1건 총 188 |
| 754 | 김진대 | 64 | 경기도 성남시 분당구 양현로 138 | 188 | 지방소득세 | 2005년 10월 | 2005년 10월 지방소득세 등 4건 총 188 |
| 755 | 김귀숙 | 62 | 서울특별시 관악구 남부순환로 1680 | 188 | 지방소득세 | 2009년 08월 | 2009년 08월 지방소득세 등 9건 총 188 |
| 756 | 권용복 | 81 | 서울특별시 송파구 성내천로14길 11-13 | 188 | 지방소득세 | 1997년 12월 | 1997년 12월 지방소득세 등 17건 총 188 |
| 757 | 김성동 | 58 | 충청남도 서산시 호수공원12로 29-7 | 188 | 지방소득세 | 2012년 12월 | 2012년 12월 지방소득세 등 2건 총 188 |
| 758 | 이길우 | 89 | 서울특별시 강동구 상암로79길 62 | 187 | 지방소득세 | 2011년 09월 | 2011년 09월 지방소득세 등 1건 총 187 |

| 연번 | 성명 | 나이 | 주소 | 체납액 | 대표 세목 | 과세년월 | 체납요지 |
|---|---|---|---|---|---|---|---|
| 759 | 김준호 | 55 | 서울특별시 송파구 오금로19길 9 | 187 | 지방소득세 | 2012년 03월 | 2012년 03월 지방소득세 등 5건 총 187 |
| 760 | 박헌규 | 58 | 서울특별시 관악구 남부순환로 1929 | 187 | 지방소득세 | 2008년 05월 | 2008년 05월 지방소득세 등 7건 총 187 |
| 761 | 강영옥 | 57 | 경상북도 영주시 용암로 401-3 | 187 | 지방소득세 | 2007년 10월 | 2007년 10월 지방소득세 등 6건 총 187 |
| 762 | 박금성 | 61 | 경기도 김포시 걸포1로 39 | 186 | 지방소득세 | 2012년 03월 | 2012년 03월 지방소득세 등 7건 총 186 |
| 763 | 김명복 | 48 | 서울특별시 강동구 상암로16길 9 | 186 | 지방소득세 | 2011년 08월 | 2011년 08월 지방소득세 등 14건 총 186 |
| 764 | 김경자 | 76 | 서울특별시 용산구 소월로26길 8 | 186 | 지방소득세 | 2009년 09월 | 2009년 09월 지방소득세 등 2건 총 186 |
| 765 | 이대용 | 61 | 서울특별시 구로구 디지털로31길 85 | 186 | 지방소득세 | 2012년 02월 | 2012년 02월 지방소득세 등 3건 총 186 |
| 766 | 이기용 | 57 | 경기도 하남시 덕풍공원로77번길 22 | 186 | 지방소득세 | 2010년 01월 | 2010년 01월 지방소득세 등 2건 총 186 |
| 767 | 이관희 | 49 | 서울특별시 서초구 청두곶길 36 | 186 | 지방소득세 | 2008년 09월 | 2008년 09월 지방소득세 등 17건 총 186 |
| 768 | 황희정 | 61 | 경기도 성남시 수정구 수정남로289번길 9 | 186 | 지방소득세 | 2006년 05월 | 2006년 05월 지방소득세 등 2건 총 186 |
| 769 | 박상동 | 53 | 서울특별시 종로구 율곡로20길 19-12 | 186 | 지방소득세 | 2011년 08월 | 2011년 08월 지방소득세 등 3건 총 186 |

| 연번 | 성명 | 나이 | 주소 | 체납액 | 대표 세목 | 과세년월 | 체납요지 |
|---|---|---|---|---|---|---|---|
| 770 | 전영환 | 51 | 서울특별시 관악구 문성로28길 36-13 | 185 | 지방소득세 | 2007년 05월 | 2007년 05월 지방소득세 등 2건 총 185 |
| 771 | 조현덕 | 41 | 서울특별시 종로구 창신1길 20-1 | 185 | 지방소득세 | 2012년 12월 | 2012년 12월 지방소득세 등 7건 총 185 |
| 772 | 전영선 | 52 | 서울특별시 송파구 송이로17길 46-8 | 185 | 지방소득세 | 2012년 04월 | 2012년 04월 지방소득세 등 2건 총 185 |
| 773 | 정영훈 | 39 | 서울특별시 강남구 개포로 607 | 185 | 지방소득세 | 2013년 01월 | 2013년 01월 지방소득세 등 5건 총 185 |
| 774 | 김광식 | 51 | 서울특별시 강남구 압구정로 128 | 185 | 지방소득세 | 2002년 12월 | 2002년 12월 지방소득세 등 3건 총 185 |
| 775 | 신준우 | 74 | 서울특별시 성북구 한천로79길 18 | 185 | 지방소득세 | 1998년 05월 | 1998년 05월 지방소득세 등 7건 총 185 |
| 776 | 채영현 | 78 | 경기도 고양시 일산서구 일현로 140 | 185 | 지방소득세 | 2003년 05월 | 2003년 05월 지방소득세 등 2건 총 185 |
| 777 | 김소영 | 44 | 서울특별시 송파구 백제고분로18길 4-5 | 185 | 지방소득세 | 2009년 12월 | 2009년 12월 지방소득세 등 5건 총 185 |
| 778 | 우경원 | 53 | 서울특별시 서초구 양재천로15길 13 | 184 | 지방소득세 | 2007년 10월 | 2007년 10월 지방소득세 등 8건 총 184 |
| 779 | 배종열 | 78 | 서울특별시 성동구 독서당로 156 | 184 | 지방소득세 | 1998년 11월 | 1998년 11월 지방소득세 등 1건 총 184 |
| 780 | 곽종호 | 49 | 서울특별시 구로구 경인로33길 51 | 184 | 지방소득세 | 2004년 04월 | 2004년 04월 지방소득세 등 2건 총 184 |

| 연번 | 성명 | 나이 | 주소 | 체납액 | 대표 세목 | 과세년월 | 체납요지 |
|---|---|---|---|---|---|---|---|
| 781 | 박정규 | 46 | 서울특별시 영등포구 도림로 264 | 184 | 지방소득세 | 2005년 10월 | 2005년 10월 지방소득세 등 19건 총 184 |
| 782 | 함계선 | 48 | 서울시 강남구 영동대로 210 | 184 | 지방소득세 | 2009년 12월 | 2009년 12월 지방소득세 등 3건 총 184 |
| 783 | 김경준 | 74 | 서울특별시 마포구 토정로31길 31 | 184 | 지방소득세 | 2009년 10월 | 2009년 10월 지방소득세 등 6건 총 184 |
| 784 | 한원호 | 63 | 서울특별시 강북구 오패산로 123-21 | 183 | 지방소득세 | 2009년 05월 | 2009년 05월 지방소득세 등 21건 총 183 |
| 785 | 정수용 | 73 | 경상남도 사천시 풍정길 23-1 | 183 | 지방소득세 | 1999년 08월 | 1999년 08월 지방소득세 등 16건 총 183 |
| 786 | 곽철기 | 64 | 서울특별시 강서구 방화대로47가길 22 | 183 | 지방소득세 | 2013년07월 | 201307 지방소득세 등 8건 총 183 |
| 787 | 이캐슬린 | 43 | 서울특별시 성동구 무수막18길 1 | 183 | 지방소득세 | 2011년 01월 | 2011년 01월 지방소득세 등 3건 총 183 |
| 788 | 유승열 | 65 | 서울특별시 강남구 도산대로35길 27 | 183 | 지방소득세 | 1998년 06월 | 1998년 06월 지방소득세 등 4건 총 183 |
| 789 | 손미옥 | 48 | 경기도 고양시 일산동구 위시티2로 19 | 183 | 지방소득세 | 2012년 01월 | 2012년 01월 지방소득세 등 7건 총 183 |
| 790 | 신동성 | 65 | 서울특별시 강동구 진황도로43길 13-12 | 183 | 지방소득세 | 2004년 04월 | 2004년 04월 지방소득세 등 12건 총 183 |
| 791 | 정병균 | 52 | 서울특별시 동대문구 전농로 35 | 182 | 지방소득세 | 2006년 08월 | 2006년 08월 지방소득세 등 17건 총 182 |

| 연번 | 성명 | 나이 | 주소 | 체납액 | 대표 세목 | 과세년월 | 체납요지 |
|---|---|---|---|---|---|---|---|
| 792 | 원종균 | 66 | 서울특별시 송파구 송파대로32길 15 | 182 | 지방소득세 | 2006년 04월 | 2006년 04월 지방소득세 등 25건 총 182 |
| 793 | 박정우 | 46 | 경기도 부천시 원미구 도약로 82 | 182 | 지방소득세 | 2008년 10월 | 2008년 10월 지방소득세 등 7건 총 182 |
| 794 | 이헌주 | 51 | 서울특별시영등포구당산동5가 11-1 | 182 | 지방소득세 | 2007년 05월 | 2007년 05월 지방소득세 등 1건 총 182 |
| 795 | 토니김 | 62 | 서울 강남구 강남대로140길 8 | 181 | 지방소득세 | 2010년 04월 | 2010년 04월 지방소득세 등 3건 총 181 |
| 796 | 임헌규 | 65 | 충청남도 논산시 중앙로479번길 46-6 | 181 | 지방소득세 | 2001년 04월 | 2001년 04월 지방소득세 등 7건 총 181 |
| 797 | 정연택 | 78 | 서울특별시 동작구 장승배기로 26 | 181 | 지방소득세 | 2009년 12월 | 2009년 12월 지방소득세 등 11건 총 181 |
| 798 | 구동회 | 54 | 서울특별시 광진구 구의로4길 44-10 | 180 | 지방소득세 | 2002년 04월 | 2002년 04월 지방소득세 등 8건 총 180 |
| 799 | 이시영 | 60 | 서울특별시 강남구 개포로 516 | 180 | 지방소득세 | 2007년 10월 | 2007년 10월 지방소득세 등 2건 총 180 |
| 800 | 반정구 | 68 | 서울특별시 마포구 연남로5길 52-1 | 180 | 취득세 | 2011년 02월 | 2011년 02월 취득세 등 64건 총 180 |
| 801 | 이종소 | 69 | 충청남도 당진시 천변2길 7 | 179 | 지방소득세 | 1994년 03월 | 1994년 03월 지방소득세 등 14건 총 179 |
| 802 | 강준우 | 44 | 서울특별시 서초구 잠원로3길 8 | 179 | 지방소득세 | 2006년 05월 | 2006년 05월 지방소득세 등 6건 총 179 |

| 연번 | 성명 | 나이 | 주소 | 체납액 | 대표 세목 | 과세년월 | 체납요지 |
|---|---|---|---|---|---|---|---|
| 803 | 국일호 | 48 | 울산광역시 울주군 온덕5길 11 | 179 | 지방소득세 | 2014년01월 | 201401 지방소득세 등 7건 총 179 |
| 804 | 김병열 | 61 | 인천광역시 계양구 봉오대로744번길 7 | 179 | 지방소득세 | 2001년 08월 | 2001년 08월 지방소득세 등 5건 총 179 |
| 805 | 최승휴 | 49 | 서울특별시 도봉구 도봉로181가길 19 | 179 | 지방소득세 | 2012년 08월 | 2012년 08월 지방소득세 등 7건 총 179 |
| 806 | 조재형 | 58 | 서울특별시 도봉구 우이천로38가길 32 | 179 | 지방소득세 | 2001년 04월 | 2001년 04월 지방소득세 등 13건 총 179 |
| 807 | 전정락 | 63 | 서울특별시 도봉구 도봉로159길 19 | 178 | 지방소득세 | 2013년03월 | 201303 지방소득세 등 1건 총 178 |
| 808 | 이민기 | 64 | 경기도 용인시 처인구 포곡로246번길 35 | 178 | 지방소득세 | 1999년 05월 | 1999년 05월 지방소득세 등 4건 총 178 |
| 809 | 남순모 | 60 | 서울특별시 서대문구 모래내로17길 60-7 | 178 | 지방소득세 | 2012년 02월 | 2012년 02월 지방소득세 등 3건 총 178 |
| 810 | 송영진 | 68 | 서울특별시 강남구 강남대로124길 40 | 178 | 지방소득세 | 1996년 07월 | 1996년 07월 지방소득세 등 23건 총 178 |
| 811 | 김영호 | 62 | 서울 강남구 광평로56길 11 | 178 | 지방소득세 | 1999년 10월 | 1999년 10월 지방소득세 등 9건 총 178 |
| 812 | 박언구 | 60 | 인천광역시 계양구 계양문화로17번길 5 | 178 | 지방소득세 | 2012년 10월 | 2012년 10월 지방소득세 등 1건 총 178 |
| 813 | 오정현 | 60 | 서울특별시 양천구 오목로46길 23 | 178 | 지방소득세 | 2011년 06월 | 2011년 06월 지방소득세 등 25건 총 178 |

| 연번 | 성명 | 나이 | 주소 | 체납액 | 대표 세목 | 과세년월 | 체납요지 |
|---|---|---|---|---|---|---|---|
| 814 | 송현민 | 71 | 서울특별시 도봉구 노해로49길 26-6 | 177 | 지방소득세 | 1990년 12월 | 1990년 12월 지방소득세 등 36건 총 177 |
| 815 | 박혁 | 44 | 서울특별시 동대문구 답십리로64길 115-1 | 177 | 지방소득세 | 2012년 03월 | 2012년 03월 지방소득세 등 3건 총 177 |
| 816 | 윤호원 | 59 | 서울특별시 강남구 논현로79길 49 | 177 | 지방소득세 | 2012년 06월 | 2012년 06월 지방소득세 등 4건 총 177 |
| 817 | 김길식 | 59 | 경기도 성남시 수정구 모란로 88 | 177 | 지방소득세 | 2005년 11월 | 2005년 11월 지방소득세 등 4건 총 177 |
| 818 | 천경욱 | 53 | 서울특별시 동작구 사당로2가길 102 | 177 | 지방소득세 | 2013년12월 | 201312 지방소득세 등 1건 총 177 |
| 819 | 김성수 | 75 | 서울특별시 성동구 동호로 100 | 177 | 지방소득세 | 2002년 03월 | 2002년 03월 지방소득세 등 17건 총 177 |
| 820 | 최치환 | 59 | 서울특별시 금천구 독산로 352 | 177 | 지방소득세 | 2005년 12월 | 2005년 12월 지방소득세 등 19건 총 177 |
| 821 | 유성숙 | 59 | 서울특별시 강남구 역삼로25길 21 | 177 | 지방소득세 | 2007년 03월 | 2007년 03월 지방소득세 등 6건 총 177 |
| 822 | 원교희 | 87 | 서울특별시 서초구 형촌길 85 | 176 | 지방소득세 | 2000년 12월 | 2000년 12월 지방소득세 등 12건 총 176 |
| 823 | 김세진 | 65 | 경기도 구리시 건원대로99번길 138 | 176 | 지방소득세 | 2010년 11월 | 2010년 11월 지방소득세 등 4건 총 176 |
| 824 | 안남열 | 56 | 서울 광진구 용마산로2길 13 | 176 | 지방소득세 | 2004년 05월 | 2004년 05월 지방소득세 등 14건 총 176 |

| 연번 | 성명 | 나이 | 주소 | 체납액 | 대표 세목 | 과세년월 | 체납요지 |
|---|---|---|---|---|---|---|---|
| 825 | 김대성 | 40 | 경기도 고양시 덕양구 충장로103번길 49 | 176 | 주민세 | 2009년 11월 | 2009년 11월 주민세 등 12건 총 176 |
| 826 | 김용조 | 51 | 서울특별시 서초구 서초중앙로 51 | 176 | 취득세 | 1995년 03월 | 1995년 03월 취득세 등 51건 총 176 |
| 827 | 박영서 | 58 | 서울특별시 종로구 사직로1다길 14 | 176 | 지방소득세 | 2004년 03월 | 2004년 03월 지방소득세 등 4건 총 176 |
| 828 | 구자용 | 48 | 서울특별시 강남구 압구정로33길 48 | 176 | 지방소득세 | 2005년 04월 | 2005년 04월 지방소득세 등 6건 총 176 |
| 829 | 이교현 | 67 | 서울특별시 종로구 평창문화로 65 | 176 | 지방소득세 | 2009년 07월 | 2009년 07월 지방소득세 등 4건 총 176 |
| 830 | 강인재 | 61 | 서울특별시 중구 필동로 46 | 175 | 지방소득세 | 2011년 06월 | 2011년 06월 지방소득세 등 8건 총 175 |
| 831 | 장경수 | 58 | 서울특별시 은평구 녹번로 37-14 | 175 | 지방소득세 | 2014년04월 | 201404 지방소득세 등 7건 총 175 |
| 832 | 강용덕 | 70 | 서울특별시 서대문구 연희로24길 19-13 | 175 | 지방소득세 | 1996년 09월 | 1996년 09월 지방소득세 등 9건 총 175 |
| 833 | 남성진 | 51 | 서울특별시 마포구 월드컵북로 235 | 175 | 지방소득세 | 2009년 04월 | 2009년 04월 지방소득세 등 4건 총 175 |
| 834 | 임대순 | 45 | 서울특별시 성북구 삼선교로10마길 2-4 | 175 | 지방소득세 | 2007년 11월 | 2007년 11월 지방소득세 등 9건 총 175 |
| 835 | 방효길 | 58 | 서울특별시 노원구 석계로 35 | 175 | 지방소득세 | 1994년 08월 | 1994년 08월 지방소득세 등 18건 총 175 |

| 연번 | 성명 | 나이 | 주소 | 체납액 | 대표 세목 | 과세년월 | 체납요지 |
|---|---|---|---|---|---|---|---|
| 836 | 임승규 | 58 | 경기도 용인시 수지구 이종무로 123 | 174 | 지방소득세 | 2012년 09월 | 2012년 09월 지방소득세 등 2건 총 174 |
| 837 | 송숙희 | 58 | 서울특별시 중랑구 중랑천로 364-4 | 174 | 지방소득세 | 2005년 04월 | 2005년 04월 지방소득세 등 2건 총 174 |
| 838 | 김겸세 | 57 | 서울특별시 서대문구 연희로31길 24-16 | 174 | 지방소득세 | 2011년 08월 | 2011년 08월 지방소득세 등 2건 총 174 |
| 839 | 유옥희 | 55 | 서울특별시 구로구 개봉로12길 38 | 174 | 지방소득세 | 2012년 04월 | 2012년 04월 지방소득세 등 5건 총 174 |
| 840 | 김동연 | 78 | 강원도 원주시 현충로 39-18 | 174 | 지방소득세 | 2013년12월 | 201312 지방소득세 등 11건 총 174 |
| 841 | 이선애 | 63 | 서울특별시 서초구 강남대로30길 51-4 | 174 | 지방소득세 | 2009년 10월 | 2009년 10월 지방소득세 등 2건 총 174 |
| 842 | 김문수 | 51 | 서울특별시 서초구 주흥1길 22 | 174 | 지방소득세 | 2008년 05월 | 2008년 05월 지방소득세 등 1건 총 174 |
| 843 | 류헌진 | 52 | 서울특별시 강남구 언주로75길 21-2 | 174 | 지방소득세 | 2006년 08월 | 2006년 08월 지방소득세 등 7건 총 174 |
| 844 | 강현식 | 66 | 서울특별시 동작구 사당로17길 52 | 173 | 지방소득세 | 1995년 04월 | 1995년 04월 지방소득세 등 4건 총 173 |
| 845 | 박우춘 | 75 | 서울특별시 성북구 성북로26길 60 | 173 | 지방소득세 | 2014년01월 | 201401 지방소득세 등 5건 총 173 |
| 846 | 한현수 | 84 | 경기도 김포시 김포한강2로 113 | 173 | 지방소득세 | 1996년 02월 | 1996년 02월 지방소득세 등 5건 총 173 |

| 연번 | 성명 | 나이 | 주소 | 체납액 | 대표 세목 | 과세년월 | 체납요지 |
|---|---|---|---|---|---|---|---|
| 847 | 박영헌 | 65 | 서울특별시 송파구 오금로 405 | 173 | 지방소득세 | 2014년02월 | 201402 지방소득세 등 3건 총 173 |
| 848 | 김동철 | 55 | 서울특별시 강동구 아리수로50길 85 | 173 | 지방소득세 | 2006년 08월 | 2006년 08월 지방소득세 등 7건 총 173 |
| 849 | 유광윤 | 64 | 서울특별시 성동구 독서당로 191 | 173 | 지방소득세 | 2005년 04월 | 2005년 04월 지방소득세 등 5건 총 173 |
| 850 | 조성우 | 54 | 경기도 평택시 숙성시장길 48 | 173 | 지방소득세 | 2012년 07월 | 2012년 07월 지방소득세 등 11건 총 173 |
| 851 | 박종수 | 61 | 서울특별시 광진구 아차산로29길 39-6 | 173 | 지방소득세 | 2012년 07월 | 2012년 07월 지방소득세 등 6건 총 173 |
| 852 | 이성기 | 50 | 서울 송파구 백제고분로45길 3-19 | 173 | 지방소득세 | 2002년 06월 | 2002년 06월 지방소득세 등 19건 총 173 |
| 853 | 임지윤 | 52 | 서울특별시 중랑구 봉우재로 59 | 172 | 지방소득세 | 2012년 04월 | 2012년 04월 지방소득세 등 5건 총 172 |
| 854 | 유길명 | 37 | 서울특별시 강남구 언주로30길 57 | 172 | 지방소득세 | 2013년 01월 | 2013년 01월 지방소득세 등 2건 총 172 |
| 855 | 김용주 | 59 | 서울특별시 중랑구 중랑천로 362-1 | 172 | 지방소득세 | 1999년 05월 | 1999년 05월 지방소득세 등 18건 총 172 |
| 856 | 심상국 | 69 | 인천광역시 연수구 원인재로 237 | 172 | 지방소득세 | 2001년 01월 | 2001년 01월 지방소득세 등 4건 총 172 |
| 857 | 이동은 | 61 | 경기도 용인시 기흥구 마북로154번길 16 | 172 | 지방소득세 | 2000년 07월 | 2000년 07월 지방소득세 등 11건 총 172 |

| 연번 | 성명 | 나이 | 주소 | 체납액 | 대표 세목 | 과세년월 | 체납요지 |
|---|---|---|---|---|---|---|---|
| 858 | 강민수 | 57 | 서울특별시 중랑구 동일로154길 23-8 | 172 | 지방소득세 | 2011년 08월 | 2011년 08월 지방소득세 등 1건 총 172 |
| 859 | 이춘구 | 56 | 경기도 고양시 일산동구 일산로463번길 51-11 | 172 | 지방소득세 | 1999년 07월 | 1999년 07월 지방소득세 등 13건 총 172 |
| 860 | 안중원 | 63 | 경기도 용인시 기흥구 연원로42번길 2 | 172 | 지방소득세 | 2010년 09월 | 2010년 09월 지방소득세 등 2건 총 172 |
| 861 | 김찬경 | 60 | 충청남도 아산시 송악로360번길 62-6 | 171 | 지방소득세 | 2013년06월 | 201306 지방소득세 등 2건 총 171 |
| 862 | 손상호 | 54 | 서울특별시 중구 동호로10길 30 | 171 | 지방소득세 | 2002년 03월 | 2002년 03월 지방소득세 등 9건 총 171 |
| 863 | 배정희 | 74 | 서울특별시 동작구 장승배기로19길 29 | 171 | 지방소득세 | 2013년 02월 | 2013년 02월 지방소득세 등 1건 총 171 |
| 864 | 박기점 | 71 | 경기도 남양주시 해밀예당1로236번길 3 | 171 | 지방소득세 | 2008년 05월 | 2008년 05월 지방소득세 등 17건 총 171 |
| 865 | 김택열 | 78 | 서울특별시 노원구 덕릉로 517 | 170 | 지방소득세 | 2012년 05월 | 2012년 05월 지방소득세 등 4건 총 170 |
| 866 | 이용성 | 51 | 경기도 수원시 영통구 영통로290번길 25 | 170 | 지방소득세 | 2012년 04월 | 2012년 04월 지방소득세 등 6건 총 170 |
| 867 | 이달성 | 58 | 서울특별시 은평구 통일로59길 11-3 | 170 | 지방소득세 | 1998년 02월 | 1998년 02월 지방소득세 등 21건 총 170 |
| 868 | 김정호 | 69 | 광주광역시 북구 매곡로 37 | 170 | 지방소득세 | 2004년 03월 | 2004년 03월 지방소득세 등 10건 총 170 |

| 연번 | 성명 | 나이 | 주소 | 체납액 | 대표 세목 | 과세년월 | 체납요지 |
|---|---|---|---|---|---|---|---|
| 869 | 신광인 | 56 | 경기도 양평군 덕바위길35번길 6 | 170 | 지방소득세 | 2013년06월 | 201306 지방소득세 등 3건 총 170 |
| 870 | 조성호 | 54 | 서울특별시 용산구 신흥로22길 16 | 170 | 지방소득세 | 2005년 11월 | 2005년 11월 지방소득세 등 7건 총 170 |
| 871 | 김순철 | 64 | 서울특별시 성북구 보문사길 40 | 170 | 지방소득세 | 2003년 06월 | 2003년 06월 지방소득세 등 5건 총 170 |
| 872 | 이강욱 | 69 | 경기도 용인시 수지구 동천로 120 | 170 | 지방소득세 | 2005년 04월 | 2005년 04월 지방소득세 등 1건 총 170 |
| 873 | 하한주 | 54 | 서울특별시 서초구 효령로4길 36 | 170 | 지방소득세 | 2009년 06월 | 2009년 06월 지방소득세 등 2건 총 170 |
| 874 | 최진호 | 55 | 서울특별시 성동구 무학로10길 8 | 170 | 지방소득세 | 2013년12월 | 201312 지방소득세 등 3건 총 170 |
| 875 | 김주한 | 46 | 서울특별시 도봉구 우이천로38가길 27 | 170 | 지방소득세 | 2012년 10월 | 2012년 10월 지방소득세 등 2건 총 170 |
| 876 | 정미순 | 50 | 서울특별시 마포구 월드컵로15길 37-8 | 170 | 지방소득세 | 2007년 08월 | 2007년 08월 지방소득세 등 3건 총 170 |
| 877 | 김대식 | 67 | 서울특별시 송파구 성내천로6길 1-13 | 170 | 지방소득세 | 2009년 08월 | 2009년 08월 지방소득세 등 2건 총 170 |
| 878 | 김동택 | 66 | 경기도 남양주시 양진로 979 | 170 | 지방소득세 | 1998년 11월 | 1998년 11월 지방소득세 등 1건 총 170 |
| 879 | 전인규 | 56 | 경기도 군포시 고산로517번길 20 | 170 | 지방소득세 | 2005년 04월 | 2005년 04월 지방소득세 등 1건 총 170 |

| 연번 | 성명 | 나이 | 주소 | 체납액 | 대표 세목 | 과세년월 | 체납요지 |
|---|---|---|---|---|---|---|---|
| 880 | 정관영 | 68 | 경기도 수원시 장안구 수일로92번길 10 | 170 | 지방소득세 | 2003년 08월 | 2003년 08월 지방소득세 등 13건 총 170 |
| 881 | 안동숙 | 94 | 경기도 수원시 장안구 수일로191번길 26 | 169 | 지방소득세 | 2009년 09월 | 2009년 09월 지방소득세 등 3건 총 169 |
| 882 | 이창수 | 74 | 경기도 안성시 도화길 87 | 169 | 지방소득세 | 2011년 02월 | 2011년 02월 지방소득세 등 7건 총 169 |
| 883 | 윤영수 | 65 | 경기도 고양시 덕양구 호국로 860 | 169 | 지방소득세 | 2001년 08월 | 2001년 08월 지방소득세 등 5건 총 169 |
| 884 | 최청준 | 72 | 서울특별시 성동구 용답중앙1길 6-10 | 168 | 지방소득세 | 2001년 08월 | 2001년 08월 지방소득세 등 17건 총 168 |
| 885 | 정행옥 | 62 | 서울 서대문구 독립문로14길 74 | 168 | 지방소득세 | 2004년 11월 | 2004년 11월 지방소득세 등 5건 총 168 |
| 886 | 배영현 | 74 | 충청남도 태안군 안면대로 4294-3 | 168 | 지방소득세 | 2001년 12월 | 2001년 12월 지방소득세 등 1건 총 168 |
| 887 | 이현애 | 58 | 서울특별시 구로구 천왕로 29 | 168 | 지방소득세 | 1993년 11월 | 1993년 11월 지방소득세 등 22건 총 168 |
| 888 | 최영란 | 62 | 경기도 김포시 김포한강8로 377 | 168 | 지방소득세 | 2012년 05월 | 2012년 05월 지방소득세 등 4건 총 168 |
| 889 | 고은옥 | 61 | 서울특별시 종로구 경희궁1길 17 | 168 | 취득세 | 2001년 06월 | 2001년 06월 취득세 등 3건 총 168 |
| 890 | 이태식 | 81 | 서울특별시 용산구 이촌로54길 5 | 168 | 지방소득세 | 2002년 06월 | 2002년 06월 지방소득세 등 16건 총 168 |

| 연번 | 성명 | 나이 | 주소 | 체납액 | 대표 세목 | 과세년월 | 체납요지 |
|---|---|---|---|---|---|---|---|
| 891 | 이춘기 | 65 | 서울특별시 중구 필동로8가길 3 | 167 | 지방소득세 | 2009년 08월 | 2009년 08월 지방소득세 등 24건 총 167 |
| 892 | 이권우 | 58 | 서울특별시 관악구 양지길 14 | 167 | 지방소득세 | 2012년 04월 | 2012년 04월 지방소득세 등 4건 총 167 |
| 893 | 박세은 | 50 | 서울특별시 서초구 신반포로 270 | 167 | 지방소득세 | 2010년 08월 | 2010년 08월 지방소득세 등 2건 총 167 |
| 894 | 이근원 | 57 | 서울특별시 용산구 효창원로 157 | 167 | 지방소득세 | 1996년 12월 | 1996년 12월 지방소득세 등 21건 총 167 |
| 895 | 윤석린 | 72 | 서울특별시 구로구 오류로8바길 32-6 | 167 | 지방소득세 | 2004년 09월 | 2004년 09월 지방소득세 등 9건 총 167 |
| 896 | 이상국 | 75 | 서울특별시 노원구 덕릉로115가길 18 | 167 | 지방소득세 | 1995년 06월 | 1995년 06월 지방소득세 등 10건 총 167 |
| 897 | 한덕순 | 52 | 서울특별시 종로구 창신길 39-7 | 167 | 지방소득세 | 2006년 10월 | 2006년 10월 지방소득세 등 3건 총 167 |
| 898 | 윤병구 | 51 | 서울특별시 강서구 양천로65길 46 | 166 | 지방소득세 | 2009년 05월 | 2009년 05월 지방소득세 등 3건 총 166 |
| 899 | 연광흠 | 68 | 경기도 남양주시 진건오남로 735-10 | 166 | 지방소득세 | 1999년 07월 | 1999년 07월 지방소득세 등 2건 총 166 |
| 900 | 김정석 | 68 | 서울특별시 강남구 개포로128길 29-4 | 166 | 지방소득세 | 2011년 04월 | 2011년 04월 지방소득세 등 4건 총 166 |
| 901 | 유승권 | 52 | 서울특별시 서초구 효령로77길 14 | 166 | 취득세 | 2001년 06월 | 2001년 06월 취득세 등 8건 총 166 |

| 연번 | 성명 | 나이 | 주소 | 체납액 | 대표 세목 | 과세년월 | 체납요지 |
|---|---|---|---|---|---|---|---|
| 902 | 김운석 | 49 | 대전광역시 중구 선화로43번길 29 | 166 | 지방소득세 | 2005년 08월 | 2005년 08월 지방소득세 등 5건 총 166 |
| 903 | 윤시병 | 71 | 강원도 춘천시 신이리길 119-23 | 166 | 지방소득세 | 2007년 08월 | 2007년 08월 지방소득세 등 7건 총 166 |
| 904 | 강성신 | 56 | 서울특별시 중구 남대문시장4길 46 | 166 | 지방소득세 | 2011년 08월 | 2011년 08월 지방소득세 등 2건 총 166 |
| 905 | 반재용 | 45 | 경기도 용인시 기흥구 구갈로 16 | 166 | 지방소득세 | 2008년 02월 | 2008년 02월 지방소득세 등 1건 총 166 |
| 906 | 이상기 | 52 | 서울특별시 도봉구 도봉로110가길 19 | 165 | 지방소득세 | 2008년 08월 | 2008년 08월 지방소득세 등 4건 총 165 |
| 907 | 김동호 | 65 | 울산광역시 남구 삼산중로 83 | 165 | 지방소득세 | 1995년 07월 | 1995년 07월 지방소득세 등 8건 총 165 |
| 908 | 유재욱 | 62 | 서울특별시 영등포구 당산로4길 12 | 165 | 지방소득세 | 1999년 01월 | 1999년 01월 지방소득세 등 7건 총 165 |
| 909 | 김경희 | 48 | 서울특별시 서초구 신반포로33길 15 | 165 | 지방소득세 | 2011년 05월 | 2011년 05월 지방소득세 등 3건 총 165 |
| 910 | 김명섭 | 48 | 서울특별시 용산구 우사단로6길 3 | 165 | 지방소득세 | 2011년 09월 | 2011년 09월 지방소득세 등 4건 총 165 |
| 911 | 나성주 | 45 | 서울특별시 송파구 오금로31길 27 | 165 | 지방소득세 | 2011년 06월 | 2011년 06월 지방소득세 등 3건 총 165 |
| 912 | 황정읍 | 73 | 서울 서초구 나루터로 38 | 165 | 지방소득세 | 1994년 11월 | 1994년 11월 지방소득세 등 6건 총 165 |

| 연번 | 성명 | 나이 | 주소 | 체납액 | 대표 세목 | 과세년월 | 체납요지 |
|---|---|---|---|---|---|---|---|
| 913 | 심상찬 | 63 | 서울특별시 송파구 중대로25길 5-0 | 165 | 지방소득세 | 2003년 11월 | 2003년 11월 지방소득세 등 32건 총 165 |
| 914 | 안용모 | 64 | 서울특별시 서초구 동광로9길 15 | 165 | 지방소득세 | 1997년 04월 | 1997년 04월 지방소득세 등 5건 총 165 |
| 915 | 김인정 | 68 | 서울특별시 구로구 구일로4길 22 | 164 | 지방소득세 | 2014년01월 | 201401 지방소득세 등 2건 총 164 |
| 916 | 권오규 | 64 | 서울특별시 강동구 양재대로 1706 | 164 | 지방소득세 | 2005년 06월 | 2005년 06월 지방소득세 등 25건 총 164 |
| 917 | 김형일 | 66 | 서울특별시 동작구 사당로2차길 15-14 | 164 | 지방소득세 | 1997년 06월 | 1997년 06월 지방소득세 등 65건 총 164 |
| 918 | 신원기 | 63 | 경기도 용인시 처인구 청계로126번길 25 | 164 | 지방소득세 | 2002년 12월 | 2002년 12월 지방소득세 등 15건 총 164 |
| 919 | 최청곡 | 72 | 서울특별시 서대문구 북아현로 72-3 | 164 | 지방소득세 | 1997년 06월 | 1997년 06월 지방소득세 등 28건 총 164 |
| 920 | 권영진 | 64 | 서울특별시 마포구 월드컵로8길 73 | 164 | 지방소득세 | 1996년 05월 | 1996년 05월 지방소득세 등 19건 총 164 |
| 921 | 주영숙 | 71 | 전라남도 목포시 영산로 407-2 | 164 | 지방소득세 | 2010년 06월 | 2010년 06월 지방소득세 등 22건 총 164 |
| 922 | 양우정 | 54 | 충청남도 태안군 가경주길 47-71 | 164 | 취득세 | 2005년 12월 | 2005년 12월 취득세 등 2건 총 164 |
| 923 | 김영덕 | 56 | 서울특별시 관악구 남부순환로161길 55-1 | 164 | 지방소득세 | 2012년 07월 | 2012년 07월 지방소득세 등 3건 총 164 |

| 연번 | 성명 | 나이 | 주소 | 체납액 | 대표 세목 | 과세년월 | 체납요지 |
|---|---|---|---|---|---|---|---|
| 924 | 이한수 | 59 | 서울특별시 용산구 백범로79길 32 | 164 | 지방소득세 | 2010년 12월 | 2010년 12월 지방소득세 등 2건 총 164 |
| 925 | 유재휴 | 85 | 서울특별시 송파구 백제고분로27길 28 | 164 | 지방소득세 | 1999년 02월 | 1999년 02월 지방소득세 등 30건 총 164 |
| 926 | 이명성 | 55 | 서울특별시 강서구 월정로28가길 19-26 | 164 | 지방소득세 | 2010년 11월 | 2010년 11월 지방소득세 등 9건 총 164 |
| 927 | 김진규 | 58 | 인천광역시 서구 청라커낼로 252 | 163 | 지방소득세 | 2009년 06월 | 2009년 06월 지방소득세 등 3건 총 163 |
| 928 | 황종학 | 72 | 서울특별시 서초구 서리풀4길 8 | 163 | 지방소득세 | 2009년 09월 | 2009년 09월 지방소득세 등 12건 총 163 |
| 929 | 유병석 | 73 | 서울특별시 종로구 자하문로 131-13 | 163 | 지방소득세 | 1999년 06월 | 1999년 06월 지방소득세 등 4건 총 163 |
| 930 | 정향희 | 49 | 서울특별시 강남구 개포로 311 | 163 | 지방소득세 | 2011년 12월 | 2011년 12월 지방소득세 등 5건 총 163 |
| 931 | 이복순 | 61 | 서울특별시 관악구 관천로16길 11 | 163 | 지방소득세 | 2000년 12월 | 2000년 12월 지방소득세 등 7건 총 163 |
| 932 | 정성훈 | 60 | 인천광역시 계양구 안남로466번길 14 | 162 | 지방소득세 | 2005년 04월 | 2005년 04월 지방소득세 등 13건 총 162 |
| 933 | 홍강표 | 67 | 인천광역시 남구 주안서로54번길 6 | 162 | 지방소득세 | 2001년 06월 | 2001년 06월 지방소득세 등 7건 총 162 |
| 934 | 정학진 | 66 | 서울특별시 서초구 효령로 48 | 162 | 지방소득세 | 2012년 07월 | 2012년 07월 지방소득세 등 9건 총 162 |

| 연번 | 성명 | 나이 | 주소 | 체납액 | 대표 세목 | 과세년월 | 체납요지 |
|---|---|---|---|---|---|---|---|
| 935 | 송협국 | 78 | 서울특별시 종로구 대학로 125 | 162 | 지방소득세 | 2011년 10월 | 2011년 10월 지방소득세 등 2건 총 162 |
| 936 | 박종기 | 49 | 서울특별시 강북구 솔샘로64다길 37 | 162 | 지방소득세 | 2012년 12월 | 2012년 12월 지방소득세 등 6건 총 162 |
| 937 | 최석문 | 86 | 경기도 광주시 양벌로 173 | 162 | 지방소득세 | 1999년 09월 | 1999년 09월 지방소득세 등 20건 총 162 |
| 938 | 조용렬 | 53 | 경기도 용인시 기흥구 동백4로 26 | 162 | 지방소득세 | 2013년08월 | 201308 지방소득세 등 2건 총 162 |
| 939 | 여인준 | 58 | 서울특별시 성동구 행당로 79 | 162 | 지방소득세 | 2010년 08월 | 2010년 08월 지방소득세 등 4건 총 162 |
| 940 | 강정숙 | 70 | 서울특별시 마포구 토정로31길 31 | 161 | 지방소득세 | 2008년 08월 | 2008년 08월 지방소득세 등 4건 총 161 |
| 941 | 장재순 | 70 | 서울특별시 관악구 국회단지9길 29 | 161 | 지방소득세 | 2000년 12월 | 2000년 12월 지방소득세 등 3건 총 161 |
| 942 | 이경섭 | 90 | 경기도 용인시 기흥구 사은로126번길 46 | 161 | 지방소득세 | 1990년 10월 | 1990년 10월 지방소득세 등 7건 총 161 |
| 943 | 하경 | 66 | 경상남도 산청군 덕천로836번길 79 | 161 | 지방소득세 | 2010년 10월 | 2010년 10월 지방소득세 등 3건 총 161 |
| 944 | 신영미 | 63 | 서울특별시 강서구 화곡로27길 56 | 161 | 지방소득세 | 2012년 06월 | 2012년 06월 지방소득세 등 8건 총 161 |
| 945 | 최경록 | 61 | 서울특별시 성북구 장월로1다길 12 | 161 | 지방소득세 | 2002년 03월 | 2002년 03월 지방소득세 등 16건 총 161 |

| 연번 | 성명 | 나이 | 주소 | 체납액 | 대표 세목 | 과세년월 | 체납요지 |
|---|---|---|---|---|---|---|---|
| 946 | 이정희 | 65 | 서울특별시성동구둘레5길15-9 | 160 | 지방소득세 | 2010년 01월 | 2010년 01월 지방소득세 등 6건 총 160 |
| 947 | 송영휘 | 58 | 경상남도 밀양시 사포산단1길 115-15 | 160 | 지방소득세 | 2010년 01월 | 2010년 01월 지방소득세 등 6건 총 160 |
| 948 | 이찬형 | 66 | 경기도 의정부시 안말로58번안길 12 | 160 | 지방소득세 | 2005년 04월 | 2005년 04월 지방소득세 등 5건 총 160 |
| 949 | 강우형 | 72 | 서울특별시 용산구 한남대로 41 | 160 | 지방소득세 | 2005년 06월 | 2005년 06월 지방소득세 등 22건 총 160 |
| 950 | 유현태 | 68 | 서울특별시 종로구 자하문로41길 6 | 160 | 지방소득세 | 2005년 07월 | 2005년 07월 지방소득세 등 5건 총 160 |
| 951 | 정길운 | 66 | 서울특별시 구로구 중앙로14나길 42 | 160 | 지방소득세 | 2005년 08월 | 2005년 08월 지방소득세 등 9건 총 160 |
| 952 | 박청원 | 75 | 충청남도 논산시 방축길 184-12 | 159 | 지방소득세 | 1996년 06월 | 1996년 06월 지방소득세 등 21건 총 159 |
| 953 | 최강일 | 75 | 서울특별시 강서구 곰달래로 119 | 159 | 지방소득세 | 2001년 04월 | 2001년 04월 지방소득세 등 7건 총 159 |
| 954 | 심한인 | 49 | 경기도 부천시 오정구 삼작로108번길 56 | 159 | 지방소득세 | 2009년 12월 | 2009년 12월 지방소득세 등 5건 총 159 |
| 955 | 서현민 | 49 | 서울특별시 강남구 압구정로77길 5 | 159 | 지방소득세 | 2005년 08월 | 2005년 08월 지방소득세 등 12건 총 159 |
| 956 | 김용구 | 71 | 서울특별시 용산구 우사단로6길 2 | 159 | 지방소득세 | 1997년 04월 | 1997년 04월 지방소득세 등 6건 총 159 |

| 연번 | 성명 | 나이 | 주소 | 체납액 | 대표 세목 | 과세년월 | 체납요지 |
|---|---|---|---|---|---|---|---|
| 957 | 손두수 | 54 | 서울특별시 중랑구 사가정로51길 48 | 159 | 지방소득세 | 2006년 03월 | 2006년 03월 지방소득세 등 6건 총 159 |
| 958 | 최영수 | 67 | 서울특별시 동작구 장승배기로 96 | 158 | 지방소득세 | 2007년 10월 | 2007년 10월 지방소득세 등 9건 총 158 |
| 959 | 정경자 | 62 | 서울특별시 서초구 서초대로74길 30 | 158 | 지방소득세 | 2013년07월 | 201307 지방소득세 등 8건 총 158 |
| 960 | 최한선 | 60 | 서울특별시 동작구 동작대로35라길 3 | 158 | 지방소득세 | 2012년 12월 | 2012년 12월 지방소득세 등 15건 총 158 |
| 961 | 서종삼 | 58 | 서울특별시 강남구 봉은사로114길 30-5 | 158 | 지방소득세 | 2005년 05월 | 2005년 05월 지방소득세 등 12건 총 158 |
| 962 | 이병재 | 47 | 서울특별시 종로구 송월길 154 | 158 | 지방소득세 | 2008년 02월 | 2008년 02월 지방소득세 등 2건 총 158 |
| 963 | 김민성 | 45 | 서울특별시 송파구 가락로23길 8-6 | 158 | 지방소득세 | 2008년 07월 | 2008년 07월 지방소득세 등 11건 총 158 |
| 964 | 정영택 | 66 | 서울특별시 동대문구 홍릉로22길 11 | 158 | 지방소득세 | 1999년 01월 | 1999년 01월 지방소득세 등 21건 총 158 |
| 965 | 박지창 | 82 | 경기도 고양시 일산서구 일현로 140 | 157 | 지방소득세 | 2006년 01월 | 2006년 01월 지방소득세 등 6건 총 157 |
| 966 | 윤성열 | 78 | 서울특별시 서초구 강남대로53길 11 | 157 | 지방소득세 | 2014년01월 | 201401 지방소득세 등 5건 총 157 |
| 967 | 유여진 | 58 | 서울 강남구 양재대로55길 10 | 157 | 지방소득세 | 2000년 06월 | 2000년 06월 지방소득세 등 9건 총 157 |

| 연번 | 성명 | 나이 | 주소 | 체납액 | 대표 세목 | 과세년월 | 체납요지 |
|---|---|---|---|---|---|---|---|
| 968 | 이호준 | 46 | 서울특별시 강남구 도산대로59길 9 | 157 | 지방소득세 | 2014년04월 | 201404 지방소득세 등 10건 총 157 |
| 969 | 권오달 | 51 | 서울특별시 용산구 이촌로 224 | 157 | 지방소득세 | 2011년 06월 | 2011년 06월 지방소득세 등 6건 총 157 |
| 970 | 방진산 | 37 | 서울특별시 중랑구 봉우재로 93-5 | 157 | 지방소득세 | 2013년12월 | 201312 지방소득세 등 2건 총 157 |
| 971 | 황교일 | 71 | 경기도 안양시 동안구 경수대로623번길 46 | 157 | 지방소득세 | 1998년 08월 | 1998년 08월 지방소득세 등 3건 총 157 |
| 972 | 김종복 | 65 | 서울특별시 강서구 강서로37길 78 | 156 | 지방소득세 | 2009년 08월 | 2009년 08월 지방소득세 등 5건 총 156 |
| 973 | 최봉원 | 55 | 서울특별시 강남구 압구정로 313 | 156 | 지방소득세 | 2010년 11월 | 2010년 11월 지방소득세 등 2건 총 156 |
| 974 | 박순부 | 76 | 서울특별시 강남구 자곡로3길 22 | 156 | 지방소득세 | 2013년 02월 | 2013년 02월 지방소득세 등 4건 총 156 |
| 975 | 김종현 | 54 | 서울특별시 강남구 자곡로 260 | 156 | 지방소득세 | 2008년 04월 | 2008년 04월 지방소득세 등 4건 총 156 |
| 976 | 이동춘 | 52 | 경기도 양주시 평화로1475번길 592 | 156 | 지방소득세 | 2012년 03월 | 2012년 03월 지방소득세 등 1건 총 156 |
| 977 | 김호림 | 59 | 서울특별시강서구초록마을로176 | 156 | 지방소득세 | 2009년 04월 | 2009년 04월 지방소득세 등 1건 총 156 |
| 978 | 정영창 | 63 | 서울특별시 노원구 월계로45가길 89 | 155 | 지방소득세 | 2001년 07월 | 2001년 07월 지방소득세 등 8건 총 155 |

| 연번 | 성명 | 나이 | 주소 | 체납액 | 대표 세목 | 과세년월 | 체납요지 |
|---|---|---|---|---|---|---|---|
| 979 | 송명선 | 62 | 서울특별시 성동구 독서당로62길 43 | 155 | 지방소득세 | 2009년 08월 | 2009년 08월 지방소득세 등 6건 총 155 |
| 980 | 배군호 | 54 | 강원도 고성군 토성로 96 | 155 | 지방소득세 | 2004년 01월 | 2004년 01월 지방소득세 등 8건 총 155 |
| 981 | 하경도 | 60 | 서울특별시 마포구 월드컵북로12안길 84 | 155 | 지방소득세 | 2012년 09월 | 2012년 09월 지방소득세 등 9건 총 155 |
| 982 | 배호성 | 73 | 서울특별시 송파구 가락로31길 12 | 155 | 지방소득세 | 1999년 09월 | 1999년 09월 지방소득세 등 2건 총 155 |
| 983 | 이재덕 | 69 | 서울특별시 동작구 만양로8길 50 | 154 | 지방소득세 | 2012년 10월 | 2012년 10월 지방소득세 등 4건 총 154 |
| 984 | 유명종 | 72 | 경기도 용인시 수지구 푸른솔로 88 | 154 | 지방소득세 | 2004년 05월 | 2004년 05월 지방소득세 등 1건 총 154 |
| 985 | 김동근 | 58 | 전라남도 장흥군 용전3길 23 | 154 | 지방소득세 | 2008년 05월 | 2008년 05월 지방소득세 등 3건 총 154 |
| 986 | 양위덕 | 59 | 서울특별시도봉구해등로231 | 154 | 지방소득세 | 1994년 11월 | 1994년 11월 지방소득세 등 5건 총 154 |
| 987 | 김선희 | 54 | 서울특별시 송파구 송파대로 567 | 154 | 지방소득세 | 2011년 06월 | 2011년 06월 지방소득세 등 6건 총 154 |
| 988 | 김신종 | 63 | 서울특별시 도봉구 도봉로154길 25-6 | 154 | 지방소득세 | 2001년 05월 | 2001년 05월 지방소득세 등 15건 총 154 |
| 989 | 정효건 | 53 | 경기도 고양시 일산동구 노루목로 100 | 154 | 지방소득세 | 2002년 09월 | 2002년 09월 지방소득세 등 5건 총 154 |

| 연번 | 성명 | 나이 | 주소 | 체납액 | 대표 세목 | 과세년월 | 체납요지 |
|---|---|---|---|---|---|---|---|
| 990 | 강승범 | 53 | 서울특별시 강동구 올림픽로98가길 57 | 153 | 지방소득세 | 2009년 11월 | 2009년 11월 지방소득세 등 6건 총 153 |
| 991 | 김성균 | 46 | 제주특별자치도 서귀포시 동홍중앙로 30 | 153 | 취득세 | 2001년 07월 | 2001년 07월 취득세 등 4건 총 153 |
| 992 | 노희덕 | 61 | 서울특별시 금천구 금하로9길 24-1 | 153 | 지방소득세 | 1998년 12월 | 1998년 12월 지방소득세 등 19건 총 153 |
| 993 | 이국희 | 70 | 서울특별시 도봉구 노해로55길 22 | 153 | 지방소득세 | 1999년 04월 | 1999년 04월 지방소득세 등 7건 총 153 |
| 994 | 홍세미 | 47 | 강원도 속초시 미시령로3359번길 37 | 153 | 취득세 | 2006년 03월 | 2006년 03월 취득세 등 3건 총 153 |
| 995 | 정상혁 | 45 | 강원도 평창군 평창대로 1923 | 153 | 지방소득세 | 2005년 08월 | 2005년 08월 지방소득세 등 10건 총 153 |
| 996 | 김영중 | 65 | 서울특별시 강남구 도산대로38길 30 | 153 | 지방소득세 | 2009년 11월 | 2009년 11월 지방소득세 등 1건 총 153 |
| 997 | 이원종 | 59 | 서울특별시 용산구 이촌로 347 | 152 | 지방소득세 | 2010년 11월 | 2010년 11월 지방소득세 등 2건 총 152 |
| 998 | 최종구 | 47 | 대전광역시 서구 둔산남로9번길 77 | 152 | 지방소득세 | 2008년 11월 | 2008년 11월 지방소득세 등 7건 총 152 |
| 999 | 박을규 | 48 | 서울 강남구 언주로30길 57 | 152 | 지방소득세 | 2007년 08월 | 2007년 08월 지방소득세 등 3건 총 152 |
| 1000 | 김형곤 | 58 | 서울특별시 성동구 무학봉길 76 | 152 | 지방소득세 | 2014년01월 | 201401 지방소득세 등 1건 총 152 |

| 연번 | 성명 | 나이 | 주소 | 체납액 | 대표 세목 | 과세년월 | 체납요지 |
|---|---|---|---|---|---|---|---|
| 1001 | 채희명 | 66 | 서울특별시 강서구 양천로23길 8 | 152 | 지방소득세 | 2004년 07월 | 2004년 07월 지방소득세 등 3건 총 152 |
| 1002 | 이한모 | 54 | 경기도 김포시 김포한강2로 292 | 152 | 지방소득세 | 2010년 09월 | 2010년 09월 지방소득세 등 2건 총 152 |
| 1003 | 노용자 | 54 | 서울특별시 관악구 남부순환로262길 15 | 152 | 지방소득세 | 2010년 06월 | 2010년 06월 지방소득세 등 10건 총 152 |
| 1004 | 박윤제 | 78 | 서울특별시 서초구 서초중앙로 200 | 151 | 지방소득세 | 2009년 04월 | 2009년 04월 지방소득세 등 7건 총 151 |
| 1005 | 김은기 | 44 | 경기도 용인시 기흥구 향린1로87번길 24-19 | 151 | 지방소득세 | 2012년 03월 | 2012년 03월 지방소득세 등 4건 총 151 |
| 1006 | 이은성 | 84 | 서울특별시 성북구 종암로 90 | 151 | 지방소득세 | 2011년 09월 | 2011년 09월 지방소득세 등 3건 총 151 |
| 1007 | 한완수 | 49 | 경기도 이천시 서이천로853번길 273-5 | 151 | 지방소득세 | 2007년 10월 | 2007년 10월 지방소득세 등 2건 총 151 |
| 1008 | 이영직 | 62 | 서울특별시 중구 다산로 56 | 151 | 지방소득세 | 2013년05월 | 201305 지방소득세 등 7건 총 151 |
| 1009 | 양육규 | 56 | 서울특별시 중구 청구로1길 23 | 151 | 지방소득세 | 2014년02월 | 201402 지방소득세 등 9건 총 151 |
| 1010 | 김충근 | 50 | 경기도 성남시 중원구 황송로 77 | 151 | 지방소득세 | 2012년 04월 | 2012년 04월 지방소득세 등 1건 총 151 |
| 1011 | 박종용 | 65 | 서울특별시 마포구 백범로31라길 14 | 151 | 지방소득세 | 1998년 07월 | 1998년 07월 지방소득세 등 17건 총 151 |

| 연번 | 성명 | 나이 | 주소 | 체납액 | 대표 세목 | 과세년월 | 체납요지 |
|---|---|---|---|---|---|---|---|
| 1012 | 차인수 | 60 | 경기도 고양시 덕양구 행신로291번길 6 | 150 | 지방소득세 | 2004년 05월 | 2004년 05월 지방소득세 등 9건 총 150 |
| 1013 | 박종추 | 51 | 서울특별시 양천구 신정중앙로 32 | 150 | 지방소득세 | 2003년 03월 | 2003년 03월 지방소득세 등 14건 총 150 |
| 1014 | 이준 | 51 | 서울특별시 강남구 역삼로7길 16 | 150 | 지방소득세 | 2004년 08월 | 2004년 08월 지방소득세 등 10건 총 150 |
| 1015 | 한규철 | 56 | 서울특별시 관악구 남현길 125 | 150 | 지방소득세 | 2012년 09월 | 2012년 09월 지방소득세 등 9건 총 150 |
| 1016 | 이재진 | 69 | 서울특별시 강동구 올림픽로98가길 31-8 | 150 | 지방소득세 | 1998년 06월 | 1998년 06월 지방소득세 등 9건 총 150 |
| 1017 | 강혁종 | 51 | 제주특별자치도 제주시 신촌7길 13-1 | 150 | 지방소득세 | 2013년12월 | 201312 지방소득세 등 1건 총 150 |
| 1018 | 장석준 | 79 | 서울시 동작구 장승배기로10길 20 | 150 | 지방소득세 | 2012년 02월 | 2012년 02월 지방소득세 등 24건 총 150 |
| 1019 | 황태왕 | 53 | 서울특별시 양천구 중앙로25길 12-1 | 149 | 지방소득세 | 2004년 03월 | 2004년 03월 지방소득세 등 7건 총 149 |
| 1020 | 황준호 | 46 | 서울특별시 마포구 창전로 26 | 149 | 지방소득세 | 2007년 08월 | 2007년 08월 지방소득세 등 2건 총 149 |
| 1021 | 김구영 | 69 | 서울특별시 영등포구 신길로13길 12 | 149 | 지방소득세 | 2013년10월 | 201310 지방소득세 등 8건 총 149 |
| 1022 | 신동칠 | 75 | 서울특별시 종로구 홍지문길 79 | 149 | 지방소득세 | 1999년 04월 | 1999년 04월 지방소득세 등 2건 총 149 |

| 연번 | 성명 | 나이 | 주소 | 체납액 | 대표 세목 | 과세년월 | 체납요지 |
|---|---|---|---|---|---|---|---|
| 1023 | 곽상천 | 61 | 서울특별시 동대문구 장한로12길 89 | 148 | 지방소득세 | 2003년 11월 | 2003년 11월 지방소득세 등 14건 총 148 |
| 1024 | 김춘식 | 70 | 서울특별시 강남구 압구정로 128 | 148 | 지방소득세 | 1998년 03월 | 1998년 03월 지방소득세 등 10건 총 148 |
| 1025 | 황상진 | 49 | 서울특별시 강남구 봉은사로63길 35 | 148 | 지방소득세 | 2012년 10월 | 2012년 10월 지방소득세 등 4건 총 148 |
| 1026 | 배영준 | 79 | 서울특별시 광진구 뚝섬로40길 53 | 148 | 지방소득세 | 1997년 09월 | 1997년 09월 지방소득세 등 32건 총 148 |
| 1027 | 김황평 | 74 | 서울특별시 광진구 구의강변로 11 | 148 | 지방소득세 | 2012년 04월 | 2012년 04월 지방소득세 등 6건 총 148 |
| 1028 | 이재붕 | 75 | 서울특별시 서초구 서초대로29길 10-7 | 148 | 지방소득세 | 2011년 09월 | 2011년 09월 지방소득세 등 2건 총 148 |
| 1029 | 박병일 | 61 | 서울특별시 동작구 동작대로43길 46 | 147 | 지방소득세 | 2003년 12월 | 2003년 12월 지방소득세 등 5건 총 147 |
| 1030 | 김명진 | 43 | 서울특별시 성동구 동호로2길 11-1 | 147 | 지방소득세 | 2013년 01월 | 2013년 01월 지방소득세 등 7건 총 147 |
| 1031 | 손태염 | 82 | 서울특별시서대문구연희로15안길72 | 147 | 지방소득세 | 1997년 08월 | 1997년 08월 지방소득세 등 7건 총 147 |
| 1032 | 배창성 | 58 | 서울특별시 성동구 왕십리로5길 3 | 147 | 지방소득세 | 2009년 08월 | 2009년 08월 지방소득세 등 7건 총 147 |
| 1033 | 이종숙 | 52 | 서울특별시 성북구 장위로38길 56-14 | 147 | 지방소득세 | 2012년 01월 | 2012년 01월 지방소득세 등 3건 총 147 |

| 연번 | 성명 | 나이 | 주소 | 체납액 | 대표 세목 | 과세년월 | 체납요지 |
|---|---|---|---|---|---|---|---|
| 1034 | 윤병주 | 74 | 서울특별시 강남구 선릉로138길 4-5 | 147 | 지방소득세 | 2014년01월 | 201401 지방소득세 등 3건 총 147 |
| 1035 | 김용규 | 63 | 서울특별시 중랑구 면목로96길 13-7 | 147 | 지방소득세 | 2005년 01월 | 2005년 01월 지방소득세 등 6건 총 147 |
| 1036 | 공창훈 | 71 | 서울특별시 서대문구 연희로41길 114 | 147 | 지방소득세 | 2010년 09월 | 2010년 09월 지방소득세 등 3건 총 147 |
| 1037 | 최춘미 | 56 | 서울특별시 노원구 화랑로47길 38 | 147 | 지방소득세 | 1998년 02월 | 1998년 02월 지방소득세 등 11건 총 147 |
| 1038 | 김한준 | 58 | 서울특별시 종로구 종로46가길 17 | 147 | 지방소득세 | 2014년01월 | 201401 지방소득세 등 5건 총 147 |
| 1039 | 안병직 | 58 | 서울특별시 도봉구 노해로69길 103 | 147 | 지방소득세 | 2012년 10월 | 2012년 10월 지방소득세 등 2건 총 147 |
| 1040 | 김정철 | 47 | 서울특별시 강서구 강서로17길 103 | 147 | 지방소득세 | 2003년 10월 | 2003년 10월 지방소득세 등 2건 총 147 |
| 1041 | 김기영 | 77 | 서울특별시 종로구 혜화로11길 23 | 147 | 지방소득세 | 2005년 04월 | 2005년 04월 지방소득세 등 23건 총 147 |
| 1042 | 전민주 | 48 | 서울특별시 영등포구 여의대방로51길 15 | 146 | 지방소득세 | 2004년 07월 | 2004년 07월 지방소득세 등 32건 총 146 |
| 1043 | 한해순 | 50 | 서울특별시 중구 청파로 464 | 146 | 지방소득세 | 2010년 12월 | 2010년 12월 지방소득세 등 5건 총 146 |
| 1044 | 노유섭 | 55 | 서울특별시 종로구 종로66길 20 | 146 | 지방소득세 | 2002년 06월 | 2002년 06월 지방소득세 등 5건 총 146 |

| 연번 | 성명 | 나이 | 주소 | 체납액 | 대표 세목 | 과세년월 | 체납요지 |
|---|---|---|---|---|---|---|---|
| 1045 | 윤정욱 | 63 | 경기도용인시수지구성복2로126 | 146 | 지방소득세 | 2002년 08월 | 2002년 08월 지방소득세 등 2건 총 146 |
| 1046 | 박기범 | 49 | 서울특별시 동대문구 이문로35나길 34 | 146 | 지방소득세 | 2013년02월 | 201302 지방소득세 등 2건 총 146 |
| 1047 | 방효송 | 64 | 경기도 남양주시 도농로 34 | 146 | 지방소득세 | 1997년 05월 | 1997년 05월 지방소득세 등 1건 총 146 |
| 1048 | 황칠선 | 82 | 경기도 광주시 양벌로 173 | 146 | 지방소득세 | 1999년 07월 | 1999년 07월 지방소득세 등 5건 총 146 |
| 1049 | 조인성 | 62 | 경기 용인시 처인구 덕성로 53-16 | 146 | 지방소득세 | 2005년 01월 | 2005년 01월 지방소득세 등 9건 총 146 |
| 1050 | 정진영 | 62 | 경기도 남양주시 사릉로58번길 4-32 | 146 | 지방소득세 | 2007년 12월 | 2007년 12월 지방소득세 등 6건 총 146 |
| 1051 | 손진호 | 59 | 울산광역시 남구 대학로147번길 38 | 146 | 지방소득세 | 2001년 05월 | 2001년 05월 지방소득세 등 6건 총 146 |
| 1052 | 민성욱 | 71 | 서울특별시 강남구 학동로87길 9 | 146 | 지방소득세 | 2008년 05월 | 2008년 05월 지방소득세 등 5건 총 146 |
| 1053 | 이영하 | 88 | 서울특별시 은평구 응암로16길 22-55 | 146 | 지방소득세 | 2013년02월 | 201302 지방소득세 등 8건 총 146 |
| 1054 | 권기상 | 60 | 강원도 강릉시 하평6길 15-1 | 145 | 지방소득세 | 2002년 08월 | 2002년 08월 지방소득세 등 25건 총 145 |
| 1055 | 강용주 | 65 | 전라북도 장수군 성계로 120-29 | 145 | 지방소득세 | 2010년 12월 | 2010년 12월 지방소득세 등 7건 총 145 |

| 연번 | 성명 | 나이 | 주소 | 체납액 | 대표 세목 | 과세년월 | 체납요지 |
|---|---|---|---|---|---|---|---|
| 1056 | 김정현 | 67 | 서울특별시 강남구 논현로72길 11 | 145 | 지방소득세 | 1998년 02월 | 1998년 02월 지방소득세 등 2건 총 145 |
| 1057 | 표경임 | 56 | 서울특별시 서초구 효령로29길 57 | 145 | 지방소득세 | 2009년 09월 | 2009년 09월 지방소득세 등 9건 총 145 |
| 1058 | 이상래 | 44 | 서울특별시 노원구 덕릉로86길 70 | 145 | 지방소득세 | 2008년 10월 | 2008년 10월 지방소득세 등 15건 총 145 |
| 1059 | 공재주 | 61 | 서울특별시 송파구 성내천로33다길 20 | 145 | 취득세 | 1999년 06월 | 1999년 06월 취득세 등 12건 총 145 |
| 1060 | 나점애 | 66 | 서울특별시 관악구 행운1라길 55 | 145 | 지방소득세 | 2009년 08월 | 2009년 08월 지방소득세 등 5건 총 145 |
| 1061 | 김정균 | 57 | 서울특별시 강서구 강서로33가길 17 | 145 | 지방소득세 | 2011년 05월 | 2011년 05월 지방소득세 등 15건 총 145 |
| 1062 | 김민수 | 77 | 서울특별시 종로구 율곡로16길 7-5 | 145 | 지방소득세 | 2012년 03월 | 2012년 03월 지방소득세 등 17건 총 145 |
| 1063 | 박상현 | 52 | 서울특별시 성동구 왕십리로5길 3 | 145 | 지방소득세 | 2012년 03월 | 2012년 03월 지방소득세 등 6건 총 145 |
| 1064 | 김민구 | 47 | 경상남도 밀양시 미리벌로3길 31 | 145 | 지방소득세 | 2013년03월 | 201303 지방소득세 등 2건 총 145 |
| 1065 | 조규갑 | 52 | 서울특별시 영등포구 도신로64길 21-3 | 144 | 지방소득세 | 2003년 05월 | 2003년 05월 지방소득세 등 9건 총 144 |
| 1066 | 한지영 | 76 | 서울특별시 동작구 사당로 300 | 144 | 지방소득세 | 2011년 09월 | 2011년 09월 지방소득세 등 1건 총 144 |

| 연번 | 성명 | 나이 | 주소 | 체납액 | 대표 세목 | 과세년월 | 체납요지 |
|---|---|---|---|---|---|---|---|
| 1067 | 김용환 | 47 | 경기도 구리시 체육관로 74 | 144 | 지방소득세 | 2004년 03월 | 2004년 03월 지방소득세 등 5건 총 144 |
| 1068 | 이영구 | 69 | 경기도 양주시 고덕로 108-59 | 144 | 지방소득세 | 2000년 11월 | 2000년 11월 지방소득세 등 6건 총 144 |
| 1069 | 홍창복 | 58 | 서울특별시 강북구 삼양로 299 | 144 | 취득세 | 2005년 03월 | 2005년 03월 취득세 등 14건 총 144 |
| 1070 | 송민식 | 74 | 서울특별시 종로구 종로65길 10 | 144 | 지방소득세 | 2007년 09월 | 2007년 09월 지방소득세 등 8건 총 144 |
| 1071 | 김쾌곤 | 69 | 강원도 횡성군 경강로유현13길 275 | 144 | 지방소득세 | 1993년 03월 | 1993년 03월 지방소득세 등 7건 총 144 |
| 1072 | 신은영 | 44 | 인천광역시 중구 하늘별빛로 86 | 144 | 지방소득세 | 2011년 06월 | 2011년 06월 지방소득세 등 7건 총 144 |
| 1073 | 탁명자 | 68 | 서울특별시 강동구 풍성로 99 | 144 | 지방소득세 | 2011년 12월 | 2011년 12월 지방소득세 등 4건 총 144 |
| 1074 | 박재덕 | 59 | 서울특별시 강북구 한천로105길 21 | 144 | 지방소득세 | 2001년 03월 | 2001년 03월 지방소득세 등 3건 총 144 |
| 1075 | 임만석 | 65 | 서울특별시 서초구 서운로6길 15-20 | 144 | 지방소득세 | 2013년10월 | 201310 지방소득세 등 5건 총 144 |
| 1076 | 최재용 | 51 | 서울특별시 강서구 공항대로53가길 55 | 144 | 지방소득세 | 2008년 07월 | 2008년 07월 지방소득세 등 1건 총 144 |
| 1077 | 이응 | 60 | 서울특별시 마포구 독막로9길 28 | 144 | 지방소득세 | 2011년 07월 | 2011년 07월 지방소득세 등 11건 총 144 |

| 연번 | 성명 | 나이 | 주소 | 체납액 | 대표 세목 | 과세년월 | 체납요지 |
|---|---|---|---|---|---|---|---|
| 1078 | 임준행 | 63 | 서울특별시 강동구 천중로11길 5 | 144 | 지방소득세 | 2010년 06월 | 2010년 06월 지방소득세 등 2건 총 144 |
| 1079 | 김병호 | 80 | 경기도과천시과천동 464-2 | 144 | 지방소득세 | 1999년 09월 | 1999년 09월 지방소득세 등 7건 총 144 |
| 1080 | 이재숙 | 69 | 충청남도 태안군 안면대로 3087-10 | 143 | 지방소득세 | 2014년01월 | 201401 지방소득세 등 13건 총 143 |
| 1081 | 박인환 | 69 | 서울특별시 성동구 뚝섬로3나길 26 | 143 | 지방소득세 | 1997년 08월 | 1997년 08월 지방소득세 등 3건 총 143 |
| 1082 | 김철수 | 52 | 서울특별시 광진구 능동로32길 130-22 | 143 | 지방소득세 | 2012년 08월 | 2012년 08월 지방소득세 등 4건 총 143 |
| 1083 | 이완준 | 56 | 경기도 용인시 기흥구 기흥로 18 | 143 | 지방소득세 | 2012년 09월 | 2012년 09월 지방소득세 등 4건 총 143 |
| 1084 | 허일 | 82 | 서울특별시 양천구 목동동로 339 | 143 | 지방소득세 | 2000년 04월 | 2000년 04월 지방소득세 등 4건 총 143 |
| 1085 | 조영일 | 59 | 서울특별시 노원구 화랑로 465 | 143 | 지방소득세 | 1999년 08월 | 1999년 08월 지방소득세 등 18건 총 143 |
| 1086 | 김영욱 | 68 | 서울특별시 강남구 논현로8길 58-5 | 143 | 지방소득세 | 2003년 01월 | 2003년 01월 지방소득세 등 6건 총 143 |
| 1087 | 김종기 | 58 | 경기도 양평군 대심길 57-1 | 143 | 지방소득세 | 1999년 03월 | 1999년 03월 지방소득세 등 44건 총 143 |
| 1088 | 이명옥 | 57 | 인천광역시 연수구 컨벤시아대로 81 | 143 | 지방소득세 | 2011년 07월 | 2011년 07월 지방소득세 등 4건 총 143 |

| 연번 | 성명 | 나이 | 주소 | 체납액 | 대표 세목 | 과세년월 | 체납요지 |
|---|---|---|---|---|---|---|---|
| 1089 | 박승주 | 54 | 서울특별시 성북구 성북로26길 31 | 143 | 지방소득세 | 2004년 09월 | 2004년 09월 지방소득세 등 11건 총 143 |
| 1090 | 배용병 | 58 | 서울특별시 강서구 송정로4길 10 | 142 | 지방소득세 | 2011년 02월 | 2011년 02월 지방소득세 등 1건 총 142 |
| 1091 | 정옥현 | 60 | 경기도 의왕시 청계3로 7-11 | 142 | 지방소득세 | 2009년 07월 | 2009년 07월 지방소득세 등 6건 총 142 |
| 1092 | 오만록 | 66 | 서울특별시 강서구 화곡로31나길 19-5 | 142 | 지방소득세 | 2000년 10월 | 2000년 10월 지방소득세 등 2건 총 142 |
| 1093 | 최정숙 | 55 | 서울특별시 강동구 천호대로162가길 10-14 | 142 | 지방소득세 | 2006년 08월 | 2006년 08월 지방소득세 등 7건 총 142 |
| 1094 | 황원주 | 54 | 서울특별시 강남구 학동로20길 25 | 142 | 지방소득세 | 2001년 06월 | 2001년 06월 지방소득세 등 35건 총 142 |
| 1095 | 김승우 | 37 | 서울특별시 관악구 난곡로10길 66 | 142 | 지방소득세 | 2013년03월 | 201303 지방소득세 등 7건 총 142 |
| 1096 | 김진홍 | 55 | 서울특별시 도봉구 해등로12길 44 | 142 | 지방소득세 | 2013년07월 | 201307 지방소득세 등 3건 총 142 |
| 1097 | 최성출 | 61 | 경기도 군포시 고산로185번길 31 | 142 | 지방소득세 | 2004년 05월 | 2004년 05월 지방소득세 등 27건 총 142 |
| 1098 | 안정숙 | 49 | 경기도 용인시 처인구 금학로 19 | 142 | 지방소득세 | 2009년 10월 | 2009년 10월 지방소득세 등 1건 총 142 |
| 1099 | 나명식 | 79 | 서울특별시 성동구 고산자로 164 | 142 | 지방소득세 | 2005년 03월 | 2005년 03월 지방소득세 등 4건 총 142 |

| 연번 | 성명 | 나이 | 주소 | 체납액 | 대표 세목 | 과세년월 | 체납요지 |
|---|---|---|---|---|---|---|---|
| 1100 | 손창영 | 62 | 서울 서초구 청계산로7길 43 | 142 | 지방소득세 | 2005년 10월 | 2005년 10월 지방소득세 등 6건 총 142 |
| 1101 | 엄기원 | 41 | 경기도 고양시 덕양구 도래울로 16 | 142 | 지방소득세 | 2011년 12월 | 2011년 12월 지방소득세 등 9건 총 142 |
| 1102 | 심상희 | 48 | 서울특별시 서초구 바우뫼로 41 | 142 | 지방소득세 | 2012년 05월 | 2012년 05월 지방소득세 등 8건 총 142 |
| 1103 | 이호영 | 44 | 인천광역시 부평구 대정로 84 | 141 | 지방소득세 | 2001년 07월 | 2001년 07월 지방소득세 등 25건 총 141 |
| 1104 | 이정태 | 65 | 서울특별시 동대문구 서울시립대로9길 21 | 141 | 지방소득세 | 2012년 01월 | 2012년 01월 지방소득세 등 7건 총 141 |
| 1105 | 박정선 | 80 | 서울특별시 강남구 학동로 409 | 141 | 지방소득세 | 2013년05월 | 201305 지방소득세 등 2건 총 141 |
| 1106 | 김용직 | 61 | 서울특별시 양천구 월정로9길 20 | 141 | 지방소득세 | 2001년 06월 | 2001년 06월 지방소득세 등 7건 총 141 |
| 1107 | 김대환 | 76 | 서울특별시 서초구 강남대로30길 51-15 | 141 | 지방소득세 | 1998년 01월 | 1998년 01월 지방소득세 등 16건 총 141 |
| 1108 | 서인숙 | 58 | 서울특별시 마포구 토정로2길 6-12 | 141 | 지방소득세 | 2002년 10월 | 2002년 10월 지방소득세 등 6건 총 141 |
| 1109 | 오명근 | 65 | 경기도 수원시 장안구 연무로 54 | 141 | 지방소득세 | 1993년 06월 | 1993년 06월 지방소득세 등 37건 총 141 |
| 1110 | 박민선 | 86 | 서울특별시 서초구 논현로1길 29 | 141 | 지방소득세 | 1998년 01월 | 1998년 01월 지방소득세 등 10건 총 141 |

| 연번 | 성명 | 나이 | 주소 | 체납액 | 대표 세목 | 과세년월 | 체납요지 |
|---|---|---|---|---|---|---|---|
| 1111 | 박진산 | 49 | 서울특별시 관악구 남부순환로 1808 | 141 | 지방소득세 | 2001년 12월 | 2001년 12월 지방소득세 등 8건 총 141 |
| 1112 | 신익순 | 64 | 서울특별시 강서구 남부순환로7길 49 | 141 | 지방소득세 | 1998년 03월 | 1998년 03월 지방소득세 등 8건 총 141 |
| 1113 | 장병길 | 63 | 서울특별시 강북구 인수봉로55길 34-8 | 140 | 지방소득세 | 2004년 01월 | 2004년 01월 지방소득세 등 6건 총 140 |
| 1114 | 김옥자 | 79 | 서울특별시 은평구 진관2로 31 | 140 | 지방소득세 | 2005년 12월 | 2005년 12월 지방소득세 등 1건 총 140 |
| 1115 | 소준호 | 60 | 경기도 안산시 단원구 새뿔길 101 | 140 | 지방소득세 | 2011년 02월 | 2011년 02월 지방소득세 등 3건 총 140 |
| 1116 | 변정애 | 67 | 서울특별시 서초구 나루터로4길 39 | 140 | 지방소득세 | 2001년 10월 | 2001년 10월 지방소득세 등 7건 총 140 |
| 1117 | 윤석열 | 48 | 서울특별시 은평구 통일로 870 | 140 | 지방소득세 | 2009년 10월 | 2009년 10월 지방소득세 등 7건 총 140 |
| 1118 | 김용숙 | 59 | 서울특별시 서초구 효령로45길 44 | 140 | 지방소득세 | 2011년 12월 | 2011년 12월 지방소득세 등 3건 총 140 |
| 1119 | 이영희 | 55 | 서울특별시 성북구 성북로10가길 28 | 140 | 지방소득세 | 2008년 02월 | 2008년 02월 지방소득세 등 22건 총 140 |
| 1120 | 서의규 | 65 | 서울특별시 중구 다산로 32 | 140 | 지방소득세 | 2010년 09월 | 2010년 09월 지방소득세 등 6건 총 140 |
| 1121 | 윤정희 | 58 | 부산광역시 남구 석포로127번길 38 | 139 | 지방소득세 | 2011년 12월 | 2011년 12월 지방소득세 등 2건 총 139 |

| 연번 | 성명 | 나이 | 주소 | 체납액 | 대표 세목 | 과세년월 | 체납요지 |
|---|---|---|---|---|---|---|---|
| 1122 | 송명성 | 64 | 서울특별시 중구 동호로11라길 21 | 139 | 지방소득세 | 2011년 08월 | 2011년 08월 지방소득세 등 16건 총 139 |
| 1123 | 김창호 | 77 | 서울특별시 도봉구 도봉로110길 76 | 139 | 지방소득세 | 2005년 01월 | 2005년 01월 지방소득세 등 7건 총 139 |
| 1124 | 이은복 | 52 | 서울특별시 동대문구 망우로 105 | 139 | 지방소득세 | 2012년 01월 | 2012년 01월 지방소득세 등 10건 총 139 |
| 1125 | 황의승 | 66 | 경기도 안양시 동안구 부림로 13 | 139 | 지방소득세 | 2007년 01월 | 2007년 01월 지방소득세 등 1건 총 139 |
| 1126 | 황원훈 | 64 | 서울특별시 광진구 아차산로78길 75 | 139 | 지방소득세 | 1999년 02월 | 1999년 02월 지방소득세 등 25건 총 139 |
| 1127 | 유경호 | 50 | 서울특별시 동대문구 왕산로 110-7 | 139 | 지방소득세 | 2013년 01월 | 2013년 01월 지방소득세 등 4건 총 139 |
| 1128 | 이현석 | 48 | 서울특별시 강남구 봉은사로 143 | 139 | 지방소득세 | 2013년09월 | 201309 지방소득세 등 8건 총 139 |
| 1129 | 이명배 | 78 | 서울특별시 강남구 삼성로 337 | 138 | 지방소득세 | 2003년 08월 | 2003년 08월 지방소득세 등 18건 총 138 |
| 1130 | 사재효 | 67 | 서울특별시 양천구 목동동로 375 | 138 | 지방소득세 | 2001년 08월 | 2001년 08월 지방소득세 등 9건 총 138 |
| 1131 | 김명화 | 66 | 경상북도 상주시 선상서로 2472 | 138 | 지방소득세 | 2002년 06월 | 2002년 06월 지방소득세 등 16건 총 138 |
| 1132 | 윤석기 | 66 | 경기도 과천시 삼부골로 47 | 138 | 지방소득세 | 2006년 08월 | 2006년 08월 지방소득세 등 10건 총 138 |

| 연번 | 성명 | 나이 | 주소 | 체납액 | 대표 세목 | 과세년월 | 체납요지 |
|---|---|---|---|---|---|---|---|
| 1133 | 조재성 | 57 | 서울특별시 서초구 방배로 21 | 138 | 지방소득세 | 2007년 07월 | 2007년 07월 지방소득세 등 3건 총 138 |
| 1134 | 도상칠 | 60 | 서울특별시 동대문구 장한로10길 43-1 | 138 | 지방소득세 | 1998년 08월 | 1998년 08월 지방소득세 등 15건 총 138 |
| 1135 | 김재칠 | 51 | 서울특별시 종로구 청계천로 295 | 138 | 지방소득세 | 2001년 09월 | 2001년 09월 지방소득세 등 2건 총 138 |
| 1136 | 이점숙 | 69 | 경기도 고양시 덕양구 보광로106번길 25 | 138 | 지방소득세 | 2004년 04월 | 2004년 04월 지방소득세 등 7건 총 138 |
| 1137 | 박정훈 | 46 | 인천광역시 서구 고산로 12-18 | 138 | 지방소득세 | 2003년 06월 | 2003년 06월 지방소득세 등 22건 총 138 |
| 1138 | 최대영 | 59 | 경기도 광명시 오리로406번길 17 | 138 | 지방소득세 | 2006년 08월 | 2006년 08월 지방소득세 등 7건 총 138 |
| 1139 | 이훈 | 71 | 서울특별시 종로구 삼일대로 445-20 | 138 | 지방소득세 | 2003년 05월 | 2003년 05월 지방소득세 등 7건 총 138 |
| 1140 | 최동석 | 63 | 서울특별시 양천구 은행정로7길 23 | 138 | 지방소득세 | 2010년 08월 | 2010년 08월 지방소득세 등 5건 총 138 |
| 1141 | 최희원 | 67 | 서울특별시 송파구 송파대로42길 4 | 138 | 지방소득세 | 2001년 07월 | 2001년 07월 지방소득세 등 6건 총 138 |
| 1142 | 박수원 | 69 | 서울특별시 강남구 삼성로 151 | 138 | 지방소득세 | 1998년 05월 | 1998년 05월 지방소득세 등 1건 총 138 |
| 1143 | 김진경 | 57 | 충청남도 보령시 대천항로 204 | 137 | 지방소득세 | 2005년 04월 | 2005년 04월 지방소득세 등 2건 총 137 |

| 연번 | 성명 | 나이 | 주소 | 체납액 | 대표 세목 | 과세년월 | 체납요지 |
|---|---|---|---|---|---|---|---|
| 1144 | 송시재 | 83 | 서울특별시 강서구 양천로 521 | 137 | 지방소득세 | 1997년 09월 | 1997년 09월 지방소득세 등 10건 총 137 |
| 1145 | 허태숙 | 57 | 서울특별시 강남구 남부순환로378길 34-9 | 137 | 지방소득세 | 2005년 12월 | 2005년 12월 지방소득세 등 6건 총 137 |
| 1146 | 이범수 | 44 | 서울시 은평구 연서로27길 27-25 | 137 | 지방소득세 | 2012년 06월 | 2012년 06월 지방소득세 등 2건 총 137 |
| 1147 | 이병덕 | 41 | 경기도 수원시 팔달구 고매로 22 | 137 | 지방소득세 | 2003년 06월 | 2003년 06월 지방소득세 등 25건 총 137 |
| 1148 | 하태윤 | 55 | 서울특별시 도봉구 해등로 195 | 137 | 지방소득세 | 2013년06월 | 201306 지방소득세 등 9건 총 137 |
| 1149 | 홍순정 | 58 | 서울특별시 강남구 헌릉로569길 46-1 | 137 | 지방소득세 | 2008년 08월 | 2008년 08월 지방소득세 등 1건 총 137 |
| 1150 | 김미숙 | 58 | 인천광역시 부평구 부흥로294번길 13 | 137 | 지방소득세 | 2001년 10월 | 2001년 10월 지방소득세 등 1건 총 137 |
| 1151 | 이용수 | 59 | 서울특별시 강남구 선릉로148길 28 | 137 | 지방소득세 | 2011년 07월 | 2011년 07월 지방소득세 등 9건 총 137 |
| 1152 | 진현수 | 68 | 경기도 용인시 기흥구 용구대로2518번길 15 | 137 | 지방소득세 | 2007년 10월 | 2007년 10월 지방소득세 등 8건 총 137 |
| 1153 | 하선희 | 61 | 서울특별시 용산구 이촌로2가길 36 | 136 | 지방소득세 | 2012년 11월 | 2012년 11월 지방소득세 등 2건 총 136 |
| 1154 | 김상보 | 64 | 서울특별시 강남구 남부순환로365길 5 | 136 | 지방소득세 | 1997년 03월 | 1997년 03월 지방소득세 등 14건 총 136 |

| 연번 | 성명 | 나이 | 주소 | 체납액 | 대표 세목 | 과세년월 | 체납요지 |
|---|---|---|---|---|---|---|---|
| 1155 | 오상형 | 69 | 서울특별시 송파구 올림픽로 212 | 136 | 지방소득세 | 2009년 07월 | 2009년 07월 지방소득세 등 16건 총 136 |
| 1156 | 박상희 | 57 | 서울특별시 강남구 역삼로84길 26 | 136 | 지방소득세 | 2010년 08월 | 2010년 08월 지방소득세 등 8건 총 136 |
| 1157 | 최도건 | 54 | 경기도 안양시 동안구 흥안대로 94 | 136 | 지방소득세 | 2009년 07월 | 2009년 07월 지방소득세 등 3건 총 136 |
| 1158 | 임한중 | 54 | 서울특별시서초구방배동 760-1 | 136 | 지방소득세 | 1998년 02월 | 1998년 02월 지방소득세 등 6건 총 136 |
| 1159 | 백기화 | 62 | 서울특별시 강서구 양천로57길 37 | 136 | 지방소득세 | 2001년 07월 | 2001년 07월 지방소득세 등 9건 총 136 |
| 1160 | 김경호 | 52 | 광주광역시 광산구 송도로162번길 11-6 | 136 | 지방소득세 | 2009년 08월 | 2009년 08월 지방소득세 등 17건 총 136 |
| 1161 | 박상균 | 58 | 인천광역시 서구 거월로 7-2 | 136 | 지방소득세 | 2004년 02월 | 2004년 02월 지방소득세 등 25건 총 136 |
| 1162 | 유강홍 | 71 | 서울특별시 중랑구 중랑역로 150 | 136 | 지방소득세 | 2011년 12월 | 2011년 12월 지방소득세 등 3건 총 136 |
| 1163 | 김태훈 | 56 | 서울특별시 강서구 공항대로71길 49 | 136 | 지방소득세 | 2005년 07월 | 2005년 07월 지방소득세 등 11건 총 136 |
| 1164 | 박향순 | 48 | 서울특별시 강서구 수명로1길 16 | 135 | 지방소득세 | 2013년09월 | 201309 지방소득세 등 5건 총 135 |
| 1165 | 유성렬 | 65 | 서울특별시 송파구 문정로 197 | 135 | 지방소득세 | 2007년 09월 | 2007년 09월 지방소득세 등 6건 총 135 |

| 연번 | 성명 | 나이 | 주소 | 체납액 | 대표 세목 | 과세년월 | 체납요지 |
|---|---|---|---|---|---|---|---|
| 1166 | 주신행 | 60 | 강원도 강릉시 율곡로 2848 | 135 | 지방소득세 | 2012년 06월 | 2012년 06월 지방소득세 등 3건 총 135 |
| 1167 | 한재우 | 45 | 서울특별시 양천구 목동중앙로 25 | 135 | 지방소득세 | 2004년 05월 | 2004년 05월 지방소득세 등 1건 총 135 |
| 1168 | 홍갑유 | 74 | 서울특별시 서초구 남부순환로287길 7 | 135 | 지방소득세 | 2005년 09월 | 2005년 09월 지방소득세 등 14건 총 135 |
| 1169 | 김명자 | 59 | 서울 노원구 한글비석로31길 5 | 135 | 지방소득세 | 2011년 02월 | 2011년 02월 지방소득세 등 4건 총 135 |
| 1170 | 배선주 | 59 | 서울특별시 서초구 나루터로 38 | 135 | 지방소득세 | 2009년 12월 | 2009년 12월 지방소득세 등 4건 총 135 |
| 1171 | 김두회 | 59 | 서울특별시 강남구 학동로43길 17 | 135 | 지방소득세 | 1997년 10월 | 1997년 10월 지방소득세 등 5건 총 135 |
| 1172 | 김복영 | 57 | 서울특별시 중랑구 망우로70길 118 | 135 | 지방소득세 | 2005년 07월 | 2005년 07월 지방소득세 등 5건 총 135 |
| 1173 | 이종배 | 56 | 서울특별시 동대문구 휘경로3길 41-8 | 135 | 지방소득세 | 2010년 08월 | 2010년 08월 지방소득세 등 8건 총 135 |
| 1174 | 최식 | 67 | 서울특별시 송파구 올림픽로 435 | 135 | 지방소득세 | 2006년 07월 | 2006년 07월 지방소득세 등 4건 총 135 |
| 1175 | 김준영 | 64 | 서울특별시 중랑구 동일로159길 15 | 135 | 취득세 | 2012년 06월 | 2012년 06월 취득세 등 8건 총 135 |
| 1176 | 이창성 | 59 | 서울특별시 동작구 사당로16아길 6 | 135 | 지방소득세 | 2012년 09월 | 2012년 09월 지방소득세 등 4건 총 135 |

| 연번 | 성명 | 나이 | 주소 | 체납액 | 대표 세목 | 과세년월 | 체납요지 |
|---|---|---|---|---|---|---|---|
| 1177 | 이성용 | 53 | 서울특별시 양천구 목동동로 100 | 135 | 취득세 | 2006년 06월 | 2006년 06월 취득세 등 4건 총 135 |
| 1178 | 김정석 | 68 | 경기도 양주시 고읍북로 15 | 134 | 지방소득세 | 1999년 01월 | 1999년 01월 지방소득세 등 7건 총 134 |
| 1179 | 김형기 | 71 | 서울특별시 구로구 고척로16길 21-7 | 134 | 지방소득세 | 1994년 12월 | 1994년 12월 지방소득세 등 3건 총 134 |
| 1180 | 박용순 | 55 | 서울특별시 성북구 오패산로 21 | 134 | 지방소득세 | 2012년 03월 | 2012년 03월 지방소득세 등 3건 총 134 |
| 1181 | 김영환 | 61 | 경기도 양평군 독골길 41 | 134 | 지방소득세 | 2007년 12월 | 2007년 12월 지방소득세 등 38건 총 134 |
| 1182 | 장희준 | 48 | 경기도 용인시 수지구 성복2로 220 | 134 | 지방소득세 | 2010년 11월 | 2010년 11월 지방소득세 등 1건 총 134 |
| 1183 | 한상록 | 51 | 서울특별시 용산구 우사단로6길 7 | 134 | 지방소득세 | 2012년 08월 | 2012년 08월 지방소득세 등 2건 총 134 |
| 1184 | 박태호 | 60 | 서울특별시 용산구 한강대로50길 40-1 | 134 | 지방소득세 | 2005년 08월 | 2005년 08월 지방소득세 등 6건 총 134 |
| 1185 | 정미경 | 47 | 서울특별시 강서구 등촌로35가길 26 | 134 | 지방소득세 | 2005년 08월 | 2005년 08월 지방소득세 등 4건 총 134 |
| 1186 | 최형숙 | 66 | 서울특별시 강동구 고덕로97길 20 | 134 | 지방소득세 | 2001년 10월 | 2001년 10월 지방소득세 등 16건 총 134 |
| 1187 | 강창근 | 80 | 서울특별시 영등포구 문래로20길 14 | 134 | 지방소득세 | 2011년 01월 | 2011년 01월 지방소득세 등 1건 총 134 |

| 연번 | 성명 | 나이 | 주소 | 체납액 | 대표 세목 | 과세년월 | 체납요지 |
|---|---|---|---|---|---|---|---|
| 1188 | 김용철 | 52 | 서울특별시 광진구 긴고랑로46나길 11 | 134 | 지방소득세 | 1999년 08월 | 1999년 08월 지방소득세 등 9건 총 134 |
| 1189 | 황문제 | 65 | 서울특별시 송파구 올림픽로35길 104 | 134 | 지방소득세 | 2010년 12월 | 2010년 12월 지방소득세 등 3건 총 134 |
| 1190 | 김태식 | 48 | 서울특별시 구로구 경인로35다길 20-3 | 133 | 지방소득세 | 2011년 04월 | 2011년 04월 지방소득세 등 9건 총 133 |
| 1191 | 김명학 | 63 | 서울특별시 송파구 성내천로 130 | 133 | 지방소득세 | 2002년 12월 | 2002년 12월 지방소득세 등 14건 총 133 |
| 1192 | 이종태 | 65 | 대구광역시 남구 관문시장4길 54 | 133 | 지방소득세 | 2005년 01월 | 2005년 01월 지방소득세 등 5건 총 133 |
| 1193 | 이문주 | 57 | 충청북도 충주시 지현천변1길 11 | 133 | 지방소득세 | 2005년 12월 | 2005년 12월 지방소득세 등 7건 총 133 |
| 1194 | 김진우 | 52 | 경기도 고양시 일산서구 일현로 97-11 | 133 | 지방소득세 | 2011년 09월 | 2011년 09월 지방소득세 등 12건 총 133 |
| 1195 | 박정구 | 56 | 서울특별시 서초구 나루터로4길 39 | 133 | 지방소득세 | 2002년 10월 | 2002년 10월 지방소득세 등 3건 총 133 |
| 1196 | 최무영 | 57 | 서울특별시 중랑구 동일로157길 29 | 133 | 지방소득세 | 2003년 07월 | 2003년 07월 지방소득세 등 3건 총 133 |
| 1197 | 이상환 | 44 | 경기도 군포시 대야2로55번안길 11 | 133 | 지방소득세 | 2001년 11월 | 2001년 11월 지방소득세 등 23건 총 133 |
| 1198 | 오문옥 | 77 | 서울특별시 광진구 광나루로56길 29 | 132 | 지방소득세 | 1998년 09월 | 1998년 09월 지방소득세 등 4건 총 132 |

| 연번 | 성명 | 나이 | 주소 | 체납액 | 대표 세목 | 과세년월 | 체납요지 |
|---|---|---|---|---|---|---|---|
| 1199 | 유병관 | 60 | 경기도 수원시 권선구 세권로 1 | 132 | 지방소득세 | 1999년 08월 | 1999년 08월 지방소득세 등 5건 총 132 |
| 1200 | 한인권 | 63 | 서울특별시 용산구 이촌로 201 | 132 | 지방소득세 | 2009년 02월 | 2009년 02월 지방소득세 등 2건 총 132 |
| 1201 | 김창해 | 64 | 경기도 포천시 호병골길 125 | 132 | 지방소득세 | 1993년 10월 | 1993년 10월 지방소득세 등 1건 총 132 |
| 1202 | 이정재 | 59 | 인천광역시 남구 수봉남로17번길 9-9 | 132 | 지방소득세 | 2002년 11월 | 2002년 11월 지방소득세 등 4건 총 132 |
| 1203 | 임창빈 | 68 | 충청북도 청주시 상당구 호미로233번길 74 | 132 | 지방소득세 | 2012년 06월 | 2012년 06월 지방소득세 등 4건 총 132 |
| 1204 | 정경원2 | 59 | 서울특별시 중랑구 겸재로50길 24 | 132 | 지방소득세 | 2013년10월 | 201310 지방소득세 등 3건 총 132 |
| 1205 | 서순석 | 79 | 서울특별시 도봉구 방학로7길 15 | 132 | 지방소득세 | 2014년02월 | 201402 지방소득세 등 1건 총 132 |
| 1206 | 권병훈 | 60 | 서울특별시 양천구 목동로25길 29-4 | 132 | 지방소득세 | 2006년 12월 | 2006년 12월 지방소득세 등 13건 총 132 |
| 1207 | 최수일 | 58 | 서울특별시 서초구 강남대로53길 11 | 132 | 지방소득세 | 2005년 12월 | 2005년 12월 지방소득세 등 6건 총 132 |
| 1208 | 홍순광 | 64 | 서울특별시 강남구 개포로 623 | 132 | 취득세 | 2002년 03월 | 2002년 03월 취득세 등 1건 총 132 |
| 1209 | 한준우 | 74 | 경기도 용인시 기흥구 금화로82번길 17 | 132 | 지방소득세 | 2004년 01월 | 2004년 01월 지방소득세 등 3건 총 132 |

| 연번 | 성명 | 나이 | 주소 | 체납액 | 대표 세목 | 과세년월 | 체납요지 |
|---|---|---|---|---|---|---|---|
| 1210 | 채현옥 | 51 | 서울특별시 관악구 신원로 26 | 132 | 지방소득세 | 2005년 10월 | 2005년 10월 지방소득세 등 12건 총 132 |
| 1211 | 김병노 | 59 | 서울특별시 도봉구 노해로66길 21 | 132 | 지방소득세 | 2011년 08월 | 2011년 08월 지방소득세 등 3건 총 132 |
| 1212 | 박병규 | 49 | 대구광역시 수성구 수성로60길 18-1 | 132 | 지방소득세 | 2003년 08월 | 2003년 08월 지방소득세 등 6건 총 132 |
| 1213 | 최범식 | 50 | 전라북도 익산시 인북로58길 24 | 132 | 지방소득세 | 1997년 06월 | 1997년 06월 지방소득세 등 12건 총 132 |
| 1214 | 이철호 | 57 | 서울특별시서초구서운로122 | 132 | 지방소득세 | 2010년 08월 | 2010년 08월 지방소득세 등 4건 총 132 |
| 1215 | 고영세 | 67 | 경기도 안산시 상록구 도매시장로5길 5-15 | 132 | 지방소득세 | 2006년 10월 | 2006년 10월 지방소득세 등 3건 총 132 |
| 1216 | 최원옥 | 77 | 충청북도 충주시 금릉로 33 | 132 | 지방소득세 | 2007년 01월 | 2007년 01월 지방소득세 등 1건 총 132 |
| 1217 | 신현덕 | 81 | 경기도 파주시 내산길 87 | 132 | 지방소득세 | 2009년 10월 | 2009년 10월 지방소득세 등 9건 총 132 |
| 1218 | 정치홍 | 61 | 서울특별시 영등포구 당산로42길 25 | 131 | 지방소득세 | 2013년12월 | 201312 지방소득세 등 1건 총 131 |
| 1219 | 정동석 | 45 | 충청남도 태안군 원이로 302 | 131 | 지방소득세 | 1995년 03월 | 1995년 03월 지방소득세 등 36건 총 131 |
| 1220 | 김광우 | 74 | 충청북도 제천시 덕동로 284 | 131 | 지방소득세 | 1997년 09월 | 1997년 09월 지방소득세 등 2건 총 131 |

| 연번 | 성명 | 나이 | 주소 | 체납액 | 대표 세목 | 과세년월 | 체납요지 |
|---|---|---|---|---|---|---|---|
| 1221 | 박종국 | 63 | 경상북도 울진군 매정길 127-97 | 131 | 지방소득세 | 2000년 08월 | 2000년 08월 지방소득세 등 23건 총 131 |
| 1222 | 이강세 | 59 | 충청남도 천안시 동남구 천안천공원5길 51 | 131 | 지방소득세 | 2002년 10월 | 2002년 10월 지방소득세 등 1건 총 131 |
| 1223 | 박기줄 | 52 | 서울특별시 강남구 압구정로32길 49 | 131 | 지방소득세 | 2002년 09월 | 2002년 09월 지방소득세 등 10건 총 131 |
| 1224 | 이수묵 | 68 | 서울특별시 동작구 상도로11길 11 | 131 | 지방소득세 | 2005년 01월 | 2005년 01월 지방소득세 등 12건 총 131 |
| 1225 | 강신자 | 62 | 서울특별시 강서구 화곡로53길 55-12 | 131 | 지방소득세 | 2005년 03월 | 2005년 03월 지방소득세 등 7건 총 131 |
| 1226 | 김주성 | 55 | 경기도 하남시 고골로 114 | 131 | 지방소득세 | 1998년 02월 | 1998년 02월 지방소득세 등 12건 총 131 |
| 1227 | 이경규 | 60 | 서울특별시 서초구 서초중앙로 206 | 131 | 지방소득세 | 2003년 06월 | 2003년 06월 지방소득세 등 41건 총 131 |
| 1228 | 오종근 | 69 | 서울특별시 노원구 동일로208길 20 | 131 | 지방소득세 | 1988년 12월 | 1988년 12월 지방소득세 등 30건 총 131 |
| 1229 | 이길범 | 78 | 서울특별시 용산구 백범로79길 34 | 131 | 지방소득세 | 2006년 05월 | 2006년 05월 지방소득세 등 5건 총 131 |
| 1230 | 천덕우 | 60 | 서울특별시 서초구 동광로 98 | 131 | 지방소득세 | 2012년 01월 | 2012년 01월 지방소득세 등 14건 총 131 |
| 1231 | 홍성운 | 59 | 서울특별시 동작구 만양로 41 | 130 | 지방소득세 | 2012년 10월 | 2012년 10월 지방소득세 등 5건 총 130 |

| 연번 | 성명 | 나이 | 주소 | 체납액 | 대표 세목 | 과세년월 | 체납요지 |
|---|---|---|---|---|---|---|---|
| 1232 | 조규호 | 56 | 서울특별시 구로구 고척로 127-5 | 130 | 지방소득세 | 2006년 10월 | 2006년 10월 지방소득세 등 4건 총 130 |
| 1233 | 장평열 | 69 | 서울특별시 서대문구 연희로41가길 21 | 130 | 지방소득세 | 2010년 04월 | 2010년 04월 지방소득세 등 9건 총 130 |
| 1234 | 이상성 | 53 | 서울특별시 강남구 삼성로 212 | 130 | 지방소득세 | 2004년 01월 | 2004년 01월 지방소득세 등 3건 총 130 |
| 1235 | 최규태 | 60 | 서울특별시 관악구 남부순환로 1534-6 | 130 | 지방소득세 | 2011년 04월 | 2011년 04월 지방소득세 등 3건 총 130 |
| 1236 | 이영지 | 59 | 서울특별시 강남구 논현로65길 28-8 | 130 | 지방소득세 | 2006년 10월 | 2006년 10월 지방소득세 등 3건 총 130 |
| 1237 | 박용석 | 64 | 서울특별시 광진구 아차산로46가길 24-5 | 130 | 지방소득세 | 1997년 12월 | 1997년 12월 지방소득세 등 12건 총 130 |
| 1238 | 이철희 | 60 | 서울특별시 강서구 마곡중앙로 36 | 130 | 지방소득세 | 2001년 07월 | 2001년 07월 지방소득세 등 11건 총 130 |
| 1239 | 임진호 | 53 | 인천광역시 연수구 먼우금로 194 | 129 | 지방소득세 | 2006년 12월 | 2006년 12월 지방소득세 등 9건 총 129 |
| 1240 | 홍영호 | 50 | 경기도 수원시 장안구 수성로290번길 69 | 129 | 지방소득세 | 2009년 07월 | 2009년 07월 지방소득세 등 4건 총 129 |
| 1241 | 권장원 | 42 | 서울특별시 성동구 독서당로59가길 25 | 129 | 지방소득세 | 2009년 09월 | 2009년 09월 지방소득세 등 4건 총 129 |
| 1242 | 윤주한 | 72 | 경기도 성남시 중원구 여수울로 50 | 129 | 지방소득세 | 1999년 12월 | 1999년 12월 지방소득세 등 4건 총 129 |

| 연번 | 성명 | 나이 | 주소 | 체납액 | 대표 세목 | 과세년월 | 체납요지 |
|---|---|---|---|---|---|---|---|
| 1243 | 김양도 | 50 | 서울특별시 강남구 언주로30길 10 | 129 | 지방소득세 | 2010년 10월 | 2010년 10월 지방소득세 등 4건 총 129 |
| 1244 | 김자범 | 80 | 서울특별시 성북구 정릉로26길 8 | 129 | 지방소득세 | 1994년 02월 | 1994년 02월 지방소득세 등 8건 총 129 |
| 1245 | 이경재 | 66 | 경상남도 진주시 초장로14번길 27 | 129 | 지방소득세 | 2002년 04월 | 2002년 04월 지방소득세 등 16건 총 129 |
| 1246 | 신태호 | 57 | 서울특별시 강서구 화곡로41길 27 | 129 | 지방소득세 | 2010년 12월 | 2010년 12월 지방소득세 등 1건 총 129 |
| 1247 | 박세진 | 43 | 서울특별시 서초구 명달로16길 31-13 | 129 | 지방소득세 | 2008년 08월 | 2008년 08월 지방소득세 등 1건 총 129 |
| 1248 | 봉석규 | 63 | 서울특별시 강서구 강서로68길 36 | 129 | 지방소득세 | 2011년 02월 | 2011년 02월 지방소득세 등 3건 총 129 |
| 1249 | 정성배 | 68 | 서울특별시 송파구 올림픽로 289 | 128 | 지방소득세 | 2012년 03월 | 2012년 03월 지방소득세 등 1건 총 128 |
| 1250 | 박용해 | 57 | 서울특별시 양천구 목동서로 280 | 128 | 지방소득세 | 2001년 05월 | 2001년 05월 지방소득세 등 4건 총 128 |
| 1251 | 김용득 | 68 | 경기도 이천시 안흥로 21 | 128 | 지방소득세 | 2003년 08월 | 2003년 08월 지방소득세 등 9건 총 128 |
| 1252 | 김혜덕 | 58 | 서울특별시 성동구 고산자로8다길 6 | 128 | 지방소득세 | 2012년 02월 | 2012년 02월 지방소득세 등 14건 총 128 |
| 1253 | 김영건 | 55 | 경기도 남양주시 북한강로 1602-21 | 128 | 지방소득세 | 2008년 09월 | 2008년 09월 지방소득세 등 11건 총 128 |

| 연번 | 성명 | 나이 | 주소 | 체납액 | 대표 세목 | 과세년월 | 체납요지 |
|---|---|---|---|---|---|---|---|
| 1254 | 최달순 | 78 | 서울특별시 성북구 성북로4길 52 | 128 | 지방소득세 | 1999년 04월 | 1999년 04월 지방소득세 등 6건 총 128 |
| 1255 | 정형용 | 81 | 서울특별시 노원구 덕릉로115가길 18 | 128 | 지방소득세 | 2003년 02월 | 2003년 02월 지방소득세 등 8건 총 128 |
| 1256 | 고보민 | 56 | 서울특별시 성동구 독서당로 272 | 128 | 지방소득세 | 2005년 04월 | 2005년 04월 지방소득세 등 10건 총 128 |
| 1257 | 김창락 | 66 | 경기도 용인시 수지구 성복1로164번길 13 | 128 | 취득세 | 2009년 08월 | 2009년 08월 취득세 등 3건 총 128 |
| 1258 | 김상호 | 58 | 서울특별시 송파구 올림픽로35길 94 | 128 | 지방소득세 | 2005년 08월 | 2005년 08월 지방소득세 등 7건 총 128 |
| 1259 | 이미애 | 52 | 서울특별시 마포구 독막로 92-18 | 128 | 지방소득세 | 2012년 10월 | 2012년 10월 지방소득세 등 1건 총 128 |
| 1260 | 최부환 | 55 | 서울특별시 동대문구 제기로28길 7 | 128 | 지방소득세 | 2011년 03월 | 2011년 03월 지방소득세 등 7건 총 128 |
| 1261 | 최진철 | 70 | 서울특별시 동작구 여의대방로22다길 5-7 | 128 | 지방소득세 | 2010년 12월 | 2010년 12월 지방소득세 등 1건 총 128 |
| 1262 | 권성식 | 46 | 서울특별시 서초구 잠원로 195 | 128 | 지방소득세 | 2010년 11월 | 2010년 11월 지방소득세 등 3건 총 128 |
| 1263 | 이선자 | 70 | 서울특별시 서초구 언남11길 7-4 | 128 | 지방소득세 | 2010년 10월 | 2010년 10월 지방소득세 등 9건 총 128 |
| 1264 | 안병두 | 51 | 서울특별시 동대문구 한천로51길 10 | 128 | 지방소득세 | 2013년12월 | 201312 지방소득세 등 5건 총 128 |

| 연번 | 성명 | 나이 | 주소 | 체납액 | 대표 세목 | 과세년월 | 체납요지 |
|---|---|---|---|---|---|---|---|
| 1265 | 정하민 | 67 | 서울특별시 종로구 종로56길 16 | 128 | 지방소득세 | 2005년 05월 | 2005년 05월 지방소득세 등 1건 총 128 |
| 1266 | 김영교 | 76 | 서울특별시 송파구 마천로8길 23 | 128 | 지방소득세 | 1997년 06월 | 1997년 06월 지방소득세 등 10건 총 128 |
| 1267 | 최경준 | 57 | 서울특별시 구로구 고척로22길 84 | 128 | 지방소득세 | 2010년 11월 | 2010년 11월 지방소득세 등 3건 총 128 |
| 1268 | 정성근 | 85 | 서울특별시 용산구 청파로47나길 45-10 | 128 | 지방소득세 | 2014년03월 | 201403 지방소득세 등 8건 총 128 |
| 1269 | 황군자 | 63 | 서울특별시 송파구 오금로54길 33-1 | 128 | 지방소득세 | 2012년 10월 | 2012년 10월 지방소득세 등 7건 총 128 |
| 1270 | 김영일 | 52 | 서울특별시 노원구 마들로 31 | 128 | 지방소득세 | 2011년 08월 | 2011년 08월 지방소득세 등 6건 총 128 |
| 1271 | 홍선희 | 52 | 서울특별시 송파구 백제고분로42길 13-29 | 127 | 지방소득세 | 2010년 06월 | 2010년 06월 지방소득세 등 2건 총 127 |
| 1272 | 임성민 | 43 | 경기도 광주시 경안안길 75 | 127 | 지방소득세 | 2005년 07월 | 2005년 07월 지방소득세 등 24건 총 127 |
| 1273 | 용필순 | 52 | 서울특별시 용산구 보광로 52-1 | 127 | 지방소득세 | 2009년 08월 | 2009년 08월 지방소득세 등 3건 총 127 |
| 1274 | 백인호 | 42 | 서울특별시 노원구 화랑로45길 10-10 | 127 | 지방소득세 | 2007년 12월 | 2007년 12월 지방소득세 등 17건 총 127 |
| 1275 | 이덕주 | 51 | 서울특별시 동작구 상도로67길 12-20 | 127 | 지방소득세 | 2007년 06월 | 2007년 06월 지방소득세 등 1건 총 127 |

| 연번 | 성명 | 나이 | 주소 | 체납액 | 대표 세목 | 과세년월 | 체납요지 |
|---|---|---|---|---|---|---|---|
| 1276 | 이경훈 | 59 | 서울특별시 종로구 종로 82 | 127 | 지방소득세 | 2013년03월 | 201303 지방소득세 등 8건 총 127 |
| 1277 | 윤종국 | 52 | 서울특별시 서초구 본마을길 53 | 127 | 지방소득세 | 2007년 01월 | 2007년 01월 지방소득세 등 5건 총 127 |
| 1278 | 오영환 | 71 | 서울특별시 강북구 한천로115길 20 | 127 | 지방소득세 | 2000년 08월 | 2000년 08월 지방소득세 등 11건 총 127 |
| 1279 | 최춘석 | 49 | 서울특별시 성동구 무수막10길 6 | 127 | 지방소득세 | 2014년02월 | 201402 지방소득세 등 2건 총 127 |
| 1280 | 원관희 | 64 | 서울특별시 서대문구 통일로37다길 1 | 127 | 지방소득세 | 2008년 08월 | 2008년 08월 지방소득세 등 9건 총 127 |
| 1281 | 이인택 | 49 | 서울특별시 강북구 삼각산로 78 | 126 | 지방소득세 | 2005년 07월 | 2005년 07월 지방소득세 등 13건 총 126 |
| 1282 | 소재구 | 53 | 경기도 성남시 분당구 장안로 61 | 126 | 지방소득세 | 2004년 04월 | 2004년 04월 지방소득세 등 2건 총 126 |
| 1283 | 이경 | 62 | 서울특별시 서초구 서초대로12길 8 | 126 | 지방소득세 | 1998년 08월 | 1998년 08월 지방소득세 등 11건 총 126 |
| 1284 | 최영구 | 55 | 인천광역시 서구 고산후로78번안길 58 | 126 | 지방소득세 | 2001년 08월 | 2001년 08월 지방소득세 등 17건 총 126 |
| 1285 | 박준봉 | 72 | 서울특별시 송파구 올림픽로8길 36 | 126 | 지방소득세 | 2011년 03월 | 2011년 03월 지방소득세 등 7건 총 126 |
| 1286 | 곽필조 | 57 | 서울특별시 서초구 신반포로 32 | 126 | 지방소득세 | 2010년 10월 | 2010년 10월 지방소득세 등 6건 총 126 |

| 연번 | 성명 | 나이 | 주소 | 체납액 | 대표 세목 | 과세년월 | 체납요지 |
|---|---|---|---|---|---|---|---|
| 1287 | 김명옥 | 65 | 경기도 고양시 덕양구 토당로 52 | 126 | 지방소득세 | 2007년 10월 | 2007년 10월 지방소득세 등 2건 총 126 |
| 1288 | 박순희 | 58 | 서울특별시 송파구 위례성대로 102 | 126 | 지방소득세 | 2010년 01월 | 2010년 01월 지방소득세 등 2건 총 126 |
| 1289 | 박기주 | 50 | 인천광역시 서구 심곡로 11 | 125 | 지방소득세 | 2009년 10월 | 2009년 10월 지방소득세 등 2건 총 125 |
| 1290 | 유순남 | 65 | 서울특별시 성북구 삼선교로18길 23 | 125 | 지방소득세 | 2010년 01월 | 2010년 01월 지방소득세 등 1건 총 125 |
| 1291 | 강달수 | 78 | 경기도 남양주시 내각1로73번길 34 | 125 | 지방소득세 | 2013년05월 | 201305 지방소득세 등 1건 총 125 |
| 1292 | 이창호 | 57 | 경상북도 칠곡군 금암중앙길 132 | 125 | 지방소득세 | 2001년 12월 | 2001년 12월 지방소득세 등 17건 총 125 |
| 1293 | 김민수 | 58 | 서울특별시 강동구 양재대로89가길 14 | 125 | 지방소득세 | 2001년 02월 | 2001년 02월 지방소득세 등 10건 총 125 |
| 1294 | 임운희 | 61 | 서울특별시 중랑구 중랑천로 316 | 125 | 지방소득세 | 2007년 12월 | 2007년 12월 지방소득세 등 5건 총 125 |
| 1295 | 김동천 | 52 | 서울특별시 강동구 아리수로98길 25 | 125 | 지방소득세 | 2008년 08월 | 2008년 08월 지방소득세 등 7건 총 125 |
| 1296 | 송진구 | 59 | 경기도 고양시 일산서구 가좌4로 29 | 125 | 지방소득세 | 2001년 04월 | 2001년 04월 지방소득세 등 8건 총 125 |
| 1297 | 이석종 | 61 | 서울특별시 용산구 독서당로 112 | 125 | 지방소득세 | 2009년 02월 | 2009년 02월 지방소득세 등 2건 총 125 |

| 연번 | 성명 | 나이 | 주소 | 체납액 | 대표 세목 | 과세년월 | 체납요지 |
|---|---|---|---|---|---|---|---|
| 1298 | 이병일 | 70 | 서울특별시 서초구 바우뫼로 33 | 125 | 지방소득세 | 1995년 04월 | 1995년 04월 지방소득세 등 9건 총 125 |
| 1299 | 김태선 | 62 | 서울특별시 성동구 한림말1길 17 | 125 | 지방소득세 | 2009년 04월 | 2009년 04월 지방소득세 등 2건 총 125 |
| 1300 | 한주원 | 37 | 서울특별시 서초구 방배천로 11 | 125 | 지방소득세 | 2013년08월 | 201308 지방소득세 등 6건 총 125 |
| 1301 | 이유정 | 43 | 서울특별시 강남구 도산대로83길 48-8 | 125 | 지방소득세 | 2010년 11월 | 2010년 11월 지방소득세 등 7건 총 125 |
| 1302 | 김명중 | 55 | 서울특별시 종로구 낙산3길 29 | 125 | 지방소득세 | 2012년 10월 | 2012년 10월 지방소득세 등 4건 총 125 |
| 1303 | 이승진 | 75 | 경상북도 의성군 산운마을길 73 | 125 | 지방소득세 | 1996년 04월 | 1996년 04월 지방소득세 등 1건 총 125 |
| 1304 | 장명수 | 57 | 서울특별시 마포구 신촌로26길 10 | 125 | 지방소득세 | 1991년 11월 | 1991년 11월 지방소득세 등 14건 총 125 |
| 1305 | 박영단 | 80 | 서울특별시 금천구 시흥대로26길 41 | 125 | 지방소득세 | 2012년 12월 | 2012년 12월 지방소득세 등 5건 총 125 |
| 1306 | 이대열 | 80 | 서울특별시 성동구 금호로 111 | 125 | 지방소득세 | 2008년 08월 | 2008년 08월 지방소득세 등 1건 총 125 |
| 1307 | 김홍식 | 72 | 서울특별시 송파구 삼학사로11길 6-5 | 125 | 지방소득세 | 1998년 12월 | 1998년 12월 지방소득세 등 10건 총 125 |
| 1308 | 한명식 | 36 | 서울특별시 노원구 상계로9가길 49-14 | 125 | 지방소득세 | 2013년06월 | 201306 지방소득세 등 4건 총 125 |

| 연번 | 성명 | 나이 | 주소 | 체납액 | 대표 세목 | 과세년월 | 체납요지 |
|---|---|---|---|---|---|---|---|
| 1309 | 박종구 | 70 | 경기도 안산시 상록구 선진로 108 | 124 | 지방소득세 | 2002년 12월 | 2002년 12월 지방소득세 등 12건 총 124 |
| 1310 | 김흥열 | 53 | 서울특별시 서초구 반포대로 275 | 124 | 지방소득세 | 2008년 10월 | 2008년 10월 지방소득세 등 5건 총 124 |
| 1311 | 황흥대 | 60 | 경상남도 창원시 의창구 천주로577번길 2-24 | 124 | 지방소득세 | 2003년 02월 | 2003년 02월 지방소득세 등 2건 총 124 |
| 1312 | 조규목 | 81 | 서울특별시 동대문구 제기로37길 2-9 | 124 | 지방소득세 | 1995년 12월 | 1995년 12월 지방소득세 등 9건 총 124 |
| 1313 | 이병철 | 79 | 경기도 포천시 호국로 2016 | 124 | 지방소득세 | 2002년 06월 | 2002년 06월 지방소득세 등 6건 총 124 |
| 1314 | 박철 | 69 | 서울특별시 서초구 남부순환로319길 24 | 124 | 지방소득세 | 1996년 10월 | 1996년 10월 지방소득세 등 23건 총 124 |
| 1315 | 김병태 | 65 | 서울특별시 광진구 용마산로8가길 21 | 124 | 지방소득세 | 2001년 05월 | 2001년 05월 지방소득세 등 18건 총 124 |
| 1316 | 김배진 | 47 | 서울특별시 성동구 마조로15길 9-2 | 124 | 취득세 | 2004년 02월 | 2004년 02월 취득세 등 1건 총 124 |
| 1317 | 김락흥 | 68 | 경기도 부천시 원미구 장말로188번길 18 | 124 | 지방소득세 | 2007년 09월 | 2007년 09월 지방소득세 등 4건 총 124 |
| 1318 | 이건호 | 58 | 서울특별시 종로구 종로48길 8-2 | 124 | 지방소득세 | 2006년 06월 | 2006년 06월 지방소득세 등 16건 총 124 |
| 1319 | 김중소 | 73 | 경기도 수원시 장안구 장안로116번길 23-6 | 124 | 지방소득세 | 1992년 09월 | 1992년 09월 지방소득세 등 5건 총 124 |

| 연번 | 성명 | 나이 | 주소 | 체납액 | 대표 세목 | 과세년월 | 체납요지 |
|---|---|---|---|---|---|---|---|
| 1320 | 이창주 | 68 | 강원도 횡성군 강림서길 302 | 124 | 지방소득세 | 1999년 01월 | 1999년 01월 지방소득세 등 8건 총 124 |
| 1321 | 장두홍 | 62 | 경상남도 창녕군 하리청학로 104 | 124 | 지방소득세 | 2013년04월 | 201304 지방소득세 등 20건 총 124 |
| 1322 | 육정호 | 61 | 서울특별시 강남구 언주로 21 | 124 | 지방소득세 | 2011년 07월 | 2011년 07월 지방소득세 등 4건 총 124 |
| 1323 | 김흥권 | 53 | 경기도 의정부시 하금로25번길 25-3 | 124 | 취득세 | 2011년 10월 | 2011년 10월 취득세 등 5건 총 124 |
| 1324 | 안중녀 | 53 | 인천광역시 부평구 부흥로243번길 39 | 124 | 지방소득세 | 2012년 03월 | 2012년 03월 지방소득세 등 7건 총 124 |
| 1325 | 이연희 | 42 | 서울특별시 송파구 올림픽로 99 | 124 | 지방소득세 | 2013년12월 | 201312 지방소득세 등 4건 총 124 |
| 1326 | 장형수 | 55 | 경기도 김포시 봉화로167번길 35-9 | 124 | 지방소득세 | 2010년 09월 | 2010년 09월 지방소득세 등 1건 총 124 |
| 1327 | 이명자 | 49 | 경상북도 경산시 다문로 50 | 123 | 지방소득세 | 2002년 08월 | 2002년 08월 지방소득세 등 1건 총 123 |
| 1328 | 최세운 | 63 | 서울특별시 강남구 자곡로 260 | 123 | 지방소득세 | 2013년02월 | 201302 지방소득세 등 4건 총 123 |
| 1329 | 윤종식 | 59 | 서울특별시 관악구 난곡로 260-7 | 123 | 지방소득세 | 2013년11월 | 201311 지방소득세 등 2건 총 123 |
| 1330 | 허문준 | 62 | 서울특별시강남구압구정로347 | 123 | 지방소득세 | 1997년 02월 | 1997년 02월 지방소득세 등 7건 총 123 |

| 연번 | 성명 | 나이 | 주소 | 체납액 | 대표 세목 | 과세년월 | 체납요지 |
|---|---|---|---|---|---|---|---|
| 1331 | 변수현 | 41 | 서울특별시 송파구 백제고분로7길 16-37 | 123 | 주민세 | 2009년 11월 | 2009년 11월 주민세 등 7건 총 123 |
| 1332 | 박상학 | 53 | 서울특별시 강남구 선릉로107길 16 | 123 | 지방소득세 | 2012년 09월 | 2012년 09월 지방소득세 등 2건 총 123 |
| 1333 | 김성실 | 69 | 강원도 평창군 평창강로 634-13 | 123 | 지방소득세 | 2001년 07월 | 2001년 07월 지방소득세 등 2건 총 123 |
| 1334 | 김유진 | 48 | 서울특별시 중구 퇴계로 72 | 123 | 지방소득세 | 2011년 12월 | 2011년 12월 지방소득세 등 3건 총 123 |
| 1335 | 천만필 | 68 | 서울특별시 강남구 언주로 21 | 123 | 지방소득세 | 2011년 08월 | 2011년 08월 지방소득세 등 2건 총 123 |
| 1336 | 김만욱 | 62 | 서울특별시 중랑구 용마산로115길 127 | 123 | 지방소득세 | 2012년 11월 | 2012년 11월 지방소득세 등 1건 총 123 |
| 1337 | 박금희 | 58 | 서울특별시 중랑구 공릉로2라길 36 | 123 | 지방소득세 | 2007년 08월 | 2007년 08월 지방소득세 등 5건 총 123 |
| 1338 | 노태수 | 73 | 경기도 양평군 길곡2길 38 | 123 | 지방소득세 | 2011년 11월 | 2011년 11월 지방소득세 등 3건 총 123 |
| 1339 | 황선웅 | 60 | 경기도 파주시 금정로 42-2 | 122 | 지방소득세 | 2012년 01월 | 2012년 01월 지방소득세 등 3건 총 122 |
| 1340 | 김상현 | 44 | 서울특별시 강남구 밤고개로 286 | 122 | 지방소득세 | 2011년 02월 | 2011년 02월 지방소득세 등 1건 총 122 |
| 1341 | 함종인 | 58 | 서울특별시 서대문구 세검정로4가길 16 | 122 | 지방소득세 | 2006년 05월 | 2006년 05월 지방소득세 등 8건 총 122 |

| 연번 | 성명 | 나이 | 주소 | 체납액 | 대표 세목 | 과세년월 | 체납요지 |
|---|---|---|---|---|---|---|---|
| 1342 | 유근화 | 63 | 서울특별시 금천구 독산로36길 14 | 122 | 지방소득세 | 2001년 07월 | 2001년 07월 지방소득세 등 9건 총 122 |
| 1343 | 유석준 | 52 | 서울특별시 용산구 서빙고로91라길 31-3 | 122 | 지방소득세 | 2004년 11월 | 2004년 11월 지방소득세 등 3건 총 122 |
| 1344 | 박미숙 | 54 | 경기도 안양시 만안구 박달로578번길 23-14 | 122 | 취득세 | 2010년 01월 | 2010년 01월 취득세 등 2건 총 122 |
| 1345 | 차승섭 | 59 | 서울특별시 동작구 만양로13가길 28-3 | 122 | 지방소득세 | 1998년 06월 | 1998년 06월 지방소득세 등 3건 총 122 |
| 1346 | 김세호 | 58 | 서울특별시 서초구 서초대로 397 | 122 | 지방소득세 | 2012년 08월 | 2012년 08월 지방소득세 등 24건 총 122 |
| 1347 | 김서회 | 49 | 서울특별시 강북구 삼양로139가길 45 | 122 | 지방소득세 | 2005년 04월 | 2005년 04월 지방소득세 등 3건 총 122 |
| 1348 | 송은섭 | 80 | 서울특별시 성북구 동소문로15길 99 | 122 | 지방소득세 | 2007년 11월 | 2007년 11월 지방소득세 등 4건 총 122 |
| 1349 | 백승학 | 69 | 서울특별시 성북구 화랑로19길 51-13 | 122 | 지방소득세 | 1995년 12월 | 1995년 12월 지방소득세 등 3건 총 122 |
| 1350 | 배응기 | 81 | 서울특별시 광진구 강변역로 17 | 122 | 지방소득세 | 2010년 07월 | 2010년 07월 지방소득세 등 2건 총 122 |
| 1351 | 김용신 | 67 | 경기도 포천시 무란길 32 | 122 | 지방소득세 | 2013년03월 | 201303 지방소득세 등 4건 총 122 |
| 1352 | 백승인 | 64 | 서울특별시 성동구 동호로2길 11-5 | 122 | 지방소득세 | 1990년 07월 | 1990년 07월 지방소득세 등 193건 총 122 |

| 연번 | 성명 | 나이 | 주소 | 체납액 | 대표 세목 | 과세년월 | 체납요지 |
|---|---|---|---|---|---|---|---|
| 1353 | 고기목 | 64 | 서울특별시 양천구 중앙로55길 25 | 122 | 지방소득세 | 2008년 05월 | 2008년 05월 지방소득세 등 24건 총 122 |
| 1354 | 이상호 | 58 | 서울특별시 광진구 능동로43길 17 | 121 | 지방소득세 | 1999년 09월 | 1999년 09월 지방소득세 등 3건 총 121 |
| 1355 | 염태두 | 60 | 서울특별시 동대문구 왕산로 59 | 121 | 지방소득세 | 2013년09월 | 201309 지방소득세 등 4건 총 121 |
| 1356 | 이재형 | 76 | 서울특별시 성동구 독서당로40길 37 | 121 | 지방소득세 | 2001년 06월 | 2001년 06월 지방소득세 등 3건 총 121 |
| 1357 | 김승기 | 52 | 서울특별시 노원구 동일로 1697 | 121 | 지방소득세 | 2002년 10월 | 2002년 10월 지방소득세 등 10건 총 121 |
| 1358 | 홍부길 | 76 | 경기도 용인시 수지구 성복2로 158 | 121 | 지방소득세 | 1998년 03월 | 1998년 03월 지방소득세 등 3건 총 121 |
| 1359 | 안도신 | 66 | 경기도 용인시 수지구 성복2로 174 | 121 | 지방소득세 | 2012년 01월 | 2012년 01월 지방소득세 등 1건 총 121 |
| 1360 | 강규철 | 62 | 서울특별시 강남구 언주로 21 | 121 | 지방소득세 | 2000년 03월 | 2000년 03월 지방소득세 등 2건 총 121 |
| 1361 | 서은정 | 48 | 서울특별시 양천구 중앙로46길 63 | 121 | 지방소득세 | 2013년03월 | 201303 지방소득세 등 4건 총 121 |
| 1362 | 김선춘 | 61 | 서울특별시 구로구 부일로13길 29 | 121 | 지방소득세 | 2014년01월 | 201401 지방소득세 등 24건 총 121 |
| 1363 | 최종식 | 59 | 강원도 원주시 치악로 2734-5 | 121 | 지방소득세 | 2013년04월 | 201304 지방소득세 등 4건 총 121 |

| 연번 | 성명 | 나이 | 주소 | 체납액 | 대표 세목 | 과세년월 | 체납요지 |
|---|---|---|---|---|---|---|---|
| 1364 | 권병식 | 71 | 서울특별시 광진구 아차산로40길 60 | 121 | 지방소득세 | 2003년 11월 | 2003년 11월 지방소득세 등 9건 총 121 |
| 1365 | 이창운 | 69 | 서울특별시 송파구 성내천로32가길 14-9 | 121 | 지방소득세 | 2013년09월 | 201309 지방소득세 등 10건 총 121 |
| 1366 | 이정애 | 62 | 서울특별시 관악구 난곡로44길 12-4 | 121 | 지방소득세 | 2002년 06월 | 2002년 06월 지방소득세 등 10건 총 121 |
| 1367 | 강만용 | 53 | 서울특별시 양천구 목동로9길 8-3 | 121 | 지방소득세 | 2001년 01월 | 2001년 01월 지방소득세 등 4건 총 121 |
| 1368 | 이창희 | 62 | 서울특별시 서초구 바우뫼로 33 | 120 | 지방소득세 | 2004년 07월 | 2004년 07월 지방소득세 등 9건 총 120 |
| 1369 | 임현수 | 57 | 서울특별시 송파구 풍성로26길 31 | 120 | 지방소득세 | 2011년 07월 | 2011년 07월 지방소득세 등 2건 총 120 |
| 1370 | 박수미 | 50 | 서울특별시 중랑구 상봉로20길 51 | 120 | 지방소득세 | 2010년 09월 | 2010년 09월 지방소득세 등 1건 총 120 |
| 1371 | 금경자 | 68 | 서울특별시 동대문구 정릉천동로 80 | 120 | 지방소득세 | 2008년 03월 | 2008년 03월 지방소득세 등 6건 총 120 |
| 1372 | 이재혁 | 43 | 서울특별시 강남구 논현로158길 30 | 120 | 지방소득세 | 2012년 08월 | 2012년 08월 지방소득세 등 2건 총 120 |
| 1373 | 이승익 | 41 | 서울특별시 양천구 신정이펜1로 27 | 120 | 지방소득세 | 2013년07월 | 201307 지방소득세 등 1건 총 120 |
| 1374 | 서준석 | 51 | 충청남도 천안시 서북구 백석4길 39 | 120 | 지방소득세 | 2009년 12월 | 2009년 12월 지방소득세 등 8건 총 120 |

| 연번 | 성명 | 나이 | 주소 | 체납액 | 대표 세목 | 과세년월 | 체납요지 |
|---|---|---|---|---|---|---|---|
| 1375 | 정병일 | 71 | 경기도 의정부시 신촌로17번길 29-11 | 120 | 지방소득세 | 1995년 11월 | 1995년 11월 지방소득세 등 5건 총 120 |
| 1376 | 구본권 | 55 | 서울특별시 송파구 중대로 16 | 120 | 지방소득세 | 1998년 03월 | 1998년 03월 지방소득세 등 12건 총 120 |
| 1377 | 김창헌 | 54 | 서울특별시 강동구 풍성로 135-24 | 120 | 지방소득세 | 2005년 12월 | 2005년 12월 지방소득세 등 4건 총 120 |
| 1378 | 김태정 | 46 | 서울특별시 노원구 한글비석로46가길 34 | 120 | 지방소득세 | 2012년 12월 | 2012년 12월 지방소득세 등 2건 총 120 |
| 1379 | 김호신 | 51 | 서울특별시 강남구 언주로159길 24 | 120 | 지방소득세 | 2012년 05월 | 2012년 05월 지방소득세 등 1건 총 120 |
| 1380 | 조상진 | 69 | 서울특별시 송파구 올림픽로 99 | 120 | 지방소득세 | 2006년 04월 | 2006년 04월 지방소득세 등 6건 총 120 |
| 1381 | 서이선 | 79 | 경기도 고양시 일산동구 하늘마을1로 105 | 120 | 지방소득세 | 1994년 12월 | 1994년 12월 지방소득세 등 2건 총 120 |
| 1382 | 박재홍 | 62 | 서울특별시 마포구 월드컵북로4길 15-6 | 120 | 지방소득세 | 1998년 12월 | 1998년 12월 지방소득세 등 11건 총 120 |
| 1383 | 이은철 | 43 | 강원도 횡성군 태기로 1171 | 119 | 지방소득세 | 2011년 08월 | 2011년 08월 지방소득세 등 3건 총 119 |
| 1384 | 박무홍 | 63 | 서울특별시 강남구 역삼로7길 16 | 119 | 지방소득세 | 2004년 04월 | 2004년 04월 지방소득세 등 31건 총 119 |
| 1385 | 조호 | 47 | 서울특별시 강남구 봉은사로68길 6-7 | 119 | 지방소득세 | 2014년05월 | 201405 지방소득세 등 24건 총 119 |

| 연번 | 성명 | 나이 | 주소 | 체납액 | 대표 세목 | 과세년월 | 체납요지 |
|---|---|---|---|---|---|---|---|
| 1386 | 김원형 | 80 | 서울특별시 서초구 나루터로15길 30-8 | 119 | 지방소득세 | 2001년 11월 | 2001년 11월 지방소득세 등 3건 총 119 |
| 1387 | 박준민 | 46 | 서울특별시 용산구 이촌로71길 24 | 119 | 지방소득세 | 2011년 06월 | 2011년 06월 지방소득세 등 4건 총 119 |
| 1388 | 박치우 | 55 | 충청북도 충주시 마장1길 68-8 | 119 | 지방소득세 | 2010년 06월 | 2010년 06월 지방소득세 등 6건 총 119 |
| 1389 | 현상진 | 64 | 서울특별시 성동구 가람길 125 | 119 | 지방소득세 | 2010년 07월 | 2010년 07월 지방소득세 등 12건 총 119 |
| 1390 | 장정옥 | 68 | 경기도 광주시 남한산성로 212-5 | 119 | 지방소득세 | 1999년 01월 | 1999년 01월 지방소득세 등 4건 총 119 |
| 1391 | 홍문영 | 75 | 인천광역시 연수구 새말로 154 | 119 | 지방소득세 | 2012년 01월 | 2012년 01월 지방소득세 등 1건 총 119 |
| 1392 | 이정호 | 54 | 서울특별시 성북구 성북로 37 | 119 | 지방소득세 | 2012년 09월 | 2012년 09월 지방소득세 등 5건 총 119 |
| 1393 | 백용흠 | 93 | 서울특별시 양천구 목동서로 100 | 119 | 지방소득세 | 2000년 01월 | 2000년 01월 지방소득세 등 4건 총 119 |
| 1394 | 박한규 | 69 | 서울특별시 노원구 한글비석로 530 | 119 | 지방소득세 | 2013년08월 | 201308 지방소득세 등 3건 총 119 |
| 1395 | 최용철 | 70 | 서울특별시 은평구 연서로22길 8 | 119 | 지방소득세 | 2010년 12월 | 2010년 12월 지방소득세 등 1건 총 119 |
| 1396 | 나종필 | 61 | 서울특별시 강남구 학동로11길 52 | 119 | 지방소득세 | 2000년 07월 | 2000년 07월 지방소득세 등 4건 총 119 |

| 연번 | 성명 | 나이 | 주소 | 체납액 | 대표 세목 | 과세년월 | 체납요지 |
|---|---|---|---|---|---|---|---|
| 1397 | 황융광 | 76 | 서울특별시 광진구 아차산로78가길 17 | 119 | 지방소득세 | 2012년 08월 | 2012년 08월 지방소득세 등 6건 총 119 |
| 1398 | 한명환 | 52 | 경기도 광명시 도덕로65번길 13-18 | 119 | 지방소득세 | 2006년 12월 | 2006년 12월 지방소득세 등 16건 총 119 |
| 1399 | 구경남 | 61 | 경기도 성남시 수정구 공원로 470 | 118 | 지방소득세 | 1997년 02월 | 1997년 02월 지방소득세 등 13건 총 118 |
| 1400 | 한학용 | 45 | 경기도 부천시 원미구 부일로815번길 19-5 | 118 | 지방소득세 | 2009년 08월 | 2009년 08월 지방소득세 등 4건 총 118 |
| 1401 | 유연희 | 66 | 서울특별시 서초구 신반포로 270 | 118 | 지방소득세 | 1997년 05월 | 1997년 05월 지방소득세 등 3건 총 118 |
| 1402 | 서정희 | 81 | 경기도 남양주시 덕소로 286 | 118 | 지방소득세 | 2011년 12월 | 2011년 12월 지방소득세 등 11건 총 118 |
| 1403 | 강정규 | 62 | 서울특별시 서초구 신반포로45길 71 | 118 | 지방소득세 | 2013년05월 | 201305 지방소득세 등 1건 총 118 |
| 1404 | 김경자 | 71 | 인천광역시 연수구 비류대로519번길 3-32 | 118 | 지방소득세 | 1999년 08월 | 1999년 08월 지방소득세 등 2건 총 118 |
| 1405 | 이명종 | 68 | 서울특별시 중랑구 용마산로94길 4-8 | 117 | 지방소득세 | 1994년 06월 | 1994년 06월 지방소득세 등 26건 총 117 |
| 1406 | 김응태 | 72 | 서울특별시 마포구 손기정로 29 | 117 | 지방소득세 | 1998년 07월 | 1998년 07월 지방소득세 등 4건 총 117 |
| 1407 | 이정만 | 54 | 경기도 의정부시 신흥로317번길 55-7 | 117 | 지방소득세 | 2002년 12월 | 2002년 12월 지방소득세 등 12건 총 117 |

| 연번 | 성명 | 나이 | 주소 | 체납액 | 대표 세목 | 과세년월 | 체납요지 |
|---|---|---|---|---|---|---|---|
| 1408 | 유장훈 | 45 | 경기도 남양주시 덕릉로1071번길 27 | 117 | 지방소득세 | 2013년10월 | 201310 지방소득세 등 4건 총 117 |
| 1409 | 이병돈 | 53 | 서울특별시 강남구 강남대로146길 28 | 117 | 지방소득세 | 2012년 09월 | 2012년 09월 지방소득세 등 4건 총 117 |
| 1410 | 최옥희 | 68 | 서울특별시 마포구 잔다리로 81 | 117 | 지방소득세 | 2011년 06월 | 2011년 06월 지방소득세 등 5건 총 117 |
| 1411 | 최영조 | 62 | 서울특별시 강남구 학동로8길 16 | 117 | 취득세 | 2010년 08월 | 2010년 08월 취득세 등 3건 총 117 |
| 1412 | 김경만 | 61 | 인천광역시 부평구 마장로269번길 105 | 117 | 지방소득세 | 2005년 07월 | 2005년 07월 지방소득세 등 7건 총 117 |
| 1413 | 이인길 | 48 | 서울특별시 강남구 테헤란로10길 35 | 117 | 지방소득세 | 2012년 09월 | 2012년 09월 지방소득세 등 10건 총 117 |
| 1414 | 천재영 | 69 | 서울 강남구 언주로30길 10 | 117 | 지방소득세 | 2011년 01월 | 2011년 01월 지방소득세 등 1건 총 117 |
| 1415 | 표태곤 | 61 | 서울특별시 강서구 개화동로23길 20 | 117 | 지방소득세 | 2002년 02월 | 2002년 02월 지방소득세 등 4건 총 117 |
| 1416 | 태진호 | 77 | 충북 충주시 연수로 7 | 117 | 취득세 | 1996년 05월 | 1996년 05월 취득세 등 14건 총 117 |
| 1417 | 김주종 | 71 | 서울특별시 동대문구 천호대로2길 38 | 117 | 지방소득세 | 2001년 04월 | 2001년 04월 지방소득세 등 14건 총 117 |
| 1418 | 서은아 | 42 | 서울특별시 도봉구 방학로3길 117 | 117 | 등록세 | 2008년 12월 | 2008년 12월 등록세 등 22건 총 117 |

| 연번 | 성명 | 나이 | 주소 | 체납액 | 대표 세목 | 과세년월 | 체납요지 |
|---|---|---|---|---|---|---|---|
| 1419 | 천성완 | 81 | 서울특별시 구로구 고척로60길 30 | 117 | 지방소득세 | 2012년 07월 | 2012년 07월 지방소득세 등 1건 총 117 |
| 1420 | 손남숙 | 54 | 서울특별시 강북구 인수봉로84길 11-18 | 117 | 지방소득세 | 2002년 12월 | 2002년 12월 지방소득세 등 9건 총 117 |
| 1421 | 김철호 | 78 | 서울특별시 종로구 자하문로 293-10 | 116 | 지방소득세 | 1985년 03월 | 1985년 03월 지방소득세 등 2건 총 116 |
| 1422 | 조건식 | 58 | 서울특별시 강남구 봉은사로57길 44 | 116 | 지방소득세 | 2007년 08월 | 2007년 08월 지방소득세 등 2건 총 116 |
| 1423 | 이재원 | 41 | 서울특별시 강동구 고덕로38길 47 | 116 | 지방소득세 | 2012년 09월 | 2012년 09월 지방소득세 등 3건 총 116 |
| 1424 | 전병주 | 61 | 서울특별시 노원구 공릉로 351 | 116 | 지방소득세 | 2003년 08월 | 2003년 08월 지방소득세 등 10건 총 116 |
| 1425 | 이창림 | 49 | 인천광역시 남구 석바위로 108 | 116 | 취득세 | 2006년 09월 | 2006년 09월 취득세 등 2건 총 116 |
| 1426 | 김형수 | 75 | 서울특별시 성북구 안암로9나길 14 | 116 | 지방소득세 | 2007년 10월 | 2007년 10월 지방소득세 등 3건 총 116 |
| 1427 | 이영례 | 63 | 서울특별시 은평구 불광천길 410-17 | 116 | 지방소득세 | 1997년 06월 | 1997년 06월 지방소득세 등 9건 총 116 |
| 1428 | 김도현 | 48 | 경기도 시흥시 함송로 35 | 116 | 지방소득세 | 2003년 03월 | 2003년 03월 지방소득세 등 3건 총 116 |
| 1429 | 손수경 | 65 | 서울특별시 성동구 성수이로3길 13 | 116 | 지방소득세 | 2005년 04월 | 2005년 04월 지방소득세 등 2건 총 116 |

| 연번 | 성명 | 나이 | 주소 | 체납액 | 대표 세목 | 과세년월 | 체납요지 |
|---|---|---|---|---|---|---|---|
| 1430 | 박정남 | 86 | 경기도 용인시 기흥구 덕영대로 1883 | 116 | 지방소득세 | 2009년 07월 | 2009년 07월 지방소득세 등 1건 총 116 |
| 1431 | 전찬혁 | 45 | 서울특별시 중랑구 공릉로18길 59 | 116 | 지방소득세 | 2013년 01월 | 2013년 01월 지방소득세 등 3건 총 116 |
| 1432 | 박영신 | 57 | 서울특별시 강동구 천중로 86-9 | 116 | 지방소득세 | 2010년 07월 | 2010년 07월 지방소득세 등 16건 총 116 |
| 1433 | 용하진 | 48 | 서울특별시 성북구 보국문로16가길 76 | 115 | 취득세 | 2007년 05월 | 2007년 05월 취득세 등 2건 총 115 |
| 1434 | 고광제 | 65 | 서울특별시 강서구 등촌로3길 35-5 | 115 | 지방소득세 | 2008년 08월 | 2008년 08월 지방소득세 등 4건 총 115 |
| 1435 | 서길현 | 57 | 서울특별시 서초구 방배로34길 42 | 115 | 지방소득세 | 2004년 05월 | 2004년 05월 지방소득세 등 5건 총 115 |
| 1436 | 유웅이 | 70 | 서울특별시 동작구 만양로 19 | 115 | 지방소득세 | 2010년 05월 | 2010년 05월 지방소득세 등 3건 총 115 |
| 1437 | 강신종 | 70 | 서울특별시 노원구 동일로245가길 41 | 115 | 지방소득세 | 2001년 03월 | 2001년 03월 지방소득세 등 6건 총 115 |
| 1438 | 구원상 | 68 | 서울특별시 은평구 역말로6길 6-13 | 115 | 지방소득세 | 1999년 03월 | 1999년 03월 지방소득세 등 1건 총 115 |
| 1439 | 김태권 | 69 | 서울특별시 광진구 광나루로37길 10-31 | 115 | 지방소득세 | 2004년 08월 | 2004년 08월 지방소득세 등 18건 총 115 |
| 1440 | 조대진 | 58 | 서울특별시 강동구 아리수로97길 20 | 115 | 지방소득세 | 2004년 03월 | 2004년 03월 지방소득세 등 8건 총 115 |

| 연번 | 성명 | 나이 | 주소 | 체납액 | 대표 세목 | 과세년월 | 체납요지 |
|---|---|---|---|---|---|---|---|
| 1441 | 안영옥 | 63 | 서울특별시 송파구 올림픽로35길 16 | 115 | 지방소득세 | 1997년 08월 | 1997년 08월 지방소득세 등 12건 총 115 |
| 1442 | 민우동 | 79 | 서울특별시서초구방배로270 | 115 | 지방소득세 | 2011년 08월 | 2011년 08월 지방소득세 등 1건 총 115 |
| 1443 | 장은석 | 46 | 서울특별시 성북구 종암로25길 30 | 115 | 지방소득세 | 2003년 07월 | 2003년 07월 지방소득세 등 5건 총 115 |
| 1444 | 김영희 | 57 | 서울특별시 광진구 자양번영로4길 30 | 115 | 지방소득세 | 2011년 09월 | 2011년 09월 지방소득세 등 9건 총 115 |
| 1445 | 양재석 | 50 | 강원도 춘천시 툇골길 332 | 115 | 지방소득세 | 1999년 01월 | 1999년 01월 지방소득세 등 14건 총 115 |
| 1446 | 주길주 | 67 | 경기도 용인시 기흥구 동탄기흥로 864 | 115 | 지방소득세 | 2011년 06월 | 2011년 06월 지방소득세 등 24건 총 115 |
| 1447 | 문원섭 | 88 | 서울특별시 은평구 통일로 856 | 114 | 지방소득세 | 2008년 12월 | 2008년 12월 지방소득세 등 3건 총 114 |
| 1448 | 함정희 | 77 | 서울특별시 강남구 삼성로 649 | 114 | 지방소득세 | 1997년 08월 | 1997년 08월 지방소득세 등 2건 총 114 |
| 1449 | 임한수 | 72 | 경기도 성남시 분당구 중앙공원로 17 | 114 | 취득세 | 1998년 10월 | 1998년 10월 취득세 등 1건 총 114 |
| 1450 | 유주한 | 54 | 강원도 춘천시 영서로 2329 | 114 | 지방소득세 | 2003년 10월 | 2003년 10월 지방소득세 등 16건 총 114 |
| 1451 | 송준국 | 74 | 서울특별시 강남구 압구정로79길 26 | 114 | 지방소득세 | 2005년 08월 | 2005년 08월 지방소득세 등 10건 총 114 |

| 연번 | 성명 | 나이 | 주소 | 체납액 | 대표 세목 | 과세년월 | 체납요지 |
|---|---|---|---|---|---|---|---|
| 1452 | 이승윤 | 46 | 서울특별시 동대문구 왕산로19가길 31 | 114 | 지방소득세 | 2014년01월 | 201401 지방소득세 등 2건 총 114 |
| 1453 | 최양천 | 67 | 세종특별자치시 달빛로 211 | 114 | 지방소득세 | 2008년 02월 | 2008년 02월 지방소득세 등 2건 총 114 |
| 1454 | 서일우 | 42 | 서울특별시 강남구 선릉로69길 19 | 114 | 지방소득세 | 2012년 08월 | 2012년 08월 지방소득세 등 8건 총 114 |
| 1455 | 정방춘 | 78 | 경기도 남양주시 경춘로1308번길 20-12 | 114 | 지방소득세 | 1995년 12월 | 1995년 12월 지방소득세 등 10건 총 114 |
| 1456 | 김봉신 | 64 | 서울특별시 송파구 마천로51길 16-14 | 114 | 지방소득세 | 2007년 10월 | 2007년 10월 지방소득세 등 12건 총 114 |
| 1457 | 황보경조 | 73 | 경기도 성남시 수정구 수정로 289 | 114 | 지방소득세 | 1999년 03월 | 1999년 03월 지방소득세 등 6건 총 114 |
| 1458 | 김재광 | 46 | 서울특별시 은평구 증산로17길 39-3 | 114 | 지방소득세 | 2013년 02월 | 2013년 02월 지방소득세 등 5건 총 114 |
| 1459 | 오태남 | 62 | 경기도 성남시 수정구 수정로35번길 28 | 114 | 지방소득세 | 2009년 12월 | 2009년 12월 지방소득세 등 3건 총 114 |
| 1460 | 김광수 | 63 | 서울특별시 구로구 개봉로17가길 26 | 114 | 지방소득세 | 2002년 09월 | 2002년 09월 지방소득세 등 8건 총 114 |
| 1461 | 서길종 | 48 | 전라남도 함평군 고막천로 123-27 | 114 | 지방소득세 | 2013년10월 | 201310 지방소득세 등 6건 총 114 |
| 1462 | 이병완 | 74 | 인천광역시 서구 검암로20번길 18 | 113 | 지방소득세 | 2010년 01월 | 2010년 01월 지방소득세 등 1건 총 113 |

| 연번 | 성명 | 나이 | 주소 | 체납액 | 대표 세목 | 과세년월 | 체납요지 |
|---|---|---|---|---|---|---|---|
| 1463 | 이종익 | 55 | 경기도 용인시 수지구 진산로 24 | 113 | 지방소득세 | 2011년 12월 | 2011년 12월 지방소득세 등 2건 총 113 |
| 1464 | 김성하 | 66 | 경기도 의왕시 내손동 623 | 113 | 취득세 | 2010년 06월 | 2010년 06월 취득세 등 1건 총 113 |
| 1465 | 최상규 | 65 | 충청북도 충주시 안락용당길 4 | 113 | 지방소득세 | 2002년 07월 | 2002년 07월 지방소득세 등 5건 총 113 |
| 1466 | 백원기 | 66 | 서울특별시 마포구 백범로 230 | 113 | 지방소득세 | 2013년06월 | 201306 지방소득세 등 3건 총 113 |
| 1467 | 정남수 | 60 | 서울특별시 관악구 양녕로 41 | 113 | 지방소득세 | 1997년 05월 | 1997년 05월 지방소득세 등 29건 총 113 |
| 1468 | 마석중 | 68 | 경기도 의왕시 내손중앙1길 39 | 113 | 지방소득세 | 1998년 08월 | 1998년 08월 지방소득세 등 12건 총 113 |
| 1469 | 김찬우 | 53 | 서울특별시 서초구 명달로26길 38 | 113 | 지방소득세 | 2009년 12월 | 2009년 12월 지방소득세 등 2건 총 113 |
| 1470 | 이서우 | 43 | 경기도 용인시 기흥구 한보라1로 91 | 113 | 취득세 | 2002년 12월 | 2002년 12월 취득세 등 10건 총 113 |
| 1471 | 김영삼 | 72 | 충청남도 태안군 몽대로 359-141 | 113 | 지방소득세 | 2003년 10월 | 2003년 10월 지방소득세 등 1건 총 113 |
| 1472 | 한충수 | 50 | 경기도 용인시 수지구 죽전로27번길 60 | 113 | 지방소득세 | 2004년 04월 | 2004년 04월 지방소득세 등 2건 총 113 |
| 1473 | 박강식 | 45 | 충청남도 예산군 예산로 81-6 | 113 | 지방소득세 | 2012년 04월 | 2012년 04월 지방소득세 등 5건 총 113 |

| 연번 | 성명 | 나이 | 주소 | 체납액 | 대표 세목 | 과세년월 | 체납요지 |
|---|---|---|---|---|---|---|---|
| 1474 | 최평균 | 60 | 서울특별시 영등포구 도림로65길 1-1 | 113 | 지방소득세 | 2003년 02월 | 2003년 02월 지방소득세 등 4건 총 113 |
| 1475 | 김일심 | 65 | 서울특별시 강남구 도산대로83길 34 | 113 | 지방소득세 | 2011년 09월 | 2011년 09월 지방소득세 등 5건 총 113 |
| 1476 | 최태봉 | 67 | 서울특별시 서초구 나루터로12길 28-14 | 113 | 지방소득세 | 2009년 12월 | 2009년 12월 지방소득세 등 1건 총 113 |
| 1477 | 박춘학 | 53 | 서울특별시 강남구 논현로26길 22 | 113 | 지방소득세 | 2009년 08월 | 2009년 08월 지방소득세 등 10건 총 113 |
| 1478 | 방금봉 | 86 | 서울특별시 성북구 성북로 37 | 113 | 지방소득세 | 1996년 11월 | 1996년 11월 지방소득세 등 6건 총 113 |
| 1479 | 김장원 | 57 | 경기도 의왕시 계원대학로 39 | 113 | 지방소득세 | 2002년 06월 | 2002년 06월 지방소득세 등 18건 총 113 |
| 1480 | 여호연 | 62 | 경기 부천시 원미구 조마루로 212 | 113 | 지방소득세 | 1994년 11월 | 1994년 11월 지방소득세 등 44건 총 113 |
| 1481 | 김성훈 | 52 | 서울특별시 용산구 백범로79다길 27 | 113 | 지방소득세 | 2013년 01월 | 2013년 01월 지방소득세 등 12건 총 113 |
| 1482 | 이기석 | 60 | 경기도 용인시 수지구 용구대로 2742 | 112 | 지방소득세 | 2008년 08월 | 2008년 08월 지방소득세 등 2건 총 112 |
| 1483 | 서우병 | 68 | 서울특별시 양천구 남부순환로 327 | 112 | 지방소득세 | 2003년 01월 | 2003년 01월 지방소득세 등 10건 총 112 |
| 1484 | 김천식 | 63 | 경기도 남양주시 경강로849번길 204 | 112 | 지방소득세 | 2009년 08월 | 2009년 08월 지방소득세 등 8건 총 112 |

| 연번 | 성명 | 나이 | 주소 | 체납액 | 대표 세목 | 과세년월 | 체납요지 |
|---|---|---|---|---|---|---|---|
| 1485 | 김철곤 | 73 | 서울특별시 강남구 논현로18길 14-4 | 112 | 취득세 | 1995년 05월 | 1995년 05월 취득세 등 7건 총 112 |
| 1486 | 유경자 | 76 | 서울특별시 관악구 행운1다길 18 | 112 | 지방소득세 | 2007년 08월 | 2007년 08월 지방소득세 등 2건 총 112 |
| 1487 | 김로버트의성 | 61 | 서울특별시 금천구 가산디지털1로 2 | 112 | 지방소득세 | 2013년09월 | 2013년09월 지방소득세 등 3건 총 112 |
| 1488 | 송철호 | 75 | 경기도 김포시 금파로213번길 199-1 | 112 | 지방소득세 | 1996년 11월 | 1996년 11월 지방소득세 등 2건 총 112 |
| 1489 | 신동석 | 57 | 경기도 평택시 정암로60번길 77 | 112 | 지방소득세 | 1998년 12월 | 1998년 12월 지방소득세 등 13건 총 112 |
| 1490 | 정인조 | 53 | 서울특별시 구로구 경인로 661 | 112 | 지방소득세 | 2012년 08월 | 2012년 08월 지방소득세 등 4건 총 112 |
| 1491 | 곽명자 | 60 | 경기도 성남시 수정구 오야남로 39-1 | 112 | 지방소득세 | 2012년 08월 | 2012년 08월 지방소득세 등 12건 총 112 |
| 1492 | 장영수 | 74 | 서울특별시 강남구 언주로 21 | 112 | 지방소득세 | 2011년 04월 | 2011년 04월 지방소득세 등 6건 총 112 |
| 1493 | 김영문 | 55 | 서울시 서초구 반포대로23길 45-8 | 112 | 지방소득세 | 2012년 06월 | 2012년 06월 지방소득세 등 15건 총 112 |
| 1494 | 남상곤 | 55 | 경기도 광주시 새말길 115-5 | 112 | 지방소득세 | 2005년 02월 | 2005년 02월 지방소득세 등 8건 총 112 |
| 1495 | 정상철 | 50 | 서울특별시 노원구 한글비석로47길 66 | 112 | 지방소득세 | 2008년 01월 | 2008년 01월 지방소득세 등 4건 총 112 |

| 연번 | 성명 | 나이 | 주소 | 체납액 | 대표 세목 | 과세년월 | 체납요지 |
|---|---|---|---|---|---|---|---|
| 1496 | 김상택 | 57 | 인천광역시 부평구 백범로477번길 10-8 | 112 | 지방소득세 | 2010년 07월 | 2010년 07월 지방소득세 등 5건 총 112 |
| 1497 | 이희옥 | 62 | 서울 동작구 신대방2나길 26 | 112 | 취득세 | 2005년 11월 | 2005년 11월 취득세 등 13건 총 112 |
| 1498 | 이병준 | 82 | 서울특별시 구로구 경인로 20 | 112 | 지방소득세 | 1996년 05월 | 1996년 05월 지방소득세 등 6건 총 112 |
| 1499 | 원재희 | 66 | 서울특별시 양천구 신정로7길 76 | 112 | 지방소득세 | 2009년 05월 | 2009년 05월 지방소득세 등 2건 총 112 |
| 1500 | 황명천 | 63 | 인천광역시 강화군 부조고개길 52 | 112 | 지방소득세 | 2009년 08월 | 2009년 08월 지방소득세 등 2건 총 112 |
| 1501 | 임찬희 | 58 | 서울특별시 양천구 중앙로52길 15 | 112 | 지방소득세 | 2003년 08월 | 2003년 08월 지방소득세 등 30건 총 112 |
| 1502 | 정정숙 | 74 | 서울특별시 성동구 서울숲길 25 | 112 | 지방소득세 | 2013년06월 | 201306 지방소득세 등 3건 총 112 |
| 1503 | 장미향 | 57 | 서울특별시 서초구 서운로 138 | 112 | 지방소득세 | 2008년 05월 | 2008년 05월 지방소득세 등 18건 총 112 |
| 1504 | 김승엽 | 51 | 부산광역시 사하구 낙동대로189번길 25-6 | 112 | 지방소득세 | 2007년 05월 | 2007년 05월 지방소득세 등 3건 총 112 |
| 1505 | 김명옥 | 73 | 서울특별시 송파구 백제고분로51길 7 | 112 | 지방소득세 | 1999년 06월 | 1999년 06월 지방소득세 등 19건 총 112 |
| 1506 | 정정남 | 71 | 서울특별시 은평구 응암로22길 7-1 | 111 | 지방소득세 | 2004년 08월 | 2004년 08월 지방소득세 등 11건 총 111 |

| 연번 | 성명 | 나이 | 주소 | 체납액 | 대표 세목 | 과세년월 | 체납요지 |
|---|---|---|---|---|---|---|---|
| 1507 | 탁관 | 61 | 경기도 고양시 일산서구 구산로 120 | 111 | 지방소득세 | 1998년 02월 | 1998년 02월 지방소득세 등 4건 총 111 |
| 1508 | 김홍주 | 68 | 경기 하남시 덕풍남로 17 | 111 | 지방소득세 | 1996년 06월 | 1996년 06월 지방소득세 등 16건 총 111 |
| 1509 | 유시흥 | 71 | 서울특별시 영등포구 도림천로 431 | 111 | 지방소득세 | 2012년 04월 | 2012년 04월 지방소득세 등 6건 총 111 |
| 1510 | 윤진구 | 68 | 서울특별시 강동구 성안로31길 17-7 | 111 | 지방소득세 | 1993년 03월 | 1993년 03월 지방소득세 등 27건 총 111 |
| 1511 | 이호연 | 74 | 경기도 부천시 원미구 부천로30번길 52-1 | 111 | 지방소득세 | 2001년 09월 | 2001년 09월 지방소득세 등 1건 총 111 |
| 1512 | 오영환 | 75 | 서울특별시 강서구 양천로55길 55 | 111 | 지방소득세 | 1996년 10월 | 1996년 10월 지방소득세 등 3건 총 111 |
| 1513 | 김희정 | 44 | 서울특별시 관악구 조원로 122 | 111 | 지방소득세 | 2007년 08월 | 2007년 08월 지방소득세 등 14건 총 111 |
| 1514 | 홍상서 | 57 | 경기도 시흥시 정왕대로28번길 28 | 111 | 지방소득세 | 2004년 08월 | 2004년 08월 지방소득세 등 6건 총 111 |
| 1515 | 이영희 | 70 | 경기도 성남시 분당구 정자일로 1 | 111 | 지방소득세 | 2004년 07월 | 2004년 07월 지방소득세 등 5건 총 111 |
| 1516 | 김현준 | 38 | 서울 송파구 충민로6길 14 | 111 | 지방소득세 | 2008년 06월 | 2008년 06월 지방소득세 등 12건 총 111 |
| 1517 | 김기언 | 69 | 경기도 고양시 덕양구 중앙로62번길 76-1 | 111 | 지방소득세 | 2000년 08월 | 2000년 08월 지방소득세 등 2건 총 111 |

| 연번 | 성명 | 나이 | 주소 | 체납액 | 대표 세목 | 과세년월 | 체납요지 |
|---|---|---|---|---|---|---|---|
| 1518 | 김종수 | 72 | 서울특별시 송파구 중대로25길 5 | 111 | 지방소득세 | 1992년 08월 | 1992년 08월 지방소득세 등 28건 총 111 |
| 1519 | 김정오 | 60 | 경기도 시흥시 역전로302번길 16 | 111 | 지방소득세 | 2004년 06월 | 2004년 06월 지방소득세 등 11건 총 111 |
| 1520 | 홍흥순 | 62 | 서울특별시 강동구 구천면로35길 8 | 111 | 지방소득세 | 2008년 08월 | 2008년 08월 지방소득세 등 4건 총 111 |
| 1521 | 조성은 | 57 | 서울특별시 도봉구 노해로44길 9 | 111 | 지방소득세 | 2013년12월 | 201312 지방소득세 등 4건 총 111 |
| 1522 | 김형돈 | 77 | 서울특별시 동대문구 답십리로64길 117 | 111 | 지방소득세 | 1995년 12월 | 1995년 12월 지방소득세 등 12건 총 111 |
| 1523 | 박성호 | 60 | 경기도 여주시 청안로 156-11 | 111 | 지방소득세 | 1991년 11월 | 1991년 11월 지방소득세 등 51건 총 111 |
| 1524 | 유기옥 | 57 | 경기도 성남시 분당구 중앙공원로 20 | 111 | 지방소득세 | 1997년 06월 | 1997년 06월 지방소득세 등 11건 총 111 |
| 1525 | 이경기 | 74 | 서울특별시 금천구 두산로3길 36-5 | 110 | 지방소득세 | 2013년09월 | 201309 지방소득세 등 18건 총 110 |
| 1526 | 박점순 | 82 | 경기도 구리시 원수택로32번길 58 | 110 | 지방소득세 | 2000년 06월 | 2000년 06월 지방소득세 등 14건 총 110 |
| 1527 | 홍덕기 | 53 | 서울특별시 강남구 강남대로112길 31 | 110 | 지방소득세 | 2009년 08월 | 2009년 08월 지방소득세 등 7건 총 110 |
| 1528 | 황우철 | 53 | 서울특별시 서대문구 성산로24길 24 | 110 | 취득세 | 2012년 08월 | 2012년 08월 취득세 등 1건 총 110 |

| 연번 | 성명 | 나이 | 주소 | 체납액 | 대표 세목 | 과세년월 | 체납요지 |
|---|---|---|---|---|---|---|---|
| 1529 | 홍순근 | 86 | 서울특별시 광진구 자양로53길 56 | 110 | 지방소득세 | 2000년 03월 | 2000년 03월 지방소득세 등 3건 총 110 |
| 1530 | 신유식 | 54 | 서울특별시 강남구 도곡로43길 25 | 110 | 지방소득세 | 2012년 03월 | 2012년 03월 지방소득세 등 13건 총 110 |
| 1531 | 김영을 | 61 | 경기도 수원시 권선구 세권로77번길 34 | 110 | 지방소득세 | 2002년 10월 | 2002년 10월 지방소득세 등 7건 총 110 |
| 1532 | 백윤복 | 47 | 서울특별시 용산구 효창원로8길 3 | 110 | 지방소득세 | 2005년 11월 | 2005년 11월 지방소득세 등 6건 총 110 |
| 1533 | 이계숙 | 56 | 서울특별시 강서구 금낭화로 287-19 | 110 | 지방소득세 | 2010년 01월 | 2010년 01월 지방소득세 등 6건 총 110 |
| 1534 | 오인동 | 59 | 전라남도 순천시 풍덕1길 40 | 110 | 지방소득세 | 2001년 03월 | 2001년 03월 지방소득세 등 1건 총 110 |
| 1535 | 임익환 | 52 | 경기도 화성시 현대기아로556번길 29 | 110 | 지방소득세 | 2001년 11월 | 2001년 11월 지방소득세 등 14건 총 110 |
| 1536 | 황의석 | 51 | 경기도 하남시 초일로166번길 54 | 110 | 지방소득세 | 2012년 12월 | 2012년 12월 지방소득세 등 7건 총 110 |
| 1537 | 장진석 | 64 | 서울특별시 용산구 장문로 70-9 | 110 | 지방소득세 | 2000년 07월 | 2000년 07월 지방소득세 등 6건 총 110 |
| 1538 | 박두혁 | 49 | 전라북도 군산시 삼화길 13-3 | 110 | 지방소득세 | 2013년 02월 | 2013년 02월 지방소득세 등 4건 총 110 |
| 1539 | 이진옥 | 63 | 서울특별시 영등포구 대림로39길 19 | 110 | 지방소득세 | 1998년 10월 | 1998년 10월 지방소득세 등 16건 총 110 |

| 연번 | 성명 | 나이 | 주소 | 체납액 | 대표 세목 | 과세년월 | 체납요지 |
|---|---|---|---|---|---|---|---|
| 1540 | 류길상 | 60 | 경기도 부천시 오정구 삼작로495번길 5 | 110 | 지방소득세 | 2001년 01월 | 2001년 01월 지방소득세 등 2건 총 110 |
| 1541 | 조영구 | 72 | 서울특별시 관악구 법원단지16길 18 | 110 | 지방소득세 | 2005년 12월 | 2005년 12월 지방소득세 등 4건 총 110 |
| 1542 | 김정규 | 29 | 서울특별시 관악구 대학7길 5 | 110 | 지방소득세 | 2013년04월 | 201304 지방소득세 등 4건 총 110 |
| 1543 | 이영옥 | 63 | 서울특별시 강남구 언주로98길 13-3 | 110 | 지방소득세 | 2010년 03월 | 2010년 03월 지방소득세 등 3건 총 110 |
| 1544 | 장상현 | 68 | 서울특별시 노원구 상계로18길 19 | 110 | 지방소득세 | 2001년 07월 | 2001년 07월 지방소득세 등 16건 총 110 |
| 1545 | 민정홍 | 63 | 서울특별시 강동구 고덕로1길 37 | 110 | 지방소득세 | 2012년 06월 | 2012년 06월 지방소득세 등 3건 총 110 |
| 1546 | 조병석 | 54 | 서울특별시 강서구 방화대로33길 35 | 109 | 지방소득세 | 2013년11월 | 201311 지방소득세 등 4건 총 109 |
| 1547 | 유여경 | 51 | 서울특별시 은평구 연서로 28 | 109 | 취득세 | 2012년 11월 | 2012년 11월 취득세 등 4건 총 109 |
| 1548 | 조금수 | 60 | 서울특별시 은평구 통일로69길 28-28 | 109 | 지방소득세 | 2006년 08월 | 2006년 08월 지방소득세 등 14건 총 109 |
| 1549 | 유세현 | 51 | 서울특별시서초구사평대로6길63 | 109 | 지방소득세 | 1997년 12월 | 1997년 12월 지방소득세 등 16건 총 109 |
| 1550 | 장영복 | 63 | 서울특별시 성동구 연무장1길 13 | 109 | 지방소득세 | 2004년 06월 | 2004년 06월 지방소득세 등 8건 총 109 |

| 연번 | 성명 | 나이 | 주소 | 체납액 | 대표 세목 | 과세년월 | 체납요지 |
|---|---|---|---|---|---|---|---|
| 1551 | 고태옥 | 57 | 경기도 부천시 오정구 삼작로199번길 66 | 109 | 지방소득세 | 2005년 10월 | 2005년 10월 지방소득세 등 12건 총 109 |
| 1552 | 이강노 | 56 | 서울특별시 관악구 관천로 71-18 | 109 | 지방소득세 | 2001년 10월 | 2001년 10월 지방소득세 등 2건 총 109 |
| 1553 | 강병선 | 62 | 서울특별시송파구마천로30 | 109 | 지방소득세 | 2001년 08월 | 2001년 08월 지방소득세 등 2건 총 109 |
| 1554 | 김종신 | 76 | 서울특별시 광진구 자양번영로6길 33 | 109 | 취득세 | 2003년 08월 | 2003년 08월 취득세 등 7건 총 109 |
| 1555 | 이민수 | 85 | 서울특별시 영등포구 영등포로 353 | 109 | 지방소득세 | 2012년 07월 | 2012년 07월 지방소득세 등 13건 총 109 |
| 1556 | 임병원 | 75 | 서울특별시 성북구 종암로24길 35 | 109 | 지방소득세 | 2002년 07월 | 2002년 07월 지방소득세 등 9건 총 109 |
| 1557 | 최승혁 | 54 | 경기 고양시 일산서구 성저로42번길 27 | 109 | 지방소득세 | 2004년 06월 | 2004년 06월 지방소득세 등 4건 총 109 |
| 1558 | 홍대기 | 59 | 인천광역시 서구 봉화로 60-17 | 109 | 지방소득세 | 1998년 05월 | 1998년 05월 지방소득세 등 9건 총 109 |
| 1559 | 이세희 | 67 | 서울특별시 노원구 화랑로51가길 61-10 | 109 | 지방소득세 | 2003년 10월 | 2003년 10월 지방소득세 등 4건 총 109 |
| 1560 | 김대호 | 55 | 서울특별시 송파구 문정로5길 17-12 | 109 | 지방소득세 | 1998년 12월 | 1998년 12월 지방소득세 등 30건 총 109 |
| 1561 | 이남구 | 72 | 서울특별시 영등포구 대림로22나길 8-2 | 109 | 지방소득세 | 2001년 11월 | 2001년 11월 지방소득세 등 36건 총 109 |

| 연번 | 성명 | 나이 | 주소 | 체납액 | 대표 세목 | 과세년월 | 체납요지 |
|---|---|---|---|---|---|---|---|
| 1562 | 송호영 | 62 | 서울특별시 노원구 덕릉로94가길 20 | 109 | 지방소득세 | 2004년 10월 | 2004년 10월 지방소득세 등 7건 총 109 |
| 1563 | 주성준 | 51 | 서울특별시 영등포구 국제금융로 86 | 109 | 지방소득세 | 2014년01월 | 201401 지방소득세 등 2건 총 109 |
| 1564 | 이인자 | 72 | 경기도 고양시 일산동구 산두로 228 | 109 | 지방소득세 | 1997년 11월 | 1997년 11월 지방소득세 등 3건 총 109 |
| 1565 | 김경수 | 60 | 서울특별시 강남구 삼성로69길 47-4 | 109 | 지방소득세 | 2013년 01월 | 2013년 01월 지방소득세 등 10건 총 109 |
| 1566 | 조동섭 | 65 | 경기도 용인시 수지구 신봉2로 115-14 | 109 | 지방소득세 | 1999년 04월 | 1999년 04월 지방소득세 등 7건 총 109 |
| 1567 | 이부식 | 67 | 경기도 의정부시 장곡로 240 | 108 | 지방소득세 | 1998년 07월 | 1998년 07월 지방소득세 등 2건 총 108 |
| 1568 | 유기덕 | 62 | 서울특별시 광진구 능동로25길 43 | 108 | 지방소득세 | 1998년 05월 | 1998년 05월 지방소득세 등 10건 총 108 |
| 1569 | 문무일 | 74 | 서울특별시 성동구 고산자로 164 | 108 | 지방소득세 | 2009년 12월 | 2009년 12월 지방소득세 등 5건 총 108 |
| 1570 | 황문현 | 74 | 경기도 김포시 양도로 46 | 108 | 취득세 | 1998년 01월 | 1998년 01월 취득세 등 7건 총 108 |
| 1571 | 유준상 | 68 | 경기도 용인시 기흥구 동백8로 9 | 108 | 지방소득세 | 2003년 01월 | 2003년 01월 지방소득세 등 6건 총 108 |
| 1572 | 정송호 | 38 | 대전광역시 중구 서문로43번길 37 | 108 | 지방소득세 | 2011년 08월 | 2011년 08월 지방소득세 등 4건 총 108 |

| 연번 | 성명 | 나이 | 주소 | 체납액 | 대표 세목 | 과세년월 | 체납요지 |
|---|---|---|---|---|---|---|---|
| 1573 | 유호상 | 61 | 경기도 과천시 찬우물로 8 | 108 | 지방소득세 | 2008년 09월 | 2008년 09월 지방소득세 등 7건 총 108 |
| 1574 | 김천석 | 68 | 서울특별시 강남구 언주로30길 13 | 108 | 지방소득세 | 2010년 10월 | 2010년 10월 지방소득세 등 4건 총 108 |
| 1575 | 김종석 | 59 | 서울특별시 영등포구 도신로39가길 2 | 108 | 지방소득세 | 2006년 09월 | 2006년 09월 지방소득세 등 15건 총 108 |
| 1576 | 함의순 | 89 | 서울특별시 영등포구 선유동2로 29 | 108 | 지방소득세 | 1997년 07월 | 1997년 07월 지방소득세 등 3건 총 108 |
| 1577 | 윤석윤 | 69 | 서울특별시 강서구 초록마을로28길 9-10 | 108 | 지방소득세 | 2012년 04월 | 2012년 04월 지방소득세 등 60건 총 108 |
| 1578 | 김정수 | 63 | 서울특별시 양천구 곰달래로7길 15-1 | 108 | 지방소득세 | 2007년 08월 | 2007년 08월 지방소득세 등 10건 총 108 |
| 1579 | 유영국 | 48 | 서울특별시 동작구 등용로6길 5-13 | 108 | 지방소득세 | 2001년 10월 | 2001년 10월 지방소득세 등 4건 총 108 |
| 1580 | 박선화 | 51 | 서울특별시 강남구 남부순환로359길 39 | 108 | 지방소득세 | 2005년 07월 | 2005년 07월 지방소득세 등 21건 총 108 |
| 1581 | 손길만 | 53 | 경기도 안산시 단원구 신길중앙로8길 12-20 | 108 | 지방소득세 | 2007년 08월 | 2007년 08월 지방소득세 등 6건 총 108 |
| 1582 | 김종성 | 72 | 서울특별시 강남구 봉은사로84길 12 | 108 | 지방소득세 | 2009년 04월 | 2009년 04월 지방소득세 등 10건 총 108 |
| 1583 | 김정해 | 57 | 서울특별시 중랑구 겸재로2길 39 | 107 | 지방소득세 | 2013년12월 | 201312 지방소득세 등 7건 총 107 |

| 연번 | 성명 | 나이 | 주소 | 체납액 | 대표 세목 | 과세년월 | 체납요지 |
|---|---|---|---|---|---|---|---|
| 1584 | 강순효 | 68 | 서울특별시 동대문구 외대역동로27가길 4 | 107 | 지방소득세 | 2001년 04월 | 2001년 04월 지방소득세 등 7건 총 107 |
| 1585 | 성종오 | 76 | 서울특별시 중랑구 용마산로58길 42 | 107 | 지방소득세 | 2009년 02월 | 2009년 02월 지방소득세 등 6건 총 107 |
| 1586 | 이인용 | 70 | 서울특별시 성동구 금호로 107 | 107 | 지방소득세 | 2014년02월 | 201402 지방소득세 등 4건 총 107 |
| 1587 | 신경란 | 67 | 경기도 안양시 동안구 관악대로 164 | 107 | 취득세 | 2009년 05월 | 2009년 05월 취득세 등 1건 총 107 |
| 1588 | 오규현 | 60 | 서울특별시 종로구 창신5다길 26-27 | 107 | 지방소득세 | 2004년 08월 | 2004년 08월 지방소득세 등 4건 총 107 |
| 1589 | 강태환 | 81 | 서울특별시 중구 다산로24길 5 | 107 | 지방소득세 | 1998년 10월 | 1998년 10월 지방소득세 등 9건 총 107 |
| 1590 | 강용수 | 88 | 인천광역시 계양구 새벌로171번길 11 | 107 | 지방소득세 | 1996년 09월 | 1996년 09월 지방소득세 등 2건 총 107 |
| 1591 | 이광호 | 54 | 서울특별시 영등포구 여의동로 97 | 107 | 취득세 | 2012년 09월 | 2012년 09월 취득세 등 20건 총 107 |
| 1592 | 김숙희 | 47 | 서울특별시 강서구 초록마을로15길 5 | 107 | 지방소득세 | 2008년 08월 | 2008년 08월 지방소득세 등 6건 총 107 |
| 1593 | 전광희 | 56 | 경기도 의왕시 계원대학로 36 | 107 | 지방소득세 | 2011년 09월 | 2011년 09월 지방소득세 등 7건 총 107 |
| 1594 | 장성용 | 50 | 서울특별시 용산구 두텁바위로 108-27 | 107 | 지방소득세 | 2005년 07월 | 2005년 07월 지방소득세 등 5건 총 107 |

| 연번 | 성명 | 나이 | 주소 | 체납액 | 대표 세목 | 과세년월 | 체납요지 |
|---|---|---|---|---|---|---|---|
| 1595 | 박대관 | 53 | 서울특별시 서대문구 연희로39길 70 | 107 | 지방소득세 | 2006년 05월 | 2006년 05월 지방소득세 등 4건 총 107 |
| 1596 | 김성호 | 53 | 경기도 안산시 상록구 석호로 43 | 107 | 지방소득세 | 2010년 08월 | 2010년 08월 지방소득세 등 3건 총 107 |
| 1597 | 이연행 | 45 | 서울특별시 강서구 강서로47라길 39-7 | 107 | 지방소득세 | 2007년 06월 | 2007년 06월 지방소득세 등 10건 총 107 |
| 1598 | 주문규 | 56 | 서울특별시 성북구 한천로76길 73 | 107 | 지방소득세 | 2010년 08월 | 2010년 08월 지방소득세 등 4건 총 107 |
| 1599 | 이영업 | 54 | 서울특별시 중구 손기정로 100 | 107 | 취득세 | 2006년 02월 | 2006년 02월 취득세 등 7건 총 107 |
| 1600 | 이광옥 | 68 | 서울특별시 강남구 논현로51길 25 | 107 | 지방소득세 | 2001년 03월 | 2001년 03월 지방소득세 등 1건 총 107 |
| 1601 | 홍순도 | 66 | 서울특별시 서초구 신반포로33길 66 | 107 | 지방소득세 | 2000년 08월 | 2000년 08월 지방소득세 등 5건 총 107 |
| 1602 | 남영훈 | 47 | 서울특별시 강서구 공항대로61길 10-12 | 106 | 지방소득세 | 2000년 11월 | 2000년 11월 지방소득세 등 33건 총 106 |
| 1603 | 주재천 | 59 | 전라남도 고흥군 서당길 3-7 | 106 | 지방소득세 | 1998년 08월 | 1998년 08월 지방소득세 등 15건 총 106 |
| 1604 | 유명규 | 57 | 서울특별시 강서구 곰달래로 79 | 106 | 지방소득세 | 2003년 01월 | 2003년 01월 지방소득세 등 3건 총 106 |
| 1605 | 이은희 | 65 | 서울시 양천구 오목로54길 14-6 | 106 | 지방소득세 | 2012년 08월 | 2012년 08월 지방소득세 등 2건 총 106 |

| 연번 | 성명 | 나이 | 주소 | 체납액 | 대표 세목 | 과세년월 | 체납요지 |
|---|---|---|---|---|---|---|---|
| 1606 | 성석제 | 49 | 서울특별시 강서구 등촌로 137 | 106 | 지방소득세 | 2012년 08월 | 2012년 08월 지방소득세 등 9건 총 106 |
| 1607 | 김강미 | 73 | 서울특별시 송파구 마천로 229 | 106 | 지방소득세 | 1994년 03월 | 1994년 03월 지방소득세 등 93건 총 106 |
| 1608 | 김응곤 | 71 | 서울 성북구 장월로37길 1-19 | 106 | 지방소득세 | 2001년 10월 | 2001년 10월 지방소득세 등 13건 총 106 |
| 1609 | 한상진 | 63 | 충청남도 청양군 정현길 73 | 106 | 지방소득세 | 2009년 01월 | 2009년 01월 지방소득세 등 2건 총 106 |
| 1610 | 이웅 | 76 | 서울특별시 송파구 삼학사로 77 | 106 | 지방소득세 | 2002년 08월 | 2002년 08월 지방소득세 등 1건 총 106 |
| 1611 | 박희창 | 67 | 서울특별시 은평구 진흥로 75-9 | 106 | 지방소득세 | 1997년 08월 | 1997년 08월 지방소득세 등 12건 총 106 |
| 1612 | 신승일 | 58 | 서울특별시도봉구도봉로180길53 | 106 | 지방소득세 | 2005년 03월 | 2005년 03월 지방소득세 등 4건 총 106 |
| 1613 | 좌민경 | 52 | 서울특별시 마포구 독막로20나길 21 | 106 | 지방소득세 | 2013년 01월 | 2013년 01월 지방소득세 등 9건 총 106 |
| 1614 | 조태일 | 71 | 서울특별시 노원구 노원로16길 15 | 106 | 지방소득세 | 2008년 07월 | 2008년 07월 지방소득세 등 9건 총 106 |
| 1615 | 오명희 | 58 | 서울특별시 마포구 월드컵북로 235 | 106 | 지방소득세 | 2011년 01월 | 2011년 01월 지방소득세 등 1건 총 106 |
| 1616 | 이일호 | 50 | 서울특별시 강북구 오현로31길 115 | 106 | 취득세 | 2002년 05월 | 2002년 05월 취득세 등 13건 총 106 |

| 연번 | 성명 | 나이 | 주소 | 체납액 | 대표 세목 | 과세년월 | 체납요지 |
|---|---|---|---|---|---|---|---|
| 1617 | 전지연 | 34 | 부산광역시 중구 국제시장2길 5 | 106 | 지방소득세 | 2009년 02월 | 2009년 02월 지방소득세 등 1건 총 106 |
| 1618 | 김성이 | 82 | 서울특별시 서대문구 경기대로7길 34-10 | 106 | 지방소득세 | 2012년 02월 | 2012년 02월 지방소득세 등 2건 총 106 |
| 1619 | 정경수 | 54 | 서울특별시 은평구 은평터널로 164 | 106 | 지방소득세 | 2011년 12월 | 2011년 12월 지방소득세 등 4건 총 106 |
| 1620 | 조효진 | 52 | 서울특별시 송파구 백제고분로15길 9 | 106 | 지방소득세 | 2007년 07월 | 2007년 07월 지방소득세 등 2건 총 106 |
| 1621 | 오한철 | 58 | 서울특별시 강동구 성안로 155 | 106 | 지방소득세 | 2013년03월 | 201303 지방소득세 등 2건 총 106 |
| 1622 | 황영국 | 52 | 경기도 양주시 중앙로 270 | 106 | 지방소득세 | 2008년 08월 | 2008년 08월 지방소득세 등 6건 총 106 |
| 1623 | 이동욱 | 46 | 서울특별시 서초구 서초대로 346 | 106 | 지방소득세 | 2012년 02월 | 2012년 02월 지방소득세 등 11건 총 106 |
| 1624 | 정후진 | 50 | 경기도 파주시 후곡로 50 | 105 | 지방소득세 | 2001년 03월 | 2001년 03월 지방소득세 등 7건 총 105 |
| 1625 | 신영호 | 60 | 서울특별시 서초구 전원말2길 26 | 105 | 지방소득세 | 2001년 03월 | 2001년 03월 지방소득세 등 7건 총 105 |
| 1626 | 김창주 | 59 | 서울 용산구 청파로 320-29 | 105 | 지방소득세 | 2006년 08월 | 2006년 08월 지방소득세 등 12건 총 105 |
| 1627 | 김삼열 | 65 | 서울특별시 구로구 고척로22길 84 | 105 | 지방소득세 | 2012년 10월 | 2012년 10월 지방소득세 등 3건 총 105 |

| 연번 | 성명 | 나이 | 주소 | 체납액 | 대표 세목 | 과세년월 | 체납요지 |
|---|---|---|---|---|---|---|---|
| 1628 | 김미혜자 | 75 | 경기도 의정부시 체육로 206-14 | 105 | 지방소득세 | 2011년 09월 | 2011년 09월 지방소득세 등 8건 총 105 |
| 1629 | 배경호 | 61 | 서울특별시 마포구 마포대로 63-8 | 105 | 지방소득세 | 2000년 11월 | 2000년 11월 지방소득세 등 3건 총 105 |
| 1630 | 양두현 | 54 | 광주광역시 남구 봉선중앙로 46 | 105 | 지방소득세 | 2008년 12월 | 2008년 12월 지방소득세 등 3건 총 105 |
| 1631 | 박영철 | 80 | 서울특별시 광진구 아차산로 503-23 | 105 | 지방소득세 | 2004년 12월 | 2004년 12월 지방소득세 등 8건 총 105 |
| 1632 | 김재희 | 58 | 서울특별시 양천구 신정중앙로4길 1 | 105 | 지방소득세 | 2004년 08월 | 2004년 08월 지방소득세 등 4건 총 105 |
| 1633 | 박종호 | 55 | 서울특별시 송파구 올림픽로32길 39-15 | 105 | 지방소득세 | 2012년 01월 | 2012년 01월 지방소득세 등 2건 총 105 |
| 1634 | 이재호 | 60 | 서울특별시 서초구 신반포로 9 | 105 | 지방소득세 | 2013년05월 | 201305 지방소득세 등 1건 총 105 |
| 1635 | 정문환 | 69 | 서울특별시 관악구 난곡로24다길 6-1 | 105 | 지방소득세 | 2008년 08월 | 2008년 08월 지방소득세 등 2건 총 105 |
| 1636 | 김소례 | 62 | 서울특별시 용산구 원효로39길 25-6 | 105 | 지방소득세 | 2009년 04월 | 2009년 04월 지방소득세 등 4건 총 105 |
| 1637 | 백재기 | 54 | 서울특별시 강남구 봉은사로30길 49 | 105 | 취득세 | 1997년 12월 | 1997년 12월 취득세 등 23건 총 105 |
| 1638 | 노상범 | 74 | 경기도 화성시 석포로 163-23 | 105 | 지방소득세 | 1998년 03월 | 1998년 03월 지방소득세 등 20건 총 105 |

| 연번 | 성명 | 나이 | 주소 | 체납액 | 대표 세목 | 과세년월 | 체납요지 |
|---|---|---|---|---|---|---|---|
| 1639 | 김덕준 | 61 | 경기도 군포시 산본천로 34 | 105 | 지방소득세 | 2003년 07월 | 2003년 07월 지방소득세 등 7건 총 105 |
| 1640 | 모준호 | 44 | 서울특별시 성북구 화랑로33길 24 | 104 | 지방소득세 | 2014년09월 | 201409 지방소득세 등 3건 총 104 |
| 1641 | 박경수 | 61 | 경기도 성남시 중원구 산성대로 252-6 | 104 | 지방소득세 | 1999년 02월 | 1999년 02월 지방소득세 등 5건 총 104 |
| 1642 | 이창순 | 77 | 경기도 용인시 수지구 죽전로254번길 9 | 104 | 지방소득세 | 1998년 08월 | 1998년 08월 지방소득세 등 2건 총 104 |
| 1643 | 박기원 | 63 | 서울특별시 은평구 갈현로3나길 40 | 104 | 지방소득세 | 1999년 08월 | 1999년 08월 지방소득세 등 11건 총 104 |
| 1644 | 백락준 | 54 | 서울특별시 서초구 바우뫼로1길 5 | 104 | 지방소득세 | 2005년 10월 | 2005년 10월 지방소득세 등 4건 총 104 |
| 1645 | 허혜진 | 58 | 서울특별시 서초구 주흥9길 26-13 | 104 | 지방소득세 | 2009년 10월 | 2009년 10월 지방소득세 등 13건 총 104 |
| 1646 | 최신길 | 53 | 서울특별시 은평구 갈현로17길 10 | 104 | 지방소득세 | 2012년 07월 | 2012년 07월 지방소득세 등 1건 총 104 |
| 1647 | 홍성범 | 63 | 서울특별시 강남구 개포로 623 | 104 | 지방소득세 | 2009년 07월 | 2009년 07월 지방소득세 등 1건 총 104 |
| 1648 | 윤길수 | 60 | 서울특별시 강남구 역삼로7길 16 | 104 | 지방소득세 | 2008년 09월 | 2008년 09월 지방소득세 등 3건 총 104 |
| 1649 | 김명규 | 67 | 경기도 오산시 경기동로8번길 10 | 104 | 지방소득세 | 2001년 11월 | 2001년 11월 지방소득세 등 15건 총 104 |

| 연번 | 성명 | 나이 | 주소 | 체납액 | 대표 세목 | 과세년월 | 체납요지 |
|---|---|---|---|---|---|---|---|
| 1650 | 문정순 | 79 | 서울특별시 노원구 공릉로59길 28 | 104 | 지방소득세 | 2013년 02월 | 2013년 02월 지방소득세 등 4건 총 104 |
| 1651 | 정민채 | 71 | 서울특별시 서대문구 증가로32안길 29 | 104 | 지방소득세 | 2000년 10월 | 2000년 10월 지방소득세 등 5건 총 104 |
| 1652 | 황기태 | 55 | 서울특별시 양천구 목동남로2길 60-7 | 104 | 지방소득세 | 2003년 01월 | 2003년 01월 지방소득세 등 2건 총 104 |
| 1653 | 윤명화 | 59 | 서울특별시 은평구 갈현로47길 19 | 103 | 지방소득세 | 2013년07월 | 201307 지방소득세 등 1건 총 103 |
| 1654 | 김찬규 | 89 | 경기도 안산시 단원구 당곡1로 28 | 103 | 지방소득세 | 1999년 02월 | 1999년 02월 지방소득세 등 14건 총 103 |
| 1655 | 오석선 | 59 | 서울특별시 강서구 방화대로44길 27 | 103 | 지방소득세 | 2002년 11월 | 2002년 11월 지방소득세 등 27건 총 103 |
| 1656 | 방난혁 | 57 | 서울특별시 중랑구 면목로40길 35-21 | 103 | 지방소득세 | 2001년 09월 | 2001년 09월 지방소득세 등 3건 총 103 |
| 1657 | 최종희 | 75 | 경기도 고양시 일산서구 강선로 33 | 103 | 지방소득세 | 2001년 10월 | 2001년 10월 지방소득세 등 17건 총 103 |
| 1658 | 송병식 | 65 | 경기도 수원시 권선구 구운중로31번길 33 | 103 | 지방소득세 | 2003년 11월 | 2003년 11월 지방소득세 등 15건 총 103 |
| 1659 | 한등섭 | 67 | 서울특별시 강남구 광평로 295 | 103 | 지방소득세 | 2007년 06월 | 2007년 06월 지방소득세 등 10건 총 103 |
| 1660 | 노상철 | 59 | 서울특별시 강남구 학동로68길 16 | 103 | 지방소득세 | 2004년 10월 | 2004년 10월 지방소득세 등 14건 총 103 |

| 연번 | 성명 | 나이 | 주소 | 체납액 | 대표 세목 | 과세년월 | 체납요지 |
|---|---|---|---|---|---|---|---|
| 1661 | 강성문 | 67 | 서울특별시 송파구 올림픽로12길 37-1 | 103 | 지방소득세 | 1998년 09월 | 1998년 09월 지방소득세 등 1건 총 103 |
| 1662 | 김대영 | 57 | 서울특별시 강남구 논현로111길 16-3 | 103 | 지방소득세 | 2010년 10월 | 2010년 10월 지방소득세 등 11건 총 103 |
| 1663 | 임현희 | 57 | 충청남도 홍성군 아문길 31 | 103 | 지방소득세 | 2003년 04월 | 2003년 04월 지방소득세 등 8건 총 103 |
| 1664 | 오원섭 | 57 | 서울특별시 서초구 사평대로28길 70 | 103 | 지방소득세 | 2005년 04월 | 2005년 04월 지방소득세 등 1건 총 103 |
| 1665 | 김영진 | 62 | 서울 강남구 개포로82길 9-17 | 103 | 지방소득세 | 1999년 11월 | 1999년 11월 지방소득세 등 13건 총 103 |
| 1666 | 송교선 | 54 | 경기도 의정부시 평화로322번길 10 | 103 | 지방소득세 | 2013년08월 | 201308 지방소득세 등 2건 총 103 |
| 1667 | 정규상 | 61 | 서울특별시 종로구 북악산로 147 | 103 | 지방소득세 | 2009년 01월 | 2009년 01월 지방소득세 등 5건 총 103 |
| 1668 | 이지성 | 55 | 경기도 시흥시 대골길 26-2 | 103 | 지방소득세 | 2014년01월 | 201401 지방소득세 등 2건 총 103 |
| 1669 | 김성만 | 60 | 경북 성주군 도남4길 26-33 | 103 | 지방소득세 | 2006년 12월 | 2006년 12월 지방소득세 등 4건 총 103 |
| 1670 | 김유직 | 59 | 충청남도 아산시 도송로 49 | 103 | 지방소득세 | 2012년 08월 | 2012년 08월 지방소득세 등 2건 총 103 |
| 1671 | 박현심 | 52 | 충청남도 당진시 기지시1길 16-2 | 103 | 지방소득세 | 2010년 11월 | 2010년 11월 지방소득세 등 1건 총 103 |

| 연번 | 성명 | 나이 | 주소 | 체납액 | 대표 세목 | 과세년월 | 체납요지 |
|---|---|---|---|---|---|---|---|
| 1672 | 정하문 | 59 | 서울특별시 서초구 방배천로8길 6-2 | 103 | 지방소득세 | 2010년 05월 | 2010년 05월 지방소득세 등 5건 총 103 |
| 1673 | 강희탁 | 42 | 서울특별시 용산구 새창로45길 1 | 103 | 지방소득세 | 2010년 06월 | 2010년 06월 지방소득세 등 13건 총 103 |
| 1674 | 박훈식 | 49 | 대전광역시 대덕구 한밭대로994번길 78 | 103 | 지방소득세 | 2002년 06월 | 2002년 06월 지방소득세 등 19건 총 103 |
| 1675 | 김갑숙 | 62 | 경기도 의정부시 동일로 546 | 102 | 지방소득세 | 2012년 12월 | 2012년 12월 지방소득세 등 7건 총 102 |
| 1676 | 남천희 | 49 | 서울특별시 송파구 문정로 83 | 102 | 지방소득세 | 2013년11월 | 201311 지방소득세 등 13건 총 102 |
| 1677 | 연용흠 | 68 | 충청북도 괴산군 방축길 55-1 | 102 | 지방소득세 | 1998년 11월 | 1998년 11월 지방소득세 등 7건 총 102 |
| 1678 | 김옥란 | 66 | 서울특별시 관악구 문성로30길 58 | 102 | 지방소득세 | 2003년 02월 | 2003년 02월 지방소득세 등 4건 총 102 |
| 1679 | 김정휘 | 58 | 경기도 군포시 엘에스로 172 | 102 | 취득세 | 2012년 04월 | 2012년 04월 취득세 등 4건 총 102 |
| 1680 | 최도선 | 64 | 경기도 안양시 동안구 흥안대로517번길 30-7 | 102 | 지방소득세 | 1999년 03월 | 1999년 03월 지방소득세 등 2건 총 102 |
| 1681 | 윤석철 | 60 | 서울특별시 동작구 등용로14길 77-9 | 102 | 지방소득세 | 2004년 12월 | 2004년 12월 지방소득세 등 10건 총 102 |
| 1682 | 이건승 | 57 | 서울시 서초구 사평대로57길 39-2 | 102 | 지방소득세 | 2011년 04월 | 2011년 04월 지방소득세 등 18건 총 102 |

| 연번 | 성명 | 나이 | 주소 | 체납액 | 대표 세목 | 과세년월 | 체납요지 |
|---|---|---|---|---|---|---|---|
| 1683 | 조석형 | 61 | 서울특별시 중랑구 면목로 246 | 102 | 지방소득세 | 1994년 07월 | 1994년 07월 지방소득세 등 7건 총 102 |
| 1684 | 임정환 | 55 | 서울특별시 영등포구 영등포로65길 15-3 | 102 | 지방소득세 | 2003년 02월 | 2003년 02월 지방소득세 등 8건 총 102 |
| 1685 | 신용선 | 57 | 서울특별시 동대문구 답십리로 210-30 | 102 | 지방소득세 | 2013년06월 | 201306 지방소득세 등 6건 총 102 |
| 1686 | 정민수 | 46 | 서울특별시 금천구 독산로101길 16 | 102 | 지방소득세 | 2005년 08월 | 2005년 08월 지방소득세 등 16건 총 102 |
| 1687 | 이후남 | 64 | 서울특별시 강서구 우장산로 82 | 102 | 지방소득세 | 1998년 09월 | 1998년 09월 지방소득세 등 5건 총 102 |
| 1688 | 유석근 | 60 | 서울특별시 서대문구 수색로2길 48 | 102 | 지방소득세 | 1997년 06월 | 1997년 06월 지방소득세 등 10건 총 102 |
| 1689 | 박노경 | 56 | 서울특별시 양천구 신정로 170 | 102 | 취득세 | 2000년 04월 | 2000년 04월 취득세 등 13건 총 102 |
| 1690 | 이순금 | 66 | 서울특별시 관악구 쑥고개로2길 39 | 102 | 지방소득세 | 2008년 04월 | 2008년 04월 지방소득세 등 7건 총 102 |
| 1691 | 곽덕근 | 71 | 서울특별시 은평구 통일로80길 11 | 102 | 지방소득세 | 2011년 01월 | 2011년 01월 지방소득세 등 1건 총 102 |
| 1692 | 강성구 | 62 | 인천광역시 남구 경원대로652번길 25-17 | 102 | 지방소득세 | 2006년 09월 | 2006년 09월 지방소득세 등 2건 총 102 |
| 1693 | 신현섭 | 46 | 인천광역시 중구 하늘별빛로 66 | 102 | 지방소득세 | 2008년 12월 | 2008년 12월 지방소득세 등 11건 총 102 |

| 연번 | 성명 | 나이 | 주소 | 체납액 | 대표 세목 | 과세년월 | 체납요지 |
|---|---|---|---|---|---|---|---|
| 1694 | 오대석 | 64 | 경기도 고양시 덕양구 세솔로 25 | 102 | 지방소득세 | 2009년 12월 | 2009년 12월 지방소득세 등 2건 총 102 |
| 1695 | 차병학 | 73 | 경기도 광명시 연서일로17번길 7 | 101 | 지방소득세 | 2011년 10월 | 2011년 10월 지방소득세 등 3건 총 101 |
| 1696 | 전기식 | 57 | 서울특별시 동대문구 서울시립대로 57 | 101 | 지방소득세 | 2012년 07월 | 2012년 07월 지방소득세 등 4건 총 101 |
| 1697 | 류석윤 | 68 | 서울특별시 강서구 까치산로18라길 5-47 | 101 | 취득세 | 2006년 06월 | 2006년 06월 취득세 등 3건 총 101 |
| 1698 | 하영자 | 68 | 서울특별시 관악구 호암로 584 | 101 | 지방소득세 | 2012년 12월 | 2012년 12월 지방소득세 등 5건 총 101 |
| 1699 | 김상수 | 55 | 서울특별시 금천구 독산로50다길 32-3 | 101 | 지방소득세 | 2005년 11월 | 2005년 11월 지방소득세 등 8건 총 101 |
| 1700 | 박창락 | 57 | 대전광역시 대덕구 계족로663번길 27 | 101 | 지방소득세 | 1996년 03월 | 1996년 03월 지방소득세 등 8건 총 101 |
| 1701 | 최모임 | 74 | 인천광역시 부평구 아트센터로 118 | 101 | 지방소득세 | 2006년 02월 | 2006년 02월 지방소득세 등 8건 총 101 |
| 1702 | 민현숙 | 81 | 서울특별시 종로구 평창1길 7-4 | 101 | 지방소득세 | 2010년 07월 | 2010년 07월 지방소득세 등 1건 총 101 |
| 1703 | 김현식 | 49 | 경기도 군포시 번영로550번길 6 | 101 | 지방소득세 | 2008년 08월 | 2008년 08월 지방소득세 등 4건 총 101 |
| 1704 | 이정희 | 73 | 경기도 용인시 수지구 포은대로 410 | 101 | 지방소득세 | 2012년 10월 | 2012년 10월 지방소득세 등 2건 총 101 |

| 연번 | 성명 | 나이 | 주소 | 체납액 | 대표 세목 | 과세년월 | 체납요지 |
|---|---|---|---|---|---|---|---|
| 1705 | 홍성오 | 73 | 서울특별시 광진구 광장로 52 | 101 | 지방소득세 | 1995년 08월 | 1995년 08월 지방소득세 등 6건 총 101 |
| 1706 | 강대청 | 59 | 전라남도 영광군 백산길 9 | 101 | 지방소득세 | 2001년 07월 | 2001년 07월 지방소득세 등 11건 총 101 |
| 1707 | 주우영 | 51 | 경기도 화성시 행정중앙2로 64 | 101 | 지방소득세 | 2014년01월 | 201401 지방소득세 등 6건 총 101 |
| 1708 | 김효순 | 75 | 충청북도 괴산군 관평5길 30 | 101 | 지방소득세 | 2001년 10월 | 2001년 10월 지방소득세 등 3건 총 101 |
| 1709 | 조임희 | 64 | 서울특별시 영등포구 국회대로 800 | 101 | 취득세 | 1996년 12월 | 1996년 12월 취득세 등 31건 총 101 |
| 1710 | 배윤한 | 67 | 경기도 용인시 수지구 성복2로 86 | 101 | 지방소득세 | 2001년 04월 | 2001년 04월 지방소득세 등 4건 총 101 |
| 1711 | 이병규 | 68 | 서울특별시 종로구 평창문화로 65 | 101 | 지방소득세 | 1996년 04월 | 1996년 04월 지방소득세 등 5건 총 101 |
| 1712 | 이성천 | 46 | 서울특별시 성동구 성수이로14길 6 | 101 | 지방소득세 | 2004년 07월 | 2004년 07월 지방소득세 등 9건 총 101 |
| 1713 | 김순자 | 59 | 서울특별시 서초구 명달로28길 7 | 101 | 지방소득세 | 2009년 10월 | 2009년 10월 지방소득세 등 8건 총 101 |
| 1714 | 권해동 | 82 | 서울특별시 성동구 독서당로 156 | 101 | 지방소득세 | 2013년 02월 | 2013년 02월 지방소득세 등 3건 총 101 |
| 1715 | 강준순 | 52 | 서울 성북구 솔샘로 120 | 101 | 지방소득세 | 2004년 01월 | 2004년 01월 지방소득세 등 6건 총 101 |

| 연번 | 성명 | 나이 | 주소 | 체납액 | 대표 세목 | 과세년월 | 체납요지 |
|---|---|---|---|---|---|---|---|
| 1716 | 송준영 | 75 | 서울특별시 양천구 곰달래로1길 52 | 101 | 지방소득세 | 2005년 09월 | 2005년 09월 지방소득세 등 1건 총 101 |
| 1717 | 김윤방 | 62 | 인천광역시 계양구 동양로 96 | 101 | 취득세 | 2000년 09월 | 2000년 09월 취득세 등 1건 총 101 |
| 1718 | 방윤식 | 60 | 서울특별시 동작구 여의대방로44길 10 | 101 | 지방소득세 | 2013년09월 | 201309 지방소득세 등 8건 총 101 |
| 1719 | 임주택 | 52 | 서울특별시 동대문구 한천로 329 | 101 | 지방소득세 | 2012년 06월 | 2012년 06월 지방소득세 등 4건 총 101 |
| 1720 | 이충형 | 67 | 서울특별시 강서구 강서로50길 52 | 101 | 지방소득세 | 1999년 10월 | 1999년 10월 지방소득세 등 1건 총 101 |
| 1721 | 송장호 | 64 | 서울특별시 관악구 구암5가길 4 | 101 | 지방소득세 | 1998년 08월 | 1998년 08월 지방소득세 등 19건 총 101 |
| 1722 | 이성락 | 65 | 서울특별시 강남구 도곡로18길 57 | 101 | 지방소득세 | 2011년 07월 | 2011년 07월 지방소득세 등 3건 총 101 |
| 1723 | 신종순 | 71 | 서울특별시 중랑구 동일로123길 79-8 | 101 | 취득세 | 2001년 12월 | 2001년 12월 취득세 등 1건 총 101 |
| 1724 | 김봉주 | 61 | 서울특별시 서초구 서초대로22길 35 | 101 | 지방소득세 | 2011년 05월 | 2011년 05월 지방소득세 등 16건 총 101 |
| 1725 | 임한종 | 60 | 서울특별시 중랑구 답십리로87길 25 | 101 | 지방소득세 | 2012년 01월 | 2012년 01월 지방소득세 등 6건 총 101 |
| 1726 | 김기우 | 55 | 경기도 남양주시 덕소로 118-18 | 101 | 지방소득세 | 2004년 03월 | 2004년 03월 지방소득세 등 2건 총 101 |

| 연번 | 성명 | 나이 | 주소 | 체납액 | 대표 세목 | 과세년월 | 체납요지 |
|---|---|---|---|---|---|---|---|
| 1727 | 장광완 | 56 | 서울특별시 양천구 중앙로29길 30-19 | 101 | 지방소득세 | 2005년 07월 | 2005년 07월 지방소득세 등 5건 총 101 |
| 1728 | 박종성 | 53 | 경기도 고양시 덕양구 지도로14번길 19 | 101 | 취득세 | 1996년 09월 | 1996년 09월 취득세 등 65건 총 101 |
| 1729 | 신창균 | 62 | 서울특별시 구로구 경서로 9 | 100 | 지방소득세 | 1999년 08월 | 1999년 08월 지방소득세 등 9건 총 100 |
| 1730 | 김문주 | 68 | 서울특별시 노원구 광운로19길 38 | 100 | 지방소득세 | 2006년 08월 | 2006년 08월 지방소득세 등 7건 총 100 |
| 1731 | 신승범 | 44 | 서울특별시 강남구 논현로155길 32 | 100 | 지방소득세 | 2005년 05월 | 2005년 05월 지방소득세 등 19건 총 100 |
| 1732 | 라영옥 | 76 | 서울특별시 송파구 토성로 38-6 | 100 | 지방소득세 | 2005년 06월 | 2005년 06월 지방소득세 등 2건 총 100 |
| 1733 | 최영준 | 47 | 서울특별시 강남구 역삼로11길 3-5 | 100 | 지방소득세 | 2011년 09월 | 2011년 09월 지방소득세 등 6건 총 100 |
| 1734 | 윤희정 | 45 | 서울특별시 은평구 증산로5길 2 | 100 | 지방소득세 | 2011년 09월 | 2011년 09월 지방소득세 등 4건 총 100 |
| 1735 | 권영신 | 58 | 서울 마포구 동교로41길 41 | 100 | 지방소득세 | 2010년 12월 | 2010년 12월 지방소득세 등 1건 총 100 |
| 1736 | 박용희 | 80 | 서울특별시 강서구 곰달래로35길 42-1 | 100 | 지방소득세 | 2007년 06월 | 2007년 06월 지방소득세 등 23건 총 100 |
| 1737 | 김진우 | 57 | 서울특별시 강남구 삼성로71길 36 | 100 | 지방소득세 | 2009년 08월 | 2009년 08월 지방소득세 등 2건 총 100 |

| 연번 | 성명 | 나이 | 주소 | 체납액 | 대표 세목 | 과세년월 | 체납요지 |
|---|---|---|---|---|---|---|---|
| 1738 | 최영균 | 57 | 서울특별시 강동구 강동대로55길 69-4 | 100 | 지방소득세 | 2003년 08월 | 2003년 08월 지방소득세 등 13건 총 100 |
| 1739 | 유승희 | 64 | 서울특별시 용산구 서빙고로 279 | 100 | 지방소득세 | 2011년 02월 | 2011년 02월 지방소득세 등 9건 총 100 |
| 1740 | 송종해 | 76 | 서울특별시 중랑구 용마산로40길 27-9 | 100 | 지방소득세 | 1997년 05월 | 1997년 05월 지방소득세 등 12건 총 100 |
| 1741 | 이대열 | 64 | 서울특별시 종로구 삼일대로 401-30 | 100 | 지방소득세 | 2012년 07월 | 2012년 07월 지방소득세 등 3건 총 100 |
| 1742 | 정종학 | 56 | 경기도 광주시 무들로 223 | 100 | 지방소득세 | 2007년 07월 | 2007년 07월 지방소득세 등 2건 총 100 |
| 1743 | 신경열 | 67 | 경기도 양주시 권율로847번길 7-11 | 100 | 지방소득세 | 2009년 01월 | 2009년 01월 지방소득세 등 3건 총 100 |
| 1744 | 최재호 | 67 | 서울특별시 강서구 방화대로23길 29-4 | 100 | 지방소득세 | 1999년 06월 | 1999년 06월 지방소득세 등 3건 총 100 |
| 1745 | 문인수 | 74 | 서울특별시 광진구 구의강변로 84 | 100 | 지방소득세 | 2003년 02월 | 2003년 02월 지방소득세 등 17건 총 100 |
| 1746 | 정경주 | 70 | 서울특별시 서초구 강남대로97길 18 | 100 | 지방소득세 | 1992년 03월 | 1992년 03월 지방소득세 등 11건 총 100 |
| 1747 | 문하복 | 69 | 경기도 안산시 상록구 일동로 25-3 | 100 | 지방소득세 | 1998년 04월 | 1998년 04월 지방소득세 등 5건 총 100 |
| 1748 | 김용원 | 57 | 서울특별시 도봉구 덕릉로 404 | 100 | 취득세 | 1999년 03월 | 1999년 03월 취득세 등 1건 총 100 |

| 연번 | 성명 | 나이 | 주소 | 체납액 | 대표 세목 | 과세년월 | 체납요지 |
|---|---|---|---|---|---|---|---|
| 1749 | 이창연 | 54 | 서울특별시 광진구 동일로4가길 11 | 100 | 지방소득세 | 2005년 08월 | 2005년 08월 지방소득세 등 18건 총 100 |
| 1750 | 김연수 | 59 | 서울특별시 강남구 봉은사로 129 | 100 | 지방소득세 | 2002년 04월 | 2002년 04월 지방소득세 등 6건 총 100 |
| 1751 | 정수연 | 55 | 서울특별시 동작구 국사봉1가길 17 | 100 | 지방소득세 | 2008년 08월 | 2008년 08월 지방소득세 등 6건 총 100 |
| 1752 | 송인걸 | 54 | 서울특별시 서초구 방배중앙로 207-10 | 99 | 지방소득세 | 2009년 05월 | 2009년 05월 지방소득세 등 4건 총 99 |
| 1753 | 손병목 | 58 | 경기도 성남시 수정구 복정로158번길 8-9 | 99 | 지방소득세 | 2002년 08월 | 2002년 08월 지방소득세 등 21건 총 99 |
| 1754 | 유은영 | 59 | 광주광역시 북구 하남대로793번길 7 | 99 | 지방소득세 | 2012년 02월 | 2012년 02월 지방소득세 등 4건 총 99 |
| 1755 | 윤정기 | 62 | 서울특별시 은평구 응암로22길 27-1 | 99 | 지방소득세 | 2014년02월 | 201402 지방소득세 등 4건 총 99 |
| 1756 | 김진주 | 50 | 강원도 양양군 포월새말길 23-94 | 99 | 지방소득세 | 1998년 05월 | 1998년 05월 지방소득세 등 5건 총 99 |
| 1757 | 정영욱 | 34 | 서울특별시 마포구 대흥로 74 | 99 | 지방소득세 | 2014년02월 | 201402 지방소득세 등 10건 총 99 |
| 1758 | 정동호 | 53 | 서울특별시 광진구 능동로34길 14 | 99 | 취득세 | 2011년 09월 | 2011년 09월 취득세 등 2건 총 99 |
| 1759 | 강문준 | 68 | 경기도 화성시 당성로 576-2 | 99 | 지방소득세 | 1997년 02월 | 1997년 02월 지방소득세 등 4건 총 99 |

| 연번 | 성명 | 나이 | 주소 | 체납액 | 대표 세목 | 과세년월 | 체납요지 |
|---|---|---|---|---|---|---|---|
| 1760 | 편봉국 | 77 | 서울특별시 은평구 불광로 146 | 99 | 지방소득세 | 2010년 03월 | 2010년 03월 지방소득세 등 4건 총 99 |
| 1761 | 김윤홍 | 53 | 서울특별시 마포구 월드컵로30길 12 | 99 | 지방소득세 | 2014년01월 | 201401 지방소득세 등 1건 총 99 |
| 1762 | 김삼정 | 59 | 서울특별시 강동구 고덕로 131 | 99 | 지방소득세 | 2005년 01월 | 2005년 01월 지방소득세 등 1건 총 99 |
| 1763 | 이승일 | 45 | 경기도 시흥시 월곶중앙로70번길 11 | 99 | 지방소득세 | 2004년 08월 | 2004년 08월 지방소득세 등 8건 총 99 |
| 1764 | 윤희식 | 54 | 서울특별시 강남구 광평로56길 11 | 99 | 지방소득세 | 1999년 02월 | 1999년 02월 지방소득세 등 9건 총 99 |
| 1765 | 강영옥 | 72 | 경기도 고양시 일산동구 일산로286번길 7-3 | 99 | 지방소득세 | 2013년09월 | 201309 지방소득세 등 5건 총 99 |
| 1766 | 정일순 | 72 | 서울특별시 마포구 백범로20길 10-7 | 99 | 지방소득세 | 2009년 12월 | 2009년 12월 지방소득세 등 1건 총 99 |
| 1767 | 김현구 | 71 | 서울특별시 강서구 곰달래로19가길 44 | 99 | 지방소득세 | 1998년 03월 | 1998년 03월 지방소득세 등 12건 총 99 |
| 1768 | 홍윤숙 | 61 | 경기도 하남시 서하남로47번길 151-1 | 99 | 지방소득세 | 2005년 08월 | 2005년 08월 지방소득세 등 11건 총 99 |
| 1769 | 추승진 | 46 | 서울특별시 동대문구 왕산로32길 7 | 99 | 지방소득세 | 2012년 08월 | 2012년 08월 지방소득세 등 4건 총 99 |
| 1770 | 조원덕 | 89 | 대전광역시 동구 대봉길 7 | 99 | 지방소득세 | 1997년 02월 | 1997년 02월 지방소득세 등 16건 총 99 |

| 연번 | 성명 | 나이 | 주소 | 체납액 | 대표 세목 | 과세년월 | 체납요지 |
|---|---|---|---|---|---|---|---|
| 1771 | 정병탁 | 61 | 서울특별시 강북구 오패산로 162 | 99 | 지방소득세 | 1999년 06월 | 1999년 06월 지방소득세 등 13건 총 99 |
| 1772 | 현안순 | 78 | 서울특별시 강남구 학동로31길 29 | 99 | 지방소득세 | 2011년 06월 | 2011년 06월 지방소득세 등 4건 총 99 |
| 1773 | 박용규 | 74 | 서울특별시 중랑구 공릉로2나길 45 | 98 | 지방소득세 | 2012년 08월 | 2012년 08월 지방소득세 등 2건 총 98 |
| 1774 | 손희선 | 55 | 서울특별시 성동구 둘레15가길 3 | 98 | 지방소득세 | 2004년 08월 | 2004년 08월 지방소득세 등 11건 총 98 |
| 1775 | 신근철 | 53 | 서울특별시 관악구 은천로24길 13 | 98 | 지방소득세 | 2002년 08월 | 2002년 08월 지방소득세 등 9건 총 98 |
| 1776 | 박경심 | 51 | 서울특별시 강남구 봉은사로 419 | 98 | 지방소득세 | 2012년 07월 | 2012년 07월 지방소득세 등 3건 총 98 |
| 1777 | 전우근 | 75 | 충청북도 영동군 호탄길 90 | 98 | 지방소득세 | 2007년 02월 | 2007년 02월 지방소득세 등 4건 총 98 |
| 1778 | 배남철 | 49 | 경기도 안산시 단원구 적금로 76 | 98 | 지방소득세 | 2005년 08월 | 2005년 08월 지방소득세 등 5건 총 98 |
| 1779 | 허지선 | 64 | 서울특별시 도봉구 도봉로169가길 26 | 98 | 지방소득세 | 2012년 07월 | 2012년 07월 지방소득세 등 1건 총 98 |
| 1780 | 정우영 | 48 | 서울특별시 강남구 압구정로 321 | 98 | 지방소득세 | 2009년 12월 | 2009년 12월 지방소득세 등 6건 총 98 |
| 1781 | 이정열 | 71 | 서울특별시 강남구 삼성로81길 27 | 98 | 지방소득세 | 2004년 11월 | 2004년 11월 지방소득세 등 17건 총 98 |

| 연번 | 성명 | 나이 | 주소 | 체납액 | 대표 세목 | 과세년월 | 체납요지 |
|---|---|---|---|---|---|---|---|
| 1782 | 정명채 | 53 | 경기도 고양시 일산동구 일산로 242 | 98 | 취득세 | 2013년 01월 | 2013년 01월 취득세 등 2건 총 98 |
| 1783 | 김종호 | 50 | 서울특별시 광진구 뚝섬로26길 21 | 98 | 지방소득세 | 2010년 03월 | 2010년 03월 지방소득세 등 2건 총 98 |
| 1784 | 김동춘 | 50 | 서울특별시 성동구 금호로 100 | 98 | 지방소득세 | 2009년 12월 | 2009년 12월 지방소득세 등 7건 총 98 |
| 1785 | 박종명 | 53 | 서울특별시 양천구 월정로6길 22 | 98 | 지방소득세 | 2012년 03월 | 2012년 03월 지방소득세 등 1건 총 98 |
| 1786 | 최성훈 | 56 | 경기도 남양주시 수레로1233번길 11 | 98 | 지방소득세 | 2011년 01월 | 2011년 01월 지방소득세 등 5건 총 98 |
| 1787 | 안재명 | 63 | 경기도 남양주시 별내3로 251 | 98 | 지방소득세 | 2001년 05월 | 2001년 05월 지방소득세 등 4건 총 98 |
| 1788 | 이명숙 | 83 | 충청북도 진천군 문화7길 16 | 98 | 지방소득세 | 2011년 12월 | 2011년 12월 지방소득세 등 4건 총 98 |
| 1789 | 김윤자 | 66 | 서울특별시 송파구 가락로16길 2-10 | 98 | 지방소득세 | 2007년 10월 | 2007년 10월 지방소득세 등 1건 총 98 |
| 1790 | 윤복규 | 58 | 충청북도 제천시 시곡포전로 73 | 98 | 지방소득세 | 2003년 03월 | 2003년 03월 지방소득세 등 1건 총 98 |
| 1791 | 윤동간 | 45 | 서울특별시 강남구 봉은사로59길 21 | 98 | 지방소득세 | 2011년 08월 | 2011년 08월 지방소득세 등 10건 총 98 |
| 1792 | 박정수 | 70 | 서울특별시 서초구 논현로31길 24-17 | 98 | 지방소득세 | 2009년 01월 | 2009년 01월 지방소득세 등 1건 총 98 |

| 연번 | 성명 | 나이 | 주소 | 체납액 | 대표 세목 | 과세년월 | 체납요지 |
|---|---|---|---|---|---|---|---|
| 1793 | 조상문 | 52 | 서울특별시 종로구 평창길 70-4 | 98 | 지방소득세 | 2011년 04월 | 2011년 04월 지방소득세 등 7건 총 98 |
| 1794 | 안종념 | 78 | 충청남도 천안시 동남구 신계1길 41 | 98 | 지방소득세 | 2012년 08월 | 2012년 08월 지방소득세 등 3건 총 98 |
| 1795 | 신성철 | 58 | 서울특별시 용산구 회나무로44가길 8 | 98 | 지방소득세 | 2002년 11월 | 2002년 11월 지방소득세 등 7건 총 98 |
| 1796 | 이상한 | 57 | 서울특별시 강서구 공항대로75길 52 | 97 | 지방소득세 | 2009년 10월 | 2009년 10월 지방소득세 등 2건 총 97 |
| 1797 | 문정열 | 57 | 서울특별시 송파구 삼학사로3길 31 | 97 | 지방소득세 | 2008년 08월 | 2008년 08월 지방소득세 등 8건 총 97 |
| 1798 | 장병길 | 74 | 대구광역시 수성구 희망로 225-2 | 97 | 지방소득세 | 2000년 08월 | 2000년 08월 지방소득세 등 4건 총 97 |
| 1799 | 정종구 | 61 | 서울특별시 강북구 월계로21나길 50-9 | 97 | 지방소득세 | 2007년 09월 | 2007년 09월 지방소득세 등 5건 총 97 |
| 1800 | 조명희 | 60 | 서울특별시 광진구 자양번영로10길 16 | 97 | 지방소득세 | 2010년 06월 | 2010년 06월 지방소득세 등 2건 총 97 |
| 1801 | 최창년 | 42 | 강원도 인제군 내린천로 3281 | 97 | 지방소득세 | 2012년 03월 | 2012년 03월 지방소득세 등 5건 총 97 |
| 1802 | 임태길 | 73 | 서울특별시 종로구 비봉길 73 | 97 | 지방소득세 | 1997년 06월 | 1997년 06월 지방소득세 등 5건 총 97 |
| 1803 | 이민영 | 49 | 서울특별시 성북구 보문로 135 | 97 | 지방소득세 | 2012년 01월 | 2012년 01월 지방소득세 등 3건 총 97 |

| 연번 | 성명 | 나이 | 주소 | 체납액 | 대표 세목 | 과세년월 | 체납요지 |
|---|---|---|---|---|---|---|---|
| 1804 | 이해인 | 49 | 서울특별시 양천구 목동중앙서로11길 64-7 | 97 | 지방소득세 | 2002년 04월 | 2002년 04월 지방소득세 등 13건 총 97 |
| 1805 | 박경석 | 61 | 서울특별시 강동구 동남로49길 57 | 97 | 지방소득세 | 2007년 10월 | 2007년 10월 지방소득세 등 3건 총 97 |
| 1806 | 박개동 | 79 | 서울특별시 도봉구 도봉로159길 11 | 97 | 지방소득세 | 1995년 05월 | 1995년 05월 지방소득세 등 14건 총 97 |
| 1807 | 김승국 | 68 | 경기도 고양시 덕양구 신원로 55 | 97 | 지방소득세 | 1995년 08월 | 1995년 08월 지방소득세 등 3건 총 97 |
| 1808 | 김희영 | 40 | 서울특별시 구로구 구로동로8길 62-6 | 97 | 지방소득세 | 2007년 10월 | 2007년 10월 지방소득세 등 2건 총 97 |
| 1809 | 박인수 | 45 | 서울특별시 서대문구 명지대1다길 25 | 97 | 지방소득세 | 2008년 12월 | 2008년 12월 지방소득세 등 1건 총 97 |
| 1810 | 최용수 | 56 | 서울특별시 서초구 효령로14길 25 | 97 | 지방소득세 | 2001년 05월 | 2001년 05월 지방소득세 등 1건 총 97 |
| 1811 | 이정순 | 78 | 서울특별시 영등포구 신길로28길 14 | 97 | 지방소득세 | 2008년 03월 | 2008년 03월 지방소득세 등 4건 총 97 |
| 1812 | 김영대 | 53 | 서울 도봉구 도당로 106 | 97 | 지방소득세 | 2007년 05월 | 2007년 05월 지방소득세 등 9건 총 97 |
| 1813 | 김태식 | 60 | 서울특별시 영등포구 선유로 119-8 | 97 | 지방소득세 | 2012년 01월 | 2012년 01월 지방소득세 등 7건 총 97 |
| 1814 | 신홍섭 | 51 | 경기도 남양주시 진건오남로 735-17 | 97 | 지방소득세 | 2007년 10월 | 2007년 10월 지방소득세 등 6건 총 97 |

| 연번 | 성명 | 나이 | 주소 | 체납액 | 대표 세목 | 과세년월 | 체납요지 |
|---|---|---|---|---|---|---|---|
| 1815 | 정호경 | 55 | 서울특별시 광진구 능동로34길 99 | 97 | 지방소득세 | 2012년 09월 | 2012년 09월 지방소득세 등 11건 총 97 |
| 1816 | 이영일 | 61 | 서울특별시 서초구 명달로22길 58-5 | 97 | 지방소득세 | 2008년 08월 | 2008년 08월 지방소득세 등 4건 총 97 |
| 1817 | 임승필 | 76 | 경기도 안산시 상록구 상록수안길 51-1 | 97 | 지방소득세 | 2012년 06월 | 2012년 06월 지방소득세 등 17건 총 97 |
| 1818 | KANGJAISUNGJ | 59 | 서울 강동구 고덕로 313 | 97 | 지방소득세 | 2006년 03월 | 2006년 03월 지방소득세 등 2건 총 97 |
| 1819 | 이용헌 | 50 | 서울특별시 강서구 양천로73길 5 | 97 | 지방소득세 | 2002년 08월 | 2002년 08월 지방소득세 등 1건 총 97 |
| 1820 | 신창우 | 53 | 서울특별시 마포구 토정로31길 5-2 | 97 | 지방소득세 | 2011년 04월 | 2011년 04월 지방소득세 등 13건 총 97 |
| 1821 | 이상복 | 65 | 서울특별시 성북구 보문로29다길 8-18 | 97 | 지방소득세 | 2012년 02월 | 2012년 02월 지방소득세 등 5건 총 97 |
| 1822 | 임종대 | 55 | 서울특별시 용산구 한강대로80길 21-9 | 96 | 지방소득세 | 2011년 02월 | 2011년 02월 지방소득세 등 11건 총 96 |
| 1823 | 조견 | 62 | 서울특별시 강북구 인수봉로79길 93 | 96 | 지방소득세 | 2007년 07월 | 2007년 07월 지방소득세 등 4건 총 96 |
| 1824 | 이만수 | 67 | 서울특별시 은평구 진흥로1길 4-1 | 96 | 지방소득세 | 2012년 09월 | 2012년 09월 지방소득세 등 13건 총 96 |
| 1825 | 석상근 | 37 | 서울시 강남구 영동대로114길 56 | 96 | 지방소득세 | 2012년 10월 | 2012년 10월 지방소득세 등 2건 총 96 |

| 연번 | 성명 | 나이 | 주소 | 체납액 | 대표 세목 | 과세년월 | 체납요지 |
|---|---|---|---|---|---|---|---|
| 1826 | 문영식 | 84 | 경기도 파주시 통일촌길 199 | 96 | 지방소득세 | 1999년 01월 | 1999년 01월 지방소득세 등 9건 총 96 |
| 1827 | 신혜원 | 51 | 서울특별시 서초구 사평대로14길 32 | 96 | 주민세 | 2009년 07월 | 2009년 07월 주민세 등 6건 총 96 |
| 1828 | 강명관 | 65 | 경기도 고양시 일산동구 일산로297번길 12 | 96 | 지방소득세 | 2008년 10월 | 2008년 10월 지방소득세 등 3건 총 96 |
| 1829 | 이성운 | 43 | 서울 마포구 신촌로26길 10 | 96 | 지방소득세 | 2003년 08월 | 2003년 08월 지방소득세 등 15건 총 96 |
| 1830 | 권희정 | 82 | 경기도 화성시 덕머루2길 77 | 96 | 지방소득세 | 2001년 03월 | 2001년 03월 지방소득세 등 1건 총 96 |
| 1831 | 오동진 | 61 | 서울특별시 구로구 가마산로27길 52 | 96 | 지방소득세 | 2009년 04월 | 2009년 04월 지방소득세 등 7건 총 96 |
| 1832 | 이지은 | 67 | 서울특별시 종로구 비봉5길 23-11 | 96 | 지방소득세 | 2012년 09월 | 2012년 09월 지방소득세 등 1건 총 96 |
| 1833 | 최승희 | 63 | 경기도 하남시 미사동로101번길 85 | 96 | 지방소득세 | 1998년 12월 | 1998년 12월 지방소득세 등 4건 총 96 |
| 1834 | 조성분 | 82 | 서울특별시 서대문구 통일로 435-1 | 96 | 지방소득세 | 1996년 02월 | 1996년 02월 지방소득세 등 6건 총 96 |
| 1835 | 최선혜 | 60 | 서울특별시 성북구 동소문로15길 96-10 | 96 | 지방소득세 | 2013년 01월 | 2013년 01월 지방소득세 등 10건 총 96 |
| 1836 | 김윤호 | 76 | 경기도 수원시 장안구 창훈로39번길 51-1 | 96 | 지방소득세 | 1998년 06월 | 1998년 06월 지방소득세 등 7건 총 96 |

| 연번 | 성명 | 나이 | 주소 | 체납액 | 대표 세목 | 과세년월 | 체납요지 |
|---|---|---|---|---|---|---|---|
| 1837 | 고광삼 | 63 | 서울특별시 강남구 봉은사로 419 | 96 | 지방소득세 | 1999년 02월 | 1999년 02월 지방소득세 등 3건 총 96 |
| 1838 | 권국원 | 72 | 경기도 김포시 장차로 25 | 96 | 지방소득세 | 1997년 06월 | 1997년 06월 지방소득세 등 38건 총 96 |
| 1839 | 박정화 | 63 | 서울특별시 강북구 월계로37길 137 | 96 | 지방소득세 | 2013년 01월 | 2013년 01월 지방소득세 등 1건 총 96 |
| 1840 | 이사무엘상민 | 59 | 서울 은평구 응암로14길 24-9 | 96 | 지방소득세 | 2005년 07월 | 2005년 07월 지방소득세 등 1건 총 96 |
| 1841 | 송근길 | 69 | 서울특별시 영등포구 경인로72길 11 | 96 | 지방소득세 | 2012년 04월 | 2012년 04월 지방소득세 등 54건 총 96 |
| 1842 | 문병호 | 65 | 경기도 광주시 경안로 192 | 96 | 지방소득세 | 1998년 03월 | 1998년 03월 지방소득세 등 7건 총 96 |
| 1843 | 한창산 | 47 | 서울특별시 강남구 언주로168길 36 | 95 | 지방소득세 | 2013년08월 | 201308 지방소득세 등 11건 총 95 |
| 1844 | 이경삼 | 61 | 광주광역시 북구 동문대로191번길 8 | 95 | 지방소득세 | 2001년 08월 | 2001년 08월 지방소득세 등 5건 총 95 |
| 1845 | 김단옥 | 61 | 서울 동대문구 제기로23길 53-16 | 95 | 취득세 | 2001년 08월 | 2001년 08월 취득세 등 3건 총 95 |
| 1846 | 임일철 | 58 | 충청북도 단양군 보발피화기길 190 | 95 | 지방소득세 | 1999년 03월 | 1999년 03월 지방소득세 등 7건 총 95 |
| 1847 | 이태영 | 50 | 서울특별시 중랑구 겸재로 154 | 95 | 지방소득세 | 2013년06월 | 201306 지방소득세 등 6건 총 95 |

| 연번 | 성명 | 나이 | 주소 | 체납액 | 대표 세목 | 과세년월 | 체납요지 |
|---|---|---|---|---|---|---|---|
| 1848 | 조병화 | 62 | 경기도 포천시 내촌로183번길 54 | 95 | 지방소득세 | 2000년 09월 | 2000년 09월 지방소득세 등 6건 총 95 |
| 1849 | 조인창 | 57 | 경기도 안산시 단원구 시화로 60 | 95 | 지방소득세 | 2011년 03월 | 2011년 03월 지방소득세 등 5건 총 95 |
| 1850 | 김영화 | 72 | 인천광역시 남구 길파로29번길 49 | 95 | 지방소득세 | 2001년 07월 | 2001년 07월 지방소득세 등 3건 총 95 |
| 1851 | 김재웅 | 55 | 경기도 화성시 구문천2길 22-5 | 95 | 취득세 | 2004년 07월 | 2004년 07월 취득세 등 1건 총 95 |
| 1852 | 임연정 | 70 | 강원도 평창군 진고개로 36-30 | 95 | 지방소득세 | 2005년 05월 | 2005년 05월 지방소득세 등 9건 총 95 |
| 1853 | 정진수 | 62 | 서울특별시 성동구 금호로 86 | 95 | 지방소득세 | 2012년 09월 | 2012년 09월 지방소득세 등 13건 총 95 |
| 1854 | 최동환 | 57 | 서울특별시 광진구 용마산로7길 24 | 95 | 지방소득세 | 2003년 08월 | 2003년 08월 지방소득세 등 40건 총 95 |
| 1855 | 이혜순 | 54 | 경기도 안양시 만안구 석수로202번길 7-4 | 95 | 지방소득세 | 2012년 01월 | 2012년 01월 지방소득세 등 20건 총 95 |
| 1856 | 이상진 | 72 | 서울특별시 종로구 청계천로 159 | 95 | 지방소득세 | 2002년 12월 | 2002년 12월 지방소득세 등 7건 총 95 |
| 1857 | 문흥진 | 66 | 서울 송파구 마천로 287 | 95 | 지방소득세 | 1997년 06월 | 1997년 06월 지방소득세 등 19건 총 95 |
| 1858 | 이정숙 | 81 | 서울특별시 강남구 봉은사로84길 26-1 | 95 | 지방소득세 | 2012년 12월 | 2012년 12월 지방소득세 등 2건 총 95 |

| 연번 | 성명 | 나이 | 주소 | 체납액 | 대표 세목 | 과세년월 | 체납요지 |
|---|---|---|---|---|---|---|---|
| 1859 | 천경환 | 56 | 경기도 성남시 중원구 원터로 79 | 95 | 지방소득세 | 2000년 06월 | 2000년 06월 지방소득세 등 20건 총 95 |
| 1860 | 이의재 | 51 | 서울특별시 동작구 장승배기로9라길 32-9 | 95 | 지방소득세 | 2012년 04월 | 2012년 04월 지방소득세 등 6건 총 95 |
| 1861 | 권오준 | 47 | 서울특별시 강남구 압구정로 151 | 95 | 지방소득세 | 2012년 12월 | 2012년 12월 지방소득세 등 3건 총 95 |
| 1862 | 장승태 | 61 | 경기도 수원시 권선구 매송고색로673번길 11 | 94 | 지방소득세 | 2005년 04월 | 2005년 04월 지방소득세 등 1건 총 94 |
| 1863 | 이성길 | 73 | 서울특별시 송파구 올림픽로 135 | 94 | 지방소득세 | 2010년 04월 | 2010년 04월 지방소득세 등 3건 총 94 |
| 1864 | 이문석 | 62 | 서울특별시 용산구 녹사평대로 174-6 | 94 | 지방소득세 | 2009년 02월 | 2009년 02월 지방소득세 등 3건 총 94 |
| 1865 | 최옥자 | 57 | 서울특별시 영등포구 도신로 204 | 94 | 지방소득세 | 2011년 12월 | 2011년 12월 지방소득세 등 8건 총 94 |
| 1866 | 김석곤 | 64 | 서울특별시 노원구 노원로 474-5 | 94 | 지방소득세 | 2013년 01월 | 2013년 01월 지방소득세 등 9건 총 94 |
| 1867 | 김영해 | 55 | 서울특별시 강남구 도곡로13길 26 | 94 | 지방소득세 | 2012년 06월 | 2012년 06월 지방소득세 등 11건 총 94 |
| 1868 | 김우희 | 65 | 서울특별시 영등포구 국제금융로7길 1 | 94 | 지방소득세 | 2013년07월 | 201307 지방소득세 등 4건 총 94 |
| 1869 | 노재광 | 57 | 서울특별시 서초구 서초대로 3-4 | 94 | 지방소득세 | 2012년 12월 | 2012년 12월 지방소득세 등 1건 총 94 |

| 연번 | 성명 | 나이 | 주소 | 체납액 | 대표 세목 | 과세년월 | 체납요지 |
|---|---|---|---|---|---|---|---|
| 1870 | 이경자 | 65 | 서울특별시 동작구 상도로 154-1 | 94 | 취득세 | 2010년 01월 | 2010년 01월 취득세 등 1건 총 94 |
| 1871 | 박기연 | 82 | 경기도 가평군 은고개로11번길 24-3 | 94 | 지방소득세 | 1994년 08월 | 1994년 08월 지방소득세 등 13건 총 94 |
| 1872 | 강영석 | 82 | 서울특별시 도봉구 덕릉로66길 17 | 94 | 지방소득세 | 1996년 12월 | 1996년 12월 지방소득세 등 25건 총 94 |
| 1873 | 황선준 | 60 | 경기도 남양주시 미금로189번서길 9 | 94 | 지방소득세 | 1998년 06월 | 1998년 06월 지방소득세 등 29건 총 94 |
| 1874 | 김덕배 | 77 | 부산광역시 강서구 명지오션시티2로 71 | 94 | 지방소득세 | 2011년 12월 | 2011년 12월 지방소득세 등 2건 총 94 |
| 1875 | 이석훈 | 70 | 경기도 이천시 장자터로 114-169 | 94 | 지방소득세 | 1998년 05월 | 1998년 05월 지방소득세 등 1건 총 94 |
| 1876 | 이영호 | 55 | 서울특별시 서초구 방배중앙로9길 34-16 | 94 | 지방소득세 | 2000년 06월 | 2000년 06월 지방소득세 등 9건 총 94 |
| 1877 | 이춘호 | 54 | 서울특별시 강북구 오패산로58길 19 | 94 | 지방소득세 | 2011년 12월 | 2011년 12월 지방소득세 등 2건 총 94 |
| 1878 | 차정웅 | 82 | 전라남도 여수시 고소3길 56 | 94 | 지방소득세 | 2001년 04월 | 2001년 04월 지방소득세 등 4건 총 94 |
| 1879 | 이인기 | 68 | 서울 종로구 필운대로9가길 1 | 94 | 지방소득세 | 2000년 09월 | 2000년 09월 지방소득세 등 1건 총 94 |
| 1880 | 신성자 | 47 | 서울특별시 송파구 양재대로 1218 | 94 | 지방소득세 | 2012년 07월 | 2012년 07월 지방소득세 등 8건 총 94 |

| 연번 | 성명 | 나이 | 주소 | 체납액 | 대표 세목 | 과세년월 | 체납요지 |
|---|---|---|---|---|---|---|---|
| 1881 | 이철희 | 46 | 서울특별시 성동구 청계천로10가길 60-6 | 94 | 지방소득세 | 2012년 01월 | 2012년 01월 지방소득세 등 3건 총 94 |
| 1882 | 전현수 | 67 | 서울특별시은평구불광동17-271 | 94 | 지방소득세 | 1998년 09월 | 1998년 09월 지방소득세 등 6건 총 94 |
| 1883 | 백철수 | 44 | 경기도 고양시 일산동구 중앙로 1341 | 94 | 지방소득세 | 2001년 08월 | 2001년 08월 지방소득세 등 10건 총 94 |
| 1884 | 이경택 | 47 | 서울특별시 관악구 난곡로75길 11 | 94 | 등록세 | 2009년 09월 | 2009년 09월 등록세 등 10건 총 94 |
| 1885 | 박재석 | 65 | 대전광역시 서구 갈마로 262 | 94 | 지방소득세 | 2001년 08월 | 2001년 08월 지방소득세 등 8건 총 94 |
| 1886 | 배명환 | 51 | 서울특별시 서대문구 불광천길 182 | 94 | 지방소득세 | 2002년 04월 | 2002년 04월 지방소득세 등 2건 총 94 |
| 1887 | 이종규 | 60 | 서울특별시 양천구 남부순환로70길 16-3 | 94 | 지방소득세 | 1994년 03월 | 1994년 03월 지방소득세 등 27건 총 94 |
| 1888 | 김영주 | 74 | 서울특별시 관악구 봉천로13나길 71-5 | 94 | 지방소득세 | 2001년 08월 | 2001년 08월 지방소득세 등 7건 총 94 |
| 1889 | 황은연 | 61 | 서울특별시 은평구 통일로68길 11-17 | 94 | 지방소득세 | 2012년 08월 | 2012년 08월 지방소득세 등 6건 총 94 |
| 1890 | 백용기 | 66 | 전라남도 목포시 산정로199번길 3-1 | 94 | 지방소득세 | 1994년 12월 | 1994년 12월 지방소득세 등 16건 총 94 |
| 1891 | 노응수 | 67 | 서울특별시 강남구 양재대로35길 22 | 94 | 지방소득세 | 1997년 09월 | 1997년 09월 지방소득세 등 6건 총 94 |

| 연번 | 성명 | 나이 | 주소 | 체납액 | 대표 세목 | 과세년월 | 체납요지 |
|---|---|---|---|---|---|---|---|
| 1892 | 서일영 | 61 | 서울특별시성북구동소문로22길29-8 | 94 | 지방소득세 | 2003년 03월 | 2003년 03월 지방소득세 등 6건 총 94 |
| 1893 | 박양순 | 61 | 서울특별시 강남구 도산대로98길 29 | 93 | 지방소득세 | 2011년 07월 | 2011년 07월 지방소득세 등 19건 총 93 |
| 1894 | 조소행 | 55 | 서울특별시 마포구 월드컵북로48길 29-8 | 93 | 지방소득세 | 2011년 06월 | 2011년 06월 지방소득세 등 2건 총 93 |
| 1895 | 이도순 | 75 | 서울특별시 구로구 중앙로6길 5-15 | 93 | 지방소득세 | 2004년 11월 | 2004년 11월 지방소득세 등 4건 총 93 |
| 1896 | 김철수 | 68 | 서울특별시 노원구 공릉로51길 14-17 | 93 | 지방소득세 | 2005년 04월 | 2005년 04월 지방소득세 등 11건 총 93 |
| 1897 | 최영국 | 64 | 서울특별시 도봉구 도당로15길 56 | 93 | 지방소득세 | 2011년 01월 | 2011년 01월 지방소득세 등 9건 총 93 |
| 1898 | 김양수 | 63 | 서울특별시 송파구 문정로 83 | 93 | 지방소득세 | 2012년 01월 | 2012년 01월 지방소득세 등 9건 총 93 |
| 1899 | 최숙이 | 54 | 서울특별시 송파구 올림픽로32길 50-10 | 93 | 지방소득세 | 2011년 07월 | 2011년 07월 지방소득세 등 2건 총 93 |
| 1900 | 이광국 | 64 | 서울특별시 동작구 노량진로10길 54 | 93 | 지방소득세 | 1996년 08월 | 1996년 08월 지방소득세 등 5건 총 93 |
| 1901 | 이지홍 | 61 | 경기도 고양시 일산서구 덕이로 50-7 | 93 | 지방소득세 | 2001년 05월 | 2001년 05월 지방소득세 등 6건 총 93 |
| 1902 | 이귀분 | 77 | 서울특별시 송파구 올림픽로 135 | 93 | 지방소득세 | 2007년 08월 | 2007년 08월 지방소득세 등 5건 총 93 |

| 연번 | 성명 | 나이 | 주소 | 체납액 | 대표 세목 | 과세년월 | 체납요지 |
|---|---|---|---|---|---|---|---|
| 1903 | 진공섭 | 57 | 서울특별시 강서구 강서로16길 65 | 93 | 지방소득세 | 2004년 12월 | 2004년 12월 지방소득세 등 11건 총 93 |
| 1904 | 이낙호 | 90 | 경기도 광주시 추곡길 174 | 93 | 지방소득세 | 2013년 01월 | 2013년 01월 지방소득세 등 2건 총 93 |
| 1905 | 박용직 | 70 | 서울특별시 강동구 올림픽로 689 | 93 | 지방소득세 | 2011년 03월 | 2011년 03월 지방소득세 등 3건 총 93 |
| 1906 | 문임석 | 62 | 전북 익산시 황등면 황등6길 12-22 | 93 | 지방소득세 | 2000년 12월 | 2000년 12월 지방소득세 등 6건 총 93 |
| 1907 | 박형준 | 48 | 서울특별시 용산구 효창원로23나길 4 | 93 | 지방소득세 | 2012년 02월 | 2012년 02월 지방소득세 등 6건 총 93 |
| 1908 | 김영모 | 44 | 충청북도 청주시 흥덕구 2순환로1050번길 13-14 | 93 | 지방소득세 | 2012년 12월 | 2012년 12월 지방소득세 등 4건 총 93 |
| 1909 | 박혁기 | 59 | 전라북도 전주시 덕진구 유제로 45-1 | 93 | 지방소득세 | 2001년 10월 | 2001년 10월 지방소득세 등 3건 총 93 |
| 1910 | 김도년 | 52 | 경기도 수원시 영통구 태장로71번길 19 | 93 | 지방소득세 | 1998년 10월 | 1998년 10월 지방소득세 등 4건 총 93 |
| 1911 | 여철수 | 58 | 서울 서초구 도구로1길 1 | 93 | 지방소득세 | 2006년 09월 | 2006년 09월 지방소득세 등 11건 총 93 |
| 1912 | 박철현 | 67 | 경기도 성남시 수정구 성남대로1390번길 41 | 93 | 지방소득세 | 2011년 07월 | 2011년 07월 지방소득세 등 3건 총 93 |
| 1913 | 손병관 | 57 | 서울특별시 서초구 강남대로6길 103 | 93 | 지방소득세 | 2012년 01월 | 2012년 01월 지방소득세 등 1건 총 93 |

| 연번 | 성명 | 나이 | 주소 | 체납액 | 대표 세목 | 과세년월 | 체납요지 |
|---|---|---|---|---|---|---|---|
| 1914 | 백학선 | 71 | 경상북도 칠곡군 군청4길 32 | 93 | 지방소득세 | 1998년 08월 | 1998년 08월 지방소득세 등 3건 총 93 |
| 1915 | 신두범 | 61 | 서울특별시 중랑구 동일로149가길 16 | 93 | 지방소득세 | 2005년 04월 | 2005년 04월 지방소득세 등 2건 총 93 |
| 1916 | 신승민 | 51 | 서울특별시 강동구 천중로3길 43 | 93 | 지방소득세 | 2013년11월 | 201311 지방소득세 등 8건 총 93 |
| 1917 | 홍성권 | 57 | 서울특별시 송파구 백제고분로28길 19-45 | 93 | 지방소득세 | 2008년 02월 | 2008년 02월 지방소득세 등 13건 총 93 |
| 1918 | 김영기 | 72 | 서울특별시 동작구 상도로15사길 20-5 | 93 | 지방소득세 | 2002년 10월 | 2002년 10월 지방소득세 등 5건 총 93 |
| 1919 | 조남만 | 72 | 서울특별시 관악구 낙성대역14길 34-11 | 93 | 지방소득세 | 2002년 04월 | 2002년 04월 지방소득세 등 17건 총 93 |
| 1920 | 제임스기원리 | 48 | 서울특별시 용산구 이촌로64길15 | 93 | 지방소득세 | 2014년01월 | 2014년01월 지방소득세 등 5건 총 93 |
| 1921 | 정예반 | 70 | 경기도 성남시 분당구 서현로 471 | 93 | 지방소득세 | 2011년 06월 | 2011년 06월 지방소득세 등 8건 총 93 |
| 1922 | 모인서 | 56 | 서울특별시 성북구 보문로30다길 23 | 93 | 지방소득세 | 2011년 08월 | 2011년 08월 지방소득세 등 2건 총 93 |
| 1923 | 고준이 | 65 | 서울특별시 관악구 난곡로61길 16 | 93 | 지방소득세 | 2004년 04월 | 2004년 04월 지방소득세 등 5건 총 93 |
| 1924 | 김상숙 | 55 | 서울특별시 중랑구 면목로42길 40 | 93 | 지방소득세 | 2011년 07월 | 2011년 07월 지방소득세 등 1건 총 93 |

| 연번 | 성명 | 나이 | 주소 | 체납액 | 대표 세목 | 과세년월 | 체납요지 |
|---|---|---|---|---|---|---|---|
| 1925 | 신윤선 | 50 | 서울특별시 송파구 한가람로 448 | 93 | 지방소득세 | 2012년 08월 | 2012년 08월 지방소득세 등 12건 총 93 |
| 1926 | 홍미애 | 52 | 서울특별시 서초구 바우뫼로7길 11 | 93 | 지방소득세 | 2007년 06월 | 2007년 06월 지방소득세 등 6건 총 93 |
| 1927 | 조형준 | 80 | 서울특별시 송파구 가락로5길 29 | 93 | 지방소득세 | 2005년 01월 | 2005년 01월 지방소득세 등 11건 총 93 |
| 1928 | 전쌍순 | 64 | 서울특별시 종로구 옥인3길 22 | 93 | 지방소득세 | 2011년 07월 | 2011년 07월 지방소득세 등 1건 총 93 |
| 1929 | 김문기 | 58 | 서울특별시 성북구 아리랑로6나길 13-30 | 92 | 지방소득세 | 2012년 10월 | 2012년 10월 지방소득세 등 12건 총 92 |
| 1930 | 강호성 | 54 | 경기도 여주시 청안로 132 | 92 | 지방소득세 | 2002년 08월 | 2002년 08월 지방소득세 등 17건 총 92 |
| 1931 | 한석화 | 60 | 서울특별시 동대문구 서울시립대로 75 | 92 | 지방소득세 | 2012년 01월 | 2012년 01월 지방소득세 등 3건 총 92 |
| 1932 | 안홍갑 | 45 | 서울특별시 강북구 인수봉로72길 31-27 | 92 | 지방소득세 | 2005년 10월 | 2005년 10월 지방소득세 등 3건 총 92 |
| 1933 | 유정민 | 36 | 서울특별시 광진구 능동로19길 47 | 92 | 지방소득세 | 2003년 08월 | 2003년 08월 지방소득세 등 9건 총 92 |
| 1934 | 이문로 | 69 | 서울특별시 은평구 연서로22길 8 | 92 | 지방소득세 | 1999년 07월 | 1999년 07월 지방소득세 등 9건 총 92 |
| 1935 | 백인혁 | 56 | 서울특별시 강남구 개포로 310 | 92 | 지방소득세 | 2009년 03월 | 2009년 03월 지방소득세 등 10건 총 92 |

| 연번 | 성명 | 나이 | 주소 | 체납액 | 대표 세목 | 과세년월 | 체납요지 |
|---|---|---|---|---|---|---|---|
| 1936 | 이석일 | 72 | 서울특별시 강동구 상암로 42 | 92 | 지방소득세 | 2013년 01월 | 2013년 01월 지방소득세 등 1건 총 92 |
| 1937 | 김윤태 | 78 | 서울특별시 송파구 백제고분로50길 30-8 | 92 | 지방소득세 | 2011년 01월 | 2011년 01월 지방소득세 등 12건 총 92 |
| 1938 | 박승준 | 56 | 서울특별시 강남구 언주로 21 | 92 | 지방소득세 | 2008년 11월 | 2008년 11월 지방소득세 등 6건 총 92 |
| 1939 | 신문애 | 70 | 경상북도 경주시 구부랑4길 24-1 | 92 | 지방소득세 | 2006년 09월 | 2006년 09월 지방소득세 등 2건 총 92 |
| 1940 | 김인태 | 54 | 서울특별시 성북구 한천로66길 189 | 92 | 지방소득세 | 2007년 06월 | 2007년 06월 지방소득세 등 11건 총 92 |
| 1941 | 고진배 | 52 | 인천광역시 서구 검단로 836 | 92 | 지방소득세 | 2003년 10월 | 2003년 10월 지방소득세 등 1건 총 92 |
| 1942 | 이상점 | 68 | 서울특별시 용산구 우사단로10다길 31-3 | 92 | 지방소득세 | 2004년 08월 | 2004년 08월 지방소득세 등 9건 총 92 |
| 1943 | 백종희 | 61 | 경기 고양시 덕양구 세솔로2길 60-4 | 92 | 지방소득세 | 2011년 02월 | 2011년 02월 지방소득세 등 5건 총 92 |
| 1944 | 김혜숙 | 60 | 경기도 남양주시 해밀예당1로236번길 3 | 92 | 지방소득세 | 2009년 05월 | 2009년 05월 지방소득세 등 4건 총 92 |
| 1945 | 황병호 | 58 | 인천광역시 계양구 서부간선로 269-9 | 92 | 지방소득세 | 2001년 06월 | 2001년 06월 지방소득세 등 5건 총 92 |
| 1946 | 박준형 | 102 | 서울특별시 노원구 상계로26길 20 | 91 | 지방소득세 | 2010년 08월 | 2010년 08월 지방소득세 등 2건 총 91 |

| 연번 | 성명 | 나이 | 주소 | 체납액 | 대표 세목 | 과세년월 | 체납요지 |
|---|---|---|---|---|---|---|---|
| 1947 | 박항곤 | 57 | 경기도 남양주시 도농로17번길 7-5 | 91 | 지방소득세 | 2011년 06월 | 2011년 06월 지방소득세 등 15건 총 91 |
| 1948 | 강호정 | 52 | 서울특별시 은평구 갈현로 35-3 | 91 | 지방소득세 | 2013년09월 | 201309 지방소득세 등 5건 총 91 |
| 1949 | 황규정 | 46 | 경기도 남양주시 덕소로 150 | 91 | 지방소득세 | 2005년 01월 | 2005년 01월 지방소득세 등 4건 총 91 |
| 1950 | 박상철 | 64 | 경기도 고양시 일산동구 진밭로 50-77 | 91 | 지방소득세 | 2005년 01월 | 2005년 01월 지방소득세 등 3건 총 91 |
| 1951 | 노승언 | 56 | 경기도 용인시 수지구 신봉3로12번길 9 | 91 | 지방소득세 | 2007년 12월 | 2007년 12월 지방소득세 등 5건 총 91 |
| 1952 | 성재득 | 55 | 서울특별시 양천구 신정로7길 76 | 91 | 지방소득세 | 2007년 10월 | 2007년 10월 지방소득세 등 7건 총 91 |
| 1953 | 최문섭 | 56 | 경기도 성남시 수정구 등자로63번길 8 | 91 | 지방소득세 | 1999년 10월 | 1999년 10월 지방소득세 등 9건 총 91 |
| 1954 | 김구회 | 68 | 경기도 성남시 수정구 수정로296번길 21-4 | 91 | 지방소득세 | 2001년 08월 | 2001년 08월 지방소득세 등 5건 총 91 |
| 1955 | 최병노 | 63 | 서울특별시 강동구 성안로3길 68 | 91 | 지방소득세 | 2012년 02월 | 2012년 02월 지방소득세 등 5건 총 91 |
| 1956 | 김정권 | 57 | 서울특별시 강서구 개화동로23길 20 | 91 | 지방소득세 | 2009년 12월 | 2009년 12월 지방소득세 등 2건 총 91 |
| 1957 | 박춘식 | 64 | 서울특별시 광진구 자양로42길 2 | 91 | 지방소득세 | 2011년 08월 | 2011년 08월 지방소득세 등 3건 총 91 |

| 연번 | 성명 | 나이 | 주소 | 체납액 | 대표 세목 | 과세년월 | 체납요지 |
|---|---|---|---|---|---|---|---|
| 1958 | 나평운 | 60 | 서울특별시 양천구 목동동로 350 | 91 | 지방소득세 | 2011년 11월 | 2011년 11월 지방소득세 등 2건 총 91 |
| 1959 | 김민경 | 59 | 서울특별시 동작구 동작대로35라길 13 | 91 | 지방소득세 | 2008년 10월 | 2008년 10월 지방소득세 등 3건 총 91 |
| 1960 | 하경택 | 64 | 경기도 부천시 소사구 경인로548번길 28 | 91 | 지방소득세 | 1993년 04월 | 1993년 04월 지방소득세 등 10건 총 91 |
| 1961 | 이무숙 | 85 | 경기도 성남시 분당구 내정로129번길 2-1 | 91 | 지방소득세 | 1995년 11월 | 1995년 11월 지방소득세 등 2건 총 91 |
| 1962 | 구재우 | 66 | 서울특별시 은평구 통일로 650 | 91 | 지방소득세 | 2006년 01월 | 2006년 01월 지방소득세 등 10건 총 91 |
| 1963 | 김창웅 | 95 | 서울특별시 강동구 진황도로23길 7 | 91 | 지방소득세 | 1998년 06월 | 1998년 06월 지방소득세 등 40건 총 91 |
| 1964 | 김지양 | 49 | 서울특별시 종로구 필운대로 104-4 | 91 | 지방소득세 | 2010년 09월 | 2010년 09월 지방소득세 등 3건 총 91 |
| 1965 | 김지호 | 80 | 서울특별시 서대문구 독립문로 10 | 91 | 지방소득세 | 2008년 06월 | 2008년 06월 지방소득세 등 18건 총 91 |
| 1966 | 이도상 | 75 | 서울특별시 영등포구 여의대방로53가길 12 | 91 | 지방소득세 | 1999년 08월 | 1999년 08월 지방소득세 등 21건 총 91 |
| 1967 | 유진천 | 53 | 대전광역시 대덕구 대전로1066번길 43 | 91 | 지방소득세 | 2012년 10월 | 2012년 10월 지방소득세 등 1건 총 91 |
| 1968 | 서원영 | 58 | 서울특별시 노원구 섬밭로 265 | 91 | 지방소득세 | 2007년 05월 | 2007년 05월 지방소득세 등 3건 총 91 |

| 연번 | 성명 | 나이 | 주소 | 체납액 | 대표 세목 | 과세년월 | 체납요지 |
|---|---|---|---|---|---|---|---|
| 1969 | 윤석쇠 | 61 | 서울특별시 종로구 수표로26길 12 | 91 | 지방소득세 | 1998년 08월 | 1998년 08월 지방소득세 등 8건 총 91 |
| 1970 | 최남 | 60 | 서울특별시 중구 퇴계로20나길 12 | 91 | 지방소득세 | 2004년 11월 | 2004년 11월 지방소득세 등 15건 총 91 |
| 1971 | 정차복 | 68 | 경기 남양주시 화도읍 북한강로 1110 | 91 | 지방소득세 | 1997년 11월 | 1997년 11월 지방소득세 등 3건 총 91 |
| 1972 | 박상현 | 45 | 경기도 성남시 분당구 황새울로 234 | 90 | 지방소득세 | 2003년 12월 | 2003년 12월 지방소득세 등 23건 총 90 |
| 1973 | 지경춘 | 59 | 서울특별시 강남구 개포로 310 | 90 | 지방소득세 | 2009년 09월 | 2009년 09월 지방소득세 등 2건 총 90 |
| 1974 | 엄정섭 | 77 | 대구광역시 서구 달서로40길 20 | 90 | 지방소득세 | 2009년 12월 | 2009년 12월 지방소득세 등 2건 총 90 |
| 1975 | 김진곤 | 46 | 충청북도 음성군 꽃동네길 39-16 | 90 | 지방소득세 | 2012년 01월 | 2012년 01월 지방소득세 등 3건 총 90 |
| 1976 | 이홍영 | 70 | 서울특별시 서초구 사평대로14길 32 | 90 | 지방소득세 | 1997년 05월 | 1997년 05월 지방소득세 등 29건 총 90 |
| 1977 | 오광배 | 56 | 경기도 양주시 고암길 252-36 | 90 | 지방소득세 | 2007년 08월 | 2007년 08월 지방소득세 등 3건 총 90 |
| 1978 | 조동정 | 50 | 경기도 부천시 원미구 도약로 36 | 90 | 지방소득세 | 2007년 10월 | 2007년 10월 지방소득세 등 9건 총 90 |
| 1979 | 한상년 | 57 | 서울특별시 서초구 신반포로43길 23-10 | 90 | 지방소득세 | 2007년 09월 | 2007년 09월 지방소득세 등 2건 총 90 |

| 연번 | 성명 | 나이 | 주소 | 체납액 | 대표 세목 | 과세년월 | 체납요지 |
|---|---|---|---|---|---|---|---|
| 1980 | 승형하 | 54 | 서울특별시강남구학동로19길34 | 90 | 지방소득세 | 2012년 07월 | 2012년 07월 지방소득세 등 5건 총 90 |
| 1981 | 김흥무 | 71 | 충남 천안시 동남구 병천면 충절로 1896 | 90 | 지방소득세 | 1995년 11월 | 1995년 11월 지방소득세 등 17건 총 90 |
| 1982 | 이은미 | 61 | 경기도 고양시 일산동구 소개울길 16 | 90 | 지방소득세 | 2009년 08월 | 2009년 08월 지방소득세 등 5건 총 90 |
| 1983 | 강욱 | 36 | 전라북도 장수군 성계로 120-29 | 90 | 지방소득세 | 2010년 09월 | 2010년 09월 지방소득세 등 5건 총 90 |
| 1984 | 김경호 | 51 | 경기도 김포시 가금로 11 | 90 | 지방소득세 | 2004년 11월 | 2004년 11월 지방소득세 등 3건 총 90 |
| 1985 | 허필수 | 74 | 서울특별시 송파구 중대로35길 9 | 90 | 지방소득세 | 2013년 01월 | 2013년 01월 지방소득세 등 9건 총 90 |
| 1986 | 강영재 | 42 | 인천광역시 계양구 도두리로 62 | 90 | 지방소득세 | 2007년 08월 | 2007년 08월 지방소득세 등 7건 총 90 |
| 1987 | 고종원 | 56 | 경기도 화성시 효행로 988-6 | 90 | 지방소득세 | 2001년 09월 | 2001년 09월 지방소득세 등 9건 총 90 |
| 1988 | 최춘근 | 74 | 서울특별시 종로구 난계로27길 65 | 90 | 지방소득세 | 2000년 11월 | 2000년 11월 지방소득세 등 9건 총 90 |
| 1989 | 박영희 | 64 | 제주특별자치도 제주시 신대로12길 51 | 90 | 지방소득세 | 2005년 10월 | 2005년 10월 지방소득세 등 5건 총 90 |
| 1990 | 황백성 | 65 | 서울특별시 양천구 목동동로 189 | 90 | 지방소득세 | 2011년 08월 | 2011년 08월 지방소득세 등 4건 총 90 |

| 연번 | 성명 | 나이 | 주소 | 체납액 | 대표 세목 | 과세년월 | 체납요지 |
|---|---|---|---|---|---|---|---|
| 1991 | 정상덕 | 55 | 경기도 성남시 중원구 마지로163번길 27-1 | 90 | 지방소득세 | 2010년 05월 | 2010년 05월 지방소득세 등 1건 총 90 |
| 1992 | 이창익 | 61 | 서울특별시 용산구 소월로26길 13 | 90 | 지방소득세 | 2002년 12월 | 2002년 12월 지방소득세 등 13건 총 90 |
| 1993 | 오치혁 | 81 | 서울특별시 성동구 무학로 50 | 90 | 지방소득세 | 2011년 11월 | 2011년 11월 지방소득세 등 2건 총 90 |
| 1994 | 송경석 | 51 | 서울특별시 서초구 사평대로 273 | 89 | 지방소득세 | 2011년 02월 | 2011년 02월 지방소득세 등 14건 총 89 |
| 1995 | 김용구 | 59 | 서울특별시 서초구 서초중앙로 18 | 89 | 지방소득세 | 2006년 11월 | 2006년 11월 지방소득세 등 1건 총 89 |
| 1996 | 이명환 | 55 | 서울특별시 노원구 마들로 111 | 89 | 지방소득세 | 2012년 08월 | 2012년 08월 지방소득세 등 7건 총 89 |
| 1997 | 최명규 | 69 | 강원도 원주시 지정문화길 21-1 | 89 | 지방소득세 | 2010년 08월 | 2010년 08월 지방소득세 등 7건 총 89 |
| 1998 | 김종호 | 58 | 서울특별시 영등포구 여의나루로 71 | 89 | 주민세 | 2008년 10월 | 2008년 10월 주민세 등 9건 총 89 |
| 1999 | 윤종환 | 68 | 경기도 하남시 신평로 36 | 89 | 지방소득세 | 1997년 03월 | 1997년 03월 지방소득세 등 3건 총 89 |
| 2000 | 채반석 | 67 | 경상북도 문경시 흥덕9길 13 | 89 | 지방소득세 | 2001년 08월 | 2001년 08월 지방소득세 등 17건 총 89 |
| 2001 | 한동만 | 56 | 경기도 고양시 일산동구 은행마을로21번길 32 | 89 | 지방소득세 | 1992년 09월 | 1992년 09월 지방소득세 등 30건 총 89 |

| 연번 | 성명 | 나이 | 주소 | 체납액 | 대표 세목 | 과세년월 | 체납요지 |
|---|---|---|---|---|---|---|---|
| 2002 | 유시호 | 61 | 경기도 성남시 분당구 정자일로 100 | 89 | 지방소득세 | 2001년 03월 | 2001년 03월 지방소득세 등 3건 총 89 |
| 2003 | 오보연 | 69 | 전라남도 순천시 중앙초등길 163 | 89 | 지방소득세 | 1998년 08월 | 1998년 08월 지방소득세 등 16건 총 89 |
| 2004 | 최판곤 | 52 | 서울특별시 송파구 석촌호수로18길 16-11 | 89 | 지방소득세 | 2012년 10월 | 2012년 10월 지방소득세 등 2건 총 89 |
| 2005 | 전호일 | 61 | 서울특별시 관악구 법원단지16길 18 | 89 | 취득세 | 2004년 08월 | 2004년 08월 취득세 등 24건 총 89 |
| 2006 | 안봉환 | 55 | 서울특별시 양천구 신목로2길 21-12 | 89 | 지방소득세 | 2003년 09월 | 2003년 09월 지방소득세 등 6건 총 89 |
| 2007 | 김영철 | 54 | 서울특별시 중랑구 면목로56길 7 | 89 | 지방소득세 | 2011년 12월 | 2011년 12월 지방소득세 등 11건 총 89 |
| 2008 | 한승희 | 54 | 전라북도 순창군 심초길 19-5 | 89 | 지방소득세 | 2010년 10월 | 2010년 10월 지방소득세 등 3건 총 89 |
| 2009 | 김용준 | 74 | 서울특별시 송파구 성내천로 314 | 89 | 지방소득세 | 2013년09월 | 201309 지방소득세 등 1건 총 89 |
| 2010 | 이학연 | 58 | 서울특별시 도봉구 도봉로169나길 22 | 89 | 지방소득세 | 2003년 06월 | 2003년 06월 지방소득세 등 12건 총 89 |
| 2011 | 최병림 | 69 | 서울특별시 노원구 노원로16길 60 | 88 | 지방소득세 | 2011년 07월 | 2011년 07월 지방소득세 등 9건 총 88 |
| 2012 | 권용욱 | 64 | 서울특별시 강서구 양천로 93 | 88 | 지방소득세 | 2011년 11월 | 2011년 11월 지방소득세 등 5건 총 88 |

| 연번 | 성명 | 나이 | 주소 | 체납액 | 대표 세목 | 과세년월 | 체납요지 |
|---|---|---|---|---|---|---|---|
| 2013 | 김기만 | 53 | 서울특별시 서초구 서초중앙로 206 | 88 | 주민세 특별징수 | 2004년 06월 | 2004년 06월 주민세 특별징수 등 29건 총 88 |
| 2014 | 임상조 | 61 | 서울특별시 구로구 고척로21가길 20-6 | 88 | 지방소득세 | 2004년 11월 | 2004년 11월 지방소득세 등 20건 총 88 |
| 2015 | 김시영 | 59 | 서울특별시 노원구 동일로228길 23 | 88 | 지방소득세 | 2002년 12월 | 2002년 12월 지방소득세 등 15건 총 88 |
| 2016 | 장철근 | 54 | 서울특별시 송파구 송파대로28길 39 | 88 | 지방소득세 | 2003년 11월 | 2003년 11월 지방소득세 등 11건 총 88 |
| 2017 | 정광재 | 71 | 경기도 안양시 동안구 경수대로868번길 39 | 88 | 지방소득세 | 1997년 08월 | 1997년 08월 지방소득세 등 12건 총 88 |
| 2018 | 최영삼 | 84 | 서울 서초구 신반포로15길 19 | 88 | 지방소득세 | 2006년 04월 | 2006년 04월 지방소득세 등 2건 총 88 |
| 2019 | 정치영 | 59 | 서울특별시 마포구 숭문8길 29 | 88 | 지방소득세 | 2013년12월 | 201312 지방소득세 등 1건 총 88 |
| 2020 | 이정식 | 61 | 경기도 김포시 봉화로 76 | 88 | 지방소득세 | 2008년 10월 | 2008년 10월 지방소득세 등 6건 총 88 |
| 2021 | 장용식 | 64 | 서울특별시강남구봉은사로97길18 | 88 | 지방소득세 | 2004년 09월 | 2004년 09월 지방소득세 등 6건 총 88 |
| 2022 | 김수환 | 55 | 경기도 성남시 중원구 희망로 371 | 88 | 지방소득세 | 2003년 04월 | 2003년 04월 지방소득세 등 6건 총 88 |
| 2023 | 변금섭 | 50 | 서울특별시 성북구 장위로15길 87 | 88 | 지방소득세 | 2001년 08월 | 2001년 08월 지방소득세 등 14건 총 88 |

| 연번 | 성명 | 나이 | 주소 | 체납액 | 대표 세목 | 과세년월 | 체납요지 |
|---|---|---|---|---|---|---|---|
| 2024 | 윤호영 | 84 | 서울특별시 서대문구 모래내로 334 | 88 | 지방소득세 | 1997년 08월 | 1997년 08월 지방소득세 등 14건 총 88 |
| 2025 | 김성회 | 61 | 경기도 양주시 가마골로 58-37 | 88 | 지방소득세 | 2000년 03월 | 2000년 03월 지방소득세 등 5건 총 88 |
| 2026 | 김형수 | 58 | 서울특별시 마포구 와우산로29길 27 | 88 | 지방소득세 | 2012년 03월 | 2012년 03월 지방소득세 등 3건 총 88 |
| 2027 | 반세훈 | 68 | 서울특별시 강서구 화곡로25길 25-10 | 88 | 지방소득세 | 2008년 11월 | 2008년 11월 지방소득세 등 1건 총 88 |
| 2028 | 김영수 | 54 | 서울특별시 동작구 노량진로26길 23-7 | 88 | 지방소득세 | 2011년 09월 | 2011년 09월 지방소득세 등 4건 총 88 |
| 2029 | 신동훈 | 49 | 서울특별시 강동구 구천면로41길 5-14 | 88 | 지방소득세 | 2006년 02월 | 2006년 02월 지방소득세 등 8건 총 88 |
| 2030 | 이효성 | 68 | 서울특별시 중랑구 겸재로2길 51 | 88 | 지방소득세 | 2003년 04월 | 2003년 04월 지방소득세 등 3건 총 88 |
| 2031 | 최애경 | 53 | 서울특별시 서초구 나루터로4길 39 | 88 | 지방소득세 | 2004년 03월 | 2004년 03월 지방소득세 등 3건 총 88 |
| 2032 | 서종석 | 65 | 경기도 성남시 분당구 운중로233번길 10 | 88 | 지방소득세 | 2007년 12월 | 2007년 12월 지방소득세 등 5건 총 88 |
| 2033 | 김근배 | 54 | 경기도 고양시 덕양구 토당로 130 | 88 | 지방소득세 | 2012년 02월 | 2012년 02월 지방소득세 등 5건 총 88 |
| 2034 | 서주택 | 56 | 서울특별시 강서구 곰달래로26길 14 | 88 | 지방소득세 | 2005년 01월 | 2005년 01월 지방소득세 등 12건 총 88 |

| 연번 | 성명 | 나이 | 주소 | 체납액 | 대표 세목 | 과세년월 | 체납요지 |
|---|---|---|---|---|---|---|---|
| 2035 | 유만진 | 71 | 서울특별시 노원구 노원로 564 | 88 | 지방소득세 | 2013년 01월 | 2013년 01월 지방소득세 등 2건 총 88 |
| 2036 | 최영호 | 59 | 서울특별시 서대문구 홍연4길 12-1 | 88 | 지방소득세 | 2012년 10월 | 2012년 10월 지방소득세 등 6건 총 88 |
| 2037 | 전동혁 | 54 | 서울특별시 중랑구 동일로95길 47 | 88 | 지방소득세 | 2001년 08월 | 2001년 08월 지방소득세 등 14건 총 88 |
| 2038 | 이영식 | 46 | 서울특별시 강남구 봉은사로 419 | 88 | 지방소득세 | 2007년 01월 | 2007년 01월 지방소득세 등 1건 총 88 |
| 2039 | 강선오 | 62 | 서울특별시 종로구 평창17길 21 | 88 | 지방소득세 | 2010년 12월 | 2010년 12월 지방소득세 등 8건 총 88 |
| 2040 | 김남임 | 52 | 서울특별시 노원구 노원로 62 | 88 | 지방소득세 | 2007년 07월 | 2007년 07월 지방소득세 등 7건 총 88 |
| 2041 | 김영태 | 63 | 경기도 의왕시 내손로 14 | 87 | 지방소득세 | 2009년 12월 | 2009년 12월 지방소득세 등 2건 총 87 |
| 2042 | 김학준 | 56 | 서울특별시 동대문구 약령시로 154 | 87 | 지방소득세 | 2004년 06월 | 2004년 06월 지방소득세 등 4건 총 87 |
| 2043 | 박희순 | 66 | 서울특별시 양천구 국회대로 20 | 87 | 지방소득세 | 2010년 09월 | 2010년 09월 지방소득세 등 13건 총 87 |
| 2044 | 이정신 | 68 | 서울특별시 용산구 한강대로62길 49 | 87 | 취득세 | 1996년 07월 | 1996년 07월 취득세 등 5건 총 87 |
| 2045 | 구대원 | 42 | 서울특별시 서초구 남부순환로291길 5 | 87 | 지방소득세 | 2012년 05월 | 2012년 05월 지방소득세 등 4건 총 87 |

| 연번 | 성명 | 나이 | 주소 | 체납액 | 대표 세목 | 과세년월 | 체납요지 |
|---|---|---|---|---|---|---|---|
| 2046 | 홍성화 | 67 | 경기도 용인시 수지구 성복2로 126 | 87 | 취득세 | 2011년 10월 | 2011년 10월 취득세 등 1건 총 87 |
| 2047 | 최재호 | 58 | 서울특별시 도봉구 우이천로47길 29 | 87 | 등록세 | 2002년 09월 | 2002년 09월 등록세 등 6건 총 87 |
| 2048 | 김후령 | 77 | 서울특별시 용산구 두텁바위로 59 | 87 | 지방소득세 | 2012년 09월 | 2012년 09월 지방소득세 등 1건 총 87 |
| 2049 | 임선빈 | 53 | 서울특별시 강서구 공항대로 382 | 87 | 지방소득세 | 2007년 05월 | 2007년 05월 지방소득세 등 1건 총 87 |
| 2050 | 이춘자 | 48 | 경기도 남양주시 덕송3로 12 | 87 | 취득세 | 2005년 11월 | 2005년 11월 취득세 등 1건 총 87 |
| 2051 | 김수겸 | 64 | 서울특별시 서초구 반포대로22길 65 | 87 | 지방소득세 | 2003년 07월 | 2003년 07월 지방소득세 등 9건 총 87 |
| 2052 | 김영후 | 69 | 서울특별시 양천구 목동중앙남로16나길 55 | 87 | 지방소득세 | 1999년 05월 | 1999년 05월 지방소득세 등 5건 총 87 |
| 2053 | 장동일 | 56 | 서울특별시 양천구 목동동로 10 | 87 | 지방소득세 | 2008년 02월 | 2008년 02월 지방소득세 등 3건 총 87 |
| 2054 | 김귀봉 | 61 | 서울특별시 마포구 망원로1길 27 | 87 | 지방소득세 | 2006년 03월 | 2006년 03월 지방소득세 등 7건 총 87 |
| 2055 | 정영자 | 57 | 서울특별시 서초구 강남대로105길 15 | 87 | 지방소득세 | 2006년 06월 | 2006년 06월 지방소득세 등 7건 총 87 |
| 2056 | 박영희 | 52 | 경기도 구리시 검배로83번길 16-5 | 87 | 지방소득세 | 2008년 05월 | 2008년 05월 지방소득세 등 2건 총 87 |

| 연번 | 성명 | 나이 | 주소 | 체납액 | 대표 세목 | 과세년월 | 체납요지 |
|---|---|---|---|---|---|---|---|
| 2057 | 우치성 | 74 | 서울특별시 은평구 연서로27길 13-9 | 87 | 지방소득세 | 1997년 11월 | 1997년 11월 지방소득세 등 5건 총 87 |
| 2058 | 손진환 | 53 | 서울특별시 강서구 양천로3길 17 | 87 | 지방소득세 | 2013년09월 | 201309 지방소득세 등 2건 총 87 |
| 2059 | 김창균 | 50 | 서울특별시 은평구 진흥로15길 10 | 87 | 지방소득세 | 2004년 11월 | 2004년 11월 지방소득세 등 4건 총 87 |
| 2060 | 김용준 | 68 | 서울특별시 강남구 개포로38길 12 | 87 | 지방소득세 | 2006년 08월 | 2006년 08월 지방소득세 등 1건 총 87 |
| 2061 | 김재량 | 39 | 서울특별시 강남구 삼성로75길 32-7 | 87 | 지방소득세 | 2012년 08월 | 2012년 08월 지방소득세 등 1건 총 87 |
| 2062 | 정현조 | 66 | 서울특별시 서초구 바우뫼로 91 | 87 | 지방소득세 | 2002년 10월 | 2002년 10월 지방소득세 등 1건 총 87 |
| 2063 | 임경일 | 57 | 인천광역시 옹진군 영흥북로 319-28 | 87 | 지방소득세 | 2011년 06월 | 2011년 06월 지방소득세 등 7건 총 87 |
| 2064 | 김동규 | 55 | 경기도 군포시 용호2로 36 | 87 | 지방소득세 | 2004년 08월 | 2004년 08월 지방소득세 등 6건 총 87 |
| 2065 | 김종기 | 47 | 서울특별시 구로구 구로중앙로28다길 45 | 87 | 지방소득세 | 1999년 08월 | 1999년 08월 지방소득세 등 7건 총 87 |
| 2066 | 최성호 | 62 | 서울특별시 영등포구 63로 32 | 87 | 지방소득세 | 1998년 01월 | 1998년 01월 지방소득세 등 5건 총 87 |
| 2067 | 김진원 | 65 | 서울특별시 금천구 금하로9길 4-19 | 87 | 지방소득세 | 2003년 06월 | 2003년 06월 지방소득세 등 6건 총 87 |

| 연번 | 성명 | 나이 | 주소 | 체납액 | 대표 세목 | 과세년월 | 체납요지 |
|---|---|---|---|---|---|---|---|
| 2068 | 이종철 | 38 | 서울특별시 강남구 압구정로33길 48 | 87 | 지방소득세 | 2009년 08월 | 2009년 08월 지방소득세 등 20건 총 87 |
| 2069 | 백천종 | 57 | 서울특별시 용산구 회나무로39길 6-6 | 87 | 지방소득세 | 2011년 01월 | 2011년 01월 지방소득세 등 1건 총 87 |
| 2070 | 김겸홍 | 75 | 서울특별시 강남구 헌릉로590길 100 | 87 | 지방소득세 | 2003년 07월 | 2003년 07월 지방소득세 등 17건 총 87 |
| 2071 | 최인자 | 70 | 서울특별시 관악구 당곡2길 109-13 | 87 | 취득세 | 2012년 07월 | 2012년 07월 취득세 등 15건 총 87 |
| 2072 | 이덕호 | 70 | 서울특별시 동대문구 망우로20가길 34-6 | 87 | 지방소득세 | 2000년 08월 | 2000년 08월 지방소득세 등 11건 총 87 |
| 2073 | 김희오 | 81 | 경기도 성남시 분당구 서현로 184 | 87 | 지방소득세 | 1998년 10월 | 1998년 10월 지방소득세 등 14건 총 87 |
| 2074 | 이동환 | 47 | 서울특별시 은평구 증산서길 125-97 | 87 | 지방소득세 | 2011년 09월 | 2011년 09월 지방소득세 등 3건 총 87 |
| 2075 | 이왕호 | 59 | 경기도 시흥시 하상로 36 | 87 | 지방소득세 | 2011년 11월 | 2011년 11월 지방소득세 등 6건 총 87 |
| 2076 | 박효재 | 69 | 경기도 양평군 강남로 921 | 87 | 지방소득세 | 1997년 02월 | 1997년 02월 지방소득세 등 8건 총 87 |
| 2077 | 차용규 | 99 | 서울특별시 중구 을지로15길 6-6 | 87 | 지방소득세 | 2012년 07월 | 2012년 07월 지방소득세 등 11건 총 87 |
| 2078 | 권영서 | 57 | 제주특별자치도 제주시 연화중길 8-2 | 86 | 지방소득세 | 2002년 08월 | 2002년 08월 지방소득세 등 4건 총 86 |

| 연번 | 성명 | 나이 | 주소 | 체납액 | 대표 세목 | 과세년월 | 체납요지 |
|---|---|---|---|---|---|---|---|
| 2079 | 채선기 | 44 | 서울특별시 송파구 백제고분로31길 23-5 | 86 | 지방소득세 | 2005년 06월 | 2005년 06월 지방소득세 등 15건 총 86 |
| 2080 | 백봉현 | 63 | 서울특별시 구로구 개봉로20길 6 | 86 | 지방소득세 | 2000년 05월 | 2000년 05월 지방소득세 등 2건 총 86 |
| 2081 | 고정대 | 41 | 인천광역시 서구 청라라임로 131 | 86 | 지방소득세 | 2014년01월 | 201401 지방소득세 등 3건 총 86 |
| 2082 | 박병태 | 52 | 서울특별시 송파구 도곡로64길 10-20 | 86 | 지방소득세 | 1998년 08월 | 1998년 08월 지방소득세 등 15건 총 86 |
| 2083 | 박철호 | 55 | 서울특별시 중구 퇴계로 303-9 | 86 | 지방소득세 | 2002년 12월 | 2002년 12월 지방소득세 등 24건 총 86 |
| 2084 | 박균옥 | 78 | 서울특별시 강남구 양재대로 478 | 86 | 지방소득세 | 2007년 09월 | 2007년 09월 지방소득세 등 6건 총 86 |
| 2085 | 이영기 | 49 | 충청북도 충주시 행정11길 30 | 86 | 지방소득세 | 2003년 09월 | 2003년 09월 지방소득세 등 6건 총 86 |
| 2086 | 나종보 | 64 | 서울특별시 서초구 바우뫼로39길 70 | 86 | 지방소득세 | 2002년 10월 | 2002년 10월 지방소득세 등 22건 총 86 |
| 2087 | 김대규 | 61 | 서울특별시 서초구 서리풀4길 7-6 | 86 | 지방소득세 | 2001년 07월 | 2001년 07월 지방소득세 등 10건 총 86 |
| 2088 | 김경구 | 55 | 경기도 포천시 청군로3417번길 11 | 86 | 지방소득세 | 2011년 03월 | 2011년 03월 지방소득세 등 8건 총 86 |
| 2089 | 이동영 | 49 | 경기도 부천시 원미구 조마루로 250 | 86 | 지방소득세 | 2008년 04월 | 2008년 04월 지방소득세 등 1건 총 86 |

| 연번 | 성명 | 나이 | 주소 | 체납액 | 대표 세목 | 과세년월 | 체납요지 |
|---|---|---|---|---|---|---|---|
| 2090 | 박우진 | 55 | 서울특별시 중랑구 망우로 462 | 86 | 지방소득세 | 2007년 04월 | 2007년 04월 지방소득세 등 2건 총 86 |
| 2091 | 정재성 | 80 | 강원도 원주시 단구로75번길 32 | 86 | 지방소득세 | 1997년 04월 | 1997년 04월 지방소득세 등 6건 총 86 |
| 2092 | 이시현 | 52 | 서울특별시 서초구 강남대로30길 32-8 | 86 | 지방소득세 | 2007년 11월 | 2007년 11월 지방소득세 등 5건 총 86 |
| 2093 | 박동준 | 51 | 서울특별시 송파구 백제고분로27길 16-7 | 86 | 지방소득세 | 2012년 07월 | 2012년 07월 지방소득세 등 9건 총 86 |
| 2094 | 신창균 | 87 | 경기도 안성시 고수2로 20 | 86 | 지방소득세 | 1998년 01월 | 1998년 01월 지방소득세 등 5건 총 86 |
| 2095 | 정호준 | 59 | 서울특별시 도봉구 시루봉로 226 | 86 | 지방소득세 | 2002년 11월 | 2002년 11월 지방소득세 등 16건 총 86 |
| 2096 | 윤감 | 56 | 서울특별시 관악구 양녕로6나길 18 | 86 | 지방소득세 | 2010년 01월 | 2010년 01월 지방소득세 등 5건 총 86 |
| 2097 | 이원 | 54 | 경기도 용인시 처인구 중부대로 1144 | 86 | 지방소득세 | 2007년 09월 | 2007년 09월 지방소득세 등 3건 총 86 |
| 2098 | 김두진 | 62 | 서울특별시 서초구 마방로10길 54-22 | 86 | 지방소득세 | 1994년 09월 | 1994년 09월 지방소득세 등 51건 총 86 |
| 2099 | 한세천 | 70 | 서울특별시 양천구 목동로15길 19 | 86 | 지방소득세 | 2001년 08월 | 2001년 08월 지방소득세 등 12건 총 86 |
| 2100 | 김현중 | 52 | 서울특별시 마포구 연남로3길 70 | 86 | 지방소득세 | 2013년04월 | 201304 지방소득세 등 3건 총 86 |

| 연번 | 성명 | 나이 | 주소 | 체납액 | 대표 세목 | 과세년월 | 체납요지 |
|---|---|---|---|---|---|---|---|
| 2101 | 이정재 | 47 | 경기도 용인시 기흥구 상미로41번길 4-1 | 86 | 지방소득세 | 2006년 09월 | 2006년 09월 지방소득세 등 3건 총 86 |
| 2102 | 이순진 | 55 | 서울특별시 강남구 논현로163길 17-3 | 86 | 지방소득세 | 2012년 07월 | 2012년 07월 지방소득세 등 5건 총 86 |
| 2103 | 임헌욱 | 52 | 경기도 의정부시 오목로 110 | 86 | 지방소득세 | 2008년 08월 | 2008년 08월 지방소득세 등 9건 총 86 |
| 2104 | 김수지 | 63 | 서울시 강남구 언주로30길 56 | 86 | 지방소득세 | 2011년 01월 | 2011년 01월 지방소득세 등 1건 총 86 |
| 2105 | 오병기 | 51 | 서울특별시 광진구 동일로 90 | 85 | 지방소득세 | 2012년 11월 | 2012년 11월 지방소득세 등 4건 총 85 |
| 2106 | 주재성 | 57 | 서울특별시 동작구 서달로10가길 18 | 85 | 지방소득세 | 2004년 01월 | 2004년 01월 지방소득세 등 1건 총 85 |
| 2107 | 조석규 | 52 | 서울특별시 금천구 독산로 153-1 | 85 | 지방소득세 | 2013년 01월 | 2013년 01월 지방소득세 등 6건 총 85 |
| 2108 | 강대우 | 49 | 인천광역시 남동구 석산로 138 | 85 | 지방소득세 | 2003년 09월 | 2003년 09월 지방소득세 등 7건 총 85 |
| 2109 | 이강숙 | 69 | 서울특별시 도봉구 노해로70길 19 | 85 | 지방소득세 | 2014년01월 | 201401 지방소득세 등 5건 총 85 |
| 2110 | 박홍의 | 59 | 서울특별시서초구서초대로385 | 85 | 지방소득세 | 2010년 07월 | 2010년 07월 지방소득세 등 2건 총 85 |
| 2111 | 강영모 | 60 | 서울시 서초구 사평대로 273 | 85 | 지방소득세 | 2011년 05월 | 2011년 05월 지방소득세 등 10건 총 85 |

| 연번 | 성명 | 나이 | 주소 | 체납액 | 대표 세목 | 과세년월 | 체납요지 |
|---|---|---|---|---|---|---|---|
| 2112 | 신기숙 | 64 | 서울특별시 구로구 도림로22길 8 | 85 | 취득세 | 2013년06월 | 201306 취득세 등 4건 총 85 |
| 2113 | 김의철 | 74 | 서울특별시 서초구 주흥길 77 | 85 | 지방소득세 | 2011년 08월 | 2011년 08월 지방소득세 등 1건 총 85 |
| 2114 | 이봉희 | 66 | 서울특별시 동작구 여의대방로10길 14 | 85 | 지방소득세 | 2001년 06월 | 2001년 06월 지방소득세 등 3건 총 85 |
| 2115 | 김미영 | 55 | 서울특별시 양천구 목동동로 350 | 85 | 지방소득세 | 2011년 04월 | 2011년 04월 지방소득세 등 3건 총 85 |
| 2116 | 한기숙 | 64 | 서울특별시 서초구 동광로1길 96 | 85 | 지방소득세 | 2011년 01월 | 2011년 01월 지방소득세 등 1건 총 85 |
| 2117 | 양승하 | 62 | 강원도 강릉시 들미골길 183 | 85 | 지방소득세 | 2008년 02월 | 2008년 02월 지방소득세 등 2건 총 85 |
| 2118 | 김의숙 | 64 | 서울특별시 마포구 신촌로28나길 27 | 85 | 지방소득세 | 2003년 01월 | 2003년 01월 지방소득세 등 12건 총 85 |
| 2119 | 서옥순 | 59 | 서울특별시 강동구 올림픽로80길 56-6 | 85 | 지방소득세 | 2013년06월 | 201306 지방소득세 등 1건 총 85 |
| 2120 | 김학수 | 55 | 경기도 군포시 산본로432번길 25 | 85 | 지방소득세 | 2010년 06월 | 2010년 06월 지방소득세 등 2건 총 85 |
| 2121 | 전봉구 | 64 | 서울특별시 노원구 마들로 59 | 85 | 지방소득세 | 2007년 07월 | 2007년 07월 지방소득세 등 2건 총 85 |
| 2122 | 박계택 | 54 | 서울특별시 영등포구 신길로15나길 11 | 85 | 지방소득세 | 2000년 11월 | 2000년 11월 지방소득세 등 11건 총 85 |

| 연번 | 성명 | 나이 | 주소 | 체납액 | 대표 세목 | 과세년월 | 체납요지 |
|---|---|---|---|---|---|---|---|
| 2123 | 김현진 | 49 | 울산광역시 남구 돋질로261번길 32 | 85 | 지방소득세 | 2006년 02월 | 2006년 02월 지방소득세 등 2건 총 85 |
| 2124 | 유양훈 | 46 | 강원도 강릉시 성덕포남로 89-17 | 85 | 지방소득세 | 2009년 10월 | 2009년 10월 지방소득세 등 1건 총 85 |
| 2125 | 이승배 | 55 | 서울특별시 종로구 옥인동 47-143 | 85 | 지방소득세 | 1998년 12월 | 1998년 12월 지방소득세 등 4건 총 85 |
| 2126 | 김순분 | 55 | 서울특별시 서초구 남부순환로347길 76-6 | 85 | 지방소득세 | 2009년 10월 | 2009년 10월 지방소득세 등 4건 총 85 |
| 2127 | 이인애 | 80 | 서울특별시 송파구 올림픽로8길 27 | 85 | 지방소득세 | 2002년 04월 | 2002년 04월 지방소득세 등 10건 총 85 |
| 2128 | 상춘식 | 75 | 충청남도 천안시 동남구 덕암2길 4 | 85 | 지방소득세 | 2000년 12월 | 2000년 12월 지방소득세 등 2건 총 85 |
| 2129 | 이한영 | 57 | 서울특별시 종로구 자하문로 92 | 85 | 지방소득세 | 2008년 04월 | 2008년 04월 지방소득세 등 5건 총 85 |
| 2130 | 전병국 | 54 | 경기도 남양주시 청학로54번길 55-19 | 85 | 지방소득세 | 2009년 08월 | 2009년 08월 지방소득세 등 5건 총 85 |
| 2131 | 홍순학 | 67 | 서울특별시 강남구 학동로14길 16 | 85 | 지방소득세 | 2007년 12월 | 2007년 12월 지방소득세 등 12건 총 85 |
| 2132 | 장혜경 | 69 | 서울특별시 광진구 능동로36길 74 | 85 | 지방소득세 | 2008년 10월 | 2008년 10월 지방소득세 등 1건 총 85 |
| 2133 | 구본현 | 48 | 서울특별시 강남구 봉은사로68길 6-10 | 84 | 지방소득세 | 2014년01월 | 201401 지방소득세 등 1건 총 84 |

| 연번 | 성명 | 나이 | 주소 | 체납액 | 대표 세목 | 과세년월 | 체납요지 |
|---|---|---|---|---|---|---|---|
| 2134 | 경덕린 | 55 | 서울특별시 서초구 반포대로10길 10 | 84 | 지방소득세 | 2005년 08월 | 2005년 08월 지방소득세 등 7건 총 84 |
| 2135 | 설동식 | 66 | 서울특별시 관악구 신원로 26 | 84 | 지방소득세 | 2000년 04월 | 2000년 04월 지방소득세 등 7건 총 84 |
| 2136 | 성연수 | 47 | 서울특별시 송파구 토성로 37 | 84 | 지방소득세 | 2012년 07월 | 2012년 07월 지방소득세 등 7건 총 84 |
| 2137 | 이두호 | 72 | 경기도 수원시 팔달구 권광로175번길 66 | 84 | 지방소득세 | 1999년 06월 | 1999년 06월 지방소득세 등 40건 총 84 |
| 2138 | 최용락 | 57 | 서울특별시 용산구 장문로51길 8 | 84 | 지방소득세 | 2006년 08월 | 2006년 08월 지방소득세 등 6건 총 84 |
| 2139 | 이근칠 | 78 | 서울특별시 성북구 대사관로8길 4 | 84 | 지방소득세 | 2013년04월 | 201304 지방소득세 등 1건 총 84 |
| 2140 | 박학순 | 73 | 서울특별시 동작구 현충로 151 | 84 | 지방소득세 | 2014년02월 | 201402 지방소득세 등 1건 총 84 |
| 2141 | 이숙경 | 62 | 서울특별시 서대문구 응암로 68-5 | 84 | 지방소득세 | 1996년 07월 | 1996년 07월 지방소득세 등 3건 총 84 |
| 2142 | 한인규 | 40 | 서울특별시 중랑구 신내역로 165 | 84 | 지방소득세 | 2011년 08월 | 2011년 08월 지방소득세 등 6건 총 84 |
| 2143 | 김창수 | 64 | 서울특별시 강남구 논현로67길 41 | 84 | 지방소득세 | 2008년 07월 | 2008년 07월 지방소득세 등 2건 총 84 |
| 2144 | 임종환 | 79 | 서울특별시 동작구 서달로14길 50-9 | 84 | 지방소득세 | 1989년 06월 | 1989년 06월 지방소득세 등 38건 총 84 |

| 연번 | 성명 | 나이 | 주소 | 체납액 | 대표 세목 | 과세년월 | 체납요지 |
|---|---|---|---|---|---|---|---|
| 2145 | 한동식 | 65 | 서울특별시 성북구 동소문로40길 41 | 84 | 지방소득세 | 2012년 02월 | 2012년 02월 지방소득세 등 6건 총 84 |
| 2146 | 김만선 | 66 | 서울특별시 서초구 남부순환로 2183 | 84 | 지방소득세 | 2006년 01월 | 2006년 01월 지방소득세 등 5건 총 84 |
| 2147 | 이홍순 | 56 | 서울특별시강남구압구정동486 | 84 | 지방소득세 | 2006년 11월 | 2006년 11월 지방소득세 등 4건 총 84 |
| 2148 | 최승만 | 54 | 경기도 화성시 떡전골로 124-5 | 84 | 지방소득세 | 2009년 12월 | 2009년 12월 지방소득세 등 6건 총 84 |
| 2149 | 김진권 | 53 | 서울특별시 강남구 논현로117길 27 | 84 | 지방소득세 | 2013년11월 | 201311 지방소득세 등 12건 총 84 |
| 2150 | 김상봉 | 50 | 서울특별시 서초구 효령로53길 45 | 84 | 지방소득세 | 2005년 02월 | 2005년 02월 지방소득세 등 6건 총 84 |
| 2151 | 여운혁 | 45 | 서울특별시 구로구 구일로4길 22 | 84 | 지방소득세 | 2010년 05월 | 2010년 05월 지방소득세 등 2건 총 84 |
| 2152 | 박종배 | 65 | 전라남도 목포시 양을로242번길 1 | 84 | 지방소득세 | 1992년 09월 | 1992년 09월 지방소득세 등 8건 총 84 |
| 2153 | 유재백 | 78 | 서울특별시 금천구 금하로23다길 21 | 84 | 지방소득세 | 1999년 03월 | 1999년 03월 지방소득세 등 10건 총 84 |
| 2154 | 류선종 | 62 | 서울 송파구 양재대로72길 20 | 84 | 지방소득세 | 1997년 12월 | 1997년 12월 지방소득세 등 31건 총 84 |
| 2155 | 김영수 | 68 | 서울특별시 동작구 상도로37길 64 | 84 | 지방소득세 | 2006년 08월 | 2006년 08월 지방소득세 등 9건 총 84 |

| 연번 | 성명 | 나이 | 주소 | 체납액 | 대표 세목 | 과세년월 | 체납요지 |
|---|---|---|---|---|---|---|---|
| 2156 | 김진선 | 71 | 서울특별시 강남구 개포로17길 13-5 | 84 | 지방소득세 | 2007년 12월 | 2007년 12월 지방소득세 등 2건 총 84 |
| 2157 | 안현태 | 48 | 서울특별시 중랑구 봉화산로 13 | 84 | 지방소득세 | 2011년10월 | 201110 지방소득세 등 6건 총 84 |
| 2158 | 강신경 | 46 | 서울특별시 강동구 진황도로 36 | 84 | 지방소득세 | 2007년 08월 | 2007년 08월 지방소득세 등 2건 총 84 |
| 2159 | 이우기 | 78 | 경기도 파주시 충의로84번길 40-10 | 84 | 지방소득세 | 1991년 03월 | 1991년 03월 지방소득세 등 8건 총 84 |
| 2160 | 하강호 | 55 | 서울특별시 영등포구 신길로61길 19 | 84 | 지방소득세 | 2006년 12월 | 2006년 12월 지방소득세 등 5건 총 84 |
| 2161 | 이정욱 | 61 | 서울특별시 강북구 월계로 13 | 84 | 지방소득세 | 1998년 10월 | 1998년 10월 지방소득세 등 42건 총 84 |
| 2162 | 손영섭 | 60 | 서울특별시 동대문구 하정로5길 11 | 83 | 지방소득세 | 2010년 05월 | 2010년 05월 지방소득세 등 1건 총 83 |
| 2163 | 김인선 | 62 | 서울특별시 동대문구 장한로20길 7 | 83 | 지방소득세 | 2005년 03월 | 2005년 03월 지방소득세 등 11건 총 83 |
| 2164 | 권호기 | 63 | 서울특별시 강북구 도봉로71길 49-1 | 83 | 지방소득세 | 2004년 01월 | 2004년 01월 지방소득세 등 3건 총 83 |
| 2165 | 윤석원 | 59 | 경상북도 안동시 화성길 18 | 83 | 지방소득세 | 2004년 08월 | 2004년 08월 지방소득세 등 6건 총 83 |
| 2166 | 이건섭 | 74 | 경기도 남양주시 폭포로358번길 26 | 83 | 지방소득세 | 2001년 04월 | 2001년 04월 지방소득세 등 11건 총 83 |

| 연번 | 성명 | 나이 | 주소 | 체납액 | 대표 세목 | 과세년월 | 체납요지 |
|---|---|---|---|---|---|---|---|
| 2167 | 조순덕 | 62 | 서울특별시 구로구 고척로27마길 26-4 | 83 | 지방소득세 | 2011년 01월 | 2011년 01월 지방소득세 등 8건 총 83 |
| 2168 | 임병걸 | 37 | 서울특별시 영등포구 버드나루로14가길 14 | 83 | 지방소득세 | 2013년 01월 | 2013년 01월 지방소득세 등 4건 총 83 |
| 2169 | 박남규 | 64 | 경기도 의정부시 평화로244번길 25 | 83 | 주민세 특별징수 | 2009년 12월 | 2009년 12월 주민세 특별징수 등 11건 총 83 |
| 2170 | 정영징 | 81 | 서울특별시 서초구 전원말안길 11 | 83 | 지방소득세 | 2012년 06월 | 2012년 06월 지방소득세 등 13건 총 83 |
| 2171 | 배만수 | 67 | 경기도 성남시 수정구 탄리로52번길 16-10 | 83 | 지방소득세 | 1999년 04월 | 1999년 04월 지방소득세 등 2건 총 83 |
| 2172 | 이희용 | 81 | 인천광역시 남동구 복개동로56번길 26 | 83 | 지방소득세 | 1997년 02월 | 1997년 02월 지방소득세 등 12건 총 83 |
| 2173 | 구본호 | 67 | 서울특별시 성북구 보문로13나길 32 | 83 | 지방소득세 | 2010년 03월 | 2010년 03월 지방소득세 등 8건 총 83 |
| 2174 | 김창섭 | 82 | 경기도 김포시 김포한강2로 103 | 83 | 지방소득세 | 1989년 02월 | 1989년 02월 지방소득세 등 2건 총 83 |
| 2175 | 김진시 | 60 | 충청남도 천안시 동남구 각원사길 181 | 83 | 지방소득세 | 2007년 09월 | 2007년 09월 지방소득세 등 3건 총 83 |
| 2176 | 신보순 | 76 | 서울특별시 노원구 초안산로2길 110-10 | 83 | 지방소득세 | 2009년 02월 | 2009년 02월 지방소득세 등 11건 총 83 |
| 2177 | 임용수 | 45 | 서울특별시 용산구 두텁바위로 25 | 83 | 지방소득세 | 2009년 02월 | 2009년 02월 지방소득세 등 11건 총 83 |

| 연번 | 성명 | 나이 | 주소 | 체납액 | 대표 세목 | 과세년월 | 체납요지 |
|---|---|---|---|---|---|---|---|
| 2178 | 강태호 | 46 | 대전광역시 대덕구 동춘당로114번길 60 | 83 | 지방소득세 | 2000년 11월 | 2000년 11월 지방소득세 등 7건 총 83 |
| 2179 | 이창영 | 67 | 경기도 파주시 독서울1길 39 | 83 | 지방소득세 | 2005년 04월 | 2005년 04월 지방소득세 등 1건 총 83 |
| 2180 | 한민희 | 72 | 서울특별시 송파구 송파대로 567 | 83 | 지방소득세 | 2012년 10월 | 2012년 10월 지방소득세 등 5건 총 83 |
| 2181 | 강성희 | 54 | 서울특별시 중랑구 사가정로72길 30-8 | 83 | 지방소득세 | 2011년 06월 | 2011년 06월 지방소득세 등 1건 총 83 |
| 2182 | 최영자 | 73 | 서울 용산구 회나무로39길 6-13 | 83 | 지방소득세 | 2001년 12월 | 2001년 12월 지방소득세 등 2건 총 83 |
| 2183 | 이동완 | 64 | 서울특별시 강북구 솔샘로67길 133 | 83 | 지방소득세 | 2000년 08월 | 2000년 08월 지방소득세 등 9건 총 83 |
| 2184 | 정기흥 | 56 | 경기도 의정부시 호국로1345번길 13 | 83 | 지방소득세 | 2002년 12월 | 2002년 12월 지방소득세 등 8건 총 83 |
| 2185 | 장진호 | 51 | 서울특별시 은평구 증산로 435-2 | 83 | 지방소득세 | 2012년 03월 | 2012년 03월 지방소득세 등 2건 총 83 |
| 2186 | 김진철 | 53 | 서울특별시 강서구 까치산로4길 85-12 | 83 | 지방소득세 | 2004년 08월 | 2004년 08월 지방소득세 등 2건 총 83 |
| 2187 | 김영민 | 48 | 서울특별시 양천구 목동중앙남로5길 16-6 | 82 | 지방소득세 | 2007년 08월 | 2007년 08월 지방소득세 등 3건 총 82 |
| 2188 | 박상흥 | 69 | 서울특별시 금천구 두산로9길 65 | 82 | 지방소득세 | 1999년 02월 | 1999년 02월 지방소득세 등 4건 총 82 |

| 연번 | 성명 | 나이 | 주소 | 체납액 | 대표 세목 | 과세년월 | 체납요지 |
|---|---|---|---|---|---|---|---|
| 2189 | 김도용 | 45 | 경기도 용인시 처인구 금학로241번길 22-6 | 82 | 취득세 | 2009년 02월 | 2009년 02월 취득세 등 11건 총 82 |
| 2190 | 김근성 | 66 | 경기도 광주시 상태길68번길 7 | 82 | 지방소득세 | 2001년 03월 | 2001년 03월 지방소득세 등 3건 총 82 |
| 2191 | 한진경 | 56 | 서울특별시 성북구 길음로13길 39 | 82 | 지방소득세 | 2013년11월 | 201311 지방소득세 등 6건 총 82 |
| 2192 | 김순자 | 57 | 서울특별시 동대문구 한천로 224 | 82 | 지방소득세 | 2010년 12월 | 2010년 12월 지방소득세 등 2건 총 82 |
| 2193 | 조성원 | 55 | 서울특별시 성동구 무학로 22-1 | 82 | 지방소득세 | 2011년 04월 | 2011년 04월 지방소득세 등 11건 총 82 |
| 2194 | 조성국 | 59 | 서울특별시 강남구 역삼로12길 17-1 | 82 | 지방소득세 | 2002년 03월 | 2002년 03월 지방소득세 등 11건 총 82 |
| 2195 | 남상문 | 62 | 충청북도 청주시 청원구 구룡6길 72-1 | 82 | 지방소득세 | 2004년 04월 | 2004년 04월 지방소득세 등 12건 총 82 |
| 2196 | 이종순 | 57 | 경기도 남양주시 철마산로200번길 78-15 | 82 | 지방소득세 | 2004년 01월 | 2004년 01월 지방소득세 등 22건 총 82 |
| 2197 | 정해동 | 57 | 경기도 광명시 신촌북로 21-2 | 82 | 취득세 | 1998년 06월 | 1998년 06월 취득세 등 21건 총 82 |
| 2198 | 최판식 | 55 | 경기도 의정부시 오목로91번길 32-6 | 82 | 지방소득세 | 2012년 05월 | 2012년 05월 지방소득세 등 1건 총 82 |
| 2199 | 김정숙 | 61 | 서울특별시 성동구 무수막18길 1 | 82 | 지방소득세 | 2011년 08월 | 2011년 08월 지방소득세 등 4건 총 82 |

| 연번 | 성명 | 나이 | 주소 | 체납액 | 대표 세목 | 과세년월 | 체납요지 |
|---|---|---|---|---|---|---|---|
| 2200 | 양남 | 47 | 서울특별시 마포구 월드컵로 207 | 82 | 지방소득세 | 2007년 05월 | 2007년 05월 지방소득세 등 2건 총 82 |
| 2201 | 이창섭 | 53 | 서울특별시 중랑구 동일로101길 20-15 | 82 | 지방소득세 | 2000년 10월 | 2000년 10월 지방소득세 등 4건 총 82 |
| 2202 | 김준희 | 49 | 경기도 김포시 봉화로 59-17 | 82 | 지방소득세 | 2007년 03월 | 2007년 03월 지방소득세 등 4건 총 82 |
| 2203 | 경대원 | 48 | 서울특별시 중랑구 겸재로50나길 55 | 82 | 지방소득세 | 2002년 08월 | 2002년 08월 지방소득세 등 9건 총 82 |
| 2204 | 박철휘 | 66 | 서울특별시 용산구 대사관로6가길 28-12 | 82 | 지방소득세 | 1998년 05월 | 1998년 05월 지방소득세 등 1건 총 82 |
| 2205 | 송재희 | 51 | 서울특별시 동대문구 답십리로56길 21-1 | 82 | 지방소득세 | 2003년 03월 | 2003년 03월 지방소득세 등 18건 총 82 |
| 2206 | 손종국 | 52 | 서울특별시 은평구 서오릉로 94 | 82 | 지방소득세 | 2004년 08월 | 2004년 08월 지방소득세 등 15건 총 82 |
| 2207 | 김한빈 | 63 | 서울특별시 도봉구 도봉로152길 16 | 82 | 지방소득세 | 1990년 03월 | 1990년 03월 지방소득세 등 104건 총 82 |
| 2208 | 문필성 | 40 | 서울특별시 노원구 마들로 31 | 82 | 지방소득세 | 2009년 12월 | 2009년 12월 지방소득세 등 3건 총 82 |
| 2209 | 이종옥 | 56 | 서울특별시 양천구 목동로21길 15-1 | 82 | 등록세 | 2005년 02월 | 2005년 02월 등록세 등 7건 총 82 |
| 2210 | 윤종인 | 48 | 서울특별시 마포구 동교로17길 41 | 82 | 지방소득세 | 2005년 08월 | 2005년 08월 지방소득세 등 14건 총 82 |

| 연번 | 성명 | 나이 | 주소 | 체납액 | 대표 세목 | 과세년월 | 체납요지 |
|---|---|---|---|---|---|---|---|
| 2211 | 김동호 | 69 | 경기도 부천시 원미구 부흥로303번길 31 | 82 | 지방소득세 | 1998년 02월 | 1998년 02월 지방소득세 등 2건 총 82 |
| 2212 | 박상원 | 66 | 서울특별시 강남구 도곡로3길 20-10 | 82 | 지방소득세 | 2007년 08월 | 2007년 08월 지방소득세 등 5건 총 82 |
| 2213 | 이준희 | 56 | 부산광역시 사하구 낙동남로1353번길 8 | 82 | 지방소득세 | 2006년 04월 | 2006년 04월 지방소득세 등 2건 총 82 |
| 2214 | 장의현 | 53 | 서울특별시 용산구 한강대로40길 39-7 | 82 | 지방소득세 | 2008년 12월 | 2008년 12월 지방소득세 등 2건 총 82 |
| 2215 | 송재일 | 84 | 서울특별시 송파구 송이로 88 | 82 | 지방소득세 | 2009년09월 | 200909 지방소득세 등 7건 총 82 |
| 2216 | 변동식 | 69 | 서울특별시 강남구 봉은사로82길 28 | 82 | 지방소득세 | 2011년 04월 | 2011년 04월 지방소득세 등 18건 총 82 |
| 2217 | 황준오 | 39 | 경기도 의왕시 내손중앙로 11 | 82 | 지방소득세 | 2010년 09월 | 2010년 09월 지방소득세 등 3건 총 82 |
| 2218 | 이상춘 | 76 | 서울특별시 강남구 삼성로 151 | 82 | 지방소득세 | 2011년 11월 | 2011년 11월 지방소득세 등 8건 총 82 |
| 2219 | 강호준 | 46 | 충청북도 청주시 청원구 공항로 159-12 | 82 | 지방소득세 | 2005년 04월 | 2005년 04월 지방소득세 등 11건 총 82 |
| 2220 | 이종무 | 50 | 서울특별시 강남구 삼성로51길 10-13 | 82 | 지방소득세 | 2010년 07월 | 2010년 07월 지방소득세 등 5건 총 82 |
| 2221 | 이미정 | 58 | 서울특별시 서초구 사평대로 273 | 82 | 지방소득세 | 2012년 06월 | 2012년 06월 지방소득세 등 1건 총 82 |

| 연번 | 성명 | 나이 | 주소 | 체납액 | 대표 세목 | 과세년월 | 체납요지 |
|---|---|---|---|---|---|---|---|
| 2222 | 차일환 | 55 | 서울특별시 강북구 한천로140길 5-22 | 82 | 지방소득세 | 1998년 03월 | 1998년 03월 지방소득세 등 13건 총 82 |
| 2223 | 강종선 | 55 | 서울특별시 서초구 사평대로 349 | 82 | 지방소득세 | 2012년 08월 | 2012년 08월 지방소득세 등 3건 총 82 |
| 2224 | 김태수 | 55 | 서울특별시 강남구 헌릉로571길 56-6 | 82 | 지방소득세 | 2013년06월 | 201306 지방소득세 등 11건 총 82 |
| 2225 | 김영옥 | 59 | 경기도 파주시 청암로 28 | 82 | 지방소득세 | 2004년 09월 | 2004년 09월 지방소득세 등 8건 총 82 |
| 2226 | 한형숙 | 59 | 서울특별시 용산구 보광로24길 9-16 | 82 | 지방소득세 | 2008년 03월 | 2008년 03월 지방소득세 등 6건 총 82 |
| 2227 | 박경호 | 45 | 서울특별시 동작구 사당로16길 119-7 | 82 | 지방소득세 | 1996년 06월 | 1996년 06월 지방소득세 등 39건 총 82 |
| 2228 | 채완석 | 51 | 서울특별시 서대문구 북아현로 24 | 82 | 취득세 | 2013년10월 | 201310 취득세 등 6건 총 82 |
| 2229 | 김성수 | 59 | 서울특별시 양천구 신월로10길 15 | 81 | 지방소득세 | 2007년 08월 | 2007년 08월 지방소득세 등 20건 총 81 |
| 2230 | 김범수 | 58 | 서울특별시 서초구 방배로 21 | 81 | 지방소득세 | 2008년 08월 | 2008년 08월 지방소득세 등 6건 총 81 |
| 2231 | 정유정 | 50 | 서울특별시 중랑구 신내로7길 20 | 81 | 지방소득세 | 2011년 08월 | 2011년 08월 지방소득세 등 9건 총 81 |
| 2232 | 조영수 | 60 | 서울 강동구 성안로27길 48 | 81 | 지방소득세 | 1999년 08월 | 1999년 08월 지방소득세 등 28건 총 81 |

| 연번 | 성명 | 나이 | 주소 | 체납액 | 대표 세목 | 과세년월 | 체납요지 |
|---|---|---|---|---|---|---|---|
| 2233 | 박공례 | 67 | 서울특별시 성북구 동소문로40길 41 | 81 | 지방소득세 | 2007년 08월 | 2007년 08월 지방소득세 등 5건 총 81 |
| 2234 | 김영우 | 66 | 서울특별시 성동구 사근동길 14-1 | 81 | 지방소득세 | 2008년 12월 | 2008년 12월 지방소득세 등 4건 총 81 |
| 2235 | 최영호 | 67 | 전라북도 김제시 학당길 40-11 | 81 | 지방소득세 | 1994년 11월 | 1994년 11월 지방소득세 등 14건 총 81 |
| 2236 | 김종열 | 58 | 서울특별시 광진구 광나루로 532 | 81 | 지방소득세 | 2000년 12월 | 2000년 12월 지방소득세 등 25건 총 81 |
| 2237 | 장현 | 46 | 서울특별시 마포구 마포대로 195 | 81 | 지방소득세 | 2007년 08월 | 2007년 08월 지방소득세 등 4건 총 81 |
| 2238 | 양영호 | 50 | 서울특별시 송파구 올림픽로4길 42 | 81 | 지방소득세 | 2010년 08월 | 2010년 08월 지방소득세 등 11건 총 81 |
| 2239 | 김효남 | 55 | 경기도 남양주시 묵현로양현2길 11-6 | 81 | 지방소득세 | 2000년 12월 | 2000년 12월 지방소득세 등 31건 총 81 |
| 2240 | 김용규 | 52 | 서울특별시 성북구 보국문로17길 18-6 | 81 | 지방소득세 | 2004년 03월 | 2004년 03월 지방소득세 등 4건 총 81 |
| 2241 | 이종학 | 55 | 서울특별시 구로구 가마산로27길 52 | 81 | 지방소득세 | 2012년 01월 | 2012년 01월 지방소득세 등 9건 총 81 |
| 2242 | 김은정 | 47 | 서울특별시 성북구 성북로4길 52 | 81 | 지방소득세 | 2008년 05월 | 2008년 05월 지방소득세 등 1건 총 81 |
| 2243 | 박영홍 | 79 | 서울특별시 성동구 무수막18길 1 | 81 | 지방소득세 | 1997년 10월 | 1997년 10월 지방소득세 등 4건 총 81 |

| 연번 | 성명 | 나이 | 주소 | 체납액 | 대표 세목 | 과세년월 | 체납요지 |
|---|---|---|---|---|---|---|---|
| 2244 | 이철선 | 75 | 서울특별시 관악구 인헌9길 20-4 | 81 | 지방소득세 | 1999년 07월 | 1999년 07월 지방소득세 등 1건 총 81 |
| 2245 | 김선용 | 47 | 서울특별시 노원구 한글비석로49길 45 | 81 | 지방소득세 | 2004년 04월 | 2004년 04월 지방소득세 등 15건 총 81 |
| 2246 | 윤영준 | 62 | 서울특별시 용산구 장문로 95 | 81 | 지방소득세 | 2001년 07월 | 2001년 07월 지방소득세 등 10건 총 81 |
| 2247 | 김달현 | 62 | 경기도 양주시 마전로118번길 24 | 81 | 지방소득세 | 2009년 01월 | 2009년 01월 지방소득세 등 3건 총 81 |
| 2248 | 강정수 | 60 | 경기도 파주시 등원로 191 | 81 | 지방소득세 | 1993년 03월 | 1993년 03월 지방소득세 등 8건 총 81 |
| 2249 | 이명구 | 62 | 서울특별시 도봉구 노해로63가길 37 | 81 | 등록세 | 2003년 06월 | 2003년 06월 등록세 등 9건 총 81 |
| 2250 | 오중환 | 58 | 서울특별시 송파구 백제고분로45길 5-21 | 81 | 지방소득세 | 2001년 11월 | 2001년 11월 지방소득세 등 6건 총 81 |
| 2251 | 김기홍 | 59 | 서울특별시 서초구 마방로6길 7-2 | 81 | 지방소득세 | 2002년 09월 | 2002년 09월 지방소득세 등 4건 총 81 |
| 2252 | 최병주 | 44 | 서울특별시 마포구 월드컵북로43길 20 | 81 | 지방소득세 | 2003년 10월 | 2003년 10월 지방소득세 등 3건 총 81 |
| 2253 | 김현주 | 49 | 서울특별시 강동구 상암로 251 | 81 | 지방소득세 | 2003년 04월 | 2003년 04월 지방소득세 등 3건 총 81 |
| 2254 | 신명진 | 73 | 서울특별시 종로구 자하문로 293-10 | 81 | 지방소득세 | 2012년 12월 | 2012년 12월 지방소득세 등 1건 총 81 |

| 연번 | 성명 | 나이 | 주소 | 체납액 | 대표 세목 | 과세년월 | 체납요지 |
|---|---|---|---|---|---|---|---|
| 2255 | 이웅구 | 76 | 서울특별시 관악구 남부순환로241길 24 | 81 | 지방소득세 | 2010년 11월 | 2010년 11월 지방소득세 등 2건 총 81 |
| 2256 | 박학규 | 66 | 서울특별시송파구마천로30 | 81 | 지방소득세 | 1994년 11월 | 1994년 11월 지방소득세 등 6건 총 81 |
| 2257 | 이제민 | 54 | 서울특별시 성동구 행당로 82 | 81 | 지방소득세 | 2006년 10월 | 2006년 10월 지방소득세 등 8건 총 81 |
| 2258 | 김명곤 | 70 | 서울특별시 강동구 고덕로 131 | 81 | 지방소득세 | 2007년 09월 | 2007년 09월 지방소득세 등 1건 총 81 |
| 2259 | 염기용 | 64 | 서울특별시 구로구 도림로22길 8 | 81 | 지방소득세 | 2013년06월 | 201306 지방소득세 등 8건 총 81 |
| 2260 | 정석원 | 59 | 경상남도 사천시 벌리1길 90-45 | 81 | 지방소득세 | 2008년 08월 | 2008년 08월 지방소득세 등 3건 총 81 |
| 2261 | 김영석 | 59 | 서울특별시 중랑구 동일로157길 20-7 | 81 | 지방소득세 | 1998년 09월 | 1998년 09월 지방소득세 등 12건 총 81 |
| 2262 | 김윤실 | 56 | 서울특별시 강서구 양천로75길 57 | 81 | 지방소득세 | 2003년 12월 | 2003년 12월 지방소득세 등 5건 총 81 |
| 2263 | 박성민 | 55 | 서울특별시 서초구 반포대로14길 71 | 81 | 지방소득세 | 2012년 08월 | 2012년 08월 지방소득세 등 5건 총 81 |
| 2264 | 장진욱 | 44 | 서울특별시 도봉구 도봉로121길 39-21 | 80 | 지방소득세 | 2013년11월 | 201311 지방소득세 등 3건 총 80 |
| 2265 | 조영철 | 47 | 서울특별시 관악구 호암로 399 | 80 | 지방소득세 | 2009년 08월 | 2009년 08월 지방소득세 등 1건 총 80 |

| 연번 | 성명 | 나이 | 주소 | 체납액 | 대표 세목 | 과세년월 | 체납요지 |
|---|---|---|---|---|---|---|---|
| 2266 | 이운하 | 70 | 경기도 남양주시 덕소로97번길 101 | 80 | 지방소득세 | 2006년 08월 | 2006년 08월 지방소득세 등 1건 총 80 |
| 2267 | 정운봉 | 62 | 경기도 성남시 수정구 성남대로1542번길 13-6 | 80 | 지방소득세 | 1998년 02월 | 1998년 02월 지방소득세 등 18건 총 80 |
| 2268 | 서상길 | 60 | 서울특별시 서초구 효령로 391 | 80 | 지방소득세 | 1997년 06월 | 1997년 06월 지방소득세 등 4건 총 80 |
| 2269 | 양해동 | 48 | 서울특별시 양천구 월정로33길 10 | 80 | 지방소득세 | 2005년 03월 | 2005년 03월 지방소득세 등 1건 총 80 |
| 2270 | 양규남 | 58 | 서울특별시 서대문구 연희로37길 77-17 | 80 | 지방소득세 | 2000년 07월 | 2000년 07월 지방소득세 등 2건 총 80 |
| 2271 | 이숙경 | 54 | 서울특별시 중랑구 면목로39길 36-6 | 80 | 지방소득세 | 2001년 12월 | 2001년 12월 지방소득세 등 12건 총 80 |
| 2272 | 김창원 | 64 | 서울특별시 동대문구 약령시로 154 | 80 | 지방소득세 | 2003년 01월 | 2003년 01월 지방소득세 등 1건 총 80 |
| 2273 | 김용 | 70 | 서울특별시 용산구 이태원동 1-1 | 80 | 지방소득세 | 2007년 08월 | 2007년 08월 지방소득세 등 2건 총 80 |
| 2274 | 윤종선 | 58 | 서울특별시 강동구 천호대로168가길 57 | 80 | 지방소득세 | 2011년 07월 | 2011년 07월 지방소득세 등 7건 총 80 |
| 2275 | 박상봉 | 59 | 전라북도 정읍시 한솔로 20 | 80 | 지방소득세 | 2007년 09월 | 2007년 09월 지방소득세 등 2건 총 80 |
| 2276 | 김조웅 | 77 | 서울특별시 송파구 백제고분로40길 14-18 | 80 | 지방소득세 | 1999년 12월 | 1999년 12월 지방소득세 등 2건 총 80 |

| 연번 | 성명 | 나이 | 주소 | 체납액 | 대표 세목 | 과세년월 | 체납요지 |
|---|---|---|---|---|---|---|---|
| 2277 | 김화순 | 68 | 서울특별시 은평구 갈현로45길 26-3 | 80 | 지방소득세 | 2012년 02월 | 2012년 02월 지방소득세 등 1건 총 80 |
| 2278 | 송태근 | 58 | 경상북도 문경시 평지길 5 | 80 | 지방소득세 | 2004년 08월 | 2004년 08월 지방소득세 등 18건 총 80 |
| 2279 | 조상국 | 62 | 서울특별시 송파구 거마로 41 | 80 | 지방소득세 | 2011년 12월 | 2011년 12월 지방소득세 등 9건 총 80 |
| 2280 | 송상현 | 52 | 인천광역시 서구 검단로 836 | 80 | 지방소득세 | 2002년 10월 | 2002년 10월 지방소득세 등 12건 총 80 |
| 2281 | 김보민 | 41 | 서울특별시 동작구 노량진로26길 23-4 | 80 | 지방소득세 | 2013년05월 | 201305 지방소득세 등 2건 총 80 |
| 2282 | 박범종 | 43 | 세종특별자치시 도장말길 45 | 80 | 지방소득세 | 2011년 08월 | 2011년 08월 지방소득세 등 2건 총 80 |
| 2283 | 황천성 | 60 | 경기도 김포시 율마로211번길 131-17 | 80 | 지방소득세 | 2003년 05월 | 2003년 05월 지방소득세 등 2건 총 80 |
| 2284 | 곽창후 | 93 | 경기도 수원시 팔달구 중부대로183번길 27 | 80 | 지방소득세 | 1997년 05월 | 1997년 05월 지방소득세 등 8건 총 80 |
| 2285 | 장성엽 | 55 | 서울특별시 영등포구 국회대로76가길 11 | 80 | 지방소득세 | 2008년 03월 | 2008년 03월 지방소득세 등 40건 총 80 |
| 2286 | 김규선 | 42 | 서울특별시 송파구 백제고분로41길 36-19 | 80 | 지방소득세 | 2011년 07월 | 2011년 07월 지방소득세 등 6건 총 80 |
| 2287 | 권혁민 | 42 | 경기도 의왕시 등칙골길 10 | 80 | 지방소득세 | 2012년 10월 | 2012년 10월 지방소득세 등 5건 총 80 |

| 연번 | 성명 | 나이 | 주소 | 체납액 | 대표 세목 | 과세년월 | 체납요지 |
|---|---|---|---|---|---|---|---|
| 2288 | 이승숙 | 69 | 경기도 성남시 수정구 제일로138번길 13-1 | 80 | 취득세 | 2005년 01월 | 2005년 01월 취득세 등 6건 총 80 |
| 2289 | 박창영 | 60 | 서울특별시 노원구 동일로196길 11 | 80 | 지방소득세 | 2012년 11월 | 2012년 11월 지방소득세 등 8건 총 80 |
| 2290 | 이상호 | 58 | 서울특별시 송파구 마천로61나길 6-1 | 80 | 지방소득세 | 2012년 01월 | 2012년 01월 지방소득세 등 3건 총 80 |
| 2291 | 이상도 | 75 | 서울특별시 양천구 목동동로 100 | 80 | 지방소득세 | 2011년 07월 | 2011년 07월 지방소득세 등 2건 총 80 |
| 2292 | 이기철 | 87 | 경기도 고양시 일산동구 경의로 333 | 80 | 지방소득세 | 2001년 07월 | 2001년 07월 지방소득세 등 4건 총 80 |
| 2293 | 김원태 | 64 | 서울특별시용산구이촌로2가길122 | 80 | 지방소득세 | 2009년 10월 | 2009년 10월 지방소득세 등 2건 총 80 |
| 2294 | 이웅 | 49 | 서울특별시 종로구 비봉2길 80-1 | 80 | 지방소득세 | 2009년 08월 | 2009년 08월 지방소득세 등 2건 총 80 |
| 2295 | 이상역 | 54 | 서울특별시 서초구 사평대로57길 36 | 80 | 지방소득세 | 2009년 08월 | 2009년 08월 지방소득세 등 5건 총 80 |
| 2296 | 석영두 | 57 | 경기도 시흥시 신천1길 3-2 | 80 | 지방소득세 | 2009년 03월 | 2009년 03월 지방소득세 등 1건 총 80 |
| 2297 | 손중호 | 59 | 서울특별시 강남구 학동로20길 25 | 80 | 지방소득세 | 2004년 11월 | 2004년 11월 지방소득세 등 8건 총 80 |
| 2298 | 최문경 | 56 | 서울특별시 송파구 충민로6길 61-6 | 80 | 지방소득세 | 1999년 12월 | 1999년 12월 지방소득세 등 8건 총 80 |

| 연번 | 성명 | 나이 | 주소 | 체납액 | 대표 세목 | 과세년월 | 체납요지 |
|---|---|---|---|---|---|---|---|
| 2299 | 최병일 | 61 | 서울특별시 은평구 불광천길 512-1 | 80 | 지방소득세 | 1996년 08월 | 1996년 08월 지방소득세 등 15건 총 80 |
| 2300 | 배만희 | 56 | 인천광역시 부평구 경인로1059번길 4-14 | 80 | 지방소득세 | 2003년 04월 | 2003년 04월 지방소득세 등 2건 총 80 |
| 2301 | 이은주 | 32 | 경기도 안산시 단원구 예술대학로1길 9 | 80 | 취득세 | 2013년03월 | 201303 취득세 등 2건 총 80 |
| 2302 | 안광일 | 74 | 서울특별시 서초구 효령로45길 32 | 79 | 지방소득세 | 2004년 06월 | 2004년 06월 지방소득세 등 3건 총 79 |
| 2303 | 조융주 | 53 | 서울특별시 성동구 무학봉15다길 6 | 79 | 지방소득세 | 1991년 03월 | 1991년 03월 지방소득세 등 2건 총 79 |
| 2304 | 윤춘자 | 60 | 서울특별시 동대문구 서울시립대로16길 68-4 | 79 | 지방소득세 | 2006년 10월 | 2006년 10월 지방소득세 등 2건 총 79 |
| 2305 | 서성주 | 48 | 서울특별시 용산구 후암로34길 50 | 79 | 지방소득세 | 2011년 12월 | 2011년 12월 지방소득세 등 7건 총 79 |
| 2306 | 이남수 | 65 | 서울특별시 광진구 용마산로30길 35 | 79 | 지방소득세 | 2013년11월 | 201311 지방소득세 등 9건 총 79 |
| 2307 | 이경복 | 58 | 서울특별시 서대문구 경기대로9안길 38-6 | 79 | 지방소득세 | 2005년 04월 | 2005년 04월 지방소득세 등 2건 총 79 |
| 2308 | 정치미 | 54 | 서울특별시 마포구 숭문8길 29 | 79 | 지방소득세 | 2013년12월 | 201312 지방소득세 등 1건 총 79 |
| 2309 | 김성현 | 68 | 서울특별시 관악구 은천로1길 24-4 | 79 | 지방소득세 | 2009년 12월 | 2009년 12월 지방소득세 등 1건 총 79 |

| 연번 | 성명 | 나이 | 주소 | 체납액 | 대표 세목 | 과세년월 | 체납요지 |
|---|---|---|---|---|---|---|---|
| 2310 | 임기정 | 59 | 경기도 군포시 산본로343번길 21 | 79 | 지방소득세 | 2008년 12월 | 2008년 12월 지방소득세 등 5건 총 79 |
| 2311 | 임병욱 | 45 | 강원도 횡성군 삽교로 377-11 | 79 | 지방소득세 | 2012년 03월 | 2012년 03월 지방소득세 등 2건 총 79 |
| 2312 | 조풍연 | 50 | 서울특별시 강서구 공항대로 382 | 79 | 지방소득세 | 2011년 02월 | 2011년 02월 지방소득세 등 2건 총 79 |
| 2313 | 이홍기 | 64 | 서울특별시 서초구 서운로11길 85 | 79 | 지방소득세 | 2011년 05월 | 2011년 05월 지방소득세 등 2건 총 79 |
| 2314 | 박광표 | 54 | 서울특별시 동작구 장승배기로27길 28 | 79 | 지방소득세 | 2013년03월 | 201303 지방소득세 등 10건 총 79 |
| 2315 | 김상식 | 68 | 서울특별시 강동구 천호옛14길 31-13 | 79 | 지방소득세 | 2009년 10월 | 2009년 10월 지방소득세 등 4건 총 79 |
| 2316 | 김경환 | 70 | 서울특별시 용산구 원효로53가길 5 | 79 | 지방소득세 | 2009년 09월 | 2009년 09월 지방소득세 등 7건 총 79 |
| 2317 | 이효중 | 53 | 서울특별시 노원구 화랑로 449 | 79 | 지방소득세 | 2008년 08월 | 2008년 08월 지방소득세 등 6건 총 79 |
| 2318 | 방두영 | 89 | 서울특별시 용산구 후암로28길 38 | 79 | 지방소득세 | 2012년 02월 | 2012년 02월 지방소득세 등 1건 총 79 |
| 2319 | 안윤선 | 45 | 경기도 성남시 중원구 금빛로41번길 46 | 79 | 취득세 | 2013년09월 | 201309 취득세 등 9건 총 79 |
| 2320 | 이문성 | 74 | 경기도 용인시 기흥구 마북로 218 | 79 | 지방소득세 | 1998년 07월 | 1998년 07월 지방소득세 등 5건 총 79 |

| 연번 | 성명 | 나이 | 주소 | 체납액 | 대표 세목 | 과세년월 | 체납요지 |
|---|---|---|---|---|---|---|---|
| 2321 | 이강수 | 96 | 서울특별시 강남구 도산대로78길 13 | 79 | 지방소득세 | 2013년09월 | 201309 지방소득세 등 1건 총 79 |
| 2322 | 강경호 | 59 | 서울특별시 동작구 사당로2가길 102 | 79 | 지방소득세 | 2008년 08월 | 2008년 08월 지방소득세 등 5건 총 79 |
| 2323 | 정재천 | 66 | 경기도 고양시 일산서구 송포로113번길 147-85 | 79 | 지방소득세 | 2000년 07월 | 2000년 07월 지방소득세 등 5건 총 79 |
| 2324 | 장수복 | 44 | 서울특별시 강북구 인수봉로61길 15-1 | 79 | 지방소득세 | 2011년 11월 | 2011년 11월 지방소득세 등 5건 총 79 |
| 2325 | 이필규 | 76 | 서울특별시 관악구 인헌2길 15 | 79 | 지방소득세 | 2002년 02월 | 2002년 02월 지방소득세 등 5건 총 79 |
| 2326 | 조상래 | 79 | 경상남도 사천시 조동길 61 | 79 | 지방소득세 | 2013년11월 | 201311 지방소득세 등 1건 총 79 |
| 2327 | 김기주 | 83 | 경기도고양시일산서구 | 79 | 지방소득세 | 2000년 03월 | 2000년 03월 지방소득세 등 14건 총 79 |
| 2328 | 박관수 | 56 | 충청남도 천안시 서북구 성정공원6길 9-11 | 79 | 지방소득세 | 1999년 01월 | 1999년 01월 지방소득세 등 7건 총 79 |
| 2329 | 이풍진 | 44 | 경기도 김포시 김포한강11로 310 | 79 | 지방소득세 | 2005년 07월 | 2005년 07월 지방소득세 등 1건 총 79 |
| 2330 | 이춘호 | 72 | 서울특별시 노원구 마들로1길 44 | 79 | 지방소득세 | 2010년 01월 | 2010년 01월 지방소득세 등 4건 총 79 |
| 2331 | 황성주 | 55 | 서울 은평구 증산로17길 58-1 | 79 | 지방소득세 | 2004년 11월 | 2004년 11월 지방소득세 등 36건 총 79 |

| 연번 | 성명 | 나이 | 주소 | 체납액 | 대표 세목 | 과세년월 | 체납요지 |
|---|---|---|---|---|---|---|---|
| 2332 | 김성기 | 69 | 서울특별시 광진구 자양로49길 15-2 | 79 | 지방소득세 | 2003년 10월 | 2003년 10월 지방소득세 등 3건 총 79 |
| 2333 | 박용준 | 52 | 인천광역시 계양구 봉오대로698번길 17 | 79 | 지방소득세 | 2013년06월 | 201306 지방소득세 등 2건 총 79 |
| 2334 | 전영순 | 45 | 서울특별시 노원구 월계로45길 21 | 78 | 지방소득세 | 2013년03월 | 201303 지방소득세 등 3건 총 78 |
| 2335 | 소재철 | 57 | 서울특별시 강동구 상암로63길 14 | 78 | 지방소득세 | 2005년 09월 | 2005년 09월 지방소득세 등 18건 총 78 |
| 2336 | 이종준 | 59 | 서울특별시 서초구 서초대로60길 34 | 78 | 지방소득세 | 2013년04월 | 201304 지방소득세 등 2건 총 78 |
| 2337 | 김만복 | 72 | 경기도 성남시 분당구 불정로71번길 4-2 | 78 | 지방소득세 | 2010년 01월 | 2010년 01월 지방소득세 등 1건 총 78 |
| 2338 | 고재권 | 56 | 서울특별시 영등포구 63로 40 | 78 | 지방소득세 | 2012년 08월 | 2012년 08월 지방소득세 등 20건 총 78 |
| 2339 | 신경해 | 71 | 서울특별시 동대문구 회기로25길 12-1 | 78 | 지방소득세 | 2012년 08월 | 2012년 08월 지방소득세 등 1건 총 78 |
| 2340 | 홍석기 | 62 | 강원도 원주시 행구로 485 | 78 | 취득세 | 2008년 09월 | 2008년 09월 취득세 등 1건 총 78 |
| 2341 | 지금옥 | 52 | 서울특별시 동작구 사당로2차길 7 | 78 | 지방소득세 | 2007년 08월 | 2007년 08월 지방소득세 등 15건 총 78 |
| 2342 | 허옥희 | 67 | 서울특별시 강북구 월계로37길 134 | 78 | 지방소득세 | 2003년 11월 | 2003년 11월 지방소득세 등 3건 총 78 |

| 연번 | 성명 | 나이 | 주소 | 체납액 | 대표 세목 | 과세년월 | 체납요지 |
|---|---|---|---|---|---|---|---|
| 2343 | 권순완 | 60 | 서울특별시 은평구 불광로18길 16-1 | 78 | 취득세 | 2006년 01월 | 2006년 01월 취득세 등 6건 총 78 |
| 2344 | 김광옥 | 75 | 서울특별시 강서구 방화대로35길 26-6 | 78 | 지방소득세 | 2001년 04월 | 2001년 04월 지방소득세 등 2건 총 78 |
| 2345 | 장문수 | 69 | 인천광역시 중구 월미로 28 | 78 | 지방소득세 | 2011년 07월 | 2011년 07월 지방소득세 등 3건 총 78 |
| 2346 | 이인원 | 67 | 서울특별시 마포구 월드컵북로5나길 18 | 78 | 지방소득세 | 2007년 06월 | 2007년 06월 지방소득세 등 6건 총 78 |
| 2347 | 최각길 | 72 | 강원도 강릉시 교항원길 37 | 78 | 지방소득세 | 1993년 12월 | 1993년 12월 지방소득세 등 1건 총 78 |
| 2348 | 박상석 | 61 | 경기도 양주시 부흥로 2152-11 | 78 | 지방소득세 | 2007년 06월 | 2007년 06월 지방소득세 등 4건 총 78 |
| 2349 | 전병석 | 38 | 경기도 고양시 덕양구 마상로75번길 22 | 78 | 지방소득세 | 2014년02월 | 201402 지방소득세 등 2건 총 78 |
| 2350 | 신원재 | 93 | 서울특별시 동작구 만양로 49-4 | 78 | 지방소득세 | 2007년 09월 | 2007년 09월 지방소득세 등 9건 총 78 |
| 2351 | 최경선 | 73 | 경기도 남양주시 해밀예당1로 51 | 78 | 지방소득세 | 2000년 08월 | 2000년 08월 지방소득세 등 8건 총 78 |
| 2352 | 최영철 | 56 | 경기도 안양시 동안구 동안로 283 | 78 | 지방소득세 | 2011년 07월 | 2011년 07월 지방소득세 등 6건 총 78 |
| 2353 | 황경애 | 90 | 인천광역시 부평구 굴포로 158 | 78 | 지방소득세 | 1999년 08월 | 1999년 08월 지방소득세 등 4건 총 78 |

| 연번 | 성명 | 나이 | 주소 | 체납액 | 대표 세목 | 과세년월 | 체납요지 |
|---|---|---|---|---|---|---|---|
| 2354 | 김은선 | 54 | 경기도 김포시 김포한강11로 227 | 78 | 지방소득세 | 2010년 08월 | 2010년 08월 지방소득세 등 7건 총 78 |
| 2355 | 박형국 | 91 | 서울특별시 강남구 개포로20길 6 | 78 | 지방소득세 | 2009년 08월 | 2009년 08월 지방소득세 등 10건 총 78 |
| 2356 | 최완규 | 62 | 서울특별시 용산구 녹사평대로40길 43 | 78 | 지방소득세 | 2011년 10월 | 2011년 10월 지방소득세 등 3건 총 78 |
| 2357 | 김욱중 | 50 | 서울특별시 성동구 독서당로 166 | 78 | 지방소득세 | 2012년 08월 | 2012년 08월 지방소득세 등 5건 총 78 |
| 2358 | 박길구 | 56 | 서울특별시 강서구 강서로7길 20-22 | 78 | 지방소득세 | 2002년 04월 | 2002년 04월 지방소득세 등 13건 총 78 |
| 2359 | 이귀부 | 64 | 경기도 용인시 수지구 수지로 398 | 78 | 지방소득세 | 1996년 06월 | 1996년 06월 지방소득세 등 7건 총 78 |
| 2360 | 안청수 | 55 | 서울특별시 종로구 청계천로 295 | 78 | 지방소득세 | 2004년 01월 | 2004년 01월 지방소득세 등 6건 총 78 |
| 2361 | 이병길 | 64 | 서울특별시 영등포구 도영로11길 8 | 78 | 지방소득세 | 2012년 09월 | 2012년 09월 지방소득세 등 10건 총 78 |
| 2362 | 김영수 | 44 | 서울특별시 양천구 오목로3길 16 | 78 | 지방소득세 | 2004년 03월 | 2004년 03월 지방소득세 등 5건 총 78 |
| 2363 | 편무성 | 45 | 서울특별시 송파구 동남로11길 13 | 78 | 지방소득세 | 1997년 12월 | 1997년 12월 지방소득세 등 48건 총 78 |
| 2364 | 강정자 | 74 | 서울특별시 강남구 논현로154길 11 | 78 | 지방소득세 | 2011년 01월 | 2011년 01월 지방소득세 등 8건 총 78 |

| 연번 | 성명 | 나이 | 주소 | 체납액 | 대표 세목 | 과세년월 | 체납요지 |
|---|---|---|---|---|---|---|---|
| 2365 | 조수현 | 68 | 경기도 용인시 기흥구 보정로 87 | 77 | 지방소득세 | 2007년 08월 | 2007년 08월 지방소득세 등 10건 총 77 |
| 2366 | 김동은 | 74 | 경기도 남양주시 폭포로 301-33 | 77 | 지방소득세 | 1995년 06월 | 1995년 06월 지방소득세 등 40건 총 77 |
| 2367 | 최춘식 | 67 | 대구광역시 달서구 조암남로 182 | 77 | 지방소득세 | 2012년 12월 | 2012년 12월 지방소득세 등 1건 총 77 |
| 2368 | 김성대 | 69 | 경상남도 양산시 감결길 17 | 77 | 주민세 | 1997년 03월 | 1997년 03월 주민세 등 3건 총 77 |
| 2369 | 현태무 | 56 | 서울특별시 강서구 까치산로 182 | 77 | 지방소득세 | 2007년 08월 | 2007년 08월 지방소득세 등 15건 총 77 |
| 2370 | 김형태 | 70 | 서울특별시 성동구 동호로2길 27 | 77 | 지방소득세 | 1995년 03월 | 1995년 03월 지방소득세 등 8건 총 77 |
| 2371 | 성옥순 | 87 | 서울특별시 송파구 송파대로 220 | 77 | 지방소득세 | 2013년 01월 | 2013년 01월 지방소득세 등 2건 총 77 |
| 2372 | 김봉학 | 56 | 전라북도 익산시 평동로25길 13 | 77 | 지방소득세 | 2003년 08월 | 2003년 08월 지방소득세 등 4건 총 77 |
| 2373 | 박기호 | 52 | 서울특별시 송파구 동남로2길 13-7 | 77 | 지방소득세 | 2009년 12월 | 2009년 12월 지방소득세 등 4건 총 77 |
| 2374 | 윤기인 | 70 | 서울특별시 은평구 은평로16가길 42 | 77 | 지방소득세 | 2010년11월 | 201011 지방소득세 등 8건 총 77 |
| 2375 | 하용수 | 67 | 서울 용산구 우사단로12길 11 | 77 | 지방소득세 | 1996년 10월 | 1996년 10월 지방소득세 등 8건 총 77 |

| 연번 | 성명 | 나이 | 주소 | 체납액 | 대표 세목 | 과세년월 | 체납요지 |
|---|---|---|---|---|---|---|---|
| 2376 | 박진오 | 50 | 경기도 시흥시 오이도6길 21 | 77 | 지방소득세 | 2001년 12월 | 2001년 12월 지방소득세 등 17건 총 77 |
| 2377 | 노담 | 56 | 서울특별시 동대문구 장한로5길 19 | 77 | 지방소득세 | 1995년 04월 | 1995년 04월 지방소득세 등 27건 총 77 |
| 2378 | 정세근 | 75 | 서울특별시 성북구 보문로31길 13-8 | 77 | 지방소득세 | 2001년 03월 | 2001년 03월 지방소득세 등 2건 총 77 |
| 2379 | 박만석 | 45 | 서울특별시 양천구 목동서로 221 | 77 | 지방소득세 | 2013년12월 | 201312 지방소득세 등 1건 총 77 |
| 2380 | 노형두 | 60 | 서울특별시 용산구 두텁바위로 101-39 | 77 | 지방소득세 | 2009년 05월 | 2009년 05월 지방소득세 등 2건 총 77 |
| 2381 | 방휴정 | 71 | 서울특별시 서초구 명달로9길 97-8 | 77 | 지방소득세 | 2012년 12월 | 2012년 12월 지방소득세 등 2건 총 77 |
| 2382 | 윤정희 | 64 | 서울특별시 성북구 장위로16길 43-4 | 77 | 지방소득세 | 2008년 08월 | 2008년 08월 지방소득세 등 22건 총 77 |
| 2383 | 이청 | 57 | 서울특별시서초구명달로17길32 | 77 | 지방소득세 | 2003년 07월 | 2003년 07월 지방소득세 등 7건 총 77 |
| 2384 | 오기열 | 85 | 경기도 하남시 안터로 55-1 | 77 | 지방소득세 | 2012년 12월 | 2012년 12월 지방소득세 등 3건 총 77 |
| 2385 | 박흥식 | 60 | 서울특별시 양천구 목동중앙본로28길 37-19 | 77 | 취득세 | 2007년 05월 | 2007년 05월 취득세 등 3건 총 77 |
| 2386 | 김기수 | 51 | 서울특별시 성북구 삼선교로18나길 20 | 77 | 지방소득세 | 2012년 04월 | 2012년 04월 지방소득세 등 6건 총 77 |

| 연번 | 성명 | 나이 | 주소 | 체납액 | 대표 세목 | 과세년월 | 체납요지 |
|---|---|---|---|---|---|---|---|
| 2387 | 주석준 | 66 | 서울특별시 도봉구 방학로17길 11 | 77 | 지방소득세 | 1999년 11월 | 1999년 11월 지방소득세 등 8건 총 77 |
| 2388 | 임영규 | 61 | 서울특별시 구로구 개봉로17마길 17-5 | 77 | 지방소득세 | 2002년 04월 | 2002년 04월 지방소득세 등 8건 총 77 |
| 2389 | 최만수 | 69 | 서울특별시 관악구 관악로 148 | 77 | 지방소득세 | 2001년 05월 | 2001년 05월 지방소득세 등 7건 총 77 |
| 2390 | 신현정 | 60 | 서울특별시 강남구 영동대로 230 | 77 | 지방소득세 | 2013년05월 | 201305 지방소득세 등 3건 총 77 |
| 2391 | 이홍용 | 78 | 경기도 용인시 처인구 백옥대로 1965 | 77 | 취득세 | 1998년 12월 | 1998년 12월 취득세 등 3건 총 77 |
| 2392 | 정천우 | 72 | 서울특별시 강남구 일원로3길 84 | 77 | 지방소득세 | 1997년 12월 | 1997년 12월 지방소득세 등 8건 총 77 |
| 2393 | 윤석순 | 78 | 서울특별시 강남구 영동대로114길 56 | 77 | 지방소득세 | 2001년 04월 | 2001년 04월 지방소득세 등 3건 총 77 |
| 2394 | 김성건 | 46 | 서울특별시 성북구 인촌로 18 | 77 | 지방소득세 | 2009년 01월 | 2009년 01월 지방소득세 등 22건 총 77 |
| 2395 | 천일근 | 50 | 경기도 양평군 개군로42번길 150 | 77 | 취득세 | 2003년 02월 | 2003년 02월 취득세 등 1건 총 77 |
| 2396 | 천년수 | 53 | 서울특별시 마포구 잔다리로 30-26 | 77 | 지방소득세 | 2012년 01월 | 2012년 01월 지방소득세 등 3건 총 77 |
| 2397 | 김강수 | 75 | 서울특별시 서대문구 명지대2안길 5 | 77 | 지방소득세 | 2014년01월 | 201401 지방소득세 등 1건 총 77 |

| 연번 | 성명 | 나이 | 주소 | 체납액 | 대표 세목 | 과세년월 | 체납요지 |
|---|---|---|---|---|---|---|---|
| 2398 | 한성로 | 67 | 서울특별시 송파구 백제고분로 179 | 77 | 지방소득세 | 2008년 08월 | 2008년 08월 지방소득세 등 2건 총 77 |
| 2399 | 김주옥 | 65 | 경기도 포천시 호국로3275번길 73 | 77 | 지방소득세 | 2008년 01월 | 2008년 01월 지방소득세 등 7건 총 77 |
| 2400 | 최덕열 | 71 | 서울특별시 광진구 면목로4길 14 | 77 | 지방소득세 | 2009년 12월 | 2009년 12월 지방소득세 등 2건 총 77 |
| 2401 | 정정숙 | 59 | 경기도 수원시 영통구 영통로154번길 116 | 77 | 지방소득세 | 2008년 10월 | 2008년 10월 지방소득세 등 16건 총 77 |
| 2402 | 추혜란 | 58 | 경상북도 포항시 북구 불종로 65 | 77 | 지방소득세 | 2012년 09월 | 2012년 09월 지방소득세 등 4건 총 77 |
| 2403 | 안명수 | 58 | 서울특별시 도봉구 방학로15길 26-7 | 77 | 지방소득세 | 2004년 06월 | 2004년 06월 지방소득세 등 9건 총 77 |
| 2404 | 이주형 | 55 | 경기도 의정부시 흥선로177번길 25 | 77 | 지방소득세 | 2013년09월 | 201309 지방소득세 등 4건 총 77 |
| 2405 | 이명석 | 52 | 서울특별시 송파구 마천로 375-4 | 77 | 지방소득세 | 2004년 12월 | 2004년 12월 지방소득세 등 11건 총 77 |
| 2406 | 최춘완 | 56 | 서울특별시 용산구 백범로59길 15-2 | 77 | 지방소득세 | 1999년 03월 | 1999년 03월 지방소득세 등 3건 총 77 |
| 2407 | 서병현 | 65 | 서울특별시 종로구 낙산성곽서길 103 | 77 | 지방소득세 | 2003년 12월 | 2003년 12월 지방소득세 등 3건 총 77 |
| 2408 | 유철수 | 80 | 인천광역시 부평구 육동로 17 | 77 | 지방소득세 | 2000년 06월 | 2000년 06월 지방소득세 등 7건 총 77 |

| 연번 | 성명 | 나이 | 주소 | 체납액 | 대표 세목 | 과세년월 | 체납요지 |
|---|---|---|---|---|---|---|---|
| 2409 | 김영준 | 66 | 서울특별시 서초구 서초대로52길 41 | 77 | 지방소득세 | 2012년 04월 | 2012년 04월 지방소득세 등 4건 총 77 |
| 2410 | 한용철 | 70 | 서울특별시 송파구 토성로 64 | 77 | 지방소득세 | 2003년 07월 | 2003년 07월 지방소득세 등 8건 총 77 |
| 2411 | 양신자 | 71 | 서울특별시 용산구 후암로 32-6 | 77 | 지방소득세 | 1999년07월 | 199907 지방소득세 등 4건 총 77 |
| 2412 | 이춘우 | 80 | 서울특별시 강북구 덕릉로12길 6 | 76 | 지방소득세 | 1997년 01월 | 1997년 01월 지방소득세 등 2건 총 76 |
| 2413 | 장종길 | 57 | 서울특별시 중랑구 면목로64길 32 | 76 | 지방소득세 | 2004년 06월 | 2004년 06월 지방소득세 등 10건 총 76 |
| 2414 | 추용호 | 50 | 서울특별시 양천구 중앙로53길 47 | 76 | 지방소득세 | 2003년 04월 | 2003년 04월 지방소득세 등 12건 총 76 |
| 2415 | 박인식 | 59 | 경기도 용인시 기흥구 관곡로85번길 11-3 | 76 | 지방소득세 | 2003년 08월 | 2003년 08월 지방소득세 등 9건 총 76 |
| 2416 | 이종익 | 48 | 충청북도 청주시 상당구 용담로63번길 33 | 76 | 지방소득세 | 2007년 02월 | 2007년 02월 지방소득세 등 1건 총 76 |
| 2417 | 윤정미 | 52 | 서울특별시 송파구 송파대로 567 | 76 | 지방소득세 | 2011년 12월 | 2011년 12월 지방소득세 등 2건 총 76 |
| 2418 | 정용성 | 48 | 서울특별시 강남구 삼성로115길 20-9 | 76 | 지방소득세 | 2013년06월 | 201306 지방소득세 등 5건 총 76 |
| 2419 | 신순목 | 51 | 서울특별시 서초구 헌릉로8길 58 | 76 | 지방소득세 | 2011년 09월 | 2011년 09월 지방소득세 등 7건 총 76 |

| 연번 | 성명 | 나이 | 주소 | 체납액 | 대표 세목 | 과세년월 | 체납요지 |
|---|---|---|---|---|---|---|---|
| 2420 | 이용하 | 69 | 서울특별시 강동구 상암로21길 7 | 76 | 지방소득세 | 2006년 08월 | 2006년 08월 지방소득세 등 10건 총 76 |
| 2421 | 송현정 | 50 | 경기도 용인시 기흥구 사은로126번길 33 | 76 | 지방소득세 | 2013년 01월 | 2013년 01월 지방소득세 등 3건 총 76 |
| 2422 | 이운성 | 60 | 서울특별시 강서구 강서로45가길 40-20 | 76 | 지방소득세 | 2001년 10월 | 2001년 10월 지방소득세 등 2건 총 76 |
| 2423 | 김정심 | 63 | 서울특별시 강남구 언주로 3 | 76 | 지방소득세 | 2010년 08월 | 2010년 08월 지방소득세 등 1건 총 76 |
| 2424 | 이종협 | 54 | 서울특별시 양천구 중앙로 209 | 76 | 지방소득세 | 2001년 05월 | 2001년 05월 지방소득세 등 15건 총 76 |
| 2425 | 고문진 | 76 | 서울특별시종로구성균관로13길21-11 | 76 | 지방소득세 | 2010년 07월 | 2010년 07월 지방소득세 등 4건 총 76 |
| 2426 | 임기철 | 59 | 서울특별시 서초구 사평대로 273 | 76 | 지방소득세 | 1997년 07월 | 1997년 07월 지방소득세 등 6건 총 76 |
| 2427 | 김금봉 | 62 | 서울특별시 강남구 논현로57길 26 | 76 | 지방소득세 | 2013년 02월 | 2013년 02월 지방소득세 등 17건 총 76 |
| 2428 | 김태기 | 60 | 경기도 용인시 수지구 성복1로 157 | 76 | 지방소득세 | 2013년11월 | 201311 지방소득세 등 1건 총 76 |
| 2429 | 정영석 | 43 | 서울특별시 강동구 천중로2길 14 | 76 | 지방소득세 | 2013년12월 | 201312 지방소득세 등 10건 총 76 |
| 2430 | 안동진 | 43 | 서울특별시 노원구 노원로26가길 7 | 76 | 지방소득세 | 2011년 06월 | 2011년 06월 지방소득세 등 4건 총 76 |

| 연번 | 성명 | 나이 | 주소 | 체납액 | 대표 세목 | 과세년월 | 체납요지 |
|---|---|---|---|---|---|---|---|
| 2431 | 윤석영 | 47 | 서울특별시 마포구 신촌로12나길 32-6 | 76 | 지방소득세 | 2007년 12월 | 2007년 12월 지방소득세 등 7건 총 76 |
| 2432 | 윤명선 | 62 | 경기도 과천시 장군마을2길 27 | 76 | 지방소득세 | 2007년 08월 | 2007년 08월 지방소득세 등 4건 총 76 |
| 2433 | 강찬수 | 62 | 서울특별시 종로구 돈화문로11가길 59 | 76 | 지방소득세 | 1999년 12월 | 1999년 12월 지방소득세 등 6건 총 76 |
| 2434 | 이종민 | 53 | 서울특별시 성동구 독서당로39길 46 | 76 | 지방소득세 | 2010년 11월 | 2010년 11월 지방소득세 등 1건 총 76 |
| 2435 | 정영재 | 60 | 서울특별시 강남구 강남대로158길 31 | 76 | 지방소득세 | 2010년10월 | 201010 지방소득세 등 13건 총 76 |
| 2436 | 한영철 | 61 | 서울특별시 강남구 언주로 21 | 76 | 지방소득세 | 2007년 10월 | 2007년 10월 지방소득세 등 6건 총 76 |
| 2437 | 민세중 | 44 | 서울특별시 양천구 신정로 260 | 76 | 지방소득세 | 2011년 12월 | 2011년 12월 지방소득세 등 22건 총 76 |
| 2438 | 이정부 | 75 | 경기도 용인시 처인구 영문로 64 | 76 | 지방소득세 | 1996년 12월 | 1996년 12월 지방소득세 등 31건 총 76 |
| 2439 | 박우성 | 61 | 경기도 양주시 평화로1970번길 187 | 76 | 지방소득세 | 2012년 08월 | 2012년 08월 지방소득세 등 10건 총 76 |
| 2440 | 최상문 | 55 | 서울특별시 동대문구 사가정로8길 13 | 76 | 지방소득세 | 2005년 02월 | 2005년 02월 지방소득세 등 5건 총 76 |
| 2441 | 이춘식 | 67 | 경기도 광주시 과수원길 18-1 | 76 | 지방소득세 | 1994년 11월 | 1994년 11월 지방소득세 등 3건 총 76 |

| 연번 | 성명 | 나이 | 주소 | 체납액 | 대표 세목 | 과세년월 | 체납요지 |
|---|---|---|---|---|---|---|---|
| 2442 | 조승현 | 43 | 서울특별시 성북구 성북로14나길 24 | 76 | 지방소득세 | 2010년 06월 | 2010년 06월 지방소득세 등 3건 총 76 |
| 2443 | 노병준 | 46 | 서울특별시 송파구 풍성로2길 26 | 76 | 취득세 | 2010년 11월 | 2010년 11월 취득세 등 20건 총 76 |
| 2444 | 정갑식 | 49 | 서울특별시 서초구 강남대로97길 46 | 76 | 지방소득세 | 2001년 03월 | 2001년 03월 지방소득세 등 12건 총 76 |
| 2445 | 주명운 | 55 | 서울특별시 마포구 희우정로20길 70 | 76 | 지방소득세 | 2004년 10월 | 2004년 10월 지방소득세 등 3건 총 76 |
| 2446 | 김영민 | 46 | 서울특별시 강북구 도봉로8길 26 | 76 | 지방소득세 | 2001년 12월 | 2001년 12월 지방소득세 등 13건 총 76 |
| 2447 | 김희수 | 60 | 경기도 고양시 일산동구 일산로 30 | 76 | 지방소득세 | 1999년 01월 | 1999년 01월 지방소득세 등 8건 총 76 |
| 2448 | 김효수 | 61 | 서울특별시 서초구 사임당로 105 | 75 | 지방소득세 | 1998년 01월 | 1998년 01월 지방소득세 등 19건 총 75 |
| 2449 | 차갑택 | 68 | 서울특별시 광진구 아차산로23길 58-12 | 75 | 지방소득세 | 2012년 01월 | 2012년 01월 지방소득세 등 1건 총 75 |
| 2450 | 이경진 | 46 | 서울특별시 강남구 언주로116길 6 | 75 | 지방소득세 | 2011년 08월 | 2011년 08월 지방소득세 등 2건 총 75 |
| 2451 | 권순억 | 75 | 서울특별시 성북구 삼선교로8길 43-7 | 75 | 지방소득세 | 2013년11월 | 201311 지방소득세 등 13건 총 75 |
| 2452 | 이진묵 | 67 | 서울특별시 도봉구 노해로 147 | 75 | 지방소득세 | 2004년 06월 | 2004년 06월 지방소득세 등 15건 총 75 |

| 연번 | 성명 | 나이 | 주소 | 체납액 | 대표 세목 | 과세년월 | 체납요지 |
|---|---|---|---|---|---|---|---|
| 2453 | 김광근 | 61 | 서울특별시 구로구 고척로4길 15-47 | 75 | 지방소득세 | 1999년 04월 | 1999년 04월 지방소득세 등 5건 총 75 |
| 2454 | 정병용 | 51 | 서울특별시 양천구 신정로 275 | 75 | 지방소득세 | 2009년 01월 | 2009년 01월 지방소득세 등 1건 총 75 |
| 2455 | 박이주 | 58 | 서울특별시 강남구 도산대로1길 18 | 75 | 지방소득세 | 2010년 02월 | 2010년 02월 지방소득세 등 6건 총 75 |
| 2456 | 최승효 | 54 | 서울특별시 강동구 양재대로121길 50 | 75 | 주민세 | 2009년 10월 | 2009년 10월 주민세 등 13건 총 75 |
| 2457 | 박성호 | 54 | 전남 담양군 신성길 45 | 75 | 지방소득세 | 2005년 08월 | 2005년 08월 지방소득세 등 6건 총 75 |
| 2458 | 정완벽 | 57 | 서울특별시 강동구 양재대로101길 74 | 75 | 지방소득세 | 2013년 01월 | 2013년 01월 지방소득세 등 5건 총 75 |
| 2459 | 김경혜 | 54 | 서울특별시 강남구 도곡로5길 18 | 75 | 지방소득세 | 2013년03월 | 201303 지방소득세 등 5건 총 75 |
| 2460 | 이강열 | 68 | 서울특별시 강북구 삼양로131길 11-5 | 75 | 지방소득세 | 2013년 01월 | 2013년 01월 지방소득세 등 1건 총 75 |
| 2461 | 박경수 | 66 | 인천광역시 계양구 계산로108번길 4-2 | 75 | 지방소득세 | 2013년 01월 | 2013년 01월 지방소득세 등 1건 총 75 |
| 2462 | 이경문 | 66 | 서울특별시 동대문구 장한로 85 | 75 | 지방소득세 | 2000년 08월 | 2000년 08월 지방소득세 등 8건 총 75 |
| 2463 | 김동균 | 62 | 경기도 성남시 분당구 장안로56번길 15 | 75 | 지방소득세 | 1999년 03월 | 1999년 03월 지방소득세 등 3건 총 75 |

| 연번 | 성명 | 나이 | 주소 | 체납액 | 대표 세목 | 과세년월 | 체납요지 |
|---|---|---|---|---|---|---|---|
| 2464 | 이은숙 | 43 | 서울특별시 서초구 방배로43길 30 | 75 | 지방소득세 | 2009년 10월 | 2009년 10월 지방소득세 등 1건 총 75 |
| 2465 | 이장재 | 72 | 인천광역시 중구 흰바위로 34 | 75 | 지방소득세 | 2008년 06월 | 2008년 06월 지방소득세 등 1건 총 75 |
| 2466 | 이동점 | 74 | 서울특별시 광진구 뚝섬로32길 28-7 | 75 | 지방소득세 | 2000년 11월 | 2000년 11월 지방소득세 등 4건 총 75 |
| 2467 | 송미자 | 59 | 서울특별시 강남구 언주로30길 13 | 75 | 지방소득세 | 2014년01월 | 201401 지방소득세 등 7건 총 75 |
| 2468 | 정연현 | 67 | 서울특별시 관악구 은천로21길 5 | 75 | 지방소득세 | 2012년 07월 | 2012년 07월 지방소득세 등 2건 총 75 |
| 2469 | 김창선 | 67 | 경기도 오산시 수목원로 577-15 | 75 | 지방소득세 | 1994년 02월 | 1994년 02월 지방소득세 등 5건 총 75 |
| 2470 | 장성화 | 64 | 경기도 성남시 중원구 광명로32번길 13 | 75 | 지방소득세 | 2009년 05월 | 2009년 05월 지방소득세 등 2건 총 75 |
| 2471 | 김은주 | 57 | 경기도 안성시 바우덕이로 580-68 | 75 | 지방소득세 | 2010년07월 | 201007 지방소득세 등 5건 총 75 |
| 2472 | 윤명호 | 51 | 강원도 춘천시 춘주로 150 | 75 | 지방소득세 | 2011년 08월 | 2011년 08월 지방소득세 등 13건 총 75 |
| 2473 | 유요상 | 76 | 경기도 시흥시 오이도로135번길 57 | 75 | 지방소득세 | 1993년 03월 | 1993년 03월 지방소득세 등 5건 총 75 |
| 2474 | 권도연 | 61 | 서울특별시 중구 퇴계로 376-2 | 75 | 지방소득세 | 2014년01월 | 201401 지방소득세 등 12건 총 75 |

| 연번 | 성명 | 나이 | 주소 | 체납액 | 대표 세목 | 과세년월 | 체납요지 |
|---|---|---|---|---|---|---|---|
| 2475 | 진영돈 | 67 | 경상북도 문경시 산양공단2길 9-14 | 75 | 지방소득세 | 2004년 04월 | 2004년 04월 지방소득세 등 6건 총 75 |
| 2476 | 김정곤 | 59 | 경기도 광주시 구수동길11번길 79-20 | 75 | 지방소득세 | 1999년 08월 | 1999년 08월 지방소득세 등 4건 총 75 |
| 2477 | 강귀복 | 67 | 서울특별시 노원구 동일로208길 20 | 75 | 지방소득세 | 2002년 10월 | 2002년 10월 지방소득세 등 8건 총 75 |
| 2478 | 김득영 | 62 | 강원도 춘천시 외솔길19번길 49-22 | 75 | 지방소득세 | 2012년 05월 | 2012년 05월 지방소득세 등 4건 총 75 |
| 2479 | 박상준 | 50 | 서울특별시 양천구 가로공원로56길 39-5 | 75 | 지방소득세 | 2007년 11월 | 2007년 11월 지방소득세 등 11건 총 75 |
| 2480 | 성한승 | 50 | 경기도 용인시 기흥구 동백8로 27 | 75 | 지방소득세 | 2007년 08월 | 2007년 08월 지방소득세 등 5건 총 75 |
| 2481 | 문동국 | 66 | 서울특별시 마포구 독막로 192 | 75 | 지방소득세 | 2012년 12월 | 2012년 12월 지방소득세 등 2건 총 75 |
| 2482 | 남기명 | 46 | 서울특별시 송파구 양재대로 1218 | 75 | 지방소득세 | 2002년 04월 | 2002년 04월 지방소득세 등 7건 총 75 |
| 2483 | 안선자 | 61 | 서울특별시 강서구 금낭화로24길 34 | 75 | 지방소득세 | 2009년 08월 | 2009년 08월 지방소득세 등 7건 총 75 |
| 2484 | 박용주 | 57 | 서울특별시 노원구 덕릉로86길 17 | 75 | 지방소득세 | 2011년 07월 | 2011년 07월 지방소득세 등 6건 총 75 |
| 2485 | 라종철 | 68 | 경기도 시흥시 대은로104번길 25 | 75 | 지방소득세 | 1999년 12월 | 1999년 12월 지방소득세 등 7건 총 75 |

| 연번 | 성명 | 나이 | 주소 | 체납액 | 대표 세목 | 과세년월 | 체납요지 |
|---|---|---|---|---|---|---|---|
| 2486 | 정승환 | 59 | 서울특별시 강서구 공항대로53가길 55 | 75 | 지방소득세 | 2008년 05월 | 2008년 05월 지방소득세 등 7건 총 75 |
| 2487 | 이진중 | 76 | 경기도 성남시 중원구 도촌로7번길 30 | 75 | 지방소득세 | 1998년 12월 | 1998년 12월 지방소득세 등 1건 총 75 |
| 2488 | 정의윤 | 78 | 경기도 수원시 장안구 상률로46번길 17-10 | 74 | 지방소득세 | 2011년 08월 | 2011년 08월 지방소득세 등 3건 총 74 |
| 2489 | 김선홍 | 61 | 서울특별시서초구나루터로4길39 | 74 | 지방소득세 | 1997년 02월 | 1997년 02월 지방소득세 등 5건 총 74 |
| 2490 | 이정남 | 72 | 서울특별시 관악구 관천로19길 42 | 74 | 지방소득세 | 1992년 12월 | 1992년 12월 지방소득세 등 6건 총 74 |
| 2491 | 이호영 | 61 | 서울특별시 강서구 방화대로34길 110 | 74 | 지방소득세 | 2008년 01월 | 2008년 01월 지방소득세 등 17건 총 74 |
| 2492 | 나기만 | 61 | 서울특별시 성동구 마장로 262 | 74 | 지방소득세 | 2007년 11월 | 2007년 11월 지방소득세 등 5건 총 74 |
| 2493 | 이현진 | 49 | 서울특별시 도봉구 덕릉로66길 17 | 74 | 지방소득세 | 2012년 05월 | 2012년 05월 지방소득세 등 6건 총 74 |
| 2494 | 박성호 | 56 | 서울 금천구 독산로50길 89 | 74 | 취득세 | 2004년 01월 | 2004년 01월 취득세 등 9건 총 74 |
| 2495 | 유갑열 | 54 | 서울특별시 서초구 사임당로12길 17 | 74 | 지방소득세 | 2003년 11월 | 2003년 11월 지방소득세 등 3건 총 74 |
| 2496 | 김정수 | 50 | 서울특별시 서초구 잠원로 202-11 | 74 | 지방소득세 | 2007년 08월 | 2007년 08월 지방소득세 등 6건 총 74 |

| 연번 | 성명 | 나이 | 주소 | 체납액 | 대표 세목 | 과세년월 | 체납요지 |
|---|---|---|---|---|---|---|---|
| 2497 | 이병수 | 67 | 서울특별시 구로구 경인로 390 | 74 | 지방소득세 | 2011년 01월 | 2011년 01월 지방소득세 등 2건 총 74 |
| 2498 | 원영준 | 50 | 서울특별시 강북구 도봉로81길 41 | 74 | 지방소득세 | 2013년 01월 | 2013년 01월 지방소득세 등 9건 총 74 |
| 2499 | 진영복 | 62 | 경기도 성남시 수정구 달래내로 20 | 74 | 지방소득세 | 2009년 12월 | 2009년 12월 지방소득세 등 2건 총 74 |
| 2500 | 변재공 | 49 | 서울특별시 강남구 도곡로77길 23 | 74 | 지방소득세 | 2008년 08월 | 2008년 08월 지방소득세 등 5건 총 74 |
| 2501 | 김태영 | 68 | 경기도 양평군 산책길 107-1 | 74 | 지방소득세 | 2007년 08월 | 2007년 08월 지방소득세 등 2건 총 74 |
| 2502 | 임순석 | 73 | 경기도 양주시 호국로 615-8 | 74 | 지방소득세 | 1999년 01월 | 1999년 01월 지방소득세 등 2건 총 74 |
| 2503 | 곽방삼 | 62 | 경기도 군포시 번영로550번길 6 | 74 | 지방소득세 | 2007년 04월 | 2007년 04월 지방소득세 등 4건 총 74 |
| 2504 | 김순희 | 59 | 서울특별시 양천구 국회대로 92 | 74 | 지방소득세 | 2011년 09월 | 2011년 09월 지방소득세 등 1건 총 74 |
| 2505 | 정종현 | 59 | 서울특별시 서초구 강남대로45길 17-6 | 74 | 지방소득세 | 2007년 08월 | 2007년 08월 지방소득세 등 12건 총 74 |
| 2506 | 김용우 | 52 | 서울특별시 강동구 명일로 229-1 | 74 | 지방소득세 | 2013년10월 | 201310 지방소득세 등 2건 총 74 |
| 2507 | 강신근 | 61 | 경기도 고양시 일산서구 대화로398번길 7-8 | 74 | 지방소득세 | 2012년 02월 | 2012년 02월 지방소득세 등 3건 총 74 |

| 연번 | 성명 | 나이 | 주소 | 체납액 | 대표 세목 | 과세년월 | 체납요지 |
|---|---|---|---|---|---|---|---|
| 2508 | 전명구 | 49 | 경기도 성남시 분당구 야탑로 124 | 74 | 지방소득세 | 2005년 05월 | 2005년 05월 지방소득세 등 11건 총 74 |
| 2509 | 정세하 | 83 | 강원도 원주시 장막2길 10 | 74 | 지방소득세 | 2010년 01월 | 2010년 01월 지방소득세 등 5건 총 74 |
| 2510 | 김연숙 | 69 | 서울특별시 서초구 신반포로33길 15 | 74 | 지방소득세 | 2012년 03월 | 2012년 03월 지방소득세 등 9건 총 74 |
| 2511 | 임간수 | 59 | 서울특별시 중랑구 망우로 223-8 | 74 | 지방소득세 | 2003년 09월 | 2003년 09월 지방소득세 등 2건 총 74 |
| 2512 | 조순연 | 60 | 부산광역시 연제구 법원북로65번길 8 | 74 | 취득세 | 2012년 04월 | 2012년 04월 취득세 등 1건 총 74 |
| 2513 | 전인수 | 84 | 서울특별시 구로구 신도림로 16 | 74 | 지방소득세 | 2004년 12월 | 2004년 12월 지방소득세 등 11건 총 74 |
| 2514 | 조성효 | 70 | 서울 강남구 선릉로72길 27-2 | 74 | 지방소득세 | 2009년 04월 | 2009년 04월 지방소득세 등 16건 총 74 |
| 2515 | 정석수 | 49 | 서울특별시 금천구 독산로52길 11 | 74 | 지방소득세 | 2013년08월 | 201308 지방소득세 등 3건 총 74 |
| 2516 | 서정환 | 55 | 경기도 고양시 덕양구 원당로135번길 6 | 74 | 지방소득세 | 2013년11월 | 201311 지방소득세 등 5건 총 74 |
| 2517 | 강신목 | 60 | 경기도 가평군 대보간선로 757 | 74 | 지방소득세 | 2012년 12월 | 2012년 12월 지방소득세 등 8건 총 74 |
| 2518 | 박성희 | 65 | 서울특별시 서초구 방배로40길 15-19 | 74 | 지방소득세 | 2012년 09월 | 2012년 09월 지방소득세 등 4건 총 74 |

| 연번 | 성명 | 나이 | 주소 | 체납액 | 대표 세목 | 과세년월 | 체납요지 |
|---|---|---|---|---|---|---|---|
| 2519 | 노진성 | 64 | 서울특별시 강남구 광평로34길 55 | 74 | 지방소득세 | 2011년 12월 | 2011년 12월 지방소득세 등 3건 총 74 |
| 2520 | 권오종 | 60 | 서울특별시 구로구 고척로19가길 5 | 74 | 지방소득세 | 2003년 04월 | 2003년 04월 지방소득세 등 3건 총 74 |
| 2521 | 유제월 | 58 | 서울특별시 양천구 중앙로33길 28-1 | 74 | 지방소득세 | 2013년08월 | 201308 지방소득세 등 13건 총 74 |
| 2522 | 이복규 | 74 | 경기도 동두천시 광암로17번길 93 | 74 | 지방소득세 | 2008년 10월 | 2008년 10월 지방소득세 등 2건 총 74 |
| 2523 | 함서동 | 63 | 서울특별시 광진구 영화사로9길 6 | 74 | 지방소득세 | 2005년 11월 | 2005년 11월 지방소득세 등 12건 총 74 |
| 2524 | 최종오 | 52 | 서울특별시 구로구 개봉로11길 45-18 | 74 | 지방소득세 | 2003년 11월 | 2003년 11월 지방소득세 등 11건 총 74 |
| 2525 | 박홍근 | 62 | 서울특별시 강남구 도곡로17길 25 | 74 | 지방소득세 | 2009년 12월 | 2009년 12월 지방소득세 등 6건 총 74 |
| 2526 | 곽종만 | 66 | 경기도 용인시 기흥구 동백4로 26 | 74 | 취득세 | 1994년 10월 | 1994년 10월 취득세 등 11건 총 74 |
| 2527 | 김형신 | 51 | 서울 양천구 목동중앙본로 120 | 74 | 취득세 | 2005년 11월 | 2005년 11월 취득세 등 1건 총 74 |
| 2528 | 임충환 | 51 | 서울특별시 강남구 도산대로94길 33 | 74 | 지방소득세 | 2012년 05월 | 2012년 05월 지방소득세 등 5건 총 74 |
| 2529 | 강세환 | 69 | 인천광역시 남동구 남동대로916번길 31 | 74 | 지방소득세 | 2001년 02월 | 2001년 02월 지방소득세 등 1건 총 74 |

| 연번 | 성명 | 나이 | 주소 | 체납액 | 대표 세목 | 과세년월 | 체납요지 |
|---|---|---|---|---|---|---|---|
| 2530 | 전성원 | 63 | 경기도 고양시 덕양구 고양대로2024번길 7 | 74 | 지방소득세 | 1994년 12월 | 1994년 12월 지방소득세 등 13건 총 74 |
| 2531 | 김홍원 | 89 | 서울특별시 송파구 올림픽로 135 | 74 | 지방소득세 | 2001년 12월 | 2001년 12월 지방소득세 등 1건 총 74 |
| 2532 | 유창열 | 80 | 서울특별시 서대문구 경기대로9길 11 | 74 | 지방소득세 | 1998년 12월 | 1998년 12월 지방소득세 등 2건 총 74 |
| 2533 | 최대형 | 66 | 서울특별시 성동구 금호로 117 | 73 | 지방소득세 | 2014년01월 | 201401 지방소득세 등 1건 총 73 |
| 2534 | 김병철 | 67 | 경기도 고양시 덕양구 통일로493번길 122-33 | 73 | 취득세 | 2012년 10월 | 2012년 10월 취득세 등 2건 총 73 |
| 2535 | 서천일 | 53 | 서울특별시 성동구 독서당로 276 | 73 | 지방소득세 | 2012년 02월 | 2012년 02월 지방소득세 등 14건 총 73 |
| 2536 | 공금령 | 56 | 경기도 파주시 가람로 22 | 73 | 지방소득세 | 2004년 03월 | 2004년 03월 지방소득세 등 15건 총 73 |
| 2537 | 박찬성 | 81 | 서울특별시 서초구 서초중앙로 206 | 73 | 지방소득세 | 2001년 05월 | 2001년 05월 지방소득세 등 18건 총 73 |
| 2538 | 김영열 | 64 | 서울특별시 송파구 백제고분로27길 27-14 | 73 | 지방소득세 | 2012년 06월 | 2012년 06월 지방소득세 등 1건 총 73 |
| 2539 | 장선익 | 53 | 서울특별시 광진구 자양로44길 141-23 | 73 | 지방소득세 | 2004년 08월 | 2004년 08월 지방소득세 등 14건 총 73 |
| 2540 | 심정섭 | 56 | 서울특별시강남구봉은사로419 | 73 | 지방소득세 | 2002년 11월 | 2002년 11월 지방소득세 등 11건 총 73 |

| 연번 | 성명 | 나이 | 주소 | 체납액 | 대표 세목 | 과세년월 | 체납요지 |
|---|---|---|---|---|---|---|---|
| 2541 | 유문상 | 43 | 서울특별시 구로구 부일로9길 127 | 73 | 지방소득세 | 2012년 03월 | 2012년 03월 지방소득세 등 1건 총 73 |
| 2542 | 김원오 | 76 | 서울특별시 광진구 군자로 80-1 | 73 | 지방소득세 | 1997년 12월 | 1997년 12월 지방소득세 등 11건 총 73 |
| 2543 | 조정일 | 47 | 전라북도 전주시 덕진구 호성로 40 | 73 | 지방소득세 | 2002년 08월 | 2002년 08월 지방소득세 등 4건 총 73 |
| 2544 | 박진표 | 48 | 서울특별시 동작구 성대로12길 48 | 73 | 지방소득세 | 2011년 08월 | 2011년 08월 지방소득세 등 5건 총 73 |
| 2545 | 박영삼 | 69 | 서울특별시 송파구 백제고분로42길 42 | 73 | 지방소득세 | 1997년 07월 | 1997년 07월 지방소득세 등 1건 총 73 |
| 2546 | 장진욱 | 49 | 경기도 파주시 숲속노을로 265 | 73 | 지방소득세 | 2012년 02월 | 2012년 02월 지방소득세 등 4건 총 73 |
| 2547 | 최용주 | 52 | 서울특별시 강서구 강서로5라길 38 | 73 | 지방소득세 | 2005년 10월 | 2005년 10월 지방소득세 등 1건 총 73 |
| 2548 | 황준호 | 55 | 서울특별시 은평구 갈현로29길 62 | 73 | 지방소득세 | 2012년 04월 | 2012년 04월 지방소득세 등 4건 총 73 |
| 2549 | 맹주찬 | 52 | 서울특별시 구로구 오류로8라길 20-8 | 73 | 지방소득세 | 2000년 07월 | 2000년 07월 지방소득세 등 5건 총 73 |
| 2550 | 진수정 | 34 | 서울특별시 광진구 자양로3길 35 | 73 | 지방소득세 | 2012년 11월 | 2012년 11월 지방소득세 등 5건 총 73 |
| 2551 | 김철률 | 58 | 서울특별시 성동구 독서당로46길 17 | 73 | 지방소득세 | 2005년 07월 | 2005년 07월 지방소득세 등 21건 총 73 |

| 연번 | 성명 | 나이 | 주소 | 체납액 | 대표 세목 | 과세년월 | 체납요지 |
|---|---|---|---|---|---|---|---|
| 2552 | 박성근 | 59 | 경기도 김포시 비석동로 31 | 73 | 지방소득세 | 2001년 07월 | 2001년 07월 지방소득세 등 1건 총 73 |
| 2553 | 임주희 | 59 | 서울특별시 강서구 화곡로63가길 92 | 73 | 지방소득세 | 2012년 02월 | 2012년 02월 지방소득세 등 1건 총 73 |
| 2554 | 석광표 | 49 | 서울특별시 강남구 논현로6길 22 | 73 | 지방소득세 | 2011년 07월 | 2011년 07월 지방소득세 등 5건 총 73 |
| 2555 | 이권재 | 66 | 서울특별시 성동구 독서당로62가길 14-9 | 73 | 지방소득세 | 1997년 12월 | 1997년 12월 지방소득세 등 8건 총 73 |
| 2556 | 명성광 | 45 | 경기도 광명시 광이로59번길 16 | 73 | 지방소득세 | 2006년 04월 | 2006년 04월 지방소득세 등 2건 총 73 |
| 2557 | 조옥환 | 86 | 경상북도 상주시 문창3길 2-30 | 73 | 지방소득세 | 1999년 07월 | 1999년 07월 지방소득세 등 5건 총 73 |
| 2558 | 윤귀주 | 92 | 서울특별시 중구 다산로46길 17 | 73 | 지방소득세 | 2009년 07월 | 2009년 07월 지방소득세 등 1건 총 73 |
| 2559 | 신현우 | 63 | 인천광역시 계양구 계양대로 171-11 | 73 | 지방소득세 | 2003년 11월 | 2003년 11월 지방소득세 등 9건 총 73 |
| 2560 | 이창석 | 46 | 서울특별시 송파구 잠실로 88 | 73 | 지방소득세 | 2012년 01월 | 2012년 01월 지방소득세 등 3건 총 73 |
| 2561 | 박성재 | 56 | 서울특별시 동작구 만양로 19 | 73 | 지방소득세 | 2013년 02월 | 2013년 02월 지방소득세 등 5건 총 73 |
| 2562 | 최복남 | 56 | 서울특별시 관악구 시흥대로164길 11 | 73 | 지방소득세 | 2009년 08월 | 2009년 08월 지방소득세 등 9건 총 73 |

| 연번 | 성명 | 나이 | 주소 | 체납액 | 대표 세목 | 과세년월 | 체납요지 |
|---|---|---|---|---|---|---|---|
| 2563 | 홍인화 | 53 | 서울특별시 동대문구 전농로 192 | 73 | 지방소득세 | 2006년 08월 | 2006년 08월 지방소득세 등 3건 총 73 |
| 2564 | 우영희 | 71 | 서울특별시 서초구 서리풀4길 8 | 73 | 지방소득세 | 2005년 07월 | 2005년 07월 지방소득세 등 4건 총 73 |
| 2565 | 이상종 | 71 | 서울특별시 종로구 창신6다길 10 | 73 | 지방소득세 | 2003년 05월 | 2003년 05월 지방소득세 등 2건 총 73 |
| 2566 | 조대현 | 72 | 서울특별시 관악구 난향길 16-27 | 73 | 지방소득세 | 2013년11월 | 201311 지방소득세 등 4건 총 73 |
| 2567 | 박주천 | 66 | 서울특별시 송파구 올림픽로 99 | 73 | 지방소득세 | 2011년 12월 | 2011년 12월 지방소득세 등 1건 총 73 |
| 2568 | 한수동 | 49 | 서울특별시 동작구 사당로 65-1 | 73 | 지방소득세 | 2009년 05월 | 2009년 05월 지방소득세 등 2건 총 73 |
| 2569 | 전병엽 | 57 | 서울특별시 영등포구 당산로33길 21 | 73 | 지방소득세 | 2006년 07월 | 2006년 07월 지방소득세 등 2건 총 73 |
| 2570 | 유준걸 | 69 | 서울특별시 용산구 이촌로54길 5 | 72 | 지방소득세 | 2006년 11월 | 2006년 11월 지방소득세 등 7건 총 72 |
| 2571 | 정창남 | 62 | 서울특별시강동구동남로71길19 | 72 | 지방소득세 | 1998년 12월 | 1998년 12월 지방소득세 등 20건 총 72 |
| 2572 | 전광운 | 68 | 서울특별시 강남구 양재대로 478 | 72 | 지방소득세 | 1998년 11월 | 1998년 11월 지방소득세 등 13건 총 72 |
| 2573 | 권오열 | 58 | 서울특별시 광진구 광나루로52길 44-2 | 72 | 지방소득세 | 2004년 10월 | 2004년 10월 지방소득세 등 7건 총 72 |

| 연번 | 성명 | 나이 | 주소 | 체납액 | 대표 세목 | 과세년월 | 체납요지 |
|---|---|---|---|---|---|---|---|
| 2574 | 최석민 | 50 | 충청남도 당진시 읍내동 145-12 | 72 | 지방소득세 | 2009년 03월 | 2009년 03월 지방소득세 등 1건 총 72 |
| 2575 | 김효진 | 47 | 서울특별시 강서구 양천로57길 36 | 72 | 지방소득세 | 2013년 02월 | 2013년 02월 지방소득세 등 6건 총 72 |
| 2576 | 김선경 | 69 | 서울특별시 동작구 신대방길 85 | 72 | 지방소득세 | 1992년 11월 | 1992년 11월 지방소득세 등 9건 총 72 |
| 2577 | 이용숙 | 55 | 서울특별시 중구 다산로 92 | 72 | 취득세 | 2008년 10월 | 2008년 10월 취득세 등 9건 총 72 |
| 2578 | 정태경 | 56 | 서울특별시 마포구 서소문로2길 24-2 | 72 | 지방소득세 | 2010년 02월 | 2010년 02월 지방소득세 등 5건 총 72 |
| 2579 | 윤정용 | 76 | 서울특별시 강동구 동남로85길 75 | 72 | 지방소득세 | 2007년 02월 | 2007년 02월 지방소득세 등 2건 총 72 |
| 2580 | 유진순 | 63 | 서울특별시 서초구 서초중앙로22길 107 | 72 | 지방소득세 | 2004년 04월 | 2004년 04월 지방소득세 등 6건 총 72 |
| 2581 | 하상길 | 54 | 서울특별시 강북구 화계사길 11-10 | 72 | 지방소득세 | 2005년 04월 | 2005년 04월 지방소득세 등 9건 총 72 |
| 2582 | 김정환 | 56 | 서울특별시 마포구 잔다리로3안길 15 | 72 | 지방소득세 | 2009년 03월 | 2009년 03월 지방소득세 등 2건 총 72 |
| 2583 | 정연석 | 63 | 서울특별시 강남구 역삼로11길 3-14 | 72 | 지방소득세 | 2007년 08월 | 2007년 08월 지방소득세 등 10건 총 72 |
| 2584 | 배옥주 | 64 | 서울특별시 강남구 개포로 310 | 72 | 지방소득세 | 2010년 07월 | 2010년 07월 지방소득세 등 1건 총 72 |

| 연번 | 성명 | 나이 | 주소 | 체납액 | 대표 세목 | 과세년월 | 체납요지 |
|---|---|---|---|---|---|---|---|
| 2585 | 홍성인 | 101 | 광주광역시 서구 상무버들로 15 | 72 | 지방소득세 | 2001년 04월 | 2001년 04월 지방소득세 등 1건 총 72 |
| 2586 | 강호성 | 52 | 서울특별시 강서구 곰달래로53가길 3-7 | 72 | 지방소득세 | 2002년 04월 | 2002년 04월 지방소득세 등 2건 총 72 |
| 2587 | 이영 | 49 | 서울특별시 중구 다산로33가길 27-10 | 72 | 지방소득세 | 2007년 05월 | 2007년 05월 지방소득세 등 7건 총 72 |
| 2588 | 양기철 | 66 | 서울특별시 마포구 새터산2길 28 | 72 | 지방소득세 | 2004년 04월 | 2004년 04월 지방소득세 등 6건 총 72 |
| 2589 | 노영조 | 50 | 충청북도 청주시 서원구 안뜸로12번길 51-23 | 72 | 지방소득세 | 2004년 08월 | 2004년 08월 지방소득세 등 16건 총 72 |
| 2590 | 김정무 | 43 | 서울 용산구 청파로89길 51 | 72 | 지방소득세 | 2004년 08월 | 2004년 08월 지방소득세 등 26건 총 72 |
| 2591 | 서귀생 | 78 | 서울특별시 동대문구 한빛로 48-1 | 72 | 지방소득세 | 2005년 04월 | 2005년 04월 지방소득세 등 4건 총 72 |
| 2592 | 한상호 | 55 | 경기도 남양주시 늘을3로 8 | 72 | 지방소득세 | 2005년 01월 | 2005년 01월 지방소득세 등 10건 총 72 |
| 2593 | 이춘선 | 51 | 서울특별시 강서구 강서로56나길 110 | 72 | 지방소득세 | 2013년09월 | 201309 지방소득세 등 2건 총 72 |
| 2594 | 공협 | 53 | 서울특별시 도봉구 해등로 195 | 72 | 지방소득세 | 2011년 05월 | 2011년 05월 지방소득세 등 7건 총 72 |
| 2595 | 이상용 | 52 | 서울특별시 송파구 잠실로 62 | 72 | 지방소득세 | 2012년 05월 | 2012년 05월 지방소득세 등 2건 총 72 |

| 연번 | 성명 | 나이 | 주소 | 체납액 | 대표 세목 | 과세년월 | 체납요지 |
|---|---|---|---|---|---|---|---|
| 2596 | 조두희 | 77 | 경상북도 상주시 운평2길 42-3 | 72 | 지방소득세 | 1998년 06월 | 1998년 06월 지방소득세 등 3건 총 72 |
| 2597 | 이경임 | 84 | 서울특별시 송파구 가락로33길 19 | 72 | 지방소득세 | 2012년 08월 | 2012년 08월 지방소득세 등 10건 총 72 |
| 2598 | 황원호 | 70 | 경기도 고양시 덕양구 대양로285번길 25 | 72 | 지방소득세 | 2000년 04월 | 2000년 04월 지방소득세 등 7건 총 72 |
| 2599 | 박영호 | 62 | 서울특별시용산구이촌로193 | 72 | 지방소득세 | 2004년 08월 | 2004년 08월 지방소득세 등 17건 총 72 |
| 2600 | 공경식 | 50 | 서울특별시 은평구 백련산로 146 | 72 | 지방소득세 | 2013년04월 | 201304 지방소득세 등 3건 총 72 |
| 2601 | 황상암 | 85 | 서울시 서대문구 연희로5길 54-5 | 72 | 지방소득세 | 2011년 02월 | 2011년 02월 지방소득세 등 2건 총 72 |
| 2602 | 이호상 | 39 | 서울특별시 관악구 청림3마길 14-1 | 72 | 지방소득세 | 2009년 02월 | 2009년 02월 지방소득세 등 2건 총 72 |
| 2603 | 권역 | 60 | 서울특별시 강동구 천호대로187길 23 | 72 | 지방소득세 | 1998년 03월 | 1998년 03월 지방소득세 등 19건 총 72 |
| 2604 | 신창국 | 62 | 서울특별시 서초구 효령로52길 15 | 72 | 지방소득세 | 2012년 01월 | 2012년 01월 지방소득세 등 26건 총 72 |
| 2605 | 김용배 | 45 | 서울특별시 강남구 개포로 623 | 72 | 지방소득세 | 2006년 08월 | 2006년 08월 지방소득세 등 12건 총 72 |
| 2606 | 김원경 | 64 | 서울특별시 서대문구 홍은중앙로 63-30 | 72 | 지방소득세 | 2001년 05월 | 2001년 05월 지방소득세 등 7건 총 72 |

| 연번 | 성명 | 나이 | 주소 | 체납액 | 대표 세목 | 과세년월 | 체납요지 |
|---|---|---|---|---|---|---|---|
| 2607 | 지승룡 | 60 | 서울특별시 광진구 뚝섬로62길 64 | 72 | 지방소득세 | 2012년 12월 | 2012년 12월 지방소득세 등 2건 총 72 |
| 2608 | 장권형 | 55 | 경기도 부천시 오정구 원종로 118 | 72 | 지방소득세 | 2003년 12월 | 2003년 12월 지방소득세 등 2건 총 72 |
| 2609 | 박성근 | 36 | 서울특별시 서대문구 증가로28안길 23-7 | 72 | 지방소득세 | 2013년09월 | 201309 지방소득세 등 4건 총 72 |
| 2610 | 김종성 | 79 | 서울특별시 마포구 양화로 26 | 72 | 지방소득세 | 2009년 07월 | 2009년 07월 지방소득세 등 4건 총 72 |
| 2611 | 김산기 | 74 | 서울특별시 광진구 자양로15길 109 | 72 | 지방소득세 | 2012년 03월 | 2012년 03월 지방소득세 등 1건 총 72 |
| 2612 | 김재운 | 53 | 서울특별시 용산구 서빙고로91나길 37-32 | 72 | 지방소득세 | 2005년 10월 | 2005년 10월 지방소득세 등 4건 총 72 |
| 2613 | 심경희 | 54 | 서울특별시 서초구 반포대로12길 33 | 72 | 지방소득세 | 2013년10월 | 201310 지방소득세 등 3건 총 72 |
| 2614 | 박주영 | 45 | 서울특별시 서초구 나루터로4길 70-5 | 72 | 지방소득세 | 2011년 11월 | 2011년 11월 지방소득세 등 3건 총 72 |
| 2615 | 전영익 | 75 | 서울특별시 강남구 개포로124길 5 | 72 | 지방소득세 | 2009년 01월 | 2009년 01월 지방소득세 등 4건 총 72 |
| 2616 | 서성자 | 51 | 서울특별시 양천구 중앙로25길 16-1 | 72 | 지방소득세 | 2001년 05월 | 2001년 05월 지방소득세 등 5건 총 72 |
| 2617 | 조영희 | 85 | 서울특별시 중구 동호로8길 42-5 | 72 | 지방소득세 | 2011년 04월 | 2011년 04월 지방소득세 등 6건 총 72 |

| 연번 | 성명 | 나이 | 주소 | 체납액 | 대표 세목 | 과세년월 | 체납요지 |
|---|---|---|---|---|---|---|---|
| 2618 | 손재호 | 64 | 서울특별시 서초구 동광로7길 48 | 72 | 지방소득세 | 1991년 10월 | 1991년 10월 지방소득세 등 28건 총 72 |
| 2619 | 김상철 | 63 | 경기도 광명시 오리로 513 | 72 | 지방소득세 | 2003년 07월 | 2003년 07월 지방소득세 등 18건 총 72 |
| 2620 | 최명자 | 71 | 서울특별시 관악구 관악로30길 12 | 72 | 지방소득세 | 2012년 08월 | 2012년 08월 지방소득세 등 1건 총 72 |
| 2621 | 강석 | 58 | 강원도 화천군 다파로 1207 | 72 | 지방소득세 | 2007년 06월 | 2007년 06월 지방소득세 등 2건 총 72 |
| 2622 | 이문구 | 59 | 경기도 안양시 동안구 호계동 1121 | 71 | 지방소득세 | 2010년 06월 | 2010년 06월 지방소득세 등 1건 총 71 |
| 2623 | 최진기 | 77 | 서울특별시 관악구 관악로12길 3-14 | 71 | 지방소득세 | 1995년 06월 | 1995년 06월 지방소득세 등 3건 총 71 |
| 2624 | 박춘식 | 57 | 서울특별시 서대문구 홍제천로 136-4 | 71 | 지방소득세 | 2007년 07월 | 2007년 07월 지방소득세 등 10건 총 71 |
| 2625 | 전재환 | 58 | 서울특별시 송파구 마천로39길 14-4 | 71 | 지방소득세 | 2003년 09월 | 2003년 09월 지방소득세 등 12건 총 71 |
| 2626 | 여봉환 | 57 | 서울특별시 양천구 중앙로47길 5 | 71 | 지방소득세 | 1999년 02월 | 1999년 02월 지방소득세 등 13건 총 71 |
| 2627 | 김재덕 | 61 | 서울특별시 송파구 잠실로 51-31 | 71 | 지방소득세 | 1999년 03월 | 1999년 03월 지방소득세 등 2건 총 71 |
| 2628 | 김용춘 | 55 | 서울특별시 관악구 보라매로 62 | 71 | 지방소득세 | 2000년 06월 | 2000년 06월 지방소득세 등 2건 총 71 |

| 연번 | 성명 | 나이 | 주소 | 체납액 | 대표 세목 | 과세년월 | 체납요지 |
|---|---|---|---|---|---|---|---|
| 2629 | 박원서 | 56 | 서울특별시 용산구 청파로71길 46 | 71 | 지방소득세 | 2001년 10월 | 2001년 10월 지방소득세 등 3건 총 71 |
| 2630 | 김기원 | 53 | 서울특별시 양천구 월정로48길 10 | 71 | 지방소득세 | 2011년 02월 | 2011년 02월 지방소득세 등 11건 총 71 |
| 2631 | 강갑찬 | 52 | 서울특별시 강남구 삼성로96길 6 | 71 | 지방소득세 | 2008년 11월 | 2008년 11월 지방소득세 등 4건 총 71 |
| 2632 | 윤승재 | 58 | 서울특별시 영등포구 영중로 145 | 71 | 지방소득세 | 2013년09월 | 201309 지방소득세 등 3건 총 71 |
| 2633 | 김종천 | 44 | 서울특별시 종로구 지봉로5길 32 | 71 | 지방소득세 | 2011년 07월 | 2011년 07월 지방소득세 등 3건 총 71 |
| 2634 | 조규남 | 65 | 경기도 안양시 만안구 박달로497번길 57 | 71 | 지방소득세 | 1999년 04월 | 1999년 04월 지방소득세 등 2건 총 71 |
| 2635 | 태혜정 | 46 | 경기도 남양주시 외방로 160-32 | 71 | 지방소득세 | 2010년 02월 | 2010년 02월 지방소득세 등 3건 총 71 |
| 2636 | 김태한 | 61 | 서울특별시 강남구 언주로 123 | 71 | 지방소득세 | 2005년 06월 | 2005년 06월 지방소득세 등 2건 총 71 |
| 2637 | 박성수 | 62 | 서울특별시 중랑구 신내로 80-1 | 71 | 지방소득세 | 1994년 12월 | 1994년 12월 지방소득세 등 8건 총 71 |
| 2638 | 고영주 | 56 | 서울특별시 관악구 관천로11길 102 | 71 | 지방소득세 | 2012년 09월 | 2012년 09월 지방소득세 등 4건 총 71 |
| 2639 | 허재윤 | 60 | 부산광역시 부산진구 중앙번영로9번길 18 | 71 | 지방소득세 | 2000년 11월 | 2000년 11월 지방소득세 등 10건 총 71 |

| 연번 | 성명 | 나이 | 주소 | 체납액 | 대표 세목 | 과세년월 | 체납요지 |
|---|---|---|---|---|---|---|---|
| 2640 | 강용철 | 58 | 제주특별자치도 제주시 다랑곶5길 13 | 71 | 지방소득세 | 2003년 10월 | 2003년 10월 지방소득세 등 2건 총 71 |
| 2641 | 장장용 | 62 | 서울특별시 마포구 독막로34길 4-4 | 71 | 지방소득세 | 2012년 10월 | 2012년 10월 지방소득세 등 13건 총 71 |
| 2642 | 전해성 | 56 | 서울특별시 관악구 남부순환로155길 26-1 | 71 | 지방소득세 | 2013년09월 | 201309 지방소득세 등 6건 총 71 |
| 2643 | 최오 | 72 | 경기도 의왕시 전주남이길 33-7 | 71 | 지방소득세 | 2006년 12월 | 2006년 12월 지방소득세 등 8건 총 71 |
| 2644 | 김형구 | 60 | 서울특별시 강남구 역삼로84길 19 | 71 | 지방소득세 | 2009년 06월 | 2009년 06월 지방소득세 등 9건 총 71 |
| 2645 | 박상식 | 60 | 서울특별시 중랑구 중랑천로 135-7 | 71 | 지방소득세 | 1997년 12월 | 1997년 12월 지방소득세 등 2건 총 71 |
| 2646 | 김정애 | 63 | 인천광역시 남동구 인주대로820번길 86-14 | 71 | 지방소득세 | 2012년 09월 | 2012년 09월 지방소득세 등 5건 총 71 |
| 2647 | 최홍섭 | 72 | 서울특별시 강서구 곰달래로35길 123 | 71 | 지방소득세 | 2011년 03월 | 2011년 03월 지방소득세 등 2건 총 71 |
| 2648 | 원용태 | 58 | 서울특별시 관악구 장군봉1길 48 | 71 | 지방소득세 | 2010년 06월 | 2010년 06월 지방소득세 등 1건 총 71 |
| 2649 | 홍애숙 | 56 | 서울특별시 종로구 통일로 246-11 | 71 | 지방소득세 | 1999년 11월 | 1999년 11월 지방소득세 등 2건 총 71 |
| 2650 | 노명자 | 76 | 서울특별시강남구선릉로130길20 | 71 | 지방소득세 | 2007년 05월 | 2007년 05월 지방소득세 등 3건 총 71 |

| 연번 | 성명 | 나이 | 주소 | 체납액 | 대표 세목 | 과세년월 | 체납요지 |
|---|---|---|---|---|---|---|---|
| 2651 | 정영옥 | 61 | 서울특별시 강동구 강동대로 215 | 71 | 지방소득세 | 2007년 08월 | 2007년 08월 지방소득세 등 13건 총 71 |
| 2652 | 박영재 | 53 | 서울특별시 마포구 신촌로30길 19-31 | 71 | 지방소득세 | 2013년12월 | 201312 지방소득세 등 4건 총 71 |
| 2653 | 김형국 | 49 | 서울특별시 광진구 자양로50가길 42 | 71 | 지방소득세 | 2003년 08월 | 2003년 08월 지방소득세 등 11건 총 71 |
| 2654 | 정협균 | 70 | 전라북도 진안군 부곡길 15 | 71 | 지방소득세 | 1997년 04월 | 1997년 04월 지방소득세 등 4건 총 71 |
| 2655 | 전순금 | 50 | 서울특별시 관악구 봉천로49가길 10 | 71 | 지방소득세 | 2004년 03월 | 2004년 03월 지방소득세 등 4건 총 71 |
| 2656 | 차영자 | 71 | 경기도 고양시 덕양구 통일로 1146-6 | 71 | 지방소득세 | 2012년 12월 | 2012년 12월 지방소득세 등 2건 총 71 |
| 2657 | 조옥남 | 79 | 서울특별시 중랑구 망우로42길 15-2 | 71 | 지방소득세 | 1997년 08월 | 1997년 08월 지방소득세 등 27건 총 71 |
| 2658 | 이강덕 | 56 | 서울특별시 서대문구 독립문로12가길 3 | 71 | 지방소득세 | 1998년 10월 | 1998년 10월 지방소득세 등 5건 총 71 |
| 2659 | 전병대 | 59 | 서울특별시 구로구 구로동로2다길 11 | 71 | 주민세 | 2004년 06월 | 2004년 06월 주민세 등 12건 총 71 |
| 2660 | 장종호 | 46 | 경상북도 경산시 강변서로53길 15 | 71 | 지방소득세 | 2011년 12월 | 2011년 12월 지방소득세 등 2건 총 71 |
| 2661 | 서재강 | 50 | 서울특별시 강동구 명일로 229-1 | 71 | 지방소득세 | 2005년 03월 | 2005년 03월 지방소득세 등 7건 총 71 |

| 연번 | 성명 | 나이 | 주소 | 체납액 | 대표 세목 | 과세년월 | 체납요지 |
|---|---|---|---|---|---|---|---|
| 2662 | 김성원 | 46 | 서울특별시 은평구 가좌로7길 16 | 71 | 지방소득세 | 2006년 06월 | 2006년 06월 지방소득세 등 6건 총 71 |
| 2663 | 박윤훈 | 53 | 서울특별시 강남구 테헤란로10길 33 | 71 | 지방소득세 | 2005년 07월 | 2005년 07월 지방소득세 등 4건 총 71 |
| 2664 | 최광남 | 75 | 서울특별시 서초구 언남9길 17 | 71 | 지방소득세 | 2003년 04월 | 2003년 04월 지방소득세 등 5건 총 71 |
| 2665 | 성하웅 | 61 | 서울특별시 중랑구 용마산로 674-12 | 71 | 지방소득세 | 2012년 07월 | 2012년 07월 지방소득세 등 20건 총 71 |
| 2666 | 김낙봉 | 64 | 경기도 포천시 거친봉이길 61-32 | 71 | 지방소득세 | 1998년 02월 | 1998년 02월 지방소득세 등 27건 총 71 |
| 2667 | 강성길 | 67 | 강원도 원주시 비야동길 42 | 71 | 지방소득세 | 1999년 09월 | 1999년 09월 지방소득세 등 2건 총 71 |
| 2668 | 정경석 | 43 | 서울특별시 강남구 언주로124길 30 | 71 | 지방소득세 | 2004년 09월 | 2004년 09월 지방소득세 등 1건 총 71 |
| 2669 | 김명준 | 62 | 경기도 시흥시 역전로302번길 16 | 71 | 지방소득세 | 2002년 09월 | 2002년 09월 지방소득세 등 9건 총 71 |
| 2670 | 이동진 | 61 | 제주특별자치도 제주시 선덕로6길 36 | 70 | 지방소득세 | 1998년 11월 | 1998년 11월 지방소득세 등 5건 총 70 |
| 2671 | 장윤희 | 44 | 서울특별시 강남구 언주로97길 23-9 | 70 | 지방소득세 | 2012년 06월 | 2012년 06월 지방소득세 등 4건 총 70 |
| 2672 | 나기봉 | 59 | 서울특별시 서초구 서운로26길 3 | 70 | 지방소득세 | 1998년 04월 | 1998년 04월 지방소득세 등 3건 총 70 |

| 연번 | 성명 | 나이 | 주소 | 체납액 | 대표 세목 | 과세년월 | 체납요지 |
|---|---|---|---|---|---|---|---|
| 2673 | 박창근 | 69 | 전라남도 완도군 비견도길 78 | 70 | 취득세 | 1994년 12월 | 1994년 12월 취득세 등 27건 총 70 |
| 2674 | 이민우 | 67 | 서울특별시 서대문구 연희로 60 | 70 | 지방소득세 | 2012년 07월 | 2012년 07월 지방소득세 등 1건 총 70 |
| 2675 | 심상옥 | 83 | 서울특별시 영등포구 63로 45 | 70 | 지방소득세 | 2009년 05월 | 2009년 05월 지방소득세 등 3건 총 70 |
| 2676 | 김영서 | 44 | 인천광역시 서구 신석로 41 | 70 | 지방소득세 | 2012년 03월 | 2012년 03월 지방소득세 등 2건 총 70 |
| 2677 | 손종효 | 59 | 서울특별시 송파구 마천로39길 5 | 70 | 지방소득세 | 2001년 03월 | 2001년 03월 지방소득세 등 1건 총 70 |
| 2678 | 박상길 | 46 | 전라북도 남원시 중갈치길 94-17 | 70 | 지방소득세 | 2009년 09월 | 2009년 09월 지방소득세 등 3건 총 70 |
| 2679 | 이경식 | 58 | 서울특별시 중랑구 공릉로2다길 32-5 | 70 | 지방소득세 | 2001년 07월 | 2001년 07월 지방소득세 등 1건 총 70 |
| 2680 | 김흥남 | 52 | 서울특별시 양천구 중앙로46길 63 | 70 | 지방소득세 | 2005년 10월 | 2005년 10월 지방소득세 등 29건 총 70 |
| 2681 | 이재용 | 67 | 서울특별시 성동구 상원길 42 | 70 | 지방소득세 | 2012년 07월 | 2012년 07월 지방소득세 등 1건 총 70 |
| 2682 | 박춘화 | 60 | 서울특별시 마포구 와우산로30길 84-4 | 70 | 지방소득세 | 2007년 08월 | 2007년 08월 지방소득세 등 4건 총 70 |
| 2683 | 양은배 | 57 | 서울특별시 동작구 사당로2차길 15-6 | 70 | 지방소득세 | 2000년 12월 | 2000년 12월 지방소득세 등 5건 총 70 |

| 연번 | 성명 | 나이 | 주소 | 체납액 | 대표 세목 | 과세년월 | 체납요지 |
|---|---|---|---|---|---|---|---|
| 2684 | 고동현 | 60 | 서울특별시 동대문구 한천로 224 | 70 | 지방소득세 | 2000년 05월 | 2000년 05월 지방소득세 등 1건 총 70 |
| 2685 | 유영현 | 54 | 서울특별시 구로구 구로동로28가길 3 | 70 | 지방소득세 | 1995년 11월 | 1995년 11월 지방소득세 등 16건 총 70 |
| 2686 | 조성철 | 59 | 서울시 양천구 목동동로 411 | 70 | 지방소득세 | 2011년 10월 | 2011년 10월 지방소득세 등 2건 총 70 |
| 2687 | 권용관 | 39 | 서울특별시 노원구 덕릉로 517 | 70 | 지방소득세 | 2012년 09월 | 2012년 09월 지방소득세 등 5건 총 70 |
| 2688 | 오인숙 | 67 | 서울특별시 중랑구 사가정로43길 25 | 70 | 등록세 | 2005년 10월 | 2005년 10월 등록세 등 18건 총 70 |
| 2689 | 권윤기 | 66 | 서울특별시 영등포구 당산로 68 | 70 | 지방소득세 | 2012년 07월 | 2012년 07월 지방소득세 등 2건 총 70 |
| 2690 | 송창엽 | 51 | 서울특별시 서대문구 통일로19길 48-3 | 70 | 지방소득세 | 2007년 08월 | 2007년 08월 지방소득세 등 11건 총 70 |
| 2691 | 심재종 | 54 | 경기도 김포시 양곡1로56번길 49 | 70 | 지방소득세 | 2002년 01월 | 2002년 01월 지방소득세 등 5건 총 70 |
| 2692 | 박상민 | 35 | 강원도 태백시 협심길 2 | 70 | 지방소득세 | 2012년 12월 | 2012년 12월 지방소득세 등 10건 총 70 |
| 2693 | 이범준 | 32 | 경기도 용인시 수지구 성복2로 158 | 70 | 지방소득세 | 2010년 09월 | 2010년 09월 지방소득세 등 5건 총 70 |
| 2694 | 조남식 | 68 | 경기도 용인시 기흥구 흥덕2로 46 | 70 | 지방소득세 | 1997년 06월 | 1997년 06월 지방소득세 등 22건 총 70 |

| 연번 | 성명 | 나이 | 주소 | 체납액 | 대표 세목 | 과세년월 | 체납요지 |
|---|---|---|---|---|---|---|---|
| 2695 | 김금순 | 58 | 서울특별시 강남구 삼성로149길 3-7 | 70 | 지방소득세 | 2003년 11월 | 2003년 11월 지방소득세 등 8건 총 70 |
| 2696 | 김정원 | 58 | 인천광역시 계양구 봉오대로651번길 19 | 70 | 지방소득세 | 2010년 11월 | 2010년 11월 지방소득세 등 3건 총 70 |
| 2697 | 신계남 | 70 | 경기도 광주시 순암로 266-1 | 70 | 지방소득세 | 1998년 04월 | 1998년 04월 지방소득세 등 2건 총 70 |
| 2698 | 이상선 | 62 | 서울특별시 강북구 수유로23길 22-1 | 70 | 지방소득세 | 2004년 12월 | 2004년 12월 지방소득세 등 5건 총 70 |
| 2699 | 하이연 | 69 | 경기도 수원시 권선구 권광로 55 | 70 | 등록세 기타 | 2003년 07월 | 2003년 07월 등록세 기타 등 1건 총 70 |
| 2700 | 강일 | 39 | 서울특별시 은평구 통일로 780 | 70 | 지방소득세 | 2011년 07월 | 2011년 07월 지방소득세 등 4건 총 70 |
| 2701 | 김순이 | 62 | 서울특별시 서초구 동광로8길 13 | 70 | 지방소득세 | 2009년 12월 | 2009년 12월 지방소득세 등 1건 총 70 |
| 2702 | 정종규 | 60 | 경기도 광명시 안재로16번길 11 | 70 | 지방소득세 | 2004년 01월 | 2004년 01월 지방소득세 등 8건 총 70 |
| 2703 | 박행남 | 74 | 충청북도 제천시 내제로 11 | 70 | 지방소득세 | 2003년 04월 | 2003년 04월 지방소득세 등 4건 총 70 |
| 2704 | 민성기 | 62 | 서울특별시 송파구 토성로3길 13 | 70 | 지방소득세 | 2002년 02월 | 2002년 02월 지방소득세 등 11건 총 70 |
| 2705 | 김종호 | 54 | 서울특별시 서초구 방배중앙로 82 | 70 | 지방소득세 | 2002년 07월 | 2002년 07월 지방소득세 등 9건 총 70 |

| 연번 | 성명 | 나이 | 주소 | 체납액 | 대표 세목 | 과세년월 | 체납요지 |
|---|---|---|---|---|---|---|---|
| 2706 | 송영현 | 86 | 서울특별시 중랑구 용마산로115길 66 | 70 | 지방소득세 | 2013년 01월 | 2013년 01월 지방소득세 등 1건 총 70 |
| 2707 | 진순화 | 61 | 경기도 화성시 발안공단로5길 95 | 70 | 지방소득세 | 1996년 12월 | 1996년 12월 지방소득세 등 5건 총 70 |
| 2708 | 송매자 | 71 | 서울특별시 노원구 광운로2나길 30 | 70 | 지방소득세 | 2013년09월 | 201309 지방소득세 등 2건 총 70 |
| 2709 | 최석현 | 50 | 경기도 화성시 배터길 29 | 70 | 지방소득세 | 2005년 10월 | 2005년 10월 지방소득세 등 7건 총 70 |
| 2710 | 김승윤 | 69 | 서울특별시 송파구 백제고분로42길 17-8 | 70 | 지방소득세 | 2010년12월 | 201012 지방소득세 등 8건 총 70 |
| 2711 | 김창환 | 53 | 서울특별시 중구 동호로7길 17 | 70 | 지방소득세 | 2013년08월 | 201308 지방소득세 등 11건 총 70 |
| 2712 | 박광하 | 63 | 서울특별시 강동구 구천면로55길 22 | 70 | 지방소득세 | 2001년 12월 | 2001년 12월 지방소득세 등 2건 총 70 |
| 2713 | 한동환 | 64 | 전라남도 나주시 봉황로 831-4 | 70 | 지방소득세 | 2008년 06월 | 2008년 06월 지방소득세 등 6건 총 70 |
| 2714 | 김재자 | 75 | 경기도 남양주시 청학로 128 | 70 | 취득세 | 2006년 09월 | 2006년 09월 취득세 등 17건 총 70 |
| 2715 | 김종필 | 64 | 서울특별시 중랑구 신내로17길 41 | 70 | 취득세 | 2004년 03월 | 2004년 03월 취득세 등 10건 총 70 |
| 2716 | 서범석 | 47 | 경기 부천시 소사구 소사로147번길 34 | 70 | 지방소득세 | 2008년 04월 | 2008년 04월 지방소득세 등 4건 총 70 |

| 연번 | 성명 | 나이 | 주소 | 체납액 | 대표 세목 | 과세년월 | 체납요지 |
|---|---|---|---|---|---|---|---|
| 2717 | 신윤교 | 57 | 서울특별시 동작구 사당로9가길 26 | 70 | 지방소득세 | 2002년 01월 | 2002년 01월 지방소득세 등 11건 총 70 |
| 2718 | 엄영보 | 84 | 서울특별시 중구 동호로17길 252-33 | 70 | 지방소득세 | 2009년 08월 | 2009년 08월 지방소득세 등 6건 총 70 |
| 2719 | 이승우 | 45 | 서울특별시 관악구 남부순환로 1718 | 70 | 지방소득세 | 2008년 09월 | 2008년 09월 지방소득세 등 11건 총 70 |
| 2720 | 박삼열 | 51 | 충청남도 태안군 샛별길 165-7 | 69 | 지방소득세 | 2013년 01월 | 2013년 01월 지방소득세 등 20건 총 69 |
| 2721 | 신현석 | 53 | 서울특별시 종로구 돈화문로5가길 35 | 69 | 지방소득세 | 2006년 05월 | 2006년 05월 지방소득세 등 12건 총 69 |
| 2722 | 우선구 | 73 | 서울특별시 서초구 사임당로23길 58 | 69 | 지방소득세 | 2011년 12월 | 2011년 12월 지방소득세 등 4건 총 69 |
| 2723 | 정순옥 | 54 | 서울특별시 송파구 가락로37길 6 | 69 | 지방소득세 | 1999년 12월 | 1999년 12월 지방소득세 등 17건 총 69 |
| 2724 | 김영태 | 75 | 경기도 용인시 기흥구 용구대로1890번길 48 | 69 | 지방소득세 | 2006년 07월 | 2006년 07월 지방소득세 등 9건 총 69 |
| 2725 | 김기정 | 57 | 강원도 춘천시 대룡산1길 27 | 69 | 취득세 | 1999년 09월 | 1999년 09월 취득세 등 3건 총 69 |
| 2726 | 김영열 | 79 | 경기도 용인시 기흥구 동백중앙로 312 | 69 | 지방소득세 | 2002년 02월 | 2002년 02월 지방소득세 등 5건 총 69 |
| 2727 | 홍춘표 | 62 | 서울특별시 도봉구 도당로13가길 41 | 69 | 지방소득세 | 2011년 05월 | 2011년 05월 지방소득세 등 4건 총 69 |

| 연번 | 성명 | 나이 | 주소 | 체납액 | 대표 세목 | 과세년월 | 체납요지 |
|---|---|---|---|---|---|---|---|
| 2728 | 김정기 | 62 | 서울특별시 서초구 방배로10길 10-20 | 69 | 지방소득세 | 2001년 07월 | 2001년 07월 지방소득세 등 10건 총 69 |
| 2729 | 유준식 | 64 | 인천광역시 서구 봉수대로1440번길 9 | 69 | 지방소득세 | 1998년 10월 | 1998년 10월 지방소득세 등 1건 총 69 |
| 2730 | Hunbenjaminyoon | 59 | 서울 서초구 서초대로73길 54 | 69 | 지방소득세 | 2007년 08월 | 2007년 08월 지방소득세 등 6건 총 69 |
| 2731 | 신현무 | 53 | 제주특별자치도 서귀포시 예래로 41 | 69 | 지방소득세 | 2011년 03월 | 2011년 03월 지방소득세 등 13건 총 69 |
| 2732 | 유종구 | 64 | 서울특별시 성북구 인촌로 28-14 | 69 | 지방소득세 | 2014년02월 | 201402 지방소득세 등 8건 총 69 |
| 2733 | 김현숙 | 69 | 서울특별시 은평구 진흥로15길 10 | 69 | 등록세 | 2006년 06월 | 2006년 06월 등록세 등 2건 총 69 |
| 2734 | 은희영 | 48 | 전라북도 김제시 신교길 138 | 69 | 지방소득세 | 2001년 12월 | 2001년 12월 지방소득세 등 27건 총 69 |
| 2735 | 김용도 | 74 | 경기도 안산시 상록구 부루지1길 31 | 69 | 지방소득세 | 2011년 03월 | 2011년 03월 지방소득세 등 6건 총 69 |
| 2736 | 신승 | 61 | 경기도 남양주시 도농로 34 | 69 | 지방소득세 | 1998년 02월 | 1998년 02월 지방소득세 등 12건 총 69 |
| 2737 | 김성호 | 51 | 경기도 용인시 수지구 풍덕천로 52 | 69 | 지방소득세 | 1995년 03월 | 1995년 03월 지방소득세 등 3건 총 69 |
| 2738 | 강조현 | 56 | 서울특별시 강남구 테헤란로19길 32 | 69 | 지방소득세 | 2003년 11월 | 2003년 11월 지방소득세 등 15건 총 69 |

| 연번 | 성명 | 나이 | 주소 | 체납액 | 대표 세목 | 과세년월 | 체납요지 |
|---|---|---|---|---|---|---|---|
| 2739 | 최훈 | 53 | 서울특별시 노원구 상계로33길 41 | 69 | 지방소득세 | 2010년 12월 | 2010년 12월 지방소득세 등 9건 총 69 |
| 2740 | 강태호 | 70 | 경기도 고양시 덕양구 서리골길124번길 25-7 | 69 | 지방소득세 | 2000년 12월 | 2000년 12월 지방소득세 등 6건 총 69 |
| 2741 | 임대승 | 60 | 경상북도 포항시 남구 송림로22번길 16 | 69 | 지방소득세 | 2001년 10월 | 2001년 10월 지방소득세 등 2건 총 69 |
| 2742 | 윤여진 | 48 | 서울특별시 서초구 효령로57길 9 | 69 | 지방소득세 | 2003년 10월 | 2003년 10월 지방소득세 등 2건 총 69 |
| 2743 | 한광동 | 78 | 서울특별시 은평구 연서로18가길 16-20 | 69 | 지방소득세 | 2009년 01월 | 2009년 01월 지방소득세 등 4건 총 69 |
| 2744 | 장석원 | 49 | 서울특별시 노원구 마들로 111 | 69 | 지방소득세 | 2012년 04월 | 2012년 04월 지방소득세 등 12건 총 69 |
| 2745 | 이영실 | 44 | 서울특별시 성북구 북악산로 847 | 69 | 지방소득세 | 2012년 09월 | 2012년 09월 지방소득세 등 1건 총 69 |
| 2746 | 진삼식 | 50 | 경상남도 김해시 김해대로2761번길 15-68 | 69 | 지방소득세 | 2009년 10월 | 2009년 10월 지방소득세 등 16건 총 69 |
| 2747 | 이안겸 | 54 | 인천광역시 연수구 한나루로158번길 31 | 69 | 지방소득세 | 2011년 06월 | 2011년 06월 지방소득세 등 3건 총 69 |
| 2748 | 홍기섭 | 61 | 광주광역시 남구 봉선1로16번길 7-6 | 69 | 지방소득세 | 2001년 06월 | 2001년 06월 지방소득세 등 3건 총 69 |
| 2749 | 백종성 | 52 | 서울특별시 강동구 고덕로 131 | 69 | 지방소득세 | 2013년 01월 | 2013년 01월 지방소득세 등 6건 총 69 |

| 연번 | 성명 | 나이 | 주소 | 체납액 | 대표 세목 | 과세년월 | 체납요지 |
|---|---|---|---|---|---|---|---|
| 2750 | 우승원 | 46 | 서울특별시 강남구 선릉로 206 | 69 | 지방소득세 | 2013년09월 | 201309 지방소득세 등 1건 총 69 |
| 2751 | 손건익 | 71 | 경기도 성남시 수정구 산성대로437번길 7 | 69 | 지방소득세 | 1999년 12월 | 1999년 12월 지방소득세 등 4건 총 69 |
| 2752 | 이성일 | 72 | 서울특별시 송파구 송이로20길 11 | 69 | 지방소득세 | 2009년 12월 | 2009년 12월 지방소득세 등 2건 총 69 |
| 2753 | 이영춘 | 81 | 경기도 용인시 수지구 진산로 24 | 69 | 지방소득세 | 2009년 07월 | 2009년 07월 지방소득세 등 1건 총 69 |
| 2754 | 이종일 | 56 | 서울특별시 중랑구 중랑역로 16-16 | 69 | 지방소득세 | 2013년 01월 | 2013년 01월 지방소득세 등 12건 총 69 |
| 2755 | 소병임 | 76 | 경기도 성남시 분당구 구미로 130 | 69 | 지방소득세 | 1998년 11월 | 1998년 11월 지방소득세 등 1건 총 69 |
| 2756 | 유명기 | 58 | 서울특별시 송파구 송파대로28길 39 | 69 | 지방소득세 | 2005년 08월 | 2005년 08월 지방소득세 등 6건 총 69 |
| 2757 | 김종서 | 56 | 서울특별시 도봉구 시루봉로 299 | 69 | 지방소득세 | 2001년 08월 | 2001년 08월 지방소득세 등 35건 총 69 |
| 2758 | 최규수 | 47 | 서울특별시 성북구 한천로74길 19-4 | 69 | 지방소득세 | 2011년 06월 | 2011년 06월 지방소득세 등 1건 총 69 |
| 2759 | 박문수 | 58 | 경기도 화성시 수기웃말길 43 | 69 | 지방소득세 | 2002년 01월 | 2002년 01월 지방소득세 등 3건 총 69 |
| 2760 | 황성택 | 65 | 서울특별시 광진구 긴고랑로29길 25 | 69 | 지방소득세 | 2004년 02월 | 2004년 02월 지방소득세 등 14건 총 69 |

| 연번 | 성명 | 나이 | 주소 | 체납액 | 대표 세목 | 과세년월 | 체납요지 |
|---|---|---|---|---|---|---|---|
| 2761 | 김형종 | 66 | 서울특별시 성북구 종암로21길 127 | 69 | 지방소득세 | 1994년 09월 | 1994년 09월 지방소득세 등 4건 총 69 |
| 2762 | 권명우 | 68 | 서울특별시 금천구 독산로102길 91 | 69 | 지방소득세 | 2013년09월 | 201309 지방소득세 등 1건 총 69 |
| 2763 | 황원만 | 52 | 서울특별시 양천구 목동서로 353 | 69 | 지방소득세 | 2013년06월 | 201306 지방소득세 등 5건 총 69 |
| 2764 | 이재민 | 55 | 경기도 의정부시 체육로 278 | 69 | 지방소득세 | 2009년 09월 | 2009년 09월 지방소득세 등 2건 총 69 |
| 2765 | 김광기 | 50 | 서울특별시 동대문구 한천로26길 12 | 69 | 지방소득세 | 2008년 02월 | 2008년 02월 지방소득세 등 18건 총 69 |
| 2766 | 김재윤 | 69 | 서울특별시 은평구 통일로50길 14 | 69 | 지방소득세 | 1999년 11월 | 1999년 11월 지방소득세 등 25건 총 69 |
| 2767 | 이용석 | 46 | 경상남도 합천군 충효로 68 | 69 | 지방소득세 | 2012년 02월 | 2012년 02월 지방소득세 등 2건 총 69 |
| 2768 | 최진성 | 62 | 경기도 부천시 소사구 부광로16번길 51 | 69 | 지방소득세 | 2003년 08월 | 2003년 08월 지방소득세 등 5건 총 69 |
| 2769 | 김문선 | 65 | 강원도 강릉시 연주로 291-6 | 69 | 지방소득세 | 2000년 08월 | 2000년 08월 지방소득세 등 5건 총 69 |
| 2770 | 황선문 | 66 | 서울특별시 용산구 신흥로 94-1 | 69 | 지방소득세 | 2013년 01월 | 2013년 01월 지방소득세 등 2건 총 69 |
| 2771 | 김종웅 | 73 | 서울특별시 강남구 삼성로70길 22-7 | 69 | 지방소득세 | 2012년 01월 | 2012년 01월 지방소득세 등 1건 총 69 |

| 연번 | 성명 | 나이 | 주소 | 체납액 | 대표 세목 | 과세년월 | 체납요지 |
|---|---|---|---|---|---|---|---|
| 2772 | 김영덕 | 74 | 서울특별시 동작구 보라매로5가길 24 | 69 | 지방소득세 | 2012년 11월 | 2012년 11월 지방소득세 등 2건 총 69 |
| 2773 | 황종실 | 59 | 충청남도 아산시 용화로47번길 7-1 | 68 | 지방소득세 | 2013년03월 | 201303 지방소득세 등 12건 총 68 |
| 2774 | 이창화 | 69 | 서울특별시 성북구 종암로 167 | 68 | 지방소득세 | 2012년 06월 | 2012년 06월 지방소득세 등 3건 총 68 |
| 2775 | 박성현 | 73 | 경기도 김포시 김포한강8로 377 | 68 | 지방소득세 | 2012년 12월 | 2012년 12월 지방소득세 등 4건 총 68 |
| 2776 | 신갑주 | 72 | 경기도 의정부시 송양로 45 | 68 | 지방소득세 | 2003년 08월 | 2003년 08월 지방소득세 등 4건 총 68 |
| 2777 | 김인래 | 61 | 서울특별시 용산구 효창원로13길 7 | 68 | 지방소득세 | 2011년 02월 | 2011년 02월 지방소득세 등 6건 총 68 |
| 2778 | 조아람 | 36 | 서울특별시 성북구 동소문로24길 13-5 | 68 | 지방소득세 | 2009년 12월 | 2009년 12월 지방소득세 등 4건 총 68 |
| 2779 | 김진영 | 50 | 서울시 송파구 송이로31길 24-7 | 68 | 지방소득세 | 2012년 08월 | 2012년 08월 지방소득세 등 10건 총 68 |
| 2780 | 정진수 | 58 | 서울특별시 성동구 왕십리로 66-15 | 68 | 지방소득세 | 2002년 03월 | 2002년 03월 지방소득세 등 8건 총 68 |
| 2781 | 서명덕 | 35 | 서울특별시 광진구 자양로11길 4 | 68 | 지방소득세 | 2011년 09월 | 2011년 09월 지방소득세 등 4건 총 68 |
| 2782 | 심재용 | 45 | 서울특별시 영등포구 버드나루로 24 | 68 | 지방소득세 | 2012년 04월 | 2012년 04월 지방소득세 등 5건 총 68 |

| 연번 | 성명 | 나이 | 주소 | 체납액 | 대표 세목 | 과세년월 | 체납요지 |
|---|---|---|---|---|---|---|---|
| 2783 | 박길순 | 67 | 서울특별시 강남구 자곡로3길 22 | 68 | 지방소득세 | 1995년 12월 | 1995년 12월 지방소득세 등 17건 총 68 |
| 2784 | 장형윤 | 45 | 서울특별시 양천구 오목로 148 | 68 | 지방소득세 | 2011년 12월 | 2011년 12월 지방소득세 등 5건 총 68 |
| 2785 | 송상진 | 65 | 서울특별시 서초구 청계산로9길 1-12 | 68 | 취득세 | 1993년 03월 | 1993년 03월 취득세 등 60건 총 68 |
| 2786 | 이성희 | 47 | 서울특별시 강남구 언주로116길 17 | 68 | 지방소득세 | 2012년 01월 | 2012년 01월 지방소득세 등 6건 총 68 |
| 2787 | 장혜승 | 67 | 서울특별시서초구사평대로22길56 | 68 | 지방소득세 | 2003년 12월 | 2003년 12월 지방소득세 등 1건 총 68 |
| 2788 | 김호곤 | 71 | 서울특별시 마포구 성미산로27길 6 | 68 | 지방소득세 | 2012년 08월 | 2012년 08월 지방소득세 등 3건 총 68 |
| 2789 | 이기성 | 67 | 강원도 강릉시 창해로 27 | 68 | 지방소득세 | 1996년 08월 | 1996년 08월 지방소득세 등 12건 총 68 |
| 2790 | 장상숙 | 63 | 서울특별시 성북구 북악산로1길 10 | 68 | 지방소득세 | 2009년 02월 | 2009년 02월 지방소득세 등 5건 총 68 |
| 2791 | 하강진 | 60 | 서울특별시 서초구 신반포로19길 10 | 68 | 지방소득세 | 2008년 06월 | 2008년 06월 지방소득세 등 4건 총 68 |
| 2792 | 조두형 | 47 | 서울특별시 영등포구 여의대방로59길 12-9 | 68 | 지방소득세 | 2013년09월 | 201309 지방소득세 등 3건 총 68 |
| 2793 | 홍순형 | 54 | 경기도 안산시 상록구 오목로11길 19 | 68 | 지방소득세 | 2000년 09월 | 2000년 09월 지방소득세 등 2건 총 68 |

| 연번 | 성명 | 나이 | 주소 | 체납액 | 대표 세목 | 과세년월 | 체납요지 |
|---|---|---|---|---|---|---|---|
| 2794 | 김상기 | 65 | 서울특별시 강서구 양천로73길 6 | 68 | 지방소득세 | 2004년 02월 | 2004년 02월 지방소득세 등 8건 총 68 |
| 2795 | 심재동 | 70 | 경기도 안산시 단원구 영전로 334 | 68 | 지방소득세 | 1989년 04월 | 1989년 04월 지방소득세 등 6건 총 68 |
| 2796 | 박정환 | 77 | 서울특별시 마포구 새터산8길 6 | 68 | 지방소득세 | 1999년 01월 | 1999년 01월 지방소득세 등 4건 총 68 |
| 2797 | 손정익 | 80 | 서울특별시 광진구 자양로42길 11 | 68 | 지방소득세 | 1999년 01월 | 1999년 01월 지방소득세 등 20건 총 68 |
| 2798 | 김경희 | 55 | 서울특별시 동대문구 무학로26길 30 | 68 | 지방소득세 | 2003년 10월 | 2003년 10월 지방소득세 등 6건 총 68 |
| 2799 | 이종성 | 51 | 서울특별시 성북구 정릉로 305 | 68 | 지방소득세 | 2004년 10월 | 2004년 10월 지방소득세 등 1건 총 68 |
| 2800 | 배창봉 | 81 | 경기도 성남시 분당구 판교로 654 | 68 | 지방소득세 | 1999년 07월 | 1999년 07월 지방소득세 등 5건 총 68 |
| 2801 | 정형섭 | 78 | 서울 성북구 안암로3길 35 | 68 | 지방소득세 | 1993년 12월 | 1993년 12월 지방소득세 등 27건 총 68 |
| 2802 | 서장수 | 72 | 경상남도 하동군 한재길 164 | 68 | 지방소득세 | 1995년 02월 | 1995년 02월 지방소득세 등 4건 총 68 |
| 2803 | 이준규 | 55 | 강원도 홍천군 한서로 330-9 | 68 | 지방소득세 | 2002년 09월 | 2002년 09월 지방소득세 등 21건 총 68 |
| 2804 | 조찬희 | 39 | 서울특별시 서대문구 수색로 100 | 68 | 지방소득세 | 2008년 10월 | 2008년 10월 지방소득세 등 2건 총 68 |

| 연번 | 성명 | 나이 | 주소 | 체납액 | 대표 세목 | 과세년월 | 체납요지 |
|---|---|---|---|---|---|---|---|
| 2805 | 노경희 | 35 | 서울특별시 양천구 목동서로 340 | 68 | 지방소득세 | 2013년 01월 | 2013년 01월 지방소득세 등 5건 총 68 |
| 2806 | 전웅자 | 62 | 서울특별시 관악구 성현로 80 | 68 | 지방소득세 | 2003년 10월 | 2003년 10월 지방소득세 등 5건 총 68 |
| 2807 | 신양현 | 52 | 서울특별시 광진구 자양로28길 98 | 68 | 지방소득세 | 2009년 10월 | 2009년 10월 지방소득세 등 10건 총 68 |
| 2808 | 김은수 | 60 | 경기도 시흥시 문화마을로6번길 1 | 68 | 지방소득세 | 2011년 01월 | 2011년 01월 지방소득세 등 2건 총 68 |
| 2809 | 이인선 | 66 | 서울특별시 중랑구 동일로149길 35-3 | 68 | 지방소득세 | 2007년 10월 | 2007년 10월 지방소득세 등 6건 총 68 |
| 2810 | 방진형 | 53 | 전라북도 남원시 가방뜰길 57 | 68 | 지방소득세 | 2008년 03월 | 2008년 03월 지방소득세 등 5건 총 68 |
| 2811 | 안근호 | 72 | 경기도 김포시 신곡로3번길 34-38 | 68 | 지방소득세 | 1997년 10월 | 1997년 10월 지방소득세 등 13건 총 68 |
| 2812 | 서남열 | 50 | 강원도 평창군 평창대로 1910-1 | 68 | 취득세 | 2008년 08월 | 2008년 08월 취득세 등 1건 총 68 |
| 2813 | 고득관 | 58 | 대구광역시 수성구 용학로25길 34 | 68 | 지방소득세 | 2004년 01월 | 2004년 01월 지방소득세 등 6건 총 68 |
| 2814 | 김영건 | 65 | 서울특별시 은평구 진관2로 111-7 | 68 | 지방소득세 | 2007년 08월 | 2007년 08월 지방소득세 등 13건 총 68 |
| 2815 | 박준영 | 51 | 서울특별시 중구 남대문로5길 23 | 68 | 지방소득세 | 2002년 01월 | 2002년 01월 지방소득세 등 3건 총 68 |

| 연번 | 성명 | 나이 | 주소 | 체납액 | 대표 세목 | 과세년월 | 체납요지 |
|---|---|---|---|---|---|---|---|
| 2816 | 박광준 | 60 | 서울특별시 마포구 월드컵북로47길 8 | 68 | 지방소득세 | 2013년08월 | 201308 지방소득세 등 22건 총 68 |
| 2817 | 이종호 | 43 | 서울특별시 동작구 상도로34나길 12 | 68 | 지방소득세 | 2010년 06월 | 2010년 06월 지방소득세 등 1건 총 68 |
| 2818 | 안육원 | 78 | 서울특별시 강남구 삼성로135길 11 | 68 | 지방소득세 | 2013년09월 | 201309 지방소득세 등 5건 총 68 |
| 2819 | 서기원 | 47 | 경기도 평택시 현신3길 76 | 67 | 지방소득세 | 2002년 11월 | 2002년 11월 지방소득세 등 4건 총 67 |
| 2820 | 박기록 | 60 | 서울특별시 강북구 한천로 1153-4 | 67 | 등록세 | 2000년 06월 | 2000년 06월 등록세 등 9건 총 67 |
| 2821 | 정연철 | 85 | 서울특별시 마포구 독막로42길 2 | 67 | 지방소득세 | 1998년 07월 | 1998년 07월 지방소득세 등 6건 총 67 |
| 2822 | 신영자 | 57 | 서울특별시 양천구 목동중앙남로4길 11-12 | 67 | 지방소득세 | 1999년 11월 | 1999년 11월 지방소득세 등 6건 총 67 |
| 2823 | 이용남 | 78 | 서울특별시 마포구 망원로1길 18 | 67 | 지방소득세 | 2012년 04월 | 2012년 04월 지방소득세 등 2건 총 67 |
| 2824 | 손경한 | 52 | 경기도 의정부시 용민로 115 | 67 | 지방소득세 | 1999년 06월 | 1999년 06월 지방소득세 등 3건 총 67 |
| 2825 | 황남석 | 51 | 서울특별시 강북구 도봉로89길 9 | 67 | 지방소득세 | 2004년 01월 | 2004년 01월 지방소득세 등 2건 총 67 |
| 2826 | 조정익 | 58 | 서울특별시성북구종암로18 | 67 | 취득세 | 1993년 09월 | 1993년 09월 취득세 등 1건 총 67 |

| 연번 | 성명 | 나이 | 주소 | 체납액 | 대표 세목 | 과세년월 | 체납요지 |
|---|---|---|---|---|---|---|---|
| 2827 | 김명옥 | 61 | 경기도 포천시 화동로596번길 55-41 | 67 | 지방소득세 | 2006년 01월 | 2006년 01월 지방소득세 등 6건 총 67 |
| 2828 | 임동기 | 54 | 서울특별시 강남구 테헤란로 423 | 67 | 지방소득세 | 2012년 06월 | 2012년 06월 지방소득세 등 10건 총 67 |
| 2829 | 양경옥 | 59 | 서울특별시 강서구 공항대로 291 | 67 | 지방소득세 | 2010년 09월 | 2010년 09월 지방소득세 등 6건 총 67 |
| 2830 | 임종호 | 45 | 인천광역시 중구 백운로186번길 151-21 | 67 | 지방소득세 | 2008년 07월 | 2008년 07월 지방소득세 등 6건 총 67 |
| 2831 | 최정호 | 50 | 경기도 고양시 덕양구 고골길 71-1 | 67 | 지방소득세 | 2007년 06월 | 2007년 06월 지방소득세 등 20건 총 67 |
| 2832 | 강성호 | 58 | 서울특별시 은평구 연서로 157-1 | 67 | 지방소득세 | 2002년 08월 | 2002년 08월 지방소득세 등 14건 총 67 |
| 2833 | 김용민 | 50 | 경기도 성남시 분당구 정자일로 55 | 67 | 지방소득세 | 2007년 04월 | 2007년 04월 지방소득세 등 1건 총 67 |
| 2834 | 이정우 | 83 | 서울특별시 강남구 선릉로6길 20 | 67 | 지방소득세 | 2005년 04월 | 2005년 04월 지방소득세 등 3건 총 67 |
| 2835 | 윤능희 | 52 | 서울특별시 용산구 우사단로4길 4-16 | 67 | 취득세 | 2005년 11월 | 2005년 11월 취득세 등 1건 총 67 |
| 2836 | 김경수 | 56 | 경기도 의정부시 둔야로34번길 5-8 | 67 | 지방소득세 | 2006년 04월 | 2006년 04월 지방소득세 등 5건 총 67 |
| 2837 | 김영건 | 76 | 서울특별시 서초구 방배로 39 | 67 | 지방소득세 | 2010년 01월 | 2010년 01월 지방소득세 등 2건 총 67 |

| 연번 | 성명 | 나이 | 주소 | 체납액 | 대표 세목 | 과세년월 | 체납요지 |
|---|---|---|---|---|---|---|---|
| 2838 | 박금희 | 51 | 서울특별시 동작구 동작대로35길 23-5 | 67 | 지방소득세 | 2009년 09월 | 2009년 09월 지방소득세 등 8건 총 67 |
| 2839 | 조용구 | 61 | 서울특별시 관악구 청룡3길 14 | 67 | 지방소득세 | 2003년 05월 | 2003년 05월 지방소득세 등 7건 총 67 |
| 2840 | 차현주 | 49 | 서울특별시 강남구 개포로 310-17 | 67 | 지방소득세 | 2001년 10월 | 2001년 10월 지방소득세 등 7건 총 67 |
| 2841 | 김성윤 | 52 | 서울특별시 용산구 녹사평대로 150 | 67 | 지방소득세 | 2014년01월 | 201401 지방소득세 등 2건 총 67 |
| 2842 | 탁영재 | 62 | 서울특별시 강북구 인수봉로 255 | 67 | 지방소득세 | 2000년 06월 | 2000년 06월 지방소득세 등 9건 총 67 |
| 2843 | 정순범 | 62 | 서울특별시 마포구 방울내로11길 27 | 67 | 지방소득세 | 2011년01월 | 201101 지방소득세 등 7건 총 67 |
| 2844 | 이한구 | 53 | 서울특별시 관악구 남부순환로161나길 47 | 67 | 지방소득세 | 2002년 10월 | 2002년 10월 지방소득세 등 26건 총 67 |
| 2845 | 강현선 | 56 | 서울특별시 용산구 한강대로38길 26 | 67 | 지방소득세 | 2007년 08월 | 2007년 08월 지방소득세 등 8건 총 67 |
| 2846 | 진정수 | 52 | 서울특별시 도봉구 도봉로169길 265 | 67 | 취득세 | 2002년 05월 | 2002년 05월 취득세 등 10건 총 67 |
| 2847 | 김정희 | 60 | 서울특별시 용산구 서빙고로71길 27 | 67 | 주민세 특별징수 | 2004년 05월 | 2004년 05월 주민세 특별징수 등 18건 총 67 |
| 2848 | 지상균 | 63 | 강원도 영월군 동강로 758 | 67 | 지방소득세 | 2003년 02월 | 2003년 02월 지방소득세 등 1건 총 67 |

| 연번 | 성명 | 나이 | 주소 | 체납액 | 대표 세목 | 과세년월 | 체납요지 |
|---|---|---|---|---|---|---|---|
| 2849 | 안정준 | 47 | 서울특별시 동대문구 신이문로12길 67-7 | 67 | 지방소득세 | 2006년 01월 | 2006년 01월 지방소득세 등 2건 총 67 |
| 2850 | 조갑현 | 67 | 서울특별시 서대문구 연희로 377 | 67 | 지방소득세 | 2003년 08월 | 2003년 08월 지방소득세 등 16건 총 67 |
| 2851 | 방선웅 | 56 | 충청남도 아산시 서부남로 243-12 | 67 | 지방소득세 | 2012년 05월 | 2012년 05월 지방소득세 등 3건 총 67 |
| 2852 | 권봉만 | 50 | 서울특별시 강남구 테헤란로51길 46-11 | 67 | 지방소득세 | 2008년 08월 | 2008년 08월 지방소득세 등 11건 총 67 |
| 2853 | 한재덕 | 54 | 서울특별시 중구 난계로17길 19-13 | 67 | 지방소득세 | 2012년 02월 | 2012년 02월 지방소득세 등 2건 총 67 |
| 2854 | 이종숙 | 68 | 경기도 성남시 분당구 백현로 100 | 67 | 지방소득세 | 2009년 12월 | 2009년 12월 지방소득세 등 1건 총 67 |
| 2855 | 홍순원 | 76 | 경기도 김포시 양곡1로 77 | 67 | 지방소득세 | 1997년 07월 | 1997년 07월 지방소득세 등 6건 총 67 |
| 2856 | 조병문 | 50 | 서울특별시 마포구 포은로 142-4 | 67 | 지방소득세 | 2012년 09월 | 2012년 09월 지방소득세 등 8건 총 67 |
| 2857 | 박순호 | 53 | 서울특별시 강남구 역삼로7길 16 | 67 | 지방소득세 | 2004년 01월 | 2004년 01월 지방소득세 등 10건 총 67 |
| 2858 | 오순용 | 67 | 충청북도 음성군 삼양로 666-16 | 67 | 지방소득세 | 1994년 09월 | 1994년 09월 지방소득세 등 2건 총 67 |
| 2859 | 조준희 | 51 | 서울특별시 동작구 상도로 211 | 67 | 지방소득세 | 2009년 10월 | 2009년 10월 지방소득세 등 7건 총 67 |

| 연번 | 성명 | 나이 | 주소 | 체납액 | 대표 세목 | 과세년월 | 체납요지 |
|---|---|---|---|---|---|---|---|
| 2860 | 장영자 | 51 | 서울특별시 도봉구 시루봉로 149-21 | 67 | 지방소득세 | 2010년 10월 | 2010년 10월 지방소득세 등 11건 총 67 |
| 2861 | 김우택 | 46 | 경기도 파주시 혜음로 1146 | 67 | 지방소득세 | 2005년 10월 | 2005년 10월 지방소득세 등 3건 총 67 |
| 2862 | 김명진 | 61 | 경기도 고양시 덕양구 삼송로136번길 62 | 67 | 지방소득세 | 2012년 06월 | 2012년 06월 지방소득세 등 8건 총 67 |
| 2863 | 황남주 | 58 | 서울특별시 서초구 언남16길 35 | 67 | 지방소득세 | 2011년 06월 | 2011년 06월 지방소득세 등 4건 총 67 |
| 2864 | 진수현 | 65 | 경기도 용인시 기흥구 용구대로2518번길 15 | 67 | 지방소득세 | 2005년 07월 | 2005년 07월 지방소득세 등 2건 총 67 |
| 2865 | 김선영 | 36 | 서울특별시 서대문구 연희로 189 | 66 | 지방소득세 | 2013년10월 | 201310 지방소득세 등 5건 총 66 |
| 2866 | 위순섭 | 65 | 서울특별시 동작구 사당로27길 78-6 | 66 | 지방소득세 | 2002년 12월 | 2002년 12월 지방소득세 등 3건 총 66 |
| 2867 | 이위규 | 58 | 서울특별시 관악구 국회단지12길 23 | 66 | 지방소득세 | 2008년 04월 | 2008년 04월 지방소득세 등 2건 총 66 |
| 2868 | 전현자 | 75 | 서울특별시구로구고척로20길26-10 | 66 | 지방소득세 | 1998년 06월 | 1998년 06월 지방소득세 등 16건 총 66 |
| 2869 | 박서구 | 49 | 경기도 남양주시 팔야로 193 | 66 | 취득세 | 2005년 05월 | 2005년 05월 취득세 등 4건 총 66 |
| 2870 | 배광우 | 48 | 서울특별시 은평구 갈현로47길 6-2 | 66 | 지방소득세 | 2009년 08월 | 2009년 08월 지방소득세 등 17건 총 66 |

| 연번 | 성명 | 나이 | 주소 | 체납액 | 대표 세목 | 과세년월 | 체납요지 |
|---|---|---|---|---|---|---|---|
| 2871 | 김영학 | 63 | 서울특별시 용산구 백범로87길 28 | 66 | 지방소득세 | 2012년 07월 | 2012년 07월 지방소득세 등 6건 총 66 |
| 2872 | 박만수 | 62 | 경기도 부천시 원미구 상일로 72 | 66 | 취득세 | 2010년 02월 | 2010년 02월 취득세 등 1건 총 66 |
| 2873 | 양태건 | 45 | 서울특별시 강남구 도산대로83길 43 | 66 | 지방소득세 | 2013년 01월 | 2013년 01월 지방소득세 등 1건 총 66 |
| 2874 | 양선희 | 45 | 서울특별시 금천구 시흥대로148길 21-12 | 66 | 지방소득세 | 2014년02월 | 201402 지방소득세 등 2건 총 66 |
| 2875 | 김종철 | 68 | 서울특별시 용산구 보광로 78 | 66 | 지방소득세 | 2008년 08월 | 2008년 08월 지방소득세 등 5건 총 66 |
| 2876 | 윤주설 | 65 | 서울특별시 강남구 언주로30길 57 | 66 | 지방소득세 | 2009년11월 | 200911 지방소득세 등 4건 총 66 |
| 2877 | 박재희 | 67 | 서울특별시 노원구 덕릉로94길 21 | 66 | 지방소득세 | 1999년 12월 | 1999년 12월 지방소득세 등 11건 총 66 |
| 2878 | 신봉현 | 79 | 경기도 용인시 수지구 진산로34번길 24 | 66 | 지방소득세 | 1999년 10월 | 1999년 10월 지방소득세 등 6건 총 66 |
| 2879 | 권이국 | 57 | 서울특별시 노원구 공릉로 213 | 66 | 지방소득세 | 2011년 07월 | 2011년 07월 지방소득세 등 9건 총 66 |
| 2880 | 손배옥 | 55 | 서울특별시 용산구 대사관로30나길 11 | 66 | 지방소득세 | 2007년 12월 | 2007년 12월 지방소득세 등 24건 총 66 |
| 2881 | 김학중 | 54 | 서울특별시 서대문구 신촌로3가길 3-4 | 66 | 지방소득세 | 2011년 03월 | 2011년 03월 지방소득세 등 3건 총 66 |

| 연번 | 성명 | 나이 | 주소 | 체납액 | 대표 세목 | 과세년월 | 체납요지 |
|---|---|---|---|---|---|---|---|
| 2882 | 한혜선 | 48 | 충청남도 공주시 먹자2길 17-1 | 66 | 지방소득세 | 2005년 04월 | 2005년 04월 지방소득세 등 2건 총 66 |
| 2883 | 고삼웅 | 72 | 전라북도 전주시 완산구 전주객사3길 62 | 66 | 지방소득세 | 1996년 07월 | 1996년 07월 지방소득세 등 1건 총 66 |
| 2884 | 최만복 | 32 | 서울특별시 관악구 봉천로33나길 30 | 66 | 지방소득세 | 2013년04월 | 201304 지방소득세 등 2건 총 66 |
| 2885 | 김신래 | 59 | 서울특별시 송파구 가락로16길 2-19 | 66 | 지방소득세 | 2013년07월 | 201307 지방소득세 등 8건 총 66 |
| 2886 | 손진기 | 59 | 서울특별시 서초구 염곡안1길 9-5 | 66 | 지방소득세 | 2003년 08월 | 2003년 08월 지방소득세 등 2건 총 66 |
| 2887 | 정덕량 | 56 | 경기도 오산시 여계산로 21 | 66 | 지방소득세 | 2011년 10월 | 2011년 10월 지방소득세 등 2건 총 66 |
| 2888 | 박삼용 | 62 | 서울특별시 광진구 긴고랑로16길 43 | 66 | 지방소득세 | 2003년 08월 | 2003년 08월 지방소득세 등 18건 총 66 |
| 2889 | 김병훈 | 61 | 서울특별시 강동구 상암로 11 | 66 | 지방소득세 | 2004년 01월 | 2004년 01월 지방소득세 등 2건 총 66 |
| 2890 | 김만식 | 59 | 인천광역시 강화군 강화동로 128-31 | 66 | 취득세 | 1992년 05월 | 1992년 05월 취득세 등 1건 총 66 |
| 2891 | 이명업 | 82 | 서울특별시 은평구 연서로22길 9-19 | 66 | 지방소득세 | 2010년 04월 | 2010년 04월 지방소득세 등 10건 총 66 |
| 2892 | 강은미 | 54 | 인천광역시 부평구 부영로16번길 19 | 66 | 지방소득세 | 2004년 05월 | 2004년 05월 지방소득세 등 8건 총 66 |

| 연번 | 성명 | 나이 | 주소 | 체납액 | 대표 세목 | 과세년월 | 체납요지 |
|---|---|---|---|---|---|---|---|
| 2893 | 전석상 | 61 | 서울특별시 노원구 노원로 261 | 66 | 지방소득세 | 2012년 05월 | 2012년 05월 지방소득세 등 2건 총 66 |
| 2894 | 조경진 | 34 | 서울특별시 강남구 논현로113길 25 | 66 | 지방소득세 | 2012년 03월 | 2012년 03월 지방소득세 등 4건 총 66 |
| 2895 | 이재항 | 63 | 서울특별시 성동구 청계천로10다길 22 | 66 | 지방소득세 | 2002년 08월 | 2002년 08월 지방소득세 등 15건 총 66 |
| 2896 | 정운용 | 80 | 부산광역시 북구 금곡대로550번길 23 | 66 | 지방소득세 | 2000년 06월 | 2000년 06월 지방소득세 등 4건 총 66 |
| 2897 | 정영수 | 61 | 서울특별시 강동구 양재대로 1392 | 66 | 지방소득세 | 2001년 01월 | 2001년 01월 지방소득세 등 15건 총 66 |
| 2898 | 김영석 | 46 | 경기도 안산시 상록구 시곡1길 2 | 66 | 취득세 | 2001년 08월 | 2001년 08월 취득세 등 4건 총 66 |
| 2899 | 민영기 | 62 | 서울특별시 도봉구 해등로 337-20 | 66 | 지방소득세 | 2001년 01월 | 2001년 01월 지방소득세 등 13건 총 66 |
| 2900 | 임완구 | 60 | 서울시 강남구 개포로124길 27 | 66 | 지방소득세 | 2010년 08월 | 2010년 08월 지방소득세 등 21건 총 66 |
| 2901 | 김학성 | 54 | 서울특별시 강남구 선릉로111길 35 | 66 | 지방소득세 | 2003년 11월 | 2003년 11월 지방소득세 등 1건 총 66 |
| 2902 | 서진형 | 67 | 서울특별시 서초구 서운로26길 3 | 66 | 지방소득세 | 2008년 12월 | 2008년 12월 지방소득세 등 4건 총 66 |
| 2903 | 유인표 | 62 | 서울특별시 구로구 경인로 403 | 66 | 지방소득세 | 2003년 12월 | 2003년 12월 지방소득세 등 3건 총 66 |

| 연번 | 성명 | 나이 | 주소 | 체납액 | 대표 세목 | 과세년월 | 체납요지 |
|---|---|---|---|---|---|---|---|
| 2904 | 김찬숙 | 56 | 서울특별시 종로구 비봉2길 80 | 66 | 취득세 | 2009년 07월 | 2009년 07월 취득세 등 9건 총 66 |
| 2905 | 이정아 | 47 | 서울특별시 관악구 은천로24길 30-6 | 66 | 지방소득세 | 2009년 12월 | 2009년 12월 지방소득세 등 3건 총 66 |
| 2906 | 김태인 | 54 | 서울특별시 강서구 까치산로18라길 5-10 | 66 | 지방소득세 | 2003년 04월 | 2003년 04월 지방소득세 등 4건 총 66 |
| 2907 | 황재연 | 52 | 서울특별시 송파구 마천로61길 7 | 66 | 취득세 | 2007년 04월 | 2007년 04월 취득세 등 5건 총 66 |
| 2908 | 한남섭 | 69 | 경기도 안양시 동안구 동편로 110 | 66 | 지방소득세 | 2001년 11월 | 2001년 11월 지방소득세 등 14건 총 66 |
| 2909 | 염미원 | 43 | 경기도 안산시 상록구 석삼말로1길 11 | 66 | 취득세 | 2010년 02월 | 2010년 02월 취득세 등 2건 총 66 |
| 2910 | 고창덕 | 96 | 서울특별시 서초구 반포대로14길 30 | 66 | 지방소득세 | 1997년 07월 | 1997년 07월 지방소득세 등 3건 총 66 |
| 2911 | 유형남 | 56 | 서울특별시 용산구 청파로71가길 63 | 66 | 지방소득세 | 1997년 05월 | 1997년 05월 지방소득세 등 42건 총 66 |
| 2912 | 유준형 | 61 | 서울특별시 강남구 개포로 310 | 66 | 지방소득세 | 2007년 08월 | 2007년 08월 지방소득세 등 7건 총 66 |
| 2913 | 김용봉 | 52 | 경기도 남양주시 별내4로 62 | 65 | 지방소득세 | 2003년 08월 | 2003년 08월 지방소득세 등 6건 총 65 |
| 2914 | 최송철 | 62 | 서울특별시 강동구 양재대로 1340 | 65 | 지방소득세 | 1997년 07월 | 1997년 07월 지방소득세 등 6건 총 65 |

| 연번 | 성명 | 나이 | 주소 | 체납액 | 대표 세목 | 과세년월 | 체납요지 |
|---|---|---|---|---|---|---|---|
| 2915 | 노덕봉 | 64 | 경기도 양주시 평화로1261번길 372-146 | 65 | 지방소득세 | 2001년 08월 | 2001년 08월 지방소득세 등 5건 총 65 |
| 2916 | 김재홍 | 45 | 서울특별시 관악구 봉천로 279-8 | 65 | 지방소득세 | 2011년 10월 | 2011년 10월 지방소득세 등 2건 총 65 |
| 2917 | 최봉준 | 96 | 서울특별시 마포구 월드컵북로 260 | 65 | 지방소득세 | 2009년 05월 | 2009년 05월 지방소득세 등 7건 총 65 |
| 2918 | 김경선 | 39 | 경기도 용인시 수지구 풍덕천로197번길 11-14 | 65 | 지방소득세 | 2009년 11월 | 2009년 11월 지방소득세 등 2건 총 65 |
| 2919 | 심익재 | 59 | 서울특별시 마포구 도화길 28 | 65 | 지방소득세 | 2012년 01월 | 2012년 01월 지방소득세 등 10건 총 65 |
| 2920 | 손일환 | 61 | 서울특별시 중랑구 동일로156길 41-5 | 65 | 지방소득세 | 2013년03월 | 201303 지방소득세 등 2건 총 65 |
| 2921 | 김동근 | 66 | 강원도 강릉시 옛등대길 32-1 | 65 | 지방소득세 | 2002년 04월 | 2002년 04월 지방소득세 등 5건 총 65 |
| 2922 | 김의창 | 65 | 서울특별시 구로구 고척로33길 82 | 65 | 지방소득세 | 2011년 01월 | 2011년 01월 지방소득세 등 2건 총 65 |
| 2923 | 이형승 | 57 | 서울특별시 성동구 행당로8길 8 | 65 | 지방소득세 | 2012년 09월 | 2012년 09월 지방소득세 등 7건 총 65 |
| 2924 | 박미정 | 57 | 서울특별시 은평구 통일로77길 26-3 | 65 | 지방소득세 | 2011년 08월 | 2011년 08월 지방소득세 등 13건 총 65 |
| 2925 | 손효정 | 43 | 서울특별시 서초구 바우뫼로9길 32-4 | 65 | 지방소득세 | 2014년01월 | 201401 지방소득세 등 3건 총 65 |

| 연번 | 성명 | 나이 | 주소 | 체납액 | 대표 세목 | 과세년월 | 체납요지 |
|---|---|---|---|---|---|---|---|
| 2926 | 권용길 | 47 | 서울특별시 중랑구 봉우재로26길 19 | 65 | 지방소득세 | 2001년 08월 | 2001년 08월 지방소득세 등 10건 총 65 |
| 2927 | 김용주 | 64 | 서울특별시 성북구 인촌로24가길 14-21 | 65 | 지방소득세 | 2009년 07월 | 2009년 07월 지방소득세 등 1건 총 65 |
| 2928 | 방용덕 | 67 | 인천광역시 부평구 수변로15번길 23 | 65 | 지방소득세 | 2001년 03월 | 2001년 03월 지방소득세 등 6건 총 65 |
| 2929 | 김수희 | 54 | 서울특별시 강남구 압구정로 128 | 65 | 지방소득세 | 2007년 08월 | 2007년 08월 지방소득세 등 3건 총 65 |
| 2930 | 김운자 | 69 | 경기도 용인시 기흥구 구교동로 17 | 65 | 지방소득세 | 2002년 07월 | 2002년 07월 지방소득세 등 7건 총 65 |
| 2931 | 황의경 | 67 | 서울특별시 도봉구 마들로 668 | 65 | 지방소득세 | 2002년 08월 | 2002년 08월 지방소득세 등 8건 총 65 |
| 2932 | 양인석 | 58 | 서울특별시 송파구 올림픽로4길 42 | 65 | 지방소득세 | 2011년 08월 | 2011년 08월 지방소득세 등 4건 총 65 |
| 2933 | 문명식 | 60 | 서울특별시 구로구 개봉로11길 18-3 | 65 | 지방소득세 | 2006년 09월 | 2006년 09월 지방소득세 등 4건 총 65 |
| 2934 | 구창서 | 60 | 경기도 의정부시 시민로317번길 15 | 65 | 지방소득세 | 2013년09월 | 201309 지방소득세 등 1건 총 65 |
| 2935 | 이장우 | 64 | 서울특별시 도봉구 도봉로157길 30 | 65 | 지방소득세 | 2011년 07월 | 2011년 07월 지방소득세 등 4건 총 65 |
| 2936 | 김애선 | 61 | 서울특별시 서초구 효령로29길 22 | 65 | 주민세 | 2008년 12월 | 2008년 12월 주민세 등 10건 총 65 |

| 연번 | 성명 | 나이 | 주소 | 체납액 | 대표 세목 | 과세년월 | 체납요지 |
|---|---|---|---|---|---|---|---|
| 2937 | 박종환 | 58 | 서울특별시 영등포구 가마산로 546 | 65 | 지방소득세 | 1998년 11월 | 1998년 11월 지방소득세 등 2건 총 65 |
| 2938 | 최동문 | 49 | 서울특별시 성동구 뚝섬로 47-10 | 65 | 지방소득세 | 2013년10월 | 201310 지방소득세 등 3건 총 65 |
| 2939 | 김영태 | 50 | 서울특별시 동작구 사당로26길 117 | 65 | 취득세 | 2004년 01월 | 2004년 01월 취득세 등 4건 총 65 |
| 2940 | 박해원 | 66 | 충청북도 음성군 대동로 503 | 65 | 지방소득세 | 2003년 08월 | 2003년 08월 지방소득세 등 2건 총 65 |
| 2941 | 정귀례 | 57 | 경기도 남양주시 천마산로 25 | 65 | 지방소득세 | 2002년 09월 | 2002년 09월 지방소득세 등 11건 총 65 |
| 2942 | 오애남 | 68 | 서울특별시 관악구 봉천로 226 | 65 | 취득세 | 2006년 09월 | 2006년 09월 취득세 등 9건 총 65 |
| 2943 | 오영환 | 72 | 대전광역시 대덕구 대덕대로1601번길 15 | 65 | 지방소득세 | 2010년 01월 | 2010년 01월 지방소득세 등 1건 총 65 |
| 2944 | 김성년 | 58 | 경기도 성남시 분당구 정자일로 100 | 65 | 지방소득세 | 2001년 08월 | 2001년 08월 지방소득세 등 3건 총 65 |
| 2945 | 우희동 | 66 | 경기도 부천시 원미구 상이로21번길 20 | 65 | 지방소득세 | 2001년 10월 | 2001년 10월 지방소득세 등 3건 총 65 |
| 2946 | 채수용 | 62 | 부산광역시 수영구 장대골로7번길 45 | 65 | 지방소득세 | 1992년 03월 | 1992년 03월 지방소득세 등 126건 총 65 |
| 2947 | 우익제 | 50 | 경기도 안양시 동안구 동편로 120 | 65 | 등록세 | 2005년 02월 | 2005년 02월 등록세 등 1건 총 65 |

| 연번 | 성명 | 나이 | 주소 | 체납액 | 대표 세목 | 과세년월 | 체납요지 |
|---|---|---|---|---|---|---|---|
| 2948 | 전형선 | 60 | 경기도 파주시 문향로 11 | 65 | 지방소득세 | 2003년 08월 | 2003년 08월 지방소득세 등 8건 총 65 |
| 2949 | 김숙정 | 70 | 인천광역시 남동구 만수로75번길 57 | 65 | 지방소득세 | 1998년 04월 | 1998년 04월 지방소득세 등 5건 총 65 |
| 2950 | 김종숙 | 59 | 서울특별시 도봉구 덕릉로63가길 24-5 | 65 | 지방소득세 | 2013년 01월 | 2013년 01월 지방소득세 등 5건 총 65 |
| 2951 | 강영숙 | 64 | 서울특별시 동대문구 장안벚꽃로 167 | 65 | 취득세 | 2004년 05월 | 2004년 05월 취득세 등 8건 총 65 |
| 2952 | 김제성 | 70 | 서울특별시 서초구 서래로5길 65 | 65 | 지방소득세 | 2014년01월 | 201401 지방소득세 등 5건 총 65 |
| 2953 | 이영숙 | 65 | 서울특별시 강동구 강동대로 245 | 65 | 지방소득세 | 2010년 10월 | 2010년 10월 지방소득세 등 5건 총 65 |
| 2954 | 박인수 | 61 | 서울특별시 구로구 가마산로 265 | 65 | 지방소득세 | 2007년 02월 | 2007년 02월 지방소득세 등 1건 총 65 |
| 2955 | 안분식 | 75 | 강원도 원주시 단구로75번길 32 | 65 | 지방소득세 | 1997년 11월 | 1997년 11월 지방소득세 등 3건 총 65 |
| 2956 | 백용기 | 79 | 경기도 성남시 분당구 성남대로171번길 9 | 65 | 지방소득세 | 2007년 02월 | 2007년 02월 지방소득세 등 4건 총 65 |
| 2957 | 진원천 | 37 | 서울특별시 강동구 양재대로89길 79 | 65 | 지방소득세 | 2007년 07월 | 2007년 07월 지방소득세 등 12건 총 65 |
| 2958 | 이석례 | 56 | 서울특별시 동대문구 한천로58길 107 | 65 | 지방소득세 | 2012년 12월 | 2012년 12월 지방소득세 등 8건 총 65 |

| 연번 | 성명 | 나이 | 주소 | 체납액 | 대표 세목 | 과세년월 | 체납요지 |
|---|---|---|---|---|---|---|---|
| 2959 | 구성하 | 54 | 서울특별시 강남구 압구정로 128 | 65 | 지방소득세 | 1997년 12월 | 1997년 12월 지방소득세 등 33건 총 65 |
| 2960 | 강문주 | 43 | 서울특별시 서초구 남부순환로333길 15-5 | 65 | 지방소득세 | 2013년12월 | 201312 지방소득세 등 2건 총 65 |
| 2961 | 고용복 | 59 | 서울특별시 성동구 뚝섬로 385-19 | 65 | 지방소득세 | 2010년 04월 | 2010년 04월 지방소득세 등 2건 총 65 |
| 2962 | 김재홍 | 48 | 경기도 고양시 일산동구 고풍로43번길 26-11 | 65 | 지방소득세 | 2002년 07월 | 2002년 07월 지방소득세 등 11건 총 65 |
| 2963 | 이성실 | 74 | 경기도 용인시 기흥구 이현로30번길 7 | 65 | 지방소득세 | 1998년 10월 | 1998년 10월 지방소득세 등 2건 총 65 |
| 2964 | 이엘리스 | 64 | 서울 양천구 목동로 163 | 65 | 지방소득세 | 2008년 10월 | 2008년 10월 지방소득세 등 7건 총 65 |
| 2965 | 김광수 | 85 | 경기도 성남시 중원구 은행로33번길 3 | 65 | 지방소득세 | 1998년 08월 | 1998년 08월 지방소득세 등 18건 총 65 |
| 2966 | 송평종 | 51 | 서울특별시 광진구 능동로19길 47 | 64 | 지방소득세 | 2003년 10월 | 2003년 10월 지방소득세 등 19건 총 64 |
| 2967 | 하원용 | 69 | 서울특별시중구다산로36길109 | 64 | 지방소득세 | 2002년 05월 | 2002년 05월 지방소득세 등 2건 총 64 |
| 2968 | 이흥희 | 56 | 서울특별시 강남구 광평로34길 55 | 64 | 지방소득세 | 2005년 07월 | 2005년 07월 지방소득세 등 12건 총 64 |
| 2969 | 김영수 | 43 | 서울특별시 강동구 천중로32길 20 | 64 | 지방소득세 | 2007년 01월 | 2007년 01월 지방소득세 등 1건 총 64 |

| 연번 | 성명 | 나이 | 주소 | 체납액 | 대표 세목 | 과세년월 | 체납요지 |
|---|---|---|---|---|---|---|---|
| 2970 | 이달호 | 74 | 서울특별시 동대문구 외대역동로16길 2-1 | 64 | 지방소득세 | 2013년03월 | 201303 지방소득세 등 7건 총 64 |
| 2971 | 최영수 | 60 | 경기도 화성시 서해로 1379-20 | 64 | 지방소득세 | 2007년 08월 | 2007년 08월 지방소득세 등 5건 총 64 |
| 2972 | 이수연 | 60 | 서울특별시 서초구 서리풀길 19 | 64 | 지방소득세 | 2009년 01월 | 2009년 01월 지방소득세 등 7건 총 64 |
| 2973 | 이종관 | 73 | 서울특별시 송파구 성내천로37길 37 | 64 | 지방소득세 | 2012년 07월 | 2012년 07월 지방소득세 등 4건 총 64 |
| 2974 | 임용범 | 46 | 서울특별시 용산구 보광로5길 10 | 64 | 지방소득세 | 2003년 12월 | 2003년 12월 지방소득세 등 9건 총 64 |
| 2975 | 최호근 | 69 | 인천광역시 서구 완정로34번길 20 | 64 | 지방소득세 | 1996년 07월 | 1996년 07월 지방소득세 등 5건 총 64 |
| 2976 | 유연식 | 59 | 서울특별시 노원구 노원로1길 68 | 64 | 지방소득세 | 2001년 09월 | 2001년 09월 지방소득세 등 11건 총 64 |
| 2977 | 박지복 | 84 | 경기도 남양주시 도농로 34 | 64 | 지방소득세 | 2014년02월 | 201402 지방소득세 등 2건 총 64 |
| 2978 | 구본성 | 49 | 서울특별시 용산구 백범로90다길 12 | 64 | 지방소득세 | 2012년 10월 | 2012년 10월 지방소득세 등 8건 총 64 |
| 2979 | 안순옥 | 85 | 경상남도 합천군 치인1길 15-1 | 64 | 지방소득세 | 2009년 12월 | 2009년 12월 지방소득세 등 1건 총 64 |
| 2980 | 노진각 | 56 | 서울특별시 송파구 올림픽로 212 | 64 | 지방소득세 | 2005년 07월 | 2005년 07월 지방소득세 등 10건 총 64 |

| 연번 | 성명 | 나이 | 주소 | 체납액 | 대표 세목 | 과세년월 | 체납요지 |
|---|---|---|---|---|---|---|---|
| 2981 | 문희봉 | 44 | 서울특별시 서초구 서초대로23길 93-4 | 64 | 지방소득세 | 2012년02월 | 201202 지방소득세 등 5건 총 64 |
| 2982 | 백석현 | 60 | 서울특별시 서대문구 거북골로22길 5 | 64 | 지방소득세 | 2010년 07월 | 2010년 07월 지방소득세 등 6건 총 64 |
| 2983 | 김성석 | 66 | 서울특별시 광진구 아차산로51길 77 | 64 | 지방소득세 | 2004년 08월 | 2004년 08월 지방소득세 등 8건 총 64 |
| 2984 | 이복선 | 76 | 강원도 강릉시 신리천로 951-8 | 64 | 지방소득세 | 1996년 12월 | 1996년 12월 지방소득세 등 131건 총 64 |
| 2985 | 공운룡 | 49 | 인천광역시 연수구 컨벤시아대로274번길 35 | 64 | 지방소득세 | 2012년 05월 | 2012년 05월 지방소득세 등 5건 총 64 |
| 2986 | 김연자 | 46 | 서울특별시 서초구 잠원로14길 3 | 64 | 지방소득세 | 2013년12월 | 201312 지방소득세 등 8건 총 64 |
| 2987 | 변영일 | 46 | 서울특별시 중랑구 송림길 84-10 | 64 | 지방소득세 | 2012년 02월 | 2012년 02월 지방소득세 등 7건 총 64 |
| 2988 | 박규영 | 61 | 서울특별시 강북구 노해로9길 73 | 64 | 지방소득세 | 2001년 06월 | 2001년 06월 지방소득세 등 27건 총 64 |
| 2989 | 이준환 | 35 | 서울특별시 강동구 풍성로39길 27 | 64 | 지방소득세 | 2000년 06월 | 2000년 06월 지방소득세 등 19건 총 64 |
| 2990 | 양동현 | 45 | 서울특별시 관악구 청룡4길 32 | 64 | 취득세 | 2010년 07월 | 2010년 07월 취득세 등 10건 총 64 |
| 2991 | 한미영 | 48 | 서울특별시 중랑구 중랑역로 185-4 | 64 | 지방소득세 | 2001년 12월 | 2001년 12월 지방소득세 등 10건 총 64 |

| 연번 | 성명 | 나이 | 주소 | 체납액 | 대표 세목 | 과세년월 | 체납요지 |
|---|---|---|---|---|---|---|---|
| 2992 | 조현규 | 81 | 서울특별시성동구독서당로156 | 64 | 지방소득세 | 2009년 12월 | 2009년 12월 지방소득세 등 3건 총 64 |
| 2993 | 김원경 | 77 | 충청남도 보령시 화현2길 108 | 64 | 취득세 | 2002년 03월 | 2002년 03월 취득세 등 31건 총 64 |
| 2994 | 이성기 | 65 | 서울특별시 관악구 양산길 1-7 | 64 | 지방소득세 | 1994년 03월 | 1994년 03월 지방소득세 등 39건 총 64 |
| 2995 | 정능화 | 60 | 서울특별시 양천구 지양로16길 21-1 | 64 | 지방소득세 | 2004년 04월 | 2004년 04월 지방소득세 등 3건 총 64 |
| 2996 | 장덕현 | 62 | 서울특별시 중랑구 면목로29길 17-7 | 64 | 지방소득세 | 2009년 11월 | 2009년 11월 지방소득세 등 1건 총 64 |
| 2997 | 최수연 | 57 | 경기 김포시 고촌읍 수기로 67-53 | 64 | 지방소득세 | 2004년 09월 | 2004년 09월 지방소득세 등 7건 총 64 |
| 2998 | 장갑수 | 53 | 서울특별시 광진구 용마산로24길 20 | 64 | 지방소득세 | 2013년05월 | 201305 지방소득세 등 2건 총 64 |
| 2999 | 배옥란 | 56 | 서울특별시 동대문구 답십리로68길 78 | 64 | 지방소득세 | 2013년 01월 | 2013년 01월 지방소득세 등 8건 총 64 |
| 3000 | 차영현 | 62 | 대구광역시 달서구 달서대로88길 60 | 64 | 지방소득세 | 2003년 10월 | 2003년 10월 지방소득세 등 1건 총 64 |
| 3001 | 임희태 | 64 | 경기도 여주시 세종로 394-10 | 64 | 지방소득세 | 1997년 02월 | 1997년 02월 지방소득세 등 27건 총 64 |
| 3002 | 임세미 | 44 | 서울특별시 강남구 삼성로 212 | 64 | 지방소득세 | 2010년 12월 | 2010년 12월 지방소득세 등 4건 총 64 |

| 연번 | 성명 | 나이 | 주소 | 체납액 | 대표 세목 | 과세년월 | 체납요지 |
|---|---|---|---|---|---|---|---|
| 3003 | 황병직 | 55 | 서울특별시 서대문구 경기대로 26-7 | 64 | 지방소득세 | 2007년 07월 | 2007년 07월 지방소득세 등 3건 총 64 |
| 3004 | 이민철 | 53 | 서울특별시 종로구 낙산3길 7-4 | 64 | 지방소득세 | 2003년 10월 | 2003년 10월 지방소득세 등 2건 총 64 |
| 3005 | 강성남 | 55 | 경기도 화성시 소고지길 26-8 | 64 | 지방소득세 | 2007년 08월 | 2007년 08월 지방소득세 등 18건 총 64 |
| 3006 | 박희준 | 61 | 광주광역시 북구 송해로40번길 8 | 64 | 지방소득세 | 2010년 08월 | 2010년 08월 지방소득세 등 3건 총 64 |
| 3007 | 박영문 | 42 | 서울특별시 금천구 독산로93길 6-2 | 64 | 지방소득세 | 2013년11월 | 201311 지방소득세 등 7건 총 64 |
| 3008 | 남순옥 | 63 | 서울특별시 영등포구 신길로39길 36-3 | 64 | 지방소득세 | 2012년 12월 | 2012년 12월 지방소득세 등 2건 총 64 |
| 3009 | 문규하 | 49 | 인천광역시 서구 용두산로14번길 3-1 | 64 | 지방소득세 | 2013년09월 | 201309 지방소득세 등 1건 총 64 |
| 3010 | 윤철민 | 47 | 경기도 수원시 영통구 중부대로 316 | 64 | 지방소득세 | 2012년 12월 | 2012년 12월 지방소득세 등 3건 총 64 |
| 3011 | 이낙원 | 75 | 서울특별시 도봉구 노해로44길 57 | 64 | 취득세 | 1999년 11월 | 1999년 11월 취득세 등 9건 총 64 |
| 3012 | 이선우 | 55 | 서울특별시 금천구 범안로 1240-7 | 64 | 지방소득세 | 1994년 07월 | 1994년 07월 지방소득세 등 8건 총 64 |
| 3013 | 이병천 | 68 | 울산광역시 동구 등대4길 25 | 64 | 지방소득세 | 1995년 03월 | 1995년 03월 지방소득세 등 11건 총 64 |

| 연번 | 성명 | 나이 | 주소 | 체납액 | 대표 세목 | 과세년월 | 체납요지 |
|---|---|---|---|---|---|---|---|
| 3014 | 도경애 | 69 | 서울특별시 서대문구 거북골로 29 | 64 | 지방소득세 | 2013년09월 | 201309 지방소득세 등 5건 총 64 |
| 3015 | 이용연 | 61 | 경기도 고양시 덕양구 고양대로1395번길 32 | 64 | 지방소득세 | 1989년 03월 | 1989년 03월 지방소득세 등 22건 총 64 |
| 3016 | 김연수 | 62 | 서울특별시 양천구 목동서로 400 | 64 | 지방소득세 | 2009년 03월 | 2009년 03월 지방소득세 등 4건 총 64 |
| 3017 | 박만경 | 54 | 서울특별시 양천구 절골12길 12 | 64 | 지방소득세 | 2012년 09월 | 2012년 09월 지방소득세 등 7건 총 64 |
| 3018 | 차동주 | 76 | 서울특별시 구로구 남부순환로105다길 20 | 64 | 지방소득세 | 2011년 11월 | 2011년 11월 지방소득세 등 4건 총 64 |
| 3019 | 박미열 | 59 | 서울특별시 중구 마른내로 72 | 64 | 지방소득세 | 1993년 11월 | 1993년 11월 지방소득세 등 18건 총 64 |
| 3020 | 양흥식 | 55 | 서울특별시 강서구 화곡로42나길 6-10 | 64 | 지방소득세 | 2013년08월 | 201308 지방소득세 등 6건 총 64 |
| 3021 | 조효영 | 65 | 서울특별시 동작구 서달로4길 21 | 64 | 지방소득세 | 2013년 01월 | 2013년 01월 지방소득세 등 6건 총 64 |
| 3022 | 박정례 | 58 | 서울특별시 중랑구 동일로123길 68-8 | 64 | 취득세 | 2005년 01월 | 2005년 01월 취득세 등 1건 총 64 |
| 3023 | 손학봉 | 57 | 서울특별시 강서구 강서로47길 108 | 64 | 지방소득세 | 2014년01월 | 201401 지방소득세 등 7건 총 64 |
| 3024 | 정재진 | 59 | 서울특별시 은평구 증산로 367-17 | 64 | 지방소득세 | 2005년 07월 | 2005년 07월 지방소득세 등 3건 총 64 |

| 연번 | 성명 | 나이 | 주소 | 체납액 | 대표 세목 | 과세년월 | 체납요지 |
|---|---|---|---|---|---|---|---|
| 3025 | 김선무 | 63 | 서울특별시 서대문구 북아현로12길 60-8 | 64 | 지방소득세 | 2002년 05월 | 2002년 05월 지방소득세 등 11건 총 64 |
| 3026 | 김응학 | 59 | 서울특별시 노원구 한글비석로 479 | 64 | 지방소득세 | 2012년 12월 | 2012년 12월 지방소득세 등 10건 총 64 |
| 3027 | 조광식 | 70 | 서울특별시 성동구 마장로33길 49 | 64 | 취득세 | 2002년 05월 | 2002년 05월 취득세 등 1건 총 64 |
| 3028 | 김정배 | 66 | 울산광역시 남구 왕생로30번길 3 | 64 | 취득세 | 2000년 05월 | 2000년 05월 취득세 등 2건 총 64 |
| 3029 | 이광호 | 69 | 경기도 남양주시 순화궁로 18 | 64 | 지방소득세 | 1999년 04월 | 1999년 04월 지방소득세 등 1건 총 64 |
| 3030 | 이정훈 | 47 | 서울특별시 구로구 디지털로32가길 13 | 64 | 지방소득세 | 2006년 08월 | 2006년 08월 지방소득세 등 16건 총 64 |
| 3031 | 송대영 | 73 | 서울특별시 강동구 구천면로29길 67-12 | 63 | 지방소득세 | 1991년 01월 | 1991년 01월 지방소득세 등 23건 총 63 |
| 3032 | 조동출 | 73 | 서울특별시 마포구 월드컵북로43길 32 | 63 | 지방소득세 | 2012년 01월 | 2012년 01월 지방소득세 등 5건 총 63 |
| 3033 | 추승민 | 51 | 인천광역시 부평구 경원대로 1269 | 63 | 지방소득세 | 2005년 04월 | 2005년 04월 지방소득세 등 15건 총 63 |
| 3034 | 강기호 | 62 | 서울특별시 광진구 자양로51길 61 | 63 | 지방소득세 | 2003년 10월 | 2003년 10월 지방소득세 등 15건 총 63 |
| 3035 | 김영진 | 56 | 서울특별시 강동구 아리수로93길 40 | 63 | 지방소득세 | 2009년 12월 | 2009년 12월 지방소득세 등 9건 총 63 |

| 연번 | 성명 | 나이 | 주소 | 체납액 | 대표 세목 | 과세년월 | 체납요지 |
|---|---|---|---|---|---|---|---|
| 3036 | 윤정현 | 63 | 서울특별시 서초구 강남대로30길 51-17 | 63 | 취득세 | 1997년 12월 | 1997년 12월 취득세 등 18건 총 63 |
| 3037 | 강병산 | 63 | 서울특별시 강남구 학동로20길 25 | 63 | 지방소득세 | 1997년 10월 | 1997년 10월 지방소득세 등 15건 총 63 |
| 3038 | 이기복 | 48 | 충청남도 천안시 동남구 각원사길 114-6 | 63 | 지방소득세 | 2013년07월 | 201307 지방소득세 등 7건 총 63 |
| 3039 | 제창모 | 49 | 서울특별시 영등포구 영중로 12 | 63 | 지방소득세 | 2013년 01월 | 2013년 01월 지방소득세 등 4건 총 63 |
| 3040 | 김경석 | 59 | 서울특별시 강동구 동남로85길 13 | 63 | 지방소득세 | 2004년 08월 | 2004년 08월 지방소득세 등 4건 총 63 |
| 3041 | 전정입 | 57 | 경기도 성남시 분당구 백현로 206 | 63 | 지방소득세 | 2011년 09월 | 2011년 09월 지방소득세 등 3건 총 63 |
| 3042 | 김대규 | 50 | 서울특별시 동작구 상도로 253 | 63 | 지방소득세 | 2006년 04월 | 2006년 04월 지방소득세 등 6건 총 63 |
| 3043 | 이미영 | 64 | 서울특별시 노원구 수락산로2길 33 | 63 | 지방소득세 | 2004년 07월 | 2004년 07월 지방소득세 등 2건 총 63 |
| 3044 | 이효봉 | 50 | 서울특별시 양천구 목동중앙서로 37 | 63 | 지방소득세 | 2013년 02월 | 2013년 02월 지방소득세 등 9건 총 63 |
| 3045 | 방극주 | 66 | 경기도 고양시 일산동구 무궁화로 8-28 | 63 | 취득세 | 2014년02월 | 201402 취득세 등 1건 총 63 |
| 3046 | 조초순 | 60 | 경기도 시흥시 정왕천로443번길 14 | 63 | 지방소득세 | 2008년 10월 | 2008년 10월 지방소득세 등 4건 총 63 |

| 연번 | 성명 | 나이 | 주소 | 체납액 | 대표 세목 | 과세년월 | 체납요지 |
|---|---|---|---|---|---|---|---|
| 3047 | 김수영 | 76 | 제주특별자치도 제주시 동광로1길 27 | 63 | 지방소득세 | 2013년 01월 | 2013년 01월 지방소득세 등 5건 총 63 |
| 3048 | 김형열 | 50 | 서울특별시 송파구 풍성로12길 10 | 63 | 취득세 | 2011년 03월 | 2011년 03월 취득세 등 7건 총 63 |
| 3049 | 문덕선 | 58 | 경기도 남양주시 도농로중촌1길 5-10 | 63 | 지방소득세 | 2012년 08월 | 2012년 08월 지방소득세 등 1건 총 63 |
| 3050 | 윤석 | 46 | 서울특별시 동대문구 한천로58길 139 | 63 | 지방소득세 | 2005년 01월 | 2005년 01월 지방소득세 등 10건 총 63 |
| 3051 | 남궁명 | 72 | 서울특별시 도봉구 시루봉로15라길 59-46 | 63 | 지방소득세 | 1997년 12월 | 1997년 12월 지방소득세 등 5건 총 63 |
| 3052 | 옥광세 | 62 | 서울특별시 동작구 동작대로9가길 34 | 63 | 지방소득세 | 2005년 10월 | 2005년 10월 지방소득세 등 6건 총 63 |
| 3053 | 이성우 | 49 | 전라남도 순천시 남신월1길 9 | 63 | 지방소득세 | 2000년 08월 | 2000년 08월 지방소득세 등 11건 총 63 |
| 3054 | 김재선 | 83 | 경기도 의정부시 용현로 143 | 63 | 지방소득세 | 1996년 01월 | 1996년 01월 지방소득세 등 5건 총 63 |
| 3055 | 정상일 | 50 | 서울특별시 성북구 북악산로 828 | 63 | 지방소득세 | 2011년 12월 | 2011년 12월 지방소득세 등 4건 총 63 |
| 3056 | 이동석 | 42 | 서울특별시 은평구 갈현로15길 7-47 | 63 | 지방소득세 | 2010년04월 | 201004 지방소득세 등 12건 총 63 |
| 3057 | 박순오 | 61 | 서울특별시 강북구 인수봉로28길 3-3 | 63 | 지방소득세 | 2004년 07월 | 2004년 07월 지방소득세 등 6건 총 63 |

| 연번 | 성명 | 나이 | 주소 | 체납액 | 대표 세목 | 과세년월 | 체납요지 |
|---|---|---|---|---|---|---|---|
| 3058 | 허성호 | 70 | 충청북도 충주시 비석2길 84 | 63 | 지방소득세 | 2000년 12월 | 2000년 12월 지방소득세 등 9건 총 63 |
| 3059 | 최성확 | 51 | 서울특별시 양천구 목동동로 375 | 63 | 취득세 | 1996년 12월 | 1996년 12월 취득세 등 1건 총 63 |
| 3060 | 이수영 | 89 | 경기도 고양시 일산동구 강송로 156 | 63 | 지방소득세 | 1995년 12월 | 1995년 12월 지방소득세 등 3건 총 63 |
| 3061 | 박종우 | 61 | 경상북도 영주시 오현로 27 | 63 | 지방소득세 | 2007년 08월 | 2007년 08월 지방소득세 등 2건 총 63 |
| 3062 | 장영진 | 66 | 서울특별시 동대문구 제기로 149-2 | 63 | 지방소득세 | 2001년 07월 | 2001년 07월 지방소득세 등 1건 총 63 |
| 3063 | 김경호 | 68 | 경기도 김포시 김포한강11로 287 | 63 | 지방소득세 | 1998년 10월 | 1998년 10월 지방소득세 등 4건 총 63 |
| 3064 | 백남준 | 56 | 서울특별시 성북구 흥천사길 7 | 63 | 지방소득세 | 2001년 05월 | 2001년 05월 지방소득세 등 4건 총 63 |
| 3065 | 안병리 | 58 | 경기도 수원시 영통구 동탄원천로1133번길 27-1 | 63 | 지방소득세 | 2001년 12월 | 2001년 12월 지방소득세 등 5건 총 63 |
| 3066 | 이상한 | 61 | 서울특별시 서초구 방배로 63 | 63 | 지방소득세 | 2001년 08월 | 2001년 08월 지방소득세 등 7건 총 63 |
| 3067 | 정종하 | 62 | 서울특별시 강남구 압구정로32길 51 | 63 | 지방소득세 | 1997년 05월 | 1997년 05월 지방소득세 등 2건 총 63 |
| 3068 | 오흥춘 | 58 | 서울특별시 강남구 언주로75길 33 | 63 | 지방소득세 | 2010년 08월 | 2010년 08월 지방소득세 등 8건 총 63 |

| 연번 | 성명 | 나이 | 주소 | 체납액 | 대표 세목 | 과세년월 | 체납요지 |
|---|---|---|---|---|---|---|---|
| 3069 | 변태분 | 71 | 경기도 의정부시 동일로 400 | 63 | 지방소득세 | 2008년 09월 | 2008년 09월 지방소득세 등 7건 총 63 |
| 3070 | 도유자 | 54 | 서울특별시 마포구 성산로4길 54-8 | 63 | 지방소득세 | 2009년 08월 | 2009년 08월 지방소득세 등 11건 총 63 |
| 3071 | 배동운 | 63 | 서울특별시 성북구 화랑로19길 30 | 63 | 지방소득세 | 2013년11월 | 201311 지방소득세 등 6건 총 63 |
| 3072 | 오형석 | 51 | 서울특별시 양천구 신목로2길 11 | 63 | 지방소득세 | 2013년 02월 | 2013년 02월 지방소득세 등 1건 총 63 |
| 3073 | 이정우 | 58 | 경기도 양평군 산수유꽃길 71 | 63 | 지방소득세 | 2012년 02월 | 2012년 02월 지방소득세 등 1건 총 63 |
| 3074 | 오명훈 | 46 | 서울특별시 중랑구 숙선옹주로 113-8 | 63 | 지방소득세 | 1998년 12월 | 1998년 12월 지방소득세 등 3건 총 63 |
| 3075 | 김용호 | 44 | 경기도 부천시 소사구 성주로 226 | 63 | 지방소득세 | 2011년 05월 | 2011년 05월 지방소득세 등 5건 총 63 |
| 3076 | 윤연모 | 65 | 충청남도 공주시 시어골1길 12 | 63 | 지방소득세 | 2006년 06월 | 2006년 06월 지방소득세 등 2건 총 63 |
| 3077 | 장철수 | 67 | 서울특별시 마포구 마포대로 173 | 63 | 지방소득세 | 2010년 01월 | 2010년 01월 지방소득세 등 2건 총 63 |
| 3078 | 최성길 | 71 | 인천광역시 중구 용유서로128번길 25 | 63 | 지방소득세 | 1995년 07월 | 1995년 07월 지방소득세 등 8건 총 63 |
| 3079 | 오광석 | 56 | 서울특별시 은평구 연서로41길 16 | 63 | 지방소득세 | 2008년 09월 | 2008년 09월 지방소득세 등 10건 총 63 |

| 연번 | 성명 | 나이 | 주소 | 체납액 | 대표 세목 | 과세년월 | 체납요지 |
|---|---|---|---|---|---|---|---|
| 3080 | 장기성 | 53 | 서울특별시 도봉구 덕릉로 349 | 63 | 지방소득세 | 2008년 06월 | 2008년 06월 지방소득세 등 5건 총 63 |
| 3081 | 이주호 | 62 | 서울 성북구 대사관로3길 27-3 | 63 | 지방소득세 | 2010년 01월 | 2010년 01월 지방소득세 등 1건 총 63 |
| 3082 | 김정숙 | 71 | 서울특별시 노원구 한글비석로 479 | 63 | 지방소득세 | 2011년 10월 | 2011년 10월 지방소득세 등 1건 총 63 |
| 3083 | 이희란 | 73 | 서울 송파구 동남로 161 | 63 | 지방소득세 | 2008년 03월 | 2008년 03월 지방소득세 등 6건 총 63 |
| 3084 | 박두환 | 59 | 서울특별시 강남구 영동대로 738 | 63 | 지방소득세 | 2012년 02월 | 2012년 02월 지방소득세 등 1건 총 63 |
| 3085 | 권오연 | 64 | 서울특별시 중구 다산로 32 | 63 | 지방소득세 | 2012년 02월 | 2012년 02월 지방소득세 등 8건 총 63 |
| 3086 | 김여애 | 52 | 서울특별시 용산구 서빙고로 31 | 63 | 지방소득세 | 2007년 09월 | 2007년 09월 지방소득세 등 2건 총 63 |
| 3087 | 최영철 | 51 | 서울특별시 강남구 언주로172길 16 | 63 | 지방소득세 | 2009년 11월 | 2009년 11월 지방소득세 등 11건 총 63 |
| 3088 | 김종율 | 57 | 서울특별시 중랑구 용마산로94가길 13 | 63 | 지방소득세 | 2008년 09월 | 2008년 09월 지방소득세 등 8건 총 63 |
| 3089 | 전봉경 | 94 | 서울특별시 노원구 동일로227길 86 | 63 | 지방소득세 | 2001년 05월 | 2001년 05월 지방소득세 등 2건 총 63 |
| 3090 | 이원구 | 67 | 서울특별시 도봉구 노해로 223-16 | 63 | 지방소득세 | 2003년 07월 | 2003년 07월 지방소득세 등 17건 총 63 |

| 연번 | 성명 | 나이 | 주소 | 체납액 | 대표 세목 | 과세년월 | 체납요지 |
|---|---|---|---|---|---|---|---|
| 3091 | 서천교 | 56 | 서울특별시 성동구 용답3길 4-15 | 63 | 지방소득세 | 2001년 12월 | 2001년 12월 지방소득세 등 9건 총 63 |
| 3092 | 김양헌 | 44 | 서울특별시 강남구 삼성로71길 37-4 | 63 | 지방소득세 | 2012년 06월 | 2012년 06월 지방소득세 등 2건 총 63 |
| 3093 | 오선희 | 59 | 충청북도 음성군 용광로 11-7 | 63 | 지방소득세 | 2010년 10월 | 2010년 10월 지방소득세 등 5건 총 63 |
| 3094 | 이형용 | 55 | 서울특별시 용산구 청파로49길 6 | 63 | 지방소득세 | 2003년 08월 | 2003년 08월 지방소득세 등 6건 총 63 |
| 3095 | 조병연 | 57 | 경기도 남양주시 진건오남로86번길 58 | 63 | 지방소득세 | 2004년 10월 | 2004년 10월 지방소득세 등 8건 총 63 |
| 3096 | 윤병호 | 54 | 전라북도 고창군 방죽안길 128 | 62 | 지방소득세 | 2002년 11월 | 2002년 11월 지방소득세 등 6건 총 62 |
| 3097 | 이원근 | 56 | 경기도 화성시 비봉로71번길 1 | 62 | 등록세 | 1998년 07월 | 1998년 07월 등록세 등 2건 총 62 |
| 3098 | 한규서 | 49 | 경기도 용인시 수지구 진산로 90 | 62 | 지방소득세 | 2011년 09월 | 2011년 09월 지방소득세 등 4건 총 62 |
| 3099 | 이미현 | 40 | 충청남도 천안시 동남구 천안천5길 36-6 | 62 | 지방소득세 | 2002년 07월 | 2002년 07월 지방소득세 등 2건 총 62 |
| 3100 | 유영수 | 51 | 서울특별시 용산구 효창원로12길 14 | 62 | 지방소득세 | 2010년 07월 | 2010년 07월 지방소득세 등 1건 총 62 |
| 3101 | 원수만 | 80 | 서울특별시 종로구 평창14길 31-5 | 62 | 지방소득세 | 2008년 05월 | 2008년 05월 지방소득세 등 5건 총 62 |

| 연번 | 성명 | 나이 | 주소 | 체납액 | 대표 세목 | 과세년월 | 체납요지 |
|---|---|---|---|---|---|---|---|
| 3102 | 이대재 | 60 | 경기도 고양시 일산서구 송포로 207 | 62 | 지방소득세 | 2010년 12월 | 2010년 12월 지방소득세 등 2건 총 62 |
| 3103 | 진재주 | 72 | 서울특별시 송파구 토성로 38-6 | 62 | 지방소득세 | 2003년 11월 | 2003년 11월 지방소득세 등 4건 총 62 |
| 3104 | 박경배 | 62 | 광주광역시 광산구 풍영로 294-23 | 62 | 지방소득세 | 2001년 09월 | 2001년 09월 지방소득세 등 4건 총 62 |
| 3105 | 김성석 | 46 | 서울특별시 은평구 갈현로3길 12-2 | 62 | 지방소득세 | 2006년 06월 | 2006년 06월 지방소득세 등 10건 총 62 |
| 3106 | 강인수 | 44 | 서울특별시 강남구 삼성로107길 23 | 62 | 지방소득세 | 2013년10월 | 201310 지방소득세 등 2건 총 62 |
| 3107 | 양경철 | 56 | 제주특별자치도 제주시 조와로 156 | 62 | 지방소득세 | 2001년 11월 | 2001년 11월 지방소득세 등 6건 총 62 |
| 3108 | 손성찬 | 59 | 서울특별시 서초구 언남16길 2 | 62 | 지방소득세 | 2006년 01월 | 2006년 01월 지방소득세 등 8건 총 62 |
| 3109 | 정인완 | 75 | 서울특별시 중랑구 동일로139길 71 | 62 | 지방소득세 | 1991년 10월 | 1991년 10월 지방소득세 등 2건 총 62 |
| 3110 | 황병태 | 60 | 경기도 양평군 흥청중앙길 21 | 62 | 지방소득세 | 2005년 08월 | 2005년 08월 지방소득세 등 8건 총 62 |
| 3111 | 전영환 | 55 | 경기도 남양주시 비룡로 355 | 62 | 지방소득세 | 2001년 01월 | 2001년 01월 지방소득세 등 13건 총 62 |
| 3112 | 한이석 | 64 | 서울특별시 광진구 구의강변로 106 | 62 | 지방소득세 | 2011년 08월 | 2011년 08월 지방소득세 등 6건 총 62 |

| 연번 | 성명 | 나이 | 주소 | 체납액 | 대표 세목 | 과세년월 | 체납요지 |
|---|---|---|---|---|---|---|---|
| 3113 | 김영성 | 47 | 서울특별시 영등포구 신길로1길 18 | 62 | 지방소득세 | 2009년 11월 | 2009년 11월 지방소득세 등 7건 총 62 |
| 3114 | 조영인 | 47 | 서울특별시 강서구 우장산로14길 34-9 | 62 | 지방소득세 | 2005년 08월 | 2005년 08월 지방소득세 등 5건 총 62 |
| 3115 | 문재성 | 58 | 서울특별시 금천구 시흥대로96길 48-2 | 62 | 지방소득세 | 1999년 07월 | 1999년 07월 지방소득세 등 5건 총 62 |
| 3116 | 이기홍 | 74 | 서울특별시 강남구 개포로38길 12 | 62 | 지방소득세 | 1996년 02월 | 1996년 02월 지방소득세 등 5건 총 62 |
| 3117 | 강현애 | 46 | 전라남도 순천시 북부시장1길 22 | 62 | 지방소득세 | 2011년 09월 | 2011년 09월 지방소득세 등 12건 총 62 |
| 3118 | 이달형 | 57 | 서울특별시 송파구 백제고분로27길 23-15 | 62 | 지방소득세 | 2007년 01월 | 2007년 01월 지방소득세 등 9건 총 62 |
| 3119 | 이정미 | 64 | 서울특별시 서초구 서초대로27길 28 | 62 | 지방소득세 | 2013년10월 | 201310 지방소득세 등 7건 총 62 |
| 3120 | 김봉교 | 59 | 서울특별시 강서구 초원로14길 7 | 62 | 지방소득세 | 2010년 12월 | 2010년 12월 지방소득세 등 4건 총 62 |
| 3121 | 이호재 | 57 | 경기도 양평군 아실길 84 | 62 | 등록세 | 2007년 08월 | 2007년 08월 등록세 등 2건 총 62 |
| 3122 | 민병진 | 56 | 서울특별시 동대문구 전농로9길 7-3 | 62 | 지방소득세 | 1999년 08월 | 1999년 08월 지방소득세 등 11건 총 62 |
| 3123 | 나정수 | 61 | 서울특별시 관악구 신림로48길 17-20 | 62 | 지방소득세 | 2006년 10월 | 2006년 10월 지방소득세 등 6건 총 62 |

| 연번 | 성명 | 나이 | 주소 | 체납액 | 대표 세목 | 과세년월 | 체납요지 |
|---|---|---|---|---|---|---|---|
| 3124 | 이인희 | 61 | 경기도 용인시 처인구 고초골로2번길 79-3 | 62 | 지방소득세 | 2014년01월 | 201401 지방소득세 등 4건 총 62 |
| 3125 | 한영석 | 53 | 경상북도 경주시 소현길 39-26 | 62 | 지방소득세 | 2012년 04월 | 2012년 04월 지방소득세 등 3건 총 62 |
| 3126 | 최순임 | 57 | 서울특별시 광진구 천호대로132길 19 | 62 | 지방소득세 | 2008년 07월 | 2008년 07월 지방소득세 등 4건 총 62 |
| 3127 | 김서기 | 51 | 서울특별시 성북구 장월로31길 24-7 | 62 | 지방소득세 | 2004년 04월 | 2004년 04월 지방소득세 등 3건 총 62 |
| 3128 | 손수복 | 59 | 경기도 광주시 능평로75번길 14-3 | 62 | 지방소득세 | 2005년 01월 | 2005년 01월 지방소득세 등 7건 총 62 |
| 3129 | 유종호 | 61 | 서울특별시 성북구 보국문로2길 14-7 | 62 | 지방소득세 | 2012년 02월 | 2012년 02월 지방소득세 등 2건 총 62 |
| 3130 | 윤운태 | 47 | 서울특별시 동대문구 답십리로48길 99-2 | 62 | 지방소득세 | 2008년 08월 | 2008년 08월 지방소득세 등 11건 총 62 |
| 3131 | 김현옥 | 56 | 서울특별시 강남구 봉은사로 616 | 62 | 지방소득세 | 2002년 08월 | 2002년 08월 지방소득세 등 2건 총 62 |
| 3132 | 명노헌 | 55 | 서울특별시 은평구 갈현로 234-8 | 62 | 지방소득세 | 2001년 03월 | 2001년 03월 지방소득세 등 14건 총 62 |
| 3133 | 정보선 | 46 | 서울특별시 도봉구 해등로 50 | 62 | 지방소득세 | 2006년 03월 | 2006년 03월 지방소득세 등 4건 총 62 |
| 3134 | 인호남 | 35 | 서울특별시 강동구 진황도로31길 56 | 62 | 지방소득세 | 2012년 11월 | 2012년 11월 지방소득세 등 11건 총 62 |

| 연번 | 성명 | 나이 | 주소 | 체납액 | 대표 세목 | 과세년월 | 체납요지 |
|---|---|---|---|---|---|---|---|
| 3135 | 전희준 | 50 | 서울특별시 송파구 가락로11길 19-13 | 62 | 지방소득세 | 2012년 02월 | 2012년 02월 지방소득세 등 7건 총 62 |
| 3136 | 정태동 | 70 | 서울특별시 성동구 독서당로 218 | 62 | 지방소득세 | 1998년 04월 | 1998년 04월 지방소득세 등 3건 총 62 |
| 3137 | 박상철 | 85 | 경기도 구리시 장자대로37번길 20 | 62 | 지방소득세 | 1999년 07월 | 1999년 07월 지방소득세 등 2건 총 62 |
| 3138 | 이정훈 | 57 | 서울특별시 중구 다산로11길 19 | 62 | 지방소득세 | 2010년 08월 | 2010년 08월 지방소득세 등 3건 총 62 |
| 3139 | 이상필 | 63 | 서울특별시 성동구 왕십리로19나길 24 | 62 | 지방소득세 | 1998년 05월 | 1998년 05월 지방소득세 등 4건 총 62 |
| 3140 | 최정용 | 45 | 서울특별시 서대문구 모래내로 381 | 62 | 지방소득세 | 2013년12월 | 201312 지방소득세 등 26건 총 62 |
| 3141 | 신승부 | 70 | 경기도 김포시 북변중로85번길 25-8 | 62 | 지방소득세 | 1996년 12월 | 1996년 12월 지방소득세 등 19건 총 62 |
| 3142 | 최순일 | 47 | 경기도 남양주시 맷돌로69번길 31-2 | 62 | 지방소득세 | 2002년 09월 | 2002년 09월 지방소득세 등 1건 총 62 |
| 3143 | 조용식 | 63 | 서울특별시 동대문구 전농로15길 21 | 62 | 지방소득세 | 2002년 04월 | 2002년 04월 지방소득세 등 2건 총 62 |
| 3144 | 박한수 | 61 | 서울특별시 서초구 도구로 95-1 | 62 | 지방소득세 | 2008년 08월 | 2008년 08월 지방소득세 등 9건 총 62 |
| 3145 | 이기영 | 57 | 서울특별시 은평구 갈현로 189-1 | 62 | 지방소득세 | 2010년 06월 | 2010년 06월 지방소득세 등 20건 총 62 |

| 연번 | 성명 | 나이 | 주소 | 체납액 | 대표 세목 | 과세년월 | 체납요지 |
|---|---|---|---|---|---|---|---|
| 3146 | 구자헌 | 60 | 서울특별시 동대문구 고미술로 57 | 62 | 지방소득세 | 2009년 04월 | 2009년 04월 지방소득세 등 6건 총 62 |
| 3147 | 양연희 | 58 | 인천광역시 남동구 구월로 192 | 62 | 지방소득세 | 2000년 04월 | 2000년 04월 지방소득세 등 5건 총 62 |
| 3148 | 송계호 | 80 | 서울특별시 서대문구 연희로29길 40-18 | 62 | 지방소득세 | 1998년 12월 | 1998년 12월 지방소득세 등 5건 총 62 |
| 3149 | 양기열 | 42 | 서울특별시 은평구 수색로20길 10-1 | 61 | 지방소득세 | 2013년01월 | 201301 지방소득세 등 15건 총 61 |
| 3150 | 이종선 | 57 | 서울특별시 은평구 수색로 350-14 | 61 | 지방소득세 | 2010년 07월 | 2010년 07월 지방소득세 등 1건 총 61 |
| 3151 | 최경진 | 51 | 서울특별시 중랑구 면목로22길 8 | 61 | 지방소득세 | 2010년 08월 | 2010년 08월 지방소득세 등 1건 총 61 |
| 3152 | 김연자 | 72 | 서울특별시 노원구 공릉로58라길 24 | 61 | 지방소득세 | 2012년 01월 | 2012년 01월 지방소득세 등 3건 총 61 |
| 3153 | 오지환 | 74 | 서울특별시은평구역말로9길40-54 | 61 | 지방소득세 | 1996년 08월 | 1996년 08월 지방소득세 등 5건 총 61 |
| 3154 | 김명기 | 46 | 전라남도 여수시 미평로 77 | 61 | 지방소득세 | 2000년 12월 | 2000년 12월 지방소득세 등 6건 총 61 |
| 3155 | 정은주 | 51 | 인천광역시 남구 토금중로47번길 10 | 61 | 지방소득세 | 2002년 10월 | 2002년 10월 지방소득세 등 1건 총 61 |
| 3156 | 김민철 | 51 | 서울특별시 성북구 동소문로 155-1 | 61 | 지방소득세 | 2006년 05월 | 2006년 05월 지방소득세 등 11건 총 61 |

| 연번 | 성명 | 나이 | 주소 | 체납액 | 대표 세목 | 과세년월 | 체납요지 |
|---|---|---|---|---|---|---|---|
| 3157 | 김용우 | 42 | 서울특별시 강서구 등촌로39가길 42 | 61 | 지방소득세 | 2008년 06월 | 2008년 06월 지방소득세 등 22건 총 61 |
| 3158 | 안순분 | 72 | 서울특별시 노원구 화랑로51길 17 | 61 | 지방소득세 | 2014년01월 | 201401 지방소득세 등 8건 총 61 |
| 3159 | 최이순 | 62 | 전라북도 전주시 완산구 모악로 4705 | 61 | 지방소득세 | 2003년 01월 | 2003년 01월 지방소득세 등 10건 총 61 |
| 3160 | 남길재 | 65 | 서울특별시 서초구 강남대로6길 23 | 61 | 지방소득세 | 2000년 06월 | 2000년 06월 지방소득세 등 17건 총 61 |
| 3161 | 홀인원 | 47 | 경기 평택시 통복시장로54번길 19 | 61 | 지방소득세 | 2006년 08월 | 2006년 08월 지방소득세 등 26건 총 61 |
| 3162 | 박귀주 | 68 | 서울 양천구 목동동로 430 | 61 | 지방소득세 | 2005년 01월 | 2005년 01월 지방소득세 등 3건 총 61 |
| 3163 | 박영수 | 74 | 경기도 고양시 덕양구 강매로 7 | 61 | 지방소득세 | 2001년 08월 | 2001년 08월 지방소득세 등 19건 총 61 |
| 3164 | 김춘현 | 68 | 인천광역시 계양구 병방시장로61번길 4 | 61 | 지방소득세 | 2012년 03월 | 2012년 03월 지방소득세 등 7건 총 61 |
| 3165 | 윤순금 | 60 | 서울특별시 양천구 신정이펜1로 50 | 61 | 지방소득세 | 2013년10월 | 201310 지방소득세 등 9건 총 61 |
| 3166 | 유종천 | 60 | 경기도 고양시 일산서구 경의로 867 | 61 | 지방소득세 | 2010년 08월 | 2010년 08월 지방소득세 등 2건 총 61 |
| 3167 | 서충석 | 74 | 서울특별시 서초구 방배로37길 26-9 | 61 | 지방소득세 | 2013년09월 | 201309 지방소득세 등 4건 총 61 |

| 연번 | 성명 | 나이 | 주소 | 체납액 | 대표 세목 | 과세년월 | 체납요지 |
|---|---|---|---|---|---|---|---|
| 3168 | 김경민 | 51 | 서울특별시 마포구 토정로 314 | 61 | 지방소득세 | 2013년03월 | 201303 지방소득세 등 9건 총 61 |
| 3169 | 노방현 | 73 | 서울특별시 성북구 서경로 80 | 61 | 지방소득세 | 2008년 01월 | 2008년 01월 지방소득세 등 3건 총 61 |
| 3170 | 경철호 | 64 | 서울특별시 구로구 개봉로3길 61 | 61 | 지방소득세 | 2012년 07월 | 2012년 07월 지방소득세 등 6건 총 61 |
| 3171 | 경재만 | 53 | 서울특별시 양천구 중앙로51길 61 | 61 | 지방소득세 | 1999년 07월 | 1999년 07월 지방소득세 등 2건 총 61 |
| 3172 | 김훈희 | 44 | 서울특별시 강남구 학동로6길 36 | 61 | 지방소득세 | 2009년 03월 | 2009년 03월 지방소득세 등 3건 총 61 |
| 3173 | 오정희 | 69 | 서울특별시 관악구 남부순환로246가길 12-1 | 61 | 지방소득세 | 1999년 06월 | 1999년 06월 지방소득세 등 2건 총 61 |
| 3174 | 한복수 | 67 | 서울특별시 마포구 신촌로16길 16 | 61 | 지방소득세 | 2004년 06월 | 2004년 06월 지방소득세 등 10건 총 61 |
| 3175 | 유삼 | 59 | 서울 강서구 개화12길 19 | 61 | 지방소득세 | 2000년 09월 | 2000년 09월 지방소득세 등 3건 총 61 |
| 3176 | 전종문 | 62 | 서울특별시 강서구 등촌로39길 11-11 | 61 | 지방소득세 | 2004년 07월 | 2004년 07월 지방소득세 등 3건 총 61 |
| 3177 | 최능호 | 90 | 서울특별시 서초구 강남대로95길 48-4 | 61 | 지방소득세 | 1998년 03월 | 1998년 03월 지방소득세 등 2건 총 61 |
| 3178 | 임채혁 | 56 | 서울특별시 동대문구 천호대로73길 24 | 61 | 지방소득세 | 2004년 03월 | 2004년 03월 지방소득세 등 1건 총 61 |

| 연번 | 성명 | 나이 | 주소 | 체납액 | 대표 세목 | 과세년월 | 체납요지 |
|---|---|---|---|---|---|---|---|
| 3179 | 유은상 | 63 | 경기도 남양주시 해밀예당1로 295 | 61 | 지방소득세 | 2002년 03월 | 2002년 03월 지방소득세 등 5건 총 61 |
| 3180 | 윤현정 | 63 | 서울특별시 성북구 보문로 190 | 61 | 지방소득세 | 1996년 07월 | 1996년 07월 지방소득세 등 17건 총 61 |
| 3181 | 오영호 | 58 | 서울특별시 노원구 공릉로 351 | 61 | 지방소득세 | 1993년 11월 | 1993년 11월 지방소득세 등 50건 총 61 |
| 3182 | 최정진 | 56 | 서울특별시서대문구통일로48길17 | 61 | 지방소득세 | 2002년 08월 | 2002년 08월 지방소득세 등 9건 총 61 |
| 3183 | 이용균 | 56 | 서울특별시 서대문구 증가로24마길 21 | 61 | 지방소득세 | 2012년 02월 | 2012년 02월 지방소득세 등 1건 총 61 |
| 3184 | 김윤현 | 62 | 경기도 의정부시 호국로1187번길 42 | 61 | 지방소득세 | 2004년 11월 | 2004년 11월 지방소득세 등 3건 총 61 |
| 3185 | 김칠성 | 60 | 경기도 고양시 덕양구 신도2길 125-6 | 61 | 지방소득세 | 2012년 01월 | 2012년 01월 지방소득세 등 2건 총 61 |
| 3186 | 유인식 | 80 | 경기도 평택시 소사2길 212-6 | 61 | 지방소득세 | 1997년 12월 | 1997년 12월 지방소득세 등 3건 총 61 |
| 3187 | 김준로 | 55 | 경기도 고양시 일산서구 원일로21번길 22 | 61 | 지방소득세 | 2009년 01월 | 2009년 01월 지방소득세 등 3건 총 61 |
| 3188 | 유영근 | 52 | 서울특별시 관악구 행운1라길 20 | 61 | 지방소득세 | 2003년 08월 | 2003년 08월 지방소득세 등 24건 총 61 |
| 3189 | 주선희 | 81 | 서울특별시 강서구 까치산로4라길 17 | 61 | 지방소득세 | 2011년 12월 | 2011년 12월 지방소득세 등 1건 총 61 |

| 연번 | 성명 | 나이 | 주소 | 체납액 | 대표 세목 | 과세년월 | 체납요지 |
|---|---|---|---|---|---|---|---|
| 3190 | 이영화 | 66 | 서울특별시 관악구 신림로48길 6 | 61 | 지방소득세 | 2000년 12월 | 2000년 12월 지방소득세 등 5건 총 61 |
| 3191 | 이종국 | 52 | 서울특별시 양천구 목동중앙본로15길 36 | 61 | 지방소득세 | 2006년 08월 | 2006년 08월 지방소득세 등 11건 총 61 |
| 3192 | 김경삼 | 62 | 서울특별시 용산구 회나무로44길 34 | 61 | 지방소득세 | 1999년 08월 | 1999년 08월 지방소득세 등 4건 총 61 |
| 3193 | 김범희 | 61 | 서울특별시 송파구 백제고분로41길 19-19 | 61 | 지방소득세 | 2012년 01월 | 2012년 01월 지방소득세 등 4건 총 61 |
| 3194 | 강명순 | 60 | 경기도 김포시 황금로70번길 5-27 | 61 | 지방소득세 | 2003년 08월 | 2003년 08월 지방소득세 등 13건 총 61 |
| 3195 | 권재덕 | 67 | 서울특별시 강남구 도곡로57길 3-3 | 61 | 지방소득세 | 1995년 08월 | 1995년 08월 지방소득세 등 17건 총 61 |
| 3196 | 조형찬 | 39 | 서울특별시 양천구 남부순환로27길 9-9 | 61 | 지방소득세 | 2011년 10월 | 2011년 10월 지방소득세 등 3건 총 61 |
| 3197 | 이안기 | 78 | 서울특별시 동대문구 답십리로56길 21-1 | 61 | 지방소득세 | 1998년 05월 | 1998년 05월 지방소득세 등 2건 총 61 |
| 3198 | 이영순 | 63 | 서울특별시 종로구 북촌로11가길 5 | 61 | 지방소득세 | 2014년01월 | 201401 지방소득세 등 2건 총 61 |
| 3199 | 이종근 | 90 | 서울특별시 성북구 성북로12길 7 | 61 | 지방소득세 | 2000년 02월 | 2000년 02월 지방소득세 등 2건 총 61 |
| 3200 | 이재화 | 61 | 서울 노원구 동일로237마길 23 | 61 | 주민세 특별징수 | 2004년 01월 | 2004년 01월 주민세 특별징수 등 11건 총 61 |

| 연번 | 성명 | 나이 | 주소 | 체납액 | 대표 세목 | 과세년월 | 체납요지 |
|---|---|---|---|---|---|---|---|
| 3201 | 홍정표 | 59 | 서울특별시 서대문구 통일로21길 15-5 | 61 | 취득세 | 2009년 09월 | 2009년 09월 취득세 등 2건 총 61 |
| 3202 | 이우 | 50 | 서울특별시 구로구 경인로 390 | 61 | 지방소득세 | 2012년 12월 | 2012년 12월 지방소득세 등 4건 총 61 |
| 3203 | 허지웅 | 61 | 경기도 남양주시 재재기로422번길 26-23 | 61 | 지방소득세 | 2009년 03월 | 2009년 03월 지방소득세 등 1건 총 61 |
| 3204 | 이태석 | 70 | 충청남도 천안시 동남구 각원사길 201 | 61 | 지방소득세 | 2002년 08월 | 2002년 08월 지방소득세 등 4건 총 61 |
| 3205 | 이상철 | 56 | 서울특별시 강북구 인수봉로23가길 56 | 61 | 지방소득세 | 2000년 08월 | 2000년 08월 지방소득세 등 13건 총 61 |
| 3206 | 신경수 | 55 | 서울특별시 영등포구 양평로19길 10-8 | 61 | 지방소득세 | 2000년 11월 | 2000년 11월 지방소득세 등 9건 총 61 |
| 3207 | 전영돈 | 54 | 서울특별시 서초구 서초대로15길 92 | 61 | 지방소득세 | 2006년 04월 | 2006년 04월 지방소득세 등 4건 총 61 |
| 3208 | 송석호 | 57 | 서울특별시 광진구 아차산로40길 59-4 | 61 | 지방소득세 | 2001년 02월 | 2001년 02월 지방소득세 등 1건 총 61 |
| 3209 | 김성준 | 63 | 서울특별시 서초구 동광로39길 18 | 61 | 지방소득세 | 1995년 08월 | 1995년 08월 지방소득세 등 8건 총 61 |
| 3210 | 김수경 | 75 | 서울특별시 서초구 법원로1길 18 | 61 | 지방소득세 | 2009년 08월 | 2009년 08월 지방소득세 등 4건 총 61 |
| 3211 | 박형서 | 57 | 경기도 안성시 당촌1길 90-14 | 61 | 지방소득세 | 2011년 12월 | 2011년 12월 지방소득세 등 7건 총 61 |

| 연번 | 성명 | 나이 | 주소 | 체납액 | 대표 세목 | 과세년월 | 체납요지 |
|---|---|---|---|---|---|---|---|
| 3212 | 전대신 | 61 | 서울특별시 동대문구 제기로37길 27 | 61 | 지방소득세 | 2012년 11월 | 2012년 11월 지방소득세 등 8건 총 61 |
| 3213 | 이우구 | 51 | 서울특별시 노원구 마들로 127 | 61 | 지방소득세 | 2010년 12월 | 2010년 12월 지방소득세 등 2건 총 61 |
| 3214 | 이원준 | 41 | 서울특별시 강남구 테헤란로88길 10 | 61 | 지방소득세 | 2009년 08월 | 2009년 08월 지방소득세 등 13건 총 61 |
| 3215 | 이강일 | 45 | 서울특별시 영등포구 영신로19길 16 | 61 | 지방소득세 | 2009년 07월 | 2009년 07월 지방소득세 등 2건 총 61 |
| 3216 | 정명호 | 73 | 서울특별시 강동구 천호대로 1065 | 61 | 지방소득세 | 2011년 07월 | 2011년 07월 지방소득세 등 3건 총 61 |
| 3217 | 허성구 | 62 | 서울특별시 동작구 사당로16마길 69 | 61 | 지방소득세 | 2001년 09월 | 2001년 09월 지방소득세 등 5건 총 61 |
| 3218 | 김석기 | 70 | 서울특별시 강서구 강서로18마길 24-9 | 61 | 지방소득세 | 2012년 08월 | 2012년 08월 지방소득세 등 1건 총 61 |
| 3219 | 임준호 | 39 | 서울특별시 성북구 종암로24가길 80 | 61 | 지방소득세 | 2013년12월 | 201312 지방소득세 등 5건 총 61 |
| 3220 | 김동신 | 48 | 서울특별시 강동구 상암로 331 | 60 | 지방소득세 | 2003년 06월 | 2003년 06월 지방소득세 등 10건 총 60 |
| 3221 | 서광명 | 61 | 경기도 안양시 동안구 평촌대로411번길 38-6 | 60 | 지방소득세 | 2001년 05월 | 2001년 05월 지방소득세 등 9건 총 60 |
| 3222 | 추승구 | 44 | 서울특별시 동대문구 왕산로32길 7 | 60 | 지방소득세 | 2006년 12월 | 2006년 12월 지방소득세 등 2건 총 60 |

| 연번 | 성명 | 나이 | 주소 | 체납액 | 대표 세목 | 과세년월 | 체납요지 |
|---|---|---|---|---|---|---|---|
| 3223 | 김창용 | 51 | 서울특별시 강동구 진황도로47길 79 | 60 | 지방소득세 | 2006년 06월 | 2006년 06월 지방소득세 등 23건 총 60 |
| 3224 | 송동암 | 56 | 경기도 수원시 장안구 서부로2198번길 44-1 | 60 | 지방소득세 | 2002년 10월 | 2002년 10월 지방소득세 등 7건 총 60 |
| 3225 | 최병간 | 63 | 경기도 고양시 덕양구 세솔로 73 | 60 | 지방소득세 | 2007년 11월 | 2007년 11월 지방소득세 등 5건 총 60 |
| 3226 | 정종기 | 47 | 서울특별시 동대문구 외대역동로 101 | 60 | 지방소득세 | 2010년 06월 | 2010년 06월 지방소득세 등 21건 총 60 |
| 3227 | 김희진 | 63 | 서울특별시 광진구 능동로40길 18 | 60 | 지방소득세 | 2013년06월 | 201306 지방소득세 등 3건 총 60 |
| 3228 | 박영섭 | 59 | 서울특별시광진구아차산로503-23 | 60 | 지방소득세 | 2004년 07월 | 2004년 07월 지방소득세 등 1건 총 60 |
| 3229 | 강종권 | 50 | 서울특별시 서초구 사평대로 349 | 60 | 지방소득세 | 2013년 01월 | 2013년 01월 지방소득세 등 2건 총 60 |
| 3230 | 노승팔 | 78 | 서울특별시 마포구 백범로 199 | 60 | 지방소득세 | 2013년12월 | 201312 지방소득세 등 2건 총 60 |
| 3231 | 손선주 | 48 | 경기도 의정부시 범골로35번길 7 | 60 | 지방소득세 | 2004년 10월 | 2004년 10월 지방소득세 등 4건 총 60 |
| 3232 | 김창수 | 59 | 서울특별시 용산구 유엔빌리지길 200-1 | 60 | 지방소득세 | 2007년 08월 | 2007년 08월 지방소득세 등 15건 총 60 |
| 3233 | 이호경 | 60 | 서울특별시 노원구 섬밭로 139 | 60 | 지방소득세 | 2006년 01월 | 2006년 01월 지방소득세 등 4건 총 60 |

| 연번 | 성명 | 나이 | 주소 | 체납액 | 대표 세목 | 과세년월 | 체납요지 |
|---|---|---|---|---|---|---|---|
| 3234 | 남석희 | 70 | 서울특별시 중랑구 사가정로41길 59 | 60 | 주민세 | 2009년 09월 | 2009년 09월 주민세 등 8건 총 60 |
| 3235 | 최무석 | 54 | 경기도 고양시 일산서구 덕이로 96 | 60 | 지방소득세 | 2011년 06월 | 2011년 06월 지방소득세 등 4건 총 60 |
| 3236 | 오윤석 | 55 | 인천광역시 옹진군 덕적남로606번길 62-13 | 60 | 지방소득세 | 1999년 05월 | 1999년 05월 지방소득세 등 1건 총 60 |
| 3237 | 나숙근 | 83 | 서울특별시 성북구 동소문로 248 | 60 | 지방소득세 | 2012년 08월 | 2012년 08월 지방소득세 등 3건 총 60 |
| 3238 | 권한혁 | 51 | 서울특별시 강동구 올림픽로 664 | 60 | 지방소득세 | 2004년 10월 | 2004년 10월 지방소득세 등 3건 총 60 |
| 3239 | 이수열 | 64 | 경기도 부천시 소사구 경인로498번길 61 | 60 | 지방소득세 | 1999년 07월 | 1999년 07월 지방소득세 등 4건 총 60 |
| 3240 | 김진오 | 65 | 서울특별시 서초구 신반포로43길 35-15 | 60 | 지방소득세 | 2000년 11월 | 2000년 11월 지방소득세 등 31건 총 60 |
| 3241 | 황혜연 | 74 | 서울특별시 성북구 정릉로17길 14 | 60 | 지방소득세 | 2012년 04월 | 2012년 04월 지방소득세 등 6건 총 60 |
| 3242 | 김영배 | 54 | 경기도 구리시 안골로56번길 59-2 | 60 | 지방소득세 | 2005년 05월 | 2005년 05월 지방소득세 등 12건 총 60 |
| 3243 | 오영식 | 52 | 서울특별시 강북구 도봉로59길 39 | 60 | 지방소득세 | 2012년 02월 | 2012년 02월 지방소득세 등 3건 총 60 |
| 3244 | 서분조 | 65 | 서울특별시 중랑구 겸재로27길 29 | 60 | 지방소득세 | 2011년 12월 | 2011년 12월 지방소득세 등 2건 총 60 |

| 연번 | 성명 | 나이 | 주소 | 체납액 | 대표 세목 | 과세년월 | 체납요지 |
|---|---|---|---|---|---|---|---|
| 3245 | 김영자 | 73 | 서울특별시 강남구 남부순환로365길 16 | 60 | 지방소득세 | 1999년 04월 | 1999년 04월 지방소득세 등 4건 총 60 |
| 3246 | 김기백 | 64 | 서울특별시 서초구 나루터로 38 | 60 | 취득세 | 1994년 09월 | 1994년 09월 취득세 등 31건 총 60 |
| 3247 | 김진수 | 56 | 경상남도 양산시 원동로 1685 | 60 | 지방소득세 | 2013년02월 | 201302 지방소득세 등 3건 총 60 |
| 3248 | 송은경 | 49 | 서울특별시 동작구 흑석로 94 | 60 | 지방소득세 | 2011년 12월 | 2011년 12월 지방소득세 등 1건 총 60 |
| 3249 | 이영준 | 54 | 서울특별시 양천구 중앙로51길 8-7 | 60 | 지방소득세 | 2004년 08월 | 2004년 08월 지방소득세 등 5건 총 60 |
| 3250 | 공재영 | 45 | 서울특별시 성북구 오패산로 90 | 60 | 지방소득세 | 2012년 09월 | 2012년 09월 지방소득세 등 2건 총 60 |
| 3251 | 김병길 | 61 | 서울특별시 강남구 도곡로43길 25 | 60 | 지방소득세 | 2008년 10월 | 2008년 10월 지방소득세 등 2건 총 60 |
| 3252 | 김양휴 | 68 | 서울특별시 노원구 광운로2나길 50 | 60 | 지방소득세 | 2002년 11월 | 2002년 11월 지방소득세 등 7건 총 60 |
| 3253 | 이무길 | 72 | 서울 동대문구 약령서길 28 | 60 | 지방소득세 | 2010년 01월 | 2010년 01월 지방소득세 등 3건 총 60 |
| 3254 | 이혜림 | 56 | 서울특별시 용산구 이촌로 324-10 | 60 | 지방소득세 | 2014년01월 | 201401 지방소득세 등 2건 총 60 |
| 3255 | 정덕철 | 58 | 서울특별시 송파구 백제고분로20길 15 | 60 | 지방소득세 | 2014년08월 | 201408 지방소득세 등 3건 총 60 |

| 연번 | 성명 | 나이 | 주소 | 체납액 | 대표 세목 | 과세년월 | 체납요지 |
|---|---|---|---|---|---|---|---|
| 3256 | 장금란 | 77 | 서울특별시 용산구 한강대로52길 17-1 | 60 | 지방소득세 | 2007년 12월 | 2007년 12월 지방소득세 등 3건 총 60 |
| 3257 | 이칠용 | 73 | 경기도 시흥시 봉우재로51번길 10-2 | 60 | 지방소득세 | 1996년 11월 | 1996년 11월 지방소득세 등 5건 총 60 |
| 3258 | 이환석 | 56 | 서울특별시 마포구 성미산로 157 | 60 | 지방소득세 | 2012년 07월 | 2012년 07월 지방소득세 등 9건 총 60 |
| 3259 | 이응규 | 69 | 서울특별시 동대문구 외대역동로 101 | 60 | 지방소득세 | 2006년 12월 | 2006년 12월 지방소득세 등 2건 총 60 |
| 3260 | 김병애 | 56 | 서울특별시 서초구 효령로53길 45 | 60 | 지방소득세 | 2005년 10월 | 2005년 10월 지방소득세 등 18건 총 60 |
| 3261 | 동일민 | 36 | 서울특별시 강북구 한천로124나길 27 | 60 | 지방소득세 | 2007년 08월 | 2007년 08월 지방소득세 등 8건 총 60 |
| 3262 | 박창배 | 76 | 경기도 용인시 기흥구 마북로154번길 16 | 60 | 지방소득세 | 1998년 09월 | 1998년 09월 지방소득세 등 2건 총 60 |
| 3263 | 최만섭 | 55 | 경상북도 포항시 북구 중앙로308번길 4-1 | 60 | 지방소득세 | 1999년 01월 | 1999년 01월 지방소득세 등 11건 총 60 |
| 3264 | 이중호 | 44 | 경기도 남양주시 진건오남로 589 | 60 | 지방소득세 | 2012년 07월 | 2012년 07월 지방소득세 등 6건 총 60 |
| 3265 | 권중대 | 64 | 서울특별시 구로구 오리로15길 32 | 60 | 지방소득세 | 2003년 06월 | 2003년 06월 지방소득세 등 17건 총 60 |
| 3266 | 홍남표 | 48 | 경기도 안양시 동안구 인덕원로16번길 3-7 | 60 | 지방소득세 | 2007년 11월 | 2007년 11월 지방소득세 등 2건 총 60 |

| 연번 | 성명 | 나이 | 주소 | 체납액 | 대표 세목 | 과세년월 | 체납요지 |
|---|---|---|---|---|---|---|---|
| 3267 | 김경자 | 62 | 경기도 수원시 장안구 정자로144번길 46-21 | 60 | 지방소득세 | 2001년 09월 | 2001년 09월 지방소득세 등 2건 총 60 |
| 3268 | 최건 | 48 | 서울특별시 노원구 동일로245가길 41 | 60 | 지방소득세 | 2001년 12월 | 2001년 12월 지방소득세 등 4건 총 60 |
| 3269 | 임종숙 | 64 | 경기도 안양시 만안구 현충로98번길 3 | 60 | 지방소득세 | 2013년 01월 | 2013년 01월 지방소득세 등 2건 총 60 |
| 3270 | 최덕화 | 82 | 서울특별시 은평구 증산로9길 44-13 | 60 | 지방소득세 | 2014년01월 | 201401 지방소득세 등 1건 총 60 |
| 3271 | 조상순 | 61 | 충청북도 보은군 동학로 152-32 | 60 | 지방소득세 | 2014년01월 | 201401 지방소득세 등 2건 총 60 |
| 3272 | 김소광 | 74 | 충청남도 아산시 배방로187번길 27 | 60 | 지방소득세 | 2002년 07월 | 2002년 07월 지방소득세 등 4건 총 60 |
| 3273 | 이경자 | 67 | 서울특별시 송파구 올림픽로45길 23 | 60 | 지방소득세 | 2009년 12월 | 2009년 12월 지방소득세 등 1건 총 60 |
| 3274 | 김동주 | 81 | 경기도 부천시 오정구 지양로158번길 65 | 60 | 취득세 | 2006년 06월 | 2006년 06월 취득세 등 1건 총 60 |
| 3275 | 윤석준 | 56 | 서울특별시 강서구 양천로 656 | 60 | 지방소득세 | 2011년 12월 | 2011년 12월 지방소득세 등 4건 총 60 |
| 3276 | 전의섭 | 48 | 서울특별시 은평구 불광천길 410-17 | 60 | 지방소득세 | 1996년 08월 | 1996년 08월 지방소득세 등 11건 총 60 |
| 3277 | 최삼열 | 58 | 서울특별시 동작구 상도로62가길 15-5 | 60 | 취득세 | 2011년 02월 | 2011년 02월 취득세 등 2건 총 60 |

| 연번 | 성명 | 나이 | 주소 | 체납액 | 대표 세목 | 과세년월 | 체납요지 |
|---|---|---|---|---|---|---|---|
| 3278 | 조한길 | 73 | 경기도 여주시 점곡길 10-8 | 60 | 취득세 | 1994년 10월 | 1994년 10월 취득세 등 12건 총 60 |
| 3279 | 조호승 | 65 | 서울특별시 강동구 고덕로27길 33-27 | 60 | 지방소득세 | 2007년 02월 | 2007년 02월 지방소득세 등 9건 총 60 |
| 3280 | 김태성 | 74 | 경기도 남양주시 경춘로1308번길 20-13 | 60 | 지방소득세 | 1995년 04월 | 1995년 04월 지방소득세 등 3건 총 60 |
| 3281 | 정락풍 | 68 | 서울특별시 서대문구 신촌로3길 40 | 60 | 지방소득세 | 2010년 05월 | 2010년 05월 지방소득세 등 1건 총 60 |
| 3282 | 이대중 | 64 | 서울특별시 강서구 공항대로59길 33-6 | 60 | 지방소득세 | 1999년 11월 | 1999년 11월 지방소득세 등 10건 총 60 |
| 3283 | 박춘배 | 60 | 서울특별시 노원구 월계로55길 15 | 60 | 지방소득세 | 2008년 12월 | 2008년 12월 지방소득세 등 1건 총 60 |
| 3284 | 박해자 | 66 | 부산광역시 남구 수영로 345 | 60 | 지방소득세 | 2010년 08월 | 2010년 08월 지방소득세 등 2건 총 60 |
| 3285 | 김경숙 | 63 | 인천광역시 연수구 컨벤시아대로42번길 61 | 59 | 지방소득세 | 2001년 12월 | 2001년 12월 지방소득세 등 12건 총 59 |
| 3286 | 김숙자 | 56 | 서울특별시 양천구 목동서로 65 | 59 | 지방소득세 | 2011년 09월 | 2011년 09월 지방소득세 등 13건 총 59 |
| 3287 | 송재천 | 65 | 대전광역시 중구 대종로588번길 39 | 59 | 지방소득세 | 1996년 12월 | 1996년 12월 지방소득세 등 27건 총 59 |
| 3288 | 이덕노 | 75 | 서울특별시 동작구 흑석한강로 12 | 59 | 지방소득세 | 1993년 11월 | 1993년 11월 지방소득세 등 15건 총 59 |

| 연번 | 성명 | 나이 | 주소 | 체납액 | 대표 세목 | 과세년월 | 체납요지 |
|---|---|---|---|---|---|---|---|
| 3289 | 원종만 | 62 | 서울특별시 도봉구 도봉로106길 97-7 | 59 | 지방소득세 | 1993년 11월 | 1993년 11월 지방소득세 등 38건 총 59 |
| 3290 | 박영수 | 43 | 경기도 안성시 장미길 35 | 59 | 지방소득세 | 2013년 02월 | 2013년 02월 지방소득세 등 4건 총 59 |
| 3291 | 송백선 | 70 | 서울특별시 강남구 도산대로72길 30 | 59 | 지방소득세 | 1993년 10월 | 1993년 10월 지방소득세 등 5건 총 59 |
| 3292 | 정금숙 | 58 | 인천광역시 서구 원적로124번길 21 | 59 | 취득세 | 2001년 08월 | 2001년 08월 취득세 등 6건 총 59 |
| 3293 | 장명애 | 61 | 부산광역시 남구 진남로46번길 68 | 59 | 지방소득세 | 2004년 01월 | 2004년 01월 지방소득세 등 7건 총 59 |
| 3294 | 김종욱 | 41 | 서울특별시 광진구 아차산로58나길 7-7 | 59 | 지방소득세 | 2001년 05월 | 2001년 05월 지방소득세 등 17건 총 59 |
| 3295 | 장문순 | 56 | 서울특별시 서초구 서초대로46길 20-10 | 59 | 지방소득세 | 2005년 07월 | 2005년 07월 지방소득세 등 10건 총 59 |
| 3296 | 박덕순 | 88 | 경기도 고양시 일산동구 탄중로 430 | 59 | 지방소득세 | 2008년 08월 | 2008년 08월 지방소득세 등 7건 총 59 |
| 3297 | 석진명 | 70 | 서울특별시 서대문구 수색로 42 | 59 | 지방소득세 | 2011년 08월 | 2011년 08월 지방소득세 등 7건 총 59 |
| 3298 | 윤일호 | 69 | 경기도 포천시 호국로523번길 27 | 59 | 지방소득세 | 1992년 01월 | 1992년 01월 지방소득세 등 5건 총 59 |
| 3299 | 박상돈 | 58 | 서울특별시 구로구 경인로 382 | 59 | 지방소득세 | 2012년11월 | 201211 지방소득세 등 6건 총 59 |

| 연번 | 성명 | 나이 | 주소 | 체납액 | 대표 세목 | 과세년월 | 체납요지 |
|---|---|---|---|---|---|---|---|
| 3300 | 권혁길 | 69 | 경기도 김포시 승가로 89 | 59 | 취득세 | 2001년 01월 | 2001년 01월 취득세 등 14건 총 59 |
| 3301 | 장석준 | 55 | 서울특별시 성북구 종암로5길 9-2 | 59 | 지방소득세 | 2011년 03월 | 2011년 03월 지방소득세 등 4건 총 59 |
| 3302 | 박경화 | 90 | 경기도 성남시 분당구 운중로225번길 48-13 | 59 | 지방소득세 | 2013년02월 | 201302 지방소득세 등 7건 총 59 |
| 3303 | 최정섭 | 61 | 서울특별시 중랑구 중랑천로 332 | 59 | 지방소득세 | 2012년 09월 | 2012년 09월 지방소득세 등 3건 총 59 |
| 3304 | 이용희 | 45 | 경기도 고양시 일산동구 백석로85번길 45-13 | 59 | 지방소득세 | 2002년 09월 | 2002년 09월 지방소득세 등 5건 총 59 |
| 3305 | 은동표 | 64 | 전라북도 김제시 옥성4길 85-6 | 59 | 지방소득세 | 1998년 06월 | 1998년 06월 지방소득세 등 8건 총 59 |
| 3306 | 여시동 | 70 | 경기도 여주시 교동로 171-42 | 59 | 지방소득세 | 1998년 01월 | 1998년 01월 지방소득세 등 1건 총 59 |
| 3307 | 윤원석 | 56 | 부산광역시 중구 보수대로44번길 5 | 59 | 지방소득세 | 2004년 07월 | 2004년 07월 지방소득세 등 2건 총 59 |
| 3308 | 김세진 | 61 | 서울특별시 서대문구 세검정로 134 | 59 | 지방소득세 | 2007년 08월 | 2007년 08월 지방소득세 등 13건 총 59 |
| 3309 | 최무운 | 67 | 서울특별시 양천구 목동중앙남로16나길 46 | 59 | 지방소득세 | 2002년 07월 | 2002년 07월 지방소득세 등 5건 총 59 |
| 3310 | 정현섭 | 44 | 경기도 이천시 경충대로2936번길 15 | 59 | 지방소득세 | 2010년 08월 | 2010년 08월 지방소득세 등 1건 총 59 |

| 연번 | 성명 | 나이 | 주소 | 체납액 | 대표 세목 | 과세년월 | 체납요지 |
|---|---|---|---|---|---|---|---|
| 3311 | 박종천 | 69 | 경기도 성남시 중원구 희망로375번길 11 | 59 | 지방소득세 | 2001년 07월 | 2001년 07월 지방소득세 등 8건 총 59 |
| 3312 | 최락민 | 55 | 서울특별시 성북구 월계로36길 27 | 59 | 지방소득세 | 2011년 03월 | 2011년 03월 지방소득세 등 1건 총 59 |
| 3313 | 이만기 | 55 | 서울특별시 성북구 장위로41길 8-4 | 59 | 지방소득세 | 2005년 10월 | 2005년 10월 지방소득세 등 13건 총 59 |
| 3314 | 진규태 | 62 | 서울특별시 중구 퇴계로6길 3-4 | 59 | 지방소득세 | 2012년 08월 | 2012년 08월 지방소득세 등 20건 총 59 |
| 3315 | 황보수진 | 55 | 경기도 남양주시 운길산로17번길 17 | 59 | 지방소득세 | 2000년 06월 | 2000년 06월 지방소득세 등 3건 총 59 |
| 3316 | 구자옥 | 63 | 서울특별시 동작구 상도로15사길 14-2 | 59 | 지방소득세 | 1999년 12월 | 1999년 12월 지방소득세 등 18건 총 59 |
| 3317 | 권태수 | 59 | 서울특별시 동작구 보라매로5길 43 | 59 | 지방소득세 | 2012년 08월 | 2012년 08월 지방소득세 등 8건 총 59 |
| 3318 | 곽정심 | 59 | 서울특별시 동대문구 휘경로22길 39 | 59 | 지방소득세 | 2011년 08월 | 2011년 08월 지방소득세 등 8건 총 59 |
| 3319 | 윤상림 | 64 | 서울특별시 강남구 테헤란로34길 25 | 59 | 지방소득세 | 2006년 12월 | 2006년 12월 지방소득세 등 9건 총 59 |
| 3320 | 류수하 | 61 | 서울특별시 강동구 양재대로87길 51 | 59 | 지방소득세 | 2012년 09월 | 2012년 09월 지방소득세 등 8건 총 59 |
| 3321 | 차고선 | 55 | 서울특별시 용산구 한남대로42가길 51 | 59 | 지방소득세 | 2013년09월 | 201309 지방소득세 등 6건 총 59 |

| 연번 | 성명 | 나이 | 주소 | 체납액 | 대표 세목 | 과세년월 | 체납요지 |
|---|---|---|---|---|---|---|---|
| 3322 | 김명곤 | 58 | 서울특별시 송파구 백제고분로40길 14-9 | 59 | 지방소득세 | 2012년 08월 | 2012년 08월 지방소득세 등 15건 총 59 |
| 3323 | 권오진 | 67 | 서울특별시 구로구 시흥대로 541 | 59 | 지방소득세 | 2007년 06월 | 2007년 06월 지방소득세 등 6건 총 59 |
| 3324 | 윤병묵 | 78 | 경기도 용인시 수지구 성복2로 158 | 59 | 지방소득세 | 2009년 08월 | 2009년 08월 지방소득세 등 10건 총 59 |
| 3325 | 최상도 | 57 | 인천광역시 남동구 구월남로354번길 6 | 59 | 지방소득세 | 2008년 08월 | 2008년 08월 지방소득세 등 4건 총 59 |
| 3326 | 박은영 | 45 | 경기도 파주시 한울로 84 | 59 | 지방소득세 | 2002년 12월 | 2002년 12월 지방소득세 등 1건 총 59 |
| 3327 | 이민균 | 56 | 서울특별시 은평구 은평로8길 23 | 59 | 지방소득세 | 2011년 10월 | 2011년 10월 지방소득세 등 15건 총 59 |
| 3328 | 정정채 | 79 | 서울특별시 성북구 화랑로48길 16 | 59 | 지방소득세 | 2012년 08월 | 2012년 08월 지방소득세 등 6건 총 59 |
| 3329 | 홍덕희 | 72 | 인천광역시 부평구 백범로540번길 9 | 59 | 지방소득세 | 1998년 07월 | 1998년 07월 지방소득세 등 2건 총 59 |
| 3330 | 유현욱 | 44 | 강원도 원주시 반저리2길 7 | 59 | 지방소득세 | 1995년 12월 | 1995년 12월 지방소득세 등 15건 총 59 |
| 3331 | 진길천 | 36 | 서울특별시 강동구 양재대로89길 79 | 59 | 지방소득세 | 2011년 01월 | 2011년 01월 지방소득세 등 1건 총 59 |
| 3332 | 홍석숙 | 66 | 서울특별시 중랑구 면목로72길 57 | 59 | 지방소득세 | 2007년 08월 | 2007년 08월 지방소득세 등 15건 총 59 |

| 연번 | 성명 | 나이 | 주소 | 체납액 | 대표 세목 | 과세년월 | 체납요지 |
|---|---|---|---|---|---|---|---|
| 3333 | 주형운 | 56 | 서울특별시 양천구 지양로7길 17-4 | 59 | 지방소득세 | 2000년 08월 | 2000년 08월 지방소득세 등 26건 총 59 |
| 3334 | 박웅서 | 58 | 경기도 양평군 양동금곡4길 54 | 59 | 지방소득세 | 1999년 11월 | 1999년 11월 지방소득세 등 4건 총 59 |
| 3335 | 유춘근 | 75 | 서울특별시 강동구 고덕로61길 148 | 59 | 지방소득세 | 2011년 04월 | 2011년 04월 지방소득세 등 8건 총 59 |
| 3336 | 김형기 | 85 | 서울특별시 영등포구 도신로 31 | 59 | 지방소득세 | 2007년 08월 | 2007년 08월 지방소득세 등 17건 총 59 |
| 3337 | 오선경 | 64 | 서울특별시 송파구 바람드리26길 15 | 59 | 지방소득세 | 2005년 08월 | 2005년 08월 지방소득세 등 10건 총 59 |
| 3338 | 김응종 | 62 | 충청남도 천안시 동남구 성황로 50 | 59 | 취득세 | 1999년 01월 | 1999년 01월 취득세 등 1건 총 59 |
| 3339 | 김영구 | 55 | 경기도 고양시 일산서구 강성로 109 | 59 | 지방소득세 | 1995년 01월 | 1995년 01월 지방소득세 등 26건 총 59 |
| 3340 | 이현규 | 50 | 서울특별시 성북구 길음로 119 | 59 | 지방소득세 | 2010년 12월 | 2010년 12월 지방소득세 등 5건 총 59 |
| 3341 | 손광호 | 65 | 서울특별시강남구압구정로151 | 59 | 지방소득세 | 2008년 12월 | 2008년 12월 지방소득세 등 1건 총 59 |
| 3342 | 하경아 | 62 | 서울특별시 성동구 성수이로 118 | 59 | 지방소득세 | 2008년 08월 | 2008년 08월 지방소득세 등 11건 총 59 |
| 3343 | 이종선 | 75 | 서울특별시 마포구 동교로 99 | 59 | 지방소득세 | 1999년 08월 | 1999년 08월 지방소득세 등 19건 총 59 |

| 연번 | 성명 | 나이 | 주소 | 체납액 | 대표 세목 | 과세년월 | 체납요지 |
|---|---|---|---|---|---|---|---|
| 3344 | 박영혜 | 69 | 서울 영등포구 선유동2로 56 | 59 | 취득세 | 1997년 03월 | 1997년 03월 취득세 등 72건 총 59 |
| 3345 | 경광선 | 59 | 서울특별시 양천구 목동중앙북로10길 20 | 59 | 지방소득세 | 2005년 06월 | 2005년 06월 지방소득세 등 15건 총 59 |
| 3346 | 차용철 | 47 | 강원도 횡성군 대미원로 254-2 | 59 | 지방소득세 | 2012년 05월 | 2012년 05월 지방소득세 등 3건 총 59 |
| 3347 | 김갑진 | 59 | 서울특별시 양천구 신정로 293 | 59 | 지방소득세 | 2013년 01월 | 2013년 01월 지방소득세 등 2건 총 59 |
| 3348 | 장종선 | 64 | 서울특별시 노원구 덕릉로73길 28 | 59 | 지방소득세 | 2008년 02월 | 2008년 02월 지방소득세 등 1건 총 59 |
| 3349 | 김진국 | 45 | 서울특별시 은평구 갈현로17길 10 | 59 | 지방소득세 | 2005년 12월 | 2005년 12월 지방소득세 등 3건 총 59 |
| 3350 | 이영희 | 65 | 서울특별시 강남구 광평로56길 11 | 59 | 지방소득세 | 2002년 08월 | 2002년 08월 지방소득세 등 13건 총 59 |
| 3351 | 구본수 | 63 | 서울특별시 송파구 백제고분로48길 38 | 59 | 지방소득세 | 2009년 07월 | 2009년 07월 지방소득세 등 1건 총 59 |
| 3352 | 이준규 | 57 | 서울특별시 관악구 신림로3가길 45-10 | 59 | 지방소득세 | 2010년 08월 | 2010년 08월 지방소득세 등 7건 총 59 |
| 3353 | 민경철 | 69 | 경기도 부천시 소사구 안곡로 53 | 59 | 지방소득세 | 2004년 10월 | 2004년 10월 지방소득세 등 3건 총 59 |
| 3354 | 조용남 | 45 | 서울특별시 은평구 가좌로9길 21 | 59 | 지방소득세 | 2007년 01월 | 2007년 01월 지방소득세 등 4건 총 59 |

| 연번 | 성명 | 나이 | 주소 | 체납액 | 대표 세목 | 과세년월 | 체납요지 |
|---|---|---|---|---|---|---|---|
| 3355 | 권정일 | 55 | 서울특별시 마포구 양화진길 55 | 59 | 취득세 | 2004년 11월 | 2004년 11월 취득세 등 4건 총 59 |
| 3356 | 강성희 | 55 | 서울특별시 은평구 녹번로 49-14 | 58 | 지방소득세 | 1999년 01월 | 1999년 01월 지방소득세 등 4건 총 58 |
| 3357 | 김계선 | 80 | 서울특별시 성북구 돌곶이로 33-6 | 58 | 지방소득세 | 1997년 04월 | 1997년 04월 지방소득세 등 4건 총 58 |
| 3358 | 황말방 | 83 | 경기도 양주시 가래비길 186 | 58 | 지방소득세 | 2009년 09월 | 2009년 09월 지방소득세 등 1건 총 58 |
| 3359 | 손병철 | 47 | 경기도 부천시 소사구 소삼로15번길 8 | 58 | 지방소득세 | 2005년 03월 | 2005년 03월 지방소득세 등 7건 총 58 |
| 3360 | 송미숙 | 47 | 서울특별시 서대문구 증가로23다길 44 | 58 | 지방소득세 | 2008년 08월 | 2008년 08월 지방소득세 등 7건 총 58 |
| 3361 | 김성규 | 73 | 서울특별시 강남구 광평로51길 49 | 58 | 지방소득세 | 2012년 01월 | 2012년 01월 지방소득세 등 2건 총 58 |
| 3362 | 김현진 | 57 | 광주광역시 광산구 풍영로329번길 51 | 58 | 지방소득세 | 1996년 04월 | 1996년 04월 지방소득세 등 1건 총 58 |
| 3363 | 안재만 | 54 | 서울특별시 동대문구 회기로21길 8-8 | 58 | 지방소득세 | 2014년01월 | 201401 지방소득세 등 3건 총 58 |
| 3364 | 이선기 | 47 | 서울특별시 마포구 월드컵북로2길 7 | 58 | 지방소득세 | 2008년 08월 | 2008년 08월 지방소득세 등 3건 총 58 |
| 3365 | 남종호 | 32 | 서울특별시 강북구 덕릉로41길 74 | 58 | 지방소득세 | 2011년 09월 | 2011년 09월 지방소득세 등 6건 총 58 |

| 연번 | 성명 | 나이 | 주소 | 체납액 | 대표 세목 | 과세년월 | 체납요지 |
|---|---|---|---|---|---|---|---|
| 3366 | 이양순 | 58 | 서울특별시 강동구 구천면로17길 17 | 58 | 지방소득세 | 2006년 06월 | 2006년 06월 지방소득세 등 3건 총 58 |
| 3367 | 유재룡 | 73 | 서울특별시 관악구 당곡6길 92 | 58 | 지방소득세 | 2009년 12월 | 2009년 12월 지방소득세 등 1건 총 58 |
| 3368 | 이옥분 | 58 | 서울특별시 강남구 개포로109길 9 | 58 | 지방소득세 | 2010년 06월 | 2010년 06월 지방소득세 등 4건 총 58 |
| 3369 | 정순희 | 84 | 서울특별시 강서구 화곡로43가길 32-5 | 58 | 지방소득세 | 2001년 04월 | 2001년 04월 지방소득세 등 4건 총 58 |
| 3370 | 정금숙 | 58 | 서울특별시 강남구 도곡로25길 36 | 58 | 지방소득세 | 2011년 02월 | 2011년 02월 지방소득세 등 4건 총 58 |
| 3371 | 홍의식 | 53 | 서울특별시 도봉구 방학로11길 36 | 58 | 지방소득세 | 2003년 03월 | 2003년 03월 지방소득세 등 12건 총 58 |
| 3372 | 장석순 | 60 | 경기도 평택시 포승남로 137-7 | 58 | 취득세 | 2000년 09월 | 2000년 09월 취득세 등 2건 총 58 |
| 3373 | 정연자 | 64 | 서울특별시 서초구 남부순환로333길 47 | 58 | 지방소득세 | 2009년 12월 | 2009년 12월 지방소득세 등 1건 총 58 |
| 3374 | 문기훈 | 53 | 경기도 안산시 상록구 성호로19길 21 | 58 | 지방소득세 | 2004년 07월 | 2004년 07월 지방소득세 등 2건 총 58 |
| 3375 | 김미숙 | 58 | 서울특별시 강남구 도산대로8길 20-7 | 58 | 지방소득세 | 2012년12월 | 201212 지방소득세 등 15건 총 58 |
| 3376 | 민이희 | 55 | 서울특별시 은평구 진관2로 77 | 58 | 지방소득세 | 2010년 06월 | 2010년 06월 지방소득세 등 1건 총 58 |

| 연번 | 성명 | 나이 | 주소 | 체납액 | 대표 세목 | 과세년월 | 체납요지 |
|---|---|---|---|---|---|---|---|
| 3377 | 홍성철 | 55 | 서울특별시 영등포구 도영로 66 | 58 | 지방소득세 | 2012년 02월 | 2012년 02월 지방소득세 등 2건 총 58 |
| 3378 | 박복기 | 77 | 서울특별시 구로구 도림로 59 | 58 | 지방소득세 | 1995년 08월 | 1995년 08월 지방소득세 등 5건 총 58 |
| 3379 | 김은수 | 36 | 경기도 남양주시 묵현로양현1길 3-1 | 58 | 지방소득세 | 2006년 10월 | 2006년 10월 지방소득세 등 4건 총 58 |
| 3380 | 양종한 | 59 | 경기도 부천시 소사구 부광로30번길 20 | 58 | 지방소득세 | 2012년 07월 | 2012년 07월 지방소득세 등 9건 총 58 |
| 3381 | 윤성현 | 56 | 경상남도 함안군 예용로 187-5 | 58 | 지방소득세 | 2005년 01월 | 2005년 01월 지방소득세 등 4건 총 58 |
| 3382 | 김영효 | 57 | 서울특별시 구로구 오류로 65 | 58 | 지방소득세 | 2002년 10월 | 2002년 10월 지방소득세 등 18건 총 58 |
| 3383 | 이석희 | 58 | 서울특별시 종로구 자하문로11길 35 | 58 | 지방소득세 | 1998년 12월 | 1998년 12월 지방소득세 등 5건 총 58 |
| 3384 | 조상원 | 43 | 인천광역시 서구 간촌로 24-2 | 58 | 지방소득세 | 2009년 09월 | 2009년 09월 지방소득세 등 1건 총 58 |
| 3385 | 하인재 | 53 | 서울특별시 관악구 행운6길 21 | 58 | 지방소득세 | 2013년 02월 | 2013년 02월 지방소득세 등 4건 총 58 |
| 3386 | 고현숙 | 57 | 서울특별시 서초구 도구로 80 | 58 | 지방소득세 | 2001년 12월 | 2001년 12월 지방소득세 등 8건 총 58 |
| 3387 | 장영숙 | 84 | 서울특별시 영등포구 디지털로 398 | 58 | 지방소득세 | 2008년 12월 | 2008년 12월 지방소득세 등 3건 총 58 |

| 연번 | 성명 | 나이 | 주소 | 체납액 | 대표 세목 | 과세년월 | 체납요지 |
|---|---|---|---|---|---|---|---|
| 3388 | 안성희 | 86 | 경기도 화성시 매송고색로375번길 12-16 | 58 | 지방소득세 | 1996년 12월 | 1996년 12월 지방소득세 등 3건 총 58 |
| 3389 | 장진우 | 49 | 서울특별시 성북구 정릉로27길 142 | 58 | 지방소득세 | 2001년 09월 | 2001년 09월 지방소득세 등 3건 총 58 |
| 3390 | 김병모 | 64 | 서울 서대문구 세검정로 90-13 | 58 | 지방소득세 | 2004년 08월 | 2004년 08월 지방소득세 등 10건 총 58 |
| 3391 | 이문영 | 58 | 서울특별시 강서구 양천로 492 | 58 | 지방소득세 | 2009년 12월 | 2009년 12월 지방소득세 등 4건 총 58 |
| 3392 | 이상길 | 55 | 서울특별시 광진구 영화사로9길 66 | 58 | 지방소득세 | 2012년 01월 | 2012년 01월 지방소득세 등 9건 총 58 |
| 3393 | 전덕현 | 62 | 서울특별시 서대문구 이화여대길 92-8 | 58 | 지방소득세 | 2008년 08월 | 2008년 08월 지방소득세 등 1건 총 58 |
| 3394 | 배진 | 41 | 경기도 남양주시 창현로 60 | 58 | 지방소득세 | 2010년 02월 | 2010년 02월 지방소득세 등 2건 총 58 |
| 3395 | 정기영 | 61 | 경기도 남양주시 늘을1로16번안길 3-29 | 58 | 지방소득세 | 2011년 11월 | 2011년 11월 지방소득세 등 1건 총 58 |
| 3396 | 장영기 | 35 | 서울특별시 광진구 면목로 178 | 58 | 등록세 | 2008년 08월 | 2008년 08월 등록세 등 3건 총 58 |
| 3397 | 장경덕 | 74 | 경기도 부천시 소사구 호현로427번길 19-5 | 58 | 지방소득세 | 2008년 02월 | 2008년 02월 지방소득세 등 5건 총 58 |
| 3398 | 박기란 | 58 | 강원도 홍천군 한서로 1678 | 58 | 지방소득세 | 2009년 11월 | 2009년 11월 지방소득세 등 3건 총 58 |

| 연번 | 성명 | 나이 | 주소 | 체납액 | 대표 세목 | 과세년월 | 체납요지 |
|---|---|---|---|---|---|---|---|
| 3399 | 김종부 | 45 | 서울특별시 은평구 서오릉로25가길 3-4 | 58 | 지방소득세 | 2007년 08월 | 2007년 08월 지방소득세 등 12건 총 58 |
| 3400 | 김명수 | 52 | 서울특별시 송파구 올림픽로 135 | 58 | 지방소득세 | 2010년07월 | 201007 지방소득세 등 11건 총 58 |
| 3401 | 전준수 | 59 | 서울특별시 강북구 도봉로22길 12 | 58 | 지방소득세 | 2004년 06월 | 2004년 06월 지방소득세 등 5건 총 58 |
| 3402 | 정창진 | 41 | 서울특별시 중구 동호로17길 256-12 | 58 | 지방소득세 | 2010년 10월 | 2010년 10월 지방소득세 등 3건 총 58 |
| 3403 | PARKEDWARDWANKUI | 65 | 서울 은평구 증산서길 106-13 | 58 | 지방소득세 | 2008년 10월 | 2008년 10월 지방소득세 등 9건 총 58 |
| 3404 | 김향순 | 69 | 서울특별시 동대문구 외대역동로16길 2-1 | 58 | 지방소득세 | 2013년03월 | 201303 지방소득세 등 4건 총 58 |
| 3405 | 홍은경 | 56 | 서울특별시 중구 청계천로 400 | 58 | 지방소득세 | 2009년 09월 | 2009년 09월 지방소득세 등 5건 총 58 |
| 3406 | 이세영 | 62 | 서울특별시 송파구 백제고분로15길 29 | 58 | 지방소득세 | 2012년 09월 | 2012년 09월 지방소득세 등 2건 총 58 |
| 3407 | 윤영찬 | 58 | 서울 성북구 아리랑로19길 81-12 | 58 | 취득세 | 1994년 09월 | 1994년 09월 취득세 등 27건 총 58 |
| 3408 | 김종완 | 63 | 서울특별시 은평구 은평로2길 12 | 58 | 지방소득세 | 2001년 06월 | 2001년 06월 지방소득세 등 15건 총 58 |
| 3409 | 문주성 | 64 | 서울특별시 도봉구 방학로3길 90 | 58 | 지방소득세 | 2001년 09월 | 2001년 09월 지방소득세 등 4건 총 58 |

| 연번 | 성명 | 나이 | 주소 | 체납액 | 대표 세목 | 과세년월 | 체납요지 |
|---|---|---|---|---|---|---|---|
| 3410 | 이광세 | 62 | 경기도 하남시 대청로 30 | 58 | 지방소득세 | 2012년 01월 | 2012년 01월 지방소득세 등 2건 총 58 |
| 3411 | 이경섭 | 78 | 서울특별시 중랑구 용마산로129나길 35 | 58 | 지방소득세 | 1995년 03월 | 1995년 03월 지방소득세 등 20건 총 58 |
| 3412 | 안영문 | 63 | 서울특별시 성북구 북악산로 913 | 58 | 지방소득세 | 2002년 12월 | 2002년 12월 지방소득세 등 8건 총 58 |
| 3413 | 유승동 | 54 | 서울특별시 은평구 은평로12길 12-6 | 58 | 지방소득세 | 2008년 09월 | 2008년 09월 지방소득세 등 2건 총 58 |
| 3414 | 신승복 | 63 | 서울특별시 관악구 신림로11길 42-4 | 58 | 지방소득세 | 2011년 07월 | 2011년 07월 지방소득세 등 1건 총 58 |
| 3415 | 박순임 | 90 | 서울특별시 서초구 서리풀4길 34 | 58 | 지방소득세 | 2009년 02월 | 2009년 02월 지방소득세 등 1건 총 58 |
| 3416 | 민병철 | 62 | 서울특별시 노원구 동일로 1456 | 58 | 지방소득세 | 2010년 11월 | 2010년 11월 지방소득세 등 2건 총 58 |
| 3417 | 정영주 | 67 | 서울특별시 강서구 곰달래로20길 12 | 58 | 지방소득세 | 2010년 06월 | 2010년 06월 지방소득세 등 2건 총 58 |
| 3418 | 최정숙 | 58 | 서울특별시 강북구 인수봉로28가길 26 | 58 | 지방소득세 | 2009년 12월 | 2009년 12월 지방소득세 등 4건 총 58 |
| 3419 | 김기재 | 76 | 경기도 용인시 수지구 수지로342번길 3 | 58 | 지방소득세 | 1993년 07월 | 1993년 07월 지방소득세 등 32건 총 58 |
| 3420 | 김종기 | 68 | 서울특별시 송파구 양산로 39 | 58 | 취득세 | 2000년 04월 | 2000년 04월 취득세 등 8건 총 58 |

| 연번 | 성명 | 나이 | 주소 | 체납액 | 대표 세목 | 과세년월 | 체납요지 |
|---|---|---|---|---|---|---|---|
| 3421 | 이철규 | 77 | 서울특별시영등포구양산로23길 | 58 | 지방소득세 | 2001년 08월 | 2001년 08월 지방소득세 등 19건 총 58 |
| 3422 | 이병규 | 59 | 서울 금천구 독산로58다길 15 | 58 | 지방소득세 | 1997년 06월 | 1997년 06월 지방소득세 등 81건 총 58 |
| 3423 | 정영호 | 61 | 서울특별시 동대문구 이문로 193 | 58 | 지방소득세 | 2003년 04월 | 2003년 04월 지방소득세 등 27건 총 58 |
| 3424 | 김욱 | 51 | 광주광역시 광산구 하남대로 248-10 | 58 | 지방소득세 | 2010년 01월 | 2010년 01월 지방소득세 등 1건 총 58 |
| 3425 | 한칠성 | 72 | 서울특별시 서초구 주흥5길 11 | 58 | 지방소득세 | 1999년 11월 | 1999년 11월 지방소득세 등 6건 총 58 |
| 3426 | 백잠수 | 65 | 서울특별시 양천구 남부순환로70길 16-3 | 58 | 지방소득세 | 2011년 12월 | 2011년 12월 지방소득세 등 1건 총 58 |
| 3427 | 엄세근 | 64 | 서울특별시 동작구 신대방길 24 | 58 | 지방소득세 | 2005년 01월 | 2005년 01월 지방소득세 등 4건 총 58 |
| 3428 | 김종곤 | 66 | 서울특별시 서대문구 연대동문1길 54-2 | 58 | 지방소득세 | 2014년01월 | 201401 지방소득세 등 2건 총 58 |
| 3429 | 최명혜 | 59 | 서울특별시 서초구 서초중앙로2길 21 | 58 | 지방소득세 | 2008년 11월 | 2008년 11월 지방소득세 등 9건 총 58 |
| 3430 | 최은하 | 52 | 서울특별시 중랑구 상봉로25나길 12 | 57 | 지방소득세 | 2012년 09월 | 2012년 09월 지방소득세 등 6건 총 57 |
| 3431 | 이준명 | 49 | 서울특별시 구로구 개봉로3가길 67 | 57 | 지방소득세 | 2009년 11월 | 2009년 11월 지방소득세 등 1건 총 57 |

| 연번 | 성명 | 나이 | 주소 | 체납액 | 대표 세목 | 과세년월 | 체납요지 |
|---|---|---|---|---|---|---|---|
| 3432 | 이봉춘 | 93 | 경기도 김포시 황금로 117 | 57 | 지방소득세 | 1998년 07월 | 1998년 07월 지방소득세 등 3건 총 57 |
| 3433 | 박홍언 | 56 | 경기도 의정부시 승지로22번길 13-10 | 57 | 지방소득세 | 2002년 04월 | 2002년 04월 지방소득세 등 3건 총 57 |
| 3434 | 이재희 | 52 | 서울특별시 마포구 방울내로5길 39 | 57 | 지방소득세 | 2001년 12월 | 2001년 12월 지방소득세 등 4건 총 57 |
| 3435 | 이형천 | 59 | 서울특별시 영등포구 국제금융로7길 15 | 57 | 지방소득세 | 2007년03월 | 200703 지방소득세 등 5건 총 57 |
| 3436 | 한양규 | 65 | 서울특별시 관악구 난곡로63길 28 | 57 | 취득세 | 2006년 02월 | 2006년 02월 취득세 등 1건 총 57 |
| 3437 | 진덕철 | 81 | 강원도 홍천군 오안로 131 | 57 | 지방소득세 | 1998년 08월 | 1998년 08월 지방소득세 등 8건 총 57 |
| 3438 | 이애열 | 53 | 서울특별시 서대문구 응암로 100 | 57 | 지방소득세 | 2010년 01월 | 2010년 01월 지방소득세 등 4건 총 57 |
| 3439 | 윤선혜 | 55 | 경상북도 포항시 남구 포스코대로367번길 33 | 57 | 지방소득세 | 2001년 08월 | 2001년 08월 지방소득세 등 2건 총 57 |
| 3440 | 송석규 | 57 | 경상북도 포항시 남구 포스코대로367번길 33 | 57 | 지방소득세 | 1999년 10월 | 1999년 10월 지방소득세 등 3건 총 57 |
| 3441 | 신준식 | 64 | 경기도 부천시 소사구 소사로78번길 81 | 57 | 지방소득세 | 2005년 02월 | 2005년 02월 지방소득세 등 4건 총 57 |
| 3442 | 천원연 | 65 | 서울특별시 강동구 아리수로72길 31 | 57 | 지방소득세 | 2008년 09월 | 2008년 09월 지방소득세 등 7건 총 57 |

| 연번 | 성명 | 나이 | 주소 | 체납액 | 대표 세목 | 과세년월 | 체납요지 |
|---|---|---|---|---|---|---|---|
| 3443 | 송철은 | 62 | 서울특별시 관악구 난곡로30가길 6 | 57 | 지방소득세 | 2011년 01월 | 2011년 01월 지방소득세 등 10건 총 57 |
| 3444 | 이동식 | 50 | 서울특별시 중구 을지로38길 46 | 57 | 지방소득세 | 2001년 11월 | 2001년 11월 지방소득세 등 9건 총 57 |
| 3445 | 이은희 | 50 | 서울특별시 서초구 잠원로 213-21 | 57 | 지방소득세 | 2010년 11월 | 2010년 11월 지방소득세 등 1건 총 57 |
| 3446 | 신영균 | 64 | 인천광역시 부평구 동수천로 132-8 | 57 | 지방소득세 | 2000년 12월 | 2000년 12월 지방소득세 등 47건 총 57 |
| 3447 | 인한주 | 67 | 서울특별시성북구성북동131-91 | 57 | 지방소득세 | 2005년 01월 | 2005년 01월 지방소득세 등 1건 총 57 |
| 3448 | 이병사 | 70 | 서울특별시 강동구 성안로3길 9 | 57 | 지방소득세 | 2006년 06월 | 2006년 06월 지방소득세 등 2건 총 57 |
| 3449 | 박노정 | 55 | 서울특별시 중랑구 겸재로10길 51 | 57 | 지방소득세 | 2004년 10월 | 2004년 10월 지방소득세 등 15건 총 57 |
| 3450 | 이정민 | 66 | 서울특별시 구로구 개봉로17길 18-24 | 57 | 지방소득세 | 2012년 06월 | 2012년 06월 지방소득세 등 6건 총 57 |
| 3451 | 신진순 | 71 | 경기도 가평군 진동안길 97-81 | 57 | 지방소득세 | 2012년 03월 | 2012년 03월 지방소득세 등 1건 총 57 |
| 3452 | 권정안 | 52 | 서울특별시 강서구 우장산로4길 13 | 57 | 지방소득세 | 2012년 09월 | 2012년 09월 지방소득세 등 1건 총 57 |
| 3453 | 이경근 | 71 | 서울특별시 서초구 바우뫼로7길 11 | 57 | 지방소득세 | 2012년 09월 | 2012년 09월 지방소득세 등 1건 총 57 |

| 연번 | 성명 | 나이 | 주소 | 체납액 | 대표 세목 | 과세년월 | 체납요지 |
|---|---|---|---|---|---|---|---|
| 3454 | 백승훈 | 41 | 서울특별시 중랑구 용마산로129가길 41 | 57 | 지방소득세 | 2012년 07월 | 2012년 07월 지방소득세 등 14건 총 57 |
| 3455 | 김연배 | 58 | 충남 서산시 음암면 서령로 330 | 57 | 지방소득세 | 1996년 01월 | 1996년 01월 지방소득세 등 2건 총 57 |
| 3456 | 이재곤 | 64 | 서울특별시관악구신림로29길8 | 57 | 지방소득세 | 1998년 05월 | 1998년 05월 지방소득세 등 5건 총 57 |
| 3457 | 김성태 | 52 | 서울특별시 용산구 대사관로12길 4-10 | 57 | 지방소득세 | 2012년 08월 | 2012년 08월 지방소득세 등 7건 총 57 |
| 3458 | 임성욱 | 46 | 서울특별시 강남구 언주로 332 | 57 | 지방소득세 | 2011년 01월 | 2011년 01월 지방소득세 등 10건 총 57 |
| 3459 | 배현용 | 61 | 서울특별시 송파구 오금로66길 4-1 | 57 | 지방소득세 | 2008년 12월 | 2008년 12월 지방소득세 등 1건 총 57 |
| 3460 | 정의석 | 49 | 서울특별시 광진구 광나루로16길 24 | 57 | 지방소득세 | 2008년 06월 | 2008년 06월 지방소득세 등 16건 총 57 |
| 3461 | 김한경 | 59 | 서울특별시 도봉구 우이천로32길 6 | 57 | 지방소득세 | 2007년 08월 | 2007년 08월 지방소득세 등 11건 총 57 |
| 3462 | 김한식 | 70 | 경기 부천시 원미구 부천로86번길 60 | 57 | 지방소득세 | 1994년 12월 | 1994년 12월 지방소득세 등 19건 총 57 |
| 3463 | 이윤재 | 62 | 경기도 평택시 수월암길 10 | 57 | 지방소득세 | 1997년 12월 | 1997년 12월 지방소득세 등 3건 총 57 |
| 3464 | 박성래 | 60 | 서울특별시 은평구 증산서길 19 | 57 | 지방소득세 | 2012년 08월 | 2012년 08월 지방소득세 등 1건 총 57 |

| 연번 | 성명 | 나이 | 주소 | 체납액 | 대표 세목 | 과세년월 | 체납요지 |
|---|---|---|---|---|---|---|---|
| 3465 | 현사득 | 82 | 서울특별시 송파구 양재대로 1218 | 57 | 지방소득세 | 1999년 12월 | 1999년 12월 지방소득세 등 3건 총 57 |
| 3466 | 서동명 | 53 | 서울특별시 노원구 상계로1길 92 | 57 | 지방소득세 | 2011년 06월 | 2011년 06월 지방소득세 등 1건 총 57 |
| 3467 | 이영주 | 43 | 서울특별시 관악구 남부순환로 1569-6 | 57 | 지방소득세 | 2010년 08월 | 2010년 08월 지방소득세 등 12건 총 57 |
| 3468 | 노석균 | 53 | 서울특별시 구로구 디지털로 316 | 57 | 지방소득세 | 2012년 03월 | 2012년 03월 지방소득세 등 6건 총 57 |
| 3469 | 강창모 | 62 | 서울특별시 마포구 마포대로 143 | 57 | 지방소득세 | 2012년 08월 | 2012년 08월 지방소득세 등 2건 총 57 |
| 3470 | 배종철 | 78 | 경기도 안양시 만안구 수리산로47번길 38 | 57 | 지방소득세 | 2012년 12월 | 2012년 12월 지방소득세 등 2건 총 57 |
| 3471 | 이영옥 | 58 | 서울특별시 서초구 서초대로23길 96-1 | 57 | 지방소득세 | 2002년 12월 | 2002년 12월 지방소득세 등 17건 총 57 |
| 3472 | 이시형 | 59 | 서울특별시 강동구 상암로17길 43 | 57 | 지방소득세 | 2002년 09월 | 2002년 09월 지방소득세 등 18건 총 57 |
| 3473 | 장영수 | 81 | 경기도 용인시 수지구 성복2로 220 | 57 | 지방소득세 | 2012년 07월 | 2012년 07월 지방소득세 등 1건 총 57 |
| 3474 | 이용우 | 65 | 경기도 안양시 만안구 안양로343번길 31-14 | 57 | 지방소득세 | 2000년 08월 | 2000년 08월 지방소득세 등 3건 총 57 |
| 3475 | 이현국 | 79 | 경기도 남양주시 수레로1233번길 11 | 57 | 지방소득세 | 2002년 10월 | 2002년 10월 지방소득세 등 2건 총 57 |

| 연번 | 성명 | 나이 | 주소 | 체납액 | 대표 세목 | 과세년월 | 체납요지 |
|---|---|---|---|---|---|---|---|
| 3476 | 이희숙 | 54 | 서울특별시 동작구 여의대방로24길 137 | 57 | 지방소득세 | 2012년 02월 | 2012년 02월 지방소득세 등 8건 총 57 |
| 3477 | 손광숙 | 61 | 서울특별시 영등포구 선유동1로 50 | 57 | 지방소득세 | 2002년 10월 | 2002년 10월 지방소득세 등 1건 총 57 |
| 3478 | 박재경 | 59 | 경기도 광주시 마루들길 156 | 57 | 지방소득세 | 2004년 12월 | 2004년 12월 지방소득세 등 4건 총 57 |
| 3479 | 김태봉 | 52 | 서울특별시 금천구 독산로21길 32-2 | 57 | 지방소득세 | 2010년 01월 | 2010년 01월 지방소득세 등 4건 총 57 |
| 3480 | 정동수 | 70 | 전라남도 구례군 냉천4길 4-10 | 57 | 지방소득세 | 2001년 10월 | 2001년 10월 지방소득세 등 2건 총 57 |
| 3481 | 차영하 | 50 | 서울특별시 관악구 남부순환로 1910 | 57 | 지방소득세 | 2006년 01월 | 2006년 01월 지방소득세 등 3건 총 57 |
| 3482 | 신세철 | 64 | 서울특별시 강북구 수유로21길 3-11 | 56 | 지방소득세 | 2010년 08월 | 2010년 08월 지방소득세 등 1건 총 56 |
| 3483 | 곽상수 | 69 | 서울특별시 성북구 종암로27길 25-12 | 56 | 지방소득세 | 2001년 10월 | 2001년 10월 지방소득세 등 3건 총 56 |
| 3484 | 김주열 | 51 | 서울특별시 관악구 남부순환로168길 45 | 56 | 지방소득세 | 1999년 11월 | 1999년 11월 지방소득세 등 8건 총 56 |
| 3485 | 김종구 | 44 | 인천광역시 계양구 당미2길 8-1 | 56 | 지방소득세 | 2011년 10월 | 2011년 10월 지방소득세 등 4건 총 56 |
| 3486 | 손종원 | 55 | 서울특별시 동작구 서달로10마길 10 | 56 | 지방소득세 | 2000년 03월 | 2000년 03월 지방소득세 등 2건 총 56 |

| 연번 | 성명 | 나이 | 주소 | 체납액 | 대표 세목 | 과세년월 | 체납요지 |
|---|---|---|---|---|---|---|---|
| 3487 | 안형주 | 37 | 경상북도 구미시 사곡로5길 23 | 56 | 지방소득세 | 2013년02월 | 201302 지방소득세 등 7건 총 56 |
| 3488 | 차현열 | 59 | 경기도 평택시 지제1길 26 | 56 | 지방소득세 | 2009년 07월 | 2009년 07월 지방소득세 등 2건 총 56 |
| 3489 | 김성재 | 58 | 서울특별시 도봉구 우이천로47길 14-4 | 56 | 지방소득세 | 2001년 04월 | 2001년 04월 지방소득세 등 13건 총 56 |
| 3490 | 서현규 | 61 | 경기도 안성시 안성맞춤대로 968-5 | 56 | 지방소득세 | 2004년 11월 | 2004년 11월 지방소득세 등 8건 총 56 |
| 3491 | 황광성 | 64 | 서울특별시 강서구 강서로18마길 14-10 | 56 | 지방소득세 | 2005년 01월 | 2005년 01월 지방소득세 등 12건 총 56 |
| 3492 | 윤영필 | 36 | 서울특별시 강남구 양재대로 478 | 56 | 지방소득세 | 2008년 08월 | 2008년 08월 지방소득세 등 5건 총 56 |
| 3493 | 이준호 | 51 | 서울특별시 강남구 테헤란로16길 43 | 56 | 지방소득세 | 2012년 09월 | 2012년 09월 지방소득세 등 6건 총 56 |
| 3494 | 김명운 | 60 | 서울특별시 중랑구 동일로92길 36 | 56 | 지방소득세 | 2013년 02월 | 2013년 02월 지방소득세 등 7건 총 56 |
| 3495 | 임헌석 | 52 | 서울특별시 마포구 토정로29길 3-6 | 56 | 지방소득세 | 2004년 08월 | 2004년 08월 지방소득세 등 17건 총 56 |
| 3496 | 박지웅 | 58 | 울산광역시 남구 어은로18번길 16 | 56 | 지방소득세 | 2011년 05월 | 2011년 05월 지방소득세 등 1건 총 56 |
| 3497 | 박춘만 | 60 | 서울특별시 금천구 독산로 317 | 56 | 지방소득세 | 2013년 01월 | 2013년 01월 지방소득세 등 3건 총 56 |

| 연번 | 성명 | 나이 | 주소 | 체납액 | 대표 세목 | 과세년월 | 체납요지 |
|---|---|---|---|---|---|---|---|
| 3498 | 윤순란 | 52 | 서울특별시 송파구 삼학사로12길 18 | 56 | 지방소득세 | 2012년 06월 | 2012년 06월 지방소득세 등 3건 총 56 |
| 3499 | 박번홍 | 72 | 서울특별시 서초구 명달로24길 13 | 56 | 지방소득세 | 2001년 05월 | 2001년 05월 지방소득세 등 5건 총 56 |
| 3500 | 한형교 | 55 | 서울특별시 구로구 구로동로35길 30 | 56 | 지방소득세 | 2013년12월 | 201312 지방소득세 등 1건 총 56 |
| 3501 | 윤학진 | 67 | 서울특별시 관악구 보라매로 62 | 56 | 지방소득세 | 2000년 03월 | 2000년 03월 지방소득세 등 7건 총 56 |
| 3502 | 이경호 | 59 | 서울특별시 노원구 공릉로34길 62 | 56 | 지방소득세 | 2008년 05월 | 2008년 05월 지방소득세 등 19건 총 56 |
| 3503 | 김용석 | 64 | 서울특별시 서초구 남부순환로350길 63 | 56 | 지방소득세 | 2000년 07월 | 2000년 07월 지방소득세 등 2건 총 56 |
| 3504 | 김영태 | 55 | 서울특별시 강동구 양재대로 1340 | 56 | 지방소득세 | 2006년 03월 | 2006년 03월 지방소득세 등 7건 총 56 |
| 3505 | 배경영 | 59 | 서울특별시 구로구 중앙로12길 12 | 56 | 지방소득세 | 2009년07월 | 200907 지방소득세 등 33건 총 56 |
| 3506 | 오중환 | 55 | 경기도 하남시 천현로39번길 35-1 | 56 | 지방소득세 | 1997년 11월 | 1997년 11월 지방소득세 등 35건 총 56 |
| 3507 | 유우준 | 88 | 서울특별시 구로구 고척로40길 33-5 | 56 | 지방소득세 | 1999년 08월 | 1999년 08월 지방소득세 등 9건 총 56 |
| 3508 | 하우원 | 55 | 서울 강남구 선릉로 222 | 56 | 지방소득세 | 2008년 11월 | 2008년 11월 지방소득세 등 13건 총 56 |

| 연번 | 성명 | 나이 | 주소 | 체납액 | 대표 세목 | 과세년월 | 체납요지 |
|---|---|---|---|---|---|---|---|
| 3509 | 이정택 | 45 | 서울특별시 용산구 효창원로54길 5 | 56 | 지방소득세 | 2006년 05월 | 2006년 05월 지방소득세 등 6건 총 56 |
| 3510 | 조용순 | 64 | 경기도 용인시 수지구 죽전로 87 | 56 | 지방소득세 | 2011년 09월 | 2011년 09월 지방소득세 등 4건 총 56 |
| 3511 | 서강근 | 50 | 서울특별시 도봉구 도봉로110다길 5 | 56 | 지방소득세 | 2012년 04월 | 2012년 04월 지방소득세 등 11건 총 56 |
| 3512 | 김영순 | 86 | 경기도 부천시 소사구 양지로 20 | 56 | 지방소득세 | 2004년 08월 | 2004년 08월 지방소득세 등 4건 총 56 |
| 3513 | 오종영 | 48 | 서울특별시 관악구 난곡로 55 | 56 | 지방소득세 | 2006년 09월 | 2006년 09월 지방소득세 등 4건 총 56 |
| 3514 | 김현 | 45 | 경기도 의정부시 신곡로 13 | 56 | 지방소득세 | 2005년 04월 | 2005년 04월 지방소득세 등 4건 총 56 |
| 3515 | 정순진 | 55 | 서울특별시 중구 다산로 32 | 56 | 지방소득세 | 2010년 11월 | 2010년 11월 지방소득세 등 1건 총 56 |
| 3516 | 정희복 | 82 | 제주 제주시 충효3길 34 | 56 | 지방소득세 | 1992년 12월 | 1992년 12월 지방소득세 등 4건 총 56 |
| 3517 | 김용수 | 65 | 서울특별시 은평구 연서로 455 | 56 | 지방소득세 | 2012년 08월 | 2012년 08월 지방소득세 등 4건 총 56 |
| 3518 | 이상곤 | 45 | 서울특별시 노원구 공릉로33길 8 | 56 | 지방소득세 | 2012년 08월 | 2012년 08월 지방소득세 등 1건 총 56 |
| 3519 | 정형동 | 63 | 서울특별시 서초구 잠원로 157 | 56 | 지방소득세 | 2005년 08월 | 2005년 08월 지방소득세 등 13건 총 56 |

| 연번 | 성명 | 나이 | 주소 | 체납액 | 대표 세목 | 과세년월 | 체납요지 |
|---|---|---|---|---|---|---|---|
| 3520 | 김순철 | 53 | 서울특별시 성동구 동호로 100 | 56 | 지방소득세 | 2006년 01월 | 2006년 01월 지방소득세 등 2건 총 56 |
| 3521 | 고선미 | 60 | 경기도 성남시 분당구 서판교로 165 | 56 | 지방소득세 | 2005년 12월 | 2005년 12월 지방소득세 등 2건 총 56 |
| 3522 | 최태성 | 73 | 서울특별시 은평구 응암로28길 11-3 | 56 | 지방소득세 | 1999년 11월 | 1999년 11월 지방소득세 등 17건 총 56 |
| 3523 | 김학형 | 56 | 서울특별시 중랑구 상봉중앙로 60 | 56 | 지방소득세 | 2008년 09월 | 2008년 09월 지방소득세 등 10건 총 56 |
| 3524 | 박영민 | 55 | 서울특별시 송파구 동남로 193 | 56 | 지방소득세 | 2012년 08월 | 2012년 08월 지방소득세 등 1건 총 56 |
| 3525 | 현원섭 | 51 | 서울특별시 강남구 삼성로75길 40-12 | 56 | 지방소득세 | 2001년 11월 | 2001년 11월 지방소득세 등 16건 총 56 |
| 3526 | 홍성수 | 60 | 서울특별시 노원구 노원로 564 | 56 | 지방소득세 | 2001년 03월 | 2001년 03월 지방소득세 등 5건 총 56 |
| 3527 | 김종란 | 54 | 경기도 의정부시 평화로168번길 12 | 56 | 지방소득세 | 2010년 11월 | 2010년 11월 지방소득세 등 3건 총 56 |
| 3528 | 박순걸 | 51 | 부산광역시 부산진구 성지로74번가길 12-1 | 56 | 지방소득세 | 2001년 01월 | 2001년 01월 지방소득세 등 9건 총 56 |
| 3529 | 박대춘 | 72 | 인천 남동구 남동대로777번길 18 | 56 | 지방소득세 | 1993년 11월 | 1993년 11월 지방소득세 등 43건 총 56 |
| 3530 | 안치호 | 53 | 서울특별시 노원구 동일로237나길 13-15 | 56 | 지방소득세 | 2009년 12월 | 2009년 12월 지방소득세 등 2건 총 56 |

| 연번 | 성명 | 나이 | 주소 | 체납액 | 대표 세목 | 과세년월 | 체납요지 |
|---|---|---|---|---|---|---|---|
| 3531 | 신광희 | 51 | 서울특별시 금천구 독산로 348-2 | 56 | 지방소득세 | 2014년01월 | 201401 지방소득세 등 6건 총 56 |
| 3532 | 김동훈 | 58 | 서울특별시 마포구 신촌로28가길 38 | 56 | 지방소득세 | 2003년 12월 | 2003년 12월 지방소득세 등 3건 총 56 |
| 3533 | 모재원 | 60 | 서울특별시 송파구 백제고분로7길 52-5 | 56 | 지방소득세 | 2011년 03월 | 2011년 03월 지방소득세 등 9건 총 56 |
| 3534 | 김숙진 | 64 | 서울특별시 송파구 송파대로30길 11 | 56 | 지방소득세 | 2010년 11월 | 2010년 11월 지방소득세 등 7건 총 56 |
| 3535 | 이경훈 | 72 | 서울특별시 강남구 영동대로65길 24 | 56 | 지방소득세 | 2009년 07월 | 2009년 07월 지방소득세 등 1건 총 56 |
| 3536 | 박석태 | 67 | 서울특별시 광진구 뚝섬로31길 20 | 56 | 지방소득세 | 1995년 12월 | 1995년 12월 지방소득세 등 43건 총 56 |
| 3537 | 안순영 | 70 | 경기도 김포시 김포한강8로 377 | 56 | 지방소득세 | 2000년 04월 | 2000년 04월 지방소득세 등 1건 총 56 |
| 3538 | 차태진 | 50 | 서울특별시 송파구 중대로20길 6 | 56 | 지방소득세 | 2007년 12월 | 2007년 12월 지방소득세 등 7건 총 56 |
| 3539 | 김정주 | 78 | 서울특별시 송파구 백제고분로22길 3 | 56 | 지방소득세 | 2005년 04월 | 2005년 04월 지방소득세 등 2건 총 56 |
| 3540 | 김종훈 | 37 | 서울특별시 강남구 봉은사로48길 32 | 56 | 지방소득세 | 2009년 09월 | 2009년 09월 지방소득세 등 2건 총 56 |
| 3541 | 조유근 | 44 | 경기도 파주시 시장거리길 46-3 | 56 | 지방소득세 | 2001년 08월 | 2001년 08월 지방소득세 등 5건 총 56 |

| 연번 | 성명 | 나이 | 주소 | 체납액 | 대표 세목 | 과세년월 | 체납요지 |
|---|---|---|---|---|---|---|---|
| 3542 | 문혜신 | 67 | 서울특별시 종로구 평창문화로 65 | 56 | 지방소득세 | 1996년 05월 | 1996년 05월 지방소득세 등 23건 총 56 |
| 3543 | 장성환 | 55 | 서울특별시 강남구 삼성로67길 8-5 | 56 | 지방소득세 | 2007년 04월 | 2007년 04월 지방소득세 등 4건 총 56 |
| 3544 | 김태영 | 50 | 서울특별시 강남구 강남대로146길 28 | 56 | 주민세 | 2008년 10월 | 2008년 10월 주민세 등 5건 총 56 |
| 3545 | 김학돈 | 51 | 서울특별시 관악구 난곡로50길 13 | 56 | 취득세 | 2013년12월 | 201312 취득세 등 1건 총 56 |
| 3546 | 윤관중 | 58 | 서울특별시 금천구 독산로44길 34 | 56 | 지방소득세 | 1998년 04월 | 1998년 04월 지방소득세 등 24건 총 56 |
| 3547 | 김종필 | 49 | 서울특별시 양천구 목동중앙남로16나길 63 | 56 | 지방소득세 | 2011년 12월 | 2011년 12월 지방소득세 등 6건 총 56 |
| 3548 | 고정운 | 75 | 경기도 남양주시 의안로 155 | 56 | 지방소득세 | 2000년 09월 | 2000년 09월 지방소득세 등 2건 총 56 |
| 3549 | 양희만 | 60 | 서울특별시 관악구 관천로11길 81 | 56 | 지방소득세 | 2009년 05월 | 2009년 05월 지방소득세 등 7건 총 56 |
| 3550 | 양정기 | 65 | 경기도 이천시 진상미로665번길 292 | 56 | 지방소득세 | 1997년 06월 | 1997년 06월 지방소득세 등 30건 총 56 |
| 3551 | 안상율 | 56 | 인천광역시 부평구 장제로159번길 49 | 56 | 지방소득세 | 2014년02월 | 201402 지방소득세 등 3건 총 56 |
| 3552 | 안병섭 | 62 | 서울특별시 동작구 상도로53길 70 | 56 | 지방소득세 | 2002년 09월 | 2002년 09월 지방소득세 등 7건 총 56 |

| 연번 | 성명 | 나이 | 주소 | 체납액 | 대표 세목 | 과세년월 | 체납요지 |
|---|---|---|---|---|---|---|---|
| 3553 | 박주하 | 69 | 서울특별시 강남구 양재대로55길 14-0 | 56 | 지방소득세 | 2011년 09월 | 2011년 09월 지방소득세 등 2건 총 56 |
| 3554 | 최현희 | 56 | 서울특별시 송파구 송파대로 567 | 56 | 지방소득세 | 2006년 03월 | 2006년 03월 지방소득세 등 2건 총 56 |
| 3555 | 정천식 | 70 | 전라남도 목포시 하당남부로 25 | 56 | 지방소득세 | 2010년 01월 | 2010년 01월 지방소득세 등 2건 총 56 |
| 3556 | 이재석 | 58 | 서울특별시 강남구 양재대로55길 10 | 55 | 지방소득세 | 2002년 06월 | 2002년 06월 지방소득세 등 33건 총 55 |
| 3557 | 강혜영 | 60 | 서울특별시 서초구 동광로10길 5 | 55 | 지방소득세 | 1999년 06월 | 1999년 06월 지방소득세 등 3건 총 55 |
| 3558 | 안성로 | 51 | 서울특별시 동작구 흑석로 102 | 55 | 지방소득세 | 2011년11월 | 201111 지방소득세 등 15건 총 55 |
| 3559 | 박상준 | 57 | 서울특별시 금천구 시흥대로12길 47 | 55 | 지방소득세 | 2004년 12월 | 2004년 12월 지방소득세 등 7건 총 55 |
| 3560 | 전창희 | 69 | 서울특별시 송파구 동남로6길 7-19 | 55 | 지방소득세 | 1995년 01월 | 1995년 01월 지방소득세 등 20건 총 55 |
| 3561 | 한은숙 | 55 | 서울특별시 종로구 자하문로 293-10 | 55 | 지방소득세 | 2009년 10월 | 2009년 10월 지방소득세 등 1건 총 55 |
| 3562 | 정용백 | 62 | 경기도 김포시 김포한강2로 208 | 55 | 지방소득세 | 2013년12월 | 201312 지방소득세 등 2건 총 55 |
| 3563 | 김주업 | 75 | 서울특별시 종로구 사직로9길 1 | 55 | 지방소득세 | 1994년 10월 | 1994년 10월 지방소득세 등 9건 총 55 |

| 연번 | 성명 | 나이 | 주소 | 체납액 | 대표 세목 | 과세년월 | 체납요지 |
|---|---|---|---|---|---|---|---|
| 3564 | 박종심 | 53 | 서울특별시 중랑구 신내로21길 16 | 55 | 지방소득세 | 2011년 09월 | 2011년 09월 지방소득세 등 1건 총 55 |
| 3565 | 장천희 | 54 | 경기도 용인시 수지구 수지로 68 | 55 | 지방소득세 | 1994년 12월 | 1994년 12월 지방소득세 등 38건 총 55 |
| 3566 | 김우재 | 69 | 경기도 의정부시 장곡로 280-23 | 55 | 지방소득세 | 1996년 05월 | 1996년 05월 지방소득세 등 9건 총 55 |
| 3567 | 전건성 | 61 | 경기도 고양시 덕양구 고양대로1407번길 67 | 55 | 지방소득세 | 2008년 12월 | 2008년 12월 지방소득세 등 2건 총 55 |
| 3568 | 이상호 | 81 | 서울특별시 강남구 논현로70길 28 | 55 | 지방소득세 | 2005년 05월 | 2005년 05월 지방소득세 등 16건 총 55 |
| 3569 | 박명국 | 60 | 서울특별시 중랑구 신내역로 165 | 55 | 지방소득세 | 2012년 08월 | 2012년 08월 지방소득세 등 5건 총 55 |
| 3570 | 노영자 | 54 | 서울특별시 동대문구 사가정로2길 84 | 55 | 지방소득세 | 2009년 04월 | 2009년 04월 지방소득세 등 12건 총 55 |
| 3571 | 최창순 | 68 | 충청남도 논산시 성동로436번길 97-7 | 55 | 지방소득세 | 2000년 12월 | 2000년 12월 지방소득세 등 19건 총 55 |
| 3572 | 김지태 | 73 | 서울특별시 송파구 백제고분로12길 3-26 | 55 | 지방소득세 | 2011년 11월 | 2011년 11월 지방소득세 등 2건 총 55 |
| 3573 | 공우연 | 83 | 서울특별시 동대문구 한천로 210 | 55 | 지방소득세 | 2009년 08월 | 2009년 08월 지방소득세 등 6건 총 55 |
| 3574 | 신강하 | 57 | 서울특별시 강남구 선릉로82길 40-4 | 55 | 지방소득세 | 2013년03월 | 201303 지방소득세 등 8건 총 55 |

| 연번 | 성명 | 나이 | 주소 | 체납액 | 대표 세목 | 과세년월 | 체납요지 |
|---|---|---|---|---|---|---|---|
| 3575 | 윤선미 | 41 | 서울특별시 강서구 방화대로6라길 11 | 55 | 지방소득세 | 2007년 11월 | 2007년 11월 지방소득세 등 5건 총 55 |
| 3576 | 이일한 | 37 | 서울특별시 동작구 사당로10길 87 | 55 | 지방소득세 | 2006년 02월 | 2006년 02월 지방소득세 등 15건 총 55 |
| 3577 | 신도진 | 57 | 대구광역시 수성구 용학로30길 105 | 55 | 지방소득세 | 2006년 09월 | 2006년 09월 지방소득세 등 3건 총 55 |
| 3578 | 원영희 | 56 | 서울특별시 송파구 성내천로33가길 10 | 55 | 지방소득세 | 2013년04월 | 201304 지방소득세 등 4건 총 55 |
| 3579 | 강성용 | 59 | 서울특별시 동작구 흑석로3길 33-2 | 55 | 지방소득세 | 2000년 07월 | 2000년 07월 지방소득세 등 11건 총 55 |
| 3580 | 진동운 | 57 | 서울특별시 관악구 신원로3길 57 | 55 | 지방소득세 | 1995년 12월 | 1995년 12월 지방소득세 등 44건 총 55 |
| 3581 | 김충규 | 68 | 서울특별시 서초구 서래로4길 27 | 55 | 지방소득세 | 2008년 12월 | 2008년 12월 지방소득세 등 2건 총 55 |
| 3582 | 이호훈 | 76 | 인천광역시 강화군 강화대로1262번길 9-1 | 55 | 지방소득세 | 1997년 11월 | 1997년 11월 지방소득세 등 3건 총 55 |
| 3583 | 손형국 | 58 | 광주광역시 북구 무등로154번길 23-1 | 55 | 취득세 | 1997년 09월 | 1997년 09월 취득세 등 1건 총 55 |
| 3584 | 박용식 | 56 | 경기도 광주시 방등길46번길 28 | 55 | 지방소득세 | 2007년 08월 | 2007년 08월 지방소득세 등 4건 총 55 |
| 3585 | 정광원 | 45 | 제주특별자치도 제주시 삼무로 51 | 55 | 지방소득세 | 2004년 07월 | 2004년 07월 지방소득세 등 1건 총 55 |

| 연번 | 성명 | 나이 | 주소 | 체납액 | 대표 세목 | 과세년월 | 체납요지 |
|---|---|---|---|---|---|---|---|
| 3586 | 조희배 | 60 | 서울특별시 강남구 남부순환로359길 29 | 55 | 지방소득세 | 2013년04월 | 201304 지방소득세 등 4건 총 55 |
| 3587 | 박영숙 | 66 | 경기도 군포시 용호1로 55 | 55 | 지방소득세 | 2012년 08월 | 2012년 08월 지방소득세 등 4건 총 55 |
| 3588 | 정문영 | 56 | 서울특별시 영등포구 양평로30길 14 | 55 | 지방소득세 | 2014년01월 | 201401 지방소득세 등 17건 총 55 |
| 3589 | 임병자 | 77 | 서울특별시 종로구 평창14길 31-5 | 55 | 지방소득세 | 2009년 09월 | 2009년 09월 지방소득세 등 3건 총 55 |
| 3590 | 김도환 | 61 | 서울특별시 송파구 풍성로4길 22 | 55 | 지방소득세 | 2003년 12월 | 2003년 12월 지방소득세 등 21건 총 55 |
| 3591 | 김필기 | 61 | 서울특별시 강서구 가로공원로76길 28 | 55 | 지방소득세 | 2000년 03월 | 2000년 03월 지방소득세 등 5건 총 55 |
| 3592 | 조사연 | 71 | 경기도 광명시 소하로 161 | 55 | 지방소득세 | 1993년 07월 | 1993년 07월 지방소득세 등 17건 총 55 |
| 3593 | 이태일 | 52 | 서울특별시 은평구 연서로15길 6 | 55 | 지방소득세 | 2007년 01월 | 2007년 01월 지방소득세 등 3건 총 55 |
| 3594 | 김덕수 | 42 | 서울특별시 강남구 봉은사로57길 44 | 55 | 지방소득세 | 2008년 04월 | 2008년 04월 지방소득세 등 13건 총 55 |
| 3595 | 위광숙 | 60 | 서울특별시 동대문구 제기로23길 54 | 55 | 지방소득세 | 2011년 08월 | 2011년 08월 지방소득세 등 6건 총 55 |
| 3596 | 김옥수 | 80 | 전라북도 전주시 덕진구 한배미1길 57-2 | 55 | 지방소득세 | 1998년 11월 | 1998년 11월 지방소득세 등 1건 총 55 |

| 연번 | 성명 | 나이 | 주소 | 체납액 | 대표 세목 | 과세년월 | 체납요지 |
|---|---|---|---|---|---|---|---|
| 3597 | 박철정 | 51 | 서울특별시 노원구 상계로35나길 25 | 55 | 지방소득세 | 2011년 12월 | 2011년 12월 지방소득세 등 8건 총 55 |
| 3598 | 정해진 | 78 | 서울특별시 관악구 서림7길 76 | 55 | 지방소득세 | 2000년 05월 | 2000년 05월 지방소득세 등 13건 총 55 |
| 3599 | 지경준 | 42 | 서울특별시 용산구 청파로 213 | 55 | 지방소득세 | 2012년 10월 | 2012년 10월 지방소득세 등 2건 총 55 |
| 3600 | 조은호 | 44 | 서울특별시 강남구 개포로 310 | 55 | 지방소득세 | 2008년 06월 | 2008년 06월 지방소득세 등 21건 총 55 |
| 3601 | 황태수 | 47 | 서울특별시 구로구 가마산로9길 10-17 | 55 | 지방소득세 | 2004년 01월 | 2004년 01월 지방소득세 등 19건 총 55 |
| 3602 | 전길영 | 88 | 서울특별시 성동구 행당로 79 | 55 | 지방소득세 | 2010년 03월 | 2010년 03월 지방소득세 등 2건 총 55 |
| 3603 | 강신우 | 49 | 서울특별시 서대문구 통일로34길 27 | 55 | 지방소득세 | 2013년03월 | 201303 지방소득세 등 3건 총 55 |
| 3604 | 안충일 | 62 | 서울특별시 서초구 논현로5길 15-3 | 55 | 지방소득세 | 2007년09월 | 200709 지방소득세 등 16건 총 55 |
| 3605 | 서정대 | 57 | 서울특별시 서대문구 거북골로 215-1 | 55 | 지방소득세 | 2006년 12월 | 2006년 12월 지방소득세 등 5건 총 55 |
| 3606 | 박영전 | 73 | 경기도 용인시 기흥구 신구로54번길 5-7 | 55 | 지방소득세 | 1998년 05월 | 1998년 05월 지방소득세 등 1건 총 55 |
| 3607 | 최욱 | 52 | 경기도 안산시 상록구 원당골2길 22-11 | 55 | 지방소득세 | 2001년 11월 | 2001년 11월 지방소득세 등 3건 총 55 |

| 연번 | 성명 | 나이 | 주소 | 체납액 | 대표 세목 | 과세년월 | 체납요지 |
|---|---|---|---|---|---|---|---|
| 3608 | 김원상 | 53 | 서울특별시 광진구 능동로24길 98 | 55 | 지방소득세 | 2003년 08월 | 2003년 08월 지방소득세 등 6건 총 55 |
| 3609 | 오달수 | 68 | 서울특별시 양천구 목동로11길 12 | 55 | 지방소득세 | 2004년 10월 | 2004년 10월 지방소득세 등 17건 총 55 |
| 3610 | 양시운 | 69 | 서울특별시 강동구 동남로71길 19 | 55 | 지방소득세 | 2012년 07월 | 2012년 07월 지방소득세 등 4건 총 55 |
| 3611 | 이원균 | 67 | 서울특별시 구로구 서해안로 2251-12 | 55 | 지방소득세 | 2013년03월 | 201303 지방소득세 등 5건 총 55 |
| 3612 | 우병철 | 52 | 서울특별시 광진구 자양번영로4길 5-1 | 55 | 지방소득세 | 1999년 01월 | 1999년 01월 지방소득세 등 14건 총 55 |
| 3613 | 윤희남 | 63 | 경상북도 영천시 호국로 1529 | 55 | 지방소득세 | 2002년 08월 | 2002년 08월 지방소득세 등 4건 총 55 |
| 3614 | 최동신 | 56 | 서울특별시 송파구 가락로36길 15-20 | 55 | 지방소득세 | 2011년 01월 | 2011년 01월 지방소득세 등 5건 총 55 |
| 3615 | 김동훈 | 38 | 서울특별시 송파구 양산로2길 44 | 55 | 지방소득세 | 2012년 10월 | 2012년 10월 지방소득세 등 3건 총 55 |
| 3616 | 장미경 | 55 | 서울특별시 은평구 역말로 82-7 | 55 | 지방소득세 | 2012년 09월 | 2012년 09월 지방소득세 등 4건 총 55 |
| 3617 | 고복주 | 59 | 서울특별시 금천구 가산로 53 | 55 | 지방소득세 | 2013년12월 | 201312 지방소득세 등 8건 총 55 |
| 3618 | 김정일 | 63 | 서울특별시 광진구 자양로 199 | 55 | 지방소득세 | 2001년 12월 | 2001년 12월 지방소득세 등 1건 총 55 |

| 연번 | 성명 | 나이 | 주소 | 체납액 | 대표 세목 | 과세년월 | 체납요지 |
|---|---|---|---|---|---|---|---|
| 3619 | 오성운 | 58 | 서울특별시 도봉구 해등로 174-6 | 55 | 지방소득세 | 2005년 10월 | 2005년 10월 지방소득세 등 2건 총 55 |
| 3620 | 박성환 | 39 | 경기도 성남시 중원구 둔촌대로 300 | 55 | 지방소득세 | 2006년 06월 | 2006년 06월 지방소득세 등 3건 총 55 |
| 3621 | 강완복 | 65 | 서울특별시 은평구 진흥로 122-4 | 55 | 지방소득세 | 2006년 11월 | 2006년 11월 지방소득세 등 2건 총 55 |
| 3622 | 박운희 | 71 | 서울특별시 강북구 한천로143길 37 | 55 | 지방소득세 | 2001년 08월 | 2001년 08월 지방소득세 등 3건 총 55 |
| 3623 | 박찬두 | 38 | 경기도 안산시 단원구 선이로1길 17 | 55 | 지방소득세 | 2012년 11월 | 2012년 11월 지방소득세 등 5건 총 55 |
| 3624 | 곽진수 | 65 | 경기도 고양시 덕양구 화중로 171 | 55 | 지방소득세 | 2008년 10월 | 2008년 10월 지방소득세 등 1건 총 55 |
| 3625 | 손말임 | 63 | 충청북도음성군음성읍내리785-2 | 55 | 지방소득세 | 2006년 04월 | 2006년 04월 지방소득세 등 12건 총 55 |
| 3626 | 윤종원 | 55 | 서울특별시 서초구 강남대로61길 10 | 55 | 지방소득세 | 2001년 12월 | 2001년 12월 지방소득세 등 28건 총 55 |
| 3627 | 김상오 | 65 | 경기도 양주시 부흥로 1279-34 | 55 | 지방소득세 | 2013년 01월 | 2013년 01월 지방소득세 등 1건 총 55 |
| 3628 | 박의선 | 62 | 서울특별시 성북구 길음로 118 | 54 | 지방소득세 | 2011년 09월 | 2011년 09월 지방소득세 등 5건 총 54 |
| 3629 | 정광덕 | 67 | 서울특별시영등포구신길동329-82 | 54 | 지방소득세 | 1998년 09월 | 1998년 09월 지방소득세 등 2건 총 54 |

| 연번 | 성명 | 나이 | 주소 | 체납액 | 대표 세목 | 과세년월 | 체납요지 |
|---|---|---|---|---|---|---|---|
| 3630 | 조술연 | 81 | 서울 용산구 보광로21길 15-6 | 54 | 지방소득세 | 1995년 07월 | 1995년 07월 지방소득세 등 10건 총 54 |
| 3631 | 박정옥 | 71 | 서울특별시 성북구 장위로16길 35-25 | 54 | 지방소득세 | 1999년 09월 | 1999년 09월 지방소득세 등 13건 총 54 |
| 3632 | 양준모 | 46 | 서울특별시 영등포구 도신로48길 4-3 | 54 | 지방소득세 | 2010년 01월 | 2010년 01월 지방소득세 등 2건 총 54 |
| 3633 | 안상택 | 78 | 서울특별시 광진구 광나루로38길 17 | 54 | 지방소득세 | 2010년 12월 | 2010년 12월 지방소득세 등 2건 총 54 |
| 3634 | 김정호2 | 63 | 서울특별시 서초구 양재천로31길 9 | 54 | 지방소득세 | 2013년02월 | 201302 지방소득세 등 7건 총 54 |
| 3635 | 오태식 | 52 | 충청남도 태안군 구례포길 47-488 | 54 | 지방소득세 | 1998년 04월 | 1998년 04월 지방소득세 등 22건 총 54 |
| 3636 | 이양구 | 65 | 경기도 안산시 상록구 각골로1안길 41 | 54 | 지방소득세 | 2002년 11월 | 2002년 11월 지방소득세 등 9건 총 54 |
| 3637 | 백병옥 | 68 | 대전광역시 유성구 엑스포로 448 | 54 | 지방소득세 | 2000년 07월 | 2000년 07월 지방소득세 등 1건 총 54 |
| 3638 | 임평환 | 75 | 서울특별시 강남구 삼성로 649 | 54 | 주민세 | 2007년 02월 | 2007년 02월 주민세 등 3건 총 54 |
| 3639 | 최종남 | 61 | 경기도 과천시 장군마을5길 4 | 54 | 지방소득세 | 1999년 11월 | 1999년 11월 지방소득세 등 1건 총 54 |
| 3640 | 김무웅 | 73 | 서울특별시 마포구 숭문16다길 15 | 54 | 지방소득세 | 2000년 12월 | 2000년 12월 지방소득세 등 4건 총 54 |

| 연번 | 성명 | 나이 | 주소 | 체납액 | 대표 세목 | 과세년월 | 체납요지 |
|---|---|---|---|---|---|---|---|
| 3641 | 김봉안 | 63 | 인천광역시 남구 석정로423번길 43 | 54 | 지방소득세 | 2001년 03월 | 2001년 03월 지방소득세 등 2건 총 54 |
| 3642 | 유찬이 | 53 | 서울특별시 강서구 화곡로61길 114 | 54 | 지방소득세 | 2011년 02월 | 2011년 02월 지방소득세 등 3건 총 54 |
| 3643 | 강신기 | 54 | 인천광역시 남동구 경인로524번길 27-10 | 54 | 지방소득세 | 2001년 05월 | 2001년 05월 지방소득세 등 11건 총 54 |
| 3644 | 최영심 | 63 | 서울특별시 강남구 광평로56길 8-13 | 54 | 지방소득세 | 2009년 04월 | 2009년 04월 지방소득세 등 8건 총 54 |
| 3645 | 정재섭 | 48 | 서울특별시 서대문구 연희로41나길 27 | 54 | 지방소득세 | 2006년 01월 | 2006년 01월 지방소득세 등 3건 총 54 |
| 3646 | 심태권 | 57 | 서울특별시서초구서운로62 | 54 | 지방소득세 | 1999년 10월 | 1999년 10월 지방소득세 등 5건 총 54 |
| 3647 | 유진재 | 61 | 인천광역시 서구 승학로495번길 7 | 54 | 지방소득세 | 2003년 09월 | 2003년 09월 지방소득세 등 3건 총 54 |
| 3648 | 구영옥 | 51 | 서울특별시 은평구 연서로16길 12-1 | 54 | 지방소득세 | 2008년 08월 | 2008년 08월 지방소득세 등 6건 총 54 |
| 3649 | 오정훈 | 46 | 서울특별시 동대문구 약령시로 71 | 54 | 지방소득세 | 2003년 12월 | 2003년 12월 지방소득세 등 12건 총 54 |
| 3650 | 이옥녀 | 61 | 서울특별시 은평구 불광로14길 20 | 54 | 지방소득세 | 2008년 09월 | 2008년 09월 지방소득세 등 1건 총 54 |
| 3651 | 최기학 | 68 | 서울특별시 동작구 만양로8길 4-10 | 54 | 지방소득세 | 1997년 02월 | 1997년 02월 지방소득세 등 10건 총 54 |

| 연번 | 성명 | 나이 | 주소 | 체납액 | 대표 세목 | 과세년월 | 체납요지 |
|---|---|---|---|---|---|---|---|
| 3652 | 이영근 | 55 | 서울특별시 동대문구 제기로37길 20 | 54 | 지방소득세 | 2004년 12월 | 2004년 12월 지방소득세 등 4건 총 54 |
| 3653 | 이상현 | 60 | 서울특별시 마포구 성미산로17길 59 | 54 | 지방소득세 | 2011년 08월 | 2011년 08월 지방소득세 등 15건 총 54 |
| 3654 | 안인철 | 66 | 경기도 고양시 덕양구 화중로 222 | 54 | 지방소득세 | 1999년 03월 | 1999년 03월 지방소득세 등 5건 총 54 |
| 3655 | 유순근 | 82 | 대전광역시 중구 동서대로 1388 | 54 | 지방소득세 | 2009년 07월 | 2009년 07월 지방소득세 등 1건 총 54 |
| 3656 | 이계화 | 62 | 서울특별시 광진구 구의로 50 | 54 | 지방소득세 | 2006년 07월 | 2006년 07월 지방소득세 등 11건 총 54 |
| 3657 | 조성모 | 73 | 인천광역시 부평구 백범로540번길 9 | 54 | 지방소득세 | 1998년 07월 | 1998년 07월 지방소득세 등 2건 총 54 |
| 3658 | 김동운 | 90 | 서울특별시 성북구 선잠로 77 | 54 | 지방소득세 | 1996년 10월 | 1996년 10월 지방소득세 등 1건 총 54 |
| 3659 | 이강영 | 55 | 경기도 고양시 일산서구 주엽로 178 | 54 | 지방소득세 | 1999년 08월 | 1999년 08월 지방소득세 등 6건 총 54 |
| 3660 | 유충성 | 72 | 경기도 남양주시 퇴계원로 120-11 | 54 | 지방소득세 | 2001년 03월 | 2001년 03월 지방소득세 등 5건 총 54 |
| 3661 | 차기자 | 55 | 서울특별시 강남구 테헤란로 428 | 54 | 지방소득세 | 2007년 09월 | 2007년 09월 지방소득세 등 26건 총 54 |
| 3662 | 박승현 | 42 | 서울특별시 용산구 이촌로65가길 51 | 54 | 지방소득세 | 2014년01월 | 201401 지방소득세 등 5건 총 54 |

| 연번 | 성명 | 나이 | 주소 | 체납액 | 대표 세목 | 과세년월 | 체납요지 |
|---|---|---|---|---|---|---|---|
| 3663 | 정증자 | 74 | 서울특별시 송파구 풍성로25다길 12 | 54 | 지방소득세 | 2009년 09월 | 2009년 09월 지방소득세 등 4건 총 54 |
| 3664 | 지현숙 | 52 | 서울특별시 송파구 가락로2길 4-20 | 54 | 지방소득세 | 2012년 10월 | 2012년 10월 지방소득세 등 2건 총 54 |
| 3665 | 한금자 | 58 | 경기도 군포시 산본로 339 | 54 | 지방소득세 | 2001년 12월 | 2001년 12월 지방소득세 등 4건 총 54 |
| 3666 | 김흥남 | 51 | 서울특별시 마포구 월드컵로15길 43 | 54 | 지방소득세 | 2006년 01월 | 2006년 01월 지방소득세 등 7건 총 54 |
| 3667 | 정정진 | 46 | 서울특별시 강남구 개포로 403 | 54 | 주민세 | 2007년 10월 | 2007년 10월 주민세 등 4건 총 54 |
| 3668 | 김래호 | 69 | 서울특별시 강남구 언주로85길 23-12 | 54 | 지방소득세 | 2000년 08월 | 2000년 08월 지방소득세 등 7건 총 54 |
| 3669 | 성무중 | 56 | 대구광역시 서구 서대구로4길 18-1 | 54 | 지방소득세 | 2001년 04월 | 2001년 04월 지방소득세 등 18건 총 54 |
| 3670 | 손화란 | 63 | 서울특별시 서초구 효령로 48 | 54 | 지방소득세 | 2012년 06월 | 2012년 06월 지방소득세 등 2건 총 54 |
| 3671 | 안대성 | 68 | 인천광역시 부평구 마장로429번길 33 | 54 | 지방소득세 | 2012년 07월 | 2012년 07월 지방소득세 등 7건 총 54 |
| 3672 | 윤종서 | 49 | 경기도 과천시 양지마을1로 20 | 54 | 지방소득세 | 2013년 02월 | 2013년 02월 지방소득세 등 3건 총 54 |
| 3673 | 서요한 | 76 | 서울특별시 서초구 방배로 14 | 54 | 지방소득세 | 1995년 11월 | 1995년 11월 지방소득세 등 7건 총 54 |

| 연번 | 성명 | 나이 | 주소 | 체납액 | 대표 세목 | 과세년월 | 체납요지 |
|---|---|---|---|---|---|---|---|
| 3674 | 임우순 | 47 | 서울특별시 서초구 동산로12길 54 | 54 | 지방소득세 | 2002년 02월 | 2002년 02월 지방소득세 등 2건 총 54 |
| 3675 | 김문수 | 82 | 서울특별시 강남구 선릉로190길 84 | 54 | 지방소득세 | 2000년 04월 | 2000년 04월 지방소득세 등 8건 총 54 |
| 3676 | 손성호 | 63 | 서울특별시 노원구 동일로213길 21 | 54 | 지방소득세 | 2013년07월 | 201307 지방소득세 등 2건 총 54 |
| 3677 | 올스타 | 51 | 세종시전의면거제길12 | 54 | 지방소득세 | 2004년 08월 | 2004년 08월 지방소득세 등 24건 총 54 |
| 3678 | 신현숙 | 79 | 제주특별자치도 제주시 조함해안로 585 | 54 | 지방소득세 | 1996년 11월 | 1996년 11월 지방소득세 등 8건 총 54 |
| 3679 | 유영식 | 79 | 서울특별시 동작구 사당로2가길 102 | 54 | 지방소득세 | 2000년 08월 | 2000년 08월 지방소득세 등 7건 총 54 |
| 3680 | 김현수 | 64 | 경기도 구리시 동구릉로 226 | 54 | 지방소득세 | 2010년 10월 | 2010년 10월 지방소득세 등 4건 총 54 |
| 3681 | 김상천 | 47 | 서울특별시 노원구 마들로 57 | 54 | 지방소득세 | 2005년 11월 | 2005년 11월 지방소득세 등 6건 총 54 |
| 3682 | 박득희 | 57 | 서울특별시 송파구 성내천로39길 35-10 | 54 | 지방소득세 | 2007년 12월 | 2007년 12월 지방소득세 등 6건 총 54 |
| 3683 | 김현숙 | 54 | 경기도 김포시 김포한강5로 385 | 54 | 지방소득세 | 2011년 11월 | 2011년 11월 지방소득세 등 6건 총 54 |
| 3684 | 박경옥 | 53 | 경기도 남양주시 불암산로 52-2 | 54 | 지방소득세 | 2003년 11월 | 2003년 11월 지방소득세 등 11건 총 54 |

| 연번 | 성명 | 나이 | 주소 | 체납액 | 대표 세목 | 과세년월 | 체납요지 |
|---|---|---|---|---|---|---|---|
| 3685 | 강백미 | 56 | 경기도 고양시 덕양구 화수로 22 | 54 | 지방소득세 | 1999년 06월 | 1999년 06월 지방소득세 등 6건 총 54 |
| 3686 | 유영규 | 68 | 서울특별시 은평구 은평로 52-5 | 54 | 지방소득세 | 1994년 02월 | 1994년 02월 지방소득세 등 6건 총 54 |
| 3687 | 김대환 | 52 | 서울특별시 성동구 독서당로 205-1 | 54 | 지방소득세 | 2007년 02월 | 2007년 02월 지방소득세 등 4건 총 54 |
| 3688 | 김유나 | 45 | 서울특별시 서대문구 신촌로11길 43 | 54 | 지방소득세 | 2012년 08월 | 2012년 08월 지방소득세 등 5건 총 54 |
| 3689 | 송대일 | 52 | 서울특별시 양천구 목동중앙본로 120 | 54 | 지방소득세 | 2001년 11월 | 2001년 11월 지방소득세 등 21건 총 54 |
| 3690 | 안경호 | 58 | 충청남도 천안시 서북구 부성1길 40-2 | 54 | 지방소득세 | 2000년 12월 | 2000년 12월 지방소득세 등 4건 총 54 |
| 3691 | 김명곤 | 67 | 경기도 안양시 동안구 관악대로 164 | 54 | 지방소득세 | 2001년 07월 | 2001년 07월 지방소득세 등 2건 총 54 |
| 3692 | 유윤정 | 54 | 서울특별시 강남구 언주로 516 | 54 | 지방소득세 | 2008년 11월 | 2008년 11월 지방소득세 등 2건 총 54 |
| 3693 | 강명구 | 53 | 서울특별시 강동구 천호대로 1092 | 54 | 지방소득세 | 2005년 01월 | 2005년 01월 지방소득세 등 13건 총 54 |
| 3694 | 최성정 | 72 | 서울특별시 강서구 허준로 23 | 54 | 지방소득세 | 2011년12월 | 201112 지방소득세 등 6건 총 54 |
| 3695 | 남궁준식 | 70 | 서울특별시 중랑구 면목로55가길 27 | 54 | 지방소득세 | 2000년 09월 | 2000년 09월 지방소득세 등 1건 총 54 |

| 연번 | 성명 | 나이 | 주소 | 체납액 | 대표 세목 | 과세년월 | 체납요지 |
|---|---|---|---|---|---|---|---|
| 3696 | 김주연 | 50 | 서울특별시 강동구 강동대로53길 32 | 54 | 지방소득세 | 2011년 08월 | 2011년 08월 지방소득세 등 5건 총 54 |
| 3697 | 오병길 | 51 | 서울특별시 성북구 돌곶이로 180-6 | 54 | 지방소득세 | 2003년 05월 | 2003년 05월 지방소득세 등 9건 총 54 |
| 3698 | 강화순 | 52 | 경기도 광주시 경충대로 524 | 54 | 지방소득세 | 2012년09월 | 201209 지방소득세 등 4건 총 54 |
| 3699 | 이범수 | 65 | 서울특별시 서초구 마방로6길 7-16 | 54 | 지방소득세 | 2012년 08월 | 2012년 08월 지방소득세 등 1건 총 54 |
| 3700 | 김화옥 | 69 | 서울특별시 서초구 방배선행길 2 | 54 | 지방소득세 | 2012년 05월 | 2012년 05월 지방소득세 등 1건 총 54 |
| 3701 | 김범갑 | 42 | 경기도 파주시 한울로 101 | 54 | 지방소득세 | 1999년 08월 | 1999년 08월 지방소득세 등 3건 총 54 |
| 3702 | 장동수 | 57 | 서울특별시 강동구 천호대로 1092 | 54 | 지방소득세 | 2013년06월 | 201306 지방소득세 등 5건 총 54 |
| 3703 | 이영애 | 68 | 서울특별시강남구압구정동288 | 54 | 지방소득세 | 2009년 01월 | 2009년 01월 지방소득세 등 1건 총 54 |
| 3704 | 김인실 | 73 | 경기도 남양주시 덕소로 72 | 54 | 지방소득세 | 2000년 04월 | 2000년 04월 지방소득세 등 6건 총 54 |
| 3705 | 박영귀 | 62 | 전라남도 나주시 죽림길 71 | 54 | 지방소득세 | 2009년12월 | 200912 지방소득세 등 18건 총 54 |
| 3706 | 윤용덕 | 45 | 서울특별시 광진구 광장로1다길 12-3 | 54 | 지방소득세 | 2011년 01월 | 2011년 01월 지방소득세 등 3건 총 54 |

| 연번 | 성명 | 나이 | 주소 | 체납액 | 대표 세목 | 과세년월 | 체납요지 |
|---|---|---|---|---|---|---|---|
| 3707 | 문경남 | 46 | 서울특별시 양천구 중앙로36길 8-2 | 54 | 지방소득세 | 2012년 06월 | 2012년 06월 지방소득세 등 3건 총 54 |
| 3708 | 황옥연 | 80 | 서울특별시 서초구 효령로12길 12 | 54 | 지방소득세 | 2001년 12월 | 2001년 12월 지방소득세 등 15건 총 54 |
| 3709 | 이윤석 | 57 | 서울특별시 성북구 한천로76가길 42-7 | 53 | 지방소득세 | 2003년 03월 | 2003년 03월 지방소득세 등 12건 총 53 |
| 3710 | 김용주 | 55 | 전라북도 군산시 서수송1길 45 | 53 | 지방소득세 | 2001년 08월 | 2001년 08월 지방소득세 등 5건 총 53 |
| 3711 | 한동구 | 61 | 서울특별시 영등포구 양평로23길 18 | 53 | 지방소득세 | 2011년 11월 | 2011년 11월 지방소득세 등 3건 총 53 |
| 3712 | 박하영 | 54 | 충청남도 공주시 탑산길 37 | 53 | 지방소득세 | 2005년 10월 | 2005년 10월 지방소득세 등 12건 총 53 |
| 3713 | 우희영 | 55 | 경상남도 거제시 문동5길 15-34 | 53 | 지방소득세 | 2009년 07월 | 2009년 07월 지방소득세 등 1건 총 53 |
| 3714 | 정택윤 | 63 | 경기도 용인시 수지구 문인로31번길 6 | 53 | 지방소득세 | 2004년 08월 | 2004년 08월 지방소득세 등 6건 총 53 |
| 3715 | 신영호 | 61 | 서울특별시 종로구 평창문화로 65 | 53 | 지방소득세 | 2000년 06월 | 2000년 06월 지방소득세 등 3건 총 53 |
| 3716 | 김형준 | 52 | 서울특별시 강남구 테헤란로51길 31 | 53 | 지방소득세 | 2008년 09월 | 2008년 09월 지방소득세 등 17건 총 53 |
| 3717 | 김충길 | 69 | 경기도 의정부시 시민로317번길 15 | 53 | 지방소득세 | 1996년 03월 | 1996년 03월 지방소득세 등 14건 총 53 |

| 연번 | 성명 | 나이 | 주소 | 체납액 | 대표 세목 | 과세년월 | 체납요지 |
|---|---|---|---|---|---|---|---|
| 3718 | 계충의 | 71 | 서울시 종로구 필운대로 80 | 53 | 지방소득세 | 2011년 07월 | 2011년 07월 지방소득세 등 1건 총 53 |
| 3719 | 김재승 | 49 | 경기도 군포시 산본로 299 | 53 | 지방소득세 | 2012년 11월 | 2012년 11월 지방소득세 등 5건 총 53 |
| 3720 | 유완수 | 70 | 경기도 김포시 김포한강8로 333 | 53 | 지방소득세 | 2010년 01월 | 2010년 01월 지방소득세 등 1건 총 53 |
| 3721 | 박홍식 | 50 | 서울특별시 동작구 보라매로15길 37 | 53 | 지방소득세 | 2000년 01월 | 2000년 01월 지방소득세 등 13건 총 53 |
| 3722 | 장황용 | 75 | 서울특별시 강북구 삼각산로4나길 23 | 53 | 지방소득세 | 1997년 12월 | 1997년 12월 지방소득세 등 14건 총 53 |
| 3723 | 최헌영 | 93 | 서울특별시서초구사평대로142 | 53 | 지방소득세 | 2006년 01월 | 2006년 01월 지방소득세 등 2건 총 53 |
| 3724 | 정춘수 | 55 | 서울특별시 강서구 공항대로81길 3-4 | 53 | 지방소득세 | 2010년 08월 | 2010년 08월 지방소득세 등 4건 총 53 |
| 3725 | 홍재근 | 66 | 서울특별시 강남구 개포로 623 | 53 | 지방소득세 | 2010년 11월 | 2010년 11월 지방소득세 등 7건 총 53 |
| 3726 | 김정훈 | 56 | 대구광역시 수성구 청수로 70 | 53 | 지방소득세 | 1997년 10월 | 1997년 10월 지방소득세 등 4건 총 53 |
| 3727 | 김규호 | 51 | 서울특별시 양천구 오목로7길 3 | 53 | 지방소득세 | 2005년 07월 | 2005년 07월 지방소득세 등 5건 총 53 |
| 3728 | 김정현 | 53 | 서울특별시 강남구 선릉로 7 | 53 | 지방소득세 | 2012년 07월 | 2012년 07월 지방소득세 등 2건 총 53 |

| 연번 | 성명 | 나이 | 주소 | 체납액 | 대표 세목 | 과세년월 | 체납요지 |
|---|---|---|---|---|---|---|---|
| 3729 | 노병호 | 53 | 서울특별시 양천구 목동중앙본로7가길 70-18 | 53 | 지방소득세 | 2013년12월 | 201312 지방소득세 등 1건 총 53 |
| 3730 | 조순용 | 51 | 경기도 구리시 벌말로147번길 26-15 | 53 | 지방소득세 | 2008년 08월 | 2008년 08월 지방소득세 등 2건 총 53 |
| 3731 | 서환석 | 66 | 경기도 고양시 일산동구 중앙로 1194 | 53 | 지방소득세 | 2001년 08월 | 2001년 08월 지방소득세 등 10건 총 53 |
| 3732 | 이일우 | 53 | 서울특별시 성동구 매봉길 15 | 53 | 지방소득세 | 2012년 04월 | 2012년 04월 지방소득세 등 2건 총 53 |
| 3733 | 강민수 | 40 | 서울특별시 강남구 테헤란로43길 29 | 53 | 지방소득세 | 2010년 12월 | 2010년 12월 지방소득세 등 12건 총 53 |
| 3734 | 박염엽 | 63 | 경기도 부천시 오정구 원종로120번길 32 | 53 | 지방소득세 | 2004년 09월 | 2004년 09월 지방소득세 등 9건 총 53 |
| 3735 | 박정수 | 75 | 서울특별시 송파구 송파대로 345 | 53 | 지방소득세 | 2008년 05월 | 2008년 05월 지방소득세 등 1건 총 53 |
| 3736 | 조규영 | 69 | 경기도 고양시 일산서구 탄현로 64 | 53 | 지방소득세 | 1996년 06월 | 1996년 06월 지방소득세 등 84건 총 53 |
| 3737 | 김대한 | 77 | 서울특별시 동대문구 전농로37가길 30 | 53 | 취득세 | 1996년 12월 | 1996년 12월 취득세 등 5건 총 53 |
| 3738 | 백영미 | 54 | 서울특별시 송파구 오금로25길 14 | 53 | 지방소득세 | 2011년05월 | 201105 지방소득세 등 14건 총 53 |
| 3739 | 여인복 | 54 | 서울특별시 송파대로49길 64 | 53 | 지방소득세 | 2009년 07월 | 2009년 07월 지방소득세 등 1건 총 53 |

| 연번 | 성명 | 나이 | 주소 | 체납액 | 대표 세목 | 과세년월 | 체납요지 |
|---|---|---|---|---|---|---|---|
| 3740 | 김옥주 | 48 | 서울특별시 관악구 신림로56길 42-1 | 53 | 지방소득세 | 2011년 10월 | 2011년 10월 지방소득세 등 5건 총 53 |
| 3741 | 김선희 | 64 | 서울특별시 송파구 위례성대로8길 61 | 53 | 지방소득세 | 2007년 09월 | 2007년 09월 지방소득세 등 6건 총 53 |
| 3742 | 우순덕 | 90 | 서울특별시 동작구 매봉로 99 | 53 | 지방소득세 | 2012년 04월 | 2012년 04월 지방소득세 등 1건 총 53 |
| 3743 | 홍진기 | 49 | 서울특별시 강북구 한천로 984-6 | 53 | 지방소득세 | 2013년04월 | 201304 지방소득세 등 2건 총 53 |
| 3744 | 김정열 | 57 | 서울특별시 서대문구 홍제천로4길 23-30 | 53 | 지방소득세 | 2010년 09월 | 2010년 09월 지방소득세 등 6건 총 53 |
| 3745 | 홍현달 | 40 | 서울특별시 강서구 국회대로7길 67 | 53 | 지방소득세 | 2011년 01월 | 2011년 01월 지방소득세 등 1건 총 53 |
| 3746 | 우정제 | 53 | 서울특별시 용산구 녹사평대로 238-1 | 53 | 지방소득세 | 2000년 05월 | 2000년 05월 지방소득세 등 4건 총 53 |
| 3747 | 정근창 | 36 | 경상남도 창원시 마산합포구 합포서4길 22-3 | 53 | 지방소득세 | 2011년 02월 | 2011년 02월 지방소득세 등 9건 총 53 |
| 3748 | 이명순 | 73 | 서울특별시 동작구 사당로16다길 57 | 53 | 지방소득세 | 1998년 05월 | 1998년 05월 지방소득세 등 12건 총 53 |
| 3749 | 김민곤 | 45 | 서울특별시 강동구 천중로 178 | 53 | 지방소득세 | 2003년 08월 | 2003년 08월 지방소득세 등 8건 총 53 |
| 3750 | 송만진 | 49 | 서울특별시 중랑구 면목로92길 5 | 53 | 지방소득세 | 2008년 03월 | 2008년 03월 지방소득세 등 4건 총 53 |

| 연번 | 성명 | 나이 | 주소 | 체납액 | 대표 세목 | 과세년월 | 체납요지 |
|---|---|---|---|---|---|---|---|
| 3751 | 민신촌 | 75 | 서울특별시 관악구 장군봉1길 53 | 53 | 지방소득세 | 2007년 08월 | 2007년 08월 지방소득세 등 1건 총 53 |
| 3752 | 신동관 | 61 | 서울특별시 양천구 오목로 76-2 | 53 | 지방소득세 | 1998년 12월 | 1998년 12월 지방소득세 등 25건 총 53 |
| 3753 | 박용성 | 46 | 서울특별시 용산구 한남대로10길 58-12 | 53 | 지방소득세 | 2012년 08월 | 2012년 08월 지방소득세 등 10건 총 53 |
| 3754 | 여계화 | 68 | 강원도 강릉시 홍제로 44 | 53 | 지방소득세 | 1994년 07월 | 1994년 07월 지방소득세 등 12건 총 53 |
| 3755 | 이광용 | 50 | 서울특별시 중구 다산로36길 109 | 53 | 지방소득세 | 2011년 01월 | 2011년 01월 지방소득세 등 2건 총 53 |
| 3756 | 황한수 | 80 | 충청남도 공주시 갑사로 567-3 | 53 | 지방소득세 | 2013년12월 | 201312 지방소득세 등 4건 총 53 |
| 3757 | 이정옥 | 75 | 서울특별시 강남구 학동로 165 | 53 | 지방소득세 | 2003년 08월 | 2003년 08월 지방소득세 등 16건 총 53 |
| 3758 | 하종우 | 74 | 경기도 구리시 동구릉로 267-13 | 53 | 지방소득세 | 1999년 05월 | 1999년 05월 지방소득세 등 5건 총 53 |
| 3759 | 김일남 | 53 | 서울특별시 성동구 금호산14길 7-1 | 53 | 지방소득세 | 2013년11월 | 201311 지방소득세 등 6건 총 53 |
| 3760 | 손옥순 | 62 | 경기도 고양시 일산동구 공릉천로 35 | 53 | 취득세 | 2013년09월 | 201309 취득세 등 1건 총 53 |
| 3761 | 송흥석 | 65 | 경기도 고양시 덕양구 충장로350번길 175-12 | 53 | 지방소득세 | 2012년 08월 | 2012년 08월 지방소득세 등 4건 총 53 |

| 연번 | 성명 | 나이 | 주소 | 체납액 | 대표 세목 | 과세년월 | 체납요지 |
|---|---|---|---|---|---|---|---|
| 3762 | 김석기 | 69 | 인천광역시 계양구 황어로115번길 13 | 53 | 지방소득세 | 2011년 04월 | 2011년 04월 지방소득세 등 3건 총 53 |
| 3763 | 김현석 | 45 | 서울특별시 서대문구 연희로 189 | 53 | 지방소득세 | 2005년 08월 | 2005년 08월 지방소득세 등 10건 총 53 |
| 3764 | 이해숙 | 61 | 서울특별시 강남구 남부순환로391길 19 | 53 | 지방소득세 | 1995년 03월 | 1995년 03월 지방소득세 등 25건 총 53 |
| 3765 | 김등일 | 70 | 경기도 남양주시 월문천로 95 | 53 | 지방소득세 | 2002년 12월 | 2002년 12월 지방소득세 등 8건 총 53 |
| 3766 | 조성안 | 72 | 서울특별시 양천구 곰달래로13길 6-3 | 53 | 지방소득세 | 2007년 08월 | 2007년 08월 지방소득세 등 10건 총 53 |
| 3767 | 윤종대 | 46 | 서울특별시 서초구 서초대로 3-4 | 53 | 지방소득세 | 2013년09월 | 201309 지방소득세 등 3건 총 53 |
| 3768 | 박홍식 | 77 | 경기도 파주시 달빛길 48-35 | 53 | 지방소득세 | 1997년 12월 | 1997년 12월 지방소득세 등 23건 총 53 |
| 3769 | 노관수 | 56 | 서울특별시 동대문구 천호대로45가길 41 | 53 | 지방소득세 | 2001년 10월 | 2001년 10월 지방소득세 등 2건 총 53 |
| 3770 | 윤영화 | 62 | 서울특별시 관악구 남부순환로191길 13 | 53 | 지방소득세 | 2003년 10월 | 2003년 10월 지방소득세 등 18건 총 53 |
| 3771 | 이승훈 | 47 | 경기도 안성시 웅그래길 26-5 | 53 | 지방소득세 | 2005년 01월 | 2005년 01월 지방소득세 등 4건 총 53 |
| 3772 | 김환수 | 46 | 서울특별시 관악구 봉천로 265-23 | 53 | 지방소득세 | 2013년 01월 | 2013년 01월 지방소득세 등 11건 총 53 |

| 연번 | 성명 | 나이 | 주소 | 체납액 | 대표 세목 | 과세년월 | 체납요지 |
|---|---|---|---|---|---|---|---|
| 3773 | 노시영 | 55 | 서울특별시 서초구 사임당로19길 54 | 52 | 지방소득세 | 2013년04월 | 201304 지방소득세 등 1건 총 52 |
| 3774 | 서영일 | 76 | 경기도 고양시 덕양구 능곡로13번길 16 | 52 | 지방소득세 | 2004년 08월 | 2004년 08월 지방소득세 등 3건 총 52 |
| 3775 | 김미자 | 59 | 서울특별시 서초구 바우뫼로7길 11 | 52 | 지방소득세 | 2013년03월 | 201303 지방소득세 등 6건 총 52 |
| 3776 | 박대융 | 73 | 경기도 포천시 청신로1196번길 354 | 52 | 지방소득세 | 2014년02월 | 201402 지방소득세 등 1건 총 52 |
| 3777 | 노기훈 | 58 | 서울특별시 중랑구 공릉로2길 24-17 | 52 | 지방소득세 | 2013년10월 | 201310 지방소득세 등 1건 총 52 |
| 3778 | 유종승 | 53 | 서울특별시 강동구 양재대로 1340 | 52 | 지방소득세 | 2011년 07월 | 2011년 07월 지방소득세 등 8건 총 52 |
| 3779 | 최근석 | 60 | 서울특별시 용산구 이촌로 181 | 52 | 지방소득세 | 2006년 04월 | 2006년 04월 지방소득세 등 2건 총 52 |
| 3780 | 우지원 | 42 | 서울특별시 서초구 사평대로28길 70 | 52 | 지방소득세 | 2010년04월 | 201004 지방소득세 등 16건 총 52 |
| 3781 | 김광윤 | 54 | 경기도 고양시 덕양구 마상로113번길 68 | 52 | 지방소득세 | 1997년 11월 | 1997년 11월 지방소득세 등 43건 총 52 |
| 3782 | 박인석 | 61 | 서울특별시 광진구 용마산로1길 106 | 52 | 지방소득세 | 2012년 07월 | 2012년 07월 지방소득세 등 1건 총 52 |
| 3783 | 장우석 | 38 | 대구광역시 수성구 상록로 69 | 52 | 지방소득세 | 2012년 01월 | 2012년 01월 지방소득세 등 6건 총 52 |

| 연번 | 성명 | 나이 | 주소 | 체납액 | 대표 세목 | 과세년월 | 체납요지 |
|---|---|---|---|---|---|---|---|
| 3784 | 김현철 | 70 | 서울특별시 중랑구 면목로42길 11-4 | 52 | 지방소득세 | 2000년 03월 | 2000년 03월 지방소득세 등 9건 총 52 |
| 3785 | 이성섭 | 64 | 경기도 용인시 수지구 고기동 336-5 | 52 | 지방소득세 | 2011년 10월 | 2011년 10월 지방소득세 등 9건 총 52 |
| 3786 | 송소영 | 63 | 서울특별시 성북구 화랑로32길 29 | 52 | 지방소득세 | 2011년 08월 | 2011년 08월 지방소득세 등 4건 총 52 |
| 3787 | 박병호 | 76 | 서울특별시 성북구 장월로23길 15-14 | 52 | 지방소득세 | 2006년 07월 | 2006년 07월 지방소득세 등 2건 총 52 |
| 3788 | 차국승 | 82 | 서울특별시 송파구 오금로17길 32 | 52 | 지방소득세 | 1997년 01월 | 1997년 01월 지방소득세 등 13건 총 52 |
| 3789 | 이정현 | 51 | 경기도 성남시 분당구 느티로 22 | 52 | 지방소득세 | 2005년 03월 | 2005년 03월 지방소득세 등 8건 총 52 |
| 3790 | 조동흥 | 59 | 서울 중구 퇴계로50길 42 | 52 | 지방소득세 | 2008년 02월 | 2008년 02월 지방소득세 등 2건 총 52 |
| 3791 | 유상희 | 69 | 서울 마포구 신촌로28라길 10-4 | 52 | 지방소득세 | 2001년 02월 | 2001년 02월 지방소득세 등 4건 총 52 |
| 3792 | 김태진 | 47 | 서울특별시 종로구 동망산길 68-2 | 52 | 지방소득세 | 2005년 06월 | 2005년 06월 지방소득세 등 24건 총 52 |
| 3793 | 김상규 | 67 | 경상북도 경주시 원효로183번길 5 | 52 | 지방소득세 | 2012년 02월 | 2012년 02월 지방소득세 등 3건 총 52 |
| 3794 | 장경용 | 52 | 서울특별시 동작구 성대로29길 53 | 52 | 지방소득세 | 2013년09월 | 201309 지방소득세 등 17건 총 52 |

| 연번 | 성명 | 나이 | 주소 | 체납액 | 대표 세목 | 과세년월 | 체납요지 |
|---|---|---|---|---|---|---|---|
| 3795 | 이근재 | 61 | 서울특별시 강동구 진황도로27길 58 | 52 | 지방소득세 | 2005년 04월 | 2005년 04월 지방소득세 등 1건 총 52 |
| 3796 | 박중원 | 48 | 서울특별시 강남구 선릉로130길 20 | 52 | 지방소득세 | 2012년 08월 | 2012년 08월 지방소득세 등 1건 총 52 |
| 3797 | 서광철 | 46 | 경기도 남양주시 호평로 94 | 52 | 지방소득세 | 1998년 12월 | 1998년 12월 지방소득세 등 38건 총 52 |
| 3798 | 김주철 | 47 | 서울특별시 성동구 자동차시장3길 3 | 52 | 지방소득세 | 2013년07월 | 201307 지방소득세 등 4건 총 52 |
| 3799 | 이용성 | 63 | 서울특별시 송파구 동남로18길 44 | 52 | 지방소득세 | 1994년 11월 | 1994년 11월 지방소득세 등 4건 총 52 |
| 3800 | 한양숙 | 56 | 서울특별시 동작구 사당로28길 50-2 | 52 | 지방소득세 | 2009년 12월 | 2009년 12월 지방소득세 등 2건 총 52 |
| 3801 | 정준자 | 66 | 충청남도 당진시 운곡로 197-8 | 52 | 지방소득세 | 2006년 12월 | 2006년 12월 지방소득세 등 15건 총 52 |
| 3802 | 이정숙 | 79 | 충청남도 아산시 서부북로 813 | 52 | 지방소득세 | 1998년 05월 | 1998년 05월 지방소득세 등 1건 총 52 |
| 3803 | 박경춘 | 66 | 서울특별시 동대문구 장한로14길 81 | 52 | 지방소득세 | 2014년01월 | 201401 지방소득세 등 1건 총 52 |
| 3804 | 조희명 | 49 | 경기도 부천시 원미구 옥산로113번길 25 | 52 | 취득세 | 2004년 10월 | 2004년 10월 취득세 등 3건 총 52 |
| 3805 | 조중구 | 61 | 서울특별시 서대문구 수색로4나길 17 | 52 | 지방소득세 | 2012년 09월 | 2012년 09월 지방소득세 등 13건 총 52 |

| 연번 | 성명 | 나이 | 주소 | 체납액 | 대표 세목 | 과세년월 | 체납요지 |
|---|---|---|---|---|---|---|---|
| 3806 | 임은상 | 53 | 서울특별시 서대문구 홍은중앙로 85 | 52 | 지방소득세 | 2001년 03월 | 2001년 03월 지방소득세 등 6건 총 52 |
| 3807 | 박상협 | 66 | 경기도 하남시 하남대로836번길 18-10 | 52 | 지방소득세 | 1996년 03월 | 1996년 03월 지방소득세 등 30건 총 52 |
| 3808 | 정우동 | 76 | 서울특별시 관악구 당곡6다길 23-5 | 52 | 지방소득세 | 2001년 07월 | 2001년 07월 지방소득세 등 2건 총 52 |
| 3809 | 김희중 | 56 | 서울특별시 은평구 갈현로45길 1-17 | 52 | 지방소득세 | 2004년 04월 | 2004년 04월 지방소득세 등 2건 총 52 |
| 3810 | 윤길 | 54 | 부산광역시 연제구 중앙대로1065번길 35 | 52 | 지방소득세 | 2012년 04월 | 2012년 04월 지방소득세 등 3건 총 52 |
| 3811 | 윤진기 | 53 | 서울특별시 강북구 도봉로 197 | 52 | 지방소득세 | 2003년 06월 | 2003년 06월 지방소득세 등 28건 총 52 |
| 3812 | 성석원 | 61 | 경기도 화성시 황골길 131-10 | 52 | 지방소득세 | 2003년 10월 | 2003년 10월 지방소득세 등 2건 총 52 |
| 3813 | 박영선 | 75 | 서울특별시 노원구 노원로1길 68 | 52 | 지방소득세 | 2013년07월 | 201307 지방소득세 등 2건 총 52 |
| 3814 | 공준원 | 69 | 경기도 군포시 금재로 39-2 | 52 | 지방소득세 | 2003년 09월 | 2003년 09월 지방소득세 등 7건 총 52 |
| 3815 | 송석구 | 61 | 서울특별시 용산구 서빙고로91가길 19 | 52 | 지방소득세 | 1993년 07월 | 1993년 07월 지방소득세 등 32건 총 52 |
| 3816 | 손순기 | 70 | 대전광역시 유성구 신성로102번길 18 | 52 | 지방소득세 | 1995년 07월 | 1995년 07월 지방소득세 등 19건 총 52 |

| 연번 | 성명 | 나이 | 주소 | 체납액 | 대표 세목 | 과세년월 | 체납요지 |
|---|---|---|---|---|---|---|---|
| 3817 | 김영주 | 84 | 서울특별시 구로구 경인로20나길 36 | 52 | 지방소득세 | 2009년 08월 | 2009년 08월 지방소득세 등 6건 총 52 |
| 3818 | 이외자 | 56 | 서울특별시 마포구 마포대로20길 26 | 52 | 지방소득세 | 2012년 01월 | 2012년 01월 지방소득세 등 2건 총 52 |
| 3819 | 김지우 | 52 | 강원도 속초시 중앙로 157-2 | 52 | 지방소득세 | 2011년 04월 | 2011년 04월 지방소득세 등 4건 총 52 |
| 3820 | 김종선 | 64 | 경기도 성남시 중원구 도촌남로 101 | 52 | 지방소득세 | 2010년 09월 | 2010년 09월 지방소득세 등 1건 총 52 |
| 3821 | 정진욱 | 64 | 경기도 성남시 분당구 판교원로 209 | 52 | 지방소득세 | 1998년 05월 | 1998년 05월 지방소득세 등 2건 총 52 |
| 3822 | 윤정욱 | 61 | 서울특별시 용산구 이촌로87길 21 | 52 | 지방소득세 | 2008년 12월 | 2008년 12월 지방소득세 등 4건 총 52 |
| 3823 | 남기명 | 65 | 서울특별시 강서구 가로공원로77길 6 | 52 | 지방소득세 | 1993년 11월 | 1993년 11월 지방소득세 등 4건 총 52 |
| 3824 | 이춘기 | 58 | 서울특별시 성북구 삼선교로10길 14-7 | 52 | 지방소득세 | 2013년 01월 | 2013년 01월 지방소득세 등 5건 총 52 |
| 3825 | 김성길 | 52 | 서울특별시 동작구 등용로12길 14 | 52 | 지방소득세 | 2013년10월 | 201310 지방소득세 등 16건 총 52 |
| 3826 | 김기남 | 85 | 서울 도봉구 도봉로150길 31 | 52 | 취득세 | 2007년 08월 | 2007년 08월 취득세 등 1건 총 52 |
| 3827 | 김병웅 | 55 | 경기도 남양주시 소래비로 130 | 52 | 지방소득세 | 2006년 01월 | 2006년 01월 지방소득세 등 5건 총 52 |

| 연번 | 성명 | 나이 | 주소 | 체납액 | 대표 세목 | 과세년월 | 체납요지 |
|---|---|---|---|---|---|---|---|
| 3828 | 배행제 | 67 | 서울특별시 성동구 독서당로 218 | 52 | 지방소득세 | 1997년 08월 | 1997년 08월 지방소득세 등 16건 총 52 |
| 3829 | 조병걸 | 62 | 제주특별자치도 서귀포시 중정로 123 | 52 | 지방소득세 | 2002년 06월 | 2002년 06월 지방소득세 등 4건 총 52 |
| 3830 | 황봉수 | 35 | 서울특별시 용산구 두텁바위로 25 | 52 | 지방소득세 | 2013년08월 | 201308 지방소득세 등 2건 총 52 |
| 3831 | 이선자 | 78 | 서울특별시 강남구 삼성로69길 46-0 | 52 | 지방소득세 | 2013년 01월 | 2013년 01월 지방소득세 등 5건 총 52 |
| 3832 | 김규용 | 87 | 서울특별시 송파구 양재대로64길 20 | 52 | 지방소득세 | 2013년12월 | 201312 지방소득세 등 3건 총 52 |
| 3833 | 이성영 | 49 | 경기도 연천군 전곡로 24 | 52 | 지방소득세 | 2007년 05월 | 2007년 05월 지방소득세 등 2건 총 52 |
| 3834 | 김보미 | 53 | 서울특별시 동대문구 전농로14길 14 | 52 | 주민세 | 2009년 08월 | 2009년 08월 주민세 등 18건 총 52 |
| 3835 | 곽윤덕 | 67 | 서울특별시 관악구 문성로16다길 76 | 52 | 지방소득세 | 2002년 10월 | 2002년 10월 지방소득세 등 8건 총 52 |
| 3836 | 김희경 | 57 | 서울특별시 서초구 잠원로12길 13 | 51 | 취득세 | 2013년03월 | 201303 취득세 등 3건 총 51 |
| 3837 | 백종운 | 56 | 경기도 안산시 상록구 건건5길 10 | 51 | 지방소득세 | 2008년 04월 | 2008년 04월 지방소득세 등 1건 총 51 |
| 3838 | 신종완 | 43 | 서울특별시 성북구 동소문로 266-7 | 51 | 지방소득세 | 2014년01월 | 201401 지방소득세 등 6건 총 51 |

| 연번 | 성명 | 나이 | 주소 | 체납액 | 대표 세목 | 과세년월 | 체납요지 |
|---|---|---|---|---|---|---|---|
| 3839 | 현인구 | 66 | 서울특별시광진구아차산로637 | 51 | 지방소득세 | 1999년 11월 | 1999년 11월 지방소득세 등 1건 총 51 |
| 3840 | 주옥현 | 84 | 서울특별시 강서구 초원로16길 43 | 51 | 지방소득세 | 2001년 01월 | 2001년 01월 지방소득세 등 18건 총 51 |
| 3841 | 김춘수 | 53 | 서울특별시 강남구 학동로20길 25 | 51 | 지방소득세 | 2000년 10월 | 2000년 10월 지방소득세 등 12건 총 51 |
| 3842 | 김탁균 | 65 | 서울특별시 성북구 정릉로38마길 33 | 51 | 지방소득세 | 2003년 12월 | 2003년 12월 지방소득세 등 10건 총 51 |
| 3843 | 박영동 | 54 | 서울특별시 중랑구 동일로136나길 29 | 51 | 지방소득세 | 1999년 12월 | 1999년 12월 지방소득세 등 14건 총 51 |
| 3844 | 김안규 | 50 | 서울특별시 금천구 독산로28가길 10 | 51 | 지방소득세 | 2001년 02월 | 2001년 02월 지방소득세 등 6건 총 51 |
| 3845 | 김재선 | 70 | 서울 강남구 도산대로 335 | 51 | 취득세 | 1990년 12월 | 1990년 12월 취득세 등 27건 총 51 |
| 3846 | 임대규 | 54 | 서울특별시 중구 다산로36길 109 | 51 | 지방소득세 | 2003년 04월 | 2003년 04월 지방소득세 등 10건 총 51 |
| 3847 | 박원배 | 59 | 서울특별시 은평구 갈현로37가길 13-17 | 51 | 지방소득세 | 2013년06월 | 201306 지방소득세 등 10건 총 51 |
| 3848 | 이융달 | 75 | 서울특별시 강남구 강남대로 324 | 51 | 지방소득세 | 2001년 07월 | 2001년 07월 지방소득세 등 8건 총 51 |
| 3849 | 이해남 | 59 | 서울특별시 중구 중림로7길 23-3 | 51 | 지방소득세 | 2013년 01월 | 2013년 01월 지방소득세 등 3건 총 51 |

| 연번 | 성명 | 나이 | 주소 | 체납액 | 대표 세목 | 과세년월 | 체납요지 |
|---|---|---|---|---|---|---|---|
| 3850 | 정동희 | 51 | 서울특별시 서대문구 가좌로2안길 7 | 51 | 지방소득세 | 1997년 12월 | 1997년 12월 지방소득세 등 43건 총 51 |
| 3851 | 전주선 | 67 | 서울특별시 은평구 통일로92길 10 | 51 | 지방소득세 | 2005년 01월 | 2005년 01월 지방소득세 등 2건 총 51 |
| 3852 | 윤효순 | 69 | 경기도 양주시 고암길 354 | 51 | 지방소득세 | 1999년 09월 | 1999년 09월 지방소득세 등 3건 총 51 |
| 3853 | 유준호 | 56 | 경기도 수원시 권선구 탑동로12번길 33-8 | 51 | 지방소득세 | 2012년 07월 | 2012년 07월 지방소득세 등 10건 총 51 |
| 3854 | 정익용 | 59 | 서울특별시 관악구 난곡로59길 7-1 | 51 | 지방소득세 | 2010년 01월 | 2010년 01월 지방소득세 등 12건 총 51 |
| 3855 | 정구경 | 71 | 서울특별시 송파구 토성로17길 9 | 51 | 지방소득세 | 2011년06월 | 201106 지방소득세 등 8건 총 51 |
| 3856 | 김희진 | 45 | 서울특별시 강남구 삼성로 150 | 51 | 지방소득세 | 2013년 01월 | 2013년 01월 지방소득세 등 2건 총 51 |
| 3857 | 정병태 | 70 | 경기도 남양주시 별내5로 22 | 51 | 지방소득세 | 1997년 12월 | 1997년 12월 지방소득세 등 17건 총 51 |
| 3858 | 고병희 | 67 | 경기도 고양시 덕양구 호국로 754 | 51 | 지방소득세 | 2011년 01월 | 2011년 01월 지방소득세 등 2건 총 51 |
| 3859 | 성낙원 | 60 | 서울특별시 용산구 이촌로 1 | 51 | 지방소득세 | 2002년 06월 | 2002년 06월 지방소득세 등 15건 총 51 |
| 3860 | 양병선 | 83 | 서울특별시 서초구 서운로 62 | 51 | 지방소득세 | 2002년 03월 | 2002년 03월 지방소득세 등 1건 총 51 |

| 연번 | 성명 | 나이 | 주소 | 체납액 | 대표 세목 | 과세년월 | 체납요지 |
|---|---|---|---|---|---|---|---|
| 3861 | 권창녕 | 75 | 서울특별시 강서구 까치산로18길 25-8 | 51 | 지방소득세 | 2005년 01월 | 2005년 01월 지방소득세 등 2건 총 51 |
| 3862 | 신경섭 | 55 | 서울특별시 양천구 월정로48길 15 | 51 | 지방소득세 | 2006년 02월 | 2006년 02월 지방소득세 등 2건 총 51 |
| 3863 | 이교진 | 44 | 서울특별시 노원구 한글비석로8길 20 | 51 | 지방소득세 | 2013년11월 | 201311 지방소득세 등 3건 총 51 |
| 3864 | 이상호 | 74 | 서울특별시 동대문구 서울시립대로14길 19 | 51 | 지방소득세 | 2012년 03월 | 2012년 03월 지방소득세 등 2건 총 51 |
| 3865 | 손상기 | 74 | 서울특별시 동대문구 고산자로28가길 8 | 51 | 취득세 | 1996년 10월 | 1996년 10월 취득세 등 2건 총 51 |
| 3866 | 정정후 | 47 | 경기도 이천시 덕평로891번길 50 | 51 | 지방소득세 | 2007년 09월 | 2007년 09월 지방소득세 등 2건 총 51 |
| 3867 | 김경수 | 72 | 경기도 화성시 장덕북길 140-8 | 51 | 지방소득세 | 1997년 06월 | 1997년 06월 지방소득세 등 12건 총 51 |
| 3868 | 위재호 | 53 | 서울특별시 마포구 토정로37길 46 | 51 | 지방소득세 | 2008년 02월 | 2008년 02월 지방소득세 등 8건 총 51 |
| 3869 | 최이주 | 42 | 서울특별시 강남구 학동로11길 12 | 51 | 지방소득세 | 2010년 06월 | 2010년 06월 지방소득세 등 7건 총 51 |
| 3870 | 심동선 | 57 | 서울특별시 강서구 등촌로13길 34 | 51 | 지방소득세 | 2001년 07월 | 2001년 07월 지방소득세 등 9건 총 51 |
| 3871 | 이창만 | 71 | 서울특별시 강서구 공항대로39길 59 | 51 | 지방소득세 | 2006년 11월 | 2006년 11월 지방소득세 등 10건 총 51 |

| 연번 | 성명 | 나이 | 주소 | 체납액 | 대표 세목 | 과세년월 | 체납요지 |
|---|---|---|---|---|---|---|---|
| 3872 | 한미자 | 60 | 경기도 남양주시 덕소로116번길 49 | 51 | 지방소득세 | 2012년 08월 | 2012년 08월 지방소득세 등 5건 총 51 |
| 3873 | 김란숙 | 63 | 서울특별시 중랑구 중랑역로 276-10 | 51 | 지방소득세 | 2014년01월 | 201401 지방소득세 등 1건 총 51 |
| 3874 | 김형래 | 46 | 서울특별시 광진구 천호대로 569 | 51 | 지방소득세 | 2012년 03월 | 2012년 03월 지방소득세 등 5건 총 51 |
| 3875 | 이규호 | 52 | 서울특별시 송파구 오금로64가길 16 | 51 | 지방소득세 | 2007년 05월 | 2007년 05월 지방소득세 등 4건 총 51 |
| 3876 | 문원경 | 52 | 서울특별시 서초구 바우뫼로41길 62 | 51 | 지방소득세 | 2014년02월 | 201402 지방소득세 등 1건 총 51 |
| 3877 | 김성동 | 66 | 전라북도 무주군 대소길 17-3 | 51 | 지방소득세 | 2002년 05월 | 2002년 05월 지방소득세 등 7건 총 51 |
| 3878 | 오길환 | 56 | 경기도 오산시 오산로190번길 17 | 51 | 지방소득세 | 2010년 02월 | 2010년 02월 지방소득세 등 2건 총 51 |
| 3879 | 추영욱 | 49 | 서울특별시 구로구 새말로9길 45 | 51 | 지방소득세 | 2007년 04월 | 2007년 04월 지방소득세 등 8건 총 51 |
| 3880 | 김진학 | 67 | 서울특별시 양천구 중앙로29길 45-9 | 51 | 지방소득세 | 1987년 03월 | 1987년 03월 지방소득세 등 73건 총 51 |
| 3881 | 김재호 | 59 | 서울특별시 양천구 목동중앙남로3가길 116 | 51 | 지방소득세 | 1998년 11월 | 1998년 11월 지방소득세 등 16건 총 51 |
| 3882 | 김재훈 | 54 | 서울특별시 강남구 학동로 338 | 51 | 지방소득세 | 2006년 12월 | 2006년 12월 지방소득세 등 3건 총 51 |

| 연번 | 성명 | 나이 | 주소 | 체납액 | 대표 세목 | 과세년월 | 체납요지 |
|---|---|---|---|---|---|---|---|
| 3883 | 김종실 | 60 | 경기도 부천시 소사구 소사로247번길 19 | 51 | 지방소득세 | 2004년 04월 | 2004년 04월 지방소득세 등 6건 총 51 |
| 3884 | 최지고 | 66 | 서울특별시 구로구 개봉로11길 18-31 | 51 | 지방소득세 | 2011년 10월 | 2011년 10월 지방소득세 등 4건 총 51 |
| 3885 | 황규열 | 87 | 서울특별시 강서구 우장산로15길 47 | 51 | 지방소득세 | 2012년 08월 | 2012년 08월 지방소득세 등 1건 총 51 |
| 3886 | 이종수 | 39 | 서울특별시 구로구 천왕로 9 | 51 | 지방소득세 | 2014년01월 | 201401 지방소득세 등 2건 총 51 |
| 3887 | 이상구 | 76 | 경기도 고양시 일산동구 강송로 196 | 51 | 지방소득세 | 1999년 03월 | 1999년 03월 지방소득세 등 7건 총 51 |
| 3888 | 서평환 | 69 | 서울특별시 양천구 목동서로2길 22 | 51 | 지방소득세 | 2000년 06월 | 2000년 06월 지방소득세 등 21건 총 51 |
| 3889 | 김주일 | 58 | 서울특별시 중랑구 겸재로29길 56 | 51 | 지방소득세 | 2012년 01월 | 2012년 01월 지방소득세 등 14건 총 51 |
| 3890 | 차창식 | 70 | 서울특별시 강남구 봉은사로109길 18 | 51 | 지방소득세 | 2009년 01월 | 2009년 01월 지방소득세 등 2건 총 51 |
| 3891 | 이부돌 | 41 | 서울특별시 서초구 사임당로19길 28-11 | 51 | 지방소득세 | 2013년08월 | 201308 지방소득세 등 12건 총 51 |
| 3892 | 최택진 | 43 | 서울특별시 강남구 압구정로79길 29 | 51 | 지방소득세 | 2013년04월 | 201304 지방소득세 등 8건 총 51 |
| 3893 | 양순덕 | 66 | 서울특별시 성동구 성수이로6길 7-2 | 51 | 지방소득세 | 2012년 05월 | 2012년 05월 지방소득세 등 2건 총 51 |

| 연번 | 성명 | 나이 | 주소 | 체납액 | 대표 세목 | 과세년월 | 체납요지 |
|---|---|---|---|---|---|---|---|
| 3894 | 이재억 | 56 | 충청북도 충주시 능말3길 13 | 51 | 지방소득세 | 2008년 06월 | 2008년 06월 지방소득세 등 1건 총 51 |
| 3895 | 이운태 | 59 | 충청북도 청주시 상당구 대성로122번길 56 | 51 | 지방소득세 | 2001년 04월 | 2001년 04월 지방소득세 등 11건 총 51 |
| 3896 | 김형규 | 62 | 서울특별시 영등포구 영등포로43길 7 | 51 | 주민세 | 2000년 04월 | 2000년 04월 주민세 등 12건 총 51 |
| 3897 | 김동만 | 70 | 서울특별시 금천구 독산로94길 31 | 51 | 지방소득세 | 2012년 08월 | 2012년 08월 지방소득세 등 5건 총 51 |
| 3898 | 최성석 | 77 | 서울특별시 서대문구 연희로11길 41 | 51 | 지방소득세 | 1992년 07월 | 1992년 07월 지방소득세 등 3건 총 51 |
| 3899 | 박준용 | 79 | 서울특별시 강남구 압구정로 201 | 51 | 지방소득세 | 2012년 12월 | 2012년 12월 지방소득세 등 3건 총 51 |
| 3900 | 호대희 | 58 | 서울특별시 도봉구 우이천로46길 14-3 | 51 | 지방소득세 | 2013년03월 | 201303 지방소득세 등 3건 총 51 |
| 3901 | 장홍석 | 54 | 부산광역시 해운대구 해운대해변로 117 | 51 | 지방소득세 | 2012년 08월 | 2012년 08월 지방소득세 등 1건 총 51 |
| 3902 | 문춘상 | 49 | 서울특별시 중랑구 상봉로26길 9 | 51 | 지방소득세 | 2013년09월 | 201309 지방소득세 등 8건 총 51 |
| 3903 | 김성범 | 45 | 서울특별시 동대문구 답십리로 251 | 51 | 지방소득세 | 2012년12월 | 201212 지방소득세 등 4건 총 51 |
| 3904 | 유재형 | 68 | 경기도 화성시 마도로 291 | 51 | 지방소득세 | 2002년 01월 | 2002년 01월 지방소득세 등 12건 총 51 |

| 연번 | 성명 | 나이 | 주소 | 체납액 | 대표 세목 | 과세년월 | 체납요지 |
|---|---|---|---|---|---|---|---|
| 3905 | 박만해 | 59 | 서울특별시 관악구 난곡로72길 19 | 51 | 지방소득세 | 2011년 10월 | 2011년 10월 지방소득세 등 2건 총 51 |
| 3906 | 김상승 | 56 | 서울특별시 강동구 고덕로62길 76 | 51 | 지방소득세 | 2012년 02월 | 2012년 02월 지방소득세 등 2건 총 51 |
| 3907 | 이기명 | 80 | 서울특별시 강서구 공항대로65길 21 | 51 | 지방소득세 | 2012년 02월 | 2012년 02월 지방소득세 등 1건 총 51 |
| 3908 | 황선호 | 42 | 대전광역시 중구 보문산공원로 83 | 51 | 지방소득세 | 2012년 09월 | 2012년 09월 지방소득세 등 8건 총 51 |
| 3909 | 김기정 | 62 | 서울특별시 성동구 마장로 271 | 51 | 지방소득세 | 2005년 01월 | 2005년 01월 지방소득세 등 2건 총 51 |
| 3910 | 전광철 | 66 | 서울특별시 동대문구 한천로47길 3-2 | 51 | 지방소득세 | 2012년 12월 | 2012년 12월 지방소득세 등 1건 총 51 |
| 3911 | 김대식 | 54 | 서울특별시 구로구 개봉로2길 133-15 | 51 | 지방소득세 | 2010년 10월 | 2010년 10월 지방소득세 등 1건 총 51 |
| 3912 | 신두희 | 52 | 인천광역시 서구 승학로 407 | 51 | 지방소득세 | 2007년 01월 | 2007년 01월 지방소득세 등 6건 총 51 |
| 3913 | 홍준호 | 45 | 서울특별시 관악구 난곡로45길 17-8 | 51 | 지방소득세 | 2004년 03월 | 2004년 03월 지방소득세 등 4건 총 51 |
| 3914 | 최윤기 | 49 | 서울특별시 강서구 개화4길 7-6 | 51 | 지방소득세 | 2007년 03월 | 2007년 03월 지방소득세 등 19건 총 51 |
| 3915 | 정순철 | 60 | 서울특별시 광진구 동일로2길 5 | 51 | 지방소득세 | 1999년 11월 | 1999년 11월 지방소득세 등 4건 총 51 |

| 연번 | 성명 | 나이 | 주소 | 체납액 | 대표 세목 | 과세년월 | 체납요지 |
|---|---|---|---|---|---|---|---|
| 3916 | 박영숙 | 55 | 서울특별시 구로구 경인로35길 52-13 | 51 | 지방소득세 | 2003년 07월 | 2003년 07월 지방소득세 등 6건 총 51 |
| 3917 | 유덕의 | 59 | 경상남도 거제시 아주1로3길 61 | 50 | 지방소득세 | 2012년 01월 | 2012년 01월 지방소득세 등 18건 총 50 |
| 3918 | 윤남철 | 53 | 서울특별시 관악구 광신길 160 | 50 | 지방소득세 | 2000년 06월 | 2000년 06월 지방소득세 등 9건 총 50 |
| 3919 | 최현호 | 69 | 서울특별시 서초구 동광로1길 112 | 50 | 지방소득세 | 2013년08월 | 201308 지방소득세 등 2건 총 50 |
| 3920 | 이재순 | 67 | 경기도 의정부시 녹양로62번길 96-13 | 50 | 지방소득세 | 2001년 07월 | 2001년 07월 지방소득세 등 3건 총 50 |
| 3921 | 함창규 | 45 | 경기도 남양주시 진건우회로120번길 56-3 | 50 | 지방소득세 | 2012년 07월 | 2012년 07월 지방소득세 등 11건 총 50 |
| 3922 | 김성만 | 51 | 서울특별시 은평구 불광천길 426 | 50 | 지방소득세 | 2001년 04월 | 2001년 04월 지방소득세 등 12건 총 50 |
| 3923 | 김광희 | 76 | 서울 관악구 남부순환로190가길 4 | 50 | 지방소득세 | 2001년 05월 | 2001년 05월 지방소득세 등 21건 총 50 |
| 3924 | 이형숙 | 53 | 서울특별시 강남구 헌릉로590길 63 | 50 | 지방소득세 | 2011년 11월 | 2011년 11월 지방소득세 등 6건 총 50 |
| 3925 | 이윤재 | 56 | 경기도 남양주시 진건오남로 781-17 | 50 | 지방소득세 | 2001년 03월 | 2001년 03월 지방소득세 등 3건 총 50 |
| 3926 | 박병형 | 60 | 서울특별시 노원구 노원로 530 | 50 | 지방소득세 | 2008년 04월 | 2008년 04월 지방소득세 등 4건 총 50 |

| 연번 | 성명 | 나이 | 주소 | 체납액 | 대표 세목 | 과세년월 | 체납요지 |
|---|---|---|---|---|---|---|---|
| 3927 | 김태윤 | 53 | 경기도 고양시 덕양구 푸른마을로 15 | 50 | 지방소득세 | 2007년 08월 | 2007년 08월 지방소득세 등 3건 총 50 |
| 3928 | 양희용 | 54 | 서울특별시 송파구 동남로 193 | 50 | 지방소득세 | 2012년12월 | 201212 지방소득세 등 6건 총 50 |
| 3929 | 전병훈 | 69 | 서울특별시 강서구 화곡로64길 64 | 50 | 지방소득세 | 2000년 05월 | 2000년 05월 지방소득세 등 3건 총 50 |
| 3930 | 김문웅 | 74 | 서울특별시 성북구 성북로4길 52 | 50 | 지방소득세 | 2002년 01월 | 2002년 01월 지방소득세 등 3건 총 50 |
| 3931 | 박종민 | 58 | 서울특별시 강남구 강남대로 536 | 50 | 지방소득세 | 2011년12월 | 201112 지방소득세 등 35건 총 50 |
| 3932 | 신덕용 | 62 | 경기도 고양시 일산동구 탄중로425번길 22 | 50 | 지방소득세 | 2001년 07월 | 2001년 07월 지방소득세 등 4건 총 50 |
| 3933 | 김태욱 | 49 | 서울특별시 강남구 도곡로77길 23 | 50 | 지방소득세 | 2005년 06월 | 2005년 06월 지방소득세 등 11건 총 50 |
| 3934 | 김은령 | 51 | 서울특별시 강북구 한천로105길 23 | 50 | 지방소득세 | 2003년 08월 | 2003년 08월 지방소득세 등 15건 총 50 |
| 3935 | 서봉택 | 66 | 서울특별시 광진구 용마산로3길 56 | 50 | 지방소득세 | 2013년 01월 | 2013년 01월 지방소득세 등 7건 총 50 |
| 3936 | 나용문 | 60 | 서울특별시 광진구 능동로17길 39 | 50 | 지방소득세 | 2002년 12월 | 2002년 12월 지방소득세 등 24건 총 50 |
| 3937 | 노영선 | 71 | 서울 강남구 도곡로 404 | 50 | 지방소득세 | 2012년 07월 | 2012년 07월 지방소득세 등 6건 총 50 |

| 연번 | 성명 | 나이 | 주소 | 체납액 | 대표 세목 | 과세년월 | 체납요지 |
|---|---|---|---|---|---|---|---|
| 3938 | 한위숙 | 57 | 서울특별시 송파구 올림픽로45길 11 | 50 | 지방소득세 | 2013년07월 | 201307 지방소득세 등 2건 총 50 |
| 3939 | 유영아 | 45 | 서울특별시 송파구 동남로23길 16 | 50 | 지방소득세 | 2012년05월 | 201205 지방소득세 등 5건 총 50 |
| 3940 | 오충석 | 63 | 경기도 고양시 덕양구 백양로 8 | 50 | 지방소득세 | 2005년 09월 | 2005년 09월 지방소득세 등 23건 총 50 |
| 3941 | 박용서 | 75 | 서울특별시 강북구 한천로162길 25-8 | 50 | 지방소득세 | 2001년 12월 | 2001년 12월 지방소득세 등 21건 총 50 |
| 3942 | 정연구 | 70 | 경기도 화성시 동탄대로시범길 53 | 50 | 지방소득세 | 1992년 12월 | 1992년 12월 지방소득세 등 2건 총 50 |
| 3943 | 권혁태 | 50 | 서울특별시 성북구 보문로29길 111-3 | 50 | 지방소득세 | 2005년 05월 | 2005년 05월 지방소득세 등 6건 총 50 |
| 3944 | 김동환 | 52 | 서울특별시 중랑구 동일로 501 | 50 | 지방소득세 | 2012년 01월 | 2012년 01월 지방소득세 등 2건 총 50 |
| 3945 | 김동명 | 70 | 서울특별시 서초구 매헌로16길 40 | 50 | 지방소득세 | 2014년01월 | 201401 지방소득세 등 1건 총 50 |
| 3946 | 한근수 | 54 | 경기도 김포시 수기로 39-13 | 50 | 지방소득세 | 2008년 02월 | 2008년 02월 지방소득세 등 1건 총 50 |
| 3947 | 박맹숙 | 56 | 서울특별시 동대문구 제기로29길 9-13 | 50 | 지방소득세 | 2007년 08월 | 2007년 08월 지방소득세 등 10건 총 50 |
| 3948 | 이종선 | 73 | 서울특별시 강북구 도봉로81길 23-4 | 50 | 지방소득세 | 1995년 08월 | 1995년 08월 지방소득세 등 4건 총 50 |

| 연번 | 성명 | 나이 | 주소 | 체납액 | 대표 세목 | 과세년월 | 체납요지 |
|---|---|---|---|---|---|---|---|
| 3949 | 최장환 | 49 | 서울특별시 은평구 통일로83길 6-8 | 50 | 지방소득세 | 2008년 01월 | 2008년 01월 지방소득세 등 1건 총 50 |
| 3950 | 이지운 | 42 | 경기도 고양시 일산서구 고양대로 676-1 | 50 | 지방소득세 | 2013년09월 | 201309 지방소득세 등 3건 총 50 |
| 3951 | 고인택 | 59 | 서울특별시 양천구 곰달래로11길 59-2 | 50 | 지방소득세 | 2007년 05월 | 2007년 05월 지방소득세 등 7건 총 50 |
| 3952 | 한상구 | 58 | 경기도 여주시 신남1길 52-146 | 50 | 지방소득세 | 2013년 01월 | 2013년 01월 지방소득세 등 3건 총 50 |
| 3953 | 김호경 | 38 | 경기도 가평군 백둔로 549-41 | 50 | 취득세 | 2013년06월 | 201306 취득세 등 5건 총 50 |
| 3954 | 최창환 | 59 | 서울특별시 관악구 봉천로 406-1 | 50 | 지방소득세 | 2008년 08월 | 2008년 08월 지방소득세 등 13건 총 50 |
| 3955 | 김영호 | 45 | 서울특별시 종로구 종로65길 33-3 | 50 | 지방소득세 | 2009년10월 | 200910 지방소득세 등 1건 총 50 |
| 3956 | 김준기 | 59 | 서울특별시 서초구 동광로 57-8 | 50 | 지방소득세 | 2013년08월 | 201308 지방소득세 등 2건 총 50 |
| 3957 | 이형균 | 42 | 서울특별시 관악구 은천로33길 5 | 50 | 지방소득세 | 2012년04월 | 201204 지방소득세 등 13건 총 50 |
| 3958 | 김순동 | 56 | 서울특별시 강남구 삼성로 14 | 50 | 지방소득세 | 2009년 02월 | 2009년 02월 지방소득세 등 3건 총 50 |
| 3959 | 정금례 | 72 | 서울특별시 동작구 성대로37길 76 | 50 | 지방소득세 | 2002년 04월 | 2002년 04월 지방소득세 등 4건 총 50 |

| 연번 | 성명 | 나이 | 주소 | 체납액 | 대표 세목 | 과세년월 | 체납요지 |
|---|---|---|---|---|---|---|---|
| 3960 | 박동철 | 68 | 대전광역시 대덕구 한밭대로1114번길 27 | 50 | 지방소득세 | 2012년 11월 | 2012년 11월 지방소득세 등 1건 총 50 |
| 3961 | 양수민 | 57 | 경기도 안성시 대송길 108-19 | 50 | 지방소득세 | 1990년 12월 | 1990년 12월 지방소득세 등 48건 총 50 |
| 3962 | 이용석 | 38 | 강원도 춘천시 후석로326번길 96 | 50 | 지방소득세 | 2007년 05월 | 2007년 05월 지방소득세 등 1건 총 50 |
| 3963 | 이이수 | 84 | 경기도 양평군 오빈길 72-18 | 50 | 지방소득세 | 2001년 09월 | 2001년 09월 지방소득세 등 2건 총 50 |
| 3964 | 전용식 | 62 | 서울특별시 성동구 독서당로60길 4-19 | 50 | 지방소득세 | 1992년 03월 | 1992년 03월 지방소득세 등 33건 총 50 |
| 3965 | 박행주 | 59 | 경기도 김포시 흥신로140번길 39 | 50 | 지방소득세 | 1994년 11월 | 1994년 11월 지방소득세 등 1건 총 50 |
| 3966 | 김형우 | 55 | 서울특별시 동대문구 답십리로23길 80-4 | 50 | 지방소득세 | 2008년 08월 | 2008년 08월 지방소득세 등 8건 총 50 |
| 3967 | 김성태 | 51 | 충청남도 홍성군 남장1길 39-21 | 50 | 지방소득세 | 2005년 08월 | 2005년 08월 지방소득세 등 4건 총 50 |
| 3968 | 김기인 | 57 | 서울특별시 마포구 만리재로 19 | 50 | 지방소득세 | 2011년 03월 | 2011년 03월 지방소득세 등 3건 총 50 |
| 3969 | 김명기 | 73 | 서울특별시 동작구 여의대방로62길 23 | 50 | 지방소득세 | 1999년 10월 | 1999년 10월 지방소득세 등 5건 총 50 |
| 3970 | 김병옥 | 45 | 서울특별시 용산구 대사관로20길 55 | 50 | 지방소득세 | 2002년 10월 | 2002년 10월 지방소득세 등 4건 총 50 |

| 연번 | 성명 | 나이 | 주소 | 체납액 | 대표 세목 | 과세년월 | 체납요지 |
|---|---|---|---|---|---|---|---|
| 3971 | 송수영 | 60 | 서울특별시 송파구 송파대로40길 5 | 50 | 지방소득세 | 1995년 12월 | 1995년 12월 지방소득세 등 28건 총 50 |
| 3972 | 김미덕 | 60 | 서울시 은평구 갈현로41가길 7-9 | 50 | 지방소득세 | 2013년 01월 | 2013년 01월 지방소득세 등 3건 총 50 |
| 3973 | 김정곤 | 85 | 서울특별시 송파구 토성로 64 | 50 | 지방소득세 | 1997년 05월 | 1997년 05월 지방소득세 등 2건 총 50 |
| 3974 | 김명권 | 63 | 서울특별시 관악구 난곡로41길 28 | 50 | 지방소득세 | 2012년 09월 | 2012년 09월 지방소득세 등 6건 총 50 |
| 3975 | 김휘수 | 57 | 서울특별시 양천구 중앙로29길 37-9 | 50 | 지방소득세 | 2002년 06월 | 2002년 06월 지방소득세 등 19건 총 50 |
| 3976 | 송용호 | 59 | 경기도 부천시 원미구 장말로176번길 34-1 | 50 | 지방소득세 | 2001년 04월 | 2001년 04월 지방소득세 등 4건 총 50 |
| 3977 | 박경식 | 54 | 서울특별시 송파구 성내천로43라길 5 | 50 | 지방소득세 | 2001년 08월 | 2001년 08월 지방소득세 등 10건 총 50 |
| 3978 | 김인숙 | 59 | 서울특별시 강남구 압구정로 321 | 50 | 지방소득세 | 2008년 11월 | 2008년 11월 지방소득세 등 7건 총 50 |
| 3979 | 박춘대 | 60 | 서울특별시 강남구 선릉로120길 12 | 50 | 취득세 | 2006년 10월 | 2006년 10월 취득세 등 1건 총 50 |
| 3980 | 김은미 | 61 | 경기도 양평군 북한강로81번길 20 | 50 | 지방소득세 | 2012년 08월 | 2012년 08월 지방소득세 등 2건 총 50 |
| 3981 | 임덕기 | 76 | 서울특별시 마포구 월드컵로30길 34 | 50 | 지방소득세 | 2000년 09월 | 2000년 09월 지방소득세 등 12건 총 50 |

| 연번 | 성명 | 나이 | 주소 | 체납액 | 대표 세목 | 과세년월 | 체납요지 |
|---|---|---|---|---|---|---|---|
| 3982 | 백웅 | 50 | 대구광역시 달서구 선원로10길 38 | 49 | 지방소득세 | 2012년 07월 | 2012년 07월 지방소득세 등 4건 총 49 |
| 3983 | 김수원 | 52 | 서울특별시 광진구 면목로 191 | 49 | 지방소득세 | 2003년 06월 | 2003년 06월 지방소득세 등 2건 총 49 |
| 3984 | 김동암 | 58 | 서울특별시 강남구 남부순환로391길 19 | 49 | 지방소득세 | 2005년 04월 | 2005년 04월 지방소득세 등 6건 총 49 |
| 3985 | 박미광 | 49 | 서울특별시 동작구 사당로25길 8 | 49 | 지방소득세 | 2014년01월 | 201401 지방소득세 등 1건 총 49 |
| 3986 | 이희원 | 58 | 경기도 안성시 죽화로 260-55 | 49 | 지방소득세 | 2004년 11월 | 2004년 11월 지방소득세 등 10건 총 49 |
| 3987 | 신형섭 | 33 | 서울특별시 성북구 월계로38길 31 | 49 | 지방소득세 | 2013년07월 | 201307 지방소득세 등 4건 총 49 |
| 3988 | 이영진 | 54 | 경기도 남양주시 해밀예당3로 38 | 49 | 지방소득세 | 2003년 08월 | 2003년 08월 지방소득세 등 6건 총 49 |
| 3989 | 최연문 | 42 | 충청남도 천안시 동남구 신계1길 41 | 49 | 지방소득세 | 2005년 07월 | 2005년 07월 지방소득세 등 1건 총 49 |
| 3990 | 오승훈 | 64 | 충청남도 논산시 해월로180번길 9-10 | 49 | 지방소득세 | 2005년 10월 | 2005년 10월 지방소득세 등 1건 총 49 |
| 3991 | 이찬영 | 62 | 경상남도 창원시 마산합포구 중앙남8길 75 | 49 | 지방소득세 | 1998년 07월 | 1998년 07월 지방소득세 등 7건 총 49 |
| 3992 | 박기선 | 75 | 서울특별시 마포구 월드컵로 207 | 49 | 지방소득세 | 2012년 01월 | 2012년 01월 지방소득세 등 2건 총 49 |

| 연번 | 성명 | 나이 | 주소 | 체납액 | 대표 세목 | 과세년월 | 체납요지 |
|---|---|---|---|---|---|---|---|
| 3993 | 김석열 | 45 | 서울특별시 성북구 삼양로2길 70 | 49 | 지방소득세 | 2013년02월 | 201302 지방소득세 등 4건 총 49 |
| 3994 | 김정임 | 72 | 서울특별시 서대문구 통일로 319 | 49 | 지방소득세 | 2003년 10월 | 2003년 10월 지방소득세 등 1건 총 49 |
| 3995 | 김용일 | 62 | 서울특별시 서대문구 증가로24나길 6-9 | 49 | 지방소득세 | 2000년 12월 | 2000년 12월 지방소득세 등 5건 총 49 |
| 3996 | 김수봉 | 65 | 서울특별시 성북구 장위로11가길 8 | 49 | 지방소득세 | 2006년 04월 | 2006년 04월 지방소득세 등 3건 총 49 |
| 3997 | 이상하 | 64 | 서울특별시 강남구 헌릉로571길 46-20 | 49 | 취득세 | 1993년 02월 | 1993년 02월 취득세 등 8건 총 49 |
| 3998 | 이재섭 | 48 | 서울 강남구 도곡로 404 | 49 | 지방소득세 | 2012년 11월 | 2012년 11월 지방소득세 등 1건 총 49 |
| 3999 | 양한모 | 68 | 강원도 삼척시 삼척로 2048-49 | 49 | 지방소득세 | 1995년 02월 | 1995년 02월 지방소득세 등 1건 총 49 |
| 4000 | 진정애 | 41 | 서울특별시 동작구 장승배기로28길 30 | 49 | 지방소득세 | 2008년 08월 | 2008년 08월 지방소득세 등 4건 총 49 |
| 4001 | 심종옥 | 61 | 서울특별시 강서구 공항대로43길 104 | 49 | 지방소득세 | 2001년 12월 | 2001년 12월 지방소득세 등 2건 총 49 |
| 4002 | 강명필 | 49 | 서울특별시 강남구 언주로65길 21 | 49 | 지방소득세 | 2008년 05월 | 2008년 05월 지방소득세 등 2건 총 49 |
| 4003 | 박용동 | 56 | 서울특별시 중랑구 용마산로94길 55-14 | 49 | 지방소득세 | 2012년04월 | 201204 지방소득세 등 2건 총 49 |

| 연번 | 성명 | 나이 | 주소 | 체납액 | 대표 세목 | 과세년월 | 체납요지 |
|---|---|---|---|---|---|---|---|
| 4004 | 김향림 | 58 | 서울특별시 관악구 관천로12길 44-5 | 49 | 지방소득세 | 2004년 12월 | 2004년 12월 지방소득세 등 6건 총 49 |
| 4005 | 김태성 | 74 | 경기도 용인시 기흥구 구성로 123 | 49 | 지방소득세 | 1995년 03월 | 1995년 03월 지방소득세 등 15건 총 49 |
| 4006 | 이명호 | 57 | 서울특별시 강남구 도산대로81길 69 | 49 | 지방소득세 | 2013년09월 | 201309 지방소득세 등 6건 총 49 |
| 4007 | 이성규 | 46 | 서울특별시 성동구 용답23길 9 | 49 | 지방소득세 | 2011년 10월 | 2011년 10월 지방소득세 등 12건 총 49 |
| 4008 | 권덕호 | 69 | 서울 강남구 도곡로 404 | 49 | 지방소득세 | 2013년 01월 | 2013년 01월 지방소득세 등 1건 총 49 |
| 4009 | 정기성 | 50 | 경상남도 의령군 자굴산로6북길 19 | 49 | 주민세 특별징수 | 2004년 09월 | 2004년 09월 주민세 특별징수 등 22건 총 49 |
| 4010 | 김석조 | 48 | 인천광역시 계양구 새벌로 88 | 49 | 지방소득세 | 2004년 10월 | 2004년 10월 지방소득세 등 1건 총 49 |
| 4011 | 김동완 | 54 | 서울특별시 양천구 남부순환로67길 14-22 | 49 | 지방소득세 | 2006년 08월 | 2006년 08월 지방소득세 등 14건 총 49 |
| 4012 | 이종문 | 56 | 서울특별시 용산구 후암로 47 | 49 | 지방소득세 | 2012년07월 | 201207 지방소득세 등 9건 총 49 |
| 4013 | 이지헌 | 54 | 대구광역시 북구 대학로23길 6 | 49 | 지방소득세 | 2002년 05월 | 2002년 05월 지방소득세 등 3건 총 49 |
| 4014 | 이용국 | 75 | 서울특별시 강북구 노해로35길 41 | 49 | 지방소득세 | 2013년12월 | 201312 지방소득세 등 2건 총 49 |

| 연번 | 성명 | 나이 | 주소 | 체납액 | 대표 세목 | 과세년월 | 체납요지 |
|---|---|---|---|---|---|---|---|
| 4015 | 조성진 | 61 | 서울특별시 노원구 화랑로 355 | 49 | 지방소득세 | 2012년 12월 | 2012년 12월 지방소득세 등 4건 총 49 |
| 4016 | 박장수 | 76 | 서울특별시 성동구 독서당로 441 | 49 | 지방소득세 | 2012년 09월 | 2012년 09월 지방소득세 등 1건 총 49 |
| 4017 | 김학용 | 64 | 충청북도 단양군 새밭로 711 | 49 | 지방소득세 | 2007년 08월 | 2007년 08월 지방소득세 등 5건 총 49 |
| 4018 | 최윤 | 61 | 부산광역시 남구 오륙도로 85 | 49 | 지방소득세 | 2009년 01월 | 2009년 01월 지방소득세 등 1건 총 49 |
| 4019 | 이재숙 | 62 | 서울특별시 송파구 오금로53길 32 | 49 | 지방소득세 | 2009년 10월 | 2009년 10월 지방소득세 등 1건 총 49 |
| 4020 | 전태익 | 61 | 경기도 안산시 상록구 광덕산1로 21 | 49 | 지방소득세 | 2012년 03월 | 2012년 03월 지방소득세 등 15건 총 49 |
| 4021 | 이동호 | 63 | 서울특별시 동작구 매봉로 123 | 49 | 지방소득세 | 2000년 06월 | 2000년 06월 지방소득세 등 1건 총 49 |
| 4022 | 고미나 | 58 | 경기도 군포시 산본로 299 | 49 | 지방소득세 | 2012년 08월 | 2012년 08월 지방소득세 등 4건 총 49 |
| 4023 | 김남영 | 58 | 경기도 하남시 천현로39번길 9-8 | 49 | 지방소득세 | 2005년 01월 | 2005년 01월 지방소득세 등 9건 총 49 |
| 4024 | 이상욱 | 46 | 서울특별시 동작구 상도로 211 | 49 | 지방소득세 | 2010년 10월 | 2010년 10월 지방소득세 등 18건 총 49 |
| 4025 | 정경원 | 46 | 서울특별시 송파구 위례성대로 176 | 49 | 지방소득세 | 2013년08월 | 201308 지방소득세 등 3건 총 49 |

| 연번 | 성명 | 나이 | 주소 | 체납액 | 대표 세목 | 과세년월 | 체납요지 |
|---|---|---|---|---|---|---|---|
| 4026 | 김상우 | 52 | 경상남도 함양군 망월길 54 | 49 | 지방소득세 | 2007년 09월 | 2007년 09월 지방소득세 등 1건 총 49 |
| 4027 | 김선주 | 48 | 서울특별시 강동구 양재대로91길 29 | 49 | 지방소득세 | 2012년 12월 | 2012년 12월 지방소득세 등 2건 총 49 |
| 4028 | 이정옥 | 62 | 경기도 이천시 서동대로 8844-6 | 49 | 지방소득세 | 2002년 08월 | 2002년 08월 지방소득세 등 7건 총 49 |
| 4029 | 김태경 | 49 | 경기도 김포시 김포대로 2689 | 49 | 지방소득세 | 2011년 06월 | 2011년 06월 지방소득세 등 3건 총 49 |
| 4030 | 임장섭 | 64 | 서울특별시 구로구 경인로40길 23 | 49 | 취득세 | 2008년 12월 | 2008년 12월 취득세 등 4건 총 49 |
| 4031 | 임훈명 | 44 | 서울특별시 용산구 보광로25길 12 | 49 | 지방소득세 | 2007년 08월 | 2007년 08월 지방소득세 등 8건 총 49 |
| 4032 | 우교본 | 75 | 서울특별시 도봉구 시루봉로 94 | 49 | 지방소득세 | 1999년 11월 | 1999년 11월 지방소득세 등 9건 총 49 |
| 4033 | 최병갑 | 57 | 서울특별시 은평구 갈현로43길 3-12 | 48 | 지방소득세 | 2009년 11월 | 2009년 11월 지방소득세 등 1건 총 48 |
| 4034 | 윤배근 | 56 | 경기도 군포시 번영로550번길 5 | 48 | 지방소득세 | 2007년 05월 | 2007년 05월 지방소득세 등 4건 총 48 |
| 4035 | 강진규 | 56 | 서울특별시 은평구 백련산로 111-1 | 48 | 지방소득세 | 2011년 02월 | 2011년 02월 지방소득세 등 11건 총 48 |
| 4036 | 이길우 | 69 | 서울특별시 강서구 양천로75길 57 | 48 | 지방소득세 | 1998년 03월 | 1998년 03월 지방소득세 등 2건 총 48 |

| 연번 | 성명 | 나이 | 주소 | 체납액 | 대표 세목 | 과세년월 | 체납요지 |
|---|---|---|---|---|---|---|---|
| 4037 | 석태호 | 66 | 경기도 안양시 만안구 냉천로193번길 30 | 48 | 지방소득세 | 2002년 10월 | 2002년 10월 지방소득세 등 12건 총 48 |
| 4038 | 맹건영 | 74 | 서울특별시 노원구 덕릉로 459-21 | 48 | 지방소득세 | 2001년 03월 | 2001년 03월 지방소득세 등 1건 총 48 |
| 4039 | 김영태 | 37 | 서울특별시 용산구 새창로 70 | 48 | 지방소득세 | 2012년09월 | 201209 지방소득세 등 11건 총 48 |
| 4040 | 김상남 | 69 | 서울특별시 강서구 양천로77길 13 | 48 | 지방소득세 | 2014년02월 | 201402 지방소득세 등 27건 총 48 |
| 4041 | 이창환 | 40 | 서울특별시 성동구 금호산8길 14 | 48 | 주민세 | 2007년 11월 | 2007년 11월 주민세 등 6건 총 48 |
| 4042 | 석광성 | 76 | 경기도 남양주시 별내3로 115 | 48 | 지방소득세 | 2001년 06월 | 2001년 06월 지방소득세 등 3건 총 48 |
| 4043 | 권혁훈 | 57 | 서울특별시 영등포구 의사당대로 127 | 48 | 지방소득세 | 2005년 10월 | 2005년 10월 지방소득세 등 9건 총 48 |
| 4044 | 김해용 | 59 | 서울특별시 동작구 노량진로32길 44 | 48 | 지방소득세 | 2012년 03월 | 2012년 03월 지방소득세 등 6건 총 48 |
| 4045 | 이희성 | 69 | 서울특별시마포구독막로100 | 48 | 지방소득세 | 2009년 08월 | 2009년 08월 지방소득세 등 1건 총 48 |
| 4046 | 김영호 | 59 | 서울특별시 송파구 송파대로45길 4 | 48 | 지방소득세 | 2007년 06월 | 2007년 06월 지방소득세 등 8건 총 48 |
| 4047 | 차희찬 | 61 | 서울특별시 동작구 상도로 346-2 | 48 | 지방소득세 | 2006년 05월 | 2006년 05월 지방소득세 등 6건 총 48 |

| 연번 | 성명 | 나이 | 주소 | 체납액 | 대표 세목 | 과세년월 | 체납요지 |
|---|---|---|---|---|---|---|---|
| 4048 | 허옥 | 70 | 경기도 용인시 수지구 대지로 49 | 48 | 지방소득세 | 2009년 02월 | 2009년 02월 지방소득세 등 5건 총 48 |
| 4049 | 송태영 | 54 | 경기도 김포시 조강로56번길 160 | 48 | 지방소득세 | 2008년 09월 | 2008년 09월 지방소득세 등 2건 총 48 |
| 4050 | 박노석 | 57 | 서울특별시 송파구 오금로36길 70-17 | 48 | 지방소득세 | 2013년 02월 | 2013년 02월 지방소득세 등 7건 총 48 |
| 4051 | 서종완 | 38 | 경기도 광명시 하안로 318 | 48 | 지방소득세 | 2013년07월 | 201307 지방소득세 등 2건 총 48 |
| 4052 | 김현용 | 48 | 경상북도 경산시 다문로 50 | 48 | 지방소득세 | 2005년 06월 | 2005년 06월 지방소득세 등 6건 총 48 |
| 4053 | 유영식 | 57 | 서울특별시 마포구 월드컵북로48길 50 | 48 | 지방소득세 | 2003년 10월 | 2003년 10월 지방소득세 등 11건 총 48 |
| 4054 | 이주석 | 73 | 서울특별시 노원구 노원로 429 | 48 | 지방소득세 | 1997년 12월 | 1997년 12월 지방소득세 등 15건 총 48 |
| 4055 | 남석우 | 58 | 서울특별시 송파구 문정로13길 20 | 48 | 지방소득세 | 2013년03월 | 201303 지방소득세 등 15건 총 48 |
| 4056 | 한충연 | 44 | 서울특별시 중구 창경궁로1길 6 | 48 | 지방소득세 | 2008년 09월 | 2008년 09월 지방소득세 등 2건 총 48 |
| 4057 | 김영철 | 60 | 서울특별시 중구 후암로60길 24 | 48 | 지방소득세 | 2014년02월 | 201402 지방소득세 등 12건 총 48 |
| 4058 | 장세천 | 55 | 서울특별시 서대문구 연희로39길 48-6 | 48 | 지방소득세 | 2002년 09월 | 2002년 09월 지방소득세 등 4건 총 48 |

| 연번 | 성명 | 나이 | 주소 | 체납액 | 대표 세목 | 과세년월 | 체납요지 |
|---|---|---|---|---|---|---|---|
| 4059 | 윤여은 | 44 | 서울특별시 송파구 가락로 285 | 48 | 지방소득세 | 2004년 07월 | 2004년 07월 지방소득세 등 11건 총 48 |
| 4060 | 임대규 | 73 | 서울 강서구 강서로 266 | 48 | 지방소득세 | 2001년 08월 | 2001년 08월 지방소득세 등 9건 총 48 |
| 4061 | 이상열 | 71 | 서울특별시 은평구 연서로44길 55 | 48 | 취득세 | 1999년 04월 | 1999년 04월 취득세 등 4건 총 48 |
| 4062 | 김기훈 | 58 | 서울특별시 서대문구 이화여대길 92-8 | 48 | 지방소득세 | 2000년 12월 | 2000년 12월 지방소득세 등 21건 총 48 |
| 4063 | 장대옥 | 56 | 서울특별시 은평구 갈현로 301 | 48 | 지방소득세 | 2004년 03월 | 2004년 03월 지방소득세 등 28건 총 48 |
| 4064 | 정해준 | 45 | 서울특별시 마포구 독막로 109 | 48 | 지방소득세 | 2013년09월 | 201309 지방소득세 등 1건 총 48 |
| 4065 | 유기창 | 70 | 서울특별시 영등포구 버드나루로7길 12-12 | 48 | 지방소득세 | 2004년 03월 | 2004년 03월 지방소득세 등 24건 총 48 |
| 4066 | 이재욱 | 52 | 서울특별시 노원구 동일로184길 31-2 | 48 | 지방소득세 | 2011년 12월 | 2011년 12월 지방소득세 등 1건 총 48 |
| 4067 | 길경호 | 57 | 서울특별시 동대문구 무학로33길 22-6 | 48 | 지방소득세 | 2000년 06월 | 2000년 06월 지방소득세 등 16건 총 48 |
| 4068 | 강상숙 | 78 | 서울특별시 광진구 광나루로56길 32 | 48 | 지방소득세 | 1998년 03월 | 1998년 03월 지방소득세 등 5건 총 48 |
| 4069 | 이은박 | 79 | 경기도 의정부시 부용로 137 | 48 | 지방소득세 | 1993년 11월 | 1993년 11월 지방소득세 등 6건 총 48 |

| 연번 | 성명 | 나이 | 주소 | 체납액 | 대표 세목 | 과세년월 | 체납요지 |
|---|---|---|---|---|---|---|---|
| 4070 | 김기범 | 35 | 서울특별시 강서구 등촌로13다길 60 | 48 | 지방소득세 | 2013년10월 | 201310 지방소득세 등 3건 총 48 |
| 4071 | 한교 | 57 | 서울특별시 은평구 통일로71가길 10-11 | 48 | 지방소득세 | 1999년 08월 | 1999년 08월 지방소득세 등 3건 총 48 |
| 4072 | 이민선 | 58 | 서울특별시 중랑구 용마산로132길 5-10 | 48 | 지방소득세 | 2014년01월 | 201401 지방소득세 등 4건 총 48 |
| 4073 | 황원석 | 68 | 서울특별시 양천구 월정로 291-6 | 48 | 지방소득세 | 1995년 11월 | 1995년 11월 지방소득세 등 15건 총 48 |
| 4074 | 한영진 | 42 | 서울특별시 강남구 압구정로29길 68 | 48 | 지방소득세 | 2013년12월 | 201312 지방소득세 등 11건 총 48 |
| 4075 | 신강식 | 67 | 서울특별시 강남구 자곡로7길 36-9 | 48 | 지방소득세 | 1997년 11월 | 1997년 11월 지방소득세 등 7건 총 48 |
| 4076 | 김권철 | 54 | 서울특별시 영등포구 도신로29길 28 | 48 | 지방소득세 | 2002년 08월 | 2002년 08월 지방소득세 등 17건 총 48 |
| 4077 | 황태오 | 45 | 서울특별시 서대문구 증가로26길 14 | 48 | 지방소득세 | 2003년 01월 | 2003년 01월 지방소득세 등 3건 총 48 |
| 4078 | 김성국 | 53 | 서울특별시 양천구 목동동로12길 37-14 | 48 | 주민세 | 2008년 10월 | 2008년 10월 주민세 등 3건 총 48 |
| 4079 | 조영준 | 32 | 대구광역시 수성구 동대구로54길 28-9 | 48 | 지방소득세 | 2013년12월 | 201312 지방소득세 등 9건 총 48 |
| 4080 | 마금국 | 45 | 서울특별시 노원구 상계로 118 | 48 | 지방소득세 | 2003년 08월 | 2003년 08월 지방소득세 등 22건 총 48 |

| 연번 | 성명 | 나이 | 주소 | 체납액 | 대표 세목 | 과세년월 | 체납요지 |
|---|---|---|---|---|---|---|---|
| 4081 | 이혜영 | 46 | 서울특별시강서구양천로49길80 | 48 | 지방소득세 | 2012년 12월 | 2012년 12월 지방소득세 등 3건 총 48 |
| 4082 | 이연호 | 50 | 서울특별시 동작구 상도로45길 64 | 48 | 지방소득세 | 2005년 05월 | 2005년 05월 지방소득세 등 4건 총 48 |
| 4083 | 강인숙 | 60 | 서울특별시 성동구 고산자로 160 | 48 | 지방소득세 | 2013년08월 | 201308 지방소득세 등 2건 총 48 |
| 4084 | 고종기 | 76 | 경기도 양주시 청담로243번길 119-1 | 48 | 지방소득세 | 2000년 08월 | 2000년 08월 지방소득세 등 6건 총 48 |
| 4085 | 임성만 | 64 | 충청북도 음성군 한삼로 108-84 | 48 | 지방소득세 | 1989년 12월 | 1989년 12월 지방소득세 등 54건 총 48 |
| 4086 | 정호규 | 54 | 서울특별시 양천구 목동동로 37 | 48 | 지방소득세 | 2006년 02월 | 2006년 02월 지방소득세 등 8건 총 48 |
| 4087 | 신상종 | 56 | 서울특별시 송파구 바람드리26길 8 | 48 | 지방소득세 | 2007년 07월 | 2007년 07월 지방소득세 등 18건 총 48 |
| 4088 | 성기완 | 63 | 서울특별시 관악구 난곡로47길 9 | 48 | 지방소득세 | 2001년 09월 | 2001년 09월 지방소득세 등 6건 총 48 |
| 4089 | 이정애 | 59 | 서울특별시 마포구 동교로46길 8 | 47 | 지방소득세 | 2001년 10월 | 2001년 10월 지방소득세 등 4건 총 47 |
| 4090 | 김문식 | 56 | 서울특별시 강북구 오현로9라길 13-3 | 47 | 지방소득세 | 1999년 12월 | 1999년 12월 지방소득세 등 5건 총 47 |
| 4091 | 유영렬 | 46 | 서울특별시 영등포구 여의대방로53가길 26 | 47 | 지방소득세 | 2007년 06월 | 2007년 06월 지방소득세 등 3건 총 47 |

| 연번 | 성명 | 나이 | 주소 | 체납액 | 대표 세목 | 과세년월 | 체납요지 |
|---|---|---|---|---|---|---|---|
| 4092 | 서상일 | 56 | 경기도 김포시 사우중로74번길 66 | 47 | 지방소득세 | 2005년 04월 | 2005년 04월 지방소득세 등 3건 총 47 |
| 4093 | 김현교 | 54 | 경기도 부천시 원미구 심중로108번길 19-4 | 47 | 지방소득세 | 2007년 11월 | 2007년 11월 지방소득세 등 1건 총 47 |
| 4094 | 손상호 | 47 | 부산광역시 강서구 명지국제5로 60 | 47 | 지방소득세 | 2005년 02월 | 2005년 02월 지방소득세 등 17건 총 47 |
| 4095 | 김종규 | 68 | 서울특별시 은평구 은평로 96 | 47 | 지방소득세 | 2007년 10월 | 2007년 10월 지방소득세 등 5건 총 47 |
| 4096 | 정한구 | 51 | 서울특별시 마포구 성미산로5길 13 | 47 | 지방소득세 | 2007년 12월 | 2007년 12월 지방소득세 등 1건 총 47 |
| 4097 | 손조웅 | 78 | 서울특별시 강서구 강서로47길 108 | 47 | 지방소득세 | 1995년 11월 | 1995년 11월 지방소득세 등 19건 총 47 |
| 4098 | 길홍균 | 48 | 서울특별시 관악구 대학6길 37 | 47 | 취득세 | 2011년 05월 | 2011년 05월 취득세 등 2건 총 47 |
| 4099 | 박순희 | 42 | 서울특별시 광진구 동일로20길 80-4 | 47 | 지방소득세 | 2011년03월 | 201103 지방소득세 등 5건 총 47 |
| 4100 | 구성룡 | 55 | 서울특별시 양천구 목동중앙본로7가길 58 | 47 | 지방소득세 | 2003년 08월 | 2003년 08월 지방소득세 등 2건 총 47 |
| 4101 | 조병순 | 61 | 서울특별시 강동구 천중로 227-4 | 47 | 지방소득세 | 2003년 02월 | 2003년 02월 지방소득세 등 3건 총 47 |
| 4102 | 이재권 | 62 | 인천광역시 부평구 체육관로174번길 43-21 | 47 | 지방소득세 | 2011년 03월 | 2011년 03월 지방소득세 등 8건 총 47 |

| 연번 | 성명 | 나이 | 주소 | 체납액 | 대표 세목 | 과세년월 | 체납요지 |
|---|---|---|---|---|---|---|---|
| 4103 | 이춘희 | 46 | 경기도 성남시 분당구 내정로113번길 10-3 | 47 | 지방소득세 | 2003년 02월 | 2003년 02월 지방소득세 등 2건 총 47 |
| 4104 | 김남욱 | 46 | 서울특별시 관악구 신림로11길 62-5 | 47 | 지방소득세 | 2013년04월 | 201304 지방소득세 등 10건 총 47 |
| 4105 | 김진경 | 60 | 경기도 화성시 문지안길21번길 7-2 | 47 | 지방소득세 | 2007년 06월 | 2007년 06월 지방소득세 등 16건 총 47 |
| 4106 | 김득용 | 57 | 서울특별시 양천구 남부순환로70길 21 | 47 | 지방소득세 | 2013년 02월 | 2013년 02월 지방소득세 등 1건 총 47 |
| 4107 | 김성수 | 49 | 서울특별시 은평구 통일로 689-6 | 47 | 지방소득세 | 2004년 07월 | 2004년 07월 지방소득세 등 11건 총 47 |
| 4108 | 박정자 | 63 | 서울특별시 강남구 테헤란로 311 | 47 | 지방소득세 | 2005년 10월 | 2005년 10월 지방소득세 등 10건 총 47 |
| 4109 | 최창락 | 57 | 서울특별시 동작구 여의대방로54길 6 | 47 | 지방소득세 | 2004년 03월 | 2004년 03월 지방소득세 등 5건 총 47 |
| 4110 | 김용남 | 52 | 서울특별시 금천구 벚꽃로 234 | 47 | 취득세 | 2014년01월 | 201401 취득세 등 4건 총 47 |
| 4111 | 신재훈 | 71 | 서울특별시 동작구 상도로 407 | 47 | 지방소득세 | 2001년 04월 | 2001년 04월 지방소득세 등 5건 총 47 |
| 4112 | 임정희 | 45 | 서울특별시 영등포구 대방천로 231 | 47 | 지방소득세 | 2013년11월 | 201311 지방소득세 등 8건 총 47 |
| 4113 | 김선철 | 52 | 서울특별시 양천구 중앙로29길 31-23 | 47 | 지방소득세 | 2012년 08월 | 2012년 08월 지방소득세 등 4건 총 47 |

| 연번 | 성명 | 나이 | 주소 | 체납액 | 대표 세목 | 과세년월 | 체납요지 |
|---|---|---|---|---|---|---|---|
| 4114 | 이영중 | 69 | 서울특별시 마포구 월드컵북로8길 49 | 47 | 지방소득세 | 2000년 09월 | 2000년 09월 지방소득세 등 4건 총 47 |
| 4115 | 장병돈 | 61 | 서울특별시 종로구 비봉1길 22-4 | 47 | 지방소득세 | 2007년 02월 | 2007년 02월 지방소득세 등 5건 총 47 |
| 4116 | 박정태 | 60 | 서울특별시 서대문구 홍제천로 120 | 47 | 지방소득세 | 1998년 12월 | 1998년 12월 지방소득세 등 3건 총 47 |
| 4117 | 고창엽 | 52 | 서울특별시 송파구 백제고분로28길 35-32 | 47 | 지방소득세 | 2005년 10월 | 2005년 10월 지방소득세 등 2건 총 47 |
| 4118 | 황숙희 | 58 | 서울특별시 서초구 바우뫼로 41 | 47 | 지방소득세 | 2009년 08월 | 2009년 08월 지방소득세 등 2건 총 47 |
| 4119 | 고광희 | 96 | 서울특별시 서대문구 신촌로1길 42-9 | 47 | 지방소득세 | 2001년 08월 | 2001년 08월 지방소득세 등 16건 총 47 |
| 4120 | 이상우 | 51 | 충청북도 청주시 흥덕구 태성탑연로 264 | 47 | 지방소득세 | 2003년 06월 | 2003년 06월 지방소득세 등 2건 총 47 |
| 4121 | 김영숙 | 68 | 서울특별시 종로구 율곡로23가길 6 | 47 | 지방소득세 | 2012년 09월 | 2012년 09월 지방소득세 등 9건 총 47 |
| 4122 | 남궁용 | 67 | 서울특별시 강남구 헌릉로637길 28 | 47 | 지방소득세 | 2013년05월 | 201305 지방소득세 등 2건 총 47 |
| 4123 | 김성환 | 58 | 서울특별시 은평구 은평로18길 16-47 | 47 | 지방소득세 | 1992년 04월 | 1992년 04월 지방소득세 등 13건 총 47 |
| 4124 | 조중봉 | 54 | 서울특별시 영등포구 영등포로45길 8-5 | 47 | 지방소득세 | 2004년 04월 | 2004년 04월 지방소득세 등 16건 총 47 |

| 연번 | 성명 | 나이 | 주소 | 체납액 | 대표 세목 | 과세년월 | 체납요지 |
|---|---|---|---|---|---|---|---|
| 4125 | 윤창한 | 70 | 충청남도 보령시 울계2길 22-55 | 47 | 등록세 | 2002년 12월 | 2002년 12월 등록세 등 15건 총 47 |
| 4126 | 유석호 | 48 | 경기도 성남시 수정구 성남대로1380번길 9 | 47 | 지방소득세 | 2010년 09월 | 2010년 09월 지방소득세 등 1건 총 47 |
| 4127 | 황병호 | 68 | 서울특별시 강북구 인수봉로72길 27-8 | 47 | 지방소득세 | 2002년 12월 | 2002년 12월 지방소득세 등 1건 총 47 |
| 4128 | 제완기 | 67 | 서울특별시 성북구 안암로5길 72 | 47 | 지방소득세 | 2011년 10월 | 2011년 10월 지방소득세 등 1건 총 47 |
| 4129 | 정기영 | 54 | 서울특별시 은평구 응암로25길 16-6 | 47 | 지방소득세 | 2013년05월 | 201305 지방소득세 등 1건 총 47 |
| 4130 | 김동준 | 59 | 서울특별시 구로구 가마산로 97 | 47 | 지방소득세 | 2002년 02월 | 2002년 02월 지방소득세 등 1건 총 47 |
| 4131 | 김응산 | 47 | 서울특별시 종로구 세검정로6나길 7 | 47 | 지방소득세 | 2013년08월 | 201308 지방소득세 등 3건 총 47 |
| 4132 | 최경철 | 61 | 서울특별시 성동구 독서당로54길 21-1 | 47 | 지방소득세 | 2002년 04월 | 2002년 04월 지방소득세 등 9건 총 47 |
| 4133 | 김성회 | 51 | 서울특별시 양천구 신월로 99 | 47 | 지방소득세 | 2013년08월 | 201308 지방소득세 등 8건 총 47 |
| 4134 | 한상만 | 60 | 서울특별시 중랑구 용마산로115길 127 | 47 | 지방소득세 | 1993년 08월 | 1993년 08월 지방소득세 등 7건 총 47 |
| 4135 | 김기환 | 76 | 경기도 고양시 덕양구 세솔로 149 | 47 | 지방소득세 | 1993년 03월 | 1993년 03월 지방소득세 등 4건 총 47 |

| 연번 | 성명 | 나이 | 주소 | 체납액 | 대표 세목 | 과세년월 | 체납요지 |
|---|---|---|---|---|---|---|---|
| 4136 | 박찬희 | 61 | 부산광역시 수영구 장대골로7번길 45 | 46 | 지방소득세 | 1991년 08월 | 1991년 08월 지방소득세 등 87건 총 46 |
| 4137 | 지만경 | 52 | 서울특별시 송파구 가락로 169 | 46 | 지방소득세 | 2013년03월 | 201303 지방소득세 등 11건 총 46 |
| 4138 | 정태영 | 70 | 서울특별시 강동구 강동대로53길 54-1 | 46 | 지방소득세 | 1994년 06월 | 1994년 06월 지방소득세 등 45건 총 46 |
| 4139 | 이창열 | 77 | 경상남도 거제시 옥수로 48-1 | 46 | 지방소득세 | 2000년 09월 | 2000년 09월 지방소득세 등 8건 총 46 |
| 4140 | 이동주 | 49 | 서울특별시 종로구 자하문로1길 20 | 46 | 지방소득세 | 2014년01월 | 201401 지방소득세 등 3건 총 46 |
| 4141 | 안종대 | 63 | 서울특별시 중구 퇴계로80길 14-1 | 46 | 지방소득세 | 2011년12월 | 201112 지방소득세 등 3건 총 46 |
| 4142 | 박정신 | 62 | 서울특별시 동작구 성대로16길 51-5 | 46 | 지방소득세 | 2002년 06월 | 2002년 06월 지방소득세 등 10건 총 46 |
| 4143 | 고영순 | 55 | 경기도 고양시 덕양구 호수로 21-11 | 46 | 지방소득세 | 2003년 04월 | 2003년 04월 지방소득세 등 6건 총 46 |
| 4144 | 고인태 | 67 | 경기도 의왕시 부곡중앙북6길 5 | 46 | 지방소득세 | 2003년 08월 | 2003년 08월 지방소득세 등 11건 총 46 |
| 4145 | 권순향 | 64 | 서울특별시 종로구 자하문로1가길 15-8 | 46 | 지방소득세 | 2013년02월 | 201302 지방소득세 등 1건 총 46 |
| 4146 | 유재련 | 78 | 서울특별시 동작구 만양로 19 | 46 | 지방소득세 | 2001년 06월 | 2001년 06월 지방소득세 등 1건 총 46 |

| 연번 | 성명 | 나이 | 주소 | 체납액 | 대표 세목 | 과세년월 | 체납요지 |
|---|---|---|---|---|---|---|---|
| 4147 | 김병찬 | 60 | 서울특별시 양천구 목동서로 377 | 46 | 지방소득세 | 2007년 05월 | 2007년 05월 지방소득세 등 4건 총 46 |
| 4148 | 우남규 | 59 | 서울특별시 강남구 영동대로 721 | 46 | 지방소득세 | 2011년 11월 | 2011년 11월 지방소득세 등 2건 총 46 |
| 4149 | 김현식 | 64 | 서울특별시 강서구 곰달래로56길 20 | 46 | 지방소득세 | 2014년02월 | 201402 지방소득세 등 3건 총 46 |
| 4150 | 박진수 | 27 | 서울특별시 광진구 아차산로23길 23-4 | 46 | 지방소득세 | 2013년10월 | 201310 지방소득세 등 9건 총 46 |
| 4151 | 이양호 | 42 | 강원도 평창군 서동로 4049-22 | 46 | 지방소득세 | 2012년 04월 | 2012년 04월 지방소득세 등 3건 총 46 |
| 4152 | 박석수 | 64 | 서울특별시 금천구 독산로44길 69-1 | 46 | 지방소득세 | 2005년 01월 | 2005년 01월 지방소득세 등 8건 총 46 |
| 4153 | 신은하 | 80 | 경기도 고양시 일산서구 일산로635번길 24-9 | 46 | 지방소득세 | 2003년 12월 | 2003년 12월 지방소득세 등 2건 총 46 |
| 4154 | 김의겸 | 52 | 서울특별시 용산구 효창원로69길 46-5 | 46 | 지방소득세 | 2013년05월 | 201305 지방소득세 등 1건 총 46 |
| 4155 | 백준기 | 72 | 서울특별시 성동구 난계로 73 | 46 | 지방소득세 | 1999년 09월 | 1999년 09월 지방소득세 등 4건 총 46 |
| 4156 | 노상주 | 55 | 서울특별시 송파구 한가람로10길 3-5 | 46 | 지방소득세 | 2003년 08월 | 2003년 08월 지방소득세 등 13건 총 46 |
| 4157 | 고부호 | 65 | 서울특별시 송파구 위례광장로 121 | 46 | 지방소득세 | 2010년 08월 | 2010년 08월 지방소득세 등 1건 총 46 |

| 연번 | 성명 | 나이 | 주소 | 체납액 | 대표 세목 | 과세년월 | 체납요지 |
|---|---|---|---|---|---|---|---|
| 4158 | 정영득 | 52 | 서울특별시 종로구 율곡로19길 68-36 | 46 | 지방소득세 | 2005년 01월 | 2005년 01월 지방소득세 등 4건 총 46 |
| 4159 | 박성직 | 70 | 서울특별시 중랑구 동일로101길 63 | 46 | 지방소득세 | 2014년01월 | 201401 지방소득세 등 1건 총 46 |
| 4160 | 허종행 | 60 | 부산광역시 해운대구 마린시티3로 1 | 46 | 지방소득세 | 2002년 09월 | 2002년 09월 지방소득세 등 8건 총 46 |
| 4161 | 임성희 | 59 | 서울특별시 금천구 독산로64길 35 | 46 | 지방소득세 | 2005년 04월 | 2005년 04월 지방소득세 등 6건 총 46 |
| 4162 | 김원정 | 64 | 서울특별시 강남구 테헤란로34길 25 | 46 | 지방소득세 | 2014년01월 | 201401 지방소득세 등 1건 총 46 |
| 4163 | 김정기 | 48 | 경기도 부천시 오정구 삼작로506번길 13 | 46 | 지방소득세 | 2011년 08월 | 2011년 08월 지방소득세 등 1건 총 46 |
| 4164 | 황인성 | 39 | 서울특별시 영등포구 신길로42가길 14-5 | 46 | 지방소득세 | 2009년 12월 | 2009년 12월 지방소득세 등 30건 총 46 |
| 4165 | 윤해성 | 57 | 서울특별시 송파구 송파대로18길 2 | 46 | 지방소득세 | 2011년 03월 | 2011년 03월 지방소득세 등 11건 총 46 |
| 4166 | 김대열 | 60 | 경기도 남양주시 북한강로 1110 | 46 | 지방소득세 | 2013년05월 | 201305 지방소득세 등 4건 총 46 |
| 4167 | 박종원 | 51 | 서울특별시 서대문구 연희로33길 36-13 | 46 | 주민세 특별징수 | 2003년 08월 | 2003년 08월 주민세 특별징수 등 17건 총 46 |
| 4168 | 이춘성 | 71 | 서울특별시 구로구 서해안로34길 22-8 | 46 | 지방소득세 | 1998년 07월 | 1998년 07월 지방소득세 등 4건 총 46 |

| 연번 | 성명 | 나이 | 주소 | 체납액 | 대표 세목 | 과세년월 | 체납요지 |
|---|---|---|---|---|---|---|---|
| 4169 | 이응서 | 53 | 서울특별시 중랑구 중랑역로13길 10 | 46 | 지방소득세 | 1998년 04월 | 1998년 04월 지방소득세 등 28건 총 46 |
| 4170 | 박천규 | 60 | 서울특별시 마포구 도화길 33 | 46 | 지방소득세 | 2008년 08월 | 2008년 08월 지방소득세 등 11건 총 46 |
| 4171 | 박상욱 | 46 | 서울특별시 강남구 도곡로57길 8 | 46 | 지방소득세 | 2012년 04월 | 2012년 04월 지방소득세 등 2건 총 46 |
| 4172 | 박인석 | 80 | 서울특별시 관악구 양녕로6라길 18 | 46 | 지방소득세 | 1997년 12월 | 1997년 12월 지방소득세 등 3건 총 46 |
| 4173 | 김신규 | 56 | 서울특별시 노원구 동일로241다길 19 | 46 | 지방소득세 | 2004년 10월 | 2004년 10월 지방소득세 등 2건 총 46 |
| 4174 | 박기원 | 61 | 서울특별시 관악구 동마길 9 | 46 | 지방소득세 | 2002년 08월 | 2002년 08월 지방소득세 등 12건 총 46 |
| 4175 | 이찬우 | 80 | 서울특별시 중구 만리재로37길 20-5 | 46 | 지방소득세 | 2009년 05월 | 2009년 05월 지방소득세 등 3건 총 46 |
| 4176 | 이동기 | 51 | 서울특별시 영등포구 도신로64가길 1 | 46 | 지방소득세 | 2012년06월 | 201206 지방소득세 등 5건 총 46 |
| 4177 | 윤상덕 | 58 | 서울특별시 영등포구 선유로9길 31 | 46 | 지방소득세 | 2007년 10월 | 2007년 10월 지방소득세 등 10건 총 46 |
| 4178 | 홍정남 | 62 | 서울특별시 중랑구 면목로74길 11-9 | 46 | 지방소득세 | 1999년 07월 | 1999년 07월 지방소득세 등 5건 총 46 |
| 4179 | 김형주 | 64 | 경기도 의정부시 동일로 400 | 46 | 지방소득세 | 2008년 05월 | 2008년 05월 지방소득세 등 3건 총 46 |

| 연번 | 성명 | 나이 | 주소 | 체납액 | 대표 세목 | 과세년월 | 체납요지 |
|---|---|---|---|---|---|---|---|
| 4180 | 정동만 | 72 | 서울특별시 중랑구 면목로38나길 20 | 46 | 지방소득세 | 2000년 05월 | 2000년 05월 지방소득세 등 7건 총 46 |
| 4181 | 신양주 | 77 | 충청북도 진천군 중앙북1길 8-4 | 46 | 지방소득세 | 1995년 08월 | 1995년 08월 지방소득세 등 26건 총 46 |
| 4182 | 전종수 | 55 | 서울특별시 광진구 동일로80길 16 | 46 | 지방소득세 | 2004년 07월 | 2004년 07월 지방소득세 등 8건 총 46 |
| 4183 | 조정록 | 58 | 경기도 화성시 동탄중앙로 99 | 46 | 지방소득세 | 2004년 04월 | 2004년 04월 지방소득세 등 1건 총 46 |
| 4184 | 오창진 | 52 | 서울특별시 중랑구 중랑천로 362 | 46 | 지방소득세 | 2004년 12월 | 2004년 12월 지방소득세 등 11건 총 46 |
| 4185 | 최영식 | 57 | 서울특별시 구로구 구일로4길 22 | 46 | 지방소득세 | 2001년 06월 | 2001년 06월 지방소득세 등 14건 총 46 |
| 4186 | 최윤호 | 73 | 강원도 홍천군 설밀길 49-15 | 46 | 지방소득세 | 2011년 08월 | 2011년 08월 지방소득세 등 4건 총 46 |
| 4187 | 강봉수 | 42 | 서울특별시 강서구 초록마을로5길 21 | 46 | 지방소득세 | 2007년 02월 | 2007년 02월 지방소득세 등 8건 총 46 |
| 4188 | 문경현 | 55 | 경기도 용인시 처인구 명지로 15-5 | 46 | 지방소득세 | 2009년 07월 | 2009년 07월 지방소득세 등 1건 총 46 |
| 4189 | 송용만 | 62 | 서울특별시 강동구 풍성로55길 64 | 46 | 지방소득세 | 2004년 09월 | 2004년 09월 지방소득세 등 3건 총 46 |
| 4190 | 이지수 | 55 | 서울특별시 용산구 대사관로5길 1 | 46 | 지방소득세 | 2006년 08월 | 2006년 08월 지방소득세 등 2건 총 46 |

| 연번 | 성명 | 나이 | 주소 | 체납액 | 대표 세목 | 과세년월 | 체납요지 |
|---|---|---|---|---|---|---|---|
| 4191 | 이명옥 | 53 | 서울특별시 광진구 자양로43길 127 | 46 | 지방소득세 | 2003년 06월 | 2003년 06월 지방소득세 등 12건 총 46 |
| 4192 | 하동만 | 80 | 서울특별시 성북구 보국문로16길 100 | 46 | 지방소득세 | 1998년 08월 | 1998년 08월 지방소득세 등 8건 총 46 |
| 4193 | 이창호 | 70 | 서울특별시 송파구 성내천로14길 11 | 46 | 지방소득세 | 2012년 06월 | 2012년 06월 지방소득세 등 4건 총 46 |
| 4194 | 추정빈 | 70 | 서울특별시 송파구 마천로51길 2 | 46 | 지방소득세 | 2006년 02월 | 2006년 02월 지방소득세 등 2건 총 46 |
| 4195 | 임태수 | 58 | 서울특별시 광진구 아차산로51길 78-6 | 46 | 지방소득세 | 2012년 10월 | 2012년 10월 지방소득세 등 2건 총 46 |
| 4196 | 김영희 | 63 | 서울특별시 양천구 곰달래로13길 13-1 | 46 | 지방소득세 | 2013년09월 | 201309 지방소득세 등 10건 총 46 |
| 4197 | 최원태 | 77 | 경기도 평택시 동서촌로 89 | 46 | 지방소득세 | 2011년 06월 | 2011년 06월 지방소득세 등 1건 총 46 |
| 4198 | 조용옥 | 53 | 서울특별시 송파구 오금로13길 11 | 45 | 지방소득세 | 2008년 10월 | 2008년 10월 지방소득세 등 1건 총 45 |
| 4199 | 박세혁 | 55 | 경기도 고양시 덕양구 고양대로1369번길 12-5 | 45 | 지방소득세 | 2005년 04월 | 2005년 04월 지방소득세 등 9건 총 45 |
| 4200 | 조규진 | 64 | 경기도 용인시 기흥구 동백중앙로 41 | 45 | 지방소득세 | 2000년 05월 | 2000년 05월 지방소득세 등 1건 총 45 |
| 4201 | 김갑환 | 80 | 서울특별시 노원구 공릉로59길 25 | 45 | 지방소득세 | 1999년 07월 | 1999년 07월 지방소득세 등 3건 총 45 |

| 연번 | 성명 | 나이 | 주소 | 체납액 | 대표 세목 | 과세년월 | 체납요지 |
|---|---|---|---|---|---|---|---|
| 4202 | 최순묵 | 52 | 경기도 용인시 처인구 양지로119번길 14-7 | 45 | 지방소득세 | 2002년 08월 | 2002년 08월 지방소득세 등 10건 총 45 |
| 4203 | 이만수 | 66 | 서울특별시 강북구 인수봉로84길 40-12 | 45 | 지방소득세 | 1998년 03월 | 1998년 03월 지방소득세 등 15건 총 45 |
| 4204 | 배동오 | 46 | 서울특별시 영등포구 영등포로30길 9 | 45 | 지방소득세 | 2012년09월 | 201209 지방소득세 등 10건 총 45 |
| 4205 | 이경섭 | 45 | 서울특별시 도봉구 시루봉로 107 | 45 | 지방소득세 | 2003년 07월 | 2003년 07월 지방소득세 등 3건 총 45 |
| 4206 | 최병덕 | 55 | 서울특별시 송파구 올림픽로32길 49-6 | 45 | 지방소득세 | 2002년 12월 | 2002년 12월 지방소득세 등 25건 총 45 |
| 4207 | 김일세 | 50 | 경기도 용인시 처인구 선장1로 23 | 45 | 지방소득세 | 2004년 08월 | 2004년 08월 지방소득세 등 8건 총 45 |
| 4208 | 최현남 | 63 | 서울특별시 은평구 연서로3나길 6-13 | 45 | 지방소득세 | 2005년 07월 | 2005년 07월 지방소득세 등 1건 총 45 |
| 4209 | 고재권 | 51 | 경기도 용인시 기흥구 동탄기흥로 864 | 45 | 지방소득세 | 2009년 08월 | 2009년 08월 지방소득세 등 2건 총 45 |
| 4210 | 송수용 | 53 | 서울특별시관악구봉천로522-1 | 45 | 지방소득세 | 2000년 08월 | 2000년 08월 지방소득세 등 4건 총 45 |
| 4211 | 정보영 | 63 | 인천광역시 연수구 원인재로 212 | 45 | 지방소득세 | 2011년 10월 | 2011년 10월 지방소득세 등 3건 총 45 |
| 4212 | 전화옥 | 63 | 서울특별시 용산구 원효로 216 | 45 | 지방소득세 | 2003년 01월 | 2003년 01월 지방소득세 등 2건 총 45 |

| 연번 | 성명 | 나이 | 주소 | 체납액 | 대표 세목 | 과세년월 | 체납요지 |
|---|---|---|---|---|---|---|---|
| 4213 | 조충걸 | 56 | 경기 평택시 포승읍 승학동길 18 | 45 | 지방소득세 | 2008년 09월 | 2008년 09월 지방소득세 등 2건 총 45 |
| 4214 | 류미경 | 44 | 서울특별시 강남구 테헤란로79길 42 | 45 | 지방소득세 | 2014년01월 | 201401 지방소득세 등 1건 총 45 |
| 4215 | 정재필 | 50 | 서울특별시 성동구 독서당로 277 | 45 | 지방소득세 | 2002년 08월 | 2002년 08월 지방소득세 등 14건 총 45 |
| 4216 | 이만해 | 55 | 서울특별시 광진구 뚝섬로26길 58 | 45 | 지방소득세 | 2005년 07월 | 2005년 07월 지방소득세 등 14건 총 45 |
| 4217 | 이주철 | 36 | 경기도 양주시 고덕로 160 | 45 | 지방소득세 | 2014년01월 | 201401 지방소득세 등 1건 총 45 |
| 4218 | 정광준 | 66 | 전라북도 전주시 완산구 장승배기8길 11 | 45 | 지방소득세 | 2003년 10월 | 2003년 10월 지방소득세 등 13건 총 45 |
| 4219 | 김경숙 | 57 | 서울특별시 동대문구 외대역동로 114-1 | 45 | 지방소득세 | 2010년07월 | 201007 지방소득세 등 8건 총 45 |
| 4220 | 권영일 | 62 | 서울특별시 노원구 노원로 429 | 45 | 지방소득세 | 2006년 08월 | 2006년 08월 지방소득세 등 2건 총 45 |
| 4221 | 윤응종 | 44 | 전라북도 부안군 하장반월길 4 | 45 | 지방소득세 | 2001년 08월 | 2001년 08월 지방소득세 등 18건 총 45 |
| 4222 | 김영화 | 56 | 서울특별시 노원구 섬밭로 285 | 45 | 지방소득세 | 1999년 12월 | 1999년 12월 지방소득세 등 5건 총 45 |
| 4223 | 김종태 | 61 | 서울특별시 관악구 난곡로30길 31-6 | 45 | 지방소득세 | 2001년 09월 | 2001년 09월 지방소득세 등 7건 총 45 |

| 연번 | 성명 | 나이 | 주소 | 체납액 | 대표 세목 | 과세년월 | 체납요지 |
|---|---|---|---|---|---|---|---|
| 4224 | 고병일 | 72 | 서울특별시 동작구 동작대로41길 13 | 45 | 지방소득세 | 2003년 04월 | 2003년 04월 지방소득세 등 7건 총 45 |
| 4225 | 류택선 | 57 | 인천광역시 남구 한나루로599번길 18 | 45 | 지방소득세 | 2006년 08월 | 2006년 08월 지방소득세 등 3건 총 45 |
| 4226 | 안병국 | 63 | 서울특별시 광진구 자양로15길 93 | 45 | 지방소득세 | 2002년 08월 | 2002년 08월 지방소득세 등 20건 총 45 |
| 4227 | 이영태 | 59 | 서울특별시 구로구 도림로 107 | 45 | 지방소득세 | 2011년 11월 | 2011년 11월 지방소득세 등 7건 총 45 |
| 4228 | 이명희 | 63 | 서울특별시 동작구 보라매로5가길 7 | 45 | 지방소득세 | 2013년12월 | 201312 지방소득세 등 1건 총 45 |
| 4229 | 이성기 | 78 | 서울특별시 은평구 수색로22길 15 | 45 | 지방소득세 | 2013년08월 | 201308 지방소득세 등 2건 총 45 |
| 4230 | 양해열 | 56 | 서울특별시 강남구 개포로 310 | 45 | 지방소득세 | 2008년 06월 | 2008년 06월 지방소득세 등 17건 총 45 |
| 4231 | 김막윤 | 65 | 서울특별시 광진구 군자로4길 25-2 | 45 | 지방소득세 | 2013년09월 | 201309 지방소득세 등 5건 총 45 |
| 4232 | 변종승 | 60 | 충청남도 당진시 원당로 52 | 45 | 지방소득세 | 2014년01월 | 201401 지방소득세 등 2건 총 45 |
| 4233 | 유수경 | 47 | 경기도 성남시 수정구 오야북로14번길 6 | 45 | 지방소득세 | 2013년02월 | 201302 지방소득세 등 4건 총 45 |
| 4234 | 박우진 | 47 | 서울특별시 관악구 은천로35바길 10 | 45 | 지방소득세 | 2007년 08월 | 2007년 08월 지방소득세 등 10건 총 45 |

| 연번 | 성명 | 나이 | 주소 | 체납액 | 대표 세목 | 과세년월 | 체납요지 |
|---|---|---|---|---|---|---|---|
| 4235 | 문병인 | 58 | 서울특별시 광진구 자양로51길 5 | 45 | 지방소득세 | 2000년 06월 | 2000년 06월 지방소득세 등 11건 총 45 |
| 4236 | 서인숙 | 68 | 인천광역시 부평구 영성로 56-6 | 45 | 지방소득세 | 2007년 12월 | 2007년 12월 지방소득세 등 19건 총 45 |
| 4237 | 이복윤 | 86 | 서울특별시 마포구 월드컵북로 221-7 | 45 | 지방소득세 | 2007년 02월 | 2007년 02월 지방소득세 등 2건 총 45 |
| 4238 | 김정자 | 77 | 경기도 수원시 권선구 금호로247번길 17 | 45 | 지방소득세 | 2008년 07월 | 2008년 07월 지방소득세 등 5건 총 45 |
| 4239 | 김수석 | 57 | 서울특별시 송파구 성내천로34가길 4-3 | 45 | 지방소득세 | 2002년 10월 | 2002년 10월 지방소득세 등 5건 총 45 |
| 4240 | 최홍선 | 58 | 서울특별시 서초구 사평대로 273 | 45 | 지방소득세 | 1998년 06월 | 1998년 06월 지방소득세 등 31건 총 45 |
| 4241 | 문근수 | 52 | 서울특별시중랑구면목로79길8-19 | 45 | 지방소득세 | 2008년 04월 | 2008년 04월 지방소득세 등 2건 총 45 |
| 4242 | 하미랑 | 54 | 서울특별시 마포구 성암로11길 60 | 45 | 취득세 | 2005년 05월 | 2005년 05월 취득세 등 1건 총 45 |
| 4243 | 황인희 | 47 | 경상북도 영주시 고현로 106-45 | 44 | 지방소득세 | 2007년 05월 | 2007년 05월 지방소득세 등 1건 총 44 |
| 4244 | 강락선 | 76 | 서울특별시 구로구 고척로21다길 20-5 | 44 | 지방소득세 | 2005년 04월 | 2005년 04월 지방소득세 등 6건 총 44 |
| 4245 | 이춘호 | 48 | 서울특별시 송파구 삼학사로18길 18 | 44 | 지방소득세 | 2007년 08월 | 2007년 08월 지방소득세 등 12건 총 44 |

| 연번 | 성명 | 나이 | 주소 | 체납액 | 대표 세목 | 과세년월 | 체납요지 |
|---|---|---|---|---|---|---|---|
| 4246 | 김미경 | 46 | 경기도 파주시 가람로 70 | 44 | 지방소득세 | 2011년 08월 | 2011년 08월 지방소득세 등 9건 총 44 |
| 4247 | 김석금 | 62 | 서울특별시 송파구 백제고분로27길 27-14 | 44 | 지방소득세 | 2010년 02월 | 2010년 02월 지방소득세 등 1건 총 44 |
| 4248 | 김이중 | 48 | 서울특별시 마포구 창전로 45 | 44 | 지방소득세 | 2005년 01월 | 2005년 01월 지방소득세 등 4건 총 44 |
| 4249 | 이경하 | 71 | 경기도 성남시 분당구 장미로 198 | 44 | 지방소득세 | 1999년 03월 | 1999년 03월 지방소득세 등 2건 총 44 |
| 4250 | 윤인제 | 51 | 서울특별시 중랑구 신내로7나길 24 | 44 | 지방소득세 | 2010년09월 | 201009 지방소득세 등 8건 총 44 |
| 4251 | 김형상 | 67 | 세종특별자치시 보람로 96 | 44 | 지방소득세 | 2011년 09월 | 2011년 09월 지방소득세 등 1건 총 44 |
| 4252 | 김상선 | 63 | 서울특별시 양천구 신월로 99 | 44 | 지방소득세 | 2012년 08월 | 2012년 08월 지방소득세 등 8건 총 44 |
| 4253 | 안성호 | 64 | 서울특별시영등포구영중로132 | 44 | 지방소득세 | 1999년 04월 | 1999년 04월 지방소득세 등 1건 총 44 |
| 4254 | 조세영 | 50 | 경기도 안산시 단원구 신촌1길 34 | 44 | 지방소득세 | 2003년 04월 | 2003년 04월 지방소득세 등 2건 총 44 |
| 4255 | 최재희 | 52 | 서울특별시 영등포구 경인로96길 9-3 | 44 | 지방소득세 | 2009년 12월 | 2009년 12월 지방소득세 등 6건 총 44 |
| 4256 | 김매희 | 69 | 서울특별시 용산구 청파로 213 | 44 | 지방소득세 | 2007년 10월 | 2007년 10월 지방소득세 등 2건 총 44 |

| 연번 | 성명 | 나이 | 주소 | 체납액 | 대표 세목 | 과세년월 | 체납요지 |
|---|---|---|---|---|---|---|---|
| 4257 | 이세도 | 53 | 인천광역시 서구 간촌로27번길 18-1 | 44 | 지방소득세 | 2001년 03월 | 2001년 03월 지방소득세 등 3건 총 44 |
| 4258 | 이미경 | 43 | 서울특별시 양천구 은행정로20길 17-2 | 44 | 지방소득세 | 2003년 05월 | 2003년 05월 지방소득세 등 3건 총 44 |
| 4259 | 손금자 | 61 | 서울특별시 송파구 동남로23가길 20-3 | 44 | 지방소득세 | 2012년 02월 | 2012년 02월 지방소득세 등 2건 총 44 |
| 4260 | 이윤기 | 58 | 서울특별시 서대문구 통일로39길 38-6 | 44 | 지방소득세 | 2012년 06월 | 2012년 06월 지방소득세 등 3건 총 44 |
| 4261 | 정세영 | 30 | 서울특별시 금천구 금하로 796 | 44 | 지방소득세 | 2012년 03월 | 2012년 03월 지방소득세 등 2건 총 44 |
| 4262 | 정은숙 | 49 | 서울특별시 광진구 자양로44길 32-7 | 44 | 지방소득세 | 2013년09월 | 201309 지방소득세 등 1건 총 44 |
| 4263 | 안세호 | 42 | 서울특별시 강남구 언주로106길 21 | 44 | 지방소득세 | 2013년09월 | 201309 지방소득세 등 4건 총 44 |
| 4264 | 박상규 | 45 | 충청남도 부여군 규암로7번길 15 | 44 | 지방소득세 | 2003년 08월 | 2003년 08월 지방소득세 등 10건 총 44 |
| 4265 | 윤용근 | 56 | 서울특별시 동작구 등용로10가길 36 | 44 | 지방소득세 | 2007년 05월 | 2007년 05월 지방소득세 등 2건 총 44 |
| 4266 | 김동욱 | 47 | 서울특별시 강남구 언주로126길 36-8 | 44 | 지방소득세 | 2000년 12월 | 2000년 12월 지방소득세 등 18건 총 44 |
| 4267 | 이종길 | 71 | 서울특별시 구로구 경인로40길 25 | 44 | 지방소득세 | 2007년 04월 | 2007년 04월 지방소득세 등 4건 총 44 |

| 연번 | 성명 | 나이 | 주소 | 체납액 | 대표 세목 | 과세년월 | 체납요지 |
|---|---|---|---|---|---|---|---|
| 4268 | 김동연 | 66 | 서울특별시 영등포구 경인로 827-1 | 44 | 지방소득세 | 2012년 02월 | 2012년 02월 지방소득세 등 6건 총 44 |
| 4269 | 신평섭 | 46 | 서울특별시 관악구 낙성대역16길 34 | 44 | 지방소득세 | 2004년 11월 | 2004년 11월 지방소득세 등 16건 총 44 |
| 4270 | 이석철 | 52 | 서울특별시 금천구 두산로13길 7 | 44 | 지방소득세 | 2002년 10월 | 2002년 10월 지방소득세 등 26건 총 44 |
| 4271 | 이현준 | 51 | 서울특별시 마포구 신촌로28다길 17 | 44 | 지방소득세 | 2004년 10월 | 2004년 10월 지방소득세 등 4건 총 44 |
| 4272 | 강영숙 | 60 | 경기도 화성시 동탄문화센터로 65 | 44 | 지방소득세 | 2000년 06월 | 2000년 06월 지방소득세 등 3건 총 44 |
| 4273 | 고순복 | 64 | 서울특별시 금천구 독산로65길 14-24 | 44 | 지방소득세 | 2001년 06월 | 2001년 06월 지방소득세 등 10건 총 44 |
| 4274 | 문홍준 | 55 | 경기도 성남시 분당구 성남대로916번길 20 | 44 | 지방소득세 | 2012년 05월 | 2012년 05월 지방소득세 등 1건 총 44 |
| 4275 | 이세진 | 53 | 서울특별시 강남구 남부순환로378길 34-9 | 44 | 지방소득세 | 2008년 08월 | 2008년 08월 지방소득세 등 7건 총 44 |
| 4276 | 김종희 | 68 | 서울특별시 강북구 삼양로130길 24 | 44 | 취득세 | 2002년 03월 | 2002년 03월 취득세 등 1건 총 44 |
| 4277 | 염기선 | 45 | 경기 광주시 역동로63번길 6 | 44 | 지방소득세 | 2004년 04월 | 2004년 04월 지방소득세 등 2건 총 44 |
| 4278 | 정인조 | 70 | 광주광역시 동구 밤실로30번길 11 | 44 | 지방소득세 | 2010년 10월 | 2010년 10월 지방소득세 등 1건 총 44 |

| 연번 | 성명 | 나이 | 주소 | 체납액 | 대표 세목 | 과세년월 | 체납요지 |
|---|---|---|---|---|---|---|---|
| 4279 | 한영해 | 64 | 서울특별시 강북구 솔샘로 174 | 44 | 지방소득세 | 2005년 04월 | 2005년 04월 지방소득세 등 5건 총 44 |
| 4280 | 이용신 | 44 | 경기도 파주시 청석로 350 | 44 | 지방소득세 | 2003년 05월 | 2003년 05월 지방소득세 등 7건 총 44 |
| 4281 | 탁기호 | 54 | 서울특별시 노원구 노원로 564 | 44 | 지방소득세 | 2006년 06월 | 2006년 06월 지방소득세 등 2건 총 44 |
| 4282 | 이경자 | 66 | 서울특별시 강서구 화곡로26가길 43-9 | 44 | 지방소득세 | 2011년 01월 | 2011년 01월 지방소득세 등 1건 총 44 |
| 4283 | 고승현 | 54 | 서울특별시 강동구 풍성로63길 46 | 44 | 지방소득세 | 2003년 04월 | 2003년 04월 지방소득세 등 8건 총 44 |
| 4284 | 박태정 | 43 | 울산광역시 중구 화진5길 18 | 44 | 지방소득세 | 2003년 03월 | 2003년 03월 지방소득세 등 5건 총 44 |
| 4285 | 송호종 | 49 | 서울특별시 서대문구 응암로1길 10 | 44 | 지방소득세 | 2003년 07월 | 2003년 07월 지방소득세 등 5건 총 44 |
| 4286 | 최재주 | 73 | 서울특별시 동작구 성대로10가길 12 | 43 | 지방소득세 | 2009년 08월 | 2009년 08월 지방소득세 등 8건 총 43 |
| 4287 | 윤효동 | 58 | 경기도 안양시 동안구 관악대로 135 | 43 | 지방소득세 | 2001년 08월 | 2001년 08월 지방소득세 등 2건 총 43 |
| 4288 | 정도현 | 67 | 전라북도 전주시 완산구 화산천변로 50 | 43 | 지방소득세 | 2002년 12월 | 2002년 12월 지방소득세 등 8건 총 43 |
| 4289 | 안희열 | 45 | 서울특별시 관악구 관악로 133 | 43 | 지방소득세 | 2009년 08월 | 2009년 08월 지방소득세 등 8건 총 43 |

| 연번 | 성명 | 나이 | 주소 | 체납액 | 대표 세목 | 과세년월 | 체납요지 |
|---|---|---|---|---|---|---|---|
| 4290 | 김태범 | 55 | 서울특별시 강서구 등촌로39길 13 | 43 | 지방소득세 | 1999년 03월 | 1999년 03월 지방소득세 등 14건 총 43 |
| 4291 | 김명기 | 52 | 경기도 김포시 서암로 158 | 43 | 지방소득세 | 2008년 04월 | 2008년 04월 지방소득세 등 2건 총 43 |
| 4292 | 엄홍식 | 51 | 경기도 시흥시 공단1대로 244 | 43 | 지방소득세 | 2009년 08월 | 2009년 08월 지방소득세 등 4건 총 43 |
| 4293 | 김운성 | 56 | 충청남도 보령시 넵티로 427 | 43 | 지방소득세 | 2003년 01월 | 2003년 01월 지방소득세 등 1건 총 43 |
| 4294 | 양덕심 | 61 | 서울특별시 관악구 신원로3길 19-11 | 43 | 지방소득세 | 2000년 05월 | 2000년 05월 지방소득세 등 3건 총 43 |
| 4295 | 김명옥 | 63 | 경기도 양주시 평화로1416번길 14 | 43 | 지방소득세 | 1999년 06월 | 1999년 06월 지방소득세 등 11건 총 43 |
| 4296 | 이경문 | 54 | 세종특별자치시 다운내길 58 | 43 | 지방소득세 | 2005년 10월 | 2005년 10월 지방소득세 등 6건 총 43 |
| 4297 | 박효명 | 38 | 경기도 광주시 장담길 82-11 | 43 | 지방소득세 | 2011년 08월 | 2011년 08월 지방소득세 등 1건 총 43 |
| 4298 | 문찬옥 | 67 | 경기도 남양주시 별내3로 251 | 43 | 지방소득세 | 2008년 08월 | 2008년 08월 지방소득세 등 2건 총 43 |
| 4299 | 김인회 | 61 | 부산광역시 연제구 월드컵대로 173 | 43 | 지방소득세 | 2013년11월 | 201311 지방소득세 등 3건 총 43 |
| 4300 | 장금영 | 50 | 서울특별시 종로구 계동길 115-12 | 43 | 지방소득세 | 2011년 03월 | 2011년 03월 지방소득세 등 8건 총 43 |

| 연번 | 성명 | 나이 | 주소 | 체납액 | 대표 세목 | 과세년월 | 체납요지 |
|---|---|---|---|---|---|---|---|
| 4301 | 최문남 | 76 | 강원도 횡성군 태종로 12 | 43 | 지방소득세 | 1999년 01월 | 1999년 01월 지방소득세 등 2건 총 43 |
| 4302 | 허원중 | 38 | 경기도 시흥시 은행로 96 | 43 | 지방소득세 | 2004년 03월 | 2004년 03월 지방소득세 등 4건 총 43 |
| 4303 | 이옥현 | 54 | 서울특별시 중구 후암로60길 16-21 | 43 | 지방소득세 | 2013년11월 | 201311 지방소득세 등 3건 총 43 |
| 4304 | 이수학 | 62 | 서울특별시 구로구 고척로3길 90 | 43 | 지방소득세 | 2000년 04월 | 2000년 04월 지방소득세 등 9건 총 43 |
| 4305 | 김성남 | 62 | 서울특별시 금천구 시흥대로126길 30 | 43 | 지방소득세 | 2008년 07월 | 2008년 07월 지방소득세 등 18건 총 43 |
| 4306 | 송고의 | 76 | 서울특별시 종로구 지봉로12가길 59-3 | 43 | 지방소득세 | 2004년 01월 | 2004년 01월 지방소득세 등 11건 총 43 |
| 4307 | 이종오 | 73 | 서울특별시 관악구 양지12길 5 | 43 | 지방소득세 | 1998년 09월 | 1998년 09월 지방소득세 등 2건 총 43 |
| 4308 | 김재호 | 56 | 서울특별시 강남구 삼성로 14 | 43 | 지방소득세 | 2009년 04월 | 2009년 04월 지방소득세 등 3건 총 43 |
| 4309 | 한동현 | 58 | 서울특별시 은평구 은평로16길 22-11 | 43 | 지방소득세 | 2003년 04월 | 2003년 04월 지방소득세 등 5건 총 43 |
| 4310 | 김희봉 | 60 | 서울특별시 금천구 독산로95길 24 | 43 | 지방소득세 | 1993년 01월 | 1993년 01월 지방소득세 등 3건 총 43 |
| 4311 | 조순연 | 60 | 서울특별시 강남구 영동대로114길 39 | 43 | 지방소득세 | 2012년 11월 | 2012년 11월 지방소득세 등 3건 총 43 |

| 연번 | 성명 | 나이 | 주소 | 체납액 | 대표 세목 | 과세년월 | 체납요지 |
|---|---|---|---|---|---|---|---|
| 4312 | 이도영 | 58 | 서울특별시 성북구 보국문로11길 18-10 | 43 | 지방소득세 | 2006년 08월 | 2006년 08월 지방소득세 등 1건 총 43 |
| 4313 | 이경익 | 70 | 서울특별시 강북구 덕릉로28길 11 | 43 | 지방소득세 | 2009년 12월 | 2009년 12월 지방소득세 등 2건 총 43 |
| 4314 | 안재호 | 48 | 서울특별시 구로구 구로동로12길 60 | 43 | 지방소득세 | 2003년 12월 | 2003년 12월 지방소득세 등 26건 총 43 |
| 4315 | 박종면 | 60 | 서울특별시 강동구 천호대로 1231 | 43 | 지방소득세 | 1999년 07월 | 1999년 07월 지방소득세 등 26건 총 43 |
| 4316 | 김광세 | 80 | 서울특별시 강북구 오현로25길 6-6 | 43 | 지방소득세 | 2001년 07월 | 2001년 07월 지방소득세 등 1건 총 43 |
| 4317 | 유숭자 | 58 | 서울특별시 노원구 한글비석로31길 31 | 43 | 지방소득세 | 2010년 09월 | 2010년 09월 지방소득세 등 3건 총 43 |
| 4318 | 조동일 | 51 | 서울특별시 관악구 법원단지7길 19 | 43 | 지방소득세 | 2000년 12월 | 2000년 12월 지방소득세 등 15건 총 43 |
| 4319 | 우건현 | 55 | 서울특별시 서대문구 모래내로 334 | 43 | 지방소득세 | 2001년 08월 | 2001년 08월 지방소득세 등 5건 총 43 |
| 4320 | 이재천 | 55 | 서울특별시 강서구 화곡로13길 66-16 | 43 | 지방소득세 | 2002년 01월 | 2002년 01월 지방소득세 등 3건 총 43 |
| 4321 | 이한구 | 61 | 경기도 안성시 노곡길 44 | 43 | 지방소득세 | 2009년 09월 | 2009년 09월 지방소득세 등 5건 총 43 |
| 4322 | 박만선 | 78 | 서울특별시 구로구 고척로60길 30 | 43 | 지방소득세 | 2012년 07월 | 2012년 07월 지방소득세 등 1건 총 43 |

| 연번 | 성명 | 나이 | 주소 | 체납액 | 대표 세목 | 과세년월 | 체납요지 |
|---|---|---|---|---|---|---|---|
| 4323 | 채수근 | 61 | 서울특별시 양천구 신정중앙로14길 8 | 43 | 지방소득세 | 2004년 08월 | 2004년 08월 지방소득세 등 18건 총 43 |
| 4324 | 김현덕 | 48 | 서울특별시 광진구 자양로3가길 26 | 43 | 지방소득세 | 2002년 01월 | 2002년 01월 지방소득세 등 3건 총 43 |
| 4325 | 임석영 | 53 | 경기도 구리시 아치울길3번길 45 | 43 | 지방소득세 | 2004년 01월 | 2004년 01월 지방소득세 등 10건 총 43 |
| 4326 | 김유시 | 51 | 서울특별시 강서구 초록마을로19길 19 | 43 | 지방소득세 | 1999년 03월 | 1999년 03월 지방소득세 등 17건 총 43 |
| 4327 | 송상의 | 51 | 서울특별시 관악구 신림로68길 18 | 43 | 지방소득세 | 1999년 08월 | 1999년 08월 지방소득세 등 8건 총 43 |
| 4328 | 김만호 | 73 | 서울특별시 강북구 솔매로22길 46-4 | 43 | 지방소득세 | 2010년 09월 | 2010년 09월 지방소득세 등 2건 총 43 |
| 4329 | 김대성 | 61 | 서울특별시 광진구 용마산로22길 31 | 43 | 지방소득세 | 2005년 07월 | 2005년 07월 지방소득세 등 1건 총 43 |
| 4330 | 최갑수 | 86 | 서울특별시 광진구 뚝섬로67길 34 | 43 | 지방소득세 | 2001년 09월 | 2001년 09월 지방소득세 등 7건 총 43 |
| 4331 | 민병휘 | 56 | 경기도 부천시 소사구 성주로214번길 24 | 43 | 지방소득세 | 2012년 06월 | 2012년 06월 지방소득세 등 3건 총 43 |
| 4332 | 김지훈 | 44 | 서울특별시 마포구 월드컵북로 501 | 43 | 지방소득세 | 2003년 03월 | 2003년 03월 지방소득세 등 4건 총 43 |
| 4333 | 임순자 | 56 | 경기도 성남시 분당구 불곡로7번길 3-1 | 43 | 지방소득세 | 2005년 09월 | 2005년 09월 지방소득세 등 4건 총 43 |

| 연번 | 성명 | 나이 | 주소 | 체납액 | 대표 세목 | 과세년월 | 체납요지 |
|---|---|---|---|---|---|---|---|
| 4334 | 조형용 | 58 | 서울특별시 강남구 헌릉로590길 11 | 43 | 지방소득세 | 2010년 11월 | 2010년 11월 지방소득세 등 2건 총 43 |
| 4335 | 정용의 | 51 | 경기도 안산시 단원구 예술대학로3길 14-1 | 43 | 지방소득세 | 1994년 07월 | 1994년 07월 지방소득세 등 38건 총 43 |
| 4336 | 배봉석 | 59 | 서울 강서구 곰달래로47길 35 | 43 | 지방소득세 | 2007년 07월 | 2007년 07월 지방소득세 등 1건 총 43 |
| 4337 | 차선오 | 60 | 경기도 의정부시 평화로150번길 26 | 43 | 지방소득세 | 2010년 06월 | 2010년 06월 지방소득세 등 3건 총 43 |
| 4338 | 김경자 | 73 | 서울특별시 노원구 화랑로47길 13 | 42 | 지방소득세 | 2010년 09월 | 2010년 09월 지방소득세 등 1건 총 42 |
| 4339 | 윤영채 | 65 | 서울특별시 금천구 벚꽃로56길 182 | 42 | 지방소득세 | 2013년 02월 | 2013년 02월 지방소득세 등 1건 총 42 |
| 4340 | 민병학 | 68 | 경기도 안양시 만안구 소곡로 88-8 | 42 | 지방소득세 | 2001년 06월 | 2001년 06월 지방소득세 등 5건 총 42 |
| 4341 | 김진영 | 52 | 서울특별시 동대문구 한천로 72-41 | 42 | 지방소득세 | 2006년11월 | 200611 지방소득세 등 10건 총 42 |
| 4342 | 김영림 | 67 | 서울특별시 강서구 곰달래로58길 12 | 42 | 지방소득세 | 2011년 04월 | 2011년 04월 지방소득세 등 6건 총 42 |
| 4343 | 정경희 | 73 | 서울특별시 강남구 역삼로12길 17-1 | 42 | 취득세 | 1991년 10월 | 1991년 10월 취득세 등 9건 총 42 |
| 4344 | 황경택 | 57 | 광주광역시 북구 평촌길 63-5 | 42 | 지방소득세 | 2003년 09월 | 2003년 09월 지방소득세 등 7건 총 42 |

| 연번 | 성명 | 나이 | 주소 | 체납액 | 대표 세목 | 과세년월 | 체납요지 |
|---|---|---|---|---|---|---|---|
| 4345 | 서숙녀 | 67 | 경기도 용인시 기흥구 한보라2로 167 | 42 | 지방소득세 | 2004년 04월 | 2004년 04월 지방소득세 등 6건 총 42 |
| 4346 | 김영곤 | 76 | 경상남도 거창군 마상4길 85-5 | 42 | 지방소득세 | 2013년04월 | 201304 지방소득세 등 2건 총 42 |
| 4347 | 양미란 | 54 | 서울시 은평구 갈현로41가길 7-9 | 42 | 주민세 | 2009년 12월 | 2009년 12월 주민세 등 4건 총 42 |
| 4348 | 최안희 | 68 | 서울특별시 용산구 한강대로 366 | 42 | 지방소득세 | 1999년 04월 | 1999년 04월 지방소득세 등 2건 총 42 |
| 4349 | 이상호 | 55 | 서울특별시 송파구 송이로15길 42 | 42 | 지방소득세 | 2000년 12월 | 2000년 12월 지방소득세 등 11건 총 42 |
| 4350 | 김순이 | 75 | 서울특별시 서대문구 연희로 38-20 | 42 | 지방소득세 | 2013년03월 | 201303 지방소득세 등 2건 총 42 |
| 4351 | 강성학 | 56 | 충청북도 제천시 의병대로26다길 29 | 42 | 지방소득세 | 2005년 02월 | 2005년 02월 지방소득세 등 6건 총 42 |
| 4352 | 최태웅 | 55 | 서울특별시 중구 남대문시장8길 28 | 42 | 지방소득세 | 2002년 08월 | 2002년 08월 지방소득세 등 17건 총 42 |
| 4353 | 나재경 | 45 | 서울특별시 노원구 중계로 143 | 42 | 지방소득세 | 2007년 01월 | 2007년 01월 지방소득세 등 22건 총 42 |
| 4354 | 김병철 | 41 | 서울특별시 노원구 중계로8나길 13 | 42 | 지방소득세 | 2012년 09월 | 2012년 09월 지방소득세 등 1건 총 42 |
| 4355 | 안정용 | 78 | 서울특별시 광진구 능동로13길 94 | 42 | 지방소득세 | 1999년 11월 | 1999년 11월 지방소득세 등 1건 총 42 |

| 연번 | 성명 | 나이 | 주소 | 체납액 | 대표 세목 | 과세년월 | 체납요지 |
|---|---|---|---|---|---|---|---|
| 4356 | 박은종 | 62 | 서울특별시 강남구 언주로136길 29 | 42 | 취득세 | 2010년 04월 | 2010년 04월 취득세 등 7건 총 42 |
| 4357 | 강한주 | 40 | 경기도 부천시 원미구 지봉로121번길 39 | 42 | 지방소득세 | 2003년 05월 | 2003년 05월 지방소득세 등 25건 총 42 |
| 4358 | 김진곤 | 57 | 서울특별시 영등포구 신길로28나길 18-5 | 42 | 지방소득세 | 2012년 08월 | 2012년 08월 지방소득세 등 4건 총 42 |
| 4359 | 김정호 | 53 | 경상남도 김해시 진영로 163-1 | 42 | 지방소득세 | 2006년 10월 | 2006년 10월 지방소득세 등 14건 총 42 |
| 4360 | 황인헌 | 60 | 서울특별시 은평구 연서로25길 14-8 | 42 | 지방소득세 | 1999년 08월 | 1999년 08월 지방소득세 등 21건 총 42 |
| 4361 | 정성진 | 50 | 서울특별시 도봉구 방학로2길 27 | 42 | 지방소득세 | 2001년 04월 | 2001년 04월 지방소득세 등 4건 총 42 |
| 4362 | 황경은 | 56 | 서울특별시 관악구 난곡로26길 56 | 42 | 지방소득세 | 2001년 08월 | 2001년 08월 지방소득세 등 4건 총 42 |
| 4363 | 박래상 | 57 | 서울특별시 강남구 개포로26길 23 | 42 | 지방소득세 | 2002년 07월 | 2002년 07월 지방소득세 등 10건 총 42 |
| 4364 | 김연진 | 45 | 서울특별시 강서구 양천로14가길 6-15 | 42 | 지방소득세 | 2009년 01월 | 2009년 01월 지방소득세 등 6건 총 42 |
| 4365 | 오영식 | 61 | 서울특별시 마포구 월드컵북로5길 56 | 42 | 지방소득세 | 2000년 07월 | 2000년 07월 지방소득세 등 2건 총 42 |
| 4366 | 김영수 | 69 | 서울특별시 금천구 가산로3길 118 | 42 | 지방소득세 | 2006년 06월 | 2006년 06월 지방소득세 등 7건 총 42 |

| 연번 | 성명 | 나이 | 주소 | 체납액 | 대표 세목 | 과세년월 | 체납요지 |
|---|---|---|---|---|---|---|---|
| 4367 | 김종채 | 66 | 서울특별시 동대문구 천호대로73길 26 | 42 | 지방소득세 | 2001년 12월 | 2001년 12월 지방소득세 등 8건 총 42 |
| 4368 | 하만수 | 70 | 서울특별시 동대문구 한천로 248 | 42 | 지방소득세 | 1998년 05월 | 1998년 05월 지방소득세 등 2건 총 42 |
| 4369 | 김성태 | 61 | 서울특별시 동대문구 서울시립대로19길 4 | 42 | 지방소득세 | 2004년 10월 | 2004년 10월 지방소득세 등 24건 총 42 |
| 4370 | 김영길 | 60 | 서울특별시 구로구 우마1다길 5 | 42 | 지방소득세 | 2005년 08월 | 2005년 08월 지방소득세 등 6건 총 42 |
| 4371 | 선금수 | 42 | 서울특별시 동대문구 전농로 190 | 42 | 지방소득세 | 2012년 04월 | 2012년 04월 지방소득세 등 4건 총 42 |
| 4372 | 서금자 | 50 | 서울특별시 구로구 신도림로11라길 6 | 42 | 지방소득세 | 2005년 09월 | 2005년 09월 지방소득세 등 8건 총 42 |
| 4373 | 이태섭 | 56 | 서울특별시 광진구 자양로18길 12-3 | 42 | 지방소득세 | 2013년 02월 | 2013년 02월 지방소득세 등 6건 총 42 |
| 4374 | 김재우 | 48 | 서울특별시 강남구 개포로22길 45-17 | 42 | 지방소득세 | 2008년 09월 | 2008년 09월 지방소득세 등 1건 총 42 |
| 4375 | 손경희 | 50 | 서울특별시 노원구 노해로 508 | 42 | 지방소득세 | 2009년 12월 | 2009년 12월 지방소득세 등 6건 총 42 |
| 4376 | 안애령 | 57 | 서울특별시 강동구 구천면로 508 | 41 | 지방소득세 | 2010년 01월 | 2010년 01월 지방소득세 등 1건 총 41 |
| 4377 | 찬양교회 | 67 | 경남창녕군창녕읍교하1길19-1 | 41 | 지방소득세 | 2008년 09월 | 2008년 09월 지방소득세 등 4건 총 41 |

| 연번 | 성명 | 나이 | 주소 | 체납액 | 대표 세목 | 과세년월 | 체납요지 |
|---|---|---|---|---|---|---|---|
| 4378 | 신영인 | 67 | 서울특별시 동작구 여의대방로22사길 2-7 | 41 | 지방소득세 | 2002년 08월 | 2002년 08월 지방소득세 등 10건 총 41 |
| 4379 | 양해엽 | 58 | 경기도 성남시 분당구 매화로 12 | 41 | 지방소득세 | 2013년08월 | 201308 지방소득세 등 10건 총 41 |
| 4380 | 최순남 | 73 | 서울특별시 중랑구 용마산로84길 9-6 | 41 | 지방소득세 | 2004년 08월 | 2004년 08월 지방소득세 등 2건 총 41 |
| 4381 | 전도찬 | 43 | 서울특별시 마포구 숭문2길 5-7 | 41 | 지방소득세 | 2002년 09월 | 2002년 09월 지방소득세 등 10건 총 41 |
| 4382 | 최혜순 | 90 | 경기도 성남시 분당구 판교원로 68 | 41 | 지방소득세 | 2009년 07월 | 2009년 07월 지방소득세 등 1건 총 41 |
| 4383 | 정인수 | 70 | 경기도 고양시 일산동구 위시티4로 46 | 41 | 지방소득세 | 2010년 07월 | 2010년 07월 지방소득세 등 2건 총 41 |
| 4384 | 윤병철 | 52 | 서울특별시 광진구 아차산로55길 37 | 41 | 지방소득세 | 2012년 08월 | 2012년 08월 지방소득세 등 8건 총 41 |
| 4385 | 서영국 | 61 | 경기도 용인시 기흥구 중부대로788번길 20 | 41 | 지방소득세 | 2003년 04월 | 2003년 04월 지방소득세 등 5건 총 41 |
| 4386 | 김성자 | 56 | 서울특별시 동대문구 겸재로 24 | 41 | 지방소득세 | 2013년10월 | 201310 지방소득세 등 5건 총 41 |
| 4387 | 서연규 | 46 | 충청남도 천안시 서북구 성정14길 27 | 41 | 지방소득세 | 2002년 12월 | 2002년 12월 지방소득세 등 10건 총 41 |
| 4388 | 최재영 | 70 | 서울특별시 구로구 개봉로20길 6 | 41 | 지방소득세 | 2005년 12월 | 2005년 12월 지방소득세 등 5건 총 41 |

| 연번 | 성명 | 나이 | 주소 | 체납액 | 대표 세목 | 과세년월 | 체납요지 |
|---|---|---|---|---|---|---|---|
| 4389 | 김기태 | 47 | 서울특별시 관악구 호암로 417 | 41 | 지방소득세 | 2003년 08월 | 2003년 08월 지방소득세 등 4건 총 41 |
| 4390 | 차봉길 | 70 | 서울특별시 강동구 상암로 260 | 41 | 지방소득세 | 2005년 08월 | 2005년 08월 지방소득세 등 6건 총 41 |
| 4391 | 임종혁 | 40 | 경기도 수원시 팔달구 향교로 9 | 41 | 지방소득세 | 2003년 09월 | 2003년 09월 지방소득세 등 8건 총 41 |
| 4392 | 신학주 | 51 | 서울특별시 용산구 효창원로86나길 23 | 41 | 지방소득세 | 2004년 01월 | 2004년 01월 지방소득세 등 1건 총 41 |
| 4393 | 신광례 | 78 | 서울특별시 서대문구 모래내로28길 16-9 | 41 | 지방소득세 | 2012년 03월 | 2012년 03월 지방소득세 등 5건 총 41 |
| 4394 | 이병덕 | 55 | 강원도 춘천시 강촌구곡길 218 | 41 | 지방소득세 | 2012년 07월 | 2012년 07월 지방소득세 등 3건 총 41 |
| 4395 | 장정옥 | 68 | 인천광역시 중구 하늘달빛로 95 | 41 | 지방소득세 | 2012년 05월 | 2012년 05월 지방소득세 등 4건 총 41 |
| 4396 | 나경섭 | 56 | 서울특별시 광진구 자양로52길 18 | 41 | 지방소득세 | 2012년 08월 | 2012년 08월 지방소득세 등 10건 총 41 |
| 4397 | 강병무 | 59 | 경기도 김포시 고정1로30번길 5-8 | 41 | 지방소득세 | 2005년 03월 | 2005년 03월 지방소득세 등 21건 총 41 |
| 4398 | 박헌림 | 76 | 인천광역시 부평구 주부토로 206 | 41 | 지방소득세 | 2000년 06월 | 2000년 06월 지방소득세 등 2건 총 41 |
| 4399 | 이종만 | 68 | 서울특별시 관악구 신림로66길 27-7 | 41 | 지방소득세 | 2013년04월 | 201304 지방소득세 등 2건 총 41 |

| 연번 | 성명 | 나이 | 주소 | 체납액 | 대표 세목 | 과세년월 | 체납요지 |
|---|---|---|---|---|---|---|---|
| 4400 | 우상일 | 68 | 경기도 부천시 오정구 원종로51번길 14-7 | 41 | 지방소득세 | 2001년 09월 | 2001년 09월 지방소득세 등 1건 총 41 |
| 4401 | 이순자 | 62 | 서울특별시 마포구 성암로 41 | 41 | 지방소득세 | 2013년06월 | 201306 지방소득세 등 1건 총 41 |
| 4402 | 양태길 | 58 | 서울특별시 송파구 가락로7길 18 | 41 | 지방소득세 | 2013년03월 | 201303 지방소득세 등 1건 총 41 |
| 4403 | 문기주 | 74 | 서울특별시 서초구 방배로30길 84 | 41 | 지방소득세 | 2007년 05월 | 2007년 05월 지방소득세 등 2건 총 41 |
| 4404 | 안미예 | 55 | 서울특별시강남구밤고개로14길16-3 | 41 | 지방소득세 | 2005년 11월 | 2005년 11월 지방소득세 등 9건 총 41 |
| 4405 | 안광천 | 55 | 전라남도 신안군 안좌탄동길 24 | 41 | 지방소득세 | 2010년 09월 | 2010년 09월 지방소득세 등 1건 총 41 |
| 4406 | 김용건 | 46 | 서울특별시 강남구 양재대로55길 10 | 41 | 지방소득세 | 2011년 06월 | 2011년 06월 지방소득세 등 5건 총 41 |
| 4407 | 박정국 | 61 | 서울특별시 동대문구 천장산로7길 26-2 | 41 | 지방소득세 | 2013년 02월 | 2013년 02월 지방소득세 등 2건 총 41 |
| 4408 | 신봉철 | 47 | 서울특별시 영등포구 국회대로53길 30 | 41 | 지방소득세 | 2009년 02월 | 2009년 02월 지방소득세 등 2건 총 41 |
| 4409 | 신용문 | 64 | 서울특별시 양천구 목동로15길 21 | 41 | 주민세 | 2007년 01월 | 2007년 01월 주민세 등 22건 총 41 |
| 4410 | 계영일 | 51 | 광주광역시 광산구 임방울대로825번길 21-39 | 41 | 지방소득세 | 2009년 08월 | 2009년 08월 지방소득세 등 1건 총 41 |

| 연번 | 성명 | 나이 | 주소 | 체납액 | 대표 세목 | 과세년월 | 체납요지 |
|---|---|---|---|---|---|---|---|
| 4411 | 김정갑 | 61 | 전라남도 보성군 고읍1길 26-4 | 41 | 지방소득세 | 2009년 02월 | 2009년 02월 지방소득세 등 2건 총 41 |
| 4412 | 서경숙 | 42 | 서울특별시 성북구 동소문로 284 | 41 | 지방소득세 | 2010년 09월 | 2010년 09월 지방소득세 등 2건 총 41 |
| 4413 | 임준상 | 60 | 서울특별시 영등포구 도영로11길 6 | 41 | 지방소득세 | 2004년 12월 | 2004년 12월 지방소득세 등 2건 총 41 |
| 4414 | 정남준 | 73 | 서울특별시 구로구 우마2가길 11 | 41 | 지방소득세 | 2013년02월 | 201302 지방소득세 등 5건 총 41 |
| 4415 | 조중하 | 59 | 서울특별시 관악구 신림로 196 | 41 | 지방소득세 | 2012년 01월 | 2012년 01월 지방소득세 등 10건 총 41 |
| 4416 | 강경하 | 51 | 경기도 고양시 일산서구 덕이로 36 | 41 | 지방소득세 | 2014년02월 | 201402 지방소득세 등 12건 총 41 |
| 4417 | 조대익 | 49 | 서울특별시 구로구 고척로27길 93-46 | 41 | 지방소득세 | 1999년 08월 | 1999년 08월 지방소득세 등 28건 총 41 |
| 4418 | 김금엽 | 77 | 경기도 김포시 용강로37번길 76-58 | 41 | 지방소득세 | 2008년 08월 | 2008년 08월 지방소득세 등 3건 총 41 |
| 4419 | 배명희 | 48 | 서울특별시 관악구 관악로14가길 59-5 | 41 | 지방소득세 | 2012년 02월 | 2012년 02월 지방소득세 등 1건 총 41 |
| 4420 | 남상일 | 78 | 경기도 성남시 수정구 시민로197번길 14-4 | 41 | 지방소득세 | 2014년01월 | 201401 지방소득세 등 1건 총 41 |
| 4421 | 장호준 | 45 | 서울특별시 동대문구 제기로21길 77 | 41 | 지방소득세 | 2004년 04월 | 2004년 04월 지방소득세 등 2건 총 41 |

| 연번 | 성명 | 나이 | 주소 | 체납액 | 대표 세목 | 과세년월 | 체납요지 |
|---|---|---|---|---|---|---|---|
| 4422 | 김길준 | 41 | 서울특별시 강서구 개화동로27가길 33 | 41 | 지방소득세 | 2008년 12월 | 2008년 12월 지방소득세 등 10건 총 41 |
| 4423 | 김애숙 | 59 | 경기도 성남시 중원구 마지로 458 | 41 | 지방소득세 | 2006년 09월 | 2006년 09월 지방소득세 등 1건 총 41 |
| 4424 | 허창환 | 52 | 대구광역시 동구 화랑로9길 22-3 | 41 | 지방소득세 | 2004년 08월 | 2004년 08월 지방소득세 등 4건 총 41 |
| 4425 | 홍래윤 | 62 | 서울특별시 중구 퇴계로 217 | 41 | 지방소득세 | 2001년 05월 | 2001년 05월 지방소득세 등 16건 총 41 |
| 4426 | 최규복 | 66 | 서울특별시 종로구 평창문화로 65 | 40 | 지방소득세 | 2008년 08월 | 2008년 08월 지방소득세 등 2건 총 40 |
| 4427 | 김은영 | 51 | 서울특별시 중랑구 망우로74길 58 | 40 | 지방소득세 | 2004년 04월 | 2004년 04월 지방소득세 등 1건 총 40 |
| 4428 | 홍의선 | 49 | 경기도 연천군 전곡역로66번길 65 | 40 | 지방소득세 | 2008년 08월 | 2008년 08월 지방소득세 등 6건 총 40 |
| 4429 | 조종일 | 59 | 서울특별시 서초구 강남대로95길 48-7 | 40 | 지방소득세 | 2010년 06월 | 2010년 06월 지방소득세 등 2건 총 40 |
| 4430 | 오필교 | 64 | 서울특별시 관악구 신림로 225 | 40 | 지방소득세 | 2009년 08월 | 2009년 08월 지방소득세 등 6건 총 40 |
| 4431 | 이진연 | 55 | 서울특별시 동작구 서달로10라길 31-2 | 40 | 지방소득세 | 2001년 08월 | 2001년 08월 지방소득세 등 17건 총 40 |
| 4432 | 김용민 | 56 | 서울특별시 양천구 지양로3길 8 | 40 | 지방소득세 | 2013년08월 | 201308 지방소득세 등 3건 총 40 |

| 연번 | 성명 | 나이 | 주소 | 체납액 | 대표 세목 | 과세년월 | 체납요지 |
|---|---|---|---|---|---|---|---|
| 4433 | 임종철 | 54 | 경기도 용인시 수지구 풍덕천로30번길 15 | 40 | 지방소득세 | 2006년 01월 | 2006년 01월 지방소득세 등 2건 총 40 |
| 4434 | 김돈구 | 68 | 서울특별시 금천구 금하로 816 | 40 | 지방소득세 | 2006년 10월 | 2006년 10월 지방소득세 등 4건 총 40 |
| 4435 | 김기규 | 54 | 경기도 용인시 기흥구 흥덕1로79번길 37 | 40 | 지방소득세 | 2012년 03월 | 2012년 03월 지방소득세 등 1건 총 40 |
| 4436 | 이지용 | 67 | 서울특별시 은평구 갈현로27길 45-9 | 40 | 지방소득세 | 2001년 05월 | 2001년 05월 지방소득세 등 3건 총 40 |
| 4437 | 정경숙 | 63 | 전라남도 나주시 국성물길 18-1 | 40 | 지방소득세 | 2006년 08월 | 2006년 08월 지방소득세 등 4건 총 40 |
| 4438 | 김정순 | 84 | 경기도 고양시 덕양구 통일로 1161-16 | 40 | 지방소득세 | 2013년10월 | 201310 지방소득세 등 1건 총 40 |
| 4439 | 나승철 | 70 | 서울특별시 관악구 신림로48길 46-12 | 40 | 지방소득세 | 2005년 10월 | 2005년 10월 지방소득세 등 2건 총 40 |
| 4440 | 김영수 | 63 | 서울특별시 관악구 남부순환로230길 106 | 40 | 지방소득세 | 2002년 12월 | 2002년 12월 지방소득세 등 2건 총 40 |
| 4441 | 최부용 | 69 | 인천광역시 남구 주안동로25번길 32-22 | 40 | 지방소득세 | 2001년 05월 | 2001년 05월 지방소득세 등 6건 총 40 |
| 4442 | 이충근 | 56 | 서울특별시 강서구 화곡로63가길 18 | 40 | 지방소득세 | 2003년 01월 | 2003년 01월 지방소득세 등 4건 총 40 |
| 4443 | 김경현 | 56 | 서울특별시 양천구 목동동로 375 | 40 | 지방소득세 | 1998년 10월 | 1998년 10월 지방소득세 등 4건 총 40 |

| 연번 | 성명 | 나이 | 주소 | 체납액 | 대표 세목 | 과세년월 | 체납요지 |
|---|---|---|---|---|---|---|---|
| 4444 | 정춘자 | 55 | 서울특별시 관악구 난향5길 2 | 40 | 지방소득세 | 2005년 01월 | 2005년 01월 지방소득세 등 3건 총 40 |
| 4445 | 송관선 | 58 | 인천광역시 서구 도요지로 15 | 40 | 지방소득세 | 2001년 08월 | 2001년 08월 지방소득세 등 2건 총 40 |
| 4446 | 이화옥 | 42 | 서울특별시 서초구 방배중앙로 160 | 40 | 지방소득세 | 2011년 08월 | 2011년 08월 지방소득세 등 3건 총 40 |
| 4447 | 유연철 | 60 | 서울특별시 노원구 동일로239길 68 | 40 | 지방소득세 | 2012년 06월 | 2012년 06월 지방소득세 등 4건 총 40 |
| 4448 | 이종운 | 61 | 서울 강남구 개포로31길 20 | 40 | 지방소득세 | 1995년 06월 | 1995년 06월 지방소득세 등 1건 총 40 |
| 4449 | 김유상 | 46 | 서울특별시 강동구 명일로 229-1 | 40 | 지방소득세 | 2011년 07월 | 2011년 07월 지방소득세 등 6건 총 40 |
| 4450 | 강철형 | 58 | 경기도 남양주시 별내3로 251 | 40 | 지방소득세 | 2002년 07월 | 2002년 07월 지방소득세 등 15건 총 40 |
| 4451 | 이병록 | 53 | 인천광역시 남구 경인북길 55 | 40 | 지방소득세 | 2011년 09월 | 2011년 09월 지방소득세 등 2건 총 40 |
| 4452 | 고춘선 | 58 | 서울특별시 서대문구 북아현로11사길 8 | 40 | 지방소득세 | 2013년11월 | 201311 지방소득세 등 1건 총 40 |
| 4453 | 김선순 | 55 | 서울특별시 광진구 동일로 34-5 | 40 | 지방소득세 | 2013년 01월 | 2013년 01월 지방소득세 등 2건 총 40 |
| 4454 | 김윤화 | 62 | 서울특별시 강북구 인수봉로60가길 4 | 40 | 지방소득세 | 2008년 04월 | 2008년 04월 지방소득세 등 6건 총 40 |

| 연번 | 성명 | 나이 | 주소 | 체납액 | 대표 세목 | 과세년월 | 체납요지 |
|---|---|---|---|---|---|---|---|
| 4455 | 이순옥 | 63 | 서울특별시 송파구 양산로4길 16 | 40 | 지방소득세 | 2008년 10월 | 2008년 10월 지방소득세 등 2건 총 40 |
| 4456 | 박부현 | 59 | 서울특별시 마포구 백범로25길 83 | 39 | 지방소득세 | 2003년 09월 | 2003년 09월 지방소득세 등 15건 총 39 |
| 4457 | 김성주 | 52 | 서울특별시 광진구 긴고랑로30길 39 | 39 | 지방소득세 | 2012년 01월 | 2012년 01월 지방소득세 등 1건 총 39 |
| 4458 | 박영자 | 71 | 서울특별시 용산구 회나무로44가길 46 | 39 | 지방소득세 | 2006년 03월 | 2006년 03월 지방소득세 등 1건 총 39 |
| 4459 | 강필상 | 64 | 서울특별시 마포구 토정로31길 55-16 | 39 | 지방소득세 | 2000년 12월 | 2000년 12월 지방소득세 등 14건 총 39 |
| 4460 | 정옥란 | 70 | 서울특별시 강남구 일원로14길 25 | 39 | 지방소득세 | 2013년03월 | 201303 지방소득세 등 1건 총 39 |
| 4461 | 임용현 | 54 | 서울특별시 서대문구 증가로11길 29 | 39 | 지방소득세 | 2000년 12월 | 2000년 12월 지방소득세 등 3건 총 39 |
| 4462 | 배상래 | 53 | 서울특별시 관악구 구암5가길 5 | 39 | 지방소득세 | 2000년 05월 | 2000년 05월 지방소득세 등 5건 총 39 |
| 4463 | 이택범 | 43 | 경기도 성남시 수정구 수정로87번길 14 | 39 | 지방소득세 | 2005년 10월 | 2005년 10월 지방소득세 등 6건 총 39 |
| 4464 | 안병욱 | 71 | 서울특별시 영등포구 영등포로5길 46 | 39 | 지방소득세 | 2004년 06월 | 2004년 06월 지방소득세 등 22건 총 39 |
| 4465 | 민승식 | 56 | 서울특별시 동대문구 외대역동로5가길 19-8 | 39 | 지방소득세 | 2013년02월 | 201302 지방소득세 등 11건 총 39 |

| 연번 | 성명 | 나이 | 주소 | 체납액 | 대표 세목 | 과세년월 | 체납요지 |
|---|---|---|---|---|---|---|---|
| 4466 | 한현희 | 60 | 서울특별시서초구방배동1008 | 39 | 지방소득세 | 2003년 04월 | 2003년 04월 지방소득세 등 3건 총 39 |
| 4467 | 송승헌 | 59 | 서울특별시 강북구 도봉로102길 70 | 39 | 지방소득세 | 2008년09월 | 200809 지방소득세 등 2건 총 39 |
| 4468 | 김종철 | 54 | 경기도 수원시 장안구 정조로934번길 29-24 | 39 | 지방소득세 | 2003년 08월 | 2003년 08월 지방소득세 등 6건 총 39 |
| 4469 | 문용 | 48 | 전라남도 함평군 용산길 49-8 | 39 | 지방소득세 | 1999년 08월 | 1999년 08월 지방소득세 등 15건 총 39 |
| 4470 | 안순덕 | 62 | 서울특별시 강서구 남부순환로19길 32 | 39 | 지방소득세 | 2001년 12월 | 2001년 12월 지방소득세 등 6건 총 39 |
| 4471 | 안상원 | 52 | 경기도 파주시 와석순환로 347 | 39 | 지방소득세 | 1998년 02월 | 1998년 02월 지방소득세 등 15건 총 39 |
| 4472 | 지동환 | 49 | 서울특별시 영등포구 영중로10길 18 | 39 | 지방소득세 | 2013년11월 | 201311 지방소득세 등 12건 총 39 |
| 4473 | 최철모 | 67 | 서울특별시 성북구 창경궁로 319-1 | 39 | 지방소득세 | 1998년 06월 | 1998년 06월 지방소득세 등 5건 총 39 |
| 4474 | 유종식 | 57 | 서울특별시 광진구 자양로26길 9 | 39 | 지방소득세 | 1996년 11월 | 1996년 11월 지방소득세 등 8건 총 39 |
| 4475 | 권영학 | 51 | 서울특별시 금천구 독산로58가길 96-1 | 39 | 지방소득세 | 2000년 08월 | 2000년 08월 지방소득세 등 18건 총 39 |
| 4476 | 이상무 | 50 | 서울특별시 성북구 북악산로3길 51 | 39 | 지방소득세 | 2003년 08월 | 2003년 08월 지방소득세 등 9건 총 39 |

| 연번 | 성명 | 나이 | 주소 | 체납액 | 대표 세목 | 과세년월 | 체납요지 |
|---|---|---|---|---|---|---|---|
| 4477 | 조남명 | 57 | 강원도 원주시 늘품로 6 | 39 | 지방소득세 | 2005년 02월 | 2005년 02월 지방소득세 등 5건 총 39 |
| 4478 | 이용필 | 47 | 서울특별시 강남구 테헤란로57길 50 | 39 | 지방소득세 | 2002년 04월 | 2002년 04월 지방소득세 등 8건 총 39 |
| 4479 | 서득창 | 51 | 경기도 동두천시 지행로 16 | 39 | 지방소득세 | 2005년 03월 | 2005년 03월 지방소득세 등 4건 총 39 |
| 4480 | 권기제 | 59 | 경기도 파주시 연다매길 122 | 39 | 지방소득세 | 2009년 08월 | 2009년 08월 지방소득세 등 1건 총 39 |
| 4481 | 오세호 | 59 | 서울특별시 동대문구 한천로58길 75-45 | 39 | 지방소득세 | 2000년 12월 | 2000년 12월 지방소득세 등 9건 총 39 |
| 4482 | 김명환 | 44 | 대전광역시 서구 용문로 31 | 39 | 지방소득세 | 2002년 08월 | 2002년 08월 지방소득세 등 33건 총 39 |
| 4483 | 유태선 | 72 | 서울특별시 용산구 회나무로13길 58 | 39 | 지방소득세 | 2014년01월 | 201401 지방소득세 등 3건 총 39 |
| 4484 | 유상현 | 45 | 서울특별시 관악구 남부순환로143가길 6 | 39 | 지방소득세 | 2013년09월 | 201309 지방소득세 등 5건 총 39 |
| 4485 | 김형철 | 51 | 서울특별시 구로구 개봉로20길 6 | 39 | 지방소득세 | 2011년 12월 | 2011년 12월 지방소득세 등 11건 총 39 |
| 4486 | 이경진 | 74 | 서울특별시 서초구 효령로 391 | 39 | 지방소득세 | 2014년01월 | 201401 지방소득세 등 1건 총 39 |
| 4487 | 이문호 | 58 | 세종특별자치시 다솜로 290 | 39 | 지방소득세 | 2006년 04월 | 2006년 04월 지방소득세 등 9건 총 39 |

| 연번 | 성명 | 나이 | 주소 | 체납액 | 대표 세목 | 과세년월 | 체납요지 |
|---|---|---|---|---|---|---|---|
| 4488 | 황성구 | 54 | 서울특별시 구로구 부일로15길 59 | 39 | 지방소득세 | 2000년 01월 | 2000년 01월 지방소득세 등 10건 총 39 |
| 4489 | 김남선 | 58 | 경기도 고양시 일산동구 일산로441번길 34-3 | 39 | 지방소득세 | 2007년 08월 | 2007년 08월 지방소득세 등 1건 총 39 |
| 4490 | 이정희 | 38 | 서울특별시 서대문구 홍제천로2길 70-7 | 39 | 지방소득세 | 2012년 09월 | 2012년 09월 지방소득세 등 4건 총 39 |
| 4491 | 김석철 | 46 | 경기도 남양주시 비룡로55번길 3-19 | 38 | 지방소득세 | 2003년 04월 | 2003년 04월 지방소득세 등 5건 총 38 |
| 4492 | 남기동 | 61 | 서울특별시 구로구 가마산로 225 | 38 | 지방소득세 | 2010년 01월 | 2010년 01월 지방소득세 등 8건 총 38 |
| 4493 | 김수경 | 58 | 서울특별시 강서구 방화대로33길 8-4 | 38 | 지방소득세 | 2004년 03월 | 2004년 03월 지방소득세 등 3건 총 38 |
| 4494 | 천상국 | 45 | 서울특별시 양천구 목동중앙서로10길 42 | 38 | 지방소득세 | 1995년 03월 | 1995년 03월 지방소득세 등 22건 총 38 |
| 4495 | 양영진 | 58 | 인천광역시 서구 독정로25번길 26-6 | 38 | 지방소득세 | 2008년 04월 | 2008년 04월 지방소득세 등 2건 총 38 |
| 4496 | 이선아 | 55 | 강원도 춘천시 새청말길 26 | 38 | 지방소득세 | 2012년 02월 | 2012년 02월 지방소득세 등 1건 총 38 |
| 4497 | 강동현 | 54 | 서울특별시 양천구 월정로42길 9 | 38 | 지방소득세 | 2003년 10월 | 2003년 10월 지방소득세 등 11건 총 38 |
| 4498 | 이해완 | 44 | 서울특별시 구로구 천왕로 91 | 38 | 지방소득세 | 2012년 04월 | 2012년 04월 지방소득세 등 3건 총 38 |

| 연번 | 성명 | 나이 | 주소 | 체납액 | 대표 세목 | 과세년월 | 체납요지 |
|---|---|---|---|---|---|---|---|
| 4499 | 유지용 | 49 | 경기 동두천시 행선로 100-21 | 38 | 지방소득세 | 2007년 12월 | 2007년 12월 지방소득세 등 16건 총 38 |
| 4500 | 장주호 | 77 | 서울특별시 영등포구 도신로 89 | 38 | 지방소득세 | 2003년 01월 | 2003년 01월 지방소득세 등 10건 총 38 |
| 4501 | 김해숙 | 55 | 제주특별자치도 서귀포시 태신해안로 112 | 38 | 지방소득세 | 2013년10월 | 201310 지방소득세 등 4건 총 38 |
| 4502 | 박중옥 | 73 | 서울특별시 영등포구 도림로39길 19 | 38 | 지방소득세 | 2012년 11월 | 2012년 11월 지방소득세 등 4건 총 38 |
| 4503 | 조경국 | 45 | 서울특별시 광진구 동일로10가길 24-2 | 38 | 지방소득세 | 2011년 05월 | 2011년 05월 지방소득세 등 9건 총 38 |
| 4504 | 김중재 | 57 | 서울특별시 도봉구 마들로 684-19 | 38 | 지방소득세 | 2003년 04월 | 2003년 04월 지방소득세 등 35건 총 38 |
| 4505 | 최은학 | 58 | 경상북도 영주시 구성로378번길 32 | 38 | 지방소득세 | 2004년 04월 | 2004년 04월 지방소득세 등 4건 총 38 |
| 4506 | 이기재 | 67 | 서울특별시 구로구 고척로52라길 5-23 | 38 | 지방소득세 | 2010년 01월 | 2010년 01월 지방소득세 등 1건 총 38 |
| 4507 | 김형춘 | 56 | 서울특별시 영등포구 영중로 154 | 38 | 지방소득세 | 2011년 09월 | 2011년 09월 지방소득세 등 1건 총 38 |
| 4508 | 김한묵 | 71 | 서울특별시서초구신반포로45 | 38 | 지방소득세 | 2008년 05월 | 2008년 05월 지방소득세 등 3건 총 38 |
| 4509 | 사영두 | 55 | 서울특별시 양천구 남부순환로56가길 15 | 38 | 지방소득세 | 2012년 10월 | 2012년 10월 지방소득세 등 5건 총 38 |

| 연번 | 성명 | 나이 | 주소 | 체납액 | 대표 세목 | 과세년월 | 체납요지 |
|---|---|---|---|---|---|---|---|
| 4510 | 이삼영 | 75 | 서울특별시 영등포구 63로 45 | 38 | 지방소득세 | 2012년 04월 | 2012년 04월 지방소득세 등 3건 총 38 |
| 4511 | 권혁창 | 58 | 경기도 안성시 주래본죽로 46-15 | 38 | 지방소득세 | 2004년 08월 | 2004년 08월 지방소득세 등 4건 총 38 |
| 4512 | 박정미 | 52 | 서울특별시 성북구 종암로22길 12-16 | 38 | 지방소득세 | 2013년02월 | 201302 지방소득세 등 1건 총 38 |
| 4513 | 주원덕 | 70 | 서울특별시 중랑구 봉화산로 130 | 38 | 지방소득세 | 2008년 12월 | 2008년 12월 지방소득세 등 8건 총 38 |
| 4514 | 이성구 | 74 | 서울특별시 영등포구 가마산로80길 25 | 38 | 지방소득세 | 2006년 05월 | 2006년 05월 지방소득세 등 9건 총 38 |
| 4515 | 이병규 | 59 | 서울특별시 강북구 4.19로20길 5 | 38 | 지방소득세 | 2003년 04월 | 2003년 04월 지방소득세 등 19건 총 38 |
| 4516 | 이창종 | 47 | 서울특별시 마포구 성미산로22길 13 | 38 | 지방소득세 | 2013년09월 | 201309 지방소득세 등 1건 총 38 |
| 4517 | 안종호 | 48 | 부산광역시 부산진구 당감서로100번길 9 | 38 | 지방소득세 | 2009년 07월 | 2009년 07월 지방소득세 등 5건 총 38 |
| 4518 | 이융남 | 73 | 경기도 남양주시 평내로29번길 49 | 38 | 지방소득세 | 2006년 04월 | 2006년 04월 지방소득세 등 1건 총 38 |
| 4519 | 신언삼 | 49 | 서울특별시 마포구 독막로 249 | 38 | 지방소득세 | 2004년 01월 | 2004년 01월 지방소득세 등 2건 총 38 |
| 4520 | 윤철희 | 50 | 서울특별시 마포구 방울내로9안길 87 | 38 | 지방소득세 | 2007년 10월 | 2007년 10월 지방소득세 등 16건 총 38 |

| 연번 | 성명 | 나이 | 주소 | 체납액 | 대표 세목 | 과세년월 | 체납요지 |
|---|---|---|---|---|---|---|---|
| 4521 | 최덕원 | 74 | 경기도 용인시 수지구 수지로113번길 16 | 38 | 지방소득세 | 1998년 07월 | 1998년 07월 지방소득세 등 19건 총 38 |
| 4522 | 전병희 | 59 | 서울특별시 성북구 오패산로3길 17 | 38 | 지방소득세 | 2006년 08월 | 2006년 08월 지방소득세 등 3건 총 38 |
| 4523 | 이종화 | 50 | 서울특별시 금천구 시흥대로 251 | 38 | 지방소득세 | 2013년09월 | 201309 지방소득세 등 2건 총 38 |
| 4524 | 김병수 | 41 | 서울특별시 마포구 마포대로 236 | 38 | 취득세 | 2008년 06월 | 2008년 06월 취득세 등 6건 총 38 |
| 4525 | 이희원 | 59 | 서울특별시 송파구 송파대로14길 8 | 38 | 지방소득세 | 1991년 10월 | 1991년 10월 지방소득세 등 2건 총 38 |
| 4526 | 강양술 | 51 | 인천광역시 부평구 장제로195번길 15-9 | 38 | 지방소득세 | 2004년 08월 | 2004년 08월 지방소득세 등 6건 총 38 |
| 4527 | 조재영 | 46 | 부산광역시 동래구 동래로79번길 107 | 38 | 지방소득세 | 2013년08월 | 201308 지방소득세 등 1건 총 38 |
| 4528 | 이외분 | 76 | 서울특별시 노원구 마들로 31 | 37 | 지방소득세 | 2010년 08월 | 2010년 08월 지방소득세 등 1건 총 37 |
| 4529 | 김연화 | 47 | 충청남도 태안군 모항파도로 113-24 | 37 | 지방소득세 | 2006년 08월 | 2006년 08월 지방소득세 등 1건 총 37 |
| 4530 | 이상수 | 50 | 경기도 고양시 덕양구 고양대로1384번길 30 | 37 | 지방소득세 | 2004년 12월 | 2004년 12월 지방소득세 등 9건 총 37 |
| 4531 | 박주은 | 59 | 서울특별시 양천구 목동로3길 57 | 37 | 지방소득세 | 2001년 12월 | 2001년 12월 지방소득세 등 2건 총 37 |

| 연번 | 성명 | 나이 | 주소 | 체납액 | 대표 세목 | 과세년월 | 체납요지 |
|---|---|---|---|---|---|---|---|
| 4532 | 임사철 | 77 | 서울특별시 마포구 임정로21길 32 | 37 | 지방소득세 | 2011년 11월 | 2011년 11월 지방소득세 등 1건 총 37 |
| 4533 | 홍종원 | 68 | 경기도 군포시 대야2로 143 | 37 | 지방소득세 | 2009년 08월 | 2009년 08월 지방소득세 등 6건 총 37 |
| 4534 | 정의식 | 50 | 서울특별시 중랑구 상봉로 66 | 37 | 지방소득세 | 2001년 07월 | 2001년 07월 지방소득세 등 15건 총 37 |
| 4535 | 김영희 | 47 | 서울특별시 영등포구 디지털로37다길 21-1 | 37 | 지방소득세 | 2004년 01월 | 2004년 01월 지방소득세 등 16건 총 37 |
| 4536 | 김인호 | 49 | 경기도 김포시 신곡로 48 | 37 | 지방소득세 | 2010년 07월 | 2010년 07월 지방소득세 등 2건 총 37 |
| 4537 | 이광현 | 54 | 충청북도 충주시 중앙탑길 118 | 37 | 지방소득세 | 2002년 01월 | 2002년 01월 지방소득세 등 3건 총 37 |
| 4538 | 최형기 | 48 | 서울특별시 중랑구 중랑천로 20 | 37 | 지방소득세 | 2013년12월 | 201312 지방소득세 등 6건 총 37 |
| 4539 | 유승호 | 49 | 인천광역시 부평구 경인로1002번길 34-1 | 37 | 지방소득세 | 2006년 06월 | 2006년 06월 지방소득세 등 1건 총 37 |
| 4540 | 김정숙 | 52 | 서울특별시 송파구 올림픽로 435 | 37 | 지방소득세 | 2011년 09월 | 2011년 09월 지방소득세 등 1건 총 37 |
| 4541 | 최대현 | 57 | 경기도 양주시 가래비길 18 | 37 | 지방소득세 | 2002년 04월 | 2002년 04월 지방소득세 등 3건 총 37 |
| 4542 | 박종권 | 53 | 서울특별시 마포구 고산2길 71 | 37 | 지방소득세 | 2011년 05월 | 2011년 05월 지방소득세 등 4건 총 37 |

| 연번 | 성명 | 나이 | 주소 | 체납액 | 대표 세목 | 과세년월 | 체납요지 |
|---|---|---|---|---|---|---|---|
| 4543 | 김거한 | 46 | 강원도 태백시 번영로 347 | 37 | 지방소득세 | 2010년 10월 | 2010년 10월 지방소득세 등 2건 총 37 |
| 4544 | 최정한 | 51 | 서울특별시 용산구 보광로 60 | 37 | 지방소득세 | 2008년 12월 | 2008년 12월 지방소득세 등 4건 총 37 |
| 4545 | 심연봉 | 89 | 인천광역시 연수구 원인재로 88 | 37 | 지방소득세 | 1999년 12월 | 1999년 12월 지방소득세 등 6건 총 37 |
| 4546 | 임인순 | 50 | 서울특별시 광진구 영화사로9길 95-14 | 37 | 지방소득세 | 2009년 04월 | 2009년 04월 지방소득세 등 5건 총 37 |
| 4547 | 박기성 | 59 | 충청북도 음성군 보습길 100-13 | 37 | 지방소득세 | 2008년 04월 | 2008년 04월 지방소득세 등 2건 총 37 |
| 4548 | 유용길 | 63 | 경기도 양평군 화전로 264 | 37 | 지방소득세 | 2013년02월 | 201302 지방소득세 등 4건 총 37 |
| 4549 | 유방욱 | 69 | 경기남양주시오남읍양지로46번길43-29 | 37 | 지방소득세 | 2001년 11월 | 2001년 11월 지방소득세 등 9건 총 37 |
| 4550 | 박반수 | 54 | 서울특별시 동대문구 서울시립대로9길 21 | 37 | 지방소득세 | 2008년 08월 | 2008년 08월 지방소득세 등 1건 총 37 |
| 4551 | 최은경 | 52 | 서울특별시 동대문구 천호대로91길 3 | 37 | 지방소득세 | 2006년 10월 | 2006년 10월 지방소득세 등 13건 총 37 |
| 4552 | 박강순 | 65 | 서울특별시 중구 마른내로12길 17-23 | 37 | 지방소득세 | 2004년 10월 | 2004년 10월 지방소득세 등 1건 총 37 |
| 4553 | 이춘자 | 68 | 서울특별시 성북구 삼선교로8길 43-7 | 37 | 지방소득세 | 2009년 12월 | 2009년 12월 지방소득세 등 1건 총 37 |

| 연번 | 성명 | 나이 | 주소 | 체납액 | 대표 세목 | 과세년월 | 체납요지 |
|---|---|---|---|---|---|---|---|
| 4554 | 김상준 | 52 | 서울특별시 노원구 동일로207길 186 | 37 | 지방소득세 | 2007년 05월 | 2007년 05월 지방소득세 등 2건 총 37 |
| 4555 | 김동석 | 61 | 서울특별시 동대문구 겸재로 24 | 37 | 지방소득세 | 2013년12월 | 201312 지방소득세 등 8건 총 37 |
| 4556 | 최병종 | 50 | 경기도 하남시 역말로24번길 18-3 | 37 | 지방소득세 | 2001년 12월 | 2001년 12월 지방소득세 등 7건 총 37 |
| 4557 | 이석형 | 62 | 서울특별시 마포구 독막로 4 | 37 | 지방소득세 | 2013년 01월 | 2013년 01월 지방소득세 등 6건 총 37 |
| 4558 | 김홍기 | 53 | 서울특별시 은평구 갈현로 220-30 | 37 | 지방소득세 | 1998년 06월 | 1998년 06월 지방소득세 등 28건 총 37 |
| 4559 | 한수덕 | 56 | 서울특별시 성동구 마장로39길 51 | 37 | 지방소득세 | 2004년 08월 | 2004년 08월 지방소득세 등 11건 총 37 |
| 4560 | 김시우 | 60 | 서울특별시 중구 동호로8길 71 | 36 | 지방소득세 | 2004년 07월 | 2004년 07월 지방소득세 등 13건 총 36 |
| 4561 | 안재규 | 54 | 서울특별시 중랑구 면목로34길 27 | 36 | 지방소득세 | 2002년 12월 | 2002년 12월 지방소득세 등 3건 총 36 |
| 4562 | 함동근 | 54 | 서울특별시 도봉구 덕릉로60가길 48 | 36 | 지방소득세 | 2004년 07월 | 2004년 07월 지방소득세 등 7건 총 36 |
| 4563 | 이찬우 | 68 | 인천 중구 하늘달빛로 95 | 36 | 지방소득세 | 1999년 11월 | 1999년 11월 지방소득세 등 4건 총 36 |
| 4564 | 표인수 | 46 | 서울특별시 송파구 중대로38길 9 | 36 | 지방소득세 | 2008년 08월 | 2008년 08월 지방소득세 등 2건 총 36 |

| 연번 | 성명 | 나이 | 주소 | 체납액 | 대표 세목 | 과세년월 | 체납요지 |
|---|---|---|---|---|---|---|---|
| 4565 | 최경자 | 71 | 서울특별시 서대문구 수색로8나길 18 | 36 | 지방소득세 | 2010년 12월 | 2010년 12월 지방소득세 등 1건 총 36 |
| 4566 | 위성돈 | 58 | 서울특별시 구로구 중앙로3길 18-8 | 36 | 지방소득세 | 2010년 03월 | 2010년 03월 지방소득세 등 1건 총 36 |
| 4567 | 김영건 | 70 | 서울특별시 금천구 시흥대로41길 40 | 36 | 지방소득세 | 2009년 07월 | 2009년 07월 지방소득세 등 4건 총 36 |
| 4568 | 박해덕 | 64 | 서울특별시 강북구 인수봉로67길 15 | 36 | 지방소득세 | 2013년02월 | 201302 지방소득세 등 13건 총 36 |
| 4569 | 김치옥 | 62 | 경기도 양주시 감악산로514번길 54-159 | 36 | 지방소득세 | 2010년 05월 | 2010년 05월 지방소득세 등 3건 총 36 |
| 4570 | 김용석 | 63 | 전라북도 군산시 상나운1길 14 | 36 | 지방소득세 | 1997년 06월 | 1997년 06월 지방소득세 등 26건 총 36 |
| 4571 | 최민규 | 37 | 서울특별시 동작구 흑석로13마길 46 | 36 | 지방소득세 | 2013년11월 | 201311 지방소득세 등 3건 총 36 |
| 4572 | 고정호 | 57 | 서울특별시 구로구 고척로52마길 30 | 36 | 지방소득세 | 2011년 06월 | 2011년 06월 지방소득세 등 6건 총 36 |
| 4573 | 이종삼 | 54 | 경기도 고양시 일산동구 성현로513번길 56 | 36 | 주민세 | 2009년 09월 | 2009년 09월 주민세 등 4건 총 36 |
| 4574 | 지명훈 | 50 | 서울특별시 용산구 한강대로98나길 14 | 36 | 지방소득세 | 2011년 01월 | 2011년 01월 지방소득세 등 7건 총 36 |
| 4575 | 최정호 | 51 | 서울특별시 중구 동호로10길 30 | 36 | 지방소득세 | 2008년 09월 | 2008년 09월 지방소득세 등 2건 총 36 |

| 연번 | 성명 | 나이 | 주소 | 체납액 | 대표 세목 | 과세년월 | 체납요지 |
|---|---|---|---|---|---|---|---|
| 4576 | 강주호 | 54 | 경기도 오산시 원동로7번길 27 | 36 | 지방소득세 | 2001년 12월 | 2001년 12월 지방소득세 등 4건 총 36 |
| 4577 | 이현규 | 61 | 경기도 이천시 서희로39번길 10-2 | 36 | 지방소득세 | 2003년 10월 | 2003년 10월 지방소득세 등 6건 총 36 |
| 4578 | 원동규 | 52 | 인천광역시 서구 청라라임로 85 | 36 | 지방소득세 | 2012년 10월 | 2012년 10월 지방소득세 등 2건 총 36 |
| 4579 | 남궁순덕 | 92 | 서울특별시 강동구 고덕로61길 34 | 36 | 지방소득세 | 2013년04월 | 201304 지방소득세 등 1건 총 36 |
| 4580 | 정남수 | 39 | 서울특별시 종로구 북악산로 147 | 36 | 지방소득세 | 2013년 02월 | 2013년 02월 지방소득세 등 2건 총 36 |
| 4581 | 홍택 | 52 | 서울특별시 금천구 독산로 317 | 36 | 지방소득세 | 2013년08월 | 201308 지방소득세 등 1건 총 36 |
| 4582 | 백상기 | 50 | 충청북도 청주시 청원구 내수학평길 46-1 | 36 | 지방소득세 | 2006년 08월 | 2006년 08월 지방소득세 등 4건 총 36 |
| 4583 | 정병구 | 71 | 서울특별시 중구 다산로 32 | 36 | 지방소득세 | 2001년 04월 | 2001년 04월 지방소득세 등 3건 총 36 |
| 4584 | 윤용식 | 57 | 서울특별시 동대문구 장한로26길 24 | 36 | 지방소득세 | 2001년 02월 | 2001년 02월 지방소득세 등 7건 총 36 |
| 4585 | 조성억 | 54 | 충청남도 홍성군 금마로 353-20 | 36 | 지방소득세 | 2005년 04월 | 2005년 04월 지방소득세 등 6건 총 36 |
| 4586 | 이주진 | 73 | 서울특별시 광진구 아차산로 262 | 36 | 지방소득세 | 2011년 06월 | 2011년 06월 지방소득세 등 1건 총 36 |

| 연번 | 성명 | 나이 | 주소 | 체납액 | 대표 세목 | 과세년월 | 체납요지 |
|---|---|---|---|---|---|---|---|
| 4587 | 장만옥 | 68 | 서울특별시 양천구 오목로4길 11-1 | 36 | 지방소득세 | 2012년 10월 | 2012년 10월 지방소득세 등 2건 총 36 |
| 4588 | 김승범 | 53 | 서울특별시 양천구 목동남로4길 81 | 36 | 지방소득세 | 2010년 08월 | 2010년 08월 지방소득세 등 2건 총 36 |
| 4589 | 김채수 | 65 | 경기도 고양시 덕양구 보광로 54-49 | 36 | 지방소득세 | 2005년 04월 | 2005년 04월 지방소득세 등 1건 총 36 |
| 4590 | 유창수 | 45 | 경기도 광명시 새터로12번길 55 | 36 | 지방소득세 | 2004년 08월 | 2004년 08월 지방소득세 등 4건 총 36 |
| 4591 | 박효철 | 57 | 인천광역시 남동구 인수북로4번길 35 | 36 | 지방소득세 | 1999년 08월 | 1999년 08월 지방소득세 등 6건 총 36 |
| 4592 | 남윤서 | 58 | 경기도 고양시 일산동구 고양대로1037번길 64-3 | 36 | 지방소득세 | 2007년 08월 | 2007년 08월 지방소득세 등 8건 총 36 |
| 4593 | 이일환 | 50 | 서울특별시 성동구 독서당로 218 | 36 | 지방소득세 | 2006년01월 | 200601 지방소득세 등 12건 총 36 |
| 4594 | 이충구 | 74 | 경기도 용인시 수지구 디지털벨리로 21 | 36 | 지방소득세 | 2002년 09월 | 2002년 09월 지방소득세 등 1건 총 36 |
| 4595 | 김민성 | 55 | 서울특별시 은평구 연서로16길 19-20 | 36 | 지방소득세 | 2002년 08월 | 2002년 08월 지방소득세 등 26건 총 36 |
| 4596 | 황옥자 | 49 | 서울특별시 서초구 바우뫼로7길 11 | 36 | 지방소득세 | 2013년05월 | 201305 지방소득세 등 1건 총 36 |
| 4597 | 최만철 | 63 | 경기도 수원시 영통구 영통로 112-17 | 36 | 지방소득세 | 2004년 03월 | 2004년 03월 지방소득세 등 13건 총 36 |

| 연번 | 성명 | 나이 | 주소 | 체납액 | 대표 세목 | 과세년월 | 체납요지 |
|---|---|---|---|---|---|---|---|
| 4598 | 김태운 | 51 | 서울특별시 송파구 오금로 144 | 36 | 지방소득세 | 2012년 08월 | 2012년 08월 지방소득세 등 4건 총 36 |
| 4599 | 이민석 | 36 | 서울특별시 구로구 구로중앙로28길 66 | 36 | 지방소득세 | 2012년 01월 | 2012년 01월 지방소득세 등 4건 총 36 |
| 4600 | 길영희 | 56 | 서울특별시 마포구 신수로9길 6 | 35 | 지방소득세 | 2012년 02월 | 2012년 02월 지방소득세 등 1건 총 35 |
| 4601 | 문성옥 | 68 | 서울특별시 강서구 방화대로48길 40 | 35 | 지방소득세 | 2011년 02월 | 2011년 02월 지방소득세 등 16건 총 35 |
| 4602 | 박영희 | 64 | 서울특별시 노원구 동일로187길 18 | 35 | 지방소득세 | 2009년 08월 | 2009년 08월 지방소득세 등 4건 총 35 |
| 4603 | 유창순 | 63 | 서울특별시 동대문구 답십리로66길 72-6 | 35 | 지방소득세 | 2013년 01월 | 2013년 01월 지방소득세 등 4건 총 35 |
| 4604 | 김정식 | 64 | 경기도 평택시 안중로 143 | 35 | 지방소득세 | 2010년08월 | 201008 지방소득세 등 25건 총 35 |
| 4605 | 민기태 | 81 | 서울특별시 금천구 금하로 793 | 35 | 지방소득세 | 2010년 01월 | 2010년 01월 지방소득세 등 1건 총 35 |
| 4606 | 가순길 | 69 | 서울특별시 구로구 고척로3길 119 | 35 | 지방소득세 | 2011년 01월 | 2011년 01월 지방소득세 등 1건 총 35 |
| 4607 | 신금자 | 58 | 경기도 하남시 감이로39번길 122 | 35 | 지방소득세 | 2009년 12월 | 2009년 12월 지방소득세 등 7건 총 35 |
| 4608 | 정연일 | 62 | 서울특별시 양천구 중앙로45길 17 | 35 | 지방소득세 | 2010년11월 | 201011 지방소득세 등 3건 총 35 |

| 연번 | 성명 | 나이 | 주소 | 체납액 | 대표 세목 | 과세년월 | 체납요지 |
|---|---|---|---|---|---|---|---|
| 4609 | 김세환 | 56 | 서울특별시 강북구 삼각산로 143-1 | 35 | 지방소득세 | 2013년03월 | 201303 지방소득세 등 1건 총 35 |
| 4610 | 윤석중 | 49 | 서울특별시 양천구 신정이펜1로 50 | 35 | 지방소득세 | 2013년11월 | 201311 지방소득세 등 3건 총 35 |
| 4611 | 윤혜덕 | 49 | 서울특별시 강남구 도곡로 404 | 35 | 지방소득세 | 2013년07월 | 201307 지방소득세 등 1건 총 35 |
| 4612 | 김성열 | 66 | 울산광역시 울주군 보삼길 144-2 | 35 | 지방소득세 | 2009년 02월 | 2009년 02월 지방소득세 등 1건 총 35 |
| 4613 | 최정희 | 88 | 서울특별시 양천구 목동로 212 | 35 | 지방소득세 | 2009년 08월 | 2009년 08월 지방소득세 등 1건 총 35 |
| 4614 | 안도환 | 61 | 서울특별시 동작구 국사봉7길 10 | 35 | 지방소득세 | 2006년 08월 | 2006년 08월 지방소득세 등 18건 총 35 |
| 4615 | 한백석 | 64 | 서울특별시 강서구 화곡로42길 22 | 35 | 지방소득세 | 2013년12월 | 201312 지방소득세 등 4건 총 35 |
| 4616 | 장상균 | 57 | 서울특별시 마포구 양화진길 37 | 35 | 지방소득세 | 2006년 12월 | 2006년 12월 지방소득세 등 3건 총 35 |
| 4617 | 김용호 | 45 | 서울특별시 구로구 구로동로18길 62-8 | 35 | 지방소득세 | 2013년04월 | 201304 지방소득세 등 8건 총 35 |
| 4618 | 김종구 | 59 | 서울특별시 금천구 시흥대로57길 19-29 | 34 | 지방소득세 | 2001년 06월 | 2001년 06월 지방소득세 등 4건 총 34 |
| 4619 | 김대수 | 62 | 서울특별시 중랑구 망우로72길 3 | 34 | 지방소득세 | 2008년 08월 | 2008년 08월 지방소득세 등 5건 총 34 |

| 연번 | 성명 | 나이 | 주소 | 체납액 | 대표 세목 | 과세년월 | 체납요지 |
|---|---|---|---|---|---|---|---|
| 4620 | 최문수 | 48 | 서울특별시 노원구 덕릉로126가길 16 | 34 | 지방소득세 | 2005년 04월 | 2005년 04월 지방소득세 등 2건 총 34 |
| 4621 | 성용제 | 54 | 서울특별시 마포구 독막로 145 | 34 | 지방소득세 | 2005년 01월 | 2005년 01월 지방소득세 등 6건 총 34 |
| 4622 | 조형섭 | 46 | 서울특별시 동작구 매봉로 62 | 34 | 지방소득세 | 2009년 08월 | 2009년 08월 지방소득세 등 3건 총 34 |
| 4623 | 김선조 | 48 | 서울특별시 성북구 종암로19나길 1 | 34 | 지방소득세 | 2010년 08월 | 2010년 08월 지방소득세 등 3건 총 34 |
| 4624 | 정규만 | 58 | 서울특별시 강서구 월정로30가길 20 | 34 | 지방소득세 | 2001년 08월 | 2001년 08월 지방소득세 등 4건 총 34 |
| 4625 | 박우식 | 56 | 서울특별시 종로구 평창길 327 | 34 | 지방소득세 | 2011년 02월 | 2011년 02월 지방소득세 등 2건 총 34 |
| 4626 | 홍성표 | 37 | 서울특별시 강서구 화곡로17길 18-3 | 34 | 지방소득세 | 2009년 06월 | 2009년 06월 지방소득세 등 14건 총 34 |
| 4627 | 김천규 | 70 | 서울특별시 동작구 노량진로 110 | 34 | 지방소득세 | 2009년 09월 | 2009년 09월 지방소득세 등 8건 총 34 |
| 4628 | 최승림 | 32 | 서울특별시 영등포구 영중로3길 12-1 | 34 | 지방소득세 | 2013년11월 | 201311 지방소득세 등 6건 총 34 |
| 4629 | 유해인 | 66 | 서울특별시 구로구 가마산로21길 21 | 34 | 지방소득세 | 2010년 09월 | 2010년 09월 지방소득세 등 5건 총 34 |
| 4630 | 박시현 | 36 | 서울특별시 관악구 문성로40길 5 | 34 | 지방소득세 | 2013년06월 | 201306 지방소득세 등 5건 총 34 |

| 연번 | 성명 | 나이 | 주소 | 체납액 | 대표 세목 | 과세년월 | 체납요지 |
|---|---|---|---|---|---|---|---|
| 4631 | 우희봉 | 64 | 서울특별시 강동구 양재대로123길 31 | 34 | 지방소득세 | 2006년 01월 | 2006년 01월 지방소득세 등 1건 총 34 |
| 4632 | 정은수 | 48 | 서울특별시 서초구 잠원로4길 41-3 | 34 | 지방소득세 | 2012년 09월 | 2012년 09월 지방소득세 등 1건 총 34 |
| 4633 | 이경준 | 60 | 서울특별시 동작구 성대로2길 11 | 34 | 지방소득세 | 2001년 04월 | 2001년 04월 지방소득세 등 2건 총 34 |
| 4634 | 김영진 | 75 | 서울특별시 성북구 동소문로11길 28 | 34 | 지방소득세 | 2011년 06월 | 2011년 06월 지방소득세 등 1건 총 34 |
| 4635 | 이병철 | 44 | 서울특별시 동대문구 답십리로60길 107-8 | 34 | 지방소득세 | 2002년 11월 | 2002년 11월 지방소득세 등 5건 총 34 |
| 4636 | 김우종 | 53 | 서울특별시구로구오리로1265 | 34 | 지방소득세 | 2013년11월 | 201311 지방소득세 등 2건 총 34 |
| 4637 | 이장순 | 69 | 서울특별시 성북구 오패산로 46 | 34 | 지방소득세 | 2005년 10월 | 2005년 10월 지방소득세 등 1건 총 34 |
| 4638 | 조재식 | 61 | 인천 남동구 석정로497번길 28-1 | 34 | 지방소득세 | 2003년 08월 | 2003년 08월 지방소득세 등 5건 총 34 |
| 4639 | 송영진 | 67 | 경기도 파주시 봉암길 234 | 34 | 지방소득세 | 2005년 04월 | 2005년 04월 지방소득세 등 3건 총 34 |
| 4640 | 김판주 | 73 | 서울특별시 관악구 관악로37길 20 | 33 | 지방소득세 | 1997년 12월 | 1997년 12월 지방소득세 등 13건 총 33 |
| 4641 | 정우종 | 65 | 경기도 파주시 국원말길 57-6 | 33 | 지방소득세 | 2012년 07월 | 2012년 07월 지방소득세 등 1건 총 33 |

| 연번 | 성명 | 나이 | 주소 | 체납액 | 대표 세목 | 과세년월 | 체납요지 |
|---|---|---|---|---|---|---|---|
| 4642 | 김원구 | 65 | 서울특별시 영등포구 대방천로10길 2-8 | 33 | 지방소득세 | 2000년 08월 | 2000년 08월 지방소득세 등 25건 총 33 |
| 4643 | 박경남 | 41 | 서울특별시 관악구 대학21길 6 | 33 | 지방소득세 | 2005년 08월 | 2005년 08월 지방소득세 등 7건 총 33 |
| 4644 | 이명제 | 51 | 서울특별시 중랑구 용마공원로4길 4 | 33 | 지방소득세 | 2001년 07월 | 2001년 07월 지방소득세 등 23건 총 33 |
| 4645 | JIROPASINTASIT | 43 | 서울 노원구 노해로77길 14-3 | 33 | 지방소득세 | 2010년 06월 | 2010년 06월 지방소득세 등 5건 총 33 |
| 4646 | 서민선 | 54 | 서울특별시 금천구 시흥대로38길 7-6 | 33 | 지방소득세 | 2011년 10월 | 2011년 10월 지방소득세 등 26건 총 33 |
| 4647 | 여은영 | 48 | 서울특별시 마포구 성미산로19길 63 | 33 | 지방소득세 | 2008년 08월 | 2008년 08월 지방소득세 등 2건 총 33 |
| 4648 | 이화자 | 74 | 서울특별시 종로구 평창문화로 172 | 33 | 지방소득세 | 2013년12월 | 201312 지방소득세 등 1건 총 33 |
| 4649 | 백남기 | 84 | 경기도 양주시 권율로 53-1 | 33 | 지방소득세 | 2001년 07월 | 2001년 07월 지방소득세 등 1건 총 33 |
| 4650 | SUN GUOZHE | 36 | 서울시 광진구 동일로24길 38-5 | 33 | 지방소득세 | 2011년 07월 | 2011년 07월 지방소득세 등 1건 총 33 |
| 4651 | 박금욱 | 57 | 서울특별시 송파구 백제고분로 495 | 33 | 지방소득세 | 2009년 12월 | 2009년 12월 지방소득세 등 1건 총 33 |
| 4652 | 김순희 | 77 | 서울특별시 광진구 면목로 1 | 33 | 지방소득세 | 2012년 08월 | 2012년 08월 지방소득세 등 6건 총 33 |

| 연번 | 성명 | 나이 | 주소 | 체납액 | 대표 세목 | 과세년월 | 체납요지 |
|---|---|---|---|---|---|---|---|
| 4653 | 유장춘 | 52 | 경기도 광명시 소하로 161 | 33 | 지방소득세 | 2008년 04월 | 2008년 04월 지방소득세 등 3건 총 33 |
| 4654 | 김상언 | 70 | 경기도 가평군 한서로210번길 387 | 33 | 취득세 | 1990년 07월 | 1990년 07월 취득세 등 1건 총 33 |
| 4655 | 황광철 | 60 | 서울특별시 송파구 백제고분로28길 23-9 | 33 | 지방소득세 | 2010년 11월 | 2010년 11월 지방소득세 등 1건 총 33 |
| 4656 | 박길주 | 34 | 서울특별시 동작구 동작대로27다길 31 | 33 | 지방소득세 | 2013년09월 | 201309 지방소득세 등 3건 총 33 |
| 4657 | 구준모 | 59 | 인천광역시 중구 개항로96번길 25 | 32 | 주민세 | 2007년 09월 | 2007년 09월 주민세 등 11건 총 32 |
| 4658 | 유진우 | 41 | 전라남도 순천시 풍덕주택길 80 | 32 | 지방소득세 | 2004년 12월 | 2004년 12월 지방소득세 등 12건 총 32 |
| 4659 | 김민철 | 57 | 서울특별시 광진구 뚝섬로58가길 7 | 32 | 지방소득세 | 2001년 01월 | 2001년 01월 지방소득세 등 4건 총 32 |
| 4660 | 김정엽 | 81 | 서울특별시 서대문구 연희로11마길 39-8 | 32 | 지방소득세 | 2010년 07월 | 2010년 07월 지방소득세 등 2건 총 32 |
| 4661 | 이재권 | 42 | 강원도 춘천시 효석로135번길 13-5 | 32 | 지방소득세 | 2007년 08월 | 2007년 08월 지방소득세 등 1건 총 32 |
| 4662 | 이일수 | 57 | 서울특별시 중구 다산로36길 110 | 32 | 지방소득세 | 2011년 11월 | 2011년 11월 지방소득세 등 1건 총 32 |
| 4663 | 장정원 | 68 | 서울특별시 중구 청구로 64 | 32 | 지방소득세 | 2011년 02월 | 2011년 02월 지방소득세 등 2건 총 32 |

| 연번 | 성명 | 나이 | 주소 | 체납액 | 대표 세목 | 과세년월 | 체납요지 |
|---|---|---|---|---|---|---|---|
| 4664 | 정인영 | 65 | 울산광역시 북구 염포로 717 | 32 | 지방소득세 | 2012년 12월 | 2012년 12월 지방소득세 등 1건 총 32 |
| 4665 | 유인숙 | 76 | 경기도 고양시 덕양구 백양로 15 | 32 | 지방소득세 | 2010년 09월 | 2010년 09월 지방소득세 등 1건 총 32 |
| 4666 | 김상빈 | 72 | 서울 양천구 중앙로45길 27-14 | 32 | 취득세 | 2003년 06월 | 2003년 06월 취득세 등 5건 총 32 |
| 4667 | 최동식 | 53 | 경기도 남양주시 청학로114번길 18 | 32 | 지방소득세 | 2008년 09월 | 2008년 09월 지방소득세 등 1건 총 32 |
| 4668 | 여철모 | 56 | 경기도 시흥시 오동마을로45번길 39 | 32 | 지방소득세 | 2001년 05월 | 2001년 05월 지방소득세 등 4건 총 32 |
| 4669 | 최원락 | 59 | 서울특별시 강남구 강남대로44길 20 | 32 | 지방소득세 | 1994년 05월 | 1994년 05월 지방소득세 등 4건 총 32 |
| 4670 | 김형수 | 53 | 서울특별시 송파구 충민로 5 | 32 | 지방소득세 | 2013년02월 | 201302 지방소득세 등 2건 총 32 |
| 4671 | 이흥식 | 53 | 서울특별시 강서구 방화대로6바길 5-24 | 32 | 지방소득세 | 2014년08월 | 201408 지방소득세 등 7건 총 32 |
| 4672 | 이인출 | 60 | 서울특별시 강서구 강서로54길 75 | 31 | 지방소득세 | 2011년 06월 | 2011년 06월 지방소득세 등 1건 총 31 |
| 4673 | 김용조 | 84 | 서울특별시 동대문구 답십리로 95-113 | 31 | 지방소득세 | 1998년 05월 | 1998년 05월 지방소득세 등 1건 총 31 |
| 4674 | 송원종 | 57 | 서울특별시 도봉구 방학로6가길 42 | 31 | 지방소득세 | 2013년12월 | 201312 지방소득세 등 4건 총 31 |

| 연번 | 성명 | 나이 | 주소 | 체납액 | 대표 세목 | 과세년월 | 체납요지 |
|---|---|---|---|---|---|---|---|
| 4675 | 원종승 | 57 | 충청북도 충주시 주정산로 47 | 30 | 지방소득세 | 2008년 04월 | 2008년 04월 지방소득세 등 1건 총 30 |
| 4676 | 양행만 | 44 | 서울특별시 동대문구 고산자로 534 | 30 | 지방소득세 | 2008년 08월 | 2008년 08월 지방소득세 등 5건 총 30 |
| 4677 | 조형순 | 55 | 서울특별시 서대문구 증가로13길 9-11 | 30 | 취득세 | 2009년 03월 | 2009년 03월 취득세 등 4건 총 30 |
| 4678 | 박성헌 | 62 | 서울특별시 관악구 남부순환로 1430 | 30 | 지방소득세 | 2006년 09월 | 2006년 09월 지방소득세 등 1건 총 30 |
| 4679 | 박종필 | 59 | 전라남도 함평군 백옥길 19 | 30 | 지방소득세 | 2011년 04월 | 2011년 04월 지방소득세 등 3건 총 30 |
| 4680 | 김동혁 | 48 | 인천광역시 서구 검단로540번길 59 | 30 | 지방소득세 | 2004년 10월 | 2004년 10월 지방소득세 등 1건 총 30 |
| 4681 | 이호선 | 57 | 서울특별시 광진구 용마산로30길 45 | 29 | 지방소득세 | 2005년 07월 | 2005년 07월 지방소득세 등 3건 총 29 |
| 4682 | 이상숙 | 52 | 울산광역시 중구 서원11길 9 | 29 | 지방소득세 | 2009년 12월 | 2009년 12월 지방소득세 등 1건 총 29 |
| 4683 | 이성례 | 76 | 서울특별시 동작구 사당로 181-6 | 29 | 지방소득세 | 2010년 07월 | 2010년 07월 지방소득세 등 2건 총 29 |
| 4684 | 공길용 | 49 | 서울특별시 송파구 오금로34길 4-19 | 28 | 지방소득세 | 2011년 10월 | 2011년 10월 지방소득세 등 2건 총 28 |
| 4685 | 이종수 | 50 | 서울특별시 양천구 목동동로 100 | 28 | 지방소득세 | 2011년 12월 | 2011년 12월 지방소득세 등 1건 총 28 |

| 연번 | 성명 | 나이 | 주소 | 체납액 | 대표 세목 | 과세년월 | 체납요지 |
|---|---|---|---|---|---|---|---|
| 4686 | 오수동 | 71 | 서울특별시 강동구 양재대로110길 50 | 28 | 지방소득세 | 2011년 07월 | 2011년 07월 지방소득세 등 4건 총 28 |
| 4687 | 김민규 | 53 | 서울특별시 영등포구 국회대로72길 21 | 27 | 지방소득세 | 2009년 06월 | 2009년 06월 지방소득세 등 2건 총 27 |
| 4688 | 김혜정 | 55 | 서울특별시 송파구 올림픽로57길 2-8 | 27 | 지방소득세 | 2007년 11월 | 2007년 11월 지방소득세 등 2건 총 27 |
| 4689 | 남구현 | 59 | 경기도 고양시 일산동구 중앙로1275번길 86-23 | 27 | 지방소득세 | 1999년 11월 | 1999년 11월 지방소득세 등 2건 총 27 |
| 4690 | 김문섭 | 53 | 서울특별시 서초구 잠원로14길 3 | 24 | 지방소득세 | 2012년 03월 | 2012년 03월 지방소득세 등 1건 총 24 |
| 4691 | 임아자 | 74 | 서울특별시서초구논현로11길12 | 23 | 지방소득세 | 2010년 01월 | 2010년 01월 지방소득세 등 1건 총 23 |
| 4692 | 조세환 | 64 | 제주특별자치도 서귀포시 토산중앙로 178 | 22 | 지방소득세 | 2000년 06월 | 2000년 06월 지방소득세 등 3건 총 22 |
| 4693 | 최종천 | 60 | 서울특별시 관악구 관악로15길 39 | 20 | 지방소득세 | 2001년 08월 | 2001년 08월 지방소득세 등 1건 총 20 |
| 4694 | 김동청 | 54 | 서울특별시 강남구 삼성로67길 29 | 17 | 지방소득세 | 2007년 08월 | 2007년 08월 지방소득세 등 6건 총 17 |
| 4695 | 문정술 | 58 | 서울특별시 종로구 종로50가길 13-1 | 16 | 주민세 | 2008년 11월 | 2008년 11월 주민세 등 1건 총 16 |
| 4696 | 김교현 | 49 | 서울특별시 금천구 시흥대로51길 11-8 | 16 | 지방소득세 | 2006년 12월 | 2006년 12월 지방소득세 등 5건 총 16 |

| 연번 | 성명 | 나이 | 주소 | 체납액 | 대표 세목 | 과세년월 | 체납요지 |
|---|---|---|---|---|---|---|---|
| 4697 | 백순영 | 67 | 경기도 동두천시 생연로 28 | 15 | 지방소득세 | 2006년 06월 | 2006년 06월 지방소득세 등 2건 총 15 |
| 4698 | 박성우 | 40 | 서울 관악구 신림로48길 17-20 | 14 | 지방소득세 | 2008년 01월 | 2008년 01월 지방소득세 등 1건 총 14 |
| 4699 | 김예균 | 44 | 서울특별시 은평구 진관1로 55 | 12 | 지방소득세 | 2011년 05월 | 2011년 05월 지방소득세 등 3건 총 12 |
| 4700 | 신동철 | 62 | 서울특별시 은평구 통일로 693 | 12 | 지방소득세 | 2009년 09월 | 2009년 09월 지방소득세 등 6건 총 12 |
| 4701 | 이관수 | 81 | 서울특별시 동작구 양녕로26길 11 | 11 | 지방소득세 | 2011년 06월 | 2011년 06월 지방소득세 등 3건 총 11 |

# 기공개 고액·상습체납자 명단(법인)

[ 2016년 10월 17일 현재 체납자 ]

(단위 : 백만원)

| 연번 | 성명 | 대표자 | 법인 소재지 | 체납액 | 대표세목 | 과세년월 | 체납요지 |
|---|---|---|---|---|---|---|---|
| 1 | (주)제이유개발 | 주수도 | 서울 강남구 압구정로18길 25 | 11,332 | 지방소득세 | 2005년 07월 | 2005년 07월 지방소득세 등 39건 총 11,332 |
| 2 | (주)제이유네트워크 | 주수도 | 서울 강남구 도산대로 207 | 10,948 | 지방소득세 | 2005년 08월 | 2005년 08월 지방소득세 등 40건 총 10,948 |
| 3 | ( 주 ) 우리강남피에프브이 | 지승훈 | 서울특별시 중구 퇴계로 63 | 7,495 | 취득세 | 2013년 09월 | 2013년09월취득세 등 1건 총 7,495 |
| 4 | 아성에이치디 주식회사 | 조혜진 | 서울 영등포구 선유로 71 | 7,007 | 지방소득세 | 2010년 07월 | 2010년 07월 지방소득세 등 16건 총 7,007 |
| 5 | (주)일조투자디앤씨 | 민돈기 | 서울 송파구 송파대로49길 42 | 6,947 | 등록세 | 2011년 08월 | 2011년 08월 등록세 등 13건 총 6947 |
| 6 | (주)이에이지씨 | 송태주 | 서울 강남구 영동대로 646 | 6,900 | 지방소득세 | 1999년 03월 | 1999년 03월 지방소득세 등 16건 총 6,900 |
| 7 | (주)에버원메디컬리조트 | 김용현 | 서울 강남구 영동대로 734 | 6,367 | 취득세 | 2012년 02월 | 2012년 02월 취득세 등 19건 총 6367 |
| 8 | (주)베네개발 | 조호성 | 서울 서초구 서운로 220 | 6,348 | 지방소득세 | 2005년 08월 | 2005년 08월 지방소득세 등 23건 총 6,348 |
| 9 | (주)지포럼에이엠씨 | 천세명 | 서울 강남구 강남대로 566 | 6,123 | 등록세 | 2006년 03월 | 2006년 03월 등록세 등 5건 총 6,123 |
| 10 | (주)점프밀라노월드 | 고정분 | 서울 영등포구 영중로 28 | 5,967 | 취득세 | 2004년 09월 | 2004년 09월 취득세 등 52건 총 5,967 |

| 연번 | 성명 | 대표자 | 법인 소재지 | 체납액 | 대표세목 | 과세년월 | 체납요지 |
|---|---|---|---|---|---|---|---|
| 11 | 주식회사 오리프레임코리아 | 임대순 | 서울 양천구 목동동로 2333 | 4,657 | 지방소득세 | 2007년 03월 | 2007년 03월 지방소득세 등 2건 총 4,657 |
| 12 | 대한예수교장로회 은성교회 | 정봉규 | 서울 강서구 강서로 242 | 4,575 | 등록세 | 2008년 08월 | 2008년 08월 등록세 등 3건 총 4,575 |
| 13 | 아이지원프라임 | 전재현 | 서울 동작구 장승배기로10길 49 | 4,035 | 등록세 | 2008년 06월 | 2008년 06월 등록세 등 147건 총 4,035 |
| 14 | 성남상가개발(주) | 전영동 | 서울 광진구 자양로5길 33 | 3,868 | 지방소득세 | 1999년 12월 | 1999년 12월 지방소득세 등 54건 총 3,868 |
| 15 | 주식회사 청량리현대코아 | 이웅희 | 서울 동대문구 왕산로37길 27 | 3,700 | 지방소득세 | 1999년 08월 | 1999년 08월 지방소득세 등 28건 총 3,700 |
| 16 | 바이뉴테크먼트 | 이배식 | 서울 종로구 수표로 96 | 3,612 | 지방소득세 | 2003년 06월 | 2003년 06월 지방소득세 등 35건 총 3,612 |
| 17 | 숭민산업 | 이윤석 | 서울 강남구 논현로74길 8 | 3,453 | 지방소득세 | 2004년 06월 | 2004년 06월 지방소득세 등 60건 총 3,453 |
| 18 | 글로벌에이엠씨 | 신대호 | 서울 강남구 테헤란로 508 | 3,329 | 지방소득세 | 2005년 07월 | 2005년 07월 지방소득세 등 68건 총 3,329 |
| 19 | 활로종합건설 | | 서울 영등포구 당산로30길 11 | 3,229 | 취득세 | 2003년 05월 | 2003년 05월 취득세 등 84건 총 3,229 |
| 20 | (주)봄내건설 | 이상기 | 서울 서초구 서초대로42길 30 | 3,091 | 취득세 | 2011년 08월 | 2011년 08월 취득세 등 11건 총 3,091 |
| 21 | 대신골드 | 윤태영 | 서울 종로구 돈화문로6가길 6 | 2,837 | 지방소득세 | 2003년 08월 | 2003년 08월 지방소득세 등 10건 총 2,837 |

| 연번 | 성명 | 대표자 | 법인 소재지 | 체납액 | 대표세목 | 과세년월 | 체납요지 |
|---|---|---|---|---|---|---|---|
| 22 | 코츠디앤디 | 한형구 | 서울 금천구 디지털로12길 41 | 2,768 | 등록세 | 2010년 10월 | 2010년 10월 등록세 등 8건 총 2,768 |
| 23 | 연덕건설 | 유동수 | 서울 영등포구 63로 36 | 2,628 | 취득세 | 1998년 11월 | 1998년 11월 취득세 등 10건 총 2,628 |
| 24 | (주)궁전특수자동차 | 김연회 | 서울 영등포구 영등포로 400 | 2,605 | 지방소득세 | 2011년 05월 | 2011년 05월 지방소득세 등 35건 총 2,605 |
| 25 | 선인산업 | 전탁순 | 서울 용산구 청파로20길 34 | 2,584 | 지방소득세 | 2003년 11월 | 2003년 11월 지방소득세 등 3건 총 2,584 |
| 26 | 더자람 | 조덕행 | 서울 강남구 테헤란로25길 23 | 2,541 | 지방소득세 | 2006년 02월 | 2006년 02월 지방소득세 등 21건 총 2,541 |
| 27 | 케이디프레야피에프브이 | 백도수 | 서울 중구 장충단로13길 20 | 2,533 | 취득세 | 2011년 03월 | 2011년 03월 취득세 등 12건 총 2,533 |
| 28 | HDY shipping Ltd | | 서울 종로구 율곡로 194 | 2,531 | 지방소득세 | 2012년 07월 | 2012년 07월 지방소득세 등 4건 총 2,531 |
| 29 | (주)경원코퍼레이션 | 정택 | 서울 강남구 삼성로96길 19 | 2,485 | 지방소득세 | 2011년 06월 | 2011년 06월 지방소득세 등 8건 총 2,485 |
| 30 | 레드핀(주) | | 서울 영등포구 당산로41길 11 | 2,323 | 취득세 | 2011년 10월 | 2011년 10월 취득세 등 3건 총 2,323 |
| 31 | 엘앤씨산업개발 | 이명재 | 서울 송파구 백제고분로 126 | 2,235 | 등록세 | 2006년 05월 | 2006년 05월 등록세 등 1건 총 2,235 |
| 32 | 우림그린하우징(주) | | 경기 용인시 수지구 신수로683번길 27 | 2,183 | 취득세 | 2011년 09월 | 2011년09월취득세 등 4건 총 2,183 |

| 연번 | 성명 | 대표자 | 법인 소재지 | 체납액 | 대표세목 | 과세년월 | 체납요지 |
|---|---|---|---|---|---|---|---|
| 33 | 일광공영 | 이종명 | 서울 성북구 삼선교로18길 23 | 2,183 | 지방소득세 | 2010년 01월 | 2010년 01월 지방소득세 등 21건 총 2,183 |
| 34 | 주식회사갤러리서미 | 홍송원 | 서울특별시 종로구 북촌로 31-18 | 2,127 | 지방소득세 | 2013년 06월 | 2013년06월지방소득세 등 11건 총 2,127 |
| 35 | 남선건설 | 윤정호 | 서울 서대문구 통일로 135 | 2,073 | 지방소득세 | 2011년 02월 | 2011년 02월 지방소득세 등 1건 총 2,073 |
| 36 | 위베스트 인터내셔널 | 안홍헌 | 서울 강서구 방화동 7121 | 1,987 | 지방소득세 | 2006년 04월 | 2006년 04월 지방소득세 등 15건 총 1,987 |
| 37 | 정도공영 | 최수현 | 서울 중구 장교동 261 | 1,936 | 지방소득세 | 1992년 05월 | 1992년 05월 지방소득세 등 4건 총 1,936 |
| 38 | 무송종합엔지니어 | 정옥현 | 서울 강남구 테헤란로98길 11 | 1,896 | 지방소득세 | 2009년 07월 | 2009년 07월 지방소득세 등 19건 총 1,896 |
| 39 | 미소나눔 | 김선균 | 서울 강남구 테헤란로 626 | 1,880 | 지방소득세 | 2009년 07월 | 2009년 07월 지방소득세 등 12건 총 1,880 |
| 40 | 주식회사나일무역 | 박정규 | 서울특별시 강동 풍성로42길 33 | 1,767 | 지방소득세 | 2013년 06월 | 2013년06월지방소득세 등 33건 총 1,767 |
| 41 | 주예강건설 | 김병수 | 서울 서초구 동광로 89 | 1,766 | 등록세 | 2008년 06월 | 2008년 06월 등록세 등 52건 총 1,766 |
| 42 | 아너스밸리 | 박종학 | 서울 종로구 세검정로 371 | 1,760 | 등록세 | 2007년 11월 | 2007년 11월 등록세 등 35건 총 1,760 |
| 43 | 이삭산업개발 | 서용주 | 서울 강남구 테헤란로 309 | 1,748 | 지방소득세 | 2012년 06월 | 2012년 06월 지방소득세 등 42건 총 1,748 |

| 연번 | 성명 | 대표자 | 법인 소재지 | 체납액 | 대표세목 | 과세년월 | 체납요지 |
|---|---|---|---|---|---|---|---|
| 44 | 효진토건 | 이명수 | 서울 강남구 개포로 623 | 1,747 | 지방소득세 | 2005년 03월 | 2005년 03월 지방소득세 등 66건 총 17,47 |
| 45 | 지엠티 | 김만수 | 서울 서초구 도구로9길 8 | 1,672 | 등록세 | 2007년 04월 | 2007년 04월 등록세 등 9건 총 1,672 |
| 46 | 월드인월드 | 김보현 | 서울 중구 퇴계로 123 | 1,660 | 등록세 | 2006년 06월 | 2006년 06월 등록세 등 33건 총 1,660 |
| 47 | 동욱산업(주) | 김호군 | 서울 서대문구 충정로 76 | 1,656 | 지방소득세 | 2012년 11월 | 2012년 11월 지방소득세 등 12건 총 1,656 |
| 48 | 유연산업개발 | 신달도 | 서울 서초구 신반포로45길 22 | 1,613 | 지방소득세 | 2008년 02월 | 2008년 02월 지방소득세 등 65건 총 1,613 |
| 49 | 아르웬 | 황석천 | 서울 강남구 테헤란로 439 | 1,560 | 지방소득세 | 2012년 05월 | 2012년 05월 지방소득세 등 6건 총 1,560 |
| 50 | 디앤지아티스개발 | 이수인 | 서울 송파구 석촌호수로 61 | 1,549 | 취득세 | 2008년 06월 | 2008년 06월 취득세 등 63건 총 1,549 |
| 51 | (주)아르누보몽드 | 이재성 | 서울 강남구 언주로86길 11 | 1,497 | 등록세 | 2010년 09월 | 2010년 09월 등록세 등 18건 총 1,497 |
| 52 | 삼정금은 | 권순엽 | 서울 종로구 종로 139 | 1,480 | 지방소득세 | 2005년 04월 | 2005년 04월 지방소득세 등 17건 총 1,480 |
| 53 | 드림허브프로젝트금융투자주식회사 | 김기병 | 서울특별시 종로구 세종로 211 | 1,478 | 취득세 | 2013년 05월 | 2013년05월취득세 등 3건 총 1,478 |
| 54 | (주)한강씨앤디 | 나정주 | 서울 서초구 서초대로78길 56 | 1,445 | 취득세 | 2012년 07월 | 2012년 07월 취득세 등 7건 총 1,445 |

| 연번 | 성명 | 대표자 | 법인 소재지 | 체납액 | 대표세목 | 과세년월 | 체납요지 |
|---|---|---|---|---|---|---|---|
| 55 | 엘아이제이에스 | 이종현 | 서울 서초구 강남대로 279 | 1,390 | 취득세 | 2013년 01월 | 2013년 01월 취득세 등 1건 총 1,390 |
| 56 | 시디에스피에프브이원 | 허찬배 | 서울용산구백범로 341 | 1,370 | 지방소득세 | 2012년 12월 | 2012년 12월 지방소득세 등 23건 총 1,370 |
| 57 | (주)다인공영 | 조동정 | 서울 강남구 도산대로 130 | 1,332 | 지방소득세 | 2011년 12월 | 2011년 12월 지방소득세 등 2건 총 1,332 |
| 58 | 마린쥬얼리 | 정완벽 | 서울 강동구 성안로3길 86 | 1,319 | 지방소득세 | 2005년 12월 | 2005년 12월 지방소득세 등 12건 총 1,319 |
| 59 | 매직씨티라이프 | 조성율 | 서울 영등포구 은행로 29 | 1,317 | 취득세 | 2007년 07월 | 2007년 07월 취득세 등 1건 총 1,317 |
| 60 | 에쉐르종합건설 | 유순옥 | 서울 영등포구 영중로 12 | 1,286 | 취득세 | 2005년 11월 | 2005년 11월 취득세 등 17건 총 1,286 |
| 61 | 포스닉(주) | 김재혁 | 서울 금천구 가산디지털1로 168 | 1,283 | 등록세 | 2006년 06월 | 2006년 06월 등록세 등 12건 총 1,283 |
| 62 | 신흥에스 | 전상정 | 서울 강남구 테헤란로 401 | 1,264 | 지방소득세 | 2007년 01월 | 2007년 01월 지방소득세 등 8건 총 1,264 |
| 63 | 디자인룩 | 이규태 | 서울 영등포구 가마산로 335 | 1,237 | 지방소득세 | 2004년 08월 | 2004년 08월 지방소득세 등 5건 총 1,237 |
| 64 | 크레온디자인 | 신익재 | 서울 중구 명동8나길 15 | 1,192 | 지방소득세 | 2006년 12월 | 2006년 12월 지방소득세 등 16건 총 1,192 |
| 65 | 동광에이치티에스 | 민경선 | 서울 동대문구 천호대로 23 | 1,183 | 지방소득세 | 2006년 04월 | 2006년 04월 지방소득세 등 11건 총 1,183 |

| 연번 | 성명 | 대표자 | 법인 소재지 | 체납액 | 대표세목 | 과세년월 | 체납요지 |
|---|---|---|---|---|---|---|---|
| 66 | ( 주 ) 문일주택개발 | 조중휘 | 서울특별시 강남구 강남대로146길 7 | 1,183 | 지방소득세 | 2013년 06월 | 2013년06월지방소득세 등 9건 총 1,183 |
| 67 | 주우신엠앤디 | 김지혁 | 서울 서초구 반포대로20길 74 | 1,182 | 등록세 | 2011년 05월 | 2011년 05월 등록세 등 8건 총 1,182 |
| 68 | 가오닉스스포츠 | 김현수 | 서울 강남구 압구정로 152 | 1,178 | 지방소득세 | 2011년 06월 | 2011년 06월 지방소득세 등 3건 총 1,178 |
| 69 | 주식회사 바스코 | 박종남 | 서울 중구 을지로7가 81 | 1,176 | 취득세 | 2006년 04월 | 2006년 04월 취득세 등 15건 총 1,176 |
| 70 | 플러스하우징 | 안수웅 | 서울 강남구 영동대로85길 13 | 1,174 | 취득세 | 2004년 07월 | 2004년 07월 취득세 등 16건 총 1,174 |
| 71 | 한림유통 | 박철희 | 서울 강동구 진황도로 99 | 1,161 | 지방소득세 | 2005년 01월 | 2005년 01월 지방소득세 등 18건 총 1,161 |
| 72 | 피앤디밸리(주) | 이용백 | 서울 강남구 언주로 867 | 1,158 | 지방소득세 | 2011년 01월 | 2011년 01월 지방소득세 등 3건 총 1,158 |
| 73 | 주영포건설 | 고창덕 | 서울 영등포구 영등포로47길 8 | 1,154 | 취득세 | 1998년 08월 | 1998년 08월 취득세 등 15건 총 1,154 |
| 74 | 미래산업개발 | 김형태 | 서울 동작구 상도로15길 131 | 1,125 | 등록세 | 2012년 11월 | 2012년 11월 등록세 등 6건 총 1,125 |
| 75 | (주)영근개발 | 김영수 | 서울 강남구 강남대로114길 8 | 1,118 | 지방소득세 | 2012년 05월 | 2012년 05월 지방소득세 등 28건 총 1,118 |
| 76 | 케이앤에이치투자자문 | 정성일 | 경기 남양주시 수동면 운수리 산 141 | 1,115 | 취득세 | 2011년 01월 | 2011년 01월 취득세 등 3건 총 1,115 |

| 연번 | 성명 | 대표자 | 법인 소재지 | 체납액 | 대표세목 | 과세년월 | 체납요지 |
|---|---|---|---|---|---|---|---|
| 77 | 에녹디앤아이 | 장우진 | 서울 동작구 사당로 287 | 1,104 | 등록세 | 2012년 08월 | 2012년 08월 등록세 등 2건 총 1,104 |
| 78 | 선천실업 | 김응구 | 서울 강남구 테헤란로98길 11 | 1,099 | 취득세 | 1998년 03월 | 1998년 03월 취득세 등 5건 총 1,099 |
| 79 | 주한도하이테크 | 김학영 | 서울 서초구 반포대로 53 | 1,094 | 지방소득세 | 2008년 08월 | 2008년 08월 지방소득세 등 7건 총 1,094 |
| 80 | 삼성프리미엄건설 | | 서울 송파구 백제고분로33길 34 | 1,091 | 지방소득세 | 2011년 05월 | 2011년 05월 지방소득세 등 14건 총 1,091 |
| 81 | 주식회사 삼흥에스아이 | 조성근 | 서울 서초구 효령로77길 34 | 1,091 | 지방소득세 | 2006년 07월 | 2006년 07월 지방소득세 등 5건 총 1,091 |
| 82 | 히트건설(주) | 박상균 | 서울 송파구 오금로 105 | 1,073 | 등록세 | 2011년 06월 | 2011년 06월 등록세 등 1건 총 1,073 |
| 83 | ( 주 ) 나인스에비뉴 | 박용철 | 서울 구로구 구로중앙로 134 | 1,073 | 지방소득세 | 2012년 11월 | 2012년 11월 지방소득세 등 3건 총 1,073 |
| 84 | 엘에스에프코리아파이브유동화전문 | 김광연 | 서울 강남구 테헤란로 152 | 1,067 | 지방소득세 | 2006년 02월 | 2006년 02월 지방소득세 등 4건 총 1,067 |
| 85 | 유한회사 재림컨설팅 | 이명진 | 서울 성동구 뚝섬로 447 | 1,042 | 지방소득세 | 2003년 05월 | 2003년 05월 지방소득세 등 6건 총 1,042 |
| 86 | 포사이드코리아 | 양경수 | 서울 강남구 테헤란로 128 | 1,034 | 지방소득세 | 2008년 08월 | 2008년 08월 지방소득세 등 18건 총 1,034 |
| 87 | 스카이더블유 | 이진태 | 서울 강남구 테헤란로108길 42 | 1,022 | 취득세 | 2006년 09월 | 2006년 09월 취득세 등 48건 총 1,022 |

| 연번 | 성명 | 대표자 | 법인 소재지 | 체납액 | 대표세목 | 과세년월 | 체납요지 |
|---|---|---|---|---|---|---|---|
| 88 | 삼흥인베스트 | 안상준 | 서울 서초구 강남대로 375 | 1,022 | 지방소득세 | 2006년 03월 | 2006년 03월 지방소득세 등 5건 총 1,022 |
| 89 | (주)준통상 | | 서울 종로구 삼일대로30길 23 | 1,008 | 지방소득세 | 2012년 03월 | 2012년 03월 지방소득세 등 4건 총 1,008 |
| 90 | (주)대성이엔시 | 서성권 | 서울특별시 강동구 천중로49길 11 | 1,004 | 지방소득세 | 2013년 03월 | 2013년03월지방소득세 등 6건 총 1,004 |
| 91 | 주)미래홈이앤씨 | 김장수 | 서울 강남구 봉은사로 129 | 994 | 지방소득세 | 2004년 06월 | 2004년 06월 지방소득세 등 22건 총 994 |
| 92 | 한솔스포렉스 | 안충일 | 서울 강남구 영동대로 644 | 981 | 지방소득세 | 2004년 06월 | 2004년 06월 지방소득세 등 20건 총 981 |
| 93 | 남부중앙시장 | 최병락 | 서울특별시 관악구 당곡길 25 | 972 | 취득세 | 2014년 02월 | 2014년02월취득세 등 11건 총 972 |
| 94 | 주밸류텍 | 지명구 | 서울 강남구 광평로 280 | 971 | 지방소득세 | 2003년 07월 | 2003년 07월 지방소득세 등 39건 총 971 |
| 95 | 선진씨엠씨 | 최도권 | 서울 강남구 테헤란로4길 38 | 965 | 지방소득세 | 2008년 11월 | 2008년 11월 지방소득세 등 6건 총 965 |
| 96 | (주) 국제열관리 | 김점수 | 서울 강서구 양천로 452 | 957 | 지방소득세 | 2011년 03월 | 2011년 03월 지방소득세 등 3건 총 957 |
| 97 | 인크레스코 ( 주 ) | 이재원 | 서울 강남구 영동대로 405 | 955 | 지방소득세 | 2011년 06월 | 2011년 06월 지방소득세 등 6건 총 955 |
| 98 | 서우주택건영 | 정문수 | 대전 서구 괴정로 47 | 951 | 취득세 | 1998년 07월 | 1998년 07월 취득세 등 1건 총 951 |

| 연번 | 성명 | 대표자 | 법인 소재지 | 체납액 | 대표세목 | 과세년월 | 체납요지 |
|---|---|---|---|---|---|---|---|
| 99 | 하나피엠지 | 추상민 | 서울 강남구 선릉로86길 15 | 944 | 지방소득세 | 2008년 05월 | 2008년 05월 지방소득세 등 14건 총 944 |
| 100 | 대경아티스컨설팅 | 이창구 | 서울 서초구 강남대로 279 | 937 | 지방소득세 | 2008년 07월 | 2008년 07월 지방소득세 등 13건 총 937 |
| 101 | 솔빛미디어 | 윤형병 | 서울 강남구 논현로 824 | 935 | 지방소득세 | 2004년 04월 | 2004년 04월 지방소득세 등 29건 총 935 |
| 102 | 상암아이티컨소시엄 | 김정열 | 서울 마포구 월드컵북로 434 | 927 | 등록세 | 2009년 06월 | 2009년 06월 등록세 등 6건 총 927 |
| 103 | 부곡레저 | 유상준 | 서울 강남구 논현로63길 31 | 926 | 지방소득세 | 2008년 06월 | 2008년 06월 지방소득세 등 13건 총 926 |
| 104 | (주)에스와이건설 | 조갑현 | 서울 금천구 두산로 28 | 895 | 등록세 | 2005년 03월 | 2005년 03월 등록세 등 6건 총 895 |
| 105 | 룩엣유스 | 이남종 | 서울 성북구 성북로 189 | 894 | 지방소득세 | 2004년 11월 | 2004년 11월 지방소득세 등 48건 총 894 |
| 106 | 대명도시개발 | 신세환 | 경기 성남시 분당구 성남대로331번길 313 | 890 | 지방소득세 | 2006년 05월 | 2006년 05월 지방소득세 등 5건 총 890 |
| 107 | 궁전좋은세상 | 김무훈 | 서울 강서구 공항대로 659 | 889 | 지방소득세 | 2011년 05월 | 2011년 05월 지방소득세 등 14건 총 889 |
| 108 | (주)고려빌드 | 이현재 | 서울 노원구 노해로 501 | 888 | 지방소득세 | 2006년 06월 | 2006년 06월 지방소득세 등 10건 총 888 |
| 109 | 한미드림건설 | 박문자 | 서울 강남구 테헤란로 508 | 886 | 지방소득세 | 2008년 08월 | 2008년 08월 지방소득세 등 8건 총 886 |

| 연번 | 성명 | 대표자 | 법인 소재지 | 체납액 | 대표세목 | 과세년월 | 체납요지 |
|---|---|---|---|---|---|---|---|
| 110 | 경일씨앤아이 | 심명택 | 서울 강남구 강남대로 372 | 882 | 지방소득세 | 2008년 08월 | 2008년 08월 지방소득세 등 11건 총 882 |
| 111 | 주예당씨앤디 | 조병노 | 서울 강남구 테헤란로113길 7 | 875 | 지방소득세 | 2012년 06월 | 2012년 06월 지방소득세 등 9건 총 875 |
| 112 | 주식회사 디지털드림스튜디오 | 이정근 | 서울 강남구 도곡로8길 6 | 873 | 지방소득세 | 2005년 01월 | 2005년 01월 지방소득세 등 14건 총 873 |
| 113 | 골든프레임네트웍스 | 황병돈 | 서울 서초구 강남대로 465 | 867 | 등록세 | 2007년 05월 | 2007년 05월 등록세 등 1건 총 867 |
| 114 | 아인컨설팅 | 이강복 | 서울 강남구 역삼로 234 | 858 | 지방소득세 | 2005년 06월 | 2005년 06월 지방소득세 등 7건 총 858 |
| 115 | 케이알에듀 | 민귀옥 | 서울특별시 강남구 테헤란로103길 | 857 | 지방소득세 | 2013년 05월 | 2013년05월지방소득세 등 9건 총 857 |
| 116 | 주식회사 야호커뮤니케이션 | 이인광 | 서울 강남구 영동대로 325 | 850 | 등록세 | 2008년 08월 | 2008년 08월 등록세 등 21건 총 850 |
| 117 | 삼흥피엠 | 김명덕 | 서울 서초구 강남대로65길 12 | 850 | 지방소득세 | 2006년 03월 | 2006년 03월 지방소득세 등 7건 총 850 |
| 118 | ( 주 ) 포나인무역 | 김영곤 | 서울 종로구 돈화문로10길 9 | 843 | 지방소득세 | 2012년 03월 | 2012년 03월 지방소득세 등 3건 총 843 |
| 119 | ( 주 ) 씨에스테크놀로지 | 박관희 | 서울특별시 강서구 양천로 583 | 837 | 지방소득세 | 2014년 07월 | 2014년07월지방소득세 등 32건 총 837 |
| 120 | (주) 케이에스아이디 | 유철준 | 서울 서초구 서초중앙로 138 | 832 | 지방소득세 | 2012년 06월 | 2012년 06월 지방소득세 등 1건 총 832 |

| 연번 | 성명 | 대표자 | 법인 소재지 | 체납액 | 대표세목 | 과세년월 | 체납요지 |
|---|---|---|---|---|---|---|---|
| 121 | 백두건설 | 김종배 | 서울 강서구 곰달래로 124 | 825 | 지방소득세 | 1997년 12월 | 1997년 12월 지방소득세 등 57건 총 825 |
| 122 | (주)진양프라자 | 양봉길 | 서울 중구 퇴계로 217 | 822 | 지방소득세 | 1998년 06월 | 1998년 06월 지방소득세 등 45건 총 822 |
| 123 | 쎄븐마운틴해운(주) | 허현식 | 서울 중구 삼일대로 363 | 821 | 지방소득세 | 2008년 12월 | 2008년 12월 지방소득세 등 30건 총 821 |
| 124 | 시스코피엠 | 양의직 | 서울 송파구 올림픽로 29319 | 820 | 지방소득세 | 2010년 12월 | 2010년 12월 지방소득세 등 9건 총 820 |
| 125 | 주식회사 논노 | 김정두 | 서울 서초구 강남대로 299 | 818 | 취득세 | 1992년 06월 | 1992년 06월 취득세 등 89건 총 818 |
| 126 | 대승개발주 | 주영도 | 서울 서초구 서초대로50길 19 | 818 | 지방소득세 | 2004년 08월 | 2004년 08월 지방소득세 등 11건 총 818 |
| 127 | 대우지티엘 | 안용남 | 서울 중구 퇴계로 18 | 814 | 지방소득세 | 2010년 03월 | 2010년 03월 지방소득세 등 5건 총 814 |
| 128 | 윤성운수(주) | 전찬종 | 서울특별시 노원구 덕릉로60길 257 | 804 | 지방소득세 | 2013년 04월 | 2013년04월지방소득세 등 3건 총 804 |
| 129 | (주)부곡엘아이 | 유상준 | 서울 강남구 논현로63길 31 | 794 | 지방소득세 | 2011년 06월 | 2011년 06월 지방소득세 등 4건 총 794 |
| 130 | 천환건설 | 김영현 | 서울 강남구 영동대로 708 | 789 | 지방소득세 | 2005년 03월 | 2005년 03월 지방소득세 등 67건 총 789 |
| 131 | 궁전운수 | 김무훈 | 서울 강서구 공항대로 659 | 782 | 지방소득세 | 2011년 05월 | 2011년 05월 지방소득세 등 9건 총 782 |

| 연번 | 성명 | 대표자 | 법인 소재지 | 체납액 | 대표세목 | 과세년월 | 체납요지 |
|---|---|---|---|---|---|---|---|
| 132 | (주)이지씨엔디 | 송광배 | 서울 양천구 목동동로 2331 | 756 | 지방소득세 | 2007년 07월 | 2007년 07월 지방소득세 등 19건 총 756 |
| 133 | 주명문포커스 | 방창석 | 서울 강남구 학동로20길 28 | 755 | 지방소득세 | 2012년 06월 | 2012년 06월 지방소득세 등 25건 총 755 |
| 134 | 아산엠닷컴 | 이상용 | 서울 서초구 강남대로16길 3 | 749 | 지방소득세 | 2009년 11월 | 2009년 11월 지방소득세 등 11건 총 749 |
| 135 | (주)삼부르네상스한강 | 한근수 | 서울 강서구 양천로 482 | 741 | 지방소득세 | 2007년 02월 | 2007년 02월 지방소득세 등 6건 총 741 |
| 136 | 남경아이종합개발 | 송현문 | 서울 성동구 성덕정길 17 | 741 | 지방소득세 | 2009년 06월 | 2009년 06월 지방소득세 등 13건 총 741 |
| 137 | 유니버스토건 | 최상록 | 서울 강남구 논현로76길 7 | 732 | 등록세 | 2006년 06월 | 2006년 06월 등록세 등 15건 총 732 |
| 138 | 삼흥센츄리 | 박명규 | 서울 강남구 삼성로 508 | 719 | 지방소득세 | 2006년 04월 | 2006년 04월 지방소득세 등 2건 총 719 |
| 139 | 윤산공영개발㈜ | 채윤석 | 서울 영등포구 여의공원로 101 | 716 | 지방소득세 | 2013년 01월 | 2013년 01월 지방소득세 등 50건 총 716 |
| 140 | 아이비홀딩스 | 김종민 | 서울 종로구 지봉로 19 | 712 | 지방소득세 | 2004년 06월 | 2004년 06월 지방소득세 등 30건 총 712 |
| 141 | 공익기술개발 | 김순원 | 서울 서대문구 독립문로 59 | 708 | 지방소득세 | 2007년 02월 | 2007년 02월 지방소득세 등 7건 총 708 |
| 142 | 정주공영 | 김성하 | 서울 강남구 논현로 213 | 705 | 지방소득세 | 2006년 10월 | 2006년 10월 지방소득세 등 22건 총 705 |

| 연번 | 성명 | 대표자 | 법인 소재지 | 체납액 | 대표세목 | 과세년월 | 체납요지 |
|---|---|---|---|---|---|---|---|
| 143 | 해피젠 | 이준 | 서울 강남구 도산대로 419 | 701 | 지방소득세 | 2004년 06월 | 2004년 06월 지방소득세 등 7건 총 701 |
| 144 | 연세스포츠센타 | 온기현 | 서울 서대문구 통일로 413 | 700 | 취득세 | 2001년 03월 | 2001년 03월 취득세 등 28건 총 700 |
| 145 | 주유승건설중기 | 이현미 | 서울 은평구 은평로18길 5 | 685 | 지방소득세 | 1997년 09월 | 1997년 09월 지방소득세 등 26건 총 685 |
| 146 | (주)제이앤비하우징 | 이정수 | 서울 중구 삼일대로 345 | 681 | 취득세 | 2011년 02월 | 2011년 02월 취득세 등 7건 총 681 |
| 147 | 타가즈코리아 | 이시행 | 서울 금천구 가산디지털1로 219 | 677 | 등록세 | 2011년 07월 | 2011년 07월 등록세 등 57건 총 677 |
| 148 | 신림종합건설주 | 최종일 | 서울 종로구 사직로 130 | 674 | 취득세 | 1997년 02월 | 1997년 02월 취득세 등 1건 총 674 |
| 149 | 대해관광개발 | 박예준 | 서울 서초구 신반포로 162 | 672 | 지방소득세 | 1995년 08월 | 1995년 08월 지방소득세 등 22건 총 672 |
| 150 | (주) 아큐먼시스템즈 | 최명열 | 서울 성동구 왕십리로 38 | 666 | 지방소득세 | 2012년 03월 | 2012년 03월 지방소득세 등 2건 총 666 |
| 151 | 부앤부 | 양군희 | 서울 강남구 선릉로 524 | 666 | 지방소득세 | 2006년 08월 | 2006년 08월 지방소득세 등 16건 총 666 |
| 152 | 토마토디엔씨 | 윤춘복 | 서울 강남구 선릉로100길 30 | 665 | 지방소득세 | 2006년 08월 | 2006년 08월 지방소득세 등 41건 총 665 |
| 153 | 한비즈인터내셔날 | 장재현 | 서울 동작구 사당로 200 | 665 | 지방소득세 | 2005년 04월 | 2005년 04월 지방소득세 등 21건 총 665 |

| 연번 | 성명 | 대표자 | 법인 소재지 | 체납액 | 대표세목 | 과세년월 | 체납요지 |
|---|---|---|---|---|---|---|---|
| 154 | 에이엔씨건설(주) | 백인혁 | 서울 서초구 서초대로 57 | 663 | 지방소득세 | 2006년 06월 | 2006년 06월 지방소득세 등 28건 총 663 |
| 155 | 상우주택 | 김영식 | 서울 종로구 송월동 12 | 654 | 지방소득세 | 2007년 01월 | 2007년 01월 지방소득세 등 3건 총 654 |
| 156 | jimei그룹 국내고정사업장 | | 서울 강남구 테헤란로87길 58 | 652 | 지방소득세 | 2011년 06월 | 2011년 06월 지방소득세 등 3건 총 652 |
| 157 | 프리빌 | 조관희 | 서울 종로구 인사동길 341 | 651 | 등록세 | 2003년 08월 | 2003년 08월 등록세 등 40건 총 651 |
| 158 | 앨트원산업 | 박연대 | 서울 강남구 봉은사로 622 | 648 | 지방소득세 | 2011년 07월 | 2011년 07월 지방소득세 등 7건 총 648 |
| 159 | 삼성빌리지 | 신문근 | 서울 강남구 테헤란로 403 | 644 | 지방소득세 | 2008년 04월 | 2008년 04월 지방소득세 등 10건 총 644 |
| 160 | 주엠닷컴 | 곽상현 | 서울 강남구 봉은사로 437 | 638 | 지방소득세 | 2004년 03월 | 2004년 03월 지방소득세 등 18건 총 638 |
| 161 | 장복건설 | 배명세 | 서울 강남구 테헤란로 123 | 635 | 취득세 | 1997년 08월 | 1997년 08월 취득세 등 1건 총 635 |
| 162 | 원일스포지움 | 안철우 | 서울 강남구 영동대로 644 | 628 | 지방소득세 | 2005년 05월 | 2005년 05월 지방소득세 등 12건 총 628 |
| 163 | 태평이앤씨 | 김종민 | 서울 강남구 논현로 541 | 628 | 지방소득세 | 2012년 11월 | 2012년 11월 지방소득세 등 22건 총 628 |
| 164 | (주)엘리시아 | 남궁복 | 서울 강남구 테헤란로 435 | 627 | 취득세 | 2012년 10월 | 2012년 10월 취득세 등 6건 총 627 |

| 연번 | 성명 | 대표자 | 법인 소재지 | 체납액 | 대표세목 | 과세년월 | 체납요지 |
|---|---|---|---|---|---|---|---|
| 165 | 디엠씨플래닝 | 장평열 | 서울 중구 동호로 336 | 625 | 지방소득세 | 2008년 05월 | 2008년 05월 지방소득세 등 47건 총 625 |
| 166 | (주)스페이스드림 | 김종고 | 서울 서초구 논현로 79 | 621 | 등록세 | 2011년 08월 | 2011년 08월 등록세 등 6건 총 621 |
| 167 | 보고캐슬 | 임창호 | 서울 강남구 테헤란로51길 10 | 620 | 지방소득세 | 2008년 07월 | 2008년 07월 지방소득세 등 6건 총 620 |
| 168 | 세신진아유통(주) | 김영택 | 서울 강동구 양재대로 1319 | 618 | 지방소득세 | 2001년 01월 | 2001년 01월 지방소득세 등 11건 총 618 |
| 169 | 주아이엠아이티 | 이한철 | 서울 영등포구 당산로2길 12 | 618 | 지방소득세 | 2005년 03월 | 2005년 03월 지방소득세 등 24건 총 618 |
| 170 | 주식회사대호양평동현장 | 심영철 | 서울강남구도산대로17길 3 | 616 | 지방소득세 | 2004년 09월 | 2004년 09월 지방소득세 등 150건 총 616 |
| 171 | ( 주 ) 한국옵티멈스포츠 | 김정수 | 서울 서대문구 연희로 82 | 612 | 지방소득세 | 2012년 01월 | 2012년 01월 지방소득세 등 4건 총 612 |
| 172 | 에벤에셀피엠 | 주덕규 | 서울 강남구 강남대로 446 | 611 | 지방소득세 | 2007년 09월 | 2007년 09월 지방소득세 등 24건 총 611 |
| 173 | 시선 | 김대근 | 서울 서초구 사평대로56길 4 | 610 | 취득세 | 2009년 12월 | 2009년 12월 취득세 등 33건 총 610 |
| 174 | 정은스카이 | 이영직 | 서울 중구 다산로 56 | 610 | 지방소득세 | 2008년 04월 | 2008년 04월 지방소득세 등 11건 총 610 |
| 175 | 빨간스위치 | 이종수 | 서울 송파구 올림픽로 88 | 606 | 지방소득세 | 2008년 10월 | 2008년 10월 지방소득세 등 2건 총 606 |

| 연번 | 성명 | 대표자 | 법인 소재지 | 체납액 | 대표세목 | 과세년월 | 체납요지 |
|---|---|---|---|---|---|---|---|
| 176 | 서화산업개발주 | 김길수 | 서울 강남구 도곡로3길 25 | 604 | 지방소득세 | 2008년 05월 | 2008년 05월 지방소득세 등 8건 총 604 |
| 177 | (주)태암개발 | 문인호 | 서울 서초구 논현로 71 | 599 | 지방소득세 | 2012년 08월 | 2012년 08월 지방소득세 등 26건 총 599 |
| 178 | 주식회사다경 | 김명오 | 서울 강남구 도산대로 215 | 597 | 등록세 | 2010년 06월 | 2010년 06월 등록세 등 128건 총 597 |
| 179 | (주)효진테크 | 서택동 | 서울용산구청파로 20526 | 597 | 취득세 | 2007년 10월 | 2007년 10월 취득세 등 12건 총 597 |
| 180 | 다솔아이앤디 | 김태형 | 서울 강남구 테헤란로 335 | 596 | 지방소득세 | 2009년 02월 | 2009년 02월 지방소득세 등 2건 총 596 |
| 181 | 주식회사 사이버리아 | 정훈 | 서울 강동구 구천면로 189 | 588 | 지방소득세 | 2002년 12월 | 2002년 12월 지방소득세 등 50건 총 588 |
| 182 | 서경씨아이디 | 조장연 | 경기 안양시 동안구 시민대로 297 | 582 | 지방소득세 | 2012년 04월 | 2012년 04월 지방소득세 등 55건 총 582 |
| 183 | (주)태산을만드는사람들 | 김영애 | 서울 송파구 오금로 111 | 579 | 지방소득세 | 2010년 03월 | 2010년 03월 지방소득세 등 4건 총 579 |
| 184 | 슬림텍(주) | 임명관 | 서울 강남구 강남대로62길 38 | 573 | 지방소득세 | 2012년 01월 | 2012년 01월 지방소득세 등 6건 총 573 |
| 185 | 주식회사 렘텍코리아 | 원혜경 | 서울 중구 칠패로 27 | 573 | 등록세 | 2009년 07월 | 2009년 07월 등록세 등 1건 총 573 |
| 186 | 혜성플래닝 | 이창우 | 서울 강남구 역삼로 121 | 570 | 지방소득세 | 2008년 08월 | 2008년 08월 지방소득세 등 6건 총 570 |

| 연번 | 성명 | 대표자 | 법인 소재지 | 체납액 | 대표세목 | 과세년월 | 체납요지 |
|---|---|---|---|---|---|---|---|
| 187 | 태평개발 | 김종민 | 서울 강남구 논현로 541 | 566 | 지방소득세 | 2011년 04월 | 2011년 04월 지방소득세 등 11건 총 566 |
| 188 | 유로아이종합건설 | 조영일 | 서울 서초구 논현로17길 16 | 565 | 지방소득세 | 2005년 12월 | 2005년 12월 지방소득세 등 7건 총 565 |
| 189 | 벧엘투자정보 | 강규석 | 서울 강남구 테헤란로 616 | 564 | 지방소득세 | 2007년 08월 | 2007년 08월 지방소득세 등 21건 총 564 |
| 190 | 화랑산업 | 이경수 | 서울 강동구 올림픽로 664 | 564 | 지방소득세 | 2004년 07월 | 2004년 07월 지방소득세 등 2건 총 564 |
| 191 | ( 주 ) 코리아원 | 홍영태 | 서울 양천구 목동동로 377 | 562 | 지방소득세 | 2011년 12월 | 2011년 12월 지방소득세 등 11건 총 562 |
| 192 | 중원테크산업(주) | 김진권 | 서울 강남구 도곡로13길 6 | 559 | 지방소득세 | 2010년 07월 | 2010년 07월 지방소득세 등 31건 총 559 |
| 193 | 하기하일 | 남기만 | 서울 송파구 석촌호수로 133 | 556 | 등록세 | 2008년 07월 | 2008년 07월 등록세 등 3건 총 556 |
| 194 | (주)쿨텍 | 박철한 | 경기 부천시 소사구 경인로 519 | 553 | 등록세 | 2004년 02월 | 2004년 02월 등록세 등 3건 총 553 |
| 195 | 삼흥에프엠 | 한상원 | 서울 서초구 효령로77길 34 | 550 | 지방소득세 | 2006년 04월 | 2006년 04월 지방소득세 등 4건 총 550 |
| 196 | (주)한백상건 | 박순화 | 서울 강남구 테헤란로87길 35 | 549 | 지방소득세 | 2008년 04월 | 2008년 04월 지방소득세 등 5건 총 549 |
| 197 | 네디엠월드주식회사 | 김지수 | 서울 용산구 한강대로23길 55 | 547 | 지방소득세 | 2008년 07월 | 2008년 07월 지방소득세 등 5건 총 547 |

| 연번 | 성명 | 대표자 | 법인 소재지 | 체납액 | 대표세목 | 과세년월 | 체납요지 |
|---|---|---|---|---|---|---|---|
| 198 | 주에스아이비젼 | 윤인선 | 서울 서초구 서초대로42길 23 | 546 | 지방소득세 | 2006년 06월 | 2006년 06월 지방소득세 등 6건 총 546 |
| 199 | 주식회사 홈스큐 | 이규만 | 서울 서초구 사평대로26길 112 | 546 | 취득세 | 2008년 07월 | 2008년 07월 취득세 등 8건 총 546 |
| 200 | (주) 일등금속 | 최윤정 | 서울 관악구 보라매로3길 28 | 545 | 지방소득세 | 2012년 03월 | 2012년 03월 지방소득세 등 4건 총 545 |
| 201 | 정안흥업 | 김종석 | 서울 노원구 동일로187길 1234 | 544 | 취득세 | 2009년 03월 | 2009년 03월 취득세 등 3건 총 544 |
| 202 | 태강건설 | 인치만 | 경기 용인시 수지구 풍덕천로 122 | 531 | 등록세 | 2004년 07월 | 2004년 07월 등록세 등 1건 총 531 |
| 203 | 프론티어솔루션 | 김응석 | 서울특별시 강남구 테헤란로 152 | 524 | 지방소득세 | 2013년 07월 | 2013년07월지방소득세 등 79건 총 524 |
| 204 | 다산씨앤아이엠 | 정길수 | 서울 영등포구 신길동 1380204 | 517 | 취득세 | 2008년 02월 | 2008년 02월 취득세 등 1건 총 517 |
| 205 | 아리예 | 최병기 | 서울 강남구 선릉로86길 31 | 516 | 지방소득세 | 2008년 07월 | 2008년 07월 지방소득세 등 7건 총 516 |
| 206 | (주)르메이에르 | 서두영 | 서울 관악구 과천대로 939 | 516 | 등록세 | 2009년 02월 | 2009년 02월 등록세 등 9건 총 516 |
| 207 | (주)유피엔건설 | 홍정기 | 서울특별시 강남구 언주로 547 | 514 | 취득세 | 2013년 11월 | 2013년11월취득세 등 4건 총 514 |
| 208 | 프리즘지앤시 | 이재원 | 서울 강남구 영동대로 405 | 514 | 지방소득세 | 2008년 11월 | 2008년 11월 지방소득세 등 3건 총 514 |

| 연번 | 성명 | 대표자 | 법인 소재지 | 체납액 | 대표세목 | 과세년월 | 체납요지 |
|---|---|---|---|---|---|---|---|
| 209 | 엠알하우징주 | 이성호 | 서울 중구 중림로 47 | 514 | 등록세 | 2005년 07월 | 2005년 07월 등록세 등 36건 총 514 |
| 210 | 버즈텍씨엔씨(주) | 임동진 | 서울특별시 강남구 언주로647 | 513 | 지방소득세 | 2013년 12월 | 2013년12월지방소득세 등 11건 총 513 |
| 211 | 코네플랜 | 김광식 | 서울 강남구 강남대로 402 | 512 | 지방소득세 | 2008년 12월 | 2008년 12월 지방소득세 등 7건 총 512 |
| 212 | (주)새암들 | 오정현 | 서울 양천구 신월로 389 | 511 | 등록세 | 2004년 07월 | 2004년 07월 등록세 등 12건 총 511 |
| 213 | 제이에이치엘씨앤디 | 최영준 | 서울 강남구 남부순환로 2909 | 510 | 취득세 | 2004년 08월 | 2004년 08월 취득세 등 26건 총 510 |
| 214 | 주상도인베스트 | 유상환 | 서울 강남구 봉은사로 208 | 507 | 지방소득세 | 2004년 08월 | 2004년 08월 지방소득세 등 11건 총 507 |
| 215 | 효진스타빌 | 박상덕 | 서울 강남구 선릉로100길 30 | 506 | 지방소득세 | 2006년 02월 | 2006년 02월 지방소득세 등 40건 총 506 |
| 216 | 동림종건 주식회사 | 나승철 | 서울 서초구 서초대로 72 | 504 | 등록세 | 2004년 08월 | 2004년 08월 등록세 등 24건 총 504 |
| 217 | 시골푸드 | 김종칠 | 서울 금천구 가산디지털2로 23 | 504 | 지방소득세 | 2011년 08월 | 2011년 08월 지방소득세 등 8건 총 504 |
| 218 | 메디컴이십일 | 백랑기 | 서울 강서구 등촌로 11 | 502 | 지방소득세 | 2002년 08월 | 2002년 08월 지방소득세 등 23건 총 502 |
| 219 | 우신인베스트 | 홍영기 | 서울 강남구 테헤란로53길 22 | 502 | 지방소득세 | 2011년 03월 | 2011년 03월 지방소득세 등 6건 총 502 |

| 연번 | 성명 | 대표자 | 법인 소재지 | 체납액 | 대표세목 | 과세년월 | 체납요지 |
|---|---|---|---|---|---|---|---|
| 220 | 팔인건설 | 이종헌 | 경기 수원시 장안구 화산로 231-10 | 501 | 지방소득세 | 2013년 10월 | 2013년10월지방소득세 등 3건 총 501 |
| 221 | 슈퍼데크코리아 | 이해명 | 서울 강남구 테헤란로4길 15 | 499 | 지방소득세 | 2003년 07월 | 2003년 07월 지방소득세 등 11건 총 499 |
| 222 | 가람쥬얼리트레이딩 | 송금동 | 서울 종로구 돈화문로6길 19 | 499 | 지방소득세 | 2009년 10월 | 2009년 10월 지방소득세 등 6건 총 499 |
| 223 | 여지종합건설 | 조해식 | 서울 강서구 초록마을로 144 | 496 | 지방소득세 | 1999년 11월 | 1999년 11월 지방소득세 등 30건 총 496 |
| 224 | 페느로컴 | 임영균 | 서울 강남구 논현로134길 15 | 495 | 지방소득세 | 2003년 12월 | 2003년 12월 지방소득세 등 23건 총 495 |
| 225 | ( 주 ) 쓰리디넷 | 민봉기 | 서울 금천구 시흥대로 281 | 494 | 등록세 | 2011년 09월 | 2011년 09월 등록세 등 1건 총 494 |
| 226 | 패밀리하우스 | 이영식 | 서울 강남구 테헤란로 423 | 494 | 지방소득세 | 2004년 08월 | 2004년 08월 지방소득세 등 25건 총 494 |
| 227 | 세원아이피 | 김상일 | 서울 종로구 돈화문로6가길 16 | 493 | 지방소득세 | 2005년 01월 | 2005년 01월 지방소득세 등 4건 총 493 |
| 228 | (주)이원씨앤아이 | 박우석 | 서울 강남구 테헤란로 311 | 493 | 지방소득세 | 2008년 06월 | 2008년 06월 지방소득세 등 15건 총 493 |
| 229 | 지안아이에스 | 정대연 | 서울 강남구 강남대로 340 | 493 | 지방소득세 | 2008년 11월 | 2008년 11월 지방소득세 등 5건 총 493 |
| 230 | 선경휴먼빌 | 김범영 | 서울 강남구 테헤란로 333 | 492 | 지방소득세 | 2008년 02월 | 2008년 02월 지방소득세 등 7건 총 492 |

| 연번 | 성명 | 대표자 | 법인 소재지 | 체납액 | 대표세목 | 과세년월 | 체납요지 |
|---|---|---|---|---|---|---|---|
| 231 | 발해물류 | 김양명 | 서울 중구 세종대로 30 | 491 | 지방소득세 | 2012년 07월 | 2012년 07월 지방소득세 등 6건 총 491 |
| 232 | (주)제너비젼 | 김용선 | 서울특별시 강남구 영동대로106길 33 | 491 | 지방소득세 | 2013년 11월 | 2013년11월지방소득세 등 7건 총 491 |
| 233 | 큰사랑라이프케어(주) | 석진호 | 서울 강남구 강남대로112길 12 | 488 | 등록세 | 2011년 10월 | 2011년 10월 등록세 등 9건 총 488 |
| 234 | 하나웰빙 | 장지만 | 서울 강남구 영동대로 638 | 488 | 지방소득세 | 2008년 07월 | 2008년 07월 지방소득세 등 3건 총 488 |
| 235 | (주)신화씨앤씨 | 신충명 | 서울 종로구 진흥로 439 | 487 | 지방소득세 | 2003년 08월 | 2003년 08월 지방소득세 등 15건 총 487 |
| 236 | 엠엔씨아이디 | 김영욱 | 서울 강남구 테헤란로 423 | 486 | 지방소득세 | 2009년 07월 | 2009년 07월 지방소득세 등 13건 총 486 |
| 237 | 주서울드림랜드 | 김향술 | 서울 강북구 월계로 173 | 483 | 지방소득세 | 2008년 04월 | 2008년 04월 지방소득세 등 12건 총 483 |
| 238 | 아나피아비앤비 | 이승재 | 서울 서초구 반포대로24길 20 | 481 | 지방소득세 | 2006년 04월 | 2006년 04월 지방소득세 등 2건 총 481 |
| 239 | 케이엔씨에프지 | 김세호 | 서울 강남구 봉은사로49길 22 | 481 | 지방소득세 | 2012년 07월 | 2012년 07월 지방소득세 등 17건 총 481 |
| 240 | 상성아이앤디 | 강정수 | 서울 강남구 테헤란로 403 | 478 | 지방소득세 | 2009년 07월 | 2009년 07월 지방소득세 등 32건 총 478 |
| 241 | 영생디벨러먼트 | 허경빈 | 서울 중구 명동9길 22 | 471 | 취득세 | 2005년 07월 | 2005년 07월 취득세 등 4건 총 471 |

| 연번 | 성명 | 대표자 | 법인 소재지 | 체납액 | 대표세목 | 과세년월 | 체납요지 |
|---|---|---|---|---|---|---|---|
| 242 | 훼이겟 ( 주 ) 서울지점 | 안연옥 | 서울특별시 강남구 봉은사로49길 7 | 466 | 지방소득세 | 2013년 11월 | 2013년 11월 지방소득세 등 7건 총 466 |
| 243 | 주청운디앤씨 | 심재범 | 서울 강남구 테헤란로88길 10 | 465 | 취득세 | 2005년 03월 | 2005년 03월 취득세 등 1건 총 465 |
| 244 | (주)우신포르테 | 이봉종 | 서울 강남구 선릉로 408 | 462 | 지방소득세 | 2011년 12월 | 2011년 12월 지방소득세 등 10건 총 462 |
| 245 | (주)효가촌 | 이명수 | 서울 강남구 테헤란로 333 | 460 | 지방소득세 | 2006년 08월 | 2006년 08월 지방소득세 등 9건 총 460 |
| 246 | 한국조림영농 | 배광우 | 서울 서초구 서초대로 14 | 457 | 지방소득세 | 2007년 08월 | 2007년 08월 지방소득세 등 33건 총 457 |
| 247 | 코웰홀딩스 | 천영금 | 서울 강남구 테헤란로29길 6 | 454 | 지방소득세 | 2012년 07월 | 2012년 07월 지방소득세 등 7건 총 454 |
| 248 | 랭킹개발 | 노재준 | 서울 구로구 디지털로32다길 16 | 452 | 등록세 | 2005년 01월 | 2005년 01월 등록세 등 4건 총 452 |
| 249 | 주계몽사 | 이대영 | 서울 중구 명동9길 16 | 451 | 지방소득세 | 2003년 03월 | 2003년 03월 지방소득세 등 23건 총 451 |
| 250 | (주)대웅지엠씨 | 박철웅 | 서울특별시 성북구 동소문로 6 | 449 | 지방소득세 | 2013년 09월 | 2013년09월지방소득세 등 8건 총 449 |
| 251 | 이룸이엔티 | 장진용 | 서울 강남구 도산대로 145 | 445 | 지방소득세 | 2006년 08월 | 2006년 08월 지방소득세 등 53건 총 445 |
| 252 | 마이더스아이앤씨 | 이근수 | 서울 종로구 창경궁로16길 67 | 443 | 지방소득세 | 2004년 12월 | 2004년 12월 지방소득세 등 2건 총 443 |

| 연번 | 성명 | 대표자 | 법인 소재지 | 체납액 | 대표세목 | 과세년월 | 체납요지 |
|---|---|---|---|---|---|---|---|
| 253 | 에레츠개발 | 김영석 | 서울 서초구 서초대로 118 | 441 | 등록세 | 2009년 10월 | 2009년 10월 등록세 등 2건 총 441 |
| 254 | 온티엠네트웍스 | 홍영호 | 서울 구로구 개봉로20길 158 | 441 | 지방소득세 | 2009년 03월 | 2009년 03월 지방소득세 등 6건 총 441 |
| 255 | (주)태영에이치피엘 | 윤동간 | 서울 서초구 신반포로47길 338 | 440 | 지방소득세 | 2010년 02월 | 2010년 02월 지방소득세 등 7건 총 440 |
| 256 | (주)흥산산업개발 | 김상빈 | 서울 마포구 새창로 20 | 433 | 지방소득세 | 2004년 06월 | 2004년 06월 지방소득세 등 23건 총 433 |
| 257 | (주)에이앤디이십일 | 이병준 | 서울 강남구 압구정로36길 12 | 433 | 취득세 | 2007년 05월 | 2007년 05월 취득세 등 28건 총 433 |
| 258 | 두루찬(주) | 유근배 | 서울 강서구 가로공원로 198 | 432 | 취득세 | 2009년 11월 | 2009년 11월 취득세 등 18건 총 432 |
| 259 | ( 주 ) 씨앤씨하이텍 | 김우영 | 서울 송파구 올림픽로 212 | 432 | 지방소득세 | 2011년 05월 | 2011년 05월 지방소득세 등 9건 총 432 |
| 260 | 미형디앤씨(주) | 박상기 | 서울 중구 퇴계로 65 | 431 | 지방소득세 | 2011년 06월 | 2011년 06월 지방소득세 등 8건 총 431 |
| 261 | 베네치아건설 | 정경영 | 서울 강남구 논현로 626 | 430 | 지방소득세 | 2008년 01월 | 2008년 01월 지방소득세 등 2건 총 430 |
| 262 | 금보통상 | 권상구 | 서울특별시 동대문구 왕산로 122 | 429 | 지방소득세 | 2013년 12월 | 2013년12월지방소득세 등 5건 총 429 |
| 263 | 벅스주 | 곽병호 | 서울 서초구 사평대로 108 | 427 | 지방소득세 | 2011년 10월 | 2011년 10월 지방소득세 등 31건 총 427 |

| 연번 | 성명 | 대표자 | 법인 소재지 | 체납액 | 대표세목 | 과세년월 | 체납요지 |
|---|---|---|---|---|---|---|---|
| 264 | 인버런처 | 김원환 | 서울 강남구 도곡로 225 | 426 | 등록세 | 2005년 04월 | 2005년 04월 등록세 등 5건 총 426 |
| 265 | 현진컨설팅 | 김범호 | 서울 송파구 올림픽로35길 125 | 426 | 지방소득세 | 2007년 02월 | 2007년 02월 지방소득세 등 28건 총 426 |
| 266 | (주)대명퍼스트 | 주필한 | 서울 서초구 사임당로1길 10 | 426 | 등록세 | 2008년 09월 | 2008년 09월 등록세 등 2건 총 426 |
| 267 | 예성디앤씨 | 이원상 | 서울 강남구 봉은사로 133 | 425 | 등록세 | 2002년 12월 | 2002년 12월 등록세 등 22건 총 425 |
| 268 | 피앤에스플레이닝 | 이수섭 | 서울 강남구 언주로 311 | 424 | 취득세 | 2007년 12월 | 2007년 12월 취득세 등 10건 총 424 |
| 269 | 현진플러스 | 장의성 | 서울 강남구 테헤란로 423 | 424 | 지방소득세 | 2008년 06월 | 2008년 06월 지방소득세 등 15건 총 424 |
| 270 | 블루바이오에너지 | 이명복 | 서울 강동구 명일로 140 | 422 | 취득세 | 2007년 05월 | 2007년 05월 취득세 등 12건 총 422 |
| 271 | 주식회사 앤드원 | 노명기 | 서울 중구 퇴계로 272 | 421 | 취득세 | 2009년 11월 | 2009년 11월 취득세 등 12건 총 421 |
| 272 | (주)발로엔코리아 | 송영복 | 서울 강남구 강남대로 548 | 421 | 지방소득세 | 2005년 08월 | 2005년 08월 지방소득세 등 18건 총 421 |
| 273 | 대승씨앤디 | 김찬호 | 서울강남구역삼로 121 | 420 | 지방소득세 | 2007년 05월 | 2007년 05월 지방소득세 등 8건 총 420 |
| 274 | (주)위크리인터내셔날 | 정규식 | 서울 강남구 영동대로 738 | 419 | 지방소득세 | 2008년 07월 | 2008년 07월 지방소득세 등 8건 총 419 |

| 연번 | 성명 | 대표자 | 법인 소재지 | 체납액 | 대표세목 | 과세년월 | 체납요지 |
|---|---|---|---|---|---|---|---|
| 275 | 명우위너스대부 ( 주 ) | 최애경 | 서울 중구 명동3길 6 | 419 | 지방소득세 | 2011년 08월 | 2011년 08월 지방소득세 등 5건 총 419 |
| 276 | 부앤알이 | 김대현 | 서울 서초구 서초대로 283 | 409 | 지방소득세 | 2008년 06월 | 2008년 06월 지방소득세 등 8건 총 409 |
| 277 | 주대력토 | 손재우 | 서울 강남구 선릉로93길 26 | 407 | 지방소득세 | 2008년 07월 | 2008년 07월 지방소득세 등 21건 총 407 |
| 278 | 더블류지에프개발 | 김태성 | 서울 강남구 테헤란로 439 | 406 | 지방소득세 | 2008년 07월 | 2008년 07월 지방소득세 등 7건 총 406 |
| 279 | 맥스리얼티 | 박경자 | 서울 중구 통일로 86 | 405 | 지방소득세 | 2009년 07월 | 2009년 07월 지방소득세 등 15건 총 405 |
| 280 | ( 주 ) 어제오늘내일 | 박종보 | 서울 강남구 봉은사로 223 | 404 | 지방소득세 | 2012년 07월 | 2012년 07월 지방소득세 등 16건 총 404 |
| 281 | 벽진씨앤디 | 주성길 | 서울특별시 강남구 영동대로85길 20-7 | 404 | 지방소득세 | 2013년 07월 | 2013년07월지방소득세 등 5건 총 404 |
| 282 | ( 주 ) 한국메탈 | 박성협 | 서울 마포구 양화로 156 | 403 | 지방소득세 | 2012년 12월 | 2012년 12월 지방소득세 등 13건 총 403 |
| 283 | 주태흥실업 | 구경호 | 서울 송파구 올림픽로 435 | 401 | 취득세 | 2009년 02월 | 2009년 02월 취득세 등 22건 총 401 |
| 284 | 오토피스이앤엠 | 정희자 | 서울 서초구 논현로 9 | 400 | 지방소득세 | 2009년 02월 | 2009년 02월 지방소득세 등 106건 총 400 |
| 285 | 삼성건설 | 유정순 | 서울 서대문구 이화여대3길 29 | 399 | 지방소득세 | 2009년 04월 | 2009년 04월 지방소득세 등 6건 총 399 |

| 연번 | 성명 | 대표자 | 법인 소재지 | 체납액 | 대표세목 | 과세년월 | 체납요지 |
|---|---|---|---|---|---|---|---|
| 286 | 제이월드건설 | 김종규 | 서울 양천구 목동동로 55 | 399 | 지방소득세 | 2005년 04월 | 2005년 04월 지방소득세 등 45건 총 399 |
| 287 | 엔베이트 | | 서울 중구 명동길 55 | 395 | 지방소득세 | 2010년 08월 | 2010년 08월 지방소득세 등 2건 총 395 |
| 288 | 아이에프이지개발 | 최중열 | 서울 서초구 강남대로 359 | 395 | 지방소득세 | 2012년 11월 | 2012년 11월 지방소득세 등 32건 총 395 |
| 289 | 삼성씨아이디 | 권기훈 | 서울 강남구 봉은사로30길 70 | 393 | 지방소득세 | 2008년 06월 | 2008년 06월 지방소득세 등 10건 총 393 |
| 290 | 동임에이피 | 김영웅 | 서울 강남구 논현로 529 | 392 | 지방소득세 | 2008년 12월 | 2008년 12월 지방소득세 등 9건 총 392 |
| 291 | ( 주 ) 지씨스페이스 | 우종일 | 서울 강남구 선릉로132길 1310 | 392 | 지방소득세 | 2011년 07월 | 2011년 07월 지방소득세 등 2건 총 392 |
| 292 | 호텔뉴월드 | 김경숙 | 서울 강남구 봉은사로 410 | 392 | 지방소득세 | 1998년 12월 | 1998년 12월 지방소득세 등 37건 총 392 |
| 293 | 한양종합건설 | 문상채 | 서울 마포구 마포대로 86 | 391 | 등록세 | 2005년 08월 | 2005년 08월 등록세 등 8건 총 391 |
| 294 | 신광에스 | 전승일 | 서울 강남구 테헤란로78길 16 | 388 | 지방소득세 | 2008년 11월 | 2008년 11월 지방소득세 등 2건 총 388 |
| 295 | 명조금은 | 강영구 | 서울 종로구 돈화문로6가길 11 | 386 | 지방소득세 | 2005년 08월 | 2005년 08월 지방소득세 등 4건 총 386 |
| 296 | (주)진흥인베스트먼트 | 김진열 | 서울 강남구 테헤란로88길 10 | 382 | 지방소득세 | 2008년 07월 | 2008년 07월 지방소득세 등 7건 총 382 |

| 연번 | 성명 | 대표자 | 법인 소재지 | 체납액 | 대표세목 | 과세년월 | 체납요지 |
|---|---|---|---|---|---|---|---|
| 297 | (주)연일커뮤니케이션 | 이현희 | 서울 마포구 독막로 269 | 381 | 지방소득세 | 2012년 04월 | 2012년 04월 지방소득세 등 26건 총 381 |
| 298 | 디세코 | 손홍억 | 서울 강남구 논현로 503 | 378 | 지방소득세 | 2012년 05월 | 2012년 05월 지방소득세 등 12건 총 378 |
| 299 | 나인스개발 | 박용철 | 서울 구로구 구로중앙로 134 | 377 | 등록세 | 2010년 05월 | 2010년 05월 등록세 등 7건 총 377 |
| 300 | 제이피케이투디엔씨 | 강창규 | 서울 강남구 강남대로152길 55 | 377 | 취득세 | 2009년 07월 | 2009년 07월 취득세 등 7건 총 377 |
| 301 | (주)헤더웨이 | 서성권 | 서울 용산구 새창로45길 57 | 376 | 지방소득세 | 2008년 07월 | 2008년 07월 지방소득세 등 6건 총 376 |
| 302 | 금강이피씨 | 김상래 | 서울 구로구 중앙로3길 12 | 376 | 지방소득세 | 2007년 06월 | 2007년 06월 지방소득세 등 55건 총 376 |
| 303 | 보국로하스 | 박양 | 서울 강남구 테헤란로 333 | 376 | 지방소득세 | 2009년 09월 | 2009년 09월 지방소득세 등 5건 총 376 |
| 304 | 기성아이디 | 조성진 | 서울 강남구 개포로22길 19 | 375 | 지방소득세 | 2006년 09월 | 2006년 09월 지방소득세 등 12건 총 375 |
| 305 | 대림에스크로우 | 이종수 | 서울 강남구 테헤란로 406 | 375 | 지방소득세 | 2008년 07월 | 2008년 07월 지방소득세 등 9건 총 375 |
| 306 | (주)비젼베이스 | 윤상인 | 서울 서초구 서초대로42길 23 | 375 | 지방소득세 | 2007년 07월 | 2007년 07월 지방소득세 등 3건 총 375 |
| 307 | 유원에프앤씨 | 임상규 | 서울 서초구 서운로 226 | 373 | 지방소득세 | 2008년 08월 | 2008년 08월 지방소득세 등 9건 총 373 |

| 연번 | 성명 | 대표자 | 법인 소재지 | 체납액 | 대표세목 | 과세년월 | 체납요지 |
|---|---|---|---|---|---|---|---|
| 308 | ( 주 ) 리치플러스 | 송윤권 | 부산 해운대로 813 | 372 | 지방소득세 | 2013년 05월 | 2013년05월지방소득세 등 7건 총 372 |
| 309 | 서호아이엔티 | 김웅봉 | 서울 강남구 테헤란로34길 5 | 371 | 취득세 | 2012년 08월 | 2012년 08월 취득세 등 10건 총 371 |
| 310 | (주) 엘씨플래닝 | 조명근 | 서울 서초구 강남대로 309 | 370 | 취득세 | 2012년 12월 | 2012년 12월 취득세 등 3건 총 370 |
| 311 | 금성에이엔씨 | 임태규 | 서울 강남구 테헤란로 310 | 369 | 지방소득세 | 2009년 06월 | 2009년 06월 지방소득세 등 5건 총 369 |
| 312 | 주식회사 블루니어 | 박기성 | 경기 안산시 단원구 당쟁이로14 | 368 | 지방소득세 | 2013년 02월 | 2013년02월지방소득세 등 5건 총 368 |
| 313 | 주식회사 조이온 | 조성용 | 서울 강남구 광평로 280 | 368 | 지방소득세 | 2008년 05월 | 2008년 05월 지방소득세 등 8건 총 368 |
| 314 | 신승도시창조 | 김동길 | 서울 강남구 강남대로84길 33 | 367 | 지방소득세 | 2008년 08월 | 2008년 08월 지방소득세 등 9건 총 367 |
| 315 | 건축사사무소뿌리건축 | 안재린 | 서울 강남구 논현로131길 7 | 365 | 지방소득세 | 2007년 08월 | 2007년 08월 지방소득세 등 44건 총 365 |
| 316 | 위너스시티 | 홍용기 | 서울 서초구 신반포로 162 | 365 | 지방소득세 | 2008년 07월 | 2008년 07월 지방소득세 등 22건 총 365 |
| 317 | 우영 | 박기점 | 서울 도봉구 우이천로20길 38 | 364 | 지방소득세 | 2008년 07월 | 2008년 07월 지방소득세 등 51건 총 364 |
| 318 | 리베라디앤피 | 안상인 | 서울 동작구 상도로31길 19 | 363 | 취득세 | 2008년 12월 | 2008년 12월 취득세 등 16건 총 363 |

| 연번 | 성명 | 대표자 | 법인 소재지 | 체납액 | 대표세목 | 과세년월 | 체납요지 |
|---|---|---|---|---|---|---|---|
| 319 | 거삼 | 윤태호 | 서울 종로구 새문안로3길 15 | 362 | 지방소득세 | 1997년 08월 | 1997년 08월 지방소득세 등 27건 총 362 |
| 320 | ( 주 ) 성우디엠에스 | 김기성 | 경기도 안양시 동안구 관악대로 346 | 362 | 지방소득세 | 2014년 01월 | 2014년01월지방소득세 등 11건 총 362 |
| 321 | 엔텔테크놀러지 주식회사 | 임건영 | 서울 강남구 테헤란로 152 | 361 | 지방소득세 | 2004년 10월 | 2004년 10월 지방소득세 등 42건 총 361 |
| 322 | 신동성 | 이강훈 | 서울 강동구 천중로40길 78 | 360 | 지방소득세 | 2005년 10월 | 2005년 10월 지방소득세 등 5건 총 360 |
| 323 | 케이알 | 홍성문 | 서울 영등포구 영등포로 362 | 359 | 등록세 | 2009년 12월 | 2009년 12월 등록세 등 11건 총 359 |
| 324 | ( 주 ) 건양씨앤아이 | 김명섭 | 서울 강남구 선릉로90길 10 | 357 | 지방소득세 | 2013년 01월 | 2013년 01월 지방소득세 등 12건 총 357 |
| 325 | (주)대상하우징 | 배상진 | 서울 강남구 언주로 550 | 357 | 지방소득세 | 2012년 05월 | 2012년 05월 지방소득세 등 14건 총 357 |
| 326 | (주)성산프라이얼 | 박성원 | 서울 강남구 테헤란로87길 13 | 356 | 등록세 | 2010년 09월 | 2010년 09월 등록세 등 2건 총 356 |
| 327 | 엠아이알산업개발 ( 주 ) | 한상희 | 서울특별시강남구테헤란로503 | 353 | 지방소득세 | 2013년 12월 | 2013년12월지방소득세 등 2건 총 353 |
| 328 | 길명알앤아이 | 박영규 | 서울 강남구 테헤란로 626 | 352 | 지방소득세 | 2007년 08월 | 2007년 08월 지방소득세 등 19건 총 352 |
| 329 | 짚피아 | 정성훈 | 서울 서초구 방배로 178 | 347 | 지방소득세 | 2003년 08월 | 2003년 08월 지방소득세 등 28건 총 347 |

| 연번 | 성명 | 대표자 | 법인 소재지 | 체납액 | 대표세목 | 과세년월 | 체납요지 |
|---|---|---|---|---|---|---|---|
| 330 | 삼보디앤디 | 양승석 | 서울 강남구 봉은사로 129 | 346 | 지방소득세 | 2009년 01월 | 2009년 01월 지방소득세 등 3건 총 346 |
| 331 | 로뎀펀드 | 신희철 | 서울 중구 명동7길 21 | 345 | 지방소득세 | 2010년 02월 | 2010년 02월 지방소득세 등 27건 총 345 |
| 332 | 대도토건주 | 황성연 | 서울 강남구 역삼로 542 | 344 | 지방소득세 | 1996년 06월 | 1996년 06월 지방소득세 등 217건 총 344 |
| 333 | (주)한마을 | 김동윤 | 서울 송파구 삼전로 102 | 344 | 등록세 | 2011년 10월 | 2011년 10월 등록세 등 6건 총 344 |
| 334 | 주대림기획 | 김근배 | 서울 금천구 남부순환로120길 23 | 343 | 취득세 | 2007년 04월 | 2007년 04월 취득세 등 5건 총 343 |
| 335 | 모두씨엔엠 | 이제중 | 서울 강남구 테헤란로63길 20 | 343 | 지방소득세 | 2007년 04월 | 2007년 04월 지방소득세 등 29건 총 343 |
| 336 | 서울에스 주식회사 | 한기두 | 서울 강남구 강남대로110길 76 | 342 | 취득세 | 2011년 01월 | 2011년 01월 취득세 등 1건 총 342 |
| 337 | 유원에이아이에스 | 양호근 | 서울 강남구 테헤란로 406 | 342 | 지방소득세 | 2009년 07월 | 2009년 07월 지방소득세 등 7건 총 342 |
| 338 | 에스엠코리아종합유통 | 고상영 | 서울 강남구 영동대로 325 | 338 | 지방소득세 | 2004년 07월 | 2004년 07월 지방소득세 등 21건 총 338 |
| 339 | 강원레저 | 김남일 | 서울 강남구 테헤란로7길 12 | 335 | 지방소득세 | 2003년 12월 | 2003년 12월 지방소득세 등 11건 총 335 |
| 340 | 이원에이앤씨 | 강인수 | 서울 서초구 강남대로 439 | 334 | 지방소득세 | 2008년 06월 | 2008년 06월 지방소득세 등 3건 총 334 |

| 연번 | 성명 | 대표자 | 법인 소재지 | 체납액 | 대표세목 | 과세년월 | 체납요지 |
|---|---|---|---|---|---|---|---|
| 341 | 에스프리모씨앤 | 장진호 | 서울 종로구 돈화문로11가길 59 | 334 | 지방소득세 | 2006년 04월 | 2006년 04월 지방소득세 등 3건 총 334 |
| 342 | 주코맥스전기소방 | 이현규 | 서울 양천구 신월로 331 | 333 | 지방소득세 | 2005년 03월 | 2005년 03월 지방소득세 등 53건 총 333 |
| 343 | (학)목민학원 | 김용복 | 서울 노원구 한글비석로47길 58 | 333 | 등록세 | 2008년 07월 | 2008년 07월 등록세 등 4건 총 333 |
| 344 | 동언 | 이현 | 서울 동대문구 왕산로 127 | 332 | 등록세 | 2011년 08월 | 2011년 08월 등록세 등 21건 총 332 |
| 345 | 아람종합건설 | 김용범 | 서울 중랑구 면목로44길 28 | 329 | 취득세 | 2005년 07월 | 2005년 07월 취득세 등 3건 총 329 |
| 346 | 동해진흥건설 | 하판곤 | 서울 송파구 송파대로 268 | 327 | 지방소득세 | 2005년 03월 | 2005년 03월 지방소득세 등 63건 총 327 |
| 347 | 동림씨유비알 | 장석선 | 서울 서초구 강남대로107길 6 | 326 | 지방소득세 | 1995년 12월 | 1995년 12월 지방소득세 등 38건 총 326 |
| 348 | (주)아림페이퍼 | 전충하 | 서울 종로구 난계로29가길 4 | 326 | 지방소득세 | 2003년 06월 | 2003년 06월 지방소득세 등 17건 총 326 |
| 349 | 주식회사파이플래닝 | 이동춘 | 서울 종로구 종로 183 | 326 | 지방소득세 | 2009년 06월 | 2009년 06월 지방소득세 등 10건 총 326 |
| 350 | 제이에스아이비 | 최순용 | 서울 강남구 도산대로 446 | 324 | 지방소득세 | 2012년 04월 | 2012년 04월 지방소득세 등 21건 총 324 |
| 351 | 주식회사 수래 | 김지화 | 서울특별시 동작구 신대방1가길 38 | 323 | 취득세 | 2013년 08월 | 2013년08월취득세 등 4건 총 323 |

| 연번 | 성명 | 대표자 | 법인 소재지 | 체납액 | 대표세목 | 과세년월 | 체납요지 |
|---|---|---|---|---|---|---|---|
| 352 | 나우타건설 | 박규서 | 서울 강남구 영동대로 511 | 323 | 지방소득세 | 2006년 09월 | 2006년 09월 지방소득세 등 3건 총 323 |
| 353 | (주)광진그린플랜트 | 최동식 | 서울 송파구 송파대로 472 | 323 | 지방소득세 | 2008년 04월 | 2008년 04월 지방소득세 등 5건 총 323 |
| 354 | 두리반(주) | 박종면 | 서울 용산구 원효로3가 5130 | 323 | 지방소득세 | 2008년 06월 | 2008년 06월 지방소득세 등 16건 총 323 |
| 355 | 춘광인베스트먼트 | 이철순 | 서울 강남구 테헤란로 327 | 323 | 지방소득세 | 2009년 07월 | 2009년 07월 지방소득세 등 7건 총 323 |
| 356 | 선우아이 | 박홍표 | 서울 관악구 남부순환로 1888 | 323 | 등록세 | 2005년 03월 | 2005년 03월 등록세 등 20건 총 323 |
| 357 | (주) 애플프로덕션 | 김희욱 | 서울 강남구 도곡로 168 | 322 | 지방소득세 | 2012년 08월 | 2012년 08월 지방소득세 등 3건 총 322 |
| 358 | 오티모건설 주식회사 | 정화영 | 경기안산시단원구이삭2길 25 | 321 | 등록세 | 2008년 02월 | 2008년 02월 등록세 등 2건 총 321 |
| 359 | 케이에네스재풍토건 | 백인하 | 서울 송파구 백제고분로45길 30 | 321 | 지방소득세 | 2005년 07월 | 2005년 07월 지방소득세 등 26건 총 321 |
| 360 | 비에스티코퍼레이티브 | 유호근 | 서울 성북구 북악산로22길 29 | 321 | 등록세 | 2008년 06월 | 2008년 06월 등록세 등 3건 총 321 |
| 361 | 에스지엠엔터프라이스 | 조규용 | 서울 강남구 학동로 336 | 320 | 지방소득세 | 2007년 08월 | 2007년 08월 지방소득세 등 20건 총 320 |
| 362 | 금세기디엔씨 ( 주 ) | 김성동 | 울산 북구 호계로 2262 | 320 | 지방소득세 | 2012년 01월 | 2012년 01월 지방소득세 등 9건 총 320 |

| 연번 | 성명 | 대표자 | 법인 소재지 | 체납액 | 대표세목 | 과세년월 | 체납요지 |
|---|---|---|---|---|---|---|---|
| 363 | 이레펀(주) | 김철영 | 서울 송파구 마천로5길 16 | 319 | 지방소득세 | 2011년 10월 | 2011년 10월 지방소득세 등 9건 총 319 |
| 364 | (주)자연과건강마을 | 서정보 | 서울 강남구 남부순환로351길 28 | 319 | 지방소득세 | 2005년 08월 | 2005년 08월 지방소득세 등 15건 총 319 |
| 365 | 랜스타컨피던스 | 조성수 | 서울 강남구 선릉로93길 29 | 319 | 지방소득세 | 2007년 04월 | 2007년 04월 지방소득세 등 39건 총 319 |
| 366 | 주식회사 이안라이프건설 | 이재훈 | 서울 강남구 테헤란로26길 14 | 318 | 지방소득세 | 2010년 04월 | 2010년 04월 지방소득세 등 3건 총 318 |
| 367 | 동영엔코 | 표범수 | 서울 강남구 봉은사로 230 | 318 | 지방소득세 | 2011년 12월 | 2011년 12월 지방소득세 등 30건 총 318 |
| 368 | 푸른세라 | 양희준 | 서울 영등포구 영중로 91 | 318 | 지방소득세 | 2004년 08월 | 2004년 08월 지방소득세 등 11건 총 318 |
| 369 | 문화생활건강 | 김경환 | 서울 영등포구 국회대로 656 | 317 | 지방소득세 | 2002년 08월 | 2002년 08월 지방소득세 등 15건 총 317 |
| 370 | 지디리얼에스테이트 | 김명섭 | 서울 강동구 올림픽로 660 | 316 | 취득세 | 2009년 03월 | 2009년 03월 취득세 등 5건 총 316 |
| 371 | (주)쥬얼넷 | 박천호 | 서울특별시 은평구 연서로17길 28-12 | 313 | 지방소득세 | 2013년 07월 | 2013년07월지방소득세 등 9건 총 313 |
| 372 | (주) 앤듀로마리타임 | 허민 | 서울 강남구 도산대로 541 | 311 | 지방소득세 | 2011년 10월 | 2011년 10월 지방소득세 등 2건 총 311 |
| 373 | 그린공영프로퍼티인베스트먼트(주) | 노옥건 | 서울 강남구 압구정로 104 | 310 | 지방소득세 | 2012년 12월 | 2012년 12월 지방소득세 등 16건 총 310 |

| 연번 | 성명 | 대표자 | 법인 소재지 | 체납액 | 대표세목 | 과세년월 | 체납요지 |
|---|---|---|---|---|---|---|---|
| 374 | 오퍼스건설 | 이병준 | 서울 강남구 테헤란로69길 10 | 309 | 지방소득세 | 2008년 07월 | 2008년 07월 지방소득세 등 9건 총 309 |
| 375 | 동구종합주택건설 | 고태영 | 서울 송파구 송파대로20길 6 | 309 | 지방소득세 | 2006년 09월 | 2006년 09월 지방소득세 등 33건 총 309 |
| 376 | 다보리치웰 | 김병철 | 서울 강남구 도곡로4길 28 | 308 | 지방소득세 | 2010년 01월 | 2010년 01월 지방소득세 등 6건 총 308 |
| 377 | 대도식당 | 조성원 | 서울 성동구 무학로12길 3 | 308 | 지방소득세 | 2010년 12월 | 2010년 12월 지방소득세 등 7건 총 308 |
| 378 | ( 주 ) 나임국토개발 | 이병욱 | 서울특별시 강남구 강남대로 310 | 308 | 취득세 | 2013년 08월 | 2013년 08월 취득세 등 1건 총 308 |
| 379 | 유대수종합주류 | 박인숙 | 서울 동대문구 장한로26다길 109 | 308 | 지방소득세 | 2002년 06월 | 2002년 06월 지방소득세 등 99건 총 308 |
| 380 | 상욱에셋 | 최은혜 | 서울 강남구 테헤란로 333 | 307 | 지방소득세 | 2009년 03월 | 2009년 03월 지방소득세 등 11건 총 307 |
| 381 | 태영물산(주) | 김인태 | 서울 노원구 한글비석로 245 | 306 | 지방소득세 | 2003년 07월 | 2003년 07월 지방소득세 등 63건 총 306 |
| 382 | (주)인포탈 | 남길현 | 서울 구로구 디지털로31길 3821 | 306 | 지방소득세 | 2005년 06월 | 2005년 06월 지방소득세 등 72건 총 306 |
| 383 | 나라오 | 이재길 | 서울 강남구 개포로 623 | 304 | 지방소득세 | 2003년 12월 | 2003년 12월 지방소득세 등 11건 총 304 |
| 384 | (주)신한 | | 서울 마포구 마포대로 12 | 304 | 취득세 | 1994년 11월 | 1994년 11월 취득세 등 1건 총 304 |

| 연번 | 성명 | 대표자 | 법인 소재지 | 체납액 | 대표세목 | 과세년월 | 체납요지 |
|---|---|---|---|---|---|---|---|
| 385 | 삼송정보기술 | 조봉성 | 경기 용인시 중부대로55번길 11 | 303 | 지방소득세 | 2003년 06월 | 2003년 06월 지방소득세 등 15건 총 303 |
| 386 | 가평스파랜드 | 임종래 | 서울 강남구 테헤란로10길 18 | 303 | 지방소득세 | 2008년 12월 | 2008년 12월 지방소득세 등 17건 총 303 |
| 387 | 우성유통 | 강진웅 | 서울 강남구 영동대로112길 28 | 303 | 지방소득세 | 2006년 03월 | 2006년 03월 지방소득세 등 2건 총 303 |
| 388 | (주)서한홀딩스앤솔루션 | 김재수 | 서울특별시 서초구 강남대로 331 | 303 | 지방소득세 | 2013년 05월 | 2013년05월지방소득세 등 1건 총 303 |
| 389 | 아쉐르 | 천영금 | 서울 강남구 테헤란로33길 1313 | 302 | 지방소득세 | 2012년 07월 | 2012년 07월 지방소득세 등 5건 총 302 |
| 390 | 로빈지코리아 | 최명희 | 서울 강남구 테헤란로87길 17 | 302 | 지방소득세 | 2010년 03월 | 2010년 03월 지방소득세 등 2건 총 302 |
| 391 | (주)해와달산업 | 김귀영 | 서울 서초구 서초대로40길 24 | 301 | 지방소득세 | 2005년 12월 | 2005년 12월 지방소득세 등 18건 총 301 |
| 392 | 통인익스프레스 | 이호 | 서울 서초구 서초대로64길 9 | 301 | 지방소득세 | 2000년 12월 | 2000년 12월 지방소득세 등 62건 총 301 |
| 393 | 송도개발골프연습장 | 곽정구 | 서울 송파구 올림픽로35길 104 | 301 | 지방소득세 | 2009년 03월 | 2009년 03월 지방소득세 등 4건 총 301 |
| 394 | 케이엘산업개발 | 공권식 | 서울 서초구 서초중앙로33길 7 | 301 | 지방소득세 | 2004년 12월 | 2004년 12월 지방소득세 등 10건 총 301 |
| 395 | (주)강남스틸 | 윤용순 | 서울특별시 강남구 테헤란로33길 18 | 301 | 지방소득세 | 2013년 03월 | 2013년03월지방소득세 등 1건 총 301 |

| 연번 | 성명 | 대표자 | 법인 소재지 | 체납액 | 대표세목 | 과세년월 | 체납요지 |
|---|---|---|---|---|---|---|---|
| 396 | 코원개발 | 김용국 | 서울 서초구 서초대로 305 | 301 | 지방소득세 | 2012년 04월 | 2012년 04월 지방소득세 등 1건 총 301 |
| 397 | 오션디앤씨(주) | 장민철 | 서울 서초구 반포대로24길 75 | 300 | 지방소득세 | 2007년 06월 | 2007년 06월 지방소득세 등 6건 총 300 |
| 398 | 주파워패션아울렛 | 김남진 | 서울 강남구 봉은사로68길 61 | 300 | 지방소득세 | 2007년 06월 | 2007년 06월 지방소득세 등 32건 총 300 |
| 399 | 메르디안하우징 | 이승수 | 서울 서초구 양재천로17길 7 | 298 | 취득세 | 2002년 03월 | 2002년 03월 취득세 등 9건 총 298 |
| 400 | 글로발테크(주) | 서동연 | 서울 서초구 서초대로58길 10 | 298 | 지방소득세 | 2012년 04월 | 2012년 04월 지방소득세 등 3건 총 298 |
| 401 | 청우에프씨(주) | 장은희 | 서울 동대문구 회기로 52 | 298 | 등록세 | 2009년 11월 | 2009년 11월 등록세 등 4건 총 298 |
| 402 | 대보레저주 | 박기범 | 서울 광진구 자양로 135 | 298 | 취득세 | 2002년 02월 | 2002년 02월 취득세 등 34건 총 298 |
| 403 | 제냐시스 | 이시우 | 서울 용산구 원효로3가 5130 | 297 | 지방소득세 | 2004년 06월 | 2004년 06월 지방소득세 등 11건 총 297 |
| 404 | 레젠코리아 | 민경주 | 서울 영등포구 영중로10길 6 | 296 | 지방소득세 | 2007년 06월 | 2007년 06월 지방소득세 등 16건 총 296 |
| 405 | 주식회사 씨어터웨딩프라하 | 정희진 | 서울특별시 강동구 천호대로 1095 | 296 | 지방소득세 | 2014년 02월 | 2014년02월지방소득세 등 5건 총 296 |
| 406 | 이다플래닝 | 김철섭 | 서울 서초구 서운로 13 | 296 | 취득세 | 2007년 09월 | 2007년 09월 취득세 등 14건 총 296 |

| 연번 | 성명 | 대표자 | 법인 소재지 | 체납액 | 대표세목 | 과세년월 | 체납요지 |
|---|---|---|---|---|---|---|---|
| 407 | 우도전자 | 정태일 | 서울 강남구 압구정로36길 12 | 295 | 지방소득세 | 2008년 01월 | 2008년 01월 지방소득세 등 16건 총 295 |
| 408 | ( 주 ) 티엔아이알피 | 유창호 | 서울 구로구 디지털로 273 | 293 | 지방소득세 | 2012년 04월 | 2012년 04월 지방소득세 등 9건 총 293 |
| 409 | 넷컴스토리지 | 권기태 | 서울 서초구 서초중앙로22길 42 | 293 | 등록세 | 2004년 10월 | 2004년 10월 등록세 등 17건 총 293 |
| 410 | 필코타운 | 신현일 | 서울 송파구 올림픽로8길 32 | 292 | 지방소득세 | 2009년 01월 | 2009년 01월 지방소득세 등 17건 총 292 |
| 411 | 주이오산업 | 박찬오 | 서울 서초구 효령로77길 34 | 291 | 등록세 | 1996년 03월 | 1996년 03월 등록세 등 15건 총 291 |
| 412 | 유아이에이치 | 이승계 | 서울 마포구 월드컵북로5나길 18 | 290 | 지방소득세 | 2007년 03월 | 2007년 03월 지방소득세 등 14건 총 290 |
| 413 | (주)퓨쳐로드 | 김학규 | 서울특별시서초구서초대로324 | 290 | 지방소득세 | 2013년 04월 | 2013년04월지방소득세 등 6건 총 290 |
| 414 | 에스엠지개발 ( 주 ) | 임종호 | 서울 용산구 한강대로80길 217 | 288 | 지방소득세 | 2012년 07월 | 2012년 07월 지방소득세 등 3건 총 288 |
| 415 | 아바트로스플러스 | 양창곤 | 서울 서초구 반포대로 110 | 287 | 지방소득세 | 2011년 11월 | 2011년 11월 지방소득세 등 38건 총 287 |
| 416 | 코아콤 | 이한주 | 서울 영등포구 경인로 775 | 287 | 등록세 | 2009년 09월 | 2009년 09월 등록세 등 20건 총 287 |
| 417 | 고진테크 | 이황욱 | 서울 종로구 진흥로 432 | 287 | 지방소득세 | 2010년 03월 | 2010년 03월 지방소득세 등 7건 총 287 |

| 연번 | 성명 | 대표자 | 법인 소재지 | 체납액 | 대표세목 | 과세년월 | 체납요지 |
|---|---|---|---|---|---|---|---|
| 418 | 한빌건설 | 이동화 | 서울 강남구 역삼로 234 | 287 | 지방소득세 | 2010년 12월 | 2010년 12월 지방소득세 등 21건 총 287 |
| 419 | 풍화산업(주) | 강충남 | 서울 서초구 마방로10길 15 | 286 | 지방소득세 | 2007년 04월 | 2007년 04월 지방소득세 등 3건 총 286 |
| 420 | 주삼신티앤씨 | 한상오 | 서울 종로구 자하문로10길 24 | 286 | 지방소득세 | 2004년 09월 | 2004년 09월 지방소득세 등 20건 총 286 |
| 421 | 주신한씨아이디 | 최순동 | 서울 강남구 도곡로1길 14 | 285 | 지방소득세 | 2007년 12월 | 2007년 12월 지방소득세 등 20건 총 285 |
| 422 | 주식회사길훈디앤씨 | 양봉길 | 서울 서초구 방배로 28 | 284 | 지방소득세 | 2003년 10월 | 2003년 10월 지방소득세 등 45건 총 284 |
| 423 | 돌비산업개발 | 오윤석 | 서울 중구 남대문시장길 61 | 283 | 등록세 | 2002년 08월 | 2002년 08월 등록세 등 3건 총 283 |
| 424 | 현대영림영농조합 | 진종선 | 서울 강남구 봉은사로29길 21 | 283 | 지방소득세 | 2008년 07월 | 2008년 07월 지방소득세 등 4건 총 283 |
| 425 | 학산상사컴 | 김익훈 | 서울 송파구 오금로 58 | 282 | 지방소득세 | 2003년 06월 | 2003년 06월 지방소득세 등 37건 총 282 |
| 426 | 에스지개발 | 조규용 | 서울 강남구 학동로 336 | 281 | 지방소득세 | 2007년 12월 | 2007년 12월 지방소득세 등 16건 총 281 |
| 427 | 녹야원 | 김팔구 | 서울 종로구 새문안로5길 71 | 281 | 등록세 | 2009년 10월 | 2009년 10월 등록세 등 5건 총 281 |
| 428 | (주)프론트개발 | 이강찬 | 서울 서초구 동광로 57 | 278 | 지방소득세 | 1992년 09월 | 1992년 09월 지방소득세 등 56건 총 278 |

| 연번 | 성명 | 대표자 | 법인 소재지 | 체납액 | 대표세목 | 과세년월 | 체납요지 |
|---|---|---|---|---|---|---|---|
| 429 | 보더스티엠 | 고의현 | 서울 강남구 테헤란로108길 11 | 278 | 지방소득세 | 2012년 07월 | 2012년 07월 지방소득세 등 41건 총 278 |
| 430 | 계명종합건설 | 남부환 | 경기 화성시 향남읍 발안남로15번길 2 | 277 | 지방소득세 | 2006년 01월 | 2006년 01월 지방소득세 등 3건 총 277 |
| 431 | 디지털뉴텍(주) | 박철우 | 경남 양산시 어곡공단로 92 | 276 | 등록세 | 2004년 03월 | 2004년 03월 등록세 등 3건 총 276 |
| 432 | 한솔주택종합건설 | 이충현 | 서울 강동구 풍성로57길 23 | 276 | 등록세 | 2005년 08월 | 2005년 08월 등록세 등 33건 총 276 |
| 433 | 리페어 | 김은찬 | 경기 부천시 원미구 석천로184번길 22 | 276 | 등록세 | 2004년 10월 | 2004년 10월 등록세 등 2건 총 276 |
| 434 | (주)세현씨앤에스 | 민춘식 | 서울 서초구 서초중앙로 69 | 275 | 지방소득세 | 2011년 05월 | 2011년 05월 지방소득세 등 6건 총 275 |
| 435 | 극동주류 | 이대승 | 서울 강동구 상일로 125 | 275 | 지방소득세 | 2001년 08월 | 2001년 08월 지방소득세 등 104건 총 275 |
| 436 | 세화종합건설 | 강대엽 | 경기 수원시 팔달구 인계로68번길 1 | 274 | 취득세 | 1996년 10월 | 1996년 10월 취득세 등 2건 총 274 |
| 437 | 대동센츄리 | 우동헌 | 서울 서초구 동작대로 50 | 274 | 지방소득세 | 2004년 08월 | 2004년 08월 지방소득세 등 7건 총 274 |
| 438 | 성익개발 | 손애련 | 서울 영등포구 선유동1로 50 | 274 | 지방소득세 | 2011년 03월 | 2011년 03월 지방소득세 등 16건 총 274 |
| 439 | 한산그린하우징 | 신현학 | 서울 강남구 테헤란로98길 11 | 273 | 지방소득세 | 2000년 12월 | 2000년 12월 지방소득세 등 7건 총 273 |

| 연번 | 성명 | 대표자 | 법인 소재지 | 체납액 | 대표세목 | 과세년월 | 체납요지 |
|---|---|---|---|---|---|---|---|
| 440 | 대한일보사 | 황광석 | 서울 종로구 이화장1길 17 | 272 | 취득세 | 1997년 06월 | 1997년 06월 취득세 등 73건 총 272 |
| 441 | 요산씨앤디컴플렉스(주) | 강훈 | 서울 강남구 강남대로 310 | 272 | 지방소득세 | 2001년 08월 | 2001년 08월 지방소득세 등 11건 총 272 |
| 442 | 양양정기화물(주) | 강문웅 | 서울 서초구 양재대로12길 25 | 272 | 지방소득세 | 2005년 01월 | 2005년 01월 지방소득세 등 23건 총 272 |
| 443 | 영지에프엔시 | 박영신 | 서울 서초구 강남대로25길 49 | 272 | 지방소득세 | 2007년 08월 | 2007년 08월 지방소득세 등 21건 총 272 |
| 444 | 은광산업개발 | 김명호 | 서울 강남구 선릉로 737 | 271 | 지방소득세 | 2005년 07월 | 2005년 07월 지방소득세 등 4건 총 271 |
| 445 | 두배약품 | 민이홍 | 서울 동대문구 천호대로17길 45 | 270 | 지방소득세 | 2010년 10월 | 2010년 10월 지방소득세 등 7건 총 270 |
| 446 | 오빌파트너스 | 김무송 | 서울 강남구 역삼로 180 | 270 | 지방소득세 | 2008년 07월 | 2008년 07월 지방소득세 등 8건 총 270 |
| 447 | 시호월드 | 강남기 | 서울특별시 강남구 도산대로 446 | 270 | 지방소득세 | 2013년 02월 | 2013년02월지방소득세 등 3건 총 270 |
| 448 | 광덕토건 | 문광만 | 서울 동대문구 한천로24길 748 | 268 | 지방소득세 | 2006년 09월 | 2006년 09월 지방소득세 등 28건 총 268 |
| 449 | (주)유앤미인베스트먼트 | 최영석 | 서울특별시 영등포구 국회대로76길 15 | 268 | 지방소득세 | 2013년 05월 | 2013년05월지방소득세 등 11건 총 268 |
| 450 | (주)대건지에스 | 강인구 | 서울 강남구 테헤란로 329 | 268 | 지방소득세 | 2008년 06월 | 2008년 06월 지방소득세 등 20건 총 268 |

| 연번 | 성명 | 대표자 | 법인 소재지 | 체납액 | 대표세목 | 과세년월 | 체납요지 |
|---|---|---|---|---|---|---|---|
| 451 | 유니온넷컨스트럭션 | 최보성 | 서울 강남구 테헤란로 130 | 267 | 지방소득세 | 2004년 06월 | 2004년 06월 지방소득세 등 14건 총 267 |
| 452 | 공영산업주식회사 | 박지원 | 서울 구로구 가리봉동 12638 | 265 | 취득세 | 1997년 07월 | 1997년 07월 취득세 등 10건 총 265 |
| 453 | (주) 세중건업 | 이인석 | 서울 서초구 서초중앙로24길 55 | 264 | 지방소득세 | 2011년 11월 | 2011년 11월 지방소득세 등 15건 총 264 |
| 454 | 모빌탑 | 최성환 | 서울 구로구 디지털로34길 55 | 264 | 취득세 | 2010년 10월 | 2010년 10월 취득세 등 14건 총 264 |
| 455 | 남이중공업 | 남정견 | 서울 강남구 선릉로 602 | 264 | 지방소득세 | 2003년 02월 | 2003년 02월 지방소득세 등 19건 총 264 |
| 456 | 씨비티컨설팅 | 이상길 | 서울 서초구 서초대로49길 18 | 263 | 지방소득세 | 2008년 10월 | 2008년 10월 지방소득세 등 4건 총 263 |
| 457 | 주에이치디파크빌 | 민현호 | 서울 강남구 테헤란로78길 16 | 262 | 지방소득세 | 2007년 08월 | 2007년 08월 지방소득세 등 19건 총 262 |
| 458 | 아티스건설 주식회사 | 이철재 | 서울 서초구 반포대로14길 27 | 262 | 지방소득세 | 2008년 08월 | 2008년 08월 지방소득세 등 10건 총 262 |
| 459 | 금강귀금속 | 채미섭 | 서울 종로구 돈화문로8길 6 | 261 | 지방소득세 | 2007년 03월 | 2007년 03월 지방소득세 등 10건 총 261 |
| 460 | 후야정보통신 | 신명수 | 서울 용산구 신흥로 1291 | 259 | 지방소득세 | 2005년 05월 | 2005년 05월 지방소득세 등 9건 총 259 |
| 461 | 퍼스트코퍼레이션 | 조봉산 | 서울 강서구 양천로77길 45 | 258 | 지방소득세 | 2004년 01월 | 2004년 01월 지방소득세 등 24건 총 258 |

| 연번 | 성명 | 대표자 | 법인 소재지 | 체납액 | 대표세목 | 과세년월 | 체납요지 |
|---|---|---|---|---|---|---|---|
| 462 | ( 주 ) 시원디엔씨 | 박상옥 | 서울 강남구 선릉로93길 12 | 257 | 지방소득세 | 2012년 07월 | 2012년 07월 지방소득세 등 20건 총 257 |
| 463 | (주)서남토건 | 임원정보없음 | 서울 은평구 은평로18길 5 | 256 | 지방소득세 | 1998년 03월 | 1998년 03월 지방소득세 등 39건 총 256 |
| 464 | 윤중종합건설 | 허필용 | 서울 영등포구 63로 32 | 255 | 지방소득세 | 2004년 12월 | 2004년 12월 지방소득세 등 10건 총 255 |
| 465 | 세화토건주 | 강대엽 | 서울 강남구 역삼로 115 | 255 | 지방소득세 | 1996년 02월 | 1996년 02월 지방소득세 등 292건 총 255 |
| 466 | (주)코리아더블유피 | 정두헌 | 서울 강남구 테헤란로 113 | 255 | 지방소득세 | 2012년 11월 | 2012년 11월 지방소득세 등 2건 총 255 |
| 467 | 신진전자부품(주) | 김신근 | 서울 금천구 벚꽃로 120 | 254 | 지방소득세 | 2005년 09월 | 2005년 09월 지방소득세 등 25건 총 254 |
| 468 | 골드앤인베스트 | 이범호 | 서울 종로구 율곡로10길 105 | 254 | 지방소득세 | 2011년 02월 | 2011년 02월 지방소득세 등 3건 총 254 |
| 469 | 지에프네트워크 | 정용재 | 서울 영등포구 국회대로66길 23 | 254 | 지방소득세 | 2003년 08월 | 2003년 08월 지방소득세 등 2건 총 254 |
| 470 | 상계중앙상사 | 우기석 | 서울 노원구 상계동 389234 | 254 | 지방소득세 | 2010년 08월 | 2010년 08월 지방소득세 등 23건 총 254 |
| 471 | 세모알엔디 | 문정식 | 서울서초구서초대로77길 9 | 252 | 지방소득세 | 2006년 06월 | 2006년 06월 지방소득세 등 31건 총 252 |
| 472 | 에스이더블유오앤 | 고병립 | 서울 강남구 테헤란로98길 11 | 252 | 지방소득세 | 2005년 05월 | 2005년 05월 지방소득세 등 13건 총 252 |

| 연번 | 성명 | 대표자 | 법인 소재지 | 체납액 | 대표세목 | 과세년월 | 체납요지 |
|---|---|---|---|---|---|---|---|
| 473 | 엠디하우스 | 송용길 | 서울 구로구 디지털로 285 | 252 | 지방소득세 | 2007년 06월 | 2007년 06월 지방소득세 등 5건 총 252 |
| 474 | 지케이파워 | 곽윤식 | 서울 강남구 테헤란로77길 13 | 251 | 지방소득세 | 2009년 01월 | 2009년 01월 지방소득세 등 30건 총 251 |
| 475 | ( 주 ) 제이더블유인베스트먼트 | 이대성 | 서울특별시 강남구 테헤란로3길 12 | 250 | 지방소득세 | 2013년 07월 | 2013년07월지방소득세 등 6건 총 250 |
| 476 | (주)세창디앤씨 | 심재범 | 서울 동작구 여의대방로22길 95 | 250 | 등록세 | 2009년 11월 | 2009년 11월 등록세 등 9건 총 250 |
| 477 | 트러스트산업 | 이규택 | 서울 영등포구 여의대방로65길 23 | 250 | 지방소득세 | 2008년 08월 | 2008년 08월 지방소득세 등 8건 총 250 |
| 478 | 짚신스포츠 | 이일주 | 서울 중구 퇴계로 4381 | 249 | 지방소득세 | 2004년 12월 | 2004년 12월 지방소득세 등 45건 총 249 |
| 479 | (주)스마트솔루션스 | 김석열 | 서울 강남구 역삼로 234 | 249 | 지방소득세 | 2011년 03월 | 2011년 03월 지방소득세 등 11건 총 249 |
| 480 | 탑씨아이디 | 황창석 | 서울 강남구 테헤란로 401 | 249 | 지방소득세 | 2008년 09월 | 2008년 09월 지방소득세 등 2건 총 249 |
| 481 | 리보피아주식회사 | 박건수 | 서울 강남구 논현로 837 | 249 | 지방소득세 | 2005년 06월 | 2005년 06월 지방소득세 등 37건 총 249 |
| 482 | 라자종합건설 | 김상성 | 서울 서초구 강남대로 511 | 247 | 취득세 | 2003년 05월 | 2003년 05월 취득세 등 5건 총 247 |
| 483 | (주)우남씨에스티 | 남영진 | 서울 노원구 한글비석로 378 | 246 | 지방소득세 | 2007년 04월 | 2007년 04월 지방소득세 등 27건 총 246 |

| 연번 | 성명 | 대표자 | 법인 소재지 | 체납액 | 대표세목 | 과세년월 | 체납요지 |
|---|---|---|---|---|---|---|---|
| 484 | 대한예수교장로회다사랑교회 | 박석구 | 서울특별시 마포구 임정로 83 | 245 | 취득세 | 2014년 01월 | 2014년01월취득세 등 1건 총 245 |
| 485 | 이앤아이엔젤인터내셔날 | 유갑선 | 서울 강남구 테헤란로 323 | 244 | 지방소득세 | 2008년 06월 | 2008년 06월 지방소득세 등 20건 총 244 |
| 486 | 감화건설 | 박종영 | 서울 송파구 백제고분로17길 52 | 244 | 지방소득세 | 2008년 12월 | 2008년 12월 지방소득세 등 8건 총 244 |
| 487 | (주)청안레저 | 송영복 | 서울 강남구 강남대로 584 | 243 | 지방소득세 | 2006년 02월 | 2006년 02월 지방소득세 등 8건 총 243 |
| 488 | 에이엔비산업개발 | 서동철 | 서울 동작구 여의대방로24길 16 | 242 | 등록세 | 2010년 09월 | 2010년 09월 등록세 등 6건 총 242 |
| 489 | 리컴인터내셔널 | 정해진 | 서울 강남구 언주로 710 | 242 | 지방소득세 | 2009년 06월 | 2009년 06월 지방소득세 등 10건 총 242 |
| 490 | 아르누보씨티 | 이재성 | 서울 강남구 논현로86길 22 | 241 | 지방소득세 | 2012년 06월 | 2012년 06월 지방소득세 등 3건 총 241 |
| 491 | 퍼니월드 | 김예균 | 서울 용산구 신계동 27 | 241 | 지방소득세 | 2004년 09월 | 2004년 09월 지방소득세 등 30건 총 241 |
| 492 | 하이원리츠 | 박동준 | 서울 송파구 오금로 81 | 241 | 지방소득세 | 2011년 12월 | 2011년 12월 지방소득세 등 7건 총 241 |
| 493 | 더피앤디 | 홍창환 | 서울 서초구 서초중앙로 52 | 241 | 지방소득세 | 2006년 07월 | 2006년 07월 지방소득세 등 36건 총 241 |
| 494 | (주)새롬피아 | 김종대 | 서울 구로구 경인로 240 | 241 | 취득세 | 2007년 12월 | 2007년 12월 취득세 등 1건 총 241 |

| 연번 | 성명 | 대표자 | 법인 소재지 | 체납액 | 대표세목 | 과세년월 | 체납요지 |
|---|---|---|---|---|---|---|---|
| 495 | 김성은(주) | 김성은 | 서울 중구 퇴계로73길 10 | 241 | 지방소득세 | 2012년 06월 | 2012년 06월 지방소득세 등 6건 총 241 |
| 496 | 한성기업 | 원중한 | 서울 강남구 영동대로 320 | 241 | 지방소득세 | 2012년 07월 | 2012년 07월 지방소득세 등 1건 총 241 |
| 497 | (재)한국과학기술장학재단 | 김광택 | 서울 마포구 마포대로 196 | 240 | 지방소득세 | 1999년 12월 | 1999년 12월 지방소득세 등 12건 총 240 |
| 498 | 에이치앤씨대부중개 (주) | 김영남 | 서울 마포구 동교로 1447 | 239 | 지방소득세 | 2012년 07월 | 2012년 07월 지방소득세 등 5건 총 239 |
| 499 | (주)상국육운 | 이국순 | 서울 강동구 천호대로 1178 | 239 | 지방소득세 | 1998년 06월 | 1998년 06월 지방소득세 등 42건 총 239 |
| 500 | 주식회사비잔티움 | 정문일 | 서울 마포구 | 239 | 지방소득세 | 2008년 06월 | 2008년 06월 지방소득세 등 11건 총 239 |
| 501 | 디지털드림정보 | 이현기 | 서울 용산구 청파로 77 | 237 | 지방소득세 | 2009년 04월 | 2009년 04월 지방소득세 등 15건 총 237 |
| 502 | ( 주 ) 일진모형 | 노균호 | 서울 영등포구 당산로27길 17 | 236 | 지방소득세 | 2013년 01월 | 2013년 01월 지방소득세 등 4건 총 236 |
| 503 | 제이에스아이앤디 | 김정식 | 서울 서초구 강남대로65길 12 | 236 | 지방소득세 | 2011년 10월 | 2011년 10월 지방소득세 등 9건 총 236 |
| 504 | ( 주 ) 신부국건업 | 이수철 | 서울 강남구 도산대로 322 | 236 | 지방소득세 | 2012년 10월 | 2012년 10월 지방소득세 등 7건 총 236 |
| 505 | 원메디타운 | 김기훈 | 서울 양천구 남부순환로 310 | 236 | 지방소득세 | 2006년 04월 | 2006년 04월 지방소득세 등 29건 총 236 |

| 연번 | 성명 | 대표자 | 법인 소재지 | 체납액 | 대표세목 | 과세년월 | 체납요지 |
|---|---|---|---|---|---|---|---|
| 506 | 알파엔지니어링 | 이등구 | 서울 구로구 디지털로27길 24 | 235 | 등록세 | 2003년 12월 | 2003년 12월 등록세 등 26건 총 235 |
| 507 | 여기물류 | 이장용 | 서울 마포구 독막로 288 | 235 | 지방소득세 | 2007년 07월 | 2007년 07월 지방소득세 등 60건 총 235 |
| 508 | 일공공일안경콘택트 | 신동걸 | 서울 영등포구 경인로 775 | 234 | 등록세 | 2011년 04월 | 2011년 04월 등록세 등 14건 총 234 |
| 509 | 우정스포츠레저 | 조창학 | 서울 서대문구 연희로 82 | 234 | 취득세 | 2008년 08월 | 2008년 08월 취득세 등 21건 총 234 |
| 510 | 성진씨앤씨 | 임병진 | 서울 금천구 가산디지털1로 119 | 234 | 등록세 | 2006년 01월 | 2006년 01월 등록세 등 24건 총 234 |
| 511 | 유토알앤디 | 하강호 | 서울 서초구 반포대로 110 | 233 | 지방소득세 | 2005년 05월 | 2005년 05월 지방소득세 등 20건 총 233 |
| 512 | 새누리에스엠 | 이의종 | 서울 종로구 사직동 1342 | 232 | 지방소득세 | 2003년 08월 | 2003년 08월 지방소득세 등 19건 총 232 |
| 513 | 천상가 | 이선기 | 서울 마포구 성미산로 60 | 232 | 지방소득세 | 2013년 01월 | 2013년 01월 지방소득세 등 3건 총 232 |
| 514 | (주) 이어블루 | 이성원 | 서울 노원구 동일로 1700 | 232 | 지방소득세 | 2011년 11월 | 2011년 11월 지방소득세 등 2건 총 232 |
| 515 | (주)싸이더스 | 박형준 | 서울 강남구 테헤란로87길 17 | 231 | 지방소득세 | 2012년 11월 | 2012년 11월 지방소득세 등 2건 총 231 |
| 516 | 대일비젼 | 장경석 | 서울 강남구 테헤란로108길 19 | 231 | 지방소득세 | 2009년 07월 | 2009년 07월 지방소득세 등 6건 총 231 |

| 연번 | 성명 | 대표자 | 법인 소재지 | 체납액 | 대표세목 | 과세년월 | 체납요지 |
|---|---|---|---|---|---|---|---|
| 517 | 이앤씨건설(주) | 박찬성 | 서울 영등포구 선유로 146 | 231 | 지방소득세 | 2008년 11월 | 2008년 11월 지방소득세 등 43건 총 231 |
| 518 | 드레이크비엔엔(주) | 이석환 | 서울 금천구 가산디지털1로 2 | 230 | 지방소득세 | 2012년 09월 | 2012년 09월 지방소득세 등 7건 총 230 |
| 519 | 메이트디앤씨 | 이창일 | 서울 강남구 언주로 609 | 228 | 지방소득세 | 2006년 08월 | 2006년 08월 지방소득세 등 9건 총 228 |
| 520 | (주)이노이스트 | | 서울 강동구 양재대로 1599 | 227 | 지방소득세 | 2012년 01월 | 2012년 01월 지방소득세 등 4건 총 227 |
| 521 | 청연엔터테인먼트 | 박남규 | 서울 강남구 언주로 547 | 227 | 지방소득세 | 2013년 01월 | 2013년 01월 지방소득세 등 40건 총 227 |
| 522 | 성익산업 | 장배익 | 서울 강남구 역삼로2길 7 | 227 | 지방소득세 | 2009년 05월 | 2009년 05월 지방소득세 등 1건 총 227 |
| 523 | 백남산업개발 | 이경완 | 서울 강남구 역삼로 430 | 226 | 지방소득세 | 2005년 08월 | 2005년 08월 지방소득세 등 8건 총 226 |
| 524 | 양지에셋코리아(주) | 류승희 | 서울 서초구 서초중앙로22길 42 | 226 | 등록세 | 2011년 12월 | 2011년 12월 등록세 등 3건 총 226 |
| 525 | 영경하이에셋 | 한요섭 | 서울 강남구 테헤란로51길 18 | 226 | 지방소득세 | 2011년 03월 | 2011년 03월 지방소득세 등 16건 총 226 |
| 526 | (주)세미물산 | 최규훈 | 서울 은평구 가좌로7길 31 | 225 | 지방소득세 | 2003년 01월 | 2003년 01월 지방소득세 등 49건 총 225 |
| 527 | (주) 파란디앤디엔지니어 | 박형철 | 서울 중구 서소문로 89 | 225 | 지방소득세 | 2012년 06월 | 2012년 06월 지방소득세 등 14건 총 225 |

| 연번 | 성명 | 대표자 | 법인 소재지 | 체납액 | 대표세목 | 과세년월 | 체납요지 |
|---|---|---|---|---|---|---|---|
| 528 | 재여리 | 원진국 | 서울 강남구 논현로 425 | 223 | 지방소득세 | 2008년 07월 | 2008년 07월 지방소득세 등 9건 총 223 |
| 529 | 주하트존 | 최남 | 서울 중구 명동4길 25 | 223 | 지방소득세 | 2003년 11월 | 2003년 11월 지방소득세 등 17건 총 223 |
| 530 | 용천아이밸류 | 조성국 | 서울 강남구 역삼로17길 60 | 223 | 지방소득세 | 2007년 05월 | 2007년 05월 지방소득세 등 44건 총 223 |
| 531 | 세원큐빅 | 유상선 | 서울 영등포구 선유로45길 5 | 223 | 지방소득세 | 2012년 01월 | 2012년 01월 지방소득세 등 8건 총 223 |
| 532 | 네코스 | 백창훈 | 서울 송파구 위례성대로20길 33 | 222 | 지방소득세 | 2010년 08월 | 2010년 08월 지방소득세 등 14건 총 222 |
| 533 | 주애드서비스 | 김응태 | 서울 강동구 천호옛길 19 | 222 | 지방소득세 | 2007년 12월 | 2007년 12월 지방소득세 등 2건 총 222 |
| 534 | 한국영림영농조합 | 김성철 | 서울 서초구 강남대로 243 | 222 | 지방소득세 | 2007년 10월 | 2007년 10월 지방소득세 등 26건 총 222 |
| 535 | 세명레저 | 김형용 | 서울 강남구 강남대로84길 33 | 221 | 지방소득세 | 2006년 01월 | 2006년 01월 지방소득세 등 15건 총 221 |
| 536 | 현대육림조합 | 진종선 | 서울 서초구 양재동 1134 | 221 | 지방소득세 | 2008년 07월 | 2008년 07월 지방소득세 등 5건 총 221 |
| 537 | 서대건설 | 김제욱 | 대구 수성구 동대구로74길 27 | 220 | 지방소득세 | 2012년 12월 | 2012년 12월 지방소득세 등 9건 총 220 |
| 538 | 웅대개발 | 서기열 | 서울 서초구 효령로77길 18 | 220 | 지방소득세 | 2006년 05월 | 2006년 05월 지방소득세 등 21건 총 220 |

| 연번 | 성명 | 대표자 | 법인 소재지 | 체납액 | 대표세목 | 과세년월 | 체납요지 |
|---|---|---|---|---|---|---|---|
| 539 | 세영코리아 | 김필호 | 서울특별시 중구 만리재로37길 63 | 219 | 지방소득세 | 2013년 06월 | 2013년06월지방소득세 등 10건 총 219 |
| 540 | 삼성금은 | 박덕순 | 서울 종로구 돈화문로6가길 16 | 219 | 지방소득세 | 2005년 07월 | 2005년 07월 지방소득세 등 3건 총 219 |
| 541 | 골든벨엔터테인먼트 | 정진영 | 서울 강남구 역삼로 508 | 219 | 지방소득세 | 2005년 01월 | 2005년 01월 지방소득세 등 15건 총 219 |
| 542 | 주식회사더파티 | 임철호 | 서울 강남구 강남대로 390 | 218 | 지방소득세 | 2010년 01월 | 2010년 01월 지방소득세 등 17건 총 218 |
| 543 | 씨씨무역 | 이성훈 | 서울 영등포구 여의대방로 151 | 217 | 지방소득세 | 2002년 06월 | 2002년 06월 지방소득세 등 15건 총 217 |
| 544 | 봉신산업 | 정석권 | 서울 관악구 보라매로 20 | 216 | 등록세 | 2010년 05월 | 2010년 05월 등록세 등 9건 총 216 |
| 545 | (주)프레시머니 | 전기영 | 서울 강남구 테헤란로 626 | 216 | 지방소득세 | 2007년 07월 | 2007년 07월 지방소득세 등 14건 총 216 |
| 546 | 성산인베스트 | 이일애 | 서울 송파구 오금로 87 | 216 | 지방소득세 | 2005년 08월 | 2005년 08월 지방소득세 등 5건 총 216 |
| 547 | (주)유진약품 | 장동수 | 서울 강동구 강동대로 143 | 215 | 지방소득세 | 2012년 08월 | 2012년 08월 지방소득세 등 9건 총 215 |
| 548 | 보람건설 | 안기준 | 경기군포시산본로 339 | 215 | 지방소득세 | 2010년 08월 | 2010년 08월 지방소득세 등 4건 총 215 |
| 549 | 와쏘텔레콤 | 김승옥 | 서울 마포구 만리재로 67 | 215 | 지방소득세 | 2004년 05월 | 2004년 05월 지방소득세 등 21건 총 215 |

| 연번 | 성명 | 대표자 | 법인 소재지 | 체납액 | 대표세목 | 과세년월 | 체납요지 |
|---|---|---|---|---|---|---|---|
| 550 | (주) 펜타포트 | 하기춘 | 서울 강남구 도곡로3길 13 | 214 | 지방소득세 | 2012년 05월 | 2012년 05월 지방소득세 등 5건 총 214 |
| 551 | 동방라이텍 | 김진천 | 서울 강남구 학동로3길 25 | 214 | 등록세 | 2004년 12월 | 2004년 12월 등록세 등 25건 총 214 |
| 552 | 아성인터텍스 | 박경조 | 서울 강남구 영동대로 330 | 214 | 지방소득세 | 2008년 07월 | 2008년 07월 지방소득세 등 6건 총 214 |
| 553 | 다산솔루션 | 이성호 | 서울 영등포구 63로 32 | 213 | 지방소득세 | 2002년 06월 | 2002년 06월 지방소득세 등 48건 총 213 |
| 554 | 선진지에스 | 강인구 | 서울 강남구 테헤란로 329 | 212 | 지방소득세 | 2007년 09월 | 2007년 09월 지방소득세 등 7건 총 212 |
| 555 | 신원시앤시 | 정정진 | 서울 마포구 양화로11길 56 | 212 | 지방소득세 | 2003년 06월 | 2003년 06월 지방소득세 등 12건 총 212 |
| 556 | 제이스주얼리 | 장명갑 | 서울 서초구 반포대로 30 | 211 | 지방소득세 | 2005년 09월 | 2005년 09월 지방소득세 등 10건 총 211 |
| 557 | 주대요아이앤디 | 최연길 | 서울 강남구 테헤란로 421 | 211 | 지방소득세 | 2006년 08월 | 2006년 08월 지방소득세 등 20건 총 211 |
| 558 | 학교법인 청남학원 | 김중구 | 서울 서초구 동작대로 204 | 210 | 등록세 | 2007년 05월 | 2007년 05월 등록세 등 2건 총 210 |
| 559 | 주식회사렉스펠리스 | 이황재 | 서울 금천구 시흥대로 421 | 210 | 등록세 | 2005년 08월 | 2005년 08월 등록세 등 3건 총 210 |
| 560 | ( 주 ) 깊은샘 | 이동덕 | 서울 서초구 서초대로73길 40 | 209 | 지방소득세 | 2011년 08월 | 2011년 08월 지방소득세 등 10건 총 209 |

| 연번 | 성명 | 대표자 | 법인 소재지 | 체납액 | 대표세목 | 과세년월 | 체납요지 |
|---|---|---|---|---|---|---|---|
| 561 | 제성텔레콤 | 김정완 | 부산 부산진구 중앙대로 584 | 209 | 취득세 | 2013년 01월 | 2013년 01월 취득세 등 1건 총 209 |
| 562 | 구강물산 | 주미화 | 서울 강남구 학동로 130 | 209 | 등록세 | 2005년 05월 | 2005년 05월 등록세 등 8건 총 209 |
| 563 | (주)경성모터스 | 김인영 | 서울 강서구 공항대로61길 1021 | 208 | 지방소득세 | 2005년 12월 | 2005년 12월 지방소득세 등 27건 총 208 |
| 564 | 경남씨엔몰 | 유해규 | 서울 강남구 언주로30길 13 | 208 | 지방소득세 | 2010년 08월 | 2010년 08월 지방소득세 등 1건 총 208 |
| 565 | 케이엔케이이엔씨 | 권명진 | 서울 서초구 샘마을1길 12 | 207 | 지방소득세 | 1992년 11월 | 1992년 11월 지방소득세 등 6건 총 207 |
| 566 | 피에스건설엔지니어링 ( 주 ) | 최종원 | 서울 광진구 아차산로 362 | 207 | 지방소득세 | 2012년 09월 | 2012년 09월 지방소득세 등 68건 총 207 |
| 567 | (주) 명보종합건설 | 박인규 | 서울 구로구 구로중앙로 207 | 206 | 지방소득세 | 2012년 10월 | 2012년 10월 지방소득세 등 4건 총 206 |
| 568 | 주원에프앤지 | 공영호 | 강원도 춘천시 금강로 19 | 206 | 취득세 | 2013년 09월 | 2013년09월취득세 등 8건 총 206 |
| 569 | 주-삼성도매물류 | 고용식 | 서울특별시 강서구 남부순환로 224-80 | 206 | 지방소득세 | 2013년 10월 | 2013년10월지방소득세 등 7건 총 206 |
| 570 | 오류시장 주식회사 | 박승준 | 서울 구로구 경인로19가길 141 | 206 | 등록세 | 2010년 08월 | 2010년 08월 등록세 등 40건 총 206 |
| 571 | 주식회사창연통상 | 권세원 | 서울 서초구 서래로5길 5 | 206 | 지방소득세 | 2003년 08월 | 2003년 08월 지방소득세 등 10건 총 206 |

| 연번 | 성명 | 대표자 | 법인 소재지 | 체납액 | 대표세목 | 과세년월 | 체납요지 |
|---|---|---|---|---|---|---|---|
| 572 | 승리종합건설주식회사 | 전기식 | 서울 영등포구 선유로 545 | 205 | 지방소득세 | 2002년 11월 | 2002년 11월 지방소득세 등 16건 총 205 |
| 573 | 유한골드 | 김봉주 | 서울 종로구 묘동 68 | 205 | 지방소득세 | 2004년 08월 | 2004년 08월 지방소득세 등 3건 총 205 |
| 574 | 주식회사 남양이앤드씨 | 오학선 | 대전 서구 동서대로 1085 | 204 | 취득세 | 2008년 02월 | 2008년 02월 취득세 등 2건 총 204 |
| 575 | 진옥화장품 | 신진순 | 서울 강남구 도곡로 168 | 204 | 지방소득세 | 2007년 06월 | 2007년 06월 지방소득세 등 11건 총 204 |
| 576 | 지오투자개발 | 신효삼 | 서울 강남구 테헤란로 152 | 203 | 지방소득세 | 2008년 01월 | 2008년 01월 지방소득세 등 3건 총 203 |
| 577 | 이앤피종합건설 | 한석 | 서울 강남구 테헤란로 418 | 202 | 지방소득세 | 2005년 08월 | 2005년 08월 지방소득세 등 11건 총 202 |
| 578 | (주)홍림기업 | 민의홍 | 서울 용산구 한남대로21길 17 | 202 | 지방소득세 | 2010년 08월 | 2010년 08월 지방소득세 등 9건 총 202 |
| 579 | 정은인터내셔날 | 박우신 | 서울 노원구 동일로174길 378 | 202 | 지방소득세 | 2005년 06월 | 2005년 06월 지방소득세 등 15건 총 202 |
| 580 | 이엔지 | 김용준 | 서울 영등포구 의사당대로 8 | 202 | 지방소득세 | 2007년 09월 | 2007년 09월 지방소득세 등 7건 총 202 |
| 581 | ( 주 ) 메가시티건설 | 이현수 | 서울 서초구 강남대로39길 19 | 202 | 지방소득세 | 2012년 07월 | 2012년 07월 지방소득세 등 7건 총 202 |
| 582 | 헬퍼클럽 | 김영복 | 서울 성동구 광나루로6길 49 | 202 | 지방소득세 | 2011년 07월 | 2011년 07월 지방소득세 등 29건 총 202 |

| 연번 | 성명 | 대표자 | 법인 소재지 | 체납액 | 대표세목 | 과세년월 | 체납요지 |
|---|---|---|---|---|---|---|---|
| 583 | 앤디티정보산업 | 임헌석 | 서울 마포구 독막로 288 | 201 | 지방소득세 | 2006년 03월 | 2006년 03월 지방소득세 등 6건 총 201 |
| 584 | 해태건설 | 김은기 | 서울 동작구 노량진로8길 3 | 200 | 지방소득세 | 2011년 04월 | 2011년 04월 지방소득세 등 11건 총 200 |
| 585 | 주국건설 | 이숙자 | 서울 서초구 강남대로89길 14 | 200 | 등록세 | 2007년 09월 | 2007년 09월 등록세 등 7건 총 200 |
| 586 | (주)포시즌21 | 강명옥 | 서울 강남구 학동로 224 | 200 | 지방소득세 | 2005년 12월 | 2005년 12월 지방소득세 등 6건 총 200 |
| 587 | 사이버에듀이십일 | 박종수 | 서울 강남구 남부순환로 2718 | 200 | 지방소득세 | 2006년 01월 | 2006년 01월 지방소득세 등 16건 총 200 |
| 588 | 비엘코리아씨앤디 | 이규열 | 서울 강남구 역삼로 180 | 199 | 지방소득세 | 2007년 04월 | 2007년 04월 지방소득세 등 17건 총 199 |
| 589 | (주)정구산업개발 | 황의영 | 서울 서초구 서초중앙로 114 | 198 | 지방소득세 | 2012년 04월 | 2012년 04월 지방소득세 등 2건 총 198 |
| 590 | ( 주 ) 도요씨앤디 | 유영준 | 서울 강남구 테헤란로 327 | 198 | 지방소득세 | 2011년 07월 | 2011년 07월 지방소득세 등 8건 총 198 |
| 591 | 케이앤드탑주식회사 | 홍용표 | 서울 강남구 개포로15길 34 | 197 | 취득세 | 2010년 01월 | 2010년 01월 취득세 등 3건 총 197 |
| 592 | 십자성마을회(주) | 박상욱 | 서울 금천구 디지털로9길 56 | 197 | 등록세 | 2010년 11월 | 2010년 11월 등록세 등 16건 총 197 |
| 593 | 이앤조이앤씨 주식회사 | 김성준 | 서울특별시 서초구 강남대로 381 | 197 | 지방소득세 | 2013년 03월 | 2013년 03월 지방소득세 등 1건 총 197 |

| 연번 | 성명 | 대표자 | 법인 소재지 | 체납액 | 대표세목 | 과세년월 | 체납요지 |
|---|---|---|---|---|---|---|---|
| 594 | 지지인베스트 | 김영석 | 서울 강남구 테헤란로98길 16 | 196 | 지방소득세 | 2008년 07월 | 2008년 07월 지방소득세 등 6건 총 196 |
| 595 | (주) 부성프리비아 | 정재선 | 서울 노원구 동일로 1025 | 196 | 취득세 | 2012년 01월 | 2012년 01월 취득세 등 2건 총 196 |
| 596 | 동화씨엠 | 유두용 | 서울 강남구 논현로87길 15 | 196 | 지방소득세 | 2007년 07월 | 2007년 07월 지방소득세 등 45건 총 196 |
| 597 | 서울전상주 | 이제섭 | 서울 강남구 개포로15길 316 | 196 | 지방소득세 | 1998년 06월 | 1998년 06월 지방소득세 등 71건 총 196 |
| 598 | 정덕기업 | 문만식 | 서울특별시 강남구 테헤란로 147 | 195 | 지방소득세 | 2013년 04월 | 2013년04월지방소득세 등 3건 총 195 |
| 599 | 제일유류 | 이강길 | 서울 성동구 아차산로5길 18 | 194 | 취득세 | 2009년 11월 | 2009년 11월 취득세 등 1건 총 194 |
| 600 | (유한)용성엔터프라이즈 | 이병철 | 서울특별시 용산구 한강대로 109 | 194 | 지방소득세 | 2013년 06월 | 2013년06월지방소득세 등 4건 총 194 |
| 601 | 대상씨아이디 | 김현진 | 서울 서초구 강남대로 327 | 194 | 지방소득세 | 2005년 09월 | 2005년 09월 지방소득세 등 15건 총 194 |
| 602 | 주)라이져 | 최상욱 | 서울 마포구 방울내로7길 6 | 194 | 지방소득세 | 2003년 04월 | 2003년 04월 지방소득세 등 28건 총 194 |
| 603 | 백강에셋대부 ( 주 ) | 김지휘 | 서울특별시 성북구 성북로 87-1 | 194 | 지방소득세 | 2014년 03월 | 2014년03월지방소득세 등 2건 총 194 |
| 604 | 오리엔트개발(주) | 조봉제 | 서울 강남구 논현로28길 45 | 194 | 취득세 | 2010년 11월 | 2010년 11월 취득세 등 30건 총 194 |

| 연번 | 성명 | 대표자 | 법인 소재지 | 체납액 | 대표세목 | 과세년월 | 체납요지 |
|---|---|---|---|---|---|---|---|
| 605 | 이노비스 | 김양수 | 서울 강남구 테헤란로52길 21 | 194 | 지방소득세 | 2004년 08월 | 2004년 08월 지방소득세 등 12건 총 194 |
| 606 | 구전산전(주) | 정홍래 | 서울 서초구 서초대로 148 | 193 | 지방소득세 | 2012년 03월 | 2012년 03월 지방소득세 등 3건 총 193 |
| 607 | 성북팰리스 | 허인 | 서울 성북구 북악산로 93525 | 193 | 등록세 | 2006년 06월 | 2006년 06월 등록세 등 2건 총 193 |
| 608 | 삼신로드 | 김희철 | 서울 강남구 삼성로75길 3211 | 193 | 지방소득세 | 2010년 02월 | 2010년 02월 지방소득세 등 3건 총 193 |
| 609 | 둔촌종합시장(주) | 박희성 | 서울 강동구 양재대로 1382 | 193 | 지방소득세 | 2004년 05월 | 2004년 05월 지방소득세 등 13건 총 193 |
| 610 | (주)씨아이디선진 | 이승철 | 서울 강남구 선릉로100길 30 | 193 | 지방소득세 | 2006년 09월 | 2006년 09월 지방소득세 등 5건 총 193 |
| 611 | (주)승지건설 | 정기종 | 서울 관악구 난곡로 270 | 192 | 지방소득세 | 2008년 11월 | 2008년 11월 지방소득세 등 45건 총 192 |
| 612 | 세양에너지 | 조창학 | 서울 서대문구 연희로 82 | 191 | 취득세 | 2006년 11월 | 2006년 11월 취득세 등 1건 총 191 |
| 613 | 주식회사아주메탈 | 박성기 | 서울 강남구 테헤란로 406 | 191 | 지방소득세 | 2009년 08월 | 2009년 08월 지방소득세 등 14건 총 191 |
| 614 | 대덕리밑(주) | 임병화 | 서울 서초구 서초대로19길 1 | 191 | 지방소득세 | 2007년 12월 | 2007년 12월 지방소득세 등 6건 총 191 |
| 615 | 홍초원 | 홍성표 | 서울 영등포구 경인로 775 | 190 | 등록세 | 2009년 09월 | 2009년 09월 등록세 등 32건 총 190 |

| 연번 | 성명 | 대표자 | 법인 소재지 | 체납액 | 대표세목 | 과세년월 | 체납요지 |
|---|---|---|---|---|---|---|---|
| 616 | 신주종합건설 | 박병호 | 서울 영등포구 영등포로 116 | 190 | 지방소득세 | 2005년 03월 | 2005년 03월 지방소득세 등 50건 총 190 |
| 617 | 오빌에셋 | 백승희 | 서울 강남구 선릉로90길 10 | 190 | 지방소득세 | 2009년 07월 | 2009년 07월 지방소득세 등 7건 총 190 |
| 618 | 코리아링크 | 박형철 | 서울 영등포구 여의공원로 101 | 190 | 지방소득세 | 2007년 09월 | 2007년 09월 지방소득세 등 1건 총 190 |
| 619 | 주식회사도시전기 | 이항철 | 서울 관악구 조원중앙로 381 | 190 | 지방소득세 | 2007년 04월 | 2007년 04월 지방소득세 등 20건 총 190 |
| 620 | 다농어패럴 | 김교현 | 서울 광진구 면목로7길 22 | 190 | 지방소득세 | 2008년 02월 | 2008년 02월 지방소득세 등 8건 총 190 |
| 621 | 이안아이앤디 | | 서울 서초구 양재천로29길 11 | 190 | 지방소득세 | 2008년 01월 | 2008년 01월 지방소득세 등 5건 총 190 |
| 622 | 팬텀로그인 | 장재호 | 서울 마포구 백범로 199 | 190 | 지방소득세 | 2012년 10월 | 2012년 10월 지방소득세 등 4건 총 190 |
| 623 | 조호종합건설주 | 임광윤 | 서울 서초구 서래로 4 | 190 | 지방소득세 | 2004년 04월 | 2004년 04월 지방소득세 등 7건 총 190 |
| 624 | 부양알앤디 | 남용현 | 서울 강남구 테헤란로 335 | 190 | 지방소득세 | 2006년 05월 | 2006년 05월 지방소득세 등 14건 총 190 |
| 625 | (주)삼화하우징 | 최영수 | 서울 강남구 학동로6길 15 | 189 | 지방소득세 | 2006년 08월 | 2006년 08월 지방소득세 등 5건 총 189 |
| 626 | 영성상사 | 이호준 | 서울 서초구 강남대로 27 | 189 | 지방소득세 | 2006년 02월 | 2006년 02월 지방소득세 등 18건 총 189 |

| 연번 | 성명 | 대표자 | 법인 소재지 | 체납액 | 대표세목 | 과세년월 | 체납요지 |
|---|---|---|---|---|---|---|---|
| 627 | (주)뉴코아종합기획 | 이동희 | 서울 서초구 고무래로 610 | 189 | 지방소득세 | 1998년 09월 | 1998년 09월 지방소득세 등 4건 총 189 |
| 628 | (주) 엔이오씨엔씨 | 김평목 | 서울 용산구 이촌로 1 | 189 | 지방소득세 | 2011년 10월 | 2011년 10월 지방소득세 등 3건 총 189 |
| 629 | 태영알에스 | 이덕주 | 서울 강남구 강남대로 590 | 189 | 지방소득세 | 2006년 12월 | 2006년 12월 지방소득세 등 5건 총 189 |
| 630 | 다성개발 | 신용인 | 서울 서초구 서초대로74길 45 | 188 | 지방소득세 | 2008년 07월 | 2008년 07월 지방소득세 등 10건 총 188 |
| 631 | 한울샘 | 정병용 | 서울 강남구 도산대로94길 19 | 188 | 지방소득세 | 2006년 08월 | 2006년 08월 지방소득세 등 21건 총 188 |
| 632 | (주)통큰에듀파크 | 이충일 | 서울특별시 노원구 동일로 1025(공릉동) | 188 | 지방소득세 | 2014년 03월 | 2014년03월지방소득세 등 22건 총 188 |
| 633 | 위엔 | 백종흠 | 서울 중구 퇴계로73길 50 | 188 | 지방소득세 | 2007년 10월 | 2007년 10월 지방소득세 등 9건 총 188 |
| 634 | (유)신명주판 | 신순복 | 서울특별시 성동구 왕십리로 147-10 | 188 | 지방소득세 | 2013년 11월 | 2013년11월지방소득세 등 15건 총 188 |
| 635 | (주)해브굿디앤씨 | 김대성 | 서울 송파구 백제고분로 105 | 187 | 지방소득세 | 2011년 10월 | 2011년 10월 지방소득세 등 4건 총 187 |
| 636 | 자연과사람씨아이디 | 윤성혁 | 서울 강남구 테헤란로 322 | 187 | 지방소득세 | 2008년 07월 | 2008년 07월 지방소득세 등 8건 총 187 |
| 637 | 코리안에어휠타 | 이명진 | 서울 강남구 압구정로 461 | 186 | 지방소득세 | 2004년 05월 | 2004년 05월 지방소득세 등 25건 총 186 |

| 연번 | 성명 | 대표자 | 법인 소재지 | 체납액 | 대표세목 | 과세년월 | 체납요지 |
|---|---|---|---|---|---|---|---|
| 638 | (주)아이베넥스 | 남효열 | 서울 동작구 보라매로3길 28 | 186 | 지방소득세 | 2004년 07월 | 2004년 07월 지방소득세 등 17건 총 186 |
| 639 | 주식회사 일산공영 | 박건배 | 서울 강남구 영동대로 708 | 186 | 취득세 | 2003년 12월 | 2003년 12월 취득세 등 23건 총 186 |
| 640 | (주)네오재리텍 | 이금자 | 서울 강남구 학동로30길 34 | 186 | 등록세 | 2008년 11월 | 2008년 11월 등록세 등 5건 총 186 |
| 641 | 투윈인베스트 | 박재을 | 서울 강남구 테헤란로 143 | 186 | 지방소득세 | 2008년 08월 | 2008년 08월 지방소득세 등 7건 총 186 |
| 642 | (주)쓰리엘 | 박정희 | 서울 강서구 화곡로68길 33 | 185 | 등록세 | 2002년 07월 | 2002년 07월 등록세 등 21건 총 185 |
| 643 | 현대통운주 | 옥승철 | 서울 도봉구 도봉로 428 | 185 | 지방소득세 | 1998년 12월 | 1998년 12월 지방소득세 등 132건 총 185 |
| 644 | 나누리아름건설 | 박순례 | 서울 서대문구 북가좌동 42125 3층 | 185 | 지방소득세 | 2007년 12월 | 2007년 12월 지방소득세 등 3건 총 185 |
| 645 | 빌딩전문컨설팅포시즌 | 김철수 | 서울 강남구 테헤란로83길 14 | 184 | 지방소득세 | 2012년 06월 | 2012년 06월 지방소득세 등 8건 총 184 |
| 646 | 청수연립재건축조합 | 김영배 | 서울 성북구 보국문로34길 3 | 184 | 취득세 | 2007년 01월 | 2007년 01월 취득세 등 3건 총 184 |
| 647 | (주)부에노테크 | 심상걸 | 서울 광진구 뚝섬로 742 | 184 | 지방소득세 | 2009년 06월 | 2009년 06월 지방소득세 등 11건 총 184 |
| 648 | 청방유에스그룹 | 김승범 | 서울 강남구 학동로6길 19 | 183 | 지방소득세 | 2011년 03월 | 2011년 03월 지방소득세 등 6건 총 183 |

| 연번 | 성명 | 대표자 | 법인 소재지 | 체납액 | 대표세목 | 과세년월 | 체납요지 |
|---|---|---|---|---|---|---|---|
| 649 | (주)하나종합개발 | 한해경 | 서울 영등포구 영등포로 103 | 183 | 지방소득세 | 2012년 06월 | 2012년 06월 지방소득세 등 17건 총 183 |
| 650 | (주)선학프로젝트 | 배호윤 | 서울 서초구 서초대로 272 | 183 | 지방소득세 | 2011년 03월 | 2011년 03월 지방소득세 등 12건 총 183 |
| 651 | 던힐테크 | 김경곤 | 서울 강남구 논현로 645 | 183 | 지방소득세 | 2009년 01월 | 2009년 01월 지방소득세 등 59건 총 183 |
| 652 | 고구려산업개발(주) | 신중대 | 서울 송파구 올림픽로 29319 | 183 | 지방소득세 | 2006년 07월 | 2006년 07월 지방소득세 등 2건 총 183 |
| 653 | 성공영농조합법인 | 김선호 | 충남보령시청라면죽성로193 | 182 | 등록세 | 2011년 01월 | 2011년 01월 등록세 등 2건 총 182 |
| 654 | 대룡산업개발주 | | 서울 강서구 공항대로 13 | 181 | 지방소득세 | 2011년 03월 | 2011년 03월 지방소득세 등 17건 총 181 |
| 655 | 주-한지산업개발 | 송왕종 | 서울특별시 서초구 서초중앙로 14 | 180 | 지방소득세 | 2013년 04월 | 2013년04월지방소득세 등 23건 총 180 |
| 656 | 송이약품주 | 조계완 | 서울 동대문구 무학로49길 26 | 180 | 지방소득세 | 2004년 06월 | 2004년 06월 지방소득세 등 24건 총 180 |
| 657 | 동은이앤씨 | | 서울 송파구 송파대로49길 47 | 180 | 취득세 | 2009년 03월 | 2009년 03월 취득세 등 40건 총 180 |
| 658 | 에스엔케이로지스 | 백승환 | 서울영등포구영등포로 353 | 180 | 등록세 | 2009년 12월 | 2009년 12월 등록세 등 17건 총 180 |
| 659 | 금오텍 | 김상천 | 서울 광진구 아차산로 471 | 179 | 지방소득세 | 2008년 04월 | 2008년 04월 지방소득세 등 20건 총 179 |

| 연번 | 성명 | 대표자 | 법인 소재지 | 체납액 | 대표세목 | 과세년월 | 체납요지 |
|---|---|---|---|---|---|---|---|
| 660 | 한국유비쿼터스기술센터 | 김현웅 | 서울 강남구 테헤란로83길 18 | 178 | 지방소득세 | 2009년 07월 | 2009년 07월 지방소득세 등 7건 총 178 |
| 661 | 칠성,태양,남성연립재건축조합 | 서희석 | 서울 관악구 남현동 108725 | 178 | 취득세 | 2006년 12월 | 2006년 12월 취득세 등 9건 총 178 |
| 662 | 영동약품(주) | 신은록 | 서울 동대문구 장한로9길 32 | 178 | 지방소득세 | 2004년 09월 | 2004년 09월 지방소득세 등 57건 총 178 |
| 663 | 마빈애니메이션 | 이기섭 | 서울 영등포구 도영로 23 | 178 | 등록세 | 2012년 11월 | 2012년 11월 등록세 등 12건 총 178 |
| 664 | 대한택지개발 | 이나희 | 서울 서초구 효령로 3495 | 177 | 지방소득세 | 2009년 07월 | 2009년 07월 지방소득세 등 5건 총 177 |
| 665 | (주)아워스인베스트먼트 | 김기택 | 서울 영등포구 여의공원로 101 | 177 | 지방소득세 | 2004년 04월 | 2004년 04월 지방소득세 등 22건 총 177 |
| 666 | 캐쉬스피드 | 김미화 | 서울 영등포구 선유로 70 | 176 | 등록세 | 2005년 03월 | 2005년 03월 등록세 등 9건 총 176 |
| 667 | 로프트 | 임건영 | 서울 강남구 언주로 556 | 176 | 취득세 | 2009년 07월 | 2009년 07월 취득세 등 1건 총 176 |
| 668 | 델타시티(주) | 김주형 | 서울 강남구 봉은사로 129 | 176 | 취득세 | 2011년 08월 | 2011년 08월 취득세 등 8건 총 176 |
| 669 | (주)제일씨디이앤에프 | 김건호 | 서울 양천구 목동동로 309 | 176 | 지방소득세 | 2012년 02월 | 2012년 02월 지방소득세 등 12건 총 176 |
| 670 | 서울모터스 | 박지창 | 서울 영등포구 대방천로6가길 14 | 175 | 지방소득세 | 2004년 07월 | 2004년 07월 지방소득세 등 16건 총 175 |

| 연번 | 성명 | 대표자 | 법인 소재지 | 체납액 | 대표세목 | 과세년월 | 체납요지 |
|---|---|---|---|---|---|---|---|
| 671 | 코발트레이 | 조정현 | 경기도 고양시 덕양구 항공대학로 76 | 175 | 취득세 | 2013년 07월 | 2013년07월취득세 등 7건 총 175 |
| 672 | 두리금은 | 한범오 | 서울 종로구 종로3가 1754 | 175 | 지방소득세 | 2006년 06월 | 2006년 06월 지방소득세 등 1건 총 175 |
| 673 | 씨아이이에스아이티교육학원 | 이범 | 서울 금천구 가산디지털1로 196 | 175 | 지방소득세 | 2012년 04월 | 2012년 04월 지방소득세 등 7건 총 175 |
| 674 | (주)씨티엔골프 | 최흥열 | 서울 강남구 논현로63길 32 | 174 | 지방소득세 | 2011년 10월 | 2011년 10월 지방소득세 등 19건 총 174 |
| 675 | 대흥멀티미디어통신 | 한영준 | 서울 영등포구 당산로 118 | 174 | 지방소득세 | 2004년 09월 | 2004년 09월 지방소득세 등 23건 총 174 |
| 676 | 벨루가 | 정덕일 | 서울 송파구 석촌동 24 | 174 | 지방소득세 | 2008년 07월 | 2008년 07월 지방소득세 등 45건 총 174 |
| 677 | 리얼앤인베스트 | 이강택 | 서울 강남구 학동로88길 12 | 174 | 지방소득세 | 2006년 09월 | 2006년 09월 지방소득세 등 7건 총 174 |
| 678 | 주이앤피월드 | 김태복 | 서울 강남구 삼성로 508 | 173 | 지방소득세 | 2005년 08월 | 2005년 08월 지방소득세 등 4건 총 173 |
| 679 | 디엔리츠 | 윤병철 | 서울 강남구 강남대로 364 | 173 | 지방소득세 | 2012년 04월 | 2012년 04월 지방소득세 등 6건 총 173 |
| 680 | (주) 상승씨앤씨 | 박점옥 | 서울 강남구 도산대로 207 | 173 | 지방소득세 | 2011년 05월 | 2011년 05월 지방소득세 등 7건 총 173 |
| 681 | 한요통상주 | 김창문 | 서울 송파구 올림픽로 29319 | 173 | 지방소득세 | 2003년 08월 | 2003년 08월 지방소득세 등 25건 총 173 |

| 연번 | 성명 | 대표자 | 법인 소재지 | 체납액 | 대표세목 | 과세년월 | 체납요지 |
|---|---|---|---|---|---|---|---|
| 682 | 대평에스엘건설 | 서옥순 | 서울 강남구 광평로 280 | 173 | 지방소득세 | 2012년 10월 | 2012년 10월 지방소득세 등 12건 총 173 |
| 683 | 주식회사 프롬프터 | 김영모 | 서울특별시 강남구 논현로168길 39 | 173 | 지방소득세 | 2013년 04월 | 2013년04월지방소득세 등 2건 총 173 |
| 684 | (주)아웰패스 | 김영기 | 서울 강남구 논현로 553 | 173 | 지방소득세 | 2009년 07월 | 2009년 07월 지방소득세 등 48건 총 173 |
| 685 | 포킵스씨아이디 | 홍승완 | 서울 강남구 선릉로93길 18 | 173 | 지방소득세 | 2008년 05월 | 2008년 05월 지방소득세 등 15건 총 173 |
| 686 | (주)리미트씨앤디 | 이일원 | 서울 강남구 도산대로 204 | 172 | 지방소득세 | 2013년 01월 | 2013년 01월 지방소득세 등 6건 총 172 |
| 687 | 로얄로지스틱스 | 김영남 | 서울특별시종로구삼봉로81 | 172 | 지방소득세 | 2014년 01월 | 2014년01월지방소득세 등 5건 총 172 |
| 688 | CARCLE HOLDINGS LTS | | 서울특별시 금천구 시흥대로153길 52 | 171 | 취득세 | 2013년 11월 | 2013년11월취득세 등 1건 총 171 |
| 689 | 대국아이앤디 | 김춘환 | 서울 서초구 반포대로30길 18 | 171 | 지방소득세 | 2008년 06월 | 2008년 06월 지방소득세 등 5건 총 171 |
| 690 | 종광건설(주) | 최종한 | 서울 강남구 학동로47길 5 | 171 | 지방소득세 | 2011년 03월 | 2011년 03월 지방소득세 등 32건 총 171 |
| 691 | 청토건설 | 남윤영 | 부산 동래구 차밭골로50번가길 4 | 170 | 지방소득세 | 2003년 04월 | 2003년 04월 지방소득세 등 24건 총 170 |
| 692 | 청담공영 | 김복순 | 서울 강남구 도산대로81길 51 | 170 | 지방소득세 | 2009년 10월 | 2009년 10월 지방소득세 등 11건 총 170 |

| 연번 | 성명 | 대표자 | 법인 소재지 | 체납액 | 대표세목 | 과세년월 | 체납요지 |
|---|---|---|---|---|---|---|---|
| 693 | 전주이씨밀성군파참판공종친회 | 이성수 | 충북 음성군 금일로 12671 | 169 | 취득세 | 2010년 07월 | 2010년 07월 취득세 등 2건 총 169 |
| 694 | 광희수경스틸 | 양병수 | 서울 강남구 봉은사로 105 | 169 | 지방소득세 | 2011년 08월 | 2011년 08월 지방소득세 등 8건 총 169 |
| 695 | (주)한벗하우징 | 강유선 | 서울 송파구 중대로 101 | 169 | 지방소득세 | 2012년 07월 | 2012년 07월 지방소득세 등 8건 총 169 |
| 696 | (주)태진디브티 | 임원정보없음 | 서울 강남구 언주로 720 | 169 | 지방소득세 | 2003년 08월 | 2003년 08월 지방소득세 등 8건 총 169 |
| 697 | 세림 | 함윤식 | 전북 군산시 경장동 4621 | 169 | 취득세 | 1999년 07월 | 1999년 07월 취득세 등 1건 총 169 |
| 698 | (주) 진일커뮤니케이션 | 성승용 | 서울 마포구 백범로 82 | 169 | 지방소득세 | 2012년 05월 | 2012년 05월 지방소득세 등 3건 총 169 |
| 699 | 풍양운수(주) | 이경현 | 서울 양천구 신정로7길 17 | 168 | 지방소득세 | 2010년 03월 | 2010년 03월 지방소득세 등 167건 총 168 |
| 700 | 대봉에스케이 | 박홍수 | 서울 서초구 서래로 4 | 167 | 지방소득세 | 2006년 04월 | 2006년 04월 지방소득세 등 7건 총 167 |
| 701 | 주다움종합건설 | 서길현 | 서울 서초구 방배로 204 | 167 | 지방소득세 | 2003년 12월 | 2003년 12월 지방소득세 등 22건 총 167 |
| 702 | 금광건업 | 김재만 | 서울 송파구 백제고분로 114 | 167 | 지방소득세 | 2010년 07월 | 2010년 07월 지방소득세 등 80건 총 167 |
| 703 | 태상아이앤디 | 정보환 | 서울 강남구 강남대로 358 | 166 | 지방소득세 | 2004년 09월 | 2004년 09월 지방소득세 등 4건 총 166 |

| 연번 | 성명 | 대표자 | 법인 소재지 | 체납액 | 대표세목 | 과세년월 | 체납요지 |
|---|---|---|---|---|---|---|---|
| 704 | 선우정보통신주 | 이성봉 | 서울 은평구 갈현동 3237 | 166 | 지방소득세 | 2006년 11월 | 2006년 11월 지방소득세 등 12건 총 166 |
| 705 | 비앤에스개발주 | 최청광 | 서울 강남구 도산대로 145 | 165 | 지방소득세 | 2011년 06월 | 2011년 06월 지방소득세 등 35건 총 165 |
| 706 | 대현부품써비스 | 박정규 | 서울 영등포구 대방천로6가길 14 | 165 | 지방소득세 | 2004년 07월 | 2004년 07월 지방소득세 등 97건 총 165 |
| 707 | 이엔씨신흥전기 | 이재선 | 서울 종로구 종로28길 21 | 165 | 지방소득세 | 2006년 11월 | 2006년 11월 지방소득세 등 32건 총 165 |
| 708 | 원스타골드 | 송관용 | 서울 종로구 삼일대로30길 23 | 165 | 지방소득세 | 2005년 05월 | 2005년 05월 지방소득세 등 14건 총 165 |
| 709 | 대성알앤디 | 한상년 | 서울 서초구 반포대로 108 | 165 | 지방소득세 | 2006년 03월 | 2006년 03월 지방소득세 등 6건 총 165 |
| 710 | 성창중기 | 윤종성 | 서울 성동구 천호대로 2741 | 164 | 지방소득세 | 2002년 08월 | 2002년 08월 지방소득세 등 50건 총 164 |
| 711 | (주)브리엄패션 | 왕만순 | 서울 강동구 양재대로124길 19 | 164 | 지방소득세 | 2011년 10월 | 2011년 10월 지방소득세 등 2건 총 164 |
| 712 | (주)아프로행복해 | 임방래 | 서울 강남구 테헤란로10길 16 | 164 | 지방소득세 | 2011년 03월 | 2011년 03월 지방소득세 등 8건 총 164 |
| 713 | (주)이지엠앤드엔 | 박병일 | 서울 서초구 사임당로 180 | 164 | 지방소득세 | 2004년 03월 | 2004년 03월 지방소득세 등 67건 총 164 |
| 714 | 창록산업 | 강현국 | 서울 강남구 언주로 118 | 164 | 지방소득세 | 2010년 11월 | 2010년 11월 지방소득세 등 1건 총 164 |

| 연번 | 성명 | 대표자 | 법인 소재지 | 체납액 | 대표세목 | 과세년월 | 체납요지 |
|---|---|---|---|---|---|---|---|
| 715 | (주) 진세미컨덕터 | 원성태 | 서울 용산구 새창로 181 | 163 | 지방소득세 | 2012년 10월 | 2012년 10월 지방소득세 등 4건 총 163 |
| 716 | 썬웰종합건설(주) | 최재일 | 서울 영등포구 선유로33길 10 | 163 | 지방소득세 | 2004년 06월 | 2004년 06월 지방소득세 등 12건 총 163 |
| 717 | 선덕토건 | 신정수 | 서울 강남구 테헤란로 313 | 163 | 지방소득세 | 2008년 06월 | 2008년 06월 지방소득세 등 3건 총 163 |
| 718 | 엔시아에프씨 | 김동배 | 서울 관악구 조원로 151 | 162 | 지방소득세 | 2006년 06월 | 2006년 06월 지방소득세 등 8건 총 162 |
| 719 | 아이모바일컴퓨팅 | 이찬익 | 서울 동작구 신대방동 39565 | 162 | 지방소득세 | 2002년 07월 | 2002년 07월 지방소득세 등 6건 총 162 |
| 720 | ( 주 ) 멀티코디패션 | 함창선 | 서울 성동구 천호대로 366 | 162 | 지방소득세 | 2012년 10월 | 2012년 10월 지방소득세 등 4건 총 162 |
| 721 | 다누씨앤디 | 서원영 | 서울 노원구 중계로14나길 44 | 162 | 취득세 | 2004년 08월 | 2004년 08월 취득세 등 7건 총 162 |
| 722 | 씨아이씨정보통신 | 조성호 | 서울 서초구 효령로 304 | 162 | 지방소득세 | 2003년 06월 | 2003년 06월 지방소득세 등 25건 총 162 |
| 723 | 한울종합건설 (주) | 김대식 | 서울 강남구 도산대로 306 | 161 | 지방소득세 | 2011년 04월 | 2011년 04월 지방소득세 등 9건 총 161 |
| 724 | 아르고통상 | 장영윤 | 서울 양천구 국회대로 180 | 161 | 지방소득세 | 2005년 04월 | 2005년 04월 지방소득세 등 2건 총 161 |
| 725 | 중앙이티피주 | 윤용석 | 서울 중구 을지로 148 | 161 | 지방소득세 | 2004년 06월 | 2004년 06월 지방소득세 등 50건 총 161 |

| 연번 | 성명 | 대표자 | 법인 소재지 | 체납액 | 대표세목 | 과세년월 | 체납요지 |
|---|---|---|---|---|---|---|---|
| 726 | (주)하스퍼 | 성진영 | 서울 금천구 가산디지털1로 196 | 161 | 지방소득세 | 2007년 06월 | 2007년 06월 지방소득세 등 53건 총 161 |
| 727 | 코리아홈쇼핑 | 유기정 | 서울 금천구 가산디지털1로 219 | 161 | 등록세 | 2008년 09월 | 2008년 09월 등록세 등 30건 총 161 |
| 728 | 충림아파트재건축주택조합 | 정환영 | 서울 서대문구 충정로7길 30 | 161 | 취득세 | 2010년 12월 | 2010년 12월 취득세 등 28건 총 161 |
| 729 | 엔에스아이 | 박석원 | 서울 강남구 밤고개로1길 10 | 161 | 지방소득세 | 2005년 02월 | 2005년 02월 지방소득세 등 24건 총 161 |
| 730 | (주)제이에스디앤엠 | 김영준 | 서울 마포구 마포대로 38 | 160 | 지방소득세 | 2007년 12월 | 2007년 12월 지방소득세 등 8건 총 160 |
| 731 | 글로리게이트엠엔 | 김대련 | 서울 강남구 테헤란로88길 10 | 160 | 지방소득세 | 2008년 07월 | 2008년 07월 지방소득세 등 10건 총 160 |
| 732 | 에스알테마건설 | 김종봉 | 서울 강남구 강남대로 606 | 159 | 지방소득세 | 2007년 02월 | 2007년 02월 지방소득세 등 6건 총 159 |
| 733 | 베사떼 | 홍성덕 | 서울 강남구 강남대로 596 | 159 | 지방소득세 | 2005년 08월 | 2005년 08월 지방소득세 등 8건 총 159 |
| 734 | 일신산업주 | 이석훈 | 서울 종로구 인사동5길 26 | 159 | 지방소득세 | 1991년 11월 | 1991년 11월 지방소득세 등 10건 총 159 |
| 735 | 삼봉알앤디 | 김승재 | 서울 서초구 서초중앙로 188 | 159 | 등록세 | 2010년 02월 | 2010년 02월 등록세 등 15건 총 159 |
| 736 | 참좋은건설 | 이강오 | 서울 서초구 강남대로 275 | 158 | 취득세 | 2008년 11월 | 2008년 11월 취득세 등 6건 총 158 |

| 연번 | 성명 | 대표자 | 법인 소재지 | 체납액 | 대표세목 | 과세년월 | 체납요지 |
|---|---|---|---|---|---|---|---|
| 737 | 오크종합건설(주) | 이홍재 | 서울 관악구 남현1길 23 | 157 | 지방소득세 | 2006년 04월 | 2006년 04월 지방소득세 등 5건 총 157 |
| 738 | ( 주 ) 코너스톤인터내셔널 | 윤준영 | 서울 강남구 테헤란로87길 21 | 157 | 지방소득세 | 2012년 07월 | 2012년 07월 지방소득세 등 2건 총 157 |
| 739 | 한국데이타통신외11개조합 | | 서울 성북구 정릉동 산721 | 157 | 취득세 | 1997년 10월 | 1997년 10월 취득세 등 1건 총 157 |
| 740 | 호천종합건설 | 유재경 | 서울 서초구 효령로29길 77 | 157 | 등록세 | 2004년 08월 | 2004년 08월 등록세 등 23건 총 157 |
| 741 | 태웅산업개발 | 유현태 | 서울 강남구 봉은사로 131 | 157 | 지방소득세 | 2004년 12월 | 2004년 12월 지방소득세 등 35건 총 157 |
| 742 | 기풍건설 | 장익 | 서울 관악구 신사로 74 | 156 | 취득세 | 2006년 01월 | 2006년 01월 취득세 등 4건 총 156 |
| 743 | 산요자코 | 소즈타다아끼 | 서울 강남구 삼성로96길 6 | 156 | 지방소득세 | 2006년 09월 | 2006년 09월 지방소득세 등 6건 총 156 |
| 744 | 에스비에프아이엔씨 | 도종현 | 서울 강남구 논현로30길 6 | 156 | 지방소득세 | 2006년 01월 | 2006년 01월 지방소득세 등 36건 총 156 |
| 745 | 이정씨앤디(주) | 이봉건 | 서울 서초구 남부순환로 2495 | 156 | 지방소득세 | 2012년 09월 | 2012년 09월 지방소득세 등 28건 총 156 |
| 746 | 랜드마크플러스 ( 주 ) | 박상기 | 서울특별시 서초구 사임당로8길 9 | 155 | 지방소득세 | 2013년 05월 | 2013년05월지방소득세 등 15건 총 155 |
| 747 | 증산건설 | 이규준 | 서울 강남구 언주로108길 6 | 155 | 지방소득세 | 2011년 07월 | 2011년 07월 지방소득세 등 29건 총 155 |

| 연번 | 성명 | 대표자 | 법인 소재지 | 체납액 | 대표세목 | 과세년월 | 체납요지 |
|---|---|---|---|---|---|---|---|
| 748 | 대만토건주 | 김병선 | 경기 성남시 분당구 황새울로240번길 103 | 155 | 등록세 | 2006년 12월 | 2006년 12월 등록세 등 1건 총 155 |
| 749 | 주식회사 언레인시스템 | 봉성식 | 서울특별시 구로구 디지털로27길 36 | 155 | 지방소득세 | 2013년 02월 | 2013년02월지방소득세 등 3건 총 155 |
| 750 | 구일일안전시스템(주) | 진정수 | 서울 강북구 도봉로 261 | 154 | 취득세 | 2003년 06월 | 2003년 06월 취득세 등 382건 총 154 |
| 751 | 옴니버스인베스트먼트 | 김정용 | 서울 강남구 도산대로81길 48 | 154 | 지방소득세 | 2006년 08월 | 2006년 08월 지방소득세 등 8건 총 154 |
| 752 | 아울스컬렉션 | 김청무 | 서울 강남구 논현로121길 12 | 154 | 취득세 | 2009년 12월 | 2009년 12월 취득세 등 1건 총 154 |
| 753 | (주)캠톤 | 오형렬 | 서울 금천구 가산디지털1로 24 | 154 | 등록세 | 2010년 08월 | 2010년 08월 등록세 등 21건 총 154 |
| 754 | (주)로코알앤디 | 김미경 | 서울 서초구 강남대로 631 | 154 | 지방소득세 | 2009년 06월 | 2009년 06월 지방소득세 등 17건 총 154 |
| 755 | 서울행복한교회 | | 서울 관악구 조원로 148 | 153 | 등록세 | 2010년 09월 | 2010년 09월 등록세 등 2건 총 153 |
| 756 | 카라반케이디이 | 박태환 | 서울 강동구 천중로 206 | 153 | 지방소득세 | 2008년 12월 | 2008년 12월 지방소득세 등 54건 총 153 |
| 757 | 아이엔와이어리스홀딩스주식회사 | 박후서 | 서울 송파구 송파대로 268 | 153 | 지방소득세 | 2009년 07월 | 2009년 07월 지방소득세 등 5건 총 153 |
| 758 | 씨지정보통신(주) | 최재윤 | 서울 구로구 공원로 3 | 153 | 등록세 | 2009년 02월 | 2009년 02월 등록세 등 16건 총 153 |

| 연번 | 성명 | 대표자 | 법인 소재지 | 체납액 | 대표세목 | 과세년월 | 체납요지 |
|---|---|---|---|---|---|---|---|
| 759 | 인베스트클럽 | 이성모 | 인천 부평구 부평대로 283 | 153 | 등록세 | 2007년 06월 | 2007년 06월 등록세 등 2건 총 153 |
| 760 | 주식회사에프아이컴커니어 | 김용원 | 서울 서초구 효령로 304 | 152 | 지방소득세 | 2007년 08월 | 2007년 08월 지방소득세 등 18건 총 152 |
| 761 | (주)은암산업개발 | 고경석 | 서울 강남구 선릉로107길 4 | 152 | 지방소득세 | 2012년 01월 | 2012년 01월 지방소득세 등 7건 총 152 |
| 762 | 시오닉스(주) | 문상수 | 서울 영등포구 경인로 775 | 152 | 등록세 | 2010년 06월 | 2010년 06월 등록세 등 15건 총 152 |
| 763 | 쿠스코디벨롭먼트코리아(주) | 김선욱 | 서울 서초구 반포대로20길 29 | 152 | 지방소득세 | 2012년 11월 | 2012년 11월 지방소득세 등 6건 총 152 |
| 764 | 송림연립재건축조합 | 이상권 | 서울 양천구 가로공원로69길 82 | 152 | 취득세 | 2005년 01월 | 2005년 01월 취득세 등 2건 총 152 |
| 765 | (주)블랙박스 | 김양수 | 서울 성동구 성수일로8길 59 | 151 | 지방소득세 | 2005년 06월 | 2005년 06월 지방소득세 등 88건 총 151 |
| 766 | 교북종합건설 | 하태경 | 서울 강남구 광평로 280 | 151 | 지방소득세 | 2006년 05월 | 2006년 05월 지방소득세 등 12건 총 151 |
| 767 | 액서스엔터테인먼트 | 김홍기 | 서울 마포구 잔다리로 1241 | 151 | 지방소득세 | 2011년 12월 | 2011년 12월 지방소득세 등 17건 총 151 |
| 768 | 청마홈스톤건설 | 최동률 | 서울 강남구 도곡로8길 3 | 150 | 지방소득세 | 2011년 06월 | 2011년 06월 지방소득세 등 2건 총 150 |
| 769 | 우주씨앤씨 | 김종희 | 서울특별시 구로구 고척로 115 | 150 | 지방소득세 | 2014년 01월 | 2014년01월지방소득세 등 19건 총 150 |

| 연번 | 성명 | 대표자 | 법인 소재지 | 체납액 | 대표세목 | 과세년월 | 체납요지 |
|---|---|---|---|---|---|---|---|
| 770 | 주)한국쓰리컴정보통신 | 윤민규 | 서울 용산구 청파로 48 | 150 | 지방소득세 | 2007년 08월 | 2007년 08월 지방소득세 등 52건 총 150 |
| 771 | 제일디엔씨 | 이인수 | 서울 서초구 강남대로 216 | 150 | 지방소득세 | 2005년 08월 | 2005년 08월 지방소득세 등 24건 총 150 |
| 772 | 이지탑건설 | 차승희 | 서울 서초구 방배천로 53 | 150 | 지방소득세 | 2012년 02월 | 2012년 02월 지방소득세 등 9건 총 150 |
| 773 | 천개 주식회사 | 채종석 | 서울특별시서초구반포대로59 | 150 | 지방소득세 | 2013년 12월 | 2013년12월지방소득세 등 22건 총 150 |
| 774 | ( 주 ) 하이원로지스 | 기영태 | 서울 마포구 월드컵북로38길 45 | 149 | 지방소득세 | 2012년 05월 | 2012년 05월 지방소득세 등 3건 총 149 |
| 775 | 시큐리티코리아 | 임탁기 | 서울 강남구 학동로 130 | 149 | 지방소득세 | 2009년 04월 | 2009년 04월 지방소득세 등 10건 총 149 |
| 776 | (주)컨벤션디아망 | 정정훈 | 서울강남구역삼로 607 | 149 | 지방소득세 | 2012년 07월 | 2012년 07월 지방소득세 등 15건 총 149 |
| 777 | 모빌아이코리아 | 최재우 | 서울 강남구 언주로85길 29 | 149 | 지방소득세 | 2010년 07월 | 2010년 07월 지방소득세 등 7건 총 149 |
| 778 | 주도상사(주) | 박일서 | 서울 용산구 한남대로 25 | 149 | 지방소득세 | 2011년 12월 | 2011년 12월 지방소득세 등 3건 총 149 |
| 779 | 알엔디혁신 | | 서울 강남구 테헤란로 423 | 148 | 지방소득세 | 2012년 01월 | 2012년 01월 지방소득세 등 41건 총 148 |
| 780 | 유현개발 | 김성훈 | 서울 서초구 나루터로 70 | 148 | 지방소득세 | 2011년 07월 | 2011년 07월 지방소득세 등 9건 총 148 |

| 연번 | 성명 | 대표자 | 법인 소재지 | 체납액 | 대표세목 | 과세년월 | 체납요지 |
|---|---|---|---|---|---|---|---|
| 781 | 경성연립재건축주택조합 | 이성환 | 서울 관악구 남현길 96 | 148 | 취득세 | 2011년 05월 | 2011년 05월 취득세 등 5건 총 148 |
| 782 | 공간인테리어디자인 | 이상덕 | 서울 강남구 도산대로 305 | 148 | 취득세 | 2008년 05월 | 2008년 05월 취득세 등 4건 총 148 |
| 783 | 메트로애셋 | 강윤호 | 서울 강남구 언주로 118 | 148 | 지방소득세 | 2005년 03월 | 2005년 03월 지방소득세 등 1건 총 148 |
| 784 | 넥솔아이티 | 엄일호 | 서울 구로구 디지털로32길 29 | 147 | 지방소득세 | 2008년 07월 | 2008년 07월 지방소득세 등 4건 총 147 |
| 785 | 은선종합건설 | 조영구 | 서울 영등포구 당산로 139 | 147 | 지방소득세 | 2004년 03월 | 2004년 03월 지방소득세 등 13건 총 147 |
| 786 | 금은나라 | 김영채 | 서울특별시 영등포구 영중로 65 | 147 | 지방소득세 | 2014년 01월 | 2014년01월지방소득세 등 2건 총 147 |
| 787 | 푸른하늘아이피 | 이웅연 | 서울 용산구 청파로20길 34 | 147 | 지방소득세 | 2008년 02월 | 2008년 02월 지방소득세 등 10건 총 147 |
| 788 | 원우에스디아이 | 장현 | 서울 강남구 영동대로 405 | 147 | 지방소득세 | 2007년 07월 | 2007년 07월 지방소득세 등 10건 총 147 |
| 789 | 한미투자금융 | 한종석 | 서울 강남구 테헤란로 327 | 146 | 지방소득세 | 2007년 06월 | 2007년 06월 지방소득세 등 11건 총 146 |
| 790 | 카시오스 | 유창빈 | 서울특별시 서초구 사임당로 39 | 145 | 지방소득세 | 2013년 11월 | 2013년11월지방소득세 등 2건 총 145 |
| 791 | 코발종합건설 | 윤홍순 | 서울 동작구 상도로 49 | 145 | 지방소득세 | 2006년 02월 | 2006년 02월 지방소득세 등 1건 총 145 |

| 연번 | 성명 | 대표자 | 법인 소재지 | 체납액 | 대표세목 | 과세년월 | 체납요지 |
|---|---|---|---|---|---|---|---|
| 792 | 하이앤드 | 전대월 | 서울 서초구 양재대로12길 25 | 145 | 지방소득세 | 2004년 06월 | 2004년 06월 지방소득세 등 20건 총 145 |
| 793 | (주)경풍실업 | 정연형 | 서울 광진구 광장동 110111 | 145 | 지방소득세 | 2004년 04월 | 2004년 04월 지방소득세 등 6건 총 145 |
| 794 | 마아트 | 김동진 | 서울 강남구 포이동 2124 | 145 | 등록세 | 2007년 01월 | 2007년 01월 등록세 등 8건 총 145 |
| 795 | 대현피엠디씨엔디 | 김유승 | 서울 강남구 테헤란로64길 13 | 145 | 지방소득세 | 2007년 08월 | 2007년 08월 지방소득세 등 8건 총 145 |
| 796 | 덱스코제이알티 | 유동수 | 서울 종로구 종로11길 21 | 145 | 취득세 | 2012년 01월 | 2012년 01월 취득세 등 11건 총 145 |
| 797 | 한국씨엔드씨 | 목인균 | 서울특별시 서대문구 충정로11길 8 | 145 | 지방소득세 | 2013년 07월 | 2013년07월지방소득세 등 3건 총 145 |
| 798 | 몬토토 | 김맹암 | 서울 광진구 아차산로 192 | 144 | 지방소득세 | 2012년 03월 | 2012년 03월 지방소득세 등 4건 총 144 |
| 799 | 쎌리나 | 오충환 | 서울 영등포구 양산로 43 | 144 | 등록세 | 2005년 12월 | 2005년 12월 등록세 등 19건 총 144 |
| 800 | 해오름과흙 | 김성근 | 서울 강남구 봉은사로30길 67 | 144 | 지방소득세 | 2009년 03월 | 2009년 03월 지방소득세 등 4건 총 144 |
| 801 | 세원아이앤지 | 최태우 | 서울 서초구 동작대로 40 | 144 | 지방소득세 | 2009년 12월 | 2009년 12월 지방소득세 등 4건 총 144 |
| 802 | (주)더웰그룹 | 제동성 | 서울 마포구 독막로 320 | 143 | 지방소득세 | 2011년 07월 | 2011년 07월 지방소득세 등 10건 총 143 |

| 연번 | 성명 | 대표자 | 법인 소재지 | 체납액 | 대표세목 | 과세년월 | 체납요지 |
|---|---|---|---|---|---|---|---|
| 803 | 일우아이에스 | 유미경 | 서울 강남구 강남대로66길 7 | 143 | 지방소득세 | 2011년 04월 | 2011년 04월 지방소득세 등 8건 총 143 |
| 804 | 주식회사디오엠에스파트너스 | | 서울특별시 강남구 테헤란로8길33 | 143 | 지방소득세 | 2013년 07월 | 2013년07월지방소득세 등 4건 총 143 |
| 805 | 에이치아이이티 | 전윤규 | 서울 강남구 압구정로12길 14 | 143 | 지방소득세 | 2010년 07월 | 2010년 07월 지방소득세 등 18건 총 143 |
| 806 | 현일씨앤씨 | 김두성 | 서울 용산구 청파로 125 | 142 | 지방소득세 | 2008년 03월 | 2008년 03월 지방소득세 등 3건 총 142 |
| 807 | 동아제지주 | 전익정 | 서울 중구 을지로11길 15 | 142 | 지방소득세 | 2006년 07월 | 2006년 07월 지방소득세 등 37건 총 142 |
| 808 | (주)옵센 | 김재철 | 서울 강남구 언주로86길 5 | 142 | 지방소득세 | 2011년 06월 | 2011년 06월 지방소득세 등 1건 총 142 |
| 809 | 코니정보 | 김형중 | 경기 고양시 덕양구 고양대로1407번길 4517 | 142 | 지방소득세 | 2003년 01월 | 2003년 01월 지방소득세 등 23건 총 142 |
| 810 | 태인공영디앤아이 | 백순이 | 서울 강남구 학동로 213 | 142 | 지방소득세 | 2008년 07월 | 2008년 07월 지방소득세 등 13건 총 142 |
| 811 | 디플랜 | 문재승 | 서울 강남구 논현로87길 156 | 142 | 지방소득세 | 2006년 01월 | 2006년 01월 지방소득세 등 4건 총 142 |
| 812 | 동서리서치 | 김진호 | 서울 서초구 강남대로 507 | 142 | 지방소득세 | 2012년 10월 | 2012년 10월 지방소득세 등 8건 총 142 |
| 813 | 인성약품 | 조성태 | 서울 서초구 남부순환로356길 100 | 142 | 지방소득세 | 2008년 03월 | 2008년 03월 지방소득세 등 16건 총 142 |

| 연번 | 성명 | 대표자 | 법인 소재지 | 체납액 | 대표세목 | 과세년월 | 체납요지 |
|---|---|---|---|---|---|---|---|
| 814 | 제림건설(주) | 정영태 | 서울 종로구 평창25길 4 | 142 | 지방소득세 | 2012년 04월 | 2012년 04월 지방소득세 등 15건 총 142 |
| 815 | 목화연립주택재건축정비사업조합 | | 서울특별시 은평구 불광로 155 | 142 | 취득세 | 2013년 08월 | 2013년 08월 취득세 등 1건 총 142 |
| 816 | (주)여행사닷컴 | 엄기원 | 서울 중구 퇴계로 115 | 142 | 지방소득세 | 2009년 05월 | 2009년 05월 지방소득세 등 26건 총 142 |
| 817 | 한얼벤처스 | 유진형 | 서울 서초구 효령로 267 | 141 | 지방소득세 | 2005년 11월 | 2005년 11월 지방소득세 등 2건 총 141 |
| 818 | 미현주택건설 | 임호은 | 서울특별시 강남구 테헤란로88길 22 | 141 | 지방소득세 | 2014년 11월 | 2014년11월지방소득세 등 4건 총 141 |
| 819 | 피닉스정보기술 | 오승철 | 서울 강서구 공항대로 325 | 141 | 지방소득세 | 2006년 08월 | 2006년 08월 지방소득세 등 8건 총 141 |
| 820 | 대한이디엠 ( 주 ) | 김외경 | 충청남도 당진시 송악읍 틀모시로 355-24 | 141 | 지방소득세 | 2013년 03월 | 2013년03월지방소득세 등 6건 총 141 |
| 821 | 거도시이아이 | 안효갑 | 서울 강남구 학동로101길 15 | 141 | 지방소득세 | 2002년 11월 | 2002년 11월 지방소득세 등 11건 총 141 |
| 822 | 르본씨티 | 김정남 | 서울 서초구 신반포로 162 | 141 | 지방소득세 | 2008년 07월 | 2008년 07월 지방소득세 등 5건 총 141 |
| 823 | 에버소프트 | 백성용 | 경기 성남시 분당구 벌말로40번길 41 | 141 | 지방소득세 | 2008년 04월 | 2008년 04월 지방소득세 등 6건 총 141 |
| 824 | 다월축산 ( 주 ) | 이철수 | 서울특별시 성동구 고산자로22길 6 | 140 | 지방소득세 | 2013년 07월 | 2013년07월지방소득세 등 22건 총 140 |

| 연번 | 성명 | 대표자 | 법인 소재지 | 체납액 | 대표세목 | 과세년월 | 체납요지 |
|---|---|---|---|---|---|---|---|
| 825 | 주케이디엘 | 박용환 | 서울 중구 퇴계로 131 | 140 | 지방소득세 | 2004년 04월 | 2004년 04월 지방소득세 등 8건 총 140 |
| 826 | 바로세움 | 조광희 | 서울 영등포구 은행로 29 | 140 | 지방소득세 | 2006년 06월 | 2006년 06월 지방소득세 등 3건 총 140 |
| 827 | 하인텍스 | 김시영 | 서울특별시 중구 퇴계로 141-7 | 140 | 지방소득세 | 2013년 06월 | 2013년06월지방소득세 등 3건 총 140 |
| 828 | 기송토건 | 강신자 | 서울 강남구 논현로 628 | 140 | 지방소득세 | 2004년 07월 | 2004년 07월 지방소득세 등 22건 총 140 |
| 829 | 주효산종합개발 | 장장규 | 서울 동대문구 용두동 341 | 140 | 지방소득세 | 1994년 11월 | 1994년 11월 지방소득세 등 64건 총 140 |
| 830 | 목화부강연립재건축주택조합 | 안병곤 | 서울 양천구 곰달래로2길 31 | 140 | 취득세 | 2006년 06월 | 2006년 06월 취득세 등 4건 총 140 |
| 831 | 카텔정보통신 | 오부현 | 서울 성동구 성수일로 55 | 140 | 지방소득세 | 2005년 01월 | 2005년 01월 지방소득세 등 23건 총 140 |
| 832 | (주)리세스하우징 | 오명희 | 서울 강북구 도봉로 313 | 140 | 지방소득세 | 2006년 07월 | 2006년 07월 지방소득세 등 2건 총 140 |
| 833 | 디에스솔라주식회사 | 이범 | 서울특별시 서초구 강남대로27길 9 | 140 | 지방소득세 | 2013년 12월 | 2013년12월지방소득세 등 2건 총 140 |
| 834 | (주)아이시스산업 | 장용진 | 서울 금천구 가산디지털2로 115 | 139 | 등록세 | 2005년 08월 | 2005년 08월 등록세 등 15건 총 139 |
| 835 | 세죤인텍 | 김병대 | 서울 강남구 강남대로140길 8 | 139 | 등록세 | 2004년 12월 | 2004년 12월 등록세 등 2건 총 139 |

| 연번 | 성명 | 대표자 | 법인 소재지 | 체납액 | 대표세목 | 과세년월 | 체납요지 |
|---|---|---|---|---|---|---|---|
| 836 | (주)디지탈얼라이언스 | 김기선 | 서울 용산구 청파로 11312 | 139 | 지방소득세 | 2006년 12월 | 2006년 12월 지방소득세 등 20건 총 139 |
| 837 | (주)헬스젠 | 장태주 | 서울 영등포구 선유로 146 | 139 | 등록세 | 2008년 02월 | 2008년 02월 등록세 등 5건 총 139 |
| 838 | (주)오렌지디앤씨 | 이동욱 | 서울 강남구 역삼로 310 | 139 | 지방소득세 | 2012년 06월 | 2012년 06월 지방소득세 등 8건 총 139 |
| 839 | 케이디라인 | 양철수 | 서울 강남구 테헤란로 115 | 138 | 지방소득세 | 2005년 07월 | 2005년 07월 지방소득세 등 5건 총 138 |
| 840 | (주)대명에셋 사당점 | 정기상 | 서울 서초구 서초대로56길 28 | 138 | 지방소득세 | 2008년 06월 | 2008년 06월 지방소득세 등 25건 총 138 |
| 841 | 엠플랜리딩스 | 이영숙 | 서울 강남구 학동로 342 | 138 | 지방소득세 | 2009년 07월 | 2009년 07월 지방소득세 등 1건 총 138 |
| 842 | 태산도시개발 | 서동일 | 서울 강남구 테헤란로 333 | 138 | 지방소득세 | 2012년 10월 | 2012년 10월 지방소득세 등 10건 총 138 |
| 843 | 해중건설 | 장춘성 | 서울 노원구 노원로1길 9 | 138 | 지방소득세 | 2008년 02월 | 2008년 02월 지방소득세 등 4건 총 138 |
| 844 | (주)거봉씨앤디 | 임국봉 | 서울 강남구 테헤란로 329 | 137 | 지방소득세 | 2010년 02월 | 2010년 02월 지방소득세 등 4건 총 137 |
| 845 | (주)가락통상 | 고석경 | 서울 송파구 양재대로 932 | 137 | 지방소득세 | 2012년 03월 | 2012년 03월 지방소득세 등 3건 총 137 |
| 846 | 엘티디씨앤디 | 정보없음 | 서울 노원구 상계로 90 | 137 | 등록세 | 2004년 12월 | 2004년 12월 등록세 등 40건 총 137 |

| 연번 | 성명 | 대표자 | 법인 소재지 | 체납액 | 대표세목 | 과세년월 | 체납요지 |
|---|---|---|---|---|---|---|---|
| 847 | 주식회사에이스알앤디 | 백일선 | 서울 종로구 지봉로 19 | 137 | 지방소득세 | 2006년 02월 | 2006년 02월 지방소득세 등 7건 총 137 |
| 848 | 창신에이엠씨 | 최금천 | 서울 강남구 테헤란로 439 | 137 | 지방소득세 | 2007년 07월 | 2007년 07월 지방소득세 등 17건 총 137 |
| 849 | 알씨시스템 | 윤종철 | 서울 종로구 인사동7길 12 | 137 | 지방소득세 | 2002년 08월 | 2002년 08월 지방소득세 등 24건 총 137 |
| 850 | 힐튼종합개발 | 김성덕 | 서울 은평구 통일로 925 | 137 | 취득세 | 2007년 04월 | 2007년 04월 취득세 등 7건 총 137 |
| 851 | 윤성주강 | 이철승 | 서울 은평구 응암로 179 | 137 | 지방소득세 | 2002년 12월 | 2002년 12월 지방소득세 등 3건 총 137 |
| 852 | 주성원아이앤디 | 홍석배 | 서울 강남구 강남대로 408 | 137 | 지방소득세 | 2005년 05월 | 2005년 05월 지방소득세 등 5건 총 137 |
| 853 | 케이에스건영 | 황호선 | 서울 강서구 개화동로 551 | 136 | 지방소득세 | 2007년 08월 | 2007년 08월 지방소득세 등 12건 총 136 |
| 854 | (주)케이에스에너지 | 손용석 | 서울 서초구 서초중앙로26길 11 | 136 | 지방소득세 | 2012년 07월 | 2012년 07월 지방소득세 등 20건 총 136 |
| 855 | (주) 학림에스티 | 김만수 | 서울 서초구 도구로 117 | 136 | 지방소득세 | 2012년 03월 | 2012년 03월 지방소득세 등 5건 총 136 |
| 856 | 상림피혁 | 최상우 | 경기도 안산시 상록구 용신로 382 | 135 | 지방소득세 | 2013년 10월 | 2013년10월지방소득세 등 7건 총 135 |
| 857 | 엘엠골드 | 이만근 | 서울 종로구 돈화문로10가길 5 | 135 | 지방소득세 | 2006년 02월 | 2006년 02월 지방소득세 등 3건 총 135 |

| 연번 | 성명 | 대표자 | 법인 소재지 | 체납액 | 대표세목 | 과세년월 | 체납요지 |
|---|---|---|---|---|---|---|---|
| 858 | (주)비즈렌코 | 조성락 | 서울 금천구 벚꽃로 278 | 135 | 지방소득세 | 2007년 05월 | 2007년 05월 지방소득세 등 66건 총 135 |
| 859 | 아레스유동화 전문유한회사 | 마이클디톰슨 | 서울 강남구 테헤란로 152 | 135 | 지방소득세 | 2009년 11월 | 2009년 11월 지방소득세 등 3건 총 135 |
| 860 | (주)참죤에이엔피 | 김순석 | 서울 도봉구 마들로13길 153 | 135 | 지방소득세 | 2009년 11월 | 2009년 11월 지방소득세 등 17건 총 135 |
| 861 | (주)삼오상사 | 김미숙 | 서울 성동구 자동차시장1길 76 | 135 | 지방소득세 | 2011년 07월 | 2011년 07월 지방소득세 등 1건 총 135 |
| 862 | 아이앤아이정보통신 | 오민혁 | 서울 영등포구 국제금융로 106 | 135 | 지방소득세 | 2005년 08월 | 2005년 08월 지방소득세 등 15건 총 135 |
| 863 | (주)신아플러스 | 이풍우 | 경기 구리시 경춘로 249 | 135 | 취득세 | 2003년 09월 | 2003년 09월 취득세 등 31건 총 135 |
| 864 | 일주기획(주) | 김상연 | 서울 용산구 한남대로 25 | 135 | 지방소득세 | 2011년 11월 | 2011년 11월 지방소득세 등 3건 총 135 |
| 865 | (주)동인피앤씨 | 최동철 | 서울 서초구 효령로55길 456 | 135 | 지방소득세 | 2009년 06월 | 2009년 06월 지방소득세 등 4건 총 135 |
| 866 | ( 주 ) 플래티늄인베스트먼트 | 박형준 | 서울 강남구 테헤란로20길 19 | 134 | 지방소득세 | 2011년 06월 | 2011년 06월 지방소득세 등 1건 총 134 |
| 867 | 다해인터내셔날㈜ | 김복영 | 서울 중랑구 용마산로112나길 69 | 134 | 지방소득세 | 2003년 11월 | 2003년 11월 지방소득세 등 4건 총 134 |
| 868 | 남일개발 | 남상연 | 서울 강남구 테헤란로33길 67 | 134 | 지방소득세 | 2009년 07월 | 2009년 07월 지방소득세 등 3건 총 134 |

| 연번 | 성명 | 대표자 | 법인 소재지 | 체납액 | 대표세목 | 과세년월 | 체납요지 |
|---|---|---|---|---|---|---|---|
| 869 | 두백건설 | 남재성 | 서울 강남구 봉은사로 626 | 134 | 지방소득세 | 2008년 07월 | 2008년 07월 지방소득세 등 6건 총 134 |
| 870 | (주) 펄슨 | 홍상균 | 서울 강남구 도산대로 524 | 134 | 지방소득세 | 2012년 03월 | 2012년 03월 지방소득세 등 2건 총 134 |
| 871 | 일원에이스 | 이규천 | 서울 강남구 강남대로 406 | 134 | 지방소득세 | 2007년 05월 | 2007년 05월 지방소득세 등 9건 총 134 |
| 872 | 대양에너지 | 주방남 | 서울 강서구 금낭화로26가길 15214 | 134 | 지방소득세 | 2004년 05월 | 2004년 05월 지방소득세 등 25건 총 134 |
| 873 | 주식회사 지이파트너스 | 권정안 | 서울특별시 동대문구 황물로 150 | 134 | 지방소득세 | 2013년 06월 | 2013년06월지방소득세 등 4건 총 134 |
| 874 | 창건산업개발 | 유일성 | 서울 강동구 천호동 16444 | 133 | 지방소득세 | 2004년 02월 | 2004년 02월 지방소득세 등 37건 총 133 |
| 875 | 삼성주택재건축정비사업조합 | 송태식 | 서울 중랑구 봉화산로3길 254 | 133 | 취득세 | 2004년 07월 | 2004년 07월 취득세 등 1건 총 133 |
| 876 | (주) 엠제이이앤씨 | 권병창 | 서울 용산구 이태원로55가길 29 | 133 | 지방소득세 | 2011년 06월 | 2011년 06월 지방소득세 등 7건 총 133 |
| 877 | 거성인베스트 | 김영대 | 서울 강남구 테헤란로 138 | 133 | 지방소득세 | 2008년 06월 | 2008년 06월 지방소득세 등 2건 총 133 |
| 878 | 한화씨엠 | 이재범 | 서울 서초구 양재천로 69 | 133 | 지방소득세 | 2011년 09월 | 2011년 09월 지방소득세 등 14건 총 133 |
| 879 | 선진아이엔디 | | 서울 강남구 개포로 508 | 132 | 지방소득세 | 2006년 02월 | 2006년 02월 지방소득세 등 6건 총 132 |

| 연번 | 성명 | 대표자 | 법인 소재지 | 체납액 | 대표세목 | 과세년월 | 체납요지 |
|---|---|---|---|---|---|---|---|
| 880 | 한경자원영농조합 | 강형재 | 서울 강남구 테헤란로 147 | 132 | 지방소득세 | 2011년 03월 | 2011년 03월 지방소득세 등 7건 총 132 |
| 881 | (주)씨티이지앤컴퍼니 | 김상돈 | 서울 강남구 논현로 555 | 132 | 지방소득세 | 2008년 08월 | 2008년 08월 지방소득세 등 3건 총 132 |
| 882 | 명강전기 | 손은수 | 서울 강북구 삼양로 201 | 132 | 지방소득세 | 2012년 02월 | 2012년 02월 지방소득세 등 16건 총 132 |
| 883 | 메타웍스 | 이창희 | 서울 서초구 반포대로24길 96 | 132 | 지방소득세 | 2011년 03월 | 2011년 03월 지방소득세 등 40건 총 132 |
| 884 | 세현토건(주) | 봉세종 | 서울 강남구 광평로 280 | 132 | 지방소득세 | 2010년 05월 | 2010년 05월 지방소득세 등 10건 총 132 |
| 885 | 비앤티트레이딩 | 최인숙 | 서울 강남구 영동대로 738 | 131 | 지방소득세 | 2011년 03월 | 2011년 03월 지방소득세 등 30건 총 131 |
| 886 | 해오름레저건설 | 박장훈 | 서울 은평구 연서로 49 | 131 | 지방소득세 | 2012년 10월 | 2012년 10월 지방소득세 등 3건 총 131 |
| 887 | ( 주 ) 어씨스트산업 | 김미숙 | 서울 종로구 인사동길 12 | 131 | 지방소득세 | 2012년 03월 | 2012년 03월 지방소득세 등 3건 총 131 |
| 888 | 블루멈 | 맹필재 | 서울 구로구 디지털로 306 | 131 | 등록세 | 2009년 04월 | 2009년 04월 등록세 등 22건 총 131 |
| 889 | 우주정보통신 | 정용배 | 서울 서초구 사임당로 58 | 130 | 지방소득세 | 2005년 03월 | 2005년 03월 지방소득세 등 128건 총 130 |
| 890 | ( 주 ) 오렌지앤씨 | 함몽영 | 서울 강서구 공항대로41길 34 | 130 | 지방소득세 | 2011년 10월 | 2011년 10월 지방소득세 등 2건 총 130 |

| 연번 | 성명 | 대표자 | 법인 소재지 | 체납액 | 대표세목 | 과세년월 | 체납요지 |
|---|---|---|---|---|---|---|---|
| 891 | 중산알앤디 | 정사현 | 서울 강남구 봉은사로114길 40 | 130 | 지방소득세 | 2011년 07월 | 2011년 07월 지방소득세 등 11건 총 130 |
| 892 | (유)헬스젠바이오 | 정창현 | 서울 영등포구 선유로 146 | 130 | 등록세 | 2008년 02월 | 2008년 02월 등록세 등 4건 총 130 |
| 893 | 참알앤디 | 김광식 | 서울 강남구 선릉로107길 7 | 130 | 지방소득세 | 2008년 07월 | 2008년 07월 지방소득세 등 7건 총 130 |
| 894 | 거성비철 | 고광준 | 서울 관악구 남부순환로 1892 | 130 | 지방소득세 | 2003년 01월 | 2003년 01월 지방소득세 등 27건 총 130 |
| 895 | 유거상유통 | 김복수 | 서울 서초구 탑성말길 24 | 129 | 지방소득세 | 2004년 10월 | 2004년 10월 지방소득세 등 150건 총 129 |
| 896 | 주식회사비포에이치엔터테인먼트 | 방일환 | 서울특별시 강남구 삼성로 555 | 129 | 지방소득세 | 2013년 04월 | 2013년04월지방소득세 등 16건 총 129 |
| 897 | (주)연안공영 | 김영수 | 서울 강서구 강서로 462 | 129 | 지방소득세 | 2012년 06월 | 2012년 06월 지방소득세 등 61건 총 129 |
| 898 | 씨네티아정보통신 | 성낙출 | 서울 서초구 양재천로11길 34 | 128 | 지방소득세 | 2005년 08월 | 2005년 08월 지방소득세 등 18건 총 128 |
| 899 | 승리파이프 | 김광호 | 서울 강북구 노해로 66 | 128 | 지방소득세 | 2003년 07월 | 2003년 07월 지방소득세 등 41건 총 128 |
| 900 | 대버통상 | 진명훈 | 서울 송파구 오금로 87 | 127 | 지방소득세 | 2005년 08월 | 2005년 08월 지방소득세 등 17건 총 127 |
| 901 | 하이원실버 | 김영석 | 서울 송파구 올림픽로 269 | 127 | 지방소득세 | 2011년 05월 | 2011년 05월 지방소득세 등 1건 총 127 |

| 연번 | 성명 | 대표자 | 법인 소재지 | 체납액 | 대표세목 | 과세년월 | 체납요지 |
|---|---|---|---|---|---|---|---|
| 902 | 감로건설 | 한천수 | 서울 서초구 반포대로 110 | 127 | 지방소득세 | 2009년 05월 | 2009년 05월 지방소득세 등 12건 총 127 |
| 903 | 주청림건영 | 최덕창 | 서울 서초구 서초대로 34 | 127 | 지방소득세 | 1994년 03월 | 1994년 03월 지방소득세 등 77건 총 127 |
| 904 | 다우어드밴스 | 이남석 | 서울 강남구 테헤란로64길 14 | 127 | 지방소득세 | 2008년 02월 | 2008년 02월 지방소득세 등 12건 총 127 |
| 905 | 포시즌씨엔씨(주) | 박용식 | 서울 서초구 반포대로 112 | 126 | 등록세 | 2003년 04월 | 2003년 04월 등록세 등 2건 총 126 |
| 906 | 소예디앤아이 | 장성국 | 서울 강남구 삼성로 508 | 126 | 지방소득세 | 2011년 10월 | 2011년 10월 지방소득세 등 5건 총 126 |
| 907 | 케이티엑스골드 | 김한태 | 서울 종로구 종로30길 29 | 126 | 지방소득세 | 2004년 12월 | 2004년 12월 지방소득세 등 3건 총 126 |
| 908 | 두올피씨엠건축사사무소 | 김정일 | 서울 서초구 서초대로49길 18 | 126 | 지방소득세 | 2012년 12월 | 2012년 12월 지방소득세 등 3건 총 126 |
| 909 | 핸손테크놀로지 | 강호준 | 서울 구로구 디지털로27길 24 | 126 | 등록세 | 2004년 01월 | 2004년 01월 등록세 등 60건 총 126 |
| 910 | 주세광산업 | 시금천 | 서울 종로구 율곡로 53 | 126 | 지방소득세 | 2004년 05월 | 2004년 05월 지방소득세 등 13건 총 126 |
| 911 | 주식회사 케이엠에스반도체 | 양범석 | 서울 영등포구 여의대방로65길 12 | 126 | 지방소득세 | 2003년 04월 | 2003년 04월 지방소득세 등 9건 총 126 |
| 912 | 에누리패션 | 박용순 | 서울 동대문구 무학로35길 31 | 126 | 지방소득세 | 2012년 01월 | 2012년 01월 지방소득세 등 1건 총 126 |

| 연번 | 성명 | 대표자 | 법인 소재지 | 체납액 | 대표세목 | 과세년월 | 체납요지 |
|---|---|---|---|---|---|---|---|
| 913 | 두보건설(주) | 이강진 | 서울 강서구 화곡로 340 | 126 | 지방소득세 | 2004년 03월 | 2004년 03월 지방소득세 등 1건 총 126 |
| 914 | 주아인디엔씨 | 박인숙 | 서울 용산구 서빙고로20길 5 | 126 | 지방소득세 | 2007년 06월 | 2007년 06월 지방소득세 등 25건 총 126 |
| 915 | 승원종합건설 | 서원남 | 서울 서초구 효령로77길 34 | 126 | 지방소득세 | 2004년 09월 | 2004년 09월 지방소득세 등 6건 총 126 |
| 916 | 리얼리치에스제이 | 전재구 | 서울 중구 퇴계로8길 16 | 125 | 지방소득세 | 2012년 04월 | 2012년 04월 지방소득세 등 20건 총 125 |
| 917 | 한국코아제약(주) | 김근배 | 서울 은평구 은평로 165 | 125 | 지방소득세 | 2009년 06월 | 2009년 06월 지방소득세 등 12건 총 125 |
| 918 | 남아현상가(주) | 김시합 | 서울 마포구 마포대로 236 | 125 | 지방소득세 | 2009년 06월 | 2009년 06월 지방소득세 등 7건 총 125 |
| 919 | (주)건국제이엔시 | 정재국 | 서울특별시 강동구 올림픽로 664 | 125 | 지방소득세 | 2014년 09월 | 2014년09월지방소득세 등 16건 총 125 |
| 920 | 거손종합건설 | 고정진 | 서울 서초구 방배로27길 34 | 125 | 지방소득세 | 2009년 07월 | 2009년 07월 지방소득세 등 24건 총 125 |
| 921 | 명전전설 | 이만수 | 서울 은평구 진흥로1길 41 | 124 | 지방소득세 | 2010년 06월 | 2010년 06월 지방소득세 등 6건 총 124 |
| 922 | 주대도엔지니어링 | 박혜경 | 서울 강남구 테헤란로 321 | 124 | 지방소득세 | 1996년 06월 | 1996년 06월 지방소득세 등 39건 총 124 |
| 923 | 모리아정보통신 | 이상호 | 서울 영등포구 버드나루로 135 | 124 | 취득세 | 2004년 08월 | 2004년 08월 취득세 등 9건 총 124 |

| 연번 | 성명 | 대표자 | 법인 소재지 | 체납액 | 대표세목 | 과세년월 | 체납요지 |
|---|---|---|---|---|---|---|---|
| 924 | 시겟트 | 박건수 | 서울 종로구 종로3가 1754 | 124 | 지방소득세 | 2002년 08월 | 2002년 08월 지방소득세 등 10건 총 124 |
| 925 | 누보코리아 | 장신호 | 서울 송파구 삼학사로13길 37 | 124 | 지방소득세 | 2009년 06월 | 2009년 06월 지방소득세 등 18건 총 124 |
| 926 | (주)예술인주택 | 이규정 | 서울 서초구 논현로 121 | 124 | 지방소득세 | 2003년 08월 | 2003년 08월 지방소득세 등 4건 총 124 |
| 927 | 보은통상 | 황현주 | 서울 중구 다산로40길 24 | 123 | 지방소득세 | 2002년 11월 | 2002년 11월 지방소득세 등 25건 총 123 |
| 928 | 유니버셜소프트정보통신 | 윤성현 | 서울 구로구 디지털로31길 389 | 123 | 지방소득세 | 2004년 06월 | 2004년 06월 지방소득세 등 7건 총 123 |
| 929 | 피유엔 | 홍진기 | 서울 강남구 언주로129길 20 | 123 | 지방소득세 | 2007년 08월 | 2007년 08월 지방소득세 등 16건 총 123 |
| 930 | 만울종합건설 | 임철 | 서울 강남구 광평로56길 813 | 123 | 지방소득세 | 2008년 04월 | 2008년 04월 지방소득세 등 6건 총 123 |
| 931 | 에스에이더블유 | 정경수 | 서울 강남구 봉은사로26길 30 | 122 | 지방소득세 | 2007년 05월 | 2007년 05월 지방소득세 등 28건 총 122 |
| 932 | (주)자네트시스템 | 김희정 | 서울 강남구 도곡로 176 | 122 | 지방소득세 | 2005년 05월 | 2005년 05월 지방소득세 등 3건 총 122 |
| 933 | 포천실버타운 (주) | 이동창 | 서울 영등포구 국제금융로6길 33 | 122 | 지방소득세 | 2012년 06월 | 2012년 06월 지방소득세 등 11건 총 122 |
| 934 | 태원아이엔디 | 김영록 | 서울 강남구 테헤란로98길 11 | 122 | 지방소득세 | 2004년 12월 | 2004년 12월 지방소득세 등 14건 총 122 |

| 연번 | 성명 | 대표자 | 법인 소재지 | 체납액 | 대표세목 | 과세년월 | 체납요지 |
|---|---|---|---|---|---|---|---|
| 935 | 페트라건설 | 최병태 | 서울 서초구 사평대로 112 | 122 | 취득세 | 2011년 11월 | 2011년 11월 취득세 등 29건 총 122 |
| 936 | 대한불교조계종녹야원 | 김출장 | 서울 성북구 정릉동 508172 | 122 | 등록세 | 2003년 09월 | 2003년 09월 등록세 등 2건 총 122 |
| 937 | (주)스카이포스 | 한광록 | 서울 서대문구 신촌로 109 | 122 | 지방소득세 | 2009년 06월 | 2009년 06월 지방소득세 등 8건 총 122 |
| 938 | 토미스정보통신 | 진영돈 | 서울 금천구 가산디지털1로 3333 | 122 | 지방소득세 | 2003년 08월 | 2003년 08월 지방소득세 등 11건 총 122 |
| 939 | 좋은토건(주) | 유영한 | 서울 양천구 신월로 291 | 121 | 지방소득세 | 2003년 06월 | 2003년 06월 지방소득세 등 39건 총 121 |
| 940 | (주)쓰리씨엠 | 연성기 | 서울 서초구 서초중앙로 188 | 121 | 지방소득세 | 2012년 02월 | 2012년 02월 지방소득세 등 2건 총 121 |
| 941 | 우국종합건설 | 윤두용 | 서울 서초구 서초대로50길 66 | 121 | 취득세 | 2006년 10월 | 2006년 10월 취득세 등 1건 총 121 |
| 942 | 스타패스 | 이종구 | 서울 송파구 가락로 27 | 121 | 지방소득세 | 2011년 12월 | 2011년 12월 지방소득세 등 12건 총 121 |
| 943 | (주)편안한집 | 남상석 | 서울 양천구 목동중앙남로3길 42 | 120 | 등록세 | 2009년 06월 | 2009년 06월 등록세 등 3건 총 120 |
| 944 | 화이인터내셔날 | 김동근 | 서울 동작구 상도동 561 | 120 | 지방소득세 | 2007년 08월 | 2007년 08월 지방소득세 등 9건 총 120 |
| 945 | 주식회사시마인베스트 | 서봉진 | 서울 서초구 신반포로 324 | 120 | 지방소득세 | 2007년 07월 | 2007년 07월 지방소득세 등 17건 총 120 |

| 연번 | 성명 | 대표자 | 법인 소재지 | 체납액 | 대표세목 | 과세년월 | 체납요지 |
|---|---|---|---|---|---|---|---|
| 946 | 명인중기주 | 김용선 | 서울 강남구 테헤란로114길 20 | 120 | 지방소득세 | 1995년 03월 | 1995년 03월 지방소득세 등 134건 총 120 |
| 947 | (주)넷포츠 | 이상봉 | 서울 강남구 봉은사로 437 | 120 | 등록세 | 2004년 12월 | 2004년 12월 등록세 등 13건 총 120 |
| 948 | 주멀티스캔 | 김학충 | 서울용산구새창로 181 | 120 | 지방소득세 | 2001년 08월 | 2001년 08월 지방소득세 등 36건 총 120 |
| 949 | (주)디에스골드 | 임덕성 | 서울 종로구 돈화문로5가길 23 | 120 | 지방소득세 | 2005년 01월 | 2005년 01월 지방소득세 등 1건 총 120 |
| 950 | 아미노젠 | 서수봉 | 서울 종로구 대학로 101 | 119 | 지방소득세 | 2002년 12월 | 2002년 12월 지방소득세 등 13건 총 119 |
| 951 | 현대글로벌네트웍스 | 안병철 | 서울 금천구 가산디지털1로 196 | 119 | 등록세 | 2009년 06월 | 2009년 06월 등록세 등 5건 총 119 |
| 952 | 주식회사 지앤비월드 | 이관식 | 서울 강남구 선릉로86길 31 | 119 | 지방소득세 | 2003년 10월 | 2003년 10월 지방소득세 등 6건 총 119 |
| 953 | 주식회사로우마켓 | 최미경 | 서울 송파구 송파대로39길 7 | 119 | 지방소득세 | 2007년 08월 | 2007년 08월 지방소득세 등 5건 총 119 |
| 954 | 강림인터내셔날 | 이영재 | 서울 동작구 사당로 283 | 119 | 지방소득세 | 2004년 08월 | 2004년 08월 지방소득세 등 4건 총 119 |
| 955 | 부리이엔씨 | 안충일 | 서울 강남구 언주로126길 19 | 119 | 취득세 | 2004년 03월 | 2004년 03월 취득세 등 5건 총 119 |
| 956 | (주) 하이원플러스 | 박일순 | 서울 송파구 올림픽로 269 | 119 | 지방소득세 | 2011년 05월 | 2011년 05월 지방소득세 등 12건 총 119 |

| 연번 | 성명 | 대표자 | 법인 소재지 | 체납액 | 대표세목 | 과세년월 | 체납요지 |
|---|---|---|---|---|---|---|---|
| 957 | (주)퓨처메리트 | 김한용 | 서울 강남구 테헤란로64길 13 | 119 | 지방소득세 | 2011년 12월 | 2011년 12월 지방소득세 등 3건 총 119 |
| 958 | 로마종합건설(주) | 김권식 | 서울 강남구 선릉로116길 8 | 119 | 지방소득세 | 2005년 08월 | 2005년 08월 지방소득세 등 21건 총 119 |
| 959 | 알마레이저스아시아 | 박남호 | 서울 강남구 봉은사로 439 | 118 | 지방소득세 | 2008년 07월 | 2008년 07월 지방소득세 등 12건 총 118 |
| 960 | 에이치이엠코리아 (주) | 김원태 | 서울 강남구 언주로 609 | 118 | 지방소득세 | 2011년 09월 | 2011년 09월 지방소득세 등 25건 총 118 |
| 961 | (주)지케이칸네 | 이홍규 | 서울 강서구 까치산로 75 | 118 | 지방소득세 | 2006년 07월 | 2006년 07월 지방소득세 등 18건 총 118 |
| 962 | 성지트러스트 | 남윤자 | 서울 강남구 강남대로94길 69 | 118 | 지방소득세 | 2009년 07월 | 2009년 07월 지방소득세 등 7건 총 118 |
| 963 | 삼성메가텍 | 채희명 | 서울 구로구 천왕로 91 | 118 | 지방소득세 | 2003년 07월 | 2003년 07월 지방소득세 등 25건 총 118 |
| 964 | 씨큐텍 | 유택수 | 서울 강남구 역삼로 170 | 118 | 지방소득세 | 2008년 03월 | 2008년 03월 지방소득세 등 7건 총 118 |
| 965 | 지디컴 | 이영석 | 서울 금천구 서부샛길 632 | 118 | 등록세 | 2006년 05월 | 2006년 05월 등록세 등 8건 총 118 |
| 966 | 칠성건설 | 김진호 | 서울 강남구 영동대로 702 | 117 | 지방소득세 | 2004년 03월 | 2004년 03월 지방소득세 등 67건 총 117 |
| 967 | (주)노드시스템 | 이금석 | 서울 성북구 화랑로14길 5 | 117 | 지방소득세 | 2008년 11월 | 2008년 11월 지방소득세 등 39건 총 117 |

| 연번 | 성명 | 대표자 | 법인 소재지 | 체납액 | 대표세목 | 과세년월 | 체납요지 |
|---|---|---|---|---|---|---|---|
| 968 | 일호씨앤아이 | 오주호 | 서울 강남구 테헤란로69길 9 | 117 | 지방소득세 | 2007년 12월 | 2007년 12월 지방소득세 등 7건 총 117 |
| 969 | 제호건설 | 박정운 | 서울 관악구 장군봉2길 2 | 117 | 지방소득세 | 2001년 08월 | 2001년 08월 지방소득세 등 3건 총 117 |
| 970 | 신원피엠디 | 신정식 | 서울 강남구 선릉로90길 10 | 117 | 지방소득세 | 2006년 03월 | 2006년 03월 지방소득세 등 6건 총 117 |
| 971 | 서로조아 | 남궁인호 | 전북 전주시 덕진구 태진로 1265 | 117 | 지방소득세 | 2004년 10월 | 2004년 10월 지방소득세 등 14건 총 117 |
| 972 | 이텍기계 | 이영상 | 서울 도봉구 도봉로150다길 64 | 117 | 지방소득세 | 2003년 07월 | 2003년 07월 지방소득세 등 36건 총 117 |
| 973 | 참아이앤디 | 최동숙 | 서울 서초구 강남대로 359 | 117 | 지방소득세 | 2009년 02월 | 2009년 02월 지방소득세 등 7건 총 117 |
| 974 | (주)코임에셋 | 김진호 | 서울 강남구 테헤란로 626 | 116 | 지방소득세 | 2006년 07월 | 2006년 07월 지방소득세 등 1건 총 116 |
| 975 | 가민인터내셔날 | 이목호 | 서울 성북구 화랑로 268 | 116 | 지방소득세 | 2011년 03월 | 2011년 03월 지방소득세 등 12건 총 116 |
| 976 | 한아이비 | 권기언 | 서울 송파구 송파대로 268 | 116 | 지방소득세 | 2009년 07월 | 2009년 07월 지방소득세 등 6건 총 116 |
| 977 | 경현어패럴(주) | 이경문 | 서울 성북구 인촌로7길 563 | 116 | 지방소득세 | 2004년 04월 | 2004년 04월 지방소득세 등 40건 총 116 |
| 978 | (주)태성엠아이에스 | 한현택 | 서울 동작구 사당로30길 62 | 116 | 지방소득세 | 2005년 08월 | 2005년 08월 지방소득세 등 6건 총 116 |

| 연번 | 성명 | 대표자 | 법인 소재지 | 체납액 | 대표세목 | 과세년월 | 체납요지 |
|---|---|---|---|---|---|---|---|
| 979 | 시큐어넥서스 | 김주한 | 서울 서초구 효령로 351 | 116 | 지방소득세 | 2012년 04월 | 2012년 04월 지방소득세 등 15건 총 116 |
| 980 | 캠스틸코리아 | 김태국 | 서울 강남구 도산대로 501 | 116 | 지방소득세 | 2004년 12월 | 2004년 12월 지방소득세 등 9건 총 116 |
| 981 | (주)21세기약품 | 조무성 | 서울 동대문구 왕산로19나길 15 | 115 | 지방소득세 | 2006년 06월 | 2006년 06월 지방소득세 등 57건 총 115 |
| 982 | 파크센터 | 이헌재 | 서울 영등포구 여의대로 8 | 115 | 지방소득세 | 2012년 06월 | 2012년 06월 지방소득세 등 9건 총 115 |
| 983 | 대륙쥬얼리 | 최종소 | 서울 종로구 창경궁로21길 176 | 115 | 지방소득세 | 2004년 08월 | 2004년 08월 지방소득세 등 31건 총 115 |
| 984 | 웹로그 | 김장원 | 서울 강남구 테헤란로22길 16 | 115 | 지방소득세 | 2004년 07월 | 2004년 07월 지방소득세 등 6건 총 115 |
| 985 | 주씨투트레이딩인터내셔널 | 류경화 | 서울 강남구 압구정로42길 13 | 115 | 지방소득세 | 2008년 10월 | 2008년 10월 지방소득세 등 6건 총 115 |
| 986 | (주) 올리브나인 | 임상화 | 서울 강남구 논현로127길 1311 | 115 | 지방소득세 | 2010년 10월 | 2010년 10월 지방소득세 등 15건 총 115 |
| 987 | 올림피아건설 | 문관식 | 서울 강남구 테헤란로 147 | 115 | 지방소득세 | 2000년 10월 | 2000년 10월 지방소득세 등 1건 총 115 |
| 988 | 래광스마트산업(주) | 민돈기 | 서울 송파구 송파대로49길 42 | 115 | 등록세 | 2009년 12월 | 2009년 12월 등록세 등 2건 총 115 |
| 989 | 아이앤디에셋 | 김형열 | 서울 서초구 법원로3길 203 | 115 | 지방소득세 | 2008년 07월 | 2008년 07월 지방소득세 등 2건 총 115 |

| 연번 | 성명 | 대표자 | 법인 소재지 | 체납액 | 대표세목 | 과세년월 | 체납요지 |
|---|---|---|---|---|---|---|---|
| 990 | 성원아이파크 | 윤명희 | 서울 강남구 테헤란로 406 | 115 | 지방소득세 | 2008년 05월 | 2008년 05월 지방소득세 등 8건 총 115 |
| 991 | 유니슨씨앤디 | 황우철 | 서울 강남구 테헤란로 309 | 115 | 등록세 | 2008년 07월 | 2008년 07월 등록세 등 2건 총 115 |
| 992 | 선일수산산업 | 박춘재 | 서울 송파구 석촌호수로 290 | 115 | 지방소득세 | 2010년 02월 | 2010년 02월 지방소득세 등 3건 총 115 |
| 993 | 대미안랜드 | 안세현 | 서울 강남구 테헤란로69길 10 | 115 | 지방소득세 | 2009년 08월 | 2009년 08월 지방소득세 등 7건 총 115 |
| 994 | 덕암알앤디 | 천대우 | 서울 강남구 논현로 507 | 114 | 지방소득세 | 2008년 08월 | 2008년 08월 지방소득세 등 24건 총 114 |
| 995 | 소닉모터스 | 이남규 | 서울 강남구 도곡로 251 | 114 | 지방소득세 | 2012년 02월 | 2012년 02월 지방소득세 등 2건 총 114 |
| 996 | ( 주 ) 지오스인터내셔날 | 황정용 | 서울특별시 강남구 역삼로 424 | 114 | 지방소득세 | 2013년 08월 | 2013년08월지방소득세 등 9건 총 114 |
| 997 | 케이디엠이엔지 | 박진표 | 서울 영등포구 영등포로 20 | 114 | 지방소득세 | 2010년 06월 | 2010년 06월 지방소득세 등 4건 총 114 |
| 998 | 뉴시마 | 김경곤 | 서울 강남구 논현로 645 | 114 | 지방소득세 | 2008년 06월 | 2008년 06월 지방소득세 등 35건 총 114 |
| 999 | 대건종합주류 | 김봉신 | 서울 강동구 강동대로53길 40 | 114 | 지방소득세 | 2007년 04월 | 2007년 04월 지방소득세 등 42건 총 114 |
| 1000 | 제국건설주 | 박용 | 서울 마포구 삼개로 16 | 114 | 지방소득세 | 2002년 12월 | 2002년 12월 지방소득세 등 93건 총 114 |

| 연번 | 성명 | 대표자 | 법인 소재지 | 체납액 | 대표세목 | 과세년월 | 체납요지 |
|---|---|---|---|---|---|---|---|
| 1001 | 서광건설산업 | 한윤우 | 서울 성북구 보문로 35 | 114 | 취득세 | 2008년 09월 | 2008년 09월 취득세 등 2건 총 114 |
| 1002 | ( 주 ) 신원소프트 | 이재철 | 서울 송파구 백제고분로7길 4213 | 114 | 지방소득세 | 2011년 12월 | 2011년 12월 지방소득세 등 6건 총 114 |
| 1003 | 자람기술 (주) | 최영민 | 서울 영등포구 경인로 775 | 114 | 등록세 | 2011년 07월 | 2011년 07월 등록세 등 2건 총 114 |
| 1004 | 청향금속 | 김영수 | 서울 성북구 화랑로 113 | 113 | 지방소득세 | 2005년 08월 | 2005년 08월 지방소득세 등 6건 총 113 |
| 1005 | 동신홈 | 오성운 | 서울 강남구 논현로 419 | 113 | 지방소득세 | 2004년 07월 | 2004년 07월 지방소득세 등 2건 총 113 |
| 1006 | 메이션패션 | 남현욱 | 서울 강북구 덕릉로 107 | 113 | 지방소득세 | 2012년 05월 | 2012년 05월 지방소득세 등 2건 총 113 |
| 1007 | (주) 금정벤처빌 | 김윤홍 | 서울 서초구 방배중앙로 59 | 113 | 지방소득세 | 2011년 07월 | 2011년 07월 지방소득세 등 7건 총 113 |
| 1008 | 영광글로리 | 어복자 | 서울 강남구 논현로 412 | 113 | 지방소득세 | 2009년 07월 | 2009년 07월 지방소득세 등 10건 총 113 |
| 1009 | 대광글로리 | 박성윤 | 서울 강남구 선릉로 514 | 113 | 지방소득세 | 2009년 02월 | 2009년 02월 지방소득세 등 11건 총 113 |
| 1010 | 남정피엔지 | 박영관 | 서울 중랑구 답십리로75길 116 | 113 | 지방소득세 | 2008년 09월 | 2008년 09월 지방소득세 등 13건 총 113 |
| 1011 | 한믿음 | 이태경 | 서울 강남구 선릉로86길 15 | 113 | 지방소득세 | 2007년 08월 | 2007년 08월 지방소득세 등 20건 총 113 |

| 연번 | 성명 | 대표자 | 법인 소재지 | 체납액 | 대표세목 | 과세년월 | 체납요지 |
|---|---|---|---|---|---|---|---|
| 1012 | 엘루체코리아 | 김영활 | 서울 서초구 신반포로 23 | 113 | 지방소득세 | 2009년 06월 | 2009년 06월 지방소득세 등 1건 총 113 |
| 1013 | 수신제가 | 박종기 | 서울 중구 을지로3길 34 | 113 | 지방소득세 | 2011년 03월 | 2011년 03월 지방소득세 등 29건 총 113 |
| 1014 | 더원투데이종합건설 | 김정태 | 서울 강남구 논현로30길 50 | 113 | 지방소득세 | 2009년 08월 | 2009년 08월 지방소득세 등 1건 총 113 |
| 1015 | 랜드브레인 | 조성기 | 서울 강남구 선릉로125길 8 | 113 | 지방소득세 | 2007년 07월 | 2007년 07월 지방소득세 등 15건 총 113 |
| 1016 | 씨오케이기술산업 | 김세연 | 서울 용산구 원효로84길 12 | 112 | 지방소득세 | 2009년 04월 | 2009년 04월 지방소득세 등 8건 총 112 |
| 1017 | (주)지오일렉트로닉스 | 조성민 | 서울 강서구 강서로 468 | 112 | 등록세 | 2011년 08월 | 2011년 08월 등록세 등 15건 총 112 |
| 1018 | (주)코포산업 | 민성욱 | 서울 성동구 광나루로6길 35 | 112 | 등록세 | 2007년 11월 | 2007년 11월 등록세 등 14건 총 112 |
| 1019 | 다움디자인 | 양경석 | 서울 송파구 오금로 81 | 112 | 지방소득세 | 2003년 09월 | 2003년 09월 지방소득세 등 9건 총 112 |
| 1020 | ㈜다국교역 | | 서울 노원구 동일로173가길 5 | 111 | 지방소득세 | 2011년 06월 | 2011년 06월 지방소득세 등 2건 총 111 |
| 1021 | ( 주 ) 다우아이앤씨 | 강대영 | 서울특별시 서초구 남부순환로 2558 | 111 | 지방소득세 | 2013년 04월 | 2013년04월지방소득세 등 38건 총 111 |
| 1022 | (주)라인도시설계 | 정보없음 | 서울 송파구 올림픽로 114 | 111 | 지방소득세 | 2008년 08월 | 2008년 08월 지방소득세 등 2건 총 111 |

| 연번 | 성명 | 대표자 | 법인 소재지 | 체납액 | 대표세목 | 과세년월 | 체납요지 |
|---|---|---|---|---|---|---|---|
| 1023 | 한길컨택스 | 진민환 | 서울 구로구 디지털로 273 | 111 | 지방소득세 | 2005년 06월 | 2005년 06월 지방소득세 등 16건 총 111 |
| 1024 | 이프커뮤니케이션 | 강민철 | 서울특별시 강서구 양천로 583 | 111 | 지방소득세 | 2012년 08월 | 2012년08월지방소득세 등 13건 총 111 |
| 1025 | 주마이네스트 | 홍길성 | 서울 서초구 동산로19길 25 | 111 | 지방소득세 | 2005년 06월 | 2005년 06월 지방소득세 등 19건 총 111 |
| 1026 | (주)엔뷰텍 | 김영춘 | 서울특별시 강남구 역삼로 225 | 110 | 지방소득세 | 2013년 05월 | 2013년05월지방소득세 등 6건 총 110 |
| 1027 | 주식회사 다온지엔디 | 권중섭 | 서울 강남구 언주로129길 21 | 110 | 지방소득세 | 2006년 06월 | 2006년 06월 지방소득세 등 20건 총 110 |
| 1028 | 중천아이앤씨 | 유길상 | 서울 강남구 테헤란로52길 6 | 110 | 지방소득세 | 2008년 08월 | 2008년 08월 지방소득세 등 14건 총 110 |
| 1029 | 원골드 | 정성원 | 서울 종로구 율곡로8길 53 | 110 | 지방소득세 | 2005년 04월 | 2005년 04월 지방소득세 등 2건 총 110 |
| 1030 | 쓰리알 | 이동식 | 서울 동작구 보라매로5가길 16 | 110 | 지방소득세 | 2006년 09월 | 2006년 09월 지방소득세 등 2건 총 110 |
| 1031 | 가족뜰 | 정채균 | 서울 서대문구 연희로26길 10 | 110 | 취득세 | 2008년 12월 | 2008년 12월 취득세 등 2건 총 110 |
| 1032 | 광성랜드 | 장우택 | 서울 강남구 선릉로91길 10 | 110 | 지방소득세 | 2008년 07월 | 2008년 07월 지방소득세 등 5건 총 110 |
| 1033 | 몰와이즈닷컴 | 강용웅 | 서울 용산구 청파로20길 34 | 109 | 지방소득세 | 2005년 06월 | 2005년 06월 지방소득세 등 19건 총 109 |

| 연번 | 성명 | 대표자 | 법인 소재지 | 체납액 | 대표세목 | 과세년월 | 체납요지 |
|---|---|---|---|---|---|---|---|
| 1034 | 유오티앤씨 | 유병재 | 서울 강서구 공항대로 49 | 109 | 지방소득세 | 2008년 10월 | 2008년 10월 지방소득세 등 2건 총 109 |
| 1035 | 애드디엔에스 | 서영미 | 서울 영등포구 선유로13길 11 | 109 | 지방소득세 | 2012년 03월 | 2012년 03월 지방소득세 등 3건 총 109 |
| 1036 | 종아제이제이정보 | 문정아 | 서울 용산구 청파로 77 | 109 | 지방소득세 | 2008년 04월 | 2008년 04월 지방소득세 등 9건 총 109 |
| 1037 | (주)한마음인쇄 | 권병식 | 서울 성동구 행당동 78 | 109 | 지방소득세 | 2003년 05월 | 2003년 05월 지방소득세 등 50건 총 109 |
| 1038 | 씨이오웨딩클럽 | 곽호영 | 서울 강남구 삼성로147길 18 | 109 | 지방소득세 | 2010년 07월 | 2010년 07월 지방소득세 등 17건 총 109 |
| 1039 | 지영프라자 | 이혜경 | 서울 성동구 아차산로5길 10 | 109 | 지방소득세 | 2012년 10월 | 2012년 10월 지방소득세 등 1건 총 109 |
| 1040 | 국승중기(주) | 김용선 | 서울 성동구 천호대로 2741 | 109 | 지방소득세 | 1998년 01월 | 1998년 01월 지방소득세 등 165건 총 109 |
| 1041 | (주)에이치엠씨솔루션 | 한영욱 | 서울특별시 용산구 청파로 40 | 109 | 지방소득세 | 2013년 06월 | 2013년06월지방소득세 등 14건 총 109 |
| 1042 | (주)신영아이디 | 김애자 | 서울 강남구 테헤란로87길 9 | 109 | 지방소득세 | 2007년 01월 | 2007년 01월 지방소득세 등 6건 총 109 |
| 1043 | 법무법인중앙 | 이병호 | 서울 종로구 종로5길 68 | 109 | 지방소득세 | 2010년 12월 | 2010년 12월 지방소득세 등 5건 총 109 |
| 1044 | ( 유 ) 조흥주류상사 | 조귀동 | 서울특별시 강동구 올림픽로112길 4 | 109 | 지방소득세 | 2013년 10월 | 2013년10월지방소득세 등 9건 총 109 |

| 연번 | 성명 | 대표자 | 법인 소재지 | 체납액 | 대표세목 | 과세년월 | 체납요지 |
|---|---|---|---|---|---|---|---|
| 1045 | 이든주택개발 | 박유준 | 서울 송파구 송파대로 468 | 108 | 지방소득세 | 2011년 05월 | 2011년 05월 지방소득세 등 3건 총 108 |
| 1046 | 신성인베스트 | 황기문 | 서울 서초구 서초대로 334 | 108 | 지방소득세 | 2007년 08월 | 2007년 08월 지방소득세 등 3건 총 108 |
| 1047 | 주식회사 천도 | 이현재 | 서울특별시 강남구 논현로77길 5 | 108 | 지방소득세 | 2013년 11월 | 2013년11월지방소득세 등 7건 총 108 |
| 1048 | 주계림메디케어 | 오경서 | 서울 성동구 천호대로 296 | 108 | 지방소득세 | 2004년 06월 | 2004년 06월 지방소득세 등 5건 총 108 |
| 1049 | 티에이치알앤디 | 정상혁 | 서울 동작구 동작대로 141 | 108 | 지방소득세 | 2006년 05월 | 2006년 05월 지방소득세 등 2건 총 108 |
| 1050 | 노량진본동지역주택조합 | | 서울특별시 동작구 노량진로 206 | 108 | 취득세 | 2013년 07월 | 2013년07월취득세 등 7건 총 108 |
| 1051 | 세원알엔디 | 김동욱 | 서울 강남구 테헤란로 335 | 108 | 지방소득세 | 2006년 06월 | 2006년 06월 지방소득세 등 3건 총 108 |
| 1052 | 에덴팰리스 | 이충희 | 서울 강남구 테헤란로14길 6 | 108 | 지방소득세 | 2009년 07월 | 2009년 07월 지방소득세 등 2건 총 108 |
| 1053 | 유니온정보통신 | 최세광 | 서울 영등포구 63로 40 | 108 | 지방소득세 | 2012년 09월 | 2012년 09월 지방소득세 등 9건 총 108 |
| 1054 | 베스트랜드인포메이션 | 임정 | 서울 영등포구 국회대로66길 11 | 108 | 지방소득세 | 2013년 01월 | 2013년 01월 지방소득세 등 4건 총 108 |
| 1055 | 지에프엠건설 | 신정교 | 서울 송파구 백제고분로42길 16 | 108 | 등록세 | 2006년 08월 | 2006년 08월 등록세 등 10건 총 108 |

| 연번 | 성명 | 대표자 | 법인 소재지 | 체납액 | 대표세목 | 과세년월 | 체납요지 |
|---|---|---|---|---|---|---|---|
| 1056 | 건수종합건설주 | 이현숙 | 서울 마포구 월드컵북로 98 | 108 | 지방소득세 | 1998년 06월 | 1998년 06월 지방소득세 등 39건 총 108 |
| 1057 | 주식회사 에이넷코리아 | 김주섭 | 서울 강남구 봉은사로 524 | 107 | 지방소득세 | 2008년 01월 | 2008년 01월 지방소득세 등 6건 총 107 |
| 1058 | 유환인터태셔널 | 문옥경 | 서울 강남구 테헤란로 327 | 107 | 지방소득세 | 2006년 08월 | 2006년 08월 지방소득세 등 33건 총 107 |
| 1059 | 두원기획인쇄(주) | 윤석원 | 서울 중구 마른내로 72 | 107 | 지방소득세 | 2004년 06월 | 2004년 06월 지방소득세 등 30건 총 107 |
| 1060 | 클라스타 | 정종근 | 서울 강남구 테헤란로 623 | 107 | 지방소득세 | 2011년 12월 | 2011년 12월 지방소득세 등 22건 총 107 |
| 1061 | 엔에이치케이종합건설 | 윤덕수 | 서울 금천구 시흥대로 155 | 107 | 지방소득세 | 2012년 05월 | 2012년 05월 지방소득세 등 10건 총 107 |
| 1062 | 하리엔지니어링(주) | 나팔윤 | 서울 서초구 언남16길 35 | 107 | 지방소득세 | 2010년 11월 | 2010년 11월 지방소득세 등 4건 총 107 |
| 1063 | 필봉프라임엔터테이먼트 | | 서울 송파구 새말로5길 416 | 106 | 지방소득세 | 2009년 12월 | 2009년 12월 지방소득세 등 10건 총 106 |
| 1064 | 주식회사 골든메카 | 박용철 | 서울 동대문구 천호대로69길 12 | 106 | 등록세 | 2006년 09월 | 2006년 09월 등록세 등 4건 총 106 |
| 1065 | 차린 | 최창호 | 서울 서초구 서초중앙로 15 | 106 | 지방소득세 | 2006년 06월 | 2006년 06월 지방소득세 등 1건 총 106 |
| 1066 | 유존홈쇼핑 | 조영진 | 서울 강남구 선릉로121길 5 | 106 | 지방소득세 | 2004년 05월 | 2004년 05월 지방소득세 등 34건 총 106 |

| 연번 | 성명 | 대표자 | 법인 소재지 | 체납액 | 대표세목 | 과세년월 | 체납요지 |
|---|---|---|---|---|---|---|---|
| 1067 | 주장진산업 | 장진석 | 서울 영등포구 대림로 187 | 106 | 지방소득세 | 1998년 06월 | 1998년 06월 지방소득세 등 10건 총 106 |
| 1068 | 건영인베스트먼트 | 정사훈 | 서울 서초구 서초대로78길 50 | 106 | 지방소득세 | 2011년 07월 | 2011년 07월 지방소득세 등 7건 총 106 |
| 1069 | 한국콘도 | 장동규 | 서울시 영등포구 여의도동 4515 | 106 | 지방소득세 | 1984년 08월 | 1984년 08월 지방소득세 등 1건 총 106 |
| 1070 | 명성알앤드디 | 조현아 | 서울 강남구 강남대로 372 | 106 | 지방소득세 | 2005년 03월 | 2005년 03월 지방소득세 등 42건 총 106 |
| 1071 | 일성석재 | 박영순 | 서울 송파구 문정로 19 | 106 | 지방소득세 | 2011년 12월 | 2011년 12월 지방소득세 등 41건 총 106 |
| 1072 | (주) 무양디벨롭먼트 | 유형준 | 서울 강남구 논현로85길 57 | 106 | 지방소득세 | 2012년 09월 | 2012년 09월 지방소득세 등 5건 총 106 |
| 1073 | 미도복장(주) | 설진성 | 서울 서대문구 모래내로 330 | 106 | 지방소득세 | 2012년 10월 | 2012년 10월 지방소득세 등 9건 총 106 |
| 1074 | 바인엠에스 | 최민순 | 서울 은평구 통일로 856 | 106 | 지방소득세 | 2006년 07월 | 2006년 07월 지방소득세 등 64건 총 106 |
| 1075 | 대하에셋 | 김의석 | 서울 서초구 서초대로 344 | 106 | 지방소득세 | 2008년 06월 | 2008년 06월 지방소득세 등 16건 총 106 |
| 1076 | 송연종합건설 | 송대철 | 서울 영등포구 양산로 130 | 105 | 지방소득세 | 2010년 07월 | 2010년 07월 지방소득세 등 1건 총 105 |
| 1077 | 케이투이앤씨주 | 황세환 | 서울 강남구 선릉로90길 56 | 105 | 지방소득세 | 2006년 01월 | 2006년 01월 지방소득세 등 3건 총 105 |

| 연번 | 성명 | 대표자 | 법인 소재지 | 체납액 | 대표세목 | 과세년월 | 체납요지 |
|---|---|---|---|---|---|---|---|
| 1078 | 건일종합건설주식회사 | 박창현 | 서울 영등포구 당산로50가길 10 | 105 | 지방소득세 | 2007년 06월 | 2007년 06월 지방소득세 등 6건 총 105 |
| 1079 | 원준기업 ( 주 ) | 이규민 | 서울 용산구 한남대로 27 | 105 | 지방소득세 | 2011년 10월 | 2011년 10월 지방소득세 등 3건 총 105 |
| 1080 | 미광산업개발 | 김종호 | 서울 관악구 쑥고개로 11 | 105 | 지방소득세 | 2005년 01월 | 2005년 01월 지방소득세 등 26건 총 105 |
| 1081 | 주식회사 가원금속 | 이승주 | 서울특별시 강남구 개포로82길 13-17 | 105 | 지방소득세 | 2013년 02월 | 2013년02월지방소득세 등 3건 총 105 |
| 1082 | 미솔교역 ( 주 ) | 이기숙 | 서울특별시 강남구 영동대로 738 | 105 | 지방소득세 | 2013년 07월 | 2013년07월지방소득세 등 2건 총 105 |
| 1083 | (주)제너럴메소드인베스트 | 이천만 | 서울 강남구 테헤란로108길 12 | 105 | 지방소득세 | 2005년 07월 | 2005년 07월 지방소득세 등 5건 총 105 |
| 1084 | 주일우기업 | 백평웅 | 서울 강남구 테헤란로 323 | 105 | 지방소득세 | 2005년 06월 | 2005년 06월 지방소득세 등 56건 총 105 |
| 1085 | 법무법인솔로몬 | 강명준 | 서울 마포구 월드컵북로 396 | 105 | 지방소득세 | 2009년 01월 | 2009년 01월 지방소득세 등 35건 총 105 |
| 1086 | 케이애스앤트레이딩 | 손일웅 | 서울 광진구 능동로51길 22 | 105 | 지방소득세 | 2011년 03월 | 2011년 03월 지방소득세 등 4건 총 105 |
| 1087 | 주)도우에이치앤디 | 박병권 | 서울 성북구 아리랑로 19 | 105 | 등록세 | 2008년 09월 | 2008년 09월 등록세 등 3건 총 105 |
| 1088 | 골드삼삼닷컴 | 김태수 | 서울 종로구 돈화문로6나길 45 | 105 | 지방소득세 | 2005년 06월 | 2005년 06월 지방소득세 등 8건 총 105 |

| 연번 | 성명 | 대표자 | 법인 소재지 | 체납액 | 대표세목 | 과세년월 | 체납요지 |
|---|---|---|---|---|---|---|---|
| 1089 | 예스엔터테인먼트 | 나재선 | 서울 강남구 도산대로13길 18 | 104 | 지방소득세 | 2004년 04월 | 2004년 04월 지방소득세 등 18건 총 104 |
| 1090 | 주식회사 행복추구에코피아 | 정석수 | 서울특별시 강남구 테헤란로98길 23 | 104 | 지방소득세 | 2013년 05월 | 2013년05월지방소득세 등 3건 총 104 |
| 1091 | 베이직인터플레닝 | 박경조 | 서울 강남구 봉은사로112길 27 | 104 | 지방소득세 | 2011년 06월 | 2011년 06월 지방소득세 등 10건 총 104 |
| 1092 | 상화토건 | 정종학 | 서울 강남구 도곡로 516 | 104 | 지방소득세 | 2005년 04월 | 2005년 04월 지방소득세 등 69건 총 104 |
| 1093 | 메스메드시스템 | 송득영 | 서울 금천구 가산디지털1로 119 | 104 | 등록세 | 2004년 11월 | 2004년 11월 등록세 등 4건 총 104 |
| 1094 | 뉴파이어니어 | 이삼영 | 서울 성동구 왕십리로 369 | 104 | 지방소득세 | 2008년 10월 | 2008년 10월 지방소득세 등 9건 총 104 |
| 1095 | (유)금도주류 | 김기영 | 서울 성북구 동소문로34길 25 | 104 | 지방소득세 | 2004년 06월 | 2004년 06월 지방소득세 등 48건 총 104 |
| 1096 | 셀파디앤엠 | 김효관 | 서울 서초구 강남대로 405 | 104 | 지방소득세 | 2004년 08월 | 2004년 08월 지방소득세 등 17건 총 104 |
| 1097 | 인터블루로지스틱스 | 김기용 | 서울 중구 퇴계로6길 328 | 104 | 지방소득세 | 2006년 07월 | 2006년 07월 지방소득세 등 1건 총 104 |
| 1098 | 모던라이프인테리어 | 박성찬 | 서울 영등포구 당산로27길 211 | 104 | 지방소득세 | 2011년 08월 | 2011년 08월 지방소득세 등 2건 총 104 |
| 1099 | 주식회사에스에프건설 | 강상선 | 서울 종로구 송월길 11857 | 103 | 등록세 | 2005년 08월 | 2005년 08월 등록세 등 2건 총 103 |

| 연번 | 성명 | 대표자 | 법인 소재지 | 체납액 | 대표세목 | 과세년월 | 체납요지 |
|---|---|---|---|---|---|---|---|
| 1100 | 에스오건설주식회사 | 양희영 | 서울특별시 서초 서초 서일빌딩 | 103 | 지방소득세 | 2013년 11월 | 2013년11월지방소득세 등 4건 총 103 |
| 1101 | 유비토스 | 길성호 | 서울 금천구 가산디지털1로 2 | 103 | 지방소득세 | 2008년 06월 | 2008년 06월 지방소득세 등 15건 총 103 |
| 1102 | 비앤피플래닝 | 엄기용 | 서울 강남구 강남대로118길 42 | 103 | 지방소득세 | 2010년 05월 | 2010년 05월 지방소득세 등 8건 총 103 |
| 1103 | 상도씨아이디 | 김영욱 | 서울 강남구 테헤란로 143 | 103 | 지방소득세 | 2008년 08월 | 2008년 08월 지방소득세 등 4건 총 103 |
| 1104 | (주)대원디앤씨 | 성주현 | 서울 서초구 효령로53길 54 | 103 | 지방소득세 | 2011년 02월 | 2011년 02월 지방소득세 등 4건 총 103 |
| 1105 | 주한빛네트 | 강승환 | 서울 중랑구 공릉로2길 606 | 103 | 지방소득세 | 2005년 01월 | 2005년 01월 지방소득세 등 42건 총 103 |
| 1106 | 주홀인원골프클럽 | 이정행 | 서울 서초구 나루터로 62 | 103 | 지방소득세 | 1995년 12월 | 1995년 12월 지방소득세 등 95건 총 103 |
| 1107 | (주)자선종합건설 | 조성탄 | 서울 은평구 은평로8길 20 | 103 | 등록세 | 2004년 09월 | 2004년 09월 등록세 등 2건 총 103 |
| 1108 | 스카이함백 | 박영권 | 강원 태백시 태백산로 4839 | 102 | 지방소득세 | 2003년 08월 | 2003년 08월 지방소득세 등 6건 총 102 |
| 1109 | (주)풍기주택 | 변근식 | 서울 서초구 방배중앙로 159 | 102 | 지방소득세 | 2012년 01월 | 2012년 01월 지방소득세 등 12건 총 102 |
| 1110 | (주)랜돌에비오닉스 | 주승규 | 서울 강남구 선릉로141길 17 | 102 | 취득세 | 2005년 08월 | 2005년 08월 취득세 등 1건 총 102 |

| 연번 | 성명 | 대표자 | 법인 소재지 | 체납액 | 대표세목 | 과세년월 | 체납요지 |
|---|---|---|---|---|---|---|---|
| 1111 | 주아세아레코드 | 박경춘 | 서울 성동구 성수이로 118 | 102 | 지방소득세 | 1998년 03월 | 1998년 03월 지방소득세 등 17건 총 102 |
| 1112 | ( 주 ) 에프에이치엘네트웍스 | 안용식 | 서울특별시 강남구 역삼로 157 | 102 | 지방소득세 | 2013년 07월 | 2013년07월지방소득세 등 4건 총 102 |
| 1113 | 솔라허브 | 오무형 | 서울 동작구 상도로34길 36 | 102 | 지방소득세 | 2012년 11월 | 2012년 11월 지방소득세 등 1건 총 102 |
| 1114 | 글로벌익스터널트러스트 | 장현준 | 서울 관악구 봉천로 472 | 101 | 지방소득세 | 2010년 06월 | 2010년 06월 지방소득세 등 12건 총 101 |
| 1115 | (주)비엔빌플러스 | | 서울 송파구 백제고분로9길 10 | 101 | 지방소득세 | 2009년 07월 | 2009년 07월 지방소득세 등 5건 총 101 |
| 1116 | 추관서 | | 서울 동작구 사당로17길 52 | 101 | 지방소득세 | 1998년 03월 | 1998년 03월 지방소득세 등 2건 총 101 |
| 1117 | 주대진디앤씨 | 황윤국 | 서울 강남구 테헤란로 420 | 101 | 지방소득세 | 2005년 07월 | 2005년 07월 지방소득세 등 10건 총 101 |
| 1118 | 노무법인 솔로몬 | 윤욱현 | 서울특별시 중구 삼일대로 363 | 101 | 지방소득세 | 2013년 10월 | 2013년10월지방소득세 등 6건 총 101 |
| 1119 | 통큰인터내셔날 | 양남 | 서울 강동구 선사로 52 | 101 | 지방소득세 | 2005년 03월 | 2005년 03월 지방소득세 등 28건 총 101 |
| 1120 | 마노아개발 | 이정엽 | 서울 중구 만리재로 185 | 101 | 등록세 | 2011년 06월 | 2011년 06월 등록세 등 8건 총 101 |
| 1121 | (주)카라소프트 | 김수영 | 서울 서초구 강남대로 1602 | 100 | 지방소득세 | 2011년 10월 | 2011년 10월 지방소득세 등 18건 총 100 |

| 연번 | 성명 | 대표자 | 법인 소재지 | 체납액 | 대표세목 | 과세년월 | 체납요지 |
|---|---|---|---|---|---|---|---|
| 1122 | 우리아이앤지 | 명준홍 | 서울 강남구 테헤란로8길 16 | 100 | 지방소득세 | 2008년 08월 | 2008년 08월 지방소득세 등 12건 총 100 |
| 1123 | 주풍요로운마당 | 설현수 | 서울 강남구 논현로145길 28 | 100 | 지방소득세 | 2009년 07월 | 2009년 07월 지방소득세 등 4건 총 100 |
| 1124 | (주)가야에너지네트웍스 | 김용호 | 서울 은평구 응암동 1633 | 100 | 지방소득세 | 2008년 11월 | 2008년 11월 지방소득세 등 2건 총 100 |
| 1125 | 피씨게이트 | 이기훈 | 경기 고양시 일산서구 중앙로 1376 | 100 | 지방소득세 | 2005년 06월 | 2005년 06월 지방소득세 등 15건 총 100 |
| 1126 | 일산산업사 | 김영건 | 서울 용산구 원효로 128 | 100 | 지방소득세 | 2004년 06월 | 2004년 06월 지방소득세 등 19건 총 100 |
| 1127 | 문정자동차공업(주) | 박상화 | 서울 송파구 문정로4길 31 | 100 | 지방소득세 | 2007년 03월 | 2007년 03월 지방소득세 등 19건 총 100 |
| 1128 | (주)슈퍼내추럴 | 박재영 | 서울특별시 강남구 테헤란로34길 36 | 100 | 지방소득세 | 2013년 06월 | 2013년06월지방소득세 등 6건 총 100 |
| 1129 | (주)웰본어쓰 | 이기웅 | 서울 용산구 이촌로 1 | 100 | 지방소득세 | 2012년 11월 | 2012년 11월 지방소득세 등 3건 총 100 |
| 1130 | (주)태성아이앤디 | 이경희 | 서울 광진구 구의강변로 30 | 100 | 지방소득세 | 2009년 06월 | 2009년 06월 지방소득세 등 2건 총 100 |
| 1131 | 굳앤파워 | 윤홍선 | 서울 도봉구 도봉산3길 46 | 100 | 지방소득세 | 2009년 01월 | 2009년 01월 지방소득세 등 15건 총 100 |
| 1132 | 세원도시설계 | 장영보 | 서울 강동구 양재대로 1335 | 100 | 지방소득세 | 2008년 08월 | 2008년 08월 지방소득세 등 10건 총 100 |

| 연번 | 성명 | 대표자 | 법인 소재지 | 체납액 | 대표세목 | 과세년월 | 체납요지 |
|---|---|---|---|---|---|---|---|
| 1133 | 허리케인디앤씨 | 김영호 | 서울 동작구 상도로26가길 11 | 100 | 등록세 | 2009년 12월 | 2009년 12월 등록세 등 4건 총 100 |
| 1134 | (주)레노시스 | 김대환 | 서울 용산구 독서당로 116 | 99 | 지방소득세 | 2004년 04월 | 2004년 04월 지방소득세 등 20건 총 99 |
| 1135 | 주유니온알앤디 | | 서울 강남구 테헤란로 421 | 99 | 지방소득세 | 2005년 10월 | 2005년 10월 지방소득세 등 14건 총 99 |
| 1136 | ( 주 ) 나인패션 | 장한용 | 서울특별시 서초구 서초대로50길 84-10 | 99 | 지방소득세 | 2013년 05월 | 2013년05월지방소득세 등 2건 총 99 |
| 1137 | 이현엔터프라이즈 | 이건표 | 서울 중구 퇴계로 286 | 99 | 지방소득세 | 2001년 05월 | 2001년 05월 지방소득세 등 26건 총 99 |
| 1138 | 세한하우징 | 김명석 | 서울 강남구 언주로87길 43 | 99 | 지방소득세 | 2012년 01월 | 2012년 01월 지방소득세 등 6건 총 99 |
| 1139 | 비콘건설 | 손종기 | 서울 강남구 영동대로 646 | 99 | 지방소득세 | 2006년 12월 | 2006년 12월 지방소득세 등 26건 총 99 |
| 1140 | 도원코스메딕 | 허현 | 서울 서초구 남부순환로309길 62 | 99 | 지방소득세 | 2002년 06월 | 2002년 06월 지방소득세 등 44건 총 99 |
| 1141 | 그린스카이하우징 | | 서울 강남구 도곡로21길 15 | 99 | 지방소득세 | 2012년 09월 | 2012년 09월 지방소득세 등 4건 총 99 |
| 1142 | 금강도시개발(주) | 박종호 | 서울 강남구 봉은사로114길 28 | 99 | 지방소득세 | 2011년 02월 | 2011년 02월 지방소득세 등 10건 총 99 |
| 1143 | ( 주 ) 문암건설 | 정문갑 | 서울 강남구 양재대로55길 37 | 99 | 지방소득세 | 2012년 10월 | 2012년 10월 지방소득세 등 7건 총 99 |

| 연번 | 성명 | 대표자 | 법인 소재지 | 체납액 | 대표세목 | 과세년월 | 체납요지 |
|---|---|---|---|---|---|---|---|
| 1144 | 사랑해 | 황혜성 | 경기이천시신둔면원적로159번길 901 | 99 | 지방소득세 | 2011년 03월 | 2011년 03월 지방소득세 등 21건 총 99 |
| 1145 | (주)지와이인텍 | 윤병원 | 서울특별시 성동구 아차산로 116 | 98 | 지방소득세 | 2013년 02월 | 2013년02월지방소득세 등 3건 총 98 |
| 1146 | 대일물산 | 박노석 | 서울 송파구 강동대로 67 | 98 | 지방소득세 | 2009년 07월 | 2009년 07월 지방소득세 등 9건 총 98 |
| 1147 | 주식회사 일동종합건설 | 류제민 | 서울 영등포구 신길로 65 | 98 | 취득세 | 2008년 08월 | 2008년 08월 취득세 등 8건 총 98 |
| 1148 | 노을이엔피 | 이종팔 | 서울 광진구 뚝섬로 465 | 98 | 지방소득세 | 2006년 12월 | 2006년 12월 지방소득세 등 8건 총 98 |
| 1149 | 정방아이앤디 | 이정호 | 서울 강남구 테헤란로69길 10 | 98 | 지방소득세 | 2008년 03월 | 2008년 03월 지방소득세 등 1건 총 98 |
| 1150 | (주)금동비철금속 | 최승남 | 서울 종로구 인사동7길 12 | 98 | 지방소득세 | 2009년 08월 | 2009년 08월 지방소득세 등 3건 총 98 |
| 1151 | 일방 | 오중석 | 서울 관악구 조원중앙로 11 | 98 | 지방소득세 | 2003년 06월 | 2003년 06월 지방소득세 등 21건 총 98 |
| 1152 | 탑스주택개발 | 김정의 | 서울 강남구 강남대로 586 | 98 | 지방소득세 | 2005년 10월 | 2005년 10월 지방소득세 등 20건 총 98 |
| 1153 | 화성에스디지 | 조형원 | 서울 서초구 양재대로11길 36 | 98 | 지방소득세 | 2007년 05월 | 2007년 05월 지방소득세 등 14건 총 98 |
| 1154 | (주)리코디엔씨 | 김상철 | 서울 영등포구 여의대방로 379 | 98 | 등록세 | 2006년 08월 | 2006년 08월 등록세 등 8건 총 98 |

| 연번 | 성명 | 대표자 | 법인 소재지 | 체납액 | 대표세목 | 과세년월 | 체납요지 |
|---|---|---|---|---|---|---|---|
| 1155 | (주)서암엔지니어링 | 손재익 | 서울 강남구 영동대로85길 28 | 98 | 지방소득세 | 2012년 02월 | 2012년 02월 지방소득세 등 1건 총 98 |
| 1156 | (주)천환씨앤에이치 | 이경윤 | 서울 강남구 영동대로 708 | 98 | 지방소득세 | 2006년 02월 | 2006년 02월 지방소득세 등 12건 총 98 |
| 1157 | 대한정보시스템즈 | 오태권 | 서울 구로구 디지털로27길 36 | 98 | 지방소득세 | 2011년 08월 | 2011년 08월 지방소득세 등 3건 총 98 |
| 1158 | 농업회사법인주식회사도나도나 | 최덕수 | 서울특별시 강남구 테헤란로310 | 98 | 지방소득세 | 2014년 02월 | 2014년02월지방소득세 등 16건 총 98 |
| 1159 | 코리아파킹시스템 | 임봉철 | 서울 금천구 가산디지털1로 137 | 98 | 취득세 | 2010년 07월 | 2010년 07월 취득세 등 2건 총 98 |
| 1160 | 염광건설 | 곽노흥 | 서울 중랑구 면목로 470 | 98 | 지방소득세 | 1998년 07월 | 1998년 07월 지방소득세 등 5건 총 98 |
| 1161 | (주)원재패션 | 이원재 | 서울 강남구 봉은사로 304 | 97 | 지방소득세 | 2013년 01월 | 2013년 01월 지방소득세 등 76건 총 97 |
| 1162 | ( 주 ) 티골프플러스 | 황희순 | 서울 중랑구 중랑천로 81 | 97 | 지방소득세 | 2012년 12월 | 2012년 12월 지방소득세 등 1건 총 97 |
| 1163 | 뉴피드 | 강래원 | 서울 서초구 반포대로14길 36 | 97 | 지방소득세 | 2005년 07월 | 2005년 07월 지방소득세 등 8건 총 97 |
| 1164 | ( 주 ) 이노인베스트먼트 | 한형구 | 서울 양천구 오목로 141 | 97 | 지방소득세 | 2011년 06월 | 2011년 06월 지방소득세 등 5건 총 97 |
| 1165 | 포양토건주 | 장하운 | 서울 동대문구 장한로 40 | 97 | 지방소득세 | 2007년 02월 | 2007년 02월 지방소득세 등 29건 총 97 |

| 연번 | 성명 | 대표자 | 법인 소재지 | 체납액 | 대표세목 | 과세년월 | 체납요지 |
|---|---|---|---|---|---|---|---|
| 1166 | 정평산업개발 | 인한주 | 서울 강남구 테헤란로 309 | 97 | 지방소득세 | 1999년 09월 | 1999년 09월 지방소득세 등 8건 총 97 |
| 1167 | 경동FIC | 박지회 | 서울 강남구 테헤란로98길 11 | 96 | 지방소득세 | 2006년 07월 | 2006년 07월 지방소득세 등 14건 총 96 |
| 1168 | 한빌하우징 | 송하선 | 서울 강남구 역삼로 234 | 96 | 지방소득세 | 2009년 12월 | 2009년 12월 지방소득세 등 3건 총 96 |
| 1169 | 다우디엔씨 | 양종민 | 서울 송파구 오금로46길 7 | 96 | 취득세 | 2005년 07월 | 2005년 07월 취득세 등 17건 총 96 |
| 1170 | 건설케이에프디 | 양철수 | 서울 강남구 테헤란로 115 | 96 | 지방소득세 | 2005년 10월 | 2005년 10월 지방소득세 등 5건 총 96 |
| 1171 | 효성아이엔티건설주 | 박종원 | 서울 서초구 매헌로 313 | 96 | 지방소득세 | 2008년 06월 | 2008년 06월 지방소득세 등 18건 총 96 |
| 1172 | 종합건축사사무소한국조형 | 나영찬 | 서울 강남구 광평로 280 | 96 | 지방소득세 | 2003년 12월 | 2003년 12월 지방소득세 등 25건 총 96 |
| 1173 | 제일테크전자 | 조임학 | 서울 강서구 강서로 468 | 96 | 지방소득세 | 2005년 04월 | 2005년 04월 지방소득세 등 2건 총 96 |
| 1174 | 엘투엠지 | 이현규 | 서울 강남구 삼성로95길 15 | 96 | 지방소득세 | 2009년 04월 | 2009년 04월 지방소득세 등 9건 총 96 |
| 1175 | 삼종씨엔씨 | 이희신 | 서울 서초구 서초대로46길 35 | 96 | 등록세 | 2009년 10월 | 2009년 10월 등록세 등 11건 총 96 |
| 1176 | 이앤코 | 박석문 | 서울 마포구 월드컵로 62 | 96 | 지방소득세 | 2006년 06월 | 2006년 06월 지방소득세 등 54건 총 96 |

| 연번 | 성명 | 대표자 | 법인 소재지 | 체납액 | 대표세목 | 과세년월 | 체납요지 |
|---|---|---|---|---|---|---|---|
| 1177 | 레반트커머스 | 차부경 | 서울 동대문구 천호대로 389 | 96 | 지방소득세 | 2004년 07월 | 2004년 07월 지방소득세 등 15건 총 96 |
| 1178 | 이앤피엘 | 이인종 | 서울 강남구 언주로 327 | 96 | 지방소득세 | 2012년 03월 | 2012년 03월 지방소득세 등 7건 총 96 |
| 1179 | 계원유통 | 김현철 | 서울 광진구 천호대로 512 | 96 | 지방소득세 | 2004년 06월 | 2004년 06월 지방소득세 등 22건 총 96 |
| 1180 | 지유엔에스 | 이해영 | 서울 강남구 논현로79길 72 | 96 | 지방소득세 | 2005년 07월 | 2005년 07월 지방소득세 등 31건 총 96 |
| 1181 | 동부주택건설주식회사 | 전갑용 | 서울 강남구 밤고개로1길 10 | 95 | 지방소득세 | 2006년 10월 | 2006년 10월 지방소득세 등 11건 총 95 |
| 1182 | 주지비코리아 | 남국현 | 서울 노원구 노원로15길 10 | 95 | 등록세 | 2003년 06월 | 2003년 06월 등록세 등 35건 총 95 |
| 1183 | 파이언소프트 | 이상성 | 서울 서초구 바우뫼로11안길 12 | 95 | 지방소득세 | 2004년 05월 | 2004년 05월 지방소득세 등 3건 총 95 |
| 1184 | 모리츠랜드 | 오승완 | 서울 강남구 논현로77길 7 | 95 | 지방소득세 | 2008년 07월 | 2008년 07월 지방소득세 등 7건 총 95 |
| 1185 | ( 주 ) 권우전자 | 김태정 | 서울 용산구 청파로20길 34 | 95 | 지방소득세 | 2012년 02월 | 2012년 02월 지방소득세 등 4건 총 95 |
| 1186 | 국제조명 | 최병득 | 서울 강남구 학동로 219 | 95 | 지방소득세 | 2005년 03월 | 2005년 03월 지방소득세 등 38건 총 95 |
| 1187 | 테라컨설팅 | 윤태현 | 서울 서대문구 경기대로 29 | 95 | 지방소득세 | 2011년 10월 | 2011년 10월 지방소득세 등 7건 총 95 |

| 연번 | 성명 | 대표자 | 법인 소재지 | 체납액 | 대표세목 | 과세년월 | 체납요지 |
|---|---|---|---|---|---|---|---|
| 1188 | (주)예일씨앤씨종합건축사 | 강성훈 | 서울 강남구 봉은사로37길 5 | 95 | 지방소득세 | 2001년 08월 | 2001년 08월 지방소득세 등 40건 총 95 |
| 1189 | (주) 진영씨앤텔 | 신재영 | 서울 동작구 여의대방로22길 95 | 94 | 지방소득세 | 2011년 11월 | 2011년 11월 지방소득세 등 3건 총 94 |
| 1190 | 삼호인터밸리 | 이완순 | 서울 강남구 테헤란로14길 6 | 94 | 지방소득세 | 2008년 08월 | 2008년 08월 지방소득세 등 8건 총 94 |
| 1191 | 이에이치건설 | 유지양 | 서울 동대문구 망우로 67 | 94 | 취득세 | 2010년 05월 | 2010년 05월 취득세 등 2건 총 94 |
| 1192 | 주식회사 인현디앤씨 | 조혁준 | 서울특별시 강남구 논현로67길 58 | 94 | 지방소득세 | 2013년 12월 | 2013년12월지방소득세 등 5건 총 94 |
| 1193 | 잔스넷(씨제이파워넷) | 이정구 | 서울 강남구 선릉로 755 | 94 | 지방소득세 | 2010년 11월 | 2010년 11월 지방소득세 등 1건 총 94 |
| 1194 | (주)한국전산정보 | 정정주 | 서울 송파구 오금로57길 10 | 94 | 지방소득세 | 2011년 07월 | 2011년 07월 지방소득세 등 9건 총 94 |
| 1195 | 아이티로직스 | 김재환 | 서울 송파구 올림픽로12길 34 | 94 | 지방소득세 | 2004년 05월 | 2004년 05월 지방소득세 등 15건 총 94 |
| 1196 | (주)메타티엔씨 | 허경 | 서울특별시 강남구 봉은사로 310 | 94 | 지방소득세 | 2013년 03월 | 2013년03월지방소득세 등 16건 총 94 |
| 1197 | 코리아차터링에이전시 | 이동원 | 서울특별시중구남대문로10길9 | 94 | 지방소득세 | 2013년 03월 | 2013년03월지방소득세 등 2건 총 94 |
| 1198 | 대진수산 | 김근호 | 서울 송파구 양재대로 932 | 93 | 지방소득세 | 2012년 07월 | 2012년 07월 지방소득세 등 6건 총 93 |

| 연번 | 성명 | 대표자 | 법인 소재지 | 체납액 | 대표세목 | 과세년월 | 체납요지 |
|---|---|---|---|---|---|---|---|
| 1199 | (주)엠아이케이텍스 | 김서회 | 서울 동대문구 답십리로72길 241 | 93 | 지방소득세 | 2004년 07월 | 2004년 07월 지방소득세 등 23건 총 93 |
| 1200 | 투제이토건 | 김유정 | 서울 강남구 테헤란로 514 | 93 | 지방소득세 | 2008년 06월 | 2008년 06월 지방소득세 등 1건 총 93 |
| 1201 | 주식회사 에스카운티 | 고경주 | 서울 서초구 서초대로41길 19 | 93 | 등록세 | 2010년 04월 | 2010년 04월 등록세 등 2건 총 93 |
| 1202 | 디엠경영 | 이두희 | 서울 강서구 방화대로5나길 8 | 93 | 지방소득세 | 2009년 07월 | 2009년 07월 지방소득세 등 5건 총 93 |
| 1203 | 주식회사하이디어 | 홍상서 | 서울 중구 퇴계로 195 | 93 | 지방소득세 | 2008년 01월 | 2008년 01월 지방소득세 등 3건 총 93 |
| 1204 | 불이상 | 최현기 | 서울 양천구 목동로 210 | 93 | 지방소득세 | 2005년 01월 | 2005년 01월 지방소득세 등 7건 총 93 |
| 1205 | (주)엠디디앤씨 | 박명덕 | 서울 강남구 남부순환로 2706 | 93 | 지방소득세 | 2008년 12월 | 2008년 12월 지방소득세 등 13건 총 93 |
| 1206 | 서창씨엔디 | 안제성 | 서울 서초구 남부순환로347길 20 | 93 | 지방소득세 | 2008년 06월 | 2008년 06월 지방소득세 등 7건 총 93 |
| 1207 | (주)삼흥전자통신 | 이근원 | 서울 용산구 효창원로70길 6 | 92 | 지방소득세 | 2003년 01월 | 2003년 01월 지방소득세 등 13건 총 92 |
| 1208 | 의료법인보원의료재단 | 남은경 | 서울 양천구 오목로 121 | 92 | 취득세 | 2002년 12월 | 2002년 12월 취득세 등 42건 총 92 |
| 1209 | 주광흥건설 | 임원정보없음 | 서울 영등포구 여의도동 3612 | 92 | 지방소득세 | 1996년 06월 | 1996년 06월 지방소득세 등 26건 총 92 |

| 연번 | 성명 | 대표자 | 법인 소재지 | 체납액 | 대표세목 | 과세년월 | 체납요지 |
|---|---|---|---|---|---|---|---|
| 1210 | 프로글로벌커뮤니티(주) | 홍재호 | 서울 동작구 남부순환로271길 20 | 92 | 지방소득세 | 2006년 08월 | 2006년 08월 지방소득세 등 18건 총 92 |
| 1211 | (주)모산건설 | 차주명 | 서울 강남구 학동로45길 8 | 92 | 지방소득세 | 2003년 08월 | 2003년 08월 지방소득세 등 11건 총 92 |
| 1212 | 시티건설 | 윤광빈 | 서울 종로구 사직로 9 | 92 | 지방소득세 | 2004년 06월 | 2004년 06월 지방소득세 등 11건 총 92 |
| 1213 | (주)엘미라클건설 | 정인택 | 서울 영등포구 국회대로 800 | 92 | 등록세 | 2012년 04월 | 2012년 04월 등록세 등 1건 총 92 |
| 1214 | 건양알앤디 | 조규홍 | 서울 도봉구 노해로69길 15 | 92 | 지방소득세 | 2006년 03월 | 2006년 03월 지방소득세 등 10건 총 92 |
| 1215 | 센트럴에스에이 | 이왕호 | 서울 종로구 돈화문로 89 | 92 | 지방소득세 | 2009년 08월 | 2009년 08월 지방소득세 등 14건 총 92 |
| 1216 | (주) 명성디지탈테크 | 김경종 | 서울 용산구 원효로 158 | 92 | 지방소득세 | 2012년 12월 | 2012년 12월 지방소득세 등 5건 총 92 |
| 1217 | (주)보흥주류 | 김연중 | 서울 광진구 뚝섬로67가길 2 | 91 | 지방소득세 | 2003년 10월 | 2003년 10월 지방소득세 등 23건 총 91 |
| 1218 | 그랑빌건설 | 홍사승 | 서울 서초구 양재천로21길 43 | 91 | 지방소득세 | 2004년 12월 | 2004년 12월 지방소득세 등 32건 총 91 |
| 1219 | 뷰게이트 | 허창환 | 서울 서초구 고무래로 63 | 91 | 지방소득세 | 2008년 03월 | 2008년 03월 지방소득세 등 2건 총 91 |
| 1220 | 덕지건설 | 정순면 | 서울 서초구 효령로57길 4 | 91 | 지방소득세 | 2007년 05월 | 2007년 05월 지방소득세 등 34건 총 91 |

| 연번 | 성명 | 대표자 | 법인 소재지 | 체납액 | 대표세목 | 과세년월 | 체납요지 |
|---|---|---|---|---|---|---|---|
| 1221 | 유대양주류상사 | 김종희 | 서울 강서구 개화동로21길 20 | 91 | 지방소득세 | 2009년 11월 | 2009년 11월 지방소득세 등 3건 총 91 |
| 1222 | (주)찬란한아침 | 추혜란 | 서울 강남구 역삼로19길 3 | 91 | 지방소득세 | 2008년 08월 | 2008년 08월 지방소득세 등 13건 총 91 |
| 1223 | 세림시에스티 | 임경일 | 서울 노원구 덕릉로 804 | 91 | 지방소득세 | 2011년 09월 | 2011년 09월 지방소득세 등 23건 총 91 |
| 1224 | (주)창하도시정비개발 | 이승열 | 서울 서초구 동광로18길 13 | 91 | 지방소득세 | 2012년 05월 | 2012년 05월 지방소득세 등 1건 총 91 |
| 1225 | (주)시릭스 | 김인재 | 서울 강남구 논현로132길 24 | 90 | 지방소득세 | 2008년 08월 | 2008년 08월 지방소득세 등 4건 총 90 |
| 1226 | 씨엔씨엔터프라이즈 | 임신상 | 서울 서초구 논현로 171 | 90 | 지방소득세 | 2007년 09월 | 2007년 09월 지방소득세 등 51건 총 90 |
| 1227 | 주식회사 사코파트너스 | 조성학 | 서울특별시 서초구 서초중앙로 53 | 90 | 지방소득세 | 2013년 11월 | 2013년11월지방소득세 등 2건 총 90 |
| 1228 | 골든오크 | 김진호 | 서울 서초구 서초중앙로 15 | 90 | 지방소득세 | 2008년 09월 | 2008년 09월 지방소득세 등 5건 총 90 |
| 1229 | (유한)봉화쥬류 | 송기정 | 서울 금천구 기아로 20811 | 90 | 지방소득세 | 2009년 11월 | 2009년 11월 지방소득세 등 4건 총 90 |
| 1230 | 세미테크 | 안세현 | 서울 금천구 가산디지털2로 115 | 90 | 지방소득세 | 2008년 12월 | 2008년 12월 지방소득세 등 3건 총 90 |
| 1231 | ( 주 ) 에이원에프 | 양남효 | 서울 송파구 오금로 58 | 90 | 지방소득세 | 2012년 07월 | 2012년 07월 지방소득세 등 10건 총 90 |

| 연번 | 성명 | 대표자 | 법인 소재지 | 체납액 | 대표세목 | 과세년월 | 체납요지 |
|---|---|---|---|---|---|---|---|
| 1232 | 에이치앤콤파니대부중개 주식회사 | 김영권 | 서울특별시 마포구 잔다리로 73 | 90 | 지방소득세 | 2013년 03월 | 2013년03월지방소득세 등 9건 총 90 |
| 1233 | 테라 | 서순만 | 서울 마포구 양화로 26 | 90 | 지방소득세 | 2006년 10월 | 2006년 10월 지방소득세 등 3건 총 90 |
| 1234 | 아시안종합개발 | 김수봉 | 서울 영등포구 63로 32 | 89 | 취득세 | 2004년 08월 | 2004년 08월 취득세 등 2건 총 89 |
| 1235 | 풍성주택 | 고영성 | 경기 수원시 팔달구 장다리로306번길 26 | 89 | 지방소득세 | 2010년 05월 | 2010년 05월 지방소득세 등 6건 총 89 |
| 1236 | 정우이빈산업 | 심은규 | 서울 중랑구 용마산로 471 | 89 | 지방소득세 | 2003년 09월 | 2003년 09월 지방소득세 등 17건 총 89 |
| 1237 | 창림토건 | 기세경 | 서울 강동구 양재대로134길 41 | 89 | 지방소득세 | 2003년 10월 | 2003년 10월 지방소득세 등 2건 총 89 |
| 1238 | (주)정음에프아이씨 | 권정식 | 서울 강남구 선릉로 565 | 89 | 지방소득세 | 2011년 02월 | 2011년 02월 지방소득세 등 2건 총 89 |
| 1239 | (주)하지오플러스 | 허성진 | 서울 종로구 우정국로 69 | 89 | 취득세 | 2009년 08월 | 2009년 08월 취득세 등 16건 총 89 |
| 1240 | 주식회사 팜텍홀딩스 | 문덕현 | 서울 송파구 올림픽로 240 | 89 | 지방소득세 | 2004년 05월 | 2004년 05월 지방소득세 등 12건 총 89 |
| 1241 | 투에스와이캐피탈 ( 주 ) | 윤종연 | 서울 강남구 도산대로 158 | 89 | 지방소득세 | 2011년 12월 | 2011년 12월 지방소득세 등 2건 총 89 |
| 1242 | 동보코리아 | 김양신 | 서울 서초구 효령로60길 2311 | 89 | 지방소득세 | 2005년 06월 | 2005년 06월 지방소득세 등 43건 총 89 |

| 연번 | 성명 | 대표자 | 법인 소재지 | 체납액 | 대표세목 | 과세년월 | 체납요지 |
|---|---|---|---|---|---|---|---|
| 1243 | (주)세이브자이언트 | 김용우 | 서울특별시 강남구 언주로138길 6 | 89 | 지방소득세 | 2013년 05월 | 2013년05월지방소득세 등 3건 총 89 |
| 1244 | 주식회사 성주엔터프라이즈 | 김성일 | 서울 강남구 논현로 644 | 88 | 지방소득세 | 1998년 06월 | 1998년 06월 지방소득세 등 45건 총 88 |
| 1245 | (주)써미트테크놀로지 | 정승녕 | 서울 강남구 도산대로 221 | 88 | 지방소득세 | 2007년 03월 | 2007년 03월 지방소득세 등 9건 총 88 |
| 1246 | 성우이앤씨 | 홍윤기 | 서울 서초구 강남대로34길 32 | 88 | 지방소득세 | 2010년 11월 | 2010년 11월 지방소득세 등 1건 총 88 |
| 1247 | 비앤피코리아 | 맹병규 | 서울 마포구 마포대로 638 | 88 | 지방소득세 | 2008년 08월 | 2008년 08월 지방소득세 등 3건 총 88 |
| 1248 | (주)엠케이엑스 | 김종수 | 서울특별시성동구천호대로366 | 88 | 지방소득세 | 2013년 07월 | 2013년 07월 지방소득세 등 1건 총 88 |
| 1249 | (주)서주씨엠 | 장영훈 | 서울 광진구 아차산로 634 | 88 | 지방소득세 | 2006년 02월 | 2006년 02월 지방소득세 등 26건 총 88 |
| 1250 | 미래부동산투자개발(주) | 고득관 | 서울 관악구 관악로 1101 | 88 | 지방소득세 | 2004년 07월 | 2004년 07월 지방소득세 등 4건 총 88 |
| 1251 | 태자건설 | 가태순 | 서울 강남구 언주로 419 | 88 | 지방소득세 | 2007년 01월 | 2007년 01월 지방소득세 등 2건 총 88 |
| 1252 | 현욱건설 | 문제혁 | 서울 마포구 양화로 61 | 88 | 지방소득세 | 2002년 10월 | 2002년 10월 지방소득세 등 2건 총 88 |
| 1253 | ( 주 ) 뉴그린스포츠 | 오충근 | 서울 중구 동호로10길 69 | 88 | 지방소득세 | 2012년 08월 | 2012년 08월 지방소득세 등 3건 총 88 |

| 연번 | 성명 | 대표자 | 법인 소재지 | 체납액 | 대표세목 | 과세년월 | 체납요지 |
|---|---|---|---|---|---|---|---|
| 1254 | 제이라이트 | 유정권 | 서울 강북구 삼양로 203 | 88 | 지방소득세 | 2009년 06월 | 2009년 06월 지방소득세 등 8건 총 88 |
| 1255 | 주식회사 유니월드이엔지 | 김경순 | 서울특별시 금천구 가산디지털1로 145 | 87 | 취득세 | 2013년 11월 | 2013년11월취득세 등 10건 총 87 |
| 1256 | (주) 서린들 | 임혁상 | 서울 서초구 서초중앙로 160 | 87 | 지방소득세 | 2012년 06월 | 2012년 06월 지방소득세 등 1건 총 87 |
| 1257 | 아산메이저 | 김창호 | 서울 성북구 아리랑로4길 22 | 87 | 지방소득세 | 2004년 03월 | 2004년 03월 지방소득세 등 15건 총 87 |
| 1258 | 천우개발(주) | 임종대 | 서울용산구한강대로80길 219 | 87 | 지방소득세 | 2009년 05월 | 2009년 05월 지방소득세 등 24건 총 87 |
| 1259 | 대한매일산업 | 송인걸 | 서울 동대문구 난계로30길 24 | 87 | 지방소득세 | 2000년 12월 | 2000년 12월 지방소득세 등 25건 총 87 |
| 1260 | ( 주 ) 그린아프리카 | 박우택 | 서울특별시 서초구 강남대로 597 | 87 | 지방소득세 | 2013년 07월 | 2013년07월지방소득세 등 11건 총 87 |
| 1261 | 주풍종합건설(주) | 황대종 | 서울 강남구 봉은사로 622 | 87 | 지방소득세 | 1998년 04월 | 1998년 04월 지방소득세 등 3건 총 87 |
| 1262 | 신세계리조트개발(주) | 박위봉 | 서울 강남구 언주로129길 6 | 87 | 지방소득세 | 1997년 08월 | 1997년 08월 지방소득세 등 48건 총 87 |
| 1263 | 예성종합건설 | 조성철 | 서울 구로구 오류동 3374 | 87 | 지방소득세 | 2007년 07월 | 2007년 07월 지방소득세 등 6건 총 87 |
| 1264 | 한보람아이앤디 | 송상열 | 서울 강남구 테헤란로 443 | 87 | 지방소득세 | 2008년 07월 | 2008년 07월 지방소득세 등 8건 총 87 |

| 연번 | 성명 | 대표자 | 법인 소재지 | 체납액 | 대표세목 | 과세년월 | 체납요지 |
|---|---|---|---|---|---|---|---|
| 1265 | 뉴시티호림개발 ( 주 ) | 김정대 | 서울 강남구 테헤란로84길 18 | 87 | 지방소득세 | 2011년 06월 | 2011년 06월 지방소득세 등 1건 총 87 |
| 1266 | (주)후한코프레이션 | 배태영 | 서울 강남구 강남대로146길 7 | 87 | 지방소득세 | 2007년 06월 | 2007년 06월 지방소득세 등 14건 총 87 |
| 1267 | ( 주 ) 엔에이치넷 | 이창범 | 서울특별시 성동구 성수이로22길 37 | 87 | 취득세 | 2014년 01월 | 2014년01월취득세 등 6건 총 87 |
| 1268 | 디엘종합개발 주식회사 | 이영수 | 서울 용산구 한강대로29길 12 | 87 | 취득세 | 2008년 07월 | 2008년 07월 취득세 등 9건 총 87 |
| 1269 | 한인터네트웍스 | 김명락 | 서울 구로구 디지털로33길 55 | 87 | 등록세 | 2008년 05월 | 2008년 05월 등록세 등 10건 총 87 |
| 1270 | 중앙도시개발 | 허성철 | 서울 용산구 한강대로46길 15 | 86 | 지방소득세 | 2003년 03월 | 2003년 03월 지방소득세 등 1건 총 86 |
| 1271 | (주)반도스포츠 | 강창호 | 서울 금천구 벚꽃로 184 | 86 | 지방소득세 | 2011년 10월 | 2011년 10월 지방소득세 등 8건 총 86 |
| 1272 | (주)영토피아이씨 | 백대진 | 서울 서초구 반포대로26길 1 | 86 | 지방소득세 | 2009년 08월 | 2009년 08월 지방소득세 등 5건 총 86 |
| 1273 | 삼부유앤아이 | 김영란 | 서울 강남구 테헤란로8길 21 | 86 | 지방소득세 | 2009년 07월 | 2009년 07월 지방소득세 등 3건 총 86 |
| 1274 | (주)선진골재 | 이강욱 | 서울 관악구 남부순환로 1808 | 86 | 지방소득세 | 2009년 07월 | 2009년 07월 지방소득세 등 17건 총 86 |
| 1275 | 이콘택 | 이충희 | 서울 동작구 남부순환로271길 55 | 86 | 지방소득세 | 2005년 07월 | 2005년 07월 지방소득세 등 8건 총 86 |

| 연번 | 성명 | 대표자 | 법인 소재지 | 체납액 | 대표세목 | 과세년월 | 체납요지 |
|---|---|---|---|---|---|---|---|
| 1276 | 정디벨롭먼트 | 정명수 | 서울 강남구 학동로20길 28 | 86 | 지방소득세 | 2006년 12월 | 2006년 12월 지방소득세 등 7건 총 86 |
| 1277 | 유니버살사프라이㈜ | 아이오프리 | 서울 중구 수표로 34 | 86 | 지방소득세 | 2011년 07월 | 2011년 07월 지방소득세 등 2건 총 86 |
| 1278 | 고려홍삼판매 | 이용찬 | 서울 서대문구 충정로 60 | 86 | 지방소득세 | 2004년 06월 | 2004년 06월 지방소득세 등 13건 총 86 |
| 1279 | 행복한교회 | | 서울 송파구 송파대로24길 56 | 86 | 취득세 | 2012년 12월 | 2012년 12월 취득세 등 1건 총 86 |
| 1280 | (주)태림테크 | 임관수 | 서울 양천구 오목로 133 | 86 | 지방소득세 | 2005년 01월 | 2005년 01월 지방소득세 등 24건 총 86 |
| 1281 | 써미트파트너즈 | 김윤경 | 서울특별시 서초구 강남대로 305 | 86 | 지방소득세 | 2013년 07월 | 2013년07월지방소득세 등 11건 총 86 |
| 1282 | 사이버패스 | 유종준 | 서울 강남구 논현로 709 | 86 | 지방소득세 | 2009년 07월 | 2009년 07월 지방소득세 등 4건 총 86 |
| 1283 | 중앙영농조합법인 | 조신생 | 서울 강남구 학동로45길 3 | 86 | 지방소득세 | 2008년 02월 | 2008년 02월 지방소득세 등 19건 총 86 |
| 1284 | 파텍글로벌 | 이용철 | 서울 광진구 영화사로 24 | 86 | 지방소득세 | 2005년 02월 | 2005년 02월 지방소득세 등 37건 총 86 |
| 1285 | 중앙리서치주 | 조임출 | 서울 금천구 가산디지털1로 137 | 86 | 등록세 | 2009년 07월 | 2009년 07월 등록세 등 36건 총 86 |
| 1286 | 대우자동차역삼정비주 | 신유식 | 서울 강남구 언주로98길 32 | 85 | 지방소득세 | 2008년 02월 | 2008년 02월 지방소득세 등 4건 총 85 |

| 연번 | 성명 | 대표자 | 법인 소재지 | 체납액 | 대표세목 | 과세년월 | 체납요지 |
|---|---|---|---|---|---|---|---|
| 1287 | (주)제이에스쏘시오 | 김홍철 | 서울 금천구 시흥대로 97 | 85 | 지방소득세 | 2007년 08월 | 2007년 08월 지방소득세 등 15건 총 85 |
| 1288 | 주해마컴 | 문태홍 | 서울 송파구 올림픽로 92 | 85 | 지방소득세 | 2005년 02월 | 2005년 02월 지방소득세 등 8건 총 85 |
| 1289 | 수산건설 | 정재웅 | 서울 강서구 강서로47가길 33 | 85 | 지방소득세 | 2009년 10월 | 2009년 10월 지방소득세 등 8건 총 85 |
| 1290 | 주식회사 글로바종합건설 | 전태길 | 서울 송파구 동남로18길 6 | 85 | 지방소득세 | 2003년 02월 | 2003년 02월 지방소득세 등 32건 총 85 |
| 1291 | 지지종합건설 | 오만종 | 서울 강남구 선릉로 661 | 85 | 지방소득세 | 2004년 07월 | 2004년 07월 지방소득세 등 22건 총 85 |
| 1292 | 주)광웅 | 이광석 | 서울 중구 명동8가길 43 | 85 | 지방소득세 | 2005년 06월 | 2005년 06월 지방소득세 등 44건 총 85 |
| 1293 | 목동종합건설주식회사 | 고광제 | 서울 양천구 목동로23길 34 | 85 | 지방소득세 | 2006년 06월 | 2006년 06월 지방소득세 등 32건 총 85 |
| 1294 | 푸쿠 | 김국동 | 서울 성동구 천호대로 280 | 85 | 지방소득세 | 2010년 01월 | 2010년 01월 지방소득세 등 3건 총 85 |
| 1295 | ( 주 ) 브릿지북스코리아 | 김성은 | 서울 중구 난계로 159 | 84 | 지방소득세 | 2012년 07월 | 2012년 07월 지방소득세 등 12건 총 84 |
| 1296 | 피앤인슈 | 김경식 | 서울 송파구 오금로 91 | 84 | 취득세 | 2008년 04월 | 2008년 04월 취득세 등 2건 총 84 |
| 1297 | 대아어패럴 | 염석영 | 서울 강동구 양재대로 1550 | 84 | 지방소득세 | 2005년 07월 | 2005년 07월 지방소득세 등 37건 총 84 |

| 연번 | 성명 | 대표자 | 법인 소재지 | 체납액 | 대표세목 | 과세년월 | 체납요지 |
|---|---|---|---|---|---|---|---|
| 1298 | 부광엠에스지 | 노태건 | 서울 종로구 난계로 233 | 84 | 지방소득세 | 2013년 01월 | 2013년 01월 지방소득세 등 8건 총 84 |
| 1299 | (주) 한진디지탈 | 방한진 | 서울 용산구 청파로 77 | 84 | 지방소득세 | 2012년 11월 | 2012년 11월 지방소득세 등 1건 총 84 |
| 1300 | 어울림시스템즈 | 박동혁 | 서울 서초구 논현로 153 | 84 | 지방소득세 | 2010년 03월 | 2010년 03월 지방소득세 등 8건 총 84 |
| 1301 | 대한택지건설 | 이나희 | 서울 서초구 효령로 3495 | 84 | 지방소득세 | 2010년 07월 | 2010년 07월 지방소득세 등 13건 총 84 |
| 1302 | 옥토가람 | 이경수 | 서울 서초구 나루터로12길 19 | 84 | 지방소득세 | 2008년 06월 | 2008년 06월 지방소득세 등 7건 총 84 |
| 1303 | 대지종건(주) | 최경숙 | 서울특별시 영등포구 도영로7길 15 | 84 | 지방소득세 | 2013년 09월 | 2013년09월지방소득세 등 8건 총 84 |
| 1304 | 다성마트 | 최영조 | 서울 동작구 만양로 19 | 84 | 취득세 | 2007년 02월 | 2007년 02월 취득세 등 15건 총 84 |
| 1305 | 정일아이앤디 | 임지연 | 서울 강남구 테헤란로25길 155 | 84 | 지방소득세 | 2008년 05월 | 2008년 05월 지방소득세 등 20건 총 84 |
| 1306 | 주식회사옥토앤알 | 이규덕 | 서울 강남구 테헤란로 311 | 84 | 지방소득세 | 2008년 07월 | 2008년 07월 지방소득세 등 1건 총 84 |
| 1307 | 우현공영 | 이병중 | 서울 마포구 잔다리로 103 | 84 | 지방소득세 | 2003년 04월 | 2003년 04월 지방소득세 등 38건 총 84 |
| 1308 | 에스컴 | 서의규 | 서울 금천구 가산디지털1로 168 | 84 | 지방소득세 | 2011년 12월 | 2011년 12월 지방소득세 등 1건 총 84 |

| 연번 | 성명 | 대표자 | 법인 소재지 | 체납액 | 대표세목 | 과세년월 | 체납요지 |
|---|---|---|---|---|---|---|---|
| 1309 | 영북건설 주식회사 | 김건호 | 서울 강남구 광평로56길 813 | 84 | 지방소득세 | 2008년 08월 | 2008년 08월 지방소득세 등 14건 총 84 |
| 1310 | 주식회사 다우디앤씨 | 장윤 | 서울특별시 송파구 오금로 87 | 83 | 지방소득세 | 2013년 07월 | 2013년07월지방소득세 등 7건 총 83 |
| 1311 | 금영플러스 | 박평교 | 서울 강남구 선릉로 431 | 83 | 지방소득세 | 2009년 07월 | 2009년 07월 지방소득세 등 9건 총 83 |
| 1312 | 에스에스더유니피케이션그룹 | 손지성 | 서울 강남구 테헤란로8길 7 | 83 | 지방소득세 | 2011년 06월 | 2011년 06월 지방소득세 등 1건 총 83 |
| 1313 | 키스텔 | 김승일 | 서울 영등포구 경인로 775 | 83 | 등록세 | 2012년 01월 | 2012년 01월 등록세 등 2건 총 83 |
| 1314 | 신보건설 | 김창헌 | 서울 서초구 동산로15길 18 | 83 | 지방소득세 | 2004년 09월 | 2004년 09월 지방소득세 등 13건 총 83 |
| 1315 | 부성케이블 | 이양금 | 서울 강남구 역삼로7길 16 | 83 | 지방소득세 | 2003년 07월 | 2003년 07월 지방소득세 등 11건 총 83 |
| 1316 | 라이온개발 | | 서울 광진구 광나루로56길 85 | 83 | 등록세 | 2001년 03월 | 2001년 03월 등록세 등 3건 총 83 |
| 1317 | 석남실업 | 박영해 | 인천 서구 가정로 264 | 83 | 취득세 | 2009년 09월 | 2009년 09월 취득세 등 1건 총 83 |
| 1318 | 유씨아이콜스(주) | 이승훈 | 서울 강남구 영동대로 407 | 83 | 지방소득세 | 2008년 02월 | 2008년 02월 지방소득세 등 7건 총 83 |
| 1319 | 대호종합배관 | 정하민 | 서울 강동구 성내로6길 39 | 83 | 지방소득세 | 2005년 03월 | 2005년 03월 지방소득세 등 2건 총 83 |

| 연번 | 성명 | 대표자 | 법인 소재지 | 체납액 | 대표세목 | 과세년월 | 체납요지 |
|---|---|---|---|---|---|---|---|
| 1320 | 이노엠텍 | 권기언 | 서울 강남구 학동로23길 17 | 83 | 지방소득세 | 2009년 07월 | 2009년 07월 지방소득세 등 11건 총 83 |
| 1321 | (주)영휘산업 | 이창길 | 서울 광진구 아차산로78길 72 | 83 | 지방소득세 | 2012년 06월 | 2012년 06월 지방소득세 등 10건 총 83 |
| 1322 | 신본기업(주) | 박인호 | 서울 관악구 청림2길 28 | 83 | 지방소득세 | 2011년 12월 | 2011년 12월 지방소득세 등 23건 총 83 |
| 1323 | 통성개발 | 문종오 | 서울 강남구 삼성로86길 18 | 83 | 지방소득세 | 2003년 09월 | 2003년 09월 지방소득세 등 34건 총 83 |
| 1324 | (주)에스씨산업개발 | 김용현 | 서울 강남구 학동로68길 7 | 83 | 지방소득세 | 2011년 07월 | 2011년 07월 지방소득세 등 5건 총 83 |
| 1325 | 합자송목주류 | 임기택 | 서울 강남구 논현로30길 25 | 83 | 지방소득세 | 1995년 12월 | 1995년 12월 지방소득세 등 103건 총 83 |
| 1326 | 대산아이디(주) | | 서울 성동구 천호대로 400 | 83 | 지방소득세 | 2012년 10월 | 2012년 10월 지방소득세 등 10건 총 83 |
| 1327 | (주)유니맥스인터내셔널 | 박학순 | 서울 금천구 가산디지털1로 20538 | 82 | 등록세 | 2004년 06월 | 2004년 06월 등록세 등 41건 총 82 |
| 1328 | 쉐르빌씨피아이산업개발(주) | 박창문 | 서울 강남구 테헤란로 429 | 82 | 지방소득세 | 2011년 08월 | 2011년 08월 지방소득세 등 17건 총 82 |
| 1329 | 정원에스틸 | 박만경 | 서울 강서구 공항동 98 | 82 | 지방소득세 | 2011년 04월 | 2011년 04월 지방소득세 등 4건 총 82 |
| 1330 | 세영에스티티 | 유수정 | 서울 영등포구 경인로77가길 15 | 82 | 지방소득세 | 2012년 09월 | 2012년 09월 지방소득세 등 18건 총 82 |

| 연번 | 성명 | 대표자 | 법인 소재지 | 체납액 | 대표세목 | 과세년월 | 체납요지 |
|---|---|---|---|---|---|---|---|
| 1331 | 알렌무역상사 | 최경아 | 서울 서초구 사임당로 74 | 82 | 지방소득세 | 2010년 07월 | 2010년 07월 지방소득세 등 12건 총 82 |
| 1332 | (주)경신특수화물 | 박대용 | 서울 양천구 곰달래로6길 40 | 82 | 지방소득세 | 1997년 12월 | 1997년 12월 지방소득세 등 124건 총 82 |
| 1333 | (주)하우징투데이 | 조원동 | 서울 강남구 선릉로85길 18 | 82 | 지방소득세 | 2006년 01월 | 2006년 01월 지방소득세 등 39건 총 82 |
| 1334 | 크라우드무역 | 김상국 | 서울 송파구 백제고분로 501 | 82 | 지방소득세 | 2004년 06월 | 2004년 06월 지방소득세 등 12건 총 82 |
| 1335 | 삼성에스크로우 | 정해숙 | 서울 강남구 테헤란로8길 21 | 82 | 지방소득세 | 2009년 07월 | 2009년 07월 지방소득세 등 7건 총 82 |
| 1336 | 한국설비기계 | 양승봉 | 서울 마포구 양화로6길 920 | 82 | 취득세 | 2005년 02월 | 2005년 02월 취득세 등 2건 총 82 |
| 1337 | ( 재 ) 한국건설산업경제연구원 | 기호근 | 서울 송파구 백제고분로 75 | 82 | 지방소득세 | 2011년 12월 | 2011년 12월 지방소득세 등 7건 총 82 |
| 1338 | 골든힐이십일 | 이영자 | 서울 종로구 창경궁로 120 | 81 | 지방소득세 | 2005년 07월 | 2005년 07월 지방소득세 등 4건 총 81 |
| 1339 | (주)남송그린타운 | 이병호 | 서울 종로구 진흥로 439 | 81 | 지방소득세 | 2009년 07월 | 2009년 07월 지방소득세 등 12건 총 81 |
| 1340 | 현대금속상사 | 이영태 | 서울 중구 다동길 5 | 81 | 지방소득세 | 2002년 09월 | 2002년 09월 지방소득세 등 26건 총 81 |
| 1341 | 허브콤 | 신운식 | 서울 구로구 디지털로30길 28 | 81 | 취득세 | 2008년 09월 | 2008년 09월 취득세 등 6건 총 81 |

| 연번 | 성명 | 대표자 | 법인 소재지 | 체납액 | 대표세목 | 과세년월 | 체납요지 |
|---|---|---|---|---|---|---|---|
| 1342 | 비추로 | 김진영 | 서울 중구 동호로 356 | 81 | 지방소득세 | 2006년 05월 | 2006년 05월 지방소득세 등 32건 총 81 |
| 1343 | 팬텀엔터테인먼트그룹 | 김옥평 | 서울 강남구 학동로95길 20 | 81 | 지방소득세 | 2007년 12월 | 2007년 12월 지방소득세 등 158건 총 81 |
| 1344 | 여일가스산업 | 김태식 | 서울 강동구 양재대로121길 38 | 81 | 지방소득세 | 2011년 04월 | 2011년 04월 지방소득세 등 6건 총 81 |
| 1345 | (주)베스티안오퍼레이션 | 최복식 | 서울 영등포구 국제금융로6길 33 | 81 | 등록세 | 2010년 02월 | 2010년 02월 등록세 등 11건 총 81 |
| 1346 | 주나스종합건설 | 최일환 | 서울 서초구 서초대로27길 45 | 81 | 지방소득세 | 2004년 07월 | 2004년 07월 지방소득세 등 8건 총 81 |
| 1347 | 주한창인베스트 | | 서울 강남구 강남대로 408 | 81 | 지방소득세 | 2006년 12월 | 2006년 12월 지방소득세 등 6건 총 81 |
| 1348 | (주)성민인더스트리 | 신광용 | 서울 중구 장충단로13길 20 | 80 | 지방소득세 | 2011년 01월 | 2011년 01월 지방소득세 등 4건 총 80 |
| 1349 | 동곡종합건설 | 박병호 | 서울 영등포구 신길로 65 | 80 | 지방소득세 | 2004년 06월 | 2004년 06월 지방소득세 등 3건 총 80 |
| 1350 | (주)케이에스씨네트워크 | 이강근 | 서울 중구 동호로15길 43 | 80 | 지방소득세 | 2008년 03월 | 2008년 03월 지방소득세 등 20건 총 80 |
| 1351 | 노블레스신밧드 | 임완섭 | 서울 서초구 강남대로 597 | 80 | 지방소득세 | 2012년 01월 | 2012년 01월 지방소득세 등 11건 총 80 |
| 1352 | 주식회사장수구들 | 박매자 | 서울 송파구 마천로15길 12 | 80 | 지방소득세 | 2009년 08월 | 2009년 08월 지방소득세 등 12건 총 80 |

| 연번 | 성명 | 대표자 | 법인 소재지 | 체납액 | 대표세목 | 과세년월 | 체납요지 |
|---|---|---|---|---|---|---|---|
| 1353 | 미디어코프 | 최영재 | 서울 강남구 테헤란로114길 14 | 80 | 지방소득세 | 2008년 01월 | 2008년 01월 지방소득세 등 13건 총 80 |
| 1354 | 이코아루 | 임병욱 | 서울 서초구 서초중앙로 53 | 80 | 지방소득세 | 2011년 03월 | 2011년 03월 지방소득세 등 2건 총 80 |
| 1355 | 대진랜드 | 박현순 | 서울 강남구 테헤란로 119 | 80 | 지방소득세 | 2004년 12월 | 2004년 12월 지방소득세 등 11건 총 80 |
| 1356 | 법무법인성우 | 이택돈 | 서울 서초구 법원로 15 | 80 | 지방소득세 | 2006년 04월 | 2006년 04월 지방소득세 등 9건 총 80 |
| 1357 | (주)대영토지설계 | 이숙희 | 서울 관악구 신원로3길 22 | 80 | 지방소득세 | 2008년 06월 | 2008년 06월 지방소득세 등 20건 총 80 |
| 1358 | 설록종합건설주식회사 | 조경훈 | 서울 영등포구 선유로 252 | 79 | 지방소득세 | 2008년 07월 | 2008년 07월 지방소득세 등 34건 총 79 |
| 1359 | 옥진종합건설 | 송진구 | 서울 강남구 논현로28길 30 | 79 | 지방소득세 | 1999년 09월 | 1999년 09월 지방소득세 등 22건 총 79 |
| 1360 | 씨아이앤디 | 장성규 | 서울 서초구 강남대로 359 | 79 | 지방소득세 | 2011년 11월 | 2011년 11월 지방소득세 등 15건 총 79 |
| 1361 | 아이벤처캐피털 | 진신식 | 서울 강남구 논현로 417 | 79 | 지방소득세 | 2006년 12월 | 2006년 12월 지방소득세 등 32건 총 79 |
| 1362 | 강남자원산업주 | 배남철 | 서울 영등포구 도림로 421 | 79 | 지방소득세 | 2006년 07월 | 2006년 07월 지방소득세 등 12건 총 79 |
| 1363 | 씨에스이 | 방호성 | 서울 금천구 벚꽃로 254 | 79 | 등록세 | 2007년 05월 | 2007년 05월 등록세 등 7건 총 79 |

| 연번 | 성명 | 대표자 | 법인 소재지 | 체납액 | 대표세목 | 과세년월 | 체납요지 |
|---|---|---|---|---|---|---|---|
| 1364 | 버클리에스에이티어학원 | 벤자민윤허 | 서울 강남구 압구정로30길 72 | 79 | 지방소득세 | 2011년 03월 | 2011년 03월 지방소득세 등 4건 총 79 |
| 1365 | 제니스엔터테인먼트 | 금순례 | 서울 강남구 도산대로68길 14 | 79 | 지방소득세 | 2005년 06월 | 2005년 06월 지방소득세 등 8건 총 79 |
| 1366 | 아포리종합건설 | 김대연 | 서울 송파구 중대로 200 | 79 | 지방소득세 | 2006년 03월 | 2006년 03월 지방소득세 등 62건 총 79 |
| 1367 | 효성디씨피 | 이태섭 | 서울 성동구 자동차시장1길 90 | 79 | 지방소득세 | 2012년 03월 | 2012년 03월 지방소득세 등 11건 총 79 |
| 1368 | (주)해밀톤무역 | 박재성 | 서울특별시 송파구 백제고분로 509 | 79 | 지방소득세 | 2013년 06월 | 2013년06월지방소득세 등 16건 총 79 |
| 1369 | 하이콤정보통신 | 김유현 | 서울 강남구 논현로79길 72 | 79 | 지방소득세 | 2005년 10월 | 2005년 10월 지방소득세 등 4건 총 79 |
| 1370 | (주)이젠프리 | 지윤석 | 서울 강남구 논현로80길 25 | 79 | 지방소득세 | 2005년 04월 | 2005년 04월 지방소득세 등 10건 총 79 |
| 1371 | (주)서원개발 | 이규백 | 서울 강남구 테헤란로 329 | 78 | 지방소득세 | 2009년 07월 | 2009년 07월 지방소득세 등 8건 총 78 |
| 1372 | 엔피아시스템즈 | 함경수 | 서울 서초구 논현로 75 | 78 | 등록세 | 2003년 05월 | 2003년 05월 등록세 등 19건 총 78 |
| 1373 | 디에스모바일 | 봉석규 | 서울 광진구 광나루로56길 85 | 78 | 지방소득세 | 2008년 09월 | 2008년 09월 지방소득세 등 8건 총 78 |
| 1374 | 서흥중기 주식회사 | 김용선 | 서울 성동구 자동차시장1길 103 | 78 | 지방소득세 | 1997년 06월 | 1997년 06월 지방소득세 등 61건 총 78 |

| 연번 | 성명 | 대표자 | 법인 소재지 | 체납액 | 대표세목 | 과세년월 | 체납요지 |
|---|---|---|---|---|---|---|---|
| 1375 | 루티즈코리아 | 이진구 | 서울 강남구 도산대로 301 | 78 | 지방소득세 | 2010년 08월 | 2010년 08월 지방소득세 등 10건 총 78 |
| 1376 | 광성씨앤씨종합개발 | 홍진경 | 서울 강남구 역삼로 216 | 78 | 지방소득세 | 2007년 03월 | 2007년 03월 지방소득세 등 2건 총 78 |
| 1377 | 서울레저관광타운주 | 이옥례 | 서울 송파구 위례성대로22길 2722 | 78 | 지방소득세 | 2010년 04월 | 2010년 04월 지방소득세 등 47건 총 78 |
| 1378 | (주)만호개발 | 노은수 | 서울 강남구 선릉로86길 31 | 78 | 지방소득세 | 2012년 07월 | 2012년 07월 지방소득세 등 4건 총 78 |
| 1379 | 남강센츄리 | 이찬휴 | 서울 강남구 학동로 1377 | 78 | 지방소득세 | 2008년 06월 | 2008년 06월 지방소득세 등 5건 총 78 |
| 1380 | 주식회사 미타디앤엠 | 이우용 | 경기 안산시 상록구 용신로 383 | 78 | 취득세 | 2006년 05월 | 2006년 05월 취득세 등 7건 총 78 |
| 1381 | 주식회사 청원엘앤시 | 윤병설 | 서울 강남구 봉은사로 133 | 78 | 지방소득세 | 2006년 12월 | 2006년 12월 지방소득세 등 5건 총 78 |
| 1382 | 베스트씨앤씨 | 문태규 | 서울 용산구 원효로31길 134 | 78 | 지방소득세 | 2006년 09월 | 2006년 09월 지방소득세 등 7건 총 78 |
| 1383 | 프리센 | 이원수 | 서울 강남구 광평로 295 | 78 | 지방소득세 | 2006년 02월 | 2006년 02월 지방소득세 등 3건 총 78 |
| 1384 | 샤인종합건설 | 허광남 | 서울 도봉구 노해로69길 21 | 78 | 등록세 | 2004년 03월 | 2004년 03월 등록세 등 1건 총 78 |
| 1385 | 목원정보통신 ( 주 ) | 최규석 | 서울 영등포구 당산로38길 121 | 78 | 지방소득세 | 2007년 05월 | 2007년 05월 지방소득세 등 6건 총 78 |

| 연번 | 성명 | 대표자 | 법인 소재지 | 체납액 | 대표세목 | 과세년월 | 체납요지 |
|---|---|---|---|---|---|---|---|
| 1386 | 태일알엔디 | 김창원 | 서울 강남구 밤고개로1길 10 | 77 | 지방소득세 | 2009년 06월 | 2009년 06월 지방소득세 등 2건 총 77 |
| 1387 | (주)카루나 | 정상균 | 서울 강남구 도산대로1길 83 | 77 | 지방소득세 | 2007년 11월 | 2007년 11월 지방소득세 등 24건 총 77 |
| 1388 | 골드쎈타 | 곽노국 | 서울 종로구 돈화문로6나길 144 | 77 | 지방소득세 | 2004년 06월 | 2004년 06월 지방소득세 등 6건 총 77 |
| 1389 | (주)메디프렌드 | 홍완희 | 서울 강남구 논현로 320 | 77 | 지방소득세 | 2006년 08월 | 2006년 08월 지방소득세 등 19건 총 77 |
| 1390 | 커스텀하우스 | 백경숙 | 서울 영등포구 경인로 775 | 77 | 등록세 | 2012년 02월 | 2012년 02월 등록세 등 10건 총 77 |
| 1391 | (주)대남글로벌 | 신오철 | 서울 양천구 국회대로 252 | 77 | 취득세 | 2009년 10월 | 2009년 10월 취득세 등 456건 총 77 |
| 1392 | 어코드로지스틱스주식회사 | 추봉호 | 서울 강서구 강서로56가길 35 | 77 | 지방소득세 | 2008년 08월 | 2008년 08월 지방소득세 등 2건 총 77 |
| 1393 | 건축사사무소토담 | 구명서 | 서울 강남구 도산대로96길 13 | 77 | 지방소득세 | 1998년 08월 | 1998년 08월 지방소득세 등 58건 총 77 |
| 1394 | 현대종합주택 | 노선용 | 서울 구로구 새말로 93 | 77 | 취득세 | 2002년 05월 | 2002년 05월 취득세 등 4건 총 77 |
| 1395 | 상록플라자주식회사 | 박승화 | 서울특별시 강남구 언주로 508 | 77 | 지방소득세 | 2013년 07월 | 2013년07월지방소득세 등 15건 총 77 |
| 1396 | 경향고속여행주식회사 | 박영주 | 서울특별시 강동구 올림픽로759 | 77 | 지방소득세 | 2012년 06월 | 2012년06월지방소득세 등 12건 총 77 |

| 연번 | 성명 | 대표자 | 법인 소재지 | 체납액 | 대표세목 | 과세년월 | 체납요지 |
|---|---|---|---|---|---|---|---|
| 1397 | ( 주 ) 세원플러스 | 정광완 | 서울 강남구 선릉로132길 7 | 77 | 지방소득세 | 2012년 07월 | 2012년 07월 지방소득세 등 3건 총 77 |
| 1398 | 세븐골드 | 전명국 | 서울 종로구 종로3가 1754 | 77 | 지방소득세 | 2003년 08월 | 2003년 08월 지방소득세 등 2건 총 77 |
| 1399 | 팔선생 | 이목원 | 서울 강남구 선릉로145길 5 | 77 | 지방소득세 | 2006년 03월 | 2006년 03월 지방소득세 등 35건 총 77 |
| 1400 | (주)한세키로랜드 | 윤석철 | 서울 서초구 방배로 178 | 77 | 지방소득세 | 2002년 06월 | 2002년 06월 지방소득세 등 26건 총 77 |
| 1401 | 현대기전 | 이기행 | 서울 구로구 구로중앙로 198 | 77 | 지방소득세 | 2002년 10월 | 2002년 10월 지방소득세 등 20건 총 77 |
| 1402 | 디에스피이엔티 | 함제열 | 서울 강남구 테헤란로 406 | 77 | 지방소득세 | 2008년 11월 | 2008년 11월 지방소득세 등 22건 총 77 |
| 1403 | 토마스나인티나인 | 김성빈 | 서울 강남구 테헤란로64길 9 | 77 | 지방소득세 | 2003년 08월 | 2003년 08월 지방소득세 등 52건 총 77 |
| 1404 | 엘에이치엘 | 이종표 | 서울 강서구 공항동 281 | 76 | 지방소득세 | 2003년 04월 | 2003년 04월 지방소득세 등 3건 총 76 |
| 1405 | 태봉종합건설 | 조인식 | 서울 서초구 서초동 159013 | 76 | 지방소득세 | 2008년 10월 | 2008년 10월 지방소득세 등 1건 총 76 |
| 1406 | 한미학원 | 김초현 | 서울 송파구 장지동 1884 | 76 | 지방소득세 | 2005년 07월 | 2005년 07월 지방소득세 등 85건 총 76 |
| 1407 | 모비딕하우스 | 김경호 | 서울 강동구 풍성로57길 23 | 76 | 지방소득세 | 2009년 10월 | 2009년 10월 지방소득세 등 2건 총 76 |

| 연번 | 성명 | 대표자 | 법인 소재지 | 체납액 | 대표세목 | 과세년월 | 체납요지 |
|---|---|---|---|---|---|---|---|
| 1408 | 아자코리아일렉트론 | 정기현 | 서울 용산구 원효로 146 | 76 | 지방소득세 | 2009년 12월 | 2009년 12월 지방소득세 등 9건 총 76 |
| 1409 | 아이케이정보통신 | 장광수 | 서울특별시 구로구 디지털로33길 28 | 76 | 지방소득세 | 2013년 12월 | 2013년12월지방소득세 등 4건 총 76 |
| 1410 | (주)디브이디테크 | 도선미 | 서울 금천구 벚꽃로 286 | 76 | 등록세 | 2004년 04월 | 2004년 04월 등록세 등 19건 총 76 |
| 1411 | 안세개발 | 박상일 | 서울 강남구 선릉로86길 42 | 76 | 지방소득세 | 2008년 08월 | 2008년 08월 지방소득세 등 3건 총 76 |
| 1412 | 타임써포터 | 장진태 | 서울 송파구 중대로 296 | 76 | 지방소득세 | 2008년 11월 | 2008년 11월 지방소득세 등 9건 총 76 |
| 1413 | 노블하우스종합건축사사무소 | 류재관 | 서울 서초구 서운로 22 | 76 | 지방소득세 | 2011년 07월 | 2011년 07월 지방소득세 등 7건 총 76 |
| 1414 | 에스비트 | 유성훈 | 서울 성북구 돌곶이로 187 | 76 | 지방소득세 | 2005년 08월 | 2005년 08월 지방소득세 등 8건 총 76 |
| 1415 | (주)팝월드 | 이규홍 | 서울 용산구 청파로 100 | 76 | 지방소득세 | 2011년 03월 | 2011년 03월 지방소득세 등 12건 총 76 |
| 1416 | 도우관광 | 김종백 | 서울특별시 강서구 양천로 551-24 | 76 | 취득세 | 2013년 11월 | 2013년11월취득세 등 8건 총 76 |
| 1417 | 서돌티앤씨 | 정성교 | 서울 강남구 강남대로58길 32 | 76 | 지방소득세 | 2011년 07월 | 2011년 07월 지방소득세 등 11건 총 76 |
| 1418 | 아바산업개발(주) | 박종순 | 서울 성동구 천호대로 366 | 76 | 지방소득세 | 2004년 06월 | 2004년 06월 지방소득세 등 34건 총 76 |

| 연번 | 성명 | 대표자 | 법인 소재지 | 체납액 | 대표세목 | 과세년월 | 체납요지 |
|---|---|---|---|---|---|---|---|
| 1419 | 씨아이씨앤컴퍼니 | 이정우 | 서울 금천구 가산디지털2로 98 | 75 | 지방소득세 | 2006년 07월 | 2006년 07월 지방소득세 등 50건 총 75 |
| 1420 | 한국메디칼라인 | 남상기 | 서울 구로구 디지털로34길 55 | 75 | 등록세 | 2009년 05월 | 2009년 05월 등록세 등 4건 총 75 |
| 1421 | (주)우대기술단건축사사무소 | 원수용 | 서울 동작구 보라매로5길 15 | 75 | 지방소득세 | 2007년 04월 | 2007년 04월 지방소득세 등 4건 총 75 |
| 1422 | (주)에너윈 | 김동훈 | 서울 강남구 언주로 727 | 75 | 지방소득세 | 2011년 05월 | 2011년 05월 지방소득세 등 3건 총 75 |
| 1423 | 주-재원테크 | 장선희 | 서울특별시 강남구 삼성로 557 | 75 | 지방소득세 | 2013년 11월 | 2013년11월지방소득세 등 5건 총 75 |
| 1424 | (주)케이디월드컨설팅 | 전정관 | 서울 강남구 테헤란로 110 | 75 | 지방소득세 | 2003년 08월 | 2003년 08월 지방소득세 등 6건 총 75 |
| 1425 | 주식회사중앙생활건강 | 음만진 | 서울 용산구 이태원로 217 | 75 | 지방소득세 | 2004년 02월 | 2004년 02월 지방소득세 등 3건 총 75 |
| 1426 | 충주호전원개발 | 유규성 | 서울 강남구 논현로120길 7 | 75 | 지방소득세 | 2008년 06월 | 2008년 06월 지방소득세 등 11건 총 75 |
| 1427 | (주)에이원메탈 | 김일태 | 서울 강남구 논현로128길 24 | 75 | 지방소득세 | 2012년 11월 | 2012년 11월 지방소득세 등 7건 총 75 |
| 1428 | 명성밸류스타 | 최주선 | 서울 강남구 선릉로 514 | 75 | 지방소득세 | 2009년 07월 | 2009년 07월 지방소득세 등 2건 총 75 |
| 1429 | 주식회사원민트래블 | 한원민 | 서울 중구 다동길 30 | 75 | 지방소득세 | 2009년 02월 | 2009년 02월 지방소득세 등 1건 총 75 |

| 연번 | 성명 | 대표자 | 법인 소재지 | 체납액 | 대표세목 | 과세년월 | 체납요지 |
|---|---|---|---|---|---|---|---|
| 1430 | (주)에셋모아 | 임정일 | 서울 도봉구 노해로 261 | 75 | 지방소득세 | 2007년 05월 | 2007년 05월 지방소득세 등 4건 총 75 |
| 1431 | 코어에듀케이션 압구정셋센터어학원 | 박승기 | 서울특별시 강남구 논현로 816 | 75 | 지방소득세 | 2011년 07월 | 2011년07월지방소득세 등 8건 총 75 |
| 1432 | 영웅씨앤씨 | 김지현 | 서울 용산구 청파로 125 | 75 | 지방소득세 | 2007년 12월 | 2007년 12월 지방소득세 등 5건 총 75 |
| 1433 | (주)신화에스엠아이 | 최도철 | 서울 서초구 강남대로 381 | 75 | 지방소득세 | 2008년 09월 | 2008년 09월 지방소득세 등 9건 총 75 |
| 1434 | 금상개발 | 이정 | 서울 강남구 테헤란로51길 18 | 75 | 지방소득세 | 2005년 08월 | 2005년 08월 지방소득세 등 21건 총 75 |
| 1435 | 한주페이퍼 | 장은순 | 서울 강남구 압구정로75길 6 | 75 | 취득세 | 2006년 04월 | 2006년 04월 취득세 등 6건 총 75 |
| 1436 | 희원건설 | 이정기 | 서울 강남구 학동로24길 10 | 75 | 지방소득세 | 2008년 04월 | 2008년 04월 지방소득세 등 27건 총 75 |
| 1437 | 주씨엔아이코리아아이티 | 허재호 | 서울 용산구 새창로 181 | 75 | 지방소득세 | 2007년 08월 | 2007년 08월 지방소득세 등 11건 총 75 |
| 1438 | 온비넷테크 | 김영남 | 서울 구로구 디지털로33길 27 | 75 | 등록세 | 2012년 01월 | 2012년 01월 등록세 등 14건 총 75 |
| 1439 | 만덕주택 | 우제상 | 서울 강남구 영동대로 342 | 75 | 지방소득세 | 2005년 04월 | 2005년 04월 지방소득세 등 18건 총 75 |
| 1440 | 밀맥스코리아 | 배현준 | 서울 서초구 주흥길 3 | 74 | 지방소득세 | 2005년 06월 | 2005년 06월 지방소득세 등 15건 총 74 |

| 연번 | 성명 | 대표자 | 법인 소재지 | 체납액 | 대표세목 | 과세년월 | 체납요지 |
|---|---|---|---|---|---|---|---|
| 1441 | 을진실업 | 김두일 | 서울 강남구 봉은사로 502 | 74 | 지방소득세 | 2012년 01월 | 2012년 01월 지방소득세 등 7건 총 74 |
| 1442 | 주프리앤스카이 | 은형근 | 서울 동대문구 천호대로 263 | 74 | 지방소득세 | 2003년 08월 | 2003년 08월 지방소득세 등 19건 총 74 |
| 1443 | 주단종합건설 | 김정홍 | 서울 강남구 도곡로 128 | 74 | 지방소득세 | 2004년 08월 | 2004년 08월 지방소득세 등 9건 총 74 |
| 1444 | 휴스파 | 서정원 | 서울 강남구 역삼로 468 | 74 | 지방소득세 | 2010년 06월 | 2010년 06월 지방소득세 등 36건 총 74 |
| 1445 | 아너스프라임 | 조경진 | 서울 강남구 테헤란로 310 | 74 | 지방소득세 | 2011년 07월 | 2011년 07월 지방소득세 등 4건 총 74 |
| 1446 | 씨엔스틸 | 박형주 | 서울 강서구 화곡로 211 | 74 | 지방소득세 | 2008년 11월 | 2008년 11월 지방소득세 등 4건 총 74 |
| 1447 | 새빛기술 | 박정임 | 서울 서초구 방배로20길 11 | 74 | 지방소득세 | 2012년 10월 | 2012년 10월 지방소득세 등 13건 총 74 |
| 1448 | 수은실업 | 김명수 | 서울 강남구 봉은사로 524 | 74 | 등록세 | 2009년 09월 | 2009년 09월 등록세 등 17건 총 74 |
| 1449 | 한마음사회복지재단 | 노휘식 | 서울 마포구 만리재로 14 | 74 | 등록세 | 2009년 06월 | 2009년 06월 등록세 등 2건 총 74 |
| 1450 | 가남애드(주) | 박상철 | 서울 은평구 백련산로 134 | 74 | 지방소득세 | 2002년 06월 | 2002년 06월 지방소득세 등 14건 총 74 |
| 1451 | 일승디벨로퍼 | 이영진 | 서울 강남구 테헤란로8길 21 | 74 | 지방소득세 | 2009년 02월 | 2009년 02월 지방소득세 등 2건 총 74 |

| 연번 | 성명 | 대표자 | 법인 소재지 | 체납액 | 대표세목 | 과세년월 | 체납요지 |
|---|---|---|---|---|---|---|---|
| 1452 | 아름다운유성종합건설(주) | 이창운 | 서울특별시 송파구 성내천로32가길 14-9) | 74 | 지방소득세 | 2013년 05월 | 2013년05월지방소득세 등 3건 총 74 |
| 1453 | (주)삼광하이텍 | 장영봉 | 서울 강남구 봉은사로114길 38 | 74 | 지방소득세 | 2007년 12월 | 2007년 12월 지방소득세 등 11건 총 74 |
| 1454 | (주)누리와사람 | 최한주 | 서울 서초구 서초대로50길 19 | 74 | 지방소득세 | 2007년 02월 | 2007년 02월 지방소득세 등 23건 총 74 |
| 1455 | 효동건설 | 곽순태 | 서울특별시 강남구 강남대로 320 | 74 | 지방소득세 | 2013년 04월 | 2013년04월지방소득세 등 46건 총 74 |
| 1456 | 주식회사 나라푸드코리아 | 윤구현 | 서울특별시 송파구 성내천로 313 | 74 | 지방소득세 | 2013년 08월 | 2013년08월지방소득세 등 6건 총 74 |
| 1457 | (주)더블유유엔아이하우징 | 석민경 | 서울 강남구 테헤란로 309 | 74 | 지방소득세 | 2010년 07월 | 2010년 07월 지방소득세 등 4건 총 74 |
| 1458 | 지엔유나이티드 | 이성진 | 서울 용산구 한강대로62다길 4 | 74 | 취득세 | 2010년 04월 | 2010년 04월 취득세 등 34건 총 74 |
| 1459 | 코업 주식회사 | 임근율 | 서울 영등포구 영등포로3길 23 | 74 | 지방소득세 | 2008년 05월 | 2008년 05월 지방소득세 등 1건 총 74 |
| 1460 | 보현모터스주식회사 | 서훈 | 서울 서초구 양재대로11길 36 | 74 | 지방소득세 | 2008년 10월 | 2008년 10월 지방소득세 등 21건 총 74 |
| 1461 | 광개토벌판 | 김동원 | 서울 중구 남대문시장길 61 | 74 | 취득세 | 2006년 08월 | 2006년 08월 취득세 등 5건 총 74 |
| 1462 | 대울 | 권영민 | 서울 강남구 남부순환로 2615 | 74 | 지방소득세 | 2009년 07월 | 2009년 07월 지방소득세 등 12건 총 74 |

| 연번 | 성명 | 대표자 | 법인 소재지 | 체납액 | 대표세목 | 과세년월 | 체납요지 |
|---|---|---|---|---|---|---|---|
| 1463 | 엔디스 | 이호경 | 서울 강남구 선릉로 524 | 74 | 지방소득세 | 2004년 04월 | 2004년 04월 지방소득세 등 16건 총 74 |
| 1464 | 엔에이치아키텍쳐 | 권영주 | 서울 송파구 오금로35길 38 | 73 | 지방소득세 | 2009년 01월 | 2009년 01월 지방소득세 등 3건 총 73 |
| 1465 | 아시아신용정보 | 김재진 | 서울 영등포구 버드나루로 84 | 73 | 지방소득세 | 2007년 06월 | 2007년 06월 지방소득세 등 42건 총 73 |
| 1466 | 새집건설 | 박선화 | 서울 강남구 역삼로17길 16 | 73 | 지방소득세 | 2005년 03월 | 2005년 03월 지방소득세 등 8건 총 73 |
| 1467 | 엠텍반도체 | 김직 | 서울 금천구 디지털로 130 | 73 | 등록세 | 2007년 10월 | 2007년 10월 등록세 등 9건 총 73 |
| 1468 | (주)윤아어패럴 | 박해국 | 서울특별시 강남구 언주로134길 33 | 73 | 지방소득세 | 2013년 10월 | 2013년10월지방소득세 등 1건 총 73 |
| 1469 | 오토칸 | 김경하 | 서울 도봉구 도봉로110길 99 | 73 | 지방소득세 | 2012년 11월 | 2012년 11월 지방소득세 등 3건 총 73 |
| 1470 | (주)지엔에프포럼 | 임병규 | 서울 동대문구 청계천로 509 | 73 | 지방소득세 | 2006년 10월 | 2006년 10월 지방소득세 등 23건 총 73 |
| 1471 | 컴엔텔 | 고병권 | 서울 구로구 도림로 12 | 73 | 지방소득세 | 2008년 08월 | 2008년 08월 지방소득세 등 6건 총 73 |
| 1472 | 비트젠 | 전창용 | 서울 강남구 언주로 727 | 73 | 지방소득세 | 2005년 07월 | 2005년 07월 지방소득세 등 15건 총 73 |
| 1473 | 대영테크윈 | 송명선 | 서울 구로구 구로중앙로 198 | 73 | 지방소득세 | 2009년 05월 | 2009년 05월 지방소득세 등 7건 총 73 |

| 연번 | 성명 | 대표자 | 법인 소재지 | 체납액 | 대표세목 | 과세년월 | 체납요지 |
|---|---|---|---|---|---|---|---|
| 1474 | 삼우토건 | 유원옥 | 서울 서초구 서초중앙로6길 7 | 73 | 지방소득세 | 2006년 02월 | 2006년 02월 지방소득세 등 6건 총 73 |
| 1475 | 현대엘티디 | 김성용 | 서울특별시 강남구 테헤란로 335 | 73 | 지방소득세 | 2013년 07월 | 2013년07월지방소득세 등 11건 총 73 |
| 1476 | (주)엘엔파트너스 | 이덕규 | 서울 서초구 논현로 87 | 73 | 취득세 | 2007년 11월 | 2007년 11월 취득세 등 2건 총 73 |
| 1477 | 새빛인베스트먼트 | 전익균 | 서울 강남구 테헤란로34길 19 | 73 | 지방소득세 | 2010년 08월 | 2010년 08월 지방소득세 등 4건 총 73 |
| 1478 | (주)우리기획 | 박선찬 | 서울특별시 강남구 언주로85길 7 | 73 | 지방소득세 | 2013년 11월 | 2013년11월지방소득세 등 12건 총 73 |
| 1479 | 올마이티엠앤에이(주) | 최용석 | 서울특별시 서초구 동작대로 118 | 73 | 지방소득세 | 2013년 07월 | 2013년07월지방소득세 등 5건 총 73 |
| 1480 | (주)샘물테크 | 박상준 | 서울 용산구 새창로45길 78 | 73 | 지방소득세 | 2007년 05월 | 2007년 05월 지방소득세 등 14건 총 73 |
| 1481 | 용마연립재건축주택조합 | 김기환 | 서울 광진구 자양로44길 111 | 73 | 취득세 | 2006년 12월 | 2006년 12월 취득세 등 4건 총 73 |
| 1482 | 주식회사전일 | 유진숙 | 서울 서초구 서초중앙로24길 9 | 72 | 지방소득세 | 1998년 04월 | 1998년 04월 지방소득세 등 28건 총 72 |
| 1483 | 두영인베스트 | 최두엽 | 서울 강남구 테헤란로108길 19 | 72 | 지방소득세 | 2009년 01월 | 2009년 01월 지방소득세 등 7건 총 72 |
| 1484 | 서진인베스트 | 정득표 | 서울 강남구 선릉로100길 30 | 72 | 지방소득세 | 2008년 08월 | 2008년 08월 지방소득세 등 1건 총 72 |

| 연번 | 성명 | 대표자 | 법인 소재지 | 체납액 | 대표세목 | 과세년월 | 체납요지 |
|---|---|---|---|---|---|---|---|
| 1485 | ( 주 ) 반도도건 | 이영수 | 서울 송파구 백제고분로41길 40 | 72 | 지방소득세 | 2012년 07월 | 2012년 07월 지방소득세 등 24건 총 72 |
| 1486 | (주)명성금속 | 강성숙 | 서울 중랑구 용마산로 67430 | 72 | 지방소득세 | 2005년 10월 | 2005년 10월 지방소득세 등 24건 총 72 |
| 1487 | 진보개발 | 윤호영 | 서울 강동구 천중로40길 12 | 72 | 지방소득세 | 2006년 05월 | 2006년 05월 지방소득세 등 17건 총 72 |
| 1488 | 부경디벨롭먼트 | 김미송 | 서울 강남구 테헤란로 128 | 72 | 지방소득세 | 2008년 12월 | 2008년 12월 지방소득세 등 16건 총 72 |
| 1489 | 에틴시스템(주) | 송태구 | 서울 영등포구 문래동3가 5466 | 72 | 등록세 | 2011년 01월 | 2011년 01월 등록세 등 2건 총 72 |
| 1490 | 연정산업개발 | 박용수 | 서울 서초구 반포대로24길 35 | 72 | 지방소득세 | 1997년 12월 | 1997년 12월 지방소득세 등 24건 총 72 |
| 1491 | 경기한우만(유) | 민상종 | 서울특별시 서초구 강남대로 163 | 72 | 지방소득세 | 2013년 02월 | 2013년02월지방소득세 등 4건 총 72 |
| 1492 | 유한케이블 | 전부식 | 서울 종로구 창경궁로18길 5 | 72 | 지방소득세 | 2008년 11월 | 2008년 11월 지방소득세 등 5건 총 72 |
| 1493 | (주)메타플래닝 | 김정선 | 서울 서초구 반포대로24길 96 | 72 | 지방소득세 | 2008년 06월 | 2008년 06월 지방소득세 등 2건 총 72 |
| 1494 | (주)비티비에이엠씨 | 송학봉 | 강원 춘천시 서면 툇골길 331 | 72 | 지방소득세 | 2013년 04월 | 2013년04월지방소득세 등 7건 총 72 |
| 1495 | 장대종합건설(주) | 김택용 | 서울 서초구 서초중앙로 63 | 72 | 지방소득세 | 1998년 12월 | 1998년 12월 지방소득세 등 39건 총 72 |

| 연번 | 성명 | 대표자 | 법인 소재지 | 체납액 | 대표세목 | 과세년월 | 체납요지 |
|---|---|---|---|---|---|---|---|
| 1496 | ( 주 ) 예인종합건설 | 홍인표 | 서울특별시 양천구 가로공원로 68 | 72 | 지방소득세 | 2013년 12월 | 2013년12월지방소득세 등 10건 총 72 |
| 1497 | (주)넥스트웨이 | 범재룡 | 서울 서초구 서운로 13 | 72 | 등록세 | 2004년 09월 | 2004년 09월 등록세 등 1건 총 72 |
| 1498 | 주프라자기획 | 이동성 | 서울 노원구 동일로 1597 | 72 | 지방소득세 | 2012년 01월 | 2012년 01월 지방소득세 등 13건 총 72 |
| 1499 | 에너지라인 (주) | 하대봉 | 서울 도봉구 도봉로 941 | 71 | 지방소득세 | 2011년 06월 | 2011년 06월 지방소득세 등 11건 총 71 |
| 1500 | (주)모델공간 | 손창복 | 서울 은평구 불광로6길 69 | 71 | 지방소득세 | 2010년 09월 | 2010년 09월 지방소득세 등 4건 총 71 |
| 1501 | 도국종합건설 | 이재로 | 서울 송파구 풍성로26길 56 | 71 | 지방소득세 | 2012년 04월 | 2012년 04월 지방소득세 등 4건 총 71 |
| 1502 | 아노마건축사무소 | 홍정표 | 서울 강남구 언주로 804 | 71 | 지방소득세 | 2005년 07월 | 2005년 07월 지방소득세 등 26건 총 71 |
| 1503 | 호연에프엔씨 | 이창호 | 서울 강남구 선릉로86길 31 | 71 | 지방소득세 | 2011년 07월 | 2011년 07월 지방소득세 등 5건 총 71 |
| 1504 | 씸컴 | 최광선 | 서울 용산구 새창로 181 | 71 | 지방소득세 | 2005년 06월 | 2005년 06월 지방소득세 등 24건 총 71 |
| 1505 | 굿모닝이엔씨(주) | 양병근 | 서울 양천구 신월로 123 | 71 | 지방소득세 | 2006년 06월 | 2006년 06월 지방소득세 등 19건 총 71 |
| 1506 | 약산 | 정일권 | 서울 구로구 디지털로31길 3821 | 71 | 등록세 | 2008년 07월 | 2008년 07월 등록세 등 10건 총 71 |

| 연번 | 성명 | 대표자 | 법인 소재지 | 체납액 | 대표세목 | 과세년월 | 체납요지 |
|---|---|---|---|---|---|---|---|
| 1507 | 보산경영 | 이경애 | 경기 파주시 교하읍 오도리 272 | 71 | 취득세 | 1995년 04월 | 1995년 04월 취득세 등 2건 총 71 |
| 1508 | (주)원명케미칼 | 심대섭 | 서울 영등포구 양산로7길 3 | 71 | 지방소득세 | 2006년 11월 | 2006년 11월 지방소득세 등 5건 총 71 |
| 1509 | 로그인종합건설 | 김용환 | 서울 은평구 은평로13길 121 | 71 | 지방소득세 | 2011년 12월 | 2011년 12월 지방소득세 등 48건 총 71 |
| 1510 | (주) 셀런에이치 | 김영민 | 서울 송파구 중대로20길 8 | 71 | 지방소득세 | 2011년 07월 | 2011년 07월 지방소득세 등 3건 총 71 |
| 1511 | 키온건설 | 정태근 | 서울 강남구 강남대로 254 | 71 | 지방소득세 | 2013년 01월 | 2013년 01월 지방소득세 등 3건 총 71 |
| 1512 | 쓰리게이트 | 김지영 | 서울 용산구 효창원로64길 2 | 71 | 지방소득세 | 2007년 06월 | 2007년 06월 지방소득세 등 13건 총 71 |
| 1513 | 주식회사 한양제일주류 | 김진경 | 서울 송파구 양재대로62길 211 | 71 | 지방소득세 | 2002년 06월 | 2002년 06월 지방소득세 등 37건 총 71 |
| 1514 | 이에스피케이 | 안재형 | 서울 강남구 테헤란로83길 51 | 71 | 지방소득세 | 2005년 04월 | 2005년 04월 지방소득세 등 8건 총 71 |
| 1515 | 효산스틸주식회사 | 양희용 | 서울특별시 구로구 공원로 3 | 70 | 지방소득세 | 2013년 12월 | 2013년12월지방소득세 등 5건 총 70 |
| 1516 | 티엠엘종합건설(주) | 강환국 | 서울 구로구 디지털로27길 109 | 70 | 지방소득세 | 2005년 12월 | 2005년 12월 지방소득세 등 25건 총 70 |
| 1517 | 환웅산업개발 주식회사 | 김경환 | 서울 강북구 한천로 1173 | 70 | 지방소득세 | 2006년 08월 | 2006년 08월 지방소득세 등 4건 총 70 |

| 연번 | 성명 | 대표자 | 법인 소재지 | 체납액 | 대표세목 | 과세년월 | 체납요지 |
|---|---|---|---|---|---|---|---|
| 1518 | (주)지한개발 | 김희숙 | 서울 강남구 테헤란로 151 | 70 | 지방소득세 | 2011년 07월 | 2011년 07월 지방소득세 등 9건 총 70 |
| 1519 | 엘에스에프케이디비엔피엘 | 김광연 | 서울 강남구 테헤란로 152 | 70 | 지방소득세 | 2006년 02월 | 2006년 02월 지방소득세 등 1건 총 70 |
| 1520 | 성우아이디엘 | 김광훈 | 서울 서초구 강남대로 415 | 70 | 지방소득세 | 2005년 07월 | 2005년 07월 지방소득세 등 6건 총 70 |
| 1521 | 주태농물산 | 김문수 | 서울 서초구 강남대로107길 6 | 70 | 지방소득세 | 2008년 06월 | 2008년 06월 지방소득세 등 18건 총 70 |
| 1522 | 로지 | 이종일 | 경기 의정부 추동로91번길 15 | 70 | 지방소득세 | 2007년 10월 | 2007년 10월 지방소득세 등 2건 총 70 |
| 1523 | 신호전자통신 | 임계식 | 서울 서초구 마방로 68 | 70 | 지방소득세 | 1998년 02월 | 1998년 02월 지방소득세 등 25건 총 70 |
| 1524 | 태성플랜트공업주 | 김진형 | 서울 강남구 봉은사로 411 | 70 | 지방소득세 | 2005년 06월 | 2005년 06월 지방소득세 등 62건 총 70 |
| 1525 | (주)나인앤미디어 | 유미영 | 서울 강남구 테헤란로 226 | 70 | 지방소득세 | 2011년 03월 | 2011년 03월 지방소득세 등 5건 총 70 |
| 1526 | (주) 에스엘와이에스 | 오영석 | 서울 마포구 동교로25길 25 | 70 | 지방소득세 | 2011년 06월 | 2011년 06월 지방소득세 등 1건 총 70 |
| 1527 | 강변스포츠월드 | 이상희 | 서울 강서구 양천로67길 43 | 70 | 지방소득세 | 2007년 09월 | 2007년 09월 지방소득세 등 14건 총 70 |
| 1528 | ( 주 ) 시새움 | 조기연 | 서울 강남구 언주로 547 | 70 | 지방소득세 | 2012년 02월 | 2012년 02월 지방소득세 등 33건 총 70 |

| 연번 | 성명 | 대표자 | 법인 소재지 | 체납액 | 대표세목 | 과세년월 | 체납요지 |
|---|---|---|---|---|---|---|---|
| 1529 | 베스코엔지니어링 | 송상섭 | 서울 강남구 영동대로 210 | 70 | 지방소득세 | 2006년 08월 | 2006년 08월 지방소득세 등 28건 총 70 |
| 1530 | 김종수 | | 인천 동구 서해대로566번길 111 | 70 | 취득세 | 2009년 10월 | 2009년 10월 취득세 등 1건 총 70 |
| 1531 | 조인유에스비 | 홍현달 | 서울 용산구 한강대로 109 | 70 | 지방소득세 | 2009년 04월 | 2009년 04월 지방소득세 등 5건 총 70 |
| 1532 | 진차일드브릿지 | 이성길 | 서울 강남구 언주로 532 | 70 | 지방소득세 | 2007년 09월 | 2007년 09월 지방소득세 등 5건 총 70 |
| 1533 | 주-이지크리에이티브 | 유국희 | 서울특별시 중구 퇴계로27길 35 | 70 | 지방소득세 | 2013년 12월 | 2013년12월지방소득세 등 6건 총 70 |
| 1534 | 주코스모티앤드비 | 하진숙 | 서울 서초구 신반포로45길 22 | 70 | 지방소득세 | 2004년 06월 | 2004년 06월 지방소득세 등 64건 총 70 |
| 1535 | (주)노트코리아 | 김경동 | 서울 용산구 한강로3가 40 | 70 | 지방소득세 | 2002년 08월 | 2002년 08월 지방소득세 등 22건 총 70 |
| 1536 | 동신자원 | 장봉성 | 서울특별시 강동구 초광로294번길 64 | 69 | 지방소득세 | 2013년 03월 | 2013년03월지방소득세 등 5건 총 69 |
| 1537 | 새벽정보기술(주) | 박민수 | 서울 금천구 가산디지털2로 115 | 69 | 등록세 | 2011년 02월 | 2011년 02월 등록세 등 12건 총 69 |
| 1538 | 고운맵시 | 방정석 | 서울 금천구 서부샛길 648 | 69 | 등록세 | 2011년 09월 | 2011년 09월 등록세 등 1건 총 69 |
| 1539 | 씨앤케이씨엘 | 임경섭 | 서울 중구 삼일대로 363 | 69 | 지방소득세 | 2010년 02월 | 2010년 02월 지방소득세 등 12건 총 69 |

| 연번 | 성명 | 대표자 | 법인 소재지 | 체납액 | 대표세목 | 과세년월 | 체납요지 |
|---|---|---|---|---|---|---|---|
| 1540 | 주동남교통 | 최경자 | 서울 마포구 상암동 3551 | 69 | 지방소득세 | 2001년 03월 | 2001년 03월 지방소득세 등 434건 총 69 |
| 1541 | 에베레스트물산 | 윤여운 | 서울 종로구 율곡로 286 | 69 | 지방소득세 | 2004년 06월 | 2004년 06월 지방소득세 등 14건 총 69 |
| 1542 | 엔플렉스 | 김원진 | 서울 영등포구 선유로 70 | 69 | 지방소득세 | 2004년 11월 | 2004년 11월 지방소득세 등 2건 총 69 |
| 1543 | ( 주 ) 텐아시아 | 임영욱 | 서울특별시 중구 충무로 29 | 69 | 취득세 | 2013년 12월 | 2013년 12월 취득세 등 1건 총 69 |
| 1544 | 주한건엔지니어링 | 유재봉 | 서울 강남구 논현로 712 | 69 | 지방소득세 | 2000년 12월 | 2000년 12월 지방소득세 등 39건 총 69 |
| 1545 | 대우건기 | 신영삼 | 서울 서초구 언남18길 9 | 69 | 지방소득세 | 2000년 06월 | 2000년 06월 지방소득세 등 51건 총 69 |
| 1546 | 뷰티피플 | 박상근 | 서울 종로구 종로3가 310 | 69 | 지방소득세 | 2002년 12월 | 2002년 12월 지방소득세 등 6건 총 69 |
| 1547 | (주)에버컴퓨터 | 김진만 | 서울 금천구 시흥대로 201 | 69 | 지방소득세 | 2008년 02월 | 2008년 02월 지방소득세 등 4건 총 69 |
| 1548 | (주)비에이지 | 김성집 | 서울 서초구 서초중앙로 227 | 69 | 지방소득세 | 2004년 08월 | 2004년 08월 지방소득세 등 5건 총 69 |
| 1549 | 휴네코리드 ( 주 ) | 이미연 | 서울특별시서초구서초중앙로41 | 69 | 지방소득세 | 2013년 07월 | 2013년07월지방소득세 등 7건 총 69 |
| 1550 | (주)홍은종합건설 | 정종규 | 서울 송파구 삼학사로 53 | 69 | 지방소득세 | 2012년 02월 | 2012년 02월 지방소득세 등 4건 총 69 |

| 연번 | 성명 | 대표자 | 법인 소재지 | 체납액 | 대표세목 | 과세년월 | 체납요지 |
|---|---|---|---|---|---|---|---|
| 1551 | (주)예훈산업개발 | 곽무창 | 서울 노원구 동일로 1689 | 69 | 지방소득세 | 2011년 09월 | 2011년 09월 지방소득세 등 1건 총 69 |
| 1552 | 주인코퍼레이션 | 박종규 | 서울 관악구 남부순환로 1752 | 69 | 지방소득세 | 2003년 06월 | 2003년 06월 지방소득세 등 19건 총 69 |
| 1553 | 주식회사수정선재 | 안병순 | 서울 구로구 오류동 1692 | 69 | 지방소득세 | 2005년 03월 | 2005년 03월 지방소득세 등 27건 총 69 |
| 1554 | 스토리아커뮤니케이션 | 김태경 | 서울 강남구 봉은사로82길 5 | 68 | 지방소득세 | 2008년 07월 | 2008년 07월 지방소득세 등 2건 총 68 |
| 1555 | 주식회사 필러스유통 | 김미숙 | 서울특별시 성동구 천호대로 366 | 68 | 지방소득세 | 2013년 07월 | 2013년07월지방소득세 등 2건 총 68 |
| 1556 | 신광씨앤이 주식회사 | 이기정 | 서울특별시 송파구 오금로35길 42 | 68 | 지방소득세 | 2013년 06월 | 2013년06월지방소득세 등 6건 총 68 |
| 1557 | 토훈종합건설 주식회사 | 이영우 | 서울특별시 강남구 개포로128길 29-14 | 68 | 지방소득세 | 2013년 10월 | 2013년10월지방소득세 등 4건 총 68 |
| 1558 | 파인하우징 | 김덕종 | 서울 영등포구 은행로 54 | 68 | 지방소득세 | 2006년 05월 | 2006년 05월 지방소득세 등 1건 총 68 |
| 1559 | 에릭슨텔레콤에이비 | | 서울 종로구 종로1길 42 | 68 | 지방소득세 | 2002년 07월 | 2002년 07월 지방소득세 등 1건 총 68 |
| 1560 | 아키온커뮤니케이션 | 이효성 | 서울 강남구 강남대로122길 10 | 68 | 지방소득세 | 2004년 12월 | 2004년 12월 지방소득세 등 37건 총 68 |
| 1561 | 아텍시스템즈 | 신동율 | 서울 금천구 가산디지털1로 2 | 68 | 등록세 | 2008년 03월 | 2008년 03월 등록세 등 10건 총 68 |

| 연번 | 성명 | 대표자 | 법인 소재지 | 체납액 | 대표세목 | 과세년월 | 체납요지 |
|---|---|---|---|---|---|---|---|
| 1562 | 원진씨엔씨 | 유형기 | 서울 강동구 진황도로61길 53 | 68 | 지방소득세 | 2009년 07월 | 2009년 07월 지방소득세 등 10건 총 68 |
| 1563 | 견우엔티씨 | 유갑동 | 서울 서초구 남부순환로347길 23 | 68 | 지방소득세 | 2009년 02월 | 2009년 02월 지방소득세 등 7건 총 68 |
| 1564 | 케이씨플래닝 | 박경철 | 서울 강서구 강서로 4317 | 68 | 취득세 | 2010년 05월 | 2010년 05월 취득세 등 17건 총 68 |
| 1565 | 주터와인이앤씨 | 김재근 | 서울 강남구 테헤란로 311 | 68 | 지방소득세 | 2008년 06월 | 2008년 06월 지방소득세 등 41건 총 68 |
| 1566 | 배재종합건설 | 이종호 | 서울 서초구 효령로 258 | 68 | 지방소득세 | 2003년 03월 | 2003년 03월 지방소득세 등 10건 총 68 |
| 1567 | 범영약품 | 이재우 | 서울 영등포구 대림로33길 9 | 68 | 지방소득세 | 2011년 04월 | 2011년 04월 지방소득세 등 4건 총 68 |
| 1568 | ( 주 ) 천명마트 | 안병열 | 서울특별시 서초구 서초대로48길 44 | 68 | 지방소득세 | 2013년 07월 | 2013년07월지방소득세 등 3건 총 68 |
| 1569 | 우덕씨앤디 | 김정훈 | 서울 강남구 언주로125길 7 | 68 | 지방소득세 | 2008년 09월 | 2008년 09월 지방소득세 등 5건 총 68 |
| 1570 | 웅비홈쇼핑 | 심재웅 | 서울 강동구 진황도로31길 5 | 68 | 지방소득세 | 2008년 03월 | 2008년 03월 지방소득세 등 3건 총 68 |
| 1571 | 인터칸정보통신 | 강성학 | 서울 강동구 구천면로 189 | 68 | 지방소득세 | 2004년 07월 | 2004년 07월 지방소득세 등 76건 총 68 |
| 1572 | 김두석 | 김두석 | 서울 강남구 테헤란로47길 8 | 68 | 지방소득세 | 2003년 06월 | 2003년 06월 지방소득세 등 31건 총 68 |

| 연번 | 성명 | 대표자 | 법인 소재지 | 체납액 | 대표세목 | 과세년월 | 체납요지 |
|---|---|---|---|---|---|---|---|
| 1573 | 주식회사 이명종합주류 | 이광성 | 서울 은평구 불광동 201 | 68 | 지방소득세 | 2006년 06월 | 2006년 06월 지방소득세 등 61건 총 68 |
| 1574 | 카보드종합건설 | 신갑삼 | 인천시 남구 석정로344번길 22 | 67 | 지방소득세 | 2012년 01월 | 2012년 01월 지방소득세 등 2건 총 67 |
| 1575 | 블루크레(주) | 양진경 | 서울 강남구 논현로133길 13 | 67 | 지방소득세 | 2011년 10월 | 2011년 10월 지방소득세 등 23건 총 67 |
| 1576 | 정원플래닝 ( 주 ) | 허영래 | 서울 노원구 동일로243길 52 | 67 | 지방소득세 | 2012년 06월 | 2012년 06월 지방소득세 등 5건 총 67 |
| 1577 | (주)동방지엔 | 홍기원 | 서울특별시 강남구 선릉로 519 | 67 | 지방소득세 | 2013년 07월 | 2013년07월지방소득세 등 8건 총 67 |
| 1578 | 주식회사 백남디자인 | 백남한 | 서울 강남구 테헤란로16길 42 | 67 | 지방소득세 | 2000년 10월 | 2000년 10월 지방소득세 등 27건 총 67 |
| 1579 | 법무법인유비 | 김현준 | 서울 서초구 서초대로 276 | 67 | 지방소득세 | 2009년 06월 | 2009년 06월 지방소득세 등 55건 총 67 |
| 1580 | 주식회사 우림정보통신 | 노경상 | 서울 강남구 논현동 931 | 67 | 지방소득세 | 2002년 11월 | 2002년 11월 지방소득세 등 25건 총 67 |
| 1581 | 금상산업(주) | 김상홍 | 서울 양천구 곰달래로14길 22 | 67 | 지방소득세 | 2004년 07월 | 2004년 07월 지방소득세 등 6건 총 67 |
| 1582 | 앤앤텍영상(주) | 이선학 | 서울 관악구 승방길 6 | 67 | 지방소득세 | 2011년 06월 | 2011년 06월 지방소득세 등 2건 총 67 |
| 1583 | 원일디엔씨(주) | 고화태 | 서울특별시 강남구 논현로149길 40 | 67 | 지방소득세 | 2013년 04월 | 2013년04월지방소득세 등 3건 총 67 |

| 연번 | 성명 | 대표자 | 법인 소재지 | 체납액 | 대표세목 | 과세년월 | 체납요지 |
|---|---|---|---|---|---|---|---|
| 1584 | 메시안 | 김종천 | 서울특별시 강남구 강남대로 626 | 67 | 지방소득세 | 2013년 05월 | 2013년05월지방소득세 등 13건 총 67 |
| 1585 | 한국디지탈라인 | 이형석 | 서울 강남구 언주로 620 | 67 | 지방소득세 | 2001년 11월 | 2001년 11월 지방소득세 등 12건 총 67 |
| 1586 | (주)에스엠월드푸드꽃보다소 | 김미소 | 서울 성동구 성덕정길 724 | 67 | 지방소득세 | 2012년 12월 | 2012년 12월 지방소득세 등 9건 총 67 |
| 1587 | 엠에스아이종합건설(주) | 남정걸 | 서울 양천구 오목로48길 13 | 67 | 지방소득세 | 2003년 07월 | 2003년 07월 지방소득세 등 21건 총 67 |
| 1588 | (주)미래정공 | 황수왕 | 서울 영등포구 가마산로41길 9 | 67 | 지방소득세 | 2005년 10월 | 2005년 10월 지방소득세 등 4건 총 67 |
| 1589 | 이시스이엔지 | 진순오 | 서울특별시 구로구 디지털로33길 50 | 67 | 지방소득세 | 2014년 01월 | 2014년01월지방소득세 등 12건 총 67 |
| 1590 | 에이원플러스개발주 | 황창선 | 서울 강남구 테헤란로7길 12 | 67 | 지방소득세 | 2012년 06월 | 2012년 06월 지방소득세 등 23건 총 67 |
| 1591 | 한원도시생활주택 | 서영무 | 서울특별시 강남구 영동대로 416 | 66 | 지방소득세 | 2014년 01월 | 2014년 01월 지방소득세 등 3건 총 66 |
| 1592 | 대대로개발 | 정성옥 | 서울 은평구 연서로 65 | 66 | 지방소득세 | 2009년 08월 | 2009년 08월 지방소득세 등 4건 총 66 |
| 1593 | (주)세영건설 | 김종실 | 서울 양천구 남부순환로 577 | 66 | 지방소득세 | 2003년 08월 | 2003년 08월 지방소득세 등 31건 총 66 |
| 1594 | (주)알엠알 시티 | 김태훈 | 서울 강남구 도곡로13길 6 | 66 | 지방소득세 | 2012년 07월 | 2012년 07월 지방소득세 등 1건 총 66 |

| 연번 | 성명 | 대표자 | 법인 소재지 | 체납액 | 대표세목 | 과세년월 | 체납요지 |
|---|---|---|---|---|---|---|---|
| 1595 | 미중교 | 김형수 | 서울 노원구 동일로 1689 | 66 | 지방소득세 | 2007년 07월 | 2007년 07월 지방소득세 등 12건 총 66 |
| 1596 | 올스트 | 박형규 | 서울 송파구 송이로 145 | 66 | 등록세 | 2011년 05월 | 2011년 05월 등록세 등 18건 총 66 |
| 1597 | 풀무건설 | 김대흠 | 서울 강남구 도곡로 123 | 66 | 취득세 | 2009년 08월 | 2009년 08월 취득세 등 14건 총 66 |
| 1598 | 방천산업 | 왕규순 | 서울 강북구 월계로7나길 4 | 66 | 지방소득세 | 1998년 06월 | 1998년 06월 지방소득세 등 22건 총 66 |
| 1599 | 윤옥건설(주) | 정해수 | 서울 서초구 사평대로55길 134 | 66 | 지방소득세 | 2008년 08월 | 2008년 08월 지방소득세 등 7건 총 66 |
| 1600 | 주)조암건설 | 왕두식 | 서울 성북구 보문로25길 20 | 66 | 등록세 | 2002년 01월 | 2002년 01월 등록세 등 14건 총 66 |
| 1601 | 부광 | 백수현 | 서울 영등포구 선유로 146 | 66 | 등록세 | 2009년 03월 | 2009년 03월 등록세 등 2건 총 66 |
| 1602 | 주식회사얀투 | 방만성 | 서울 중랑구 동일로 843 | 66 | 지방소득세 | 2008년 04월 | 2008년 04월 지방소득세 등 21건 총 66 |
| 1603 | 에스제이브레인 | 최소영 | 서울 금천구 디지털로9길 99 | 66 | 등록세 | 2010년 01월 | 2010년 01월 등록세 등 6건 총 66 |
| 1604 | 신진디엔씨 | 임준상 | 부산 서구 천마로 23 | 66 | 지방소득세 | 2005년 05월 | 2005년 05월 지방소득세 등 2건 총 66 |
| 1605 | (주)삼영엘티디 | 서범석 | 서울 금천구 가산디지털1로 20528 | 66 | 지방소득세 | 2008년 07월 | 2008년 07월 지방소득세 등 31건 총 66 |

| 연번 | 성명 | 대표자 | 법인 소재지 | 체납액 | 대표세목 | 과세년월 | 체납요지 |
|---|---|---|---|---|---|---|---|
| 1606 | (주)성우어시스트 | 김영덕 | 서울 서초구 방배천로 36 | 65 | 지방소득세 | 2006년 08월 | 2006년 08월 지방소득세 등 15건 총 65 |
| 1607 | 디앤티 | 조원진 | 인천광역시 연수구 갯벌로 72 | 65 | 지방소득세 | 2013년 04월 | 2013년04월지방소득세 등 1건 총 65 |
| 1608 | 애니제이 | 홍승용 | 서울특별시 강남구 삼성로85길 34 | 65 | 취득세 | 2013년 08월 | 2013년08월취득세 등 4건 총 65 |
| 1609 | 주페타코페트로륨 | 한상호 | 서울 강남구 영동대로 517 | 65 | 지방소득세 | 2003년 12월 | 2003년 12월 지방소득세 등 34건 총 65 |
| 1610 | 에스엘앤디 | 최준호 | 서울 강남구 테헤란로 439 | 65 | 지방소득세 | 2008년 07월 | 2008년 07월 지방소득세 등 2건 총 65 |
| 1611 | 주식회사지렉스레져 | 마해웅 | 서울 강남구 남부순환로 2722 | 65 | 지방소득세 | 2009년 06월 | 2009년 06월 지방소득세 등 5건 총 65 |
| 1612 | (주)헬리오플래닝 | 황선종 | 서울 강남구 테헤란로103길 6 | 65 | 지방소득세 | 2006년 08월 | 2006년 08월 지방소득세 등 4건 총 65 |
| 1613 | 한국주거환경연구 | 양한준 | 서울 강동구 상암로79길 62 | 65 | 지방소득세 | 2008년 08월 | 2008년 08월 지방소득세 등 22건 총 65 |
| 1614 | 청교건설 | 이재홍 | 서울 서초구 서초대로 127 | 65 | 지방소득세 | 2009년 07월 | 2009년 07월 지방소득세 등 14건 총 65 |
| 1615 | 상륜개발 | 최종희 | 서울 송파구 위례성대로 18 | 65 | 지방소득세 | 2008년 11월 | 2008년 11월 지방소득세 등 5건 총 65 |
| 1616 | 주경희종합건설 | 김혜경 | 서울 종로구 창경궁로 229 | 65 | 등록세 | 2003년 10월 | 2003년 10월 등록세 등 20건 총 65 |

| 연번 | 성명 | 대표자 | 법인 소재지 | 체납액 | 대표세목 | 과세년월 | 체납요지 |
|---|---|---|---|---|---|---|---|
| 1617 | 주식회사원플러스도시개발 | 장필근 | 서울 서대문구 연희로 197 | 65 | 지방소득세 | 2009년 01월 | 2009년 01월 지방소득세 등 23건 총 65 |
| 1618 | 태크뱅크(주) | 오명환 | 서울 강서구 금낭화로 128 | 65 | 지방소득세 | 2012년 12월 | 2012년 12월 지방소득세 등 5건 총 65 |
| 1619 | 평창로하스빌 | 정형훈 | 서울 서초구 남부순환로 26348 | 64 | 지방소득세 | 2007년 08월 | 2007년 08월 지방소득세 등 3건 총 64 |
| 1620 | 주식회사비제이글로벌 | 박현경 | 서울 서초구 강남대로99길 36 | 64 | 지방소득세 | 2005년 12월 | 2005년 12월 지방소득세 등 19건 총 64 |
| 1621 | 실로암참복음교회 | | 서울 송파구 마천로46길 15 | 64 | 취득세 | 2009년 07월 | 2009년 07월 취득세 등 2건 총 64 |
| 1622 | 킴스프라임 | 김명수 | 서울 금천구 서부샛길 638 | 64 | 등록세 | 2005년 05월 | 2005년 05월 등록세 등 24건 총 64 |
| 1623 | (주)넵튠티앤디 | 이철균 | 서울 용산구 새창로 217 | 64 | 지방소득세 | 2012년 06월 | 2012년 06월 지방소득세 등 8건 총 64 |
| 1624 | 에스엠해양산업 | 명광식 | 서울특별시영등포구당산로36길13-6 | 64 | 지방소득세 | 2014년 02월 | 2014년02월지방소득세 등 11건 총 64 |
| 1625 | 알앤디코리아이십일 | 최정민 | 서울 강남구 테헤란로7길 8 | 64 | 지방소득세 | 2003년 07월 | 2003년 07월 지방소득세 등 3건 총 64 |
| 1626 | (주)삼성그린축산 | 엄미애 | 서울 강동구 구천면로42길 6 | 64 | 지방소득세 | 2012년 06월 | 2012년 06월 지방소득세 등 11건 총 64 |
| 1627 | 태청건설주식회사 | 신유식 | 서울 강서구 강서로 402 | 64 | 취득세 | 2003년 06월 | 2003년 06월 취득세 등 27건 총 64 |

| 연번 | 성명 | 대표자 | 법인 소재지 | 체납액 | 대표세목 | 과세년월 | 체납요지 |
|---|---|---|---|---|---|---|---|
| 1628 | 대신통상 | 이상수 | 서울 금천구 가산디지털1로 2 | 64 | 지방소득세 | 2004년 07월 | 2004년 07월 지방소득세 등 5건 총 64 |
| 1629 | 예전건설주식회사 | 최재일 | 서울 강동구 성내로6길 1420 | 64 | 등록세 | 2004년 11월 | 2004년 11월 등록세 등 29건 총 64 |
| 1630 | 삼호씨앤에스 | 장윤준 | 서울 서초구 서초대로73길 54 | 64 | 지방소득세 | 2006년 09월 | 2006년 09월 지방소득세 등 18건 총 64 |
| 1631 | 모로스 | 김성중 | 서울 용산구 원효로56길 38 | 64 | 지방소득세 | 2007년 04월 | 2007년 04월 지방소득세 등 15건 총 64 |
| 1632 | 주식회사 시스테크비즈 | 박성진 | 서울 마포구 월드컵북로4길 72 | 64 | 등록세 | 2010년 06월 | 2010년 06월 등록세 등 2건 총 64 |
| 1633 | 오피스뱅크 | 박종섭 | 서울 관악구 남부순환로 1695 | 64 | 지방소득세 | 2006년 11월 | 2006년 11월 지방소득세 등 5건 총 64 |
| 1634 | 이청종합건설 | 유제민 | 서울 송파구 석촌호수로18길 14 | 64 | 지방소득세 | 2006년 04월 | 2006년 04월 지방소득세 등 5건 총 64 |
| 1635 | 넥서브 | 오병기 | 서울 강남구 테헤란로 420 | 63 | 지방소득세 | 2011년 11월 | 2011년 11월 지방소득세 등 6건 총 63 |
| 1636 | (주) 조은투자개발 | 김용문 | 서울 송파구 올림픽로 269 | 63 | 지방소득세 | 2012년 07월 | 2012년 07월 지방소득세 등 8건 총 63 |
| 1637 | 에이치케이한길하우징 | 최성관 | 서울 강동구 진황도로 100 | 63 | 지방소득세 | 2011년 03월 | 2011년 03월 지방소득세 등 3건 총 63 |
| 1638 | 강동시장 | 홍흥표 | 서울 강동구 구천면로47길 57 | 63 | 취득세 | 1990년 07월 | 1990년 07월 취득세 등 16건 총 63 |

| 연번 | 성명 | 대표자 | 법인 소재지 | 체납액 | 대표세목 | 과세년월 | 체납요지 |
|---|---|---|---|---|---|---|---|
| 1639 | 서울테크라인 | | 서울 영등포구 경인로 775 | 63 | 등록세 | 2011년 01월 | 2011년 01월 등록세 등 23건 총 63 |
| 1640 | 전산정보기술 | 장윤오 | 서울 용산구 청파로 11311 | 63 | 지방소득세 | 2006년 03월 | 2006년 03월 지방소득세 등 5건 총 63 |
| 1641 | 펠루시드홀딩스 | 윤기훈 | 서울 서초구 사임당로14길 28 | 63 | 지방소득세 | 2011년 11월 | 2011년 11월 지방소득세 등 1건 총 63 |
| 1642 | (주)성진에셋 | 김재란 | 서울 서초구 반포대로14길 27 | 63 | 지방소득세 | 2008년 08월 | 2008년 08월 지방소득세 등 1건 총 63 |
| 1643 | 한백물류주 | 엄주윤 | 서울 서초구 양재대로12길 25 | 63 | 지방소득세 | 2005년 11월 | 2005년 11월 지방소득세 등 237건 총 63 |
| 1644 | 한드림개발 | 김종희 | 서울 서초구 동광로 57 | 63 | 지방소득세 | 2005년 06월 | 2005년 06월 지방소득세 등 6건 총 63 |
| 1645 | 도양건설 | 이대교 | 서울 양천구 오목로 188 | 63 | 지방소득세 | 2012년 06월 | 2012년 06월 지방소득세 등 13건 총 63 |
| 1646 | 주신화이앤아이 | 진양훈 | 서울 서초구 서운로 13 | 63 | 지방소득세 | 2007년 10월 | 2007년 10월 지방소득세 등 46건 총 63 |
| 1647 | (주)선우플러스 | 장재형 | 서울 강남구 선릉로86길 31 | 63 | 지방소득세 | 2011년 12월 | 2011년 12월 지방소득세 등 4건 총 63 |
| 1648 | 휴먼넥서스 | 정희진 | 서울 강동구 천호대로 1095 | 63 | 지방소득세 | 2009년 10월 | 2009년 10월 지방소득세 등 9건 총 63 |
| 1649 | 윈스타테크 | 김종근 | 서울 금천구 가산디지털1로 119 | 63 | 등록세 | 2012년 04월 | 2012년 04월 등록세 등 9건 총 63 |

| 연번 | 성명 | 대표자 | 법인 소재지 | 체납액 | 대표세목 | 과세년월 | 체납요지 |
|---|---|---|---|---|---|---|---|
| 1650 | 에버글로리앤코(주) | 이청천 | 서울 마포구 마포대로 25 | 63 | 지방소득세 | 2012년 03월 | 2012년 03월 지방소득세 등 7건 총 63 |
| 1651 | ( 주 ) 파워알이디 | 김영일 | 서울 노원구 동일로 1374 | 63 | 지방소득세 | 2013년 01월 | 2013년 01월 지방소득세 등 1건 총 63 |
| 1652 | 동림조리기기 | 조성준 | 서울 강남구 강남대로158길 14 | 63 | 지방소득세 | 2003년 08월 | 2003년 08월 지방소득세 등 6건 총 63 |
| 1653 | (주)에틱스아카데미 | 곽호암 | 서울 금천구 벚꽃로 278 | 63 | 취득세 | 2010년 07월 | 2010년 07월 취득세 등 13건 총 63 |
| 1654 | 동신코퍼레이션 | 유정주 | 서울 강남구 언주로 711 | 63 | 지방소득세 | 2008년 08월 | 2008년 08월 지방소득세 등 5건 총 63 |
| 1655 | 소망이엘씨 | 양철모 | 서울 강남구 강남대로152길 55 | 63 | 지방소득세 | 2008년 04월 | 2008년 04월 지방소득세 등 3건 총 63 |
| 1656 | (주) 강순상사 | 이재혁 | 서울 송파구 백제고분로 67 | 63 | 지방소득세 | 2012년 05월 | 2012년 05월 지방소득세 등 5건 총 63 |
| 1657 | 선무씨앤디 | 박태수 | 서울 강남구 개포로22길 84 | 63 | 지방소득세 | 2009년 11월 | 2009년 11월 지방소득세 등 10건 총 63 |
| 1658 | (주)빅벤코리아 | 이인희 | 서울 영등포구 양산로 53 | 63 | 등록세 | 2009년 06월 | 2009년 06월 등록세 등 6건 총 63 |
| 1659 | (주)신원플래닝 | 최원식 | 서울 서초구 방배천로2길 30 | 63 | 지방소득세 | 2006년 10월 | 2006년 10월 지방소득세 등 3건 총 63 |
| 1660 | 알파플러스원 | 김정자 | 서울 용산구 원효로 128 | 62 | 지방소득세 | 2011년 07월 | 2011년 07월 지방소득세 등 15건 총 62 |

| 연번 | 성명 | 대표자 | 법인 소재지 | 체납액 | 대표세목 | 과세년월 | 체납요지 |
|---|---|---|---|---|---|---|---|
| 1661 | (주)진건무역 | 김규엽 | 서울 강남구 봉은사로 468 | 62 | 지방소득세 | 2010년 07월 | 2010년 07월 지방소득세 등 1건 총 62 |
| 1662 | 티제이씨 | 김태성 | 서울 마포구 마포대로 12 | 62 | 지방소득세 | 2007년 10월 | 2007년 10월 지방소득세 등 7건 총 62 |
| 1663 | 지원플러스시스템 | 박용진 | 경기 안양시 동안구 시민대로136번길 9 | 62 | 등록세 | 2012년 08월 | 2012년 08월 등록세 등 5건 총 62 |
| 1664 | 다우리기업 | 임진규 | 서울 금천구 서부샛길 648 | 62 | 등록세 | 2005년 01월 | 2005년 01월 등록세 등 8건 총 62 |
| 1665 | (주)에스지이엔씨 | 유광식 | 서울 영등포구 선유로 146 | 62 | 등록세 | 2010년 11월 | 2010년 11월 등록세 등 3건 총 62 |
| 1666 | 이스타물산 | 박진수 | 서울 영등포구 여의대방로 379 | 62 | 지방소득세 | 2005년 06월 | 2005년 06월 지방소득세 등 11건 총 62 |
| 1667 | 제이에스시너빌 | 박찬성 | 서울 영등포구 선유로 146 | 62 | 지방소득세 | 2012년 06월 | 2012년 06월 지방소득세 등 8건 총 62 |
| 1668 | 동산시스템 | 김춘호 | 서울 금천구 시흥대로 281 | 62 | 지방소득세 | 2005년 11월 | 2005년 11월 지방소득세 등 17건 총 62 |
| 1669 | 상혁건설(주) | 임현빈 | 서울 관악구 조원로 152 | 62 | 지방소득세 | 2008년 06월 | 2008년 06월 지방소득세 등 6건 총 62 |
| 1670 | 신나래토건(주) | 김홍윤 | 서울 서초구 강남대로85길 5 | 62 | 지방소득세 | 2009년 09월 | 2009년 09월 지방소득세 등 1건 총 62 |
| 1671 | 전진건설 | 공수동 | 서울 서초구 서초대로64길 47 | 62 | 지방소득세 | 2004년 06월 | 2004년 06월 지방소득세 등 48건 총 62 |

| 연번 | 성명 | 대표자 | 법인 소재지 | 체납액 | 대표세목 | 과세년월 | 체납요지 |
|---|---|---|---|---|---|---|---|
| 1672 | 송담건설(주) | 송교성 | 서울 중구 동호로15길 8 | 62 | 지방소득세 | 2011년 07월 | 2011년 07월 지방소득세 등 9건 총 62 |
| 1673 | 퍼시픽건설 | 최영훈 | 서울 마포구 토정로 211 | 62 | 취득세 | 2002년 07월 | 2002년 07월 취득세 등 5건 총 62 |
| 1674 | 엑스씨이 | 배성우 | 서울 서초구 반포대로 144 | 62 | 지방소득세 | 2009년 03월 | 2009년 03월 지방소득세 등 43건 총 62 |
| 1675 | 주식회사 씨원에셋홀딩스 | 유정희 | 서울특별시 서초구 서초중앙로 58 | 62 | 지방소득세 | 2013년 02월 | 2013년02월지방소득세 등 4건 총 62 |
| 1676 | (주)하나아이씨에이경매 | 임수 | 서을특별시 강남구 언주로93길 29 | 62 | 지방소득세 | 2013년 12월 | 2013년12월지방소득세 등 4건 총 62 |
| 1677 | ( 주 ) 휴웰브로드밴드서비스 | 김상덕 | 서울 강남구 학동로20길 28 | 62 | 지방소득세 | 2011년 12월 | 2011년 12월 지방소득세 등 1건 총 62 |
| 1678 | 평강건설 | 정민채 | 서울 영등포구 당산로50길 111 | 62 | 지방소득세 | 2006년 08월 | 2006년 08월 지방소득세 등 7건 총 62 |
| 1679 | 태진알앤씨 | 김승욱 | 서울특별시강남구역삼동837-33영플레이스 | 62 | 지방소득세 | 2011년 10월 | 2011년10월지방소득세 등 2건 총 62 |
| 1680 | 한국공중파 | 김두일 | 서울 구로구 디지털로32다길 50 | 62 | 지방소득세 | 2002년 12월 | 2002년 12월 지방소득세 등 67건 총 62 |
| 1681 | 세일디앤아이 | 전경희 | 서울특별시 종로구 청계천로 117 | 62 | 취득세 | 2014년 01월 | 2014년01월취득세 등 28건 총 62 |
| 1682 | 주식회사 다전씨씨피 | 정재만 | 서울특별시 영등포구 당산로 171 | 62 | 지방소득세 | 2013년 11월 | 2013년11월지방소득세 등 12건 총 62 |

| 연번 | 성명 | 대표자 | 법인 소재지 | 체납액 | 대표세목 | 과세년월 | 체납요지 |
|---|---|---|---|---|---|---|---|
| 1683 | (주)지포인트 | 정기영 | 서울 서초구 효령로29길 19 | 62 | 지방소득세 | 2011년 07월 | 2011년 07월 지방소득세 등 3건 총 62 |
| 1684 | 진도강업 | 조권승 | 서울 금천구 시흥대로 46 | 62 | 지방소득세 | 2003년 08월 | 2003년 08월 지방소득세 등 5건 총 62 |
| 1685 | 광산종합주류 | 유일성 | 서울 강동구 청뜰로 26 | 62 | 지방소득세 | 2009년 06월 | 2009년 06월 지방소득세 등 38건 총 62 |
| 1686 | (주) 지오게이트 | 정성진 | 서울 마포구 독막로8길 31 | 62 | 지방소득세 | 2012년 07월 | 2012년 07월 지방소득세 등 2건 총 62 |
| 1687 | 인터펄스 | 김상태 | 서울 금천구 디지털로 130 | 62 | 등록세 | 2007년 12월 | 2007년 12월 등록세 등 6건 총 62 |
| 1688 | (주)아이씨에스에스 | 함상천 | 서울 서초구 서초대로74길 45 | 62 | 지방소득세 | 2001년 06월 | 2001년 06월 지방소득세 등 19건 총 62 |
| 1689 | 상아디엔씨 | 방동혁 | 서울 송파구 동남로 155 | 62 | 지방소득세 | 2010년 04월 | 2010년 04월 지방소득세 등 6건 총 62 |
| 1690 | (주)신진코리아 | 윤영민 | 서울특별시 강남구 테헤란로 333 | 62 | 지방소득세 | 2013년 11월 | 2013년11월지방소득세 등 7건 총 62 |
| 1691 | (주)스마일상사 | 김영호 | 서울특별시 은평구 서오릉로 175 | 62 | 지방소득세 | 2013년 08월 | 2013년08월지방소득세 등 16건 총 62 |
| 1692 | 유풍피혁 ( 주 ) | 한인식 | 서울 중구 을지로 16 | 61 | 지방소득세 | 2011년 11월 | 2011년 11월 지방소득세 등 1건 총 61 |
| 1693 | 이브릿지컴 | 김용석 | 서울 강남구 언주로 122 | 61 | 지방소득세 | 2002년 08월 | 2002년 08월 지방소득세 등 5건 총 61 |

| 연번 | 성명 | 대표자 | 법인 소재지 | 체납액 | 대표세목 | 과세년월 | 체납요지 |
|---|---|---|---|---|---|---|---|
| 1694 | 상성리얼에스테이트 | 강용주 | 서울 강남구 개포로 310 | 61 | 취득세 | 2010년 11월 | 2010년 11월 취득세 등 6건 총 61 |
| 1695 | 한빛디앤씨 | 김나연 | 경기 고양시 일산서구 중앙로 1547 | 61 | 지방소득세 | 2006년 02월 | 2006년 02월 지방소득세 등 5건 총 61 |
| 1696 | 대현스틸 | 송관선 | 서울 영등포구 도신로15길 30 | 61 | 지방소득세 | 2006년 05월 | 2006년 05월 지방소득세 등 7건 총 61 |
| 1697 | 주식회사테바건설 | 김희영 | 서울 양천구 신월로 369 | 61 | 취득세 | 2008년 01월 | 2008년 01월 취득세 등 2건 총 61 |
| 1698 | 가람아이디 | 박철정 | 서울 중구 남대문로10길 28 | 61 | 지방소득세 | 2009년 07월 | 2009년 07월 지방소득세 등 13건 총 61 |
| 1699 | 영우올퍼스트 | 김영호 | 서울 강남구 남부순환로 2912 | 61 | 지방소득세 | 2010년 07월 | 2010년 07월 지방소득세 등 4건 총 61 |
| 1700 | (주)서우테크 | 최기철 | 서울 금천구 디지털로9길 56 | 61 | 지방소득세 | 2006년 05월 | 2006년 05월 지방소득세 등 116건 총 61 |
| 1701 | 최가산업주 | 최원섭 | 서울 강남구 테헤란로70길 13 | 61 | 지방소득세 | 2005년 01월 | 2005년 01월 지방소득세 등 13건 총 61 |
| 1702 | (주)웨디안 | 최수진 | 서울 강남구 강남대로 340 | 61 | 지방소득세 | 2012년 08월 | 2012년 08월 지방소득세 등 43건 총 61 |
| 1703 | 세인파라다이스(주) | 채종석 | 서울 서초구 반포대로 59 | 61 | 지방소득세 | 2012년 07월 | 2012년 07월 지방소득세 등 3건 총 61 |
| 1704 | (주)덕신종합건설 | 홍성운 | 서울 강남구 선릉로112길 53 | 61 | 지방소득세 | 1992년 06월 | 1992년 06월 지방소득세 등 48건 총 61 |

| 연번 | 성명 | 대표자 | 법인 소재지 | 체납액 | 대표세목 | 과세년월 | 체납요지 |
|---|---|---|---|---|---|---|---|
| 1705 | 양우문화 | 이달영 | 서울 금천구 가산디지털1로 119 | 61 | 등록세 | 2008년 11월 | 2008년 11월 등록세 등 8건 총 61 |
| 1706 | (주)컴퓨터코리아 | 박점룡 | 서울 용산구 새창로 181 | 61 | 지방소득세 | 2007년 06월 | 2007년 06월 지방소득세 등 23건 총 61 |
| 1707 | (주)컴코리아정보통신 | 임헌욱 | 서울 용산구 새창로 181 | 61 | 지방소득세 | 2006년 08월 | 2006년 08월 지방소득세 등 8건 총 61 |
| 1708 | (주)서우카인스 | 임형복 | 서울 강남구 테헤란로 124 | 61 | 지방소득세 | 2007년 08월 | 2007년 08월 지방소득세 등 6건 총 61 |
| 1709 | (주)주원제이종건 | 오선경 | 서울 중구 창경궁로 12 | 61 | 지방소득세 | 2005년 09월 | 2005년 09월 지방소득세 등 12건 총 61 |
| 1710 | 뉴에너텍 ㈜ | 이충남 | 서울 마포구 월드컵북로 375 | 61 | 지방소득세 | 2011년 06월 | 2011년 06월 지방소득세 등 7건 총 61 |
| 1711 | (주)태명디자인 | 강정옥 | 서울 강남구 봉은사로 417 | 60 | 지방소득세 | 2003년 06월 | 2003년 06월 지방소득세 등 12건 총 60 |
| 1712 | 퓨처리언에셋 | 정대현 | 서울특별시 강남구 선릉로112길 86 | 60 | 지방소득세 | 2013년 07월 | 2013년07월지방소득세 등 4건 총 60 |
| 1713 | 부국건설 | 소운섭 | 서울 마포구 월드컵북로1길 60 | 60 | 지방소득세 | 2005년 10월 | 2005년 10월 지방소득세 등 15건 총 60 |
| 1714 | 미래종합산업 | 최은호 | 서울 중구 퇴계로63길 2214 | 60 | 지방소득세 | 2007년 07월 | 2007년 07월 지방소득세 등 25건 총 60 |
| 1715 | honua investment management | | 서울특별시 영등포구 여의대방로65길 23 | 60 | 지방소득세 | 2013년 08월 | 2013년08월지방소득세 등 6건 총 60 |

| 연번 | 성명 | 대표자 | 법인 소재지 | 체납액 | 대표세목 | 과세년월 | 체납요지 |
|---|---|---|---|---|---|---|---|
| 1716 | 한길아이앤디(주) | 전기영 | 서울 강남구 강남대로78길 8 | 60 | 지방소득세 | 2007년 08월 | 2007년 08월 지방소득세 등 8건 총 60 |
| 1717 | 아시안네트 | 최재균 | 서울 서초구 서초대로 61 | 60 | 지방소득세 | 2005년 12월 | 2005년 12월 지방소득세 등 7건 총 60 |
| 1718 | 휴메디온 | 이영애 | 서울 마포구 마포대로 52 | 60 | 등록세 | 2007년 06월 | 2007년 06월 등록세 등 11건 총 60 |
| 1719 | 오션블루발리 ( 주 ) | 김창철 | 서울특별시 서초구 나루터로 68 | 60 | 지방소득세 | 2013년 07월 | 2013년07월지방소득세 등 8건 총 60 |
| 1720 | 주포스어코드 | 신석규 | 서울 서초구 양재천로23길 9 | 60 | 지방소득세 | 2007년 12월 | 2007년 12월 지방소득세 등 9건 총 60 |
| 1721 | 엠텍프라퍼티 | 최중림 | 서울 서초구 서초대로56길 22 | 60 | 지방소득세 | 2007년 04월 | 2007년 04월 지방소득세 등 1건 총 60 |
| 1722 | 마틴 | | 서울 광진구 광나루로56길 85 | 60 | 지방소득세 | 2012년 08월 | 2012년 08월 지방소득세 등 1건 총 60 |
| 1723 | 영존아이앤씨 | 김치환 | 서울 강남구 언주로93길 29 | 60 | 지방소득세 | 2011년 07월 | 2011년 07월 지방소득세 등 21건 총 60 |
| 1724 | 블랙빈물류 | 이종혈 | 서울 동대문구 왕산로 33 | 60 | 지방소득세 | 2012년 12월 | 2012년 12월 지방소득세 등 3건 총 60 |
| 1725 | 씨아이티건설 | 심세준 | 서울 서초구 서초대로 356 | 60 | 지방소득세 | 2010년 07월 | 2010년 07월 지방소득세 등 3건 총 60 |
| 1726 | 만연건설 | 서장석 | 서울특별시 은평구 진흥로5길 15 | 60 | 지방소득세 | 2013년 06월 | 2013년06월지방소득세 등 8건 총 60 |

| 연번 | 성명 | 대표자 | 법인 소재지 | 체납액 | 대표세목 | 과세년월 | 체납요지 |
|---|---|---|---|---|---|---|---|
| 1727 | 주식회사남경알앤디 | 이경윤 | 서울 서초구 남부순환로 2561 | 60 | 지방소득세 | 2007년 06월 | 2007년 06월 지방소득세 등 10건 총 60 |
| 1728 | 컬쳐쇼크 | 이광석 | 서울 마포구 양화로18안길 266 | 60 | 지방소득세 | 2004년 07월 | 2004년 07월 지방소득세 등 16건 총 60 |
| 1729 | (주)네오미스 | 김영식 | 서울 중랑구 봉화산로 123 | 60 | 등록세 | 2008년 10월 | 2008년 10월 등록세 등 34건 총 60 |
| 1730 | 경인산업 | | 서울 서초구 서초중앙로 15 | 60 | 지방소득세 | 2011년 11월 | 2011년 11월 지방소득세 등 8건 총 60 |
| 1731 | 주식회사덕삼컨스트럭션 | 이효척 | 서울 동작구 장승배기로 51 | 60 | 지방소득세 | 2006년 05월 | 2006년 05월 지방소득세 등 37건 총 60 |
| 1732 | 브라이트해운(주) | 오용균 | 서울 중구 서소문로 116 | 60 | 지방소득세 | 2011년 09월 | 2011년 09월 지방소득세 등 20건 총 60 |
| 1733 | (주)비필 | 홍대식 | 서울 중구 퇴계로 97 | 60 | 지방소득세 | 2004년 11월 | 2004년 11월 지방소득세 등 36건 총 60 |
| 1734 | 삼성산업개발(주) | 신현식 | 서울 강남구 선릉로90길 10 | 60 | 지방소득세 | 2008년 11월 | 2008년 11월 지방소득세 등 12건 총 60 |
| 1735 | (주)진광하이츠 | 윤재근 | 서울 동대문구 고미술로 99 | 60 | 지방소득세 | 2011년 04월 | 2011년 04월 지방소득세 등 23건 총 60 |
| 1736 | 주씨크스포츠 | 유재인 | 서울 금천구 벚꽃로 244 | 59 | 등록세 | 2008년 08월 | 2008년 08월 등록세 등 19건 총 59 |
| 1737 | (주)베스트투데이 | 전준우 | 서울 금천구 가산디지털1로 2 | 59 | 등록세 | 2008년 11월 | 2008년 11월 등록세 등 21건 총 59 |

| 연번 | 성명 | 대표자 | 법인 소재지 | 체납액 | 대표세목 | 과세년월 | 체납요지 |
|---|---|---|---|---|---|---|---|
| 1738 | 플레이어엔터테인먼트 | 이주율 | 서울 강남구 학동로95길 20 | 59 | 지방소득세 | 2004년 05월 | 2004년 05월 지방소득세 등 23건 총 59 |
| 1739 | 아울디앤씨 ( 주 ) | 김동룡 | 서울특별시 마포구 새창로8길 72 | 59 | 지방소득세 | 2013년 06월 | 2013년06월지방소득세 등 16건 총 59 |
| 1740 | 영화사샘 | 김동현 | 서울 강남구 논현로150길 17 | 59 | 지방소득세 | 2005년 08월 | 2005년 08월 지방소득세 등 39건 총 59 |
| 1741 | 노아산업개발 | 소재철 | 서울 강동구 풍성로 96 | 59 | 지방소득세 | 2005년 08월 | 2005년 08월 지방소득세 등 3건 총 59 |
| 1742 | 한양씨그램주식회사 | 이덕란 | 서울 중랑구 동일로152길 5 | 59 | 지방소득세 | 2002년 10월 | 2002년 10월 지방소득세 등 8건 총 59 |
| 1743 | 에스엠아이 | 심문주 | 서울 중구 소공로6길 20 | 59 | 지방소득세 | 2009년 05월 | 2009년 05월 지방소득세 등 10건 총 59 |
| 1744 | 칠성산업개발(주) | 노영조 | 서울 금천구 독산로 3 | 59 | 지방소득세 | 2003년 12월 | 2003년 12월 지방소득세 등 35건 총 59 |
| 1745 | 주일신자동차서비스 | 지영만 | 서울 성동구 아차산로 6718 | 59 | 지방소득세 | 2011년 03월 | 2011년 03월 지방소득세 등 12건 총 59 |
| 1746 | (주)씨씨엘코리아 | 김석기 | 서울 중랑구 겸재로 82 | 59 | 지방소득세 | 2012년 01월 | 2012년 01월 지방소득세 등 11건 총 59 |
| 1747 | (주)미성에스앤디 | 최철진 | 서울 서초구 효령로 53 | 59 | 지방소득세 | 2008년 08월 | 2008년 08월 지방소득세 등 1건 총 59 |
| 1748 | 경암물산 | 김용진 | 서울 강남구 테헤란로 501 | 59 | 지방소득세 | 2012년 03월 | 2012년 03월 지방소득세 등 3건 총 59 |

| 연번 | 성명 | 대표자 | 법인 소재지 | 체납액 | 대표세목 | 과세년월 | 체납요지 |
|---|---|---|---|---|---|---|---|
| 1749 | 지성디앤비건설 | 김용기 | 서울 강남구 테헤란로 151 | 59 | 지방소득세 | 2009년 08월 | 2009년 08월 지방소득세 등 7건 총 59 |
| 1750 | 아광물산 | 최종수 | 서울 강남구 봉은사로 466 | 59 | 취득세 | 2006년 12월 | 2006년 12월 취득세 등 15건 총 59 |
| 1751 | 디케이코퍼레이션 | 김태원 | 서울 강남구 논현로93길 3 | 59 | 지방소득세 | 2007년 08월 | 2007년 08월 지방소득세 등 16건 총 59 |
| 1752 | 유영아이티 | 윤형 | 서울 구로구 디지털로33길 28 | 59 | 등록세 | 2005년 04월 | 2005년 04월 등록세 등 26건 총 59 |
| 1753 | 고을디엔아이 | 박병대 | 서울 서초구 방배로19길 31 | 59 | 지방소득세 | 2010년 02월 | 2010년 02월 지방소득세 등 10건 총 59 |
| 1754 | 대신투자개발 | 박성민 | 서울 서초구 서초중앙로 125 | 59 | 지방소득세 | 2009년 12월 | 2009년 12월 지방소득세 등 9건 총 59 |
| 1755 | 씨티게임엔터테이먼트 | 양희경 | 서울 구로구 디지털로 271 | 59 | 지방소득세 | 2009년 08월 | 2009년 08월 지방소득세 등 4건 총 59 |
| 1756 | 한진패션산업 | 김만용 | 서울 성동구 청계천로10가길 78 | 59 | 지방소득세 | 2009년 07월 | 2009년 07월 지방소득세 등 9건 총 59 |
| 1757 | (주)준정보통신 | 김준영 | 서울 용산구 한강로3가 162 | 59 | 지방소득세 | 2005년 06월 | 2005년 06월 지방소득세 등 26건 총 59 |
| 1758 | 랜드마크에프에이에스(주) | 최재영 | 서울 강남구 테헤란로 237 | 59 | 지방소득세 | 2005년 08월 | 2005년 08월 지방소득세 등 7건 총 59 |
| 1759 | ( 주 ) 비나개발 | 이병하 | 서울 영등포구 여의대방로67길 22 | 59 | 지방소득세 | 2011년 07월 | 2011년 07월 지방소득세 등 5건 총 59 |

| 연번 | 성명 | 대표자 | 법인 소재지 | 체납액 | 대표세목 | 과세년월 | 체납요지 |
|---|---|---|---|---|---|---|---|
| 1760 | 젠코오일 주식회사 | 양희수 | 서울 강동구 양재대로 1397 | 59 | 지방소득세 | 2003년 08월 | 2003년 08월 지방소득세 등 22건 총 59 |
| 1761 | (주)화미화장품남대문지점 | 강현송 | 서울 양천구 목동로 177 | 58 | 지방소득세 | 2011년 02월 | 2011년 02월 지방소득세 등 1건 총 58 |
| 1762 | 코리아나호텔웨딩 | 유성수 | 서울 중구 세종대로 135 | 58 | 지방소득세 | 2009년 11월 | 2009년 11월 지방소득세 등 4건 총 58 |
| 1763 | 한아엔지니어링 | 정공일 | 서울 금천구 가산디지털2로 14 | 58 | 등록세 | 2008년 08월 | 2008년 08월 등록세 등 54건 총 58 |
| 1764 | 길도건업주 | 김성도 | 서울 강동구 명일로 1631 | 58 | 지방소득세 | 2004년 02월 | 2004년 02월 지방소득세 등 85건 총 58 |
| 1765 | (주)씨투비커뮤니티 | 주분홍 | 서울특별시 구로구 디지털로31길 38-9 | 58 | 지방소득세 | 2014년 01월 | 2014년01월지방소득세 등 25건 총 58 |
| 1766 | 정연주류(주) | 허삼행 | 서울특별시 강서구 남부순환로 224-46 | 58 | 지방소득세 | 2013년 02월 | 2013년02월지방소득세 등 4건 총 58 |
| 1767 | 유청정보시스템 | 오명우 | 서울 서초구 강남대로34길 32 | 58 | 지방소득세 | 2003년 12월 | 2003년 12월 지방소득세 등 16건 총 58 |
| 1768 | 한국산업안전 | 이일세 | 서울 강서구 과해동 294 | 58 | 지방소득세 | 2002년 06월 | 2002년 06월 지방소득세 등 124건 총 58 |
| 1769 | 청운도시개발(주) | 황대상 | 서울 강남구 영동대로 602 | 58 | 지방소득세 | 1999년 08월 | 1999년 08월 지방소득세 등 29건 총 58 |
| 1770 | 주식회사 아이티에스제이디 | 김진도 | 서울특별시 영등포구 영등포로5길19 | 58 | 취득세 | 2014년 01월 | 2014년01월취득세 등 7건 총 58 |

| 연번 | 성명 | 대표자 | 법인 소재지 | 체납액 | 대표세목 | 과세년월 | 체납요지 |
|---|---|---|---|---|---|---|---|
| 1771 | 디엠에스씨 | 최길호 | 서울 금천구 가마산로 96 | 58 | 등록세 | 2007년 08월 | 2007년 08월 등록세 등 6건 총 58 |
| 1772 | 보명씨에스티 | 이흥희 | 서울 강남구 강남대로128길 22 | 58 | 지방소득세 | 2004년 06월 | 2004년 06월 지방소득세 등 2건 총 58 |
| 1773 | 세명석유 | 한정제 | 서울특별시 송파구 백제고분로 475 | 58 | 지방소득세 | 2013년 03월 | 2013년03월지방소득세 등 6건 총 58 |
| 1774 | 플러스에프앤씨(주) | 윤정치 | 서울특별시 중구 장충단로 188 | 58 | 지방소득세 | 2014년 02월 | 2014년02월지방소득세 등 2건 총 58 |
| 1775 | 솔초건설 | 최상순 | 서울 동대문구 천호대로 221 | 58 | 지방소득세 | 2002년 06월 | 2002년 06월 지방소득세 등 14건 총 58 |
| 1776 | (주)덕영주택건설 | 원정식 | 서울 양천구 신월로 333 | 58 | 지방소득세 | 2004년 03월 | 2004년 03월 지방소득세 등 1건 총 58 |
| 1777 | 삼우플라스틱 | 임진호 | 서울 성동구 뚝섬로3길 28 | 58 | 지방소득세 | 2006년 04월 | 2006년 04월 지방소득세 등 1건 총 58 |
| 1778 | (주)신세기에스텍건설 | 김용감 | 서울 영등포구 국제금융로 78 | 58 | 지방소득세 | 2007년 06월 | 2007년 06월 지방소득세 등 13건 총 58 |
| 1779 | 경서종합전기(주) | 최완준 | 서울 종로구 대학로1길 3411 | 58 | 지방소득세 | 2007년 05월 | 2007년 05월 지방소득세 등 10건 총 58 |
| 1780 | 신림산업개발 | 엄재각 | 서울 영등포구 국회대로 661 | 58 | 지방소득세 | 2006년 06월 | 2006년 06월 지방소득세 등 6건 총 58 |
| 1781 | 주식회사그린리프 | 조승호 | 서울 강남구 역삼로 152 | 58 | 지방소득세 | 2009년 08월 | 2009년 08월 지방소득세 등 10건 총 58 |

| 연번 | 성명 | 대표자 | 법인 소재지 | 체납액 | 대표세목 | 과세년월 | 체납요지 |
|---|---|---|---|---|---|---|---|
| 1782 | (주)디앤디홀딩스 | 강석민 | 서울 성동구 독서당로 187 | 58 | 지방소득세 | 2012년 02월 | 2012년 02월 지방소득세 등 4건 총 58 |
| 1783 | 동방이앤엠(주) | 오세진 | 서울 금천구 가산디지털2로 35 | 58 | 지방소득세 | 1996년 12월 | 1996년 12월 지방소득세 등 48건 총 58 |
| 1784 | (주)업퍼 | | 서울 강남구 선릉로 6141 | 58 | 지방소득세 | 2012년 06월 | 2012년 06월 지방소득세 등 13건 총 58 |
| 1785 | 백경정보산업 | 이강 | 서울 용산구 청파로 48 | 57 | 지방소득세 | 2007년 09월 | 2007년 09월 지방소득세 등 5건 총 57 |
| 1786 | (주)참기쁜 | 장윤희 | 서울 동작구 사당로30길 134 | 57 | 지방소득세 | 2012년 02월 | 2012년 02월 지방소득세 등 1건 총 57 |
| 1787 | (주)양지알앤디 | 김득용 | 서울 양천구 목동동로 293 | 57 | 지방소득세 | 2012년 10월 | 2012년 10월 지방소득세 등 5건 총 57 |
| 1788 | 웰컴인베스트 | 없음 | 서울 강남구 테헤란로 327 | 57 | 지방소득세 | 2007년 07월 | 2007년 07월 지방소득세 등 7건 총 57 |
| 1789 | 모네타엠앤티 | 차기환 | 서울 용산구 새창로 181 | 57 | 지방소득세 | 2009년 05월 | 2009년 05월 지방소득세 등 4건 총 57 |
| 1790 | 유정씨엠개발 | 박종우 | 서울 강동구 올림픽로98길 8 | 57 | 지방소득세 | 2008년 08월 | 2008년 08월 지방소득세 등 22건 총 57 |
| 1791 | 메쯔 | 이장수 | 서울 관악구 남부순환로 1820 | 57 | 지방소득세 | 2007년 06월 | 2007년 06월 지방소득세 등 9건 총 57 |
| 1792 | 주레기온피닉스 | 이호성 | 서울 용산구 청파로20길 34 | 57 | 지방소득세 | 2004년 01월 | 2004년 01월 지방소득세 등 35건 총 57 |

| 연번 | 성명 | 대표자 | 법인 소재지 | 체납액 | 대표세목 | 과세년월 | 체납요지 |
|---|---|---|---|---|---|---|---|
| 1793 | 주신한플랜 | 이복순 | 서울 성북구 보문로 35 | 57 | 지방소득세 | 1999년 06월 | 1999년 06월 지방소득세 등 34건 총 57 |
| 1794 | 한서레저 | 이정동 | 서울 서초구 강남대로 511 | 57 | 지방소득세 | 2009년 08월 | 2009년 08월 지방소득세 등 1건 총 57 |
| 1795 | 지티건설 | 정달수 | 서울 마포구 독막로 331 | 57 | 지방소득세 | 2008년 03월 | 2008년 03월 지방소득세 등 2건 총 57 |
| 1796 | (주)케이디이컴 | 오창헌 | 서울특별시 강동구 풍성로237 | 57 | 지방소득세 | 2013년 09월 | 2013년09월지방소득세 등 9건 총 57 |
| 1797 | 알에스모터스 | 이경수 | 서울 강남구 도곡로3길 25 | 57 | 지방소득세 | 2011년 07월 | 2011년 07월 지방소득세 등 10건 총 57 |
| 1798 | 안에스티 INC | 나현주 | 서울 성동구 성수일로10길 32 | 57 | 지방소득세 | 2008년 07월 | 2008년 07월 지방소득세 등 3건 총 57 |
| 1799 | 나비이엔티 | 정현일 | 서울특별시 서초구 강남대로 631 | 57 | 지방소득세 | 2013년 05월 | 2013년05월지방소득세 등 9건 총 57 |
| 1800 | 신우림건설 | 김훤정 | 서울 강남구 테헤란로 327 | 57 | 지방소득세 | 2005년 09월 | 2005년 09월 지방소득세 등 41건 총 57 |
| 1801 | 영민실업 | 조종렬 | 서울 동대문구 무학로26길 51 | 56 | 지방소득세 | 2003년 08월 | 2003년 08월 지방소득세 등 23건 총 56 |
| 1802 | 꿈의공간 | 김정훈 | 서울 강남구 언주로98길 11 | 56 | 지방소득세 | 2007년 05월 | 2007년 05월 지방소득세 등 21건 총 56 |
| 1803 | (주)그린밸리그룹 | 이종윤 | 서울 서초구 효령로74길 13 | 56 | 지방소득세 | 2001년 09월 | 2001년 09월 지방소득세 등 60건 총 56 |

| 연번 | 성명 | 대표자 | 법인 소재지 | 체납액 | 대표세목 | 과세년월 | 체납요지 |
|---|---|---|---|---|---|---|---|
| 1804 | 대한토익건설 주식회사 | 육정호 | 서울 서초구 강남대로43길 26 | 56 | 지방소득세 | 2010년 06월 | 2010년 06월 지방소득세 등 2건 총 56 |
| 1805 | 태영알엔디 | 조근직 | 서울 강남구 테헤란로22길 11 | 56 | 지방소득세 | 2009년 07월 | 2009년 07월 지방소득세 등 10건 총 56 |
| 1806 | 위광종합건설 | 김재일 | 서울 강남구 언주로107길 38 | 56 | 지방소득세 | 2007년 09월 | 2007년 09월 지방소득세 등 30건 총 56 |
| 1807 | 아침바다 | 노상호 | 서울 동작구 노량진로6길 21 | 56 | 지방소득세 | 2013년 01월 | 2013년 01월 지방소득세 등 3건 총 56 |
| 1808 | 국도이앤씨 | 양영대 | 서울 강남구 테헤란로 518 | 56 | 지방소득세 | 2006년 08월 | 2006년 08월 지방소득세 등 1건 총 56 |
| 1809 | ( 주 ) 한성플래티늄 | 고현배 | 서울특별시 서초구 서초대로73길 12 | 56 | 지방소득세 | 2013년 07월 | 2013년07월지방소득세 등 8건 총 56 |
| 1810 | (주)씨후레쉬 | 오명석 | 서울 송파구 송파대로 260 | 56 | 지방소득세 | 2012년 03월 | 2012년 03월 지방소득세 등 8건 총 56 |
| 1811 | 사단법인대한민국국기선양회 | 김종균 | 서울 종로구 사직로8길 24 | 56 | 지방소득세 | 2011년 10월 | 2011년 10월 지방소득세 등 4건 총 56 |
| 1812 | 라이스종합건설 | 이정근 | 서울 동대문구 서울시립대로3길 265 | 56 | 지방소득세 | 2006년 01월 | 2006년 01월 지방소득세 등 1건 총 56 |
| 1813 | 대한예수교장로회찬양교회 | | 서울 은평구 통일로 780 | 56 | 등록세 | 2010년 07월 | 2010년 07월 등록세 등 2건 총 56 |
| 1814 | 현대폴루스랜드 | 권성호 | 서울 서초구 방배중앙로27길 47 | 56 | 지방소득세 | 2007년 05월 | 2007년 05월 지방소득세 등 20건 총 56 |

| 연번 | 성명 | 대표자 | 법인 소재지 | 체납액 | 대표세목 | 과세년월 | 체납요지 |
|---|---|---|---|---|---|---|---|
| 1815 | 크레아종합건설 | 박남순 | 서울 구로구 구로동로 167 | 56 | 지방소득세 | 2007년 08월 | 2007년 08월 지방소득세 등 15건 총 56 |
| 1816 | 삼미 , 장미연립주택재건축정비사업조합 | 공순평 | 서울특별시양천구신월동410-12 | 56 | 취득세 | 2014년 02월 | 2014년 02월 취득세 등 2건 총 56 |
| 1817 | (주)동산알앤디 | 박승준 | 서울 강남구 테헤란로 151 | 56 | 지방소득세 | 2008년 08월 | 2008년 08월 지방소득세 등 3건 총 56 |
| 1818 | 남선공작기계 | 강정태 | 서울 영등포구 영등포로 39 | 56 | 지방소득세 | 2004년 12월 | 2004년 12월 지방소득세 등 5건 총 56 |
| 1819 | 오렌지이앤씨 | 이동욱 | 서울 강남구 역삼로 310 | 56 | 지방소득세 | 2007년 02월 | 2007년 02월 지방소득세 등 8건 총 56 |
| 1820 | 코리안무역 | 김상용 | 서울특별시 구로구 가마산로 280 | 56 | 지방소득세 | 2013년 12월 | 2013년12월지방소득세 등 12건 총 56 |
| 1821 | 에프앤디물산 | 이창희 | 서울 동대문구 황물로 150 | 56 | 지방소득세 | 2003년 09월 | 2003년 09월 지방소득세 등 13건 총 56 |
| 1822 | 금성정보시스템(주) | 김중환 | 서울 송파구 동남로2길 23 | 56 | 지방소득세 | 2004년 06월 | 2004년 06월 지방소득세 등 42건 총 56 |
| 1823 | 이레하우트 | 이영춘 | 서울 강동구 성안로3길 121 | 56 | 지방소득세 | 2008년 10월 | 2008년 10월 지방소득세 등 11건 총 56 |
| 1824 | (주) 에이티비즈닷컴 | 임아택 | 서울 영등포 영신로38길 18 | 56 | 지방소득세 | 2011년 11월 | 2011년 11월 지방소득세 등 2건 총 56 |
| 1825 | 사람과미래디엔씨 | 박정홍 | 서울 강남구 논현로132길 6 | 56 | 지방소득세 | 2007년 08월 | 2007년 08월 지방소득세 등 11건 총 56 |

| 연번 | 성명 | 대표자 | 법인 소재지 | 체납액 | 대표세목 | 과세년월 | 체납요지 |
|---|---|---|---|---|---|---|---|
| 1826 | ( 주 ) 오션미르 | 김성철 | 서울특별시강남구논현로111길36 | 55 | 지방소득세 | 2013년 02월 | 2013년02월지방소득세 등 2건 총 55 |
| 1827 | 주조명약품 | 조중형 | 서울 은평구 서오릉로 174 | 55 | 지방소득세 | 2006년 05월 | 2006년 05월 지방소득세 등 10건 총 55 |
| 1828 | 대일기공(주) | 김종곤 | 서울 강남구 학동로24길 11 | 55 | 지방소득세 | 2005년 08월 | 2005년 08월 지방소득세 등 4건 총 55 |
| 1829 | ( 주 ) 나인스톤 | 유동혁 | 서울 서초구 법원로3길 203 | 55 | 지방소득세 | 2011년 10월 | 2011년 10월 지방소득세 등 5건 총 55 |
| 1830 | (주)스코넷 | 이응준 | 서울특별시 금천구 벚꽃로 244 | 55 | 취득세 | 2010년 09월 | 2010년09월취득세 등 14건 총 55 |
| 1831 | 엘씨디산업 | 김재홍 | 서울 종로구 종로5가 751 | 55 | 지방소득세 | 2007년 12월 | 2007년 12월 지방소득세 등 3건 총 55 |
| 1832 | 한맥인포텍 | 이시현 | 서울 강남구 테헤란로114길 20 | 55 | 지방소득세 | 2007년 05월 | 2007년 05월 지방소득세 등 1건 총 55 |
| 1833 | (주)나나마정보 | 노은영 | 서울 용산구 새창로 181 | 55 | 지방소득세 | 2007년 12월 | 2007년 12월 지방소득세 등 10건 총 55 |
| 1834 | 에이원개발 | 임종식 | 서울 송파구 위례성대로 6 | 55 | 지방소득세 | 2008년 07월 | 2008년 07월 지방소득세 등 15건 총 55 |
| 1835 | 쥬다스주 | 이용근 | 서울 종로구 돈의동 109401 | 55 | 지방소득세 | 2004년 07월 | 2004년 07월 지방소득세 등 21건 총 55 |
| 1836 | 평주개발(주) | 홍용표 | 충북 음성군 음성읍 시장로 76 | 55 | 취득세 | 2014년 01월 | 2014년 01월 취득세 등 1건 총 55 |

| 연번 | 성명 | 대표자 | 법인 소재지 | 체납액 | 대표세목 | 과세년월 | 체납요지 |
|---|---|---|---|---|---|---|---|
| 1837 | 성석산업개발 | 윤성모 | 서울 성북구 보문로 39 | 55 | 지방소득세 | 2008년 03월 | 2008년 03월 지방소득세 등 22건 총 55 |
| 1838 | 오펠시티 | 김선숙 | 서울 강남구 테헤란로29길 10 | 55 | 지방소득세 | 2012년 06월 | 2012년 06월 지방소득세 등 3건 총 55 |
| 1839 | 케이에프티앤컨설팅 | 김진경 | 서울 강남구 개포로 623 | 55 | 지방소득세 | 2006년 06월 | 2006년 06월 지방소득세 등 3건 총 55 |
| 1840 | 주식회사대요투자개발 | 최영재 | 서울 강남구 테헤란로 522 | 55 | 지방소득세 | 2006년 08월 | 2006년 08월 지방소득세 등 22건 총 55 |
| 1841 | (주)아이컴월드 | 김미경 | 서울 구로구 디지털로 288 | 55 | 등록세 | 2008년 02월 | 2008년 02월 등록세 등 17건 총 55 |
| 1842 | 주식회사교리츠코리아 | 강지호 | 서울 강남구 봉은사로 129 | 55 | 지방소득세 | 2008년 03월 | 2008년 03월 지방소득세 등 1건 총 55 |
| 1843 | 미담비엔엠 | 김보환 | 서울 중구 남대문로 30 | 55 | 지방소득세 | 2007년 08월 | 2007년 08월 지방소득세 등 5건 총 55 |
| 1844 | 주용평개발 | 양상평 | 서울 구로구 가마산로 215 | 55 | 지방소득세 | 2009년 10월 | 2009년 10월 지방소득세 등 26건 총 55 |
| 1845 | (주) 디코인 | 정우영 | 서울 서초구 양재천로 14312 | 55 | 지방소득세 | 2011년 10월 | 2011년 10월 지방소득세 등 5건 총 55 |
| 1846 | 네오텔레콤 | 조상문 | 서울 서초구 마방로6길 3 | 55 | 지방소득세 | 2009년 07월 | 2009년 07월 지방소득세 등 25건 총 55 |
| 1847 | 윈엔텔정보기술 | 최정숙 | 서울 강남구 봉은사로 177 | 55 | 지방소득세 | 2003년 04월 | 2003년 04월 지방소득세 등 16건 총 55 |

| 연번 | 성명 | 대표자 | 법인 소재지 | 체납액 | 대표세목 | 과세년월 | 체납요지 |
|---|---|---|---|---|---|---|---|
| 1848 | 한국벤쳐이십일 | 최경철 | 서울 송파구 가락로17길 4 | 55 | 지방소득세 | 2003년 08월 | 2003년 08월 지방소득세 등 11건 총 55 |
| 1849 | 태극종합상사 | 김성희 | 서울 강서구 국회대로7길 130 | 55 | 지방소득세 | 2007년 06월 | 2007년 06월 지방소득세 등 27건 총 55 |
| 1850 | 핫라인씨앤디 | 김태완 | 서울 강남구 선릉로 527 | 55 | 지방소득세 | 2010년 11월 | 2010년 11월 지방소득세 등 3건 총 55 |
| 1851 | 리배 | 이상주 | 서울 중구 퇴계로 1417 | 54 | 지방소득세 | 2004년 06월 | 2004년 06월 지방소득세 등 4건 총 54 |
| 1852 | 청원옥산주택건설 | 신정일 | 서울 성북구 솔샘로 30 | 54 | 취득세 | 2001년 08월 | 2001년 08월 취득세 등 23건 총 54 |
| 1853 | 크로스텍 | 강주형 | 서울 서초구 논현로 87 | 54 | 지방소득세 | 2003년 01월 | 2003년 01월 지방소득세 등 5건 총 54 |
| 1854 | 하광주택건설(주) | 임성주 | 서울 강남구 봉은사로50길 8 | 54 | 등록세 | 2005년 05월 | 2005년 05월 등록세 등 3건 총 54 |
| 1855 | 동대문주류 | 장재희 | 서울 동대문구 사가정로23가길 67 | 54 | 지방소득세 | 2010년 01월 | 2010년 01월 지방소득세 등 4건 총 54 |
| 1856 | (주)아이에스캄보 | 전태진 | 서울 강남구 선릉로 6141 | 54 | 지방소득세 | 2009년 07월 | 2009년 07월 지방소득세 등 4건 총 54 |
| 1857 | (주)미래이디에스 | 이종면 | 서울 구로구 부일로9길 69 | 54 | 지방소득세 | 2002년 01월 | 2002년 01월 지방소득세 등 61건 총 54 |
| 1858 | 밸류스페이스 | 최연욱 | 서울 강동구 성내동 511 | 54 | 지방소득세 | 2008년 06월 | 2008년 06월 지방소득세 등 22건 총 54 |

| 연번 | 성명 | 대표자 | 법인 소재지 | 체납액 | 대표세목 | 과세년월 | 체납요지 |
|---|---|---|---|---|---|---|---|
| 1859 | 해인공영 | 안복명 | 서울 동작구 여의대방로24가길 8 | 54 | 지방소득세 | 2008년 06월 | 2008년 06월 지방소득세 등 4건 총 54 |
| 1860 | (주)지.피.에스코리아 | 이은우 | 서울 금천구 시흥대로 2888 | 54 | 지방소득세 | 2005년 06월 | 2005년 06월 지방소득세 등 15건 총 54 |
| 1861 | ( 주 ) 케이엘비홀딩스 | 곽영신 | 서울 강남구 삼성로 511 | 54 | 지방소득세 | 2012년 07월 | 2012년 07월 지방소득세 등 1건 총 54 |
| 1862 | 인동이엔지 | 김성일 | 서울 영등포구 국회대로44길 9 | 54 | 지방소득세 | 2007년 05월 | 2007년 05월 지방소득세 등 47건 총 54 |
| 1863 | 이알하우스 | 김정호 | 서울 종로구 김상옥로 30 | 54 | 지방소득세 | 2004년 06월 | 2004년 06월 지방소득세 등 16건 총 54 |
| 1864 | 리치넥스빌 | 안춘자 | 서울 강남구 논현로 422 | 54 | 지방소득세 | 2009년 07월 | 2009년 07월 지방소득세 등 3건 총 54 |
| 1865 | 동방코리아 | 정만갑 | 서울 강남구 남부순환로351길 34 | 54 | 지방소득세 | 2001년 07월 | 2001년 07월 지방소득세 등 5건 총 54 |
| 1866 | (주)지호디지텍 | 이운주 | 서울 영등포구 의사당대로 8 | 54 | 지방소득세 | 2004년 03월 | 2004년 03월 지방소득세 등 3건 총 54 |
| 1867 | 서전텔레콤 | 김진기 | 서울 영등포구 문래로26길 6 | 54 | 지방소득세 | 2011년 04월 | 2011년 04월 지방소득세 등 39건 총 54 |
| 1868 | 뉴서울프라자 | 정재혁 | 서울특별시 송파구 올림픽로8길 21 | 54 | 지방소득세 | 1996년 09월 | 1996년09월지방소득세 등 37건 총 54 |
| 1869 | 한라에셋주식회사 | 함종희 | 서울특별시 강남구 강남대로84길23 | 54 | 지방소득세 | 2012년 06월 | 2012년06월지방소득세 등 2건 총 54 |

| 연번 | 성명 | 대표자 | 법인 소재지 | 체납액 | 대표세목 | 과세년월 | 체납요지 |
|---|---|---|---|---|---|---|---|
| 1870 | 제일남문개발 | 설주환 | 서울 중구 남대문시장8길 7 | 54 | 지방소득세 | 2008년 06월 | 2008년 06월 지방소득세 등 7건 총 54 |
| 1871 | 한일아이앤디 | 김원회 | 서울 송파구 올림픽로 92 | 54 | 지방소득세 | 2007년 12월 | 2007년 12월 지방소득세 등 2건 총 54 |
| 1872 | 이솔엔지니어링 | 김선범 | 서울 서초구 강남대로 309 | 54 | 지방소득세 | 2006년 06월 | 2006년 06월 지방소득세 등 8건 총 54 |
| 1873 | (주)프라임공영 | 대창근 | 서울 중구 다산로22길 6 | 54 | 지방소득세 | 2006년 06월 | 2006년 06월 지방소득세 등 15건 총 54 |
| 1874 | 한강섬유 | 이현이 | 서울 송파구 새말로5길 9 | 54 | 지방소득세 | 2008년 09월 | 2008년 09월 지방소득세 등 7건 총 54 |
| 1875 | 흥해기경(주) | 지만천 | 서울 마포구 창전동 1509 | 54 | 지방소득세 | 1998년 08월 | 1998년 08월 지방소득세 등 28건 총 54 |
| 1876 | (주)지구에스엔종합건설 | 박승남 | 서울 강남구 선릉로132길 7 | 54 | 지방소득세 | 2012년 03월 | 2012년 03월 지방소득세 등 26건 총 54 |
| 1877 | 대흥하이텍 | 이의진 | 서울 구로구 디지털로33길 55 | 54 | 등록세 | 2006년 10월 | 2006년 10월 등록세 등 2건 총 54 |
| 1878 | 이인건설(주) | 정상태 | 서울 강서구 가로공원로 195 | 54 | 지방소득세 | 2004년 11월 | 2004년 11월 지방소득세 등 19건 총 54 |
| 1879 | 유로인퍼스트 | 여수환 | 서울특별시 서초구 서초중앙로 36 | 54 | 지방소득세 | 2012년 07월 | 2012년07월지방소득세 등 22건 총 54 |
| 1880 | 조이링크코리아 | 조돈왕 | 서울 구로구 디지털로33길 28 | 54 | 등록세 | 2005년 11월 | 2005년 11월 등록세 등 9건 총 54 |

| 연번 | 성명 | 대표자 | 법인 소재지 | 체납액 | 대표세목 | 과세년월 | 체납요지 |
|---|---|---|---|---|---|---|---|
| 1881 | 주식회사 포스탑 | 전진태 | 서울 서초구 효령로 129 | 54 | 지방소득세 | 2007년 04월 | 2007년 04월 지방소득세 등 23건 총 54 |
| 1882 | 성황종합건설(주) | 안명순 | 서울 강서구 양천로 731 | 53 | 지방소득세 | 2012년 05월 | 2012년 05월 지방소득세 등 14건 총 53 |
| 1883 | 하스컴 | 오영길 | 서울 영등포구 도림로 176 | 53 | 지방소득세 | 2004년 08월 | 2004년 08월 지방소득세 등 14건 총 53 |
| 1884 | 대배건설주 | 김오남 | 서울 강남구 언주로 723 | 53 | 지방소득세 | 2000년 06월 | 2000년 06월 지방소득세 등 46건 총 53 |
| 1885 | (주) 아이에스유이엔티 | 유진이 | 서울 서초구 강남대로 279 | 53 | 지방소득세 | 2011년 07월 | 2011년 07월 지방소득세 등 14건 총 53 |
| 1886 | 제노 | 김영철 | 서울 서초구 강남대로101안길 32 | 53 | 지방소득세 | 2010년 03월 | 2010년 03월 지방소득세 등 434건 총 53 |
| 1887 | 보광플래닝 | 천영창 | 서울 서초구 효령로77길 34 | 53 | 지방소득세 | 2008년 08월 | 2008년 08월 지방소득세 등 2건 총 53 |
| 1888 | ( 주 ) 엠유씨앤씨 | 배정주 | 서울 강남구 논현로149길 12 | 53 | 지방소득세 | 2012년 12월 | 2012년 12월 지방소득세 등 3건 총 53 |
| 1889 | 유한회사티씨시스템 | 이행범 | 서울 영등포구 양산로25길 9 | 53 | 지방소득세 | 2012년 10월 | 2012년 10월 지방소득세 등 3건 총 53 |
| 1890 | 신한에너비스 | 장영기 | 서울특별시 은평구 응암로 360 | 53 | 지방소득세 | 2013년 11월 | 2013년11월지방소득세 등 11건 총 53 |
| 1891 | 우풍토건(주) | 김연희 | 서울 동대문구 장한로 143 | 53 | 지방소득세 | 1999년 02월 | 1999년 02월 지방소득세 등 94건 총 53 |

| 연번 | 성명 | 대표자 | 법인 소재지 | 체납액 | 대표세목 | 과세년월 | 체납요지 |
|---|---|---|---|---|---|---|---|
| 1892 | 아론파이레이 | 석미수 | 서울 성동구 청계천로 458 | 53 | 지방소득세 | 2005년 01월 | 2005년 01월 지방소득세 등 9건 총 53 |
| 1893 | 구룡토건주 | 이진용 | 서울 서초구 방배천로14길 7 | 53 | 취득세 | 2006년 10월 | 2006년 10월 취득세 등 1건 총 53 |
| 1894 | 삼성라이팅주 | 박홍준 | 경기 화성시 팔탄면 가재리 지월리 49918 | 53 | 지방소득세 | 2004년 12월 | 2004년 12월 지방소득세 등 38건 총 53 |
| 1895 | (주)신원크레디트 | 임형택 | 서울특별시 송파구 백제고분로7길 42-13 | 53 | 지방소득세 | 2013년 07월 | 2013년07월지방소득세 등 44건 총 53 |
| 1896 | 충남금속주식회사 | 이항규 | 서울특별시 강남구 역삼로 558 | 53 | 지방소득세 | 2013년 12월 | 2013년12월지방소득세 등 2건 총 53 |
| 1897 | (주)한국보수보강기술원 | 최정석 | 서울특별시 서초구 논현로 83 | 53 | 지방소득세 | 2013년 08월 | 2013년08월지방소득세 등 11건 총 53 |
| 1898 | 길동백합연립주택재건축정비사업조합 | 정찬봉 | 서울 강동구 천중로56길 41 | 53 | 취득세 | 2006년 08월 | 2006년 08월 취득세 등 11건 총 53 |
| 1899 | (주)한우리디지털 | 김병곤 | 서울 금천구 남부순환로 1428 | 53 | 지방소득세 | 2008년 06월 | 2008년 06월 지방소득세 등 13건 총 53 |
| 1900 | 풍정영화(주) | 여원선 | 서울 중구 창경궁로 6 | 53 | 지방소득세 | 2011년 04월 | 2011년 04월 지방소득세 등 1건 총 53 |
| 1901 | (주)비엘무역 | 이보우 | 서울 광진구 광나루로 5315 | 53 | 지방소득세 | 2002년 10월 | 2002년 10월 지방소득세 등 11건 총 53 |
| 1902 | 플라스틱소프트웨어 | 정윤태 | 서울 금천구 가산디지털1로 212 | 53 | 등록세 | 2006년 06월 | 2006년 06월 등록세 등 12건 총 53 |

| 연번 | 성명 | 대표자 | 법인 소재지 | 체납액 | 대표세목 | 과세년월 | 체납요지 |
|---|---|---|---|---|---|---|---|
| 1903 | 유원석유주식회사 | 전일진 | 서울 금천구 두산로 79 | 53 | 취득세 | 2004년 01월 | 2004년 01월 취득세 등 8건 총 53 |
| 1904 | 유수어패럴 | 박중완 | 서울 종로구 종로56길 332 | 53 | 지방소득세 | 2006년 05월 | 2006년 05월 지방소득세 등 12건 총 53 |
| 1905 | (주)동일그라우팅 | 안병국 | 서울 광진구 광나루로 590 | 53 | 지방소득세 | 2002년 12월 | 2002년 12월 지방소득세 등 15건 총 53 |
| 1906 | 주식회사 나인드래곤홀딩스 | 강찬영 | 서울특별시 중구 명동13길 10 | 53 | 지방소득세 | 2013년 06월 | 2013년06월지방소득세 등 10건 총 53 |
| 1907 | (주)센게이트 | 신채식 | 서울 영등포구 63로 40 | 53 | 지방소득세 | 2009년 12월 | 2009년 12월 지방소득세 등 27건 총 53 |
| 1908 | 호인에프건설(주) | 박도영 | 서울 양천구 신월로 123 | 53 | 지방소득세 | 2009년 06월 | 2009년 06월 지방소득세 등 4건 총 53 |
| 1909 | (주)인천축산프라자 | 방웅석 | 서울 양천구 목동동로 293 | 53 | 지방소득세 | 2007년 02월 | 2007년 02월 지방소득세 등 11건 총 53 |
| 1910 | (주)두원플로우테크 | 장정근 | 서울특별시 성동구 성수이로 147 | 53 | 취득세 | 2013년 07월 | 2013년07월취득세 등 3건 총 53 |
| 1911 | 동방에스앤씨 | 김용인 | 서울 종로구 인사동7길 12 | 53 | 지방소득세 | 2004년 07월 | 2004년 07월 지방소득세 등 1건 총 53 |
| 1912 | 모아방 | 정종운 | 서울 성북구 솔샘로1길 19 | 53 | 지방소득세 | 2008년 07월 | 2008년 07월 지방소득세 등 24건 총 53 |
| 1913 | 신천지개발 | 전종열 | 서울 강남구 테헤란로10길 16 | 53 | 지방소득세 | 2008년 08월 | 2008년 08월 지방소득세 등 27건 총 53 |

| 연번 | 성명 | 대표자 | 법인 소재지 | 체납액 | 대표세목 | 과세년월 | 체납요지 |
|---|---|---|---|---|---|---|---|
| 1914 | 비케이텍 | 구거운 | 서울 서초구 서초중앙로24길 27 | 52 | 지방소득세 | 2010년 07월 | 2010년 07월 지방소득세 등 3건 총 52 |
| 1915 | (주)한라시스템 | 박철수 | 서울 강남구 언주로71길 31 | 52 | 지방소득세 | 2003년 12월 | 2003년 12월 지방소득세 등 26건 총 52 |
| 1916 | ( 주 ) 비아이엠커뮤니케이션스 | 김근태 | 서울 강남구 논현로95길 2911 | 52 | 지방소득세 | 2011년 06월 | 2011년 06월 지방소득세 등 2건 총 52 |
| 1917 | 어드밴타스 | 구용찬 | 서울특별시 강남구 도곡로 218 | 52 | 지방소득세 | 2013년 02월 | 2013년02월지방소득세 등 10건 총 52 |
| 1918 | 지앤텍 | 조영재 | 서울 강남구 테헤란로 616 | 52 | 지방소득세 | 2004년 05월 | 2004년 05월 지방소득세 등 11건 총 52 |
| 1919 | (주)만일트레이딩 | 서동명 | 서울특별시 용산구 한강대로62다길 4 | 52 | 지방소득세 | 2013년 07월 | 2013년07월지방소득세 등 9건 총 52 |
| 1920 | (주)에위니아시스템 | 조성화 | 서울특별시 관악구 남부순환로 1455 | 52 | 지방소득세 | 2011년 05월 | 2011년05월지방소득세 등 8건 총 52 |
| 1921 | 아이씨엔텔레콤 | 김태윤 | 서울 강남구 테헤란로78길 16 | 52 | 지방소득세 | 2005년 01월 | 2005년 01월 지방소득세 등 33건 총 52 |
| 1922 | 대영산업개발(주) | 김충섭 | 서울특별시 영등포구 은행로 25 | 52 | 지방소득세 | 2013년 07월 | 2013년07월지방소득세 등 8건 총 52 |
| 1923 | (주)케이엠피씨 | 박효숙 | 서울 구로구 디지털로27길 36 | 52 | 등록세 | 2004년 04월 | 2004년 04월 등록세 등 33건 총 52 |
| 1924 | 우림티에프씨 | 오충섭 | 서울 성동구 성수이로18길 31 | 52 | 취득세 | 2008년 04월 | 2008년 04월 취득세 등 12건 총 52 |

| 연번 | 성명 | 대표자 | 법인 소재지 | 체납액 | 대표세목 | 과세년월 | 체납요지 |
|---|---|---|---|---|---|---|---|
| 1925 | 바이링크 | 이봉국 | 서울 관악구 쑥고개로 595 | 52 | 지방소득세 | 2008년 04월 | 2008년 04월 지방소득세 등 8건 총 52 |
| 1926 | 트윈비엔티 | 전길석 | 서울 영등포구 문래동3가 5466 | 52 | 등록세 | 2009년 10월 | 2009년 10월 등록세 등 6건 총 52 |
| 1927 | (주)세움에이엠 | 김인철 | 서울특별시 강남구 선릉로 87길 12 | 52 | 지방소득세 | 2013년 10월 | 2013년10월지방소득세 등 1건 총 52 |
| 1928 | 월드회원권거래소 (주) | 황안식 | 서울 서초구 논현로31길 52 | 52 | 지방소득세 | 2012년 09월 | 2012년 09월 지방소득세 등 6건 총 52 |
| 1929 | (주)휴트로 | 강희진 | 서울 금천구 가산디지털1로 168 | 52 | 등록세 | 2008년 08월 | 2008년 08월 등록세 등 25건 총 52 |
| 1930 | 신풍수산(주) | 최형목 | 서울 동작구 노량진로32길 67 | 52 | 지방소득세 | 2012년 12월 | 2012년 12월 지방소득세 등 4건 총 52 |
| 1931 | 휴먼정보시스템 | 유재훈 | 서울 용산구 새창로 21312 | 52 | 지방소득세 | 2011년 05월 | 2011년 05월 지방소득세 등 6건 총 52 |
| 1932 | 대목건설 | 강재석 | 서울 중구 청계천로 172 | 52 | 지방소득세 | 2003년 02월 | 2003년 02월 지방소득세 등 4건 총 52 |
| 1933 | 태양팜 | 이상범 | 서울 관악구 남부순환로 1939 | 52 | 지방소득세 | 2008년 08월 | 2008년 08월 지방소득세 등 4건 총 52 |
| 1934 | 금실종합공구(주) | 오태석 | 경기도 하남시 감초로52번길 19 | 52 | 지방소득세 | 2013년 10월 | 2013년10월지방소득세 등 4건 총 52 |
| 1935 | 주미전자주식회사 | 이현규 | 서울 강남구 선릉로121길 11 | 51 | 지방소득세 | 2010년 03월 | 2010년 03월 지방소득세 등 6건 총 51 |

| 연번 | 성명 | 대표자 | 법인 소재지 | 체납액 | 대표세목 | 과세년월 | 체납요지 |
|---|---|---|---|---|---|---|---|
| 1936 | 늘푸른디벨로퍼 | 강신경 | 서울 강남구 테헤란로 120 | 51 | 지방소득세 | 2007년 05월 | 2007년 05월 지방소득세 등 5건 총 51 |
| 1937 | (주)노터스 | 고영욱 | 서울 성북구 북악산로 844 | 51 | 지방소득세 | 2012년 04월 | 2012년 04월 지방소득세 등 53건 총 51 |
| 1938 | 주경우엔지니어링 | 서만태 | 서울 영등포구 경인로 715 | 51 | 지방소득세 | 2009년 12월 | 2009년 12월 지방소득세 등 32건 총 51 |
| 1939 | (주)반곡모드 | 하연옥 | 서울 양천구 은행정로5길 5 | 51 | 지방소득세 | 2005년 10월 | 2005년 10월 지방소득세 등 14건 총 51 |
| 1940 | 새우레저개발 | 김남수 | 서울 강남구 언주로173길 16 | 51 | 취득세 | 1992년 02월 | 1992년 02월 취득세 등 5건 총 51 |
| 1941 | (주)가온일렉트로닉스 | 정태욱 | 서울 금천구 가산디지털2로 108 | 51 | 등록세 | 2011년 10월 | 2011년 10월 등록세 등 18건 총 51 |
| 1942 | (주)디도상사 | 김민철 | 서울 중랑구 상봉로 82 | 51 | 지방소득세 | 2004년 06월 | 2004년 06월 지방소득세 등 13건 총 51 |
| 1943 | 무천건설 | 정연길 | 서울 중랑구 동일로143길 16 | 51 | 지방소득세 | 2007년 08월 | 2007년 08월 지방소득세 등 13건 총 51 |
| 1944 | (주)바이텍상사 | 최호엽 | 서울 도봉구 마들로 6645 | 51 | 지방소득세 | 2004년 06월 | 2004년 06월 지방소득세 등 8건 총 51 |
| 1945 | 네츄럴하우징 | 조방무 | 대구 서구 국채보상로 305 | 51 | 지방소득세 | 2007년 07월 | 2007년 07월 지방소득세 등 11건 총 51 |
| 1946 | 부원디앤아이씨 | 권선례 | 서울 강남구 테헤란로 139 | 51 | 지방소득세 | 2005년 08월 | 2005년 08월 지방소득세 등 14건 총 51 |

| 연번 | 성명 | 대표자 | 법인 소재지 | 체납액 | 대표세목 | 과세년월 | 체납요지 |
|---|---|---|---|---|---|---|---|
| 1947 | 서해콘테크 | 오복진 | 서울 영등포구 영등포로53길 24 | 51 | 지방소득세 | 2003년 08월 | 2003년 08월 지방소득세 등 2건 총 51 |
| 1948 | 창의유리 | 이광섭 | 서울 송파구 오금로38가길 7 | 51 | 지방소득세 | 2006년 11월 | 2006년 11월 지방소득세 등 5건 총 51 |
| 1949 | 리딩스타코리아 | 변풍식 | 서울 성북구 화랑로 63 | 51 | 지방소득세 | 2008년 10월 | 2008년 10월 지방소득세 등 17건 총 51 |
| 1950 | 코인츠 | 서석록 | 서울 강남구 삼성로107길 239 | 51 | 지방소득세 | 2007년 05월 | 2007년 05월 지방소득세 등 4건 총 51 |
| 1951 | 밝은세상이십일 | 서성원 | 서울 양천구 목동서로 291 | 51 | 지방소득세 | 2008년 11월 | 2008년 11월 지방소득세 등 2건 총 51 |
| 1952 | (주)에이스에프앤아이 | 조혁준 | 서울특별시 강남구 테헤란로77길 11-19 | 51 | 지방소득세 | 2013년 11월 | 2013년11월지방소득세 등 5건 총 51 |
| 1953 | 아이비벤처개발 | 이용모 | 서울 광진구 아차산로 563 | 51 | 지방소득세 | 2008년 11월 | 2008년 11월 지방소득세 등 7건 총 51 |
| 1954 | 라이스원 | 이춘호 | 서울 중구 동호로37길 20 | 51 | 지방소득세 | 2011년 07월 | 2011년 07월 지방소득세 등 3건 총 51 |
| 1955 | 삼건설비 ( 주 ) | 최기원 | 서울특별시 성동구 아차산로 49 | 50 | 취득세 | 2014년 02월 | 2014년02월취득세 등 8건 총 50 |
| 1956 | 한별라인 | 우희봉 | 서울 광진구 자양로 261 | 50 | 지방소득세 | 2006년 01월 | 2006년 01월 지방소득세 등 3건 총 50 |
| 1957 | 에스알골드 | 이홍성 | 서울 광진구 뚝섬로 742 | 50 | 지방소득세 | 2007년 12월 | 2007년 12월 지방소득세 등 7건 총 50 |

| 연번 | 성명 | 대표자 | 법인 소재지 | 체납액 | 대표세목 | 과세년월 | 체납요지 |
|---|---|---|---|---|---|---|---|
| 1958 | 백선종합개발주 | 곽덕근 | 서울 송파구 오금로 101 | 50 | 지방소득세 | 2003년 12월 | 2003년 12월 지방소득세 등 13건 총 50 |
| 1959 | 엠비넷엔터테인먼트 | 이병규 | 서울 영등포구 국회대로70길 151 | 50 | 지방소득세 | 2004년 06월 | 2004년 06월 지방소득세 등 46건 총 50 |
| 1960 | (주)소리텔 | 배수영 | 서울 금천구 가산디지털1로 3333 | 50 | 등록세 | 2004년 08월 | 2004년 08월 등록세 등 10건 총 50 |
| 1961 | 세이퍼컴퓨터 | 박종진 | 인천 서구 장고개로168번길 4 | 50 | 지방소득세 | 2007년 05월 | 2007년 05월 지방소득세 등 4건 총 50 |
| 1962 | 송정개발(주) | 임종성 | 서울 관악구 호암로 503 | 50 | 지방소득세 | 2006년 01월 | 2006년 01월 지방소득세 등 34건 총 50 |
| 1963 | 프로모터스송파자동차 주식회사 | | 서울 송파구 송파대로28길 16 | 50 | 지방소득세 | 2008년 07월 | 2008년 07월 지방소득세 등 38건 총 50 |
| 1964 | 청농포크 | 박재진 | 서울 송파구 중대로9길 51 | 50 | 지방소득세 | 2003년 07월 | 2003년 07월 지방소득세 등 10건 총 50 |
| 1965 | 통큰종합건설 | 이명모 | 서울 성동구 상원길 81 | 50 | 지방소득세 | 2009년 03월 | 2009년 03월 지방소득세 등 11건 총 50 |
| 1966 | 재은테크 ( 주 ) | 이채윤 | 서울 금천구 가산디지털1로 24 | 50 | 등록세 | 2010년 08월 | 2010년 08월 등록세 등 5건 총 50 |
| 1967 | 라고알앤디 | 오윤근 | 서울특별시 마포구 월드컵로 87 | 50 | 취득세 | 2013년 08월 | 2013년08월취득세 등 1건 총 50 |
| 1968 | 젠테크놀러지 | 함경진 | 서울 강남구 봉은사로24길 11 | 50 | 지방소득세 | 2004년 11월 | 2004년 11월 지방소득세 등 3건 총 50 |

| 연번 | 성명 | 대표자 | 법인 소재지 | 체납액 | 대표세목 | 과세년월 | 체납요지 |
|---|---|---|---|---|---|---|---|
| 1969 | 성우아이유통 | 김승태 | 서울 강남구 논현로75길 24 | 50 | 지방소득세 | 2011년 07월 | 2011년 07월 지방소득세 등 1건 총 50 |
| 1970 | 소리디지탈테크 | 제갈형모 | 서울 서초구 서초대로78길 42 | 50 | 지방소득세 | 2008년 04월 | 2008년 04월 지방소득세 등 4건 총 50 |
| 1971 | 가남실업 | 김양현 | 서울 강남구 테헤란로 420 | 50 | 지방소득세 | 2012년 06월 | 2012년 06월 지방소득세 등 3건 총 50 |
| 1972 | 주-스틸이엔씨 | 성수제 | 서울특별시 구로구 디지털로33길 50 | 50 | 지방소득세 | 2013년 09월 | 2013년09월지방소득세 등 16건 총 50 |
| 1973 | 씨디센타 | 엄홍식 | 서울 관악구 문성로16길 70 | 49 | 지방소득세 | 2004년 06월 | 2004년 06월 지방소득세 등 7건 총 49 |
| 1974 | 대한메트라 | 황태기 | 서울 구로구 도림로 90 | 49 | 지방소득세 | 2010년 02월 | 2010년 02월 지방소득세 등 43건 총 49 |
| 1975 | 포이시스템즈 | 이명숙 | 서울특별시 강남구 개포로20길17 | 49 | 지방소득세 | 2014년 01월 | 2014년01월지방소득세 등 3건 총 49 |
| 1976 | 지아이에스소프트(주) | 정동회 | 서울 구로구 디지털로29길 38 | 49 | 지방소득세 | 2006년 04월 | 2006년 04월 지방소득세 등 9건 총 49 |
| 1977 | 유진건기 | 이재우 | 서울 서초구 서초중앙로 72 | 49 | 지방소득세 | 2002년 06월 | 2002년 06월 지방소득세 등 23건 총 49 |
| 1978 | (주)에스엠피글로벌 | 박상열 | 서울 금천구 가산디지털1로 168 | 49 | 등록세 | 2007년 01월 | 2007년 01월 등록세 등 11건 총 49 |
| 1979 | 안암유통 | 박창현 | 서울 송파구 송파대로28길 32 | 49 | 지방소득세 | 2005년 07월 | 2005년 07월 지방소득세 등 9건 총 49 |

| 연번 | 성명 | 대표자 | 법인 소재지 | 체납액 | 대표세목 | 과세년월 | 체납요지 |
|---|---|---|---|---|---|---|---|
| 1980 | 서울강남병원 | 김동윤 | 서울특별시 서초구 서초중앙로31길 6-3 | 49 | 지방소득세 | 1090908년 12월 | 1090908년12월지방소득세 등 96건 총 49 |
| 1981 | 아이앤디창업투자 | 백왕기 | 서울 동작구 장승배기로10길 49 | 49 | 지방소득세 | 2012년 07월 | 2012년 07월 지방소득세 등 18건 총 49 |
| 1982 | (주)샘골축산 | 홍진청 | 서울특별시강남구개포로623 | 49 | 지방소득세 | 2013년 03월 | 2013년03월지방소득세 등 9건 총 49 |
| 1983 | 대한예수교장로회보린교회 | | 서울특별시 동대문구 한천로46길 56-4 | 49 | 취득세 | 2012년 01월 | 2012년01월취득세 등 3건 총 49 |
| 1984 | 두용상사 ( 주 ) | 손진찬 | 서울 강남구 논현로151길 13 | 49 | 지방소득세 | 2012년 12월 | 2012년 12월 지방소득세 등 2건 총 49 |
| 1985 | (주)상상뮤지컬컴퍼니 | 정영귀 | 서울특별시 서초구 서초대로 24 | 49 | 지방소득세 | 2013년 07월 | 2013년07월지방소득세 등 2건 총 49 |
| 1986 | (주)신영에프엔 | 민영찬 | 서울특별시 영등포구 의사당대로 141 | 49 | 지방소득세 | 2013년 02월 | 2013년02월지방소득세 등 3건 총 49 |
| 1987 | 주우리들씨엔씨 | 곽선 | 서울 서초구 강남대로 202 | 49 | 지방소득세 | 2007년 10월 | 2007년 10월 지방소득세 등 7건 총 49 |
| 1988 | 스마트에셋 | 이정한 | 서울 서초구 효령로20길 25 | 49 | 지방소득세 | 2012년 11월 | 2012년 11월 지방소득세 등 1건 총 49 |
| 1989 | 알티엔에스 | 김재동 | 서울 영등포구 국회대로74길 9 | 49 | 지방소득세 | 2007년 03월 | 2007년 03월 지방소득세 등 3건 총 49 |
| 1990 | 모니네 | 이정숙 | 서울 금천구 디지털로9길 56 | 49 | 등록세 | 2004년 06월 | 2004년 06월 등록세 등 6건 총 49 |

| 연번 | 성명 | 대표자 | 법인 소재지 | 체납액 | 대표세목 | 과세년월 | 체납요지 |
|---|---|---|---|---|---|---|---|
| 1991 | 지식과창조벤처투자(주) | 전일선 | 서울특별시 강남구 언주로 732 | 49 | 지방소득세 | 2012년 12월 | 2012년12월지방소득세 등 10건 총 49 |
| 1992 | (주)파파이스특수사업부 | 황종율 | 서울 송파구 올림픽로35가길 11 | 49 | 지방소득세 | 2006년 05월 | 2006년 05월 지방소득세 등 10건 총 49 |
| 1993 | 지한종합건설 | 최병욱 | 서울 강동구 양재대로101길 41 | 48 | 지방소득세 | 2004년 12월 | 2004년 12월 지방소득세 등 12건 총 48 |
| 1994 | 한서종합건설주 | | 서울 관악구 남부순환로 1861 | 48 | 지방소득세 | 1992년 06월 | 1992년 06월 지방소득세 등 47건 총 48 |
| 1995 | 다솔정보통신 | 김정규 | 서울 영등포구 여의나루로 27 | 48 | 지방소득세 | 2006년 02월 | 2006년 02월 지방소득세 등 7건 총 48 |
| 1996 | 이션정보시스템 | 강범석 | 서울 강남구 도곡로 132 | 48 | 지방소득세 | 2006년 01월 | 2006년 01월 지방소득세 등 4건 총 48 |
| 1997 | 종합건설백산씨엔 | 노광우 | 서울 강남구 언주로 527 | 48 | 지방소득세 | 2012년 03월 | 2012년 03월 지방소득세 등 1건 총 48 |
| 1998 | 이젠아이티 | 추경철 | 인천 부평구 부흥로 329 | 48 | 지방소득세 | 2005년 09월 | 2005년 09월 지방소득세 등 3건 총 48 |
| 1999 | 케이게이트 | 이규엽 | 서울 송파구 석촌호수로 110 | 48 | 지방소득세 | 2005년 05월 | 2005년 05월 지방소득세 등 25건 총 48 |
| 2000 | ( 주 ) 에스제이시티 | 변효원 | 서울특별시 강남구 영동대로 645 | 48 | 지방소득세 | 2013년 10월 | 2013년10월지방소득세 등 2건 총 48 |
| 2001 | 에프아이디 | 김지훈 | 서울 마포구 양화로 161 | 48 | 지방소득세 | 2003년 07월 | 2003년 07월 지방소득세 등 38건 총 48 |

| 연번 | 성명 | 대표자 | 법인 소재지 | 체납액 | 대표세목 | 과세년월 | 체납요지 |
|---|---|---|---|---|---|---|---|
| 2002 | 우원실내디자인 | 이종숙 | 서울 관악구 봉천로 608 | 48 | 지방소득세 | 2006년 08월 | 2006년 08월 지방소득세 등 10건 총 48 |
| 2003 | (주)씨에이치오미디어 | 조한희 | 서울 영등포구 선유로 146 | 48 | 등록세 | 2009년 08월 | 2009년 08월 등록세 등 6건 총 48 |
| 2004 | 리꼬유통 ( 주 ) | 정재경 | 서울특별시 종로구 창경궁로16길 32 | 48 | 지방소득세 | 2013년 06월 | 2013년06월지방소득세 등 2건 총 48 |
| 2005 | 주식회사에어파크 | 김태일 | 서울특별시 강남구 봉은사로 162 | 48 | 지방소득세 | 2013년 10월 | 2013년10월지방소득세 등 1건 총 48 |
| 2006 | 주동진하우징 | 박문웅 | 서울 서초구 남부순환로 2561 | 48 | 지방소득세 | 1992년 12월 | 1992년 12월 지방소득세 등 29건 총 48 |
| 2007 | (주)남강테크 | 김광세 | 서울 송파구 송이로20길 44 | 48 | 지방소득세 | 2012년 01월 | 2012년 01월 지방소득세 등 1건 총 48 |
| 2008 | (주)씨브이디 | 이경현 | 서울특별시 강남구 선릉로 660 | 48 | 지방소득세 | 2012년 01월 | 2012년01월지방소득세 등 4건 총 48 |
| 2009 | 에스제이프리산업 | 김상현 | 서울 중구 을지로11길 15 | 48 | 지방소득세 | 2008년 07월 | 2008년 07월 지방소득세 등 3건 총 48 |
| 2010 | 영상피엠씨 | 최정근 | 서울 성동구 독서당로 272 | 48 | 지방소득세 | 2007년 08월 | 2007년 08월 지방소득세 등 2건 총 48 |
| 2011 | 케이매트릭스 | 홍영균 | 서울 구로구 디지털로27길 24 | 48 | 지방소득세 | 2004년 08월 | 2004년 08월 지방소득세 등 9건 총 48 |
| 2012 | 성우하이랜드(주) | 김성필 | 서울특별시 강남구 테헤란로56길 6 | 48 | 지방소득세 | 2013년 07월 | 2013년07월지방소득세 등 6건 총 48 |

| 연번 | 성명 | 대표자 | 법인 소재지 | 체납액 | 대표세목 | 과세년월 | 체납요지 |
|---|---|---|---|---|---|---|---|
| 2013 | 더비바라인 | 채대진 | 서울 마포구 서강로9길 24 | 48 | 지방소득세 | 2004년 07월 | 2004년 07월 지방소득세 등 5건 총 48 |
| 2014 | 티에라산타 | 이철우 | 서울 강남구 테헤란로53길 22 | 48 | 지방소득세 | 2009년 07월 | 2009년 07월 지방소득세 등 7건 총 48 |
| 2015 | 에스티더블유홀딩스 | 김민규 | 서울 용산구 남산공원길 105 | 48 | 지방소득세 | 2008년 07월 | 2008년 07월 지방소득세 등 4건 총 48 |
| 2016 | 대신브로콤 | 한성웅 | 서울 영등포구 양산로 43 | 47 | 등록세 | 2006년 05월 | 2006년 05월 등록세 등 7건 총 47 |
| 2017 | 테디빌리지 | 윤상돈 | 서울 영등포구 양산로 43 | 47 | 등록세 | 2009년 02월 | 2009년 02월 등록세 등 2건 총 47 |
| 2018 | 우찬종합건설주 | 강용태 | 서울 광진구 능동로 264 | 47 | 지방소득세 | 2007년 06월 | 2007년 06월 지방소득세 등 20건 총 47 |
| 2019 | 주신풍주류 | 남세원 | 서울 노원구 동일로230가길 16 | 47 | 지방소득세 | 2008년 07월 | 2008년 07월 지방소득세 등 3건 총 47 |
| 2020 | 강성토건주식회사 | 이철영 | 서울 양천구 목동로 17 | 47 | 지방소득세 | 2004년 06월 | 2004년 06월 지방소득세 등 7건 총 47 |
| 2021 | 아이템솔루션 | 원일권 | 서울특별시강남구압구정로54길4 | 47 | 지방소득세 | 2013년 04월 | 2013년04월지방소득세 등 1건 총 47 |
| 2022 | ( 주 ) 다솜상사 | 안재만 | 서울 서초구 효령로 304 | 47 | 지방소득세 | 2013년 01월 | 2013년 01월 지방소득세 등 2건 총 47 |
| 2023 | 진달래종합개발 | | 서울 서초구 효령로33길 27 | 47 | 지방소득세 | 2008년 06월 | 2008년 06월 지방소득세 등 5건 총 47 |

| 연번 | 성명 | 대표자 | 법인 소재지 | 체납액 | 대표세목 | 과세년월 | 체납요지 |
|---|---|---|---|---|---|---|---|
| 2024 | 대삼산업 | 송희연 | 서울 강남구 테헤란로13길 83 | 47 | 지방소득세 | 2006년 08월 | 2006년 08월 지방소득세 등 16건 총 47 |
| 2025 | 동림디밸롭 | 조관동 | 서울 도봉구 도봉로 785 | 47 | 지방소득세 | 2005년 02월 | 2005년 02월 지방소득세 등 15건 총 47 |
| 2026 | 오희연립재건축주택조합 | | 서울 양천구 오목로3길 29 | 47 | 취득세 | 2006년 08월 | 2006년 08월 취득세 등 1건 총 47 |
| 2027 | (주)풍광농산 | 이학식 | 서울 영등포구 영등포동6가 8185 | 47 | 지방소득세 | 2004년 07월 | 2004년 07월 지방소득세 등 25건 총 47 |
| 2028 | 디엠테크놀로지 | 문용훈 | 서울 금천구 가산디지털1로 2 | 47 | 등록세 | 2010년 08월 | 2010년 08월 등록세 등 10건 총 47 |
| 2029 | 백세약품 | 조성억 | 서울 영등포구 여의대방로47길 13 | 47 | 지방소득세 | 2004년 06월 | 2004년 06월 지방소득세 등 13건 총 47 |
| 2030 | 주-플러스에이아이디 | 남상호 | 서울특별시 강남구 강남구 논현로 130 | 47 | 지방소득세 | 2013년 07월 | 2013년07월지방소득세 등 4건 총 47 |
| 2031 | 경우씨엠 | 정혜윤 | 서울 중구 충무로 71 | 47 | 지방소득세 | 2008년 01월 | 2008년 01월 지방소득세 등 7건 총 47 |
| 2032 | 코어빌 | 이상설 | 서울 강남구 봉은사로108길 39 | 47 | 지방소득세 | 2006년 08월 | 2006년 08월 지방소득세 등 13건 총 47 |
| 2033 | 주앤씨플래티늄 | 장영준 | 서울 강남구 역삼로 216 | 47 | 지방소득세 | 2005년 06월 | 2005년 06월 지방소득세 등 41건 총 47 |
| 2034 | 고려주류판매주 | | 서울 송파구 동남로24길 19 | 46 | 지방소득세 | 2003년 06월 | 2003년 06월 지방소득세 등 94건 총 46 |

| 연번 | 성명 | 대표자 | 법인 소재지 | 체납액 | 대표세목 | 과세년월 | 체납요지 |
|---|---|---|---|---|---|---|---|
| 2035 | 뉴타운물산 | 김의철 | 서울 서초구 신반포로 257 | 46 | 지방소득세 | 1998년 08월 | 1998년 08월 지방소득세 등 11건 총 46 |
| 2036 | 제주레져컨설팅 | 강인성 | 서울 서초구 사임당로 34 | 46 | 지방소득세 | 2004년 09월 | 2004년 09월 지방소득세 등 6건 총 46 |
| 2037 | 프라임에스엔씨 | 김송권 | 서울 송파구 올림픽로 336 | 46 | 지방소득세 | 2006년 07월 | 2006년 07월 지방소득세 등 1건 총 46 |
| 2038 | (주)솔빛엔지니어링건축사사무소 | 이보형 | 서울 영등포구 국회대로72길 4 | 46 | 지방소득세 | 2011년 10월 | 2011년 10월 지방소득세 등 1건 총 46 |
| 2039 | 주식회사서진엔터테인먼트 | 조현태 | 서울특별시 마포구 마포대로 63-8 | 46 | 지방소득세 | 2012년 12월 | 2012년12월지방소득세 등 4건 총 46 |
| 2040 | 쥐엠건설 | 안재복 | 서울 마포구 마포대로 38 | 46 | 지방소득세 | 2004년 01월 | 2004년 01월 지방소득세 등 12건 총 46 |
| 2041 | ( 주 ) 와이드디앤디 | 오순환 | 서울특별시 종로구 율곡로 290 | 46 | 지방소득세 | 2013년 07월 | 2013년 07월 지방소득세 등 1건 총 46 |
| 2042 | 서흥스틸주식회사 | 홍진택 | 서울특별시 강남구 헌릉로571길 46-23 | 46 | 지방소득세 | 2013년 07월 | 2013년07월지방소득세 등 2건 총 46 |
| 2043 | 일풍건설 | 이상훈 | 서울 강동구 상일로3길 22 | 46 | 지방소득세 | 2005년 09월 | 2005년 09월 지방소득세 등 3건 총 46 |
| 2044 | 로이드건설 | 김정식 | 서울 송파구 삼전로 79 | 46 | 지방소득세 | 2012년 05월 | 2012년 05월 지방소득세 등 2건 총 46 |
| 2045 | 호경시스템 | 김영진 | 서울 영등포구 영등포로 109 | 46 | 지방소득세 | 2000년 07월 | 2000년 07월 지방소득세 등 11건 총 46 |

| 연번 | 성명 | 대표자 | 법인 소재지 | 체납액 | 대표세목 | 과세년월 | 체납요지 |
|---|---|---|---|---|---|---|---|
| 2046 | 주-칠성슈스 | 김기호 | 서울특별시 성동구 행당로17길 26 | 46 | 지방소득세 | 2013년 05월 | 2013년05월지방소득세 등 1건 총 46 |
| 2047 | 기본건설(주) | 임기섭 | 서울 중구 동호로12길 6 | 46 | 지방소득세 | 2008년 10월 | 2008년 10월 지방소득세 등 23건 총 46 |
| 2048 | 원네트 | 장경우 | 서울 성동구 왕십리로 3861 | 46 | 지방소득세 | 2005년 04월 | 2005년 04월 지방소득세 등 6건 총 46 |
| 2049 | 주이그잼 | 정재윤 | 서울 동작구 노량진로 162 | 46 | 지방소득세 | 2009년 06월 | 2009년 06월 지방소득세 등 36건 총 46 |
| 2050 | 주식회사 헤모스 | 강경훈 | 서울특별시 서초구 서초중앙로8길 89-2 | 45 | 지방소득세 | 2013년 07월 | 2013년07월지방소득세 등 1건 총 45 |
| 2051 | 금상피아이알 | 이현삼 | 서울 강남구 언주로87길 43 | 45 | 지방소득세 | 2008년 04월 | 2008년 04월 지방소득세 등 19건 총 45 |
| 2052 | 세정건종 | 구신회 | 서울 서초구 바우뫼로 188 | 45 | 지방소득세 | 2003년 10월 | 2003년 10월 지방소득세 등 10건 총 45 |
| 2053 | 우리종합건설(주) | 곽철수 | 서울 양천구 남부순환로 571 | 45 | 지방소득세 | 2007년 03월 | 2007년 03월 지방소득세 등 4건 총 45 |
| 2054 | 와이어리스인터액티브 | 이문영 | 서울 구로구 디지털로34길 55 | 45 | 등록세 | 2006년 08월 | 2006년 08월 등록세 등 6건 총 45 |
| 2055 | 주식회사레이크엔시티 | 마길호 | 서울특별시 관악구 남부순환로 1711 | 45 | 지방소득세 | 2014년 01월 | 2014년01월지방소득세 등 7건 총 45 |
| 2056 | (주)우리아이앤아이 | 유길상 | 서울 강남구 언주로81길 42 | 45 | 지방소득세 | 2007년 08월 | 2007년 08월 지방소득세 등 4건 총 45 |

| 연번 | 성명 | 대표자 | 법인 소재지 | 체납액 | 대표세목 | 과세년월 | 체납요지 |
|---|---|---|---|---|---|---|---|
| 2057 | 착한바위 | 안병태 | 서울 서초구 서초중앙로22길 108 | 45 | 지방소득세 | 2007년 11월 | 2007년 11월 지방소득세 등 1건 총 45 |
| 2058 | 세광건설 | 오천식 | 서울 동작구 여의대방로28길 42 | 45 | 지방소득세 | 2006년 11월 | 2006년 11월 지방소득세 등 18건 총 45 |
| 2059 | 헤븐팩토리 | 서강준 | 서울 강남구 봉은사로 437 | 45 | 취득세 | 2010년 02월 | 2010년 02월 취득세 등 2건 총 45 |
| 2060 | 가우리물류(주) | 김명섭 | 서울특별시 영등포구 디지털로 411 | 45 | 지방소득세 | 2013년 10월 | 2013년10월지방소득세 등 19건 총 45 |
| 2061 | 엠파이어종합건설 | 이종원 | 서울 서초구 양재천로 89 | 45 | 지방소득세 | 2004년 10월 | 2004년 10월 지방소득세 등 12건 총 45 |
| 2062 | (주)한성프로모션 | 김흥남 | 서울 동대문구 장한로14길 86 | 45 | 지방소득세 | 2004년 08월 | 2004년 08월 지방소득세 등 16건 총 45 |
| 2063 | 길풍씨앤팜 (주) | 남종훈 | 서울 금천구 시흥대로 90 | 45 | 지방소득세 | 2012년 05월 | 2012년 05월 지방소득세 등 7건 총 45 |
| 2064 | 흥아산업개발 | 최이순 | 서울 종로구 난계로27길 16 | 45 | 지방소득세 | 2003년 10월 | 2003년 10월 지방소득세 등 8건 총 45 |
| 2065 | 화인엘텍 | 이래학 | 서울 구로구 디지털로26길 61 | 45 | 등록세 | 2010년 11월 | 2010년 11월 등록세 등 4건 총 45 |
| 2066 | 두리기획컨설팅 | 서영수 | 서울 마포구 양화로12길 1612 | 45 | 지방소득세 | 2005년 05월 | 2005년 05월 지방소득세 등 9건 총 45 |
| 2067 | (유)범송건설 | 김덕기 | 서울 서초구 효령로 229 | 45 | 지방소득세 | 2003년 04월 | 2003년 04월 지방소득세 등 9건 총 45 |

| 연번 | 성명 | 대표자 | 법인 소재지 | 체납액 | 대표세목 | 과세년월 | 체납요지 |
|---|---|---|---|---|---|---|---|
| 2068 | (주) 에치케이리치 | 고다츠카즈노리 | 서울특별시 중구 세종대로 74 | 45 | 지방소득세 | 2013년 12월 | 2013년12월지방소득세 등 11건 총 45 |
| 2069 | 주)삼지기술 | 전상용 | 서울 용산구 청파로 40 | 45 | 지방소득세 | 2003년 06월 | 2003년 06월 지방소득세 등 12건 총 45 |
| 2070 | 디지탈드림컴퓨터랜드(주) | 임윤주 | 서울 마포구 성미산로 29 | 44 | 지방소득세 | 2002년 12월 | 2002년 12월 지방소득세 등 32건 총 44 |
| 2071 | (주)쿨투신사동사무소 | 안재수 | 서울 강남구 도산대로 237 | 44 | 등록세 | 2008년 11월 | 2008년 11월 등록세 등 14건 총 44 |
| 2072 | 현대크루저 | 전시청 | 서울 금천구 가산디지털1로 212 | 44 | 등록세 | 2006년 01월 | 2006년 01월 등록세 등 25건 총 44 |
| 2073 | 에스포사(주) | 허대식 | 서울 금천구 가산로 34 | 44 | 지방소득세 | 2008년 04월 | 2008년 04월 지방소득세 등 7건 총 44 |
| 2074 | 애드썸 | 고의만 | 서울 강남구 언주로168길 19 | 44 | 지방소득세 | 2003년 02월 | 2003년 02월 지방소득세 등 24건 총 44 |
| 2075 | ( 주 ) 세인트에띠엔느 | 유경순 | 서울특별시강남구도산대로427 | 44 | 지방소득세 | 2013년 03월 | 2013년03월지방소득세 등 28건 총 44 |
| 2076 | 열린메디칼(주) | 정수연 | 서울 영등포구 대림로33길 9 | 44 | 지방소득세 | 2007년 06월 | 2007년 06월 지방소득세 등 1건 총 44 |
| 2077 | 피엠지홀딩스 | 박상준 | 서울 강남구 논현로 736 | 44 | 지방소득세 | 2006년 08월 | 2006년 08월 지방소득세 등 5건 총 44 |
| 2078 | 배경섬유 | 권형립 | 서울 종로구 종로35길 25 | 44 | 지방소득세 | 2008년 11월 | 2008년 11월 지방소득세 등 1건 총 44 |

| 연번 | 성명 | 대표자 | 법인 소재지 | 체납액 | 대표세목 | 과세년월 | 체납요지 |
|---|---|---|---|---|---|---|---|
| 2079 | 주식회사거산주류 | 김인기 | 서울 서초구 탑성말길 24 | 44 | 지방소득세 | 2004년 06월 | 2004년 06월 지방소득세 등 67건 총 44 |
| 2080 | 보람종합건설 | 안봉준 | 서울 강서구 공항대로 424 | 44 | 지방소득세 | 2010년 06월 | 2010년 06월 지방소득세 등 34건 총 44 |
| 2081 | (주)에스피물산 | 손정애 | 서울 동대문구 장안벚꽃로 27 | 44 | 지방소득세 | 2007년 10월 | 2007년 10월 지방소득세 등 8건 총 44 |
| 2082 | 월성중기 주식회사 | 김용선 | 서울 성동구 자동차시장1길 103 | 44 | 지방소득세 | 1998년 06월 | 1998년 06월 지방소득세 등 64건 총 44 |
| 2083 | (주)휴먼링크 | 장남기 | 서울 마포구 월드컵북로 22 | 44 | 지방소득세 | 2008년 05월 | 2008년 05월 지방소득세 등 60건 총 44 |
| 2084 | 두승기초 | 심재승 | 서울 도봉구 도봉로133길 9 | 44 | 지방소득세 | 2006년 02월 | 2006년 02월 지방소득세 등 3건 총 44 |
| 2085 | 동현이엔씨 | 이재경 | 서울 송파구 석촌호수로 284 | 44 | 지방소득세 | 2006년 07월 | 2006년 07월 지방소득세 등 3건 총 44 |
| 2086 | 주식회사 세창글로벌 | 김용상 | 서울 영등포구 선유로 27 | 44 | 지방소득세 | 2007년 03월 | 2007년 03월 지방소득세 등 1건 총 44 |
| 2087 | 아크로비종합건설 | 김진우 | 서울 서초구 논현로 83 | 44 | 지방소득세 | 2008년 07월 | 2008년 07월 지방소득세 등 5건 총 44 |
| 2088 | 에스엘케이레져코리아 | 서정선 | 서울 영등포구 63로 40 | 44 | 지방소득세 | 2007년 06월 | 2007년 06월 지방소득세 등 5건 총 44 |
| 2089 | 새한합동 | 김광호 | 서울 양천구 목동로1길 42 | 44 | 지방소득세 | 2004년 02월 | 2004년 02월 지방소득세 등 3건 총 44 |

| 연번 | 성명 | 대표자 | 법인 소재지 | 체납액 | 대표세목 | 과세년월 | 체납요지 |
|---|---|---|---|---|---|---|---|
| 2090 | 금강수페리어 | 박상필 | 서울 동대문구 용두동 341 | 44 | 지방소득세 | 1994년 06월 | 1994년 06월 지방소득세 등 68건 총 44 |
| 2091 | 키움플러스 | 강민우 | 서울 강남구 테헤란로8길 16 | 43 | 지방소득세 | 2009년 03월 | 2009년 03월 지방소득세 등 6건 총 43 |
| 2092 | 청백산업 | 조덕식 | 서울 광진구 아차산로 348 | 43 | 지방소득세 | 2005년 10월 | 2005년 10월 지방소득세 등 11건 총 43 |
| 2093 | 하늘정원 | 손신익 | 서울 강남구 논현로 554 | 43 | 지방소득세 | 2008년 12월 | 2008년 12월 지방소득세 등 11건 총 43 |
| 2094 | (주)하이존인터내셔널 | 김창신 | 서울 강남구 테헤란로78길 148 | 43 | 지방소득세 | 2008년 06월 | 2008년 06월 지방소득세 등 4건 총 43 |
| 2095 | 동화타올리빙 | 이기성 | 서울 종로구 새문안로3길 36 | 43 | 지방소득세 | 2007년 07월 | 2007년 07월 지방소득세 등 9건 총 43 |
| 2096 | (주)엠플러스랜드 | 홍두표 | 서울특별시 송파구 백제고분로 75 | 43 | 지방소득세 | 2013년 07월 | 2013년07월지방소득세 등 6건 총 43 |
| 2097 | (주)경기복지공영 | 곽승남 | 서울 영등포구 여의공원로 101 | 43 | 지방소득세 | 2008년 06월 | 2008년 06월 지방소득세 등 4건 총 43 |
| 2098 | 진동토건(주) | 김경열 | 서울 중랑구 봉우재로 66 | 43 | 지방소득세 | 2003년 08월 | 2003년 08월 지방소득세 등 16건 총 43 |
| 2099 | (주) 싱귤러 커뮤니케이션 | 김종국 | 서울 성동구 성수이로 118 | 43 | 지방소득세 | 2012년 10월 | 2012년 10월 지방소득세 등 2건 총 43 |
| 2100 | 창인철강 | 박주성 | 서울 마포구 마포대로 127 | 43 | 지방소득세 | 2008년 08월 | 2008년 08월 지방소득세 등 8건 총 43 |

| 연번 | 성명 | 대표자 | 법인 소재지 | 체납액 | 대표세목 | 과세년월 | 체납요지 |
|---|---|---|---|---|---|---|---|
| 2101 | 오제이씨 | 김병곤 | 서울 금천구 남부순환로 1428 | 43 | 지방소득세 | 2008년 07월 | 2008년 07월 지방소득세 등 5건 총 43 |
| 2102 | 주월코리아 | 박정구 | 서울 서초구 효령로 237 | 43 | 지방소득세 | 2006년 08월 | 2006년 08월 지방소득세 등 19건 총 43 |
| 2103 | 종은건업 | 조선태 | 서울 마포구 양화로 28 | 43 | 지방소득세 | 2007년 12월 | 2007년 12월 지방소득세 등 1건 총 43 |
| 2104 | 거주기업 | 김종윤 | 서울 성북구 동소문로17길 8 | 43 | 지방소득세 | 2008년 04월 | 2008년 04월 지방소득세 등 2건 총 43 |
| 2105 | (주)천마전자 | 조재명 | 서울 구로구 디지털로31길 20 | 43 | 지방소득세 | 2006년 04월 | 2006년 04월 지방소득세 등 29건 총 43 |
| 2106 | 유진테크 | 고병구 | 서울 금천구 가산디지털2로 115 | 43 | 등록세 | 2005년 07월 | 2005년 07월 등록세 등 7건 총 43 |
| 2107 | 케이아이에스보험판매대리점(주) | 박태화 | 서울 성동구 천호대로 368 | 43 | 지방소득세 | 2011년 07월 | 2011년 07월 지방소득세 등 16건 총 43 |
| 2108 | 칠공공오팔오칠 | 김원호 | 서울 용산구 효창원로64길 10 | 43 | 지방소득세 | 2003년 11월 | 2003년 11월 지방소득세 등 2건 총 43 |
| 2109 | 한데이타컨설팅 | 전상현 | 서울 서초구 논현로 87 | 43 | 지방소득세 | 2004년 08월 | 2004년 08월 지방소득세 등 11건 총 43 |
| 2110 | 창설 | 전경훈 | 서울 동작구 보라매로5길 43 | 43 | 등록세 | 2004년 07월 | 2004년 07월 등록세 등 1건 총 43 |
| 2111 | 탱크램테크 | 최영동 | 서울 서초구 효령로77길 34 | 43 | 지방소득세 | 2010년 01월 | 2010년 01월 지방소득세 등 1건 총 43 |

| 연번 | 성명 | 대표자 | 법인 소재지 | 체납액 | 대표세목 | 과세년월 | 체납요지 |
|---|---|---|---|---|---|---|---|
| 2112 | 에스앤영 | 박영도 | 서울 강남구 테헤란로 435 | 43 | 지방소득세 | 2008년 06월 | 2008년 06월 지방소득세 등 3건 총 43 |
| 2113 | (주)퍼스트크레디트 | 이우현 | 서울 동대문구 장한로 37 | 43 | 지방소득세 | 2004년 07월 | 2004년 07월 지방소득세 등 5건 총 43 |
| 2114 | 주식회사 세종산업기술 | 박해원 | 서울특별시 송파구 백제고분로28길 35-5 | 42 | 지방소득세 | 2013년 05월 | 2013년05월지방소득세 등 3건 총 42 |
| 2115 | 대화플랜트 | 강대오 | 서울 서초구 반포대로9길 34 | 42 | 지방소득세 | 2008년 06월 | 2008년 06월 지방소득세 등 10건 총 42 |
| 2116 | 티페이지글로벌 | 심상군 | 서울 강서구 우현로 13 | 42 | 등록세 | 2006년 11월 | 2006년 11월 등록세 등 2건 총 42 |
| 2117 | 지로드 | 김진희 | 서울 마포구 삼개로 20 | 42 | 지방소득세 | 2004년 06월 | 2004년 06월 지방소득세 등 30건 총 42 |
| 2118 | 리얼피플 | 주영진 | 서울 서초구 효령로55길 28 | 42 | 지방소득세 | 2008년 06월 | 2008년 06월 지방소득세 등 1건 총 42 |
| 2119 | 주보라매유통 | 박찬운 | 서울 관악구 보라매로3길 29 | 42 | 지방소득세 | 1997년 06월 | 1997년 06월 지방소득세 등 8건 총 42 |
| 2120 | (주)글로부스 | | 서울 영등포구 여의대방로67길 22 | 42 | 지방소득세 | 2012년 11월 | 2012년 11월 지방소득세 등 1건 총 42 |
| 2121 | 한국특산품홍보연합회영농조합 | 강성용 | 서울 관악구 봉천로 5631 | 42 | 지방소득세 | 2006년 05월 | 2006년 05월 지방소득세 등 40건 총 42 |
| 2122 | 지아이씨하이테크 | 조웅기 | 서울 구로구 디지털로33길 11 | 42 | 등록세 | 2007년 05월 | 2007년 05월 등록세 등 2건 총 42 |

| 연번 | 성명 | 대표자 | 법인 소재지 | 체납액 | 대표세목 | 과세년월 | 체납요지 |
|---|---|---|---|---|---|---|---|
| 2123 | 주리앙 | 김윤주 | 서울 강남구 논현로159길 10 | 42 | 지방소득세 | 2004년 07월 | 2004년 07월 지방소득세 등 22건 총 42 |
| 2124 | 디지털퓨전 | 김태완 | 서울 금천구 가산디지털1로 168 | 42 | 등록세 | 2009년 06월 | 2009년 06월 등록세 등 26건 총 42 |
| 2125 | 주엘삐노 | 유재운 | 서울 영등포구 양산로 43 | 42 | 등록세 | 2004년 12월 | 2004년 12월 등록세 등 16건 총 42 |
| 2126 | 페어윈파트너스 | 이국희 | 서울 서초구 신반포로15길 5 | 42 | 지방소득세 | 2009년 06월 | 2009년 06월 지방소득세 등 5건 총 42 |
| 2127 | 월튼메이 | 고성환 | 서울특별시 서초구 서초중앙로22길 46 | 42 | 지방소득세 | 2013년 07월 | 2013년07월지방소득세 등 38건 총 42 |
| 2128 | 케이엔파워텍 | 오승열 | 경북 김천시 응명동 10611 | 41 | 등록세 | 2006년 04월 | 2006년 04월 등록세 등 1건 총 41 |
| 2129 | 넥스트인포메이션 | 김종일 | 서울 구로구 디지털로26길 5 | 41 | 등록세 | 2009년 01월 | 2009년 01월 등록세 등 26건 총 41 |
| 2130 | (주)길성건설 | 황인우 | 서울 양천구 목동로 181 | 41 | 지방소득세 | 2004년 07월 | 2004년 07월 지방소득세 등 17건 총 41 |
| 2131 | 두원일렉트릭라이트닝 | 권영생 | 서울 종로구 창경궁로16길 13 | 41 | 지방소득세 | 2009년 03월 | 2009년 03월 지방소득세 등 3건 총 41 |
| 2132 | 대경스페이스 | 김형걸 | 서울 송파구 오금로11길 33 | 41 | 지방소득세 | 2005년 06월 | 2005년 06월 지방소득세 등 3건 총 41 |
| 2133 | 제이알텍 | 유재겸 | 서울 서초구 반포대로 105 | 41 | 지방소득세 | 2008년 08월 | 2008년 08월 지방소득세 등 4건 총 41 |

| 연번 | 성명 | 대표자 | 법인 소재지 | 체납액 | 대표세목 | 과세년월 | 체납요지 |
|---|---|---|---|---|---|---|---|
| 2134 | 티에스인터트레이딩 | 이재기 | 서울 구로구 디지털로26길 61 | 41 | 등록세 | 2009년 05월 | 2009년 05월 등록세 등 9건 총 41 |
| 2135 | 주상목종합개발 | 강세운 | 서울 성동구 난계로 158 | 41 | 지방소득세 | 2012년 06월 | 2012년 06월 지방소득세 등 3건 총 41 |
| 2136 | 부광공영개발(주) | 유해인 | 서울 구로구 공원로 26 | 41 | 지방소득세 | 2008년 06월 | 2008년 06월 지방소득세 등 22건 총 41 |
| 2137 | 주한울선 | 이철안 | 서울 송파구 장지동 2028 | 41 | 지방소득세 | 2004년 04월 | 2004년 04월 지방소득세 등 30건 총 41 |
| 2138 | 대승토건 | 김회원 | 서울 마포구 양화로 156 | 41 | 지방소득세 | 2004년 07월 | 2004년 07월 지방소득세 등 6건 총 41 |
| 2139 | (주)아이엘티브이 | 이호열 | 서울 강남구 도산대로11길 32 | 41 | 지방소득세 | 2008년 06월 | 2008년 06월 지방소득세 등 19건 총 41 |
| 2140 | 주식회사휘닉스알앤디 | 홍은순 | 서울 광진구 광나루로56길 85 | 40 | 지방소득세 | 2006년 08월 | 2006년 08월 지방소득세 등 7건 총 40 |
| 2141 | 삼화자원 | 정해승 | 서울 금천구 범안로11길 77 | 40 | 지방소득세 | 2008년 04월 | 2008년 04월 지방소득세 등 3건 총 40 |
| 2142 | 동원텔레콤 | 정재용 | 서울 금천구 가산디지털2로 115 | 40 | 등록세 | 2008년 04월 | 2008년 04월 등록세 등 8건 총 40 |
| 2143 | 피지엔케이 | 김정덕 | 서울 구로구 디지털로34길 43 | 40 | 등록세 | 2007년 05월 | 2007년 05월 등록세 등 29건 총 40 |
| 2144 | 에이디산업개발주 | 이해설 | 서울 중구 다산로 62 | 40 | 지방소득세 | 2005년 03월 | 2005년 03월 지방소득세 등 21건 총 40 |

| 연번 | 성명 | 대표자 | 법인 소재지 | 체납액 | 대표세목 | 과세년월 | 체납요지 |
|---|---|---|---|---|---|---|---|
| 2145 | (주)사이버컴밸리 | 주공식 | 서울 용산구 효창원로66길 26 | 40 | 지방소득세 | 2000년 05월 | 2000년 05월 지방소득세 등 25건 총 40 |
| 2146 | 유원운수 | 장영일 | 경기 시흥시 공단1대로 204 | 40 | 지방소득세 | 2007년 06월 | 2007년 06월 지방소득세 등 2건 총 40 |
| 2147 | 초이스정보통신 | 공관식 | 서울 서초구 반포대로22길 29 | 40 | 지방소득세 | 2004년 09월 | 2004년 09월 지방소득세 등 15건 총 40 |
| 2148 | 세이프라인 | 임상수 | 서울 서초구 방배천로2길 53 | 40 | 지방소득세 | 2006년 04월 | 2006년 04월 지방소득세 등 8건 총 40 |
| 2149 | 리안엔터테이먼트(주) | 이장원 | 서울 마포구 백범로 70 | 40 | 지방소득세 | 2004년 05월 | 2004년 05월 지방소득세 등 15건 총 40 |
| 2150 | 세훈건영(주) | 채종순 | 서울 영등포구 대방천로 151 | 40 | 지방소득세 | 2006년 06월 | 2006년 06월 지방소득세 등 7건 총 40 |
| 2151 | 주건스데이타 | 노진기 | 서울 서초구 서운로 43 | 40 | 지방소득세 | 2004년 06월 | 2004년 06월 지방소득세 등 28건 총 40 |
| 2152 | 넥스트텍스타일 | 김부식 | 서울 동대문구 무학로28길 91 | 40 | 지방소득세 | 2009년 04월 | 2009년 04월 지방소득세 등 12건 총 40 |
| 2153 | 이노플러스 | 한영태 | 서울 금천구 가산디지털1로 20528 | 40 | 지방소득세 | 2009년 06월 | 2009년 06월 지방소득세 등 15건 총 40 |
| 2154 | 팰컨 | 민성기 | 서울 영등포구 여의대방로65길 23 | 39 | 지방소득세 | 2008년 03월 | 2008년 03월 지방소득세 등 2건 총 39 |
| 2155 | 중원과공간종합건축사사무소 | 권호근 | 서울 서초구 서초중앙로22길 117 | 39 | 지방소득세 | 2008년 06월 | 2008년 06월 지방소득세 등 6건 총 39 |

| 연번 | 성명 | 대표자 | 법인 소재지 | 체납액 | 대표세목 | 과세년월 | 체납요지 |
|---|---|---|---|---|---|---|---|
| 2156 | 주세성산업 | 김영자 | 서울 마포구 마포대로 196 | 39 | 지방소득세 | 1992년 05월 | 1992년 05월 지방소득세 등 35건 총 39 |
| 2157 | ( 주 ) 라온산업개발 | 윤기갑 | 서울특별시 관악구 관천로 31 | 39 | 취득세 | 2013년 12월 | 2013년12월취득세 등 2건 총 39 |
| 2158 | 주식회사 겜채널 | 김계수 | 서울 금천구 가마산로 96 | 39 | 등록세 | 2006년 07월 | 2006년 07월 등록세 등 24건 총 39 |
| 2159 | (주) 초원무역 | 박경화 | 서울 마포구 동교로 96 | 39 | 지방소득세 | 2012년 09월 | 2012년 09월 지방소득세 등 3건 총 39 |
| 2160 | 에프엑스인스티튜트투자 | 조창호 | 서울 구로구 디지털로31길 20 | 39 | 지방소득세 | 2008년 05월 | 2008년 05월 지방소득세 등 27건 총 39 |
| 2161 | 시골촌 | 이환중 | 서울 동작구 남부순환로 2013 | 39 | 지방소득세 | 2007년 09월 | 2007년 09월 지방소득세 등 3건 총 39 |
| 2162 | 영진인슈강건 | 전영국 | 서울 구로구 개봉로 9 | 39 | 지방소득세 | 2006년 02월 | 2006년 02월 지방소득세 등 14건 총 39 |
| 2163 | 태산텔레콤 | 기경철 | 서울 영등포구 대림로35나길 23 | 39 | 지방소득세 | 2011년 02월 | 2011년 02월 지방소득세 등 2건 총 39 |
| 2164 | 제이제이랜드 | 조영창 | 서울특별시 영등포구 영등포로 109 | 38 | 지방소득세 | 2013년 03월 | 2013년03월지방소득세 등 5건 총 38 |
| 2165 | (주)더즈이미지 | 박원균 | 서울 영등포구 당산로 95 | 38 | 지방소득세 | 2002년 03월 | 2002년 03월 지방소득세 등 29건 총 38 |
| 2166 | (주)참좋은에프씨 | 김혜경 | 서울 동작구 시흥대로 602 | 38 | 지방소득세 | 2005년 05월 | 2005년 05월 지방소득세 등 8건 총 38 |

| 연번 | 성명 | 대표자 | 법인 소재지 | 체납액 | 대표세목 | 과세년월 | 체납요지 |
|---|---|---|---|---|---|---|---|
| 2167 | 주정동지앤씨 | 신종우 | 서울 서초구 신반포로 324 | 38 | 지방소득세 | 2008년 09월 | 2008년 09월 지방소득세 등 1건 총 38 |
| 2168 | 아이알로직스 | 윤원석 | 서울 서초구 방배천로2길 61 | 38 | 지방소득세 | 2002년 11월 | 2002년 11월 지방소득세 등 15건 총 38 |
| 2169 | (주)오대양항공화물 | 이찬우 | 서울 용산구 이촌로2가길 5 | 38 | 지방소득세 | 2008년 04월 | 2008년 04월 지방소득세 등 15건 총 38 |
| 2170 | 엠제이정보통신 | 허명식 | 서울 용산구 청파로 40 | 38 | 지방소득세 | 2007년 10월 | 2007년 10월 지방소득세 등 2건 총 38 |
| 2171 | 미진엔지니어링 | 이복순 | 서울 서초구 반포대로3길 24 | 38 | 지방소득세 | 1999년 09월 | 1999년 09월 지방소득세 등 7건 총 38 |
| 2172 | 골드런 | 유성철 | 서울 동작구 상도로 303 | 38 | 지방소득세 | 2009년 06월 | 2009년 06월 지방소득세 등 8건 총 38 |
| 2173 | 신원지앤지 | 허장회 | 서울 종로구 돈화문로11가길 59 | 38 | 지방소득세 | 2006년 02월 | 2006년 02월 지방소득세 등 3건 총 38 |
| 2174 | 한마음커뮤니케이션즈서 | | 서울 금천구 가산디지털2로 184 | 38 | 등록세 | 2011년 09월 | 2011년 09월 등록세 등 26건 총 38 |
| 2175 | 상보건영(주) | 이준기 | 서울 서초구 매헌로16길 6 | 37 | 지방소득세 | 2008년 02월 | 2008년 02월 지방소득세 등 1건 총 37 |
| 2176 | 무령건설 주식회사 | 윤영진 | 서울 서초구 강남대로41길 228 | 37 | 지방소득세 | 2009년 09월 | 2009년 09월 지방소득세 등 2건 총 37 |
| 2177 | 태성토건주 | 서정현 | 서울 강남구 영동대로 720 | 37 | 지방소득세 | 2009년 01월 | 2009년 01월 지방소득세 등 11건 총 37 |

| 연번 | 성명 | 대표자 | 법인 소재지 | 체납액 | 대표세목 | 과세년월 | 체납요지 |
|---|---|---|---|---|---|---|---|
| 2178 | 건양씨앤씨(주) | 이종수 | 서울 동작구 보라매로5가길 16 | 37 | 지방소득세 | 2008년 06월 | 2008년 06월 지방소득세 등 3건 총 37 |
| 2179 | 모인커뮤니케니션주 | 김응만 | 서울 용산구 이촌로 5 | 37 | 지방소득세 | 2009년 06월 | 2009년 06월 지방소득세 등 2건 총 37 |
| 2180 | 한넷시스템 | 곽철용 | 서울 영등포구 국제금융로8길 34 | 37 | 지방소득세 | 2011년 05월 | 2011년 05월 지방소득세 등 3건 총 37 |
| 2181 | 태광종합주류주 | 임필수 | 서울 강동구 성내로13길 21 | 37 | 지방소득세 | 2007년 05월 | 2007년 05월 지방소득세 등 28건 총 37 |
| 2182 | (주)케이엠싸운드 | 임형채 | 서울 구로구 구로동로 1576 | 36 | 지방소득세 | 2008년 03월 | 2008년 03월 지방소득세 등 26건 총 36 |
| 2183 | 덕풍상사 | 이용갑 | 서울 동대문구 장한로10길 252 | 36 | 지방소득세 | 2007년 04월 | 2007년 04월 지방소득세 등 9건 총 36 |
| 2184 | 증산전자 | 노광택 | 서울 은평구 응암로 278 | 36 | 지방소득세 | 2004년 02월 | 2004년 02월 지방소득세 등 26건 총 36 |
| 2185 | 새롬산업 | 김영국 | 서울 도봉구 시루봉로 197 | 36 | 지방소득세 | 2000년 07월 | 2000년 07월 지방소득세 등 23건 총 36 |
| 2186 | 아이티플라자 | 박창영 | 서울 마포구 아현동 6285 | 36 | 지방소득세 | 2004년 05월 | 2004년 05월 지방소득세 등 11건 총 36 |
| 2187 | 위너스원 | 나일 | 서울 영등포구 국회대로70길 12 | 36 | 지방소득세 | 2008년 06월 | 2008년 06월 지방소득세 등 13건 총 36 |
| 2188 | (주)식엔드넷 | 김창곤 | 서울 금천구 두산로 59 | 36 | 지방소득세 | 2011년 07월 | 2011년 07월 지방소득세 등 1건 총 36 |

| 연번 | 성명 | 대표자 | 법인 소재지 | 체납액 | 대표세목 | 과세년월 | 체납요지 |
|---|---|---|---|---|---|---|---|
| 2189 | 쎈코리아 | 이병칠 | 서울 구로구 중앙로 1015 | 36 | 지방소득세 | 2011년 06월 | 2011년 06월 지방소득세 등 13건 총 36 |
| 2190 | 유달에프에이에스 | 변영석 | 서울 영등포구 63로 40 | 35 | 지방소득세 | 2011년 05월 | 2011년 05월 지방소득세 등 3건 총 35 |
| 2191 | 서울에너지산업중곡현대주유소 | 이성재 | 서울 강북구 삼양로 410 | 35 | 지방소득세 | 2012년 05월 | 2012년 05월 지방소득세 등 13건 총 35 |
| 2192 | 베이스종합건설 | 김재덕 | 서울 동대문구 고산자로 406 | 35 | 지방소득세 | 2009년 05월 | 2009년 05월 지방소득세 등 2건 총 35 |
| 2193 | 강홍레저산업 | 김영모 | 서울 서초구 서초중앙로 125 | 35 | 지방소득세 | 2008년 06월 | 2008년 06월 지방소득세 등 4건 총 35 |
| 2194 | (주)인컴퍼니 | 한인성 | 서울 구로구 디지털로30길 28 | 35 | 등록세 | 2008년 08월 | 2008년 08월 등록세 등 3건 총 35 |
| 2195 | 몰인몰코리아 | 이강주 | 서울 관악구 관악로 199 | 34 | 지방소득세 | 2007년 07월 | 2007년 07월 지방소득세 등 1건 총 34 |
| 2196 | 스텔라테크 | 황병호 | 서울 금천구 서부샛길 638 | 34 | 등록세 | 2008년 06월 | 2008년 06월 등록세 등 3건 총 34 |
| 2197 | 마이다컴 | 이명주 | 서울 강서구 양천로57길 16 | 34 | 지방소득세 | 2004년 05월 | 2004년 05월 지방소득세 등 8건 총 34 |
| 2198 | 주식회사 엑스포종합주류 | 이정식 | 서울특별시 금천구 시흥대로41길 56 | 34 | 지방소득세 | 2013년 10월 | 2013년10월지방소득세 등 5건 총 34 |
| 2199 | 트라이엄프디앤씨 | 장수완 | 서울 서초구 고무래로 32 | 34 | 지방소득세 | 2008년 09월 | 2008년 09월 지방소득세 등 8건 총 34 |

| 연번 | 성명 | 대표자 | 법인 소재지 | 체납액 | 대표세목 | 과세년월 | 체납요지 |
|---|---|---|---|---|---|---|---|
| 2200 | 대한예수교 장로회만나교회 | 김병운 | 서울 구로구 경인로63길 23 | 34 | 취득세 | 2009년 08월 | 2009년 08월 취득세 등 9건 총 34 |
| 2201 | 삼우에스피엘 | 유영식 | 서울 영등포 양천로57길 16 | 34 | 지방소득세 | 2001년 12월 | 2001년 12월 지방소득세 등 7건 총 34 |
| 2202 | 송원인스피아 | 신현욱 | 서울 구로구 디지털로32길 30 | 34 | 등록세 | 2004년 03월 | 2004년 03월 등록세 등 22건 총 34 |
| 2203 | 대원지농수산 | 정도채 | 서울 영등포구 영신로43길 12 | 33 | 지방소득세 | 2010년 11월 | 2010년 11월 지방소득세 등 1건 총 33 |
| 2204 | (주)에이스오일 대청주유소 | 조성택 | 서울특별시 서초 서일빌딩 | 33 | 지방소득세 | 2013년 08월 | 2013년08월지방소득세 등 2건 총 33 |
| 2205 | 주식회사제이앤에스시티 | 서영식 | 경기도 구리시 검배로 54 | 33 | 지방소득세 | 2013년 08월 | 2013년08월지방소득세 등 5건 총 33 |
| 2206 | (주)대백종합상사 | 안병용 | 서울 영등포구 대림로35가길 5 | 32 | 지방소득세 | 2002년 12월 | 2002년 12월 지방소득세 등 22건 총 32 |
| 2207 | 주식회사에스아이지네트웍스 | 구자운 | 서울 금천구 디지털로9길 47 | 32 | 취득세 | 2007년 08월 | 2007년 08월 취득세 등 7건 총 32 |
| 2208 | (주)성진디엔씨 | 김미영 | 서울 영등포구 은행로 3 | 32 | 지방소득세 | 2013년 01월 | 2013년 01월 지방소득세 등 2건 총 32 |
| 2209 | (주)하도모터스 | 권혁창 | 서울 양천구 목동서로 67 | 32 | 지방소득세 | 2004년 10월 | 2004년 10월 지방소득세 등 13건 총 32 |
| 2210 | 아산엠단성사 | 이상용 | 서울 종로구 돈화문로 26 | 32 | 지방소득세 | 2008년 06월 | 2008년 06월 지방소득세 등 38건 총 32 |

| 연번 | 성명 | 대표자 | 법인 소재지 | 체납액 | 대표세목 | 과세년월 | 체납요지 |
|---|---|---|---|---|---|---|---|
| 2211 | 동부디엔씨유한회사 | 김흥기 | 서울 강남구 테헤란로 432 | 24 | 지방소득세 | 2011년 04월 | 2011년 04월 지방소득세 등 1건 총 24 |
| 2212 | 농업회사법인누리(주) | 김태수 | 서울강남구테헤란로64길 13 | 22 | 지방소득세 | 2013년 01월 | 2013년 01월 지방소득세 등 7건 총 22 |
| 2213 | 테마엠에스 | 홍정열 | 서울 강남구 역삼로3길 11 | 19 | 지방소득세 | 2009년 07월 | 2009년 07월 지방소득세 등 2건 총 19 |
| 2214 | (주)정대에이엠씨 | 이승철 | 서울 강남구 역삼로17길 60 | 18 | 지방소득세 | 2008년 08월 | 2008년 08월 지방소득세 등 2건 총 18 |
| 2215 | 한방천하 | 이용숙 | 서울 강남구 강남대로58길 42 | 18 | 지방소득세 | 2007년 08월 | 2007년 08월 지방소득세 등 4건 총 18 |
| 2216 | (주)음이온테크 | 이원용 | 서울 강남구 테헤란로 329 | 16 | 지방소득세 | 2011년 04월 | 2011년 04월 지방소득세 등 4건 총 16 |
| 2217 | (주)지오플러스피디엔씨 | 하성훈 | 서울 강남구 언주로 730 | 15 | 지방소득세 | 2007년 08월 | 2007년 08월 지방소득세 등 4건 총 15 |
| 2218 | 이시스글로벌홀딩스 | | 서울 금천구 가산디지털1로 2 | 14 | 취득세 | 2010년 12월 | 2010년 12월 취득세 등 1건 총 14 |

◈ 서울특별시공고 제2016-2056호

## 서울특별시 유형문화재 확대 지정계획 공고

서울특별시 유형문화재 제74호의 확대 지정을 위한 각계의 의견수렴을 위하여 「서울특별시 문화재 보호조례 시행규칙」 제8조 제4항 규정에 따라 서울특별시 문화재 지정계획을 다음과 같이 공고합니다.

2016년 10월 20일
서 울 특 별 시 장

1. 문화재 및 보호구역 확대 지정계획
   ○ 지정 예정종별 : 서울특별시 유형문화재
   ○ 지정 예정명칭 : 순흥안씨 양도공파 묘역(順興安氏良度公派墓域)
   ○ 문화재 확대 지정대상
      - 분묘 2기, 묘표 3기, 상석 3기, 문인석 4기, 장명등 1기
      - 토지 : 1필지, 총면적 2,247.1㎡

| 변경 전 | | | | | 변경 후 | | | | |
|---|---|---|---|---|---|---|---|---|---|
| 지정대상 | 지번 | 지 적 | 지정 수량·면적 | 소유자 | 지정대상 | 지번 | 지 적 | 지정 수량·면적 | 소유자 |
| 양도공 안경공 묘 | 금천구 시흥동 산126-1 | | 1기 | 순흥안씨 양도공파 종회 | 양도공 안경공 묘 | 금천구 시흥동 산126-1 | | 1기 | 순흥안씨 양도공파 종회 |
| 안경공 묘표 | 〃 | | 1기 | | 안경공 묘표 | 〃 | | 1기 | |
| 양경공 혼유석 | 〃 | | 1기 | | 양경공 혼유석 | 〃 | | 1기 | |
| 양경공 상석 | 〃 | | 1기 | | 양경공 상석 | 〃 | | 1기 | |
| 양경공 문인석 | 〃 | | 2기 | | 양경공 문인석 | 〃 | | 2기 | |
| 양경공 장명등 | 〃 | | 1기 | | 양경공 장명등 | 〃 | | 1기 | |
| 흥녕부원군 묘지 | 〃 | | 1기 | | 흥녕부원군 묘지 | 〃 | | 1기 | |
| 정숙공 안순 묘 | 〃 | | 1기 | | 정숙공 안순 묘 | 〃 | | 1기 | |
| 안순 묘표 | 〃 | | 1기 | | 안순 묘표 | 〃 | | 1기 | |
| 안순 혼유석 | 〃 | | 1기 | | 안순 혼유석 | 〃 | | 1기 | |
| 안순 상석 | 〃 | | 1기 | | 안순 상석 | 〃 | | 1기 | |
| 안순 문인석 | 〃 | | 2기 | | 안순 문인석 | 〃 | | 2기 | |
| 안순 장명등 | 〃 | | 1기 | | 안순 장명등 | 〃 | | 1기 | |
| 정숙안공 신도비 | 〃 | | 1기 | | 정숙안공 신도비 | 〃 | | 1기 | |
| 문숙공 안숭선 묘 | 〃 | | 1기 | | 문숙공 안숭선 묘 | 〃 | | 1기 | |
| 안숭선 묘표 | 〃 | | 1기 | | 안숭선 묘표 | 〃 | | 1기 | |

| 변경 전 | | | | | 변경 후 | | | | |
|---|---|---|---|---|---|---|---|---|---|
| 지정대상 | 지번 | 지 적 | 지정 수량·면적 | 소유자 | 지정대상 | 지번 | 지 적 | 지정 수량·면적 | 소유자 |
| 안숭선 상석 | 〃 | | 1기 | | 안숭선 상석 | 〃 | | 1기 | |
| 안숭선 문인석 | 〃 | | 4기 | | 안숭선 문인석 | 〃 | | 4기 | |
| 안문숙공 신도비 | 〃 | | 1기 | | 안문숙공 신도비 | 〃 | | 1기 | |
| | | | | | 소윤공 안숭신 묘 | 〃 | | 1기 | |
| | | | | | 안숭신 묘표 | 〃 | | 2기 | |
| | | | | | 안숭신 상석 | 〃 | | 1기 | |
| | | | | | 안숭신 문인석 | 〃 | | 2기 | |
| | | | | | 대사헌공 안숭효 묘 | 〃 | | 1기 | |
| | | | | | 안숭효 묘표 | 〃 | | 1기 | |
| | | | | | 안숭효 상석 | 〃 | | 2기 | |
| | | | | | 안숭효 문인석 | 〃 | | 2기 | |
| | | | | | 안숭효 장명등 | 〃 | | 1기 | |
| - | | | | | | | | | |
| | 〃 | 149,350㎡ | 1,522.4㎡ | | 토지 (묘역과 신도비 점유 부분) | 〃 | | 2,247.1㎡ | |
| | 총계 | 1필지 | 1,522.4㎡ | | | 총계 | 1필지 | 2,247.1㎡ | |

○ 보호구역 지정대상

- 토지 : 2필지, 총면적 47,873.4㎡

| 변경 전 | | | | 변경 후 | | | |
|---|---|---|---|---|---|---|---|
| 지 번 | 지 적 (단위:㎡) | 지정면적 (단위:㎡) | 소유자 | 지 번 | 지 적 (단위:㎡) | 지정면적 (단위:㎡) | 소유자 |
| 금천구 시흥동 산126-1 | 149,350 | 24,590.6 | 순흥안씨 양도공파 종회 | 금천구 시흥동 산126-1 | 149,350 | 47,597.3 | 순흥안씨 양도공파 종회 |
| 금천구 시흥동 산126-19 | 2,962 | 276.1 | 금천구 | 금천구 시흥동 산126-19 | 2,962 | 276.1 | 금천구 |
| | 총 2필지 | 24,866.7 | | 총계 | 총 2필지 | 47,873.4 | |

○ 공고 사유

- 안숭신(安崇信)은 개국공신인 양도(良度) 경공(景恭)의 아들 순(純)의 사남 가운데 삼남으로 1395년 금천 시흥에서 나시고 1441년 졸(卒)하셨다. 오위도총부 사직(五衛都摠府 司直)과 경기도 찰방(京畿道 察訪)을 거쳐 인수부 소윤(仁壽府 少尹)에 올랐다. 배우자는 목사(牧使) 숙야(叔野)의 따님 영인 한산이씨(令人 韓山李氏)로서 현재 금천구 시흥동 해당 묘역에 합폄(合窆)되어 있다.

- 안숭선(安崇孝)는 경공(景恭)의 아들 순(純)의 사남으로 나시어 자는 계충(季忠)이며 1454년 경기도관찰사와 이후 대사헌, 공조참판, 호조참판에 제수되었다. 문헌상 생년은 미상이며 1460년에 졸하였다. 배우자 정부인 한산이씨(貞夫人 韓山李氏)는 판서(判書) 숙무(叔畝)의 따님으로 해당 묘역에 합장되어 있다.
- 순흥안씨 양도공파 묘역의 숭효·숭신의 묘는 15세기에 조성된 예장묘소로서 당대의 묘제와 석물 원형이 잘 보존되어 있어, 역사적 가치가 높아 문화재로서의 지정 가치가 충분하므로, 기지정된 서울특별시 유형문화재 제74호 순흥안씨양도공파 묘역에 포함하여 확대 지정하고 보존하고자 지정계획을 예고한다.

○ 문화재 및 보호구역 확대 지정 예정 도면 : <별첨 2> 참조

2. 문화재 및 보호구역 지정 시 주요 법적 제약사항

○ 문화재로 지정되는 대상 및 보호구역으로 지정되는 토지

- 문화재보호법 제74조(준용규정) 제2항·서울특별시 문화재 보호조례 제20조(허가사항)·제21조(허가기준)·제22조(허가사항의 취소)·제24조(신고사항) 및 제26조(행정명령), 제54조(문화재수리 등의 기본원칙)·제55조(문화재수리 등의 시행계획 수립), 같은 조례 시행규칙 제17조(수리)·제20조(허가신청)·제21조(경미한 행위의 범위) 규정의 적용 대상이 됨

○ 역사문화환경 보존지역

- 동 문화재는 보호구역 전체 면적이 10,000㎡ 이상으로서, 서울특별시 문화재 보호조례 제19조(역사문화환경보존지역의 보호) 규정 적용 대상에서 제외됨

3. 의견제출 방법 안내

○ 제출기간 : 공고일부터 30일간

○ 제출장소

- 서울특별시 문화본부 역사문화재과
  ① 전화 : (02) 2133-2630
  ② 팩스 : (02) 768-8873
  ③ 우편 : (04515) 서울특별시 중구 덕수궁길 15 서소문청사 1동 4층
- 금천구 문화체육과
  ① 전화 : (02) 2627-1454
  ② 팩스 : (02) 2251-1655
  ③ 우편 : (08611) 서울시 금천구 시흥대로 73길 70(시흥동 금천구청)

○ 제출방법 : 방문 제출 또는 팩스나 우편 제출

○ 기재사항

- 의견 제출자의 성명, 주소, 전화번호
- 유형문화재 확대 지정에 대한 찬반 의견 및 그 사유 등

4. 기타 자세한 사항은 서울특별시 역사문화재과(02-2133-2630)로 문의하여 주시기 바랍니다.

첨부자료 1

## <순흥안씨 양도공파 묘역> 확대 지정 현황

□ 확대 지정 대상 문화재 현황

○ 소 재 지 : 금천구 시흥동 산126-1

○ 문 화 재 : 분묘 2기 / 석물 11기

① 소윤공(少尹公) 안숭신(安崇信) 묘역

| 구 분 | 수량 | 규모(단위 cm) | 재질 | 조성연대 |
|---|---|---|---|---|
| 분묘 | 1기 | - | 흙(토) | 1441년 |
| 묘표(墓表) | 2기 | 향우측 전체높이 108 일체형<br>비신 높이 87 너비 41 두께 19<br>향좌측 전체높이 76 일체형<br>높이 76 너비 39 두께 17.5 | 화강석 | 15세기 중반 |
| 상석(床石) | 1기 | 높이 24 가로 135 세로 81 | 화강석 | |
| 문인석(文人石) | 2기 | 향우측 높이 144 어깨폭 42 두께 30<br>향좌측 높이 153 어깨폭 44 두께 32 | 화강석 | |

② 대사헌공(大司憲公) 안숭효(安崇孝) 묘역

| 구 분 | 수량 | 규모(단위 cm) | 재질 | 조성연대 |
|---|---|---|---|---|
| 분묘 | 1기 | - | 흙(토) | 1460년 |
| 묘표(墓表) | 1기 | 전체높이 171.5 일체형<br>비신 높이 113.2 너비 55 두께 17.1<br>비좌 높이 50 너비 67.2 두께 31.8 | 화강석 | 15세기 중반 |
| 상석(床石) | 2기 | 높이 16.5 너비 136.5 두께 74<br>(동일크기로 2기) | 화강석 | |
| 문인석(文人石) | 2기 | 향 우측 높이 150, 어깨폭 40, 두께 42<br>향 좌측 높이 161, 어깨폭 42, 두께 43 | 화강석 | |
| 장명등(長明燈) | 1기 | 전체 높이 125 일체형<br>옥개석 높이 40, 너비 55*55<br>화사석 높이 33 너비 32*32<br>대석 높이 54 너비 31*31 | 화강석 | |

▲ 안숭신 묘역

▲ 안숭효 묘역

○ 보호구역 확대 지정 대상

- 금천구 시흥동 산126-1,126-4-19번지 2필지 총 47,873.4㎡

| 지정 예정 지번 | 지 적 | 수량면적 | 소유자명(주소) |
|---|---|---|---|
| 서울특별시 금천구 시흥동 산126-1번지 | 149,350㎡ | 47,597.3㎡ | 순흥안씨양도공파종회 (서울시 금천구 시흥4동 54-2) |
| 서울특별시 금천구 시흥동 산126-19번지 | 2,962㎡ | 276.1㎡ | |
| 총계 | 총 2필지 | 47,873.4㎡ | |

○ 묘역 사진

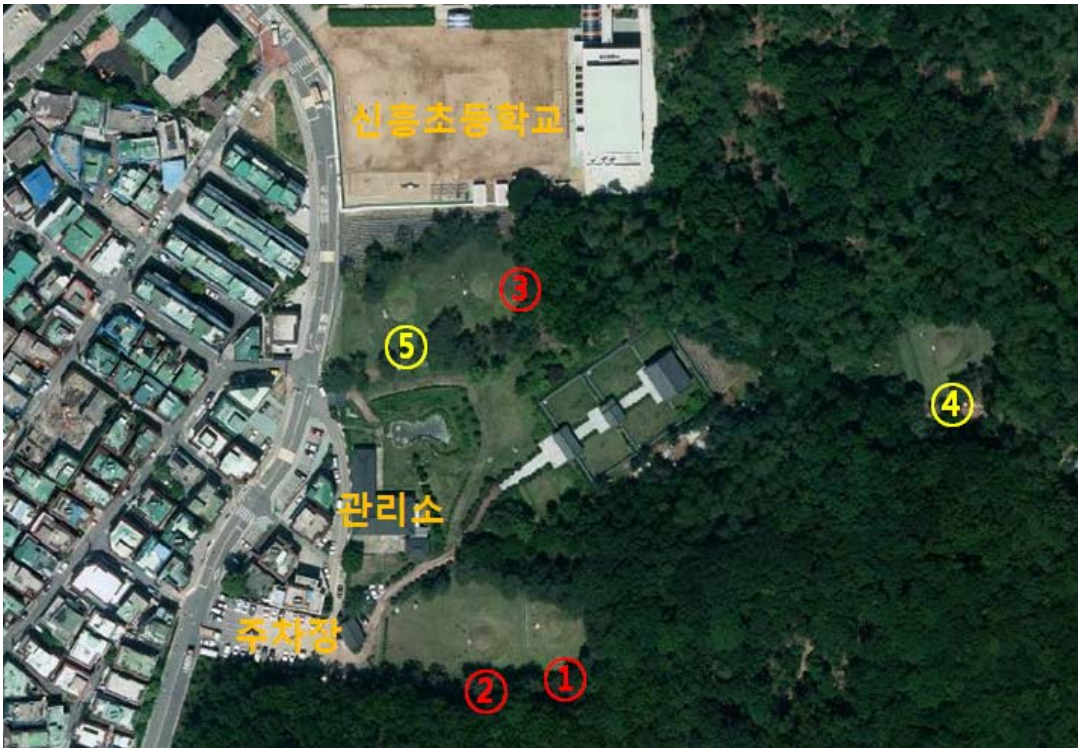


* 기지정 ① 안경공(1347~1421) 분묘
② 안숭선(1392~1452) 분묘
③ 안 순(1371~1440) 분묘
* 확대지정 ④ 안숭신(1395~1441) 분묘
⑤ 안숭효(? ~1460) 분묘

○ 지정 대상 석물 사진

① 소윤공(少尹公) 안숭신(安崇信) 묘역 석물

<안숭신 묘역 전경>

<묘표 및 상석 정면>

<향우 문인석 앞뒤>

<향좌 문인석 앞뒤>

② 대사헌공(大司憲公) 안숭효(安崇孝) 묘역 석물

<안숭효 묘역 전경>

<묘표와 상석>

<장명등>

<향우 문인석 앞뒤>

<향좌 문인석 앞뒤>

첨부자료 2

# <순흥안씨 양도공파 묘역> 확대 지정 예정 도면

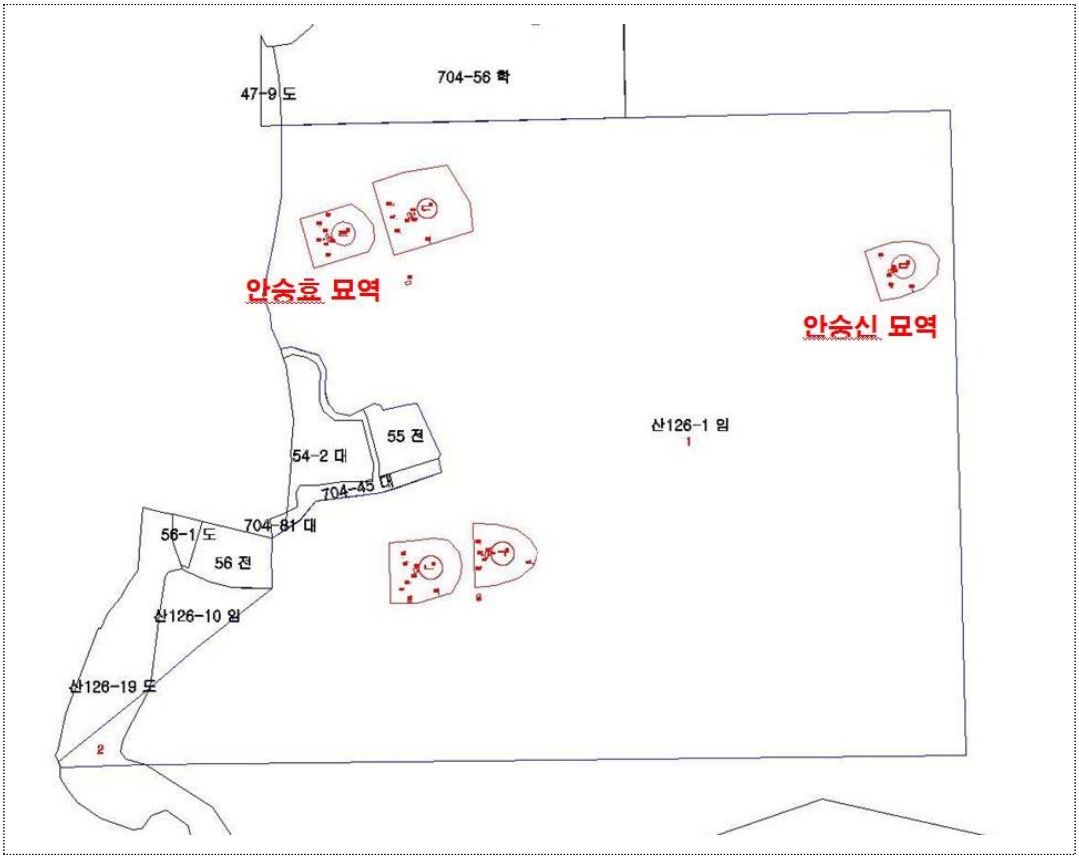


▲ 순흥안씨 양도공파 묘역(금천구 시흥동 산126-1번지)

◎ 안승호 묘역

| 명 칭 | 부호 | 소재 지번 | 면적(㎡) |
|---|---|---|---|
| 봉분 | ㄹ1 | 금천구 시흥동 산126-1 | 48.4 |
| 묘표 | ㄹ2 | 〃 | 0.3 |
| 상석(향좌) | ㄹ3 | 〃 | 1.0 |
| 상석(향우) | ㄹ4 | 〃 | 1.0 |
| 장명등 | ㄹ5 | 〃 | 0.3 |
| 문인석(향좌) | ㄹ6 | 〃 | 0.2 |
| 문인석(향우) | ㄹ7 | 〃 | 0.2 |
| 안숭효 묘역 | ㄹ8 | 〃 | 363.3 |

◎ 안승신 묘역

| 명 칭 | 부호 | 소재 지번 | 면적(㎡) |
|---|---|---|---|
| 봉분 | ㅁ1 | 금천구 시흥동 산126-1 | 48.7 |
| 묘표(향좌) | ㅁ2 | 〃 | 0.1 |
| 묘표(향우) | ㅁ3 | 〃 | 0.1 |
| 상석 | ㅁ4 | 〃 | 1.2 |
| 문인석(향좌) | ㅁ5 | 〃 | 0.2 |
| 문인석(향우) | ㅁ6 | 〃 | 0.2 |
| 안숭효 묘역 | ㅁ7 | 〃 | 361.4 |

◈ 서울특별시공고 제2016-2057호

## 서울특별시 문화재자료 지정 계획 공고

서울특별시 문화재자료 지정을 위한 각계의 의견수렴을 위하여「서울특별시 문화재 보호조례 시행규칙」제8조 제4항 및 제10조 등 규정에 따라 서울특별시 문화재 지정 계획을 다음과 같이 공고합니다.

2016년 10월 20일
서 울 특 별 시 장

1. 문화재자료 지정 계획
   ○ 지정 예정 종별 : 서울특별시 문화재자료
   ○ 지정 예정 명칭 : 구 탑골공원 정문
   ○ 문화재 지정대상
   - 현 서울대학교 사범대학 부설 초등학교 정문 기둥 4기
   - 토지 : 2필지, 총면적 2.8㎡

| 지정 대상 | 소재 지번 | 수량 면적 | 크기 (단위:m) | 조성 연대 | 소유자명 |
|---|---|---|---|---|---|
| 정문 기둥 | 종로구 연건동 177-1 | 3기 | 높이 2.65 | 1910년대 | 서울대학교 (서울 관악구 관악로 1) |
| | 종로구 연건동 180-3 | 1기 | | | |
| 토지 (기둥 점유 부분) | 〃 | 2.8㎡ | | | |

○ 문화재 보호구역 지정대상 : 없음
○ 공고 사유
- 탑골공원은 고려시대 흥복사, 조선시대 원각사가 있던 자리였으며, 대한제국 시대에 문을 세우고 서울 최초의 도시공원인 파고다 공원으로 정비하게 되었음. <구 탑골공원 정문>은 1910~1913년에 건립된 것으로 추정되며, 1967년 공원 정비 당시 서울대학교 법대 정문으로 이전(1969 실시)되어 현재 서울대학교 사범대학 부설초등학교의 정문으로 이용되고 있음. 해당 유적은 3.1 독립운동, 4.19 혁명 시 역사적 현장을 지켰던 유산으로 보존해야할 가치가 충분하므로 서울특별시 문화재자료로 지정하여 제도적으로 보존하고자 함

○ 문화재자료 지정 예정 도면

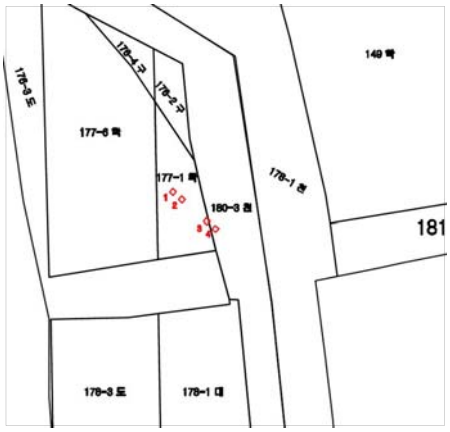


▲ 구 탑골공원 정문

| 지정 대상 | 소재 지번 | 면적 (㎡) | 높이 (m) |
|---|---|---|---|
| 1 | 종로구 연건동 177-1 | 0.7 | 2.65 |
| 2 | 〃 | 〃 | 〃 |
| 3 | 〃 | 〃 | 〃 |
| 4 | 종로구 연건동 180-3 | 〃 | 〃 |
| 총 면적 | | 2.8 | |

2. 의견제출 방법 안내
○ 제출기간 : 공고일부터 30일간
○ 제출장소
- 서울특별시 문화본부 역사문화재과
① 전화 : (02) 2133-2630
② 팩스 : (02) 768-8873
③ 우편 : (04515) 서울특별시 중구 덕수궁길 15 서소문청사 1동 4층
- 종로구청 문화과
① 전화 : (02) 2148-1823
② 우편 : (13153) 서울특별시 종로구 삼봉로 43
○ 제출방법 : 방문 제출 또는 팩스나 우편 제출
○ 기재사항
- 의견 제출자의 성명, 주소, 전화번호
- 문화재자료 지정에 대한 찬반 의견 및 그 사유 등

3. 문화재자료 지정 시 주요 법적 제약사항
○ 문화재자료로 지정되는 토지
- 문화재보호법 제74조(준용규정) 제2항·서울특별시 문화재 보호조례 제20조(허가사항)·제21조(허가기준)·제22조(허가사항의 취소)·제24조(신고사항) 및 제26조(행정명령), 제54조(문화재수리 등의 기본원칙)·제55조(문화재수리 등의 시행계획 수립), 같은 조례 시행규칙 제17조(수리)·제20조(허가신청)·제21조(경미한 행위의 범위) 규정의 적용 대상이 됨
○ 역사문화환경 보존지역
- 동 문화재자료는 동 문화재자료는 동산화된 문화재이므로 서울특별시 문화재 보호조례 제19조(역사문화환경보존지역의 보호) 규정 적용 대상에서는 제외됨 시 문화재 보호조례 제19조(역사문화환경보존지역의 보호) 규정 적용 대상에서 제외됨

4. 기타 자세한 사항은 서울특별시 역사문화재과(02-2133-2630)로 문의하여 주시기 바랍니다.

※ 첨부자료 - <구 탑골공원 정문> 현황 및 연혁

첨부자료

## <구 탑골공원 정문>의 현황과 연혁

□ 구 탑골공원 정문 현황

○ 소재지 : 종로구 동숭동 177-1, 180-3

○ 규 모 : 정사각기둥 4주

○ 소유자 : 서울대학교

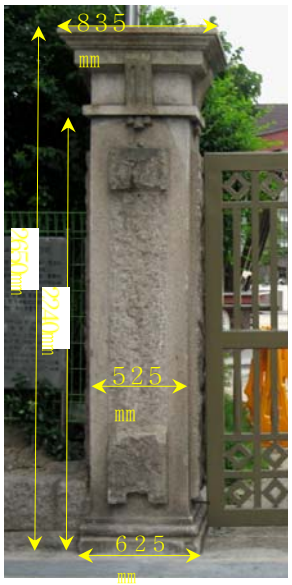


□ 탑골공원 및 정문 조성시기[1] : **정문 1910~1913년 설치 추정**

○ 왕실소유의 도시공원 조성(1897~1904)

- 광무 초년에 해관 총세무사 브라운에 의해 공원 조성이 건의되었으며 부지 확보를 위해 민가 철거를 실시함
- 1901년 9월 발간된 『더 코리아 리뷰』에 따르면 탑골공원 조성공사가 진행 중이며, 담장과 북문, 남문이 먼저 조성된 것을 알 수 있음
- 팔각정은 광무 6년(1902년) 9월 초순 착공하여 1903년 말에 완공된 것으로 추정됨
- 이후 원각사지 10층 석탑 둘레에 돌난간이 설치되고, 대원각사비 주변으로 방형의 석지를 조성하고 정비함
- 1903년 군악대가 탑골공원 남서쪽 신축한 양옥으로 이전해오면서 탑골공원 내 동북쪽 담장에 1904년 호자식 목재 음악당을 건축하여 연주공간을 마련

1) 김해경, 김영수, 윤혜진, 2013,「설계도서를 중심으로 본 1910년대 탑골공원의 성립과정」,『한국전통조경학회지』31-2

▲ 탑골공원 조성 초기 모습(일제강점기 엽서)

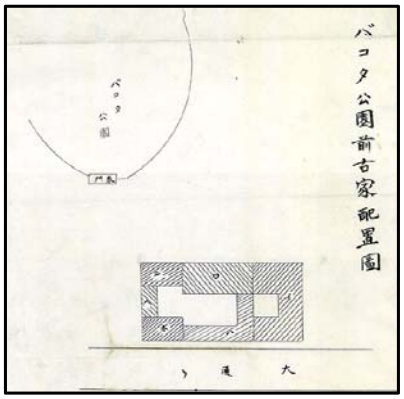


▲ 탑골공원 앞 고가배치도

○ 조선총독부로의 공원 이관 및 **일반 개방에 따른 정문 건립** 등 시설 보완 (1910~1913)
- 1910년 관리권이 총독부로 이관, 1913년 7~8월에 걸쳐 일반에게 매일 야간까지 개방
- 서편의 이왕직양악대와 동편의 북부경찰서(1910년 이전 중부경찰서) 청사 건설 등으로 경계부가 변형되면서 입구부가 넓어진 비대칭 형태를 띠게 됨
- 이 때 일반개방에 따른 화려한 정문(폭 23m의 반원형) 설치, 이용자 편익 및 휴게시설(사아옥, 온실, 공중변소, 벤치 등) 보완

○ 상업시설 도입된 도시공원화 (1914~1916)
- 끽다점(청목당) 및 섬과 다리를 축조한 인공 연못 조성, 사아옥, 공중변소, 관리사무소 추가 설치, 담장 측에만 있던 산책로가 내부 화단 사이에도 조성
- 1916년 호자식음악당 철거, 용산주차군사령부에서 가제보형 음악당 이축

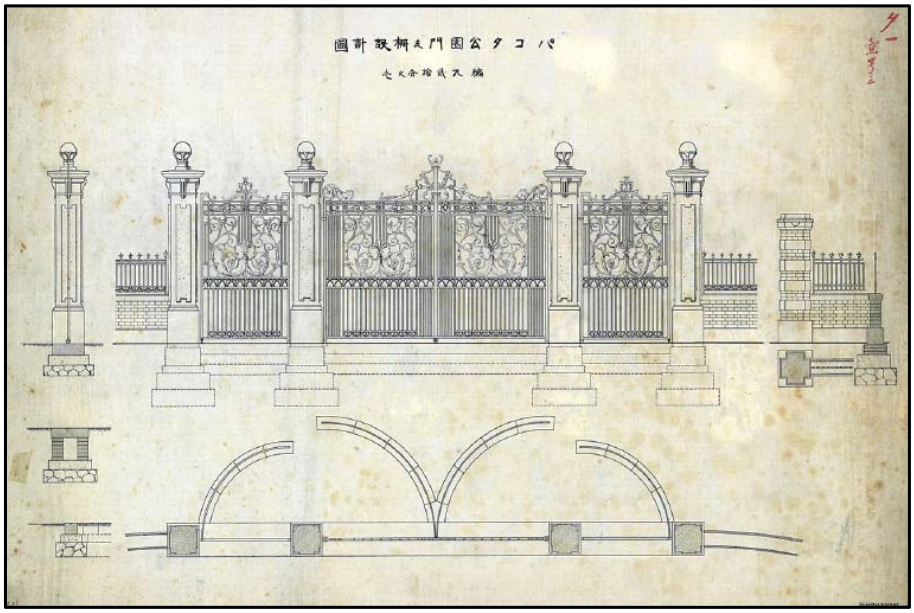


▲ 탑골공원 정문 설계도

▲ 탑골공원 정문 기타 신설 및 외구 연와병 모양체 공사 평면도

▲ 탑골공원 석탑 신설 배치도

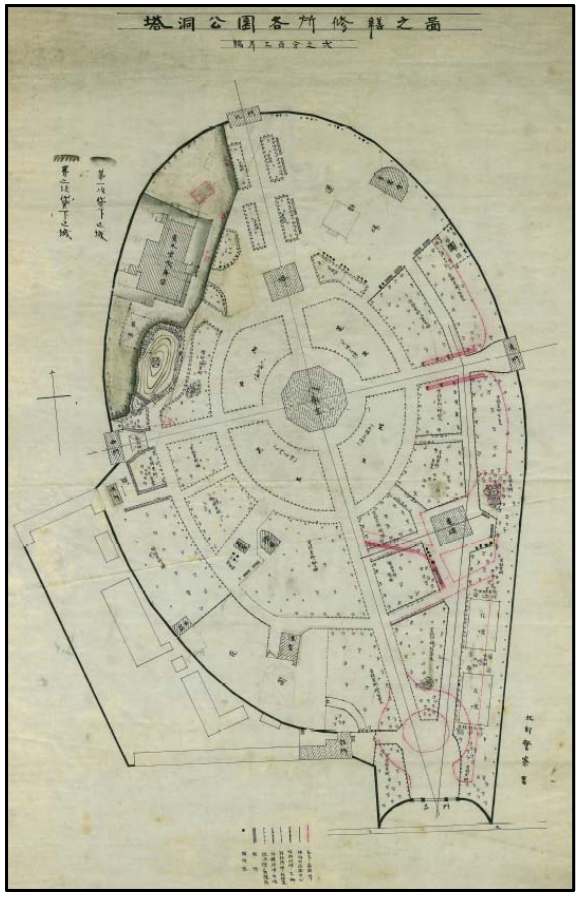

▲ 탑골공원 각소 수선지도 - 정문 표시됨

□ 3.1 독립운동 이후 탑골공원과 탑골공원 정문의 변천

○ 1919년 3.1 독립운동의 핵심적 공간이 된 이후 조선총독부에서 공원 폐쇄

○ 1928년 조선총독부에서 경성부청으로 이관 및 재개방(1928.5.31. 동아일보)하여 33년에는 아동공원으로 새단장 계획(1933.1.22. 동아일보)

○ 광복 전후에도 각종 정치 행사 및 집회 개최 장소 및 도시공원으로 이용되면서 3.1 독립운동 기념 시설 및 이승만·손병희 동상 설치 등은 있었으나, 공원 구조상의 변화는 크게 없었던 것으로 추정됨

○ 1967년 민자사업으로 추진된 파고다공원 현대화 시 정문을 현재의 한식 정문으로 교체(1967.12.12. 동아일보, 매일경제 등)

- 공원 내 단청과 담장 개축, 독립만세운동 기념 부각 동상 10경 진열, 아케이드 상점 설치 등을 총 공사비 1억 7천여만원으로 시행하고 1967.12.12 중수 준공식을 거행
- 정문은 기존 정문을 대신하여 국보 제 51호 강릉소재 <객사문>을 본 딴 한식으로 새로 세웠으며, 박정희 전 대통령의 친필 글씨가 새겨진 <삼일문>이라는 현판을 부착

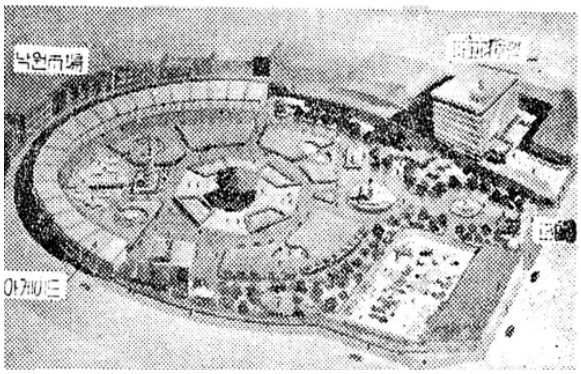

▲ 탑골공원 정비 조감도

▲ 한식으로 교체되는 탑골공원 정문

○ 1969년 3.1절 기념 50주년을 기념하여 서울시에서 탑골공원 원 정문을 서울대학교 법과대학 정문으로 기증

| 참고자료 1 | 탑골공원 정문 관련 사진 |
|---|---|

▲ 탑골공원 전경(일제강점기)

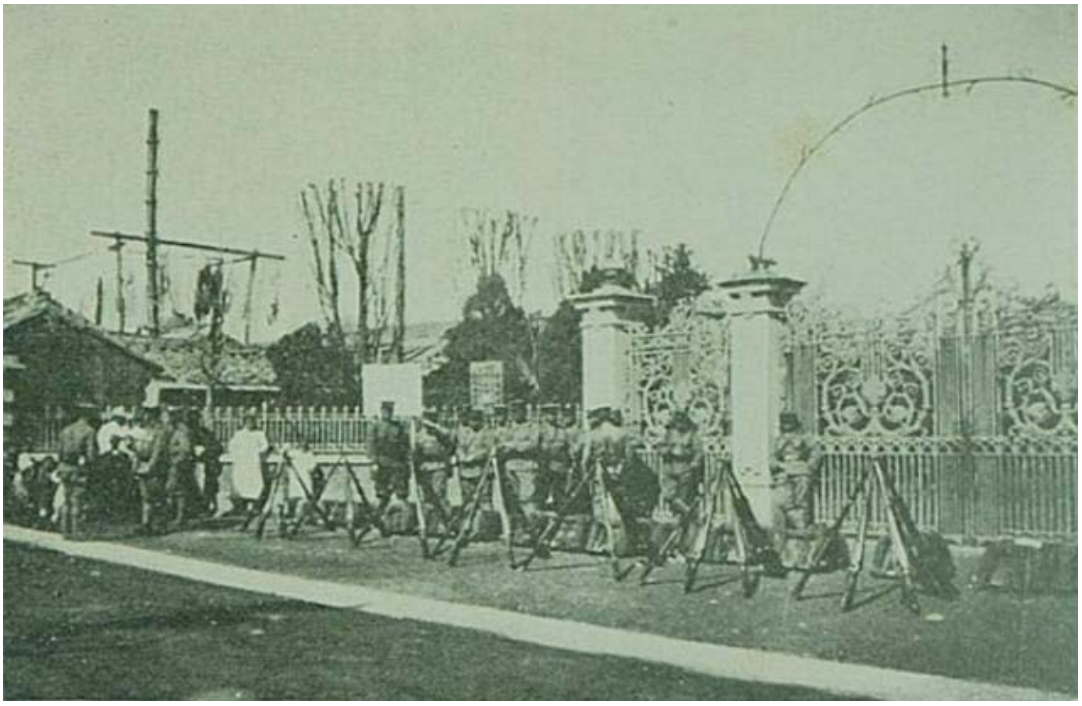

▲ 탑골공원 정문(The truth about Korea, Carlton Waldo Kendall, 1919)

▲ 1960년 5월, 탑골공원 앞에 많은 사람이 모여있다. (1960.5.1. / 조선일보 촬영)

▲ 조선일보 사진 민주혁명 현지녹음 공개(1960.5.29 / 조선일보 촬영)

▲ 종로구 탑동공원 앞 세워진 3.1절 기념 구조물(1962.2.26. /조선일보 촬영)

참고자료 2 탑골공원 정문 관련 기사

<「삼일문」을 통령 朴 파부인 개관하고 파고다공원을 둘러보는 朴대 陸여사 (왼쪽끝)>

# 공준수 重修 파고다公園

파고다(탑골) 공원중수(重修) 준공식이 十二일 오전十一시 朴正熙대통령·金玉 서울시장을 비롯 요인과시민다수참 석한 가운데 베 풀어졌다。 지난四월四일 一億七千여만원의민 간자본을 들여착 공한 이공원의정 문은 국보제五一 호인 江陵의 客 舍門을 본뜬것인 데 朴대통령이쓴 「三一門」이라는 현판이걸려있다。 공원안에 있는 八角亭의단청과피 고다공원문의보수 담장의 개축온도 편수趙元敦씨가 담당했으 며종전에 공원서쪽에있던 三·一운동기념각은 동쪽 으로옮겨졌다。 또한 공원북쪽에는 새 로이 전국의독립만세운동 을기념하는 부각동상十경 이진열돼있다。 서울시는 곧이공원을유 료공원으로할계획인데 입 장료는 아직정해지지않고 있다。

▲ 탑골공원 중수 준공 – 삼일문 건립 (1967.12.12. 동아일보)

서울의 하늘밑

## 둘레에 아케이드

### 새로운 휴식공간 탑골公園

## 분수·연못도파고

유서깊은 파고다공원(탑 동공원)이 새모습으로탄생 된다。시당국은 파고다공 원에대한 종합설계를 끝 내고 3월중 공사에착수 키로했는데 13층 석탑과 거북비등 역사적기념물은 그대로 보존하고 공원의 개방은 상오의 반발부 터 추속하는한편 시 단속은 공원내부시설의예 산으로 2천만원을 투입 하고 공원을티켓제이므는 민간자본을 유 치토록했다。

유적기념물 탑, 관각 적 거북 13송석

정문 다 2배이상으로 크게만들고 3·

분수 면 바로 폭넓5 꼬의 분수대。

어린이놀이터 구의 70 공원입 평대지에 각종시 설을 구비한다。

원문 대문을만든다。

육지대 1억정원수목심 공원의3분의 고친다 탈각다。

아케이드 1층석탑뒤쪽에 13층석탑앞에 있는 연못 직경12꼬의 연못 을 만들고 가로 지르는 브리지를놓는다。 공원에서정 문을향하여 폭8꼬의 아케이드는 공원주위에폭 18꼬의2층아케이드를 짓 고 1층은 조각으 로 2층은 음식점 여정의대지 에지상3층철근콘크리트건물2 개동이 들어선다。

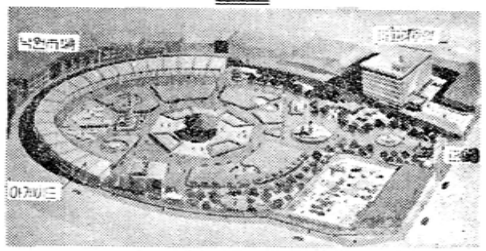

파고다공원 종합계획투시도

▲ 탑골공원 전면 재정비–정문도 신축 (1967.3.13. 경향신문)

主人밧구는 塔洞公園!

總督府에서 府廳으로

勝利도撤去

▲ 1919년 이후 폐쇄되었던 탑골공원 개방, 총독부에서 경성부청으로 이관(1928.5.31. 동아일보)

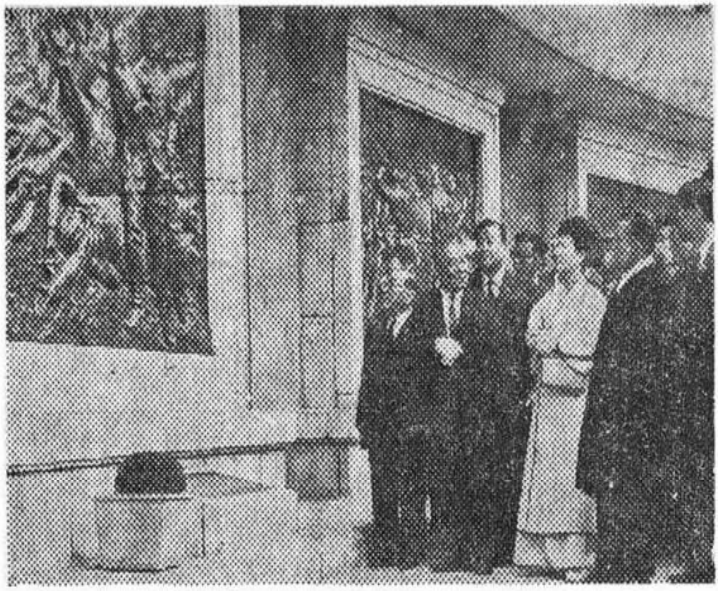

파고다공원 중수준공식에 참석한 朴대통령부처

열고 투표지검증에 들어갔다。이날정오현재당선자李源

# 파고다公園 重修竣工式

## 朴大統領參席

3·1운동의 발상지인 서울파고다공원 중수(重修)준공식이 12일상오11시 朴正熙대통령과 金서울시장、李甲成등 내외인사가 참석한가운데 성대히거행됐다。

새모습을 갖춘 파고다공원은 지난4월4일 서울시의 민간자본유치사업으로착공、2백53일만에 준공된것인데 공원중수와함께공원둘레에상가아케이드를세웠다。

이공원은 유료공원인데당분간 무료로 공개한다。

◇삼일문개막식에참석한후 구경하는 朴대통령내외분

# 商街「아케이드」도 開店

## 12日 파고다重修竣工式

유서깊은 탑골공원(파고다) 중수준공식이12일상오11시 朴대통령을 비롯한 金시장및수많은 시민들이 참석한 가운데 성대히거행되었다。이날중수된 탑골공원은 지난4월4일 기공、8개월만에 준공되었으며、총공사비 1억7천여만원을 투입、중앙제일상사에 의해 중수되었다。

이탑골공원의 정문은 국보제51호인 강릉소재「객사문」을본따 세웠으며 현판은 朴대통령의 친필로 쓰여졌다。

또한 공원내의 8각정의 단청과 담장이 개축되었고 독립만세운동을 기념하는부각동상 10경이 진열되어있고 공원내에는 1천여주의 수목이 심어져있다。

▲탑골공원 중수 준공식 개최 (1967.12.12. 경향신문)

▲ 탑골공원 상가 아케이드도 개점 (1967.12.12. 매일경제)

◈ 서울특별시공고 제2016-2058호

## 도시계획시설(도로) 결정(경미한변경) 및 실시계획 인가를 위한 열람공고

1. 『고양삼송·지축·향동지구 택지개발사업 광역교통개선대책』의 일환으로 한국토지주택공사에서 사업 시행예정인 『수색로(대로1-4호선) 확·포장 공사』에 대하여 사업 시행자로부터 도시계획시설(도로) 실시계획 인가 신청이 있어, 「국토의 계획 및 이용에 관한 법률」 제90조 및 같은법 시행령 제99조에 따라 아래와 같이 열람공고 합니다.
2. 관계도서는 한국토지주택공사 인천지역본부 및 서울특별시 도로계획과에 비치하여 일반인에게 열람하오니, 열람내용에 대하여 의견이 있으신 분은 열람기간 내 의견서를 열람장소에 서면으로 제출하여 주시기 바라며, 기타 자세한 사항은 열람 장소로 문의하여 주시기 바랍니다.

2016년 10월 20일
서 울 특 별 시 장

가. 도시관리계획 결정(경미한변경)에 대한 사항

1) 도시계획시설(도로) 변경조서

| 구분 | 규모 | | | | 기능 | 연장 (m) | 기점 | 종점 | 사용 형태 | 주요 경과지 | 최초 결정일 | 비고 |
|---|---|---|---|---|---|---|---|---|---|---|---|---|
| | 등급 | 류별 | 번호 | 폭원 (m) | | | | | | | | |
| 기정 | 대로 | 1 | 4 | 34 ~ 40 | 주간선 도로 | 1,700 | 남가좌동 (사천교) | 신도읍 강매리 | 일반 도로 | - | 건고738호 (63.12.24) | |
| 변경 | 대로 | 1 | 4 | 34 ~ 40.5 | 주간선 도로 | 1,700 | 남가좌동 (사천교) | 수색동 293-61구 | 일반 도로 | - | | 수색동281-18일대(40.5m로확폭) |

2) 도시계획시설(도로) 변경사유서

| 변경전 도로명 | 변경후 도로명 | 변 경 내 용 | 변 경 사 유 |
|---|---|---|---|
| 대로1-4호선 | 대로1-4호선 | • 선형<br>L= 1,700m 중 (600m) | • 고양시도 74호선(수색로)의 향동지구 접속교차로~수색교 삼거리 구간을 확장을 반영함으로 노선폭 확장 |

나. 실시계획인가에 대한 사항

1) 사업시행지의 위치 : 서울특별시 은평구 수색동 401-19 ~ 275-1 주변

2) 사업의 종류 및 명칭

○ 종 류 : 도시계획시설(도로) 사업

○ 명 칭 : 수색로(대로1-4호선) 확·포장공사

3) 사업시행 규모

○ 도로확장 연장 0.6Km, 폭 40.5m(6~8차로→10차로 확장)

4) 사업시행자의 성명 및 주소

○ 성 명 : 한국토지주택공사(LH공사) 사장

○ 주 소 : 경상남도 진주시 충의로 19

5) 사업의 착수 및 준공 예정일

○ 착수일 : 2016년 08월

○ 준공일 : 2019년 03월31일 예정

6) 수용 또는 사용할 토지 또는 건물의 소재지·지번·지목 및 면적, 소유권과 소유권 외의 권리의 명세 및 그 소유자·권리자의 성명·주소 : 붙임

7) 위치도, 사업계획서, 실시설계도서 : 생략(열람장소에 비치)

8) 열람기간 : 공고일 다음날부터 20일간

9) 열람장소

○ 한국토지주택공사 인천지역본부 단지사업처 (☎032-890-5388)

○ 서울특별시 도로계획과 (☎02-2133-8089)

## 편 입 용 지 조 서

은평구 수색동 (확장구간)

| 일련번호 | 지 번 | 지목 | 지 적 (㎡) | 편입면적 (㎡) | 소 유 자 | | 관 계 인 | | | 비고 |
|---|---|---|---|---|---|---|---|---|---|---|
| | | | | | 성 명 | 주 소 | 성 명 | 주 소 | 권리관계 | |
| 1 | 산1-37 | 임 | 252 | 8 | 공 | 서울특별시 | | | | |
| 2 | 산1-26 | 수 | 168 | 5 | 공 | 서울특별시 | | | | |
| 3 | 283-4 | 전 | 132 | 14 | 국 | 국방부 | | | | |
| 4 | 283-3 | 전 | 338 | 102 | 국 | 국방부 | | | | |
| 5 | 283-13 | 전 | 1,002 | 105 | 옹창표 외2 | 289-23 | | | | |
| 6 | 산1-18 | 임 | 93 | 42 | 홍창표 외7인 | 경기도김포시봉화로181번길31-15,102동404호(감정동,효성아파트) | | | | |
| 7 | 283-2 | 전 | 21 | 21 | 윤순금 외2 | 서대문구남가좌동297-7 | | | | |
| 8 | 283-12 | 전 | 400 | 15 | 홍상표 | 서대문구북가좌동385-35 | | | | |
| 9 | 282-1 | 전 | 204 | 104 | 홍상표 | 서대문구북가좌동385-35 | | | | |

| 일련번호 | 지 번 | 지목 | 지 적 (㎡) | 편입면적 (㎡) | 소 유 자 | | 관 계 인 | | | 비고 |
|---|---|---|---|---|---|---|---|---|---|---|
| | | | | | 성 명 | 주 소 | 성 명 | 주 소 | 권리관계 | |
| 10 | 284-1 | 전 | 7 | 7 | 환경순 | 당인동66 | | | | |
| 11 | 289-17 | 임 | 345 | 187 | 이강윤 외5 | 서울시은평구은평터널로3길9-7,303호 (수색동,대하빌라) | | | | |
| 12 | 산1-29 | 임 | 61 | 61 | 유경환 외10 | 응암동396-5 | | | | |
| 13 | 289-16 | 도 | 286 | 38 | 홍성부 외2인 | 서울시 서대문구 연희동446-151 | | | | |
| 14 | 289-1 | 임 | 4,051 | 622 | 김향화 외4 | 경기도고양시덕양구향동동369-18 | | | | |
| 15 | 289-33 | 임 | 1,596 | 555 | 유경환 외4 | 응암동396-5 | | | | |
| 16 | 산1-41 | 임 | 40 | 40 | 유경환 외10 | 응암동396-5 | | | | |
| 17 | 289-2 | 대 | 331 | 331 | 유경환 | 응암동396-5 | | | | |
| 18 | 산1-19 | 임 | 46 | 46 | 유경환 외9 | 응암동396-5 | | | | |
| 19 | 289-3 | 대 | 99 | 99 | 박연자 | 경기도 고양시덕양구향동동368-14 | | | | |
| 20 | 289-10 | 대 | 137 | 6 | 장현 | 서울시 은평구 갈현동 522-19 웰빙존아파트-403 | | | | |
| 소 계 | | | | 2,408 | | | | | | |
| 21 | 289-4 | 대 | 180 | 171 | 안종 | 289-4 | | | | |
| 22 | 286-9 | 도 | 3 | 3 | 국 | 국토교통부 | | | | |
| 23 | 287-16 | 대 | 13 | 13 | 안종 | 289-4 | | | | |
| 24 | 287-1 | 도 | 74 | 40 | 공 | 은평구 | | | | |
| 25 | 287-2 | 도 | 68 | 68 | 공 | 은평구 | | | | |
| 26 | 287-17 | 대 | 10 | 10 | 김봉자 외1인 | 인천직할시남구도화동641 | | | | |
| 27 | 287-3 | 대 | 14 | 14 | 최종석 | 서울은평구수색동288-1 | | | | |

| 일련번호 | 지 번 | 지목 | 지 적 (㎡) | 편입면적 (㎡) | 소 유 자 | | 관 계 인 | | | 비고 |
|---|---|---|---|---|---|---|---|---|---|---|
| | | | | | 성명 | 주 소 | 성명 | 주 소 | 권리관계 | |
| 28 | 288-5 | 대 | 6 | 6 | 최종석 | 서울은평구수색동288-1 | | | | |
| 29 | 287-18 | 도 | 1 | 1 | 공 | 은평구 | | | | |
| 30 | 288-1 | 대 | 43 | 43 | 최종석 | 서울은평구수색동288-1 | | | | |
| 31 | 288-8 | 도 | 7 | 7 | 공 | 은평구 | | | | |
| 32 | 296-32 | 대 | 69 | 69 | 최종석 | 서울은평구수색동288-1 | | | | |
| 33 | 296-31 | 도 | 27 | 27 | 공 | 은평구 | | | | |
| 34 | 292-7 | 대 | 255 | 56 | 이희수 | 292-7 | | | | |
| 35 | 296-34 | 도 | 8 | 7 | 공 | 은평구 | | | | |
| 36 | 275-10 | 대 | 1,817 | 798 | 권의채 | 서울특별시은평구증산로9길34(증산동) | | | | |
| 37 | 293-22 | 답 | 1,868 | 197 | 엄웅 | 서울은평구갈현동399-26 | | | | |
| 38 | 293-28 | 답 | 103 | 51 | 김광자 | 서울서대문구북가좌동375-13 | | | | |
| 39 | 293-26 | 전 | 186 | 157 | 박정금 | 서울특별시마포구성산동590-2<br>삼라마이다스305호 | | | | |
| 소계 | | | | 1,738 | | | | | | |
| 합계 | | | | 4,146 | | | | | | |

위 치 도
S=50,000
N
서울~문산간 민자고속도로
서울외곽순환고속도로
삼송지구
지축지구
은평뉴타운
서오릉로
원흥지구
향동지구
신도시~신사동간 도로
은평새길(민자)
수색로
수색로확장
L=600m
제2자유로
북로 IC
덕은지구
상암지구
가좌뉴타운
내부순환도로
고양시
덕양구
경기
371
356
363
39
30

◈ 서울특별시공고 제2016-2061호

## 측량업 영업정지 공고

「공간정보의 구축 및 관리 등에 관한 법률」 제52조 및 같은법 시행규칙 제53조 규정에 따라 측량업 영업정지 현황을 아래와 같이 공고합니다.

2016년 10월 20일
서 울 특 별 시 장

가. 대상업체

| 연번 | 등록번호 | 상 호 | 대표자 | 소재지 | 위반행위의 내용 및 처분근거 | 처분일자 |
|---|---|---|---|---|---|---|
| 1 | 110-0007 | ㈜도원종합측량기술단 | 황윤보 | 노원구 한글비석로46길 77, 201호(상계동) | 공간정보의 구축 및 관리 등에 관한 법률 제52조 및 같은법 시행규칙 제53조 | 2016.10.12. |

나. 처분내용 : 측량업 영업정지(3월, 2016.10.20. ~ 2017.1.19.)
다. 처분사유 : 등록사항 변경 신고 지연(기술인력)
(최근 3년간 같은 위반행위로 행정처분)
다. 측량업 계속 수행 : 관계법령에 따라 처분 전에 체결한 계약에 따른 측량업무는 처분 후에도 계속 수행할 수 있다. 다만, 영업정지 처분을 받은 지적측량업자나 그 포괄승계인의 경우에는 그러하지 아니하다.
처분 받은 사실을 측량의 발주자에게 알려야 함(공간정보의 구축 및 관리 등에 관한 법률 제53조),
라. 이 처분에 이의가 있을 경우 행정심판법 제23조 및 행정소송법 제20조의 규정에 따라 이 처분이 있음을 안날(이 문서 송달일)로부터 90일 이내에 행정심판을 청구하거나 행정법원에 소송을 제기할 수 있음

※ 기타 자세한 사항은 서울시청 토지관리과(2133-4685)로 문의하시기 바랍니다.

◈ 서울특별시공고 제2016-2062호

## 2017년도 서울특별시 민방위 교육강사 위촉 공고

2017년도 서울특별시 민방위 교육강사 위촉을 다음과 같이 공고합니다.

2016년 10월 20일
서 울 특 별 시 장

1. 위촉개요
가. 위촉권자 : 서울특별시장(강사운영 : 자치구청장)
나. 위촉기간 : 1년('17년 1월 1일 ~ '17년 12월 31일)

※ 위촉일자는 최종 선발이후 추후 통보하고, 강사연수 병행 예정

다. 강사운영 : 서울시 민방위강사 인력풀 구성하여 자치구에서 선정 운영

라. 추진일정

| 내용 | 위촉계획 공고 (시・구 공통) | ⇨ | 지원서류 접수 (구) | ⇨ | 지원서류 제출 (구→시) | ⇨ | 서류평가 (시) |
|---|---|---|---|---|---|---|---|
| 시기 | 10월 20~28일 | | 10월 26~28일 | | 11월 3일 | | 11월 초순 (예정) |

⇩

| 내용 | 강사위촉/연수 (시) | ⇦ | 최종결과 발표 (시・구 공통) | ⇦ | 강의평가 (시) | ⇦ | 서류평가결과 / 강의평가 안내 (시・구 공통) |
|---|---|---|---|---|---|---|---|
| 시기 | '17년 2월 (예정) | | 12월 말 (예정) | | 12월 초 (예정) | | 11월 중순 (예정) |

마. '17년도 민방위 교육일정 : '17년 3월 ~ 12월 (자치구별 일부 상이)

2. 지원과목 및 자격

가. 과 목 : 민방위소양, 응급처치, 화생방, 지진

나. 인 원 : 총 140명 내외 (민방위소양 00명, 응급처치 00명, 화생방 00명, 지진 00명)

- 자치구 및 과목별 강사 소요를 고려하여 변동 가능
- 모든 지원자는 1개 과목만 지원 가능하고, 위촉 후 지원과목만 강의 가능

다. 자격기준 : 지원과목 2년 이상 경력자 또는 관련분야 전문가

- 민방위소양 : 민방위제도, 임무와 역할 등 관련분야 경력자 및 전문가
- 실기(응급처치, 화생방, 지진) : 과목 관련지식 보유, 업무 경력자 및 전문가

3. 신청서 접수

가. 일 시 : '16. 10. 26.(수)~28.(금), 해당 일 09시~18시

나. 장 소 : 자치구 담당부서 (모든 자치구 중 1곳으로만 접수하되 어디든 무방함)

다. 접수방법 : 직접 방문 제출 (우편, 택배, 인터넷 접수 불가)

4. 서류평가

가. 대 상 자 : 자치구로 지원하여 서울시에 서류가 제출된 지원자

나. 평가내용 : 경력, 자격증, 자기소개서, 강의자료(강의안) 등 전반적 사항

- 서류평가 결과 80점 미만자는 불합격 처리, 80점 이상자 전원 합격
- '16년도 민방위교육 위촉강사 중 교육만족도 결과 80점 미만자는 감점 부여

- 단, 제출내용 중 부적격 사실 및 오류가 확인된 자는 위촉 이후라도 해촉

다. 결과발표 : '16. 11월 중순 예정
- 평가점수는 비공개하고, 자치구에서 서류평가 합격자 개별 통보
- 결과발표 시 강의평가 대상자별 세부일정 안내 예정

5. 강의평가

가. 대상자 : 서류평가 합격자 전원 참석

나. 일 정 : '16년 12월 초(예정) / 개별 안내

다. 장 소 : 서울특별시청 본청 지하 3층(서울특별시 중구 세종대로 110)

라. 평가내용
- 과목별 선발인원 고려 강의평가 점수 상위자 선발(서류평가점수 미반영)
- 강사별 제출 강의자료를 바탕으로 평가위원이 지정한 부분부터 10분간 강의
- 실기강사는 체험과제 지도 및 시범 포함하여 평가

마. 최종결과 발표 : '16. 12월 말(예정)
- 평가점수는 비공개하고, 자치구에서 최종평가 합격자 개별 통보
- 결과발표 시 강사위촉 및 강사연수 세부일정 안내 예정

6. 제출서류 / 작성방법

| 구 분 | 작 성 방 법 |
|---|---|
| 이력서 | ·생년월일 기재 (주민등록번호 기재 금지)<br>·자격증 증빙서류 제출(미제출시 인정 불가)<br>·실무경력은 증빙 가능내용만 기재 (증빙서류 제출) |
| 자기소개서 | ·지원과목과 관련된 경력 등 근무활동 포함 |
| 강의계획서 | ·핵심위주 작성(1장 이내)<br>·강의시간계획 포함(50분 기준) |
| 강의자료 | ·민방위교육 과목별 중점(붙임 참조)을 기준으로 작성<br>·전체 강의자료 및 관련영상 제출 (50분 기준)<br>※ 별도양식 없음(파워포인트 또는 한쇼 프로그램 사용 작성) |
| 지원동의서 | ·자필 서명 |
| 증빙자료 | ·이력서에 기재한 증빙자료 제출(경력증명, 자격증명 등)<br>※ 해당자만 제출, 별도양식 없음 |

※ 양식은 서울시 홈페이지(www.seoul.go.kr)에서 내려 받아 사용

7. 기타사항

가. 제출된 서류가 사실과 다를 경우 위촉을 무효로 합니다.

나. 지원자가 제출한 서류 일체는 수정 및 반환이 불가합니다.

다. 위촉 후 강사 개인의 정치·종교관 등으로 민원 및 언론보도 등 물의를 야기할 경우 즉시 위촉을 무효로 합니다.

라. 위촉관련 개인점수 및 불합격 사유 등은 안내가 불가합니다.

마. 서류·강의자료는 개인정보보호법 및 저작권에 유의하여 작성하여야 하며, 관련된 문제 발생 시 책임은 지원자 본인에게 있습니다.

바. 기타 자세한 내용은 담당자에게 문의하시기 바랍니다.

| 구 분 | 부서명 | 연락처 | 구 분 | 부서명 | 연락처 |
|---|---|---|---|---|---|
| 서울시 | 민방위담당관 | 2133-4540 | 서대문구 | 자치행정과 | 330-1032 |
| 종로구 | 자치행정과 | 2148-1473 | 마포구 | 자치행정과 | 3153-8333 |
| 중 구 | 안전치수과 | 3396-4584 | 양천구 | 안전재난과 | 2620-4396 |
| 용산구 | 안전재난과 | 2199-7973 | 강서구 | 자치안전과 | 2600-6990 |
| 성동구 | 자치행정과 | 2286-5151 | 구로구 | 자치안전과 | 860-2326 |
| 광진구 | 총 무 과 | 450-7257 | 금천구 | 도시안전과 | 2627-1058 |
| 동대문구 | 안전담당관 | 2127-4500 | 영등포구 | 도시안전과 | 2670-3183 |
| 중랑구 | 안전총괄담당관 | 2094-0295 | 동작구 | 자치행정과 | 820-1226 |
| 성북구 | 도시안전과 | 2241-4385 | 관악구 | 안전관리과 | 879-5823 |
| 강북구 | 자치행정과 | 901-6102 | 서초구 | 안전도시과 | 2155-7123 |
| 도봉구 | 재난안전과 | 2091-4262 | 강남구 | 재난안전과 | 3423-6954 |
| 노원구 | 자치행정과 | 2116-3126 | 송파구 | 자치행정과 | 2147-2244 |
| 은평구 | 자치행정과 | 351-6333 | 강동구 | 자치안전과 | 3425-5163 |

붙 임 1. 민방위교육 과목별 중점

2. 지원자 제출서류 서식(이력서, 자기소개서, 강의계획서, 지원동의서)

【붙임 1】 민방위교육 과목별 중점

| 구 분 | 교 육 중 점 |
|---|---|
| 민방위소양 | · 민방위 기본소양 : 개념, 역할, 조직, 편성, 교육, 동원 등<br>· 우리나라 주변국 및 국제정세(테러 포함)<br>· 평상시 및 민방위사태 시 민방위대원의 임무와 역할<br>· 평화통일을 위한 우리의 자세 |
| 응급처치 | · 응급처치의 목적 및 필요성<br>· 응급상황 시 행동요령(신고방법, 필수 신고정보 등)<br>· 응급처치 요령<br>– 기도폐쇄 – 심폐소생술 – 자동심장충격기<br>– 상처응급처치 – 붕대 · 삼각건 · 부목<br>※ 민방위대원이 꼭 알아야 할 내용을 실습위주로 교육 |
| 화생방 | · 화생방 및 테러 위협소개 및 예상되는 양상, 중요성 인식<br>· 화생방 및 테러 관련 사고 시 민방위대원 및 시민행동요령<br>· 개인보호물자 및 대체물자 사용법 소개<br>– 일반방독면, 손수건, 우의, 장갑 등 포함<br>– 단, 군 전용장비·물자 제외<br>· 민방위대원으로서 역할<br>※ 민방위대원이 꼭 알아야 할 내용을 실습위주로 교육 |
| 지진 | · 우리나라 및 주변국 지진발생 현황 및 예상되는 상황<br>· 지진발생 시 행동요령<br>– 지진통보를 받았을 때 – 건물·집·차 내부에 있을 때<br>– 지하철에 있을 때 – 건물 외부, 야외에 있을 때<br>– 기타 여러 상황 시<br>· 지진해일 발생 시 행동요령<br>· 지진 대비를 위해 평상시 확인하고 준비해야 할 사항<br>※ 민방위대원이 꼭 알아야 할 사례 및 영상 교육 |

【붙임 2】 지원자 제출서류 서식

# 이 력 서

| 사진부착 (3.5×4.5㎝) |
|---|

| | | | | | |
|---|---|---|---|---|---|
| 성 명 | 한글 | | 한자 | | |
| 생년월일 | ( 세) | | | | |
| 현 주 소 | | | | | |
| **현(전) 소 속** | 기관 및 부서 : 직위 : | | | | |
| 연 락 처 | 자 택 | 사무실 | 휴대폰 | E-MAIL | |
| | | | | | |
| 병 역 | 출신구분 입영(임관)일 | | 계 급 | | |
| | 전역일자 | | 복무기간 | 년 월( 개월) | |

□ 학 력

| 학 교 명 | 입학년월일 | 졸업년월일 | 전 공 | 학 위 |
|---|---|---|---|---|
| | | | | |
| | | | | |
| | | | | |
| | | | | |

□ 자격증 (관련분야)

| 자격증명 | 취득일 | 발급기관 | 비고 |
|---|---|---|---|
| | | | |
| | | | |
| | | | |

□ 실무경력 (경력증명서로 증빙 가능한 경력만 기재)

| 근무 또는 참여기간 | 근무기관 | 근무부서 또는 사업명 | 담당분야<br>또는 직책 |
|---|---|---|---|
| 년 월 ~ 년 월<br>( 년 개월) | | | |
| | | | |
| | | | |

※ 작성요령 : 위 양식에 따라 자유롭게 기술하되, 현재까지 귀하가 달성한 업적과 장점 등을 사례를 중심으로 기술하여 주십시오.

위의 기재사항은 사실과 다름이 없음을 확인합니다.

2016년 10월 일

응시자 (서명 또는 날인)

**서울특별시장 귀하**

# 자 기 소 개 서

- 성 명 :
- 생년월일 :

2016. 10. .
작성자 ○ ○ ○ (서명)

※ 작성요령
- 위 양식에 따라 자유롭게 기술하되, 전공분야, 근무활동 및 업적 등이 나타나도록 작성
- 분량은 A4용지 1매 이내로 하고, 워드프로세서를 사용하여 작성

# 지 원 동 의 서

□ 성 명 :

□ 생년월일 :

□ 연 락 처 :

상기 본인은 2017년 서울특별시 민방위 교육강사 위촉을 위해 이력서, 자기소개서 등에 기재하고 제출한 서류일체에 허위기재 및 오류가 없음을 서약하며 차후 허위로 확인될 경우 민방위 교육강사 해촉에 동의합니다.

또한 강사위촉 모든 진행과정과 결과에 동의하며, 민방위교육 시 부적절한 교육내용 및 언행 등으로 민원, 언론보도 등의 물의를 야기할 경우에 처하는 조치에 동의합니다.

2016. 10. .

동의인 : (인)

서울특별시장 귀하

# 강 의 계 획 서

<과목명, 강사성명>

□ 교육중점

○ 신명 태명조 14

○

□ 교육내용 ※ 항목별 교육 예상시간 기재

○ 신명 태명조 14

○

○

○

○

□ 결 론

○ 신명 태명조 14

○

○

◈ 서울특별시공고 제2016-2068호

## 도시계획시설(시장)사업 공사(#13번 차량램프) 완료 공고

1. 서울특별시고시 제2016-193호(2016.7.7)로 실시계획(변경)인가된 서울특별시 송파구 양재대로 932(가락동) 일대 도시계획시설(시장)사업(1단계:가락몰 차량램프(#13)신설)에 대하여 공사가 완료되었기에 「국토의 계획 및 이용에 관한 법률」제98조 및 같은법 시행령 제102조에 따라 다음과 같이 공고합니다.
2. 관계서류는 서울특별시 도시농업과(서울특별시 중구 무교로21 더익스체인지빌딩 3층, ☎ 02-2133-5382)에 비치하여 이해관계인에게 보입니다.

2016년 10월 20일
서 울 특 별 시 장

가. 사업명 : 가락시장 시설현대화사업(1단계 : 가락몰 차량램프(#13)신설)
나. 사업기간 : 2016. 2. 16 ~ 2016. 9. 23.
다. 사업시행 위치 : 송파구 양재대로 932(가락동 600번지) 일대
라. 사업 내용 : 가락시장 내 판매동 차량램프(#13)신설공사
마. 사업 시행자
- 성명 : 서울특별시농수산식품공사 대표 박현출
- 주소 : 서울특별시 송파구 양재대로 932(가락동)

◈ 서울특별시공고 제2016-2075호

## 전기공사업법 위반업체 행정처분 사전통지 공시송달 공고

전기공사업법 제4조(공사업의 등록)제2항에 규정한 등록기준을 충족하지 못하여 영업정지 처분을 받은 후, 처분종료일까지 등록기준을 보완하지 않은 귀(하)사에 대해 행정처분을 하기에 앞서 전기공사업법 제30조(청문) 및 행정절차법 제21조(처분의 사전통지) 제2항의 규정에 의하여 청문실시를 위한 처분 사전통지를 하였으나, 폐문 부재 등 수취인 불명으로 우편물 송달이 불가능하여 행정절차법 제14조(송달) 제4항의 규정에 의하여 다음과 같이 공시송달 공고합니다.

2016년 10월 20일
서 울 특 별 시 장

1. 공고기간 : 2016.10.20 ~ 2016.11.3 (15일간)
2. 청문대상자 및 처분내용

| 등록번호 | 상호 | 대표자 | 영업 소재지 | 처분의 원인이 되는 사유 | 처분(예정)내용 |
|---|---|---|---|---|---|
| 서울-00059 | ㈜다성 이앤씨 | 김현권 | 서울특별시 광진구 자양로6길12, 다성빌딩3층 | 등록기준미달 (자본금 확인서효력상실) | 전기공사업 등록취소 |
| 서울-04773 | 은혜전기㈜ | 이남렬 | 서울특별시 마포구 모래내로7길 12, 도원빌딩 601호 | 등록기준미달 (기술능력부족 및 공사업 1년 이상 휴업) | 전기공사업 등록취소 |

3. 행정처분 법적근거 : 전기공사업법 제28조(등록취소 등) 제1항 제2호 및 같은 법 시행규칙 제14조(행정처분 및 과징금의 부과기준)제1항

4. 의견제출

가. 제출기한 : 2016.11.4.~ 11.14.(11일간)

나. 제출장소 : 서울시청(서소문청사1동 11층) 녹색에너지과(☎02-2133-3711)

다. 제출서식 : 행정절차법시행규칙 제10조 [서식 11] 의견제출서

라. 제출방법 : 서면제출 또는 의견진술

※ 의견제출기간 내에 정당한 이유 없이 의견제출을 하지 아니한 경우에는 의견제출이 없는 것으로 간주하여 청문종결 및 전기공사업법 제28조(등록취소 등) 규정에 의하여 행정처분 됨을 알려드립니다.

■ 행정절차법 시행규칙 [별지 제11호서식] <개정 2014.7.28>

# 의 견 제 출 서

※ 아래의 유의사항을 읽고 작성하시기 바랍니다.

| | | | |
|---|---|---|---|
| 의견제출인 | 성명 | | |
| | 주소 | | 전화번호 |

| | | |
|---|---|---|
| 의견제출 내용 | ① 예정된 처분의 제목<br>전기공사업 등록취소 | |
| | 당사자 | 성명 (명칭) ㈜다성이앤씨 대표 김현권 |
| | | 주소 : 서울특별시 광진구 자양로6길12, 다성빌딩3층<br>(전화번호 : ) |
| | 의 견 | |
| | 기 타 | |

「행정절차법」 제27조제1항(제31조제3항)에 따라 위와 같이 의견을 제출합니다.

년 월 일

의견제출인 (서명 또는 인)

서울특별시장 귀하

## 유 의 사 항

1. 기재란이 부족한 경우에는 별지를 사용하실 수 있습니다.
2. 증거자료 등을 첨부하실 수 있습니다.
3. 위 의견제출과 관련하여 문서를 받으신 경우에는 문서번호와 일자를 ①란에 함께 기재하여 주시기 바랍니다.

■ 행정절차법 시행규칙 [별지 제11호서식] <개정 2014.7.28>

# 의 견 제 출 서

※ 아래의 유의사항을 읽고 작성하시기 바랍니다.

| | | | |
|---|---|---|---|
| 의견제출인 | 성명 | | |
| | 주소 | | 전화번호 |
| 의견제출 내용 | ① 예정된 처분의 제목 | 전기공사업 등록취소 | |
| | 당사자 | 성명 (명칭) 은혜전기㈜ 대표 이남렬 | |
| | | 주소 : 서울특별시 마포구 모래내로7길 12,도원빌딩 601호<br>(전화번호 : ) | |
| | 의 견 | | |
| | 기 타 | | |

「행정절차법」 제27조제1항(제31조제3항)에 따라 위와 같이 의견을 제출합니다.

년 월 일

의견제출인 (서명 또는 인)

서울특별시장 귀하

## 유 의 사 항

1. 기재란이 부족한 경우에는 별지를 사용하실 수 있습니다.
2. 증거자료 등을 첨부하실 수 있습니다.
3. 위 의견제출과 관련하여 문서를 받으신 경우에는 문서번호와 일자를 ①란에 함께 기재하여 주시기 바랍니다.

◈ 서울특별시공고 제2016-2079호

## 서울특별시 공익사업선정위원회 위원 추천 공고

서울시에서는「비영리민간단체지원법」제7조 및 동법시행령 제6조에 의거 「제9기 공익사업선정위원회」를 구성하고자 하오니 공익사업선정위원을 추천하고자 하는 서울시 등록단체는 많은 참여를 바랍니다.

2016년 10월 20일

서 울 특 별 시 장

1. 공익사업선정위원회 개요

□ 위원회 구성

○ 근거 : 비영리민간단체지원법 제7조, 동법 시행령 제6조

○ 위촉권자 : 서울특별시장

○ 위촉인원・임기 : 15인, 2년(위촉일로부터 임기개시)

○ 추천권자 : 서울시에 등록된 비영리민간단체 (관인날인)

□ 위원자격 (시행령 제6조 제3항)

○ 비영리민간단체에서 그 임・직원으로 5년 이상 활동하고 있는 자

○ 대학이나 공공연구기관의 비영리민간단체 분야에서 부교수 이상 또는 이에 상당한 직의 경력을 가지고 있는 자

○ 4급 이상 일반직공무원으로서 민간협력업무에 관한 실무경험이 있는 자

○ 비영리민간단체 활동경력의 판사・검사・변호사 또는 공인회계사

□ 위원역할 (시행령 제7조 제4항)

○ 비영리민간단체 지원사업의 선정 및 지원금액의 결정

○ 당해 연도 지원사업의 평가방향

○ 기타 지원사업의 심사・선정 및 평가과정 등에서 제기되는 중요사항 등 심의・의결

**※ 위원의 제척·회피 (동법 시행령 제7조의2)**

① 위원이 다음 각 호의 어느 하나에 해당하는 경우에는 해당 안건의 심의·의결에서 제척된다.

1. 위원 또는 그 배우자나 배우자이었던 사람이 해당 안건의 당사자인 비영리민간단체의 대표자이거나 그 대표자와 공동권리자 또는 공동의무자인 경우
2. 위원이 해당 안건의 당사자인 비영리민간단체의 대표자와 친족이거나 친족이었던 경우
3. 위원이 해당 안건의 당사자인 비영리민간단체의 임원 또는 직원으로 재직하고 있거나 최근 3년 이내에 재직하였던 경우
4. 위원이 해당 안건의 당사자인 비영리민간단체의 추천을 받아 위원으로 위촉된 경우

② 위원이 제1항 각 호의 제척 사유에 해당하는 경우에는 스스로 해당 안건의 심의·의결에서 회피(回避)하여야 한다.[본조신설 2012.7.19]

2. 제9기 공익사업선정위원회 위원 추천

☐ 추천기간 : 2016.10.19(수) ~ 11. 2(수)

☐ 선정인원 : 10~12명

☐ 추천권자 : 서울시 소재 등록 비영리민간단체

☐ 추천방법 : 이메일(dkrkgml7@seoul.go.kr) 또는 우편접수
(2016.11.2. 도달분에 한함)

※ 우편송부 주소 : 서울특별시 중구 세종대로 110. 신청사 3층(민관협력담당관)

☐ 제출서류 : 공익사업선정위원 추천서(별첨), 경력증명서

☐ 선정자 발표 : 선정 위원 개별통보

※ 공공기관의 정보공개에 관한 법률에 의거 위원회 명단 비공개

☐ 유의사항

☞ 반드시 추천서 작성시 정해진 **"붙임" 양식을 사용**하고, **단체 관인 날인 필수**(관인이 날인되지 않은 경우는 무효처리함)

☞ 추천서와 경력증명서에는 비영리민간단체지원법 시행령 제6조의 위원자격을 구비하였음을 인정할 수 있는 사실이 기재되어야 합니다.

제출양식(위원 추천서)

# 제9기 공익사업선정위원회 위원 추천서

| | | | | |
|---|---|---|---|---|
| 성 명 | (한글)<br>(한자) | | | 사 진 |
| 생년월일 | | 성별 | | |
| 현 소 속<br>및 직 위 | ○현소속:<br>○직 위: | | | |
| 주 소 | (우편번호 기재) | | | |
| 연 락 처 | ○사무실:<br>○핸드폰: | ○자 택:<br>○이메일: | | |
| 학 력 | (예시)<br>○ △△ 고등학교<br>○ △△대학 △△학과<br>※ 가능한 자세히 기재 | | | |
| 주요경력<br>(연도기재) | (예시)<br>○ △△ 기관 △△△ 과장( '00~' 00)<br>○ △△△ 연구원 △△ 부장( '00~' 02)<br>○ △△ 기관 △△ 국장(現)<br>※ 가능한 자세히 기재(필요시 별지 작성첨부 가능) | | | |

"비영리민간단체지원법 제7조 제3항"에 의거「제9기 공익사업선정위원회」위원을 추천합니다.

2016. . .

추천단체명 : 직인

(등록번호 : 서울특별시 - 000)

서울특별시장 귀하

# 서울시교육청공고

◈ 서울특별시교육청공고 제2016-153호

## 서울특별시교육청 금고지정 일반경쟁 공고

서울특별시교육청 금고 약정기간이 2016년 12월말로 만료됨에 따라 「서울특별시교육청 금고지정 및 운영 규칙」에 따라 서울특별시교육청 금고 지정을 위하여 다음과 같이 공고합니다.

2016년 10월 20일
서울특별시교육감

1. 지정방법 : 공개경쟁
2. 약정기간 : 2017. 1. 1. ~ 2020. 12. 31.(4년)
3. 신청자격 : 지방재정법 제77조에 따른 금융기관
4. 금고의 수 : 1금고(단일금고, 특정기금 포함)
5. 신청절차
   가. 금고지정 신청에 관한 설명회 개최
      1) 일　　시 : 2016. 10. 18(화) 10:00 ~
      2) 장　　소 : 서울특별시교육청 9층 903호 회의실
   나. 관련서류 열람 : 2016.10.18(화) ~ 10.27(목)
   다. 금고지정 신청서 접수
      1) 기　　간 : 2016. 10. 28(금) 09:00 ~ 17:00(1일)
      2) 장　　소 : 서울특별시교육청 8층 교육재정과(☎02-399-9629)
      3) 제출부수 : 11부(원본 1부, 사본 10부)
      4) 제출방법 : 직접 방문 제출
6. 기타사항
   ○ 평가항목 및 배점기준, 평가·심사방법, 약정체결, 비용부담, 기타 자세한 사항은 서울특별시교육청 홈페이지(http://www.sen.go.kr) 새소식란의 금고지정 일반경쟁 공고를 참고하고, 그밖에 궁금한 사항은 교육재정과(02-399-9629)로 문의바람.

# 구 고 시

◈ 성북구고시 제2016-142호

## 도시관리계획(성북동 역사문화지구 지구단위계획) 결정(경미한 변경) 및 지형도면 고시

1. 서울특별시고시 제2013-406호(2013.11.28)로 결정된 성북동 역사문화지구 지구단위계획에 대한 변경사항이 있어『국토의 계획 및 이용에 관한 법률』제30조, 같은법 시행령 제25조 및『서울특별시 도시계획조례』제68조 규정에 의거 다음과 같이 지구단위계획 경미한 변경으로 결정하고, 같은법 제32조 및『토지이용규제기본법』제8조 규정에 따라 지형도면을 고시합니다.
2. 본 고시 관련 세부내용에 대한 시민의 열람편의를 위하여 서울특별시 성북구청 도시재생디자인과(☏2241-2774)에 관련도서를 비치하고 열람하고 있습니다.

2016년 10월 20일
성 북 구 청 장

가. 변경취지 : 합리적 토지이용을 위하여 주민의 지구단위계획 경미한 변경 제안에 의거 필지분할사항과 도시계획시설(사회복지시설) 면적 및 도로선형 변경

나. 도시관리계획(성북동 역사문화지구 지구단위계획) 변경결정 조서(경미한 사항)

- 필지 분할

| 구분 | 위 치 | 면적 (㎡) | 지구단위계획 내용 | | 비고 |
|---|---|---|---|---|---|
| | | | 기정 | 변경 | |
| 정주환경 관리구역 01-1 | 성북동 330-261(대) | 757 | 성북동 330-261 | 성북동 330-261 (1) : 740.9 | 단독개발 |
| | | | | 성북동 330-261 (2) : 16.1 | 330-260과 공동개발 지정 |

- 사회복지시설 면적 및 도로선형 변경

[변경 전]

| 구분 | 시설명 | 위치 | 면적 (㎡) | | | 최초결정일 | 비고 |
|---|---|---|---|---|---|---|---|
| | | | 기정 | 변경 | 변경후 | | |
| 기정 | 사회복지시설 (노유자시설) | 성북동 산9-15 일대 | 9,025 | - | 9,025 | 2010-2-25 (성북구고시 제2010-12호) | 성가정 입양원 |

[변경 후]

| 구분 | 시설명 | 위치 | 면적 (㎡) | | | 최초결정일 | 비고 |
|---|---|---|---|---|---|---|---|
| | | | 기정 | 변경 | 변경후 | | |
| 변경 | 사회복지시설<br>(노유자시설) | 성북동 1-162<br>일대 | 9,025 | 감) 5 | 9,020 | 2010-2-25<br>(성북구고시<br>제2010-12호) | 성가정<br>입양원 |

다. 관계도면 : 지형도면(지구단위계획 변경결정도) 첨부

- 아래의 지형도면은 참고용 도면이므로 측량, 그 밖의 용도로 사용할 수 없습니다.
- 고시문 및 지형도면 등은 토지이용규제정보서비스(http://luris.mltm.go.kr)에 게시할 예정이오니 참고하시기 바랍니다.

라. 성북동 역사문화지구 지구단위계획 경미한 변경결정 및 지형도면 고시도

- 성북동 330-261번지

| 기 정 | 변 경 |
|---|---|
| | |

- 성북동 1-162 일대

| 기 정 | 변 경 |
|---|---|
| | 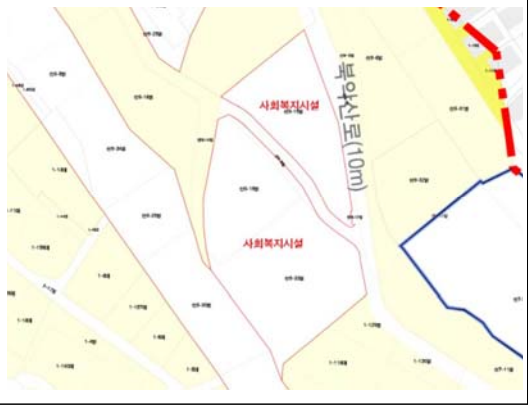 |

## ◈ 성북구고시 제2016-143호

## 도시관리계획(월곡생활권 지구단위계획) 결정(경미한 변경) 및 지형도면 고시

1. 서울특별시고시 제2012-132호(2012.05.24.)로 변경 결정된 월곡생활권 지구단위계획에 대한 변경사항이 있어『국토의 계획 및 이용에 관한 법률』제30조, 같은법 시행령 제25조 및 『서울특별시 도시계획조례』제68조 규정에 의거 다음과 같이 지구단위계획 경미한 변경으로 결정하고, 같은법 제32조 및『토지이용규제기본법』제8조 규정에 따라 지형도면을 고시합니다.
2. 본 고시 관련 세부내용에 대한 시민의 열람편의를 위하여 서울특별시 성북구청 도시재생디자인과(☎2241-2764)에 관련도서를 비치하고 열람하고 있습니다.

2016년 10월 20일
성 북 구 청 장

가. 변경취지 : 합리적 토지이용을 위하여 주민의 지구단위계획 경미한 변경 제안에 의거 필지분할사항 및 공동개발지정 변경

나. 도시관리계획(월곡생활권 지구단위계획) 변경결정 조서(경미한 사항)

- 필지 분할 및 공동개발 지정

- 변 경 전

| 번호 | 면 적(㎡) | 필지 | | | 비고 |
|---|---|---|---|---|---|
| | | 위치 | 공부상면적(㎡) | 대지면적(㎡) | |
| - | 667.7 | 하월곡동 29-64 | 182 | 182 | 공동개발(지정)<br>-29-90, 29-91<br>공공개발(권장)<br>-29-64, 29-100 |
| | | 하월곡동 29-90 | 69 | 61.5 | |
| | | 하월곡동 29-91 | 347 | 315.2 | |
| | | 하월곡동 29-100 | 109 | 109 | |

- 변 경 후

| 번 호 | 면적(㎡) | 필지 | | | 비고 |
|---|---|---|---|---|---|
| | | 위치 | 공부상면적(㎡) | 대지면적(㎡) | |
| - | 667.7 | 하월곡동 29-64 | 182 | 182 | 공동개발(지정)<br>-29-90, 29-91(B), 29-100 |
| | | 하월곡동 29-90 | 69 | 61.5 | |
| | | 하월곡동 29-91(B) | 106 | 106 | |
| | | 하월곡동 29-91(A) | 241 | 209.2 | |
| | | 하월곡동 29-100 | 109 | 109 | |

다. 관계도면 : 지형도면(월곡생활권 지구단위계획 변경결정도) 첨부

- 아래의 지형도면은 참고용 도면이므로 측량, 그 밖의 용도로 사용할 수 없습니다.
- 고시문 및 지형도면 등은 토지이용규제정보서비스(http://luris.mltm.go.kr)에 게시할 예정이오니 참고하시기 바랍니다.

라. 월곡생활권 지구단위계획 경미한 변경결정 및 지형도면 고시도

기 정

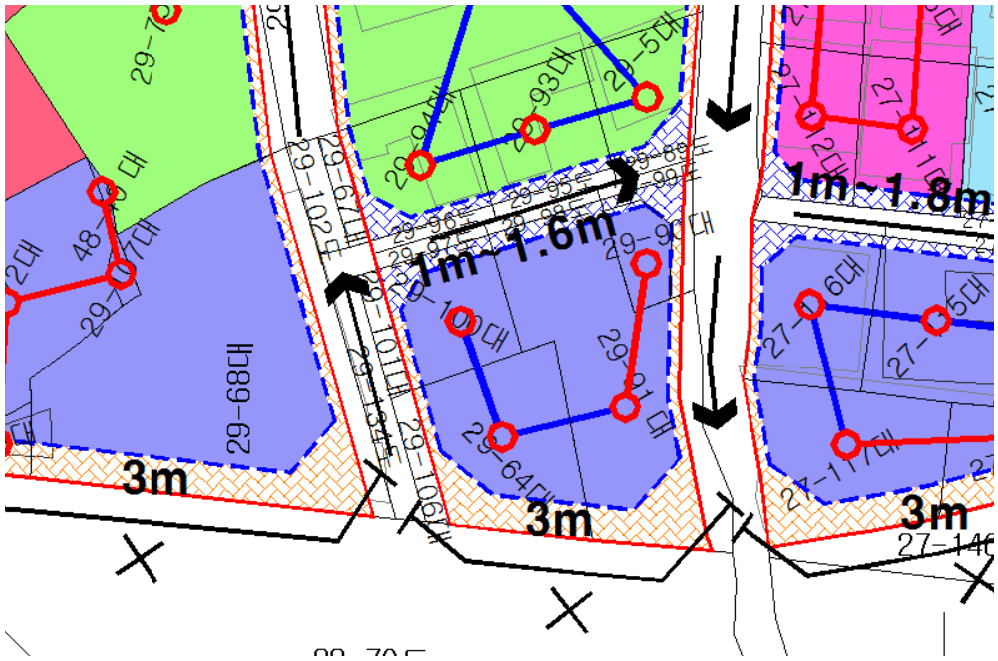


변 경

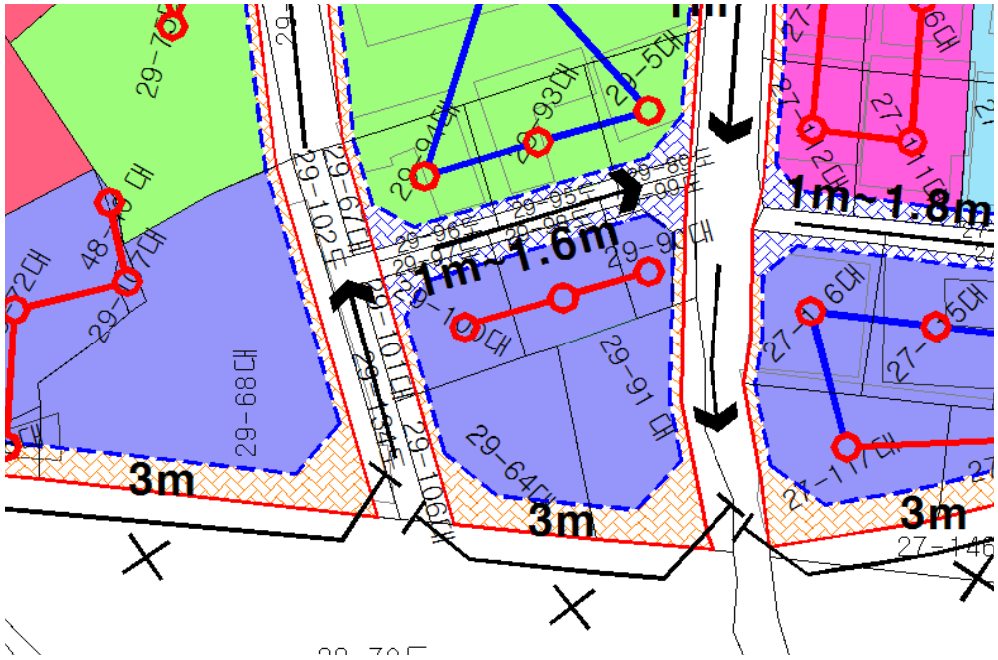

◈ 마포구고시 제2016-139호

## 도시관리계획(신촌지구일대 지구단위계획 및 특별계획구역 1구역 세부개발계획) 결정(경미한 변경) 및 지형도면 고시

서울특별시고시 제2014-463호(2014.12.26)로 결정(변경)고시된 「신촌지구일대 지구단위계획구역 및 계획」내「특별계획구역 1구역 세부개발계획」에 대하여 지적측량결과 반경에 따라 「국토의 계획 및 이용에 관한 법률」제30조 및 같은법 시행령 제25조 규정에 따라 도시관리계획 [신촌지구일대 지구단위계획 및 특별계획구역 1구역 세부개발계획]을 결정(변경)하고,「국토의 계획 및 이용에 관한 법률」제32조 및 같은법 시행령 제27조, 「토지이용규제기본법」제8조 및 같은법 시행령 제7조 규정에 의하여 지형도면을 고시합니다.

2016년 10월 20일
마 포 구 청 장

Ⅰ. 결정(변경) 취지

신촌지구일대 지구단위계획구역내 특별계획구역 1구역의 세부개발계획을 수립(변경)에 따른 지적측량 반영를 위함.

Ⅱ. 신촌지구일대 지구단위계획 결정(변경)

1. 지구단위계획구역에 관한 결정사항

○ 지구단위계획구역 결정(변경)조서 : 변경

| 구분 | 구역명 | 위치 | 면적(㎡) | | | 비고 |
|---|---|---|---|---|---|---|
| | | | 기정 | 변경 | 변경후 | |
| 변경 | 신촌지구일대 지구단위계획구역 | 마포구, 서대문구 신촌로터리 일대 | 546,569.8 | 감) 306.5 | 546,263.3 | 2014.12.26 (서울특별시고시 제2014-463호) |

주) 추후 측량성과에 따라 면적 변경 가능

○ 지구단위계획구역 결정(변경) 사유서

| 구분 | 구역명 | 위치 | 결정(변경)사유 |
|---|---|---|---|
| 변경 | 신촌지구일대 지구단위계획구역 | 마포구, 서대문구 신촌로터리 일대 | · 특별계획구역 1구역 지적측량 결과반영에 따른 면적 변경 |

2. 토지이용 및 시설에 관한 결정사항

1) 용도지역 · 지구에 관한 결정(변경)조서

가. 용도지역 결정(변경)조서 : 변경

○ 용도지역 결정조서

| 용도지역 | | | 면 적(㎡) | | | 구성비(%) | 비 고 |
|---|---|---|---|---|---|---|---|
| | | | 기정 | 변경 | 변경후 | | |
| 계 | | | 546,569.8 | 감) 306.5 | 546,263.3 | 100.00% | |
| 주거지역 | 소 계 | | 328,217.2 | 감) 236.4 | 327,980.8 | 60.04% | |
| | 제1종일반주거지역 | | 6,248.0 | - | 6,248.0 | 1.14% | |
| | 제2종일반주거지역 | 7층이하 | 14,736.0 | - | 14,736.0 | 2.70% | |
| | | 12층이하 | 58,724.0 | - | 58,724.0 | 10.75% | |
| | 제3종일반주거지역 | | 135,474.1 | 감) 242.9 | 135,231.2 | 24.76% | |
| | 준주거지역 | | 113,035.1 | 증) 6.5 | 113,041.6 | 20.69% | |
| 상업지역 | 일반상업지역 | | 218,352.6 | 감) 70.1 | 218,282.5 | 39.96% | |

○ 용도지역 결정(변경) 사유서

| 위치 | 용도지역 | 면적(㎡) | | | 결정(변경) 사유 |
|---|---|---|---|---|---|
| | | 기정 | 변경 | 변경후 | |
| 마포구 노고산동 57-53번지 일대 (특별계획구역 1구역) | 제3종일반주거지역 | 135,474.1 | 감) 242.9 | 135,231.2 | · 특별계획구역 1구역 지적 측량 결과반영에 따른 면적 변경 |
| | 준주거지역 | 113,035.1 | 증) 6.5 | 113,041.6 | |
| | 일반상업지역 | 218,352.6 | 감) 70.1 | 218,282.5 | |

나. 용도지구 결정조서 : 변경없음

2) 도시기반시설에 관한 결정(변경)조서

가. 교통시설 : 변경

○ 도로 총괄표

| 류별 | 합 계 | | | 1류 | | | 2류 | | | 3류 | | |
|---|---|---|---|---|---|---|---|---|---|---|---|---|
| | 노선수 | 연장(m) | 면적(㎡) | 노선수 | 연장(m) | 면적(㎡) | 노선수 | 연장(m) | 면적(㎡) | 노선수 | 연장(m) | 면적(㎡) |
| 합계 | 28 | 20,032.2 (4,416.2) | 668,016.7 (98,122.7) | 3 | 722.2 (722.2) | 13,580.7 (13,580.7) | 9 | 17,717 (2,298) | 643,372 (74,310) | 16 | 1,593 (1,396) | 11,064 (10,232) |
| 광로 | 2 | 12,850 (1,554) | 544,250 (63,410) | - | - | - | 2 | 12,850 (1,554) | 544,250 (63,410) | - | - | - |
| 대로 | 1 | 3,100 (163) | 93,000 (4,890) | - | - | - | 1 | 3,100 (163) | 93,000 (4,890) | - | - | - |
| 중로 | 5 | 1,925 (755) | 15,028 (15,028) | 2 | 530 (530) | 11,657 (11,657) | 2 | 1,253 (83) | 1,506 (1,506) | 1 | 142 (142) | 1,865 (1,865) |
| 소로 | 20 | 2,157.2 (1,944.2) | 15,738.7 (14,794.7) | 1 | 192.2 (192.2) | 1,923.7 (1,923.7) | 4 | 514 (498) | 4,616 (4,504) | 15 | 1,451 (1,254) | 9,199 (8,367) |

주) ( )는 지구단위계획구역내 사항임

○ 도로 결정(변경)조서

| 구분 | 규 모 | | | | 기능 | 연장 (m) | 기 점 | 종 점 | 사용 형태 | 주요 경과지 | 최초 결정일 | 비고 |
|---|---|---|---|---|---|---|---|---|---|---|---|---|
| | 등급 | 류별 | 번호 | 폭원(m) | | | | | | | | |
| 기정 | 광로 | 2 | 75 | 40 ~ 50 | 주간선 도로 | 6,100 (250) | 신촌 로타리 | 경인고속 도로입구 | 일반 도로 | - | 건고320호 (81.8.24) | 서강로 |
| 기정 | 광로 | 2 | 58 | 40 | 주간선 도로 | 6,800 (1,304) | 북아현동 광42 | 합정동 광29 | 일반 도로 | - | 건고214호 (78.8.2) | 신촌로 양화로 |
| 기정 | 대로 | 2 | 18 | 30 | 주간선 도로 | 3,100 (163) | 원효로 1가 | 신수동 | 일반 도로 | - | 서고501호 (86.7.23) | 백범로 |
| 기정 | 중로 | 1 | - | 20 | 보조간선 도로 | 340 (340) | 창천동 33-9 | 창천동 30-8 | 일반 도로 | - | 총고903호 (38.11.18) | 연세로 |
| 기정 | 중로 | 1 | - | 20 | 보조간선 도로 | 190 (190) | 대현동 104-36 | 대현동 121-9 | 일반 도로 | - | 총고903호 (38.11.18) | 신촌역로 |
| 기정 | 중로 | 2 | - | 18 | 보조간선 도로 | 53 (53) | 창천동 31-45 | 창천동 31-55 | 일반 도로 | - | 서대문구고시 제2007-5호 | - |
| 기정 | 중로 | 2 | 27 | 15 | 집산 도로 | 1,200 (30) | 신수동 | 현석동 | 일반 도로 | - | 총고722호 (36.3.26) | - |
| 기정 | 중로 | 3 | - | 12 | 보조간선 도로 | 142 (142) | 창천동 72-1 | 창천동 31-55 | 일반 도로 | - | 서대문구고시 제2007-5호 | - |
| 기정 | 소로 | 1 | 1 | 10 | 국지도로 | 192.2 (192.2) | 노고산동 56 -74 | 노고산동 49-1 | 일반 도로 | - | 서고2011-286 (11.9.29) | 하수도 중복결정 (연장192.7, 면적1,109.5㎡) |
| 기정 | 소로 | 2 | - | 8~11 | 국지도로 | 185 (185) | 창천동 31-2 | 창천동 31-61 | 일반 도로 | - | 서대문고시 제665호 (85.10.5) | - |
| 기정 | 소로 | 2 | 1 | 8 | 국지도로 | 143 (143) | 창천동 72-48 | 창천동 72-39 | 일반 도로 | - | 서고시 2007-452 (07.12.6) | - |
| 기정 | 소로 | 2 | - | 7 | 국지도로 | 46 (30) | 동교동 190-28 | 동교동 190-30 | 일반 도로 | - | 서고187호 (91.6.27) | - |
| 기정 | 소로 | 2 | - | 8 | 국지도로 | 140 (140) | 노고산동 107-77 | 신수동 81-121 | 일반 도로 | - | 서고124호 (88.2.26) | - |
| 기정 | 소로 | 3 | - | 4 | 보조간선 도로 | 18 (18) | 대현동 45-25 | 대현동 45-25 | 일반 도로 | - | 서대문고시 제7호 (72.1.7) | - |
| 기정 | 소로 | 3 | - | 4 | 국지도로 | 200 (3) | 창천동 80-1 | 창천동 70-55 | 일반 도로 | - | 서울시고시 제2005-293호 (2005. 9.29) | |
| 기정 | 소로 | 3 | - | 4~6 | 국지도로 | 85 (85) | 창천동 47-20 | 창천동 45-1 | 일반 도로 | - | 서대문고시 제2002-4호 (02.1.18) | - |
| 기정 | 소로 | 3 | - | 4 | 국지도로 | 70 (70) | 창천동 45-28 | 창천동 31-69 | 일반 도로 | - | 서울시고시 제2005-293호 (2005. 9.29) | - |
| 기정 | 소로 | 3 | - | 4 | 국지도로 | 160 (160) | 창천동 31-38 | 창천동 50-3 | 일반 도로 | - | 서울시고시 제2005-293호 (2005. 9.29) | - |

주) ( )는 지구단위계획구역내 사항임

| 구분 | 규 모 | | | | 기능 | 연장 (m) | 기 점 | 종 점 | 사용 형태 | 주요 경과지 | 최초 결정일 | 비고 |
|---|---|---|---|---|---|---|---|---|---|---|---|---|
| | 등급 | 류별 | 번호 | 폭원(m) | | | | | | | | |
| 기정 | 소로 | 3 | 1 | 6 | 국지도로 | 40 (40) | 노고산동 57-49 | 노고산동 57-53 | 보행자 우선 도로 | - | 서고2011-286 (11.9.29) | - |
| 변경 | 소로 | 3 | 1 | 6 | 국지도로 | 40 (40) | 노고산동 57-49 | 노고산동 57-67 | 보행자 우선 도로 | - | 서고2011-286 (11.9.29) | - |
| 기정 | 소로 | 3 | 2 | 6 | 국지도로 | 126 (126) | 노고산동 57-45 | 노고산동 57-12 | 보행자 우선 도로 | - | 서고2011-286 (11.9.29) | - |
| 기정 | 소로 | 3 | 3 | 6 | 특수도로 | 13 (13) | 노고산동 57-53 | 노고산동 49-55 | 보행자 전용 도로 | - | 서고2011-286 (11.9.29) | 하수도 중복결정 (연장13m, 면적21.2㎡) |
| 변경 | 소로 | 3 | 3 | 6 | 특수도로 | 13 (13) | 노고산동 57-67 | 노고산동 49-55 | 보행자 전용 도로 | - | | 상동 |
| 기정 | 소로 | 3 | - | 8 | 국지도로 | 74 (74) | 대현동 37-2 | 대현동 37-3 | 보행자 전용 도로 | - | - | - |
| 기정 | 소로 | 3 | - | 6 | 국지도로 | 96 (96) | 대현동 37-42 | 대현동 37-17 | 보행자 전용 도로 | - | - | - |
| 기정 | 소로 | 3 | - | 8 | 국지도로 | 96 (96) | 대현동 37-20 | 대현동 37-32 | 보행자 전용 도로 | - | - | - |
| 기정 | 소로 | 3 | - | 6 | 국지도로 | 96 (96) | 대현동 90-6 | 대현동 90-26 | 보행자 전용 도로 | - | - | - |
| 기정 | 소로 | 3 | - | 6 | 국지도로 | 196 (196) | 대현동 90-33 | 대현동 37-72 | 보행자 전용 도로 | - | - | - |
| 기정 | 소로 | 3 | - | 8 | 국지도로 | 90 (90) | 대현동 56-126 | 대현동 56-68 | 보행자 전용 도로 | - | - | - |
| 기정 | 소로 | 3 | - | 6 | 국지도로 | 91 (91) | 대현동 56-74 | 대현동 56-93 | 보행자 전용 도로 | - | - | - |

주) ( )는 지구단위계획구역내 사항임

○ 도로 결정(변경)사유서

| 도로명 | 변경내용 | 변경사유 |
|---|---|---|
| 소로3-1 | · 종점변경 : 노고산동 57-53 → 노고산동 57-67 | ·지적측량 결과 반영에 따른 종점 지번 변경 |
| 소로3-3 | · 기점변경 : 노고산동 57-53 → 노고산동 57-67 | ·지적측량 결과 반영에 따른 기점 지번 변경 |

○ 주차장 : 변경없음

나. 공간시설 : 변경

○ 광장 : 변경없음

○ 공원 결정(변경)조서

| 구분 | 도면표시 번호 | 공원명 | 시설의 세분 | 위치 | 면적(㎡) | | | 최 초 결정일 | 비고 |
|---|---|---|---|---|---|---|---|---|---|
| | | | | | 기정 | 변경 | 변경후 | | |
| 변경 | ① | 노고산 공원 | 소공원 | 마포구 노고산동 49-53 일대 | 1,517.5 | 감) 7.3 | 1,510.2 | 서고 286호 (11.09.29) | ·하수도중복결정<br>- 연장 124.6m<br>- 면적 261.3㎡ |

○ 공원 결정(변경) 사유서

| 도면표시 번호 | 공원명 | 변경내용 | 변경사유 |
|---|---|---|---|
| ① | 노고산 공원 | ·면적감소 : 7.3㎡<br>- 면적 : 1,510.2㎡(1,517.5㎡→1,510.2) | ·지적측량결과 반영에 따른 면적 변경 |

○ 공공·문화체육시설 결정(변경)조서

| 구분 | 도면표시 번호 | 시설명 | 시설의 세 분 | 위 치 | 면 적(㎡) | | | 최초 결정일 | 비고 |
|---|---|---|---|---|---|---|---|---|---|
| | | | | | 공공청사 | 변경 | 변경후 | | |
| 변경 | ① | 공공 청사 | 파출소 | 노고산동 57-66일대 | 120.0 | 증) 0.9 | 120.9 | 서고 286호 '11.09.29 | - |

○ 공공·문화체육시설 결정(변경)사유서

| 도면표시번호 | 공공청사명 | 변경내용 | 변경사유 |
|---|---|---|---|
| ① | 파출소 | ·면적증가 : 0.9㎡<br>- 면적 : 120.9㎡(120.0㎡→120.9㎡)<br>· 위치변경 : 노고산동 57-53 → 노고산동 57-66 | · 지적측량결과 반영에 따른 면적 및 위치 지번 변경 |

○ 공공공지 : 변경없음

다. 유통 및 공급시설 : 변경없음

라. 환경기초시설 : 변경

○ 하수도 결정(변경)조서

| 구분 | 도면표시 번호 | 시설명 | 위치 | | | 연장 (m) | 면적 (㎡) | 최 초 결정일 | 비고 |
|---|---|---|---|---|---|---|---|---|---|
| | | | 기점 | 종점 | 주요 경과지 | | | | |
| 기정 | ① | 하수도 (간선 하수도) | 노고산동 49-53 | 노고산동 49-53 | 소로1-1 (노고산동 49-55) | 227.4 | 1,697.4 | 서고 제2011-286호 (2011.9.29) | ·폭원<br>- 7.75m(하수암거B=3.5×2.5@2련)<br>·소로1-1 중복결정<br>- 연장 192.7m<br>- 면적 1,109.5㎡<br>·소로 3-3 중복결정<br>- 연장 13.0m<br>- 면적 21.2㎡<br>·소공원 중복결정<br>- 연장 124.6m<br>- 면적 261.3㎡<br>·가구 83 입체결정<br>- 연장 54.8m<br>- 면적 108.9㎡<br>- 대지경계선으로부터 2m, 대지경계선내 지표면으로부터 지하 4m |
| 변경 | ① | 하수도 (간선 하수도) | 노고산동 49-53 | 노고산동 49-64 | 소로1-1 (노고산동 49-55) | 227.4 | 1,697.4 | | 상동 |

○ 하수도 결정(변경) 사유서

| 도면표시 번호 | 시설명 | 변경내용 | 변경사유 |
|---|---|---|---|
| ① | 간선 하수도 | · 종점변경 :<br>노고산동 57-53 → 노고산동 49-64 | ·지적측량결과 반영에 따른 종점 지번 변경 |

3. 획지 및 건축물 등에 관한 결정사항

1) 가구 및 획지에 관한 결정(변경)조서

가. 가구 결정(변경)조서 : 변경

| 구 분 | 가구번호 | 비 고 |
|---|---|---|
| 가 구 | 1~82, 85~97 | 변경없음 |
| | 83, 84 | 특별계획구역1구역 지적측량결과 반영에 따른 면적 변경 |

○ 83, 84 가구(특별계획구역 1구역)에 관한 결정(변경)조서

| 가구번호 | 면적(㎡) | | | 위 치 | 비 고 |
|---|---|---|---|---|---|
| | 기정 | 변경 | 변경후 | | |
| 83 | 2,052.3 | 증) 6.5 | 2,058.8 | 특별계획구역 1구역 | - |
| 84 | 120.0 | 증) 0.9 | 120.9 | | - |
| | 1,517.5 | 감) 7.3 | 1,510.2 | | |

○ 83, 84 가구(특별계획구역 1구역)에 관한 결정(변경)사유서

| 가구번호 | 가구용도 | 변경내용 | 변경사유 |
|---|---|---|---|
| 83 | 대지 | · 면적 : 2,052.3㎡ → 2,058.8㎡ 증) 6.5㎡<br>· 지번 : 31-215, 49-55, 49-63, 57-50, 57-65, 57-68 | ·지적측량결과 반영에 따른 면적 및 위치 지번 변경 |
| 84 | 공공청사(파출소) | · 면적 :120.0㎡ → 120.9㎡ 증) 0.9㎡<br>· 지번 : 49-65, 57-66 | |
| | 소공원 | · 면적 : 1,517.5㎡ → 1,510.2㎡ : 감) 7.3㎡ | ·지적측량결과 반영에 따른 면적 변경 |

나. 대지규모 결정조서 : 변경없음

다. 획지 및 필지조서 : 변경없음

2) 건축물에 관한 결정조서

가. 건축물의 용도에 관한사항 : 변경없음

나. 건축물의 밀도에 관한사항 : 변경없음

다. 건축물의 높이에 관한사항 : 변경없음

라. 건축물의 배치·형태·색체·건축선에 관한사항 : 변경없음

3) 기타사항에 관한 결정조서 : 변경없음

4. 특별계획구역에 관한 사항

1) 특별계획구역 1구역

가. 특별계획구역 1구역 결정(변경)조서

| 구 역 명 | 위 치 | 면 적(㎡) | | | 변경사유 |
|---|---|---|---|---|---|
| | | 기 정 | 변 경 | 변경후 | |
| 특별계획구역 1 | 마포구 노고산동 57-53 | 6,456.1 | 감) 306.5 | 6,149.6 | ·지적측량결과 반영에 따른 면적정정 |

나.특별계획구역 1구역 계획지침

○ 기정

| 구 분 | 계 획 지 침 | 비 고 |
|---|---|---|
| 토지이용 | ·신촌역세권의 지역상권 활성화와 도시환경 정비, 관광객 증가에 따른 숙박시설 확충을 위한 개발 및 오픈스페이스 확보<br>- 어린이공원 부지 일대의 관광숙박시설 개발<br>- 서대문구 걷고싶은 거리축과 연계한 소공원 조성 | - |
| 용도지역 | ·제3종일반주거지역, 준주거지역, 일반상업지역 | - |
| 용도지구 | ·중심지 미관지구(신촌로변, 서강로 각 20m), 방화지구(양화로변 10m) | - |

| 구 분 | | 계 획 지 침 | 비 고 |
|---|---|---|---|
| 기반시설 | | ·소공원 : 1,517.5㎡<br>·소로1-1 : 폭원 10m, 연장 192.2m<br>·소로3-1 : 폭원 6m, 연장 40m<br>·소로3-2 : 폭원 6m, 연장 126m<br>·소로3-3 : 폭원 6m, 연장 13m<br>·공공청사(파출소) : 120.0㎡<br>·환경기초시설(하수도) : 연장 227.4m, 면적 1,697.4㎡<br>- 소공원, 소로1-1, 소로3-3 중복결정<br>- 가구 83 입체결정 | - |
| 건축물 용도 | 전층 지정용도 | ·건축법시행령 별표1 중<br>- 제15호의 숙박시설 중 관광숙박시설 | - |
| 건폐율 | 준주거지역 | ·60%이하 | 「서울시 도시계획 조례」 제54조 준수 |
| | 일반상업지역 | ·60%이하 | |
| 용적률 (기준용적률/ 허용용적률/ (상한) 용적률) | 준주거지역 | ·250% 이하 / 350% 이하 / (500%)이하 | 「서울시 관광숙박시설 용적률에 관한 특례 운영기준」 에 따른 용적률 완화 적용 |
| | 일반상업지역 | ·600% 이하 / 800% 이하 / (1,535%)이하 | |
| 최고높이 | 준주거지역 | ·80m 이하 | - |
| | 일반상업지역 | ·100m 이하 | |
| 건축한계선 | | ·신촌로변 3m, 이면도로변 2m | - |
| 대지 내 공지 | 전면공지 | ·신촌로변 3m, 이면도로변 2m, 건축한계선 후퇴부분 전면공지 조성<br>·접한 보도 또는 차도와 단차없이 조성하고 차량통행 지장물은 설치하지 않음<br>·전면공지는 인접한 공공부문과 조화되는 포장재료를 사용하고, 내구성 있는 재료를 사용하여 건축물 신축 시 사업시행자가 조성 | 조성방식은 건축심의 및 허가 시 허가권자와 협의하여 조성 가능 |
| | 공개공지 | ·서대문구 걷고싶은거리와 서울 그린길을 연결하는 그린 보행축 형성을 위해 쌈지공원 형태로 조성<br>·공개공지 2개소(폭 5m 및 면적 45㎡이상)를 소공원 인접부 및 대지 남측에 조성<br>·개방형 구조로서 조경, 벤치 등 다중이용 편의시설 설치 | |
| 차량출입금지구간 | | ·신촌로, 서강로변에 일부 지정 | - |
| 건축물의 외관 및 형태 | 저층부형태 | ·신촌로변 1층부의 투시벽 설치로 시각적 개방감 확보<br>·1층부 높이는 인접건물과의 조화 등을 고려하여 5m이상으로 계획 | 조성방식은 건축심의 및 허가 시 허가권자와 협의하여 조성 가능 |
| | 재료/색채 | ·지역의 랜드마크적 공간 형성을 위한 심플한 이미지로 계획<br>- 칼라복층유리, Steel bar, 화강석마감, 알루미늄 복합패널 등 | |
| | 야간조명 | ·관광숙박시설로 별도의 야간조명 설치 불필요 | |
| | 건축설비 | ·옥상설비, 부속설비 등의 시각적 노출을 지양하고 건축물 디자인과 조화를 도모 | |
| | 옥외광고물 | ·관련조례 및 지침을 준수하여 옥외광고물 설치를 계획 | |
| | 옥상녹화 | ·옥상부는 건물내 휴게공간으로 녹음 및 휴식을 제공토록 계획 | |
| | 「디자인서울 가이드라인」 준수 | ·야간조명, 색채, 옥외광고물 관련사항은 디자인서울가이드라인을 반영하여 계획 | |
| | 보행공간확보 | ·건축한계선 및 전면공지내 보행자의 통행이 원활하도록 계획 | |

○ 변경

| 구 분 | | 계 획 지 침 | 비 고 |
|---|---|---|---|
| 토지이용 | | ·신촌역세권의 지역상권 활성화와 도시환경 정비, 관광객 증가에 따른 숙박시설 확충을 위한 개발 및 오픈스페이스 확보<br>– 어린이공원 부지 일대의 관광숙박시설 개발<br>– 서대문구 걷고싶은 거리축과 연계한 소공원 조성 | – |
| 용도지역 | | ·제3종일반주거지역, 준주거지역, 일반상업지역 | – |
| 용도지구 | | ·중심지 미관지구(신촌로변, 서강로 각 20m), 방화지구(양화로변 10m) | – |
| 기반시설 | | ·소공원 : 1,510.2㎡<br>·소로1-1 : 폭원 10m, 연장 192.2m<br>·소로3-1 : 폭원 6m, 연장 40m<br>·소로3-2 : 폭원 6m, 연장 126m<br>·소로3-3 : 폭원 6m, 연장 13m<br>·공공청사(파출소) : 120.9㎡<br>·환경기초시설(하수도) : 연장 227.4m, 면적 1,697.4㎡<br>– 소공원, 소로1-1, 소로3-3 중복결정<br>– 가구 83 입체결정 | 측량결과 반영에 따른 변경 결정도서참조 |
| 건축물 용도 | 전층 지정용도 | ·건축법시행령 별표1 중<br>– 제15호의 숙박시설 중 관광숙박시설 | 관광숙박시설 확충을 위한 「관광진흥법」에 따른 관광호텔 용도 도입 |
| 건폐율 | 준주거지역 | ·60%이하 | 「서울시 도시계획 조례」 제54조 준수 |
| | 일반상업지역 | ·60%이하 | |
| 용적률 (기준용적률/ 허용용적률/ (상한) 용적률) | 준주거지역 | ·250% 이하 / 350% 이하 / (500%)이하 | 「서울시 관광숙박시설 용적률에 관한 특례 운영기준」에 따른 용적률 완화 적용 |
| | 일반상업지역 | ·600% 이하 / 800% 이하 / (1,532%)이하<br>※ 측량결과 반영에 따른 변경 | |
| 최고높이 | 준주거지역 | ·80m 이하 | – |
| | 일반상업지역 | ·100m 이하 | – |
| 건축한계선 | | ·신촌로변 3m, 이면도로변 2m | – |
| 대지 내 공지 | 전면공지 | ·신촌로변 3m, 이면도로변 2m, 건축한계선 후퇴부분 전면공지 조성<br>·접한 보도 또는 차도와 단차없이 조성하고 차량통행 지장물은 설치하지 않음<br>·전면공지는 인접한 공공부문과 조화되는 포장재료를 사용하고, 내구성 있는 재료를 사용하여 건축물 신축 시 사업시행자가 조성 | 조성방식은 건축심의 및 허가 시 허가권자와 협의하여 조성 가능 |
| | 공개공지 | ·서대문구 걷고싶은거리와 서울 그린길을 연결하는 그린 보행축 형성을 위해 쌈지공원 형태로 조성<br>·공개공지 2개소(폭 5m 및 면적 45㎡이상)를 소공원 인접부 및 대지 남측에 조성<br>·개방형 구조로서 조경, 벤치 등 다중이용 편의시설 설치 | |

| 구 분 | | 계 획 지 침 | 비 고 |
|---|---|---|---|
| 차량출입금지구간 | | ·신촌로, 서강로변에 일부 지정 | - |
| 건축물의 외관 및 형태 | 저층부형태 | ·신촌로변 1층부의 투시벽 설치로 시각적 개방감 확보<br>·1층부 높이는 인접건물과의 조화 등을 고려하여 5m이상으로 계획 | 조성방식은 건축심의 및 허가 시 허가권자와 협의하여 조성 가능 |
| | 재료/색채 | ·지역의 랜드마크적 공간 형성을 위한 심플한 이미지로 계획<br>- 칼라복층유리, Steel bar, 화강석마감, 알루미늄 복합패널 등 | |
| | 야간조명 | ·관광숙박시설로 별도의 야간조명 설치 불필요 | |
| | 건축설비 | ·옥상설비, 부속설비 등의 시각적 노출을 지양하고 건축물 디자인과 조화를 도모 | |
| | 옥외광고물 | ·관련조례 및 지침을 준수하여 옥외광고물 설치를 계획 | |
| | 옥상녹화 | ·옥상부는 건물내 휴게공간으로 녹음 및 휴식을 제공토록 계획 | |
| | 「디자인서울 가이드라인」 준수 | ·야간조명, 색채, 옥외광고물 관련사항은 디자인서울가이드라인을 반영하여 계획 | |
| | 보행공간확보 | ·건축한계선 및 전면공지내 보행자의 통행이 원활하도록 계획 | |

다. 인센티브 운영계획: 변경없음

○ 세부개발계획

① 계획유도 인센티브 항목

| 항목 | | 세분 | 세부계획기준 | 비 고 | |
|---|---|---|---|---|---|
| | | | | 준주거지역 | 일반상업지역 |
| 규제형 | 획지 단위개발 | 획지선 준수 | 기준용적률×α이내 | •2~3필지 α=0.3<br>•4필지이상 α=0.4<br>※용도지역이 혼재(준주거지역+일반상업지역) 된 공동개발(6개필지)로 전면부의 상업지역 계수를 따름 | |
| | 대지내 공지 | 건축한계선 (전면공지) | 기준용적률×<br>{(설치면적-의무면적)/대지면적}×α이내 | •α=1 | •α=3 |
| 유도형 | 대지내 공지 | 공개공지 | 기준용적률×<br>{(설치면적-의무면적)/대지면적}×α이내 | •필로티구조 α=0.5<br>•침상형구조 α=0.8<br>•개방형구조 α=1.0 | |

② 친환경 인센티브 항목

<table>
<tr><th rowspan="2">항목</th><th rowspan="2">세분</th><th colspan="2" rowspan="2">세부계획기준</th><th colspan="2">비 고</th></tr>
<tr><th>준주거지역</th><th>일반상업지역</th></tr>
<tr><td rowspan="6">환경<br>친화<br>에너지<br>효율화</td><td>녹색건축<br>인증</td><td>최우수(그린 1등급) :<br>기준용적률 × 0.12 이내<br>우수(그린 2등급) :<br>기준용적률 × 0.08 이내<br>우량(그린 3등급) :<br>기준용적률 × 0.04 이내</td><td rowspan="3">세기준<br>모두 1등급 만족시<br><br>:기준용적률 ×0.4이내</td><td colspan="2" rowspan="2">※녹색건축물 조성 지원법에 따른 녹색건축물 인증기준, 건축물 에너지효율등급 인증기준 준용<br>※서울시 녹색건축물 설계기준에 따른 의무 대상준수</td></tr>
<tr><td>에너지<br>효율등급<br>인증</td><td>에너지 효율 1등급 :<br>기준용적률 × 0.08 이내<br>에너지 효율 2등급 :<br>기준용적률 × 0.06 이내<br>에너지 효율 3등급 :<br>기준용적률 × 0.04 이내</td></tr>
<tr><td>신재생<br>에너지<br>보급확대</td><td>신재생 에너지 1등급 :<br>기준용적률 × 0.12 이내<br>신재생 에너지 2등급 :<br>기준용적률 × 0.10 이내<br>신재생 에너지 3등급 :<br>기준용적률 × 0.08 이내<br>신재생 에너지 4등급 :<br>기준용적률 × 0.06 이내<br>신재생 에너지 5등급 :<br>기준용적률 × 0.04 이내</td><td colspan="2">※신 · 재생에너지 이용 건축물 인증에 관한 규칙 준용<br>- 건축물 인증 심사기준(별표1)<br>※공급률로 등급판정 대체가능</td></tr>
<tr><td>빗물관리<br>시설설치</td><td colspan="2">기준용적률×0.04 이내</td><td colspan="2">- 빗물저류 · 이용시설 용량(ton) 및 빗물침투시설<br>- 침투량(ton/hr)의 합이 건축면적 x 0.05 또는 대지면적 x 0.02 이상이 되도록 설치</td></tr>
<tr><td>옥상녹화</td><td colspan="2">기준용적률×(녹화면적/대지면적)×0.1이내</td><td colspan="2">- 법정 조경으로 산입된 면적 제외<br>- 녹화면적은 대지면적 30%까지만 허용</td></tr>
<tr><td>자연지반<br>보존</td><td colspan="2">기준용적률×(보존면적/ 지면적)×0.2이내</td><td colspan="2">- 자연토양 및 투수성 포장<br>- 지하구조물 미설치시</td></tr>
</table>

주) 1. 허용용적률 산출 : 기준용적률 + ∑(각 항목별 용적률 인센티브) ≤ 허용용적률
2. 미관지구내 건축선 후퇴부분은 인센티브 면적 산정시 제외하며, 지구단위계획구역에서 제시한 건축선보다 추가하여 건축선을 후퇴한 경우에도 인센티브를 부여

2) 특별계획구역 2~6구역 : 변경없음

Ⅲ. 특별계획구역 1구역 세부개발계획 결정(변경)

1. 특별계획구역에 관한 결정사항

○ 특별계획구역 결정(변경)조서 : 변경

| 구 역 명 | 위 치 | 면 적(㎡) | | | 최종결정일 |
|---|---|---|---|---|---|
| | | 기 정 | 변 경 | 변경후 | |
| 특별계획구역 1 | 마포구 노고산동 57-53 | 6,456.1 | 감) 306.5 | 6,149.6 | 서울시 고시 제 2014-463호 (2014.12.26.) |

○ 특별계획구역 결정(변경) 사유서

| 구분 | 도면표시 번호 | 위치 | 면적(㎡) | 결정(변경)사유 |
|---|---|---|---|---|
| 변경 | ① | 마포구 노고산동 57-53번지 일대 | •6,456.1㎡ → 6,149.6㎡<br>감) 306.5㎡ | •지적측량 결과 반영에 따른 면적 변경 |

2. 토지이용 및 시설에 관한 결정사항

1) 용도지역·지구에 관한 결정(변경)조서

가. 용도지역 결정(변경)조서 : 변경

○ 용도지역 결정조서

| 구 분 | | 면 적(㎡) | | | 구성비(%) | 비고 |
|---|---|---|---|---|---|---|
| | | 기정 | 변경 | 변경후 | | |
| 계 | | 6,456.1 | 감) 306.5 | 6,149.6 | 100.00% | - |
| 주거지역 | 소 계 | 5,202.3 | 감) 236.4 | 4,965.9 | 80.75% | - |
| | 제3종일반주거지역 | 4,112.6 | 감) 242.9 | 3,869.7 | 62.93% | - |
| | 준주거지역 | 1,089.7 | 증) 6.5 | 1,096.2 | 17.82% | - |
| 상업지역 | 일반상업지역 | 1,253.8 | 감) 70.1 | 1,183.7 | 19.25% | - |

○ 용도지역 결정(변경) 사유서

| 위치 | 용도지역 | 면적(㎡) | | | 결정(변경) 사유 |
|---|---|---|---|---|---|
| | | 기정 | 변경 | 변경후 | |
| 마포구 노고산동 57-53번지 일대 (특별계획구역 1구역) | 제3종일반주거지역 | 4,112.6 | 감) 242.9 | 3,869.7 | •지적측량 결과 반영에 따른 면적 변경 |
| | 준주거지역 | 1,089.7 | 증) 6.5 | 1,096.2 | |
| | 일반상업지역 | 1,253.8 | 감) 70.1 | 1,183.7 | |

나. 용도지구 결정조서 : 변경없음

○ 미관지구 결정조서

| 구분 | 도면표시번호 | 지구명 | 지구의 세분 | 위 치 | 면적(㎡) | 연장(m) | 폭원(m) | 최초 결정일 | 비고 |
|---|---|---|---|---|---|---|---|---|---|
| 기정 | ① | 신촌로 | 중심지 미관지구 | 의주로2가~제2한강교 | 224,000 (364) | 6,000 (26) | 양측 15~20 (20) | 서고438호 '80.12.31 | - |
| 기정 | ③ | 서강로 | 중심지 미관지구 | 신촌로타리~신정동 | 60,000 (1,358) | 1,500 (77) | 양측20 (20) | 서고81호 '82.2.17 | - |

주) ( )는 특별계획구역내 사항임

○ 방화지구 결정조서

| 구분 | 도면표시번호 | 지구의세분 | 위 치 | 면적(㎡) | 최초결정일 | 비고 |
|---|---|---|---|---|---|---|
| 기정 | ② | 방화지구 | 신촌로타리~합정동간 | 58,080 (156) | 건고 727호 '63.12.13 | - |

※ ( )는 특별계획구역내 사항임

2) 도시기반시설에 관한 결정조서

가. 교통시설(변경)

○ 도로 결정(변경)조서 : 변경

| 구분 | 도로명 | 폭원(m) | 연장(m) | 기점 | 종점 | 기능 | 사용형태 | 최초결정일 | 비고 |
|---|---|---|---|---|---|---|---|---|---|
| 기정 | 소로1-1 | 10 | 189 | 노고산동 56-74 | 노고산동 49-1 | 국지도로 | 일반도로 | 서고 286호 '11.09.29 | ·하수도 중복결정<br>- 연장 189m<br>- 면적 1,134.3㎡ |
| 기정 | 소로3-1 | 6 | 40 | 노고산동 57-49 | 노고산동 57-53 | 국지도로 | 보행자우선도로 | 서고 286호 '11.09.29 | - |
| 변경 | 소로3-1 | 6 | 40 | 노고산동 57-49 | 노고산동 57-67 | 국지도로 | 보행자우선도로 | 서고 286호 '11.09.29 | - |
| 기정 | 소로3-2 | 6 | 126 | 노고산동 57-45 | 노고산동 57-12 | 국지도로 | 보행자우선도로 | 서고 286호 '11.09.29 | - |
| 기정 | 소로3-3 | 6 | 13 | 노고산동 57-53 | 노고산동 49-55 | 특수도로 | 보행자전용도로 | 서고 286호 '11.09.29 | ·하수도 중복결정<br>- 연장 13.0m<br>- 면적 21.2㎡ |
| 변경 | 소로3-3 | 6 | 13 | 노고산동 57-67 | 노고산동 49-55 | 특수도로 | 보행자전용도로 | | 상동 |

※ 하수선형은 계획(안)이며, 추후 실시계획인가시 변경가능

○ 도로 결정(변경) 사유서

| 도로명 | 변경내용 | 변경사유 |
|---|---|---|
| 소로3-1 | · 종점변경 : 노고산동 57-53 → 노고산동 57-67 | ·지적측량 결과 반영에 따른 종점 지번 변경 |
| 소로3-3 | · 기점변경 : 노고산동 57-53 → 노고산동 57-67 | ·지적측량 결과 반영에 따른 기점 지번 변경 |

나. 공간시설(변경) : 변경

○ 공원 결정(변경)조서

| 구분 | 도면표시 번호 | 공원명 | 시설의 세 분 | 위 치 | 면 적(㎡) | | | 최초 결정일 | 비고 |
|---|---|---|---|---|---|---|---|---|---|
| | | | | | 기정 | 변경 | 변경후 | | |
| 변경 | ① | 노고산 공원 | 소공원 | 노고산동 49-53 | 1,517.5 | 감) 7.3 | 1,510.2 | 서고 286호 '11.09.29 | •하수도중복결정<br>- 연장 124.6m<br>- 면적 261.3㎡ |

○ 공원 결정(변경) 사유서

| 도면표시번호 | 공원명 | 변경내용 | 변경사유 |
|---|---|---|---|
| ① | 노고산공원 | ·면적감소 : 7.3㎡<br>- 면적 : 1,510.2㎡(1,517.5㎡→1,510.2㎡) | ·지적측량결과 반영에 따른 면적 변경 |

다. 공공·문화체육시설

○ 공공청사 결정(변경)조서

| 구분 | 도면표시 번호 | 시설명 | 시설의 세 분 | 위 치 | 면 적(㎡) | | | 최초 결정일 | 비고 |
|---|---|---|---|---|---|---|---|---|---|
| | | | | | 공공청사 | 변경 | 변경후 | | |
| 변경 | ① | 공공 청사 | 파출소 | 노고산동 57-66 | 120.0 | 증) 0.9 | 120.9 | 서고 286호 '11.09.29 | - |

○ 공공청사 결정(변경) 사유서

| 도면표시번호 | 공공청사명 | 변경내용 | 변경사유 |
|---|---|---|---|
| ① | 파출소 | ·면적증가 : 0.9㎡<br>- 면적 : 120.9㎡(120.0㎡→120.9㎡)<br>· 위치변경 :노고산동 57-53 → 노고산동 57-66 | ·지적측량결과 반영에 따른 면적 및 위치 지번 변경 |

○ 공공공지 : 변경없음

라. 환경기초시설

○ 하수도 결정(변경)조서

| 구분 | 도면표시 번호 | 시설명 | 위치 | | | 연장 (m) | 면적 (㎡) | 최 초 결정일 | 비고 |
|---|---|---|---|---|---|---|---|---|---|
| | | | 기점 | 종점 | 주요 경과지 | | | | |
| 기정 | ① | 하수도 (간선 하수도) | 노고산동 49-53 | 노고산동 49-53 | 소로1-1 (노고산동 49-55) | 227.4 | 1,697.4 | 서고 제2011-286호 (2011.9.29) | ·폭원<br>- 7.75m<br>(하수암거B=3.5×2.5@2련)<br>·소로1-1 중복결정<br>- 연장 192.7m<br>- 면적 1,109.5㎡<br>·소로 3-3 중복결정<br>- 연장 13.0m<br>- 면적 21.2㎡<br>·소공원 중복결정<br>- 연장 124.6m<br>- 면적 261.3㎡<br>·가구 83 입체결정<br>- 연장 54.8m<br>- 면적 108.9㎡<br>- 대지경계선으로부터 2m, 대지경계선내 지표면으로부터 지하 4m |
| 변경 | ① | 하수도 (간선 하수도) | 노고산동 49-53 | 노고산동 49-64 | 소로1-1 (노고산동 49-55) | 227.4 | 1,697.4 | | 상동 |

※ 하수선형은 계획(안)이며, 추후 실시계획인가시 변경가능하며, ( )는 특별계획구역내 사항임

○ 하수도 결정(변경) 사유서

| 도면표시 번호 | 시설명 | 변경내용 | 변경사유 |
|---|---|---|---|
| ① | 간선 하수도 | · 종점변경 : 노고산동 57-53 → 노고산동 49-64 | ·지적측량 결과 반영에 따른 종점 지번 변경 |

3. 획지 및 건축물 등에 관한 결정사항

1) 가구 및 획지에 관한 결정(변경)조서

○ 가구 및 획지에 관한 결정(변경)조서

| 구분 | 가구번호 | 도면표시 | 가구용도 | 위 치 | 면적(㎡) | | | 비 고 |
|---|---|---|---|---|---|---|---|---|
| | | | | | 기정 | 변경 | 변경후 | |
| 변경 | 83 | ⓐ | 대지 | 노고산동 31-215, 49-55 49-63, 57-50 57-65, 57-68 | 2,052.3 | 증) 6.5 | 2,058.8 | ·하수도 입체결정<br>- 연장 54.8, 면적 108.9㎡<br>- 대지경계선으로부터 2m, 대지경계선내 지표면으로부터 지하 4m |
| | 84 | ⓑ | 공공청사 | 노고산동 49-65, 57-66 | 120.0 | 증) 0.9 | 120.9 | - |
| | | ⓒ | 소공원 | 노고산동 49-53, 49-55, 57-53 | 1,517.5 | 감) 7.3 | 1,510.2 | |

※ 하수선형은 계획(안)이며, 추후 실시계획인가시 변경가능

○ 가구 및 획지 변경사유서

| 가구번호 | 가구용도 | 변경 내용 | 변경 사유 |
|---|---|---|---|
| 83 | 대지 | · 면적 : 2,052.3㎡ → 2,058.8㎡ 증) 6.5㎡<br>· 지번 : 31-215, 49-55, 49-63, 57-50, 57-65, 57-68 | ·지적측량결과 반영에 따른 면적 및 위치 지번 변경 |
| 84 | 파출소 | · 면적 : 120.0㎡ → 120.9㎡ 증) 0.9㎡<br>· 지번 : 49-65, 57-66 | |
| | 소공원 | · 면적 : 1,517.5㎡ → 1,510.2㎡ 감) 7.3㎡ | ·지적측량결과 반영에 따른 면적 변경 |

2) 건축물에 관한 결정조서

가. 건축물의 용도에 관한 결정(변경)조서 : 변경없음

○ 건축물의 지정용도 결정조서

| 구 분 | 내 용 | 비 고 |
|---|---|---|
| 전층 지정용도 | · 건축법시행령 별표1 중<br>- 제15호의 숙박시설 중 관광숙박시설 | - |

나. 건축물의 밀도에 관한 결정(변경)조서 : 변경

○ 건폐율 : 변경없음

| 구 분 | 내 용 | 비 고 |
|---|---|---|
| 준주거지역 | 60% 이하 | 서울특별시 도시계획 조례 제54조 준수 |
| 일반상업지역 | 60% 이하 | |

○ 용적률 : 변경

| 구 분 | 기 정 | | 변 경 | | 비 고 |
|---|---|---|---|---|---|
| | 준주거지역 | 일반상업지역 | 준주거지역 | 일반상업지역 | |
| 기준용적률 | 250%이하 | 600%이하 | 250%이하 | 600%이하 | - |
| 허용용적률 | 350%이하 | 800%이하 | 350%이하 | 800%이하 | - |
| 상한용적률 | 500%이하 | 1,535%이하 | 500%이하 | 1,532%이하 | - |
| | ·허용용적률×(1+1.3α×가중치) + 관광숙박시설 인센티브 용적률 | | ·허용용적률×(1+1.3α×가중치) + 관광숙박시설 인센티브 용적률 | | |

주) 1. '서울시 관광숙박시설 용적률에 관한 특례 운영기준' 에 따른 용적률 완화 적용
'관광숙박시설용적률 인센티브 = 「관광숙박시설 확충을 위한 특별법」 용적률 - 허용용적률'
2. 관광숙박시설 용적률 완화 이후 타 용도로 건축물 용도 변경 불가

○ 용적률 변경 사유서

| 구 분 | 결정내용 | 변경사유 |
|---|---|---|
| 상한용적률 | · 1,535%이하→ 1,532% 감) 3% | ·지적측량결과 반영에 따른 공공시설 및 대지의 면적 변경에 따라 상한용적률 변경 |

다. 건축물의 높이 : 변경없음

| 구 분 | | 내 용 | 비 고 |
|---|---|---|---|
| 최고높이 | 준주거지역 | 80m | - |
| | 일반상업지역 | 100m | |

라. 건축물 배치 : 변경없음

| 구 분 | 내 용 | 비 고 |
|---|---|---|
| 건축한계선 | 신촌로변 3m, 이면도로변 2m | - |

마. 대지내 공지 : 변경없음

| 구 분 | 내 용 | 비 고 |
|---|---|---|
| 전면공지 | ·신촌로변 3m, 이면도로변 2m 건축한계선 후퇴부분에 전면공지 조성 | - |
| | ·접한 보도 또는 차도와 단차없이 조성하고 차량통행 지장물은 설치하지 않음 | |
| | ·전면공지는 인접한 공공부문과 조화되는 포장재료를 사용하고, 내구성 있는 재료를 사용하여 건축물 신축시 사업시행자가 조성 | |
| 공개공지 | ·서대문구 걷고싶은 거리와 서울그린길을 연결하는 그린 보행축 형성을 위해 쌈지공원 형태로 조성 | - |
| | ·공개공지 2개소(폭 5m 및 45㎡이상) 소공원 인접부 및 대지남측에 조성 | |
| | ·개방형 구조로서 조경, 벤치 등 다중이용 편의시설 설치 | |

주) 조성방식은 건축심의 및 허가시 허가권자와 협의하여 조정 가능

바. 건축물 외관 및 형태 : 변경없음

| 구 분 | | 내 용 | 비 고 |
|---|---|---|---|
| 건축물 형태 | 저층부형태 | ·신촌로변 1층부의 투시벽 설치로 시각적 개방감 확보<br>·1층부 높이는 인접건물과의 조화 등을 고려하여 5m이상으로 계획 | - |
| 건축물 외관 | 재료색채 | ·지역의 랜드마크적 공간 형성을 위해 심플한 이미지로 계획<br>- 칼라복층유리, Steel bar, 화강석 마감, 알루미늄 복합패널 등 | |
| | 야간조명 | ·관광숙박시설로 별도의 야간조명 설치 불필요 | |
| | 건축설비 | ·옥상설비, 부속설비 등의 시각적 노출을 지양하고 건축물 디자인과 조화를 도모 | |
| 기타 사항 | 옥외광고물 | ·관련조례 및 지침을 준수하여 옥외광고물 설치를 계획 | |
| | 옥상녹화 | ·옥상부는 건물내 휴게공간으로 녹음 및 휴식을 제공토록 계획 | |
| | 디자인서울 가이드라인준수 | ·야간조명, 색채, 옥외광고물 관련사항은 디자인서울가이드라인을 반영하여 계획 | |
| | 보행공간확보 | ·건축한계선 및 전면공지내 보행자의 통행이 원활하도록 계획 | |

주) 조성방식은 건축심의 및 허가시 허가권자와 협의하여 조정 가능

3) 기타사항에 관한 결정(변경)조서

가. 교통처리 : 변경없음

| 구 분 | 내 용 | 비 고 |
|---|---|---|
| 차량출입불허구간 | ·신촌로, 서강로변 일부 지정 | - |

나. 인센티브 운영계획 : 변경없음

○ 세부개발계획

① 계획유도 인센티브 항목

| 항목 | | 세분 | 세부계획기준 | 비 고 | |
|---|---|---|---|---|---|
| | | | | 준주거지역 | 일반상업지역 |
| 규제형 | 획지 단위개발 | 획지선 준수 | 기준용적률×α이내 | •2~3필지 α=0.3<br>•4필지이상 α=0.4<br>※용도지역이 혼재(준주거지역+일반상업지역) 된 공동개발(6개필지)로 전면부의 상업지역 계수를 따름 | |
| | 대지내 공지 | 건축한계선 (전면공지) | 기준용적률×<br>{(설치면적-의무면적)/대지면적}×α이내 | •α=1 | •α=3 |
| 유도형 | 대지내 공지 | 공개공지 | 기준용적률×<br>{(설치면적-의무면적)/대지면적}×α이내 | •필로티구조 α=0.5<br>•침상형구조 α=0.8<br>•개방형구조 α=1.0 | |

② 친환경 인센티브 항목

| 항목 | 세분 | 세부계획기준 | | 비 고 | |
|---|---|---|---|---|---|
| | | | | 준주거지역 | 일반상업지역 |
| 환경 친화 에너지 효율화 | 녹색건축 인증 | 최우수(그린 1등급) : 기준용적률 × 0.12 이내<br>우수(그린 2등급) : 기준용적률 × 0.08 이내<br>우량(그린 3등급) : 기준용적률 × 0.04 이내 | 세기준 모두 1등급 만족시 :기준용적률 ×0.4이내 | ※녹색건축물 조성 지원법에 따른 녹색건축물 인증기준, 건축물 에너지효율등급 인증기준 준용<br>※서울시 녹색건축물 설계기준에 따른 의무 대상준수 | |
| | 에너지 효율등급 인증 | 에너지 효율 1등급 : 기준용적률 × 0.08 이내<br>에너지 효율 2등급 : 기준용적률 × 0.06 이내<br>에너지 효율 3등급 : 기준용적률 × 0.04 이내 | | | |
| | 신재생 에너지 보급확대 | 신재생 에너지 1등급 : 기준용적률 × 0.12 이내<br>신재생 에너지 2등급 : 기준용적률 × 0.10 이내<br>신재생 에너지 3등급 : 기준용적률 × 0.08 이내<br>신재생 에너지 4등급 : 기준용적률 × 0.06 이내<br>신재생 에너지 5등급 : 기준용적률 × 0.04 이내 | | ※신·재생에너지 이용 건축물 인증에 관한 규칙 준용<br>- 건축물 인증 심사기준(별표1)<br>※공급률로 등급판정 대체가능 | |
| | 빗물관리 시설설치 | 기준용적률×0.04 이내 | | - 빗물저류·이용시설 용량(ton) 및 빗물침투시설<br>- 침투량(ton/hr)의 합이 건축면적 x 0.05 또는 대지면적 x 0.02 이상이 되도록 설치 | |
| | 옥상녹화 | 기준용적률×(녹화면적/대지면적)×0.1이내 | | - 법정 조경으로 산입된 면적 제외<br>- 녹화면적은 대지면적 30%까지만 허용 | |
| | 자연지반 보존 | 기준용적률×(보존면적/ 지면적)×0.2이내 | | - 자연토양 및 투수성 포장<br>- 지하구조물 미설치시 | |

주) 1. 허용용적률 산출 : 기준용적률 + Σ(각 항목별 용적률 인센티브) ≤ 허용용적률
2. 미관지구내 건축선 후퇴부분은 인센티브 면적 산정시 제외하며, 지구단위계획구역에서 제시한 건축선보다 추가하여 건축선을 후퇴한 경우에도 인센티브를 부여

4. 관계도면 : 붙임 참조(세부 관계도면은 열람장소에 비치된 결정도서의 도면 참조)
※ 첨부된 지형도면 등(그 외 세부관계도면은 첨부 생략)은 참고용 도면이므로 측량, 그 밖의 용도로 사용될 수 없습니다.

5. 기타 자세한 내용은 열람장소에 비치된 결정도서 참조

6. 고시 관련 세부내용에 대한 시민의 열람편의를 위하여 마포구 도시계획과(☎02-3153-9353)에 관련도서를 비치하여 열람하고 있습니다.

〔붙임〕

◈ 용도지역·지구 결정도

◈ 도시기반시설 결정(변경)도

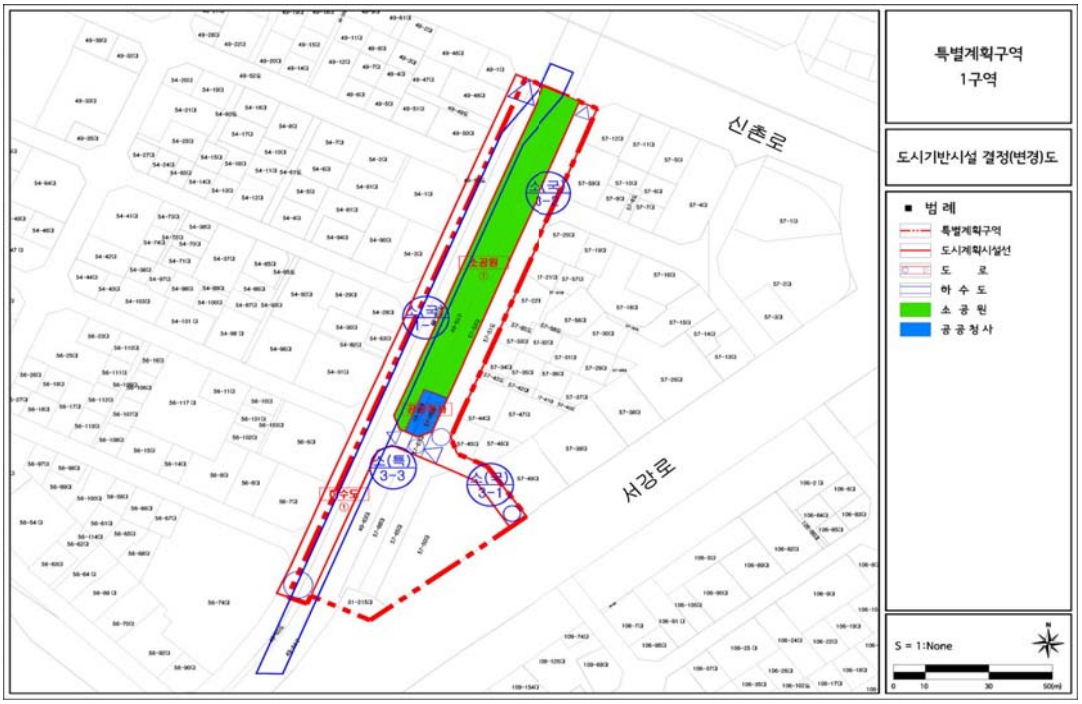

◈ 획지 및 건축물 등에 관한결정(변경)도

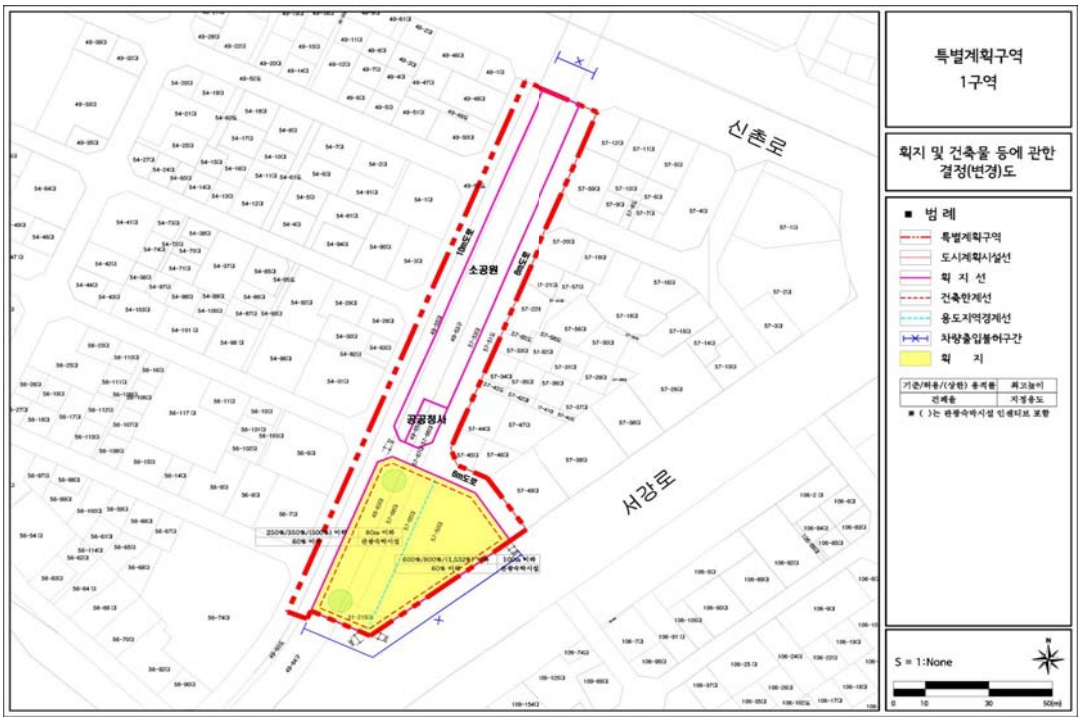


◈ 세부개발계획 결정(변경)도

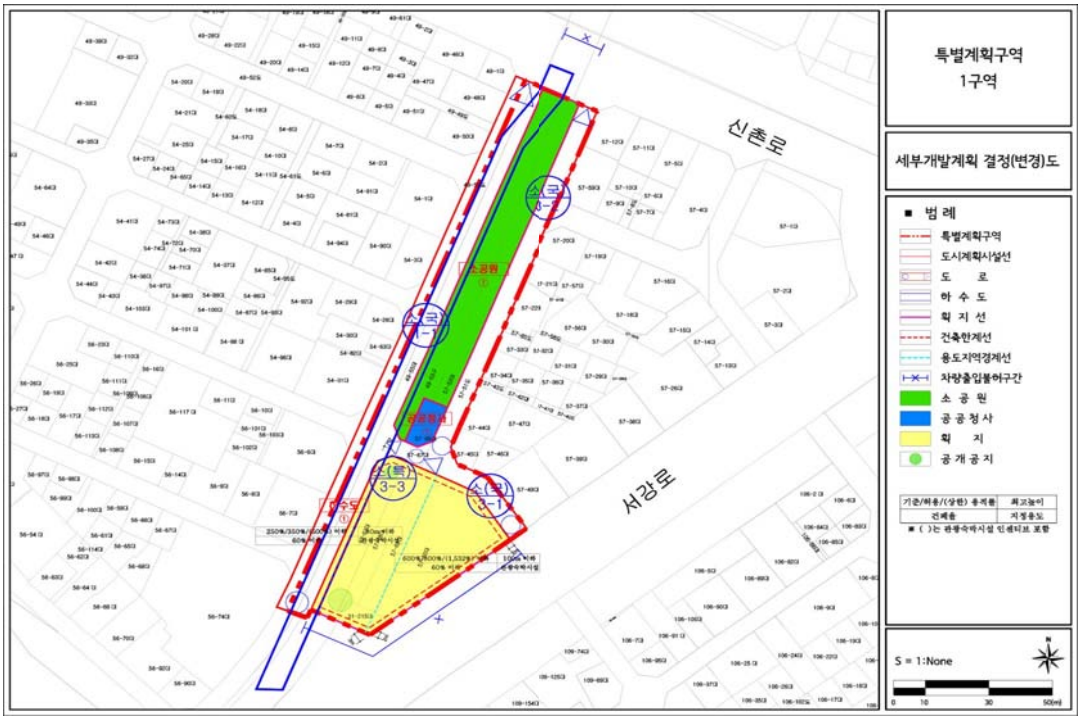

◈ 마포구고시 제2016-140호

## 도시계획시설(철도:공덕정거장) 실시계획변경(경미한사항)인가 고시

1. 건설교통부고시 제2006-382호(2006.9.20.)로 결정되고, 국토해양부고시 제2009-1418호(2010.1.6.)로 변경 결정되고 서울시특별시고시 제2013-334호(2013.10.10.)로 도시관리계획(경의선 공덕역 복합역사개발 지구단위계획 구역 및 계획)이 결정, 서울특별시마포구고시 제2014-75호(2014.4.24)로 실시계획인가,서울특별시마포구고시 제2015-177호(2015.10.15)로 실시계획변경(경미한사항)인가 고시된 마포구 도화동 25-13번지 일대 도시계획시설(철도:공덕정거장)에 대하여 「국토의 계획 및 이용에 관한 법률」 제88조 및 같은 법률 시행령 제97조 규정에 의거 실시계획변경인가(경미한사항)하고, 같은 법률 제91조, 같은 법률 시행령 제100조 및 같은 법률 시행규칙 제14조 규정에 따라 고시합니다.
2. 관계서류는 서울특별시 마포구 도시계획과(☎02-3153-9353)에 비치하여 토지 및 물건소유자와 이해관계인에게 보입니다.

2016년 10월 20일
마 포 구 청 장

가. 사업시행지 : 서울특별시 마포구 도화동 25-13번지 일대(변경없음)
나. 사업의 종류 및 명칭(변경없음)
1) 종 류 : 도시계획시설(철도:공덕정거장)
2) 명 칭 : 경의선 공덕역 복합역사 개발사업
다. 사업시행 면적 또는 규모
1) 사업시행 면적 : 16,741.8㎡(건축부지면적:15,867.8㎡)(변경없음)
2) 규 모 : 연면적 증 191.23㎡(0.3%)

| 구분 | 건물명 | 건축면적(㎡) | | 연면적(㎡) | | 높이(층) | 비고 |
|---|---|---|---|---|---|---|---|
| | | 당초 | 변경 | 당초 | 변경 | | |
| 신축 | A블럭 | 2,739.22 | 2,739.22 | 37,521.62 | 37,540.74 | 지하2, 지상24 | |
| 신축 | B블럭 | 3,975.53 | 3,984.74 | 25,403.15 | 25,575.26 | 지하2, 지상8 | |
| 합계 | | 6,714.75 | 6,723.96 | 62,924.77 | 63,116.00 | - | |

라. 사업시행자의 성명 및 주소
- 당초
1) 성 명 : 공덕경우개발(주) 대표이사 차천수
2) 주 소 : 서울특별시 용산구 후암로 27
- 변경
1) 성 명 : 공덕경우개발(주) 대표이사 최현태
2) 주 소 : 서울특별시 마포구 새창로 11(도화동, 16층)
마. 사업의 착수 및 준공예정일(변경없음)
- 인가일로부터 ~ 2016. 12. 31.

바. 수용 또는 사용할 토지 또는 건물의 소재지·지번·지목 및 면적, 소유권과 소유권외의 권리의 명세 및 그 소유자·권리자의 성명·주소 : 변경없음
사. 공공시설 등의 귀속 및 양도에 관한 사항 : 해당사항 없음
아. 기타 자세한 사항은 마포구청 도시계획과(02-3153-9353)로 문의하시기 바랍니다.

◈ 양천구고시 제2016-68호

## 주택건설사업 사업계획승인 고시

서울특별시 양천구 신정 도시개발구역 B-1 획지(신정동 171-61번지 외 87필지) 지상 주택건설사업에 대하여「주택법」제15조, 같은법시행령 제27조 및 같은법시행규칙 제12조 규정에 의거 사업계획을 승인하고 그 내용을「주택법」제15조제8항에 따라 다음과 같이 고시합니다.

2016년 10월 20일
양 천 구 청 장

1. 사업명 : 양천구 신정 도시개발구역 B-1획지 아파트 신축공사
2. 사업주체
   가. 성 명 : 주식회사 엠피씨라이프
   나. 주 소 : 서울특별시 양천구 신정동 330-1(양천빌딩 4층)
3. 사업시행개요
   가. 위 치 : 서울특별시 양천구 신정 도시개발구역 B-1획지(신정동 171-61번지 외 87필지)
   나. 용도지역 : 제2종일반주거지역, 도시개발구역, 지구단위계획구역
   다. 대지면적 : 20,067.00㎡
   라. 건립규모 : 지하3층 지상15층 아파트 8개동(356세대) 및 부대복리시설
   - 건축면적 : 4,011.0727㎡ - 건 폐 율 : 19.988%
   - 연 면 적 : 57,886.5298㎡ - 용 적 률 : 195.40%
4. 주택의 규모 등 주택건설계획

(단위 : ㎡)

| 공급구분 | 주택의 형 태 | 동수 | 세대수 | 주택규모별 세대수(전용면적 기준) | | | | | | |
|---|---|---|---|---|---|---|---|---|---|---|
| | | | | 84.9076 | 84.9941 | 84.8843 | 84.9708 | 84.9153 | 84.8438 | 92.8705 |
| 분양 | 아파트 | 8 | 356 | 141 | 99 | 14 | 10 | 49 | 34 | 7 |

| 주택규모별 세대수(전용면적 기준) | | | | | | | | | | |
|---|---|---|---|---|---|---|---|---|---|---|
| 92.8472 | | | | | | | | | | |
| 2 | | | | | | | | | | |

5. 사업기간 : 사업계획 승인일 ~ 2018.10.07
6. 의제 처리사항 :「주택법」제19조 제1항 각호에 따라 협의된 사항

◈ 양천구고시 제2016-69호

## 도시계획시설(방송통신시설) 실시계획(변경)인가 고시

양천구 목동 917-1호 목동 기독교방송국에 대하여 국토의 계획 및 이용에 관한 법률 제88조 및 동법 시행령 제97조의 규정에 의하여 도시계획시설(방송통신시설) 실시계획(변경)인가하고, 동법 제91조 및 동법 시행령 제100조 규정에 의하여 이를 고시합니다.

2016년 10월 20일
양 천 구 청 장

가. 사업시행지의 위치 : 서울특별시 양천구 목동 917-1
나. 사업의 종류 및 명칭
  1) 종 류 : 도시계획시설(방송통신시설)
  2) 명 칭 : 방송통신시설 용도변경
다. 사업시행면적 : 6,730.0㎡
라. 사업시행자의 성명 및 주소
  1) 성 명 : 재단법인 씨비에스
  2) 주 소 : 서울특별시 양천구 목동서로 159-1
마. 사업의 착수예정일 및 준공예정일 : 실시계획인가 고시일로부터 1년간
바. 수용 또는 사용할 토지 또는 건물의 소재지·지번·지목 및 면적, 소유권과 소유권외의 권리의 명세 및 그 소유자·권리자의 성명·주소 : 붙임 1
사. 건축계획
  1) 대지면적 : 6,730.0㎡ (변경 없음)
  2) 건축면적 : 3,012.7㎡ (변경 없음)
  3) 연 면 적 : 49,829.48㎡ (변경 없음)
  4) 주 용 도 : 방송통신시설
  5) 건축계획

| 구 분 | 방송통신시설 | 업무시설 | 근린생활시설 | 판매시설 | 종교시설 | 소계 |
|---|---|---|---|---|---|---|
| 기정(면적,㎡) | 25,796.72 | 11,092.58 | 9,775.37 | 2,418.65 | 746.16 | 49,829.48 |
| 변경(면적,㎡) | 25,796.72 | 10,320.17 | 10,547.78 | 2,418.65 | 746.16 | 49,829.48 |

  6) 용도변경 : 19층 498.82㎡ (업무시설 사무소 → 제2종 근린생활시설 체력단련장)
아. 위치도, 계획평면도, 설계도서 : 양천구청 건축과 비치도면과 같음(생략)
자. 기타 상세한 사항은 양천구청 건축과(☎02-2620-3549)로 문의하시기 바랍니다.

[붙임 1]

□ 수용 또는 사용할 토지 ·건축물의 명세 및 소유권 이외의 권리명세

| 구분 | 지목 | 면적(㎡) | | 이용 상황 | 용도지역 (지구) | 소유자 | | 소유권이외의 권리 | | 비고 |
|---|---|---|---|---|---|---|---|---|---|---|
| | | 공부상 | 편입 | | | 성명 | 주소 | 권리의 종류 | 권리자 | |
| 토지 | 대 | 6,730.0 | 6,730.0 | 대 | 일반상업지역 중심지미관지구 지구단위계획구역 | 재단법인 씨비에스 | 서울시 양천구 목동서로 159-1 | 해당 없음 | | |

| 구분 | 구조 | 수량 | 면적(㎡) | 이용 상황 | 용도지역 (지구) | 소유자 | | 소유권이외의 권리 | | 비고 |
|---|---|---|---|---|---|---|---|---|---|---|
| | | | | | | 성명 | 주소 | 권리의 종류 | 권리자 | |
| 건축물 | RC조 | 1동 | 49,829.48 | 방송통신 시설 등 | 일반상업지역 중심지미관지구 지구단위계획구역 | 재단법인 씨비에스 | 서울시 양천구 목동서로 159-1 | 해당 없음 | | |

## ◈ 양천구고시 제2016-71호

## 목동중심지구 지구단위계획 변경 결정(경미한 사항) 및 지형도면 고시

서울특별시고시 제2006-133호(2006.4.20.)로 지구단위계획 결정(변경)된 목동중심지구 지구단위계획구역 내 목동 909-13외 1필지 획지계획 변경(안)에 대하여 구 도시·건축공동위원회 심의(2016.09.28.)결과를 반영하여 「국토의 계획 및 이용에 관한 법률」 제30조, 같은 법 시행령 제25조 규정에 의거 목동중심지구 지구단위계획을 변경 결정(경미한 사항)하고 「토지이용규제기본법」 제8조, 같은법 시행령 제7조 및 「서울특별시 도시계획조례」 68조에 따라 지형도면을 고시합니다.

2016년 10월 20일

양 천 구 청 장

1. 변경결정 사유

○ 지구단위계획구역 내 획지에 대하여 공유토지가 분할됨에 따라 토지이용을 위하여 분할 내용대로 획지를 변경하는 것임.

2. 지구단위계획 결정(변경) 조서

○ 가구 및 획지의 규모와 조성에 관한 결정

1) 획지 결정(변경)조서

| 구분 | 가구번호 | 획지번호 | 획 지 | | 비고 |
|---|---|---|---|---|---|
| | | | 위치 | 면적(㎡) | |
| 기정 | 2 | 2-4 | 목동 909-3 | 641.3 | |
| 변경 | 2 | 2-4-1 | 목동 909-13 | 489.3 | |
| | | 2-4-2 | 목동 909-3 | 152 | |

○ 기타 지구단위계획 결정(변경)사항 : 변경내용 없음.

3. 관계도서는 양천구청 균형개발과(☎02-2620-3530)에 비치하고 토지소유자 및 이해관계인에게 보입니다.

4. 지구단위계획 변경 결정(경미한 사항) 및 지형도면

| 기 정 | 변 경 |
|---|---|
| | |



◈ 영등포구고시 제2016-92호

## 도시계획시설(도로)사업 실시계획인가 고시

건설교통부고시 제768호('64.01.24)로 도시계획시설(도로)로 결정되고, 서울특별시 영등포구고시 제2016-79호('16.09.01)로 도시계획시설(도로) 변경결정 및 지형도면 고시된『도림동 286-11~187-39간 도로개설공사』에 대하여 국토의 계획 및 이용에 관한 법률 제88조 및 동법률 시행령 제97조에 의거 도시계획시설(도로)사업 실시계획을 작성하고, 동법률 제91조 및 동법률 시행령 제100조에 따라 도시계획시설(도로)사업 실시계획인가 고시합니다.

2016년 10월 20일
영 등 포 구 청 장

가. 사업시행지의 위치 : 도림동 187-17 ~ 200-16
나. 사업의 종류 및 명칭
  1) 사업의 종류 : 도시계획시설(도로)사업
  2) 사업의 명칭 : 도림동 286-11 ~ 187-39간 도로개설공사
다. 사업의 규모 : 도로개설 폭 6m, 연장 90m
라. 사업시행자의 성명 및 주소

1) 성 명 : 영등포구청장
2) 주 소 : 서울특별시 영등포구 당산로 123

마. 사업의 기간 : 실시계획 인가고시일로부터 5년

바. 열람공고기간 : 공고게재일 익일부터 14일간

사. 수용 또는 사용할 토지·건물의 소재지, 지번, 지목 및 소유권 이외의 권리의 명세 : 별첨

아. 영등포구청 도로과에 관계서류 비치하여 이해관계인에게 보이며, 의견 있으실 때에는 열람공고기간 내 영등포구청 도로과(☎ 2670-3813)로 서면제출하시기 바랍니다.

# 토 지 조 서

■ 사업시행자 주소 및 성명 : 서울특별시 영등포구 당산로123 영등포구청장

■ 사업의 명칭 : 도림동 287-11 ~ 187-37간 도로개설공사

| 연번 | 소재지 (분할예정 지번) | 지목 | 공부 면적 (㎡) | 편입 면적 (㎡) | 소 유 자 | | 소유권외 권리종류 및 내용 | | | 비 고 (모지번) |
|---|---|---|---|---|---|---|---|---|---|---|
| | | | | | 성명 | 주 소 | 권리종류 | 성 명 | 주 소 | |
| 1 | 도림동 187-17 | 대 | 7 | 7 | 영등포구 | 서울특별시 영등포구 당산로 123 | | | | 동일 |
| 2 | 도림동 187-108 | 대 | 3 | 3 | 박순임 | 서울특별시 영등포구 도림로 385-6 | 근저당권 | 도림2동 새마을금고 | 서울특별시 영등포구 도림로 353 | 도림동 187-18 |
| 3 | 도림동 187-109 | 대 | 46 | 46 | 박용학 | 서울특별시 영등포구 도림동 187-19 | 근저당권 | 도림2동 새마을금고 | 서울특별시 영등포구 도림로 353 | 도림동 187-19 |
| 4 | 도림동 187-110 | 대 | 2 | 2 | 나문갑 | 서울특별시 영등포구 도림동 186-25 | | | | 도림동 187-21 |
| | | | | | 성명온 | 서울특별시 영등포구 도림로 381-10 | | | | |
| 5 | 도림동 187-107 | 대 | 47 | 47 | 영등포구 | 서울특별시 영등포구 당산로 123 | | | | 도림동 187-65 |
| 6 | 도림동 187-66 | 대 | 43 | 43 | 조청자 | 경상남도 진주시 가호로26, 203동 306호(가좌동, 가좌주공아파트) | | | | 동일 |
| 7 | 도림동 200-29 | 대 | 60 | 60 | 정형철 | 경기도 남양주시 진건읍 용정리 750-5 한신아파트2차 201-1202 | | | | 도림동 200-2 |
| 8 | 도림동 200-30 | 대 | 19 | 19 | 손춘식 | 경기도 양주시 장흥면 일영리 135-8 | 압류 | 국 (기획재정부) | | 도림동 200-3 |
| 9 | 도림동 200-34 | 대 | 87 | 87 | 김원경 | 서울특별시 영등포구 도림동 200 | | | | 도림동 200-16 |

# 물 건 조 서

■ 사업시행자 주소 및 성명 : 서울특별시 영등포구 당산로123 영등포구청장

■ 사업의 명칭 : 도림동 287-11 ~ 187-37간 도로개설공사

| 연번 | 소재지 | 물건의 종류 | 구조 및 규격 | 수량 (면적) (㎡) | 소 유 자 | | 소유권이외권리종류및내용 | | | 비고 |
|---|---|---|---|---|---|---|---|---|---|---|
| | | | | | 성 명 | 주 소 | 권리종류 | 성 명 | 주 소 | |
| 1 | 도림동 187-19 | 주택 (1층) | 목조 | 55 | 박용학 | 서울특별시 영등포구 도영로11길 8-16 (도림동) | 근저당권 | 도림2동새마을금고 | 서울특별시 영등포구 도림2동 156-4 | |
| | | 대문 | | 1식 | | | | | | |
| | | 보일러실 | | 1식 | | | | | | |
| 2 | 도림동 187-66 | 주택 (1층) | 목조 | 72 | 조청자 | 경상남도 진주시 가호로 26, 203동 306호 (가좌동, 가좌주공아파트) | | | | |
| 3 | 도림동 200-2 | 주택 (1층) | 목조 | 85 | 박동찬 | 인천광역시 남동구 논고개로 10, 1203동 1902호(논현동, 한화꿈에그린아파트) | | | | 무허가 |
| 4 | 도림동 200-3 | 주택 (1층) | 목조 | 13 | 황미남 | 서울특별시 관악구 봉천동 1001 관악현대아파트 118-304 | 채권자 | 손춘식 | 경기도 양주시 장흥면 권율로 6, 3층 | |
| 5 | 도림동 200-13 | 주택 (1층) | 목조 및 시멘트 블록조 | 22 | 김일석 | 서울특별시 영등포구 도림동 200-15 | | | | |

■ 사업시행자 주소 및 성명 : 서울특별시 영등포구 당산로123 영등포구청장
■ 사업의 명칭 : 도림동 287-11 ~ 187-37간 도로개설공사

| 연번 | 소재지 | 물건의 종류 | 구조 및 규격 | 수량 (면적) (㎡) | 소 유 자 | | 소유권이외권리종류및내용 | | | 비고 |
|---|---|---|---|---|---|---|---|---|---|---|
| | | | | | 성 명 | 주 소 | 권리종류 | 성 명 | 주 소 | |
| 6 | 도림동 200-14 | 주택 (1층) | 목조 및 시멘트 블록조 | 42 | 정세운 | 서울특별시 서초구 명달로33 103동 601호(방배동, 삼환나따르빌) | | | | |
| | | 창고 | | 1식 | | | | | | |
| 7 | 도림동 200-15 | 주택 (1층) | 목조 | 62 | 서정민 | 서울특별시 도봉구 창동 807 쌍용아파트 112-2301 | | | | |
| | | 부엌 | | 1식 | | | | | | |
| | | 창고 | | 1식 | | | | | | |
| 8 | 도림동 200-16 | 주택 (1층) | 목조 | 19 | 김원경 | 서울특별시 영등포구 도림동 200 | | | | |
| | | 창고 | | 1식 | | | | | | |
| | | 화장실 | | 1식 | | | | | | |

▣ 위 치 도

## ◈ 관악구고시 제2016-93호

### 도시계획시설(공원)사업 실시계획(변경)인가 고시

「건설부고시 제34호(1968.1.15)로 도시계획시설(공원) 결정되고, 서울시고시 제44호(1997.2.17) 및 관악구고시 제17호(1997.2.27)로 공원조성계획 변경 결정 및 지형도면 승인하고, 관악구공고 제155호(1997.8.5)로 공람공고, 관악구고시 제1997-67호(1997.9.10)로 실시계획인가 및 관악구고시 제2012-95호(2012.10.25)로 실시계획변경인가된 도시계획시설사업(관악산도시자연공원 낙성대지구 서울과학전시관 건립)에 대하여 국토의 계획 및 이용에 관한 법률 제88조, 같은 법 시행령 제97조 규정에 의하여 실시계획을 변경 인가하고, 국토의 계획 및 이용에 관한 법률 제91조, 같은 법 시행령 제100조의 규정에 의거 다음과 같이 고시합니다.

2016년 10월 20일
관 악 구 청 장

1. 사업시행지의 위치 : 서울특별시 관악구 봉천7동 234-1 일대
2. 사업의 종류 및 명칭
   가) 종류 : 도시계획시설(공원)사업
   나) 명칭 : 관악산 도시자연공원 “낙성대지구” 서울과학전시관 건립
3. 사업규모
   가) 내용 : 과학전시관 건립
   나) 면적 : 부지면적 57,532㎡, 건축면적 10,191㎡, 연면적 28,166㎡

다) 규모 : 지하2층, 지상3층

4. 사업시행자의 성명 및 주소

가) 성명 : 서울특별시 교육청 교육감

나) 주소 : 서울특별시 종로구 송월길 28(신문로 2가 2-77)

5. 사업의 착수 및 준공예정일

가) 당초 : 1997.9.10 ~ 2016.10.31

나) 변경 : 1997.9.10 ~ 2020.10.31

6. 사용 또는 수용할 토지조서 : 붙임 참조

7. 관계도서 : 관악구청 공원녹지과(☎879-6525)에 비치

## 토 지 조 서

| 연번 | 소재지지번 | 지목 | 지적(㎡) | 편입면적(㎡) | 소유자 | |
|---|---|---|---|---|---|---|
| | | | | | 성명 | 주 소 |
| 1 | 봉천동 231-2 | 전 | 7,235 | 6,977 | 서울특별시(교육감) | |
| 2 | 봉천동 232-3 | 답 | 67 | 67 | 서울특별시 | |
| 3 | 봉천동 234-1 | 전 | 19,076 | 18,852 | 서울특별시(교육감) | |
| 4 | 봉천동 234-2 | 잡종지 | 172 | 172 | 서울특별시(교육감) | |
| 5 | 봉천동 237-2 | 답 | 215 | 215 | 서울특별시(교육감) | |
| 6 | 봉천동 237-3 | 답 | 1,858 | 1,858 | 서울특별시(교육감) | |
| 7 | 봉천동 238 | 임야 | 886 | 886 | 서울특별시(교육감) | |
| 8 | 봉천동 239-15 | 학교용지 | 115 | 115 | 서울특별시(교육감) | |
| 9 | 봉천동 249-1 | 잡종지 | 195 | 195 | 서울특별시(교육감) | |
| 10 | 봉천동 249-3 | 대 | 185 | 185 | 서울특별시(교육감) | |
| 11 | 봉천동 249-7 | 대 | 10 | 10 | 서울특별시(교육감) | |
| 12 | 봉천동 249-8 | 잡종지 | 119 | 119 | 서울특별시(교육감) | |
| 13 | 봉천동 250 | 대 | 102 | 102 | 서울특별시(교육감) | |
| 14 | 봉천동 251 | 잡종지 | 225 | 225 | 서울특별시(교육감) | |
| 15 | 봉천동 252-2 | 대 | 26 | 26 | 서울특별시(교육감) | |
| 16 | 봉천동 738-348 | 하천 | 10 | 10 | 서울특별시 | |
| 17 | 봉천동 738-349 | 하천 | 820 | 327 | 서울특별시 | |
| 18 | 봉천동 738-350 | 하천 | 44 | 44 | 국(건교부) | |
| 19 | 봉천동 738-351 | 하천 | 24 | 24 | 국(건교부) | |
| 20 | 봉천동 738-352 | 하천 | 53 | 53 | 국(건교부) | |
| 21 | 봉천동 738-353 | 하천 | 1,034 | 1,034 | 국(건교부) | |
| 22 | 봉천동 738-52 | 하천 | 7,405 | 7,405 | 서울특별시 | |
| 23 | 봉천동 760-1 | 대 | 3 | 3 | 서울특별시(교육감) | |
| 24 | 봉천동 761 | 대 | 97 | 97 | 서울특별시(교육감) | |
| 25 | 봉천동 762 | 도로 | 132 | 132 | 국(건교부) | |
| 26 | 봉천동 763 | 도로 | 48 | 48 | 국(건교부) | |
| 27 | 봉천동 산35-5 | 임야 | 17,609 | 17,609 | 서울특별시(교육감) | |
| 28 | 봉천동 산4-11 | 구거 | 313 | 313 | 국(건교부) | |
| 29 | 봉천동 산48-7 | 임야 | 318 | 318 | 서울특별시(교육감) | |
| 30 | 봉천동 산8-19 | 임야 | 111 | 111 | 서울특별시(교육감) | |
| 합계 | | (30필지) | 58,507 | 57,532 | (변경없음) | |

◈ 강남구고시 제2016-139호

## 도시관리계획(도시계획시설 : 도로) 결정(변경) 및 지형도면 고시

서울특별시 고시 제2002-42호(2002.02.20)로 결정된 도시계획시설(도로)에 대하여「국토의 계획 및 이용에 관한 법률」 제30조, 같은법 시행령 제25조 및 서울특별시 도시계획조례 제68조 규정에 의거 도시계획시설(도로)을 결정(변경)하고,「국토의 계획 및 이용에 관한 법률」제32조와 「토지이용규제 기본법」제8조 및 같은법 시행령 제7조 규정에 따라 지형도면을 고시합니다.

2016년 10월 20일
강 남 구 청 장

1. 결정(변경)취지 : 개나리4차아파트재건축정비사업의 진·출입도로 확보를 위하여 도시계획시설(도로) 결정(변경)하는 사항임.
2. 도시관리계획(도시계획시설 : 도로) 결정(변경) 조서
   가. 도시계획시설(도로) 결정(변경)조서

| 구분 | 규 모 | | | | 기 능 | 연장(m) | 기점 | 종점 | 사용형태 | 주요경과지 | 최 초 결정일 | 비고 |
|---|---|---|---|---|---|---|---|---|---|---|---|---|
| | 등급 | 류별 | 번호 | 폭원(m) | | | | | | | | |
| 기정 | 중로 | 2 | 1 | 15 | 일반도로 | 67 | 역삼동 754 | 역삼동 712-5 | 국지도로 | - | 서고시 제2002-42호 2002.02.20 | |
| 변경 | 중로 | 2 | 1 | 6~15 | 일반도로 | 97 | 역삼동 754 | 역삼동 712-3 | 국지도로 | - | | |

   나. 도시계획시설(도로) 변경 사유서

| 도면표시번호 | 시설명 | 변 경 내 용 | 변 경 사 유 |
|---|---|---|---|
| | 도 로 | ○ 규모 변경<br>- 길이: 67m→97m<br>- 폭 : 15m→6~15m<br>(변경된 도로의 폭은 6m, 길이 30m임) | 개나리4차아파트재건축정비사업의 진·출입도로 확보를 위하여 기존진입도로로 사용하고 있는 역삼동 712-5 번지 일부에 대하여 도시계획시설(도로)로 결정하고자 함 |

3. 관계도면 : 붙임참조
   ※ 첨부된 지형도면은 참고용 도면이므로 측량, 그 밖의 용도로 사용할 수 없습니다.
4. 열람장소 : 시민의 열람편의를 위하여 서울특별시 강남구 도시계획과(☎02-3423-6103), 주택과(☎02-3423-6073)에 관련도서를 비치하여 열람하고 있습니다.
   ※ 고시문 및 지형도면은 토지이용규제정보서비스(http://www.luris.kr)에 게시할 예정이오니 참고하시기 바랍니다.

※ 도시계획시설(도로) 결정도(변경)

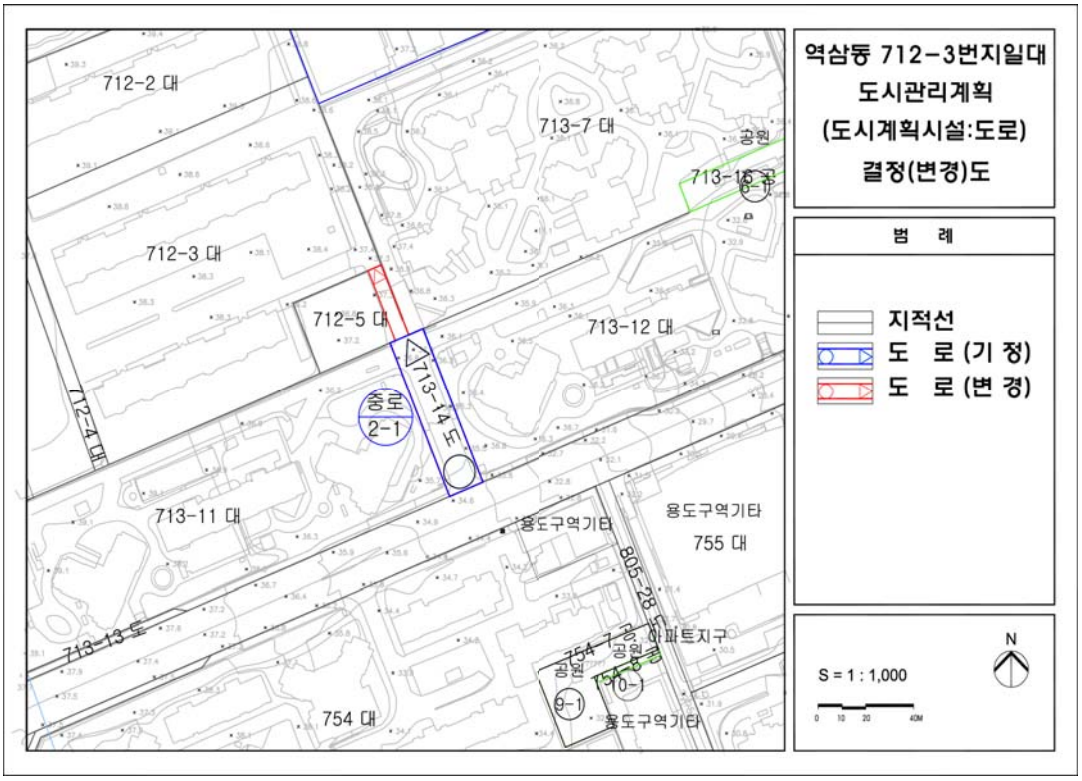

# 구 공 고

◈ 용산구공고 제2016-716호

## 도시계획시설(공원)사업 실시계획 인가를 위한 공람공고

1. 건설부고시 제138('77.7.9)호로 도시계획시설(공원) 결정되고 서울시고시 제2016-318 (2016.10.13.) 호로 공원조성계획 결정(변경)된 응봉근린공원에 대한 도시계획 시설(공원)사업 실시계획인가를 위하여,

2. 「국토의 계획 및 이용에 관한 법률」 제88조 및 같은법 시행령 제97조 규정에 의거 도시계획시설(공원)사업 실시계획(안)을 작성하고, 같은법 제90조 및 같은법 시행령 제99조 규정에 의거 다음과 같이 공람공고 합니다.

3. 관계도서는 서울특별시 용산구청 여성가족과에 비치하여 공고일로부터 14일간 이해관계인에게 열람하오니 의견이 있으시면 공람기간 이내에 열람장소에 의견서를 제출하여 주시기 바랍니다.

2016년 10월 20일
용 산 구 청 장

가. 사업시행지 : 서울특별시 용산구 한남동 726-542 일대
나. 사업의 종류 및 명칭
  ○ 종류 : 도시계획시설(공원) 사업
  ○ 명칭 : 어린이집 건립사업
다. 사업의 규모 및 내용
  ○ 면적 : 1,500㎡
  ○ 내용 : 국공립어린이집 신축
라. 사업시행자 : (복)엘지복지재단 대표이사 구본무
  ※ 사업시행부서 : 용산구 여성가족과
마. 사업의 착수예정일 및 준공예정일 : 실시계획 인가일로부터 2017. 6. 30.까지
바. 사용 또는 수용할 토지 : 따로붙임
사. 열람장소 : 용산구청 여성가족과(☎02-2199-7163)
아. 열람기간 : 공고일로부터 14일간

붙임 : 수용 또는 사용할 토지조서 1부.

## 토 지 조 서

| 일련번호 | 소재지 | 지번 | 지목 | 공부상 면적 (㎡) | 사업시행 면적 (㎡) | 소유자 | | 이해관계인 | | | 비고 |
|---|---|---|---|---|---|---|---|---|---|---|---|
| | | | | | | 성명 | 주소 | 성명 | 주소 | 권리의 종류 및내용 | |
| 1 | 한남동 | 726 -542 | 대 | 1,500 | 1,500 | 용산구 | | | | | |
| 합계 | | | | 1,500 | 1,500 | | | | | | |

### ◈ 성북구공고 제2016-1046호

## 도시계획시설사업(공원) 실시계획인가를 위한 열람공고

1. 건설부고시 제465호(1967.12.18)로 도시계획시설(공원) 최초 결정되고 서울특별시고시 제256호(2006.7.27)로 공원조성계획 수립된 북악산도시자연공원에 대하여 도시계획시설사업(공원조성)을 시행하고자 국토의 계획 및 이용에 관한 법률 제90조, 같은 법 시행령 제99조 제1항의 규정에 의거 다음과 같이 열람공고 합니다.
2. 저촉토지 및 지장물 소유자, 이해관계인에게는 개별통지 할 것이나 미수령자에 대해서는 본 공고로 갈음합니다.
3. 관계서류는 서울특별시 성북구청 공원녹지과(☎2241-3663)에 비치하고 공고일로부터 14일간 일반인에게 열람하오니 의견이 있으신 분은 열람기간내 의견서를 열람 장소에 서면으로 제출하여 주시기 바랍니다.

2016년 10월 20일
성 북 구 청 장

가. 사업개요
- ◦ 사업의종류 : 도시계획시설사업(공원조성)
- ◦ 사업의명칭 : 북악산도시자연공원(성북지구) 조성(2차)
- ◦ 사업시행지 : 서울특별시 성북구 성북동 226-65번지 일대
- ◦ 사 업 면 적 : 101,059㎡ 중 5,772㎡

나. 사업시행자 : 서울특별시 성북구청장
다. 사업의 착수 및 준공예정일 : 실시계획인가일로부터 2017. 12. 31까지
라. 수용 또는 사용할 토지, 물건조서 : 별첨
마. 열람장소 : 성북구청 공원녹지과(☎2241-3663)
바. 열람기간 공고일 다음날로부터 14일간
사. 기타 자세한 사항은 열람장소로 문의하시기 바랍니다.

# 토 지 조 서

○ 사업시행자 : 서울특별시 성북구청장

○ 사업의 종류 및 명칭 : 도시계획시설사업(북악산도시자연공원 성북지구 조성)-2차

| 연번 | 위치 | | 지목 | 공부면적 (㎡) | 편입 면적 (㎡) | 소유자 | | 이해관계인 | | | 비고 |
|---|---|---|---|---|---|---|---|---|---|---|---|
| | 동명 | 지번 | | | | 주소 | 성명 | 주소 | 성명 | 소유권이외 권리종류 및 내용 | |
| 1 | 성북 | 226-33 | 대 | 364 | 364 | | 국(재정경제원) | | | | |
| 2 | 성북 | 226-36 | 대 | 400 | 400 | | 국(재정경제원) | | | | |
| 3 | 성북 | 226-65 | 대 | 191 | 191 | 성북구 성북로 31,3층(성북동1가) | 유상수 | | | | |
| 4 | 성북 | 226-68 | 대 | 353 | 353 | | 국(재무부) | | | | |
| 5 | 성북 | 226-69 | 대 | 1,028 | 1,028 | | 국(재무부) | | | | |
| 6 | 성북 | 226-109 | 임 | 734 | 734 | 송파구 백제고분로23길 26,503호(삼전동) | 김영노 | 서울 중구 충정로1가 75(삼선교지점) | 농업협동조합 중앙회 | 근저당권 지상권 | |
| 7 | 성북 | 226-118 | 대 | 291 | 291 | 성북구 성북로 31,3층(성북동1가) | 유상수 | | | | |
| 8 | 성북 | 226-122 | 임 | 50 | 50 | 광주광역시 남구 서오층석탑1길 7-1(서동) | 재단법인라인문화재단 | | | | |
| 9 | 성북 | 226-234 | 대 | 2,000 | 2,000 | | 서울시 | | | | |

# 토 지 조 서

○ 사업시행자 : 서울특별시 성북구청장

○ 사업의 종류 및 명칭 : 도시계획시설사업(북악산도시자연공원 성북지구 조성)-2차

| 연번 | 위치 | | 지목 | 공부면적 (㎡) | 편입 면적 (㎡) | 소유자 | | 이해관계인 | | | 비고 |
|---|---|---|---|---|---|---|---|---|---|---|---|
| | 동명 | 지번 | | | | 주소 | 성명 | 주소 | 성명 | 소유권이외 권리종류 및 내용 | |
| 10 | 성북 | 226-242 | 대 | 30 | 30 | | 성북구 | | | | |
| 11 | 성북 | 226-251 | 대 | 2 | 2 | 송파구 잠실동 19 아파트 63동 403호 | 이종원 | | | | |
| | | | | | | 관악구 남부순환로248길 29(봉천동) | 이복성 | | | | |
| 12 | 성북 | 226-252 | 도로 | 18 | 18 | | 국(재무부) | | | | |
| 13 | 성북 | 226-266 | 임 | 3,475 | 183 | 부산 서구 시약로 122.1001호 (서대신동3가, 화인아트빌리지) | 박경미 | | | | |
| 14 | 성북 | 226-300 | 임 | 26 | 26 | 송파구 백제고분로23길 26,503호(삼전동) | 김영노 | | | | |

# 토 지 조 서

○ 사업시행자 : 서울특별시 성북구청장

○ 사업의 종류 및 명칭 : 도시계획시설사업(북악산도시자연공원 성북지구 조성)-2차

| 연번 | 위치 | | 지목 | 공부면적 (㎡) | 편입 면적 (㎡) | 소유자 | | 이해관계인 | | | 비고 |
|---|---|---|---|---|---|---|---|---|---|---|---|
| | 동명 | 지번 | | | | 주소 | 성명 | 주소 | 성명 | 소유권이외 권리종류 및 내용 | |
| 15 | 성북 | 226-301 | 대 | 16 | 16 | | 국(재무부) | | | | |
| 16 | 성북 | 226-302 | 대 | 14 | 14 | | 국(재무부) | | | | |
| 17 | 성북 | 226-303 | 대 | 1 | 1 | | 국(재무부) | | | | |
| 18 | 성북 | 226-304 | 대 | 56 | 56 | | 국(재무부) | | | | |
| 19 | 성북 | 226-305 | 임 | 5 | 5 | | 박경미 | | | | |
| 20 | 성북 | 226-306 | 임 | 10 | 10 | 부산 서구 시약로 122.1001호 (서대신동3가, 화인아트빌리지) | 박경미 | | | | |

# 물 건 조 서

○ 사업시행자 : 서울특별시 성북구청장

○ 사업의 종류 및 명칭 : 도시계획시설사업(북악산도시자연공원 성북지구 조성) -2차

| 연번 | 소재지 지 번 | 물건의 종 류 | 구조 규격 | 면적(㎡) | | 실제이용 상 황 | 소유자 | | 이해관계인 | | | 비고 |
|---|---|---|---|---|---|---|---|---|---|---|---|---|
| | | | | 공부상 면 적 | 측 량 면 적 | | 주소 | 성명 | 주소 | 성명 | 소유권이외 권리 종류 및 내용 | |
| 1 | 성북동 226-65 226-270 | 건 물 (주택 및 부수시설) | 세멘조 | 59.306052 | 54 | 주거 | 성북구 성북로 31, 3층 (성북동1가) | 유상수 | | | | 기존무허가 |
| | | | 조립식 | - | 92 | 주거 | | | | | | 신발생무허가 |
| | | | | - | 1 | 보일러실 | | | | | | 신발생무허가 |
| 2 | 성북동 226-33 226-109 | 건물 (주택) | 세멘조 | 39.6696 | 74 | 주거 | 성북구 하월곡동 60-160 | 최태양 | | | | 기존무허가 |
| 3 | 성북동 226-33 226-122 | 건물 (주택) | 세멘조 | 49.587 | 118 | 주거 | 성북구 성북동 226-33 | 백정자 | | | | 기존무허가 |
| 4 | 성북동 226-36 | 건 물 (주택) | 세멘조 조립식 등 | - | 45 | 주거 | | 미상 | | | | 신발생무허가 |
| | | | 세멘조 조립식 등 | - | 81 | 주거 | | 미상 | | | | 신발생무허가 |

◈ 도봉구공고 제2016-982호

## 도시계획시설사업 (초안산 근린공원 내 사적 제440호 서울 초안산 분묘군 문화재구역 사유지 토지보상) 실시계획인가를 위한 열람공고

1. 문화재청고시 제2002-14호(2002. 3. 9.)로 문화재 지정 결정되고, 문화재청고시 제2008-160호(2008. 12. 10.)로 국가지정문화재(사적) 문화재(보호)구역 일괄조정 및 지형도면 조정 결정되고, 문화재청고시 제2009-24호(2009. 4. 7.)로 국가지정문화재(사적) 문화재(보호)구역 지번 및 지형도면 정정 결정된 사적 제440호 서울 초안산 분묘군 보호구역내에 편입된 서울특별시 도봉구 창동 산202-3외 3필지에 대한 도시계획시설사업 실시계획인가를 위하여 「국토의 계획 및 이용에 관한 법률」 제88조, 제90조 및 같은 법 시행령 제97조, 제99조, 「공익사업을 위한 토지 등의 취득 및 보상에 관한 법률」 제21조제2항 및 같은 법 시행령 제11조의 규정에 따라 다음과 같이 열람 공고합니다.
2. 본 공고에 대해 의견이 있으신 분은 열람 기간내에 의견서를 열람장소에 제출하여 주시기 바라오며, 토지의 소유자 등 이해관계인에게는 개별 통지할 것이나 송달불능 등 미수령자에 대해서는「행정절차법」 제14조에 의거 본 공고로 갈음합니다.
3. 관련 내용은 도봉구청 문화체육과에 비치하여 토지소유자 및 이해관계인에게 공람하오니 이 사업시행에 대하여 의견이 있으시면 공고 기한 내 열람 장소에 서면으로 제출하여 주시기 바랍니다.

2016년 10월 20일
도 봉 구 청 장

가. 사업시행지의 위치 : 서울특별시 도봉구 창동 산202-3외 3필지
나. 사업의 종류 및 명칭 : 초안산 근린공원 내 사적 제440호 서울 초안산 분묘군 문화재구역 사유지 토지보상
다. 사업규모 : 2,600㎡
라. 사업의 내용 : 토지보상
마. 사업시행자 : 도봉구청장
바. 사업착수 및 준공년월일 : 실시계획인가일로부터 ~ 2017. 12. 31.
사. 수용 또는 사용할 토지 소유자 등 권리명세 : 별첨 조서
아. 열람기간 : 공고일 다음날부터 14일간
자. 열람장소 : 도봉구청 문화체육과(☎2091-2262)
차. 공고방법 : 시보게재

# 토지조서(2016년도 서울 초안산 분묘군 문화재구역 사유지 토지보상)

| 연번 | 소재지 (도봉구) | 지번 | 지목 | 공부상 전체면적 (㎡) | 편입 면적 (㎡) | 2016년도 보상예상 면적(㎡) | 소유자 | | | 이해관계인 | | | 비고 |
|---|---|---|---|---|---|---|---|---|---|---|---|---|---|
| | | | | | | | 성 명 | 주 소 | 지분 | 성 명 | 주 소 | 소유권 이외 권리의 종류 및 내용 | |
| 합계 | | | | 2,600 | 2,600 | 2,600 | | | | | | | |
| 1 | 창동 | 산202-3 | 임 | 400 | 400 | 400 | 장은식 | 서울 성북구 삼선교로10길 **(삼선동2가, 3층) | | | | | |
| 2 | 창동 | 산203-6 | 임 | 450 | 450 | 450 | 장은식 | 서울 성북구 삼선교로10길 **(삼선동2가, 3층) | 1/2 | | | | |
| | | | | | | | 김선열 | 경기도 양평군 강하면 사호1길77번길 ** | 2.8/28 | | | | |
| | | | | | | | 장수교 | 서울 성북구 장월로32길 *-**(장위동) | 2.8/28 | | | | |
| | | | | | | | 장윤영 | 서울 노원구 노원로 214, *동 ***호(하계동, 삼익아파트) | 2.8/28 | | | | |
| | | | | | | | 장재웅 | 서울 노원구 노원로 214, *동 ***호(하계동, 삼익아파트) | 5.6/28 | | | | |

| 연번 | 소재지(도봉구) | 지번 | 지목 | 공부상 전체면적(㎡) | 편입면적(㎡) | 2016년도 보상예상 면적(㎡) | 소유자 | | | 이해관계인 | | | 비고 |
|---|---|---|---|---|---|---|---|---|---|---|---|---|---|
| | | | | | | | 성명 | 주소 | 지분 | 성명 | 주소 | 소유권 이외 권리의 종류 및 내용 | |
| 3 | 창동 | 산204-3 | 임 | 750 | 750 | 750 | 이순용 | 충남 천안시 서북구 성거읍 소우문덕길 5, ***동 ***호(하늘빛아파트) | | | | | |
| 4 | 창동 | 산205-22 | 임 | 1,000 | 1,000 | 1,000 | 김영찬 | 경기도 고양시 일산동구 노루목로 80, ***동 ***호(장항동, 호수마을) | | 신안상호저축은행 | 서울시 강남구 테헤란로 *** (대치동) | 근저당권 설정 지상권 설정 | |
| | | | | | | | | | | 오만순 | 경기도 의정부시 장곡로596번길 18, ***동 ***호(신곡동, 드림밸리아파트) | 근저당권 설정 | |
| | | | | | | | | | | 정선조 | 경기도 고양시 일산서구 강선로 33, ***동 ***호(주엽동, 강선마을) | 근저당권 설정 | |
| | | | | | | | | | | 한상현 | 대구 달서구 장기로 242, ***동 ***호(감삼동, 우방드림시티) | 근저당권 설정 | |
| | | | | | | | | | | 김영태 | 서울 강남구 도산대로68길 **, ***(청담동) | 채무자 | |

◈ 도봉구공고 제2016-995호

## 도시계획시설(공공공지)사업 실시계획 인가를 위한 열람공고

1. 서울특별시 고시 제3374호(2016.10.13.)로 도시관리계획(도시계획시설:공공공지) 결정된 도봉구 창동 286-2번지에 대하여 도시계획시설(공공공지) 사업을 시행하고자『국토의 계획 및 이용에 관한 법률』제90조 제1항 및 같은법 시행령 제99조 제1항에 따라 다음과 같이 열람 공고 합니다.
2. 소유자 및 이해관계인에게 개별 통지하며, 미 수령자에 대하여는 본 고시로 갈음합니다.
3. 관계서류는 서울특별시 도봉구청 공원녹지과(☎ 2091-3754)에 비치하여 일반인에게 보이고 있으니 의견이 있으신 분은 열람장소에 의견서를 제출하여 주시기 바랍니다.

2016년 10월 20일
도 봉 구 청 장

가. 사업시행지 : 서울특별시 도봉구 창동 286-2번지
나. 사업시행자 : 서울특별시 도봉구청장
다. 사업의 종류 및 명칭
- 사업의 종류 : 도시계획시설(공공공지)사업
- 사업의 명칭 : 생활권 공원녹지 조성
라. 사업의 규모 및 내용
- 면 적 : 344㎡
- 내 용 : 공공공지 조성을 위한 토지 및 물건의 보상
마. 사업기간 : 실시계획 인가일로 부터 2017. 12. 31.까지
바. 주요내용
- 수용 또는 사용할 토지조서 등 : 따로붙임
사. 열람기간 : 공고일로부터 14일간(열람시간 09:00~18:00)
아. 열람장소 : 도봉구청 공원녹지과(☎02-2091-3754/도봉구 마들로 656)
자. 기타 자세한 사항은 열람 장소로 문의하시기 바랍니다.

붙임 : 수용 또는 사용할 토지, 물건조서 각 1부.

## 수용 또는 사용할 토지조서

| 연번 | 소재지 지 번 | 지목 | 면 적(㎡) | | 소 유 자 | | | 이 해 관 계 인 | | | 비고 |
|---|---|---|---|---|---|---|---|---|---|---|---|
| | | | 지적 (㎡) | 편입면적 (㎡) | 성 명 | 주 소 | 지 분 | 성명 | 주소 | 권리의 종류 및 내용 | |
| 1 | 창동 286-2 | 대지 | 344 | 344 | 삼풍물산 주식회사 | 충청남도 아산시 온천동 212-7 | 1/1 | | | | |

## 지장물 조서

| 연번 | 소재지 | 물건의 종류 | 구조 | 수량 | 단위 | 소 유 자 | | 이해관계인 | | | 비고 |
|---|---|---|---|---|---|---|---|---|---|---|---|
| | | | | | | 성 명 | 주 소 | 성명 | 주소 | 권리의 종류 및 내용 | |
| 1 | 창동 286-2 | 건물 | 슬레이트/ 시멘트벽돌조 | 49.5 | ㎡ | 삼풍물산 주식회사 | 충청남도 아산시 온천동 212-7 | | | | |

◈ 서초구공고 제2016-1217호

## 도시계획시설(자동차정류장 : 여객자동차터미널)사업 공사완료 공고

건설부고시 제108호(1975.06.23.)에 의해 도시계획시설(자동차정류장 : 여객자동차터미널)로 결정되고, 서초구고시 제2014-66호(2014.5.29.)로 실시계획(변경)인가 된 서초구 반포동 19-3번지 일원 도시계획시설(자동차정류장:여객자동차터미널) 증축 건에 대하여 공사완료 되어 「국토의 계획 및 이용에 관한 법률」 제98조 및 같은 법 시행령 제102조의 규정에 따라 공사완료 공고합니다.

2016년 10월 20일
서 초 구 청 장

가. 사업대상지의 위치 : 서울특별시 서초구 반포동 19-3, 19-12번지
나. 사업의 종류 및 명칭
- 종류 : 도시계획시설(자동차터미널 : 여객자동차터미널) 사업
- 명칭 : 센트럴시티 증축 및 용도변경

다. 사업시행자의 성명 및 주소
- 성명 : (주)센트럴시티 대표: 신달순
- 주소 : 서울시 서초구 반포동 19-3, 19-12

라. 공사완료내용
- 사업시행지 : 반포동 19-3, 19-2번지
- 도식계획 : 일반상업지역, 중심미관지구, 도시계획시설(자동차정류장)
- 주용도 : 운수시설, 판매시설, 숙박시설
- 건축규모 : 지하5층/지상33층
- 건폐율/용적률 : 43.11%/237.98%→271.80%(+33.82%)
- 건축면적 : 25,499.28㎡
- 연면적 : 267,052.25㎡→286,023.74㎡(+18,971.49㎡)

마. 시행기간
- 사업착수일 : 실시계획인가일로부터
- 준공예정일 : 2016년 12월

바. 수용 또는 사용할 토지 또는 건물의 소재지·지번·지목 및 면적, 소유권과 소유권 이외의 권리의 명세 및 그 소유자·권리자의 성명·주소 - 변경없음(생략)

사. 국토의 계획 및 이용에 관한 법률 제99조 규정에 의한 공공시설 등의 귀속 및 양도에 관한 사항(해당사항 없음)

아. 위치도, 계획평면도, 설계도서 : 서초구청 도시계획과 비치도면과 같음(생략)

※ 기타 상세한 사항은 서초구 도시계획과(☎2155-6787)로 문의하시기바랍니다.

◈ 송파구공고 제2016-1255호

## 송파대로외2 지구단위계획 재정비 변경(안) 열람공고

1. 서울특별시 고시 제2009-282호(2009.7.23)로 결정된 '위례성길 지구단위계획', 서울특별시 고시 제2009-285호(2009.7.23)로 결정된 '삼전 지구단위계획', 서울특별시 고시 제2012-150호(2012.6.7)로 결정 및 서울특별시 고시 제2015-296호(2015.9.24)로 변경결정된 송파대로 지구단위계획구역에 대하여 9호선 신설역세권 활성화를 위한 지구단위계획구역 및 계획 변경결정 재정비(안)에 대하여,

2. 「국토의 계획 및 이용에 관한 법률」 제28조, 같은법 시행령 제22조, 서울특별시 도시계획조례 제7조 및 「토지이용규제 기본법」 제8조 규정에 따라 주민 및 이해관계인의 의견청취를 위하여 다음과 같이 공고하고 관련도서를 열람합니다.

3. 본 지구단위계획(안)에 대하여 의견이 있으신 분은 열람기간 내에 서면으로 열람 장소에 제출하여 주시기 바랍니다.

2016년 10월 20일
송 파 구 청 장

1) 열람기간 : 2016.10.14. ~ 2016.10.28.(15일간)
2) 열람장소 : 송파구청 도시계획과
3) 열람내용
○ 지구단위계획구역 결정(변경) 조서

| 구분 | 도면 표시 번호 | 구역명 | 위치 | 면적(㎡) | | | 비고 |
|---|---|---|---|---|---|---|---|
| | | | | 기정 | 변경 | 변경후 | |
| 기정 | | 송파대로 지구단위계획구역 | 석촌동, 송파동 일대 | 198,442 | 감)198,442 | - | •구역 변경 결정 -서울시고시 제2015-296호 (2015. 9. 24) |
| 변경 | | 송파대로 제1지구 지구단위계획구역 | 석촌동 174, 송파동 19일대 | - | 증)189,566 | 189,566 | •석촌역 북측 송파대로 지구단위계획구역 분리<br>•송파대로 이면부 주거지역 신규 편입 |
| 변경 | | 송파대로 제2지구 지구단위계획구역 | 석촌동 295, 송파동 95일대 | - | 증)78,419 | 78,419 | •석촌역 남측 송파대로 지구단위계획구역 분리 |
| 변경 | | 위례성길 지구단위계획구역 | 송파구 방이동 180번지 일대 | 59,400 | 증)9,625 | 69,025 | •서울시고시 제1994-189호 (1994.6.7) |
| 변경 | | 삼전 지구단위계획구역 | 삼전동 7번지 일대 | 82,000 | 증)54,002 | 136,002 | •서울시고시제1996-46호 (1996.3.6) |

○ 지구단위계획구역 변경 사유
: 2030 도시기본계획 중심지체계의 잠실광역지역중심 확장에 따른 위계 및 기능에 맞춰 송파대로를 '송파대로 1,2지구'로 분할하고, 9호선 신설역세권을 생활권중심지로 육성, 역세권 활성화·기능 강화를 위해 위례성길과 삼전지구의 구역계를 확장하여 지역에 부합하는 관리계획 수립

○ 토지이용 및 시설에 관한 결정(변경)
: 기존 도시기반시설(도로) 등에 관한사항 변경

○ 획지 및 건축물 등에 관한 결정(변경)
: 가구 및 획지계획, 건축물의 용도, 밀도, 높이, 배치, 건축선 및 대지내 공지 등에 관한 사항을 변경

○ 특별계획가능구역 신설(4개소)
: 석촌 더블환승역세권 활성화 위한 특별계획가능구역 지정

4) 관계도서 : 생략(열람 장소에 비치)

5) 지역주민과 이해당사자의 열람 편의를 위하여 송파구청 도시계획과(담당 : 정은아/ ☎ : 2147-3001) 및 관할동주민센터(잠실본동 ☎ : 2147-4600,삼전동 ☎ : 2147-4390, 석촌동 ☎ : 2147-4360, 송파1동 ☎ : 2147-4300, 방이2동 ☎ : 2147-4210)에 관계도서를 비치하고 있습니다.

## ◈ 강동구공고 제2016-1247호

### 도시계획시설(도로)사업 실시계획인가를 위한 열람공고

1. 서울특별시 고시 제2016-45호(2016. 4.14)로 도시관리계획 결정 및 지형도면 고시된 "진황도로 개설(확장) 공사"에 대하여 도시계획시설(도로)사업 실시계획 인가를 위하여 「국토의 계획 및 이용에 관한 법률」 제90조 및 같은 법 시행령 제99조에 따라 관계서류를 아래와 같이 열람공고합니다.
2. 관계내용은 강동구청 도로과에 비치하여 공고일 다음날부터 14일간 일반인에게 열람하오니, 본 사업에 의견이 있으시면 열람공고 기한 내 열람 장소에 서면으로 제출하여 주시기 바라며, 저촉 토지소유자와 이해관계인 등에게는 개별 통지할 것이나, 송달불능 등 미 수령인, 미통지인에 대하여는 본 열람공고로 갈음합니다.

2016년 10월 20일
강 동 구 청 장

가. 사업시행지의 위치 : 강동구 둔촌동 114-4번지 외 2필지
- 금회(2차) 사업 시행지 : 강동구 둔촌동 114-4, 강동구 둔촌동 115-5
강동구 둔촌동 117-3

나. 사업의 종류 : 도시계획시설(도로) 사업

다. 사업의 명칭 : 진황도로 개설(확장) 공사(2차)

라. 사업의 규모 : 도로개설 폭 12~15m, 연장 330m
　- 금회(2차) 사업구간 : 강동구 둔촌동 114-4번지외 2필지(60㎡)
마. 사업시행자 : 강동구청장(서울 강동구 성내로 25)
바. 사업의 착수예정일 및 준공예정일 : 실시계획인가일로부터 2020.12.31.까지
사. 열람기간 : 공고일 다음날부터 14일간
아. 열람장소 : 강동구청 도로과(02-3425-6344)
자. 수용 또는 사용할 토지 및 건물의 소재지·지번과 소유권 이외의 권리 명세 및 그 소유자·권리자의 성명·주소 : 따로 붙임
차.「국토의 계획 및 이용에 관한 법률」제99조의 규정에 의한 공공시설 등의 귀속 및 양도에 관한 사항(해당 없음)
카. 기타 자세한 사항은 강동구청 도로과(☎02-3425-6344)로 문의하시기 바랍니다.

# 수용 및 사용할 토지조서

□ 사 업 명 : 진황도로 개설(확장) 공사(2차)

□ 사업시행자 : 강동구청장

| 연번 | 소재지번 | 지 적(㎡) | | 지목 | 소 유 자 | | | 관 계 인 | | | 비 고 |
|---|---|---|---|---|---|---|---|---|---|---|---|
| | | 공부 | 편입 | | 지분 | 성 명 | 주 소 | 성 명 | 주 소 | 소유권이 외의권리 | |
| 1 | 둔촌동 114-4 | 20 | 4 | 전 | 1/6 | 최정* | 서울 서대문구 충정로*가 2**-1* | 고병* | 서울 영등포구 영등포*가 * | 관리인 | |
| | | | | | 5/6 | 김태* | 서울 서대문구 홍제동 4** 유원**@ **5동 ***2호 | | | | |
| 2 | 둔촌동 115-5 | 225 | 39 | 전 | | 안백* | 서울 강남구 도산대로**길 1*, *동 **3호(**빌라) | 안현* | 서울 강동구 천호대로1**길 *5, **2호(둔촌동) | 근저당권 | |
| 3 | 둔촌동 117-3 | 807 | 17 | 전 | 1/2 | 이용* | 서울 광진구 아차산로 5**, ***2동 ***1호(**파크빌) | | | | |
| | | | | | 1/2 | 이용* | 서울 강동구 명일로 1**, **2호(**동**파크빌) | | | | |

# 사업소고시

◈ 한강사업본부고시 제2016-242호

## 하천점용허가 고시

하천법 제33조 제1항 및 같은 법 시행령 제37조에 따라 아래와 같이 하천점용허가 하고, 하천법 제33조 제6항 및 같은 법 시행령 제38조에 따라 이를 고시합니다.

2016년 10월 20일
서울특별시 한강사업본부장

| 허가 받은자 | | 점용허가(사용) 개요 | | | | 허 가 연월일 |
|---|---|---|---|---|---|---|
| 성 명 | 주 소 | 허가구역 | 점용면적 | 점용목적 | 점용기간 | |
| 한강사업본부 시설부 치수과 | 서울특별시 성동구 강변북로 257 | 잠실수중보 하류(지천 합류부) 및 상류(취수장 주변) | 선박 6척 (기선 1척, 부선 5척) | 한강준설 (저수로, 취수장) 정비 공사를 위한 선박 운항 | 허가일로부터 ~ 2016.12.31. | 2016. 10.12. |

# 사업소공고

◈ 한강사업본부공고 제2016-243호

## 한강공원 보전 및 이용에 관한 기본조례 위반 과태료 부과 전 사전통지 공시송달 공고

서울특별시 한강공원 보전 및 이용에 관한 기본조례 제17조 규정을 위반한 위반자들에게 질서위반행위규제법 제16조에 의거 과태료 부과 전 사전통지서를 발송하였으나, 폐문부재, 주소불명, 수취인 불명 등의 사유로 반송되어「행정절차법」제14조(송달) 제4항의 규정에 의거 다음과 같이 공시송달 공고합니다.

2016년 10월 20일
서울특별시 한강사업본부장

1. 건　명 : 한강공원 보전 및 이용에 관한 기본조례 위반 행위자 과태료 부과전 사전통지서 반송분에 대한 공시송달
2. 근　거 : 한강공원 보전 및 이용에 관한 기본조례 제17조 및 제20조
3. 공시송달 대상 : “세부내역 별첨” 참조
4. 공고기간 : 2016.10.20. ~ 2016.11.2.(14일)
5. 자진납부기간 : 2016.11.3. ~ 2016.11.16.(14일)
6. 수령방법
   - 서울특별시 한강사업본부 운영총괄과에서 사전통지서를 수령하시기 바랍니다.
7. 공지사항
   - 기타 자세한 내용은 서울특별시 한강사업본부 운영총괄과(☏02-3780-0815)로 문의하여 주시기 바랍니다.

# 질서위반 과태료 사전통지 공시송달 대상내역

| 순번 | 세목코드 | 세목명 | 적발년월 | 사전 통지번호 | 성명/ 법인명 | 위반내용 | 부과예정 금액(원) | 자진납부 감면액(원) | 반송사유 | 납세자 기본주소 | 납세자 상세주소 |
|---|---|---|---|---|---|---|---|---|---|---|---|
| 1 | 10-288706 | [시일반]서울특별시한강공원 보전및이용관련위반과태료 | 2016-08 | 002937 | 게이비**** **지먼트 주식회사 | 지정된 장소 외의 장소에서의 주차행위 | 50,000 | 40,000 | 수취인불명 | 서울특별시 서대문구 신촌로 ** | (창천동, 성광빌딩) |
| 2 | 10-288706 | [시일반]서울특별시한강공원 보전및이용관련위반과태료 | 2016-08 | 002938 | 배*철 | 바퀴가 있는 동력장치를 이용하여 차도 외의 장소에 출입하는 행위 | 50,000 | 40,000 | 이사불명 | 서울특별시 성동구 뚝섬로 *** | (성수동*가) |
| 3 | 10-288706 | [시일반]서울특별시한강공원 보전및이용관련위반과태료 | 2016-08 | 002940 | 김*성 | 바퀴가 있는 동력장치를 이용하여 차도 외의 장소에 출입하는 행위 | 50,000 | 40,000 | 폐문부재 | 서울특별시 성북구 솔샘로**길 **-** | ***동 ****호 (정릉동, 정릉풍림아이원아파트) |
| 4 | 10-288706 | [시일반]서울특별시한강공원 보전및이용관련위반과태료 | 2016-08 | 002953 | 신*균 | 지정된 장소 외의 장소에서의 주차행위 | 50,000 | 40,000 | 폐문부재 | 서울특별시 강서구 우장산로*길 ** | ***호 (내발산동, 삼익타운빌) |
| 5 | 10-288706 | [시일반]서울특별시한강공원 보전및이용관련위반과태료 | 2016-08 | 002954 | 최*진 | 지정된 장소 외의 장소에서의 주차행위 | 50,000 | 40,000 | 폐문부재 | 충청남도 논산시 연무읍 득안대로 *** | **동 ***호 (동산아파트) |
| 6 | 10-288706 | [시일반]서울특별시한강공원 보전및이용관련위반과태료 | 2016-08 | 002955 | 김*현 | 지정된 장소 외의 장소에서의 주차행위 | 50,000 | 40,000 | 폐문부재 | 경기도 평택시 현신*길 **-* | ***호 (용이동, 로뎀빌) |
| 7 | 10-288706 | [시일반]서울특별시한강공원 보전및이용관련위반과태료 | 2016-08 | 002956 | 엄*동 | 지정된 장소 외의 장소에서의 주차행위 | 50,000 | 40,000 | 폐문부재 | 서울특별시 서대문구 통일로 *** | ****호 (홍은동, 새한숲속마을아파트) |
| 8 | 10-288706 | [시일반]서울특별시한강공원 보전및이용관련위반과태료 | 2016-08 | 002957 | 허*회 | 지정된 장소 외의 장소에서의 주차행위 | 50,000 | 40,000 | 폐문부재 | 경상북도 구미시 상림로 ** | ***호 (임은동) |
| 9 | 10-288706 | [시일반]서울특별시한강공원 보전및이용관련위반과태료 | 2016-08 | 002958 | 마니*** (주) | 지정된 장소 외의 장소에서의 주차행위 | 50,000 | 40,000 | 수취인불명 | 경기도 고양시 일산서구 구산로**번길 ***-** | (구산동) |
| 10 | 10-288706 | [시일반]서울특별시한강공원 보전및이용관련위반과태료 | 2016-08 | 002959 | 주식** **알 | 지정된 장소 외의 장소에서의 주차행위 | 50,000 | 40,000 | 수취인불명 | 경기도 남양주시 진접읍 부마로 ** | *층 () |

| 순번 | 세목코드 | 세목명 | 적발년월 | 사전 통지번호 | 성명/ 법인명 | 위반내용 | 부과예정 금액(원) | 자진납부 감면액(원) | 반송사유 | 납세자 기본주소 | 납세자 상세주소 |
|---|---|---|---|---|---|---|---|---|---|---|---|
| 11 | 10-288706 | [시일반]서울특별시한강공원 보전및이용관련위반과태료 | 2016-08 | 002960 | 이*곤 | 바퀴가 있는 동력장치를 이용하여 차도 외의 장소에 출입하는 행위 | 50,000 | 40,000 | 폐문부재 | 서울특별시 성동구 서울숲*길 **-* | (성수동*가) |
| 12 | 10-288706 | [시일반]서울특별시한강공원 보전및이용관련위반과태료 | 2016-08 | 002962 | 배*호 | 지정된 장소 외의 장소에서의 주차행위 | 50,000 | 40,000 | 폐문부재 | 서울특별시 동작구 여의대방로**길 **-** | (신대방동) |
| 13 | 10-288706 | [시일반]서울특별시한강공원 보전및이용관련위반과태료 | 2016-08 | 002965 | 원*화 | 지정된 장소 외의 장소에서의 주차행위 | 50,000 | 40,000 | 폐문부재 | 서울특별시 동작구 여의대방로 ***-** | (대방동) |
| 14 | 10-288706 | [시일반]서울특별시한강공원 보전및이용관련위반과태료 | 2016-08 | 002966 | 황*규 | 지정된 장소 외의 장소에서의 주차행위 | 50,000 | 40,000 | 폐문부재 | 인천광역시 계양구 아나지로 *** | ***동 ***호 (작전동, 우림카이저팰리스) |
| 15 | 10-288706 | [시일반]서울특별시한강공원 보전및이용관련위반과태료 | 2016-08 | 002968 | ㈜***테크 | 바퀴가 있는 동력장치를 이용하여 차도 외의 장소에 출입하는 행위 | 50,000 | 40,000 | 이사불명 | 서울특별시 동대문구 답십리로 ** | ***호 (전농동) |
| 16 | 10-288706 | [시일반]서울특별시한강공원 보전및이용관련위반과태료 | 2016-08 | 002969 | 전*현 | 지정된 장소 외의 장소에서의 주차행위 | 50,000 | 40,000 | 폐문부재 | 서울특별시 송파구 양산로*길 ** | *** 동 ****호 (거여동, 거여*단지아파트) |
| 17 | 10-288706 | [시일반]서울특별시한강공원 보전및이용관련위반과태료 | 2016-08 | 002971 | 최*호 | 지정된 장소 외의 장소에서의 주차행위 | 50,000 | 40,000 | 폐문부재 | 서울특별시 성동구 마장로**가길 ** | ***호 (마장동, 행복드림아파트) |
| 18 | 10-288706 | [시일반]서울특별시한강공원 보전및이용관련위반과태료 | 2016-08 | 002976 | 김*민 | 지정된 장소 외의 장소에서의 주차행위 | 50,000 | 40,000 | 폐문부재 | 서울특별시 성북구 화랑로**길 ** | *층 (장위동) |
| 19 | 10-288706 | [시일반]서울특별시한강공원 보전및이용관련위반과태료 | 2016-08 | 002980 | 김*철,문*례 | 지정된 장소 외의 장소에서의 주차행위 | 50,000 | 40,000 | 폐문부재 | 서울특별시 서대문구 증가로**나길 **-** | ***호 (북가좌동, 청운하이츠) |
| 20 | 10-288706 | [시일반]서울특별시한강공원 보전및이용관련위반과태료 | 2016-08 | 002984 | 송*헌 | 지정된 장소 외의 장소에서의 주차행위 | 50,000 | 40,000 | 폐문부재 | 경기도 의정부시 평화로 *** | *동 ***호 (호원동, 이준리버빌) |

| 순번 | 세목코드 | 세목명 | 적발년월 | 사전 통지번호 | 성명/ 법인명 | 위반내용 | 부과예정 금액(원) | 자진납부 감면액(원) | 반송사유 | 납세자 기본주소 | 납세자 상세주소 |
|---|---|---|---|---|---|---|---|---|---|---|---|
| 21 | 10-288706 | [시일반]서울특별시한강공원 보전및이용관련위반과태료 | 2016-08 | 002985 | 유*은 | 지정된 장소 외의 장소에서의 주차행위 | 50,000 | 40,000 | 폐문부재 | 서울특별시 성동구 성수이로*길 ** | *층 (성수동*가) |
| 22 | 10-288706 | [시일반]서울특별시한강공원 보전및이용관련위반과태료 | 2016-08 | 002986 | 김*덕 | 바퀴가 있는 동력장치를 이용하여 차도 외의 장소에 출입하는 행위 | 50,000 | 40,000 | 폐문부재 | 서울특별시 성동구 연무장길 ***-** | (성수동*가) |
| 23 | 10-288706 | [시일반]서울특별시한강공원 보전및이용관련위반과태료 | 2016-08 | 002988 | 이*자 | 바퀴가 있는 동력장치를 이용하여 차도 외의 장소에 출입하는 행위 | 50,000 | 40,000 | 폐문부재 | 서울특별시 성동구 송정**바길 * | (송정동) |
| 24 | 10-288706 | [시일반]서울특별시한강공원 보전및이용관련위반과태료 | 2016-08 | 002989 | 박*우 | 바퀴가 있는 동력장치를 이용하여 차도 외의 장소에 출입하는 행위 | 50,000 | 40,000 | 폐문부재 | 서울특별시 광진구 동일로*길 **-** | (자양동) |
| 25 | 10-288706 | [시일반]서울특별시한강공원 보전및이용관련위반과태료 | 2016-08 | 002991 | 이*이 | 바퀴가 있는 동력장치를 이용하여 차도 외의 장소에 출입하는 행위 | 50,000 | 40,000 | 폐문부재 | 대전광역시 서구 도솔로***번길 **-** | ***호 (탄방동) |
| 26 | 10-288706 | [시일반]서울특별시한강공원 보전및이용관련위반과태료 | 2016-08 | 002993 | 송*준 | 지정된 장소 외의 장소에서의 주차행위 | 50,000 | 40,000 | 폐문부재 | 경기도 수원시 장안구 일월로**번길 **-* | (천천동) |
| 27 | 10-288706 | [시일반]서울특별시한강공원 보전및이용관련위반과태료 | 2016-08 | 002999 | 이*희 | 바퀴가 있는 동력장치를 이용하여 차도 외의 장소에 출입하는 행위 | 50,000 | 40,000 | 폐문부재 | 경기도 화성시 남양읍 시청로**번길 ** | ***동 ****호 (남양뉴타운 양우내안애아파트) |
| 28 | 10-288706 | [시일반]서울특별시한강공원 보전및이용관련위반과태료 | 2016-08 | 003002 | 설*석 | 바퀴가 있는 동력장치를 이용하여 차도 외의 장소에 출입하는 행위 | 50,000 | 40,000 | 주소불명 | 서울특별시 광진구 뚝섬로**라길 **-* | ***호 (자양동) |
| 29 | 10-288706 | [시일반]서울특별시한강공원 보전및이용관련위반과태료 | 2016-08 | 003004 | 손*기 | 바퀴가 있는 동력장치를 이용하여 차도 외의 장소에 출입하는 행위 | 50,000 | 40,000 | 주소불명 | 서울특별시 중랑구 용마산로**길 **-* | ***호 (면목동) |

| 순번 | 세목코드 | 세목명 | 적발년월 | 사전 통지번호 | 성명/ 법인명 | 위반내용 | 부과예정 금액(원) | 자진납부 감면액(원) | 반송사유 | 납세자 기본주소 | 납세자 상세주소 |
|---|---|---|---|---|---|---|---|---|---|---|---|
| 30 | 10-288706 | [시일반]서울특별시한강공원 보전및이용관련위반과태료 | 2016-08 | 003005 | 양*복 | 지정된 장소 외의 장소에서의 주차행위 | 50,000 | 40,000 | 폐문부재 | 서울특별시 성북구 종암로**길 ** | (종암동) |
| 31 | 10-288706 | [시일반]서울특별시한강공원 보전및이용관련위반과태료 | 2016-08 | 003006 | 권*희 | 바퀴가 있는 동력장치를 이용하여 차도 외의 장소에 출입하는 행위 | 50,000 | 40,000 | 폐문부재 | 서울특별시 도봉구 우이천로**나길 ** | ***호 (쌍문동, 대우그린빌리지) |
| 32 | 10-288706 | [시일반]서울특별시한강공원 보전및이용관련위반과태료 | 2016-08 | 003010 | 문*석 | 바퀴가 있는 동력장치를 이용하여 차도 외의 장소에 출입하는 행위 | 50,000 | 40,000 | 폐문부재 | 경기도 남양주시 미금로***번길 ** | (지금동) |
| 33 | 10-288706 | [시일반]서울특별시한강공원 보전및이용관련위반과태료 | 2016-08 | 003014 | 김*성 | 바퀴가 있는 동력장치를 이용하여 차도 외의 장소에 출입하는 행위 | 50,000 | 40,000 | 폐문부재 | 서울특별시 광진구 뚝섬로**길 *-** | ***호 (자양동) |
| 34 | 10-288706 | [시일반]서울특별시한강공원 보전및이용관련위반과태료 | 2016-08 | 003017 | 박*만 | 바퀴가 있는 동력장치를 이용하여 차도 외의 장소에 출입하는 행위 | 50,000 | 40,000 | 폐문부재 | 서울특별시 동대문구 이문로**길 **-** | (이문동) |
| 35 | 10-288706 | [시일반]서울특별시한강공원 보전및이용관련위반과태료 | 2016-08 | 003024 | 서*수 | 지정된 장소 외의 장소에서의 주차행위 | 50,000 | 40,000 | 폐문부재 | 서울특별시 동대문구 한천로 **-** | *층 (장안동) |
| 36 | 10-288706 | [시일반]서울특별시한강공원 보전및이용관련위반과태료 | 2016-08 | 003026 | 윤*빈 | 지정된 장소 외의 장소에서의 주차행위 | 50,000 | 40,000 | 폐문부재 | 서울특별시 관악구 관천로**길 **-* | ***호 (신림동, 스위트빌) |
| 37 | 10-288706 | [시일반]서울특별시한강공원 보전및이용관련위반과태료 | 2016-08 | 003027 | 이*화 | 지정된 장소 외의 장소에서의 주차행위 | 50,000 | 40,000 | 폐문부재 | 서울특별시 성북구 종암로**길 ** | ***동 ****호 (종암동, 종암삼성래미안아파트) |
| 38 | 10-288706 | [시일반]서울특별시한강공원 보전및이용관련위반과태료 | 2016-08 | 003028 | 이*형 | 바퀴가 있는 동력장치를 이용하여 차도 외의 장소에 출입하는 행위 | 50,000 | 40,000 | 폐문부재 | 서울특별시 동대문구 한천로**길 ** | (이문동) |
| 39 | 10-288706 | [시일반]서울특별시한강공원 보전및이용관련위반과태료 | 2016-08 | 003041 | 심*섭 | 지정된 장소 외의 장소에서의 주차행위 | 50,000 | 40,000 | 폐문부재 | 서울특별시 송파구 풍성로**길 ** | ***동 ***호 (풍납동, 현대리버빌) |

| 순번 | 세목코드 | 세목명 | 적발년월 | 사전 통지번호 | 성명/ 법인명 | 위반내용 | 부과예정 금액(원) | 자진납부 감면액(원) | 반송사유 | 납세자 기본주소 | 납세자 상세주소 |
|---|---|---|---|---|---|---|---|---|---|---|---|
| 40 | 10-288706 | [시일반]서울특별시한강공원 보전및이용관련위반과태료 | 2016-08 | 003049 | 고*규 | 지정된 장소 외의 장소에서의 주차행위 | 50,000 | 40,000 | 폐문부재 | 경기도 연천군 전곡읍 선사로 *** | A동 ***호 () |
| 41 | 10-288706 | [시일반]서울특별시한강공원 보전및이용관련위반과태료 | 2016-08 | 003051 | 김*준 | 지정된 장소 외의 장소에서의 주차행위 | 50,000 | 40,000 | 폐문부재 | 서울특별시 마포구 마포대로*나길 ** | ***호 (마포동, 마포 비체힐 리버뷰) |
| 42 | 10-288706 | [시일반]서울특별시한강공원 보전및이용관련위반과태료 | 2016-08 | 003057 | 이*우 | 지정된 장소 외의 장소에서의 주차행위 | 50,000 | 40,000 | 폐문부재 | 경기도 고양시 일산서구 산현로 ** | ***동 ****호 (일산동, 동문*차아파트) |
| 43 | 10-288706 | [시일반]서울특별시한강공원 보전및이용관련위반과태료 | 2016-08 | 003060 | 이*환,이*미 | 지정된 장소 외의 장소에서의 주차행위 | 50,000 | 40,000 | 폐문부재 | 경기도 김포시 풍년로 ** | ***동 ***호 (사우동, 풍년마을진흥아파트) |
| 44 | 10-288706 | [시일반]서울특별시한강공원 보전및이용관련위반과태료 | 2016-08 | 003062 | 안*훈 | 지정된 장소 외의 장소에서의 주차행위 | 50,000 | 40,000 | 폐문부재 | 서울특별시 송파구 성내천로**라길 ** | (마천동) |
| 45 | 10-288706 | [시일반]서울특별시한강공원 보전및이용관련위반과태료 | 2016-08 | 003063 | 김*희 | 지정된 장소 외의 장소에서의 주차행위 | 50,000 | 40,000 | 이사불명 | 서울특별시 강서구 공항대로**길 ** | ***동***호 (등촌동, 한사랑*차삼성아파트) |
| 46 | 10-288706 | [시일반]서울특별시한강공원 보전및이용관련위반과태료 | 2016-08 | 003067 | 최*석 | 지정된 장소 외의 장소에서의 주차행위 | 50,000 | 40,000 | 폐문부재 | 서울특별시 강남구 도산대로**길 **-** | ***호 (청담동) |
| 47 | 10-288706 | [시일반]서울특별시한강공원 보전및이용관련위반과태료 | 2016-08 | 003068 | 이*현 | 지정된 장소 외의 장소에서의 주차행위 | 50,000 | 40,000 | 수취인불명 | 서울특별시 송파구 백제고분로**길 **-* | ***호 (삼전동) |
| 48 | 10-288706 | [시일반]서울특별시한강공원 보전및이용관련위반과태료 | 2016-08 | 003071 | 문*윤 | 지정된 장소 외의 장소에서의 주차행위 | 50,000 | 40,000 | 폐문부재 | 서울특별시 송파구 오금로**길 *-** | ***호 (방이동, 파인힐하우스) |
| 49 | 10-288706 | [시일반]서울특별시한강공원 보전및이용관련위반과태료 | 2016-08 | 003079 | 이*인 | 지정된 장소 외의 장소에서의 주차행위 | 50,000 | 40,000 | 폐문부재 | 서울특별시 강서구 마곡서로 *** | ***동 ***호 (마곡동, 마곡엠밸리*단지) |
| 50 | 10-288706 | [시일반]서울특별시한강공원 보전및이용관련위반과태료 | 2016-08 | 003083 | 오*대 | 지정된 장소 외의 장소에서의 주차행위 | 50,000 | 40,000 | 폐문부재 | 경기도 부천시 원미구 소사로***번길 ** | ***호 (소사동, 조양빌라) |

| 순번 | 세목코드 | 세목명 | 적발년월 | 사전 통지번호 | 성명/ 법인명 | 위반내용 | 부과예정 금액(원) | 자진납부 감면액(원) | 반송사유 | 납세자 기본주소 | 납세자 상세주소 |
|---|---|---|---|---|---|---|---|---|---|---|---|
| 51 | 10-288706 | [시일반]서울특별시한강공원 보전및이용관련위반과태료 | 2016-08 | 003088 | 주식회사 *** | 바퀴가 있는 동력장치를 이용하여 차도 외의 장소에 출입하는 행위 | 50,000 | 40,000 | 폐문부재 | 경기도 수원시 팔달구 중부대로***번길 * | ***호 (우만동, 블루하우스) |
| 52 | 10-288706 | [시일반]서울특별시한강공원 보전및이용관련위반과태료 | 2016-08 | 003099 | 김*범 | 지정된 장소 외의 장소에서의 주차행위 | 50,000 | 40,000 | 폐문부재 | 서울특별시 강동구 천호대로***길 **-* | ***호 (성내동) |
| 53 | 10-288706 | [시일반]서울특별시한강공원 보전및이용관련위반과태료 | 2016-08 | 003100 | 정*람 | 지정된 장소 외의 장소에서의 주차행위 | 50,000 | 40,000 | 폐문부재 | 서울특별시 동대문구 왕산로 *** | ****호 (용두동, 동의보감타워) |
| 54 | 10-288706 | [시일반]서울특별시한강공원 보전및이용관련위반과태료 | 2016-08 | 003108 | 김*환 | 바퀴가 있는 동력장치를 이용하여 차도 외의 장소에 출입하는 행위 | 50,000 | 40,000 | 주소불명 | 서울강서구염창동 | ***-** |
| 55 | 10-288706 | [시일반]서울특별시한강공원 보전및이용관련위반과태료 | 2016-08 | 003109 | 강*숙 | 바퀴가 있는 동력장치를 이용하여 차도 외의 장소에 출입하는 행위 | 50,000 | 40,000 | 폐문부재 | 경기도 부천시 원미구 길주로**번길 **-** | ***호 (상동, 대덕디아뜨갤러리아파트) |
| 56 | 10-288706 | [시일반]서울특별시한강공원 보전및이용관련위반과태료 | 2016-08 | 003112 | 고*식 | 바퀴가 있는 동력장치를 이용하여 차도 외의 장소에 출입하는 행위 | 50,000 | 40,000 | 폐문부재 | 서울특별시 용산구 서빙고로**나길 ** | *동 ***호 (주성동, 양지맨숀) |
| 57 | 10-288706 | [시일반]서울특별시한강공원 보전및이용관련위반과태료 | 2016-08 | 003116 | 임*수 | 지정된 장소 외의 장소에서의 주차행위 | 50,000 | 40,000 | 수취인불명 | 서울특별시 강동구 암사길 *** | (암사동) |
| 58 | 10-288706 | [시일반]서울특별시한강공원 보전및이용관련위반과태료 | 2016-08 | 003120 | 주식회사 ***모터 | 바퀴가 있는 동력장치를 이용하여 차도 외의 장소에 출입하는 행위 | 50,000 | 40,000 | 폐문부재 | 서울특별시 강동구 상암로 *** | ***호 (천호동) |
| 59 | 10-288706 | [시일반]서울특별시한강공원 보전및이용관련위반과태료 | 2016-08 | 003121 | 권*재 | 바퀴가 있는 동력장치를 이용하여 차도 외의 장소에 출입하는 행위 | 50,000 | 40,000 | 폐문부재 | 서울특별시 송파구 바람드리**길 * | (풍납동) |

| 순번 | 세목코드 | 세목명 | 적발년월 | 사전 통지번호 | 성명/ 법인명 | 위반내용 | 부과예정 금액(원) | 자진납부 감면액(원) | 반송사유 | 납세자 기본주소 | 납세자 상세주소 |
|---|---|---|---|---|---|---|---|---|---|---|---|
| 60 | 10-288706 | [시일반]서울특별시한강공원 보전및이용관련위반과태료 | 2016-08 | 003122 | 김*석 | 바퀴가 있는 동력장치를 이용하여 차도 외의 장소에 출입하는 행위 | 50,000 | 40,000 | 폐문부재 | 서울특별시 강동구 천중로 *** | ***호 (길동) |
| 61 | 10-288706 | [시일반]서울특별시한강공원 보전및이용관련위반과태료 | 2016-08 | 003123 | 김*석 | 바퀴가 있는 동력장치를 이용하여 차도 외의 장소에 출입하는 행위 | 50,000 | 40,000 | 폐문부재 | 서울특별시 강동구 천중로 *** | ***호 (길동) |
| 62 | 10-288706 | [시일반]서울특별시한강공원 보전및이용관련위반과태료 | 2016-08 | 003127 | 안*선 | 바퀴가 있는 동력장치를 이용하여 차도 외의 장소에 출입하는 행위 | 50,000 | 40,000 | 폐문부재 | 서울특별시 종로구 난계로 *** | ***호 (숭인동, 동양파라빌) |
| 63 | 10-288706 | [시일반]서울특별시한강공원 보전및이용관련위반과태료 | 2016-08 | 003128 | 김*형 | 바퀴가 있는 동력장치를 이용하여 차도 외의 장소에 출입하는 행위 | 50,000 | 40,000 | 폐문부재 | 서울특별시 강남구 언주로**길 **-* | ***호 (역삼동) |
| 64 | 10-288706 | [시일반]서울특별시한강공원 보전및이용관련위반과태료 | 2016-08 | 003129 | 김*진 | 바퀴가 있는 동력장치를 이용하여 차도 외의 장소에 출입하는 행위 | 50,000 | 40,000 | 폐문부재 | 서울특별시 강남구 봉은사로**길 **-* | ***호 (논현동) |
| 65 | 10-288706 | [시일반]서울특별시한강공원 보전및이용관련위반과태료 | 2016-08 | 003131 | 나*호 | 바퀴가 있는 동력장치를 이용하여 차도 외의 장소에 출입하는 행위 | 50,000 | 40,000 | 이사불명 | 경기도 양평군 용문면 다문점말*길 ** | (용문면) |
| 66 | 10-288706 | [시일반]서울특별시한강공원 보전및이용관련위반과태료 | 2016-08 | 003133 | 양*욱 | 바퀴가 있는 동력장치를 이용하여 차도 외의 장소에 출입하는 행위 | 50,000 | 40,000 | 폐문부재 | 서울특별시 용산구 대사관로**다길 **-* | (한남동) |
| 67 | 10-288706 | [시일반]서울특별시한강공원 보전및이용관련위반과태료 | 2016-08 | 003134 | 김*수 | 바퀴가 있는 동력장치를 이용하여 차도 외의 장소에 출입하는 행위 | 50,000 | 40,000 | 폐문부재 | 서울특별시 용산구 소월로*다길 ** | *층 (후암동) |

| 순번 | 세목코드 | 세목명 | 적발년월 | 사전 통지번호 | 성명/ 법인명 | 위반내용 | 부과예정 금액(원) | 자진납부 감면액(원) | 반송사유 | 납세자 기본주소 | 납세자 상세주소 |
|---|---|---|---|---|---|---|---|---|---|---|---|
| 68 | 10-288706 | [시일반]서울특별시한강공원 보전및이용관련위반과태료 | 2016-08 | 003135 | JIN ***YU | 바퀴가 있는 동력장치를 이용하여 차도 외의 장소에 출입하는 행위 | 50,000 | 40,000 | 폐문부재 | 서울특별시 강남구 테헤란로**길 ** | ***호 (역삼동) |
| 69 | 10-288706 | [시일반]서울특별시한강공원 보전및이용관련위반과태료 | 2016-08 | 003136 | 김*욱 | 바퀴가 있는 동력장치를 이용하여 차도 외의 장소에 출입하는 행위 | 50,000 | 40,000 | 폐문부재 | 서울특별시 마포구 만리재옛길 *** | ***동 ****호 (공덕동, 삼성래미안공덕*차아파트) |
| 70 | 10-288706 | [시일반]서울특별시한강공원 보전및이용관련위반과태료 | 2016-08 | 003139 | 비디***크 주식회사 | 바퀴가 있는 동력장치를 이용하여 차도 외의 장소에 출입하는 행위 | 50,000 | 40,000 | 폐문부재 | 서울특별시 성북구 보국문로**길 * | ***호 (정릉동, 궁전빌딩) |
| 71 | 10-288706 | [시일반]서울특별시한강공원 보전및이용관련위반과태료 | 2016-08 | 003140 | 김*훈 | 바퀴가 있는 동력장치를 이용하여 차도 외의 장소에 출입하는 행위 | 50,000 | 40,000 | 폐문부재 | 서울특별시 동작구 남부순환로***길 ** | ***호 (사당동) |
| 72 | 10-288706 | [시일반]서울특별시한강공원 보전및이용관련위반과태료 | 2016-08 | 003141 | 박*수 | 지정된 장소 외의 장소에서의 주차행위 | 50,000 | 40,000 | 폐문부재 | 경기도 남양주시 오남읍 진건오남로***번길 ** | ***동 ***호 (현대아파트) |
| 73 | 10-288706 | [시일반]서울특별시한강공원 보전및이용관련위반과태료 | 2016-08 | 003142 | 윤*옥 | 지정된 장소 외의 장소에서의 주차행위 | 50,000 | 40,000 | 폐문부재 | 경기도 성남시 수정구 위례순환로 *** | ****동 ***호 (창곡동) |
| 74 | 10-288706 | [시일반]서울특별시한강공원 보전및이용관련위반과태료 | 2016-08 | 003145 | 최*권 | 지정된 장소 외의 장소에서의 주차행위 | 50,000 | 40,000 | 폐문부재 | 서울특별시 마포구 성미산로*안길 ** | ***호 (성산동, 성미산) |
| 75 | 10-288706 | [시일반]서울특별시한강공원 보전및이용관련위반과태료 | 2016-08 | 003149 | 정*철 | 지정된 장소 외의 장소에서의 주차행위 | 50,000 | 40,000 | 폐문부재 | 인천광역시 남동구 앵고개로***번길 ** | ***동 ***호 (논현동, 소래휴먼시아*단지아파트) |
| 76 | 10-288706 | [시일반]서울특별시한강공원 보전및이용관련위반과태료 | 2016-08 | 003150 | 이*구 | 지정된 장소 외의 장소에서의 주차행위 | 50,000 | 40,000 | 폐문부재 | 경기도 고양시 일산서구 현중로 ** | ***동 ****호 (탄현동, 탄현마을*단지아파트) |
| 77 | 10-288706 | [시일반]서울특별시한강공원 보전및이용관련위반과태료 | 2016-08 | 003155 | 박*곤 | 지정된 장소 외의 장소에서의 주차행위 | 50,000 | 40,000 | 폐문부재 | 경기도 광명시 사성로 ** | ***동 ****호 (철산동, 두산위브아파트) |

| 순번 | 세목코드 | 세목명 | 적발년월 | 사전 통지번호 | 성명/ 법인명 | 위반내용 | 부과예정 금액(원) | 자진납부 감면액(원) | 반송사유 | 납세자 기본주소 | 납세자 상세주소 |
|---|---|---|---|---|---|---|---|---|---|---|---|
| 78 | 10-288706 | [시일반]서울특별시한강공원 보전및이용관련위반과태료 | 2016-08 | 003160 | 김*성 | 지정된 장소 외의 장소에서의 주차행위 | 50,000 | 40,000 | 폐문부재 | 서울특별시 은평구 갈현로*길 **-** | A동 ***호 (신사동) |
| 79 | 10-288706 | [시일반]서울특별시한강공원 보전및이용관련위반과태료 | 2016-08 | 003162 | 금*운 | 지정된 장소 외의 장소에서의 주차행위 | 50,000 | 40,000 | 폐문부재 | 인천광역시 부평구 남부역로**번길 **-** | (부평동) |
| 80 | 10-288706 | [시일반]서울특별시한강공원 보전및이용관련위반과태료 | 2016-08 | 003163 | 이*철 | 지정된 장소 외의 장소에서의 주차행위 | 50,000 | 40,000 | 폐문부재 | 경기도 고양시 일산동구 고풍로 **-** | ***동 ***호 (풍동, 성원아파트) |
| 81 | 10-288706 | [시일반]서울특별시한강공원 보전및이용관련위반과태료 | 2016-08 | 003164 | 임*영 | 지정된 장소 외의 장소에서의 주차행위 | 50,000 | 40,000 | 폐문부재 | 서울특별시 은평구 은평로*길 ** | ***호 (응암동, 자선메르시안아파트) |
| 82 | 10-288706 | [시일반]서울특별시한강공원 보전및이용관련위반과태료 | 2016-08 | 003165 | 김*식,홍*식 | 지정된 장소 외의 장소에서의 주차행위 | 50,000 | 40,000 | 폐문부재 | 서울특별시 은평구 증산로**길 ** | *층 (신사동) |
| 83 | 10-288706 | [시일반]서울특별시한강공원 보전및이용관련위반과태료 | 2016-08 | 003168 | 이*춘 | 지정된 장소 외의 장소에서의 주차행위 | 50,000 | 40,000 | 폐문부재 | 경기도 김포시 양촌읍 양곡*로*번길 ** | **/화이트빌 나동 ***호 (화이트빌) |
| 84 | 10-288706 | [시일반]서울특별시한강공원 보전및이용관련위반과태료 | 2016-08 | 003172 | 정*운 | 바퀴가 있는 동력장치를 이용하여 차도 외의 장소에 출입하는 행위 | 50,000 | 40,000 | 폐문부재 | 서울특별시 강서구 양천로**길 ** | B동 ***호 (염창동, 엘림하우스) |
| 85 | 10-288706 | [시일반]서울특별시한강공원 보전및이용관련위반과태료 | 2016-08 | 003173 | 전*철 | 바퀴가 있는 동력장치를 이용하여 차도 외의 장소에 출입하는 행위 | 50,000 | 40,000 | 주소불명 | 서울특별시 강서구 양천로**가길 ** | ***호 (염창동) |
| 86 | 10-288706 | [시일반]서울특별시한강공원 보전및이용관련위반과태료 | 2016-08 | 003179 | 나*웅 | 지정된 장소 외의 장소에서의 주차행위 | 50,000 | 40,000 | 폐문부재 | 충청남도 당진시 송악읍 안섬길 **-** | () |
| 87 | 10-288706 | [시일반]서울특별시한강공원 보전및이용관련위반과태료 | 2016-08 | 003180 | 이*희 | 지정된 장소 외의 장소에서의 주차행위 | 50,000 | 40,000 | 폐문부재 | 서울특별시 송파구 가락로**길 **-* | *층 ***호 (방이동) |

| 순번 | 세목코드 | 세목명 | 적발년월 | 사전 통지번호 | 성명/ 법인명 | 위반내용 | 부과예정 금액(원) | 자진납부 감면액(원) | 반송사유 | 납세자 기본주소 | 납세자 상세주소 |
|---|---|---|---|---|---|---|---|---|---|---|---|
| 88 | 10-288706 | [시일반]서울특별시한강공원 보전및이용관련위반과태료 | 2016-08 | 003181 | 박*호 | 지정된 장소 외의 장소에서의 주차행위 | 50,000 | 40,000 | 폐문부재 | 경기도 김포시 통진읍 흥신로***번길 **-** | ***동 ***호 (스위트홈) |
| 89 | 10-288706 | [시일반]서울특별시한강공원 보전및이용관련위반과태료 | 2016-08 | 003188 | 임*준 | 지정된 장소 외의 장소에서의 주차행위 | 50,000 | 40,000 | 폐문부재 | 서울특별시 은평구 백련산로 ***-* | *층동 나호 (응암동) |
| 90 | 10-288706 | [시일반]서울특별시한강공원 보전및이용관련위반과태료 | 2016-08 | 003192 | 이*철,이*주 | 지정된 장소 외의 장소에서의 주차행위 | 50,000 | 40,000 | 폐문부재 | 서울특별시 은평구 백련산로 *** | ***동 ***호 (응암동, 응암푸르지오) |
| 91 | 10-288706 | [시일반]서울특별시한강공원 보전및이용관련위반과태료 | 2016-08 | 003193 | 이*도,최*만 | 지정된 장소 외의 장소에서의 주차행위 | 50,000 | 40,000 | 수취인불명 | 경기도 고양시 일산동구 무궁화로 **-** | ***호 (장항동, 하임빌로데오빌딩) |
| 92 | 10-288706 | [시일반]서울특별시한강공원 보전및이용관련위반과태료 | 2016-08 | 003198 | 김*림 | 지정된 장소 외의 장소에서의 주차행위 | 50,000 | 40,000 | 폐문부재 | 서울특별시 은평구 갈현로**길 **-* | ***호 (역촌동) |
| 93 | 10-288706 | [시일반]서울특별시한강공원 보전및이용관련위반과태료 | 2016-08 | 003203 | 박*형 | 지정된 장소 외의 장소에서의 주차행위 | 50,000 | 40,000 | 폐문부재 | 경기도 남양주시 진접읍 해밀예당*로 *** | ****동 ***호 (신안인스빌**단지아파트) |
| 94 | 10-288706 | [시일반]서울특별시한강공원 보전및이용관련위반과태료 | 2016-08 | 003204 | ㈜***획 | 지정된 장소 외의 장소에서의 주차행위 | 50,000 | 40,000 | 수취인불명 | 서울특별시 서초구 신반포로*길 * | 반포프라자 *** (반포동, 반포프라자) |
| 95 | 10-288706 | [시일반]서울특별시한강공원 보전및이용관련위반과태료 | 2016-08 | 003205 | 신*호 | 지정된 장소 외의 장소에서의 주차행위 | 50,000 | 40,000 | 폐문부재 | 서울특별시 성북구 보문로**길 **-* | (보문동*가) |
| 96 | 10-288706 | [시일반]서울특별시한강공원 보전및이용관련위반과태료 | 2016-08 | 003207 | 박*용 | 지정된 장소 외의 장소에서의 주차행위 | 50,000 | 40,000 | 폐문부재 | 서울특별시 구로구 개봉로**길 **-* | (개봉동) |
| 97 | 10-288706 | [시일반]서울특별시한강공원 보전및이용관련위반과태료 | 2016-08 | 003208 | 김*구 | 바퀴가 있는 동력장치를 이용하여 차도 외의 장소에 출입하는 행위 | 50,000 | 40,000 | 폐문부재 | 서울특별시 구로구 새말로 **-** | (구로동) |
| 98 | 10-288706 | [시일반]서울특별시한강공원 보전및이용관련위반과태료 | 2016-08 | 003210 | 정*환 | 바퀴가 있는 동력장치를 이용하여 차도 외의 장소에 출입하는 행위 | 50,000 | 40,000 | 폐문부재 | 서울특별시 은평구 역말로*길 **-* | *층 ***호 (역촌동, 타미에코빌) |

| 순번 | 세목코드 | 세목명 | 적발년월 | 사전 통지번호 | 성명/ 법인명 | 위반내용 | 부과예정 금액(원) | 자진납부 감면액(원) | 반송사유 | 납세자 기본주소 | 납세자 상세주소 |
|---|---|---|---|---|---|---|---|---|---|---|---|
| 99 | 10-288706 | [시일반]서울특별시한강공원 보전및이용관련위반과태료 | 2016-08 | 003213 | 손*호 | 바퀴가 있는 동력장치를 이용하여 차도 외의 장소에 출입하는 행위 | 50,000 | 40,000 | 폐문부재 | 서울특별시 마포구 월드컵로**길 ** | (망원동) |
| 100 | 10-288706 | [시일반]서울특별시한강공원 보전및이용관련위반과태료 | 2016-08 | 003216 | ㈜***지아이 | 바퀴가 있는 동력장치를 이용하여 차도 외의 장소에 출입하는 행위 | 50,000 | 40,000 | 수취인불명 | 인천광역시 서구 봉수대로 *** | ***호 (가좌동, 아파트형공장) |
| 101 | 10-288706 | [시일반]서울특별시한강공원 보전및이용관련위반과태료 | 2016-08 | 003219 | 이*민 | 바퀴가 있는 동력장치를 이용하여 차도 외의 장소에 출입하는 행위 | 50,000 | 40,000 | 폐문부재 | 서울특별시 은평구 통일로 ***-** | *층 가호 (응암동) |
| 102 | 10-288706 | [시일반]서울특별시한강공원 보전및이용관련위반과태료 | 2016-08 | 003220 | 김*섭 | 바퀴가 있는 동력장치를 이용하여 차도 외의 장소에 출입하는 행위 | 50,000 | 40,000 | 폐문부재 | 경기도 부천시 소사구 경인로**번길 ** | ***동 ***호 (송내동, 송내 자이) |
| 103 | 10-288706 | [시일반]서울특별시한강공원 보전및이용관련위반과태료 | 2016-08 | 003222 | 신*아 | 지정된 장소 외의 장소에서의 주차행위 | 50,000 | 40,000 | 폐문부재 | 인천광역시 서구 용두산로 *-* | ***동 ***호 (심곡동, 성창에이스타운) |
| 104 | 10-288706 | [시일반]서울특별시한강공원 보전및이용관련위반과태료 | 2016-08 | 003223 | 이*규 | 지정된 장소 외의 장소에서의 주차행위 | 50,000 | 40,000 | 폐문부재 | 서울특별시 강서구 곰달래로**나길 *-** | ***호 (화곡동, 삼성빌라) |
| 105 | 10-288706 | [시일반]서울특별시한강공원 보전및이용관련위반과태료 | 2016-08 | 003226 | 구*영 | 지정된 장소 외의 장소에서의 주차행위 | 50,000 | 40,000 | 주소불명 | 서울특별시 서대문구 증가로**길 **-* | ***호 (북가좌동) |
| 106 | 10-288706 | [시일반]서울특별시한강공원 보전및이용관련위반과태료 | 2016-08 | 003231 | 박*환 | 지정된 장소 외의 장소에서의 주차행위 | 50,000 | 40,000 | 주소불명 | 인천광역시 강화군 선원면 중앙로 *** | ***동***호 (선원면, 세광엔리치빌) |
| 107 | 10-288706 | [시일반]서울특별시한강공원 보전및이용관련위반과태료 | 2016-08 | 003232 | 박*진 | 지정된 장소 외의 장소에서의 주차행위 | 50,000 | 40,000 | 폐문부재 | 서울특별시 양천구 중앙로**길 **-* | (신정동) |
| 108 | 10-288706 | [시일반]서울특별시한강공원 보전및이용관련위반과태료 | 2016-08 | 003234 | 신*주 | 지정된 장소 외의 장소에서의 주차행위 | 50,000 | 40,000 | 폐문부재 | 서울특별시 강서구 화곡로**길 ** | ***호 (화곡동, 천우아파트) |

◈ 한강사업본부공고 제2016-244호

## 한강공원 보전 및 이용에 관한 기본조례 위반 (수시분) 과태료 부과 공시송달 공고

서울특별시 한강공원 보전 및 이용에 관한 기본조례 제17조 규정을 위반한 위반자들에게 질서위반행위규제법 제17조에 의거 (수시분) 과태료 부과고지서를 발송하였으나, 주소불명, 수취인 불명, 폐문부재 등의 사유로 반송되어「행정절차법」제14조(송달) 제4항의 규정에 의거 다음과 같이 공시송달 공고합니다.

2016년 10월 20일
서울특별시 한강사업본부장

1. 건　　명 : 한강공원 보전 및 이용에 관한 기본조례 위반 행위자 (수시분) 과태료 부과고지 반송분에 대한 공시송달
2. 근　　거 : 한강공원 보전 및 이용에 관한 기본조례 제17조 및 제20조
3. 공시송달 대상 : “세부내역 별첨 참조”
4. 공고기간 : 2016.10.20. ~ 2016.11.2.(14일)
5. 자진납부기간 : 2016.11.3. ~ 2016.11.16.(14일)
6. 수령방법
   - 서울특별시 한강사업본부 운영총괄과에서 과태료 부과고지서를 수령하시기 바랍니다.
7. 공지사항
   - 기타 자세한 내용은 서울특별시 한강사업본부 운영총괄과(☏02-3780-0815)로 문의하여 주시기 바랍니다.

# 질서위반 과태료 부과 공시송달 대상내역

| 순번 | 세목코드 | 세목명 | 과세년월 | 과세번호 | 과세대상 | 부과금액 | 성명/법인명 | 반송사유 | 납세자기본주소 | 납세자상세주소 |
|---|---|---|---|---|---|---|---|---|---|---|
| 1 | 10-288706 | [시일반]서울특별시한강공원 보전및이용관련위반과태료 | 2016-09 | 001088 | 바퀴가 있는 동력장치를 이용하여 차도 외의 장소에 출입하는 행위 | 50,000 | 이*수 | 수취인불명 | 서울특별시 마포구 월드컵북로*길 ** | *층 (동교동) |
| 2 | 10-288706 | [시일반]서울특별시한강공원 보전및이용관련위반과태료 | 2016-09 | 001089 | 지정된 장소 외의 장소에서의 주차행위 | 50,000 | 이*수 | 수취인불명 | 서울특별시 마포구 월드컵북로*길 ** | *층 (동교동) |
| 3 | 10-288706 | [시일반]서울특별시한강공원 보전및이용관련위반과태료 | 2016-09 | 001090 | 지정된 장소 외의 장소에서의 주차행위 | 50,000 | ㈜***데이 | 수취인불명 | 서울특별시 마포구 동교로**길 ** | (연남동) |
| 4 | 10-288706 | [시일반]서울특별시한강공원 보전및이용관련위반과태료 | 2016-09 | 001089 | 지정된 장소 외의 장소에서의 주차행위 | 50,000 | 이*수 | 수취인불명 | 서울특별시 마포구 월드컵북로*길 ** | *층 (동교동) |
| 5 | 10-288706 | [시일반]서울특별시한강공원 보전및이용관련위반과태료 | 2016-09 | 001090 | 지정된 장소 외의 장소에서의 주차행위 | 50,000 | ㈜***데이 | 수취인불명 | 서울특별시 마포구 동교로**길 ** | (연남동) |
| 6 | 10-288706 | [시일반]서울특별시한강공원 보전및이용관련위반과태료 | 2016-09 | 001099 | 지정된 장소 외의 장소에서의 주차행위 | 50,000 | ㈜***테크놀로지 | 수취인불명 | 서울특별시 서초구 서래로*길 * | 전곡빌딩 (반포동) |
| 7 | 10-288706 | [시일반]서울특별시한강공원 보전및이용관련위반과태료 | 2016-09 | 001149 | 지정된 장소 외의 장소에서의 주차행위 | 50,000 | 강*헌 | 수취인불명 | 서울특별시 서대문구 연희로**자길 ** | 나동 ***호 (연희동, 신도빌라) |
| 8 | 10-288706 | [시일반]서울특별시한강공원 보전및이용관련위반과태료 | 2016-09 | 001156 | 지정된 장소 외의 장소에서의 주차행위 | 50,000 | 김*현 | 주소불명 | 경기도 부천시 소사구 경인로 *** | A동 ****호 (심곡본동, KCC엠파이어타워) |
| 9 | 10-288706 | [시일반]서울특별시한강공원 보전및이용관련위반과태료 | 2016-09 | 001152 | 바퀴가 있는 동력장치를 이용하여 차도 외의 장소에 출입하는 행위 | 50,000 | 박*철 | 수취인불명 | 서울특별시 중랑구 동일로***길 *-* | (중화동) |
| 10 | 10-288706 | [시일반]서울특별시한강공원 보전및이용관련위반과태료 | 2016-09 | 001161 | 지정된 장소 외의 장소에서의 주차행위 | 50,000 | 김*희 | 수취인불명 | 경기도 시흥시 미산로***번길 ** | 가동 ***호 (미산동, 삼현빌라) |
| 11 | 10-288706 | [시일반]서울특별시한강공원 보전및이용관련위반과태료 | 2016-09 | 001192 | 지정된 장소 외의 장소에서의 주차행위 | 50,000 | 유* | 주소불명 | 서울특별시 구로구 디지털로**가길 **-* | (구로동) |

| 순번 | 세목코드 | 세목명 | 과세년월 | 과세번호 | 과세대상 | 부과금액 | 성명/법인명 | 반송사유 | 납세자기본주소 | 납세자상세주소 |
|---|---|---|---|---|---|---|---|---|---|---|
| 12 | 10-288706 | [시일반]서울특별시한강공원 보전및이용관련위반과태료 | 2016-09 | 001198 | 바퀴가 있는 동력장치를 이용하여 차도 외의 장소에 출입하는 행위 | 50,000 | 김*석 | 수취인불명 | 서울특별시 강동구 양재대로***길 **-** | ***호 (천호동) |
| 13 | 10-288706 | [시일반]서울특별시한강공원 보전및이용관련위반과태료 | 2016-09 | 001157 | 지정된 장소 외의 장소에서의 주차행위 | 50,000 | 김*민 | 폐문부재 | 서울특별시 강서구 송정로 **-* | b**호 (공항동, 송정빌라) |
| 14 | 10-288706 | [시일반]서울특별시한강공원 보전및이용관련위반과태료 | 2016-09 | 001153 | 바퀴가 있는 동력장치를 이용하여 차도 외의 장소에 출입하는 행위 | 50,000 | 유*수 | 폐문부재 | 서울특별시 마포구 잔다리로*길 * | (서교동) |
| 15 | 10-288706 | [시일반]서울특별시한강공원 보전및이용관련위반과태료 | 2016-09 | 001168 | 지정된 장소 외의 장소에서의 주차행위 | 50,000 | 이*철 | 폐문부재 | 서울특별시 강서구 강서로**나길 ** | ***호 (화곡동, 우성데파트빌라) |
| 16 | 10-288706 | [시일반]서울특별시한강공원 보전및이용관련위반과태료 | 2016-09 | 001182 | 지정된 장소 외의 장소에서의 주차행위 | 50,000 | 권*진 | 폐문부재 | 인천광역시 서구 청마로***번길 **-** | *동 ***호 (당하동) |
| 17 | 10-288706 | [시일반]서울특별시한강공원 보전및이용관련위반과태료 | 2016-09 | 001187 | 지정된 장소 외의 장소에서의 주차행위 | 50,000 | 정*자 | 폐문부재 | 서울특별시 강서구 양천로**길 *** | ****호 (방화동, 경남아파트) |
| 18 | 10-288706 | [시일반]서울특별시한강공원 보전및이용관련위반과태료 | 2016-09 | 001204 | 바퀴가 있는 동력장치를 이용하여 차도 외의 장소에 출입하는 행위 | 50,000 | W***D A** | 폐문부재 | 서울특별시 강서구 곰달래로**길 **-* | *층문쪽 (화곡동) |
| 19 | 10-288706 | [시일반]서울특별시한강공원 보전및이용관련위반과태료 | 2016-09 | 001096 | 지정된 장소 외의 장소에서의 주차행위 | 50,000 | 황*현,황*주 | 폐문부재 | 서울특별시 강남구 자곡로*길 ** | ***동 ****호 (자곡동, LH 강남브리즈힐) |
| 20 | 10-288706 | [시일반]서울특별시한강공원 보전및이용관련위반과태료 | 2016-09 | 001098 | 지정된 장소 외의 장소에서의 주차행위 | 50,000 | 유*희 | 폐문부재 | 경기도 안성시 공도읍 진건중길 **-** | ***동 ***호 (우림루미아트아파트) |
| 21 | 10-288706 | [시일반]서울특별시한강공원 보전및이용관련위반과태료 | 2016-09 | 001144 | 지정된 장소 외의 장소에서의 주차행위 | 50,000 | 이*곤 | 폐문부재 | 경기도 광주시 오포읍 태재로 ***-** | ***호 () |
| 22 | 10-288706 | [시일반]서울특별시한강공원 보전및이용관련위반과태료 | 2016-09 | 001145 | 바퀴가 있는 동력장치를 이용하여 차도 외의 장소에 출입하는 행위 | 50,000 | 이*화 | 폐문부재 | 서울특별시 은평구 수색로**나길 **-** | (수색동) |

| 순번 | 세목코드 | 세목명 | 과세년월 | 과세번호 | 과세대상 | 부과금액 | 성명/법인명 | 반송사유 | 납세자기본주소 | 납세자상세주소 |
|---|---|---|---|---|---|---|---|---|---|---|
| 23 | 10-288706 | [시일반]서울특별시한강공원 보전및이용관련위반과태료 | 2016-09 | 001146 | 지정된 장소 외의 장소에서의 주차행위 | 50,000 | 정*수 | 폐문부재 | 인천광역시 서구 도요지로***번길 ** | ***호 (검암동, 로얄타운) |
| 24 | 10-288706 | [시일반]서울특별시한강공원 보전및이용관련위반과태료 | 2016-09 | 001277 | 지정된 장소 외의 장소에서의 주차행위 | 50,000 | 주식회사 *****디어텍 | 폐문부재 | 서울특별시 도봉구 방학로*길 **-* | *층 (방학동) |
| 25 | 10-288706 | [시일반]서울특별시한강공원 보전및이용관련위반과태료 | 2016-09 | 001148 | 지정된 장소 외의 장소에서의 주차행위 | 50,000 | 이*현 | 폐문부재 | 경기도 수원시 팔달구 월드컵로 *** | ***호 (우만동) |
| 26 | 10-288706 | [시일반]서울특별시한강공원 보전및이용관련위반과태료 | 2016-09 | 001158 | 지정된 장소 외의 장소에서의 주차행위 | 50,000 | 황*원 | 폐문부재 | 경기도 의정부시 흥선로**번길 **-** | (가능동) |
| 27 | 10-288706 | [시일반]서울특별시한강공원 보전및이용관련위반과태료 | 2016-09 | 001105 | 지정된 장소 외의 장소에서의 주차행위 | 50,000 | 강*창 | 폐문부재 | 서울특별시 광진구 용마산로**길 ** | (중곡동) |
| 28 | 10-288706 | [시일반]서울특별시한강공원 보전및이용관련위반과태료 | 2016-09 | 001125 | 지정된 장소 외의 장소에서의 주차행위 | 50,000 | 문*재 | 수취인불명 | 서울특별시 양천구 남부순환로**가길 ** | (신월동) |
| 29 | 10-288706 | [시일반]서울특별시한강공원 보전및이용관련위반과태료 | 2016-09 | 001130 | 지정된 장소 외의 장소에서의 주차행위 | 50,000 | 성*희 | 이사불명 | 서울특별시 강남구 선릉로***길 ** | ***동 ****호 (삼성동, 서광아파트) |
| 30 | 10-288706 | [시일반]서울특별시한강공원 보전및이용관련위반과태료 | 2016-09 | 001131 | 지정된 장소 외의 장소에서의 주차행위 | 50,000 | 서*수 | 이사불명 | 경기도 부천시 오정구 고리울로*번길 ** | 라동 ***호 (고강동, 팔복주택) |
| 31 | 10-288706 | [시일반]서울특별시한강공원 보전및이용관련위반과태료 | 2016-09 | 001138 | 바퀴가 있는 동력장치를 이용하여 차도 외의 장소에 출입하는 행위 | 50,000 | ㈜**캡 | 수취인불명 | 서울특별시 서초구 법원로*길 **-* | (서초동, 구유빌딩) |
| 32 | 10-288706 | [시일반]서울특별시한강공원 보전및이용관련위반과태료 | 2016-09 | 001108 | 지정된 장소 외의 장소에서의 주차행위 | 50,000 | 최*우 | 폐문부재 | 서울 강서구 방화동 | ***-*** ***호 |
| 33 | 10-288706 | [시일반]서울특별시한강공원 보전및이용관련위반과태료 | 2016-09 | 001110 | 지정된 장소 외의 장소에서의 주차행위 | 50,000 | 김*순 | 폐문부재 | 서울특별시 강서구 초록마을로 **-* | B**호 (화곡동, 광명빌라) |
| 34 | 10-288706 | [시일반]서울특별시한강공원 보전및이용관련위반과태료 | 2016-09 | 001112 | 바퀴가 있는 동력장치를 이용하여 차도 외의 장소에 출입하는 행위 | 50,000 | 유*수 | 폐문부재 | 서울특별시 마포구 잔다리로*길 * | (서교동) |

| 순번 | 세목코드 | 세목명 | 과세년월 | 과세번호 | 과세대상 | 부과금액 | 성명/법인명 | 반송사유 | 납세자기본주소 | 납세자상세주소 |
|---|---|---|---|---|---|---|---|---|---|---|
| 35 | 10-288706 | [시일반]서울특별시한강공원 보전및이용관련위반과태료 | 2016-09 | 001206 | 지정된 장소 외의 장소에서의 주차행위 | 50,000 | 권*우 | 폐문부재 | 강원도 인제군 상남면 내린천로 ****-** | () |
| 36 | 10-288706 | [시일반]서울특별시한강공원 보전및이용관련위반과태료 | 2016-09 | 001266 | 바퀴가 있는 동력장치를 이용하여 차도 외의 장소에 출입하는 행위 | 50,000 | 박*갑 | 폐문부재 | 서울특별시 마포구 포은로 *** | (망원동) |
| 37 | 10-288706 | [시일반]서울특별시한강공원 보전및이용관련위반과태료 | 2016-09 | 001267 | 바퀴가 있는 동력장치를 이용하여 차도 외의 장소에 출입하는 행위 | 50,000 | 김*승 | 폐문부재 | 서울특별시 서초구 효령로**마길 **-* | ***호 (방배동, 삼화타운) |
| 38 | 10-288706 | [시일반]서울특별시한강공원 보전및이용관련위반과태료 | 2016-09 | 001269 | 지정된 장소 외의 장소에서의 주차행위 | 50,000 | 김*숙 | 폐문부재 | 대구광역시 달서구 죽전*길 ** | ***동 ****호 (죽전동, 동화로즈빌) |
| 39 | 10-288706 | [시일반]서울특별시한강공원 보전및이용관련위반과태료 | 2016-09 | 001102 | 지정된 장소 외의 장소에서의 주차행위 | 50,000 | 공*준,이*숙 | 폐문부재 | 경기도 수원시 영통구 법조로 *** | ****동 ***호 (하동, 광교호수마을참누리레이크) |
| 40 | 10-288706 | [시일반]서울특별시한강공원 보전및이용관련위반과태료 | 2016-09 | 001103 | 지정된 장소 외의 장소에서의 주차행위 | 50,000 | 이*진 | 폐문부재 | 경기도 양평군 양평읍 중앙로***번길 ** | ***동 ****호 (벽산블루밍*단지아파트) |
| 41 | 10-288706 | [시일반]서울특별시한강공원 보전및이용관련위반과태료 | 2016-09 | 001107 | 지정된 장소외에서 바퀴가 있는 동력장치를 이용한 영업행위 | 70,000 | 박*석 | 폐문부재 | 서울특별시 영등포구 버드나루로**가길 ** | ***호 (영등포동*가, 리치아파트) |
| 42 | 10-288706 | [시일반]서울특별시한강공원 보전및이용관련위반과태료 | 2016-09 | 001166 | 바퀴가 있는 동력장치를 이용하여 차도 외의 장소에 출입하는 행위 | 50,000 | 정*훈 | 폐문부재 | 서울특별시 성북구 종암로**길 **-** | *층 (종암동) |
| 43 | 10-288706 | [시일반]서울특별시한강공원 보전및이용관련위반과태료 | 2016-09 | 001167 | 지정된 장소 외의 장소에서의 주차행위 | 50,000 | 박*현 | 폐문부재 | 서울특별시 종로구 백석동*길 ** | 괴테하우스 ***호 (부암동, 괴테하우스) |
| 44 | 10-288706 | [시일반]서울특별시한강공원 보전및이용관련위반과태료 | 2016-09 | 001173 | 지정된 장소 외의 장소에서의 주차행위 | 50,000 | 김*식 | 폐문부재 | 경기도 안산시 상록구 매화로*길 **-* | (이동) |
| 45 | 10-288706 | [시일반]서울특별시한강공원 보전및이용관련위반과태료 | 2016-09 | 001111 | 지정된 장소 외의 장소에서의 주차행위 | 50,000 | 방*호 | 폐문부재 | 서울특별시 영등포구 영신로 *** | ***호 (당산동*가, 코오롱 스타폴리스) |

| 순번 | 세목코드 | 세목명 | 과세년월 | 과세번호 | 과세대상 | 부과금액 | 성명/법인명 | 반송사유 | 납세자기본주소 | 납세자상세주소 |
|---|---|---|---|---|---|---|---|---|---|---|
| 46 | 10-288706 | [시일반]서울특별시한강공원 보전및이용관련위반과태료 | 2016-09 | 001185 | 바퀴가 있는 동력장치를 이용하여 차도 외의 장소에 출입하는 행위 | 50,000 | 심*현 | 폐문부재 | 대전광역시 서구 관저로 ** | ***동 ***호 (관저동, 신선마을아파트) |
| 47 | 10-288706 | [시일반]서울특별시한강공원 보전및이용관련위반과태료 | 2016-09 | 001143 | 바퀴가 있는 동력장치를 이용하여 차도 외의 장소에 출입하는 행위 | 50,000 | 홍*조 | 폐문부재 | 서울특별시 광진구 군자로*길 **-* | (화양동) |
| 48 | 10-288706 | [시일반]서울특별시한강공원 보전및이용관련위반과태료 | 2016-09 | 001151 | 지정된 장소 외의 장소에서의 주차행위 | 50,000 | 김*현 | 폐문부재 | 경기도 부천시 소사구 경인로 *** | A동 ****호 (심곡본동, KCC엠파이어타워) |
| 49 | 10-288706 | [시일반]서울특별시한강공원 보전및이용관련위반과태료 | 2016-09 | 001155 | 바퀴가 있는 동력장치를 이용하여 차도 외의 장소에 출입하는 행위 | 50,000 | 이*호 | 폐문부재 | 서울특별시 영등포구 도신로**길 ** | (신길동) |
| 50 | 10-288706 | [시일반]서울특별시한강공원 보전및이용관련위반과태료 | 2016-09 | 001100 | 지정된 장소 외의 장소에서의 주차행위 | 50,000 | 박*학 | 폐문부재 | 경기도 성남시 중원구 원터로**번길 ** | ***동 ****호 (하대원동, 성원초원아파트) |
| 51 | 10-288706 | [시일반]서울특별시한강공원 보전및이용관련위반과태료 | 2016-09 | 001178 | 지정된 장소 외의 장소에서의 주차행위 | 50,000 | 한*미 | 주소불명 | 경기도 안산시 상록구 삼태기*길 ** | (이동) |
| 52 | 10-288706 | [시일반]서울특별시한강공원 보전및이용관련위반과태료 | 2016-09 | 001109 | 바퀴가 있는 동력장치를 이용하여 차도 외의 장소에 출입하는 행위 | 50,000 | 하*혜 | 폐문부재 | 서울특별시 강남구 도산대로**길 ** | ***호 (신사동) |
| 53 | 10-288706 | [시일반]서울특별시한강공원 보전및이용관련위반과태료 | 2016-09 | 001101 | 지정된 장소 외의 장소에서의 주차행위 | 50,000 | 변*자 | 폐문부재 | 경기도 성남시 수정구 수정남로***번길 ** | (산성동) |
| 54 | 10-288706 | [시일반]서울특별시한강공원 보전및이용관련위반과태료 | 2016-09 | 001150 | 지정된 장소 외의 장소에서의 주차행위 | 50,000 | 양*혁 | 폐문부재 | 서울특별시 은평구 역말로*길 ** | (대조동) |
| 55 | 10-288706 | [시일반]서울특별시한강공원 보전및이용관련위반과태료 | 2016-09 | 001165 | 바퀴가 있는 동력장치를 이용하여 차도 외의 장소에 출입하는 행위 | 50,000 | 김*곤 | 폐문부재 | 서울특별시 광진구 자양번영로*길 ** | (자양동) |

| 순번 | 세목코드 | 세목명 | 과세년월 | 과세번호 | 과세대상 | 부과금액 | 성명/법인명 | 반송사유 | 납세자기본주소 | 납세자상세주소 |
|---|---|---|---|---|---|---|---|---|---|---|
| 56 | 10-288706 | [시일반]서울특별시한강공원 보전및이용관련위반과태료 | 2016-09 | 001177 | 지정된 장소 외의 장소에서의 주차행위 | 50,000 | 석*영 | 폐문부재 | 경기도 부천시 원미구 부흥로***번길 ** | ****호 (중동, 대우마이빌스위티) |
| 57 | 10-288706 | [시일반]서울특별시한강공원 보전및이용관련위반과태료 | 2016-09 | 001154 | 바퀴가 있는 동력장치를 이용하여 차도 외의 장소에 출입하는 행위 | 50,000 | 권*승 | 폐문부재 | 서울특별시 강동구 성안로**가길 ** | (천호동) |
| 58 | 10-288706 | [시일반]서울특별시한강공원 보전및이용관련위반과태료 | 2016-09 | 001162 | 지정된 장소 외의 장소에서의 주차행위 | 50,000 | 이*주 | 폐문부재 | 서울특별시 광진구 자양로**길 ** | ***호 (구의동, 삼성하이츠빌) |
| 59 | 10-288706 | [시일반]서울특별시한강공원 보전및이용관련위반과태료 | 2016-09 | 001171 | 지정된 장소 외의 장소에서의 주차행위 | 50,000 | 최*희 | 폐문부재 | 서울특별시 중구 동호로**길 ** | (신당동) |
| 60 | 10-288706 | [시일반]서울특별시한강공원 보전및이용관련위반과태료 | 2016-09 | 001180 | 지정된 장소 외의 장소에서의 주차행위 | 50,000 | 손*효 | 폐문부재 | 서울특별시 광진구 아차산로**길 **-** | (자양동) |
| 61 | 10-288706 | [시일반]서울특별시한강공원 보전및이용관련위반과태료 | 2016-09 | 001163 | 지정된 장소 외의 장소에서의 주차행위 | 50,000 | 서*원 | 폐문부재 | 서울특별시 강남구 도산대로**길 ** | ***동 ***호 (논현동, 한진로즈힐아파트) |
| 62 | 10-288706 | [시일반]서울특별시한강공원 보전및이용관련위반과태료 | 2016-09 | 001183 | 바퀴가 있는 동력장치를 이용하여 차도 외의 장소에 출입하는 행위 | 50,000 | 이*경 | 폐문부재 | 서울특별시 구로구 가마산로**길 ** | (구로동) |
| 63 | 10-288706 | [시일반]서울특별시한강공원 보전및이용관련위반과태료 | 2016-09 | 001117 | 지정된 장소 외의 장소에서의 주차행위 | 50,000 | 이*진 | 폐문부재 | 서울특별시 광진구 아차산로**길 ** | (구의동) |
| 64 | 10-288706 | [시일반]서울특별시한강공원 보전및이용관련위반과태료 | 2016-09 | 001190 | 바퀴가 있는 동력장치를 이용하여 차도 외의 장소에 출입하는 행위 | 50,000 | 박*윤 | 폐문부재 | 서울특별시 강남구 선릉로***길 ** | ***호 (논현동, 새서울파크맨션) |
| 65 | 10-288706 | [시일반]서울특별시한강공원 보전및이용관련위반과태료 | 2016-09 | 001251 | 지정된 장소 외의 장소에서의 주차행위 | 50,000 | 박*현 | 폐문부재 | 서울특별시 용산구 장문로*길 ** | ***동 ***호 (동빙고동, 용산푸르지오파크타운) |
| 66 | 10-288706 | [시일반]서울특별시한강공원 보전및이용관련위반과태료 | 2016-09 | 001119 | 지정된 장소 외의 장소에서의 주차행위 | 50,000 | 홍*민 | 폐문부재 | 서울특별시 양천구 중앙로**길 **-** | B***호 (신정동) |

| 순번 | 세목코드 | 세목명 | 과세년월 | 과세번호 | 과세대상 | 부과금액 | 성명/법인명 | 반송사유 | 납세자기본주소 | 납세자상세주소 |
|---|---|---|---|---|---|---|---|---|---|---|
| 67 | 10-288706 | [시일반]서울특별시한강공원 보전및이용관련위반과태료 | 2016-09 | 001120 | 지정된 장소 외의 장소에서의 주차행위 | 50,000 | 김*형 | 폐문부재 | 서울특별시 광진구 뚝섬로**길 * | ***호 (자양동) |
| 68 | 10-288706 | [시일반]서울특별시한강공원 보전및이용관련위반과태료 | 2016-09 | 001121 | 지정된 장소 외의 장소에서의 주차행위 | 50,000 | 오*경 | 폐문부재 | 서울특별시 서초구 양재대로*길 ** | ***동 ****호 (우면동, 서초힐스) |
| 69 | 10-288706 | [시일반]서울특별시한강공원 보전및이용관련위반과태료 | 2016-09 | 001122 | 바퀴가 있는 동력장치를 이용하여 차도 외의 장소에 출입하는 행위 | 50,000 | 박*식 | 폐문부재 | 서울특별시 광진구 긴고랑로 **-* | (중곡동) |
| 70 | 10-288706 | [시일반]서울특별시한강공원 보전및이용관련위반과태료 | 2016-09 | 001196 | 지정된 장소 외의 장소에서의 주차행위 | 50,000 | 윤*진 | 폐문부재 | 서울특별시 중랑구 면목로**나길 ** | (면목동) |
| 71 | 10-288706 | [시일반]서울특별시한강공원 보전및이용관련위반과태료 | 2016-09 | 001197 | 바퀴가 있는 동력장치를 이용하여 차도 외의 장소에 출입하는 행위 | 50,000 | 박*암 | 폐문부재 | 서울특별시 강동구 천중로**길 ** | *동 ***호 (길동) |
| 72 | 10-288706 | [시일반]서울특별시한강공원 보전및이용관련위반과태료 | 2016-09 | 001200 | 바퀴가 있는 동력장치를 이용하여 차도 외의 장소에 출입하는 행위 | 50,000 | 육*목 | 폐문부재 | 서울특별시 강동구 천중로 **-* | (천호동) |
| 73 | 10-288706 | [시일반]서울특별시한강공원 보전및이용관련위반과태료 | 2016-09 | 001201 | 지정된 장소 외의 장소에서의 주차행위 | 50,000 | 허*석 | 폐문부재 | 서울특별시 강남구 언주로**길 ** | B** (역삼동) |
| 74 | 10-288706 | [시일반]서울특별시한강공원 보전및이용관련위반과태료 | 2016-09 | 001202 | 지정된 장소 외의 장소에서의 주차행위 | 50,000 | 오*석 | 폐문부재 | 서울특별시 강남구 선릉로**길 ** | ***호 (대치동, 대치동 대우아이빌명문가) |
| 75 | 10-288706 | [시일반]서울특별시한강공원 보전및이용관련위반과태료 | 2016-09 | 001087 | 바퀴가 있는 동력장치를 이용하여 차도 외의 장소에 출입하는 행위 | 50,000 | 신*식 | 폐문부재 | 경기도 성남시 수정구 수정로 *** | (산성동) |
| 76 | 10-288706 | [시일반]서울특별시한강공원 보전및이용관련위반과태료 | 2016-09 | 001134 | 행상 또는 노점상행위 | 70,000 | 이*종 | 폐문부재 | 경기도 안산시 상록구 본오로*길 * | ***호 (본오동) |
| 77 | 10-288706 | [시일반]서울특별시한강공원 보전및이용관련위반과태료 | 2016-09 | 001207 | 바퀴가 있는 동력장치를 이용하여 차도 외의 장소에 출입하는 행위 | 50,000 | 조*원 | 폐문부재 | 서울특별시 광진구 면목로**길 ** | *층동 ***호 (중곡동) |

| 순번 | 세목코드 | 세목명 | 과세년월 | 과세번호 | 과세대상 | 부과금액 | 성명/법인명 | 반송사유 | 납세자기본주소 | 납세자상세주소 |
|---|---|---|---|---|---|---|---|---|---|---|
| 78 | 10-288706 | [시일반]서울특별시한강공원 보전및이용관련위반과태료 | 2016-09 | 001091 | 지정된 장소 외의 장소에서의 주차행위 | 50,000 | 채*석 | 폐문부재 | 서울특별시 강동구 상일로**길 *-* | **/* (고덕동) |
| 79 | 10-288706 | [시일반]서울특별시한강공원 보전및이용관련위반과태료 | 2016-09 | 001091 | 지정된 장소 외의 장소에서의 주차행위 | 50,000 | 채*석 | 폐문부재 | 서울특별시 강동구 상일로**길 *-* | **/* (고덕동) |
| 80 | 10-288706 | [시일반]서울특별시한강공원 보전및이용관련위반과태료 | 2016-09 | 001135 | 지정된 장소 외의 장소에서의 주차행위 | 50,000 | 주식회사 ***아키텍 | 폐문부재 | 서울특별시 영등포구 양평로**길 ** | (당산동*가) |
| 81 | 10-288706 | [시일반]서울특별시한강공원 보전및이용관련위반과태료 | 2016-09 | 001137 | 바퀴가 있는 동력장치를 이용하여 차도 외의 장소에 출입하는 행위 | 50,000 | 전*호 | 폐문부재 | 서울특별시 성동구 금호로**길 ** | ***호 (금호동*가) |
| 82 | 10-288706 | [시일반]서울특별시한강공원 보전및이용관련위반과태료 | 2016-09 | 001092 | 지정된 장소 외의 장소에서의 주차행위 | 50,000 | 유*례,신*철 | 폐문부재 | 서울특별시 양천구 목동중앙북로*길 * | ***호 (목동) |
| 83 | 10-288706 | [시일반]서울특별시한강공원 보전및이용관련위반과태료 | 2016-09 | 001093 | 지정된 장소 외의 장소에서의 주차행위 | 50,000 | 신*일 | 폐문부재 | 서울특별시 광진구 자양로*길 **-* | ***호 (자양동, 강변맨션) |
| 84 | 10-288706 | [시일반]서울특별시한강공원 보전및이용관련위반과태료 | 2016-09 | 001139 | 바퀴가 있는 동력장치를 이용하여 차도 외의 장소에 출입하는 행위 | 50,000 | 송*철 | 폐문부재 | 서울특별시 은평구 증산로**길 *-** | ***호 (신사동) |
| 85 | 10-288706 | [시일반]서울특별시한강공원 보전및이용관련위반과태료 | 2016-09 | 001272 | 바퀴가 있는 동력장치를 이용하여 차도 외의 장소에 출입하는 행위 | 50,000 | 한*조 | 폐문부재 | 서울특별시 종로구 종로 ***-* | *층호 (숭인동) |
| 86 | 10-288706 | [시일반]서울특별시한강공원 보전및이용관련위반과태료 | 2016-09 | 001179 | 바퀴가 있는 동력장치를 이용하여 차도 외의 장소에 출입하는 행위 | 50,000 | 김*희 | 폐문부재 | 서울특별시 마포구 마포대로 *** | ***호 (아현동, 마포트라팰리스*차) |
| 87 | 10-288706 | [시일반]서울특별시한강공원 보전및이용관련위반과태료 | 2016-09 | 001170 | 지정된 장소 외의 장소에서의 주차행위 | 50,000 | 이*욱 | 폐문부재 | 서울특별시 관악구 행운*길 * | ***호 (봉천동) |
| 88 | 10-288706 | [시일반]서울특별시한강공원 보전및이용관련위반과태료 | 2016-09 | 001124 | 지정된 장소 외의 장소에서의 주차행위 | 50,000 | 정*재 | 폐문부재 | 서울특별시 관악구 남현길 *** | ***동 ***호 (남현동, 남현동흥화브라운빌아파트) |

| 순번 | 세목코드 | 세목명 | 과세년월 | 과세번호 | 과세대상 | 부과금액 | 성명/법인명 | 반송사유 | 납세자기본주소 | 납세자상세주소 |
|---|---|---|---|---|---|---|---|---|---|---|
| 89 | 10-288706 | [시일반]서울특별시한강공원보전및이용관련위반과태료 | 2016-09 | 001126 | 지정된 장소 외의 장소에서의 주차행위 | 50,000 | 천*호 | 폐문부재 | 서울특별시 관악구 남부순환로***길 ** | *동 ***호 (남현동, 문명마운틴아파트) |
| 90 | 10-288706 | [시일반]서울특별시한강공원보전및이용관련위반과태료 | 2016-09 | 001086 | 바퀴가 있는 동력장치를 이용하여 차도 외의 장소에 출입하는 행위 | 50,000 | ㈜**테크 | 폐문부재 | 충청남도 아산시 염치읍 은행나무길 *** | 충남테크노파크내 B***호 (충청남도 경제진흥원) |
| 91 | 10-288706 | [시일반]서울특별시한강공원보전및이용관련위반과태료 | 2016-09 | 001094 | 지정된 장소 외의 장소에서의 주차행위 | 50,000 | 김*명 | 폐문부재 | 서울특별시 관악구 쑥고개로 ***-* | ***호 (봉천동, 제일캠퍼스텔) |
| 92 | 10-288706 | [시일반]서울특별시한강공원보전및이용관련위반과태료 | 2016-09 | 001140 | 바퀴가 있는 동력장치를 이용하여 차도 외의 장소에 출입하는 행위 | 50,000 | 김*훈 | 폐문부재 | 서울특별시 관악구 양녕로 *** | ***동 ***호 (봉천동, 벽산블루밍아파트) |
| 93 | 10-288706 | [시일반]서울특별시한강공원보전및이용관련위반과태료 | 2016-09 | 001273 | 바퀴가 있는 동력장치를 이용하여 차도 외의 장소에 출입하는 행위 | 50,000 | 임*복 | 폐문부재 | 서울특별시 관악구 난우**길 **-* | (신림동) |
| 94 | 10-288706 | [시일반]서울특별시한강공원보전및이용관련위반과태료 | 2016-09 | 001245 | 지정된 장소 외의 장소에서의 주차행위 | 50,000 | 박*인 | 폐문부재 | 서울특별시 강남구 봉은사로***길 **-* | **동 *층 (삼성동, 동궁빌라) |
| 95 | 10-288706 | [시일반]서울특별시한강공원보전및이용관련위반과태료 | 2016-09 | 001287 | 바퀴가 있는 동력장치를 이용하여 차도 외의 장소에 출입하는 행위 | 50,000 | 김*희 | 폐문부재 | 서울특별시 은평구 연서로*길 *-* | *** (역촌동) |
| 96 | 10-288706 | [시일반]서울특별시한강공원보전및이용관련위반과태료 | 2016-09 | 001233 | 지정된 장소 외의 장소에서의 주차행위 | 50,000 | 전*희 | 폐문부재 | 서울특별시 종로구 낙산길 *** | ***동 ***호 (창신동, 쌍용아파트) |
| 97 | 10-288706 | [시일반]서울특별시한강공원보전및이용관련위반과태료 | 2016-09 | 001236 | 지정된 장소 외의 장소에서의 주차행위 | 50,000 | 임*심,서*원 | 폐문부재 | 서울특별시 송파구 풍성로**길 * | (풍납동) |
| 98 | 10-288706 | [시일반]서울특별시한강공원보전및이용관련위반과태료 | 2016-09 | 001235 | 지정된 장소 외의 장소에서의 주차행위 | 50,000 | LI **ZI | 폐문부재 | 서울특별시 송파구 양산로*길 ** | ***동 ***호 (거여동, 거여*단지아파트) |

| 순번 | 세목코드 | 세목명 | 과세년월 | 과세번호 | 과세대상 | 부과금액 | 성명/<br>법인명 | 반송사유 | 납세자기본주소 | 납세자상세주소 |
|---|---|---|---|---|---|---|---|---|---|---|
| 99 | 10-288706 | [시일반]서울특별시한강공원<br>보전및이용관련위반과태료 | 2016-09 | 001284 | 동반한 애완견을 통제할 수<br>있는 줄을 착용시키지<br>아니하는 행위 | 50,000 | 오*환 | 폐문부재 | 전라북도 전주시 덕진구<br>동부대로 *** | *동 ****호 (호성동*가,<br>동신아파트) |
| 100 | 10-288706 | [시일반]서울특별시한강공원<br>보전및이용관련위반과태료 | 2016-09 | 001281 | 바퀴가 있는 동력장치를<br>이용하여 차도 외의 장소에<br>출입하는 행위 | 50,000 | 오*규 | 폐문부재 | 서울특별시 용산구<br>효창원로**길 * | (원효로*가) |
| 101 | 10-288706 | [시일반]서울특별시한강공원<br>보전및이용관련위반과태료 | 2016-09 | 001273 | 바퀴가 있는 동력장치를<br>이용하여 차도 외의 장소에<br>출입하는 행위 | 50,000 | 임*복 | 폐문부재 | 서울특별시 관악구 난우**길<br>**-* | (신림동) |

# 기 타

## ◈ 서울지방국토관리청고시 제2016-357호

### 하천점용허가 및 실시계획인가 고시

「하천법」 제33조 및 제30조의 규정에 의거, 다음과 같이 하천점용허가 및 실시계획인가 하였기에 고시합니다.

2016년 10월 20일
서울지방국토관리청장

1. 하천의 명칭 : 한강(국가하천)
2. 점용자의 성명 및 주소
   - 성 명 : 한국전파기지국(주) 대표이사
   - 주 소 : 서울시 송파구 백제고분로 478 순창빌딩 5층
3. 점용지역의 위치 및 면적
   - 위 치 : 서울시 용산구 이촌동 393-5번지 등 6필지
   - 면 적 : 영구 58.67㎡, 일시 154.30㎡
4. 점용의 목적 및 개요
   - 목 적 : 이동통신 공용기지국 설치
   - 내 역 : 이동통신 공용기지국 1개소, 전기·광관로 431m
5. 점용기간(공사기간) : 2016.10.11.~2021.10.10.(2016.10.11.~2016.11.10)

## ◈ 서울지방국토관리청고시 제2016-359호

### 하천점용(기간연장)허가 고시

하천법 제33조의 규정에 의거, 다음과 같이 하천점용(기간연장)허가 하였기에 고시합니다.

2016년 10월 20일
서울지방국토관리청장

1. 하천의 명칭 : 아라천(국가하천)
2. 점용자의 성명 및 주소
   - 성 명 : 드림라인(주) 대표이사 김형석
   - 주 소 : 서울시 송파구 중대로 135 IT벤처타워 동관 9층
3. 점용지역의 위치 및 면적
   - 위 치 : 인천광역시 서구 백석동 58-2번지 등 55필지(612.93㎡)
     김포시 고촌읍 신곡리 710-6번지 등 13필지(150.82㎡)
     서울시 강서구 개화동 97-4번지, 625번지(68.62㎡)

- 면　적 : 832.37㎡

4. 점용의 목적 및 개요

- 목　적 : 이동통신용 공용기지국 설치(SKT, KT, LGT 공용)
- 내　역 : 기지국 17개소(4.0×5.0~6.0×10.0, H=20~35m, D=200mm)

5. 점용기간 : 2016.10.04.~2021.10.03.(5년)

# 정 정

◈ 정 정

## 금천구고시 제2016-62호 정정

서울시보 제3366호(2016.8.18.)에 게재된 “도시계획시설(사회복지시설)사업 실시계획인가 고시”의 내용에 오류가 있어 아래와 같이 정정합니다.

2016년 10월 20일
금 천 구 청 장

[정정 전]
가. 사업시행지의 위치 : 금천구 시흥동 113-14 외 6필지
나. 사업의 종류 및 명칭
○ 종 류 : 도시계획시설(사회복지시설)사업
○ 명 칭 : 군부대특별계획구역내 사회복지시설

[정정 후]
가. 사업시행지의 위치 : 금천구 시흥동 113-142 외 6필지
나. 사업의 종류 및 명칭
○ 종 류 : 도시계획시설(사회복지시설)사업
○ 명 칭 : 군부대특별계획구역내 사회복지시설

# 함께 서울

**시민**과 함께 **세계**와 함께

- 안전한 서울
- 따뜻한 서울
- 꿈꾸는 서울
- 숨쉬는 서울

| 기관의 장 |
| --- |
| 선람 |

| 공람 | | | | | | | | | |
| --- | --- | --- | --- | --- | --- | --- | --- | --- | --- |
| | | | | | | | | | |

발행인 **서울특별시장** 편집인 **시민소통기획관** 서울시 중구 세종대로 110 ☎ 02-2133-6441 **문의 : ☎120**