동행·매력 특별시 서울

# 서울시보

시보는 공문서의 효력을 갖습니다.

www.seoul.go.kr

제3951호

2024. 2. 8.(목)

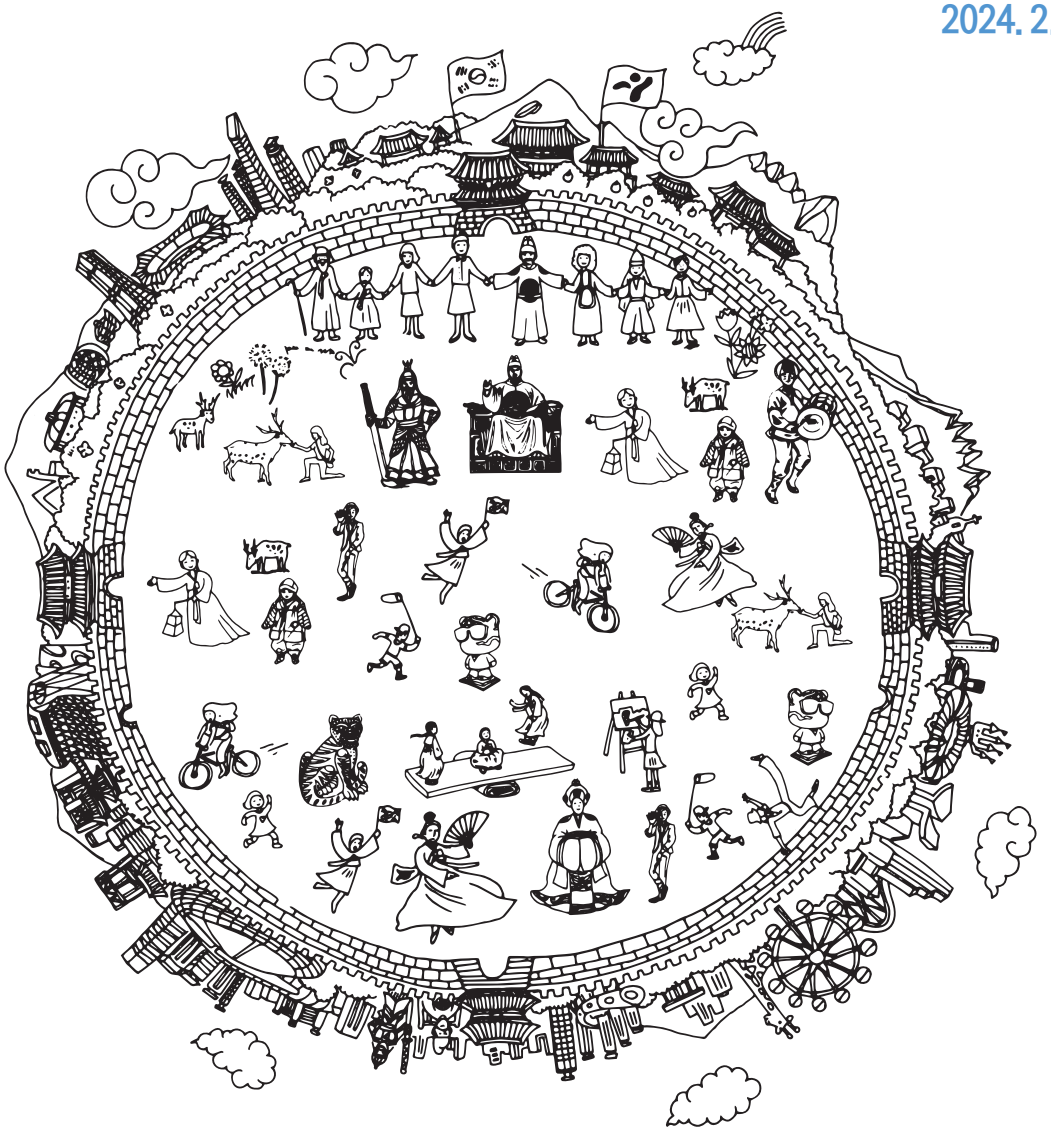

서울특별시

# 목 차

## ◈ 자치법규 등

### [입법예고]

제2024-308호 서울특별시 시세 기본 조례 일부개정조례안 입법예고 ····· 4
제2024-349호 서울특별시 여성관련시설 설치 및 운영에 관한 조례 일부개정조례안 입법예고 ····· 9
제2024-350호 서울특별시 여성관련시설 설치 및 운영에 관한 조례 시행규칙 일부개정규칙안 입법예고 ····· 17
제2024-353호 서울특별시 정신질환자 자립생활 지원에 관한 조례 시행규칙안 입법예고 ····· 21
제2024-366호 서울특별시 책임운영기관의 지정 및 운영에 관한 조례 시행규칙 일부개정규칙안 입법예고 ····· 24

### [행정예고]

제2024-369호 공공지원 설계자 선정기준 일부개정기준안 행정예고 ····· 27

## ◈ 고 시

제2024-70호 서울특별시 문화재 지정 고시 ····· 147
제2024-71호 주택등 건축물의 분양받을 권리의 산정 기준일 고시 ····· 151
제2024-72호 전농·답십리재정비촉진지구 재정비촉진계획 변경 결정(전농8구역) 및 지형도면 고시 ····· 153
제2024-73호 강서구 등촌동 533-2번지 공공지원민간임대주택(청년안심주택) 공급촉진지구 지정·지구계획 승인 및 지형도면 고시 ····· 188
제2024-74호 주택건설사업계획 승인 고시 ····· 205
제2024-77호 은평 재정비촉진지구 재정비촉진계획 변경 결정 및 지형도면 고시 ····· 206
제2024-78호 주택건설사업계획 (변경) 승인 고시 ····· 217
제2024-79호 도시관리계획(용도지구: 아파트지구) 결정(변경) 및 지형도면 고시 ····· 219
제2024-80호 도시관리계획(아시아선수촌아파트지구 지구단위계획구역 지정 및 지구단위계획) 결정 및 지형도면 고시 ····· 221
제2024-81호 주택 등 건축물의 분양받을 권리의 산정 기준일 고시 ····· 231

## ◈ 공 고

제2024-260호 종합건설사업자 과태료 감경부과 및 처분사전통지 공시송달 공고 ····· 233
제2024-270호 정보통신공사업 신규 등록 공고 ····· 234
제2024-271호 정보통신공사업 양도·양수 및 법인합병 등록 공고 ····· 235
제2024-278호 시유재산 매각대금 체납고지 공시송달 공고 ····· 236
제2024-279호 소방시설공사업법 위반업체 행정처분(영업정지 3개월) 통지 공고 [(주)삼○○이엔씨] ····· 238
제2024-292호 종합건설사업자 행정처분(영업정지) 공시송달 공고 ····· 240
제2024-314호 서울특별시 도로시설물 분야 정밀점검·정밀안전진단 용역사업자 사업수행능력(기술인평가서 평가) 세부평가기준 제정 ····· 241
제2024-319호 녹색교통 운행제한 위반 과태료 부과 독촉고지서 공시송달 공고 ····· 258
제2024-320호 녹색교통지역 운행제한 위반과태료 부과고지서 공시송달 공고 ····· 267
제2024-326호 녹색교통지역 운행제한 위반과태료 사전통지서 공시송달 공고 ····· 275
제2024-327호 정보통신공사업 양도·양수 및 법인합병 등록 공고 ····· 281
제2024-328호 정보통신공사업 신규 등록 공고 ····· 282
제2024-330호 도시계획시설(남산2근린공원 조성)사업 완료 공고 ····· 283
제2024-331호 도시계획시설(남산4근린공원 조성)사업 완료 공고 ····· 284
제2024-341호 전용차로 위반 과태료 사전통지서 공시송달 공고 ····· 285
제2024-342호 전용차로 위반 과태료 독촉고지서 공시송달 공고 ····· 341
제2024-351호 혼잡통행료 과태료 독촉 및 압류 예고 공시송달(공고) ····· 385
제2024-352호 전용차로 위반 과태료 부과 고지서 공시송달 공고 ····· 422
제2024-358호 다단계[후원방문]판매업 등록변경 신고사항 공고 ····· 493
제2024-367호 서울신내4(북부간선도로 입체화사업) 공공주택지구 지정변경(안) 및 지구 밖 사업 변경(안)에 관한 주민 등의 의견 청취 공고 ····· 498

## ◈ 구 고 시

제2024-12호 도시계획시설사업(꿈나무어린이공원 조성사업) 실시계획 변경인가 고시 (용산구) ····· 500
제2024-13호 도시계획시설사업(이촌어린이공원 조성사업) 실시계획 변경인가 고시 (용산구) ····· 503
제2024-19호 도시계획시설(주차장)사업 실시계획인가 고시(동대문구) ····· 505
제2024-24호 도시계획시설사업(도로) 사업시행자(변경) 지정 및 실시계획(변경)인가 고시 (구로구) ····· 507
제2024-27호 도시관리계획(도시계획시설: 시장) 변경(폐지) 결정 및 지형도면 고시 (구로구) ····· 508
제2024-28호 도시계획시설(도로)사업 실시계획(변경)인가 고시(구로구) ····· 510
제2024-29호 도시계획시설(학교)사업 실시계획 변경인가 고시(구로구) ····· 513

제2024-13호 상도동 산65-74번지 일대 주택건설사업에 따른 어린이공원 조성계획 (경미한 변경)결정 및 지형도면 고시(동작구) ····· 515

## ◈ 구 공 고

제2024-241호 일반택시운송사업용 차고지 이전 공고(서대문구) ····· 521
제2024-245호 도시계획시설(교통시설:도로)사업 실시계획(변경)인가를 위한 열람공고 (서대문구) ····· 523
제2024-322호 도시계획시설(공원)사업 시행자지정 및 실시계획(변경)인가를 위한 열람공고(관악구) ····· 532
제2024-284호 반포주공1단지(1·2·4주구) 주택재건축정비사업 정비구역 문화공원1 및 소공원 조성계획결정(최초) 열람공고(서초구) ····· 537
제2024-281호 도시계획시설(도로)사업 실시계획(변경) 열람 및 사업인정에 관한 의견청취 공고(강동구) ····· 553

## ◈ 사업소공고

제2024-43호 한강공원 보전 및 이용에 관한 기본조례 위반 (사전통지분) 과태료 부과 공시송달 공고(미래한강본부) ····· 590
제2024-44호 한강공원 보전 및 이용에 관한 기본조례 위반 (수시분) 과태료 부과 공시송달 공고(미래한강본부) ····· 622

## ◈ 기 타

제2024-8호 행정처분 등 통지 공시송달 공고(강남소방서) ····· 630
제2024-7호 소방시설관리업 등록 공고(동대문소방서) ····· 631
제2024-40호 하천점용(기간연장)허가 고시(한강유역환경청) ····· 632
제2024-45호 하천점용(변경)허가 고시(한강유역환경청) ····· 633
제2024-46호 하천점용(기간연장)허가 고시(한강유역환경청) ····· 634

# 자치법규 등

**[입법예고]**

**◈ 서울특별시공고 제2024-308호**

## 서울특별시 시세 기본 조례 일부개정조례안 입법예고

「서울특별시 시세 기본 조례」를 일부 개정함에 있어 그 입법취지와 주요내용을 시민에게 널리 알려 의견을 구하고자 「서울특별시 자치법규의 입법에 관한 조례」 제6조에 따라 다음과 같이 입법예고 합니다.

2024년 2월 8일
서 울 특 별 시 장

1. 개정이유
「지방세기본법」 상 가산금을 납부지연가산세로 통합하도록 개정됨에 따라 이를 조례에 반영하고, 소액체납액 가산세 면제기준 상향에 맞추어 일반우편 송달금액기준을 상향하고자 함

2. 주요내용
가. 시장이 직접 징수하는 고액체납액 범위를 기존 ‘가산금’ 제외에서 ‘가산세’ 제외로 변경 (안 제3조제2항제4호)
나. 일반우편으로 송달가능한 납세고지서 및 독촉장의 기준금액을 30만원에서 45만원으로 상향 (안 제7조제1항)

3. 의견제출
이 조례의 개정안에 대하여 의견이 있는 법인·단체 또는 개인은 2024년 2월 28일까지 다음 사항을 기재한 의견서를 작성하여 서울특별시장(참조: 세제과장)에게 제출하여 주시기 바라며, 그 밖의 자세한 사항은 세제과(전화 : 2133-3355)로 문의하시기 바랍니다.

가. 의견서에 기재할 사항
1) 입법예고 사항에 대한 의견(찬·반 여부 및 그 사유)
2) 성명(법인 또는 단체의 경우에는 법인명 또는 단체명과 그 대표자 성명), 주소 및 전화번호

나. 의견서 보내실 곳
1) 우 편: 서울특별시 중구 덕수궁길 15 서소문청사 1동 9층
2) 팩 스: 02-2133-1033

3) 이메일: brad3198@seoul.go.kr

4) 온라인: 서울특별시 법무행정서비스(http://legal.seoul.go.kr)

※ 이 입법예고문 및 조례안은 서울특별시 법무행정서비스(http://legal.seoul.go.kr)에서도 확인하실 수 있습니다.

◈ 서울특별시조례 제 호

이 조례(안)은 확정된 입법안이 아니므로 조례·규칙심의회 심의 결과에 따라 내용이 변경될 수 있습니다.

# 서울특별시 시세 기본 조례 일부개정조례안

서울특별시 시세 기본 조례 일부를 다음과 같이 개정한다.

제3조제2항제4호 각 목 외의 부분 중 “(법 제2조제1항제24호에 따른 가산금은 제외한다)”을 “(법 제2조제1항제23호에 따른 가산세는 제외한다)”으로 한다.

제4조 중 “「지방세기본법」 제10조”를 “법 제10조”로 한다.

제7조제1항 후단 중 “30만원”을 “45만원”으로 한다.

부 칙

제1조(시행일) 이 조례는 공포한 날부터 시행한다.

제2조(가산세에 관한 적용례) 제3조제2항제4호의 개정규정은 2024년 1월 1일 전에 납세의무가 성립된 자에게도 적용하되, 이 경우 가산금은 가산세로 본다.

# 신 · 구조문대비표

| 현 행 | 개 정 안 |
|---|---|
| 제3조(부과·징수의 권한 위임 등) ① (생 략) | 제3조(부과·징수의 권한 위임 등) ① (현행과 같음) |
| ② 시장은 제1항에도 불구하고 다음 각 호의 어느 하나에 해당하는 경우에는 시세를 직접 부과·징수한다. | ② ----------. |
| 1. ~ 3. (생 략) | 1. ~ 3. (현행과 같음) |
| 4. 구청장이 부과한 시세 중 회계연도가 끝나는 날의 다음 날 현재 건당 1천만원 이상 체납액(법 제2조제1항제24호에 따른 가산금은 제외한다)이 있는 체납자의 해당 구 시세 체납액 전부(다음 각 목의 어느 하나에 해당하는 시세 체납액은 제외하며, 이하 이 조에서 "고액체납액"이라 한다) | 4. ----------(법 제2조제1항제23호에 따른 가산세는 제외한다)---------- |
| 가. ~ 다. (생 략) | 가. ~ 다. (현행과 같음) |
| ③ ~ ⑤ (생 략) | ③ ~ ⑤ (현행과 같음) |
| 제4조(특별시분 재산세 교부) 시장은 「지방세기본법」 제10조에 따라 같은 법 제9조제1항 및 제2항에 따른 특별시분 재산세 전액을 공동재산세 전출금으로 관할 구역 안의 자치구에 균등 배분하여 교부한다. | 제4조(특별시분 재산세 교부) ------ 법 제10조----------. |
| 제7조(서류송달의 방법) ① 법 제30조제1항에 따른 서류의 송달은 세무공무원의 교부, 우편 또는 전자송달의 방법으로 한다. 이 경우 납세고지서 및 독촉장은 세무공무원의 교부, 등기우 | 제7조(서류송달의 방법) ① ----------. ---------- |

| 현 행 | 개 정 안 |
| --- | --- |
| 편 또는 전자송달의 방법으로 하되 1매당 세액이 30만원 미만이면 일반우편의 방법으로 할 수 있다. | ----------<br>----------<br>----------<br>45만원 ----------<br>----------. |
| ②·③ (생 략) | ②·③ (현행과 같음) |

◈ 서울특별시공고 제2024-349호

## 서울특별시 여성관련시설 설치 및 운영에 관한 조례 일부개정조례안 입법예고

「서울특별시 여성관련시설 설치 및 운영에 관한 조례」를 일부 개정함에 있어 그 입법취지와 주요내용을 시민에게 널리 알려 의견을 구하고자 「서울특별시 자치법규의 입법에 관한 조례」 제6조에 따라 다음과 같이 입법예고 합니다.

2024년 2월 8일
서 울 특 별 시 장

1. 개정이유
서울여성공예센터 운영종료 및 서울특별시여성능력개발원 이전에 따라 관련 규정 등을 개정하고자 함

2. 주요내용
가. 서울여성공예센터 관련 규정 삭제(안 제4조제2호, 제6조, 제18조제1항제2호, 별표2, 별표7)
나. 서울특별시여성능력개발원 주소 변경(안 별표3).
다. 이용료 반환 규정 구체화(안 제21조)

3. 의견제출
이 조례의 개정안에 대하여 의견이 있는 단체 또는 개인은 2024년 2월 28일까지 다음 사항을 기재한 의견서를 작성하여 서울특별시장(참조 : 양성평등담당관)에게 제출하여 주시기 바라며, 그 밖의 자세한 사항은 양성평등담당관(전화: 02-2133-5019)로 문의하시기 바랍니다.

가. 제출내용
(1) 입법예고 사항에 대한 의견(찬·반 여부 및 그 사유)
(2) 의견 제출자의 성명(법인 또는 단체의 경우에는 법인명 또는 단체명과 그 대표자 성명), 주소 및 전화번호

나. 제출방법
(1) FAX : 02)2133-0729
(2) E-mail : kimnr86@seoul.go.kr
(3) 우 편 : 서울특별시 중구 세종대로 110 양성평등담당관
(4) 온라인 : 서울특별시 법무행정서비스(http://legal.seoul.go.kr)

※ 이 조례의 입법안은 서울특별시 법무행정서비스(http://legal.seoul.go.kr)에서도 확인하실 수 있습니다.

◈ 서울특별시조례 제 호

이 조례안은 확정된 입법안이 아니므로 조례·규칙심의회 및 시의회 심의 결과 등에 따라 내용이 변경될 수 있습니다.

## 서울특별시 여성관련시설 설치 및 운영에 관한 조례 일부개정조례안

서울특별시 여성관련시설 설치 및 운영에 관한 조례 일부를 다음과 같이 개정한다.

제4조제2호를 삭제하고, 같은 조 제1호의2를 제2호로 하며, 같은 조 제7호 중 “제6호까지 및 제1의2호”를 “제6호까지”로 한다.

제6조를 삭제하고, 제5조의2를 제6조로 한다.

제6조(종전의 제5조의2) 각 호 외의 부분 중 “제4조제1의2호”를 “제4조제2호”로 한다.

제10조제3항 중 “취소에 관하여”를 “취소”로 한다.

제12조제1항 중 “「근로자직업능력 개발법」”을 “「국민 평생 직업능력 개발법」”으로 한다.

제18조제1항제2호를 삭제하고, 같은 항 제1호의2를 제2호로 한다.

제19조제2항 각 호 외의 부분 본문 중 “제18조제1항제1의2호”를 “제18조제1항제2호”로 하고, 같은 항 제1호, 같은 항 제2호, 같은 항 제3호, 같은 조 제3항제1호 단서 및 같은 항 제3호 중 “줄인다”를 각각 “줄임”으로 한다.

제21조제목 외의 부분 중 “이용자가 책임이 없는 부득이한 사유로 인하여 여성관련시설을 이용하지 못하는”을 “다음 각 호의 어느 하나에 해당하는”으로, “이용료”를 “납부한 이용료”로 하고, 같은 조에 제1호 및 제2호를 각각 다음과 같이 신설한다.

1. 시장의 귀책사유로 인하여 시설을 사용할 수 없게 된 경우
2. 천재지변이나 그 밖의 불가항력적인 사유로 시설을 사용할 수 없게 된 경우

제23조제2항 중 “관하여 필요한”을 “필요한”으로 한다.

제24조제4항 중 “관하여 필요한”을 “필요한”으로 한다.

제25조 중 “및 제1의2호에 해당하는”을 “해당하는”으로 한다.

제26조제1항 중 “관하여 필요한”을 “필요한”으로 한다.

제27조제1항 중 “관하여 필요한”을 “필요한”으로 한다.

별표 2와 별표 7을 각각 삭제한다.

[별표 3] ‘여성능력개발원 명칭 및 위치(제7조 관련)’를 다음과 같이 한다.

| 명 칭 | 위 치 |
|---|---|
| 서울특별시여성능력개발원 | 동작구 노량진로 10(대방동) |

부 칙

이 조례는 공포한 날부터 시행한다.

## 신·구조문 대비표

| 현 행 | 개 정 안 |
|---|---|
| 제4조(여성관련시설의 종류) 이 조례에 따라 시장이 설치·운영하는 여성관련시설은 다음 각 호와 같이 구분한다. | 제4조(여성관련시설의 종류) ----------<br>----------<br>----------<br>------. |
| 1. (생 략) | 1. (현행과 같음) |
| 1의2. (생 략) | 2. (현행 제1호의2와 같음) |
| 2. 여성공예센터 : 여성공예인의 창업 등 경제활동 참여의 지원 및 활성화를 목적으로 하는 시설 | <삭 제> |
| 3. ~ 6. (생 략) | 3. ~ 6. (현행과 같음) |
| 7. 그 밖에 제1호부터 제6호까지 및 제1의2호와 유사한 시설로서 여성의 사회참여 및 성평등을 위해 시장이 필요하다고 인정하는 시설 | 7. ---------- 제6호까지----<br>----------<br>----------<br>----------<br>----------<br>----- |
| 제5조의2(스페이스 살림의 기능) 제4조제1의2호에 따른 스페이스 살림의 주요기능은 다음 각 호와 같다. | 제6조(스페이스 살림의 기능) 제4조제2호---<br>----------<br>----------. |
| 1. ~ 6. (생 략) | 1. ~ 6. (현행과 같음) |
| 제6조(여성공예센터의 명칭 및 기능 등) ① 제4조제2호에 따른 여성공예센터의 명칭 및 위치는 별표 2와 같다.<br>② 여성공예센터의 주요기능은 다음 각 호와 같다.<br>1. 여성창업 및 경제활동 참여제고를 위한 여성공예 창업공간 지원<br>2. 입주 여성공예인의 창업(성장)지원사업 추진 | <삭 제> |

| 현 행 | 개 정 안 |
| --- | --- |
| 3. 공예분야 생활 창작 및 시민 참여활성화사업 추진<br>4. 지역커뮤니티 활성화사업 추진<br>5. 그 밖에 여성공예 창업 활성화를 위해 필요하다고 인정하는 사업추진 | |
| 제10조(지정 기준 및 지정의 취소 등) ①·② (생 략) | 제10조(지정 기준 및 지정의 취소 등) ①·② (현행과 같음) |
| ③ 여성인력개발센터의 지정 절차 및 지정의 취소에 관하여는 「양성평등기본법」 제47조, 제48조 및 영 제28조, 제29조를 준용한다. | ③ ----------취소----------. |
| 제12조(관계법령의 적용) ① 여성인력개발센터는 「평생교육법」에서 정하는 평생교육시설과 「근로자직업능력 개발법」에서 정하는 직업능력개발훈련시설로 본다. | 제12조(관계법령의 적용) ① ----------「국민 평생 직업능력 개발법」----------. |
| ② (생 략) | ② (현행과 같음) |
| 제18조(이용료의 부과·징수) ① 시장은 여성관련시설의 교육과정 또는 부대시설을 이용하는 사람(이하 "이용자"라 한다)에게 다음 각 호의 기준에 따라 이용료 등을 부과·징수하여야 한다. | 제18조(이용료의 부과·징수) ① ----------. |
| 1. (생 략) | 1. (현행과 같음) |
| 1의2. (생 략) | 2. (현행 제1호의2와 같음) |
| 2. 여성공예센터 : 별표 7의 범위 안에서 규칙으로 정하는 금액 | <삭 제> |
| 3. ~ 5. (생 략) | 3. ~ 5. (현행과 같음) |
| ② (생 략) | ② (현행과 같음) |
| 제19조(이용료의 감면 등) ① (생 략) | 제19조(이용료의 감면 등) ① (현행과 같음) |

| 현 행 | 개 정 안 |
| --- | --- |
| ② 시장은 제18조제1항제1의2호의 규정에도 불구하고 다음 각 호의 기준에 따라 스페이스 살림의 이용료를 면제하거나 줄일 수 있다. 다만, 창업공간은 제외한다. | ② ----- 제18조제1항제2호--------<br>----------<br>----------<br>----------.<br>----------. |
| 1. 여성창업 활성화를 위하여 시가 시설을 이용하는 경우(자치구는 제외한다): 기본시설 및 부속설비 이용료의 100분의 50을 줄인다. 다만, 연수시설의 경우에는 이용료의 100분의 20을 줄인다. | 1. ----------<br>----------<br>----------<br>----------<br>줄임. ----------<br>---------- 줄임. |
| 2. 「서울특별시 여성기업지원에 관한 조례」 제2조제1호에 따른 여성기업이 시설을 이용하는 경우: 기본시설 및 부속설비 이용료의 100분의 50을 줄인다. 다만, 연수시설의 경우에는 이용료의 100분의 20을 줄인다. | 2. ----------<br>----------<br>----------<br>----------<br>---------- 줄임. ------<br>----------<br>---------- 줄임. |
| 3. 「양성평등기본법」 제51조에 따라 여성의 권익향상 및 복지증진 등을 목적으로 활동하는 비영리법인 및 비영리민간단체가 연수시설을 이용하는 경우: 이용료의 100분의 20을 줄인다. | 3. ----------<br>----------<br>----------<br>----------<br>----------<br>---------- 줄임. |
| ③ 시장은 제18조제1항제3호의 규정에도 불구하고 제1항 각 호의 규정 및 다음 각 호의 기준에 따라 여성발전센터의 이용료를 면제하거나 줄일 수 있다. | ③ ----------<br>----------<br>----------<br>----------<br>----------. |
| 1. 제17조제2항 각 호의 어느 하나에 해당하는 사람이 직업교육과정 및 보육실을 이용하는 경우 : 해당 이용료 각각 면제. 다만, 제17 | 1. ----------<br>----------<br>---------- |

| 현 행 | 개 정 안 |
| --- | --- |
| 조제2항제1호의 「국민기초생활 보장법」에 따른 차상위계층에게는 100분의 50을 줄인다. | ----------. ---------- ---------- ---------- 줄임. |
| 2. (생 략) | 2. (현행과 같음) |
| 3. 그 밖에 교육과정의 이용률, 교육운영시간, 교육과정의 특성 등을 종합적으로 고려하여 시장이 필요하다고 인정하는 경우 : 해당 교육과정 사용료의 100분의 20을 줄인다. | 3. ---------- ---------- ---------- ---------- ---------- -- 줄임. |
| 제21조(이용료의 반환) 시장은 이용자가 책임이 없는 부득이한 사유로 인하여 여성관련시설을 이용하지 못하는 경우에는 규칙이 정하는 바에 따라 이용료의 전부 또는 일부를 반환할 수 있다. | 제21조(이용료의 반환) ---- 다음 각 호의 어느 하나에 해당하는 ---------- ---------- ---------- 납부한 이용료---------- ------. |
| <신 설> | 1. 시장의 귀책사유로 인하여 시설을 사용할 수 없게 된 경우 |
| <신 설> | 2. 천재지변이나 그 밖의 불가항력적인 사유로 시설을 사용할 수 없게 된 경우 |
| 제23조(조직구성) ① (생 략) | 제23조(조직구성) ① (현행과 같음) |
| ② 제1항에 따른 시설의 장 및 직원에 대한 자 | ② ---------- |

| 현 행 | 개 정 안 |
| --- | --- |
| 격기준 및 소관업무 등에 관하여 필요한 사항은 규칙으로 정한다. | ---------- 필요한 ----------. |
| 제24조(운영위원회) ① ~ ③ (생 략) | 제24조(운영위원회) ① ~ ③ (현행과 같음) |
| ④ 그 밖에 위원회의 구성·조직 및 운영에 관하여 필요한 사항은 규칙으로 정한다. | ④ ---------- 필요한 ----------. |
| 제25조(관리·운영의 위탁 등) 시장은 제4조제1호부터 제7호까지 및 제1의2호에 해당하는 여성관련시설의 관리·운영에 관하여 그 사무를 법인 또는 단체에게 위탁할 수 있다. | 제25조(관리·운영의 위탁 등) ---------- 해당하는 ----------. |
| 제26조(관리·운영규정의 제정 등) ① 제10조 및 제25조에 따라 여성관련시설의 관리·운영에 관한 사무를 지정받거나 위탁받은 자는 제24조에 따른 운영위원회의 의결을 거쳐 해당 시설의 관리·운영에 관하여 필요한 관리운영규정을 제정하고 시행하여야 한다. | 제26조(관리·운영규정의 제정 등) ① ---------- 필요한 ----------. |
| ② (생 략) | ② (현행과 같음) |
| 제27조(지도·감독) ① 시장은 여성관련시설의 운영 전반에 관하여 필요한 경우 지도·감독할 수 있다. | 제27조(지도·감독) ① ---------- 필요한 ----------. |
| ② (생 략) | ② (현행과 같음) |

◈ 서울특별시공고 제2024-350호

## 서울특별시 여성관련시설 설치 및 운영에 관한 조례 시행규칙 일부개정규칙안 입법예고

「서울특별시 여성관련시설 설치 및 운영에 관한 조례 시행규칙」을 일부 개정함에 있어 그 입법취지와 주요내용을 시민에게 널리 알려 의견을 구하고자 「서울특별시 자치법규의 입법에 관한 조례」 제6조에 따라 다음과 같이 입법예고 합니다.

2024년 2월 8일
서 울 특 별 시 장

1. 개정이유
서울여성공예센터 운영종료에 따라 관련 규정 등을 개정하고자 함

2. 주요내용
가. 여성공예센터 관련 규정 삭제(안 제2조, 별표 2)
나. 여성공유센터 관련 단서 삭제(안 제4조)

3. 의견제출
이 규칙의 개정안에 대하여 의견이 있는 단체 또는 개인은 2024년 2월 28일까지 다음 사항을 기재한 의견서를 작성하여 서울특별시장(참조 : 양성평등담당관)에게 제출하여 주시기 바라며, 그 밖의 자세한 사항은 양성평등담당관(전화: 02-2133-5019)로 문의하시기 바랍니다.

가. 제출내용
(1) 입법예고 사항에 대한 의견(찬·반 여부 및 그 사유)
(2) 의견 제출자의 성명(법인 또는 단체의 경우에는 법인명 또는 단체명과 그 대표자 성명), 주소 및 전화번호

나. 제출방법
(1) FAX :02)2133-0729
(2) E-mail : kimnr86@seoul.go.kr
(3) 우 편 : 서울특별시 중구 세종대로 110 양성평등담당관
(4) 온라인 : 서울특별시 법무행정서비스(http://legal.seoul.go.kr)

※ 이 규칙의 입법안은 서울특별시 법무행정서비스(http://legal.seoul.go.kr)에서도 확인하실 수 있습니다.

◈ 서울특별시규칙 제 호

이 규칙(안)은 확정된 입법안이 아니므로 조례·규칙심의회 심의 결과에 따라 내용이 변경될 수 있습니다.

## 서울특별시 여성관련시설 설치 및 운영에 관한 조례 시행규칙 일부개정규칙안

서울특별시 여성관련시설 설치 및 운영에 관한 조례 시행규칙 일부를 다음과 같이 개정한다.

제2조 본문 중 “여성공예센터”를 삭제한다.
제4조 각 호 외의 부분 단서를 삭제한다.
제7조제3항 중 “반기”를 “반기별”로 한다.
제9조제2항 중 “감안하여”를 “고려하여”로 한다.
제11조제1항 중 “이용자의 책임이 없는 부득이한 사유로 이용하지 못한 경우에는”을 “반환하는 경우에는 이용자에게”로 한다.

별표 2를 삭제한다.

부 칙

이 규칙은 공포한 날부터 시행한다.

## 신 · 구조문대비표

| 현 행 | 개 정 안 |
|---|---|
| 제2조(적용범위) 이 규칙은 여성공예센터, 여성능력개발원, 여성발전센터, 여성인력개발센터에 관하여 적용한다. 다만, 이용료의 부과·징수·반환에 관한 사항은 여성플라자 및 스페이스 살림, 서울여담재에 대해서도 적용한다. | 제2조(적용범위) -------- 여성능력개발원-----------. ----------. |
| 제4조(조직구성) 여성관련시설에는 여성관련시설의 장(이하 "시설장"이라 한다)과 다음 각 호의 상근직원을 둔다. 다만, 여성공예센터의 시설장 및 직원과 관련된 사항은 별도의 규정에 따른다. | 제4조(조직구성) ----------. <단서 삭제> |
| 1. ~ 4. (생 략) | 1. ~ 4. (현행과 같음) |
| 제7조(운영위원회) ①·② (생 략) | 제7조(운영위원회) ①·② (현행과 같음) |
| ③ 위원장은 운영위원회를 반기 1회 이상 소집하여야 한다. | ③ ---------- 반기별 ----------. |
| ④·⑤ (생 략) | ④·⑤ (현행과 같음) |
| 제9조(이용자의 우대) ① (생 략) | 제9조(이용자의 우대) ① (현행과 같음) |
| ② 여성발전센터에서 조례 제17조제2항제1호부터 제5호까지의 규정에 해당하는 사람이 해당 교육과정 일수의 월 80퍼센트 이상 출석할 경우 실습 재료비를 월 2만원 이내에서 지급하며, 급식비는 월 3만원 이내에서 출석일수를 감 | ② ---------- |

| 현 행 | 개 정 안 |
| --- | --- |
| 안하여 지급한다. | ----------<br>---------- 고려하여 ---------. |
| 제11조(이용료의 반환) ① 조례 제21조에 따라 이용자의 책임이 없는 부득이한 사유로 이용하지 못한 경우에는 미사용 기간에 해당하는 이용료를 반환한다. | 제11조(이용료의 반환) ① ---------- 반환하는 경우에는 이용자에게 ----------<br>---------- |
| ②·③ (생 략) | ②·③ (현행과 같음) |

◈ 서울특별시공고 제2024-353호

## 서울특별시 정신질환자 자립생활 지원에 관한 조례 시행규칙안 입법예고

「서울특별시 정신질환자 자립생활 지원에 관한 조례 시행규칙」을 제정함에 있어 그 입법취지와 주요 내용을 시민에게 널리 알려 의견을 구하고자 「서울특별시 자치법규의 입법에 관한 조례」제6조에 따라 다음과 같이 입법예고 합니다.

2024년 2월 8일
서 울 특 별 시 장

1. 제정이유
「서울특별시 정신질환자 자립생활 지원에 관한 조례」에서 위임한 정신질환자 자립생활 지원에 관하여 필요한 사항을 규정하고자 함

2. 주요내용
가. 정신질환자 자립생활지원협의회 구성(안 제2조)
나. 위원장의 직무(안 제3조), 위원의 해촉, 제척 · 기피 · 회피(안 제4조)
다. 협의회 운영(안 제5조), 수당 등(안 제6조)

3. 의견제출
이 규칙의 제정안에 대하여 의견이 있는 법인 · 단체 또는 개인은 2024년 2월 28일까지 다음 사항을 기재한 의견서를 작성하여 서울특별시장(참조: 정신건강과장)에게 제출하여 주시기 바라며 그 밖의 자세한 사항은 정신건강과(전화: 02-2133-7841)로 문의하시기 바랍니다.

가. 의견서에 기재할 사항
1) 입법예고 사항에 대한 의견(찬 · 반 여부 및 그 사유)
2) 의견 제출자의 성명(법인 또는 단체의 경우에는 법인명 또는 단체명과 그 대표자 성명), 주소 및 전화번호

나. 제출방법: 팩스 · 이메일 · 등기우편 · 온라인
1) FAX: 02-2133-7841
2) 이메일: wlshj0923@seoul.go.kr
3) 우 편: 서울특별시 중구 세종대로 110 3층 정신건강과
4) 온라인 : 서울특별시 법무행정서비스(http://legal.seoul.go.kr)

※ 이 규칙의 입법안은 서울특별시 법무행정서비스 (http://legal.seoul.go.kr)에서도 확인하실 수 있습니다.

◈ 서울특별시규칙 제 호

이 규칙(안)은 확정된 입법안이 아니므로 조례·규칙심의회 심의 결과에 따라 내용이 변경될 수 있습니다.

# 서울특별시 정신질환자 자립생활 지원에 관한 조례 시행규칙안

제1조(목적) 이 규칙은 「서울특별시 정신질환자 자립생활 지원에 관한 조례」에서 위임된 사항과 그 시행에 필요한 사항을 규정함을 목적으로 한다.

제2조(정신질환자 자립생활지원협의회 구성) ① 조례 제5조에 따른 정신질환자 자립생활지원협의회(이하 “협의회”라 한다)는 위원장 1명과 부위원장 1명을 포함한 15명 이내의 위원으로 구성한다.

② 위원장과 부위원장은 위원 중에서 호선한다.

③ 위원은 당연직 위원과 위촉직 위원으로 구성하고, 위촉직 위원은 각 호의 사람 중에서 시장이 위촉하되 특정 성별이 위촉직 위원 수의 10분의 6을 초과하지 않도록 하여야 한다.

1. 정신질환 등 심리·사회적 당사자로 인권활동을 한 사람
2. 국공립 정신의료기관 또는 정신건강복지센터 등의 기관장 또는 부서장
3. 정신의학, 정신간호학, 사회복지학 등 보건·복지 분야의 학문을 전공하고 대학이나 공공연구기관에서 부교수 이상 또는 이에 상당하는 직의 경력을 가진 사람
4. 정신질환자 당사자 단체에서 임·직원 또는 대표로 활동한 경력이 있거나 인권에 관한 전문적인 지식이나 경험이 있다고 인정되는 사람
5. 그 밖에 보건복지 및 사회복지 분야에서 풍부한 경험과 전문적인 식견이 있는 사람

④ 위촉직 위원의 임기는 2년으로 하며, 한 차례만 연임할 수 있다. 다만, 보궐위원의 임기는 전임자의 남은 임기로 한다.

⑤ 당연직 위원은 정신건강과장, 장애인자립지원과장으로 하며, 당연직 위원의 임기는 그 직에 재임하는 기간으로 한다.

⑥ 당연직 위원이 부득이한 사유로 협의회에 출석하지 못할 때에는 해당 업무와 관련된 공무원을 대리위원으로 지정하여 참석하게 할 수 있다.

⑦ 협의회 사무를 처리하기 위하여 간사 1명을 두며, 간사는 자립생활지원 담당 사무관이 맡는다.

제3조(위원장의 직무) ① 위원장은 협의회를 대표하고 협의회의 사무를 총괄한다.

② 위원장이 부득이한 사유로 협의회 회의에 참석하지 못할 때에는 부위원장이 그 직무를 대행하고, 위원장과 부위원장 모두가 부득이한 사유로 직무를 수행할 수 없을 때에는 위원장이 미리 지명한 위원이 그 직무를 대행한다

제4조(위원의 해촉, 제척 · 기피 · 회피) 위원의 해촉, 제척 · 기피 · 회피에 관하여는 「서울특별시 각종 위원회의 설치 · 운영에 관한 조례」 제8조의2제1항 및 제9조에 따른다.

제5조(협의회 운영) ① 협의회 회의는 정기회의와 임시회의로 구분하며, 정기회의는 연 2회 개최하고, 임시회의는 위원장이 필요하다고 인정할 때 소집한다.

② 위원장은 회의 개최 15일 전까지 회의 일정과 안건 등을 위원에게 통보하여야 한다. 다만, 긴급한 사유로 협의회를 개최할 필요가 있거나 보안과 관련된 사항 등은 그러하지 아니하다.

③ 협의회 회의는 재적 위원 과반수의 출석으로 개의하고 출석위원 과반수의 찬성으로 의결한다.

④ 협의회는 회의일시 및 장소, 참석위원, 심의 · 자문내용 및 의결사항에 대하여 회의록을 작성하여야 한다.

⑤ 이 조례 규칙에서 규정한 것 외에 협의회의 운영에 필요한 사항에 대해서는 협의회의 의결을 거쳐 위원장이 정한다.

제6조(수당 등) 협의회 회의에 출석한 공무원이 아닌 위원에게는 「서울특별시 위원회 수당 및 여비 지급 조례」에서 정하는 바에 따라 예산의 범위에서 수당과 여비 및 그 밖에 필요한 경비를 지급할 수 있다.

부 칙

이 규칙은 공포한 날로부터 시행한다.

◈ 서울특별시공고 제2024-366호

## 서울특별시 책임운영기관의 지정 및 운영에 관한 조례 시행규칙 일부개정규칙안 입법예고

「서울특별시 책임운영기관의 지정 및 운영에 관한 조례 시행규칙」을 일부 개정함에 있어 그 입법 취지와 주요 내용을 시민에게 널리 알려 의견을 구하고자 「서울특별시 자치법규의 입법에 관한 조례」 제6조에 따라 다음과 같이 입법예고 합니다.

2024년 2월 8일
서 울 특 별 시 장

1. 개정이유
조례 개정으로 책임운영기관운영위원회 당연직 위원의 직급이 하향됨에 따라 위원회 간사의 직급을 조정하여 위원회를 원활히 운영하고자 함

2. 주요내용
가. 위원회 간사의 직급 조정
- “기획조정실 조직담당관”에서 “책임운영기관 업무 담당사무관”으로 변경

3. 의견제출
이 조례안에 대하여 의견이 있는 법인·단체 또는 개인은 2024년 2월 28일까지 다음 사항을 기재한 의견서를 작성하여 서울특별시장(참조: 조직담당관)에게 제출하여 주시기 바라며, 그 밖의 자세한 사항은 조직담당관(전화: 02-2133-6732)으로 문의하여 주시기 바랍니다.

가. 제출내용
(1) 입법예고 사항에 대한 의견(찬·반 여부 및 그 사유)
(2) 성명(법인 또는 단체의 경우에는 법인명 또는 단체명과 그 대표자 성명), 주소 및 전화번호

나. 제출방법: 이메일·온라인·등기우편
(1) 이메일: ekdud4845@seoul.go.kr
(2) 온라인: 서울특별시 법무행정서비스(http://legal.seoul.go.kr)
(3) 우 편: 서울시 중구 세종대로 110 서울특별시 조직담당관

※ 이 규칙의 입법안은 서울특별시 법무행정서비스(http://legal.seoul.go.kr)에서도 확인할 수 있습니다.

◈ 서울특별시규칙 제 호

이 규칙안은 확정된 입법안이 아니므로 조례·규칙심의회 심의 결과에 따라 내용이 변경될 수 있습니다.

## 서울특별시 책임운영기관의 지정 및 운영에 관한 조례 시행규칙 일부개정규칙안

서울특별시 책임운영기관의 지정 및 운영에 관한 조례 시행규칙 일부를 다음과 같이 개정한다.

제4조제3항 중 “기획조정실 조직담당관이 된다”를 “책임운영기관 업무 담당사무관이 맡는다”로 한다.

부 칙

이 규칙은 공포한 날부터 시행한다.

## 신 · 구조문대비표

| 현 행 | 개 정 안 |
| --- | --- |
| 제4조(책임운영기관운영위원회 구성 · 운영) ① ~ ② (생 략) | 제4조(책임운영기관운영위원회 구성 · 운영) ① ~ ② (현행과 같음) |
| ③ 위원회의 사무를 처리하기 위하여 위원회에 간사를 두며, 간사는 기획조정실 조직담당관이 된다. | ③ ---------- – 책임운영기관 업무 담당사무관이 맡는다. |
| ④ (생 략) | ④ (현행과 같음) |

[행정예고]

◈ 서울특별시공고 제2024-369호

## 공공지원 설계자 선정기준 일부개정기준안 행정예고

「공공지원 설계자 선정기준」을 개정함에 있어 그 취지와 주요내용을 시민에게 널리 알려 의견을 구하고자 「행정절차법」 제46조에 따라 다음과 같이 행정예고합니다.

2024년 2월 8일
서 울 특 별 시 장

1. 개정이유
「공공지원 설계자 선정기준」을 개정하여 정비사업을 위한 설계자 선정을 보다 공정하고 투명하게 운영하고자 함.

2. 주요내용
가. 기준 명칭을 「서울특별시 공공지원 정비사업 설계자 선정기준」으로 개정함
나. 무분별한 설계제안을 제한하기 위해 설계자 선정 시 설계제안은 정비계획 범위(「도시 및 주거환경정비법 시행령」 제13조 및 조례 제11조에 따른 경미한 변경사항은 허용하되, 건축물의 건폐율 · 용적률 · 최고 높이의 확대, 정비구역 면적의 증가 및 정비기반시설의 변경은 불허)로 한정함(안 제2조제10호 신설)
다. 설계공모 시 입찰참여자 수와 관계없이 심사위원회를 구성하여 설계공모안의 적합여부를 사전검토하도록 함(안 제4조제2항)
라. 공정한 입찰제도 운영을 위해 설계공모에서 탈락한 업체에 대한 설계공모 비용 보상근거 조항 신설(안 제4조제3항)
마. 「정비사업 계약업무 처리기준」의 부정당 업체 입찰참여 자격제한 규정 명시(안 제9조)
바. 입찰참여자의 홍보는 합동홍보설명회 및 공동홍보공간에서만 할 수 있도록 하고, 이를 위반하거나 정비계획 범위를 벗어난 왜곡된 설계제안을 한 입찰참여자의 입찰 참가를 무효로 함(안 제12조 및 제13조)
사. 설계자 선정기준을 위반한 업체를 ‘정비사업 정보몽땅’을 통해 공개하도록 함(안 제17조)
아. 기준의 타당성을 3년마다 재검토(안 제19조 신설)

3. 의견제출
이 기준의 개정안에 대하여 의견이 있는 단체 또는 개인은 2024년 2월 28일까지 다음 사항을 기재한 의견서를 작성하여 서울특별시장(참조 : 주거정비과장)에게 제출하여 주시기 바랍니다.
가. 제출내용
(1) 행정예고 사항에 대한 의견
(2) 의견 제출자의 성명(법인 또는 단체의 경우에는 법인명 또는 단체명과 그 대표자 성명), 주소 및 전화번호

나. 제출방법 : 이메일 · 등기우편·온라인

(1) E-mail : hhzin@seoul.go.kr

(2) 등기우편 : 서울특별시 중구 서소문로 124, 시티스퀘어빌딩 13층 주거정비과(서소문동, 서소문2청사)

(3) 온라인 : 서울특별시 법무행정서비스(http://legal.seoul.go.kr)

다. 문 의 : 서울특별시 주거정비과(☎02-2133-7208)

※ 이 행정예고문 및 개정안은 서울특별시 법무행정서비스(http://legal.seoul.go.kr)에서도 확인하실 수 있습니다.

# 공공지원 설계자 선정기준 일부개정기준안

공공지원 설계자 선정기준 일부를 다음과 같이 개정한다.

제명 “공공지원 설계자 선정기준”을 “서울특별시 정비사업 공공지원 설계자 선정기준”으로 한다.

제1조 중 “「도시 및 주거환경정비법」(이하 “법”이라 한다) 제118조 및 「서울특별시 도시 및 주거환경 정비조례」(이하 “조례”라 한다) 제73조”를 “「도시 및 주거환경정비법」 제118조 및 「서울특별시 도시 및 주거환경정비 조례」 제77조”로, “조합설립추진위원회(이하 “추진위원회”라 한다)”를 “조합설립추진위원회”로 한다.

제2조의 제목 “(용어의 정의)”를 “(정의)”로 한다.

제2조 각 호 외의 부분 중 “정의는”을 “뜻은”으로 하고, 같은 조 제1호 중 “ “설계자”라 함은”을 “ “설계자”란”으로 하며, 같은 조 제2호 중 “이라 함은 구청장 또는 법 제118조”를 “이란 구청장 또는 「도시 및 주거환경정비법」(이하 “법”이라 한다) 제118조”로 하고, 같은 조 제3호 중 “ “적격심사”라 함은”을 “ “적격심사”란”으로 하며, 같은 조 제4호 중 “ “설계공모”라 함은”을 “ “설계공모”란”으로 하고, 같은 조 제5호 중 “ “총회”라 함은”을 “ “총회”란”으로, “ ‘정비사업”을 “국토교통부장관이 고시한 정비사업”으로 하며, 같은 조 제6호 중 “이라 함은”을 “이란”으로, “조합설립추진위원회”를 “조합설립추진위원회(이하 “추진위원회”라 한다)”로 하고, 같은 조 제7호를 다음과 같이 하며, 같은 조 제8호 중 “이라 함은”을 “이란”으로 하고, 같은 조에 제9호부터 제11호까지를 각각 다음과 같이 신설한다.

7. “토지등소유자”란 법 제2조제9호에 해당하는 자를 말한다.

9. “정비계획”이란 법 제16조에 따라 결정·고시된 정비계획을 말한다. 다만, 법(법률 제6852호, 2002.12.30. 제정) 부칙 제5조제3항에 따라 정비계획으로 간주된 「주택건설촉진법」 제20조의 규정에 의하여 수립된 아파트지구개발기본계획은 제외한다.

10. “설계제안”이란 정비계획 범위(법 시행령 제13조제4항 및 「서울특별시 도시 및 주거환경정비 조례」(이하 “조례”라 한다) 제11조제1항에 따른 경미한 변경사항은 허용하되, 건축물의 건폐율·용적률·최고 높이의 확대, 정비구역 면적의 증가 및 정비기반시설의 변경은 허용하지 아니한다. 이하 같다) 내에서 창의적인 건축디자인, 혁신적인 건설기술 등을 포함하여 제안하는 설계안을 말한다.

11. “정비사업 정보몽땅”이란 조례 제69조에 따라 서울특별시 정비사업의 효율적이고 투명한 관리를 위하여 구축한 종합정보관리시스템을 말한다.

제3조제1항 중 “시행령 제24조”를 “법 시행령 제24조”로 한다.

제4조제1항 중 “적격심사”를 “추진위원회 또는 대의원회의 의결로 적격심사”로, “추진위원

회 또는 대의원회의 의결로 선택”을 “선택”으로 하고, 같은 조 제2항을 다음과 같이 한다.

② 추진위원회등은 추진위원회 또는 대의원회의 의결을 거쳐 입찰참여자 중 상위 4개 이상의 업체를 총회에 상정하여야 하며, 입찰에 참여한 업체가 4개 미만인 때에는 모두 총회에 상정하여야 한다. 다만, 설계공모로 설계자를 선정하는 경우에는 입찰참여자 수와 관계없이 [별표2]의 「설계공모 운영기준」에 따라 심사위원회의 사전검토를 받아야 하며, 적합하지 않은 경우 심사위원회의 의결을 거쳐 총회상정 대상에서 제외해야 한다.

제4조제3항 중 “입찰참여업체”를 “입찰참여자”로 하고, 같은 항에 단서를 다음과 같이 신설한다.

다만, 설계공모로 설계자를 선정하는 경우에는 국토교통부장관이 고시한 「건축 설계공모 운영지침」 제21조에 따라 총회에 상정되었으나 당선되지 아니한 자에 대하여 공모안 작성비용의 일부를 보상할 수 있다.

제4조제4항 중 “입찰참여업체의 평가결과비교표(별표1의 별지1호 서식)”를 “입찰참여업자의 평가결과비교표(별표 1의 별지 제1호서식)”로 하고, 같은 조 제6항 후단 중 “설계자”를 “입찰참여자”로 하며, 같은 조 제7항 중 “설계자선정”을 “법 제124조에 따라 설계자 선정”으로, “해당되는 날부터 지체 없이 클린업시스템”을 “작성하거나 변경한 경우 15일 이내에 정비사업 정보몽땅”으로 한다.

제5조 중 “「계약업무 처리기준」 제6조”를 “계약업무 처리기준 제6조”로 한다.

제6조 중 “「계약업무 처리기준」 제7조”를 “계약업무 처리기준 제7조”로 한다.

제7조제1항 중 “1회 이상 전국”을 “전국”으로, “공고하고 e-조합시스템 및 클린업시스템”을 “1회 이상 공고하고 정비사업 정보몽땅”으로 하고, 같은 조 제2항 본문 중 “개최일로부터 7일 전에 클린업시스템”을 “개최일 7일 전까지 정비사업 정보몽땅”으로, “등기우편”을 “그 사실을 등기우편”으로 한다.

제8조제1항 각 호 외의 부분 본문 중 “입찰일로부터 10일 전에 현장설명회를 개최”를 “입찰마감일로부터 10일 전까지 현장설명회를 개최”로 하고, 같은 조 제2항 전단 중 “설계자”를 “입찰참여자”로 한다.

제10조제1항 중 “「계약업무 처리기준」 제6조에 따른 입찰시 입찰에 참여하는 자”를 “계약업무 처리기준 제10조의2에 따라 입찰참여자”로 하고, 같은 조 제2항 전단 중 “「지방자치단체를 당사자로 하는 계약에 관한 법률시행령」”을 “「지방자치단체를 당사자로 하는 계약에 관한 법률 시행령」”으로 한다.

제11조제1항 각 호 외의 부분 후단 중 “뜻을”을 “사실을”로 하고, 같은 항 제2호 중 “제14조제2항”을 “계약업무 처리기준 제13조제2항”으로, “한 경우”를 “된 경우”로 하며, 같은 항 제3호 중 “낙찰자선정”을 “낙찰자 선정”으로 하고, 같은 조 제2항 각 호 외의 부분 중 “환급”을 “반환”으로 하며, 같은 항 제1호 중 “상정할 업체”를 “상정”으로 한다.

제12조 제1항 및 제2항을 각각 다음과 같이 하며, 같은 조에 제3항 및 제4항을 각각 다음과 같이 신설한다.

① 추진위원회등은 제4조에 따라 총회에 상정될 입찰참여자가 결정된 때에는 토지등소유자 또는 조합원에게 이를 통지하여야 하며, 입찰참여자의 합동홍보설명회를 2회 이상 개최하여야 한다. 이 경우 합동홍보설명회 개최 7일 전까지 일시 및 장소를 정하여 토지등소유자 또는 조합원에게 통지하여야 한다.

② 제1항의 합동홍보설명회를 개최하기 어려운 경우 추진위원회등은 총회에 상정될 입찰참여자와 협의를 거쳐 총회 개최 7일 전까지 토지등소유자 또는 조합원에게 합동홍보물을 통지할 수 있다.

③ 홍보 등을 위해 계약한 용역업체의 임직원 등은 토지등소유자 또는 조합원을 상대로 개별적인 홍보를 할 수 없으며, 홍보를 목적으로 토지등소유자 또는 조합원에게 사은품 등 물품·금품·재산상의 이익을 제공하거나 제공을 약속하여서는 안된다.

④ 추진위원회등은 제1항에 따른 합동홍보설명회(최초 합동홍보설명회를 말한다) 개최 이후 입찰참여자가 제출한 심사용 설계도판, 작품모형 및 홍보영상에 한하여 입찰참여자의 신청을 받아 정비구역 내 또는 인근에 개방된 형태의 홍보공간 1개소에 전시· 상영하거나 온라인에 게시할 수 있다.

제13조 중 “설계자”를 “해당 입찰참여업체의 입찰 참여는 무효로 하여야 하며, 선정 또는 계약 이후에 판명된 때에는 설계자”로 하고, 같은 조에 제2항을 다음과 같이 신설한다.

② 입찰참여업체가 정비계획 범위를 벗어나 왜곡된 설계 제안을 한 경우 또는 제12조제3항을 위반한 사실이 1회 이상 적발된 경우 해당 입찰은 무효로 한다.

제14조 중 “업무범위”를 “용역범위”로, “e-조합시스템 및 클린업시스템”을 “정비사업 정보몽땅”으로 한다.

제15조제1항 중 “국토교통부에서 고시하는”을 “국토교통부고시”로 하고, 같은 조 제2항 각 호 외의 부분 중 “제1항외에”를 “제1항 외”로 하며, 같은 항 제2호 중 “과업내용서의 업무”를 “과업내용서 작성”으로 한다.

제16조 중 “「계약업무 처리기준」 제19조제2항”을 “계약업무 처리기준 제19조제2항”으로 한다.

제17조를 다음과 같이 한다.

제17조(자료의 공개 등) 추진위원회등은 제9조에 따른 부정당업체가 발생한 경우 및 제13조에 따른 입찰무효에 해당하는 경우에는 토지등소유자 또는 조합원이 알 수 있도록 정비사업 정보몽땅과 그 밖의 방법을 병행하여 공개하고 공공지원자등에게 통보하여야 한다.

제18조제1항 각 호 외의 부분 중 “추진위원회위원장 또는 조합장은 설계자선정”을 “추진위원회등은 설계자 선정”으로, “각 호 규정”을 “각 호”로, “공공지원자”를 “공공지원자등”

으로 하고, 같은 항 제1호 중 “선정계획은”을 “선정계획:”으로 하며, 같은 항 제2호 중 “입찰공고는”을 “입찰공고:”로 하고, 같은 항 제3호 중 “이사회·대의원회개최는 소집공고 전에, 그 결과는”을 “이사회·대의원회 개최:소집공고 전, 결과:”로 하며, 같은 항 제4호 중 “계약은”을 “계약:”으로 하고, 같은 조 제2항 중 “추진위원회위원장 또는 조합장은 제1항제1호, 제3호”를 “추진위원회등은 제1항제1호, 제3호의 자료”로, “결과에 대하여는 공공지원자의 사전 검토”를 “결과자료는 공공지원자등의 사전검토”로 하며, 같은 조 제3항 본문 중 “공공지원자는”을 “공공지원자등은”으로 하고, 같은 조 제4항의 과 같이 한다.

④ 공공지원자등은 추진위원회등이 이 기준에 따라 설계자를 선정하지 않는 경우에는 법 제113조에 따라 인·허가 등의 취소 등 필요한 조치를 할 수 있다.

제19조를 다음과 같이 신설한다.

제19조(재검토기한) 시장은 이 고시에 대하여 2024년 1월 1일 기준으로 매 3년이 되는 시점마다(매 3년째의 12월 31일까지를 말한다) 그 타당성을 검토하여 개선 등의 조치를 하여야 한다.

별표 1을 별지와 같이 한다.

별표 2를 별지와 같이 한다.

별표 3을 별지와 같이 신설한다.

부 칙

제1조(시행일) 이 기준은 고시한 날부터 시행한다.

제2조(일반적 경과조치) 이 기준 시행일 이전 종전의 기준 제7조에 따라 입찰공고한 추진위원회등은 종전의 기준에 따라 설계자를 선정할 수 있다.

[별표 1]

## 설계자 적격심사 기준
(제4조 제2항 관련)

### Ⅰ. 목 적

이 기준은 「공공지원 설계자 선정기준」에 따라 추진위원회등이 설계자를 선정할 때 적용할 적격심사의 세부기준을 정함에 있다.

### Ⅱ. 수행능력 결격사유

1. 적격심사대상자가 부도·파산상태에 있는 경우에는 적격심사대상에서 제외한다.
2. 부도·파산상태에 있는 경우로서 입찰공고일 이후 적격심사서류 제출일까지 부도·파산상태에서 벗어나 화의결정 후 당좌거래가 재개되어 보증서 발급확인서를 제출할 수 있는 경우에는 적격심사대상에 포함한다.

### Ⅲ. 제출서류

입찰참여자가 제출하여야 하는 서류는 다음 각 호와 같다.

1. 적격심사신청서 1부[별지 제2호서식]
2. 적격심사 자기평가서 1부[별지 제3호서식]
3. 사업수행능력평가서 1부[별지 제4호서식]

### Ⅳ. 총회 상정할 업체 결정방법

1. 추진위원회등은 평가점수 순위에 따라 상위 4개이상 업체를 결정하여 [별지 제1호서식]의 "평가결과 비교표"와 함께 총회에 추천하고, 총회에서 설계자를 선정한다.

○ 평가점수 : 적격심사 규모별 반영비율에 따라 사업수행능력평가 점수와 가격평가 점수를 합산한 점수

- 사업수행능력평가 점수 = 배점표에 따라 평가
- 가격평가 점수=100×[1-| 1-입찰가격/예정가격 | ], ※| | 는 절대값 표시

★ 예정가격 : 입찰자의 평균가격(최저가와 최고가는 예정가격 산출에서 제외한다. 입찰자가 5개업체 미만인 경우에는 포함.

○ 정비사업의 종류 및 규모에 따른 평가점수 반영비율

- 주택재개발·재건축사업

| 건립예정 세대수 | 500미만 | 500이상~1,500미만 | 1,500이상 |
|---|---|---|---|
| 사업수행능력평가 | 20% | 30% | 40% |
| 가격평가 | 80% | 70% | 60% |
| 계 | 100% | 100% | 100% |

※ 소수점 이하의 숫자가 있는 경우 소수점 다섯째 자리에서 반올림함.

- 주거용도 외 시설연면적이 20%를 초과하는 경우

| 전체연면적 | 8만㎡미만 | 8만㎡이상 ~24만㎡미만 | 24만㎡이상 |
|---|---|---|---|
| 사업수행능력평가 | 20% | 30% | 40% |
| 가격평가 | 80% | 70% | 60% |
| 계 | 100% | 100% | 100% |

※ 소수점 이하의 숫자가 있는 경우 소수점 다섯째 자리에서 반올림함.

2. 동일순위가 2이상인 때에는 사업수행능력평가 점수가 높은 자를 추천하며, 사업수행능력평가 점수도 동일한 경우에는 추첨에 의한다.

## Ⅴ. 사업수행능력 세부평가기준

1. 사업수행능력평가서 작성방법

가. 제출서류 명세

(1) 용역관련 해당등록증사본 각1부

(가) 건축사사무소등록증

(나) 사업자등록증

(2) 사업수행능력평가서 1부

나. 서류 작성 방법

(1) 페이지 수 : 제한 없음

(2) 인쇄 및 제본

(가) 용지크기 : A4 (210㎜ × 297㎜)

(나) 재 질 : 백상지 (80g/㎡)

(다) 인쇄방법 : 컴퓨터조판 인쇄

(라) 제본방법 : 무선좌철(끈이나 철선을 사용하지 않고 좌단에 철함)

(마) 제본순서

1) 사업수행능력평가서 [별지 제4호서식]

2) 용역관련 등록증사본

3) 공동수급표준협정서 (서식4-1)

4) 참여기술자 자격사항 (서식4-2)

5) 참여기술자 경력사항 (서식4-3)

6) 기술자보유현황 확인서

7) 사업책임건축사 경력확인서

8) 참여기술자 경력확인서

9) 참여기술자 유사용역수행실적 (서식4-4)

10) 회사 유사용역사업수행실적 (서식4-5)

11) 관련기관(협회)발행 실적증명서
12) 업체 입찰참가자격제한, 기술자자격정지 및 업무정지 등(서식4-6)
13) 업무정지 및 제재현황확인서
14) 신용평가등급 확인서
15) 부실벌점 관련사항(서식4-7)
16) 기술자격정지 또는 업무정지처분확인서 사본
※ 해당사항이 없는 경우에도 "해당없음"을 표기하여 자료제출

(3) 등록증 및 기타 제출서류 사본
등록증 및 기타 제출서류 중 사본은 하단여백에 업체대표자 원본대조필을 날인하여야 한다.

(4) 기타사항
(가) 사업수행능력평가에 필요한 서류를 위조, 변조, 허위 등 부정한 방법으로 작성하여 제출한 경우에는 아래와 같이 처리하고 작성한 자(공동수급체의 구성원 포함)는 관련규정에 따라 입찰참가자격제한 등의 조치를 할 수 있다.
1) 계약체결 이전인 경우에는 평가대상에서 제외 또는 선정을 취소한다.
2) 계약체결 이후인 경우에는 해당계약을 해제 또는 해지할 수 있다.
(나) 추진위원회등은 제출된 서류가 현저히 부실하여 객관적인 평가가 어렵다고 판단될 경우에는 해당 입찰참여자의 입찰을 무효로 할 수 있다.
(다) 평가대상사업에 대한 사업책임건축사, 참여기술자는 반드시 해당 용역수행에 참여하여야 하며, 당해용역에 참여하지 아니하는 경우 그 기술자에 대한 평가가 업체선정의 중요한 요소인 경우에는 계약해제 또는 해지의 사유가 될 수 있다. 단, 퇴직·질병 등의 사유로 부득이 구성원을 변경할 경우에는 미리 추진위원회등의 승인을 받은 후 당초 구성원과 동등하거나 그 이상의 자격, 경력을 가진 자를 배치하여야 한다.
(라) 제출된 서류는 반환하지 않으며, 서류 작성에 소요된 비용은 지급하지 않는다.

2. 항목별 세부 배점기준

<table>
<tr><th colspan="3">평가항목</th><th>평가방법</th><th>배점</th><th colspan="4">점수 계산 방법</th></tr>
<tr><td rowspan="12">참여기술자(50)</td><td rowspan="4">사 업 책임건축사(30)</td><td rowspan="2">경 력</td><td rowspan="2">절대평가</td><td rowspan="2">20</td><td>15년 이상</td><td>15년 미만 12년 이상</td><td>12년 미만 9년 이상</td><td>9년 미만</td></tr>
<tr><td>20</td><td>19</td><td>18</td><td>17</td></tr>
<tr><td rowspan="2">유사용역 실적</td><td rowspan="2">절대평가</td><td rowspan="2">10</td><td>5건 이상</td><td>5건 미만 ~3건 이상</td><td>3건 미만 ~1건 이상</td><td>1건 미만</td></tr>
<tr><td>10</td><td>9.5</td><td>9.0</td><td>8.5</td></tr>
<tr><td rowspan="8">참여기술자(20)</td><td rowspan="8">건축</td><td rowspan="2">자 격</td><td rowspan="4">절대평가</td><td rowspan="2">5</td><td>특 급</td><td>고 급</td><td>중 급</td><td>초 급</td></tr>
<tr><td>5</td><td>4.8</td><td>4.6</td><td>4.4</td></tr>
<tr><td rowspan="2">경 력</td><td rowspan="2">10</td><td>10년 이상</td><td>10년 미만 7년 이상</td><td>7년 미만 4년 이상</td><td>4년 미만</td></tr>
<tr><td>10</td><td>9.5</td><td>9.0</td><td>8.5</td></tr>
<tr><td rowspan="2">유사용역 실적</td><td rowspan="2">절대평가</td><td rowspan="2">5</td><td>5건 이상</td><td>5건 미만 ~3건 이상</td><td>3건 미만 ~1건 이상</td><td>1건 미만</td></tr>
<tr><td>5</td><td>4.8</td><td>4.6</td><td>4.4</td></tr>
<tr><td rowspan="4">유사용역 실적(40)</td><td rowspan="4">회사실적</td><td rowspan="2">실적건수</td><td rowspan="2">절대평가</td><td rowspan="2">20</td><td>5건 이상</td><td>5건 미만 ~3건 이상</td><td>3건 미만 ~1건 이상</td><td>1건 미만</td></tr>
<tr><td>20</td><td>19</td><td>18</td><td>17</td></tr>
<tr><td rowspan="2">실적세대</td><td rowspan="2">절대평가</td><td rowspan="2">20</td><td>2000세대 이상</td><td>2000세대 미만 1000세대 이상</td><td>1000세대 미만 500세대 이상</td><td>500세대 미만</td></tr>
<tr><td>20</td><td>19</td><td>18</td><td>17</td></tr>
<tr><td rowspan="2">신용도(10)</td><td>입찰참가 제한 업무정지, 부실벌점 등(7)</td><td>지정기간</td><td>절대평가</td><td>7</td><td colspan="4">· 용역업자가 설계 등 용역과 관련하여 최근 1년간 관계법령에 따라 입찰참가제한을 받은 기간을 합산하여 합산기간 1월마다 0.2점씩 감점(1월 미만인 경우1월로 계산)<br>· 참여기술자가 설계 등 용역과 관련하여 최근 1년간 관계법령에 따라 기술자격정지 또는 업무정지를 받은 기간을 합산하여 합산기간 1월마다 0.2점씩 감점<br>· 참여업체 및 참여기술자가 설계용역과 관련하여 건설기술진흥법 시행령 제87조 규정에 의하여 부실벌점을 받은 경우 동 규정에서 정하는 기준에 따라 감점</td></tr>
<tr><td>재정상태 건실도(3)</td><td>신용평가등급</td><td>절대평가</td><td>3</td><td colspan="4">(예시 : 신용평가등급 기준)
<table>
<tr><td>회사채</td><td>A-이상</td><td>A-미만 B-이상</td><td>CCC+ 이하</td><td>미제출</td></tr>
<tr><td>기업어음</td><td>A2-이상</td><td>A2-미만 B-이상</td><td>C이하</td><td>미제출</td></tr>
<tr><td>기업신용</td><td>A-이상</td><td>A-미만 B-이상</td><td>CCC+ 이하</td><td>미제출</td></tr>
<tr><td>점수</td><td>3.0</td><td>2.7</td><td>2.4</td><td>0</td></tr>
</table></td></tr>
<tr><td colspan="5">합 계</td><td>100</td><td colspan="4"></td></tr>
</table>

【일반사항】

1. 입찰공고기간 중 입찰희망자에게 세부평가기준을 반드시 배부하거나 공람토록 하여야 하며, 설계자 선정 후 그 결과를 공개하여야 한다.

2. 참여기술자의 경력 및 실적은 대한건축사협회, 한국건설기술인협회, 한국엔지니어링진

흥협회 등의 확인을 받아야 한다.

3. 사업수행능력 평가시 관련서류의 사본 또는 입찰참여자가 작성한 서류를 활용한 후 상위4개 업체에 한하여 대한건축사협회, 한국건설기술인협회, 한국엔지니어링진흥협회 등 공인기관에 관련서류의 진위여부 등을 확인할 수 있다.

4. 평가에 관한 사항을 공공지원자등에게 위탁하고자 하는 경우에는 추진위원회 또는 대의원회의 의결을 거쳐야 한다.

5. 사업수행능력평가에서 평가점수에 영향을 미치는 부분이 발견되는 경우, 적격심사대상에서 제외한다.

6. 이 기준을 적용함에 있어 입찰공고 등에 특별히 정한 경우를 제외하고는 입찰공고일을 기준으로 하며, 평가점수계산 시 소수점 이하의 숫자가 있는 경우에는 소수점 다섯자리에서 반올림한다.

7. 평가자료제출 시에 본 평가기준을 적용하여 과업에 참여하고자 하는 자는 스스로 사업수행능력을 평가한 자기평가서를 포함하여 제출하여야 한다.

8. 공동수급체(공동이행방식)를 구성하여 용역을 수행하는 경우에는 용역참여비율을 곱하여 산정한 후 이를 합산하여 평가한다. 단, 사업책임건축사는 참여비율이 높은 업체의 소속기술자로 지정하여야 한다.

9. 설계용역실적평가에서 동일한 사업에 대한 동일한 설계자의 설계변경실적은 중복하여 평가하지 아니한다.

3. 항목별 세부평가방법

가. 참여기술자 : 50점

(1) 사업책임건축사[1인] : 30점

○ 경력평가(20점)

- 참여기술자의 경력은 자격취득시기, 자격보유의 여부와 관계없이 해당분야에 대한 설계의 경력에 따라 평가
- 경력은 해당기술자의 건설기술자경력관리수탁기관 또는 건축사사무소 소속 건설기술자경력관리수탁기관이 발행하는 경력으로 평가
- 참여건설기술자가 발주청·감독기관 또는 건설관련업체의 임·직원으로서 해당분야의 설계업무를 감독 또는 관리한 경우 이를 해당분야의 경력 및 실적으로 인정

○ 유사용역실적평가(10점)

- 유사용역실적이라 함은 공고일 기준 최근 7년간 해당 용역과 유사한 (100세대이상 공동주택에 한한다) 설계용역실적(사업시행인가, 사업계획승인, 건축허가)을 말함.
- 유사용역실적은 「도시 및 주거환경정비법」에 의한 정비사업은 100%, 「건축법」 및

「주택법」에 의한 실적은 85%를 인정함

- 해당기술자에 대한 건설기술자경력관리수탁기관 또는 발주청(처)에서 발행한 경력증명의 실적 중 공사명, 수행기간, 규모 및 담당업무가 명확히 기재된 수행실적만 인정함

(2) 참여기술자[건축1인] : 20점

○ 자격심사(5점)

- 참여기술자의 평가는 건설기술진흥법 시행령 제4조 별표1의 기준에 의하여 국가기술자격법에 의한 기술자격자와 학력 또는 경력에 의한 건설기술자를 등급별로 차등평가(건축사는 기술사에 준함)

○ 경력평가(10점)

- 참여기술자의 경력은 자격취득시기, 자격보유의 여부와 관계없이 해당분야에 대한 설계의 경력기간에 따라 평가
- 경력은 해당기술자의 건설기술자경력관리수탁기관 또는 건축사사무소 소속 건설기술자경력관리수탁기관이 발행하는 경력으로 평가
- 참여건설기술자가 발주청·감독기관 또는 건설관련업체의 임·직원으로서 해당분야의 설계업무를 감독 또는 관리한 경우 이를 해당분야의 경력 및 실적으로 인정

○ 유사용역실적평가(5점)

- 유사용역실적이라 함은 공고일 기준 최근 7년간 해당 용역과 유사한(100세대이상 공동주택에 한한다.) 설계용역실적(사업시행인가, 사업계획승인, 건축허가)을 말함.
- 유사용역실적은 「도시 및 주거환경정비법」에 의한 정비사업은 100%, 「건축법」 및 「주택법」에 의한 실적은 85%를 인정함
- 해당기술자에 대한 건설기술자경력관리수탁기관 또는 발주청(처)에서 발행한 경력증명의 실적 중 공사명, 수행기간, 규모 및 담당업무가 명확히 기재된 수행실적만 인정함.

나. 유사용역실적평가(회사) : 40점

(1) 유사용역실적이라 함은 공고일 기준 최근 7년간 해당 용역과 유사한 (100세대이상 공동주택에 한한다) 설계용역실적(사업시행인가, 사업계획승인, 건축허가)으로 실적건수, 실적세대수(누계)에 따라 절대평가

(2) 유사용역실적은 「도시 및 주거환경정비법」에 의한 정비사업은 100%, 「건축법」 및 「주택법」에 의한 실적은 85%를 인정함

(3) 건설기술자경력관리수탁기관, 발주청(처), 엔지니어링진흥협회 등 자료 확인

다. 신용도 : 10점

(1) 입찰참가제한, 업무정지, 부실벌점 등(7점)

○ 입찰참여자가 건설기술진흥법 시행령 제57조에 의한 설계 등 용역업무와 관련하여

최근 1년간 관계법령에 따라 입찰참가제한 또는 업무정지를 받은 기간을 합산하여 1월마다 배점의 0.2점씩 감점(1월 미만인 경우 1월로 계산)

○ 참여건설기술자 또는 참여건축사가 건설기술 진흥법 시행령 제57조에 의한 설계 등 용역업무와 관련하여 최근 1년간 관계법령에 따라 기술자격정지 또는 업무정지를 받은 기간을 합산하여 합산기간 1월마다 0.2점씩 감점

○ 참여업체 및 참여건설기술자가 설계용역과 관련하여 건설기술 진흥법 시행령 제87조에 따라 부실벌점을 받은 경우에는 동 규정에서 정하는 기준에 따라 감점

※ 점수계산방법은 참여업체 및 참여건설기술자의 누계평균부실벌점에 따라 감점

(2) 재정상태 건실도(3점)

○ 신용평가등급은 회사채에 대한 신용평가등급을 기준으로 하되, 기업어음 및 기업신용에 관한 신용등급도를 활용(붙임1)할 수 있다.

○ 신용정보의 이용 및 보호에 관한 법률 제4조제1항제1호 또는 자본시장과 금융투자업에 관한 법률 제9조제26항의 업무를 영위하는 신용정보업자가 입찰공고일 기준으로 유효기간 내에 있는 회사채(기업어음 또는 기업신용)에 대한 신용평가등급(위의 신용정보업자가 신용평가등급, 등급평가일 및 등급유효기간 등을 명시하여 작성한 '신용평가등급확인서')을 기준으로 평가하여야 한다.

○ 합병한 업체에 대하여는 합병 후 새로운 신용평가등급으로 심사하여야 하며 합병 후 새로운 신용평가등급이 없는 경우에는 합병대상업체 중 가장 낮은 신용평가등급을 받은 업체의 신용평가등급으로 평가하여야 한다.

붙임 1. 신용평가등급의 기준

| 회사채에 대한 신용평가등급 | 기업어음에 대한 신용평가등급 | 기업신용평가 등급 |
|---|---|---|
| AAA | - | AAA<br>(회사채에 대한 신용평가등급 AAA에 준하는 등급) |
| AA+, AA0, AA- | A1 | AA+, AA0, AA-<br>(회사채에 대한 신용평가등급 AA+, AA0, AA-에 준하는 등급) |
| A+ | A2+ | A+<br>(회사채에 대한 신용평가등급 A+에 준하는 등급) |
| A0 | A20 | A0<br>(회사채에 대한 신용평가등급 A0에 준하는 등급) |
| A- | A2- | A-<br>(회사채에 대한 신용평가등급 A-에 준하는 등급) |
| BBB+ | A3+ | BBB+<br>(회사채에 대한 신용평가등급 BBB+에 준하는 등급) |
| BBB0 | A30 | BBB0<br>(회사채에 대한 신용평가등급 BBB0에 준하는 등급) |
| BBB- | A3- | BBB-<br>(회사채에 대한 신용평가등급 BBB-에 준하는 등급) |
| BB+, BB0 | B+ | BB+, BB0<br>(회사채에 대한 신용평가등급 BB+, BB0에 준하는 등급) |
| BB- | B0 | BB-<br>(회사채에 대한 신용평가등급 BB-에 준하는 등급) |
| B+, B0, B- | B- | B+, B0, B-<br>(회사채에 대한 신용평가등급 B+, B0, B-에 준하는 등급) |
| CCC+ 이하 | C 이하 | CCC+ 이하<br>(회사채에 대한 신용평가등급 CCC+에 준하는 등급) |

※ 각종서식

1. [별지 제1호 서식] 평가결과 비교표
2. [별지 제2호 서식] 적격심사신청서
3. [별지 제3호 서식] 적격심사 자기평가 및 심사표
4. [별지 제4호 서식] 사업수행능력평가서

[별지 제1호 서식]

## 평가결과 비교표

▣ 업체현황

| 구 분 | 참여업체현황 | | | |
|---|---|---|---|---|
| | 기호 1 (1위 업체) | 기호 2 (2위 업체) | 기호 3 (3위 업체) | 기호 4 (4위 업체) |
| 업 체 명 | | | | |
| 등록소재지 주소 | | | | |
| 평가대상 주요용역 수행실적(3건) | 1.<br>2.<br>3. | 1.<br>2.<br>3. | 1.<br>2.<br>3. | 1.<br>2.<br>3. |
| 입찰 가격(㎡당 가격) | | | | |

▣ 평가결과 비교표

| 구 분 | 평가항목 | 참여업체 점수 | | | |
|---|---|---|---|---|---|
| | 평 가 내 용 | 기호 1 (1위 업체) | 기호 2 (2위 업체) | 기호 3 (3위 업체) | 기호 4 (4위 업체) |
| 수행능력 평가 | ·참여기술자 | 점 | 점 | 점 | 점 |
| | ·유사용역수행실적 | 점 | 점 | 점 | 점 |
| | ·신용도 | 점 | 점 | 점 | 점 |
| 소계(100점) | | 점 | 점 | 점 | 점 |
| 환산점수(1) | | 점 | 점 | 점 | 점 |
| 가격평가 | ·입찰가격 평가 | 점 | 점 | 점 | 점 |
| 소계(100점) | | 점 | 점 | 점 | 점 |
| 환산점수(2) | | 점 | 점 | 점 | 점 |
| 합 계[(1)+(2)] | | 점 | 점 | 점 | 점 |

주) 적격심사 : 사업수행능력평가 20~40%, 입찰가격평가 80~60%

20 . . .

000정비사업 (인)

[별지 제2호 서식]

# 적격심사신청서

○ 관 리 번 호 :
○ 용 역 명 :
○ 입 찰 일 시 :

위 건 용역입찰의 적격심사와 관련하여 적격심사자기평가표 및 관련서류는 신의성실의 원칙에 입각하여 작성 제출하며, 만일 제출한 서류가 허위 또는 부정한 방법으로 작성된 사실이 확인될 경우에는 심사대상에서 제외 및 계약의 해지 등 어떠한 처리에도 아무런 이의를 제기하지 않겠음을 확약 합니다.

입찰자 주 소 :
회사명 :
대표자 : (인)

000정비사업 귀하

---

- 접 수 증 -

1. 관리번호 :
2. 용 역 명 :
3. 제 출 자 :

위건 용역입찰 적격심사신청서 및 관련서류를 접수하였음을 확인합니다.

20 . . .

000정비사업 (인)

[별지 제3호 서식]

**적격심사 자기평가서 및 입찰가격**

○ **용역명 :**

○ **업체명 :**

- **사업수행능력평가 자기평가서**

| 평 가 항 목 및 배 점 | | | | 배점 | 점수 |
|---|---|---|---|---|---|
| 구 분 | 세부평가내용 | | | | |
| 사업수행 능력평가 | 참여기술자 (50) | 사업책임건축사 | 경 력 | 20 | |
| | | | 유사용역실적 | 10 | |
| | | 참여기술자 | 자 격 | 5 | |
| | | | 경 력 | 10 | |
| | | | 유사용역실적 | 5 | |
| | 유사용역 수행실적 (40) | 실적건수 | | 20 | |
| | | 실적세대 | | 20 | |
| | 신 용 도(10) | 입찰참가제한, 업무정지, 부실벌점 | | 7 | |
| | | 신용평가 등급 | | 3 | |
| 계 | | | | 100 | |

- **입찰가격**

| | |
|---|---|
| 입찰금액 | ㎡당 : 원<br>※ 건축연면적 기준 |
| 입찰보증금 | - 납입방법 : 보증서(지방계약법시행령 제37조 제2항)<br>- 금 액 : 원(입찰금액의 %) |

대표자 : (인)

○○○정비사업_____귀하

※ 봉투에 넣어 봉인한 후 제출

[별지 제4호 서식]

| 접수번호 | |
|---|---|

# 사업수행능력평가서

용 역 명 : 업 체 명 :

대 표 자 :

주 소 :

전 화 번 호 :

F A X 번 호 :

평 가 서 작 성 자 : (연락처 :☏ )

[서식 4-1]

공동수급표준협정서(공동이행방식)

제1조(목적) 이 협정서는 아래 계약을 공동수급체의 구성원이 재정, 경영 및 기술능력과 인원 및 기자재를 동원하여 공사·물품 또는 용역에 대한 계획·입찰·시공 등을 위하여 일정 출자비율에 따라 공동연대하여 계약을 이행할 것을 약속하는 협약을 정함에 있다.

1. 계약건명 :
2. 계약금액 :
3. 발주자명 :

제2조(공동수급체) 공동수급체의 명칭, 사업소의 소재지, 대표자는 다음과 같다.

1. 명 칭 : ○○○
2. 주사무소소재지 :
3. 대 표 자 성 명 :

제3조(공동수급체의 구성원) ①공동수급체의 구성원은 다음과 같다.

1. ○○○회사(대표자 : )
2. ○○○회사(대표자 : )

②공동수급체의 대표자는 ○○○로 한다.

③대표자는 발주자 및 제3자에 대하여 공동수급체를 대표하며, 공동수급체의 재산의 관리 및 대금청구 등의 권한을 가진다.

제4조(효력기간) 본 협정서는 당사자간의 서명과 동시에 발효하며, 해당계약의 이행으로 종결된다. 다만, 발주자 또는 제3자에 대하여 공사와 관련한 권리·의무관계가 남아있는 한 본 협정서의 효력은 존속된다.

제5조(의무) 공동수급체구성원은 제1조에서 규정한 목적을 수행하기 위하여 성실·근면 및 신의를 바탕으로 하여 필요한 모든 지식과 기술을 활용할 것을 약속한다.

제6조(책임) 공동수급체의 구성원은 발주기관에 대한 계약상의 의무이행에 대하여 연대하여 책임을 진다. 다만, 공사이행보증서가 제출된 공사로서 계약이행요건을 충족하지 못하는 업체는 출자비율에 따라 책임을 진다.

제7조(하도급) 공동수급체 구성원 중 일부 구성원이 단독으로 하도급계약을 체결하고자 하는 경우에는 다른 구성원의 동의를 받아야 한다.

제8조(거래계좌) 계약예규 「공동계약운용요령」 제11조에 정한 바에 의한 선금, 기성대가 등은 다음계좌로 지급받는다.

1. ○○○회사(공동수급체대표자) : ○○은행, 계좌번호 ○○○, 예금주 ○○○
2. ○○○회사 : ○○은행, 계좌번호 ○○○, 예금주 ○○○

제9조(구성원의 출자비율) ①당 공동수급체의 출자비율은 다음과 같이 정한다.

1. ○○○ : %

2. ○○○ : %

②제1항의 비율은 다음 각호의 어느 하나에 해당하는 경우에 변경할 수 있다. 다만, 출자비율을 변경하는 경우에는 공동수급체 일부구성원의 출자비율 전부를 다른 구성원에게 이전할 수 없다.

1. 발주기관과의 계약내용 변경에 따라 계약금액이 증감되었을 경우
2. 공동수급체 구성원중 파산, 해산, 부도, 법정관리, 워크아웃(기업구조조정촉진법에 따라 채권단이 구조조정 대상으로 결정하여 구조조정중인 업체), 중도탈퇴의 사유로 인하여 당초 협정서의 내용대로 계약이행이 곤란한 구성원이 발생하여 공동수급체구성원 연명으로 출자비율의 변경을 요청한 경우

③현금이외의 출자는 시가를 고려, 구성원이 협의 평가하는 것으로 한다.

제10조(손익의 배분) 계약을 이행한 후에 이익 또는 손실이 발생하였을 경우에는 제9조에서 정한 비율에 따라 배당하거나 분담한다.

제10조의2(비용의 분담) ① 본 계약이행을 위하여 발생한 하도급대금, 재료비, 노무비, 경비 등에 대하여 출자비율에 따라 각 구성원이 분담한다.

②공동수급체 구성원은 각 구성원이 분담할 비용의 납부시기, 납부방법 등을 상호 협의하여 별도로 정할 수 있다.

③공동수급체 구성원이 제1항에 따른 비용을 미납할 경우에 출자비율을 고려하여 산정한, 미납금에 상응하는 기성대가는 공동수급체 구성원 공동명의의 계좌에 보관하며, 납부를 완료하는 경우에는 해당 구성원에게 지급한다.

④분담금을 3회 이상 미납한 경우에 나머지 구성원은 발주기관의 동의를 얻어 해당

구성원을 탈퇴시킬 수 있다. 다만, 탈퇴시킬 수 있는 미납 횟수에 대해서는 분담금 납부주기 등에 따라 발주기관의 동의를 얻어 다르게 정할 수 있다.

제11조(권리·의무의 양도제한) 구성원은 이 협정서에 의한 권리·의무를 제3자에게 양도할 수 없다.

제12조(중도탈퇴에 대한 조치) ① 공동수급체의 구성원은 다음 각호의 어느 하나에 해당하는 경우 외에는 입찰 및 해당계약의 이행을 완료하는 날까지 탈퇴할 수 없다. 다만, 제3호에 해당하는 경우에는 다른 구성원이 반드시 탈퇴조치를 하여야 한다.

1. 발주자 및 구성원 전원이 동의하는 경우
2. 파산, 해산, 부도 기타 정당한 이유없이 해당 계약을 이행하지 아니하거나 제10조의2에 따른 비용을 미납하여 해당구성원 외의 공동수급체의 구성원이 발주자의 동의를 얻어 탈퇴조치를 하는 경우
3. 공동수급체 구성원중 파산, 해산, 부도 기타 정당한 이유없이 해당 계약을 이행하지 아니하여 시행령 제76조제2항제2호가목에 따라 입찰참가자격제한조치를 받은 경우

② 제1항에 의하여 구성원중 일부가 탈퇴한 경우에는 잔존 구성원이 공동연대하여 해당계약을 이행한다. 다만, 잔존구성원만으로 면허, 실적, 시공능력공시액 등 잔여계약이행에 필요한 요건을 갖추지 못할 경우에는 잔존구성원이 발주기관의 승인을 얻어 새로운 구성원을 추가하는 등의 방법으로 해당 요건을 충족하여야 한다.

③ 제2항 본문의 경우에 출자비율은 탈퇴자의 출자비율을 잔존구성원의 출자비율에 따라 분할하여 제9조의 비율에 가산한다.

④ 탈퇴하는 자의 출자금은 계약이행 완료 후에 제10조의 손실을 공제한 잔액을 반환한다.

제13조(하자담보책임) 공동수급체는 공동수급체가 해산한 후 해당공사에 관하여 하자가 발생하였을 경우에는 연대하여 책임을 진다. 다만, 공사이행보증서가 제출된 공사로서 계약이행요건을 충족하지 못하는 업체는 출자비율에 따라 책임을 진다.

제14조(운영위원회) ① 공동수급체는 공동수급체구성원을 위원으로 하는 운영위원회를 설치하여 계약이행에 관한 제반사항을 협의한다.

② 이 협정서에 규정되지 아니한 사항은 운영위원회에서 정한다.

위와 같이 공동수급협정을 체결하고 그 증거로서 협정서 ○통을 작성하여 각 통에 공동수급체 구성원이 기명날인하여 각자 보관한다.

년 월 일

○ ○ ○ (인)

○ ○ ○ (인)

[서식 4-2]

**참여기술자 자격사항**

| 구 분 | | 분 야 | 등급 | 주민등록번호 | 자격내용 | | 학력내용 | | 소속회사 | 비고 |
|---|---|---|---|---|---|---|---|---|---|---|
| | | | | | 자격명 | 취득일 | 최종학력 | 취득일 | | |
| 사업책임건축사 | ○ ○ ○ | | | | | | | | | |
| 참여기술자 건축 | ○ ○ ○ | | | | | | | | | |

붙임 : 1. 자격증사본
2. 기술자 경력확인서 1부.

[서식 4-3]

**참여기술자 경력사항**

| 구 분 | | 성 명 | 현재까지 경력 | 비 고 |
|---|---|---|---|---|
| 사업책임건축사 | | | 년 개월 | |
| 참여기술자 | 건축 | | 년 개월 | |

※ 현재까지의 경력은 소지한 자격과 석사 또는 박사학위 취득시기와 관계없이 해당분야 실제경력 기재

붙임 : 설계용역수행실적확인서(경력관리수탁기관 또는 발주청(처) 확인)

[서식 4-4]

**참여기술자 유사용역 수행실적**

| 성 명 | 용 역 명 | 위 치 | 평가대상 실적 | | 용역기간(년/월/일) | | 참여기간 | |
|---|---|---|---|---|---|---|---|---|
| | | | 공종 | 규모(세대수) | 착공 | 준공일 | 착수일 | 종료일 |
| | | | | | | | | |
| | | | | | | | | |
| | 소 계 건 | ( ) | 소계 | ( ) | | | | |
| | | | | | | | | |
| | | | | | | | | |
| | 소 계 건 | ( ) | 소계 | ( ) | | | | |

※ 유사용역 참여 실적은 주공종분야 설계참여실적으로 참여기간, 실적건수, 실적규모를 기재한다.

붙임 : 설계용역수행실적확인서사본(경력관리수탁기관 또는 발주청(처) 확인)

[서식 4-5]

**회사 유사용역사업수행실적**

| 업체명 | 용 역 명 | 위 치 | 발주청(처) | 용역기간(년/월/일) | | 평가대상 실적 | | 지분율(%) |
|---|---|---|---|---|---|---|---|---|
| | | | | 계약 | 준공 | 공종 | 규모(세대수) | |
| | | | | | | | | |
| | | | | | | | | |
| | | | | | | | | |
| | | | | | | | | |
| | | | | | | | | |
| | | | | | | | | |
| | 소 계 건 | ( ) | | | | 소계 | ( ) | |

※ 최근 7년 이내에 발주청(처)에서 수행하는 당해용역과 유사한 설계수행실적으로 건설기술자경력관리수탁기관 또는 엔지니어링진흥협회 등 증빙자료첨부

[서식 4-6]

**업체 입찰참가자격제한, 기술자자격정지 및 업무정지 등**

| 업체명 및 기술자성명 | 정지 및 제재기간 | 기간(월) | 조치기관명 | 사 유 요 약 |
|---|---|---|---|---|
| | ~ | | | |
| | ~ | | | |
| | ~ | | | |
| | ~ | | | |
| | ~ | | | |

※ 최근 1년간(공고일 기준) 업체 업무정지 부정당업자로 입찰참가자격제한을 받은 사항과 기술자 자격정지 또는 업무정지처분 받은 사항을 기재

붙임 : 각 관련기관(협회)의 확인서

[서식 4-7]

**부실벌점 관련 사항**

| 참여업체 및 참여기술자 | 측정기관 | 부실벌점 누계 | 부실점수 | 비 고 |
|---|---|---|---|---|
| | | | | |
| | | | | |
| | | | | |
| 계 | | | | |

※ 참여업체 및 참여기술자가 설계업무와 관련하여 받은 부실벌점에 따라 평가

[별표 2]

# 설계공모 운영기준

(제4조 제2항 관련)

## Ⅰ. 총칙

1. 목적

이 기준은 「서울특별시 정비사업 공공지원 설계자 선정기준」에 따라 추진위원회 또는 조합이 설계자를 선정할 때 적용할 건축설계공모에 대한 세부기준을 정함에 있다.

2. 적용범위

이 기준은 설계자를 설계공모방식으로 결정하고자 할 때 적용한다.

3. 설계공모의 방법

설계공모는 일반공개공모 및 지명초청공모로 구로 구분하여 시행할 수 있다.

4. 설계공모 등의 시행공고

설계공모를 시행하고자 하는 경우에는 다음 사항을 참고하여 이를 공고하여야 한다.

1) 공모명
2) 개요
   가. 위치
   나. 면적
   다. 규모
   라. 예정설계금액
   마. 설계기간 : 착수일로부터 000일간(공휴일 포함)
   바. 설계범위(주요내용 등)
3) 설계공모 목적
4) 설계공모 방식
5) 응모자격 및 참여제한
6) 설계공모 일정
   가. 현장설명회
   나. 설계공모 등록기한, 장소, 구비서류, 접수방법 등
   다. 질의 및 답변
      ○ 질의서 접수기한
      ○ 질의서 접수방법
      ○ 답변회신 일시 및 방법
7) 공모안 제출
   가. 제출도서 : '공모지침서' 참조
   나. 제출기한 및 장소
   다. 제출방법
8) 설계심사개요
   가. 심사일시
   나. 심사방법
   다. 심사위원명단
   라. 심사발표일시 및 방법
9) 입상작품 및 보상의 내용
10) 응모작의 전시 및 반환요령
11) 기타 설계공모의 시행에 특별히 필요하다고 인정하는 사항

※ 예정설계금액은 개략공사비를 기준으로 공공발주사업에 대한 건축사의 업무범위와 대가기준(국토교통부 고시) 별표4의 건축설계 대가요율을 참고할 수 있다.

○ 개략공사비(원) = A × [(0.3 × a) + (0.7 × b)]

주1)A : 건축연면적(㎡), a : 지하층 건축비(원), b : 지상층 건축비(원).

주2)a,b:「분양가상한제적용주택의 기본형건축비 및 가산비용(국토교통부고시)」의 지하층, 지상층 건축비의 평균금액(부가가치세 제외)

5. 설계공모의 일정

가. 설계공모의 계획을 공고하는 경우에는 설명회개최일시, 등록기간, 질의응답기간, 응모제출기간, 심사일 및 결과발표일 등을 구체적으로 명시하여야 한다.

나. 설계공모 공고일부터 공모안 제출마감일까지 기간은 90일 이상 보장해야 한다. 다만 사업의 시급성 등을 감안하여 필요하다고 인정되는 경우 60일 이상으로 단축할 수 있다.

6. 등록

가. 입찰참여자는 공고한 절차에 따라 등록함으로써 당해설계공모에 응모작품을 제출할 수 있다.

나. 추진위원회 또는 조합은 "가"의 규정에 따라 등록한 자에 대하여 구체적인 설계지침서 및 설계에 필요한 자료 등을 교부(열람)하여야 한다.

7. 설계지침서

설계지침서는 설계공모응모에 참여하는 입찰참여자가 설계 시 고려하거나 준수하여야 하는 사항을 구체적으로 빠짐없이 기술하여 자의적으로 설계공모 응모조건을 설정하지 않도록 하여야 한다.

8. 질의응답

가. 당해 설계공모에 등록한 자는 당해 설계지침서의 내용 중 모호한 부분 및 기타 필요한 사항 등에 대하여 질의할 수 있다.

나. 질의에 대해서는 그 응답내용을 일정에 따라 모든 등록자가 알 수 있도록 통보(서면 등)하거나 정비사업 정보몽땅에 게재하여야 한다.

9. 제출도서 등

가. 제출도서의 종류 및 규격은 심사용 설계도판 5매(A1사이즈), 설계 설명서 20부(A4사이즈,20쪽내외) 범위내에서 심사위원이 당해설계공모의 내용을 이해하고 평가하는데 필요한 최소한으로 적정하게 작성하되, 사업의 규모 및 성격 등에 따라 조정할 수 있으며, 작품모형은 스티로폼, 우드락, 폼보드 등 백색의 경량재료를 활용한 매스모형으로 제출 하여야 하고, 필요한 경우 홍보영상을 제작하여 제출할 수 있다.

나. 설계공모에 참여하는 입찰참여자는 공고된 일정에 따라 응모작품 등 필요한 서류를 제출하여야 한다.

다. 제출되는 설계공모 응모작품은 익명성이 확보될 수 있도록 하여야 한다.

10. 심사위원의 자격

가. 건축설계공모 심사위원의 자격은 다음 각 호와 같다.

1) 당해분야의 국가기술자격법에 의한 기술사 또는 건축사법에 의한 건축사자격을 취득한 후 당해당분야에 5년 이상 실무경험이 있는 자

2) 지방공사 및 공단에 소속된 당해전문분야의 임원

3) 당해분야대학의 조교수급 이상으로서 해당분야에 5년 이상 경험이 있는 자

4) 기타 추진위원회 또는 조합에서 전문지식과 실무경험이 있어 선정한 자. 이에 해당하는 심사위원의 총 인원수는 전체 위원수의 30%를 초과할 수 없다.

11. 심사위원회의 구성·운영 등

가. 응모작품을 심사하기 위하여 설계공모심사위원회(이하 "심사위원회"라 한다)를 구성·운영하여야 한다.

나. 심사위원회는 7인 이상 9인 이하의 심사위원으로 구성하되, 70%이상을 건축설계 등의 전문분야에 경험이 풍부한 자로 선정하여야 한다.

12. 심사위원 선정 및 방법 등

가. 심사위원의 명단은 설계공모시행공고 시 공개하여야 한다. 다만, 과당경쟁 등의 우려가 있어 심사위원의 사전공개가 부적절하다고 인정하는 경우에는 심사위원의 명단을 사전공개하지 아니하고, 심사결과발표 시 공개할 수 있다.

나. 설계공모를 단계별로 시행하는 경우의 심사위원은 모두 동일인을 원칙으로 하여야 한다. 다만, 심사위원의

신병, 기타 부득이한 사유가 있는 경우에는 그러하지 아니하다.

다. 추진위원회 또는 조합은 심사위원에게 당해업무의 수행에 대한 수당을 실비범위 내에서 지급하여야 한다.

13. 심사

가. 심사의 과정 및 결과는 이를 공개하여야 한다.

나. 응모작품은 전 심사과정을 통하여 익명성이 확보될 수 있도록 하여야 한다.

다. 추진위원회·조합 또는 그 대리인은 심사과정을 참관하여 심사위원의 질문에 응답할 수 있다.

라. 비공개 심의의 경우 심사결과발표 이전에 설계공모에 참여한 입찰참여자 등에게 응모작품에 대한 필요한 설명 등의 기회를 줄 수 있다.

14. 우수작 및 당선작

가. 심사점수 순위에 따라 우수작(4개)을 선정한다.

나. 당선작은 우수작을 대상으로 총회에서 선정한다.

다. 당선작은 기본 및 실시설계권을 부여하고, 총회에 상정되었으나 당선되지 않은 우수작에 대해서는 국토교통부장관이 고시한 「건축 설계공모 운영지침」 제21조에 따라 공모안 작성비용의 일부를 보상할 수 있다.

15. 저작권

응모작품의 저작권귀속 등 저작권과 관련한 제반사항은 저작권법령이 정하는 바에 따른다. 다만, 응모에 참여한 자와 협의한 경우에는 예외로 할 수 있다.

16. 공모안의 전시

우수작에 대해서는 심사결과를 발표한 후 일정기간 전시할 수 있다.

17. 응모작품의 반환

전시가 끝나면 공고한 요령에 따라 각 응모작품을 해당 설계공모에 참여한 설계자에게 반환하여야 한다. 다만, 응모에 참여자와 협의한 경우에는 예외로 할 수 있다.

## Ⅱ. 설계지침서 작성

설계지침서의 작성은 [첨부]한 「설계공모 지침서(예시)」를 참고할 수 있다.

## Ⅲ. 심사위원회 구성

1. 심사위원 후보구성

가. 심사위원 후보는 다음의 대상을 기준으로 구성한다.

1) 대한건축사협회에서 추천한 건축사 : 3 ~ 5인

2) (사)새건축사협의회에서 추천한 건축사 : 3 ~ 5인

3) (사)한국건축가협회에서 추천한 건축사 또는 기술사 : 3 ~ 5인

4) 기술사협회에서 추천한 당해분야 기술사 : 3 ~ 5인

5) 당해분야 대학의 조교수급 이상 : 3 ~ 5인

6) 지방공사 및 공단에 소속된 해당 전문분야의 임원 : 3 ~ 5인

7) 추진위원회 또는 조합에서 선정한 자 : 3 ~ 5인

2. 심사위원 선정

가. 선정인원 : 7 ~ 9인

| 인원 | 계획분야 | 구조분야 | 추진위원회등 |
|---|---|---|---|
| 7 | 5 | 1 | 1 |
| 8 | 6 | 1 | 1 |
| 9 | 6 | 2 | 1 |

나. 심사위원 확정

1) 추천 및 선정된 심사위원 후보자와 전화통화 하여

① 심사위원 선임을 수락 시 → 심사위원으로 선정

② 거절할 경우 다음 순서의 후보자와 연락

2) 후보자와 전화통화를 시도하였으나, 부재중 또는 착신거부 등으로 통화가 불가할 경우에는 다음 연락순서로 성원이 될 때까지 동일하게 조치한다.

다. 심사위원장은 심사당일 심사위원회에서 호선하여 선출한다.

## Ⅳ. 평가기준 및 작품심사

1. 작품심사방법

가. 심사위원은 평가기준을 참고하여 공정하게 심사하며, 평가양식(채점표)에 실명기재 후 서명한다.

- 설계 평가기준

| 평가분야 | 평가항목 및 세부사항 |
|---|---|
| 건축계획 | ○ 배치계획<br>• 효율적인 토지이용과 자연조건의 환경친화적 활용<br>• 건물배치의 적정성<br>• 개성있는 경관 연출을 위한 건축물의 외관<br>○ 주거동계획<br>• 주거동의 구성과 특화계획<br>• 주택평면의 차별화 |
| 평면계획 | • 공간계획의 효율성<br>• 입주자 선호도 반영<br>• 실별 거주공간의 쾌적성 |
| 조경계획 | • 조경계획의 적합성<br>– 조경시설의 다양성과 기능의 조화<br>– 놀이터 및 휴게공간의 시설계획 |
| 디자인 계 획 | ○ 평면의 다양한 디자인계획<br>• 평면계획 및 경관디자인의 다양성<br>○ 입면의 다양한 디자인계획<br>• 입면디자인의 다양화 및 독창성<br>• 전체 디자인에 대한 창의성<br>○ 토탈 디자인계획의 우수성<br>• 주차장, 도로, 조경시설 등 상관되는 디자인의 조화로운 계획 |

나. 심사위원은 필요한 경우 심사당일 현장답사를 실시할 수 있다.

다. 필요한 경우 관련법규 및 지침서사항을 심사위원에게 설명할 수 있으며, 별도의 전문가를 위촉하여 심사전일까지 「설계공모지침서 준수」 등을 검토하여 중대한 하자가 있는 경우 심사에 반영할 수 있다.

2. 단계별 심사방안

가. 사전검토

1) 응모작의 제출도서 등에 대해 공모 규정 준수 여부 등에 대하여 사전검토한다.

2) 응모작 수에 관계없이 심사위원회의 사전검토를 거쳐야 하며, 다음 사항을 참고하여 총회에 상정이 적합하지 않다고 인정되는 경우 심사위원회의 의결을 거쳐 총회 상정 대상에서 제외해야 한다.

가) 설계공모 지침서 위반으로 심사 또는 검토 불가 작품

나) 지정 축척의 지나친 확대 또는 축소로 심사 또는 검토 불가 작품

다) 제출도서에 공정한 심사에 영향을 미치는 표현을 하였거나 검토 불가 작품

라) 기타 심사에 중대한 영향을 미치는 사항

나. 응모작품심사

1) 심사위원회는 응모작품을 대상으로 4개의 우수작을 선정하여 추천하고, 당선작은 총회에서 의결을

통해 선정한다.

2) 우수작 선정 방법

가) 응모작을 대상으로 상대평가에 의거 우수작(4개) 선정

(상대평가 후 합계점수의 순위에 따라 선정)

○ 상대평가 시 배분표

| 작품수 | 등 급 | | | | |
|---|---|---|---|---|---|
| | 수 | 우 | 미 | 양 | 가 |
| 3 | 1 | 1 | 1 | | |
| 4 | 1 | 1 | 1 | 1 | |
| 5 | 1 | 1 | 2 | 1 | |
| 6 이상 | 1 | 1 | 2이상 | 1 | 1 |

※ 같은 순위가 나올 경우 심사위원회에서 같은 순위작품을 대상으로 재평가 실시

○ 상대평가 시 등급별 점수

| 구 분 | 등 급 | | | | |
|---|---|---|---|---|---|
| | 수 | 우 | 미 | 양 | 가 |
| 점 수 | 10 | 9 | 8 | 7 | 6 |

3. 심사위원 보안관리

가. 심사당일 심사장입장 후 심사종료 시까지 심사위원은 외부연락 차단

나. 심사당일 긴급한 상황 등 심사위원과 통화 가능한 전화번호 안내

※ 비상 연락처 : (☎)00-000-0000

4. 우수작 및 심사결과 공개

가. 심사결과 공개 : 우수작 4개 작품

나. 공개장소 : 작품심사장소 또는 인터넷 홈페이지

5. 입상작품 및 보상내역

| 입 상 내 용 | 업 체 | 제작비 및 상금 | 비 고 |
|---|---|---|---|
| 당선작품(1개)<br>우수작품(3개) | 00000<br>00000 | 기본 및 실시설계권 부여<br>--------0원 | |

## V. 각종서식

1. 청렴서약서 [별지 제1호 서식]
2. 심사위원위촉 통화기록 [별지 제2호 서식]
3. 서약서 [별지 제3호 서식]
4. 작품심사의견서 [별지 제4호 서식]
5. 채점표 [별지 제5호 서식]
6. 우수작품추천서 [별지 제6호 서식]
7. 우수작 선정공고 [별지 제7호 서식]

[별지 제1호 서식]

# 청 렴 서 약 서

☐ 사 업 명 : 000정비사업 설계공모
☐ 발 주 자 : 000정비사업_____

본인은 위 사업에 참여한 업체의 대표자로서 위 사업의 설계공모심사가 공정하고 투명하게 이루어질 수 있도록 적극 협조할 것을 다짐하며, 아울러 아래사항을 준수할 것을 서약합니다.

◦ 설계공모 심사위원(후보)과는 심사가 종료될 때까지 개별면담은 물론 전화 통화 등 어떠한 접촉도 하지 않겠으며, 만약 이와 관련하여 불미스러운 사태가 발생할 경우에는 어떠한 불이익 처분에도 이의를 제기하지 않겠습니다.

◦ 설계공모심사과정에 이유여하를 막론하고 심사위원이나 관계자에게 금품 및 향응과 부당한 이익을 제공하지 않겠습니다.

◦ 위 사항을 위반할 경우에는 관계법령에 따라 책임을 짐은 물론 입상 결정을 취소하여도 일체의 민·형사상 이의를 제기하지 않겠습니다.

20 년 월 일

회 사 명 :

대 표 자 : (인)

000정비사업 귀하

[별지 제2호 서식]

# 심사위원위촉 통화기록

☐ 일 시 : 20 . 00. 00

☐ 안 건 : 000정비사업 설계공모

| 연번 | 소 속 | 직위 | 성명 | 전화 | 통화시간 | 통화내용 및 결과 | 비 고 |
|---|---|---|---|---|---|---|---|
| | | | | | | | |
| | | | | | | | |
[별지 제3호 서식]

# 서 약 서

☐ 사 업 명 : 000정비사업 설계공모

☐ 발 주 자 : 000정비사업_____

본인은 위 사업의 설계공모심사위원회의 위원으로서 공정하고 투명하게 심사할 것을 다짐하며, 아울러 본 심사와 관련하여 얻은 각종정보 및 일체의 내용을 외부에 공개하지 않고 비밀로 하며, 000정비사업 설계에 직·간접으로 참여한 사실이 없음을 서약합니다.

20 년 00월 00일

심사위원 : (인)

000정비사업 귀하

[별지 제4호 서식]

# 작품심사 의견서

☐ 안 건 : 000정비사업 설계공모

20 . . .

심사 위원 (인)

000정비사업 귀하

[별지 제5호 서식]

# 채 점 표

☐ 평가방식 : 단계별평가 시 활용

| 구 분 | A | B | C | D | E | F | G | H ~ | 비고 |
|---|---|---|---|---|---|---|---|---|---|
| - 1단계 : 탈락작(○) | | | | | | | | | |
| - 2단계 : 우수작<br>(상대평가표에 의한 점수) | | | | | | | | | |

※ 평가방식은 수, 우, 미, 양, 가로 표기

☐ 평가방식 : 상대평가

| 작품수 | 등 급 | | | | |
|---|---|---|---|---|---|
| | 수 | 우 | 미 | 양 | 가 |
| 3 | 1 | 1 | 1 | | |
| 4 | 1 | 1 | 1 | 1 | |
| 5 | 1 | 1 | 2 | 1 | |
| 6 | 1 | 1 | 2 | 1 | 1 |

상기와 같이 평가하여 제출합니다.

20 년 월 일

확인 : 심사위원 (인)

000설계공모 작품심사위원장 귀하

[별지 제6호 서식]

# 우수작품추천서

□ 안 건 : 000정비사업 설계공모

| 구 분 | 작품번호 | 접수번호 | 사무소명<br>(대표자) | 비 고 |
|---|---|---|---|---|
| 1위 | | | | |
| 2위 | | | | |
| 3위 | | | | |
| 4위 | | | | |

설계공모에 대한 심사위원회심사결과 위와 같이 우수작을 선정하여 추천합니다.

□ 심사위원

| 위 원 명 | 서 명 | 위 원 명 | 서 명 |
|---|---|---|---|
| | | | |
| | | | |
| | | | |
| | | | |
| | | | |

20 . . .

000정비사업 귀하

[별지 제7호 서식]

# 심사결과에 따른 우수작 선정공고

000정비사업 설계공모에 대한 심사위원회심사결과 아래와 같이 우수작이 선정되었음을 공고합니다.

000정비사업 (인)

◇ 아 래 ◇

| 구 분 | 작품번호 | 접수번호 | 사무소명<br>(대표자) | 비고 |
|---|---|---|---|---|
| 1위 | | | | |
| 2위 | | | | |
| 3위 | | | | |
| 4위 | | | | |

(예시)

# 설계공모 지침서

000 정비사업 설계용역

20 . 00. 00.

000정비사업_____.

---

( ★ 발주자의 명칭을 기재한다. )

## 1. 사업 개요

### 1.1 사업의 목적

★ 발주자의 사업목적에 의해 기재함

### 1.2 개 요

1) 사업명 : OOO정비사업 건축설계용역
2) 발주자 : OOO정비사업_____
3) 위 치 : 서울특별시 OO구 OO동 OO번지
4) 구역면적(대지면적) : OO,OOO㎡(---㎡)
5) 건물 규모
   ① 지하O층 지상 OO층 이내(평균OO층)
   ② 연면적 OOO,OOO㎡내외( ±5% 범위내에서 조정가능 )
6) 예정설계금액 : OO,OOO백만원(부가가치세 제외)
   ★ 예정설계금액은 응모자의 사전 이해를 도모하기 위해 반드시 표기해야 한다.
7) 설계기간 : 착수일로부터 000일간(공휴일 포함)
   ★ 설계기간은 용역규모 대비 설계기간으로 하되, 가능하면 표기하여 응모자의 사전이해를 도모하여야 한다.
8) 공사기간 : 착공일로부터 OO년 OO개월 예정
   ★ 공사기간은 응모자가 응모안을 작성할 때 시공공법의 선정기준 등 참고사항으로 필요하다고 판단할 경우 기재할 수 있다.

## 2. 설계공모의 목적, 방법, 일정 등

### 2.1 설계공모의 목적

설계자를 선정함에 있어 설계안에 대해 응모를 통하여 보다 창의적인 설계안을 제출한 설계자를 선정함으로써 보다 독창적이고 아름다운 건물이 건립되도록 하여 건축문화의 발전과 공공에 이바지함에 그 목적이 있다.

★ 목적은 사업목적과 건물 및 대지의 특성 등을 고려하여 구체적인 내용을 기재한다.

### 2.2 설계공모의 방법 : ○ ○ ○ 공모

예) 일반공개공모, 지명초청공모

### 2.3 설계공모 추진일정

1) 응모공고 : OOOO년 OO월 OO일
2) 현장설명 : OOOO년 OO월 OO일. OO:OO. OOOO사무실
3) 응모신청서 교부 및 등록 : OOOO년 OO월 OO일 ~ OO월 OO일 OO:OO
   ★ 응모신청서 교부일과 등록일은 응모자의 편의를 위해 가급적 현장설명일로부터 교부 및 접수토록 한다.
4) 질의기간 : OOOO년 OO월 OO일 ~ OO월 OO일 OO:OO
   ★ 서면질의의 마감일자는 작품제작기간의 1/4 기간 이내로 한다.
5) 질의회신 : OOOO년 OO월 OO일 예정
   ★ 질의에 대한 응답은 질의서 접수마감일로부터 가급적 5일 또는 7일 내외로 서면으로 회신하거나 정비사업 정보몽땅에 게재한다.
6) 작품접수 : OOOO년 OO월 OO일 OO:OO ~ OO:OO
   ★ 설계공모 공고일부터 작품접수일까지 기간은 90일 이상 보장해야 한다. 다만 사업의 시급성 등을 감안하여 필요하다고 인정되는 경우 60일 이상으로 단축할 수 있다.
7) 작품심사 : OOOO년 OO월 OO일(예정)
8) 우수작발표 : OOOO년 OO월 OO일(예정)

### 2.4 설계공모 참가자의 자격

1) 건축사법 제23조에 의거 국토교통부장관에게 등록을 필한 자("법인"을 포함한다. 이하 같다.)로서 관계법령에 결격사유가 없는 자이어야 한다.
2) 등록일 현재 업무정지중인 자는 등록할 수 없다.
   ★ 지명초청경기인 경우에는 경기방식에 부합되게 표기한다.

### 2.5 응모신청서 등록

1) 등록기간 : OOOO년 OO월 OO일 ~ OOOO년 OO월 OO일 (OO:OO까지)
2) 등 록 처
   (1) OOO정비사업_____사무실

(2) 주　　소 : 서울특별시 OO구 OO동 OO번지
(3) 우편번호 : OOO-OOO
(4) 전화번호 : (02) OOO-OOOO ( 전송 : OOO-OOOO )
★ 우편접수(등록)는 불가합니다.
★ 전자입찰의 경우 국가전자조달시스템(누리장터)에 입찰서를 제출하고 부속서류는 등록처에 제출.

2.6 응모신청자 구비서류

본 설계공모에 참여하고자 하는 자는 등록기간 내에 다음의 서류를 지참하고 등록하여야 한다.
1) 설계공모응모신청서 1부
2) 위임장, 재직증명서 각 1부 (대리인이 등록할 경우에 한한다.)
3) 건축사면허증 및 건축사사무소등록증사본 각 1부
★ 발주청(처)이 응모자에게 제공하는 서류 또는 도면, 보고서 등 책자의 양이 많아 과도한 비용이 발생할 경우 등록비를 징수할 수 있다.

2.7 질의응답

1) 설계공모지침서, 제공도서 또는 본 설계공모에 관하여 질의할 사항이 있는 경우에는 서면 또는 정비사업 정보몽땅 게시의 방법으로 하며, 질의에 대한 답변은 모든 등록자에게 일괄 통보하여야 한다.
2) 질의방법은 "질의서 서식"에 의한 우편물 또는 전송에 한한다.(이 경우에는 접수 사실을 반드시 유선으로 확인하여야 한다.)
3) 질의서에는 질의자의 회사명, 주소, 응모자(대표자) 성명을 기재한다.
4) 질의서에 대한 답변사항은 본 설계공모의 지침서와 동일한 효력을 갖는다.

## 3. 작품제출 및 제출도서작성

3.1 작품제출

1) 제출장소 : 응모등록처와 동일하다.
★ 응모등록처와 다른 장소에서 접수할 경우 위치를 명확히 기재한다.
★ 응모작접수 시 응모자에게 [서식4]에 의한 접수증을 교부한다.
2) 제출일자 : OOOO년 OO월 OO일 OO:OO까지
3) 제출서류 : 설계공모참여신청서
4) 제출도서등의 종류
(1) 심사용 설계도판(A1) 5매
(2) 설계설명서(A4,20쪽내외) 20부
(3) 모형 1점
★ 설계도판, 설계설명서, 기타 구비서류는 USB 1개 담아 제출
(4) 홍보영상 1점(필요시)
★ 선정위원회의 사전검토를 받은 홍보영상만 상영 또는 온라인 게시 가능
5) 응모등록을 하지 않은 자는 작품을 접수할 수 없고, 응모작품수는 응모자별 1점으로 한다.

3.2 제출도서의 익명성 확보

제출도서에 대한 익명성확보의 원칙은 심사위원회의 최종 결정시까지 전 설계공모기간 동안 적용되고, 그 방법은 다음과 같다.
1) 봉투에 사무소명, 응모자명을 기재한 서류를 넣어 봉인한 후 제출도서(설계도판, 설계설명서 등)와 함께 1개의 묶음으로 백색종이로 포장하여 제출하여야 한다.
2) 제출도서(설계도판, 설계설명서 등)의 표지는 발주자가 제공하는 서식을 사용한다.
3) 사무소명, 응모자명은 심사종료 시까지 밀봉하여 공개하지 않는다.
4) 모든 응모작품에는 응모자를 인지할 수 있는 어떠한 암호나 기호가 표기되어서는 안되며, 심사 전에 심사위원을 접촉하여 작품설명을 하여서는 아니 된다.
5) 제출도서 제본은 스프링, 클립 등은 사용불가하며, 접착제제본만 가능하다.
★ 응모제출도서의 포장을 해체하여 심사번호를 부여할 때 함께 포장된 봉투(응모자정보)에도 제출도서와 동일한 심사번호를 기재하고 익명으로 관리한다.
6) 심사용 설계도판의 심사번호기재란 및 도판번호(도판의 전시순서를 표시한 번호 A, B, C) 작성은 아래와 같다

<도판번호 기재란>
- 글씨크기: 48point(진하게)
- 글 씨 체 : 한글(신명태고딕)
- 테두리선 : 진하게
- 정열방식 : 중앙정렬

<심사번호 기재란>
- 테두리선 : 진하게

3.3 제출도서의 작성

1) 공통사항

(1) 모든 제출도서의 종이는 백색으로 한다.

★ 종이의 색상은 백색으로 통일하여 응모작품별 익명을 유지토록 한다.

(2) 심사용 설계도판의 표현은 흑백색만 사용가능하며 색채를 사용할 수 없다.

★ 조감도는 색채사용 가능함

(3) 축척과 방위는 각 도면 및 도판의 좌측상단에 정확히 표현한다.

(4) 주요실의 명칭 및 면적 등은 해당실에 직접 기재한다.

(5) 모든 도면의 표기는 한글과 아라비아숫자로 하며 미터법을 사용한다. 단, 영문이나 한문 등 외국어를 사용하지 않으면 표현할 수 없는 경우에는 외국어를 사용할 수 있다.

(6) 제출된 도서는 수정, 변경, 보완할 수 없다.

2) 심사용 설계도판

(1) 규격 : A1(가로 594㎜ × 세로 841㎜, 두께10mm 백색 폼보드)의 도판 1매 단위로 하여 장변이 수직이 되도록 작성한다.

★ 도판의 규격과 작성방향은 대지의 규모 및 형상과 건물규모 등을 고려하여 적정한 표현을 위해 필요시 조정할 수 있다.

(2) 매수 : 5매

(3) 도판은 작품심사 시 게시 가능하도록 두께 10㎜ 백색 폼보드에 테두리 없이 부착하여 제출한다.
별도의 액자나 장식물 부착을 금지한다.

(4) 도판도면 중 평면도와 배치도의 축척은 임의로 하고 가로, 세로 부분치수를 기재한다.

(5) 작품심사 시 게시되는 도판의 조합은 다음과 같다.

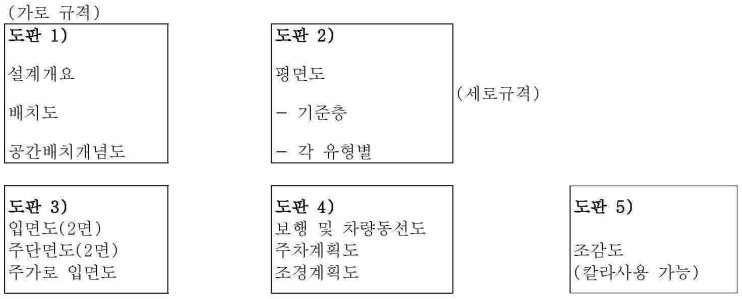


(6) 도판 1 : 설계개요 및 배치도 작성

① 설계개요 : 건물, 마감, 설비, 주차, 조경개요 등을 작성하고 설계안의 특징을 나타내는 핵심개념 등에 대한 사항을 표기

② 배치도 : 시설배치, 도로, 녹지 및 부대시설(주차장)배치계획 및 이격거리에 대한 사항 등을 작성하고 지하구조물은 점선으로 표기한다.

③ 공간배치개념도

(7) 도판 2 : 평면도 - 기준층, 각 유형별

- 지상1층 평면도는 대지내외의 상황을 함께 표현한다.

(8) 도판 3 : 입면도 2면, 주단면도 2면, 주가로 입면도

(9) 도판 4

① 동선계획도 : 보행자 및 차량동선을 표시

② 주차계획도 : 전체 주차개념 및 진·출입동선을 표시

③ 조경계획도

(10) 도판 5 : 조감도 1면(칼라사용 가능)

3) 설계 설명서

(1) 규격 : A4 (가로 210㎜ × 세로 297㎜)크기로 상단을 철하여 제출한다.

(2) 분량 : 20쪽 이내(표지포함)

(3) 부수 : 20부

(4) 지질 : 모두 일반복사용지로 한다.

(5) 글씨 : 크기 13포인트의 신명조체로 하여 한글워드프로세서로 작성한다.

(6) 작성순서

① 표지

② 목차

③ 설계개요 및 시설면적표

④ 기본계획방향

⑤ 대지현황분석

⑥ 건축계획(배치, 평면, 단면, 입면 등)

⑦ 재료마감표

⑧ 조경 및 외부공간계획

⑨ 구조 및 설비계획

⑩ 신공법, 신소재 등에 관한 사항 (★ 필요시)

⑪ 방재 및 토목계획

⑫ 관련 법규검토서

⑬ 추정 예상공사비 개략내역서

⑭ 생태환경 적용성 검토서

4) 모형

(1) 규격 : 가로 ○○㎝, 세로 ○○㎝

★ 규격은 대지 및 건물규모와 축척을 감안 하여 결정한다

(2) 재료 : 스티로폼, 우드락, 폼보드 등 백색의 경량재로 한다

(3) 축척 : 1/000로 한다.

(4) 기타 : 모형이외 부속물(받침대 등)은 제출을 금지한다.

5) 홍보영상

(1) 용량 : 10분 내외

(2) 내용 : 설계안을 설명할 수 있는 내용으로 하며, 설계제안 범위를 넘어서는 안된다.

★ 선정위원회의 사전검토를 받은 홍보영상만 홍보공간에서 상영 또는 온라인 게시 가능

## 4. 심사 시 불이익처분기준

### 4.1 불이익처분기준 적용방법

실격처리는 심사위원회구성 후 작품심사시작 전에 실격사유와 대상작품을 심사위원회에 상정하여 실격여부를 심의결정하고 실격판정 시 평가대상에서 제외한다.

### 4.2. 실격처리대상

1) 아래 기준을 위반할 경우에는 실격대상으로 심사위원회에 상정한다.

(★ 아래 사항에 대하여 당해 대지와 건축물별로 구체적 적용기준을 제시한다)

(1) 건폐율 : OO%이하

(2) 용적률 : OOO%이하

(3) 건축선 후퇴부분관리

(4) 건축물의 높이제한

(5) 일조 등의 확보를 위한 건축물의 높이제한

(6) 직통계단의 설치기준

(7) 대지안의 조경설치기준

(8) 부설주차장 설치기준

(9) 다음 사항중 하나에 해당하는 설계를 한 경우

① 대지경계를 실제와 다르게 작성하여 실현이 불가능한 설계

② 설계 연면적이 제시된 연면적을 ±5%이상 초과하여 설계

③ 제출도서에 응모자의 인지가 가능하도록 하거나 업체명 등을 표시

(10) 도시관리계획에 부적합

(11) 정비계획에 부적합

(12) 기타 심각한 법규 위반사항이 있어 대폭적인 계획변경이 불가피한 경우

## 5. 설계 지침

설계지침은 아래 내용을 참고하여 구체적인 내용을 기술한다.

### 5.1 개요

1) 설계공모 개요

가. 설계공모방법 : 000설계공모

나. 용역명 : 000정비사업 설계용역

다. 용역범위

(1) 설계도서 작성 : 국토교통부 고시 "주택의 설계도서 작성기준" 적용

(2) 설계도서작성을 위한 기초조사(지반조사 및 현황측량)

(3) 일조분석, 경관분석 및 예정공사비(산출내역서 포함)산정 등 과업내용서 업무

(4) 각종 영향평가 등 업무협의

(5) 구체적인 과업내용은 설계계약에 따른다.

라. 용역기간

(1) 기본설계 : 계약일 ~ 0000.00.00 (사업시행인가 완료시까지)

(2) 실시설계 : 시행인가 후 ~ 0000.00.00 (공사발주 1개월 전 완료)

* 단, 상기용역기간은 계획(발주계획 등)일정에 따라 조정될 수 있음.

### 5.2 지구현황 및 계획지침

1) 사업구역 현황

가. 위 치 : 서울시 00구 00동 00번지 일원

나. 개 요

(1) 사업면적 : 000,000㎡

(2) 용도지역 : 000주거지역 등

(3) 위치 및 주변현황

- 도 면 -

다. 사업추진일정

| 사업인가 | 견 적 | 착 공 | 공 급 | 준 공 |
|---|---|---|---|---|
| 년 월 일 | | | | |

※ 단, 사업추진 여건에 따라 사업일정은 조정될 수 있음.

2) 건설계획지표

가. 토지이용계획

- 도 면 -

| 구 분 | | 면적(㎡) | 구성비(%) | 비고 |
|---|---|---|---|---|
| 사 업 면 적 | | | | ※주택건설용지 등 각 부지의 면적은 추후 변경될 수 있다 |
| 주택 건설용지 | 소 계 | | | |
| | 공동주택 | | | |
| | 임대주택 | | | |
| 정비기반 시설용지 | 소 계 | | | |
| | 도 로 | | | |
| | 주 차 장 | | | |
| | 공 원 | | | |
| | 녹 지 | | | |
| | 공공공지 | | | |
| 공공 시설용지 | 사회복지시설용지 | | | |
| | 공공청사용지 | | | |
| 기타 시설용지 | 근린생활시설용지 | | | |
| | 종교시설용지 | | | |
| | 유 치 원 | | | |

나. 건설지표

(1) 공동주택단지

① 용적률, 건폐율, 층수(층고)

| 00블럭 | 유형 | 용적률 | 건폐율 | 층고 | 층수 및 높이 |
|---|---|---|---|---|---|
| | | | | | |
| | | | | | |

② 건설호수

| 구 분 | | 계 | 조합 | 분양 | 임대 | 기타 |
|---|---|---|---|---|---|---|
| 대지면적(㎡) | | | | | | |
| 건설호수 (호) | 소계 | 00호 이상 | 00호 이상 | 00호 이상 | 00호 이상 | |
| | 00㎡ | 호 | | | | |
| | 00㎡ | 호 | | | | |
| | 00㎡ | 호 | | | | |
| | 00㎡ | 호 | | | | |
| | 00㎡ | 호 | | | | |

③ 주차계획 : 관련법 및 규정에 따름

④ 단지 내 근린생활시설 (필요시)
⑤ 근린생활시설용지의 상가계획(필요시)
⑥ 부대복리시설 : 관련법 및 규정에 따름

3) 개발계획

가. 계획 방향

| | |
|---|---|
| 계획주제 | 도시속 주변과 소통이 가능한 주거단지 |
| 계획목표 | 가로에 생동감이 넘치는 주거단지 |
| | 골(谷)과 숲이 어우러진 주거단지 |
| | 공원과 녹지가 연계된 친환경 주거단지 |

나. 개발 목표

(1) 합리적인 지형적응 Level계획으로 경제성 및 안전성을 확보하고 보행자를 위한 무장애공간계획
(2) 지역특성에 대한 고려
(3) 기타 필요한 사항

4) 계획 주요지침

가. 공통사항

(1) 본 항은 계획의 방향을 보다 구체화한 세부지침으로서 사전검토의 주요지표가 된다.
(2) 본 지침서에서 규정하고 있는 사항 이외에 정비계획 및 각종영향평가사항, 관련법규, 서울특별시조례, 서울시공동주택심의기준, 군사기지 및 군사시설보호법에 의한 고도제한 등을 준수·반영하여야 한다.

나. 정비계획결정내용 준수사항

(1) 결정도의 구역경계, 대지경계 및 용도에 적합한 시설을 설치한다.
(2) 토지이용계획도상의 건축한계선, 공개공지, 공공보행통로, 차량출입불허구간을 준수한다.
(3) 정비계획상의 도시경관, 환경보전, 재난방지, 경관계획 및 교통처리계획 등을 준수한다.
(4) 지구단위계획시행지침 및 기타 정비계획결정내용을 숙지하여 계획에 반영한다.

다. 단지계획

(1) 주동배치계획
① 주동배치 관련(높이제한 등) 제반법규, 규정 및 서울시 각종조례 및 공동주택심의기준, 군사기지 및 군사시설보호법에 의한 고도제한 등을 준수한다.
② 단지 내 전체 주동이 도시계획도로변과 평행 또는 직각방향으로 일률적으로 배치되지 않고 다양한 도시경관을 연출할 수 있도록 계획한다.
③ 단지 내 보행중심 가로변에는 가로환경과 조화를 이루도록 형태의 변화, 공간의 분절, 공간의 개방, 건축물의 후퇴 등을 주어 보행자의 쾌적성이 확보되도록 계획한다.
④ 「군사기지 및 군사시설보호법」에 따른 고도제한에 따라 건축물의 최고높이(피뢰침높이 포함)를 준수한다.

(2) 차량동선 및 보행동선
① 단지 내 차량동선의 최소화 및 지상주차 최소화로 충분한 녹지공간을 확보하고, 보행자의 안전을 위하여 차량동선 및 보행동선의 교차를 최소화 하도록 계획한다.
② 단지진입구간은 정비계획지침도에 적합하도록 계획한다.
③ 단지 내 내부도로는 십자교차로를 지양하고, 통과교통의 이용을 억제하는 방향으로 하고, 주차동선은 가급적 짧게 계획한다.
④ 비상차량동선(폭4m)은 각 주동으로의 이삿짐차량의 접근 및 비상시 접근에 지장이 없도록 하고, 세대내 대피공간에 접근이 가능하도록 계획한다.
⑤ 단지차량출입구는 안전을 고려하여 계획한다.
⑥ 단지 내 동선계획은 보행자안전을 우선으로 보행네트워크의 연속성을 확보하고, 보·차 분리포장 등 보행자전용공간을 확보한다.
⑦ 보도는 보행자의 통로에 지장이 없도록 계획한다.
⑧ 근린공원, 어린이공원 및 공개공지와의 보행연결축을 확보한다.
⑨ 보도는 차도에 우선하여 계획하여 보도와 차도가 교차할 때는 보도면높이가 유지·연속되도록 한다.
⑩ 보행동선은 단지 내·외부 열린공간과의 연계 뿐 아니라 학교, 대중교통 등과의 접근성 및 연계를 고려하여 계획한다.

(3) 옥외공간계획

① 외부공간은 주변가로 위계를 파악하여 주요 가로변 또는 보행중심의 생활가로변 등에 면하여 소공원형태로 설치하되, 이 경우 단지주변의 근린공원, 어린이공원 등과 연계방안을 우선 고려하여 계획한다.

② 단지외부의 생태 및 녹지축이 단지내부와 연계될 수 있도록 하고 이를 이용한 다양한 놀이, 휴게, 테마공간 등을 확보한다.

③ 외부공간의 연접부에는 주민들의 휴게, 담소 등을 위한 주민공동시설 등이나 공연장, 전시장 등 문화예술공간을 배치한다.

④ 외부공간이 설치되는 가로변에 면한 대지 부분에는 외부공간에 대하여 개방성을 배려하고, 시각적으로 보행자를 배려하는 형태 및 입면계획을 한다.

⑤ 단지 외곽에 담장을 설치하는 대신 가로와 연계될 수 있는 시설(조경, 경사형자연석쌓기, 주민공동시설 등)을 배치한다.

⑥ 단지외곽에 방음시설을 설치하는 경우 방음림을 식재하거나 벽화, 친환경재료의 사용, 담쟁이넝쿨 등 디자인된 방음시설로 계획한다.

⑦ 단지내 커뮤니티시설과 연계한 열린공간을 적정하게 계획하고, 단지 내 주민교류 및 이동의 장소로 활용되도록 생활가로축을 계획한다.

⑧ 외부공간에 레벨차이로 형성되는 옹벽 및 기타 지상돌출구조물에 대해서는 입면녹화 및 녹지율향상을 위한 계획을 한다.

라. 건축계획 부문

(1) 주거동계획

① 주동의 상층부는 주거동구조와 무관한 장식구조물의 부가적 설치나 과도한 색채사용을 지양하면서 차별화된 디자인으로 계획한다.

② 주동의 옥상에 설치되는 엘리베이터기계실 등의 구조물은 돌출된 박스형(2개층 이상) 계획이 되지 않도록 하고, 주거동의 형태와 재료 등에 조화되도록 계획한다.

③ 주동계획 시 도시경관 향상을 위한 지붕, 코아, 측세대 및 주현관 등의 차별화된 디자인을 제시하되, 불필요하게 굴곡하거나 과도한 입면장식은 지양한다.

④ 주동의 입면은 기단부, 중층부, 상층부를 구분하여 색채, 구조물(창호, 발코니 등), 외장재료 등의 변화에 의한 입면 디자인특화를 계획한다.

⑤ 주동의 지붕의 형태는 주등형태 및 최상층특화계획(복층, 펜트하우스 등)을 통한 다양한 지붕계획을 적용할 수 있다.

⑥ 아파트의 층수는 단지 내 변화감 있는 스카이라인을 형성할 수 있도록 계획한다.

⑦ 옥탑의 높이가 최소화될 수 있도록 계획한다.

(2) 단위세대 평면계획

① 발코니확장형평면계획 시 대피공간설치 등 계획기준은 국토교통부에서 제정한 '발코니관련 기준', '공동주택의 발코니 설계 및 구조변경 업무처리지침', '발코니 등의 구조변경절차 및 설치기준' 등 관련규정 및 지침에 적합하게 계획하여야 한다.

② 발코니는 확장을 반영하여 다음과 같이 평면을 계획하여야 한다.

- 단위세대는 발코니 등 서비스면적을 활용하여 생활영역이 확장되도록 계획하되, 방재대피공간 등 발코니 고유의 기능을 갖는 부위를 세대당 가급적 1개소 이상 계획한다.
- 동일한 형별의 평면은 유형별로 확장면적의 차이가 크지 않도록 계획한다.

(3) 주차장

① 지하주차장 등은 단지 내 옥외생활공간에 썬큰광장, 천창 등을 활용하여 자연환기, 자연채광시스템 도입을 적극적으로 계획한다.

② 주차배분은 편리성을 고려하여 동별로 적정 배분한다.

③ 입주민의 편의를 위해 지하주차장은 주동통합형(지하주차장에서 주거동의 코어로 출입이 가능한 구조)으로 계획한다.

④ 지하주차장은 접근성, 방범성, 경제성 등을 고려하여야 한다.

(4) 복리시설

① 부대복리시설은 블록별로 옥외공간 등과 연계하여 단지 내 주민이용의 중심적 역할을 수행할 수 있도록 계획한다.

② 노유자시설(경로당 및 보육시설)은 접근성, 안전성이 양호한 지상1층에 계획하며 주변에 유아놀이터, 부속정원 등을 계획한다.

③ 부득이한 경우 노유자의 접근성에 지장이 없는 부대복리시설 등은 지하층에 계획가능하나, 채광 및 환기에 지장이 없도록 계획한다.

④ 보육시설은 지상1층에 계획하며, 내·외부 공간과의 연계를 고려한다.
⑤ 단지인근에 공원이나 녹지 등이 있을 경우 우선적으로 인접 배치한다.
⑥ 관리사무소 및 주민공동시설은 관리업무의 효율성과 입주민의 접근성을 고려하여 계획한다.
⑦ M.D.F실은 지상에 면한 층에, 종합 방재실은 피난층에 계획하는 것을 원칙으로 한다.
⑧ 지하공간에 복리시설의 일부 실을 설치할 경우 썬큰(Sunken)등으로 채광 및 환기를 고려하여 계획한다.
⑨ 주민공동시설은 각 실간 통합과 분리가 가능하도록 가변식구조로 계획한다.

(5) 단지내 근린생활시설
① 단지내 근린생활시설은 가로활성화 및 접근성 등을 고려하여 계획한다.
② 근린생활시설은 설계지침에 제시된 규모로 계획하되 아파트부지와 경계석 등에 의한 물리적 방법으로 구획한다.
③ 각 점포의 천정고는 최소 2.7m이상으로 하고, 반자에는 천정형에어콘설치가 가능한 반자높이 확보를 고려한다.
④ 근린생활시설출입구는 가급적 2개소이상 설치하며, 2면이 외부 개방시에는 1면 1개 이상 설치한다.
⑤ 근린생활시설은 주차대수는 법적대수 이상을 확보하되, 가급적 점포 1~2호당 1주차가 가능하도록 한다.
⑥ 근린생활시설주차장은 아파트주차와 구분하여 계획한다.
⑦ 근린생활시설점포는 대형매장 입점이 가능한 가변형구조로 계획한다.

(6) 기타사항
① 관련법령 및 규정에 적합하도록 계획한다.
② 입주민의 편의와 안전한 주거단지 실현을 위하여 주동 및 지하주차장에서의 출입구는 무인경비시스템을 적용한다.
③ 통합경비실은 지상에 필요한 최소한의 개소를 설치하여, 택배물보관실 등 다용도시설공간을 확보하여야 한다.

## 6. 제공 도서

본 설계공모에 등록한 입찰참여자는 다음의 도서를 제공받거나 열람할 수 있다.
- 설계공모지침서

※ 기간 : OOOO. OO. OO ~ OO.OO

## 7. 심사 및 우수작 선정

1) 이 기준에 따라 심사위원회를 구성하여 공정하고 합리적으로 심사한다.
2) 심사결과 응모목적에 적합하지 않거나 작품수준이 현저히 떨어진다고 결정될 경우 우수작을 선정하지 않을 수 있다.
3) 응모자는 심사결과에 대하여 어떠한 이의도 제기할 수 없으며, 본 설계공모지침서 및 응모공고 시 규정한 보상이외의 보상을 요구할 수 없다.

## 8. 기 타

### 8.1 당선작설계자의 의무

1) 당선작설계자는 심사위원회의 보완요구사항과 발주자의 요구사항을 종합하여 설계변경 및 보완이 필요한 경우 기본 및 실시설계 시 수정·보완하여 이를 설계에 반영하여야 한다.
2) 당선작의 설계자는 해당공사에 대하여 발주자와 기본 및 실시설계용역을 체결할 의무를 갖는다. 다만, 발주자의 사정으로 해당공사의 용역을 이행할 수 없는 경우에는 그러하지 아니하다.

### 8.2 저작권

응모안의 저작권의 귀속 등 저작권과 관련한 제반사항은 저작권법령이 정하는 바에 따른다. 다만, 발주자가 응모에 참여한 자와 협의한 경우에는 예외로 할 수 있다.

### 8.3 작품 전시

필요시 우수작을 전시할 수 있으며, 이외의 작품은 응모자의 동의가 있을 경우 전시 할 수 있다.

### 8.4 기본 및 실시설계권부여

당선작의 설계자가 자의 또는 타의에 의하여 기본 및 실시설계의 수행이 불가능할 경우 차점자(우수작설계자)에게 기본 및 실시설계권을 부여할 수 있다.

### 8.5 작품반환

1) 응모작품의 반환은 공고한 반환일로부터 3일 안에 반출하여야 하며, 이에 따른 비용은 응모자가 부담한다.
2) 위의 기간 내에 반출하지 않은 작품은 발주자가 임의로 처리할 수 있으며, 이러한 처리에 대하여 응모자는 어떠한 이의도 제기할 수 없다.

8.6 설계비 보상

공모에 참가한 자 중 총회에 상정되어 당선되지 아니한 자에 대하여 공모에 든 비용의 일부를 보상하기 위하여 예정설계비의 10% 이내 최소 1억원이상에 해당하는 예산을 확보하여 다음 각호와 같이 지급 할 수 있다. 다만, 지급대상은 해당 심사위원회가 정하여 4인 이내로 한다.

1) 4인인 경우 : 예산의 40%, 30%, 20%, 10% 지급
2) 3인인 경우 : 예산의 40%, 30%, 20% 지급
3) 2인인 경우 : 예산의 40%, 30% 지급
4) 1인인 경우 : 예산의 1/3 지급

★ 당선작은 기본 및 실시설계권을 부여하고, 총회에 상정되어 선정되지 않은 우수작에 대해서는 국토교통부장관이 정하여 고시한「건축 설계공모 운영지침」을 준용하여 공모에 참가한 자 중 총회에 상정되어 당선되지 아니한 자에 대하여 공모에 든 비용의 일부를 보상할 수 있다.

8.7 유의 사항

1) 응모자는 현장을 답사하여 현장조건을 조사한 후 계획하여야 한다.
2) 응모자는 가능한 현장 부지조건을 고려하여 계획하여야 한다.
3) 응모자는 모든 관계법규(입법예고 포함) 및 제반규정에 대해 적합하게 계획하여야 한다.

9. 각종 서식

9.1 설계공모응모신청서 [서식1]
9.2 대표자선임계 [서식2]
9.3 설계공모서면질의서 [서식3]
9.4 설계공모참여신청서 [서식4]
9.5 설계개요 및 시설면적표 [서식5]
9.6 관련법규검토서 [서식6]
9.7 추정 예상공사비 개략내역서 [서식7]

[서식1]

## 설계공모응모신청서

| | | | | |
|---|---|---|---|---|
| ※ 접수번호 | | | | |
| 설계사무소 | 상 호<br>(건축사) | | 법인번호<br>(주민등록번호) | |
| | 소 재 지 | | 전화번호<br>(FAX번호) | |

○○○정비사업 설계공모(현상설계)공모에 있어서 공모요강 및 설계지침을 준수하여 응모할 것을 신청합니다.

첨부 : 등록서류 (공고문 참조)

○○○○. .

신청인 : (인)

(대표자)

○○○정비사업_____ 귀하

---------- 절 취 선 ----------

---

## 설계공모(현상설계) 응모신청접수증

| | | | | |
|---|---|---|---|---|
| ※ 접수번호 | | | | 접수인 |
| 설 계<br>사무소명 | | 전화번호<br>(FAX번호) | | |
| 대 표 자<br>(건축사) | | 주민등록번호 | | |

○○○정비사업_____

[서식2]

# 대 표 자 선 임 계

본인은 ○○○ 건축사사무소의 공동대표로서 ○○○○정비사업에서 시행하는 ○○정비사업 설계공모(현상설계)에 관한 모든 권한을 본 설계사무소 공동대표 ○○○에게 위임합니다.

○○○○. . .

○○○ 건축사사무소

대표건축사 ○○○

※ 하나의 설계사무소에 대표 건축사가 2인 이상 있는 경우 한사람의 대표자를 선임해야 함.

[서식3]

| 설계공모서면질의서 | | | |
|---|---|---|---|
| 대 표 자<br>(건축사) | (인) | 신 청<br>접수번호 | |
| 설 계<br>사무소명 | | 전화번호 | |
| 소 재 지 | | FAX번호 | |
| 지침서 쪽번호<br>(Page) | 질 의 내 용 | | |
| | | | |

[서식4]

# 설계공모참여신청서

| | | | | |
|---|---|---|---|---|
| 신청인 | 1) 상호 및 대표자의 성명 | | 2) 설립일자 | |
| | 3) 주된 사무소 소재지 | | 4) 전화번호 | |
| | 5) 사 업 내 용 | | | |

위와 같이 ○○정비사업 설계를 위한 설계공모 ( 현상공모 ) 참여를 신청합니다.

201 년 월 일

신 청 인 (인)

구비서류 1. 심사용 도판 5매.

2. 설계설명서 20부.

---------- (절취선) ----------

# 설계공모참여접수증

| | | | | |
|---|---|---|---|---|
| ※ 접수번호 | | | | 접수인 |
| 설계사무소명 | | 전화번호 | | |
| 대 표 자 (건축사) | | 주민등록번호 | | |

[서식5]

# 설계개요 및 시설면적표

## 가. 시설물 개요

| 구 분 | | | 단위 | 설계내역 | 비 고 |
|---|---|---|---|---|---|
| 토지 이용 계획 | 대지면적 | | ㎡ | | |
| | 건축면적 | | 〃 | | |
| | 연면적 | | 〃 | | |
| | 건폐율 | | % | | |
| | 용적률(지상연면적) | | %(㎡) | | |
| | 도로율(주차장포함) | | 〃 | | |
| | 녹지율(조경면적) | | 〃 | | |
| 건설 내역 | 아파트 ㎡ ㎡ | | 세대 〃 | | 전용면적기준 |
| | 소 계 | | 〃 | | |
| 부대 복리 시설 | 복리 및 후생 시설 | 관리사무소 | ㎡ | | |
| | | 경로당 | 〃 | | |
| | | 주민공동시설 | 〃 | | |
| | | 보육시설 | 〃 | | |
| | | 문고 | 〃 | | |
| | | 체력단련실 | 〃 | | |
| | | 소 계 | | | |
| | 근린 생활 시설 | 근린생활시설 | ㎡ | | |
| | | 소 계 | | | |
| | 주차 시설 | 지상주차장 | 대 | | 지하주차장대당연면적: ㎡/대 · ( ) : 연면적 |
| | | 지하주차장 | 대(㎡) | | |
| | | 소 계 | | | |
| | 체육 및 놀이 시설 | 어린이놀이터 | ㎡ | | 관련규정에 맞는 적정시설 및 규모 결정 |
| | | 유아놀이터 | ㎡ | | |
| | | 운동장 | 개소 | | |
| | | 배드민턴장 | 〃 | | |
| | | — | 〃 | | |
| | | 기 타 | 개소 | | |
| | | 소 계 | | | |
| | 공동 저수 시설 | 지하저수조 | 톤 | | |
| | | 옥상저수조 | 〃 | | |
| | | 소 계 | | | |
| | 기타 시설 | 쓰레기수거함 | 개소 | | 관련조례에 적합하게 설치 |
| | | 재활용품보관소 | 〃 | | |
| | | 통합경비실 | 〃 | | |

※ 소수점 기입방법 : 소수점이하 절사
단, 단위세대면적은 소수점셋째자리에서 절사하여 둘째자리까지 표기
(단위세대 총면적을 기준으로 각 실면적 배분)

나. 전체 면적표

(단위 : ㎡)

| 구분 | 동 별 | 층수 | 세대수 | 지하층 | 1 층 | 기준층 | 연면적 | 지상층 연면적 | 지하층 연면적 | 건축 면적 | 비 고 |
|---|---|---|---|---|---|---|---|---|---|---|---|
| 아파트 | | | | | | | | | | | |
| | 소 계 | | | | | | | | | | |
| 부대복리시설 | 지하주차장1 | | - | | - | - | | | | | |
| | 〃 2 | | | | | | | | | | |
| | 주민복지관 | | - | | | | | | | | |
| | 경 비 실 | | - | | | | | | | | |
| | 근린생활시설 | | - | | | | | | | | |
| | 소 계 | | - | | | | | | | | |
| 합 계 | | | | | | | | | | | |

※ 용적률산정을 위한 연면적은 과장되지 않도록 산출해야 하며, 평가자가 정확성 여부를 쉽게 판단할 수 있도록 작성하여 첨부

다. 주택유형별 면적표

(단위 : ㎡)

| 구 분 | 유 형 | 전용 면적 | 공 용 면 적 | | | 연 면 적 | | | 공용 면적 비율 | 동번호 | 비 고 |
|---|---|---|---|---|---|---|---|---|---|---|---|
| | | | 코 아 | 복 도 | 소 계 | 지상층 연면적 | 지하층 연면적 | 소 계 | | | |
| 아파트 | | | | | | | | | | | |
| | | | | | | | | | | | |
| | | | | | | | | | | | |
| | | | | | | | | | | | |
| 합 계 | | | | | | | | | | | |

라. 단위세대 면적표

(단위 : ㎡)

| 구 분 | 설계내역 (000㎡) | 비 고 |
|---|---|---|
| 전 용 면 적<br>- 침 실 1<br>- 침 실 2<br>- 부엌, 식당<br>- 욕 실<br>- 현 관<br>- 창 고<br>- 기 타<br>소 계 | | -소계 및 각실별 면적은 소수점 3자리이하는 버림<br><br>-각 실 면적의 합은 소계와 일치시켜야 한다. |
| 공 용 면 적<br>- 주거공용 (복도, 지하층 등)<br>- 기타공용 (관리소 등) | | -단지내 공유시설 (관리소, 경로당, 기계실, 경비실 등) 면적 포함 |
| 계 | | |
| 발 코 니1<br>발 코 니2<br>소 계 | | -서비스면적으로 계산 |
| 합 계 | | |

마. 부대복리시설 면적표

| 구 분 | | 실 명 | 산 식 | 면 적 |
|---|---|---|---|---|
| 관리 사무소 | 전용 | 각 실별구분 | | |
| | | ・ ・ ・ | | |
| | | 소 계 | | |
| | 공용 | ・ ・ ・ | | |
| | | 소 계 | | |
| 경로당 | 전용 | 각 실별구분 | | |
| | | ・ ・ ・ | | |
| | | 소 계 | | |
| | 공용 | ・ ・ ・ | | |
| | | 소 계 | | |
| 근린생활 시설 | 전용 | 각 실별구분 | | |
| | | ・ ・ ・ | | |
| | | 소 계 | | |
| | 공용 | ・ ・ ・ | | |
| | | 소 계 | | |
| ・ ・ ・ | 전용 | 각 실별구분 | | |
| | | ・ ・ ・ | | |
| | | 소 계 | | |
| | 공용 | ・ ・ ・ | | |
| | | 소 계 | | |

※ 각 시설별로 구분(관리사무소, 경로당, 도서실 등)하여 산출

[서식6]

# 관련법규 검토서

| 법 규 | 조 합 | 대 상 | 법적기준 | 설계적용 | 비 고 |
|---|---|---|---|---|---|
| 주택<br>건설<br>기준<br>등에<br>관한<br>규정<br><br><br><br><br><br><br><br><br><br><br><br>건축법<br>·<br>건축<br>조례<br><br>국토법<br>등 | 제25조<br>진입도로<br>제26조<br>단지내도로<br>제27조<br>주차장<br>제28조<br>관리사무소<br>제35조<br>비상급수<br>제46조<br>어린이놀이터<br>제50조<br>근린생활시설<br>등<br>제53조<br>주민운동시설<br>제55조<br>경로당,<br>주민공동시설 | 500세대<br>이상<br><br>500세대<br>이상 | 도로폭<br>12m이상<br><br>도로폭<br>12m이상 | 00m<br><br>00m | <br><br><br>1.5m<br>이상보<br>도포함 |

[서식7]

## 추 정 예 상 공 사 비 개 략 내 역 서

사업명 : ○○ 정비사업

| 품 명 | 규격 | 단위 | 수량 | 재료비 | 노무비 | 경 비 | 계 | 비고 |
|---|---|---|---|---|---|---|---|---|
| 건축공사 | | | | | | | | |
| 토목공사 | | | | | | | | |
| 기계공사 | | | | | | | | |
| 조경공사 | | | | | | | | |
| 전기공사 | | | | | | | | |
| 통신공사 | | | | | | | | |
| ○○공사 | | | | | | | | |
| ○○공사 | | | | | | | | |
| | | | | | | | | |
| 제경비<br>(비율계산) | | | | | | | | |
| 계 | | | | | | | | |

[예시] 적격심사 방식

000정비사업_____ 공고 제 ooo - ooo 호

설계자 선정 입찰공고

「000정비구역 정비사업」의 설계자 선정하고자 아래와 같이 공고합니다.

- 아 래 -

**1. 입찰에 부치는 사항**

가. 용 역 명 : 000정비구역 설계용역

나. 용역사업의 주요내용

1) 위 치 : 서울특별시 00구 00동 000-0번지 일대

2) 규모 및 면적 : 층, 연면적 ○○○㎡, 공동주택(○○○세대) 및 부대복리시설

3) 용역기간 : 착수일로부터 000일

4) 과업범위 : 과업내용서 참조

**2. 입찰참가자격 : 다음 각 호의 자격을 갖추고 현장설명회에 참석한 업체**

가. 건축사법에 의한 건축사자격을 소지하고 같은 법에 의하여 건축사업무신고를 필한자로서 건축사법 제9조의 결격 사유가 없는 자이어야 한다.

나. 등록일 현재 해당관청으로부터 업무정지중인 업체(자)는 등록할 수 없음.

- 입찰서 제출 시 건축사협회 및 등록관청에서 발급한 증빙서류를 첨부할 것.

다. 기타

**3. 현장설명회**

가. 일 시 : 20 . . ( ) 00 : 00

나. 장 소 : 000정비사업_____사무실

**4. 사업수행능력평가서 및 입찰서 제출 (※우편접수 불가)**

가. 제출기간 : 20 . . ( ) 00:00 ~ 20 . . ( ) 00:00까지

나. 제출자격

-용역업체대표자 또는 위임받은 자임을 증빙할 수 있는 서류(위임장, 재직증명서, 주민등록증 등)를 소지한자로 한다.

다. 제출서류

-사업수행능력평가기준, 작성요령, 작성양식 및 과업내용서에 대한 자세한 사항은 홈페이지(http:// . )에서 다운 받아 활용하시기 바랍니다.

라. 접수(제출) 장소 : 000정비사업 _____사무실

※ 전자입찰의 경우

- 입찰서 접수 : 국가종합전자조달시스템(누리장터)에 접수

- 부속서류 제출 : 000정비사업 사무실 /밀봉제출

마. 제출부수 : 1부

**5. 설계자 결정**

가. 적격심사 평가점수 합계[사업수행능력평가점수+입찰가격점수] 순위에 따라 상위 0개 업체를 선정하고, 설계자는 주민총회(조합총회)에서 결정한다.

나. 총회에 상정할 상위 0개 업체 선정 시 동일순위가 2이상인 때에는 사업수행능력평가점수가 높은 자, 사업수행능력평가점수도 동일한 경우에는 추첨에 의하여 선정한다.

**6. 기타사항**

가. 입찰서류는 「공공지원 설계자 선정기준」의 "설계자 적격심사 기준"(붙임 항목별 세부 배점표 참조)에 따라 정확히 작성하여야 하며 제출된 서류는 일체 반환하지 않습니다.

나. 입찰서류는 입찰참가 자격을 증빙할 수 있는 서류와 함께 용역업체의 대표자 또는 위임장을 소지한 대리인(재직증명서 및 신분증 지참)이 제출하여야 합니다.

다. 입찰참가자는 입찰에 필요한 모든 사항을 열람 및 완전히 숙지하고 입찰에 참가하여야 하며, 이를 숙지하지 못한 책임은 입찰참가자에게 있습니다.

라. 기타 용역내용 및 입찰공고에 관한 상세한 사항은 000정비사업_____ (☎ 000-0000)로 문의(확인)하시기 바랍니다.

붙임 : 항목별 세부 배점표

20 년 월 일

000정비사업_____.

[예시] 설계공모 방식

ㅇㅇㅇ정비사업_____공고 제○○○○-○○○호

## 설계공모(현상설계)응모공고

| | |
|---|---|
| 용 역 명 | ㅇㅇㅇ정비사업 설계용역 |
| 위 치 | 서울특별시 ㅇㅇ구 ㅇㅇ동 ㅇㅇ번지 |
| 용역개요 | - 부지면적 : ㅇㅇㅇㅇ㎡<br>- 연면적 : ㅇㅇㅇㅇㅇ㎡, 층 수 : 지하ㅇ층, 지상ㅇㅇ층<br>공동주택(ㅇㅇㅇ세대) 및 부대복리시설<br>- 용역기간 : 착수일로부터 --------(000일)<br>- 과업범위 : 과업내용서 참조 |
| 예정설계금액 | ㅇㅇㅇㅇㅇ천원(부가세 포함) |
| 방 식 | ㅇㅇ (일반공개, 지명초청)공모 |
| 응모자격 | 1) 건축사법에 의한 건축사자격을 소지하고 같은 법에 의하여 건축사업무신고를 필한자로서 건축사법 제9조의 결격 사유가 없는 자이어야 한다.<br>2) 등록일 현재 해당관청으로부터 업무정지중인 업체(자)는 등록할 수 없음.<br>- 응모신청서 등록 시에 건축사협회 및 등록관청에서 발급한 증빙서류를 첨부할 것.<br>3) 기타------- |
| 현장설명 | ○ 일 시 : 0000. 00. 00(0) 00:00<br>○ 장 소 : ㅇㅇㅇ정비사업 사무실 |
| 응모신청 등록 | ○ 접수기한 : 0000. 00. 00(0) (00:00까지)<br>○ 장 소 : ㅇㅇㅇ정비사업 사무실<br>※ 전자입찰의 경우<br>- 입찰서 접수 : 국가종합전자조달시스템(누리장터)에 접수<br>- 부속서류 제출 : 000정비사업 사무실 /밀봉제출 |
| 등록서류 | 1. 설계공모응모신청서 1부.<br>2. 위임장, 재직증명서 각 1부.(대리인이 접수 등록할 경우에 한함)<br>3. 대표자선임계 (법인건축사사무소 대표2인 이상 )<br>4. 건축사 사무소등록증 사본 1부<br>5. 건축사 면허증 사본 1부. |
| 심사방법 및 구성 | ○ 설계공모심사위원회를 구성, 작품심사<br>○ 위원명단 공개 (작품마감 후 심사 0시간 전) |
| 응모작품 접수 | ○ 0000. 00. 00(0) (00:00까지) (ㅇㅇㅇ정비사업 사무실) |
| 작품선정 및 보 상 | ○ 응모작품을 대상으로 4개의 우수작 선정(심사위원회)<br>○ 당선작은 우수작(4개 작품)을 대상으로 주민총회(조합총회)에서 선정<br>- 당선작 : 1점 ( 기본 및 실시설계권 부여)<br>- 우수작(2위~4위) : 각1점 ( 000원 상금 ) |
| 우수작의 전시 및 반환방법 | ○ 전시방법 : 필요시 우수작(4개 작품) 전시<br>○ 반환방법 : 응모업체 개별 반환 |
| 기 타 | ○ 참가자는 설계공모에 필요한 모든 사항을 열람 및 완전히 숙지하고 입찰에 참가하여야 하며, 이를 숙지하지 못한 책임은 참가자에게 있습니다.<br>○ 기타 공고에 관한 상세한 사항은 000정비사업 (☎ 000-0000) 문의(확인) 하시기 바랍니다. |
| 문 의 처 | ○ 주소 : 서울시 00구 00동 00번지 ㅇㅇㅇ정비사업 사무실<br>○ 전화 : 02) 0000-0000, 전송 : 02) 0000- 0000 |

ㅇㅇㅇ정비사업_____

[별표 3]

## 설계자 선정 체크리스트

| 검토단계 | 검토내용 | 관련규정 | 적합여부 (사유) | 조치계획 |
|---|---|---|---|---|
| 선정계획 및 입찰공고 | ① 선정방법 적정 여부<br>- 적격심사, 설계공모<br>- 적격심사의 경우[별표1] 설계자 적격심사 기준 적합여부<br>- 설계공모의 경우[별표2] 설계공모 운영기준 적합여부 | 서울특별시 정비사업 공공지원 설계자 선정기준 (이하 "설계자 선정기준") 제4조 | | |
| | ② 입찰방법 적정 여부<br>- 일반경쟁입찰, 지명경쟁입찰, 수의계약<br>- (주의사항1) 지명경쟁입찰 및 수의계약일 경우 도정법 시행령 제24조제1항 제1호(지명경쟁), 제2호(수의계약) 규정 적합 여부 확인<br>- (주의사항2) 지명입찰 경우 지명 인원 적정 여부<br>※ (일반) 4인 이상 지명, 3인 이상 참가 신청 | 「도시 및 주거환경정비법」 제29조 | | |
| | ③ 입찰공고 적정 여부<br>- 현장설명회 개최 7일 전까지 입찰공고 이행<br>- 전자조달시스템, 일간신문공고, 정보몽땅 공개 여부<br>- 지명경쟁의 경우 입찰대상자 등기우편 발송여부 | 설계자 선정기준 제7조 | | |
| | ④ 현장설명회 적정 여부<br>- 입찰일로부터 10일 전에 개최 여부<br>- 입찰서 작성방법, 제출서류 등 현장설명회 안내사항 적정여부 | 설계자 선정기준 제8조 | | |
| | ⑤ 입찰보증금 기준 적정 여부<br>- 현금 또는 입찰보증금 보증서 납부 가능<br>- 보증기간 입찰서 접수일로부터 120일이상<br>- 입찰보증금 귀속 및 환급에 절차 적정 여부<br>- 입찰 마감일부터 5일 이전까지 입찰보증금 납부 요구하면 안 됨<br>- (주의사항) 설계공모의 경우 응모작품 접수일이 입찰 마감일임(응모신청 등록 마감일이 입찰 마감일이 아님) | 설계자 선정기준 제10조, 제11조 | | |
| | ⑥ 입찰참가시 준수사항 및 위반시 자격 박탈에 관한 사항 포함 여부 (무효)<br>- 입찰신청 서류가 거짓 또는 부정한 방법으로 작성된 경우<br>- 개별홍보 등 위반으로 1회 적발시<br>- 공공계획 범위를 벗어난 왜곡된 설계 제안을 한 경우<br>- 입찰제안서 제출 후 제안내용과 다르게 홍보한 경우<br>- (주의사항) 서울시 업체 선정기준에서 규정하고 있는 준수사항 및 위반시 자격 박탈에 관한 사항은 반드시 포함되어야 함 (단, 사업시행자등이 항목 추가 가능) | 설계자 선정기준 제9조 | | |
| | ⑦ (홍보 방법 포함시) 홍보 안내 적정 여부<br>- (주의사항1) 홍보관 설치는 시공자 선정시에 한해 제한적으로 적용되는 규정으로, 설계자 선정시에는 계약업무 처리기준 제14조에 따라 홍보관 설치 등 개별 홍보 불가<br>- (주의사항2) 일반에 공개되는 인터넷 홈페이지 홍보는 허용 (단, 개인에 대한 문자 등 통신행위는 금지) | 설계자 선정기준 제12조 | | |

| 검토단계 | 검토내용 | 관련규정 | 적합여부 (사유) | 조치계획 |
|---|---|---|---|---|
| | ⑧ 설계공모 보상에 관한사항 포함 여부<br>- 총회에 상정되어 당선되지 아니한 자에 대한 보상 총금액 및 지급방법 등<br>※「건축설계공모 운영지침」(국토교통부 고시)제21조<br>- 최대 1억원의 범위 내 예정설계비 10%<br>- 4인인 경우 : 예산의 40%, 30%, 20%, 10% 지급<br>- 3인인 경우 : 예산의 40%, 30%, 20% 지급<br>- 4인인 경우 : 예산의 40%, 30% 지급<br>- 1인인 경우 : 예산의 1/3 지급 | 설계자 선정기준 제4조 및 [별표 2] | | |
| | ⑨ 설계공모 지침서 작성 적정여부<br>- 별표2 설계공모 운영기준에 적합하게 설계공모 지침서 작성여부 확인<br>- (주의사항1) 제출도서 도서의 종류(심사용 설계도판 5매, 설계설명서 20부)<br>- (주의사항2) 설계기간 적정여부 최소 60일이상<br>- (주의사항3) 보상에 관한사항 | | | |
| 총회상정 | ⑩ 설계업체 평가결과 비교표 작성 및 통지 여부<br>- 총회소집 시 회의에 상정할 입찰참여자의 평가결과비교표(별표 1의 별지 제1호서식)를 토지등소유자 또는 조합원에게 통지 | 설계자 선정기준 제4조 | | |
| | ⑪ 설계제안 내용 적정여부<br>- 설계제안이 정비계획 범위(시행령 제13조 및 조례 제11조에 따른 경미한 변경사항은 허용하되, 건폐율, 용적률, 최고높이 및 정비구역 면적을 확대 또는 증가하는 경우, 정비기반시설을 변경하는 경우는 불허)에 적합한지<br>- 정비계획이란 법 제16조에 따라 결정·고시된 정비계획을 말한다. 다만, 법률 제6852호(2002.12.30.) 부칙 제5조제3항에 따라 정비계획으로 간주된 「주택건설촉진법」 제20조의 규정에 의하여 수립된 아파트지구개발기본계획은 제외 | 설계자 선정기준 제2조 | | |
| | ⑫ 입찰무효 행위 적발 여부<br>- 정비계획의 범위를 벗어나 왜곡된 설계 제안 시 입찰무효<br>- 개별홍보(홍보관·쉼터 설치, 홍보책자 배부, 세대별 방문, 개인에 대한 정보통신망을 통한 부호·문언·음향·영상·송신행위 등을 포함) 행위 1회 이상 적발시 무효 | 설계자 선정기준 제13조 | | |
| | ⑬ 설계공모 심사위원회 구성 이행 여부<br>- 설계제안 내용 및 자격심사<br>- 심사위원 7인이상 9인이하 구성<br>- 당해분야의 국가기술자격법에 의한 기술사 또는 건축사법에 의한 건축사자격을 취득한 후 당해분야에 5년이상 실무경험이 있는 자<br>- 지방공사 및 공단에 소속된 당해전문분야의 임원<br>- 당해분야대학의 조교수급 이상으로 5년이상 실무경험이 있는 자<br>- 기타 추진위원회 또는 조합에서 전문지식과 실무경험이 있어 선정한 자. 전체 위원수의 30%를 초과할 수 없음 | 설계자 선정기준 [별표 2] | | |
| | ⑭ 입찰자격제한 저촉여부<br>- 추진위원회등은 각호에 해당하는 자는 입찰참가자격을 제한할 수 있음.<br>- 금품, 향응 또는 그 밖의 재산상 이익을 제공하거나 제공 의사를 표시하거나 제공을 약속하여 처벌을 받았거나, 입찰 또는 선정이 무효 또는 취소된 자(소속 임직원을 포함한다)<br>- 입찰신청서류가 거짓 또는 부정한 방법으로 작성되어 선정 또는 계약이 취소된 자 | 설계자 선정기준 제9조 | | |

# 신·구조문대비표

| 현 행 | 개 정 안 |
|---|---|
| 공공지원 설계자 선정기준 | 서울특별시 정비사업 공공지원 설계자 선정기준 |
| 제1조(목적) 이 기준은 「도시 및 주거환경정비법」(이하 “법”이라 한다) 제118조 및 「서울특별시 도시 및 주거환경 정비조례」(이하 “조례”라 한다) 제73조에 따른 공공지원을 하는 정비사업에서 조합설립추진위원회(이하 “추진위원회”라 한다) 또는 조합의 설계자 선정에 관하여 필요한 사항을 규정함을 목적으로 한다. | 제1조(목적) ------- 「도시 및 주거환경정비법」 제118조 및 「서울특별시 도시 및 주거환경 정비 조례」 제77조--------- ---------- ---------- -------- 조합설립추진위원회 ---------- ---------- ---------- ----------. |
| 제2조(용어의 정의) 이 기준에서 사용하는 용어의 정의는 다음과 같다. | 제2조(정의) ---------- ---------- 뜻은 --------. |
| 1. “설계자”라 함은 「건축사법」 제23조에 따라 업무신고를 한 자(“법인”을 포함한다)로서 같은 법 제28조에 따른 결격 사유가 없는 자를 말한다. | 1. “설계자”란 ---------- ---------- ---------- ---------- --. |

| | |
|---|---|
| 2. “공공지원자등”이라 함은 구청장 또는 법 제118조 규정에 따라 구청장이 공공지원 업무를 수행하기 위하여 위탁한 위탁관리자를 말한다. | 2. ----------이란 구청장 또는 「도시 및 주거환경정비법」(이하 “법”이라 한다) 제118조 ----------. |
| 3. “적격심사”라 함은 입찰자의 사업수행능력, 입찰가격 등을 종합적으로 고려하여 그 우열을 심사·결정하는 방법 및 절차 등을 말한다. | 3. “적격심사”란 ----------. |
| 4. “설계공모”라 함은 다수의 설계자로부터 각각의 설계안을 제출받아 그 우열을 심사·결정하는 방법 및 절차 등을 말한다. | 4. “설계공모”란 ----------. |
| 5. “총회”라 함은 법 제44조에 따른 총회와 ‘정비사업 조합설립추진위원회 운영규정(이하 ‘운영규정’이라 한다)에 의한 주민총회를 말한다. | 5. “총회”란 ---------- 국토교통부장관이 고시한 정비사업 ----------. |
| 6. “추진위원회등”이라 함은 공공지원 정비사업의 조합설립추진위원회 또는 조합을 말한다. | 6. ----------이란 ---------- 조합설립추진위원회(이하 “추진위원회”라 한다) ----------. |

| | |
|---|---|
| 7. “정관등”이라 함은 운영규정 또는 조합정관을 말한다. | 7. “토지등소유자”란 법 제2조제9호에 해당하는 자를 말한다. |
| 8. “전자입찰”이라 함은 「전자조달의 이용 및 촉진에 관한 법률」 제2조제4호에 따른 국가종합전자조달시스템인 “누리장터”를 이용하여 입찰하는 계약을 말한다. | 8. --------이란----------<br>----------<br>----------<br>----------<br>----------<br>----------<br>----------. |
| <신 설> | 9. “정비계획”이란 법 제16조에 따라 결정·고시된 정비계획을 말한다. 다만, 법(법률 제6852호, 2002.12.30. 제정) 부칙 제5조제3항에 따라 정비계획으로 간주된 「주택건설촉진법」 제20조의 규정에 의하여 수립된 아파트지구개발기본계획은 제외한다. |
| <신 설> | 10. “설계제안”이란 정비계획 범위(법 시행령 제13조제4항 및 「서울특별시 도시 및 주거환경정비 조례」(이하 “조례”라 한다) 제11조제1항에 따른 경미한 변경사항은 허용하되, 건축물의 건폐율·용적률 |

| | |
|---|---|
| | ·최고 높이의 확대, 정비구역 면적의 증가 및 정비기반시설의 변경은 허용하지 아니한다. 이하 같다) 내에서 창의적인 건축디자인, 혁신적인 건설기술 등을 포함하여 제안하는 설계안을 말한다. |
| <신 설> | 11.“정비사업 정보몽땅”이란 조례 제69조에 따라 서울특별시 정비사업의 효율적이고 투명한 관리를 위하여 구축한 종합정보관리시스템을 말한다. |
| 제3조(기준의 적용) ① 이 기준에 정하지 않은 사항은 법 제29조, 시행령 제24조, 「정비사업 계약업무 처리기준」(이하 “계약업무 처리기준”이라 한다)에 정하는 바에 따른다. | 제3조(기준의 적용) ① --------------------------------법 시행령 제24조----------------------------------------------------------. |
| ② (생 략) | ② (현행과 같음) |
| 제4조(설계자의 선정방법) ① 추진위원회등은 적격심사 또는 설계공모 중 하나를 설계자 선정방법으로 추진위원회 또는 대의원회의 의결로 선택할 수 있다. | 제4조(설계자의 선정방법) ① ---------- 추진위원회 또는 대의원회의 의결로 적격심사 ------ 선택----------. |
| ② 추진위원회등은 입찰에 참여 | ② 추진위원회등은 추진위원회 |

| | |
|---|---|
| 한 업체 중에서 총회에 상정할 상위 4인 이상을 추진위원회 또는 대의원회 의결을 거쳐 결정하여야 한다. 다만, 입찰에 참가한 설계자가 4인 미만인 때에는 모두 총회에 상정하여야 한다. | 또는 대의원회의 의결을 거쳐 입찰참여업체 중 상위 4개 이상의 업체를 총회에 상정하여야 하며, 입찰에 참여한 업체가 4개 미만인 때에는 모두 총회에 상정하여야 한다. 다만, 설계공모로 설계자를 선정하는 경우에는 입찰참여업체 수와 관계없이 [별표2]의 「설계공모 운영기준」에 따라 심사위원회의 사전검토를 받아야 하며, 적합하지 않은 경우 심사위원회의 의결을 거쳐 총회상정 대상에서 제외해야 한다. |
| ③ 추진위원회등은 제2항에 따른 설계자 선정을 총회에서 의결하며, 총회에 상정할 입찰참여업체의 선정방법 및 절차 등은 [별표1]의 「설계자 적격심사기준」 또는 [별표2]의 「설계공모 운영기준」에 따른다. <단서신설> | ③ ----------. 다만, 설계공모로 설계자를 선정하는 경우에는 국토교통부장관이 고시한 「건축 설계공모 운영지침」 제21조에 따라 총회에 상정되었으나 당선되지 아니한 자 |

| | |
|---|---|
| | 에 대하여 공모안 작성비용의 일부를 보상할 수 있다. |
| ④ 추진위원회등은 추진위원회·대의원회 또는 총회소집 시 회의에 상정할 입찰참여업체의 평가결과비교표(별표1의 별지1호서식)를 토지등소유자 또는 조합원에게 통지하여야 한다. | ④ ----------(별표 1의 별지 제1호서식)----------. |
| ⑤·⑥ (생 략) | ⑤·⑥ (현행과 같음) |
| ⑦ 추진위원회등은 설계자선정에 관한 자료를 해당되는 날부터 지체 없이 클린업시스템과 그 밖의 방법을 병행하여 공개하여야 한다. | ⑦ ---------- 법 제124조에 따라 설계자 선정---------- 작성하거나 변경한 경우 15일 이내에 정비사업 정보몽땅----------. |
| 제5조(입찰방법) 추진위원회등은 설계자를 선정하고자 할 때에는 「계약업무 처리기준」 제6조 및 제3장에 의한 방법으로 선정하여야 한다. | 제5조(입찰방법) ---------- 계약업무 처리기준 제6조 ----------. |
| 제6조(지명경쟁에 의한 입찰) 추진위원회등은 「계약업무 처리기준」 제7조에 의한 입찰대상자를 지명하고자 하는 경우에는 추진위원회 또는 대의원회 의결 | 제6조(지명경쟁에 의한 입찰) ---------- 계약업무 처리기준 제7조---------- |

| | |
|---|---|
| 을 거쳐야 한다. | ----------. |
| 제7조(입찰공고 등) ① 추진위원회등이 설계자 선정을 위하여 입찰을 하고자 할 때에는 현장설명회 개최일 7일전까지 전자조달시스템 및 1회 이상 전국 또는 서울특별시를 주된 보급지역으로 하는 일간신문에 공고하고 e-조합시스템 및 클린업시스템을 통하여 공개하여야 한다. | 제7조(입찰공고 등) ① --------<br>----------<br>----------<br>----------<br>---------- 전국 ----------<br>----------<br>---------- 1회 이상 공고하고 정비사업 정보몽땅<br>----------. |
| ② 지명경쟁에 의한 입찰의 경우에는 현장설명회 개최일로부터 7일 전에 클린업시스템에 공개하고, 입찰대상자에게 등기우편으로 발송하여야 한다. 다만, 등기우편이 반송된 경우 반송된 다음 날에 같은 방법으로 1회 재발송하여야 한다. | ② ----------<br>---------- 개최일 7일 전까지 정비사업 정보몽땅----<br>---------- 그 사실을 등기우편---------. -----<br>----------<br>----------<br>----------. |
| 제8조(현장설명회) ① 추진위원회등은 입찰일로부터 10일 전에 현장설명회를 개최하여야 하며, 현장설명에는 다음 각 호의 사항이 포함되어야 한다. 다만, 정비구역지정 전에 승인된 추진위원회는 제1호의 정비계획도 | 제8조(현장설명회) ① --------<br>--- 입찰 마감일로부터 10일 전까지 현장설명회를 개최----<br>----------<br>----------. -----<br>---------- |

| | |
|---|---|
| 서를 정비기본 계획도서로 본다. | ----------. |
| 1. ~ 5. (생 략) | 1. ~ 5. (현행과 같음) |
| ② (생 략) | ② (현행과 같음) |
| 제10조(입찰보증금) ① 추진위원회등은 「계약업무 처리기준」 제6조에 따른 입찰시 입찰에 참여하는 자에게 입찰보증금을 미리 납입하게 할 수 있다. | 제10조(입찰보증금) ① ---------- 계약업무 처리기준 제10조의2에 따라 입찰참여업체----------. |
| ② 추진위원회등은 제1항에 따른 입찰보증금을 납입하게 할 경우에는 입찰금액의 100분의 5이내에서 「지방자치단체를 당사자로 하는 계약에 관한 법률시행령」 제37조제2항 각 호의 보증서로 납부하게 하여야 한다. 이 경우 보증기간은 입찰서 접수일로부터 120일 이상으로 한다. | ② ---------- 「지방자치단체를 당사자로 하는 계약에 관한 법률 시행령」 ----------. ----------. |
| 제11조(입찰보증금의 예입조치) ① 추진위원회등은 다음 각 호의 어느 하나에 해당하는 경우 입찰보증금을 해당 추진위원회등에 귀속시킬 수 있다. 이 경우 추진위원회등은 미리 그 뜻을 해당 입찰참여자에게 통지하여 | 제11조(입찰보증금의 예입조치) ① ----------. ---------- 사실을 ---------- |

| | |
|---|---|
| 야 한다. | -----. |
| 1. (생 략) | 1. (현행과 같음) |
| 2. 입찰참여자가 정당한 사유 없이 제14조제2항에 의한 입찰서 개봉 전에 입찰을 취소 또는 철회하는 등 입찰을 방해하여 입찰이 무효화 한 경우 | 2. ---------- 계약업무 처리기준 제13조제2항---------- 된 경우 |
| 3. 입찰신청서류가 거짓 또는 부정한 방법으로 작성되어 낙찰자선정 또는 계약이 취소된 경우 | 3. ---------- 낙찰자 선정 ---------- |
| ② 추진위원회등은 다음 각 호에 따라 해당 입찰참여자에게 입찰보증금을 환급하여야 한다. | ② ---------- 반환----------. |
| 1. 총회 상정할 업체 결정에서 제외된 입찰참여자 : 추진위원회 또는 대의원회 개최일부터 14일 이내 | 1. --- 상정 ---------- |
| 2.·3. (생 략) | 2.·3. (현행과 같음) |
| 제12조(입찰참여자의 홍보 등) ① 「계약업무 처리기준」 제14조제1항에 의한 인터넷은 e-조합시스템 및 클린업시스템을 말한다. | 제12조(입찰참여자의 홍보 등) ① 추진위원회등은 제4조에 따라 총회에 상정될 입찰참여자가 결정된 때에는 토지등소유자 또는 조합원에게 이를 통지하여야 하며, 입찰참여자의 합동홍보설명 |

| | |
|---|---|
| | 회를 2회 이상 개최하여야 한다. 이 경우 합동홍보설명회 개최 7일 전까지 일시 및 장소를 정하여 토지등소유자 또는 조합원에게 통지하여야 한다. |
| ② 추진위원회등에서 합동홍보설명회를 개최하지 않을 경우 총회에 상정된 정비사업전문관리업자와 협의를 거쳐 총회개최 7일전까지 토지등소유자에게 합동홍보물을 통지 할 수 있다. | ② 제1항의 합동홍보설명회를 개최하기 어려운 경우 추진위원회등은 총회에 상정될 입찰참여자와 협의를 거쳐 총회 개최 7일 전까지 토지등소유자 또는 조합원에게 합동홍보물을 통지 할 수 있다. |
| <신 설> | ③ 홍보 등을 위해 계약한 용역업체의 임직원 등은 토지등소유자 또는 조합원을 상대로 개별적인 홍보를 할 수 없으며, 홍보를 목적으로 토지등소유자 또는 조합원에게 사은품 등 물품·금품·재산상의 이익을 제공하거나 제공을 약속하여서는 안된다. |
| <신 설> | ④ 추진위원회등은 제1항에 따른 합동홍보설명회(최초 합동홍보설명회를 말한다) 개최 이후 입찰참여자가 제출한 심사용 설계도판, 작품모형 및 홍보영상에 |

| | |
|---|---|
| | 한하여 입찰참여자의 신청을 받아 정비구역 내 또는 인근에 개방된 형태의 홍보공간 1개소에 전시·상영하거나 온라인에 게시할 수 있다. |
| 제13조(입찰의 무효 등) 추진위원회등은 입찰신청서류가 거짓 또는 부정한 방법으로 작성된 것으로 판명된 때에는 설계자 선정 또는 계약을 취소하여야 한다. | 제13조(입찰의 무효 등) ---------- ---------- ---------- ---------- 해당 입찰참여업체의 입찰 참여는 무효로 하여야 하며, 선정 또는 계약 이후에 판명된 때에는 설계자 ----. |
| <신 설> | ② 입찰참여업체가 정비계획 범위를 벗어나 왜곡된 설계 제안을 한 경우 또는 제12조제3항을 위반한 사실이 1회 이상 적발된 경우 해당 입찰은 무효로 한다. |
| 제14조(계약의 체결) 추진위원회등은 총회에서 선정된 설계자와 그 업무범위 및 용역비의 부담 등 사업시행 전반에 대한 내용을 협의한 후 계약을 체결하고 그 결과를 e-조합시스템 및 클린업시스템을 통해 공개하여야 | 제14조(계약의 체결) ---------- ---------- -- 용역범위 ---------- ---------- ---------- ---------- ------- 정비사업 정보몽땅-- ---------- |

| | |
|---|---|
| 한다. | ---. |
| 제15조(설계자의 업무범위) ① 설계자는 국토교통부에서 고시하는 「주택의 설계도서 작성기준」을 준용하여 설계도서를 작성하여야 한다. | 제15조(설계자의 업무범위) ① ---------- 국토교통부고시 ----------. |
| ② 설계자는 제1항외에 다음 각 호의 업무를 수행하여야 한다. | ② ------ 제1항 외 ----------. |
| 1. (생 략) | 1. (현행과 같음) |
| 2. 일조분석, 경관분석 및 예정공사비(산출내역서 포함) 산정 등 과업내용서의 업무 | 2. ---------- 과업내용서 작성 |
| 3. (생 략) | 3. (현행과 같음) |
| 제16조(전자입찰의 방법) 추진위원회등은「계약업무 처리기준」 제19조제2항에도 불구하고 제4조제1항에 의한 적격심사 또는 설계공모의 방법으로 선정하여야 한다. | 제16조(전자입찰의 방법) ---------- 계약업무 처리기준 제19조제2항----------. |
| 제17조(자료의 공개 등) 「계약업무 처리기준」 제38조에 의한 인터넷은 e-조합시스템 및 클린업시스템을 말한다 | 제17조(자료의 공개 등) 추진위원회등은 제9조에 따른 부정당업체가 발생한 경우 및 제13조에 따른 입찰무효에 해당하는 경우에는 토지등소유자 또는 조합원이 알 수 있도록 정비사업 정보 |

| | |
|---|---|
| | 몽땅과 그 밖의 방법을 병행하여 공개하고 공공지원자등에게 통보하여야 한다. |
| 제18조(자료제출 등) ① 추진위원회위원장 또는 조합장은 설계자 선정에 관하여 다음 각 호 규정의 시기에 관련자료를 공공지원자에게 제출하여야 한다. | 제18조(자료제출 등) ① 추진위원회등은 설계자 선정--------- ---------- 각 호---------- ---------- 공공지원자등----------. |
| 1. 설계자 선정계획은 추진위원회 또는 조합의 대의원회 소집 공고 전 | 1. ---- 선정계획: ---------- ---------- -------- |
| 2. 입찰공고는 관련 기관에 공고의뢰 전(지명경쟁입찰의 경우 등기우편 발송) | 2. 입찰공고: ---------- ---------- ---------- |
| 3. 추진위원회·주민총회·조합총회 및 조합의 이사회·대의원회개최는 소집공고 전에, 그 결과는 개최 후 지체 없이 | 3. ---------- ---------- 이사회·대의원회 개최:소집공고 전, 결과: ---------- --------- |
| 4. 현장설명회, 적격심사, 설계경기 및 계약은 그 행위가 있은 후 지체 없이 | 4. ---------- ----- 계약: ---------- ---------- |
| ② 추진위원회위원장 또는 조합장은 제1항제1호, 제3호는 주민총회·조합총회의 소집공고 전, | ② 추진위원회등은 제1항제1호, 제3호의 자료---------- ---------- |

| | |
|---|---|
| 제4호의 적격심사·설계공모 결과에 대하여는 공공지원자의 사전 검토를 받아야 한다. | ---------- 결과자료는 공공지원자등의 사전검토----------. |
| ③ 공공지원자는 제2항의 검토결과를 3근무일 이내에 회신하여야 한다. 다만, 제출한 자료가 미비한 경우 처리기한을 연장할 수 있다. | ③ 공공지원자등은 ----------. ----------. |
| ④ 공공지원자는 추진위원회등이 이 기준에 따라 설계자를 선정하지 않는 경우에는 법 제113조에 의거 인·허가 등 그 처분의 취소 등 필요한 조치를 할 수 있다. | ④ 공공지원자등은 추진위원회등이 이 기준에 따라 설계자를 선정하지 않는 경우에는 법 제113조에 따라 인·허가 등의 취소 등 필요한 조치를 할 수 있다. |
| <신 설> | 제19조(재검토기한) 시장은 이 고시에 대하여 2024년 1월 1일 기준으로 매 3년이 되는 시점마다(매 3년째의 12월 31일까지를 말한다) 그 타당성을 검토하여 개선 등의 조치를 하여야 한다. |
| [별표 1]<br>**설계자 적격심사 기준**<br>**(제4조 제2항 관련)** | [별표 1]<br>**설계자 적격심사 기준**<br>**(제4조 제2항 관련)** |
| Ⅰ. 목 적<br>이 기준은 「공공지원 설계자 선정기준」에 | Ⅰ. 목 적<br>이 기준은 「공공지원 설계자 선정기준」에 |

따라 추진위원회등이 설계자를 선정할 때 적용할 적격심사의 세부기준을 정함에 있다.

**Ⅱ. 수행능력 결격사유**

1. 적격심사대상자가 부도·파산상태에 있는 경우에는 적격심사대상에서 제외한다.
2. 부도·파산상태에 있는 경우로서 입찰공고일 이후 적격심사서류 제출일까지 부도·파산상태에서 벗어나 화의결정 후 당좌거래가 재개되어 보증서 발급확인서를 제출할 수 있는 경우에는 적격심사대상에 포함한다.

**Ⅲ. 제출서류**

입찰에 참가하는 자가 제출하여야 하는 서류는 다음 각 호와 같다.

1. 적격심사신청서 1부[별지 제2호 서식]
2. 적격심사 자기평가서 1부[별지 제3호 서식]
3. 사업수행능력평가서 1부[별지 제4호 서식]

**Ⅳ. 총회 상정할 업체 결정방법**

1. 추진위원회등은 평가점수 순위에 따라 상위 4개이상 업체를 결정하여 [별지 제1호 서식]의 "평가결과 비교표"와 함께 총회에 추천하고, 총회에서 설계자를 선정한다.
   ○ 평가점수 : 적격심사 규모별 반영비율에 따라 사업수행능력평가 점수와 가격평가 점수를 합산한 점수
   - 사업수행능력평가 점수 = 배점표에 따라 평가
   - 가격평가 점수=100×[1-| 1-입찰가격/예정가격| ], ※| | 는 절대값 표시
   ★ 예정가격 : 입찰자의 평균가격(최저가와 최고가는 예정가격 산출에서 제외한다. 입찰자가 5개업체 미만인 경우에는 포함.
   ○ 정비사업의 종류 및 규모에 따른 평가점수 반영비율

따라 추진위원회등이 설계자를 선정할 때 적용할 적격심사의 세부기준을 정함에 있다.

**Ⅱ. 수행능력 결격사유**

1. 적격심사대상자가 부도·파산상태에 있는 경우에는 적격심사대상에서 제외한다.
2. 부도·파산상태에 있는 경우로서 입찰공고일 이후 적격심사서류 제출일까지 부도·파산상태에서 벗어나 화의결정 후 당좌거래가 재개되어 보증서 발급확인서를 제출할 수 있는 경우에는 적격심사대상에 포함한다.

**Ⅲ. 제출서류**

입찰참여자가 제출하여야 하는 서류는 다음 각 호와 같다.

1. 적격심사신청서 1부[별지 제2호서식]
2. 적격심사 자기평가서 1부[별지 제3호서식]
3. 사업수행능력평가서 1부[별지 제4호서식]

**Ⅳ. 총회 상정할 업체 결정방법**

1. 추진위원회등은 평가점수 순위에 따라 상위 4개이상 업체를 결정하여 [별지 제1호서식]의 "평가결과 비교표"와 함께 총회에 추천하고, 총회에서 설계자를 선정한다.
   ○ 평가점수 : 적격심사 규모별 반영비율에 따라 사업수행능력평가 점수와 가격평가 점수를 합산한 점수
   - 사업수행능력평가 점수 = 배점표에 따라 평가
   - 가격평가 점수=100×[1-| 1-입찰가격/예정가격| ], ※| | 는 절대값 표시
   ★ 예정가격 : 입찰자의 평균가격(최저가와 최고가는 예정가격 산출에서 제외한다. 입찰자가 5개업체 미만인 경우에는 포함.
   ○ 정비사업의 종류 및 규모에 따른 평가점수 반영비율

- 주택재개발·재건축사업

| 건립예정 세대수 | 500미만 | 500이상~1,500미만 | 1,500 이상 |
|---|---|---|---|
| 사업수행 능력평가 | 20% | 30% | 40% |
| 가격평가 | 80% | 70% | 60% |
| 계 | 100% | 100% | 100% |

※ 소수점 이하의 숫자가 있는 경우 소수점 셋째 자리에서 반올림함.

- 주거용도 외 시설연면적이 20%를 초과하는 경우

| 전체연면적 | 8만㎡미만 | 8만㎡이상~24만㎡미만 | 24만㎡이상 |
|---|---|---|---|
| 사업수행 능력평가 | 20% | 30% | 40% |
| 가격평가 | 80% | 70% | 60% |
| 계 | 100% | 100% | 100% |

※ 소수점 이하의 숫자가 있는 경우 소수점 셋째 자리에서 반올림함.

2. 동일순위가 2이상인 때에는 사업수행능력평가점수가 높은 자를 추천하며, 사업수행능력평가점수도 동일한 경우에는 추첨에 의한다.

**Ⅴ. 사업수행능력 세부평가기준**

1. 사업수행능력평가서 작성방법

가. 제출서류 명세

(1) 용역관련 해당등록증사본 각1부

(가) 건축사사무소등록증

(나) 사업자등록증

(2) 사업수행능력평가서 1부

나. 서류 작성 방법

(1) 페이지 수 : 제한 없음

(2) 인쇄 및 제본

(가) 용지크기: A4 (210㎜ × 297㎜)

(나) 재 질: 백상지 (80g/㎡)

(다) 인쇄방법: 컴퓨터조판 인쇄

(라) 제본방법: 무선좌철(끈이나 철선을 사용하지 않고 좌단에 철함)

- 주택재개발·재건축사업

| 건립예정 세대수 | 500미만 | 500이상~1,500미만 | 1,500 이상 |
|---|---|---|---|
| 사업수행 능력평가 | 20% | 30% | 40% |
| 가격평가 | 80% | 70% | 60% |
| 계 | 100% | 100% | 100% |

※ 소수점 이하의 숫자가 있는 경우 소수점 셋째 자리에서 반올림함.

- 주거용도 외 시설연면적이 20%를 초과하는 경우

| 전체연면적 | 8만㎡미만 | 8만㎡이상~24만㎡미만 | 24만㎡이상 |
|---|---|---|---|
| 사업수행 능력평가 | 20% | 30% | 40% |
| 가격평가 | 80% | 70% | 60% |
| 계 | 100% | 100% | 100% |

※ 소수점 이하의 숫자가 있는 경우 소수점 셋째 자리에서 반올림함.

2. 동일순위가 2이상인 때에는 사업수행능력평가 점수가 높은 자를 추천하며, 사업수행능력평가 점수도 동일한 경우에는 추첨에 의한다.

**Ⅴ. 사업수행능력 세부평가기준**

1. 사업수행능력평가서 작성방법

가. 제출서류 명세

(1) 용역관련 해당등록증사본 각1부

(가) 건축사사무소등록증

(나) 사업자등록증

(2) 사업수행능력평가서 1부

나. 서류 작성 방법

(1) 페이지 수 : 제한 없음

(2) 인쇄 및 제본

(가) 용지크기: A4 (210㎜ × 297㎜)

(나) 재 질: 백상지 (80g/㎡)

(다) 인쇄방법: 컴퓨터조판 인쇄

(라) 제본방법: 무선좌철(끈이나 철선을 사용하지 않고 좌단에 철함)

| | |
|---|---|
| (마) 제본순서<br>1) 사업수행능력평가서 [별지 제4호 서식]<br>2) 용역관련 등록증사본<br>3) 공동수급표준협정서 (서식4-1)<br>4) 참여기술자 자격사항 (서식4-2)<br>5) 참여기술자 경력사항 (서식4-3)<br>6) 기술자보유현황 확인서<br>7) 사업책임건축사 경력확인서<br>8) 참여기술자 경력확인서<br>9) 참여기술자 유사용역수행실적 (서식4-4)<br>10) 회사 유사용역사업수행실적 (서식4-5)<br>11) 관련기관(협회)발행 실적증명서<br>12) 업체 입찰참가자격제한 및 기술자자격·업무정지 등 (서식4-6)<br>13) 업무정지 및 제재현황확인서<br>14) 신용평가등급 확인서<br>15) 부실벌점 관련사항 (서식4-7)<br>16) 기술자격정지 또는 업무정지처분확인서 사본<br>※ 해당사항이 없는 경우에도 “해당없음”을 표기하여 자료제출 | (마) 제본순서<br>1) 사업수행능력평가서 [별지 제4호서식]<br>2) 용역관련 등록증사본<br>3) 공동수급표준협정서 (서식4-1)<br>4) 참여기술자 자격사항 (서식4-2)<br>5) 참여기술자 경력사항 (서식4-3)<br>6) 기술자보유현황 확인서<br>7) 사업책임건축사 경력확인서<br>8) 참여기술자 경력확인서<br>9) 참여기술자 유사용역수행실적 (서식4-4)<br>10) 회사 유사용역사업수행실적 (서식4-5)<br>11) 관련기관(협회)발행 실적증명서<br>12) 업체 입찰참가자격제한 및 기술자자격·업무정지 등 (서식4-6)<br>13) 업무정지 및 제재현황확인서<br>14) 신용평가등급 확인서<br>15) 부실벌점 관련사항 (서식4-7)<br>16) 기술자격정지 또는 업무정지처분확인서 사본<br>※ 해당사항이 없는 경우에도 “해당없음”을 표기하여 자료제출 |
| (3) 등록증 및 기타 제출서류 사본<br>등록증 및 기타 제출서류 중 사본은 하단여백에 업체대표자 원본대조필을 날인하여야 한다. | (3) 등록증 및 기타 제출서류 사본<br>등록증 및 기타 제출서류 중 사본은 하단여백에 업체대표자 원본대조필을 날인하여야 한다. |
| (4) 기타사항<br>(가) 사업수행능력평가에 필요한 서류를 위조, 변조, 허위 등 부정한 방법으로 작성하여 제출한 경우에는 아래와 같이 처리하고 작성한 자(공동수급체의 구성원 포함)는 관련규정에 따라 입찰참가자격제한 등의 조치를 할 수 있다.<br>1) 계약체결 이전인 경우에는 평가대상에서 제외 또는 선정을 취소한다.<br>2) 계약체결 이후인 경우에는 당해 | (4) 기타사항<br>(가) 사업수행능력평가에 필요한 서류를 위조, 변조, 허위 등 부정한 방법으로 작성하여 제출한 경우에는 아래와 같이 처리하고 작성한 자(공동수급체의 구성원 포함)는 관련규정에 따라 입찰참가자격제한 등의 조치를 할 수 있다.<br>1) 계약체결 이전인 경우에는 평가대상에서 제외 또는 선정을 취소한다.<br>2) 계약체결 이후인 경우에는 해당 |

계약을 해제 또는 해지할 수 있다.

(나) 추진위원회등은 제출된 서류가 현저히 부실하여 객관적인 평가가 어렵다고 판단될 경우에는 당해 입찰참여자를 무효로 할 수 있다.

(다) 평가대상사업에 대한 사업책임건축사, 참여기술자는 반드시 당해 용역수행에 참여하여야 하며, 당해용역에 참여하지 아니하는 경우 그 기술자에 대한 평가가 업체선정의 중요한 요소인 경우에는 계약해제 또는 해지의 사유가 될 수 있다. 단, 퇴직·질병 등의 사유로 부득이 구성원을 변경할 경우에는 미리 추진위원회등의 승인을 받은 후 당초 구성원과 동등하거나 그 이상의 자격, 경력을 가진 자를 배치하여야 한다.

(라) 제출된 서류는 반환하지 않으며, 서류 작성에 소요된 비용은 지급하지 않는다.

2. 항목별 세부 배점기준

| 평가항목 | | 배점 | | 점수 계산 방법 | | | |
|---|---|---|---|---|---|---|---|
| 사업책임건축사(30) | 경력 | 20 | 15년 이상 | 15년 미만 12년 이상 | 12년 미만 9년 이상 | 9년 미만 |
| | | | 20 | 19 | 18 | 17 |
| | 유사용역실적 | 10 | 5건 이상 | 5건 미만 ~3건 이상 | 3건 미만 ~1건 이상 | 1건 미만 |
| | | | 10 | 9.5 | 9.0 | 8.5 |
| 참여기술자(0) | 자격 | 5 | 특급 | 고 급 | 중 급 | 초 급 |
| | | | 5 | 4.8 | 4.6 | 4.4 |
| | 경력 | 10 | 10년 이상 | 10년 미만 7년 이상 | 7년 미만 4년 이상 | 4년 미만 |

계약을 해제 또는 해지할 수 있다.

(나) 추진위원회등은 제출된 서류가 현저히 부실하여 객관적인 평가가 어렵다고 판단될 경우에는 해당 입찰참여자의 입찰을 무효로 할 수 있다.

(다) 평가대상사업에 대한 사업책임건축사, 참여기술자는 반드시 당해 용역수행에 참여하여야 하며, 해당 용역에 참여하지 아니하는 경우 그 기술자에 대한 평가가 업체선정의 중요한 요소인 경우에는 계약해제 또는 해지의 사유가 될 수 있다. 단, 퇴직·질병 등의 사유로 부득이 구성원을 변경할 경우에는 미리 추진위원회등의 승인을 받은 후 당초 구성원과 동등하거나 그 이상의 자격, 경력을 가진 자를 배치하여야 한다.

(라) 제출된 서류는 반환하지 않으며, 서류 작성에 소요된 비용은 지급하지 않는다.

2. 항목별 세부 배점기준

| 평가항목 | | 배점 | | 점수 계산 방법 | | | |
|---|---|---|---|---|---|---|---|
| 사업책임건축사(30) | 경력 | 20 | 15년 이상 | 15년 미만 12년 이상 | 12년 미만 9년 이상 | 9년 미만 |
| | | | 20 | 19 | 18 | 17 |
| | 유사용역실적 | 10 | 5건 이상 | 5건 미만 ~3건 이상 | 3건 미만 ~1건 이상 | 1건 미만 |
| | | | 10 | 9.5 | 9.0 | 8.5 |
| 참여기술자(0) | 자격 | 5 | 특급 | 고 급 | 중 급 | 초 급 |
| | | | 5 | 4.8 | 4.6 | 4.4 |
| | 경력 | 10 | 10년 이상 | 10년 미만 7년 이상 | 7년 미만 4년 이상 | 4년 미만 |

| | | | | | | | |
|---|---|---|---|---|---|---|---|
| | | | | 10 | 9.5 | 9.0 | 8.5 |
| | | 유사용역실적 | 정량평가 | 5 | 5건 이상 | 5건 미만 ~3건 이상 | 3건 미만 ~1건 이상 | 1건 미만 |
| | | | | 5 | 4.8 | 4.6 | 4.4 |
| 수행능력(20) | 회사실적 | 실적건수 | 정량평가 | 20 | 5건 이상 | 5건 미만 ~3건 이상 | 3건 미만 ~1건 이상 | 1건 미만 |
| | | | | 20 | 19 | 18 | 17 |
| | | 실적세대 | 정량평가 | 20 | 2000세대 이상 | 2000세대 미만 1000세대 이상 | 1000세대 미만 500세대 이상 | 500세대 미만 |
| | | | | 20 | 19 | 18 | 17 |
| 입찰참가제한업무정지, 부실벌점등(7) | | 지정기간 | 정량평가 | 7 | · 용역업자가 설계 등 용역과 관련하여 최근 1년간 관계법령에 따라 입찰참가제한을 받은 기간을 합산하여 합산기간 1월마다 0.2점씩 감점(1월 미만인 경우1월로 계산)<br>· 참여기술자가 설계 등 용역과 관련하여 최근 1년간 관계법령에 따라 기술자격정지 또는 업무정지를 받은 기간을 합산하여 합산기간 1월마다 0.2점씩 감점<br>· 참여업체 및 참여기술자가 설계용역과 관련하여 건설기술진흥법 시행령 제87조 규정에 의하여 부실벌점을 받은 경우 동 규정에서 정하는 기준에 따라 감점 | | |
| 재정상태건실도(3) | | 신용평가등급 | 정량평가 | 3 | (예시 : 신용평가등급 기준)<br>회사채 A-이상 A-미만 B-이상<br>기업어음 A2-이상 A2-미만 B-이상<br>기업신용 A-이상 A-미만 B-이상<br>점수 3.0 2.7 | | |
| 합 계 | | | | 100 | | | |

【일반사항】

1. 입찰공고기간 중 입찰희망자에게 세부평가기준을 반드시 배부하거나 공람토록 하여야 하며, 설계자선정


| | | | | | | | |
|---|---|---|---|---|---|---|---|
| | | | | 10 | 9.5 | 9.0 | 8.5 |
| | | 유사용역실적 | 정량평가 | 5 | 5건 이상 | 5건 미만 ~3건 이상 | 3건 미만 ~1건 이상 | 1건 미만 |
| | | | | 5 | 4.8 | 4.6 | 4.4 |
| 수행능력(20) | 회사실적 | 실적건수 | 정량평가 | 20 | 5건 이상 | 5건 미만 ~3건 이상 | 3건 미만 ~1건 이상 | 1건 미만 |
| | | | | 20 | 19 | 18 | 17 |
| | | 실적세대 | 정량평가 | 20 | 2000세대 이상 | 2000세대 미만 1000세대 이상 | 1000세대 미만 500세대 이상 | 500세대 미만 |
| | | | | 20 | 19 | 18 | 17 |
| 입찰참가제한업무정지, 부실벌점등(7) | | 지정기간 | 정량평가 | 7 | · 용역업자가 설계 등 용역과 관련하여 최근 1년간 관계법령에 따라 입찰참가제한을 받은 기간을 합산하여 합산기간 1월마다 0.2점씩 감점(1월 미만인 경우1월로 계산)<br>· 참여기술자가 설계 등 용역과 관련하여 최근 1년간 관계법령에 따라 기술자격정지 또는 업무정지를 받은 기간을 합산하여 합산기간 1월마다 0.2점씩 감점<br>· 참여업체 및 참여기술자가 설계용역과 관련하여 건설기술진흥법 시행령 제87조 규정에 의하여 부실벌점을 받은 경우 동 규정에서 정하는 기준에 따라 감점 | | |
| 재정상태건실도(3) | | 신용평가등급 | 정량평가 | 3 | (예시 : 신용평가등급 기준)<br>회사채 A-이상 A-미만 B-이상<br>기업어음 A2-이상 A2-미만 B-이상<br>기업신용 A-이상 A-미만 B-이상<br>점수 3.0 2.7 | | |
| 합 계 | | | | 100 | | | |

【일반사항】

1. 입찰공고기간 중 입찰희망자에게 세부평가기준을 반드시 배부하거나 공람토록 하여야 하며, 설계자선정

| | |
|---|---|
| 후 그 결과를 공개하여야 한다. | 후 그 결과를 공개하여야 한다. |
| 2. 참여기술자의 경력 및 실적은 대한건축사협회, 한국건설기술인협회, 한국엔지니어링진흥협회 등의 확인을 받아야 한다. | 2. 참여기술자의 경력 및 실적은 대한건축사협회, 한국건설기술인협회, 한국엔지니어링진흥협회 등의 확인을 받아야 한다. |
| 3. 사업수행능력평가시 관련서류의 사본 또는 입찰참여업체가 작성한 서류를 활용한 후 상위4개 업체에 한하여 대한건축사협회, 한국건설기술인협회, 한국엔지니어링진흥협회 등 공인기관에 관련서류의 진위여부 등을 확인할 수 있다. | 3. 사업수행능력 평가시 관련서류의 사본 또는 입찰참여자가 작성한 서류를 활용한 후 상위4개 업체에 한하여 대한건축사협회, 한국건설기술인협회, 한국엔지니어링진흥협회 등 공인기관에 관련서류의 진위여부 등을 확인할 수 있다. |
| 4. 평가에 관한 사항을 공공지원자등에게 위탁하고자 하는 경우에는 추진위원회 또는 대의원회의 의결을 거쳐야 한다. | 4. 평가에 관한 사항을 공공지원자등에게 위탁하고자 하는 경우에는 추진위원회 또는 대의원회의 의결을 거쳐야 한다. |
| 5. 사업수행능력평가에서 평가점수에 영향을 미치는 상이한 부분이 발견되는 경우, 적격심사대상에서 제외한다. | 5. 사업수행능력평가에서 평가점수에 영향을 미치는 부분이 발견되는 경우, 적격심사대상에서 제외한다. |
| 6. 이 기준을 적용함에 있어 입찰공고 등에 특별히 정한 경우를 제외하고는 입찰공고일을 기준으로 하며, 평가점수계산 시 소수점 이하의 숫자가 있는 경우에는 소수점 셋째자리에서 반올림한다. | 6. 이 기준을 적용함에 있어 입찰공고 등에 특별히 정한 경우를 제외하고는 입찰공고일을 기준으로 하며, 평가점수계산 시 소수점 이하의 숫자가 있는 경우에는 소수점 다섯자리에서 반올림한다. |
| 7. 평가자료제출 시에 본 평가기준을 적용하여 과업에 참여하고자 하는 자는 스스로 사업수행능력을 평가한 자기평가서를 포함하여 제출하여야 한다. | 7. 평가자료 제출 시에 본 평가기준을 적용하여 과업에 참여하고자 하는 자는 스스로 사업수행능력을 평가한 자기평가서를 포함하여 제출하여야 한다. |
| 8. 공동수급체(공동이행방식)를 구성하여 용역을 수행하는 경우에는 용역참여비율을 곱하여 산정한 후 이를 합산하여 평가한다. 단, 사업책임건축사는 참여비율이 높은 업체의 소속기술자로 지정하여야 한다. | 8. 공동수급체(공동이행방식)를 구성하여 용역을 수행하는 경우에는 용역참여비율을 곱하여 산정한 후 이를 합산하여 평가한다. 단, 사업책임건축사는 참여비율이 높은 업체의 소속기술자로 지정하여야 한다. |
| 9. 설계용역실적평가에서 동일한 사업에 대한 동일한 설계자의 설계변경실적은 중복하여 평가하지 아니한다. | 9. 설계용역실적평가에서 동일한 사업에 대한 동일한 설계자의 설계변경실적은 중복하여 평가하지 아니한다. |

| | |
|---|---|
| 3. 항목별 세부평가방법<br>가. 참여기술자 : 50점<br>(1) 사업책임건축사[1인] : 30점<br>○ 경력평가(20점)<br>- 참여기술자의 경력은 자격취득시기, 자격보유의 여부와 관계없이 해당분야에 대한 설계의 경력에 따라 평가<br>- 경력은 해당기술자의 건설기술자 경력관리수탁기관 또는 건축사사무소 소속 건설기술자경력관리수탁기관이 발행하는 경력으로 평가<br>- 참여건설기술자가 발주청·감독기관 또는 건설관련업체의 임·직원으로서 해당분야의 설계업무를 감독 또는 관리한 경우 이를 해당분야의 경력 및 실적으로 인정<br><br>○ 유사용역실적평가(10점)<br>- 유사용역실적이라 함은 공고일 기준 최근 7년간 당해용역과 유사한[100세대이상 공동주택에 한한다] 설계용역실적[사업시행인가, 사업계획승인, 건축허가]을 말함.<br>- 유사용역실적은 「도시 및 주거환경정비법」에 의한 정비사업은 100%, 「건축법」 및 「주택법」에 의한 실적은 85%를 인정함<br>- 해당기술자에 대한 건설기술자경력관리수탁기관 또는 발주청(처)에서 발행한 경력증명의 실적 중 공사명, 수행기간, 규모 및 담당업무가 명확히 기재된 수행실적만 인정함<br>(2) 참여기술자[건축1인] : 20점<br>○ 자격심사(5점)<br>- 참여기술자의 평가는 건설기술진흥법 시행령 제4조 별표1의 기준에 의하여 국가기술자격법에 의한 기술자격자와 학력 또는 경력에 의한 건설기술자를 등급별로 차등평 | 3. 항목별 세부평가방법<br>가. 참여기술자 : 50점<br>(1) 사업책임건축사[1인] : 30점<br>○ 경력평가(20점)<br>- 참여기술자의 경력은 자격취득시기, 자격보유의 여부와 관계없이 해당분야에 대한 설계의 경력에 따라 평가<br>- 경력은 해당기술자의 건설기술자 경력관리수탁기관 또는 건축사사무소 소속 건설기술자경력관리수탁기관이 발행하는 경력으로 평가<br>- 참여건설기술자가 발주청·감독기관 또는 건설관련업체의 임·직원으로서 해당분야의 설계업무를 감독 또는 관리한 경우 이를 해당분야의 경력 및 실적으로 인정<br><br>○ 유사용역실적평가(10점)<br>- 유사용역실적이라 함은 공고일 기준 최근 7년간 당해용역과 유사한(100세대이상 공동주택에 한한다) 설계용역실적(사업시행인가, 사업계획승인, 건축허가)을 말함.<br>- 유사용역실적은 「도시 및 주거환경정비법」에 의한 정비사업은 100%, 「건축법」 및 「주택법」에 의한 실적은 85%를 인정함<br>- 해당기술자에 대한 건설기술자경력관리수탁기관 또는 발주청(처)에서 발행한 경력증명의 실적 중 공사명, 수행기간, 규모 및 담당업무가 명확히 기재된 수행실적만 인정함<br>(2) 참여기술자[건축1인] : 20점<br>○ 자격심사(5점)<br>- 참여기술자의 평가는 건설기술진흥법 시행령 제4조 별표1의 기준에 의하여 국가기술자격법에 의한 기술자격자와 학력 또는 경력에 의한 건설기술자를 등급별로 차등평 |

| | |
|---|---|
| 가(건축사는 기술사에 준함)<br>○ 경력평가(10점)<br>- 참여기술자의 경력은 자격취득시기, 자격보유의 여부와 관계없이 해당분야에 대한 설계의 경력기간에 따라 평가<br>- 경력은 해당기술자의 건설기술자경력관리수탁기관 또는 건축사사무소 소속 건설기술자경력관리수탁기관이 발행하는 경력으로 평가<br>- 참여건설기술자가 발주청·감독기관 또는 건설관련업체의 임·직원으로서 해당분야의 설계업무를 감독 또는 관리한 경우 이를 해당분야의 경력 및 실적으로 인정<br>○ 유사용역실적평가(5점)<br>- 유사용역실적이라 함은 공고일 기준 최근 7년간 당해용역과 유사한(100세대이상 공동주택에 한한다.) 설계용역실적(사업시행인가, 사업계획승인, 건축허가)을 말함.<br>- 유사용역실적은 「도시 및 주거환경정비법」에 의한 정비사업은 100%, 「건축법」 및 「주택법」에 의한 실적은 85%를 인정함<br>- 해당기술자에 대한 건설기술자경력관리수탁기관 또는 발주청(처)에서 발행한 경력증명의 실적 중 공사명, 수행기간, 규모 및 담당업무가 명확히 기재된 수행실적만 인정함.<br><br>나. 유사용역실적평가(회사) : 40점<br>(1) 유사용역실적이라 함은 공고일 기준 최근 7년간 당해용역과 유사한 [100세대이상 공동주택에 한한다] 설계용역실적[사업시행인가, 사업계획승인, 건축허가]으로 실적건수, 실적세대수(누계)에 따라 절대평가<br>(2) 유사용역실적은 「도시 및 주거환경정비법」에 의한 정비사업은 10 | 가(건축사는 기술사에 준함)<br>○ 경력평가(10점)<br>- 참여기술자의 경력은 자격취득시기, 자격보유의 여부와 관계없이 해당분야에 대한 설계의 경력기간에 따라 평가<br>- 경력은 해당기술자의 건설기술자경력관리수탁기관 또는 건축사사무소 소속 건설기술자경력관리수탁기관이 발행하는 경력으로 평가<br>- 참여건설기술자가 발주청·감독기관 또는 건설관련업체의 임·직원으로서 해당분야의 설계업무를 감독 또는 관리한 경우 이를 해당분야의 경력 및 실적으로 인정<br>○ 유사용역실적평가(5점)<br>- 유사용역실적이라 함은 공고일 기준 최근 7년간 당해용역과 유사한(100세대이상 공동주택에 한한다.) 설계용역실적(사업시행인가, 사업계획승인, 건축허가)을 말함.<br>- 유사용역실적은 「도시 및 주거환경정비법」에 의한 정비사업은 100%, 「건축법」 및 「주택법」에 의한 실적은 85%를 인정함<br>- 해당기술자에 대한 건설기술자경력관리수탁기관 또는 발주청(처)에서 발행한 경력증명의 실적 중 공사명, 수행기간, 규모 및 담당업무가 명확히 기재된 수행실적만 인정함.<br><br>나. 유사용역실적평가(회사) : 40점<br>(1) 유사용역실적이라 함은 공고일 기준 최근 7년간 해당 용역과 유사한 (100세대이상 공동주택에 한한다) 설계용역실적(사업시행인가, 사업계획승인, 건축허가)으로 실적건수, 실적세대수(누계)에 따라 절대평가<br>(2) 유사용역실적은 「도시 및 주거환경정비법」에 의한 정비사업은 10 |

| | |
|---|---|
| 0%, 「건축법」 및 「주택법」에 의한 실적은 85%를 인정함 | 0%, 「건축법」 및 「주택법」에 의한 실적은 85%를 인정함 |
| (3) 건설기술자경력관리수탁기관, 발주청(처), 엔지니어링진흥협회 등 자료 확인 | (3) 건설기술자경력관리수탁기관, 발주청(처), 엔지니어링진흥협회 등 자료 확인 |
| 다. 신용도 : 10점 | 다. 신용도 : 10점 |
| (1) 입찰참가제한, 업무정지, 부실벌점 등(7점) | (1) 입찰참가제한, 업무정지, 부실벌점 등(7점) |
| ○ 용역업자가 건설기술진흥법 시행령 제44조에 의한 설계 등 용역업무와 관련하여 최근 1년간 관계법령에 따라 입찰참가제한 또는 업무정지를 받은 기간을 합산하여 1월마다 배점의 0.2점씩 감점(1월 미만인 경우 1월로 계산) | ○ 입찰참여자가 건설기술 진흥법 시행령 제57조에 의한 설계 등 용역업무와 관련하여 최근 1년간 관계법령에 따라 입찰참가제한 또는 업무정지를 받은 기간을 합산하여 1월마다 배점의 0.2점씩 감점(1월 미만인 경우 1월로 계산) |
| ○ 참여건설기술자 또는 참여건축사가 건설기술진흥법 시행령 제44조에 의한 설계 등 용역업무와 관련하여 최근 1년간 관계법령에 따라 기술자격정지 또는 업무정지를 받은 기간을 합산하여 합산기간 1월마다 0.2점씩 감점 | ○ 참여건설기술자 또는 참여건축사가 건설기술 진흥법 시행령 제57조에 의한 설계 등 용역업무와 관련하여 최근 1년간 관계법령에 따라 기술자격정지 또는 업무정지를 받은 기간을 합산하여 합산기간 1월마다 0.2점씩 감점 |
| ○ 참여업체 및 참여건설기술자가 설계용역과 관련하여 건설기술진흥법 시행령 제87조에 따라 부실벌점을 받은 경우에는 동 규정에서 정하는 기준에 따라 감점 | ○ 참여업체 및 참여건설기술자가 설계용역과 관련하여 건설기술진흥법 시행령 제87조에 따라 부실벌점을 받은 경우에는 동 규정에서 정하는 기준에 따라 감점 |
| ※ 점수계산방법은 참여업체 및 참여건설기술자의 누계평균부실벌점에 따라 감점 | ※ 점수계산방법은 참여업체 및 참여건설기술자의 누계평균부실벌점에 따라 감점 |
| (2) 재정상태 건실도(3점) | (2) 재정상태 건실도(3점) |
| ○ 신용평가등급은 회사채에 대한 신용평가등급을 기준으로 하되, 기업어음 및 기업신용에 관한 신용등급도를 활용(붙임1)할 수 있다. | ○ 신용평가등급은 회사채에 대한 신용평가등급을 기준으로 하되, 기업어음 및 기업신용에 관한 신용등급도를 활용(붙임1)할 수 있다. |
| ○ 신용정보의 이용 및 보호에 관한 법률 제4조제1항제1호 또는 자본시장과 금융투자업에 관한 법률 제9조제26항의 업무를 영위하는 신용정보업자가 입찰공고일 기준으로 유효기간 내에 있는 회사채(기업어음 또는 기업신용)에 대한 신용평가등급(위의 신용정보업자가 신용평가등급, 등급평가일 및 등급유효기간 등을 명시하여 작성한 '신용평가등급확인서') | ○ 신용정보의 이용 및 보호에 관한 법률 제4조제1항제1호 또는 자본시장과 금융투자업에 관한 법률 제9조제26항의 업무를 영위하는 신용정보업자가 입찰공고일 기준으로 유효기간 내에 있는 회사채(기업어음 또는 기업신용)에 대한 신용평가등급(위의 신용정보업자가 신용평가등급, 등급평가일 및 등급유효기간 등을 명시하여 작성한 '신용평가등급확인서') |

| | |
|---|---|
| 을 기준으로 평가하여야 한다.<br>○ 합병한 업체에 대하여는 합병 후 새로운 신용평가등급으로 심사하여야 하며 합병 후 새로운 신용평가등급이 없는 경우에는 합병대상업체 중 가장 낮은 신용평가등급을 받은 업체의 신용평가등급으로 평가하여야 한다. | 을 기준으로 평가하여야 한다.<br>○ 합병한 업체에 대하여는 합병 후 새로운 신용평가등급으로 심사하여야 하며 합병 후 새로운 신용평가등급이 없는 경우에는 합병대상업체 중 가장 낮은 신용평가등급을 받은 업체의 신용평가등급으로 평가하여야 한다. |
| [별지 제1호서식] | (현행과 같음) |
| [별지 제2호서식] | [별지 제2호 서식] |
| **적격심사신청서**<br>◦관 리 번 호 :<br>◦용 역 명 :<br>◦입 찰 일 시 :<br>위 건 용역입찰의 적격심사와 관련하여 적격심사자 기평가표 및 관련서류는 신의성실의 원칙에 입각하여 작성 제출하며, 만일 제출한 서류가 허위 또는 부정한 방법으로 작성된 사실이 확인될 경우에는 심사대상에서 제외 및 계약의 해지 등 어떠한 처리에도 아무런 이의를 제기하지 않겠음을 확약 합니다.<br>입찰자 주 소 :<br>회사명 :<br>대표자 : (인)<br>000정비사업 귀하<br>---<br>- 접 수 증 -<br>1. 관리번호 :<br>2. 용 역 명 :<br>3. 제 출 자 :<br>위건 용역입찰 적격심사신청서 및 관련서류를 접수하였음을 확인합니다.<br>201 . . .<br>000정비사업 (인) | **적격심사신청서**<br>◦관 리 번 호 :<br>◦용 역 명 :<br>◦입 찰 일 시 :<br>위 건 용역입찰의 적격심사와 관련하여 적격심사자 기평가표 및 관련서류는 신의성실의 원칙에 입각하여 작성 제출하며, 만일 제출한 서류가 허위 또는 부정한 방법으로 작성된 사실이 확인될 경우에는 심사대상에서 제외 및 계약의 해지 등 어떠한 처리에도 아무런 이의를 제기하지 않겠음을 확약 합니다.<br>입찰자 주 소 :<br>회사명 :<br>대표자 : (인)<br>000정비사업 귀하<br>---<br>- 접 수 증 -<br>1. 관리번호 :<br>2. 용 역 명 :<br>3. 제 출 자 :<br>위건 용역입찰 적격심사신청서 및 관련서류를 접수하였음을 확인합니다.<br>20 . . .<br>000정비사업 (인) |
| [별지 제3호서식] | (현행과 같음) |
| [별지 제4호서식] | (현행과 같음) |

[서식 4-1]

공동수급표준협정서(공동이행방식)

제1조(목적) 이 협정서는 아래 계약을 공동수급체의 구성원이 재정, 경영 및 기술능력과 인원 및 기자재를 동원하여 공사·물품 또는 용역에 대한 계획·입찰·시공 등을 위하여 일정 출자비율에 따라 공동연대하여 계약을 이행할 것을 약속하는 협약을 정함에 있다.

1. 계약건명 :
2. 계약금액 :
3. 발주자명 :

제2조(공동수급체) 공동수급체의 명칭, 사업소의 소재지, 대표자는 다음과 같다.

1. 명 칭 : ○○○
2. 주사무소소재지 :
3. 대 표 자 성 명 :

제3조(공동수급체의 구성원) ①공동수급체의 구성원은 다음과 같다.

1. ○○○회사(대표자 : )
2. ○○○회사(대표자 : )

②공동수급체의 대표자는 ○○○로 한다.

③대표자는 발주자 및 제3자에 대하여 공동수급체를 대표하며, 공동수급체의 재산의 관리 및 대금청구 등의 권한을 가진다.

제4조(효력기간) 본 협정서는 당사자간의 서명과 동시에 발효하며, 해당계약의 이행으로 종결된다. 다만, 발주자 또는 제3자에 대하여 공사와 관련한 권리·의무관계가 남아있는 한 본 협정서의 효력은 존속된다.

제5조(의무) 공동수급체구성원은 제1조에서 규정한 목적을 수행하기 위하여 성실·근면 및 신의를 바탕으로 하여 필요한 모든 지식과 기술을 활용할 것을 약속한다.

제6조(책임) 공동수급체의 구성원은 발주기관에 대한 계약상의 의무이행에 대하여 연대하여 책임을 진다. 다만, 공사이행보증서가 제출된 공사로서 계약이행요건을 충족하지 못하는 업

체는 출자비율에 따라 책임을 진다.

제7조(하도급) 공동수급체 구성원 중 일부 구성원이 단독으로 하도급계약을 체결하고자 하는 경우에는 다른 구성원의 동의를 받아야 한다.

제8조(거래계좌) 계약예규 「공동계약운용요령」 제11조에 정한 바에 의한 선금, 기성대가 등은 다음계좌로 지급받는다.
1. ○○○회사(공동수급체대표자) : ○○은행, 계좌번호 ○○○, 예금주 ○○○
2. ○○○회사 : ○○은행, 계좌번호 ○○○, 예금주 ○○○

제9조(구성원의 출자비율) ①당 공동수급체의 출자비율은 다음과 같이 정한다.
1. ○○○ : %
2. ○○○ : %

②제1항의 비율은 다음 각호의 어느 하나에 해당하는 경우에 변경할 수 있다. 다만, 출자비율을 변경하는 경우에는 공동수급체 일부구성원의 출자비율 전부를 다른 구성원에게 이전할 수 없다.
1. 발주기관과의 계약내용 변경에 따라 계약금액이 증감되었을 경우
2. 공동수급체 구성원중 파산, 해산, 부도, 법정관리, 워크아웃(기업구조조정촉진법에 따라 채권단이 구조조정 대상으로 결정하여 구조조정중인 업체), 중도탈퇴의 사유로 인하여 당초 협정서의 내용대로 계약이행이 곤란한 구성원이 발생하여 공동수급체구성원 연명으로 출자비율의 변경을 요청한 경우

③현금이외의 출자는 시가를 고려, 구성원이 협의 평가하는 것으로 한다.

제10조(손익의 배분) 계약을 이행한 후에 이익 또는 손실이 발생하였을 경우에는 제9조에서 정한 비율에 따라 배당하거나 분담한다.

제10조의2(비용의 분담) ① 본 계약이행을 위

하여 발생한 하도급대금, 재료비, 노무비, 경비 등에 대하여 출자비율에 따라 각 구성원이 분담한다.

②공동수급체 구성원은 각 구성원이 분담할 비용의 납부시기, 납부방법 등을 상호 협의하여 별도로 정할 수 있다.

③공동수급체 구성원이 제1항에 따른 비용을 미납할 경우에 출자비율을 고려하여 산정한, 미납금에 상응하는 기성대가는 공동수급체 구성원 공동명의의 계좌에 보관하며, 납부를 완료하는 경우에는 해당 구성원에게 지급한다.

④분담금을 3회 이상 미납한 경우에 나머지 구성원은 발주기관의 동의를 얻어 해당 구성원을 탈퇴시킬 수 있다. 다만, 탈퇴시킬 수 있는 미납 횟수에 대해서는 분담금 납부주기 등에 따라 발주기관의 동의를 얻어 다르게 정할 수 있다.

제11조(권리·의무의 양도제한) 구성원은 이 협정서에 의한 권리·의무를 제3자에게 양도할 수 없다.

제12조(중도탈퇴에 대한 조치) ① 공동수급체의 구성원은 다음 각호의 어느 하나에 해당하는 경우 외에는 입찰 및 해당계약의 이행을 완료하는 날까지 탈퇴할 수 없다. 다만, 제3호에 해당하는 경우에는 다른 구성원이 반드시 탈퇴조치를 하여야 한다.

1. 발주자 및 구성원 전원이 동의하는 경우
2. 파산, 해산, 부도 기타 정당한 이유없이 해당 계약을 이행하지 아니하거나 제10조의2에 따른 비용을 미납하여 해당구성원 외의 공동수급체의 구성원이 발주자의 동의를 얻어 탈퇴조치를 하는 경우
3. 공동수급체 구성원중 파산, 해산, 부도 기타 정당한 이유없이 해당 계약을 이행하지 아니하여 시행령 제76조제2항제2호 가목에 따라 입찰참가자격제한조치를 받은 경우

② 제1항에 의하여 구성원중 일부가 탈퇴한 경우에는 잔존 구성원이 공동연대하여 해당계약을 이행한다. 다만, 잔존구성원만으로 면허,

| | |
|---|---|
| | 실적, 시공능력공시액 등 잔여계약이행에 필요한 요건을 갖추지 못할 경우에는 잔존구성원이 발주기관의 승인을 얻어 새로운 구성원을 추가하는 등의 방법으로 해당 요건을 충족하여야 한다.<br>③ 제2항 본문의 경우에 출자비율은 탈퇴자의 출자비율을 잔존구성원의 출자비율에 따라 분할하여 제9조의 비율에 가산한다.<br>④ 탈퇴하는 자의 출자금은 계약이행 완료 후에 제10조의 손실을 공제한 잔액을 반환한다.<br>제13조(하자담보책임) 공동수급체는 공동수급체가 해산한 후 해당공사에 관하여 하자가 발생하였을 경우에는 연대하여 책임을 진다. 다만, 공사이행보증서가 제출된 공사로서 계약이행요건을 충족하지 못하는 업체는 출자비율에 따라 책임을 진다.<br><br>제14조(운영위원회) ① 공동수급체는 공동수급체구성원을 위원으로 하는 운영위원회를 설치하여 계약이행에 관한 제반사항을 협의한다.<br>② 이 협정서에 규정되지 아니한 사항은 운영위원회에서 정한다.<br><br>위와 같이 공동수급협정을 체결하고 그 증거로서 협정서 ○통을 작성하여 각 통에 공동수급체 구성원이 기명날인하여 각자 보관한다.<br><br>년 월 일<br><br>○○○ (인)<br>○○○ (인) |
| [서식 4-2] | (현행과 같음) |
| [서식 4-3] | (현행과 같음) |
| [서식 4-4] | (현행과 같음) |
| [서식 4-5] | (현행과 같음) |
| [서식 4-6] | 업체 입찰참가자격제한, 기술자자격정지 및 업무정지 등 |

| 업체명 및 기술자 성명 | 정지 및 제재기간 | 기간(월) | 조치기관명 | 사 유 요 약 |
|---|---|---|---|---|
| | ~ | | | |
| | ~ | | | |
| | ~ | | | |
| | ~ | | | |
| | ~ | | | |

※ 최근 1년간(공고일 기준) 업체 업무정지 부정당업자로 입찰참가자격제한을 받은 사항과 기술자 자격정지 또는 업무정지처분 받은 사항을 기재

붙임 : 각 관련기관(협회)의 확인서

(현행과 같음)

[서식 4-7]

[별표 2]

**설계공모 운영기준**

(제4조 제2항 관련)

**Ⅰ. 총칙**

1. 목적

이 기준은 「공공지원 설계자선정기준」에 따라 추진위원회 또는 조합이 설계자를 선정할 때 적용할 건축설계공모에 대한 세부기준을 정함에 있다.

2. 적용범위

이 기준은 설계자를 설계공모방식으로 결정하고자 할 때 적용한다.

3. 설계공모의 방법

설계공모는 일반공개공모 및 지명초청공모로 구분하여 시행할 수 있다.

4. 설계공모 등의 시행공고

설계공모를 시행하고자 하는 경우에는 다음 사항을 참고하여 이를 공고하여야 한다.

1) 용역명
2) 용역시행자
3) 용역의 주요내용
4) 예정설계금액
5) 입찰예정시기
6) 설계공모의 목적 및 방식
7) 응모자격
8) 설계공모의 단계·등록절차 및 일정
9) 설계 시 고려하여야 할 조건

[별표 2]

**설계공모 운영기준**

(제4조 제2항 관련)

**Ⅰ. 총칙**

1. 목적

이 기준은 「서울특별시 정비사업 공공지원 설계자 선정기준」에 따라 추진위원회 또는 조합이 설계자를 선정할 때 적용할 건축설계공모에 대한 세부기준을 정함에 있다.

2. 적용범위

이 기준은 설계자를 설계공모방식으로 결정하고자 할 때 적용한다.

3. 설계공모의 방법

설계공모는 일반공개공모 및 지명초청공모로 구로 구분하여 시행할 수 있다.

4. 설계공모 등의 시행공고

설계공모를 시행하고자 하는 경우에는 다음 사항을 참고하여 이를 공고하여야 한다.

1) 공모명
2) 개요
   가. 위치
   나. 면적
   다. 규모
   라. 예정설계금액
   마. 설계기간 : 착수일로부터 000일간 (공휴일 포함)

| | |
|---|---|
| 10) 질의응답의 기간·절차 및 그 공개방법 | 바. 설계범위(주요내용 등) |
| | 3) 설계공모 목적 |
| | 4) 설계공모 방식 |
| | 5) 응모자격 및 참여제한 |
| | 6) 설계공모 일정 |
| | 가. 현장설명회 |
| | 나. 설계공모 등록기한, 장소, 구비서류, 접수방법 등 |
| | 다. 질의 및 답변 |
| | ○ 질의서 접수기한 |
| | ○ 질의서 접수방법 |
| | ○ 답변회신 일시 및 방법 |
| | 7) 공모안 제출 |
| | 가. 제출도서 : '공모지침서' 참조 |
| | 나. 제출기한 및 장소 |
| | 다. 제출방법 |
| | 8) 설계심사개요 |
| | 가. 심사일시 |
| | 나. 심사방법 |
| | 다. 심사위원명단 |
| | 라. 심사발표일시 및 방법 |
| 11) 제출도서의 종류 및 규격 | 9) 입상작품 및 보상의 내용 |
| 12) 설계심사위원 및 심사방법 | 10) 응모작의 전시 및 반환요령 |
| 13) 입상작품의 종류 및 그 권리·보상의 내용 | 11) 기타 설계공모의 시행에 특별히 필요하다고 인정하는 사항 |
| 14) 응모작의 전시 및 반환요령 | |
| 15) 기타 설계공모의 시행에 특별히 필요하다고 인정하는 사항 | |
| ※ 예정설계금액은 개략공사비를 기준으로 공공발주사업에 대한 건축사의 업무범위와 대가기준(국토교통부 고시) 별표4의 건축설계 대가요율을 참고할 수 있다. | ※ 예정설계금액은 개략공사비를 기준으로 공공발주사업에 대한 건축사의 업무범위와 대가기준(국토교통부 고시) 별표4의 건축설계 대가요율을 참고할 수 있다. |
| ○ 개략공사비(원) = A × [(0.3 × a) + (0.7 × b)] | ○ 개략공사비(원) = A × [(0.3 × a) + (0.7 × b)] |
| 주1)A : 건축연면적(㎡), a : 지하층 건축비(원), b : 지상층 건축비(원). | 주1)A : 건축연면적(㎡), a : 지하층 건축비(원), b : 지상층 건축비(원). |
| 주2)a,b:「분양가상한제적용주택의 기본형건축비 및 가산비용(국토교통부 고시)」의 지하층, 지상층 건축비의 평균금액(부가가치세 제외) | 주2)a,b:「분양가상한제적용주택의 기본형건축비 및 가산비용(국토교통부 고시)」의 지하층, 지상층 건축비의 평균금액(부가가치세 제외) |
| 5. 설계공모의 일정 | 5. 설계공모의 일정 |
| 설계공모의 계획을 공고하는 경우에는 설명회개최일시, 등록기간, 질의응답기간, 응모제출기간, 심사일 및 결과발표 | 가. 설계공모의 계획을 공고하는 경우에는 설명회개최일시, 등록기간, 질의응답기간, 응모제출기간, 심사일 및 결과발표 |

| | |
|---|---|
| 일 등을 구체적으로 명시하여야 한다. | 일 등을 구체적으로 명시하여야 한다. |
| | 나. 설계공모 공고일부터 공모안 제출마감일까지 기간은 90일 이상 보장해야 한다. 다만 사업의 시급성 등을 감안하여 필요하다고 인정되는 경우 60일 이상으로 단축할 수 있다. |
| 6. 등록 | 6. 등록 |
| 가. 설계자등은 공고한 절차에 따라 등록함으로써 당해설계공모에 응모작품을 제출할 수 있다. | 가. 입찰참여자는 공고한 절차에 따라 등록함으로써 당해설계공모에 응모작품을 제출할 수 있다. |
| 나. 추진위원회 또는 조합은 "가"의 규정에 따라 등록한 자에 대하여 구체적인 설계지침서 및 설계에 필요한 자료 등을 교부(열람)하여야 한다. | 나. 추진위원회 또는 조합은 "가"의 규정에 따라 등록한 자에 대하여 구체적인 설계지침서 및 설계에 필요한 자료 등을 교부(열람)하여야 한다. |
| 7. 설계지침서 | 7. 설계지침서 |
| 설계지침서는 설계공모응모에 참여하는 설계자가 설계 시 고려하거나 준수하여야 하는 사항을 구체적으로 빠짐없이 기술하여 자의적으로 설계공모 응모조건을 설정하지 않도록 하여야 한다. | 설계지침서는 설계공모응모에 참여하는 입찰참여자가 설계 시 고려하거나 준수하여야 하는 사항을 구체적으로 빠짐없이 기술하여 자의적으로 설계공모 응모조건을 설정하지 않도록 하여야 한다. |
| 8. 질의응답 | 8. 질의응답 |
| 가. 당해설계공모에 등록한 자는 당해설계지침서의 내용 중 모호한 부분 및 기타 필요한 사항 등에 대하여 질의할 수 있다. | 가. 당해 설계공모에 등록한 자는 당해 설계지침서의 내용 중 모호한 부분 및 기타 필요한 사항 등에 대하여 질의할 수 있다. |
| 나. 질의에 대해서는 그 응답내용을 일정에 따라 모든 등록자가 알 수 있도록 통보(서면 등)하거나 클린업시스템에 게재하여야 한다. | 나. 질의에 대해서는 그 응답내용을 일정에 따라 모든 등록자가 알 수 있도록 통보(서면 등)하거나 정비사업 정보몽땅에 게재하여야 한다. |
| 9. 제출도서 등 | 9. 제출도서 등 |
| 가. 제출도서의 종류 및 규격은 심사위원이 당해설계공모의 내용을 이해하고 평가하는데 필요한 최소한으로 적정하게 작성하되, 사업의 규모 및 성격 등에 따라 조정할 수 있다. | 가. 제출도서의 종류 및 규격은 심사용 설계도판 5매(A1사이즈), 설계 설명서 20부(A4사이즈,20쪽내외) 범위내에서 심사위원이 당해설계공모의 내용을 이해하고 평가하는데 필요한 최소한으로 적정하게 작성하되, 사업의 규모 및 성격 등에 따라 조정할 수 있으며, 작품모형은 스티로폼, 우드락, 폼보드 등 백색의 경량 재료를 활용한 매스모형으로 제출 하여야 하고, 필요한 경우 홍보영상을 제작하여 제출할 수 있다. |

| | |
|---|---|
| 나. 설계공모에 참여하는 설계자는 공고된 일정에 따라 응모작품 등 필요한 서류를 제출하여야 한다. | 나. 설계공모에 참여하는 설계자는 공고된 일정에 따라 응모작품 등 필요한 서류를 제출하여야 한다. |
| 다. 제출되는 설계공모 응모작품은 익명성이 확보될 수 있도록 하여야 한다. | 다. 제출되는 설계공모 응모작품은 익명성이 확보될 수 있도록 하여야 한다. |
| 10. 심사위원의 자격 | 10. 심사위원의 자격 |
| 가. 건축설계공모 심사위원의 자격은 다음 각 호와 같다. | 가. 건축설계공모 심사위원의 자격은 다음 각 호와 같다. |
| 1) 당해분야의 국가기술자격법에 의한 기술사 또는 건축사법에 의한 건축사자격을 취득한 후 당해분야에 실무경험이 있는 자 | 1) 당해분야의 국가기술자격법에 의한 기술사 또는 건축사법에 의한 건축사자격을 취득한 후 당해당분야에 5년 이상 실무경험이 있는 자 |
| 2) 지방공사 및 공단에 소속된 당해전문분야의 임원 | 2) 지방공사 및 공단에 소속된 당해전문분야의 임원 |
| 3) 당해분야대학의 조교수급 이상인 자 | 3) 당해분야대학의 조교수급 이상으로서 해당분야에 5년 이상 경험이 있는 자 |
| 4) 건축업무와 관련된 5급 이상 공무원 | 4) 기타 추진위원회 또는 조합에서 전문지식과 실무경험이 있어 선정한 자. 이에 해당하는 심사위원의 총 인원수는 전체 위원수의 30%를 초과할 수 없다. |
| 5) 기타 추진위원회 또는 조합에서 선정한 자 | |
| 11. 심사위원회의 구성·운영 등 | 11. 심사위원회의 구성·운영 등 |
| 가. 응모작품을 심사하기 위하여 설계공모심사위원회(이하 “심사위원회”라 한다)를 구성·운영하여야 한다. | 가. 응모작품을 심사하기 위하여 설계공모심사위원회(이하 “심사위원회”라 한다)를 구성·운영하여야 한다. |
| 나. 심사위원회는 7인 이상 9인 이하의 심사위원으로 구성하되, 70%이상을 건축설계 등의 전문분야에 경험이 풍부한 자로 선정하여야 한다. | 나. 심사위원회는 7인 이상 9인 이하의 심사위원으로 구성하되, 70%이상을 건축설계 등의 전문분야에 경험이 풍부한 자로 선정하여야 한다. |
| 12. 심사위원 선정 및 방법 등 | 12. 심사위원 선정 및 방법 등 |
| 가. 심사위원의 명단은 설계공모시행공고시 공개하여야 한다. 다만, 과당경쟁 등의 우려가 있어 심사위원의 사전공개가 부적절하다고 인정하는 경우에는 심사위원의 명단을 사전공개하지 아니하고, 심사결과발표 시 공개할 수 있다. | 가. 심사위원의 명단은 설계공모시행공고시 공개하여야 한다. 다만, 과당경쟁 등의 우려가 있어 심사위원의 사전공개가 부적절하다고 인정하는 경우에는 심사위원의 명단을 사전공개하지 아니하고, 심사결과발표 시 공개할 수 있다. |
| 나. 설계공모를 단계별로 시행하는 경우의 심사위원은 모두 동일인을 원칙으로 하여야 한다. 다만, 심사위원의 신병, 기타 부득이한 사유가 있는 경우에는 그러하지 아니하다. | 나. 설계공모를 단계별로 시행하는 경우의 심사위원은 모두 동일인을 원칙으로 하여야 한다. 다만, 심사위원의 신병, 기타 부득이한 사유가 있는 경우에는 그러하지 아니하다. |

| | |
|---|---|
| 다. 추진위원회 또는 조합은 심사위원에게 당해업무의 수행에 대한 수당을 실비범위 내에서 지급하여야 한다. | 다. 추진위원회 또는 조합은 심사위원에게 당해업무의 수행에 대한 수당을 실비범위 내에서 지급하여야 한다. |
| 13. 심사 | 13. 심사 |
| 가. 심사의 과정 및 결과는 이를 공개하여야 한다. | 가. 심사의 과정 및 결과는 이를 공개하여야 한다. |
| 나. 응모작품은 전 심사과정을 통하여 익명성이 확보될 수 있도록 하여야 한다. | 나. 응모작품은 전 심사과정을 통하여 익명성이 확보될 수 있도록 하여야 한다. |
| 다. 추진위원회·조합 또는 그 대리인은 심사과정을 참관하여 심사위원의 질문에 응답할 수 있다. | 다. 추진위원회·조합 또는 그 대리인은 심사과정을 참관하여 심사위원의 질문에 응답할 수 있다. |
| 라. 비공개 심의의 경우 심사결과발표 이전에 설계공모에 참여한 설계자 등에게 응모작품에 대한 필요한 설명 등의 기회를 줄 수 있다. | 라. 비공개 심의의 경우 심사결과발표 이전에 설계공모에 참여한 입찰참여자 등에게 응모작품에 대한 필요한 설명 등의 기회를 줄 수 있다. |
| 14. 우수작 및 당선작 | 14. 우수작 및 당선작 |
| 가. 심사점수 순위에 따라 우수작(4개)을 선정한다. | 가. 심사점수 순위에 따라 우수작(4개)을 선정한다. |
| 나. 당선작은 우수작을 대상으로 총회에서 선정한다. | 나. 당선작은 우수작을 대상으로 총회에서 선정한다. |
| 다. 우수작에 대해서는 공고한 내용에 따라 제작비 및 상금을 지급할 수 있다. | 다. 당선작은 기본 및 실시설계권을 부여하고, 총회에 상정되었으나 당선되지 않은 우수작에 대해서는 국토교통부장관이 고시한 「건축 설계공모 운영지침」 제21조에 따라 공모안 작성비용의 일부를 보상할 수 있다. |
| 15. 저작권<br>응모작품의 저작권귀속 등 저작권과 관련한 제반사항은 저작권법령이 정하는 바에 따른다. 다만, 응모에 참여한 자와 협의한 경우에는 예외로 할 수 있다. | 15. 저작권<br>응모작품의 저작권귀속 등 저작권과 관련한 제반사항은 저작권법령이 정하는 바에 따른다. 다만, 응모에 참여한 자와 협의한 경우에는 예외로 할 수 있다. |
| 16. 공모안의 전시<br>우수작에 대해서는 심사결과를 발표한 후 일정기간 전시할 수 있다. | 16. 공모안의 전시<br>우수작에 대해서는 심사결과를 발표한 후 일정기간 전시할 수 있다. |
| 17. 응모작품의 반환<br>전시가 끝나면 공고한 요령에 따라 각 응모작품을 해당 설계공모에 참여한 설계자에게 반환하여야 한다. 다만, 응모에 참여자와 협의한 경우에는 예외로 할 수 있다. | 17. 응모작품의 반환<br>전시가 끝나면 공고한 요령에 따라 각 응모작품을 해당 설계공모에 참여한 입찰참여자에게 반환하여야 한다. 다만, 응모에 참여자와 협의한 경우에는 예외로 할 수 있다. |

Ⅱ. 설계지침서 작성

설계지침서의 작성은 [첨부]한「설계공모 지침서(예시)」를 참고할 수 있다.

Ⅲ. 심사위원회 구성

1. 심사위원 후보구성

가. 심사위원은 다음의 대상을 기준으로 구성한다.

1) 대한건축사협회에서 추천한 건축사: 3 ~ 5인
2) (사)새건축사협의회에서 추천한 건축사: 3 ~ 5인
3) (사)한국건축가협회에서 추천한 건축사 또는 기술사 : 3 ~ 5인
4) 기술사협회에서 추천한 당해분야 기술사: 3 ~ 5인
5) 당해분야 대학의 조교수급 이상 : 3 ~ 5인
6) 당해업무와 관련된 5급 이상 공무원 : 3 ~ 5인
7) 추진위원회 또는 조합에서 선정한 자 : 3 ~ 5인

2. 심사위원 선정

가. 선정인원 : 7 ~ 9인

| 인원 | 계획분야 | 구조분야 | 추진위원회등 |
|---|---|---|---|
| 7 | 5 | 1 | 1 |
| 8 | 6 | 1 | 1 |
| 9 | 6 | 2 | 1 |

나. 심사위원 확정

1) 추천 및 선정된 심사위원 후보자와 전화통화 하여
① 심사위원 선임을 수락 시 → 심사위원으로 선정
② 거절할 경우 다음 순서의 후보자와 연락
2) 후보자와 전화통화를 시도하였으나, 부재중 또는 착신거부 등으로 통화가 불가할 경우에는 다음 연락순서로 성원이 될 때까지 동일하게 조치한다.

Ⅱ. 설계지침서 작성

설계지침서의 작성은 [첨부]한「설계공모 지침서(예시)」를 참고할 수 있다.

Ⅲ. 심사위원회 구성

1. 심사위원 후보구성

가. 심사위원은 다음의 대상을 기준으로 구성한다.

1) 대한건축사협회에서 추천한 건축사: 3 ~ 5인
2) (사)새건축사협의회에서 추천한 건축사: 3 ~ 5인
3) (사)한국건축가협회에서 추천한 건축사 또는 기술사 : 3 ~ 5인
4) 기술사협회에서 추천한 당해분야 기술사: 3 ~ 5인
5) 당해분야 대학의 조교수급 이상 : 3 ~ 5인
6) 지방공사 및 공단에 소속된 해당 전문분야의 임원 : 3 ~ 5인
7) 추진위원회 또는 조합에서 선정한 자 : 3 ~ 5인

2. 심사위원 선정

가. 선정인원 : 7 ~ 9인

| 인원 | 계획분야 | 구조분야 | 추진위원회등 |
|---|---|---|---|
| 7 | 5 | 1 | 1 |
| 8 | 6 | 1 | 1 |
| 9 | 6 | 2 | 1 |

나. 심사위원 확정

1) 추천 및 선정된 심사위원 후보자와 전화통화 하여
① 심사위원 선임을 수락 시 → 심사위원으로 선정
② 거절할 경우 다음 순서의 후보자와 연락
2) 후보자와 전화통화를 시도하였으나, 부재중 또는 착신거부 등으로 통화가 불가할 경우에는 다음 연락순서로 성원이 될 때까지 동일하게 조치한다.

다. 심사위원장은 심사당일 심사위원회에서 호선하여 선출한다.

**Ⅳ. 평가기준 및 작품심사**

1. 작품심사방법

가. 심사위원은 평가기준을 참고하여 공정하게 심사하며, 평가양식(채점표)에 실명기재 후 서명한다.

- 설계 평가기준

| 평가분야 | 평가항목 및 세부사항 |
|---|---|
| 건축계획 | ◦ 배치계획<br>· 효율적인 토지이용과 자연조건의 환경친화적 활용<br>· 건물배치의 적정성<br>· 개성있는 경관 연출을 위한 건축물의 외관<br>◦ 주거동계획<br>· 주거동의 구성과 특화계획<br>· 주택평면의 차별화 |
| 평면계획 | · 공간계획의 효율성<br>· 입주자 선호도 반영<br>· 실별 거주공간의 쾌적성 |
| 조경계획 | · 조경계획의 적합성<br>- 조경시설의 다양성과 기능의 조화<br>- 놀이터 및 휴게공간의 시설계획 |
| 디자인계획 | ◦ 평면의 다양한 디자인계획<br>· 평면계획 및 경관디자인의 다양성<br>◦ 입면의 다양한 디자인계획<br>· 입면디자인의 다양화 및 독창성<br>· 전체 디자인에 대한 창의성<br>◦ 토탈 디자인계획의 우수성<br>· 주차장, 도로, 조경시설 등 상관되는 디자인의 조화로운 계획 |
| 기타 | **※ 주요지침 위반사항(심사위원회에 부의하여 탈락 여부 결정)**<br>1. 지정 축척의 지나친 확대 또는 축소로 심사 또는 검토불가작품<br>2. 제출도서에 공정한 심사에 영향을 미치는 표현을 하였거나 검토불가작품<br>3. 기타 심사에 중대한 영향을 미치는 사항 |

나. 심사위원은 필요한 경우 심사당일 현장답사를 실시할 수 있다.

다. 필요한 경우 관련법규 및 지침서사항을 심사위원에게 설명할 수 있으며, 별도의 전문가를 위촉하여 심사전일까지 「설계공모지침서 준수」 등을 검토하여 중대한 하

다. 심사위원장은 심사당일 심사위원회에서 호선하여 선출한다.

**Ⅳ. 평가기준 및 작품심사**

1. 작품심사방법

가. 심사위원은 평가기준을 참고하여 공정하게 심사하며, 평가양식(채점표)에 실명기재 후 서명한다.

- 설계 평가기준

| 평가분야 | 평가항목 및 세부사항 |
|---|---|
| 건축계획 | ◦ 배치계획<br>· 효율적인 토지이용과 자연조건의 환경친화적 활용<br>· 건물배치의 적정성<br>· 개성있는 경관 연출을 위한 건축물의 외관<br>◦ 주거동계획<br>· 주거동의 구성과 특화계획<br>· 주택평면의 차별화 |
| 평면계획 | · 공간계획의 효율성<br>· 입주자 선호도 반영<br>· 실별 거주공간의 쾌적성 |
| 조경계획 | · 조경계획의 적합성<br>- 조경시설의 다양성과 기능의 조화<br>- 놀이터 및 휴게공간의 시설계획 |
| 디자인계획 | ◦ 평면의 다양한 디자인계획<br>· 평면계획 및 경관디자인의 다양성<br>◦ 입면의 다양한 디자인계획<br>· 입면디자인의 다양화 및 독창성<br>· 전체 디자인에 대한 창의성<br>◦ 토탈 디자인계획의 우수성<br>· 주차장, 도로, 조경시설 등 상관되는 디자인의 조화로운 계획 |
| 기타 | **※ 주요지침 위반사항(심사위원회에 부의하여 탈락 여부 결정)**<br>1. 지정 축척의 지나친 확대 또는 축소로 심사 또는 검토불가작품<br>2. 제출도서에 공정한 심사에 영향을 미치는 표현을 하였거나 검토불가작품<br>3. 기타 심사에 중대한 영향을 미치는 사항 |

나. 심사위원은 필요한 경우 심사당일 현장답사를 실시할 수 있다.

다. 필요한 경우 관련법규 및 지침서사항을 심사위원에게 설명할 수 있으며, 별도의 전문가를 위촉하여 심사전일까지 「설계공모지침서 준수」 등을 검토하여 중대한

자가 있는 경우 심사에 반영할 수 있다.

2. 단계별 심사방안

가. 심사위원회는 응모작품을 대상으로 4개의 우수작을 선정하여 추천하고, 당선작은 총회에서 선정한다.

1) 우수작 선정 방법

가) 1단계 : 6개의 작품을 제외한 탈락 작품 선정(투표제)

나) 2단계 : 6개의 작품을 대상으로 상대평가에 의거 우수작(4개) 선정 (상대평가 후 합계점수의 순위에 따라 선정)

○ 상대평가 시 배분표

| 작품수 | 등 급 | | | | |
|---|---|---|---|---|---|
| | 수 | 우 | 미 | 양 | 가 |
| 3 | 1 | 1 | 1 | | |
| 4 | 1 | 1 | 1 | 1 | |
| 5 | 1 | 1 | 2 | 1 | |
| 6 | 1 | 1 | 2 | 1 | 1 |

※ 같은 순위가 나올 경우 심사위원회에서 같은 순위작품을 대상으로 재평가 실시

○ 상대평가 시 등급별 점수

하자가 있는 경우 심사에 반영할 수 있다.

2. 단계별 심사방안

가. 사전검토

1) 응모작의 제출도서 등에 대해 공모 규정 준수 여부 등에 대하여 사전검토한다.

2) 응모작 수에 관계없이 심사위원회의 사전검토를 거쳐야 하며, 다음 사항을 참고하여 총회에 상정이 적합하지 않다고 인정되는 경우 심사위원회의 의결을 거쳐 총회 상정 대상에서 제외해야 한다.

가) 설계공모 지침서 위반으로 심사 또는 검토 불가 작품

나) 지정 축척의 지나친 확대 또는 축소로 심사 또는 검토 불가 작품

다) 제출도서에 공정한 심사에 영향을 미치는 표현을 하였거나 검토 불가 작품

라) 기타 심사에 중대한 영향을 미치는 사항

나. 응모작품심사

1) 심사위원회는 응모작품을 대상으로 4개의 우수작을 선정하여 추천하고, 당선작은 총회에서 의결을 통해 선정한다.

2) 우수작 선정 방법

가) 응모작을 대상으로 상대평가에 의거 우수작(4개) 선정 (상대평가 후 합계점수의 순위에 따라 선정)

○ 상대평가 시 배분표

| 작품수 | 등 급 | | | | |
|---|---|---|---|---|---|
| | 수 | 우 | 미 | 양 | 가 |
| 3 | 1 | 1 | 1 | | |
| 4 | 1 | 1 | 1 | 1 | |
| 5 | 1 | 1 | 2 | 1 | |
| 6 | 1 | 1 | 2 | 1 | 1 |

※ 같은 순위가 나올 경우 심사위원회에서 같은 순위작품을 대상으로 재평가 실시

○ 상대평가 시 등급별 점수

| 구 분 | 등 급 | | | | |
|---|---|---|---|---|---|
| | 수 | 우 | 미 | 양 | 가 |
| 점 수 | 10 | 9 | 8 | 7 | 6 |

나. 응모작이 4개 이하인 경우에는 심사위원회의 심사를 거치지 아니하고 전체를 총회에 상정하여 당선작을 선정할 수 있다.

3. 심사위원 보안관리
   가. 심사당일 심사장입장 후 심사종료 시까지 심사위원은 외부연락 차단
   나. 심사당일 긴급한 상황 등 심사위원과 통화 가능한 전화번호 안내
   ※ 비상 연락처 : (☎)00-000-0000
4. 우수작 및 심사결과 공개
   가. 심사결과 공개 : 우수작 4개 작품
   나. 공개장소 : 작품심사장소 또는 인터넷 홈페이지
5. 입상작품 및 보상내역

| 입 상 내 용 | 업 체 | 제작비 및 상금 | 비 고 |
|---|---|---|---|
| 당선작품(1개)<br>우수작품(3개) | 00000<br>00000 | 기본 및 실시설계권 부여<br>-------0원 | |

Ⅴ. 각종서식
1. 청렴서약서 [별지 제1호 서식]
2. 심사위원위촉 통화기록[별지 제2호 서식]
3. 서약서[별지 제3호 서식]
4. 작품심사의견서[별지 제4호 서식]
5. 채점표[별지 제5호 서식]
6. 우수작품추천서[별지 제6호 서식]
7. 우수작 선정공고[별지 제7호 서식]

[별지 제1호서식]

[별지 제2호서식]

[별지 제3호서식]

[별지 제4호서식]

| 구 분 | 등 급 | | | | |
|---|---|---|---|---|---|
| | 수 | 우 | 미 | 양 | 가 |
| 점 수 | 10 | 9 | 8 | 7 | 6 |

3. 심사위원 보안관리
   가. 심사당일 심사장입장 후 심사종료 시까지 심사위원은 외부연락 차단
   나. 심사당일 긴급한 상황 등 심사위원과 통화 가능한 전화번호 안내
   ※ 비상 연락처 : (☎)00-000-0000
4. 우수작 및 심사결과 공개
   가. 심사결과 공개 : 우수작 4개 작품
   나. 공개장소 : 작품심사장소 또는 인터넷 홈페이지
5. 입상작품 및 보상내역

| 입 상 내 용 | 업 체 | 제작비 및 상금 | 비 고 |
|---|---|---|---|
| 당선작품(1개)<br>우수작품(3개) | 00000<br>00000 | 기본 및 실시설계권 부여<br>-------0원 | |

Ⅴ. 각종서식
1. 청렴서약서 [별지 제1호서식]
2. 심사위원위촉 통화기록[별지 제2호서식]
3. 서약서[별지 제3호서식]
4. 작품심사의견서[별지 제4호서식]
5. 채점표[별지 제5호서식]
6. 우수작품추천서[별지 제6호서식]
7. 우수작 선정공고[별지 제7호서식]

(현행과 같음)

(현행과 같음)

(현행과 같음)

(현행과 같음)

| | |
|---|---|
| [별지 제5호서식] | (현행과 같음) |
| [별지 제6호서식] | (현행과 같음) |

<table>
<tr><th>현 행</th><th>개 정 안</th></tr>
<tr><td>
[별지 제7호 서식]

<u>심사결과에 따른 우수작 선정공고</u>

000정비사업 설계공모에 대한 심사위원회심사결과 아래와 같이 우수작이 선정되었음을 공고합니다.

000정비사업 (인)

◇ 아 래 ◇

<table>
<tr><th>구분</th><th>작품번호</th><th>접수번호</th><th>사무소명<br>(대표자)</th><th>비고</th></tr>
<tr><td>1위</td><td></td><td></td><td></td><td></td></tr>
<tr><td>2위</td><td></td><td></td><td></td><td></td></tr>
<tr><td>3위</td><td></td><td></td><td></td><td></td></tr>
<tr><td>4위</td><td></td><td></td><td></td><td></td></tr>
</table>
</td><td>(현행과 같음)</td></tr>
</table>

| | |
|---|---|
| (예시)<br>**설계공모 지침서**<br>000 정비사업 설계용역<br>20 . 00. 00.<br>000정비사업_____.<br>---<br>( ★ 발주자의 명칭을 기재한다. ) | (현행과 같음) |
| 1. 사업 개요<br>1.1 사업의 목적<br>★ 발주자의 사업목적에 의해 기재함<br>1.2 개 요<br>1) 사업명 : OOO정비사업 건축설계용역<br>2) 발주자 : OOO정비사업_____ | 1. 사업 개요<br>1.1 사업의 목적<br>★ 발주자의 사업목적에 의해 기재함<br>1.2 개 요<br>1) 사업명 : OOO정비사업 건축설계용역<br>2) 발주자 : OOO정비사업_____ |

| | |
|---|---|
| 3) 위 치 : 서울특별시 OO구 OO동 OO번지<br>4) 구역면적(대지면적) : OO,OOO㎡(---㎡)<br>5) 건물 규모<br>① 지하O층 지상 OO층 이내(평균OO층)<br>② 연면적 OOO,OOO㎡내외( ±5% 범위내에서 조정가능 )<br>★층수는 응모자의 창의적인 설계에 제한을 준다고 판단될 경우에는 "층수는 설계자임의"로 표기하거나 "지상OO층 이하" 또는 " 해발 OOm이하" 등으로 표기할 수 있다.<br>6) 예정설계금액 : OO,OOO백만원( 부가가치세 제외)<br><br>7) 설계기간 : OOOO년 OO월 착수, OOOO년 OO월 준공 예정<br>(총 설계기간 OO년 OO개월 예정)<br>★ 설계기간은 용역규모 대비 설계기간으로 하되, 가능하면 표기하여 응모자의 사전이해를 도모하여야 한다.<br>8) 공사기간 : OOOO년 OO월 착공, OOOO년 OO월 준공 예정<br>(총 공사기간 OO년 OO개월 예정)<br>★ 공사기간은 응모자가 응모안을 작성할 때 시공공법의 선정기준 등 참고사항으로 필요하다고 판단할 경우 기재할 수 있다.<br><br>2. 설계공모의 목적, 방법, 일정 등<br>2.1 설계공모의 목적<br>설계자를 선정함에 있어 설계안에 대해 응모를 통하여 보다 창의적인 설계안을 제출한 설계자를 선정함으로써 보다 독창적이고 아름다운 건물이 건립되도록 하여 건축문화의 발전과 공공에 이바지함에 그 목적이 있다.<br>★ 목적은 사업목적과 건물 및 대지의 특성 등을 고려하여 구체적인 내용을 기재한다. | 3) 위 치 : 서울특별시 OO구 OO동 OO번지<br>4) 구역면적(대지면적) : OO,OOO㎡(---㎡)<br>5) 건물 규모<br>① 지하O층 지상 OO층 이내(평균OO층)<br>② 연면적 OOO,OOO㎡내외( ±5% 범위내에서 조정가능)<br><br><br><br>6) 예정설계금액 : OO,OOO백만원(부가가치세 제외)<br>★ 예정설계금액은 응모자의 사전 이해를 도모하기 위해 반드시 표기해야 한다.<br>7) 설계기간 : 착수일로부터 OOO일간(공휴일 포함)<br>★ 설계기간은 용역규모 대비 설계기간으로 하되, 가능하면 표기하여 응모자의 사전이해를 도모하여야 한다.<br><br>8) 공사기간 : 착공일로부터 OO년 OO개월 예정<br>★ 공사기간은 응모자가 응모안을 작성할 때 시공공법의 선정기준 등 참고사항으로 필요하다고 판단할 경우 기재할 수 있다.<br><br>2. 설계공모의 목적, 방법, 일정 등<br>2.1 설계공모의 목적<br>설계자를 선정함에 있어 설계안에 대해 응모를 통하여 보다 창의적인 설계안을 제출한 설계자를 선정함으로써 보다 독창적이고 아름다운 건물이 건립되도록 하여 건축문화의 발전과 공공에 이바지함에 그 목적이 있다.<br>★ 목적은 사업목적과 건물 및 대지의 특성 등을 고려하여 구체적인 내용을 기재한다. |

| | |
|---|---|
| 2.2 설계공모의 방법 : 0 0 0 공모<br>예) 일반공개공모, 지명초청공모<br>2.3 설계공모 추진일정<br>1) 응모공고 : OOOO년 OO월 OO일<br>2) 현장설명 : OOOO년 OO월 OO일. 00:00. 0000사무실<br>3) 응모신청서 교부 및 등록 : OOOO년 OO월 OO일 ~ OO월 OO일 OO:OO<br>★ 응모신청서 교부일과 등록일은 응모자의 편의를 위해 가급적 현장설명일로부터 교부 및 접수토록 한다.<br>4) 질의기간 : OOOO년 OO월 OO일 ~ OO월 OO일 OO:OO<br>★ 서면질의의 마감일자는 작품제작기간의 1/4 기간 이내로 한다.<br>5) 질의회신 : OOOO년 OO월 OO일 예정<br>★ 질의에 대한 응답은 질의서 접수마감일로부터 가급적 5일 또는 7일 내외로 회신한다.<br>6) 작품접수 : OOOO년 OO월 OO일 OO:OO ~ OO:OO<br>★ 용역규모를 감안 적정기간을 산정한다.<br>7) 작품심사 : OOOO년 OO월 OO일(예정)<br>8) 우수작발표 : OOOO년 OO월 OO일(예정)<br>2.4 설계공모 참가자의 자격<br>1) 건축사법 제23조에 의거 국토교통부장관에게 등록을 필한 자 (“법인”을 포함한다. 이하 같다.)로서 관계법령에 결격사유가 없는 자이어야 한다.<br>2) 등록일 현재 업무정지중인 자는 등록할 수 없다.<br>★ 지명초청경기인 경우에는 경기방식에 부합되게 표기한다.<br>2.5 응모신청서 등록<br>1) 등록기간 : OOOO년 OO월 OO일 ~ OOOO년 OO월 OO일 (O | 2.2 설계공모의 방법 : 0 0 0 공모<br>예) 일반공개공모, 지명초청공모<br>2.3 설계공모 추진일정<br>1) 응모공고 : OOOO년 OO월 OO일<br>2) 현장설명 : OOOO년 OO월 OO일. 00:00. 0000사무실<br>3) 응모신청서 교부 및 등록 : OOOO년 OO월 OO일 ~ OO월 OO일 OO:OO<br>★ 응모신청서 교부일과 등록일은 응모자의 편의를 위해 가급적 현장설명일로부터 교부 및 접수토록 한다.<br>4) 질의기간 : OOOO년 OO월 OO일 ~ OO월 OO일 OO:OO<br>★ 서면질의의 마감일자는 작품제작기간의 1/4 기간 이내로 한다.<br>5) 질의회신 : OOOO년 OO월 OO일 예정<br>★ 질의에 대한 응답은 질의서 접수마감일로부터 가급적 5일 또는 7일 내외로 서면으로 회신하거나 정비사업 정보몽땅에 게재한다.<br>6) 작품접수 : OOOO년 OO월 OO일 OO:OO ~ OO:OO<br>★ 설계공모 공고일부터 작품접수일까지 기간은 90일 이상 보장해야 한다. 다만 사업의 시급성 등을 감안하여 필요하다고 인정되는 경우 60일 이상으로 단축할 수 있다.<br>7) 작품심사 : OOOO년 OO월 OO일(예정)<br>8) 우수작발표 : OOOO년 OO월 OO일(예정)<br>2.4 설계공모 참가자의 자격<br>1) 건축사법 제23조에 의거 국토교통부장관에게 등록을 필한 자 (“법인”을 포함한다. 이하 같다.)로서 관계법령에 결격사유가 없는 자이어야 한다.<br>2) 등록일 현재 업무정지중인 자는 등록할 수 없다.<br>★ 지명초청경기인 경우에는 경기방식에 부합되게 표기한다.<br>2.5 응모신청서 등록<br>1) 등록기간 : OOOO년 OO월 OO일 ~ OOOO년 OO월 OO일 (O |

O:OO까지)

2) 등 록 처

(1) OOO정비사업_____사무실

(2) 주 소 : 서울특별시 OO구 OO동 OO번지

(3) 우편번호 : OOO-OOO

(4) 전화번호 : (02) OOO-OOOO ( 전송 : OOO-OOOO )

★ 우편접수(등록)는 불가합니다.

★ 전자입찰의 경우 국가전자조달시스템(누리장터)에 입찰서를 제출하고 부속서류는 등록처에 제출.

2.6 응모신청자 구비서류

본 설계공모에 참여하고자 하는 자는 등록기간 내에 다음의 서류를 지참하고 등록하여야 한다.

1) 설계공모응모신청서 1부

2) 위임장, 재직증명서 각 1부 (대리인이 등록할 경우에 한한다.)

3) 건축사면허증 및 건축사사무소등록증사본 각 1부

★ 발주청(처)이 응모자에게 제공하는 서류 또는 도면, 보고서 등 책자의 양이 많아 과도한 비용이 발생할 경우 등록비를 징수할 수 있다.

2.7 질의응답

1) 설계공모지침서, 제공도서 또는 본 설계공모에 관하여 질의할 사항이 있는 경우에는 서면 또는 클린업시스템의 방법으로 하며, 질의에 대한 답변은 모든 등록자에게 일괄 통보하여야 한다.

2) 질의방법은 “질의서 서식”에 의한 우편물 또는 전송에 한한다. (이 경우에는 접수 사실을 반드시 유선으로 확인하여야 한다.)

3) 질의서에는 질의자의 회사명, 주소, 응모자(대표자) 성명을 기재한다.

4) 질의서에 대한 답변사항은 본 설계공모의 지침서와 동일한 효

O:OO까지)

2) 등 록 처

(1) OOO정비사업_____사무실

(2) 주 소 : 서울특별시 OO구 OO동 OO번지

(3) 우편번호 : OOO-OOO

(4) 전화번호 : (02) OOO-OOOO ( 전송 : OOO-OOOO )

★ 우편접수(등록)는 불가합니다.

★ 전자입찰의 경우 국가전자조달시스템(누리장터)에 입찰서를 제출하고 부속서류는 등록처에 제출.

2.6 응모신청자 구비서류

본 설계공모에 참여하고자 하는 자는 등록기간 내에 다음의 서류를 지참하고 등록하여야 한다.

1) 설계공모응모신청서 1부

2) 위임장, 재직증명서 각 1부 (대리인이 등록할 경우에 한한다.)

3) 건축사면허증 및 건축사사무소등록증사본 각 1부

★ 발주청(처)이 응모자에게 제공하는 서류 또는 도면, 보고서 등 책자의 양이 많아 과도한 비용이 발생할 경우 등록비를 징수할 수 있다.

2.7 질의응답

1) 설계공모지침서, 제공도서 또는 본 설계공모에 관하여 질의할 사항이 있는 경우에는 서면 또는 정비사업 정보몽땅 게시의 방법으로 하며, 질의에 대한 답변은 모든 등록자에게 일괄 통보하여야 한다.

2) 질의방법은 “질의서 서식”에 의한 우편물 또는 전송에 한한다. (이 경우에는 접수 사실을 반드시 유선으로 확인하여야 한다.)

3) 질의서에는 질의자의 회사명, 주소, 응모자(대표자) 성명을 기재한다.

4) 질의서에 대한 답변사항은 본 설계공모의 지침서와 동일한 효

| | |
|---|---|
| 력을 갖는다. | 력을 갖는다. |
| 3. 작품제출 및 제출도서작성<br>3.1 작품제출<br>1) 제출장소 : 응모등록처와 동일하다.<br>★ 응모등록처와 다른 장소에서 접수할 경우 위치를 명확히 기재한다.<br>★ 응모작접수 시 응모자에게 [서식4]에 의한 접수증을 교부한다.<br>2) 제출일자 : OOOO년 OO월 OO일 OO:OO까지<br>3) 제출서류 : 설계공모참여신청서<br>4) 제출도서의 종류<br>(1) 심사용 설계도판 5매<br>(2) 설계설명서 20부 | 3. 작품제출 및 제출도서작성<br>3.1 작품제출<br>1) 제출장소 : 응모등록처와 동일하다.<br>★ 응모등록처와 다른 장소에서 접수할 경우 위치를 명확히 기재한다.<br>★ 응모작접수 시 응모자에게 [서식4]에 의한 접수증을 교부한다.<br>2) 제출일자 : OOOO년 OO월 OO일 OO:OO까지<br>3) 제출서류 : 설계공모참여신청서<br>4) 제출도서등의 종류<br>(1) 심사용 설계도판(A1) 5매<br>(2) 설계설명서(A4,20쪽내외) 20부<br>(3) 모형 1점<br>★ 설계도판, 설계설명서, 기타 구비서류는 USB 1개 담아 제출<br>(4) 홍보영상 1점(필요시)<br>★ 선정위원회의 사전검토를 받은 홍보영상만 상영 또는 온라인 게시 가능 |
| 5) 응모등록을 하지 않은 자는 작품을 접수할 수 없고, 응모작품수는 응모자별 1점으로 한다. | 5) 응모등록을 하지 않은 자는 작품을 접수할 수 없고, 응모작품수는 응모자별 1점으로 한다. |
| 3.2 제출도서의 익명성 확보<br>제출도서에 대한 익명성확보의 원칙은 심사위원회의 최종 결정시까지 전 설계공모기간 동안 적용되고, 그 방법은 다음과 같다.<br>1) 봉투에 사무소명, 응모자명을 기재한 서류를 넣어 봉인한 후 제출도서(설계도판, 설계설명서 등)와 함께 1개의 묶음으로 백색종이로 포장하여 제출하여야 한다.<br>2) 제출도서(설계도판, 설계설명서 등)의 표지는 발주자가 제공하는 서식을 사용한다.<br>3) 사무소명, 응모자명은 심사종료 시까지 밀봉하여 공개하지 않 | 3.2 제출도서의 익명성 확보<br>제출도서에 대한 익명성확보의 원칙은 심사위원회의 최종 결정시까지 전 설계공모기간 동안 적용되고, 그 방법은 다음과 같다.<br>1) 봉투에 사무소명, 응모자명을 기재한 서류를 넣어 봉인한 후 제출도서(설계도판, 설계설명서 등)와 함께 1개의 묶음으로 백색종이로 포장하여 제출하여야 한다.<br>2) 제출도서(설계도판, 설계설명서 등)의 표지는 발주자가 제공하는 서식을 사용한다.<br>3) 사무소명, 응모자명은 심사종료 시까지 밀봉하여 공개하지 않 |

는다.

4) 모든 응모작품에는 응모자를 인지할 수 있는 어떠한 암호나 기호가 표기되어서는 안되며, 심사 전에 심사위원을 접촉하여 작품설명을 하여서는 아니 된다.

5) 제출도서 제본은 스프링, 클립 등은 사용불가하며, 접착제제본만 가능하다.

★ 응모제출도서의 포장을 해체하여 심사번호를 부여할 때 함께 포장된 봉투(응모자정보)에도 제출도서와 동일한 심사번호를 기재하고 익명으로 관리한다.

6) 심사용 설계도판의 심사번호기재란 및 도판번호(도판의 전시순서를 표시한 번호 A, B, C) 작성은 아래와 같다.

<도판번호 기재란>
- 글씨크기: 48point(진하게)
- 글 씨 체 : 한글(신명태고딕)
- 테두리선 : 진하게
- 정열방식 : 중앙정렬

<심사번호 기재란>
- 테두리선 : 진하게

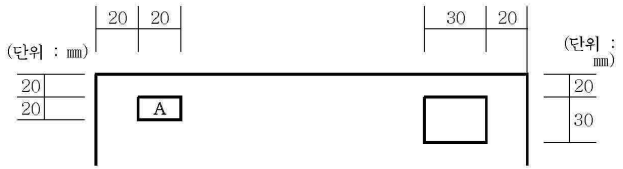


3.3 제출도서의 작성

1) 공통사항

(1) 모든 제출도서의 종이는 백색으로 한다.

★ 종이의 색상은 백색으로 통일하여 응모작품별 익명을 유지토록 한다.

는다.

4) 모든 응모작품에는 응모자를 인지할 수 있는 어떠한 암호나 기호가 표기되어서는 안되며, 심사 전에 심사위원을 접촉하여 작품설명을 하여서는 아니 된다.

5) 제출도서 제본은 스프링, 클립 등은 사용불가하며, 접착제제본만 가능하다.

★ 응모제출도서의 포장을 해체하여 심사번호를 부여할 때 함께 포장된 봉투(응모자정보)에도 제출도서와 동일한 심사번호를 기재하고 익명으로 관리한다.

6) 심사용 설계도판의 심사번호기재란 및 도판번호(도판의 전시순서를 표시한 번호 A, B, C) 작성은 아래와 같다

<도판번호 기재란>
- 글씨크기: 48point(진하게)
- 글 씨 체 : 한글(신명태고딕)
- 테두리선 : 진하게
- 정열방식 : 중앙정렬

<심사번호 기재란>
- 테두리선 : 진하게

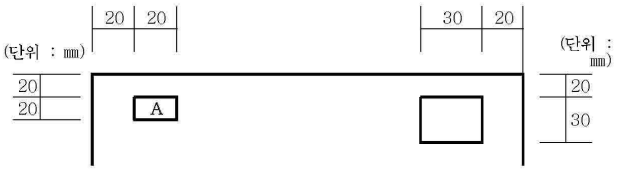


3.3 제출도서의 작성

1) 공통사항

(1) 모든 제출도서의 종이는 백색으로 한다.

★ 종이의 색상은 백색으로 통일하여 응모작품별 익명을 유지토록 한다.

| | |
|---|---|
| (2) 심사용 설계도판의 표현은 흑백색만 사용가능하며 색채를 사용할 수 없다.<br>★ 조감도는 색채사용 가능함<br>(3) 축척과 방위는 각 도면 및 도판의 좌측상단에 정확히 표현한다.<br>(4) 주요실의 명칭 및 면적 등은 해당실에 직접 기재한다.<br>(5) 모든 도면의 표기는 한글과 아라비아숫자로 하며 미터법을 사용한다. 단, 영문이나 한문 등 외국어를 사용하지 않으면 표현할 수 없는 경우에는 외국어를 사용할 수 있다.<br>(6) 제출된 도서는 수정, 변경, 보완할 수 없다.<br>2) 심사용 설계도판<br>(1) 규격 : A1(가로 594㎜ × 세로 841㎜)의 도판 1매 단위로 하여 장변이 수직이 되도록 작성한다.<br>★ 도판의 규격과 작성방향은 대지의 규모 및 형상과 건물규모 등을 고려하여 적정한 표현을 위해 필요시 조정할 수 있다.<br>(2) 매수 : 5매<br>(3) 도판은 작품심사 시 게시 가능하도록 두께 5㎜ 폼보드에 테두리 없이 부착하여 제출한다.<br>(4) 도판도면 중 평면도와 배치도의 축척은 임의로 하고 가로, 세로 부분치수를 기재한다.<br>(5) 작품심사 시 게시되는 도판의 조합은 다음과 같다. | (2) 심사용 설계도판의 표현은 흑백색만 사용가능하며 색채를 사용할 수 없다.<br>★ 조감도는 색채사용 가능함<br>(3) 축척과 방위는 각 도면 및 도판의 좌측상단에 정확히 표현한다.<br>(4) 주요실의 명칭 및 면적 등은 해당실에 직접 기재한다.<br>(5) 모든 도면의 표기는 한글과 아라비아숫자로 하며 미터법을 사용한다. 단, 영문이나 한문 등 외국어를 사용하지 않으면 표현할 수 없는 경우에는 외국어를 사용할 수 있다.<br>(6) 제출된 도서는 수정, 변경, 보완할 수 없다.<br>2) 심사용 설계도판<br>(1) 규격 : A1(가로 594㎜ × 세로 841㎜, 두께10mm 백색 폼보드)의 도판 1매 단위로 하여 장변이 수직이 되도록 작성한다.<br>★ 도판의 규격과 작성방향은 대지의 규모 및 형상과 건물규모 등을 고려하여 적정한 표현을 위해 필요시 조정할 수 있다.<br>(2) 매수 : 5매<br>(3) 도판은 작품심사 시 게시 가능하도록 두께 10㎜ 백색 폼보드에 테두리 없이 부착하여 제출한다.<br>별도의 액자나 장식물 부착을 금지한다.<br>(4) 도판도면 중 평면도와 배치도의 축척은 임의로 하고 가로, 세로 부분치수를 기재한다.<br>(5) 작품심사 시 게시되는 도판의 조합은 다음과 같다. |

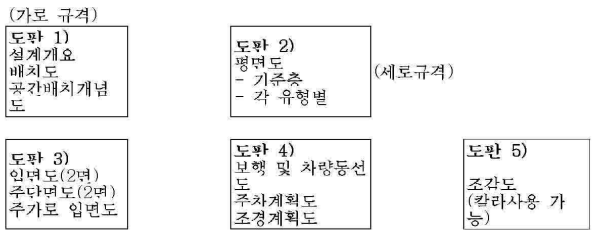


(6) 도판 1 : 설계개요 및 배치도 작성

① 설계개요 : 건물, 마감, 설비, 주차, 조경개요 등을 작성하고 설계안의 특징을 나타내는 핵심개념 등에 대한 사항을 표기

② 배치도 : 시설배치, 도로, 녹지 및 부대시설(주차장)배치계획 및 이격거리에 대한 사항 등을 작성하고 지하구조물은 점선으로 표기한다.

③ 공간배치개념도

(7) 도판 2 : 평면도 - 기준층, 각 유형별

- 지상1층 평면도는 대지내외의 상황을 함께 표현한다.

(8) 도판 3 : 입면도 2면, 주단면도 2면, 주가로 입면도

(9) 도판 4

① 동선계획도 : 보행자 및 차량동선을 표시

② 주차계획도 : 전체 주차개념 및 진·출입동선을 표시

③ 조경계획도

(10) 도판 5 : 조감도 1면(칼라사용 가능)

3) 설계 설명서

(1) 규격 : A4 (가로 210㎜ × 세로 297㎜)크기로 상단을 철하여 제출한다.

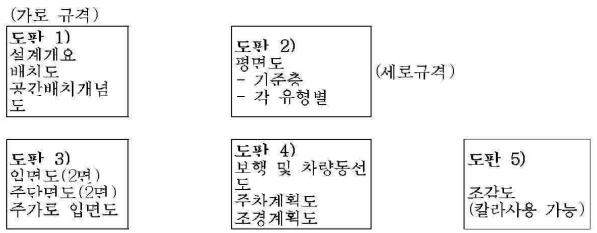


(6) 도판 1 : 설계개요 및 배치도 작성

① 설계개요 : 건물, 마감, 설비, 주차, 조경개요 등을 작성하고 설계안의 특징을 나타내는 핵심개념 등에 대한 사항을 표기

② 배치도 : 시설배치, 도로, 녹지 및 부대시설(주차장)배치계획 및 이격거리에 대한 사항 등을 작성하고 지하구조물은 점선으로 표기한다.

③ 공간배치개념도

(7) 도판 2 : 평면도 - 기준층, 각 유형별

- 지상1층 평면도는 대지내외의 상황을 함께 표현한다.

(8) 도판 3 : 입면도 2면, 주단면도 2면, 주가로 입면도

(9) 도판 4

① 동선계획도 : 보행자 및 차량동선을 표시

② 주차계획도 : 전체 주차개념 및 진·출입동선을 표시

③ 조경계획도

(10) 도판 5 : 조감도 1면(칼라사용 가능)

3) 설계 설명서

(1) 규격 : A4 (가로 210㎜ × 세로 297㎜)크기로 상단을 철하여 제출한다.

(2) 분량 : 20쪽 이내(표지포함)
(3) 부수 : 20부
(4) 지질 : 모두 일반복사용지로 한다.
(5) 글씨 : 크기 13포인트의 신명조체로 하여 한글워드프로세서로 작성한다.
(6) 작성순서
① 표지
② 목차
③ 설계개요 및 시설면적표
④ 기본계획방향
⑤ 대지현황분석
⑥ 건축계획(배치, 평면, 단면, 입면 등)
⑦ 재료마감표
⑧ 조경 및 외부공간계획
⑨ 구조 및 설비계획
⑩ 신공법, 신소재 등에 관한 사항 (★ 필요시)
⑪ 방재 및 토목계획
⑫ 관련 법규검토서
⑬ 추정 예상공사비 개략내역서
⑭ 생태환경 적용성 검토서

(2) 분량 : 20쪽 이내(표지포함)
(3) 부수 : 20부
(4) 지질 : 모두 일반복사용지로 한다.
(5) 글씨 : 크기 13포인트의 신명조체로 하여 한글워드프로세서로 작성한다.
(6) 작성순서
① 표지
② 목차
③ 설계개요 및 시설면적표
④ 기본계획방향
⑤ 대지현황분석
⑥ 건축계획(배치, 평면, 단면, 입면 등)
⑦ 재료마감표
⑧ 조경 및 외부공간계획
⑨ 구조 및 설비계획
⑩ 신공법, 신소재 등에 관한 사항 (★ 필요시)
⑪ 방재 및 토목계획
⑫ 관련 법규검토서
⑬ 추정 예상공사비 개략내역서
⑭ 생태환경 적용성 검토서

4) 모형
(1) 규격 : 가로 ○○㎝, 세로 ○○㎝
★ 규격은 대지 및 건물규모와 축척을 감안 하여 결정한다
(2) 재로 : 스티로폼, 우드락, 폼보드 등 백색의 경량재로 한다
(3) 축척 : 1/000로 한다.
(4) 기타 : 모형이외 부속물(받침대 등)은 제출을 금지한다.

5) 홍보영상
(1) 용량 : 10분 내외

| | |
|---|---|
| | (2) 내용 : 설계안을 설명할 수 있는 내용으로 하며, 설계제안 범위를 넘어서는 안된다.<br>★ 선정위원회의 사전검토를 받은 홍보영상만 홍보공간에서 상영 또는 온라인 게시 가능 |
| 4. 심사 시 불이익처분기준<br>4.1 불이익처분기준 적용방법<br>실격처리는 심사위원회구성 후 작품심사시작 전에 실격사유와 대상작품을 심사위원회에 상정하여 실격여부를 심의결정하고 실격판정 시 평가대상에서 제외한다.<br>4.2. 실격처리대상<br>1) 아래 기준을 위반할 경우에는 실격대상으로 심사위원회에 상정한다.<br>(★ 아래 사항에 대하여 당해 대지와 건축물별로 구체적 적용기준을 제시한다)<br>(1) 건폐율 : OO%이하<br>(2) 용적률 : OOO%이하<br>(3) 건축선 후퇴부분관리<br>(4) 건축물의 높이제한<br>(5) 일조 등의 확보를 위한 건축물의 높이제한<br>(6) 직통계단의 설치기준<br>(7) 대지안의 조경설치기준<br>(8) 부설주차장 설치기준<br>(9) 다음 사항중 하나에 해당하는 설계를 한 경우<br>① 대지경계를 실제와 다르게 작성하여 실현이 불가능한 설계<br>② 설계 연면적이 제시된 연면적을 ±5%이상 초과하여 설계<br>③ 제출도서에 응모자의 인지가 가능하도록 하거나 업체명 등을 표시 | 4. 심사 시 불이익처분기준<br>4.1 불이익처분기준 적용방법<br>실격처리는 심사위원회구성 후 작품심사시작 전에 실격사유와 대상작품을 심사위원회에 상정하여 실격여부를 심의결정하고 실격판정 시 평가대상에서 제외한다.<br>4.2. 실격처리대상<br>1) 아래 기준을 위반할 경우에는 실격대상으로 심사위원회에 상정한다.<br>(★ 아래 사항에 대하여 당해 대지와 건축물별로 구체적 적용기준을 제시한다)<br>(1) 건폐율 : OO%이하<br>(2) 용적률 : OOO%이하<br>(3) 건축선 후퇴부분관리<br>(4) 건축물의 높이제한<br>(5) 일조 등의 확보를 위한 건축물의 높이제한<br>(6) 직통계단의 설치기준<br>(7) 대지안의 조경설치기준<br>(8) 부설주차장 설치기준<br>(9) 다음 사항중 하나에 해당하는 설계를 한 경우<br>① 대지경계를 실제와 다르게 작성하여 실현이 불가능한 설계<br>② 설계 연면적이 제시된 연면적을 ±5%이상 초과하여 설계<br>③ 제출도서에 응모자의 인지가 가능하도록 하거나 업체명 등을 표시 |

| | |
|---|---|
| (10) 도시관리계획에 부적합<br>(11) 기타 심각한 법규 위반사항이 있어 대폭적인 계획변경이 불가피한 경우 | (10) 도시관리계획에 부적합<br>(11) 정비계획에 부적합<br>(12) 기타 심각한 법규 위반사항이 있어 대폭적인 계획변경이 불가피한 경우 |
| 5. (생 략) | 5. (현행과 같음) |
| 6. (생 략) | 6. (현행과 같음) |
| 7. (생 략) | 7. (현행과 같음) |
| 8. 기 타 | 8. 기 타 |
| 8.1 당선작설계자의 의무 | 8.1 당선작설계자의 의무 |
| 1) 당선작설계자는 심사위원회의 보완요구사항과 발주자의 요구사항을 종합하여 설계변경 및 보완이 필요한 경우 기본 및 실시설계시 수정·보완하여 이를 설계에 반영하여야 한다. | 1) 당선작설계자는 심사위원회의 보완요구사항과 발주자의 요구사항을 종합하여 설계변경 및 보완이 필요한 경우 기본 및 실시설계시 수정·보완하여 이를 설계에 반영하여야 한다. |
| 2) 당선작의 설계자는 해당공사에 대하여 발주자와 기본 및 실시설계용역을 체결할 의무를 갖는다. 다만, 발주자의 사정으로 해당공사의 용역을 이행할 수 없는 경우에는 그러하지 아니하다. | 2) 당선작의 설계자는 해당공사에 대하여 발주자와 기본 및 실시설계용역을 체결할 의무를 갖는다. 다만, 발주자의 사정으로 해당공사의 용역을 이행할 수 없는 경우에는 그러하지 아니하다. |
| 8.2 저작권 | 8.2 저작권 |
| 응모안의 저작권의 귀속 등 저작권과 관련한 제반사항은 저작권법령이 정하는 바에 따른다. 다만, 발주자가 응모에 참여한 자와 협의한 경우에는 예외로 할 수 있다. | 응모안의 저작권의 귀속 등 저작권과 관련한 제반사항은 저작권법령이 정하는 바에 따른다. 다만, 발주자가 응모에 참여한 자와 협의한 경우에는 예외로 할 수 있다. |
| 8.3 작품 전시 | 8.3 작품 전시 |
| 필요시 우수작을 전시할 수 있으며, 이외의 작품은 응모자의 동의가 있을 경우 전시 할 수 있다. | 필요시 우수작을 전시할 수 있으며, 이외의 작품은 응모자의 동의가 있을 경우 전시 할 수 있다. |
| 8.4 기본 및 실시설계권부여 | 8.4 기본 및 실시설계권부여 |
| 당선작의 설계자가 자의 또는 타의에 의하여 기본 및 실시설계의 수행이 불가능할 경우 차점자(우수작설계자)에게 기본 및 실시설계권을 부여할 수 있다. | 당선작의 설계자가 자의 또는 타의에 의하여 기본 및 실시설계의 수행이 불가능할 경우 차점자(우수작설계자)에게 기본 및 실시설계권을 부여할 수 있다. |
| 8.5 작품반환 | 8.5 작품반환 |
| 1) 응모작품의 반환은 공고한 반환일로부터 3일 안에 반출하여야 | 1) 응모작품의 반환은 공고한 반환일로부터 3일 안에 반출하여야 |

| | |
|---|---|
| 하며, 이에 따른 비용은 응모자가 부담한다.<br>2) 위의 기간 내에 반출하지 않은 작품은 발주자가 임의로 처리할 수 있으며, 이러한 처리에 대하여 응모자는 어떠한 이의도 제기할 수 없다. | 하며, 이에 따른 비용은 응모자가 부담한다.<br>2) 위의 기간 내에 반출하지 않은 작품은 발주자가 임의로 처리할 수 있으며, 이러한 처리에 대하여 응모자는 어떠한 이의도 제기할 수 없다. |
| | 8.6 설계비 보상<br>공모에 참가한 자 중 총회에 상정되어 당선되지 아니한 자에 대하여 공모에 든 비용의 일부를 보상하기 위하여 예정설계비의 10%이내 최소 1억원이상에 해당하는 예산을 확보하여 다음 각호와 같이 지급할 수 있다. 다만, 지급대상은 해당 심사위원회가 정하여 4인 이내로 한다.<br>1) 4인인 경우 : 예산의 40%, 30%, 20%, 10% 지급<br>2) 3인인 경우 : 예산의 40%, 30%, 20% 지급<br>3) 2인인 경우 : 예산의 40%, 30% 지급<br>4) 1인인 경우 : 예산의 1/3 지급<br>★ 당선작은 기본 및 실시설계권을 부여하고, 총회에 상정되어 선정되지 않은 우수작에 대해서는 국토교통부장관이 정하여 고시한「건축 설계공모 운영지침」을 준용하여 공모에 참가한 자 중 총회에 상정되어 당선되지 아니한 자에 대하여 공모에 든 비용의 일부를 보상할 수 있다. |
| 8.6 유의 사항<br>1) 응모자는 현장을 답사하여 현장조건을 조사한 후 계획하여야 한다.<br>2) 응모자는 가능한 현장 부지조건을 고려하여 계획하여야 한다.<br>3) 응모자는 모든 관계법규(입법예고 포함) 및 제반규정에 대해 적합하게 계획하여야 한다. | 8.7 유의 사항<br>1) 응모자는 현장을 답사하여 현장조건을 조사한 후 계획하여야 한다.<br>2) 응모자는 가능한 현장 부지조건을 고려하여 계획하여야 한다.<br>3) 응모자는 모든 관계법규(입법예고 포함) 및 제반규정에 대해 적합하게 계획하여야 한다. |

9. 각종 서식
9.1 설계공모응모신청서 [서식1]
9.2 대표자선임계 [서식2]
9.3 설계공모서면질의서 [서식3]
9.4 설계공모참여신청서 [서식4]
9.5 설계개요 및 시설면적표 [서식5]
9.6 관련법규검토서 [서식6]
9.7 추정 예상공사비 개략내역서 [서식7]

## [별표 3] 설계자 선정 체크리스트

| 검토단계 | 검토내용 | 관련규정 | 적합여부 | 조치계획(사유) |
|---|---|---|---|---|
| 선정계획 및 입찰공고 | ① 선정방법 적정 여부<br>- 적격심사, 설계공모<br>- 적격심사의 경우[별표1] 설계자 적격심사 기준 적합여부<br>- 설계공모의 경우[별표2] 설계공모 운영기준 적합여부 | 서울특별시 정비사업 공공지원 설계자 선정기준(이하 "설계자 선정기준") 제4조 | | |
| | ② 입찰방법 적정 여부<br>- 일반경쟁입찰, 지명경쟁입찰, 수의계약<br>- (주의사항1) 지명경쟁입찰 및 수의계약일 경우 도정법 시행령 제24조제1항 제1호(지명경쟁), 제2호(수의계약) 규정 적합 여부 확인<br>- (주의사항2) 지명입찰 경우 지명 인원 적정 여부<br>※ (일반) 4인 이상 지명, 3인 이상 참가 신청 | 「도시 및 주거환경정비법」 제29조 | | |
| | ③ 입찰공고 적정 여부 | 설계자 | | |

9. 각종 서식
9.1 설계공모응모신청서 [서식1]
9.2 대표자선임계 [서식2]
9.3 설계공모서면질의서 [서식3]
9.4 설계공모참여신청서 [서식4]
9.5 설계개요 및 시설면적표 [서식5]
9.6 관련법규검토서 [서식6]
9.7 추정 예상공사비 개략내역서 [서식7]

(신 설)

| 검토단계 | 검토내용 | 관련규정 | 적합여부(사유) | 조치계획 |
|---|---|---|---|---|
| | - 현장설명회 개최 7일 전까지 입찰공고 이행<br>- 전자조달시스템, 일간신문공고, 정보통방 공개 여부<br>- 지명경쟁의 경우 입찰대상자 등기우편 발송여부 | 선정기준 제7조 | | |
| | ④ 현장설명회 적정 여부<br>- 입찰일로부터 10일 전에 개최 여부<br>- 입찰서 작성방법, 제출서류 등 현장설명회 안내사항 적정여부 | 설계자<br>선정기준 제8조 | | |
| | ⑤ 입찰보증금 기준 적정 여부<br>- 현금 또는 입찰보증금 보증서 납부 가능<br>- 보증기간 입찰서 접수일로부터 120일이상<br>- 입찰보증금 귀속 및 환급에 절차 적정 여부<br>- 입찰 마감일부터 5일 이전까지 입찰보증금 납부 요구하면 안 됨<br>- (주의사항) 설계공모의 경우 응모작품 접수일이 입찰 마감일임<br>(응모신청 등록 마감일이 입찰 마감일이 아님) | 설계자<br>선정기준 제10조 제11조 | | |
| | ⑥ 입찰참가시 준수사항 및 위반시 자격 박탈에 관한 사항 포함 여부(무효)<br>- 입찰신청 서류가 거짓 또는 부정한 방법으로 작성될 경우<br>- 개별홍보 등 위반으로 1회 적발시<br>- 공공계획 범위를 벗어난 왜곡된 설계 제안을 한 경우<br>- 입찰제안서 제출 후 제안내용과 다르게 홍보한 경우.<br>- (주의사항) 서울시 업계 선정기준에서 규정하고 있는 준수사항 및 위반시 자격 박탈에 관한 사항은 반드시 포함되어야 함 (단, 사업시행자등이 항목 추가 가능) | 설계자<br>선정기준 제8조 | | |
| | ⑦ (홍보 방법 포함시) 홍보 안내 적정 여부<br>- (주의사항1) 홍보관 설치는 시공자 선정시에 한해 제한적으로 | 설계자 선정기준 제12조 | | |

| 검토단계 | 검토내용 | 관련규정 | 적합여부(사유) | 조치계획 |
|---|---|---|---|---|
| | 적용되는 규정으로, 설계자 선정시에는 계약업무 처리기준 제14조에 따라 홍보관 설치 등 개별 홍보 불가<br>- (주의사항2) 일반에 공개되는 인터넷 홈페이지 홍보는 허용 (단, 개인에 대한 문자 등 통신행위는 금지) | | | |
| 회의 | ⑧ 설계공모 보상에 관한사항 포함 여부<br>- 총회에 상정되어 당선되지 아니한 자에 대한 보상 총금액 및 지급방법 등<br>※「건축설계공모 운영지침」(국토교통부 고시)제21조<br>- 최대 1억원의 범위 내 예정설계비 10%<br>- 4인인 경우 : 예산의 40%, 30%, 20%, 10% 지급<br>- 3인인 경우 : 예산의 40%, 30%, 20% 지급<br>- 4인인 경우 : 예산의 40%, 30% 지급<br>- 1인인 경우 : 예산의 1/3 지급 | 설계자 선정기준 제4조 및 [별표 2] | | |
| 상정 | ⑨ 설계공모 지침서 작성 적정여부<br>- 별표2 설계공모 운영기준에 적합하게 설계공모 지침서 작성여부 확인<br>- (주의사항1) 제출도서 도서의 종류(심사용 설계도판 5매, 설계설명서 20부)<br>- (주의사항2) 설계기간 적정여부 최소 60일이상<br>- (주의사항3) 보상에 관한사항 | | | |
| 회의 | ⑩ 설계업체 평가결과 비교표 작성 및 통지 여부<br>- 총회소집 시 회의에 상정할 입찰참여자의 평가결과비교표(별표 1의 별지 제1호서식)를 토지등소유자 또는 조합원에게 통지 | 설계자 선정기준 제4조 | | |
| 상정 | ⑪ 설계계안 내용 적정여부 | 설계자 선정기준 제2조 | | |

| 검토단계 | 검토내용 | 관련규정 | 적합여부(사유) | 조치계획 |
|---|---|---|---|---|
| | - 설계계안이 정비계획 범위(시행령 제13조 및 조례 제11조<br>정미한 변경사항은 허용하되, 건폐율, 용적률, 최고높이 및<br>역 면적을 확대 또는 증가하는 경우, 정비기반시설을 변경<br>우는 불허)에 적합한지<br>- 정비계획이란 법 제16조에 따라 결정·고시된 정비계획을<br>다만, 법률 제6852호(2002.12.30.) 부칙 제5조제3항에 따라 정<br>으로 간주된 「주택건설촉진법」 제20조의 규정에 의하여 수<br>파트지구개발기본계획은 제외 | | | |
| | ⑫ 입찰무효 행위 적발 여부<br>- 정비계획의 범위를 벗어나 해곡된 설계 제안 시 입찰무효<br>- 개별홍보(홍보관·쉼터 설치, 홍보책자 배부, 세대별 방문,<br>대한 정보통신망을 통한 부호·문언·음향·영상·송신행위 등<br>함) 행위 1회 이상 적발시 무료 | 설계자 선정기준 제13조 | | |
| | ⑬ 설계공모 심사위원회 구성 이행 여부<br>- 설계계안 내용 및 자격심사<br>- 심사위원 7인이상 9인이하 구성<br>- 당해분야의 국가기술자격법에 의한 기술사 또는 건축사법에 의한<br>격을 취득한 후 당해분야에 5년이상 실무경험이 있는 자<br>- 지방공사 및 공단에 소속된 당해전문분야의 임원<br>- 당해분야대학의 조교수급 이상으로 5년이상 실무경험이 있는 자<br>- 기타 추진위원회 또는 조합에서 전문지식과 실무경험이 있어<br>자. 전체 위원수의 30%를 초과할 수 없음 | 설계자 선정기준 [별표 2] | | |
| | ⑭ 입찰자격제한 저촉여부<br>- 추진위원회등은 각호에 해당하는 자는 입찰참가자격을 제한할 수<br>있음. | 설계자 선정기준 제9조 | | |

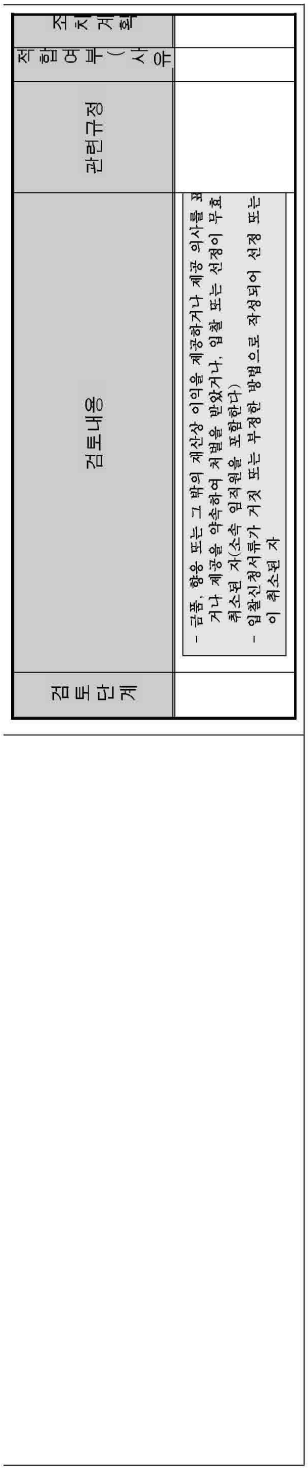
검토단계
검토내용
- 금품, 향응 또는 그 밖의 재산상 이익을 제공하거나 제공 의사를 표
거나 제공을 약속하여 처벌을 받았거나, 입찰 또는 선정이 무효
취소된 자(소속 임직원을 포함한다)
- 입찰신청서류가 거짓 또는 부정한 방법으로 작성되어 선정 또는
이 취소된 자
관련규정
참여 부(사유)
조치계획

# 규제영향분석

Ⅰ. 분석대상규제의 개요

| | | | | | | | | | |
|---|---|---|---|---|---|---|---|---|---|
| 1. 규제사무명 | 공공지원 설계자 선정기준 일부개정기준안 | 2. 구 분 | | | | | | | |
| | | 신설 | ○ | 강화 | ○ | 내용 심사 | | 존속기한 연장 | |
| 3. 소관부처명 및 작성자 인적사항 | 주택정책실 주거정비과<br>주택정책실장 한병용, 주택공급기획관 김장수<br>주거정비과장 고현정, 공공지원실행팀장 정재현, 담당 한희진 | | | | | | | | |
| 4. 근거법령명등 | 도시 및 주거환경정비법, 시행령, 시행규칙<br>서울특별시 도시 및 주거환경정비조례<br>정비사업 계약업무 처리기준 등 | | | | | 관 련 규제수 | | 4건 | |
| 5. 피규제집단 및 이해관계자 | 정비사업 추진위/조합등 사업시행자,<br>설계자 선정을 위한 입찰 참여자 | | | | | | | | |
| 6. 규제존속기한 | 도시 및 주거환경정비법 및 같은 법 시행령 개정 전까지 | | | | | | | | |
| 7. 종전규제 및 신설(변경) 규제의 내용 | ① 설계공모 심사위원회 구성 의무(안 제4조제2항, [별표2])<br>– 추진위원회 등이 설계공모로 설계자 선정 시 입찰참여자 수에 관계없이 심사위원회 구성하고, 입찰참여자에게 충분한 설계기간(90일 이상) 보장<br><br>② 설계자의 홍보물 제한(안 제12조제4항)<br>– 총회에 상정될 입찰참여자들은 정해진 홍보공간에서 입찰참여자가 제출한 심사용 설계도판, 작품모형, 홍보영상만 게시 가능<br><br>③ 입찰 참가자격 제한, 입찰무효등(안 제13조제2항)<br>– 정비계획 범위를 벗어난 왜곡된 설계행위 및 개별홍보 · 사은품 제공 등을 한 행위가 1회 이상 적발된 경우 입찰참가자 자격 무효<br><br>④ 부정당업체 및 입찰무효 공개 및 공공지원자 통보(안 제17조)<br>– 추진위원회 등은 부정당업체 및 입찰무효된 입찰참여자 정보를 정비사업 정보몽땅 및 그 밖의 방법을 통해 공개, 공공지원자 통보 | | | | | | | | |

Ⅱ. 평가요소별 규제영향분석

1. 규제의 신설 또는 강화의 필요성

○ 「도시 및 주거환경정비법」 제118조에 따라 시장·군수등은 정비사업의 투명성 강화 및 효율성 제고를 위하여 정비사업의 시행과정을 지원할 수 있으며,

○ 「서울특별시 도시 및 주거환경정비조례」 제77조는 시장이 정비사업전문관리업자·설계자·시공자 등에 대하여 업체 선정에 관한 세부절차, 업체 선정 단계별 공공지원자 등의 기능 및 역할 등을 포함한 기준을 정하도록 하고 있음.

○ 최근 정비계획 및 공공계획에 위배되는 무분별한 설계 제안, 업체간 과열 수주 경쟁에 따른 혼탁·비방 홍보가 만연하고 있어 설계자 선정 입찰 과정에서 설계제안 내용의 적합성, 실현가능성의 검토가 적절히 이루어져야 할 필요가 있음.

○ 이에 종전 「공공지원 설계자 선정기준」을 개정하여 설계자 선정 입찰 과정에 대해 추진위원회·조합 등 사업시행자 및 공공지원자의 검토 기능을 강화하고, 정비사업을 위한 설계제안은 정비계획 내에서만 하도록 기준을 명확히 하며, 공정한 설계입찰 문화 확립을 설계공모 심사기준·운영방법을 개선하고자 하는 것임.

○ 또한 「정비사업 계약업무 처리기준」, 「공공지원 설계자 선정기준」을 위반하여 개별홍보, 사은품 제공 등을 한 행위가 1회 적발된 업체는 즉시 해당 입찰 무효 처리토록 규정함으로써 공정하고 투명한 설계자 선정을 지원하고 주민의 재산권을 보호하고자 함.

2. 규제목적의 실현가능성

○ 금번 개정사항은 특수한 기술이나 자원을 요구하는 내용을 포함하고 있지 않으며,

○ 정비사업의 원활한 추진을 위하여 도시정비법 및 정비사업 계약업무처리기준 등을 반영, 보다 공정·투명한 설계자 선정기준으로 개선하는 것으로 규제목적 달성을 저해하는 특수한 제약요소 없음.

3. 규제외 대체수단의 존재 및 기존 규제중복 여부

○ 「도시 및 주거환경정비법」 및 「정비사업 계약업무처리기준」을 반영하여 종전 기준을 개정하는 사항으로 대체수단 및 유사 기존규제 중복사항 없음.

4. 규제의 비용과 편익 분석

○ 설계자 선정을 위한 심사위원회 구성 관련 추진위원회등의 업무 및 제반비용이 다소 증가할 수 있으나

○ 실현가능성이 검증되지 않은 왜곡된 설계자 선정으로 인해 추후 발생할 수 있는 주민 피해를 방지할 수 있으므로,

○ 본 규제의 신설(강화)로 인한 편익이 비용보다 큼.

5. 경쟁 제한적요소 포함 여부

○ 설계공모 시 보상금 지급근거 규정 마련 등 공정경쟁을 지원하는 내용으로 경쟁 제한적요소 해당없음.

6. 규제내용의 객관성, 명료성

○ 정비사업 설계자 선정 입찰의 방법, 절차, 그에 따른 추진위원회등의 업무와 공공지원자의 지원사항등을 객관적이고 명료하게 규정함.

7. 행정기구, 인력 및 예산의 소요

○ 해당없음.

8. 민원사무의 구비서류·처리절차등의 적정성

○ 공공지원자인 구청장이 공정한 입찰을 위해 적격심사 · 설계공모 결과 사전검토 시 체크리스트를 활용할 수 있도록 하여 객관적이고 효율적인 민원사무 처리가 가능하도록 개선함.

# 고 시

◈ 서울특별시고시 제2024-70호

## 서울특별시 문화재 지정 고시

「문화재보호법」 제70조(시·도지정문화재의 지정 및 시·도등록문화재의 등록 등), 「서울특별시 문화재 보호조례」 제8조(지정문화재)·제11조(지정의 고시 및 통지) 규정에 따라 다음과 같이 서울특별시 문화재 지정 사실을 고시합니다.

2024년 2월 8일
서 울 특 별 시 장

1. 서울특별시 문화재 지정 개요
 가. 문화재 지정 개요

| 지정 종별 | 지정 명칭 | 수량 | 규격(cm) | 조성 연대 | 소재지 (소유자) |
|---|---|---|---|---|---|
| 서울특별시 유형문화재 제570호 | 소문사설 (謏聞事說) | 1책 | 31.5×18 | 1720~1722년 (숙종 46~경종 2) | 종로구 (서울특별시교육청 종로도서관) |
| 서울특별시 유형문화재 제571호 | 함허당득통화상현정론 (涵虛堂得通和尙顯正論) | 1책 | 26.1×17.2 | 1544년 (중종 39) | 종로구 (서울특별시교육청 종로도서관) |
| 서울특별시 유형문화재 제572호 | 청자 상감 파어문 매병 (靑磁象嵌波魚文梅甁) | 1점 | 높이 29, 입지름 5.8, 굽지름 10.4 | 고려시대 | 마포구 ((재)금성문화재단) |
| 서울특별시 유형문화재 제573호 | 자수 구운몽도 병풍 (刺繡 九雲夢圖 屛風) | 1점 (10폭) | (전체) 206×41×14.5 (주지) 168×37.5 | 20세기 초 | 종로구 (서울공예박물관) |
| 서울특별시 유형문화재 제574호 | 자수 매화도 병풍 (刺繡 梅花圖 屛風) | 1점 (10폭) | (전체) 192.5×32×13.5 (주지) 142×29.5 | 20세기 초 | 종로구 (서울공예박물관) |
| 서울특별시 유형문화재 제575호 | 김광균 굴레 (金光均 굴레) | 1점 | 18.5×35.5 | 1910년대 | 종로구 (서울공예박물관) |

나. 지정 사유

**【소문사설(謏聞事說)】**

『소문사설(謏聞事說)』은 조선 후기 숙종의 어의를 지낸 의관(醫官) 이시필(李時弼, 1657-1724)이 여러 정보를 모아 1720년(숙종 46)~1722년(경종 2)경에 편찬한 책이다. 이시필은 숙종의 어의를 지냈으며, 음식에 대한 관심, 청(淸)으로의 사행, 중국 서적의 열람 등을 통해 얻은 지식과 기술 등을 『소문사설』에 수록하였다. 『소문사설』은 18세기 초반 당시 다양한 분야의 정보를 집대성한 책이라고 할 수 있다. 특히, 실용적인 정보를 중심으로 하였으며 이해를 돕기 위해 그림이 삽도(揷圖) 되어 있다는 점이 특징이다. 책의 구성은 권차를 나누지 않고 “전항식(甎炕式)”, “이기용편(利器用篇)”, “식치방(食治方)”, “제법(諸法)”의 4가지 항목으로 크게 구분하고 각 항목 아래 소항목을 두어 그 내용을 수록하는 방식이다.

조사대상본은 전본(傳本)이 희귀한 책으로 전존본 중에 유일하게 온전한 내용을 모두 갖춘 책이다. 특히 중인 실무자의 입장에서 현장에서 활용할 수 있는 구체적 지식과 기술에 관심을 두고 저술한 특별한 책이라는 측면에서 당대의 저작에서 좀처럼 살펴볼 수 없는 내용을 담고 있다. 따라서『소문사설(謏聞事說)』을 서울시 유형문화재로 지정하여 연구하고 보존할만한 가치가 있을 것으로 여겨진다.

**【함허당득통화상현정론(涵虛堂得通和尙顯正論)】**

『함허당득통화상현정론』은 조선 초기의 승려 함허(涵虛) 기화(己和, 1376~1433)가 불교에 대하여 비판하는 유교의 논리를 이론적으로 논박하여 유교, 불교, 도교가 그 근본이 다르지 않다는 것을 강조한 글이다. 조선 초에 정도전(鄭道傳)의 『불씨잡변(佛氏雜辨)』으로 대표되는 유학자들의 불교 비판에 대한 불교계의 대표적인 반론이다. 표지 서명이 『현정론(顯正論)』이고, 권말에는 간행과 관련한 사항으로 시주한 사람들과 판각 작업에 참여한 인물의 명단이 인쇄되어 있다.

『함허당득통화상현정론』의 초기 간본으로 전해지는 것은 개인 소장의 금속활자본(초주갑인자) 1종을 제외하고 대부분 16세기 중엽의 간본이다. 조사대상본도 역시 비슷한 시기인 1544년에 간행되었으며, 황해도(黃海道) 석두사(石頭寺) 간본(刊本)으로 다른 판본과의 비교를 통해 내용상의 변이를 확인할 수 있다. 또한, 소장본의 권말에는 간행과 관련한 여러 사항에 대한 기록이 남아있어 추후 분석을 통해 사찰별, 간행 인물별 간본 연구를 진행할 수 있을 것이다. 조사대상본은 동일한 판본이 타 시도 유형문화재로 지정되어 있으며 전본(傳本)이 임난 이전에 간행된 귀중본이다. 따라서 서울시 유형문화재로 지정하여 연구하고 보존할 만한 가치가 있을 것으로 여겨진다.

**【청자 상감 파어문 매병(靑磁象嵌波魚文梅甁)】**

조사대상 청자는 동체가 ‘S’ 자형을 이루는 고려시대 매병(梅甁)이다. 동체의 어깨 부분에는 흑백상감으로 장식한 연판문이 시문되어 있으며, 연판문 아래쪽으로는 여의두문(如意頭文) 장식이 연결된다. 동체 중심부에는 두 마리의 물고기가 나란히 장식되어 있다. 흑백상감으로 한 세트를 이룬 파상문(波狀文)이 물고기 주변을 에워싸고 있다. 물고기는 백상감으로 몸통을 표현하였고, 비늘과 꼬리, 아가미 부분은 흑상감으로 시문하였다. 물고기의 꼬리가 위를 향하고 있어 파도 사이를 헤엄치는 형상이 잘 표현되어 있다.

조사대상 청자 매병의 태토는 기포나 잡물 등이 거의 섞이지 않은 청자토를 사용하였으며, 전체적인 유색은 갈색이 다소 섞인 녹색으로, 회색조의 태토가 얇은 유약에 비쳐 보인다. 조사대상 <청자 상감 파어문 매병>은 14세기 후반~15세기 초에 제작된 관사명 청자 매병들과 조형 특징과 문양의 배치 양상이 매우 유사하여 제작 시기를 파악할 수 있다. 또한 같은 시기에 제작된 다른 청자상감(파)어문매병과 비교했을 때 조사대상 <청자 상감 파어문 매병>의 문양 표현이 섬세하고 독창적이다. 따라서 조사대상 <청자 상감 파어문 매병>이 비록 명문은 없으나 전체적인 형태가 단정하고 문양의 시문 수준 등이 우수하므로, 서울시 유형문화재로 지정해 보호할 가치가 있다고 판단된다.

**【자수 구운몽도 병풍(刺繡 九雲夢圖 屛風)】**

<자수 구운몽도 병풍>은 김만중의 소설 『구운몽』의 내용을 그림으로 구성하여 수놓은 열 폭 병풍으로, 주인공인 승려 성진이 양소유로 환생하여 과거급제와 외적 토벌 등 다양한 일을 경험하고 팔선녀와 만나서 부귀와 향락을 누렸으나 결국은 덧없는 꿈에 지나지 않았다는 내용을 그림으로 그리고 자수로 표현한 것이다.

서울공예박물관 소장 <자수 구운몽도 병풍>의 자수 기법은 평수와 자련수, 자릿수를 사용하여 면을 밀도 있게 채우고, 이음수로 외곽선과 내부선을 표시하였는데, 실의 굵기와 색을 달리하고 곡선 부분도 부드러워서 화면이 더욱 뚜렷하고 생동감 있게 표현된다. 색상이 화려하면서도 조화와 농담이 자연스러워서 붓으로 그린 채색화를 연상시킬 정도이다. 풍부한 색감과 짜임새 있는 화면 구성에, 가까이서는 빼곡한 자수실과 섬세한 기법이 돋보이는 솜씨가 매우 뛰어난 작품이다.

자수로 제작한 구운몽도 병풍은 현재까지 서울공예박물관 <자수 구운몽도 병풍>이 유일하며, 자수 및 병풍의 상태가 양호하며 깨끗하게 보존·보관도 잘 되어 있어서 서울시 유형문화재로 지정할 만한 가치가 있다.

**【자수 매화도 병풍(刺繡 梅花圖 屛風)】**

<자수 매화도 병풍>은 10폭의 병풍에 활짝 핀 매화나무 한 그루를 짙은 색 바탕 천에 황금색 단일색으로 수놓은 병풍이다. 왼쪽 하단에는 8~10폭에 걸쳐 매화와 관련된 칠언율시를 수놓았다. 매화나무 가지가 중앙에서 교차되어 있고, 가지에 꽃이 화사하게 피어 있다. 바탕천을 짙은 색으로 하고 매화나무와 꽃은 황금색 한가지 색으로 수를 놓아 강한 느낌을 주며, 오래된 매화나무의 무게감이 수로 표현된 독특한 병풍이다. 다른 박물관에 소장되어 있는 양기훈 필의 구도와 구별된다. <자수 매화도 병풍>의 자수 기법은 평수와 자릿수 그리고 이음수, 징금수를 사용하였다. 자수는 섬세하지 않으며, 거친 느낌으로 대담하게 수 놓았다. 다른 기관에서 소장하고 있는 <자수매화병풍>과 비교하여 보면 병풍의 제작 시기는 19세기 말~20세기 초로 추정할 수 있을 것이다. 보존처리를 마쳤으며, 상태가 양호하여 서울시 유형문화재로 지정할 만한 가치가 있다.

**【김광균 굴레(金光均 굴레)】**

서울공예박물관 소장 <굴레>는 단(緞) 직물에 가닥수가 많은 '개성굴레'이다. 목다리와 머리를 감싸는 다리를 포함하면 총 12개의 다리로 구성되어 있다. 끈은 모두 3쌍으로 연두, 파랑, 노랑이며 끝은 동일하게 빨강을 연결하여 제비부리 모양을 하고 세 모서리에 술을 달았다. 수(繡)는 굴레의 정수리를 지나는 뒷다리와 목선을 지나는 목다리에 집중해 있으며, 3쌍의 끈 중 바깥쪽의

연두색 끈에 있다. 복판의 장식은 중심에 국화 모양을 접어 달고, 가장자리는 홍색 견사로 술장식을 하였으며, 복숭아 모양의 밀화 2개를 달아 장식했다. 직물은 대부분 무늬가 있는 비단으로 5매 경주자직이다.

이 자료는 시인 김광균(1914~1993)이 착용한 것을 딸인 김은영이 보관하고 있던 것으로 착용자와 시대가 분명하다. 김광균이 1914년생이므로 이 굴레도 제작된 지 100년이 넘었음을 알 수 있다. 굴레의 원형을 잘 갖추고 있으며 상태도 양호하다. 세부적으로 보면 일제강점기의 직물과 수의 무늬 및 기법, 색상, 구성 기법 등을 확인할 수 있다. 현재까지 개성 굴레라는 이름으로 여러 기관에 소장되어 있는 자료는 있으나, 그 출처가 명확하지 않은 것이 많으며 김광균 굴레와 같이 원형을 잘 갖춘 것 역시 드물다. 이러한 점으로 볼 때 김광균의 굴레는 착용자가 명확하여 희소가치가 높은 자료라 볼 수 있다. 따라서 본 자료를 문화재로 지정하여 잘 보존하고, 동시에 다양한 컨텐츠로 활용할 수 있기를 기대한다.

2. 문화재 지정 일자 : 서울시보 고시 일자

3. 기타 자세한 사항은 서울특별시 문화재정책과(☎ 02-2133-2630)로 문의하여 주시기 바랍니다.

◈ 서울특별시고시 제2024-71호

## 주택등 건축물의 분양받을 권리의 산정 기준일 고시

역세권 장기전세주택 도시정비형 재개발사업 대상지에 대하여 「도시 및 주거환경정비법」 제77조 제1항의 규정에 따라 ‘주택등 건축물의 분양받을 권리의 산정 기준일’을 정하고 같은 법 같은 조 제2항의 규정에 따라 이를 고시합니다.

2024년 2월 8일
서 울 특 별 시 장

1. 대상지

| 연번 | 자치구 | 명 칭(예정) | 위 치 | 면적(㎡) | 비고 |
|---|---|---|---|---|---|
| 1 | 영등포구 | 신길역세권(신길동 96-24번지 일대)<br>장기전세주택 도시정비형 재개발구역 | 신길동 96-24번지 일대 | 13,497 | |

2. 권리기준산정일 : 2024. 2. 1.(목)
※ 입안권자의 정비계획 공람공고일

3. 지정사유
○ 기존 세대수가 증가될 경우 지역주민들의 사업비 부담 증가에 대한 피해 최소화 및 투기억제를 위하여 정비사업을 통하여 분양받을 건축물이 토지의 분할, 단독·다가구주택의 다세대주택 전환, 토지와 건축물의 분리취득, 건축물의 신축 어느 하나에 해당하는 경우에는 기준일의 다음 날을 기준으로 건축물을 분양받을 권리를 산정함

4. 건축물의 분양받을 권리의 산정기준
○ 「도시 및 주거환경정비법」제77조제1항 및 「서울특별시 도시 및 주거환경정비 조례」 제36조 제2항 규정에 따름
※「도시 및 주거환경정비법」 제16조에 따라 정비구역 지정되는 필지에 한하여 적용하되, 구역지정에서 제외되는 필지에 대한 권리산정기준일은 자동 실효

5. 관계도면 : 붙임 참조

6. 안내사항
○ 기타 궁금하신 사항은 서울특별시 공공주택과 (☎02-2133-7075) 또는 영등포구 주거사업과 (☎02-2670-3527)로 문의하시기 바랍니다.
※ 서울시는 「역세권 장기전세주택 건립사업 투기방지대책」(`23. 10. 26. 시행)에 따라 ‘역세권 장기전세주택 도시정비형 재개발사업’의 권리산정기준일을 ‘입안권자가 정비계획을

공람공고한 날’ 로 따로 정함에 따라 이와 같이 고시함

※ 첨부된 관계도면은 참고용이므로 측량, 그 밖의 용도로 사용할 수 없음

■ 관계도면

○ 신길역세권(신길동 96-24번지 일대) 장기전세주택 도시정비형 재개발구역

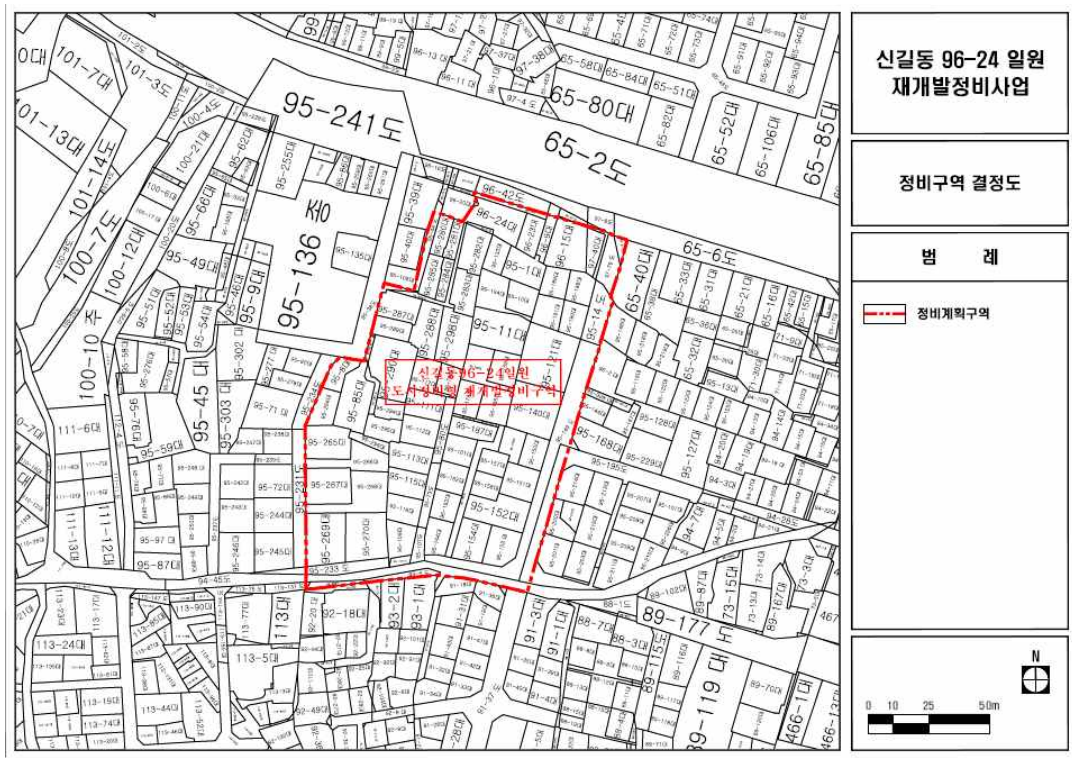

◈ 서울특별시고시 제2024-72호

## 전농 · 답십리재정비촉진지구 재정비촉진계획 변경 결정(전농8구역) 및 지형도면 고시

서울특별시 고시 제2008-233호(2008.7.10.)로 주택재개발정비구역 지정되고, 서울특별시 고시 제2008-416호(2008.11.20)로 재정비촉진지구 지정 및 촉진계획 결정된 동대문구 전농동 204번지 일대에 대하여, 「도시재정비 촉진을 위한 특별법」 제12조 제1항에 따라 재정비촉진계획을 변경 결정하고, 같은 법 제12조 제3항 및 같은 법 시행령 제15조에 따라 아래와 같이 고시하며, 같은 법 제13조 및 「국토의 계획 및 이용에 관한 법률」제50조에 따라 지구단위계획구역 및 지구단위계획으로 결정·고시하고, 「토지이용규제 기본법」제8조에 따라 지형도면을 고시합니다.

2024년 2월 8일
서 울 특 별 시 장

Ⅰ. 정비구역의 지정 및 정비계획 결정

1. 재정비촉진지구의 명칭·유형·위치·면적 및 지정목적 : 변경

| 명 칭 | 유 형 | 위 치 | 면 적(㎡) | 지정목적 |
|---|---|---|---|---|
| 전농 · 답십리 재정비촉진지구 | 주거지형 | 동대문구 전농1동, 답십리1동 | 812,867.1 | 전농·답십리동 일대 노후주거 밀집지역에 대한 주거환경 정비 유도 |

※ 전농동 및 답십리동 통·폐합에 따른 위치(동명) 변경

2. 재정비촉진사업의 완료목표 연도 : 변경

| 구 분 | 기 정 | | 변 경 | |
|---|---|---|---|---|
| | 기준년도 | 목표연도 | 기준년도 | 목표연도 |
| 시간적 범위 | 2004년 | 2012년 | 2004년 | 2027년 |

3. 재정비촉진지구 정비의 기본방향 및 목표 : 변경없음

4. 재정비촉진계획의 개요

(1) 토지이용에 관한 계획 : 변경

| 구 분 | | 면 적(㎡) | | | 구성비(%) | 비 고 |
|---|---|---|---|---|---|---|
| | | 기 정 | 변 경 | 변경후 | | |
| 합 계 | | 812,867.1 | - | 812,867.1 | 100.0 | |
| 주택용지 | 소 계 | 479,929.1 | 감) 756.5 | 479,172.6 | 58.9 | |
| | 단독/다가구/다세대 | 100,298.0 | - | 100,298.0 | 12.3 | |
| | 공동주택 | 313,767.8 | 감) 756.5 | 313,011.3 | 38.5 | |
| | 근린생활 | 23,186.6 | - | 23,186.6 | 2.9 | |
| | 복합용도 | 42,676.7 | - | 42,676.7 | 5.3 | |
| 상업업무용지 | 소 계 | 38,474.0 | - | 38,474.0 | 4.7 | |
| | 상업/업무/복합 | 38,474.0 | - | 38,474.0 | 4.7 | |
| 공공시설용지 | 소 계 | 284,549.0 | 증) 28.5 | 284,577.5 | 35.0 | |
| | 도 로 | 159,748.6 | 감) 2,880.0 | 156,868.6 | 19.3 | |
| | 광 장 | 4,367.0 | - | 4,367.0 | 0.5 | |
| | 공원/녹지/공공공지 | 43,708.1 | 증) 570.1 | 44,278.2 | 5.4 | |
| | 순환보행로 | 7,817.0 | - | 7,817.0 | 1.0 | |
| | 학 교 | 48,132.1 | - | 48,132.1 | 5.9 | |
| | 공공청사 | 3,209.1 | 감) 1,405.0 | 1,804.1 | 0.2 | |
| | 문화복지 | 17,287.0 | 증) 3,743.4 | 21,030.4 | 2.6 | |
| | 기 타 | 280.1 | - | 280.1 | 0.0 | |
| 종교시설 | | 9,915.0 | 증) 728.0 | 10,643.0 | 1.3 | 부군당(존치) |

※ 전농8구역 촉진계획 변경사항 반영(전농8구역 외 변경사항 없음)

(2) 인구·주택 수용계획 : 변경

| 구 분 | | 주택수(호) | | | 인구수(인) | | | 비 고 |
|---|---|---|---|---|---|---|---|---|
| | | 기정 | 변경 | 변경후 | 기정 | 변경 | 변경후 | |
| 전농8 구역 | 계 | 1,515 | 증)235 | 1,750 | 3,015 | 증)433 | 3,448 | 임대주택 352세대 포함 |
| | 60㎡이하 | 262 | 증)642 | 904 | 521 | 증)1,260 | 1,781 | |
| | 60~85㎡ | 959 | 감)240 | 719 | 1,908 | 감)492 | 1,416 | |
| | 85㎡초과 | 294 | 감)167 | 127 | 585 | 감)335 | 250 | |

※ 전농8구역 촉진계획 변경사항 반영(전농8구역 외 변경사항 없음)
※ 인구수는 세대당 인구 1.97인 적용

(3) 교육시설, 문화시설, 복지시설 등 기반시설 설치계획 : 변경

| 구 분 | | 개 소 | | 면 적(㎡) | | | 비 고 |
|---|---|---|---|---|---|---|---|
| | | 기정 | 변경 | 기정 | 변경 | 변경후 | |
| 합계 | | 5 | 6 | 63,949.1 | 증) 3,743.4 | 67,692.5 | |
| 교육시설 | 소계 | 3 | 3 | 46,662.1 | - | 46,662.1 | |
| | 초등학교 | 2 | 2 | 33,525.1 | - | 33,525.1 | |
| | 중학교 | 1 | 1 | 13,137.0 | - | 13,137.0 | |
| 문화복지시설 | | 2 | 3 | 17,287.0 | 증) 3,743.4 | 21,030.4 | |

※ 전농8구역 촉진계획 변경사항 반영(전농8구역 외 변경사항 없음)

(4) 공원·녹지 및 환경보전계획 : 변경

| 구 분 | | 개 소 | | 면 적(㎡) | | | 비 고 |
|---|---|---|---|---|---|---|---|
| | | 기정 | 변경 | 기정 | 변경 | 변경후 | |
| 합계 | | 12 | 10 | 28,561.5 | 증) 570.1 | 29,131.6 | |
| 공원 | 소계 | 6 | 4 | 21,884.9 | 증) 570.1 | 22,455.0 | |
| | 근린공원 | 2 | 2 | 14,192.8 | - | 14,192.8 | |
| | 어린이공원 | 1 | - | 4,166.0 | 감) 4,166.0 | - | |
| | 소공원 | 3 | 2 | 3,526.1 | 증) 4,736.1 | 8,262.2 | |

| 구 분 | | 개 소 | | 면 적(㎡) | | | 비 고 |
|---|---|---|---|---|---|---|---|
| | | 기정 | 변경 | 기정 | 변경 | 변경후 | |
| 녹지 | 소계 | 6 | 6 | 6,676.6 | - | 6,676.6 | |
| | 연결녹지 | 4 | 4 | 4,975.8 | - | 4,975.8 | |
| | 완충녹지 | 1 | 1 | 1,346.4 | - | 1,346.4 | |
| | 경관녹지 | 1 | 1 | 354.4 | - | 354.4 | |

※ 전농8구역 촉진계획 변경사항 반영(전농8구역 외 변경사항 없음)

(5) 교통계획 : 변경없음

(6) 경관계획 : 변경없음

(7) 도시 및 주거환경정비기본계획 : 변경없음

(8) 재정비촉진구역 및 존치구역 지정에 관한 사항 : 변경없음

| 구분 | | | 면적(㎡) | | | 구성비 (%) | 사업의 종류 | 비 고 |
|---|---|---|---|---|---|---|---|---|
| | | | 기정 | 변경 | 변경후 | | | |
| 촉진지구 | | | 812,867.1 | - | 812,867.1 | 100.0 | - | |
| 촉진구역 | | | 453,399.8 | - | 453,399.8 | 55.8 | - | 오기정정 |
| | 주택 재개발 | 전농7구역 | 151,792.3 | - | 151,792.3 | 18.7 | 주택재개발 | |
| | | 전농8구역 | 93,697.0 | - | 93,697.0 | 11.5 | 주택재개발 | |
| | | 답십리12구역 | 7,039.9 | - | 7,039.9 | 0.9 | 주택재개발 | |
| | | 답십리16구역 | 145,767.9 | - | 145,767.9 | 17.9 | 주택재개발 | |
| | | 답십리18구역 | 55,102.7 | - | 55,102.7 | 6.8 | 주택재개발 | |
| 존치정비구역 | | 전농도시환경정비1 | 21,665.0 | - | 21,665.0 | 2.7 | | |
| 존치관리구역 | | 지구단위계획 및 기타 | 337,802.3 | - | 337,802.3 | 41.6 | | |

※ 촉진구역 소계 기 결정사항(서울시고시 제2022-507호) 오기 정정 : 453,339.8㎡→453,399.8㎡

(9) 재정비촉진사업별 용도지역 계획 : 변경없음

(10) 재정비촉진사업별 용적률·건폐율 및 높이계획 등 건축계획 : 변경

| 구분 | 구 역 명 | 주용도 | 용적률(%) | | 건폐율 (%) | 높이계획 | 비고 |
|---|---|---|---|---|---|---|---|
| | | | 상한 | 법적상한 | | | |
| 기정 | 전농7구역 | 공동주택 | 239.00%이하 | | 50%이하 | 평균 16층 | |

| 구분 | 구 역 명 | 주용도 | 용적률(%) | | 건폐율(%) | 높이계획 | 비고 |
|---|---|---|---|---|---|---|---|
| | | | 상한 | 법적상한 | | | |
| 기정 | 전농8구역 | 공동주택 | 230.00%이하 | - | 50%이하 | 70m이하 /평균16층 | |
| 변경 | | 공동주택 | 240.11%이하 | 250.00%이하 | 50%이하 | 130m이하 /최고35층(지하4층) | |
| 기정 | 답십리12구역 | 공동주택 | 250.00%이하 | | 35%이하 | 9~12층이하 | |
| 기정 | 답십리16구역 | 공동주택 | 242.37%이하 | | 50%이하 | 평균16층 | |
| 기정 | 답십리18구역 | 공동주택 | 251.54%이하 | | 30%이하 | 평균18층 | |

※ 전농8구역 촉진계획 변경사항 반영(전농8구역 외 변경사항 없음)

(11) 임대주택 건설 등 세입자 등의 주거대책 : 변경

| 구분 | 구역명 | 계획세대수(세대) | 분양주택(세대) | 임대주택(세대) | 비고 |
|---|---|---|---|---|---|
| 기정 | 전농7구역 | 2,397 | 1,984 | 413 | - |
| 기정 | 전농8구역 | 1,515 | 1,253 | 262 | - |
| 변경 | | 1,750 | 1,398 | 352 | - |
| 기정 | 답십리12구역 | 141 | 141 | - | - |
| 기정 | 답십리16구역 | 2,652 | 2,199 | 453 | - |
| 기정 | 답십리18구역 | 1,009 | 837 | 172 | - |

※ 전농8구역 촉진계획 변경사항 반영(전농8구역 외 변경사항 없음)

(12) 단계적 사업추진에 관한 사항 : 변경없음

(13) 광고물 관리계획 : 변경없음

(14) 폐기물 처리에 관한 계획 : 변경없음

(15) 기타계획(에너지순환, 방재, 정보화, 특성화계획, 친환경건축물 가이드라인) : 변경없음

(16) 재정비촉진구역별 정비계획(전농8구역 외 변경없음)

가. 전농8 재정비촉진구역

1) 정비구역의 위치 및 면적(변경없음)

| 구 분 | 재정비촉진사업 명칭 | 위 치 | 면 적(㎡) | | | 비 고 |
|---|---|---|---|---|---|---|
| | | | 기 정 | 증 감 | 변 경 | |
| 기정 | 전농8 재정비촉진구역 | 서울시 동대문구 전농동 204번지 일대 | 93,697.0 | - | 93,697.0 | - |

2) 용도지역 결정조서(변경없음)

| 구분 | | 면 적 (㎡) | | | 비 고 |
|---|---|---|---|---|---|
| | | 기 정 | 변 경 | 변경후 | |
| 주거지역 | 제2종일반주거지역 | 93,697.0 | - | 93,697.0 | - |

3) 토지등소유자별 분담금 추산액 및 산출근거 (토지소유자별 분담금 추산액은 정비구역 지정도서 참조)

■ 추정 비례율 산출근거

| | |
|---|---|
| 추정 비례율 | • 추정 비례율 산정방식 : (총 수입-총 지출) / 종전자산 총액 × 100%<br>• 추정 비례율 : 101.96%<br>- 총 수입 추정 : 14,600억<br>- 총 지출 추정 : 8,680억<br>- 종전자산 총액 추정 : 5,807억<br>※ 실제 계산은 원단위까지 반영 |
| 개별 종전자산 추산액 | • 약식 감정평가한 금액 (평가 업체명 : 대한감정평가법인)<br>• 토지는 인근 공시지가, 평가사례 및 거래사례 등을 기준으로 추정, 건물은 원가법을 전제로 적정 재조달원가에 사용승인일 기준 경과년수와 내용연수를 감안하여 추정<br>• 구분건물은 인근 거래사례 등을 기초로 하여 추정<br>- 전체 토지등소유자 종전자산가치 추정 : 약 8,674억원<br>· 사유지 : 6,348억원<br>· 국공유지 : 2,325억원 (국공유지 지상 소재 건물 추정액 약 1억원 제외)<br>· 현금청산자 예상액 : 127억원<br>· 존치 및 대체용지 : 415억원<br>- 종전자산총액 추정 : 5,807억원<br>(전체 토지등소유자 종전자산가치 - 국공유지 - 청산대상자 청산금 - 존치 및 대체용지) |

<table>
<tr><td>추정 분담금 산출</td><td>• 추정분담금 산정방식 = 권리자 분양가 추정액 - (종전자산 추정액 X 추정 비례율)
<table>
<tr><th colspan="2">권리자 분양가 추정액(원)(a)</th><th>추정 권리가액(b)</th><th>추정분담금(a-b)</th></tr>
<tr><td>전용 39㎡</td><td>546,000,000</td><td rowspan="5">개별 종전자산 추정액<br>X 추정비례율(101.96%)</td><td rowspan="5">권리자 분양가 추정액 -<br>추정권리가액<br>(+:부담/-:환급)</td></tr>
<tr><td>전용 45㎡</td><td>619,000,000</td></tr>
<tr><td>전용 59㎡</td><td>781,000,000</td></tr>
<tr><td>전용 84㎡</td><td>1,002,000,000</td></tr>
<tr><td>전용 112㎡</td><td>1,302,000,000</td></tr>
</table></td></tr>
</table>

※ 해당 분담금은 추산액으로 향후 사업시행계획인가 및 관리처분계획인가 시 개별 물건에 대한 종전·종후자산 감정평가 및 분양가격 확정 결과 등에 따라 변경될 수 있음

■ 공사비 및 분양가 변동표

<table>
<tr><th colspan="2" rowspan="2">비례율 변화표</th><th rowspan="2">변동률</th><th colspan="5">공사비</th></tr>
<tr><th>-10%</th><th>-5%</th><th>0%</th><th>5%</th><th>10%</th></tr>
<tr><td colspan="2">변동률</td><td>평균단위단가<br>(원/3.3㎡)</td><td>6,750,000</td><td>7,125,000</td><td>7,500,000</td><td>7,875,000</td><td>8,250,000</td></tr>
<tr><td rowspan="5">분양가<br>(일반분양기준)</td><td>10%</td><td>39,578,000</td><td>136.56%</td><td>130.93%</td><td>125.30%</td><td>119.68%</td><td>114.05%</td></tr>
<tr><td>5%</td><td>37,779,000</td><td>124.89%</td><td>119.26%</td><td>113.64%</td><td>108.02%</td><td>102.40%</td></tr>
<tr><td>0%(기준)</td><td>35,980,000</td><td>113.21%</td><td>107.58%</td><td>101.96%</td><td>96.34%</td><td>90.72%</td></tr>
<tr><td>-5%</td><td>34,181,000</td><td>101.52%</td><td>95.89%</td><td>90.27%</td><td>84.65%</td><td>79.04%</td></tr>
<tr><td>-10%</td><td>32,382,000</td><td>89.83%</td><td>84.21%</td><td>78.59%</td><td>72.97%</td><td>67.36%</td></tr>
</table>

4) 정비계획(변경)

가) 토지이용계획(변경)

| 구 분 | 명 칭 | 면 적(㎡) | | | 비 율 (%) | 비 고 |
|---|---|---|---|---|---|---|
| | | 기 정 | 변 경 | 변경후 | | |
| 합 계 | | 93,697.0 | - | 93,697.0 | 100.0 | |
| 정비기반 시설 등 | 소 계 | 21,437.0 | 증) 28.5 | 21,465.5 | 22.9 | |
| | 도 로 | 13,764.0 | 감) 2,880.0 | 10,884.0 | 11.6 | |
| | 공원1 | 4,166.0 | 감) 4,166.0 | - | - | |
| | 공원2 | 1,702.0 | 감) 1,702.0 | - | - | |
| | 공원3 | 400.0 | 감) 400.0 | - | - | |
| | 공원4 | - | 증) 6,838.1 | 6,838.1 | 7.3 | |
| | 공공청사 | 1,405.0 | 감) 1,405.0 | - | - | |
| | 체육시설 | - | 증) 3,743.4 | 3,743.4 | 4.0 | 주차장 중복결정 |
| 획 지 | 소 계 | 72,260.0 | 감) 28.5 | 72,231.5 | 77.1 | |
| | 획지1 | 67,829.0 | 감) 756.5 | 67,072.5 | 71.6 | 공동주택 및 부대복리시설 |
| | 획지2(종교시설1) | 828.0 | - | 828.0 | 0.9 | 대순진리회(대체부지 확보) |
| | 획지3(종교시설2) | 803.0 | - | 803.0 | 0.9 | 진각종(대체부지 확보) |
| | 획지4(종교시설3) | 2,800.0 | - | 2,800.0 | 3.0 | 전농동 성당(현 위치에 존치) |
| | 획지5(부군당) | - | 증) 728.0 | 728.0 | 0.8 | 부군당(현 위치에 존치) |

나) 도시계획시설 결정(변경) 조서

■ 도로 결정(변경) 조서

| 구분 | 규모 | | | | 기능 | 연 장 (m) | 기 점 | 종 점 | 사용 형태 | 주요 경과지 | 최초결정일 | 비 고 |
|---|---|---|---|---|---|---|---|---|---|---|---|---|
| | 등급 | 류별 | 번호 | 폭원(m) | | | | | | | | |
| 기정 | 대로 | 3 | 11 | 26~35 | 보조 간선 | 1,900 (398) | 답십리동 | 전농동 | 일반 도로 | - | 총고 제722호 (1936.12.26) | - |
| 기정 | 중로 | 2 | 445 | 18 | 집산 도로 | 113 | 전농동 325-129 | 전농동 357-30 | 일반 도로 | - | - | - |
| 변경 | 중로 | 2 | 445 | 10~18 | 집산 도로 | 150 | 전농동 325-129 | 전농동 295-439 | 일반 도로 | - | - | - |
| 폐지 | 중로 | 2 | 446 | 18 | 집산 도로 | 284 | 전농동 357-1 | 전농동 260-13 | 일반 도로 | - | 서울시고시 제2008-233호 (2008.7.10) | - |
| 기정 | 중로 | 2 | 447 | 15 | 집산 도로 | 303 | 전농동 206-114 | 전농동 141-218 | 일반 도로 | - | 서울시고시 제2008-233호 (2008.7.10) | - |
| 기정 | 중로 | 2 | 448 | 18 | 집산 도로 | 100 | 전농동 206-71 | 전농동 209-44 | 일반 도로 | - | 서울시고시 제2008-233호 (2008.7.10) | - |
| 변경 | 소로 | 2 | D | 8 | 집산 도로 | 100 | 전농동 206-71 | 전농동 209-44 | 일반 도로 | - | 서울시고시 제2008-233호 (2008.7.10) | - |
| 기정 | 소로 | 2 | B | 8~18 | 집산 도로 | 135 | 전농동 295-50 | 전농동 60-258 | 일반 도로 | - | 서울시고시 제2007-215호 (2007.7.5) | - |
| 변경 | 소로 | 2 | B | 10 | 집산 도로 | 135 | 전농동 295-50 | 전농동 60-258 | 일반 도로 | - | 서울시고시 제2007-215호 (2007.7.5) | - |
| 기정 | 소로 | 3 | A | 6~8 | 국지 도로 | 150 | 전농동 357-1 | 전농동 295-481 | 일반 도로 | - | 서울시고시 제2007-215호 (2007.7.5) | - |
| 신설 | 소로 | 2 | C | 8 | 국지 도로 | 240 | 전농동 294-12 | 전농동 206-114 | 일반 도로 | - | - | - |

※ ( )는 대상지 내 연장임

■ 도로 결정(변경) 사유서

| 변경전 도로명 | 변경후 도로명 | 변경내용 | 변경사유 |
|---|---|---|---|
| 중로 2-445 | 중로 2-445 | • 도로폭원 변경 : 18m→10~18m<br>• 선형변경 : 113m→150m | • 주변 도로와의 연계를 고려하여 폭원 변경 |
| 중로 2-446 | - | • 도로 폐지 | • 주변 도로와의 연계를 고려하여 폐지 |
| 중로 2-448 | 소로 2-D | • 도로폭원 변경 : 18m→8m | • 주변 도로와의 연계를 고려하여 폭원 변경 |
| - | 소로 2-C | • 도로 신설 | • 연접한 전농7구역 보행출입구 현황을 고려하여 기존 현황도로를 도시계획시설로 결정 |
| 소로 2-B | 소로 2-B | • 도로폭원 변경 : 8~18m→10m | • 연접한 전농1지구중심지구단위계획과 연계되는 원활한 보행환경을 위하여 폭원 변경 |

■ 공원 결정(변경) 조서

| 구분 | 도면번호 | 공원명 | 시설의 세분 | 위 치 | 면 적 (㎡) | | | 최 초 결정일 | 비 고 |
|---|---|---|---|---|---|---|---|---|---|
| | | | | | 기 정 | 변 경 | 변경후 | | |
| 폐지 | ① | 공원1 | 어린이 공원 | 전농동 357-21번지 일대 | 4,166 | 감)4,166 | - | 서울시고시 제2008-233호 (2008.7.10) | - |
| 폐지 | ⑧ | 공원2 | 소공원 | 전농동 271-19번지 일대 | 1,702 | 감)1,702 | - | 서울시고시 제2008-233호 (2008.7.10) | - |
| 폐지 | ⑨ | 공원3 | 소공원 | 전농동 141-175번지 일대 | 400 | 감)400 | - | 서울시고시 제2008-233호 (2008.7.10) | - |
| 신설 | ① | 공원4 | 소공원 | 전농동 209-44번지 일대 | - | 증)6,838.1 | 6,838.1 | - | 주차장 중복결정 |

■ 공원 결정(변경) 사유서

| 도면표시 번호 | 공원명 | 변 경 내 용 | 변 경 사 유 |
|---|---|---|---|
| ① | 공원1 | • 어린이공원 폐지 | • 자투리에 분산 계획된 공원을 하나의 공원으로 통합 및 정형화하여 활용도를 제고하고, 소공원 하부 주차장 중복결정 |
| ⑧ | 공원2 | • 소공원 폐지 | |

| 도면표시 번호 | 공원명 | 변 경 내 용 | 변 경 사 유 |
|---|---|---|---|
| ⑨ | 공원3 | • 소공원 폐지 | |
| ① | 공원4 | • 소공원 신설 | |

■ 주차장 결정(변경) 조서

| 구분 | 도면 번호 | 시설명 | 위 치 | 면 적 (㎡) | | | 최 초 결정일 | 비 고 |
|---|---|---|---|---|---|---|---|---|
| | | | | 기 정 | 변 경 | 변경후 | | |
| 변경 | ① | 주차장 | 전농동 209-44번지 일대 | 4,166.0 | 증)2,672.1 | 6,838.1 | 서울시고시 제2008-233호 ('08.7.10) | 공원4와 중복결정<br>- 연면적 5,043.2㎡<br>- 지하1층~지하2층 |

■ 주차장 결정(변경) 사유서

| 도면표시 번호 | 시설명 | 변 경 내 용 | 변 경 사 유 |
|---|---|---|---|
| ① | 주차장 | • 주차장 면적 변경 | • 전농·답십리 재정비촉진지구 외 인접 주거지역 주민들의 원활한 주차장 이용을 위해 위치변경 및 면적 확대 |

■ 공공청사 결정(변경) 조서

| 구분 | 도면 번호 | 시설명 | 시설의 세 분 | 위 치 | 면 적 (㎡) | | | 최 초 결정일 | 비 고 |
|---|---|---|---|---|---|---|---|---|---|
| | | | | | 기 정 | 변 경 | 변경후 | | |
| 폐지 | - | 전농4동 사무소 | 공공청사 | 동대문구 전농동 206-35번지 일대 | 1,405 | 감)1,405 | - | 서울시고시 제2008-233호('08.7.10) | - |

■ 공공청사 결정(변경) 사유서

| 도면표시 번호 | 시설명 | 변 경 내 용 | 변 경 사 유 |
|---|---|---|---|
| - | 공공청사 | • 공공청사 폐지 | • 촉진계획 결정 이후 전농1·2·4동 통합에 따른 수요 소실 |

■ 체육시설 결정(신설) 조서

| 구분 | 도면 번호 | 시설명 | 시설의 세 분 | 위 치 | 면 적 (㎡) | | | 최 초 결정일 | 비 고 |
|---|---|---|---|---|---|---|---|---|---|
| | | | | | 기 정 | 변 경 | 변경후 | | |
| 신설 | ① | 체육시설 | 다목적 체육관 | 동대문구 전농동 357-21번지 일대 | - | 증)3,743.4 | 3,743.4 | - | - 연면적 3,984.8㎡<br>- 지상 1층~2층 |

■ 체육시설 결정(신설) 사유서

| 도면표시 번호 | 시설명 | 변 경 내 용 | 변 경 사 유 |
|---|---|---|---|
| ① | 체육시설 | • 체육시설 신설 | • 구민 체육활동 증진에 기여코자 체육시설(다목적체육관) 신설 |

다) 공동이용시설 설치계획(변경)

| 시설구분 | 시설의 종류 | 위 치 | 면 적 (㎡) | | | 비 고 |
|---|---|---|---|---|---|---|
| | | | 기정 | 변경 | 변경후 | |
| 경비실 | | 전농동 204번지 일대 | 120 | 감)60 | 60 | - |
| 공동 이용시설 | 소계 | - | 4,960 | 증)3,940 | 8,900 | - |
| | 작은도서관 | 전농동 204번지 일대 | 180 | 증)120 | 300 | 지하(개방형) |
| | 어린이집 | | 200 | 증)630 | 830 | 지상(개방형) |
| | 경로당 | | 290 | 증)320 | 610 | 지상(개방형) |
| | 주민운동시설 | | 1,200 | 감)90 | 1,110 | 옥외 |
| | 주민공동시설 | | 290 | 감)290 | - | - |
| | 어린이놀이터 | | 2,600 | 감)400 | 2,200 | 옥외 |
| | 다함께 돌봄센터 | | - | 증)500 | 500 | 지상(개방형) |
| | 실내놀이터 | | - | 증)380 | 380 | 지하(개방형) |
| | 실내운동시설 | | - | 증)750 | 750 | 지하 |
| | 커뮤니티시설 | | - | 증)1,000 | 1,000 | 지하 |
| | 근린생활시설 | | - | 증)1,020 | 1,020 | 지상 |
| | 관리사무소 | | 200 | - | 200 | 지하 |

※ 「서울특별시 주택조례」에 따라 1,000세대 이상의 경우 주민공동시설을 500㎡에 세대당 2㎡를 더한면적의 1.25배 이상 확보
= (500㎡+(1,750세대×2㎡))×1.25 = 4,875㎡ 이상 < 8,900㎡ 계획

※ 향후 건축위원회 심의 및 사업시행인가 시 변경될 수 있으며, "주택건설기준 등에 관한 규정" 에 적합하게 설치하고 「건축법」 등 관련법령 기준 적용

※ 지역주민 편의를 도모하기 위하여 개방형 주민공동이용시설을 운영하며, 추후 구체적인 운영에 관한 사항은 입주자 대표와 구청간 협약

라) 기존 건축물의 정비·개량에 관한 계획

| 구분 | 구역구분 | | 위 치 | 정비개량계획 (동) | | | | | 비 고 |
|---|---|---|---|---|---|---|---|---|---|
| | 명 칭 | 면 적 (㎡) | | 계 | 존치 | 개수 | 철거후 신 축 | 철 거 이 주 | |
| 기정 | 전농제8구역 주택재개발 정비구역 | 93,697.0 | 전농동 204 일대 | 533 | - | - | 533 | - | - |

마) 건축물에 관한 계획

■ 획지 및 주택규모 등에 관한 계획

| 구 분 | 구역구분 | | 가구 또는 획지 구분 | | 위 치 | 주 된 용 도 | 건폐율 (%) | 용적률(%) | | 높이/ (층수) |
|---|---|---|---|---|---|---|---|---|---|---|
| | 명 칭 | 면 적 (㎡) | 명 칭 | 면 적 (㎡) | | | | 계획 | 법적상한 | |
| 기정 | 전농 제8구역 주택 재개발 정비구역 | 93,697.0 | 1 | 67,829.0 | 전농동 204 일대 | 공동주택 및 부대복리시설 | 50이하 | 230이하 | - | 70m이하 /평균16층 |
| | | | 2 | 828.0 | 전농동 138-10 일대 | 종교시설 | 관계법규에 의함 | | | |
| | | | 3 | 803.0 | 전농동 206-53 일대 | 종교시설 | | | | |
| | | | 4 | 2,800.0 | 전농동 294-3 일대 | 종교시설 | | | | |
| | 주택의 규모 및 규모별 건설비율 | | • 총 세대수 : 1,515세대 | | | | | | | |
| | 건축물의 건축선에 관한 계획 | | • 전농로변에서부터 건축한계선 3m 지정<br>• 공원주변에서부터 건축한계선 10m 지정<br>• 기타도로변에서부터 건축한계선 6m 지정 | | | | | | | |

| 구분 | 합계 | 분양 | 임대 |
|---|---|---|---|
| 합 계 | 1,515 (100.0%) | 1,253 (82.7%) | 262 (17.3%) |
| 60㎡이하 | 657 (43.4%) | 395 | 262 |
| 60~85㎡이하 | 564 (37.2%) | 564 | - |
| 85㎡초과 | 294 (19.4%) | 294 | - |

<table>
<tr><th rowspan="2">구 분</th><th colspan="2">구 역 구 분</th><th colspan="2">가구 또는<br>획지 구분</th><th rowspan="2">위 치</th><th rowspan="2">주 된<br>용 도</th><th rowspan="2">건폐율<br>(%)</th><th colspan="2">용적률(%)</th><th rowspan="2">높이/<br>(층수)</th></tr>
<tr><th>명 칭</th><th>면 적<br>(㎡)</th><th>명 칭</th><th>면 적<br>(㎡)</th><th>계획</th><th>법적상한</th></tr>
<tr><td rowspan="6">변경</td><td rowspan="5">전농<br>제8구역<br>주택<br>재개발<br>정비구역</td><td rowspan="5">93,697.0</td><td>1-1<br>1-2</td><td>67,072.5</td><td>전농동 204<br>일대</td><td>공동주택 및<br>부대복리시설</td><td>50이하</td><td>240.11이하</td><td>250이하</td><td>130m이하<br>/최고35층<br>(지하4층)</td></tr>
<tr><td>2</td><td>828.0</td><td>전농동 138-10 일대</td><td>종교시설</td><td colspan="4" rowspan="4">관계법규에 의함</td></tr>
<tr><td>3</td><td>803.0</td><td>전농동 206-53 일대</td><td>종교시설</td></tr>
<tr><td>4</td><td>2,800.0</td><td>전농동 293-1 일대</td><td>종교시설</td></tr>
<tr><td>5</td><td>728.0</td><td>전농동 270-41 일대</td><td>제2종근린생활시설<br>(제실)</td></tr>
<tr><td>주택의 규모 및<br>규모별 건설비율</td><td colspan="7">• 총 세대수 : 1,750세대<br><table><tr><th rowspan="2">구분</th><th rowspan="2">합계</th><th rowspan="2">분양</th><th colspan="4">임대</th></tr><tr><th>소계</th><th>재개발</th><th>공공기여</th><th>법적상한</th></tr><tr><td>합 계</td><td>1,750<br>(100.0%)</td><td>1,398<br>(79.9%)</td><td>352<br>(20.1%)</td><td>239<br>(13.7%)</td><td>69<br>(3.9%)</td><td>44<br>(2.5%)</td></tr><tr><td>60㎡이하</td><td>904<br>(51.6%)</td><td>611</td><td>293</td><td>239</td><td>10</td><td>44</td></tr><tr><td>60~85㎡이하</td><td>719<br>(41.1%)</td><td>660</td><td>59</td><td>-</td><td>59</td><td>-</td></tr><tr><td>85㎡초과</td><td>127<br>(7.3%)</td><td>127</td><td>-</td><td>-</td><td>-</td><td>-</td></tr></table></td></tr>
<tr><td>심의완화사항</td><td colspan="7">• 소형주택 건립에 따른 기준용적률 20% 상향 (210% 적용)<br>• 법적상한용적률 적용 (250% 이하)</td></tr>
<tr><td>건축물의 건축선 등에<br>관한 계획</td><td colspan="7">• 건축한계선 지정<br><table><tr><th>구분</th><th>건축선 지정 내용</th><th>비고</th></tr><tr><td>전농로변</td><td>대지경계로부터 3m</td><td>도면참고</td></tr><tr><td>획지1-1내 중로2-447변</td><td>대지경계로부터 3~4m</td><td>도면참고</td></tr><tr><td>획지1-2내 중로2-447변</td><td>대지경계로부터 5m</td><td>도면참고</td></tr><tr><td>기타도로변</td><td>대지경계로부터 3m</td><td>도면참고</td></tr></table>• 공공보행통로 : 2개소 (일반인에게 상시 개방하도록 조성하며, 지역권 설정)<br>- 소공원 방향 공공보행통로 : 폭원 10m<br>- 전곡초등학교 방향 공공보행통로 : 폭원 6m</td></tr>
<tr><td>대지내 공지에<br>관한 계획</td><td colspan="7">• 전농로변 건축한계선 내 전면공지 : 보도형 전면공지 조성<br>• 획지 1-1내 중로2-447변 건축한계선 내 전면공지 : 식수대(0.5m) 및 보도형 전면공지 조성<br>• 획지 1-2내 중로2-447변 건축한계선 내 전면공지 : 보도형 전면공지 조성<br>• 소로 2-C변 건축한계선 내 전면공지 : 차도형(1m) 및 보도형(2m) 전면공지 조성<br>• 기타 도로변 건축한계선 내 전면공지 : 보도형 전면공지 조성<br>※식수대 및 전면공지 조성에 관한 사항은 도면 참조</td></tr>
</table>

■ 용적률 계획

<table>
<tr><th>구 분</th><th colspan="7">산정내용</th></tr>
<tr><td rowspan="2">토지이용계획</td><td rowspan="2">합 계<br>(구역면적)</td><td rowspan="2">획지<br>(공동주택)</td><td colspan="3">새로 설치하는 공공시설등</td><td rowspan="2">신설<br>정비기반시설 내<br>국공유지</td><td rowspan="2">획지 내 용도폐지 되는<br>기존 정비기반시설<br>국공유지</td></tr>
<tr><td>소계</td><td>토지 및<br>대지지분</td><td>건축물<br>(환산부지)</td></tr>
<tr><td>93,697.0</td><td>67,072.5</td><td>30,351.2</td><td>24,518.3</td><td>5,832.9</td><td>8,103.6</td><td>12,494.9</td></tr>
<tr><td>공공시설부지<br>제공면적<br>(순부담)</td><td colspan="7">• 새로 설치하는 공공시설등 제공면적 − 신설 정비기반시설 내 국공유지 − 획지 내 용도폐지 되는 기존 정비기반시설 국공유지<br>= (24,518.3㎡ + 5,832.9㎡) − 8,103.6㎡ − 12,494.9㎡ = 9,752.7㎡ (10.41%)</td></tr>
<tr><td>공공시설등<br>부지(토지)면적</td><td colspan="7">• 공공시설등 부지(토지)면적 = 24,518.3㎡<br>= 도로 10,884.0㎡ + 공원 6,838.1㎡ + 체육시설 3,743.4㎡ + 임대주택 대지지분 3,052.8㎡<br><br>[대지지분] = 대지면적×(주거연면적÷전체연면적)×(임대전용면적÷주거전용면적)<br>㉮ 59타입(10세대) = 67,072.5㎡×(287,468.19㎡÷289,080.73㎡)×(599.90㎡÷122,662.50㎡) = 326.2㎡<br>㉯ 84타입(59세대) = 67,072.5㎡×(287,468.19㎡÷289,080.73㎡)×(5,014.41㎡÷122,662.50㎡) = 2,726.6㎡</td></tr>
<tr><td>공공시설<br>(건축물)<br>설치에 대한<br>환산부지면적</td><td colspan="7">• 공공시설(건축물) 설치에 대한 환산부지면적 = 5,832.9㎡<br>= 체육시설 2,190.0㎡ + 주차장 1,736.9㎡ + 공공기여 임대주택 1,906.0㎡<br><br>[건축물 환산부지] = ㉮공공시설 등 설치비용÷㉯부지가액(원/㎡) = (건축연면적×설치비용)÷(공시지가×2)<br>1) 체육시설(다목적 체육관) = 2,190.0㎡<br>= {3,984.8㎡×(4,272,000주1)/1.1)}÷(3,533,195원/㎡주2)×2) = 2,190.0㎡<br>2) 주차장 = 1,736.9㎡<br>= {5,043.2㎡×(2,677,000주1)/1.1)}÷(3,533,195원/㎡주2)×2) = 1,736.9㎡<br>3) 공공기여 임대주택 = 1,906.0㎡<br>㉮ 59타입(10세대) = {1,426.85㎡×(1,139,200원주3)/1.1)}÷(3,533,195원/㎡주2)×2) = 209.1㎡<br>㉯ 84타입(59세대) = {11,586.75㎡×(1,138,400원주3)/1.1)}÷(3,533,195원/㎡주2)×2) = 1,696.9㎡<br><br>주1) 2022 공공건축물 건립 공사비 책정 가이드라인<br>− 체육관(체육센터)(3,500㎡~5,000㎡미만) 4,272,000원 (부가가치세 면세 적용)<br>− 주차장(5,000㎡초과) 2,677,000원 (부가가치세 면세 적용)<br>주2) 건축허가시점 직전 고시된 개별공시지가(2023.01 기준)<br>주3) 공공건설임대주택 표준건축비<br>: 21층이상(50㎡~60㎡이하) 1,139,200원 (부가가치세 면세 적용)<br>: 21층이상(60㎡초과) 1,138,400원 (부가가치세 면세 적용)</td></tr>
<tr><td>상한용적률</td><td colspan="7">• 상한용적률 = 기준용적률×(1+1.3×가중치×α(토지 · 지분)+0.7×α(건축물))<br>= 210% × (1+1.3×1×0.0612+0.7×0.0911) = 240.11%<br><br>※α(토지 · 지분) = 공공시설등부지(토지 · 지분) 제공면적/공공시설등부지(토지 · 지분) 제공 후 부지면적<br>= 3,919.8㎡ / 64,019.7㎡ = 0.0612<br>※α(건축물) = 공공시설등부지(건축물 환산부지)/공공시설등부지(토지 · 지분) 제공 후 부지면적<br>= 5,832.9㎡ / 64,019.7㎡ = 0.0911</td></tr>
<tr><td>법적상한용적률</td><td colspan="7">• 법적상한용적률 = 250%이하 (계획:249.99%)</td></tr>
</table>

### 바) 임대주택 및 국민주택규모 주택의 건설에 관한 계획

- 모든 임대주택은 원칙적으로 공공임대주택으로 계획하여야 한다. 다만, 필요시 해당 위원회에서 인정하는 경우에는 그에 따른다.
- 「도시 및 주거환경정비법」 등 관계 법령에 의한 의무임대주택은 세입자 주거대책 및 도시 저소득 주민의 입주기회 확대 등 공공목적의 공공임대주택 용도로 정하며, 「도시 및 주거환경정비법」 제79조(관리처분계획에 따른 처분 등) 제5항에 따른다.
- 공동주택 단지 내 분양주택과 임대주택은 동일(유사)한 규모와 적절한 비율로 혼합하여 특정 동·층 및 라인에 집중되지 않고 분산 되도록 건설하고, 임대주택의 선정은 공개추첨의 방법으로 선정하여야 한다. 다만, 구역의 특성에 따라 해당 위원회에서 인정하는 경우에 그에 따른다.

■ 임대주택 건설 계획

| | |
|---|---|
| 계획 기준 | • 임대주택 건설 : 전체 세대수의 15% 이상 또는 전체 연면적의 10% 이상<br>• 전체 임대주택 세대수의 30% 이상 또는 주택 전체 세대수의 5% 이상 : 40㎡ 이하<br>※전체 임대주택 세대수와 주택 전체 세대수 산정 시, 증가용적률에 따라 공급되는 (임대)주택 세대수 제외 |
| 산출 근거 | • 재개발 공공임대주택 건설계획 : 239세대<br>• 상한용적률에 해당하는 전체 세대수(1,689)의 15% 이상<br>⇒ 1,689세대 X 15% = 254세대 이상 〉 239세대 계획<br>• 상한용적률에 해당하는 전체 연면적(278,174.54㎡)의 10% 이상<br>⇒ 278,174.54㎡ X 10% = 27,817.45㎡ 이상 〈 27,820.97㎡(239세대) 계획 (확보)<br>• 전체 임대주택 세대수의 30% 이상 40㎡ 이하 규모의 주택 건설<br>⇒ 239세대 X 30% = 72세대 이상 〈 77세대 계획 |

| 구 분 | 임대주택 총 세대수 | 전체 비율 | 임대주택 비율 |
|---|---|---|---|
| 합 계 | 239 | 14.1 | 100.0 |
| 40㎡이하 | 77 | 4.5 | 32.3 |
| 40㎡초과~50㎡이하 | 89 | 5.3 | 37.2 |
| 50㎡초과~60㎡이하 | 73 | 4.3 | 30.5 |
| 60㎡초과 | - | - | - |

■ 공공기여 임대주택

| 기부채납 주택계획 | 전용면적(㎡) | 공급면적(㎡) | 계약면적(㎡) | 세 대 수 | 기부채납 면적(㎡) | |
|---|---|---|---|---|---|---|
| | | | | | 대지지분 | 건축물 환산 |
| 합 계 | - | - | - | 69 | 3,052.8 | 1,906.0 |
| 전용 59 | 59.99 | 82.62 | 142.68 | 10 | | |
| 전용 84 | 84.99 | 111.29 | 196.39 | 59 | | |

■ 법적상한용적률 적용 임대주택

<table>
<tr><td colspan="2">계획 기준</td><td colspan="5">• 국민주택규모 주택 건설 : 도시정비법에서의 법적상한용적률에서 정비계획으로 정하여진 용적률을 뺀 용적률의 50% 이상<br>• 국민주택규모 주택은 공공 목적의 공공임대주택 용도</td></tr>
<tr><td colspan="2">법적상한용적률(건축계획)</td><td colspan="5">• 249.99%</td></tr>
<tr><td colspan="2">상한용적률</td><td colspan="5">• 240.11%</td></tr>
<tr><td rowspan="3">국민<br>주택규모<br>주택<br>의무면적</td><td>용적률 증가분</td><td colspan="5">• 249.99% - 240.11% = 9.88%</td></tr>
<tr><td>증가용적률의 50%</td><td colspan="5">• 9.88% × 50% = 4.94%</td></tr>
<tr><td>의무 연면적</td><td colspan="5">• 4.94% × 67,072.5㎡ = 3,313.15㎡ 이상</td></tr>
<tr><td colspan="2" rowspan="4">국민주택규모 주택<br>확보계획</td><td>전용면적(㎡)</td><td>공급면적(㎡)</td><td>세대수</td><td>연면적(㎡)</td><td>비고</td></tr>
<tr><td>합계</td><td>-</td><td>44</td><td>3,334.21</td><td>≥3,313.15</td></tr>
<tr><td>45.99</td><td>64.91</td><td>17</td><td>1,103.47</td><td></td></tr>
<tr><td>59.99</td><td>82.62</td><td>27</td><td>2,230.74</td><td></td></tr>
</table>

사) 환경보전, 재난방지에 관한 계획 및 환경성 검토결과

■ 환경보전 및 재난방지에 관한 계획

| 구분 | 계획내용 | 비고 |
|---|---|---|
| 환경보전 | • 개발밀도 및 세대수 증가로 부족해지기 쉬운 공원을 계획적으로 조성하여 확보<br>• 대지 활용도를 높이기 위하여 주차장을 지하화하고 지상은 공원으로 확보<br>• 주변지역과의 완충공간으로 공원을 조성하여 휴게공간 확보 및 삶의 질이 한층 높아진 친환경적 단지 조성 | |
| 재난방지 | • 기존도로 확폭 및 신설을 통해 화재발생 및 비상시 재난으로부터 안전성 확보<br>• 건축물 및 기타 구조물을 내화구조로 하여 방재성 향상<br>• 자연지역 절개로 인한 과도한 옹벽, 축대 등의 인공 구조물 설치를 자제하여 지반 및 축대 붕괴의 위험 축소 | |

■ 환경성 검토결과

| 검토항목 | | 목표기준 | 준수여부 | 현황 및 검토결과 | 계획에의 반영사항 | 비고 |
|---|---|---|---|---|---|---|
| 자연경관 | 생태면적률 | 생태면적률 30% 자연물순환 유지 | ○ | • 대지, 주차장, 도로 등으로 일부 조경수 외 녹지 없음 | • 생태면적률 30% 목표, 자연지반 녹지, 인공지반녹지 등 적용 | - |
| | 녹지 네트워크 | 녹지네트워크 연결성 확보 | ○ | • 계획구역내에는 일부 식재된 조경수목 외 자연녹지는 거의 없음 | • 계획지구 내·외부 녹지의 연결성을 고려하여 녹지 확보 | - |
| | 지형변동 | 지형·지질 변동 최소화 | ○ | • 표고 17~30m, 평균 경사도 10° 이하의 평탄한 지형 | • 평지 형태로 지형변화는 경미하며, 건축터파기 공사로 부분적 지형변화 발생<br>• 지형에 순응한 계획수립 | - |
| | 비오톱 | 비오톱보전등급 향상 | ○ | • 비오톱유형평가도 4, 5등급, 개별비오톱평가도 평가제외등급 | • 계획지구 내 녹지공간 확보 | - |
| 생활환경 | 일조 | 연속 2시간 확보 | ○ | • 계획지구는 간선변 교차로에 위치하며, 상업지역과 인접 | • 일조 영향 최소화 되오록 건물배치 및 층수고려 | - |
| | 바람 및 미기후 | 바람길 확보 | ○ | • 주변지역에 대한 바람 흐름의 차단 | • 향후 세부 계획시 바람방향을 고려한 건축물 배치 | - |
| | 에너지 | 에너지 절약계획 수립 | ○ | • 향후 에너지사용량 추정<br>• 에너지원 변경가능여부조사 | • 에너지절약형 설비기기 도입 | - |
| | 경관 | 주변경관과의 조화 | ○ | • 시가화 된 지역으로 인공경관이 주를 이룸 | • 조경공간의 확보 | - |
| | 휴가 및 여가공간 | 휴식·여가공간 최대확보 | ○ | • 계획지구 내 휴식·여가공간 부족 | • 어린이 놀이터, 공원 및 충분한 녹지조성 | - |
| | 보행친화 공간 | 보행친화형 도시 조성 | ○ | • 유효보도폭이 협소하여 불합리한 보행동선, 보행여건 개선 필요 | • 단지 내 중앙 공공보행통로 및 보도형전면공지 조성 | - |
| 추가 | 대기질 | 대기오염 최소화 | ○ | • 비산먼지 발생에 의한 영향 및 배기가스 배출 영향 | • 방진망 설치, 공사장 살수계획<br>• 계획지구 내 녹지공간 조성계획으로 영향 최소화 | - |
| | 수질 (지표·지하) | 수질오염 방지 | - | • 운영시 오수발생 | • 기존 시 하수관로에 연계처리 | - |
| | 폐기물 | - | ○ | • 운영시 생활·분뇨폐기물 발생 | • 분리수거 및 재활용을 통한 폐기물 발생 감량 | - |
| | 소음·진동 | - | - | • 공사 시 투입장비에의한 소음발생<br>• 운영 시 교통소음발생 | • 가설방음판넬 설치<br>• 녹지공간조성 | - |

아) 정비사업 시행계획

| 구분 | 사업시행방법 | 시행예정시기 | 정비사업 시행으로 증가예상 세대수 | 비고 |
|---|---|---|---|---|
| 기정 | 주택재개발사업 | 구역지정 고시 4년이내 | • 현황 : 1,581세대<br>• 계획 : 1,515세대<br>• 증감 : 감) 66세대 | - |
| 변경 | | 정비구역 변경지정 고시일로부터 4년이내 | • 현황 : 1,581세대<br>• 계획 : 1,750세대<br>• 증감 : 증) 169세대 | - |

자) 정비구역 주변의 교육환경 보호에 관한 계획 : 해당사항 없음

## Ⅱ. 지구단위계획 결정사항

### 1. 지구단위계획구역에 관한 결정

가. 지구단위계획구역 결정 조서

| 구 분 | 재정비촉진사업 명칭 | 위 치 | 면 적(㎡) | | | 비 고 |
|---|---|---|---|---|---|---|
| | | | 기 정 | 증 감 | 변 경 | |
| 신설 | 전농8 주택재개발 지구단위계획구역 | 전농동 204번지 일대 | - | 증) 93,697.0 | 93,697.0 | - |

### 2. 토지이용 및 시설에 관한 결정

가. 용도지역·지구 결정 조서(변경없음)

나. 기반시설 결정(변경) 조서

1) 도로 결정(변경) 조서

| 구분 | 규모 | | | | 기능 | 연 장 (m) | 기 점 | 종 점 | 사용 형태 | 주요 경과지 | 최초결정일 | 비 고 |
|---|---|---|---|---|---|---|---|---|---|---|---|---|
| | 등급 | 류별 | 번호 | 폭원(m) | | | | | | | | |
| 기정 | 대로 | 3 | 11 | 26~35 | 보조간선 | 1,900 (398) | 답십리동 | 전농동 | 일반 도로 | - | 총고 제722호 (1936.12.26) | - |
| 기정 | 중로 | 2 | 445 | 18 | 집산 도로 | 113 | 전농동 325-129 | 전농동 357-30 | 일반 도로 | - | - | - |
| 변경 | 중로 | 2 | 445 | 10~18 | 집산 도로 | 150 | 전농동 325-129 | 전농동 295-439 | 일반 도로 | - | - | - |

| 구분 | 규모 | | | | 기능 | 연 장 (m) | 기 점 | 종 점 | 사용 형태 | 주요 경과지 | 최초결정일 | 비 고 |
|---|---|---|---|---|---|---|---|---|---|---|---|---|
| | 등급 | 류별 | 번호 | 폭원(m) | | | | | | | | |
| 폐지 | 중로 | 2 | 446 | 18 | 집산도로 | 284 | 전농동 357-1 | 전농동 260-13 | 일반 도로 | - | 서울시고시 제2008-233호 (2008.7.10) | - |
| 기정 | 중로 | 2 | 447 | 15 | 집산도로 | 303 | 전농동 206-114 | 전농동 141-218 | 일반 도로 | - | 서울시고시 제2008-233호 (2008.7.10) | - |
| 기정 | 중로 | 2 | 448 | 18 | 집산도로 | 100 | 전농동 206-71 | 전농동 209-44 | 일반 도로 | - | 서울시고시 제2008-233호 (2008.7.10) | - |
| 변경 | 소로 | 2 | D | 8 | 집산도로 | 100 | 전농동 206-71 | 전농동 209-44 | 일반 도로 | - | 서울시고시 제2008-233호 (2008.7.10) | - |
| 기정 | 소로 | 2 | B | 8~18 | 집산도로 | 135 | 전농동 295-50 | 전농동 60-258 | 일반 도로 | - | 서울시고시 제2007-215호 (2007.7.5) | - |
| 변경 | 소로 | 2 | B | 10 | 집산도로 | 135 | 전농동 295-50 | 전농동 60-258 | 일반 도로 | - | 서울시고시 제2007-215호 (2007.7.5) | - |
| 기정 | 소로 | 3 | A | 6~8 | 국지도로 | 150 | 전농동 357-1 | 전농동 295-481 | 일반 도로 | - | 서울시고시 제2007-215호 (2007.7.5) | - |
| 신설 | 소로 | 2 | C | 8 | 국지 도로 | 240 | 전농동 294-12 | 전농동 206-114 | 일반 도로 | - | - | - |

※ ( )는 대상지 내 연장임

■ 도로 결정(변경) 사유서

| 변경전 도로명 | 변경후 도로명 | 변경내용 | 변경사유 |
|---|---|---|---|
| 중로 2-445 | 중로 2-445 | • 도로폭원 변경 : 18m→10~18m<br>• 선형변경 : 113m→150m | • 주변 도로와의 연계를 고려하여 폭원 변경 |
| 중로 2-446 | - | • 도로 폐지 | • 주변 도로와의 연계를 고려하여 폐지 |
| 중로 2-448 | 소로 2-D | • 도로폭원 변경 : 18m→8m | • 주변 도로와의 연계를 고려하여 폭원 변경 |
| - | 소로 2-C | • 도로 신설 | • 연접한 전농7구역 보행출입구 현황을 고려하여 기존 현황도로를 도시계획시설로 결정 |
| 소로 2-B | 소로 2-B | • 도로폭원 변경 : 8~18m→10m | • 연접한 전농1지구중심지구단위계획과 연계되는 원활한 보행환경을 위하여 폭원 변경 |

2) 공원 결정(변경) 조서

| 구분 | 도면 번호 | 공원명 | 시설의 세분 | 위 치 | 면 적 (㎡) | | | 최 초 결정일 | 비 고 |
|---|---|---|---|---|---|---|---|---|---|
| | | | | | 기 정 | 변 경 | 변경후 | | |
| 폐지 | ① | 공원1 | 어린이공원 | 동대문구 전농동 357-21번지 일대 | 4,166 | 감)4,166 | - | 서울시고시 제2008-233호 (2008.7.10) | - |
| 폐지 | ⑧ | 공원2 | 소공원 | 동대문구 전농동 271-19번지 일대 | 1,702 | 감)1,702 | - | 서울시고시 제2008-233호 (2008.7.10) | - |
| 폐지 | ⑨ | 공원3 | 소공원 | 동대문구 전농동 141-175번지 일대 | 400 | 감)400 | - | 서울시고시 제2008-233호 (2008.7.10) | - |
| 신설 | ① | 공원4 | 소공원 | 동대문구 전농동 209-44번지 일대 | - | 증)6,838.1 | 6,838.1 | - | - |

■ 공원 결정(변경) 사유서

| 도면표시 번호 | 공원명 | 변 경 내 용 | 변 경 사 유 |
|---|---|---|---|
| ① | 공원1 | • 어린이공원 폐지 | • 자투리에 분산 계획된 공원을 하나의 공원으로 통합 및 정형화하여 활용도를 제고하고, 소공원 하부 주차장 중복결정 |
| ⑧ | 공원2 | • 소공원 폐지 | |
| ⑨ | 공원3 | • 소공원 폐지 | |
| ① | 공원4 | • 소공원 신설 | |

3) 주차장 결정(변경) 조서

| 구분 | 도면 번호 | 시설명 | 위 치 | 면 적 (㎡) | | | 최 초 결정일 | 비 고 |
|---|---|---|---|---|---|---|---|---|
| | | | | 기 정 | 변 경 | 변경후 | | |
| 변경 | ① | 주차장 | 전농동 209-44번지 일대 | 4,166.0 | 증)2,672.1 | 6,838.1 | 서울시고시 제2008-233호 ('08.7.10) | 공원4와 중복결정<br>- 연면적 5,043.2㎡<br>- 지하1층~지하2층 |

■ 주차장 결정(변경) 사유서

| 도면표시 번호 | 시설명 | 변 경 내 용 | 변 경 사 유 |
|---|---|---|---|
| ① | 주차장 | • 주차장 면적 변경 | • 전농·답십리 재정비촉진지구 외 인접 주거지역 주민들의 원활한 주차장 이용을 위해 위치변경 |

4) 공공청사 결정(변경) 조서

| 구분 | 도면 번호 | 시설명 | 시설의 세 분 | 위 치 | 면 적 (㎡) | | | 최 초 결정일 | 비 고 |
|---|---|---|---|---|---|---|---|---|---|
| | | | | | 기 정 | 변 경 | 변경후 | | |
| 폐지 | - | 전농4동 사무소 | 공공청사 | 동대문구 전농동 206-35번지 일대 | 1,405 | 감)1,405 | - | 서울시고시 제2008-233호('08.7.10) | - |

■ 공공청사 결정(변경) 사유서

| 도면표시 번호 | 시설명 | 변 경 내 용 | 변 경 사 유 |
|---|---|---|---|
| - | 공공청사 | • 공공청사 폐지 | • 촉진계획 결정 이후 전농1·2·4동 통합에 따른 수요 소실 |

5) 체육시설 결정(신설) 조서

| 구분 | 도면 번호 | 시설명 | 시설의 세 분 | 위 치 | 면 적 (㎡) | | | 최 초 결정일 | 비 고 |
|---|---|---|---|---|---|---|---|---|---|
| | | | | | 기 정 | 변 경 | 변경후 | | |
| 신설 | ① | 체육시설 | 다목적 체육관 | 동대문구 전농동 357-21번지 일대 | - | 증)3,743.4 | 3,743.4 | - | - 연면적 3,984.8㎡<br>- 지상 1층~2층 |

■ 체육시설 결정(신설) 사유서

| 도면표시 번호 | 구분 | 변 경 내 용 | 변 경 사 유 |
|---|---|---|---|
| ① | 체육시설 | • 체육시설 신설 | • 구민 체육활동 증진에 기여코자 체육시설(다목적체육관) 신설 |

3. 획지 및 건축물 등에 관한 결정

가. 가구 및 획지에 관한 결정 조서

| 구분 | 가구 | 면적 | 획지 | | | 비고 |
|---|---|---|---|---|---|---|
| | | | 위치 | | 면적(㎡) | |
| 신설 | - | 72,231.5 | 1 | 전농동 204 일대 | 67,072.5 | 공동주택 및 부대복리시설 |
| | | | 2 | 전농동 138-10 일대 | 828.0 | 종교시설(대순진리회) |
| | | | 3 | 전농동 206-53 일대 | 803.0 | 종교시설(진각종) |
| | | | 4 | 전농동 293-1 일대 | 2,800.0 | 종교시설(전농동 성당) |
| | | | 5 | 전농동 270-41 일대 | 728.0 | 제2종근린생활시설<br>(제실, 부군당) |

나. 건축물의 용도 · 건폐율 · 용적률 · 높이에 관한 결정 조서

1) 건축물의 용도에 관한 결정조서

| 구분 | 가구 | 용도 | 비 고 |
|---|---|---|---|
| 허용용도 | 획지1 | • 건축법 시행령 별표1 제2호의 공동주택<br>• 주택건설기준 등에 관한 규정에 의한 부대복리시설 등<br>• 건축법 시행령 별표1 제3호의 제1종 근린생활시설<br>• 건축법 시행령 별표1 제4호의 제2종 근린생활시설 | 허용용도 외의 용도는 불허 |
| 허용용도 | 획지2(종교시설1) | • 건축법 시행령 별표1 제6호의 종교시설 및 해당 용도지역 내 건축할 수 있는 건축물 | |
| 허용용도 | 획지3(종교시설2) | • 건축법 시행령 별표1 제6호의 종교시설 및 해당 용도지역 내 건축할 수 있는 건축물 | |
| 허용용도 | 획지4(종교시설3) | • 건축법 시행령 별표1 제6호의 종교시설 및 해당 용도지역 내 건축할 수 있는 건축물 | |
| 허용용도 | 획지5(부군당) | • 건축법 시행령 별표1 제4호의 제2종근린생활시설(제실) 및 해당 용도지역 내 건축할 수 있는 건축물 | |

2) 건축물의 개발밀도(건폐율, 용적률, 높이)

가) 건폐율 계획

| 구 분 | 지역 | 건폐율 | 비 고 |
|---|---|---|---|
| 획지1 | 제2종일반주거지역 | 50%이하 | - |

| 구 분 | 지역 | 건폐율 | 비 고 |
|---|---|---|---|
| 획지2 | 제2종일반주거지역 | 관계법규에 의함 | - |
| 획지3 | 제2종일반주거지역 | 관계법규에 의함 | - |
| 획지4 | 제2종일반주거지역 | 관계법규에 의함 | - |
| 획지5 | 제2종일반주거지역 | 관계법규에 의함 | - |

나) 용적률 계획

| 구 분 | 용적률 | | | | 비 고 |
|---|---|---|---|---|---|
| | 기준용적률 | 허용용적률 | 상한용적률 | | |
| | | | 상한용적률 | 법적상한용적률 | |
| 획지1 | 210% | - | 240.11% | 250%이하 | 법적상한용적률 249.99% |
| 획지2 | 관계법규에 의함 | | | | - |
| 획지3 | 관계법규에 의함 | | | | - |
| 획지4 | 관계법규에 의함 | | | | - |
| 획지5 | 관계법규에 의함 | | | | - |

※ 획지1은 소형주택 건립에 따른 기준용적률 20% 상향 ( 「소형주택 공급 확대를 위한 촉진계획변경 가이드라인」 )

■ 상한용적률 완화 사항

| 구 분 | 용적률 | | 비 고 |
|---|---|---|---|
| | 공공시설 기부채납 | 국민주택규모 주택 건설 | |
| 획지1 | 30.11% | 9.88% | 총 39.99% |

다) 높이 계획

| 구 분 | 지역 | 높이기준 | 비 고 |
|---|---|---|---|
| 획지1 | 제2종일반주거지역 | 최고 35층이하(지하4층)/130m이하 | - |
| 획지2 | 제2종일반주거지역 | 관계법규에 의함 | - |

| 구 분 | 지역 | 높이기준 | 비 고 |
|---|---|---|---|
| 획지3 | 제2종일반주거지역 | 관계법규에 의함 | - |
| 획지4 | 제2종일반주거지역 | 관계법규에 의함 | - |
| 획지5 | 제2종일반주거지역 | 관계법규에 의함 | - |

다. 건축물 건축선에 관한 계획

| 구 분 | 적용위치 | 계획내용 | 비 고 |
|---|---|---|---|
| 건축한계선 | 전농로변 | 대지경계로부터 3m | 도면 참조 |
| | 획지 1-1내 중로 2-447변 | 대지경계로부터 3~4m | |
| | 획지 1-2내 중로 2-447변 | 대지경계로부터 5m | |
| | 기타도로변 | 대지경계로부터 3m | |

라. 경관계획(배치·형태 포함)

1) 건축물의 배치에 관한 계획

| 구 분 | 적용위치 | 계획내용 |
|---|---|---|
| 건축물 배치 | 획지1 | • 공공보행통로가 교차되는 단지 중심부 건축물의 후퇴배치로 열린광장을 조성하고 단차구간에는 주민공동시설을 집중배치<br>• 전곡초등학교변 중·저층형 주동배치<br>• 전농로타리시장 연접부 주동 후퇴배치, 근생 저층배치로 시각적 위압감 완화<br>• 도로변 직각/사선배치로 열린광장 형성 |

2) 건축물의 형태 및 외관에 관한 계획

| 구 분 | 적용위치 | 계획내용 |
|---|---|---|
| 건축물 형태 | 획지1 | • 상층부(안정감)<br>- 인접한 저층주거지를 고려하여 간결하게 정돈되는 상층부 계획으로 자연스러운 스카이라인 형성<br>• 중층부(위화감 완화)<br>- 거대한 장벽으로 조망되지 않도록 수직을 강조한 입면 분절계획으로 위압감 완화<br>• 저층부(안정감)<br>- 전농로변 연속되는 주동에 저층부를 분절하여 자연소재를 이용해 보행자에게 시각적 안정감 부여 |

3) 경관에 관한 계획

| 구 분 | 적용위치 | 계획내용 |
|---|---|---|
| 통경축 | 획지1 | • 전곡초등학교 방면으로 열린시야 확보<br>• 단지내 주진입로, 주보행가로축 및 커뮤니티거점에서 개방감 확보 |
| 높이계획 | | • 인접한 아파트단지와 학교의 높이를 고려하여 위압적이지 않은 높이계획<br>• 전곡초등학교와 인접한 주동은 중·저층형 배치계획/단지 경계부로 점차 낮아지는 높이계획 |
| 스카이라인 계획 | | • 주변 아파트단지, 학교 등 규모를 고려한 계획으로 자연스럽게 연결되는 스카이라인 형성 |

마. 기타 사항에 관한 결정 조서

1) 대지내 공지에 관한 결정 조서

| 구 분 | 적용위치 | 계획내용 |
|---|---|---|
| 전면공지 | 전농로변 | • 건축한계선으로 조성되는 공간(3m)은 보도형 공지 조성 |
| | 획지1-1내 중로2-447변 | • 건축한계선으로 조성되는 공간(3m)은 보도형 공지 조성<br>• 건축한계선으로 조성되는 공간(4m)은 식수대 및 보도형 공지 조성<br>- 식수대 : 0.5m (촉진지구 녹지계획과 연계)<br>- 보도형공지 : 3.5m |
| | 획지1-2내 중로2-447변 | • 건축한계선으로 조성되는 공간(5m)은 보도형 공지 조성 |
| | 소로 2-C변 | • 건축한계선으로 조성되는 공간(3m)은 차도형 및 보도형 공지 조성<br>- 차도형 : 1m<br>- 보도형 : 2m |
| | 기타도로변 | • 건축한계선으로 조성되는 공간(3m)은 보도형 공지 조성 |
| 공공보행통로 | 획지1-1<br>(소공원 방향) | • 소공원 방향 공공보행통로 지정<br>- 폭원 10m, 연장 250m<br>- 소공원~전농1지구중심 지구단위계획구역 내 공공보행통로와 연계 |
| | 획지1-1<br>(전곡초등학교 방향) | • 전곡초등학교 방향 공공보행통로 지정<br>- 폭원 6m, 연장 245m<br>- 전곡초등학교 통학로 연계 |

2) 환경관리계획

| 검토항목 | | 목표기준 | 준수 여부 | 현황 및 검토결과 | 계획에의 반영사항 | 비고 |
|---|---|---|---|---|---|---|
| 1 | 비오톱 | 비오톱보전등급 향상 | ○ | • 비오톱유형평가도 4, 5등급,<br>개별비오톱평가도 평가제외등급 | • 계획지구 내 녹지공간 확보 | - |
| 2 | 생태 네트워크 | 녹지네트워크 연결성 확보 | ○ | • 계획구역내에는 일부 식재된 조경수목 외 자연녹지는 거의 없음 | • 계획지구 내·외부 녹지의 연결성을 고려하여 녹지 확보 | - |

| 검토항목 | | 목표기준 | 준수 여부 | 현황 및 검토결과 | 계획에의 반영사항 | 비고 |
|---|---|---|---|---|---|---|
| 3 | 동 · 식물상 | 동 · 식물상 보호 | – | • 도심지(대지)로 해당사항 없음 | – | – |
| 4 | 자연환경 자산 | 자연환경 보전 | – | • 해당 사항 없음 | – | – |
| 5 | 토지이용 | 종합적인 토지이용계획 | ○ | • 토지이용 현황 및 용도지역 조사 | • 공동주택용지, 기반시설을 반영한 종합적 토지이용계획 수립 | – |
| 6 | 토양 | 토양오염 최소화 | – | • 토양오염 발생하지 않음 | – | – |
| 7 | 지형 • 지질 | 지형 · 지질 변동 최소화 | ○ | • 표고 17~30m 평균 경사도 10° 이하의 평탄한 지형 | • 평지 형태로 지형변화는 경미하며, 건축터파기 공사로 부분적 지형변화 발생<br>• 지형에 순응한 계획수립 | – |
| 8 | 물순환, 수리 · 수문 | 생태면적률 30% 자연물순환 유지 | ○ | • 대지, 주차장, 도로 등으로 일부 조경수 외 녹지 없음 | • 생태면적률 30% 목표, 자연지반녹지, 인공지반녹지 등 적용 | – |
| 9 | 수질 (지표 · 지하) | 수질오염 방지 | – | • 운영시 오수발생 | • 기존 시 하수관로에 연계처리 | – |
| 10 | 바람 | 바람길 확보 | ○ | • 주변지역에 대한 바람 흐름의 차단 | • 향후 세부 계획시 바람방향을 고려한 건축물 배치 | – |
| 11 | 열 | 열환경 영향 최소화 | | • 불투수포장비율이 높은 4층이하주거지 및 불투수포장비율이 높은 기반시설지로 주변대비 온도가 높음 | • 향후 충분한 녹지 및 공원 조성으로 열환경 개선 | – |
| 12 | 대기질 · 미세먼지 | 대기오염 최소화 | ○ | • 비산먼지 발생에 의한 영향 및 배기가스 배출 영향 | • 방진망 설치, 공사장 살수계획<br>• 계획지구 내 녹지공간 조성계획으로 영향 최소화 | – |
| 13 | 악취 | 악취공해 해결 | – | • 해당 사항 없음 | – | – |
| 14 | 온실가스 | 온실가스 저감 | ○ | • 난방, 취사연료 사용과 차량 이용에 따른 온실가스 배출 | • 계획지구 내 청정연료 사용, 에너지 절감, 녹지 계획을 통해 온실가스 배출량 저감 | – |

| 검토항목 | | 목표기준 | 준수 여부 | 현황 및 검토결과 | 계획에의 반영사항 | 비고 |
|---|---|---|---|---|---|---|
| 15 | 친환경적 자원순환 | - | ○ | • 운영시 생활·분뇨폐기물 발생 | • 분리수거 및 재활용을 통한 폐기물 발생 감량 | - |
| 16 | 에너지 | 에너지 절약계획 수립 | ○ | • 향후 에너지사용량 추정<br>에너지원 변경가능여부조사 | • 에너지절약형 설비기기 도입 | - |
| 17 | 소음·진동 | - | - | • 공사 시 투입장비에의한 소음발생<br>• 운영 시 교통소음발생 | • 가설방음판넬 설치, 녹지공간조성 | - |
| 18 | 경관 | 주변경관과의 조화 | | • 시가화 된 지역으로 인공경관이 주를 이룸 | • 조경공간의 확보 | - |
| 19 | 휴가 및 여가공간 | 휴식·여가공간 최대확보 | ○ | • 계획지구 내 휴식·여가공간 부족 | • 어린이 놀이터, 공원 및 충분한 녹지조성 | - |
| 20 | 일조 | 연속 2시간 확보 | ○ | • 계획지구는 간선변 교차로에 위치하며, 상업지역과 인접 | • 일조 영향 최소화 되도록 건물배치 및 층수고려 | - |
| 21 | 보행친화 공간 | 보행친화형 도시 조성 | ○ | • 유효보도폭이 협소하여 불합리한 보행동선, 보행여건 개선 필요 | • 단지 내 중앙 공공보행통로 조성 | - |
| 22 | 전파장해 | - | - | • 해당 사항 없음 | - | - |
| 23 | 인구 | - | - | • 해당 사항 없음 | - | - |
| 24 | 주거 | - | - | • 해당 사항 없음 | - | - |
| 25 | 산업 | - | - | • 해당 사항 없음 | - | - |

3) 임대주택 및 국민주택규모 주택의 건설에 관한 결정 조서

| 구분 (전용면적) | 전체 세대수 | 공공임대주택 세대수 | | | |
|---|---|---|---|---|---|
| | | 소계 | 공공기여 | 재개발 의무임대 | 국민주택규모 주택 |
| 합계 | 1,750 | 352 | 69 | 239 | 44 |

| 구분<br>(전용면적) | 전체 세대수 | 공공임대주택 세대수 | | | |
|---|---|---|---|---|---|
| | | 소계 | 공공기여 | 재개발<br>의무임대 | 국민주택규모<br>주택 |
| 40㎡이하 | 212 | 77 | - | 77 | - |
| 40㎡초과~50㎡이하 | 199 | 106 | - | 89 | 17 |
| 50㎡초과~60㎡이하 | 493 | 110 | 10 | 73 | 27 |
| 60㎡초과~85㎡이하 | 719 | 59 | 59 | - | - |
| 85㎡초과 | 127 | - | - | - | - |

Ⅲ. 2023년 제9차( ‘2023.10.17.) 도시재정비위원회 심의결과 : 수정가결

| 구분 | 심의결과 | 심의의견 | 반영계획 | 비고 |
|---|---|---|---|---|
| 제9차<br>도시재정비<br>위원회 | 수정가결 | • 인접 지역의 주차장 필요 정도를 검토하여 기부채납 주차장 면수 추가 확보 검토<br>• 사가정9길은 도로 양쪽으로 보도 설치될 수 있는 방안 검토<br>• 공개공지 위치의 적정성 및 필요성 등을 종합적으로 검토하고, 불필요시 소공원으로 대체 검토 필요<br>• 학교(전곡초)와 단지내 통학동선을 고려하여 전곡초 방향의 공공보행통로 추가 검토 | • 반영 | 수정<br>사항 |
| | | • 산업안전보건법에 따라 경비원, 청소원 등에게 적절한 휴게 공간이 만들어질 수 있도록 사업시행계획인가시 조건 부여 검토<br>• 다음 사항들을 검토하여 건축위원회에서 적정 여부 논의할 것<br>- 보행 동선을 고려하여 부군당 및 주변 공간을 활용 방안 검토<br>- 지역주민 개방 시설은 주민이 이용하기 쉬운 위치를 검토하여 배치<br>• 다음 사항들을 검토하여 교통영향평가에서 논의할 것<br>- 주차장 출입구가 한쪽(전농로27길)에 집중되어 있으므로 위치 조정 및 진출입구 분산 계획을 검토<br>- 전농로 교차로와 단지 주차장 출입구의 이격 거리는 좌회전차로 등을 고려하여 적정 간격 검토 | • 추후 반영 | |

Ⅳ. 관련도면 : 붙임 참조
1. 촉진구역 결정도
2. 용도지역 결정도
3. 도시계획시설 결정도(기정/변경)
4. 촉진계획 결정도(기정/변경)
5. 지구단위계획 결정도

※ 첨부된 지형도면 등은 참고용 도면이므로 측량 또는 그 밖의 용도로 사용할 수 없습니다.

Ⅴ. 전농·답십리 재정비촉진계획 도서 : 생략

Ⅵ. 열람장소 : 시민의 열람편의를 위하여 서울특별시 재정비촉진사업과(☎02-2133-7228), 동대문구 주거정비과(☎02-2127-4578)에 관계서류를 비치 및 열람하고 있습니다.

※ 고시문 및 지형도면 등은 토지이용규제정보서비스(http://www.eum.go.kr/web/am/amMain.jsp)에 게시할 예정이오니 참고하시기 바랍니다.

■ 재정비촉진구역 결정도

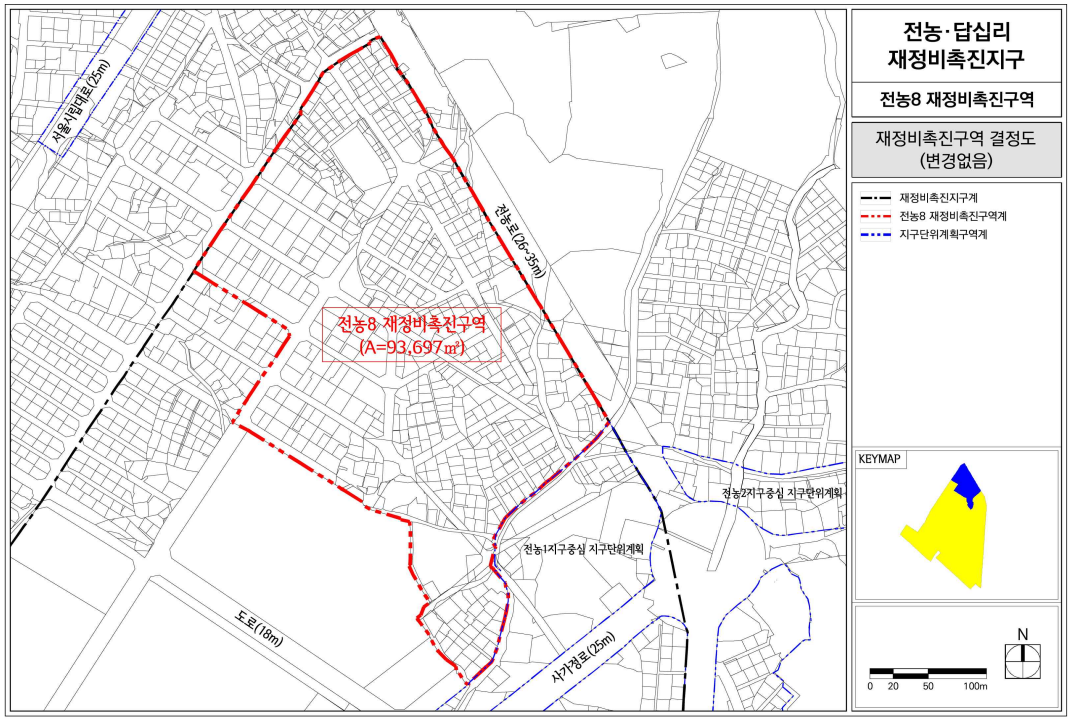


■ 용도지역 결정도

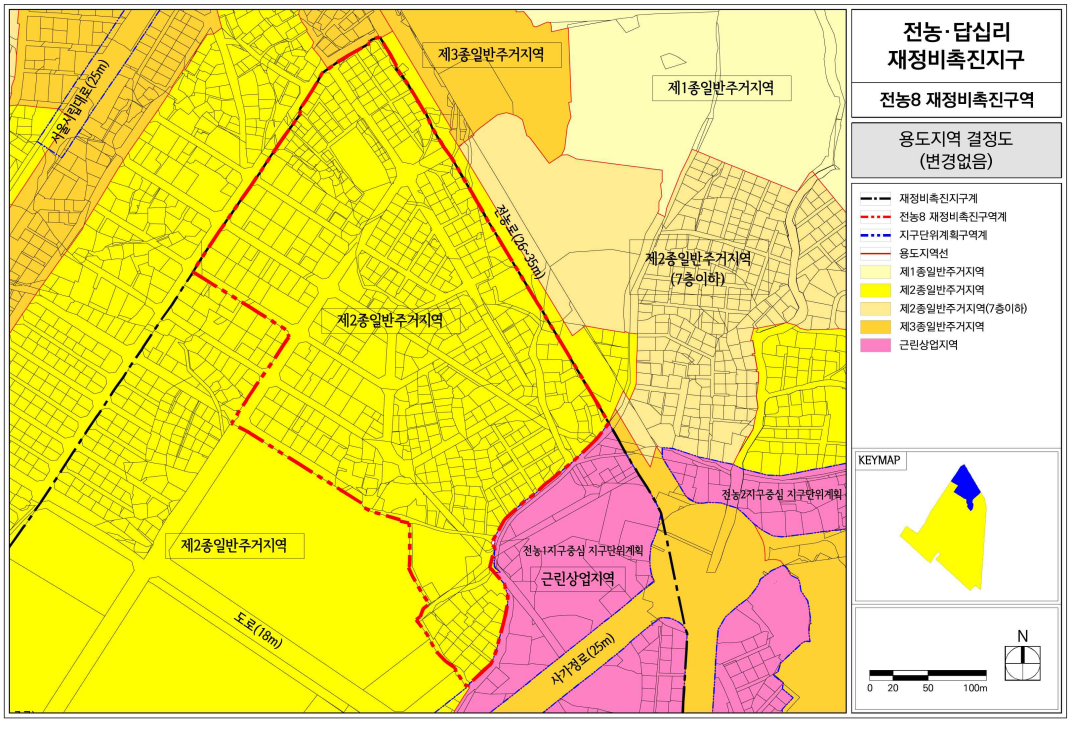

■ 도시계획시설 결정도(기정)

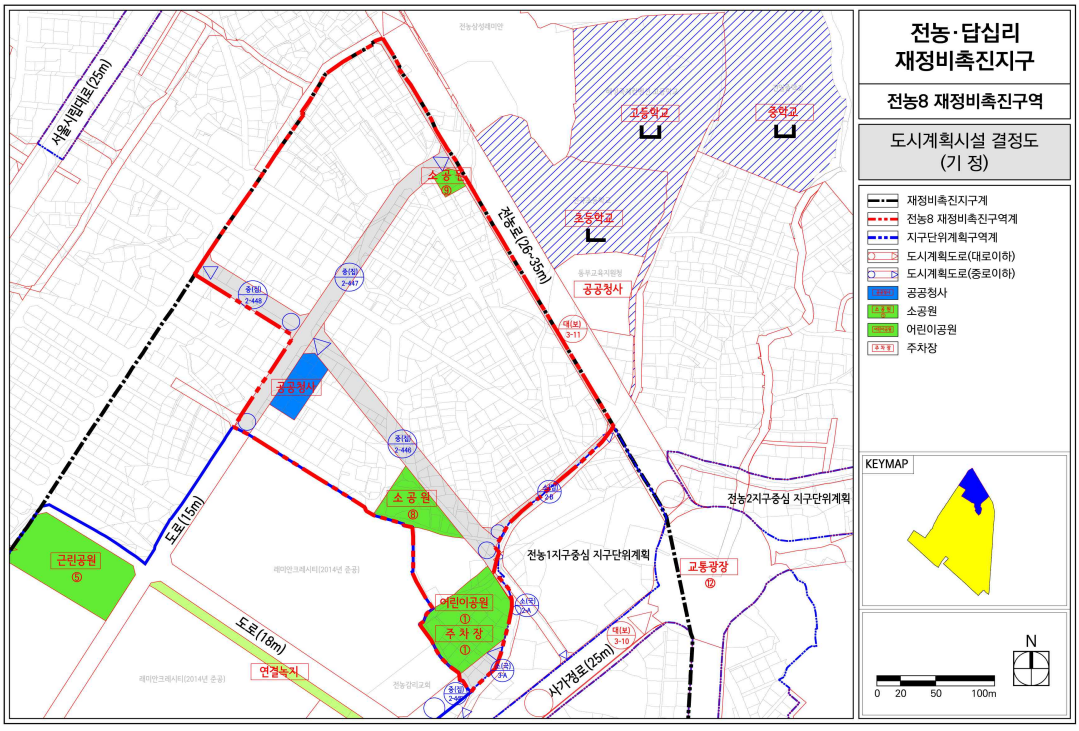


■ 도시계획시설 결정도(변경)

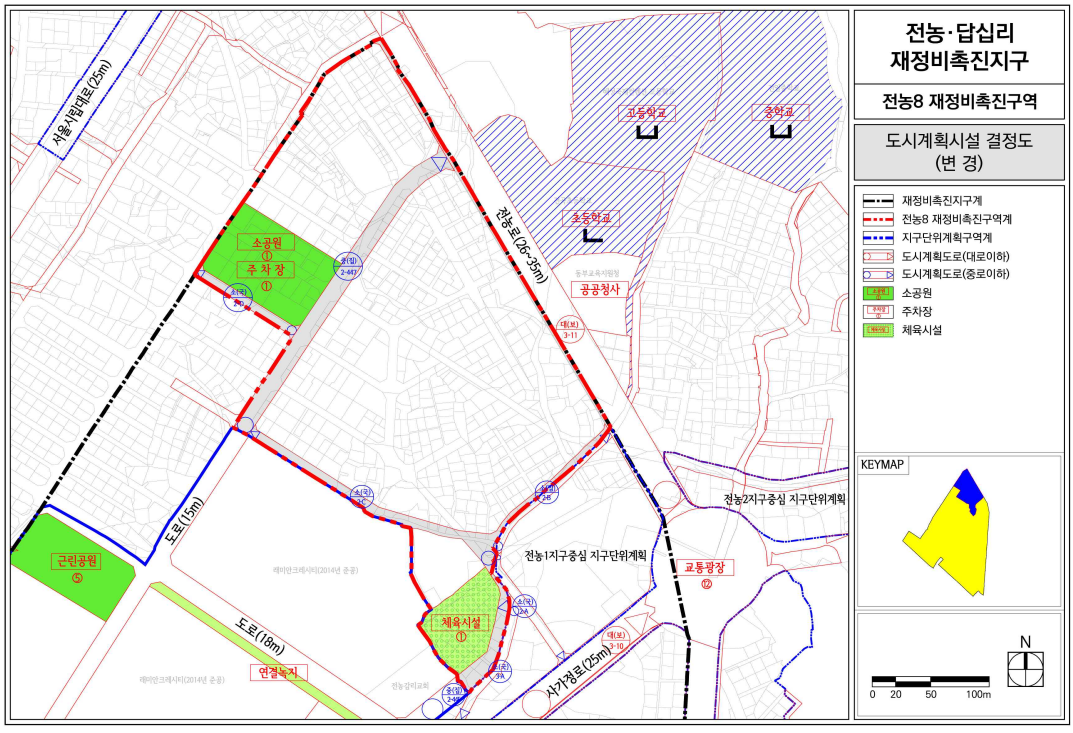

■ 재정비촉진계획 결정도 (기정)

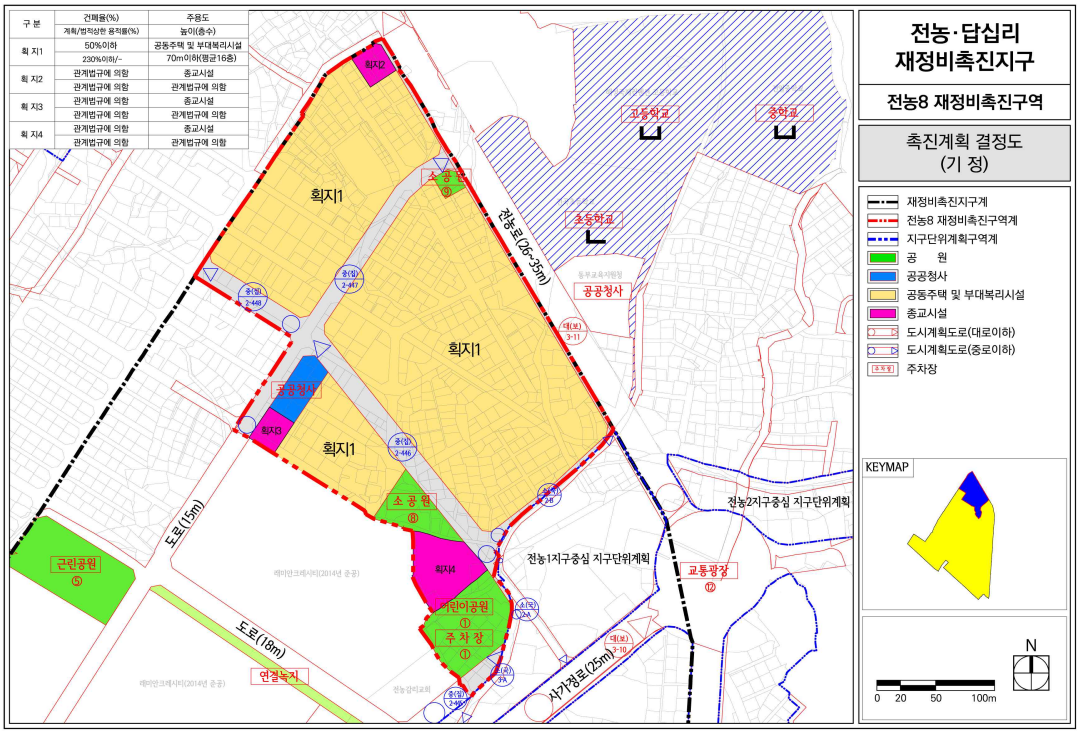


■ 재정비촉진계획 결정도 (변경)

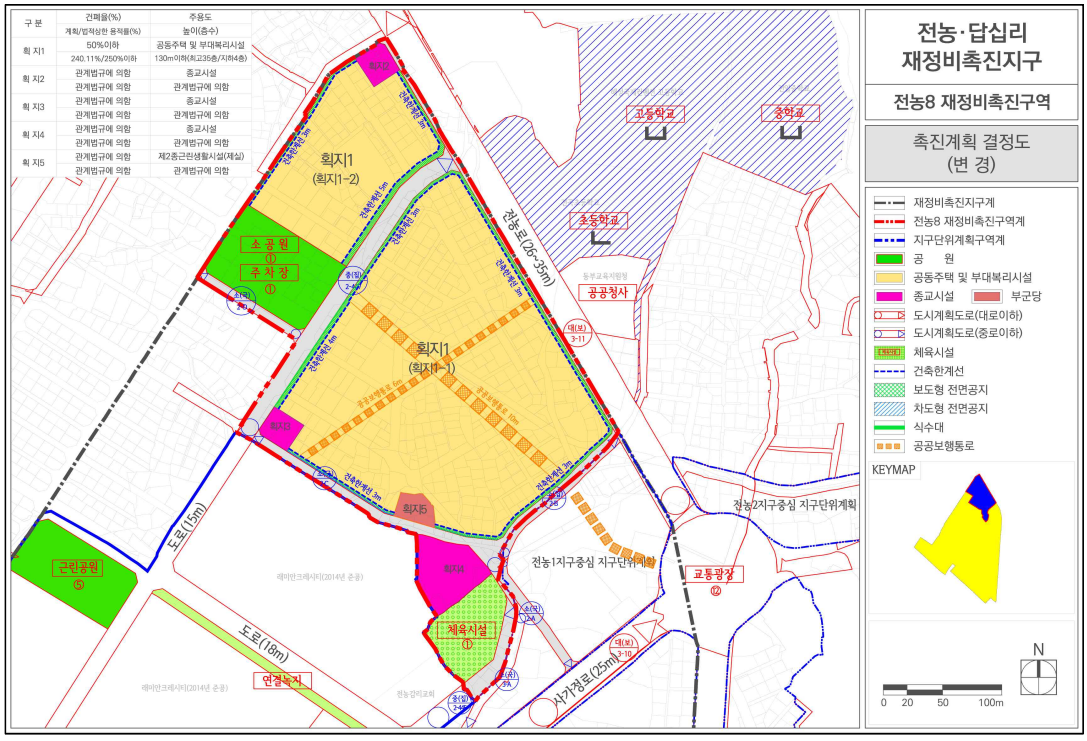

■ 지구단위계획 결정도

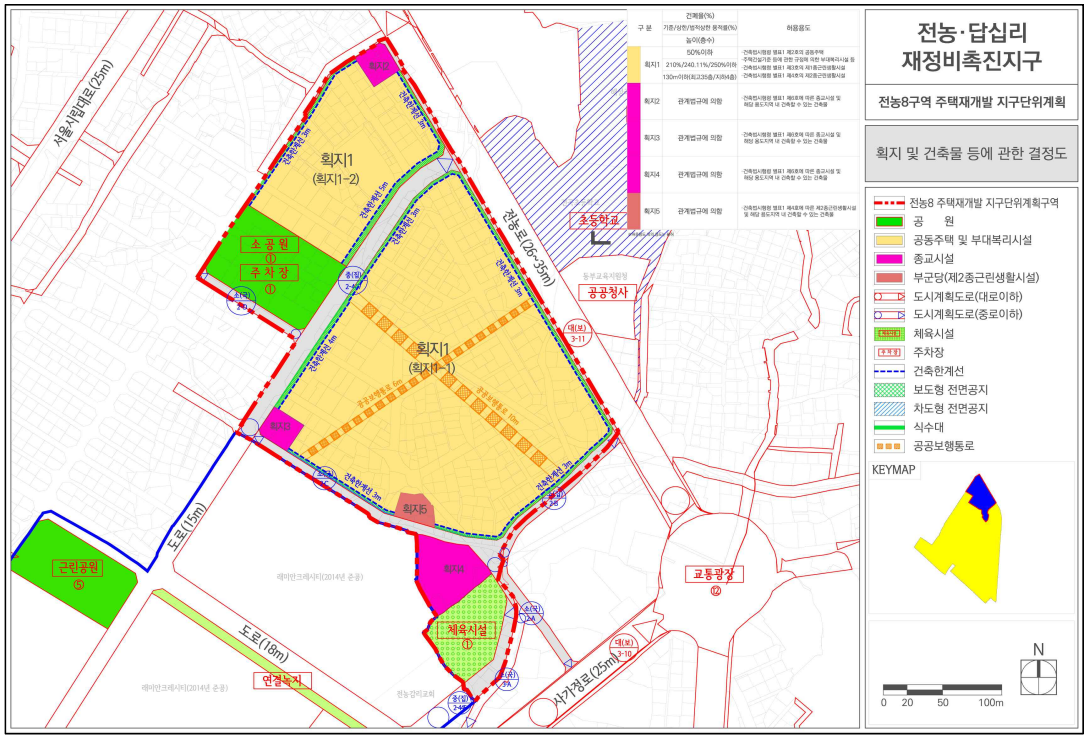
전농·답십리 재정비촉진지구
전농8구역 주택재개발 지구단위계획
획지 및 건축물 등에 관한 결정도
전농8 주택재개발 지구단위계획구역
공 원
공동주택 및 부대복리시설
종교시설
부군당(제2종근린생활시설)
도시계획도로(대로이하)
도시계획도로(중로이하)
체육시설
주차장
건축한계선
보도형 전면공지
차도형 전면공지
식수대
공공보행통로
KEYMAP
N
0 20 50 100m
획지1 (획지1-2)
획지1 (획지1-1)
획지2
획지3
획지4
획지5
소공원 ⑪
주차장 ①
근린공원 ⑬
체육시설 ⑩
교통광장 ⑫
초등학교
공공청사
전농로(26~35m)
서울시립대로(25m)
도로(15m)
도로(18m)
사가정로(25m)
연결녹지

◈ 서울특별시고시 제2024-73호

# 강서구 등촌동 533-2번지 공공지원민간임대주택(청년안심주택) 공급촉진지구 지정 · 지구계획 승인 및 지형도면 고시

「민간임대주택에 관한 특별법」 제22조 및 제33조, 「서울특별시 청년안심주택 공급 지원에 관한 조례」 제9조에 따라 강서구 등촌동 533-2번지 공공지원민간임대주택(청년안심주택) 공급촉진지구를 지정하고, 같은 지구에 대하여 같은 법 제28조에 따른 지구계획을 승인하며, 같은 법 제26조, 제28조 및 「토지이용규제기본법」 제8조에 따라 지형도면을 고시합니다.

또한 「민간임대주택에 관한 특별법」 제29조 규정에 따라 강서구 등촌동 533-2번지 공공지원민간임대주택(청년안심주택) 공급촉진지구 지구단위계획구역 및 계획을 「국토의 계획 및 이용에 관한 법률」 제30조 및 같은 법 시행령 제25조 규정에 따라 결정하고, 「토지이용규제기본법」 제8조에 따라 지형도면을 고시합니다.

2024년 2월 8일

서 울 특 별 시 장

Ⅰ. 공공지원민간임대주택(청년안심주택) 공급촉진지구 지정에 관한 사항

1. 촉진지구의 명칭, 위치 및 면적

○ 명 칭 : 등촌역주변 공공지원민간임대주택(청년안심주택) 공급촉진지구

○ 위 치 : 서울특별시 강서구 등촌동 533-2번지 일원

○ 면 적 : 9,778.1㎡

2. 촉진지구 지정일 : 2024년 2월 8일

3. 사업의 종류 : 공공지원민간임대주택(청년안심주택) 공급촉진지구 조성 및 건설사업

4. 시행자의 명칭, 소재지 및 대표자 성명

○ 명 칭 : 이지스네오밸류일반부동산사모투자회사제8호전문

○ 대표자 성명 : 이지스네오밸류자산운용 주식회사

○ 소재지 : 서울특별시 중구 세종대로 136, 서울파이낸스센터 9층

○ 법인등록번호 : 110111-8204771

5. 수용하거나 사용할 토지 등의 소재지, 지번, 지목, 면적, 소유권 및 소유권 외의 권리의 명세와 그 소유자 및 권리자의 성명(법인의 경우에는 명칭), 주소

○ 토지세목조서

| 연번 | 소재지 | | | 지목 | 편입면적(㎡) | | 소유자 | | | 관계인 | | |
|---|---|---|---|---|---|---|---|---|---|---|---|---|
| | 행정동 | 지번 | | | 공부면적 | 편입면적 | 성명 | 주소 | 지분 | 성명 | 주소 | 소유권 이외의 권리 종류 및 내용 |
| | | 본번 | 부번 | | | | | | | | | |
| 1 | 등촌동 | 533 | 2 | 대 | 9,778.1 | 9,778.1 | 이지스네오밸류일반부동산사모투자회사 제8호전문 | 서울특별시 중구 세종대로136, 서울파이낸스센터 9층 | 100% | - | - | - |
| 합계 | | | | | 9,778.1 | 9,778.1 | - | | | | | |

○ 물건조서

| 연번 | 소재지 | | | 물건의 종류 | 구조 | 사용승인일자 | 규모 | | | 소유자 | 관계인 | | |
|---|---|---|---|---|---|---|---|---|---|---|---|---|---|
| | 행정동 | 지번 | | | | | 연면적(㎡) | 지하(층) | 지상(층) | | 성명 | 주소 | 소유권 이외의 권리 종류 및 내용 |
| | | 본번 | 부번 | | | | | | | | | | |
| 1 | 등촌동 | 533 | 2 | 교육연구시설(업무시설) | 철근콘크리트구조 | 2006.06.15 | 43.12 | - | 1 | 이지스네오밸류일반부동산사모투자회사 제8호 전문 | - | - | - |
| 2 | | | | 교육연구 및 복지시설 | 철근콘크리트구조 | 1968.10.28 | 1,562.00 | - | 3 | | - | - | - |
| 3 | | | | 업무시설(교육연구 및 복지시설) | 철근콘크리트구조 | 2005.07.14 | 4,695.69 | - | 7 | | - | - | - |
| 4 | | | | 공동주택(기숙사, 교육연구시설(교육원) | 철근콘크리트구조 | 2006.06.15 | 741.36 | - | 3 | | - | - | - |
| 합계 | | | | | | | 7,042.17 | - | | | | | |

6. 「국토의 계획 및 이용에 관한 법률」 제30조에 따른 도시·군관리계획에 관한 사항

1) 지구단위계획구역 결정조서(변경없음)

| 구분 | 구역명 | 위치 | 면적(㎡) | | | 최초 결정일 |
|---|---|---|---|---|---|---|
| | | | 기정 | 변경 | 변경후 | |
| 기정 | 공항로 지구단위계획 | 강서구 가양동, 공항동, 내발산동, 등촌동, 염창동, 화곡동 일대 | 440,474 | - | 440,474 | 서고시제318호(02.08.01) |

7. 관계서류의 열람방법: 서울시청 서소문2청사 6층 전략주택공급과(☎02-2133-6300) 및 강서구청 별관5층 도시재생과(☎02-2600-6150)에 비치하여 일반인에게 열람토록 함

Ⅱ. 공급촉진지구 지구계획에 관한 사항

1. 지구계획의 개요

○ 명 칭 : 등촌역주변 공공지원민간임대주택(청년안심주택) 공급촉진지구

○ 위 치 : 서울특별시 강서구 등촌동 533-2번지

○ 면 적 : 9,778.1㎡

○ 공급촉진지구의 지정목적

: 대상지의 위치적 특성과 개발가능성 등을 고려하여, 경제적으로 취약한 청년층의 주거문제 개선을 위해 제정된 「서울특별시 청년안심주택 공급 지원에 관한 조례」에 의한 '서울특별시 청년안심주택'을 도입하여, 임대주택을 원활히 공급하고 청년층의 주거 빈곤 문제를 개선하며 서울특별시의 청년층 인구 유출을 감소시키기 위하여 공공지원민간임대주택(청년안심주택) 공급촉진지구로 지정함

2. 사업시행자의 성명 또는 명칭

○ 명 칭 : 이지스네오밸류일반부동산사모투자회사제8호전문

○ 대표자 성명 : 이지스네오밸류자산운용 주식회사

○ 소재지 : 서울특별시 중구 세종대로 136, 9층(태평로1가, 파이낸스빌딩)

3. 사업기간 및 재원조달계획

○ 사업기간 : 지구지정일 ~ 2027년 12월 31일

○ 재원조달계획 : 자기자본 등

4. 도시·군관리계획에 관한 사항

1) 용도지역에 관한 결정사항

가) 용도지역에 관한 결정(변경)조서

| 구 분 | | 면 적(㎡) | | | 구성비(%) | 비 고 |
|---|---|---|---|---|---|---|
| | | 기 정 | 변 경 | 변경 후 | | |
| 계 | | 9,778.1 | - | 9,778.1 | 100.0 | - |
| 주거지역 | 소 계 | 9,778.1 | - | 9,778.1 | 100.0 | |
| | 제3종일반주거지역 | 9,778.1 | 감)9,778.1 | - | - | |
| | 준주거지역 | - | 증)9,778.1 | 9,778.1 | 100.0 | |

5. 토지이용계획

| 구 분 | 면 적(㎡) | 구성비(%) | 비 고 |
|---|---|---|---|
| 주택건설용지 | 9,778.1 | 100.0 | 임대주택 |
| 합 계 | 9,778.1 | 100.0 | - |

※ 행정절차 이행시 관련부서 협의의견 및 측량성과 등에 의해 변경 가능

6. 인구·주택 수용계획

1) 수용인구 : 1,376.65인

2) 주택건설계획 : 616세대

| 구 분 | | 세대수(세대) | 비 율(%) | 수용인구(인) | 비 율(%) | 비 고 |
|---|---|---|---|---|---|---|
| 공공 임대주택 | 23 TYPE | 113 | 18.34 | 113 | 8.21 | 청년안심주택 건설·공급 |
| | 45 TYPE | 59 | 9.58 | 156.35 | 11.36 | |
| | 계 | 172 | 27.92 | - | - | |
| SH선매입 | 23 TYPE | 42 | 6.82 | 42 | 3.05 | |
| | 계 | 42 | 6.82 | - | - | |
| 공공지원 민간임대주택 | 45 TYPE | 58 | 9.42 | 153.7 | 11.16 | |
| | 52 TYPE | 69 | 11.20 | 182.85 | 13.28 | |
| | 59A TYPE | 221 | 35.88 | 585.65 | 42.54 | |
| | 59B TYPE | 35 | 5.68 | 92.75 | 6.74 | |
| | 59C TYPE | 19 | 3.08 | 50.35 | 3.66 | |
| | 계 | 402 | 65.26 | - | - | |
| 합 계 | | 616 | 100.00 | 1,376.65 | 100.00 | |

※ 청년안심주택 공급대상을 고려하여 가구당 인구수는 「공공주택 업무처리지침」의 '행복주택 공급계층별 가구당 인구수 기준' 을 적용

7. 교통・공공・문화체육시설 등을 포함한 기반시설 설치계획 : 해당 없음

8. 환경보전 및 탄소저감 등 환경계획

1) 환경보전계획

가) 생태면적 확보

- 사업시행시 대상지 내 생태면적율은 자연지반녹지, 옥상녹화, 투수포장 등을 통한 피복형 유형을 적용한 결과 30% 이상으로 계획 하였음

나) 일조영향 예측 및 저감방안

- 대상지 주변으로 주거지가 위치하고 있으므로 일부 영향이 예상되나, 관련법령에 의거 건물높이, 배치계획 등을 통하여 일조영향을 최소화할 수 있도록 할 것임

다) 오염물질 최소화

- 공사시 발생되는 건설폐기물은 「건설폐기물의 재활용촉진에 관한 법률」에 의거하여 성상별, 종류별로 분리하고, 수집 분리공간을 별도로 마련하여 재활용 할 계획임
- 본 건축물에서 발생하는 생활폐기물은 『제5차(2016~2017) 전국폐기물통계조사, 2017. 12, 환경부』에 제시된 발생원단위를 이용하여 산정한 결과 1.46톤/일로 예측되었으며, 재활용품, 음식물쓰레기, 가연성, 불연성 등으로 분리・수거 할 수 있도록 계획구역내 분리수거함을 설치하여 수거한 후 서울특별시 및 강서구의 생활폐기물 및 재활용처리지침에 따르도록 계획 할 계획임

라) 소음 및 진동 저감방안

- 공사시 소음저감대책

: 규제기준 등을 고려하여 가능한 한 저소음 건설기계나 적정용량의 건설기계를 사용하여 소음진동을 저감토록 함

- 공사시 진동저감대책

: 공사장비에 의한 소음·진동을 저감하기 위하여 공사강도를 조정토록 하되, 가능한한 저진동 건설기계를 사용하여 공사장비 가동으로 인한 영향을 최소화토록 계획함

- 운영시 소음저감대책

: 본 계획구역 사업시행시 계획건축물의 주요 용도에 따라 미국냉동공조기술자협회(ASHRAE)의 용도별 소음기준을 참조하여, 이에 부합할 수 있는 차음설계(창호 및 외벽계획)를 통해 이용객에 대한 교통소음영향을 최소화하도록 하겠음

2) 보전대상지 설정 및 보전계획

- 본 사업시행에 따른 조경녹지 조성 및 오픈스페이스 공간 마련, 녹지체계 구축 등 환경 보전계획을 통해 도심지 내 생태 및 녹지공간을 최대한 확보토록 할 계획임

3) 탄소저감계획

가) 녹지계획

- 탄소저감을 위해 사업지구 내 녹지공간을 최대한 확보(자연지반녹지, 인공지반녹지, 옥상녹화 등) 하고, 녹지공간 내 조경식재 시 배기가스에 강하고 환경정화능력이 강한 수종을 식재토록 하여 대기질 정화효과를 기대할 수 있도록 계획함

나) 녹지교통 활성화 유도

- 대상지 내 녹지 및 보행네트워크를 구축하고 진입도로 폭원을 적정하게 조성하여 보행, 자전거 등을 통한 녹색교통이 활성화되도록 계획
- 나눔카 등 녹색교통 활성화를 위한 프로그램을 도입하여 탄소배출량 저감 유도

다) 저탄소 친환경단지 조성

- 운영시 난방연료사용 등으로 인하여 발생되는 탄소 배출을 최소화하기 위해 건축물의 열손실방지를 위해 열관류율에 적합한 단열재를 사용하는 등의 저감대책을 수립토록 함

9. 그 밖에 지구단위계획 등 대통령령으로 정하는 사항 : [붙임] (도면게재생략)

[붙임]

1. 도시·군관리계획(공항로 지구단위계획) 변경결정 사항

가. 지구단위계획구역에 관한 결정사항

1) 지구단위계획구역에 관한 결정조서(변경없음)

가) 지구단위계획구역 결정 조서

| 구 분 | 구 역 명 | 위 치 | 면 적(㎡) | | | 최초결정일 |
|---|---|---|---|---|---|---|
| | | | 기정 | 변경 | 변경후 | |
| 기정 | 공항로 지구단위계획 | 강서구 가양동, 공항동, 내발산동, 등촌동, 염창동, 화곡동 일대 | 440,474.0 | - | 440,474.0 | 서고시제318호 (02.08.01.) |

나. 토지이용 및 시설에 관한 결정사항

1) 용도지역 · 지구에 관한 결정(변경)조서

가) 용도지역에 관한 결정(변경) 조서

| 구 분 | | 면 적(㎡) | | | 구성비(%) | 비 고 |
|---|---|---|---|---|---|---|
| | | 기 정 | 변 경 | 변경 후 | | |
| 계 | | 440,474.0 | - | 440,474.0 | 100 | |
| 주거지역 | 소 계 | 381,929.1 | - | 381,929.1 | 86.7 | |
| | 제2종일반주거지역(7층) | 12,564.0 | - | 12,564.0 | 2.9 | |
| | 제2종일반주거지역 | 31,205.0 | - | 31,205.0 | 7.1 | |
| | 제3종일반주거지역 | 251,864.1 | 감) 9,778.1 | 242,086.0 | 55.0 | |
| | 준주거지역 | 86,296.0 | 감) 9,778.1 | 96,074.1 | 21.8 | |
| 상업지역 | 소계 | 58,035.9 | - | 58,035.9 | 13.3 | |
| | 일반상업지역 | 52,669.0 | - | 52,669.0 | 12.0 | |
| | 근린상업지역 | 5,366.9 | - | 5,366.9 | 1.2 | |
| 녹지지역 | 자연녹지지역 | 509.0 | - | 509.0 | 0.1 | |

■ 변경사유서

| 도면표시 번호 | 위 치 | 용도지역 | | 면 적(㎡) | 변경사유 |
|---|---|---|---|---|---|
| | | 기 정 | 변 경 | | |
| - | 강서구 등촌동 533-2번지 | 제3종 일반주거지역 | 준주거지역 | 9,778.1 | · 청년층 주거안정 실현을 위한 청년안심주택 건립을 위해 「서울특별시 청년안심주택 공급 지원에 관한 조례」 및 「서울특별시 청년안심주택 건립 및 운영기준」에 의거 용도지역 변경함 |

나) 용도지구에 관한 결정조서: 변경없음

2) 도시기반시설에 관한 결정조서
- 도로, 철도, 광장, 공원, 공공공지, 문화시설, 전기공급설비: 변경없음

다. 획지 및 건축물 등에 관한 결정
1) 가구 및 획지에 관한 결정(변경)조서
가) 가구 결정(변경) 조서
- 도면번호 E1, E-3-a, E-3-b, E-3-c, E-4-a, E-5-a, E-5-b, E-6: 변경없음
- 도면번호 E-4-b: 변경

| 구 분 | | 도면번호 | 가구번호 | 가구면적(㎡) | 비고 |
|---|---|---|---|---|---|
| 기정 | 변경 | | | | |
| 제3종일반주거지역 | 준주거지역 | E-4-b | 9 | 9,778.1 | |

■ 변경사유서

| 구분 | 변경내용 | 변경사유 |
|---|---|---|
| - | ·가구 구분상 용도지역 표기 변경(준주거지역) | ·청년안심주택 건립에 따라 용도지역 변경사항을 가구 조서에 반영 |

나) 최대개발규모: 변경없음
다) 획지 및 공동개발에 관한 결정조서: 변경없음

2) 건축물 등에 관한 결정(변경) 조서
가) 건축물의 용도: 변경
(1) 건축물의 권장용도: 변경없음
(2) 건축물의 불허용도: 변경

| 구 분 | | | 내 용 | 비 고 |
|---|---|---|---|---|
| 기정 | B3 | 준주거지역 | ■ 전층불허용도<br>•단독주택<br>•제2종근린생활시설 중 단란주점 및 안마시술소<br>•문화 및 집회시설 중 집회장 및 관람장<br>•의료시설 중 격리병원<br>•숙박시설 중 일반숙박시설, 생활숙박시설 및 다중생활시설<br>•위락시설, 공장, 창고시설, 위험물 저장 및 처리시설(주유소 제외)<br>•자동차 관련시설, 동물 및 식물 관련시설, 자원순환 관련시설<br>•교정 및 군사시설, 발전시설<br>•묘지관련시설, 장례시설, 야영장 시설, 종교시설<br><br>■ 1층 불허용도<br>•제2종근린생활시설 중 제조업소, 수리점 | 신설<br>(공항동 11-21에 한함) |

| 구 분 | | | 내 용 | 비 고 |
|---|---|---|---|---|
| 변경 | B3 | 준주거지역 | ■ 전층불허용도<br>•단독주택<br>•제2종근린생활시설 중 단란주점 및 안마시술소<br>•문화 및 집회시설 중 집회장 및 관람장<br>•의료시설 중 격리병원<br>•숙박시설 중 일반숙박시설, 생활숙박시설 및 다중생활시설<br>•위락시설, 공장, 창고시설, 위험물 저장 및 처리시설(주유소 제외)<br>•자동차 관련시설, 동물 및 식물 관련시설, 자원순환 관련시설<br>•교정 및 군사시설, 발전시설<br>•묘지관련시설, 장례시설, 야영장 시설, 종교시설<br><br>■ 1층 불허용도<br>•제2종근린생활시설 중 제조업소, 수리점 | (공항동 11-21,<br>등촌동 533-2에 한함) |

※ 건축법 시행령 별표1의 용도 참조
※ 학교보건법에 의한 학교환경위생정화구역(상대 및 절대정화구역) 내 불허용도 불허(단, 상대정화구역은 환경위생정화위원회 심의를 득한 경우는 제외)
※ 건축법 시행령 별표1외 성기구 취급점, 실내경마장 및 이와 유사한 실내 사행행위업, 성인전용 전화방, 성인전용 PC방 및 이와 유사한 성인전용업은 불허
※ 「관광진흥법」 제16조제⑤항 및 동법 시행령 제14조에 따른 관광숙박시설 등은 공항로 지구단위계획구역 내 건축가능함
※ 주거복합건축물의 경우 「서울특별시 도시계획조례」 [별표3]의 상업지역 내 주거복합건물의 용적률 기준을 만족할 것

■ 변경사유서

| 구분 | 변경내용 | 변경사유 |
|---|---|---|
| - | • 불허용도(B3) 변경 | ·청년안심주택 공급에 따른 주거환경보호를 위해 불허용도 계획 수립 |

(3) 건축물의 지정용도: 변경

| 구 분 | | | 내 용 | 비 고 |
|---|---|---|---|---|
| 기정 | 가 | 염창동<br>260-7외 2필지 | •숙박시설 중 관광숙박시설 | |
| | 나 | 등촌동 505-7 번지 | •건축법시행령 별표1 제15호의 숙박시설 중 관광숙박시설 | |
| | 다 | 서울특별시<br>역세권 청년주택 | •공동주택(주거복합)<br>※ 단, 지상1~2층은 비주거용도 설치 | |
| 변경 | 가 | 염창동<br>260-7외 2필지 | •숙박시설 중 관광숙박시설 | |
| | 나 | 등촌동 505-7 번지 | •건축법시행령 별표1 제15호의 숙박시설 중 관광숙박시설 | |
| | 다 | 서울특별시<br>청년안심주택 | •공동주택(주거복합)<br>※ 단, 가로변 지하 2층에서 지상 2층에 비주거용도 설치 | |

※ 다의 공동주택은 「서울특별시 청년안심주택 건립 및 운영기준」 준용
※ 다의 공동주택은 「서울특별시 청년안심주택 공급 지원에 관한 조례」 제2조의2호의 청년안심주택에 한하며, 오피스텔 등 준주택 제외

■ 변경사유서

| 구분 | 변경내용 | 변경사유 |
|---|---|---|
| - | ·지정용도 결정(변경)<br>- 지상1~2층은 비주거용도 설치<br>→ 지하2층~지상2층은 비주거용도 설치 | ·「서울특별시 청년안심주택 건립 및 운영기준」 변경사항 반영 |

나) 건축물의 밀도

(1) 건폐율: 변경없음

(2) 용적률: 변경

- 기정 용적률: 변경없음
- 청년안심주택에 따른 용적률 체계: 변경

[지구단위계획구역 내 「서울특별시 청년안심주택 공급 지원에 관한 조례」에 의한 청년안심주택 적용 용적률]

| 구 분 | | 기준용적률 | 상한용적률 | 비고 |
|---|---|---|---|---|
| 기정 | 준주거지역<br>(제3종일반주거지역<br>→ 준주거지역) | 기준용적률: 400%이하 | 법적용적률 이하 | 신설<br>(공항동 11-21번지 청년주택에 한함) |
| 변경 | | | | 공항동 11-21번지 청년주택,<br>등촌동 533-2번지 청년안심주택 |

※ 용적률 체계는 「서울특별시 청년안심주택 건립 및 운영기준」 준용

■ 용적률 적용기준: 변경

| 구 분 | | | 적용기준 | 계획사항 | 비고 |
|---|---|---|---|---|---|
| 기정 | 공공기여율 | | •10% 이상(부지면적 기준) | 기본용적률 400% 적용 (모든항목을 충족하여야 함) | 공항동 11-21에 한함 |
| | | | •완화용적률 연면적의 50% 이상 | | |
| | 용도별 비율 | 주거 | •85% 이상 | | |
| | | 비주거 | •15% 이하(가로변 비주거 설치 의무) | | |
| | 주택규모 | | •전용면적 18㎡~ 60㎡ 내외 | | |
| | 건축물 형태 | 21세기 미래형 주거환경 조성을 위한 주요정책 | •리모델링이 쉬운 구조, 커뮤니티 지원시설의 설치계획, 에너지 효율 건축물, 친환경 건축물 중 2가지 사항 이상 의무적으로 이행 | | |

| 구 분 | | | 적용기준 | 계획사항 | 비고 |
|---|---|---|---|---|---|
| | 주민공동이용시설 | | •「주택건설기준 등에 관한 규정」 및 「서울시 주택 조례」에 따른 주민공동시설 외 아래의 기준에 따라 커뮤니티시설을 별도로 설치<br>- 100세대 ~ 300세대 미만: 150㎡ 이상 | | |
| 변경 | 공공기여율 | | •10% 이상(부지면적 기준) | 기본 용적률 400%<br>상한 용적률 500% 부여 | 모든 항목을 충족하여야 함 |
| | | | •완화용적률 연면적의 50% 이상 | | |
| | 용도별 비율 | 주거 | •85% 이상 | | |
| | | 비주거 | •15% 이하(가로변 비주거 설치 의무) | | |
| | 주택규모 | | •전용면적 20㎡~ 60㎡ 내외 | | |
| | 건축물 형태 | 21세기 미래형 주거환경 조성을 위한 주요정책 | •리모델링이 쉬운 구조, 커뮤니티 지원시설의 설치계획, 에너지 효율 건축물, 친환경 건축물 중 2가지 사항 이상 의무적으로 이행 | | |
| | 주민공동이용시설 | | •「주택건설기준 등에 관한 규정」 및 「서울시 주택 조례」에 따른 주민공동시설 외 아래의 기준에 따라 커뮤니티시설을 별도로 설치<br>- 100호 미만: 100㎡ 이상<br>- 100호 ~ 300호 미만: 150㎡ 이상<br>- 300호~ 364호 미만: 200㎡ 이상<br>- 364호 이상: (전체건립호- 299호) x 2.5 x 1.25 | | |

※ 「서울특별시 청년안심주택 건립 및 운영기준」 준용

【등촌동 533-2번지 청년안심주택 용적률 적용기준 세부계획사항】

| 구 분 | | | 적용기준 | 세부계획사항 | 비고 |
|---|---|---|---|---|---|
| 변경 | 공공기여율 | | •10% 이상(부지면적 기준)<br>- 9,778.10㎡ x 10% = 977.81㎡ 이상 | •10.00% 확보<br>- 부지면적 기준: 648.17㎡<br>(※ 기본용적률 400% 기준 부지면적 977.95㎡ (계약면적 5,191.57㎡ 확보))<br>- 계약면적: 5,240.85㎡<br>- 세대수: 87세대 | 모든 항목을 충족하여야 함 |
| | | | •완화용적률 연면적의 50% 이상<br>- (499.94% - 400%) x 50% = 4,886.12㎡ 이상 | •4,892.00㎡ 확보<br>- (공급면적 38.20㎡ x 39세대) +(공급면적 79.96㎡ x 46세대) =4,892.00㎡ | |
| | 용도별 비율 | 주거 | •85% 이상 | •주거:비주거 = 95.95%:4.05%(용적률 기준) | |
| | | 비주거 | •15% 이하(가로변 비주거 설치 의무) | | |

| 구 분 | | | 적용기준 | 세부계획사항 | 비고 |
|---|---|---|---|---|---|
| | 주택규모 | | •전용면적 20㎡~ 60㎡ 내외 | •1인세대: 23.17㎡<br>2인세대 이상: 45.96㎡, 52.94㎡, 59.75㎡, 59.53㎡ | |
| | 건축물 형태 | 21세기 미래형 주거환경 조성을 위한 주요정책 | •리모델링이 쉬운 구조, 커뮤니티 지원시설의 설치계획, 에너지 효율 건축물, 친환경 건축물 중 2가지 사항 이상 의무적으로 이행 | •에너지 효율 건축물<br>•친환경 건축물 | |
| | 주민공동이용시설 | | •「주택건설기준 등에 관한 규정」 및 「서울시 주택 조례」에 따른 주민공동시설 외 아래의 기준에 따라 커뮤니티시설을 별도로 설치<br>- 100호 미만: 100㎡ 이상<br>- 100호 ~ 300호 미만: 150㎡ 이상<br>- 300호~ 364호 미만: 200㎡ 이상<br>- 364호 이상: (전체건립호- 299호) x 2.5 x 1.25 | •지상1~2층, 옥상층 2,202.46㎡ 계획(616세대) | |

※ 「서울특별시 역세권 청년주택 건립 및 운영기준(2021.09.29.)」를 준용하여 최초 계획을 수립하였으며, 이후 운영기준 변경 (「서울특별시 청년안심주택 건립 및 운영기준(2023.07.06.)」)에 따라 해당 운용기준 일부 준용

(3) 용적률 완화항목 및 내용: 변경없음

다) 건축물의 높이: 변경없음

라) 건축물의 배치 · 형태 · 외관: 변경(건축한계선 외 변경없음)

| 구 분 | 계획내용 | 비 고 |
|---|---|---|
| 건축한계선 | •3~5m(간선도로변) | 일부 변경 1개소 |
| | •2m(15m 이상의 이면도로변) | |
| | •1.5m(15m 미만의 이면도로변)(등촌동 648-5번지에 한함) | |
| | •1~4m(15m 미만의 이면도로변) | 삭제1개소 |
| | •4m(내발산동 647-1번지 일원 동측 출입구) | |

3) 기타사항에 관한 결정사항

가) 대지내 공지 및 통로: 변경(공공조경, 전면공지, 보차혼용통로 외 변경없음)

| 구 분 | | 계획내용 | 비 고 | |
|---|---|---|---|---|
| 대지내 공지 | 공공조경 | •등촌동 533-2 | ※간선도로변 - 공항로 강서로 등촌로 화곡로 | 위치 조정 |
| | 전면공지 | •3~5m(간선도로변)<br>•2m(15m이상의 이면도로변)<br>•1.5m(15m 미만의 이면도로변)(등촌동 648-5번지에 한함)<br>•1~2m(15m미만의 이면도로변)<br>•4m(내발산동 647-1번지 일원 동측 출입구) | | 일부 변경 |
| 통로 | 보차 혼용통로 | •폭원4m 이상(단, 일부구간 폭원3m확보) | | 신설 |

※ 등촌동533-2 청년안심주택에 조성되는 보차혼용통로는 일반인에게 상시 개방하여 입주자 모집 공고문에 안내 필요

나) 동선 및 주차: 변경(차량출입불허구간 외 변경없음)

| 구 분 | 계획내용 | 비 고 |
|---|---|---|
| 차량출입 불허구간 | •간선도로 변 및 이면도로변(폭원15cm이상)에 지정 | 일부구간 축소 |

다) 환경친화적 요소: 변경없음

4) 공공기여계획: 변경

| 구 분 | | 기준용적률 | 상한용적률 | 비 고 |
|---|---|---|---|---|
| 기정 | 공공 임대 주택 | 기본용적률 400% 이하<br>(제3종일반주거지역 → 준주거지역) | 부지면적의 10% 이상<br>(165.5㎡ 이상) | 공항동 11-21번지 청년주택 |
| | | 상한용적률<br>법정용적률이하 | 완화용적률에서 기준용적률을 뺀 용적률의 50퍼센트를 곱하여 증가하는 면적에 해당하는 임대주택을 건설하여 시장에게 공급 | |
| 변경 | | 기본용적률 400% 이하<br>(제3종일반주거지역 → 준주거지역) | 부지면적의 10% 이상 | 공항동 11-21번지 청년주택,<br>등촌동 533-2번지 청년안심주택 |
| | | 상한용적률<br>법정용적률이하 | 완화용적률에서 기준용적률을 뺀 용적률의 50퍼센트를 곱하여 증가하는 면적에 해당하는 임대주택을 건설하여 시장에게 공급 | |

※ 공공기여하는 공공임대주택의 건축비는 표준건축비로 매입하고, 부속토지는 시장에게 기부채납함

5) 특별계획구역에 관한 결정조서: 변경없음

6) 주택재건축정비구역에 관한 결정조서: 변경없음

라. 경미한 사항에 관한 계획: 변경없음

2. 집단에너지의 공급에 관한 계획 : 해당 없음

3. 방재계획

1) 호우재해

- 사업지는 침수재해 발생이 미미할 것으로 판단되나 배수시설물의 유지관리계획을 통하여 사업대상지 내 침수재해가 발생되지 않도록 관리
- 공사 시 외부우수의 공사장 내 유입으로 인한 홍수 및 토사유출의 증가를 방지하기 위하여 임시침사지, 가배수로, 비닐보호막 등을 설치하여 재해영향을 저감토록 계획
- 운영 시 우수유출 저감을 위하여 저류시설(지하저류조), 침투시설(옥상녹화, 투수포장 등)을 계획

2) 지진재해

- 내진설계기준에 따라 건축계획 수립 및 대피시설, 대응시스템 등을 구축
- 지진 등 재난발생 시 피해가 예상되는 시설물에 대한 정기점검 및 정비 실시

4. 「공익사업을 위한 토지 등의 취득및 보상에 관한 법률」 제3조에서 정하는 토지·물건 및 권리의 수용 및 사용계획

1) 토지세목조서

| 연번 | 소재지 | | | 지목 | 편입면적(㎡) | | 소유자 | | | 관계인 | | |
|---|---|---|---|---|---|---|---|---|---|---|---|---|
| | 행정동 | 지번 | | | 공부면적 | 편입면적 | 성명 | 주소 | 지분 | 성명 | 주소 | 소유권 이외의 권리 종류 및 내용 |
| | | 본번 | 부번 | | | | | | | | | |
| 1 | 등촌동 | 533 | 2 | 대 | 9,778.1 | 9,778.1 | 이지스네오밸류 일반부동산사모투자회사 제8호전문 | 서울특별시 중구 세종대로136, 서울파이낸스센터 9층 | 100% | - | - | - |
| 합계 | | | | | 9,778.1 | 9,778.1 | - | | | | | |

2) 물건조서

| 연번 | 소재지 | | | 물건의 종류 | 구조 | 사용승인일자 | 규모 | | | 소유자 | 관계인 | | |
|---|---|---|---|---|---|---|---|---|---|---|---|---|---|
| | 행정동 | 지번 | | | | | 연면적(㎡) | 지하(층) | 지상(층) | | 성명 | 주소 | 소유권 이외의 권리 종류 및 내용 |
| | | 본번 | 부번 | | | | | | | | | | |
| 1 | 등촌동 | 533 | 2 | 교육연구시설 (업무시설) | 철근 콘크리트 구조 | 2006. 06.15 | 43.12 | - | 1 | 이지스 네오밸류 일반 부동산 사모투자회사 제8호 전문 | - | - | - |
| 2 | | | | 교육연구 및 복지시설 | 철근 콘크리트 구조 | 1968. 10.28 | 1,562.00 | - | 3 | | - | - | - |

| 연번 | 소재지 | | | 물건의 종류 | 구조 | 사용승인일자 | 규모 | | | 소유자 | 관계인 | | |
|---|---|---|---|---|---|---|---|---|---|---|---|---|---|
| | 행정동 | 지번 | | | | | 연면적(㎡) | 지하(층) | 지상(층) | | 성명 | 주소 | 소유권 이외의 권리 종류 및 내용 |
| | | 본번 | 부번 | | | | | | | | | | |
| 3 | | | | 업무시설(교육연구 및 복지시설) | 철근콘크리트 구조 | 2005. 07.14 | 4,695.69 | - | 7 | | - | - | - |
| 4 | | | | 공동주택(기숙사, 교육연구시설(교육원) | 철근콘크리트 구조 | 2006. 06.15 | 741.36 | - | 3 | | - | - | - |
| 합계 | | | | | | | 7,042.17 | - | | | | | |

3) 토지취득방법: 사업시행자 토지 확보 완료

4) 존치건축물의 공작물 처리계획: 사업부지내 건축물, 공작물 등은 전면 철거 후 신축

5. 공공시설의 귀속에 관한 계획: 해당없음

6. 공사의 감리에 관한 계획: 「주택법」 및 「건설기술 진흥법」에 의거 해당 지자체인 강서구청에서 감리자를 선정하여 감리업무 수행

7. 조성토지의 공급에 관한 계획

| 구 분 | 위 치 | | 공급대상자 | 공급시기 | 비 고 |
|---|---|---|---|---|---|
| | 면 적(㎡) | 구성비(%) | | | |
| 주택건설용지 | 9,778.1 | 100.0 | 자체사용 | 주택건설 사업계획승인 이후 | |
| 합계 | 9,778.1 | 100.0 | - | - | - |

관계도면 : [붙임]

■ 공급촉진지구 구역에 관한 결정도(신설)

■ 지구단위계획 구역에 관한 결정도

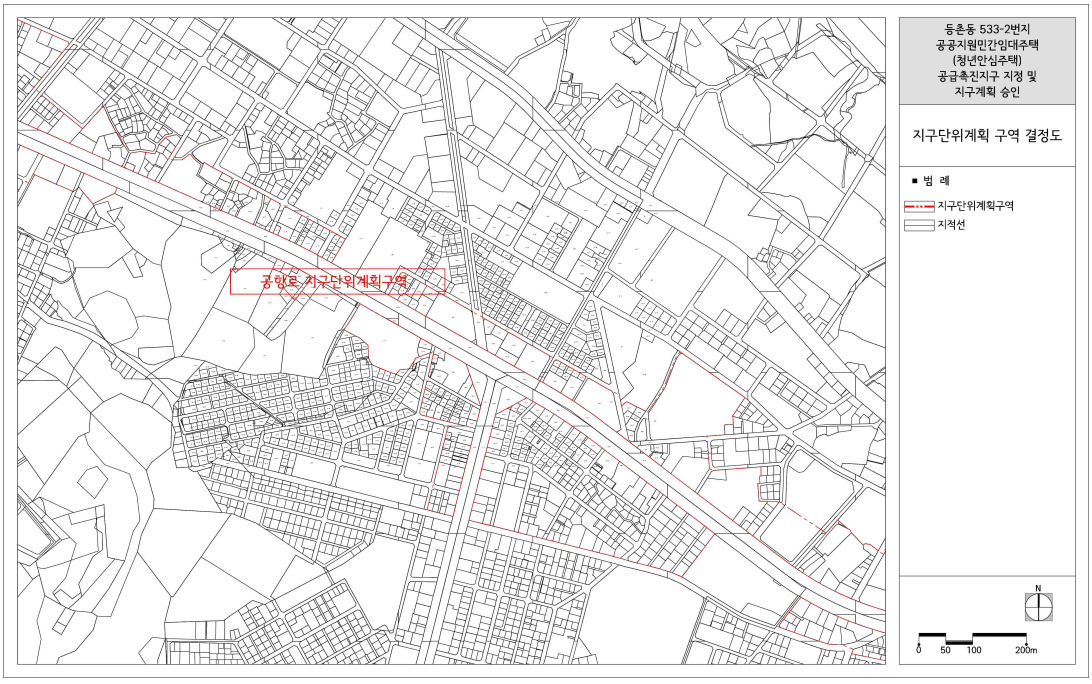

■ 용도지역·지구에 관한 결정(기정)도

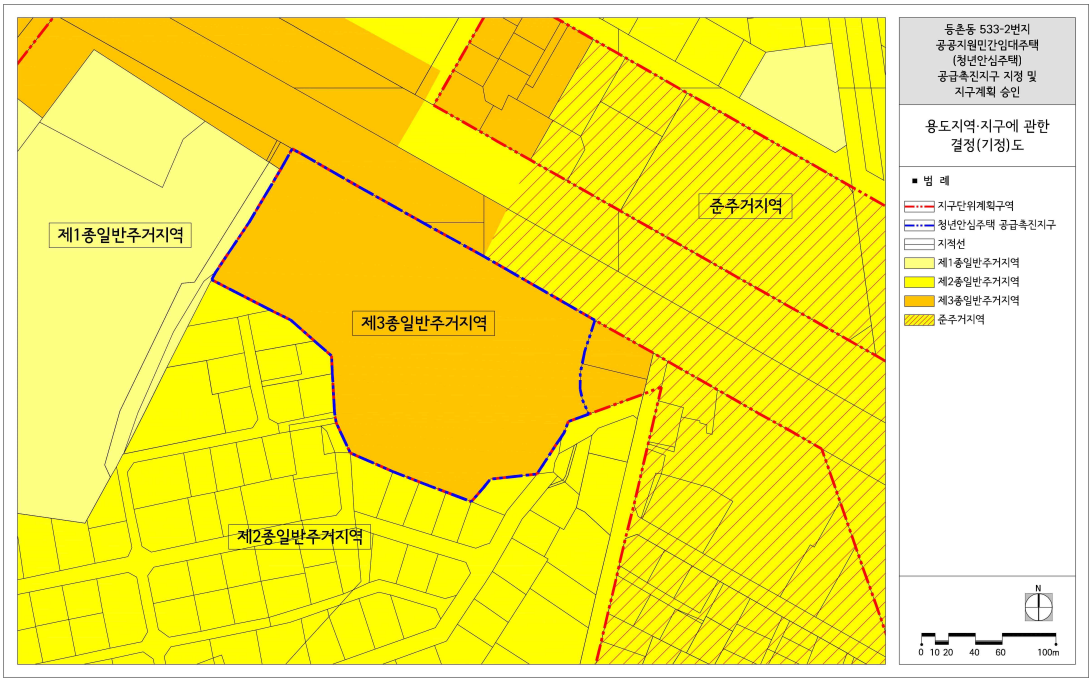


■ 용도지역·지구에 관한 결정(변경)도

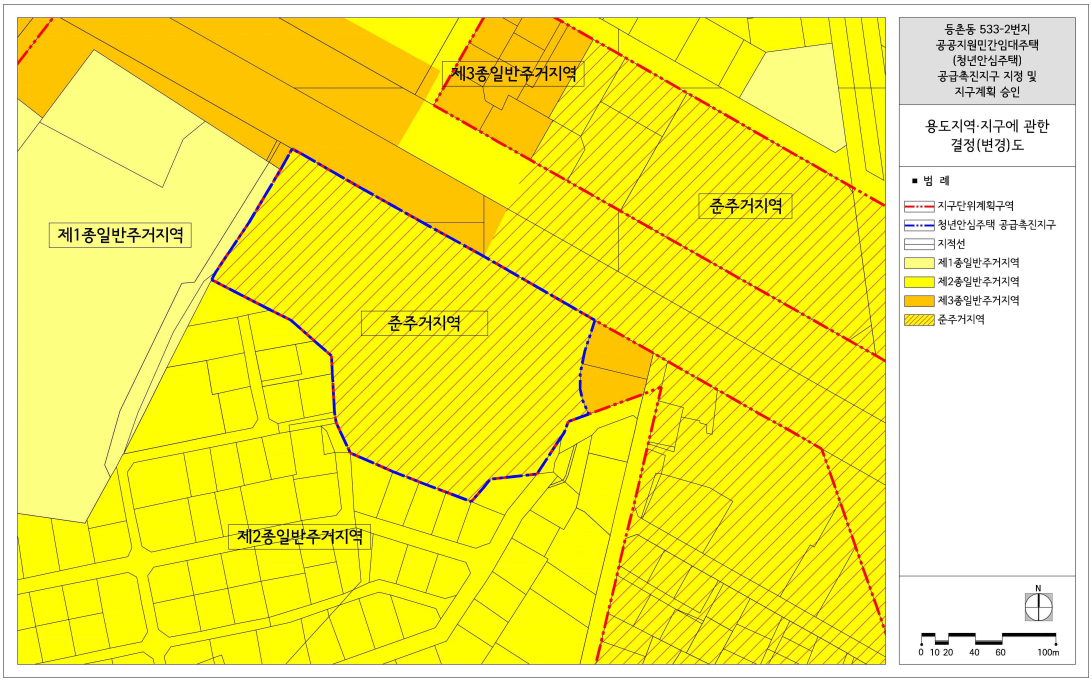

■ 획지 및 건축물 등에 관한 결정(기정)도

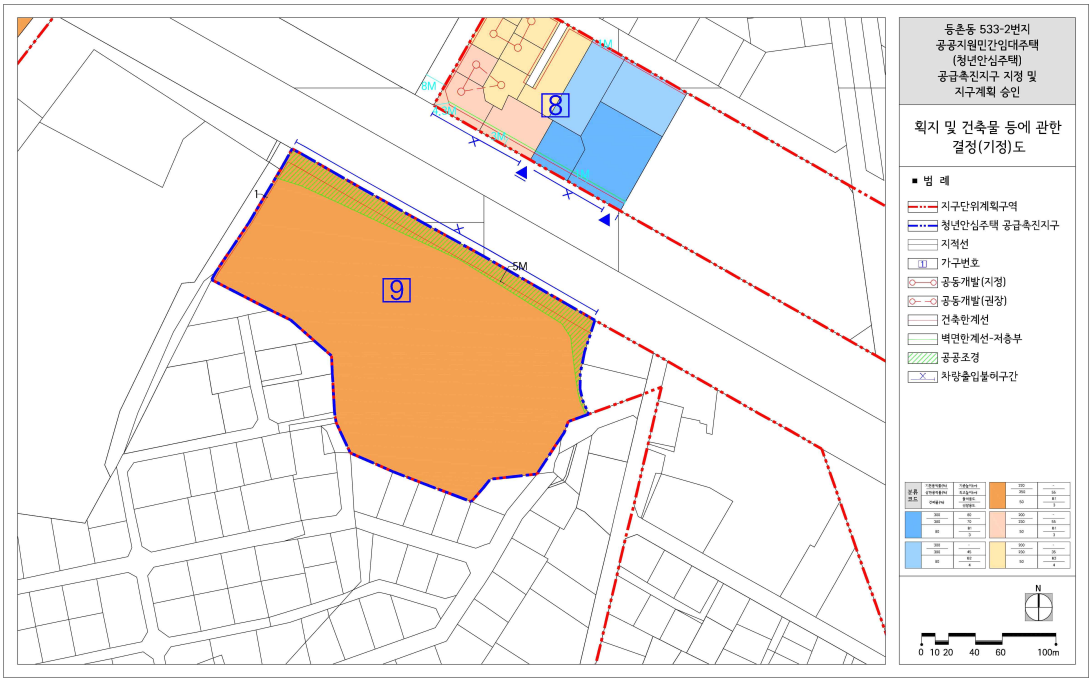


■ 획지 및 건축물 등에 관한 결정(변경)도

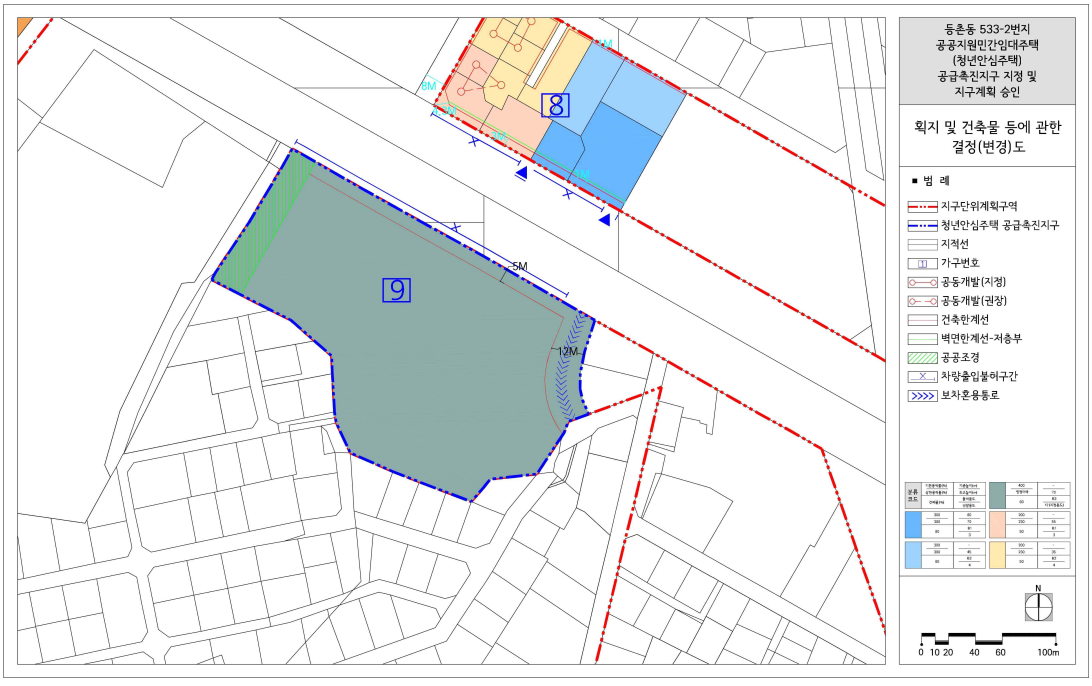

◈ 서울특별시고시 제2024-74호

## 주택건설사업계획 승인 고시

「민간임대주택에 관한 특별법」 제33조제1항 및 「주택법」 제15조제1항에 따라 주택건설사업계획을 승인하고, 「주택법」 제15조제6항 및 「서울특별시 청년안심주택 공급 지원에 관한 조례」 제9조에 따라 아래와 같이 고시합니다.

2024년 2월 8일
서 울 특 별 시 장

1. 사업의 종류 : 주택건설사업
2. 사업의 명칭 : 강서구 등촌동 533-2번지 공공지원민간임대주택 (청년안심주택) 신축공사
3. 사업주체의 명칭 및 주소

| 명 칭 | 대표자 | 주 소 |
|---|---|---|
| 이지스네오밸류일반부동산사모투자회사제8호전문 | 이지스네오밸류자산운용 주식회사 | 서울특별시 중구 세종대로 136, 9층(태평로1가, 파이낸스빌딩) |

4. 사업의 시행기간 : 주택건설사업계획 승인일 ~ 2027년 12월 31일
5. 사업개요
 가. 대지위치 : 서울특별시 강서구 등촌동 533-5
 나. 대지면적 : 9,778.10㎡
 다. 건 폐 율 : 58.97% (건축면적 : 5,765.70㎡)
 라. 용 적 률 : 499.94% (용적률산정용 연면적 :48,884.2830㎡)
 마. 용 도 : 공동주택 (공공임대 172세대/SH선매입 42세대/민간임대 402세대), 근린생활시설
 바. 규 모 : 1개동, 지하5층/지상20층, 연면적 78,228.8330㎡
 사. 의제처리사항 : 「건축법」 제11조 건축허가, 도시·군계획시설사업실시계획인가, 상수도공급신청, 배수설비설치신고
6. 기타사항
 가. 「서울특별시 청년안심주택 공급 지원에 관한 조례」 제10조에 따라 시장은 사업계획이 승인된 날로부터 2년 이내에 공사 착공을 하지 않은 경우와 같은 조례 제9조에 따른 사업계획 결정 시 부여된 조건을 이행하지 않는 경우에는 사업계획을 취소할 수 있음.
 나. 사업계획이 승인된 날로부터 2년 이내에 공사 착공을 하지 않은 경우 등의 사유로 사업계획이 취소되는 경우에는 「국토의 계획 및 이용에 관한 법률」에 따른 용도지역·용도지구·용도구역, 지구단위계획구역 및 도시·군계획시설은 각각 지정·결정 전으로 환원된 것으로 봄.

◈ 서울특별시고시 제2024-77호

## 은평 재정비촉진지구 재정비촉진계획 변경 결정 및 지형도면 고시

1. 서울특별시고시 제2004-58호(2004.2.25.)로 도시개발구역 지정, 서울특별시고시 제2006-357호(2006.10.19.)로 재정비촉진지구 지정, 서울특별시고시 제2007-377호(2007.10.18.)로 재정비촉진계획이 결정 되고, 서울특별시 고시 제2006-458호(2007.11.08.), 서울특별시고시 제2007-408호(2008.07.31.), 서울특별시고시 제2007-495호 (2008.11.20.), 서울특별시고시 제2008-418호(2010.01.21.), 서울특별시고시 제2010-19호(2010.07.15.), 서울특별시 고시 제2010-263호(2010.11.11.), 서울특별시고시 제2010-398호(2011.05.12.), 서울특별시고시 제2011-125호 (2011.10.20.), 서울특별시고시 제2011-306호(2011.12.29.), 서울특별시고시 제2011-407호(2012.06.07.), 서울특별시고시 제2012-26호(2012.08.16.), 서울특별시고시 제2012-264호(2013.01.10.), 서울특별시고시 제2013-2호(2013.05.30.), 서울특별시고시 제2013-92호(2013.07.25.), 서울특별시고시 제2013-175호 (2013.08.22.), 서울특별시고시 제2013-287호(2013.12.12.), 서울특별시고시 제2014-214호(2015.01.02.), 서울특별시 고시 제2015-24호(2015.04.02.), 서울특별시고시 제2015-87호(2015.07.16.), 서울특별시고시 제2015-211호 (2016.04.07.), 서울특별시고시 제2016-105호(2016.10.20.), 서울특별시고시 제2016-282호(2017.06.29.), 서울특별시 고시 제2017-227호(2017.09.07.), 서울특별시고시 제2017-1906호(2017.12.28.), 서울특별시 고시 제2017-484호 (2018.08.16.), 서울특별시고시 제2018-60호(2018.11.01.), 서울특별시고시 제2018-2435호(2018.12.27.), 서울특별시고시 제2018-429호(2019.08.29.), 서울특별시고시 제2019-150호(2020.01.09.), 서울특별시고시 제2020-21호(2020.04.16.), 서울특별시고시 제2020-148호(2020.07.09.), 서울특별시고시 제2020-254호(2020.12.24.), 서울특별시고시 제2020 -579호(2021.02.25.), 서울특별시고시 제2021-99호(2021.11.25.), 서울특별시고시 제2021-1951호(2021.12.16.), 서울특별시고시 제2021-698호(2022.10.06.), 서울특별시고시 제2022-9호(2022.12.29.)로 변경 결정된 은평 재정비촉진지구에 대하여「도시재정비 촉진을 위한 특별법」제12조 및 제13조, 같은 법 시행령 제15조에 따라 은평재정비촉진계획 변경 결정 고시합니다.
2. 은평 재정비촉진지구 재정비촉진계획 변경 결정에 대하여 「토지이용규제 기본법」제8조, 같은 법 시행령 제7조에 따라 지형도면을 고시합니다.

2024년 2월 8일
서 울 특 별 시 장

1. 지구의 명칭, 유형, 위치, 면적 및 지정목적(변경 없음)
 가. 명 칭 : 은평 재정비촉진지구
 나. 유 형 : 주거지형(시범 뉴타운지구)
 다. 위 치 : 서울시 은평구 진관동 일원
 라. 면 적 : 3,492,649.3㎡

2. 재정비촉진사업의 완료 목표연도(변경 없음)

가. 재정비촉진사업 : 도시개발사업 (수용 또는 사용방식)

나. 시행기간 : 2004.02.25.~2025.12.31.

3. 재정비촉진지구 정비의 기본방향 및 목표(변경 없음)

4. 재정비촉진계획(변경)

가. 토지이용계획에 관한 계획(변경)

| 구 분 | | 면적(㎡) | | | 구성비(%) | 비 고 |
|---|---|---|---|---|---|---|
| | | 기정 | 변경 | 변경후 | | |
| 총계 | | 3,492,649.3 | - | 3,492,649.3 | 100.00 | |
| 주거용지 | 소 계 | 1,353,647.7 | - | 1,353,647.7 | 38.76 | |
| | 주택용지 | 1,309,014.3 | - | 1,309,014.3 | 37.49 | |
| | 단독주택용지 | 66,415.6 | - | 66,415.6 | 1.90 | |
| | 공동주택용지(아파트) | 1,242,598.7 | - | 1,242,598.7 | 35.59 | |
| | 준주거시설용지 | 36,776.5 | - | 36,776.5 | 1.05 | |
| | 근린생활시설용지 | 7,856.9 | - | 7,856.9 | 0.22 | |
| 상업용지 | 소 계 | 78,751.5 | - | 78,751.5 | 2.25 | |
| | 일반상업 | 78,751.5 | - | 78,751.5 | 2.25 | |
| 도시기반시설용지 | 소 계 | 1,928,939.6 | - | 1,928,939.6 | 55.22 | |
| | 도로 | 508,158.3<br>(526,818.9) | 증)64.2 | 508,222.5<br>(527,240.6) | 14.55<br>(15.10) | ·중복 결정된 도로 18,145.3㎡는 하천(11,827.3㎡), 근린공원(6,318.0㎡**) 면적에 편입<br>·구거용지 내 도로 872.8㎡는 구거용지 면적에 편입 |
| | 주차장 | 20,961.1 | - | 20,961.1 | 0.60 | 7개소<br>·주차장③의 중복입체 결정된 사항은 구파발역 연결통로임 |
| | 자동차정류장 | 19,751.4 | - | 19,751.4 | 0.57 | 2개소 |
| | 철도시설 | 4,159.1<br>(28,941.3) | - | 4,159.1<br>(28,941.3) | 0.12<br>(0.83) | ·철도본선(19,771.1㎡)은 하천 1,236.6㎡*, 도로 16,017.6㎡, 근린공원 2,313.3㎡, 완충녹지 100.4㎡, 연결녹지 103.2㎡에 편입<br>·구파발역(3,975.5㎡)는 도로 3,838.2㎡, 공원 137.3㎡에 편입<br>·구파발역과 입체적결정된 1,035.6㎡은 상업용지에 편입 |
| | 완충녹지 | 36,317.0 | - | 36,317.0 | 1.04 | |
| | 연결녹지 | 26,052.7 | 감)64.2 | 25,988.5 | 0.74 | ·중복 결정된 연결녹지 59.0㎡는 하천면적에 편입 |

| 구 분 | | 면 적 (㎡) | | | 구성비 (%) | 비 고 |
|---|---|---|---|---|---|---|
| | | 기 정 | 변 경 | 변 경 후 | | |
| | | (26,111.7) | | (26,047.5) | (0.75) | |
| | 경관녹지 | 135.8 | - | 135.8 | - | |
| | 도시자연공원 | 9,160.5 | - | 9,160.5 | 0.26 | ·서오능 도시자연공원 |
| | 근린공원 | 775,698.6 | - | 775,698.6 | 22.22 | |
| | 문화공원 | 65,279.7 | - | 65,279.7 | 1.87 | |
| | 소공원 | 1,392.0 | - | 1,392.0 | 0.04 | |
| | 공공공지 | 672.1 | - | 672.1 | 0.02 | |
| | 자원회수시설 | 8,512.5 | - | 8,512.5 | 0.24 | 1개소 |
| | 수도시설 | -<br>(7,856.5) | - | -<br>(7,856.5) | -<br>(0.22) | 1개소<br>·중복 결정된 수도시설 7,856.5㎡는 근린공원 면적에 편입 |
| | 공동구 | 520.4 | - | 520.4 | 0.01 | 관리사무소, 환기구 (매설연장 : 990m) |
| | 공공청사 | 73,210.3 | - | 73,210.3 | 2.10 | 9개소 |
| | 학교 | 145,069.4 | - | 145,069.4 | 4.15 | 초4, 중3, 고4 |
| | 박물관 | -<br>(6,530.1) | - | -<br>(6,530.1) | -<br>(0.19) | 1개소<br>·중복 결정된 박물관은 6,503.1㎡는 문화공원 면적에 편입 |
| 도시기반시설용지 | 문화시설 | 16,554.5 | - | 16,554.5 | 0.47 | 2개소 |
| | 체육시설 | 8,039.3<br>(19,575.2) | - | 8,039.3<br>(19,575.2) | 0.23<br>(0.56) | 2개소<br>·중복 결정된 체육시설③(11,535.9㎡)은 폐기물처리시설 면적에 편입 |
| | 도서관 | 1,324.6 | - | 1,324.6 | 0.04 | 1개소 |
| | 사회복지시설 | 16,171.5 | - | 16,171.5 | 0.46 | 4개소 |
| | 하천 | 145,349.5 | - | 145,349.5 | 4.16 | |
| | 유수지 | 13,300.6<br>(22,509.3) | - | 13,300.6<br>(22,509.3) | 0.38<br>(0.64) | 3개소<br>·중복 결정된 유수지(2개소, 9,208.7㎡)는 근린공원 면적에 편입 |
| | 종합의료시설 | 21,612.8 | - | 21,612.8 | 0.62 | 1개소 |
| | 폐기물처리시설 | 11,535.9 | - | 11,535.9 | 0.33 | 1개소 |
| 기타시설용지 | 소 계 | 131,310.5 | - | 131,310.5 | 3.77 | |
| | 주차장용지 | 1,969.7 | - | 1,969.7 | 0.06 | 부설주차장 3개소 |

| 구 분 | | 면 적 (㎡) | | | 구성비 (%) | 비 고 |
|---|---|---|---|---|---|---|
| | | 기 정 | 변 경 | 변 경 후 | | |
| | 종교시설 | 31,137.8 | - | 31,137.8 | 0.89 | 25개소 |
| | 주유소 | 4,741.6 | - | 4,741.6 | 0.14 | 4개소 |
| | 유치원 | 3,889.3 | - | 3,889.3 | 0.11 | 6개소 |
| | 공익시설 | 6,569.8 | - | 6,569.8 | 0.19 | 3개소 |
| | 군사시설 | 3,913.3 | - | 3,913.3 | 0.11 | 5개소 |
| | 편익시설 | 35,694.5 | - | 35,694.5 | 1.02 | 8개소 |
| | 자동차관련 | 8,478.9 | - | 8,478.9 | 0.24 | 3개소 |
| | 커뮤니티시설용지 | 398.5 | - | 398.5 | 0.01 | 2개소 |
| | 업무시설용지 | 3,351.8 | - | 3,351.8 | 0.10 | 1개소 |
| | 구거용지 | 10,686.3 | - | 10,686.3 | 0.31 | |
| | 문화복합용지 | 20,479.0 | - | 20,479.0 | 0.59 | 4개소 |

주1 : * 철도와 중복 결정된 하천 1,236.6㎡ 중 947.9㎡는 도로와 중복 결정됨
주2 : ** 도로와 중복 결정된 근린공원 6,318.0㎡ 중 46㎡는 수도시설과 중복 결정됨
주3 : ( )는 중복결정 및 입체결정 면적 포함

나. 도시관리계획 결정 사항(변경)

○ 재정비촉진지구 및 도시개발구역(변경 없음)

○ 지구단위계획구역(변경 없음)

○ 용도지역(변경 없음)

○ 도시계획시설(변경)

1) 교통시설(변경)

가) 도로(변경)

■ 도로 총괄표 (기정)

| 구 분 | | 류 별 | 폭원(m) | 노선수 | 연장(m) | 면적(㎡) | 비 고 |
|---|---|---|---|---|---|---|---|
| 합 계 | | | - | 140 | 29,760.4 | 526,818.9 | ※ 중복결정된 도로는 토지이용계획상 하천, 공원 면적에 편입 (하천:11,469.8㎡, 공원:6,318.0㎡) |
| 일 반 도 로 | 소 계 | | - | 5 | 5,958.6 | 201,606.6 | |
| | 대로 | 1 류 | 37~50 | 2 | 2,634.0 | 110,085.2 | ※ 구거용지 내 도로는 토지이용계획상 구거용지 면적에 편입 (872.8㎡) |

| 구 분 | | 류 별 | 폭원(m) | 노선수 | 연장(m) | 면적(㎡) | 비 고 |
|---|---|---|---|---|---|---|---|
| | | 3 류 | 20~35 | 3 | 3,324.6 | 91,521.4 | |
| | 소 계 | | - | 35 | 15,386.7 | 265,858.1 | |
| | 중로 | 1 류 | 20~26 | 9 | 7,147.7 | 162,193.0 | |
| | | 2 류 | 15-22.5 | 12 | 3,047.2 | 36,633.0 | |
| | | 3 류 | 12~20 | 14 | 5,191.8 | 67,032.1 | |
| | 소 계 | | - | 100 | 8,415.1 | 59,354.2 | |
| | 소로 | 1 류 | 8~16.7 | 13 | 899.0 | 9,936.0 | |
| | | 2 류 | 8~9 | 19 | 2,573.9 | 22,004.0 | |
| | | 3 류 | 2~8 | 68 | 4,942.2 | 27,414.2 | |

■ 도로 총괄표(변경)

| 구 분 | | 류 별 | 폭원(m) | 노선수 | 연장(m) | 면적(㎡) | 비 고 |
|---|---|---|---|---|---|---|---|
| 합 계 | | | - | 140 | 29,756.0 | 527,240.6 | |
| 일반도로 | 소 계 | | - | 5 | 5,958.6 | 202,084.9 | |
| | 대로 | 1 류 | 37~50 | 3 | 2,684.5 | 112,109.4 | |
| | | 3 류 | 20~35 | 2 | 3,274.1 | 89,975.5 | |
| | 소 계 | | - | 35 | 15,382.3 | 265,801.5 | ※ 중복결정된 도로는 토지이용계획상 하천, 공원 면적에 편입 (하천:11,827.3㎡, 공원:6,318.0㎡) |
| | 중로 | 1 류 | 20~26 | 9 | 7,147.7 | 162,193.0 | |
| | | 2 류 | 15-22.5 | 12 | 3,042.8 | 36,576.4 | ※ 구거용지 내 도로는 토지이용계획상 구거용지 면적에 편입 (872.8㎡) |
| | | 3 류 | 12~20 | 14 | 5,191.8 | 67,032.1 | |
| | 소 계 | | - | 100 | 8,415.1 | 59,354.2 | |
| | 소로 | 1 류 | 8~16.7 | 13 | 899.0 | 9,936.0 | |
| | | 2 류 | 8~9 | 19 | 2,573.9 | 22,004.0 | |
| | | 3 류 | 2~8 | 68 | 4,942.2 | 27,414.2 | |

■ 도로 결정(변경) 조서

| 구분 | 규모 | | | | 기능 | 연장(m) | 기점 | 종점 | 사용형태 | 주요경과지 | 최초결정일 | 비고 |
|---|---|---|---|---|---|---|---|---|---|---|---|---|
| | 등급 | 류별 | 번호 | 폭원(m) | | | | | | | | |
| 기정 | 대로 | 1 | 1 | 37 | 주간선도로 | 151.6 | 광3-1<br>진관동 72-16 | 대3-1<br>진관동 54-2 | 일반도로 | | 서고시458 06.12.28 | ◦일부 중복결정<br>- 하천-2 : 685.1㎡ |
| 변경 | 대로 | 1 | 1 | 37 | 주간선도로 | 151.6 | 대1-12<br>진관동 30-8 | 대1-A<br>진관동 30-6 | 일반도로 | | 서고시458 06.12.28 | ◦일부 중복결정<br>- 하천-2 : 685.1㎡ |
| 기정 | 대로 | 3 | 1 | 28 | 주간선도로 | 50.5 | 대1-1<br>진관동 72-22 | 구역계<br>진관동 72-23 | 일반도로 | | 서고시458 06.12.28 | ◦일부 중복결정<br>- 하천-1 : 1,349.3㎡ |
| 변경 | 대로 | 1 | A | 35 | 주간선도로 | 115.9<br>(50.5) | 대1-1<br>진관동 30-5 | 지축지구<br>고양시 지축동 708-9 | 일반도로 | | 서고시458 06.12.28 | ◦일부 중복결정<br>- 하천-1 : 1,706.8㎡ |
| 기정 | 중로 | 2 | 5 | 15 | 보조간선도로 | 1,008.5 | 대1-1<br>진관동 72-22 | 구역계<br>진관동 75-5 | 일반도로 | | 서고시458 06.12.28 | ◦일부 중복결정<br>- 하천-1 : 246.3㎡ |
| 변경 | 중로 | 2 | 5 | 15 | 보조간선도로 | 1,004.1 | 대1-1<br>진관동 30-1 | 구역계<br>진관동 38-1 | 일반도로 | | 서고시458 06.12.28 | ◦일부 중복결정<br>- 하천-1 : 246.3㎡ |

※ 상기 시설 외 기 결정내용 변경 없음(기재 생략)

■ 도로 결정(변경) 사유서

| 변경전 도로명 | 변경후 도로명 | 변경내용 | 변경사유 |
|---|---|---|---|
| 대로1-1 | 대로1-1 | • 선형 변경<br>- 면적 : 5,520.8㎡ → 5,624.9㎡(증104.1㎡)<br><br>• 기종점 변경<br>- 기점 : 광3-1(진관동72-16)<br>→ 대1-12(진관동30-8)<br>- 종점 : 대3-1(진관동54-2)<br>→ 대1-A(진관동30-6) | • '고양 삼송·지축·향동지구 광역교통개선대책' 및 '은평 뉴타운 도시개발사업 광역교통개선대책'에 따른 지방도371호선 우회도로 개설을 위한 도로 선형 변경<br><br>• 도로 선형 및 지번 변경에 따른 기종점 변경 |

| 변경전 도로명 | 변경후 도로명 | 변경내용 | 변경사유 |
|---|---|---|---|
| 대로3-1 | 대로1-A | • 폭원 및 연장 변경<br>- 폭원 : 28m → 35m<br>- 연장 : 50.5m → 115.9m(증65.4m)<br>(지구 내 50.5m / 지구 외 65.4m)<br>- 면적 : 1,545.9㎡ → 4,044.0㎡(증2,498.1㎡)<br>(지구 내 1,920.1㎡ / 지구 외 2,123.9㎡)<br>• 하천 중복결정 변경<br>- 면적 : 1,349.3㎡ → 1,706.8㎡(증357.5㎡)<br>• 기종점 변경<br>- 기점 : 대1-1(진관동72-22)<br>→ 대1-1(진관동30-5)<br>- 종점 : 구역계(진관동72-23)<br>→ 지축지구(지축동708-9) | • '고양 삼송·지축·향동지구 광역교통개선대책' 및 '은평뉴타운 도시개발사업 광역교통개선대책'에 따른 지방도371호선 우회도로 개설을 위한 도로 폭원 및 연장 변경<br>• 도로 선형 및 지번 변경에 따른 기종점 변경 |
| 중로2-5 | 중로2-5 | • 연장 변경<br>- 연장 : 1,008.5m → 1,004.1m(감4.4m)<br>- 면적 : 4,336.3㎡ → 4,279.7㎡(감56.6㎡)<br>• 기종점 변경<br>- 기점 : 대1-1(진관동72-22)<br>→ 대1-1(진관동30-1)<br>- 종점 : 구역계(진관동75-5)<br>→ 구역계(진관동38-1) | • '고양 삼송·지축·향동지구 광역교통개선대책' 및 '은평뉴타운 도시개발사업 광역교통개선대책'에 따른 지방도371호선 우회도로 개설을 위한 도로 연장 변경<br>• 도로 선형 및 지번 변경에 따른 기종점 변경 |

나) 주차장(변경 없음)

다) 철도(변경 없음)

라) 자동차정류장(변경 없음)

2) 공간시설(변경)

가) 완충녹지(변경 없음)

나) 연결녹지(변경)

■ 연결녹지 결정(변경) 조서

| 구분 | 도면표시 번호 | 시설명 | 시설의 종류 | 위치 | 면적(㎡) | | | 최 초 결정일 | 비고 |
|---|---|---|---|---|---|---|---|---|---|
| | | | | | 기정 | 변경 | 변경후 | | |
| 변경 | 2 | 녹지 | 연결녹지 | 진관동 45-25 일원 | 17,282.3 | 감64.2 | 17,218.1 | 서고시219 12.08.16 | ◦일부 중복 결정<br>- 하천-1 : 59.0㎡<br>- 철도(본선) : 103.2㎡ |

※ 상기 시설 외 기 결정내용 변경 없음(기재 생략)

■ 연결녹지 결정(변경) 사유서

| 도면표시번호 | 시설명 | 변경내용 | 변경사유 |
|---|---|---|---|
| 2 | 녹지 | • 선형 변경<br>- 면적 : 17,282.3㎡ → 17,218.1㎡<br>(감64.2㎡) | • '고양 삼송·지축·향동지구 광역교통개선대책' 및 '은평뉴타운 도시개발사업 광역교통개선대책'에 따른 지방도371호선 우회도로 개설을 위한 선형 변경 |

다) 경관녹지(변경 없음)
라) 공원(변경 없음)
마) 공공공지(변경 없음)

3) 유통 및 공급시설(변경 없음)
4) 공공·문화체육시설(변경 없음)
5) 방재시설(변경)
가) 하천(변경)

■ 하천 결정(변경) 조서

| 구분 | 도면표시번호 | 시설명 | 시설의 종류 | 위치 | | 연장(㎞) | 면적(㎡) | 최 초 결정일 | 비 고 |
|---|---|---|---|---|---|---|---|---|---|
| | | | | 기점 | 종점 | | | | |
| 기정 | 1 | 하천 | 소하천 | 진관동72-22 | 진관동332 | 2.181 | 48,947.5 | 서고시415 04.12.20 | ◦일부 중복 결정<br>- 도로 3,173.9㎡<br>- 녹지 59.0㎡<br>- 철도 572.2㎡ |
| 변경 | 1 | 하천 | 지방하천 | 진관동72-22 | 진관동332 | 2.181 | 48,947.5 | 서고시415 04.12.20 | ◦일부 중복 결정<br>- 도로 3,531.4㎡<br>- 녹지 59.0㎡<br>- 철도 572.2㎡ |

※ 상기 시설 외 기 결정내용 변경 없음(기재 생략)

■ 하천 결정(변경) 사유서

| 도면표시번호 | 시설명 | 변경내용 | 변경사유 |
|---|---|---|---|
| 1 | 하천 | • 중복결정 변경<br>- 도로 : 3,173.9㎡ → 3,531.4㎡<br>(증357.5㎡)<br><br>• 고시내용 오기 정정<br>- 시설의 종류<br>: 소하천 → 지방하천 | • '고양 삼송·지축·향동지구 광역교통개선대책' 및 '은평뉴타운 도시개발사업 광역교통개선대책'에 따른 지방도371호선 우회도로 개설을 위한 대로3-1호선 변경에 따른 중복결정 면적 변경<br><br>• 하천 시설결정 조서 중 창릉천(하천-1)의 오기(소하천→지방하천) 정정<br>- 오기에 따른 이전 오기 고시 일괄 정정<br>· 서울특별시 고시 제2010-19호, 제2010-134호, 제2010-263호, 제2010-398호, 제2011-125호, 제2011-221호, 제2011-306호, 제2011-355호, 제2011-407호, 제2012-26호, 제2012-146호, 제2012-219호, 제2012-247호, 제2013-92호, 제2013-175호, 제2013-243호, 제2013-272호, 제2013-287호, 제2013-398호, 제2013-428호, 제2013-468호, 제2014-214호, 제2014-336호, 제2015-24호, 제2015-87호, 제2015-155호, 제2016-104호, 제2016-282호, 제2016-331호, 제2017-227호 |

나) 유수지(변경 없음)

6) 보건위생시설(변경 없음)
7) 환경기초시설(변경 없음)

다. 기타 재정비촉진계획 변경사항 없음

5. 토지 등의 세목 및 그 소유자에 관한 사항(변경 없음)

6. 관계도서 : 생략 (열람장소 비치도면과 같음)
가. 관련도서는 시민의 열람편의를 위하여 서울특별시 재정비촉진사업과(☎02-2133-7220) 및 은평구청 도시계획과 미래전략팀(☎:02-351-7422), 서울주택도시공사 도시개발본부 도시계획처 도시계획부(☎:02-3410-7582)에 관계도서를 각각 비치하여 열람하고 있으며, 참고용 도면이므로 측량, 그 밖에 용도로 사용할 수 없습니다.

○ 은평재정비촉진지구 토지이용계획 결정도(기정)

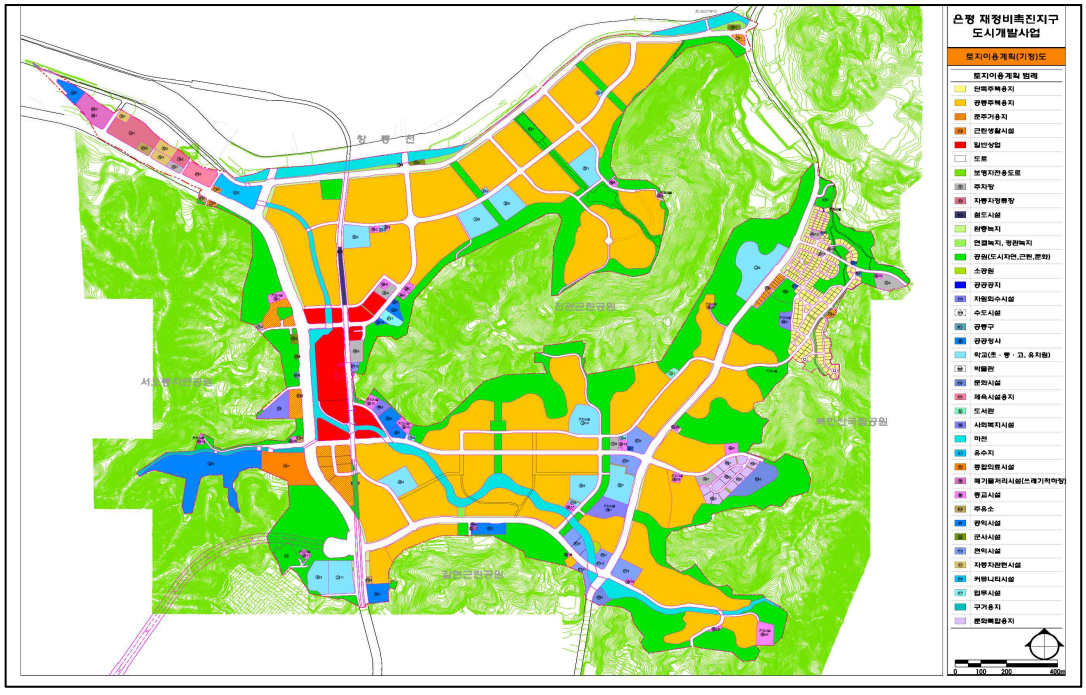


○ 은평재정비촉진지구 토지이용계획 결정도(변경)

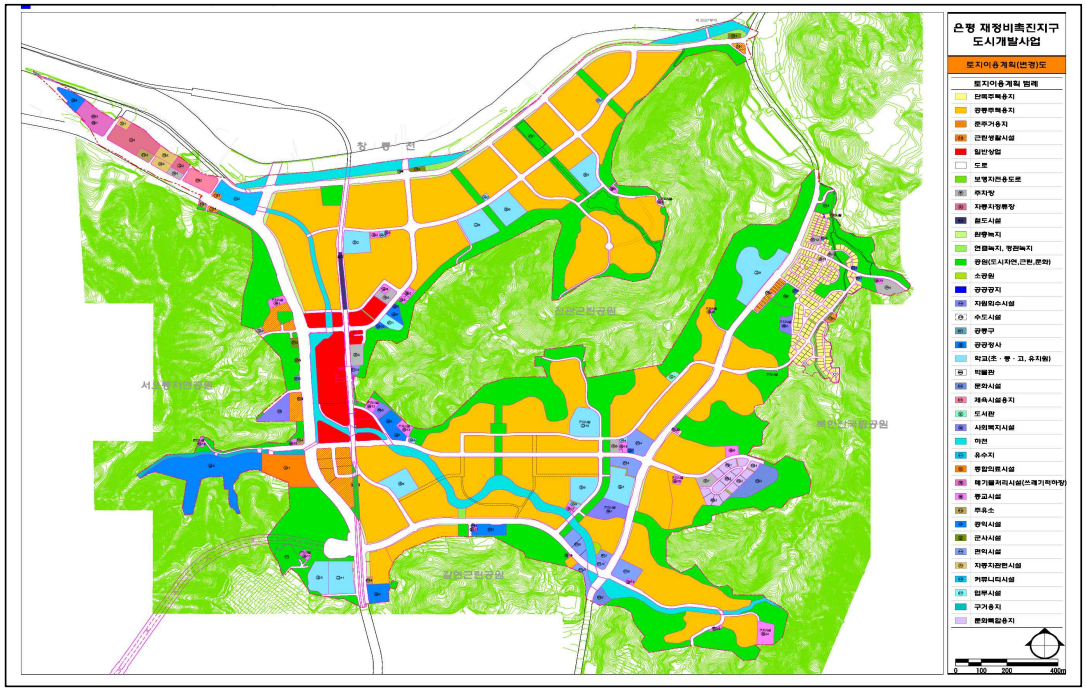

○ 은평재정비촉진지구 도시계획시설 결정도(기정)

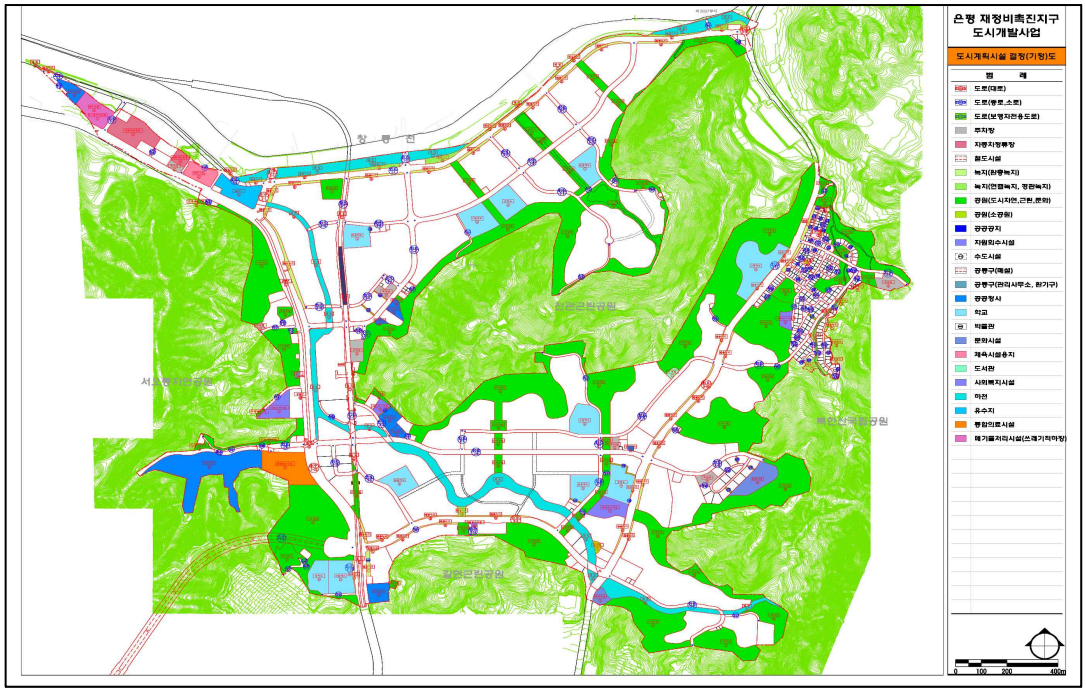


○ 은평재정비촉진지구 도시계획시설 결정도(변경)

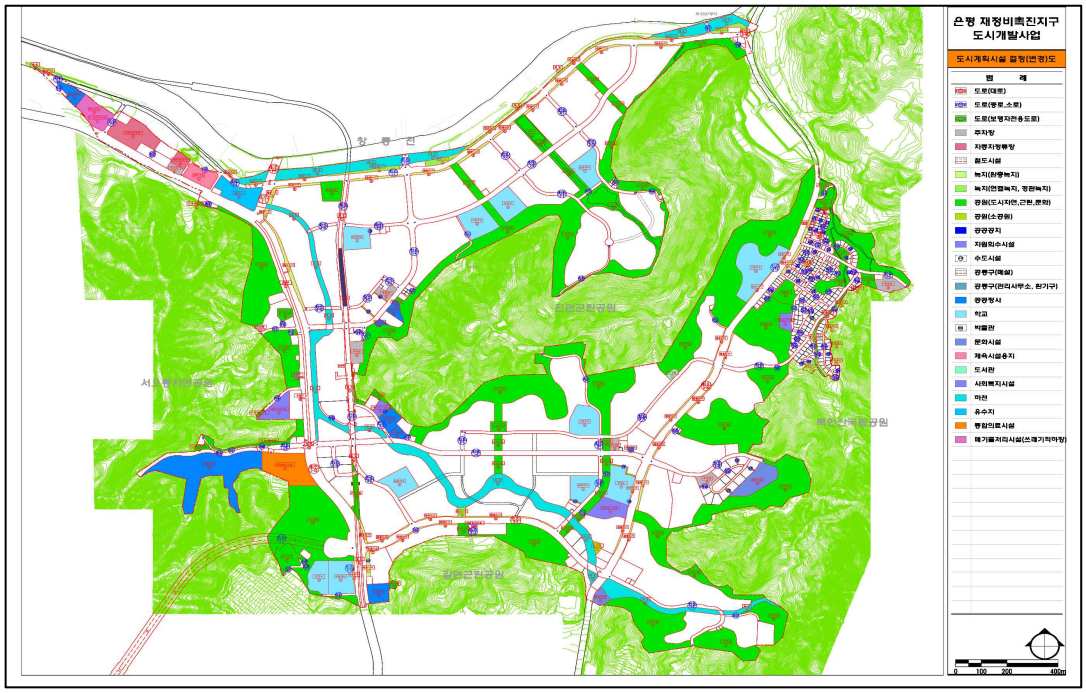


※기타(지구 결정도, 공구분할도 등) 변동사항 없음

◈ 서울특별시고시 제2024-78호

## 주택건설사업계획 (변경) 승인 고시

서울특별시 고시 제2020-595호(2020.12.31)로 주택건설사업계획 승인 고시되고 서울특별시 고시 제2022-253호(2022.6.9.)로 변경 승인 고시된 동대문구 휘경동 244-1번지 일원 공공지원민간임대주택(청년안심주택)에 대하여 「주택법」 제15조제4항에 따라 주택건설사업계획 변경을 승인하고, 동법 같은 조 제6항에 따라 아래와 같이 고시합니다.

2024년 2월 8일
서 울 특 별 시 장

1. 사업의 종류(변경없음) : 주택건설사업

2. 사업의 명칭(변경없음) : 동대문구 휘경동 244-1번지 일원 공공지원민간임대주택 (역세권 청년주택) 신축공사

3. 사업주체의 명칭 및 주소(변경없음)

| 명 칭 | 대표자 | 주 소 |
|---|---|---|
| ㈜하나자산신탁 | 민관식 외 1인 | 서울특별시 강남구 테헤란로 127, 15층(역삼동) |

4. 사업의 시행기간(변경)
[ 기정 ] 주택건설사업계획승인일 ~ 2023년
[ 변경 ] 주택건설사업계획승인일 ~ 2025년

5. 사업개요(변경)
[ 기정 ]
가. 대지위치 : 서울특별시 동대문구 휘경동 244-1번지 일원
나. 대지면적 : 2,195.98㎡
다. 건폐율 : 59.83%(건축면적 : 1,313.7576㎡)
라. 용적률 : 574.53%(용적률산정용 연면적 : 12,616.5494㎡)
마. 용도 : 공동주택(공공임대 36세대/민간임대 313세대), 근린생활시설
바. 규모 : 1개동, 지하 3층/지상 19층, 연면적 16,659.8684㎡
사. 의제처리사항 : 「건축법」 제11조 건축허가, 상수도공급신청, 배수설비설치신고 등

[ 변경 ]
가. 대지위치 : 서울특별시 동대문구 휘경동 244-1번지 일원

나. 대지면적 : 2,195.98㎡
다. 건폐율 : 59.83%(건축면적 : 1,313.7576㎡)
라. 용적률 : 574.14%(용적률산정용 연면적 : 12,608.0740㎡)
마. 용도 : 공동주택(공공임대 36세대/민간임대 313세대), 근린생활시설
바. 규모 : 1개동, 지하 3층/지상 19층, 연면적 16,687.2381㎡
사. 의제처리사항 : 「건축법」 제11조 건축허가, 상수도공급신청, 배수설비설치신고 등

6. 기타사항(변경없음)
가. 「서울특별시 청년안심주택 공급 지원에 관한 조례」 제10조에 따라 시장은 사업계획이 승인된 날로부터 2년 이내에 공사 착공을 하지 않은 경우와 같은 조례 제9조에 따른 사업계획 결정 시 부여된 조건을 이행하지 않는 경우에는 사업계획을 취소할 수 있음.
나. 사업계획이 승인된 날로부터 2년 이내에 공사를 하지 않을 경우 등의 사유로 사업계획이 취소되는 경우에는 「국토의 계획 및 이용에 관한 법률」에 따른 용도지역 · 용도지구 · 용도구역, 지구단위계획구역 및 도시 · 군계획시설은 각각 지정 · 결정 전으로 환원된 것으로 봄.

◈ 서울특별시고시 제2024-79호

## 도시관리계획(용도지구: 아파트지구) 결정(변경) 및 지형도면 고시

건설부고시 제222호(1983.7.9.)로 지정된 아시아선수촌아파트지구에 대하여 2023년 제1차 서울특별시 도시계획위원회(2023.1.18.) 심의를 거쳐 「국토의 계획 및 이용에 관한 법률」 제30조 및 같은 법 시행령 제25조에 따라 도시관리계획(용도지구: 아파트지구)을 결정(변경) 고시하고, 「국토의 계획 및 이용에 관한 법률」제32조와 「토지이용규제 기본법」제8조의 규정에 따라 지형도면을 고시합니다.

2024년 2월 8일
서 울 특 별 시 장

Ⅰ. 도시관리계획(용도지구) 결정(변경)조서

1. 용도지구(아파트지구)의 결정(변경) 조서

| 구분 | 도면표시번호 | 지구명 | 위치 | 면적(㎡) | | | 비고 |
|---|---|---|---|---|---|---|---|
| | | | | 기정 | 변경 | 변경 후 | |
| 폐지 | ① | 아시아 선수촌 아파트지구 | 송파구 잠실동 82번지 일대 | 183,195 | 감) 183,195 | - | 1983.07.06. (건고 222호) |

2. 변경 사유서

| 도면표시번호 | 지구명 | 변경내용 | 변경사유 |
|---|---|---|---|
| ① | 아시아선수촌 아파트지구 | 폐지 (183,195㎡ → 0㎡) | 도시여건 및 제도 변화 등으로 실효성이 상실된 아파트지구를 지구단위계획구역으로 전환함에 따라 아파트지구를 폐지함 |

Ⅱ.기타사항

○ 아파트지구에서 폐지되는 범위 내 도시계획시설 계획 등 도시관리계획은 아시아선수촌 지구단위계획을 따름.

Ⅲ. 관계도면 : 붙임 참조

Ⅴ. 열람장소 : 서울특별시 공동주택지원과(☎02-2133-7146), 송파구 주택사업과 (☎02-2147-2896) 및 도시계획과 (☎02-2147-3001)에 관계도서를 비치하여 열람하고 있습니다.

※ 고시문 및 지형도면은 서울도시계획포털(http://urban.seoul.go.kr)에 게시할 예정이오니 참고하시기 바랍니다.

<붙임>

■ 용도지구(아파트지구)의 결정(변경)도

▌기정

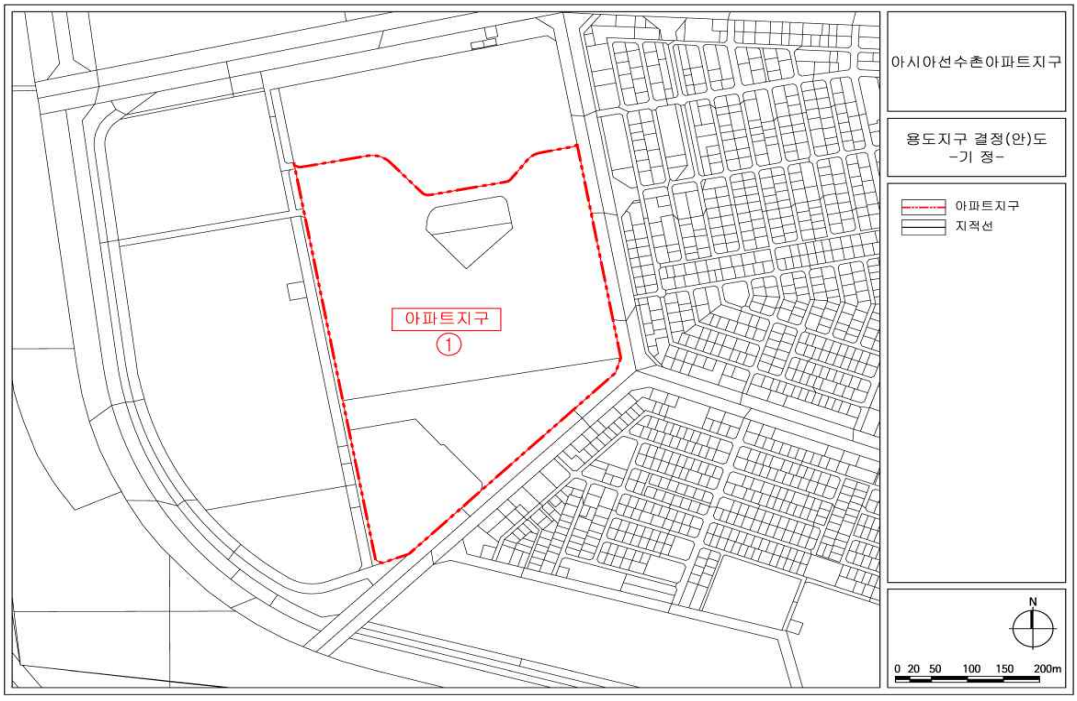


▌변경

◈ 서울특별시고시 제2024-80호

# 도시관리계획(아시아선수촌아파트지구 지구단위계획구역 지정 및 지구단위계획) 결정 및 지형도면 고시

건설부고시 제222호(1983.07.06.)로 최초 지정된 서울특별시 송파구 잠실동 86 일대 아시아선수촌아파트지구의 지구단위계획구역 지정 및 지구단위계획 결정(안)에 대하여 2023년 제18차 서울특별시 도시·건축공동위원회 심의(2023.11.22.)를 거쳐, 「국토의 계획 및 이용에 관한 법률」 제30조, 같은 법 시행령 제25조의 규정에 따라 도시관리계획을 결정하고, 같은 법 제32조 및 같은 법 시행령 제27조, 「토지이용규제 기본법」 제8조 및 같은 법 시행령 제7조의 규정에 따라 지형도면을 고시합니다.

2024년 2월 8일
서 울 특 별 시 장

Ⅰ. 결정 취지

○ 아시아선수촌아파트지구 아파트단지의 재건축 가능시기 단계별 도래에 따라 선제적 도시관리계획 수립을 위하여 지구단위계획구역 지정 및 지구단위계획을 결정하는 사항임

Ⅱ. 도시관리계획(지구단위계획구역 및 계획)에 관한 결정 조서

1 지구단위계획구역에 관한 결정

1. 지구단위계획구역 결정 조서(신설)

가. 지구단위계획구역 결정 조서

| 구분 | 도면표시번호 | 구역명 | 위치 | 면적(㎡) | | | 최초 결정일 | 비고 |
|---|---|---|---|---|---|---|---|---|
| | | | | 기정 | 변경 | 변경후 | | |
| 신설 | ① | 아시아선수촌아파트지구 지구단위계획구역 | 송파구 잠실동 86 일대 | - | 증) 183,208.7 | 183,208.7 | - | - |

나. 지구단위계획구역 결정 사유서

| 구분 | 도면표시번호 | 구역명 | 면적(㎡) | | | 변경사유 |
|---|---|---|---|---|---|---|
| | | | 기정 | 변경 | 변경후 | |
| 신설 | ① | 아시아선수촌아파트지구 지구단위계획구역 | - | 증)183,208.7 | 183,208.7 | · 아파트지구 지구단위계획 전환지침에 따라 기존아파트지구를 지구단위계획구역으로 전환<br>· 도시·사회적 여건 변화에 대응하는 광역차원의 체계적 관리방안을 마련하고자 지구단위계획구역 신설 |

2 도시관리계획에 관한 결정조서

1. 용도지역 · 지구 결정조서

가. 용도지역 결정 조서 : 변경없음

| 구분 | | | 면적(㎡) | 구성비(%) | 비고 |
|---|---|---|---|---|---|
| 합계 | | | 183,208.7 | 100.0 | - |
| 주거지역 | 소계 | | 183,208.7 | 100.0 | - |
| | 일반주거지역 | 제2종일반주거지역(7층 이하) | 24,783.9 | 13.5 | - |
| | | 제3종일반주거지역 | 158,424.8 | 86.5 | - |

나. 용도지구 결정조서 : 변경없음

| 구분 | 도면 표시 번호 | 지구명 | 지구의 세분 | 위치 | 면적 (㎡) | 폭원 (m) | 최초결정일 | 비고 |
|---|---|---|---|---|---|---|---|---|
| 기정 | - | 아파트지구 | - | 송파구 잠실동 86 일대 | 183,208.7 | 12 | 건고 제222호 (1983.7.6.) | - |

※ 별도의 아파트지구 폐지 절차를 이행중으로 향후 폐지 결정고시 사항을 반영함

2. 도시계획시설 결정조서

가. 공공 · 문화체육시설

1) 학교시설

▌학교 결정조서

| 구분 | 도면표시 번호 | 시설명 | 시설의 세분 | 학교명 | 위치 | 면적(㎡) | | | 최초 결정일 | 비고 |
|---|---|---|---|---|---|---|---|---|---|---|
| | | | | | | 기정 | 변경 | 변경후 | | |
| 기정 | ① | 학교 | 초교, 중교 | 아주 초 · 중교 | 잠실동 115 | 24,783.9 | - | 24,783.9 | - | - |

3 건축계획에 관한 결정조서

1. 가구 및 획지에 관한 결정조서

▌가구 및 획지 설정기준

| 구분 | 설정기준 | 비고 |
|---|---|---|
| 가구 | · 6m이상 도로로 구획되는 블록을 기준으로 가구 설정 | - |
| 획지 | · 정비계획 등으로 기 결정된 일단의 계획적 개발단위<br>· 지구단위계획을 통해 기반시설 계획 등에 따른 계획적 개발단위<br>· 단일 건축물이나 다수의 필지로 된 경우 | - |

※ 특별계획구역은 특별계획구역 계획지침으로 별도관리

▌ 가구에 관한 결정조서

| 가구번호 (도면번호) | 위 치 | 면적(㎡) | 비 고 |
|---|---|---|---|
| A | 송파구 잠실동 86 일원 | 183,208.7 | - |

▌ 획지에 관한 결정조서

| 가구 | | 필지 또는 획지 | | | | 비 고 |
|---|---|---|---|---|---|---|
| 구분 | 번호 | 번호 | 위치 | | 대지면적(㎡) | |
| 신설 | A | A1 | 잠실동 | 85 | 4,629.8 | 아시아선수촌아파트 |
| | | | 잠실동 | 85-1 | 3,634.4 | |
| | | | 잠실동 | 86 | 118,649.5 | |
| | | | 잠실동 | 86-1 | 31,511.1 | |
| | | A2 | 잠실동 | 115 | 24,783.9 | 학교 |

※ 1) 아파트개발기본계획상 면적 상관없이 지적 공부상 면적임
2) 상기면적은 향후 측량성과에 따라 변경 될 수 있음

2. 건축물 용도 결정조서
: 특별계획구역은 특별계획구역 계획지침으로 별도관리

3. 건축물 건폐율 · 용적률 · 높이에 관한 결정조서
: 특별계획구역은 특별계획구역 계획지침으로 별도관리

4. 건축물 배치 · 형태 및 경관계획에 관한 결정조서
: 특별계획구역은 특별계획구역 계획지침으로 별도관리

5. 특별계획구역에 관한 결정조서
가. 특별계획구역에 관한 결정조서

| 구분 | 구역명 | 위치 | 면적(㎡) | | | 유형구분 |
|---|---|---|---|---|---|---|
| | | | 기정 | 변경 | 변경후 | |
| 신설 | 특별계획구역1 | 잠실동 86 일대 | - | 증) 158,424.8 | 158,424.8 | 아시아선수촌아파트 |

▌ 특별계획구역 결정사유서
- 사업추진 시 주변지역에 미치는 영향을 고려한 사업계획 및 계획적 관리를 위하여 특별계획구역으로 지정함.

나. 특별계획구역 계획지침

▌특별계획구역1

<table>
<tr><th colspan="2">구 분</th><th colspan="2">계획내용</th><th>비고</th></tr>
<tr><td colspan="2">위 치</td><td colspan="2">• 송파구 잠실동 86 일대</td><td>아시아선수촌 아파트</td></tr>
<tr><td colspan="2">구역면적</td><td colspan="2">• 158,424.8㎡</td><td>-</td></tr>
<tr><td colspan="2">용도지역 · 지구</td><td colspan="2">• 제3종일반주거지역<br>※ 용도지구(아파트지구) 폐지에 관한 도시관리계획 결정시 그에 따름<br>※ 용도지역의 결정은 세부개발계획(정비계획) 수립시 결정</td><td>-</td></tr>
<tr><td colspan="2">획지계획</td><td colspan="2">• 획지 A1</td><td>-</td></tr>
<tr><td colspan="2">공공시설 등 계획</td><td colspan="2">• 공공시설(주민센터, 치안센터 등) 위치지정 및 복합화 조성<br>- 치안센터 규모 : 연면적 600㎡, 지상4층<br>- 필요시 위치, 규모 및 시설의 용도는 변경 가능<br>• 단지 주변 아시아공원을 특별계획구역에 편입하고 공원 재정비계획 등을 반영<br>• 향후 잠실스포츠, MICE 복합공간 조성사업 등 주변개발사업으로 인한 교통량의 증가를 고려하여 원활한 교통흐름 개선을 위한 올림픽로4길, 백제고분로의 단지 진출입 가감속차로 설치(1개차선 도로확폭)를 검토하여 계획에 반영</td><td>지침도에 따름</td></tr>
<tr><td rowspan="4">용도 계획</td><td>허용용도</td><td colspan="2">• 공동주택 및 부대복리시설</td><td rowspan="4">-</td></tr>
<tr><td rowspan="2">권장용도</td><td>전층</td><td>저층부(1~3층)</td></tr>
<tr><td>-</td><td>•제1종 · 제2종근린생활시설 중 소매점, 휴게음식점<br>•제1종근린생활시설 중 주민공동이용시설<br>•어린이집, 노유자시설, 작은도서관(독서실), 공동작업장, 일자리지원시설</td></tr>
<tr><td>불허용도</td><td colspan="2">• 허용용도 이외의 용도</td></tr>
<tr><td rowspan="2">밀도 계획</td><td>건폐율</td><td colspan="2">• 50% 이하</td><td>-</td></tr>
<tr><td>용적률</td><td colspan="2">• 기준(허용)용적률 : 230% 이하<br>※ 도시 및 주거환경정비기본계획 변경시 변경된 기준을 따르되, 기준 · 허용용적률은 본 기준을 적용<br>※ 도시 및 주거환경정비기본계획 등에서 정한 허용용적률 인센티브 항목(20%이상) 의무 이행<br>• 상한용적률: 300% 이하</td><td>-</td></tr>
</table>

| 구 분 | | 계획내용 | 비고 |
|---|---|---|---|
| | 높이 | • 「서울시 도시기본계획」 및 「서울시 도시 및 주거환경정비기본계획」의 기준을 따름 | - |
| 건축선 및 대지내 공지 | 건축선 | • 건축한계선<br>- 아시아공원 경계부 : 대지경계선으로부터 11m(보차혼용통로9m, 보도형전면공지)<br>- 획지A2 경계부 : 8m(공공보행통로)<br>- 올림픽로4길/백제고분로/도곡로 : 대지경계선으로부터 6m | 지침도에 따름 |
| | 대지내 공지 | • 전면공지(공통)<br>- 도로에 접한 공지는 도로의 보행공간과 일체화된 보행공간 조성 | |
| | | • 공공보행통로(획지A1)<br>- 인접아파트단지, 시설과의 소통 및 보행네트워크 연계를 위해 공공보행통로(15m 내외)조성<br>- 공공보행통로는 건축물 배치계획 등을 고려하여 선형조정은 가능하나, 동선이 지나치게 길어지지 않도록 하고 부득이한 경우 시점과 종점의 위치는 20m 이내에서 변경 가능<br>• 보차혼용통로(획지A1)<br>- 안전한 양방향통행이 가능하도록 중앙선을 설치하여 동-서지역간 연결기능 및 단지내 진출입로로 활용(9m이상, 선형유지)<br>- 바닥패턴 및 포장재 차별화를 통해 차량의 감속을 유도할 수 있는 재료를 사용하여 보행자 안전 도모<br>- 공공도로의 기능 및 통행을 위한 지상권설정 등 자치구에서 유지·관리할 수 있는 방안 검토 | 지침도에 따름 |
| 건축물 배치 및 형태 | 배치 및 형태 | • 공동주택<br>- 건축물 배치 시 주변과 소통하는 열린 생활공간 조성을 위한 「아파트단지 조성기준(2020.01, 서울시)」을 준용하여 계획<br>- 도로변은 프라이버시 보호 및 소음저감을 위한 공간 확보<br>- 단지 내부 배치는 타워형, 판상형, 혼합형의 혼합배치로 다양한 건축물 경관 형성 및 일률적 경관형성 방지<br>- 주동 형태가 상이하더라도 공공보행통로를 중심으로 통경축 확보를 위한 배치 고려<br>- 주거지로서의 차분한 분위기와 안정감을 저해하지 않도록 조성하되, 미관적으로 단조롭지 않고 세련되게 연출<br>• 부대복리시설<br>- 가로활성화용도 배치구간(도로변) 및 공공보행통로 주변에 우선 배치<br>- 도로(통로)를 향하여 전면부 및 주출입구 계획<br>- 단지내 복리시설은 3층 이하, 1층부 층고는 4m이상<br>- 1층 바닥높이는 접한 보도 또는 도로로부터 일반인 및 장애인 진출입에 불편이 없도록 조성 | - |
| | 가로활성화 용도배치구간 | • 벽면외관의 시각적 분절효과 등을 통해 다양하면서도 동질감 있는 건축물 외관경관 창출<br>• 저층부(1~3층) 부대 및 복리시설, 근생시설, 개방형 커뮤니티시설 등 배치<br>• 저층부(1~3층) 가로와의 개방성 확보 및 보행환경 개선을 위해 외벽면 투시형 재료 사용 | 지침도에 따름 |
| | 중저층 배치구간 | • 주변과 조화로운 스카이라인 및 입체적이고 개방감 있는 경관이 형성되도록 주변지역의 특성을 고려하여 중저층(15층이하)으로 배치 (위원회 심의를 통해 조정 가능) | 지침도에 따름 |

| 구 분 | 계획내용 | 비고 |
|---|---|---|
| 기타<br>외관요소 | • 옥외설비<br>– 에어컨 실외기가 외벽면에 직접 노출되지 않도록 차폐가능한 별도의 설치공간 계획<br>• 색채<br>– 외벽면의 색채는 「서울색 정립 및 체계화」 및 「서울시 상징색 적용 가이드라인」 등을 준용하여 통일성 있는 색채 사용 권장<br>• 담장의 설치<br>– 원칙적으로 금지, 필요시 높이 1m이하의 투시형 목재 또는 식재 등의 마운딩가능 (옹벽설치시 자연석, 조경석을 사용하여 계단식으로 조성)<br>• 광고물 설치제한<br>– 판루형 간판 설치 금지하고 입체형으로 설치<br>– 건물 신축 시 간판설치 및 교체를 원활하게 할 수 있는 간판게시틀 등의 입면디자인 도입 | – |
| 교통처리계획 | • 차량출입불허구간<br>– 간선도로변 및 교차로 가각부 일대 차량출입 불허구간이 지정된 구간내에서는 대지안으로의 차량출입이 불가능하도록 제한<br>※ 기존 건축물에 대하여 차량출입 불허구간 적용을 받지 아니하고 기존 차량 출입구간 적용<br>• 단지내 주차 및 차량동선<br>– 비상차량을 제외한 단지내 지상주차 금지<br>– 단지내 도로는 아스팔트 포장을 지양하고 가급적 보도와 같은 재료로 조성<br>– 단지내 보행동선과 차량동선이 교차하는 구간은 보행우선이 우선되도록 조성<br>• 단지내 보행동선<br>– 학교, 공원 등 보행유발 시설 및 인접단지와 연계되는 곳에 보행자도로로 조성<br>– 보행자도로는 인접단지의 보행자도로와 연계하여 조성<br>– 보행축 상에 조경시설 및 주민휴게시설 설치 | – |
| 기타사항에<br>관한사항 | • 세부개발계획 수립 방식<br>– 「도시 및 주거환경 정비법」에 의한 주택재건축사업<br>• 「서울시 지구단위계획 수립기준 및 매뉴얼 3-7-2」 “특별계획구역 정의” 를 고려하여 세부개발계획 수립시 현상설계 등에 의한 창의적 개발안을 적극 권장<br>• 서울형 정비지원계획(신속통합기획)에 따라 정비계획을 수립하는 경우 특별계획구역 지침에도 불구하고 신속통합기획안 우선 적용 가능<br>• 상한용적률은 세부개발계획 수립시 공공기여 계획을 수립하고, 심의를 통해 결정<br>• 공공보행통로(생활공유가로) 변으로 커뮤니티시설을 배치<br>• 인구 및 주택수용에 관한 사항<br>– 공공주택은 분양주택과 외관, 마감 등을 동일하게 계획하고 동별 · 동내 · 층별 혼합될 수 있도록 함<br>– 공공주택을 확보할 경우 다양한 규모로 맞춤형 주거유형이 공급될 수 있도록 함<br>– 인구 및 주택계획의 적정성, 국민주택규모의 주택은 세부개발계획 수립시 구체적 건축계획을 수립하여 해당 위원회 심의를 통해 결정<br>• 기존 중심시설용지 주거용도 전환에 따른 비주거비율 및 공공기여는 ‘특별계획구역1 계획지침’ 하단 [별표1] 가이드라인을 따름<br>• 획지A1 내 기존 중심시설용지를 획지로 구분 가능<br>※ 획지 구분시 「아파트지구 지구단위계획 전환지침(2022.11)」 상 주구중심용지 기준 등에 따라 계획지침 변경<br>□ 2023년 제18차 도시 · 건축공동위원회 심의결과 : 수정가결<br>조건사항 (세부개발계획 수립시 반영 검토)<br>• 통경축과 공공보행통로를 가급적 일치시키고 공공보행통로는 직선화하며 백제고분로 삼거리를 고려하여 통경축 구간을 검토할 것<br>• 가로활성화 용도 구간에서 활성화될 수 있는 구간(우선 배치 구간)을 집중 배치할 것(가로활성화 용도 구간의 위치 및 범위의 적정성 등)<br>• 아주초등학교 북측 공공보행통로는 보차혼용통로로 검토할 것<br>• 아시아공원 남측 9m 보차혼용통로의 통로 폭 축소(7m)를 검토할 것 | – |

▌[별표1] 기존 중심시설용지 주거용도 전환시 가이드라인

| 구분 | 유형 1 | 유형 2 | 유형 3 |
|---|---|---|---|
| 입지기준 | 역세권 250m 이내 간선부 | 역세권 250m 이내 이면부 | 유형 1, 2 이외 지역 |
| 비주거 비율 | 30%이상 (지상연면적 10%이상) | 20%이상 (지상연면적 10%이상) | 10%이상 (지상연면적 10%이상) |
| 공공기여 | •주거용도 전환비율의 5~10%<br>- 대지면적 5,000㎡미만 5%미만, 5,000㎡~10,000㎡미만 5%~10%, 10,000㎡이상 10%이상<br>(예시) 대지면적 3천㎡, 주거비율 70% 허용시 공공기여율 : 5% x 70% = 3.5% ※도시계획시설(시장) 해제기준 준용 | | |

※ 역세권이란 승강장 경계로부터 250m이내 범위(사각형)를 말하며, 대지면적의 50%이상 포함되어야 함
※ 공동주택 용도 허용에 따라 제공하는 공공기여 면적은 용적률 완화 산정에 적용하지 않음
※ 주거용도란 단독주택 및 공동주택, 업무시설 중 오피스텔, 제2종근린생활시설 중 다중생활시설, 노인복지시설 중 노인복지주택에 해당

4 기타사항에 관한 결정조서

1. 교통처리에 관한 결정조서

: 특별계획구역은 특별계획구역 계획지침으로 별도관리

Ⅲ. 관계도면 : 붙임참조(세부 관계도면은 열람장소에 비치된 도면 참조)

※ 첨부된 지형도면 등(그 외 세부 관계도면은 첨부 생략)은 참고용 도면이므로 측량, 그 밖의 용도로 사용할 수 없습니다.

Ⅳ. 열람장소 : 서울특별시 공동주택지원과(☎02-2133-7144), 송파구 주택사업과(☎02-2147-2888) 및 도시계획과(☎02-2147-3001)에 관계도서를 비치 하여 열람하고 있습니다.

※ 고시문 및 지형도면 등은 토지이음(https://www.eum.go.kr) 및 서울도시계획포털(https://urban.seoul.go.kr)에 게시할 예정이오니 참고하시기 바랍니다.

<붙임>

▌지구단위계획구역 결정도(신설)

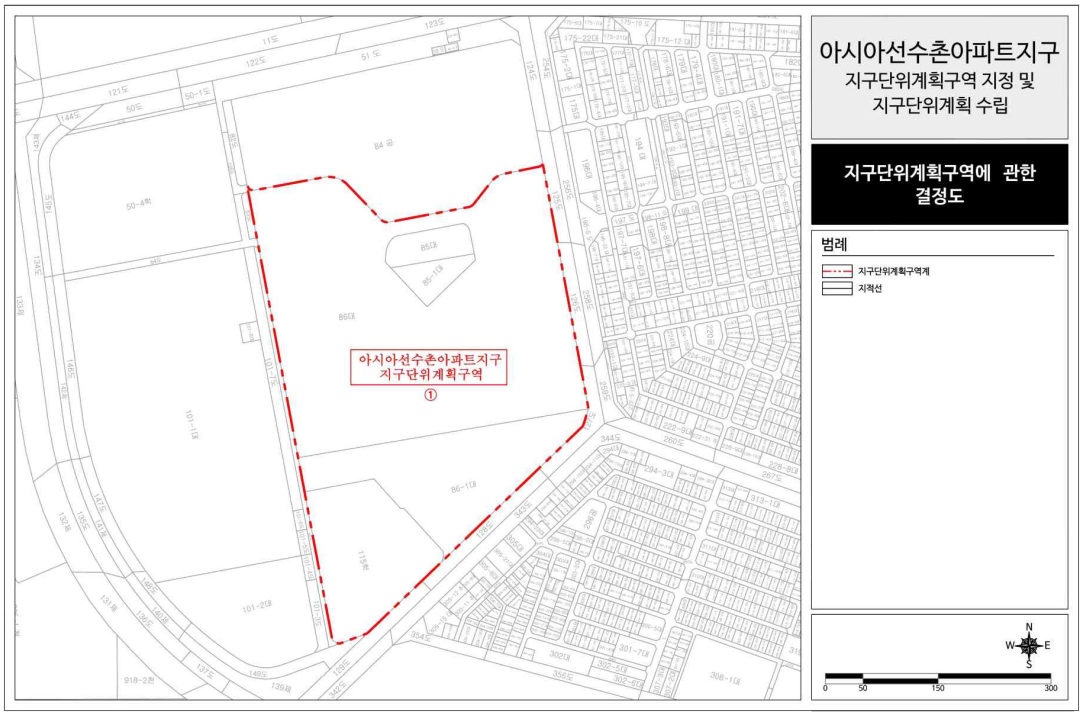


▌용도지역·지구에 관한 결정도(변경없음)

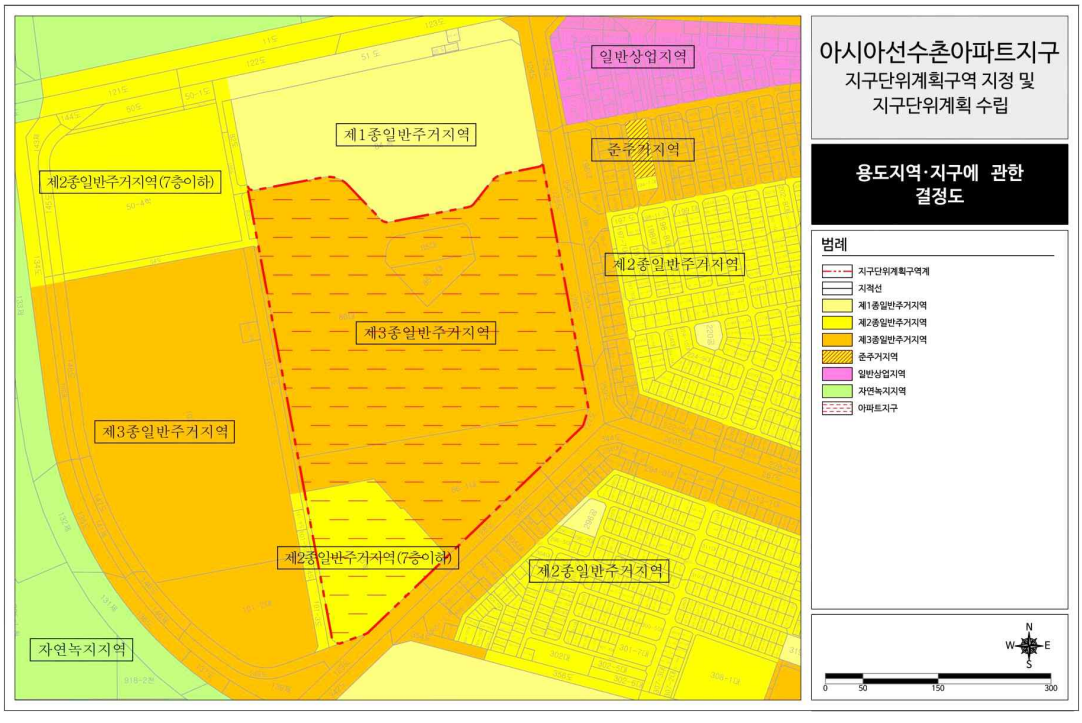

▌도시계획시설 결정도(변경없음)

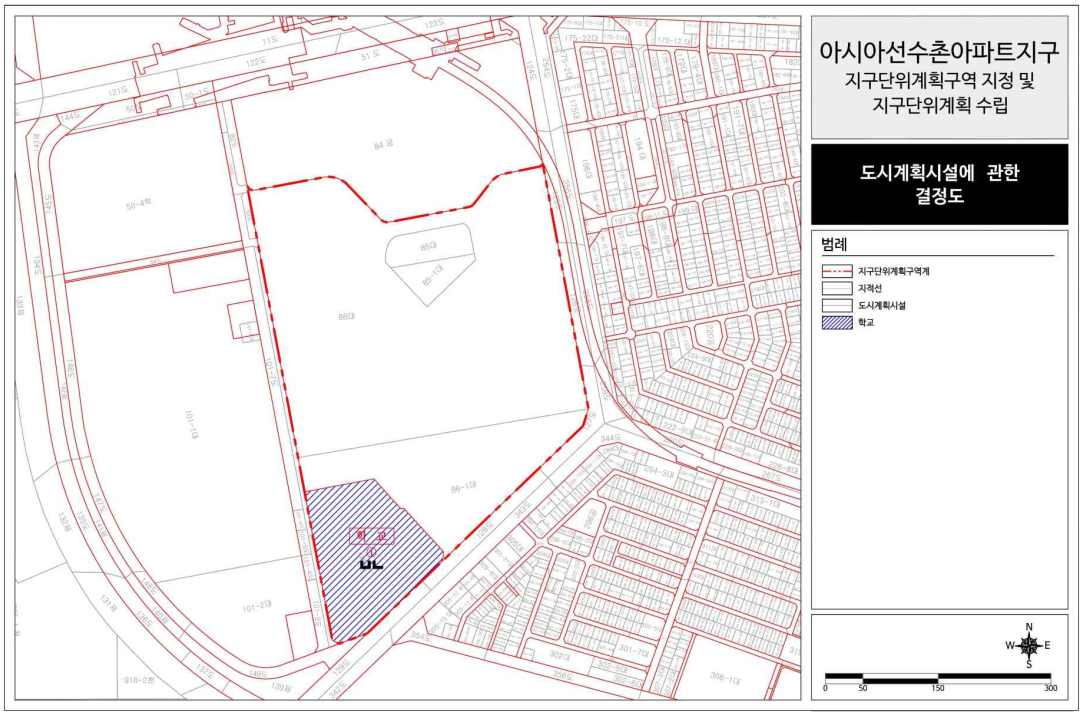


▌가구 및 획지에 관한 결정도

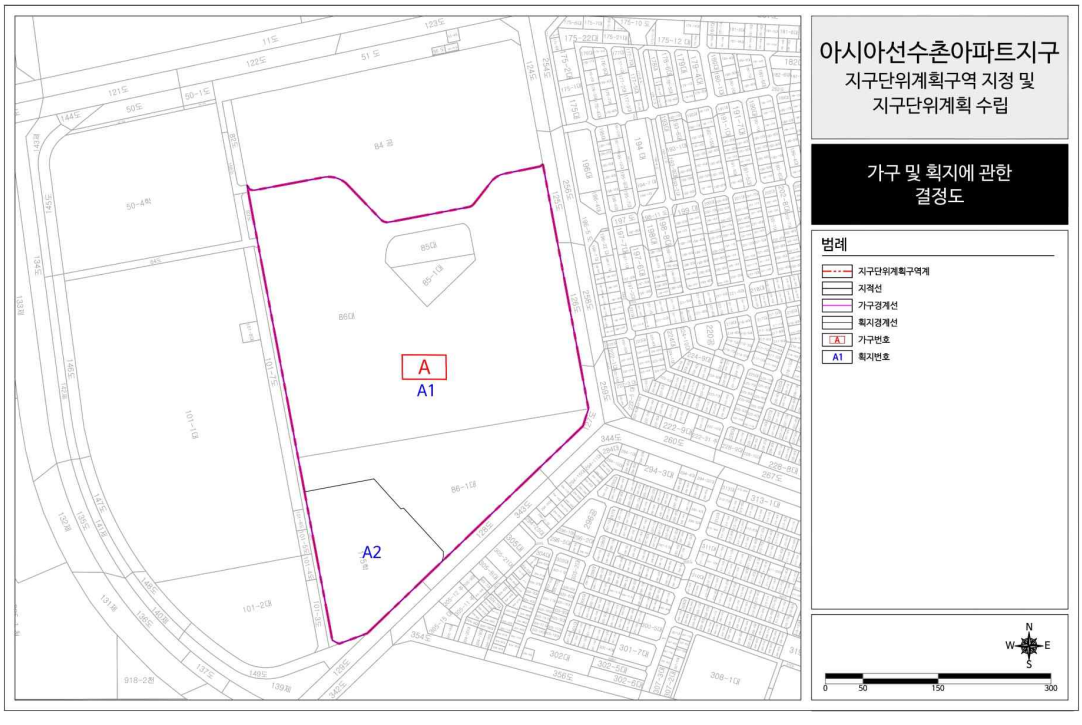

▌특별계획구역에 관한 결정도

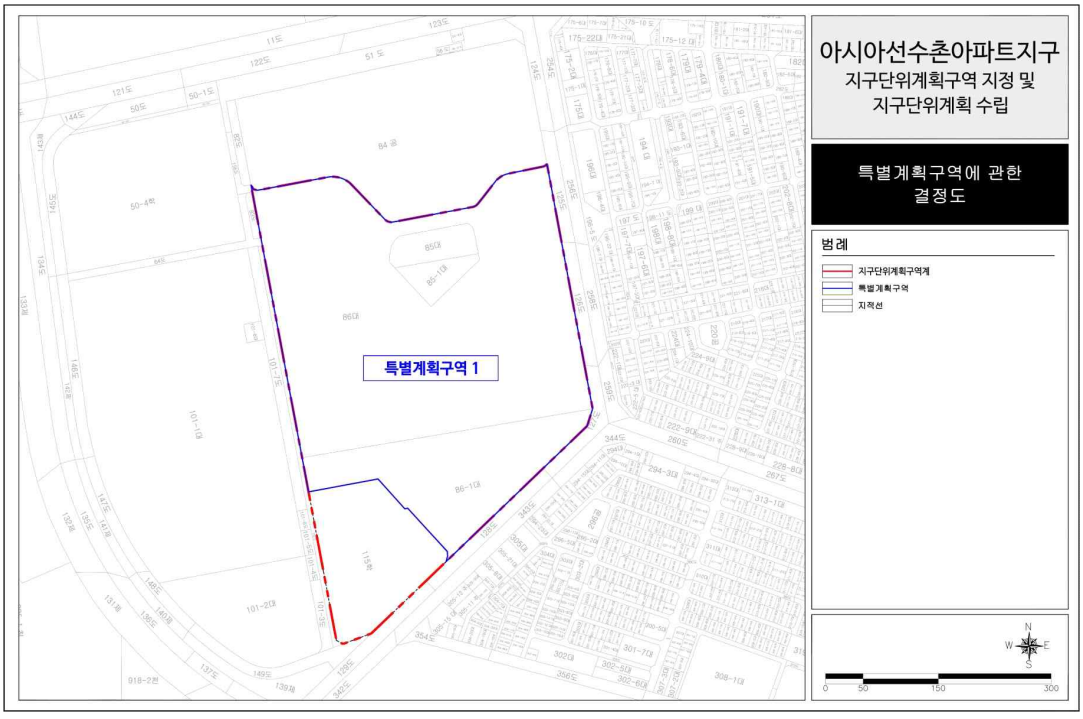

◈ 서울특별시고시 제2024-81호

## 주택 등 건축물의 분양받을 권리의 산정 기준일 고시

서울특별시 강북구 번동 148번지 일대에 대하여「도시 및 주거환경정비법」제77조제1항의 규정에 따라 '주택 등 건축물의 분양받을 권리의 산정 기준일' 을 정하고 같은 법 같은 조 제2항의 규정에 따라 이를 고시합니다.

2024년 2월 8일
서 울 특 별 시 장

1. 대상지
   가. 명 칭(가칭) : 번동 148번지 일대 주택정비형 재개발정비사업구역
   나. 위 치 : 서울특별시 강북구 번동 148번지 일대
   다. 면 적 : 97,536㎡

2. 권리산정기준일 : 2024. 02. 08.

3. 지정사유
   ○ 기존 세대수가 증가할 경우 지역주민들의 사업비 부담 증가에 의한 피해 최소화 및 투기 억제를 위하여 토지의 분할, 단독·다가구주택의 다세대주택 전환, 토지와 건축물의 분리취득, 건축물의 신축 등의 행위가 기준일 이후 발생하는 경우 주택 등 건축물의 분양받을 권리를 제한하기 위함.

4. 건축물의 분양받을 권리의 산정기준
   ○ 「도시 및 주거환경정비법」제77조제1항 및「서울특별시 도시 및 주거환경정비 조례」 제36조 제2항 규정에 따름.
   ※ 「도시 및 주거환경정비법」제16조에 따라 정비구역 지정되는 필지에 한하여 적용하되, 구역지정에서 제외되는 필지에 대한 권리산정기준일은 자동 실효.

5. 관계도면 : 붙임 참조

6. 안내사항
   ○ 고시 관련한 세부내용은 서울특별시 주거정비과(☎02-2133-7203) 및 강북구청 주거정비과(☎02-901-2554)로 문의하여 주시기 바랍니다.

   ※ 본 고시는 향후 주택정비형 재개발사업 추진 시「도시 및 주거환경정비법」 및 「서울특별시 도시 및 주거환경정비 조례」상 분양받을 권리를 산정하기 위한 기준일만 정하되, 건축물의 신축, 토지분할 등의 행위를 제한하는 것이 아님.
   ※ 첨부된 관계도면은 참고용이므로 측량, 그 밖의 용도로 사업할 수 없음.

▣ 관계도면

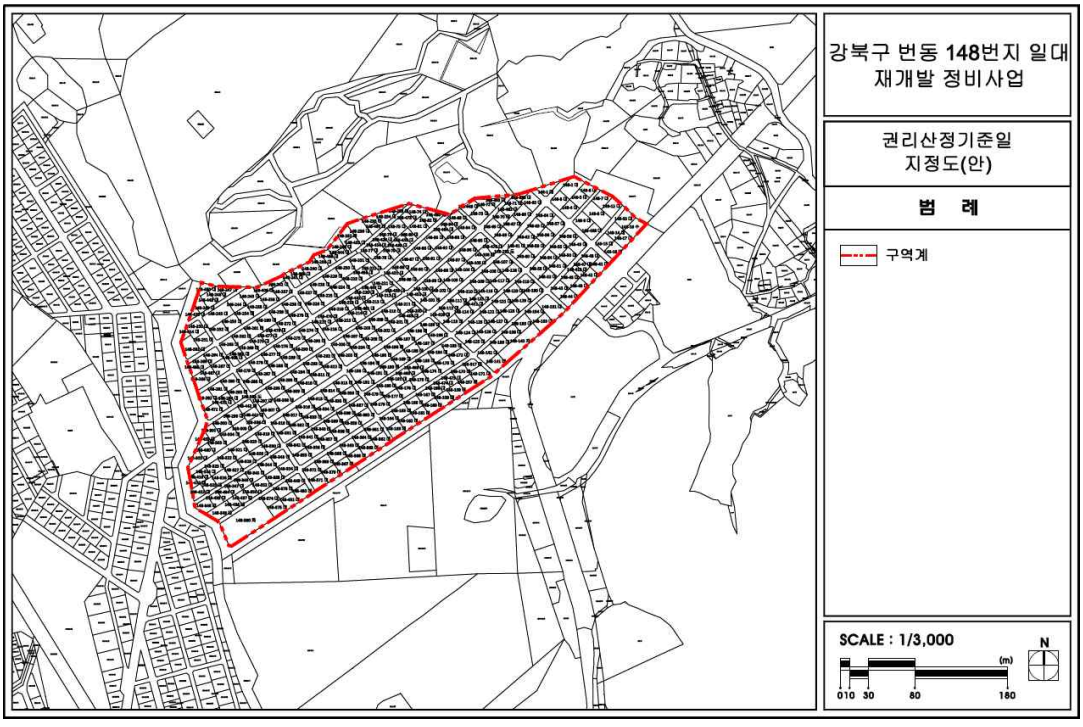
강북구 번동 148번지 일대
재개발 정비사업
권리산정기준일
지정도(안)
범 례
구역계
SCALE : 1/3,000
N
(m)
0 10 30 80 180

# 공 고

◈ 서울특별시공고 제2024-260호

## 종합건설사업자 과태료 감경부과 및 처분사전통지 공시송달 공고

「건설산업기본법」 위반 혐의가 있는 건설사업자에 대하여 「행정절차법」 제21조 제2항 및 「질서위반행위규제법」 제16조에 의거 과태료 감경부과 고지서 및 처분 사전통지서를 법인의 본점 및 소재지 등으로 등기발송 하였으나 이사불명, 주소불명 등으로 송달이 불가하여 다음과 같이 공시송달 합니다.

2024년 2월 8일
서 울 특 별 시 장

1. 공고기간 : 2024. 2. 8. ~ 2024. 2. 22.(14일간)

2. 처분 사전통지 사항

| 업 체 명<br>(대표자) | 업종 및<br>등록번호 | 소 재 지 | 위반내용<br>(공사명) | 예정된<br>처분내용 | 자진납부 및 의견제출<br>기한 | 처분<br>근거 |
|---|---|---|---|---|---|---|
| ㈜상봉종합건설<br>(조동수) | 건축공사업<br>01-4355 | 서울특별시 중랑구<br>용마산로 115길 127, 1층<br>에스1105호 | 건설공사대장 미통보<br>(자양동 7-9 리모델링공사) | 과태료 | 2024. 2. 23.(금) | 법<br>제99조<br>제3호 |

3. 의견제출 기한 내에 위반사실을 인정하여 과태료를 자진납부하는 경우 「질서위반행위규제법」 제18조 제1항 및 같은 법 시행령 제5조에 따라 20% 감경된 과태료 금액으로 납부할 수 있으며, 의견서를 제출하거나 의견제출 기한이 지난 후에는 감경된 금액으로 납부가 불가합니다.
   ※ 건설산업기본법 시행령 별표7에 따라 개별 가감기준 별도 적용

4. 아울러, 의견제출 기한내 의견(이메일, 우편접수 가능)을 제출하지 아니한 경우에는 위법사실을 인정하여 의견이 없는 것으로 간주하고 의견진술 절차를 마치게 됨을 알려드립니다.

※ 기타 자세한 사항은 서울특별시 건설혁신과 ☎02)2133-8128로 문의 바랍니다.

◈ 서울특별시공고 제2024-270호

## 정보통신공사업 신규 등록 공고

정보통신공사업법 제72조의 규정에 의하여 정보통신공사업의 신규 등록을 다음과 같이 공고합니다.

2024년 2월 8일
서 울 특 별 시 장

1. 정보통신공사업의 신규 등록 내역

| 연번 | 등록번호 | 등록일자 | 상 호<br>대 표 자<br>법인(사업자)등록번호 | 영업소 소재지 |
|---|---|---|---|---|
| 1 | 203919 | 24. 1. 29. | 인터그래프코리아 주식회사<br>김기홍<br>110111-0731574 | 서울특별시 종로구 청계천로 41, 9층(서린동, 영풍빌딩) |
| 2 | 203920 | 24. 1. 29. | 주식회사 재연이엔씨<br>이성일<br>110111-5145530 | 서울특별시 구로구 개봉로16길 27, 1층(개봉동) |
| 3 | 203921 | 24. 1. 29. | 주식회사 딩동테크놀로지<br>허문도<br>110111-8745254 | 서울특별시 금천구 가산디지털2로 169-16, 406,407호(가산동, 하우스디가산퍼스타) |

2. 근거법령 : 정보통신공사업법 제14조(공사업의 등록 등), 같은 법 시행령 제16조(공사업등록의 신청 등)

3. 내용문의 : 서울특별시 정보통신보안담당관 02)2133-2897

◈ 서울특별시공고 제2024-271호

## 정보통신공사업 양도 · 양수 및 법인합병 등록 공고

정보통신공사업법 제72조의 규정에 의하여 정보통신공사업의 양도 · 양수 및 법인합병 등록을 다음과 같이 공고합니다.

2024년 2월 8일
서 울 특 별 시 장

1. 정보통신공사업의 양도 · 양수 및 법인합병 등록 내역

| 연번 | 구분 | 등록번호 | 상 호<br>대 표 자<br>법인(사업자)등록번호 | 영업소 소재지 | 등록일자 | 비고 |
|---|---|---|---|---|---|---|
| 1 | 양도자 | 201191 | 주식회사 명성라이픽스<br>황석고<br>110111-0819198 | 서울특별시 구로구 디지털로33길 27, 913호(구로동, 삼성아이티밸리) | 24. 1. 29. | 분할 |
| | 양수자 | - | 주식회사 명성이앤티<br>박명훈<br>110111-8829719 | 서울특별시 광진구 아차산로 360, 402호(자양동, 서원빌딩) | | |

2. 근거법령 : 정보통신공사업법 제17조(공사업의 양도 등), 같은 법 시행령 제22조(공사업 양도의 신청 등)

3. 내용문의 : 서울특별시 정보통신보안담당관 02)2133-2897

◈ 서울특별시공고 제2024-278호

## 시유재산 매각대금 체납고지 공시송달 공고

「공유재산 및 물품 관리법」 제37조 및 동법 시행령 제39조의 규정에 따라 분할납부 중인 시유재산 매각대금에 대하여 부과·체납 고지서를 발송하였으나, 국외이주 등으로 송달이 불가능하여 「지방세기본법」 제33조, 「행정절차법」 제14조 제4항의 규정에 따라 다음과 같이 공시송달 공고합니다.

2024년 2월 8일
서 울 특 별 시 장

○ 공고내용 : 시유재산 매각대금 체납고지 공시송달
○ 법적근거
가. 매각대금의 분납(산출근거) : 「공유재산 및 물품관리법」 제37조, 「동법 시행령」 제39조
나. 연체료의 징수 : 「공유재산 및 물품관리법 시행령」 제80조 제1항
다. 공시송달 : 「지방세기본법」 제33조, 「행정절차법」 제14조

○ 공시송달 대상자 및 내용
가. 공시송달내역

| 연번 | 대상자 | 과세 정보 | 과세연월 | 본세(원) | 이자(원) | 연체료(원) | 체납금액(원) | 비 고 |
|---|---|---|---|---|---|---|---|---|
| 1 | 고○형 | - 대상 : 중구 황학동 2275 (4.59㎡)<br>- 분납 회차 : 14~19회차<br>- 매매계약일 : 2004.05.10.<br>- 총 매각금액 :17,946,900원<br>매각사유 : 황학재개발구역 편입 | 201704 | 850,110 | 178,520 | 635,130 | 1,663,760 | 현지이주자 |
| | | | 201804 | 850,110 | 153,010 | 592,390 | 1,595,510 | |
| | | | 201904 | 850,110 | 127,510 | 525,880 | 1,503,500 | |
| | | | 202004 | 850,110 | 102,290 | 398,140 | 1,350,540 | |
| | | | 202104 | 850,110 | 76,500 | 270,850 | 1,197,460 | |
| | | | 202204 | 850,110 | 51,000 | 144,850 | 1,045,960 | |
| | | | 202304 | 850,110 | 25,500 | 59,840 | 935,450 | |
| 2 | 김○자 | - 대상 : 중구 황학동 2275 (4.66㎡)<br>- 분납 회차 : 17~18회차<br>- 매매계약일 : 2004.05.10.<br>- 총 매각금액 : 15,168,300원<br>매각사유 : 황학재개발구역 편입 | 202004 | 718,490 | 86,450 | 337,280 | 1,142,220 | 국적상실자 |
| | | | 202104 | 718,490 | 64,660 | 229,700 | 1,012,850 | |
| | | | 202204 | 718,490 | 43,100 | 122,420 | 884,010 | |
| | | | 202304 | 718,490 | 21,550 | 50,570 | 790,610 | |

※ 「개인정보보호법」 제3조 제2항 및 제6항에 의거 정보주체의 사생활 침해 최소화를 위해 개략적 사항을 기재함

나. 공시송달기간 : 2024. 2. 8.~ 2024. 2. 21. (공고일로부터 14일)
다. 공시송달자 주소 : 거소 불명 (국외이주자)

○ 상기 고지내역은「행정절차법」제15조(송달의 효력 발생)에 따라 공고기간이 도래된 경우 본인에게 도달된 것으로 간주되며, 납부 등의 문의사항은 서울특별시 재산관리과 (☎ 02-2133-3288)로 문의하여 주시기 바랍니다.

◈ 서울특별시공고 제2024-279호

## 소방시설공사업법 위반업체 행정처분(영업정지 3개월) 통지 공고[(주)삼○○이엔씨]

소방시설업 관련법령 위반으로 『소방시설공사업법』 제9조 제1항 제2호에 따른 행정처분조치를 해당 소방시설업체로 통보하여야 하나 영업소재지 불명으로 송달이 불가능하여 『행정절차법』 제14조 제4항에 의거 다음과 같이 공시송달 공고합니다.

2024년 2월 8일
서 울 특 별 시 장

1. 공고기간: 2024. 2. 8.(목) ~ 2024. 2. 22.(목)

2. 소방시설공사업법 위반업체 행정처분(영업정지 3개월) 통지
귀사는 소방시설공사업법 제4조(소방시설업의 등록) 제1항 규정을 위반하여 다음과 같이 행정처분을 통보합니다.

<table>
<tr><td>예정된 처분의 제목</td><td colspan="6">행정처분(2차 - 영업정지 3개월)</td></tr>
<tr><td rowspan="2">당사자</td><td>성 명</td><td colspan="5">대표 김○수 [삼○○이엔씨(주) - 전문소방시설공사업]</td></tr>
<tr><td>주 소</td><td colspan="5">영업소재지: 서울특별시 서초구 서초대로 ○○6, 1630호(서초동,○○빌딩)</td></tr>
<tr><td>처분의 원인이 되는 사실</td><td colspan="6">등록기준에 미달하게 된 후 30일이 경과한 경우</td></tr>
<tr><td>영업정지 기간</td><td colspan="6">2024. 2. 26.(월) ~ 2024. 5. 25.</td></tr>
<tr><td>법적근거</td><td colspan="6">○ 위반법규<br>- 소방시설공사업법 제4조(소방시설업의 등록) 제1항<br>○ 처분규정<br>- 소방시설공사업법 제9조 제1항 제2호<br>- 같은법 시행규칙 [별표1] 2.개별기준 나목 2차</td></tr>
<tr><td rowspan="2">기관 및 담당자</td><td>기관명</td><td>서초소방서</td><td>부서명</td><td>예방과</td><td>담당자</td><td>김보미</td></tr>
<tr><td>주 소</td><td colspan="3">서울시 서초구 사평대로 67</td><td>전화번호</td><td>02-6981-5904</td></tr>
</table>

<행정심판 등의 고지>

가. 본 행정처분이 위법 또는 부당하다고 인정될 때는 행정심판 또는 행정소송을 제기할 수 있습니다.

나. 행정심판법 제23조 및 행정심판법 제27조의 규정에 따라 처분이 있음을 알게 된 날로부터 90일, 처분이 있었던 날부터 180일 이내에 행정청 또는 행정심판위원회에 행정심판을 청구할 수 있습니다.

다. 행정소송법 제18조 및 행정소송법 제20조의 규정에 따라 행정소송을 제기할 때는 해당 처분이 있음을 안 날로부터 90일 이내에 행정청을 상대로 서울행정법원에 행정소송을 제기할 수 있음을 알려드립니다.

라. 행정심판위원회는 경제적 능력으로 인해 대리인을 선임할 수 없는 청구인에 대해 무료로 국선대리인 선임을 지원하고 있으며, 온라인 행정심판(www.simpan.go.kr)을 통해 국선대리인 신청 방법과 신청서류를 편리하게 안내 받을 수 있습니다. 끝.

◈ 서울특별시공고 제2024-292호

## 종합건설사업자 행정처분(영업정지) 공시송달 공고

「건설산업기본법」을 위반한 건설사업자에 대하여 행정처분(영업정지)하고, 이 사실을 법인의 본점 소재지 및 대표이사 자택 주소지로 등기우편 발송하였으나 폐문 부재 등으로 송달이 불가하여 다음과 같이 공시송달하고자 합니다.

2024년 2월 8일
서 울 특 별 시 장

1. 공고기간 : 2024. 2. 8.~2024. 2. 22.(14일간)

2. 처분 사전통지 사항

| 업 체 명<br>(대표자) | 업종 및<br>등록번호 | 소 재 지 | 위반내용 | 위반<br>법규 | 처분내용 | 처분<br>근거 |
|---|---|---|---|---|---|---|
| 키스톤건설㈜<br>(대표 권태경) | 건축공사업<br>10-3418 | 서울특별시 강남구 도산대로 16길 15,<br>7층 | 건설업 등록기준 미달<br>(보증가능금액) | 법<br>제10조<br>제4호 | 영업정지 5개월<br>(2024.3.1.~2024.7.31) | 법<br>제83조<br>제3호 |

3. 위 처분에 불복이 있는 경우 행정심판법 제27조 및 행정소송법 제20조의 규정에 따라 이 처분이 있음을 안 날(이 문서 송달일)로부터 90일, 있었던 날로부터 180일 이내에 처분청(처분을 행한 행정기관) 또는 국민권익위원회에 행정심판 청구서를 제출하거나 서울행정법원에 행정소송을 제기할 수 있음을 알려드립니다.

4. 그리고 행정심판위원회는 경제적 능력으로 인해 대리인을 선임할 수 없는 청구인에 대하여 무료로 국선대리인 선임을 지원하고 있습니다. 행정심판위원회에 신청서를 제출하거나 온라인 행정심판(www.simpan.go.kr)을 통해 국선대리인 선임을 신청할 수 있음을 알려드립니다.

※ 기타 자세한 사항은 서울특별시 건설혁신과 ☎02)2133-8105로 문의 바랍니다.

◈ 서울특별시공고 제2024-314호

## 서울특별시 도로시설물 분야 정밀점검·정밀안전진단 용역사업자 사업수행능력(기술인평가서 평가) 세부평가기준 제정

「서울특별시 도로시설물 분야 정밀점검 · 정밀안전진단 용역사업자 사업수행능력(기술인평가서 평가기준) 세부평가기준」을 제정하고 「건설엔지니어링사업자 사업수행능력 세부평가기준」(국토교통부 고시 제2023-140호, 2023. 3. 13.)」 제4조 규정에 따라 다음과 같이 공고합니다.

2024년 2월 8일
서 울 특 별 시 장

1. 제정이유
도로시설물 분야 정밀점검·정밀안전진단 용역사업자 선정 시 공통으로 적용할 '기술인평가서에 따른 세부평가기준' 을 마련하여 사업자 선정 및 관리에 만전을 기하고, 용역사업 관리주체 간 혼선을 방지하고자 함.

2. 주요내용
가. 30년 경과 또는 C등급 이하 시설물에 대한 정밀점검 · 정밀안전진단 용역 중 2억원 이상인 용역에 적용
나. 기술인평가서 작성양식, 작성방법, 제출자료 목록 등 규정
다. 기술인평가서 평가 항목별 배점 및 평가기준 등 규정
- 조직의 경험 및 역량 평가
▸「서울특별시 정밀안전진단용역 사업수행능력 세부평가기준」상의 "수행실적평가" 점수를 환산하여 적용
- 수행계획 및 방법 평가
▸평가항목별로 기술평가위원회에서 상대평가하여 평가등급을 결정하고 평가등급별 가중치를 적용하여 평가

붙임 「서울특별시 도로시설물 분야 정밀점검 · 정밀안전진단 용역사업자 사업수행능력(기술인평가서 평가기준) 세부평가기준」 1부.

◈ 서울특별시공고 제2024-314호

## 서울특별시 도로시설물 분야 정밀점검 · 정밀안전진단 용역사업자 사업수행능력(기술인평가서 평가) 세부평가기준

1. 제출자료의 목록 및 제출방법
   가. 기술인평가서 제출신청서(양식1)
   나. 기술인평가서(양식2)
   다. 청렴서약서(양식3)
   라. 제출자료 내용이 담긴 USB, CD 또는 DVD (책임기술인 발표 시 발표내용 포함)
   마. 가목부터 라목까지의 자료는 발주부서에 직접 방문하여 제출한다.

2. 평가기준
   가. 적용범위
      1) 기술인평가서 평가는 "30년 경과 또는 C등급 이하 시설물"에 대한 정밀점검 · 정밀안전진단 용역 중 2억원 이상인 용역에 적용한다.
   나. 평가 항목별 배점 및 평가방법

| 평가항목 | 세부사항 | 배점 | 세부평가항목 | 평가방법 |
|---|---|---|---|---|
| 가. 조직의 경험 및 역량 | 소계 | 70 | | |
| | 1)기술인 등급·경력 | 35 | 참여기술인의 등급·경력 | 「서울특별시 정밀안전진단용역 사업수행능력 세부평가기준」상의 "수행실적평가" 점수를 환산하여 적용 |
| | 2)유사용역수행실적 | 20 | 업체 및 참여기술인의 유사용역 수행실적 | |
| | 3)업무중첩도 | 10 | 참여기술인의 업무중첩도 | |
| | 4)직무 적정성 | 5 | 정밀점검 또는 정밀안전진단 실시 결과에 대한 평가 반영 등 | |
| 나. 수행계획 및 방법 | 소계 | 30 | | |
| | 1)수행계획 | 20 | 1) 과업의 성격 및 범위에 대한 이해도<br>2) 과업수행계획의 적정성<br>3) 해당 용역의 예상되는 문제점 및 개선대책 | 기술인평가위원회에서 상대평가의 방법으로 평가 |
| | 2)책임기술인 발표 및 면접 | 10 | 책임기술인의 업무수행능력, 자질검증을 위한 발표 및 면접 실시 | |

다. 세부평가항목별 평가등급 및 평가등급별 가중치

<상대평가 시 신청자 수별 평가등급 배분>

- 상대평가 시 등급별 배분율: 수(10%), 우(20%), 미(40%), 양(20%), 가(10%)

| 업체수 | 등 급 | | | | | 업체수 | 등 급 | | | | |
|---|---|---|---|---|---|---|---|---|---|---|---|
| | 수 | 우 | 미 | 양 | 가 | | 수 | 우 | 미 | 양 | 가 |
| 2,3 | 1 | 1 | (1) | | | 17 | 2 | 3 | 7 | 3 | 2 |
| 4 | 1 | 2 | 1 | | | 18 | 2 | 4 | 7 | 3 | 2 |
| 5 | 1 | 2 | 1 | 1 | | 19 | 2 | 4 | 7 | 4 | 2 |
| 6 | 1 | 2 | 1 | 1 | 1 | 20 | 2 | 4 | 8 | 4 | 2 |
| 7 | 1 | 2 | 2 | 1 | 1 | 21 | 2 | 4 | 9 | 4 | 2 |
| 8 | 1 | 2 | 3 | 1 | 1 | 22 | 2 | 5 | 9 | 4 | 2 |
| 9 | 1 | 2 | 3 | 2 | 1 | 23 | 2 | 5 | 9 | 5 | 2 |
| 10 | 1 | 2 | 4 | 2 | 1 | 24 | 2 | 5 | 10 | 5 | 2 |
| 11 | 1 | 2 | 5 | 2 | 1 | 25 | 3 | 5 | 10 | 5 | 2 |
| 12 | 1 | 3 | 5 | 2 | 1 | 26 | 3 | 5 | 10 | 5 | 3 |
| 13 | 1 | 3 | 5 | 3 | 1 | 27 | 3 | 5 | 11 | 5 | 3 |
| 14 | 1 | 3 | 6 | 3 | 1 | 28 | 3 | 6 | 11 | 5 | 3 |
| 15 | 2 | 3 | 6 | 3 | 1 | 29 | 3 | 6 | 11 | 6 | 3 |
| 16 | 2 | 3 | 6 | 3 | 2 | 30 | 3 | 6 | 12 | 6 | 3 |

※ 입찰참여업체가 30개 초과 시 위 배분표를 기준으로 등급별 업체 수 결정

<평가등급별 가중치>

| 평 가 항 목 | | 수 | 우 | 미 | 양 | 가 |
|---|---|---|---|---|---|---|
| 수행 계획 및 방법 | 수행계획 | 1.00 | 0.95 | 0.90 | 0.85 | 0.80 |
| | 책임기술인 발표 및 면접 | 1.00 | 0.90 | 0.80 | 0.70 | 0.60 |

라. 기본사항

1) 조직의 경험 및 역량에 대한 평가방법은 「서울특별시 정밀안전진단용역 사업수행능력 세부평가기준」상의 수행실적평가 점수를 환산하여 적용한다.

가) 기술인 등급·경력 환산점수: 수행실적평가 “참여기술인 등급 및 경력” 평가점수 × 35/21

나) 유사용역수행실적 환산점수: 수행실적평가 “참여기술인 실적 및 업체의 유사용역 수행실적” 평가점수 × 20/49

다) 업무중첩도 환산점수: 수행실적평가 “업무중첩도” 평가점수 × 10/10

라) 직무적정성 환산점수: 수행실적평가 “점검·진단 실시 평가결과 및 업무정지” 평가점수 × 5/7

2) 책임기술인의 과업수행계획 및 면접 평가방법은 기술인평가서 평가 대상자를 기준으로 세부평가항목별로 상대평가 하여 평가등급을 결정하고, 세부평가항목별 배점에 평가등급별 가중치를 곱하여 항목별 점수를 산출한다.

3) 발주부서는 기술인평가서의 작성분량과 작성방법 등을 달리 정할 수 있으며, 이를 위반한 경우에는 감점할 수 있다.

4) 발주부서는 기술인평가서의 평가 시 제출된 자료가 불명확하여 인지할 수 없는 경우로서 기술인평가서 내용에 변경이 없는 경미한 사항에 한정하여 기한을 정하여 보완을 요구할 수 있다. 이 경우 보완 요구내용은 모든 입찰참여업체에 공지하여야 하며, 보완 요구기한까지 자료가 제출되지 아니한 경우에는 당초 제출된 자료만으로 평가한다.

5) 발주부서는 평가위원회의 요청이 있는 경우에는 기술인평가서를 제출한 자에게 보완자료 등 평가에 필요한 자료를 제출하게 할 수 있다.

3. 평가위원회 구성 및 평가방법

가. 평가위원회 구성 및 운영, 평가위원 선정

1) 위원회 구성 및 운영, 평가위원 선정에 관한 사항은 「서울특별시 건설엔지니어링사업자 세부평가기준」 제Ⅱ장. 건설사업관리용역사업자 사업수행능력 세부평가기준 제3절 기술인평가서에 따른 평가(기술인평가서 평가) 세부기준에 따른다.

나. 수행계획 및 방법의 발표 및 면접 운영

1) 평가위원회는 수행계획 및 방법에 대한 책임기술인의 발표 및 면접을 통해 참여기술인(책임기술인, 분야별 책임기술인 및 참여기술인을 말한다. 이하 같다)의 기술능력과 업무관리능력을 평가한다.

2) 수행계획 및 방법에 대한 발표 및 면접은 책임기술인이 평가위원회에 출석하여 하는 것을 원칙으로 한다.

3) 기술인평가서 평가 시에 별도의 설명자료(파워포인트)를 평가위원회에 인쇄물로 제출할 수 있다.

4) 책임기술인 발표 및 면접 시는 책임기술인만 참석 가능하고 해당 책임기술인이 컴퓨터 등 기기를 직접 조작한다.(컴퓨터 조작 등을 위한 별도의 인원 참석은 불허)

5) 기술인평가서의 발표 시에는 다음 각 호의 사항에 따라 운영하여야 한다.

가) 기술인평가서 발표 순서는 평가 당일 추첨에 의하여 정하며, 책임기술인은 다른 입찰참여업체의 발표를 청취할 수 없다.

나) 발표는 용역의 특성에 따라 10분(입찰공고에 명시) 이내에 파워포인트를 사용하도록 하며, 작성내용은 제출된 기술인평가서를 기준으로 작성하여야 한다. 만약, 기술인평가서와 파워포인트 내용이 다른 경우에는 평가에 불이익을 줄 수 있다.

다) 평가위원회의 위원장은 평가위원의 질의사항 중 특정업체에 유리하게 질문하거나 대답을 유도하는 사항이라고 판단하는 경우에는 해당 업체의 답변을 제지하는 등 필요

한 조치를 할 수 있다.

6) 이 기준에서 정한 사항 이외에 평가위원회 평가방법에 관한 사항은 「서울특별시 건설엔지니어링사업자 세부평가기준」 제Ⅱ장. 건설사업관리용역사업자 사업수행능력 세부평가기준 제3절 기술인평가서에 따른 평가(기술인평가서 평가) 세부기준을 준용한다.

나. 감점기준

1) 감점기준은 해당 기술용역 관련 규정(입찰유의서 등)과 기술인평가서 작성지침 위반사항을 대상으로 하며, 해당 용역의 성격 및 특성에 따라 조정할 수 있다.

2) 감점기준의 주요 항목은 다음 각 호와 같으며, 발주부서의 판단하에 추가 및 삭제할 수 있다.

가) 지정 쪽수 초과 및 누락

나) 칼라 사용 위반

다) 기술인평가서 작성지침 위반 등

3) 감점기준 및 총 감점 한도는 입찰공고시에 사전 공지하여야 한다.

〈 감점기준에 대한 예시 〉

| 평가항목 | 감점기준 | 감점 점수 | 비고 |
|---|---|---|---|
| 기술인평가서 | - 쪽수초과 | 쪽당 0.5점 | |
| | - 항공사진·투시도·조감도·시뮬레이션 사용, 3D 효과, 일러스트 편집, 바탕면·여백부 치장 | 쪽당 0.5점 | |
| | - 칼라 사용 위반 | 쪽당 0.5점 | |
| | - 고급용지 사용 및 바탕면·여백부 등의 치장 | 쪽당 0.5점 | |
| | - 표지, 제출서, 양식 미 사용시 | 쪽당 0.5점 | |
| 책임기술인 발표 | - 발표시간 초과 | 0.1점 | |
| 비리감점 | - 평가위원 선정 이후 사전 접촉 | 3점 | |
| | - 평가위원 선정 대상자에 대한 사전설명 금지위배 | 2점 | |
| | - 평가와 관련하여 평가당시 소속직원(퇴직자 포함)이 비리행위 또는 부정행위를 한 사실이 있는 경우 | 10점 | |

4) 발주부서는 필요시 감점기준에 해당하는 주요 항목에 대해서 보완의 기회를 부여하여야 하며, 해당 입찰참여업체가 보완요구를 받고도 이를 이행하지 않은 경우에는 감점 또는 실격처리 하여야 한다.

다. 기술인평가서 평가 및 입찰참여 적격자 선정기준

1) 평가점수는 각 평가위원이 작성한 평가표를 집계하여 산출하며, 산출결과 최종 평균점수에 소수점 이하의 숫자가 있는 경우에는 소수점 다섯째 자리에서 반올림한다.

2) 평가위원회의 기술인평가서 평가 결과 85점 이상인 입찰참여업체를 입찰참여 적격자로 선정한다.

라. 기타 평가에 관한 사항

1) 다음의 각 호에 해당하는 경우 평가위원회에 상정하여 그 결정에 따라 실격 처리한다.

가) 기술인평가서 제출자료의 내용 중 허위기재 사실이 인정되는 경우

나) 공정한 평가를 방해하는 기술인평가서 작성지침 위반사례가 있다고 인정되는 경우

다) 그 밖에 평가위원회에서 기술인평가서 작성지침을 위반한 것으로 결정한 경우

2) 발주부서는 「건설엔지니어링사업자 사업수행능력 세부평가기준」에 따라 평가위원에게 평가결과 및 평가사유서를 제출하게 하며, 위원별 평가결과 및 평가사유서를 서울시 누리집에 공개한다.

4. 기술인평가서 작성방법

가. 일반사항

1) 기술인평가서 작성의 기본원칙

가) 기술인평가서 제출자는 해당 용역의 규모와 특성에 부합하는 경력과 수행실적을 갖춘 참여기술인의 기술능력과 업무관리능력을 기술인평가서 작성지침에 의거하여 작성·제출하여야 한다.

나) 기술인평가서 작성지침서에서 규정하고 있지 않은 사항은 해당 용역 관련 법규에 따른다.

다) 기술인평가서는 실명으로 작성하는 것을 원칙으로 하고, 작성분량과 작성방법 등을 달리 정할 수 있으며 이를 위반한 경우에는 감점할 수 있다.

2) 기술인평가서에 포함되어야 할 사항

가) 기술인평가서는 "2. 평가기준"에 있는 평가항목의 세부사항을 모두 포함하여야 한다.

나) 발주부서는 용역의 성격과 특성을 감안하여 필요하다고 인정하는 경우에는 "2. 평가기준"에 있는 평가항목의 세부사항과 평가방법의 일부를 변경하여 입찰참여업체에 요구할 수 있다.

다) 입찰참여업체 조직의 경험 및 역량에 관한 사항(수행실적 평가점수를 환산하여 평가하므로 추가 자료제출 불필요)

라) ‘수행계획 및 방법’에 관한 사항

(1) 과업의 성격 및 범위에 대한 이해도

(2) 과업수행계획의 적정성

(3) 해당 용역의 예상되는 문제점 및 개선대책

3) 기술인평가서의 제출 및 반환

가) 기술인평가서 제출자는 기술인평가서 제출 시 기술인평가서 제출신청서(양식1)와 함께 청렴서약서(양식3)를 첨부하여 제출하여야 한다.

나) 제출된 기술인평가서 및 관련 자료는 제출 받은 발주부서의 소유로 하며, 별도의 사유가 없는 한 반환 또는 공개할 수 없다.

다) 제출된 기술인평가서 및 관련 자료는 평가를 위한 경우를 제외하고는 원칙적으로 입찰참여업체의 동의 없이 공개하지 않아야 한다.

4) 기술인평가서의 수정·보완 및 관리

가) 제출된 기술인평가서 및 관련자료에 포함되는 내용 중 수행계획 및 방법에 관련된 사

항은 수정 및 보완의 대상에서 제외한다.

나) 발주부서는 기술인평가서의 평가에 있어서 제출된 자료가 불명확하여 인지할 수 없는 경우로서 기술인평가서 내용에 변경이 없는 경미한 사항에 한정하여 기한을 정하여 보완을 요구할 수 있으며, 발주부서는 보완 요구사항을 별도의 문서로 작성하여 기술인평가서를 제출한 모든 입찰참여업체에 통지하여야 한다.

다) 보완 요구기한까지 기술인평가서 제출자로부터 자료가 제출되지 아니한 경우에는 당초 제출된 자료만으로 평가한다.

라) 제출된 기술인평가서는 발주부서의 사전심사 및 자료보완 등 절차이행 후 봉인하여 별도의 장소에 보관하여야 하며, 평가실시 전 입찰참여업체 및 평가위원 입회하에 개봉하여야 한다.

5) 기술인평가서 제출기한 및 규격 관련

가) 기술인평가서 제출기한은 수행실적 평가결과를 개별 통보받은 날부터 14일 이내로 한다. 다만, 용역의 성격 및 특성 등을 고려하여 필요하다고 인정하는 경우에는 발주부서는 제출기한을 연장 또는 단축할 수 있다.

나) 기술인평가서의 작성 규격은 다음과 같다.

(1) 기술인평가서는 흑백으로 작성하고, 항공사진, 투시도, 조감도, 시뮬레이션, 일러스트 편집(맥편집, 스케치) 및 바탕면·여백부 치장 등은 할 수 없다.

(2) 기술인평가서는 A4 용지에 세로로 작성한다. 다만, 불가피한 경우 A4 아닌 규격의 용지에 작성할 수 있으며, 이 경우 “쪽수제한” 규정에 따라 A4 쪽수로 환산하여 적용하여야 한다.(예 : A3 1쪽은 A4 2쪽으로 간주)

(3) 쪽수 표기는 총 매수에 대한 해당 쪽수를 표기한다.(예 : 15-1, 15-2 …, 15-15)

다) 기술인평가서의 분량은 표지, 요약서, 목차, 본문 등을 포함하여 A4 15쪽 이내로 한다.

(1) 간지, 원본의 제출문 및 인쇄 내용이 없는 면은 쪽수에 포함하지 않는다.

(2) 기술인평가서 표지는 (양식2)를 활용하여 작성하여야 한다.

(3) 평가와 관련된 필수적 사항은 제한된 분량 내에 포함되어야 하며, 필수적 사항이 부록이나 첨부로 제시되는 경우는 부적격 처리하여야 한다.

(4) 기술인평가서의 ‘요약서’는 별도로 제출하지 않고, 제한된 분량에 포함시켜 작성하여야 한다.

라) 발주부서는 해당 사업의 특성을 고려하여 기술인평가서 제출규격에 관한 사항을 구체화하여 입찰공고 및 기술인평가서 작성지침에 포함시켜야 한다.

나. 세부 작성지침

1) ‘수행계획 및 방법’에 관한 사항

가) 과업의 성격 및 범위에 대한 이해도(대상 구조물에 대한 이해 포함)

(1) 기술인평가서 제출자는 진단 대상 구조물에 대한 자료 등을 검토한 후에 과업의 성격을 작성하고, 참여기술인의 경력과 실적 등 발주부서의 요구사항을 반영하여 용역의 범위와 내용을 정리하여야 한다.

(2) 용역대상 구조물의 특수성 및 안전진단 필요성, 안전진단 주안점 등을 책임기술인의

지식과 경험을 토대로 제시하여야 한다.

나) 과업수행계획의 적정성

(1) 과업의 성격을 규정함에 따라 수행되어야 할 업무의 범위와 내용을 단계별로 분할한 후, 이의 시행순서를 명기하여야 한다.

(2) 과업단계별 작업계획은 과업수행 일정표를 포함하여야 한다.

(3) 단계별 업무수행에 따른 필요 전문가 및 점검 전담팀(참여기술인 및 등급 명시)의 구성과 인력투입계획 그리고 장비투입계획에 대한 제안을 포함하여야 한다.

(4) 구조물별 진단항목 및 진단방법을 기술하는 경우 기본과업 범위 내의 진단을 우선 기술하되, 필요시 선택과업 범위 내의 진단항목을 포함할 수 있으며, 이 경우 기본과업과 선택과업의 구분을 명확히 하여야 한다.

(5) 진단방법 작성 시 「시설물의 안전 및 유지관리 실시 등에 관한 지침」의 내용을 인용하는 것은 지양하며, 공중이 사용하고 있는 시설의 진단임을 고려하여야 한다.

(6) 해당 과업수행에 따른 진단 현장의 교통통제 및 고소작업 등에 따른 안전관리계획을 기술하고, 다양한 안정성 제고 대책 등 용역보고서의 품질을 향상시킬 수 있는 방안을 제시한다.

다) 예상되는 문제점 분석 및 개선대책

(1) 책임기술인은 해당 과업의 준비과정에서 파악된 용역 대상 구조물에 대한 현장조사, 결과분석, 보수보강 및 장래 유지관리에 예상되는 문제점 및 이에 대한 대책을 제시한다.

(2) 제시된 문제점은 용역기간, 용역비 등 핵심적인 사항과 경미한 사안으로 구분하여 제시하여야 한다.

(3) 진단기술 발전에 따른 신기술 적용, 과업의 효율적·체계적 수행방안 및 용역 결과물의 품질 향상 방안 등 해당 용역을 시행하면서 추진할 개선사항을 제안형식으로 제시한다.

(4) 해당 용역 수행 관련 그 밖의 의견 제시사항 및 추가 제안사항 등을 기재한다.

다. 기술인평가서의 구성 및 문서편집

1) 기술인평가서의 구성은 다음의 순서에 따른다.(표지, 목차포함 총 15쪽 이내)

가) 표지

나) 요약(5쪽 이내로 작성)

다) 목차

라) 본문

2) 문서편집

가) 편집용지 : A4(세로) 210mm ×297mm

나) 도면, 표 등에 한하여 필요한 경우 A3규격으로 작성할 수 있으며, A3 규격 1쪽은 A4 규격 2쪽으로 산정

다) 줄간격 : 160%

라) 글씨색상 : 흑색

마) 색채의 사용을 금지하며 사진, 그림 등은 회색조로 작성

바) 쪽 번호는 중앙하단에 "15-1"의 형태로 표기

3) 표지작성

가) 제안서의 표지는 (양식2)를 이용하며 측면 등에 표기를 하여서는 아니된다.

4) 인쇄 및 제본

가) 규격 및 재질

(1) 규격 : A4(210mm ×297mm)

(2) 재질 : 백상지 80g/㎡, 양면인쇄

(3) 간지 : 본문과 같은 재질사용(색깔이 있는 간지 사용 불가)

나) 인쇄방법 : 공판타자, 검퓨터조판 인쇄

다) 제본방법 : 무선좌철(끈이나 철선을 사용하지 않고 좌단에 철함)

양식 1. 기술인평가서 제출 신청서

2. 기술인평가서(서식)

3. 청렴서약서(기술인평가서 제출업체용)

4. 청렴서약서(평가위원용)

(양식 1)

# 기술인평가서 제출신청서

| | | | |
|---|---|---|---|
| ※ 접수번호 : | | | |
| 사업명 | | | |
| 신청업체<br>(공동도급) | 업체명 | 대표자 | 생년월일(법인등록번호) |
| | 1) | | |
| | 2) | | |
| | 3) | | |
| | 4) | | |
| | 5) | | |
| 소재지<br>(대표업체) | | | |
| 전화번호 | Tel)<br>H.P) | E-mail | |

(발주부서 ○○명)에서 시행하는 (용역명 : ) 용역에 기술인평가서를 제출하고자 합니다.

20 . . .

신 청 인 : (인)

장 귀하

----------절------취------선----------

# 기술인평가서 접수증

| | | | | |
|---|---|---|---|---|
| 사업명 | | | | 접 수 인 |
| ※ 접수번호 | | | | |
| 업체명(대표) | | | | |
| 대 표 자 | | 연락처 | O. )<br>H.P.) | |
| 주 소 | | | | |

접 수 일 : 20 . . .

접 수 자 : 소속 성명 (인)

첨부 : 기술인평가서

(양식 2)

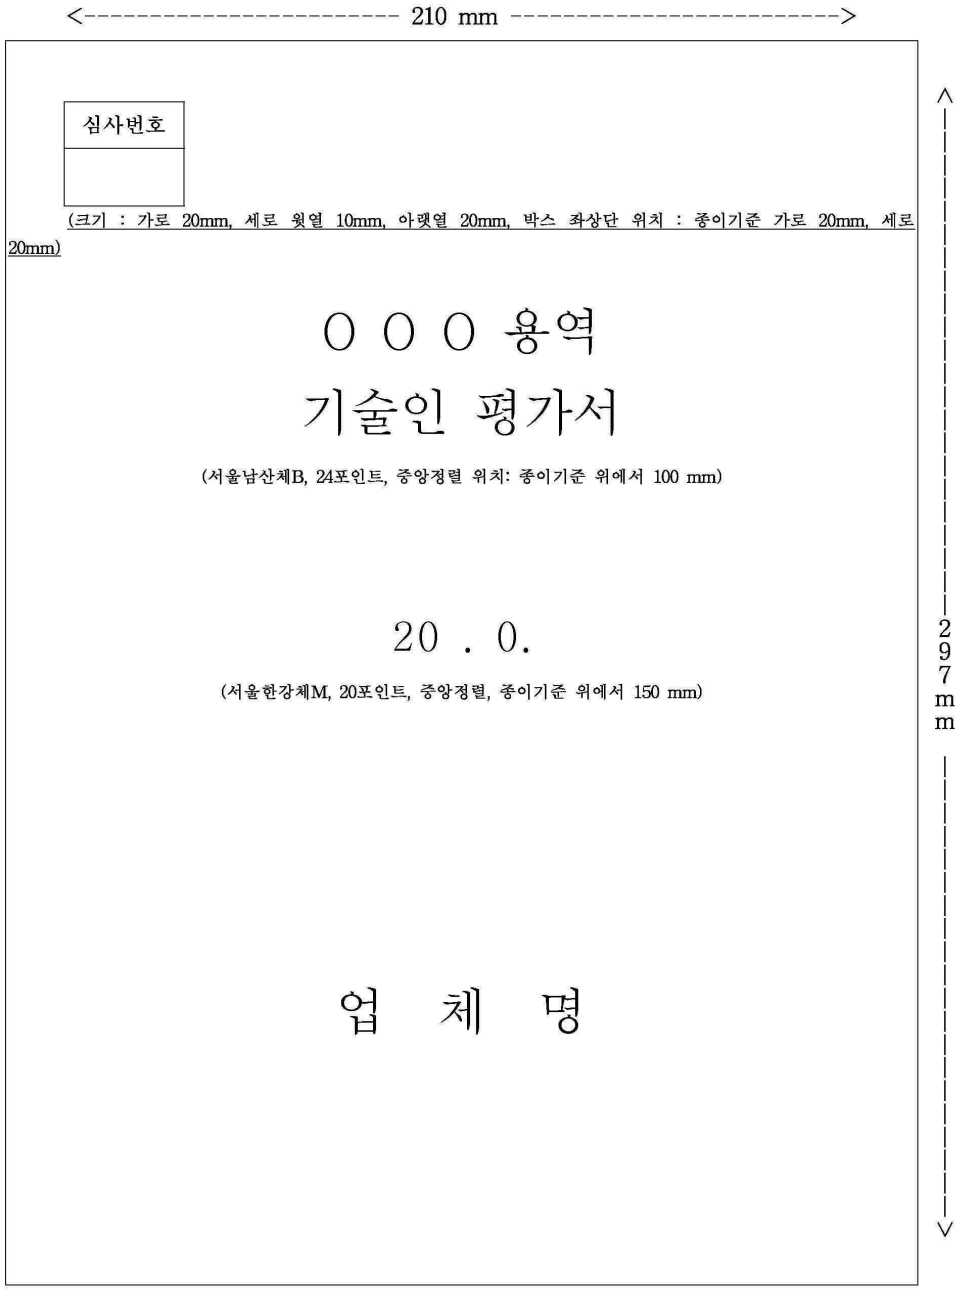


| 심사번호 |
| --- |
| |

(크기 : 가로 20mm, 세로 윗열 10mm, 아랫열 20mm, 박스 좌상단 위치 : 종이기준 가로 20mm, 세로 20mm)

# ○○○ 용역
# 기술인 평가서

(서울남산체B, 24포인트, 중앙정렬 위치: 종이기준 위에서 100 mm)

20 . 0.

(서울한강체M, 20포인트, 중앙정렬, 종이기준 위에서 150 mm)

업 체 명

297mm

210mm×297mm
(백상지(80g/㎡))

## 요약서

(5page 이내, 서울한강체M, 15포인트, 중앙정렬, 160%)

※ 위 표안의 문서편집 - (서울한강체M, 12포인트, 양쪽정렬, 160%)

목차

(1page 이내, 서울한강체M, 15포인트, 중앙정렬, 160%)

※ 위 표안의 문서편집 - (서울한강체M, 12포인트, 양쪽정렬, 160%)

## 1. 수행계획서

(서울한강체M, 15포인트, 중앙정렬, 160%)

### 1.1 과업의 성격 및 범위에 대한 이해도

(서울한강체M, 13포인트, 좌측정렬, 160%)

* 당해 과업의 성격 및 범위와 대상 구조물에 대한 이해, 과업수행상 주안점 등을 제시

※ 위 표안의 문서편집 – (서울한강체M, 13포인트, 양쪽정렬, 160%)

### 1.2 과업수행계획의 적정성

(서울한강체M, 13포인트, 좌측정렬, 160%)

* 과업단계별 과업수행계획이 적정하게 수립되었음 평가할 수 있는 사실을 제시

※ 위 표안의 문서편집 – (서울한강체M, 13포인트, 양쪽정렬, 160%)

| 1.3 예상되는 문제점 및 개선대책<br>(서울한강체M, 13포인트, 좌측정렬, 160%) |
| --- |
| * 해당 용역을 포함한 사업수행과정 예상 문제점 및 개선대책 개술 |

※ 위 표안의 문서편집 – (서울한강체M, 13포인트, 양쪽정렬, 160%)

(양식 3 - 기술인평가서 제출업체용)

# 청렴 서약서

○ 용역명: ○○○ 용역

본인은 위 용역의 기술인평가서 평가와 관련하여 평가위원 및 이해관계자에게 어떤 부당한 요구를 하거나 금품·향응 등을 제공하지 않고 공정하게 입찰에 참여할 것을 서약하며 이를 위반시는 관계법령에 따라 어떠한 처벌도 감수하겠습니다.

20 . . .

서약자 : 소 속 :

직위(급): 성명 (서명)

장 귀 하

(양식 4 - 평가위원용)

# 청렴 서약서

○ 용역명: ○○○ 용역

본인은 위 용역의 기술인평가서 평가와 관련하여 평가위원으로 선임받아 이해관계자에게 어떤 부당한 요구를 하거나 금품·향응 등을 제공받지 않고 공정하게 검토할 것을 서약하며 이를 위반시는 관계법령에 따라 어떠한 처벌도 감수하겠습니다.

20 . . .

서약자 : 소 속 :

직위(급): 성명 (서명)

장 귀 하

◈ 서울특별시공고 제2024-319호

## 녹색교통 운행제한 위반 과태료 부과 독촉고지서 공시송달 공고

지속가능 교통물류 발전법 제30조(자동차 운행의 제한)를 위반한 차량의 소유주에게 지방행정제재·부과금의 징수 등에 관한 법률 제8조(독촉)에 따라 과태료 납부 독촉고지서를 발송하였으나 이사불명, 수취인불명, 폐문부재 등의 사유로 과태료 고지서 교부(송달)이 불가능하여 행정절차법 제14조(송달) 제4항 규정에 따라 다음과 같이 공시송달 공고하니 납부기한 내에 과태료를 납부하시기 바랍니다.

2024년 2월 8일
서 울 특 별 시 장

1. 건 명 : 녹색교통지역 자동차 운행제한 위반 과태료 독촉고지 반송분에 대한 공시송달
2. 근 거 : 지속가능 교통물류 발전법 제30조(자동차 운행의 제한), 같은 법 시행령 제48조(과태료의 부과기준), 같은 법 시행규칙 제7조(자동차의 운행의 제한), 지방행정제재·부과금의 징수 등에 관한 법률 제8조(독촉), 행정절차법 제14조(송달)
3. 공시송달 대상 : 붙임 내역서 참조
4. 공고기간 : 2024.2.8. ~ 2024.2.22.
5. 공고내용
   가. 공고 대상자는 공고 기간 내 서울특별시청 교통지도과 과태료과징팀에서 독촉고지서를 발부받아 금융기관에 납부하여 주시기 바랍니다.
   나. 공고대상자는 납부기한내 체납된 과태료를 납부하지 않은 경우 질서위반행위규제법 제24조에 따라 납부기한이 경과 한 날로부터 매 1개월이 경과 할 때마다 체납된 과태료의 1.2%의 중가산금이 가산되며, 아울러 국세 또는 지방세 체납처분의 예에 따라 재산압류, 관허사업제한, 신용정보제공, 감치 등의 불이익을 받을 수 있습니다.
   다. 공고기간 만료일부터 행정절차법 제15조(송달의 효력 발생) 제3항의 규정에 따라 본 서류는 본인에게 도달된 것으로 간주됨을 알려드립니다.
6. 납부안내
   가. 납부기한 : 2024.2.29.
   나. 납부방법 : 서울특별시청 교통지도과에서 고지서(가상계좌)를 발부받아 은행(인터넷뱅킹 포함), 무인공과금기 및 현금인출기(CD/ATM기) 등으로 납부
   다. 인터넷 납부 : https://etax.seoul.go.kr (*공인인증서 필요, 신용카드 납부가능)
7. 공고 확인 및 안내 : 서울특별시청 교통지도과(☎02-2133-4570~4572)

붙임 : 공시송달 대상자 명단 1부.

| 순번 | 고지구분 | 수취인주민번호 | 성명 | 주소 | | 세목명 | 과세년월 | 과세구분 | 과세번호 | 차량번호 | 과세금액 | 단속일 | 단속장소 |
|---|---|---|---|---|---|---|---|---|---|---|---|---|---|
| 1 | 독촉 | 135811-******* | (*)에*에스원엠이씨 | 경기도 | 수원시 | [시특별]녹색교통지역운행제한과태료 | 2023-09 | 수시분 | 001463 | 80*8021 | 50,000 | 2020-06-12 | 사직터널 북측(사직로, 진입) |
| 2 | 독촉 | 135811-******* | (*)에*에스원엠이씨 | 경기도 | 수원시 | [시특별]녹색교통지역운행제한과태료 | 2023-09 | 수시분 | 001464 | 80*8021 | 50,000 | 2020-06-14 | 사직터널 북측(사직로, 진입) |
| 3 | 독촉 | 135811-******* | (*)에*에스원엠이씨 | 경기도 | 수원시 | [시특별]녹색교통지역운행제한과태료 | 2023-09 | 수시분 | 001465 | 80*8021 | 50,000 | 2020-06-15 | 사직터널 북측(사직로, 진입) |
| 4 | 독촉 | 135811-******* | (*)에*에스원엠이씨 | 경기도 | 수원시 | [시특별]녹색교통지역운행제한과태료 | 2023-09 | 수시분 | 001466 | 80*8021 | 50,000 | 2020-06-16 | 사직터널 북측(사직로, 진입) |
| 5 | 독촉 | 301813-**** | (*)중* | 충청북도 | 청주시 | [시특별]녹색교통지역운행제한과태료 | 2023-09 | 수시분 | 001527 | 충북*0다5292 | 200,000 | 2023-05-10 | 흥인지문(청계천로, 진입) |
| 6 | 독촉 | 730623-******* | 임*기 | 서울특별시 | 광진구 | [시특별]녹색교통지역운행제한과태료 | 2023-09 | 수시분 | 001529 | 28*5917 | 200,000 | 2023-05-10 | 장충체육관(동호로, 진입) |
| 7 | 독촉 | 931201-******* | M*HAMMAD SHAFRI BIN SAIDON | 경상북도 | 경주시 | [시특별]녹색교통지역운행제한과태료 | 2023-09 | 수시분 | 001530 | 43*9366 | 100,000 | 2023-05-10 | 남산1호터널(삼일대로) |
| 8 | 독촉 | 671010-******* | 김*윤 | 서울특별시 | 동대문구 | [시특별]녹색교통지역운행제한과태료 | 2023-09 | 수시분 | 001531 | 04*6820 | 200,000 | 2023-05-10 | 시청역 2호선(서소문로, 진입) |
| 9 | 독촉 | 135811-******* | (*)에*에스원엠이씨 | 경기도 | 수원시 | [시특별]녹색교통지역운행제한과태료 | 2023-09 | 수시분 | 001467 | 80*8021 | 50,000 | 2020-06-17 | 시청역 2호선(서소문로, 진입) |
| 10 | 독촉 | 135811-******* | (*)에*에스원엠이씨 | 경기도 | 수원시 | [시특별]녹색교통지역운행제한과태료 | 2023-09 | 수시분 | 001468 | 80*8021 | 50,000 | 2020-06-18 | 남산1호터널(삼일대로) |
| 11 | 독촉 | 135811-******* | (*)에*에스원엠이씨 | 경기도 | 수원시 | [시특별]녹색교통지역운행제한과태료 | 2023-09 | 수시분 | 001469 | 80*8021 | 50,000 | 2020-06-22 | 사직터널 북측(사직로, 진입) |
| 12 | 독촉 | 135811-******* | (*)에*에스원엠이씨 | 경기도 | 수원시 | [시특별]녹색교통지역운행제한과태료 | 2023-09 | 수시분 | 001470 | 80*8021 | 50,000 | 2020-06-23 | 남산1호터널(삼일대로) |
| 13 | 독촉 | 671010-******* | 김*윤 | 서울특별시 | 동대문구 | [시특별]녹색교통지역운행제한과태료 | 2023-09 | 수시분 | 001532 | 04*6820 | 200,000 | 2023-05-11 | 흥인지문(청계천로, 진입) |
| 14 | 독촉 | 301813-**** | (*)중* | 충청북도 | 청주시 | [시특별]녹색교통지역운행제한과태료 | 2023-09 | 수시분 | 001533 | 충북*0다5292 | 200,000 | 2023-05-12 | 흥인지문(청계천로, 진입) |
| 15 | 독촉 | 701005-******* | 이*우 | 서울특별시 | 동대문구 | [시특별]녹색교통지역운행제한과태료 | 2023-09 | 수시분 | 001534 | 80*9496 | 200,000 | 2023-05-12 | 남산3호터널(녹사평대로) |
| 16 | 독촉 | 671010-******* | 김*윤 | 서울특별시 | 동대문구 | [시특별]녹색교통지역운행제한과태료 | 2023-09 | 수시분 | 001535 | 04*6820 | 200,000 | 2023-05-12 | 흥인지문(청계천로, 진입) |

| 순번 | 고지구분 | 수취인주민번호 | 성명 | 주소 | | 세목명 | 과세년월 | 과세구분 | 과세번호 | 차량번호 | 과세금액 | 단속일 | 단속장소 |
|---|---|---|---|---|---|---|---|---|---|---|---|---|---|
| 17 | 독촉 | 135811-******* | (*)에*에스원엠이씨 | 경기도 | 수원시 | [시특별]녹색교통지역운행제한과태료 | 2023-09 | 수시분 | 001471 | 80*8021 | 50,000 | 2020-06-24 | 사직터널 북측(사직로, 진입) |
| 18 | 독촉 | 135811-******* | (*)에*에스원엠이씨 | 경기도 | 수원시 | [시특별]녹색교통지역운행제한과태료 | 2023-09 | 수시분 | 001472 | 80*8021 | 50,000 | 2020-06-25 | 사직터널 북측(사직로, 진입) |
| 19 | 독촉 | 135811-******* | (*)에*에스원엠이씨 | 경기도 | 수원시 | [시특별]녹색교통지역운행제한과태료 | 2023-09 | 수시분 | 001473 | 80*8021 | 50,000 | 2020-06-26 | 사직터널 북측(사직로, 진입) |
| 20 | 독촉 | 135811-******* | (*)에*에스원엠이씨 | 경기도 | 수원시 | [시특별]녹색교통지역운행제한과태료 | 2023-09 | 수시분 | 001474 | 80*8021 | 50,000 | 2020-06-27 | 사직터널 북측(사직로, 진입) |
| 21 | 독촉 | 580322-******* | 김*남 | 경기도 | 고양시 | [시특별]녹색교통지역운행제한과태료 | 2023-09 | 수시분 | 001538 | 92*4778 | 100,000 | 2023-05-13 | 혜화문(창경궁로, 진입) |
| 22 | 독촉 | 135811-******* | (*)에*에스원엠이씨 | 경기도 | 수원시 | [시특별]녹색교통지역운행제한과태료 | 2023-09 | 수시분 | 001475 | 80*8021 | 50,000 | 2020-06-28 | 사직터널 북측(사직로, 진입) |
| 23 | 독촉 | 135811-******* | (*)에*에스원엠이씨 | 경기도 | 수원시 | [시특별]녹색교통지역운행제한과태료 | 2023-09 | 수시분 | 001476 | 80*8021 | 50,000 | 2020-06-29 | 사직터널 북측(사직로, 진입) |
| 24 | 독촉 | 135811-******* | (*)에*에스원엠이씨 | 경기도 | 수원시 | [시특별]녹색교통지역운행제한과태료 | 2023-09 | 수시분 | 001477 | 80*8021 | 50,000 | 2020-06-30 | 사직터널 북측(사직로, 진입) |
| 25 | 독촉 | 301813-**** | (*)중* | 충청북도 | 청주시 | [시특별]녹색교통지역운행제한과태료 | 2023-09 | 수시분 | 001543 | 충북*0다5292 | 200,000 | 2023-05-15 | 흥인지문(청계천로, 진입) |
| 26 | 독촉 | 730623-******* | 임*기 | 서울특별시 | 광진구 | [시특별]녹색교통지역운행제한과태료 | 2023-09 | 수시분 | 001544 | 28*5917 | 200,000 | 2023-05-15 | 동대문역사문화공원역(을지로, 진입) |
| 27 | 독촉 | 701025-******* | 한*연 | 경기도 | 고양시 | [시특별]녹색교통지역운행제한과태료 | 2023-09 | 수시분 | 001546 | 73*7354 | 200,000 | 2023-05-15 | 남대문시장입구 교차로(퇴계로, 진입) |
| 28 | 독촉 | 135811-******* | (*)에*에스원엠이씨 | 경기도 | 수원시 | [시특별]녹색교통지역운행제한과태료 | 2023-09 | 수시분 | 001481 | 80*8021 | 50,000 | 2020-07-04 | 사직터널 북측(사직로, 진입) |
| 29 | 독촉 | 110111-******* | (*)수*사 | 서울특별시 | 중구 | [시특별]녹색교통지역운행제한과태료 | 2023-09 | 수시분 | 001537 | 서울*1더1215 | 200,000 | 2023-05-13 | 사직터널 북측(사직로, 진입) |
| 30 | 독촉 | 135811-******* | (*)에*에스원엠이씨 | 경기도 | 수원시 | [시특별]녹색교통지역운행제한과태료 | 2023-09 | 수시분 | 001478 | 80*8021 | 50,000 | 2020-07-01 | 남산1호터널(삼일대로) |
| 31 | 독촉 | 135811-******* | (*)에*에스원엠이씨 | 경기도 | 수원시 | [시특별]녹색교통지역운행제한과태료 | 2023-09 | 수시분 | 001479 | 80*8021 | 50,000 | 2020-07-02 | 남산1호터널(삼일대로) |
| 32 | 독촉 | 135811-******* | (*)에*에스원엠이씨 | 경기도 | 수원시 | [시특별]녹색교통지역운행제한과태료 | 2023-09 | 수시분 | 001480 | 80*8021 | 50,000 | 2020-07-03 | 사직터널 북측(사직로, 진입) |

| 순번 | 고지구분 | 수취인주민번호 | 성명 | 주소 | | 세목명 | 과세년월 | 과세구분 | 과세번호 | 차량번호 | 과세금액 | 단속일 | 단속장소 |
|---|---|---|---|---|---|---|---|---|---|---|---|---|---|
| 33 | 독촉 | 590717-******* | 지*대 | 경기도 | 하남시 | [시특별]녹색교통지역운행제한과태료 | 2023-09 | 수시분 | 001539 | 90*6456 | 100,000 | 2023-05-13 | 동대문역사문화공원 북측(마장로) |
| 34 | 독촉 | 671010-******* | 김*윤 | 서울특별시 | 동대문구 | [시특별]녹색교통지역운행제한과태료 | 2023-09 | 수시분 | 001540 | 04*6820 | 200,000 | 2023-05-14 | 경찰박물관(새문안로, 진입) |
| 35 | 독촉 | 671010-******* | 김*윤 | 서울특별시 | 동대문구 | [시특별]녹색교통지역운행제한과태료 | 2023-09 | 수시분 | 001545 | 04*6820 | 200,000 | 2023-05-15 | 흥인지문(종로, 진입) |
| 36 | 독촉 | 761127-******* | 한*희 | 충청남도 | 천안시 | [시특별]녹색교통지역운행제한과태료 | 2023-09 | 수시분 | 001541 | 95*9824 | 200,000 | 2023-05-15 | 경찰박물관(새문안로, 진입) |
| 37 | 독촉 | 135811-******* | (*)에*에스원엠이씨 | 경기도 | 수원시 | [시특별]녹색교통지역운행제한과태료 | 2023-09 | 수시분 | 001482 | 80*8021 | 50,000 | 2020-07-06 | 사직터널 북측(사직로, 진입) |
| 38 | 독촉 | 761127-******* | 한*희 | 충청남도 | 천안시 | [시특별]녹색교통지역운행제한과태료 | 2023-09 | 수시분 | 001547 | 95*9824 | 200,000 | 2023-05-16 | 시청역 2호선(서소문로, 진입) |
| 39 | 독촉 | 761127-******* | 한*희 | 충청남도 | 천안시 | [시특별]녹색교통지역운행제한과태료 | 2023-09 | 수시분 | 001549 | 95*9824 | 200,000 | 2023-05-17 | 시청역 2호선(서소문로, 진입) |
| 40 | 독촉 | 690325-******* | 박*봉 | 경기도 | 남양주시 | [시특별]녹색교통지역운행제한과태료 | 2023-09 | 수시분 | 001550 | 89*3994 | 200,000 | 2023-05-17 | 장충체육관(동호로, 진입) |
| 41 | 독촉 | 110111-******* | (*)한*청소년교육방송 | 서울특별시 | 강남구 | [시특별]녹색교통지역운행제한과태료 | 2023-09 | 수시분 | 001551 | 56*8831 | 200,000 | 2023-05-17 | 남산3호터널(녹사평대로) |
| 42 | 독촉 | 135811-******* | (*)에*에스원엠이씨 | 경기도 | 수원시 | [시특별]녹색교통지역운행제한과태료 | 2023-09 | 수시분 | 001483 | 80*8021 | 50,000 | 2020-07-07 | 남산1호터널(삼일대로) |
| 43 | 독촉 | 135811-******* | (*)에*에스원엠이씨 | 경기도 | 수원시 | [시특별]녹색교통지역운행제한과태료 | 2023-09 | 수시분 | 001484 | 80*8021 | 50,000 | 2020-07-08 | 사직터널 북측(사직로, 진입) |
| 44 | 독촉 | 135811-******* | (*)에*에스원엠이씨 | 경기도 | 수원시 | [시특별]녹색교통지역운행제한과태료 | 2023-09 | 수시분 | 001485 | 80*8021 | 50,000 | 2020-07-09 | 사직터널 북측(사직로, 진입) |
| 45 | 독촉 | 135811-******* | (*)에*에스원엠이씨 | 경기도 | 수원시 | [시특별]녹색교통지역운행제한과태료 | 2023-09 | 수시분 | 001486 | 80*8021 | 50,000 | 2020-07-10 | 사직터널 북측(사직로, 진입) |
| 46 | 독촉 | 761127-******* | 한*희 | 충청남도 | 천안시 | [시특별]녹색교통지역운행제한과태료 | 2023-09 | 수시분 | 001552 | 95*9824 | 200,000 | 2023-05-18 | 시청역 2호선(서소문로, 진입) |
| 47 | 독촉 | 690325-******* | 박*봉 | 경기도 | 남양주시 | [시특별]녹색교통지역운행제한과태료 | 2023-09 | 수시분 | 001553 | 89*3994 | 200,000 | 2023-05-18 | 장충체육관(동호로, 진입) |
| 48 | 독촉 | 730623-******* | 임*기 | 서울특별시 | 광진구 | [시특별]녹색교통지역운행제한과태료 | 2023-09 | 수시분 | 001554 | 28*5917 | 200,000 | 2023-05-18 | 동대문역사문화공원역(을지로, 진입) |

| 순번 | 고지구분 | 수취인주민번호 | 성명 | 주소 | | 세목명 | 과세년월 | 과세구분 | 과세번호 | 차량번호 | 과세금액 | 단속일 | 단속장소 |
|---|---|---|---|---|---|---|---|---|---|---|---|---|---|
| 49 | 독촉 | 671010-******* | 김*윤 | 서울특별시 | 동대문구 | [시특별]녹색교통지역운행제한과태료 | 2023-09 | 수시분 | 001555 | 04*6820 | 200,000 | 2023-05-18 | 경찰박물관(새문안로, 진입) |
| 50 | 독촉 | 301813-**** | (*)중인 | 충청북도 | 청주시 | [시특별]녹색교통지역운행제한과태료 | 2023-09 | 수시분 | 001556 | 충북*0다5292 | 200,000 | 2023-05-19 | 흥인지문(청계천로, 진입) |
| 51 | 독촉 | 135811-******* | (*)에*에스원엠이씨 | 경기도 | 수원시 | [시특별]녹색교통지역운행제한과태료 | 2023-09 | 수시분 | 001487 | 80*8021 | 50,000 | 2020-07-11 | 사직터널 북측(사직로, 진입) |
| 52 | 독촉 | 135811-******* | (*)에*에스원엠이씨 | 경기도 | 수원시 | [시특별]녹색교통지역운행제한과태료 | 2023-09 | 수시분 | 001488 | 80*8021 | 50,000 | 2020-07-13 | 사직터널 북측(사직로, 진입) |
| 53 | 독촉 | 135811-******* | (*)에*에스원엠이씨 | 경기도 | 수원시 | [시특별]녹색교통지역운행제한과태료 | 2023-09 | 수시분 | 001489 | 80*8021 | 50,000 | 2020-07-14 | 남산1호터널(삼일대로) |
| 54 | 독촉 | 135811-******* | (*)에*에스원엠이씨 | 경기도 | 수원시 | [시특별]녹색교통지역운행제한과태료 | 2023-09 | 수시분 | 001490 | 80*8021 | 50,000 | 2020-07-16 | 사직터널 북측(사직로, 진입) |
| 55 | 독촉 | 671010-******* | 김*윤 | 서울특별시 | 동대문구 | [시특별]녹색교통지역운행제한과태료 | 2023-09 | 수시분 | 001557 | 04*6820 | 200,000 | 2023-05-19 | 흥인지문(종로, 진입) |
| 56 | 독촉 | 110111-******* | (*)수*사 | 서울특별시 | 중구 | [시특별]녹색교통지역운행제한과태료 | 2023-09 | 수시분 | 001558 | 서울*1더1215 | 200,000 | 2023-05-20 | 사직터널 북측(사직로, 진입) |
| 57 | 독촉 | 110111-******* | (*)하*로공조 | 경기도 | 김포시 | [시특별]녹색교통지역운행제한과태료 | 2023-09 | 수시분 | 001560 | 80*3308 | 200,000 | 2023-05-20 | 흥인지문 북측(율곡로, 진입) |
| 58 | 독촉 | 730623-******* | 임*기 | 서울특별시 | 광진구 | [시특별]녹색교통지역운행제한과태료 | 2023-09 | 수시분 | 001561 | 28*5917 | 200,000 | 2023-05-23 | 혜화문(창경궁로, 진입) |
| 59 | 독촉 | 135811-******* | (*)에*에스원엠이씨 | 경기도 | 수원시 | [시특별]녹색교통지역운행제한과태료 | 2023-09 | 수시분 | 001491 | 80*8021 | 50,000 | 2020-07-17 | 사직터널 북측(사직로, 진입) |
| 60 | 독촉 | 135811-******* | (*)에*에스원엠이씨 | 경기도 | 수원시 | [시특별]녹색교통지역운행제한과태료 | 2023-09 | 수시분 | 001492 | 80*8021 | 50,000 | 2020-07-18 | 흥인지문(종로, 진입) |
| 61 | 독촉 | 135811-******* | (*)에*에스원엠이씨 | 경기도 | 수원시 | [시특별]녹색교통지역운행제한과태료 | 2023-09 | 수시분 | 001493 | 80*8021 | 50,000 | 2020-07-20 | 사직터널 북측(사직로, 진입) |
| 62 | 독촉 | 135811-******* | (*)에*에스원엠이씨 | 경기도 | 수원시 | [시특별]녹색교통지역운행제한과태료 | 2023-09 | 수시분 | 001494 | 80*8021 | 50,000 | 2020-07-21 | 사직터널 북측(사직로, 진입) |
| 63 | 독촉 | 881221-******* | 이*구 | 서울특별시 | 양천구 | [시특별]녹색교통지역운행제한과태료 | 2023-09 | 수시분 | 001563 | 87*6032 | 200,000 | 2023-05-24 | 사직터널 북측(사직로, 진입) |
| 64 | 독촉 | 681207-******* | 남*철 | 서울특별시 | 노원구 | [시특별]녹색교통지역운행제한과태료 | 2023-09 | 수시분 | 001564 | 서울*4자8190 | 200,000 | 2023-05-25 | 혜화문(창경궁로, 진입) |

| 순번 | 고지구분 | 수취인주민번호 | 성명 | 주소 | | 세목명 | 과세년월 | 과세구분 | 과세번호 | 차량번호 | 과세금액 | 단속일 | 단속장소 |
|---|---|---|---|---|---|---|---|---|---|---|---|---|---|
| 65 | 독촉 | 721027-******* | 김*수 | 경기도 | 화성시 | [시특별]녹색교통지역운행제한과태료 | 2023-09 | 수시분 | 001559 | 86*7457 | 100,000 | 2023-05-20 | 동대문역사문화공원역(을지로, 진입) |
| 66 | 독촉 | 671010-******* | 김*윤 | 서울특별시 | 동대문구 | [시특별]녹색교통지역운행제한과태료 | 2023-09 | 수시분 | 001562 | 04*6820 | 200,000 | 2023-05-23 | 흥인지문(청계천로, 진입) |
| 67 | 독촉 | 590207-******* | 홍*기 | 강원특별자치도 | 인제군 | [시특별]녹색교통지역운행제한과태료 | 2023-09 | 수시분 | 001565 | 52*6133 | 100,000 | 2023-05-25 | 흥인지문(청계천로, 진입) |
| 68 | 독촉 | 135811-******* | (*)에*에스원엠이씨 | 경기도 | 수원시 | [시특별]녹색교통지역운행제한과태료 | 2023-09 | 수시분 | 001495 | 80*8021 | 50,000 | 2020-07-23 | 사직터널 북측(사직로, 진입) |
| 69 | 독촉 | 135811-******* | (*)에*에스원엠이씨 | 경기도 | 수원시 | [시특별]녹색교통지역운행제한과태료 | 2023-09 | 수시분 | 001496 | 80*8021 | 50,000 | 2020-07-27 | 흥인지문(종로, 진입) |
| 70 | 독촉 | 135811-******* | (*)에*에스원엠이씨 | 경기도 | 수원시 | [시특별]녹색교통지역운행제한과태료 | 2023-09 | 수시분 | 001497 | 80*8021 | 50,000 | 2020-07-29 | 사직터널 북측(사직로, 진입) |
| 71 | 독촉 | 135811-******* | (*)에*에스원엠이씨 | 경기도 | 수원시 | [시특별]녹색교통지역운행제한과태료 | 2023-09 | 수시분 | 001498 | 80*8021 | 50,000 | 2020-07-30 | 사직터널 북측(사직로, 진입) |
| 72 | 독촉 | 251021-******* | 이*복외황*옥 | 인천광역시 | 계양구 | [시특별]녹색교통지역운행제한과태료 | 2023-09 | 수시분 | 001566 | 26*4522 | 100,000 | 2023-05-26 | 장충체육관(동호로, 진입) |
| 73 | 독촉 | 670808-******* | 김*하 | 울산광역시 | 남구 | [시특별]녹색교통지역운행제한과태료 | 2023-09 | 수시분 | 001567 | 04*1354 | 200,000 | 2023-05-26 | 시청역 2호선(서소문로, 진입) |
| 74 | 독촉 | 620527-******* | 강*수 | 경기도 | 고양시 | [시특별]녹색교통지역운행제한과태료 | 2023-09 | 수시분 | 001568 | 90*1265 | 100,000 | 2023-05-27 | 시청역 2호선(서소문로, 진입) |
| 75 | 독촉 | 640308-******* | 강*자 | 경상남도 | 사천시 | [시특별]녹색교통지역운행제한과태료 | 2023-09 | 수시분 | 001569 | 10*3512 | 100,000 | 2023-05-27 | 동대문역사문화공원역(을지로, 진입) |
| 76 | 독촉 | 135811-******* | (*)에*에스원엠이씨 | 경기도 | 수원시 | [시특별]녹색교통지역운행제한과태료 | 2023-09 | 수시분 | 001499 | 80*8021 | 50,000 | 2020-07-31 | 사직터널 북측(사직로, 진입) |
| 77 | 독촉 | 135811-******* | (*)에*에스원엠이씨 | 경기도 | 수원시 | [시특별]녹색교통지역운행제한과태료 | 2023-09 | 수시분 | 001500 | 80*8021 | 50,000 | 2020-08-03 | 사직터널 북측(사직로, 진입) |
| 78 | 독촉 | 135811-******* | (*)에*에스원엠이씨 | 경기도 | 수원시 | [시특별]녹색교통지역운행제한과태료 | 2023-09 | 수시분 | 001501 | 80*8021 | 50,000 | 2020-08-04 | 사직터널 북측(사직로, 진입) |
| 79 | 독촉 | 135811-******* | (*)에*에스원엠이씨 | 경기도 | 수원시 | [시특별]녹색교통지역운행제한과태료 | 2023-09 | 수시분 | 001502 | 80*8021 | 50,000 | 2020-08-05 | 사직터널 북측(사직로, 진입) |
| 80 | 독촉 | 640421-******* | 엄*용 | 서울특별시 | 동대문구 | [시특별]녹색교통지역운행제한과태료 | 2023-09 | 수시분 | 001570 | 86*8999 | 100,000 | 2023-05-27 | 사직터널 북측(사직로, 진입) |

| 순번 | 고지구분 | 수취인주민번호 | 성명 | 주소 | | 세목명 | 과세년월 | 과세구분 | 과세번호 | 차량번호 | 과세금액 | 단속일 | 단속장소 |
|---|---|---|---|---|---|---|---|---|---|---|---|---|---|
| 81 | 독촉 | 931201-******* | M*HAMMAD SHAFRI BIN SAIDON | 경상북도 | 경주시 | [시특별]녹색교통지역운행제한과태료 | 2023-09 | 수시분 | 001572 | 43*9366 | 200,000 | 2023-05-28 | 흥인지문(종로, 진입) |
| 82 | 독촉 | 630826-******* | 최*현 | 서울특별시 | 도봉구 | [시특별]녹색교통지역운행제한과태료 | 2023-09 | 수시분 | 001573 | 47*3155 | 200,000 | 2023-05-28 | 혜화문(창경궁로, 진입) |
| 83 | 독촉 | 730623-******* | 임*기 | 서울특별시 | 광진구 | [시특별]녹색교통지역운행제한과태료 | 2023-09 | 수시분 | 001574 | 28*5917 | 200,000 | 2023-05-29 | 동대문역사문화공원역(을지로, 진입) |
| 84 | 독촉 | 135811-******* | (*)에*에스원엠이씨 | 경기도 | 수원시 | [시특별]녹색교통지역운행제한과태료 | 2023-09 | 수시분 | 001503 | 80*8021 | 50,000 | 2020-08-06 | 사직터널 북측(사직로, 진입) |
| 85 | 독촉 | 135811-******* | (*)에*에스원엠이씨 | 경기도 | 수원시 | [시특별]녹색교통지역운행제한과태료 | 2023-09 | 수시분 | 001504 | 80*8021 | 50,000 | 2020-08-10 | 사직터널 북측(사직로, 진입) |
| 86 | 독촉 | 690805-******* | 김*식 | 경기도 | 하남시 | [시특별]녹색교통지역운행제한과태료 | 2023-09 | 수시분 | 001505 | 21*2721 | 50,000 | 2021-04-23 | 경찰박물관(새문안로, 진입) |
| 87 | 독촉 | 690805-******* | 김*식 | 경기도 | 하남시 | [시특별]녹색교통지역운행제한과태료 | 2023-09 | 수시분 | 001506 | 21*2721 | 50,000 | 2021-05-21 | 사직터널 북측(사직로, 진입) |
| 88 | 독촉 | 670808-******* | 김*하 | 울산광역시 | 남구 | [시특별]녹색교통지역운행제한과태료 | 2023-09 | 수시분 | 001575 | 04*1354 | 200,000 | 2023-05-29 | 혜화문(창경궁로, 진입) |
| 89 | 독촉 | 620527-******* | 강*수 | 경기도 | 고양시 | [시특별]녹색교통지역운행제한과태료 | 2023-09 | 수시분 | 001577 | 90*1265 | 100,000 | 2023-05-30 | 시청역 2호선(서소문로, 진입) |
| 90 | 독촉 | 600405-******* | 신*자 | 전라남도 | 순천시 | [시특별]녹색교통지역운행제한과태료 | 2023-09 | 수시분 | 001578 | 55*2147 | 100,000 | 2023-05-31 | 시청역 2호선(서소문로, 진입) |
| 91 | 독촉 | 671010-******* | 김*윤 | 서울특별시 | 동대문구 | [시특별]녹색교통지역운행제한과태료 | 2023-09 | 수시분 | 001579 | 04*6820 | 200,000 | 2023-05-31 | 경찰박물관(새문안로, 진입) |
| 92 | 독촉 | 135811-******* | (*)에*에스원엠이씨 | 경기도 | 수원시 | [시특별]녹색교통지역운행제한과태료 | 2023-09 | 수시분 | 001444 | 80*8021 | 50,000 | 2020-03-05 | 남산1호터널(삼일대로) |
| 93 | 독촉 | 135811-******* | (*)에*에스원엠이씨 | 경기도 | 수원시 | [시특별]녹색교통지역운행제한과태료 | 2023-09 | 수시분 | 001445 | 80*8021 | 50,000 | 2020-03-18 | 남산1호터널(삼일대로) |
| 94 | 독촉 | 135811-******* | (*)에*에스원엠이씨 | 경기도 | 수원시 | [시특별]녹색교통지역운행제한과태료 | 2023-09 | 수시분 | 001446 | 80*8021 | 50,000 | 2020-03-25 | 남산1호터널(삼일대로) |
| 95 | 독촉 | 690805-******* | 김*식 | 경기도 | 하남시 | [시특별]녹색교통지역운행제한과태료 | 2023-09 | 수시분 | 001507 | 21*2721 | 100,000 | 2021-06-06 | 경찰박물관(새문안로, 진입) |
| 96 | 독촉 | 690805-******* | 김*식 | 경기도 | 하남시 | [시특별]녹색교통지역운행제한과태료 | 2023-09 | 수시분 | 001508 | 21*2721 | 100,000 | 2021-06-12 | 숭례문 서측(세종대로, 진입) |

| 순번 | 고지구분 | 수취인주민번호 | 성명 | 주소 | | 세목명 | 과세년월 | 과세구분 | 과세번호 | 차량번호 | 과세금액 | 단속일 | 단속장소 |
|---|---|---|---|---|---|---|---|---|---|---|---|---|---|
| 97 | 독촉 | 701025-******* | 한*연 | 경기도 | 고양시 | [시특별]녹색교통지역운행제한과태료 | 2023-09 | 수시분 | 001580 | 73*7354 | 200,000 | 2023-05-31 | 시청역 2호선(서소문로, 진입) |
| 98 | 독촉 | 830508-******* | 홍*응 | 서울특별시 | 동대문구 | [시특별]녹색교통지역운행제한과태료 | 2023-09 | 수시분 | 001581 | 05*5611 | 100,000 | 2023-06-01 | 남산1호터널(삼일대로) |
| 99 | 독촉 | 470522-******* | 정*호 | 전라북도 | 진안군 | [시특별]녹색교통지역운행제한과태료 | 2023-09 | 수시분 | 001583 | 89*3652 | 200,000 | 2023-06-02 | 반얀트리(장충단로, 진입) |
| 100 | 독촉 | 671010-******* | 김*윤 | 서울특별시 | 동대문구 | [시특별]녹색교통지역운행제한과태료 | 2023-09 | 수시분 | 001584 | 04*6820 | 200,000 | 2023-06-02 | 흥인지문(종로, 진입) |
| 101 | 독촉 | 135811-******* | (*)에*에스원엠이씨 | 경기도 | 수원시 | [시특별]녹색교통지역운행제한과태료 | 2023-09 | 수시분 | 001447 | 80*8021 | 50,000 | 2020-04-06 | 남산1호터널(삼일대로) |
| 102 | 독촉 | 135811-******* | (*)에*에스원엠이씨 | 경기도 | 수원시 | [시특별]녹색교통지역운행제한과태료 | 2023-09 | 수시분 | 001448 | 80*8021 | 50,000 | 2020-04-13 | 남산1호터널(삼일대로) |
| 103 | 독촉 | 135811-******* | (*)에*에스원엠이씨 | 경기도 | 수원시 | [시특별]녹색교통지역운행제한과태료 | 2023-09 | 수시분 | 001449 | 80*8021 | 50,000 | 2020-04-22 | 남산1호터널(삼일대로) |
| 104 | 독촉 | 135811-******* | (*)에*에스원엠이씨 | 경기도 | 수원시 | [시특별]녹색교통지역운행제한과태료 | 2023-09 | 수시분 | 001450 | 80*8021 | 50,000 | 2020-04-27 | 남산3호터널(녹사평대로) |
| 105 | 독촉 | 520115-******* | 우*공화당경*도당 | 경상남도 | 창원시 | [시특별]녹색교통지역운행제한과태료 | 2023-09 | 수시분 | 001586 | 91*7533 | 200,000 | 2023-06-03 | 숭례문 서측(세종대로, 진입) |
| 106 | 독촉 | 671010-******* | 김*윤 | 서울특별시 | 동대문구 | [시특별]녹색교통지역운행제한과태료 | 2023-09 | 수시분 | 001588 | 04*6820 | 200,000 | 2023-06-03 | 흥인지문(청계천로, 진입) |
| 107 | 독촉 | 621111-******* | 김*일 | 강원특별자치도 | 횡성군 | [시특별]녹색교통지역운행제한과태료 | 2023-09 | 수시분 | 001590 | 42*4701 | 100,000 | 2023-06-06 | 혜화문(창경궁로, 진입) |
| 108 | 독촉 | 720415-******* | 김*구 | 인천광역시 | 계양구 | [시특별]녹색교통지역운행제한과태료 | 2023-09 | 수시분 | 001600 | 74*8690 | 100,000 | 2023-07-14 | 숭례문 서측(세종대로, 진입) |
| 109 | 독촉 | 135811-******* | (*)에*에스원엠이씨 | 경기도 | 수원시 | [시특별]녹색교통지역운행제한과태료 | 2023-09 | 수시분 | 001451 | 80*8021 | 50,000 | 2020-05-04 | 사직터널 북측(사직로, 진입) |
| 110 | 독촉 | 135811-******* | (*)에*에스원엠이씨 | 경기도 | 수원시 | [시특별]녹색교통지역운행제한과태료 | 2023-09 | 수시분 | 001452 | 80*8021 | 50,000 | 2020-05-07 | 사직터널 북측(사직로, 진입) |
| 111 | 독촉 | 135811-******* | (*)에*에스원엠이씨 | 경기도 | 수원시 | [시특별]녹색교통지역운행제한과태료 | 2023-09 | 수시분 | 001453 | 80*8021 | 50,000 | 2020-05-08 | 남산1호터널(삼일대로) |
| 112 | 독촉 | 135811-******* | (*)에*에스원엠이씨 | 경기도 | 수원시 | [시특별]녹색교통지역운행제한과태료 | 2023-09 | 수시분 | 001454 | 80*8021 | 50,000 | 2020-05-14 | 남산1호터널(삼일대로) |

| 순번 | 고지구분 | 수취인주민번호 | 성명 | 주소 | | 세목명 | 과세년월 | 과세구분 | 과세번호 | 차량번호 | 과세금액 | 단속일 | 단속장소 |
|---|---|---|---|---|---|---|---|---|---|---|---|---|---|
| 113 | 독촉 | 751014-******* | 박*채 | 경상북도 | 구미시 | [시특별]녹색교통지역운행제한과태료 | 2023-09 | 수시분 | 001604 | 08*7448 | 200,000 | 2023-07-17 | 백범광장(소월로3길) |
| 114 | 독촉 | 751014-******* | 박*채 | 경상북도 | 구미시 | [시특별]녹색교통지역운행제한과태료 | 2023-09 | 수시분 | 001605 | 08*7448 | 200,000 | 2023-07-18 | 남산2호터널 북측(녹사평대로58길) |
| 115 | 독촉 | 681202-******* | 김*두 | 전라북도 | 전주시 | [시특별]녹색교통지역운행제한과태료 | 2023-09 | 수시분 | 001607 | 03*5956 | 100,000 | 2023-07-22 | 자하문터널 남측(자하문로) |
| 116 | 독촉 | 135811-******* | (*)에*에스원엠이씨 | 경기도 | 수원시 | [시특별]녹색교통지역운행제한과태료 | 2023-09 | 수시분 | 001455 | 80*8021 | 50,000 | 2020-05-22 | 사직터널 북측(사직로, 진입) |
| 117 | 독촉 | 135811-******* | (*)에*에스원엠이씨 | 경기도 | 수원시 | [시특별]녹색교통지역운행제한과태료 | 2023-09 | 수시분 | 001456 | 80*8021 | 50,000 | 2020-05-26 | 남산1호터널(삼일대로) |
| 118 | 독촉 | 135811-******* | (*)에*에스원엠이씨 | 경기도 | 수원시 | [시특별]녹색교통지역운행제한과태료 | 2023-09 | 수시분 | 001457 | 80*8021 | 50,000 | 2020-05-29 | 사직터널 북측(사직로, 진입) |
| 119 | 독촉 | 135811-******* | (*)에*에스원엠이씨 | 경기도 | 수원시 | [시특별]녹색교통지역운행제한과태료 | 2023-09 | 수시분 | 001458 | 80*8021 | 50,000 | 2020-06-05 | 남산1호터널(삼일대로) |
| 120 | 독촉 | 630826-******* | 최*현 | 서울특별시 | 도봉구 | [시특별]녹색교통지역운행제한과태료 | 2023-09 | 수시분 | 001611 | 47*3155 | 200,000 | 2023-07-28 | 혜화문(창경궁로, 진입) |
| 121 | 독촉 | 720130-******* | 류*윤 | 경기도 | 성남시 | [시특별]녹색교통지역운행제한과태료 | 2023-09 | 수시분 | 001612 | 50*4599 | 200,000 | 2023-07-28 | 장충체육관(동호로, 진입) |
| 122 | 독촉 | 710522-******* | 김*연 | 경기도 | 용인시 | [시특별]녹색교통지역운행제한과태료 | 2023-09 | 수시분 | 001613 | 41*3297 | 100,000 | 2023-07-29 | 장충체육관(동호로, 진입) |
| 123 | 독촉 | 135811-******* | (*)에*에스원엠이씨 | 경기도 | 수원시 | [시특별]녹색교통지역운행제한과태료 | 2023-09 | 수시분 | 001459 | 80*8021 | 50,000 | 2020-06-08 | 남산1호터널(삼일대로) |
| 124 | 독촉 | 135811-******* | (*)에*에스원엠이씨 | 경기도 | 수원시 | [시특별]녹색교통지역운행제한과태료 | 2023-09 | 수시분 | 001460 | 80*8021 | 50,000 | 2020-06-09 | 남산1호터널(삼일대로) |
| 125 | 독촉 | 135811-******* | (*)에*에스원엠이씨 | 경기도 | 수원시 | [시특별]녹색교통지역운행제한과태료 | 2023-09 | 수시분 | 001461 | 80*8021 | 50,000 | 2020-06-10 | 사직터널 북측(사직로, 진입) |
| 126 | 독촉 | 135811-******* | (*)에*에스원엠이씨 | 경기도 | 수원시 | [시특별]녹색교통지역운행제한과태료 | 2023-09 | 수시분 | 001462 | 80*8021 | 50,000 | 2020-06-11 | 사직터널 북측(사직로, 진입) |

◈ 서울특별시공고 제2024-320호

## 녹색교통지역 운행제한 위반과태료 부과고지서 공시송달 공고

「지속가능 교통물류 발전법」 제30조, 같은 법 시행령 제48조, 같은 법 시행규칙 제7조에 따라 녹색교통지역 운행제한 위반차량 소유주에게 과태료 부과고지서를 발송하였으나, 수취인 부재, 수취인 불명, 이사, 주소불명, 폐문부재 등 송달 불가능한 반송분에 대하여 다음과 같이 공시송달(공고)합니다.

2024년 2월 8일
서 울 특 별 시 장

1. 건　명 : 녹색교통지역 운행제한 위반과태료 부과고지서 반송분에 대한 공시송달
2. 근　거 : 지속가능 교통물류발전법 제30조(자동차 운행의 제한), 같은 법 시행령 제48조(과태료의 부과기준), 같은 법 시행규칙 제7조(자동차의 운행의 제한), 질서위반행위규제법 제20조(이의제기), 지방세기본법 제31조(송달지연으로 인한 납부기한의 연장), 같은 법 제33조(공시송달), 행정절차법 제14조(송달)
3. 공시송달 대상 및 내용 : <붙임> 참조
4. 공고기간 : 2024.2.8.~2024.2.22.
5. 공고내용
   가. 이의제기기간 : 과태료 부과통지를 받은 날로부터 60일까지
   나. 이의제기기간 내에 의견을 제출할 수 있으며(서식은 별첨 '이의제기 작성예시' 참조), 의견제출시 증빙서류를 첨부하여 서울특별시 교통지도과로 제출하여 주시기 바랍니다.
   ※ 제출기간 내에 의견제출이 없을 경우 의견이 없는 것으로 간주됩니다.
   다. 이의제기 접수처 및 이의제기방법
   (이의제기 접수처)
   - 주　소 : 서울시 중구 덕수궁길 15(서울시청 서소문별관 1동 2층 교통지도과 과태료과징팀)
   - 전화번호 : 02-2133-4570~4572

   (이의제기 방법)
   - 팩스 제출 : 02-2133-1446
   - 이메일 제출 : green5@seoul.go.kr
   - 인터넷 제출 : https://oksign.seoul.go.kr
6. 유의사항
   - 공고대상자는 납부기한내 과태료를 납부하지 않은 경우 질서위반행위규제법 제24조에 따라 3%의 가산금이 발생하고 매 1개월이 경과 할 때마다 체납된 과태료의 1.2%의 중가산금이 가산되며, 아울러 국세 또는 지방세 체납처분의 예에 따라 징수(재산에 대한 압류 등)할 수도 있음을 알려드립니다.

7. 납부기한 : 2024.3.31.
- 공고대상자는 서울특별시청 교통지도과에서 고지서(가상계좌)를 발부받아 은행(인터넷뱅킹 포함), 무인공과금기 및 현금인출기(CD/ATM기) 등으로 납부하여 주시기 바랍니다.
- 인터넷 납부 : https://etax.seoul.go.kr. (*공인인증서 필요, 신용카드 납부가능)

※ 납부기한, 체납금액 등 자세한 사항은 서울특별시청 교통지도과(☎02-2133-4570~4572)로 문의하시기 바랍니다.

붙임 : 1. 공시송달 대상자 명단 1부.
2. 주요 이의제기 대상 및 이의제기 작성서식 1부.

| 순번 | 수취인주민번호 | 성명 | 주소 | | 세목명 | 과세년월 | 과세구분 | 과세번호 | 차량번호 | 과세금액 | 부과일자 | 납기일자 | 단속일 | 단속장소 |
|---|---|---|---|---|---|---|---|---|---|---|---|---|---|---|
| 1 | 760629-******* | 고*숙 | 경기도 | 포천시 | [시특별]녹색교통지역운행제한과태료 | 2023-12 | 수시분 | 001855 | 01*8069 | 100,000 | 2023-12-05 | 2024-01-31 | 2023-08-29 | 장충체육관(동호로, 진입) |
| 2 | 590815-******* | 이*동 | 대구광역시 | 달성군 | [시특별]녹색교통지역운행제한과태료 | 2023-12 | 수시분 | 001856 | 85*7909 | 200,000 | 2023-12-05 | 2024-01-31 | 2023-08-29 | 시청역 2호선(서소문로, 진입) |
| 3 | 410613-******* | 홍*기 | 서울특별시 | 강동구 | [시특별]녹색교통지역운행제한과태료 | 2023-12 | 수시분 | 001858 | 서울*5가5973 | 100,000 | 2023-12-05 | 2024-01-31 | 2023-10-04 | 자하문터널 남측(자하문로) |
| 4 | 920617-******* | 지*수 | 서울특별시 | 성동구 | [시특별]녹색교통지역운행제한과태료 | 2023-12 | 수시분 | 001859 | 86*7805 | 100,000 | 2023-12-05 | 2024-01-31 | 2023-10-05 | 회현역(퇴계로) |
| 5 | 590922-******* | 문*수 | 인천광역시 | 중구 | [시특별]녹색교통지역운행제한과태료 | 2023-12 | 수시분 | 001815 | 27*1247 | 100,000 | 2023-12-05 | 2024-01-31 | 2023-08-04 | 경희궁(새문안로) |
| 6 | 301813-**** | (*)중인 | 충청북도 | 청주시 | [시특별]녹색교통지역운행제한과태료 | 2023-12 | 수시분 | 001811 | 충북*0다5292 | 200,000 | 2023-12-05 | 2024-01-31 | 2023-08-02 | 흥인지문(청계천로, 진입) |
| 7 | 671010-******* | 김*윤 | 서울특별시 | 동대문구 | [시특별]녹색교통지역운행제한과태료 | 2023-12 | 수시분 | 001809 | 04*6820 | 200,000 | 2023-12-05 | 2024-01-31 | 2023-07-31 | 흥인지문(청계천로, 진입) |
| 8 | 580814-******* | 박*석 | 경기도 | 파주시 | [시특별]녹색교통지역운행제한과태료 | 2023-12 | 수시분 | 001824 | 경기*1노7354 | 100,000 | 2023-12-05 | 2024-01-31 | 2023-08-08 | 사직터널 북측(사직로, 진입) |
| 9 | 681207-******* | 남*철 | 경기도 | 의정부시 | [시특별]녹색교통지역운행제한과태료 | 2023-12 | 수시분 | 001810 | 서울*4자8190 | 200,000 | 2023-12-05 | 2024-01-31 | 2023-08-02 | 혜화문(창경궁로, 진입) |
| 10 | 285011-******* | (*)녹*원푸드뱅크 | 경기도 | 고양시 | [시특별]녹색교통지역운행제한과태료 | 2023-12 | 수시분 | 001872 | 80*6811 | 200,000 | 2023-12-05 | 2024-01-31 | 2023-10-17 | 자하문터널 남측(자하문로) |
| 11 | 571216-******* | 손*희 | 경기도 | 평택시 | [시특별]녹색교통지역운행제한과태료 | 2023-12 | 수시분 | 001822 | 11*1978 | 200,000 | 2023-12-05 | 2024-01-31 | 2023-08-06 | 남산1호터널(삼일대로) |
| 12 | 791208-******* | 장*오 | 경상북도 | 구미시 | [시특별]녹색교통지역운행제한과태료 | 2023-12 | 수시분 | 001823 | 80*9788 | 100,000 | 2023-12-05 | 2024-01-31 | 2023-08-07 | 동대문역사문화공원역(퇴계로, 진입) |
| 13 | 134211-******* | (*)만*조경백만평점 | 경기도 | 남양주시 | [시특별]녹색교통지역운행제한과태료 | 2023-12 | 수시분 | 001817 | 85*7793 | 100,000 | 2023-12-05 | 2024-01-31 | 2023-08-05 | 남산1호터널(삼일대로) |
| 14 | 761127-******* | 한*희 | 충청남도 | 천안시 | [시특별]녹색교통지역운행제한과태료 | 2023-12 | 수시분 | 001826 | 95*9824 | 200,000 | 2023-12-05 | 2024-01-31 | 2023-08-09 | 사직터널 북측(사직로, 진입) |
| 15 | 681207-******* | 남*철 | 경기도 | 의정부시 | [시특별]녹색교통지역운행제한과태료 | 2023-12 | 수시분 | 001813 | 서울*4자8190 | 200,000 | 2023-12-05 | 2024-01-31 | 2023-08-03 | 혜화문(창경궁로, 진입) |

| 순번 | 수취인주민번호 | 성명 | 주소 | | 세목명 | 과세년월 | 과세구분 | 과세번호 | 차량번호 | 과세금액 | 부과일자 | 납기일자 | 단속일 | 단속장소 |
|---|---|---|---|---|---|---|---|---|---|---|---|---|---|---|
| 16 | 720119-******* | 조*연 | 서울특별시 | 마포구 | [시특별]녹색교통지역운행제한과태료 | 2023-12 | 수시분 | 001814 | 25*8223 | 200,000 | 2023-12-05 | 2024-01-31 | 2023-08-03 | 사직터널 북측(사직로, 진입) |
| 17 | 470613-******* | 이*국 | 경상북도 | 봉화군 | [시특별]녹색교통지역운행제한과태료 | 2023-12 | 수시분 | 001816 | 08*8442 | 100,000 | 2023-12-05 | 2024-01-31 | 2023-08-04 | 반얀트리(장충단로, 진입) |
| 18 | 681202-******* | 김*두 | 전라북도 | 전주시 | [시특별]녹색교통지역운행제한과태료 | 2023-12 | 수시분 | 001819 | 03*5956 | 100,000 | 2023-12-05 | 2024-01-31 | 2023-08-05 | 남산1호터널(삼일대로) |
| 19 | 110111-******* | (*)엘*바이오 | 경기도 | 성남시 | [시특별]녹색교통지역운행제한과태료 | 2023-12 | 수시분 | 001821 | 77*7160 | 200,000 | 2023-12-05 | 2024-01-31 | 2023-08-06 | 남산2호터널 북측(녹사평대로58길) |
| 20 | 611217-******* | 김*춘 | 강원특별자치도 | 횡성군 | [시특별]녹색교통지역운행제한과태료 | 2023-12 | 수시분 | 001825 | 95*6330 | 200,000 | 2023-12-05 | 2024-01-31 | 2023-08-09 | 한양도성박물관(율곡로) |
| 21 | 200111-******* | 주*회사비* | 광주광역시 | 광산구 | [시특별]녹색교통지역운행제한과태료 | 2023-12 | 수시분 | 001839 | 46*6041 | 200,000 | 2023-12-05 | 2024-01-31 | 2023-08-20 | 남산2호터널 북측(녹사평대로58길) |
| 22 | 721130-******* | 최*영 | 부산광역시 | 서구 | [시특별]녹색교통지역운행제한과태료 | 2023-12 | 수시분 | 001842 | 65*2393 | 200,000 | 2023-12-05 | 2024-01-31 | 2023-08-21 | 사직터널 북측(사직로, 진입) |
| 23 | 590815-******* | 이*동 | 대구광역시 | 달성군 | [시특별]녹색교통지역운행제한과태료 | 2023-12 | 수시분 | 001828 | 85*7909 | 100,000 | 2023-12-05 | 2024-01-31 | 2023-08-10 | 남산2호터널 북측(녹사평대로58길) |
| 24 | 110111-******* | 풍*건설주식회사 | 서울특별시 | 서초구 | [시특별]녹색교통지역운행제한과태료 | 2023-12 | 수시분 | 001829 | 02*6297 | 200,000 | 2023-12-05 | 2024-01-31 | 2023-08-12 | 반얀트리(장충단로, 진입) |
| 25 | 890915-******* | N*UYEN TIEN PHUC | 부산광역시 | 서구 | [시특별]녹색교통지역운행제한과태료 | 2023-12 | 수시분 | 001830 | 58*3542 | 200,000 | 2023-12-05 | 2024-01-31 | 2023-08-13 | 한양도성탐방로 입구(통일로18나길) |
| 26 | 571216-******* | 손*희 | 경기도 | 평택시 | [시특별]녹색교통지역운행제한과태료 | 2023-12 | 수시분 | 001831 | 11*1978 | 200,000 | 2023-12-05 | 2024-01-31 | 2023-08-13 | 남산1호터널(삼일대로) |
| 27 | 860428-******* | 김*홍 | 제주특별자치도 | 제주시 | [시특별]녹색교통지역운행제한과태료 | 2023-12 | 수시분 | 001832 | 03*5213 | 100,000 | 2023-12-05 | 2024-01-31 | 2023-08-14 | 숭례문 서측(세종대로, 진입) |
| 28 | 690325-******* | 박*봉 | 경기도 | 남양주시 | [시특별]녹색교통지역운행제한과태료 | 2023-12 | 수시분 | 001834 | 89*3994 | 200,000 | 2023-12-05 | 2024-01-31 | 2023-08-18 | 장충체육관(동호로, 진입) |
| 29 | 690811-******* | 김*훈 | 경상북도 | 칠곡군 | [시특별]녹색교통지역운행제한과태료 | 2023-12 | 수시분 | 001836 | 63*8641 | 100,000 | 2023-12-05 | 2024-01-31 | 2023-08-18 | 시청역 2호선(서소문로, 진입) |

| 순번 | 수취인주민번호 | 성명 | 주소 | | 세목명 | 과세년월 | 과세구분 | 과세번호 | 차량번호 | 과세금액 | 부과일자 | 납기일자 | 단속일 | 단속장소 |
|---|---|---|---|---|---|---|---|---|---|---|---|---|---|---|
| 30 | 131111-******* | 주*회사선*이엔지 | 서울특별시 | 양천구 | [시특별]녹색교통지역운행제한과태료 | 2023-12 | 수시분 | 001840 | 80*5739 | 200,000 | 2023-12-05 | 2024-01-31 | 2023-08-21 | 반얀트리(장충단로, 진입) |
| 31 | 301813-**** | (*)중* | 충청북도 | 청주시 | [시특별]녹색교통지역운행제한과태료 | 2023-12 | 수시분 | 001843 | 충북*0다5292 | 200,000 | 2023-12-05 | 2024-01-31 | 2023-08-22 | 흥인지문(청계천로, 진입) |
| 32 | 590815-******* | 이*동 | 대구광역시 | 달성군 | [시특별]녹색교통지역운행제한과태료 | 2023-12 | 수시분 | 001844 | 85*7909 | 100,000 | 2023-12-05 | 2024-01-31 | 2023-08-23 | 동대문역사문화공원역(퇴계로, 진입) |
| 33 | 110111-******* | (*)강*한성 | 서울특별시 | 강동구 | [시특별]녹색교통지역운행제한과태료 | 2023-12 | 수시분 | 001846 | 80*7939 | 200,000 | 2023-12-05 | 2024-01-31 | 2023-08-25 | 시청역 2호선(서소문로, 진입) |
| 34 | 891008-******* | 김*민 | 경기도 | 김포시 | [시특별]녹색교통지역운행제한과태료 | 2023-12 | 수시분 | 001847 | 91*8538 | 200,000 | 2023-12-05 | 2024-01-31 | 2023-08-26 | 남산1호터널(삼일대로) |
| 35 | 721130-******* | 최*영 | 부산광역시 | 서구 | [시특별]녹색교통지역운행제한과태료 | 2023-12 | 수시분 | 001848 | 65*2393 | 200,000 | 2023-12-05 | 2024-01-31 | 2023-08-26 | 시청역 2호선(서소문로, 진입) |
| 36 | 891008-******* | 김*민 | 경기도 | 김포시 | [시특별]녹색교통지역운행제한과태료 | 2023-12 | 수시분 | 001849 | 91*8538 | 200,000 | 2023-12-05 | 2024-01-31 | 2023-08-27 | 시청역 2호선(서소문로, 진입) |
| 37 | 630826-******* | 최*현 | 서울특별시 | 도봉구 | [시특별]녹색교통지역운행제한과태료 | 2023-12 | 수시분 | 001852 | 47*3155 | 200,000 | 2023-12-05 | 2024-01-31 | 2023-08-27 | 혜화문(창경궁로, 진입) |
| 38 | 671010-******* | 김*윤 | 서울특별시 | 동대문구 | [시특별]녹색교통지역운행제한과태료 | 2023-12 | 수시분 | 001853 | 04*6820 | 200,000 | 2023-12-05 | 2024-01-31 | 2023-08-28 | 흥인지문(종로, 진입) |
| 39 | 671010-******* | 김*윤 | 서울특별시 | 동대문구 | [시특별]녹색교통지역운행제한과태료 | 2023-12 | 수시분 | 001837 | 04*6820 | 200,000 | 2023-12-05 | 2024-01-31 | 2023-08-19 | 흥인지문(종로, 진입) |
| 40 | 671010-******* | 김*윤 | 서울특별시 | 동대문구 | [시특별]녹색교통지역운행제한과태료 | 2023-12 | 수시분 | 001827 | 04*6820 | 200,000 | 2023-12-05 | 2024-01-31 | 2023-08-10 | 시청역 2호선(서소문로, 진입) |
| 41 | 680114-******* | T*OY SERGEY | 충청남도 | 당진시 | [시특별]녹색교통지역운행제한과태료 | 2023-12 | 수시분 | 001838 | 51*5460 | 200,000 | 2023-12-05 | 2024-01-31 | 2023-08-20 | 남산1호터널(삼일대로) |
| 42 | 730421-******* | O*IYAN PATIENCE EGUKO | 경기도 | 평택시 | [시특별]녹색교통지역운행제한과태료 | 2023-12 | 수시분 | 001845 | 41*4892 | 200,000 | 2023-12-05 | 2024-01-31 | 2023-08-24 | 반얀트리(장충단로, 진입) |
| 43 | 200111-******* | 주*회사비* | 광주광역시 | 광산구 | [시특별]녹색교통지역운행제한과태료 | 2023-12 | 수시분 | 001851 | 46*6041 | 200,000 | 2023-12-05 | 2024-01-31 | 2023-08-27 | 경희궁(새문안로) |

| 순번 | 수취인주민번호 | 성명 | 주소 | | 세목명 | 과세년월 | 과세구분 | 과세번호 | 차량번호 | 과세금액 | 부과일자 | 납기일자 | 단속일 | 단속장소 |
|---|---|---|---|---|---|---|---|---|---|---|---|---|---|---|
| 44 | 671010-******* | 김*윤 | 서울특별시 | 동대문구 | [시특별]녹색교통지역운행제한과태료 | 2023-12 | 수시분 | 001857 | 04*6820 | 200,000 | 2023-12-05 | 2024-01-31 | 2023-08-30 | 흥인지문(종로, 진입) |
| 45 | 160111-******* | (*)오*로지스 | 충청남도 | 금산군 | [시특별]녹색교통지역운행제한과태료 | 2023-12 | 수시분 | 001869 | 충남*9바2737 | 200,000 | 2023-12-05 | 2024-01-31 | 2023-10-14 | 경희궁(새문안로) |
| 46 | 761208-******* | 허*이 | 대구광역시 | 북구 | [시특별]녹색교통지역운행제한과태료 | 2023-12 | 수시분 | 001880 | 89*8147 | 100,000 | 2023-12-05 | 2024-01-31 | 2023-10-25 | 남산1호터널(삼일대로) |
| 47 | 760712-******* | K*ZANCI HAKAN | 경상북도 | 칠곡군 | [시특별]녹색교통지역운행제한과태료 | 2023-12 | 수시분 | 001854 | 29*2517 | 100,000 | 2023-12-05 | 2024-01-31 | 2023-08-29 | 장충체육관(동호로, 진입) |

## (녹색교통지역 운행제한 위반)과태료 처분에 대한 이의제기 신청 안내

□ 과태료 부과처분에 불복하는 당사자는 과태료 부과 통지를 받은 날로부터 60일 이내에 질서위반행위규제법 제20조에 의거 과태료 부과 행정청(서울시 교통지도과)에 서면으로 이의제기를 신청할 수 있습니다.

□ 접수된 이의제기 신청서는 당사자 주소지의 관할법원으로 이송되며, 관련 당사자는 질서위반행위규제법 제28조에 의거 비송사건절차법에 따라 과태료 재판을 받습니다.

○ 행정청은 이의제기를 받은 날로부터 14일 이내에 관할법원에 통보하고 당사자에게 그 처리사실을 통보해 드립니다.

□ 제출서류

○ 이의제기 신청서(아래붙임), 과태료고지서, 이의제기 관련 적법·타당성을 증명할만한 자료

□ 제출방법

○ 우편(등기), 팩스, 이메일을 통해 제출 가능합니다. 다만, 팩스로 접수하신 민원인께서는 반드시 접수여부를 유선을 통해 확인하여 주시기 바랍니다.

- 우편주소 : (우) 04515 서울특별시 중구 덕수궁길 15 서울시청 서소문 별관 1동 2층 교통지도과(과태료과징팀)
- 팩스번호 : 02-2133-1446, 전화번호 : 02-2133-4570~2
- Email 주소 : green5@seoul.go.kr

## (녹색교통지역 운행제한 위반)과태료 처분에 대한 이의제기서

「지속가능 교통물류 발전법」 제30조 위반 과태료 처분에 대해 「질서위반행위규제법」 제20조 제1항에 의거 아래와 같이 이의를 제기합니다.

<table>
<tr><td rowspan="2">신 청 인</td><td>성 명<br>※ 법인일 경우 법인명 또는 사업자명</td><td></td><td>주 민 번 호<br>※ 법인일 경우 법인번호 또는 사업자등록번호</td><td colspan="2"></td></tr>
<tr><td>주 소</td><td colspan="2">(Email)</td><td>연락처</td><td></td></tr>
<tr><td rowspan="2">위반차량</td><td>차량번호</td><td></td><td>차 종</td><td colspan="2"></td></tr>
<tr><td>소 유 자</td><td colspan="4">(신청인과의 관계)</td></tr>
<tr><td rowspan="3">과 태 료<br>처 분</td><td>처분근거</td><td colspan="4">지속가능 교통물류 발전법 제30조, 시행령 제48조,시행규칙 제7조<br>서울특별시 공고 제2020-458호(녹색교통진흥특별대책지역 자동차 운행제한 공고)</td></tr>
<tr><td>납부번호<br>(부과일자)</td><td>(년 월 일)</td><td>과태료 금액</td><td colspan="2"></td></tr>
<tr><td>위반일시</td><td></td><td>처분사유</td><td colspan="2">서울녹색교통지역 운행제한 위반</td></tr>
<tr><td>과 태 료<br>처 분<br>불복사유</td><td colspan="5">※ 내용이 많을 경우 요약 기재후 별지에 작성<br><br>※ 증빙자료 1. 과태료 부과 고지서<br>2. 이의제기에 대한 증빙자료 등</td></tr>
</table>

*개인정보(고유식별정보 제외) 수집 및 이용에 대한 동의: (동의함 □ 동의안함 □

귀하로부터 취득한 개인정보는 개인정보보호법 제15조에서 정하는 바에 따라 처리목적 이외에는 사용되지 않으며 변경시에는 사전동의를 구할 것입니다.

년 월 일

신청인 : (서명 또는 인)

**서울특별시장 귀하**

◈ 서울특별시공고 제2024-326호

## 녹색교통지역 운행제한 위반과태료 사전통지서 공시송달 공고

「지속가능 교통물류 발전법」 제30조, 같은 법 시행령 제48조, 같은 법 시행규칙 제7조에 따라 녹색교통지역 운행제한 위반차량 소유주에게 과태료 사전통지서를 발송하였으나, 수취인 부재, 수취인 불명, 이사, 주소불명, 폐문부재 등 송달 불가능한 반송분에 대하여 다음과 같이 공시송달(공고)합니다.

2024년 2월 8일
서 울 특 별 시 장

1. 건 명 : 녹색교통지역 운행제한 위반 과태료 사전통지서 반송분에 대한 공시송달
2. 근 거 : 지속가능 교통물류 발전법 제30조(자동차 운행의 제한), 같은 법 시행령 제48조(과태료의 부과기준), 같은 법 시행규칙 제7조(자동차의 운행의 제한), 질서위반행위규제법 제16조(사전통지 및 의견제출 등), 행정절차법 제14조(송달)
3. 공시송달 대상 : <붙임> 참조
4. 공고기간 : 2024.2.8.~2024.2.22.(15일간)
5. 의견제출 안내 : 위 공고대상자는 질서위반행위규제법 제16조에 따라 녹색교통지역 운행제한 위반사실에 대하여 의견을 아래와 같이 제출하실 수 있습니다.
 가. 의견제출기간 : 2024.2.8.~2024.3.8.
 나. 의견제출기간 내에 의견을 제출할 수 있으며(서식은 별첨 '의견진술서 작성예시' 참조), 의견제출시 증빙서류를 첨부하여 서울특별시 교통지도과로 제출하여 주시기 바랍니다.
 ※ 제출기간 내에 의견제출이 없을 경우 의견이 없는 것으로 간주 됩니다.
 다. 의견제출처 및 의견제출방법
  (의견제출 첩수처)
  - 주 소 : 서울시 중구 덕수궁길 15(서울시청 서소문별관 1동 2층 교통지도과 과태료과징팀)
  - 전화번호 : 02-2133-4570~4572
  (의견제출 방법)
  - 팩스제출 : 02-2133-1446 / 이메일 제출 : green5@seoul.go.kr
  - 인터넷 제출 : https://oksign.seoul.go.kr
6. 유의사항
 가. 사전의견제출기한내 과태료를 자진납부하고자 하는 경우 서울특별시청 교통지도과 과태료과징팀에서 사전통지서를 발부받아 금융기관에 납부하여 주시기 바랍니다.
 나. 사전통지서에 고지된 과태료 금액은 질서위반행위규제법 제18조에 따라 부과될 과태료에서 100분에 20이 감경된 금액입니다.
 다. 공고기간 만료일부터 행정절차법 제15조(송달의 효력 발생) 제3항의 규정에 따라 본 서류는 본인에게 도달된 것으로 간주됨을 알려드립니다.

7. 과태료 자진 납부
 - 납부기한 : 2024.3.8.
 - 납부방법 : 공고대상자는 서울특별시청 교통지도과에서 고지서(가상계좌)를 발부받아 은행(인터넷뱅킹 포함), 무인공과금기 및 현금인출기(CD/ATM기) 등으로 납부하여 주시기 바랍니다.
 - 인터넷 납부:https://etax.seoul.go.kr. (*공인인증서 필요, 신용카드 납부가능)

※ 의견제출, 납부 방법 등 자세한 사항은 서울특별시청 교통지도과 과태료과징팀(☎ 02-2133-4570~4572)로 문의하시기 바랍니다

붙임 1. 공시송달 대상자 명단 1부.
2. 주요 의견제출대상 및 의견제출서 작성서식 1부.

| 연번 | 과태료 | 납세자주민번호 | 발송납세자명 | 차량번호 | 본세금액 | 발송주소 | 단속일자 | 단속장소 |
|---|---|---|---|---|---|---|---|---|
| 1 | 녹색교통지역 운행제한 위반 | 671010-1****** | 김** | 04*6820 | 160000 | 서울특별시 | 2023-12-01 15:42 | 흥인지문(종로, 진입) |
| 2 | 녹색교통지역 운행제한 위반 | 671010-1****** | 김** | 04*6820 | 160000 | 서울특별시 | 2023-12-02 18:15 | 경희궁(새문안로) |
| 3 | 녹색교통지역 운행제한 위반 | 110111-0****** | (주)다*당 | 40*1514 | 80000 | 서울특별시 | 2023-12-01 07:44 | 시청역 2호선(서소문로, 진입) |
| 4 | 녹색교통지역 운행제한 위반 | 110111-0****** | (주)수*사 | 서울*1더1215 | 160000 | 서울특별시 | 2023-12-02 12:31 | 단암타워(소월로) |
| 5 | 녹색교통지역 운행제한 위반 | 691010-1****** | 김** | 86*6596 | 80000 | 충청북도 청주시 | 2023-12-03 12:28 | 남산1호터널(삼일대로) |
| 6 | 녹색교통지역 운행제한 위반 | 680409-1****** | 강** | 02*5237 | 80000 | 경기도 고양시 | 2023-12-02 15:20 | 사직터널 북측(사직로, 진입) |
| 7 | 녹색교통지역 운행제한 위반 | 651018-5****** | LI ******* | 34*9473 | 80000 | 충청남도 천안시 | 2023-12-02 20:58 | 장충체육관(동호로, 진입) |
| 8 | 녹색교통지역 운행제한 위반 | 110111-6****** | (주)한*청소년교육방송 | 56*8831 | 160000 | 서울특별시 | 2023-12-04 08:43 | 사직터널 북측(사직로, 진입) |
| 9 | 녹색교통지역 운행제한 위반 | 620202-2****** | 모** | 05*4610 | 160000 | 부산광역시 | 2023-12-04 20:52 | 한양도성박물관(율곡로) |
| 10 | 녹색교통지역 운행제한 위반 | 671010-1****** | 김** | 04*6820 | 160000 | 서울특별시 | 2023-12-05 16:28 | 흥인지문(종로, 진입) |
| 11 | 녹색교통지역 운행제한 위반 | 671010-1****** | 김** | 04*6820 | 160000 | 서울특별시 | 2023-12-06 13:09 | 흥인지문(종로, 진입) |
| 12 | 녹색교통지역 운행제한 위반 | 830222-1****** | 박** | 88*2976 | 80000 | 경기도 오산시 | 2023-12-07 09:29 | 남산3호터널(녹사평대로) |
| 13 | 녹색교통지역 운행제한 위반 | 680610-2****** | 함** | 01*4449 | 160000 | 서울특별시 | 2023-12-06 10:45 | 경희궁(새문안로) |
| 14 | 녹색교통지역 운행제한 위반 | 620318-2****** | 이** | 36*8016 | 160000 | 서울특별시 | 2023-12-07 10:43 | 장충체육관(동호로, 진입) |
| 15 | 녹색교통지역 운행제한 위반 | 640430-2****** | 홍** | 84*3003 | 80000 | 부산광역시 | 2023-12-10 14:51 | 흥인지문(종로, 진입) |
| 16 | 녹색교통지역 운행제한 위반 | 680610-2****** | 함** | 01*4449 | 160000 | 서울특별시 | 2023-12-09 09:51 | 사직터널 북측(사직로, 진입) |
| 17 | 녹색교통지역 운행제한 위반 | 640430-2****** | 홍** | 84*3003 | 80000 | 부산광역시 | 2023-12-11 16:28 | 한양도성박물관(율곡로) |
| 18 | 녹색교통지역 운행제한 위반 | 671010-1****** | 김** | 04*6820 | 160000 | 서울특별시 | 2023-12-11 17:16 | 흥인지문(종로, 진입) |
| 19 | 녹색교통지역 운행제한 위반 | 720119-1****** | 조** | 25*8223 | 160000 | 서울특별시 | 2023-12-11 08:57 | 사직터널 북측(사직로, 진입) |
| 20 | 녹색교통지역 운행제한 위반 | 710406-1****** | 나** | 84*4398 | 80000 | 부산광역시 | 2023-12-12 06:43 | 남산1호터널(삼일대로) |
| 21 | 녹색교통지역 운행제한 위반 | 601217-1****** | 올*******(***) | 75*6225 | 80000 | 전라북도 전주시 | 2023-12-12 12:32 | 시청역 2호선(서소문로, 진입) |

| 연번 | 과태료 | 납세자주민번호 | 발송납세자명 | 차량번호 | 본세금액 | 발송주소 | 단속일자 | 단속장소 |
|---|---|---|---|---|---|---|---|---|
| 22 | 녹색교통지역 운행제한 위반 | 580609-1****** | 이** | 87*6232 | 80000 | 경기도 수원시 | 2023-12-13 10:40 | 동대문역사문화공원역(을지로, 진입) |
| 23 | 녹색교통지역 운행제한 위반 | 110111-6****** | (주)한*청소년교육방송 | 56*8831 | 160000 | 서울특별시 | 2023-12-16 17:04 | 사직터널 북측(사직로, 진입) |
| 24 | 녹색교통지역 운행제한 위반 | 860625-2****** | 변** | 90*8817 | 160000 | 경기도 파주시 | 2023-12-17 06:16 | 동대문역사문화공원역(퇴계로, 진입) |
| 25 | 녹색교통지역 운행제한 위반 | 680610-2****** | 함** | 01*4449 | 160000 | 서울특별시 | 2023-12-16 09:29 | 사직터널 북측(사직로, 진입) |
| 26 | 녹색교통지역 운행제한 위반 | 671010-1****** | 김** | 04*6820 | 160000 | 서울특별시 | 2023-12-15 17:49 | 흥인지문(종로, 진입) |
| 27 | 녹색교통지역 운행제한 위반 | 671010-1****** | 김** | 04*6820 | 160000 | 서울특별시 | 2023-12-14 13:37 | 흥인지문(종로, 진입) |
| 28 | 녹색교통지역 운행제한 위반 | 180111-1****** | 주식회사 에*에스이앤지 | 72*7487 | 80000 | 부산광역시 | 2023-12-18 20:47 | 반얀트리(장충단로, 진입) |
| 29 | 녹색교통지역 운행제한 위반 | 680101-1****** | 정** | 94*3900 | 80000 | 서울특별시 | 2023-12-19 12:37 | 동대문역사문화공원역(을지로, 진입) |
| 30 | 녹색교통지역 운행제한 위반 | 720119-1****** | 조** | 25*8223 | 160000 | 서울특별시 | 2023-12-20 17:10 | 경희궁(새문안로) |
| 31 | 녹색교통지역 운행제한 위반 | 671010-1****** | 김** | 04*6820 | 160000 | 서울특별시 | 2023-12-21 14:20 | 한양도성박물관(율곡로) |
| 32 | 녹색교통지역 운행제한 위반 | 640624-1****** | 김** | 17*5053 | 80000 | 경기도 군포시 | 2023-12-21 16:50 | 반얀트리(장충단로, 진입) |
| 33 | 녹색교통지역 운행제한 위반 | 670711-2****** | 강** | 86*8798 | 160000 | 경기도 안산시 | 2023-12-21 10:33 | 백범광장(소월로3길) |
| 34 | 녹색교통지역 운행제한 위반 | 890915-5****** | NGUYEN **** **** | 58*3542 | 160000 | 부산광역시 | 2023-12-24 20:08 | 사직터널 북측(사직로, 진입) |
| 35 | 녹색교통지역 운행제한 위반 | 790624-1****** | 연** | 86*1573 | 160000 | 경기도 안산시 | 2023-12-22 07:02 | 사직터널 북측(사직로, 진입) |
| 36 | 녹색교통지역 운행제한 위반 | 110111-5****** | (주)하*스 | 89*7051 | 160000 | 경기도 용인시 | 2023-12-22 19:47 | 시청역 2호선(서소문로, 진입) |
| 37 | 녹색교통지역 운행제한 위반 | 680610-2****** | 함** | 01*4449 | 160000 | 서울특별시 | 2023-12-23 10:09 | 사직터널 북측(사직로, 진입) |
| 38 | 녹색교통지역 운행제한 위반 | 670630-1****** | 이** | 56*3392 | 80000 | 경기도 광주시 | 2023-12-22 14:03 | 반얀트리(장충단로, 진입) |

## 주요 의견제출 대상 및 의견제출서 작성서식

□ 주요 의견제출 대상(미세먼지 저감 및 관리에 관한 특별법 시행령 제9조 준거)

| 구 분 | 증빙서류 |
|---|---|
| 「대기환경보전법」 제2조제17호 또는 제18호에 해당하는 저공해 조치를 취한 차량 | 인증시험 확인서 |
| 「도로교통법」 제2조제22호에 따른 긴급자동차(소방차, 구급차, 혈액공급차량, 생명이 위급한 환자 또는 부상자나 수혈을 위한 혈액을 운송중인 자동차) | 긴급자동차 지정증 |
| 「장애인복지법」 제39조에 따라 장애인이 사용하는 자동차 등임을 알아볼 수 있는 표지를 발급받은 자동차 | 복지카드(장애인증명서)<br>장애인사용자동차 표지 |
| 다음 각 목의 어느 하나에 해당하는 사람이 보철용(補綴用)·생업활동용으로 사용하는 자동차<br>가. 「국가유공자 등 예우 및 지원에 관한 법률」에 따른 국가유공자로서 상이등급 1급부터 7급까지의 판정을 받은 사람<br>나. 「보훈보상대상자 지원에 관한 법률」에 따른 보훈보상대상자로서 상이등급 1급부터 7급까지의 판정을 받은 사람<br>다. 「5·18민주유공자예우에 관한 법률」에 따라 등록된 5·18민주화운동부상자로서 신체장해등급 1급부터 14급까지의 판정을 받은 사람<br>라. 「고엽제후유의증 등 환자지원 및 단체설립에 관한 법률」에 따른 고엽제후유의증환자로서 경도(輕度) 장애 이상의 장애등급 판정을 받은 사람 | 관련법령에 따른 증명서 (국가유공자 확인서 등)<br>국가유공자사용자동차 표지 |
| 경찰·소방·군용 및 경호업무용 등 국가의 특수한 공용 목적으로 사용하기 위한 자동차 | 기관장 확인서<br>(해당기관 공문) |
| 주한 외국공관 또는 외교관이나 그 밖에 이에 준하는 대우를 받는 사람이 공용 목적으로 사용하기 위한 자동차로서 외교부장관의 확인을 받은 자동차 | 기관장 확인서<br>(해당기관 공문) |
| 주한 외국군대의 구성원이 공용 목적으로 사용하기 위한 자동차 | 기관장 확인서<br>(해당기관 공문) |
| 환경친화적 자동차의 개발 및 보급 촉진에 관한 법률」 제2조제2호에 따른 환경친화적 자동차 중 같은 조 제3호부터 제6호까지의 규정에 따른 전기자동차, 태양광자동차, 하이브리드자동차 및 연료전지자동차 | 기관장 확인서<br>(해당기관 공문) |
| 그 밖에 운행 제한 대상에서 제외할 필요가 있다고 환경부장관이 특별시장·광역시장·특별자치시장·도지사 또는 특별자치도지사(이하 "시·도지사"라 한다)와 협의하여 정하는 자동차 | 기관장 확인서<br>(해당기관 공문) |
| 2019.10.31일까지 저공해 조치를 신청한 자동차(2020.6.30일까지 적용 보류)<br>※ '저공해 조치를 신청한 자동차'라 함은 각 지자체의 저공해 사업 지침에 따라 각 지자체에서 저공해 조치 신청 완료를 통보받은 차량을 의미함 | 기관장 확인서<br>(해당기관 공문) |
| 배출가스 저감장치 또는 저공해 엔진이 인증·보급되지 않은 자동차와 저감장치 장착불가확인서를 발급받은 자동차는 2020.12.31.일까지 적용보류(단, 「서울특별시 미세먼지 저감 및 관리에 관한 조례」에 따라 고농도 미세먼지 비상저감조치 운행제한을 시행하는 경우에는 적용을 보류하지 않는다.)<br>※ '저감장치 장착불가확인서'이라 함은 저감장치 제작사가 발급하는 확인서를 의미함 | 기관장 확인서<br>(해당기관 공문) |

☐ 의견제출서 작성서식(예시)

| 의 견 제 출 서 | | |
|---|---|---|
| **차량번호** | **위반일시** | **위반장소** |
| | 20 년 월 일 시 분 | |
| **제출의견** (단속된 사안 및 과태료 부과처분에 대하여 이의가 있는 내용을 기재) | | |
| ※의견제출방법<br>1. 팩스 2133-1446<br>2. 이메일 green5@seoul.go.kr<br>3. 인터넷 https://oksign.seoul.go.kr | | |
| **제 출 자** | | |
| ○ 성 명 :<br>○ 주 소 :<br>○ 연락처(휴대전화번호) :<br>○ 제출일 : | | |

서울특별시장 귀하

*개인정보(고유식별정보 제외) 수집 및 이용에 대한 동의: (동의함 □ 동의안함 ☐

귀하로부터 취득한 개인정보는 개인정보보호법 제15조에서 정하는 바에 따라 처리목적 이외에는 사용되지 않으며 변경시에는 사전동의를 구할 것입니다.

◈ 서울특별시공고 제2024-327호

## 정보통신공사업 양도 · 양수 및 법인합병 등록 공고

정보통신공사업법 제72조의 규정에 의하여 정보통신공사업의 양도 · 양수 및 법인합병 등록을 다음과 같이 공고합니다.

2024년 2월 8일
서 울 특 별 시 장

1. 정보통신공사업의 양도 · 양수 및 법인합병 등록 내역 110716

| 연번 | 구분 | 등록번호 | 상 호<br>대 표 자<br>법인(사업자)등록번호 | 영업소 소재지 | 등록일자 | 비고 |
|---|---|---|---|---|---|---|
| 1 | 합병된 법인 | 200334 | 정안전기(주)<br>이학용<br>110111-0928155 | 서울특별시 강남구 테헤란로29길 10(역삼동) | 24. 2. 2. | 분할합병 |
| | 합병된 법인 | - | 주식회사 정안디엔씨<br>이학용<br>131111-0109015 | 서울특별시 강남구 테헤란로29길 10, 9층(역삼동) | | |
| | 합병 후 존속 또는 설립 법인 | 200334 | 주식회사 정안디엔씨<br>이학용<br>131111-0109015 | 서울특별시 강남구 테헤란로29길 10, 9층(역삼동) | | |

2. 근거법령 : 정보통신공사업법 제17조(공사업의 양도 등), 같은 법 시행령 제22조(공사업 양도의 신청 등)

3. 내용문의 : 서울특별시 정보통신보안담당관 02)2133-2897

◈ 서울특별시공고 제2024-328호

## 정보통신공사업 신규 등록 공고

정보통신공사업법 제72조의 규정에 의하여 정보통신공사업의 신규 등록을 다음과 같이 공고합니다.

2024년 2월 8일
서 울 특 별 시 장

1. 정보통신공사업의 신규 등록 내역

| 연번 | 등록번호 | 등록일자 | 상 호<br>대 표 자<br>법인(사업자)등록번호 | 영업소 소재지 |
|---|---|---|---|---|
| 1 | 203922 | 24. 2. 2. | 주식회사 에프원시큐리티<br>(F1 Security Inc.)<br>이대호<br>110111-4979386 | 서울특별시 금천구 벚꽃로 234, 1402호(가산동, 에이스하이엔드타워6차) |
| 2 | 203923 | 24. 2. 2. | 우리정보<br>유정열<br>520-76-00310 | 서울특별시 강서구 마곡중앙1로 72, 5층 507호(마곡동, 마곡엠밸리10단지) |
| 3 | 203924 | 24. 2. 2. | 주식회사 이더넷<br>양희연<br>110111-8769171 | 서울특별시 중랑구 용마산로118길 95, 1층(망우동) |
| 4 | 203925 | 24. 2. 2. | 주식회사 버넥트<br>(VIRNECT CO., LTD.)<br>하태진<br>205511-0049363 | 서울특별시 용산구 한강대로7길 10-15(한강로3가) |

2. 근거법령 : 정보통신공사업법 제14조(공사업의 등록 등), 같은 법 시행령 제16조(공사업등록의 신청 등)

3. 내용문의 : 서울특별시 정보통신보안담당관 02)2133-2897

◈ 서울특별시공고 제2024-330호

## 도시계획시설(남산2근린공원 조성)사업 완료 공고

1. 남산2근린공원은 총독부고시 제208호(1940.3.12.)로 최초 도시계획시설(공원)으로 결정되고, 서울특별시 고시 제19호(2009.1.15.)로 최종 변경 결정되었으며,
2. 공원의 조성계획은 서울특별시고시 제2009-365호(2009.9.24.)로 최초 고시된 후, 서울특별시고시 제2022-351호(2022.8.18.)로 최종 고시되었으며,
3. 도시계획시설(공원)사업 시행을 위한 실시계획 인가는 서울특별시고시 제2020-167호(2020.4.23.)로 고시된 남산2근린공원에 대하여 도시계획시설(공원)사업이 완료됨에 따라 「국토의 계획 및 이용에 관한 법률」 제98조 및 같은법 시행령 제102조의 규정에 의거 완료 공고합니다.

2024년 2월 8일
서 울 특 별 시 장

가. 사업시행지의 위치: 서울시 중구 예장동 2-76
나. 사업의 종류 및 명칭
  - 사업의 종류: 도시계획시설(공원)사업
  - 사업의 명칭: 남산2근린공원 조성사업
다. 사업의 면적 또는 규모: 34㎡
라. 사업시행자의 성명 및 주소
  - 시행자: 서울특별시장
  - 주  소: 서울특별시 중구 세종대로 110
마. 사업기간: 실시계획인가일로부터 2024.12.31.

◈ 서울특별시공고 제2024-331호

## 도시계획시설(남산4근린공원 조성)사업 완료 공고

1. 남산2근린공원은 총독부고시 제208호(1940.3.12.)로 최초 도시계획시설(공원)으로 결정되고, 서울특별시 고시 제19호(2009.1.15.)로 최종 변경 결정되었으며,
2. 공원의 조성계획은 서울특별시고시 제2010-153호(2010.4.29.)로 최초 고시된 후, 서울특별시고시 제2010-302호(2010.8.19.)로 최종 고시되었으며,
3. 도시계획시설(공원)사업 시행을 위한 실시계획 인가는 서울특별시고시 제2020-168호(2020.4.23.)로 고시된 남산4근린공원에 대하여 도시계획시설(공원)사업이 완료됨에 따라 「국토의 계획 및 이용에 관한 법률」 제98조 및 같은법 시행령 제102조의 규정에 의거 완료 공고합니다.

2024년 2월 8일
서 울 특 별 시 장

가. 사업시행지의 위치: 서울시 용산구 이태원동 260-179 등 2필지
나. 사업의 종류 및 명칭
  - 사업의 종류: 도시계획시설(공원)사업
  - 사업의 명칭: 남산4근린공원 조성사업
다. 사업의 면적 또는 규모: 13㎡
라. 사업시행자의 성명 및 주소
  - 시행자: 서울특별시장
  - 주  소: 서울특별시 중구 세종대로 110
마. 사업기간: 실시계획인가일로부터 2024.12.31.

◈ 서울특별시공고 제2024-341호

## 전용차로 위반 과태료 사전통지서 공시송달 공고

도로교통법 제15조 제3항(전용차로의 설치) 및 제160조 제3항에 따라 전용차로 위반차량 소유자에게 질서위반행위규제법 제16조(사전통지 및 의견제출 등) 제1항의 규정에 의거 과태료 사전통지서(의견진술)를 등기 발송하였으나, 수취인 불명 및 부재, 이사, 주소불명, 폐문부재 등으로 송달 불가능한 반송분에 대하여 지방세기본법 제33조(공시송달) 및 행정절차법 제14조(송달) 제4항에 의거 다음과 같이 공시송달(공고)합니다.

2024년 2월 8일
서 울 특 별 시 장

1. 건 명 : 전용차로 위반 과태료 사전통지서 반송분에 대한 공시송달
2. 근 거 : 도로교통법 제15조 제3항 및 제160조 제3항, 질서위반행위규제법 제16조 제1항, 지방세기본법 제33조, 행정절차법 제14조 제4항
3. 공시송달 대상 및 내용 : (주)이더블유씨 등 1,393명
4. 공고기간 : 2024. 2. 8 ~ 2024. 2. 22
5. 의견제출 안내
   가. 의견제출 기한 : 2024. 2. 8 ~ 2024. 2. 22
   나. 의견제출 기한 내에 의견을 제출할 수 있으며, 의견제출시 증빙서류와 함께 인터넷(http://cartax.seoul.go.kr)또는 서울특별시 교통지도과로 제출하여 주시기 바랍니다.
   의견제출 기한 내에 의견제출이 없을 경우 의견이 없는 것으로 간주 됩니다.
   다. 국민기초생활수급자, 한부모가족 보호대상자, 장애인(3급 이상), 국가유공자(상이등급 3급 이상), 미성년자는 의견제출 기한 내에 질서위반행위규제법 시행령 제2조의2에 따른 과태료 감경에 필요한 자료를 제출하여 감경(50%)받을 수 있습니다.
   단, 공동명의 및 과태료를 체납하고 있는 경우는 감경 대상에서 제외됩니다.
   라. 의견제출처
   - 주 소 : 서울시 중구 덕수궁길 15, 서울시청 서소문별관 2층 교통지도과 과태료과징팀
   - 전화번호 : 02-2133-4570~79 팩스번호 : 02-2133-4904
   ※ 서울시 교통위반단속조회(http://cartax.seoul.go.kr)에서 제출하셔도 됩니다.

붙임 : 1. 공시송달 대상자 명단 1부.
2. 의견제출 대상 및 의견진술서 작성예시. 1부.

# 공시송달(사전통지서) 명단

| | 차량 소유주 | | | 위반 내역 | | | 처분내역 |
|---|---|---|---|---|---|---|---|
| 연번 | 차량번호 | 성명 | 주소 | 단속일시 | 단속장소 | 위반내용 | 잔액 |
| 1 | 02하58** | (*)*더*유* | 경기도 성남시 | 2023-09-07 12:11 | 신사역~논현역 | 전용차로위반 | 50,000 |
| 2 | 64노28** | (*)*케*플*워 | 서울특별시 | 2023-09-19 16:59 | 염곡ic~청계산입구삼거리 | 전용차로위반 | 50,000 |
| 3 | 59누48** | 민*혜 | 인천광역시 | 2023-09-21 18:27 | 여의도역~여의나루역 | 전용차로위반 | 50,000 |
| 4 | 서울31아69** | 김*식 | 서울특별시 | 2023-09-22 17:18 | 신반포18차앞 | 전용차로위반 | 50,000 |
| 5 | 20소08** | 한*희 | 서울특별시 | 2023-10-04 08:37 | 신동초교사거리 | 전용차로위반 | 50,000 |
| 6 | 07나28** | 구*선 | 서울특별시 | 2023-10-21 11:55 | 고속터미널역~고속터미널교차로 | 전용차로위반 | 50,000 |
| 7 | 40라47** | 김*아 | 경기도 성남시 | 2023-10-25 20:22 | 장지역~복정역 | 전용차로위반 | 50,000 |
| 8 | 서울36바13** | 오*술 | 경기도 김포시 | 2023-11-06 15:30 | IFC몰~한국거래소교차로 | 전용차로위반 | 50,000 |
| 9 | 48하52** | 정*호 | 서울특별시 | 2023-11-21 17:42 | 월계동 월계구민체육센터 | 전용차로위반 | 50,000 |
| 10 | 176호84** | 고*석 | 인천광역시 | 2023-11-21 19:06 | 잠원동 현대훼미리아파트 | 전용차로위반 | 50,000 |
| 11 | 160허15** | 김*훈 | 서울특별시 | 2023-11-22 08:39 | 대치동 은마아파트 1동 | 전용차로위반 | 50,000 |
| 12 | 04호01** | 설*일 | 서울특별시 | 2023-11-22 17:47 | 상계동 상계백병원 | 전용차로위반 | 50,000 |
| 13 | 48도61** | 주*회*엔*디* | 서울특별시 | 2023-11-22 18:09 | 대치동 개포우성2차아파트 12동 | 전용차로위반 | 50,000 |
| 14 | 149허67** | 이*수 | 서울특별시 | 2023-11-22 20:03 | 성산동 성산1교~성산2교 교차로 | 전용차로위반 | 50,000 |
| 15 | 101하99** | 정*태 | 서울특별시 | 2023-11-23 09:12 | 대치동 은마아파트 1동 | 전용차로위반 | 50,000 |
| 16 | 301모14** | (*)*플*코*아 | 서울특별시 | 2023-11-23 09:21 | 서초동 서초IC 입구 하행 | 전용차로위반 | 50,000 |
| 17 | 146가91** | 주*회*토*푸* | 경기도 남양주시 | 2023-11-24 19:28 | 공릉동 목예원(구리방향) | 전용차로위반 | 50,000 |
| 18 | 34호14** | 민*갑 | 경상북도 봉화군 | 2023-11-27 10:40 | 양재동 양재IC 상행 | 전용차로위반 | 50,000 |
| 19 | 34호14** | 민*갑 | 경상북도 봉화군 | 2023-11-27 10:41 | 서초동 반포IC 상행 | 전용차로위반 | 50,000 |
| 20 | 247도14** | 양*희 | 경기도 수원시 | 2023-11-27 17:40 | 성산동 현대오일뱅크 성산대교주유소 건너편 | 전용차로위반 | 50,000 |
| 21 | 195하22** | 주*회*유*메*칼 | 경기도 고양시 | 2023-11-28 15:44 | 연희ic~사천교교차로 | 전용차로위반 | 50,000 |
| 22 | 145허15** | 윤*중 | 서울특별시 | 2023-11-29 00:08 | 미아동 이마트 미아점 건너편 빅토리아호텔 | 전용차로위반 | 50,000 |
| 23 | 149하77** | 주*회*영*에*지*설 | 경기도 구리시 | 2023-12-01 12:07 | 서초동 서초IC 입구 하행 | 전용차로위반 | 50,000 |
| 24 | 149하18** | (*)*로*앤*디* | 서울특별시 | 2023-12-01 14:48 | 삼성동 경기고등학교 | 전용차로위반 | 50,000 |

| | 차량 소유주 | | | 위반 내역 | | | 처분내역 |
|---|---|---|---|---|---|---|---|
| 연번 | 차량번호 | 성명 | 주소 | 단속일시 | 단속장소 | 위반내용 | 잔액 |
| 25 | 125호98** | 김*수 | 경기도 용인시 | 2023-12-01 16:09 | 방배동 남태령 중앙정류소(시내방향) | 전용차로위반 | 50,000 |
| 26 | 149호69** | J*N*J*E*O*N | 서울특별시 | 2023-12-01 18:23 | 잠원동 현대훼미리아파트 | 전용차로위반 | 50,000 |
| 27 | 169호36** | 홍*대 | 경기도 남양주시 | 2023-12-01 20:27 | 상계동 상계주공아파트 1010동 | 전용차로위반 | 50,000 |
| 28 | 115호11** | 김*식 | 서울특별시 | 2023-12-02 19:47 | 미아동 이마트 미아점 건너편 빅토리아호텔 | 전용차로위반 | 50,000 |
| 29 | 196호35** | 케*지*글*벌 | 서울특별시 | 2023-12-02 21:27 | 개봉동 우리은행 고척동지점 | 전용차로위반 | 50,000 |
| 30 | 194하74** | 안*현 | 서울특별시 | 2023-12-03 04:10 | 대신동 이대후문 중앙정류소(시외방향) | 전용차로위반 | 50,000 |
| 31 | 05거81** | 주*회*모*모*일 | 경기도 안산시 | 2023-12-03 16:19 | 미아동 이마트 미아점 건너편 빅토리아호텔 | 전용차로위반 | 50,000 |
| 32 | 106호31** | 온*일 | 경기도 고양시 | 2023-12-03 20:56 | 저동 삼일로 영락교회 | 전용차로위반 | 50,000 |
| 33 | 342오86** | 리*스*디*주*회* | 서울특별시 | 2023-12-04 07:52 | 종합운동장사거리~종합운동장역 | 전용차로위반 | 50,000 |
| 34 | 170소10** | (*)*럼*이*씨 | 서울특별시 | 2023-12-04 09:55 | 서초동 서초IC 하행 | 전용차로위반 | 50,000 |
| 35 | 170소10** | (*)*럼*이*씨 | 서울특별시 | 2023-12-04 09:56 | 서초동 서초IC 입구 하행 | 전용차로위반 | 50,000 |
| 36 | 61나29** | 김*혁 | 서울특별시 | 2023-12-04 15:17 | 잠실동 잠실지구대(잠실 엘스아파트 111동) | 전용차로위반 | 50,000 |
| 37 | 195하25** | L*J*N*Z*E | 서울특별시 | 2023-12-04 15:52 | 잠실동 잠실지구대(잠실 엘스아파트 111동) | 전용차로위반 | 50,000 |
| 38 | 125호85** | 김*영 | 경기도 고양시 | 2023-12-04 17:29 | 성산동 현대오일뱅크 성산대교주유소 건너편 | 전용차로위반 | 50,000 |
| 39 | 176조85** | (*)*케*피*나* | 서울특별시 | 2023-12-05 09:10 | 잠실동 잠실지구대(잠실 엘스아파트 111동) | 전용차로위반 | 50,000 |
| 40 | 122수66** | 김*현 | 경상북도 고령군 | 2023-12-05 13:57 | 양재동 양재IC 상행 | 전용차로위반 | 50,000 |
| 41 | 169하25** | 설*영 | 경기도 수원시 | 2023-12-05 14:44 | 미아동 이마트 미아점 건너편 빅토리아호텔 | 전용차로위반 | 50,000 |
| 42 | 101하77** | (*)*인*컴*니 | 서울특별시 | 2023-12-05 14:57 | 서초동 서초IC 하행 | 전용차로위반 | 50,000 |
| 43 | 198호97** | (*)*인*코* | 경기도 성남시 | 2023-12-05 19:53 | 대치동 은마아파트 1동 | 전용차로위반 | 50,000 |
| 44 | 220호11** | 허* | 대전광역시 | 2023-12-06 09:19 | 양재동 양재IC 상행 | 전용차로위반 | 50,000 |
| 45 | 08호85** | (*)*름*은*람*지*운 | 경기도 남양주시 | 2023-12-06 11:52 | 잠원동 현대훼미리아파트 | 전용차로위반 | 50,000 |
| 46 | 193호73** | (*)*산*학 | 서울특별시 | 2023-12-06 16:49 | 잠실동 송파 YMCA체육관 | 전용차로위반 | 50,000 |
| 47 | 101하63** | 박* | 경기도 광명시 | 2023-12-06 18:06 | 잠실동 송파 YMCA체육관 | 전용차로위반 | 50,000 |
| 48 | 101하63** | 박* | 경기도 광명시 | 2023-12-06 18:09 | 잠실동 잠실지구대(잠실 엘스아파트 111동) | 전용차로위반 | 50,000 |
| 49 | 31호02** | (*)*에*스*이* | 경기도 고양시 | 2023-12-07 07:47 | 잠실동 잠실지구대(잠실 엘스아파트 111동) | 전용차로위반 | 50,000 |

| | 차량 소유주 | | | 위반 내역 | | | 처분내역 |
|---|---|---|---|---|---|---|---|
| 연번 | 차량번호 | 성명 | 주소 | 단속일시 | 단속장소 | 위반내용 | 잔액 |
| 50 | 149허63** | L*E*Y*N*I* | 서울특별시 | 2023-12-07 08:52 | 잠실동 잠실지구대(잠실 엘스아파트 111동) | 전용차로위반 | 50,000 |
| 51 | 180도40** | 손*현 | 경기도 성남시 | 2023-12-07 13:17 | 서초동 서초IC 입구 하행 | 전용차로위반 | 50,000 |
| 52 | 143하62** | 이*지 | 경기도 부천시 | 2023-12-07 17:21 | 고척동 구로성심병원 버스정류소(시내방향) | 전용차로위반 | 50,000 |
| 53 | 156하80** | 이*형 | 서울특별시 | 2023-12-07 17:33 | 중계동 중계그린아파트 109동 | 전용차로위반 | 50,000 |
| 54 | 175허39** | 박*영 | 서울특별시 | 2023-12-07 17:35 | 양재동 양재IC 상행 | 전용차로위반 | 50,000 |
| 55 | 175허39** | 박*영 | 서울특별시 | 2023-12-07 17:38 | 서초동 반포IC 상행 | 전용차로위반 | 50,000 |
| 56 | 156하86** | J*N*I*N*N | 경기도 시흥시 | 2023-12-07 17:53 | 잠실동 잠실지구대(잠실 엘스아파트 111동) | 전용차로위반 | 50,000 |
| 57 | 55우40** | 윤*석 | 서울특별시 | 2023-12-07 18:08 | 양재동 양재IC 상행 | 전용차로위반 | 50,000 |
| 58 | 36호28** | (*)*니* | 서울특별시 | 2023-12-07 18:31 | 행당동 2호선 한양대역 1번출구 | 전용차로위반 | 50,000 |
| 59 | 49호42** | 박*수 | 인천광역시 | 2023-12-07 18:46 | 남현동 남태령고개(시외방향) | 전용차로위반 | 50,000 |
| 60 | 135무71** | (*)*엘*합*획 | 서울특별시 | 2023-12-07 19:27 | 월계동 월계주공아파트 107동 | 전용차로위반 | 50,000 |
| 61 | 133하59** | 정*호 | 서울특별시 | 2023-12-08 11:10 | 잠실동 잠실지구대(잠실 엘스아파트 111동) | 전용차로위반 | 50,000 |
| 62 | 125호60** | 장*환 | 서울특별시 | 2023-12-08 12:08 | 삼성동 경기고등학교 | 전용차로위반 | 50,000 |
| 63 | 194호51** | 주*회*링*텔*큠 | 전라북도 전주시 | 2023-12-08 12:17 | 미아동 이마트 미아점 건너편 빅토리아호텔 | 전용차로위반 | 50,000 |
| 64 | 194하78** | 윤*숙 | 서울특별시 | 2023-12-08 14:52 | 잠실동 송파 YMCA체육관 | 전용차로위반 | 50,000 |
| 65 | 149허59** | 양*호 | 서울특별시 | 2023-12-08 15:25 | 남현동 남태령고개(시외방향) | 전용차로위반 | 50,000 |
| 66 | 195하16** | 박*혜 | 경기도 남양주시 | 2023-12-08 17:14 | 잠실동 송파 YMCA체육관 | 전용차로위반 | 50,000 |
| 67 | 161하87** | 서*건 | 제주특별자치도 제주시 | 2023-12-08 18:07 | 대치동 개포우성2차아파트 12동 | 전용차로위반 | 50,000 |
| 68 | 149호46** | 하*웨*무* | 서울특별시 | 2023-12-08 18:43 | 행당동 2호선 한양대역 1번출구 | 전용차로위반 | 50,000 |
| 69 | 396오21** | 전*민 | 서울특별시 | 2023-12-08 19:14 | 대치동 개포우성2차아파트 12동 | 전용차로위반 | 50,000 |
| 70 | 143하20** | 박*석 | 경기도 안산시 | 2023-12-08 21:35 | 미아동 이마트 미아점 건너편 빅토리아호텔 | 전용차로위반 | 50,000 |
| 71 | 148호67** | 이*구 | 인천광역시 | 2023-12-09 10:22 | 잠원동성당앞 | 전용차로위반 | 50,000 |
| 72 | 126하34** | 엠*주*회* | 서울특별시 | 2023-12-09 12:43 | 서초동 서초IC 상행 | 전용차로위반 | 50,000 |
| 73 | 116저13** | (*)*드*금* | 경기도 화성시 | 2023-12-09 12:44 | 서초동 서초IC 상행 | 전용차로위반 | 50,000 |
| 74 | 126하34** | 엠*주*회* | 서울특별시 | 2023-12-09 12:45 | 서초동 반포IC 상행 | 전용차로위반 | 50,000 |
| 75 | 116저13** | (*)*드*금* | 경기도 화성시 | 2023-12-09 12:45 | 서초동 반포IC 상행 | 전용차로위반 | 50,000 |
| 76 | 174호63** | 이*림 | 경기도 안양시 | 2023-12-09 17:53 | 잠원동 현대훼미리아파트 | 전용차로위반 | 50,000 |

| | 차량 소유주 | | | 위반 내역 | | | 처분내역 |
|---|---|---|---|---|---|---|---|
| 연번 | 차량번호 | 성명 | 주소 | 단속일시 | 단속장소 | 위반내용 | 잔액 |
| 77 | 142루26** | 주*회*디*스*디* | 충청북도 청주시 | 2023-12-11 17:49 | 잠원동 현대훼미리아파트 | 전용차로위반 | 50,000 |
| 78 | 44호50** | 김*용 | 서울특별시 | 2023-12-11 18:36 | 대치동 개포우성2차아파트 12동 | 전용차로위반 | 50,000 |
| 79 | 140하15** | L*E*A*E*J*N*A*G | 서울특별시 | 2023-12-11 18:48 | 중계동 중계그린아파트 109동 | 전용차로위반 | 50,000 |
| 80 | 125호45** | (*)*인*컴*니 | 서울특별시 | 2023-12-11 18:57 | 대치동 개포우성2차아파트 12동 | 전용차로위반 | 50,000 |
| 81 | 152호24** | (*)*오*린* | 경기도 성남시 | 2023-12-12 07:27 | 대치동 은마아파트 1동 | 전용차로위반 | 50,000 |
| 82 | 90거40** | 박*진 | 경기도 안산시 | 2023-12-12 07:36 | 잠실동 잠실지구대(잠실 엘스아파트 111동) | 전용차로위반 | 50,000 |
| 83 | 104하58** | 이*윤 | 서울특별시 | 2023-12-12 09:43 | 미아동 이마트 미아점 건너편 빅토리아호텔 | 전용차로위반 | 50,000 |
| 84 | 27두18** | (*)*엔* | 부산광역시 | 2023-12-12 12:37 | 양재동 양재IC 상행 | 전용차로위반 | 50,000 |
| 85 | 16허95** | 인*이*스*일 | 서울특별시 | 2023-12-12 14:16 | 잠실동 송파 YMCA체육관 | 전용차로위반 | 50,000 |
| 86 | 26허06** | 서*경 | 경기도 고양시 | 2023-12-12 14:26 | 서울 영등포구 여의도동 1-2 | 전용차로위반 | 50,000 |
| 87 | 111어89** | 김*지 | 서울특별시 | 2023-12-12 16:19 | 삼성동 경기고등학교 | 전용차로위반 | 50,000 |
| 88 | 16다18** | L*N*M*N | 경기도 시흥시 | 2023-12-12 17:30 | 양재동 양재IC 상행 | 전용차로위반 | 50,000 |
| 89 | 192호19** | (*)*진*스* | 서울특별시 | 2023-12-12 17:55 | 대치동 은마아파트 1동 | 전용차로위반 | 50,000 |
| 90 | 134호52** | 임*현 | 경기도 성남시 | 2023-12-12 19:08 | 저동 삼일로 영락교회 | 전용차로위반 | 50,000 |
| 91 | 143호96** | 유*수 | 경기도 고양시 | 2023-12-12 19:11 | 성산동 성산1교~성산2교 교차로 | 전용차로위반 | 50,000 |
| 92 | 101호83** | 권*미 | 경기도 광주시 | 2023-12-12 19:41 | 상계동 마들역 7번출구 | 전용차로위반 | 50,000 |
| 93 | 128호62** | (*)*경*건 | 부산광역시 | 2023-12-12 20:26 | 상봉동 중랑역 가나안교회 건너편 GS25상봉사랑점 | 전용차로위반 | 50,000 |
| 94 | 149허78** | 맹*열 | 인천광역시 | 2023-12-12 23:07 | 대신동 이대후문 중앙정류소(시외방향) | 전용차로위반 | 50,000 |
| 95 | 156호36** | 에*리*드*루*즈*리*(*) | 서울특별시 | 2023-12-13 08:46 | 삼성동 경기고등학교 | 전용차로위반 | 50,000 |
| 96 | 196호38** | 기*코*레*션 | 경기도 화성시 | 2023-12-13 09:56 | 저동 삼일로 영락교회 | 전용차로위반 | 50,000 |
| 97 | 107두69** | (*)*울*지*에*테* | 서울특별시 | 2023-12-13 11:21 | 양재동 양재IC 상행 | 전용차로위반 | 50,000 |
| 98 | 133허11** | 조*제 | 서울특별시 | 2023-12-13 13:25 | 서초동 반포IC 상행 | 전용차로위반 | 50,000 |
| 99 | 157하85** | 전*희 | 서울특별시 | 2023-12-13 14:55 | 잠원동 현대훼미리아파트 | 전용차로위반 | 50,000 |
| 100 | 224모14** | 안*원 | 대전광역시 | 2023-12-13 16:38 | 서초동 서초IC 입구 하행 | 전용차로위반 | 50,000 |

| | 차량 소유주 | | | 위반 내역 | | | 처분내역 |
|---|---|---|---|---|---|---|---|
| 연번 | 차량번호 | 성명 | 주소 | 단속일시 | 단속장소 | 위반내용 | 잔액 |
| 101 | 29호61** | 최*기 | 서울특별시 | 2023-12-13 18:30 | 월계동 월계구민체육센터 | 전용차로위반 | 50,000 |
| 102 | 90루83** | 김*백 | 서울특별시 | 2023-12-13 18:57 | 공릉동 오일뱅크 화랑대주유소(서울방향) | 전용차로위반 | 50,000 |
| 103 | 167호33** | 주*회*엘*에*갤*리 | 서울특별시 | 2023-12-14 08:15 | 석수IC~기아대교앞교차로 | 전용차로위반 | 50,000 |
| 104 | 156호88** | 홍*훈 | 서울특별시 | 2023-12-14 09:14 | 삼성동 경기고등학교 | 전용차로위반 | 50,000 |
| 105 | 253라61** | 소*섭 | 서울특별시 | 2023-12-14 12:34 | 미아동 이마트 미아점 건너편 빅토리아호텔 | 전용차로위반 | 50,000 |
| 106 | 152하31** | 케*제*앤*자*트*스*한*사 | 서울특별시 | 2023-12-14 12:56 | 강남소방서앞 | 전용차로위반 | 50,000 |
| 107 | 104하61** | 김*영 | 경기도 수원시 | 2023-12-14 13:56 | 서초동 서초IC 상행 | 전용차로위반 | 50,000 |
| 108 | 104하61** | 김*영 | 경기도 수원시 | 2023-12-14 13:58 | 서초동 반포IC 상행 | 전용차로위반 | 50,000 |
| 109 | 161하49** | 천*선 | 대구광역시 | 2023-12-14 17:26 | 행당동 2호선 한양대역 1번출구 | 전용차로위반 | 50,000 |
| 110 | 169하33** | 발*닭*산*점 | 부산광역시 | 2023-12-14 17:35 | 잠실동 잠실지구대(잠실 엘스아파트 111동) | 전용차로위반 | 50,000 |
| 111 | 167호91** | 주*회*지*엠*트*스 | 경기도 남양주시 | 2023-12-14 17:43 | 공릉동 문정왕후릉(서울방향) | 전용차로위반 | 50,000 |
| 112 | 156호95** | 송*유 | 인천광역시 | 2023-12-14 18:18 | 잠실동 송파 YMCA체육관 | 전용차로위반 | 50,000 |
| 113 | 143호77** | 세*테*주*회* | 전라북도 완주군 | 2023-12-14 20:04 | 성산동 성산1교~성산2교 교차로 | 전용차로위반 | 50,000 |
| 114 | 169하22** | 김*영 | 인천광역시 | 2023-12-14 20:15 | 대치동 은마아파트 1동 | 전용차로위반 | 50,000 |
| 115 | 250오78** | 김*재 | 서울특별시 | 2023-12-14 20:17 | 성산동 성산1교~성산2교 교차로 | 전용차로위반 | 50,000 |
| 116 | 129오71** | 주*회*소*오*스 | 서울특별시 | 2023-12-14 20:59 | 저동 삼일로 영락교회 | 전용차로위반 | 50,000 |
| 117 | 156하82** | 주*회*풍* | 세종특별자치시 | 2023-12-14 21:08 | 저동 삼일로 영락교회 | 전용차로위반 | 50,000 |
| 118 | 172하16** | 스*이* | 서울특별시 | 2023-12-15 06:33 | 대신동 이대후문 중앙정류소(시외방향) | 전용차로위반 | 50,000 |
| 119 | 270라20** | 이*기 | 서울특별시 | 2023-12-15 07:33 | 저동 삼일로 영락교회 | 전용차로위반 | 50,000 |
| 120 | 703하14** | 언*이*비*오 | 서울특별시 | 2023-12-15 09:06 | 성산동 성산1교~성산2교 교차로 | 전용차로위반 | 60,000 |
| 121 | 192하13** | 베*레* | 서울특별시 | 2023-12-15 09:32 | 대치동 은마아파트 1동 | 전용차로위반 | 50,000 |
| 122 | 176거40** | 바*오*(*) | 서울특별시 | 2023-12-15 12:35 | 남현동 남태령고개(시외방향) | 전용차로위반 | 50,000 |
| 123 | 140호12** | 주*회*쉐* | 인천광역시 | 2023-12-15 17:05 | 잠실동 송파 YMCA체육관 | 전용차로위반 | 50,000 |
| 124 | 165허57** | 전*완 | 경기도 포천시 | 2023-12-15 17:33 | 양재동 양재IC 상행 | 전용차로위반 | 50,000 |
| 125 | 152소26** | 이*희 | 서울특별시 | 2023-12-15 17:49 | 대치동 은마아파트 1동 | 전용차로위반 | 50,000 |

| | 차량 소유주 | | | 위반 내역 | | | 처분내역 |
|---|---|---|---|---|---|---|---|
| 연번 | 차량번호 | 성명 | 주소 | 단속일시 | 단속장소 | 위반내용 | 잔액 |
| 126 | 844조94** | 주*회*플*이* | 부산광역시 | 2023-12-15 17:55 | 잠실동 송파 YMCA체육관 | 전용차로위반 | 50,000 |
| 127 | 185저77** | (*)*커*트 | 서울특별시 | 2023-12-15 18:32 | 월계동 월계구민체육센터 | 전용차로위반 | 50,000 |
| 128 | 122호64** | 박*진 | 서울특별시 | 2023-12-15 18:34 | 공릉동 삼육에코팜센터(구리방향) | 전용차로위반 | 50,000 |
| 129 | 149하81** | 신*우 | 서울특별시 | 2023-12-15 18:45 | 행당동 2호선 한양대역 1번출구 | 전용차로위반 | 50,000 |
| 130 | 126호63** | 한*종 | 서울특별시 | 2023-12-15 18:55 | 상계동 상계주공아파트 1010동 | 전용차로위반 | 50,000 |
| 131 | 126하62** | 김*기 | 인천광역시 | 2023-12-15 19:03 | 잠실동 잠실지구대(잠실 엘스아파트 111동) | 전용차로위반 | 50,000 |
| 132 | 25나04** | (*)*이*이*퍼* | 경기도 의정부시 | 2023-12-15 19:09 | 공릉동 문정왕후릉(서울방향) | 전용차로위반 | 50,000 |
| 133 | 148하90** | 주*회*씨*렌* | 경기도 고양시 | 2023-12-15 20:22 | 공릉동 오일뱅크 화랑대주유소(서울방향) | 전용차로위반 | 50,000 |
| 134 | 160허56** | 주*회*씽*라*크* | 경기도 남양주시 | 2023-12-15 20:44 | 월계동 월계구민체육센터 | 전용차로위반 | 50,000 |
| 135 | 221하15** | 서*주 | 경기도 용인시 | 2023-12-16 09:30 | 사평리공원~메이플라워아파트 | 전용차로위반 | 50,000 |
| 136 | 153호64** | 손*원 | 경기도 광주시 | 2023-12-16 09:44 | 미아동 이마트 미아점 건너편 빅토리아호텔 | 전용차로위반 | 50,000 |
| 137 | 153호61** | 디*인* | 경기도 화성시 | 2023-12-17 07:09 | 저동 삼일로 영락교회 | 전용차로위반 | 50,000 |
| 138 | 222하33** | 훼*리*조*주* | 서울특별시 | 2023-12-17 14:47 | 미아동 이마트 미아점 건너편 빅토리아호텔 | 전용차로위반 | 50,000 |
| 139 | 149허59** | 최*석 | 경상북도 경산시 | 2023-12-17 16:42 | 서초동 서초IC 상행 | 전용차로위반 | 50,000 |
| 140 | 149허68** | N*U*E*D*N*N*A*V*N* | 서울특별시 | 2023-12-17 16:52 | 양재동 양재IC 상행 | 전용차로위반 | 50,000 |
| 141 | 40부22** | (*)*뇽 | 서울특별시 | 2023-12-17 18:09 | 잠원동 현대훼미리아파트 | 전용차로위반 | 50,000 |
| 142 | 07호71** | 주*회*보*상 | 경기도 양주시 | 2023-12-17 19:47 | 미아동 이마트 미아점 건너편 빅토리아호텔 | 전용차로위반 | 50,000 |
| 143 | 71호62** | 홍*호 | 서울특별시 | 2023-12-18 07:45 | 잠실동 잠실지구대(잠실 엘스아파트 111동) | 전용차로위반 | 60,000 |
| 144 | 197호43** | 이*해 | 서울특별시 | 2023-12-18 08:31 | 대치동 은마아파트 1동 | 전용차로위반 | 50,000 |
| 145 | 172하17** | 브*드*인* | 경기도 성남시 | 2023-12-18 09:06 | 성산동 성산1교~성산2교 교차로 | 전용차로위반 | 50,000 |
| 146 | 105하30** | 이*원 | 인천광역시 | 2023-12-18 09:07 | 개봉동 우리은행 고척동지점 | 전용차로위반 | 50,000 |
| 147 | 145하60** | (*)*레*글*벌 | 서울특별시 | 2023-12-18 09:13 | 강남소방서앞 | 전용차로위반 | 50,000 |
| 148 | 149하76** | 황*주 | 서울특별시 | 2023-12-18 09:33 | 대치동 은마아파트 1동 | 전용차로위반 | 50,000 |
| 149 | 175하62** | 김*순 | 경기도 김포시 | 2023-12-18 16:34 | 서초동 반포IC 상행 | 전용차로위반 | 50,000 |
| 150 | 349주50** | 단*건*(*) | 인천광역시 | 2023-12-18 16:41 | 대교아파트 | 전용차로위반 | 50,000 |
| 151 | 161더90** | 최*옥 | 서울특별시 | 2023-12-18 18:12 | 대치동 은마아파트 1동 | 전용차로위반 | 50,000 |

| | 차량 소유주 | | | 위반 내역 | | | 처분내역 |
|---|---|---|---|---|---|---|---|
| 연번 | 차량번호 | 성명 | 주소 | 단속일시 | 단속장소 | 위반내용 | 잔액 |
| 152 | 142주60** | (*)*에*파*더 | 서울특별시 | 2023-12-18 18:29 | 잠실동 송파 YMCA체육관 | 전용차로위반 | 50,000 |
| 153 | 156호94** | 장*미 | 강원특별자치도 강릉시 | 2023-12-18 18:39 | 월계동 월계구민체육센터 | 전용차로위반 | 50,000 |
| 154 | 110하77** | 이*석 | 서울특별시 | 2023-12-18 19:25 | 월계동 월계주공아파트 107동 | 전용차로위반 | 50,000 |
| 155 | 176하22** | 김*태 | 충청남도 아산시 | 2023-12-18 21:30 | 저동 삼일로 영락교회 | 전용차로위반 | 50,000 |
| 156 | 165호41** | 권*훈 | 서울특별시 | 2023-12-18 21:49 | 미아동 이마트 미아점 건너편 빅토리아호텔 | 전용차로위반 | 50,000 |
| 157 | 174하93** | (*)*니*스*리 | 서울특별시 | 2023-12-19 07:33 | 잠실동 송파 YMCA체육관 | 전용차로위반 | 50,000 |
| 158 | 149하43** | 백*권 | 경기도 시흥시 | 2023-12-19 07:36 | 성산동 성산1교~성산2교 교차로 | 전용차로위반 | 50,000 |
| 159 | 96고91** | 이*진 | 서울특별시 | 2023-12-19 08:56 | 중계역교차로~상계백병원교차로 | 전용차로위반 | 50,000 |
| 160 | 36더86** | 이*수 | 서울특별시 | 2023-12-19 08:58 | 중계역교차로~상계백병원교차로 | 전용차로위반 | 50,000 |
| 161 | 813라90** | 농*회*법*주*회*고*려*드 | 경기도 구리시 | 2023-12-19 09:55 | 천호대교~천호사거리 | 전용차로위반 | 50,000 |
| 162 | 160서92** | 남*창 | 서울특별시 | 2023-12-19 11:06 | 영등포구 한국교직원공제회관 앞 | 전용차로위반 | 50,000 |
| 163 | 130하22** | 아*테*이*코*아*식*사 | 경기도 김포시 | 2023-12-19 16:28 | 대신동 이대후문 중앙정류소(시외방향) | 전용차로위반 | 50,000 |
| 164 | 11루46** | B*K*T*Y*R*V*A*H*O*G*L*M*G*I | 서울특별시 | 2023-12-19 17:01 | 서울봉천동우체국~서울대입구역 | 전용차로위반 | 50,000 |
| 165 | 114가82** | 주*회*케*앤* | 경기도 안산시 | 2023-12-19 17:30 | 대치동 개포우성2차아파트 12동 | 전용차로위반 | 50,000 |
| 166 | 161하29** | 김*현 | 부산광역시 | 2023-12-19 17:31 | 서초동 반포IC 상행 | 전용차로위반 | 50,000 |
| 167 | 156호49** | (*)*국*책*량*발* | 서울특별시 | 2023-12-19 18:03 | 잠실동 잠실지구대(잠실 엘스아파트 111동) | 전용차로위반 | 50,000 |
| 168 | 49호82** | (*)*리*크*노* | 서울특별시 | 2023-12-19 18:18 | 대치동 은마아파트 1동 | 전용차로위반 | 50,000 |
| 169 | 169하70** | 조*이*산*(*) | 서울특별시 | 2023-12-19 18:20 | 대치동 은마아파트 1동 | 전용차로위반 | 50,000 |
| 170 | 101허32** | 이*경 | 서울특별시 | 2023-12-19 20:03 | 성산동 성산1교~성산2교 교차로 | 전용차로위반 | 50,000 |
| 171 | 162허51** | 최*현 | 서울특별시 | 2023-12-19 20:19 | 삼성동 경기고등학교 | 전용차로위반 | 50,000 |
| 172 | 83서24** | 박*석 | 경기도 부천시 | 2023-12-20 05:06 | 고척동 구로성심병원 버스정류소(시외방향) | 전용차로위반 | 50,000 |
| 173 | 41버32** | 장*근 | 서울특별시 | 2023-12-20 05:26 | 미아동 이마트 미아점 건너편 빅토리아호텔 | 전용차로위반 | 50,000 |
| 174 | 24더04** | L*U*I*S*A* | 경기도 수원시 | 2023-12-20 05:43 | 방배동 남태령 중앙정류소(시내방향) | 전용차로위반 | 50,000 |
| 175 | 230수15** | 김*수 | 경기도 수원시 | 2023-12-20 07:11 | 서초동 반포IC 상행 | 전용차로위반 | 50,000 |

| | 차량 소유주 | | | 위반 내역 | | | 처분내역 |
|---|---|---|---|---|---|---|---|
| 연번 | 차량번호 | 성명 | 주소 | 단속일시 | 단속장소 | 위반내용 | 잔액 |
| 176 | 37나60** | 최*용 | 경기도 고양시 | 2023-12-20 07:12 | 월계동 월계구민체육센터 | 전용차로위반 | 50,000 |
| 177 | 서울31바79** | 홍*욱 | 서울특별시 | 2023-12-20 07:28 | 개봉동 우리은행 고척동지점 | 전용차로위반 | 50,000 |
| 178 | 89모94** | 한*서 | 경기도 시흥시 | 2023-12-20 07:42 | 상계동 마들역 7번출구 | 전용차로위반 | 50,000 |
| 179 | 91누17** | 이*인 | 경기도 남양주시 | 2023-12-20 07:48 | 미아동 이마트 미아점 건너편 빅토리아호텔 | 전용차로위반 | 50,000 |
| 180 | 47어64** | 최*근 | 인천광역시 | 2023-12-20 08:09 | 성산동 성산1교~성산2교 교차로 | 전용차로위반 | 50,000 |
| 181 | 92가23** | 김*준 | 경기도 평택시 | 2023-12-20 08:37 | 서울특별시 영등포구 의사당대로 96 | 전용차로위반 | 50,000 |
| 182 | 43저43** | 주*회*마*하 | 서울특별시 | 2023-12-20 08:43 | 서울특별시 영등포구 여의나루로 12 | 전용차로위반 | 50,000 |
| 183 | 47부51** | (*)*이*스*오* | 경기도 평택시 | 2023-12-20 08:49 | 서울특별시 영등포구 의사당대로 96 | 전용차로위반 | 50,000 |
| 184 | 34라98** | 정*태 | 서울특별시 | 2023-12-20 08:56 | 성산동 성산1교~성산2교 교차로 | 전용차로위반 | 50,000 |
| 185 | 291오70** | 이*선 | 경기도 하남시 | 2023-12-20 09:27 | 대치동 은마아파트 1동 | 전용차로위반 | 50,000 |
| 186 | 92구68** | 주*회*더*스 | 서울특별시 | 2023-12-20 09:56 | 잠실동 잠실지구대(잠실 엘스아파트 111동) | 전용차로위반 | 50,000 |
| 187 | 52버49** | 박*현 | 서울특별시 | 2023-12-20 10:06 | 양재동 양재IC 상행 | 전용차로위반 | 50,000 |
| 188 | 51너49** | 박*옥 | 대구광역시 | 2023-12-20 10:11 | 삼성동 경기고등학교 | 전용차로위반 | 50,000 |
| 189 | 56우96** | 고*철 | 인천광역시 | 2023-12-20 10:13 | 서초동 반포IC 상행 | 전용차로위반 | 50,000 |
| 190 | 13보65** | 박*철 | 서울특별시 | 2023-12-20 10:16 | 서울특별시 영등포구 국제금융로7길 3 | 전용차로위반 | 50,000 |
| 191 | 서울32사98** | 조*복 | 경기도 안양시 | 2023-12-20 10:17 | 잠실동 송파 YMCA체육관 | 전용차로위반 | 50,000 |
| 192 | 14보97** | 박*주 | 서울특별시 | 2023-12-20 10:23 | 잠실동 잠실지구대(잠실 엘스아파트 111동) | 전용차로위반 | 50,000 |
| 193 | 27모44** | 백*원 | 서울특별시 | 2023-12-20 10:36 | 중화동 중랑역 인근 메디렌느산부인과 | 전용차로위반 | 50,000 |
| 194 | 61우87** | 채*묵 | 서울특별시 | 2023-12-20 10:39 | 서초동 서초IC 입구 하행 | 전용차로위반 | 50,000 |
| 195 | 서울31아75** | 정*헌 | 경기도 남양주시 | 2023-12-20 11:23 | 미아동 이마트 미아점 건너편 빅토리아호텔 | 전용차로위반 | 50,000 |
| 196 | 20로53** | 정*범 | 경기도 양주시 | 2023-12-20 11:38 | 삼성동 경기고등학교 | 전용차로위반 | 50,000 |
| 197 | 88보18** | 이*배 | 서울특별시 | 2023-12-20 11:40 | 서초동 반포IC 상행 | 전용차로위반 | 50,000 |
| 198 | 160부93** | 양*애 | 경상북도 예천군 | 2023-12-20 11:50 | 삼성동 경기고등학교 | 전용차로위반 | 50,000 |
| 199 | 290구54** | 오*원 | 서울특별시 | 2023-12-20 12:00 | 잠실동 송파 YMCA체육관 | 전용차로위반 | 50,000 |
| 200 | 경기94자89** | (*)*성*수 | 경기도 시흥시 | 2023-12-20 12:41 | 잠실동 잠실지구대(잠실 엘스아파트 111동) | 전용차로위반 | 50,000 |
| 201 | 81더65** | (*)*르*퍼* | 서울특별시 | 2023-12-20 13:18 | 잠실동 송파 YMCA체육관 | 전용차로위반 | 50,000 |
| 202 | 48조97** | 채*연 | 경기도 성남시 | 2023-12-20 13:27 | 잠실동 송파 YMCA체육관 | 전용차로위반 | 50,000 |

| | 차량 소유주 | | | 위반 내역 | | | 처분내역 |
|---|---|---|---|---|---|---|---|
| 연번 | 차량번호 | 성명 | 주소 | 단속일시 | 단속장소 | 위반내용 | 잔액 |
| 203 | 26머79** | 홍*효 | 서울특별시 | 2023-12-20 13:57 | 잠실동 잠실지구대(잠실 엘스아파트 111동) | 전용차로위반 | 50,000 |
| 204 | 114루35** | (*)*씨*이*딩* | 서울특별시 | 2023-12-20 14:10 | 미아동 이마트 미아점 건너편 빅토리아호텔 | 전용차로위반 | 50,000 |
| 205 | 52라81** | 이*주 | 경기도 하남시 | 2023-12-20 14:16 | 잠실동 송파 YMCA체육관 | 전용차로위반 | 50,000 |
| 206 | 62마14** | 정*우 | 서울특별시 | 2023-12-20 14:16 | 양재동 양재IC 상행 | 전용차로위반 | 50,000 |
| 207 | 50누42** | 강*애 | 경기도 수원시 | 2023-12-20 15:04 | 서초동 반포IC 상행 | 전용차로위반 | 50,000 |
| 208 | 03저16** | Y*T*N*H*E | 인천광역시 | 2023-12-20 15:13 | 서초동 반포IC 상행 | 전용차로위반 | 50,000 |
| 209 | 316너60** | 이*미 | 서울특별시 | 2023-12-20 15:17 | 남현동 남태령고개(시외방향) | 전용차로위반 | 50,000 |
| 210 | 50두08** | 임*자 | 서울특별시 | 2023-12-20 16:15 | 미아동 이마트 미아점 건너편 빅토리아호텔 | 전용차로위반 | 50,000 |
| 211 | 서울강남마01** | 서*석 | 서울특별시 | 2023-12-20 16:17 | 교보타워사거리~논현역 | 전용차로위반 | 40,000 |
| 212 | 372고55** | L*G*O*I* | 경기도 용인시 | 2023-12-20 16:24 | 양재동 양재IC 하행 | 전용차로위반 | 50,000 |
| 213 | 175호83** | 푸*솔*광*주* | 인천광역시 | 2023-12-20 16:52 | 서초동 서초IC 하행 | 전용차로위반 | 50,000 |
| 214 | 175호83** | 푸*솔*광*주* | 인천광역시 | 2023-12-20 16:53 | 서초동 서초IC 입구 하행 | 전용차로위반 | 50,000 |
| 215 | 14두95** | 신*철 | 경기도 시흥시 | 2023-12-20 17:08 | 미아동 이마트 미아점 건너편 빅토리아호텔 | 전용차로위반 | 50,000 |
| 216 | 80오32** | 길*현 | 서울특별시 | 2023-12-20 17:11 | 월계동 월계주공아파트 107동 | 전용차로위반 | 50,000 |
| 217 | 43너84** | 이*영 | 대구광역시 | 2023-12-20 17:15 | 서초동 서초IC 입구 하행 | 전용차로위반 | 50,000 |
| 218 | 서울31사69** | 김*태 | 경기도 광명시 | 2023-12-20 17:15 | 압구정로데오역~성수대교남단교차로 | 전용차로위반 | 50,000 |
| 219 | 56조96** | 김*래 | 경기도 용인시 | 2023-12-20 17:25 | 잠실동 잠실지구대(잠실 엘스아파트 111동) | 전용차로위반 | 50,000 |
| 220 | 51거03** | 김*좌 | 서울특별시 | 2023-12-20 17:26 | 잠실동 송파 YMCA체육관 | 전용차로위반 | 50,000 |
| 221 | 23두61** | 임*운 | 서울특별시 | 2023-12-20 17:30 | 대치동 은마아파트 1동 | 전용차로위반 | 50,000 |
| 222 | 48수93** | 이*옥 | 서울특별시 | 2023-12-20 17:35 | 상계동 상계주공아파트 1010동 | 전용차로위반 | 50,000 |
| 223 | 40어29** | 이*원 | 서울특별시 | 2023-12-20 17:37 | 행당동 2호선 한양대역 1번출구 | 전용차로위반 | 50,000 |
| 224 | 56라28** | 오*택 | 경기도 의정부시 | 2023-12-20 17:40 | 상계동 상계주공아파트 1010동 | 전용차로위반 | 50,000 |
| 225 | 01보71** | 임*현 | 경기도 포천시 | 2023-12-20 17:47 | 중계동 중계그린아파트 109동 | 전용차로위반 | 50,000 |
| 226 | 62다37** | (*)*에*디*씨 | 서울특별시 | 2023-12-20 17:49 | 대치동 은마아파트 1동 | 전용차로위반 | 50,000 |
| 227 | 164가51** | 은*경 | 서울특별시 | 2023-12-20 17:51 | 성산동 성산1교~성산2교 교차로 | 전용차로위반 | 50,000 |
| 228 | 194너54** | 황*태 | 경기도 고양시 | 2023-12-20 17:54 | 잠실동 송파 YMCA체육관 | 전용차로위반 | 50,000 |
| 229 | 133무64** | 신*호*설*식*사 | 서울특별시 | 2023-12-20 17:55 | 도봉산역교차로~도봉역사거리 | 전용차로위반 | 50,000 |

| | 차량 소유주 | | | 위반 내역 | | | 처분내역 |
|---|---|---|---|---|---|---|---|
| 연번 | 차량번호 | 성명 | 주소 | 단속일시 | 단속장소 | 위반내용 | 잔액 |
| 230 | 162우95** | 이*술 | 서울특별시 | 2023-12-20 18:01 | 월계동 월계구민체육센터 | 전용차로위반 | 50,000 |
| 231 | 90수98** | 박*천 | 서울특별시 | 2023-12-20 18:02 | 월계동 월계구민체육센터 | 전용차로위반 | 50,000 |
| 232 | 362주98** | 안*환 | 인천광역시 | 2023-12-20 18:03 | 잠실동 잠실지구대(잠실 엘스아파트 111동) | 전용차로위반 | 50,000 |
| 233 | 153가59** | 황*섭 | 경기도 고양시 | 2023-12-20 18:11 | 성산동 현대오일뱅크 성산대교주유소 건너편 | 전용차로위반 | 50,000 |
| 234 | 300버45** | 손*옥 | 경기도 의정부시 | 2023-12-20 18:15 | 월계동 월계주공아파트 107동 | 전용차로위반 | 50,000 |
| 235 | 26마63** | 김*욱 | 서울특별시 | 2023-12-20 18:24 | 대치동 은마아파트 1동 | 전용차로위반 | 50,000 |
| 236 | 47수14** | 이*미 | 서울특별시 | 2023-12-20 18:25 | 행당동 2호선 한양대역 1번출구 | 전용차로위반 | 50,000 |
| 237 | 370우36** | 서*지 | 서울특별시 | 2023-12-20 18:34 | 잠실동 송파 YMCA체육관 | 전용차로위반 | 50,000 |
| 238 | 05두02** | 이*아 | 경기도 고양시 | 2023-12-20 18:37 | 성산동 현대오일뱅크 성산대교주유소 건너편 | 전용차로위반 | 50,000 |
| 239 | 296구70** | 정*욱 | 서울특별시 | 2023-12-20 18:41 | 대치동 개포우성2차아파트 12동 | 전용차로위반 | 50,000 |
| 240 | 48다01** | 이*혁 | 경상북도 예천군 | 2023-12-20 18:44 | 방배동 남태령 중앙정류소(시내방향) | 전용차로위반 | 50,000 |
| 241 | 42무63** | 노*희 | 경기도 의정부시 | 2023-12-20 18:51 | 상계동 마들역 7번출구 | 전용차로위반 | 50,000 |
| 242 | 96누52** | 주*회*아*윈* | 서울특별시 | 2023-12-20 18:53 | 미아동 이마트 미아점 건너편 빅토리아호텔 | 전용차로위반 | 50,000 |
| 243 | 239나55** | 최*숙 | 경기도 평택시 | 2023-12-20 19:01 | 성산동 성산1교~성산2교 교차로 | 전용차로위반 | 50,000 |
| 244 | 180수17** | 김*희 | 서울특별시 | 2023-12-20 19:06 | 대치동 개포우성2차아파트 12동 | 전용차로위반 | 50,000 |
| 245 | 41조48** | 이*원 | 서울특별시 | 2023-12-20 19:12 | 월계동 월계주공아파트 107동 | 전용차로위반 | 50,000 |
| 246 | 280고14** | 박*업 | 경기도 화성시 | 2023-12-20 19:15 | 잠실동 잠실지구대(잠실 엘스아파트 111동) | 전용차로위반 | 50,000 |
| 247 | 서울32사87** | 배*길 | 경기도 김포시 | 2023-12-20 19:15 | 잠실동 잠실지구대(잠실 엘스아파트 111동) | 전용차로위반 | 50,000 |
| 248 | 04어86** | 장*성 | 경기도 고양시 | 2023-12-20 19:23 | 성산동 성산1교~성산2교 교차로 | 전용차로위반 | 50,000 |
| 249 | 05너55** | 위*아 | 서울특별시 | 2023-12-20 19:24 | 서초동 반포IC 상행 | 전용차로위반 | 50,000 |
| 250 | 45어16** | 이*숙 | 서울특별시 | 2023-12-20 19:27 | 월계동 월계구민체육센터 | 전용차로위반 | 50,000 |
| 251 | 221소32** | 조*정 | 경기도 시흥시 | 2023-12-20 19:31 | 공릉동 오일뱅크 화랑대주유소(서울방향) | 전용차로위반 | 50,000 |
| 252 | 280부18** | 박*현 | 경기도 부천시 | 2023-12-20 19:32 | 서울 영등포구 여의도동 2-11 | 전용차로위반 | 50,000 |
| 253 | 12너48** | 고*석 | 경기도 수원시 | 2023-12-20 19:40 | 상계동 상계백병원 | 전용차로위반 | 50,000 |
| 254 | 57로90** | 김*수 | 경기도 고양시 | 2023-12-20 19:44 | 성산동 성산1교~성산2교 교차로 | 전용차로위반 | 50,000 |
| 255 | 52오19** | 노*정 | 경기도 성남시 | 2023-12-20 19:54 | 대치동 은마아파트 1동 | 전용차로위반 | 50,000 |

| | 차량 소유주 | | | 위반 내역 | | | 처분내역 |
|---|---|---|---|---|---|---|---|
| 연번 | 차량번호 | 성명 | 주소 | 단속일시 | 단속장소 | 위반내용 | 잔액 |
| 256 | 150무64** | 황*숙 | 서울특별시 | 2023-12-20 20:06 | 성산동 성산1교~성산2교 교차로 | 전용차로위반 | 50,000 |
| 257 | 25도41** | 이*훈 | 서울특별시 | 2023-12-20 20:08 | 미아동 이마트 미아점 건너편 빅토리아호텔 | 전용차로위반 | 50,000 |
| 258 | 225구72** | 이*천 | 인천광역시 | 2023-12-20 20:18 | 잠실동 잠실지구대(잠실 엘스아파트 111동) | 전용차로위반 | 50,000 |
| 259 | 50라56** | 최*나 | 전라북도 전주시 | 2023-12-20 20:23 | 월계동 월계주공아파트 107동 | 전용차로위반 | 50,000 |
| 260 | 서울81배37** | 이*현 | 경기도 시흥시 | 2023-12-20 20:28 | 성산동 현대오일뱅크 성산대교주유소 건너편 | 전용차로위반 | 50,000 |
| 261 | 64두35** | 송*호 | 인천광역시 | 2023-12-20 20:39 | 성산동 현대오일뱅크 성산대교주유소 건너편 | 전용차로위반 | 50,000 |
| 262 | 18어50** | 곽*욱 | 서울특별시 | 2023-12-20 23:34 | 미아동 이마트 미아점 건너편 빅토리아호텔 | 전용차로위반 | 50,000 |
| 263 | 67수63** | 세*수*(*) | 서울특별시 | 2023-12-21 07:13 | 대치동 개포우성2차아파트 12동 | 전용차로위반 | 50,000 |
| 264 | 119로20** | 고*천 | 인천광역시 | 2023-12-21 07:14 | 서초동 서초IC 하행 | 전용차로위반 | 50,000 |
| 265 | 서울32자28** | 표*환 | 서울특별시 | 2023-12-21 08:07 | 성산동 성산1교~성산2교 교차로 | 전용차로위반 | 50,000 |
| 266 | 63더88** | 이*국 | 경기도 남양주시 | 2023-12-21 08:20 | 월계동 월계주공아파트 107동 | 전용차로위반 | 50,000 |
| 267 | 369도38** | 김*숙 | 경기도 오산시 | 2023-12-21 08:23 | 잠실동 송파 YMCA체육관 | 전용차로위반 | 50,000 |
| 268 | 52로81** | 최*길 | 서울특별시 | 2023-12-21 08:41 | 공항대로 현대오일뱅크주유소앞 | 전용차로위반 | 50,000 |
| 269 | 47부51** | (*)*이*스*오* | 경기도 평택시 | 2023-12-21 08:55 | 서울특별시 영등포구 의사당대로 88 | 전용차로위반 | 50,000 |
| 270 | 58무13** | 김*붕 | 경기도 남양주시 | 2023-12-21 09:15 | 공릉동 문정왕후릉(서울방향) | 전용차로위반 | 50,000 |
| 271 | 02로50** | 방*경 | 서울특별시 | 2023-12-21 09:20 | 상계동 마들역 7번출구 | 전용차로위반 | 50,000 |
| 272 | 38러69** | 양*현 | 인천광역시 | 2023-12-21 09:24 | 상계동 상계백병원 | 전용차로위반 | 50,000 |
| 273 | 60거14** | 황*호 | 서울특별시 | 2023-12-21 09:36 | 대치동 개포우성2차아파트 12동 | 전용차로위반 | 50,000 |
| 274 | 47로93** | (*)*삼 | 서울특별시 | 2023-12-21 09:49 | 대치동 은마아파트 1동 | 전용차로위반 | 50,000 |
| 275 | 91소20** | 임*열 | 경기도 시흥시 | 2023-12-21 09:57 | 미아동 이마트 미아점 건너편 빅토리아호텔 | 전용차로위반 | 50,000 |
| 276 | 65주22** | 서*애 | 경기도 남양주시 | 2023-12-21 10:34 | 삼성동 경기고등학교 | 전용차로위반 | 50,000 |
| 277 | 39서75** | 한*재 | 인천광역시 | 2023-12-21 10:48 | 미아동 이마트 미아점 건너편 빅토리아호텔 | 전용차로위반 | 50,000 |
| 278 | 35고06** | 박*훈 | 서울특별시 | 2023-12-21 10:57 | 잠실동 송파 YMCA체육관 | 전용차로위반 | 50,000 |
| 279 | 서울31바46** | 이*의 | 서울특별시 | 2023-12-21 11:26 | 잠실동 잠실지구대(잠실 엘스아파트 111동) | 전용차로위반 | 50,000 |
| 280 | 83루62** | 김*룡 | 충청남도 아산시 | 2023-12-21 11:26 | 양재동 양재IC 상행 | 전용차로위반 | 50,000 |
| 281 | 83루62** | 김*룡 | 충청남도 아산시 | 2023-12-21 11:29 | 서초동 반포IC 상행 | 전용차로위반 | 50,000 |

| | 차량 소유주 | | | 위반 내역 | | | 처분내역 |
|---|---|---|---|---|---|---|---|
| 연번 | 차량번호 | 성명 | 주소 | 단속일시 | 단속장소 | 위반내용 | 잔액 |
| 282 | 15머70** | 강*기 | 서울특별시 | 2023-12-21 12:30 | 고척동 구로성심병원 버스정류소(시내방향) | 전용차로위반 | 50,000 |
| 283 | 338우69** | 장*자 | 전라북도 고창군 | 2023-12-21 12:55 | 잠실동 송파 YMCA체육관 | 전용차로위반 | 50,000 |
| 284 | 373머48** | 김*영 | 경기도 하남시 | 2023-12-21 13:04 | 잠실동 송파 YMCA체육관 | 전용차로위반 | 50,000 |
| 285 | 82다09** | 최*원 | 인천광역시 | 2023-12-21 13:30 | 남현동 남태령고개(시외방향) | 전용차로위반 | 50,000 |
| 286 | 259무21** | 양*라 | 경기도 의정부시 | 2023-12-21 13:31 | 상봉동 중랑역 가나안교회 건너편 GS25상봉사랑점 | 전용차로위반 | 50,000 |
| 287 | 08조01** | 이*내 | 경기도 평택시 | 2023-12-21 14:02 | 양재동 양재IC 상행 | 전용차로위반 | 50,000 |
| 288 | 인천85자25** | 정*화 | 인천광역시 | 2023-12-21 14:14 | 남현동 남태령고개(시외방향) | 전용차로위반 | 50,000 |
| 289 | 09너74** | 김*훈 | 경기도 성남시 | 2023-12-21 15:01 | 잠실동 잠실지구대(잠실 엘스아파트 111동) | 전용차로위반 | 50,000 |
| 290 | 108오78** | (*)*머* | 서울특별시 | 2023-12-21 15:31 | 잠실동 송파 YMCA체육관 | 전용차로위반 | 50,000 |
| 291 | 21무56** | 최*명 | 서울특별시 | 2023-12-21 16:42 | 서울특별시 영등포구 국제금융로8길 2 | 전용차로위반 | 50,000 |
| 292 | 309누90** | 김*기 | 서울특별시 | 2023-12-21 16:52 | 잠실동 잠실지구대(잠실 엘스아파트 111동) | 전용차로위반 | 50,000 |
| 293 | 65다19** | 최*정 | 서울특별시 | 2023-12-21 17:05 | 잠원동 현대훼미리아파트 | 전용차로위반 | 50,000 |
| 294 | 01더72** | 임*화 | 서울특별시 | 2023-12-21 17:11 | 상계동 상계백병원 | 전용차로위반 | 50,000 |
| 295 | 55노98** | 김*주 | 경기도 의정부시 | 2023-12-21 17:13 | 미아동 이마트 미아점 건너편 빅토리아호텔 | 전용차로위반 | 50,000 |
| 296 | 37다78** | 멘*사*인*리*(*) | 서울특별시 | 2023-12-21 17:15 | 삼성동 경기고등학교 | 전용차로위반 | 50,000 |
| 297 | 81나75** | J*N*U*N* | 경기도 성남시 | 2023-12-21 17:16 | 남현동 남태령고개(시외방향) | 전용차로위반 | 50,000 |
| 298 | 80버61** | (*)*기*박*천*초 | 경기도 고양시 | 2023-12-21 17:18 | 서초동 서초IC 입구 하행 | 전용차로위반 | 50,000 |
| 299 | 13버52** | 조*원 | 대전광역시 | 2023-12-21 17:22 | 월계동 월계주공아파트 107동 | 전용차로위반 | 50,000 |
| 300 | 서울36바12** | 문*국 | 서울특별시 | 2023-12-21 17:29 | 잠실동 송파 YMCA체육관 | 전용차로위반 | 50,000 |
| 301 | 서울31아59** | 김*태 | 경기도 남양주시 | 2023-12-21 17:33 | 중계동 중계그린아파트 109동 | 전용차로위반 | 50,000 |
| 302 | 362어30** | 김*성 | 서울특별시 | 2023-12-21 17:44 | 대치동 은마아파트 1동 | 전용차로위반 | 50,000 |
| 303 | 서울38거26** | 김*곤 | 서울특별시 | 2023-12-21 17:49 | 성산동 현대오일뱅크 성산대교주유소 건너편 | 전용차로위반 | 50,000 |
| 304 | 서울38아37** | 신*현 | 경기도 의정부시 | 2023-12-21 17:49 | 잠원동 현대훼미리아파트 | 전용차로위반 | 50,000 |
| 305 | 35서65** | 정*겸 | 서울특별시 | 2023-12-21 17:54 | 중계동 중계그린아파트 109동 | 전용차로위반 | 50,000 |
| 306 | 50다32** | 이*애 | 서울특별시 | 2023-12-21 17:54 | 미아동 이마트 미아점 건너편 빅토리아호텔 | 전용차로위반 | 50,000 |
| 307 | 55루05** | 이*숙 | 서울특별시 | 2023-12-21 17:56 | 미아동 이마트 미아점 건너편 빅토리아호텔 | 전용차로위반 | 50,000 |

| | 차량 소유주 | | | 위반 내역 | | | 처분내역 |
|---|---|---|---|---|---|---|---|
| 연번 | 차량번호 | 성명 | 주소 | 단속일시 | 단속장소 | 위반내용 | 잔액 |
| 308 | 133오64** | D*T*I*U*E* | 경기도 수원시 | 2023-12-21 18:00 | 성산동 현대오일뱅크 성산대교주유소 건너편 | 전용차로위반 | 50,000 |
| 309 | 92어62** | 임*수 | 경기도 광주시 | 2023-12-21 18:00 | 서초동 서초IC 입구 하행 | 전용차로위반 | 50,000 |
| 310 | 82버28** | 김*식 | 서울특별시 | 2023-12-21 18:01 | 상계동 마들역 7번출구 | 전용차로위반 | 50,000 |
| 311 | 56머89** | 정*환 | 경기도 성남시 | 2023-12-21 18:04 | 대치동 개포우성2차아파트 12동 | 전용차로위반 | 50,000 |
| 312 | 82버28** | 김*식 | 서울특별시 | 2023-12-21 18:06 | 상계동 상계주공아파트 1010동 | 전용차로위반 | 50,000 |
| 313 | 171거50** | 박*현 | 경기도 하남시 | 2023-12-21 18:06 | 월계동 월계구민체육센터 | 전용차로위반 | 50,000 |
| 314 | 106도88** | 박*자 | 서울특별시 | 2023-12-21 18:08 | 대치동 은마아파트 1동 | 전용차로위반 | 50,000 |
| 315 | 03소73** | 정*문 | 경기도 고양시 | 2023-12-21 18:08 | 성산동 현대오일뱅크 성산대교주유소 건너편 | 전용차로위반 | 50,000 |
| 316 | 서울32바37** | 이*호 | 서울특별시 | 2023-12-21 18:12 | 상계동 상계주공아파트 1010동 | 전용차로위반 | 50,000 |
| 317 | 390어38** | 추*자 | 서울특별시 | 2023-12-21 18:14 | 대치동 은마아파트 1동 | 전용차로위반 | 50,000 |
| 318 | 158도89** | 김*숙 | 경기도 남양주시 | 2023-12-21 18:30 | 공릉동 문정왕후릉(서울방향) | 전용차로위반 | 50,000 |
| 319 | 147더82** | 박*석 | 서울특별시 | 2023-12-21 18:32 | 상계동 상계백병원 | 전용차로위반 | 50,000 |
| 320 | 63나18** | 전*용 | 서울특별시 | 2023-12-21 18:35 | 월계동 월계구민체육센터 | 전용차로위반 | 50,000 |
| 321 | 24무19** | 김* | 경기도 고양시 | 2023-12-21 18:36 | 성산동 성산1교~성산2교 교차로 | 전용차로위반 | 50,000 |
| 322 | 355도14** | 김*우 | 서울특별시 | 2023-12-21 18:41 | 상계동 상계백병원 | 전용차로위반 | 50,000 |
| 323 | 68머65** | 백*운 | 울산광역시 | 2023-12-21 18:46 | 성산동 현대오일뱅크 성산대교주유소 건너편 | 전용차로위반 | 50,000 |
| 324 | 30버88** | 심*영 | 서울특별시 | 2023-12-21 18:52 | 대치동 은마아파트 1동 | 전용차로위반 | 50,000 |
| 325 | 300무29** | 현*환 | 경기도 구리시 | 2023-12-21 18:55 | 잠실동 잠실지구대(잠실 엘스아파트 111동) | 전용차로위반 | 50,000 |
| 326 | 64저11** | 김*수 | 경기도 시흥시 | 2023-12-21 19:05 | 성산동 현대오일뱅크 성산대교주유소 건너편 | 전용차로위반 | 50,000 |
| 327 | 07우05** | 정*경 | 경기도 성남시 | 2023-12-21 19:05 | 대치동 은마아파트 1동 | 전용차로위반 | 50,000 |
| 328 | 278나28** | 주*회*대*하*징 | 서울특별시 | 2023-12-21 19:14 | 대치동 은마아파트 1동 | 전용차로위반 | 50,000 |
| 329 | 15소49** | J*N*U*E* | 서울특별시 | 2023-12-21 19:14 | 성산동 현대오일뱅크 성산대교주유소 건너편 | 전용차로위반 | 50,000 |
| 330 | 47다22** | 이*숙 | 서울특별시 | 2023-12-21 19:18 | 대치동 은마아파트 1동 | 전용차로위반 | 50,000 |
| 331 | 398보27** | 윤*강 | 인천광역시 | 2023-12-21 19:20 | 공릉동 오일뱅크 화랑대주유소(서울방향) | 전용차로위반 | 50,000 |

| | 차량 소유주 | | | 위반 내역 | | | 처분내역 |
|---|---|---|---|---|---|---|---|
| 연번 | 차량번호 | 성명 | 주소 | 단속일시 | 단속장소 | 위반내용 | 잔액 |
| 332 | 19너66** | 성*진 | 서울특별시 | 2023-12-21 19:25 | 행당동 2호선 한양대역 1번출구 | 전용차로위반 | 50,000 |
| 333 | 서울32사46** | 고*규 | 서울특별시 | 2023-12-21 19:26 | 월계동 월계구민체육센터 | 전용차로위반 | 50,000 |
| 334 | 54무74** | 경*란 | 서울특별시 | 2023-12-21 19:31 | 대치동 은마아파트 1동 | 전용차로위반 | 50,000 |
| 335 | 39주54** | 김*석 | 경기도 성남시 | 2023-12-21 19:36 | 행당동 2호선 한양대역 1번출구 | 전용차로위반 | 50,000 |
| 336 | 21두03** | 박*란 | 경기도 시흥시 | 2023-12-21 19:44 | 대치동 은마아파트 1동 | 전용차로위반 | 50,000 |
| 337 | 서울32바56** | 이*희 | 경기도 의정부시 | 2023-12-21 19:46 | 대치동 개포우성2차아파트 12동 | 전용차로위반 | 50,000 |
| 338 | 81우23** | (*)*행*는*트*스 | 서울특별시 | 2023-12-21 19:47 | 성산동 성산1교~성산2교 교차로 | 전용차로위반 | 50,000 |
| 339 | 서울32자42** | 양*근 | 경기도 남양주시 | 2023-12-21 19:56 | 잠실동 송파 YMCA체육관 | 전용차로위반 | 50,000 |
| 340 | 257루81** | 김*열 | 경기도 하남시 | 2023-12-21 19:58 | 상계동 상계주공아파트 1010동 | 전용차로위반 | 50,000 |
| 341 | 56너08** | 한*희 | 서울특별시 | 2023-12-21 20:01 | 월계동 월계구민체육센터 | 전용차로위반 | 50,000 |
| 342 | 40다11** | 서*평 | 서울특별시 | 2023-12-21 20:09 | 공릉동 문정왕후릉(서울방향) | 전용차로위반 | 50,000 |
| 343 | 45머78** | Y*J*A | 인천광역시 | 2023-12-21 20:25 | 남현동 남태령고개(시외방향) | 전용차로위반 | 50,000 |
| 344 | 서울31자13** | 김*운 | 서울특별시 | 2023-12-21 20:25 | 성산동 현대오일뱅크 성산대교주유소 건너편 | 전용차로위반 | 50,000 |
| 345 | 24다24** | 이*기 | 경기도 남양주시 | 2023-12-21 20:28 | 공릉동 삼육에코팜센터(구리방향) | 전용차로위반 | 50,000 |
| 346 | 160호42** | 주*회*나*렌*카 | 인천광역시 | 2023-12-21 20:40 | 행당동 2호선 한양대역 1번출구 | 전용차로위반 | 50,000 |
| 347 | 17라04** | 김*수 | 광주광역시 | 2023-12-21 20:42 | 월계동 월계주공아파트 107동 | 전용차로위반 | 50,000 |
| 348 | 01우70** | 김*준 | 서울특별시 | 2023-12-21 21:26 | 미아동 이마트 미아점 건너편 빅토리아호텔 | 전용차로위반 | 50,000 |
| 349 | 258너75** | 김*현 | 광주광역시 | 2023-12-21 22:15 | 미아동 이마트 미아점 건너편 빅토리아호텔 | 전용차로위반 | 50,000 |
| 350 | 248너54** | (*)*신*엔* | 경기도 하남시 | 2023-12-21 23:11 | 미아동 이마트 미아점 건너편 빅토리아호텔 | 전용차로위반 | 50,000 |
| 351 | 63루60** | 김*연 | 서울특별시 | 2023-12-21 23:56 | 미아동 이마트 미아점 건너편 빅토리아호텔 | 전용차로위반 | 50,000 |
| 352 | 57구92** | 임*훈 | 제주특별자치도 서귀포시 | 2023-12-22 00:31 | 저동 삼일로 영락교회 | 전용차로위반 | 50,000 |
| 353 | 85모28** | 김*수 | 서울특별시 | 2023-12-22 01:14 | 미아동 이마트 미아점 건너편 빅토리아호텔 | 전용차로위반 | 50,000 |
| 354 | 163소67** | 원*훈 | 경기도 수원시 | 2023-12-22 03:21 | 잠원동 현대훼미리아파트 | 전용차로위반 | 50,000 |
| 355 | 157다90** | 박*녀 | 경기도 안성시 | 2023-12-22 03:37 | 신천동 잠실역 중앙정류소(시외방향) | 전용차로위반 | 50,000 |
| 356 | 52러68** | 배*영 | 전라북도 김제시 | 2023-12-22 06:00 | 미아동 이마트 미아점 건너편 빅토리아호텔 | 전용차로위반 | 50,000 |
| 357 | 86수78** | 박*환 | 서울특별시 | 2023-12-22 06:11 | 미아동 이마트 미아점 건너편 빅토리아호텔 | 전용차로위반 | 50,000 |

| | 차량 소유주 | | | 위반 내역 | | | 처분내역 |
|---|---|---|---|---|---|---|---|
| 연번 | 차량번호 | 성명 | 주소 | 단속일시 | 단속장소 | 위반내용 | 잔액 |
| 358 | 91주57** | 주*회*인*트 | 경기도 부천시 | 2023-12-22 07:13 | 성산동 성산1교~성산2교 교차로 | 전용차로위반 | 50,000 |
| 359 | 200라87** | N*N*I | 경기도 시흥시 | 2023-12-22 07:15 | 서초동 반포IC 상행 | 전용차로위반 | 50,000 |
| 360 | 서울32자52** | 안*진 | 경기도 남양주시 | 2023-12-22 07:26 | 상계동 마들역 7번출구 | 전용차로위반 | 50,000 |
| 361 | 서울31자86** | 노*환 | 서울특별시 | 2023-12-22 07:30 | 대치동 은마아파트 1동 | 전용차로위반 | 50,000 |
| 362 | 159모39** | 정*영 | 서울특별시 | 2023-12-22 07:40 | 상계동 상계백병원 | 전용차로위반 | 50,000 |
| 363 | 362어30** | 김*성 | 서울특별시 | 2023-12-22 07:54 | 대치동 은마아파트 1동 | 전용차로위반 | 50,000 |
| 364 | 20소27** | 김*환 | 서울특별시 | 2023-12-22 07:56 | 대치역~도곡역 | 전용차로위반 | 50,000 |
| 365 | 서울32바71** | 장*출 | 경기도 수원시 | 2023-12-22 08:21 | 삼성동 경기고등학교 | 전용차로위반 | 50,000 |
| 366 | 212오55** | 김*섭 | 서울특별시 | 2023-12-22 08:40 | 월계동 월계구민체육센터 | 전용차로위반 | 50,000 |
| 367 | 47부51** | (*)*이*스*오* | 경기도 평택시 | 2023-12-22 08:46 | 서울특별시 영등포구 의사당대로 96 | 전용차로위반 | 50,000 |
| 368 | 87모68** | 김*철 | 경기도 부천시 | 2023-12-22 08:48 | 서울특별시 영등포구 의사당대로 96 | 전용차로위반 | 50,000 |
| 369 | 서울91자64** | 명*순 | 서울특별시 | 2023-12-22 08:49 | 서울특별시 영등포구 의사당대로 96 | 전용차로위반 | 50,000 |
| 370 | 148어65** | (*)*이*이*발 | 서울특별시 | 2023-12-22 08:52 | 몽촌토성역~송파구청교차로 | 전용차로위반 | 50,000 |
| 371 | 84수43** | 심*계 | 서울특별시 | 2023-12-22 08:52 | 상계동 상계백병원 | 전용차로위반 | 50,000 |
| 372 | 37거82** | 정*준 | 서울특별시 | 2023-12-22 08:53 | 공릉동 오일뱅크 화랑대주유소(서울방향) | 전용차로위반 | 50,000 |
| 373 | 63머01** | 김* | 서울특별시 | 2023-12-22 09:06 | 잠실동 송파 YMCA체육관 | 전용차로위반 | 50,000 |
| 374 | 13고57** | 신*혜 | 서울특별시 | 2023-12-22 09:11 | 대치동 은마아파트 1동 | 전용차로위반 | 50,000 |
| 375 | 40수79** | 김*정 | 서울특별시 | 2023-12-22 09:15 | 서울특별시 영등포구 국제금융로7길 3 | 전용차로위반 | 50,000 |
| 376 | 35다52** | 이*연 | 경기도 의정부시 | 2023-12-22 09:20 | 중계동 중계그린아파트 109동 | 전용차로위반 | 50,000 |
| 377 | 375고47** | 신*쌍동 | 서울특별시 | 2023-12-22 09:25 | 월계동 월계주공아파트 107동 | 전용차로위반 | 50,000 |
| 378 | 34우63** | 조*희 | 경기도 부천시 | 2023-12-22 09:29 | 성산동 성산1교~성산2교 교차로 | 전용차로위반 | 50,000 |
| 379 | 14더03** | 이*희 | 서울특별시 | 2023-12-22 09:36 | 잠실동 잠실지구대(잠실 엘스아파트 111동) | 전용차로위반 | 50,000 |
| 380 | 52조07** | 김*현 | 서울특별시 | 2023-12-22 09:45 | 개봉동 우리은행 고척동지점 | 전용차로위반 | 50,000 |
| 381 | 34러48** | 유*미 | 인천광역시 | 2023-12-22 10:01 | 잠원동 현대훼미리아파트 | 전용차로위반 | 50,000 |
| 382 | 67부77** | 이*하 | 서울특별시 | 2023-12-22 10:37 | 미아동 이마트 미아점 건너편 빅토리아호텔 | 전용차로위반 | 50,000 |
| 383 | 54마08** | 강*태 | 인천광역시 | 2023-12-22 10:55 | 잠원동 현대훼미리아파트 | 전용차로위반 | 50,000 |
| 384 | 18조75** | 이*순 | 전라남도 나주시 | 2023-12-22 11:03 | 미아동 이마트 미아점 건너편 빅토리아호텔 | 전용차로위반 | 50,000 |

| | 차량 소유주 | | | 위반 내역 | | | 처분내역 |
|---|---|---|---|---|---|---|---|
| 연번 | 차량번호 | 성명 | 주소 | 단속일시 | 단속장소 | 위반내용 | 잔액 |
| 385 | 87수49** | 이*재 | 경기도 남양주시 | 2023-12-22 11:14 | 미아동 이마트 미아점 건너편 빅토리아호텔 | 전용차로위반 | 50,000 |
| 386 | 165우22** | 최*은 | 서울특별시 | 2023-12-22 11:17 | 잠실동 잠실지구대(잠실 엘스아파트 111동) | 전용차로위반 | 50,000 |
| 387 | 62도14** | 김*구 | 서울특별시 | 2023-12-22 12:00 | 잠원동 현대훼미리아파트 | 전용차로위반 | 50,000 |
| 388 | 335러76** | 정* | 서울특별시 | 2023-12-22 12:25 | 미아동 이마트 미아점 건너편 빅토리아호텔 | 전용차로위반 | 50,000 |
| 389 | 179저28** | 유*주 | 서울특별시 | 2023-12-22 12:28 | 미아동 이마트 미아점 건너편 빅토리아호텔 | 전용차로위반 | 50,000 |
| 390 | 373두86** | 이*규 | 광주광역시 | 2023-12-22 12:47 | 서초동 서초IC 하행 | 전용차로위반 | 50,000 |
| 391 | 373두86** | 이*규 | 광주광역시 | 2023-12-22 12:49 | 양재동 양재IC 하행 | 전용차로위반 | 50,000 |
| 392 | 31거14** | 최*수 | 서울특별시 | 2023-12-22 13:29 | 미아동 이마트 미아점 건너편 빅토리아호텔 | 전용차로위반 | 50,000 |
| 393 | 41머25** | 박*범 | 울산광역시 | 2023-12-22 13:48 | 잠실동 송파 YMCA체육관 | 전용차로위반 | 50,000 |
| 394 | 75다92** | A*X*A*G*A* | 서울특별시 | 2023-12-22 14:11 | 잠실동 잠실지구대(잠실 엘스아파트 111동) | 전용차로위반 | 60,000 |
| 395 | 107우11** | 주*회*에*앤*이*퍼* | 경기도 파주시 | 2023-12-22 14:12 | 서초동 반포IC 상행 | 전용차로위반 | 50,000 |
| 396 | 19버12** | 정*섭 | 서울특별시 | 2023-12-22 14:57 | 잠실동 잠실지구대(잠실 엘스아파트 111동) | 전용차로위반 | 50,000 |
| 397 | 33가02** | 채*우 | 서울특별시 | 2023-12-22 15:31 | 잠실동 잠실지구대(잠실 엘스아파트 111동) | 전용차로위반 | 50,000 |
| 398 | 53어54** | 정*태 | 경기도 남양주시 | 2023-12-22 15:38 | 미아동 이마트 미아점 건너편 빅토리아호텔 | 전용차로위반 | 50,000 |
| 399 | 서울35바60** | 김*영 | 서울특별시 | 2023-12-22 15:58 | 잠실동 송파 YMCA체육관 | 전용차로위반 | 50,000 |
| 400 | 03보84** | 박*희 | 서울특별시 | 2023-12-22 16:08 | 한양아파트앞교차로 | 전용차로위반 | 50,000 |
| 401 | 04서76** | 조*우 | 서울특별시 | 2023-12-22 16:21 | 수정아파트앞~한양아파트앞교차로 | 전용차로위반 | 50,000 |
| 402 | 47부51** | (*)*이*스*오* | 경기도 평택시 | 2023-12-22 16:48 | 서울특별시 영등포구 의사당대로 88 | 전용차로위반 | 50,000 |
| 403 | 54다58** | 나*원 | 서울특별시 | 2023-12-22 16:52 | 삼성동 경기고등학교 | 전용차로위반 | 50,000 |
| 404 | 47로78** | B*A*A*J*V*A*N*A*G*L | 경상남도 진주시 | 2023-12-22 16:57 | 삼성동 경기고등학교 | 전용차로위반 | 50,000 |
| 405 | 62보02** | 유*준 | 서울특별시 | 2023-12-22 17:00 | 무악재역~홍제역 | 전용차로위반 | 50,000 |
| 406 | 29소04** | 송*섭 | 서울특별시 | 2023-12-22 17:10 | 대치동 은마아파트 1동 | 전용차로위반 | 50,000 |
| 407 | 54서96** | 임*빈 | 서울특별시 | 2023-12-22 17:18 | 대치동 은마아파트 1동 | 전용차로위반 | 50,000 |
| 408 | 114러37** | A*C*E*G*H*N | 서울특별시 | 2023-12-22 17:20 | 잠실동 잠실지구대(잠실 엘스아파트 111동) | 전용차로위반 | 50,000 |
| 409 | 84루52** | 최*균 | 경기도 남양주시 | 2023-12-22 17:36 | 대치동 은마아파트 1동 | 전용차로위반 | 50,000 |
| 410 | 58조02** | 이*걸 | 경기도 용인시 | 2023-12-22 17:36 | 대치동 은마아파트 1동 | 전용차로위반 | 50,000 |

| | 차량 소유주 | | | 위반 내역 | | | 처분내역 |
|---|---|---|---|---|---|---|---|
| 연번 | 차량번호 | 성명 | 주소 | 단속일시 | 단속장소 | 위반내용 | 잔액 |
| 411 | 707나14** | J*N*H*G*O | 경기도 용인시 | 2023-12-22 17:39 | 성산동 성산1교~성산2교 교차로 | 전용차로위반 | 60,000 |
| 412 | 14너86** | 임*민 | 서울특별시 | 2023-12-22 17:41 | 저동 삼일로 영락교회 | 전용차로위반 | 50,000 |
| 413 | 238버77** | 박*구 | 경기도 안양시 | 2023-12-22 17:41 | 대치동 개포우성2차아파트 12동 | 전용차로위반 | 50,000 |
| 414 | 81고97** | 심*준 | 서울특별시 | 2023-12-22 17:43 | 미아동 이마트 미아점 건너편 빅토리아호텔 | 전용차로위반 | 50,000 |
| 415 | 392거23** | 장*민 | 서울특별시 | 2023-12-22 17:43 | 행당동 2호선 한양대역 1번출구 | 전용차로위반 | 50,000 |
| 416 | 02주63** | 이*자 | 서울특별시 | 2023-12-22 17:44 | 대치동 은마아파트 1동 | 전용차로위반 | 50,000 |
| 417 | 305라28** | 이*욱 | 경기도 구리시 | 2023-12-22 17:44 | 대치동 은마아파트 1동 | 전용차로위반 | 50,000 |
| 418 | 58부23** | N*U*E*T*I*O* | 경기도 광주시 | 2023-12-22 17:48 | 미아동 이마트 미아점 건너편 빅토리아호텔 | 전용차로위반 | 50,000 |
| 419 | 97저55** | K*M*L*K*A*D* | 경기도 화성시 | 2023-12-22 17:50 | 양재동 양재IC 상행 | 전용차로위반 | 50,000 |
| 420 | 45조07** | 인*삼*유*(*) | 서울특별시 | 2023-12-22 17:51 | 공릉동 오일뱅크 화랑대주유소(서울방향) | 전용차로위반 | 50,000 |
| 421 | 59마59** | 허*경 | 경기도 양주시 | 2023-12-22 17:51 | 상계동 상계백병원 | 전용차로위반 | 50,000 |
| 422 | 49수33** | 이*현 | 서울특별시 | 2023-12-22 17:59 | 잠실동 잠실지구대(잠실 엘스아파트 111동) | 전용차로위반 | 50,000 |
| 423 | 서울31사37** | 최*진 | 서울특별시 | 2023-12-22 18:01 | 잠실동 송파 YMCA체육관 | 전용차로위반 | 50,000 |
| 424 | 51서65** | 신*주 | 경기도 광주시 | 2023-12-22 18:06 | 공릉동 문정왕후릉(서울방향) | 전용차로위반 | 50,000 |
| 425 | 81저91** | 김*완 | 서울특별시 | 2023-12-22 18:07 | 대치동 은마아파트 1동 | 전용차로위반 | 50,000 |
| 426 | 45구96** | 김*주 | 경기도 의왕시 | 2023-12-22 18:07 | 대치동 은마아파트 1동 | 전용차로위반 | 50,000 |
| 427 | 325두46** | 오*훈 | 강원특별자치도 원주시 | 2023-12-22 18:07 | 대치동 은마아파트 1동 | 전용차로위반 | 50,000 |
| 428 | 서울38아53** | 양*용 | 서울특별시 | 2023-12-22 18:08 | 삼성동 경기고등학교 | 전용차로위반 | 50,000 |
| 429 | 82노70** | 서*만 | 서울특별시 | 2023-12-22 18:11 | 미아동 이마트 미아점 건너편 빅토리아호텔 | 전용차로위반 | 50,000 |
| 430 | 50러56** | 한*주 | 경기도 고양시 | 2023-12-22 18:11 | 성산동 현대오일뱅크 성산대교주유소 건너편 | 전용차로위반 | 50,000 |
| 431 | 48거53** | 최*빈 | 서울특별시 | 2023-12-22 18:12 | 삼성동 경기고등학교 | 전용차로위반 | 50,000 |
| 432 | 393보11** | 오*규 | 서울특별시 | 2023-12-22 18:15 | 삼성동 경기고등학교 | 전용차로위반 | 50,000 |
| 433 | 68다82** | 양*석 | 경기도 수원시 | 2023-12-22 18:18 | 월계동 월계구민체육센터 | 전용차로위반 | 50,000 |
| 434 | 291저60** | 구*미 | 서울특별시 | 2023-12-22 18:20 | 삼성동 경기고등학교 | 전용차로위반 | 50,000 |
| 435 | 27저59** | 김*영 | 충청북도 청주시 | 2023-12-22 18:22 | 공릉동 문정왕후릉(서울방향) | 전용차로위반 | 50,000 |
| 436 | 316도63** | 오*숙 | 부산광역시 | 2023-12-22 18:23 | 공릉동 문정왕후릉(서울방향) | 전용차로위반 | 50,000 |

| | 차량 소유주 | | | 위반 내역 | | | 처분내역 |
|---|---|---|---|---|---|---|---|
| 연번 | 차량번호 | 성명 | 주소 | 단속일시 | 단속장소 | 위반내용 | 잔액 |
| 437 | 56마53** | 장*환 | 경기도 용인시 | 2023-12-22 18:23 | 대치동 은마아파트 1동 | 전용차로위반 | 50,000 |
| 438 | 61로19** | 주*회*예*공* | 강원특별자치도 춘천시 | 2023-12-22 18:24 | 공릉동 오일뱅크 화랑대주유소(서울방향) | 전용차로위반 | 50,000 |
| 439 | 42거17** | 김*광 | 서울특별시 | 2023-12-22 18:24 | 행당동 2호선 한양대역 1번출구 | 전용차로위반 | 50,000 |
| 440 | 36부06** | 남*라 | 경기도 남양주시 | 2023-12-22 18:27 | 육사야구장~화랑대사거리 | 전용차로위반 | 50,000 |
| 441 | 34머42** | 정*미 | 서울특별시 | 2023-12-22 18:29 | 대치동 은마아파트 1동 | 전용차로위반 | 50,000 |
| 442 | 21마70** | 정*환 | 서울특별시 | 2023-12-22 18:30 | 공릉동 문정왕후릉(서울방향) | 전용차로위반 | 50,000 |
| 443 | 15소01** | 유*규 | 경기도 김포시 | 2023-12-22 18:31 | 무학동 독립문역 중앙정류소(시외방향) | 전용차로위반 | 50,000 |
| 444 | 27마11** | 김*민 | 경기도 평택시 | 2023-12-22 18:32 | 공릉동 오일뱅크 화랑대주유소(서울방향) | 전용차로위반 | 50,000 |
| 445 | 서울36바18** | 강*구 | 경기도 안산시 | 2023-12-22 18:33 | 성산동 성산1교~성산2교 교차로 | 전용차로위반 | 50,000 |
| 446 | 61노87** | 김*주 | 인천광역시 | 2023-12-22 18:33 | 성산동 성산1교~성산2교 교차로 | 전용차로위반 | 50,000 |
| 447 | 161루59** | 이*규 | 경기도 고양시 | 2023-12-22 18:33 | 성산동 성산1교~성산2교 교차로 | 전용차로위반 | 50,000 |
| 448 | 151주75** | 한*수 | 경기도 의정부시 | 2023-12-22 18:37 | 잠실새내역~종합운동장 사거리 | 전용차로위반 | 50,000 |
| 449 | 경기92바14** | 박*자 | 경기도 광주시 | 2023-12-22 18:37 | 대치동 은마아파트 1동 | 전용차로위반 | 50,000 |
| 450 | 34버85** | 정* | 경기도 고양시 | 2023-12-22 18:39 | 성산동 성산1교~성산2교 교차로 | 전용차로위반 | 50,000 |
| 451 | 05더41** | 김*용 | 경기도 남양주시 | 2023-12-22 18:39 | 상계동 상계주공아파트 1010동 | 전용차로위반 | 50,000 |
| 452 | 경기86아58** | 이*열 | 경기도 안산시 | 2023-12-22 18:40 | 대치동 은마아파트 1동 | 전용차로위반 | 50,000 |
| 453 | 47소51** | 양*모 | 서울특별시 | 2023-12-22 18:41 | 양재동 양재IC 상행 | 전용차로위반 | 50,000 |
| 454 | 47소51** | 양*모 | 서울특별시 | 2023-12-22 18:43 | 서초동 반포IC 상행 | 전용차로위반 | 50,000 |
| 455 | 19가25** | 김*연 | 경기도 용인시 | 2023-12-22 18:46 | 대치동 은마아파트 1동 | 전용차로위반 | 50,000 |
| 456 | 116도81** | 사*법*꿈*는*상 | 서울특별시 | 2023-12-22 18:49 | 대치동 은마아파트 1동 | 전용차로위반 | 50,000 |
| 457 | 64보30** | 이*국 | 경기도 양주시 | 2023-12-22 18:49 | 대치동 은마아파트 1동 | 전용차로위반 | 50,000 |
| 458 | 33모70** | (*)*자*플*이 | 서울특별시 | 2023-12-22 18:50 | 서초동 반포IC 상행 | 전용차로위반 | 50,000 |
| 459 | 17버52** | 김*용 | 경기도 의정부시 | 2023-12-22 18:52 | 월계동 월계구민체육센터 | 전용차로위반 | 50,000 |
| 460 | 88오54** | 주*회*디*프*이 | 경기도 고양시 | 2023-12-22 19:06 | 서초동 반포IC 상행 | 전용차로위반 | 50,000 |
| 461 | 301가49** | 조*희 | 인천광역시 | 2023-12-22 19:06 | 해모로아파트~서울번동초등학교 | 전용차로위반 | 50,000 |
| 462 | 184두56** | 전*진 | 서울특별시 | 2023-12-22 19:10 | 대치동 은마아파트 1동 | 전용차로위반 | 50,000 |
| 463 | 35더90** | 이*빈 | 서울특별시 | 2023-12-22 19:13 | 잠실동 잠실지구대(잠실 엘스아파트 111동) | 전용차로위반 | 50,000 |

| | 차량 소유주 | | | 위반 내역 | | | 처분내역 |
|---|---|---|---|---|---|---|---|
| 연번 | 차량번호 | 성명 | 주소 | 단속일시 | 단속장소 | 위반내용 | 잔액 |
| 464 | 124더50** | 권*순 | 경기도 성남시 | 2023-12-22 19:15 | 서초동 서초IC 하행 | 전용차로위반 | 50,000 |
| 465 | 396노26** | 원*희 | 경기도 화성시 | 2023-12-22 19:17 | 서울 영등포구 여의도동 1-6 | 전용차로위반 | 50,000 |
| 466 | 161호22** | 주*회*써*렌*카 | 경기도 하남시 | 2023-12-22 19:20 | 공릉동 삼육에코팜센터(구리방향) | 전용차로위반 | 50,000 |
| 467 | 124더50** | 권*순 | 경기도 성남시 | 2023-12-22 19:20 | 서초동 서초IC 입구 하행 | 전용차로위반 | 50,000 |
| 468 | 11보06** | 서*정 | 서울특별시 | 2023-12-22 19:21 | 서초동 서초IC 하행 | 전용차로위반 | 50,000 |
| 469 | 244주74** | 정*진 | 서울특별시 | 2023-12-22 19:21 | 대치동 개포우성2차아파트 12동 | 전용차로위반 | 50,000 |
| 470 | 11보06** | 서*정 | 서울특별시 | 2023-12-22 19:22 | 서초동 서초IC 입구 하행 | 전용차로위반 | 50,000 |
| 471 | 11보06** | 서*정 | 서울특별시 | 2023-12-22 19:23 | 양재동 양재IC 하행 | 전용차로위반 | 50,000 |
| 472 | 356모14** | 변*주 | 서울특별시 | 2023-12-22 19:27 | 상계동 상계주공아파트 1010동 | 전용차로위반 | 50,000 |
| 473 | 58누42** | 주*범 | 경기도 남양주시 | 2023-12-22 19:32 | 상계동 상계백병원 | 전용차로위반 | 50,000 |
| 474 | 52루12** | 임*훈 | 경기도 안산시 | 2023-12-22 19:33 | 고척동 구로성심병원 버스정류소(시외방향) | 전용차로위반 | 50,000 |
| 475 | 29오20** | N*U*E*T*I*G*Y*T*N* | 광주광역시 | 2023-12-22 19:40 | 서초동 반포IC 상행 | 전용차로위반 | 50,000 |
| 476 | 160저54** | 박*숙 | 대전광역시 | 2023-12-22 19:44 | 성산동 성산1교~성산2교 교차로 | 전용차로위반 | 50,000 |
| 477 | 서울31아11** | 이*준 | 서울특별시 | 2023-12-22 19:47 | 신반포역~고속터미널역 | 전용차로위반 | 50,000 |
| 478 | 33누46** | 이*욱 | 서울특별시 | 2023-12-22 19:50 | 서울 중구 남대문로2가 9-9 | 전용차로위반 | 50,000 |
| 479 | 02오78** | 김*지 | 경기도 용인시 | 2023-12-22 19:51 | 대치동 은마아파트 1동 | 전용차로위반 | 50,000 |
| 480 | 234머48** | 최*승 | 경기도 평택시 | 2023-12-22 19:56 | 서초동 반포IC 상행 | 전용차로위반 | 50,000 |
| 481 | 01버87** | 임*순 | 서울특별시 | 2023-12-22 20:03 | 공릉동 오일뱅크 화랑대주유소(서울방향) | 전용차로위반 | 50,000 |
| 482 | 서울86자87** | 박*해 | 서울특별시 | 2023-12-22 20:05 | 대치동 은마아파트 1동 | 전용차로위반 | 50,000 |
| 483 | 32도75** | 김*원 | 서울특별시 | 2023-12-22 20:10 | 잠원동 현대훼미리아파트 | 전용차로위반 | 50,000 |
| 484 | 05너55** | 위*아 | 서울특별시 | 2023-12-22 20:14 | 서초동 반포IC 상행 | 전용차로위반 | 50,000 |
| 485 | 12우88** | 김*훈 | 서울특별시 | 2023-12-22 20:15 | 성산동 성산1교~성산2교 교차로 | 전용차로위반 | 50,000 |
| 486 | 78모03** | C*I*H*N*G*A*G | 인천광역시 | 2023-12-22 20:27 | 미아동 이마트 미아점 건너편 빅토리아호텔 | 전용차로위반 | 60,000 |
| 487 | 서울31바45** | 배*식 | 서울특별시 | 2023-12-22 20:33 | 성산동 현대오일뱅크 성산대교주유소 건너편 | 전용차로위반 | 50,000 |
| 488 | 68고98** | 황*주 | 서울특별시 | 2023-12-22 20:37 | 성산동 성산1교~성산2교 교차로 | 전용차로위반 | 50,000 |

| | 차량 소유주 | | | 위반 내역 | | | 처분내역 |
|---|---|---|---|---|---|---|---|
| 연번 | 차량번호 | 성명 | 주소 | 단속일시 | 단속장소 | 위반내용 | 잔액 |
| 489 | 105나12** | 김*아 | 서울특별시 | 2023-12-22 20:38 | 중화동 중랑역 인근 메디렌느산부인과 | 전용차로위반 | 50,000 |
| 490 | 229로75** | 임*홍 | 서울특별시 | 2023-12-22 20:44 | 성산동 성산1교~성산2교 교차로 | 전용차로위반 | 50,000 |
| 491 | 14우95** | 민*화 | 서울특별시 | 2023-12-22 20:49 | 월계동 월계구민체육센터 | 전용차로위반 | 50,000 |
| 492 | 21구63** | 박*주 | 경기도 남양주시 | 2023-12-22 21:24 | 미아동 이마트 미아점 건너편 빅토리아호텔 | 전용차로위반 | 50,000 |
| 493 | 59보90** | 이*은 | 충청남도 서산시 | 2023-12-22 23:35 | 잠원동 현대훼미리아파트 | 전용차로위반 | 50,000 |
| 494 | 810다14** | 장*교 | 경기도 성남시 | 2023-12-22 23:53 | 미아동 이마트 미아점 건너편 빅토리아호텔 | 전용차로위반 | 50,000 |
| 495 | 경기89사48** | 김*민 | 경기도 화성시 | 2023-12-23 01:30 | 미아동 이마트 미아점 건너편 빅토리아호텔 | 전용차로위반 | 50,000 |
| 496 | 서울32자22** | 정*두 | 서울특별시 | 2023-12-23 01:58 | 미아동 이마트 미아점 건너편 빅토리아호텔 | 전용차로위반 | 50,000 |
| 497 | 386노75** | 김*림 | 서울특별시 | 2023-12-23 01:58 | 미아동 이마트 미아점 건너편 빅토리아호텔 | 전용차로위반 | 50,000 |
| 498 | 경기35바47** | 박*준 | 경기도 안양시 | 2023-12-23 03:19 | 중화동 중랑역 인근 메디렌느산부인과 | 전용차로위반 | 50,000 |
| 499 | 43더94** | 박*철 | 인천광역시 | 2023-12-23 04:40 | 미아동 이마트 미아점 건너편 빅토리아호텔 | 전용차로위반 | 50,000 |
| 500 | 서울83사35** | 채*숙 | 서울특별시 | 2023-12-23 06:42 | 미아동 이마트 미아점 건너편 빅토리아호텔 | 전용차로위반 | 50,000 |
| 501 | 116고96** | W*N*M*N*H*O | 경기도 광주시 | 2023-12-23 07:42 | 저동 삼일로 영락교회 | 전용차로위반 | 50,000 |
| 502 | 15부42** | 송*춘 | 서울특별시 | 2023-12-23 09:23 | 미아동 이마트 미아점 건너편 빅토리아호텔 | 전용차로위반 | 50,000 |
| 503 | 21소90** | 서*수 | 서울특별시 | 2023-12-23 10:01 | 미아동 이마트 미아점 건너편 빅토리아호텔 | 전용차로위반 | 50,000 |
| 504 | 57버48** | 강*석 | 인천광역시 | 2023-12-23 10:09 | 양재동 양재IC 상행 | 전용차로위반 | 50,000 |
| 505 | 359너68** | 김*야 | 서울특별시 | 2023-12-23 11:37 | 미아동 이마트 미아점 건너편 빅토리아호텔 | 전용차로위반 | 50,000 |
| 506 | 234노69** | H*N*I*D*N | 경기도 시흥시 | 2023-12-23 12:13 | 양재동 양재IC 상행 | 전용차로위반 | 50,000 |
| 507 | 55버29** | 김*선 | 서울특별시 | 2023-12-23 12:33 | 미아동 이마트 미아점 건너편 빅토리아호텔 | 전용차로위반 | 50,000 |
| 508 | 41너06** | 홍*덕 | 서울특별시 | 2023-12-23 12:34 | 미아동 이마트 미아점 건너편 빅토리아호텔 | 전용차로위반 | 50,000 |
| 509 | 209다58** | 김*순 | 서울특별시 | 2023-12-23 13:02 | 미아동 이마트 미아점 건너편 빅토리아호텔 | 전용차로위반 | 50,000 |
| 510 | 48조97** | 이*도 | 서울특별시 | 2023-12-23 14:15 | 등촌역 | 전용차로위반 | 50,000 |
| 511 | 47로75** | 장*호 | 경기도 남양주시 | 2023-12-23 14:25 | 미아역~미아사거리역 | 전용차로위반 | 50,000 |
| 512 | 114오80** | 김*숙 | 대전광역시 | 2023-12-23 14:33 | 양재동 양재IC 상행 | 전용차로위반 | 50,000 |
| 513 | 114오80** | 김*숙 | 대전광역시 | 2023-12-23 14:35 | 서초동 반포IC 상행 | 전용차로위반 | 50,000 |
| 514 | 256노59** | 이*규 | 경기도 여주시 | 2023-12-23 14:50 | 서초동 서초IC 입구 하행 | 전용차로위반 | 50,000 |
| 515 | 114오80** | 김*숙 | 대전광역시 | 2023-12-23 14:56 | 저동 삼일로 영락교회 | 전용차로위반 | 50,000 |

| | 차량 소유주 | | | 위반 내역 | | | 처분내역 |
|---|---|---|---|---|---|---|---|
| 연번 | 차량번호 | 성명 | 주소 | 단속일시 | 단속장소 | 위반내용 | 잔액 |
| 516 | 서울32자32** | 김*채 | 서울특별시 | 2023-12-23 15:12 | 잠원동 현대훼미리아파트 | 전용차로위반 | 50,000 |
| 517 | 03나54** | 박*빈 | 경기도 고양시 | 2023-12-23 15:16 | 양재동 양재IC 하행 | 전용차로위반 | 50,000 |
| 518 | 71보64** | 김*숙 | 서울특별시 | 2023-12-23 16:01 | 미아동 이마트 미아점 건너편 빅토리아호텔 | 전용차로위반 | 60,000 |
| 519 | 58두51** | 김*우 | 경기도 화성시 | 2023-12-23 16:46 | 양재동 양재IC 상행 | 전용차로위반 | 50,000 |
| 520 | 58두51** | 김*우 | 경기도 화성시 | 2023-12-23 16:48 | 서초동 반포IC 상행 | 전용차로위반 | 50,000 |
| 521 | 807루26** | 송*석 | 광주광역시 | 2023-12-23 17:07 | 서초동 서초IC 입구 하행 | 전용차로위반 | 50,000 |
| 522 | 80라50** | 이*섭 | 서울특별시 | 2023-12-23 17:12 | 미아동 이마트 미아점 건너편 빅토리아호텔 | 전용차로위반 | 50,000 |
| 523 | 362더80** | L*F*H*A | 경기도 화성시 | 2023-12-23 17:29 | 신천동 잠실역 중앙정류소(시외방향) | 전용차로위반 | 50,000 |
| 524 | 19조02** | 김*생 | 서울특별시 | 2023-12-23 18:06 | 중화동 중랑역 인근 메디렌느산부인과 | 전용차로위반 | 50,000 |
| 525 | 06두81** | 김*원 | 서울특별시 | 2023-12-23 18:34 | 미아동 이마트 미아점 건너편 빅토리아호텔 | 전용차로위반 | 50,000 |
| 526 | 서울31아14** | 김*호 | 서울특별시 | 2023-12-23 18:41 | 서초ic~반포ic | 전용차로위반 | 50,000 |
| 527 | 33소50** | 김*태 | 서울특별시 | 2023-12-23 20:06 | 대신동 이대후문 중앙정류소(시외방향) | 전용차로위반 | 50,000 |
| 528 | 89노09** | 김*국 | 서울특별시 | 2023-12-23 20:10 | 미아동 이마트 미아점 건너편 빅토리아호텔 | 전용차로위반 | 50,000 |
| 529 | 47도31** | 주*회*미*팜 | 경상북도 문경시 | 2023-12-23 20:49 | 미아동 이마트 미아점 건너편 빅토리아호텔 | 전용차로위반 | 50,000 |
| 530 | 29보22** | 전*식 | 서울특별시 | 2023-12-23 21:17 | 미아동 이마트 미아점 건너편 빅토리아호텔 | 전용차로위반 | 50,000 |
| 531 | 151나87** | 오*정 | 서울특별시 | 2023-12-23 22:00 | 미아동 이마트 미아점 건너편 빅토리아호텔 | 전용차로위반 | 50,000 |
| 532 | 89라39** | 이*영 | 서울특별시 | 2023-12-23 22:20 | 미아동 이마트 미아점 건너편 빅토리아호텔 | 전용차로위반 | 50,000 |
| 533 | 135보12** | 이*용 | 서울특별시 | 2023-12-23 22:34 | 미아동 이마트 미아점 건너편 빅토리아호텔 | 전용차로위반 | 50,000 |
| 534 | 26마30** | 백*웅 | 서울특별시 | 2023-12-23 22:45 | 미아동 이마트 미아점 건너편 빅토리아호텔 | 전용차로위반 | 50,000 |
| 535 | 384노10** | 최*준 | 서울특별시 | 2023-12-23 23:34 | 미아동 이마트 미아점 건너편 빅토리아호텔 | 전용차로위반 | 50,000 |
| 536 | 340마97** | 이*돈 | 충청남도 천안시 | 2023-12-24 01:02 | 저동 삼일로 영락교회 | 전용차로위반 | 50,000 |
| 537 | 53우69** | 김*혁 | 인천광역시 | 2023-12-24 03:23 | 개봉동 우리은행 고척동지점 | 전용차로위반 | 50,000 |
| 538 | 78노73** | 고*석 | 서울특별시 | 2023-12-24 04:37 | 미아동 이마트 미아점 건너편 빅토리아호텔 | 전용차로위반 | 60,000 |
| 539 | 100조51** | 장*균 | 서울특별시 | 2023-12-24 06:02 | 개봉동 우리은행 고척동지점 | 전용차로위반 | 50,000 |
| 540 | 서울31사59** | 이*일 | 경기도 고양시 | 2023-12-24 06:58 | 개봉동 우리은행 고척동지점 | 전용차로위반 | 50,000 |
| 541 | 서울32자28** | 표*환 | 서울특별시 | 2023-12-24 07:31 | 미아동 이마트 미아점 건너편 빅토리아호텔 | 전용차로위반 | 50,000 |
| 542 | 31오64** | 오*환 | 세종특별자치시 | 2023-12-24 08:55 | 서초동 반포IC 상행 | 전용차로위반 | 50,000 |

| | 차량 소유주 | | | 위반 내역 | | | 처분내역 |
|---|---|---|---|---|---|---|---|
| 연번 | 차량번호 | 성명 | 주소 | 단속일시 | 단속장소 | 위반내용 | 잔액 |
| 543 | 149우21** | 주*회*베*테* | 서울특별시 | 2023-12-24 10:09 | 미아동 이마트 미아점 건너편 빅토리아호텔 | 전용차로위반 | 50,000 |
| 544 | 82거24** | 김*택 | 서울특별시 | 2023-12-24 10:58 | 미아동 이마트 미아점 건너편 빅토리아호텔 | 전용차로위반 | 50,000 |
| 545 | 24오69** | 최*호 | 경기도 광주시 | 2023-12-24 10:58 | 미아동 이마트 미아점 건너편 빅토리아호텔 | 전용차로위반 | 50,000 |
| 546 | 64나05** | 한*희 | 경기도 양주시 | 2023-12-24 11:38 | 미아동 이마트 미아점 건너편 빅토리아호텔 | 전용차로위반 | 50,000 |
| 547 | 120무88** | 주*회*케*아*디*룹 | 충청북도 청주시 | 2023-12-24 12:07 | 서초동 서초IC 입구 하행 | 전용차로위반 | 50,000 |
| 548 | 67마85** | 주*회*피*씨*리* | 경기도 용인시 | 2023-12-24 12:38 | 양재동 양재IC 상행 | 전용차로위반 | 50,000 |
| 549 | 28서91** | 김*열 | 경기도 오산시 | 2023-12-24 13:04 | 양재동 양재IC 상행 | 전용차로위반 | 50,000 |
| 550 | 64조41** | L*R*N*S*N*Y | 광주광역시 | 2023-12-24 14:04 | 양재동 양재IC 상행 | 전용차로위반 | 50,000 |
| 551 | 22머96** | 김*영 | 경기도 광주시 | 2023-12-24 14:53 | 저동 삼일로 영락교회 | 전용차로위반 | 50,000 |
| 552 | 134러13** | 이*동 | 서울특별시 | 2023-12-24 14:58 | 미아동 이마트 미아점 건너편 빅토리아호텔 | 전용차로위반 | 50,000 |
| 553 | 200머49** | 이*희 | 경기도 남양주시 | 2023-12-24 16:06 | 중화동 중랑역 인근 메디렌느산부인과 | 전용차로위반 | 50,000 |
| 554 | 33구01** | 서*석 | 서울특별시 | 2023-12-24 16:34 | 미아동 이마트 미아점 건너편 빅토리아호텔 | 전용차로위반 | 50,000 |
| 555 | 서울43러72** | 김*환 | 서울특별시 | 2023-12-24 16:53 | 서초동 반포IC 상행 | 전용차로위반 | 50,000 |
| 556 | 214로20** | Z*E*G*I*N*Y* | 경기도 용인시 | 2023-12-24 16:58 | 양재동 양재IC 상행 | 전용차로위반 | 50,000 |
| 557 | 67어16** | 정*지 | 경기도 하남시 | 2023-12-24 17:15 | 중화동 중랑역 인근 메디렌느산부인과 | 전용차로위반 | 50,000 |
| 558 | 153마34** | 김*철 | 서울특별시 | 2023-12-24 17:16 | 미아동 이마트 미아점 건너편 빅토리아호텔 | 전용차로위반 | 50,000 |
| 559 | 70무71** | 장*수 | 서울특별시 | 2023-12-24 18:08 | 중화동 중랑역 인근 메디렌느산부인과 | 전용차로위반 | 60,000 |
| 560 | 92모68** | 박*현 | 경기도 성남시 | 2023-12-24 18:31 | 미아동 이마트 미아점 건너편 빅토리아호텔 | 전용차로위반 | 50,000 |
| 561 | 23두97** | 김*식 | 경기도 부천시 | 2023-12-24 19:11 | 미아동 이마트 미아점 건너편 빅토리아호텔 | 전용차로위반 | 50,000 |
| 562 | 02루66** | 김*현 | 경기도 부천시 | 2023-12-24 20:01 | 미아동 이마트 미아점 건너편 빅토리아호텔 | 전용차로위반 | 50,000 |
| 563 | 35러12** | 김*희 | 서울특별시 | 2023-12-24 20:35 | 양재동 양재IC 상행 | 전용차로위반 | 50,000 |
| 564 | 11고21** | K*M*I*O*A*J*S*R*V*C* | 경기도 안산시 | 2023-12-24 21:06 | 신천동 잠실역 중앙정류소(시외방향) | 전용차로위반 | 50,000 |
| 565 | 67노25** | L*H*N*H*A | 경기도 의정부시 | 2023-12-24 22:09 | 미아동 이마트 미아점 건너편 빅토리아호텔 | 전용차로위반 | 50,000 |
| 566 | 129루18** | 김*협 | 서울특별시 | 2023-12-24 23:39 | 미아동 이마트 미아점 건너편 빅토리아호텔 | 전용차로위반 | 50,000 |
| 567 | 38오24** | J*N*E*A* | 서울특별시 | 2023-12-25 00:04 | 신천동 잠실역 중앙정류소(시외방향) | 전용차로위반 | 50,000 |

| | 차량 소유주 | | | 위반 내역 | | | 처분내역 |
|---|---|---|---|---|---|---|---|
| 연번 | 차량번호 | 성명 | 주소 | 단속일시 | 단속장소 | 위반내용 | 잔액 |
| 568 | 54구20** | 김*자 | 서울특별시 | 2023-12-25 00:20 | 미아동 이마트 미아점 건너편 빅토리아호텔 | 전용차로위반 | 50,000 |
| 569 | 82가79** | 이*득 | 서울특별시 | 2023-12-25 05:12 | 잠원동 현대훼미리아파트 | 전용차로위반 | 50,000 |
| 570 | 96고65** | A*A*S*N*A*T*O*S*N*A | 경기도 성남시 | 2023-12-25 06:28 | 저동 삼일로 영락교회 | 전용차로위반 | 50,000 |
| 571 | 133하88** | 카*트*식*사 | 경기도 시흥시 | 2023-12-25 07:06 | 상봉동 중랑역 가나안교회 건너편 GS25상봉사랑점 | 전용차로위반 | 50,000 |
| 572 | 221저86** | 노*원 | 인천광역시 | 2023-12-25 08:10 | 서초동 서초IC 하행 | 전용차로위반 | 50,000 |
| 573 | 서울32아36** | 서*복 | 서울특별시 | 2023-12-25 08:33 | 양재동 양재IC 상행 | 전용차로위반 | 50,000 |
| 574 | 서울31아65** | 박*열 | 서울특별시 | 2023-12-25 10:09 | 미아동 이마트 미아점 건너편 빅토리아호텔 | 전용차로위반 | 50,000 |
| 575 | 45루85** | (*)*이*스*프*에* | 경기도 안양시 | 2023-12-25 15:01 | 미아동 이마트 미아점 건너편 빅토리아호텔 | 전용차로위반 | 50,000 |
| 576 | 36더66** | 유*수 | 서울특별시 | 2023-12-25 15:01 | 미아동 이마트 미아점 건너편 빅토리아호텔 | 전용차로위반 | 50,000 |
| 577 | 46모03** | 정* | 인천광역시 | 2023-12-25 16:19 | 중화동 중랑역 인근 메디렌느산부인과 | 전용차로위반 | 50,000 |
| 578 | 09부66** | 김*나 | 서울특별시 | 2023-12-25 16:37 | 미아동 이마트 미아점 건너편 빅토리아호텔 | 전용차로위반 | 50,000 |
| 579 | 176루35** | 박*우 | 경기도 평택시 | 2023-12-25 17:47 | 서초동 서초IC 하행 | 전용차로위반 | 50,000 |
| 580 | 176루35** | 박*우 | 경기도 평택시 | 2023-12-25 17:48 | 서초동 서초IC 입구 하행 | 전용차로위반 | 50,000 |
| 581 | 391가16** | 김*복 | 서울특별시 | 2023-12-25 17:49 | 미아동 이마트 미아점 건너편 빅토리아호텔 | 전용차로위반 | 50,000 |
| 582 | 15서37** | 최*용 | 서울특별시 | 2023-12-25 18:16 | 미아동 이마트 미아점 건너편 빅토리아호텔 | 전용차로위반 | 50,000 |
| 583 | 65우67** | 백*헌 | 서울특별시 | 2023-12-25 18:59 | 저동 삼일로 영락교회 | 전용차로위반 | 50,000 |
| 584 | 59무87** | L*M*L*D*S*A* | 인천광역시 | 2023-12-25 19:07 | 저동 삼일로 영락교회 | 전용차로위반 | 50,000 |
| 585 | 38러13** | 김*원 | 인천광역시 | 2023-12-25 19:40 | 중화동 중랑역 인근 메디렌느산부인과 | 전용차로위반 | 50,000 |
| 586 | 54러48** | 박*서 | 경기도 파주시 | 2023-12-25 20:30 | 미아동 이마트 미아점 건너편 빅토리아호텔 | 전용차로위반 | 50,000 |
| 587 | 62두95** | 이*걸 | 전라북도 전주시 | 2023-12-25 20:36 | 미아동 이마트 미아점 건너편 빅토리아호텔 | 전용차로위반 | 50,000 |
| 588 | 83조38** | (*)*흥*엠 | 경기도 남양주시 | 2023-12-25 21:15 | 미아동 이마트 미아점 건너편 빅토리아호텔 | 전용차로위반 | 50,000 |
| 589 | 323버77** | 오*한 | 경기도 의정부시 | 2023-12-25 22:26 | 미아동 이마트 미아점 건너편 빅토리아호텔 | 전용차로위반 | 50,000 |
| 590 | 53우58** | E*K*I*M*T | 경기도 시흥시 | 2023-12-25 23:19 | 미아동 이마트 미아점 건너편 빅토리아호텔 | 전용차로위반 | 50,000 |
| 591 | 28조04** | M*N*H*A*A*U*G*N*A*A* | 인천광역시 | 2023-12-26 00:28 | 미아동 이마트 미아점 건너편 빅토리아호텔 | 전용차로위반 | 50,000 |
| 592 | 인천30바26** | 이*규 | 인천광역시 | 2023-12-26 01:09 | 미아동 이마트 미아점 건너편 빅토리아호텔 | 전용차로위반 | 50,000 |

| | 차량 소유주 | | | 위반 내역 | | | 처분내역 |
|---|---|---|---|---|---|---|---|
| 연번 | 차량번호 | 성명 | 주소 | 단속일시 | 단속장소 | 위반내용 | 잔액 |
| 593 | 228주25** | A*U*J*S* | 서울특별시 | 2023-12-26 03:35 | 미아동 이마트 미아점 건너편 빅토리아호텔 | 전용차로위반 | 50,000 |
| 594 | 352부75** | 박*현 | 인천광역시 | 2023-12-26 04:32 | 미아동 이마트 미아점 건너편 빅토리아호텔 | 전용차로위반 | 50,000 |
| 595 | 62러05** | 노*영 | 경기도 성남시 | 2023-12-26 07:13 | 상계동 상계백병원 | 전용차로위반 | 50,000 |
| 596 | 서울31자13** | 강*순 | 경기도 하남시 | 2023-12-26 07:27 | 상계동 상계백병원 | 전용차로위반 | 50,000 |
| 597 | 26부93** | 엄*식 | 경기도 의왕시 | 2023-12-26 07:30 | 잠실동 송파 YMCA체육관 | 전용차로위반 | 50,000 |
| 598 | 81라23** | 이*만 | 서울특별시 | 2023-12-26 07:42 | 상계동 마들역 7번출구 | 전용차로위반 | 50,000 |
| 599 | 125러12** | 민*연 | 서울특별시 | 2023-12-26 07:43 | 월계동 월계구민체육센터 | 전용차로위반 | 50,000 |
| 600 | 19루07** | 박*민 | 경기도 성남시 | 2023-12-26 08:04 | 대치동 은마아파트 1동 | 전용차로위반 | 50,000 |
| 601 | 19주28** | 방* | 경기도 구리시 | 2023-12-26 08:17 | 육사야구장~화랑대사거리 | 전용차로위반 | 50,000 |
| 602 | 서울31바76** | 이*원 | 경기도 남양주시 | 2023-12-26 08:17 | 육사야구장~화랑대사거리 | 전용차로위반 | 50,000 |
| 603 | 28두06** | 양*경 | 서울특별시 | 2023-12-26 08:20 | 상계동 상계백병원 | 전용차로위반 | 50,000 |
| 604 | 서울31아30** | 장*우 | 서울특별시 | 2023-12-26 08:37 | 월계동 월계주공아파트 107동 | 전용차로위반 | 50,000 |
| 605 | 경기98사15** | 홍*기 | 경기도 광명시 | 2023-12-26 08:45 | 서울특별시 영등포구 의사당대로 96 | 전용차로위반 | 60,000 |
| 606 | 816버97** | 정*석 | 서울특별시 | 2023-12-26 08:50 | 서울특별시 영등포구 의사당대로 96 | 전용차로위반 | 50,000 |
| 607 | 204노43** | 이*영 | 서울특별시 | 2023-12-26 08:53 | 서울특별시 영등포구 여의나루로 7 | 전용차로위반 | 50,000 |
| 608 | 서울32아41** | 김*원 | 경기도 동두천시 | 2023-12-26 08:56 | 월계동 월계주공아파트 107동 | 전용차로위반 | 50,000 |
| 609 | 16라81** | 이*민 | 경기도 고양시 | 2023-12-26 08:58 | 대치동 은마아파트 1동 | 전용차로위반 | 50,000 |
| 610 | 서울81사26** | 서*보 | 서울특별시 | 2023-12-26 09:25 | 월계동 월계구민체육센터 | 전용차로위반 | 60,000 |
| 611 | 824거40** | 김*태 | 경기도 시흥시 | 2023-12-26 09:36 | 상계동 마들역 7번출구 | 전용차로위반 | 50,000 |
| 612 | 65로90** | 엄*민 | 경기도 남양주시 | 2023-12-26 09:51 | 삼성동 경기고등학교 | 전용차로위반 | 50,000 |
| 613 | 393고38** | 이*영 | 서울특별시 | 2023-12-26 10:14 | 삼성동 경기고등학교 | 전용차로위반 | 50,000 |
| 614 | 93더46** | 권*분 | 서울특별시 | 2023-12-26 11:06 | 남현동 남태령고개(시외방향) | 전용차로위반 | 50,000 |
| 615 | 88마19** | 정*빈 | 서울특별시 | 2023-12-26 11:08 | 미아동 이마트 미아점 건너편 빅토리아호텔 | 전용차로위반 | 50,000 |
| 616 | 18러64** | (*)*온*트* | 경기도 용인시 | 2023-12-26 11:09 | 미아동 이마트 미아점 건너편 빅토리아호텔 | 전용차로위반 | 50,000 |
| 617 | 28가75** | 서*호 | 경기도 과천시 | 2023-12-26 11:17 | 서초동 서초IC 입구 하행 | 전용차로위반 | 50,000 |
| 618 | 252소57** | 이*찬 | 대전광역시 | 2023-12-26 11:23 | 양재동 양재IC 하행 | 전용차로위반 | 50,000 |
| 619 | 59다42** | 김*자 | 인천광역시 | 2023-12-26 11:43 | 서울특별시 영등포구 국제금융로2길 37 | 전용차로위반 | 50,000 |

| | 차량 소유주 | | | 위반 내역 | | | 처분내역 |
|---|---|---|---|---|---|---|---|
| 연번 | 차량번호 | 성명 | 주소 | 단속일시 | 단속장소 | 위반내용 | 잔액 |
| 620 | 237무96** | 전*채 | 경기도 성남시 | 2023-12-26 11:49 | 미아동 이마트 미아점 건너편 빅토리아호텔 | 전용차로위반 | 50,000 |
| 621 | 51조28** | 김*배 | 충청북도 음성군 | 2023-12-26 12:53 | 미아동 이마트 미아점 건너편 빅토리아호텔 | 전용차로위반 | 50,000 |
| 622 | 15오77** | 김*석 | 경기도 고양시 | 2023-12-26 13:25 | 서초동 서초IC 상행 | 전용차로위반 | 50,000 |
| 623 | 132가83** | 최*수 | 서울특별시 | 2023-12-26 13:43 | 서초동 서초IC 입구 하행 | 전용차로위반 | 50,000 |
| 624 | 서울31아34** | 한*구 | 경기도 시흥시 | 2023-12-26 14:04 | 서울 영등포구 여의도동 2-11 | 전용차로위반 | 50,000 |
| 625 | 37두66** | 박*구 | 서울특별시 | 2023-12-26 14:06 | 삼성동 경기고등학교 | 전용차로위반 | 50,000 |
| 626 | 172허78** | 주*회*케*디*앤*(*D*&*m*;*) | 경기도 수원시 | 2023-12-26 14:49 | 잠원동 현대훼미리아파트 | 전용차로위반 | 50,000 |
| 627 | 67부30** | 정*영 | 경기도 화성시 | 2023-12-26 15:04 | 삼성동 경기고등학교 | 전용차로위반 | 50,000 |
| 628 | 서울32아29** | 김*문 | 인천광역시 | 2023-12-26 15:35 | 강남소방서앞 | 전용차로위반 | 50,000 |
| 629 | 서울35아16** | 이*호 | 서울특별시 | 2023-12-26 15:45 | 잠실동 잠실지구대(잠실 엘스아파트 111동) | 전용차로위반 | 50,000 |
| 630 | 124구79** | 이*주 | 경기도 용인시 | 2023-12-26 15:52 | 잠실동 잠실지구대(잠실 엘스아파트 111동) | 전용차로위반 | 50,000 |
| 631 | 71조46** | (*)*이*이*정*통* | 서울특별시 | 2023-12-26 16:16 | 압구정로데오역~성수대교남단교차로 | 전용차로위반 | 60,000 |
| 632 | 49소37** | 박*홍 | 경기도 고양시 | 2023-12-26 16:56 | 잠실동 송파 YMCA체육관 | 전용차로위반 | 50,000 |
| 633 | 60모20** | 김*렬 | 서울특별시 | 2023-12-26 16:56 | 서초동 서초IC 하행 | 전용차로위반 | 50,000 |
| 634 | 281조18** | 김*근 | 경기도 수원시 | 2023-12-26 16:57 | 서초동 서초IC 입구 하행 | 전용차로위반 | 50,000 |
| 635 | 60모20** | 김*렬 | 서울특별시 | 2023-12-26 16:57 | 서초동 서초IC 입구 하행 | 전용차로위반 | 50,000 |
| 636 | 162주43** | 김*지 | 서울특별시 | 2023-12-26 17:12 | 대치동 개포우성2차아파트 12동 | 전용차로위반 | 50,000 |
| 637 | 12라05** | (*)*시*코*아 | 서울특별시 | 2023-12-26 17:14 | 삼성동 경기고등학교 | 전용차로위반 | 50,000 |
| 638 | 05저89** | 이*우 | 서울특별시 | 2023-12-26 17:16 | 대치동 은마아파트 1동 | 전용차로위반 | 50,000 |
| 639 | 경기88배28** | 김*국 | 경기도 남양주시 | 2023-12-26 17:17 | 공릉동 목예원(구리방향) | 전용차로위반 | 50,000 |
| 640 | 경기35바53** | 정*남 | 경기도 안양시 | 2023-12-26 17:18 | 남현동 남태령고개(시외방향) | 전용차로위반 | 50,000 |
| 641 | 82나35** | 이*식 | 서울특별시 | 2023-12-26 17:18 | 미아동 이마트 미아점 건너편 빅토리아호텔 | 전용차로위반 | 50,000 |
| 642 | 158어65** | J*N*U*N*N*김*남* | 경기도 부천시 | 2023-12-26 17:21 | 서울 중구 소공동 100 | 전용차로위반 | 50,000 |
| 643 | 83다33** | 주*회*나*츠* | 서울특별시 | 2023-12-26 17:30 | 성산동 성산1교~성산2교 교차로 | 전용차로위반 | 50,000 |
| 644 | 63라22** | 뤼*버펑 | 서울특별시 | 2023-12-26 17:37 | 서초동 서초IC 하행 | 전용차로위반 | 50,000 |

| | 차량 소유주 | | | 위반 내역 | | | 처분내역 |
|---|---|---|---|---|---|---|---|
| 연번 | 차량번호 | 성명 | 주소 | 단속일시 | 단속장소 | 위반내용 | 잔액 |
| 645 | 63라22** | 뤼*버펑 | 서울특별시 | 2023-12-26 17:38 | 양재동 양재IC 하행 | 전용차로위반 | 50,000 |
| 646 | 83다60** | 유*성 | 서울특별시 | 2023-12-26 17:45 | 성산동 성산1교~성산2교 교차로 | 전용차로위반 | 50,000 |
| 647 | 179구38** | 박*로니카 | 전라북도 익산시 | 2023-12-26 17:48 | 행당동 2호선 한양대역 1번출구 | 전용차로위반 | 50,000 |
| 648 | 서울40모76** | 김*형 | 서울특별시 | 2023-12-26 17:58 | 상계동 상계백병원 | 전용차로위반 | 50,000 |
| 649 | 67라04** | 김*필 | 서울특별시 | 2023-12-26 18:03 | 중화동 중랑역 인근 메디렌느산부인과 | 전용차로위반 | 50,000 |
| 650 | 12무40** | K*M*A*I*A | 울산광역시 | 2023-12-26 18:19 | 서초동 서초IC 하행 | 전용차로위반 | 50,000 |
| 651 | 12무40** | K*M*A*I*A | 울산광역시 | 2023-12-26 18:20 | 서초동 서초IC 입구 하행 | 전용차로위반 | 50,000 |
| 652 | 01너07** | 신*화 | 서울특별시 | 2023-12-26 18:22 | 월계동 월계구민체육센터 | 전용차로위반 | 50,000 |
| 653 | 16라90** | 이*훈 | 서울특별시 | 2023-12-26 18:26 | 공릉동 오일뱅크 화랑대주유소(서울방향) | 전용차로위반 | 50,000 |
| 654 | 66러58** | 박*훈 | 경상남도 김해시 | 2023-12-26 18:28 | 잠실동 송파 YMCA체육관 | 전용차로위반 | 50,000 |
| 655 | 37누01** | 김*주 | 인천광역시 | 2023-12-26 18:35 | 잠실동 송파 YMCA체육관 | 전용차로위반 | 50,000 |
| 656 | 63라64** | 김*용 | 서울특별시 | 2023-12-26 18:45 | 중계동 중계그린아파트 109동 | 전용차로위반 | 50,000 |
| 657 | 05너55** | 위*아 | 서울특별시 | 2023-12-26 18:59 | 서초동 반포IC 상행 | 전용차로위반 | 50,000 |
| 658 | 275소40** | 이*무 | 서울특별시 | 2023-12-26 19:02 | 상계동 상계백병원 | 전용차로위반 | 50,000 |
| 659 | 41머58** | 허*회 | 경기도 양주시 | 2023-12-26 19:09 | 성산동 성산1교~성산2교 교차로 | 전용차로위반 | 50,000 |
| 660 | 16루72** | 문*원 | 서울특별시 | 2023-12-26 19:11 | 미아동 이마트 미아점 건너편 빅토리아호텔 | 전용차로위반 | 50,000 |
| 661 | 50구16** | 이*우 | 서울특별시 | 2023-12-26 19:22 | 중계동 중계그린아파트 109동 | 전용차로위반 | 50,000 |
| 662 | 255구86** | 박*경 | 강원특별자치도 삼척시 | 2023-12-26 19:26 | 월계동 월계주공아파트 107동 | 전용차로위반 | 50,000 |
| 663 | 25로06** | 김*훈 | 경기도 부천시 | 2023-12-26 19:33 | 중화동 중랑역 인근 메디렌느산부인과 | 전용차로위반 | 50,000 |
| 664 | 33누46** | 이*욱 | 서울특별시 | 2023-12-26 19:42 | 서울 중구 남대문로2가 9-9 | 전용차로위반 | 50,000 |
| 665 | 08우31** | 박*남 | 인천광역시 | 2023-12-26 19:47 | 성산동 성산1교~성산2교 교차로 | 전용차로위반 | 50,000 |
| 666 | 186가26** | 한*우 | 대전광역시 | 2023-12-26 19:51 | 미아동 이마트 미아점 건너편 빅토리아호텔 | 전용차로위반 | 50,000 |
| 667 | 52소49** | 구*덕 | 경기도 포천시 | 2023-12-26 20:07 | 월계동 월계주공아파트 107동 | 전용차로위반 | 50,000 |
| 668 | 06나55** | 강*형 | 경기도 평택시 | 2023-12-26 20:10 | 상계동 상계주공아파트 1010동 | 전용차로위반 | 50,000 |
| 669 | 68도77** | 이*희 | 서울특별시 | 2023-12-26 20:12 | 대치동 은마아파트 1동 | 전용차로위반 | 50,000 |
| 670 | 01라04** | E*D*N*E*R*U*B*Y*R | 서울특별시 | 2023-12-26 20:14 | 상계동 상계백병원 | 전용차로위반 | 50,000 |

| | 차량 소유주 | | | 위반 내역 | | | 처분내역 |
|---|---|---|---|---|---|---|---|
| 연번 | 차량번호 | 성명 | 주소 | 단속일시 | 단속장소 | 위반내용 | 잔액 |
| 671 | 18가58** | 김*수 | 경기도 남양주시 | 2023-12-26 20:19 | 공릉동 삼육에코팜센터(구리방향) | 전용차로위반 | 50,000 |
| 672 | 29도30** | 이*옥 | 경기도 안산시 | 2023-12-26 20:22 | 공릉동 오일뱅크 화랑대주유소(서울방향) | 전용차로위반 | 50,000 |
| 673 | 67보91** | 최*숙 | 서울특별시 | 2023-12-26 20:25 | 대치동 은마아파트 1동 | 전용차로위반 | 50,000 |
| 674 | 64저44** | 이*형 | 서울특별시 | 2023-12-26 20:28 | 월계동 월계구민체육센터 | 전용차로위반 | 50,000 |
| 675 | 46누74** | 김*헌 | 경기도 고양시 | 2023-12-26 20:29 | 월계동 월계주공아파트 107동 | 전용차로위반 | 50,000 |
| 676 | 서울31사14** | 전*민 | 서울특별시 | 2023-12-26 20:30 | 행당동 2호선 한양대역 1번출구 | 전용차로위반 | 50,000 |
| 677 | 24머65** | 이*희 | 서울특별시 | 2023-12-26 20:31 | 대치동 개포우성2차아파트 12동 | 전용차로위반 | 50,000 |
| 678 | 47고33** | N*Y*Z*H*N*V*M*R*H*N | 경상북도 경산시 | 2023-12-26 20:35 | 서초동 서초IC 하행 | 전용차로위반 | 50,000 |
| 679 | 47고33** | N*Y*Z*H*N*V*M*R*H*N | 경상북도 경산시 | 2023-12-26 20:37 | 서초동 서초IC 입구 하행 | 전용차로위반 | 50,000 |
| 680 | 50거39** | 정*용 | 서울특별시 | 2023-12-26 20:37 | 잠실동 송파 YMCA체육관 | 전용차로위반 | 50,000 |
| 681 | 13조54** | 박*숙 | 서울특별시 | 2023-12-26 20:42 | 서초동 반포IC 상행 | 전용차로위반 | 50,000 |
| 682 | 서울32아23** | 조*연 | 서울특별시 | 2023-12-26 20:44 | 행당동 2호선 한양대역 1번출구 | 전용차로위반 | 50,000 |
| 683 | 368루17** | 세*법*셜*택* | 서울특별시 | 2023-12-26 20:48 | 대치동 개포우성2차아파트 12동 | 전용차로위반 | 50,000 |
| 684 | 29보22** | 전*식 | 서울특별시 | 2023-12-26 21:15 | 미아동 이마트 미아점 건너편 빅토리아호텔 | 전용차로위반 | 50,000 |
| 685 | 301조26** | 정*영 | 경기도 남양주시 | 2023-12-26 22:14 | 미아동 이마트 미아점 건너편 빅토리아호텔 | 전용차로위반 | 50,000 |
| 686 | 62가01** | 윤*원 | 서울특별시 | 2023-12-26 22:45 | 중화동 중랑역 인근 메디렌느산부인과 | 전용차로위반 | 50,000 |
| 687 | 149호20** | 주*회*유*온*터* | 경기도 고양시 | 2023-12-26 23:14 | 미아동 이마트 미아점 건너편 빅토리아호텔 | 전용차로위반 | 50,000 |
| 688 | 148부35** | 명*진 | 서울특별시 | 2023-12-27 04:48 | 미아동 이마트 미아점 건너편 빅토리아호텔 | 전용차로위반 | 50,000 |
| 689 | 경기83아41** | 송*수 | 경기도 부천시 | 2023-12-27 06:11 | 미아동 이마트 미아점 건너편 빅토리아호텔 | 전용차로위반 | 50,000 |
| 690 | 105보92** | S*N*H*N*Z*E | 경기도 수원시 | 2023-12-27 06:50 | 미아동 이마트 미아점 건너편 빅토리아호텔 | 전용차로위반 | 50,000 |
| 691 | 136구64** | 정*균 | 인천광역시 | 2023-12-27 07:12 | 중계동 중계그린아파트 109동 | 전용차로위반 | 50,000 |
| 692 | 05저68** | 김*용 | 경기도 성남시 | 2023-12-27 07:18 | 상계동 상계백병원 | 전용차로위반 | 50,000 |
| 693 | 61수90** | 박*길 | 경기도 평택시 | 2023-12-27 07:18 | 성산동 성산1교~성산2교 교차로 | 전용차로위반 | 50,000 |
| 694 | 11서25** | 최*수 | 서울특별시 | 2023-12-27 07:21 | 성산동 성산1교~성산2교 교차로 | 전용차로위반 | 50,000 |
| 695 | 24로61** | 김*성 | 서울특별시 | 2023-12-27 08:01 | 상계동 상계주공아파트 1010동 | 전용차로위반 | 50,000 |

| | 차량 소유주 | | | 위반 내역 | | | 처분내역 |
|---|---|---|---|---|---|---|---|
| 연번 | 차량번호 | 성명 | 주소 | 단속일시 | 단속장소 | 위반내용 | 잔액 |
| 696 | 59너86** | V*D*C*N* | 광주광역시 | 2023-12-27 08:11 | 잠실동 송파 YMCA체육관 | 전용차로위반 | 50,000 |
| 697 | 서울32바78** | 김*옥 | 경기도 군포시 | 2023-12-27 08:34 | 잠원동 현대훼미리아파트 | 전용차로위반 | 50,000 |
| 698 | 01우42** | 심*섭 | 경기도 남양주시 | 2023-12-27 08:39 | 영등포고가차도~영등포역교차로 | 전용차로위반 | 50,000 |
| 699 | 80버01** | 주*회*엔*농* | 서울특별시 | 2023-12-27 08:45 | 영등포구 한국교직원공제회관 앞 | 전용차로위반 | 50,000 |
| 700 | 58보19** | 장*권 | 경기도 군포시 | 2023-12-27 08:46 | 대치동 개포우성2차아파트 12동 | 전용차로위반 | 50,000 |
| 701 | 22소59** | (*)*니*스*렉*로*스 | 경기도 광명시 | 2023-12-27 08:57 | 상계동 상계백병원 | 전용차로위반 | 50,000 |
| 702 | 28가65** | 신*복 | 서울특별시 | 2023-12-27 09:20 | 남현동 남태령고개(시외방향) | 전용차로위반 | 50,000 |
| 703 | 844수75** | 황*하 | 경기도 수원시 | 2023-12-27 09:23 | 서초동 반포IC 상행 | 전용차로위반 | 50,000 |
| 704 | 26보59** | 오*록 | 서울특별시 | 2023-12-27 09:37 | 상계동 상계백병원 | 전용차로위반 | 50,000 |
| 705 | 51도43** | 이*원 | 서울특별시 | 2023-12-27 09:39 | 대치동 은마아파트 1동 | 전용차로위반 | 50,000 |
| 706 | 04수87** | 권*순 | 서울특별시 | 2023-12-27 10:44 | LG에클라트 정관장 앞 이정표 | 전용차로위반 | 50,000 |
| 707 | 822오59** | 백*문 | 경기도 오산시 | 2023-12-27 11:05 | 잠실동 송파 YMCA체육관 | 전용차로위반 | 50,000 |
| 708 | 96보06** | 권*철 | 경기도 부천시 | 2023-12-27 11:31 | 잠실동 잠실지구대(잠실 엘스아파트 111동) | 전용차로위반 | 50,000 |
| 709 | 176루35** | 박*우 | 경기도 평택시 | 2023-12-27 11:42 | 서초동 서초IC 하행 | 전용차로위반 | 50,000 |
| 710 | 39너03** | 유*숙 | 서울특별시 | 2023-12-27 11:42 | 서초동 서초IC 하행 | 전용차로위반 | 50,000 |
| 711 | 서울31사19** | 조*희 | 경기도 안양시 | 2023-12-27 11:49 | 삼성동 경기고등학교 | 전용차로위반 | 50,000 |
| 712 | 01가51** | 주*경 | 경기도 부천시 | 2023-12-27 12:01 | 남현동 남태령고개(시외방향) | 전용차로위반 | 50,000 |
| 713 | 60나19** | 이*준 | 인천광역시 | 2023-12-27 12:09 | 서초동 반포IC 상행 | 전용차로위반 | 50,000 |
| 714 | 66두75** | 방*철 | 서울특별시 | 2023-12-27 14:05 | 양재동 양재IC 상행 | 전용차로위반 | 50,000 |
| 715 | 29저11** | 김*해 | 충청남도 당진시 | 2023-12-27 14:21 | 서울 영등포구 여의도동 1-6 | 전용차로위반 | 50,000 |
| 716 | 35가17** | 오*환 | 경기도 고양시 | 2023-12-27 14:32 | 잠실동 잠실지구대(잠실 엘스아파트 111동) | 전용차로위반 | 50,000 |
| 717 | 53소31** | S*N*T*E*H*N | 경기도 의왕시 | 2023-12-27 15:20 | 남현동 남태령고개(시외방향) | 전용차로위반 | 50,000 |
| 718 | 127너21** | 이*현 | 부산광역시 | 2023-12-27 15:23 | 삼성동 경기고등학교 | 전용차로위반 | 50,000 |
| 719 | 34호20** | 주*회*모*리*네*웍* | 서울특별시 | 2023-12-27 16:15 | 잠실동 송파 YMCA체육관 | 전용차로위반 | 50,000 |
| 720 | 349다97** | 최*용 | 경기도 양주시 | 2023-12-27 16:19 | 시민의숲교차로~영동1교교차로 | 전용차로위반 | 50,000 |
| 721 | 50서95** | 시*미*사*식*사 | 서울특별시 | 2023-12-27 16:23 | 미아동 이마트 미아점 건너편 빅토리아호텔 | 전용차로위반 | 50,000 |

| | 차량 소유주 | | | 위반 내역 | | | 처분내역 |
|---|---|---|---|---|---|---|---|
| 연번 | 차량번호 | 성명 | 주소 | 단속일시 | 단속장소 | 위반내용 | 잔액 |
| 722 | 48수66** | 박*식 | 서울특별시 | 2023-12-27 16:29 | 압구정로394한양아파트앞 | 전용차로위반 | 50,000 |
| 723 | 서울32사76** | 최*훈 | 서울특별시 | 2023-12-27 17:00 | 중화동 중랑역 인근 메디렌느산부인과 | 전용차로위반 | 50,000 |
| 724 | 126누68** | 윤*화 | 경기도 부천시 | 2023-12-27 17:22 | 서초동 반포IC 상행 | 전용차로위반 | 50,000 |
| 725 | 61소48** | 이*정 | 서울특별시 | 2023-12-27 17:45 | 미아동 이마트 미아점 건너편 빅토리아호텔 | 전용차로위반 | 50,000 |
| 726 | 40누22** | 전*호 | 인천광역시 | 2023-12-27 17:48 | 미아동 이마트 미아점 건너편 빅토리아호텔 | 전용차로위반 | 50,000 |
| 727 | 05머57** | 김*대 | 강원특별자치도 고성군 | 2023-12-27 17:49 | 미아동 이마트 미아점 건너편 빅토리아호텔 | 전용차로위반 | 50,000 |
| 728 | 67호05** | (*)*산*조 | 경기도 김포시 | 2023-12-27 17:51 | 미아동 이마트 미아점 건너편 빅토리아호텔 | 전용차로위반 | 50,000 |
| 729 | 20호27** | 주*회*와*컴*스 | 서울특별시 | 2023-12-27 17:58 | 중화동 중랑역 인근 메디렌느산부인과 | 전용차로위반 | 50,000 |
| 730 | 13주07** | 성*숙 | 경기도 의정부시 | 2023-12-27 17:59 | 상계동 상계주공아파트 1010동 | 전용차로위반 | 50,000 |
| 731 | 210로85** | 고*정 | 광주광역시 | 2023-12-27 18:06 | 서초동 서초IC 상행 | 전용차로위반 | 50,000 |
| 732 | 67노58** | 나*일 | 경기도 남양주시 | 2023-12-27 18:06 | 공릉동 오일뱅크 화랑대주유소(서울방향) | 전용차로위반 | 50,000 |
| 733 | 210로85** | 고*정 | 광주광역시 | 2023-12-27 18:09 | 서초동 반포IC 상행 | 전용차로위반 | 50,000 |
| 734 | 68도03** | 김*경 | 경기도 남양주시 | 2023-12-27 18:09 | 공릉동 오일뱅크 화랑대주유소(서울방향) | 전용차로위반 | 50,000 |
| 735 | 24가60** | 이*숙 | 경기도 여주시 | 2023-12-27 18:19 | 미아동 이마트 미아점 건너편 빅토리아호텔 | 전용차로위반 | 50,000 |
| 736 | 서울91자47** | 김*범 | 서울특별시 | 2023-12-27 18:20 | 서울특별시 영등포구 의사당대로 82 | 전용차로위반 | 50,000 |
| 737 | 서울31사58** | 권*진 | 서울특별시 | 2023-12-27 18:31 | 상계동 상계백병원 | 전용차로위반 | 50,000 |
| 738 | 15오88** | 최*국 | 경기도 군포시 | 2023-12-27 18:33 | 공릉동 오일뱅크 화랑대주유소(서울방향) | 전용차로위반 | 50,000 |
| 739 | 145도89** | 정*웅 | 경기도 고양시 | 2023-12-27 18:40 | 성산동 현대오일뱅크 성산대교주유소 건너편 | 전용차로위반 | 50,000 |
| 740 | 16너25** | 박*순 | 서울특별시 | 2023-12-27 18:41 | 월계동 월계구민체육센터 | 전용차로위반 | 50,000 |
| 741 | 19더59** | 김*환 | 서울특별시 | 2023-12-27 18:42 | 성산동 성산1교~성산2교 교차로 | 전용차로위반 | 50,000 |
| 742 | 41두28** | 김*수 | 경기도 성남시 | 2023-12-27 18:46 | 중계동 중계그린아파트 109동 | 전용차로위반 | 50,000 |
| 743 | 28로80** | 최*용 | 경기도 군포시 | 2023-12-27 18:57 | 서초동 서초IC 입구 하행 | 전용차로위반 | 50,000 |
| 744 | 89저31** | 허*운 | 경기도 안산시 | 2023-12-27 19:01 | 서울 영등포구 여의도동 3 | 전용차로위반 | 50,000 |
| 745 | 128루99** | 에*이*프*역*식*사 | 서울특별시 | 2023-12-27 19:03 | 서초동 서초IC 상행 | 전용차로위반 | 50,000 |
| 746 | 128루99** | 에*이*프*역*식*사 | 서울특별시 | 2023-12-27 19:05 | 서초동 반포IC 상행 | 전용차로위반 | 50,000 |

| | 차량 소유주 | | | 위반 내역 | | | 처분내역 |
|---|---|---|---|---|---|---|---|
| 연번 | 차량번호 | 성명 | 주소 | 단속일시 | 단속장소 | 위반내용 | 잔액 |
| 747 | 81라07** | 주*회*우*에*엔* | 경기도 고양시 | 2023-12-27 19:15 | 성산동 성산1교~성산2교 교차로 | 전용차로위반 | 50,000 |
| 748 | 서울31아28** | 김*선 | 서울특별시 | 2023-12-27 19:15 | 대치동 은마아파트 1동 | 전용차로위반 | 50,000 |
| 749 | 66보61** | 한*생 | 서울특별시 | 2023-12-27 19:15 | 대치동 개포우성2차아파트 12동 | 전용차로위반 | 50,000 |
| 750 | 142가24** | 홍*훈 | 서울특별시 | 2023-12-27 19:29 | 서울 영등포구 여의도동 3-6 | 전용차로위반 | 50,000 |
| 751 | 서울31아56** | 구*회 | 경기도 양주시 | 2023-12-27 19:41 | 월계동 월계구민체육센터 | 전용차로위반 | 50,000 |
| 752 | 68가82** | 플*크*임*식*사 | 서울특별시 | 2023-12-27 19:59 | 상봉동 중랑역 가나안교회 건너편 GS25상봉사랑점 | 전용차로위반 | 50,000 |
| 753 | 22노85** | 김*태 | 서울특별시 | 2023-12-27 20:06 | 상계동 상계백병원 | 전용차로위반 | 50,000 |
| 754 | 103무21** | 이*철 | 서울특별시 | 2023-12-27 20:07 | 잠실동 송파 YMCA체육관 | 전용차로위반 | 50,000 |
| 755 | 221거58** | 박*경 | 서울특별시 | 2023-12-27 20:08 | 성산동 현대오일뱅크 성산대교주유소 건너편 | 전용차로위반 | 50,000 |
| 756 | 23버51** | 조*준 | 경기도 안성시 | 2023-12-27 20:08 | 대치동 은마아파트 1동 | 전용차로위반 | 50,000 |
| 757 | 31라06** | (*)*성*이* | 경기도 포천시 | 2023-12-27 20:10 | 월계동 월계주공아파트 107동 | 전용차로위반 | 50,000 |
| 758 | 35도73** | 윤*현 | 경기도 광명시 | 2023-12-27 20:21 | 성산동 성산1교~성산2교 교차로 | 전용차로위반 | 50,000 |
| 759 | 서울32자49** | 신*수 | 경기도 의정부시 | 2023-12-27 20:24 | 상계동 마들역 7번출구 | 전용차로위반 | 50,000 |
| 760 | 92거05** | 이*석 | 경기도 의정부시 | 2023-12-27 20:25 | 미아동 이마트 미아점 건너편 빅토리아호텔 | 전용차로위반 | 50,000 |
| 761 | 276버12** | 김*규 | 서울특별시 | 2023-12-27 20:29 | 미아동 이마트 미아점 건너편 빅토리아호텔 | 전용차로위반 | 50,000 |
| 762 | 06주14** | 안*진 | 서울특별시 | 2023-12-27 20:30 | 공릉동 오일뱅크 화랑대주유소(서울방향) | 전용차로위반 | 50,000 |
| 763 | 서울32아26** | 이*홍 | 경기도 고양시 | 2023-12-27 20:41 | 대치동 은마아파트 1동 | 전용차로위반 | 50,000 |
| 764 | 399루17** | 박*현 | 경기도 평택시 | 2023-12-27 20:44 | 서초동 반포IC 상행 | 전용차로위반 | 50,000 |
| 765 | 55우20** | 김*종 | 인천광역시 | 2023-12-27 20:46 | 잠실동 잠실지구대(잠실 엘스아파트 111동) | 전용차로위반 | 50,000 |
| 766 | 서울32자16** | 김*시 | 서울특별시 | 2023-12-27 20:50 | 월계동 월계구민체육센터 | 전용차로위반 | 50,000 |
| 767 | 41거81** | 김*욱 | 경상북도 경주시 | 2023-12-27 22:18 | 미아동 이마트 미아점 건너편 빅토리아호텔 | 전용차로위반 | 50,000 |
| 768 | 253도95** | 김*아 | 대전광역시 | 2023-12-27 23:22 | 미아동 이마트 미아점 건너편 빅토리아호텔 | 전용차로위반 | 50,000 |
| 769 | 164모89** | 천*민 | 서울특별시 | 2023-12-28 02:38 | 중화동 중랑역 인근 메디렌느산부인과 | 전용차로위반 | 50,000 |
| 770 | 91라10** | 박*희 | 경기도 부천시 | 2023-12-28 07:20 | 대치동 은마아파트 1동 | 전용차로위반 | 50,000 |
| 771 | 경기99바58** | 정*태 | 경기도 광주시 | 2023-12-28 07:27 | 대치동 은마아파트 1동 | 전용차로위반 | 60,000 |

| | 차량 소유주 | | | 위반 내역 | | | 처분내역 |
|---|---|---|---|---|---|---|---|
| 연번 | 차량번호 | 성명 | 주소 | 단속일시 | 단속장소 | 위반내용 | 잔액 |
| 772 | 12노15** | 조*영 | 서울특별시 | 2023-12-28 07:29 | 상계동 상계백병원 | 전용차로위반 | 50,000 |
| 773 | 경기93아48** | 정*진 | 경기도 이천시 | 2023-12-28 07:46 | 여의대로 한화손해보험본사 | 전용차로위반 | 60,000 |
| 774 | 서울32아36** | 최*래 | 서울특별시 | 2023-12-28 07:49 | 삼성동 경기고등학교 | 전용차로위반 | 50,000 |
| 775 | 127나87** | 문*완 | 인천광역시 | 2023-12-28 07:58 | 잠실동 송파 YMCA체육관 | 전용차로위반 | 50,000 |
| 776 | 인천83바37** | 양*윤 | 인천광역시 | 2023-12-28 08:03 | 잠실동 잠실지구대(잠실 엘스아파트 111동) | 전용차로위반 | 50,000 |
| 777 | 10부20** | 송*근 | 서울특별시 | 2023-12-28 08:04 | 성산동 성산1교~성산2교 교차로 | 전용차로위반 | 50,000 |
| 778 | 88러09** | 주*회*수*터*셔* | 경기도 양주시 | 2023-12-28 08:12 | 대치동 은마아파트 1동 | 전용차로위반 | 50,000 |
| 779 | 12다67** | 이*천 | 경기도 의정부시 | 2023-12-28 08:32 | 중계동 중계그린아파트 109동 | 전용차로위반 | 50,000 |
| 780 | 316거39** | 이*원 | 서울특별시 | 2023-12-28 08:32 | 대치동 은마아파트 1동 | 전용차로위반 | 50,000 |
| 781 | 38가63** | 박*기 | 경기도 의정부시 | 2023-12-28 08:35 | 중계동 중계그린아파트 109동 | 전용차로위반 | 50,000 |
| 782 | 116고96** | W*N*M*N*H*O | 경기도 광주시 | 2023-12-28 08:49 | 저동 삼일로 영락교회 | 전용차로위반 | 50,000 |
| 783 | 805러55** | 최*영 | 경기도 남양주시 | 2023-12-28 08:50 | 서울특별시 영등포구 의사당대로 96 | 전용차로위반 | 50,000 |
| 784 | 67고54** | 이*연 | 서울특별시 | 2023-12-28 08:56 | 잠실동 송파 YMCA체육관 | 전용차로위반 | 50,000 |
| 785 | 111주83** | 김*상 | 서울특별시 | 2023-12-28 09:11 | 대치동 은마아파트 1동 | 전용차로위반 | 50,000 |
| 786 | 64어60** | 유*람 | 서울특별시 | 2023-12-28 09:16 | 양재동 양재IC 하행 | 전용차로위반 | 50,000 |
| 787 | 133구55** | 심*일 | 충청북도 음성군 | 2023-12-28 09:21 | 저동 삼일로 영락교회 | 전용차로위반 | 50,000 |
| 788 | 서울31바79** | 옥*운 | 서울특별시 | 2023-12-28 09:22 | 성산동 성산1교~성산2교 교차로 | 전용차로위반 | 50,000 |
| 789 | 64머80** | 정*원 | 경기도 용인시 | 2023-12-28 09:38 | 미아동 이마트 미아점 건너편 빅토리아호텔 | 전용차로위반 | 50,000 |
| 790 | 61버51** | 이*국 | 서울특별시 | 2023-12-28 09:40 | 성산동 현대오일뱅크 성산대교주유소 건너편 | 전용차로위반 | 50,000 |
| 791 | 경기93아33** | 최*용 | 경기도 구리시 | 2023-12-28 09:50 | 상계동 상계백병원 | 전용차로위반 | 50,000 |
| 792 | 48마55** | 김*결 | 경기도 남양주시 | 2023-12-28 10:11 | 삼성동 경기고등학교 | 전용차로위반 | 50,000 |
| 793 | 82노32** | 장*호 | 강원특별자치도 속초시 | 2023-12-28 11:03 | 남현동 남태령고개(시외방향) | 전용차로위반 | 50,000 |
| 794 | 71나42** | 조*권 | 서울특별시 | 2023-12-28 11:31 | 종로2가 보원빌딩 | 전용차로위반 | 60,000 |
| 795 | 24오11** | 주*회*동*페*퍼 | 서울특별시 | 2023-12-28 11:57 | 서초동 서초IC 입구 하행 | 전용차로위반 | 50,000 |
| 796 | 187마98** | Z*E*G*I*G*U | 경상남도 밀양시 | 2023-12-28 12:52 | 잠실동 잠실지구대(잠실 엘스아파트 111동) | 전용차로위반 | 50,000 |
| 797 | 97보01** | 주*회*민*산 | 경기도 고양시 | 2023-12-28 13:00 | 미아동 이마트 미아점 건너편 빅토리아호텔 | 전용차로위반 | 50,000 |

| | 차량 소유주 | | | 위반 내역 | | | 처분내역 |
|---|---|---|---|---|---|---|---|
| 연번 | 차량번호 | 성명 | 주소 | 단속일시 | 단속장소 | 위반내용 | 잔액 |
| 798 | 90누27** | 박*주 | 서울특별시 | 2023-12-28 13:01 | 봉천역~서울대입구역 | 전용차로위반 | 50,000 |
| 799 | 41무45** | 유*호 | 서울특별시 | 2023-12-28 13:28 | 서초동 반포IC 상행 | 전용차로위반 | 50,000 |
| 800 | 07라46** | 유*혁 | 인천광역시 | 2023-12-28 14:06 | 잠실동 송파 YMCA체육관 | 전용차로위반 | 50,000 |
| 801 | 32모18** | 박*원 | 서울특별시 | 2023-12-28 14:08 | 삼성동 경기고등학교 | 전용차로위반 | 50,000 |
| 802 | 390도63** | Y*N*I*J* | 인천광역시 | 2023-12-28 14:11 | 서울 영등포구 여의도동 1-6 | 전용차로위반 | 50,000 |
| 803 | 386오78** | 박*수 | 대전광역시 | 2023-12-28 14:15 | 양재동 양재IC 상행 | 전용차로위반 | 50,000 |
| 804 | 259구70** | 박*수 | 서울특별시 | 2023-12-28 14:28 | 미아동 이마트 미아점 건너편 빅토리아호텔 | 전용차로위반 | 50,000 |
| 805 | 43구87** | 표*옥 | 경기도 광주시 | 2023-12-28 14:28 | 잠실동 잠실지구대(잠실 엘스아파트 111동) | 전용차로위반 | 50,000 |
| 806 | 03너67** | 이*영 | 서울특별시 | 2023-12-28 14:47 | 미아동 이마트 미아점 건너편 빅토리아호텔 | 전용차로위반 | 50,000 |
| 807 | 23마50** | (*)*드*솔*션 | 서울특별시 | 2023-12-28 15:02 | 미아동 이마트 미아점 건너편 빅토리아호텔 | 전용차로위반 | 50,000 |
| 808 | 804너97** | 진*성 | 서울특별시 | 2023-12-28 15:07 | 미아동 이마트 미아점 건너편 빅토리아호텔 | 전용차로위반 | 50,000 |
| 809 | 229조67** | 김*례 | 서울특별시 | 2023-12-28 15:28 | 잠실동 잠실지구대(잠실 엘스아파트 111동) | 전용차로위반 | 50,000 |
| 810 | 52더73** | 박*신 | 서울특별시 | 2023-12-28 15:36 | 잠실동 송파 YMCA체육관 | 전용차로위반 | 50,000 |
| 811 | 60나19** | 이*준 | 인천광역시 | 2023-12-28 15:57 | 서초동 서초IC 상행 | 전용차로위반 | 50,000 |
| 812 | 60나19** | 이*준 | 인천광역시 | 2023-12-28 15:59 | 서초동 반포IC 상행 | 전용차로위반 | 50,000 |
| 813 | 63더36** | 정*선 | 인천광역시 | 2023-12-28 16:39 | 서울특별시 영등포구 국제금융로7길 1 | 전용차로위반 | 50,000 |
| 814 | 104수81** | 오*연 | 경기도 수원시 | 2023-12-28 16:47 | 남현동 남태령고개(시외방향) | 전용차로위반 | 50,000 |
| 815 | 174우14** | 최*희 | 인천광역시 | 2023-12-28 16:52 | 서초동 반포IC 상행 | 전용차로위반 | 50,000 |
| 816 | 서울31자22** | 김*홍 | 서울특별시 | 2023-12-28 17:03 | 서울특별시 영등포구 의사당대로 108 | 전용차로위반 | 50,000 |
| 817 | 55서87** | 서*임 | 서울특별시 | 2023-12-28 17:11 | 상계동 상계백병원 | 전용차로위반 | 50,000 |
| 818 | 69소79** | 고*창 | 서울특별시 | 2023-12-28 17:12 | 중계동 중계그린아파트 109동 | 전용차로위반 | 50,000 |
| 819 | 191호43** | 최*연 | 서울특별시 | 2023-12-28 17:18 | 월계동 월계주공아파트 107동 | 전용차로위반 | 50,000 |
| 820 | 164수98** | 방*호 | 서울특별시 | 2023-12-28 17:18 | 월계동 월계주공아파트 107동 | 전용차로위반 | 50,000 |
| 821 | 20로15** | 주*회*프*젝*리* | 서울특별시 | 2023-12-28 17:21 | 서초동 반포IC 상행 | 전용차로위반 | 50,000 |
| 822 | 25러86** | 임*규 | 서울특별시 | 2023-12-28 17:27 | 상계동 상계백병원 | 전용차로위반 | 50,000 |
| 823 | 43누82** | 임*익 | 서울특별시 | 2023-12-28 17:31 | 공릉동 오일뱅크 화랑대주유소(서울방향) | 전용차로위반 | 50,000 |

| | 차량 소유주 | | | 위반 내역 | | | 처분내역 |
|---|---|---|---|---|---|---|---|
| 연번 | 차량번호 | 성명 | 주소 | 단속일시 | 단속장소 | 위반내용 | 잔액 |
| 824 | 97모01** | 박*식 | 경기도 남양주시 | 2023-12-28 17:33 | 공릉동 삼육에코팜센터(구리방향) | 전용차로위반 | 50,000 |
| 825 | 36부75** | 방*영 | 서울특별시 | 2023-12-28 17:37 | 성산동 성산1교~성산2교 교차로 | 전용차로위반 | 50,000 |
| 826 | 12무33** | 신*연 | 부산광역시 | 2023-12-28 17:41 | 잠실동 송파 YMCA체육관 | 전용차로위반 | 50,000 |
| 827 | 35나36** | 이*마 | 경기도 부천시 | 2023-12-28 17:46 | 대치동 은마아파트 1동 | 전용차로위반 | 50,000 |
| 828 | 845루32** | 김*숙 | 광주광역시 | 2023-12-28 17:49 | 상계동 상계주공아파트 1010동 | 전용차로위반 | 50,000 |
| 829 | 07소23** | 김*자 | 전라북도 전주시 | 2023-12-28 17:52 | 잠원동 현대훼미리아파트 | 전용차로위반 | 50,000 |
| 830 | 193부85** | 김*복 | 충청남도 아산시 | 2023-12-28 17:56 | 중계동 중계그린아파트 109동 | 전용차로위반 | 50,000 |
| 831 | 334오77** | 한*훈 | 서울특별시 | 2023-12-28 17:59 | 양재동 양재IC 상행 | 전용차로위반 | 50,000 |
| 832 | 334오77** | 한*훈 | 서울특별시 | 2023-12-28 18:00 | 서초동 서초IC 상행 | 전용차로위반 | 50,000 |
| 833 | 68누27** | 최*락 | 경기도 성남시 | 2023-12-28 18:01 | 중계동 중계그린아파트 109동 | 전용차로위반 | 50,000 |
| 834 | 09가60** | 강*진 | 서울특별시 | 2023-12-28 18:11 | 성산동 성산1교~성산2교 교차로 | 전용차로위반 | 50,000 |
| 835 | 49조23** | 조*환 | 경기도 고양시 | 2023-12-28 18:20 | 성산동 성산1교~성산2교 교차로 | 전용차로위반 | 50,000 |
| 836 | 07오06** | 안*남 | 경기도 광주시 | 2023-12-28 18:21 | 상계동 상계백병원 | 전용차로위반 | 50,000 |
| 837 | 경기32바51** | 오*권 | 경기도 광주시 | 2023-12-28 18:22 | 대치동 개포우성2차아파트 12동 | 전용차로위반 | 50,000 |
| 838 | 137소33** | 김*빈 | 서울특별시 | 2023-12-28 18:26 | 대치동 개포우성2차아파트 12동 | 전용차로위반 | 50,000 |
| 839 | 380로42** | 이*영 | 서울특별시 | 2023-12-28 18:28 | 상계동 상계백병원 | 전용차로위반 | 50,000 |
| 840 | 186저85** | 주*회*인*젼*딩* | 서울특별시 | 2023-12-28 18:43 | 대치동 개포우성2차아파트 12동 | 전용차로위반 | 50,000 |
| 841 | 347저76** | 김*미 | 인천광역시 | 2023-12-28 18:47 | 성산동 성산1교~성산2교 교차로 | 전용차로위반 | 50,000 |
| 842 | 222나63** | 김*향 | 강원특별자치도 강릉시 | 2023-12-28 18:48 | 성산동 성산1교~성산2교 교차로 | 전용차로위반 | 50,000 |
| 843 | 서울성북타03** | 변*식 | 서울특별시 | 2023-12-28 18:53 | 성신여대교차로부근 | 전용차로위반 | 50,000 |
| 844 | 816어91** | 김*호 | 경기도 하남시 | 2023-12-28 18:53 | 월계동 월계주공아파트 107동 | 전용차로위반 | 50,000 |
| 845 | 28도23** | 박*임 | 경기도 파주시 | 2023-12-28 19:00 | 성산동 현대오일뱅크 성산대교주유소 건너편 | 전용차로위반 | 50,000 |
| 846 | 54나89** | 박*문 | 경기도 양주시 | 2023-12-28 19:01 | 월계동 월계구민체육센터 | 전용차로위반 | 50,000 |
| 847 | 297가73** | 김*진 | 경기도 성남시 | 2023-12-28 19:03 | 잠실동 송파 YMCA체육관 | 전용차로위반 | 50,000 |
| 848 | 151누91** | 이*진 | 서울특별시 | 2023-12-28 19:18 | 대치동 은마아파트 1동 | 전용차로위반 | 50,000 |
| 849 | 52두37** | 홍*현 | 경기도 남양주시 | 2023-12-28 19:27 | 중계동 중계그린아파트 109동 | 전용차로위반 | 50,000 |

| | 차량 소유주 | | | 위반 내역 | | | 처분내역 |
|---|---|---|---|---|---|---|---|
| 연번 | 차량번호 | 성명 | 주소 | 단속일시 | 단속장소 | 위반내용 | 잔액 |
| 850 | 368루17** | 세*법*셜*택* | 서울특별시 | 2023-12-28 19:29 | 대치동 개포우성2차아파트 12동 | 전용차로위반 | 50,000 |
| 851 | 222호13** | 배*범 | 경기도 남양주시 | 2023-12-28 19:31 | 공릉동 문정왕후릉(서울방향) | 전용차로위반 | 50,000 |
| 852 | 20모16** | 정*례 | 서울특별시 | 2023-12-28 19:33 | 공릉동 문정왕후릉(서울방향) | 전용차로위반 | 50,000 |
| 853 | 서울31아51** | 인*열 | 서울특별시 | 2023-12-28 19:37 | 대치동 은마아파트 1동 | 전용차로위반 | 50,000 |
| 854 | 82루17** | 박*섭 | 서울특별시 | 2023-12-28 19:52 | 서울 영등포구 신길동 65-2 | 전용차로위반 | 50,000 |
| 855 | 45라74** | 김*중 | 서울특별시 | 2023-12-28 20:15 | 월계동 월계구민체육센터 | 전용차로위반 | 50,000 |
| 856 | 14다63** | 김*화 | 서울특별시 | 2023-12-28 20:21 | 성산동 성산1교~성산2교 교차로 | 전용차로위반 | 50,000 |
| 857 | 13가27** | 김*환 | 서울특별시 | 2023-12-28 20:26 | 월계동 월계주공아파트 107동 | 전용차로위반 | 50,000 |
| 858 | 56너08** | 한*희 | 서울특별시 | 2023-12-28 20:31 | 월계동 월계구민체육센터 | 전용차로위반 | 50,000 |
| 859 | 293노83** | 김*식 | 서울특별시 | 2023-12-28 20:35 | 상계동 마들역 7번출구 | 전용차로위반 | 50,000 |
| 860 | 267거72** | 최*현 | 경기도 고양시 | 2023-12-28 20:44 | 대치동 은마아파트 1동 | 전용차로위반 | 50,000 |
| 861 | 45두96** | 윤*선 | 서울특별시 | 2023-12-28 21:04 | 미아동 이마트 미아점 건너편 빅토리아호텔 | 전용차로위반 | 50,000 |
| 862 | 36호39** | (*)*은*트* | 경기도 평택시 | 2023-12-28 21:59 | 미아동 이마트 미아점 건너편 빅토리아호텔 | 전용차로위반 | 50,000 |
| 863 | 109우86** | 김*수 | 충청남도 서산시 | 2023-12-28 22:21 | 미아동 이마트 미아점 건너편 빅토리아호텔 | 전용차로위반 | 50,000 |
| 864 | 83가84** | 표*주 | 경기도 포천시 | 2023-12-28 23:09 | 미아동 이마트 미아점 건너편 빅토리아호텔 | 전용차로위반 | 50,000 |
| 865 | 서울31사92** | 정*호 | 서울특별시 | 2023-12-28 23:49 | 저동 삼일로 영락교회 | 전용차로위반 | 50,000 |
| 866 | 서울31사39** | 선*영 | 서울특별시 | 2023-12-29 00:41 | 미아동 이마트 미아점 건너편 빅토리아호텔 | 전용차로위반 | 50,000 |
| 867 | 28가04** | 김*화 | 경기도 고양시 | 2023-12-29 06:46 | 미아동 이마트 미아점 건너편 빅토리아호텔 | 전용차로위반 | 50,000 |
| 868 | 95마31** | 김*자 | 서울특별시 | 2023-12-29 06:55 | 미아동 이마트 미아점 건너편 빅토리아호텔 | 전용차로위반 | 50,000 |
| 869 | 82거44** | 주*회*다*리*전 | 경기도 양주시 | 2023-12-29 07:57 | 월계동 월계주공아파트 107동 | 전용차로위반 | 50,000 |
| 870 | 178다91** | 김*신 | 서울특별시 | 2023-12-29 08:04 | 상계동 마들역 7번출구 | 전용차로위반 | 50,000 |
| 871 | 17부09** | 정*광 | 서울특별시 | 2023-12-29 08:26 | 상계동 상계주공아파트 1010동 | 전용차로위반 | 50,000 |
| 872 | 67마53** | 오*현 | 서울특별시 | 2023-12-29 08:32 | 말미사거리 | 전용차로위반 | 50,000 |
| 873 | 서울37너57** | 이*선 | 강원특별자치도 양구군 | 2023-12-29 08:46 | 중계동 중계그린아파트 109동 | 전용차로위반 | 50,000 |
| 874 | 56가41** | 이*조 | 서울특별시 | 2023-12-29 08:49 | 잠원동 현대훼미리아파트 | 전용차로위반 | 50,000 |
| 875 | 82버28** | 김*식 | 서울특별시 | 2023-12-29 09:22 | 상계동 상계백병원 | 전용차로위반 | 50,000 |

| | 차량 소유주 | | | 위반 내역 | | | 처분내역 |
|---|---|---|---|---|---|---|---|
| 연번 | 차량번호 | 성명 | 주소 | 단속일시 | 단속장소 | 위반내용 | 잔액 |
| 876 | 60저03** | 디*탈*메*션*주* | 서울특별시 | 2023-12-29 09:23 | 대치동 은마아파트 1동 | 전용차로위반 | 50,000 |
| 877 | 147더82** | 박*석 | 서울특별시 | 2023-12-29 09:24 | 상계동 상계백병원 | 전용차로위반 | 50,000 |
| 878 | 52주08** | 장*태 | 서울특별시 | 2023-12-29 09:43 | 서울특별시 영등포구 국제금융로7길 3 | 전용차로위반 | 50,000 |
| 879 | 16우68** | 안*혜 | 서울특별시 | 2023-12-29 09:44 | 성산동 성산1교~성산2교 교차로 | 전용차로위반 | 50,000 |
| 880 | 35루57** | 정*철 | 서울특별시 | 2023-12-29 10:12 | 미아동 이마트 미아점 건너편 빅토리아호텔 | 전용차로위반 | 50,000 |
| 881 | 102나20** | 조*민*식*사 | 서울특별시 | 2023-12-29 10:17 | 잠실동 잠실지구대(잠실 엘스아파트 111동) | 전용차로위반 | 50,000 |
| 882 | 43수73** | 조*현 | 인천광역시 | 2023-12-29 11:07 | 미아동 이마트 미아점 건너편 빅토리아호텔 | 전용차로위반 | 50,000 |
| 883 | 100조34** | 유*훈 | 서울특별시 | 2023-12-29 11:14 | 잠실동 잠실지구대(잠실 엘스아파트 111동) | 전용차로위반 | 50,000 |
| 884 | 96조79** | 김*성 | 경기도 부천시 | 2023-12-29 11:33 | 서울특별시 영등포구 의사당대로 88 | 전용차로위반 | 50,000 |
| 885 | 90서10** | 박*애 | 서울특별시 | 2023-12-29 11:35 | 미아동 이마트 미아점 건너편 빅토리아호텔 | 전용차로위반 | 50,000 |
| 886 | 360도63** | 이*애 | 경기도 화성시 | 2023-12-29 11:38 | 미아동 이마트 미아점 건너편 빅토리아호텔 | 전용차로위반 | 50,000 |
| 887 | 경기98사15** | 홍*기 | 경기도 광명시 | 2023-12-29 11:38 | 서울특별시 영등포구 의사당대로 96 | 전용차로위반 | 60,000 |
| 888 | 333너59** | 김*정 | 경기도 화성시 | 2023-12-29 11:43 | 남현동 남태령고개(시외방향) | 전용차로위반 | 50,000 |
| 889 | 46어79** | 송*문 | 강원특별자치도 강릉시 | 2023-12-29 11:50 | 잠실동 송파 YMCA체육관 | 전용차로위반 | 50,000 |
| 890 | 서울31사33** | 김*곤 | 서울특별시 | 2023-12-29 12:01 | YBM빌딩 | 전용차로위반 | 50,000 |
| 891 | 142어47** | K*N*K*I*T*U*A | 서울특별시 | 2023-12-29 12:09 | 서초동 서초IC 입구 하행 | 전용차로위반 | 50,000 |
| 892 | 49로69** | 노*숙 | 서울특별시 | 2023-12-29 12:38 | 미아동 이마트 미아점 건너편 빅토리아호텔 | 전용차로위반 | 50,000 |
| 893 | 95고42** | 이* | 경기도 양주시 | 2023-12-29 13:01 | 미아동 이마트 미아점 건너편 빅토리아호텔 | 전용차로위반 | 50,000 |
| 894 | 서울32사25** | 이*원 | 서울특별시 | 2023-12-29 13:09 | 영등포구 롯데캐슬아이비 앞 | 전용차로위반 | 50,000 |
| 895 | 55오89** | 손*민 | 서울특별시 | 2023-12-29 13:11 | 잠실동 송파 YMCA체육관 | 전용차로위반 | 50,000 |
| 896 | 48우07** | 이*신 | 서울특별시 | 2023-12-29 13:28 | 미아동 이마트 미아점 건너편 빅토리아호텔 | 전용차로위반 | 50,000 |
| 897 | 경기79사41** | 주*회*금*고*투* | 경기도 화성시 | 2023-12-29 13:29 | 서울특별시 영등포구 국제금융로7길 16-2 | 전용차로위반 | 60,000 |
| 898 | 42나42** | 문*욱 | 서울특별시 | 2023-12-29 13:33 | 잠원동 현대훼미리아파트 | 전용차로위반 | 50,000 |
| 899 | 143도57** | 주*회*개*서*스 | 경기도 용인시 | 2023-12-29 13:34 | 영등포구 한국교직원공제회관 앞 | 전용차로위반 | 50,000 |
| 900 | 90보09** | 김*산 | 서울특별시 | 2023-12-29 13:37 | 미아동 이마트 미아점 건너편 빅토리아호텔 | 전용차로위반 | 50,000 |

| | 차량 소유주 | | | 위반 내역 | | | 처분내역 |
|---|---|---|---|---|---|---|---|
| 연번 | 차량번호 | 성명 | 주소 | 단속일시 | 단속장소 | 위반내용 | 잔액 |
| 901 | 26마30** | 조*근 | 서울특별시 | 2023-12-29 14:13 | 고척동 구로성심병원 버스정류소(시외방향) | 전용차로위반 | 50,000 |
| 902 | 28가04** | 김*화 | 경기도 고양시 | 2023-12-29 14:31 | 미아동 이마트 미아점 건너편 빅토리아호텔 | 전용차로위반 | 50,000 |
| 903 | 24수33** | 강*희 | 충청북도 청주시 | 2023-12-29 14:42 | 잠실동 잠실지구대(잠실 엘스아파트 111동) | 전용차로위반 | 50,000 |
| 904 | 80마07** | 구*회 | 경기도 양주시 | 2023-12-29 14:59 | 미아동 이마트 미아점 건너편 빅토리아호텔 | 전용차로위반 | 50,000 |
| 905 | 264너84** | 김*은 | 서울특별시 | 2023-12-29 15:02 | 잠실동 잠실지구대(잠실 엘스아파트 111동) | 전용차로위반 | 50,000 |
| 906 | 363조26** | 김*영 | 서울특별시 | 2023-12-29 15:21 | 잠실동 잠실지구대(잠실 엘스아파트 111동) | 전용차로위반 | 50,000 |
| 907 | 25오15** | 여*연 | 인천광역시 | 2023-12-29 15:58 | 서초동 반포IC 상행 | 전용차로위반 | 50,000 |
| 908 | 46우72** | 최*숙 | 전라남도 광양시 | 2023-12-29 16:04 | 미아동 이마트 미아점 건너편 빅토리아호텔 | 전용차로위반 | 50,000 |
| 909 | 114더58** | K*M*A*I* | 서울특별시 | 2023-12-29 16:09 | 압구정로데오역~성수대교남단교차로 | 전용차로위반 | 50,000 |
| 910 | 146수97** | 임*규 | 서울특별시 | 2023-12-29 16:09 | 압구정로 한양아파트앞 | 전용차로위반 | 50,000 |
| 911 | 172호79** | (*)*인*터* | 인천광역시 | 2023-12-29 16:10 | 압구정로데오역~성수대교남단교차로 | 전용차로위반 | 50,000 |
| 912 | 11노25** | 안*순 | 경기도 남양주시 | 2023-12-29 16:32 | 미아동 이마트 미아점 건너편 빅토리아호텔 | 전용차로위반 | 50,000 |
| 913 | 168모89** | 주*회*화*드*티* | 경기도 오산시 | 2023-12-29 16:35 | 양재동 양재IC 상행 | 전용차로위반 | 50,000 |
| 914 | 168모89** | 주*회*화*드*티* | 경기도 오산시 | 2023-12-29 16:37 | 서초동 반포IC 상행 | 전용차로위반 | 50,000 |
| 915 | 63러70** | 손*경 | 서울특별시 | 2023-12-29 16:39 | 서부지방법원~공덕역 | 전용차로위반 | 50,000 |
| 916 | 279로10** | 정*수 | 경기도 남양주시 | 2023-12-29 16:58 | 중화동 중랑역 인근 메디렌느산부인과 | 전용차로위반 | 50,000 |
| 917 | 128호33** | 트*움*주* | 서울특별시 | 2023-12-29 16:59 | 잠실동 송파 YMCA체육관 | 전용차로위반 | 50,000 |
| 918 | 270무46** | 서*순 | 경기도 고양시 | 2023-12-29 17:10 | 서초동 반포IC 상행 | 전용차로위반 | 50,000 |
| 919 | 299거48** | 김*찬 | 경기도 성남시 | 2023-12-29 17:12 | 월계동 월계구민체육센터 | 전용차로위반 | 50,000 |
| 920 | 380무37** | 심*칠 | 강원특별자치도 강릉시 | 2023-12-29 17:13 | 고척동 구로성심병원 버스정류소(시내방향) | 전용차로위반 | 50,000 |
| 921 | 166구56** | 이*혁 | 서울특별시 | 2023-12-29 17:16 | 대치동 개포우성2차아파트 12동 | 전용차로위반 | 50,000 |
| 922 | 366나45** | 박*자 | 서울특별시 | 2023-12-29 17:33 | 대치동 개포우성2차아파트 12동 | 전용차로위반 | 50,000 |
| 923 | 375우28** | 김*현 | 서울특별시 | 2023-12-29 17:35 | 공릉동 목예원(구리방향) | 전용차로위반 | 50,000 |
| 924 | 48누31** | 장*숙 | 서울특별시 | 2023-12-29 17:37 | 월계동 월계주공아파트 107동 | 전용차로위반 | 50,000 |
| 925 | 240어09** | 김*애 | 서울특별시 | 2023-12-29 17:47 | 상계동 상계주공아파트 1010동 | 전용차로위반 | 50,000 |
| 926 | 343가32** | N*N*I*Z*E | 서울특별시 | 2023-12-29 17:51 | 서초동 반포IC 상행 | 전용차로위반 | 50,000 |

| | 차량 소유주 | | | 위반 내역 | | | 처분내역 |
|---|---|---|---|---|---|---|---|
| 연번 | 차량번호 | 성명 | 주소 | 단속일시 | 단속장소 | 위반내용 | 잔액 |
| 927 | 261도14** | 김*수 | 경기도 남양주시 | 2023-12-29 18:01 | 공릉동 삼육에코팜센터(구리방향) | 전용차로위반 | 50,000 |
| 928 | 20다61** | 성*경 | 서울특별시 | 2023-12-29 18:04 | 대치동 은마아파트 1동 | 전용차로위반 | 50,000 |
| 929 | 24마94** | 위*량 | 서울특별시 | 2023-12-29 18:08 | 잠실동 송파 YMCA체육관 | 전용차로위반 | 50,000 |
| 930 | 338주74** | 손*웅 | 서울특별시 | 2023-12-29 18:10 | 월계동 월계구민체육센터 | 전용차로위반 | 50,000 |
| 931 | 경기99사21** | 박*하 | 경기도 포천시 | 2023-12-29 18:11 | 성산동 현대오일뱅크 성산대교주유소 건너편 | 전용차로위반 | 60,000 |
| 932 | 109부42** | 김*동 | 서울특별시 | 2023-12-29 18:12 | 성산동 성산1교~성산2교 교차로 | 전용차로위반 | 50,000 |
| 933 | 254무29** | (*)*은*씨* | 경기도 남양주시 | 2023-12-29 18:18 | 대치동 개포우성2차아파트 12동 | 전용차로위반 | 50,000 |
| 934 | 141오14** | 김*연 | 서울특별시 | 2023-12-29 18:25 | 월계동 월계주공아파트 107동 | 전용차로위반 | 50,000 |
| 935 | 232거56** | 권*상 | 경기도 고양시 | 2023-12-29 18:27 | 대치동 은마아파트 1동 | 전용차로위반 | 50,000 |
| 936 | 03거21** | (*)*진*트* | 경기도 고양시 | 2023-12-29 18:31 | 중계동 중계그린아파트 109동 | 전용차로위반 | 50,000 |
| 937 | 서울32사90** | 전*호 | 서울특별시 | 2023-12-29 18:39 | 월계동 월계구민체육센터 | 전용차로위반 | 50,000 |
| 938 | 59모35** | 함*균 | 경기도 양주시 | 2023-12-29 18:42 | 상계동 상계주공아파트 1010동 | 전용차로위반 | 50,000 |
| 939 | 137너61** | P*A*D*N*N*N | 충청남도 아산시 | 2023-12-29 18:49 | 고척동 구로성심병원 버스정류소(시외방향) | 전용차로위반 | 50,000 |
| 940 | 07오06** | 안*남 | 경기도 광주시 | 2023-12-29 18:49 | 상계동 상계백병원 | 전용차로위반 | 50,000 |
| 941 | 08노03** | 최*선 | 경기도 부천시 | 2023-12-29 18:59 | 월계동 월계주공아파트 107동 | 전용차로위반 | 50,000 |
| 942 | 서울32바85** | 홍*의 | 서울특별시 | 2023-12-29 19:00 | 행당동 2호선 한양대역 1번출구 | 전용차로위반 | 50,000 |
| 943 | 56고70** | 임*우 | 서울특별시 | 2023-12-29 19:06 | 상계동 상계주공아파트 1010동 | 전용차로위반 | 50,000 |
| 944 | 272로83** | 김*묵 | 서울특별시 | 2023-12-29 19:09 | 서울 영등포구 여의도동 4 | 전용차로위반 | 50,000 |
| 945 | 08머04** | 윤*선 | 경기도 포천시 | 2023-12-29 19:10 | 잠실동 송파 YMCA체육관 | 전용차로위반 | 50,000 |
| 946 | 127러94** | 김*아 | 서울특별시 | 2023-12-29 19:15 | 잠실동 잠실지구대(잠실 엘스아파트 111동) | 전용차로위반 | 50,000 |
| 947 | 63다76** | 이*민 | 서울특별시 | 2023-12-29 19:17 | 상계동 마들역 7번출구 | 전용차로위반 | 50,000 |
| 948 | 57다71** | 하*리 | 경상남도 산청군 | 2023-12-29 19:27 | 행당동 2호선 한양대역 1번출구 | 전용차로위반 | 50,000 |
| 949 | 109조99** | 강*재 | 경기도 남양주시 | 2023-12-29 19:30 | 상계동 마들역 7번출구 | 전용차로위반 | 50,000 |
| 950 | 32보98** | 송*희 | 서울특별시 | 2023-12-29 19:31 | 성산동 성산1교~성산2교 교차로 | 전용차로위반 | 50,000 |
| 951 | 43누64** | 정*훈 | 대전광역시 | 2023-12-29 19:38 | 서초동 서초IC 입구 하행 | 전용차로위반 | 50,000 |
| 952 | 56우87** | 이*춘 | 서울특별시 | 2023-12-29 19:40 | 월계동 월계주공아파트 107동 | 전용차로위반 | 50,000 |

| | 차량 소유주 | | | 위반 내역 | | | 처분내역 |
|---|---|---|---|---|---|---|---|
| 연번 | 차량번호 | 성명 | 주소 | 단속일시 | 단속장소 | 위반내용 | 잔액 |
| 953 | 267가32** | 고*무 | 서울특별시 | 2023-12-29 19:44 | 성산동 성산1교~성산2교 교차로 | 전용차로위반 | 50,000 |
| 954 | 85서38** | 권*찬 | 서울특별시 | 2023-12-29 19:45 | 미아동 이마트 미아점 건너편 빅토리아호텔 | 전용차로위반 | 50,000 |
| 955 | 서울35아12** | 이*우 | 서울특별시 | 2023-12-29 19:45 | 성산동 성산1교~성산2교 교차로 | 전용차로위반 | 50,000 |
| 956 | 62로03** | 김*련 | 서울특별시 | 2023-12-29 19:46 | 월계동 월계구민체육센터 | 전용차로위반 | 50,000 |
| 957 | 276서58** | 양*우 | 전라남도 화순군 | 2023-12-29 19:47 | 저동 삼일로 영락교회 | 전용차로위반 | 50,000 |
| 958 | 32더79** | 김*일 | 경기도 의정부시 | 2023-12-29 20:05 | 상계동 상계주공아파트 1010동 | 전용차로위반 | 50,000 |
| 959 | 12우88** | 김*훈 | 서울특별시 | 2023-12-29 20:05 | 성산동 성산1교~성산2교 교차로 | 전용차로위반 | 50,000 |
| 960 | 160호16** | 김*정 | 인천광역시 | 2023-12-29 20:06 | 미아동 이마트 미아점 건너편 빅토리아호텔 | 전용차로위반 | 50,000 |
| 961 | 14무41** | 박*권 | 전라북도 군산시 | 2023-12-29 20:08 | 성산동 성산1교~성산2교 교차로 | 전용차로위반 | 50,000 |
| 962 | 28서68** | 임*수 | 서울특별시 | 2023-12-29 20:10 | 상계동 상계주공아파트 1010동 | 전용차로위반 | 50,000 |
| 963 | 92수42** | 주*회*써*러*스 | 서울특별시 | 2023-12-29 20:22 | 잠실동 잠실지구대(잠실 엘스아파트 111동) | 전용차로위반 | 50,000 |
| 964 | 45다15** | 신*철 | 서울특별시 | 2023-12-29 20:33 | 성산동 현대오일뱅크 성산대교주유소 건너편 | 전용차로위반 | 50,000 |
| 965 | 174서60** | 신*진 | 서울특별시 | 2023-12-29 20:41 | 중화동 중랑역 인근 메디렌느산부인과 | 전용차로위반 | 50,000 |
| 966 | 283어95** | 맹*호 | 경기도 남양주시 | 2023-12-29 20:43 | 공릉동 문정왕후릉(서울방향) | 전용차로위반 | 50,000 |
| 967 | 222저84** | 장*현 | 서울특별시 | 2023-12-29 20:45 | 상계동 상계주공아파트 1010동 | 전용차로위반 | 50,000 |
| 968 | 37주49** | 이*진 | 서울특별시 | 2023-12-30 00:29 | 미아동 이마트 미아점 건너편 빅토리아호텔 | 전용차로위반 | 50,000 |
| 969 | 18노48** | 주*회*오*라* | 서울특별시 | 2023-12-30 01:11 | 미아동 이마트 미아점 건너편 빅토리아호텔 | 전용차로위반 | 50,000 |
| 970 | 48머49** | D*V*H*N*A*T*S*Y*L*A* | 경기도 파주시 | 2023-12-30 01:25 | 미아동 이마트 미아점 건너편 빅토리아호텔 | 전용차로위반 | 50,000 |
| 971 | 충남83아22** | 김*영 | 충청남도 아산시 | 2023-12-30 01:51 | 미아동 이마트 미아점 건너편 빅토리아호텔 | 전용차로위반 | 50,000 |
| 972 | 49호84** | 진*숙 | 경상남도 양산시 | 2023-12-30 02:28 | 미아동 이마트 미아점 건너편 빅토리아호텔 | 전용차로위반 | 50,000 |
| 973 | 92우33** | 김*원 | 경기도 용인시 | 2023-12-30 02:28 | 미아동 이마트 미아점 건너편 빅토리아호텔 | 전용차로위반 | 50,000 |
| 974 | 247나61** | 박*훈 | 서울특별시 | 2023-12-30 03:50 | 미아동 이마트 미아점 건너편 빅토리아호텔 | 전용차로위반 | 50,000 |
| 975 | 57노29** | J*N*H*N*Z*E | 경기도 시흥시 | 2023-12-30 05:09 | 미아동 이마트 미아점 건너편 빅토리아호텔 | 전용차로위반 | 50,000 |
| 976 | 153버71** | 인*선 | 서울특별시 | 2023-12-30 07:28 | 개봉동 우리은행 고척동지점 | 전용차로위반 | 50,000 |
| 977 | 72수53** | 이*동 | 경기도 용인시 | 2023-12-30 08:00 | 미아동 이마트 미아점 건너편 빅토리아호텔 | 전용차로위반 | 60,000 |
| 978 | 22노94** | 김*범 | 전라남도 영광군 | 2023-12-30 08:11 | 미아동 이마트 미아점 건너편 빅토리아호텔 | 전용차로위반 | 50,000 |

| | 차량 소유주 | | | 위반 내역 | | | 처분내역 |
|---|---|---|---|---|---|---|---|
| 연번 | 차량번호 | 성명 | 주소 | 단속일시 | 단속장소 | 위반내용 | 잔액 |
| 979 | 249가18** | 안*리 | 서울특별시 | 2023-12-30 08:44 | 서초동 서초IC 입구 하행 | 전용차로위반 | 50,000 |
| 980 | 141주25** | 김*화 | 서울특별시 | 2023-12-30 09:43 | 양재동 양재IC 하행 | 전용차로위반 | 50,000 |
| 981 | 29하83** | (*)*케*디*씨 | 경기도 수원시 | 2023-12-30 10:15 | 양재동 양재IC 상행 | 전용차로위반 | 50,000 |
| 982 | 24호11** | (*)*리*트* | 경기도 고양시 | 2023-12-30 10:30 | 중화동 중랑역 인근 메디렌느산부인과 | 전용차로위반 | 50,000 |
| 983 | 55주40** | L*E*O*A* | 경기도 용인시 | 2023-12-30 11:09 | 저동 삼일로 영락교회 | 전용차로위반 | 50,000 |
| 984 | 88노80** | 이*준 | 서울특별시 | 2023-12-30 12:18 | 상봉동 중랑역 가나안교회 건너편 GS25상봉사랑점 | 전용차로위반 | 50,000 |
| 985 | 96수62** | 주*회*아*안*로* | 경기도 하남시 | 2023-12-30 12:53 | 중화동 중랑역 인근 메디렌느산부인과 | 전용차로위반 | 50,000 |
| 986 | 123더81** | 김*우 | 서울특별시 | 2023-12-30 13:51 | 저동 삼일로 영락교회 | 전용차로위반 | 50,000 |
| 987 | 62어19** | J*N*I*H*N | 경기도 성남시 | 2023-12-30 15:04 | 상봉동 중랑역 가나안교회 건너편 GS25상봉사랑점 | 전용차로위반 | 50,000 |
| 988 | 61라80** | 우*화 | 강원특별자치도 속초시 | 2023-12-30 15:25 | 상봉동 중랑역 가나안교회 건너편 GS25상봉사랑점 | 전용차로위반 | 50,000 |
| 989 | 143거32** | 우*명 | 경상북도 영천시 | 2023-12-30 15:31 | 서초동 서초IC 입구 하행 | 전용차로위반 | 50,000 |
| 990 | 87다57** | 정*환 | 부산광역시 | 2023-12-30 16:10 | 서초동 서초IC 입구 하행 | 전용차로위반 | 50,000 |
| 991 | 33거63** | 박*영 | 인천광역시 | 2023-12-30 17:10 | 방배동 남태령 중앙정류소(시내방향) | 전용차로위반 | 50,000 |
| 992 | 51저85** | 김*근 | 광주광역시 | 2023-12-30 18:16 | 중화동 중랑역 인근 메디렌느산부인과 | 전용차로위반 | 50,000 |
| 993 | 368다81** | 정*현 | 경기도 남양주시 | 2023-12-30 20:39 | 저동 삼일로 영락교회 | 전용차로위반 | 50,000 |
| 994 | 213조12** | 윤*나 | 서울특별시 | 2023-12-30 21:39 | 대신동 이대후문 중앙정류소(시외방향) | 전용차로위반 | 50,000 |
| 995 | 17더07** | 김*정 | 인천광역시 | 2023-12-30 21:59 | 대신동 이대후문 중앙정류소(시외방향) | 전용차로위반 | 50,000 |
| 996 | 65나26** | 박*훈 | 서울특별시 | 2023-12-31 00:36 | 저동 삼일로 영락교회 | 전용차로위반 | 50,000 |
| 997 | 231소32** | 김*호 | 전라남도 영광군 | 2023-12-31 01:14 | 미아동 이마트 미아점 건너편 빅토리아호텔 | 전용차로위반 | 50,000 |
| 998 | 64로47** | H*S*E*M*B*R*K | 경기도 파주시 | 2023-12-31 01:25 | 대신동 이대후문 중앙정류소(시외방향) | 전용차로위반 | 50,000 |
| 999 | 55수09** | A*X*A*G*I | 서울특별시 | 2023-12-31 05:16 | 대신동 이대후문 중앙정류소(시외방향) | 전용차로위반 | 50,000 |
| 1000 | 234우69** | 이*력 | 경기도 이천시 | 2023-12-31 05:40 | 미아동 이마트 미아점 건너편 빅토리아호텔 | 전용차로위반 | 50,000 |
| 1001 | 361보11** | 권*범 | 경기도 수원시 | 2023-12-31 06:37 | 방배동 남태령 중앙정류소(시내방향) | 전용차로위반 | 50,000 |
| 1002 | 서울31자60** | 이*우 | 서울특별시 | 2023-12-31 07:17 | 미아동 이마트 미아점 건너편 빅토리아호텔 | 전용차로위반 | 50,000 |

| | 차량 소유주 | | | 위반 내역 | | | 처분내역 |
|---|---|---|---|---|---|---|---|
| 연번 | 차량번호 | 성명 | 주소 | 단속일시 | 단속장소 | 위반내용 | 잔액 |
| 1003 | 63나01** | 장*석 | 경기도 부천시 | 2023-12-31 08:48 | 미아동 이마트 미아점 건너편 빅토리아호텔 | 전용차로위반 | 50,000 |
| 1004 | 25어59** | 임*민 | 경기도 성남시 | 2023-12-31 09:30 | 미아동 이마트 미아점 건너편 빅토리아호텔 | 전용차로위반 | 50,000 |
| 1005 | 14두25** | M*D*M*N*V*A*U*B*K*R*F*O*U*L* | 서울특별시 | 2023-12-31 10:01 | 미아동 이마트 미아점 건너편 빅토리아호텔 | 전용차로위반 | 50,000 |
| 1006 | 176저46** | J*N*I*G | 경기도 부천시 | 2023-12-31 10:51 | 고척동 구로성심병원 버스정류소(시외방향) | 전용차로위반 | 50,000 |
| 1007 | 53고55** | 이*태 | 서울특별시 | 2023-12-31 12:45 | 미아동 이마트 미아점 건너편 빅토리아호텔 | 전용차로위반 | 50,000 |
| 1008 | 서울83자61** | 채*덕 | 서울특별시 | 2023-12-31 12:48 | 미아동 이마트 미아점 건너편 빅토리아호텔 | 전용차로위반 | 50,000 |
| 1009 | 17주20** | 김*일 | 경상북도 구미시 | 2023-12-31 12:52 | 미아동 이마트 미아점 건너편 빅토리아호텔 | 전용차로위반 | 50,000 |
| 1010 | 328부59** | 박*성 | 전라남도 무안군 | 2023-12-31 13:41 | 저동 삼일로 영락교회 | 전용차로위반 | 50,000 |
| 1011 | 100거81** | 홍*선 | 서울특별시 | 2023-12-31 15:13 | 미아동 이마트 미아점 건너편 빅토리아호텔 | 전용차로위반 | 50,000 |
| 1012 | 49저28** | 남*균 | 강원특별자치도 철원군 | 2023-12-31 15:17 | 미아동 이마트 미아점 건너편 빅토리아호텔 | 전용차로위반 | 50,000 |
| 1013 | 162도32** | 이*선 | 경기도 부천시 | 2023-12-31 15:22 | 미아동 이마트 미아점 건너편 빅토리아호텔 | 전용차로위반 | 50,000 |
| 1014 | 60러92** | J*M*L*U*A*M*D*H*A* | 인천광역시 | 2023-12-31 15:28 | 양재동 양재IC 상행 | 전용차로위반 | 50,000 |
| 1015 | 143나22** | 김*조 | 서울특별시 | 2023-12-31 16:13 | 미아동 이마트 미아점 건너편 빅토리아호텔 | 전용차로위반 | 50,000 |
| 1016 | 67고36** | 남*오 | 경기도 성남시 | 2023-12-31 16:19 | 미아동 이마트 미아점 건너편 빅토리아호텔 | 전용차로위반 | 50,000 |
| 1017 | 11우21** | 김*우 | 충청남도 천안시 | 2023-12-31 16:44 | 양재동 양재IC 상행 | 전용차로위반 | 50,000 |
| 1018 | 11우21** | 김*우 | 충청남도 천안시 | 2023-12-31 16:45 | 서초동 서초IC 상행 | 전용차로위반 | 50,000 |
| 1019 | 48오31** | 김*중 | 서울특별시 | 2023-12-31 17:44 | 미아동 이마트 미아점 건너편 빅토리아호텔 | 전용차로위반 | 50,000 |
| 1020 | 서울48고31** | 오*호 | 서울특별시 | 2023-12-31 17:44 | 미아동 이마트 미아점 건너편 빅토리아호텔 | 전용차로위반 | 50,000 |
| 1021 | 293러52** | 천*웅 | 전라북도 익산시 | 2023-12-31 17:56 | 잠원동 현대훼미리아파트 | 전용차로위반 | 50,000 |
| 1022 | 260소57** | 김*옥 | 충청남도 아산시 | 2023-12-31 17:58 | 중화동 중랑역 인근 메디렌느산부인과 | 전용차로위반 | 50,000 |
| 1023 | 03러24** | 조*남 | 경기도 의정부시 | 2023-12-31 18:03 | 미아동 이마트 미아점 건너편 빅토리아호텔 | 전용차로위반 | 50,000 |
| 1024 | 57수27** | (*)*이*케*패* | 경기도 용인시 | 2023-12-31 18:48 | 미아동 이마트 미아점 건너편 빅토리아호텔 | 전용차로위반 | 50,000 |
| 1025 | 46다44** | 최*원 | 경기도 의정부시 | 2023-12-31 19:14 | 미아동 이마트 미아점 건너편 빅토리아호텔 | 전용차로위반 | 50,000 |
| 1026 | 117누83** | 김*희 | 경기도 남양주시 | 2023-12-31 19:45 | 미아동 이마트 미아점 건너편 빅토리아호텔 | 전용차로위반 | 50,000 |
| 1027 | 66저84** | 김*중 | 경기도 하남시 | 2023-12-31 19:45 | 중화동 중랑역 인근 메디렌느산부인과 | 전용차로위반 | 50,000 |

| | 차량 소유주 | | | 위반 내역 | | | 처분내역 |
|---|---|---|---|---|---|---|---|
| 연번 | 차량번호 | 성명 | 주소 | 단속일시 | 단속장소 | 위반내용 | 잔액 |
| 1028 | 16마97** | 유*영 | 경기도 수원시 | 2023-12-31 19:46 | 미아동 이마트 미아점 건너편 빅토리아호텔 | 전용차로위반 | 50,000 |
| 1029 | 72모81** | 이*백 | 서울특별시 | 2023-12-31 19:51 | 미아동 이마트 미아점 건너편 빅토리아호텔 | 전용차로위반 | 60,000 |
| 1030 | 67다01** | 박*헌 | 서울특별시 | 2023-12-31 20:24 | 미아동 이마트 미아점 건너편 빅토리아호텔 | 전용차로위반 | 50,000 |
| 1031 | 316머80** | 이*영 | 충청남도 금산군 | 2023-12-31 21:44 | 저동 삼일로 영락교회 | 전용차로위반 | 50,000 |
| 1032 | 92무64** | 주*기 | 경기도 의정부시 | 2023-12-31 21:47 | 미아동 이마트 미아점 건너편 빅토리아호텔 | 전용차로위반 | 50,000 |
| 1033 | 37모33** | 정*영 | 경기도 의정부시 | 2024-01-01 01:36 | 미아동 이마트 미아점 건너편 빅토리아호텔 | 전용차로위반 | 50,000 |
| 1034 | 87가41** | 김*산 | 서울특별시 | 2024-01-01 05:32 | 미아동 이마트 미아점 건너편 빅토리아호텔 | 전용차로위반 | 50,000 |
| 1035 | 25고31** | 주*회*싱*워* | 강원특별자치도 춘천시 | 2024-01-01 06:46 | 미아동 이마트 미아점 건너편 빅토리아호텔 | 전용차로위반 | 50,000 |
| 1036 | 13누62** | 주*회*라*컨*팅 | 경기도 화성시 | 2024-01-01 07:12 | 저동 삼일로 영락교회 | 전용차로위반 | 50,000 |
| 1037 | 106부10** | 박*우 | 인천광역시 | 2024-01-01 07:32 | 서초동 서초IC 입구 하행 | 전용차로위반 | 50,000 |
| 1038 | 50수84** | 김*동 | 서울특별시 | 2024-01-01 10:01 | 미아동 이마트 미아점 건너편 빅토리아호텔 | 전용차로위반 | 50,000 |
| 1039 | 43수73** | 조*현 | 인천광역시 | 2024-01-01 10:01 | 미아동 이마트 미아점 건너편 빅토리아호텔 | 전용차로위반 | 50,000 |
| 1040 | 191노93** | 유*완 | 경기도 남양주시 | 2024-01-01 10:49 | 미아동 이마트 미아점 건너편 빅토리아호텔 | 전용차로위반 | 50,000 |
| 1041 | 26다05** | 조*수 | 서울특별시 | 2024-01-01 11:47 | 미아동 이마트 미아점 건너편 빅토리아호텔 | 전용차로위반 | 50,000 |
| 1042 | 242나79** | K*A*T*V*E*Z*D*O*I*Z*O*U*L* | 경상남도 거제시 | 2024-01-01 12:06 | 양재동 양재IC 상행 | 전용차로위반 | 50,000 |
| 1043 | 45부20** | Z*E*G*O*G*A* | 인천광역시 | 2024-01-01 12:32 | 미아동 이마트 미아점 건너편 빅토리아호텔 | 전용차로위반 | 50,000 |
| 1044 | 84주02** | 김*상 | 대구광역시 | 2024-01-01 12:56 | 서초동 서초IC 입구 하행 | 전용차로위반 | 50,000 |
| 1045 | 02나04** | 이*경 | 서울특별시 | 2024-01-01 13:14 | 미아동 이마트 미아점 건너편 빅토리아호텔 | 전용차로위반 | 50,000 |
| 1046 | 39두57** | S*I*B*L*G*U*G*N*A*K*A* | 울산광역시 | 2024-01-01 14:24 | 미아동 이마트 미아점 건너편 빅토리아호텔 | 전용차로위반 | 50,000 |
| 1047 | 245어79** | B*V*A*A*A | 대구광역시 | 2024-01-01 14:40 | 저동 삼일로 영락교회 | 전용차로위반 | 50,000 |
| 1048 | 191구31** | 조*호 | 강원특별자치도 철원군 | 2024-01-01 15:59 | 미아동 이마트 미아점 건너편 빅토리아호텔 | 전용차로위반 | 50,000 |
| 1049 | 114오80** | 김*숙 | 대전광역시 | 2024-01-01 17:23 | 서초동 서초IC 입구 하행 | 전용차로위반 | 50,000 |
| 1050 | 16수08** | 배*숙 | 서울특별시 | 2024-01-01 17:26 | 미아동 이마트 미아점 건너편 빅토리아호텔 | 전용차로위반 | 50,000 |
| 1051 | 58어55** | 권*원 | 서울특별시 | 2024-01-01 18:24 | 미아동 이마트 미아점 건너편 빅토리아호텔 | 전용차로위반 | 50,000 |
| 1052 | 인천80머52** | 김*용 | 인천광역시 | 2024-01-01 18:29 | 미아동 이마트 미아점 건너편 빅토리아호텔 | 전용차로위반 | 50,000 |

| | 차량 소유주 | | | 위반 내역 | | | 처분내역 |
|---|---|---|---|---|---|---|---|
| 연번 | 차량번호 | 성명 | 주소 | 단속일시 | 단속장소 | 위반내용 | 잔액 |
| 1053 | 21저89** | 박*근 | 서울특별시 | 2024-01-01 18:32 | 수색교교차로~증산로DMC역4번출구 방향 | 전용차로위반 | 50,000 |
| 1054 | 30어79** | 권*숙 | 인천광역시 | 2024-01-01 18:57 | 대신동 이대후문 중앙정류소(시외방향) | 전용차로위반 | 50,000 |
| 1055 | 286서50** | 김*규 | 경기도 용인시 | 2024-01-01 19:00 | 잠원동 현대훼미리아파트 | 전용차로위반 | 50,000 |
| 1056 | 33오46** | 김*아 | 경기도 안산시 | 2024-01-01 23:30 | 방배동 남태령 중앙정류소(시내방향) | 전용차로위반 | 50,000 |
| 1057 | 85모28** | 김*수 | 서울특별시 | 2024-01-02 00:52 | 미아동 이마트 미아점 건너편 빅토리아호텔 | 전용차로위반 | 50,000 |
| 1058 | 64마65** | 김*우 | 경기도 화성시 | 2024-01-02 02:28 | 저동 삼일로 영락교회 | 전용차로위반 | 50,000 |
| 1059 | 193하20** | 전*우 | 인천광역시 | 2024-01-02 03:59 | 미아동 이마트 미아점 건너편 빅토리아호텔 | 전용차로위반 | 50,000 |
| 1060 | 97누26** | 이*국 | 경기도 하남시 | 2024-01-02 07:12 | 잠실동 송파 YMCA체육관 | 전용차로위반 | 50,000 |
| 1061 | 209조43** | Z*A*G*I*D*N* | 경기도 수원시 | 2024-01-02 07:26 | 방배동 남태령 중앙정류소(시내방향) | 전용차로위반 | 50,000 |
| 1062 | 132버55** | (*)*크*이* | 서울특별시 | 2024-01-02 07:30 | 월계동 월계구민체육센터 | 전용차로위반 | 50,000 |
| 1063 | 서울31자66** | 송*십만 | 서울특별시 | 2024-01-02 07:41 | 잠실동 송파 YMCA체육관 | 전용차로위반 | 50,000 |
| 1064 | 133하30** | 주*회*퍼*트*트* | 경기도 용인시 | 2024-01-02 08:29 | 잠실동 송파 YMCA체육관 | 전용차로위반 | 50,000 |
| 1065 | 93루42** | 김*선 | 서울특별시 | 2024-01-02 08:50 | 상계동 상계백병원 | 전용차로위반 | 50,000 |
| 1066 | 172수50** | 김*수 | 경기도 의정부시 | 2024-01-02 08:56 | 미아동 이마트 미아점 건너편 빅토리아호텔 | 전용차로위반 | 50,000 |
| 1067 | 708저30** | F*N*Z*E*H* | 서울특별시 | 2024-01-02 09:21 | 성산동 성산1교~성산2교 교차로 | 전용차로위반 | 60,000 |
| 1068 | 43거14** | M*H*I*U | 서울특별시 | 2024-01-02 09:39 | 남현동 남태령고개(시외방향) | 전용차로위반 | 50,000 |
| 1069 | 23보28** | 임*혁 | 경기도 의정부시 | 2024-01-02 09:48 | 상계동 상계주공아파트 1010동 | 전용차로위반 | 50,000 |
| 1070 | 93버05** | 장*완 | 경기도 양평군 | 2024-01-02 10:09 | 영등포구 한국교직원공제회관 앞 | 전용차로위반 | 50,000 |
| 1071 | 90저78** | 윤*권 | 서울특별시 | 2024-01-02 10:38 | 영등포구 한국교직원공제회관 앞 | 전용차로위반 | 50,000 |
| 1072 | 54노78** | 이*연 | 서울특별시 | 2024-01-02 10:59 | 서초동 반포IC 상행 | 전용차로위반 | 50,000 |
| 1073 | 65마88** | 김*호 | 서울특별시 | 2024-01-02 11:16 | 서초동 서초IC 상행 | 전용차로위반 | 50,000 |
| 1074 | 372고55** | L*G*O*I* | 경기도 용인시 | 2024-01-02 11:30 | 서초동 서초IC 하행 | 전용차로위반 | 50,000 |
| 1075 | 372고55** | L*G*O*I* | 경기도 용인시 | 2024-01-02 11:31 | 서초동 서초IC 입구 하행 | 전용차로위반 | 50,000 |
| 1076 | 372고55** | L*G*O*I* | 경기도 용인시 | 2024-01-02 11:32 | 양재동 양재IC 하행 | 전용차로위반 | 50,000 |
| 1077 | 부산90자40** | 임*현 | 부산광역시 | 2024-01-02 12:23 | 잠실동 잠실지구대(잠실 엘스아파트 111동) | 전용차로위반 | 50,000 |
| 1078 | 97두63** | 대*디*이*주* | 서울특별시 | 2024-01-02 12:48 | 남현동 남태령고개(시외방향) | 전용차로위반 | 50,000 |

| | 차량 소유주 | | | 위반 내역 | | | 처분내역 |
|---|---|---|---|---|---|---|---|
| 연번 | 차량번호 | 성명 | 주소 | 단속일시 | 단속장소 | 위반내용 | 잔액 |
| 1079 | 경기86바47** | 김*식 | 경기도 안산시 | 2024-01-02 12:51 | 미아동 이마트 미아점 건너편 빅토리아호텔 | 전용차로위반 | 50,000 |
| 1080 | 38마27** | (*)*트*움 | 경기도 안산시 | 2024-01-02 13:19 | 서초동 서초IC 하행 | 전용차로위반 | 50,000 |
| 1081 | 서울32바94** | 안*락 | 경기도 광주시 | 2024-01-02 13:19 | 영등포구 롯데캐슬아이비 앞 | 전용차로위반 | 50,000 |
| 1082 | 166거74** | 최*철 | 경기도 평택시 | 2024-01-02 13:24 | 양재동 양재IC 상행 | 전용차로위반 | 50,000 |
| 1083 | 175무39** | (*)*루* | 경기도 고양시 | 2024-01-02 13:33 | 잠실동 송파 YMCA체육관 | 전용차로위반 | 50,000 |
| 1084 | 84보17** | (*)*넥* | 경기도 고양시 | 2024-01-02 13:42 | 남현동 남태령고개(시외방향) | 전용차로위반 | 50,000 |
| 1085 | 서울구로타62** | G*O*E*A* | 서울특별시 | 2024-01-02 13:42 | 이대역~신촌역 | 전용차로위반 | 40,000 |
| 1086 | 39구29** | 이*영 | 서울특별시 | 2024-01-02 14:08 | 중화동 중랑역 인근 메디렌느산부인과 | 전용차로위반 | 50,000 |
| 1087 | 248루58** | 김*훈 | 경상북도 울릉군 | 2024-01-02 14:19 | 양재동 양재IC 하행 | 전용차로위반 | 50,000 |
| 1088 | 148무38** | 주*성 | 경기도 양평군 | 2024-01-02 16:30 | 미아동 이마트 미아점 건너편 빅토리아호텔 | 전용차로위반 | 50,000 |
| 1089 | 367구62** | 이*문 | 서울특별시 | 2024-01-02 16:45 | 서울 영등포구 여의도동 1-6 | 전용차로위반 | 50,000 |
| 1090 | 18더88** | T*O*A*T*N*O*A*O*I*H | 대구광역시 | 2024-01-02 16:57 | 서초동 서초IC 입구 하행 | 전용차로위반 | 50,000 |
| 1091 | 337두62** | 김*아 | 경기도 남양주시 | 2024-01-02 17:23 | 잠실동 송파 YMCA체육관 | 전용차로위반 | 50,000 |
| 1092 | 24저14** | 이*원 | 경기도 안산시 | 2024-01-02 17:30 | 상계동 상계주공아파트 1010동 | 전용차로위반 | 50,000 |
| 1093 | 11주95** | P*N*A*S*D*H*R*H*B*K*A* | 서울특별시 | 2024-01-02 17:34 | 행당동 2호선 한양대역 1번출구 | 전용차로위반 | 50,000 |
| 1094 | 40우96** | 이*혁 | 대구광역시 | 2024-01-02 17:45 | 성산동 현대오일뱅크 성산대교주유소 건너편 | 전용차로위반 | 50,000 |
| 1095 | 20부38** | A*D*G*P*R*V*A*H*M*A*J*N | 서울특별시 | 2024-01-02 17:49 | 월계동 월계구민체육센터 | 전용차로위반 | 50,000 |
| 1096 | 84고53** | 권*택 | 경기도 안양시 | 2024-01-02 17:49 | 성산동 현대오일뱅크 성산대교주유소 건너편 | 전용차로위반 | 50,000 |
| 1097 | 120너69** | 박*진 | 경기도 의정부시 | 2024-01-02 18:22 | 상계동 상계주공아파트 1010동 | 전용차로위반 | 50,000 |
| 1098 | 188가42** | 최*환 | 경기도 연천군 | 2024-01-02 18:37 | 중계동 중계그린아파트 109동 | 전용차로위반 | 50,000 |
| 1099 | 서울89자14** | 주*성 | 경기도 양주시 | 2024-01-02 18:39 | 월계동 월계구민체육센터 | 전용차로위반 | 50,000 |
| 1100 | 23수99** | 임*오 | 서울특별시 | 2024-01-02 18:52 | 잠실동 송파 YMCA체육관 | 전용차로위반 | 50,000 |
| 1101 | 56다75** | 윤*란 | 서울특별시 | 2024-01-02 18:54 | 상계동 상계주공아파트 1010동 | 전용차로위반 | 50,000 |
| 1102 | 17무44** | 천*수 | 서울특별시 | 2024-01-02 18:57 | 상계동 마들역 7번출구 | 전용차로위반 | 50,000 |

| | 차량 소유주 | | | 위반 내역 | | | 처분내역 |
|---|---|---|---|---|---|---|---|
| 연번 | 차량번호 | 성명 | 주소 | 단속일시 | 단속장소 | 위반내용 | 잔액 |
| 1103 | 57보83** | 신*영 | 경기도 남양주시 | 2024-01-02 19:09 | 대치동 은마아파트 1동 | 전용차로위반 | 50,000 |
| 1104 | 40라32** | 변*홍 | 서울특별시 | 2024-01-02 19:15 | 대치동 은마아파트 1동 | 전용차로위반 | 50,000 |
| 1105 | 15허05** | 비*닝*테*(*) | 서울특별시 | 2024-01-02 19:38 | 사당IC~남태령고개 | 전용차로위반 | 50,000 |
| 1106 | 384라69** | 장*용 | 서울특별시 | 2024-01-02 19:42 | 행당동 2호선 한양대역 1번출구 | 전용차로위반 | 50,000 |
| 1107 | 158나47** | 김*균 | 경기도 성남시 | 2024-01-02 19:48 | 대치동 은마아파트 1동 | 전용차로위반 | 50,000 |
| 1108 | 33우45** | 송*근 | 서울특별시 | 2024-01-02 20:03 | 대치동 은마아파트 1동 | 전용차로위반 | 50,000 |
| 1109 | 181두56** | 대*산*주*회* | 경기도 의정부시 | 2024-01-02 20:07 | 상계동 마들역 7번출구 | 전용차로위반 | 50,000 |
| 1110 | 97수33** | 유*중 | 서울특별시 | 2024-01-02 20:07 | 공릉동 문정왕후릉(서울방향) | 전용차로위반 | 50,000 |
| 1111 | 19부88** | 박*경 | 경기도 광주시 | 2024-01-02 20:12 | 대치동 은마아파트 1동 | 전용차로위반 | 50,000 |
| 1112 | 42마18** | 고*자 | 서울특별시 | 2024-01-02 20:15 | 잠실동 송파 YMCA체육관 | 전용차로위반 | 50,000 |
| 1113 | 240더31** | 이*원 | 경기도 성남시 | 2024-01-02 20:21 | 상계동 마들역 7번출구 | 전용차로위반 | 50,000 |
| 1114 | 서울31사69** | 김*완 | 서울특별시 | 2024-01-02 20:21 | 잠실동 송파 YMCA체육관 | 전용차로위반 | 50,000 |
| 1115 | 서울31아30** | 이*찬 | 경기도 안양시 | 2024-01-02 20:22 | 상계동 마들역 7번출구 | 전용차로위반 | 50,000 |
| 1116 | 85어82** | 이*신 | 경기도 의정부시 | 2024-01-02 20:28 | 월계동 월계주공아파트 107동 | 전용차로위반 | 50,000 |
| 1117 | 서울31바66** | 김*인 | 경기도 남양주시 | 2024-01-02 20:44 | 공릉동 목예원(구리방향) | 전용차로위반 | 50,000 |
| 1118 | 22보18** | 최*웅 | 경기도 성남시 | 2024-01-03 00:12 | 미아동 이마트 미아점 건너편 빅토리아호텔 | 전용차로위반 | 50,000 |
| 1119 | 서울31자36** | 이*찬 | 서울특별시 | 2024-01-03 06:48 | 염창역~양화교 | 전용차로위반 | 50,000 |
| 1120 | 19무15** | 더*코*주*회* | 서울특별시 | 2024-01-03 07:15 | 성산동 성산1교~성산2교 교차로 | 전용차로위반 | 50,000 |
| 1121 | 34루13** | (*)*일*이*티 | 인천광역시 | 2024-01-03 07:29 | 미아동 이마트 미아점 건너편 빅토리아호텔 | 전용차로위반 | 50,000 |
| 1122 | 313부34** | 윤*원 | 경기도 남양주시 | 2024-01-03 07:31 | 공릉동 문정왕후릉(서울방향) | 전용차로위반 | 50,000 |
| 1123 | 83거09** | 박*구 | 경기도 용인시 | 2024-01-03 07:33 | 잠실동 송파 YMCA체육관 | 전용차로위반 | 50,000 |
| 1124 | 46부52** | 홍*기 | 서울특별시 | 2024-01-03 07:38 | 대치동 은마아파트 1동 | 전용차로위반 | 50,000 |
| 1125 | 서울91자13** | 차*진 | 서울특별시 | 2024-01-03 07:41 | 행당동 2호선 한양대역 1번출구 | 전용차로위반 | 50,000 |
| 1126 | 38도43** | 장*윤 | 서울특별시 | 2024-01-03 07:52 | 상계동 상계주공아파트 1010동 | 전용차로위반 | 50,000 |
| 1127 | 01러35** | 권*범 | 경기도 고양시 | 2024-01-03 08:03 | 행당동 2호선 한양대역 1번출구 | 전용차로위반 | 50,000 |
| 1128 | 서울32바56** | 이*희 | 경기도 의정부시 | 2024-01-03 08:20 | 상계동 상계백병원 | 전용차로위반 | 50,000 |
| 1129 | 서울32아18** | 김*채 | 서울특별시 | 2024-01-03 08:22 | 대치동 개포우성2차아파트 12동 | 전용차로위반 | 50,000 |

| | 차량 소유주 | | | 위반 내역 | | | 처분내역 |
|---|---|---|---|---|---|---|---|
| 연번 | 차량번호 | 성명 | 주소 | 단속일시 | 단속장소 | 위반내용 | 잔액 |
| 1130 | 85조53** | 송*수 | 서울특별시 | 2024-01-03 09:05 | 미아동 이마트 미아점 건너편 빅토리아호텔 | 전용차로위반 | 50,000 |
| 1131 | 27라71** | 양*우 | 서울특별시 | 2024-01-03 09:25 | 월계동 월계주공아파트 107동 | 전용차로위반 | 50,000 |
| 1132 | 49부55** | 이*수 | 서울특별시 | 2024-01-03 09:30 | 수정아파트주변 | 전용차로위반 | 50,000 |
| 1133 | 172루99** | 강*경 | 경기도 부천시 | 2024-01-03 09:33 | 서초동 반포IC 상행 | 전용차로위반 | 50,000 |
| 1134 | 90나04** | 노*홍 | 경기도 광주시 | 2024-01-03 09:43 | 잠실동 송파 YMCA체육관 | 전용차로위반 | 50,000 |
| 1135 | 경기65바66** | 남*헌 | 경기도 용인시 | 2024-01-03 09:45 | 대치동 개포우성2차아파트 12동 | 전용차로위반 | 50,000 |
| 1136 | 55루98** | 이*자 | 서울특별시 | 2024-01-03 10:28 | 잠실동 잠실지구대(잠실 엘스아파트 111동) | 전용차로위반 | 50,000 |
| 1137 | 341나69** | 진*옥 | 강원특별자치도 춘천시 | 2024-01-03 10:29 | 잠실동 송파 YMCA체육관 | 전용차로위반 | 50,000 |
| 1138 | 141조69** | N*N*E*J*E | 경기도 안산시 | 2024-01-03 10:31 | 서초동 서초IC 하행 | 전용차로위반 | 50,000 |
| 1139 | 331누66** | 심*섭 | 경기도 수원시 | 2024-01-03 11:09 | 양재동 양재IC 상행 | 전용차로위반 | 50,000 |
| 1140 | 12무33** | 신*연 | 부산광역시 | 2024-01-03 11:16 | 잠실동 송파 YMCA체육관 | 전용차로위반 | 50,000 |
| 1141 | 38노71** | 풍*당*식*사 | 경기도 광주시 | 2024-01-03 12:21 | 미아동 이마트 미아점 건너편 빅토리아호텔 | 전용차로위반 | 50,000 |
| 1142 | 126가51** | 김*훈 | 경기도 성남시 | 2024-01-03 12:45 | 미아동 이마트 미아점 건너편 빅토리아호텔 | 전용차로위반 | 50,000 |
| 1143 | 39보75** | 원*렬 | 서울특별시 | 2024-01-03 12:52 | 미아동 이마트 미아점 건너편 빅토리아호텔 | 전용차로위반 | 50,000 |
| 1144 | 29하91** | 주*회*육*장 | 인천광역시 | 2024-01-03 12:56 | 잠실동 잠실지구대(잠실 엘스아파트 111동) | 전용차로위반 | 50,000 |
| 1145 | 05구58** | 황*정 | 경기도 하남시 | 2024-01-03 12:56 | 잠실동 잠실지구대(잠실 엘스아파트 111동) | 전용차로위반 | 50,000 |
| 1146 | 39주91** | 구*근 | 경상남도 사천시 | 2024-01-03 13:09 | 양재동 양재IC 상행 | 전용차로위반 | 50,000 |
| 1147 | 357노10** | 최*구 | 서울특별시 | 2024-01-03 13:21 | 영등포구 롯데캐슬아이비 앞 | 전용차로위반 | 50,000 |
| 1148 | 97구29** | 유*영 | 서울특별시 | 2024-01-03 13:26 | 영등포구 공작아파트 건너편 | 전용차로위반 | 50,000 |
| 1149 | 58구48** | 김*윤 | 서울특별시 | 2024-01-03 14:10 | 양재동 양재IC 상행 | 전용차로위반 | 50,000 |
| 1150 | 서울31자82** | 박*웅 | 인천광역시 | 2024-01-03 14:10 | 잠실동 송파 YMCA체육관 | 전용차로위반 | 50,000 |
| 1151 | 69소24** | 윤*선 | 경기도 부천시 | 2024-01-03 14:14 | 미아동 이마트 미아점 건너편 빅토리아호텔 | 전용차로위반 | 50,000 |
| 1152 | 96무08** | 주*회*제*더*유*트 | 서울특별시 | 2024-01-03 14:37 | 미아동 이마트 미아점 건너편 빅토리아호텔 | 전용차로위반 | 50,000 |
| 1153 | 96조79** | 김*성 | 경기도 부천시 | 2024-01-03 14:37 | 영등포구 한국교직원공제회관 앞 | 전용차로위반 | 50,000 |
| 1154 | 서울32자24** | 전*웅 | 서울특별시 | 2024-01-03 14:43 | 잠실동 송파 YMCA체육관 | 전용차로위반 | 50,000 |
| 1155 | 23구40** | 최*근 | 서울특별시 | 2024-01-03 14:45 | 미아동 이마트 미아점 건너편 빅토리아호텔 | 전용차로위반 | 50,000 |

| | 차량 소유주 | | | 위반 내역 | | | 처분내역 |
|---|---|---|---|---|---|---|---|
| 연번 | 차량번호 | 성명 | 주소 | 단속일시 | 단속장소 | 위반내용 | 잔액 |
| 1156 | 11서26** | 조*례 | 경기도 군포시 | 2024-01-03 14:45 | 미아동 이마트 미아점 건너편 빅토리아호텔 | 전용차로위반 | 50,000 |
| 1157 | 10더40** | W*N*C*M*L*T*O*N*H*I | 경기도 화성시 | 2024-01-03 15:02 | 서초동 반포IC 상행 | 전용차로위반 | 50,000 |
| 1158 | 85버72** | 이*식 | 서울특별시 | 2024-01-03 15:03 | 영등포구 한국교직원공제회관 앞 | 전용차로위반 | 50,000 |
| 1159 | 43러80** | 김*환 | 경기도 양평군 | 2024-01-03 15:14 | 서초동 반포IC 상행 | 전용차로위반 | 50,000 |
| 1160 | 88노25** | 정*관 | 서울특별시 | 2024-01-03 15:18 | 영등포구 한국교직원공제회관 앞 | 전용차로위반 | 50,000 |
| 1161 | 10더40** | W*N*C*M*L*T*O*N*H*I | 경기도 화성시 | 2024-01-03 15:35 | 서초동 서초IC 입구 하행 | 전용차로위반 | 50,000 |
| 1162 | 56로07** | 박*수 | 인천광역시 | 2024-01-03 16:14 | 잠실동 송파 YMCA체육관 | 전용차로위반 | 50,000 |
| 1163 | 42너76** | 김*호 | 서울특별시 | 2024-01-03 16:15 | 영등포구 한국교직원공제회관 앞 | 전용차로위반 | 50,000 |
| 1164 | 87마36** | 고*식 | 서울특별시 | 2024-01-03 16:52 | 영등포구 한국교직원공제회관 앞 | 전용차로위반 | 50,000 |
| 1165 | 41누49** | 이*성 | 서울특별시 | 2024-01-03 16:55 | 잠원동 현대훼미리아파트 | 전용차로위반 | 50,000 |
| 1166 | 39주91** | 구*근 | 경상남도 사천시 | 2024-01-03 16:59 | 서초동 서초IC 입구 하행 | 전용차로위반 | 50,000 |
| 1167 | 22로60** | 김*빈 | 서울특별시 | 2024-01-03 17:21 | 대치동 은마아파트 1동 | 전용차로위반 | 50,000 |
| 1168 | 26서92** | 이*진 | 서울특별시 | 2024-01-03 17:23 | 성산동 성산1교~성산2교 교차로 | 전용차로위반 | 50,000 |
| 1169 | 140어32** | 문*호 | 경기도 과천시 | 2024-01-03 17:25 | 남현동 남태령고개(시외방향) | 전용차로위반 | 50,000 |
| 1170 | 63라22** | 뤼*버펑 | 서울특별시 | 2024-01-03 17:30 | 서초동 서초IC 입구 하행 | 전용차로위반 | 50,000 |
| 1171 | 63라22** | 뤼*버펑 | 서울특별시 | 2024-01-03 17:31 | 양재동 양재IC 하행 | 전용차로위반 | 50,000 |
| 1172 | 360루33** | 조*곤 | 경기도 의정부시 | 2024-01-03 17:35 | 미아동 이마트 미아점 건너편 빅토리아호텔 | 전용차로위반 | 50,000 |
| 1173 | 89무80** | 박*한 | 경기도 포천시 | 2024-01-03 17:47 | 공릉동 오일뱅크 화랑대주유소(서울방향) | 전용차로위반 | 50,000 |
| 1174 | 324루33** | 최*자 | 서울특별시 | 2024-01-03 17:47 | 상계동 상계주공아파트 1010동 | 전용차로위반 | 50,000 |
| 1175 | 157가18** | W*N*O*G*I* | 인천광역시 | 2024-01-03 17:51 | 잠실동 잠실지구대(잠실 엘스아파트 111동) | 전용차로위반 | 50,000 |
| 1176 | 33구58** | 김*범 | 서울특별시 | 2024-01-03 17:54 | 성산동 성산1교~성산2교 교차로 | 전용차로위반 | 50,000 |
| 1177 | 25머50** | 우*이 | 경기도 고양시 | 2024-01-03 17:57 | 성산동 성산1교~성산2교 교차로 | 전용차로위반 | 50,000 |
| 1178 | 60머43** | 오*원 | 경기도 파주시 | 2024-01-03 18:05 | 성산동 현대오일뱅크 성산대교주유소 건너편 | 전용차로위반 | 50,000 |
| 1179 | 03주92** | 문*희 | 서울특별시 | 2024-01-03 18:07 | 상계동 상계백병원 | 전용차로위반 | 50,000 |
| 1180 | 340고87** | 주*회*크*에*티*피*피 | 서울특별시 | 2024-01-03 18:22 | 성산동 성산1교~성산2교 교차로 | 전용차로위반 | 50,000 |

| | 차량 소유주 | | | 위반 내역 | | | 처분내역 |
|---|---|---|---|---|---|---|---|
| 연번 | 차량번호 | 성명 | 주소 | 단속일시 | 단속장소 | 위반내용 | 잔액 |
| 1181 | 55고53** | 박*희 | 경기도 안산시 | 2024-01-03 18:40 | 잠원동 현대훼미리아파트 | 전용차로위반 | 50,000 |
| 1182 | 175호51** | (*)*일*트* | 인천광역시 | 2024-01-03 18:44 | 양재동 양재IC 상행 | 전용차로위반 | 50,000 |
| 1183 | 175호51** | (*)*일*트* | 인천광역시 | 2024-01-03 18:46 | 서초동 반포IC 상행 | 전용차로위반 | 50,000 |
| 1184 | 19로90** | 권*숙 | 충청북도 단양군 | 2024-01-03 19:08 | 미아동 이마트 미아점 건너편 빅토리아호텔 | 전용차로위반 | 50,000 |
| 1185 | 서울32자23** | 박*구 | 서울특별시 | 2024-01-03 19:38 | 잠실동 송파 YMCA체육관 | 전용차로위반 | 50,000 |
| 1186 | 41하08** | 조* | 서울특별시 | 2024-01-03 19:47 | 잠실동 송파 YMCA체육관 | 전용차로위반 | 50,000 |
| 1187 | 192허45** | 박*선 | 서울특별시 | 2024-01-03 19:47 | 남현동 남태령고개(시외방향) | 전용차로위반 | 50,000 |
| 1188 | 16부12** | 이*정 | 충청남도 아산시 | 2024-01-03 19:48 | 월계동 월계구민체육센터 | 전용차로위반 | 50,000 |
| 1189 | 29더53** | 하*주 | 서울특별시 | 2024-01-03 19:54 | 미아동 이마트 미아점 건너편 빅토리아호텔 | 전용차로위반 | 50,000 |
| 1190 | 350수80** | 전*희 | 전라남도 영광군 | 2024-01-03 19:59 | 미아동 이마트 미아점 건너편 빅토리아호텔 | 전용차로위반 | 50,000 |
| 1191 | 서울32자48** | 정*우 | 경기도 남양주시 | 2024-01-03 20:17 | 중계동 중계그린아파트 109동 | 전용차로위반 | 50,000 |
| 1192 | 60서46** | 원*약*(*) | 서울특별시 | 2024-01-03 20:41 | 월계동 월계구민체육센터 | 전용차로위반 | 50,000 |
| 1193 | 67노66** | 이*엽 | 서울특별시 | 2024-01-03 20:50 | 대치동 은마아파트 1동 | 전용차로위반 | 50,000 |
| 1194 | 58서84** | 정*건 | 인천광역시 | 2024-01-03 22:24 | 미아동 이마트 미아점 건너편 빅토리아호텔 | 전용차로위반 | 50,000 |
| 1195 | 38도85** | 유*실 | 대전광역시 | 2024-01-04 04:40 | 중화동 중랑역 인근 메디렌느산부인과 | 전용차로위반 | 50,000 |
| 1196 | 92가61** | 지*호 | 서울특별시 | 2024-01-04 06:46 | 미아동 이마트 미아점 건너편 빅토리아호텔 | 전용차로위반 | 50,000 |
| 1197 | 160머74** | 조*환 | 경기도 남양주시 | 2024-01-04 07:06 | 미아동 이마트 미아점 건너편 빅토리아호텔 | 전용차로위반 | 50,000 |
| 1198 | 15서62** | 곽*빈 | 서울특별시 | 2024-01-04 07:09 | 미아동 이마트 미아점 건너편 빅토리아호텔 | 전용차로위반 | 50,000 |
| 1199 | 121라13** | W*J*N*O*G | 경기도 오산시 | 2024-01-04 07:54 | 행당동 2호선 한양대역 1번출구 | 전용차로위반 | 50,000 |
| 1200 | 서울32사95** | 김*규 | 서울특별시 | 2024-01-04 08:05 | 행당동 2호선 한양대역 1번출구 | 전용차로위반 | 50,000 |
| 1201 | 87다24** | 봉*찬 | 경기도 의정부시 | 2024-01-04 08:30 | 온수골사거리~노원역사거리 | 전용차로위반 | 50,000 |
| 1202 | 경기34바48** | 노*남 | 경기도 의정부시 | 2024-01-04 08:37 | 상계동 마들역 7번출구 | 전용차로위반 | 50,000 |
| 1203 | 22나04** | 권*자 | 경기도 화성시 | 2024-01-04 08:45 | 행당동 2호선 한양대역 1번출구 | 전용차로위반 | 50,000 |
| 1204 | 03다79** | J*N*A* | 충청남도 천안시 | 2024-01-04 09:03 | 월계동 월계구민체육센터 | 전용차로위반 | 50,000 |
| 1205 | 83우54** | 김*이 | 서울특별시 | 2024-01-04 09:28 | 대치동 은마아파트 1동 | 전용차로위반 | 50,000 |
| 1206 | 62마59** | J*N*O*G | 서울특별시 | 2024-01-04 09:33 | 성산동 성산1교~성산2교 교차로 | 전용차로위반 | 50,000 |
| 1207 | 308노26** | 주*회*아*에* | 경기도 화성시 | 2024-01-04 09:45 | 잠실동 잠실지구대(잠실 엘스아파트 111동) | 전용차로위반 | 50,000 |

| | 차량 소유주 | | | 위반 내역 | | | 처분내역 |
|---|---|---|---|---|---|---|---|
| 연번 | 차량번호 | 성명 | 주소 | 단속일시 | 단속장소 | 위반내용 | 잔액 |
| 1208 | 68머59** | 양*한 | 서울특별시 | 2024-01-04 10:28 | 잠실동 송파 YMCA체육관 | 전용차로위반 | 50,000 |
| 1209 | 84구05** | 정*오 | 충청북도 충주시 | 2024-01-04 10:59 | 여의도동 여의도 하이투자증권 | 전용차로위반 | 50,000 |
| 1210 | 63거63** | 주*철 | 경기도 광주시 | 2024-01-04 11:02 | 잠실동 송파 YMCA체육관 | 전용차로위반 | 50,000 |
| 1211 | 21모34** | 권*성 | 서울특별시 | 2024-01-04 11:08 | 잠실동 잠실지구대(잠실 엘스아파트 111동) | 전용차로위반 | 50,000 |
| 1212 | 94두01** | 염*석 | 서울특별시 | 2024-01-04 11:17 | 잠실동 송파 YMCA체육관 | 전용차로위반 | 50,000 |
| 1213 | 16러37** | 원*길 | 서울특별시 | 2024-01-04 12:05 | 잠원동 현대훼미리아파트 | 전용차로위반 | 50,000 |
| 1214 | 274조75** | 권*산 | 서울특별시 | 2024-01-04 12:05 | 잠실동 잠실지구대(잠실 엘스아파트 111동) | 전용차로위반 | 50,000 |
| 1215 | 43주03** | 장* | 경상남도 창원시 | 2024-01-04 12:35 | 양재동 양재IC 상행 | 전용차로위반 | 50,000 |
| 1216 | 서울72바99** | 서*전*버*협*조* | 서울특별시 | 2024-01-04 12:44 | 잠원한신아파트~잠원현대아파트 | 전용차로위반 | 60,000 |
| 1217 | 12서49** | 하*기 | 경기도 고양시 | 2024-01-04 12:52 | 서울 영등포구 여의도동 1-1 | 전용차로위반 | 50,000 |
| 1218 | 24오89** | K*A*S*M*A*I*R*Z | 경기도 여주시 | 2024-01-04 12:54 | 서초동 서초IC 입구 하행 | 전용차로위반 | 50,000 |
| 1219 | 58라06** | 박*므온 | 경기도 양주시 | 2024-01-04 13:42 | 미아동 이마트 미아점 건너편 빅토리아호텔 | 전용차로위반 | 50,000 |
| 1220 | 31두29** | Z*O*Y*X*A* | 경기도 성남시 | 2024-01-04 13:52 | 양재동 양재IC 상행 | 전용차로위반 | 50,000 |
| 1221 | 31두29** | Z*O*Y*X*A* | 경기도 성남시 | 2024-01-04 13:54 | 서초동 반포IC 상행 | 전용차로위반 | 50,000 |
| 1222 | 39어06** | 김*훈 | 경기도 남양주시 | 2024-01-04 14:17 | 서초동 서초IC 하행 | 전용차로위반 | 50,000 |
| 1223 | 276로10** | 박*준 | 광주광역시 | 2024-01-04 14:45 | 양재동 양재IC 상행 | 전용차로위반 | 50,000 |
| 1224 | 276로10** | 박*준 | 광주광역시 | 2024-01-04 14:47 | 서초동 반포IC 상행 | 전용차로위반 | 50,000 |
| 1225 | 서울31자67** | 양*우 | 서울특별시 | 2024-01-04 16:07 | 방배동 남태령 중앙정류소(시내방향) | 전용차로위반 | 50,000 |
| 1226 | 서울31바69** | 김*욱 | 경기도 남양주시 | 2024-01-04 16:26 | 잠실동 송파 YMCA체육관 | 전용차로위반 | 50,000 |
| 1227 | 135가41** | 전*영 | 경기도 평택시 | 2024-01-04 16:30 | 서초동 서초IC 하행 | 전용차로위반 | 50,000 |
| 1228 | 135가41** | 전*영 | 경기도 평택시 | 2024-01-04 16:31 | 서초동 서초IC 입구 하행 | 전용차로위반 | 50,000 |
| 1229 | 135가41** | 전*영 | 경기도 평택시 | 2024-01-04 16:32 | 양재동 양재IC 하행 | 전용차로위반 | 50,000 |
| 1230 | 27고06** | 서*조 | 서울특별시 | 2024-01-04 17:04 | 잠실동 잠실지구대(잠실 엘스아파트 111동) | 전용차로위반 | 50,000 |
| 1231 | 69노51** | 최*안 | 서울특별시 | 2024-01-04 17:17 | 월계동 월계주공아파트 107동 | 전용차로위반 | 50,000 |
| 1232 | 93다88** | 김*선 | 경기도 수원시 | 2024-01-04 17:21 | 월계동 월계주공아파트 107동 | 전용차로위반 | 50,000 |
| 1233 | 34버54** | 윤*태 | 경기도 성남시 | 2024-01-04 17:21 | 상계동 상계주공아파트 1010동 | 전용차로위반 | 50,000 |

| | 차량 소유주 | | | 위반 내역 | | | 처분내역 |
|---|---|---|---|---|---|---|---|
| 연번 | 차량번호 | 성명 | 주소 | 단속일시 | 단속장소 | 위반내용 | 잔액 |
| 1234 | 151부12** | 정*교 | 경기도 의정부시 | 2024-01-04 17:23 | 남현동 남태령고개(시외방향) | 전용차로위반 | 50,000 |
| 1235 | 33도35** | 류*규 | 경기도 남양주시 | 2024-01-04 17:28 | 공릉동 목예원(구리방향) | 전용차로위반 | 50,000 |
| 1236 | 299서50** | 농*회*법*기*들*식*사 | 경기도 남양주시 | 2024-01-04 17:40 | 성산동 성산1교~성산2교 교차로 | 전용차로위반 | 50,000 |
| 1237 | 35더35** | 김*지 | 서울특별시 | 2024-01-04 17:44 | 공릉동 문정왕후릉(서울방향) | 전용차로위반 | 50,000 |
| 1238 | 45루04** | 박*영 | 서울특별시 | 2024-01-04 17:53 | 상계동 상계백병원 | 전용차로위반 | 50,000 |
| 1239 | 295거31** | 채*호 | 경상북도 포항시 | 2024-01-04 17:54 | 잠실동 송파 YMCA체육관 | 전용차로위반 | 50,000 |
| 1240 | 24부86** | 윤* | 서울특별시 | 2024-01-04 18:00 | 성산동 성산1교~성산2교 교차로 | 전용차로위반 | 50,000 |
| 1241 | 62어28** | 이*선 | 서울특별시 | 2024-01-04 18:07 | 상계동 상계주공아파트 1010동 | 전용차로위반 | 50,000 |
| 1242 | 12너19** | 주*회*원*카*아 | 서울특별시 | 2024-01-04 18:08 | 대치동 은마아파트 1동 | 전용차로위반 | 50,000 |
| 1243 | 35수11** | 김*녀 | 경기도 의정부시 | 2024-01-04 18:20 | 월계동 월계주공아파트 107동 | 전용차로위반 | 50,000 |
| 1244 | 28오42** | 김*래 | 서울특별시 | 2024-01-04 18:26 | 월계동 월계구민체육센터 | 전용차로위반 | 50,000 |
| 1245 | 18노67** | 김*진 | 경기도 화성시 | 2024-01-04 18:38 | 잠실동 송파 YMCA체육관 | 전용차로위반 | 50,000 |
| 1246 | 38우13** | 이*식 | 서울특별시 | 2024-01-04 18:48 | 잠실동 송파 YMCA체육관 | 전용차로위반 | 50,000 |
| 1247 | 60도02** | 용*수 | 인천광역시 | 2024-01-04 18:54 | 성산동 성산1교~성산2교 교차로 | 전용차로위반 | 50,000 |
| 1248 | 310오29** | 장*민 | 인천광역시 | 2024-01-04 19:10 | 잠실동 송파 YMCA체육관 | 전용차로위반 | 50,000 |
| 1249 | 123러93** | 강*현 | 경기도 용인시 | 2024-01-04 19:20 | 잠원동 현대훼미리아파트 | 전용차로위반 | 50,000 |
| 1250 | 125조60** | 조*호 | 경기도 평택시 | 2024-01-04 19:21 | 대치동 은마아파트 1동 | 전용차로위반 | 50,000 |
| 1251 | 23루78** | 김*범 | 충청남도 부여군 | 2024-01-04 19:28 | 행당동 2호선 한양대역 1번출구 | 전용차로위반 | 50,000 |
| 1252 | 90도59** | 최*철 | 경기도 남양주시 | 2024-01-04 19:28 | 공릉동 목예원(구리방향) | 전용차로위반 | 50,000 |
| 1253 | 357소16** | 오*묵 | 서울특별시 | 2024-01-04 19:32 | 대치동 은마아파트 1동 | 전용차로위반 | 50,000 |
| 1254 | 20모16** | 정*례 | 서울특별시 | 2024-01-04 19:33 | 공릉동 문정왕후릉(서울방향) | 전용차로위반 | 50,000 |
| 1255 | 서울32사51** | 조*홍 | 경기도 남양주시 | 2024-01-04 19:37 | 상계동 상계주공아파트 1010동 | 전용차로위반 | 50,000 |
| 1256 | 38모68** | 정* | 서울특별시 | 2024-01-04 19:43 | 중화동 중랑역 인근 메디렌느산부인과 | 전용차로위반 | 50,000 |
| 1257 | 49버97** | 권* | 경상남도 합천군 | 2024-01-04 19:45 | 성산동 성산1교~성산2교 교차로 | 전용차로위반 | 50,000 |
| 1258 | 10가59** | (*)*이*지*퍼* | 경기도 화성시 | 2024-01-04 19:57 | 상계동 마들역 7번출구 | 전용차로위반 | 50,000 |
| 1259 | 01마47** | 주*경 | 서울특별시 | 2024-01-04 20:10 | 대치동 은마아파트 1동 | 전용차로위반 | 50,000 |

| | 차량 소유주 | | | 위반 내역 | | | 처분내역 |
|---|---|---|---|---|---|---|---|
| 연번 | 차량번호 | 성명 | 주소 | 단속일시 | 단속장소 | 위반내용 | 잔액 |
| 1260 | 84오92** | 김*기 | 충청북도 옥천군 | 2024-01-04 20:19 | 잠실동 잠실지구대(잠실 엘스아파트 111동) | 전용차로위반 | 50,000 |
| 1261 | 84루88** | (*)*호*설 | 경기도 양주시 | 2024-01-04 20:21 | 공릉동 문정왕후릉(서울방향) | 전용차로위반 | 50,000 |
| 1262 | 62저50** | 김*지 | 인천광역시 | 2024-01-04 20:24 | 잠실동 송파 YMCA체육관 | 전용차로위반 | 50,000 |
| 1263 | 46머85** | I*I*K*L*V*A*H*Z*O* | 충청남도 예산군 | 2024-01-04 20:33 | 양재동 양재IC 상행 | 전용차로위반 | 50,000 |
| 1264 | 35어02** | 백*단 | 서울특별시 | 2024-01-04 20:35 | 월계동 월계주공아파트 107동 | 전용차로위반 | 50,000 |
| 1265 | 16버60** | 진*구 | 서울특별시 | 2024-01-04 20:36 | 월계동 월계주공아파트 107동 | 전용차로위반 | 50,000 |
| 1266 | 368라28** | 주*회*에*피*래* | 서울특별시 | 2024-01-04 21:52 | 미아동 이마트 미아점 건너편 빅토리아호텔 | 전용차로위반 | 50,000 |
| 1267 | 234어47** | 강*복 | 경기도 의왕시 | 2024-01-05 00:12 | 미아동 이마트 미아점 건너편 빅토리아호텔 | 전용차로위반 | 50,000 |
| 1268 | 서울32사37** | 엄*홍 | 서울특별시 | 2024-01-05 02:26 | 미아동 이마트 미아점 건너편 빅토리아호텔 | 전용차로위반 | 50,000 |
| 1269 | 18무27** | 박*경 | 인천광역시 | 2024-01-05 05:58 | 미아동 이마트 미아점 건너편 빅토리아호텔 | 전용차로위반 | 50,000 |
| 1270 | 96라09** | (*)*석*업 | 서울특별시 | 2024-01-05 07:23 | 미아동 이마트 미아점 건너편 빅토리아호텔 | 전용차로위반 | 50,000 |
| 1271 | 357나69** | Z*A*G*A*G*I* | 인천광역시 | 2024-01-05 07:25 | 상계동 상계백병원 | 전용차로위반 | 50,000 |
| 1272 | 45도01** | 이*주 | 서울특별시 | 2024-01-05 07:58 | 중계근린공원~중계역 | 전용차로위반 | 50,000 |
| 1273 | 46주27** | 최*옥 | 서울특별시 | 2024-01-05 08:35 | 성산2교사거리~마포구청역 | 전용차로위반 | 50,000 |
| 1274 | 30오84** | M*S*I*A*I*D*A*A*I | 경기도 광주시 | 2024-01-05 08:55 | 성산동 성산1교~성산2교 교차로 | 전용차로위반 | 50,000 |
| 1275 | 경기49바41** | 이*복 | 경기도 남양주시 | 2024-01-05 09:01 | 행당동 2호선 한양대역 1번출구 | 전용차로위반 | 50,000 |
| 1276 | 03루42** | 류*형 | 서울특별시 | 2024-01-05 09:10 | 월계동 월계주공아파트 107동 | 전용차로위반 | 50,000 |
| 1277 | 258너75** | 김*현 | 광주광역시 | 2024-01-05 09:16 | 저동 삼일로 영락교회 | 전용차로위반 | 50,000 |
| 1278 | 13더70** | 박*룡 | 서울특별시 | 2024-01-05 09:30 | 대치동 은마아파트 1동 | 전용차로위반 | 50,000 |
| 1279 | 173노93** | 조*희 | 서울특별시 | 2024-01-05 09:32 | 월계동 월계구민체육센터 | 전용차로위반 | 50,000 |
| 1280 | 서울31바69** | 김*수 | 서울특별시 | 2024-01-05 09:35 | 상계동 상계백병원 | 전용차로위반 | 50,000 |
| 1281 | 65버07** | 박*범 | 서울특별시 | 2024-01-05 09:36 | 강남소방서앞 | 전용차로위반 | 50,000 |
| 1282 | 62무15** | 이*희 | 경기도 과천시 | 2024-01-05 09:39 | 대치동 개포우성2차아파트 12동 | 전용차로위반 | 50,000 |
| 1283 | 30가37** | 안*경 | 서울특별시 | 2024-01-05 09:41 | 잠실동 잠실지구대(잠실 엘스아파트 111동) | 전용차로위반 | 50,000 |
| 1284 | 36소65** | 김*천 | 서울특별시 | 2024-01-05 09:42 | 강남소방서앞 | 전용차로위반 | 50,000 |

| | 차량 소유주 | | | 위반 내역 | | | 처분내역 |
|---|---|---|---|---|---|---|---|
| 연번 | 차량번호 | 성명 | 주소 | 단속일시 | 단속장소 | 위반내용 | 잔액 |
| 1285 | 69마43** | 조*현 | 서울특별시 | 2024-01-05 10:30 | 양재동 양재IC 상행 | 전용차로위반 | 50,000 |
| 1286 | 143너11** | A*S*N*Z*E | 충청북도 음성군 | 2024-01-05 10:58 | 서초동 서초IC 입구 하행 | 전용차로위반 | 50,000 |
| 1287 | 서울84자32** | 박*열 | 서울특별시 | 2024-01-05 10:59 | 미아동 이마트 미아점 건너편 빅토리아호텔 | 전용차로위반 | 50,000 |
| 1288 | 서울31사71** | 한*학 | 서울특별시 | 2024-01-05 11:50 | 잠실동 송파 YMCA체육관 | 전용차로위반 | 50,000 |
| 1289 | 경기98바57** | 변*수 | 경기도 포천시 | 2024-01-05 11:56 | 잠실동 잠실지구대(잠실 엘스아파트 111동) | 전용차로위반 | 60,000 |
| 1290 | 서울57나55** | 최*희 | 서울특별시 | 2024-01-05 12:00 | 잠원동 현대훼미리아파트 | 전용차로위반 | 50,000 |
| 1291 | 12버39** | 강*종 | 경기도 구리시 | 2024-01-05 12:03 | 미아동 이마트 미아점 건너편 빅토리아호텔 | 전용차로위반 | 50,000 |
| 1292 | 337보84** | 주*회*센*코*아 | 경기도 고양시 | 2024-01-05 12:37 | 잠실동 잠실지구대(잠실 엘스아파트 111동) | 전용차로위반 | 50,000 |
| 1293 | 373두86** | 이*규 | 광주광역시 | 2024-01-05 12:59 | 서초동 서초IC 하행 | 전용차로위반 | 50,000 |
| 1294 | 373두86** | 이*규 | 광주광역시 | 2024-01-05 13:00 | 서초동 서초IC 입구 하행 | 전용차로위반 | 50,000 |
| 1295 | 319오54** | 김*연 | 서울특별시 | 2024-01-05 13:21 | 서초동 서초IC 입구 하행 | 전용차로위반 | 50,000 |
| 1296 | 16마79** | L*O*O*G*I* | 인천광역시 | 2024-01-05 13:22 | 서울 송파구 잠실동 20 | 전용차로위반 | 50,000 |
| 1297 | 04모69** | 조*자 | 경기도 용인시 | 2024-01-05 13:44 | 서초동 반포IC 상행 | 전용차로위반 | 50,000 |
| 1298 | 388우69** | 류*하 | 대구광역시 | 2024-01-05 13:49 | 미아동 이마트 미아점 건너편 빅토리아호텔 | 전용차로위반 | 50,000 |
| 1299 | 307무13** | 박*열 | 경기도 고양시 | 2024-01-05 14:11 | 잠실동 잠실지구대(잠실 엘스아파트 111동) | 전용차로위반 | 50,000 |
| 1300 | 36더64** | 최*홍 | 경기도 성남시 | 2024-01-05 14:16 | 잠실동 송파 YMCA체육관 | 전용차로위반 | 50,000 |
| 1301 | 235무46** | 김*옥 | 서울특별시 | 2024-01-05 15:30 | 고척동 구로성심병원 버스정류소(시외방향) | 전용차로위반 | 50,000 |
| 1302 | 52머45** | (*)*영*합*운 | 서울특별시 | 2024-01-05 15:53 | 잠실동 송파 YMCA체육관 | 전용차로위반 | 50,000 |
| 1303 | 236다65** | 정*형 | 부산광역시 | 2024-01-05 16:05 | 잠실동 잠실지구대(잠실 엘스아파트 111동) | 전용차로위반 | 50,000 |
| 1304 | 서울31바45** | 서*기 | 경기도 김포시 | 2024-01-05 16:10 | 잠원동 현대훼미리아파트 | 전용차로위반 | 50,000 |
| 1305 | 31모33** | 황*국 | 경기도 고양시 | 2024-01-05 16:16 | 양재동 양재IC 상행 | 전용차로위반 | 50,000 |
| 1306 | 176다33** | 이*숙 | 서울특별시 | 2024-01-05 17:16 | 월계동 월계주공아파트 107동 | 전용차로위반 | 50,000 |
| 1307 | 56거49** | A*A*B*E*A*I*B*K*O*R*O*U*L* | 경기도 고양시 | 2024-01-05 17:23 | 잠실동 잠실지구대(잠실 엘스아파트 111동) | 전용차로위반 | 50,000 |
| 1308 | 47더23** | 최*붕 | 서울특별시 | 2024-01-05 17:40 | 미아동 이마트 미아점 건너편 빅토리아호텔 | 전용차로위반 | 50,000 |
| 1309 | 56두82** | J*N*I*G*U* | 경기도 수원시 | 2024-01-05 17:42 | 서초동 반포IC 상행 | 전용차로위반 | 50,000 |
| 1310 | 86버58** | 김*태 | 인천광역시 | 2024-01-05 17:46 | 미아동 이마트 미아점 건너편 빅토리아호텔 | 전용차로위반 | 50,000 |

| | 차량 소유주 | | | 위반 내역 | | | 처분내역 |
|---|---|---|---|---|---|---|---|
| 연번 | 차량번호 | 성명 | 주소 | 단속일시 | 단속장소 | 위반내용 | 잔액 |
| 1311 | 13주80** | 남*수 | 서울특별시 | 2024-01-05 17:48 | 성산동 성산1교~성산2교 교차로 | 전용차로위반 | 50,000 |
| 1312 | 33구25** | 김*순 | 서울특별시 | 2024-01-05 17:55 | 미아동 이마트 미아점 건너편 빅토리아호텔 | 전용차로위반 | 50,000 |
| 1313 | 04오65** | 이*숙 | 서울특별시 | 2024-01-05 17:57 | 행당동 2호선 한양대역 1번출구 | 전용차로위반 | 50,000 |
| 1314 | 31라06** | (*)*성*이* | 경기도 포천시 | 2024-01-05 18:05 | 월계동 월계주공아파트 107동 | 전용차로위반 | 50,000 |
| 1315 | 68도55** | 정*걸 | 경기도 부천시 | 2024-01-05 18:06 | 미아동 이마트 미아점 건너편 빅토리아호텔 | 전용차로위반 | 50,000 |
| 1316 | 05구46** | 이*민 | 서울특별시 | 2024-01-05 18:11 | 성산동 현대오일뱅크 성산대교주유소 건너편 | 전용차로위반 | 50,000 |
| 1317 | 65주50** | 정*영 | 서울특별시 | 2024-01-05 18:13 | 잠실동 잠실지구대(잠실 엘스아파트 111동) | 전용차로위반 | 50,000 |
| 1318 | 47오95** | 육*철 | 서울특별시 | 2024-01-05 18:14 | 성산동 성산1교~성산2교 교차로 | 전용차로위반 | 50,000 |
| 1319 | 62도86** | 장*훈 | 서울특별시 | 2024-01-05 18:15 | 서초동 반포IC 상행 | 전용차로위반 | 50,000 |
| 1320 | 62무01** | (*)*운*메*트 | 서울특별시 | 2024-01-05 18:17 | 저동 삼일로 영락교회 | 전용차로위반 | 50,000 |
| 1321 | 34부39** | 황*순 | 서울특별시 | 2024-01-05 18:19 | 상계동 상계주공아파트 1010동 | 전용차로위반 | 50,000 |
| 1322 | 25다01** | 김*규 | 경기도 용인시 | 2024-01-05 18:29 | 상계동 마들역 7번출구 | 전용차로위반 | 50,000 |
| 1323 | 58루03** | 강*현 | 인천광역시 | 2024-01-05 18:30 | 잠실동 송파 YMCA체육관 | 전용차로위반 | 50,000 |
| 1324 | 69우10** | 김*수 | 서울특별시 | 2024-01-05 18:31 | 상계동 상계백병원 | 전용차로위반 | 50,000 |
| 1325 | 36너56** | 정*용 | 서울특별시 | 2024-01-05 18:34 | 성산동 성산1교~성산2교 교차로 | 전용차로위반 | 50,000 |
| 1326 | 101너43** | 임*오 | 서울특별시 | 2024-01-05 18:42 | 월계동 월계구민체육센터 | 전용차로위반 | 50,000 |
| 1327 | 38주72** | 박*자 | 경기도 시흥시 | 2024-01-05 18:45 | 성산동 성산1교~성산2교 교차로 | 전용차로위반 | 50,000 |
| 1328 | 328다97** | 오*영 | 서울특별시 | 2024-01-05 18:49 | 월계동 월계주공아파트 107동 | 전용차로위반 | 50,000 |
| 1329 | 191누84** | 조*현 | 경기도 용인시 | 2024-01-05 18:49 | 상계동 상계백병원 | 전용차로위반 | 50,000 |
| 1330 | 288다89** | 안*숙 | 서울특별시 | 2024-01-05 18:51 | 공릉동 오일뱅크 화랑대주유소(서울방향) | 전용차로위반 | 50,000 |
| 1331 | 175머58** | 남*주*회* | 서울특별시 | 2024-01-05 18:56 | 잠실동 송파 YMCA체육관 | 전용차로위반 | 50,000 |
| 1332 | 서울89자73** | 문*슬 | 서울특별시 | 2024-01-05 18:56 | 잠원동 현대훼미리아파트 | 전용차로위반 | 50,000 |
| 1333 | 172나79** | 오*준 | 서울특별시 | 2024-01-05 19:12 | 공릉동 오일뱅크 화랑대주유소(서울방향) | 전용차로위반 | 50,000 |
| 1334 | 280부18** | 박*현 | 경기도 부천시 | 2024-01-05 19:35 | 서울 영등포구 여의도동 2-11 | 전용차로위반 | 50,000 |
| 1335 | 서울32사78** | 유*협 | 서울특별시 | 2024-01-05 19:40 | 대치동 개포우성2차아파트 12동 | 전용차로위반 | 50,000 |
| 1336 | 서울86자46** | 이*호 | 서울특별시 | 2024-01-05 19:52 | 대치동 은마아파트 1동 | 전용차로위반 | 50,000 |

| | 차량 소유주 | | | 위반 내역 | | | 처분내역 |
|---|---|---|---|---|---|---|---|
| 연번 | 차량번호 | 성명 | 주소 | 단속일시 | 단속장소 | 위반내용 | 잔액 |
| 1337 | 30러99** | 양*호 | 경기도 의정부시 | 2024-01-05 20:05 | 월계동 월계주공아파트 107동 | 전용차로위반 | 50,000 |
| 1338 | 170무72** | 임*재 | 경기도 고양시 | 2024-01-05 20:05 | 성산동 성산1교~성산2교 교차로 | 전용차로위반 | 50,000 |
| 1339 | 206보78** | 주*회*아*팜 | 인천광역시 | 2024-01-05 20:06 | 월계동 월계구민체육센터 | 전용차로위반 | 50,000 |
| 1340 | 서울31바45** | 송*식 | 서울특별시 | 2024-01-05 20:15 | 대치동 은마아파트 1동 | 전용차로위반 | 50,000 |
| 1341 | 48거47** | 남*호 | 경상북도 경산시 | 2024-01-05 20:16 | 행당동 2호선 한양대역 1번출구 | 전용차로위반 | 50,000 |
| 1342 | 12소36** | 송*탁 | 경기도 구리시 | 2024-01-05 20:25 | 행당동 2호선 한양대역 1번출구 | 전용차로위반 | 50,000 |
| 1343 | 서울31아64** | 김*윤 | 경기도 하남시 | 2024-01-05 20:27 | 행당동 2호선 한양대역 1번출구 | 전용차로위반 | 50,000 |
| 1344 | 26보29** | 황*빈 | 경기도 양주시 | 2024-01-05 20:28 | 월계동 월계구민체육센터 | 전용차로위반 | 50,000 |
| 1345 | 34러55** | 선*아 | 광주광역시 | 2024-01-05 20:34 | 양재동 양재IC 상행 | 전용차로위반 | 50,000 |
| 1346 | 60오57** | 김*필 | 경기도 성남시 | 2024-01-05 20:36 | 대치동 은마아파트 1동 | 전용차로위반 | 50,000 |
| 1347 | 175우86** | 강*선 | 경기도 성남시 | 2024-01-05 20:43 | 잠실동 송파 YMCA체육관 | 전용차로위반 | 50,000 |
| 1348 | 42노93** | 박*일 | 경기도 남양주시 | 2024-01-05 20:44 | 공릉동 목예원(구리방향) | 전용차로위반 | 50,000 |
| 1349 | 서울31바36** | 박*원 | 서울특별시 | 2024-01-05 20:50 | 대치동 은마아파트 1동 | 전용차로위반 | 50,000 |
| 1350 | 72버57** | 임*욱 | 서울특별시 | 2024-01-05 22:10 | 미아동 이마트 미아점 건너편 빅토리아호텔 | 전용차로위반 | 60,000 |
| 1351 | 서울32자26** | 강*기 | 서울특별시 | 2024-01-05 22:27 | 미아동 이마트 미아점 건너편 빅토리아호텔 | 전용차로위반 | 50,000 |
| 1352 | 49고56** | 안*현 | 충청남도 아산시 | 2024-01-05 22:27 | 미아동 이마트 미아점 건너편 빅토리아호텔 | 전용차로위반 | 50,000 |
| 1353 | 서울31아50** | 김*년 | 서울특별시 | 2024-01-06 00:35 | 미아동 이마트 미아점 건너편 빅토리아호텔 | 전용차로위반 | 50,000 |
| 1354 | 125호53** | 지*카*주* | 서울특별시 | 2024-01-06 01:02 | 강남역~신논현역 | 전용차로위반 | 50,000 |
| 1355 | 66수27** | G*N*O*I*A*I*N*U*A* | 경상남도 김해시 | 2024-01-06 01:09 | 미아동 이마트 미아점 건너편 빅토리아호텔 | 전용차로위반 | 50,000 |
| 1356 | 58오69** | G*A*Z*E* | 서울특별시 | 2024-01-06 02:32 | 미아동 이마트 미아점 건너편 빅토리아호텔 | 전용차로위반 | 50,000 |
| 1357 | 서울32자36** | 정*영 | 경기도 의정부시 | 2024-01-06 06:17 | 미아동 이마트 미아점 건너편 빅토리아호텔 | 전용차로위반 | 50,000 |
| 1358 | 157어24** | 이*한 | 인천광역시 | 2024-01-06 06:24 | 미아동 이마트 미아점 건너편 빅토리아호텔 | 전용차로위반 | 50,000 |
| 1359 | 45루42** | 최*성 | 인천광역시 | 2024-01-06 06:49 | 미아동 이마트 미아점 건너편 빅토리아호텔 | 전용차로위반 | 50,000 |
| 1360 | 77라57** | 박*신 | 서울특별시 | 2024-01-06 08:39 | 미아동 이마트 미아점 건너편 빅토리아호텔 | 전용차로위반 | 60,000 |
| 1361 | 49고41** | K*R*M*V*D*Z*E* | 전라남도 영암군 | 2024-01-06 09:23 | 서초동 서초IC 입구 하행 | 전용차로위반 | 50,000 |
| 1362 | 57루97** | 김*숙 | 서울특별시 | 2024-01-06 10:23 | 미아동 이마트 미아점 건너편 빅토리아호텔 | 전용차로위반 | 50,000 |

| | 차량 소유주 | | | 위반 내역 | | | 처분내역 |
|---|---|---|---|---|---|---|---|
| 연번 | 차량번호 | 성명 | 주소 | 단속일시 | 단속장소 | 위반내용 | 잔액 |
| 1363 | 28보82** | 황*용 | 서울특별시 | 2024-01-06 10:47 | 미아동 이마트 미아점 건너편 빅토리아호텔 | 전용차로위반 | 50,000 |
| 1364 | 서울동대문라05** | 서*미 | 서울특별시 | 2024-01-06 11:09 | 신설동역~신설동역교차로 | 전용차로위반 | 40,000 |
| 1365 | 242노26** | 전*영 | 서울특별시 | 2024-01-06 11:33 | 신천동 잠실역 중앙정류소(시외방향) | 전용차로위반 | 50,000 |
| 1366 | 111소51** | 이*호 | 대전광역시 | 2024-01-06 12:06 | 양재동 양재IC 상행 | 전용차로위반 | 50,000 |
| 1367 | 54조53** | 박*대 | 충청남도 금산군 | 2024-01-06 13:07 | 서초동 반포IC 상행 | 전용차로위반 | 50,000 |
| 1368 | 155고88** | 안*창 | 서울특별시 | 2024-01-06 13:48 | 동명여고교차로~연신내역교차로 | 전용차로위반 | 50,000 |
| 1369 | 51저02** | 이*미 | 충청남도 아산시 | 2024-01-06 14:10 | 양재동 양재IC 상행 | 전용차로위반 | 50,000 |
| 1370 | 서울31자37** | 나*균 | 서울특별시 | 2024-01-06 14:14 | 미아동 이마트 미아점 건너편 빅토리아호텔 | 전용차로위반 | 50,000 |
| 1371 | 186소58** | 허*무 | 경기도 용인시 | 2024-01-06 17:13 | 서초동 서초IC 하행 | 전용차로위반 | 50,000 |
| 1372 | 16모04** | 남*숙 | 서울특별시 | 2024-01-06 19:30 | 미아동 이마트 미아점 건너편 빅토리아호텔 | 전용차로위반 | 50,000 |
| 1373 | 26우70** | 이*기 | 서울특별시 | 2024-01-06 23:21 | 상봉동 중랑역 가나안교회 건너편 GS25상봉사랑점 | 전용차로위반 | 50,000 |
| 1374 | 289도22** | 김*지 | 인천광역시 | 2024-01-07 00:45 | 미아동 이마트 미아점 건너편 빅토리아호텔 | 전용차로위반 | 50,000 |
| 1375 | 398저19** | 김*환 | 서울특별시 | 2024-01-07 00:52 | 미아동 이마트 미아점 건너편 빅토리아호텔 | 전용차로위반 | 50,000 |
| 1376 | 서울32아46** | 김*수 | 서울특별시 | 2024-01-07 01:03 | 잠원동 현대훼미리아파트 | 전용차로위반 | 50,000 |
| 1377 | 65노29** | 이*규 | 서울특별시 | 2024-01-07 10:15 | 미아동 이마트 미아점 건너편 빅토리아호텔 | 전용차로위반 | 50,000 |
| 1378 | 33도24** | 김*태 | 서울특별시 | 2024-01-07 10:21 | 미아동 이마트 미아점 건너편 빅토리아호텔 | 전용차로위반 | 50,000 |
| 1379 | 26수33** | 김*성 | 서울특별시 | 2024-01-07 10:50 | 미아동 이마트 미아점 건너편 빅토리아호텔 | 전용차로위반 | 50,000 |
| 1380 | 30도05** | 손*양 | 서울특별시 | 2024-01-07 11:15 | 미아동 이마트 미아점 건너편 빅토리아호텔 | 전용차로위반 | 50,000 |
| 1381 | 34버58** | 주*회*제*엔*이 | 경기도 군포시 | 2024-01-07 12:12 | 양재동 양재IC 상행 | 전용차로위반 | 50,000 |
| 1382 | 34버58** | 주*회*제*엔*이 | 경기도 군포시 | 2024-01-07 12:13 | 서초동 반포IC 상행 | 전용차로위반 | 50,000 |
| 1383 | 720라74** | 김*진 | 경기도 파주시 | 2024-01-07 13:25 | 양재동 양재IC 상행 | 전용차로위반 | 60,000 |
| 1384 | 서울동작차77** | 강*곤 | 서울특별시 | 2024-01-07 15:00 | 여의교교차로~성모병원교차로 | 전용차로위반 | 40,000 |
| 1385 | 204서52** | 강*천 | 경기도 남양주시 | 2024-01-07 15:13 | 서초동 서초IC 입구 하행 | 전용차로위반 | 50,000 |
| 1386 | 11노34** | 류*종 | 서울특별시 | 2024-01-07 16:20 | 미아동 이마트 미아점 건너편 빅토리아호텔 | 전용차로위반 | 50,000 |
| 1387 | 129누92** | 조*정 | 서울특별시 | 2024-01-07 18:16 | 양재동 양재IC 하행 | 전용차로위반 | 50,000 |
| 1388 | 282저68** | 이*언 | 전라남도 목포시 | 2024-01-07 18:25 | 잠원동 현대훼미리아파트 | 전용차로위반 | 50,000 |

| | 차량 소유주 | | | 위반 내역 | | | 처분내역 |
|---|---|---|---|---|---|---|---|
| 연번 | 차량번호 | 성명 | 주소 | 단속일시 | 단속장소 | 위반내용 | 잔액 |
| 1389 | 서울31사62** | 김*호 | 경기도 남양주시 | 2024-01-07 19:51 | 미아동 이마트 미아점 건너편 빅토리아호텔 | 전용차로위반 | 50,000 |
| 1390 | 331누66** | 심*섭 | 경기도 수원시 | 2024-01-07 20:44 | 양재동 양재IC 상행 | 전용차로위반 | 50,000 |
| 1391 | 331누66** | 심*섭 | 경기도 수원시 | 2024-01-07 20:45 | 서초동 반포IC 상행 | 전용차로위반 | 50,000 |
| 1392 | 158라87** | 한*섭 | 서울특별시 | 2024-01-07 20:56 | 미아동 이마트 미아점 건너편 빅토리아호텔 | 전용차로위반 | 50,000 |
| 1393 | 250버61** | 주*회*디*스*노*즈 | 서울특별시 | 2024-01-07 21:58 | 미아동 이마트 미아점 건너편 빅토리아호텔 | 전용차로위반 | 50,000 |

◈ 서울특별시공고 제2024-342호

## 전용차로 위반 과태료 독촉고지서 공시송달 공고

도로교통법 제15조 제3항(전용차로의 설치), 제161조(과태료의 부과 · 징수), 및 시행령 제88조(과태료 부과 및 징수 절차 등)의 규정에 따라 전용차로 위반차량 소유자에게 과태료 부과 고지분 중 미납된 과태료에 대해 지방세징수법 제32조(독촉 및 최고) 지방세징수법 시행규칙 제20조(독촉장) 규정에 따라 독촉고지서를 발송하였으나, 수취인 불명 및 부재, 이사, 주소불명, 수취거부 등의 사유로 반송된 송달불능분에 대하여 지방세기본법 제33조(공시송달) 및 행정절차법 제14조(송달) 제4항의 의해 다음과 같이 공시송달(공고)합니다.

2024년 2월 8일
서 울 특 별 시 장

1. 건　　명 : 전용차로 위반 과태료 독촉고지서 반송분에 대한 공시송달

2. 근　　거 : 도로교통법 제15조 제3항, 도로교통법 제161조, 및 시행령 제88조
지방세기본법 제33조, 행정절차법 제14조 제4항

3. 공시송달 대상 : 김병철 등 1,125명

4. 공고기간 : 2024. 2. 8 ~ 2024. 2. 22
- 공고대상자는 공고 기간 내 서울특별시청 교통지도과 과태료 과징팀에서 고지서를 발부받아 시중은행, 농협, 전국 우체국 및 전국 편의점(세븐일레븐, GS25, CU, 바이더웨이), 무인 수납기(은행 및 각 구청) 등에서 납부하여 주시기 바랍니다.

※ 신용카드(삼성, 현대, 우리BC, 롯데, 외환) 납부는 편의점 및 무인 수납기에서만 가능합니다.

5. 압류예고 안내
과태료 미납 시 지방세징수법 제33조(압류) 및 국세징수법 제45조(부동산 등의 압류 절차)의 규정에 의거 체납자(납부의무자)의 재산(자동차, 부동산, 예금 등)을 압류 합니다.
- 전용차로 위반 과태료 단속자료 확인 : 서울특별시 교통위반단속조회
(http://cartax.seoul.go.kr)

※ 기타 자세한 내용은 서울특별시청 교통지도과 전용차로과징팀( ☎ 02-2133-4570~79)으로 문의하시기 바랍니다.

붙임: 공시송달 대상자 명단.

# 공시송달(독촉분) 명단

| 구분 | 차량 소유주 | | | | | | |
|---|---|---|---|---|---|---|---|
| 연번 | 최초차량번호 | 성 명 | 단속일시 | 주 소 | 단속장소 | 위반내용 | 금 액 |
| 1 | 18허91** | 김*철 | 2018-10-01 18:46 | 서울특별시 | LG에클라트 정관장 앞 이정표 | 전용차로위반 | 52,700 |
| 2 | 02허73** | 이*희 | 2019-01-18 19:58 | 경기도 구리시 | 공릉소방서(구리방향) | 전용차로위반 | 52,700 |
| 3 | 109호17** | 최*엽 | 2023-04-29 17:20 | 경기도 수원시 | 양재동 양재IC 상행 | 전용차로위반 | 52,700 |
| 4 | 105조19** | 정*재 | 2023-05-02 15:18 | 전라북도 군산시 | 계성초등학교~반포역 | 전용차로위반 | 52,700 |
| 5 | 42가45** | 이*운 | 2023-05-15 16:01 | 인천광역시 | 잠원IC~반포역방향 | 전용차로위반 | 52,700 |
| 6 | 80부69** | 박*수 | 2023-05-16 18:11 | 경기도 고양시 | 마포구청역사거리~성산2교사거리 | 전용차로위반 | 52,700 |
| 7 | 02주37** | 박*희 | 2023-05-17 17:48 | 서울특별시 | 성산동 성산1교~성산2교 교차로 | 전용차로위반 | 52,700 |
| 8 | 145하19** | 김*영 | 2023-05-19 22:21 | 경기도 김포시 | 저동 삼일로 영락교회 | 전용차로위반 | 52,700 |
| 9 | 67수08** | 이*우 | 2023-05-22 06:31 | 경기도 용인시 | 복정역~장지역방향 | 전용차로위반 | 52,700 |
| 10 | 145허85** | 김*경 | 2023-05-22 20:36 | 서울특별시 | 성산동 성산1교~성산2교 교차로 | 전용차로위반 | 52,700 |
| 11 | 07저33** | 김*종 | 2023-05-26 17:26 | 부산광역시 | 성산동 성산1교~성산2교 교차로 | 전용차로위반 | 52,700 |
| 12 | 50너62** | 이*희 | 2023-05-26 18:51 | 인천광역시 | 신사오거리~역말사거리 | 전용차로위반 | 52,700 |
| 13 | 145허85** | 김*경 | 2023-05-26 19:56 | 서울특별시 | 성산동 성산1교~성산2교 교차로 | 전용차로위반 | 52,700 |
| 14 | 21부80** | 조*진 | 2023-05-28 18:46 | 서울특별시 | 미아동 이마트 미아점 건너편 빅토리아호텔 | 전용차로위반 | 52,700 |
| 15 | 101하12** | 최*식 | 2023-05-30 10:56 | 서울특별시 | 광나루역~천호역 | 전용차로위반 | 52,700 |
| 16 | 133하10** | 하*현 | 2023-05-30 18:46 | 경기도 광주시 | 대치동 은마아파트 1동 | 전용차로위반 | 52,700 |
| 17 | 01하11** | 우*경 | 2023-05-31 18:37 | 서울특별시 | 월계동 월계구민체육센터 | 전용차로위반 | 52,700 |
| 18 | 101호33** | 박*민 | 2023-05-31 20:10 | 인천광역시 | 성산동 성산1교~성산2교 교차로 | 전용차로위반 | 52,700 |
| 19 | 09오47** | 고*승 | 2023-06-01 09:43 | 서울특별시 | 학여울역사거리~대치우성아파트교차로 | 전용차로위반 | 52,700 |
| 20 | 36하13** | 봉*주 | 2023-06-02 07:36 | 충청남도 당진시 | 서초동 서초IC 입구 하행 | 전용차로위반 | 52,700 |
| 21 | 19주28** | 방* | 2023-06-02 07:59 | 경기도 구리시 | 을지구장~화랑대사거리 | 전용차로위반 | 52,700 |
| 22 | 36하13** | 봉*주 | 2023-06-04 20:35 | 충청남도 당진시 | 서초동 반포IC 상행 | 전용차로위반 | 52,700 |
| 23 | 242러68** | 서*효 | 2023-06-05 07:15 | 경기도 고양시 | 성산동 성산1교~성산2교 교차로 | 전용차로위반 | 52,700 |
| 24 | 156하52** | 정*훈 | 2023-06-05 17:13 | 전라북도 익산시 | 상계동 마들역 7번출구 | 전용차로위반 | 52,700 |
| 25 | 157호82** | 김*욱 | 2023-06-06 13:38 | 경기도 광주시 | 양재동 양재IC 상행 | 전용차로위반 | 52,700 |

| 구분 | 차량 소유주 | | | | | | |
|---|---|---|---|---|---|---|---|
| 연번 | 최초차량번호 | 성 명 | 단속일시 | 주 소 | 단속장소 | 위반내용 | 금 액 |
| 26 | 05소77** | 박*영 | 2023-06-06 19:17 | 경기도 광주시 | 서초동 서초IC 입구 하행 | 전용차로위반 | 52,700 |
| 27 | 133하10** | 하*현 | 2023-06-06 19:30 | 경기도 광주시 | 서초동 반포IC 상행 | 전용차로위반 | 52,700 |
| 28 | 24호50** | 윤*호 | 2023-06-07 01:30 | 인천광역시 | 대신동 이대후문 중앙정류소(시외방향) | 전용차로위반 | 52,700 |
| 29 | 12거85** | 유*철 | 2023-06-07 07:58 | 경기도 의정부시 | 월계동 월계구민체육센터 | 전용차로위반 | 52,700 |
| 30 | 124서67** | 강*건 | 2023-06-07 08:12 | 경기도 의정부시 | 상계동 상계주공아파트 1010동 | 전용차로위반 | 52,700 |
| 31 | 298조42** | 서*화 | 2023-06-07 08:18 | 서울특별시 | 반포역~논현역 | 전용차로위반 | 52,700 |
| 32 | 29오52** | 이*희 | 2023-06-07 09:24 | 경기도 수원시 | 성산동 성산1교~성산2교 교차로 | 전용차로위반 | 52,700 |
| 33 | 171구15** | 윤*준 | 2023-06-07 09:45 | 대전광역시 | 서초동 반포IC 상행 | 전용차로위반 | 52,700 |
| 34 | 281서25** | 김*엽 | 2023-06-07 11:58 | 대구광역시 | 서초동 반포IC 상행 | 전용차로위반 | 52,700 |
| 35 | 86수16** | 양*규 | 2023-06-07 15:04 | 전라남도 순천시 | 양재동 양재IC 상행 | 전용차로위반 | 52,700 |
| 36 | 32누97** | 김*희 | 2023-06-07 15:11 | 경기도 광주시 | 잠실동 잠실지구대(잠실 엘스아파트 111동) | 전용차로위반 | 52,700 |
| 37 | 경기구리자68** | 조*구 | 2023-06-07 17:10 | 경기도 남양주시 | 종로4가교차로~종로5가교차로 | 전용차로위반 | 42,160 |
| 38 | 214서92** | 홍*화 | 2023-06-07 17:18 | 서울특별시 | 삼성동 경기고등학교 | 전용차로위반 | 52,700 |
| 39 | 126너62** | 류*환 | 2023-06-07 17:20 | 경기도 수원시 | 서초동 반포IC 상행 | 전용차로위반 | 52,700 |
| 40 | 28가68** | 김*경 | 2023-06-07 18:16 | 서울특별시 | 성산동 성산1교~성산2교 교차로 | 전용차로위반 | 52,700 |
| 41 | 248가89** | 김*삼 | 2023-06-07 20:47 | 경기도 남양주시 | 공릉동 문정왕후릉(서울방향) | 전용차로위반 | 52,700 |
| 42 | 15누29** | 홍*진 | 2023-06-08 07:50 | 경기도 수원시 | 서초동 반포IC 상행 | 전용차로위반 | 52,700 |
| 43 | 81너23** | 소*철 | 2023-06-08 08:10 | 경기도 안산시 | 개봉동 우리은행 고척동지점 | 전용차로위반 | 52,700 |
| 44 | 15누29** | 홍*진 | 2023-06-08 08:18 | 경기도 수원시 | 서초동 서초IC 입구 하행 | 전용차로위반 | 52,700 |
| 45 | 213구56** | 이*경 | 2023-06-08 09:38 | 서울특별시 | 개봉동 우리은행 고척동지점 | 전용차로위반 | 52,700 |
| 46 | 34호15** | 김*진 | 2023-06-08 10:09 | 서울특별시 | 삼성동 경기고등학교 | 전용차로위반 | 52,700 |
| 47 | 48누51** | 이*화 | 2023-06-08 11:01 | 서울특별시 | 계상초등학교앞 | 전용차로위반 | 52,700 |
| 48 | 126너62** | 류*환 | 2023-06-08 12:22 | 경기도 수원시 | 서초동 서초IC 입구 하행 | 전용차로위반 | 52,700 |
| 49 | 704하60** | 김*현 | 2023-06-08 16:02 | 경기도 수원시 | 저동 삼일로 영락교회 | 전용차로위반 | 63,240 |
| 50 | 808루88** | 김*정 | 2023-06-08 17:51 | 서울특별시 | 월계동 월계구민체육센터 | 전용차로위반 | 52,700 |
| 51 | 서울31사87** | 주*식 | 2023-06-08 18:16 | 서울특별시 | 성산동 성산1교~성산2교 교차로 | 전용차로위반 | 52,700 |
| 52 | 07조27** | 박*정 | 2023-06-08 19:03 | 강원특별자치도 춘천시 | 방이동 올림픽회관 | 전용차로위반 | 52,700 |

| 구분 | 차량 소유주 | | | | | | |
|---|---|---|---|---|---|---|---|
| 연번 | 최초차량번호 | 성 명 | 단속일시 | 주 소 | 단속장소 | 위반내용 | 금 액 |
| 53 | 162라29** | 전*선 | 2023-06-08 19:23 | 서울특별시 | 방이동 올림픽회관 | 전용차로위반 | 52,700 |
| 54 | 110누50** | 라*영 | 2023-06-08 19:36 | 경기도 하남시 | 행당동 2호선 한양대역 1번출구 | 전용차로위반 | 52,700 |
| 55 | 서울31자24** | 김*일 | 2023-06-08 20:48 | 서울특별시 | 월계동 월계주공아파트 107동 | 전용차로위반 | 52,700 |
| 56 | 54무75** | 홍*표 | 2023-06-09 08:52 | 서울특별시 | 대치동 은마아파트 1동 | 전용차로위반 | 52,700 |
| 57 | 813보32** | 김*정 | 2023-06-09 08:53 | 경기도 광주시 | 성산동 성산1교~성산2교 교차로 | 전용차로위반 | 52,700 |
| 58 | 35서13** | 위*철 | 2023-06-09 09:37 | 전라북도 정읍시 | 공릉동 오일뱅크 화랑대주유소(서울방향) | 전용차로위반 | 52,700 |
| 59 | 86부05** | 한*희 | 2023-06-09 10:26 | 서울특별시 | 청계4가교차로~종로4가교차로 | 전용차로위반 | 52,700 |
| 60 | 246버77** | 이*배 | 2023-06-09 11:58 | 경기도 양주시 | 잠원동 현대훼미리아파트 | 전용차로위반 | 52,700 |
| 61 | 83다90** | 박*순 | 2023-06-09 12:37 | 경기도 시흥시 | 종로2가 스타벅스 종각점 | 전용차로위반 | 52,700 |
| 62 | 84어72** | 이*환 | 2023-06-09 14:46 | 경기도 고양시 | 잠실동 잠실지구대(잠실 엘스아파트 111동) | 전용차로위반 | 52,700 |
| 63 | 101호47** | 김*용 | 2023-06-09 15:34 | 서울특별시 | 서초동 서초IC 하행 | 전용차로위반 | 52,700 |
| 64 | 125호88** | 조*구 | 2023-06-09 17:21 | 서울특별시 | 서초동 서초IC 하행 | 전용차로위반 | 52,700 |
| 65 | 125호88** | 조*구 | 2023-06-09 17:22 | 서울특별시 | 서초동 서초IC 입구 하행 | 전용차로위반 | 52,700 |
| 66 | 140어81** | 안*희 | 2023-06-09 17:34 | 서울특별시 | 대치동 은마아파트 1동 | 전용차로위반 | 52,700 |
| 67 | 126수17** | 김*현 | 2023-06-09 17:49 | 경기도 군포시 | 삼성역~휘문고사거리 | 전용차로위반 | 52,700 |
| 68 | 23서18** | 정*엽 | 2023-06-09 17:52 | 서울특별시 | 방이동 올림픽회관 | 전용차로위반 | 52,700 |
| 69 | 82도39** | 허*이 | 2023-06-09 18:23 | 인천광역시 | 대치동 은마아파트 1동 | 전용차로위반 | 52,700 |
| 70 | 174무14** | 배*민 | 2023-06-09 19:19 | 경기도 포천시 | 상계동 상계주공아파트 1010동 | 전용차로위반 | 52,700 |
| 71 | 41하11** | 이*래 | 2023-06-09 19:59 | 서울특별시 | 대치동 개포우성2차아파트 12동 | 전용차로위반 | 52,700 |
| 72 | 160호37** | 정*희 | 2023-06-09 20:17 | 서울특별시 | 강동구청역교차로 | 전용차로위반 | 52,700 |
| 73 | 126더32** | 이*규 | 2023-06-09 20:42 | 서울특별시 | 대치동 은마아파트 1동 | 전용차로위반 | 52,700 |
| 74 | 274가32** | 정*화 | 2023-06-09 20:43 | 경기도 성남시 | 서초동 서초IC 입구 하행 | 전용차로위반 | 52,700 |
| 75 | 245조91** | 박*희 | 2023-06-10 03:52 | 경기도 시흥시 | 개봉동 우리은행 고척동지점 | 전용차로위반 | 52,700 |
| 76 | 101수73** | 김*복 | 2023-06-10 09:18 | 전라북도 전주시 | 서초동 서초IC 상행 | 전용차로위반 | 52,700 |
| 77 | 101수73** | 김*복 | 2023-06-10 09:19 | 전라북도 전주시 | 서초동 반포IC 상행 | 전용차로위반 | 52,700 |
| 78 | 268고87** | 한*일 | 2023-06-10 10:41 | 서울특별시 | 광나루역~천호역 | 전용차로위반 | 52,700 |
| 79 | 40호05** | 김*영 | 2023-06-10 14:42 | 경기도 수원시 | 서초동 반포IC 상행 | 전용차로위반 | 52,700 |

| 구분 | 차량 소유주 | | | | | | |
|---|---|---|---|---|---|---|---|
| 연번 | 최초차량번호 | 성 명 | 단속일시 | 주 소 | 단속장소 | 위반내용 | 금 액 |
| 80 | 12하25** | 박*안 | 2023-06-10 17:34 | 경기도 수원시 | 서초동 서초IC 입구 하행 | 전용차로위반 | 52,700 |
| 81 | 40호05** | 김*영 | 2023-06-10 18:05 | 경기도 수원시 | 신천동 잠실역 중앙정류소(시외방향) | 전용차로위반 | 52,700 |
| 82 | 40버71** | 윤*영 | 2023-06-11 02:11 | 전라북도 전주시 | 대신동 이대후문 중앙정류소(시외방향) | 전용차로위반 | 52,700 |
| 83 | 52버02** | 김*라 | 2023-06-11 08:32 | 서울특별시 | 개봉동 우리은행 고척동지점 | 전용차로위반 | 52,700 |
| 84 | 231라38** | 한*선 | 2023-06-11 13:17 | 전라북도 전주시 | 서초동 반포IC 상행 | 전용차로위반 | 52,700 |
| 85 | 101수73** | 김*복 | 2023-06-11 16:30 | 전라북도 전주시 | 서초동 서초IC 입구 하행 | 전용차로위반 | 52,700 |
| 86 | 14무89** | 김*웅 | 2023-06-11 19:47 | 서울특별시 | 양재동 양재IC 상행 | 전용차로위반 | 52,700 |
| 87 | 59라58** | 구*일 | 2023-06-12 06:36 | 경기도 수원시 | 강남역~양재역 | 전용차로위반 | 52,700 |
| 88 | 80너12** | 손*영 | 2023-06-12 14:32 | 서울특별시 | 미아역~삼양사입구사거리 | 전용차로위반 | 52,700 |
| 89 | 56오03** | 양*경 | 2023-06-12 17:30 | 서울특별시 | 행당동 2호선 한양대역 1번출구 | 전용차로위반 | 52,700 |
| 90 | 17수12** | 김*석 | 2023-06-12 18:28 | 경기도 남양주시 | 공릉동 삼육에코팜센터(구리방향) | 전용차로위반 | 52,700 |
| 91 | 101하63** | 박* | 2023-06-12 20:18 | 경기도 광명시 | 대치동 은마아파트 1동 | 전용차로위반 | 52,700 |
| 92 | 서울84사18** | 이*곤 | 2023-06-13 07:58 | 서울특별시 | 공릉동 문정왕후릉(서울방향) | 전용차로위반 | 52,700 |
| 93 | 84오62** | 박*순 | 2023-06-13 08:32 | 경상남도 거제시 | 월계동 월계구민체육센터 | 전용차로위반 | 52,700 |
| 94 | 236모22** | 최*희 | 2023-06-13 08:36 | 충청남도 홍성군 | 대신동 이대후문 중앙정류소(시외방향) | 전용차로위반 | 52,700 |
| 95 | 90어06** | 맹*구 | 2023-06-13 09:13 | 서울특별시 | 대치동 은마아파트 1동 | 전용차로위반 | 52,700 |
| 96 | 인천30바14** | 김*남 | 2023-06-13 09:29 | 인천광역시 | 개화동로4길~개화사거리 | 전용차로위반 | 52,700 |
| 97 | 29오52** | 이*희 | 2023-06-13 09:38 | 경기도 수원시 | 성산동 성산1교~성산2교 교차로 | 전용차로위반 | 52,700 |
| 98 | 82너17** | 최*민 | 2023-06-13 14:46 | 서울특별시 | 영등포구 롯데캐슬아이비 앞 | 전용차로위반 | 52,700 |
| 99 | 75버19** | 김*희 | 2023-06-13 15:40 | 경기도 부천시 | 잠실동 잠실지구대(잠실 엘스아파트 111동) | 전용차로위반 | 63,240 |
| 100 | 47소71** | 신*익 | 2023-06-13 17:30 | 서울특별시 | 공릉동 문정왕후릉(서울방향) | 전용차로위반 | 52,700 |
| 101 | 33수51** | 배*곤 | 2023-06-13 18:21 | 서울특별시 | 공릉동 오일뱅크 화랑대주유소(서울방향) | 전용차로위반 | 52,700 |
| 102 | 43조81** | 장*필 | 2023-06-13 18:22 | 인천광역시 | 성산동 성산1교~성산2교 교차로 | 전용차로위반 | 52,700 |
| 103 | 397부18** | 정*경 | 2023-06-13 18:33 | 서울특별시 | 행당동 2호선 한양대역 1번출구 | 전용차로위반 | 52,700 |
| 104 | 45오44** | 유*지 | 2023-06-13 19:05 | 경기도 김포시 | 성산동 성산1교~성산2교 교차로 | 전용차로위반 | 52,700 |
| 105 | 20하28** | 차*민 | 2023-06-13 19:15 | 서울특별시 | 행당동 2호선 한양대역 1번출구 | 전용차로위반 | 52,700 |
| 106 | 서울38머63** | 신*억 | 2023-06-13 19:29 | 서울특별시 | 성산동 현대오일뱅크 성산대교주유소 건너편 | 전용차로위반 | 52,700 |

| 구분 | 차량 소유주 | | | | | | |
|---|---|---|---|---|---|---|---|
| 연번 | 최초차량번호 | 성 명 | 단속일시 | 주 소 | 단속장소 | 위반내용 | 금 액 |
| 107 | 49호52** | 정*진 | 2023-06-13 19:53 | 서울특별시 | 저동 삼일로 영락교회 | 전용차로위반 | 52,700 |
| 108 | 91도91** | 서*배 | 2023-06-14 07:55 | 서울특별시 | 대치역~학여울역 | 전용차로위반 | 52,700 |
| 109 | 50주14** | 이*구 | 2023-06-14 08:34 | 서울특별시 | 행당동 2호선 한양대역 1번출구 | 전용차로위반 | 52,700 |
| 110 | 242러27** | 고*현 | 2023-06-14 09:32 | 경기도 평택시 | 양재동 양재IC 상행 | 전용차로위반 | 52,700 |
| 111 | 14모14** | 최*규 | 2023-06-14 09:40 | 서울특별시 | 삼성동 경기고등학교 | 전용차로위반 | 52,700 |
| 112 | 경기양평나34** | 원*국 | 2023-06-14 10:47 | 서울특별시 | 서울교통공사앞 | 전용차로위반 | 42,160 |
| 113 | 22구79** | 황*남 | 2023-06-14 14:58 | 인천광역시 | 미아동 이마트 미아점 건너편 빅토리아호텔 | 전용차로위반 | 52,700 |
| 114 | 32누03** | 고*수 | 2023-06-14 18:56 | 경기도 화성시 | 대치동 개포우성2차아파트 12동 | 전용차로위반 | 52,700 |
| 115 | 30마03** | 임*묵 | 2023-06-14 19:14 | 서울특별시 | 성산동 성산1교~성산2교 교차로 | 전용차로위반 | 52,700 |
| 116 | 59고50** | 윤*환 | 2023-06-14 19:50 | 경기도 의정부시 | 공릉동 삼육에코팜센터(구리방향) | 전용차로위반 | 52,700 |
| 117 | 65더08** | 박*우 | 2023-06-14 20:40 | 서울특별시 | 성산동 현대오일뱅크 성산대교주유소 건너편 | 전용차로위반 | 52,700 |
| 118 | 서울32아15** | 최*범 | 2023-06-14 20:50 | 서울특별시 | 대치동 개포우성2차아파트 12동 | 전용차로위반 | 52,700 |
| 119 | 50주14** | 이*구 | 2023-06-15 08:24 | 서울특별시 | 행당동 2호선 한양대역 1번출구 | 전용차로위반 | 52,700 |
| 120 | 108루33** | 홍*원 | 2023-06-15 08:43 | 경기도 남양주시 | 대치동 은마아파트 1동 | 전용차로위반 | 52,700 |
| 121 | 49서98** | 이*성 | 2023-06-15 13:35 | 강원특별자치도 속초시 | 양재동 양재IC 상행 | 전용차로위반 | 52,700 |
| 122 | 49서98** | 이*성 | 2023-06-15 13:37 | 강원특별자치도 속초시 | 서초동 반포IC 상행 | 전용차로위반 | 52,700 |
| 123 | 50거01** | 이*만 | 2023-06-15 16:18 | 서울특별시 | 중화동 중랑역 인근 메디렌느산부인과 | 전용차로위반 | 52,700 |
| 124 | 20고84** | 박*숙 | 2023-06-15 18:10 | 서울특별시 | 잠실동 송파 YMCA체육관 | 전용차로위반 | 52,700 |
| 125 | 62마99** | 정*현 | 2023-06-15 19:12 | 서울특별시 | 상계동 상계주공아파트 1010동 | 전용차로위반 | 52,700 |
| 126 | 125호56** | 노*영 | 2023-06-15 19:30 | 전라북도 익산시 | 상계동 상계백병원 | 전용차로위반 | 52,700 |
| 127 | 381무21** | 이*욱 | 2023-06-16 01:12 | 대구광역시 | 저동 삼일로 영락교회 | 전용차로위반 | 52,700 |
| 128 | 34부67** | 김*주 | 2023-06-16 09:12 | 경기도 의정부시 | 상계동 상계주공아파트 1010동 | 전용차로위반 | 52,700 |
| 129 | 45라08** | 임*선 | 2023-06-16 09:17 | 경기도 광주시 | 월계동 월계주공아파트 107동 | 전용차로위반 | 52,700 |
| 130 | 170서91** | 김*정 | 2023-06-16 09:48 | 경기도 남양주시 | 공릉동 문정왕후릉(서울방향) | 전용차로위반 | 52,700 |
| 131 | 280더48** | 홍*숙 | 2023-06-16 15:59 | 경기도 군포시 | 서울 송파구 잠실동 270 | 전용차로위반 | 52,700 |
| 132 | 65서62** | 김*환 | 2023-06-16 15:59 | 충청남도 보령시 | 압구정로데오역~성수대교 | 전용차로위반 | 52,700 |
| 133 | 51마56** | 이*순 | 2023-06-16 17:22 | 경기도 성남시 | 대치동 은마아파트 1동 | 전용차로위반 | 52,700 |

| 구분 | 차량 소유주 | | | | | | |
|---|---|---|---|---|---|---|---|
| 연번 | 최초차량번호 | 성 명 | 단속일시 | 주 소 | 단속장소 | 위반내용 | 금 액 |
| 134 | 17오49** | 이*성 | 2023-06-16 17:33 | 경기도 부천시 | 대치동 은마아파트 1동 | 전용차로위반 | 52,700 |
| 135 | 257무29** | 손*현 | 2023-06-16 17:56 | 인천광역시 | 서초동 반포IC 상행 | 전용차로위반 | 52,700 |
| 136 | 55모92** | 김*미 | 2023-06-16 18:23 | 서울특별시 | 대치동 은마아파트 1동 | 전용차로위반 | 52,700 |
| 137 | 경기34노25** | 이*신 | 2023-06-16 18:40 | 경기도 의정부시 | 월계동 월계주공아파트 107동 | 전용차로위반 | 52,700 |
| 138 | 19노79** | 정*명 | 2023-06-16 18:50 | 서울특별시 | 대치동 은마아파트 1동 | 전용차로위반 | 52,700 |
| 139 | 55나97** | 김*수 | 2023-06-16 19:41 | 충청남도 당진시 | 성산동 성산1교~성산2교 교차로 | 전용차로위반 | 52,700 |
| 140 | 194호90** | 정*섭 | 2023-06-16 20:06 | 서울특별시 | 행당동 2호선 한양대역 1번출구 | 전용차로위반 | 52,700 |
| 141 | 경기49바46** | 최*현 | 2023-06-16 20:34 | 경기도 남양주시 | 공릉동 오일뱅크 화랑대주유소(서울방향) | 전용차로위반 | 52,700 |
| 142 | 249부10** | 임*철 | 2023-06-16 20:47 | 경기도 남양주시 | 공릉동 문정왕후릉(서울방향) | 전용차로위반 | 52,700 |
| 143 | 40도13** | 김*성 | 2023-06-17 02:53 | 경기도 광주시 | 잠원동 현대훼미리아파트 | 전용차로위반 | 52,700 |
| 144 | 46저01** | 장*랑 | 2023-06-17 15:36 | 경기도 남양주시 | 서초동 반포IC 상행 | 전용차로위반 | 52,700 |
| 145 | 05저50** | 김*묵 | 2023-06-17 16:37 | 전라남도 무안군 | 잠원동 현대훼미리아파트 | 전용차로위반 | 52,700 |
| 146 | 86무02** | 김*기 | 2023-06-18 07:10 | 서울특별시 | 미아동 이마트 미아점 건너편 빅토리아호텔 | 전용차로위반 | 52,700 |
| 147 | 49모21** | 장*수 | 2023-06-19 01:27 | 서울특별시 | 대신동 이대후문 중앙정류소(시외방향) | 전용차로위반 | 52,700 |
| 148 | 57보58** | 최*식 | 2023-06-19 10:39 | 부산광역시 | 양재동 양재IC 상행 | 전용차로위반 | 52,700 |
| 149 | 133하55** | 정*영 | 2023-06-19 13:55 | 서울특별시 | 경부고속도로 서울방향 양재IC부근 | 전용차로위반 | 52,700 |
| 150 | 06너15** | 정*노 | 2023-06-19 15:15 | 충청남도 천안시 | 서울 송파구 잠실동 255 | 전용차로위반 | 52,700 |
| 151 | 60조11** | 조*숙 | 2023-06-19 17:14 | 서울특별시 | 상계동 상계백병원 | 전용차로위반 | 52,700 |
| 152 | 64두94** | 김*환 | 2023-06-19 17:47 | 서울특별시 | 등촌역사거리 | 전용차로위반 | 52,700 |
| 153 | 59너63** | 서*림 | 2023-06-19 18:07 | 인천광역시 | 성산동 현대오일뱅크 성산대교주유소 건너편 | 전용차로위반 | 52,700 |
| 154 | 65거55** | 이*애 | 2023-06-19 18:48 | 경상남도 창녕군 | 대치동 개포우성2차아파트 12동 | 전용차로위반 | 52,700 |
| 155 | 32러13** | 조*준 | 2023-06-19 19:54 | 경기도 의정부시 | 상계동 상계백병원 | 전용차로위반 | 52,700 |
| 156 | 11버16** | 박*철 | 2023-06-19 20:38 | 서울특별시 | 미아동 이마트 미아점 건너편 빅토리아호텔 | 전용차로위반 | 52,700 |
| 157 | 12로04** | 조*우 | 2023-06-20 08:14 | 경기도 김포시 | 개화교근처 | 전용차로위반 | 52,700 |
| 158 | 80수62** | 장*석 | 2023-06-20 09:25 | 경기도 고양시 | 영등포구 롯데캐슬아이비 앞 | 전용차로위반 | 52,700 |
| 159 | 67라03** | 조*준 | 2023-06-20 10:04 | 서울특별시 | 잠실동 잠실지구대(잠실 엘스아파트 111동) | 전용차로위반 | 52,700 |

| 구분 | 차량 소유주 | | | | | | |
|---|---|---|---|---|---|---|---|
| 연번 | 최초차량번호 | 성 명 | 단속일시 | 주 소 | 단속장소 | 위반내용 | 금 액 |
| 160 | 29나81** | 박*주 | 2023-06-20 13:09 | 서울특별시 | 서울 노원구 동일로216길 47 (상계동, 상계주공5단지아파트) | 전용차로위반 | 52,700 |
| 161 | 38호56** | 윤*영 | 2023-06-20 14:21 | 경기도 남양주시 | 중화동 중랑역 인근 메디렌느산부인과 | 전용차로위반 | 52,700 |
| 162 | 192허23** | 김*영 | 2023-06-20 16:38 | 대전광역시 | 영등포구 롯데캐슬아이비 앞 | 전용차로위반 | 52,700 |
| 163 | 160하13** | 이*주 | 2023-06-20 17:49 | 서울특별시 | 국립현충현교차로~흑석역 | 전용차로위반 | 52,700 |
| 164 | 346가73** | 이*섭 | 2023-06-20 19:19 | 경기도 김포시 | 성산동 성산1교~성산2교 교차로 | 전용차로위반 | 52,700 |
| 165 | 54누72** | 임*득 | 2023-06-20 19:24 | 서울특별시 | 대치동 은마아파트 1동 | 전용차로위반 | 52,700 |
| 166 | 372너92** | 정*철 | 2023-06-20 20:25 | 서울특별시 | 공릉동 오일뱅크 화랑대주유소(서울방향) | 전용차로위반 | 52,700 |
| 167 | 162허31** | 서*진 | 2023-06-21 08:10 | 서울특별시 | 대치동 은마아파트 1동 | 전용차로위반 | 52,700 |
| 168 | 293마81** | 문*금 | 2023-06-21 09:18 | 서울특별시 | YBM빌딩 | 전용차로위반 | 52,700 |
| 169 | 63구86** | 정*갑 | 2023-06-21 13:10 | 경상북도 포항시 | 양재동 양재IC 상행 | 전용차로위반 | 52,700 |
| 170 | 63구86** | 정*갑 | 2023-06-21 13:11 | 경상북도 포항시 | 서초동 반포IC 상행 | 전용차로위반 | 52,700 |
| 171 | 50너83** | 박*애 | 2023-06-21 14:43 | 서울특별시 | 역말사거리 | 전용차로위반 | 52,700 |
| 172 | 07거28** | 황*걸 | 2023-06-21 17:12 | 서울특별시 | 공릉동 문정왕후릉(서울방향) | 전용차로위반 | 52,700 |
| 173 | 101보52** | 김*옥 | 2023-06-21 17:33 | 경기도 화성시 | 행당동 2호선 한양대역 1번출구 | 전용차로위반 | 52,700 |
| 174 | 23누70** | 김*재 | 2023-06-21 19:40 | 경기도 양평군 | 잠실동 송파 YMCA체육관 | 전용차로위반 | 52,700 |
| 175 | 11라07** | 최*균 | 2023-06-22 07:10 | 서울특별시 | 월계동 월계구민체육센터 | 전용차로위반 | 52,700 |
| 176 | 41고21** | 김*애 | 2023-06-22 07:54 | 경기도 성남시 | 서초동 반포IC 상행 | 전용차로위반 | 52,700 |
| 177 | 07마04** | 윤*주 | 2023-06-22 10:08 | 경기도 하남시 | 강남소방서 | 전용차로위반 | 52,700 |
| 178 | 83라04** | 김*성 | 2023-06-22 18:33 | 서울특별시 | 상계동 상계백병원 | 전용차로위반 | 52,700 |
| 179 | 45머36** | 채*병 | 2023-06-22 19:56 | 경기도 화성시 | 남현동 남태령고개(시외방향) | 전용차로위반 | 52,700 |
| 180 | 06노11** | 강*규 | 2023-06-23 09:44 | 경기도 김포시 | 개화교(개화사거리 방면) | 전용차로위반 | 52,700 |
| 181 | 80가11** | 김*식 | 2023-06-23 10:39 | 경기도 이천시 | 잠실동 잠실지구대(잠실 엘스아파트 111동) | 전용차로위반 | 52,700 |
| 182 | 49호31** | 최*빈 | 2023-06-23 15:06 | 서울특별시 | 중화동 중랑역 인근 메디렌느산부인과 | 전용차로위반 | 52,700 |
| 183 | 서울31사83** | 김*홍 | 2023-06-23 16:53 | 경기도 안양시 | 잠실동 잠실지구대(잠실 엘스아파트 111동) | 전용차로위반 | 52,700 |
| 184 | 160허24** | 김*호 | 2023-06-23 17:13 | 강원특별자치도 속초시 | 잠실동 잠실지구대(잠실 엘스아파트 111동) | 전용차로위반 | 52,700 |
| 185 | 58모66** | 이*숙 | 2023-06-23 17:32 | 인천광역시 | 공릉동 삼육에코팜센터(구리방향) | 전용차로위반 | 52,700 |

| 구분 | 차량 소유주 | | | | | | |
|---|---|---|---|---|---|---|---|
| 연번 | 최초차량번호 | 성 명 | 단속일시 | 주 소 | 단속장소 | 위반내용 | 금 액 |
| 186 | 73하40** | 오*근 | 2023-06-23 18:06 | 경기도 의정부시 | 월계동 월계주공아파트 107동 | 전용차로위반 | 63,240 |
| 187 | 66도56** | 강*민 | 2023-06-23 18:11 | 인천광역시 | 대치동 은마아파트 1동 | 전용차로위반 | 52,700 |
| 188 | 122소14** | 박*수 | 2023-06-23 18:36 | 서울특별시 | 대치동 은마아파트 1동 | 전용차로위반 | 52,700 |
| 189 | 189수74** | 김*진 | 2023-06-23 18:51 | 서울특별시 | 양재동 양재IC 상행 | 전용차로위반 | 52,700 |
| 190 | 189수74** | 김*진 | 2023-06-23 18:53 | 서울특별시 | 서초동 반포IC 상행 | 전용차로위반 | 52,700 |
| 191 | 60다13** | 한*진 | 2023-06-23 19:14 | 서울특별시 | 삼성동 경기고등학교 | 전용차로위반 | 52,700 |
| 192 | 63보90** | 곽*정 | 2023-06-23 20:49 | 서울특별시 | 대치동 개포우성2차아파트 12동 | 전용차로위반 | 52,700 |
| 193 | 서울2츠34** | 김*준 | 2023-06-24 07:32 | 서울특별시 | 잠원동 현대훼미리아파트 | 전용차로위반 | 52,700 |
| 194 | 14주13** | 이*보 | 2023-06-24 10:54 | 강원특별자치도 강릉시 | 양재동 양재IC 상행 | 전용차로위반 | 52,700 |
| 195 | 46주32** | 지*훈 | 2023-06-24 12:20 | 부산광역시 | 서초동 반포IC 상행 | 전용차로위반 | 52,700 |
| 196 | 78더98** | 송*운 | 2023-06-24 16:39 | 경기도 안성시 | 상봉동 중랑역 가나안교회 건너편 GS25상봉사랑점 | 전용차로위반 | 63,240 |
| 197 | 70라55** | 김*수 | 2023-06-24 21:05 | 경기도 성남시 | 수색동 경의중앙선 수색역1번출구 공영주차장 | 전용차로위반 | 63,240 |
| 198 | 108가80** | 이*윤 | 2023-06-25 09:49 | 경상북도 포항시 | 미아동 이마트 미아점 건너편 빅토리아호텔 | 전용차로위반 | 52,700 |
| 199 | 46어58** | 민*규 | 2023-06-25 13:51 | 경기도 의왕시 | 양재동 양재IC 상행 | 전용차로위반 | 52,700 |
| 200 | 106호32** | 조*진 | 2023-06-25 22:07 | 강원특별자치도 속초시 | 방배동 남태령 중앙정류소(시내방향) | 전용차로위반 | 52,700 |
| 201 | 22부63** | 이*지 | 2023-06-26 07:30 | 대전광역시 | 대치동 은마아파트 1동 | 전용차로위반 | 52,700 |
| 202 | 경기83사46** | 갈*옥 | 2023-06-26 08:06 | 경기도 안산시 | 대치동 은마아파트 1동 | 전용차로위반 | 52,700 |
| 203 | 67노23** | 김*겸 | 2023-06-26 09:01 | 강원특별자치도 철원군 | 상계동 상계주공아파트 1010동 | 전용차로위반 | 52,700 |
| 204 | 26나81** | 김*택 | 2023-06-26 09:13 | 서울특별시 | 잠실동 송파 YMCA체육관 | 전용차로위반 | 52,700 |
| 205 | 204오23** | 전*공무원노동조합 전북지역본부 | 2023-06-26 12:16 | 전라북도 전주시 | 저동 삼일로 영락교회 | 전용차로위반 | 52,700 |
| 206 | 08어40** | 최*희 | 2023-06-26 12:19 | 경기도 고양시 | 서초동 서초IC 입구 하행 | 전용차로위반 | 52,700 |
| 207 | 02너22** | 김*린 | 2023-06-26 12:32 | 경기도 고양시 | 잠원동 현대훼미리아파트 | 전용차로위반 | 52,700 |
| 208 | 19서74** | 안*순 | 2023-06-26 15:56 | 경기도 남양주시 | 서초동 반포IC 상행 | 전용차로위반 | 52,700 |
| 209 | 40호05** | 김*영 | 2023-06-26 17:24 | 경기도 수원시 | 서초동 서초IC 입구 하행 | 전용차로위반 | 52,700 |
| 210 | 서울강서카45** | 박*수 | 2023-06-26 17:30 | 서울특별시 | 독립공원교차로~무악재역 | 전용차로위반 | 42,160 |

| 구분 | 차량 소유주 | | | | | | |
|---|---|---|---|---|---|---|---|
| 연번 | 최초차량번호 | 성 명 | 단속일시 | 주 소 | 단속장소 | 위반내용 | 금 액 |
| 211 | 09호06** | 노*래 | 2023-06-26 17:38 | 경기도 고양시 | 월계동 월계구민체육센터 | 전용차로위반 | 52,700 |
| 212 | 50고99** | 최*윤 | 2023-06-26 18:22 | 경기도 양평군 | 공릉동 문정왕후릉(서울방향) | 전용차로위반 | 52,700 |
| 213 | 306소81** | 하*경 | 2023-06-26 18:41 | 서울특별시 | 상계동 상계백병원 | 전용차로위반 | 52,700 |
| 214 | 69오58** | 김*형 | 2023-06-26 19:03 | 경기도 양주시 | 잠원동 현대훼미리아파트 | 전용차로위반 | 52,700 |
| 215 | 서울32아33** | 박*안 | 2023-06-26 19:24 | 서울특별시 | 상계동 상계주공아파트 1010동 | 전용차로위반 | 52,700 |
| 216 | 32서66** | 채*정 | 2023-06-26 19:26 | 서울특별시 | 서초동 반포IC 상행 | 전용차로위반 | 52,700 |
| 217 | 서울35바27** | 지*근 | 2023-06-26 20:46 | 서울특별시 | 잠원동 현대훼미리아파트 | 전용차로위반 | 52,700 |
| 218 | 140하29** | 정*연 | 2023-06-26 20:49 | 서울특별시 | 잠실동 잠실지구대(잠실 엘스아파트 111동) | 전용차로위반 | 52,700 |
| 219 | 156허38** | 허*호 | 2023-06-26 21:46 | 서울특별시 | 잠원동 현대훼미리아파트 | 전용차로위반 | 52,700 |
| 220 | 서울3더75** | 이*식 | 2023-06-27 07:28 | 서울특별시 | 상계동 상계백병원 | 전용차로위반 | 52,700 |
| 221 | 172하81** | 배*용 | 2023-06-27 07:54 | 서울특별시 | 월계동 월계주공아파트 107동 | 전용차로위반 | 52,700 |
| 222 | 125호49** | 오*준 | 2023-06-27 14:34 | 경기도 수원시 | 서울 영등포구 여의도동 1-2 | 전용차로위반 | 52,700 |
| 223 | 165허71** | 김*건 | 2023-06-27 14:46 | 제주특별자치도 제주시 | 잠실동 송파 YMCA체육관 | 전용차로위반 | 52,700 |
| 224 | 13무28** | 장*화 | 2023-06-27 15:25 | 서울특별시 | 잠실동 잠실지구대(잠실 엘스아파트 111동) | 전용차로위반 | 52,700 |
| 225 | 04더18** | 김*희 | 2023-06-27 17:36 | 경기도 안산시 | 대치동 은마아파트 1동 | 전용차로위반 | 52,700 |
| 226 | 125호95** | 정*용 | 2023-06-27 17:38 | 서울특별시 | 월계동 월계구민체육센터 | 전용차로위반 | 52,700 |
| 227 | 33부58** | 조*호 | 2023-06-27 17:49 | 서울특별시 | 잠실동 송파 YMCA체육관 | 전용차로위반 | 52,700 |
| 228 | 371러19** | 김*식 | 2023-06-27 18:15 | 경기도 오산시 | 서초동 반포IC 상행 | 전용차로위반 | 52,700 |
| 229 | 49호52** | 정*진 | 2023-06-28 03:31 | 서울특별시 | 개봉동 우리은행 고척동지점 | 전용차로위반 | 52,700 |
| 230 | 서울80바95** | 이*영 | 2023-06-28 07:27 | 서울특별시 | 잠실동 송파 YMCA체육관 | 전용차로위반 | 63,240 |
| 231 | 50주14** | 이*구 | 2023-06-28 08:31 | 서울특별시 | 행당동 2호선 한양대역 1번출구 | 전용차로위반 | 52,700 |
| 232 | 160허20** | 김*아 | 2023-06-28 09:49 | 전라북도 전주시 | 잠실동 송파 YMCA체육관 | 전용차로위반 | 52,700 |
| 233 | 160허20** | 김*아 | 2023-06-28 09:51 | 전라북도 전주시 | 잠실동 잠실지구대(잠실 엘스아파트 111동) | 전용차로위반 | 52,700 |
| 234 | 15너63** | 전*재 | 2023-06-28 10:29 | 서울특별시 | 개봉동 우리은행 고척동지점 | 전용차로위반 | 52,700 |
| 235 | 124러37** | 이*형 | 2023-06-28 10:36 | 경기도 의왕시 | 방배동 남태령 중앙정류소(시내방향) | 전용차로위반 | 52,700 |
| 236 | 22부67** | 박*수 | 2023-06-28 13:20 | 서울특별시 | 삼성동 경기고등학교 | 전용차로위반 | 52,700 |
| 237 | 30거02** | 김*순 | 2023-06-28 14:48 | 경기도 군포시 | 남현동 남태령고개(시외방향) | 전용차로위반 | 52,700 |

| 구분 | 차량 소유주 | | | | | | |
|---|---|---|---|---|---|---|---|
| 연번 | 최초차량번호 | 성 명 | 단속일시 | 주 소 | 단속장소 | 위반내용 | 금 액 |
| 238 | 38마49** | 김*화 | 2023-06-28 15:40 | 경기도 평택시 | 서울 송파구 잠실동 21 | 전용차로위반 | 52,700 |
| 239 | 09러25** | 유*호 | 2023-06-28 16:01 | 경기도 남양주시 | 삼성동 경기고등학교 | 전용차로위반 | 52,700 |
| 240 | 경기14보72** | 권*기 | 2023-06-28 16:37 | 부산광역시 | 은평지문교~동산육교 | 전용차로위반 | 63,240 |
| 241 | 26더99** | 권*택 | 2023-06-28 17:11 | 서울특별시 | 월계동 월계구민체육센터 | 전용차로위반 | 52,700 |
| 242 | 23다29** | 이*형 | 2023-06-28 17:23 | 경기도 의정부시 | 월계동 월계주공아파트 107동 | 전용차로위반 | 52,700 |
| 243 | 54마92** | 이*국 | 2023-06-28 17:25 | 서울특별시 | 잠원동 현대훼미리아파트 | 전용차로위반 | 52,700 |
| 244 | 02서07** | 전*남 | 2023-06-28 18:28 | 서울특별시 | 상계동 상계주공아파트 1010동 | 전용차로위반 | 52,700 |
| 245 | 152호48** | 윤*현 | 2023-06-28 19:12 | 서울특별시 | 방이동 올림픽회관 | 전용차로위반 | 52,700 |
| 246 | 104허55** | 한*웅 | 2023-06-28 19:19 | 대구광역시 | 공릉동 문정왕후릉(서울방향) | 전용차로위반 | 52,700 |
| 247 | 64머26** | 박*영 | 2023-06-28 19:37 | 경기도 고양시 | 잠실동 잠실지구대(잠실 엘스아파트 111동) | 전용차로위반 | 52,700 |
| 248 | 32호70** | 정*철 | 2023-06-28 19:38 | 서울특별시 | 공릉동 오일뱅크 화랑대주유소(서울방향) | 전용차로위반 | 52,700 |
| 249 | 16나59** | 이*철 | 2023-06-28 20:39 | 서울특별시 | 삼성동 경기고등학교 | 전용차로위반 | 52,700 |
| 250 | 63가91** | 배*순 | 2023-06-29 08:41 | 서울특별시 | 상계동 상계주공아파트 1010동 | 전용차로위반 | 52,700 |
| 251 | 85모03** | 유*영 | 2023-06-29 08:54 | 경기도 부천시 | 잠실동 잠실지구대(잠실 엘스아파트 111동) | 전용차로위반 | 52,700 |
| 252 | 34부67** | 김*주 | 2023-06-29 09:04 | 경기도 의정부시 | 상계동 상계주공아파트 1010동 | 전용차로위반 | 52,700 |
| 253 | 57하81** | 장*훈 | 2023-06-29 09:05 | 서울특별시 | 개봉동 우리은행 고척동지점 | 전용차로위반 | 52,700 |
| 254 | 153하87** | 허*정 | 2023-06-29 11:47 | 서울특별시 | 양재동 양재IC 상행 | 전용차로위반 | 52,700 |
| 255 | 36루72** | 정*숙 | 2023-06-29 13:32 | 경기도 안산시 | 남현동 남태령고개(시외방향) | 전용차로위반 | 52,700 |
| 256 | 04더18** | 김*희 | 2023-06-29 17:36 | 경기도 안산시 | 대치동 은마아파트 1동 | 전용차로위반 | 52,700 |
| 257 | 24주08** | 정*희 | 2023-06-29 18:18 | 서울특별시 | 대치동 은마아파트 1동 | 전용차로위반 | 52,700 |
| 258 | 68오53** | 서*종 | 2023-06-29 19:08 | 서울특별시 | 중화동 중랑역 인근 메디렌느산부인과 | 전용차로위반 | 52,700 |
| 259 | 02두23** | 강*석 | 2023-06-29 19:47 | 인천광역시 | 성산동 현대오일뱅크 성산대교주유소 건너편 | 전용차로위반 | 52,700 |
| 260 | 43보31** | 권*진 | 2023-06-29 19:56 | 경기도 광주시 | 월계동 월계주공아파트 107동 | 전용차로위반 | 52,700 |
| 261 | 58더11** | 이*진 | 2023-06-30 07:27 | 서울특별시 | 서초동 서초IC 입구 하행 | 전용차로위반 | 52,700 |
| 262 | 109하68** | 김*우 | 2023-06-30 07:42 | 서울특별시 | 상계동 상계백병원 | 전용차로위반 | 52,700 |
| 263 | 서울32사52** | 신*묵 | 2023-06-30 09:34 | 경기도 평택시 | 대치동 은마아파트 1동 | 전용차로위반 | 52,700 |
| 264 | 172하84** | 이*숙 | 2023-06-30 09:57 | 경기도 가평군 | 잠실동 잠실지구대(잠실 엘스아파트 111동) | 전용차로위반 | 52,700 |

| 구분 | 차량 소유주 | | | | | | |
|---|---|---|---|---|---|---|---|
| 연번 | 최초차량번호 | 성 명 | 단속일시 | 주 소 | 단속장소 | 위반내용 | 금 액 |
| 265 | 100로60** | 하*진 | 2023-06-30 11:36 | 서울특별시 | 잠실동 송파 YMCA체육관 | 전용차로위반 | 52,700 |
| 266 | 46무22** | 이*주 | 2023-06-30 12:18 | 경기도 평택시 | 잠원동 현대훼미리아파트 | 전용차로위반 | 52,700 |
| 267 | 08소50** | 김*미 | 2023-06-30 14:56 | 충청남도 아산시 | 남현동 남태령고개(시외방향) | 전용차로위반 | 52,700 |
| 268 | 145하49** | 유*호 | 2023-06-30 16:00 | 충청남도 홍성군 | 저동 삼일로 영락교회 | 전용차로위반 | 52,700 |
| 269 | 34호82** | 이*범 | 2023-06-30 16:19 | 경기도 화성시 | 방배동 남태령 중앙정류소(시내방향) | 전용차로위반 | 52,700 |
| 270 | 95노04** | 전*수 | 2023-06-30 16:34 | 경기도 시흥시 | 영등포구 한국교직원공제회관 앞 | 전용차로위반 | 52,700 |
| 271 | 24호14** | 장*원 | 2023-06-30 17:36 | 서울특별시 | 상계동 상계주공아파트 1010동 | 전용차로위반 | 52,700 |
| 272 | 49호93** | 김*윤 | 2023-06-30 17:36 | 경기도 안양시 | 대치동 개포우성2차아파트 12동 | 전용차로위반 | 52,700 |
| 273 | 19루86** | 이*원 | 2023-06-30 17:46 | 서울특별시 | 월계동 월계구민체육센터 | 전용차로위반 | 52,700 |
| 274 | 서울31아35** | 한*문 | 2023-06-30 20:28 | 경기도 하남시 | 행당동 2호선 한양대역 1번출구 | 전용차로위반 | 52,700 |
| 275 | 31모52** | 안*배 | 2023-06-30 20:35 | 경기도 파주시 | 서초동 반포IC 상행 | 전용차로위반 | 52,700 |
| 276 | 27라51** | 최*용 | 2023-07-01 04:43 | 서울특별시 | 방배동 남태령 중앙정류소(시내방향) | 전용차로위반 | 52,700 |
| 277 | 322라12** | 나*현 | 2023-07-01 09:10 | 경기도 안양시 | 미아동 이마트 미아점 건너편 빅토리아호텔 | 전용차로위반 | 52,700 |
| 278 | 97보35** | 전*주 | 2023-07-01 13:00 | 경기도 화성시 | 양재동 양재IC 상행 | 전용차로위반 | 52,700 |
| 279 | 97보35** | 전*주 | 2023-07-01 13:02 | 경기도 화성시 | 서초동 반포IC 상행 | 전용차로위반 | 52,700 |
| 280 | 58버92** | 김*원 | 2023-07-01 16:00 | 경기도 고양시 | 양재동 양재IC 상행 | 전용차로위반 | 52,700 |
| 281 | 55루78** | 전*영 | 2023-07-01 23:05 | 경기도 광명시 | 대신동 이대후문 중앙정류소(시외방향) | 전용차로위반 | 52,700 |
| 282 | 336수56** | 진*식 | 2023-07-02 04:33 | 서울특별시 | 대신동 이대후문 중앙정류소(시외방향) | 전용차로위반 | 52,700 |
| 283 | 353수64** | 이*례 | 2023-07-02 06:24 | 경기도 화성시 | 저동 삼일로 영락교회 | 전용차로위반 | 52,700 |
| 284 | 73호26** | 홍*호 | 2023-07-02 11:46 | 서울특별시 | 미아동 이마트 미아점 건너편 빅토리아호텔 | 전용차로위반 | 63,240 |
| 285 | 101호19** | 윤*빈 | 2023-07-02 16:07 | 경기도 성남시 | 서초동 반포IC 상행 | 전용차로위반 | 52,700 |
| 286 | 67가55** | 김*곤 | 2023-07-02 16:40 | 경상북도 청도군 | 양재동 양재IC 상행 | 전용차로위반 | 52,700 |
| 287 | 67가55** | 김*곤 | 2023-07-02 16:42 | 경상북도 청도군 | 서초동 반포IC 상행 | 전용차로위반 | 52,700 |
| 288 | 53라09** | 안*일 | 2023-07-02 17:03 | 경기도 용인시 | 양재동 양재IC 상행 | 전용차로위반 | 52,700 |
| 289 | 36하13** | 봉*주 | 2023-07-02 19:06 | 충청남도 당진시 | 서초동 서초IC 입구 하행 | 전용차로위반 | 52,700 |
| 290 | 84모89** | 윤*노 | 2023-07-02 20:15 | 충청남도 서천군 | 미아동 이마트 미아점 건너편 빅토리아호텔 | 전용차로위반 | 52,700 |
| 291 | 185나30** | 김*석 | 2023-07-03 01:30 | 경기도 광주시 | 저동 삼일로 영락교회 | 전용차로위반 | 52,700 |

| 구분 | 차량 소유주 | | | | | | |
|---|---|---|---|---|---|---|---|
| 연번 | 최초차량번호 | 성 명 | 단속일시 | 주 소 | 단속장소 | 위반내용 | 금 액 |
| 292 | 177모56** | 함*남 | 2023-07-03 02:25 | 인천광역시 | 대신동 이대후문 중앙정류소(시외방향) | 전용차로위반 | 52,700 |
| 293 | 66오05** | 유*란 | 2023-07-03 07:33 | 서울특별시 | 월계동 월계구민체육센터 | 전용차로위반 | 52,700 |
| 294 | 322조18** | 김*헌 | 2023-07-03 07:39 | 경기도 김포시 | 서초동 서초IC 입구 하행 | 전용차로위반 | 52,700 |
| 295 | 260오21** | 손*구 | 2023-07-03 08:09 | 경기도 남양주시 | 공릉동 문정왕후릉(서울방향) | 전용차로위반 | 52,700 |
| 296 | 94부66** | 최*현 | 2023-07-03 08:23 | 서울특별시 | 서울 영등포구 국제금융로8길 19 (여의도동) | 전용차로위반 | 52,700 |
| 297 | 37서90** | 송* | 2023-07-03 09:20 | 전라남도 목포시 | 성산동 현대오일뱅크 성산대교주유소 건너편 | 전용차로위반 | 52,700 |
| 298 | 806나92** | 홍*하 | 2023-07-03 09:25 | 경기도 수원시 | 공릉동 삼육에코팜센터(구리방향) | 전용차로위반 | 52,700 |
| 299 | 10너79** | 권*준 | 2023-07-03 16:34 | 서울특별시 | 남현동 남태령고개(시외방향) | 전용차로위반 | 52,700 |
| 300 | 13구25** | 이*미 | 2023-07-03 16:58 | 경기도 김포시 | 서초동 반포IC 상행 | 전용차로위반 | 52,700 |
| 301 | 90마98** | 민*식 | 2023-07-03 17:13 | 서울특별시 | 상계동 상계백병원 | 전용차로위반 | 52,700 |
| 302 | 221하10** | 주*희 | 2023-07-03 17:33 | 서울특별시 | 방이동 올림픽회관 | 전용차로위반 | 52,700 |
| 303 | 68모03** | 신*군 | 2023-07-03 17:47 | 서울특별시 | 서초동 반포IC 상행 | 전용차로위반 | 52,700 |
| 304 | 73수13** | 변*철 | 2023-07-03 17:53 | 서울특별시 | 대치동 은마아파트 1동 | 전용차로위반 | 63,240 |
| 305 | 04도16** | 전*호 | 2023-07-03 19:08 | 서울특별시 | 성산동 성산1교~성산2교 교차로 | 전용차로위반 | 52,700 |
| 306 | 175수96** | 이*환 | 2023-07-03 19:30 | 서울특별시 | 국립현충원교차로~흑석역 | 전용차로위반 | 52,700 |
| 307 | 15다19** | 정*숙 | 2023-07-03 20:35 | 서울특별시 | 행당동 2호선 한양대역 1번출구 | 전용차로위반 | 52,700 |
| 308 | 서울31사56** | 주*로 | 2023-07-03 20:47 | 경기도 부천시 | 잠실동 잠실지구대(잠실 엘스아파트 111동) | 전용차로위반 | 52,700 |
| 309 | 40너66** | 김*현 | 2023-07-04 05:32 | 경기도 고양시 | 잠원동 현대훼미리아파트 | 전용차로위반 | 52,700 |
| 310 | 93루31** | 김*순 | 2023-07-04 07:39 | 서울특별시 | 대치동 은마아파트 1동 | 전용차로위반 | 52,700 |
| 311 | 43모82** | 석*숙 | 2023-07-04 09:35 | 경기도 의정부시 | 잠원동 현대훼미리아파트 | 전용차로위반 | 52,700 |
| 312 | 26머75** | 안*재 | 2023-07-04 09:42 | 경기도 광주시 | 대치동 은마아파트 1동 | 전용차로위반 | 52,700 |
| 313 | 35다44** | 김*자 | 2023-07-04 09:49 | 서울특별시 | 천호IC~천호사거리 | 전용차로위반 | 52,700 |
| 314 | 30누69** | 한*지 | 2023-07-04 14:09 | 전라남도 순천시 | 양재동 양재IC 하행 | 전용차로위반 | 52,700 |
| 315 | 서울31자64** | 조*연 | 2023-07-04 17:21 | 경기도 김포시 | 잠실새내역~종합운동장사거리 | 전용차로위반 | 52,700 |
| 316 | 14거72** | 이*우 | 2023-07-04 17:47 | 서울특별시 | 공릉동 문정왕후릉(서울방향) | 전용차로위반 | 52,700 |
| 317 | 64수86** | 황*노 | 2023-07-04 18:03 | 서울특별시 | 행당동 2호선 한양대역 1번출구 | 전용차로위반 | 52,700 |
| 318 | 89가88** | 김*신 | 2023-07-04 18:13 | 대전광역시 | 성산동 성산1교~성산2교 교차로 | 전용차로위반 | 52,700 |

| 구분 | 차량 소유주 | | | | | | |
|---|---|---|---|---|---|---|---|
| 연번 | 최초차량번호 | 성 명 | 단속일시 | 주 소 | 단속장소 | 위반내용 | 금 액 |
| 319 | 28모19** | 장*원 | 2023-07-04 18:42 | 경기도 고양시 | 성산동 성산1교~성산2교 교차로 | 전용차로위반 | 52,700 |
| 320 | 68더67** | 한*윤 | 2023-07-04 19:37 | 서울특별시 | 잠실동 잠실지구대(잠실 엘스아파트 111동) | 전용차로위반 | 52,700 |
| 321 | 33하91** | 김*철 | 2023-07-04 19:50 | 서울특별시 | 성산동 성산1교~성산2교 교차로 | 전용차로위반 | 52,700 |
| 322 | 19노79** | 정*명 | 2023-07-04 19:59 | 서울특별시 | 대치동 은마아파트 1동 | 전용차로위반 | 52,700 |
| 323 | 67루31** | 강*경 | 2023-07-04 20:01 | 경기도 광주시 | 월계동 월계주공아파트 107동 | 전용차로위반 | 52,700 |
| 324 | 서울32아50** | 박*용 | 2023-07-04 20:05 | 경기도 부천시 | 잠실새내역~잠실역 | 전용차로위반 | 52,700 |
| 325 | 184고80** | 서*호 | 2023-07-04 20:14 | 서울특별시 | 미아동 이마트 미아점 건너편 빅토리아호텔 | 전용차로위반 | 52,700 |
| 326 | 64나08** | 최*빈 | 2023-07-04 20:24 | 서울특별시 | 월계동 월계주공아파트 107동 | 전용차로위반 | 52,700 |
| 327 | 260오21** | 손*구 | 2023-07-05 07:15 | 경기도 남양주시 | 공릉동 문정왕후릉(서울방향) | 전용차로위반 | 52,700 |
| 328 | 45소73** | 양*옥 | 2023-07-05 07:49 | 서울특별시 | 방이동 올림픽회관 | 전용차로위반 | 52,700 |
| 329 | 21구95** | 주*화 | 2023-07-05 08:46 | 경기도 의정부시 | 온수골사거리~용화여고 | 전용차로위반 | 52,700 |
| 330 | 65노50** | 김*미 | 2023-07-05 09:22 | 경기도 평택시 | 양재동 양재IC 상행 | 전용차로위반 | 52,700 |
| 331 | 96고51** | 문*호 | 2023-07-05 11:50 | 서울특별시 | 서울 영등포구 국제금융로 106 (여의도동) | 전용차로위반 | 52,700 |
| 332 | 158로45** | 김*준 | 2023-07-05 12:10 | 서울특별시 | 서울 영등포구 여의나루로 76 (여의도동) | 전용차로위반 | 52,700 |
| 333 | 14조29** | 조*훈 | 2023-07-05 12:34 | 서울특별시 | 미아동 이마트 미아점 건너편 빅토리아호텔 | 전용차로위반 | 52,700 |
| 334 | 57어47** | 안*혁 | 2023-07-05 13:57 | 충청남도 아산시 | 서초동 반포IC 상행 | 전용차로위반 | 52,700 |
| 335 | 137너13** | 김*의 | 2023-07-05 14:25 | 경기도 부천시 | 잠원동 현대훼미리아파트 | 전용차로위반 | 52,700 |
| 336 | 160하43** | 민*순 | 2023-07-05 17:01 | 경기도 시흥시 | 종로2가 스타벅스 종각점 | 전용차로위반 | 52,700 |
| 337 | 65러87** | 최*한 | 2023-07-05 18:20 | 경기도 남양주시 | 방이동 올림픽회관 | 전용차로위반 | 52,700 |
| 338 | 05조63** | 김*봉 | 2023-07-05 18:52 | 경기도 부천시 | 대치동 은마아파트 1동 | 전용차로위반 | 52,700 |
| 339 | 160호37** | 김*철 | 2023-07-05 19:23 | 서울특별시 | 국립현충원교차로~흑석역 | 전용차로위반 | 52,700 |
| 340 | 317버28** | 조*희 | 2023-07-05 19:30 | 서울특별시 | 잠실동 잠실지구대(잠실 엘스아파트 111동) | 전용차로위반 | 52,700 |
| 341 | 86너97** | 이*형 | 2023-07-05 19:33 | 경기도 남양주시 | 방이동 올림픽회관 | 전용차로위반 | 52,700 |
| 342 | 57모25** | 신*미 | 2023-07-05 19:57 | 부산광역시 | 서초동 서초IC 입구 하행 | 전용차로위반 | 52,700 |
| 343 | 136주11** | 신*석 | 2023-07-05 22:28 | 서울특별시 | 미아동 이마트 미아점 건너편 빅토리아호텔 | 전용차로위반 | 52,700 |
| 344 | 31저95** | 남*일 | 2023-07-06 07:13 | 인천광역시 | 성산동 성산1교~성산2교 교차로 | 전용차로위반 | 52,700 |
| 345 | 81주44** | 노*희 | 2023-07-06 08:32 | 서울특별시 | 공릉동 목예원(구리방향) | 전용차로위반 | 52,700 |

| 구분 | 차량 소유주 | | | | | | |
|---|---|---|---|---|---|---|---|
| 연번 | 최초차량번호 | 성 명 | 단속일시 | 주 소 | 단속장소 | 위반내용 | 금 액 |
| 346 | 서울도봉차63** | 신*우 | 2023-07-06 08:43 | 인천광역시 | 쌍문역~우리1교 | 전용차로위반 | 42,160 |
| 347 | 167호32** | 현* | 2023-07-06 09:46 | 경기도 의정부시 | 상계동 상계백병원 | 전용차로위반 | 52,700 |
| 348 | 서울32아35** | 김*현 | 2023-07-06 10:00 | 서울특별시 | 복정역~장지역 | 전용차로위반 | 52,700 |
| 349 | 116하10** | 송*림 | 2023-07-06 11:18 | 충청남도 천안시 | 서초동 반포IC 상행 | 전용차로위반 | 52,700 |
| 350 | 319소49** | 고*곤 | 2023-07-06 12:07 | 서울특별시 | 삼성동 경기고등학교 | 전용차로위반 | 52,700 |
| 351 | 16루28** | 문*민 | 2023-07-06 12:39 | 경상북도 영주시 | 서초동 서초IC 입구 하행 | 전용차로위반 | 52,700 |
| 352 | 51부89** | 김*영 | 2023-07-06 13:26 | 경기도 동두천시 | 방배동 남태령 중앙정류소(시내방향) | 전용차로위반 | 52,700 |
| 353 | 05주23** | 김*민 | 2023-07-06 14:46 | 경기도 화성시 | 양재동 양재IC 상행 | 전용차로위반 | 52,700 |
| 354 | 87너84** | 현*안 | 2023-07-06 15:08 | 경기도 군포시 | 남현동 남태령고개(시외방향) | 전용차로위반 | 52,700 |
| 355 | 375누33** | 곽*미 | 2023-07-06 15:39 | 서울특별시 | 서울 송파구 잠실동 261 | 전용차로위반 | 52,700 |
| 356 | 264노67** | 정*현 | 2023-07-06 16:45 | 경기도 용인시 | 서초동 반포IC 상행 | 전용차로위반 | 52,700 |
| 357 | 192호18** | 정*효 | 2023-07-06 17:15 | 서울특별시 | 상계동 상계백병원 | 전용차로위반 | 52,700 |
| 358 | 101하19** | 이*한 | 2023-07-06 17:19 | 서울특별시 | 공릉동 문정왕후릉(서울방향) | 전용차로위반 | 52,700 |
| 359 | 258소64** | 김*엘 | 2023-07-06 17:28 | 서울특별시 | 월계동 월계주공아파트 107동 | 전용차로위반 | 52,700 |
| 360 | 63오44** | 정*주 | 2023-07-06 17:49 | 서울특별시 | 대치동 개포우성2차아파트 12동 | 전용차로위반 | 52,700 |
| 361 | 89주65** | 윤*효 | 2023-07-06 17:53 | 경기도 의정부시 | 월계동 월계주공아파트 107동 | 전용차로위반 | 52,700 |
| 362 | 128허16** | 김*현 | 2023-07-06 18:00 | 서울특별시 | 월계동 월계구민체육센터 | 전용차로위반 | 52,700 |
| 363 | 43주60** | 이*재 | 2023-07-06 18:42 | 서울특별시 | 서울 영등포구 의사당대로 127 (여의도동, 롯데캐슬엠파이어) | 전용차로위반 | 52,700 |
| 364 | 316가16** | 최*섭 | 2023-07-06 18:51 | 서울특별시 | 압구정로데오역~성수대교남단교차로 | 전용차로위반 | 52,700 |
| 365 | 24호21** | 김*선 | 2023-07-06 18:51 | 서울특별시 | 삼성동 경기고등학교 | 전용차로위반 | 52,700 |
| 366 | 47수08** | 조*현 | 2023-07-06 18:53 | 서울특별시 | 대치동 은마아파트 1동 | 전용차로위반 | 52,700 |
| 367 | 184라30** | 이*운 | 2023-07-06 19:39 | 서울특별시 | 성산동 현대오일뱅크 성산대교주유소 건너편 | 전용차로위반 | 52,700 |
| 368 | 110하88** | 최*훈 | 2023-07-06 19:59 | 서울특별시 | 성산동 성산1교~성산2교 교차로 | 전용차로위반 | 52,700 |
| 369 | 125호11** | 박*연 | 2023-07-06 20:16 | 경기도 오산시 | 미아동 이마트 미아점 건너편 빅토리아호텔 | 전용차로위반 | 52,700 |
| 370 | 45하33** | 김*운 | 2023-07-06 21:57 | 서울특별시 | 미아동 이마트 미아점 건너편 빅토리아호텔 | 전용차로위반 | 52,700 |
| 371 | 172하81** | 배*용 | 2023-07-07 04:29 | 서울특별시 | 미아동 이마트 미아점 건너편 빅토리아호텔 | 전용차로위반 | 52,700 |

| 구분 | 차량 소유주 | | | | | | |
|---|---|---|---|---|---|---|---|
| 연번 | 최초차량번호 | 성 명 | 단속일시 | 주 소 | 단속장소 | 위반내용 | 금 액 |
| 372 | 161다83** | 김*모 | 2023-07-07 07:45 | 경기도 남양주시 | 상계동 상계백병원 | 전용차로위반 | 52,700 |
| 373 | 64구78** | 정*흥 | 2023-07-07 07:55 | 서울특별시 | 대치동 은마아파트 1동 | 전용차로위반 | 52,700 |
| 374 | 89루12** | 민*기 | 2023-07-07 09:01 | 경기도 안산시 | 사당IC교~사당역 | 전용차로위반 | 52,700 |
| 375 | 90수84** | 조*관 | 2023-07-07 09:06 | 서울특별시 | 수색동 경의중앙선 수색역1번출구 공영주차장 | 전용차로위반 | 52,700 |
| 376 | 66루50** | 권*안 | 2023-07-07 09:08 | 서울특별시 | 서울 송파구 잠실동 261 | 전용차로위반 | 52,700 |
| 377 | 24라07** | 이*엽 | 2023-07-07 09:22 | 강원특별자치도 철원군 | 성산동 성산1교~성산2교 교차로 | 전용차로위반 | 52,700 |
| 378 | 67누79** | 한*희 | 2023-07-07 09:23 | 경기도 남양주시 | 을지구장~담터지하차도 | 전용차로위반 | 52,700 |
| 379 | 282소32** | 박*성 | 2023-07-07 09:28 | 서울특별시 | 상계동 상계주공아파트 1010동 | 전용차로위반 | 52,700 |
| 380 | 경기98바59** | 김*겸 | 2023-07-07 10:06 | 경기도 포천시 | 고척동 구로성심병원 버스정류소(시외방향) | 전용차로위반 | 63,240 |
| 381 | 105하63** | 노*혁 | 2023-07-07 10:56 | 광주광역시 | 양재동 양재IC 상행 | 전용차로위반 | 52,700 |
| 382 | 174오96** | 황*구 | 2023-07-07 11:22 | 경기도 안양시 | 서초동 서초IC 입구 하행 | 전용차로위반 | 52,700 |
| 383 | 47수23** | 오*건 | 2023-07-07 12:09 | 경기도 안산시 | 양재동 양재IC 상행 | 전용차로위반 | 52,700 |
| 384 | 39수64** | 정*일 | 2023-07-07 12:43 | 경기도 남양주시 | 합정역~홍대입구역사거리 | 전용차로위반 | 52,700 |
| 385 | 264노67** | 정*현 | 2023-07-07 14:31 | 경기도 용인시 | 양재동 양재IC 상행 | 전용차로위반 | 52,700 |
| 386 | 69구04** | 박*헌 | 2023-07-07 15:36 | 경기도 남양주시 | 삼성동 경기고등학교 | 전용차로위반 | 52,700 |
| 387 | 96로91** | 김*준 | 2023-07-07 16:13 | 서울특별시 | 역촌동주민센터~예청아파트 | 전용차로위반 | 52,700 |
| 388 | 37다81** | 김*숙 | 2023-07-07 17:14 | 경기도 용인시 | 잠원동 현대훼미리아파트 | 전용차로위반 | 52,700 |
| 389 | 46누97** | 전*원 | 2023-07-07 17:39 | 서울특별시 | 행당동 2호선 한양대역 1번출구 | 전용차로위반 | 52,700 |
| 390 | 04모55** | 문*훈 | 2023-07-07 17:41 | 경기도 남양주시 | 잠실동 잠실지구대(잠실 엘스아파트 111동) | 전용차로위반 | 52,700 |
| 391 | 13저68** | 김*희 | 2023-07-07 17:57 | 충청북도 음성군 | 성산동 현대오일뱅크 성산대교주유소 건너편 | 전용차로위반 | 52,700 |
| 392 | 04모55** | 문*훈 | 2023-07-07 17:57 | 경기도 남양주시 | 잠실동 잠실지구대(잠실 엘스아파트 111동) | 전용차로위반 | 52,700 |
| 393 | 16모17** | 이*원 | 2023-07-07 18:04 | 서울특별시 | 상계동 상계백병원 | 전용차로위반 | 52,700 |
| 394 | 37무64** | 송*나 | 2023-07-07 18:11 | 서울특별시 | 대치동 은마아파트 1동 | 전용차로위반 | 52,700 |
| 395 | 23부23** | 김*수 | 2023-07-07 18:17 | 경기도 구리시 | 공릉동 오일뱅크 화랑대주유소(서울방향) | 전용차로위반 | 52,700 |
| 396 | 57호42** | 박*석 | 2023-07-07 18:21 | 경기도 고양시 | 대치동 은마아파트 1동 | 전용차로위반 | 52,700 |
| 397 | 서울32자64** | 정*윤 | 2023-07-07 18:21 | 서울특별시 | 대치동 은마아파트 1동 | 전용차로위반 | 52,700 |
| 398 | 15더99** | 최*철 | 2023-07-07 18:27 | 경기도 안산시 | 월계동 월계구민체육센터 | 전용차로위반 | 52,700 |

| 구분 | 차량 소유주 | | | | | | |
|---|---|---|---|---|---|---|---|
| 연번 | 최초차량번호 | 성 명 | 단속일시 | 주 소 | 단속장소 | 위반내용 | 금 액 |
| 399 | 93루42** | 김*선 | 2023-07-07 18:39 | 서울특별시 | 상계동 상계백병원 | 전용차로위반 | 52,700 |
| 400 | 149허20** | 정*진 | 2023-07-07 19:18 | 서울특별시 | 서대문역~독립문역사거리 | 전용차로위반 | 52,700 |
| 401 | 189수74** | 김*진 | 2023-07-07 20:22 | 서울특별시 | 양재동 양재IC 상행 | 전용차로위반 | 52,700 |
| 402 | 189수74** | 김*진 | 2023-07-07 20:25 | 서울특별시 | 서초동 반포IC 상행 | 전용차로위반 | 52,700 |
| 403 | 127다91** | 박*민 | 2023-07-09 02:32 | 서울특별시 | 미아동 이마트 미아점 건너편 빅토리아호텔 | 전용차로위반 | 52,700 |
| 404 | 69라35** | 원*임 | 2023-07-09 08:58 | 서울특별시 | 양재동 양재IC 상행 | 전용차로위반 | 52,700 |
| 405 | 162하78** | 최*현 | 2023-07-09 10:47 | 경기도 남양주시 | 상봉동 중랑역 가나안교회 건너편 GS25상봉사랑점 | 전용차로위반 | 52,700 |
| 406 | 59서97** | 김*규 | 2023-07-09 19:12 | 충청남도 아산시 | 고척동 구로성심병원 버스정류소(시외방향) | 전용차로위반 | 52,700 |
| 407 | 346루41** | 김*나 | 2023-07-09 21:25 | 경기도 시흥시 | 저동 삼일로 영락교회 | 전용차로위반 | 52,700 |
| 408 | 34호94** | 김*남 | 2023-07-10 01:34 | 서울특별시 | 잠원동 현대훼미리아파트 | 전용차로위반 | 52,700 |
| 409 | 34부67** | 김*주 | 2023-07-10 09:14 | 경기도 의정부시 | 상계동 상계주공아파트 1010동 | 전용차로위반 | 52,700 |
| 410 | 367우77** | 한*원 | 2023-07-10 10:14 | 서울특별시 | 잠실동 잠실지구대(잠실 엘스아파트 111동) | 전용차로위반 | 52,700 |
| 411 | 105고15** | 김*동 | 2023-07-10 16:50 | 서울특별시 | 미아동 이마트 미아점 건너편 빅토리아호텔 | 전용차로위반 | 52,700 |
| 412 | 360라28** | 황*식 | 2023-07-10 17:38 | 서울특별시 | 영등포로터리~영등포고가차도 | 전용차로위반 | 52,700 |
| 413 | 37누79** | 여*진 | 2023-07-10 18:21 | 서울특별시 | 행당동 2호선 한양대역 1번출구 | 전용차로위반 | 52,700 |
| 414 | 67다18** | 이*미 | 2023-07-10 18:22 | 서울특별시 | 성산동 현대오일뱅크 성산대교주유소 건너편 | 전용차로위반 | 52,700 |
| 415 | 57두35** | 이*승 | 2023-07-10 18:45 | 경기도 고양시 | 잠실동 잠실지구대(잠실 엘스아파트 111동) | 전용차로위반 | 52,700 |
| 416 | 07우85** | 변*준 | 2023-07-10 18:47 | 경기도 의정부시 | 방이동 올림픽회관 | 전용차로위반 | 52,700 |
| 417 | 40노68** | 우*성 | 2023-07-10 19:00 | 서울특별시 | 상계동 상계백병원 | 전용차로위반 | 52,700 |
| 418 | 128하15** | 권*호 | 2023-07-10 19:46 | 서울특별시 | 상계동 상계주공아파트 1010동 | 전용차로위반 | 52,700 |
| 419 | 328루82** | 이*현 | 2023-07-10 20:23 | 서울특별시 | 잠실동 잠실지구대(잠실 엘스아파트 111동) | 전용차로위반 | 52,700 |
| 420 | 64루39** | 김*리 | 2023-07-11 03:00 | 인천광역시 | 홍대입구역 | 전용차로위반 | 52,700 |
| 421 | 197호19** | 배*경 | 2023-07-11 08:42 | 경기도 안산시 | 방이동 올림픽회관 | 전용차로위반 | 52,700 |
| 422 | 30오58** | 김*현 | 2023-07-11 09:30 | 서울특별시 | 잠실동 잠실지구대(잠실 엘스아파트 111동) | 전용차로위반 | 52,700 |
| 423 | 193호90** | 임*연 | 2023-07-11 09:45 | 서울특별시 | 영등포구 롯데캐슬아이비 앞 | 전용차로위반 | 52,700 |
| 424 | 315주41** | 김*식 | 2023-07-11 10:23 | 충청북도 진천군 | 저동 삼일로 영락교회 | 전용차로위반 | 52,700 |
| 425 | 61보11** | 임*환 | 2023-07-11 11:22 | 인천광역시 | 양재동 양재IC 상행 | 전용차로위반 | 52,700 |

| 구분 | 차량 소유주 | | | | | | |
|---|---|---|---|---|---|---|---|
| 연번 | 최초차량번호 | 성 명 | 단속일시 | 주 소 | 단속장소 | 위반내용 | 금 액 |
| 426 | 159너93** | 한*신 | 2023-07-11 11:23 | 경기도 남양주시 | 삼성동 경기고등학교 | 전용차로위반 | 52,700 |
| 427 | 61보11** | 임*환 | 2023-07-11 11:25 | 인천광역시 | 서초동 반포IC 상행 | 전용차로위반 | 52,700 |
| 428 | 85조22** | 정*식 | 2023-07-11 12:02 | 경기도 오산시 | 저동 삼일로 영락교회 | 전용차로위반 | 52,700 |
| 429 | 서울06하74** | 오*탁 | 2023-07-11 12:48 | 경기도 남양주시 | 삼성동 경기고등학교 | 전용차로위반 | 63,240 |
| 430 | 307부99** | 홍*현 | 2023-07-11 13:45 | 경기도 광명시 | 양재동 양재IC 상행 | 전용차로위반 | 52,700 |
| 431 | 128루68** | 김*형 | 2023-07-11 14:01 | 서울특별시 | 미아동 이마트 미아점 건너편 빅토리아호텔 | 전용차로위반 | 52,700 |
| 432 | 19가54** | 김*희 | 2023-07-11 15:07 | 서울특별시 | 서초동 반포IC 상행 | 전용차로위반 | 52,700 |
| 433 | 65고49** | 최*희 | 2023-07-11 16:00 | 서울특별시 | 삼성동 경기고등학교 | 전용차로위반 | 52,700 |
| 434 | 65가08** | 남*의 | 2023-07-11 16:33 | 경기도 광주시 | 양재동 양재IC 상행 | 전용차로위반 | 52,700 |
| 435 | 22모45** | 이*영 | 2023-07-11 16:44 | 서울특별시 | 서초동 서초IC 입구 하행 | 전용차로위반 | 52,700 |
| 436 | 105하41** | 황*수 | 2023-07-11 16:52 | 서울특별시 | 삼성동 경기고등학교 | 전용차로위반 | 52,700 |
| 437 | 315더31** | 장*연 | 2023-07-11 17:04 | 서울특별시 | 서울특별시 송파구 올림픽로 98 | 전용차로위반 | 52,700 |
| 438 | 서울성북하04** | 김*안 | 2023-07-11 17:23 | 서울특별시 | 논현역~신사역교차로 | 전용차로위반 | 42,160 |
| 439 | 14로39** | 서*민 | 2023-07-11 17:35 | 충청남도 천안시 | 서초동 서초IC 입구 하행 | 전용차로위반 | 52,700 |
| 440 | 21오27** | 함*현 | 2023-07-11 17:54 | 서울특별시 | 잠실동 잠실지구대(잠실 엘스아파트 111동) | 전용차로위반 | 52,700 |
| 441 | 14무86** | 정*자 | 2023-07-11 18:09 | 서울특별시 | 삼성동 경기고등학교 | 전용차로위반 | 52,700 |
| 442 | 40부53** | 문*일 | 2023-07-11 18:22 | 서울특별시 | 행당동 2호선 한양대역 1번출구 | 전용차로위반 | 52,700 |
| 443 | 59우42** | 오*호 | 2023-07-11 18:43 | 서울특별시 | 방이동 올림픽회관 | 전용차로위반 | 52,700 |
| 444 | 59버79** | 김* | 2023-07-11 18:45 | 서울특별시 | 삼성동 경기고등학교 | 전용차로위반 | 52,700 |
| 445 | 35더97** | 이*철 | 2023-07-11 18:57 | 경상북도 포항시 | 성산동 현대오일뱅크 성산대교주유소 건너편 | 전용차로위반 | 52,700 |
| 446 | 서울52노28** | 정*훈 | 2023-07-11 19:54 | 서울특별시 | 잠실동 송파 YMCA체육관 | 전용차로위반 | 52,700 |
| 447 | 11하89** | 김*숙 | 2023-07-12 04:26 | 경기도 하남시 | 미아동 이마트 미아점 건너편 빅토리아호텔 | 전용차로위반 | 52,700 |
| 448 | 81거98** | 김*규 | 2023-07-12 07:30 | 전라남도 장성군 | 성산동 현대오일뱅크 성산대교주유소 건너편 | 전용차로위반 | 52,700 |
| 449 | 19주92** | 김*혁 | 2023-07-12 08:35 | 서울특별시 | 성산동 현대오일뱅크 성산대교주유소 건너편 | 전용차로위반 | 52,700 |
| 450 | 13구22** | 강*인 | 2023-07-12 08:36 | 서울특별시 | 서초동 반포IC 상행 | 전용차로위반 | 52,700 |
| 451 | 147루42** | 고*정 | 2023-07-12 08:39 | 서울특별시 | 서초동 서초IC 입구 하행 | 전용차로위반 | 52,700 |
| 452 | 26마23** | 이*호 | 2023-07-12 08:40 | 서울특별시 | 올림픽대교남단교차로~성내교 | 전용차로위반 | 52,700 |

| 구분 | 차량 소유주 | | | | | | |
|---|---|---|---|---|---|---|---|
| 연번 | 최초차량번호 | 성 명 | 단속일시 | 주 소 | 단속장소 | 위반내용 | 금 액 |
| 453 | 87노84** | 송*덕 | 2023-07-12 09:37 | 서울특별시 | 장지교교차로 | 전용차로위반 | 52,700 |
| 454 | 193호83** | 박*황 | 2023-07-12 09:38 | 경기도 용인시 | 장지교교차로 | 전용차로위반 | 52,700 |
| 455 | 152하51** | 김*환 | 2023-07-12 09:38 | 인천광역시 | 장지교교차로 | 전용차로위반 | 52,700 |
| 456 | 64구98** | 강*섭 | 2023-07-12 09:39 | 인천광역시 | 방이동 올림픽회관 | 전용차로위반 | 52,700 |
| 457 | 서울마포타74** | 권*용 | 2023-07-12 14:04 | 서울특별시 | 연희IC~연세대교차로 | 전용차로위반 | 42,160 |
| 458 | 27너49** | 박* | 2023-07-12 17:11 | 서울특별시 | 애오개역~공덕역 | 전용차로위반 | 52,700 |
| 459 | 30저54** | 이*미 | 2023-07-12 17:31 | 강원특별자치도 속초시 | 대치동 은마아파트 1동 | 전용차로위반 | 52,700 |
| 460 | 816버75** | 곽*표 | 2023-07-12 18:00 | 경기도 시흥시 | 서초동 반포IC 상행 | 전용차로위반 | 52,700 |
| 461 | 서울32아47** | 민*섭 | 2023-07-13 07:55 | 서울특별시 | 월계동 월계구민체육센터 | 전용차로위반 | 52,700 |
| 462 | 143주92** | 김*준 | 2023-07-13 07:56 | 서울특별시 | 방이동 올림픽회관 | 전용차로위반 | 52,700 |
| 463 | 64다39** | 이*미 | 2023-07-13 08:37 | 서울특별시 | 상계동 상계주공아파트 1010동 | 전용차로위반 | 52,700 |
| 464 | 서울중카95** | 유*철 | 2023-07-13 09:01 | 서울특별시 | 길음교교차로~성신여대입구역 | 전용차로위반 | 42,160 |
| 465 | 인천06아69** | 장*진 | 2023-07-13 09:38 | 인천광역시 | 한남IC~반포3동주민센타교차로 | 전용차로위반 | 63,240 |
| 466 | 93너75** | 김*민 | 2023-07-13 12:21 | 경기도 광주시 | 잠원동 현대훼미리아파트 | 전용차로위반 | 52,700 |
| 467 | 184거98** | 이*영 | 2023-07-13 12:30 | 서울특별시 | 잠실동 잠실지구대(잠실 엘스아파트 111동) | 전용차로위반 | 52,700 |
| 468 | 08수67** | 신*대 | 2023-07-13 14:26 | 경기도 고양시 | 방배동 남태령 중앙정류소(시내방향) | 전용차로위반 | 52,700 |
| 469 | 06러86** | 김*은 | 2023-07-13 14:45 | 경기도 광주시 | 삼성동 경기고등학교 | 전용차로위반 | 52,700 |
| 470 | 11주55** | 손*서 | 2023-07-13 17:13 | 울산광역시 | 방이동 올림픽회관 | 전용차로위반 | 52,700 |
| 471 | 22수65** | 박*철 | 2023-07-13 17:47 | 경기도 양주시 | 상계동 상계주공아파트 1010동 | 전용차로위반 | 52,700 |
| 472 | 07호55** | 황*혜 | 2023-07-13 17:59 | 경기도 파주시 | 월계동 월계구민체육센터 | 전용차로위반 | 52,700 |
| 473 | 06오79** | 박*훈 | 2023-07-13 18:02 | 경상남도 창원시 | 대치동 은마아파트 1동 | 전용차로위반 | 52,700 |
| 474 | 105하30** | 김*준 | 2023-07-13 18:14 | 제주특별자치도 서귀포시 | 성산동 성산1교~성산2교 교차로 | 전용차로위반 | 52,700 |
| 475 | 128무63** | 백*철 | 2023-07-13 18:24 | 서울특별시 | 삼성동 경기고등학교 | 전용차로위반 | 52,700 |
| 476 | 49주85** | 이*희 | 2023-07-13 19:06 | 서울특별시 | 월계동 월계구민체육센터 | 전용차로위반 | 52,700 |
| 477 | 364가16** | 정*승 | 2023-07-13 19:37 | 경기도 평택시 | 상계동 상계백병원 | 전용차로위반 | 52,700 |
| 478 | 66거04** | 김*선 | 2023-07-13 19:46 | 경기도 성남시 | 상계동 상계백병원 | 전용차로위반 | 52,700 |

| 구분 | 차량 소유주 | | | | | | |
|---|---|---|---|---|---|---|---|
| 연번 | 최초차량번호 | 성 명 | 단속일시 | 주 소 | 단속장소 | 위반내용 | 금 액 |
| 479 | 31마68** | 박*영 | 2023-07-13 19:51 | 경기도 시흥시 | 성산동 성산1교~성산2교 교차로 | 전용차로위반 | 52,700 |
| 480 | 10고41** | 명*미 | 2023-07-13 19:51 | 서울특별시 | 잠실동 잠실지구대(잠실 엘스아파트 111동) | 전용차로위반 | 52,700 |
| 481 | 08보58** | 정*희 | 2023-07-13 19:58 | 경기도 고양시 | 성산동 현대오일뱅크 성산대교주유소 건너편 | 전용차로위반 | 52,700 |
| 482 | 287모63** | 이*환 | 2023-07-13 20:59 | 경기도 시흥시 | 대신동 이대후문 중앙정류소(시외방향) | 전용차로위반 | 52,700 |
| 483 | 서울31바80** | 백*선 | 2023-07-14 01:13 | 서울특별시 | 신사역교차로 | 전용차로위반 | 52,700 |
| 484 | 16나64** | 김*현 | 2023-07-14 07:41 | 충청남도 천안시 | 양재동 양재IC 상행 | 전용차로위반 | 52,700 |
| 485 | 16나64** | 김*현 | 2023-07-14 07:44 | 충청남도 천안시 | 서초동 반포IC 상행 | 전용차로위반 | 52,700 |
| 486 | 59어86** | 이*래 | 2023-07-14 08:12 | 서울특별시 | 방이동 올림픽회관 | 전용차로위반 | 52,700 |
| 487 | 42도06** | 조*석 | 2023-07-14 09:01 | 서울특별시 | 서초동 반포IC 상행 | 전용차로위반 | 52,700 |
| 488 | 50거08** | 임*경 | 2023-07-14 09:12 | 인천광역시 | 잠실동 송파 YMCA체육관 | 전용차로위반 | 52,700 |
| 489 | 193호83** | 박*황 | 2023-07-14 09:47 | 경기도 용인시 | 복정역~장지교교차로 | 전용차로위반 | 52,700 |
| 490 | 62다46** | 김*진 | 2023-07-14 10:24 | 전라북도 전주시 | 서초동 서초IC 입구 하행 | 전용차로위반 | 52,700 |
| 491 | 16나64** | 김*현 | 2023-07-14 10:27 | 충청남도 천안시 | 대신동 이대후문 중앙정류소(시외방향) | 전용차로위반 | 52,700 |
| 492 | 84보29** | 서*원 | 2023-07-14 10:50 | 경기도 남양주시 | 잠실동 송파 YMCA체육관 | 전용차로위반 | 52,700 |
| 493 | 28무39** | 김*회 | 2023-07-14 11:31 | 인천광역시 | 대신동 이대후문 중앙정류소(시외방향) | 전용차로위반 | 52,700 |
| 494 | 264노67** | 정*현 | 2023-07-14 12:38 | 경기도 용인시 | 양재동 양재IC 상행 | 전용차로위반 | 52,700 |
| 495 | 34거28** | 정*식 | 2023-07-14 12:42 | 인천광역시 | 서초동 반포IC 상행 | 전용차로위반 | 52,700 |
| 496 | 195노12** | 최*배 | 2023-07-14 14:05 | 경기도 남양주시 | 서초동 반포IC 상행 | 전용차로위반 | 52,700 |
| 497 | 70더79** | 배*민 | 2023-07-14 14:37 | 전라남도 순천시 | 서울 영등포구 국제금융로7길 15 (여의도동) | 전용차로위반 | 63,240 |
| 498 | 84서03** | 이*자 | 2023-07-14 14:52 | 경기도 광주시 | 양재동 양재IC 상행 | 전용차로위반 | 52,700 |
| 499 | 35버27** | 강*란 | 2023-07-14 15:57 | 서울특별시 | 잠실동 송파 YMCA체육관 | 전용차로위반 | 52,700 |
| 500 | 38구87** | 이*명 | 2023-07-14 17:13 | 경기도 김포시 | 잠실동 송파 YMCA체육관 | 전용차로위반 | 52,700 |
| 501 | 46도05** | 김*구 | 2023-07-14 17:28 | 경기도 부천시 | 성산동 성산1교~성산2교 교차로 | 전용차로위반 | 52,700 |
| 502 | 04더18** | 김*희 | 2023-07-14 17:48 | 경기도 안산시 | 대치동 은마아파트 1동 | 전용차로위반 | 52,700 |
| 503 | 서울32바27** | 신*홍 | 2023-07-14 18:00 | 서울특별시 | 대치동 은마아파트 1동 | 전용차로위반 | 52,700 |
| 504 | 183버47** | 김*희 | 2023-07-14 18:01 | 경기도 남양주시 | 상계동 상계주공아파트 1010동 | 전용차로위반 | 52,700 |
| 505 | 172하30** | 박*덕 | 2023-07-14 18:13 | 서울특별시 | 대치동 은마아파트 1동 | 전용차로위반 | 52,700 |

| 구분 | 차량 소유주 | | | | | | |
|---|---|---|---|---|---|---|---|
| 연번 | 최초차량번호 | 성 명 | 단속일시 | 주 소 | 단속장소 | 위반내용 | 금 액 |
| 506 | 101호64** | 안*연 | 2023-07-14 18:35 | 경기도 남양주시 | 양재동 양재IC 상행 | 전용차로위반 | 52,700 |
| 507 | 101호64** | 안*연 | 2023-07-14 18:38 | 경기도 남양주시 | 서초동 반포IC 상행 | 전용차로위반 | 52,700 |
| 508 | 51어04** | 배*훈 | 2023-07-14 18:43 | 경기도 광주시 | 서초동 반포IC 상행 | 전용차로위반 | 52,700 |
| 509 | 55라62** | 이*상 | 2023-07-14 19:35 | 충청북도 청주시 | 행당동 2호선 한양대역 1번출구 | 전용차로위반 | 52,700 |
| 510 | 31조50** | 이*희 | 2023-07-14 19:45 | 서울특별시 | 양재동 양재IC 상행 | 전용차로위반 | 52,700 |
| 511 | 31조50** | 이*희 | 2023-07-14 19:47 | 서울특별시 | 서초동 반포IC 상행 | 전용차로위반 | 52,700 |
| 512 | 146호66** | 김*식 | 2023-07-14 20:19 | 경기도 안산시 | 월계동 월계주공아파트 107동 | 전용차로위반 | 52,700 |
| 513 | 101하22** | 유*경 | 2023-07-15 08:53 | 서울특별시 | 서초동 서초IC 입구 하행 | 전용차로위반 | 52,700 |
| 514 | 112가59** | 정*철 | 2023-07-15 09:00 | 경기도 오산시 | 서초동 반포IC 상행 | 전용차로위반 | 52,700 |
| 515 | 06루08** | 박*규 | 2023-07-15 11:23 | 서울특별시 | 잠원동 현대훼미리아파트 | 전용차로위반 | 52,700 |
| 516 | 201머57** | 박*규 | 2023-07-15 12:41 | 전라북도 완주군 | 서초동 반포IC 상행 | 전용차로위반 | 52,700 |
| 517 | 89모86** | 전*익 | 2023-07-15 15:07 | 부산광역시 | 서초동 서초IC 입구 하행 | 전용차로위반 | 52,700 |
| 518 | 04어29** | 정*민 | 2023-07-15 15:13 | 충청남도 논산시 | 서초동 서초IC 입구 하행 | 전용차로위반 | 52,700 |
| 519 | 41로09** | 김*섭 | 2023-07-15 15:17 | 서울특별시 | 방배동 남태령 중앙정류소(시내방향) | 전용차로위반 | 52,700 |
| 520 | 47무02** | 박*욱 | 2023-07-15 15:25 | 서울특별시 | 미아동 이마트 미아점 건너편 빅토리아호텔 | 전용차로위반 | 52,700 |
| 521 | 160허18** | 박*윤 | 2023-07-15 15:36 | 서울특별시 | 미아동 이마트 미아점 건너편 빅토리아호텔 | 전용차로위반 | 52,700 |
| 522 | 59버12** | 유*지 | 2023-07-15 17:37 | 서울특별시 | 서울 서대문구 거북골로 178 (북가좌동) | 전용차로위반 | 52,700 |
| 523 | 383모30** | 홍*표 | 2023-07-15 18:15 | 경기도 광주시 | 서초동 서초IC 입구 하행 | 전용차로위반 | 52,700 |
| 524 | 46구12** | 김*조 | 2023-07-16 00:20 | 충청남도 천안시 | 대신동 이대후문 중앙정류소(시외방향) | 전용차로위반 | 52,700 |
| 525 | 175저54** | 한*선 | 2023-07-16 01:46 | 경기도 수원시 | 개봉동 우리은행 고척동지점 | 전용차로위반 | 52,700 |
| 526 | 104호61** | 김*화 | 2023-07-16 17:29 | 경기도 화성시 | 서초동 반포IC 상행 | 전용차로위반 | 52,700 |
| 527 | 176주84** | 김*원 | 2023-07-16 20:43 | 경기도 의정부시 | 잠원동 현대훼미리아파트 | 전용차로위반 | 52,700 |
| 528 | 18버48** | 이*섭 | 2023-07-17 05:21 | 서울특별시 | 미아동 이마트 미아점 건너편 빅토리아호텔 | 전용차로위반 | 52,700 |
| 529 | 93루31** | 김*순 | 2023-07-17 08:16 | 서울특별시 | 대치동 은마아파트 1동 | 전용차로위반 | 52,700 |
| 530 | 50마22** | 양*석 | 2023-07-17 09:50 | 서울특별시 | 잠실동 잠실지구대(잠실 엘스아파트 111동) | 전용차로위반 | 52,700 |
| 531 | 339버45** | 박*희 | 2023-07-17 10:24 | 경기도 시흥시 | 잠실동 잠실지구대(잠실 엘스아파트 111동) | 전용차로위반 | 52,700 |
| 532 | 서울80자80** | 박*찬 | 2023-07-17 11:56 | 서울특별시 | 잠원동 현대훼미리아파트 | 전용차로위반 | 52,700 |

| 구분 | 차량 소유주 | | | | | | |
|---|---|---|---|---|---|---|---|
| 연번 | 최초차량번호 | 성 명 | 단속일시 | 주 소 | 단속장소 | 위반내용 | 금 액 |
| 533 | 79조88** | 황*환 | 2023-07-17 14:03 | 충청북도 충주시 | 중화동 중랑역 인근 메디렌느산부인과 | 전용차로위반 | 63,240 |
| 534 | 53조84** | 정*식 | 2023-07-17 14:23 | 서울특별시 | 종로2가 스타벅스 종각점 | 전용차로위반 | 52,700 |
| 535 | 49호19** | 성*현 | 2023-07-17 15:02 | 서울특별시 | 삼성동 경기고등학교 | 전용차로위반 | 52,700 |
| 536 | 33나52** | 양*심 | 2023-07-17 15:13 | 인천광역시 | SK주유소~구로소방서방향 | 전용차로위반 | 52,700 |
| 537 | 31모52** | 안*배 | 2023-07-17 17:16 | 경기도 파주시 | 대치동 은마아파트 1동 | 전용차로위반 | 52,700 |
| 538 | 06우54** | 김*규 | 2023-07-17 17:26 | 경기도 남양주시 | 월계동 월계주공아파트 107동 | 전용차로위반 | 52,700 |
| 539 | 258소64** | 김*엘 | 2023-07-17 17:35 | 서울특별시 | 월계동 월계구민체육센터 | 전용차로위반 | 52,700 |
| 540 | 389버77** | 김*기 | 2023-07-17 17:35 | 전라북도 완주군 | 월계동 월계구민체육센터 | 전용차로위반 | 52,700 |
| 541 | 101호92** | 이*균 | 2023-07-17 17:51 | 대구광역시 | 잠실동 송파 YMCA체육관 | 전용차로위반 | 52,700 |
| 542 | 117두23** | 변*연 | 2023-07-17 17:59 | 경기도 성남시 | 대치동 은마아파트 1동 | 전용차로위반 | 52,700 |
| 543 | 38마01** | 임*성 | 2023-07-17 18:24 | 서울특별시 | 월계동 월계구민체육센터 | 전용차로위반 | 52,700 |
| 544 | 162부77** | 이*미 | 2023-07-17 19:05 | 서울특별시 | 성산동 현대오일뱅크 성산대교주유소 건너편 | 전용차로위반 | 52,700 |
| 545 | 31고43** | 송*관 | 2023-07-17 19:38 | 서울특별시 | 월계동 월계구민체육센터 | 전용차로위반 | 52,700 |
| 546 | 141두79** | 전*정 | 2023-07-17 20:03 | 대구광역시 | 대신동 이대후문 중앙정류소(시외방향) | 전용차로위반 | 52,700 |
| 547 | 141두79** | 전*정 | 2023-07-17 20:10 | 대구광역시 | 성산동 현대오일뱅크 성산대교주유소 건너편 | 전용차로위반 | 52,700 |
| 548 | 325부51** | 조*호 | 2023-07-18 01:42 | 경기도 광주시 | 대신동 이대후문 중앙정류소(시외방향) | 전용차로위반 | 52,700 |
| 549 | 85다47** | 임*연 | 2023-07-18 07:18 | 경기도 양주시 | 성산동 성산1교~성산2교 교차로 | 전용차로위반 | 52,700 |
| 550 | 경기06코60** | 서*웅 | 2023-07-18 07:22 | 경기도 남양주시 | 육사체육관~화랑대사거리 | 전용차로위반 | 63,240 |
| 551 | 334더23** | 이*형 | 2023-07-18 07:22 | 경기도 의왕시 | 서초동 반포IC 상행 | 전용차로위반 | 52,700 |
| 552 | 169너12** | 문*선 | 2023-07-18 09:03 | 서울특별시 | 월계동 월계구민체육센터 | 전용차로위반 | 52,700 |
| 553 | 34거08** | 엄*현 | 2023-07-18 09:15 | 서울특별시 | 방이동 올림픽회관 | 전용차로위반 | 52,700 |
| 554 | 109호25** | 김*영 | 2023-07-18 09:20 | 경기도 남양주시 | 상계동 마들역 7번출구 | 전용차로위반 | 52,700 |
| 555 | 143호15** | 김*현 | 2023-07-18 09:20 | 경기도 수원시 | 월계동 월계주공아파트 107동 | 전용차로위반 | 52,700 |
| 556 | 101구30** | 고*욱 | 2023-07-18 10:07 | 경기도 시흥시 | 서초동 반포IC 상행 | 전용차로위반 | 52,700 |
| 557 | 166허53** | 황*칠 | 2023-07-18 11:59 | 서울특별시 | 양재동 양재IC 상행 | 전용차로위반 | 52,700 |
| 558 | 392모55** | 장*산 | 2023-07-18 12:31 | 인천광역시 | 잠실동 송파 YMCA체육관 | 전용차로위반 | 52,700 |
| 559 | 29오52** | 이*희 | 2023-07-18 12:52 | 경기도 수원시 | 양화교~염창역 | 전용차로위반 | 52,700 |

| 구분 | 차량 소유주 | | | | | | |
|---|---|---|---|---|---|---|---|
| 연번 | 최초차량번호 | 성 명 | 단속일시 | 주 소 | 단속장소 | 위반내용 | 금 액 |
| 560 | 37러55** | 심*경 | 2023-07-18 13:23 | 서울특별시 | 영등포구 롯데캐슬아이비 앞 | 전용차로위반 | 52,700 |
| 561 | 253가32** | 이*호 | 2023-07-18 13:40 | 서울특별시 | 잠실동 송파 YMCA체육관 | 전용차로위반 | 52,700 |
| 562 | 69모46** | 김*묵 | 2023-07-18 13:43 | 경기도 하남시 | 몽촌토성역~천호역 | 전용차로위반 | 52,700 |
| 563 | 서울31아80** | 최*열 | 2023-07-18 15:25 | 서울특별시 | LG에클라트 정관장 앞 이정표 | 전용차로위반 | 52,700 |
| 564 | 200오80** | 백*산 | 2023-07-18 17:50 | 서울특별시 | 상계동 상계주공아파트 1010동 | 전용차로위반 | 52,700 |
| 565 | 서울31바77** | 김*배 | 2023-07-18 17:57 | 서울특별시 | 월계동 월계주공아파트 107동 | 전용차로위반 | 52,700 |
| 566 | 197도40** | 김*라 | 2023-07-18 18:16 | 서울특별시 | 몽촌토성역~강동구청역 | 전용차로위반 | 52,700 |
| 567 | 97누14** | 박*웅 | 2023-07-18 19:00 | 서울특별시 | 서대문역~독립문역 | 전용차로위반 | 52,700 |
| 568 | 서울31바67** | 곽*식 | 2023-07-18 19:56 | 서울특별시 | 상계동 상계백병원 | 전용차로위반 | 52,700 |
| 569 | 59노90** | 권*진 | 2023-07-18 20:13 | 서울특별시 | 저동 삼일로 영락교회 | 전용차로위반 | 52,700 |
| 570 | 24노82** | 김*선 | 2023-07-19 07:56 | 서울특별시 | 종합운동장사거리~삼성교 | 전용차로위반 | 52,700 |
| 571 | 32나25** | 이*중 | 2023-07-19 08:34 | 서울특별시 | 도봉보건소교차로~정의여중입구교차로 | 전용차로위반 | 52,700 |
| 572 | 42구98** | 채*화 | 2023-07-19 08:34 | 서울특별시 | 도봉보건소교차로~정의여중입구교차로 | 전용차로위반 | 52,700 |
| 573 | 66보65** | 최*숙 | 2023-07-19 08:50 | 서울특별시 | 월계동 월계주공아파트 107동 | 전용차로위반 | 52,700 |
| 574 | 서울38아56** | 유*희 | 2023-07-19 09:11 | 서울특별시 | 대치동 개포우성2차아파트 12동 | 전용차로위반 | 52,700 |
| 575 | 09수93** | 손*신 | 2023-07-19 09:15 | 서울특별시 | 방이동 올림픽회관 | 전용차로위반 | 52,700 |
| 576 | 192호15** | 소*홍 | 2023-07-19 09:42 | 충청남도 천안시 | 서초동 서초IC 입구 하행 | 전용차로위반 | 52,700 |
| 577 | 162하77** | 조*규 | 2023-07-19 10:53 | 대구광역시 | 무학동 독립문역 중앙정류소(시외방향) | 전용차로위반 | 52,700 |
| 578 | 82부83** | 이*호 | 2023-07-19 12:59 | 경기도 남양주시 | 잠실동 잠실지구대(잠실 엘스아파트 111동) | 전용차로위반 | 52,700 |
| 579 | 11거52** | 김*준 | 2023-07-19 16:08 | 인천광역시 | 잠실동 잠실지구대(잠실 엘스아파트 111동) | 전용차로위반 | 52,700 |
| 580 | 363조26** | 이*우 | 2023-07-19 16:26 | 경기도 남양주시 | 잠실동 송파 YMCA체육관 | 전용차로위반 | 52,700 |
| 581 | 322오78** | 김*옥 | 2023-07-19 16:34 | 경기도 광주시 | 잠실동 잠실지구대(잠실 엘스아파트 111동) | 전용차로위반 | 52,700 |
| 582 | 57가55** | 이*섭 | 2023-07-19 17:46 | 서울특별시 | 방이동 올림픽회관 | 전용차로위반 | 52,700 |
| 583 | 02서07** | 전*남 | 2023-07-19 17:46 | 서울특별시 | 상계동 상계주공아파트 1010동 | 전용차로위반 | 52,700 |
| 584 | 804저62** | 김*호 | 2023-07-19 18:23 | 경기도 시흥시 | 월계동 월계구민체육센터 | 전용차로위반 | 52,700 |
| 585 | 09다33** | 손*수 | 2023-07-19 18:31 | 경기도 여주시 | 상계동 상계백병원 | 전용차로위반 | 52,700 |
| 586 | 339소97** | 오*향 | 2023-07-19 19:39 | 경상북도 경산시 | 방이동 올림픽회관 | 전용차로위반 | 52,700 |

| 구분 | 차량 소유주 | | | | | | |
|---|---|---|---|---|---|---|---|
| 연번 | 최초차량번호 | 성 명 | 단속일시 | 주 소 | 단속장소 | 위반내용 | 금 액 |
| 587 | 17러70** | 최*수 | 2023-07-20 02:36 | 서울특별시 | 중화동 중랑역 인근 메디렌느산부인과 | 전용차로위반 | 52,700 |
| 588 | 155어24** | 안*리 | 2023-07-20 07:56 | 경기도 수원시 | 양재동 양재IC 상행 | 전용차로위반 | 52,700 |
| 589 | 187우79** | 이*숙 | 2023-07-20 11:20 | 서울특별시 | 삼성동 경기고등학교 | 전용차로위반 | 52,700 |
| 590 | 67서33** | 장*성 | 2023-07-20 11:42 | 경상북도 구미시 | 삼성동 경기고등학교 | 전용차로위반 | 52,700 |
| 591 | 79너87** | 서*희 | 2023-07-20 11:59 | 서울특별시 | 잠실동 잠실지구대(잠실 엘스아파트 111동) | 전용차로위반 | 63,240 |
| 592 | 79너87** | 서*희 | 2023-07-20 12:09 | 서울특별시 | 잠실동 잠실지구대(잠실 엘스아파트 111동) | 전용차로위반 | 63,240 |
| 593 | 264노67** | 정*현 | 2023-07-20 12:35 | 경기도 용인시 | 양재동 양재IC 상행 | 전용차로위반 | 52,700 |
| 594 | 서울송파다36** | 박*선 | 2023-07-20 14:25 | 경기도 고양시 | 송파대로 송파지하차도-송파역 | 전용차로위반 | 42,160 |
| 595 | 90도01** | 권*택 | 2023-07-20 15:16 | 서울특별시 | 남현동 남태령고개(시외방향) | 전용차로위반 | 52,700 |
| 596 | 242더31** | 권*관 | 2023-07-20 15:55 | 서울특별시 | 양재동 양재IC 상행 | 전용차로위반 | 52,700 |
| 597 | 54호01** | 이*세 | 2023-07-20 17:26 | 서울특별시 | 대치동 은마아파트 1동 | 전용차로위반 | 52,700 |
| 598 | 270나45** | 조*오 | 2023-07-20 17:40 | 충청북도 충주시 | 월계동 월계구민체육센터 | 전용차로위반 | 52,700 |
| 599 | 서울36바17** | 허*영 | 2023-07-20 17:42 | 서울특별시 | 대치동 개포우성2차아파트 12동 | 전용차로위반 | 52,700 |
| 600 | 20누85** | 김*영 | 2023-07-20 18:17 | 경기도 부천시 | 성산동 성산1교~성산2교 교차로 | 전용차로위반 | 52,700 |
| 601 | 157노12** | 함*기 | 2023-07-20 18:54 | 인천광역시 | 서초동 반포IC 상행 | 전용차로위반 | 52,700 |
| 602 | 36소55** | 강*헌 | 2023-07-20 19:21 | 서울특별시 | 대치동 은마아파트 1동 | 전용차로위반 | 52,700 |
| 603 | 265루50** | 장*하 | 2023-07-20 20:08 | 경기도 의정부시 | 월계동 월계주공아파트 107동 | 전용차로위반 | 52,700 |
| 604 | 397누17** | 박*희 | 2023-07-20 20:10 | 경기도 양주시 | 상계동 상계주공아파트 1010동 | 전용차로위반 | 52,700 |
| 605 | 47누30** | 이*규 | 2023-07-20 23:57 | 인천광역시 | 고척동 구로성심병원 버스정류소(시외방향) | 전용차로위반 | 52,700 |
| 606 | 91라71** | 김*창 | 2023-07-21 07:25 | 인천광역시 | 성산동 성산1교~성산2교 교차로 | 전용차로위반 | 52,700 |
| 607 | 22너50** | 손*자 | 2023-07-21 07:46 | 경기도 의정부시 | 공릉동 문정왕후릉(서울방향) | 전용차로위반 | 52,700 |
| 608 | 81버69** | 유*태 | 2023-07-21 08:50 | 서울특별시 | 성산동 성산1교~성산2교 교차로 | 전용차로위반 | 52,700 |
| 609 | 34부67** | 김*주 | 2023-07-21 08:56 | 경기도 의정부시 | 상계동 상계주공아파트 1010동 | 전용차로위반 | 52,700 |
| 610 | 192호15** | 소*홍 | 2023-07-21 09:39 | 충청남도 천안시 | 서초동 서초IC 하행 | 전용차로위반 | 52,700 |
| 611 | 192호15** | 소*홍 | 2023-07-21 09:40 | 충청남도 천안시 | 서초동 서초IC 입구 하행 | 전용차로위반 | 52,700 |
| 612 | 53두40** | 박*홍 | 2023-07-21 10:31 | 경상북도 포항시 | 양재동 양재IC 상행 | 전용차로위반 | 52,700 |
| 613 | 53두40** | 박*홍 | 2023-07-21 10:33 | 경상북도 포항시 | 서초동 반포IC 상행 | 전용차로위반 | 52,700 |

| 구분 | 차량 소유주 | | | | | | |
|---|---|---|---|---|---|---|---|
| 연번 | 최초차량번호 | 성 명 | 단속일시 | 주 소 | 단속장소 | 위반내용 | 금 액 |
| 614 | 89라32** | 유*욱 | 2023-07-21 10:44 | 경기도 시흥시 | 미아동 이마트 미아점 건너편 빅토리아호텔 | 전용차로위반 | 52,700 |
| 615 | 369조10** | 박*원 | 2023-07-21 11:12 | 강원특별자치도 원주시 | 저동 삼일로 영락교회 | 전용차로위반 | 52,700 |
| 616 | 02우13** | 안*기 | 2023-07-21 13:14 | 충청남도 예산군 | 서울특별시 노원구 동일로215길 23 | 전용차로위반 | 52,700 |
| 617 | 126버14** | 이*래 | 2023-07-21 13:44 | 강원특별자치도 원주시 | 양재동 양재IC 상행 | 전용차로위반 | 52,700 |
| 618 | 47무95** | 박*실 | 2023-07-21 13:48 | 서울특별시 | 잠실동 잠실지구대(잠실 엘스아파트 111동) | 전용차로위반 | 52,700 |
| 619 | 116하43** | 이*혜 | 2023-07-21 16:28 | 인천광역시 | 서초동 서초IC 입구 하행 | 전용차로위반 | 52,700 |
| 620 | 62거55** | 양*하 | 2023-07-21 17:10 | 경기도 성남시 | 서초동 반포IC 상행 | 전용차로위반 | 52,700 |
| 621 | 35소32** | 설*진 | 2023-07-21 18:02 | 서울특별시 | 방이동 올림픽회관 | 전용차로위반 | 52,700 |
| 622 | 54모89** | 강*원 | 2023-07-21 18:06 | 서울특별시 | 공릉동 오일뱅크 화랑대주유소(서울방향) | 전용차로위반 | 52,700 |
| 623 | 160호55** | 김*영 | 2023-07-21 19:05 | 경기도 고양시 | 성산동 현대오일뱅크 성산대교주유소 건너편 | 전용차로위반 | 52,700 |
| 624 | 69로97** | 류*령 | 2023-07-21 19:13 | 경기도 하남시 | 방이동 올림픽회관 | 전용차로위반 | 52,700 |
| 625 | 경기88바21** | 문*식 | 2023-07-21 20:01 | 경기도 구리시 | 월계동 월계주공아파트 107동 | 전용차로위반 | 52,700 |
| 626 | 20하79** | 김*영 | 2023-07-21 20:37 | 서울특별시 | 서울 강북구 오현로 167 (번동, 광신주택) | 전용차로위반 | 52,700 |
| 627 | 서울은평타39** | 임*민 | 2023-07-22 17:51 | 서울특별시 | 연신내역~구산역 | 전용차로위반 | 42,160 |
| 628 | 379다65** | 박*성 | 2023-07-22 18:05 | 서울특별시 | 양재동 양재IC 상행 | 전용차로위반 | 52,700 |
| 629 | 379다65** | 박*성 | 2023-07-22 18:06 | 서울특별시 | 서초동 반포IC 상행 | 전용차로위반 | 52,700 |
| 630 | 36우24** | 유*훈 | 2023-07-22 18:06 | 대전광역시 | 양재동 양재IC 상행 | 전용차로위반 | 52,700 |
| 631 | 36우24** | 유*훈 | 2023-07-22 18:10 | 대전광역시 | 서초동 반포IC 상행 | 전용차로위반 | 52,700 |
| 632 | 380우53** | 김*건 | 2023-07-22 20:04 | 서울특별시 | 미아동 이마트 미아점 건너편 빅토리아호텔 | 전용차로위반 | 52,700 |
| 633 | 서울31사86** | 장*준 | 2023-07-22 21:06 | 경기도 양주시 | 잠원동 현대훼미리아파트 | 전용차로위반 | 52,700 |
| 634 | 50두52** | 최*모 | 2023-07-22 22:56 | 경상남도 거제시 | 개봉동 우리은행 고척동지점 | 전용차로위반 | 52,700 |
| 635 | 182마42** | 정*현 | 2023-07-23 08:49 | 경기도 성남시 | 서초동 서초IC 입구 하행 | 전용차로위반 | 52,700 |
| 636 | 36거43** | 박*은 | 2023-07-23 10:01 | 충청남도 천안시 | 서초동 반포IC 상행 | 전용차로위반 | 52,700 |
| 637 | 89우04** | 최*호 | 2023-07-23 13:14 | 경기도 고양시 | 미아동 이마트 미아점 건너편 빅토리아호텔 | 전용차로위반 | 52,700 |
| 638 | 184수81** | 김*희 | 2023-07-23 22:32 | 경기도 남양주시 | 잠원동 현대훼미리아파트 | 전용차로위반 | 52,700 |
| 639 | 170너21** | 박*원 | 2023-07-24 09:42 | 서울특별시 | 대치동 개포우성2차아파트 12동 | 전용차로위반 | 52,700 |
| 640 | 22마73** | 김*숙 | 2023-07-24 09:44 | 서울특별시 | 잠실동 송파 YMCA체육관 | 전용차로위반 | 52,700 |

| 구분 | 차량 소유주 | | | | | | |
|---|---|---|---|---|---|---|---|
| 연번 | 최초차량번호 | 성 명 | 단속일시 | 주 소 | 단속장소 | 위반내용 | 금 액 |
| 641 | 89수69** | 이*조 | 2023-07-24 17:40 | 서울특별시 | 성산동 현대오일뱅크 성산대교주유소 건너편 | 전용차로위반 | 52,700 |
| 642 | 283부91** | 김*환 | 2023-07-24 17:48 | 인천광역시 | 대치동 은마아파트 1동 | 전용차로위반 | 52,700 |
| 643 | 48나79** | 김*지 | 2023-07-24 18:23 | 서울특별시 | 상계동 상계주공아파트 1010동 | 전용차로위반 | 52,700 |
| 644 | 128허16** | 김*현 | 2023-07-24 19:45 | 서울특별시 | 월계동 월계구민체육센터 | 전용차로위반 | 52,700 |
| 645 | 65도97** | 이*원 | 2023-07-25 00:06 | 경기도 김포시 | 대신동 이대후문 중앙정류소(시외방향) | 전용차로위반 | 52,700 |
| 646 | 48부88** | 손*호 | 2023-07-25 08:32 | 경기도 안산시 | 상계동 상계백병원 | 전용차로위반 | 52,700 |
| 647 | 50소16** | 박*열 | 2023-07-25 11:25 | 인천광역시 | 잠실동 잠실지구대(잠실 엘스아파트 111동) | 전용차로위반 | 52,700 |
| 648 | 55노98** | 김*주 | 2023-07-25 11:31 | 경기도 의정부시 | 삼성동 경기고등학교 | 전용차로위반 | 52,700 |
| 649 | 315더31** | 장*연 | 2023-07-25 12:46 | 서울특별시 | 서울 송파구 잠실동 261 | 전용차로위반 | 52,700 |
| 650 | 30로98** | 고*진 | 2023-07-25 13:40 | 경기도 의정부시 | 잠실동 잠실지구대(잠실 엘스아파트 111동) | 전용차로위반 | 52,700 |
| 651 | 서울31사95** | 김*매 | 2023-07-25 13:48 | 경기도 과천시 | 서울특별시 영등포구 여의대로 24 | 전용차로위반 | 52,700 |
| 652 | 33우20** | 이*익 | 2023-07-25 14:53 | 경기도 의정부시 | 미아동 이마트 미아점 건너편 빅토리아호텔 | 전용차로위반 | 52,700 |
| 653 | 60고85** | 임*영 | 2023-07-25 15:24 | 서울특별시 | 서울 송파구 잠실동 270 | 전용차로위반 | 52,700 |
| 654 | 07조58** | 김*경 | 2023-07-25 18:08 | 서울특별시 | 성산동 성산1교~성산2교 교차로 | 전용차로위반 | 52,700 |
| 655 | 256모95** | 한*훈 | 2023-07-25 18:51 | 서울특별시 | 월계동 월계구민체육센터 | 전용차로위반 | 52,700 |
| 656 | 06너15** | 정*노 | 2023-07-26 07:15 | 충청남도 천안시 | 잠실동 잠실지구대(잠실 엘스아파트 111동) | 전용차로위반 | 52,700 |
| 657 | 서울38아65** | 정*채 | 2023-07-26 08:37 | 인천광역시 | 영등포구 공작아파트 건너편 | 전용차로위반 | 52,700 |
| 658 | 84무30** | 이* | 2023-07-26 08:55 | 경기도 시흥시 | 서울 영등포구 여의나루로 7 (여의도동, 광장아파트) | 전용차로위반 | 52,700 |
| 659 | 49모88** | 이*희 | 2023-07-26 10:42 | 충청남도 서산시 | 서초동 반포IC 상행 | 전용차로위반 | 52,700 |
| 660 | 34라10** | 이*욱 | 2023-07-26 11:23 | 서울특별시 | 삼성동 경기고등학교 | 전용차로위반 | 52,700 |
| 661 | 15누29** | 홍*진 | 2023-07-26 11:30 | 경기도 수원시 | 양재동 양재IC 상행 | 전용차로위반 | 52,700 |
| 662 | 93보83** | 서*원 | 2023-07-26 11:30 | 서울특별시 | 방배동 남태령 중앙정류소(시내방향) | 전용차로위반 | 52,700 |
| 663 | 70두78** | 권*훈 | 2023-07-26 12:55 | 경기도 안산시 | 잠실동 잠실지구대(잠실 엘스아파트 111동) | 전용차로위반 | 63,240 |
| 664 | 34거28** | 정*식 | 2023-07-26 13:12 | 인천광역시 | 서초동 반포IC 상행 | 전용차로위반 | 52,700 |
| 665 | 09서73** | 김* | 2023-07-26 13:28 | 인천광역시 | 잠원동 현대훼미리아파트 | 전용차로위반 | 52,700 |

| 구분 | 차량 소유주 | | | | | | |
|---|---|---|---|---|---|---|---|
| 연번 | 최초차량번호 | 성 명 | 단속일시 | 주 소 | 단속장소 | 위반내용 | 금 액 |
| 666 | 42오11** | 두*스키레오니드보리소비치 | 2023-07-26 13:46 | 서울특별시 | 남현동 남태령고개(시외방향) | 전용차로위반 | 52,700 |
| 667 | 233무94** | 이*일 | 2023-07-26 14:44 | 경기도 남양주시 | 잠실동 잠실지구대(잠실 엘스아파트 111동) | 전용차로위반 | 52,700 |
| 668 | 13모74** | 정*성 | 2023-07-26 15:50 | 경기도 광주시 | 양재동 양재IC 상행 | 전용차로위반 | 52,700 |
| 669 | 13모74** | 정*성 | 2023-07-26 15:52 | 경기도 광주시 | 서초동 반포IC 상행 | 전용차로위반 | 52,700 |
| 670 | 63머01** | 김* | 2023-07-26 15:56 | 서울특별시 | 중화동 중랑역 인근 메디렌느산부인과 | 전용차로위반 | 52,700 |
| 671 | 36노16** | 김*오 | 2023-07-26 17:54 | 경기도 의정부시 | 방이동 올림픽회관 | 전용차로위반 | 52,700 |
| 672 | 259무78** | 권*숙 | 2023-07-26 18:30 | 경기도 시흥시 | 고척동 구로성심병원 버스정류소(시내방향) | 전용차로위반 | 52,700 |
| 673 | 23어73** | 백*현 | 2023-07-26 19:35 | 경기도 의정부시 | 월계동 월계구민체육센터 | 전용차로위반 | 52,700 |
| 674 | 321루33** | 강*현 | 2023-07-26 20:13 | 서울특별시 | 성산동 성산1교~성산2교 교차로 | 전용차로위반 | 52,700 |
| 675 | 서울31바78** | 피*호 | 2023-07-26 20:32 | 서울특별시 | 잠실동 잠실지구대(잠실 엘스아파트 111동) | 전용차로위반 | 52,700 |
| 676 | 서울31자54** | 국*춘 | 2023-07-26 21:30 | 경기도 고양시 | 연희IC~모래내고가차도 | 전용차로위반 | 52,700 |
| 677 | 25보63** | 박*정 | 2023-07-27 02:03 | 제주특별자치도 제주시 | 미아동 이마트 미아점 건너편 빅토리아호텔 | 전용차로위반 | 52,700 |
| 678 | 84우81** | 김*호 | 2023-07-27 05:55 | 서울특별시 | 저동 삼일로 영락교회 | 전용차로위반 | 52,700 |
| 679 | 104모15** | 이*희 | 2023-07-27 07:56 | 서울특별시 | 성산동 성산1교~성산2교 교차로 | 전용차로위반 | 52,700 |
| 680 | 48거53** | 최*빈 | 2023-07-27 11:16 | 서울특별시 | 잠실동 잠실지구대(잠실 엘스아파트 111동) | 전용차로위반 | 52,700 |
| 681 | 36보31** | 김*리 | 2023-07-27 12:50 | 서울특별시 | 삼성동 경기고등학교 | 전용차로위반 | 52,700 |
| 682 | 28어80** | 남*우 | 2023-07-27 12:58 | 경기도 부천시 | 잠실동 잠실지구대(잠실 엘스아파트 111동) | 전용차로위반 | 52,700 |
| 683 | 21구95** | 주*화 | 2023-07-27 13:16 | 경기도 의정부시 | 동일로온수골사거리-용화여고 | 전용차로위반 | 52,700 |
| 684 | 19오15** | 조*래 | 2023-07-27 14:41 | 경상북도 경주시 | 서초IC~양재IC | 전용차로위반 | 52,700 |
| 685 | 인천83바51** | 이*용 | 2023-07-27 15:19 | 인천광역시 | 잠실동 송파 YMCA체육관 | 전용차로위반 | 52,700 |
| 686 | 06우08** | 백*란 | 2023-07-27 15:40 | 인천광역시 | 잠실동 잠실지구대(잠실 엘스아파트 111동) | 전용차로위반 | 52,700 |
| 687 | 50보88** | 신*구 | 2023-07-27 17:20 | 경상남도 창원시 | 양재동 양재IC 상행 | 전용차로위반 | 52,700 |
| 688 | 175허21** | 전*우 | 2023-07-27 18:01 | 서울특별시 | 대치동 은마아파트 1동 | 전용차로위반 | 52,700 |
| 689 | 15무83** | 이*기 | 2023-07-27 18:20 | 서울특별시 | 상계동 상계백병원 | 전용차로위반 | 52,700 |
| 690 | 16하13** | 이*재 | 2023-07-27 18:23 | 경상북도 경산시 | 공릉동 오일뱅크 화랑대주유소(서울방향) | 전용차로위반 | 52,700 |
| 691 | 02부97** | 손*복 | 2023-07-27 19:33 | 서울특별시 | 월계동 월계구민체육센터 | 전용차로위반 | 52,700 |

| 구분 | 차량 소유주 | | | | | | |
|---|---|---|---|---|---|---|---|
| 연번 | 최초차량번호 | 성 명 | 단속일시 | 주 소 | 단속장소 | 위반내용 | 금 액 |
| 692 | 307보60** | 허*실 | 2023-07-28 08:22 | 경기도 파주시 | 공릉동 문정왕후릉(서울방향) | 전용차로위반 | 52,700 |
| 693 | 13누50** | 김*우 | 2023-07-28 09:44 | 경기도 의정부시 | 월계동 월계주공아파트 107동 | 전용차로위반 | 52,700 |
| 694 | 서울91자61** | 김*호 | 2023-07-28 10:48 | 서울특별시 | 상봉동 중랑역 가나안교회 건너편 GS25상봉사랑점 | 전용차로위반 | 52,700 |
| 695 | 서울용산차39** | 김*범 | 2023-07-28 12:28 | 서울특별시 | 보라매역~해군회관앞교차로 | 전용차로위반 | 42,160 |
| 696 | 26거11** | 유*수 | 2023-07-28 14:54 | 서울특별시 | 영등포구 샛강역 1번출구 앞 | 전용차로위반 | 52,700 |
| 697 | 141소40** | 박*선 | 2023-07-28 14:55 | 서울특별시 | 잠실동 잠실지구대(잠실 엘스아파트 111동) | 전용차로위반 | 52,700 |
| 698 | 34다19** | 김*일 | 2023-07-28 15:23 | 충청북도 청주시 | 양재동 양재IC 상행 | 전용차로위반 | 52,700 |
| 699 | 340루25** | 용*희 | 2023-07-28 17:23 | 경기도 여주시 | 공릉동 문정왕후릉(서울방향) | 전용차로위반 | 52,700 |
| 700 | 경기84바88** | 김*순 | 2023-07-28 17:27 | 경기도 의정부시 | 상계동 상계백병원 | 전용차로위반 | 52,700 |
| 701 | 125호96** | 김*남 | 2023-07-28 17:56 | 서울특별시 | 월계동 월계주공아파트 107동 | 전용차로위반 | 52,700 |
| 702 | 135머17** | 이*호 | 2023-07-28 19:00 | 서울특별시 | 방이동 올림픽회관 | 전용차로위반 | 52,700 |
| 703 | 61너76** | 신*철 | 2023-07-28 19:05 | 경기도 성남시 | 서초동 서초IC 입구 하행 | 전용차로위반 | 52,700 |
| 704 | 68더67** | 김*철 | 2023-07-28 19:13 | 경기도 의정부시 | 방이동 올림픽회관 | 전용차로위반 | 52,700 |
| 705 | 42호85** | 정* | 2023-07-28 19:22 | 경기도 구리시 | 상계동 상계주공아파트 1010동 | 전용차로위반 | 52,700 |
| 706 | 87다75** | 우*용 | 2023-07-28 19:29 | 경기도 용인시 | 서초동 서초IC 입구 하행 | 전용차로위반 | 52,700 |
| 707 | 167호93** | 채*환 | 2023-07-29 12:22 | 서울특별시 | 서초동 서초IC 입구 하행 | 전용차로위반 | 52,700 |
| 708 | 22수68** | 이*구 | 2023-07-29 17:50 | 서울특별시 | 미아동 이마트 미아점 건너편 빅토리아호텔 | 전용차로위반 | 52,700 |
| 709 | 986버17** | 안*태 | 2023-07-30 13:06 | 부산광역시 | 양재동 양재IC 상행 | 전용차로위반 | 63,240 |
| 710 | 20하79** | 김*영 | 2023-07-30 18:02 | 서울특별시 | 서울 강북구 오현로 169 (번동) | 전용차로위반 | 52,700 |
| 711 | 인천86배19** | 김*민 | 2023-07-31 08:19 | 인천광역시 | 개봉동 우리은행 고척동지점 | 전용차로위반 | 52,700 |
| 712 | 263노34** | 윤*미 | 2023-07-31 08:24 | 서울특별시 | 삼성동 경기고등학교 | 전용차로위반 | 52,700 |
| 713 | 81노86** | 한*종 | 2023-07-31 08:48 | 인천광역시 | 매봉터널교차로~도곡역 | 전용차로위반 | 52,700 |
| 714 | 15너25** | 권*삼 | 2023-07-31 08:51 | 충청북도 청주시 | 성산동 현대오일뱅크 성산대교주유소 건너편 | 전용차로위반 | 52,700 |
| 715 | 25로06** | 박*현 | 2023-07-31 09:16 | 경기도 의정부시 | 상계동 상계주공아파트 1010동 | 전용차로위반 | 52,700 |
| 716 | 81나06** | 박*임 | 2023-07-31 09:36 | 경기도 남양주시 | 공릉동 문정왕후릉(서울방향) | 전용차로위반 | 52,700 |
| 717 | 344모38** | 남* | 2023-07-31 10:59 | 인천광역시 | 서초동 반포IC 상행 | 전용차로위반 | 52,700 |
| 718 | 67모17** | 최*규 | 2023-07-31 11:26 | 경기도 김포시 | 서울특별시 영등포구 의사당대로 82 | 전용차로위반 | 52,700 |

| 구분 | 차량 소유주 | | | | | | |
|---|---|---|---|---|---|---|---|
| 연번 | 최초차량번호 | 성 명 | 단속일시 | 주 소 | 단속장소 | 위반내용 | 금 액 |
| 719 | 21부04** | 송*관 | 2023-07-31 12:46 | 부산광역시 | 미아동 이마트 미아점 건너편 빅토리아호텔 | 전용차로위반 | 52,700 |
| 720 | 160허68** | 최*근 | 2023-07-31 13:48 | 경기도 고양시 | 잠실동 잠실지구대(잠실 엘스아파트 111동) | 전용차로위반 | 52,700 |
| 721 | 89러44** | 박*주 | 2023-07-31 15:25 | 서울특별시 | 남현동 남태령고개(시외방향) | 전용차로위반 | 52,700 |
| 722 | 341마16** | 이*우 | 2023-07-31 17:46 | 인천광역시 | 월계동 월계구민체육센터 | 전용차로위반 | 52,700 |
| 723 | 68고92** | 노*주 | 2023-07-31 18:40 | 경기도 광명시 | 방이동 올림픽회관 | 전용차로위반 | 52,700 |
| 724 | 177거57** | 김*주 | 2023-07-31 18:43 | 서울특별시 | 월계동 월계주공아파트 107동 | 전용차로위반 | 52,700 |
| 725 | 333두20** | 지*욱 | 2023-07-31 18:46 | 서울특별시 | 홍제동 홍제삼거리 중앙정류소(시내방향) | 전용차로위반 | 52,700 |
| 726 | 128두38** | 오*조 | 2023-07-31 18:57 | 경기도 부천시 | 방이동 올림픽회관 | 전용차로위반 | 52,700 |
| 727 | 109호68** | 이*렬 | 2023-07-31 19:33 | 서울특별시 | 상계동 상계백병원 | 전용차로위반 | 52,700 |
| 728 | 90수96** | 이*재 | 2023-07-31 20:08 | 서울특별시 | 상계동 상계주공아파트 1010동 | 전용차로위반 | 52,700 |
| 729 | 93마08** | 문*호 | 2023-08-01 08:01 | 서울특별시 | 월계동 월계구민체육센터 | 전용차로위반 | 52,700 |
| 730 | 17고40** | 박*영 | 2023-08-01 08:19 | 서울특별시 | 성산동 성산1교~성산2교 교차로 | 전용차로위반 | 52,700 |
| 731 | 03버56** | 김*대 | 2023-08-01 09:29 | 경상북도 안동시 | 월계동 월계구민체육센터 | 전용차로위반 | 52,700 |
| 732 | 17부43** | 윤*길 | 2023-08-01 09:29 | 서울특별시 | 상계동 마들역 7번출구 | 전용차로위반 | 52,700 |
| 733 | 32거93** | 이*훈 | 2023-08-01 09:33 | 서울특별시 | 성산동 성산1교~성산2교 교차로 | 전용차로위반 | 52,700 |
| 734 | 125호54** | 이*용 | 2023-08-01 09:36 | 경기도 성남시 | 상계동 상계주공아파트 1010동 | 전용차로위반 | 52,700 |
| 735 | 57가78** | 김*숙 | 2023-08-01 09:39 | 경기도 남양주시 | 상봉동 중랑역 가나안교회 건너편 GS25상봉사랑점 | 전용차로위반 | 52,700 |
| 736 | 59모28** | 김*욱 | 2023-08-01 10:18 | 서울특별시 | 상봉동 중랑역 가나안교회 건너편 GS25상봉사랑점 | 전용차로위반 | 52,700 |
| 737 | 67모17** | 최*규 | 2023-08-01 12:55 | 경기도 김포시 | 서울 영등포구 의사당대로 82 (여의도동) | 전용차로위반 | 52,700 |
| 738 | 13소26** | 박*교 | 2023-08-01 14:45 | 충청남도 천안시 | 삼성동 경기고등학교 | 전용차로위반 | 52,700 |
| 739 | 21도85** | 김*규 | 2023-08-01 15:48 | 부산광역시 | 영등포구 롯데캐슬아이비 앞 | 전용차로위반 | 52,700 |
| 740 | 46다93** | 이*훈 | 2023-08-01 15:50 | 인천광역시 | 잠실동 잠실지구대(잠실 엘스아파트 111동) | 전용차로위반 | 52,700 |
| 741 | 87누23** | 김*람 | 2023-08-01 17:15 | 대전광역시 | 월계동 월계주공아파트 107동 | 전용차로위반 | 52,700 |
| 742 | 820저66** | 김*근 | 2023-08-01 17:18 | 경기도 광주시 | 방이동 올림픽회관 | 전용차로위반 | 52,700 |
| 743 | 64부36** | 유*성 | 2023-08-01 18:19 | 경기도 수원시 | 사당역~사당IC | 전용차로위반 | 52,700 |
| 744 | 14두74** | 노*상 | 2023-08-01 18:36 | 서울특별시 | 상계동 상계주공아파트 1010동 | 전용차로위반 | 52,700 |
| 745 | 125호25** | 이*익 | 2023-08-01 18:47 | 서울특별시 | 대치동 개포우성2차아파트 12동 | 전용차로위반 | 52,700 |

| 구분 | 차량 소유주 | | | | | | |
|---|---|---|---|---|---|---|---|
| 연번 | 최초차량번호 | 성 명 | 단속일시 | 주 소 | 단속장소 | 위반내용 | 금 액 |
| 746 | 35다48** | 배*은 | 2023-08-01 18:47 | 경기도 의정부시 | 상계동 마들역 7번출구 | 전용차로위반 | 52,700 |
| 747 | 330거96** | 신*수 | 2023-08-01 19:16 | 전라북도 전주시 | 방이동 올림픽회관 | 전용차로위반 | 52,700 |
| 748 | 82부25** | 임*용 | 2023-08-01 19:24 | 인천광역시 | 성산동 현대오일뱅크 성산대교주유소 건너편 | 전용차로위반 | 52,700 |
| 749 | 60가64** | 김*재 | 2023-08-01 19:25 | 서울특별시 | 공릉동 문정왕후릉(서울방향) | 전용차로위반 | 52,700 |
| 750 | 58주13** | 최*영 | 2023-08-01 20:41 | 경기도 의정부시 | 상계동 상계주공아파트 1010동 | 전용차로위반 | 52,700 |
| 751 | 109호70** | 강*원 | 2023-08-02 02:53 | 서울특별시 | 미아동 이마트 미아점 건너편 빅토리아호텔 | 전용차로위반 | 52,700 |
| 752 | 20버37** | 한*운 | 2023-08-02 07:42 | 경기도 고양시 | 월계동 월계주공아파트 107동 | 전용차로위반 | 52,700 |
| 753 | 107우28** | 백*준 | 2023-08-02 08:40 | 경기도 고양시 | 대치동 은마아파트 1동 | 전용차로위반 | 52,700 |
| 754 | 360구37** | 김*수 | 2023-08-02 08:43 | 경기도 부천시 | 서울특별시 영등포구 여의나루로 7 | 전용차로위반 | 52,700 |
| 755 | 60라15** | 유*애 | 2023-08-02 09:09 | 경기도 안양시 | 대치동 은마아파트 1동 | 전용차로위반 | 52,700 |
| 756 | 서울31아30** | 이*찬 | 2023-08-02 09:20 | 경기도 안양시 | 성산동 성산1교~성산2교 교차로 | 전용차로위반 | 52,700 |
| 757 | 146조60** | 조* | 2023-08-02 09:34 | 서울특별시 | 방이동 올림픽회관 | 전용차로위반 | 52,700 |
| 758 | 38다33** | 김*현 | 2023-08-02 09:41 | 경기도 남양주시 | 공릉동 문정왕후릉(서울방향) | 전용차로위반 | 52,700 |
| 759 | 04머26** | 최*주 | 2023-08-02 11:00 | 서울특별시 | 미아동 이마트 미아점 건너편 빅토리아호텔 | 전용차로위반 | 52,700 |
| 760 | 43모82** | 석*숙 | 2023-08-02 12:30 | 경기도 의정부시 | 잠원동 현대훼미리아파트 | 전용차로위반 | 52,700 |
| 761 | 165호60** | 장*애 | 2023-08-02 15:12 | 전라남도 여수시 | 저동 삼일로 영락교회 | 전용차로위반 | 52,700 |
| 762 | 60버46** | 이*주 | 2023-08-02 15:23 | 서울특별시 | 잠실동 잠실지구대(잠실 엘스아파트 111동) | 전용차로위반 | 52,700 |
| 763 | 14고54** | 이*수 | 2023-08-02 15:35 | 경기도 안산시 | 잠실동 송파 YMCA체육관 | 전용차로위반 | 52,700 |
| 764 | 43저28** | 최*남 | 2023-08-02 17:38 | 경기도 양평군 | 대치동 은마아파트 1동 | 전용차로위반 | 52,700 |
| 765 | 30오59** | 임*원 | 2023-08-02 17:42 | 경기도 남양주시 | 성산동 성산1교~성산2교 교차로 | 전용차로위반 | 52,700 |
| 766 | 38루25** | 이*열 | 2023-08-02 17:45 | 서울특별시 | 성산동 성산1교~성산2교 교차로 | 전용차로위반 | 52,700 |
| 767 | 06조02** | 전*태 | 2023-08-02 17:48 | 경기도 의정부시 | 월계동 월계구민체육센터 | 전용차로위반 | 52,700 |
| 768 | 15루41** | 이*덕 | 2023-08-02 17:58 | 서울특별시 | 방이동 올림픽회관 | 전용차로위반 | 52,700 |
| 769 | 734라91** | 김*래 | 2023-08-02 18:09 | 인천광역시 | 성산동 성산1교~성산2교 교차로 | 전용차로위반 | 63,240 |
| 770 | 392저43** | 김*수 | 2023-08-02 18:36 | 서울특별시 | 방이동 올림픽회관 | 전용차로위반 | 52,700 |
| 771 | 16라97** | 장*혁 | 2023-08-02 19:24 | 서울특별시 | 행당동 2호선 한양대역 1번출구 | 전용차로위반 | 52,700 |
| 772 | 14보20** | 민*기 | 2023-08-02 19:42 | 서울특별시 | 성산동 현대오일뱅크 성산대교주유소 건너편 | 전용차로위반 | 52,700 |

| 구분 | 차량 소유주 | | | | | | |
|---|---|---|---|---|---|---|---|
| 연번 | 최초차량번호 | 성 명 | 단속일시 | 주 소 | 단속장소 | 위반내용 | 금 액 |
| 773 | 39두95** | 권*숙 | 2023-08-02 19:59 | 경기도 시흥시 | 성산동 현대오일뱅크 성산대교주유소 건너편 | 전용차로위반 | 52,700 |
| 774 | 35도75** | 송*은 | 2023-08-02 20:10 | 경상북도 포항시 | 잠원동 현대훼미리아파트 | 전용차로위반 | 52,700 |
| 775 | 319노51** | 곽*준 | 2023-08-02 20:51 | 경상남도 통영시 | 잠원동 현대훼미리아파트 | 전용차로위반 | 52,700 |
| 776 | 150누68** | 이*용 | 2023-08-03 07:26 | 경기도 화성시 | 미아동 이마트 미아점 건너편 빅토리아호텔 | 전용차로위반 | 52,700 |
| 777 | 80보90** | 이*배 | 2023-08-03 08:17 | 경기도 안산시 | 성산동 성산1교~성산2교 교차로 | 전용차로위반 | 52,700 |
| 778 | 30소81** | 홍*걸 | 2023-08-03 08:33 | 인천광역시 | 대치동 개포우성2차아파트 12동 | 전용차로위반 | 52,700 |
| 779 | 60가64** | 김*재 | 2023-08-03 08:45 | 서울특별시 | 공릉동 삼육에코팜센터(구리방향) | 전용차로위반 | 52,700 |
| 780 | 67무79** | 김*름 | 2023-08-03 08:56 | 서울특별시 | 성산동 성산1교~성산2교 교차로 | 전용차로위반 | 52,700 |
| 781 | 06루92** | 양*모 | 2023-08-03 09:14 | 서울특별시 | 잠실동 잠실지구대(잠실 엘스아파트 111동) | 전용차로위반 | 52,700 |
| 782 | 91소72** | 최*선 | 2023-08-03 09:19 | 경기도 남양주시 | 월계동 월계구민체육센터 | 전용차로위반 | 52,700 |
| 783 | 84저86** | 송*연 | 2023-08-03 12:01 | 경기도 용인시 | 잠실동 잠실지구대(잠실 엘스아파트 111동) | 전용차로위반 | 52,700 |
| 784 | 34버84** | 전*식 | 2023-08-03 12:54 | 경기도 남양주시 | 삼성동 경기고등학교 | 전용차로위반 | 52,700 |
| 785 | 06너82** | 신*배 | 2023-08-03 13:33 | 경상북도 포항시 | 잠실동 잠실지구대(잠실 엘스아파트 111동) | 전용차로위반 | 52,700 |
| 786 | 73수29** | 박*욱 | 2023-08-03 13:57 | 경기도 광주시 | 잠실동 잠실지구대(잠실 엘스아파트 111동) | 전용차로위반 | 63,240 |
| 787 | 49부94** | 용*영 | 2023-08-03 15:23 | 경기도 가평군 | 삼성동 경기고등학교 | 전용차로위반 | 52,700 |
| 788 | 87모67** | 서*준 | 2023-08-03 17:14 | 경기도 남양주시 | 성산동 성산1교~성산2교 교차로 | 전용차로위반 | 52,700 |
| 789 | 59고17** | 임*이 | 2023-08-03 17:48 | 서울특별시 | 대치동 은마아파트 1동 | 전용차로위반 | 52,700 |
| 790 | 05버63** | 맹*호 | 2023-08-03 17:51 | 서울특별시 | 성산동 성산1교~성산2교 교차로 | 전용차로위반 | 52,700 |
| 791 | 342고55** | 권*정 | 2023-08-03 18:08 | 인천광역시 | 월계동 월계주공아파트 107동 | 전용차로위반 | 52,700 |
| 792 | 160버54** | 심*철 | 2023-08-03 18:45 | 경기도 부천시 | 대치동 은마아파트 1동 | 전용차로위반 | 52,700 |
| 793 | 179수89** | 최*진 | 2023-08-03 18:48 | 경기도 고양시 | 압구정로데오역~성수대교남단교차로 | 전용차로위반 | 52,700 |
| 794 | 206소83** | 김*아 | 2023-08-03 19:08 | 경기도 안성시 | 서초동 반포IC 상행 | 전용차로위반 | 52,700 |
| 795 | 50보02** | 이*진 | 2023-08-03 19:50 | 서울특별시 | 성산동 성산1교~성산2교 교차로 | 전용차로위반 | 52,700 |
| 796 | 67부80** | 조*훈 | 2023-08-03 20:01 | 서울특별시 | 성산동 성산1교~성산2교 교차로 | 전용차로위반 | 52,700 |
| 797 | 28구57** | 권*주 | 2023-08-03 21:59 | 인천광역시 | 중화동 중랑역 인근 메디렌느산부인과 | 전용차로위반 | 52,700 |
| 798 | 50구90** | 이*재 | 2023-08-04 03:49 | 서울특별시 | 대신동 이대후문 중앙정류소(시외방향) | 전용차로위반 | 52,700 |
| 799 | 379구62** | 조*희 | 2023-08-04 07:29 | 서울특별시 | 은평성모병원~연신내역 | 전용차로위반 | 52,700 |

| 구분 | 차량 소유주 | | | | | | |
|---|---|---|---|---|---|---|---|
| 연번 | 최초차량번호 | 성 명 | 단속일시 | 주 소 | 단속장소 | 위반내용 | 금 액 |
| 800 | 43머77** | 최*근 | 2023-08-04 07:33 | 경기도 김포시 | 성산동 성산1교~성산2교 교차로 | 전용차로위반 | 52,700 |
| 801 | 197루11** | 장*우 | 2023-08-04 07:57 | 서울특별시 | 대치동 은마아파트 1동 | 전용차로위반 | 52,700 |
| 802 | 52주61** | 오*호 | 2023-08-04 08:55 | 서울특별시 | 방이동 올림픽회관 | 전용차로위반 | 52,700 |
| 803 | 36보31** | 김*리 | 2023-08-04 09:35 | 서울특별시 | 미아동 이마트 미아점 건너편 빅토리아호텔 | 전용차로위반 | 52,700 |
| 804 | 40나80** | 유*희 | 2023-08-04 09:35 | 경기도 의정부시 | 월계동 월계주공아파트 107동 | 전용차로위반 | 52,700 |
| 805 | 381서50** | 임*천 | 2023-08-04 11:28 | 경기도 성남시 | 삼성동 경기고등학교 | 전용차로위반 | 52,700 |
| 806 | 41어64** | 김*연 | 2023-08-04 13:36 | 경기도 용인시 | 삼성동 경기고등학교 | 전용차로위반 | 52,700 |
| 807 | 65주22** | 서*애 | 2023-08-04 13:57 | 경기도 남양주시 | 삼성동 경기고등학교 | 전용차로위반 | 52,700 |
| 808 | 58가17** | 이*해 | 2023-08-04 15:40 | 서울특별시 | 압구정로데오역~성수대교남단교차로 | 전용차로위반 | 52,700 |
| 809 | 63나89** | 김*지 | 2023-08-04 17:13 | 경기도 의왕시 | 대치동 은마아파트 1동 | 전용차로위반 | 52,700 |
| 810 | 385모47** | 박*호 | 2023-08-04 17:15 | 충청남도 당진시 | 성산동 성산1교~성산2교 교차로 | 전용차로위반 | 52,700 |
| 811 | 80우55** | 육*현 | 2023-08-04 17:17 | 서울특별시 | 성산동 성산1교~성산2교 교차로 | 전용차로위반 | 52,700 |
| 812 | 95우05** | 육*호 | 2023-08-04 17:18 | 서울특별시 | 성산동 성산1교~성산2교 교차로 | 전용차로위반 | 52,700 |
| 813 | 서울32사72** | 최*성 | 2023-08-04 17:24 | 서울특별시 | 대치동 은마아파트 1동 | 전용차로위반 | 52,700 |
| 814 | 385보11** | 김*영 | 2023-08-04 17:33 | 서울특별시 | 대치동 은마아파트 1동 | 전용차로위반 | 52,700 |
| 815 | 37고67** | 임*진 | 2023-08-04 17:51 | 서울특별시 | 공릉동 오일뱅크 화랑대주유소(서울방향) | 전용차로위반 | 52,700 |
| 816 | 326수15** | 김*수 | 2023-08-04 18:05 | 서울특별시 | 월계동 월계구민체육센터 | 전용차로위반 | 52,700 |
| 817 | 175마25** | 이*용 | 2023-08-04 18:07 | 경기도 화성시 | 상계동 상계주공아파트 1010동 | 전용차로위반 | 52,700 |
| 818 | 83라80** | 홍* | 2023-08-04 18:15 | 경기도 화성시 | 방이동 올림픽회관 | 전용차로위반 | 52,700 |
| 819 | 97버61** | 권*구 | 2023-08-04 18:31 | 서울특별시 | 월계동 월계구민체육센터 | 전용차로위반 | 52,700 |
| 820 | 60가64** | 김*재 | 2023-08-04 18:58 | 서울특별시 | 공릉동 문정왕후릉(서울방향) | 전용차로위반 | 52,700 |
| 821 | 11로41** | 권*주 | 2023-08-04 18:59 | 서울특별시 | 월계동 월계주공아파트 107동 | 전용차로위반 | 52,700 |
| 822 | 60가64** | 김*재 | 2023-08-04 19:04 | 서울특별시 | 공릉동 오일뱅크 화랑대주유소(서울방향) | 전용차로위반 | 52,700 |
| 823 | 342나61** | 김*희 | 2023-08-04 19:09 | 서울특별시 | 공릉동 문정왕후릉(서울방향) | 전용차로위반 | 52,700 |
| 824 | 55다64** | 한*희 | 2023-08-04 19:25 | 서울특별시 | 성산동 현대오일뱅크 성산대교주유소 건너편 | 전용차로위반 | 52,700 |
| 825 | 33나55** | 권*환 | 2023-08-04 19:32 | 경기도 의정부시 | 잠실동 송파 YMCA체육관 | 전용차로위반 | 52,700 |
| 826 | 서울32자11** | 나*태 | 2023-08-04 19:36 | 경기도 가평군 | 성산동 현대오일뱅크 성산대교주유소 건너편 | 전용차로위반 | 52,700 |

| 구분 | 차량 소유주 | | | | | | |
|---|---|---|---|---|---|---|---|
| 연번 | 최초차량번호 | 성 명 | 단속일시 | 주 소 | 단속장소 | 위반내용 | 금 액 |
| 827 | 22구86** | 유*희 | 2023-08-04 20:01 | 서울특별시 | 잠실동 송파 YMCA체육관 | 전용차로위반 | 52,700 |
| 828 | 57너78** | 엄*하 | 2023-08-04 20:03 | 경기도 광주시 | 월계동 월계주공아파트 107동 | 전용차로위반 | 52,700 |
| 829 | 338너19** | 한*택 | 2023-08-04 20:06 | 서울특별시 | 대치동 은마아파트 1동 | 전용차로위반 | 52,700 |
| 830 | 65러28** | 이*숙 | 2023-08-04 20:14 | 경기도 의정부시 | 월계동 월계주공아파트 107동 | 전용차로위반 | 52,700 |
| 831 | 314오62** | 이*영 | 2023-08-04 20:48 | 서울특별시 | 월계동 월계주공아파트 107동 | 전용차로위반 | 52,700 |
| 832 | 201보62** | 김*신 | 2023-08-05 01:59 | 경기도 시흥시 | 미아동 이마트 미아점 건너편 빅토리아호텔 | 전용차로위반 | 52,700 |
| 833 | 15더83** | 이*용 | 2023-08-05 11:00 | 경기도 군포시 | 양재동 양재IC 상행 | 전용차로위반 | 52,700 |
| 834 | 38버38** | 박*호 | 2023-08-05 15:55 | 서울특별시 | 상봉동 중랑역 가나안교회 건너편 GS25상봉사랑점 | 전용차로위반 | 52,700 |
| 835 | 07나70** | 정*주 | 2023-08-05 16:01 | 제주특별자치도 제주시 | 중화동 중랑역 인근 메디렌느산부인과 | 전용차로위반 | 52,700 |
| 836 | 24라36** | 유*준 | 2023-08-05 16:36 | 전라남도 목포시 | 서초동 서초IC 입구 하행 | 전용차로위반 | 52,700 |
| 837 | 14라52** | 정*욱 | 2023-08-05 21:19 | 충청남도 논산시 | 미아동 이마트 미아점 건너편 빅토리아호텔 | 전용차로위반 | 52,700 |
| 838 | 346두94** | 김*찬 | 2023-08-06 02:44 | 세종특별자치시 | 대신동 이대후문 중앙정류소(시외방향) | 전용차로위반 | 52,700 |
| 839 | 24오31** | 이*미 | 2023-08-06 13:25 | 경기도 화성시 | 서초동 서초IC 입구 하행 | 전용차로위반 | 52,700 |
| 840 | 199저85** | 김*영 | 2023-08-06 15:46 | 부산광역시 | 서초동 서초IC 하행 | 전용차로위반 | 52,700 |
| 841 | 52러49** | 유*철 | 2023-08-07 08:29 | 부산광역시 | 월계동 월계구민체육센터 | 전용차로위반 | 52,700 |
| 842 | 34부67** | 김*주 | 2023-08-07 09:11 | 경기도 의정부시 | 상계동 상계주공아파트 1010동 | 전용차로위반 | 52,700 |
| 843 | 10부20** | 송*근 | 2023-08-07 09:16 | 서울특별시 | 성산동 성산1교~성산2교 교차로 | 전용차로위반 | 52,700 |
| 844 | 80러61** | 한*성 | 2023-08-07 09:56 | 서울특별시 | 미아동 이마트 미아점 건너편 빅토리아호텔 | 전용차로위반 | 52,700 |
| 845 | 28더01** | 최*희 | 2023-08-07 10:25 | 서울특별시 | 잠실동 잠실지구대(잠실 엘스아파트 111동) | 전용차로위반 | 52,700 |
| 846 | 28더01** | 최*희 | 2023-08-07 10:48 | 서울특별시 | 잠실동 잠실지구대(잠실 엘스아파트 111동) | 전용차로위반 | 52,700 |
| 847 | 85모20** | 조*재 | 2023-08-07 12:09 | 경기도 남양주시 | 잠원동 현대훼미리아파트 | 전용차로위반 | 52,700 |
| 848 | 경기83사48** | 홍*춘 | 2023-08-07 14:45 | 경기도 부천시 | 남현동 남태령고개(시외방향) | 전용차로위반 | 52,700 |
| 849 | 11더68** | 한*무 | 2023-08-07 15:10 | 경기도 용인시 | 삼성동 경기고등학교 | 전용차로위반 | 52,700 |
| 850 | 49소74** | 장*우 | 2023-08-07 17:17 | 서울특별시 | 상계동 상계주공아파트 1010동 | 전용차로위반 | 52,700 |
| 851 | 06어44** | 채*숙 | 2023-08-07 17:33 | 경기도 수원시 | 월계동 월계구민체육센터 | 전용차로위반 | 52,700 |
| 852 | 20마86** | 김*영 | 2023-08-07 17:53 | 경기도 용인시 | 방이동 올림픽회관 | 전용차로위반 | 52,700 |
| 853 | 316구86** | 김*태 | 2023-08-07 18:13 | 충청남도 청양군 | 잠실동 송파 YMCA체육관 | 전용차로위반 | 52,700 |

| 구분 | 차량 소유주 | | | | | | |
|---|---|---|---|---|---|---|---|
| 연번 | 최초차량번호 | 성 명 | 단속일시 | 주 소 | 단속장소 | 위반내용 | 금 액 |
| 854 | 43누48** | 전*현 | 2023-08-07 18:40 | 부산광역시 | 방이동 올림픽회관 | 전용차로위반 | 52,700 |
| 855 | 145소90** | 이*희 | 2023-08-07 18:46 | 경기도 의정부시 | 상계동 마들역 7번출구 | 전용차로위반 | 52,700 |
| 856 | 60가64** | 김*재 | 2023-08-07 19:27 | 서울특별시 | 공릉동 문정왕후릉(서울방향) | 전용차로위반 | 52,700 |
| 857 | 385부26** | 송*근 | 2023-08-07 19:57 | 서울특별시 | 월계동 월계주공아파트 107동 | 전용차로위반 | 52,700 |
| 858 | 66더16** | 김*환 | 2023-08-08 02:13 | 경기도 수원시 | 미아동 이마트 미아점 건너편 빅토리아호텔 | 전용차로위반 | 52,700 |
| 859 | 19호23** | 박*길 | 2023-08-08 08:37 | 서울특별시 | 대치동 은마아파트 1동 | 전용차로위반 | 52,700 |
| 860 | 67라10** | 이*은 | 2023-08-08 08:53 | 서울특별시 | 성산동 성산1교~성산2교 교차로 | 전용차로위반 | 52,700 |
| 861 | 92저77** | 김*준 | 2023-08-08 09:24 | 경기도 광주시 | 성산동 현대오일뱅크 성산대교주유소 건너편 | 전용차로위반 | 52,700 |
| 862 | 398서66** | 이*홍 | 2023-08-08 11:40 | 서울특별시 | 잠실동 잠실지구대(잠실 엘스아파트 111동) | 전용차로위반 | 52,700 |
| 863 | 176저62** | 이*진 | 2023-08-08 14:36 | 경기도 양주시 | 중화동 중랑역 인근 메디렌느산부인과 | 전용차로위반 | 52,700 |
| 864 | 165호38** | 이*자 | 2023-08-08 16:08 | 충청북도 제천시 | 잠실동 송파 YMCA체육관 | 전용차로위반 | 52,700 |
| 865 | 24도46** | 최*선 | 2023-08-08 16:24 | 서울특별시 | 잠실동 잠실지구대(잠실 엘스아파트 111동) | 전용차로위반 | 52,700 |
| 866 | 서울89자73** | 허*녕 | 2023-08-08 17:19 | 서울특별시 | 대치동 은마아파트 1동 | 전용차로위반 | 52,700 |
| 867 | 47러24** | 최*진 | 2023-08-08 17:21 | 강원특별자치도 평창군 | 방이동 올림픽회관 | 전용차로위반 | 52,700 |
| 868 | 11두57** | 양*수 | 2023-08-08 17:29 | 서울특별시 | 대치동 은마아파트 1동 | 전용차로위반 | 52,700 |
| 869 | 26우02** | 서*석 | 2023-08-08 18:29 | 경기도 의정부시 | 공릉동 오일뱅크 화랑대주유소(서울방향) | 전용차로위반 | 52,700 |
| 870 | 23소81** | 이*민 | 2023-08-08 18:35 | 서울특별시 | 복정역~장지교교차로 | 전용차로위반 | 52,700 |
| 871 | 171하29** | 손*희 | 2023-08-08 18:49 | 서울특별시 | 상계동 상계주공아파트 1010동 | 전용차로위반 | 52,700 |
| 872 | 30나82** | 박*용 | 2023-08-08 19:18 | 경기도 양주시 | 성산동 성산1교~성산2교 교차로 | 전용차로위반 | 52,700 |
| 873 | 42오70** | 함*문 | 2023-08-08 19:57 | 서울특별시 | 월계동 월계주공아파트 107동 | 전용차로위반 | 52,700 |
| 874 | 97더07** | 이*웅 | 2023-08-08 20:20 | 경기도 안성시 | 공릉동 목예원(구리방향) | 전용차로위반 | 52,700 |
| 875 | 122허32** | 윤*봉 | 2023-08-09 07:49 | 경기도 의정부시 | 상계동 상계백병원 | 전용차로위반 | 52,700 |
| 876 | 69무84** | 이*엽 | 2023-08-09 08:07 | 경기도 성남시 | 대치우성아파트교차로~휘문고교사거리 | 전용차로위반 | 52,700 |
| 877 | 60가64** | 김*재 | 2023-08-09 09:16 | 서울특별시 | 공릉동 삼육에코팜센터(구리방향) | 전용차로위반 | 52,700 |
| 878 | 54너04** | 최*정 | 2023-08-09 09:23 | 경기도 하남시 | 대치동 은마아파트 1동 | 전용차로위반 | 52,700 |
| 879 | 32머74** | 이*호 | 2023-08-09 13:16 | 전라북도 익산시 | 서초동 반포IC 상행 | 전용차로위반 | 52,700 |
| 880 | 365러60** | 강*수 | 2023-08-09 13:44 | 서울특별시 | 남현동 남태령고개(시외방향) | 전용차로위반 | 52,700 |

| 구분 | 차량 소유주 | | | | | | |
|---|---|---|---|---|---|---|---|
| 연번 | 최초차량번호 | 성 명 | 단속일시 | 주 소 | 단속장소 | 위반내용 | 금 액 |
| 881 | 36모64** | 안*인 | 2023-08-09 14:49 | 경기도 고양시 | 양재동 양재IC 상행 | 전용차로위반 | 52,700 |
| 882 | 36모64** | 안*인 | 2023-08-09 14:51 | 경기도 고양시 | 서초동 반포IC 상행 | 전용차로위반 | 52,700 |
| 883 | 357나53** | 김*훈 | 2023-08-09 15:23 | 서울특별시 | 잠실동 잠실지구대(잠실 엘스아파트 111동) | 전용차로위반 | 52,700 |
| 884 | 53모86** | 양*희 | 2023-08-09 16:15 | 경기도 과천시 | 남현동 남태령고개(시외방향) | 전용차로위반 | 52,700 |
| 885 | 14모15** | 유*한 | 2023-08-09 17:24 | 경기도 안양시 | 대치동 은마아파트 1동 | 전용차로위반 | 52,700 |
| 886 | 22어88** | 서*락 | 2023-08-09 17:36 | 서울특별시 | 방이동 올림픽회관 | 전용차로위반 | 52,700 |
| 887 | 84오92** | 유*석 | 2023-08-09 18:25 | 경기도 양주시 | 성산동 성산1교~성산2교 교차로 | 전용차로위반 | 52,700 |
| 888 | 367부10** | 정*주 | 2023-08-09 18:43 | 경기도 파주시 | 월계동 월계주공아파트 107동 | 전용차로위반 | 52,700 |
| 889 | 373서33** | 김*용 | 2023-08-09 19:01 | 서울특별시 | 월계동 월계구민체육센터 | 전용차로위반 | 52,700 |
| 890 | 64어60** | 유*람 | 2023-08-09 19:01 | 서울특별시 | 상계동 마들역 7번출구 | 전용차로위반 | 52,700 |
| 891 | 113루52** | 권*균 | 2023-08-09 20:39 | 서울특별시 | 대치동 은마아파트 1동 | 전용차로위반 | 52,700 |
| 892 | 52머15** | 전*완 | 2023-08-09 20:45 | 전라북도 군산시 | 월계동 월계구민체육센터 | 전용차로위반 | 52,700 |
| 893 | 37거87** | 안*수 | 2023-08-09 20:45 | 서울특별시 | 월계동 월계구민체육센터 | 전용차로위반 | 52,700 |
| 894 | 서울81배11** | 최*훈 | 2023-08-10 08:21 | 경기도 광주시 | 대치동 은마아파트 1동 | 전용차로위반 | 52,700 |
| 895 | 10부20** | 송*근 | 2023-08-10 09:44 | 서울특별시 | 성산동 성산1교~성산2교 교차로 | 전용차로위반 | 52,700 |
| 896 | 171가26** | 이*혁 | 2023-08-10 19:06 | 서울특별시 | 월계동 월계구민체육센터 | 전용차로위반 | 52,700 |
| 897 | 128허16** | 김*현 | 2023-08-10 20:37 | 서울특별시 | 월계동 월계구민체육센터 | 전용차로위반 | 52,700 |
| 898 | 103로10** | 서*수 | 2023-08-10 22:48 | 전라북도 익산시 | 저동 삼일로 영락교회 | 전용차로위반 | 52,700 |
| 899 | 서울81배11** | 최*훈 | 2023-08-11 08:13 | 경기도 광주시 | 대치동 은마아파트 1동 | 전용차로위반 | 52,700 |
| 900 | 72구77** | 양*숙 | 2023-08-11 09:38 | 경기도 광주시 | 종합운동장역~삼성역 | 전용차로위반 | 63,240 |
| 901 | 174다66** | 이*한 | 2023-08-11 10:42 | 경기도 부천시 | 잠실동 잠실지구대(잠실 엘스아파트 111동) | 전용차로위반 | 52,700 |
| 902 | 126마33** | 김*람 | 2023-08-11 12:09 | 경기도 안양시 | 서초동 반포IC 상행 | 전용차로위반 | 52,700 |
| 903 | 350마57** | 오*일 | 2023-08-11 13:16 | 경기도 부천시 | 서초동 반포IC 상행 | 전용차로위반 | 52,700 |
| 904 | 30가38** | 이*순 | 2023-08-11 14:16 | 서울특별시 | 남현동 남태령고개(시외방향) | 전용차로위반 | 52,700 |
| 905 | 29마39** | 김*훈 | 2023-08-11 17:25 | 서울특별시 | 잠실동 잠실지구대(잠실 엘스아파트 111동) | 전용차로위반 | 52,700 |
| 906 | 18러97** | 안*지 | 2023-08-11 18:51 | 서울특별시 | 방이동 올림픽회관 | 전용차로위반 | 52,700 |
| 907 | 22부49** | 김*대 | 2023-08-11 19:04 | 경기도 고양시 | 상계동 상계백병원 | 전용차로위반 | 52,700 |

| 구분 | 차량 소유주 | | | | | | |
|---|---|---|---|---|---|---|---|
| 연번 | 최초차량번호 | 성 명 | 단속일시 | 주 소 | 단속장소 | 위반내용 | 금 액 |
| 908 | 97고20** | 김*겸 | 2023-08-11 19:58 | 서울특별시 | 상계동 상계주공아파트 1010동 | 전용차로위반 | 52,700 |
| 909 | 30머14** | 김*호 | 2023-08-11 22:45 | 부산광역시 | 대신동 이대후문 중앙정류소(시외방향) | 전용차로위반 | 52,700 |
| 910 | 373너76** | 최*숙 | 2023-08-12 11:40 | 서울특별시 | 양재동 양재IC 상행 | 전용차로위반 | 52,700 |
| 911 | 14루51** | 추*한 | 2023-08-12 18:44 | 서울특별시 | 무학동 독립문역 중앙정류소(시외방향) | 전용차로위반 | 52,700 |
| 912 | 165허66** | 김*성 | 2023-08-12 19:04 | 경기도 시흥시 | 대신동 이대후문 중앙정류소(시외방향) | 전용차로위반 | 52,700 |
| 913 | 20하79** | 김*영 | 2023-08-12 20:44 | 서울특별시 | 서울특별시 강북구 오현로 169 | 전용차로위반 | 52,700 |
| 914 | 76조93** | 공*배 | 2023-08-12 21:01 | 경기도 의정부시 | 상봉동 중랑역 가나안교회 건너편 GS25상봉사랑점 | 전용차로위반 | 63,240 |
| 915 | 65마51** | 김*경 | 2023-08-13 08:17 | 광주광역시 | 서초동 반포IC 상행 | 전용차로위반 | 52,700 |
| 916 | 69라35** | 원*임 | 2023-08-13 08:19 | 서울특별시 | 서초동 반포IC 상행 | 전용차로위반 | 52,700 |
| 917 | 16수39** | 엄*호 | 2023-08-13 08:19 | 강원특별자치도 철원군 | 서초동 반포IC 상행 | 전용차로위반 | 52,700 |
| 918 | 89버97** | 김*태 | 2023-08-13 11:30 | 광주광역시 | 양재동 양재IC 상행 | 전용차로위반 | 52,700 |
| 919 | 89버97** | 김*태 | 2023-08-13 11:31 | 광주광역시 | 서초동 반포IC 상행 | 전용차로위반 | 52,700 |
| 920 | 333로74** | 배*춘 | 2023-08-13 16:39 | 경상북도 포항시 | 대신동 이대후문 중앙정류소(시외방향) | 전용차로위반 | 52,700 |
| 921 | 60수36** | 이*구 | 2023-08-14 07:45 | 서울특별시 | 월계동 월계구민체육센터 | 전용차로위반 | 52,700 |
| 922 | 11고46** | 최* | 2023-08-14 07:51 | 경기도 의정부시 | 상계동 상계주공아파트 1010동 | 전용차로위반 | 52,700 |
| 923 | 67라10** | 이*은 | 2023-08-14 09:10 | 서울특별시 | 성산동 현대오일뱅크 성산대교주유소 건너편 | 전용차로위반 | 52,700 |
| 924 | 101조67** | 유*성 | 2023-08-14 09:42 | 경기도 구리시 | 삼성동 경기고등학교 | 전용차로위반 | 52,700 |
| 925 | 101하10** | 김*균 | 2023-08-14 17:32 | 경기도 김포시 | 대치동 은마아파트 1동 | 전용차로위반 | 52,700 |
| 926 | 49어10** | 정*영 | 2023-08-14 18:31 | 경기도 성남시 | 대치동 은마아파트 1동 | 전용차로위반 | 52,700 |
| 927 | 21고49** | 김*한 | 2023-08-14 18:56 | 서울특별시 | 행당동 2호선 한양대역 1번출구 | 전용차로위반 | 52,700 |
| 928 | 295너43** | 홍*중 | 2023-08-14 19:08 | 서울특별시 | 월계동 월계주공아파트 107동 | 전용차로위반 | 52,700 |
| 929 | 33너03** | 이*영 | 2023-08-14 19:09 | 서울특별시 | 방이동 올림픽회관 | 전용차로위반 | 52,700 |
| 930 | 108더23** | 김*식 | 2023-08-14 19:56 | 경기도 수원시 | 남현동 남태령고개(시외방향) | 전용차로위반 | 52,700 |
| 931 | 159하88** | 조*수 | 2023-08-14 20:43 | 경기도 오산시 | 양재동 양재IC 상행 | 전용차로위반 | 52,700 |
| 932 | 159하88** | 조*수 | 2023-08-14 20:46 | 경기도 오산시 | 서초동 반포IC 상행 | 전용차로위반 | 52,700 |
| 933 | 64도41** | 김*숙 | 2023-08-15 12:13 | 서울특별시 | 오류IC~개봉사거리 | 전용차로위반 | 52,700 |
| 934 | 37서21** | 김*옥 | 2023-08-16 08:15 | 서울특별시 | 대치동 은마아파트 1동 | 전용차로위반 | 52,700 |

| 구분 | 차량 소유주 | | | | | | |
|---|---|---|---|---|---|---|---|
| 연번 | 최초차량번호 | 성 명 | 단속일시 | 주 소 | 단속장소 | 위반내용 | 금 액 |
| 935 | 39러07** | 황*선 | 2023-08-16 11:08 | 경기도 수원시 | 잠실동 잠실지구대(잠실 엘스아파트 111동) | 전용차로위반 | 52,700 |
| 936 | 60저86** | 권*홍 | 2023-08-16 12:47 | 인천광역시 | LG에클라트 정관장 앞 이정표 | 전용차로위반 | 52,700 |
| 937 | 53주95** | 박*종 | 2023-08-16 17:27 | 서울특별시 | 서울봉현초등학교~서울봉천동우체국 | 전용차로위반 | 52,700 |
| 938 | 서울31바44** | 김*흔 | 2023-08-16 18:06 | 경기도 양주시 | 대치동 개포우성2차아파트 12동 | 전용차로위반 | 52,700 |
| 939 | 160구79** | 서*욱 | 2023-08-16 18:21 | 경기도 평택시 | 서울 영등포구 여의대로 24 (여의도동) | 전용차로위반 | 52,700 |
| 940 | 47러24** | 최*진 | 2023-08-16 18:45 | 강원특별자치도 평창군 | 방이동 올림픽회관 | 전용차로위반 | 52,700 |
| 941 | 35서53** | 한*희 | 2023-08-16 20:11 | 서울특별시 | 상계동 상계백병원 | 전용차로위반 | 52,700 |
| 942 | 16두45** | 강*영 | 2023-08-16 20:22 | 서울특별시 | 공릉동 오일뱅크 화랑대주유소(서울방향) | 전용차로위반 | 52,700 |
| 943 | 151소82** | 이*원 | 2023-08-17 10:54 | 서울특별시 | 잠실동 잠실지구대(잠실 엘스아파트 111동) | 전용차로위반 | 52,700 |
| 944 | 29보59** | 구*학 | 2023-08-17 12:32 | 대구광역시 | 미아동 이마트 미아점 건너편 빅토리아호텔 | 전용차로위반 | 52,700 |
| 945 | 309수88** | 황*현 | 2023-08-17 13:37 | 전라북도 전주시 | 서초동 반포IC 상행 | 전용차로위반 | 52,700 |
| 946 | 397조26** | 송*훈 | 2023-08-17 17:37 | 충청북도 청주시 | 서초동 반포IC 상행 | 전용차로위반 | 52,700 |
| 947 | 38고09** | 김*목 | 2023-08-17 17:47 | 경기도 양주시 | 상계동 상계백병원 | 전용차로위반 | 52,700 |
| 948 | 17가61** | 송*남 | 2023-08-17 18:06 | 서울특별시 | 대치동 개포우성2차아파트 12동 | 전용차로위반 | 52,700 |
| 949 | 04수33** | 최*숙 | 2023-08-17 18:12 | 경기도 파주시 | 서초동 서초IC 상행 | 전용차로위반 | 52,700 |
| 950 | 04수33** | 최*숙 | 2023-08-17 18:15 | 경기도 파주시 | 서초동 반포IC 상행 | 전용차로위반 | 52,700 |
| 951 | 159수49** | 유*철 | 2023-08-17 19:06 | 서울특별시 | 서울특별시 영등포구 여의공원로 120 | 전용차로위반 | 52,700 |
| 952 | 23조23** | 신*정 | 2023-08-17 19:30 | 경기도 양평군 | 대치동 개포우성2차아파트 12동 | 전용차로위반 | 52,700 |
| 953 | 141노92** | 배*원 | 2023-08-17 19:53 | 서울특별시 | 공릉동 목예원(구리방향) | 전용차로위반 | 52,700 |
| 954 | 146하30** | 이*민 | 2023-08-17 20:30 | 인천광역시 | 합정역10번출구앞 버스정류장 | 전용차로위반 | 52,700 |
| 955 | 62부49** | 박*산 | 2023-08-18 07:22 | 전라남도 순천시 | 잠실동 잠실지구대(잠실 엘스아파트 111동) | 전용차로위반 | 52,700 |
| 956 | 182구87** | 김*욱 | 2023-08-18 08:14 | 경기도 김포시 | 고촌ic~개화교 | 전용차로위반 | 52,700 |
| 957 | 173누27** | 한*미 | 2023-08-18 08:14 | 인천광역시 | 개화교 | 전용차로위반 | 52,700 |
| 958 | 03모53** | 오*정 | 2023-08-18 08:37 | 경기도 양평군 | 상계동 상계주공아파트 1010동 | 전용차로위반 | 52,700 |
| 959 | 68다59** | 민*성 | 2023-08-18 08:53 | 경기도 의정부시 | 개봉동 우리은행 고척동지점 | 전용차로위반 | 52,700 |
| 960 | 61라02** | 강*구 | 2023-08-18 09:14 | 경기도 남양주시 | 공릉동 문정왕후릉(서울방향) | 전용차로위반 | 52,700 |
| 961 | 108더23** | 김*식 | 2023-08-18 17:26 | 경기도 수원시 | 대치동 은마아파트 1동 | 전용차로위반 | 52,700 |

| 구분 | 차량 소유주 | | | | | | |
|---|---|---|---|---|---|---|---|
| 연번 | 최초차량번호 | 성 명 | 단속일시 | 주 소 | 단속장소 | 위반내용 | 금 액 |
| 962 | 137오55** | 김*진 | 2023-08-18 17:37 | 서울특별시 | 대치동 개포우성2차아파트 12동 | 전용차로위반 | 52,700 |
| 963 | 47하01** | 손*명 | 2023-08-18 17:40 | 서울특별시 | 상계동 상계백병원 | 전용차로위반 | 52,700 |
| 964 | 261버45** | 김*지 | 2023-08-18 17:56 | 서울특별시 | 대치동 개포우성2차아파트 12동 | 전용차로위반 | 52,700 |
| 965 | 152오78** | 이*우 | 2023-08-18 18:00 | 서울특별시 | 월계동 월계구민체육센터 | 전용차로위반 | 52,700 |
| 966 | 18버24** | 김*은 | 2023-08-18 18:35 | 서울특별시 | 월계동 월계구민체육센터 | 전용차로위반 | 52,700 |
| 967 | 05더05** | 노*원 | 2023-08-18 18:53 | 서울특별시 | 잠원동 현대훼미리아파트 | 전용차로위반 | 52,700 |
| 968 | 36보34** | 장*희 | 2023-08-18 18:55 | 서울특별시 | 대치동 은마아파트 1동 | 전용차로위반 | 52,700 |
| 969 | 154호90** | 진*현 | 2023-08-18 20:16 | 전라북도 익산시 | 월계동 월계구민체육센터 | 전용차로위반 | 52,700 |
| 970 | 64나06** | 박*민 | 2023-08-18 20:25 | 경기도 파주시 | 상계동 상계주공아파트 1010동 | 전용차로위반 | 52,700 |
| 971 | 331두46** | 정*호 | 2023-08-18 20:43 | 경기도 김포시 | 월계동 월계주공아파트 107동 | 전용차로위반 | 52,700 |
| 972 | 88조98** | 김*애 | 2023-08-19 07:22 | 경기도 광주시 | 양재동 양재IC 상행 | 전용차로위반 | 52,700 |
| 973 | 197로36** | 박*홍 | 2023-08-19 16:33 | 전라북도 정읍시 | 수색동 경의중앙선 수색역1번출구 공영주차장 | 전용차로위반 | 52,700 |
| 974 | 223누60** | 이*선 | 2023-08-19 23:14 | 광주광역시 | 저동 삼일로 영락교회 | 전용차로위반 | 52,700 |
| 975 | 113주99** | 장*욱 | 2023-08-20 10:29 | 경기도 양주시 | 김포공항입구교차로~송정역 | 전용차로위반 | 52,700 |
| 976 | 113수17** | 정*규 | 2023-08-20 17:16 | 서울특별시 | 중화동 중랑역 인근 메디렌느산부인과 | 전용차로위반 | 52,700 |
| 977 | 193하42** | 유*성 | 2023-08-20 20:50 | 서울특별시 | 서초동 서초IC 상행 | 전용차로위반 | 52,700 |
| 978 | 24구32** | 정*구 | 2023-08-21 07:21 | 인천광역시 | 개화사거리~김포공항입구교차로 | 전용차로위반 | 52,700 |
| 979 | 815수97** | 안*호 | 2023-08-21 07:30 | 경기도 고양시 | 월계동 월계주공아파트 107동 | 전용차로위반 | 52,700 |
| 980 | 52노41** | 김*주 | 2023-08-21 07:47 | 경기도 고양시 | 은평롯데몰 부근(삼송->연신내방향) | 전용차로위반 | 52,700 |
| 981 | 182구87** | 김*욱 | 2023-08-21 08:30 | 경기도 김포시 | 고촌ic~개화교 | 전용차로위반 | 52,700 |
| 982 | 11조92** | 최*목 | 2023-08-21 13:08 | 경기도 의정부시 | 미아동 이마트 미아점 건너편 빅토리아호텔 | 전용차로위반 | 52,700 |
| 983 | 64조09** | 박*균 | 2023-08-21 17:48 | 서울특별시 | 잠실동 잠실지구대(잠실 엘스아파트 111동) | 전용차로위반 | 52,700 |
| 984 | 33구17** | 김*국 | 2023-08-21 17:53 | 서울특별시 | 서울특별시 송파구 올림픽로 100 | 전용차로위반 | 52,700 |
| 985 | 43머55** | 강*우 | 2023-08-21 17:53 | 경기도 파주시 | 서울특별시 송파구 올림픽로 100 | 전용차로위반 | 52,700 |
| 986 | 17머56** | 최*신 | 2023-08-21 18:14 | 인천광역시 | 성산동 현대오일뱅크 성산대교주유소 건너편 | 전용차로위반 | 52,700 |
| 987 | 89두70** | 고*진 | 2023-08-21 18:32 | 인천광역시 | 양재동 양재IC 상행 | 전용차로위반 | 52,700 |
| 988 | 89두70** | 고*진 | 2023-08-21 18:34 | 인천광역시 | 서초동 반포IC 상행 | 전용차로위반 | 52,700 |

| 구분 | 차량 소유주 | | | | | | |
|---|---|---|---|---|---|---|---|
| 연번 | 최초차량번호 | 성 명 | 단속일시 | 주 소 | 단속장소 | 위반내용 | 금 액 |
| 989 | 49어10** | 정*영 | 2023-08-21 18:36 | 경기도 성남시 | 대치동 은마아파트 1동 | 전용차로위반 | 52,700 |
| 990 | 07다93** | 김*규 | 2023-08-21 19:35 | 서울특별시 | 월계동 월계구민체육센터 | 전용차로위반 | 52,700 |
| 991 | 376너92** | 조*호 | 2023-08-21 20:10 | 서울특별시 | 상계동 상계백병원 | 전용차로위반 | 52,700 |
| 992 | 서울35바64** | 김*상 | 2023-08-21 20:21 | 서울특별시 | 성산동 성산1교~성산2교 교차로 | 전용차로위반 | 52,700 |
| 993 | 42서59** | 김*미 | 2023-08-22 09:18 | 경기도 과천시 | 서초동 서초IC 상행 | 전용차로위반 | 52,700 |
| 994 | 357두54** | 대*민국고엽제전우회서초구지회 | 2023-08-22 11:19 | 서울특별시 | 방배동 남태령 중앙정류소(시내방향) | 전용차로위반 | 52,700 |
| 995 | 375오62** | 김*훈 | 2023-08-22 16:21 | 경기도 부천시 | 은평뉴타운10단지 | 전용차로위반 | 52,700 |
| 996 | 22구79** | 황*남 | 2023-08-22 16:35 | 인천광역시 | 미아동 이마트 미아점 건너편 빅토리아호텔 | 전용차로위반 | 52,700 |
| 997 | 842모86** | 정*민 | 2023-08-22 16:43 | 경기도 광주시 | 잠실동 송파 YMCA체육관 | 전용차로위반 | 52,700 |
| 998 | 06부84** | 임*인 | 2023-08-22 17:45 | 전라남도 영암군 | 성산동 성산1교~성산2교 교차로 | 전용차로위반 | 52,700 |
| 999 | 47거26** | 이*수 | 2023-08-22 18:19 | 경기도 의정부시 | 대치동 개포우성2차아파트 12동 | 전용차로위반 | 52,700 |
| 1000 | 11모11** | 김*열 | 2023-08-22 19:13 | 서울특별시 | 상계동 상계백병원 | 전용차로위반 | 52,700 |
| 1001 | 33누52** | 변*만 | 2023-08-22 19:16 | 경기도 남양주시 | 월계동 월계주공아파트 107동 | 전용차로위반 | 52,700 |
| 1002 | 55서80** | 김*덕 | 2023-08-22 20:50 | 서울특별시 | 상계동 상계백병원 | 전용차로위반 | 52,700 |
| 1003 | 30고45** | 김*만 | 2023-08-22 21:24 | 인천광역시 | 방배동 남태령 중앙정류소(시내방향) | 전용차로위반 | 52,700 |
| 1004 | 13보67** | 박*주 | 2023-08-23 07:39 | 경기도 성남시 | 행당동 2호선 한양대역 1번출구 | 전용차로위반 | 52,700 |
| 1005 | 64가11** | 조*호 | 2023-08-23 07:55 | 서울특별시 | 화랑대사거리~육사야구장 | 전용차로위반 | 52,700 |
| 1006 | 82라98** | 김*수 | 2023-08-23 09:29 | 경기도 광주시 | 방이동 올림픽회관 | 전용차로위반 | 52,700 |
| 1007 | 18도03** | 이*영 | 2023-08-23 10:07 | 경기도 성남시 | 잠실역~잠실3사거리 | 전용차로위반 | 52,700 |
| 1008 | 12고33** | 유*성 | 2023-08-23 10:21 | 서울특별시 | 중화동 중랑역 인근 메디렌느산부인과 | 전용차로위반 | 52,700 |
| 1009 | 67다74** | 연*모 | 2023-08-23 13:15 | 서울특별시 | 대신동 이대후문 중앙정류소(시외방향) | 전용차로위반 | 52,700 |
| 1010 | 89모53** | 강*정 | 2023-08-23 15:54 | 충청북도 진천군 | 장지역~장지교교차로 | 전용차로위반 | 52,700 |
| 1011 | 173러78** | 유*길 | 2023-08-23 16:08 | 서울특별시 | 잠실동 잠실지구대(잠실 엘스아파트 111동) | 전용차로위반 | 52,700 |
| 1012 | 389저52** | 김*상 | 2023-08-23 16:50 | 경기도 성남시 | 저동 삼일로 영락교회 | 전용차로위반 | 52,700 |
| 1013 | 144주51** | 김*현 | 2023-08-23 18:34 | 인천광역시 | 성산동 성산1교~성산2교 교차로 | 전용차로위반 | 52,700 |

| 구분 | 차량 소유주 | | | | | | |
|---|---|---|---|---|---|---|---|
| 연번 | 최초차량번호 | 성 명 | 단속일시 | 주 소 | 단속장소 | 위반내용 | 금 액 |
| 1014 | 11구64** | 장*자 | 2023-08-23 18:36 | 경기도 용인시 | 고척동 구로성심병원 버스정류소(시외방향) | 전용차로위반 | 52,700 |
| 1015 | 68수78** | 김*한 | 2023-08-23 18:44 | 경기도 용인시 | 행당동 2호선 한양대역 1번출구 | 전용차로위반 | 52,700 |
| 1016 | 19라86** | 최*훈 | 2023-08-23 19:16 | 서울특별시 | 성산동 성산1교~성산2교 교차로 | 전용차로위반 | 52,700 |
| 1017 | 292소40** | 마*준 | 2023-08-23 19:26 | 서울특별시 | 잠실동 잠실지구대(잠실 엘스아파트 111동) | 전용차로위반 | 52,700 |
| 1018 | 17조92** | 최*란 | 2023-08-23 19:28 | 전라남도 광양시 | 월계동 월계주공아파트 107동 | 전용차로위반 | 52,700 |
| 1019 | 91소01** | 원*철 | 2023-08-23 19:59 | 인천광역시 | 성산동 현대오일뱅크 성산대교주유소 건너편 | 전용차로위반 | 52,700 |
| 1020 | 28무74** | 김*경 | 2023-08-23 20:16 | 서울특별시 | 국립현충원~흑석역 | 전용차로위반 | 52,700 |
| 1021 | 94우85** | 조*현 | 2023-08-24 05:23 | 경상남도 밀양시 | 중화동 중랑역 인근 메디렌느산부인과 | 전용차로위반 | 52,700 |
| 1022 | 59보18** | 이*오 | 2023-08-24 08:09 | 서울특별시 | 상계동 상계주공아파트 1010동 | 전용차로위반 | 52,700 |
| 1023 | 18우22** | 유*희 | 2023-08-24 08:38 | 경기도 김포시 | 고촌IC~개화교 | 전용차로위반 | 52,700 |
| 1024 | 83로01** | 서*현 | 2023-08-24 12:27 | 경기도 용인시 | 잠실동 잠실지구대(잠실 엘스아파트 111동) | 전용차로위반 | 52,700 |
| 1025 | 64로06** | 최*하 | 2023-08-24 13:49 | 서울특별시 | 남현동 남태령고개(시외방향) | 전용차로위반 | 52,700 |
| 1026 | 348부91** | 현*명 | 2023-08-24 15:49 | 경기도 용인시 | 삼성동 경기고등학교 | 전용차로위반 | 52,700 |
| 1027 | 02오05** | 김*하 | 2023-08-24 16:41 | 서울특별시 | 잠실동 잠실지구대(잠실 엘스아파트 111동) | 전용차로위반 | 52,700 |
| 1028 | 20버04** | 박*선 | 2023-08-24 18:14 | 서울특별시 | 대치동 개포우성2차아파트 12동 | 전용차로위반 | 52,700 |
| 1029 | 서울91자34** | 서*주 | 2023-08-24 18:54 | 서울특별시 | 성산동 현대오일뱅크 성산대교주유소 건너편 | 전용차로위반 | 52,700 |
| 1030 | 58어07** | 박*인 | 2023-08-24 19:30 | 서울특별시 | 서울특별시 영등포구 의사당대로 16 | 전용차로위반 | 52,700 |
| 1031 | 155버14** | 유*분 | 2023-08-24 20:13 | 서울특별시 | 상계동 상계백병원 | 전용차로위반 | 52,700 |
| 1032 | 서울32아33** | 최*환 | 2023-08-24 20:50 | 서울특별시 | 성산동 성산1교~성산2교 교차로 | 전용차로위반 | 52,700 |
| 1033 | 69너06** | 이*길 | 2023-08-25 07:22 | 경기도 수원시 | 대치동 은마아파트 1동 | 전용차로위반 | 52,700 |
| 1034 | 86주94** | 임*표 | 2023-08-25 08:42 | 서울특별시 | 성내교(몽촌토성역방향) | 전용차로위반 | 52,700 |
| 1035 | 303서74** | 허*준 | 2023-08-25 08:42 | 경기도 남양주시 | 성내교(몽촌토성역방향) | 전용차로위반 | 52,700 |
| 1036 | 06부84** | 임*인 | 2023-08-25 09:13 | 전라남도 영암군 | 성산동 성산1교~성산2교 교차로 | 전용차로위반 | 52,700 |
| 1037 | 서울89자83** | 최*남 | 2023-08-25 10:53 | 서울특별시 | 잠원동 현대훼미리아파트 | 전용차로위반 | 52,700 |
| 1038 | 227마57** | 유*민 | 2023-08-25 11:41 | 서울특별시 | 서초동 서초IC 입구 하행 | 전용차로위반 | 52,700 |
| 1039 | 323나61** | 신*수 | 2023-08-25 13:31 | 서울특별시 | 미아동 이마트 미아점 건너편 빅토리아호텔 | 전용차로위반 | 52,700 |
| 1040 | 03로09** | 황*선 | 2023-08-25 13:55 | 서울특별시 | 양재동 양재IC 상행 | 전용차로위반 | 52,700 |

| 구분 | 차량 소유주 | | | | | | |
|---|---|---|---|---|---|---|---|
| 연번 | 최초차량번호 | 성 명 | 단속일시 | 주 소 | 단속장소 | 위반내용 | 금 액 |
| 1041 | 12더25** | 장*철 | 2023-08-25 15:02 | 서울특별시 | 미아동 이마트 미아점 건너편 빅토리아호텔 | 전용차로위반 | 52,700 |
| 1042 | 394버20** | 최*대 | 2023-08-25 15:19 | 경기도 성남시 | 잠실동 송파 YMCA체육관 | 전용차로위반 | 52,700 |
| 1043 | 28수05** | 이*종 | 2023-08-25 17:19 | 서울특별시 | 서초동 반포IC 상행 | 전용차로위반 | 52,700 |
| 1044 | 30조63** | 이*성 | 2023-08-25 17:58 | 경기도 광명시 | 대치동 은마아파트 1동 | 전용차로위반 | 52,700 |
| 1045 | 123라37** | 이*호 | 2023-08-25 18:18 | 서울특별시 | 공릉동 오일뱅크 화랑대주유소(서울방향) | 전용차로위반 | 52,700 |
| 1046 | 09버37** | 김*섭 | 2023-08-25 18:36 | 서울특별시 | 상계동 마들역 7번출구 | 전용차로위반 | 52,700 |
| 1047 | 123가50** | 김*순 | 2023-08-25 18:37 | 서울특별시 | 경문고교교차로~이수역 | 전용차로위반 | 52,700 |
| 1048 | 09버37** | 김*섭 | 2023-08-25 18:39 | 서울특별시 | 상계동 상계주공아파트 1010동 | 전용차로위반 | 52,700 |
| 1049 | 63오70** | 박*우 | 2023-08-25 18:50 | 경기도 남양주시 | 대치동 개포우성2차아파트 12동 | 전용차로위반 | 52,700 |
| 1050 | 260오21** | 손*구 | 2023-08-25 18:57 | 경기도 남양주시 | 공릉동 문정왕후릉(서울방향) | 전용차로위반 | 52,700 |
| 1051 | 141거89** | 박*지 | 2023-08-25 19:20 | 서울특별시 | 잠실동 잠실지구대(잠실 엘스아파트 111동) | 전용차로위반 | 52,700 |
| 1052 | 14누59** | 권*영 | 2023-08-25 19:21 | 서울특별시 | 상계동 상계백병원 | 전용차로위반 | 52,700 |
| 1053 | 35부21** | 조*희 | 2023-08-25 22:25 | 경기도 성남시 | 중화동 중랑역 인근 메디렌느산부인과 | 전용차로위반 | 52,700 |
| 1054 | 254주50** | 김*우 | 2023-08-26 15:56 | 충청남도 천안시 | 양재동 양재IC 상행 | 전용차로위반 | 52,700 |
| 1055 | 186오15** | 박*주 | 2023-08-26 16:19 | 서울특별시 | 양재동 양재IC 상행 | 전용차로위반 | 52,700 |
| 1056 | 64오38** | 이*훈 | 2023-08-26 17:41 | 경기도 하남시 | 잠원동 현대훼미리아파트 | 전용차로위반 | 52,700 |
| 1057 | 29버77** | 조*훈 | 2023-08-27 13:43 | 인천광역시 | 영천동 영천시장 중앙정류소(시내방향) | 전용차로위반 | 52,700 |
| 1058 | 314저92** | 김*술 | 2023-08-27 14:26 | 광주광역시 | 잠원동 현대훼미리아파트 | 전용차로위반 | 52,700 |
| 1059 | 50러14** | 김*선 | 2023-08-27 14:56 | 경기도 시흥시 | 은평지문교~구파발사거리 | 전용차로위반 | 52,700 |
| 1060 | 129모81** | 김*아 | 2023-08-27 17:47 | 경기도 평택시 | 서초동 반포IC 상행 | 전용차로위반 | 52,700 |
| 1061 | 01고45** | 김*규 | 2023-08-27 18:45 | 경기도 수원시 | 서초동 서초IC 상행 | 전용차로위반 | 52,700 |
| 1062 | 394마65** | 김*태 | 2023-08-28 07:48 | 경기도 김포시 | 고촌IC~개화교 | 전용차로위반 | 52,700 |
| 1063 | 45누42** | 장*연 | 2023-08-28 08:23 | 경기도 남양주시 | 공릉동 오일뱅크 화랑대주유소(서울방향) | 전용차로위반 | 52,700 |
| 1064 | 서울31아23** | 이*언 | 2023-08-28 08:55 | 서울특별시 | 중계동 중계그린아파트 109동 | 전용차로위반 | 52,700 |
| 1065 | 19도75** | 이*순 | 2023-08-28 09:13 | 경기도 하남시 | 공릉동 오일뱅크 화랑대주유소(서울방향) | 전용차로위반 | 52,700 |
| 1066 | 48마99** | 홍*민 | 2023-08-28 09:38 | 경기도 수원시 | 대치동 은마아파트 1동 | 전용차로위반 | 52,700 |
| 1067 | 66마23** | 문*규 | 2023-08-28 11:51 | 인천광역시 | 대치우성아파트교차로~휘문고교사거리 | 전용차로위반 | 52,700 |

| 구분 | 차량 소유주 | | | | | | |
|---|---|---|---|---|---|---|---|
| 연번 | 최초차량번호 | 성 명 | 단속일시 | 주 소 | 단속장소 | 위반내용 | 금 액 |
| 1068 | 03두69** | 심*국 | 2023-08-28 11:57 | 경기도 의정부시 | 삼성동 경기고등학교 | 전용차로위반 | 52,700 |
| 1069 | 379거88** | 박*인 | 2023-08-28 15:34 | 서울특별시 | 잠실새내역~종합운동장사거리 | 전용차로위반 | 52,700 |
| 1070 | 29주49** | 고*찬 | 2023-08-28 19:19 | 충청남도 당진시 | 성산동 현대오일뱅크 성산대교주유소 건너편 | 전용차로위반 | 52,700 |
| 1071 | 36수68** | 송*현 | 2023-08-28 19:45 | 경기도 고양시 | 성산동 현대오일뱅크 성산대교주유소 건너편 | 전용차로위반 | 52,700 |
| 1072 | 09소63** | 송*섭 | 2023-08-29 08:10 | 서울특별시 | 상봉동 중랑역 가나안교회 건너편 GS25상봉사랑점 | 전용차로위반 | 52,700 |
| 1073 | 06서42** | 이*수 | 2023-08-29 08:23 | 경기도 의정부시 | 상계동 마들역 7번출구 | 전용차로위반 | 52,700 |
| 1074 | 97두20** | 최*수 | 2023-08-29 08:31 | 경기도 시흥시 | 중화동 중랑역 인근 메디렌느산부인과 | 전용차로위반 | 52,700 |
| 1075 | 97두20** | 최*수 | 2023-08-29 08:33 | 경기도 시흥시 | 상봉동 중랑역 가나안교회 건너편 GS25상봉사랑점 | 전용차로위반 | 52,700 |
| 1076 | 106거96** | 박*오 | 2023-08-29 08:48 | 경기도 의정부시 | 월계동 월계주공아파트 107동 | 전용차로위반 | 52,700 |
| 1077 | 40라74** | 정*호 | 2023-08-29 09:01 | 서울특별시 | 월계동 월계주공아파트 107동 | 전용차로위반 | 52,700 |
| 1078 | 23나37** | 정*주 | 2023-08-29 09:26 | 울산광역시 | 남현동 남태령고개(시외방향) | 전용차로위반 | 52,700 |
| 1079 | 82수22** | 박*기 | 2023-08-29 09:29 | 경기도 광주시 | 성산동 성산1교~성산2교 교차로 | 전용차로위반 | 52,700 |
| 1080 | 52노13** | 백*호 | 2023-08-29 12:08 | 대구광역시 | 양재동 양재IC 상행 | 전용차로위반 | 52,700 |
| 1081 | 290다73** | 이*희 | 2023-08-29 13:01 | 경기도 남양주시 | 삼성동 경기고등학교 | 전용차로위반 | 52,700 |
| 1082 | 51도38** | 최*진 | 2023-08-29 14:25 | 서울특별시 | 잠원동 현대훼미리아파트 | 전용차로위반 | 52,700 |
| 1083 | 366오13** | 김*일 | 2023-08-29 14:30 | 서울특별시 | 잠실동 잠실지구대(잠실 엘스아파트 111동) | 전용차로위반 | 52,700 |
| 1084 | 66구87** | 정*늘 | 2023-08-29 14:33 | 서울특별시 | 대신동 이대후문 중앙정류소(시외방향) | 전용차로위반 | 52,700 |
| 1085 | 48나28** | 조*일 | 2023-08-29 18:02 | 서울특별시 | 대치동 은마아파트 1동 | 전용차로위반 | 52,700 |
| 1086 | 197도40** | 김*호 | 2023-08-29 19:09 | 서울특별시 | 공릉동 문정왕후릉(서울방향) | 전용차로위반 | 52,700 |
| 1087 | 197도40** | 김*호 | 2023-08-29 19:14 | 서울특별시 | 공릉동 오일뱅크 화랑대주유소(서울방향) | 전용차로위반 | 52,700 |
| 1088 | 60수82** | 박*숙 | 2023-08-29 19:38 | 경기도 하남시 | 잠실동 잠실지구대(잠실 엘스아파트 111동) | 전용차로위반 | 52,700 |
| 1089 | 04우43** | 권*환 | 2023-08-30 07:52 | 서울특별시 | 상계동 상계백병원 | 전용차로위반 | 52,700 |
| 1090 | 49로88** | 고*권 | 2023-08-30 08:01 | 인천광역시 | 고촌IC~개화교 | 전용차로위반 | 52,700 |
| 1091 | 56루04** | 심*보 | 2023-08-30 08:02 | 경기도 고양시 | 고촌IC~개화교 | 전용차로위반 | 52,700 |
| 1092 | 227부99** | 김*기 | 2023-08-30 08:12 | 경기도 의정부시 | 월계동 월계주공아파트 107동 | 전용차로위반 | 52,700 |
| 1093 | 807가55** | 권*형 | 2023-08-30 08:14 | 경기도 남양주시 | 월계동 월계주공아파트 107동 | 전용차로위반 | 52,700 |
| 1094 | 305보35** | 윤*순 | 2023-08-30 09:20 | 전라남도 목포시 | 상계동 상계백병원 | 전용차로위반 | 52,700 |

| 구분 | 차량 소유주 | | | | | | |
|---|---|---|---|---|---|---|---|
| 연번 | 최초차량번호 | 성 명 | 단속일시 | 주 소 | 단속장소 | 위반내용 | 금 액 |
| 1095 | 69저95** | 최*석 | 2023-08-30 09:30 | 경기도 성남시 | 성산동 성산1교~성산2교 교차로 | 전용차로위반 | 52,700 |
| 1096 | 50무28** | 조*섭 | 2023-08-30 09:40 | 서울특별시 | 상계동 상계백병원 | 전용차로위반 | 52,700 |
| 1097 | 47조73** | 박*희 | 2023-08-30 09:44 | 서울특별시 | 월계동 월계주공아파트 107동 | 전용차로위반 | 52,700 |
| 1098 | 48러05** | 김* | 2023-08-30 13:04 | 경기도 수원시 | 방배동 남태령 중앙정류소(시내방향) | 전용차로위반 | 52,700 |
| 1099 | 56우04** | 김*호 | 2023-08-30 17:09 | 서울특별시 | 압구정로데오역~성수대교남단교차로 | 전용차로위반 | 52,700 |
| 1100 | 100가24** | 이*은 | 2023-08-30 17:21 | 서울특별시 | 대치동 은마아파트 1동 | 전용차로위반 | 52,700 |
| 1101 | 55나84** | 봉*애 | 2023-08-30 17:43 | 서울특별시 | 삼성동 경기고등학교 | 전용차로위반 | 52,700 |
| 1102 | 25누34** | 김*태 | 2023-08-30 18:16 | 경기도 남양주시 | 대치동 은마아파트 1동 | 전용차로위반 | 52,700 |
| 1103 | 804거75** | 임*남 | 2023-08-30 18:21 | 경기도 의정부시 | 공릉동 오일뱅크 화랑대주유소(서울방향) | 전용차로위반 | 52,700 |
| 1104 | 47나91** | 김*모 | 2023-08-30 18:56 | 서울특별시 | 행당동 2호선 한양대역 1번출구 | 전용차로위반 | 52,700 |
| 1105 | 47나91** | 김*모 | 2023-08-30 19:08 | 서울특별시 | 행당동 2호선 한양대역 1번출구 | 전용차로위반 | 52,700 |
| 1106 | 232로75** | 이*환 | 2023-08-30 19:42 | 서울특별시 | 월계동 월계주공아파트 107동 | 전용차로위반 | 52,700 |
| 1107 | 172너77** | 최*수 | 2023-08-30 19:54 | 경기도 안산시 | 성산동 성산1교~성산2교 교차로 | 전용차로위반 | 52,700 |
| 1108 | 368가24** | 이*윤 | 2023-08-30 20:05 | 서울특별시 | 공릉동 오일뱅크 화랑대주유소(서울방향) | 전용차로위반 | 52,700 |
| 1109 | 39도60** | 송*년 | 2023-08-30 20:40 | 경기도 광주시 | 상계동 상계백병원 | 전용차로위반 | 52,700 |
| 1110 | 28도15** | 이*건 | 2023-08-30 20:44 | 광주광역시 | 서초동 서초IC 입구 하행 | 전용차로위반 | 52,700 |
| 1111 | 51수77** | 정* | 2023-08-30 20:47 | 서울특별시 | 성산동 성산1교~성산2교 교차로 | 전용차로위반 | 52,700 |
| 1112 | 61두16** | 정*원 | 2023-08-30 21:51 | 서울특별시 | 미아동 이마트 미아점 건너편 빅토리아호텔 | 전용차로위반 | 52,700 |
| 1113 | 19주32** | 서*춘 | 2023-08-31 07:53 | 서울특별시 | 중계동 중계그린아파트 109동 | 전용차로위반 | 52,700 |
| 1114 | 41루53** | 최*아 | 2023-08-31 08:20 | 경기도 남양주시 | 중계동 중계그린아파트 109동 | 전용차로위반 | 52,700 |
| 1115 | 34누90** | 정*림 | 2023-08-31 08:41 | 서울특별시 | 개봉동 우리은행 고척동지점 | 전용차로위반 | 52,700 |
| 1116 | 227부99** | 김*기 | 2023-08-31 08:42 | 경기도 의정부시 | 월계동 월계주공아파트 107동 | 전용차로위반 | 52,700 |
| 1117 | 34수02** | 심*아 | 2023-08-31 09:18 | 경기도 의왕시 | 서초동 서초IC 상행 | 전용차로위반 | 52,700 |
| 1118 | 25오82** | 김*경 | 2023-08-31 09:32 | 경기도 남양주시 | 상계동 상계백병원 | 전용차로위반 | 52,700 |
| 1119 | 33오07** | 김*원 | 2023-08-31 17:11 | 서울특별시 | 중화동 중랑역 인근 메디렌느산부인과 | 전용차로위반 | 52,700 |
| 1120 | 40저28** | 이*주 | 2023-08-31 17:36 | 서울특별시 | 상계동 상계주공아파트 1010동 | 전용차로위반 | 52,700 |
| 1121 | 12서49** | 하*기 | 2023-08-31 18:33 | 경기도 고양시 | 삼성동 경기고등학교 | 전용차로위반 | 52,700 |

| 구분 | 차량 소유주 | | | | | | |
|---|---|---|---|---|---|---|---|
| 연번 | 최초차량번호 | 성 명 | 단속일시 | 주 소 | 단속장소 | 위반내용 | 금 액 |
| 1122 | 204조84** | 김*형 | 2023-08-31 18:43 | 서울특별시 | 행당동 2호선 한양대역 1번출구 | 전용차로위반 | 52,700 |
| 1123 | 64보43** | 방*수 | 2023-08-31 19:41 | 경기도 남양주시 | 상계동 상계주공아파트 1010동 | 전용차로위반 | 52,700 |
| 1124 | 88머38** | 문*배 | 2023-08-31 20:05 | 서울특별시 | 상계동 상계주공아파트 1010동 | 전용차로위반 | 52,700 |
| 1125 | 서울83너96** | 김*천 | 2023-08-31 20:35 | 서울특별시 | 상계동 상계백병원 | 전용차로위반 | 52,700 |

◈ 서울특별시공고 제2024-351호

## 혼잡통행료 과태료 독촉 및 압류 예고 공시송달(공고)

도시교통정비촉진법 제35조 및 서울특별시 혼잡통행료징수 조례 제11조의 규정에 의거 남산 1·3호 터널 혼잡통행료 미납차량에 대하여 독촉 및 압류 예고장을 발송하였고, 지방세기본법 제33조 및 행정절차법 제14조 제4항의 규정에 의거 다음과 같이 공시송달(공고)합니다.

2024년 2월 8일
서 울 특 별 시 장

1. 건 명 : 혼잡통행료 과태료 독촉 및 압류 예고에 대한 공시송달

2. 근 거 : 서울특별시 혼잡통행료징수 조례 제11조 및 지방세기본법 제33조, 행정절차법 제14조 제4항

3. 공시송달 대상 : <붙임>

4. 체납자 제재 안내
   가. 당사자는 본 통지를 받은 날(공고일로부터 14일이 경과한 때)로부터 10일 이내에 특별한 사유 없이 과태료를 내지 않으면 질서위반행위규제법 제52조 내지 55조에 규정에 따라 체납된 자동차 관련 과태료 합계액이 30만원 이상이면서 일정 요건에 해당되는 경우에는 해당 자동차 등록판이 영치될 수 있습니다.
   나. 과태료 체납액이 500만원(감치 1,000만원)이상이면서 일정요건에 해당되는 경우에는 신용정보제공, 관허사업 제한, 감치 등의 불이익을 받을 수 있습니다.
   다. 문의 전화 : 02-2290-6438~9, 6179, 6467 (서울시설공단)

5. 인터넷 납부 : https://etax.seoul.go.kr ※ 공인인증서 필요, 신용카드 납부 가능

붙임 : 공시송달 대상자 명단 3부.

| 순번 | 요금소 | 통행일시 | 차량번호 | 과태료 | 납부자 | 주소 |
|---|---|---|---|---|---|---|
| 1 | 남산1호터널 | 2023-07-17 08:59:21 | 40주6585 | 10,300 | 신*하 | 경기도 여주시 세종로113번길 |
| 2 | 남산3호터널 | 2023-07-17 09:38:26 | 154하9842 | 10,300 | (주)제****카 | 경기도 군포시 삼성로8번길 |
| 3 | 남산1호터널 | 2023-07-17 10:41:20 | 122부5332 | 10,300 | 최*희 | 경상남도 함안군 가야읍 산서7길 |
| 4 | 남산1호터널 | 2023-07-17 11:06:15 | 42누3444 | 10,300 | D**G Y****G | 경기도 안산시 단원구 와개3길 |
| 5 | 남산1호터널 | 2023-07-17 11:28:20 | 34오8394 | 10,300 | 노무법인 정* | 서울특별시 서초구 서초대로 |
| 6 | 남산1호터널 | 2023-07-17 12:03:32 | 121고9660 | 10,300 | 강*호 | 경기도 성남시 분당구 수내로 |
| 7 | 남산3호터널 | 2023-07-17 13:07:21 | 324서7445 | 10,300 | 김*주 | 경기도 고양시 일산동구 강송로 |
| 8 | 남산1호터널 | 2023-07-17 13:22:37 | 125호2384 | 10,300 | 타***수 주식회사 | 서울특별시 송파구 올림픽로 |
| 9 | 남산3호터널 | 2023-07-17 14:11:31 | 48루6299 | 10,300 | 최*욱 | 경기도 수원시 팔달구 갓매산로76번길 |
| 10 | 남산1호터널 | 2023-07-17 14:11:45 | 160어2320 | 10,300 | 김*란 | 전라북도 전주시 덕진구 송천로 |
| 11 | 남산1호터널 | 2023-07-17 14:15:39 | 15누2806 | 10,300 | 박*현 | 서울특별시 송파구 잠실로 |
| 12 | 남산1호터널 | 2023-07-17 14:16:31 | 02도7634 | 10,300 | A**********A M******R | 경상북도 경산시 둥지로19길 |
| 13 | 남산3호터널 | 2023-07-17 14:55:19 | 68주5332 | 10,300 | 조*숙 | 인천광역시 옹진군 자월면 자월서로174번길 |
| 14 | 남산1호터널 | 2023-07-17 16:00:44 | 16두9008 | 10,300 | 주식회사 비******스 | 서울특별시 서초구 반포대로21길 |
| 15 | 남산1호터널 | 2023-07-17 16:35:10 | 212나7112 | 10,300 | (주)이* | 충청북도 진천군 이월면 미리실길 |
| 16 | 남산3호터널 | 2023-07-17 16:40:37 | 19우5444 | 10,300 | 이*근 | 서울특별시 성북구 보국문로30길 |
| 17 | 남산1호터널 | 2023-07-17 16:44:44 | 13러6782 | 10,300 | N******V S*******K | 경상북도 경산시 진량읍 공단1로1길 |
| 18 | 남산1호터널 | 2023-07-17 17:14:59 | 31구5088 | 10,300 | 최*식 | 경기도 안산시 단원구 광덕동로 |
| 19 | 남산3호터널 | 2023-07-17 19:53:03 | 128구5699 | 10,300 | L* M****A | 서울특별시 구로구 구로동로7가길 |
| 20 | 남산1호터널 | 2023-07-17 20:08:03 | 143구1556 | 10,300 | 정*현 | 경기도 하남시 하남대로 |
| 21 | 남산3호터널 | 2023-07-17 20:41:26 | 11오7425 | 10,300 | 정*호 | 경기도 남양주시 별내5로 |
| 22 | 남산1호터널 | 2023-07-18 07:22:17 | 60주1462 | 10,300 | 이*빈 | 서울특별시 서대문구 연희로41길 |
| 23 | 남산1호터널 | 2023-07-18 10:06:15 | 23버0176 | 5,150 | 김*윤 | 경기도 시흥시 은행로149번길 |
| 24 | 남산1호터널 | 2023-07-18 11:09:09 | 36노9678 | 10,300 | B****L A*****H S***H | 경기도 수원시 영통구 영통로 |
| 25 | 남산1호터널 | 2023-07-18 11:50:38 | 29두0643 | 10,300 | 김*옥 | 서울특별시 동작구 상도로 |
| 26 | 남산1호터널 | 2023-07-18 12:20:37 | 11고7980 | 10,300 | 정*식 | 서울특별시 서대문구 독립문로6길 |
| 27 | 남산3호터널 | 2023-07-18 13:11:57 | 28마4410 | 10,300 | 김*열 | 인천광역시 미추홀구 낙섬동로 |

| 순번 | 요금소 | 통행일시 | 차량번호 | 과태료 | 납부자 | 주소 |
|---|---|---|---|---|---|---|
| 28 | 남산1호터널 | 2023-07-18 13:19:16 | 42어9138 | 10,300 | A*******V K*********K | 경상북도 구미시 산업로26길 |
| 29 | 남산3호터널 | 2023-07-18 13:52:04 | 22도5105 | 5,150 | 최*성 | 서울특별시 용산구 장문로45라길 |
| 30 | 남산1호터널 | 2023-07-18 14:24:36 | 246로8363 | 10,300 | 배*리 | 서울특별시 성동구 금호로 |
| 31 | 남산3호터널 | 2023-07-18 14:27:23 | 160누7557 | 10,300 | 조*규 | 서울특별시 양천구 목동중앙북로7나길 |
| 32 | 남산1호터널 | 2023-07-18 14:48:45 | 55소5887 | 10,300 | 정*인 | 경기도 용인시 수지구 신봉3로12번길 |
| 33 | 남산1호터널 | 2023-07-18 16:10:01 | 31고1742 | 10,300 | 주식회사 에***어 | 경기도 용인시 기흥구 동백3로11번길 |
| 34 | 남산3호터널 | 2023-07-18 16:10:11 | 19거1673 | 5,150 | 박*정 | 경기도 수원시 장안구 수일로 |
| 35 | 남산1호터널 | 2023-07-18 16:24:34 | 06버3525 | 10,300 | 김*열 | 대전광역시 서구 관저로 |
| 36 | 남산3호터널 | 2023-07-18 16:56:11 | 101하9059 | 10,300 | 타***수(주) | 서울특별시 송파구 올림픽로 |
| 37 | 남산1호터널 | 2023-07-18 17:55:15 | 327부3434 | 10,300 | 김*훈 | 서울특별시 마포구 동교로3길 |
| 38 | 남산3호터널 | 2023-07-18 19:32:49 | 42마1659 | 5,150 | 사단법인 생****회 | 전라남도 나주시 금천면 신가로 |
| 39 | 남산1호터널 | 2023-07-18 19:45:57 | 33주9235 | 10,300 | 김*욱 | 부산광역시 사상구 사상로161번길 |
| 40 | 남산1호터널 | 2023-07-18 20:02:07 | 16두9008 | 10,300 | 주식회사 비******스 | 서울특별시 서초구 반포대로21길 |
| 41 | 남산1호터널 | 2023-07-18 20:55:03 | 56보6400 | 10,300 | 김*훈 | 서울특별시 성북구 북악산로1다길 |
| 42 | 남산1호터널 | 2023-07-19 07:21:20 | 35보7648 | 5,150 | 채*경 | 서울특별시 강북구 도봉로28길 |
| 43 | 남산1호터널 | 2023-07-19 08:21:22 | 66루6738 | 10,300 | 최*식 | 제주특별자치도 제주시 일주동로 |
| 44 | 남산1호터널 | 2023-07-19 08:41:42 | 01보0618 | 10,300 | 남*현 | 서울특별시 성동구 독서당로 |
| 45 | 남산3호터널 | 2023-07-19 09:14:10 | 36머6905 | 10,300 | J***G H***I | 경기도 안성시 공도읍 진건중길 |
| 46 | 남산1호터널 | 2023-07-19 09:26:45 | 112마4154 | 10,300 | 김*상 | 서울특별시 동작구 만양로 |
| 47 | 남산3호터널 | 2023-07-19 10:04:50 | 54마4659 | 10,300 | 최*자 | 서울특별시 강북구 삼양로139나길 |
| 48 | 남산1호터널 | 2023-07-19 10:05:53 | 30루9533 | 10,300 | 최*하 | 경기도 의왕시 오리나무1길 |
| 49 | 남산1호터널 | 2023-07-19 10:12:40 | 151어6400 | 10,300 | 장*연 | 경기도 평택시 원평로25번길 |
| 50 | 남산1호터널 | 2023-07-19 11:54:20 | 151어6400 | 10,300 | 장*연 | 경기도 평택시 원평로25번길 |
| 51 | 남산1호터널 | 2023-07-19 12:09:28 | 158마6796 | 10,300 | 박*상 | 서울특별시 용산구 유엔빌리지길 |
| 52 | 남산1호터널 | 2023-07-19 12:15:15 | 15누2806 | 10,300 | 박*현 | 서울특별시 송파구 잠실로 |
| 53 | 남산3호터널 | 2023-07-19 12:39:15 | 52오7569 | 10,300 | 김*원 | 경기도 화성시 동탄순환대로8길 |
| 54 | 남산1호터널 | 2023-07-19 13:32:00 | 149호3001 | 10,300 | 케****탈 주식회사 | 경기도 수원시 팔달구 효원로 |

| 순번 | 요금소 | 통행일시 | 차량번호 | 과태료 | 납부자 | 주소 |
|---|---|---|---|---|---|---|
| 55 | 남산1호터널 | 2023-07-19 14:01:53 | 51보4657 | 10,300 | 김*성 | 경기도 성남시 분당구 백현로 |
| 56 | 남산1호터널 | 2023-07-19 14:14:22 | 46수1112 | 10,300 | X*E H****N | 서울특별시 성북구 삼선교로 |
| 57 | 남산1호터널 | 2023-07-19 14:23:25 | 152수9087 | 10,300 | 케****탈(주) | 경기도 수원시 팔달구 효원로 |
| 58 | 남산1호터널 | 2023-07-19 14:50:48 | 392저2738 | 10,300 | 이*영 | 서울특별시 관악구 신림로44가길 |
| 59 | 남산1호터널 | 2023-07-19 14:54:15 | 358보7631 | 10,300 | (주)기***템 | 경기도 의왕시 월암길 |
| 60 | 남산3호터널 | 2023-07-19 14:58:49 | 30루9533 | 10,300 | 최*하 | 경기도 의왕시 오리나무1길 |
| 61 | 남산1호터널 | 2023-07-19 15:06:34 | 52조4771 | 10,300 | 한*석 | 경기도 광명시 소하로 |
| 62 | 남산1호터널 | 2023-07-19 15:15:43 | 29루6705 | 10,300 | L* C*******N | 서울특별시 성북구 삼선교로14길 |
| 63 | 남산3호터널 | 2023-07-19 15:53:38 | 29루6705 | 10,300 | L* C*******N | 서울특별시 성북구 삼선교로14길 |
| 64 | 남산1호터널 | 2023-07-19 16:11:48 | 01마2295 | 10,300 | 피*********즈 주식회사 | 서울특별시 강남구 압구정로18길 |
| 65 | 남산1호터널 | 2023-07-19 16:12:12 | 112버4650 | 10,300 | 김*명 | 서울특별시 구로구 연동로 |
| 66 | 남산1호터널 | 2023-07-19 16:32:41 | 37모1777 | 10,300 | 강*주 | 서울특별시 중랑구 동일로151길 |
| 67 | 남산3호터널 | 2023-07-19 17:54:26 | 06도6940 | 10,300 | 김*현 | 강원특별자치도 춘천시 소양로 |
| 68 | 남산1호터널 | 2023-07-19 18:42:13 | 58도2870 | 10,300 | 주식회사 이***징 | 서울특별시 금천구 독산로106길 |
| 69 | 남산1호터널 | 2023-07-19 19:24:53 | 16두9008 | 10,300 | 주식회사 비******스 | 서울특별시 서초구 반포대로21길 |
| 70 | 남산1호터널 | 2023-07-19 19:40:14 | 292주2544 | 10,300 | 임*슬 | 부산광역시 연제구 월드컵대로111번길 |
| 71 | 남산3호터널 | 2023-07-19 20:55:13 | 14수5096 | 10,300 | 김*영 | 서울특별시 서대문구 독립문로8길 |
| 72 | 남산1호터널 | 2023-07-20 07:18:01 | 31다5039 | 10,300 | (주)한*****크 | 서울특별시 강남구 개포로25길 |
| 73 | 남산1호터널 | 2023-07-20 08:25:44 | 47저4869 | 10,300 | 윤*현 | 경기도 고양시 일산서구 구산로54번길 |
| 74 | 남산3호터널 | 2023-07-20 09:10:55 | 185거7261 | 10,300 | 임*종 | 서울특별시 동작구 상도로30길 |
| 75 | 남산1호터널 | 2023-07-20 09:39:43 | 117모4015 | 10,300 | 이*용 | 서울특별시 종로구 평창24길 |
| 76 | 남산1호터널 | 2023-07-20 10:35:31 | 101하6931 | 10,300 | (주)바***카 | 서울특별시 송파구 백제고분로 |
| 77 | 남산1호터널 | 2023-07-20 10:44:26 | 284라8556 | 10,300 | 김*혜 | 서울특별시 강동구 아리수로93길 |
| 78 | 남산1호터널 | 2023-07-20 11:08:25 | 334구8538 | 10,300 | 이*자 | 경기도 수원시 장안구 수성로328번길 |
| 79 | 남산1호터널 | 2023-07-20 11:36:32 | 45주4732 | 10,300 | Z*****V S******R S*********N U**I | 전라남도 순천시 북문8길 |
| 80 | 남산1호터널 | 2023-07-20 11:51:02 | 15누2806 | 10,300 | 박*현 | 서울특별시 송파구 잠실로 |
| 81 | 남산3호터널 | 2023-07-20 12:54:02 | 151어6400 | 10,300 | 장*연 | 경기도 평택시 원평로25번길 |

| 순번 | 요금소 | 통행일시 | 차량번호 | 과태료 | 납부자 | 주소 |
|---|---|---|---|---|---|---|
| 82 | 남산3호터널 | 2023-07-20 13:29:39 | 128호7267 | 10,300 | 롯**탈 주식회사 | 경기도 안양시 동안구 전파로 |
| 83 | 남산1호터널 | 2023-07-20 13:43:48 | 191다3324 | 10,300 | 이*애 | 서울특별시 양천구 목동중앙남로3길 |
| 84 | 남산1호터널 | 2023-07-20 14:09:11 | 48수0199 | 10,300 | W**G H****A | 경기도 부천시 원미로13번길 |
| 85 | 남산1호터널 | 2023-07-20 14:28:14 | 304소4996 | 10,300 | 육*원 | 경기도 용인시 기흥구 어정로 |
| 86 | 남산1호터널 | 2023-07-20 14:44:06 | 358고3011 | 10,300 | 안*기 | 경상남도 진주시 창렬로145번길 |
| 87 | 남산1호터널 | 2023-07-20 18:27:52 | 56러4356 | 10,300 | (주)레******지 | 경기도 수원시 팔달구 중부대로 |
| 88 | 남산3호터널 | 2023-07-20 19:47:02 | 24루2323 | 10,300 | K*M T*****Y Y***G | 서울특별시 용산구 녹사평대로42길 |
| 89 | 남산3호터널 | 2023-07-20 19:48:41 | 31다5039 | 10,300 | (주)한*****크 | 서울특별시 강남구 개포로25길 |
| 90 | 남산3호터널 | 2023-07-20 20:08:19 | 59루3534 | 10,300 | 김*연 | 경기도 안산시 단원구 지곡로1길 |
| 91 | 남산1호터널 | 2023-07-20 20:44:15 | 60나0392 | 10,300 | 최*희 | 경기도 시흥시 은계중앙로 |
| 92 | 남산3호터널 | 2023-07-21 08:00:39 | 146하9534 | 10,300 | 주식회사 신***카 | 경기도 남양주시 다산중앙로145번길 |
| 93 | 남산1호터널 | 2023-07-21 08:14:47 | 51주4791 | 10,300 | 황*진 | 인천광역시 강화군 길상면 마니산로179번길 |
| 94 | 남산1호터널 | 2023-07-21 08:18:33 | 62고8484 | 10,300 | 이*영 | 서울특별시 강남구 삼성로 |
| 95 | 남산3호터널 | 2023-07-21 08:48:34 | 242러2728 | 10,300 | 윤*호 | 경기도 하남시 서하남로47번길 |
| 96 | 남산3호터널 | 2023-07-21 11:07:33 | 56서3935 | 10,300 | 이*지 | 서울특별시 서대문구 홍제내4길 |
| 97 | 남산3호터널 | 2023-07-21 11:35:12 | 36보3309 | 10,300 | 장*미 | 경기도 구리시 산마루로 |
| 98 | 남산3호터널 | 2023-07-21 13:43:04 | 227버4539 | 10,300 | A****V E******N | 경상북도 경산시 대학로67길 |
| 99 | 남산1호터널 | 2023-07-21 14:26:00 | 300누6609 | 10,300 | 박* | 경기도 성남시 분당구 분당로 |
| 100 | 남산3호터널 | 2023-07-21 14:53:11 | 282오1303 | 10,300 | E***N A****N * | 경기도 평택시 팽성읍 안정리 |
| 101 | 남산1호터널 | 2023-07-21 15:00:25 | 28머8472 | 10,300 | 서**강 주식회사 | 경상남도 사천시 사남면 공단1로 |
| 102 | 남산3호터널 | 2023-07-21 15:34:44 | 111노6184 | 10,300 | 조*현 | 서울특별시 강남구 삼성로 |
| 103 | 남산1호터널 | 2023-07-21 16:04:06 | 32머8135 | 10,300 | 양**업 주식회사 | 충청북도 진천군 진천읍 중앙서로 |
| 104 | 남산3호터널 | 2023-07-21 16:37:45 | 352구2153 | 10,300 | 김*재 | 인천광역시 서구 신석로122번길 |
| 105 | 남산3호터널 | 2023-07-21 17:04:43 | 30주7661 | 10,300 | 오*교 | 서울특별시 관악구 은천로35마길 |
| 106 | 남산1호터널 | 2023-07-21 17:34:31 | 168조6085 | 10,300 | 원***벌(주) | 경기도 김포시 하성면 석평로165번길 |
| 107 | 남산3호터널 | 2023-07-21 17:40:26 | 380거3111 | 10,300 | 주식회사 다**트 | 경기도 수원시 권선구 구운로85번길 |
| 108 | 남산3호터널 | 2023-07-21 17:49:51 | 50오5162 | 10,300 | P**K L****A K*******A | 서울특별시 용산구 녹사평대로40나길 |

| 순번 | 요금소 | 통행일시 | 차량번호 | 과태료 | 납부자 | 주소 |
|---|---|---|---|---|---|---|
| 109 | 남산3호터널 | 2023-07-21 19:14:51 | 37머1645 | 5,150 | C*I Z****N | 서울특별시 중구 퇴계로4길 |
| 110 | 남산1호터널 | 2023-07-21 20:12:20 | 14거3733 | 10,300 | 정*욱 | 경기도 화성시 동탄기흥로247번길 |
| 111 | 남산1호터널 | 2023-07-21 20:22:45 | 67구7414 | 10,300 | 김*만 | 서울특별시 용산구 한강대로104마길 |
| 112 | 남산1호터널 | 2023-07-21 20:37:59 | 18마2978 | 10,300 | 이*원 | 경기도 양평군 서종면 명덕길34번길 |
| 113 | 남산1호터널 | 2023-07-21 20:39:29 | 186나2274 | 10,300 | (주)테**티 * | 경기도 광주시 초월읍 경충대로963번길 |
| 114 | 남산3호터널 | 2023-07-24 07:01:46 | 56루4312 | 10,300 | 이*영 | 경기도 수원시 권선구 칠보로 |
| 115 | 남산1호터널 | 2023-07-24 07:13:53 | 189머9034 | 10,300 | B*I T***G T***H | 인천광역시 남동구 문화로169번길 |
| 116 | 남산1호터널 | 2023-07-24 07:48:20 | 61누1433 | 10,300 | 김*원 | 충청북도 제천시 금성면 양월로 |
| 117 | 남산1호터널 | 2023-07-24 08:13:59 | 172호5007 | 10,300 | 주식회사 엔*********카 | 인천광역시 동구 염전로 |
| 118 | 남산3호터널 | 2023-07-24 09:57:24 | 172무8085 | 10,300 | 김*재 | 서울특별시 서초구 신반포로16길 |
| 119 | 남산3호터널 | 2023-07-24 10:24:33 | 146호6669 | 10,300 | 주식회사 렌**킹 | 경기도 화성시 떡전골로 |
| 120 | 남산1호터널 | 2023-07-24 10:35:16 | 374어6349 | 10,300 | 정*수 | 경기도 안양시 동안구 엘에스로45번길 |
| 121 | 남산1호터널 | 2023-07-24 10:47:53 | 259보6805 | 10,300 | 도*숙 | 충청남도 홍성군 홍성읍 홍성천길 |
| 122 | 남산3호터널 | 2023-07-24 11:05:08 | 209무2388 | 10,300 | 주식회사 가****사 | 서울특별시 용산구 이태원로 |
| 123 | 남산3호터널 | 2023-07-24 12:35:11 | 48수3170 | 10,300 | 주-창****설 | 서울특별시 송파구 중대로25길 |
| 124 | 남산1호터널 | 2023-07-24 12:37:30 | 20마9343 | 10,300 | 신*영 | 인천광역시 미추홀구 수봉남로18번길 |
| 125 | 남산3호터널 | 2023-07-24 12:39:00 | 48수3170 | 10,300 | 주-창****설 | 서울특별시 송파구 중대로25길 |
| 126 | 남산3호터널 | 2023-07-24 12:40:01 | 247가8151 | 10,300 | 최*솜 | 서울특별시 용산구 신흥로 |
| 127 | 남산1호터널 | 2023-07-24 12:46:11 | 20어3625 | 10,300 | F**G Y**G | 경기도 군포시 금산로106번길 |
| 128 | 남산1호터널 | 2023-07-24 12:56:10 | 235오1330 | 10,300 | J*****N J****N R**N | 경기도 평택시 서탄면 적봉리 |
| 129 | 남산3호터널 | 2023-07-24 13:24:41 | 171누1906 | 10,300 | (주)이*****재 | 충청남도 아산시 둔포면 아산밸리로 |
| 130 | 남산1호터널 | 2023-07-24 14:28:30 | 20어3625 | 10,300 | F**G Y**G | 경기도 군포시 금산로106번길 |
| 131 | 남산1호터널 | 2023-07-24 14:35:29 | 15라2184 | 10,300 | 이*남 | 서울특별시 성북구 북악산로 |
| 132 | 남산3호터널 | 2023-07-24 15:28:13 | 171누1906 | 10,300 | (주)이*****재 | 충청남도 아산시 둔포면 아산밸리로 |
| 133 | 남산1호터널 | 2023-07-24 15:34:34 | 13저5536 | 10,300 | (주)아***스 | 서울특별시 강남구 삼성로107길 |
| 134 | 남산1호터널 | 2023-07-24 16:09:18 | 63소6578 | 10,300 | (주)골****스 | 경기도 부천시 소향로 |
| 135 | 남산1호터널 | 2023-07-24 19:30:18 | 12버3401 | 10,300 | 신*민 | 서울특별시 강남구 양재대로51길 |

| 순번 | 요금소 | 통행일시 | 차량번호 | 과태료 | 납부자 | 주소 |
|---|---|---|---|---|---|---|
| 136 | 남산1호터널 | 2023-07-24 20:26:25 | 14수5096 | 10,300 | 김*영 | 서울특별시 서대문구 독립문로8길 |
| 137 | 남산1호터널 | 2023-07-24 20:38:34 | 63소6578 | 10,300 | (주)골****스 | 경기도 부천시 소향로 |
| 138 | 남산1호터널 | 2023-07-24 20:47:28 | 55모3490 | 10,300 | 이*희 | 서울특별시 중구 만리재로37길 |
| 139 | 남산1호터널 | 2023-07-24 20:52:53 | 31보6052 | 10,300 | 오*훈 | 경기도 의정부시 금오로 |
| 140 | 남산3호터널 | 2023-07-25 07:10:25 | 276모4776 | 10,300 | 주식회사 지****트 | 서울특별시 강동구 올림픽로 |
| 141 | 남산1호터널 | 2023-07-25 07:16:11 | 33거4620 | 10,300 | 황*임 | 경기도 안산시 단원구 초지2로 |
| 142 | 남산3호터널 | 2023-07-25 07:41:05 | 61무8199 | 10,300 | 한*혜 | 경기도 고양시 덕양구 도래울2로 |
| 143 | 남산1호터널 | 2023-07-25 08:33:35 | 58어0679 | 10,300 | 박*호 | 경기도 성남시 분당구 판교대장로 |
| 144 | 남산1호터널 | 2023-07-25 09:28:34 | 53노4670 | 10,300 | 강*규 | 서울특별시 강남구 헌릉로571길 |
| 145 | 남산3호터널 | 2023-07-25 09:35:55 | 11두0839 | 10,300 | 정*선 | 서울특별시 강북구 인수봉로30길 |
| 146 | 남산1호터널 | 2023-07-25 10:40:52 | 22우9627 | 10,300 | 이*기 | 경기도 구리시 검배로120번길 |
| 147 | 남산1호터널 | 2023-07-25 10:55:41 | 57노6357 | 10,300 | 주식회사 에***아 | 전라북도 전주시 덕진구 중동로 |
| 148 | 남산3호터널 | 2023-07-25 12:16:46 | 239어7183 | 10,300 | 문*호 | 경기도 오산시 초평로 |
| 149 | 남산3호터널 | 2023-07-25 12:52:06 | 50부4031 | 10,300 | 백*욱 | 서울특별시 강북구 삼양로27길 |
| 150 | 남산3호터널 | 2023-07-25 13:53:38 | 160너1231 | 10,300 | 이*주 | 서울특별시 강북구 오패산로 |
| 151 | 남산3호터널 | 2023-07-25 14:09:21 | 53노4670 | 10,300 | 강*규 | 서울특별시 강남구 헌릉로571길 |
| 152 | 남산3호터널 | 2023-07-25 14:17:39 | 42더8405 | 10,300 | (주)플***브 | 경기도 평택시 장안외길 |
| 153 | 남산1호터널 | 2023-07-25 14:56:36 | 67구7414 | 10,300 | 김*만 | 서울특별시 용산구 한강대로104마길 |
| 154 | 남산1호터널 | 2023-07-25 15:06:59 | 20소7763 | 10,300 | 김*은 | 경기도 구리시 장자호수길 |
| 155 | 남산3호터널 | 2023-07-25 15:12:32 | 146고3190 | 10,300 | (주)레****트 | 서울특별시 마포구 토정로 |
| 156 | 남산3호터널 | 2023-07-25 16:27:20 | 32고3687 | 10,300 | 염*정 | 서울특별시 관악구 난곡로24라길 |
| 157 | 남산3호터널 | 2023-07-25 16:35:42 | 69조8904 | 10,300 | 정*민 | 서울특별시 중구 퇴계로20길 |
| 158 | 남산3호터널 | 2023-07-25 16:39:47 | 15러1899 | 10,300 | Y*N S**U | 충청남도 아산시 배방읍 호서로103번길 |
| 159 | 남산1호터널 | 2023-07-25 17:18:21 | 69다7838 | 10,300 | 이*윤 | 서울특별시 강남구 학동로47길 |
| 160 | 남산1호터널 | 2023-07-25 17:35:38 | 167더6524 | 10,300 | 송*철 | 충청남도 아산시 용화고길 |
| 161 | 남산1호터널 | 2023-07-25 17:36:54 | 14루9079 | 10,300 | 윤*찬 | 서울특별시 강동구 풍성로65길 |
| 162 | 남산1호터널 | 2023-07-25 17:53:10 | 64저9636 | 10,300 | 미******사 | 충청북도 음성군 맹동면 덕금로211번길 |

| 순번 | 요금소 | 통행일시 | 차량번호 | 과태료 | 납부자 | 주소 |
|---|---|---|---|---|---|---|
| 163 | 남산3호터널 | 2023-07-25 18:21:05 | 125호7616 | 10,300 | 주식회사 나******드 | 서울특별시 성동구 아차산로7길 |
| 164 | 남산3호터널 | 2023-07-25 18:37:30 | 325두7884 | 10,300 | (주)고**쳐 | 서울특별시 강남구 논현로67길 |
| 165 | 남산1호터널 | 2023-07-25 19:06:13 | 42소9848 | 10,300 | 권*정 | 서울특별시 송파구 백제고분로39길 |
| 166 | 남산1호터널 | 2023-07-25 20:50:19 | 02너4006 | 10,300 | 크*****문 주식회사 | 서울특별시 영등포구 은행로 |
| 167 | 남산1호터널 | 2023-07-26 08:10:02 | 316저9215 | 10,300 | 박*희 | 경기도 포천시 일동면 화동로782번길 |
| 168 | 남산1호터널 | 2023-07-26 09:31:53 | 16두9008 | 10,300 | 주식회사 비******스 | 서울특별시 서초구 반포대로21길 |
| 169 | 남산3호터널 | 2023-07-26 09:55:36 | 30수4670 | 10,300 | 윤*민 | 경기도 부천시 호현로 |
| 170 | 남산1호터널 | 2023-07-26 10:40:37 | 165수4046 | 10,300 | 오*름(상*용) | 경기도 시흥시 산기대학로 |
| 171 | 남산1호터널 | 2023-07-26 10:52:28 | 47마0433 | 10,300 | 김*영 | 서울특별시 중구 삼일대로8길 |
| 172 | 남산1호터널 | 2023-07-26 10:58:54 | 16노7417 | 10,300 | 정*연 | 경기도 화성시 향남읍 상신초교길 |
| 173 | 남산1호터널 | 2023-07-26 11:13:09 | 146누5902 | 10,300 | J*****N, A***A R******A | 경기도 평택시 팽성읍 안정리 |
| 174 | 남산1호터널 | 2023-07-26 12:00:54 | 101하9059 | 10,300 | 타***수(주) | 서울특별시 송파구 올림픽로 |
| 175 | 남산1호터널 | 2023-07-26 12:38:45 | 46라6250 | 10,300 | 김*훈 | 경기도 성남시 분당구 정자일로 |
| 176 | 남산1호터널 | 2023-07-26 12:39:35 | 16두9008 | 10,300 | 주식회사 비******스 | 서울특별시 서초구 반포대로21길 |
| 177 | 남산3호터널 | 2023-07-26 12:42:22 | 01마6498 | 10,300 | 최*진 | 서울특별시 용산구 녹사평대로40다길 |
| 178 | 남산3호터널 | 2023-07-26 13:07:00 | 21부6502 | 10,300 | 김*영 | 경기도 수원시 권선구 금곡로196번길 |
| 179 | 남산1호터널 | 2023-07-26 13:22:13 | 05조1923 | 10,300 | 최*필 | 경기도 부천시 성주로 |
| 180 | 남산1호터널 | 2023-07-26 13:56:04 | 59너5863 | 10,300 | 송*훈 | 서울특별시 강남구 삼성로147길 |
| 181 | 남산3호터널 | 2023-07-26 14:37:54 | 31조4442 | 10,300 | 김*영 | 서울특별시 서초구 효령로25길 |
| 182 | 남산3호터널 | 2023-07-26 14:45:23 | 178더8925 | 10,300 | 박*인 | 경기도 부천시 성오로 |
| 183 | 남산1호터널 | 2023-07-26 15:16:28 | 68다6899 | 10,300 | 김*열 | 경기도 남양주시 진접읍 해밀예당3로 |
| 184 | 남산1호터널 | 2023-07-26 15:52:40 | 115러7801 | 10,300 | 주식회사 아***드 | 서울특별시 영등포구 국회대로 |
| 185 | 남산1호터널 | 2023-07-26 16:07:32 | 378서5001 | 10,300 | 김*하 | 경기도 오산시 세마문학로 |
| 186 | 남산1호터널 | 2023-07-26 16:28:34 | 10루0192 | 10,300 | 노*진 | 전라남도 순천시 서면 선평동선길 |
| 187 | 남산1호터널 | 2023-07-26 16:47:37 | 156가1797 | 10,300 | 김*숙 | 경기도 용인시 기흥구 이현로29번길 |
| 188 | 남산1호터널 | 2023-07-26 17:13:08 | 339우8549 | 10,300 | 전*주 | 서울특별시 강남구 선릉로69길 |
| 189 | 남산1호터널 | 2023-07-26 17:30:43 | 289부9906 | 10,300 | (주)탈*스 | 경기도 용인시 기흥구 중부대로 |

| 순번 | 요금소 | 통행일시 | 차량번호 | 과태료 | 납부자 | 주소 |
|---|---|---|---|---|---|---|
| 190 | 남산1호터널 | 2023-07-26 17:59:09 | 34조5586 | 10,300 | 김*민 | 인천광역시 부평구 원적로488번길 |
| 191 | 남산3호터널 | 2023-07-26 18:03:48 | 63우6443 | 10,300 | 신*용 | 경기도 군포시 수리산로 |
| 192 | 남산1호터널 | 2023-07-26 18:51:22 | 157하7001 | 5,150 | 우******탈(주) | 대전광역시 서구 대덕대로 |
| 193 | 남산3호터널 | 2023-07-26 19:03:44 | 149라2243 | 5,150 | 김*소 | 경기도 수원시 장안구 수일로16번길 |
| 194 | 남산1호터널 | 2023-07-26 19:43:25 | 249노5163 | 10,300 | 정*정 | 경기도 부천시 평천로 |
| 195 | 남산1호터널 | 2023-07-26 19:46:42 | 03누5090 | 10,300 | (주)섹*쥬 | 서울특별시 송파구 법원로11길 |
| 196 | 남산3호터널 | 2023-07-26 20:13:45 | 53오6802 | 10,300 | ㈜유**피 | 서울특별시 강남구 역삼로17길 |
| 197 | 남산3호터널 | 2023-07-26 20:13:53 | 149라2243 | 5,150 | 김*소 | 경기도 수원시 장안구 수일로16번길 |
| 198 | 남산1호터널 | 2023-07-26 20:41:18 | 380무7068 | 10,300 | 김*연 | 서울특별시 광진구 광나루로 |
| 199 | 남산1호터널 | 2023-07-27 07:22:29 | 52버2154 | 10,300 | 김*현 | 경기도 남양주시 화도읍 북한강로 |
| 200 | 남산1호터널 | 2023-07-27 09:32:20 | 51보7911 | 10,300 | (주)거* | 경상북도 경주시 유림로13번길 |
| 201 | 남산1호터널 | 2023-07-27 09:34:25 | 64러4269 | 10,300 | 김*은 | 경기도 성남시 분당구 성남대로 |
| 202 | 남산1호터널 | 2023-07-27 10:49:34 | 286소8175 | 10,300 | 이*훈 | 경기도 시흥시 오이도1길 |
| 203 | 남산3호터널 | 2023-07-27 11:21:05 | 286소8175 | 10,300 | 이*훈 | 경기도 시흥시 오이도1길 |
| 204 | 남산1호터널 | 2023-07-27 13:15:44 | 59서9199 | 10,300 | 김*연 | 경기도 안산시 단원구 원초로 |
| 205 | 남산3호터널 | 2023-07-27 13:36:21 | 46나2930 | 10,300 | 조*진 | 서울특별시 용산구 서빙고로 |
| 206 | 남산1호터널 | 2023-07-27 14:03:27 | 23머3687 | 10,300 | 주*성 | 서울특별시 용산구 한강대로 |
| 207 | 남산3호터널 | 2023-07-27 14:08:11 | 103모9510 | 10,300 | (주)세**인 | 충청남도 예산군 대술면 시산리 |
| 208 | 남산1호터널 | 2023-07-27 14:28:50 | 17서3657 | 10,300 | 서**설(주) | 경기도 안산시 단원구 광덕3로 |
| 209 | 남산3호터널 | 2023-07-27 14:45:55 | 174어3948 | 10,300 | 주식회사 트**타 | 부산광역시 강서구 녹산산업중로192번길 |
| 210 | 남산1호터널 | 2023-07-27 15:04:25 | 105서7420 | 10,300 | 리**트 주식회사 | 서울특별시 용산구 대사관로34길 |
| 211 | 남산1호터널 | 2023-07-27 15:15:10 | 68머7709 | 10,300 | 주식회사 큐*엠 | 서울특별시 서초구 강남대로27길 |
| 212 | 남산3호터널 | 2023-07-27 15:22:03 | 110나3610 | 10,300 | 주식회사 브****워 | 인천광역시 남동구 능허대로 |
| 213 | 남산1호터널 | 2023-07-27 16:12:27 | 27수3600 | 10,300 | H***G Q***O | 경기도 안산시 상록구 네고지3길 |
| 214 | 남산3호터널 | 2023-07-27 17:01:59 | 108더2354 | 10,300 | 김*식 | 경기도 수원시 권선구 곡선로50번길 |
| 215 | 남산1호터널 | 2023-07-27 18:21:09 | 02나8764 | 10,300 | A********I F***R H***D * | 대구광역시 북구 성북로 |
| 216 | 남산1호터널 | 2023-07-27 18:40:03 | 152저6292 | 10,300 | 이*자 | 경기도 구리시 체육관로 |

| 순번 | 요금소 | 통행일시 | 차량번호 | 과태료 | 납부자 | 주소 |
|---|---|---|---|---|---|---|
| 217 | 남산1호터널 | 2023-07-27 19:00:17 | 62무2331 | 10,300 | 김*규 | 서울특별시 종로구 북촌로11다길 |
| 218 | 남산1호터널 | 2023-07-27 19:02:14 | 61라0196 | 10,300 | 이*민 | 서울특별시 송파구 올림픽로 |
| 219 | 남산3호터널 | 2023-07-27 19:42:50 | 27수3600 | 10,300 | H***G Q***O | 경기도 안산시 상록구 네고지3길 |
| 220 | 남산3호터널 | 2023-07-27 19:47:02 | 58무8079 | 10,300 | (주)킴*****리 | 서울특별시 강남구 삼성로 |
| 221 | 남산1호터널 | 2023-07-27 20:00:34 | 202다7447 | 10,300 | 김*원 | 경기도 용인시 수지구 풍덕천로181번길 |
| 222 | 남산3호터널 | 2023-07-28 07:06:01 | 115머2464 | 10,300 | J*N H***U | 경기도 시흥시 정왕천로414번길 |
| 223 | 남산1호터널 | 2023-07-28 07:18:14 | 60주1462 | 10,300 | 이*빈 | 서울특별시 서대문구 연희로41길 |
| 224 | 남산1호터널 | 2023-07-28 07:25:25 | 52버2154 | 10,300 | 김*현 | 경기도 남양주시 화도읍 북한강로 |
| 225 | 남산1호터널 | 2023-07-28 07:26:00 | 31다5039 | 10,300 | (주)한*****크 | 서울특별시 강남구 개포로25길 |
| 226 | 남산3호터널 | 2023-07-28 07:58:39 | 199구3160 | 10,300 | 김*욱 | 서울특별시 강동구 명일로 |
| 227 | 남산1호터널 | 2023-07-28 08:19:04 | 316로8379 | 10,300 | 강*주 | 인천광역시 연수구 센트럴로 |
| 228 | 남산3호터널 | 2023-07-28 09:48:25 | 17나0151 | 10,300 | 채*기 | 충청남도 천안시 서북구 공원로 |
| 229 | 남산3호터널 | 2023-07-28 10:09:05 | 38더8075 | 10,300 | 경*남 | 서울특별시 금천구 남부순환로110길 |
| 230 | 남산3호터널 | 2023-07-28 10:23:46 | 394수3131 | 10,300 | 김*영 | 서울특별시 강서구 허준로 |
| 231 | 남산3호터널 | 2023-07-28 10:32:58 | 51저2894 | 10,300 | 임*철 | 서울특별시 영등포구 국제금융로7길 |
| 232 | 남산3호터널 | 2023-07-28 12:23:47 | 60어2170 | 10,300 | 박*순 | 서울특별시 강남구 삼성로75길 |
| 233 | 남산3호터널 | 2023-07-28 12:54:20 | 48호6835 | 10,300 | 주식회사 몬*터 | 경기도 수원시 권선구 세권로35번길 |
| 234 | 남산1호터널 | 2023-07-28 13:48:06 | 08우2287 | 10,300 | 김*철 | 경기도 의왕시 이미로 |
| 235 | 남산3호터널 | 2023-07-28 13:56:52 | 355부9953 | 10,300 | 엘**역 주식회사 | 서울특별시 영등포구 양산로 |
| 236 | 남산1호터널 | 2023-07-28 14:06:53 | 08나0775 | 10,300 | 안*훈 | 경기도 고양시 일산동구 경의로 |
| 237 | 남산3호터널 | 2023-07-28 14:22:56 | 32모2576 | 5,150 | 주식회사 디***토 | 경기도 수원시 권선구 평동로79번길 |
| 238 | 남산1호터널 | 2023-07-28 14:30:02 | 125호7616 | 10,300 | 주식회사 나*****드 | 서울특별시 성동구 아차산로7길 |
| 239 | 남산3호터널 | 2023-07-28 14:42:39 | 67거2308 | 10,300 | 황* | 서울특별시 서초구 바우뫼로7길 |
| 240 | 남산1호터널 | 2023-07-28 15:13:37 | 08나0775 | 10,300 | 안*훈 | 경기도 고양시 일산동구 경의로 |
| 241 | 남산1호터널 | 2023-07-28 16:02:49 | 316로8379 | 10,300 | 강*주 | 인천광역시 연수구 센트럴로 |
| 242 | 남산3호터널 | 2023-07-28 19:05:48 | 31다5039 | 10,300 | (주)한*****크 | 서울특별시 강남구 개포로25길 |
| 243 | 남산1호터널 | 2023-07-28 20:12:42 | 192더2519 | 10,300 | 주식회사 세***사 | 서울특별시 종로구 인사동7길 |

| 순번 | 요금소 | 통행일시 | 차량번호 | 과태료 | 납부자 | 주소 |
|---|---|---|---|---|---|---|
| 244 | 남산1호터널 | 2023-07-28 20:18:43 | 62모9243 | 10,300 | 김*근 | 서울특별시 양천구 신정로14길 |
| 245 | 남산3호터널 | 2023-07-31 07:27:16 | 389소1629 | 10,300 | 주식회사 엘******피 | 전라남도 영광군 대마면 전기차1로 |
| 246 | 남산1호터널 | 2023-07-31 07:30:57 | 52버2154 | 10,300 | 김*현 | 경기도 남양주시 화도읍 북한강로 |
| 247 | 남산1호터널 | 2023-07-31 09:02:22 | 30소8044 | 10,300 | 최*석 | 서울특별시 용산구 서빙고로 |
| 248 | 남산3호터널 | 2023-07-31 09:37:40 | 129루1858 | 10,300 | (주)금*축 | 경기도 광명시 시청로 |
| 249 | 남산3호터널 | 2023-07-31 10:34:56 | 51모6757 | 10,300 | 김*형 | 경기도 안양시 동안구 시민대로 |
| 250 | 남산1호터널 | 2023-07-31 11:07:26 | 63소6578 | 10,300 | (주)골****스 | 경기도 부천시 소향로 |
| 251 | 남산1호터널 | 2023-07-31 11:59:47 | 25소5914 | 10,300 | (주)삼*팩 | 경기도 용인시 기흥구 중부대로746번길 |
| 252 | 남산3호터널 | 2023-07-31 13:16:01 | 108더2354 | 10,300 | 김*식 | 경기도 수원시 권선구 곡선로50번길 |
| 253 | 남산3호터널 | 2023-07-31 13:42:09 | 29나1919 | 10,300 | 함*우 | 서울특별시 구로구 공원로6길 |
| 254 | 남산1호터널 | 2023-07-31 15:45:31 | 117두1559 | 10,300 | 이*훈 | 경기도 안양시 만안구 삼봉로 |
| 255 | 남산3호터널 | 2023-07-31 15:52:22 | 43라7496 | 10,300 | 윤*식 | 경기도 양평군 강하면 강하1로 |
| 256 | 남산1호터널 | 2023-07-31 16:27:40 | 390보3505 | 10,300 | 한*호 | 경상남도 거제시 진목1길 |
| 257 | 남산1호터널 | 2023-07-31 16:49:11 | 108더2354 | 10,300 | 김*식 | 경기도 수원시 권선구 곡선로50번길 |
| 258 | 남산1호터널 | 2023-07-31 18:35:12 | 20소3628 | 10,300 | 김*호 | 경기도 성남시 수정구 고등로 |
| 259 | 남산3호터널 | 2023-07-31 19:06:58 | 48고5185 | 10,300 | 신*일 | 충청북도 음성군 소이면 후삼로62번길 |
| 260 | 남산1호터널 | 2023-07-31 19:16:56 | 53구2082 | 10,300 | 박*미 | 서울특별시 중랑구 중랑천로14길 |
| 261 | 남산3호터널 | 2023-07-31 19:42:17 | 57노6357 | 10,300 | 주식회사 에***아 | 전라북도 전주시 덕진구 중동로 |
| 262 | 남산3호터널 | 2023-07-31 19:54:45 | 21노5551 | 10,300 | K*M J*E H**N | 서울특별시 성동구 행당로 |

| 순번 | 요금소 | 통행일시 | 차량번호 | 과태료 | 납부자 | 주소 |
|---|---|---|---|---|---|---|
| 1 | 남산3호터널 | 2023-08-01 07:16:45 | 262러6029 | 5,150 | 김*종 | 전라남도 곡성군 곡성읍 읍내22길 |
| 2 | 남산1호터널 | 2023-08-01 07:32:56 | 100노6848 | 10,300 | 이*일 | 서울특별시 송파구 가락로30길 |
| 3 | 남산1호터널 | 2023-08-01 07:56:17 | 32주9521 | 5,150 | 박*봉 | 경기도 파주시 문산읍 사임당로 |
| 4 | 남산1호터널 | 2023-08-01 09:25:08 | 49우0594 | 5,150 | 김*자 | 충청북도 진천군 진천읍 남산10길 |
| 5 | 남산1호터널 | 2023-08-01 10:28:32 | 341마1608 | 10,300 | 이*우 | 인천광역시 미추홀구 낙섬중로 |
| 6 | 남산1호터널 | 2023-08-01 10:50:12 | 168조6085 | 10,300 | 원***벌(주) | 경기도 김포시 하성면 석평로165번길 |
| 7 | 남산3호터널 | 2023-08-01 10:52:13 | 51도2441 | 5,150 | (유)엔********스 | 서울특별시 강남구 테헤란로13길 |
| 8 | 남산3호터널 | 2023-08-01 11:03:34 | 283누3389 | 10,300 | 권*랑 | 경기도 시흥시 월곶중앙로 |
| 9 | 남산1호터널 | 2023-08-01 11:25:01 | 22저7861 | 5,150 | 손*호 | 경기도 용인시 기흥구 신구로42번길 |
| 10 | 남산1호터널 | 2023-08-01 11:29:33 | 61서0524 | 10,300 | 주식회사 옥**드 | 서울특별시 강남구 테헤란로16길 |
| 11 | 남산1호터널 | 2023-08-01 11:32:10 | 55어6393 | 10,300 | 임*복 | 충청남도 서천군 마서면 송신로 |
| 12 | 남산3호터널 | 2023-08-01 11:47:21 | 51도2441 | 5,150 | (유)엔********스 | 서울특별시 강남구 테헤란로13길 |
| 13 | 남산3호터널 | 2023-08-01 12:14:10 | 48다7203 | 10,300 | M*******A G*****A S**********A | 경기도 용인시 기흥구 기흥단지로 |
| 14 | 남산1호터널 | 2023-08-01 12:45:11 | 331우7728 | 10,300 | 윤*위 | 대전광역시 중구 수침로106번길 |
| 15 | 남산3호터널 | 2023-08-01 13:10:29 | 19나5988 | 10,300 | X* H***E | 경기도 시흥시 마유로446번길 |
| 16 | 남산3호터널 | 2023-08-01 14:19:57 | 32라1385 | 10,300 | P****R R****T * | 경기도 평택시 서탄면 적봉리 |
| 17 | 남산3호터널 | 2023-08-01 14:32:24 | 27러7109 | 10,300 | 아***디 주식회사 | 경기도 안산시 상록구 샘골로 |
| 18 | 남산3호터널 | 2023-08-01 14:44:01 | 141버7130 | 10,300 | 김*걸 | 서울특별시 서초구 잠원로14길 |
| 19 | 남산1호터널 | 2023-08-01 14:54:33 | 11부1686 | 10,300 | 이*선 | 경기도 고양시 일산서구 중앙로 |
| 20 | 남산1호터널 | 2023-08-01 15:02:57 | 05조4634 | 10,300 | (주)스******스 | 서울특별시 금천구 벚꽃로24길 |
| 21 | 남산1호터널 | 2023-08-01 15:12:25 | 09로6829 | 10,300 | 김*중 | 경기도 성남시 수정구 수정로 |
| 22 | 남산1호터널 | 2023-08-01 16:06:05 | 168조6085 | 10,300 | 원***벌(주) | 경기도 김포시 하성면 석평로165번길 |
| 23 | 남산3호터널 | 2023-08-01 16:22:51 | 57더7084 | 10,300 | 고*수 | 서울특별시 용산구 백범로90길 |
| 24 | 남산1호터널 | 2023-08-01 16:33:43 | 67구9229 | 5,150 | 김*정 | 충청남도 천안시 동남구 풍세면 하도2길 |
| 25 | 남산3호터널 | 2023-08-01 16:40:04 | 161하2332 | 10,300 | 주식회사 하******카 | 경기도 하남시 하남대로 |
| 26 | 남산3호터널 | 2023-08-01 16:52:30 | 387두3732 | 10,300 | 유한회사 동****비 | 전라북도 전주시 완산구 공북5길 |
| 27 | 남산3호터널 | 2023-08-01 16:58:45 | 22부6178 | 10,300 | 최*우 | 서울특별시 마포구 희우정로3길 |

| 순번 | 요금소 | 통행일시 | 차량번호 | 과태료 | 납부자 | 주소 |
|---|---|---|---|---|---|---|
| 28 | 남산1호터널 | 2023-08-01 16:59:05 | 374보6823 | 10,300 | 김*연 | 경기도 안산시 상록구 부루지길 |
| 29 | 남산3호터널 | 2023-08-01 17:06:03 | 285조8335 | 10,300 | 장*연 | 전라북도 익산시 고봉로 |
| 30 | 남산1호터널 | 2023-08-01 17:43:07 | 19버0892 | 10,300 | 장*진 | 서울특별시 서대문구 세검정로4가길 |
| 31 | 남산1호터널 | 2023-08-01 17:57:36 | 34마7493 | 10,300 | 김*호 | 서울특별시 서대문구 통일로39길 |
| 32 | 남산3호터널 | 2023-08-01 18:46:08 | 347아0737 | 10,300 | 박*석 | 경기도 안산시 상록구 오목로11길 |
| 33 | 남산3호터널 | 2023-08-01 19:15:41 | 187무8803 | 10,300 | 주*정 | 서울특별시 용산구 서빙고로20길 |
| 34 | 남산1호터널 | 2023-08-01 19:18:34 | 67구7414 | 10,300 | 김*만 | 서울특별시 용산구 한강대로104마길 |
| 35 | 남산3호터널 | 2023-08-01 19:26:55 | 247가8151 | 10,300 | 최*솜 | 서울특별시 용산구 신흥로 |
| 36 | 남산1호터널 | 2023-08-01 20:27:39 | 152구3795 | 10,300 | 김* | 서울특별시 용산구 청파로45길 |
| 37 | 남산3호터널 | 2023-08-01 20:46:11 | 142너1183 | 5,150 | 주식회사 고******터 | 경기도 고양시 일산동구 중앙로1275번길 |
| 38 | 남산1호터널 | 2023-08-02 07:22:43 | 52버2154 | 10,300 | 김*현 | 경기도 남양주시 화도읍 북한강로 |
| 39 | 남산1호터널 | 2023-08-02 07:29:05 | 60주1462 | 10,300 | 이*빈 | 서울특별시 서대문구 연희로41길 |
| 40 | 남산3호터널 | 2023-08-02 08:38:20 | 347부5926 | 10,300 | 선*건 | 서울특별시 용산구 한강대로104가길 |
| 41 | 남산1호터널 | 2023-08-02 09:03:03 | 22너9507 | 10,300 | 박*숙 | 부산광역시 연제구 여고로 |
| 42 | 남산3호터널 | 2023-08-02 09:39:12 | 15누0665 | 10,300 | 현*길 | 경기도 고양시 덕양구 향기4로 |
| 43 | 남산3호터널 | 2023-08-02 09:50:50 | 30소8044 | 10,300 | 최*석 | 서울특별시 용산구 서빙고로 |
| 44 | 남산1호터널 | 2023-08-02 11:00:09 | 14마1292 | 10,300 | 양*영 | 서울특별시 강남구 도산대로96길 |
| 45 | 남산1호터널 | 2023-08-02 12:46:22 | 168조6085 | 10,300 | 원***벌(주) | 경기도 김포시 하성면 석평로165번길 |
| 46 | 남산3호터널 | 2023-08-02 13:08:34 | 327보7628 | 10,300 | 김*은 | 서울특별시 광진구 군자로7길 |
| 47 | 남산1호터널 | 2023-08-02 14:00:57 | 125러4643 | 10,300 | 박*석 | 충청북도 충주시 대소원면 대학로 |
| 48 | 남산3호터널 | 2023-08-02 14:12:35 | 142다9907 | 10,300 | L*U T*I B*Y | 경기도 평택시 청북읍 현곡2길 |
| 49 | 남산1호터널 | 2023-08-02 14:21:17 | 248루1723 | 10,300 | 김*한 | 경상남도 통영시 광도면 홀리1길 |
| 50 | 남산3호터널 | 2023-08-02 14:27:33 | 20어3625 | 10,300 | F**G Y**G | 경기도 군포시 금산로106번길 |
| 51 | 남산1호터널 | 2023-08-02 15:06:39 | 142다9907 | 10,300 | L*U T*I B*Y | 경기도 평택시 청북읍 현곡2길 |
| 52 | 남산1호터널 | 2023-08-02 15:22:42 | 20어3625 | 10,300 | F**G Y**G | 경기도 군포시 금산로106번길 |
| 53 | 남산1호터널 | 2023-08-02 15:39:02 | 59로7149 | 10,300 | Z***G G*****I | 경기도 평택시 탄현로351번길 |
| 54 | 남산1호터널 | 2023-08-02 15:52:29 | 58구9656 | 10,300 | 임*범 | 경기도 시흥시 인선길 |

| 순번 | 요금소 | 통행일시 | 차량번호 | 과태료 | 납부자 | 주소 |
|---|---|---|---|---|---|---|
| 55 | 남산3호터널 | 2023-08-02 16:11:58 | 67라5211 | 10,300 | 하*춘 | 강원특별자치도 양구군 양구읍 관공서로38번길 |
| 56 | 남산1호터널 | 2023-08-02 16:23:11 | 68마9192 | 5,150 | 홍*표 | 경기도 파주시 동패로63번길 |
| 57 | 남산3호터널 | 2023-08-02 16:49:12 | 51도2441 | 5,150 | (유)엔********스 | 서울특별시 강남구 테헤란로13길 |
| 58 | 남산3호터널 | 2023-08-02 16:56:18 | 184도1630 | 10,300 | 정*희 | 서울특별시 영등포구 국제금융로7가길 |
| 59 | 남산1호터널 | 2023-08-02 17:07:04 | 41마3504 | 10,300 | 주식회사 예****설 | 강원특별자치도 횡성군 우천면 수남로266번길 |
| 60 | 남산3호터널 | 2023-08-02 17:46:04 | 352조9939 | 10,300 | 정*경 | 경기도 양평군 옥천면 옥천길 |
| 61 | 남산1호터널 | 2023-08-02 18:14:50 | 05나0703 | 10,300 | 한*원 | 서울특별시 송파구 올림픽로 |
| 62 | 남산1호터널 | 2023-08-02 19:01:08 | 136더3289 | 10,300 | 김*용 | 경기도 남양주시 퇴계원읍 퇴계원로36번길 |
| 63 | 남산1호터널 | 2023-08-02 19:04:53 | 334루7434 | 10,300 | 강*리 | 경기도 양주시 옥정로6길 |
| 64 | 남산3호터널 | 2023-08-02 19:06:00 | 66나7239 | 5,150 | 강*영 | 경기도 안산시 단원구 다리간3길 |
| 65 | 남산3호터널 | 2023-08-02 19:41:14 | 357모9512 | 10,300 | S***T, J***B *. | 경기도 평택시 팽성읍 안정리 |
| 66 | 남산1호터널 | 2023-08-02 19:57:24 | 14마1292 | 10,300 | 양*영 | 서울특별시 강남구 도산대로96길 |
| 67 | 남산3호터널 | 2023-08-03 07:00:09 | 35마3937 | 5,150 | 김*철 | 서울특별시 성북구 아리랑로4가길 |
| 68 | 남산3호터널 | 2023-08-03 07:06:12 | 56조1386 | 10,300 | 조*서 | 서울특별시 용산구 한강대로 |
| 69 | 남산3호터널 | 2023-08-03 08:45:37 | 243거3957 | 10,300 | 최*종 | 서울특별시 서초구 남부순환로 |
| 70 | 남산3호터널 | 2023-08-03 09:50:43 | 28어8054 | 10,300 | 최*일 | 인천광역시 서구 청라한내로 |
| 71 | 남산3호터널 | 2023-08-03 12:01:12 | 21누0708 | 10,300 | 이*호 | 서울특별시 서초구 방배로33길 |
| 72 | 남산1호터널 | 2023-08-03 12:01:58 | 17머7668 | 10,300 | 박*호 | 서울특별시 광진구 천호대로136길 |
| 73 | 남산3호터널 | 2023-08-03 12:18:08 | 51모5618 | 5,150 | 권*영 | 서울특별시 은평구 진관4로 |
| 74 | 남산1호터널 | 2023-08-03 12:49:37 | 29도4220 | 10,300 | 인*********쇤 주식회사 | 서울특별시 용산구 효창원로25다길 |
| 75 | 남산1호터널 | 2023-08-03 13:00:46 | 101다9018 | 10,300 | 이*영 | 인천광역시 남동구 서창남순환로 |
| 76 | 남산1호터널 | 2023-08-03 13:41:08 | 48도9038 | 10,300 | 이*동 | 경기도 광주시 경충대로1480번길 |
| 77 | 남산3호터널 | 2023-08-03 14:05:34 | 48도9038 | 10,300 | 이*동 | 경기도 광주시 경충대로1480번길 |
| 78 | 남산3호터널 | 2023-08-03 14:50:49 | 20고3534 | 10,300 | 정*순 | 전라남도 여수시 돌산읍 강남8길 |
| 79 | 남산3호터널 | 2023-08-03 15:51:49 | 45가3701 | 10,300 | 심*진 | 경기도 안양시 만안구 안양천서로 |
| 80 | 남산1호터널 | 2023-08-03 16:18:14 | 125가1042 | 10,300 | 여*현 | 서울특별시 강남구 도곡로17길 |
| 81 | 남산3호터널 | 2023-08-03 16:47:06 | 66나5193 | 10,300 | 함*록 | 서울특별시 종로구 세검정로7가길 |

| 순번 | 요금소 | 통행일시 | 차량번호 | 과태료 | 납부자 | 주소 |
|---|---|---|---|---|---|---|
| 82 | 남산1호터널 | 2023-08-03 16:49:57 | 47나8478 | 10,300 | 주식회사 자*안 | 충청북도 청주시 서원구 호국로10번길 |
| 83 | 남산3호터널 | 2023-08-03 17:59:21 | 26주6574 | 10,300 | 박*령 | 서울특별시 관악구 조원로2길 |
| 84 | 남산3호터널 | 2023-08-03 18:09:30 | 242우1238 | 10,300 | 한****발(주) | 부산광역시 금정구 식물원로40번길 |
| 85 | 남산3호터널 | 2023-08-03 18:32:42 | 52버7799 | 10,300 | 주*석 | 경기도 평택시 팽성읍 송화택지로 |
| 86 | 남산1호터널 | 2023-08-03 19:11:41 | 117보5423 | 10,300 | T***E D***S | 인천광역시 동구 송현로 |
| 87 | 남산1호터널 | 2023-08-03 19:54:46 | 49거2771 | 10,300 | 나*수 | 인천광역시 미추홀구 인주대로128번길 |
| 88 | 남산1호터널 | 2023-08-03 20:00:15 | 49거2771 | 10,300 | 나*수 | 인천광역시 미추홀구 인주대로128번길 |
| 89 | 남산3호터널 | 2023-08-04 07:16:55 | 56조1386 | 10,300 | 조*서 | 서울특별시 용산구 한강대로 |
| 90 | 남산1호터널 | 2023-08-04 09:26:30 | 309어3084 | 10,300 | (주)청*****널 | 경기도 김포시 김포한강9로76번길 |
| 91 | 남산1호터널 | 2023-08-04 09:28:10 | 48소2144 | 10,300 | 농****인 한***례 주식회사 | 강원특별자치도 태백시 장성로 |
| 92 | 남산3호터널 | 2023-08-04 09:31:08 | 32서1598 | 10,300 | 한*********합 | 경기도 시흥시 서울대학로 |
| 93 | 남산3호터널 | 2023-08-04 10:15:40 | 160나8669 | 5,150 | 주식회사 황*로 | 서울특별시 구로구 디지털로31길 |
| 94 | 남산1호터널 | 2023-08-04 13:45:01 | 51조5955 | 10,300 | 임*희 | 경상남도 고성군 개천면 옥천로 |
| 95 | 남산1호터널 | 2023-08-04 13:50:24 | 25수4813 | 10,300 | 김*래 | 경기도 성남시 수정구 수정로37번길 |
| 96 | 남산1호터널 | 2023-08-04 14:05:03 | 65노3325 | 10,300 | 신*미 | 경기도 성남시 수정구 오야로 |
| 97 | 남산3호터널 | 2023-08-04 14:45:11 | 101하9059 | 10,300 | 타***수(주) | 서울특별시 송파구 올림픽로 |
| 98 | 남산1호터널 | 2023-08-04 14:52:47 | 151어6448 | 10,300 | (주)글**********룹 | 서울특별시 강남구 테헤란로 |
| 99 | 남산3호터널 | 2023-08-04 15:02:29 | 43나7694 | 10,300 | 김*현 | 경기도 안산시 상록구 충장로 |
| 100 | 남산3호터널 | 2023-08-04 16:43:24 | 15고2378 | 10,300 | 창*크 주식회사 | 광주광역시 광산구 진곡산단5번로 |
| 101 | 남산1호터널 | 2023-08-04 16:51:19 | 63러1327 | 5,150 | 이*곤 | 경기도 안양시 만안구 삼봉로 |
| 102 | 남산1호터널 | 2023-08-04 17:00:41 | 172수9006 | 10,300 | 김*연 | 서울특별시 종로구 자하문로33길 |
| 103 | 남산1호터널 | 2023-08-04 17:50:22 | 52거6483 | 10,300 | 김*배 | 경기도 평택시 고덕국제2로 |
| 104 | 남산3호터널 | 2023-08-04 18:46:36 | 19버0892 | 10,300 | 장*진 | 서울특별시 서대문구 세검정로4가길 |
| 105 | 남산3호터널 | 2023-08-04 19:03:19 | 385조5125 | 10,300 | 박*라 | 경기도 남양주시 화도읍 경춘로 |
| 106 | 남산3호터널 | 2023-08-04 19:12:11 | 13두7553 | 10,300 | 권*정 | 경기도 과천시 별양로 |
| 107 | 남산1호터널 | 2023-08-04 20:23:08 | 263버4539 | 10,300 | 박*우 | 경기도 남양주시 미금로56번길 |
| 108 | 남산1호터널 | 2023-08-04 20:37:11 | 15어1304 | 10,300 | 최*영 | 서울특별시 서초구 마방로2길 |

| 순번 | 요금소 | 통행일시 | 차량번호 | 과태료 | 납부자 | 주소 |
|---|---|---|---|---|---|---|
| 109 | 남산3호터널 | 2023-08-04 20:48:54 | 13오0544 | 10,300 | 백*현 | 경기도 성남시 분당구 정자일로 |
| 110 | 남산1호터널 | 2023-08-07 07:02:36 | 45구8815 | 10,300 | 이*용 | 경기도 화성시 매송면 화성로2381번길 |
| 111 | 남산3호터널 | 2023-08-07 07:05:26 | 51도2441 | 5,150 | (유)엔********스 | 서울특별시 강남구 테헤란로13길 |
| 112 | 남산1호터널 | 2023-08-07 08:28:44 | 27수0223 | 10,300 | 윤*영 | 경기도 안성시 원곡면 만세로 |
| 113 | 남산1호터널 | 2023-08-07 09:17:23 | 304도1434 | 5,150 | 김*진 | 경기도 평택시 경기대로 |
| 114 | 남산3호터널 | 2023-08-07 09:37:13 | 169하1347 | 5,150 | (주)하****카 | 서울특별시 강서구 양천로 |
| 115 | 남산1호터널 | 2023-08-07 12:47:25 | 42노9279 | 10,300 | 박*준 | 서울특별시 중랑구 동일로99길 |
| 116 | 남산3호터널 | 2023-08-07 13:07:32 | 64모7892 | 5,150 | 김*수 | 경기도 양평군 양서면 송구터길93번길 |
| 117 | 남산3호터널 | 2023-08-07 13:15:46 | 25호1009 | 10,300 | (주)세***카 | 전라북도 전주시 덕진구 기린대로 |
| 118 | 남산1호터널 | 2023-08-07 13:54:25 | 125호2384 | 10,300 | 타***수 주식회사 | 서울특별시 송파구 올림픽로 |
| 119 | 남산1호터널 | 2023-08-07 15:10:39 | 25고3967 | 10,300 | 김*선 | 경기도 남양주시 화도읍 비룡로33번길 |
| 120 | 남산1호터널 | 2023-08-07 15:25:08 | 06마0681 | 10,300 | 이*길 | 서울특별시 은평구 백련산로 |
| 121 | 남산1호터널 | 2023-08-07 15:42:25 | 161로2064 | 10,300 | 주식회사 상***티 | 서울특별시 강남구 봉은사로55길 |
| 122 | 남산1호터널 | 2023-08-07 16:00:31 | 233소6586 | 10,300 | 이*학 | 서울특별시 동작구 여의대방로10길 |
| 123 | 남산3호터널 | 2023-08-07 16:42:32 | 46라6250 | 10,300 | 김*훈 | 경기도 성남시 분당구 정자일로 |
| 124 | 남산3호터널 | 2023-08-07 16:55:02 | 33어1560 | 10,300 | 김*수 | 서울특별시 성북구 보문로17길 |
| 125 | 남산1호터널 | 2023-08-07 17:12:35 | 63무0181 | 10,300 | 주식회사 제*******널 | 서울특별시 송파구 충민로 |
| 126 | 남산1호터널 | 2023-08-07 19:02:23 | 46라6250 | 10,300 | 김*훈 | 경기도 성남시 분당구 정자일로 |
| 127 | 남산1호터널 | 2023-08-07 19:18:02 | 389모2246 | 10,300 | 김*림 | 충청남도 천안시 서북구 2공단1로 |
| 128 | 남산1호터널 | 2023-08-08 07:30:59 | 56마3614 | 10,300 | 라*학 | 서울특별시 금천구 시흥대로47길 |
| 129 | 남산1호터널 | 2023-08-08 10:06:59 | 36러6729 | 10,300 | 정*신 | 경기도 성남시 분당구 서현로210번길 |
| 130 | 남산3호터널 | 2023-08-08 10:32:33 | 55모3518 | 5,150 | A***E B*****K | 경기도 동두천시 강변로336번길 |
| 131 | 남산3호터널 | 2023-08-08 10:51:32 | 69더6180 | 10,300 | 유*정 | 경기도 시흥시 군자로 |
| 132 | 남산1호터널 | 2023-08-08 11:34:27 | 36부7516 | 10,300 | 구*곤 | 서울특별시 송파구 올림픽로 |
| 133 | 남산1호터널 | 2023-08-08 11:52:57 | 53보3811 | 10,300 | 우*****탈(주) | 대전광역시 대덕구 송촌동 |
| 134 | 남산1호터널 | 2023-08-08 11:55:47 | 05조9716 | 10,300 | 정*진 | 서울특별시 강남구 도산대로61길 |
| 135 | 남산1호터널 | 2023-08-08 14:29:51 | 32러3469 | 10,300 | (주)게***스 | 경기도 가평군 청평면 강변로 |

| 순번 | 요금소 | 통행일시 | 차량번호 | 과태료 | 납부자 | 주소 |
|---|---|---|---|---|---|---|
| 136 | 남산3호터널 | 2023-08-08 15:50:16 | 21서0250 | 10,300 | 주식회사 에******스 | 경기도 용인시 기흥구 서그내로15번길 |
| 137 | 남산3호터널 | 2023-08-08 15:54:10 | 16소2306 | 5,150 | 임*우 | 서울특별시 동작구 동작대로33가길 |
| 138 | 남산3호터널 | 2023-08-08 15:56:15 | 13러5659 | 10,300 | 신*민 | 경기도 수원시 영통구 매탄로37번길 |
| 139 | 남산1호터널 | 2023-08-08 15:57:47 | 42구7374 | 10,300 | 주식회사 리*****널 | 서울특별시 중구 퇴계로12길 |
| 140 | 남산1호터널 | 2023-08-08 16:07:49 | 55루6995 | 10,300 | 김*성 | 강원특별자치도 원주시 포란재로 |
| 141 | 남산3호터널 | 2023-08-08 16:20:29 | 33무2964 | 10,300 | 최*규 | 경기도 안산시 단원구 화정로안길 |
| 142 | 남산1호터널 | 2023-08-08 16:35:50 | 100저1120 | 10,300 | 유*하 | 서울특별시 은평구 가좌로11길 |
| 143 | 남산1호터널 | 2023-08-08 18:56:35 | 24주9295 | 10,300 | 김*찬 | 서울특별시 광진구 긴고랑로22길 |
| 144 | 남산1호터널 | 2023-08-08 19:56:20 | 278보4356 | 10,300 | 주식회사 에******지 | 서울특별시 은평구 진흥로11길 |
| 145 | 남산1호터널 | 2023-08-08 20:29:48 | 20로0890 | 10,300 | 최*숙 | 경상북도 경산시 하양읍 아낙고개길 |
| 146 | 남산1호터널 | 2023-08-09 07:01:05 | 13수9244 | 10,300 | 김*전 | 경기도 화성시 동탄순환대로17길 |
| 147 | 남산1호터널 | 2023-08-09 07:11:00 | 38누3794 | 5,150 | 주식회사 유**온 | 경기도 파주시 회동길 |
| 148 | 남산1호터널 | 2023-08-09 07:52:35 | 65나6829 | 10,300 | 황*현 | 경기도 용인시 기흥구 동백죽전대로 |
| 149 | 남산1호터널 | 2023-08-09 09:37:38 | 66어4076 | 10,300 | 전*경 | 경기도 수원시 장안구 금당로39번길 |
| 150 | 남산1호터널 | 2023-08-09 10:53:24 | 14주9772 | 10,300 | 이*희 | 경기도 용인시 기흥구 중부대로746번길 |
| 151 | 남산3호터널 | 2023-08-09 11:17:21 | 66도5664 | 10,300 | 김*철 | 서울특별시 강남구 삼성로 |
| 152 | 남산1호터널 | 2023-08-09 12:02:32 | 08부5122 | 10,300 | J*N C******N | 경기도 김포시 통진읍 율마로438번길 |
| 153 | 남산1호터널 | 2023-08-09 12:21:33 | 16머3397 | 10,300 | 김*상 | 경기도 하남시 미사강변북로30번길 |
| 154 | 남산3호터널 | 2023-08-09 13:05:51 | 26누0415 | 10,300 | 장*원 | 서울특별시 서초구 양재대로2길 |
| 155 | 남산3호터널 | 2023-08-09 14:27:36 | 37루8251 | 10,300 | 이*년 | 경기도 용인시 수지구 광교마을로 |
| 156 | 남산1호터널 | 2023-08-09 14:35:47 | 244조7563 | 10,300 | 주*지 | 서울특별시 강남구 학동로42길 |
| 157 | 남산3호터널 | 2023-08-09 15:08:09 | 182루5175 | 10,300 | 주식회사 한*****크 | 경기도 화성시 향남읍 토성로 |
| 158 | 남산1호터널 | 2023-08-09 16:21:26 | 14주9772 | 10,300 | 이*희 | 경기도 용인시 기흥구 중부대로746번길 |
| 159 | 남산3호터널 | 2023-08-09 17:17:29 | 253보1108 | 10,300 | 김*환 | 경기도 수원시 장안구 이목로 |
| 160 | 남산3호터널 | 2023-08-09 17:47:52 | 100루1875 | 10,300 | U******A N******A | 광주광역시 북구 호동로 |
| 161 | 남산3호터널 | 2023-08-09 18:38:55 | 09도0138 | 10,300 | 싹*어 주식회사 | 서울특별시 영등포구 양평로21가길 |
| 162 | 남산3호터널 | 2023-08-09 19:33:20 | 364로5182 | 10,300 | 이*혁 | 경기도 하남시 미사강변남로 |

| 순번 | 요금소 | 통행일시 | 차량번호 | 과태료 | 납부자 | 주소 |
|---|---|---|---|---|---|---|
| 163 | 남산1호터널 | 2023-08-09 20:19:25 | 223모7969 | 10,300 | D*******V K***L | 광주광역시 서구 월드컵4강로164번길 |
| 164 | 남산1호터널 | 2023-08-09 20:56:39 | 45소9645 | 10,300 | 최*우 | 경기도 성남시 분당구 서현로 |
| 165 | 남산3호터널 | 2023-08-10 09:46:38 | 116허7037 | 10,300 | (주)동***카 | 충청남도 공주시 신금1길 |
| 166 | 남산1호터널 | 2023-08-10 10:13:26 | 18노6432 | 10,300 | 주식회사 아*****화 | 경기도 하남시 미사강변서로 |
| 167 | 남산1호터널 | 2023-08-10 10:43:57 | 22오9759 | 10,300 | 장*희 | 인천광역시 강화군 선원면 선원사지로 |
| 168 | 남산1호터널 | 2023-08-10 10:57:11 | 152머6462 | 10,300 | 윤*아 | 서울특별시 구로구 부일로19길 |
| 169 | 남산3호터널 | 2023-08-10 11:03:29 | 11더2348 | 10,300 | (주)에****힐 | 서울특별시 강남구 언주로165길 |
| 170 | 남산1호터널 | 2023-08-10 11:57:52 | 05도0731 | 10,300 | 지*******션 주식회사 | 서울특별시 중랑구 중랑천로 |
| 171 | 남산1호터널 | 2023-08-10 12:10:56 | 19도6661 | 10,300 | 송*섭 | 경기도 의왕시 새터길 |
| 172 | 남산1호터널 | 2023-08-10 12:41:41 | 51누7684 | 10,300 | B*I H*****N | 서울특별시 금천구 남부순환로 |
| 173 | 남산3호터널 | 2023-08-10 12:57:21 | 363서6629 | 10,300 | 정*태 | 경기도 용인시 수지구 상현로 |
| 174 | 남산3호터널 | 2023-08-10 14:30:21 | 36머9604 | 10,300 | 하*성 | 서울특별시 서대문구 통일로 |
| 175 | 남산1호터널 | 2023-08-10 14:32:32 | 21로0285 | 10,300 | 정*순 | 전라북도 전주시 완산구 하거마2길 |
| 176 | 남산1호터널 | 2023-08-10 14:50:07 | 50수3144 | 10,300 | 주식회사 크********널 | 서울특별시 강남구 테헤란로 |
| 177 | 남산3호터널 | 2023-08-10 15:18:02 | 265라3689 | 10,300 | 메***셉 주식회사 | 서울특별시 송파구 정의로 |
| 178 | 남산1호터널 | 2023-08-10 15:34:54 | 43버3261 | 10,300 | (주)커***운 | 서울특별시 강남구 테헤란로 |
| 179 | 남산1호터널 | 2023-08-10 16:11:46 | 50수3144 | 10,300 | 주식회사 크********널 | 서울특별시 강남구 테헤란로 |
| 180 | 남산3호터널 | 2023-08-10 17:34:47 | 391러2761 | 10,300 | 송*수 | 서울특별시 구로구 부일로11길 |
| 181 | 남산1호터널 | 2023-08-10 17:51:46 | 21로0285 | 10,300 | 정*순 | 전라북도 전주시 완산구 하거마2길 |
| 182 | 남산1호터널 | 2023-08-10 17:54:44 | 43버3261 | 10,300 | (주)커***운 | 서울특별시 강남구 테헤란로 |
| 183 | 남산3호터널 | 2023-08-10 17:54:46 | 59노6949 | 10,300 | 강*영 | 세종특별자치시 새롬북로 |
| 184 | 남산3호터널 | 2023-08-10 18:21:18 | 12오3021 | 10,300 | 서*영 | 서울특별시 서초구 마방로10길 |
| 185 | 남산3호터널 | 2023-08-10 19:04:42 | 385오4654 | 5,150 | (주)이****브 | 인천광역시 연수구 하모니로 |
| 186 | 남산1호터널 | 2023-08-10 19:22:28 | 14수1498 | 10,300 | 이*희 | 서울특별시 은평구 녹번로6가길 |
| 187 | 남산3호터널 | 2023-08-10 19:30:07 | 367노3481 | 10,300 | 손*성 | 서울특별시 강남구 삼성로51길 |
| 188 | 남산3호터널 | 2023-08-10 19:32:57 | 43루0742 | 10,300 | 정*주 | 경기도 화성시 남양읍 남양로 |
| 189 | 남산1호터널 | 2023-08-11 07:31:23 | 52버2154 | 10,300 | 김*현 | 경기도 남양주시 화도읍 북한강로 |

| 순번 | 요금소 | 통행일시 | 차량번호 | 과태료 | 납부자 | 주소 |
|---|---|---|---|---|---|---|
| 190 | 남산1호터널 | 2023-08-11 08:20:52 | 42주5661 | 10,300 | 유*현 | 서울특별시 송파구 송파대로 |
| 191 | 남산1호터널 | 2023-08-11 08:40:02 | 63라5402 | 10,300 | 안*미 | 경기도 양평군 서종면 북한강로 |
| 192 | 남산1호터널 | 2023-08-11 09:10:54 | 50더6676 | 10,300 | (주)글***상 | 강원특별자치도 춘천시 남산면 보매기길 |
| 193 | 남산3호터널 | 2023-08-11 09:45:33 | 159어5782 | 10,300 | 오*호 | 경기도 고양시 덕양구 서정마을2로 |
| 194 | 남산1호터널 | 2023-08-11 10:11:14 | 36마3148 | 10,300 | 임*순 | 서울특별시 서대문구 연희로28길 |
| 195 | 남산1호터널 | 2023-08-11 14:25:42 | 53두2634 | 10,300 | 주식회사 제******널 | 서울특별시 광진구 광나루로56길 |
| 196 | 남산3호터널 | 2023-08-11 14:39:11 | 16머9415 | 10,300 | 고*종 | 서울특별시 중랑구 봉화산로56길 |
| 197 | 남산3호터널 | 2023-08-11 16:05:58 | 155다8293 | 10,300 | 경**약 주식회사 | 경기도 화성시 팔탄면 푸른들판로 |
| 198 | 남산3호터널 | 2023-08-11 17:42:02 | 20노9832 | 10,300 | 박*국 | 경기도 광주시 퇴촌면 갈올길 |
| 199 | 남산1호터널 | 2023-08-11 18:38:00 | 28더8616 | 10,300 | 주식회사 내**족 | 서울특별시 강남구 테헤란로77길 |
| 200 | 남산3호터널 | 2023-08-11 19:12:41 | 22소5288 | 10,300 | 이*주 | 경기도 용인시 기흥구 한일로15번길 |
| 201 | 남산3호터널 | 2023-08-11 19:54:08 | 376나5308 | 10,300 | 조*준 | 경기도 용인시 수지구 풍덕천로160번길 |
| 202 | 남산1호터널 | 2023-08-11 20:16:11 | 26나4153 | 10,300 | 김* | 서울특별시 서대문구 홍지문길 |
| 203 | 남산1호터널 | 2023-08-11 20:23:56 | 157하7001 | 5,150 | 우*****탈(주) | 대전광역시 서구 대덕대로 |
| 204 | 남산1호터널 | 2023-08-11 20:34:34 | 293거8867 | 10,300 | 정*환 | 경기도 광주시 오포로 |
| 205 | 남산1호터널 | 2023-08-14 07:16:35 | 23거7615 | 10,300 | J*N P****U | 인천광역시 부평구 장제로231번길 |
| 206 | 남산1호터널 | 2023-08-14 07:25:03 | 52버2154 | 10,300 | 김*현 | 경기도 남양주시 화도읍 북한강로 |
| 207 | 남산1호터널 | 2023-08-14 08:20:55 | 117보5423 | 10,300 | T***E D***S | 인천광역시 동구 송현로 |
| 208 | 남산1호터널 | 2023-08-14 08:21:21 | 122러3625 | 10,300 | 케********사 | 경기도 수원시 팔달구 효원로 |
| 209 | 남산3호터널 | 2023-08-14 10:16:04 | 125구1574 | 10,300 | 정*비 | 서울특별시 구로구 공원로 |
| 210 | 남산1호터널 | 2023-08-14 10:36:05 | 23수1526 | 10,300 | 윤*라 | 서울특별시 용산구 회나무로44가길 |
| 211 | 남산3호터널 | 2023-08-14 11:16:48 | 53도8552 | 5,150 | A*********D U**U K***M | 경기도 포천시 신북면 청신로1526번길 |
| 212 | 남산1호터널 | 2023-08-14 13:27:12 | 168조6085 | 10,300 | 원***벌(주) | 경기도 김포시 하성면 석평로165번길 |
| 213 | 남산1호터널 | 2023-08-14 13:42:55 | 14더0860 | 10,300 | 김*옥 | 서울특별시 종로구 평창문화로 |
| 214 | 남산3호터널 | 2023-08-14 14:36:16 | 47거1661 | 10,300 | 김*정 | 경기도 부천시 옥산로 |
| 215 | 남산3호터널 | 2023-08-14 14:59:03 | 35보3300 | 10,300 | 대**업 주식회사 | 경기도 화성시 비봉면 양노로 |
| 216 | 남산1호터널 | 2023-08-14 15:20:30 | 55무7410 | 5,150 | L* Y*****O | 서울특별시 동작구 신대방2가길 |

| 순번 | 요금소 | 통행일시 | 차량번호 | 과태료 | 납부자 | 주소 |
|---|---|---|---|---|---|---|
| 217 | 남산1호터널 | 2023-08-14 15:27:48 | 103로1854 | 10,300 | 전*홍 | 경기도 남양주시 오남읍 진건오남로580번길 |
| 218 | 남산3호터널 | 2023-08-14 15:46:27 | 29주3371 | 10,300 | 이*록 | 경기도 평택시 지산로11번길 |
| 219 | 남산1호터널 | 2023-08-14 15:47:11 | 63우6443 | 10,300 | 신*용 | 경기도 군포시 수리산로 |
| 220 | 남산3호터널 | 2023-08-14 16:20:10 | 101우5464 | 10,300 | 박*철 | 서울특별시 송파구 양재대로 |
| 221 | 남산1호터널 | 2023-08-14 16:51:47 | 135머4129 | 10,300 | 케*****드 주식회사 | 경기도 고양시 일산동구 위시티4로 |
| 222 | 남산3호터널 | 2023-08-14 17:04:31 | 40부4330 | 10,300 | 서*윤 | 서울특별시 서초구 서초중앙로 |
| 223 | 남산3호터널 | 2023-08-14 17:31:51 | 63구7230 | 10,300 | 김*기 | 부산광역시 해운대구 재반로225번길 |
| 224 | 남산1호터널 | 2023-08-14 17:44:27 | 13주9099 | 10,300 | 양*이 | 서울특별시 마포구 연남로 |
| 225 | 남산1호터널 | 2023-08-14 18:16:41 | 26나4153 | 10,300 | 김* | 서울특별시 서대문구 홍지문길 |
| 226 | 남산3호터널 | 2023-08-14 19:15:09 | 26나4153 | 10,300 | 김* | 서울특별시 서대문구 홍지문길 |
| 227 | 남산1호터널 | 2023-08-14 19:18:10 | 43버3261 | 10,300 | (주)커***운 | 서울특별시 강남구 테헤란로 |
| 228 | 남산3호터널 | 2023-08-14 19:34:48 | 20하8584 | 10,300 | (주)퍼****카 | 서울특별시 송파구 삼전로 |
| 229 | 남산3호터널 | 2023-08-16 07:17:22 | 63버7452 | 10,300 | P****Y V*****Y V*********H | 인천광역시 연수구 비류대로529번길 |
| 230 | 남산1호터널 | 2023-08-16 07:33:29 | 60주1462 | 10,300 | 이*빈 | 서울특별시 서대문구 연희로41길 |
| 231 | 남산3호터널 | 2023-08-16 07:36:34 | 30부1797 | 10,300 | 김*곤 | 서울특별시 동작구 장승배기로3길 |
| 232 | 남산1호터널 | 2023-08-16 07:45:25 | 26고8480 | 10,300 | 임*현 | 충청남도 천안시 서북구 성환읍 송골3길 |
| 233 | 남산1호터널 | 2023-08-16 09:11:28 | 165허9980 | 10,300 | 롯**탈(주) | 경기도 안양시 동안구 전파로 |
| 234 | 남산3호터널 | 2023-08-16 09:16:57 | 25라5053 | 10,300 | 박*희 | 경기도 성남시 수정구 수정로154번길 |
| 235 | 남산1호터널 | 2023-08-16 09:41:00 | 135버2139 | 10,300 | 송*주 | 경기도 하남시 미사강변북로30번길 |
| 236 | 남산1호터널 | 2023-08-16 09:47:56 | 160머4977 | 10,300 | 장*훈 | 충청남도 아산시 시민로 |
| 237 | 남산3호터널 | 2023-08-16 09:54:02 | 106거9699 | 10,300 | 주식회사 제*******션 | 경기도 양주시 고읍남로191번길 |
| 238 | 남산1호터널 | 2023-08-16 10:47:59 | 175수5621 | 10,300 | 장*환 | 경기도 남양주시 사릉로70번길 |
| 239 | 남산3호터널 | 2023-08-16 11:12:04 | 43라0109 | 10,300 | 송*경 | 서울특별시 은평구 수색로 |
| 240 | 남산1호터널 | 2023-08-16 11:42:24 | 171모3213 | 5,150 | (주)녹***션 | 서울특별시 영등포구 63로 |
| 241 | 남산3호터널 | 2023-08-16 12:59:57 | 56너9428 | 10,300 | 주식회사 지*****원 | 서울특별시 용산구 한강대로 |
| 242 | 남산3호터널 | 2023-08-16 13:23:05 | 35러7108 | 10,300 | 주식회사 숲* | 서울특별시 강서구 마곡중앙로 |
| 243 | 남산3호터널 | 2023-08-16 14:02:18 | 28소7559 | 10,300 | 김*수 | 서울특별시 종로구 자하문로40길 |

| 순번 | 요금소 | 통행일시 | 차량번호 | 과태료 | 납부자 | 주소 |
|---|---|---|---|---|---|---|
| 244 | 남산3호터널 | 2023-08-16 14:20:04 | 18모1579 | 10,300 | 유*순 | 제주특별자치도 서귀포시 존제로15번길 |
| 245 | 남산3호터널 | 2023-08-16 14:42:44 | 20하8584 | 10,300 | (주)퍼****카 | 서울특별시 송파구 삼전로 |
| 246 | 남산3호터널 | 2023-08-16 15:05:58 | 103로1854 | 10,300 | 전*홍 | 경기도 남양주시 오남읍 진건오남로580번길 |
| 247 | 남산3호터널 | 2023-08-16 15:27:18 | 103로1854 | 10,300 | 전*홍 | 경기도 남양주시 오남읍 진건오남로580번길 |
| 248 | 남산1호터널 | 2023-08-16 15:46:44 | 146하9534 | 10,300 | 주식회사 신***카 | 경기도 남양주시 다산중앙로145번길 |
| 249 | 남산1호터널 | 2023-08-16 15:52:58 | 35러7108 | 10,300 | 주식회사 숲* | 서울특별시 강서구 마곡중앙로 |
| 250 | 남산3호터널 | 2023-08-16 16:14:18 | 380소4038 | 10,300 | 김*선 | 충청남도 천안시 동남구 문암1길 |
| 251 | 남산1호터널 | 2023-08-16 16:38:36 | 68보6953 | 10,300 | 주식회사 코**롭 | 서울특별시 광진구 광나루로56길 |
| 252 | 남산3호터널 | 2023-08-16 16:40:02 | 63버7452 | 10,300 | P****Y V*****Y V*********H | 인천광역시 연수구 비류대로529번길 |
| 253 | 남산1호터널 | 2023-08-16 16:54:01 | 08머9067 | 10,300 | 최*영 | 서울특별시 강남구 봉은사로55길 |
| 254 | 남산1호터널 | 2023-08-16 16:56:04 | 09너1731 | 10,300 | 구*범 | 서울특별시 서초구 서초중앙로 |
| 255 | 남산1호터널 | 2023-08-16 17:15:49 | 36보3131 | 10,300 | 왕*리 | 경기도 고양시 덕양구 향동1로 |
| 256 | 남산1호터널 | 2023-08-16 18:17:42 | 51어1468 | 10,300 | 유*오 | 서울특별시 양천구 중앙로29길 |
| 257 | 남산1호터널 | 2023-08-16 19:08:04 | 12무3960 | 10,300 | 이*현 | 서울특별시 마포구 마포대로24안길 |
| 258 | 남산1호터널 | 2023-08-16 20:09:11 | 32거5752 | 10,300 | 이*배 | 충청남도 부여군 내산면 성충로미암길 |
| 259 | 남산1호터널 | 2023-08-16 20:46:33 | 66누6466 | 10,300 | 유*우 | 경기도 화성시 향남읍 신광길 |
| 260 | 남산1호터널 | 2023-08-17 07:03:54 | 26고8480 | 10,300 | 임*현 | 충청남도 천안시 서북구 성환읍 송골3길 |
| 261 | 남산1호터널 | 2023-08-17 07:06:09 | 294어2244 | 10,300 | 이*현 | 서울특별시 관악구 난곡로64가길 |
| 262 | 남산1호터널 | 2023-08-17 07:35:33 | 35가6861 | 5,150 | S*******V S*****N M********H | 경기도 파주시 광탄면 청계말길 |
| 263 | 남산3호터널 | 2023-08-17 07:51:13 | 56수1748 | 10,300 | 최*희 | 서울특별시 관악구 대학14길 |
| 264 | 남산1호터널 | 2023-08-17 09:18:57 | 203다6709 | 10,300 | 한**********합 | 경기도 고양시 덕양구 호국로742번길 |
| 265 | 남산1호터널 | 2023-08-17 09:27:50 | 223어4709 | 10,300 | 김*용 | 서울특별시 은평구 불광로 |
| 266 | 남산1호터널 | 2023-08-17 09:56:05 | 134수4168 | 10,300 | 주식회사 한**류 | 경기도 시흥시 공단1대로 |
| 267 | 남산1호터널 | 2023-08-17 10:15:38 | 179머4158 | 10,300 | L***Y K********N V********H | 경기도 평택시 원평로39번길 |
| 268 | 남산1호터널 | 2023-08-17 11:17:53 | 29우0737 | 10,300 | 전*훈 | 충청북도 청주시 청원구 율량로 |
| 269 | 남산1호터널 | 2023-08-17 11:26:38 | 282소3246 | 10,300 | 박*성 | 서울특별시 강동구 천중로38길 |

| 순번 | 요금소 | 통행일시 | 차량번호 | 과태료 | 납부자 | 주소 |
|---|---|---|---|---|---|---|
| 270 | 남산1호터널 | 2023-08-17 14:15:30 | 164고3119 | 10,300 | 김*중 | 경기도 시흥시 정왕대로298번길 |
| 271 | 남산1호터널 | 2023-08-17 14:31:12 | 66루9287 | 10,300 | 문*진 | 경기도 성남시 분당구 내정로166번길 |
| 272 | 남산3호터널 | 2023-08-17 14:35:38 | 20호8226 | 10,300 | (주)몬****카 | 서울특별시 강남구 언주로30길 |
| 273 | 남산3호터널 | 2023-08-17 15:01:51 | 158소8308 | 10,300 | (주)예* | 경기도 용인시 처인구 유방동 |
| 274 | 남산1호터널 | 2023-08-17 17:02:08 | 40거5608 | 10,300 | 배*온 | 서울특별시 성북구 장위로21나길 |
| 275 | 남산1호터널 | 2023-08-17 17:03:52 | 60라0700 | 10,300 | 구*희 | 제주특별자치도 서귀포시 대정읍 에듀시티로 |
| 276 | 남산1호터널 | 2023-08-17 19:56:38 | 19오9869 | 10,300 | 강*성 | 서울특별시 강남구 양재대로55길 |
| 277 | 남산3호터널 | 2023-08-17 20:55:22 | 08저2763 | 10,300 | 주식회사 골***지 | 서울특별시 강남구 테헤란로 |
| 278 | 남산1호터널 | 2023-08-18 07:21:55 | 60주1462 | 10,300 | 이*빈 | 서울특별시 서대문구 연희로41길 |
| 279 | 남산1호터널 | 2023-08-18 08:46:00 | 69두8710 | 10,300 | 김*성 | 경상북도 영주시 대학로142번길 |
| 280 | 남산1호터널 | 2023-08-18 09:05:35 | 23조0667 | 10,300 | T**G H**G W*I | 서울특별시 용산구 이촌로 |
| 281 | 남산3호터널 | 2023-08-18 10:01:01 | 41러0753 | 10,300 | 기**********회(이*섭) | 서울특별시 동대문구 전농로10길 |
| 282 | 남산1호터널 | 2023-08-18 10:24:51 | 157하7001 | 5,150 | 우*****탈(주) | 대전광역시 서구 대덕대로 |
| 283 | 남산1호터널 | 2023-08-18 10:53:51 | 117보5423 | 10,300 | T***E D***S | 인천광역시 동구 송현로 |
| 284 | 남산3호터널 | 2023-08-18 11:11:27 | 348마7308 | 10,300 | (주)신***대 | 인천광역시 중구 관창로 |
| 285 | 남산1호터널 | 2023-08-18 12:52:37 | 114버7004 | 10,300 | 조*면 | 경기도 파주시 해올로 |
| 286 | 남산1호터널 | 2023-08-18 13:26:13 | 136주1945 | 10,300 | 문*환 | 경기도 파주시 월롱면 엘씨디로 |
| 287 | 남산3호터널 | 2023-08-18 13:47:39 | 64누0539 | 10,300 | 김*헌 | 서울특별시 구로구 시흥대로161길 |
| 288 | 남산3호터널 | 2023-08-18 14:21:35 | 129두8702 | 10,300 | 김*수 | 경기도 양주시 옥정로10나길 |
| 289 | 남산3호터널 | 2023-08-18 14:27:46 | 16조2704 | 10,300 | 이*성 | 서울특별시 은평구 갈현로 |
| 290 | 남산3호터널 | 2023-08-18 15:07:57 | 174다2626 | 10,300 | 주식회사 미***씨 | 서울특별시 서초구 남부순환로 |
| 291 | 남산3호터널 | 2023-08-18 16:15:21 | 63버7452 | 10,300 | P****Y V*****Y V*********H | 인천광역시 연수구 비류대로529번길 |
| 292 | 남산3호터널 | 2023-08-18 17:17:30 | 16조2704 | 10,300 | 이*성 | 서울특별시 은평구 갈현로 |
| 293 | 남산3호터널 | 2023-08-18 17:23:40 | 60루0890 | 10,300 | 박*익 | 경기도 광주시 회안대로 |
| 294 | 남산1호터널 | 2023-08-18 17:40:20 | 23조0667 | 10,300 | T**G H**G W*I | 서울특별시 용산구 이촌로 |
| 295 | 남산1호터널 | 2023-08-18 18:27:55 | 286더7255 | 10,300 | 정*하 | 경기도 김포시 고촌읍 수기로 |
| 296 | 남산3호터널 | 2023-08-18 18:30:03 | 324저4314 | 10,300 | 주식회사 드**칸 | 인천광역시 서구 북항로120번길 |

| 순번 | 요금소 | 통행일시 | 차량번호 | 과태료 | 납부자 | 주소 |
|---|---|---|---|---|---|---|
| 297 | 남산3호터널 | 2023-08-18 19:27:50 | 101구2175 | 10,300 | 박*성 | 경기도 의정부시 경의로183번길 |
| 298 | 남산1호터널 | 2023-08-18 20:08:01 | 34호8331 | 10,300 | (주)바* | 서울특별시 마포구 양화로 |
| 299 | 남산1호터널 | 2023-08-21 07:04:17 | 15허9912 | 10,300 | 그***카(주) | 경기도 고양시 일산동구 고양대로 |
| 300 | 남산1호터널 | 2023-08-21 07:19:37 | 48마6616 | 10,300 | 김*규 | 경기도 광주시 매자리길27번길 |
| 301 | 남산1호터널 | 2023-08-21 07:37:43 | 51러0934 | 10,300 | 이*영 | 경기도 광주시 이배재로 |
| 302 | 남산1호터널 | 2023-08-21 07:44:35 | 60주1462 | 10,300 | 이*빈 | 서울특별시 서대문구 연희로41길 |
| 303 | 남산1호터널 | 2023-08-21 07:47:54 | 137도1610 | 10,300 | 김*수 | 서울특별시 중구 마른내로 |
| 304 | 남산3호터널 | 2023-08-21 07:51:31 | 228보4354 | 10,300 | 홍* | 서울특별시 동대문구 왕산로 |
| 305 | 남산3호터널 | 2023-08-21 08:34:34 | 23거7615 | 10,300 | J*N P****U | 인천광역시 부평구 장제로231번길 |
| 306 | 남산3호터널 | 2023-08-21 10:11:34 | 63다6492 | 10,300 | 강*진 | 서울특별시 용산구 서빙고로 |
| 307 | 남산1호터널 | 2023-08-21 10:30:25 | 66거5362 | 10,300 | 김*준 | 서울특별시 서초구 헌릉로8길 |
| 308 | 남산1호터널 | 2023-08-21 10:43:04 | 29더1866 | 10,300 | F****A S****I * | 서울특별시 용산구 우사단로4라길 |
| 309 | 남산1호터널 | 2023-08-21 10:43:55 | 309가8939 | 10,300 | 황*은 | 서울특별시 마포구 마포대로 |
| 310 | 남산1호터널 | 2023-08-21 11:47:17 | 117두1576 | 10,300 | 주식회사 윈***언 | 경기도 여주시 가남읍 일신로 |
| 311 | 남산1호터널 | 2023-08-21 13:34:45 | 125호7616 | 10,300 | 주식회사 나*****드 | 서울특별시 성동구 아차산로7길 |
| 312 | 남산3호터널 | 2023-08-21 13:47:25 | 67주4969 | 10,300 | 박*화 | 경기도 오산시 궐동로69번서길 |
| 313 | 남산3호터널 | 2023-08-21 14:10:09 | 324저4314 | 10,300 | 주식회사 드**칸 | 인천광역시 서구 북항로120번길 |
| 314 | 남산3호터널 | 2023-08-21 14:33:29 | 333서5887 | 10,300 | 남*근 | 서울특별시 금천구 금하로 |
| 315 | 남산1호터널 | 2023-08-21 15:38:50 | 279고1407 | 10,300 | 송*호 | 서울특별시 송파구 송이로8길 |
| 316 | 남산1호터널 | 2023-08-21 15:39:37 | 66주1631 | 10,300 | 한*렬 | 경기도 시흥시 배곧3로 |
| 317 | 남산1호터널 | 2023-08-21 16:36:21 | 107부8344 | 10,300 | 김*민 | 서울특별시 광진구 자양로49길 |
| 318 | 남산1호터널 | 2023-08-21 18:14:00 | 101호8189 | 10,300 | 주식회사 한***카 | 서울특별시 강서구 공항대로 |
| 319 | 남산1호터널 | 2023-08-21 19:43:25 | 38모2873 | 10,300 | 주식회사 백***스 | 경기도 성남시 분당구 매화로 |
| 320 | 남산1호터널 | 2023-08-21 19:47:20 | 27보6535 | 10,300 | 박*서 | 경기도 양주시 백석읍 호명로 |
| 321 | 남산1호터널 | 2023-08-21 19:55:55 | 06부4708 | 10,300 | 이*휴 | 서울특별시 서대문구 명지대2안길 |
| 322 | 남산1호터널 | 2023-08-21 20:15:49 | 52도5818 | 10,300 | 주식회사 신***지 | 서울특별시 강남구 삼성로147길 |
| 323 | 남산1호터널 | 2023-08-21 20:16:11 | 05수3609 | 10,300 | 고*범 | 강원특별자치도 춘천시 영서로 |

| 순번 | 요금소 | 통행일시 | 차량번호 | 과태료 | 납부자 | 주소 |
|---|---|---|---|---|---|---|
| 324 | 남산3호터널 | 2023-08-21 20:34:22 | 25부7400 | 10,300 | 조*천 | 서울특별시 서대문구 통일로34길 |
| 325 | 남산1호터널 | 2023-08-22 07:08:25 | 63라1021 | 10,300 | 김*철 | 서울특별시 강북구 한천로131길 |
| 326 | 남산1호터널 | 2023-08-22 07:19:37 | 38두4218 | 5,150 | 서*기 | 서울특별시 은평구 역말로9가길 |
| 327 | 남산1호터널 | 2023-08-22 07:41:02 | 60주1462 | 10,300 | 이*빈 | 서울특별시 서대문구 연희로41길 |
| 328 | 남산3호터널 | 2023-08-22 08:17:31 | 35라1440 | 10,300 | 주식회사 영*****템 | 경기도 수원시 장안구 율전로101번길 |
| 329 | 남산1호터널 | 2023-08-22 09:12:07 | 119도8900 | 10,300 | 이*만 | 서울특별시 강남구 압구정로 |
| 330 | 남산1호터널 | 2023-08-22 09:28:25 | 65고4555 | 10,300 | 이*영 | 서울특별시 용산구 한남대로28길 |
| 331 | 남산3호터널 | 2023-08-22 09:36:44 | 124마8364 | 10,300 | (주)형**업 | 경기도 김포시 대곶면 쇄암리 |
| 332 | 남산1호터널 | 2023-08-22 11:37:47 | 168조6085 | 10,300 | 원***벌(주) | 경기도 김포시 하성면 석평로165번길 |
| 333 | 남산1호터널 | 2023-08-22 12:11:31 | 16오5701 | 10,300 | A* M*******A | 경기도 수원시 권선구 동수원로146번길 |
| 334 | 남산1호터널 | 2023-08-22 13:25:00 | 136주1945 | 10,300 | 문*환 | 경기도 파주시 월롱면 엘씨디로 |
| 335 | 남산3호터널 | 2023-08-22 14:03:46 | 10우5251 | 10,300 | 유*상 | 서울특별시 용산구 대사관로30가길 |
| 336 | 남산1호터널 | 2023-08-22 14:15:43 | 55소0240 | 5,150 | 김*란 | 서울특별시 강남구 학동로8길 |
| 337 | 남산3호터널 | 2023-08-22 14:18:16 | 136주1945 | 10,300 | 문*환 | 경기도 파주시 월롱면 엘씨디로 |
| 338 | 남산3호터널 | 2023-08-22 14:22:46 | 348러6011 | 10,300 | 이*연 | 경기도 하남시 감일중앙로 |
| 339 | 남산1호터널 | 2023-08-22 14:35:38 | 15고2378 | 10,300 | 창*크 주식회사 | 광주광역시 광산구 진곡산단5번로 |
| 340 | 남산3호터널 | 2023-08-22 14:39:28 | 242우1238 | 10,300 | 한****발(주) | 부산광역시 금정구 식물원로40번길 |
| 341 | 남산3호터널 | 2023-08-22 14:50:17 | 129루1858 | 10,300 | (주)금*축 | 경기도 광명시 시청로 |
| 342 | 남산1호터널 | 2023-08-22 16:13:02 | 360구2165 | 10,300 | 최*민 | 경기도 용인시 수지구 신봉2로 |
| 343 | 남산1호터널 | 2023-08-22 16:15:30 | 21너8405 | 5,150 | 민*환 | 경기도 양주시 옥정동로 |
| 344 | 남산1호터널 | 2023-08-22 17:18:04 | 53보0164 | 10,300 | 김*경 | 서울특별시 용산구 대사관로11길 |
| 345 | 남산3호터널 | 2023-08-22 17:21:52 | 12조6251 | 10,300 | 최*령 | 경기도 과천시 부림로 |
| 346 | 남산3호터널 | 2023-08-22 17:26:09 | 37라0944 | 10,300 | 아********룹 주식회사 | 서울특별시 강남구 테헤란로 |
| 347 | 남산1호터널 | 2023-08-22 18:39:03 | 31도3332 | 10,300 | 박*진 | 서울특별시 성북구 동소문로23길 |
| 348 | 남산3호터널 | 2023-08-22 19:06:46 | 16두9240 | 10,300 | 김*슬 | 서울특별시 노원구 섬밭로 |
| 349 | 남산1호터널 | 2023-08-22 19:13:21 | 27조9111 | 10,300 | 김*빈 | 경기도 포천시 이동면 화동로1854번길 |
| 350 | 남산1호터널 | 2023-08-22 20:37:30 | 168조6085 | 10,300 | 원***벌(주) | 경기도 김포시 하성면 석평로165번길 |

| 순번 | 요금소 | 통행일시 | 차량번호 | 과태료 | 납부자 | 주소 |
|---|---|---|---|---|---|---|
| 351 | 남산3호터널 | 2023-08-23 07:20:39 | 247마3227 | 10,300 | H*****N T* | 경기도 평택시 팽성읍 안정리 |
| 352 | 남산1호터널 | 2023-08-23 08:18:04 | 50머4359 | 10,300 | 유*경 | 서울특별시 강남구 학동로4길 |
| 353 | 남산1호터널 | 2023-08-23 08:30:05 | 05조4634 | 10,300 | (주)스******스 | 서울특별시 금천구 벚꽃로24길 |
| 354 | 남산1호터널 | 2023-08-23 09:46:50 | 07보3488 | 10,300 | 구*서 | 경기도 평택시 송탄로 |
| 355 | 남산3호터널 | 2023-08-23 11:08:30 | 171우2114 | 10,300 | 노*정 | 경기도 광주시 문화로 |
| 356 | 남산1호터널 | 2023-08-23 11:10:44 | 37거9066 | 10,300 | 이*숙 | 서울특별시 용산구 이촌로 |
| 357 | 남산1호터널 | 2023-08-23 11:21:22 | 09머7718 | 10,300 | (주)파******니 | 경기도 의왕시 갈미1로 |
| 358 | 남산1호터널 | 2023-08-23 12:20:42 | 51누6324 | 10,300 | 주식회사 우**품 | 경기도 평택시 진위면 엘지로 |
| 359 | 남산1호터널 | 2023-08-23 13:41:57 | 31호8785 | 10,300 | (주)에*****카 | 경기도 광명시 오리로 |
| 360 | 남산1호터널 | 2023-08-23 14:12:38 | 109호1438 | 10,300 | 초********사 | 경기도 성남시 분당구 궁내로7번길 |
| 361 | 남산3호터널 | 2023-08-23 15:35:06 | 57마4643 | 10,300 | 박*민 | 경기도 고양시 일산서구 웅비로12번길 |
| 362 | 남산1호터널 | 2023-08-23 17:26:04 | 03저2144 | 10,300 | 김*곤 | 전라남도 영암군 삼호읍 대불주거1로18길 |
| 363 | 남산1호터널 | 2023-08-23 17:30:04 | 168조6085 | 10,300 | 원***벌(주) | 경기도 김포시 하성면 석평로165번길 |
| 364 | 남산1호터널 | 2023-08-23 17:31:07 | 61루9529 | 10,300 | 이*진 | 경기도 성남시 분당구 판교대장로3길 |
| 365 | 남산3호터널 | 2023-08-23 18:03:40 | 23구7977 | 5,150 | 코*즈 주식회사 | 경기도 수원시 영통구 광교중앙로 |
| 366 | 남산1호터널 | 2023-08-23 19:07:21 | 46가0343 | 10,300 | 한********합 | 서울특별시 영등포구 경인로82길 |
| 367 | 남산3호터널 | 2023-08-23 19:10:34 | 09너1731 | 10,300 | 구*범 | 서울특별시 서초구 서초중앙로 |
| 368 | 남산1호터널 | 2023-08-23 19:50:31 | 12무3960 | 10,300 | 이*현 | 서울특별시 마포구 마포대로24안길 |
| 369 | 남산1호터널 | 2023-08-23 20:05:08 | 162고1509 | 10,300 | 박*우 | 경기도 화성시 동탄순환대로20길 |
| 370 | 남산1호터널 | 2023-08-23 20:37:28 | 67오2855 | 10,300 | 류*환 | 경기도 오산시 경기대로 |
| 371 | 남산1호터널 | 2023-08-23 20:59:08 | 67오2855 | 10,300 | 류*환 | 경기도 오산시 경기대로 |
| 372 | 남산1호터널 | 2023-08-24 07:04:56 | 223머4709 | 10,300 | 김*용 | 서울특별시 은평구 불광로 |
| 373 | 남산3호터널 | 2023-08-24 08:08:56 | 01더2096 | 10,300 | 손*훈 | 인천광역시 계양구 효서로 |
| 374 | 남산3호터널 | 2023-08-24 09:02:57 | 122하8937 | 10,300 | 케****탈(주) | 경기도 수원시 팔달구 효원로 |
| 375 | 남산1호터널 | 2023-08-24 10:47:17 | 225저6054 | 10,300 | (주)미****니 | 서울특별시 동대문구 왕산로 |
| 376 | 남산3호터널 | 2023-08-24 11:27:24 | 101하6190 | 10,300 | (주)바* | 서울특별시 마포구 양화로 |
| 377 | 남산1호터널 | 2023-08-24 11:47:13 | 177보9432 | 10,300 | 주식회사 에****아 | 서울특별시 서초구 강남대로 |

| 순번 | 요금소 | 통행일시 | 차량번호 | 과태료 | 납부자 | 주소 |
|---|---|---|---|---|---|---|
| 378 | 남산1호터널 | 2023-08-24 12:36:37 | 115호1886 | 10,300 | 브********카(주) | 서울특별시 중구 다산로 |
| 379 | 남산3호터널 | 2023-08-24 13:29:21 | 170구8011 | 10,300 | 김*주 | 서울특별시 용산구 독서당로 |
| 380 | 남산1호터널 | 2023-08-24 13:42:24 | 47라2852 | 10,300 | 심* | 서울특별시 광진구 용마산로24길 |
| 381 | 남산1호터널 | 2023-08-24 14:46:53 | 164누2524 | 10,300 | 주식회사 더***어 | 경기도 수원시 영통구 삼성로 270 |
| 382 | 남산3호터널 | 2023-08-24 14:50:52 | 61루8338 | 10,300 | 선********링 주식회사 | 서울특별시 구로구 디지털로 |
| 383 | 남산3호터널 | 2023-08-24 16:03:47 | 277머7206 | 10,300 | 주식회사 피****드 | 경기도 안양시 동안구 평촌대로223번길 |
| 384 | 남산1호터널 | 2023-08-24 16:05:41 | 342머2343 | 5,150 | 정*인 | 서울특별시 영등포구 당산로42길 |
| 385 | 남산3호터널 | 2023-08-24 16:41:02 | 254나6106 | 10,300 | 권*심 | 서울특별시 성북구 길음로9길 |
| 386 | 남산3호터널 | 2023-08-24 16:58:46 | 59로2374 | 10,300 | 이*승 | 서울특별시 성동구 매봉길 |
| 387 | 남산1호터널 | 2023-08-24 17:12:16 | 323러9202 | 10,300 | 주식회사 이*****스 | 부산광역시 연제구 월드컵대로 |
| 388 | 남산3호터널 | 2023-08-24 17:14:04 | 225수9667 | 10,300 | 심*식 | 경기도 수원시 장안구 송정로24번길 |
| 389 | 남산1호터널 | 2023-08-24 18:44:53 | 392두7862 | 10,300 | 김*원 | 강원특별자치도 원주시 지정면 신지정로 |
| 390 | 남산3호터널 | 2023-08-24 19:13:00 | 277머7206 | 10,300 | 주식회사 피****드 | 경기도 안양시 동안구 평촌대로223번길 |
| 391 | 남산1호터널 | 2023-08-24 19:35:29 | 33구7378 | 10,300 | (주)오****플 | 서울특별시 강남구 도산대로25길 |
| 392 | 남산3호터널 | 2023-08-24 19:38:33 | 49머5781 | 5,150 | 손*애 | 인천광역시 남동구 함박뫼로 |
| 393 | 남산1호터널 | 2023-08-24 19:50:14 | 348주1790 | 10,300 | 송*순 | 경기도 부천시 은성로62번길 |
| 394 | 남산3호터널 | 2023-08-24 20:50:06 | 31라8357 | 10,300 | 강*숙 | 서울특별시 서초구 방배로30길 |
| 395 | 남산1호터널 | 2023-08-25 07:37:53 | 12도2163 | 10,300 | 장*진 | 경기도 부천시 소사로125번나길 |
| 396 | 남산1호터널 | 2023-08-25 07:38:24 | 60주1462 | 10,300 | 이*빈 | 서울특별시 서대문구 연희로41길 |
| 397 | 남산1호터널 | 2023-08-25 08:16:07 | 01보0618 | 10,300 | 남*현 | 서울특별시 성동구 독서당로 |
| 398 | 남산3호터널 | 2023-08-25 08:39:29 | 25모1894 | 10,300 | 윤*원 | 경기도 화성시 동탄지성로 |
| 399 | 남산1호터널 | 2023-08-25 08:46:19 | 316로8379 | 10,300 | 강*주 | 인천광역시 연수구 센트럴로 |
| 400 | 남산1호터널 | 2023-08-25 09:01:50 | 353오9460 | 10,300 | (주)에*건 | 서울특별시 강동구 양재대로81길 |
| 401 | 남산1호터널 | 2023-08-25 10:09:37 | 24도9054 | 10,300 | 이*경 | 광주광역시 광산구 풍영로329번길 |
| 402 | 남산1호터널 | 2023-08-25 11:15:07 | 25조3648 | 10,300 | 유*경(상*용) | 충청남도 아산시 음봉면 음봉로 |
| 403 | 남산3호터널 | 2023-08-25 11:26:53 | 37더6627 | 10,300 | M*, J****M | 경기도 평택시 팽성읍 안정리 |
| 404 | 남산3호터널 | 2023-08-25 12:01:15 | 34호8331 | 10,300 | (주)바* | 서울특별시 마포구 양화로 |

| 순번 | 요금소 | 통행일시 | 차량번호 | 과태료 | 납부자 | 주소 |
|---|---|---|---|---|---|---|
| 405 | 남산1호터널 | 2023-08-25 14:46:44 | 27수0246 | 10,300 | 최*환 | 경기도 시흥시 봉우순환로3번길 |
| 406 | 남산3호터널 | 2023-08-25 16:54:20 | 47러0716 | 5,150 | 주식회사 에****벌 | 서울특별시 강남구 도산대로 |
| 407 | 남산1호터널 | 2023-08-25 17:04:03 | 19보1548 | 10,300 | 주식회사 미***아 | 부산광역시 사하구 을숙도대로 |
| 408 | 남산1호터널 | 2023-08-25 17:18:52 | 15서1025 | 10,300 | 구*희 | 인천광역시 계양구 주부토로471번길 |
| 409 | 남산1호터널 | 2023-08-25 17:23:07 | 17고9173 | 10,300 | 유*선 | 경기도 고양시 일산동구 고풍로 |
| 410 | 남산1호터널 | 2023-08-25 17:30:33 | 27수0246 | 10,300 | 최*환 | 경기도 시흥시 봉우순환로3번길 |
| 411 | 남산3호터널 | 2023-08-25 17:52:44 | 48머4235 | 10,300 | 주식회사 제*****씨 | 경기도 포천시 소흘읍 직동길 |
| 412 | 남산1호터널 | 2023-08-25 18:00:28 | 316로8379 | 10,300 | 강*주 | 인천광역시 연수구 센트럴로 |
| 413 | 남산1호터널 | 2023-08-25 18:23:33 | 167마5822 | 10,300 | 전*용 | 경기도 하남시 신장1로 |
| 414 | 남산3호터널 | 2023-08-25 19:24:16 | 40소4410 | 10,300 | 주식회사 탐* | 경기도 부천시 길주로 |
| 415 | 남산1호터널 | 2023-08-25 19:25:04 | 226노6776 | 10,300 | 이*영 | 서울특별시 종로구 효자로9길 |
| 416 | 남산1호터널 | 2023-08-25 19:26:48 | 52버7759 | 10,300 | 강*내 | 경기도 용인시 처인구 양지면 한터로 |
| 417 | 남산1호터널 | 2023-08-25 20:03:07 | 38어0234 | 10,300 | 박*림 | 경기도 성남시 분당구 양현로166번길 |
| 418 | 남산1호터널 | 2023-08-25 20:35:05 | 49노2240 | 10,300 | 권*운 | 경기도 이천시 대산로288번길 |
| 419 | 남산3호터널 | 2023-08-25 20:49:25 | 59러0256 | 10,300 | B*********V<br>D**********D | 경기도 용인시 기흥구 상갈로11번길 |
| 420 | 남산1호터널 | 2023-08-28 07:02:00 | 04저4778 | 10,300 | 최*형 | 서울특별시 은평구 은평로13길 |
| 421 | 남산1호터널 | 2023-08-28 07:02:58 | 159러2127 | 10,300 | A******V A********T<br>A********H | 경기도 화성시 향남읍 발안남로55번길 |
| 422 | 남산1호터널 | 2023-08-28 07:13:57 | 108버3571 | 10,300 | 김*미 | 서울특별시 강남구 영동대로138길 |
| 423 | 남산1호터널 | 2023-08-28 07:27:52 | 60주1462 | 10,300 | 이*빈 | 서울특별시 서대문구 연희로41길 |
| 424 | 남산3호터널 | 2023-08-28 09:23:08 | 67마0299 | 5,150 | 진*현 | 서울특별시 용산구 서빙고로71길 |
| 425 | 남산1호터널 | 2023-08-28 10:50:11 | 13부8232 | 5,150 | 일**인(주) | 경기도 구리시 아차산로506번길 |
| 426 | 남산1호터널 | 2023-08-28 12:19:37 | 55구7697 | 10,300 | 강*숙 | 서울특별시 성북구 동소문로42나길 |
| 427 | 남산3호터널 | 2023-08-28 14:16:44 | 59다2898 | 10,300 | 김*정 | 세종특별자치시 국책연구원1로 |
| 428 | 남산3호터널 | 2023-08-28 14:43:40 | 58버5228 | 10,300 | C****G B**********Y | 서울특별시 용산구 대사관로20길 |
| 429 | 남산1호터널 | 2023-08-28 14:48:31 | 283어3000 | 10,300 | 주식회사 광****발 | 인천광역시 연수구 아트센터대로168번길 |
| 430 | 남산1호터널 | 2023-08-28 15:04:45 | 63라1578 | 5,150 | Y*******V A**N | 경기도 화성시 향남읍 발안서로 |

| 순번 | 요금소 | 통행일시 | 차량번호 | 과태료 | 납부자 | 주소 |
|---|---|---|---|---|---|---|
| 431 | 남산1호터널 | 2023-08-28 16:12:47 | 13로1817 | 10,300 | (주)에******스(상*용) | 서울특별시 서초구 양재대로11길 |
| 432 | 남산1호터널 | 2023-08-28 16:14:53 | 392거2390 | 5,150 | 이*훈 | 서울특별시 도봉구 시루봉로 |
| 433 | 남산3호터널 | 2023-08-28 16:20:01 | 38구4252 | 5,150 | H*****V J*****D | 경기도 파주시 광탄면 혜음로1120번길 |
| 434 | 남산3호터널 | 2023-08-28 16:49:14 | 251부6720 | 10,300 | 나*배 | 경기도 화성시 정남면 만년로 |
| 435 | 남산3호터널 | 2023-08-28 16:51:52 | 29주0225 | 10,300 | 이*현 | 서울특별시 중랑구 용마산로96길 |
| 436 | 남산1호터널 | 2023-08-28 17:37:28 | 21누1141 | 10,300 | 주식회사 카*라(상*용) | 경기도 연천군 미산면 어삼로 |
| 437 | 남산3호터널 | 2023-08-28 19:00:02 | 06서5627 | 10,300 | (주)대**치 | 경기도 광주시 목동길34번길 |
| 438 | 남산1호터널 | 2023-08-28 19:01:59 | 47러0716 | 5,150 | 주식회사 에****벌 | 서울특별시 강남구 도산대로 |
| 439 | 남산1호터널 | 2023-08-28 19:31:12 | 18라3182 | 5,150 | 정*희 | 서울특별시 종로구 혜화로9길 |
| 440 | 남산1호터널 | 2023-08-28 19:34:18 | 172수9006 | 10,300 | 김*연 | 서울특별시 종로구 자하문로33길 |
| 441 | 남산1호터널 | 2023-08-28 19:40:14 | 163조8552 | 10,300 | L* S****O | 서울특별시 성동구 자동차시장1길 |
| 442 | 남산1호터널 | 2023-08-28 20:00:44 | 53서7621 | 10,300 | 이*******아(주) | 경기도 파주시 파주읍 현암말길 |
| 443 | 남산3호터널 | 2023-08-28 20:38:14 | 33부0610 | 10,300 | 오*호 | 경기도 남양주시 다산중앙로82번길 |
| 444 | 남산1호터널 | 2023-08-29 07:37:39 | 60주1462 | 10,300 | 이*빈 | 서울특별시 서대문구 연희로41길 |
| 445 | 남산1호터널 | 2023-08-29 08:27:47 | 166어3228 | 10,300 | 김*녀 | 대전광역시 유성구 유성대로654번길 |
| 446 | 남산3호터널 | 2023-08-29 09:01:10 | 65더2553 | 10,300 | 윤*열 | 경기도 오산시 오산로50번길 |
| 447 | 남산1호터널 | 2023-08-29 09:24:47 | 135버2139 | 10,300 | 송*주 | 경기도 하남시 미사강변북로30번길 |
| 448 | 남산1호터널 | 2023-08-29 10:36:32 | 46우6505 | 10,300 | 세***피 주식회사 | 인천광역시 남동구 만수로111번길 |
| 449 | 남산3호터널 | 2023-08-29 10:45:47 | 108나8467 | 10,300 | 주식회사 티**엠 | 서울특별시 강남구 언주로133길 |
| 450 | 남산1호터널 | 2023-08-29 12:03:23 | 23로8710 | 10,300 | N******G M*N(남*민) | 서울특별시 성동구 아차산로5길 |
| 451 | 남산3호터널 | 2023-08-29 12:21:08 | 335버7777 | 10,300 | 임*지 | 서울특별시 강남구 언주로 |
| 452 | 남산1호터널 | 2023-08-29 12:50:36 | 25어8526 | 10,300 | G******A U***A O*********A | 충청북도 충주시 사직산21길 |
| 453 | 남산3호터널 | 2023-08-29 13:21:13 | 255너4346 | 10,300 | 박*아 | 경기도 광주시 새말길 |
| 454 | 남산1호터널 | 2023-08-29 13:50:20 | 225누5039 | 10,300 | 백*미 | 서울특별시 동대문구 천호대로 |
| 455 | 남산3호터널 | 2023-08-29 15:09:04 | 32소1850 | 10,300 | 박*웅 | 서울특별시 성동구 금호로 |
| 456 | 남산1호터널 | 2023-08-29 15:29:20 | 101하4791 | 10,300 | 주식회사 휴*****티 | 경기도 성남시 분당구 황새울로 |
| 457 | 남산3호터널 | 2023-08-29 16:14:53 | 32러2593 | 10,300 | 김*민 | 경기도 안산시 단원구 원포공원1로 |

| 순번 | 요금소 | 통행일시 | 차량번호 | 과태료 | 납부자 | 주소 |
|---|---|---|---|---|---|---|
| 458 | 남산3호터널 | 2023-08-29 17:33:58 | 238수5637 | 10,300 | 김*남 | 서울특별시 송파구 오금로23길 |
| 459 | 남산1호터널 | 2023-08-29 18:21:35 | 316로8379 | 10,300 | 강*주 | 인천광역시 연수구 센트럴로 |
| 460 | 남산1호터널 | 2023-08-29 18:28:43 | 241나1237 | 10,300 | 이*옥 | 경기도 광주시 목동길46번길 |
| 461 | 남산1호터널 | 2023-08-29 18:29:18 | 248저3563 | 10,300 | 윤*슬 | 서울특별시 송파구 송파대로 |
| 462 | 남산1호터널 | 2023-08-29 19:07:55 | 05누6765 | 10,300 | (주)하***워 | 서울특별시 영등포구 선유로 |
| 463 | 남산1호터널 | 2023-08-29 19:48:48 | 08마0402 | 10,300 | 김*현 | 서울특별시 은평구 통일로80길 |
| 464 | 남산1호터널 | 2023-08-30 07:24:27 | 44호9794 | 10,300 | (주)이*카 | 서울특별시 강남구 헌릉로745길 |
| 465 | 남산1호터널 | 2023-08-30 07:41:30 | 60주1462 | 10,300 | 이*빈 | 서울특별시 서대문구 연희로41길 |
| 466 | 남산1호터널 | 2023-08-30 07:43:58 | 306조9120 | 10,300 | 편*식 | 경기도 평택시 고덕로 |
| 467 | 남산1호터널 | 2023-08-30 08:31:01 | 316로8379 | 10,300 | 강*주 | 인천광역시 연수구 센트럴로 |
| 468 | 남산1호터널 | 2023-08-30 09:59:20 | 12저3377 | 5,150 | P**N A*H D*C | 충청남도 아산시 인주면 인주산단로 |
| 469 | 남산1호터널 | 2023-08-30 12:00:20 | 38노7066 | 10,300 | 정*두 | 경기도 광주시 초월읍 숯골길 |
| 470 | 남산1호터널 | 2023-08-30 12:43:52 | 55주1842 | 10,300 | 유*연 | 경기도 용인시 기흥구 동백8로131번길 |
| 471 | 남산1호터널 | 2023-08-30 13:20:55 | 125호8119 | 10,300 | (주)케*****카 | 서울특별시 강남구 논현로67길 |
| 472 | 남산1호터널 | 2023-08-30 14:27:53 | 151어6400 | 10,300 | 장*연 | 경기도 평택시 원평로25번길 |
| 473 | 남산1호터널 | 2023-08-30 17:54:00 | 316로8379 | 10,300 | 강*주 | 인천광역시 연수구 센트럴로 |
| 474 | 남산1호터널 | 2023-08-30 18:41:39 | 21서0250 | 10,300 | 주식회사 에******스 | 경기도 용인시 기흥구 서그내로15번길 |
| 475 | 남산1호터널 | 2023-08-30 18:56:40 | 61보2639 | 10,300 | 송*자 | 전라북도 전주시 덕진구 세병로 |
| 476 | 남산3호터널 | 2023-08-30 19:04:37 | 324더3915 | 10,300 | 주식회사 한***리 | 서울특별시 금천구 가산디지털1로 |
| 477 | 남산3호터널 | 2023-08-30 19:14:26 | 64보4075 | 10,300 | 진*태 | 서울특별시 마포구 마포대로20길 |
| 478 | 남산3호터널 | 2023-08-30 19:14:30 | 13로6640 | 10,300 | 이*훈 | 서울특별시 용산구 회나무로 |
| 479 | 남산3호터널 | 2023-08-30 20:34:54 | 54거4052 | 10,300 | 장*경 | 서울특별시 종로구 창덕궁4길 |
| 480 | 남산3호터널 | 2023-08-30 20:40:05 | 01버5342 | 10,300 | 윤*호 | 경기도 광주시 오포로859번길 |
| 481 | 남산1호터널 | 2023-08-31 07:02:22 | 53보3811 | 10,300 | 우*****탈(주) | 대전광역시 대덕구 송촌동 |
| 482 | 남산1호터널 | 2023-08-31 07:16:14 | 133가8201 | 10,300 | 정*윤 | 서울특별시 서대문구 증가로 |
| 483 | 남산3호터널 | 2023-08-31 08:01:42 | 49가5689 | 10,300 | 이*성 | 경기도 구리시 딸기원로 |
| 484 | 남산1호터널 | 2023-08-31 09:09:48 | 346우9399 | 10,300 | 윤*라 | 경기도 수원시 영통구 매영로 |

| 순번 | 요금소 | 통행일시 | 차량번호 | 과태료 | 납부자 | 주소 |
|---|---|---|---|---|---|---|
| 485 | 남산3호터널 | 2023-08-31 10:02:23 | 51무7894 | 10,300 | 주식회사 이****발 | 경기도 평택시 청북읍 안청로 |
| 486 | 남산3호터널 | 2023-08-31 10:24:25 | 271수8094 | 10,300 | D***S B***N R***T | 경기도 평택시 팽성읍 안정리 |
| 487 | 남산1호터널 | 2023-08-31 11:08:49 | 10오6881 | 10,300 | 주식회사 포*텍 | 충청남도 아산시 수장로25번길 |
| 488 | 남산3호터널 | 2023-08-31 12:12:12 | 68소5052 | 10,300 | 이***템 (주) | 경기도 고양시 덕양구 서정로 |
| 489 | 남산1호터널 | 2023-08-31 13:52:18 | 05더8281 | 10,300 | 지*훈 | 경기도 화성시 효행로 |
| 490 | 남산1호터널 | 2023-08-31 14:23:22 | 308마5730 | 10,300 | (주)명**통 | 경기도 화성시 병점중앙로 |
| 491 | 남산1호터널 | 2023-08-31 14:26:34 | 49노3948 | 5,150 | 박*빈 | 서울특별시 강서구 곰달래로16길 |
| 492 | 남산1호터널 | 2023-08-31 14:59:19 | 129저5371 | 10,300 | (주)공* | 서울특별시 종로구 경희궁1길 |
| 493 | 남산1호터널 | 2023-08-31 15:48:05 | 26가0188 | 10,300 | (주)라****스 | 서울특별시 강남구 논현로124길 |
| 494 | 남산3호터널 | 2023-08-31 16:00:35 | 36어9604 | 10,300 | 하*성 | 서울특별시 서대문구 통일로 |
| 495 | 남산1호터널 | 2023-08-31 16:15:53 | 26가0188 | 10,300 | (주)라****스 | 서울특별시 강남구 논현로124길 |
| 496 | 남산3호터널 | 2023-08-31 16:34:02 | 06부2721 | 10,300 | 전*철외1(전*수) | 인천광역시 미추홀구 매소홀로 |
| 497 | 남산3호터널 | 2023-08-31 18:19:57 | 36소1780 | 10,300 | 케****탈(주) | 대구광역시 중구 달구벌대로 |
| 498 | 남산1호터널 | 2023-08-31 18:27:21 | 242소9775 | 10,300 | 주식회사 지***씨 | 경기도 화성시 동탄치동천로2길 |
| 499 | 남산1호터널 | 2023-08-31 18:47:49 | 139라9565 | 10,300 | 한*빈 | 경기도 안산시 상록구 실록2길 |
| 500 | 남산3호터널 | 2023-08-31 18:52:12 | 54마8748 | 10,300 | 임*빈 | 서울특별시 용산구 소월로30길 |
| 501 | 남산1호터널 | 2023-08-31 20:27:05 | 171버1352 | 5,150 | 이*학 | 경기도 의정부시 호국로1336번길 |

| 순번 | 요금소 | 통행일시 | 차량번호 | 과태료 | 납부자 | 주소 |
|---|---|---|---|---|---|---|
| 1 | 남산1호터널 | 2023-02-09 17:19:51 | 108호1160 | 5,150 | 김*진 | 경기 수원시 장안구 덕영대로 439번길 17-1 203호 |
| 2 | 남산1호터널 | 2023-03-20 13:17:49 | 303수1535 | 10,300 | 제****크(조*현) | 대구 동구 팔공로 260 109동 1410호 (봉무동, 협성휴포레이시아폴리스) |
| 3 | 남산1호터널 | 2023-05-24 14:36:42 | 157허6659 | 10,300 | 주*******스 | 경기 화성시 장안면 3.1만세로 519-48,(수촌리) |
| 4 | 남산3호터널 | 2023-05-31 12:57:54 | 109허6515 | 10,300 | 위*복 | 인천시 연수구 송도동 4-1 더샵퍼스트월드 5801호 |
| 5 | 남산1호터널 | 2023-06-01 11:59:04 | 20호7232 | 10,300 | ㈜****파 | 서울특별시 중구 퇴계로6길 3-24(회현동1가) |
| 6 | 남산3호터널 | 2023-06-01 14:41:21 | 152호2265 | 10,300 | 성*현 | 서울특별시 성북구 한천로 72길 24-8 102동 101호 (석관동, 한솔그랑빌) |
| 7 | 남산3호터널 | 2023-06-01 17:16:31 | 149수9020 | 10,300 | ㈜******트 | 서울 서초구 양재동 391번지 신영빌딩 501호 |
| 8 | 남산1호터널 | 2023-06-01 19:35:32 | 172허5259 | 10,300 | 하*준 | 경기 구리시 수택동 379-12 우남퍼스트빌스위트 2031호 |
| 9 | 남산1호터널 | 2023-06-02 09:08:31 | 257머1562 | 10,300 | 조*선 | 경기 남양주시 다산순환로 333 2403동 802호 |
| 10 | 남산1호터널 | 2023-06-02 11:56:21 | 20호7232 | 10,300 | ㈜****파 | 서울특별시 중구 퇴계로6길 3-24(회현동1가) |
| 11 | 남산1호터널 | 2023-06-02 14:52:13 | 182호5488 | 10,300 | 에*********(주) | 서울 종로구 율곡로 75(계동) |
| 12 | 남산1호터널 | 2023-06-02 15:04:02 | 03우5749 | 10,300 | 최*보 | 서울 노원구 광운로13길 24 203호 |
| 13 | 남산1호터널 | 2023-06-02 16:08:30 | 140가8353 | 10,300 | 한********(주) | 경남 창원시 성산구 창원대로 1024 (성주동) |
| 14 | 남산3호터널 | 2023-06-02 19:25:50 | 15버2712 | 10,300 | 원*곤 | 서울 서대문구 연희로 11라길 7 (주)메가커뮤니케이션 |
| 15 | 남산1호터널 | 2023-06-05 10:48:29 | 20호7232 | 10,300 | ㈜****파 | 서울특별시 중구 퇴계로6길 3-24(회현동1가) |
| 16 | 남산1호터널 | 2023-06-05 19:34:58 | 378무1395 | 10,300 | 윤*민 | 서울 서초구 남부순환로 347길 16, 603호 (서초동, NPARK) |
| 17 | 남산1호터널 | 2023-06-05 20:57:42 | 63버4259 | 10,300 | ㈜*****틱 | 경기 남양주시 와부읍 수레로 66 302호 |
| 18 | 남산1호터널 | 2023-06-07 10:51:11 | 128호2971 | 10,300 | 유*순 | 서울 강북구 월계로 21가길 26 미아동 |
| 19 | 남산1호터널 | 2023-06-07 11:36:00 | 149하8626 | 10,300 | 차*환 | 경기도 화성시 동탄기흥로 257번 나길 30-2(방교동) |
| 20 | 남산3호터널 | 2023-06-07 14:34:36 | 117호1115 | 10,300 | 조*령 | 강원 원주시 판부면 용수골길 38 |
| 21 | 남산1호터널 | 2023-06-07 14:52:00 | 29하1059 | 10,300 | 함*라(월*트) | 서울 강남구 언주로 552 403호 |
| 22 | 남산1호터널 | 2023-06-07 16:23:49 | 167호2744 | 10,300 | ㈜****렛 | 서울특별시 성동구 서울숲2길 15-14 (성수동 1가) |
| 23 | 남산1호터널 | 2023-06-07 17:29:03 | 37서7838 | 10,300 | 백*화 | 서울 종로구 세검정로7나길 5, 1층 102호(신영동) |
| 24 | 남산3호터널 | 2023-06-07 19:55:33 | 156하5045 | 10,300 | 이*민 | 경기도 용인시 기흥구 보정로 26 (보정동, 신촌마을 상록데시앙) 101동 801호 |
| 25 | 남산1호터널 | 2023-06-07 19:55:46 | 299거8822 | 10,300 | 박*경 | 서울 강남구 도산대로 55길 18 3층 |
| 26 | 남산1호터널 | 2023-06-07 19:56:39 | 163허3940 | 10,300 | ㈜***행 | 부산광역시 남구 문현금융로30(문현동) 12층 총무부 |

| 순번 | 요금소 | 통행일시 | 차량번호 | 과태료 | 납부자 | 주소 |
|---|---|---|---|---|---|---|
| 27 | 남산1호터널 | 2023-06-08 09:22:10 | 50호0382 | 10,300 | 이*호 | 경기도 평택시 팽성읍 팽성서로 39 |
| 28 | 남산1호터널 | 2023-06-08 10:55:34 | 50호0382 | 10,300 | 이*호 | 경기도 평택시 팽성읍 팽성서로 39 |
| 29 | 남산1호터널 | 2023-06-08 11:45:06 | 31수2306 | 10,300 | 심*무 | 전북 전주시 완산구 서곡4길 45-13 |
| 30 | 남산1호터널 | 2023-06-08 12:33:12 | 109하1341 | 10,300 | 양*철 | 수원시 권선구 호매실로 165번길 70, 1506동 302호 |
| 31 | 남산3호터널 | 2023-06-08 12:46:06 | 149하5405 | 10,300 | 올*******(주) | 서울 성동구 성수이로 147 903호 904 |
| 32 | 남산1호터널 | 2023-06-08 14:02:20 | 109하1341 | 10,300 | 양*철 | 수원시 권선구 호매실로 165번길 70, 1506동 302호 |
| 33 | 남산1호터널 | 2023-06-08 14:32:34 | 171하1223 | 10,300 | 주******엘 | 경기 남양주시 진접읍 진벌리 570-10번지 |
| 34 | 남산3호터널 | 2023-06-08 15:20:41 | 166호6040 | 10,300 | 이*석 | 경기도 시흥시 목감남서로 92-15 101동 903호 (산현동, 목감중흥에스클레스) |
| 35 | 남산1호터널 | 2023-06-09 12:40:40 | 20호7232 | 10,300 | ㈜****파 | 서울특별시 중구 퇴계로6길 3-24(회현동1가) |
| 36 | 남산3호터널 | 2023-06-09 16:58:19 | 167하9592 | 10,300 | ㈜*****사 | 서울특별시 서초구 서초대로 3길 6, 3층 (방배동, 리아빌딩) |
| 37 | 남산1호터널 | 2023-06-09 20:00:58 | 105하4318 | 10,300 | 김*윤 | 서울 서초구 사평대로 55길 82-7 201호 |
| 38 | 남산3호터널 | 2023-06-12 14:20:06 | 156호1641 | 10,300 | 유*순 | 서울 동대문구 답십리로 65길 130 301호 |
| 39 | 남산1호터널 | 2023-06-12 19:24:51 | 169하1287 | 10,300 | 김*형 | 서울 은평구 통일로 684 1동 603호 |
| 40 | 남산1호터널 | 2023-06-12 20:46:44 | 174하5510 | 10,300 | 주*****쩐 | 경기 고양시 일산동구 장항동 868번지 웨스턴돔18층 E1-818호 |
| 41 | 남산1호터널 | 2023-06-13 08:28:31 | 101하2039 | 10,300 | 방*호 | 종로구 연지동 258-5 5층 |
| 42 | 남산3호터널 | 2023-06-13 10:56:43 | 157호4935 | 10,300 | ㈜****조 | 경기 수원시 권선구 구운로 63번길 56-21, 6층(구운동) |
| 43 | 남산3호터널 | 2023-06-13 16:25:28 | 339우2843 | 10,300 | 남*옥 | 경북 문경시 윤직동 8-4번지 |
| 44 | 남산1호터널 | 2023-06-14 07:56:04 | 143호3620 | 10,300 | 이**********사 | 서울특별시 강남구 테헤란로 322(역삼동) 동관 1618호 1619호 |
| 45 | 남산1호터널 | 2023-06-14 08:51:21 | 101하3983 | 10,300 | 공*영 | 서울 송파구 송파동 186-3 송파역 마에스트로 904호 |
| 46 | 남산1호터널 | 2023-06-14 13:21:09 | 157호5221 | 10,300 | 임*완 | 대구 동구 신암동 331-3번지 202동 203호 |
| 47 | 남산3호터널 | 2023-06-14 15:50:55 | 126호4103 | 10,300 | 임*현 | 경기도 광명시 일직로 12번길 24 508-4번지 클래시아 1412호 |
| 48 | 남산1호터널 | 2023-06-14 19:44:02 | 159하8345 | 10,300 | 홍*주 | 경기도 성남시 분당구 판교로 421 212동 102호 (야탑동, 탑마을대우아파트) |
| 49 | 남산1호터널 | 2023-06-14 20:12:01 | 101하3983 | 10,300 | 공*영 | 서울 송파구 송파동 186-3 송파역 마에스트로 904호 |
| 50 | 남산3호터널 | 2023-06-15 09:48:47 | 22우0437 | 10,300 | 최*희 | 서울특별시 마포구 잔다리로 3안길 44, 2층 (서교동) |
| 51 | 남산1호터널 | 2023-06-15 11:41:28 | 101하3983 | 10,300 | 공*영 | 서울 송파구 송파동 186-3 송파역 마에스트로 904호 |

| 순번 | 요금소 | 통행일시 | 차량번호 | 과태료 | 납부자 | 주소 |
|---|---|---|---|---|---|---|
| 52 | 남산1호터널 | 2023-06-15 19:43:37 | 153하9858 | 10,300 | 아***(이*혜) | 경기 성남시 분당구 서현로 216 1014호 |
| 53 | 남산1호터널 | 2023-06-16 08:47:53 | 193허9570 | 5,150 | 디***니 | 서울 금천구 가산디지털1로 100(가산동) |
| 54 | 남산1호터널 | 2023-06-16 09:57:48 | 167하8023 | 10,300 | 박*남 | 충청남도 부여군 장암면 위덕로 337 |
| 55 | 남산1호터널 | 2023-06-16 12:24:55 | 38호5430 | 10,300 | 양*덕 | 충북 청주시 청원구 오창읍 중부로 760, 104동 1901호 (양청리, 오창롯데캐슬더하이스트) |
| 56 | 남산1호터널 | 2023-06-16 16:36:21 | 378거6446 | 10,300 | 곽*석 | 경기 하남시 미사강변동로 100 104동 2401호 (망월동) |
| 57 | 남산1호터널 | 2023-06-16 17:56:07 | 153하6575 | 10,300 | 백*은 | 경기 고양시 일산동구 장백로 10, 101동 805호(백석동, 동문굿모닝 |
| 58 | 남산3호터널 | 2023-06-16 18:12:00 | 41하8086 | 10,300 | L****N | 서울 영등포구 영중로 119 리마크빌 1603호 |
| 59 | 남산1호터널 | 2023-06-16 20:08:07 | 54보7150 | 10,300 | 남*주 | 경기 파주시 가람로 70 가람마을 4단지 한양수자인 411동 1501호 |
| 60 | 남산3호터널 | 2023-06-19 11:49:23 | 161호8326 | 10,300 | 허*범 | 인천 부평구 후정동로 47번길 26-17 영주빌라 7동 301호 |
| 61 | 남산1호터널 | 2023-06-19 14:30:09 | 12서0426 | 10,300 | 주****빛 | 경기 수원시 영통구 에듀타운로 101 108동 708호 |
| 62 | 남산1호터널 | 2023-06-19 14:55:34 | 06호2126 | 10,300 | 최*식 | 인천시 계양구 안남로560, 211동 404호 |
| 63 | 남산1호터널 | 2023-06-19 19:04:48 | 168우7070 | 10,300 | 고*연 | 서울 종로구 자하문로 10길 7 1층 |
| 64 | 남산3호터널 | 2023-06-20 15:28:03 | 175허2078 | 10,300 | 주******사(한*희) | 경기 수원시 장안구 수일로 16번길 15-20 |
| 65 | 남산3호터널 | 2023-06-20 15:37:19 | 60하3218 | 10,300 | 서****(주) | 전라북도 전주시 덕진구 유상로 67 408호(팔복동 2가) |
| 66 | 남산1호터널 | 2023-06-21 12:30:49 | 172호5287 | 10,300 | 법****림 | 서울특별시 서초구 서초중앙로 118 8층 (서초동, 카이스시스템빌딩) |
| 67 | 남산3호터널 | 2023-06-21 13:31:16 | 308구3759 | 10,300 | (사)**********회 | 서울특별시 서대문구 서소문로 21, 5층 (사)한국케이블티브이방송협회 |
| 68 | 남산1호터널 | 2023-06-21 14:00:35 | 363러7604 | 10,300 | 디****5 | 경기 광주시 오포읍 수레실길 118-3 A동 301호 |
| 69 | 남산3호터널 | 2023-06-21 14:54:58 | 131호1135 | 10,300 | ㈜****반 | 울산 남구 정동로 89 10층 1001호 |
| 70 | 남산1호터널 | 2023-06-21 15:58:23 | 08가5891 | 10,300 | 박*윤 | 서울 성동구 왕십리로 16 103동 1503호 |
| 71 | 남산1호터널 | 2023-06-21 18:15:09 | 126호8760 | 10,300 | 이*남(다***엘) | 서울특별시 용산구 원효로 128(원효로3가) 604호 e-테크벨리오피스텔 |
| 72 | 남산1호터널 | 2023-06-21 19:05:05 | 125호2454 | 10,300 | 주*********스 | 광주광역시 광산구 손재로 392, 1층 1호(오선동) |
| 73 | 남산1호터널 | 2023-06-22 11:51:06 | 149하6195 | 10,300 | 주*******일 | 울특별시 금천구 가산디지털2로 98 (가산동) 2동 1107호 |
| 74 | 남산1호터널 | 2023-06-22 14:19:34 | 337고7944 | 10,300 | 최*규 | 서울특별시 은평구 통일로67길 9-2, 302호 (대조동, 세양오피스텔) |

| 순번 | 요금소 | 통행일시 | 차량번호 | 과태료 | 납부자 | 주소 |
|---|---|---|---|---|---|---|
| 75 | 남산1호터널 | 2023-06-22 15:52:18 | 326주8217 | 10,300 | 장*아 | 대구광역시 수성구 수성로 393 1090-8번지 수성하이츠만리장성 2호 |
| 76 | 남산1호터널 | 2023-06-22 16:02:26 | 101하6764 | 10,300 | 주*********스 | 광주광역시 광산구 손재로 392, 1층 1호(오선동) |
| 77 | 남산3호터널 | 2023-06-22 17:40:07 | 161나1479 | 10,300 | ㈜****즈 | 제주 제주시 중앙로 217 스카이 파트너스페이스 제주벤처마루 |
| 78 | 남산1호터널 | 2023-06-22 18:21:38 | 167하8467 | 10,300 | 이*수 | 세종특별자치시 도움 3로 160 405동 2301호 |
| 79 | 남산1호터널 | 2023-06-22 19:57:38 | 54보7150 | 10,300 | 남*주 | 경기 파주시 가람로 70 가람마을 4단지 한양수자인 411동 1501호 |
| 80 | 남산3호터널 | 2023-06-22 20:32:11 | 108거3187 | 10,300 | 권*순 | 경기 안산시 상록구 용신로 470 1135-4번지 4층 |
| 81 | 남산1호터널 | 2023-06-23 09:34:52 | 186노8425 | 10,300 | 최*훈 | 서울 강남구 도산대로81길 23 3층 |
| 82 | 남산1호터널 | 2023-06-23 11:37:53 | 165하3781 | 10,300 | ㈜*****어 | 경기 하남시 서하남로 605번길 20-26,(교산동) |
| 83 | 남산1호터널 | 2023-06-23 14:18:09 | 114저3681 | 10,300 | 삼***(주) | 경기 수원시 영통구 삼성로 129, 총무그룹(DMC)(매탄3동, 삼성전자 |
| 84 | 남산1호터널 | 2023-06-23 16:12:05 | 166호8037 | 10,300 | ㈜****텍 | 경기도 성남시 분당구 판교로 335, 1층 (삼평동) |
| 85 | 남산1호터널 | 2023-06-26 10:18:35 | 49하5469 | 10,300 | 조*필 | 경기도 남양주시 오남읍 팔현로 207번길 33 |
| 86 | 남산1호터널 | 2023-06-26 10:52:41 | 140하1092 | 10,300 | 이*희 | 서울 강북구 삼양로 130길 9-21 1004호 |
| 87 | 남산3호터널 | 2023-06-26 12:01:41 | 157하7225 | 10,300 | 김*준 | 인천 미추홀구 경인로 382-1, 3층 (주안동) |
| 88 | 남산1호터널 | 2023-06-26 13:35:02 | 125호2454 | 10,300 | 주*********스 | 광주광역시 광산구 손재로 392, 1층 1호(오선동) |
| 89 | 남산3호터널 | 2023-06-26 14:21:14 | 125호2454 | 10,300 | 주*********스 | 광주광역시 광산구 손재로 392, 1층 1호(오선동) |
| 90 | 남산1호터널 | 2023-06-26 17:42:54 | 159호2295 | 10,300 | 오*집(옥**관) | 경기도 고양시 덕양구 향기5로 65(향동동), 향동마을 401동 1501호 |
| 91 | 남산1호터널 | 2023-06-27 07:29:16 | 42호8282 | 10,300 | 이*원 | 경기 파주시 금바위로 100 312동 503호 |
| 92 | 남산1호터널 | 2023-06-27 10:47:36 | 167호9516 | 10,300 | ㈜*실 | 서울특별시 서초구 청두곶8길, 302호 (방배동) |
| 93 | 남산1호터널 | 2023-06-27 12:06:15 | 167호9516 | 10,300 | ㈜*실 | 서울특별시 서초구 청두곶8길, 302호 (방배동) |
| 94 | 남산1호터널 | 2023-06-27 13:10:23 | 172호6419 | 10,300 | 김*년 | 경북 안동시 풍산읍 강애길 43-5 단독주택 |
| 95 | 남산1호터널 | 2023-06-27 13:44:27 | 149호1380 | 10,300 | 고*윤 | 경기 용인시 기흥구 구성로 53번길 20, 106동 304호 |
| 96 | 남산3호터널 | 2023-06-27 14:20:00 | 167호6632 | 10,300 | 이*인 | 인천광역시 연수구 컨벤시아대로 252번길 70 |
| 97 | 남산3호터널 | 2023-06-27 16:28:48 | 157허2123 | 10,300 | 주********럽 | 서울 서초구 서초동 1580-9번지 김정문알로에빌딩 4층 |
| 98 | 남산3호터널 | 2023-06-27 16:30:12 | 149호1380 | 10,300 | 고*윤 | 경기 용인시 기흥구 구성로 53번길 20, 106동 304호 |

| 순번 | 요금소 | 통행일시 | 차량번호 | 과태료 | 납부자 | 주소 |
|---|---|---|---|---|---|---|
| 99 | 남산1호터널 | 2023-06-28 15:15:28 | 140하9743 | 10,300 | 주**********션 | 서울 성동구 성수일로 99 서울숲AK밸리지식산업센터 401호, 402호 |
| 100 | 남산3호터널 | 2023-06-28 15:24:31 | 69두9613 | 10,300 | 최*희 | 경기도 화성시 동탄순환대로27길 45 670번지 예미지파크뷰아파트 623동 2303호 |
| 101 | 남산3호터널 | 2023-06-28 18:37:22 | 149하7770 | 10,300 | 비*******(주) | 서울특별시 중구 세종대로 14(남대문로5가) |
| 102 | 남산3호터널 | 2023-06-28 19:42:13 | 173러2154 | 10,300 | 박*은 | 서울 마포구 백범로 28, 제2서강빌딩 501호 (신수동, 제2서강빌딩) |
| 103 | 남산1호터널 | 2023-06-29 08:14:01 | 178허7886 | 10,300 | 주*****티 | 서울 종로구 종로3길 33, 2층 OSP기획팀 김현수차장님 앞(청진동, KT광화문빌딩 ESAT) |
| 104 | 남산1호터널 | 2023-06-29 08:49:00 | 149호1758 | 10,300 | 리***(주) | 서울특별시 강동구 천중로 213(길동) 413-180 |
| 105 | 남산1호터널 | 2023-06-29 11:13:20 | 140하7782 | 10,300 | 정*순 | 서울 마포구 대흥로 163-1 대흥동 |
| 106 | 남산1호터널 | 2023-06-29 14:02:40 | 165호2270 | 10,300 | 김*성 | 서울특별시 서대문구 홍은중앙로 149 460번지 |
| 107 | 남산1호터널 | 2023-06-29 14:45:33 | 160하8855 | 10,300 | ㈜***로 | 서울특별시 양천구 목동서로 201 24층 (목동, KT정보전산센터 24층) |
| 108 | 남산1호터널 | 2023-06-29 19:17:37 | 159호8731 | 10,300 | 김*인 | 서울특별시 송파구 올림픽로 289 7-19번지 잠실시그마타워 지하1층 5-1, 5-2호 |
| 109 | 남산3호터널 | 2023-06-30 11:29:22 | 324오2915 | 10,300 | 메*********사 | 서울특별시 종로구 새문안로 3길 36, 1101호 (내수동, 용비어천가) |
| 110 | 남산3호터널 | 2023-06-30 13:37:34 | 109고9634 | 10,300 | 천*하 | 서울 서초구 효령로 66 B01호 |
| 111 | 남산3호터널 | 2023-06-30 15:16:32 | 283누8247 | 10,300 | 주********컬 | 서울 강남구 테헤란로 82길 15 41호 |
| 112 | 남산3호터널 | 2023-06-30 20:18:45 | 286저1179 | 10,300 | 이*조 | 경기 수원시 영통구 센트럴파크로6, 103동 4102호 (하동, 힐스테이트광교) |
| 113 | 남산3호터널 | 2023-07-03 10:12:11 | 154호9864 | 10,300 | 주*********스 | 광주광역시 광산구 손재로 392, 1층 1호(오선동) |
| 114 | 남산3호터널 | 2023-07-03 11:47:03 | 360고4747 | 10,300 | ㈜***코 | 경기도 화성시 동탄대로677-5 99-6번지 403호 |
| 115 | 남산3호터널 | 2023-07-03 15:06:40 | 154호9864 | 10,300 | 주*********스 | 광주광역시 광산구 손재로 392, 1층 1호(오선동) |
| 116 | 남산3호터널 | 2023-07-03 19:42:02 | 154호9864 | 10,300 | 주*********스 | 광주광역시 광산구 손재로 392, 1층 1호(오선동) |
| 117 | 남산1호터널 | 2023-07-04 12:47:48 | 197호8561 | 10,300 | 이*석 | 충청남도 천안시 동남구 병천면 충절로 1943 1동 2층 201호 |
| 118 | 남산3호터널 | 2023-07-04 13:48:33 | 15오6925 | 10,300 | 이*정 | 경기 의왕시 이미로 17 포일숲속마을 210동 102호 |
| 119 | 남산1호터널 | 2023-07-04 14:19:45 | 143호9544 | 10,300 | 주******스 | 서울특별시 강서구 양천로 401 (가양동) A동 5층 515호 |
| 120 | 남산3호터널 | 2023-07-04 14:26:48 | 15나7502 | 10,300 | 에*****원(양*정) | 경남 밀양시 밀양대로 1989 (내이동) 양윤정님 |
| 121 | 남산3호터널 | 2023-07-04 15:55:53 | 43호3693 | 10,300 | 주*****션 | 서울특별시 용산구 이태원로55가길 49, 3층 (한남동) |

| 순번 | 요금소 | 통행일시 | 차량번호 | 과태료 | 납부자 | 주소 |
|---|---|---|---|---|---|---|
| 122 | 남산1호터널 | 2023-07-04 16:48:33 | 154호9864 | 10,300 | 주*********스 | 광주광역시 광산구 손재로 392, 1층 1호(오선동) |
| 123 | 남산1호터널 | 2023-07-04 17:58:57 | 194하4070 | 10,300 | 신*철 | 서울특별시 금천구 시흥대로36길 73 (시흥동, 대흥빌라) A동 308호 |
| 124 | 남산3호터널 | 2023-07-05 11:04:57 | 39어5937 | 10,300 | 황*영 | 서울특별시 용산구 대사관로 31길 25-5, 201호 (한남동) |
| 125 | 남산3호터널 | 2023-07-05 14:11:27 | 157하4003 | 10,300 | 주*******지 | 경남 고성군 하이면 하이로 237, 2층 (덕호리) |
| 126 | 남산1호터널 | 2023-07-05 14:29:29 | 283누8247 | 10,300 | 주*********컬 | 서울 강남구 테헤란로 82길 15 41호 |
| 127 | 남산1호터널 | 2023-07-05 17:05:11 | 29호5013 | 10,300 | 전*완 | 경기도 김포시 구래동 6878-11 태림더끌리움 301호 |
| 128 | 남산1호터널 | 2023-07-06 18:36:08 | 149가3411 | 10,300 | 김*희 | 경기도 고양시 일산동구 위시티3로 111 203동 1003호 |
| 129 | 남산3호터널 | 2023-07-07 07:51:55 | 16우7865 | 10,300 | 육******사 | 경기 화성시 팔탄면 구장길 90-4 경일산업 B동 |
| 130 | 남산3호터널 | 2023-07-07 11:58:01 | 163하2149 | 10,300 | 안*레 | 서울특별시 은평구 증산로9길 36-5 123-33번지 4층 일부호 |
| 131 | 남산1호터널 | 2023-07-07 15:05:58 | 149하7675 | 10,300 | ㈜*컴 | 서울특별시 송파구 송파대로24길 5-14(가락동) 303호 |
| 132 | 남산3호터널 | 2023-07-07 17:03:21 | 120보7747 | 10,300 | ㈜*****스 | 서울 서초구 효령로 33길 39 2층 |
| 133 | 남산3호터널 | 2023-07-07 19:55:49 | 51하9805 | 10,300 | 박*택 | 경기 성남시 중원구 사기막골로 124, SKN테크노파크 807호 (상대원동, SKN테크노파크) |
| 134 | 남산1호터널 | 2023-07-07 20:14:34 | 125호2340 | 10,300 | 최*선 | 경기 용인시 처인구 금학로 349번길 33-4 공신빌라 나동 309호 |
| 135 | 남산1호터널 | 2023-07-10 11:37:55 | 172허5252 | 10,300 | 곽*환 | 서울특별시 강남구 봉은사로 29길 24-10 303호 |
| 136 | 남산1호터널 | 2023-07-10 17:30:11 | 140하7745 | 10,300 | 임*영 | 경기 김포시 양촌읍 양곡1로 2번길 18 신성빌라 202호 |
| 137 | 남산1호터널 | 2023-07-11 07:33:11 | 103버8600 | 10,300 | 김*진 | 경기 성남시 수정구 탄천로 319번길 11 201호 |
| 138 | 남산3호터널 | 2023-07-11 08:46:59 | 140호7038 | 10,300 | 옥*선 | 경기 군포시 고산로 677번길 12 1301동 1602호 |
| 139 | 남산3호터널 | 2023-07-11 09:19:32 | 125호5871 | 10,300 | 설*영 | 서울시 성북구 성북동 179-60, 동구빌라 101호 |
| 140 | 남산3호터널 | 2023-07-11 11:00:12 | 41허0714 | 10,300 | 박*신 | 서울특별시 종로구 우정국로 39, 15층 1504호 |
| 141 | 남산1호터널 | 2023-07-11 12:32:19 | 115호2504 | 10,300 | 김*석 | 광주 남구 서운대로 823번길 7-15(주월동, 스카이아파트) 1-815 |
| 142 | 남산1호터널 | 2023-07-11 14:24:37 | 26고4119 | 10,300 | 허*원 | 서울 강남구 선릉로 431, 에스케이허브오피스텔 14층 1411호 |
| 143 | 남산1호터널 | 2023-07-11 15:56:30 | 252서9040 | 10,300 | 장*진 | 서울 송파구 송파동 94-3번지 402호 |
| 144 | 남산1호터널 | 2023-07-11 17:48:53 | 125호5871 | 10,300 | 설*영 | 서울시 성북구 성북동 179-60, 동구빌라 101호 |
| 145 | 남산1호터널 | 2023-07-11 18:21:23 | 26고4119 | 10,300 | 허*원 | 서울 강남구 선릉로 431, 에스케이허브오피스텔 14층 1411호 |

| 순번 | 요금소 | 통행일시 | 차량번호 | 과태료 | 납부자 | 주소 |
|---|---|---|---|---|---|---|
| 146 | 남산1호터널 | 2023-07-12 16:49:58 | 140하6894 | 10,300 | 이*옥 | 충북 청주시 흥덕구 덕암로 108번길 44 104동 706호 |
| 147 | 남산1호터널 | 2023-07-13 08:10:15 | 29호4994 | 10,300 | 김*태 | 경기 안양시 동안구 관양동 1428-3 |
| 148 | 남산1호터널 | 2023-07-13 13:34:45 | 101호3510 | 10,300 | 박*서 | 경기도 양평군 용문면 용문시장 5길 16, 705호 |
| 149 | 남산1호터널 | 2023-07-13 14:21:42 | 152하3965 | 10,300 | 이*정 | 서울특별시 송파구 송이로 31길 56 (문정동, 문정시영아파트) 8동 8 8동 804호 |
| 150 | 남산3호터널 | 2023-07-13 18:05:15 | 172노5229 | 10,300 | 농**********사 | 경기 화성시 동탄기흥로 557, 금강펜테리움IT타워 1904호 |
| 151 | 남산1호터널 | 2023-07-13 19:51:04 | 272모8768 | 10,300 | 임*매 | 경기 남양주시 진접읍 해밀예당3로 38 1821동 803호 |
| 152 | 남산1호터널 | 2023-07-14 10:18:27 | 106호3637 | 10,300 | 고*환 | 경기도 성남시 분당구 분당로 149-7 |
| 153 | 남산3호터널 | 2023-07-14 12:08:55 | 104호4212 | 10,300 | 아****트(박*선) | 경기 고양시 일산동구 중앙로 1193 마두법조빌딩 601호 |
| 154 | 남산1호터널 | 2023-07-14 16:36:33 | 167하1178 | 10,300 | 김*훈 | 경기도 남양주시 화도읍 수레로 1234-13, 206동 1204호 (두산아파트) |

◈ 서울특별시공고 제2024-352호

## 전용차로 위반 과태료 부과 고지서 공시송달 공고

도로교통법 제15조 제3항(전용차로의 설치), 제161조(과태료의 부과·징수 등), 및 시행령 제88조(과태료 부과 및 징수 절차 등)의 규정에 따라 전용차로 위반차량 소유자에게 과태료 부과 고지서를 발송하였으나, 수취인 불명 및 부재, 폐문부재, 이사 등으로 송달 불가능한 반송분에 대하여 지방세기본법 제33조(공시송달) 및 행정절차법 제14조(송달) 제4항에 의거 다음과 같이 공시송달(공고)합니다.

2024년 2월 8일
서 울 특 별 시 장

1. 건 명 : 전용차로(버스, 자전거)위반 과태료 부과 고지서 반송분에 대한 공시송달
2. 근 거 : 도로교통법 제15조 제3항, 도로교통법 제161조, 및 시행령 제88조, 지방세기본법 제33조, 행정절차법 제14조 제4항
3. 공시송달 대상 : (주)옥산종합건축사사무소 등 1,697명
4. 공고기간 : 2024. 2. 8, ~ 2024. 2. 22
   - 공고대상자는 공고 기간 내 서울특별시청 교통지도과 과태료 과징팀에서 고지서(가상계좌)를 발부 받아 시중은행, 농협, 전국 우체국 및 전국 편의점(세븐일레븐, GS25, CU, 바이더웨이), 무인수납기 (은행 및 각 구청) 등에서 납부하여 주시기 바랍니다.
   ※ 신용카드(삼성, 현대, 우리BC, 롯데, 외환)납부는 편의점 및 무인 수납기에서만 가능합니다.
5. 이의제기 안내
   - 이의제기는 과태료 부과 고지서를 받은 날로부터 60일 이내에 인터넷 검색창 → 서울시 교통위반 단속조회(http://cartax.seoul.go.kr)를 통해 이의제기를 하거나, 서울특별시청 교통지도과 전용차로과징팀 팩스(02-2133-4904) 및 방문 또는 우편으로 제출하여 주시면 「비송사건절차법」에 따라 주소지 관할법원으로 이송되어 과태료 재판을 받아보실 수 있습니다.
   - 전용차로 위반 과태료 단속자료 확인 사이트 : 서울특별시 교통위반단속조회 (http://cartax.seoul.go.kr)

※ 기타 자세한 내용은 서울특별시청 교통지도과 전용차로과징팀( ☎ 02-2133-4570~79)으로 문의하시기 바랍니다.

붙임 : 공시송달 대상자 명단

# 공시송달(부과분) 명단

| 구분 | 차량 소유주 | | | | | | |
|---|---|---|---|---|---|---|---|
| 연번 | 최초차량번호 | 성 명 | 단속일시 | 주 소 | 단속장소 | 위반내용 | 금 액 |
| 1 | 47구30** | (*)*산*합*축*사*소 | 2022-05-31 17:48 | 서울특별시 | 대치동 은마아파트1동 | 전용차로위반 | 50,000 |
| 2 | 47구30** | (*)*산*합*축*사*소 | 2022-06-21 17:59 | 서울특별시 | 대치동 은마아파트1동 | 전용차로위반 | 50,000 |
| 3 | 47구30** | (*)*산*합*축*사*소 | 2022-06-28 17:50 | 서울특별시 | 대치동 은마아파트1동 | 전용차로위반 | 50,000 |
| 4 | 47구30** | (*)*산*합*축*사*소 | 2022-07-05 17:48 | 서울특별시 | 대치동 은마아파트1동 | 전용차로위반 | 50,000 |
| 5 | 47구30** | (*)*산*합*축*사*소 | 2022-07-12 17:45 | 서울특별시 | 대치동 은마아파트1동 | 전용차로위반 | 50,000 |
| 6 | 47구30** | (*)*산*합*축*사*소 | 2022-07-19 17:47 | 서울특별시 | 대치동 은마아파트1동 | 전용차로위반 | 50,000 |
| 7 | 49나27** | 송*춘 | 2022-09-09 22:58 | 경기도 용인시 | 서초동 서초IC 하행 | 전용차로위반 | 50,000 |
| 8 | 49나27** | 송*춘 | 2022-09-09 22:59 | 경기도 용인시 | 서초동 서초IC 입구 하행 | 전용차로위반 | 50,000 |
| 9 | 49나27** | 송*춘 | 2022-09-09 23:00 | 경기도 용인시 | 서초동 양재IC 하행 | 전용차로위반 | 50,000 |
| 10 | 49나27** | 송*춘 | 2022-09-27 13:10 | 경기도 용인시 | 서초동 서초IC 하행 | 전용차로위반 | 51,500 |
| 11 | 59누75** | 허*근 | 2023-08-04 08:28 | 서울특별시 | 양화대교북단~양화대교남단 | 전용차로위반 | 50,000 |
| 12 | 서울서초차77** | 선*종 | 2023-08-06 13:14 | 서울특별시 | 신동초교교차로~한남ic | 전용차로위반 | 40,000 |
| 13 | 144러77** | 김*영 | 2023-08-24 09:50 | 서울특별시 | 양화로 홍대입구역 | 전용차로위반 | 50,000 |
| 14 | 299다89** | 김*숙 | 2023-08-25 06:27 | 서울특별시 | 논현역~반포역 | 전용차로위반 | 50,000 |
| 15 | 11어92** | 권*미 | 2023-08-25 13:58 | 서울특별시 | 삼성동 경기고등학교 | 전용차로위반 | 50,000 |
| 16 | 01하49** | 이*주 | 2023-08-26 13:54 | 경기도 성남시 | 양재동 양재IC 상행 | 전용차로위반 | 50,000 |
| 17 | 01하49** | 이*주 | 2023-08-26 13:55 | 경기도 성남시 | 서초동 서초IC 상행 | 전용차로위반 | 50,000 |
| 18 | 156하79** | 김*수 | 2023-08-31 19:35 | 서울특별시 | 상계동 상계백병원 | 전용차로위반 | 50,000 |
| 19 | 서울서초자91** | 이*복 | 2023-09-01 19:44 | 서울특별시 | 신반포16차아파트앞 | 전용차로위반 | 40,000 |
| 20 | 01하49** | 이*주 | 2023-09-07 17:02 | 경기도 성남시 | 양재동 양재IC 상행 | 전용차로위반 | 50,000 |
| 21 | 145하82** | 신*호 | 2023-09-07 18:01 | 경상북도 경주시 | 상계동 상계주공아파트 1010동 | 전용차로위반 | 50,000 |
| 22 | 294거64** | 한*안*주*회* | 2023-09-09 17:21 | 경상남도 진주시 | 서초동 서초IC 하행 | 전용차로위반 | 50,000 |
| 23 | 294거64** | 한*안*주*회* | 2023-09-09 17:23 | 경상남도 진주시 | 서초동 서초IC 입구 하행 | 전용차로위반 | 50,000 |
| 24 | 156허35** | 김*린 | 2023-09-11 10:51 | 전라남도 순천시 | 잠실동 송파 YMCA체육관 | 전용차로위반 | 50,000 |
| 25 | 194하10** | 김*석 | 2023-09-11 20:34 | 서울특별시 | 잠실동 잠실지구대(잠실 엘스아파트 111동) | 전용차로위반 | 50,000 |

| 구분 | 차량 소유주 | | | | | | |
|---|---|---|---|---|---|---|---|
| 연번 | 최초차량번호 | 성 명 | 단속일시 | 주 소 | 단속장소 | 위반내용 | 금 액 |
| 26 | 122호16** | 제*씨* | 2023-09-12 10:20 | 충청북도 청주시 | 서초동 서초IC 상행 | 전용차로위반 | 50,000 |
| 27 | 122호16** | 제*씨* | 2023-09-12 10:23 | 충청북도 청주시 | 서초동 반포IC 상행 | 전용차로위반 | 50,000 |
| 28 | 133하11** | C*I*O*G*E | 2023-09-12 12:05 | 경상남도 김해시 | 양재동 양재IC 상행 | 전용차로위반 | 50,000 |
| 29 | 104하73** | 비*이*딩*(*) | 2023-09-12 18:03 | 서울특별시 | 방이동 올림픽회관 | 전용차로위반 | 50,000 |
| 30 | 160호55** | 김*영 | 2023-09-12 19:13 | 경기도 고양시 | 성산동 현대오일뱅크 성산대교주유소 건너편 | 전용차로위반 | 50,000 |
| 31 | 37허05** | (*)*씨*파*너* | 2023-09-13 10:16 | 광주광역시 | 삼성동 경기고등학교 | 전용차로위반 | 50,000 |
| 32 | 115러53** | 주*회*드*독*심*양*터 | 2023-09-13 11:39 | 서울특별시 | 방배동 남태령 중앙정류소(시내방향) | 전용차로위반 | 50,000 |
| 33 | 16하24** | M*S*A*A*V*M*D*O* | 2023-09-13 15:59 | 경상북도 경산시 | 서초동 서초IC 하행 | 전용차로위반 | 50,000 |
| 34 | 156호49** | (*)*코* | 2023-09-13 18:54 | 서울특별시 | 월계동 월계주공아파트 107동 | 전용차로위반 | 50,000 |
| 35 | 11어92** | 권*미 | 2023-09-13 19:14 | 서울특별시 | 잠실동 송파 YMCA체육관 | 전용차로위반 | 50,000 |
| 36 | 69라54** | P*A*J*F* | 2023-09-14 15:22 | 경기도 고양시 | 양재동 양재IC 상행 | 전용차로위반 | 50,000 |
| 37 | 69라54** | P*A*J*F* | 2023-09-14 15:24 | 경기도 고양시 | 서초동 반포IC 상행 | 전용차로위반 | 50,000 |
| 38 | 167호27** | 우*준 | 2023-09-14 20:24 | 경기도 의정부시 | 월계동 월계주공아파트 107동 | 전용차로위반 | 50,000 |
| 39 | 149허67** | 임*찬 | 2023-09-15 18:20 | 서울특별시 | 성산동 성산1교~성산2교 교차로 | 전용차로위반 | 50,000 |
| 40 | 31호42** | 주*회*헬*체*메*트 | 2023-09-16 10:15 | 대전광역시 | 양재동 양재IC 상행 | 전용차로위반 | 50,000 |
| 41 | 69라54** | P*A*J*F* | 2023-09-17 15:09 | 경기도 고양시 | 서초동 서초IC 상행 | 전용차로위반 | 50,000 |
| 42 | 226노34** | 주*회*버*브*인 | 2023-09-18 08:30 | 서울특별시 | 양재동 양재IC 상행 | 전용차로위반 | 50,000 |
| 43 | 357러52** | 주*회*3*일 | 2023-09-18 17:28 | 경기도 의정부시 | 월계동 월계구민체육센터 | 전용차로위반 | 50,000 |
| 44 | 133하63** | 박*남 | 2023-09-18 18:04 | 강원특별자치도 춘천시 | 잠실동 잠실지구대(잠실 엘스아파트 111동) | 전용차로위반 | 50,000 |
| 45 | 257보26** | 양*희 | 2023-09-18 20:10 | 서울특별시 | 상계동 상계백병원 | 전용차로위반 | 50,000 |
| 46 | 123수41** | 주*회*하*스*니*먼* | 2023-09-19 10:22 | 서울특별시 | 삼성동 경기고등학교 | 전용차로위반 | 50,000 |
| 47 | 29하40** | 최*욱 | 2023-09-19 17:55 | 서울특별시 | 양재동 양재IC 상행 | 전용차로위반 | 50,000 |
| 48 | 69라54** | P*A*J*F* | 2023-09-19 18:43 | 경기도 고양시 | 서초동 서초IC 상행 | 전용차로위반 | 50,000 |
| 49 | 160호55** | 김*영 | 2023-09-19 18:52 | 경기도 고양시 | 성산동 현대오일뱅크 성산대교주유소 건너편 | 전용차로위반 | 50,000 |
| 50 | 42호84** | 박*헌 | 2023-09-20 14:53 | 경기도 시흥시 | 잠실동 송파 YMCA체육관 | 전용차로위반 | 50,000 |

| 구분 | 차량 소유주 | | | | | | |
|---|---|---|---|---|---|---|---|
| 연번 | 최초차량번호 | 성 명 | 단속일시 | 주 소 | 단속장소 | 위반내용 | 금 액 |
| 51 | 174소98** | (*)*주*통* | 2023-09-20 16:29 | 서울특별시 | 성수대교남단교차로~압구정역 | 전용차로위반 | 50,000 |
| 52 | 193호58** | (*)*람*터*인*트 | 2023-09-20 17:21 | 서울특별시 | 대치동 은마아파트 1동 | 전용차로위반 | 50,000 |
| 53 | 49호26** | 이*석 | 2023-09-20 19:49 | 서울특별시 | 월계동 월계구민체육센터 | 전용차로위반 | 50,000 |
| 54 | 104허92** | 김*호 | 2023-09-20 21:56 | 경기도 남양주시 | 성산로 308 부근(구 성산회관 건너편) | 전용차로위반 | 50,000 |
| 55 | 167호83** | 제*에*미*클*주* | 2023-09-21 08:52 | 서울특별시 | 성내교 | 전용차로위반 | 50,000 |
| 56 | 167호79** | 에*알*컴*니*주* | 2023-09-21 11:35 | 서울특별시 | 삼성동 경기고등학교 | 전용차로위반 | 50,000 |
| 57 | 69라54** | P*A*J*F* | 2023-09-21 16:11 | 경기도 고양시 | 양재동 양재IC 상행 | 전용차로위반 | 50,000 |
| 58 | 101허23** | (*)*씨*파*너* | 2023-09-21 16:38 | 광주광역시 | 서초동 서초IC 입구 하행 | 전용차로위반 | 50,000 |
| 59 | 152하13** | (*)*날*공 | 2023-09-21 17:52 | 서울특별시 | 성산동 성산1교~성산2교 교차로 | 전용차로위반 | 50,000 |
| 60 | 52허05** | 드*라*프 | 2023-09-21 17:53 | 충청남도 천안시 | 행당동 2호선 한양대역 1번출구 | 전용차로위반 | 50,000 |
| 61 | 49호26** | 이*석 | 2023-09-21 18:16 | 서울특별시 | 월계동 월계구민체육센터 | 전용차로위반 | 50,000 |
| 62 | 195하23** | 오*진 | 2023-09-21 20:50 | 서울특별시 | 월계동 월계구민체육센터 | 전용차로위반 | 50,000 |
| 63 | 380부34** | 진*영 | 2023-09-22 08:51 | 인천광역시 | 방이동 올림픽회관 | 전용차로위반 | 50,000 |
| 64 | 56하47** | 오*환 | 2023-09-22 09:39 | 서울특별시 | 화랑대사거리~화랑대역교차로 | 전용차로위반 | 50,000 |
| 65 | 156호49** | 헤*리*디*트* | 2023-09-22 14:55 | 경기도 부천시 | 서초동 서초IC 하행 | 전용차로위반 | 50,000 |
| 66 | 69라54** | P*A*J*F* | 2023-09-22 17:28 | 경기도 고양시 | 양재동 양재IC 상행 | 전용차로위반 | 50,000 |
| 67 | 167하87** | 주*회*애*솔*션 | 2023-09-22 20:37 | 경기도 고양시 | 성산동 현대오일뱅크 성산대교주유소 건너편 | 전용차로위반 | 50,000 |
| 68 | 172하60** | 이*영 | 2023-09-23 02:28 | 인천광역시 | 저동 삼일로 영락교회 | 전용차로위반 | 50,000 |
| 69 | 104나37** | 박*규 | 2023-09-23 11:47 | 충청남도 천안시 | 양재동 양재IC 상행 | 전용차로위반 | 50,000 |
| 70 | 148호49** | 이*움 | 2023-09-23 12:58 | 경기도 성남시 | 양재동 양재IC 상행 | 전용차로위반 | 50,000 |
| 71 | 69라54** | P*A*J*F* | 2023-09-23 15:44 | 경기도 고양시 | 양재동 양재IC 상행 | 전용차로위반 | 50,000 |
| 72 | 69라54** | P*A*J*F* | 2023-09-23 15:45 | 경기도 고양시 | 서초동 서초IC 상행 | 전용차로위반 | 50,000 |
| 73 | 경남72바63** | (*)*산*공 | 2023-09-24 10:17 | 경상남도 함안군 | 안국동사거리~경복궁역사거리 | 전용차로위반 | 60,000 |
| 74 | 106호33** | 김*양 | 2023-09-24 16:44 | 경상남도 창원시 | 방배동 남태령 중앙정류소(시내방향) | 전용차로위반 | 50,000 |
| 75 | 29호51** | 이*근 | 2023-09-25 11:42 | 인천광역시 | 한국무역보험공사 | 전용차로위반 | 50,000 |
| 76 | 42라61** | 윤*현 | 2023-09-25 14:40 | 경기도 남양주시 | 압구정로데오역~성수대교남단교차로 | 전용차로위반 | 50,000 |

| 구분 | 차량 소유주 | | | | | | |
|---|---|---|---|---|---|---|---|
| 연번 | 최초차량번호 | 성 명 | 단속일시 | 주 소 | 단속장소 | 위반내용 | 금 액 |
| 77 | 서울서대문자81** | 정*차 | 2023-09-25 16:12 | 서울특별시 | 종로2가교차로 | 전용차로위반 | 40,000 |
| 78 | 152호61** | (*)*국*업*련*회 | 2023-09-25 17:21 | 서울특별시 | 성산동 현대오일뱅크 성산대교주유소 건너편 | 전용차로위반 | 50,000 |
| 79 | 167하92** | 최*화 | 2023-09-25 17:22 | 서울특별시 | 대치동 은마아파트 1동 | 전용차로위반 | 50,000 |
| 80 | 146가91** | 권*애 | 2023-09-25 17:26 | 서울특별시 | 중계동 중계그린아파트 109동 | 전용차로위반 | 50,000 |
| 81 | 69라54** | P*A*J*F* | 2023-09-25 19:11 | 경기도 고양시 | 양재동 양재IC 상행 | 전용차로위반 | 50,000 |
| 82 | 69라54** | P*A*J*F* | 2023-09-25 19:12 | 경기도 고양시 | 서초동 서초IC 상행 | 전용차로위반 | 50,000 |
| 83 | 65머52** | (*)*티*스 | 2023-09-26 11:03 | 경기도 가평군 | 대신동 이대후문 중앙정류소(시외방향) | 전용차로위반 | 50,000 |
| 84 | 109호14** | 정*호 | 2023-09-26 12:42 | 서울특별시 | 남현동 남태령고개(시외방향) | 전용차로위반 | 50,000 |
| 85 | 124러37** | 이*형 | 2023-09-26 13:52 | 경기도 의왕시 | 잠원동 현대훼미리아파트 | 전용차로위반 | 50,000 |
| 86 | 101호47** | 김*용 | 2023-09-26 17:47 | 서울특별시 | 잠실동 잠실지구대(잠실 엘스아파트 111동) | 전용차로위반 | 50,000 |
| 87 | 371도55** | (*)*에*코*레*션 | 2023-09-26 17:59 | 인천광역시 | 대치동 은마아파트 1동 | 전용차로위반 | 50,000 |
| 88 | 30저37** | 임*호 | 2023-09-26 19:25 | 서울특별시 | 성산동 현대오일뱅크 성산대교주유소 건너편 | 전용차로위반 | 50,000 |
| 89 | 20호25** | A*I*B*K*V*U*O*I*B*K | 2023-09-26 20:05 | 서울특별시 | 서초동 서초IC 상행 | 전용차로위반 | 50,000 |
| 90 | 25오12** | 노*성 | 2023-09-26 20:17 | 경기도 안양시 | 기아대교앞교차로~박미삼거리 | 전용차로위반 | 50,000 |
| 91 | 153하41** | 한*경 | 2023-09-26 20:23 | 서울특별시 | 성산동 현대오일뱅크 성산대교주유소 건너편 | 전용차로위반 | 50,000 |
| 92 | 165하17** | 주*회*디*인*리*어 | 2023-09-26 20:35 | 서울특별시 | 월계동 월계주공아파트 107동 | 전용차로위반 | 50,000 |
| 93 | 362라69** | 시*식 | 2023-09-27 07:52 | 경기도 안산시 | 잠실동 잠실지구대(잠실 엘스아파트 111동) | 전용차로위반 | 50,000 |
| 94 | 34호86** | 서*리 | 2023-09-27 10:34 | 경기도 의정부시 | 잠실동 송파 YMCA체육관 | 전용차로위반 | 50,000 |
| 95 | 78오66** | 문*섭 | 2023-09-27 17:11 | 서울특별시 | 말미사거리~시흥사거리 | 전용차로위반 | 60,000 |
| 96 | 194호89** | 주*회*그*이*코*아 | 2023-09-27 18:00 | 경기도 남양주시 | 성산동 현대오일뱅크 성산대교주유소 건너편 | 전용차로위반 | 50,000 |
| 97 | 165하17** | 주*회*디*인*리*어 | 2023-09-27 19:18 | 서울특별시 | 월계동 월계주공아파트 107동 | 전용차로위반 | 50,000 |
| 98 | 101호85** | 김*국 | 2023-09-27 20:07 | 경기도 남양주시 | 잠실동 잠실지구대(잠실 엘스아파트 111동) | 전용차로위반 | 50,000 |

| 구분 | 차량 소유주 | | | | | | |
|---|---|---|---|---|---|---|---|
| 연번 | 최초차량번호 | 성 명 | 단속일시 | 주 소 | 단속장소 | 위반내용 | 금 액 |
| 99 | 106호53** | 이*정 | 2023-09-27 21:52 | 경기도 남양주시 | 방배동 남태령 중앙정류소(시내방향) | 전용차로위반 | 50,000 |
| 100 | 101하77** | 조*용 | 2023-09-28 00:55 | 서울특별시 | 서초동 서초IC 입구 하행 | 전용차로위반 | 50,000 |
| 101 | 380부34** | 주*회*제*케*코*레*션 | 2023-09-28 22:46 | 경기도 광주시 | 양재동 양재IC 상행 | 전용차로위반 | 50,000 |
| 102 | 27러79** | (*)*에*주* | 2023-09-29 23:43 | 대구광역시 | 양재동 양재IC 하행 | 전용차로위반 | 50,000 |
| 103 | 39호81** | 윤*준 | 2023-09-30 05:17 | 경기도 부천시 | 저동 삼일로 영락교회 | 전용차로위반 | 50,000 |
| 104 | 149호56** | (*)*림* | 2023-09-30 11:33 | 서울특별시 | 해모로아파트~서울번동초등학교 | 전용차로위반 | 50,000 |
| 105 | 01하49** | 이*주 | 2023-10-01 15:27 | 경기도 성남시 | 양재동 양재IC 상행 | 전용차로위반 | 50,000 |
| 106 | 01하49** | 이*주 | 2023-10-01 15:28 | 경기도 성남시 | 서초동 서초IC 상행 | 전용차로위반 | 50,000 |
| 107 | 01하49** | 이*주 | 2023-10-01 15:29 | 경기도 성남시 | 서초동 반포IC 상행 | 전용차로위반 | 50,000 |
| 108 | 06호50** | A*R*H*O | 2023-10-01 20:49 | 전라북도 전주시 | 잠원동 현대훼미리아파트 | 전용차로위반 | 50,000 |
| 109 | 171호10** | 주*회*영*푸* | 2023-10-01 22:35 | 경기도 용인시 | 서초동 서초IC 입구 하행 | 전용차로위반 | 50,000 |
| 110 | 167호67** | 이*희 | 2023-10-02 00:50 | 충청남도 천안시 | 서초동 서초IC 입구 하행 | 전용차로위반 | 50,000 |
| 111 | 69라54** | P*A*J*F* | 2023-10-02 15:40 | 경기도 고양시 | 서초동 서초IC 상행 | 전용차로위반 | 50,000 |
| 112 | 69라54** | P*A*J*F* | 2023-10-02 15:41 | 경기도 고양시 | 서초동 반포IC 상행 | 전용차로위반 | 50,000 |
| 113 | 177머25** | 주*회*리* | 2023-10-03 08:36 | 경기도 성남시 | 서초동 서초IC 입구 하행 | 전용차로위반 | 50,000 |
| 114 | 69라54** | P*A*J*F* | 2023-10-03 16:47 | 경기도 고양시 | 양재동 양재IC 상행 | 전용차로위반 | 50,000 |
| 115 | 69라54** | P*A*J*F* | 2023-10-03 16:48 | 경기도 고양시 | 서초동 서초IC 상행 | 전용차로위반 | 50,000 |
| 116 | 69라54** | P*A*J*F* | 2023-10-03 16:49 | 경기도 고양시 | 서초동 반포IC 상행 | 전용차로위반 | 50,000 |
| 117 | 149호42** | (*)*모*드 | 2023-10-04 09:33 | 서울특별시 | 성산동 성산1교~성산2교 교차로 | 전용차로위반 | 50,000 |
| 118 | 72허29** | 박*헌 | 2023-10-04 14:49 | 서울특별시 | 영등포구 샛강역 1번출구 앞 | 전용차로위반 | 60,000 |
| 119 | 144어32** | 원*수 | 2023-10-04 20:26 | 서울특별시 | 월계동 월계구민체육센터 | 전용차로위반 | 50,000 |
| 120 | 62두85** | 김*채 | 2023-10-05 08:45 | 경기도 광명시 | 서울특별시 영등포구 여의동로3길 10 | 전용차로위반 | 50,000 |
| 121 | 194호82** | 리*안*디*식*사 | 2023-10-05 09:37 | 경기도 파주시 | 상계동 상계백병원 | 전용차로위반 | 50,000 |
| 122 | 170하50** | 박*암 | 2023-10-05 09:44 | 인천광역시 | 월계동 월계주공아파트 107동 | 전용차로위반 | 50,000 |
| 123 | 65하78** | R*B*R*S*J*E* | 2023-10-05 15:37 | 서울특별시 | 서초동 서초IC 입구 하행 | 전용차로위반 | 50,000 |
| 124 | 65하78** | R*B*R*S*J*E* | 2023-10-05 15:38 | 서울특별시 | 양재동 양재IC 하행 | 전용차로위반 | 50,000 |
| 125 | 49호46** | 유*하 | 2023-10-05 17:57 | 서울특별시 | 방이동 올림픽회관 | 전용차로위반 | 50,000 |

| 구분 | 차량 소유주 | | | | | | |
|---|---|---|---|---|---|---|---|
| 연번 | 최초차량번호 | 성 명 | 단속일시 | 주 소 | 단속장소 | 위반내용 | 금 액 |
| 126 | 193하77** | 김*아 | 2023-10-05 18:23 | 경기도 광명시 | 잠실동 잠실지구대(잠실 엘스아파트 111동) | 전용차로위반 | 50,000 |
| 127 | 47호02** | 박*주 | 2023-10-05 19:27 | 서울특별시 | 월계동 월계구민체육센터 | 전용차로위반 | 50,000 |
| 128 | 288조10** | 정*영 | 2023-10-06 06:08 | 경기도 파주시 | 저동 삼일로 영락교회 | 전용차로위반 | 50,000 |
| 129 | 41하01** | (*)*퉁*돌 | 2023-10-06 08:13 | 경기도 고양시 | 성산동 성산1교~성산2교 교차로 | 전용차로위반 | 50,000 |
| 130 | 87러48** | 주*회*안*테*에* | 2023-10-06 09:27 | 서울특별시 | 공릉동 문정왕후릉(서울방향) | 전용차로위반 | 50,000 |
| 131 | 308구37** | 주*회*제*에*엠*자* | 2023-10-06 18:24 | 서울특별시 | 대치동 은마아파트 1동 | 전용차로위반 | 50,000 |
| 132 | 197버21** | 김*헌 | 2023-10-06 19:10 | 서울특별시 | 공릉동 오일뱅크 화랑대주유소(서울방향) | 전용차로위반 | 50,000 |
| 133 | 006나77** | 이*진 | 2023-10-06 19:56 | 경기도 양주시 | 월계동 월계주공아파트 107동 | 전용차로위반 | 60,000 |
| 134 | 156호98** | (*)*린* | 2023-10-06 20:40 | 서울특별시 | 서울특별시 서대문구 가재울미래로 2 | 전용차로위반 | 50,000 |
| 135 | 194하16** | 최*환 | 2023-10-07 01:06 | 서울특별시 | 대신동 이대후문 중앙정류소(시외방향) | 전용차로위반 | 50,000 |
| 136 | 172하33** | 손*종 | 2023-10-07 10:30 | 서울특별시 | 석촌역교차로 | 전용차로위반 | 50,000 |
| 137 | 46오83** | 김*진 | 2023-10-07 11:50 | 경기도 수원시 | 석수역~기아대교교차로 | 전용차로위반 | 50,000 |
| 138 | 105하23** | 이* | 2023-10-07 13:31 | 광주광역시 | 양재동 양재IC 상행 | 전용차로위반 | 50,000 |
| 139 | 156호98** | (*)*린* | 2023-10-07 17:16 | 서울특별시 | 서울특별시 서대문구 가재울미래로 2 | 전용차로위반 | 50,000 |
| 140 | 149허77** | 이*승 | 2023-10-07 17:36 | 서울특별시 | 저동 삼일로 영락교회 | 전용차로위반 | 50,000 |
| 141 | 160하58** | 강*리 | 2023-10-08 12:30 | 경기도 김포시 | 양재동 양재IC 상행 | 전용차로위반 | 50,000 |
| 142 | 서울은평파36** | D*N*T*A*D*E* | 2023-10-08 19:22 | 서울특별시 | 모래내고가차도 | 전용차로위반 | 40,000 |
| 143 | 140하39** | (*)*스*엠 | 2023-10-09 13:45 | 경기도 성남시 | 양재동 양재IC 상행 | 전용차로위반 | 50,000 |
| 144 | 01하49** | 이*주 | 2023-10-09 16:58 | 경기도 성남시 | 서초동 서초IC 상행 | 전용차로위반 | 50,000 |
| 145 | 165허42** | 정*현 | 2023-10-09 20:07 | 서울특별시 | 대신동 이대후문 중앙정류소(시외방향) | 전용차로위반 | 50,000 |
| 146 | 101하30** | 이*민 | 2023-10-10 04:17 | 경기도 파주시 | 대신동 이대후문 중앙정류소(시외방향) | 전용차로위반 | 50,000 |
| 147 | 30어30** | Y*K*Y*E*O*I*J*N*U*K*N*G*I | 2023-10-10 07:50 | 전라북도 완주군 | 서초동 서초IC 상행 | 전용차로위반 | 50,000 |
| 148 | 30어30** | Y*K*Y*E*O*I*J*N*U*K*N*G*I | 2023-10-10 07:51 | 전라북도 완주군 | 서초동 반포IC 상행 | 전용차로위반 | 50,000 |
| 149 | 229고87** | 정*희 | 2023-10-10 07:59 | 경기도 수원시 | 성산동 성산1교~성산2교 교차로 | 전용차로위반 | 50,000 |
| 150 | 67어33** | 김*순 | 2023-10-10 08:04 | 경기도 안양시 | 성산동 성산1교~성산2교 교차로 | 전용차로위반 | 50,000 |

| 구분 | 차량 소유주 | | | | | | |
|---|---|---|---|---|---|---|---|
| 연번 | 최초차량번호 | 성 명 | 단속일시 | 주 소 | 단속장소 | 위반내용 | 금 액 |
| 151 | 서울45두10** | 조*환 | 2023-10-10 08:48 | 서울특별시 | 반포역~논현역 | 전용차로위반 | 50,000 |
| 152 | 45버65** | 윤*식 | 2023-10-10 08:53 | 경기도 의정부시 | 상계동 상계주공아파트 1010동 | 전용차로위반 | 50,000 |
| 153 | 15머92** | 제*연 | 2023-10-10 09:39 | 경기도 포천시 | 행당동 2호선 한양대역 1번출구 | 전용차로위반 | 50,000 |
| 154 | 서울중카75** | 서*포 | 2023-10-10 10:11 | 서울특별시 | 논현역교차로 | 전용차로위반 | 40,000 |
| 155 | 15부75** | S*A*M*M*N*A* | 2023-10-10 13:54 | 충청남도 천안시 | 서초동 서초IC 입구 하행 | 전용차로위반 | 50,000 |
| 156 | 175하41** | (*)*성*스*레* | 2023-10-10 13:57 | 서울특별시 | 남현동 남태령고개(시외방향) | 전용차로위반 | 50,000 |
| 157 | 32나77** | 노*법*공*프*젝* | 2023-10-10 14:22 | 경기도 성남시 | 서초동 서초IC 상행 | 전용차로위반 | 50,000 |
| 158 | 32나77** | 노*법*공*프*젝* | 2023-10-10 14:23 | 경기도 성남시 | 서초동 반포IC 상행 | 전용차로위반 | 50,000 |
| 159 | 12가69** | 김*섭 | 2023-10-10 14:52 | 광주광역시 | 미아동 이마트 미아점 건너편 빅토리아호텔 | 전용차로위반 | 50,000 |
| 160 | 13가81** | 권*성 | 2023-10-10 15:06 | 서울특별시 | 잠원동 현대훼미리아파트 | 전용차로위반 | 50,000 |
| 161 | 168더89** | 전*숙 | 2023-10-10 15:28 | 경상남도 하동군 | 저동 삼일로 영락교회 | 전용차로위반 | 50,000 |
| 162 | 40너43** | S*M*D*L*A*V*A*H*N*I*G*Y*A*J*N*G*I | 2023-10-10 15:55 | 경상북도 경산시 | 서초동 서초IC 입구 하행 | 전용차로위반 | 50,000 |
| 163 | 101하77** | 주*회*휴*스*빌*티 | 2023-10-10 16:16 | 서울특별시 | 양재동 양재IC 상행 | 전용차로위반 | 50,000 |
| 164 | 101하77** | 주*회*휴*스*빌*티 | 2023-10-10 16:17 | 서울특별시 | 서초동 서초IC 상행 | 전용차로위반 | 50,000 |
| 165 | 101하77** | 주*회*휴*스*빌*티 | 2023-10-10 16:18 | 서울특별시 | 서초동 반포IC 상행 | 전용차로위반 | 50,000 |
| 166 | 55서10** | 권*자 | 2023-10-10 16:30 | 경기도 포천시 | 중화동 중랑역 인근 메디렌느산부인과 | 전용차로위반 | 50,000 |
| 167 | 01하49** | 이*주 | 2023-10-10 17:04 | 경기도 성남시 | 양재동 양재IC 상행 | 전용차로위반 | 50,000 |
| 168 | 45오34** | 김*수 | 2023-10-10 17:17 | 서울특별시 | 상계동 상계백병원 | 전용차로위반 | 50,000 |
| 169 | 225라20** | 고*훈 | 2023-10-10 17:33 | 경기도 광주시 | 잠원동 현대훼미리아파트 | 전용차로위반 | 50,000 |
| 170 | 61무32** | 주*섭 | 2023-10-10 17:33 | 경기도 과천시 | 대치동 은마아파트 1동 | 전용차로위반 | 50,000 |
| 171 | 153두29** | 이*선 | 2023-10-10 17:39 | 서울특별시 | 방이동 올림픽회관 | 전용차로위반 | 50,000 |
| 172 | 116조12** | 이*원 | 2023-10-10 18:45 | 서울특별시 | 월계동 월계주공아파트 107동 | 전용차로위반 | 50,000 |
| 173 | 143루68** | 최*옥 | 2023-10-10 18:46 | 인천광역시 | 월계동 월계주공아파트 107동 | 전용차로위반 | 50,000 |
| 174 | 67루39** | 홍*수 | 2023-10-10 18:47 | 서울특별시 | 서초동 서초IC 상행 | 전용차로위반 | 50,000 |
| 175 | 67루39** | 홍*수 | 2023-10-10 18:48 | 서울특별시 | 서초동 반포IC 상행 | 전용차로위반 | 50,000 |
| 176 | 09두71** | 윤*순 | 2023-10-10 19:07 | 경상북도 포항시 | 서초동 서초IC 입구 하행 | 전용차로위반 | 50,000 |

| 구분 | 차량 소유주 | | | | | | |
|---|---|---|---|---|---|---|---|
| 연번 | 최초차량번호 | 성 명 | 단속일시 | 주 소 | 단속장소 | 위반내용 | 금 액 |
| 177 | 서울32바81** | 조*동 | 2023-10-10 19:13 | 서울특별시 | 대치동 은마아파트 1동 | 전용차로위반 | 50,000 |
| 178 | 85로04** | 주*디*팩*리 | 2023-10-10 19:19 | 서울특별시 | 성산동 성산1교~성산2교 교차로 | 전용차로위반 | 50,000 |
| 179 | 83두99** | 김*수 | 2023-10-10 19:21 | 경기도 부천시 | 잠실동 송파 YMCA체육관 | 전용차로위반 | 50,000 |
| 180 | 16라98** | 김*수 | 2023-10-10 19:25 | 경기도 고양시 | 성산동 성산1교~성산2교 교차로 | 전용차로위반 | 50,000 |
| 181 | 63호57** | 주*회*플*스*즈* | 2023-10-10 19:33 | 경기도 고양시 | 성산동 성산1교~성산2교 교차로 | 전용차로위반 | 50,000 |
| 182 | 23주47** | 이*순 | 2023-10-10 20:21 | 서울특별시 | 공릉동 오일뱅크 화랑대주유소(서울방향) | 전용차로위반 | 50,000 |
| 183 | 41서26** | 박*민 | 2023-10-10 20:22 | 경기도 김포시 | 월계동 월계주공아파트 107동 | 전용차로위반 | 50,000 |
| 184 | 94두02** | 이*진 | 2023-10-10 20:27 | 경기도 의정부시 | 월계동 월계주공아파트 107동 | 전용차로위반 | 50,000 |
| 185 | 15하35** | 주*회*한*렌*카 | 2023-10-11 02:39 | 광주광역시 | 중화동 중랑역 인근 메디렌느산부인과 | 전용차로위반 | 50,000 |
| 186 | 229고87** | 정*희 | 2023-10-11 07:45 | 경기도 수원시 | 성산동 성산1교~성산2교 교차로 | 전용차로위반 | 50,000 |
| 187 | 119라95** | 제*원*식*사 | 2023-10-11 08:28 | 경기도 용인시 | 상계동 상계백병원 | 전용차로위반 | 50,000 |
| 188 | 143호16** | 한*수 | 2023-10-11 09:18 | 경기도 파주시 | 월계동 월계주공아파트 107동 | 전용차로위반 | 50,000 |
| 189 | 58어92** | 이*식 | 2023-10-11 09:19 | 서울특별시 | 고척동 구로성심병원 버스정류소(시내방향) | 전용차로위반 | 50,000 |
| 190 | 38모01** | 한*현 | 2023-10-11 09:58 | 경기도 광주시 | 복정역~장지역 | 전용차로위반 | 50,000 |
| 191 | 43무91** | 주*회*카*리*코*메*스 | 2023-10-11 10:22 | 서울특별시 | 잠실동 송파 YMCA체육관 | 전용차로위반 | 50,000 |
| 192 | 146로61** | M*Z*E*G*A* | 2023-10-11 11:13 | 충청남도 서산시 | 양재동 양재IC 상행 | 전용차로위반 | 50,000 |
| 193 | 333구78** | 김*훈 | 2023-10-11 11:59 | 경기도 고양시 | 서초동 서초IC 입구 하행 | 전용차로위반 | 50,000 |
| 194 | 209어73** | 이*수 | 2023-10-11 13:17 | 경기도 용인시 | 삼성동 경기고등학교 | 전용차로위반 | 50,000 |
| 195 | 45로37** | M*H*M*D*O*T*F*M*H*M*D*B*E*S*Y*D | 2023-10-11 14:30 | 인천광역시 | 대신동 이대후문 중앙정류소(시외방향) | 전용차로위반 | 50,000 |
| 196 | 32라34** | 권*숙 | 2023-10-11 14:50 | 경기도 광주시 | 잠실동 송파 YMCA체육관 | 전용차로위반 | 50,000 |
| 197 | 15호32** | 홍*준 | 2023-10-11 15:01 | 서울특별시 | 서초동 반포IC 상행 | 전용차로위반 | 50,000 |
| 198 | 69서26** | 한*희 | 2023-10-11 16:55 | 대구광역시 | 미아동 이마트 미아점 건너편 빅토리아호텔 | 전용차로위반 | 50,000 |
| 199 | 59더96** | 김*모 | 2023-10-11 17:17 | 경기도 양평군 | 광나루역~천호역 | 전용차로위반 | 50,000 |
| 200 | 246모47** | 이*진 | 2023-10-11 17:32 | 서울특별시 | 성산동 성산1교~성산2교 교차로 | 전용차로위반 | 50,000 |

| 구분 | 차량 소유주 | | | | | | |
|---|---|---|---|---|---|---|---|
| 연번 | 최초차량번호 | 성 명 | 단속일시 | 주 소 | 단속장소 | 위반내용 | 금 액 |
| 201 | 64러50** | 엥*토야 | 2023-10-11 17:33 | 경기도 남양주시 | 공릉동 오일뱅크 화랑대주유소(서울방향) | 전용차로위반 | 50,000 |
| 202 | 서울32사26** | 유*수 | 2023-10-11 17:34 | 서울특별시 | 대치동 은마아파트 1동 | 전용차로위반 | 50,000 |
| 203 | 193호64** | 차*주 | 2023-10-11 17:35 | 경기도 안양시 | 상계동 상계백병원 | 전용차로위반 | 50,000 |
| 204 | 72부08** | 주*회*2*시*급*자*송 | 2023-10-11 17:57 | 서울특별시 | 거북골로 | 전용차로위반 | 60,000 |
| 205 | 01하49** | 이*주 | 2023-10-11 17:58 | 경기도 성남시 | 양재동 양재IC 상행 | 전용차로위반 | 50,000 |
| 206 | 65저99** | 이*향 | 2023-10-11 18:10 | 인천광역시 | 여의도 수정아파트주변 | 전용차로위반 | 50,000 |
| 207 | 280다40** | 박*학 | 2023-10-11 18:25 | 경상남도 거제시 | 상계동 마들역 7번출구 | 전용차로위반 | 50,000 |
| 208 | 280다40** | 박*학 | 2023-10-11 18:26 | 경상남도 거제시 | 상계동 상계주공아파트 1010동 | 전용차로위반 | 50,000 |
| 209 | 37무64** | 송*나 | 2023-10-11 18:33 | 서울특별시 | 잠실동 잠실지구대(잠실 엘스아파트 111동) | 전용차로위반 | 50,000 |
| 210 | 67소89** | 백*기 | 2023-10-11 18:47 | 서울특별시 | 중계동 중계그린아파트 109동 | 전용차로위반 | 50,000 |
| 211 | 222조99** | 주*회*이*고* | 2023-10-11 20:29 | 경기도 화성시 | 상계동 상계주공아파트 1010동 | 전용차로위반 | 50,000 |
| 212 | 165하61** | (*)*연*크 | 2023-10-11 20:39 | 서울특별시 | 잠실동 송파 YMCA체육관 | 전용차로위반 | 50,000 |
| 213 | 27저07** | 김*준 | 2023-10-12 07:14 | 서울특별시 | 사천교교차로~연희IC | 전용차로위반 | 50,000 |
| 214 | 93루42** | 김*선 | 2023-10-12 07:41 | 서울특별시 | 상계동 상계백병원 | 전용차로위반 | 50,000 |
| 215 | 92더59** | 박*수 | 2023-10-12 08:00 | 서울특별시 | 월계동 월계주공아파트 107동 | 전용차로위반 | 50,000 |
| 216 | 40조93** | 서*수 | 2023-10-12 08:34 | 경기도 고양시 | 월계동 월계주공아파트 107동 | 전용차로위반 | 50,000 |
| 217 | 43수33** | 심*만 | 2023-10-12 09:14 | 제주특별자치도 제주시 | 서초동 서초IC 입구 하행 | 전용차로위반 | 50,000 |
| 218 | 128더32** | 박*찬 | 2023-10-12 09:17 | 경기도 안양시 | 대치동 은마아파트 1동 | 전용차로위반 | 50,000 |
| 219 | 206우21** | 조*훈 | 2023-10-12 10:02 | 충청남도 천안시 | 서초동 반포IC 상행 | 전용차로위반 | 50,000 |
| 220 | 50다26** | 노*환 | 2023-10-12 10:51 | 강원특별자치도 춘천시 | 잠원동 현대훼미리아파트 | 전용차로위반 | 50,000 |
| 221 | 233우36** | 문*희 | 2023-10-12 11:03 | 경기도 광주시 | 잠실동 송파 YMCA체육관 | 전용차로위반 | 50,000 |
| 222 | 294거64** | 한*안*주*회* | 2023-10-12 11:08 | 경상남도 진주시 | 서초동 서초IC 입구 하행 | 전용차로위반 | 50,000 |
| 223 | 16소02** | 김*연 | 2023-10-12 11:13 | 경기도 하남시 | 잠원동 현대훼미리아파트 | 전용차로위반 | 50,000 |
| 224 | 287더48** | 박*동 | 2023-10-12 11:34 | 인천광역시 | 상봉동 중랑역 가나안교회 건너편 GS25상봉사랑점 | 전용차로위반 | 50,000 |
| 225 | 43저41** | J*N*A*S*I | 2023-10-12 12:17 | 서울특별시 | 잠실동 잠실지구대(잠실 엘스아파트 111동) | 전용차로위반 | 50,000 |

| 구분 | 차량 소유주 | | | | | | |
|---|---|---|---|---|---|---|---|
| 연번 | 최초차량번호 | 성 명 | 단속일시 | 주 소 | 단속장소 | 위반내용 | 금 액 |
| 226 | 07라22** | 김*덕 | 2023-10-12 14:17 | 서울특별시 | 잠실동 송파 YMCA체육관 | 전용차로위반 | 50,000 |
| 227 | 인천부평자45** | 서*익 | 2023-10-12 14:19 | 경기도 화성시 | 종로4가~청계4가 | 전용차로위반 | 40,000 |
| 228 | 125호45** | 주*회*휴*스*빌*티 | 2023-10-12 16:01 | 서울특별시 | 서초동 서초IC 입구 하행 | 전용차로위반 | 50,000 |
| 229 | 01하49** | 이*주 | 2023-10-12 16:46 | 경기도 성남시 | 양재동 양재IC 상행 | 전용차로위반 | 50,000 |
| 230 | 01하49** | 이*주 | 2023-10-12 16:47 | 경기도 성남시 | 서초동 서초IC 상행 | 전용차로위반 | 50,000 |
| 231 | 49소74** | 장*우 | 2023-10-12 17:44 | 서울특별시 | 상계동 상계주공아파트 1010동 | 전용차로위반 | 50,000 |
| 232 | 124서67** | 강*건 | 2023-10-12 18:17 | 경기도 의정부시 | 상계동 상계백병원 | 전용차로위반 | 50,000 |
| 233 | 191허25** | 롯*이*락*트 | 2023-10-12 18:30 | 경기도 이천시 | 잠실동 잠실지구대(잠실 엘스아파트 111동) | 전용차로위반 | 50,000 |
| 234 | 197호16** | 우*선 | 2023-10-12 18:30 | 경기도 파주시 | 서울 강남구 압구정로 334 (신사동) | 전용차로위반 | 50,000 |
| 235 | 35오71** | 제*엔*이*터*주* | 2023-10-12 19:04 | 서울특별시 | 잠실동 송파 YMCA체육관 | 전용차로위반 | 50,000 |
| 236 | 389우12** | 티*스*워*식*사 | 2023-10-12 19:13 | 인천광역시 | 성산동 성산1교~성산2교 교차로 | 전용차로위반 | 50,000 |
| 237 | 93머35** | 김*혁 | 2023-10-12 19:33 | 경기도 부천시 | 저동 삼일로 영락교회 | 전용차로위반 | 50,000 |
| 238 | 247노75** | 최*철 | 2023-10-12 19:52 | 강원특별자치도 홍천군 | 서초동 서초IC 입구 하행 | 전용차로위반 | 50,000 |
| 239 | 109호68** | 김*광 | 2023-10-12 20:38 | 서울특별시 | 상계동 상계주공아파트 1010동 | 전용차로위반 | 50,000 |
| 240 | 49저92** | 금*엽 | 2023-10-12 21:17 | 대구광역시 | 저동 삼일로 영락교회 | 전용차로위반 | 50,000 |
| 241 | 395구13** | 김*영 | 2023-10-13 04:44 | 경기도 구리시 | 미아동 이마트 미아점 건너편 빅토리아호텔 | 전용차로위반 | 50,000 |
| 242 | 23구70** | 이*희 | 2023-10-13 08:41 | 부산광역시 | 개봉동 우리은행 고척동지점 | 전용차로위반 | 50,000 |
| 243 | 59다42** | 김*자 | 2023-10-13 08:49 | 인천광역시 | 서울특별시 영등포구 의사당대로 88 | 전용차로위반 | 50,000 |
| 244 | 160호11** | 아*존 | 2023-10-13 09:32 | 서울특별시 | 상계동 상계백병원 | 전용차로위반 | 50,000 |
| 245 | 47나91** | 남*숙 | 2023-10-13 10:37 | 서울특별시 | 잠실동 잠실지구대(잠실 엘스아파트 111동) | 전용차로위반 | 50,000 |
| 246 | 258더55** | 김*순 | 2023-10-13 12:59 | 서울특별시 | 저동 삼일로 영락교회 | 전용차로위반 | 50,000 |
| 247 | 06우21** | 강*숙 | 2023-10-13 13:32 | 서울특별시 | 종로4가~청계4가 | 전용차로위반 | 50,000 |
| 248 | 82도38** | 이*문 | 2023-10-13 13:49 | 서울특별시 | 미아동 이마트 미아점 건너편 빅토리아호텔 | 전용차로위반 | 50,000 |
| 249 | 57고90** | 이*민 | 2023-10-13 14:29 | 서울특별시 | 양재동 양재IC 상행 | 전용차로위반 | 50,000 |
| 250 | 154소25** | 임*정 | 2023-10-13 14:35 | 서울특별시 | 삼성동 경기고등학교 | 전용차로위반 | 50,000 |

| 구분 | 차량 소유주 | | | | | | |
|---|---|---|---|---|---|---|---|
| 연번 | 최초차량번호 | 성 명 | 단속일시 | 주 소 | 단속장소 | 위반내용 | 금 액 |
| 251 | 14가02** | 유*회*티*벤*스 | 2023-10-13 14:56 | 서울특별시 | 삼성동 경기고등학교 | 전용차로위반 | 50,000 |
| 252 | 333구78** | 김*훈 | 2023-10-13 15:08 | 경기도 고양시 | 양재동 양재IC 상행 | 전용차로위반 | 50,000 |
| 253 | 333구78** | 김*훈 | 2023-10-13 15:10 | 경기도 고양시 | 서초동 반포IC 상행 | 전용차로위반 | 50,000 |
| 254 | 07머09** | 사*복*법*선*원 | 2023-10-13 16:14 | 서울특별시 | 잠실동 송파 YMCA체육관 | 전용차로위반 | 50,000 |
| 255 | 47모48** | 손*준 | 2023-10-13 16:49 | 경기도 용인시 | 서초동 서초IC 상행 | 전용차로위반 | 50,000 |
| 256 | 366보19** | 주*회*까* | 2023-10-13 16:55 | 서울특별시 | 잠실동 송파 YMCA체육관 | 전용차로위반 | 50,000 |
| 257 | 281구13** | (*)*국*통*화*술*흥* | 2023-10-13 17:03 | 서울특별시 | 서초동 서초IC 상행 | 전용차로위반 | 50,000 |
| 258 | 281구13** | (*)*국*통*화*술*흥* | 2023-10-13 17:04 | 서울특별시 | 서초동 반포IC 상행 | 전용차로위반 | 50,000 |
| 259 | 33모70** | (*)*자*플*이 | 2023-10-13 17:11 | 서울특별시 | 양재동 양재IC 상행 | 전용차로위반 | 50,000 |
| 260 | 33모70** | (*)*자*플*이 | 2023-10-13 17:13 | 서울특별시 | 서초동 서초IC 상행 | 전용차로위반 | 50,000 |
| 261 | 33모70** | (*)*자*플*이 | 2023-10-13 17:14 | 서울특별시 | 서초동 반포IC 상행 | 전용차로위반 | 50,000 |
| 262 | 120가74** | 김*일 | 2023-10-13 17:57 | 서울특별시 | 공릉동 문정왕후릉(서울방향) | 전용차로위반 | 50,000 |
| 263 | 331보19** | 김*옥 | 2023-10-13 18:12 | 경기도 시흥시 | 성산동 성산1교~성산2교 교차로 | 전용차로위반 | 50,000 |
| 264 | 336라20** | 서*물 | 2023-10-13 18:19 | 서울특별시 | 대치동 은마아파트 1동 | 전용차로위반 | 50,000 |
| 265 | 96소96** | 이*균 | 2023-10-13 18:29 | 서울특별시 | 공릉동 오일뱅크 화랑대주유소(서울방향) | 전용차로위반 | 50,000 |
| 266 | 90도80** | 김*원 | 2023-10-13 18:42 | 서울특별시 | 상계동 상계주공아파트 1010동 | 전용차로위반 | 50,000 |
| 267 | 91주81** | 허*일 | 2023-10-13 18:49 | 경기도 남양주시 | 공릉동 문정왕후릉(서울방향) | 전용차로위반 | 50,000 |
| 268 | 322누90** | 금*(*) | 2023-10-13 19:41 | 서울특별시 | 양재동 양재IC 상행 | 전용차로위반 | 50,000 |
| 269 | 322누90** | 금*(*) | 2023-10-13 19:42 | 서울특별시 | 서초동 서초IC 상행 | 전용차로위반 | 50,000 |
| 270 | 322누90** | 금*(*) | 2023-10-13 19:43 | 서울특별시 | 서초동 반포IC 상행 | 전용차로위반 | 50,000 |
| 271 | 327누66** | 박*원 | 2023-10-13 19:51 | 서울특별시 | 잠실동 잠실지구대(잠실 엘스아파트 111동) | 전용차로위반 | 50,000 |
| 272 | 351어47** | 주*회*삼* | 2023-10-13 20:33 | 경기도 파주시 | 성산동 현대오일뱅크 성산대교주유소 건너편 | 전용차로위반 | 50,000 |
| 273 | 97저08** | 남*식 | 2023-10-13 23:05 | 서울특별시 | 수색동 경의중앙선 수색역1번출구 공영주차장 | 전용차로위반 | 50,000 |
| 274 | 163호21** | 한*원 | 2023-10-14 11:38 | 경기도 용인시 | 양재동 양재IC 상행 | 전용차로위반 | 50,000 |
| 275 | 163호21** | 한*원 | 2023-10-14 11:40 | 경기도 용인시 | 서초동 반포IC 상행 | 전용차로위반 | 50,000 |

| 구분 | 차량 소유주 | | | | | | |
|---|---|---|---|---|---|---|---|
| 연번 | 최초차량번호 | 성 명 | 단속일시 | 주 소 | 단속장소 | 위반내용 | 금 액 |
| 276 | 372나85** | 리*트*친*현*식*사 | 2023-10-14 11:47 | 서울특별시 | 양재동 양재IC 상행 | 전용차로위반 | 50,000 |
| 277 | 372나85** | 리*트*친*현*식*사 | 2023-10-14 11:51 | 서울특별시 | 서초동 반포IC 상행 | 전용차로위반 | 50,000 |
| 278 | 23러03** | 주*회*크*켄 | 2023-10-14 12:38 | 경기도 성남시 | 양재동 양재IC 상행 | 전용차로위반 | 50,000 |
| 279 | 41부55** | K*M*O*G*M*L*S*I*E*I* | 2023-10-14 13:51 | 대구광역시 | 서초동 서초IC 상행 | 전용차로위반 | 50,000 |
| 280 | 41부55** | K*M*O*G*M*L*S*I*E*I* | 2023-10-14 13:52 | 대구광역시 | 서초동 반포IC 상행 | 전용차로위반 | 50,000 |
| 281 | 28머25** | 주*회*피*쉬 | 2023-10-14 14:59 | 대전광역시 | 양재동 양재IC 상행 | 전용차로위반 | 50,000 |
| 282 | 28머25** | 주*회*피*쉬 | 2023-10-14 15:00 | 대전광역시 | 서초동 서초IC 상행 | 전용차로위반 | 50,000 |
| 283 | 59러84** | K*M*V*T*A*A | 2023-10-14 16:00 | 서울특별시 | 서초동 서초IC 입구 하행 | 전용차로위반 | 50,000 |
| 284 | 126조60** | 농*회*법*(*)*방 | 2023-10-14 16:41 | 경상북도 의성군 | 고척동 구로성심병원 버스정류소(시내방향) | 전용차로위반 | 50,000 |
| 285 | 17누87** | 안*아 | 2023-10-14 17:54 | 인천광역시 | 미아동 이마트 미아점 건너편 빅토리아호텔 | 전용차로위반 | 50,000 |
| 286 | 154러70** | 뉴*텐*플*폼*주* | 2023-10-14 20:24 | 서울특별시 | 신천동 잠실역 중앙정류소(시외방향) | 전용차로위반 | 50,000 |
| 287 | 12거43** | 이*욱 | 2023-10-14 22:01 | 서울특별시 | 수색동 경의중앙선 수색역1번출구 공영주차장 | 전용차로위반 | 50,000 |
| 288 | 89너38** | 이*영 | 2023-10-14 22:02 | 서울특별시 | 수색동 경의중앙선 수색역1번출구 공영주차장 | 전용차로위반 | 50,000 |
| 289 | 113머89** | 오*진 | 2023-10-15 07:15 | 서울특별시 | 잠원동 현대훼미리아파트 | 전용차로위반 | 50,000 |
| 290 | 30저59** | 정*룡 | 2023-10-15 13:00 | 서울특별시 | 녹번역~홍은사거리 | 전용차로위반 | 50,000 |
| 291 | 13서64** | M*R*D*N*V*E*U*B*K*U*B*N*G*I | 2023-10-15 13:02 | 충청남도 아산시 | 서초동 서초IC 상행 | 전용차로위반 | 50,000 |
| 292 | 47마87** | M*M*L*N*V*A*N*R | 2023-10-15 13:54 | 인천광역시 | 양재동 양재IC 상행 | 전용차로위반 | 50,000 |
| 293 | 158노12** | J*N*H*N*H* | 2023-10-15 15:25 | 서울특별시 | 서초동 서초IC 입구 하행 | 전용차로위반 | 50,000 |
| 294 | 82러16** | 김*경 | 2023-10-15 16:15 | 서울특별시 | 양재동 양재IC 상행 | 전용차로위반 | 50,000 |
| 295 | 82러16** | 김*경 | 2023-10-15 16:17 | 서울특별시 | 서초동 반포IC 상행 | 전용차로위반 | 50,000 |
| 296 | 389우12** | 박*현 | 2023-10-15 18:58 | 서울특별시 | 잠원동 현대훼미리아파트 | 전용차로위반 | 50,000 |
| 297 | 69머59** | O*T*K*V*A*A*G*Y*A*U*L* | 2023-10-15 22:13 | 경기도 화성시 | 방배동 남태령 중앙정류소(시내방향) | 전용차로위반 | 50,000 |
| 298 | 180우29** | N*U*E*T*I*G*N | 2023-10-16 02:52 | 전라남도 영암군 | 대신동 이대후문 중앙정류소(시외방향) | 전용차로위반 | 50,000 |

| 구분 | 차량 소유주 | | | | | | |
|---|---|---|---|---|---|---|---|
| 연번 | 최초차량번호 | 성 명 | 단속일시 | 주 소 | 단속장소 | 위반내용 | 금 액 |
| 299 | 20서02** | 김*근 | 2023-10-16 07:39 | 경기도 의정부시 | 월계동 월계주공아파트 107동 | 전용차로위반 | 50,000 |
| 300 | 49고60** | 신*준 | 2023-10-16 07:39 | 경기도 고양시 | 월계동 월계주공아파트 107동 | 전용차로위반 | 50,000 |
| 301 | 147루42** | 고*정 | 2023-10-16 08:48 | 서울특별시 | 서초동 서초IC 입구 하행 | 전용차로위반 | 50,000 |
| 302 | 159호47** | 한*우 | 2023-10-16 08:58 | 서울특별시 | 서초동 서초IC 상행 | 전용차로위반 | 50,000 |
| 303 | 159호47** | 한*우 | 2023-10-16 08:59 | 서울특별시 | 서초동 반포IC 상행 | 전용차로위반 | 50,000 |
| 304 | 52가13** | 이*은 | 2023-10-16 09:08 | 경기도 과천시 | 서초동 반포IC 상행 | 전용차로위반 | 50,000 |
| 305 | 220호11** | 박*서 | 2023-10-16 09:24 | 경기도 성남시 | 서울특별시 영등포구 국제금융로 79 | 전용차로위반 | 50,000 |
| 306 | 41마04** | 김* | 2023-10-16 12:16 | 경기도 성남시 | 잠실동 송파 YMCA체육관 | 전용차로위반 | 50,000 |
| 307 | 296도30** | 주*회*와*더*유*딩* | 2023-10-16 13:07 | 경기도 김포시 | 잠실동 잠실지구대(잠실 엘스아파트 111동) | 전용차로위반 | 50,000 |
| 308 | 95버12** | 윤*구 | 2023-10-16 14:23 | 경기도 남양주시 | 영등포구 롯데캐슬아이비 앞 | 전용차로위반 | 50,000 |
| 309 | 90나02** | 김*식 | 2023-10-16 14:26 | 서울특별시 | 영등포구 한국교직원공제회관 앞 | 전용차로위반 | 50,000 |
| 310 | 23가18** | 박*영 | 2023-10-16 16:08 | 경기도 하남시 | 삼성동 경기고등학교 | 전용차로위반 | 50,000 |
| 311 | 29하90** | 황*모 | 2023-10-16 16:55 | 충청북도 음성군 | 잠원동 현대훼미리아파트 | 전용차로위반 | 50,000 |
| 312 | 114부52** | 권*훈 | 2023-10-16 17:18 | 서울특별시 | 성산동 현대오일뱅크 성산대교주유소 건너편 | 전용차로위반 | 50,000 |
| 313 | 137우37** | 유*희 | 2023-10-16 17:26 | 인천광역시 | 양재동 양재IC 상행 | 전용차로위반 | 50,000 |
| 314 | 37두39** | 박*복 | 2023-10-16 17:44 | 서울특별시 | 중계동 중계그린아파트 109동 | 전용차로위반 | 50,000 |
| 315 | 37보62** | 김*용 | 2023-10-16 17:55 | 전라북도 익산시 | 월계동 월계주공아파트 107동 | 전용차로위반 | 50,000 |
| 316 | 48서43** | 조*환 | 2023-10-16 18:03 | 서울특별시 | 성산동 성산1교~성산2교 교차로 | 전용차로위반 | 50,000 |
| 317 | 65저99** | 이*향 | 2023-10-16 18:10 | 인천광역시 | 서울특별시 영등포구 국제금융로7길 3 | 전용차로위반 | 50,000 |
| 318 | 63조29** | 김*리 | 2023-10-16 19:07 | 경기도 부천시 | 성산동 현대오일뱅크 성산대교주유소 건너편 | 전용차로위반 | 50,000 |
| 319 | 85라11** | 최*철 | 2023-10-16 19:13 | 경기도 김포시 | 성산동 현대오일뱅크 성산대교주유소 건너편 | 전용차로위반 | 50,000 |
| 320 | 167하88** | 변*하 | 2023-10-16 19:27 | 강원특별자치도 춘천시 | 성산동 현대오일뱅크 성산대교주유소 건너편 | 전용차로위반 | 50,000 |
| 321 | 27모51** | 김*식 | 2023-10-16 19:33 | 서울특별시 | 공릉동 목예원(구리방향) | 전용차로위반 | 50,000 |
| 322 | 28우04** | 주*회*대* | 2023-10-16 20:18 | 충청북도 충주시 | 성산동 성산1교~성산2교 교차로 | 전용차로위반 | 50,000 |

| 구분 | 차량 소유주 | | | | | | |
|---|---|---|---|---|---|---|---|
| 연번 | 최초차량번호 | 성 명 | 단속일시 | 주 소 | 단속장소 | 위반내용 | 금 액 |
| 323 | 101호11** | 이*성 | 2023-10-16 20:50 | 경기도 파주시 | 상계동 상계주공아파트 1010동 | 전용차로위반 | 50,000 |
| 324 | 168보20** | J*N*H*N*X* | 2023-10-16 22:24 | 경기도 안산시 | 저동 삼일로 영락교회 | 전용차로위반 | 50,000 |
| 325 | 14우37** | 황*희 | 2023-10-16 22:29 | 경기도 고양시 | 수색동 경의중앙선 수색역1번출구 공영주차장 | 전용차로위반 | 50,000 |
| 326 | 229고87** | 정*희 | 2023-10-17 07:11 | 경기도 수원시 | 성산동 성산1교~성산2교 교차로 | 전용차로위반 | 50,000 |
| 327 | 08구92** | 박*현 | 2023-10-17 07:51 | 경기도 용인시 | 대치우성아파트교차로~휘문고교사거리 | 전용차로위반 | 50,000 |
| 328 | 182머58** | 주*회*버*파*투* | 2023-10-17 08:21 | 부산광역시 | 은천삼거리~봉천로사거리 | 전용차로위반 | 50,000 |
| 329 | 63두23** | 송*수 | 2023-10-17 08:25 | 충청북도 청주시 | 성산동 현대오일뱅크 성산대교주유소 건너편 | 전용차로위반 | 50,000 |
| 330 | 서울관악가45** | A*D*K*D*R*V*U*H*M*A*A*I*M*K*A*M*D*O* | 2023-10-17 08:29 | 서울특별시 | 서울봉현초등학교~서울대입구역 | 전용차로위반 | 40,000 |
| 331 | 70우65** | (*)*심*자*송* | 2023-10-17 08:40 | 서울특별시 | 시흥IC~구로디지털단지역 | 전용차로위반 | 60,000 |
| 332 | 155호60** | 주*회*위* | 2023-10-17 08:53 | 전라남도 화순군 | 서초동 서초IC 입구 하행 | 전용차로위반 | 50,000 |
| 333 | 123루60** | 변*환 | 2023-10-17 09:14 | 경기도 수원시 | 대치동 은마아파트 1동 | 전용차로위반 | 50,000 |
| 334 | 35라55** | 이*운 | 2023-10-17 09:19 | 경기도 화성시 | 서초동 반포IC 상행 | 전용차로위반 | 50,000 |
| 335 | 209로43** | 박*석 | 2023-10-17 09:20 | 인천광역시 | 대치동 은마아파트 1동 | 전용차로위반 | 50,000 |
| 336 | 26무70** | C*E*H*I*I*G | 2023-10-17 09:36 | 서울특별시 | 남현동 남태령고개(시외방향) | 전용차로위반 | 50,000 |
| 337 | 63소92** | 송*학 | 2023-10-17 10:41 | 충청남도 천안시 | 서초동 반포IC 상행 | 전용차로위반 | 50,000 |
| 338 | 326버45** | 박*옥 | 2023-10-17 11:18 | 서울특별시 | 양재동 양재IC 하행 | 전용차로위반 | 50,000 |
| 339 | 54라42** | 임*식 | 2023-10-17 11:23 | 서울특별시 | 미아동 이마트 미아점 건너편 빅토리아호텔 | 전용차로위반 | 50,000 |
| 340 | 66누46** | 김*희 | 2023-10-17 12:48 | 광주광역시 | 양재동 양재IC 상행 | 전용차로위반 | 50,000 |
| 341 | 66누46** | 김*희 | 2023-10-17 12:49 | 광주광역시 | 서초동 서초IC 상행 | 전용차로위반 | 50,000 |
| 342 | 66누46** | 김*희 | 2023-10-17 12:50 | 광주광역시 | 서초동 반포IC 상행 | 전용차로위반 | 50,000 |
| 343 | 175무39** | (*)*루* | 2023-10-17 13:03 | 경기도 고양시 | 잠실동 송파 YMCA체육관 | 전용차로위반 | 50,000 |
| 344 | 97저64** | 주*회*에*엔*디*인 | 2023-10-17 13:47 | 경기도 고양시 | 신동초교교차로~한남IC | 전용차로위반 | 50,000 |
| 345 | 294나61** | 배*선 | 2023-10-17 14:12 | 충청남도 태안군 | 잠원동 현대훼미리아파트 | 전용차로위반 | 50,000 |
| 346 | 56두64** | 김*학 | 2023-10-17 14:46 | 인천광역시 | 잠원동 현대훼미리아파트 | 전용차로위반 | 50,000 |

| 구분 | 차량 소유주 | | | | | | |
|---|---|---|---|---|---|---|---|
| 연번 | 최초차량번호 | 성 명 | 단속일시 | 주 소 | 단속장소 | 위반내용 | 금 액 |
| 347 | 52나49** | 서*웅 | 2023-10-17 17:18 | 경기도 의정부시 | 월계동 월계주공아파트 107동 | 전용차로위반 | 50,000 |
| 348 | 34호92** | 박*윤 | 2023-10-17 17:40 | 서울특별시 | 잠실동 송파 YMCA체육관 | 전용차로위반 | 50,000 |
| 349 | 61무16** | 주*회*투*버 | 2023-10-17 18:07 | 경기도 부천시 | 서울특별시 영등포구 여의대로 24 | 전용차로위반 | 50,000 |
| 350 | 49마54** | (*)*션*스*융 | 2023-10-17 18:31 | 서울특별시 | 대치동 은마아파트 1동 | 전용차로위반 | 50,000 |
| 351 | 83무72** | 김*출 | 2023-10-17 18:36 | 경기도 구리시 | 상계동 상계주공아파트 1010동 | 전용차로위반 | 50,000 |
| 352 | 101하60** | 안*서 | 2023-10-17 18:46 | 서울특별시 | 행당동 2호선 한양대역 1번출구 | 전용차로위반 | 50,000 |
| 353 | 34루26** | 한*수 | 2023-10-17 19:00 | 경기도 고양시 | 상계동 상계백병원 | 전용차로위반 | 50,000 |
| 354 | 22모39** | 주*회*가*해*합*발 | 2023-10-17 19:56 | 전라남도 광양시 | 성산동 현대오일뱅크 성산대교주유소 건너편 | 전용차로위반 | 50,000 |
| 355 | 35서53** | 한*희 | 2023-10-17 20:11 | 서울특별시 | 상계동 상계백병원 | 전용차로위반 | 50,000 |
| 356 | 129머24** | 김*덕 | 2023-10-18 07:53 | 인천광역시 | 상계동 상계백병원 | 전용차로위반 | 50,000 |
| 357 | 182루52** | 강*웅 | 2023-10-18 07:57 | 서울특별시 | 성산동 성산1교~성산2교 교차로 | 전용차로위반 | 50,000 |
| 358 | 165하34** | 윤*미 | 2023-10-18 07:59 | 대전광역시 | 성산동 성산1교~성산2교 교차로 | 전용차로위반 | 50,000 |
| 359 | 경기14모61** | 오*정 | 2023-10-18 09:07 | 경기도 남양주시 | 공릉동 오일뱅크 화랑대주유소(서울방향) | 전용차로위반 | 60,000 |
| 360 | 59서21** | 전*규 | 2023-10-18 09:10 | 서울특별시 | 월계동 월계구민체육센터 | 전용차로위반 | 50,000 |
| 361 | 143호66** | 윤*섭 | 2023-10-18 09:36 | 경기도 의정부시 | 월계동 월계주공아파트 107동 | 전용차로위반 | 50,000 |
| 362 | 167저54** | 김*석 | 2023-10-18 09:37 | 경기도 남양주시 | 공릉동 문정왕후릉(서울방향) | 전용차로위반 | 50,000 |
| 363 | 20버27** | 김*대 | 2023-10-18 10:21 | 경기도 성남시 | 저동 삼일로 영락교회 | 전용차로위반 | 50,000 |
| 364 | 61주06** | 김*정 | 2023-10-18 10:21 | 서울특별시 | 잠실동 잠실지구대(잠실 엘스아파트 111동) | 전용차로위반 | 50,000 |
| 365 | 서울86자87** | 박*순 | 2023-10-18 10:28 | 서울특별시 | 남현동 남태령고개(시외방향) | 전용차로위반 | 50,000 |
| 366 | 62고23** | 이*원 | 2023-10-18 11:03 | 서울특별시 | 남현동 남태령고개(시외방향) | 전용차로위반 | 50,000 |
| 367 | 383도87** | 이*진 | 2023-10-18 11:03 | 경기도 화성시 | 양재동 양재IC 상행 | 전용차로위반 | 50,000 |
| 368 | 26부35** | 장*란 | 2023-10-18 12:23 | 경상북도 구미시 | 고척동 구로성심병원 버스정류소(시외방향) | 전용차로위반 | 50,000 |
| 369 | 03루34** | 정*혜 | 2023-10-18 14:02 | 경기도 광주시 | 삼성동 경기고등학교 | 전용차로위반 | 50,000 |
| 370 | 303구46** | 임*경 | 2023-10-18 16:42 | 충청남도 아산시 | 논현역교차로 | 전용차로위반 | 50,000 |
| 371 | 50두18** | 이*남 | 2023-10-18 17:09 | 서울특별시 | 은천삼거리~봉천로사거리 | 전용차로위반 | 50,000 |

| 구분 | 차량 소유주 | | | | | | |
|---|---|---|---|---|---|---|---|
| 연번 | 최초차량번호 | 성 명 | 단속일시 | 주 소 | 단속장소 | 위반내용 | 금 액 |
| 372 | 166허75** | 잉*가*칼*클*점 | 2023-10-18 17:51 | 서울특별시 | 공릉동 문정왕후릉(서울방향) | 전용차로위반 | 50,000 |
| 373 | 80어92** | 진*경 | 2023-10-18 18:02 | 서울특별시 | 공릉동 오일뱅크 화랑대주유소(서울방향) | 전용차로위반 | 50,000 |
| 374 | 235러43** | 최*건 | 2023-10-18 18:05 | 서울특별시 | 공릉동 오일뱅크 화랑대주유소(서울방향) | 전용차로위반 | 50,000 |
| 375 | 22가72** | 강*덕 | 2023-10-18 18:36 | 서울특별시 | 중계동 중계그린아파트 109동 | 전용차로위반 | 50,000 |
| 376 | 서울98사65** | 주*회*태*전*전* | 2023-10-18 18:42 | 서울특별시 | 성산동 현대오일뱅크 성산대교주유소 건너편 | 전용차로위반 | 60,000 |
| 377 | 221하20** | 한*윤 | 2023-10-18 18:47 | 인천광역시 | 잠실동 잠실지구대(잠실 엘스아파트 111동) | 전용차로위반 | 50,000 |
| 378 | 165허33** | 이*수 | 2023-10-18 18:51 | 경기도 파주시 | 성산동 현대오일뱅크 성산대교주유소 건너편 | 전용차로위반 | 50,000 |
| 379 | 172조77** | 황*민 | 2023-10-18 18:56 | 서울특별시 | 공릉동 오일뱅크 화랑대주유소(서울방향) | 전용차로위반 | 50,000 |
| 380 | 61보38** | E*A*F*E*Z*L*I*M*H*M*D*O*A*E* | 2023-10-18 19:28 | 인천광역시 | 양재동 양재IC 상행 | 전용차로위반 | 50,000 |
| 381 | 144저61** | 유*석 | 2023-10-18 19:30 | 서울특별시 | 공릉동 오일뱅크 화랑대주유소(서울방향) | 전용차로위반 | 50,000 |
| 382 | 07호74** | 위*레*사*드 | 2023-10-18 23:46 | 인천광역시 | 대신동 이대후문 중앙정류소(시외방향) | 전용차로위반 | 50,000 |
| 383 | 09러81** | 김*균 | 2023-10-19 02:52 | 경기도 부천시 | 대신동 이대후문 중앙정류소(시외방향) | 전용차로위반 | 50,000 |
| 384 | 86서86** | 박*규 | 2023-10-19 05:39 | 경기도 이천시 | 저동 삼일로 영락교회 | 전용차로위반 | 50,000 |
| 385 | 서울40바19** | 산*특*여*(*) | 2023-10-19 07:37 | 서울특별시 | 홍제동 홍제삼거리 중앙정류소(시내방향) | 전용차로위반 | 50,000 |
| 386 | 37저07** | 주*회*영* | 2023-10-19 08:13 | 서울특별시 | 상계동 상계백병원 | 전용차로위반 | 50,000 |
| 387 | 65다13** | 조*난 | 2023-10-19 08:19 | 서울특별시 | 태릉~화랑대사거리 | 전용차로위반 | 50,000 |
| 388 | 398서58** | 이*무 | 2023-10-19 08:19 | 경기도 김포시 | 개화교(개화사거리 방면) | 전용차로위반 | 50,000 |
| 389 | 경기89사65** | 최*부 | 2023-10-19 08:52 | 경기도 시흥시 | 잠실동 잠실지구대(잠실 엘스아파트 111동) | 전용차로위반 | 50,000 |
| 390 | 28오44** | 원*숙 | 2023-10-19 09:09 | 서울특별시 | 상계동 상계백병원 | 전용차로위반 | 50,000 |
| 391 | 27소08** | 윤*하 | 2023-10-19 09:39 | 경기도 의정부시 | 성산동 성산1교~성산2교 교차로 | 전용차로위반 | 50,000 |
| 392 | 경기89사65** | 최*부 | 2023-10-19 09:44 | 경기도 시흥시 | 잠실동 잠실지구대(잠실 엘스아파트 111동) | 전용차로위반 | 50,000 |

| 구분 | 차량 소유주 | | | | | | |
|---|---|---|---|---|---|---|---|
| 연번 | 최초차량번호 | 성 명 | 단속일시 | 주 소 | 단속장소 | 위반내용 | 금 액 |
| 393 | 146호12** | 이*상 | 2023-10-19 10:11 | 강원특별자치도 양구군 | 양재동 양재IC 상행 | 전용차로위반 | 50,000 |
| 394 | 146호12** | 이*상 | 2023-10-19 10:12 | 강원특별자치도 양구군 | 서초동 서초IC 상행 | 전용차로위반 | 50,000 |
| 395 | 146호12** | 이*상 | 2023-10-19 10:14 | 강원특별자치도 양구군 | 서초동 반포IC 상행 | 전용차로위반 | 50,000 |
| 396 | 159다99** | (*)*성*밀* | 2023-10-19 10:19 | 경기도 남양주시 | 서초동 서초IC 하행 | 전용차로위반 | 50,000 |
| 397 | 159다99** | (*)*성*밀* | 2023-10-19 10:20 | 경기도 남양주시 | 서초동 서초IC 입구 하행 | 전용차로위반 | 50,000 |
| 398 | 85버67** | 시*체*넷*주* | 2023-10-19 10:51 | 서울특별시 | 서초동 반포IC 상행 | 전용차로위반 | 50,000 |
| 399 | 159호54** | 신*혜 | 2023-10-19 11:20 | 인천광역시 | 삼성동 경기고등학교 | 전용차로위반 | 50,000 |
| 400 | 106호29** | 김*은 | 2023-10-19 11:30 | 경상북도 김천시 | 저동 삼일로 영락교회 | 전용차로위반 | 50,000 |
| 401 | 191호40** | 김*윤 | 2023-10-19 11:50 | 서울특별시 | 잠실동 잠실지구대(잠실 엘스아파트 111동) | 전용차로위반 | 50,000 |
| 402 | 54어63** | 이*란 | 2023-10-19 12:08 | 서울특별시 | 잠실동 잠실지구대(잠실 엘스아파트 111동) | 전용차로위반 | 50,000 |
| 403 | 11어92** | 권*미 | 2023-10-19 14:08 | 서울특별시 | 삼성동 경기고등학교 | 전용차로위반 | 50,000 |
| 404 | 14노21** | 박*성 | 2023-10-19 14:29 | 강원특별자치도 원주시 | 서초동 서초IC 상행 | 전용차로위반 | 50,000 |
| 405 | 서울31사77** | 김*현 | 2023-10-19 14:36 | 서울특별시 | 강동구청역교차로 | 전용차로위반 | 50,000 |
| 406 | 42호84** | 박*헌 | 2023-10-19 16:51 | 경기도 시흥시 | 잠실동 송파 YMCA체육관 | 전용차로위반 | 50,000 |
| 407 | 서울31사70** | 조*섭 | 2023-10-19 17:15 | 서울특별시 | 성산동 현대오일뱅크 성산대교주유소 건너편 | 전용차로위반 | 50,000 |
| 408 | 89머75** | 조* | 2023-10-19 17:28 | 충청남도 천안시 | 월계동 월계구민체육센터 | 전용차로위반 | 50,000 |
| 409 | 82버98** | 임*상 | 2023-10-19 18:11 | 경상북도 안동시 | 남현동 남태령고개(시외방향) | 전용차로위반 | 50,000 |
| 410 | 45보01** | 홍*기 | 2023-10-19 18:39 | 서울특별시 | 대치동 개포우성2차아파트 12동 | 전용차로위반 | 50,000 |
| 411 | 338구21** | S*E*H*I*O*G | 2023-10-19 19:08 | 서울특별시 | 성산동 현대오일뱅크 성산대교주유소 건너편 | 전용차로위반 | 50,000 |
| 412 | 144다18** | 나*기 | 2023-10-19 19:15 | 서울특별시 | 상계동 마들역 7번출구 | 전용차로위반 | 50,000 |
| 413 | 38가12** | 김*복 | 2023-10-19 19:19 | 경기도 하남시 | 공릉동 문정왕후릉(서울방향) | 전용차로위반 | 50,000 |
| 414 | 130호33** | 이*복 | 2023-10-19 19:31 | 경기도 의정부시 | 상계동 마들역 7번출구 | 전용차로위반 | 50,000 |
| 415 | 36누20** | 장*희 | 2023-10-19 20:02 | 대전광역시 | 상계동 상계주공아파트 1010동 | 전용차로위반 | 50,000 |
| 416 | 42노72** | 김*희 | 2023-10-19 20:32 | 경기도 양주시 | 성산동 성산1교~성산2교 교차로 | 전용차로위반 | 50,000 |
| 417 | 38주10** | 한*훈 | 2023-10-19 20:41 | 충청남도 아산시 | 성산동 성산1교~성산2교 교차로 | 전용차로위반 | 50,000 |

| 구분 | 차량 소유주 | | | | | | |
|---|---|---|---|---|---|---|---|
| 연번 | 최초차량번호 | 성 명 | 단속일시 | 주 소 | 단속장소 | 위반내용 | 금 액 |
| 418 | 46머96** | (*)*글*벌*디*코*아 | 2023-10-19 20:44 | 서울특별시 | 행당동 2호선 한양대역 1번출구 | 전용차로위반 | 50,000 |
| 419 | 67소09** | (*)*노*즈*치 | 2023-10-19 23:41 | 서울특별시 | 미아동 이마트 미아점 건너편 빅토리아호텔 | 전용차로위반 | 50,000 |
| 420 | 175하40** | (*)*립*레* | 2023-10-20 07:25 | 서울특별시 | 성산동 성산1교~성산2교 교차로 | 전용차로위반 | 50,000 |
| 421 | 193허43** | 미*로 | 2023-10-20 08:06 | 경기도 남양주시 | 삼육에코팜센터~육사야구장 | 전용차로위반 | 50,000 |
| 422 | 30오06** | 남*정 | 2023-10-20 08:11 | 서울특별시 | 육사야구장~화랑대사거리 | 전용차로위반 | 50,000 |
| 423 | 23러09** | 정*수 | 2023-10-20 08:14 | 경기도 의정부시 | 월계동 월계주공아파트 107동 | 전용차로위반 | 50,000 |
| 424 | 서울31자68** | 김*현 | 2023-10-20 08:28 | 서울특별시 | 월계동 월계구민체육센터 | 전용차로위반 | 50,000 |
| 425 | 서울강북하87** | 최*영 | 2023-10-20 08:43 | 서울특별시 | 동묘앞역사거리~동대문역 | 전용차로위반 | 40,000 |
| 426 | 87우21** | 이*림 | 2023-10-20 08:48 | 서울특별시 | 월계동 월계주공아파트 107동 | 전용차로위반 | 50,000 |
| 427 | 45거60** | 음*성 | 2023-10-20 09:02 | 제주특별자치도 서귀포시 | 성산동 성산1교~성산2교 교차로 | 전용차로위반 | 50,000 |
| 428 | 42조52** | 이*주 | 2023-10-20 09:18 | 서울특별시 | 상계동 마들역 7번출구 | 전용차로위반 | 50,000 |
| 429 | 196호39** | 주*회*노*진*구* | 2023-10-20 09:37 | 서울특별시 | 공릉동 삼육에코팜센터(구리방향) | 전용차로위반 | 50,000 |
| 430 | 34구05** | 주*회*주*엠*씨 | 2023-10-20 10:48 | 서울특별시 | 잠실동 잠실지구대(잠실 엘스아파트 111동) | 전용차로위반 | 50,000 |
| 431 | 357주25** | 오*화 | 2023-10-20 12:35 | 전라북도 김제시 | 양재동 양재IC 상행 | 전용차로위반 | 50,000 |
| 432 | 357주25** | 오*화 | 2023-10-20 12:36 | 전라북도 김제시 | 서초동 서초IC 상행 | 전용차로위반 | 50,000 |
| 433 | 357주25** | 오*화 | 2023-10-20 12:37 | 전라북도 김제시 | 서초동 반포IC 상행 | 전용차로위반 | 50,000 |
| 434 | 73다41** | (*)*우*보*술 | 2023-10-20 14:18 | 서울특별시 | 압구정로데오역~성수대교 | 전용차로위반 | 60,000 |
| 435 | 50부17** | 신*철 | 2023-10-20 14:51 | 경기도 남양주시 | 서초동 반포IC 상행 | 전용차로위반 | 50,000 |
| 436 | 158루59** | 이*트*주* | 2023-10-20 14:54 | 서울특별시 | 남현동 남태령고개(시외방향) | 전용차로위반 | 50,000 |
| 437 | 104호42** | 이*재 | 2023-10-20 15:02 | 서울특별시 | 우이교교차로~강북구청사거리 | 전용차로위반 | 50,000 |
| 438 | 91누08** | 주*회*썸* | 2023-10-20 15:05 | 서울특별시 | 서초동 서초IC 입구 하행 | 전용차로위반 | 50,000 |
| 439 | 166무14** | 이*봉 | 2023-10-20 15:21 | 경기도 이천시 | 영등포구 한국교직원공제회관 앞 | 전용차로위반 | 50,000 |
| 440 | 255서58** | 주*회*비*에* | 2023-10-20 16:30 | 서울특별시 | 미아동 이마트 미아점 건너편 빅토리아호텔 | 전용차로위반 | 50,000 |
| 441 | 149조84** | L*U*E*Z*E | 2023-10-20 16:42 | 서울특별시 | 양재동 양재IC 상행 | 전용차로위반 | 50,000 |
| 442 | 157허14** | (*)*인*자* | 2023-10-20 17:26 | 경기도 광주시 | 성산동 성산1교~성산2교 교차로 | 전용차로위반 | 50,000 |

| 구분 | 차량 소유주 | | | | | | |
|---|---|---|---|---|---|---|---|
| 연번 | 최초차량번호 | 성 명 | 단속일시 | 주 소 | 단속장소 | 위반내용 | 금 액 |
| 443 | 28머83** | 이*레 | 2023-10-20 17:28 | 서울특별시 | 공릉동 목예원(구리방향) | 전용차로위반 | 50,000 |
| 444 | 49호93** | 김*윤 | 2023-10-20 17:46 | 경기도 안양시 | 대치동 개포우성2차아파트 12동 | 전용차로위반 | 50,000 |
| 445 | 07두52** | 양*훈 | 2023-10-20 17:54 | 인천광역시 | 공릉동 오일뱅크 화랑대주유소(서울방향) | 전용차로위반 | 50,000 |
| 446 | 314가65** | 김*훈 | 2023-10-20 18:04 | 경기도 용인시 | 양재동 양재IC 상행 | 전용차로위반 | 50,000 |
| 447 | 314가65** | 김*훈 | 2023-10-20 18:05 | 경기도 용인시 | 서초동 서초IC 상행 | 전용차로위반 | 50,000 |
| 448 | 314가65** | 김*훈 | 2023-10-20 18:07 | 경기도 용인시 | 서초동 반포IC 상행 | 전용차로위반 | 50,000 |
| 449 | 09누62** | 최*미 | 2023-10-20 18:17 | 서울특별시 | 상계동 마들역 7번출구 | 전용차로위반 | 50,000 |
| 450 | 37너55** | 주*회*드*로*리* | 2023-10-20 18:21 | 서울특별시 | 성산동 성산1교~성산2교 교차로 | 전용차로위반 | 50,000 |
| 451 | 259주50** | 박*현 | 2023-10-20 18:33 | 서울특별시 | 공릉동 오일뱅크 화랑대주유소(서울방향) | 전용차로위반 | 50,000 |
| 452 | 169호97** | 황*지 | 2023-10-20 18:55 | 경기도 파주시 | 공릉동 문정왕후릉(서울방향) | 전용차로위반 | 50,000 |
| 453 | 38라13** | 임*록 | 2023-10-20 19:05 | 경기도 성남시 | 서초동 반포IC 상행 | 전용차로위반 | 50,000 |
| 454 | 194라21** | N*U*E*V*N*H*N* | 2023-10-20 19:32 | 인천광역시 | 서초동 서초IC 하행 | 전용차로위반 | 50,000 |
| 455 | 151보85** | 김*배 | 2023-10-20 19:40 | 경기도 시흥시 | 성산동 성산1교~성산2교 교차로 | 전용차로위반 | 50,000 |
| 456 | 117오87** | 유*미 | 2023-10-20 19:53 | 인천광역시 | 성산동 현대오일뱅크 성산대교주유소 건너편 | 전용차로위반 | 50,000 |
| 457 | 84버09** | 김*기 | 2023-10-20 20:02 | 경기도 의정부시 | 상계동 상계주공아파트 1010동 | 전용차로위반 | 50,000 |
| 458 | 04저93** | 이* | 2023-10-20 20:15 | 서울특별시 | 잠원동 현대훼미리아파트 | 전용차로위반 | 50,000 |
| 459 | 190누35** | 박*숙 | 2023-10-20 20:23 | 경기도 안산시 | 상계동 상계백병원 | 전용차로위반 | 50,000 |
| 460 | 서울31바44** | 김*흔 | 2023-10-20 20:39 | 경기도 양주시 | 중계동 중계그린아파트 109동 | 전용차로위반 | 50,000 |
| 461 | 23두76** | 안*진 | 2023-10-20 20:41 | 경기도 광주시 | 서초동 반포IC 상행 | 전용차로위반 | 50,000 |
| 462 | 104허69** | 주*회*아*앤*커*니*이* | 2023-10-21 05:37 | 경기도 부천시 | 대신동 이대후문 중앙정류소(시외방향) | 전용차로위반 | 50,000 |
| 463 | 153허75** | I*V*N*D*U*L*S*R*N*I*L* | 2023-10-21 07:46 | 서울특별시 | 서초동 서초IC 입구 하행 | 전용차로위반 | 50,000 |
| 464 | 27노47** | 이*용 | 2023-10-21 08:01 | 경기도 양평군 | 서초동 서초IC 상행 | 전용차로위반 | 50,000 |
| 465 | 25나07** | 최*용 | 2023-10-21 08:30 | 경기도 평택시 | 서초동 서초IC 하행 | 전용차로위반 | 50,000 |
| 466 | 63노06** | 오*은 | 2023-10-21 10:51 | 경기도 과천시 | 잠원동 현대훼미리아파트 | 전용차로위반 | 50,000 |

| 구분 | 차량 소유주 | | | | | | |
|---|---|---|---|---|---|---|---|
| 연번 | 최초차량번호 | 성 명 | 단속일시 | 주 소 | 단속장소 | 위반내용 | 금 액 |
| 467 | 105하29** | 김*은 | 2023-10-21 11:04 | 경기도 화성시 | 서초동 반포IC 상행 | 전용차로위반 | 50,000 |
| 468 | 24우03** | 최*헬 | 2023-10-21 12:03 | 서울특별시 | 서초동 서초IC 상행 | 전용차로위반 | 50,000 |
| 469 | 156호98** | (*)*린* | 2023-10-21 13:51 | 서울특별시 | 서울특별시 서대문구 가재울미래로 2 | 전용차로위반 | 50,000 |
| 470 | 114수97** | 윤*환 | 2023-10-21 14:47 | 경기도 시흥시 | 서초동 서초IC 상행 | 전용차로위반 | 50,000 |
| 471 | 114수97** | 윤*환 | 2023-10-21 14:48 | 경기도 시흥시 | 서초동 반포IC 상행 | 전용차로위반 | 50,000 |
| 472 | 03주12** | 권*훈 | 2023-10-21 14:49 | 서울특별시 | 상봉동 중랑역 가나안교회 건너편 GS25상봉사랑점 | 전용차로위반 | 50,000 |
| 473 | 54버82** | N*Y*O*H*E*N | 2023-10-21 17:06 | 경기도 용인시 | 서초동 서초IC 상행 | 전용차로위반 | 50,000 |
| 474 | 54버82** | N*Y*O*H*E*N | 2023-10-21 17:07 | 경기도 용인시 | 서초동 반포IC 상행 | 전용차로위반 | 50,000 |
| 475 | 115러53** | 주*회*드*독*심*양*터 | 2023-10-21 17:17 | 서울특별시 | 양재동 양재IC 상행 | 전용차로위반 | 50,000 |
| 476 | 115러53** | 주*회*드*독*심*양*터 | 2023-10-21 17:20 | 서울특별시 | 서초동 반포IC 상행 | 전용차로위반 | 50,000 |
| 477 | 293러19** | 주*회*하*제*리*트 | 2023-10-21 18:08 | 제주특별자치도 제주시 | 방배동 남태령 중앙정류소(시내방향) | 전용차로위반 | 50,000 |
| 478 | 66누41** | 권*숙 | 2023-10-21 19:48 | 서울특별시 | 윌드컵로 | 전용차로위반 | 50,000 |
| 479 | 15마51** | N*N*O*G*U* | 2023-10-22 12:13 | 경기도 수원시 | 방배동 남태령 중앙정류소(시내방향) | 전용차로위반 | 50,000 |
| 480 | 57노29** | (*)*흥 | 2023-10-22 12:29 | 부산광역시 | 중화동 중랑역 인근 메디렌느산부인과 | 전용차로위반 | 50,000 |
| 481 | 31호42** | 주*회*헬*체*메*트 | 2023-10-22 13:30 | 대전광역시 | 양재동 양재IC 상행 | 전용차로위반 | 50,000 |
| 482 | 31호42** | 주*회*헬*체*메*트 | 2023-10-22 13:31 | 대전광역시 | 서초동 서초IC 상행 | 전용차로위반 | 50,000 |
| 483 | 114수97** | 윤*환 | 2023-10-22 15:07 | 경기도 시흥시 | 서초동 서초IC 입구 하행 | 전용차로위반 | 50,000 |
| 484 | 92더67** | 나*순 | 2023-10-22 15:26 | 서울특별시 | 서초동 서초IC 입구 하행 | 전용차로위반 | 50,000 |
| 485 | 163호21** | 한*원 | 2023-10-22 15:51 | 경기도 용인시 | 서초동 서초IC 하행 | 전용차로위반 | 50,000 |
| 486 | 163호21** | 한*원 | 2023-10-22 15:52 | 경기도 용인시 | 서초동 서초IC 입구 하행 | 전용차로위반 | 50,000 |
| 487 | 67마85** | 주*회*피*씨*리* | 2023-10-22 16:52 | 경기도 용인시 | 서초동 반포IC 상행 | 전용차로위반 | 50,000 |
| 488 | 46모35** | 이*선 | 2023-10-22 19:20 | 서울특별시 | 미아동 이마트 미아점 건너편 빅토리아호텔 | 전용차로위반 | 50,000 |
| 489 | 57누91** | P*A*J*N*X*A*G | 2023-10-23 05:02 | 경기도 수원시 | 방배동 남태령 중앙정류소(시내방향) | 전용차로위반 | 50,000 |
| 490 | 92소59** | 이*춘 | 2023-10-23 06:17 | 서울특별시 | 중화동 중랑역 인근 메디렌느산부인과 | 전용차로위반 | 50,000 |
| 491 | 804마51** | 주*회*동*엘*디 | 2023-10-23 07:18 | 경기도 남양주시 | 월계동 월계주공아파트 107동 | 전용차로위반 | 50,000 |
| 492 | 서울72바99** | 서*전*버*협*조* | 2023-10-23 07:21 | 서울특별시 | 반포3동주민센터교차로~한남IC | 전용차로위반 | 60,000 |

| 구분 | 차량 소유주 | | | | | | |
|---|---|---|---|---|---|---|---|
| 연번 | 최초차량번호 | 성 명 | 단속일시 | 주 소 | 단속장소 | 위반내용 | 금 액 |
| 493 | 238무46** | (*)*트*크*에*티* | 2023-10-23 08:50 | 서울특별시 | 성산동 성산1교~성산2교 교차로 | 전용차로위반 | 50,000 |
| 494 | 23버01** | 김*윤 | 2023-10-23 08:54 | 경기도 시흥시 | 성산동 성산1교~성산2교 교차로 | 전용차로위반 | 50,000 |
| 495 | 57수20** | 최*식 | 2023-10-23 09:27 | 경기도 안성시 | 상계동 상계백병원 | 전용차로위반 | 50,000 |
| 496 | 60고08** | K*O*M*T*V*H*M*D*H*N | 2023-10-23 09:29 | 경기도 안성시 | 서초동 반포IC 상행 | 전용차로위반 | 50,000 |
| 497 | 815서10** | (*)*레*랜 | 2023-10-23 09:39 | 서울특별시 | 잠실동 송파 YMCA체육관 | 전용차로위반 | 50,000 |
| 498 | 71두80** | 장*열 | 2023-10-23 10:29 | 경기도 김포시 | 영등포구 샛강역 1번출구 앞 | 전용차로위반 | 60,000 |
| 499 | 91모99** | 주*회*우*앤*이*에*지 | 2023-10-23 12:53 | 경기도 김포시 | 잠실동 잠실지구대(잠실 엘스아파트 111동) | 전용차로위반 | 50,000 |
| 500 | 10머29** | 권*도 | 2023-10-23 13:20 | 경기도 안산시 | 서초동 서초IC 입구 하행 | 전용차로위반 | 50,000 |
| 501 | 223구62** | 강*연 | 2023-10-23 13:35 | 서울특별시 | 잠실동 잠실지구대(잠실 엘스아파트 111동) | 전용차로위반 | 50,000 |
| 502 | 160호99** | 변*사*현*법*사*소 | 2023-10-23 14:09 | 서울특별시 | 잠실동 잠실지구대(잠실 엘스아파트 111동) | 전용차로위반 | 50,000 |
| 503 | 133하63** | 최*환 | 2023-10-23 14:53 | 경기도 포천시 | 해군회관앞~보라매역교차로 | 전용차로위반 | 50,000 |
| 504 | 159호47** | 한*우 | 2023-10-23 15:20 | 서울특별시 | 양재동 양재IC 상행 | 전용차로위반 | 50,000 |
| 505 | 159호47** | 한*우 | 2023-10-23 15:21 | 서울특별시 | 서초동 서초IC 상행 | 전용차로위반 | 50,000 |
| 506 | 159호47** | 한*우 | 2023-10-23 15:22 | 서울특별시 | 서초동 반포IC 상행 | 전용차로위반 | 50,000 |
| 507 | 141주19** | 전*규 | 2023-10-23 16:00 | 경기도 시흥시 | 대신동 이대후문 중앙정류소(시외방향) | 전용차로위반 | 50,000 |
| 508 | 46마35** | 김*갑 | 2023-10-23 17:31 | 경기도 고양시 | 행당동 2호선 한양대역 1번출구 | 전용차로위반 | 50,000 |
| 509 | 88오51** | 김*배 | 2023-10-23 17:54 | 서울특별시 | 성산동 성산1교~성산2교 교차로 | 전용차로위반 | 50,000 |
| 510 | 49너29** | 다*이*씨*주* | 2023-10-23 18:20 | 경기도 고양시 | 은평뉴타운구파발10단지~신도고등학교 | 전용차로위반 | 50,000 |
| 511 | 45머81** | 주*회*에*드*합*설 | 2023-10-23 18:39 | 경기도 파주시 | 성산동 현대오일뱅크 성산대교주유소 건너편 | 전용차로위반 | 50,000 |
| 512 | 368루17** | 세*법*셜*택* | 2023-10-23 18:51 | 서울특별시 | 대치동 개포우성2차아파트 12동 | 전용차로위반 | 50,000 |
| 513 | 서울31사76** | 김*섭 | 2023-10-23 18:57 | 서울특별시 | 월계동 월계주공아파트 107동 | 전용차로위반 | 50,000 |
| 514 | 경기84바79** | 한*순 | 2023-10-23 19:06 | 경기도 의정부시 | 상계동 상계주공아파트 1010동 | 전용차로위반 | 50,000 |
| 515 | 144저20** | 노*지 | 2023-10-23 19:20 | 서울특별시 | 월계동 월계주공아파트 107동 | 전용차로위반 | 50,000 |
| 516 | 109허65** | 이*준 | 2023-10-23 19:44 | 인천광역시 | 중계동 중계그린아파트 109동 | 전용차로위반 | 50,000 |

| 구분 | 차량 소유주 | | | | | | |
|---|---|---|---|---|---|---|---|
| 연번 | 최초차량번호 | 성 명 | 단속일시 | 주 소 | 단속장소 | 위반내용 | 금 액 |
| 517 | 서울32자44** | 백*운 | 2023-10-23 19:45 | 경기도 의정부시 | 월계동 월계주공아파트 107동 | 전용차로위반 | 50,000 |
| 518 | 53루52** | 박*화 | 2023-10-23 20:09 | 경기도 의정부시 | 월계동 월계구민체육센터 | 전용차로위반 | 50,000 |
| 519 | 20하94** | 김*한 | 2023-10-23 20:24 | 서울특별시 | 월계동 월계구민체육센터 | 전용차로위반 | 50,000 |
| 520 | 56저72** | 조*련 | 2023-10-23 20:39 | 서울특별시 | 공릉동 오일뱅크 화랑대주유소(서울방향) | 전용차로위반 | 50,000 |
| 521 | 30어30** | Y*K*Y*E*O*I*J*N*U*K*N*G*I | 2023-10-24 07:41 | 전라북도 완주군 | 양재동 양재IC 상행 | 전용차로위반 | 50,000 |
| 522 | 30어30** | Y*K*Y*E*O*I*J*N*U*K*N*G*I | 2023-10-24 07:42 | 전라북도 완주군 | 서초동 서초IC 상행 | 전용차로위반 | 50,000 |
| 523 | 30어30** | Y*K*Y*E*O*I*J*N*U*K*N*G*I | 2023-10-24 07:43 | 전라북도 완주군 | 서초동 반포IC 상행 | 전용차로위반 | 50,000 |
| 524 | 87보66** | (*)*샘*서*크 | 2023-10-24 07:56 | 경기도 고양시 | 성산동 성산1교~성산2교 교차로 | 전용차로위반 | 50,000 |
| 525 | 52고63** | 이*식 | 2023-10-24 08:24 | 경기도 파주시 | 공릉동 문정왕후릉(서울방향) | 전용차로위반 | 50,000 |
| 526 | 62라29** | 이*현 | 2023-10-24 08:29 | 서울특별시 | 상계동 상계백병원 | 전용차로위반 | 50,000 |
| 527 | 187도32** | 심*보 | 2023-10-24 08:33 | 경기도 하남시 | 공릉동 삼육에코팜센터(구리방향) | 전용차로위반 | 50,000 |
| 528 | 09하12** | 김*경 | 2023-10-24 09:42 | 서울특별시 | 성산동 현대오일뱅크 성산대교주유소 건너편 | 전용차로위반 | 50,000 |
| 529 | 38우28** | 박*기 | 2023-10-24 09:43 | 서울특별시 | 월계동 월계주공아파트 107동 | 전용차로위반 | 50,000 |
| 530 | 357나28** | 편*희 | 2023-10-24 09:53 | 인천광역시 | 양재동 양재IC 상행 | 전용차로위반 | 50,000 |
| 531 | 서울32사74** | 신*철 | 2023-10-24 09:54 | 서울특별시 | 영등포구 샛강역 1번출구 앞 | 전용차로위반 | 50,000 |
| 532 | 23서71** | (*)*앤*이*이*씨 | 2023-10-24 10:01 | 서울특별시 | 잠실동 잠실지구대(잠실 엘스아파트 111동) | 전용차로위반 | 50,000 |
| 533 | 84어25** | 김*봉 | 2023-10-24 10:13 | 서울특별시 | 중랑교~동부시장교차로 | 전용차로위반 | 50,000 |
| 534 | 211러70** | 김*순 | 2023-10-24 10:40 | 경기도 구리시 | 잠실동 잠실지구대(잠실 엘스아파트 111동) | 전용차로위반 | 50,000 |
| 535 | 226더96** | 이*혜 | 2023-10-24 11:18 | 서울특별시 | 구파발사거리~은평뉴타운CNG충전소 | 전용차로위반 | 50,000 |
| 536 | 304너92** | 정*일 | 2023-10-24 13:04 | 서울특별시 | 잠실동 송파 YMCA체육관 | 전용차로위반 | 50,000 |
| 537 | 804수90** | 대*산*건*주*회* | 2023-10-24 13:11 | 서울특별시 | 중화동 중랑역 인근 메디렌느산부인과 | 전용차로위반 | 50,000 |
| 538 | 서울32자25** | 이*종 | 2023-10-24 13:17 | 서울특별시 | 서울특별시 영등포구 여의대로 24 | 전용차로위반 | 50,000 |
| 539 | 11고69** | 주*회*신*로*스 | 2023-10-24 13:51 | 서울특별시 | 잠실동 송파 YMCA체육관 | 전용차로위반 | 50,000 |

| 구분 | 차량 소유주 | | | | | | |
|---|---|---|---|---|---|---|---|
| 연번 | 최초차량번호 | 성 명 | 단속일시 | 주 소 | 단속장소 | 위반내용 | 금 액 |
| 540 | 11도81** | 김*숙 | 2023-10-24 13:54 | 서울특별시 | 삼성동 경기고등학교 | 전용차로위반 | 50,000 |
| 541 | 123두47** | H*M*N*R* | 2023-10-24 13:58 | 경기도 안산시 | 양재동 양재IC 하행 | 전용차로위반 | 50,000 |
| 542 | 229부34** | 배*선 | 2023-10-24 14:00 | 서울특별시 | 서울특별시 마포구 월드컵로 235 | 전용차로위반 | 50,000 |
| 543 | 361두21** | 박*아 | 2023-10-24 14:18 | 서울특별시 | 잠실동 잠실지구대(잠실 엘스아파트 111동) | 전용차로위반 | 50,000 |
| 544 | 서울31바89** | 이*옥 | 2023-10-24 14:27 | 서울특별시 | 잠실동 잠실지구대(잠실 엘스아파트 111동) | 전용차로위반 | 50,000 |
| 545 | 27루78** | 문*영 | 2023-10-24 14:59 | 서울특별시 | 영등포구 공작아파트 건너편 | 전용차로위반 | 50,000 |
| 546 | 13고23** | 주*회*제*엔*블* | 2023-10-24 15:11 | 서울특별시 | 미아동 이마트 미아점 건너편 빅토리아호텔 | 전용차로위반 | 50,000 |
| 547 | 24가84** | 문*민 | 2023-10-24 15:27 | 전라북도 군산시 | 양재동 양재IC 상행 | 전용차로위반 | 50,000 |
| 548 | 24가84** | 문*민 | 2023-10-24 15:28 | 전라북도 군산시 | 서초동 서초IC 상행 | 전용차로위반 | 50,000 |
| 549 | 82어88** | 김*민 | 2023-10-24 15:57 | 서울특별시 | 압구정로 한양3차아파트건너 대봉상가앞 | 전용차로위반 | 50,000 |
| 550 | 308도55** | 박*현 | 2023-10-24 16:17 | 대구광역시 | 서초동 서초IC 하행 | 전용차로위반 | 50,000 |
| 551 | 158모40** | 이*원 | 2023-10-24 16:19 | 서울특별시 | 잠실동 송파 YMCA체육관 | 전용차로위반 | 50,000 |
| 552 | 159호47** | 한*우 | 2023-10-24 16:38 | 서울특별시 | 양재동 양재IC 상행 | 전용차로위반 | 50,000 |
| 553 | 159호47** | 한*우 | 2023-10-24 16:39 | 서울특별시 | 서초동 서초IC 상행 | 전용차로위반 | 50,000 |
| 554 | 159호47** | 한*우 | 2023-10-24 16:40 | 서울특별시 | 서초동 반포IC 상행 | 전용차로위반 | 50,000 |
| 555 | 286무54** | 박*현 | 2023-10-24 17:19 | 경기도 김포시 | 성산동 현대오일뱅크 성산대교주유소 건너편 | 전용차로위반 | 50,000 |
| 556 | 117우22** | 정*철 | 2023-10-24 17:53 | 경상북도 문경시 | 대치동 은마아파트 1동 | 전용차로위반 | 50,000 |
| 557 | 28우91** | 최*정 | 2023-10-24 18:02 | 경기도 양주시 | 월계동 월계구민체육센터 | 전용차로위반 | 50,000 |
| 558 | 경기48바10** | 미*운*주*회* | 2023-10-24 18:03 | 경기도 구리시 | 월계동 월계주공아파트 107동 | 전용차로위반 | 50,000 |
| 559 | 26우84** | 정*진 | 2023-10-24 18:03 | 인천광역시 | 성산동 성산1교~성산2교 교차로 | 전용차로위반 | 50,000 |
| 560 | 184더74** | 김*순 | 2023-10-24 18:07 | 서울특별시 | 중계동 중계그린아파트 109동 | 전용차로위반 | 50,000 |
| 561 | 190누76** | 채*능 | 2023-10-24 18:11 | 서울특별시 | 대치동 개포우성2차아파트 12동 | 전용차로위반 | 50,000 |
| 562 | 205마34** | 이*준 | 2023-10-24 18:24 | 경기도 광명시 | 잠실동 잠실지구대(잠실 엘스아파트 111동) | 전용차로위반 | 50,000 |
| 563 | 23주81** | 차*환 | 2023-10-24 18:48 | 경기도 의왕시 | 대치동 개포우성2차아파트 12동 | 전용차로위반 | 50,000 |

| 구분 | 차량 소유주 | | | | | | |
|---|---|---|---|---|---|---|---|
| 연번 | 최초차량번호 | 성 명 | 단속일시 | 주 소 | 단속장소 | 위반내용 | 금 액 |
| 564 | 41나40** | 하*희 | 2023-10-24 18:57 | 경기도 구리시 | 공릉동 삼육에코팜센터(구리방향) | 전용차로위반 | 50,000 |
| 565 | 34호35** | 임*채 | 2023-10-24 19:22 | 서울특별시 | 상계동 상계백병원 | 전용차로위반 | 50,000 |
| 566 | 52허05** | 드*라*프 | 2023-10-24 19:50 | 충청남도 천안시 | 행당동 2호선 한양대역 1번출구 | 전용차로위반 | 50,000 |
| 567 | 64머62** | 박*철 | 2023-10-24 20:13 | 경기도 수원시 | 공릉동 오일뱅크 화랑대주유소(서울방향) | 전용차로위반 | 50,000 |
| 568 | 서울31사82** | 박*선 | 2023-10-24 20:13 | 서울특별시 | 대치동 은마아파트 1동 | 전용차로위반 | 50,000 |
| 569 | 11어53** | 김*오 | 2023-10-24 20:13 | 경기도 고양시 | 공릉동 삼육에코팜센터(구리방향) | 전용차로위반 | 50,000 |
| 570 | 801버12** | 조*현 | 2023-10-25 06:21 | 부산광역시 | 저동 삼일로 영락교회 | 전용차로위반 | 50,000 |
| 571 | 20로43** | 박*주 | 2023-10-25 07:27 | 서울특별시 | 양재동 양재IC 상행 | 전용차로위반 | 50,000 |
| 572 | 87수52** | 이*교 | 2023-10-25 07:32 | 서울특별시 | 태릉~화랑대사거리 | 전용차로위반 | 50,000 |
| 573 | 48보71** | 곽*환 | 2023-10-25 07:35 | 경기도 용인시 | 양재동 양재IC 상행 | 전용차로위반 | 50,000 |
| 574 | 63거14** | 김*천 | 2023-10-25 07:45 | 서울특별시 | 대치동 은마아파트 1동 | 전용차로위반 | 50,000 |
| 575 | 23러09** | 정*수 | 2023-10-25 07:47 | 경기도 의정부시 | 월계동 월계주공아파트 107동 | 전용차로위반 | 50,000 |
| 576 | 서울31바63** | 유*조 | 2023-10-25 08:14 | 서울특별시 | 잠실동 잠실지구대(잠실 엘스아파트 111동) | 전용차로위반 | 50,000 |
| 577 | 53소61** | 정*현 | 2023-10-25 08:16 | 서울특별시 | 상계동 상계백병원 | 전용차로위반 | 50,000 |
| 578 | 12라47** | 텐*스*셋*주* | 2023-10-25 08:21 | 경기도 화성시 | 대치동 은마아파트 1동 | 전용차로위반 | 50,000 |
| 579 | 119라95** | 제*원*식*사 | 2023-10-25 08:41 | 경기도 용인시 | 상계동 상계백병원 | 전용차로위반 | 50,000 |
| 580 | 서울32사18** | 권*현 | 2023-10-25 09:06 | 서울특별시 | 행당동 2호선 한양대역 1번출구 | 전용차로위반 | 50,000 |
| 581 | 서울31바22** | 김*용 | 2023-10-25 09:22 | 서울특별시 | 반포역~논현역 | 전용차로위반 | 50,000 |
| 582 | 10너02** | 박*신 | 2023-10-25 09:48 | 경기도 남양주시 | 잠실동 잠실지구대(잠실 엘스아파트 111동) | 전용차로위반 | 50,000 |
| 583 | 31누34** | 김*희 | 2023-10-25 10:01 | 서울특별시 | 잠실동 잠실지구대(잠실 엘스아파트 111동) | 전용차로위반 | 50,000 |
| 584 | 11조12** | (*)*한*원 | 2023-10-25 10:21 | 경기도 구리시 | 잠실동 송파 YMCA체육관 | 전용차로위반 | 50,000 |
| 585 | 58허30** | 케*엠*루*(*) | 2023-10-25 10:24 | 경기도 하남시 | 잠실동 송파 YMCA체육관 | 전용차로위반 | 50,000 |
| 586 | 64마65** | 제*비*(*) | 2023-10-25 10:39 | 경기도 광주시 | 잠실동 잠실지구대(잠실 엘스아파트 111동) | 전용차로위반 | 50,000 |
| 587 | 02서05** | 임*우 | 2023-10-25 10:52 | 제주특별자치도 제주시 | 서초동 서초IC 입구 하행 | 전용차로위반 | 50,000 |

| 구분 | 차량 소유주 | | | | | | |
|---|---|---|---|---|---|---|---|
| 연번 | 최초차량번호 | 성 명 | 단속일시 | 주 소 | 단속장소 | 위반내용 | 금 액 |
| 588 | 104도95** | 노*숙 | 2023-10-25 11:48 | 서울특별시 | 고척동 구로성심병원 버스정류소(시외방향) | 전용차로위반 | 50,000 |
| 589 | 152고30** | 최*정 | 2023-10-25 11:59 | 서울특별시 | 잠실동 잠실지구대(잠실 엘스아파트 111동) | 전용차로위반 | 50,000 |
| 590 | 61주66** | P*K*D*A*D | 2023-10-25 12:02 | 경기도 안산시 | 대신동 이대후문 중앙정류소(시외방향) | 전용차로위반 | 50,000 |
| 591 | 380가32** | (*)*리*식* | 2023-10-25 12:05 | 서울특별시 | 잠실동 송파 YMCA체육관 | 전용차로위반 | 50,000 |
| 592 | 120버71** | 이*민 | 2023-10-25 13:20 | 서울특별시 | 삼성동 경기고등학교 | 전용차로위반 | 50,000 |
| 593 | 360무62** | 이*준 | 2023-10-25 14:07 | 서울특별시 | 아차산역사거리 | 전용차로위반 | 50,000 |
| 594 | 59너75** | 주*회*봉* | 2023-10-25 14:54 | 서울특별시 | 삼성동 경기고등학교 | 전용차로위반 | 50,000 |
| 595 | 59로53** | 박*남 | 2023-10-25 15:47 | 서울특별시 | 삼성동 경기고등학교 | 전용차로위반 | 50,000 |
| 596 | 28루65** | 지*구 | 2023-10-25 15:52 | 경기도 남양주시 | 삼성동 경기고등학교 | 전용차로위반 | 50,000 |
| 597 | 101오30** | 주*회*세*푸* | 2023-10-25 16:09 | 경기도 시흥시 | 잠실동 잠실지구대(잠실 엘스아파트 111동) | 전용차로위반 | 50,000 |
| 598 | 68고92** | 박*민 | 2023-10-25 16:10 | 서울특별시 | 동묘앞역 | 전용차로위반 | 50,000 |
| 599 | 159호47** | 한*우 | 2023-10-25 16:27 | 서울특별시 | 양재동 양재IC 상행 | 전용차로위반 | 50,000 |
| 600 | 159호47** | 한*우 | 2023-10-25 16:28 | 서울특별시 | 서초동 서초IC 상행 | 전용차로위반 | 50,000 |
| 601 | 159호47** | 한*우 | 2023-10-25 16:29 | 서울특별시 | 서초동 반포IC 상행 | 전용차로위반 | 50,000 |
| 602 | 62소44** | 김*현 | 2023-10-25 16:47 | 경기도 성남시 | 잠실동 잠실지구대(잠실 엘스아파트 111동) | 전용차로위반 | 50,000 |
| 603 | 149우21** | 기*성 | 2023-10-25 16:48 | 경기도 수원시 | 잠실동 잠실지구대(잠실 엘스아파트 111동) | 전용차로위반 | 50,000 |
| 604 | 94오06** | 문*식 | 2023-10-25 16:54 | 서울특별시 | 압구정로데오역~성수대교남단교차로 | 전용차로위반 | 50,000 |
| 605 | 199버87** | 우*호 | 2023-10-25 17:20 | 경기도 안산시 | 성산동 현대오일뱅크 성산대교주유소 건너편 | 전용차로위반 | 50,000 |
| 606 | 80소83** | Q*A*F*N*Y*A* | 2023-10-25 17:22 | 서울특별시 | 공릉동 오일뱅크 화랑대주유소(서울방향) | 전용차로위반 | 50,000 |
| 607 | 204노68** | 이*익 | 2023-10-25 17:29 | 서울특별시 | 성산동 현대오일뱅크 성산대교주유소 건너편 | 전용차로위반 | 50,000 |
| 608 | 10더63** | 이* | 2023-10-25 17:36 | 경기도 성남시 | 올림픽회관교차로~올림픽대교남단교차로 | 전용차로위반 | 50,000 |
| 609 | 64무88** | 안*호 | 2023-10-25 17:36 | 서울특별시 | 월계동 월계주공아파트 107동 | 전용차로위반 | 50,000 |

| 구분 | 차량 소유주 | | | | | | |
|---|---|---|---|---|---|---|---|
| 연번 | 최초차량번호 | 성 명 | 단속일시 | 주 소 | 단속장소 | 위반내용 | 금 액 |
| 610 | 서울32아16** | 서*필 | 2023-10-25 17:59 | 서울특별시 | 상계동 상계주공아파트 1010동 | 전용차로위반 | 50,000 |
| 611 | 97저69** | 장*희 | 2023-10-25 18:02 | 서울특별시 | 서초동 반포IC 상행 | 전용차로위반 | 50,000 |
| 612 | 378무21** | 서*수 | 2023-10-25 18:06 | 인천광역시 | 양재동 양재IC 상행 | 전용차로위반 | 50,000 |
| 613 | 378무21** | 서*수 | 2023-10-25 18:07 | 인천광역시 | 서초동 서초IC 상행 | 전용차로위반 | 50,000 |
| 614 | 378무21** | 서*수 | 2023-10-25 18:09 | 인천광역시 | 서초동 반포IC 상행 | 전용차로위반 | 50,000 |
| 615 | 817고32** | 민*철 | 2023-10-25 18:10 | 강원특별자치도 철원군 | 대치동 은마아파트 1동 | 전용차로위반 | 50,000 |
| 616 | 333루90** | 홍*민 | 2023-10-25 18:22 | 인천광역시 | 성산동 현대오일뱅크 성산대교주유소 건너편 | 전용차로위반 | 50,000 |
| 617 | 18조77** | 공*영 | 2023-10-25 18:29 | 서울특별시 | 월계동 월계구민체육센터 | 전용차로위반 | 50,000 |
| 618 | 234오46** | (*)*온*포*이* | 2023-10-25 18:30 | 서울특별시 | 대치동 은마아파트 1동 | 전용차로위반 | 50,000 |
| 619 | 392무86** | 주*회*효*림 | 2023-10-25 18:34 | 충청북도 충주시 | 대치동 개포우성2차아파트 12동 | 전용차로위반 | 50,000 |
| 620 | 서울38아49** | 김*기 | 2023-10-25 18:34 | 경기도 김포시 | 상계동 상계백병원 | 전용차로위반 | 50,000 |
| 621 | 104우94** | 이*재 | 2023-10-25 18:38 | 서울특별시 | 성산동 성산1교~성산2교 교차로 | 전용차로위반 | 50,000 |
| 622 | 35보22** | (*)*더*드*지*어*건*사*무* | 2023-10-25 18:40 | 서울특별시 | 성산동 현대오일뱅크 성산대교주유소 건너편 | 전용차로위반 | 50,000 |
| 623 | 201도73** | 강*희 | 2023-10-25 18:45 | 서울특별시 | 대치동 개포우성2차아파트 12동 | 전용차로위반 | 50,000 |
| 624 | 25조99** | 박*현 | 2023-10-25 18:51 | 서울특별시 | 행당동 2호선 한양대역 1번출구 | 전용차로위반 | 50,000 |
| 625 | 161하87** | 김*오 | 2023-10-25 19:03 | 경기도 수원시 | 방배동 남태령 중앙정류소(시내방향) | 전용차로위반 | 50,000 |
| 626 | 38더80** | 경*남 | 2023-10-25 19:11 | 서울특별시 | 상계동 마들역 7번출구 | 전용차로위반 | 50,000 |
| 627 | 128하83** | 김*섭 | 2023-10-25 19:12 | 인천광역시 | 행당동 2호선 한양대역 1번출구 | 전용차로위반 | 50,000 |
| 628 | 20하05** | 한* | 2023-10-25 19:35 | 서울특별시 | 공릉동 오일뱅크 희랑대주유소(서울방향) | 전용차로위반 | 50,000 |
| 629 | 149허22** | 김*진 | 2023-10-25 19:44 | 경기도 군포시 | 행당동 2호선 한양대역 1번출구 | 전용차로위반 | 50,000 |
| 630 | 26수10** | 에*스*이*건*(*) | 2023-10-25 19:49 | 서울특별시 | 행당동 2호선 한양대역 1번출구 | 전용차로위반 | 50,000 |
| 631 | 03구23** | 주*회*팩* | 2023-10-25 20:02 | 서울특별시 | 성산동 성산1교~성산2교 교차로 | 전용차로위반 | 50,000 |
| 632 | 서울32사98** | 김*호 | 2023-10-25 20:08 | 서울특별시 | 대치동 은마아파트 1동 | 전용차로위반 | 50,000 |
| 633 | 서울31자40** | 최*영 | 2023-10-25 20:08 | 경기도 부천시 | 성산동 성산1교~성산2교 교차로 | 전용차로위반 | 50,000 |
| 634 | 175허19** | (*)*일*트* | 2023-10-25 20:39 | 인천광역시 | 저동 삼일로 영락교회 | 전용차로위반 | 50,000 |

| 구분 | 차량 소유주 | | | | | | |
|---|---|---|---|---|---|---|---|
| 연번 | 최초차량번호 | 성 명 | 단속일시 | 주 소 | 단속장소 | 위반내용 | 금 액 |
| 635 | 94마02** | 주*회*태*이*에* | 2023-10-25 23:32 | 서울특별시 | 미아동 이마트 미아점 건너편 빅토리아호텔 | 전용차로위반 | 50,000 |
| 636 | 경기81자67** | 조*수 | 2023-10-25 23:32 | 경기도 성남시 | 미아동 이마트 미아점 건너편 빅토리아호텔 | 전용차로위반 | 50,000 |
| 637 | 64루29** | 박*성 | 2023-10-26 01:17 | 서울특별시 | 미아동 이마트 미아점 건너편 빅토리아호텔 | 전용차로위반 | 50,000 |
| 638 | 04수47** | Z*E*G*H*N*L*N | 2023-10-26 02:40 | 서울특별시 | 미아동 이마트 미아점 건너편 빅토리아호텔 | 전용차로위반 | 50,000 |
| 639 | 서울32사54** | 박*곤 | 2023-10-26 03:27 | 서울특별시 | 미아동 이마트 미아점 건너편 빅토리아호텔 | 전용차로위반 | 50,000 |
| 640 | 94더04** | 박*호 | 2023-10-26 03:55 | 경기도 안양시 | 대신동 이대후문 중앙정류소(시외방향) | 전용차로위반 | 50,000 |
| 641 | 90도59** | 최*철 | 2023-10-26 07:24 | 경기도 남양주시 | 반포3동주민센터교차로~신동초교교차로 | 전용차로위반 | 50,000 |
| 642 | 경기32바51** | 유*주 | 2023-10-26 07:30 | 경기도 성남시 | 행당동 2호선 한양대역 1번출구 | 전용차로위반 | 50,000 |
| 643 | 97고80** | 안*현 | 2023-10-26 07:50 | 서울특별시 | 월계동 월계구민체육센터 | 전용차로위반 | 50,000 |
| 644 | 10주11** | 이*경 | 2023-10-26 07:53 | 경기도 광주시 | 대치동 은마아파트 1동 | 전용차로위반 | 50,000 |
| 645 | 서울31바76** | 이*원 | 2023-10-26 08:14 | 경기도 남양주시 | 태릉~화랑대사거리 | 전용차로위반 | 50,000 |
| 646 | 50나18** | 이*식 | 2023-10-26 08:24 | 서울특별시 | 중계동 중계그린아파트 109동 | 전용차로위반 | 50,000 |
| 647 | 서울31사67** | 박*식 | 2023-10-26 08:28 | 서울특별시 | 잠실동 잠실지구대(잠실 엘스아파트 111동) | 전용차로위반 | 50,000 |
| 648 | 335노42** | 김*길 | 2023-10-26 08:34 | 서울특별시 | 상계동 상계백병원 | 전용차로위반 | 50,000 |
| 649 | 83누42** | 원*규 | 2023-10-26 08:42 | 인천광역시 | 서울 영등포구 의사당대로 96 (여의도동) | 전용차로위반 | 50,000 |
| 650 | 837조22** | 정*호 | 2023-10-26 08:48 | 서울특별시 | 창동시장입구교차로~우이교교차로 | 전용차로위반 | 50,000 |
| 651 | 80서04** | 이*범 | 2023-10-26 08:49 | 서울특별시 | 서울 영등포구 의사당대로 96 (여의도동) | 전용차로위반 | 50,000 |
| 652 | 394소89** | 이*구 | 2023-10-26 08:49 | 서울특별시 | 서울우장초등학교~화곡역교차로 | 전용차로위반 | 50,000 |
| 653 | 101수73** | 김*복 | 2023-10-26 08:54 | 전라북도 전주시 | 서초동 반포IC 상행 | 전용차로위반 | 50,000 |
| 654 | 36조24** | 공*용 | 2023-10-26 08:59 | 경기도 부천시 | 성산동 성산1교~성산2교 교차로 | 전용차로위반 | 50,000 |
| 655 | 부산91자40** | 권*향 | 2023-10-26 09:11 | 부산광역시 | 성산동 성산1교~성산2교 교차로 | 전용차로위반 | 50,000 |
| 656 | 서울31바64** | 배*호 | 2023-10-26 09:22 | 경기도 의정부시 | 상계동 상계주공아파트 1010동 | 전용차로위반 | 50,000 |

| 구분 | 차량 소유주 | | | | | | |
|---|---|---|---|---|---|---|---|
| 연번 | 최초차량번호 | 성 명 | 단속일시 | 주 소 | 단속장소 | 위반내용 | 금 액 |
| 657 | 12소66** | 김*경 | 2023-10-26 09:30 | 경기도 수원시 | 행당동 2호선 한양대역 1번출구 | 전용차로위반 | 50,000 |
| 658 | 03구52** | 최*행 | 2023-10-26 09:33 | 서울특별시 | 대치동 은마아파트 1동 | 전용차로위반 | 50,000 |
| 659 | 59루20** | 김*정 | 2023-10-26 09:39 | 서울특별시 | 대치동 은마아파트 1동 | 전용차로위반 | 50,000 |
| 660 | 167구38** | (*)*우*기 | 2023-10-26 09:43 | 경기도 구리시 | 공릉동 문정왕후릉(서울방향) | 전용차로위반 | 50,000 |
| 661 | 84보07** | 최*영 | 2023-10-26 09:47 | 서울특별시 | 월계동 월계주공아파트 107동 | 전용차로위반 | 50,000 |
| 662 | 843버68** | 김*길 | 2023-10-26 09:50 | 경기도 양주시 | 월계동 월계주공아파트 107동 | 전용차로위반 | 50,000 |
| 663 | 24호31** | 빨*자*거*주*업*시* | 2023-10-26 10:21 | 강원특별자치도 원주시 | 잠실동 잠실지구대(잠실 엘스아파트 111동) | 전용차로위반 | 50,000 |
| 664 | 274구54** | 김*성 | 2023-10-26 10:55 | 경상북도 구미시 | 양재동 양재IC 상행 | 전용차로위반 | 50,000 |
| 665 | 95소01** | 이*희 | 2023-10-26 11:30 | 서울특별시 | 서울 영등포구 의사당대로 88 (여의도동) | 전용차로위반 | 50,000 |
| 666 | 30마03** | 황*구 | 2023-10-26 11:47 | 경기도 하남시 | 대신동 이대후문 중앙정류소(시외방향) | 전용차로위반 | 50,000 |
| 667 | 173버62** | 주*종 | 2023-10-26 11:52 | 서울특별시 | 서초동 서초IC 입구 하행 | 전용차로위반 | 50,000 |
| 668 | 66조57** | 이*준 | 2023-10-26 12:54 | 인천광역시 | 양재동 양재IC 하행 | 전용차로위반 | 50,000 |
| 669 | 272로10** | 김*순 | 2023-10-26 12:59 | 충청남도 천안시 | 삼성동 경기고등학교 | 전용차로위반 | 50,000 |
| 670 | 162조77** | J*N*I*N*D*N | 2023-10-26 13:29 | 경기도 안산시 | 서초동 반포IC 상행 | 전용차로위반 | 50,000 |
| 671 | 142조26** | 줌*너*주*회* | 2023-10-26 13:41 | 울산광역시 | 잠실동 송파 YMCA체육관 | 전용차로위반 | 50,000 |
| 672 | 서울31사33** | 김*곤 | 2023-10-26 14:09 | 서울특별시 | 진관동 72-23 | 전용차로위반 | 50,000 |
| 673 | 112거32** | 정*준 | 2023-10-26 15:03 | 경기도 광주시 | 남현동 남태령고개(시외방향) | 전용차로위반 | 50,000 |
| 674 | 138가17** | 서*진 | 2023-10-26 15:51 | 경기도 용인시 | 양재동 양재IC 상행 | 전용차로위반 | 50,000 |
| 675 | 138가17** | 서*진 | 2023-10-26 15:53 | 경기도 용인시 | 서초동 서초IC 상행 | 전용차로위반 | 50,000 |
| 676 | 101호17** | 김*영 | 2023-10-26 15:54 | 경기도 성남시 | 양재동 양재IC 상행 | 전용차로위반 | 50,000 |
| 677 | 138가17** | 서*진 | 2023-10-26 15:54 | 경기도 용인시 | 서초동 반포IC 상행 | 전용차로위반 | 50,000 |
| 678 | 101호17** | 김*영 | 2023-10-26 15:55 | 경기도 성남시 | 서초동 반포IC 상행 | 전용차로위반 | 50,000 |
| 679 | 159호47** | 한*우 | 2023-10-26 16:18 | 서울특별시 | 양재동 양재IC 상행 | 전용차로위반 | 50,000 |
| 680 | 159호47** | 한*우 | 2023-10-26 16:19 | 서울특별시 | 서초동 서초IC 상행 | 전용차로위반 | 50,000 |
| 681 | 159호47** | 한*우 | 2023-10-26 16:20 | 서울특별시 | 서초동 반포IC 상행 | 전용차로위반 | 50,000 |
| 682 | 32노60** | 김*자 | 2023-10-26 16:22 | 서울특별시 | 사당역~이수역 | 전용차로위반 | 50,000 |

| 구분 | 차량 소유주 | | | | | | |
|---|---|---|---|---|---|---|---|
| 연번 | 최초차량번호 | 성 명 | 단속일시 | 주 소 | 단속장소 | 위반내용 | 금 액 |
| 683 | 48서35** | 송*석 | 2023-10-26 16:56 | 서울특별시 | 잠실동 잠실지구대(잠실 엘스아파트 111동) | 전용차로위반 | 50,000 |
| 684 | 04더18** | 김*희 | 2023-10-26 17:11 | 경기도 안산시 | 대치동 은마아파트 1동 | 전용차로위반 | 50,000 |
| 685 | 50무78** | 김*환 | 2023-10-26 17:12 | 서울특별시 | 대치동 은마아파트 1동 | 전용차로위반 | 50,000 |
| 686 | 21무72** | 황*신 | 2023-10-26 17:20 | 서울특별시 | 행당동 2호선 한양대역 1번출구 | 전용차로위반 | 50,000 |
| 687 | 291저60** | 구*미 | 2023-10-26 17:25 | 서울특별시 | 잠원동 현대훼미리아파트 | 전용차로위반 | 50,000 |
| 688 | 57주97** | 김*연 | 2023-10-26 17:26 | 서울특별시 | 대치동 은마아파트 1동 | 전용차로위반 | 50,000 |
| 689 | 23구26** | 김*길 | 2023-10-26 17:31 | 서울특별시 | 수색동 경의중앙선 수색역1번출구 공영주차장 | 전용차로위반 | 50,000 |
| 690 | 263고71** | 이*영 | 2023-10-26 17:34 | 경기도 고양시 | 잠원동 현대훼미리아파트 | 전용차로위반 | 50,000 |
| 691 | 263루25** | 김*진 | 2023-10-26 17:37 | 서울특별시 | 상계동 마들역 7번출구 | 전용차로위반 | 50,000 |
| 692 | 65저99** | 이*향 | 2023-10-26 17:43 | 인천광역시 | 서울 영등포구 국제금융로7길 3 (여의도동) | 전용차로위반 | 50,000 |
| 693 | 28머38** | 최*덕 | 2023-10-26 17:43 | 서울특별시 | 중계동 중계그린아파트 109동 | 전용차로위반 | 50,000 |
| 694 | 384수72** | 안*국 | 2023-10-26 17:49 | 서울특별시 | 상계동 상계백병원 | 전용차로위반 | 50,000 |
| 695 | 160가41** | (*)*토 | 2023-10-26 17:51 | 서울특별시 | 성산동 현대오일뱅크 성산대교주유소 건너편 | 전용차로위반 | 50,000 |
| 696 | 32버07** | (*)*토* | 2023-10-26 17:59 | 서울특별시 | 대치동 개포우성2차아파트 12동 | 전용차로위반 | 50,000 |
| 697 | 서울84사56** | 권*승 | 2023-10-26 18:04 | 서울특별시 | 개화사거리~김포공항입구교차로 | 전용차로위반 | 60,000 |
| 698 | 141라30** | 미*허*인*렉*브*주* | 2023-10-26 18:20 | 서울특별시 | 중계동 중계그린아파트 109동 | 전용차로위반 | 50,000 |
| 699 | 06노56** | 김*진 | 2023-10-26 18:24 | 경기도 고양시 | 성산동 성산1교~성산2교 교차로 | 전용차로위반 | 50,000 |
| 700 | 317주82** | 이*구 | 2023-10-26 18:28 | 인천광역시 | 대치동 개포우성2차아파트 12동 | 전용차로위반 | 50,000 |
| 701 | 28무79** | 박*증 | 2023-10-26 18:35 | 경기도 시흥시 | 성산동 성산1교~성산2교 교차로 | 전용차로위반 | 50,000 |
| 702 | 16두38** | 조*배 | 2023-10-26 18:39 | 경기도 부천시 | 상계동 상계주공아파트 1010동 | 전용차로위반 | 50,000 |
| 703 | 56부32** | 김*득 | 2023-10-26 18:40 | 서울특별시 | 상계동 상계백병원 | 전용차로위반 | 50,000 |
| 704 | 56구14** | 한*진 | 2023-10-26 19:08 | 서울특별시 | 상계동 마들역 7번출구 | 전용차로위반 | 50,000 |
| 705 | 09루79** | 김*순 | 2023-10-26 19:32 | 서울특별시 | 도봉산역교차로~노원교교차로 | 전용차로위반 | 50,000 |
| 706 | 271조67** | 권*영 | 2023-10-26 19:39 | 강원특별자치도 강릉시 | 상계동 상계백병원 | 전용차로위반 | 50,000 |
| 707 | 69도18** | 안*순 | 2023-10-26 19:40 | 인천광역시 | 대신동 이대후문 중앙정류소(시외방향) | 전용차로위반 | 50,000 |

| 구분 | 차량 소유주 | | | | | | |
|---|---|---|---|---|---|---|---|
| 연번 | 최초차량번호 | 성 명 | 단속일시 | 주 소 | 단속장소 | 위반내용 | 금 액 |
| 708 | 63오91** | 윤*형 | 2023-10-26 19:41 | 경기도 성남시 | 상계동 상계주공아파트 1010동 | 전용차로위반 | 50,000 |
| 709 | 169노43** | 강*재 | 2023-10-26 19:44 | 서울특별시 | 대치동 은마아파트 1동 | 전용차로위반 | 50,000 |
| 710 | 130호52** | 이*식 | 2023-10-26 19:49 | 경기도 의정부시 | 월계동 월계구민체육센터 | 전용차로위반 | 50,000 |
| 711 | 40우20** | H*S*Y*O*R*U* | 2023-10-26 19:59 | 인천광역시 | 성산동 성산1교~성산2교 교차로 | 전용차로위반 | 50,000 |
| 712 | 11보94** | 김*영 | 2023-10-26 20:05 | 서울특별시 | 상계동 상계백병원 | 전용차로위반 | 50,000 |
| 713 | 서울은평타55** | 고*태 | 2023-10-26 20:14 | 서울특별시 | 연신내역~은평소방서 | 전용차로위반 | 40,000 |
| 714 | 90라24** | 황*애 | 2023-10-26 20:19 | 강원특별자치도 속초시 | 양재동 양재IC 상행 | 전용차로위반 | 50,000 |
| 715 | 90라24** | 황*애 | 2023-10-26 20:21 | 강원특별자치도 속초시 | 서초동 반포IC 상행 | 전용차로위반 | 50,000 |
| 716 | 49구35** | 송*혁 | 2023-10-26 20:39 | 부산광역시 | 성산동 성산1교~성산2교 교차로 | 전용차로위반 | 50,000 |
| 717 | 64소60** | 조*용 | 2023-10-26 20:46 | 경기도 성남시 | 양재동 양재IC 하행 | 전용차로위반 | 50,000 |
| 718 | 서울35바42** | 손*식 | 2023-10-26 23:01 | 경기도 수원시 | 미아동 이마트 미아점 건너편 빅토리아호텔 | 전용차로위반 | 50,000 |
| 719 | 141허81** | 박*옥 | 2023-10-26 23:52 | 서울특별시 | 저동 삼일로 영락교회 | 전용차로위반 | 50,000 |
| 720 | 126호56** | 양*현 | 2023-10-27 00:00 | 서울특별시 | 저동 삼일로 영락교회 | 전용차로위반 | 50,000 |
| 721 | 101허31** | 주*회*휴*스*빌*티 | 2023-10-27 07:11 | 서울특별시 | 잠실동 잠실지구대(잠실 엘스아파트 111동) | 전용차로위반 | 50,000 |
| 722 | 82주11** | 김*수 | 2023-10-27 07:41 | 경기도 의정부시 | 잠원동 현대훼미리아파트 | 전용차로위반 | 50,000 |
| 723 | 25노15** | 이*영 | 2023-10-27 07:58 | 경기도 안양시 | 대치동 개포우성2차아파트 12동 | 전용차로위반 | 50,000 |
| 724 | 19다42** | 함*철 | 2023-10-27 08:21 | 경기도 파주시 | 월계동 월계주공아파트 107동 | 전용차로위반 | 50,000 |
| 725 | 42거89** | 성*경 | 2023-10-27 08:44 | 서울특별시 | 상계동 상계백병원 | 전용차로위반 | 50,000 |
| 726 | 147루42** | 고*정 | 2023-10-27 08:45 | 서울특별시 | 양재동 양재IC 하행 | 전용차로위반 | 50,000 |
| 727 | 94나95** | 유*원 | 2023-10-27 09:05 | 경기도 고양시 | 성산동 성산1교~성산2교 교차로 | 전용차로위반 | 50,000 |
| 728 | 11두01** | 이*우 | 2023-10-27 09:08 | 서울특별시 | 월계동 월계주공아파트 107동 | 전용차로위반 | 50,000 |
| 729 | 104두71** | 권*자 | 2023-10-27 09:10 | 인천광역시 | 성산동 성산1교~성산2교 교차로 | 전용차로위반 | 50,000 |
| 730 | 128다82** | 김*분 | 2023-10-27 09:28 | 인천광역시 | 성산동 성산1교~성산2교 교차로 | 전용차로위반 | 50,000 |
| 731 | 80모77** | 김*기 | 2023-10-27 09:31 | 서울특별시 | 남현동 남태령고개(시외방향) | 전용차로위반 | 50,000 |
| 732 | 385어95** | Z*A*G*U*Z*E | 2023-10-27 09:48 | 인천광역시 | 성산동 성산1교~성산2교 교차로 | 전용차로위반 | 50,000 |

| 구분 | 차량 소유주 | | | | | | |
|---|---|---|---|---|---|---|---|
| 연번 | 최초차량번호 | 성 명 | 단속일시 | 주 소 | 단속장소 | 위반내용 | 금 액 |
| 733 | 28가17** | (*)*드*역 | 2023-10-27 10:10 | 서울특별시 | 잠실동 잠실지구대(잠실 엘스아파트 111동) | 전용차로위반 | 50,000 |
| 734 | 81어50** | 진*권 | 2023-10-27 10:21 | 서울특별시 | 남현동 남태령고개(시외방향) | 전용차로위반 | 50,000 |
| 735 | 서울32아17** | 진*형 | 2023-10-27 10:29 | 경기도 의정부시 | 잠실동 잠실지구대(잠실 엘스아파트 111동) | 전용차로위반 | 50,000 |
| 736 | 24라65** | 안*준 | 2023-10-27 10:38 | 인천광역시 | 잠실동 잠실지구대(잠실 엘스아파트 111동) | 전용차로위반 | 50,000 |
| 737 | 64머67** | F*R*G*A*M*M*B*E*G*A*Y*O*A*E* | 2023-10-27 12:49 | 인천광역시 | 서초동 반포IC 상행 | 전용차로위반 | 50,000 |
| 738 | 260버36** | 박*원 | 2023-10-27 13:15 | 경기도 고양시 | 잠실동 잠실지구대(잠실 엘스아파트 111동) | 전용차로위반 | 50,000 |
| 739 | 225구80** | 하*홍 | 2023-10-27 13:22 | 경기도 용인시 | 미아동 이마트 미아점 건너편 빅토리아호텔 | 전용차로위반 | 50,000 |
| 740 | 140하79** | 성*현 | 2023-10-27 13:25 | 대구광역시 | 저동 삼일로 영락교회 | 전용차로위반 | 50,000 |
| 741 | 51더50** | 홍*표 | 2023-10-27 13:37 | 인천광역시 | 서초동 서초IC 입구 하행 | 전용차로위반 | 50,000 |
| 742 | 24너04** | L*V*N*Y | 2023-10-27 13:43 | 경상북도 울진군 | 서초동 서초IC 상행 | 전용차로위반 | 50,000 |
| 743 | 24너04** | L*V*N*Y | 2023-10-27 13:44 | 경상북도 울진군 | 서초동 반포IC 상행 | 전용차로위반 | 50,000 |
| 744 | 21버93** | 문*선 | 2023-10-27 14:20 | 서울특별시 | 잠실동 송파 YMCA체육관 | 전용차로위반 | 50,000 |
| 745 | 307고38** | A*M*S*H*U*S*A*M*S*H*U*H | 2023-10-27 14:39 | 서울특별시 | 서초동 서초IC 입구 하행 | 전용차로위반 | 50,000 |
| 746 | 서울31아64** | 정*근 | 2023-10-27 16:01 | 서울특별시 | 잠실동 송파 YMCA체육관 | 전용차로위반 | 50,000 |
| 747 | 30너23** | 강*보 | 2023-10-27 16:07 | 경기도 부천시 | 잠원동 현대훼미리아파트 | 전용차로위반 | 50,000 |
| 748 | 159호47** | 한*우 | 2023-10-27 16:13 | 서울특별시 | 서초동 서초IC 상행 | 전용차로위반 | 50,000 |
| 749 | 159호47** | 한*우 | 2023-10-27 16:14 | 서울특별시 | 서초동 반포IC 상행 | 전용차로위반 | 50,000 |
| 750 | 56저55** | 문*진 | 2023-10-27 16:27 | 경기도 과천시 | 방배동 남태령 중앙정류소(시내방향) | 전용차로위반 | 50,000 |
| 751 | 25주33** | 강*송 | 2023-10-27 16:34 | 서울특별시 | 미아동 이마트 미아점 건너편 빅토리아호텔 | 전용차로위반 | 50,000 |
| 752 | 12무23** | 이*섭 | 2023-10-27 16:49 | 경상남도 창원시 | 서초동 서초IC 하행 | 전용차로위반 | 50,000 |
| 753 | 12무23** | 이*섭 | 2023-10-27 16:51 | 경상남도 창원시 | 양재동 양재IC 하행 | 전용차로위반 | 50,000 |
| 754 | 137저69** | 김*한 | 2023-10-27 17:17 | 서울특별시 | 삼성동 경기고등학교 | 전용차로위반 | 50,000 |
| 755 | 192나71** | 정*진 | 2023-10-27 17:24 | 서울특별시 | 중계동 중계그린아파트 109동 | 전용차로위반 | 50,000 |

| 구분 | 차량 소유주 | | | | | | |
|---|---|---|---|---|---|---|---|
| 연번 | 최초차량번호 | 성 명 | 단속일시 | 주 소 | 단속장소 | 위반내용 | 금 액 |
| 756 | 337머96** | T*O*S*R*E*C*E*S*N*V*C* | 2023-10-27 17:30 | 경기도 화성시 | 성산동 성산1교~성산2교 교차로 | 전용차로위반 | 50,000 |
| 757 | 165허33** | 파*세*후*츠 | 2023-10-27 17:35 | 서울특별시 | 행당동 2호선 한양대역 1번출구 | 전용차로위반 | 50,000 |
| 758 | 85조22** | 정*식 | 2023-10-27 17:45 | 경기도 오산시 | 서초동 서초IC 입구 하행 | 전용차로위반 | 50,000 |
| 759 | 05무19** | J*N*O*G*U* | 2023-10-27 17:53 | 경기도 김포시 | 서초동 서초IC 하행 | 전용차로위반 | 50,000 |
| 760 | 133하30** | 주*회*퍼*트*트* | 2023-10-27 17:55 | 경기도 용인시 | 서초동 서초IC 상행 | 전용차로위반 | 50,000 |
| 761 | 09무32** | 윤*영 | 2023-10-27 17:59 | 인천광역시 | 서울특별시 영등포구 국제금융로7길 3 | 전용차로위반 | 50,000 |
| 762 | 57조28** | 허* | 2023-10-27 18:00 | 서울특별시 | 성산동 성산1교~성산2교 교차로 | 전용차로위반 | 50,000 |
| 763 | 45루24** | 조*영 | 2023-10-27 18:07 | 서울특별시 | 성산동 성산1교~성산2교 교차로 | 전용차로위반 | 50,000 |
| 764 | 197호93** | 주*회*비* | 2023-10-27 18:12 | 경기도 광주시 | 공릉동 오일뱅크 화랑대주유소(서울방향) | 전용차로위반 | 50,000 |
| 765 | 133하30** | 주*회*퍼*트*트* | 2023-10-27 18:19 | 경기도 용인시 | 저동 삼일로 영락교회 | 전용차로위반 | 50,000 |
| 766 | 18거85** | 윤*환 | 2023-10-27 18:21 | 인천광역시 | 공릉동 오일뱅크 화랑대주유소(서울방향) | 전용차로위반 | 50,000 |
| 767 | 138나14** | 김*아 | 2023-10-27 18:44 | 경기도 부천시 | 양재동 양재IC 상행 | 전용차로위반 | 50,000 |
| 768 | 175호60** | 이*매 | 2023-10-27 18:51 | 서울특별시 | 월계동 월계주공아파트 107동 | 전용차로위반 | 50,000 |
| 769 | 50노49** | 조*철 | 2023-10-27 19:02 | 경기도 안양시 | 잠실동 송파 YMCA체육관 | 전용차로위반 | 50,000 |
| 770 | 인천83바55** | 안*국 | 2023-10-27 19:16 | 인천광역시 | 성산동 현대오일뱅크 성산대교주유소 건너편 | 전용차로위반 | 50,000 |
| 771 | 174하73** | 정*나 | 2023-10-27 19:20 | 서울특별시 | 상계동 상계주공아파트 1010동 | 전용차로위반 | 50,000 |
| 772 | 서울31자35** | 김*철 | 2023-10-27 19:25 | 인천광역시 | 성산동 성산1교~성산2교 교차로 | 전용차로위반 | 50,000 |
| 773 | 16부19** | 김*호 | 2023-10-27 19:26 | 경기도 여주시 | 서초동 서초IC 입구 하행 | 전용차로위반 | 50,000 |
| 774 | 16부19** | 김*호 | 2023-10-27 19:27 | 경기도 여주시 | 양재동 양재IC 하행 | 전용차로위반 | 50,000 |
| 775 | 32머22** | 유*하 | 2023-10-27 19:27 | 서울특별시 | 행당동 2호선 한양대역 1번출구 | 전용차로위반 | 50,000 |
| 776 | 40모41** | 김*련 | 2023-10-27 19:30 | 서울특별시 | 저동 삼일로 영락교회 | 전용차로위반 | 50,000 |
| 777 | 84버09** | 김*기 | 2023-10-27 19:33 | 경기도 의정부시 | 상계동 상계주공아파트 1010동 | 전용차로위반 | 50,000 |
| 778 | 10누23** | 박*숙 | 2023-10-27 19:41 | 대구광역시 | 대치동 은마아파트 1동 | 전용차로위반 | 50,000 |
| 779 | 841노11** | 김*용 | 2023-10-27 19:46 | 서울특별시 | 해모로아파트~서울번동초등학교 | 전용차로위반 | 50,000 |
| 780 | 160허68** | 최*근 | 2023-10-27 20:14 | 경기도 고양시 | 월계동 월계구민체육센터 | 전용차로위반 | 50,000 |

| 구분 | 차량 소유주 | | | | | | |
|---|---|---|---|---|---|---|---|
| 연번 | 최초차량번호 | 성 명 | 단속일시 | 주 소 | 단속장소 | 위반내용 | 금 액 |
| 781 | 37누79** | 여*진 | 2023-10-27 20:21 | 서울특별시 | 성산동 현대오일뱅크 성산대교주유소 건너편 | 전용차로위반 | 50,000 |
| 782 | 356고38** | 홍*례 | 2023-10-27 20:21 | 서울특별시 | 공릉동 오일뱅크 화랑대주유소(서울방향) | 전용차로위반 | 50,000 |
| 783 | 67누79** | 고*심 | 2023-10-27 20:22 | 서울특별시 | 성산동 성산1교~성산2교 교차로 | 전용차로위반 | 50,000 |
| 784 | 179주11** | 이*자 | 2023-10-27 20:32 | 경기도 안양시 | 미아동 이마트 미아점 건너편 빅토리아호텔 | 전용차로위반 | 50,000 |
| 785 | 서울31사44** | 김*옥 | 2023-10-27 20:32 | 서울특별시 | 잠실동 잠실지구대(잠실 엘스아파트 111동) | 전용차로위반 | 50,000 |
| 786 | 45너02** | 김*수 | 2023-10-27 20:45 | 전라북도 무주군 | 대신동 이대후문 중앙정류소(시외방향) | 전용차로위반 | 50,000 |
| 787 | 49고57** | 김*민 | 2023-10-27 20:48 | 경기도 광주시 | 잠실동 잠실지구대(잠실 엘스아파트 111동) | 전용차로위반 | 50,000 |
| 788 | 31수22** | Y*X*U*H*N | 2023-10-27 21:40 | 경기도 시흥시 | 방배동 남태령 중앙정류소(시내방향) | 전용차로위반 | 50,000 |
| 789 | 60두51** | 김*겸 | 2023-10-28 10:11 | 서울특별시 | 반포3동주민센터교차로~한남IC | 전용차로위반 | 50,000 |
| 790 | 38부16** | 김*완 | 2023-10-28 11:57 | 경기도 의왕시 | 양재동 양재IC 상행 | 전용차로위반 | 50,000 |
| 791 | 38부16** | 김*완 | 2023-10-28 11:58 | 경기도 의왕시 | 서초동 서초IC 상행 | 전용차로위반 | 50,000 |
| 792 | 212소34** | 김*연 | 2023-10-28 12:17 | 경기도 화성시 | 대림삼거리 | 전용차로위반 | 50,000 |
| 793 | 153하96** | (*)*일*트* | 2023-10-28 12:34 | 인천광역시 | 양재동 양재IC 상행 | 전용차로위반 | 50,000 |
| 794 | 148수65** | 고*봉 | 2023-10-28 12:34 | 충청북도 충주시 | 종로4가교차로~청계4가교차로 | 전용차로위반 | 50,000 |
| 795 | 서울중랑파22** | 김*선 | 2023-10-28 13:12 | 서울특별시 | 종로4가교차로~청계4가교차로 | 전용차로위반 | 40,000 |
| 796 | 32서27** | K*M*E*R*I* | 2023-10-28 13:56 | 경상북도 영주시 | 양재동 양재IC 상행 | 전용차로위반 | 50,000 |
| 797 | 32서27** | K*M*E*R*I* | 2023-10-28 13:57 | 경상북도 영주시 | 서초동 서초IC 상행 | 전용차로위반 | 50,000 |
| 798 | 136마26** | 조*은 | 2023-10-28 14:46 | 인천광역시 | 서초동 서초IC 상행 | 전용차로위반 | 50,000 |
| 799 | 36호24** | 곤*G*ㄱ*미*어 | 2023-10-28 15:01 | 경기도 화성시 | 양재동 양재IC 상행 | 전용차로위반 | 50,000 |
| 800 | 101하23** | 노*종 | 2023-10-28 15:46 | 경기도 성남시 | 서초동 서초IC 입구 하행 | 전용차로위반 | 50,000 |
| 801 | 159호47** | 한*우 | 2023-10-28 16:17 | 서울특별시 | 양재동 양재IC 상행 | 전용차로위반 | 50,000 |
| 802 | 159호47** | 한*우 | 2023-10-28 16:18 | 서울특별시 | 서초동 서초IC 상행 | 전용차로위반 | 50,000 |
| 803 | 67노49** | (*)*일*알*스 | 2023-10-28 16:25 | 경기도 고양시 | 서초동 서초IC 상행 | 전용차로위반 | 50,000 |
| 804 | 26마69** | 이*애 | 2023-10-28 16:56 | 서울특별시 | 미아동 이마트 미아점 건너편 빅토리아호텔 | 전용차로위반 | 50,000 |

| 구분 | 차량 소유주 | | | | | | |
|---|---|---|---|---|---|---|---|
| 연번 | 최초차량번호 | 성 명 | 단속일시 | 주 소 | 단속장소 | 위반내용 | 금 액 |
| 805 | 52서06** | B*I*H*N*U | 2023-10-28 17:20 | 경기도 수원시 | 고척동 구로성심병원 버스정류소(시내방향) | 전용차로위반 | 50,000 |
| 806 | 191마18** | (*)*텍* | 2023-10-28 17:55 | 서울특별시 | 저동 삼일로 영락교회 | 전용차로위반 | 50,000 |
| 807 | 40오56** | 이*신 | 2023-10-28 20:03 | 경기도 파주시 | 무학동 독립문역 중앙정류소(시외방향) | 전용차로위반 | 50,000 |
| 808 | 10하75** | 씨*비* | 2023-10-28 22:27 | 경상북도 안동시 | 저동 삼일로 영락교회 | 전용차로위반 | 50,000 |
| 809 | 362나93** | 조*지 | 2023-10-29 00:29 | 경기도 양주시 | 수색동 경의중앙선 수색역1번출구 공영주차장 | 전용차로위반 | 50,000 |
| 810 | 40모60** | M*K*M*D*V*H*R*H*D*K*A*U*L* | 2023-10-29 02:20 | 경기도 안산시 | 대신동 이대후문 중앙정류소(시외방향) | 전용차로위반 | 50,000 |
| 811 | 161누91** | 김*민 | 2023-10-29 07:12 | 서울특별시 | 서초동 서초IC 하행 | 전용차로위반 | 50,000 |
| 812 | 161누91** | 김*민 | 2023-10-29 07:13 | 서울특별시 | 서초동 서초IC 입구 하행 | 전용차로위반 | 50,000 |
| 813 | 161누91** | 김*민 | 2023-10-29 07:14 | 서울특별시 | 양재동 양재IC 하행 | 전용차로위반 | 50,000 |
| 814 | 40오21** | 김*재 | 2023-10-29 10:14 | 전라북도 전주시 | 서초동 서초IC 입구 하행 | 전용차로위반 | 50,000 |
| 815 | 40오21** | 김*재 | 2023-10-29 10:15 | 전라북도 전주시 | 양재동 양재IC 하행 | 전용차로위반 | 50,000 |
| 816 | 130부27** | T*N*Y*A*C*U* | 2023-10-29 10:17 | 서울특별시 | 서울특별시 영등포구 국제금융로7길 3 | 전용차로위반 | 50,000 |
| 817 | 175허72** | (*)*일*트* | 2023-10-29 10:42 | 인천광역시 | 저동 삼일로 영락교회 | 전용차로위반 | 50,000 |
| 818 | 서울31바92** | 이*재 | 2023-10-29 10:56 | 경기도 부천시 | 수색동 경의중앙선 수색역1번출구 공영주차장 | 전용차로위반 | 50,000 |
| 819 | 19거40** | C*A*T*Y* | 2023-10-29 11:41 | 서울특별시 | 한성대입구역~성북구청입구교차로 | 전용차로위반 | 50,000 |
| 820 | 92마63** | H*N*C*I*U* | 2023-10-29 13:11 | 인천광역시 | 개봉동 우리은행 고척동지점 | 전용차로위반 | 50,000 |
| 821 | 10더62** | Q*A*C*A*G*U* | 2023-10-29 13:14 | 경기도 안성시 | 서초동 서초IC 입구 하행 | 전용차로위반 | 50,000 |
| 822 | 27더84** | C*O*I*N*J*E | 2023-10-29 14:07 | 경기도 시흥시 | 고척동 구로성심병원 버스정류소(시내방향) | 전용차로위반 | 50,000 |
| 823 | 36호24** | 곤*G*ㅁ*미*어 | 2023-10-29 15:37 | 경기도 화성시 | 양재동 양재IC 상행 | 전용차로위반 | 50,000 |
| 824 | 37모72** | 박*성 | 2023-10-29 15:39 | 경기도 안양시 | 방배동 남태령 중앙정류소(시내방향) | 전용차로위반 | 50,000 |
| 825 | 161누91** | 김*민 | 2023-10-29 15:41 | 서울특별시 | 양재동 양재IC 상행 | 전용차로위반 | 50,000 |
| 826 | 161누91** | 김*민 | 2023-10-29 15:42 | 서울특별시 | 서초동 서초IC 상행 | 전용차로위반 | 50,000 |
| 827 | 285모22** | 문*환 | 2023-10-29 17:21 | 서울특별시 | 서초동 서초IC 하행 | 전용차로위반 | 50,000 |
| 828 | 357나28** | 편*희 | 2023-10-29 18:26 | 인천광역시 | 양재동 양재IC 하행 | 전용차로위반 | 50,000 |

| 구분 | 차량 소유주 | | | | | | |
|---|---|---|---|---|---|---|---|
| 연번 | 최초차량번호 | 성 명 | 단속일시 | 주 소 | 단속장소 | 위반내용 | 금 액 |
| 829 | 128호26** | (*)*일*트* | 2023-10-29 20:35 | 인천광역시 | 저동 삼일로 영락교회 | 전용차로위반 | 50,000 |
| 830 | 58다93** | 서*티*에*주*회* | 2023-10-29 22:49 | 전라남도 여수시 | 저동 삼일로 영락교회 | 전용차로위반 | 50,000 |
| 831 | 90도59** | 최*철 | 2023-10-30 07:17 | 경기도 남양주시 | 메이플라워아파트~잠원현대아파트 | 전용차로위반 | 50,000 |
| 832 | 부산91바26** | 박*옥 | 2023-10-30 07:19 | 부산광역시 | 잠원현대아파트~메이플라워아파트 | 전용차로위반 | 60,000 |
| 833 | 296구70** | 정*욱 | 2023-10-30 07:26 | 서울특별시 | 대치동 은마아파트 1동 | 전용차로위반 | 50,000 |
| 834 | 375주98** | Y*O*J*N*E* | 2023-10-30 07:43 | 서울특별시 | 중계동 중계그린아파트 109동 | 전용차로위반 | 50,000 |
| 835 | 28부50** | 윤*행 | 2023-10-30 07:50 | 서울특별시 | 종합운동장사거리~삼성교 | 전용차로위반 | 50,000 |
| 836 | 195호72** | 임*혁 | 2023-10-30 08:01 | 서울특별시 | 종합운동장사거리~삼성교 | 전용차로위반 | 50,000 |
| 837 | 서울31바76** | 이*원 | 2023-10-30 08:10 | 경기도 남양주시 | 회랑로 삼육대-육사삼거리 | 전용차로위반 | 50,000 |
| 838 | 34더55** | 신*카*(*) | 2023-10-30 08:11 | 전라남도 목포시 | 삼육에코팜~육사체육관 | 전용차로위반 | 50,000 |
| 839 | 48부71** | 김*윤 | 2023-10-30 08:14 | 인천광역시 | 삼육에코팜센터~육사체육관 | 전용차로위반 | 50,000 |
| 840 | 64너77** | 최*운 | 2023-10-30 08:54 | 전라남도 화순군 | 잠실동 송파 YMCA체육관 | 전용차로위반 | 50,000 |
| 841 | 12라04** | 오*란 | 2023-10-30 08:58 | 서울특별시 | 상계동 상계백병원 | 전용차로위반 | 50,000 |
| 842 | 서울36바21** | 윤*상 | 2023-10-30 09:02 | 경기도 의정부시 | 상계동 마들역 7번출구 | 전용차로위반 | 50,000 |
| 843 | 53고01** | 서*석 | 2023-10-30 09:14 | 서울특별시 | 행당동 2호선 한양대역 1번출구 | 전용차로위반 | 50,000 |
| 844 | 56버41** | 유*호 | 2023-10-30 10:21 | 충청남도 홍성군 | 저동 삼일로 영락교회 | 전용차로위반 | 50,000 |
| 845 | 22로13** | 이*상 | 2023-10-30 11:43 | 경기도 성남시 | 서초동 서초IC 입구 하행 | 전용차로위반 | 50,000 |
| 846 | 91주93** | 조*권 | 2023-10-30 11:44 | 서울특별시 | 잠실동 잠실지구대(잠실 엘스아파트 111동) | 전용차로위반 | 50,000 |
| 847 | 96서18** | (*)*에*치*비* | 2023-10-30 13:11 | 서울특별시 | 남현동 남태령고개(시외방향) | 전용차로위반 | 50,000 |
| 848 | 825러99** | 농*회*법*주*회*지* | 2023-10-30 13:38 | 경기도 남양주시 | 서울특별시 마포구 월드컵로 235 | 전용차로위반 | 50,000 |
| 849 | 26부90** | 주*회*노*로* | 2023-10-30 13:41 | 서울특별시 | 삼성동 경기고등학교 | 전용차로위반 | 50,000 |
| 850 | 46어46** | 김*임 | 2023-10-30 14:28 | 서울특별시 | 방배동 남태령 중앙정류소(시내방향) | 전용차로위반 | 50,000 |
| 851 | 09소91** | 박*영 | 2023-10-30 15:16 | 경기도 하남시 | 잠실동 송파 YMCA체육관 | 전용차로위반 | 50,000 |
| 852 | 15조13** | 안*석 | 2023-10-30 15:34 | 경기도 부천시 | 미아동 이마트 미아점 건너편 빅토리아호텔 | 전용차로위반 | 50,000 |
| 853 | 159호47** | 한*우 | 2023-10-30 16:04 | 서울특별시 | 서초동 서초IC 상행 | 전용차로위반 | 50,000 |
| 854 | 159호47** | 한*우 | 2023-10-30 16:05 | 서울특별시 | 서초동 반포IC 상행 | 전용차로위반 | 50,000 |

| 구분 | 차량 소유주 | | | | | | |
|---|---|---|---|---|---|---|---|
| 연번 | 최초차량번호 | 성 명 | 단속일시 | 주 소 | 단속장소 | 위반내용 | 금 액 |
| 855 | 48오34** | 신* | 2023-10-30 16:15 | 경기도 양주시 | 남현동 남태령고개(시외방향) | 전용차로위반 | 50,000 |
| 856 | 89루12** | 민*기 | 2023-10-30 16:28 | 경기도 안산시 | 풍납사거리~영파여중고앞교차로 | 전용차로위반 | 50,000 |
| 857 | 18저02** | 최*락 | 2023-10-30 16:42 | 서울특별시 | 오류IC~개봉사거리 | 전용차로위반 | 50,000 |
| 858 | 173모81** | 조*인 | 2023-10-30 16:44 | 서울특별시 | 은천삼거리~봉천로사거리 | 전용차로위반 | 50,000 |
| 859 | 04더10** | 노*순 | 2023-10-30 16:44 | 경기도 용인시 | 은천삼거리~봉천로사거리 | 전용차로위반 | 50,000 |
| 860 | 88도30** | 오*복 | 2023-10-30 17:11 | 서울특별시 | 월계동 월계구민체육센터 | 전용차로위반 | 50,000 |
| 861 | 88도30** | 오*복 | 2023-10-30 17:12 | 서울특별시 | 월계동 월계주공아파트 107동 | 전용차로위반 | 50,000 |
| 862 | 172허97** | 김*혜 | 2023-10-30 17:22 | 서울특별시 | 중계동 중계그린아파트 109동 | 전용차로위반 | 50,000 |
| 863 | 43라86** | 함*식 | 2023-10-30 17:23 | 경기도 광주시 | 월계동 월계주공아파트 107동 | 전용차로위반 | 50,000 |
| 864 | 28마51** | 한*훈 | 2023-10-30 17:40 | 경기도 광주시 | 중계동 중계그린아파트 109동 | 전용차로위반 | 50,000 |
| 865 | 54나09** | 주*회*라*에*에*치 | 2023-10-30 17:41 | 경기도 포천시 | 상계동 마들역 7번출구 | 전용차로위반 | 50,000 |
| 866 | 112노92** | 유*린 | 2023-10-30 17:47 | 인천광역시 | 상계동 상계주공아파트 1010동 | 전용차로위반 | 50,000 |
| 867 | 59수73** | 서*완 | 2023-10-30 17:55 | 서울특별시 | 대치동 은마아파트 1동 | 전용차로위반 | 50,000 |
| 868 | 50도78** | (*)*더*미*어 | 2023-10-30 18:22 | 서울특별시 | 대치동 은마아파트 1동 | 전용차로위반 | 50,000 |
| 869 | 26수10** | 에*스*이*건*(*) | 2023-10-30 18:25 | 서울특별시 | 행당동 2호선 한양대역 1번출구 | 전용차로위반 | 50,000 |
| 870 | 경기94자34** | 배*환 | 2023-10-30 18:25 | 경기도 부천시 | 성산동 현대오일뱅크 성산대교주유소 건너편 | 전용차로위반 | 50,000 |
| 871 | 31호28** | 주*회*퍼*트*트* | 2023-10-30 18:51 | 경기도 용인시 | 중계동 중계그린아파트 109동 | 전용차로위반 | 50,000 |
| 872 | 250버61** | 주*회*디*스*노*즈 | 2023-10-30 18:52 | 서울특별시 | 월계동 월계주공아파트 107동 | 전용차로위반 | 50,000 |
| 873 | 25서56** | 오*숙 | 2023-10-30 18:53 | 부산광역시 | 성산동 현대오일뱅크 성산대교주유소 건너편 | 전용차로위반 | 50,000 |
| 874 | 27우90** | 허*용 | 2023-10-30 18:58 | 서울특별시 | 잠실동 잠실지구대(잠실 엘스아파트 111동) | 전용차로위반 | 50,000 |
| 875 | 57러09** | 전*숙 | 2023-10-30 19:09 | 경기도 하남시 | 잠실동 잠실지구대(잠실 엘스아파트 111동) | 전용차로위반 | 50,000 |
| 876 | 181보29** | (*)*한*트 | 2023-10-30 19:13 | 경기도 동두천시 | 월계동 월계주공아파트 107동 | 전용차로위반 | 50,000 |
| 877 | 28가27** | 김*배 | 2023-10-30 19:23 | 서울특별시 | 서초동 반포IC 상행 | 전용차로위반 | 50,000 |
| 878 | 71무36** | 정*주 | 2023-10-30 19:29 | 서울특별시 | 월계동 월계구민체육센터 | 전용차로위반 | 60,000 |
| 879 | 서울36바13** | 서*동 | 2023-10-30 19:32 | 경기도 부천시 | 성산동 성산1교~성산2교 교차로 | 전용차로위반 | 50,000 |

| 구분 | 차량 소유주 | | | | | | |
|---|---|---|---|---|---|---|---|
| 연번 | 최초차량번호 | 성 명 | 단속일시 | 주 소 | 단속장소 | 위반내용 | 금 액 |
| 880 | 35모57** | 김*형 | 2023-10-30 19:37 | 서울특별시 | 잠실동 잠실지구대(잠실 엘스아파트 111동) | 전용차로위반 | 50,000 |
| 881 | 58주14** | 심*혁 | 2023-10-30 20:07 | 서울특별시 | 상계동 마들역 7번출구 | 전용차로위반 | 50,000 |
| 882 | 20우96** | 권*중 | 2023-10-30 20:08 | 서울특별시 | 대치동 은마아파트 1동 | 전용차로위반 | 50,000 |
| 883 | 29호40** | 박*형 | 2023-10-30 20:29 | 경기도 양주시 | 상계동 마들역 7번출구 | 전용차로위반 | 50,000 |
| 884 | 34보25** | 장*혁 | 2023-10-30 20:40 | 서울특별시 | 성산동 성산1교~성산2교 교차로 | 전용차로위반 | 50,000 |
| 885 | 서울31아35** | 유*호 | 2023-10-30 20:50 | 서울특별시 | 성산동 성산1교~성산2교 교차로 | 전용차로위반 | 50,000 |
| 886 | 92더59** | 박*수 | 2023-10-31 07:39 | 서울특별시 | 월계동 월계주공아파트 107동 | 전용차로위반 | 50,000 |
| 887 | 02구04** | 안*정 | 2023-10-31 07:49 | 서울특별시 | 통일로-홍은사거리 | 전용차로위반 | 50,000 |
| 888 | 63거14** | 김*천 | 2023-10-31 07:50 | 서울특별시 | 대치동 은마아파트 1동 | 전용차로위반 | 50,000 |
| 889 | 91두10** | 주*회*영*유* | 2023-10-31 07:57 | 경기도 고양시 | 구산역~역말사거리 | 전용차로위반 | 50,000 |
| 890 | 31거14** | 최*수 | 2023-10-31 08:03 | 서울특별시 | 삼성동 경기고등학교 | 전용차로위반 | 50,000 |
| 891 | 310부91** | (*)*이*가* | 2023-10-31 08:29 | 서울특별시 | 헌인릉입구교차로~서울특별시어린이병원(염곡사거리방향) | 전용차로위반 | 50,000 |
| 892 | 01오56** | 기*희 | 2023-10-31 08:51 | 광주광역시 | 공릉동 문정왕후릉(서울방향) | 전용차로위반 | 50,000 |
| 893 | 84가07** | 주*회*대*기* | 2023-10-31 08:54 | 경기도 파주시 | 월계동 월계주공아파트 107동 | 전용차로위반 | 50,000 |
| 894 | 169하96** | (*)*노*루* | 2023-10-31 08:55 | 서울특별시 | 남현동 남태령고개(시외방향) | 전용차로위반 | 50,000 |
| 895 | 86누89** | 이*순 | 2023-10-31 09:00 | 경기도 김포시 | 개봉동 우리은행 고척동지점 | 전용차로위반 | 50,000 |
| 896 | 43더06** | 김*산 | 2023-10-31 09:05 | 서울특별시 | 남현동 남태령고개(시외방향) | 전용차로위반 | 50,000 |
| 897 | 85다52** | 진*현 | 2023-10-31 09:49 | 경기도 화성시 | 잠실동 송파 YMCA체육관 | 전용차로위반 | 50,000 |
| 898 | 124러37** | 이*형 | 2023-10-31 09:54 | 경기도 의왕시 | 방배동 남태령 중앙정류소(시내방향) | 전용차로위반 | 50,000 |
| 899 | 서울중타61** | B*U*A*K*M*L | 2023-10-31 09:56 | 서울특별시 | 종각역 | 전용차로위반 | 40,000 |
| 900 | 159호47** | 한*우 | 2023-10-31 10:21 | 서울특별시 | 서초동 서초IC 상행 | 전용차로위반 | 50,000 |
| 901 | 53너71** | T*S*I*N*R*L*A* | 2023-10-31 10:39 | 충청남도 천안시 | 양재동 양재IC 상행 | 전용차로위반 | 50,000 |
| 902 | 281라77** | 최*규 | 2023-10-31 11:28 | 경기도 김포시 | 잠실동 잠실지구대(잠실 엘스아파트 111동) | 전용차로위반 | 50,000 |
| 903 | 01호96** | 유*수 | 2023-10-31 11:33 | 서울특별시 | 삼성동 경기고등학교 | 전용차로위반 | 50,000 |
| 904 | 01노19** | 전*정 | 2023-10-31 12:34 | 전라남도 신안군 | 홍은동 북한산 더샵아파트(시외방향) | 전용차로위반 | 50,000 |

| 구분 | 차량 소유주 | | | | | | |
|---|---|---|---|---|---|---|---|
| 연번 | 최초차량번호 | 성 명 | 단속일시 | 주 소 | 단속장소 | 위반내용 | 금 액 |
| 905 | 181라22** | 한*겸 | 2023-10-31 13:28 | 경상남도 밀양시 | 양재동 양재IC 상행 | 전용차로위반 | 50,000 |
| 906 | 181라22** | 한*겸 | 2023-10-31 13:30 | 경상남도 밀양시 | 서초동 반포IC 상행 | 전용차로위반 | 50,000 |
| 907 | 100서58** | 이*연 | 2023-10-31 14:03 | 경기도 남양주시 | 종합운동장사거리~잠실새내역교차로 | 전용차로위반 | 50,000 |
| 908 | 41수89** | C*U*G*O*N*H*N*R*C | 2023-10-31 14:18 | 서울특별시 | 한신상가앞 | 전용차로위반 | 50,000 |
| 909 | 386러19** | 김*자 | 2023-10-31 14:33 | 서울특별시 | 서울특별시 노원구 노원로 560 | 전용차로위반 | 50,000 |
| 910 | 108버21** | (*)*킴 | 2023-10-31 14:51 | 서울특별시 | 잠원동 현대훼미리아파트 | 전용차로위반 | 50,000 |
| 911 | 108러76** | H*A*G*H*N*H* | 2023-10-31 16:54 | 서울특별시 | 서울 중구 남대문로2가 9-9 | 전용차로위반 | 50,000 |
| 912 | 152호84** | (*)*프*터*인*트 | 2023-10-31 17:22 | 서울특별시 | 성산동 현대오일뱅크 성산대교주유소 건너편 | 전용차로위반 | 50,000 |
| 913 | 173서68** | 김*영 | 2023-10-31 17:22 | 인천광역시 | 상계동 마들역 7번출구 | 전용차로위반 | 50,000 |
| 914 | 72다22** | 김*환 | 2023-10-31 17:32 | 서울특별시 | 녹번역~홍은사거리 | 전용차로위반 | 60,000 |
| 915 | 05모24** | 감*교웨슬리하우스 | 2023-10-31 17:36 | 서울특별시 | 상계동 상계백병원 | 전용차로위반 | 50,000 |
| 916 | 49도20** | 김*용 | 2023-10-31 17:37 | 경기도 동두천시 | 대치동 은마아파트 1동 | 전용차로위반 | 50,000 |
| 917 | 59루88** | 안*준 | 2023-10-31 17:44 | 인천광역시 | 공릉동 문정왕후릉(서울방향) | 전용차로위반 | 50,000 |
| 918 | 50모90** | 천*순 | 2023-10-31 17:52 | 경기도 포천시 | 월계동 월계구민체육센터 | 전용차로위반 | 50,000 |
| 919 | 서울31아37** | 윤*일 | 2023-10-31 18:00 | 서울특별시 | 서울 영등포구 여의대로 24 (여의도동) | 전용차로위반 | 50,000 |
| 920 | 15오51** | 조*호 | 2023-10-31 18:03 | 부산광역시 | 성산동 성산1교~성산2교 교차로 | 전용차로위반 | 50,000 |
| 921 | 47마86** | 서*희 | 2023-10-31 18:12 | 서울특별시 | 월계동 월계주공아파트 107동 | 전용차로위반 | 50,000 |
| 922 | 382도63** | 남* | 2023-10-31 18:15 | 서울특별시 | 성산동 성산1교~성산2교 교차로 | 전용차로위반 | 50,000 |
| 923 | 82버28** | 김*식 | 2023-10-31 18:29 | 서울특별시 | 월계동 월계구민체육센터 | 전용차로위반 | 50,000 |
| 924 | 175무39** | (*)*루* | 2023-10-31 18:31 | 경기도 고양시 | 잠실동 송파 YMCA체육관 | 전용차로위반 | 50,000 |
| 925 | 181저86** | L*N*I*G*I | 2023-10-31 18:44 | 경기도 부천시 | 성산동 현대오일뱅크 성산대교주유소 건너편 | 전용차로위반 | 50,000 |
| 926 | 235보52** | 정*란 | 2023-10-31 18:50 | 충청북도 진천군 | 상계동 상계백병원 | 전용차로위반 | 50,000 |
| 927 | 62소10** | 장*선 | 2023-10-31 19:28 | 서울특별시 | 상계동 마들역 7번출구 | 전용차로위반 | 50,000 |
| 928 | 30로69** | K*O*M*T*V*I*O*B*K*U*R*T*O*U*L* | 2023-10-31 19:31 | 전라남도 영암군 | 성산동 성산1교~성산2교 교차로 | 전용차로위반 | 50,000 |

| 구분 | 차량 소유주 | | | | | | |
|---|---|---|---|---|---|---|---|
| 연번 | 최초차량번호 | 성 명 | 단속일시 | 주 소 | 단속장소 | 위반내용 | 금 액 |
| 929 | 서울31바20** | 이*희 | 2023-10-31 19:41 | 서울특별시 | 성산동 현대오일뱅크 성산대교주유소 건너편 | 전용차로위반 | 50,000 |
| 930 | 13러20** | 황*하 | 2023-10-31 19:43 | 서울특별시 | 공릉동 목예원(구리방향) | 전용차로위반 | 50,000 |
| 931 | 32두72** | (*)*엔*이*리* | 2023-10-31 19:45 | 경기도 남양주시 | 중계동 중계그린아파트 109동 | 전용차로위반 | 50,000 |
| 932 | 50노36** | 홍*현 | 2023-10-31 19:45 | 서울특별시 | 성산동 성산1교~성산2교 교차로 | 전용차로위반 | 50,000 |
| 933 | 29하77** | 강*구 | 2023-10-31 20:21 | 서울특별시 | 대치동 은마아파트 1동 | 전용차로위반 | 50,000 |
| 934 | 43무32** | 김*태 | 2023-10-31 20:24 | 서울특별시 | 성산동 현대오일뱅크 성산대교주유소 건너편 | 전용차로위반 | 50,000 |
| 935 | 32저58** | 신*혁 | 2023-10-31 20:33 | 경기도 고양시 | 성산동 성산1교~성산2교 교차로 | 전용차로위반 | 50,000 |
| 936 | 128허82** | 박*규 | 2023-10-31 20:33 | 경기도 시흥시 | 공릉동 목예원(구리방향) | 전용차로위반 | 50,000 |
| 937 | 서울31자82** | 송*우 | 2023-10-31 20:41 | 서울특별시 | 행당동 2호선 한양대역 1번출구 | 전용차로위반 | 50,000 |
| 938 | 167호86** | 조*현 | 2023-10-31 20:47 | 경기도 의정부시 | 월계동 월계주공아파트 107동 | 전용차로위반 | 50,000 |
| 939 | 124로11** | 문*규 | 2023-10-31 20:55 | 서울특별시 | 저동 삼일로 영락교회 | 전용차로위반 | 50,000 |
| 940 | 316저60** | 주*회*씨*피 | 2023-10-31 21:05 | 경기도 광명시 | 개봉동 우리은행 고척동지점 | 전용차로위반 | 50,000 |
| 941 | 서울31자42** | 조*현 | 2023-10-31 21:50 | 경기도 성남시 | 잠원동 현대훼미리아파트 | 전용차로위반 | 50,000 |
| 942 | 서울35바43** | 이*자 | 2023-11-01 00:21 | 서울특별시 | 잠원동 현대훼미리아파트 | 전용차로위반 | 50,000 |
| 943 | 388머23** | N*U*E*T*I*O*G*I*H | 2023-11-01 03:27 | 경기도 안산시 | 대신동 이대후문 중앙정류소(시외방향) | 전용차로위반 | 50,000 |
| 944 | 272노10** | 권*락 | 2023-11-01 07:13 | 대구광역시 | 행당동 2호선 한양대역 1번출구 | 전용차로위반 | 50,000 |
| 945 | 55나65** | 김*자 | 2023-11-01 07:51 | 서울특별시 | 잠실동 잠실지구대(잠실 엘스아파트 111동) | 전용차로위반 | 50,000 |
| 946 | 47러01** | 이*재 | 2023-11-01 08:00 | 경기도 부천시 | 반포역~논현역 | 전용차로위반 | 50,000 |
| 947 | 서울31사71** | 유*구 | 2023-11-01 08:15 | 서울특별시 | 상계동 상계주공아파트 1010동 | 전용차로위반 | 50,000 |
| 948 | 43누84** | H*N*T*E | 2023-11-01 08:35 | 서울특별시 | 광나루역~천호역 | 전용차로위반 | 50,000 |
| 949 | 03구81** | 최*섭 | 2023-11-01 08:38 | 경기도 고양시 | 영천동 영천시장 중앙정류소(시내방향) | 전용차로위반 | 50,000 |
| 950 | 222구54** | 박*재 | 2023-11-01 08:47 | 서울특별시 | 대치동 은마아파트 1동 | 전용차로위반 | 50,000 |
| 951 | 56구42** | 박*예 | 2023-11-01 08:55 | 경기도 남양주시 | 잠실동 송파 YMCA체육관 | 전용차로위반 | 50,000 |
| 952 | 242루41** | 최*묵 | 2023-11-01 09:31 | 경기도 안양시 | 상계동 상계주공아파트 1010동 | 전용차로위반 | 50,000 |
| 953 | 82더28** | (*)*마*프*스 | 2023-11-01 09:38 | 서울특별시 | 공릉동 삼육에코팜센터(구리방향) | 전용차로위반 | 50,000 |

| 구분 | 차량 소유주 | | | | | | |
|---|---|---|---|---|---|---|---|
| 연번 | 최초차량번호 | 성 명 | 단속일시 | 주 소 | 단속장소 | 위반내용 | 금 액 |
| 954 | 03구36** | 신*호 | 2023-11-01 09:39 | 서울특별시 | 잠실동 송파 YMCA체육관 | 전용차로위반 | 50,000 |
| 955 | 197우87** | 임*순 | 2023-11-01 10:00 | 충청남도 천안시 | 양재동 양재IC 상행 | 전용차로위반 | 50,000 |
| 956 | 197우87** | 임*순 | 2023-11-01 10:01 | 충청남도 천안시 | 서초동 서초IC 상행 | 전용차로위반 | 50,000 |
| 957 | 01버67** | 이*구 | 2023-11-01 10:08 | 서울특별시 | 잠실동 잠실지구대(잠실 엘스아파트 111동) | 전용차로위반 | 50,000 |
| 958 | 50가29** | 황*하 | 2023-11-01 10:23 | 서울특별시 | 서초동 서초IC 입구 하행 | 전용차로위반 | 50,000 |
| 959 | 50가29** | 황*하 | 2023-11-01 10:24 | 서울특별시 | 양재동 양재IC 하행 | 전용차로위반 | 50,000 |
| 960 | 서울31사34** | 이*호 | 2023-11-01 10:33 | 경기도 남양주시 | 영등포구 공작아파트 건너편 | 전용차로위반 | 50,000 |
| 961 | 경기48바52** | 이*철 | 2023-11-01 11:09 | 경기도 남양주시 | 삼성동 경기고등학교 | 전용차로위반 | 50,000 |
| 962 | 18노20** | 신*중 | 2023-11-01 12:19 | 전라남도 순천시 | 저동 삼일로 영락교회 | 전용차로위반 | 50,000 |
| 963 | 53머54** | 김*석 | 2023-11-01 12:24 | 경기도 시흥시 | 미아동 이마트 미아점 건너편 빅토리아호텔 | 전용차로위반 | 50,000 |
| 964 | 경기92자44** | 오*석 | 2023-11-01 12:34 | 경기도 광주시 | 잠실동 잠실지구대(잠실 엘스아파트 111동) | 전용차로위반 | 50,000 |
| 965 | 80더13** | 김*자 | 2023-11-01 12:49 | 전라북도 전주시 | 서울특별시 영등포구 국제금융로2길 37 | 전용차로위반 | 50,000 |
| 966 | 11도50** | 최*길 | 2023-11-01 13:00 | 서울특별시 | 미아동 이마트 미아점 건너편 빅토리아호텔 | 전용차로위반 | 50,000 |
| 967 | 28어25** | 주*회*피*쉬 | 2023-11-01 13:13 | 대전광역시 | 양재동 양재IC 상행 | 전용차로위반 | 50,000 |
| 968 | 52주73** | 안*민 | 2023-11-01 13:39 | 서울특별시 | 양재동 양재IC 상행 | 전용차로위반 | 50,000 |
| 969 | 43무91** | 주*회*프*투*코*아 | 2023-11-01 14:07 | 경기도 성남시 | 잠실동 잠실지구대(잠실 엘스아파트 111동) | 전용차로위반 | 50,000 |
| 970 | 42주10** | 이*래 | 2023-11-01 14:43 | 광주광역시 | 서초동 서초IC 상행 | 전용차로위반 | 50,000 |
| 971 | 서울06거71** | 위*나 | 2023-11-01 14:51 | 서울특별시 | 잠실동 송파 YMCA체육관 | 전용차로위반 | 60,000 |
| 972 | 279무46** | 최*원 | 2023-11-01 15:04 | 경기도 평택시 | 삼성동 경기고등학교 | 전용차로위반 | 50,000 |
| 973 | 37로68** | 한*호 | 2023-11-01 15:10 | 대전광역시 | 서초동 서초IC 하행 | 전용차로위반 | 50,000 |
| 974 | 37로68** | 한*호 | 2023-11-01 15:11 | 대전광역시 | 서초동 서초IC 입구 하행 | 전용차로위반 | 50,000 |
| 975 | 37로68** | 한*호 | 2023-11-01 15:12 | 대전광역시 | 양재동 양재IC 하행 | 전용차로위반 | 50,000 |
| 976 | 150고24** | C*O*L*C*Y*K*O*N* | 2023-11-01 15:49 | 부산광역시 | 영등포구 롯데캐슬아이비 앞 | 전용차로위반 | 50,000 |
| 977 | 서울31자83** | 소*식 | 2023-11-01 16:39 | 서울특별시 | 영등포구 공작아파트 건너편 | 전용차로위반 | 50,000 |

| 구분 | 차량 소유주 | | | | | | |
|---|---|---|---|---|---|---|---|
| 연번 | 최초차량번호 | 성 명 | 단속일시 | 주 소 | 단속장소 | 위반내용 | 금 액 |
| 978 | 56어77** | 윤*훈 | 2023-11-01 17:25 | 경기도 남양주시 | 공릉동 문정왕후릉(서울방향) | 전용차로위반 | 50,000 |
| 979 | 181보29** | (*)*한*트 | 2023-11-01 17:50 | 경기도 동두천시 | 월계동 월계주공아파트 107동 | 전용차로위반 | 50,000 |
| 980 | 153거56** | 김*우 | 2023-11-01 18:06 | 경기도 시흥시 | 서초동 서초IC 입구 하행 | 전용차로위반 | 50,000 |
| 981 | 서울31자59** | 김*관 | 2023-11-01 18:11 | 강원특별자치도 인제군 | 대치동 은마아파트 1동 | 전용차로위반 | 50,000 |
| 982 | 87보26** | 최*덕 | 2023-11-01 18:18 | 서울특별시 | 월계동 월계주공아파트 107동 | 전용차로위반 | 50,000 |
| 983 | 57주97** | 김*연 | 2023-11-01 18:19 | 서울특별시 | 대치동 은마아파트 1동 | 전용차로위반 | 50,000 |
| 984 | 20구79** | 이*길 | 2023-11-01 18:33 | 경기도 화성시 | 상계동 상계백병원 | 전용차로위반 | 50,000 |
| 985 | 57서76** | 임*숙 | 2023-11-01 18:35 | 경기도 의왕시 | 상계동 상계주공아파트 1010동 | 전용차로위반 | 50,000 |
| 986 | 15오51** | 조*호 | 2023-11-01 18:39 | 부산광역시 | 성산동 성산1교~성산2교 교차로 | 전용차로위반 | 50,000 |
| 987 | 28가45** | (*)*국*픈*페*스*구* | 2023-11-01 18:55 | 서울특별시 | 공릉동 오일뱅크 화랑대주유소(서울방향) | 전용차로위반 | 50,000 |
| 988 | 47루36** | 최*규 | 2023-11-01 19:25 | 경기도 남양주시 | 공릉동 목예원(구리방향) | 전용차로위반 | 50,000 |
| 989 | 01하83** | 한*구 | 2023-11-01 19:29 | 경기도 의정부시 | 중계동 중계그린아파트 109동 | 전용차로위반 | 50,000 |
| 990 | 48도96** | 박*제 | 2023-11-01 19:35 | 강원특별자치도 철원군 | 월계동 월계주공아파트 107동 | 전용차로위반 | 50,000 |
| 991 | 60누51** | 황*영 | 2023-11-01 19:38 | 인천광역시 | 상계동 상계백병원 | 전용차로위반 | 50,000 |
| 992 | 25누92** | 노*식 | 2023-11-01 19:41 | 경기도 구리시 | 상계동 상계주공아파트 1010동 | 전용차로위반 | 50,000 |
| 993 | 08노28** | 김*모 | 2023-11-01 19:54 | 인천광역시 | 상계동 상계백병원 | 전용차로위반 | 50,000 |
| 994 | 205조93** | 전*례 | 2023-11-01 20:03 | 경기도 부천시 | 월계동 월계구민체육센터 | 전용차로위반 | 50,000 |
| 995 | 149하43** | 박*숙 | 2023-11-01 20:10 | 경기도 포천시 | 공릉동 문정왕후릉(서울방향) | 전용차로위반 | 50,000 |
| 996 | 235주58** | 송*석 | 2023-11-01 20:38 | 서울특별시 | 행당동 2호선 한양대역 1번출구 | 전용차로위반 | 50,000 |
| 997 | 169부43** | 이*범 | 2023-11-01 21:12 | 경기도 부천시 | 고척동 구로성심병원 버스정류소(시외방향) | 전용차로위반 | 50,000 |
| 998 | 48도96** | 박*제 | 2023-11-01 21:13 | 강원특별자치도 철원군 | 미아동 이마트 미아점 건너편 빅토리아호텔 | 전용차로위반 | 50,000 |
| 999 | 350라93** | 오*석 | 2023-11-01 22:22 | 대전광역시 | 잠원동 현대훼미리아파트 | 전용차로위반 | 50,000 |
| 1000 | 89모21** | 김*섭 | 2023-11-02 07:20 | 경기도 의정부시 | 잠실대교남단교차로~잠실역 | 전용차로위반 | 50,000 |
| 1001 | 11조12** | 지*진 | 2023-11-02 08:16 | 서울특별시 | 은천삼거리~봉천로사거리 | 전용차로위반 | 50,000 |
| 1002 | 92더59** | 박*수 | 2023-11-02 08:24 | 서울특별시 | 월계동 월계주공아파트 107동 | 전용차로위반 | 50,000 |

| 구분 | 차량 소유주 | | | | | | |
|---|---|---|---|---|---|---|---|
| 연번 | 최초차량번호 | 성 명 | 단속일시 | 주 소 | 단속장소 | 위반내용 | 금 액 |
| 1003 | 55어74** | 서*웅 | 2023-11-02 08:50 | 경기도 남양주시 | 서울특별시 영등포구 의사당대로 96 | 전용차로위반 | 50,000 |
| 1004 | 경기93자18** | 신*운*설*주* | 2023-11-02 09:04 | 경기도 김포시 | 남현동 남태령고개(시외방향) | 전용차로위반 | 60,000 |
| 1005 | 서울31바73** | 심*연 | 2023-11-02 09:18 | 서울특별시 | 상계동 상계주공아파트 1010동 | 전용차로위반 | 50,000 |
| 1006 | 351소89** | 유*형 | 2023-11-02 09:28 | 서울특별시 | 월계동 월계주공아파트 107동 | 전용차로위반 | 50,000 |
| 1007 | 82소50** | 김*권 | 2023-11-02 10:21 | 경기도 의정부시 | 잠원동 현대훼미리아파트 | 전용차로위반 | 50,000 |
| 1008 | 서울83사83** | 권*용 | 2023-11-02 10:37 | 서울특별시 | 영등포구 공작아파트 건너편 | 전용차로위반 | 50,000 |
| 1009 | 66루54** | 이*영 | 2023-11-02 11:04 | 경상북도 포항시 | 양재동 양재IC 상행 | 전용차로위반 | 50,000 |
| 1010 | 40거71** | 김*신 | 2023-11-02 11:28 | 서울특별시 | 잠실동 잠실지구대(잠실 엘스아파트 111동) | 전용차로위반 | 50,000 |
| 1011 | 92두02** | 김*두 | 2023-11-02 14:17 | 서울특별시 | 잠실동 송파 YMCA체육관 | 전용차로위반 | 50,000 |
| 1012 | 161호43** | (*)*일*트* | 2023-11-02 14:46 | 경기도 평택시 | 서초동 서초IC 하행 | 전용차로위반 | 50,000 |
| 1013 | 161호43** | (*)*일*트* | 2023-11-02 14:47 | 경기도 평택시 | 서초동 서초IC 입구 하행 | 전용차로위반 | 50,000 |
| 1014 | 161호43** | (*)*일*트* | 2023-11-02 14:48 | 경기도 평택시 | 양재동 양재IC 하행 | 전용차로위반 | 50,000 |
| 1015 | 11구48** | 김*수 | 2023-11-02 14:48 | 광주광역시 | 양재동 양재IC 하행 | 전용차로위반 | 50,000 |
| 1016 | 경기80자21** | (*)*케*로*스* | 2023-11-02 14:53 | 경기도 수원시 | 중화동 중랑역 인근 메디렌느산부인과 | 전용차로위반 | 60,000 |
| 1017 | 394수72** | 종*영 | 2023-11-02 15:01 | 서울특별시 | 서초동 서초IC 하행 | 전용차로위반 | 50,000 |
| 1018 | 377나20** | 성*철 | 2023-11-02 15:08 | 서울특별시 | 잠실동 잠실지구대(잠실 엘스아파트 111동) | 전용차로위반 | 50,000 |
| 1019 | 39주42** | 이*환 | 2023-11-02 15:21 | 경기도 고양시 | 양재동 양재IC 상행 | 전용차로위반 | 50,000 |
| 1020 | 39주42** | 이*환 | 2023-11-02 15:22 | 경기도 고양시 | 서초동 서초IC 상행 | 전용차로위반 | 50,000 |
| 1021 | 39주42** | 이*환 | 2023-11-02 15:23 | 경기도 고양시 | 서초동 반포IC 상행 | 전용차로위반 | 50,000 |
| 1022 | 경기93자34** | 서*진 | 2023-11-02 15:42 | 경기도 김포시 | 잠실동 송파 YMCA체육관 | 전용차로위반 | 50,000 |
| 1023 | 53우90** | 노*하 | 2023-11-02 17:15 | 서울특별시 | 월계동 월계주공아파트 107동 | 전용차로위반 | 50,000 |
| 1024 | 18거18** | 김*환 | 2023-11-02 17:19 | 서울특별시 | 상계동 상계백병원 | 전용차로위반 | 50,000 |
| 1025 | 56오24** | 주*회*선*품 | 2023-11-02 17:35 | 경기도 남양주시 | 대치동 개포우성2차아파트 12동 | 전용차로위반 | 50,000 |
| 1026 | 35서57** | 한*민 | 2023-11-02 17:39 | 경기도 남양주시 | 잠실동 송파 YMCA체육관 | 전용차로위반 | 50,000 |
| 1027 | 56러43** | 김*자 | 2023-11-02 17:43 | 경기도 남양주시 | 공릉동 문정왕후릉(서울방향) | 전용차로위반 | 50,000 |
| 1028 | 05고95** | 신*연 | 2023-11-02 17:53 | 서울특별시 | 월계동 월계주공아파트 107동 | 전용차로위반 | 50,000 |

| 구분 | 차량 소유주 | | | | | | |
|---|---|---|---|---|---|---|---|
| 연번 | 최초차량번호 | 성 명 | 단속일시 | 주 소 | 단속장소 | 위반내용 | 금 액 |
| 1029 | 11라04** | 주*회*엘*리* | 2023-11-02 18:03 | 경기도 광주시 | 서울특별시 영등포구 의사당대로 96 | 전용차로위반 | 50,000 |
| 1030 | 63러79** | 김*정 | 2023-11-02 18:06 | 서울특별시 | 중계동 중계그린아파트 109동 | 전용차로위반 | 50,000 |
| 1031 | 68나52** | 주*회*피*이*지 | 2023-11-02 18:14 | 서울특별시 | 행당동 2호선 한양대역 1번출구 | 전용차로위반 | 50,000 |
| 1032 | 서울31자23** | 박*상 | 2023-11-02 18:17 | 서울특별시 | 중계동 중계그린아파트 109동 | 전용차로위반 | 50,000 |
| 1033 | 276로10** | 박*준 | 2023-11-02 18:20 | 광주광역시 | 서초동 서초IC 하행 | 전용차로위반 | 50,000 |
| 1034 | 59누50** | 박*담 | 2023-11-02 18:38 | 충청북도 진천군 | 잠실동 잠실지구대(잠실 엘스아파트 111동) | 전용차로위반 | 50,000 |
| 1035 | 132로61** | 이*호 | 2023-11-02 18:41 | 서울특별시 | 월계동 월계주공아파트 107동 | 전용차로위반 | 50,000 |
| 1036 | 83부14** | 박*수 | 2023-11-02 18:41 | 경기도 용인시 | 서초동 서초IC 입구 하행 | 전용차로위반 | 50,000 |
| 1037 | 08두09** | 농*회*법*주*회*누*바*오 | 2023-11-02 18:49 | 전라북도 정읍시 | 공릉동 오일뱅크 화랑대주유소(서울방향) | 전용차로위반 | 50,000 |
| 1038 | 181보29** | (*)*한*트 | 2023-11-02 18:50 | 경기도 동두천시 | 월계동 월계주공아파트 107동 | 전용차로위반 | 50,000 |
| 1039 | 34너75** | 안*민 | 2023-11-02 18:57 | 서울특별시 | 대치동 은마아파트 1동 | 전용차로위반 | 50,000 |
| 1040 | 84모15** | 오*두 | 2023-11-02 19:18 | 서울특별시 | 서초동 반포IC 상행 | 전용차로위반 | 50,000 |
| 1041 | 109호19** | 이*준 | 2023-11-02 19:33 | 경기도 수원시 | 대치동 은마아파트 1동 | 전용차로위반 | 50,000 |
| 1042 | 서울31아25** | 전*근 | 2023-11-02 20:06 | 서울특별시 | 월계동 월계주공아파트 107동 | 전용차로위반 | 50,000 |
| 1043 | 96우06** | 김*호 | 2023-11-02 20:31 | 서울특별시 | 저동 삼일로 영락교회 | 전용차로위반 | 50,000 |
| 1044 | 84가07** | 주*회*대*기* | 2023-11-02 20:41 | 경기도 파주시 | 월계동 월계주공아파트 107동 | 전용차로위반 | 50,000 |
| 1045 | 31무92** | 한*석 | 2023-11-02 22:49 | 서울특별시 | 저동 삼일로 영락교회 | 전용차로위반 | 50,000 |
| 1046 | 41거92** | 이*정 | 2023-11-02 22:54 | 경기도 성남시 | 잠원동 현대훼미리아파트 | 전용차로위반 | 50,000 |
| 1047 | 23도30** | 김*규 | 2023-11-03 00:16 | 인천광역시 | 미아동 이마트 미아점 건너편 빅토리아호텔 | 전용차로위반 | 50,000 |
| 1048 | 29더49** | (*)*혜*유 | 2023-11-03 00:35 | 경기도 양주시 | 잠원동 현대훼미리아파트 | 전용차로위반 | 50,000 |
| 1049 | 28너73** | 유*예 | 2023-11-03 06:32 | 경기도 양주시 | 미아동 이마트 미아점 건너편 빅토리아호텔 | 전용차로위반 | 50,000 |
| 1050 | 283조42** | 유*중 | 2023-11-03 06:49 | 서울특별시 | 중화동 중랑역 인근 메디렌느산부인과 | 전용차로위반 | 50,000 |
| 1051 | 93루03** | 서*영 | 2023-11-03 07:09 | 인천광역시 | 여의도동 여의도 하이투자증권 | 전용차로위반 | 50,000 |
| 1052 | 31호42** | 서*희 | 2023-11-03 07:19 | 서울특별시 | 잠원동 현대훼미리아파트 | 전용차로위반 | 50,000 |
| 1053 | 50거54** | 이*원 | 2023-11-03 07:20 | 경기도 양주시 | 성산동 성산1교~성산2교 교차로 | 전용차로위반 | 50,000 |

| 구분 | 차량 소유주 | | | | | | |
|---|---|---|---|---|---|---|---|
| 연번 | 최초차량번호 | 성 명 | 단속일시 | 주 소 | 단속장소 | 위반내용 | 금 액 |
| 1054 | 87루20** | 이*수 | 2023-11-03 07:34 | 경기도 성남시 | 대치동 은마아파트 1동 | 전용차로위반 | 50,000 |
| 1055 | 08오76** | 지*준 | 2023-11-03 08:07 | 서울특별시 | 서초동 서초IC 입구 하행 | 전용차로위반 | 50,000 |
| 1056 | 06두75** | 양*자 | 2023-11-03 08:09 | 대구광역시 | 양재동 양재IC 상행 | 전용차로위반 | 50,000 |
| 1057 | 15머89** | 박*영 | 2023-11-03 08:26 | 인천광역시 | 성산동 성산1교~성산2교 교차로 | 전용차로위반 | 50,000 |
| 1058 | 35러29** | 최*일 | 2023-11-03 08:34 | 서울특별시 | 상계동 상계백병원 | 전용차로위반 | 50,000 |
| 1059 | 서울06너57** | 이*민 | 2023-11-03 08:41 | 인천광역시 | 서울 영등포구 의사당대로 96 (여의도동) | 전용차로위반 | 60,000 |
| 1060 | 69로86** | 최*성 | 2023-11-03 08:49 | 경기도 남양주시 | 공릉동 문정왕후릉(서울방향) | 전용차로위반 | 50,000 |
| 1061 | 83무72** | 이*춘 | 2023-11-03 09:09 | 경기도 시흥시 | 상계동 상계백병원 | 전용차로위반 | 50,000 |
| 1062 | 231버61** | 최*덕 | 2023-11-03 09:31 | 경상남도 창원시 | 성산동 성산1교~성산2교 교차로 | 전용차로위반 | 50,000 |
| 1063 | 경기88바98** | 유*복 | 2023-11-03 09:42 | 경기도 남양주시 | 잠원동 현대훼미리아파트 | 전용차로위반 | 50,000 |
| 1064 | 86부33** | 유*숙 | 2023-11-03 09:45 | 경기도 남양주시 | 월계동 월계주공아파트 107동 | 전용차로위반 | 50,000 |
| 1065 | 서울31아18** | 안*칠 | 2023-11-03 09:48 | 경기도 광주시 | 중화동 중랑역 인근 메디렌느산부인과 | 전용차로위반 | 50,000 |
| 1066 | 307조91** | 신*석 | 2023-11-03 10:33 | 경기도 구리시 | 망우역교차로~신내지하차도교차로 | 전용차로위반 | 50,000 |
| 1067 | 서울32아10** | 고*환 | 2023-11-03 10:35 | 경기도 남양주시 | 잠실동 송파 YMCA체육관 | 전용차로위반 | 50,000 |
| 1068 | 서울강남다05** | 박*관 | 2023-11-03 11:44 | 서울특별시 | 논현역~신사역 | 전용차로위반 | 40,000 |
| 1069 | 96노92** | 임* | 2023-11-03 12:11 | 인천광역시 | 양재동 양재IC 상행 | 전용차로위반 | 50,000 |
| 1070 | 140모16** | 이*현 | 2023-11-03 12:56 | 서울특별시 | 중화동 중랑역 인근 메디렌느산부인과 | 전용차로위반 | 50,000 |
| 1071 | 377나20** | 장*진 | 2023-11-03 12:57 | 서울특별시 | 잠실동 잠실지구대(잠실 엘스아파트 111동) | 전용차로위반 | 50,000 |
| 1072 | 14더86** | 조*자 | 2023-11-03 13:02 | 경기도 남양주시 | 삼성동 경기고등학교 | 전용차로위반 | 50,000 |
| 1073 | 40로97** | 한*선 | 2023-11-03 13:09 | 경기도 오산시 | 양재동 양재IC 상행 | 전용차로위반 | 50,000 |
| 1074 | 서울32아31** | 전*원 | 2023-11-03 13:28 | 경기도 성남시 | 삼성역교차로~휘문고교사거리 | 전용차로위반 | 50,000 |
| 1075 | 부산06마81** | 주*회*신*산*개* | 2023-11-03 14:03 | 부산광역시 | 잠실동 잠실지구대(잠실 엘스아파트 111동) | 전용차로위반 | 60,000 |
| 1076 | 109호19** | 이*준 | 2023-11-03 14:09 | 경기도 수원시 | 잠실동 잠실지구대(잠실 엘스아파트 111동) | 전용차로위반 | 50,000 |
| 1077 | 165부84** | 김*율 | 2023-11-03 14:31 | 서울특별시 | 중화동 중랑역 인근 메디렌느산부인과 | 전용차로위반 | 50,000 |
| 1078 | 68호01** | (*)*일*트* | 2023-11-03 14:35 | 인천광역시 | 서초동 서초IC 하행 | 전용차로위반 | 50,000 |

| 구분 | 차량 소유주 | | | | | | |
|---|---|---|---|---|---|---|---|
| 연번 | 최초차량번호 | 성 명 | 단속일시 | 주 소 | 단속장소 | 위반내용 | 금 액 |
| 1079 | 68호01** | (*)*일*트* | 2023-11-03 14:37 | 인천광역시 | 양재동 양재IC 하행 | 전용차로위반 | 50,000 |
| 1080 | 328러84** | 배*주 | 2023-11-03 14:44 | 서울특별시 | 잠실동 잠실지구대(잠실 엘스아파트 111동) | 전용차로위반 | 50,000 |
| 1081 | 93소01** | 윤*만 | 2023-11-03 15:16 | 경기도 광주시 | 잠실동 송파 YMCA체육관 | 전용차로위반 | 50,000 |
| 1082 | 51모29** | 주*회*보*아 | 2023-11-03 15:18 | 서울특별시 | 잠원동 현대훼미리아파트 | 전용차로위반 | 50,000 |
| 1083 | 87주13** | 박*만 | 2023-11-03 16:36 | 인천광역시 | 양재동 양재IC 상행 | 전용차로위반 | 50,000 |
| 1084 | 270두62** | 이*순 | 2023-11-03 16:45 | 경기도 평택시 | 양재동 양재IC 상행 | 전용차로위반 | 50,000 |
| 1085 | 15저37** | 하*씨*아*주*회* | 2023-11-03 17:10 | 서울특별시 | 잠실동 송파 YMCA체육관 | 전용차로위반 | 50,000 |
| 1086 | 32저58** | 신*혁 | 2023-11-03 17:15 | 경기도 고양시 | 성산동 성산1교~성산2교 교차로 | 전용차로위반 | 50,000 |
| 1087 | 47구16** | 노*경 | 2023-11-03 17:26 | 경기도 고양시 | 성산동 성산1교~성산2교 교차로 | 전용차로위반 | 50,000 |
| 1088 | 40모29** | 이*진 | 2023-11-03 17:28 | 경기도 평택시 | 공릉동 문정왕후릉(서울방향) | 전용차로위반 | 50,000 |
| 1089 | 210부28** | 장*석 | 2023-11-03 17:33 | 서울특별시 | 성산동 현대오일뱅크 성산대교주유소 건너편 | 전용차로위반 | 50,000 |
| 1090 | 서울32자13** | 박*숙 | 2023-11-03 17:34 | 서울특별시 | 대치동 은마아파트 1동 | 전용차로위반 | 50,000 |
| 1091 | 95저14** | 정*희 | 2023-11-03 17:37 | 경기도 하남시 | 대치동 은마아파트 1동 | 전용차로위반 | 50,000 |
| 1092 | 12조64** | 이*준 | 2023-11-03 17:39 | 인천광역시 | 성산동 성산1교~성산2교 교차로 | 전용차로위반 | 50,000 |
| 1093 | 34머41** | 이*혁 | 2023-11-03 17:39 | 경기도 수원시 | 남현동 남태령고개(시외방향) | 전용차로위반 | 50,000 |
| 1094 | 27소07** | 박*진 | 2023-11-03 17:40 | 서울특별시 | 월계동 월계주공아파트 107동 | 전용차로위반 | 50,000 |
| 1095 | 52라90** | 안* | 2023-11-03 17:51 | 서울특별시 | 대치동 은마아파트 1동 | 전용차로위반 | 50,000 |
| 1096 | 247루58** | 김*영 | 2023-11-03 17:52 | 경기도 동두천시 | 상계동 상계주공아파트 1010동 | 전용차로위반 | 50,000 |
| 1097 | 10오39** | 박*수 | 2023-11-03 17:54 | 서울특별시 | 월계동 월계주공아파트 107동 | 전용차로위반 | 50,000 |
| 1098 | 84로09** | (*)*원 | 2023-11-03 17:55 | 경기도 김포시 | 성산동 현대오일뱅크 성산대교주유소 건너편 | 전용차로위반 | 50,000 |
| 1099 | 15수56** | 이*선 | 2023-11-03 17:55 | 전라북도 익산시 | 상계동 상계주공아파트 1010동 | 전용차로위반 | 50,000 |
| 1100 | 서울32자61** | 박*진 | 2023-11-03 18:03 | 서울특별시 | 잠원동 현대훼미리아파트 | 전용차로위반 | 50,000 |
| 1101 | 72나76** | 신*식 | 2023-11-03 18:03 | 서울특별시 | 월계동 월계구민체육센터 | 전용차로위반 | 60,000 |
| 1102 | 05조02** | 김*옥 | 2023-11-03 18:28 | 서울특별시 | 대치동 은마아파트 1동 | 전용차로위반 | 50,000 |
| 1103 | 133라22** | 김*숙 | 2023-11-03 18:28 | 서울특별시 | 대치동 은마아파트 1동 | 전용차로위반 | 50,000 |

| 구분 | 차량 소유주 | | | | | | |
|---|---|---|---|---|---|---|---|
| 연번 | 최초차량번호 | 성 명 | 단속일시 | 주 소 | 단속장소 | 위반내용 | 금 액 |
| 1104 | 814머23** | 주*회*일*종*주* | 2023-11-03 18:29 | 경기도 파주시 | 상계동 상계백병원 | 전용차로위반 | 50,000 |
| 1105 | 312수39** | 정*숙 | 2023-11-03 18:32 | 서울특별시 | 성산동 성산1교~성산2교 교차로 | 전용차로위반 | 50,000 |
| 1106 | 169머82** | 김*산 | 2023-11-03 18:35 | 경기도 광주시 | 성산동 성산1교~성산2교 교차로 | 전용차로위반 | 50,000 |
| 1107 | 63조79** | 송*석 | 2023-11-03 18:36 | 서울특별시 | 성산동 현대오일뱅크 성산대교주유소 건너편 | 전용차로위반 | 50,000 |
| 1108 | 65무18** | 윤*식 | 2023-11-03 18:38 | 인천광역시 | 성산동 성산1교~성산2교 교차로 | 전용차로위반 | 50,000 |
| 1109 | 204저62** | J*N*I*H*A* | 2023-11-03 18:40 | 서울특별시 | 대신동 이대후문 중앙정류소(시외방향) | 전용차로위반 | 50,000 |
| 1110 | 서울32아14** | 임*성 | 2023-11-03 18:48 | 서울특별시 | 성산동 성산1교~성산2교 교차로 | 전용차로위반 | 50,000 |
| 1111 | 230주74** | 김*수 | 2023-11-03 18:48 | 서울특별시 | 상계동 상계주공아파트 1010동 | 전용차로위반 | 50,000 |
| 1112 | 03어30** | L*E*O*Y*N* | 2023-11-03 18:51 | 서울특별시 | 대치동 은마아파트 1동 | 전용차로위반 | 50,000 |
| 1113 | 서울31바50** | 이*윤 | 2023-11-03 19:03 | 서울특별시 | 중계동 중계그린아파트 109동 | 전용차로위반 | 50,000 |
| 1114 | 85저43** | 최*남 | 2023-11-03 19:06 | 서울특별시 | 성산동 성산1교~성산2교 교차로 | 전용차로위반 | 50,000 |
| 1115 | 814머23** | 주*회*일*종*주* | 2023-11-03 19:09 | 경기도 파주시 | 상계동 상계주공아파트 1010동 | 전용차로위반 | 50,000 |
| 1116 | 149호86** | 고*욱 | 2023-11-03 19:10 | 경기도 성남시 | 저동 삼일로 영락교회 | 전용차로위반 | 50,000 |
| 1117 | 125호85** | 김*영 | 2023-11-03 19:11 | 경기도 고양시 | 성산동 현대오일뱅크 성산대교주유소 건너편 | 전용차로위반 | 50,000 |
| 1118 | 서울31자53** | 허*무 | 2023-11-03 19:19 | 서울특별시 | 대치동 은마아파트 1동 | 전용차로위반 | 50,000 |
| 1119 | 150더74** | (*)*나* | 2023-11-03 19:20 | 인천광역시 | 성산동 현대오일뱅크 성산대교주유소 건너편 | 전용차로위반 | 50,000 |
| 1120 | 46러60** | 김*세 | 2023-11-03 19:20 | 서울특별시 | 성산동 현대오일뱅크 성산대교주유소 건너편 | 전용차로위반 | 50,000 |
| 1121 | 서울32바29** | 김*열 | 2023-11-03 19:21 | 서울특별시 | 잠실동 잠실지구대(잠실 엘스아파트 111동) | 전용차로위반 | 50,000 |
| 1122 | 서울31바60** | 홍*강 | 2023-11-03 19:22 | 경기도 의정부시 | 상계동 마들역 7번출구 | 전용차로위반 | 50,000 |
| 1123 | 80부53** | 김*빈 | 2023-11-03 19:22 | 서울특별시 | 성산동 현대오일뱅크 성산대교주유소 건너편 | 전용차로위반 | 50,000 |
| 1124 | 249러27** | 허*선 | 2023-11-03 19:30 | 서울특별시 | 중계동 중계그린아파트 109동 | 전용차로위반 | 50,000 |
| 1125 | 22수13** | 최*훈 | 2023-11-03 19:43 | 강원특별자치도 삼척시 | 성산동 현대오일뱅크 성산대교주유소 건너편 | 전용차로위반 | 50,000 |
| 1126 | 301러43** | 최*호 | 2023-11-03 19:56 | 서울특별시 | 저동 삼일로 영락교회 | 전용차로위반 | 50,000 |

| 구분 | 차량 소유주 | | | | | | |
|---|---|---|---|---|---|---|---|
| 연번 | 최초차량번호 | 성 명 | 단속일시 | 주 소 | 단속장소 | 위반내용 | 금 액 |
| 1127 | 125호39** | 주*회*와*컴*스 | 2023-11-03 20:06 | 서울특별시 | 성산동 현대오일뱅크 성산대교주유소 건너편 | 전용차로위반 | 50,000 |
| 1128 | 27구71** | 양*형 | 2023-11-03 23:41 | 충청남도 공주시 | 잠원동 현대훼미리아파트 | 전용차로위반 | 50,000 |
| 1129 | 65저70** | 유*규 | 2023-11-04 04:21 | 서울특별시 | 미아동 이마트 미아점 건너편 빅토리아호텔 | 전용차로위반 | 50,000 |
| 1130 | 61서70** | 주*회*가*엠*에* | 2023-11-04 06:06 | 서울특별시 | 중화동 중랑역 인근 메디렌느산부인과 | 전용차로위반 | 50,000 |
| 1131 | 17고66** | 알*딘*트*주*회* | 2023-11-04 11:23 | 경기도 화성시 | 서초동 서초IC 상행 | 전용차로위반 | 50,000 |
| 1132 | 17고66** | 알*딘*트*주*회* | 2023-11-04 11:24 | 경기도 화성시 | 서초동 반포IC 상행 | 전용차로위반 | 50,000 |
| 1133 | 109마25** | 정*철 | 2023-11-04 11:53 | 경기도 용인시 | 서초동 서초IC 상행 | 전용차로위반 | 50,000 |
| 1134 | 15조52** | 문*규 | 2023-11-04 12:03 | 경기도 화성시 | 미아동 이마트 미아점 건너편 빅토리아호텔 | 전용차로위반 | 50,000 |
| 1135 | 171주34** | 해*메*드*식*사 | 2023-11-04 12:52 | 대전광역시 | 저동 삼일로 영락교회 | 전용차로위반 | 50,000 |
| 1136 | 81고71** | 임*수 | 2023-11-04 12:58 | 서울특별시 | 염곡ic~염곡사거리 | 전용차로위반 | 50,000 |
| 1137 | 41서15** | 유*철*(*) | 2023-11-04 13:15 | 인천광역시 | 서초동 반포IC 상행 | 전용차로위반 | 50,000 |
| 1138 | 106소89** | 곽*태 | 2023-11-04 13:17 | 전라남도 장흥군 | 양재동 양재IC 상행 | 전용차로위반 | 50,000 |
| 1139 | 106소89** | 곽*태 | 2023-11-04 13:21 | 전라남도 장흥군 | 서초동 반포IC 상행 | 전용차로위반 | 50,000 |
| 1140 | 37소11** | B*I*H*C*M | 2023-11-04 13:53 | 경상북도 구미시 | 서초동 서초IC 상행 | 전용차로위반 | 50,000 |
| 1141 | 169허20** | 푸*솔*광*주* | 2023-11-04 14:52 | 인천광역시 | 양재동 양재IC 상행 | 전용차로위반 | 50,000 |
| 1142 | 169허20** | 푸*솔*광*주* | 2023-11-04 14:53 | 인천광역시 | 서초동 서초IC 상행 | 전용차로위반 | 50,000 |
| 1143 | 169허20** | 푸*솔*광*주* | 2023-11-04 14:54 | 인천광역시 | 서초동 반포IC 상행 | 전용차로위반 | 50,000 |
| 1144 | 278가32** | 김*철 | 2023-11-04 16:11 | 서울특별시 | 저동 삼일로 영락교회 | 전용차로위반 | 50,000 |
| 1145 | 47다99** | 김*진 | 2023-11-04 16:20 | 충청북도 증평군 | 한남ic~잠원ic | 전용차로위반 | 50,000 |
| 1146 | 04누24** | 임*택 | 2023-11-04 16:52 | 전라북도 정읍시 | 서초동 서초IC 하행 | 전용차로위반 | 50,000 |
| 1147 | 04누24** | 임*택 | 2023-11-04 16:53 | 전라북도 정읍시 | 서초동 서초IC 입구 하행 | 전용차로위반 | 50,000 |
| 1148 | 11구48** | 김*수 | 2023-11-04 16:54 | 광주광역시 | 잠원동 현대훼미리아파트 | 전용차로위반 | 50,000 |
| 1149 | 61소07** | 김*찬 | 2023-11-04 17:44 | 인천광역시 | 서초동 반포IC 상행 | 전용차로위반 | 50,000 |
| 1150 | 278가32** | 김*철 | 2023-11-04 17:47 | 서울특별시 | 서초동 서초IC 입구 하행 | 전용차로위반 | 50,000 |
| 1151 | 17오42** | 이*재 | 2023-11-04 17:56 | 경기도 광주시 | 서초동 서초IC 하행 | 전용차로위반 | 50,000 |

| 구분 | 차량 소유주 | | | | | | |
|---|---|---|---|---|---|---|---|
| 연번 | 최초차량번호 | 성 명 | 단속일시 | 주 소 | 단속장소 | 위반내용 | 금 액 |
| 1152 | 11무76** | 최*원 | 2023-11-04 18:04 | 강원특별자치도 평창군 | 미아동 이마트 미아점 건너편 빅토리아호텔 | 전용차로위반 | 50,000 |
| 1153 | 344부18** | 이* | 2023-11-04 18:07 | 경기도 안산시 | 서초동 서초IC 하행 | 전용차로위반 | 50,000 |
| 1154 | 270우53** | 김*겸 | 2023-11-04 22:24 | 경기도 안산시 | 대신동 이대후문 중앙정류소(시외방향) | 전용차로위반 | 50,000 |
| 1155 | 40부10** | 김*정 | 2023-11-04 22:30 | 경기도 김포시 | 저동 삼일로 영락교회 | 전용차로위반 | 50,000 |
| 1156 | 20거16** | K*S*L*K*V*M*T*I* | 2023-11-05 00:29 | 경기도 안성시 | 신천동 잠실역 중앙정류소(시외방향) | 전용차로위반 | 50,000 |
| 1157 | 23구06** | 김*일 | 2023-11-05 01:05 | 서울특별시 | 개봉동 우리은행 고척동지점 | 전용차로위반 | 50,000 |
| 1158 | 63조36** | 장*용 | 2023-11-05 08:43 | 인천광역시 | 대신동 이대후문 중앙정류소(시외방향) | 전용차로위반 | 50,000 |
| 1159 | 35모53** | A*B*S*O*H*N | 2023-11-05 09:58 | 광주광역시 | 서초동 서초IC 하행 | 전용차로위반 | 50,000 |
| 1160 | 40주15** | 유*진 | 2023-11-05 11:14 | 서울특별시 | 천호대교남단 | 전용차로위반 | 50,000 |
| 1161 | 57누63** | 황*순 | 2023-11-05 11:15 | 서울특별시 | 천호대교 | 전용차로위반 | 50,000 |
| 1162 | 123루60** | V*V*N*H*O*G | 2023-11-05 11:21 | 경기도 안산시 | 양재동 양재IC 상행 | 전용차로위반 | 50,000 |
| 1163 | 123루60** | V*V*N*H*O*G | 2023-11-05 11:23 | 경기도 안산시 | 서초동 반포IC 상행 | 전용차로위반 | 50,000 |
| 1164 | 31어62** | B*C*R*O*D*P*T*I*K*A*E*H* | 2023-11-05 11:34 | 전라북도 전주시 | 양재동 양재IC 상행 | 전용차로위반 | 50,000 |
| 1165 | 60우21** | 이*두 | 2023-11-05 11:34 | 서울특별시 | 신천동 잠실역 중앙정류소(시외방향) | 전용차로위반 | 50,000 |
| 1166 | 823머49** | 김*니엘 | 2023-11-05 13:21 | 강원특별자치도 화천군 | 중화동 중랑역 인근 메디렌느산부인과 | 전용차로위반 | 50,000 |
| 1167 | 138노93** | B*R*N*H* | 2023-11-05 13:55 | 경기도 시흥시 | 양재동 양재IC 상행 | 전용차로위반 | 50,000 |
| 1168 | 138노93** | B*R*N*H* | 2023-11-05 13:56 | 경기도 시흥시 | 서초동 반포IC 상행 | 전용차로위반 | 50,000 |
| 1169 | 101하23** | 노*종 | 2023-11-05 13:58 | 경기도 성남시 | 서초동 서초IC 입구 하행 | 전용차로위반 | 50,000 |
| 1170 | 81부24** | 강*영 | 2023-11-05 14:47 | 경기도 의왕시 | 양재동 양재IC 상행 | 전용차로위반 | 50,000 |
| 1171 | 81부24** | 강*영 | 2023-11-05 14:48 | 경기도 의왕시 | 서초동 반포IC 상행 | 전용차로위반 | 50,000 |
| 1172 | 31어62** | B*C*R*O*D*P*T*I*K*A*E*H* | 2023-11-05 15:42 | 전라북도 전주시 | 서초동 서초IC 입구 하행 | 전용차로위반 | 50,000 |
| 1173 | 303모87** | 황*영 | 2023-11-05 16:12 | 서울특별시 | 양재동 양재IC 상행 | 전용차로위반 | 50,000 |
| 1174 | 303모87** | 황*영 | 2023-11-05 16:14 | 서울특별시 | 서초동 반포IC 상행 | 전용차로위반 | 50,000 |
| 1175 | 36루66** | 권*숙 | 2023-11-05 16:19 | 경기도 고양시 | 양재동 양재IC 상행 | 전용차로위반 | 50,000 |
| 1176 | 42무72** | V*L*S*O*A*A*H*N | 2023-11-05 17:08 | 경기도 안산시 | 서초동 서초IC 입구 하행 | 전용차로위반 | 50,000 |

| 구분 | 차량 소유주 | | | | | | |
|---|---|---|---|---|---|---|---|
| 연번 | 최초차량번호 | 성 명 | 단속일시 | 주 소 | 단속장소 | 위반내용 | 금 액 |
| 1177 | 96우09** | 유*완 | 2023-11-05 17:32 | 경기도 평택시 | 서초동 서초IC 입구 하행 | 전용차로위반 | 50,000 |
| 1178 | 50무51** | 안*문 | 2023-11-05 18:44 | 서울특별시 | 서초동 반포IC 상행 | 전용차로위반 | 50,000 |
| 1179 | 59다29** | 손*원 | 2023-11-05 21:10 | 경기도 광명시 | 고척동 구로성심병원 버스정류소(시외방향) | 전용차로위반 | 50,000 |
| 1180 | 63우67** | 이*이*(*) | 2023-11-05 21:25 | 인천광역시 | 저동 삼일로 영락교회 | 전용차로위반 | 50,000 |
| 1181 | 41수03** | 권*창 | 2023-11-06 00:02 | 서울특별시 | 저동 삼일로 영락교회 | 전용차로위반 | 50,000 |
| 1182 | 서울31사18** | 정*진 | 2023-11-06 00:29 | 서울특별시 | 잠원동 현대훼미리아파트 | 전용차로위반 | 50,000 |
| 1183 | 56마81** | 김*애 | 2023-11-06 00:41 | 경기도 광명시 | 대신동 이대후문 중앙정류소(시외방향) | 전용차로위반 | 50,000 |
| 1184 | 59버75** | 박*영 | 2023-11-06 00:53 | 경기도 안양시 | 미아동 이마트 미아점 건너편 빅토리아호텔 | 전용차로위반 | 50,000 |
| 1185 | 62부96** | C*I*O*G*I*O | 2023-11-06 02:10 | 서울특별시 | 대신동 이대후문 중앙정류소(시외방향) | 전용차로위반 | 50,000 |
| 1186 | 105부35** | 이*민 | 2023-11-06 05:58 | 경기도 수원시 | 저동 삼일로 영락교회 | 전용차로위반 | 50,000 |
| 1187 | 10어45** | 이*석 | 2023-11-06 07:20 | 경기도 의정부시 | 상계동 상계주공아파트 1010동 | 전용차로위반 | 50,000 |
| 1188 | 91오63** | 최*집 | 2023-11-06 07:23 | 서울특별시 | 성산동 성산1교~성산2교 교차로 | 전용차로위반 | 50,000 |
| 1189 | 55나65** | 김*자 | 2023-11-06 07:39 | 서울특별시 | 잠실동 잠실지구대(잠실 엘스아파트 111동) | 전용차로위반 | 50,000 |
| 1190 | 54무48** | 이*화 | 2023-11-06 07:42 | 서울특별시 | 잠실동 잠실지구대(잠실 엘스아파트 111동) | 전용차로위반 | 50,000 |
| 1191 | 68어24** | 변*정 | 2023-11-06 07:58 | 서울특별시 | 대치동 은마아파트 1동 | 전용차로위반 | 50,000 |
| 1192 | 59오20** | 박*우 | 2023-11-06 08:07 | 서울특별시 | 성산동 현대오일뱅크 성산대교주유소 건너편 | 전용차로위반 | 50,000 |
| 1193 | 41나61** | 양*모 | 2023-11-06 08:23 | 서울특별시 | 상계동 상계주공아파트 1010동 | 전용차로위반 | 50,000 |
| 1194 | 97부06** | (*)*이* | 2023-11-06 08:43 | 경기도 평택시 | 상계동 상계주공아파트 1010동 | 전용차로위반 | 50,000 |
| 1195 | 17서10** | 이*묵 | 2023-11-06 08:48 | 서울특별시 | 성산동 현대오일뱅크 성산대교주유소 건너편 | 전용차로위반 | 50,000 |
| 1196 | 93로28** | 이*훈 | 2023-11-06 08:52 | 서울특별시 | 잠실동 잠실지구대(잠실 엘스아파트 111동) | 전용차로위반 | 50,000 |
| 1197 | 114누35** | 조*우 | 2023-11-06 08:53 | 인천광역시 | 공릉동 문정왕후릉(서울방향) | 전용차로위반 | 50,000 |
| 1198 | 152하82** | 김*규 | 2023-11-06 08:54 | 서울특별시 | 성산동 현대오일뱅크 성산대교주유소 건너편 | 전용차로위반 | 50,000 |
| 1199 | 282부67** | 정*순 | 2023-11-06 08:56 | 서울특별시 | 상계동 상계백병원 | 전용차로위반 | 50,000 |

| 구분 | 차량 소유주 | | | | | | |
|---|---|---|---|---|---|---|---|
| 연번 | 최초차량번호 | 성 명 | 단속일시 | 주 소 | 단속장소 | 위반내용 | 금 액 |
| 1200 | 114누35** | 조*우 | 2023-11-06 08:57 | 인천광역시 | 공릉동 삼육에코팜센터(구리방향) | 전용차로위반 | 50,000 |
| 1201 | 63보30** | 박*기 | 2023-11-06 09:19 | 경기도 광주시 | 잠실동 잠실지구대(잠실 엘스아파트 111동) | 전용차로위반 | 50,000 |
| 1202 | 35루89** | 박*기 | 2023-11-06 09:24 | 서울특별시 | 개봉동 우리은행 고척동지점 | 전용차로위반 | 50,000 |
| 1203 | 09너90** | 김*성 | 2023-11-06 09:36 | 서울특별시 | 잠실동 잠실지구대(잠실 엘스아파트 111동) | 전용차로위반 | 50,000 |
| 1204 | 83도12** | 김*섭 | 2023-11-06 09:55 | 서울특별시 | 잠실동 잠실지구대(잠실 엘스아파트 111동) | 전용차로위반 | 50,000 |
| 1205 | 38거09** | ㈜*키*버*가* | 2023-11-06 10:22 | 경기도 용인시 | 서초동 반포IC 상행 | 전용차로위반 | 50,000 |
| 1206 | 81버94** | 이*구 | 2023-11-06 10:27 | 경기도 성남시 | 잠원동 현대훼미리아파트 | 전용차로위반 | 50,000 |
| 1207 | 48보71** | 곽*환 | 2023-11-06 10:31 | 경기도 용인시 | 서초동 서초IC 상행 | 전용차로위반 | 50,000 |
| 1208 | 65무82** | 박*철 | 2023-11-06 11:10 | 경기도 남양주시 | 잠실동 송파 YMCA체육관 | 전용차로위반 | 50,000 |
| 1209 | 131구23** | Z*A*G*U*D*N* | 2023-11-06 11:34 | 경기도 김포시 | 상봉동 중랑역 가나안교회 건너편 GS25상봉사랑점 | 전용차로위반 | 50,000 |
| 1210 | 32다61** | 나*우*주*회* | 2023-11-06 11:40 | 인천광역시 | 중화동 중랑역 인근 메디렌느산부인과 | 전용차로위반 | 50,000 |
| 1211 | 329러19** | 주*회*참*이*메*칼 | 2023-11-06 12:35 | 경기도 화성시 | 남현동 남태령고개(시외방향) | 전용차로위반 | 50,000 |
| 1212 | 11루30** | 황*호 | 2023-11-06 13:49 | 서울특별시 | 잠실동 잠실지구대(잠실 엘스아파트 111동) | 전용차로위반 | 50,000 |
| 1213 | 경기88배33** | 신*택 | 2023-11-06 13:54 | 경기도 남양주시 | 잠원동 현대훼미리아파트 | 전용차로위반 | 50,000 |
| 1214 | 40도34** | (*)*주*앤*이 | 2023-11-06 14:11 | 서울특별시 | 잠실동 송파 YMCA체육관 | 전용차로위반 | 50,000 |
| 1215 | 24누39** | 박*진 | 2023-11-06 14:27 | 서울특별시 | 방배동 남태령 중앙정류소(시내방향) | 전용차로위반 | 50,000 |
| 1216 | 19보94** | 이*영 | 2023-11-06 14:45 | 경기도 성남시 | 잠실동 송파 YMCA체육관 | 전용차로위반 | 50,000 |
| 1217 | 19구52** | 손*선 | 2023-11-06 14:47 | 인천광역시 | 도봉보건소교차로~방학사거리 | 전용차로위반 | 50,000 |
| 1218 | 140하41** | 서*음 | 2023-11-06 15:12 | 광주광역시 | 삼성동 경기고등학교 | 전용차로위반 | 50,000 |
| 1219 | 101하79** | 박*호 | 2023-11-06 15:13 | 서울특별시 | 잠실동 송파 YMCA체육관 | 전용차로위반 | 50,000 |
| 1220 | 97버77** | 배*규 | 2023-11-06 15:19 | 서울특별시 | 잠원동 현대훼미리아파트 | 전용차로위반 | 50,000 |
| 1221 | 29로78** | G*X*A*Z*E | 2023-11-06 15:36 | 서울특별시 | 중화동 중랑역 인근 메디렌느산부인과 | 전용차로위반 | 50,000 |
| 1222 | 12저59** | 김*준 | 2023-11-06 15:48 | 충청남도 천안시 | 남현동 남태령고개(시외방향) | 전용차로위반 | 50,000 |
| 1223 | 170호11** | 이*희 | 2023-11-06 16:23 | 전라북도 완주군 | 양재동 양재IC 상행 | 전용차로위반 | 50,000 |

| 구분 | 차량 소유주 | | | | | | |
|---|---|---|---|---|---|---|---|
| 연번 | 최초차량번호 | 성 명 | 단속일시 | 주 소 | 단속장소 | 위반내용 | 금 액 |
| 1224 | 333다49** | 장*구 | 2023-11-06 16:28 | 인천광역시 | 서초동 서초IC 하행 | 전용차로위반 | 50,000 |
| 1225 | 173노93** | 조*희 | 2023-11-06 17:15 | 서울특별시 | 서울 노원구 공릉동 363-1 | 전용차로위반 | 50,000 |
| 1226 | 22어66** | 제*전*산*(*) | 2023-11-06 17:17 | 경기도 광주시 | 공릉동 문정왕후릉(서울방향) | 전용차로위반 | 50,000 |
| 1227 | 119오80** | 황*웅 | 2023-11-06 17:42 | 경기도 구리시 | 성산동 현대오일뱅크 성산대교주유소 건너편 | 전용차로위반 | 50,000 |
| 1228 | 15로22** | 전*재 | 2023-11-06 17:42 | 서울특별시 | 월계동 월계주공아파트 107동 | 전용차로위반 | 50,000 |
| 1229 | 90고93** | 서*만 | 2023-11-06 17:48 | 서울특별시 | 잠실동 잠실지구대(잠실 엘스아파트 111동) | 전용차로위반 | 50,000 |
| 1230 | 84무68** | 박*식 | 2023-11-06 17:54 | 경기도 고양시 | 상계동 상계주공아파트 1010동 | 전용차로위반 | 50,000 |
| 1231 | 87조03** | 정*남 | 2023-11-06 17:55 | 서울특별시 | 월계동 월계주공아파트 107동 | 전용차로위반 | 50,000 |
| 1232 | 59조49** | 강*종 | 2023-11-06 18:04 | 인천광역시 | 성산동 현대오일뱅크 성산대교주유소 건너편 | 전용차로위반 | 50,000 |
| 1233 | 23서29** | 장*옥 | 2023-11-06 18:14 | 경기도 의정부시 | 상계동 상계백병원 | 전용차로위반 | 50,000 |
| 1234 | 144루43** | 허* | 2023-11-06 18:20 | 경기도 고양시 | 월계동 월계주공아파트 107동 | 전용차로위반 | 50,000 |
| 1235 | 167루26** | 백*석 | 2023-11-06 18:44 | 서울특별시 | 월계동 월계주공아파트 107동 | 전용차로위반 | 50,000 |
| 1236 | 서울31아17** | 강*배 | 2023-11-06 18:54 | 서울특별시 | 잠실새내역교차로~종합운동장사거리 | 전용차로위반 | 50,000 |
| 1237 | 32두99** | 김*섭 | 2023-11-06 18:55 | 경기도 광주시 | 상계동 상계백병원 | 전용차로위반 | 50,000 |
| 1238 | 43수84** | 조*형 | 2023-11-06 18:58 | 서울특별시 | 상계동 상계백병원 | 전용차로위반 | 50,000 |
| 1239 | 25주10** | R*S*A*O*S*M*R*D*L*V*C* | 2023-11-06 19:03 | 전라북도 완주군 | 성산동 현대오일뱅크 성산대교주유소 건너편 | 전용차로위반 | 50,000 |
| 1240 | 153조53** | 박*영 | 2023-11-06 19:06 | 서울특별시 | 공릉동 문정왕후릉(서울방향) | 전용차로위반 | 50,000 |
| 1241 | 148라78** | 김*훈 | 2023-11-06 19:07 | 서울특별시 | 서초동 서초IC 상행 | 전용차로위반 | 50,000 |
| 1242 | 89다70** | 양*천 | 2023-11-06 19:09 | 충청남도 서산시 | 성산동 현대오일뱅크 성산대교주유소 건너편 | 전용차로위반 | 50,000 |
| 1243 | 서울31아24** | 홍*열 | 2023-11-06 19:10 | 서울특별시 | 행당동 2호선 한양대역 1번출구 | 전용차로위반 | 50,000 |
| 1244 | 336무37** | 김*록 | 2023-11-06 19:22 | 서울특별시 | 삼성동 경기고등학교 | 전용차로위반 | 50,000 |
| 1245 | 27라10** | 정*기 | 2023-11-06 19:25 | 경기도 파주시 | 성산동 현대오일뱅크 성산대교주유소 건너편 | 전용차로위반 | 50,000 |
| 1246 | 107고30** | 김*빈 | 2023-11-06 19:31 | 경기도 김포시 | 잠실동 잠실지구대(잠실 엘스아파트 111동) | 전용차로위반 | 50,000 |

| 구분 | 차량 소유주 | | | | | | |
|---|---|---|---|---|---|---|---|
| 연번 | 최초차량번호 | 성 명 | 단속일시 | 주 소 | 단속장소 | 위반내용 | 금 액 |
| 1247 | 294마49** | 박*영 | 2023-11-06 19:41 | 전라남도 여수시 | 성산동 성산1교~성산2교 교차로 | 전용차로위반 | 50,000 |
| 1248 | 272라61** | 김*찬 | 2023-11-06 19:47 | 서울특별시 | 상계동 상계백병원 | 전용차로위반 | 50,000 |
| 1249 | 24가84** | 문*민 | 2023-11-06 19:47 | 전라북도 군산시 | 월계동 월계주공아파트 107동 | 전용차로위반 | 50,000 |
| 1250 | 07너40** | 임*정 | 2023-11-06 19:49 | 서울특별시 | 미아동 이마트 미아점 건너편 빅토리아호텔 | 전용차로위반 | 50,000 |
| 1251 | 46다49** | 임*수 | 2023-11-06 19:50 | 서울특별시 | 공릉동 오일뱅크 화랑대주유소(서울방향) | 전용차로위반 | 50,000 |
| 1252 | 서울32자53** | 문*환 | 2023-11-06 19:56 | 경기도 화성시 | 삼성동 경기고등학교 | 전용차로위반 | 50,000 |
| 1253 | 35소74** | 황*일 | 2023-11-06 20:11 | 서울특별시 | 대치동 은마아파트 1동 | 전용차로위반 | 50,000 |
| 1254 | 서울32아46** | 박*원 | 2023-11-06 20:17 | 서울특별시 | 성산동 성산1교~성산2교 교차로 | 전용차로위반 | 50,000 |
| 1255 | 322오70** | 홍*연 | 2023-11-06 20:26 | 전라남도 목포시 | 상계동 마들역 7번출구 | 전용차로위반 | 50,000 |
| 1256 | 343나85** | 김*수 | 2023-11-06 20:38 | 경기도 의정부시 | 월계동 월계구민체육센터 | 전용차로위반 | 50,000 |
| 1257 | 84조74** | 문*한 | 2023-11-06 21:42 | 경기도 광주시 | 저동 삼일로 영락교회 | 전용차로위반 | 50,000 |
| 1258 | 29하63** | 유*경 | 2023-11-06 23:48 | 경기도 부천시 | 대신동 이대후문 중앙정류소(시외방향) | 전용차로위반 | 50,000 |
| 1259 | 34라25** | 양*희 | 2023-11-07 03:18 | 인천광역시 | 저동 삼일로 영락교회 | 전용차로위반 | 50,000 |
| 1260 | 95어58** | 강*도 | 2023-11-07 07:23 | 서울특별시 | 잠실동 송파 YMCA체육관 | 전용차로위반 | 50,000 |
| 1261 | 05주96** | 강*재 | 2023-11-07 07:39 | 서울특별시 | 대치동 개포우성2차아파트 12동 | 전용차로위반 | 50,000 |
| 1262 | 13보56** | 조*철 | 2023-11-07 07:41 | 경기도 안양시 | 석수역~기아대교교차로 | 전용차로위반 | 50,000 |
| 1263 | 198서19** | 유*민 | 2023-11-07 07:51 | 서울특별시 | 종합운동장사거리~종합운동장역 | 전용차로위반 | 50,000 |
| 1264 | 82나68** | 주*회*허*앤* | 2023-11-07 07:55 | 경기도 시흥시 | 은평뉴타운구파발10단지~신도고등학교 | 전용차로위반 | 50,000 |
| 1265 | 48소95** | 김*섭 | 2023-11-07 08:03 | 경기도 시흥시 | 성산동 성산1교~성산2교 교차로 | 전용차로위반 | 50,000 |
| 1266 | 42머30** | 김*영 | 2023-11-07 08:05 | 경기도 남양주시 | 망우로 근로복지공단 서울북부지사앞 | 전용차로위반 | 50,000 |
| 1267 | 서울32아27** | 김*식 | 2023-11-07 08:07 | 서울특별시 | 행당동 2호선 한양대역 1번출구 | 전용차로위반 | 50,000 |
| 1268 | 112부76** | 이*우 | 2023-11-07 08:16 | 경기도 부천시 | 개봉동 우리은행 고척동지점 | 전용차로위반 | 50,000 |
| 1269 | 54더65** | 이*원 | 2023-11-07 08:18 | 경기도 성남시 | 삼성동 경기고등학교 | 전용차로위반 | 50,000 |
| 1270 | 40다25** | 김*화 | 2023-11-07 08:29 | 경기도 남양주시 | 삼육에코팜센터~화랑대사거리 | 전용차로위반 | 50,000 |
| 1271 | 175하48** | 조*원 | 2023-11-07 08:35 | 대전광역시 | 서초동 반포IC 상행 | 전용차로위반 | 50,000 |
| 1272 | 46거40** | 하*업 | 2023-11-07 08:41 | 서울특별시 | 서울특별시 영등포구 의사당대로 96 | 전용차로위반 | 50,000 |

| 구분 | 차량 소유주 | | | | | | |
|---|---|---|---|---|---|---|---|
| 연번 | 최초차량번호 | 성 명 | 단속일시 | 주 소 | 단속장소 | 위반내용 | 금 액 |
| 1273 | 서울31바71** | 안*완 | 2023-11-07 08:43 | 서울특별시 | 행당동 2호선 한양대역 1번출구 | 전용차로위반 | 50,000 |
| 1274 | 85우27** | 주*회*스*컴*니 | 2023-11-07 08:50 | 경기도 의정부시 | 월계동 월계구민체육센터 | 전용차로위반 | 50,000 |
| 1275 | 274어87** | (*)*앤*테* | 2023-11-07 09:37 | 서울특별시 | 상계동 상계백병원 | 전용차로위반 | 50,000 |
| 1276 | 324노10** | 김*원 | 2023-11-07 10:07 | 경상남도 거제시 | 저동 삼일로 영락교회 | 전용차로위반 | 50,000 |
| 1277 | 13수79** | 이*규 | 2023-11-07 10:21 | 경상북도 구미시 | 양재IC | 전용차로위반 | 50,000 |
| 1278 | 05우07** | 김*진 | 2023-11-07 10:52 | 서울특별시 | 잠실동 잠실지구대(잠실 엘스아파트 111동) | 전용차로위반 | 50,000 |
| 1279 | 60너55** | 방*기 | 2023-11-07 11:58 | 서울특별시 | 잠실동 잠실지구대(잠실 엘스아파트 111동) | 전용차로위반 | 50,000 |
| 1280 | 경기37모82** | 조*임 | 2023-11-07 13:08 | 경기도 부천시 | 대신동 이대후문 중앙정류소(시외방향) | 전용차로위반 | 50,000 |
| 1281 | 807라76** | 주*회*푸*메*앤*드 | 2023-11-07 14:51 | 경기도 하남시 | 영등포구 롯데캐슬아이비 앞 | 전용차로위반 | 50,000 |
| 1282 | 379라85** | 박*영 | 2023-11-07 15:20 | 경기도 부천시 | 삼성동 경기고등학교 | 전용차로위반 | 50,000 |
| 1283 | 338조18** | 노*하 | 2023-11-07 15:33 | 경기도 하남시 | 잠실동 송파 YMCA체육관 | 전용차로위반 | 50,000 |
| 1284 | 50주76** | 이*우 | 2023-11-07 16:34 | 서울특별시 | 서울 관악구 신림동 487 | 전용차로위반 | 50,000 |
| 1285 | 57로66** | 이*희 | 2023-11-07 17:11 | 서울특별시 | 잠실동 잠실지구대(잠실 엘스아파트 111동) | 전용차로위반 | 50,000 |
| 1286 | 812더74** | 김*신 | 2023-11-07 17:11 | 인천광역시 | 잠실동 잠실지구대(잠실 엘스아파트 111동) | 전용차로위반 | 50,000 |
| 1287 | 83누15** | 장*우 | 2023-11-07 17:12 | 서울특별시 | 잠실동 잠실지구대(잠실 엘스아파트 111동) | 전용차로위반 | 50,000 |
| 1288 | 01소02** | 이*혁 | 2023-11-07 17:12 | 경기도 남양주시 | 서울 노원구 공릉동 583-2 | 전용차로위반 | 50,000 |
| 1289 | 57부44** | 최*태 | 2023-11-07 17:18 | 서울특별시 | 서울 노원구 공릉동 583-2 | 전용차로위반 | 50,000 |
| 1290 | 31머61** | 박*례 | 2023-11-07 17:21 | 경기도 화성시 | 성산동 현대오일뱅크 성산대교주유소 건너편 | 전용차로위반 | 50,000 |
| 1291 | 97고07** | (*)*튜*오* | 2023-11-07 17:24 | 서울특별시 | 성산동 성산1교~성산2교 교차로 | 전용차로위반 | 50,000 |
| 1292 | 225더88** | 황*연 | 2023-11-07 17:38 | 서울특별시 | 상계동 상계주공아파트 1010동 | 전용차로위반 | 50,000 |
| 1293 | 14조17** | 한*숙 | 2023-11-07 17:40 | 서울특별시 | 잠실동 잠실지구대(잠실 엘스아파트 111동) | 전용차로위반 | 50,000 |
| 1294 | 114러70** | 서*욱 | 2023-11-07 17:46 | 서울특별시 | 성산동 현대오일뱅크 성산대교주유소 건너편 | 전용차로위반 | 50,000 |
| 1295 | 133하88** | 카*트*식*사 | 2023-11-07 17:49 | 경기도 시흥시 | 서초동 반포IC 상행 | 전용차로위반 | 50,000 |

| 구분 | 차량 소유주 | | | | | | |
|---|---|---|---|---|---|---|---|
| 연번 | 최초차량번호 | 성 명 | 단속일시 | 주 소 | 단속장소 | 위반내용 | 금 액 |
| 1296 | 169로11** | 안*정 | 2023-11-07 17:50 | 대전광역시 | 잠실동 잠실지구대(잠실 엘스아파트 111동) | 전용차로위반 | 50,000 |
| 1297 | 273도71** | 서* | 2023-11-07 18:05 | 서울특별시 | 잠실동 잠실지구대(잠실 엘스아파트 111동) | 전용차로위반 | 50,000 |
| 1298 | 111모56** | 이*구 | 2023-11-07 18:14 | 서울특별시 | 월계동 월계구민체육센터 | 전용차로위반 | 50,000 |
| 1299 | 248저27** | 박*천 | 2023-11-07 18:16 | 강원특별자치도 춘천시 | 월계동 월계구민체육센터 | 전용차로위반 | 50,000 |
| 1300 | 102고38** | 오*월 | 2023-11-07 18:16 | 서울특별시 | 월계동 월계구민체육센터 | 전용차로위반 | 50,000 |
| 1301 | 37누63** | B*B*E*N*I*J*N | 2023-11-07 18:24 | 경기도 화성시 | 서초동 서초IC 하행 | 전용차로위반 | 50,000 |
| 1302 | 37누63** | B*B*E*N*I*J*N | 2023-11-07 18:25 | 경기도 화성시 | 양재동 양재IC 하행 | 전용차로위반 | 50,000 |
| 1303 | 46모75** | 조*민 | 2023-11-07 18:29 | 부산광역시 | 잠실동 잠실지구대(잠실 엘스아파트 111동) | 전용차로위반 | 50,000 |
| 1304 | 42러80** | 박*준 | 2023-11-07 18:37 | 서울특별시 | 중계동 중계그린아파트 109동 | 전용차로위반 | 50,000 |
| 1305 | 서울31아23** | 박*담 | 2023-11-07 18:38 | 서울특별시 | 삼성동 경기고등학교 | 전용차로위반 | 50,000 |
| 1306 | 03거38** | 한*익 | 2023-11-07 18:40 | 경기도 용인시 | 성산동 현대오일뱅크 성산대교주유소 건너편 | 전용차로위반 | 50,000 |
| 1307 | 29하48** | 주*회*다*지*포* | 2023-11-07 18:54 | 서울특별시 | 삼성동 경기고등학교 | 전용차로위반 | 50,000 |
| 1308 | 30루68** | 권*구 | 2023-11-07 19:00 | 서울특별시 | 대치동 개포우성2차아파트 12동 | 전용차로위반 | 50,000 |
| 1309 | 134수66** | 주*회*대*피*피 | 2023-11-07 19:14 | 경기도 화성시 | 서초동 반포IC 상행 | 전용차로위반 | 50,000 |
| 1310 | 15러40** | 김*기 | 2023-11-07 19:15 | 서울특별시 | 잠실동 송파 YMCA체육관 | 전용차로위반 | 50,000 |
| 1311 | 144다50** | 박*연 | 2023-11-07 19:18 | 서울특별시 | 잠실동 잠실지구대(잠실 엘스아파트 111동) | 전용차로위반 | 50,000 |
| 1312 | 45오63** | 김*오 | 2023-11-07 19:35 | 경기도 남양주시 | 공릉동 문정왕후릉(서울방향) | 전용차로위반 | 50,000 |
| 1313 | 69라57** | 김*석 | 2023-11-07 19:57 | 전라북도 전주시 | 월계동 월계구민체육센터 | 전용차로위반 | 50,000 |
| 1314 | 209저20** | 유*재 | 2023-11-07 19:59 | 경기도 남양주시 | 공릉동 목예원(구리방향) | 전용차로위반 | 50,000 |
| 1315 | 249소65** | 양*희 | 2023-11-07 20:10 | 경기도 구리시 | 양재동 양재IC 상행 | 전용차로위반 | 50,000 |
| 1316 | 22수91** | I*H*H*N*O*V*N | 2023-11-07 20:27 | 경기도 포천시 | 서초동 서초IC 하행 | 전용차로위반 | 50,000 |
| 1317 | 18구22** | 오*자 | 2023-11-07 20:37 | 경기도 안양시 | 대치동 은마아파트 1동 | 전용차로위반 | 50,000 |
| 1318 | 서울31아28** | 김*복 | 2023-11-07 20:42 | 경기도 남양주시 | 상계동 마들역 7번출구 | 전용차로위반 | 50,000 |
| 1319 | 서울32자52** | 김*열 | 2023-11-07 20:43 | 서울특별시 | 상계동 상계백병원 | 전용차로위반 | 50,000 |

| 구분 | 차량 소유주 | | | | | | |
|---|---|---|---|---|---|---|---|
| 연번 | 최초차량번호 | 성 명 | 단속일시 | 주 소 | 단속장소 | 위반내용 | 금 액 |
| 1320 | 844수75** | 황*하 | 2023-11-07 20:50 | 경기도 수원시 | 서초동 서초IC 입구 하행 | 전용차로위반 | 50,000 |
| 1321 | 116허20** | (*)*아*트* | 2023-11-08 00:02 | 충청남도 공주시 | 대신동 이대후문 중앙정류소(시외방향) | 전용차로위반 | 50,000 |
| 1322 | 82도29** | 주*회*아*크*자* | 2023-11-08 02:40 | 서울특별시 | 대신동 이대후문 중앙정류소(시외방향) | 전용차로위반 | 50,000 |
| 1323 | 94거42** | 심*인 | 2023-11-08 07:06 | 서울특별시 | 종로2가 스타벅스 종각점 | 전용차로위반 | 50,000 |
| 1324 | 18라13** | 안*우 | 2023-11-08 07:17 | 서울특별시 | 공릉동 목예원(구리방향) | 전용차로위반 | 50,000 |
| 1325 | 92노54** | 노*수 | 2023-11-08 07:46 | 경기도 하남시 | 종합운동장사거리~삼성교 | 전용차로위반 | 50,000 |
| 1326 | 04수07** | 정*환 | 2023-11-08 07:46 | 서울특별시 | 종합운동장사거리~삼성교 | 전용차로위반 | 50,000 |
| 1327 | 서울31자37** | 조*기 | 2023-11-08 07:49 | 경기도 의정부시 | 월계동 월계구민체육센터 | 전용차로위반 | 50,000 |
| 1328 | 174어22** | 에*치*바*드*식*사 | 2023-11-08 08:12 | 서울특별시 | 잠실동 잠실지구대(잠실 엘스아파트 111동) | 전용차로위반 | 50,000 |
| 1329 | 68호01** | (*)*일*트* | 2023-11-08 08:16 | 인천광역시 | 성산동 현대오일뱅크 성산대교주유소 건너편 | 전용차로위반 | 50,000 |
| 1330 | 32러59** | 고*애 | 2023-11-08 08:24 | 경기도 의정부시 | 월계동 월계구민체육센터 | 전용차로위반 | 50,000 |
| 1331 | 85머27** | K*M*I*A*O*N | 2023-11-08 08:27 | 경상남도 함양군 | 양재동 양재IC 상행 | 전용차로위반 | 50,000 |
| 1332 | 85머27** | K*M*I*A*O*N | 2023-11-08 08:30 | 경상남도 함양군 | 서초동 반포IC 상행 | 전용차로위반 | 50,000 |
| 1333 | 서울32사77** | 유*상 | 2023-11-08 08:38 | 경기도 의정부시 | 도봉역~신도봉사거리 | 전용차로위반 | 50,000 |
| 1334 | 41오66** | 한*열 | 2023-11-08 08:40 | 경기도 의정부시 | 상계동 상계백병원 | 전용차로위반 | 50,000 |
| 1335 | 362모79** | 손*학 | 2023-11-08 08:52 | 경기도 남양주시 | 공릉동 문정왕후릉(서울방향) | 전용차로위반 | 50,000 |
| 1336 | 35루08** | 정*란 | 2023-11-08 09:17 | 서울특별시 | 대치동 은마아파트 1동 | 전용차로위반 | 50,000 |
| 1337 | 서울86바38** | (*)*운*지* | 2023-11-08 10:23 | 서울특별시 | 대신동 이대후문 중앙정류소(시외방향) | 전용차로위반 | 50,000 |
| 1338 | 156가17** | 오*주 | 2023-11-08 10:29 | 인천광역시 | 서초동 서초IC 상행 | 전용차로위반 | 50,000 |
| 1339 | 12노15** | 하*안 | 2023-11-08 10:44 | 서울특별시 | 잠실동 잠실지구대(잠실 엘스아파트 111동) | 전용차로위반 | 50,000 |
| 1340 | 174오22** | 이*우 | 2023-11-08 11:12 | 경기도 하남시 | 잠실동 잠실지구대(잠실 엘스아파트 111동) | 전용차로위반 | 50,000 |
| 1341 | 서울32사44** | 김*환 | 2023-11-08 11:49 | 서울특별시 | 잠실동 잠실지구대(잠실 엘스아파트 111동) | 전용차로위반 | 50,000 |
| 1342 | 152고30** | 최*정 | 2023-11-08 11:56 | 서울특별시 | 잠실동 잠실지구대(잠실 엘스아파트 111동) | 전용차로위반 | 50,000 |

| 구분 | 차량 소유주 | | | | | | |
|---|---|---|---|---|---|---|---|
| 연번 | 최초차량번호 | 성 명 | 단속일시 | 주 소 | 단속장소 | 위반내용 | 금 액 |
| 1343 | 74수62** | 이*준 | 2023-11-08 12:02 | 인천광역시 | 잠실동 잠실지구대(잠실 엘스아파트 111동) | 전용차로위반 | 60,000 |
| 1344 | 96조78** | 주*회*신*건* | 2023-11-08 12:36 | 경기도 화성시 | 서울 영등포구 의사당대로 96 (여의도동) | 전용차로위반 | 50,000 |
| 1345 | 148부68** | 하*철 | 2023-11-08 13:25 | 경기도 의정부시 | 롯데백화점 | 전용차로위반 | 50,000 |
| 1346 | 06라35** | 신*균 | 2023-11-08 13:35 | 서울특별시 | 삼성동 경기고등학교 | 전용차로위반 | 50,000 |
| 1347 | 85머27** | K*M*I*A*O*N | 2023-11-08 14:20 | 경상남도 함양군 | 서초동 서초IC 입구 하행 | 전용차로위반 | 50,000 |
| 1348 | 56루33** | 이*남 | 2023-11-08 15:26 | 서울특별시 | LG에클라트 정관장 앞 이정표 | 전용차로위반 | 50,000 |
| 1349 | 125호35** | (*)*로*터* | 2023-11-08 15:59 | 서울특별시 | 잠실동 송파 YMCA체육관 | 전용차로위반 | 50,000 |
| 1350 | 51나19** | P*R*J*L*A*H*Y*E*N* | 2023-11-08 16:11 | 서울특별시 | 서초동 서초IC 하행 | 전용차로위반 | 50,000 |
| 1351 | 57주16** | 이*은 | 2023-11-08 16:11 | 서울특별시 | 고척동 구로성심병원 버스정류소(시외방향) | 전용차로위반 | 50,000 |
| 1352 | 51나19** | P*R*J*L*A*H*Y*E*N* | 2023-11-08 16:12 | 서울특별시 | 양재동 양재IC 하행 | 전용차로위반 | 50,000 |
| 1353 | 167나46** | 송*군 | 2023-11-08 16:38 | 인천광역시 | 잠실동 잠실지구대(잠실 엘스아파트 111동) | 전용차로위반 | 50,000 |
| 1354 | 97부08** | 박*숙 | 2023-11-08 16:58 | 세종특별자치시 | 방배동 남태령 중앙정류소(시내방향) | 전용차로위반 | 50,000 |
| 1355 | 서울31자63** | 강*순 | 2023-11-08 17:21 | 서울특별시 | 대치동 개포우성2차아파트 12동 | 전용차로위반 | 50,000 |
| 1356 | 07마05** | 김*철 | 2023-11-08 17:29 | 서울특별시 | 대치동 은마아파트 1동 | 전용차로위반 | 50,000 |
| 1357 | 175두71** | 박*경 | 2023-11-08 17:30 | 서울특별시 | 성산동 성산1교~성산2교 교차로 | 전용차로위반 | 50,000 |
| 1358 | 59버67** | 여*형 | 2023-11-08 17:30 | 서울특별시 | 대치동 개포우성2차아파트 12동 | 전용차로위반 | 50,000 |
| 1359 | 01고01** | 박*솔 | 2023-11-08 17:32 | 경기도 하남시 | 대치동 은마아파트 1동 | 전용차로위반 | 50,000 |
| 1360 | 46도51** | 박*준 | 2023-11-08 17:32 | 서울특별시 | 대치동 은마아파트 1동 | 전용차로위반 | 50,000 |
| 1361 | 172어72** | 안*상 | 2023-11-08 17:42 | 경기도 남양주시 | 대치동 은마아파트 1동 | 전용차로위반 | 50,000 |
| 1362 | 58나10** | 유*종 | 2023-11-08 17:45 | 인천광역시 | 미아동 이마트 미아점 건너편 빅토리아호텔 | 전용차로위반 | 50,000 |
| 1363 | 263도95** | 김*연 | 2023-11-08 17:48 | 경기도 남양주시 | 공릉동 오일뱅크 화랑대주유소(서울방향) | 전용차로위반 | 50,000 |
| 1364 | 52머05** | (*)*이*빌 | 2023-11-08 17:57 | 광주광역시 | 대치동 은마아파트 1동 | 전용차로위반 | 50,000 |

| 구분 | 차량 소유주 | | | | | | |
|---|---|---|---|---|---|---|---|
| 연번 | 최초차량번호 | 성 명 | 단속일시 | 주 소 | 단속장소 | 위반내용 | 금 액 |
| 1365 | 170거58** | 홍*욱 | 2023-11-08 17:58 | 서울특별시 | 잠실동 잠실지구대(잠실 엘스아파트 111동) | 전용차로위반 | 50,000 |
| 1366 | 38무79** | 김*기 | 2023-11-08 18:02 | 광주광역시 | 중화동 중랑역 인근 메디렌느산부인과 | 전용차로위반 | 50,000 |
| 1367 | 11구35** | 이*현 | 2023-11-08 18:09 | 경기도 부천시 | 성산동 성산1교~성산2교 교차로 | 전용차로위반 | 50,000 |
| 1368 | 18로76** | 이*준 | 2023-11-08 18:33 | 서울특별시 | 행당동 2호선 한양대역 1번출구 | 전용차로위반 | 50,000 |
| 1369 | 58어73** | 강* | 2023-11-08 18:34 | 경기도 의정부시 | 상계동 상계주공아파트 1010동 | 전용차로위반 | 50,000 |
| 1370 | 서울32사17** | 오*원 | 2023-11-08 18:35 | 서울특별시 | 삼성동 경기고등학교 | 전용차로위반 | 50,000 |
| 1371 | 37노36** | 황*학 | 2023-11-08 18:43 | 서울특별시 | 대치동 은마아파트 1동 | 전용차로위반 | 50,000 |
| 1372 | 278오37** | 정*혜 | 2023-11-08 18:44 | 경기도 남양주시 | 삼성동 경기고등학교 | 전용차로위반 | 50,000 |
| 1373 | 16모17** | 이*원 | 2023-11-08 18:48 | 서울특별시 | 상계동 상계백병원 | 전용차로위반 | 50,000 |
| 1374 | 22소79** | 이*연 | 2023-11-08 19:08 | 서울특별시 | 잠실동 송파 YMCA체육관 | 전용차로위반 | 50,000 |
| 1375 | 92소67** | 김*순 | 2023-11-08 19:12 | 서울특별시 | 성산동 성산1교~성산2교 교차로 | 전용차로위반 | 50,000 |
| 1376 | 24소16** | 김*화 | 2023-11-08 19:39 | 경기도 남양주시 | 상계동 마들역 7번출구 | 전용차로위반 | 50,000 |
| 1377 | 12우64** | 윤*중자 | 2023-11-08 19:48 | 서울특별시 | 성산동 현대오일뱅크 성산대교주유소 건너편 | 전용차로위반 | 50,000 |
| 1378 | 96누43** | 주*회*종*애* | 2023-11-08 19:53 | 경기도 고양시 | 공릉동 오일뱅크 화랑대주유소(서울방향) | 전용차로위반 | 50,000 |
| 1379 | 42더83** | 이*호 | 2023-11-08 19:59 | 서울특별시 | 대치동 개포우성2차아파트 12동 | 전용차로위반 | 50,000 |
| 1380 | 21모78** | 박*근 | 2023-11-08 20:00 | 경기도 여주시 | 양재동 양재IC 하행 | 전용차로위반 | 50,000 |
| 1381 | 316부34** | 정*정 | 2023-11-08 20:10 | 경기도 군포시 | 저동 삼일로 영락교회 | 전용차로위반 | 50,000 |
| 1382 | 45더48** | Y*R*V*A*O*H*R*O*I*O*I*H | 2023-11-08 20:35 | 전라북도 완주군 | 서초동 서초IC 상행 | 전용차로위반 | 50,000 |
| 1383 | 45더48** | Y*R*V*A*O*H*R*O*I*O*I*H | 2023-11-08 20:37 | 전라북도 완주군 | 서초동 반포IC 상행 | 전용차로위반 | 50,000 |
| 1384 | 73누72** | 천*열 | 2023-11-09 07:26 | 인천광역시 | 고촌IC~개화교 | 전용차로위반 | 60,000 |
| 1385 | 171라55** | 류*상 | 2023-11-09 07:28 | 서울특별시 | 남현동 남태령고개(시외방향) | 전용차로위반 | 50,000 |
| 1386 | 194호34** | 김*빈 | 2023-11-09 07:39 | 서울특별시 | 대치동 은마아파트 1동 | 전용차로위반 | 50,000 |
| 1387 | 68수60** | 이*일 | 2023-11-09 07:54 | 경기도 남양주시 | 공릉동 오일뱅크 화랑대주유소(서울방향) | 전용차로위반 | 50,000 |
| 1388 | 229고87** | 정*희 | 2023-11-09 07:57 | 경기도 수원시 | 성산동 성산1교~성산2교 교차로 | 전용차로위반 | 50,000 |

| 구분 | 차량 소유주 | | | | | | |
|---|---|---|---|---|---|---|---|
| 연번 | 최초차량번호 | 성 명 | 단속일시 | 주 소 | 단속장소 | 위반내용 | 금 액 |
| 1389 | 13러27** | 강*길 | 2023-11-09 08:15 | 경기도 남양주시 | 삼육에코팜센터~육사야구장 | 전용차로위반 | 50,000 |
| 1390 | 27어33** | 이*환 | 2023-11-09 08:20 | 경기도 남양주시 | 육사야구장~육사체육관방향 | 전용차로위반 | 50,000 |
| 1391 | 85마01** | 주*회*반* | 2023-11-09 08:22 | 경기도 성남시 | 강남소방서 | 전용차로위반 | 50,000 |
| 1392 | 28어85** | (*)*쏠* | 2023-11-09 08:31 | 서울특별시 | 몽촌토성역~올림픽파크텔 | 전용차로위반 | 50,000 |
| 1393 | 178저94** | 주*회*후*인*사 | 2023-11-09 08:44 | 전라북도 군산시 | 양재동 양재IC 상행 | 전용차로위반 | 50,000 |
| 1394 | 43거36** | (*)*스*피* | 2023-11-09 08:44 | 경기도 안양시 | 성산2교사거리~마포구청역사거리 | 전용차로위반 | 50,000 |
| 1395 | 178저94** | 주*회*후*인*사 | 2023-11-09 08:45 | 전라북도 군산시 | 서초동 서초IC 상행 | 전용차로위반 | 50,000 |
| 1396 | 서울86자87** | 박*해 | 2023-11-09 08:46 | 서울특별시 | 서초동 서초IC 입구 하행 | 전용차로위반 | 50,000 |
| 1397 | 178저94** | 주*회*후*인*사 | 2023-11-09 08:47 | 전라북도 군산시 | 서초동 반포IC 상행 | 전용차로위반 | 50,000 |
| 1398 | 137서91** | 주*회*영*프*임 | 2023-11-09 08:47 | 경기도 광주시 | 상계동 상계백병원 | 전용차로위반 | 50,000 |
| 1399 | 178저94** | 주*회*후*인*사 | 2023-11-09 09:04 | 전라북도 군산시 | 저동 삼일로 영락교회 | 전용차로위반 | 50,000 |
| 1400 | 841라33** | 노*구 | 2023-11-09 09:32 | 경기도 남양주시 | 서초동 서초IC 입구 하행 | 전용차로위반 | 50,000 |
| 1401 | 24저78** | X*S*N*Z*E | 2023-11-09 09:47 | 경기도 오산시 | 상계동 상계주공아파트 1010동 | 전용차로위반 | 50,000 |
| 1402 | 09부52** | 이*란 | 2023-11-09 09:50 | 서울특별시 | 상계동 상계주공아파트 1010동 | 전용차로위반 | 50,000 |
| 1403 | 841라33** | 노*구 | 2023-11-09 09:54 | 경기도 남양주시 | 양재동 양재IC 상행 | 전용차로위반 | 50,000 |
| 1404 | 841라33** | 노*구 | 2023-11-09 09:57 | 경기도 남양주시 | 서초동 반포IC 상행 | 전용차로위반 | 50,000 |
| 1405 | 316소40** | 전*곤 | 2023-11-09 10:46 | 충청남도 공주시 | 양재동 양재IC 상행 | 전용차로위반 | 50,000 |
| 1406 | 316소40** | 전*곤 | 2023-11-09 10:48 | 충청남도 공주시 | 서초동 반포IC 상행 | 전용차로위반 | 50,000 |
| 1407 | 95로32** | 김*환 | 2023-11-09 11:08 | 경기도 고양시 | 한국무역보험공사 | 전용차로위반 | 50,000 |
| 1408 | 서울07나72** | 김*석 | 2023-11-09 11:30 | 서울특별시 | 서울 영등포구 의사당대로 96 (여의도동) | 전용차로위반 | 60,000 |
| 1409 | 18수82** | 김*소 | 2023-11-09 11:53 | 경기도 포천시 | 잠실동 잠실지구대(잠실 엘스아파트 111동) | 전용차로위반 | 50,000 |
| 1410 | 34우16** | 이*옥 | 2023-11-09 12:38 | 서울특별시 | 잠원동 현대훼미리아파트 | 전용차로위반 | 50,000 |
| 1411 | 31우27** | 주*회*탑*리*글*벌 | 2023-11-09 13:17 | 서울특별시 | 삼성동 경기고등학교 | 전용차로위반 | 50,000 |
| 1412 | 150더24** | 박*형 | 2023-11-09 13:59 | 충청북도 충주시 | 잠원동 현대훼미리아파트 | 전용차로위반 | 50,000 |
| 1413 | 03구17** | 박*영 | 2023-11-09 14:47 | 서울특별시 | 남현동 남태령고개(시외방향) | 전용차로위반 | 50,000 |
| 1414 | 서울31아27** | 윤*원 | 2023-11-09 15:03 | 경기도 고양시 | 영등포구 신송빌딩 앞 | 전용차로위반 | 50,000 |

| 구분 | 차량 소유주 | | | | | | |
|---|---|---|---|---|---|---|---|
| 연번 | 최초차량번호 | 성 명 | 단속일시 | 주 소 | 단속장소 | 위반내용 | 금 액 |
| 1415 | 148루10** | 박*식 | 2023-11-09 16:17 | 인천광역시 | 삼성동 경기고등학교 | 전용차로위반 | 50,000 |
| 1416 | 57서05** | 이*희 | 2023-11-09 17:12 | 경기도 수원시 | 남현동 남태령고개(시외방향) | 전용차로위반 | 50,000 |
| 1417 | 21모78** | 박*근 | 2023-11-09 17:12 | 경기도 여주시 | 서초동 서초IC 하행 | 전용차로위반 | 50,000 |
| 1418 | 197도32** | 신*희 | 2023-11-09 17:20 | 서울특별시 | 중화동 중랑역 인근 메디렌느산부인과 | 전용차로위반 | 50,000 |
| 1419 | 177주51** | C*I*E*G*U* | 2023-11-09 17:27 | 경기도 안산시 | 성산동 현대오일뱅크 성산대교주유소 건너편 | 전용차로위반 | 50,000 |
| 1420 | 04더18** | 김*희 | 2023-11-09 17:29 | 경기도 안산시 | 대치동 은마아파트 1동 | 전용차로위반 | 50,000 |
| 1421 | 10너55** | 유*식 | 2023-11-09 17:33 | 인천광역시 | 상계동 상계백병원 | 전용차로위반 | 50,000 |
| 1422 | 15러93** | Y*N*G*M*O*K | 2023-11-09 17:34 | 서울특별시 | 행당동 2호선 한양대역 1번출구 | 전용차로위반 | 50,000 |
| 1423 | 53수82** | 주*회*씨*비*지*틱* | 2023-11-09 17:36 | 서울특별시 | 행당동 2호선 한양대역 1번출구 | 전용차로위반 | 50,000 |
| 1424 | 80구42** | 유*용 | 2023-11-09 17:50 | 서울특별시 | 육사야구장~화랑대사거리 | 전용차로위반 | 50,000 |
| 1425 | 07모71** | 권*현 | 2023-11-09 17:55 | 경기도 성남시 | 잠실동 송파 YMCA체육관 | 전용차로위반 | 50,000 |
| 1426 | 서울32아17** | 강*산 | 2023-11-09 17:57 | 서울특별시 | 행당동 2호선 한양대역 1번출구 | 전용차로위반 | 50,000 |
| 1427 | 66머97** | 주*회*킹*라* | 2023-11-09 17:58 | 경기도 하남시 | 잠실동 송파 YMCA체육관 | 전용차로위반 | 50,000 |
| 1428 | 06소02** | 임*형 | 2023-11-09 17:58 | 경기도 안양시 | 성산동 성산1교~성산2교 교차로 | 전용차로위반 | 50,000 |
| 1429 | 07모71** | 권*현 | 2023-11-09 18:12 | 경기도 성남시 | 대치동 은마아파트 1동 | 전용차로위반 | 50,000 |
| 1430 | 서울31자77** | 임*빈 | 2023-11-09 18:13 | 서울특별시 | 행당동 2호선 한양대역 1번출구 | 전용차로위반 | 50,000 |
| 1431 | 45조05** | 이*근 | 2023-11-09 18:16 | 서울특별시 | 행당동 2호선 한양대역 1번출구 | 전용차로위반 | 50,000 |
| 1432 | 11마81** | 유*열 | 2023-11-09 18:18 | 경기도 김포시 | 성산동 현대오일뱅크 성산대교주유소 건너편 | 전용차로위반 | 50,000 |
| 1433 | 서울32자65** | 최*구 | 2023-11-09 18:19 | 서울특별시 | 대치동 은마아파트 1동 | 전용차로위반 | 50,000 |
| 1434 | 경기14보50** | 소*성 | 2023-11-09 18:29 | 인천광역시 | 서울 영등포구 의사당대로 96 (여의도동) | 전용차로위반 | 60,000 |
| 1435 | 서울32자10** | 이*철 | 2023-11-09 18:36 | 경기도 안양시 | 잠원동 현대훼미리아파트 | 전용차로위반 | 50,000 |
| 1436 | 273누41** | 최*국 | 2023-11-09 18:36 | 경기도 시흥시 | 삼성동 경기고등학교 | 전용차로위반 | 50,000 |
| 1437 | 63머69** | 태* | 2023-11-09 18:37 | 서울특별시 | 공릉동 오일뱅크 화랑대주유소(서울방향) | 전용차로위반 | 50,000 |
| 1438 | 08주63** | 윤*민 | 2023-11-09 18:46 | 전라남도 나주시 | 성산동 현대오일뱅크 성산대교주유소 건너편 | 전용차로위반 | 50,000 |

| 구분 | 차량 소유주 | | | | | | |
|---|---|---|---|---|---|---|---|
| 연번 | 최초차량번호 | 성 명 | 단속일시 | 주 소 | 단속장소 | 위반내용 | 금 액 |
| 1439 | 51다29** | 정*필 | 2023-11-09 18:46 | 서울특별시 | 성산동 현대오일뱅크 성산대교주유소 건너편 | 전용차로위반 | 50,000 |
| 1440 | 279우53** | 임*형 | 2023-11-09 18:48 | 경기도 수원시 | 방배동 남태령 중앙정류소(시내방향) | 전용차로위반 | 50,000 |
| 1441 | 10호36** | 이*규 | 2023-11-09 18:51 | 경기도 남양주시 | 공릉동 오일뱅크 화랑대주유소(서울방향) | 전용차로위반 | 50,000 |
| 1442 | 47두76** | (*)*리*텍 | 2023-11-09 18:57 | 경기도 안양시 | 성산동 현대오일뱅크 성산대교주유소 건너편 | 전용차로위반 | 50,000 |
| 1443 | 28고51** | 김*연 | 2023-11-09 19:02 | 충청북도 충주시 | 양재동 양재IC 상행 | 전용차로위반 | 50,000 |
| 1444 | 178저94** | 주*회*후*인*사 | 2023-11-09 20:00 | 전라북도 군산시 | 양재동 양재IC 하행 | 전용차로위반 | 50,000 |
| 1445 | 178저94** | 주*회*후*인*사 | 2023-11-09 20:01 | 전라북도 군산시 | 서초동 서초IC 입구 하행 | 전용차로위반 | 50,000 |
| 1446 | 43두68** | 주*회*형*컴*니 | 2023-11-09 20:02 | 서울특별시 | 잠실동 송파 YMCA체육관 | 전용차로위반 | 50,000 |
| 1447 | 12가12** | 안*복 | 2023-11-09 20:07 | 경기도 남양주시 | 행당동 2호선 한양대역 1번출구 | 전용차로위반 | 50,000 |
| 1448 | 193허14** | 김*영 | 2023-11-09 20:09 | 서울특별시 | 성산동 성산1교~성산2교 교차로 | 전용차로위반 | 50,000 |
| 1449 | 152하25** | (*)*서*트 | 2023-11-09 20:19 | 경기도 고양시 | 성산동 성산1교~성산2교 교차로 | 전용차로위반 | 50,000 |
| 1450 | 69다18** | 강*구 | 2023-11-09 20:23 | 서울특별시 | 성산동 성산1교~성산2교 교차로 | 전용차로위반 | 50,000 |
| 1451 | 서울32자14** | 곽*복 | 2023-11-09 20:26 | 서울특별시 | 잠실동 잠실지구대(잠실 엘스아파트 111동) | 전용차로위반 | 50,000 |
| 1452 | 서울32바89** | 김*일 | 2023-11-09 20:36 | 경기도 부천시 | 성산동 성산1교~성산2교 교차로 | 전용차로위반 | 50,000 |
| 1453 | 37다78** | 멘*사*인*리*(*) | 2023-11-09 20:38 | 서울특별시 | 삼성동 경기고등학교 | 전용차로위반 | 50,000 |
| 1454 | 07보30** | 민*기 | 2023-11-09 20:40 | 경기도 고양시 | 성산동 현대오일뱅크 성산대교주유소 건너편 | 전용차로위반 | 50,000 |
| 1455 | 85고05** | 주*회*승*건* | 2023-11-10 07:24 | 서울특별시 | 잠실동 잠실지구대(잠실 엘스아파트 111동) | 전용차로위반 | 50,000 |
| 1456 | 34저63** | 박*희 | 2023-11-10 07:45 | 경기도 하남시 | 월계동 월계구민체육센터 | 전용차로위반 | 50,000 |
| 1457 | 34더55** | 신*카*(*) | 2023-11-10 08:17 | 전라남도 목포시 | 육사야구장~화랑대사거리 | 전용차로위반 | 50,000 |
| 1458 | 180두63** | 김*주 | 2023-11-10 08:17 | 경기도 남양주시 | 육사야구장~화랑대사거리 | 전용차로위반 | 50,000 |
| 1459 | 236러76** | 권*이 | 2023-11-10 09:20 | 서울특별시 | 대치동 은마아파트 1동 | 전용차로위반 | 50,000 |
| 1460 | 서울89자59** | 새*망*류*식*사 | 2023-11-10 09:48 | 서울특별시 | 개화동로(김포공항방면) | 전용차로위반 | 50,000 |
| 1461 | 225거31** | 투*씨*아*주*회* | 2023-11-10 09:52 | 서울특별시 | 서초동 서초IC 하행 | 전용차로위반 | 50,000 |
| 1462 | 서울91자55** | 김*철 | 2023-11-10 10:49 | 서울특별시 | 강남소방서앞 | 전용차로위반 | 50,000 |

| 구분 | 차량 소유주 | | | | | | |
|---|---|---|---|---|---|---|---|
| 연번 | 최초차량번호 | 성 명 | 단속일시 | 주 소 | 단속장소 | 위반내용 | 금 액 |
| 1463 | 280거48** | K*R*L*A*E*A*I*A* | 2023-11-10 12:28 | 경상남도 창원시 | 서초동 서초IC 상행 | 전용차로위반 | 50,000 |
| 1464 | 280거48** | K*R*L*A*E*A*I*A* | 2023-11-10 12:29 | 경상남도 창원시 | 서초동 반포IC 상행 | 전용차로위반 | 50,000 |
| 1465 | 48주78** | L*S*A*G*U* | 2023-11-10 12:48 | 서울특별시 | 서울 영등포구 여의도동 1-6 | 전용차로위반 | 50,000 |
| 1466 | 97저52** | 김*준 | 2023-11-10 13:45 | 인천광역시 | 잠실동 송파 YMCA체육관 | 전용차로위반 | 50,000 |
| 1467 | 경기48바10** | 미*운*(*) | 2023-11-10 15:23 | 경기도 구리시 | 삼성동 경기고등학교 | 전용차로위반 | 50,000 |
| 1468 | 846마90** | 조*리 | 2023-11-10 16:17 | 인천광역시 | 압구정로데오역~성수대교남단교차로 | 전용차로위반 | 50,000 |
| 1469 | 52로81** | 주*회*리*몬* | 2023-11-10 16:35 | 경기도 가평군 | 잠실동 잠실지구대(잠실 엘스아파트 111동) | 전용차로위반 | 50,000 |
| 1470 | 165호40** | 푸*솔*광*주* | 2023-11-10 16:40 | 인천광역시 | 잠실동 송파 YMCA체육관 | 전용차로위반 | 50,000 |
| 1471 | 53더02** | 최*연 | 2023-11-10 17:21 | 경기도 파주시 | 성산동 성산1교~성산2교 교차로 | 전용차로위반 | 50,000 |
| 1472 | 345더64** | 대*산*주*회* | 2023-11-10 17:34 | 서울특별시 | 월계동 월계주공아파트 107동 | 전용차로위반 | 50,000 |
| 1473 | 178구87** | 장*은 | 2023-11-10 17:34 | 서울특별시 | 삼성동 경기고등학교 | 전용차로위반 | 50,000 |
| 1474 | 28러30** | 김*준 | 2023-11-10 17:53 | 서울특별시 | 월계동 월계주공아파트 107동 | 전용차로위반 | 50,000 |
| 1475 | 36거37** | L*J*N*I | 2023-11-10 17:54 | 서울특별시 | 대치동 은마아파트 1동 | 전용차로위반 | 50,000 |
| 1476 | 65서27** | 권*일 | 2023-11-10 18:03 | 서울특별시 | 대치동 은마아파트 1동 | 전용차로위반 | 50,000 |
| 1477 | 97누34** | 신*호 | 2023-11-10 18:08 | 경기도 남양주시 | 월계동 월계구민체육센터 | 전용차로위반 | 50,000 |
| 1478 | 128하83** | 이*지 | 2023-11-10 18:11 | 경기도 성남시 | 삼성동 경기고등학교 | 전용차로위반 | 50,000 |
| 1479 | 276주98** | 정*수 | 2023-11-10 18:14 | 서울특별시 | 삼성동 경기고등학교 | 전용차로위반 | 50,000 |
| 1480 | 213버14** | 주*회*웰*커*니*이* | 2023-11-10 18:34 | 서울특별시 | 잠실동 송파 YMCA체육관 | 전용차로위반 | 50,000 |
| 1481 | 82부02** | 이*영 | 2023-11-10 18:45 | 서울특별시 | 월계동 월계주공아파트 107동 | 전용차로위반 | 50,000 |
| 1482 | 54너07** | 김*연 | 2023-11-10 18:50 | 서울특별시 | 행당동 2호선 한양대역 1번출구 | 전용차로위반 | 50,000 |
| 1483 | 46구32** | P*A*H*I*A* | 2023-11-10 18:53 | 충청남도 공주시 | 대치동 개포우성2차아파트 12동 | 전용차로위반 | 50,000 |
| 1484 | 368루17** | 세*법*셜*택* | 2023-11-10 19:18 | 서울특별시 | 대치동 개포우성2차아파트 12동 | 전용차로위반 | 50,000 |
| 1485 | 36어25** | P*A*Y*N* | 2023-11-10 19:29 | 광주광역시 | 성산동 현대오일뱅크 성산대교주유소 건너편 | 전용차로위반 | 50,000 |
| 1486 | 서울31사20** | 배*환 | 2023-11-10 19:29 | 경기도 양주시 | 상계동 마들역 7번출구 | 전용차로위반 | 50,000 |
| 1487 | 05거94** | 홍*근 | 2023-11-10 19:55 | 경상북도 포항시 | 월계동 월계주공아파트 107동 | 전용차로위반 | 50,000 |

| 구분 | 차량 소유주 | | | | | | |
|---|---|---|---|---|---|---|---|
| 연번 | 최초차량번호 | 성 명 | 단속일시 | 주 소 | 단속장소 | 위반내용 | 금 액 |
| 1488 | 231도97** | Z*A*G*U* | 2023-11-10 20:28 | 경기도 김포시 | 성산동 현대오일뱅크 성산대교주유소 건너편 | 전용차로위반 | 50,000 |
| 1489 | 153하96** | (*)*일*트* | 2023-11-11 09:27 | 인천광역시 | 양재동 양재IC 상행 | 전용차로위반 | 50,000 |
| 1490 | 153하96** | (*)*일*트* | 2023-11-11 09:29 | 인천광역시 | 서초동 반포IC 상행 | 전용차로위반 | 50,000 |
| 1491 | 54거79** | A*N*K*A*T*N | 2023-11-11 11:52 | 경기도 오산시 | 양재동 양재IC 상행 | 전용차로위반 | 50,000 |
| 1492 | 54거79** | A*N*K*A*T*N | 2023-11-11 11:53 | 경기도 오산시 | 서초동 서초IC 상행 | 전용차로위반 | 50,000 |
| 1493 | 22도39** | 고*창 | 2023-11-11 12:41 | 경기도 성남시 | 양재동 양재IC 상행 | 전용차로위반 | 50,000 |
| 1494 | 22도39** | 고*창 | 2023-11-11 12:44 | 경기도 성남시 | 서초동 반포IC 상행 | 전용차로위반 | 50,000 |
| 1495 | 02도85** | 박*배 | 2023-11-11 14:01 | 서울특별시 | 미아동 이마트 미아점 건너편 빅토리아호텔 | 전용차로위반 | 50,000 |
| 1496 | 269소40** | (*)*지*축*테*어 | 2023-11-11 14:56 | 서울특별시 | 양재동 양재IC 상행 | 전용차로위반 | 50,000 |
| 1497 | 182무72** | 바*오*튼*업*사*인*식*사 | 2023-11-11 15:23 | 전라남도 곡성군 | 대신동 이대후문 중앙정류소(시외방향) | 전용차로위반 | 50,000 |
| 1498 | 96우01** | 농*회*법*주*회*니*바*오 | 2023-11-11 18:42 | 강원특별자치도 철원군 | 양재동 양재IC 상행 | 전용차로위반 | 50,000 |
| 1499 | 96우01** | 농*회*법*주*회*니*바*오 | 2023-11-11 18:44 | 강원특별자치도 철원군 | 서초동 반포IC 상행 | 전용차로위반 | 50,000 |
| 1500 | 125호45** | 주*회*휴*스*빌*티 | 2023-11-11 19:19 | 서울특별시 | 양재동 양재IC 상행 | 전용차로위반 | 50,000 |
| 1501 | 125호45** | 주*회*휴*스*빌*티 | 2023-11-11 19:20 | 서울특별시 | 서초동 서초IC 상행 | 전용차로위반 | 50,000 |
| 1502 | 125호45** | 주*회*휴*스*빌*티 | 2023-11-11 19:21 | 서울특별시 | 서초동 반포IC 상행 | 전용차로위반 | 50,000 |
| 1503 | 67더08** | 박*용 | 2023-11-11 23:25 | 서울특별시 | 대신동 이대후문 중앙정류소(시외방향) | 전용차로위반 | 50,000 |
| 1504 | 145로60** | 박*환 | 2023-11-12 07:34 | 경상북도 경주시 | 양재동 양재IC 상행 | 전용차로위반 | 50,000 |
| 1505 | 137고65** | 조*정 | 2023-11-12 10:35 | 서울특별시 | 미아동 이마트 미아점 건너편 빅토리아호텔 | 전용차로위반 | 50,000 |
| 1506 | 195러29** | A*Z*W*N | 2023-11-12 11:39 | 경기도 시흥시 | 고척동 구로성심병원 버스정류소(시외방향) | 전용차로위반 | 50,000 |
| 1507 | 60버47** | 김*숙 | 2023-11-12 13:59 | 인천광역시 | 서초동 서초IC 입구 하행 | 전용차로위반 | 50,000 |
| 1508 | 233다32** | 이*우 | 2023-11-12 14:24 | 서울특별시 | 양재동 양재IC 상행 | 전용차로위반 | 50,000 |
| 1509 | 20수41** | 김*광 | 2023-11-12 20:07 | 서울특별시 | 양재동 양재IC 상행 | 전용차로위반 | 50,000 |
| 1510 | 210너12** | W*O*G*E*O*Y*O*N | 2023-11-12 20:15 | 서울특별시 | 서초동 서초IC 하행 | 전용차로위반 | 50,000 |

| 구분 | 차량 소유주 | | | | | | |
|---|---|---|---|---|---|---|---|
| 연번 | 최초차량번호 | 성 명 | 단속일시 | 주 소 | 단속장소 | 위반내용 | 금 액 |
| 1511 | 326무13** | 구*만 | 2023-11-13 07:21 | 서울특별시 | 서초동 서초IC 하행 | 전용차로위반 | 50,000 |
| 1512 | 383노26** | 피*만 | 2023-11-13 07:35 | 서울특별시 | 대치동 은마아파트 1동 | 전용차로위반 | 50,000 |
| 1513 | 88조10** | U*Z*I*A*O*G*L | 2023-11-13 07:36 | 경기도 용인시 | 상계동 상계주공아파트 1010동 | 전용차로위반 | 50,000 |
| 1514 | 222너68** | 최*숙 | 2023-11-13 08:01 | 인천광역시 | 성산동 성산1교~성산2교 교차로 | 전용차로위반 | 50,000 |
| 1515 | 04노06** | 정*호 | 2023-11-13 08:12 | 경기도 고양시 | 성산동 성산1교~성산2교 교차로 | 전용차로위반 | 50,000 |
| 1516 | 145고65** | 김*지 | 2023-11-13 08:37 | 서울특별시 | 반포역~논현역 | 전용차로위반 | 50,000 |
| 1517 | 185우21** | 양*문 | 2023-11-13 13:30 | 경기도 용인시 | 저동 삼일로 영락교회 | 전용차로위반 | 50,000 |
| 1518 | 서울86자17** | 이*광 | 2023-11-13 14:24 | 서울특별시 | 영등포구 롯데캐슬아이비 앞 | 전용차로위반 | 50,000 |
| 1519 | 59누52** | 이*관 | 2023-11-13 14:57 | 인천광역시 | 서울 영등포구 당산동1가 6-1 | 전용차로위반 | 50,000 |
| 1520 | 313로99** | 정*희 | 2023-11-13 17:30 | 서울특별시 | 월계동 월계구민체육센터 | 전용차로위반 | 50,000 |
| 1521 | 60구09** | 김*호 | 2023-11-13 17:36 | 서울특별시 | 잠실동 잠실지구대(잠실 엘스아파트 111동) | 전용차로위반 | 50,000 |
| 1522 | 254주66** | 주*회*펠*스 | 2023-11-13 18:28 | 경기도 남양주시 | 공릉동 오일뱅크 화랑대주유소(서울방향) | 전용차로위반 | 50,000 |
| 1523 | 48러51** | 유*열 | 2023-11-13 18:36 | 서울특별시 | 월계동 월계주공아파트 107동 | 전용차로위반 | 50,000 |
| 1524 | 138보94** | 장*영 | 2023-11-13 18:41 | 경기도 광주시 | 서초동 서초IC 입구 하행 | 전용차로위반 | 50,000 |
| 1525 | 296구70** | 정*욱 | 2023-11-14 07:34 | 서울특별시 | 대치동 은마아파트 1동 | 전용차로위반 | 50,000 |
| 1526 | 94노54** | 임*남 | 2023-11-14 09:44 | 인천광역시 | 남현동 남태령고개(시외방향) | 전용차로위반 | 50,000 |
| 1527 | 52가72** | 이*경 | 2023-11-14 13:09 | 경기도 남양주시 | 중화동 중랑역 인근 메디렌느산부인과 | 전용차로위반 | 50,000 |
| 1528 | 29두62** | 손*애 | 2023-11-14 13:15 | 경기도 안산시 | 남현동 남태령고개(시외방향) | 전용차로위반 | 50,000 |
| 1529 | 20더18** | 손*호 | 2023-11-14 15:34 | 광주광역시 | 잠실동 잠실지구대(잠실 엘스아파트 111동) | 전용차로위반 | 50,000 |
| 1530 | 18다87** | 이*덕 | 2023-11-14 16:41 | 인천광역시 | 잠실동 송파 YMCA체육관 | 전용차로위반 | 50,000 |
| 1531 | 172보20** | 김*일 | 2023-11-14 17:04 | 경기도 광명시 | 연희IC~가좌역 | 전용차로위반 | 50,000 |
| 1532 | 18누92** | 최*원 | 2023-11-14 17:59 | 경기도 화성시 | 대치동 은마아파트 1동 | 전용차로위반 | 50,000 |
| 1533 | 54도06** | 전*석 | 2023-11-14 18:37 | 서울특별시 | 대치동 은마아파트 1동 | 전용차로위반 | 50,000 |
| 1534 | 35버61** | 이*숙 | 2023-11-14 18:49 | 서울특별시 | 태릉 | 전용차로위반 | 50,000 |
| 1535 | 368루17** | 세*법*셜*택* | 2023-11-14 20:25 | 서울특별시 | 대치동 개포우성2차아파트 12동 | 전용차로위반 | 50,000 |

| 구분 | 차량 소유주 | | | | | | |
|---|---|---|---|---|---|---|---|
| 연번 | 최초차량번호 | 성 명 | 단속일시 | 주 소 | 단속장소 | 위반내용 | 금 액 |
| 1536 | 296구70** | 정*욱 | 2023-11-15 08:25 | 서울특별시 | 대치동 은마아파트 1동 | 전용차로위반 | 50,000 |
| 1537 | 67주50** | 이*덕 | 2023-11-15 08:36 | 서울특별시 | 올림픽대교남단교차로~성내교방향 | 전용차로위반 | 50,000 |
| 1538 | 330조18** | 배*규 | 2023-11-15 11:38 | 경기도 화성시 | 은평성모병원~연신내역 | 전용차로위반 | 50,000 |
| 1539 | 77누07** | 정*민 | 2023-11-15 13:17 | 서울특별시 | 여의도동 여의도 하이투자증권 | 전용차로위반 | 60,000 |
| 1540 | 146버95** | 김*윤 | 2023-11-15 13:38 | 경기도 성남시 | 잠실동 송파 YMCA체육관 | 전용차로위반 | 50,000 |
| 1541 | 101호78** | 오*우 | 2023-11-15 14:22 | 인천광역시 | 삼성동 경기고등학교 | 전용차로위반 | 50,000 |
| 1542 | 60머36** | 박*경 | 2023-11-15 16:08 | 서울특별시 | 잠실동 잠실지구대(잠실 엘스아파트 111동) | 전용차로위반 | 50,000 |
| 1543 | 07보04** | 백*두 | 2023-11-15 17:15 | 경기도 남양주시 | 상계동 상계주공아파트 1010동 | 전용차로위반 | 50,000 |
| 1544 | 144다18** | 나*기 | 2023-11-15 17:41 | 서울특별시 | 잠실동 잠실지구대(잠실 엘스아파트 111동) | 전용차로위반 | 50,000 |
| 1545 | 175나78** | 김*아 | 2023-11-15 17:58 | 서울특별시 | 잠실동 잠실지구대(잠실 엘스아파트 111동) | 전용차로위반 | 50,000 |
| 1546 | 23머77** | 이*애 | 2023-11-15 18:16 | 서울특별시 | 삼성동 경기고등학교 | 전용차로위반 | 50,000 |
| 1547 | 346소97** | 김*희 | 2023-11-15 19:06 | 서울특별시 | 월계동 월계주공아파트 107동 | 전용차로위반 | 50,000 |
| 1548 | 서울31사34** | 오*록 | 2023-11-15 19:18 | 서울특별시 | 잠실동 잠실지구대(잠실 엘스아파트 111동) | 전용차로위반 | 50,000 |
| 1549 | 29거51** | 김*석 | 2023-11-15 19:34 | 경기도 남양주시 | 잠실동 잠실지구대(잠실 엘스아파트 111동) | 전용차로위반 | 50,000 |
| 1550 | 07우90** | 윤*슬 | 2023-11-15 20:10 | 경기도 의정부시 | 월계동 월계주공아파트 107동 | 전용차로위반 | 50,000 |
| 1551 | 815버23** | (*)*성*경 | 2023-11-16 02:18 | 서울특별시 | 홍대입구역~홍대입구역사거리 | 전용차로위반 | 50,000 |
| 1552 | 97수34** | 김*일 | 2023-11-16 02:42 | 경기도 포천시 | 저동 삼일로 영락교회 | 전용차로위반 | 60,000 |
| 1553 | 230노99** | 주*희*크*스*(*r*s*L*b*n*.* | 2023-11-16 07:23 | 서울특별시 | 삼성동 경기고등학교 | 전용차로위반 | 50,000 |
| 1554 | 123저85** | 이*철 | 2023-11-16 07:27 | 경기도 안산시 | 잠실동 송파 YMCA체육관 | 전용차로위반 | 50,000 |
| 1555 | 41가42** | 한*하 | 2023-11-16 07:38 | 경기도 부천시 | 화곡역~우장산역 | 전용차로위반 | 50,000 |
| 1556 | 05구90** | 이*용 | 2023-11-16 07:44 | 서울특별시 | 잠실동 송파 YMCA체육관 | 전용차로위반 | 50,000 |
| 1557 | 01어55** | 김*하 | 2023-11-16 08:01 | 충청남도 천안시 | 대치동 개포우성2차아파트 12동 | 전용차로위반 | 50,000 |
| 1558 | 서울31아20** | 전*선 | 2023-11-16 10:34 | 서울특별시 | 잠실동 송파 YMCA체육관 | 전용차로위반 | 50,000 |
| 1559 | 81구60** | 차*선 | 2023-11-16 12:56 | 경기도 동두천시 | 압구정로데오역~성수대교 | 전용차로위반 | 50,000 |

| 구분 | 차량 소유주 | | | | | | |
|---|---|---|---|---|---|---|---|
| 연번 | 최초차량번호 | 성 명 | 단속일시 | 주 소 | 단속장소 | 위반내용 | 금 액 |
| 1560 | 58마26** | 강*도 | 2023-11-16 14:22 | 서울특별시 | 잠실동 송파 YMCA체육관 | 전용차로위반 | 50,000 |
| 1561 | 23조51** | 김*현 | 2023-11-16 16:02 | 서울특별시 | 잠실동 송파 YMCA체육관 | 전용차로위반 | 50,000 |
| 1562 | 14어22** | 류*성 | 2023-11-16 16:51 | 서울특별시 | 장미아파트앞 | 전용차로위반 | 50,000 |
| 1563 | 30부60** | 정*준 | 2023-11-16 17:06 | 서울특별시 | 잠실동 송파 YMCA체육관 | 전용차로위반 | 50,000 |
| 1564 | 23라58** | P*A*K*O*V*N | 2023-11-16 17:50 | 경기도 안산시 | 상계동 상계주공아파트 1010동 | 전용차로위반 | 50,000 |
| 1565 | 48조39** | 명*철 | 2023-11-16 17:52 | 서울특별시 | 저동 삼일로 영락교회 | 전용차로위반 | 50,000 |
| 1566 | 40조77** | 이*수 | 2023-11-16 18:29 | 서울특별시 | 상계동 마들역 7번출구 | 전용차로위반 | 50,000 |
| 1567 | 32도97** | 홍*기 | 2023-11-16 19:45 | 충청북도 충주시 | 상계동 마들역 7번출구 | 전용차로위반 | 50,000 |
| 1568 | 32도97** | 홍*기 | 2023-11-16 19:49 | 충청북도 충주시 | 상계동 상계주공아파트 1010동 | 전용차로위반 | 50,000 |
| 1569 | 141무96** | 조*재 | 2023-11-16 19:53 | 서울특별시 | 성산동 현대오일뱅크 성산대교주유소 건너편 | 전용차로위반 | 50,000 |
| 1570 | 43부16** | 김*노 | 2023-11-16 19:57 | 서울특별시 | 성산동 성산1교~성산2교 교차로 | 전용차로위반 | 50,000 |
| 1571 | 240주52** | 최*희 | 2023-11-16 20:06 | 서울특별시 | 공릉동 오일뱅크 화랑대주유소(서울방향) | 전용차로위반 | 50,000 |
| 1572 | 23라58** | P*A*K*O*V*N | 2023-11-16 20:44 | 경기도 안산시 | 상계동 상계주공아파트 1010동 | 전용차로위반 | 50,000 |
| 1573 | 31우06** | 류*종 | 2023-11-17 07:37 | 서울특별시 | 공릉동 오일뱅크 화랑대주유소(서울방향) | 전용차로위반 | 50,000 |
| 1574 | 180두63** | 김*주 | 2023-11-17 08:23 | 경기도 남양주시 | 육사야구장~화랑대사거리 | 전용차로위반 | 50,000 |
| 1575 | 826모11** | 이*석 | 2023-11-17 08:40 | 서울특별시 | 성산동 현대오일뱅크 성산대교주유소 건너편 | 전용차로위반 | 50,000 |
| 1576 | 41가43** | 정*혜 | 2023-11-17 10:05 | 경기도 고양시 | 서초동 서초IC 입구 하행 | 전용차로위반 | 50,000 |
| 1577 | 서울86자17** | 이*광 | 2023-11-17 13:58 | 서울특별시 | 영등포구 롯데캐슬아이비 앞 | 전용차로위반 | 50,000 |
| 1578 | 150소75** | 고*람 | 2023-11-17 16:16 | 경기도 부천시 | 잠실동 잠실지구대(잠실 엘스아파트 111동) | 전용차로위반 | 50,000 |
| 1579 | 144버22** | R*V*T*R*W*L*E*S*M*T*A*H*R*X*X | 2023-11-17 17:50 | 전라남도 구례군 | 월계동 월계주공아파트 107동 | 전용차로위반 | 50,000 |
| 1580 | 309구13** | 김*윤 | 2023-11-17 18:37 | 서울특별시 | 대치동 은마아파트 1동 | 전용차로위반 | 50,000 |
| 1581 | 69너25** | 이*민 | 2023-11-17 19:11 | 인천광역시 | 잠실동 송파 YMCA체육관 | 전용차로위반 | 50,000 |
| 1582 | 서울35아17** | 이*균 | 2023-11-17 19:24 | 서울특별시 | 서초동 서초IC 입구 하행 | 전용차로위반 | 50,000 |
| 1583 | 서울35아17** | 이*균 | 2023-11-17 19:25 | 서울특별시 | 양재동 양재IC 하행 | 전용차로위반 | 50,000 |

| 구분 | 차량 소유주 | | | | | | |
|---|---|---|---|---|---|---|---|
| 연번 | 최초차량번호 | 성 명 | 단속일시 | 주 소 | 단속장소 | 위반내용 | 금 액 |
| 1584 | 41호08** | 프*월*컴*데*트*안* | 2023-11-17 20:24 | 경기도 의정부시 | 행당동 2호선 한양대역 1번출구 | 전용차로위반 | 50,000 |
| 1585 | 55부04** | 서*천 | 2023-11-17 20:33 | 경기도 남양주시 | 잠실동 잠실지구대(잠실 엘스아파트 111동) | 전용차로위반 | 50,000 |
| 1586 | 서울35아17** | 이*균 | 2023-11-17 20:37 | 서울특별시 | 양재동 양재IC 상행 | 전용차로위반 | 50,000 |
| 1587 | 서울32자59** | 조*식 | 2023-11-17 22:04 | 서울특별시 | 미아동 이마트 미아점 건너편 빅토리아호텔 | 전용차로위반 | 50,000 |
| 1588 | 87우64** | 고*훈 | 2023-11-18 07:57 | 인천광역시 | 서초동 서초IC 입구 하행 | 전용차로위반 | 50,000 |
| 1589 | 268부59** | 문*인 | 2023-11-18 11:44 | 서울특별시 | 서초동 서초IC 입구 하행 | 전용차로위반 | 50,000 |
| 1590 | 148호49** | 이*움 | 2023-11-18 12:08 | 경기도 성남시 | 서초동 반포IC 상행 | 전용차로위반 | 50,000 |
| 1591 | 서울57라49** | 준*건*주*회* | 2023-11-18 12:27 | 서울특별시 | 양재동 양재IC 상행 | 전용차로위반 | 50,000 |
| 1592 | 30조10** | 원*미 | 2023-11-18 16:10 | 충청북도 제천시 | 저동 삼일로 영락교회 | 전용차로위반 | 50,000 |
| 1593 | 82주54** | 주*회*아*다*산* | 2023-11-18 16:56 | 경기도 하남시 | 중화동 중랑역 인근 메디렌느산부인과 | 전용차로위반 | 50,000 |
| 1594 | 284주25** | 박*희 | 2023-11-18 17:41 | 충청남도 아산시 | 서초동 서초IC 입구 하행 | 전용차로위반 | 50,000 |
| 1595 | 12나62** | 최*식 | 2023-11-18 18:10 | 경기도 수원시 | 저동 삼일로 영락교회 | 전용차로위반 | 50,000 |
| 1596 | 68부74** | 정*제 | 2023-11-18 21:26 | 서울특별시 | 개봉동 우리은행 고척동지점 | 전용차로위반 | 50,000 |
| 1597 | 135버63** | 신*남 | 2023-11-19 09:14 | 경기도 의왕시 | 서초동 서초IC 입구 하행 | 전용차로위반 | 50,000 |
| 1598 | 15부65** | 이*찬 | 2023-11-19 12:14 | 충청남도 천안시 | 양재동 양재IC 상행 | 전용차로위반 | 50,000 |
| 1599 | 240나87** | 황*훈 | 2023-11-20 02:30 | 경기도 화성시 | 저동 삼일로 영락교회 | 전용차로위반 | 50,000 |
| 1600 | 148버54** | 이*환 | 2023-11-20 08:05 | 경기도 고양시 | 은평뉴타운10단지~구파발사거리 | 전용차로위반 | 50,000 |
| 1601 | 28우37** | 김*호 | 2023-11-20 08:38 | 서울특별시 | 성산동 성산1교~성산2교 교차로 | 전용차로위반 | 50,000 |
| 1602 | 109호22** | 박*윤 | 2023-11-20 10:55 | 전라북도 군산시 | 서초동 서초IC 입구 하행 | 전용차로위반 | 50,000 |
| 1603 | 23루83** | 김*훈 | 2023-11-20 15:10 | 서울특별시 | 서울 관악구 봉천동 979-7 | 전용차로위반 | 50,000 |
| 1604 | 389오21** | 신*희 | 2023-11-20 17:22 | 경기도 포천시 | 월계동 월계주공아파트 107동 | 전용차로위반 | 50,000 |
| 1605 | 39노57** | 신*준 | 2023-11-20 17:40 | 경기도 화성시 | 중계동 중계그린아파트 109동 | 전용차로위반 | 50,000 |
| 1606 | 187주60** | 정*성 | 2023-11-20 17:58 | 경기도 남양주시 | 대치동 은마아파트 1동 | 전용차로위반 | 50,000 |
| 1607 | 140러62** | 이*현 | 2023-11-20 18:56 | 광주광역시 | 양재동 양재IC 상행 | 전용차로위반 | 50,000 |
| 1608 | 31모04** | 이*현 | 2023-11-20 19:16 | 인천광역시 | 성산동 현대오일뱅크 성산대교주유소 건너편 | 전용차로위반 | 50,000 |

| 구분 | 차량 소유주 | | | | | | |
|---|---|---|---|---|---|---|---|
| 연번 | 최초차량번호 | 성 명 | 단속일시 | 주 소 | 단속장소 | 위반내용 | 금 액 |
| 1609 | 184마34** | 이*규 | 2023-11-20 20:39 | 인천광역시 | 성산동 현대오일뱅크 성산대교주유소 건너편 | 전용차로위반 | 50,000 |
| 1610 | 서울32사69** | 전*선 | 2023-11-21 07:17 | 서울특별시 | 성산동 현대오일뱅크 성산대교주유소 건너편 | 전용차로위반 | 50,000 |
| 1611 | 57도53** | 엄*정 | 2023-11-21 12:12 | 충청남도 천안시 | 양재동 양재IC 상행 | 전용차로위반 | 50,000 |
| 1612 | 91로21** | 백*현 | 2023-11-21 14:03 | 경기도 파주시 | 잠실동 송파 YMCA체육관 | 전용차로위반 | 50,000 |
| 1613 | 156거17** | 김*윤 | 2023-11-21 19:01 | 서울특별시 | 잠실동 송파 YMCA체육관 | 전용차로위반 | 50,000 |
| 1614 | 서울34사42** | 주*회*행*택* | 2023-11-21 19:56 | 서울특별시 | 대치동 은마아파트 1동 | 전용차로위반 | 50,000 |
| 1615 | 56마39** | 안*숙 | 2023-11-21 20:11 | 서울특별시 | 월계동 월계구민체육센터 | 전용차로위반 | 50,000 |
| 1616 | 110나36** | 주*회*에*원*에* | 2023-11-22 08:38 | 서울특별시 | 잠실동 잠실지구대(잠실 엘스아파트 111동) | 전용차로위반 | 50,000 |
| 1617 | 83부67** | 남*국 | 2023-11-22 08:41 | 서울특별시 | 대치동 은마아파트 1동 | 전용차로위반 | 50,000 |
| 1618 | 257수95** | 이*은 | 2023-11-22 08:46 | 서울특별시 | 대치동 은마아파트 1동 | 전용차로위반 | 50,000 |
| 1619 | 278더80** | 김*빈 | 2023-11-22 12:06 | 서울특별시 | 잠실동 잠실지구대(잠실 엘스아파트 111동) | 전용차로위반 | 50,000 |
| 1620 | 87구04** | 박*성 | 2023-11-22 15:08 | 경기도 군포시 | 잠실동 잠실지구대(잠실 엘스아파트 111동) | 전용차로위반 | 50,000 |
| 1621 | 161거97** | 서*연 | 2023-11-22 17:43 | 서울특별시 | 성수대교남단교차로~압구정로데오역 | 전용차로위반 | 50,000 |
| 1622 | 51무34** | 권*옥 | 2023-11-22 18:07 | 충청남도 청양군 | 무학동 독립문역 중앙정류소(시외방향) | 전용차로위반 | 50,000 |
| 1623 | 10오67** | 이*현 | 2023-11-22 19:22 | 경기도 남양주시 | 공릉동 목예원(구리방향) | 전용차로위반 | 50,000 |
| 1624 | 183고39** | 강*래 | 2023-11-22 19:26 | 서울특별시 | 성산동 현대오일뱅크 성산대교주유소 건너편 | 전용차로위반 | 50,000 |
| 1625 | 12부05** | 주*회*혁*씨*씨 | 2023-11-22 19:56 | 서울특별시 | 월계동 월계주공아파트 107동 | 전용차로위반 | 50,000 |
| 1626 | 92수42** | 주*회*써*러*스 | 2023-11-22 20:26 | 서울특별시 | 저동 삼일로 영락교회 | 전용차로위반 | 50,000 |
| 1627 | 45부35** | 김*희 | 2023-11-23 07:51 | 서울특별시 | 상계동 상계주공아파트 1010동 | 전용차로위반 | 50,000 |
| 1628 | 18머65** | 조*혁 | 2023-11-23 08:26 | 경상남도 함안군 | 잠실동 잠실지구대(잠실 엘스아파트 111동) | 전용차로위반 | 50,000 |
| 1629 | 서울34사42** | 주*회*행*택* | 2023-11-23 08:30 | 서울특별시 | 행당동 2호선 한양대역 1번출구 | 전용차로위반 | 50,000 |
| 1630 | 서울31바57** | 김*실 | 2023-11-23 11:26 | 서울특별시 | 서울 영등포구 의사당대로 88 (여의도동) | 전용차로위반 | 50,000 |
| 1631 | 09거79** | 박*식 | 2023-11-23 17:56 | 서울특별시 | 대치동 개포우성2차아파트 12동 | 전용차로위반 | 50,000 |

| 구분 | 차량 소유주 | | | | | | |
|---|---|---|---|---|---|---|---|
| 연번 | 최초차량번호 | 성 명 | 단속일시 | 주 소 | 단속장소 | 위반내용 | 금 액 |
| 1632 | 164다34** | 정*국 | 2023-11-23 18:04 | 서울특별시 | 성산동 현대오일뱅크 성산대교주유소 건너편 | 전용차로위반 | 50,000 |
| 1633 | 62나87** | 홍*현 | 2023-11-23 18:27 | 서울특별시 | 대치동 개포우성2차아파트 12동 | 전용차로위반 | 50,000 |
| 1634 | 94나95** | 유*원 | 2023-11-23 19:25 | 경기도 고양시 | 성산동 현대오일뱅크 성산대교주유소 건너편 | 전용차로위반 | 50,000 |
| 1635 | 37마56** | 정*경 | 2023-11-23 20:38 | 인천광역시 | 월계동 월계구민체육센터 | 전용차로위반 | 50,000 |
| 1636 | 30두15** | 최*영 | 2023-11-23 22:59 | 서울특별시 | 개봉동 우리은행 고척동지점 | 전용차로위반 | 50,000 |
| 1637 | 296구70** | 정*욱 | 2023-11-24 08:01 | 서울특별시 | 대치동 은마아파트 1동 | 전용차로위반 | 50,000 |
| 1638 | 67어92** | 한*우 | 2023-11-24 09:25 | 경기도 광명시 | 성산동 성산1교~성산2교 교차로 | 전용차로위반 | 50,000 |
| 1639 | 64너52** | 김*호 | 2023-11-24 10:24 | 서울특별시 | 상봉동 중랑역 가나안교회 건너편 GS25상봉사랑점 | 전용차로위반 | 50,000 |
| 1640 | 11가99** | 김*욱 | 2023-11-24 12:23 | 경기도 구리시 | 중화동 중랑역 인근 메디렌느산부인과 | 전용차로위반 | 50,000 |
| 1641 | 47우06** | 박*희 | 2023-11-24 13:37 | 서울특별시 | 미아동 이마트 미아점 건너편 빅토리아호텔 | 전용차로위반 | 50,000 |
| 1642 | 86우82** | 심*순 | 2023-11-24 14:10 | 인천광역시 | 잠실동 잠실지구대(잠실 엘스아파트 111동) | 전용차로위반 | 50,000 |
| 1643 | 177우38** | 임*미 | 2023-11-24 17:13 | 충청남도 천안시 | 양재동 양재IC 상행 | 전용차로위반 | 50,000 |
| 1644 | 05가93** | 유*호 | 2023-11-24 17:19 | 서울특별시 | 공릉동 문정왕후릉(서울방향) | 전용차로위반 | 50,000 |
| 1645 | 381루58** | 이*혁 | 2023-11-24 17:28 | 경기도 평택시 | 서초동 서초IC 하행 | 전용차로위반 | 50,000 |
| 1646 | 381루58** | 이*혁 | 2023-11-24 17:30 | 경기도 평택시 | 서초동 서초IC 입구 하행 | 전용차로위반 | 50,000 |
| 1647 | 381루58** | 이*혁 | 2023-11-24 17:31 | 경기도 평택시 | 양재동 양재IC 하행 | 전용차로위반 | 50,000 |
| 1648 | 59무22** | 최*미 | 2023-11-24 17:50 | 서울특별시 | 월계동 월계구민체육센터 | 전용차로위반 | 50,000 |
| 1649 | 05우41** | 김*호 | 2023-11-24 17:58 | 경기도 포천시 | 공릉동 오일뱅크 화랑대주유소(서울방향) | 전용차로위반 | 50,000 |
| 1650 | 82두08** | 김*민 | 2023-11-24 18:05 | 광주광역시 | 잠실동 송파 YMCA체육관 | 전용차로위반 | 50,000 |
| 1651 | 경기88배33** | 박*희 | 2023-11-24 18:48 | 경기도 남양주시 | 공릉동 목예원(구리방향) | 전용차로위반 | 50,000 |
| 1652 | 42더83** | 이*호 | 2023-11-24 18:57 | 서울특별시 | 대치동 개포우성2차아파트 12동 | 전용차로위반 | 50,000 |
| 1653 | 서울31바44** | 김*흔 | 2023-11-24 20:09 | 경기도 양주시 | 상계동 상계주공아파트 1010동 | 전용차로위반 | 50,000 |
| 1654 | 01모07** | 염*건 | 2023-11-24 20:27 | 경기도 남양주시 | 공릉동 오일뱅크 화랑대주유소(서울방향) | 전용차로위반 | 50,000 |

| 구분 | 차량 소유주 | | | | | | |
|---|---|---|---|---|---|---|---|
| 연번 | 최초차량번호 | 성 명 | 단속일시 | 주 소 | 단속장소 | 위반내용 | 금 액 |
| 1655 | 149오23** | 황*은 | 2023-11-24 20:28 | 서울특별시 | 대치동 개포우성2차아파트 12동 | 전용차로위반 | 50,000 |
| 1656 | 87수53** | (*)*진*드*토* | 2023-11-24 20:46 | 서울특별시 | 성산동 성산1교~성산2교 교차로 | 전용차로위반 | 50,000 |
| 1657 | 240보70** | 박*석 | 2023-11-25 09:41 | 울산광역시 | 서초동 서초IC 상행 | 전용차로위반 | 50,000 |
| 1658 | 87주89** | 주*회*올*원*통 | 2023-11-25 10:57 | 경기도 광주시 | 서울특별시 영등포구 국제금융로7길 22 | 전용차로위반 | 50,000 |
| 1659 | 54로03** | 배*우 | 2023-11-25 15:17 | 서울특별시 | 양재동 양재IC 상행 | 전용차로위반 | 50,000 |
| 1660 | 51거39** | 김*혁 | 2023-11-25 17:02 | 경기도 용인시 | 양재동 양재IC 상행 | 전용차로위반 | 50,000 |
| 1661 | 01마05** | 한*종 | 2023-11-25 17:46 | 서울특별시 | 잠원동 현대훼미리아파트 | 전용차로위반 | 50,000 |
| 1662 | 57로24** | 박*경 | 2023-11-25 18:19 | 경기도 용인시 | 미아동 이마트 미아점 건너편 빅토리아호텔 | 전용차로위반 | 50,000 |
| 1663 | 204나71** | 유*균 | 2023-11-25 19:51 | 경기도 수원시 | 서초동 서초IC 하행 | 전용차로위반 | 50,000 |
| 1664 | 67머09** | 박*남 | 2023-11-25 23:05 | 경기도 양주시 | 미아동 이마트 미아점 건너편 빅토리아호텔 | 전용차로위반 | 50,000 |
| 1665 | 92고49** | 황*영 | 2023-11-26 19:03 | 경기도 용인시 | 서초동 반포IC 상행 | 전용차로위반 | 50,000 |
| 1666 | 17서49** | 이*동 | 2023-11-26 20:37 | 경기도 수원시 | 양재동 양재IC 하행 | 전용차로위반 | 50,000 |
| 1667 | 11모39** | 정*훈 | 2023-11-27 03:03 | 경기도 안산시 | 대신동 이대후문 중앙정류소(시외방향) | 전용차로위반 | 50,000 |
| 1668 | 경기87바17** | 신*기*물*(*) | 2023-11-27 15:51 | 경기도 고양시 | 서울특별시 영등포구 국제금융로7길 16-2 | 전용차로위반 | 50,000 |
| 1669 | 20부38** | A*D*G*P*R*V*A*H*M*A*J*N | 2023-11-27 17:45 | 서울특별시 | 공릉동 문정왕후릉(서울방향) | 전용차로위반 | 50,000 |
| 1670 | 20부38** | A*D*G*P*R*V*A*H*M*A*J*N | 2023-11-27 17:50 | 서울특별시 | 공릉동 오일뱅크 희랑대주유소(서울방향) | 전용차로위반 | 50,000 |
| 1671 | 05로21** | 정*룡 | 2023-11-27 17:58 | 부산광역시 | 성산동 성산1교~성산2교 교차로 | 전용차로위반 | 50,000 |
| 1672 | 89러58** | 김*환 | 2023-11-27 19:22 | 경기도 의정부시 | 월계동 월계구민체육센터 | 전용차로위반 | 50,000 |
| 1673 | 391오78** | 김*길 | 2023-11-27 19:38 | 경상북도 구미시 | 잠실동 잠실지구대(잠실 엘스아파트 111동) | 전용차로위반 | 50,000 |
| 1674 | 43구30** | 강*영 | 2023-11-27 20:00 | 경기도 고양시 | 성산동 현대오일뱅크 성산대교주유소 건너편 | 전용차로위반 | 50,000 |
| 1675 | 01라22** | 정*영 | 2023-11-27 20:29 | 서울특별시 | 서초동 반포IC 상행 | 전용차로위반 | 50,000 |
| 1676 | 209저20** | 이*구 | 2023-11-27 20:42 | 경기도 남양주시 | 공릉동 목예원(구리방향) | 전용차로위반 | 50,000 |
| 1677 | 20하84** | 에*에*엠*주*회* | 2023-11-28 00:39 | 서울특별시 | 미아동 이마트 미아점 건너편 빅토리아호텔 | 전용차로위반 | 50,000 |

| 구분 | 차량 소유주 | | | | | | |
|---|---|---|---|---|---|---|---|
| 연번 | 최초차량번호 | 성 명 | 단속일시 | 주 소 | 단속장소 | 위반내용 | 금 액 |
| 1678 | 12우72** | 조*록 | 2023-11-28 09:24 | 서울특별시 | 개봉동 우리은행 고척동지점 | 전용차로위반 | 50,000 |
| 1679 | 83저28** | 이*우 | 2023-11-28 09:58 | 서울특별시 | 미아동 이마트 미아점 건너편 빅토리아호텔 | 전용차로위반 | 50,000 |
| 1680 | 34어42** | 이*종 | 2023-11-28 14:38 | 인천광역시 | 영등포구 롯데캐슬아이비 앞 | 전용차로위반 | 50,000 |
| 1681 | 서울89자64** | 이*덕 | 2023-11-28 14:44 | 서울특별시 | 잠실동 잠실지구대(잠실 엘스아파트 111동) | 전용차로위반 | 50,000 |
| 1682 | 267라12** | 이*빈 | 2023-11-28 17:18 | 서울특별시 | 잠실동 송파 YMCA체육관 | 전용차로위반 | 50,000 |
| 1683 | 174우14** | 최*희 | 2023-11-28 17:19 | 인천광역시 | 서초동 반포IC 상행 | 전용차로위반 | 50,000 |
| 1684 | 22너58** | 최*용 | 2023-11-28 18:14 | 경기도 이천시 | 성산동 현대오일뱅크 성산대교주유소 건너편 | 전용차로위반 | 50,000 |
| 1685 | 서울31사12** | 박*년 | 2023-11-29 07:46 | 서울특별시 | 대치동 은마아파트 1동 | 전용차로위반 | 50,000 |
| 1686 | 151소41** | 이*름 | 2023-11-29 17:37 | 서울특별시 | 삼성동 경기고등학교 | 전용차로위반 | 50,000 |
| 1687 | 34나69** | 최*우 | 2023-11-29 17:58 | 서울특별시 | 대치동 은마아파트 1동 | 전용차로위반 | 50,000 |
| 1688 | 69저03** | 김*우 | 2023-11-29 18:27 | 경기도 평택시 | 방배동 남태령 중앙정류소(시내방향) | 전용차로위반 | 50,000 |
| 1689 | 08주63** | 윤*민 | 2023-11-29 18:37 | 전라남도 나주시 | 성산동 현대오일뱅크 성산대교주유소 건너편 | 전용차로위반 | 50,000 |
| 1690 | 13도04** | 김*동 | 2023-11-29 18:40 | 경기도 의정부시 | 삼성동 경기고등학교 | 전용차로위반 | 50,000 |
| 1691 | 42더83** | 이*호 | 2023-11-29 18:58 | 서울특별시 | 대치동 개포우성2차아파트 12동 | 전용차로위반 | 50,000 |
| 1692 | 22라73** | 신*순 | 2023-11-29 20:09 | 서울특별시 | 성산동 성산1교~성산2교 교차로 | 전용차로위반 | 50,000 |
| 1693 | 04도75** | 윤*림 | 2023-11-29 20:57 | 경상남도 양산시 | 신천동 잠실역 중앙정류소(시외방향) | 전용차로위반 | 50,000 |
| 1694 | 33서04** | 강*모 | 2023-11-30 08:49 | 경기도 파주시 | 성산동 성산1교~성산2교 교차로 | 전용차로위반 | 50,000 |
| 1695 | 383부75** | 최*순 | 2023-11-30 09:13 | 서울특별시 | 잠실동 잠실지구대(잠실 엘스아파트 111동) | 전용차로위반 | 50,000 |
| 1696 | 54우77** | 김*희 | 2023-11-30 18:16 | 서울특별시 | 잠실동 송파 YMCA체육관 | 전용차로위반 | 50,000 |
| 1697 | 02머34** | 최*용 | 2023-11-30 20:07 | 경기도 의정부시 | 상계동 상계주공아파트 1010동 | 전용차로위반 | 50,000 |

◈ 서울특별시공고 제2024-358호

## 다단계[후원방문]판매업 등록변경 신고사항 공고

『방문판매 등에 관한 법률』 제13조 제2항 및 제3항, 제29조 제3항에 따라 다단계[후원방문]판매업 등록변경 신고를 처리하고, 같은 법 제27조에 따라 이를 공고합니다.

2024년 2월 8일
서 울 특 별 시 장

■ 다단계[후원방문]판매업 등록변경 신고사항

| 신 고 인 | | | | | 변 경 내 역 | | |
|---|---|---|---|---|---|---|---|
| 연번 | 상 호 | 등록번호 | 대표자 | 소재지 | 구분<br>(변경일) | 변경전 | 변경후 |
| 1 | 아마레코리아<br>주식회사 | 서울 제721호 | 장윤성 | 서울특별시 강남구<br>선릉로93길5, 6층, 7층(역삼동,<br>대유타워) | 상호<br>('23.12.19) | 카야니코리아 주식회사 | 아마레코리아 주식회사 |
| 2 | 씨에스산업 | 서울 후<br>제2663호 | 김춘선 | 서울시 성북구 도봉로3가길<br>7(길음동) | 상호<br>('23.12.27) | 꿈꾸는 인셀덤 | 씨에스산업 |
| 3 | 인셀덤 건행뷰티 | 서울 후<br>제2715호 | 정동수 | 서울특별시 동대문구<br>고산자로56길 38, 1층<br>1층+지하(제기동) | 소재지<br>('23.12.28) | 서울특별시 종로구 인사동5길<br>15-1, 3층(인사동) | 서울특별시 동대문구<br>고산자로56길 38, 1층<br>1층+지하(제기동) |
| 4 | 다이아나 | 서울 후<br>제2819호 | 박샛별 | 서울특별시 강동구<br>아리수로93다길 80, 505동<br>1220호(강일동, 힐스테이트<br>리슈빌 강일) | 소재지<br>('23.12.28) | 경기도 하남시 하남대로 747,<br>101동 1403호<br>(신장동, 두산위브파크) | 서울특별시 강동구<br>아리수로93다길 80, 505동<br>1220호(강일동, 힐스테이트<br>리슈빌 강일) |
| 5 | ㈜리뉴<br>메디 | 서울 제865호 | 추진룡 | 서울특별시 영등포구<br>경인로77길 49, 109동 상가 2층<br>201-323호<br>(문래동4가,리버뷰 신안인스빌) | 소재지<br>('23.12.31) | 서울특별시 강남구<br>강남대로94길 86, 11층<br>(역삼동,신영빌딩) | 서울특별시 영등포구<br>경인로77길 49, 109동 상가<br>2층 201-323호<br>(문래동4가,리버뷰 신안인스빌) |
| 6 | 인셀덤<br>서울중앙점 | 서울 후<br>제1396호 | 이예림 | 서울특별시 은평구 은평로 82,<br>2층 207호<br>(응암동,해태드림타운) | 소재지<br>('24.1.2) | 서울특별시 은평구 은평로8길<br>42-1, 401호(응암동) | 서울특별시 은평구 은<br>평로 82, 2층 207호<br>(응암동,해태드림타운) |
| 7 | 아이야유니온<br>주식회사 | 서울 제904호 | 윤주희 | 서울특별시 종로구 새문안로92,<br>광화문오피시아빌딩 706호 | 상호<br>('24.1.3) | 아이야펫 주식회사 | 아이야유니온 주식회사 |
| 8 | 리얼뷰티<br>(Real Beauty)<br>인셀덤 | 서울 후<br>제2816호 | ZHU<br>HONG<br>HUA | 서울특별시 영등포구 영중로<br>지하40, 242호<br>(영등포동3가, 영등포<br>뉴타운지하쇼핑몰 내) | 소재지<br>('24.1.3) | 경기도 부천시 부일로518번길<br>22, 1201호(심곡동) | 서울특별시 영등포구 영중로<br>지하40, 242호<br>(영등포동3가, 영등포<br>뉴타운지하쇼핑몰 내) |
| 9 | 파이진<br>여누대리점 | 서울 후<br>제2610호 | 오연우 | 서울특별시 양천구 신월로15길<br>21, 104동 904호(신월동, 신월<br>대성유니드아파트) | 소재지<br>('24.1.3) | 서울특별시 양천구<br>남부순환로67길 16, 101동<br>402호<br>(신월동, 웨인빌) | 서울특별시 양천구 신월로15길<br>21, 104동 904호(신월동, 신월<br>대성유니드아파트) |

| 신 고 인 | | | | | 변 경 내 역 | | |
|---|---|---|---|---|---|---|---|
| 연번 | 상 호 | 등록번호 | 대표자 | 소재지 | 구분<br>(변경일) | 변경전 | 변경후 |
| 10 | 인셀덤<br>(노블레스<br>리치) | 서울 후<br>제2817호 | 한선<br>미희 | 서울특별시 강서구<br>방화대로33길 54,<br>1층,2층(방화동) | 소재지<br>('24.1.3) | 경기도 고양시 일산서구<br>대산로 183, 601동 902호<br>(주엽동,문촌마을) | 서울특별시 강서구 방화대로33길<br>54, 1층,2층(방화동) |
| 11 | 더 베스트 샵 | 서울 후<br>제2650호 | 조계순 | 서울특별시 양천구<br>은행정로15길 15, 2층<br>201호(신정동) | 소재지<br>('24.1.5) | 서울특별시 강서구<br>등촌로3나길 17, 3층(화곡동) | 서울특별시 양천구 은행정로15길<br>15, 2층 201호(신정동) |
| 12 | 인셀덤<br>오로라 | 서울 후<br>제1347호 | 박세희 | 서울특별시 마포구<br>월드컵북로42나길 24(상암동) | 소재지<br>('24.1.11) | 서울특별시 마포구 성암로13길<br>28, 2층(상암동) | 서울특별시 마포구<br>월드컵북로42나길 24(상암동) |
| 13 | 인셀덤퀸 | 서울 후<br>제931호 | 유현숙 | 서울특별시 양천구 목동동로<br>233-1, 지하 108호(목동,<br>드림타워) | 소재지<br>('24.1.16) | 서울특별시 양천구 목동동로<br>293, 713호(목동, 현대41타워) | 서울특별시 양천구 목동동로<br>233-1, 지하 108호(목동,<br>드림타워) |
| 14 | 이젤피아<br>주식회사 | 서울 제927호 | 정특래 | 서울특별시 송파구 올림픽로<br>98, 901호<br>(잠실동, 성진빌딩) | 상호<br>('24.1.18) | 주식회사 키토윈 | 이젤피아 주식회사 |
| 15 | 불광<br>건강생활 | 서울 후<br>제351호 | 양윤옥 | 서울특별시 은평구 불광로<br>46-1, 2층(불광동) | 소재지<br>('24.1.22) | 서울특별시 은평구 통일로<br>69길 12, 2층(대조동) | 서울특별시 은평구 불광로<br>46-1, 2층(불광동) |
| 16 | 인보라<br>센텀점 | 서울 후<br>제872호 | 이은자 | 서울특별시 영등포구 영신로<br>33, 지층<br>(영등포동) | 소재지<br>('24.1.24) | 서울특별시 구로구 도림천로<br>344, 1층 120호(구로동) | 서울특별시 영등포구 영신로 33,<br>지층<br>(영등포동) |
| 17 | 아모레퍼시픽<br>은평특약점 | 서울 후<br>제779호 | 최성수 | 서울특별시 은평구 통일로<br>87길14, 3층<br>(갈현동, AI빌딩) | 폐업<br>('23.7.26) | | |
| 18 | 아모레퍼시픽<br>보라매중앙<br>특약점 | 서울 후<br>제1575호 | 오원석 | 서울특별시 영등포구 대방천로<br>170, 8층<br>(신길동, 금송빌딩) | 폐업<br>( '23.10.31) | | |
| 19 | 아모레퍼시픽<br>이화2 | 서울 후<br>제2120호 | 류진철 | 서울특별시 서대문구 신촌로<br>285-1, 2층 (북아현동) | 폐업<br>('23.10.31) | | |
| 20 | 인셀덤조아<br>조아대리점 | 서울 후<br>제2337호 | CUIJINZI | 서울특별시 영등포구<br>신길로38나길 9-17,<br>가호(신길동) | 폐업<br>('23.12.4) | | |
| 21 | 인셀덤 해피<br>바이러스 | 서울 후<br>제2403호 | 김다연 | 서울특별시 구로구 고척로39길<br>67, 501호(고척동) | 폐업<br>('23.12.29) | | |
| 22 | 더 프리티 | 서울 후<br>제2342호 | 김광윤 | 서울특별시 송파구 올림픽로<br>99, 137동 703호(잠실동,<br>잠실엘스) | 폐업<br>('23.12.29) | | |
| 23 | 하윤인셀덤 | 서울 후<br>제1614호 | 김가연 | 서울특별시 금천구<br>독산로70다길 43,<br>201호(독산동) | 폐업<br>('23.12.29) | | |
| 24 | 코스모스<br>인셀덤 | 서울 후<br>제2203호 | 강봉석 | 서울특별시 동작구<br>동작대로19길45 203호(사당동) | 폐업<br>('23.12.29) | | |
| 25 | 엔젤 인셀덤 | 서울 후<br>제2151호 | 서문순 | 서울특별시 양천구<br>목동중앙본로 22길60,<br>201호(목동,삼호파크빌라) | 폐업<br>('23.12.29) | | |

| 신 고 인 | | | | | 변 경 내 역 | | |
|---|---|---|---|---|---|---|---|
| 연번 | 상 호 | 등록번호 | 대표자 | 소재지 | 구분<br>(변경일) | 변경전 | 변경후 |
| 26 | 인셀덤 샤인스타 | 서울 후<br>제1548호 | 문승임 | 서울특별시 노원구 마들로111<br>24동 310호 | 폐업<br>('23.12.29) | | |
| 27 | 인셀덤 해피니스 | 서울 후<br>제2133호 | 김지선 | 서울특별시 금천구<br>독산로80가길 3,<br>301호(독산동) | 폐업<br>('23.12.29) | | |
| 28 | 레아뷰티톡 | 서울 후<br>제2209호 | 김주연 | 서울특별시 서대문구 거북골로<br>100,<br>103동1302호<br>(남가좌동,래미안루센티아) | 폐업<br>('23.12.29) | | |
| 29 | 리치n<br>패밀리 | 서울 후<br>제1356호 | 김주아 | 서울특별시 강남구<br>개포로136길 16, 4층<br>401호(일원동) | 폐업<br>('23.12.29) | | |
| 30 | 서울리더<br>(인셀덤) | 서울 후<br>제2208호 | 김재영 | 서울특별시 강남구 삼성로 14,<br>412동 1701호<br>(개포동, 개포자이프레지던스) | 폐업<br>('23.12.29) | | |
| 31 | 나이스케어 | 서울 후<br>제1984호 | 김영신 | 서울특별시 양천구<br>목동중앙북로38,<br>지118호(목동,<br>롯데캐슬위너단지내상가) | 폐업<br>('23.12.29) | | |
| 32 | 인셀덤 뷰티라인 | 서울 후<br>제2349호 | 김선옥 | 서울특별시 금천구<br>독산로64길 88 4층 401호 | 폐업<br>('23.12.29) | | |
| 33 | 리치n패밀리Win<br>ner | 서울 후<br>제2633호 | 김상연 | 서울특별시 종로구<br>낙산성곽동길<br>49,301호(창신동) | 폐업<br>( '23.12.29) | | |
| 34 | 인셀덤(노블레스<br>리치) | 서울 후<br>제2280호 | 김명선 | 서울특별시 송파구 올림픽로<br>99, 140동<br>2501호(잠실동,잠실엘스) | 폐업<br>('23.12.29) | | |
| 35 | 얀새 | 서울 후<br>제1416호 | 윤정진 | 서울특별시 영등포구<br>선유로43<br>가길 24, 101동 903호<br>(양평동,거성파스텔아파트) | 폐업<br>('23.12.29) | | |
| 36 | 비비뷰티 | 서울 후<br>제2576호 | 서승희 | 서울특별시 관악구 장군봉5길<br>7, 3층 401호(봉천동) | 폐업<br>('23.12.29) | | |
| 37 | 나연대리점 | 서울 후<br>제2303호 | 이순이 | 서울특별시 노원구<br>상계로23나길 19, 지층<br>B01호(상계동) | 폐업<br>('23.12.29) | | |
| 38 | 더메르시 | 서울 후<br>제2222호 | 이수영 | 피서울특별시 도봉구<br>도봉로136다길 26-8,<br>101호(창동) | 폐업<br>('23.12.29) | | |
| 39 | 인셀덤 샤론 | 서울 후<br>제2368호 | 이서영 | 서울특별시 양천구 신정로<br>293, 106동 203호<br>(신정동,신트리1단지아파트) | 폐업<br>('23.12.29) | | |
| 40 | 쎄이(SEY)<br>인셀덤 | 서울 후<br>제1683호 | 이덕순 | 서울특별시 동작구 상도로<br>346-1, 116동 1304호<br>(상도동, 힐스테이트 상도<br>센트럴파크) | 폐업<br>('23.12.29) | | |

| 신 고 인 | | | | | 변 경 내 역 | | |
|---|---|---|---|---|---|---|---|
| 연번 | 상 호 | 등록번호 | 대표자 | 소재지 | 구분<br>(변경일) | 변경전 | 변경후 |
| 41 | 제이콥스칼라 | 서울 후<br>제2690호 | 임영택 | 서울특별시 은평구 서오릉로<br>149-22, 7층(구산동,<br>이지빌딩) | 폐업<br>('23.12.29) | | |
| 42 | 인셀덤미라클 | 서울 후<br>제1227호 | 전은실 | 서울특별시 강북구<br>오현로31길 13, 401호(번동) | 폐업<br>('23.12.29) | | |
| 43 | 인셀덤팰리스 | 서울 후<br>제2800호 | 장근숙 | 서울특별시 송파구 올림픽로<br>99, 136동<br>2202호(잠실동,잠실엘스) | 폐업<br>('23.12.29) | | |
| 44 | 유니크대리점 | 서울 후<br>제2445호 | 이태현 | 서울특별시 송파구<br>백제고분로11길 25,<br>501호(잠실동) | 폐업<br>('23.12.29) | | |
| 45 | 인셀덤 강남본점 | 서울 후<br>제2535호 | 이유진 | 서울특별시 강남구 자곡로3길<br>22, 312동 206호(자곡동,<br>엘에이치강남3단지) | 폐업<br>('23.12.29) | | |
| 46 | 아름드리 인셀덤 | 서울 후<br>제2266호 | 함여진 | 서울특별시 강북구<br>월계로13길15(3층) | 폐업<br>('23.12.29) | | |
| 47 | 그라시아 | 서울 후<br>제2595호 | 장혜승 | 서울특별시 동작구 국사봉길<br>81-6, 202호<br>(상도동, 대흥미소가) | 폐업<br>('23.12.29) | | |
| 48 | 아이바비 | 서울 후<br>제1799호 | 정유리 | 서울특별시 양천구<br>목동중앙서로7가길 39, 2층<br>201호(목동) | 폐업<br>('23.12.29) | | |
| 49 | 이노페이스 | 서울 후<br>제2747호 | 조성균 | 서울특별시 강남구 테헤란로<br>328, 지층 104-비16호<br>(역삼동, 동우빌딩) | 폐업<br>('23.12.30) | | |
| 50 | ㈜이노<br>페이스 | 서울 후<br>제2390호 | 조성균,장<br>용석 | 서울특별시 은평구<br>서오능로24길 5, 2층<br>202호(갈현동) | 폐업<br>('23.12.30) | | |
| 51 | 인셀덤 오로라 | 서울 후<br>제2426호 | 오영자 | 서울특별시 서대문구<br>신촌로11길 40(창천동) | 폐업<br>('23.12.30) | | |
| 52 | 아모레<br>미아특약점 | 서울 후<br>제200호 | 김종욱 | 서울특별시 강북구 도봉로<br>10길 48, 2층 | 폐업<br>('23.12.31) | | |
| 53 | 오휘 대림점 | 서울 후<br>제484호 | 오승택 | 서울특별시 영등포구 대림로<br>157, 3층<br>(대림동,일승빌딩) | 폐업<br>('23.12.31) | | |
| 54 | 아모레퍼시픽<br>마포누리<br>특약점 | 서울 후<br>제18호 | 유지환 | 서울특별시 마포구 동교로<br>192-1 영호 201호 | 폐업<br>('23.12.31) | | |
| 55 | 인셀덤<br>연신내센터 | 서울 후<br>제861호 | 이영숙 | 서울특별시 은평구 백년산로<br>67, 106동 804호<br>(응암동,백련산파크자이) | 폐업<br>('24.1.4) | | |

| 신 고 인 | | | | | 변 경 내 역 | | |
|---|---|---|---|---|---|---|---|
| 연번 | 상 호 | 등록번호 | 대표자 | 소재지 | 구분<br>(변경일) | 변경전 | 변경후 |
| 56 | 에스메틱 | 서울 후<br>제1709호 | 장세영 | 서울특별시 강서구<br>국회대로7길 120,<br>202호(화곡동) | 폐업<br>( '24.1.6) | | |
| 57 | 인셀덤<br>서초대리점 | 서울 후<br>제841호 | 이선애 | 서울특별시 서초구 신반포로<br>270, 135동 401호(반포동,<br>반포자이아파트) | 폐업<br>('24.1.8) | | |
| 58 | 인셀덤 세포밥 | 서울 후<br>제2199호 | 김서윤 | 서울특별시 구로구 서해안로<br>2118, 6층<br>603, 604호<br>(항동,골든클래스) | 폐업<br>( '24.1.8) | | |
| 59 | 우주 인셀덤 | 서울 후<br>제2308호 | 정정수 | 서울특별시 중랑구<br>용마산로94길 91, 1001호<br>(면목동, 진로아파트) | 폐업<br>('24.1.22) | | |
| 60 | 아모레퍼시픽<br>구로혁신<br>특약점 | 서울 후<br>제353호 | 윤진우 | 서울특별시 금천구<br>디지털로9길 33,<br>202호(가산동) | 폐업<br>('24.1.25) | | |
| 61 | (주)리뉴메디 | 서울 제865호 | 추진룡 | 서울특별시 영등포구<br>경인로77길 49, 109동 상가<br>2층 201-323호(문래동4가) | 폐업<br>( '24.01.29) | | |
| 62 | 나우 인셀덤 | 서울 후<br>제1432호 | 김현재 | 서울특별시 강동구 아리수로<br>234-1, 301호<br>(고덕동,현대빌라) | 폐업<br>('24.1.31) | | |
| 63 | 메인(Main) | 서울 후<br>제2647호 | 장금미 | 서울특별시 중랑구 망우로<br>238, 101동 701호(상봉동,<br>예지다움) | 폐업<br>('24.1.31) | | |

※ 기타 자세한 사항은 서울특별시 민원담당관(☎ 02-2133-7917) 또는 공정경제담당관(☎ 02-2133-5367)로 문의하시기 바랍니다.

◈ 서울특별시공고 제2024-367호

## 서울신내4(북부간선도로 입체화사업) 공공주택지구 지정변경(안) 및 지구 밖 사업 변경(안)에 관한 주민 등의 의견 청취 공고

1. 서울특별시고시 제2019-435호로 지구지정, 제2020-132호로 지구지정 변경, 제2021-267호로 지구계획 승인, 제2022-509호로 지구밖 사업에 대한 실시계획 변경 승인된 서울시 중랑구 신내동 122-3번지 일원 서울신내4(북부간선도로 입체화사업) 공공주택지구 사업 추진을 위한 지구지정변경(안) 및 지구 밖 사업 변경(안)에 대하여 「공공주택특별법」 제10조 및 같은 법 시행령 제13조, 제52조2의 규정에 따라 신내4(북부간선도로 입체화사업) 공공주택지구 지정변경 및 지구 밖 사업에 대한 주민의견 청취하고자 다음과 같이 열람·공고합니다.

2. 관계도서는 서울시 공공주택과(☎2133-7070), 중랑구 도시계획과(☎2094 -2176) 및 서울주택도시공사 입체도시계획부(☎3410-7231)에 비치하여 공고일로부터 14일이상 주민 및 이해관계인에게 보이며, 공개내용에 대하여 의견이 있으신 분은 공람기간 내에 의견서(서면)를 공람장소에 제출하여 주시기 바랍니다.

2024년 2월 8일
서 울 특 별 시 장

1. 주택지구 지정(변경)
 가. 주택지구의 명칭·위치 및 면적(변경)
  1) 사업의 명칭·위치 및 면적
   가) 명 칭 : 신내4(북부간선도로 입체화사업) 공공주택지구
   나) 위 치 : 서울특별시 중랑구 신내동 122-3일원
   다) 면 적 : - 기정 : 75,339.2㎡
   - 변경 : 56,375.0㎡
   - 증감 : 감)18,964.2㎡
    ▫ 변경사유 : 인공대지 구간 축소에 따른 공공주택사업 지구계 조정
 나. 사업시행자의 명칭, 소재지 및 대표자 성명(변경)
  1) 시행자의 명칭 : 서울특별시 (대행 : 서울주택도시공사)
  2) 소재지 : 서울특별시 중구 세종대로 110 (대행 : 서울시 강남구 개포로 621)
  3) 대표자의 성명
   - 기정 : 오세훈 (대행 : 서울주택도시공사 사장 직무대행 황상하)
   - 변경 : 오세훈 (대행 : 서울주택도시공사 사장 직무대행 김헌동)

 다. 사업시행기간(변경)
  - 기정 : 사업계획 승인일 ~ 2025.12.31.
  - 변경 : 사업계획 승인일 ~ 2028.12.31.

라. 사업의 종류 : 공공주택지구 조성사업(변경없음)

2. 주택지구 밖 사업에 대한 실시계획 승인(변경)
가. 사업지구의 명칭 · 위치 및 면적
1) 사업의 명칭·위치 및 면적
가) 명 칭 : 신내4(북부간선도로 입체화사업) 공공주택지구 지구밖의 사업
나) 종 류 : 도시계획시설사업(수도공급설비, 도로), 오수관로 설치공사
다) 위 치
- 송수관로1 : 서울시 중랑구 신내동 818일원
- 송수관로2 : 서울시 중랑구 신내동 57-10일원
- 중로 1-403호선 : 서울시 중랑구 신내동 35-2일원
- 중로 1-B호선 : 서울시 중랑구 신내동 57-2일원
- 오수관로 : 서울시 중랑구 신내동 581-1일원
- 완충녹지 : 서울시 중랑구 신내동 818일원
- 상수관로 : 서울시 중랑구 신내동 805-5, 71-37일원

나. 사업시행자의 명칭, 소재지 및 대표자 성명(변경)
1) 시행자의 명칭 : 서울특별시 (대행 : 서울주택도시공사)
2) 소재지 : 서울특별시 중구 세종대로 110 (대행 : 서울시 강남구 개포로 621)
3) 대표자의 성명
- 기정 : 오세훈 (대행 : 서울주택도시공사 사장 직무대행 황상하)
- 변경 : 오세훈 (대행 : 서울주택도시공사 사장 직무대행 김헌동)

다. 사업시행기간
- 기정 : 사업계획 승인일 ~ 2025.12.31.
- 변경 : 사업계획 승인일 ~ 2028.12.31.
※ 자세한 사항은 공람장소에 비치된 지구 밖 사업계획(안) 참조

3. 공람기간 및 의견제출기간 : 공고일로부터 14일간 ( '24.2.8.~ '24.2.22.)

4. 공람장소 및 의견제출장소 : 서울시청 공공주택과, 중랑구청 도시계획과,
서울주택도시공사 입체도시계획부

5. 관계도서 : 생략(공람장소에 비치된 관계도서와 같음)

6. 본 열람내용은 최종결정 내용이 아니며, 결정과정에서 내용이 변경될 수 있음을 알려드립니다.

7. 기타 자세한 사항은 서울특별시 공공주택과(☎2133-7070), 중랑구 도시계획과 (☎2094-2176), 서울주택도시공사 입체도시계획부(☎3410-7231)로 문의하여 주시기 바랍니다.

# 구 고 시

◈ 용산구고시 제2024-12호

## 도시계획시설사업(꿈나무어린이공원 조성사업) 실시계획 변경인가 고시

1. 「구 도시계획법」 부칙(제2435호,1972.12.30.) 및 동법 시행령 부칙(1973.3.21.) 공원결정(의제) 및 서울특별시 고시 제2023-392호(2023.9.7.)로 공원 결정(변경) 되고, 서울특별시 용산구 고시 제2023-186호(2023.11.23.)로 공원조성계획 결정(변경)된 꿈나무어린이공원에 대하여
2. 도시계획시설(공원)사업 시행을 위하여 서울특별시 용산구 고시 제2023-211호(2023.12.28.)로 변경 인가 고시한 사항에 대하여, 사업내용 변경 등의 사유로 서울특별시 용산구 공고 제2024-89(2024.1.18.)호로 열람 공고하고,
3. 「국토의 계획 및 이용에 관한 법률」 제88조, 제91조 및 동법 시행령 제97조, 제100조에 따라 다음과 같이 인가 고시 합니다.

2024년 2월 8일
용 산 구 청 장

가. 사업시행지의 위치 : 서울특별시 용산구 이촌동 301-86번지(변경없음)
나. 사업의 종류 및 명칭
 1) 사업의 종류 : 도시계획시설(공원)사업
 2) 사업의 명칭
  - 당 초 : 꿈나무소공원 조성사업
  - 변 경 : 꿈나무어린이공원 조성사업
다. 사업내용(면적)
  - 당 초 : 공원조성(1,352.4㎡) 토지보상(1,352.4㎡), 건물보상(1동/137.47㎡)
  - 변 경 : 공원조성(1,352.4㎡)
라. 사업시행자의 성명 및 주소(변경없음)
 1) 시행자 : 서울특별시 용산구청장
 2) 주 소 : 서울특별시 용산구 녹사평대로 150(용산구청 7층 공원녹지과)
마. 사업 착수일 및 준공예정일 : 실시계획인가 고시일부터 2025년 12월 31일까지(변경없음)
바. 고시방법 : 서울시보(구 홈페이지)에 게재
사. 사용할 토지·물건의 소재 및 지목, 지적, 소유권외의 권리의 명세 : 별 첨
아. 기타 자세한 내용은 용산구청(공원녹지과 ☏ 02-2199-7605)에 문의하여 주시기 바랍니다.

별첨-1

# 사용할 토지조서

□ 사　업　명 : 꿈나무어린이공원 조성사업
□ 사 업 위 치 : 이촌동 301-86(꿈나무어린이공원)
□ 사업 시행자 : 용산구청장

| 연번 | 변경 전 | | | | | | | | | | 변경 후 | | | | | | | | | | 비고 |
|---|---|---|---|---|---|---|---|---|---|---|---|---|---|---|---|---|---|---|---|---|---|
| | 소재 지번 | 지목 | 지적 면적 (㎡) | 편입 면적 (㎡) | 소유자 | | 관계인 | | | 비고 | 소재 지번 | 지목 | 지적 면적 (㎡) | 편입 면적 (㎡) | 소유자 | | 관계인 | | | 비고 | |
| | | | | | 성 명 | 주 소 | 성명 | 주소 | 소유권 이외의 권리 | | | | | | 성 명 | 주 소 | 성명 | 주소 | 소유권 이외의 권리 | | |
| 계 | | | | | | | | | | | | | | | | | | | | | |
| 1 | 용산구 이촌동 301-86 | 대지 | 1,352.4 | 1,352.4 | ○○○○ ○○회사 | 서울특별시 서초구 서초중앙로 ○○○ ○○빌딩 ○○○호 | | | | 꿈나무 소공원 | 용산구 이촌동 301-86 | 대지 | 1,352.4 | 1,352.4 | 서울 특별시 용산구 | 서울특별시 용산구 녹사평대로 150(이태원동) 용산구청 | | | | 꿈나무 어린이공원 | |

# 사용할 물건조서

□ 사　업　명 : 꿈나무어린이공원 조성사업

□ 사 업 위 치 : 이촌동 301-86(꿈나무어린이공원)

□ 사업 시행자 : 용산구청장

| 연번 | 변경전 | | | | | | | | | | 변경후 | | | | | | | | | | 비고 |
|---|---|---|---|---|---|---|---|---|---|---|---|---|---|---|---|---|---|---|---|---|---|
| | 지번 | 물건종류 | 구조 및 규격 | 수량(주) 또는 면적(㎡) | 소유자 | | 이해관계인 | | | 비고 (층별면적) | 지번 | 물건종류 | 구조 및 규격 | 수량(주) 또는 면적(㎡) | 소유자 | | 이해관계인 | | | 비고 (층별면적) | |
| | | | | | 성 명 | 주 소 | 성명 | 주소 | 소유권 이외의 권리 | | | | | | 성 명 | 주 소 | 성명 | 주소 | 소유권 이외의 권리 | | |
| 계 | | | | | | | | | | | | | | | | | | | | | |
| 1 | 용산구 이촌동 301-86 | 건물 | 철근콘크리트시멘트벽돌슬래브지붕 2층 | 137.47 | ○○○○ ○○회사 | 서울특별시 서초구 서초중앙로 ○○○ ○○빌딩 ○○○호 | | | | · 1층 59.40<br>· 2층 59.40<br>· 지층 18.67 | 용산구 이촌동 301-86 | 건물 | 철근콘크리트시멘트벽돌슬래브지붕 2층 | 137.47 | 서울특별시 용산구 | 서울특별시 용산구 녹사평대로 150(이태원동) 용산구청 | | | | · 1층 59.40<br>· 2층 59.40<br>· 지층 18.67 | |

◈ 용산구고시 제2024-13호

## 도시계획시설사업(이촌어린이공원 조성사업) 실시계획 변경인가 고시

1. 『구 도시계획법』 부칙(제2435호,1972.12.30.) 및 동법 시행령 부칙(1973.3.21.) 공원결정(의제) 및 서울특별시 고시 제2023-392호(2023.9.7.)로 공원 결정(변경) 되고, 서울특별시 용산구 고시제2023-185호(2023.11.23.)로 공원조성계획 결정(변경)된 도시계획시설(이촌어린이공원)에 대하여
2. 「도시계획시설사업(이촌어린이공원)」 시행을 위해 서울특별시 용산구 고시 제2023-210호(2023.12.28.)로 변경 인가 고시한 사항에 대하여, 사업내용 변경 등의 사유로 서울특별시 용산구 공고 제2024-90(2024.1.18.)호로 열람 공고하고,
3. 「국토의 계획 및 이용에 관한 법률」 제88조, 제91조 및 동법 시행령 제97조, 제100조에 따라 다음과 같이 인가 고시 합니다.

2024년 2월 8일
용 산 구 청 장

가. 사업시행지의 위치 : 서울특별시 용산구 이촌동 301-60번지(변경없음)
나. 사업의 종류 및 명칭
 1) 사업의 종류 : 도시계획시설사업(공원)
 2) 사업의 명칭
  - 당 초 : 이촌소공원 조성사업
  - 변 경 : 이촌어린이공원 조성사업
다. 사업내용(면적)
  - 당 초 : 공원조성(1,736.9㎡) 토지보상(1,736.9㎡)
  - 변 경 : 공원조성(1,736.9㎡)
라. 사업의 시행자의 성명 및 주소(변경없음)
 1) 시행자 : 서울특별시 용산구청장
 2) 주 소 : 서울특별시 용산구 녹사평대로 150(용산구청 7층 공원녹지과)
마. 사업 착수일 및 준공예정일 : 실시계획인가 고시일부터 2025년 12월 31일까지(변경없음)
바. 고시방법 : 서울시보(구 홈페이지)에 게재
사. 사용할 토지·물건의 소재 및 지목, 지적, 소유권외의 권리의 명세 : 별 첨
아. 기타 자세한 내용은 용산구청(공원녹지과 ☏ 02-2199-7605)에 문의하여 주시기 바랍니다.

# 사용할 토지조서

□ 사　업　명 : 이촌어린이공원 조성사업
□ 사 업 위 치 : 이촌동 301- 60(이촌어린이공원)
□ 사업 시행자 : 용산구청장

| 연번 | 변경 전 | | | | | | | | | | 변경 후 | | | | | | | | | | 비고 |
|---|---|---|---|---|---|---|---|---|---|---|---|---|---|---|---|---|---|---|---|---|---|
| | 소재 지번 | 지목 | 지적 면적 (㎡) | 편입 면적 (㎡) | 소유자 | | 관계인 | | | 비고 | 소재 지번 | 지목 | 지적 면적 (㎡) | 편입 면적 (㎡) | 소유자 | | 관계인 | | | 비고 | |
| | | | | | 성 명 | 주 소 | 성명 | 주소 | 소유권 이외의 권리 | | | | | | 성 명 | 주 소 | 성명 | 주소 | 소유권 이외의 권리 | | |
| 계 | | | | | | | | | | | | | | | | | | | | | |
| 1 | 용산구 이촌동 301-60 | 공원 | 1,736.9 | 1,736.9 | ○○○○ ○○○○ | 서울시 서초구 ○○동 ○○○○-○ ○○○○ ○○○○ | | | | 이촌 소공원 | 용산구 이촌동 301-60 | 공원 | 1,736.9 | 1,736.9 | 서울 특별시 용산구 | 서울특별시 용산구 녹사평대로 150(이태원동) 용산구청 | | | | 이촌 어린이공원 | |

◈ 동대문구고시 제2024-19호

## 도시계획시설(주차장)사업 실시계획인가 고시

1. 서울특별시 동대문구고시 제2021-249호(2021. 12. 23.)로 도시계획시설(공원, 주차장) 결정(변경) 및 지형도면 고시, 동대문구고시 제2022-175호(2022. 10. 27.)로 도시계획시설(주차장, 공원) 결정(경미한 변경) 및 지형도면 고시되고 동대문구 공고 제2023-1234호(2023. 10. 19.)로 실시계획 인가를 위해 열람 공고된「간데메공원 지하주차장 건설 사업」에 대하여
2. 「국토의 계획 및 이용에 관한 법률」 제88조, 제91조 및 같은법 시행령 제97조, 제100조에 따라 도시계획시설(주차장) 사업 실시계획인가 고시합니다.

2024년 2월 8일
동 대 문 구 청 장

가. 시 행 지 : 서울특별시 동대문구 답십리동 471

나. 사업종류 및 명칭
- ○ 종류 : 도시계획시설(주차장)사업
- ○ 명칭 : 간데메공원 지하주차장 건설사업

다. 사업의 면적 및 규모
- ○ 면적 : 연면적 3,508㎡(대지면적 15,179.7㎡)
- ○ 규모 : 지하 1층(주차장) 85면/ 지상(공원)

라. 사업시행자의 성명 및 주소
- ○ 성 명 : 서울특별시 동대문구청장
- ○ 주 소 : 동대문구 천호대로 145(용두동)

마. 사업 착수 및 준공예정일 : 실시계획 인가일로부터 2년

바. 수용 또는 사용할 토지 또는 건물의 소재지·지번·지목 및 면적, 소유권과 소유권이외의 권리의 명세 및 그 소유자·권리자의 성명·주소 : 별첨

사. 공공시설 등의 귀속 및 양도에 관한 사항 : 해당사항 없음

아. 실시계획 관계도서 : 게재생략(주차행정과 비치)

자. 기타 자세한 사항은 동대문구청 주차행정과(☎2127-4903)로 문의하시기 바랍니다.

## 사업명 : 간데메공원 지하주차장 건설사업

▢ 토지조서

| 연번 | 소재지 지번 | 지목 | 공부상 면적 (㎡) | 편입 면적 (㎡) | 소 유 자 | |
|---|---|---|---|---|---|---|
| | | | | | 성 명 | 주 소 |
| 1 | 답십리동 471 | 근린 공원 | 15,179.7 | 3,508 | 서울특별시 | 서울특별시 중구 세종대로 110 |

◈ 구로구고시 제2024-24호

## 도시계획시설사업(도로) 사업시행자(변경) 지정 및 실시계획(변경)인가 고시

1. 서울특별시 고시 제1997-304호(1997.9.29.)호로 지구단위계획구역 결정, 서울특별시 고시 제2022-105호(2022.3.10.)호로 도시관리계획(구로역 및 신도림역세권 지구단위계획) 결정(변경) 및 지형도면 고시되고 서울특별시 구로구 고시 제2023-51호로 도시계획시설사업(도로) 사업시행자 지정 및 실시계획인가 고시된 구로구 구로동 584-12호에 신설되는 도시계획시설(도로)사업에 대하여,
2. 「국토의 계획 및 이용에 관한 법률」 제86조 규정에 따라 사업시행자를 변경하고 동법 제91조 및 같은 법 시행령 제100조에 따라 다음과 같이 고시 합니다.

2024년 2월 8일
구 로 구 청 장

가. 사업의 위치 : 서울특별시 구로구 구로동 584-12호

나. 사업의 종류 및 명칭
1) 종 류 : 도시계획시설 (도로) 사업
2) 명 칭 : 구로동 584- 12 도시계획도로(대로1-51, 중로2-15, 소로2-48) 신설공사

다. 사업의 규모 : 대로 1-51(B=35~45m, L=1,950m, 금회 시공분 L=52m)
중로 2-15(B=15~17m, L=194m)
소로 2-48(B=8m, L=39m, 금회시공분 L=7m)

라. 사업시행자의 법인명 및 주소
1) 당 초
· 법인명 : 피아이에이구로역피에프브이 주식회사 (대표이사 : 류찬)
· 주 소 : 서울특별시 중구 을지로5길 16, 10층 (을지로 2가, 삼화타워)
2) 변 경
· 법인명 : 리앤리어드바이저스 주식회사 (대표이사 : 이강복)
· 주 소 : 서울특별시 강남구 강남대로 362, 19층 (역삼동, 대륭강남타워)

마. 사업의 착수 및 준공예정일
1) 당 초 : 실시계획인가일로부터 3년간
2) 변 경 : 실시계획변경인가일로부터 3년간

바. 사용 또는 수용할 토지 및 물건조서 : 구로구청 건축과 비치
사. 기타 자세한 사항은 구로구청 건축과(☎ 860-2251)에 문의하시기 바랍니다.

◈ 구로구고시 제2024-27호

## 도시관리계획(도시계획시설: 시장) 변경(폐지) 결정 및 지형도면 고시

『국토의 계획 및 이용에 관한 법률』 제30조 및 같은 법 시행령 제25조의 규정에 따라 다음과 같이 도시관리계획(도시계획시설: 시장)을 변경(폐지) 결정 고시하고 『국토의 계획 및 이용에 관한 법률』 제32조, 『토지이용규제 기본법』 제8조 및 같은 법 시행령 제7조에 따라 지형도면을 고시합니다.

2024년 2월 8일
구 로 구 청 장

1. 도시관리계획(도시계획시설: 시장) 변경(폐지) 결정 조서 및 사유서

가. 도시관리계획(도시계획시설: 시장) 변경(폐지) 결정 조서

| 구분 | 시설명 | 시설의 종류 | 위 치 | 면 적(㎡) | | | 최 초 결정일 | 비고 |
|---|---|---|---|---|---|---|---|---|
| | | | | 기 정 | 변 경 | 변경후 | | |
| 폐지 | 시장 | - | 구로구 오류동 47-1번지 | 3,167 | 감) 3,167 | - | 서고시 제1986-681호 ( '86.9.20.) | 삼익쇼핑센터 |

※ 공공기여 : 도서관 설치 (「도시계획시설 폐지·복합화에 따른 공공기여 기준안 개선」에 따라 해제 면적의 10% 이상 공공기여 비율 준용)

나. 도시관리계획(도시계획시설: 시장) 변경(폐지) 결정 사유서

| 시설명 | 변경내용 | 변경사유 |
|---|---|---|
| 시장 (삼익쇼핑센터) | 시장 폐지 | 유통환경 변화에 따른 시장기능 상실에 대응하고, 역세권에 위치한 대상지의 효율적 토지이용을 도모하고자 도시계획시설(시장) 폐지 |

2. 관계도면 : 붙임 참조

※ 첨부된 지형도면은 참고용 도면이므로 측량, 그 밖의 용도로 사용할 수 없으며, 고시문 및 지형도면은 서울도시계획포털(http://urban.seoul.go.kr) 및 토지이음(http://www.eum.go.kr)에 게시할 예정이오니 참고하시기 바랍니다.

3. 열람장소 : 구로구청 도시계획과(☎860-2944),
서울도시계획포털(https://urban.seoul.go.kr)

| 붙 임 | 도시계획시설(시장) 변경 결정도 |
|---|---|

◈ 구로구고시 제2024-28호

## 도시계획시설(도로)사업 실시계획(변경)인가 고시

1. 구로구 고시 제35호(2023. 3. 9.)로 도시계획시설(도로) 결정 고시, 구로구 공고 제 616호(2023. 3.23.)로 실시계획 인가를 위해 열람 및 사업인정에 관한 의견청취 공고완료되어 구로구 고시 제83호(2023. 5.18.)로 실시계획 인가 고시, 구로구 공고 제1207호(2023. 6.22.)로 실시계획(변경)인가를 위해 열람공고, 구로구 고시 제123호(2023. 7.13.)로 실시계획(변경)인가 고시, 구로구 공고 제78호(2024. 1.18.)로 실시계획(변경)인가를 위해 열람공고한『궁동 192-87~산14-9간 도로개설공사』에 대하여 『국토의 계획 및 이용에 관한 법률』제88조 · 제91조 및 같은 법률 시행령 제97조 · 제100조,『서울특별시도시계획조례』제68조의 규정에 의하여 아래와 같이 도시계획시설(도로)사업 실시계획(변경)인가 고시합니다.

2024년 2월 8일
구 로 구 청 장

가. 사업시행지 : 서울특별시 구로구 궁동 192-87~산14-9간
나. 사업의 종류 및 명칭
 · 종 류 : 도시계획시설(도로) 사업
 · 명 칭 : 궁동 192-87~산14-9간 도로개설공사
다. 사업 규모 : 도로개설 폭6m, 연장 137m
라. 사업시행자의 성명·주소
 · 성 명 : 서울특별시 구로구청장
 · 주 소 : 서울특별시 구로구 가마산로 245 구로구청
마. 사업착수 및 준공예정일 : 실시계획(변경)인가일로부터 3년간
바. 수용 또는 사용할 토지 또는 건물의 소재지 ·지번 ·지목 및 면적, 소유권과 소유권 외의 권리의 명세 및 그 소유자 ·권리자의 성명·주소 : 별 첨
사. 공공시설 등의 귀속 및 양도에 관한 사항 : 해당없음
아. 기타 자세한 사항은 구로구청 도로과(☎02-860-3127)로 문의하시기 바랍니다.

## 토 지 조 서(당초)

○ 사 업 시 행 자 : 구로구청장
○ 사 업 의 명 칭 : 『궁동 192-87~산14-9간 도로개설공사』

| 일련번호 | 소재지 지번 | 지목 | 지적(㎡) | 편입면적(㎡) | 소 유 자 | | 이해관계인 | | 소유권 이외의 권리내용 | 비고(모지번) |
|---|---|---|---|---|---|---|---|---|---|---|
| | | | | | 성 명 | 주 소 | 성 명 | 주 소 | | |
| 당초조서 : 1번~6번, 9번~11번 변경없음 | | | | | | | | | | |
| 아래 항에 대하여 토지조서 7번, 8번 소유자 변경 | | | | | | | | | | |
| 7 | 궁동 192-144 | 대 | 3 | 3 | 이OO | 서울특별시 금천구 독산동 OOOO-O, 뉴OO빌라 OOO호 | | | | 궁동 192-4 |
| 8 | 궁동 192-145 | 전 | 7 | 7 | 유OO | 서울특별시 강서구 내발산동 OOO, 우장산OO아파트 OOOO동 OOO호 | | | | 궁동 192-18 |

## 토 지 조 서 (변경)

○ 사 업 시 행 자 : 구로구청장
○ 사 업 의 명 칭 : 『궁동 192-87~산14-9간 도로개설공사』

| 일련번호 | 소재지 지번 | 지목 | 지적(㎡) | 편입면적(㎡) | 소 유 자 | | 이해관계인 | | 소유권 이외의 권리내용 | 비고(모지번) |
|---|---|---|---|---|---|---|---|---|---|---|
| | | | | | 성 명 | 주 소 | 성 명 | 주 소 | | |
| 당초조서 : 1번~6번, 9번~11번 변경없음 | | | | | | | | | | |
| 아래 항에 대하여 토지조서 7번, 8번 소유자 변경 (집합건축물 소유권대지권 공유자 지분적용) | | | | | | | | | | |
| 7 | 궁동 192-144 | 대 | 3 | $3\times\frac{44.35}{336}$ | 김OO | 서울특별시 구로구 부일로 OOO, OOO호 | 주식회사 OO은행 | 서울특별시 중구 소공로 OO (회현동1가) | 근저당권 | 궁동 192-4 (설화 센스빌) |
| | | | | $3\times\frac{43.47}{336}$ | 김OO | 서울특별시 구로구 부일로15나길 OOO OOO호 | 주식회사 OO은행 | 서울특별시 영등포구 국제금융로8길 OO (여의도동) | 근저당권 | |
| | | | | $3\times\frac{44.35}{336}$ | 최OO | 서울특별시 구로구 경인로8길 64, OOO동 OOO호 | 주식회사 OO은행 | 서울특별시 중구 소공로 OO (회현동1가) | 근저당권 | |
| | | | | $3\times\frac{43.47}{336}$ | 최OO | 서울특별시 구로구 가마산로 OOO, O동 OOO호 | 주식회사 OO은행 | 서울특별시 영등포구 국제금융로8길 OO (여의도동) | 근저당권 | |
| | | | | $3\times\frac{43.24}{336}$ | 나OO | 서울특별시 구로구 개봉동 OO-OO, 서울OO빌 OOO호 | | | | |

| 일련번호 | 소재지 지번 | 지목 | 지적(㎡) | 편입 면적(㎡) | 소유자 | | 이해관계인 | | 소유권 이외의 권리내용 | 비고 (모지번) |
|---|---|---|---|---|---|---|---|---|---|---|
| | | | | | 성 명 | 주 소 | 성 명 | 주 소 | | |
| | | | | $3 \times \frac{43.47}{336}$ | 유OO | 서울특별시 구로구 부일로19길 OO, 제O층 제OOO호 | | | | |
| | | | | $3 \times \frac{30.18}{336}$ | 이OO | 서울특별시 양천구 남부순환로 31길 OO-O | 주식회사 OO은행 | 서울특별시 중구 소공로 OO (회현동1가) | 근저당권 | |
| | | | | $3 \times \frac{43.47}{336}$ | 김OO | 서울특별시 구로구 부일로19길 OO, 제O층 제OOO호 | 주식회사 OO은행 | 서울특별시 중구 소공로 OO (회현동1가) | 근저당권 | |
| 8 | 궁동 192-145 | 전 | 7 | $7 \times \frac{36.5}{292}$ | 김OO | 서울특별시 구로구 부일로19길 OO-O, OOO호 | OO농업 협동조합 | 서울특별시 양천구 신월로 OOO (신정동) | 근저당권 | 궁동 192-18 (대명 파크빌) |
| | | | | $7 \times \frac{36.5}{292}$ | 김OO | 서울특별시 관악구 남부순환로190길 OO-O, OOO호 | | | | |
| | | | | $7 \times \frac{36.5}{292}$ | 이OO | 서울특별시 구로구 부일로19길 OO-O, OOO호 | | | | |
| | | | | $7 \times \frac{36.5}{292}$ | 김OO | 서울특별시 구로구 부일로19길 OO-O, OOO호 | | | | |
| | | | | $7 \times \frac{36.5}{292}$ | 전OO | 서울특별시 구로구 부일로19길 OO-O, OOO호 | OO은행 주식회사 | 서울특별시 중구 통일로 OOO (충정로1가) | | |
| | | | | $7 \times \frac{36.5}{292}$ | 점OO | 서울특별시 구로구 부일로19길 OO-O, OOO호 | | | | |
| | | | | $7 \times \frac{36.5}{292}$ | 오OO | 서울특별시 동작구 보라매로15길 OO-O | | | | |
| | | | | $7 \times \frac{36.5}{292}$ | 조OO | 서울특별시 구로구 부일로19길 OO-O, OOO호 | | | | |

◈ 구로구고시 제2024-29호

## 도시계획시설(학교)사업 실시계획 변경인가 고시

1. 서울특별시고시 제206호(1976.08.30.)로 도시계획시설(학교) 결정 및 서울특별시고시 제13호(1977.01.29.)로 지적승인되고 서울특별시고시 제37호(1977.02.22.)로 도시계획사업(학교)시행허가되고 서울특별시고시 제207호(1991.07.09.)로 도시계획시설(학교) 변경결정되고 서울특별시고시 제2002-280호(2002.07.02.)로 도시계획시설(학교) 변경 및 세부조성계획 결정되고 서울특별시고시 제2011-360호(2011.12.01.)로 도시계획시설(학교) 세부시설조성계획 변경결정되고 구로구고시 제2012-80호(2012.07.12.)로 도시계획시설(학교)사업 시행자 지정 및 실시계획 인가 고시되고 구로구고시 제2013-157호(2013.12.26.)로 도시계획시설(학교)사업 실시계획변경인가 고시되고 구로구고시 제2014-28호(2014.02.20.)로 도시계획시설(학교)사업 실시계획 변경인가 고시되고 서울특별시고시 제2014-322호(2014.09.18.)로 도시계획시설(학교) 변경결정 및 세부시설조성계획 변경결정 고시되고 구로구고시 제2014-157호(2014.10.16.)로 도시계획시설(학교)사업 시행자 변경지정 및 실시계획 변경인가 고시되고 구로구고시 제2016-106호(2016.07.07.)로 도시계획시설(학교)사업 실시계획변경인가 고시된 도시계획시설(학교 : 동양미래대학교)에 대하여
2. 『국토의 계획 및 이용에 관한 법률』 제86조, 제88조 및 제91조, 같은 법 시행령 제96조, 제97조 및 제100조, 『서울특별시 도시계획 조례』 제68조 규정에 의하여 실시계획변경인가 고시합니다.

2024년 2월 8일
구 로 구 청 장

1. 사업시행지의 위치 : 서울특별시 구로구 고척동 62-160 일대 (변경 없음)

2. 사업의 종류 및 명칭
   가. 종류 : 도시계획시설(학교)사업
   나. 명칭 : 동양미래대학교 1·3호관 용도변경

3. 사업의 면적 및 규모
   가. 도시계획시설(학교) 규모 (변경 없음)

| 구 분 | 기 정 | 변 경 | 증 · 감 | 비 고 |
|---|---|---|---|---|
| 대지면적(㎡) | 36,338.9 | 36,338.9 | - | 변경 없음 |
| 건축면적(㎡) | 9,566.31 | 9,566.31 | - | 변경 없음 |
| 건축연면적(㎡) | 77,714.48 | 77,714.48 | - | 변경 없음 |

| 구 분 | 기 정 | 변 경 | 증 · 감 | 비 고 |
|---|---|---|---|---|
| 건폐율(%) | 26.33% | 26.33% | - | 변경 없음 |
| 용적률(%) | 135.71% | 135.71% | - | 변경 없음 |

나. 용도변경 사항 (변경)

| 구 분 | 변 경 전 | | 변 경 후 | | 비 고 |
|---|---|---|---|---|---|
| | 용도 | 면적(㎡) | 용도 | 면적(㎡) | |
| 1호관 (지상1층) | 교육연구시설 (강의실) | 17.90 | 제1종근생시설 (휴게음식점) | 17.90 | 용도변경 (면적증감 없음) |
| 3호관 (지상1층) | 제1종근생시설 (휴게음식점) | 21.23 | 교육연구시설 (대학교) | 21.23 | 용도변경 (면적증감 없음) |

4. 사업시행자의 성명 및 주소 (변경 없음)
   가. 성명 : 학교법인 동양학원 이사장
   나. 주소 : 서울특별시 구로구 경인로 445

5. 사업의 착수예정일 및 준공예정일
   가. 착수예정일 : 인가일로부터
   나. 준공예정일 : 2024. 7. 31.

6. 수용 또는 사용할 토지 또는 건물의 소재지 · 지번 · 지목 및 면적, 소유권과 소유권 외의 권리의 명세 및 그 소유자 · 권리자의 성명 · 주소 (변경 없음, 생략)

7. 기타 자세한 사항은 구로구청 도시계획과(☎860-2944)로 문의하시기 바랍니다.

◈ 동작구고시 제2024-13호

## 상도동 산65-74번지 일대 주택건설사업에 따른 어린이공원 조성계획(경미한 변경)결정 및 지형도면 고시

서울특별시 동작구 고시 제2019-74호(2019.9.11.), 동작구 고시 제2020-111호(2020.7.30.), 동작구 고시 제2020-185호(2020.12.3.), 동작구 고시 제2022-158호(2022.10.27.)로 도시관리계획(지구단위계획구역) 결정 및 주택건설사업계획 승인, 동작구 고시 제2023-41(2023.04.17.)호로 공원조성계획 최초 결정된 서울특별시 동작구 상도동 산65-74번지 일대 주택건설사업 부지 내 어린이공원에 대하여, 「국토의 계획 및 이용에 관한 법률」 제30조 및 제32조, 같은 법 시행령 제25조, 「도시공원 및 녹지 등에 관한 법률」 제16조 및 제16조의2 규정에 따라 다음과 같이 공원조성계획(경미한 변경)결정하고 지형도면 등을 고시합니다.

2024년 2월 8일
동 작 구 청 장

1. 결정취지
   상도동 산65-74번지 일대 주택건설사업구역 내 어린이공원 공원조성계획 변경에 관한 사항으로, 「도시공원 및 녹지 등에 관한 법률」 제16조의2에 따라 경미한 변경사항을 공원조성계획에 반영하기 위함

2. 위　　치 : 서울특별시 동작구 상도동 산65-113번지 일대

3. 면　　적 : 2,895.1㎡

4. 조성계획결정(변경)조서 및 도면 : 따로 붙임
   ※ 첨부된 도면은 참고용 도면이므로 측량 또는 그 밖의 용도로 사용할 수 없음.

5. 열람장소
   서울특별시 동작구청 공원녹지과(☎02-820-9844)에서 관련 도서를 열람할 수 있습니다.

# 상도동 산65-74일대 주택건설사업 내 어린이공원 조성계획결정(변경)조서

1. 총괄표 (위치 : 서울시 동작구 상도동 산65-113번지 일원)

| 구 분 | | 기 정 | | | | | | 변 경 | | | | | | 비 고 |
|---|---|---|---|---|---|---|---|---|---|---|---|---|---|---|
| | | 부지면적 (㎡) | 시설면적 (㎡) | 건 축 물 | | | 공작물 (기) | 부지면적 (㎡) | 시설면적 (㎡) | 건 축 물 | | | 공작물 (기) | |
| | | | | 동수 (동) | 부지면적 (㎡) | 시설면적 (㎡) | | | | 동수 (동) | 부지면적 (㎡) | 시설면적 (㎡) | | |
| 계 | | 2,936.00 | 1,165.94 | | | | 72 | 2,895.10 | 1,117.95 | | | | 74 | 부지면적: 감 40.90㎡ 시설면적: 감 47.99㎡ |
| 기반시설 | 소 계 | 355.77 | 355.77 | | | | - | 366.01 | 366.01 | | | | - | 증 10.24㎡ |
| | 광 장 | - | - | | | | - | - | - | | | | - | |
| | 도 로 | 355.77 | 355.77 | | | | - | 366.01 | 366.01 | | | | - | 증 10.24㎡ |
| 휴양시설 | | 127.39 | 127.39 | | | | 13 | 94.27 | 94.27 | | | | 14 | 감 33.12㎡ |
| 유희시설 | | 536.52 | 536.52 | | | | 9 | 500.78 | 500.78 | | | | 10 | 감 35.74㎡ |
| 운동시설 | | 146.26 | 146.26 | | | | 4 | 152.69 | 152.69 | | | | 4 | 증 6.43㎡ |
| 관리시설 | | - | - | | | | 46 | 4.20 | 4.20 | | | | 46 | 증 4.20㎡ |
| 녹지 및 기타 | | 1,770.06 | - | | | | - | 1,777.15 | - | | | | - | 증 7.09㎡ |
| 시 설 율 | | (1,165.94/2,936.00) × 100 = 39.71% | | | | | | (1,117.95/2,895.10) × 100 = 38.62% | | | | | | 법정 60%이하 |
| 건 폐 율 | | 0% | | | | | | 0% | | | | | | 법정 5%이하 |

## 2. 시설조서

| 구분 | 시설명 | 변경 전 | | | | | | | | | 변경 후 | | | | | | | | | 비 고 |
|---|---|---|---|---|---|---|---|---|---|---|---|---|---|---|---|---|---|---|---|---|
| | | 부호 | 위 치 | 부지면적 (㎡) | 시설면적 (㎡) | 구조 | 규모 | 건축물(㎡) 바닥면적 | 건축물(㎡) 연면적 | 공작물 (기) | 부호 | 위 치 | 부지면적 (㎡) | 시설면적 (㎡) | 구조 | 규모 | 건축물(㎡) 바닥면적 | 건축물(㎡) 연면적 | 공작물 (기) | |
| 계 | | | | 2,936.00 | 1,165.94 | | | | | 72 | 계 | | 2,895.10 | 1,117.95 | | | | | 74 | 부지면적: 감 40.90㎡ 시설면적: 감 47.99㎡ |
| 기반 시설 | 소 계 | | | 355.77 | 355.77 | | | | | | 소 계 | | 366.01 | 366.01 | | | | | | 증 10.24㎡ |
| | 도 로 | | 부지내 | 355.77 | 355.77 | | | | | | 도 로 | 부지내 | 366.01 | 366.01 | | | | | | 증 10.24㎡ |
| 조경 시설 | 소 계 | | | - | - | | | | | - | 소 계 | | - | - | | | | | | |
| | 플랜터 | ① | 체력 단련장 다 | - | - | 목재, 석재 | | | | - | ① | 체력 단련장 다 | - | - | 석재 | | | | | |
| 휴양시설 | 소 계 | | | 127.39 | 127.39 | | | | | 13 | 소 계 | | 94.27 | 94.27 | | | | | 14 | 감 33.12㎡ |
| | 휴게소 | 가-1 | 부지내 | 100.98 | 100.98 | | | | | | 가-1 | 부지내 | 88.50 | 88.50 | | | | | | 감 12.48㎡ |
| | 휴게소 | 가-2 | 부지내 | 19.73 | 19.73 | | | | | | - | - | - | - | | | | | | 폐지 |
| | 파고라 | ② | 부지내 | - | - | 목재,철재 | | | | 2 | ② | 부지내 | - | - | 목재,철재 | | | | 2 | |
| | 등의자 | ③ | 부지내 | - | - | 목재,철재 | | | | 11 | ③ | 부지내 | - | - | 목재,철재 | | | | 8 | 감 3기 |
| | 사각의자 | - | - | - | - | - | | | | | ④ | 휴양시설 가-1 | - | - | 목재,석재 | | | | 4 | 신설 |
| | 앉음벽 | ④ | 부지내 | 6.68 | 6.68 | 목재,석재 | | | | | ⑤ | 부지내 | 5.77 | 5.77 | 목재,석재 | | | | | 감 0.91㎡ |
| 유희시설 | 소 계 | | | 536.52 | 536.52 | | | | | 9 | 소 계 | | 500.78 | 500.78 | | | | | 10 | 감 35.74㎡ |
| | 어린이놀이터 | 나-1 | 부지내 | 374.45 | 374.45 | | | | | | 나-1 | 부지내 | 355.17 | 355.17 | | | | | | 감 19.28㎡ |
| | 어린이놀이터 | 나-2 | 부지내 | 108.90 | 108.90 | | | | | | 나-2 | 부지내 | 91.64 | 91.64 | | | | | | 감 17.26㎡ |
| | 어린이놀이터 | 나-3 | 부지내 | 53.17 | 53.17 | | | | | | 나-3 | 부지내 | 53.97 | 53.97 | | | | | | 증 0.80㎡ |
| | 그네 | ⑤ | 어린이놀이터 나-1 | | | 목재,철재 | | | | 1 | ⑥ | 어린이놀이터 나-1 | | | 목재,철재 | | | | 1 | |

| 구분 | 시설명 | 변경 전 | | | | | | | | | 변경 후 | | | | | | | | | 비 고 |
|---|---|---|---|---|---|---|---|---|---|---|---|---|---|---|---|---|---|---|---|---|
| | | 부호 | 위치 | 부지면적(㎡) | 시설면적(㎡) | 구조 | 규모 | 건축물(㎡) 바닥면적 | 건축물(㎡) 연면적 | 공작물(기) | 부호 | 위치 | 부지면적(㎡) | 시설면적(㎡) | 구조 | 규모 | 건축물(㎡) 바닥면적 | 건축물(㎡) 연면적 | 공작물(기) | |
| 유희시설 | 슬라이드 | ⑥ | 부지내 | | | 목재,철재 | | | | 3 | ⑦ | 부지내 | | | 목재,철재 | | | | 3 | |
| | 로프오르기 | ⑦ | 부지내 | | | 목재,철재 | | | | 1 | ⑧ | 부지내 | | | 목재,철재 | | | | 1 | |
| | 시소 | ⑧ | 어린이놀이터 나-1 | | | 목재,철재 | | | | 1 | ⑨ | 어린이놀이터 나-1 | | | 목재,철재 | | | | 1 | |
| | 흔들놀이 | ⑨ | 어린이놀이터 나-1 | | | 목재,철재 | | | | 2 | ⑩ | 어린이놀이터 나-1 | | | 목재,철재 | | | | 2 | |
| | 외나무다리 건너기 | ⑩ | 어린이놀이터 나-1 | | | 목재,철재 | | | | 1 | ⑪ | 어린이놀이터 나-1 | | | 목재,철재 | | | | 1 | |
| | 청각 놀이 (하늘과 자연의 소리) | - | - | | | - | | | | - | ⑫ | 어린이놀이터 나-1 | | | 목재,철재 | | | | 1 | 신설 |
| 운동시설 | 소 계 | | | 146.26 | 146.26 | | | | | 4 | 소 계 | | 152.69 | 152.69 | | | | | 4 | 증 6.43㎡ |
| | 체력단련장 | 다 | 부지내 | 146.26 | 146.26 | | | | | | 다 | 부지내 | 152.69 | 152.69 | | | | | | 증 6.43㎡ |
| | 체력단련시설 | ⑪ | 체력 단련장 다 | | | 철재 | | | | 4 | ⑬ | 체력 단련장 다 | | | 철재 | | | | 4 | 체력단련시설4기 |
| 관리시설 | 소 계 | | | - | - | | | | | 46 | 소 계 | | 4.20 | 4.20 | | | | | 46 | 증 4.20㎡ |
| | 음수장 | - | - | - | - | | | | | | 라 | 부지내 | 4.20 | 4.20 | | | | | | 신설 |
| | 공원안내판 | ⑫ | 부지내 | | | 목재 | | | | 2 | ⑭ | 부지내 | | | 목재 | | | | 2 | |
| | 설치검사안내판 | ⑬ | 부지내 | | | 목재 | | | | 1 | ⑮ | 부지내 | | | 목재 | | | | 1 | |
| | 안내수칙안내판 | ⑭ | 부지내 | | | 목재 | | | | 2 | ⑯ | 부지내 | | | 목재 | | | | 2 | |
| | 방향안내판 | ⑮ | 부지내 | | | 철재 | | | | 2 | ⑰ | 부지내 | | | 철재 | | | | 3 | 증 1기 |
| | 촉지도식안내판 | - | - | | | - | | | | - | ⑱ | 부지내 | | | 철재 | | | | 2 | 신설 |
| | 음수전 | - | - | | | - | | | | - | ⑲ | 부지내 | | | 철재 | | | | 1 | 신설 |
| | CCTV | ⑯ | 부지내 | | | 철재 | | | | 3 | ⑳ | 부지내 | | | 철재 | | | | 3 | |
| | 공원등 | ⑰ | 부지내 | | | 철재 | | | | 27 | ㉑ | 부지내 | | | 철재 | | | | 27 | |
| | 볼라드 | ⑱ | 부지내 | | | 철재 | | | | 9 | ㉒ | 부지내 | | | 철재 | | | | 5 | 감 4기 |
| 녹지 및 기타 | | | 부지내 | 1,770.06 | | | | | | | | 부지내 | 1,777.15 | | | | | | | 증 7.09㎡ |

3. 도로조서

| 구분 | 등급 | 류별 | 번호 | 폭원(m) | 연장(m) | 면적(㎡) | 기능 | 기점 | 종점 | 비 고 |
|---|---|---|---|---|---|---|---|---|---|---|
| 합 계 | | | | | 199.4 | 366.01 | | | | |
| 당 초 | 산책로 | 소 계 | | | 182.0 | 355.77 | | | | |
| 변 경 | | | | | 199.4 | 366.01 | | | | |
| 당 초 | | 3 | 1 | 2.1~4.4 | 9.3 | 25.43 | 진입로 | 중로3-37 | 어린이놀이터 나-1 | |
| 변 경 | | 3 | 1 | 2.4~3.4 | 12.2 | 30.93 | 진입로 | 중로3-37 | 어린이놀이터 나-1 | |
| 당 초 | | 3 | 2 | 2.0~2.4 | 80.8 | 167.40 | 진입로 | 소로2-A | 산책로1 | |
| 변 경 | | 3 | 2 | 1.6~2.6 | 82.8 | 137.65 | 연결로 | 산책로1 | 어린이놀이터 나-2 | |
| 당 초 | | 3 | 3 | 1.5 | 39.9 | 60.01 | 진입로 | 산책로1 | 어린이놀이터 나-1 | |
| 변 경 | | 3 | 3 | 1.6 | 37.2 | 59.80 | 연결로 | 산책로1 | 어린이놀이터 나-1 | |
| 당 초 | | 3 | 4 | 2.0 | 13.6 | 35.45 | 연결로 | 휴게소 가-1 | 산책로2 | |
| 변 경 | | 3 | 4 | 2.0 | 13.6 | 35.65 | 연결로 | 휴게소 가-1 | 산책로2 | |
| 당 초 | | 3 | 5 | 1.5 | 11.9 | 24.60 | 연결로 | 산책로2 | 어린이놀이터 나-3 | |
| 변 경 | | 3 | 5 | 1.5 | 11.9 | 24.60 | 연결로 | 산책로2 | 어린이놀이터 나-3 | |
| 당 초 | | 3 | 6 | 1.5 | 2.7 | 6.48 | 연결로 | 어린이놀이터 나-3 | 어린이놀이터 나-1 | |
| 변 경 | | 3 | 6 | 1.5 | 2.7 | 6.48 | 연결로 | 어린이놀이터 나-3 | 어린이놀이터 나-1 | |
| 당 초 | | 3 | 7 | 1.5 | 3.0 | 6.74 | 연결로 | 산책로2 | 어린이놀이터 나-1 | |
| 변 경 | | 3 | 7 | 1.5 | 3.6 | 7.60 | 연결로 | 산책로2 | 어린이놀이터 나-1 | |
| 당 초 | | 3 | 8 | 1.5 | 15.3 | 23.07 | 연결로 | 산책로2 | 체련단련장 다 | |
| 변 경 | | 3 | 8 | 1.5 | 20.0 | 31.21 | 연결로 | 산책로2 | 체련단련장 다 | |
| 당 초 | | 3 | 9 | 1.2 | 5.5 | 6.59 | 연결로 | 어린이놀이터 나-2 | 어린이놀이터 나-3 | |
| 변 경 | | 3 | 9 | 1.2 | 4.2 | 5.03 | 연결로 | 어린이놀이터 나-2 | 어린이놀이터 나-3 | |
| 신 설 | | 3 | 10 | 2.1~3.0 | 7.4 | 20.70 | 진입로 | 소로2-A | 어린이놀이터 나-2 | |
| 신 설 | | 3 | 11 | 1.6 | 2.7 | 4.38 | 연결로 | 산책로2 | 어린이놀이터 나-3 | |
| 신 설 | | 3 | 12 | 1.5 | 1.1 | 1.98 | 연결로 | 산책로4 | 산책로2 | |

## 공원조성계획도(기정)

어린이공원

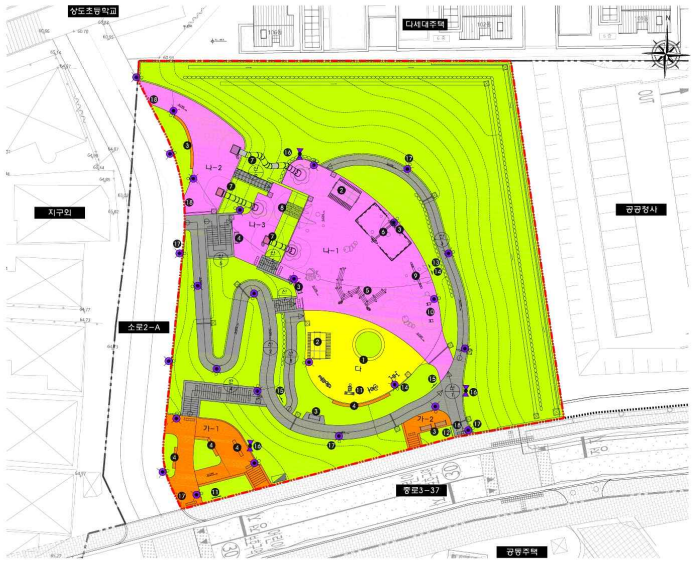


■ 범 례

| 구 분 | 부 호 | 시 설 명 | 부지면적 | 시설면적 | 건폐율(%) | 비 고 |
|---|---|---|---|---|---|---|
| 계 | | 어린이공원 | 2,936.00㎡ | 1,146.96㎡ | 시설율 39.71% | |
| 어린이시설 | | 소 계 | 355.77㎡ | 355.77㎡ | - | |
| | | 도 로 | 355.77㎡ | 355.77㎡ | - | |
| | 산-1 | 산책로 | 25.43㎡ | 25.43㎡ | - | |
| | 산-2 | 산책로 | 147.45㎡ | 147.45㎡ | - | |
| | 산-3 | 산책로 | 60.01㎡ | 60.01㎡ | - | |
| | 산-4 | 산책로 | 35.45㎡ | 35.45㎡ | - | |
| | 산-5 | 산책로 | 24.60㎡ | 24.60㎡ | - | |
| | 산-6 | 산책로 | 6.48㎡ | 6.48㎡ | - | |
| | 산-7 | 산책로 | 6.74㎡ | 6.74㎡ | - | |
| | 산-8 | 산책로 | 23.07㎡ | 23.07㎡ | - | |
| | 산-9 | 산책로 | 4.99㎡ | 4.99㎡ | - | |
| 주변시설 | | 소 계 | - | - | - | |
| | ① | 플랜터 | - | - | - | 5.15㎡ |
| 휴양시설 | | 소 계 | 127.39㎡ | 127.39㎡ | 13개 | |
| | 가-1 | 포장소 | 100.99㎡ | 100.99㎡ | - | |
| | 가-2 | 포장소 | 19.73㎡ | 19.73㎡ | - | |
| | ① | 태극마 | - | - | 2개 | |
| | ② | 평상대 | - | - | 11개 | 1000×600 |
| | ④ | 의자대 | 6.68㎡ | 6.68㎡ | - | 600 |
| 교육시설 | | 소 계 | 836.52㎡ | 836.52㎡ | 9개 | |
| | 나-1 | 어린이놀이터 | 374.45㎡ | 374.45㎡ | - | |
| | 나-2 | 어린이놀이터 | 108.95㎡ | 108.95㎡ | - | |
| | 나-3 | 어린이놀이터 | 53.17㎡ | 53.17㎡ | - | |
| | ⑥ | 그네 | - | - | 1개 | |
| | ⑦ | 슬라이드 | - | - | 2개 | |
| | ⑧ | 모조오르기 | - | - | 1개 | |
| | ⑨ | 시소 | - | - | 1개 | |
| | ⑩ | 흔들놀이 | - | - | 2개 | |
| | ⑪ | 미니어니어니스기 | - | - | 1개 | |
| 공청시설 | | 소 계 | 146.26㎡ | 146.26㎡ | 4개 | |
| | 다 | 차폐안전팀 | 146.26㎡ | 146.26㎡ | - | |
| | ⑤ | 화재안전시설 | - | - | 4개 | |
| 기타 | | 소 계 | | | 46개 | |
| | ⑫ | 경로안내간 | - | - | 2개 | |
| | ⑬ | 생활안내간 | - | - | 1개 | |
| | ⑭ | 안내수목안내판 | - | - | 2개 | |
| | ⑮ | 방범안내간 | - | - | 2개 | |
| | ⑯ | CCTV | - | - | 3개 | |
| | ⑰ | 경한등 | - | - | 27개 | |
| | ⑱ | 볼라드 | - | - | 9개 | |
| 녹지 및 기타 | | 녹 지 | 1,770.06㎡ | - | - | |

## 공원조성계획도(변경)

어린이공원

■ 범 례

| 구 분 | 부 호 | 시 설 명 | 부지면적 | 시설면적 | 건폐율(%) | 비 고 |
|---|---|---|---|---|---|---|
| 계 | | 어린이공원 | 2,995.10㎡ | 1,177.92㎡ | 시설율 39.32% | |
| 어린이시설 | | 소 계 | 366.01㎡ | 366.01㎡ | - | |
| | | 도 로 | 366.01㎡ | 366.01㎡ | - | |
| | 산-1 | 산책로 | 30.93㎡ | 30.93㎡ | - | |
| | 산-2 | 산책로 | 137.46㎡ | 137.46㎡ | - | |
| | 산-3 | 산책로 | 60.80㎡ | 60.80㎡ | - | |
| | 산-4 | 산책로 | 38.68㎡ | 38.68㎡ | - | |
| | 산-5 | 산책로 | 24.60㎡ | 24.60㎡ | - | |
| | 산-6 | 산책로 | 6.48㎡ | 6.48㎡ | - | |
| | 산-7 | 산책로 | 7.60㎡ | 7.60㎡ | - | |
| | 산-8 | 산책로 | 31.21㎡ | 31.21㎡ | - | |
| | 산-9 | 산책로 | 5.03㎡ | 5.03㎡ | - | |
| | 산-10 | 산책로 | 20.70㎡ | 20.70㎡ | - | |
| | 산-11 | 산책로 | 4.38㎡ | 4.38㎡ | - | |
| | 산-12 | 산책로 | 1.98㎡ | 1.98㎡ | - | |
| 주변시설 | | 소 계 | - | - | - | |
| | ① | 플랜터 | - | - | - | 5.15㎡ |
| 휴양시설 | | 소 계 | 94.27㎡ | 94.27㎡ | 14개 | |
| | 가-1 | 포장소 | 88.50㎡ | 88.50㎡ | - | |
| | ② | 태극마 | | | 2개 | |
| | ③ | 정자마 | - | - | 8개 | |
| | ④ | 의자대 | - | - | 4개 | |
| | ⑤ | 정글북 | 5.77㎡ | 5.77㎡ | - | |
| 교육시설 | | 소 계 | 600.19㎡ | 600.19㎡ | 10개 | |
| | 나-1 | 어린이놀이터 | 355.17㎡ | 355.17㎡ | - | |
| | 나-2 | 어린이놀이터 | 91.64㎡ | 91.64㎡ | - | |
| | 나-3 | 어린이놀이터 | 53.97㎡ | 53.97㎡ | - | |
| | ⑥ | 그네 | - | - | 1개 | |
| | ⑦ | 슬라이드 | - | - | 2개 | |
| | ⑧ | 모조오르기 | - | - | 1개 | |
| | ⑨ | 시소 | - | - | 1개 | |
| | ⑩ | 흔들놀이 | - | - | 2개 | |
| | ⑪ | 미니어니어니스기 | - | - | 1개 | |
| | ⑫ | 복합시설안내판 | - | - | 1개 | |
| 공청시설 | | 소 계 | 152.69㎡ | 152.69㎡ | 4개 | |
| | 다 | 차폐안전팀 | 152.69㎡ | 152.69㎡ | - | |
| | ⑬ | 화재안전시설 | - | - | 4개 | |
| 기타 | | 소 계 | 4.20㎡ | 4.20㎡ | 46개 | |
| | 라 | 음수전 | 4.20㎡ | 4.20㎡ | - | |
| | ⑭ | 경한안내판 | - | - | 2개 | |
| | ⑮ | 생활안내시설안 | - | - | 1개 | |
| | ⑯ | 안내수목안내판 | - | - | 2개 | |
| | ⑰ | 방범안내판 | - | - | 2개 | |
| | ⑱ | 화재안전시설안 | - | - | 2개 | |
| | ⑲ | 음수전 | - | - | 1개 | |
| | ⑳ | CCTV | - | - | 3개 | |
| | ㉑ | 경한등 | - | - | 27개 | |
| | ㉒ | 볼라드 | - | - | 9개 | |
| 녹지 및 기타 | | 녹 지 | 1,777.13㎡ | - | - | |

# 구 공 고

◈ 서대문구공고 제2024-241호

## 일반택시운송사업용 차고지 이전 공고

1.「서울특별시 도시계획 조례」 제29조 규정에 따라 일반택시운송사업용 차고지를 서대문구 북가좌동 392-26, 392-27로 이전하고자 다음과 같이 열람공고 합니다.

2. 토지 및 건물소유자와 이해관계인에 대하여는 이 공고로 갈음합니다.

3. 관계서류는 서대문구청 교통행정과에 비치하여 이해관계인에게 보여 드리며, 본 열람공고 내용에 대한 의견이 있으시면 공고기간 내에 서대문구 교통행정과에 제출하여 주시기 바랍니다.

2024년 2월 8일
서 대 문 구 청 장

가. 위 치 : 서대문구 북가좌동 392-26, 392-27

나. 종류 및 명칭
- 종 류 : 일반택시운송사업용 차고지 이전
- 명 칭 : 화인택시㈜ 차고

다. 면 적 : 723.2㎡

라. 대상자의 성명·주소
- 성 명 : 화인택시㈜
- 주 소 : 서울특별시 서대문구 수색로 133 (북가좌동)

마. 의견제출
- 제출기간 : 2024. 2. 5. ~ 2024. 2. 19.
- 제출방법
  · 직접방문 : 서대문구청 교통행정과(본관 4층 : ☎ 02-330-1839)
  · 팩 스 : 02-330-1709
  · 우 편 : 서울특별시 서대문구 연희로 248, 교통행정과

# 위 치 도

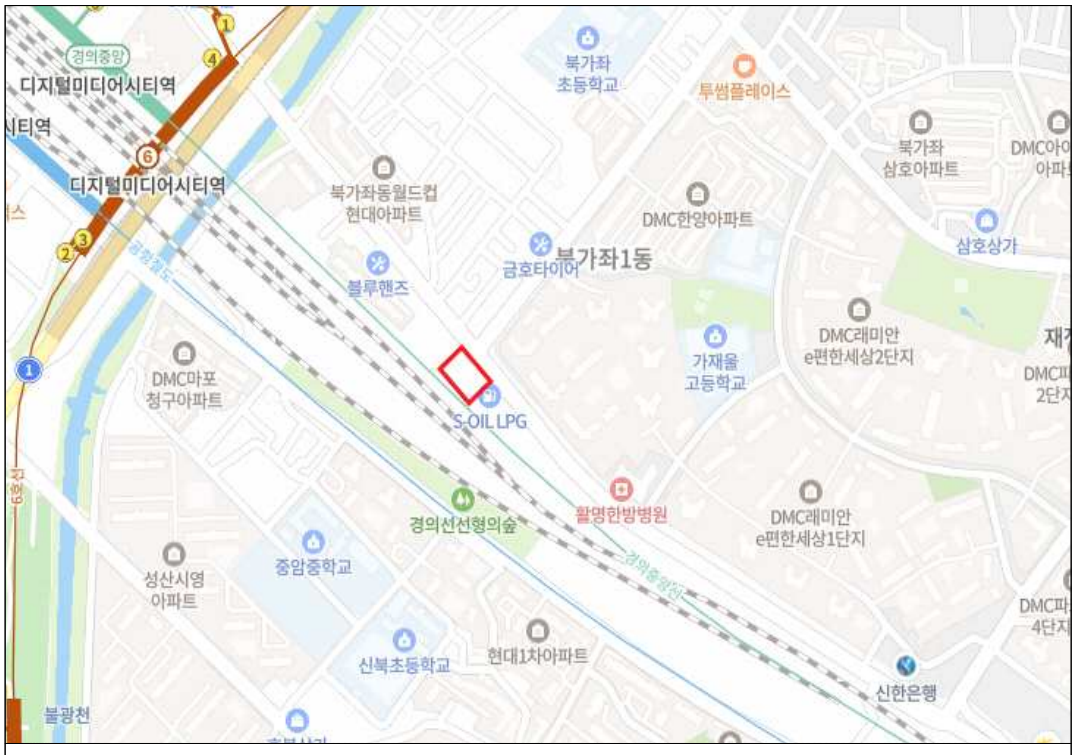
디지털미디어시티역
경의중앙
북가좌
초등학교
투썸플레이스
북가좌
삼호아파트
DMC아이
아파트
북가좌동월드컵
현대아파트
DMC한양아파트
삼호상가
금호타이어
북가좌1동
블루핸즈
DMC래미안
e편한세상2단지
가재울
고등학교
DMC마포
청구아파트
S-OIL LPG
활명한방병원
경의선선형의숲
DMC래미안
e편한세상1단지
성산시영
아파트
중암중학교
신북초등학교
현대1차아파트
신한은행
불광천

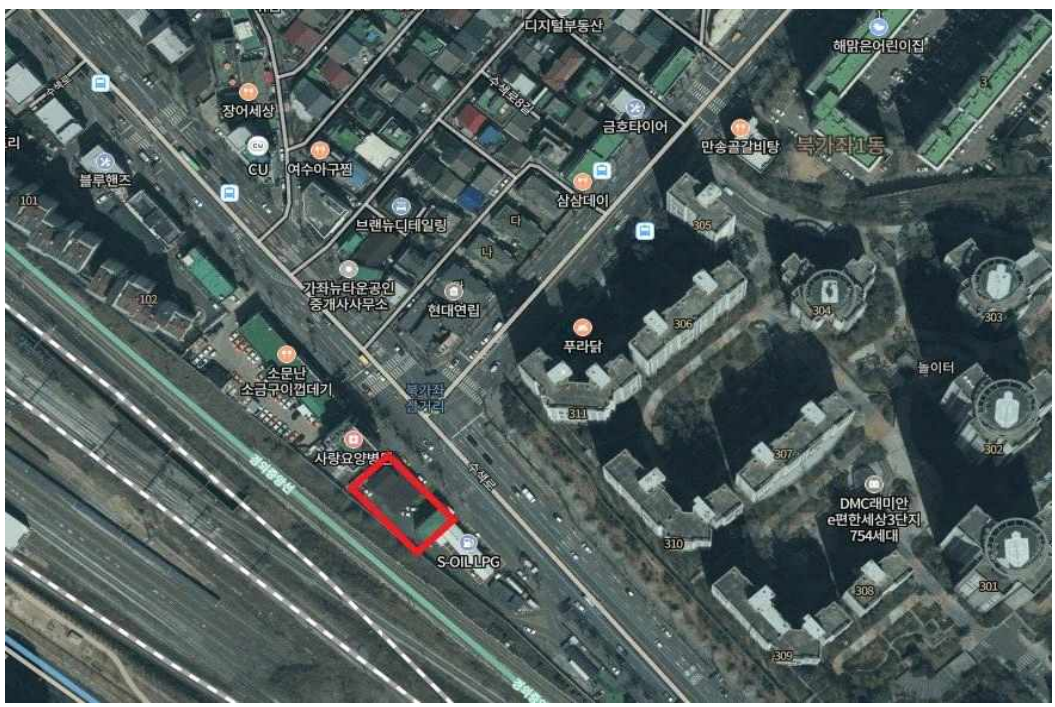
디지털부동산
해맑은어린이집
장어세상
금호타이어
만송골갈비탕
북가좌1동
블루핸즈
CU
여수아구찜
삼삼데이
브랜뉴디테일링
가좌뉴타운공인
중개사사무소
현대연립
푸라닭
소문난
소금구이껍데기
사랑요양병원
S-OIL LPG
DMC래미안
e편한세상3단지
754세대

◈ 서대문구공고 제2024-245호

## 도시계획시설(교통시설:도로)사업 실시계획(변경)인가를 위한 열람공고

1. 서대문구고시 제2023-114호(2023.9.14.)로 결정되고, 서대문구고시 제2024-09호(2023.1.25.)로 인가된 교통시설:도로에 대하여 실시계획(변경) 작성을 시행하고자, 『국토의 계획 및 이용에 관한 법률』 제90조, 같은법 시행령 제99조 제1항의 규정에 따라 다음과 같이 열람 공고합니다.

2. 관계서류는 서대문구청 안전건설국 도로과에 비치되었으며, 공고일로부터 14일간 이해관계인 및 일반인에게 열람하오니 본 열람에 의견이 있으신 분은 열람 기간 내에 의견서를 열람 장소에 서면으로 제출하여 주시기 바랍니다. 자세한 사항은 [서대문구청 안전건설국 도로과(☎02-3140-8020)]으로 문의하시기 바랍니다.

2024년 2월 8일
서 대 문 구 청 장

가. 사업시행지의 위치 : 서울특별시 서대문구 신촌동 금화터널 인근 (변경없음)
나. 사업의 종류 및 명칭 (변경없음)
- 종 류 : 교통시설(도로)
- 사업명칭 : 신촌동 금화터널 인근 도로개설
다. 사업규모 (변경없음)

| 규 모 | | | 기능 | 연장(m) | 기점 | 종점 | 사용형태 |
|---|---|---|---|---|---|---|---|
| 등급 | 류별 | 폭원(m) | | | | | |
| 소로 | 2 | 9 | 국지도로 | 88 | 봉원동 45-1 | 신촌동 1-37 | 일반도로 |
| 소로 | 3 | 6 | 국지도로 | 164 | 신촌동 1-52 | 봉원동 41-6 | 일반도로 |

라. 사업 시행자 : 서울특별시 서대문구청장[서울시 서대문구 연희로 248] (변경없음)
마. 사업의 착수예정일 및 준공예정일 : 실시계획 고시일로부터 2년 (변경없음)
바. 열람장소 : 서대문구청 안전건설국 도로과(☎02-3140-8020)
사. 열람기간 : 공고일로부터 14일간
아. 수용 또는 사용할 토지 소재지 · 지번 · 지목 및 면적, 소유권과 소유권외의 권리의 명세 및 그 소유자 · 권리자의 성명 · 주소 : 별첨 (변경)
자. 공공시설 등의 귀속 및 양도에 관한 사항 : 「국토의 계획 및 이용에 관한 법률」 제99조에 의함 (변경없음)

# 위치도 및 현황

○ 신촌동 금화터널 인근 도로개설 (봉원동 45-1 ~ 신촌동 1-37 구간)

# 위치도 및 현황

○ 신촌동 금화터널 인근 도로개설 (신촌동 1-52 ~ 봉원동 41-6 구간)

# 토 지 조 서

○사업명(구간) : 신촌동 금화터널 인근 도로개설 (봉원동 45-1 ~ 신촌동 1-37 구간)

| 연번 | 소재지(위치) | | 지목 | 공부면적(㎡) | 편입면적(㎡) | 소 유 자 | | 이 해 관 계 인 | | | 비고 |
|---|---|---|---|---|---|---|---|---|---|---|---|
| | 동 | 번지 | | | | 성 명 | 주 소 | 성 명 | 주 소 | 소유권이외의 권리사항 | |
| 1 | 봉원동 | 40-21 | 대 | 1426 | 7 | 대한불교 조계종 봉원사 | 서울시 서대문구 봉원동 산3 | 정O숙 | 서울시 성북구 성북동 2-10 | 가처분 | |
| | | | | | | | | 정O숙 | 서울시 성북구 성북동 9-21 | 가처분 | |
| | | | | | | | | 정O철 | 서울시 중구 신당동 844 남산타운아파트33동1801호 | 가처분 | |
| | | | | | | | | 정O숙 | 서울시 성북구 성북동 2-22 | 가처분 | |
| 2 | 봉원동 | 40-17 | 공 | 15 | 10 | 서울특별시 | 서울시 중구 세종대로 110 | | | | |
| 3 | 봉원동 | 40-19 | 공 | 113 | 10 | 서울특별시 | 서울시 중구 세종대로 110 | | | | |
| 4 | 봉원동 | 45-1 | 공 | 421 | 132 | 서울특별시 | 서울시 중구 세종대로 110 | | | | |
| 5 | 신촌동 | 1-1 | 공 | 218 | 108 | 서울특별시 | 서울시 중구 세종대로 110 | | | | |

| 연번 | 소재지 (위치) | | 지목 | 공부면적 (㎡) | 편입 면적 (㎡) | 소 유 자 | | 이 해 관 계 인 | | | 비고 |
|---|---|---|---|---|---|---|---|---|---|---|---|
| | 동 | 번지 | | | | 성 명 | 주 소 | 성 명 | 주 소 | 소유권이외의 권리사항 | |
| 6 | 신촌동 | 1-85 | 도 | 102 | 43 | 서울특별시 | 서울시 중구 세종대로 110 | | | | |
| 7 | 신촌동 | 1-115 | 공 | 30 | 17 | 서울특별시 | 서울시 중구 세종대로 110 | | | | |
| 8 | 신촌동 | 1-142 | 도 | 11,740 | 4 | 서울특별시 | 서울시 중구 세종대로 110 | | | | |
| 9 | 신촌동 | 1-37 | 공 | 508 | 256 | 서대문구 | 서울시 서대문구 연희로 248 | | | | |
| 10 | 신촌동 | 1-38 | 공 | 799 | 220 | 서대문구 | 서울시 서대문구 연희로 248 | | | | |
| 11 | 신촌동 | 1-192 | 천 | 182 | 21 | 서대문구 | 서울시 서대문구 연희로 248 | | | | |

○사업명(구간) : 신촌동 금화터널 인근 도로개설 (신촌동 1-52 ~ 봉원동 41-6 구간)

| 연번 | 소재지(위치) | | 지목 | 공부면적(㎡) | 편입면적(㎡) | 소유자 | | 이해관계인 | | | 비고 |
|---|---|---|---|---|---|---|---|---|---|---|---|
| | 동 | 번지 | | | | 성명 | 주소 | 성명 | 주소 | 소유권이외의 권리사항 | |
| 1 | 봉원동 | 40-15 | 전 | 211 | 70 | 대한불교 조계종 봉원사 | 서울시 서대문구 봉원동 산3 | | | | |
| 2 | 봉원동 | 41-6 | 전 | 263 | 22 | 대한불교 조계종 봉원사 | 서울시 종로구 구기동 196-2 | | | | |
| 3 | 봉원동 | 41-7 | 전 | 84 | 8 | 대한불교 조계종 봉원사 | 서울시 서대문구 봉원동 산3 | | | | 미등기 |
| 4 | 봉원동 | 산2-4 | 임 | 148 | 1 | 대한불교 조계종 봉원사 | 서울시 서대문구 봉원동 산3 | | | | |
| 5 | 봉원동 | 산2-8 | 임 | 1032 | 71 | 대한불교 조계종 봉원사 | 서울시 서대문구 봉원동 산3 | | | | |
| 6 | 봉원동 | 산2-9 | 임 | 258 | 65 | 대한불교 조계종 봉원사 | 서울시 서대문구 봉원동 산3 | | | | |
| 7 | 봉원동 | 산2-15 | 임 | 90 | 74 | 대한불교 조계종 봉원사 | 서울시 서대문구 봉원동 산3 | | | | |

| 연번 | 소재지 (위치) | | 지목 | 공부면적 (㎡) | 편입 면적 (㎡) | 소 유 자 | | 이 해 관 계 인 | | | 비고 |
|---|---|---|---|---|---|---|---|---|---|---|---|
| | 동 | 번지 | | | | 성 명 | 주 소 | 성 명 | 주 소 | 소유권이외의 권리사항 | |
| 8 | 봉원동 | 산2-16 | 임 | 328 | 198 | 대한불교 조계종 봉원사 | 서울시 서대문구 봉원동 산3 | | | | |
| 9 | 봉원동 | 38-5 | 도 | 66 | 58 | 국토교통부 | 세종특별자치시 도움6로 11 | | | | |
| 10 | 봉원동 | 39-14 | 도 | 133 | 3 | 서울특별시 | 서울시 중구 세종대로 110 | | | | |
| 11 | 봉원동 | 39-18 | 도 | 44 | 12 | 서울특별시 | 서울시 중구 세종대로 110 | | | | |
| 12 | 봉원동 | 39-19 | 도 | 1 | 1 | 서울특별시 | 서울시 중구 세종대로 110 | | | | |
| 13 | 봉원동 | 39-20 | 도 | 68 | 47 | 서울특별시 | 서울시 중구 세종대로 110 | | | | |
| 14 | 봉원동 | 산2-23 | 공 | 22 | 13 | 서울특별시 | 서울시 중구 세종대로 110 | | | | |
| 15 | 신촌동 | 1-85 | 도 | 102 | 18 | 서울특별시 | 서울시 중구 세종대로 110 | | | | |

| 연번 | 소재지 (위치) | | 지목 | 공부면적 (㎡) | 편입면적 (㎡) | 소 유 자 | | 이 해 관 계 인 | | | 비고 |
|---|---|---|---|---|---|---|---|---|---|---|---|
| | 동 | 번지 | | | | 성 명 | 주 소 | 성 명 | 주 소 | 소유권이외의 권리사항 | |
| 16 | 신촌동 | 1-142 | 도 | 11,740 | 189 | 서울특별시 | 서울시 중구 세종대로 110 | | | | |
| 17 | 신촌동 | 1-37 | 공 | 508 | 138 | 서대문구 | 서울시 서대문구 연희로 248 | | | | |
| 18 | 신촌동 | 1-38 | 공 | 799 | 15 | 서대문구 | 서울시 서대문구 연희로 248 | | | | |
| 19 | 신촌동 | 1-52 | 공 | 1,939 | 11 | 서대문구 | 서울시 서대문구 연희로 248 | | | | |

# 물 건 조 서

○사업명(구간) : 신촌동 금화터널 인근 도로개설 (봉원동 45-1 ~ 신촌동 1-37 구간)

| 연번 | 소재지 (위치) | | 물건의 종류 | 구조 및 규격 | 수량 | 소 유 자 | | 이 해 관 계 인 | | | 비고 |
|---|---|---|---|---|---|---|---|---|---|---|---|
| | 동 | 번지 | | | | 성 명 | 주 소 | 성 명 | 주 소 | 소유권이외의 권리시항 | |
| 1 | 봉원동 | 40-17 | 담장 | 담장 | 1개소 | 재단법인 정일형-이태영 박사기념 사업회 | 서울특별시 중구 신당동 374-8 | | | | |

◈ 관악구공고 제2024-322호

## 도시계획시설(공원)사업 시행자지정 및 실시계획(변경)인가를 위한 열람공고

1. 「관악구고시 제2024-10호(2024.1.18.)」로 사업시행자지정 및 실시계획인가 고시된 「관악산 난곡지구 공원조성사업」에 대하여 면적오기 및 물건조서 반영 등의 사유로 변경되어, 「국토의 계획 및 이용에 관한 법률」 제86조 및 제90조, 같은 법 시행령 제99조에 따라 사업시행자 지정 및 실시계획인가를 위해 열람공고합니다.
2. 수용 또는 사용할 토지 및 지장물 소유자와 이해관계인에게는 개별통지 할 예정이나, 통지받을 자를 알 수 없거나, 송달 불능 등 미 수령자에 대하여는 본 공고로 갈음합니다.

2024년 2월 8일
관 악 구 청 장

가. 사업위치 : 서울특별시 관악구 신림동 산108-1번지 일대

나. 사업의 종류 및 명칭
  1) 종　　류 : 도시계획시설(공원)사업
  2) 명　　칭 : 관악산 난곡지구 공원조성사업
  3) 사업내용 : 건물 등 물건 보상 및 공원 조성
  4) 면　　적 : 11,285㎡

다. 사업시행자 : 관악구청장(서울시 관악구 관악로 145)

라. 사업의 착수 및 준공예정일 : 실시계획인가일로부터 2025.12.31.까지

마. 사용 또는 수용할 토지 및 물건조서(변경) : 붙임참조

바. 공고방법 : 서울시보 게재

사. 열람기간 : 공고(시보게재)일 다음날로부터 14일간

아. 열람 및 의견제출 장소 : 관악구청 공원녹지과(☏02-879-6521)

자. 기타 자세한 내용이 궁금하신 경우 열람 장소로 문의하시기 바랍니다.

# 사용 또는 수용할 토지조서

○ 사 업 명 : 관악산 난곡지구 공원조성사업

| 연번 | 소재지 | | 지목 | 면 적(㎡) | | 현황 | 소 유 자 | | | 소유권 이외의 권리 | | | 비고 |
|---|---|---|---|---|---|---|---|---|---|---|---|---|---|
| | | | | 지적 | 편입 면적 | | 성 명 | 공유 지분 | 주 소 | 성명 | 주소 | 권리의 종류 및 내용 | |
| 합계 | | | | 30,215 | 11,285 | | | | | | | | |
| 1 | 신림동 산108-10 | | 임 | 3,699 | 3,699 | 임 | 서울특별시 | 단독 | 서울시 중구 세종대로 110 | | | | |
| 2 | 신림동 산108-9 | | 임 | 3,151 | 3,151 | 임 | 서울특별시 | 단독 | 서울시 중구 세종대로 110 | | | | |
| 3 | 신림동 산108-7 | | 공 | 32 | 32 | 임 | 서울특별시 | 단독 | 서울시 중구 세종대로 110 | | | | |
| 4 | 신림동 산108-6 | | 공 | 226 | 226 | 임 | 서울특별시 | 단독 | 서울시 중구 세종대로 110 | | | | |
| 5 | 신림동 산108-1 | | 임 | 23,107 | 4,177 | 임 | 국 (기획재정부) | 단독 | 세종특별자치시 갈매로 447 | | | | |
| 6 | 난곡로15길 57 | | 무허가주택 | (55) | (55) | 무허가주택 | 손○은 | 단독 | 서울시 중랑구 신내역로 ***, ***동 ***호 | | | | |
| 7 | 당초 | 난곡로15길 57-2 | 무허가주택 | (92) | (92) | 무허가주택 | 김○권 | 단독 | 서울특별시 관악구 난곡로 **, ***동 ****호 | | | | 면적오기 (측량결과반영) |
| | 변경 | | | (91) | (91) | | | | | | | | |

| 연번 | 소재지 | | 지목 | 면 적(㎡) | | 현황 | 소 유 자 | | | 소유권 이외의 권리 | | | 비고 |
|---|---|---|---|---|---|---|---|---|---|---|---|---|---|
| | | | | 지적 | 편입 면적 | | 성 명 | 공유 지분 | 주 소 | 성명 | 주소 | 권리의 종류 및 내용 | |
| 8 | 당초 | 난곡로15길 57-3 | 무허가주택 | (55) | (55) | 무허가주택 | (소유자미상) | - | - | | | | 면적오기 (측량결과반영) |
| | 변경 | | | (37) | (37) | | | | | | | | |
| 9 | 난곡로15길 58 | | 무허가주택 | (57) | (57) | 무허가주택 | (소유자미상) | - | - | | | | |
| 10 | 난곡로15길 59 | | 무허가주택 | (71) | (71) | 무허가주택 | 서○열 | 단독 | 서울시 동작구 남부순환로***길 **, ***호 | | | | |
| 11 | 난곡로15길 61 | | 무허가주택 | (57) | (57) | 무허가주택 | 정○복 | 단독 | 경기도 김포시 봉화로***번길 **, ***동 ***호 | | | | |
| 12 | 난곡로15길 63 | | 무허가주택 | (48) | (48) | 무허가주택 | (소유자미상) | - | - | | | | |

# 사용 또는 수용할 물건조서

○ 사 업 명 : 관악산 난곡지구 공원조성사업

| 구 분 | 소재지 지번 | 물건의 종류 | 구조 및 규격 | 수량(㎡) | 소 유 자 | | 관 계 인 | | | 비 고 |
|---|---|---|---|---|---|---|---|---|---|---|
| | | | | | 성 명 | 주 소 | 성 명 | 주 소 | 권리의 종류 및 내용 | |
| 1 | 신림동 산108-1 | 건물 (난곡로 15길 57) | 시멘트벽돌조 | 55 | 손○은 | 서울시 중랑구 신내역로 ***, ***동 ***호 | | | | |
| | | 건물 (난곡로 15길 57-2) | 시멘트벽돌조 | 91 | 김○권 | 서울특별시 관악구 난곡로 **, ***동 ****호 | | | | |
| | | 건물 (난곡로 15길 57-3) | 시멘트벽돌조 | 37 | (소유자미상) | | | | | |
| | | | 기타 집기류 일체 | 1식 | | | | | | |
| | | 건물 (난곡로 15길 58) | 시멘트벽돌조 | 57 | (소유자미상) | | | | | |
| | | 창고1 | | 9 | | | | | | |
| | | 창고2 | | 19 | | | | | | |
| | | 마당 | | 30 | | | | | | |
| | | 건물 (난곡로 15길 59) | 시멘트벽돌조 | 71 | 서○열 | 서울시 동작구 남부순환로***길 **, ***호 | | | | |
| | | 창고 | | 4 | | | | | | |
| | | 화장실 | | 2 | | | | | | |
| | | 건물 (난곡로 15길 61) | 시멘트벽돌조 | 57 | 정○복 | 경기도 김포시 봉화로***번길 **, ***동 ***호 | | | | |

| 구 분 | 소재지 지번 | 물건의 종류 | 구조 및 규격 | 수량(㎡) | 소 유 자 | | 관 계 인 | | | 비 고 |
|---|---|---|---|---|---|---|---|---|---|---|
| | | | | | 성 명 | 주 소 | 성 명 | 주 소 | 권리의 종류 및 내용 | |
| | | 창고 | | 1 | | | | | | |
| | | 장독대 | | 1 | | | | | | |
| | | | 기타 집기류 일체 | 1식 | | | | | | |
| | | 건물<br>(난곡로 15길 63) | 시멘트벽돌조 | 48 | (소유자미상) | | | | | |
| | | 창고 | | 9.5 | (소유자미상) | | | | | |
| | | 장독대 | | 11.4 | (소유자미상) | | | | | |

◈ 서초구공고 제2024-284호

## 반포주공1단지(1·2·4주구) 주택재건축정비사업 정비구역 문화공원1 및 소공원 조성계획결정(최초) 열람공고

서울특별시고시 제2017-152호(2017.4.27.)호로 도시계획시설(공원) 결정, 서울특별시고시 제2022-272호(2022.6.23.)호로 변경 결정된 반포주공1단지(1·2·4주구) 주택재건축정비사업 정비구역 문화공원1 및 소공원에 대하여 공원조성계획을 수립(최초)하고자 도시공원 및 녹지 등에 관한 법률 제16조의2, 국토의 계획 및 이용에 관한 법률 제28조 및 같은법 시행령 제22조의 규정에 의하여 주민의견 청취를 위해 아래와 같이 열람공고 합니다.

2024년 2월 8일
서 초 구 청 장

1. 공원위치 및 면적

| 구 분 | 위 치 | 면 적(㎡) | 비 고 |
|---|---|---|---|
| 계 | | 7,490 | |
| 문화공원1 | 반포동 1214번지 일대 | 5,288 | |
| 소공원 | 반포동 1220번지 일대 | 2,202 | |

2. 조성계획(안)

| 구 분 | 문화공원1 | 소공원 |
|---|---|---|
| 조성내용 | ▸ 도로신설 : 1,219.81㎡<br>▸ 광장신설 : 824.96㎡<br>▸ 조경시설 신설 : 181.89㎡<br>▸ 휴양시설 신설 : 589.46㎡<br>▸ 편익시설 신설 : 69.91㎡<br>▸ 관리시설 신설 : 16.80㎡<br>▸ 운동시설 신설 : 82.12㎡<br>▸ 교양시설 신설 : 65.02㎡<br>▸ 녹지 신설 : 1,947.03㎡ | ▸ 도로신설 : 132.20㎡<br>▸ 광장신설 : 31.13㎡<br>▸ 휴양시설 신설 : 138.13㎡<br>▸ 운동시설 신설 : 29.22㎡<br>▸ 녹지 신설 : 1,841.32㎡ |

3. 관계도서 : 열람장소에 비치
4. 열람기간 : 열람공고일 다음날로부터 14일간(열람시간 09:00 ~ 18:00)
5. 열람장소 : 서초구청 공원녹지과(☎02-2155-6861)
6. 본 조성계획(안)에 대하여 의견이 있으신 분은 열람기간 내에 열람장소에 의견서를 서면으로 제출하여 주시기 바라며, 기타 자세한 사항은 열람장소로 문의하시기 바랍니다.

붙임 1. 문화공원1 조성계획결정조서 및 조성계획도 각 1부.
2. 소공원 조성계획결정조서 및 조성계획도 각 1부. 끝.

# 반포 주공1단지 (1,2,4주구) 문화공원1 조성계획결정(최초)조서

1. 총괄표 (위치 : 서울시 서초구 반포동 1214번지 일대)

| 구 분 | | 최초 | | | | | | 비 고 |
|---|---|---|---|---|---|---|---|---|
| | | 부지면적 (㎡) | 시설면적 (㎡) | 건축물 | | | 공작물 (기) | |
| | | | | 동수 (동) | 바닥면적 (㎡) | 연면적 (㎡) | | |
| 계 | | 5,288.00 | 3,049.97(291.00) | | 69.91 | | 48 | |
| 기반시설 | 소 계 | 2,044.77(291.00) | 2,044.77(291.00) | | | | 1 | 도로중복 |
| | 도 로 | 1,219.81(291.00) | 1,219.81(291.00) | | | | | 신설 |
| | 광 장 | 824.96 | 824.96 | | | | | 신설 |
| 조경시설 | | 181.89 | 181.89 | | | | | 신설 |
| 휴양시설 | | 589.46 | 589.46 | | | | 10 | 신설 |
| 운동시설 | | 82.12 | 82.12 | | | | 4 | 신설 |
| 교양시설 | | 65.02 | 65.02 | | | | | 신설 |
| 편익시설 | | 69.91 | 69.91 | | 69.91 | | | 신설 |
| 관리시설 | | 16.80 | 16.80 | | | | 33 | 신설 |
| 녹지 및 기타 | | 1,947.03 | | | | | | 신설 |
| 시설률 (법정 제한없음) | | (3,049.97/5,288.00) × 100 = 57.68% | | | | | | |
| 건폐율 (법정 20%) | | (69.91/5,288.00) × 100 = 1.32% | | | | | | |

## 2. 시설조서

| 구 분 | | 최 조 | | | | | | | | 비 고 |
|---|---|---|---|---|---|---|---|---|---|---|
| | | 부호 | 위 치 | 부지면적 (㎡) | 시설면적 (㎡) | 구조 | 규모 | 건축물 (㎡) | | 공작물 (기) | |
| | | | | | | | | 바닥면적 | 연면적 | | |
| 합 계 | | | | 5,288.00 | 3,049.97(291.00) | | | 69.91 | | 48 | |
| 기반시설 | 소 계 | | | 2,044.77(291.00) | 2,044.77(291.00) | | | | | 1 | |
| | 도 로 | | | 1,219.81(291.00) | 1,219.81(291.00) | | | | | | 도로중복 |
| | 광장 | 가 | 3개소 | 824.96 | 824.96 | | | | | | 신설 |
| | | 가-1 | 반포동 1214번지 일대 | 495.34 | 495.34 | | | | | | 신설 |
| | | 가-2 | 반포동 1214번지 일대 | 207.25 | 207.25 | | | | | | 신설 |
| | | 가-3 | 반포동 1214번지 일대 | 122.37 | 122.37 | | | | | | 신설 |
| | 보행교량 | ① | 북측도로 | | | | | | | 1 | 신설 |
| 조경시설 | 소 계 | | | 181.89 | 181.89 | | | | | | |
| | 수경시설 | 나 | 3개소 | 181.89 | 181.89 | | | | | | 신설 |
| | | 나-1 | 반포동 1214번지 일대 | 53.28 | 53.28 | | | | | | 신설 |

| 구 분 | | 최 조 | | | | | | | | 비 고 |
|---|---|---|---|---|---|---|---|---|---|---|
| | | 부호 | 위 치 | 부지면적 (㎡) | 시설면적 (㎡) | 구조 | 규모 | 건축물 (㎡) | | 공작물 (기) | |
| | | | | | | | | 바닥면적 | 연면적 | | |
| | | 나-2 | 반포동 1214번지 일대 | 57.30 | 57.30 | | | | | | 신설 |
| | | 나-3 | 반포동 1214번지 일대 | 71.31 | 71.31 | | | | | | 신설 |
| 휴양시설 | 소계 | | | 589.46 | 589.46 | | | | | 10 | 신설 |
| | 휴게공간 | 다 | 11개소 | 589.46 | 589.46 | | | | | | 신설 |
| | | 다-1 | 반포동 1214번지 일대 | 90.00 | 90.00 | | | | | | 신설 |
| | | 다-2 | 반포동 1214번지 일대 | 115.77 | 115.77 | | | | | | 신설 |
| 휴양시설 | 휴게공간 | 다-3 | 반포동 1214번지 일대 | 139.01 | 139.01 | | | | | | 신설 |
| | | 다-4 | 반포동 1214번지 일대 | 155.39 | 155.39 | | | | | | 신설 |
| | | 다-5 | 반포동 1214번지 일대 | 16.74 | 16.74 | | | | | | 신설 |
| | | 다-6 | 반포동 1214번지 일대 | 10.80 | 10.80 | | | | | | 신설 |
| | | 다-7 | 반포동 1214번지 일대 | 8.64 | 8.64 | | | | | | 신설 |

| 구 분 | | 최 조 | | | | | | | | 비 고 |
|---|---|---|---|---|---|---|---|---|---|---|
| | | 부호 | 위 치 | 부지면적 (㎡) | 시설면적 (㎡) | 구조 | 규모 | 건축물 (㎡) | | 공작물 (기) | |
| | | | | | | | | 바닥면적 | 연면적 | | |
| | | 다-8 | 반포동 1214번지 일대 | 13.50 | 13.50 | | | | | | 신설 |
| | | 다-9 | 반포동 1214번지 일대 | 12.60 | 12.60 | | | | | | 신설 |
| | | 다-10 | 반포동 1214번지 일대 | 10.80 | 10.80 | | | | | | 신설 |
| | | 다-11 | 반포동 1214번지 일대 | 16.21 | 16.21 | | | | | | 신설 |
| | 캐노피A | ② | 다-1 | | | | | | | 1 | 신설 |
| | 야외테이블 | ③ | 다-1 | | | | | | | 2 | 신설 |
| | 사각스탠드 | ④ | 다-2 | | | | | | | 1 | 신설 |
| | 선베드 | ⑤ | 다-3 | | | | | | | 5 | 신설 |
| | 캐노피B | ⑥ | 다-4 | | | | | | | 1 | 신설 |
| 운동시설 | 소 계 | | | 82.12 | 82.12 | | | | | 4 | |
| | 체력 단련장 | 라 | 반포동 1214번지 일대 | 82.12 | 82.12 | | | | | | 신설 |

| 구 분 | | 최 조 | | | | | | | | 비 고 |
|---|---|---|---|---|---|---|---|---|---|---|
| | | 부호 | 위 치 | 부지면적 (㎡) | 시설면적 (㎡) | 구조 | 규모 | 건축물 (㎡) | | 공작물 (기) | |
| | | | | | | | | 바닥면적 | 연면적 | | |
| | 체력단련 시설1~4 | ⑦ | 라 | | | | | | | 4 | 신설 |
| 교양시설 | 소계 | | | 65.02 | 65.02 | | | | | | |
| | 야외무대 | 마 | 반포동 1214번지 일대 | 65.02 | 65.02 | | | | | | 신설 |
| 편의시설 | 소계 | | | 69.91 | 69.91 | | | 69.91 | | | 건축물 |
| | 화장실 | 바 | 반포동 1214번지 일대 | 69.91 | 69.91 | | | | | | |
| 관리시설 | 소계 | | | 16.80 | 16.80 | | | | | 33 | |
| | 엘리베이터 | 사 | 2개소 | 16.80 | 16.80 | | | | | | 신설 |
| | | 사-1 | 반포동 1214번지 일대 | 8.40 | 8.40 | | | | | | 신설 |
| | | 사-2 | 반포동 1214번지 일대 | 8.40 | 8.40 | | | | | | 신설 |

| 구 분 | | 최 조 | | | | | | | | | 비 고 |
|---|---|---|---|---|---|---|---|---|---|---|---|
| | | 부호 | 위 치 | 부지면적 (㎡) | 시설면적 (㎡) | 구조 | 규모 | 건축물 (㎡) | | 공작물 (기) | |
| | | | | | | | | 바닥면적 | 연면적 | | |
| 관리시설 | 잔디등 | ⑧ | 전지역 | | | | | | | 6 | 신설 |
| | 보안등 | ⑨ | 전지역 | | | | | | | 11 | 신설 |
| | CCTV | ⑩ | 전지역 | | | | | | | 4 | 신설 |
| | 음수대 | ⑪ | 마 | | | | | | | 1 | 신설 |
| | 안내판 | ⑫ | 전지역 | | | | | | | 4 | 신설 |
| | 휀스 | ⑬ | 전지역 | | | | | | | 1 | 신설 |
| | 음향시설 | ⑭ | 전지역 | | | | | | | 6 | 신설 |
| 녹지 및 기타 | 소 계 | | | 1,947.03 | | | | | | | |
| | 녹 지 | | 반포동 1214번지 일대 | 1,947.03 | | | | | | | 신설 |

3. 도로조서

– 공원시설 계획도로

| 구분 | 등급 | 류별 | 번호 | 폭원(m) | 연장(m) | 면적(㎡) | 기능 | 기점 | 종점 | 비고 |
|---|---|---|---|---|---|---|---|---|---|---|
| 당초 | 합 계 | | | | 377.3 | 1,219.81(291.00) | | | | |
| 당초 | 대로 | 소 계 | | | 10.9 | 291.00 | | | | |
| | | 3 | 1 | 30 | 10.9 | 291.00 | 도시계획도로 | 공원경계 | 공원경계 | |
| | | * 도시계획도로는 부지면적에는 산입, 시설면적에는 ( )로 표시하여 미 산입시킴으로서 시설율에 미포함. | | | | | | | | |
| | 소로 | 소 계 | | | 366.4 | 1,219.81 | | | | |
| | | 3 | 1 | 3.0-4.0 | 48.0 | 170.78 | 산책로 | 공원경계 | 공원경계 | 신설 |
| | | 3 | 2 | 3.0 | 7.8 | 17.36 | 산책로 | 소로 3-1 | 소로 3-5 | 신설 |
| | | 3 | 3 | 3.0 | 8.0 | 17.94 | 산책로 | 소로 3-6 | 소로 3-7 | 신설 |
| | | 3 | 4 | 3.0 | 7.0 | 15.99 | 산책로 | 소로 3-8 | 광장 가-1 | 신설 |
| | | 3 | 5 | 2.0 | 28.7 | 58.25 | 산책로 | 소로 3-1 | 녹지 | 신설 |
| | | 3 | 6 | 2.0 | 26.7 | 52.26 | 산책로 | 녹지 | 녹지 | 신설 |
| | | 3 | 7 | 2.0 | 25.9 | 50.87 | 산책로 | 녹지 | 녹지 | 신설 |
| | | 3 | 8 | 2.0 | 25.5 | 49.82 | 산책로 | 녹지 | 녹지 | 신설 |
| | | 3 | 9 | 2.0 | 13.5 | 26.95 | 산책로 | 녹지 | 광장 가-1 | 신설 |
| | | 3 | 10 | 1.8 | 3.2 | 8.28 | 산책로 | 휴게 다-3 | 소로 3-12 | 신설 |
| | | 3 | 11 | 1.8 | 3.6 | 6.48 | 산책로 | 휴게 다-3 | 소로 3-12 | 신설 |
| | | 3 | 12 | 5.4-7.9 | 42.2 | 226.20 | 산책로 | 녹지 | 광장 가-3 | 신설 |
| | | 3 | 13 | 2.5 | 31.4 | 87.36 | 산책로 | 공원경계 | 소로 3-12 | 신설 |
| | | 3 | 14 | 3.5 | 94.9 | 431.27 | 산책로 | 광장 가-2 | 휴게 다-4 | 신설 |

# 위 치 도

문화공원1

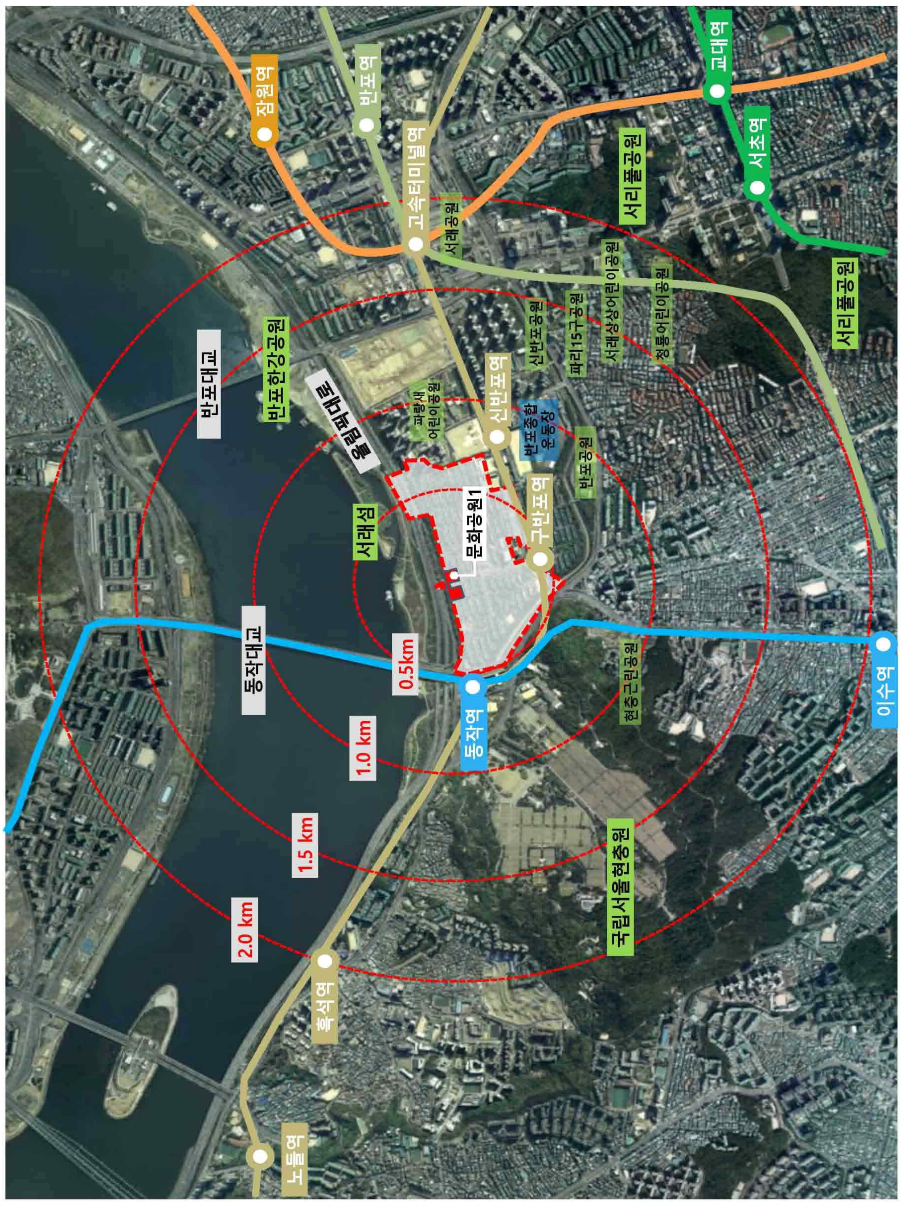
장원역
반포역
고속터미널역
교대역
서초역
서리풀공원
서래공원
반포대교
반포한강공원
달빛무지개분수
서래섬
문화공원1
신반포역
구반포역
동작역
이수역
동작대교
0.5km
1.0 km
1.5 km
2.0 km
노들역
흑석역
국립서울현충원
현충근린공원
반포공원
신반포중앙공원
파리15구공원
서래상상어린이공원
청룡어린이공원

# 조 성 계 획 도

## 문화공원1

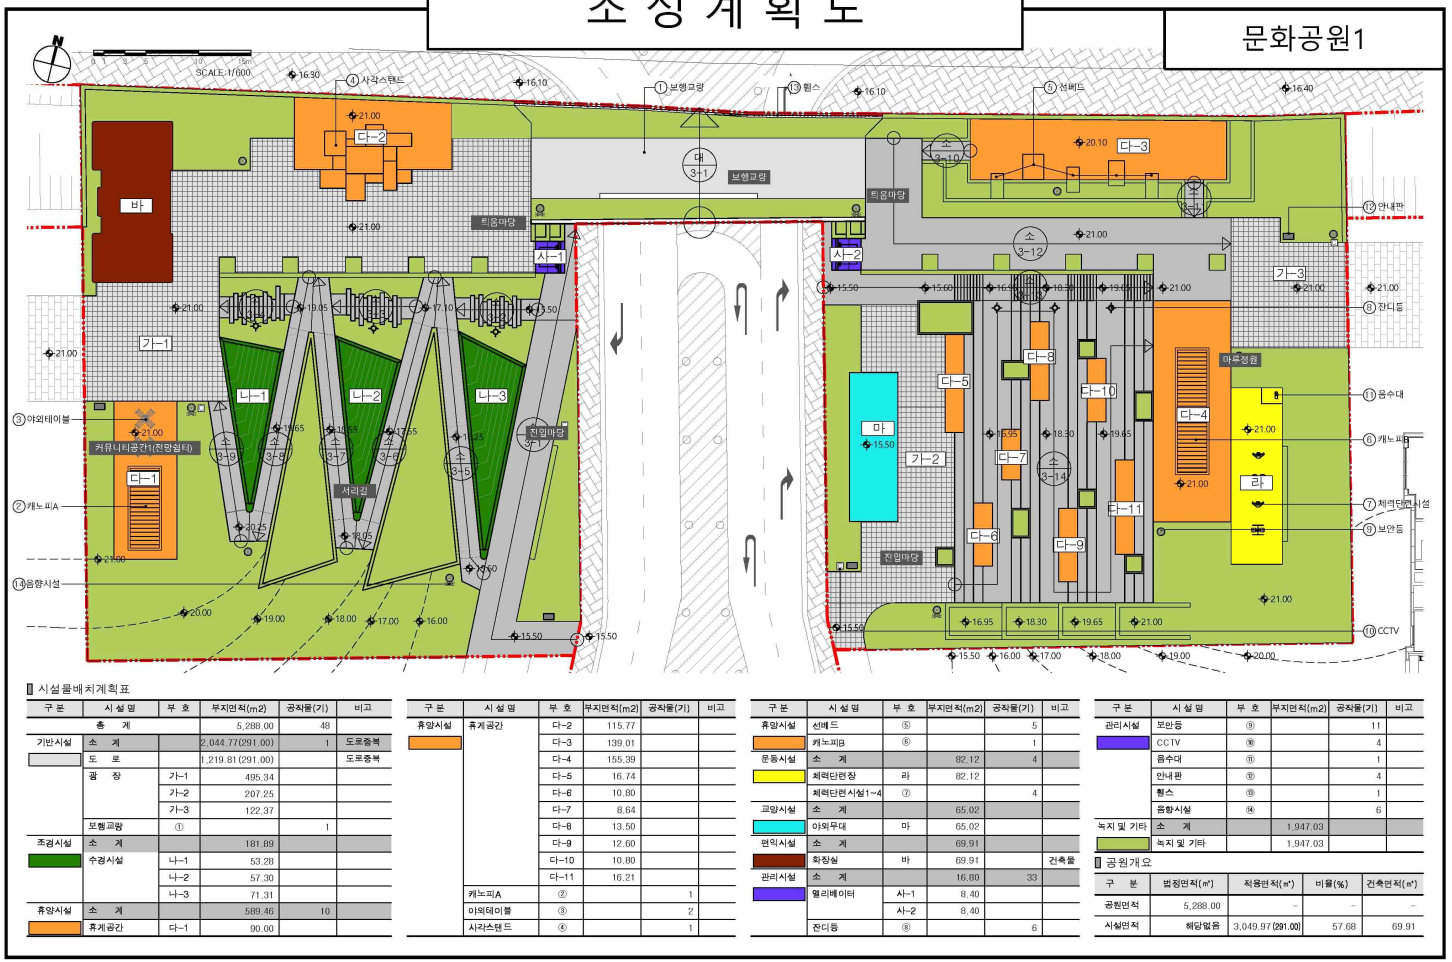


■ 시설물배치계획표

| 구 분 | 시 설 명 | 부 호 | 부지면적(m2) | 공작물(기) | 비고 |
|---|---|---|---|---|---|
| 총 계 | | | 5,288.00 | 48 | |
| 기반시설 | 소 계 | | 2,044.77(291.00) | 1 | 도로중복 |
| | 도 로 | | 1,219.81 (291.00) | | 도로중복 |
| | 광 장 | 가-1 | 495.34 | | |
| | | 가-2 | 207.25 | | |
| | | 가-3 | 122.37 | | |
| | 보행교량 | ① | | 1 | |
| 조경시설 | 소 계 | | 181.89 | | |
| | 수경시설 | 나-1 | 53.28 | | |
| | | 나-2 | 57.30 | | |
| | | 나-3 | 71.31 | | |
| 휴양시설 | 소 계 | | 589.46 | 10 | |
| | 휴게공간 | 다-1 | 90.00 | | |

| 구 분 | 시 설 명 | 부 호 | 부지면적(m2) | 공작물(기) | 비고 |
|---|---|---|---|---|---|
| 휴양시설 | 휴게공간 | 다-2 | 115.77 | | |
| | | 다-3 | 139.01 | | |
| | | 다-4 | 155.39 | | |
| | | 다-5 | 16.74 | | |
| | | 다-6 | 10.80 | | |
| | | 다-7 | 8.64 | | |
| | | 다-8 | 13.50 | | |
| | | 다-9 | 12.60 | | |
| | | 다-10 | 10.80 | | |
| | | 다-11 | 16.21 | | |
| | 캐노피A | ② | | 1 | |
| | 야외테이블 | ③ | | 2 | |
| | 사각스탠드 | ④ | | 1 | |

| 구 분 | 시 설 명 | 부 호 | 부지면적(m2) | 공작물(기) | 비고 |
|---|---|---|---|---|---|
| 휴양시설 | 선베드 | ⑤ | | 5 | |
| | 캐노피B | ⑥ | | 1 | |
| 운동시설 | 소 계 | | 82.12 | 4 | |
| | 체력단련장 | 라 | 82.12 | | |
| | 체력단련시설1~4 | ⑦ | | 4 | |
| 교양시설 | 소 계 | | 65.02 | | |
| | 야외무대 | 마 | 65.02 | | |
| 편익시설 | 소 계 | | 69.91 | | |
| | 화장실 | 바 | 69.91 | | 건축물 |
| 관리시설 | 소 계 | | 16.80 | 33 | |
| | 엘리베이터 | 사-1 | 8.40 | | |
| | | 사-2 | 8.40 | | |
| | 잔디등 | ⑧ | | 6 | |

| 구 분 | 시 설 명 | 부 호 | 부지면적(m2) | 공작물(기) | 비고 |
|---|---|---|---|---|---|
| 관리시설 | 보안등 | ⑨ | | 11 | |
| | CCTV | ⑩ | | 4 | |
| | 음수대 | ⑪ | | 1 | |
| | 안내판 | ⑫ | | 4 | |
| | 휨스 | ⑬ | | 1 | |
| | 음향시설 | ⑭ | | 6 | |
| 녹지 및 기타 | 소 계 | | 1,947.03 | | |
| | 녹지 및 기타 | | 1,947.03 | | |

■ 공원개요

| 구 분 | 법정면적(㎡) | 적용면적(㎡) | 비율(%) | 건축면적(㎡) |
|---|---|---|---|---|
| 공원면적 | 5,288.00 | - | - | - |
| 시설면적 | 3,049.97 (291.00) | 해당없음 | 57.68 | 69.91 |

# 반포 주공1단지 (1,2,4주구) 소공원 조성계획결정(최초)

1. 총괄표 (위치 : 서울시 서초구 반포동 1220번지 일대)

| 구 분 | | 최초 | | | | | | 비 고 |
|---|---|---|---|---|---|---|---|---|
| | | 부지면적 (㎡) | 시설면적 (㎡) | 건축물 | | | 공작물 (기) | |
| | | | | 동수 (동) | 바닥면적 (㎡) | 연면적 (㎡) | | |
| 계 | | 2,202.00 | 360.68 | | | | 33 | |
| 기반시설 | 소 계 | 193.33 | 193.33 | | | | | |
| | 도 로 | 162.20 | 162.20 | | | | | 신설 |
| | 광 장 | 31.13 | 31.13 | | | | | 신설 |
| 휴양시설 | | 138.13 | 138.13 | | | | 8 | 신설 |
| 운동시설 | | 29.22 | 29.22 | | | | 3 | 신설 |
| 관리시설 | | 0.00 | 0.00 | | | | 22 | 신설 |
| 녹지 및 기타 | | 1,841.32 | | | | | | |
| 시설률 (법정 20%) | | (360.68/2,202.00) × 100 = 16.38% | | | | | | |
| 건폐율 (법정 5%) | | - | | | | | | |

## 2. 시설조서

| 구 분 | | 최 초 | | | | | | | | 비 고 |
|---|---|---|---|---|---|---|---|---|---|---|
| | | 부호 | 위 치 | 부지면적 (㎡) | 시설면적 (㎡) | 구조 | 규모 | 건축물 (㎡) | | 공작물 (기) | |
| | | | | | | | | 바닥면적 | 연면적 | | |
| 합 계 | | | | 2,202.00 | 360.68 | | | | | 33 | |
| 기반시설 | 소 계 | | | 193.33 | 193.33 | | | | | | |
| | 도 로 | | 반포동 1220번지 일대 | 162.20 | 162.20 | | | | | | 신설 |
| | 광 장 | 가 | 반포동 1220번지 일대 | 31.13 | 31.13 | | | | | | 신설 |
| 휴양시설 | 소 계 | | | 138.13 | 138.13 | | | | | 8 | |
| | 휴게공간 | 나 | 3개소 | 138.13 | 138.13 | | | | | | |
| | | 나-1 | 반포동 1220번지 일대 | 14.94 | 14.94 | | | | | | 신설 |
| | | 나-2 | 반포동 1220번지 일대 | 14.99 | 14.99 | | | | | | 신설 |
| | | 나-3 | 반포동 1220번지 일대 | 108.20 | 108.20 | | | | | | 신설 |
| | 파고라 | ① | 라 | | | | | | | 1 | |
| | 등의자 | ② | 전역 | | | | | | | 7 | |
| 운동시설 | 소 계 | | | 29.22 | 29.22 | | | | | 3 | |
| | 체력 단련장 | 다 | 반포동 1220번지 일대 | 29.22 | 29.22 | | | | | | 신설 |

| 구 분 | | 최 초 | | | | | | | | | 비 고 |
|---|---|---|---|---|---|---|---|---|---|---|---|
| | | 부호 | 위 치 | 부지면적 (㎡) | 시설면적 (㎡) | 구조 | 규모 | 건축물 (㎡) | | 공작물 (기) | |
| | | | | | | | | 바닥면적 | 연면적 | | |
| | 체력단련시설 1~3 | ③ | 마 | | | | | | | 3 | |
| 관리시설 | 소 계 | | | | | | | | | 22 | |
| | 음수대 | ④ | 마 | | | | | | | 1 | |
| | 안내판 | ⑤ | 전지역 | | | | | | | 2 | |
| | 보안등 | ⑥ | 전지역 | | | | | | | 8 | |
| | 녹지등 | ⑦ | 전지역 | | | | | | | 7 | |
| | CCTV | ⑧ | 전지역 | | | | | | | 3 | |
| | 목재휀스 | ⑨ | 전지역 | | | | | | | 1 | |
| 녹지 | 소계 | | | 1,841.32 | | | | | | | |
| | 녹지 | | 반포동 1220번지 일대 | 1,841.32 | | | | | | | 신설 |

3. 도로조서

– 공원시설 계획도로

| 구분 | 등급 | 류별 | 번호 | 폭원 (m) | 연장 (m) | 면적 (㎡) | 기능 | 기점 | 종점 | 비고 |
|---|---|---|---|---|---|---|---|---|---|---|
| 당초 | 합 계 | | | | 80.3 | 162.20 | | | | |
| | 소로 | 소 계 | | | 80.3 | 162.20 | | | | |
| | | 3 | 1 | 2 | 72.1 | 144.14 | 산책로 | 휴게공간 라 | 광장 가 | 신설 |
| | | 3 | 2 | 2 | 3.2 | 6.40 | 산책로 | 공원경계 | 소로 3-1 | 신설 |
| | | 3 | 3 | 2 | 3.2 | 6.40 | 산책로 | 공원경계 | 소로 3-1 | 신설 |
| | | 3 | 4 | 2.9 | 0.9 | 2.63 | 산책로 | 휴게공간 다 | 소로 3-2 | 신설 |
| | | 3 | 5 | 2.9 | 0.9 | 2.63 | 산책로 | 휴게공간 나 | 소로 3-3 | 신설 |

# 위 치 도 (원 경)

소공원1

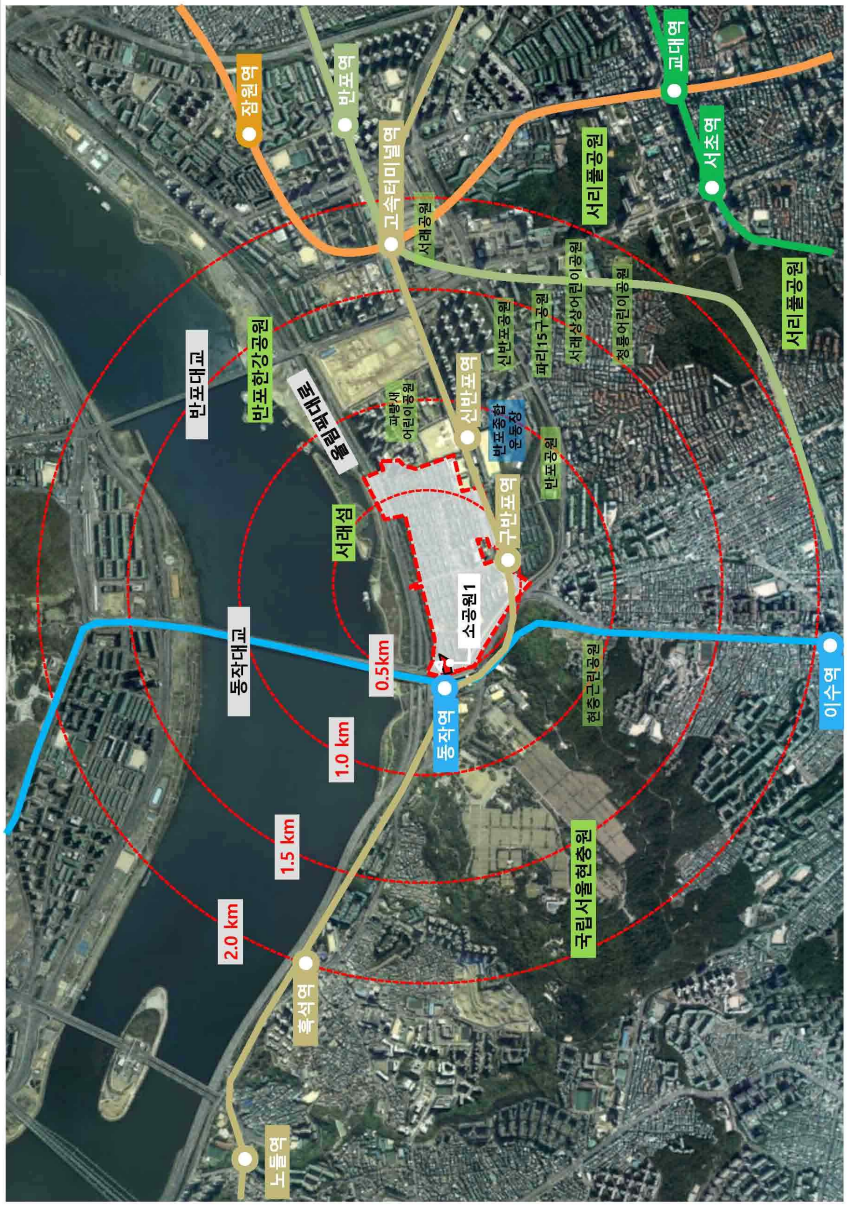
잠원역
반포역
고속터미널역
교대역
서초역
반포대교
반포한강공원
달빛무지개분수
서래공원
서리풀공원
서래상상어린이공원
꽃돌어린이공원
파리15구공원
신반포역
고속버스터미널
반포종합운동장
반포공원
서래섬
고반포역
소공원1
동작대교
0.5km
1.0 km
1.5 km
2.0 km
동작역
현충근린공원
이수역
흑석역
국립서울현충원
노들역

1

# 조 성 계 획 도

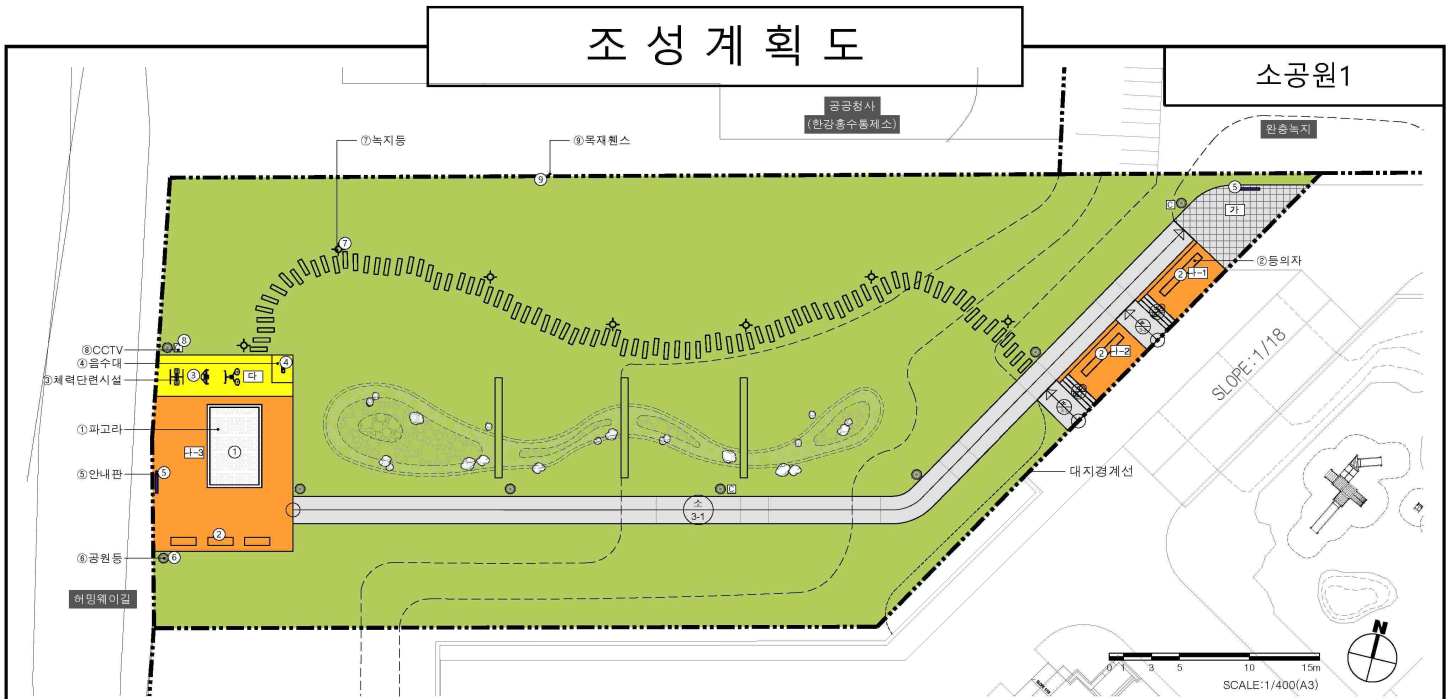


■ 공원개요

| 구 분 | 법정면적(㎡) | 적용면적(㎡) | 비율(%) | 검토결과 |
|---|---|---|---|---|
| 공원면적 | 2,202.00 | - | - | |
| 시설면적 | 440.4 | 360.68 | 16.38 | 법규가능 범위내 (20%이하) |
| 녹지면적 | - | 1,841.32 | - | 법규가능 범위내 (제한없음) |

■ 시설물배치계획표

| 구 분 | 시 설 명 | 부 호 | 부지면적(m2) | 공작물(기) | 비고 |
|---|---|---|---|---|---|
| 총 계 | | | 2,202.00 | 33 | |
| 기 반 시 설 | 소 계 | | 193.33 | | |
| | 도 로 | | 162.20 | | |
| | 광 장 | 가 | 31.13 | | |
| | | | | | |
| | | | | | |
| 휴 양 시 설 | 소 계 | | 138.13 | 8 | |
| | 휴게공간 | 나-1 | 14.94 | | |
| | | 나-2 | 14.99 | | |
| | | 나-3 | 108.20 | | |
| | 파고라 | ① | - | 1 | |
| | 등의자 | ② | - | 7 | |

| 구 분 | 시 설 명 | 부 호 | 부지면적(m2) | 공작물(기) | 비고 |
|---|---|---|---|---|---|
| 운 동 시 설 | 소 계 | | 29.22 | 3 | |
| | 체력단련장 | 다 | 29.22 | | |
| | 체력단련시설1~3 | ③ | - | 3 | |
| 관 리 시 설 | 소 계 | | - | 22 | |
| | 음수대 | ④ | - | 1 | |
| | 안내판 | ⑤ | - | 2 | |
| | 보안등 | ⑥ | - | 8 | |
| | 녹지등 | ⑦ | - | 7 | |
| | CCTV | ⑧ | - | 3 | |
| | 목재휀스 | ⑨ | - | 1 | |
| 녹지 및 기타 | 소 계 | | 1,841.32 | | |
| | 녹지 및 기타 | | 1,841.32 | | |

◈ 강동구공고 제2024-281호

## 도시계획시설(도로)사업 실시계획(변경) 열람 및 사업인정에 관한 의견청취 공고

1. 서울특별시고시 제3호(1969.1.18.), 서울특별시고시 제34호(1976.2.20.), 서울특별시고시 제157호(1989.3.29.)로 도시계획시설(도로) 결정 및 지형도면 고시되고, 서울특별시 강동구 고시 제2020-110호(2020.6.25.)로 실시계획인가 고시하고, 서울특별시 강동구 고시 제2020-123호(2020.7.9.), 서울특별시 강동구 고시 제2021-68호(2021.4.1.)로 실시계획(변경)인가 고시한 아래 사업에 대하여 「국토의 계획 및 이용에 관한 법률」 제90조 및 같은 법 시행령 제99조에 따라 실시계획(변경) 서류를 열람하고, 「공익사업을 위한 토지 등의 취득 및 보상에 관한 법률」 제21조에 따라 사업인정에 관한 주민 및 이해관계자 등의 의견을 청취하고자 합니다.
2. 토지 및 물건 소유자, 이해관계인에게는 개별 통지할 것이나, 미수령자에 대해서는 본 공고로 갈음합니다.
3. 관계도서는 강동구청 도로과에 비치하여 공보게재일 익일로부터 14일간 일반인에게 열람하고 있으며, 본 사업에 대한 의견서는 열람기간 내 열람장소에 제출하여 주시기 바랍니다.

2024년 2월 8일
강 동 구 청 장

가. 변경사유 : 토지 분할 측량결과 반영에 따른 수용조서 변경
나. 사업의 종류(변경없음) : 도시계획시설(도로) 사업
다. 사업시행자(변경없음) : 강동구청장(서울특별시 강동구 성내로 25)
라. 열람기간 : 공보게재일 익일로부터 14일간
마. 열람장소 및 문의사항 : 강동구청 도로과(☏02-3425-6344)
바. 수용 또는 사용할 토지 또는 건물의 소재지·지번·지목 및 면적, 소유권과 소유권외의 권리의 명세 및 그 소유자·권리자의 성명·주소 : 별첨조서
사. 「국토의 계획 및 이용에 관한 법률」 제99조의 규정에 의한 공공시설 등의 귀속 및 양도에 관한 사항 : 해당없음

# 수용 또는 사용할 토지 명세 및 소유권 외의 권리명세서

□ 사 업 명 : 천호동 173-86 ~ 167-207간 도로개설

| 연 번 | 구분 | 권리의 소재지 | 토 지 | | | | | 이해관계인 | | | 비 고 |
|---|---|---|---|---|---|---|---|---|---|---|---|
| | | | 지 목 | 면 적(㎡) | | 소 유 자 | | 권리의 종류 | 권 리 자 | | |
| | | | | 공부상 | 편입 | 성 명 | 주 소 | | 성 명 | 주 소 | |
| 1 | 변경없음 | 강동구 천호동 197-18 | 도 | 472 | 7.3 | 강동구 | | | | | |
| 2 | 변경없음 | 강동구 천호동 397-406 | 도 | 1550 | 20.5 | 강동구 | | | | | |
| 3 | 변경없음 | 강동구 천호동 173-86 | 도 | 269 | 269 | 강동구 | | | | | |
| 4 | 변경없음 | 강동구 천호동 173-21 | 도 | 340 | 340 | 백** | 서울특별시 마포구 **동 ***-** | | | | |
| 5 | 변경없음 | 강동구 천호동 167-206 | 도 | 138 | 138 | 원** | 서울특별시 양천구 목동 *** ****아파트 ****-*** | | | | |
| 6 | 당초 | 강동구 천호동 172 | 대 | 192 | 184 | 김** | 서울특별시 종로구 종로 ***, ** ****호(숭인동, *******) | | | | |
| | 변경 | 강동구 천호동 172-14 | | 184 | 184 | | | | | | |
| 7 | 변경없음 | 강동구 천호동 172-13 | 대 | 56 | 56 | 김** | 서울특별시 종로구 종로 ***, ** ****호(숭인동, *******) | | | | |
| 8 | 변경없음 | 강동구 천호동 167-207 | 도 | 514 | 272 | 한** | 서울특별시 서초동 ** **아파트 *동 ***호 | | | | |
| | | | | | | 임** | 서울특별시 노원구 덕릉로 **가길 **, ***동 ***호(상계동, **아파트) | | | | |
| | | | | | | 최** | 서울특별시 송파구 신천동 * **아파트 *동 ****호 | | | | |
| | | | | | | 한** | 서울특별시 강남구 대치동 *** ****맨션 ***-*** | | | | |

# 수용 또는 사용할 토지 명세 및 소유권 외의 권리명세서

□ 사 업 명 : 천호동 167-203 ~ 148-9간 도로개설

| 연 번 | 구분 | 권리의 소재지 | 토 지 | | | | | 이해관계인 | | | 비 고 |
|---|---|---|---|---|---|---|---|---|---|---|---|
| | | | 지 목 | 면 적(㎡) | | 소 유 자 | | 권리의 종류 | 권 리 자 | | |
| | | | | 공부상 | 편입 | 성 명 | 주 소 | | 성 명 | 주 소 | |
| 1 | 변경없음 | 강동구 천호동 121-131 | 도 | 2 | 2 | 강동구 | | | | | |
| 2 | 변경없음 | 강동구 천호동 121-132 | 도 | 331 | 159.6 | 강동구 | | | | | |
| 3 | 변경없음 | 강동구 천호동 145-69 | 도 | 36 | 36 | 강동구 | | | | | |
| 4 | 변경없음 | 강동구 천호동 145-72 | 도 | 35 | 35 | 강동구 | | | | | |
| 5 | 변경없음 | 강동구 천호동 145-76 | 도 | 84 | 84 | 강동구 | | | | | |
| 6 | 변경없음 | 강동구 천호동 146-16 | 도 | 390 | 383.5 | 서울시 | | | | | |
| 7 | 변경없음 | 강동구 천호동 148-9 | 도 | 63 | 63 | 강동구 | | | | | |
| 8 | 변경없음 | 강동구 천호동 152-25 | 도 | 79 | 29.9 | 강동구 | | | | | |
| 9 | 변경없음 | 강동구 천호동 152-26 | 도 | 37 | 26.3 | 강동구 | | | | | |
| 10 | 변경없음 | 강동구 천호동 167-48 | 도 | 526 | 526 | 박** | 서울특별시 강남구 대치동 *** ****맨션 ***-*** | | | | |
| | | | | | | 임** | 서울특별시 노원구 덕릉로 **가길 **, ***동 ***호(상계동, **아파트) | | | | |

| 연 번 | 구분 | 권리의 소재지 | 토 지 | | | | | 이해관계인 | | | 비 고 |
|---|---|---|---|---|---|---|---|---|---|---|---|
| | | | 지 목 | 면 적(㎡) | | 소 유 자 | | 권리의 종류 | 권 리 자 | | |
| | | | | 공부상 | 편입 | 성 명 | 주 소 | | 성 명 | 주 소 | |
| | | | | | | 차** | 서울특별시 강남구 도곡동 ***-* ****아파트 *-*** | | | | |
| | | | | | | 양** | 서울특별시 구로구 디지털로**길 **, ***-***(구로동 *****아파트) | | | | |
| 11 | 변경없음 | 강동구 천호동 167-203 | 도 | 215 | 215 | 신** | 서울특별시 성동구 성수동*가 ***-** | | | | |
| 12 | 변경없음 | 강동구 천호동 167-205 | 도 | 365 | 365 | 최** | 서울특별시 송파구 신천동 * **아파트 *동 ****호 | | | | |
| | | | | | | 이** | 서울특별시 강남구 압구정동 *** **아파트 **-*** | | | | |
| | | | | | | 이** | 서울특별시 송파구 신천동 ** **아파트 **-*** | | | | |
| 13 | 변경없음 | 강동구 천호동 173-24 | 도 | 205 | 205 | 백** | 서울특별시 마포구 동교동 ***-** | | | | |
| 14 | 변경없음 | 강동구 천호동 177-7 | 도 | 254 | 29.7 | 강동구 | | | | | |
| 15 | 변경없음 | 강동구 천호동 180-1 | 도 | 93 | 93 | 강동구 | | | | | |
| 16 | 변경없음 | 강동구 천호동 180-22 | 도 | 180 | 169.4 | 강동구 | | | | | |
| 17 | 변경없음 | 강동구 천호동 180-26 | 도 | 348 | 312.8 | 강동구 | | | | | |
| 18 | 변경없음 | 강동구 천호동 181-43 | 도 | 62 | 39.9 | 강동구 | | | | | |

| 연 번 | 구분 | 권리의 소재지 | 토 지 | | | | | 이해관계인 | | | 비 고 |
|---|---|---|---|---|---|---|---|---|---|---|---|
| | | | 지 목 | 면 적(㎡) | | 소 유 자 | | 권리의 종류 | 권 리 자 | | |
| | | | | 공부상 | 편입 | 성 명 | 주 소 | | 성 명 | 주 소 | |
| 19 | 당초 | 강동구 천호동 181-44 | 도 | 311 | 266 | 김** | 서울특별시 광진구 광장동 ** | | | | |
| | 변경 | 강동구 천호동 181-52 | | 266 | 266 | | | | | | |
| 20 | 변경없음 | 강동구 천호동 397-462 | 도 | 241 | 51.2 | 강동구 | | | | | |
| 21 | 당초 | 강동구 천호동 167-13 | 도 | 79 | 13 | 조** | 서울특별시 강동구 암사동 ***-** | | | | |
| | 변경 | 강동구 천호동 167-231 | | 13 | 13 | | | | | | |
| 22 | 당초 | 강동구 천호동 167-14 | 대 | 175 | 9 | 이** | 서울특별시 강동구 성안로**길 **-*, *층 ***호 | | | | |
| | | | | | | 진** | 경기도 남양주시 진접읍 해미례당*로***번길 *, ****호 ***호 (*****아파트) | | | | |
| | | | | | | 진** | 경기도 남양주시 오남읍 양지로***번길 **, ***동 ****호 (남양주양지******단지) | 근저당권 | 수협은행(중화동금융센터) | 서울특별시 중랑구 동일로 834 | |
| | | | | | | 진** | 충청남도 천안시 서북구 충무로 ***-**, ***동 ****호 (쌍용동,*****아파트) | | | | |
| | 변경 | 강동구 천호동 167-232 | | 9 | 9 | 이** | 서울특별시 강동구 진황도로**길 **, *층(천호동) | | | | |
| | | | | | | 진** | 경기도 남양주시 진접읍 해미례당*로***번길 *, ****호 ***호 (*****아파트) | | | | |

| 연 번 | 구분 | 권리의 소재지 | 토 지 | | | | | 이해관계인 | | | 비 고 |
|---|---|---|---|---|---|---|---|---|---|---|---|
| | | | 지 목 | 면 적(㎡) | | 소 유 자 | | 권리의 종류 | 권 리 자 | | |
| | | | | 공부상 | 편입 | 성 명 | 주 소 | | 성 명 | 주 소 | |
| | | | | | | 진** | 경기도 남양주시 오남읍 양지로***번길 **, ***동 ****호 (남양주양지******단지) | 근저당권 | 수협은행(중화동금융센터) | 서울특별시 중랑구 동일로 834 | |
| | | | | | | 진** | 충청남도 천안시 서북구 충무로 ***-**, ***동 ****호 (쌍용동,*****아파트) | | | | |
| 23 | 변경없음 | 강동구 천호동 167-187 | 대 | 69 | 69 | 임** | 서울특별시 서초구 양재동 **-* ***아파트 *** | | | | |
| 24 | 변경없음 | 강동구 천호동 167-191 | 도 | 313 | 66 | 강동구 | | | | | |

# 수용 또는 사용할 토지 명세 및 소유권 외의 권리명세서

□ 사 업 명 : 천호동 397-404 ~ 144-25간 도로개설

| 연 번 | 구분 | 권리의 소재지 | 토 지 | | | | | 이해관계인 | | | 비 고 |
|---|---|---|---|---|---|---|---|---|---|---|---|
| | | | 지 목 | 면 적(㎡) | | 소 유 자 | | 권리의 종류 | 권 리 자 | | |
| | | | | 공부상 | 편입 | 성 명 | 주 소 | | 성 명 | 주 소 | |
| 1 | 변경없음 | 강동구 천호동 111-28 | 도 | 3308 | 436.3 | 강동구 | | | | | |
| 2 | 당초 | 강동구 천호동 144-3 | 대 | 165 | 4 | 고** | 서울특별시 강동구 진황도로**길 **, *층(천호동) | | | | |
| | | | | | | 박** | 서울특별시 강동구 진황도로**길 **, *층(천호동) | | | | |
| | 변경 | 강동구 천호동 144-43 | | 4 | 4 | 고** | 서울특별시 강동구 진황도로**길 **, *층(천호동) | | | | |
| | | | | | | 박** | 서울특별시 강동구 진황도로**길 **, *층(천호동) | | | | |
| 3 | 당초 | 강동구 천호동 144-25 | 대 | 102 | 11 | 고** | 서울특별시 강동구 천호옛길 **-**(성내동) | 근저당 | ㈜하나은행 | 서울특별시 중구 을지로 66(을지로2가)(남동공단지점) | |
| | | | | | | 박** | 서울특별시 강동구 천호옛길 **-**(성내동) | | | | |
| | 변경 | 강동구 천호동 144-44 | | 11 | 11 | 이** | 서울특별시 강동구 성안로**길 **, ***호(천호동) | | | | |
| | | | | | | 정** | 전라남도 신안군 흑산면 ****길 **-** | | | | |
| | | | | | | 강** | 서울특별시 강동구 천호대로***길 **, ***호 | | | | |
| 4 | 당초 | 강동구 천호동 144-30 | 대 | 139 | 15 | 조** | 서울특별시 강동구 천호동 ***-** | | | | |

| 연 번 | 구분 | 권리의 소재지 | 토 지 | | | | | 이해관계인 | | | 비 고 |
|---|---|---|---|---|---|---|---|---|---|---|---|
| | | | 지 목 | 면 적(㎡) | | 소 유 자 | | 권리의 종류 | 권 리 자 | | |
| | | | | 공부상 | 편입 | 성 명 | 주 소 | | 성 명 | 주 소 | |
| | 변경 | 강동구 천호동 144-46 | | 15 | 15 | | | | | | |
| 5 | 당초 | 강동구 천호동 144-31 | 대 | 136 | 16 | 김** | 서울특별시 강동구 성안로**나길 *(천호동) | | | | |
| | 변경 | 강동구 천호동 144-47 | | 16 | 16 | | | | | | |
| 6 | 변경없음 | 강동구 천호동 185-3 | 도 | 43 | 43 | 박** | 전북 이리시 인화동 *가 **-** | 가압류 | ****보증기금 | 부산광역시 중구 중앙동*가 *(****평가센터) | |
| | | | | | | 오** | 서울특별시 강남구 압구정동 ***-* **아파트 **동 ****호 | 가압류 | 한국자산관리공사 | 서울특별시 강남구 강남대로 450(역삼동) | |
| | | | | | | 오** | 에이*-**메나라 인다 따만따르 **** 살랑 가르 말레이지아 | 가압류 | **보증기금 | 서울특별시 마포구 마포대로 ***(공덕동) | |
| | | | | | | 오** | 서울특별시 용산구 이촌동 ***-* **아파트 **동 ***호 | 압류 | 예산세무서 | 충청남도 예산군 오가면 윤봉길로 1883 | |
| | | | | | | 오** | 서울특별시 용산구 서빙고동 ***-** ***아파트 *동 ***호 | 압류 | 용산세무서 | 서울특별시 용산구 서빙고로24길 15 | |
| | | | | | | 오** | 부산광역시 남구 남천동 *** 비치아파트 ***-*** | 압류 | 서울특별시 | | |
| | | | | | | 오** | 서울특별시 송파구 잠실동 ***-** | 압류 | 수원지방검찰청안산지청 | 경기도 안산시 단원구 광덕서로 73 | |
| | | | | | | 오** | 서울특별시 용산구 이촌동 ***-* **아파트 **동 ***호 | | ㈜****대부 | 서울특별시 서초구 방배로**길 *, ***호(방배동,**빌딩) | |
| | | | | | | 오** | 경기도 용인시 수지구 성복동 ** ******빌리지 ***-**** | | | | |

| 연 번 | 구분 | 권리의 소재지 | 토 지 | | | | | 이해관계인 | | | 비 고 |
|---|---|---|---|---|---|---|---|---|---|---|---|
| | | | 지 목 | 면 적(㎡) | | 소 유 자 | | 권리의 종류 | 권 리 자 | | |
| | | | | 공부상 | 편입 | 성 명 | 주 소 | | 성 명 | 주 소 | |
| 7 | 당초 | 강동구 천호동 185-4 | 도 | 770 | 24 | 박** | 전북 이리시 인화동 *가 **-** | 가압류 | ****보증기금 | 부산광역시 중구 중앙동*가 *(****평가센터) | |
| | | | | | | 오** | 서울특별시 강남구 압구정동 ***-* **아파트 **동 ****호 | 가압류 | 한국자산관리공사 | 서울특별시 강남구 강남대로 450(역삼동) | |
| | | | | | | 오** | 에이*-**메나라 인다 따만따르 **** 살랑 가르 말레이지아 | 가압류 | **보증기금 | 서울특별시 마포구 마포대로 ***(공덕동) | |
| | | | | | | 오** | 서울특별시 용산구 이촌동 ***-* **아파트 **동 ***호 | 압류 | 용산구청 | | |
| | | | | | | 오** | 서울특별시 용산구 서빙고동 ***-** ***아파트 *동 ***호 | 압류 | 부산광역시 수영구청 | | |
| | | | | | | 오** | 부산광역시 남구 남천동 *** 비치아파트 ***-*** | 압류 | 용산세무서 | 서울특별시 용산구 서빙고로24길 15 | |
| | | | | | | 오** | 서울특별시 송파구 잠실동 ***-** | 압류 | 예산세무서 | 충청남도 예산군 오가면 윤봉길로 1883 | |
| | | | | | | 오** | 서울특별시 용산구 이촌동 ***-* **아파트 **동 ***호 | 압류 | 서울특별시 | | |
| | | | | | | 오** | 경기도 용인시 수지구 성복동 ** ******빌리지 ***-**** | | ㈜****대부 | 서울특별시 서초구 방배로**길 *, ***호(방배동,**빌딩) | |
| | 변경 | 강동구 천호동 185-49 | | 24 | 24 | 박** | 전북 이리시 인화동 *가 **-** | | | | |
| | | | | | | 오** | 서울특별시 강남구 압구정동 ***-* **아파트 **동 ****호 | | | | |
| | | | | | | 오** | 서울특별시 용산구 이촌동 ***-* **아파트 **동 ***호 | | | | |

| 연 번 | 구분 | 권리의 소재지 | 토 지 | | | | | 이해관계인 | | | 비 고 |
|---|---|---|---|---|---|---|---|---|---|---|---|
| | | | 지 목 | 면 적(㎡) | | 소 유 자 | | 권리의 종류 | 권 리 자 | | |
| | | | | 공부상 | 편입 | 성 명 | 주 소 | | 성 명 | 주 소 | |
| | | | | | | 오** | 서울특별시 용산구 서빙고동 ***-** ***아파트 *동 ***호 | | | | |
| | | | | | | 오** | 부산광역시 남구 남천동 *** 비치아파트 ***-*** | 가압류 | 한국자산관리공사 | 서울특별시 강남구 강남대로 450(역삼동) | |
| | | | | | | | | 압류 | 부산광역시 수영구청 | | |
| | | | | | | | | 압류 | 용산세무서 | | |
| | | | | | | | | 압류 | 서울특별시 | | |
| | | | | | | | | 근저당권 | ㈜****대부 | 서울특별시 서초구 방배로**길 *, ***호(방배동,**빌딩) | |
| | | | | | | 오** | 서울특별시 송파구 잠실동 ***-** | | | | |
| | | | | | | 오** | 서울특별시 용산구 이촌동 ***-* **아파트 **동 ***호 | | | | |
| | | | | | | 오** | 경기도 용인시 수지구 성복동 ** ******빌리지 ***-**** | | | | |
| | | | | | | 김** | 전라북도 부안군 행안면 ****길 **-* | | | | |
| | | | | | | 김** | 전라북도 부안군 행안면 ****길 **-* | | | | |
| | | | | | | 김** | 서울특별시 강동구 양재대로 ****, *동 ****호(고덕동, **아파트) | | | | |

| 연 번 | 구분 | 권리의 소재지 | 토 지 | | | | | 이해관계인 | | | 비 고 |
|---|---|---|---|---|---|---|---|---|---|---|---|
| | | | 지 목 | 면 적(㎡) | | 소 유 자 | | 권리의 종류 | 권 리 자 | | |
| | | | | 공부상 | 편입 | 성 명 | 주 소 | | 성 명 | 주 소 | |
| | | | | | | 김** | 광주광역시 서구 ****길 **, ***호 ****호(금호동, ***아파트) | | | | |
| | | | | | | 전** | 대전광역시 중구 계룡로 ***, *동 ***호(오류동, **아파트) | | | | |
| | | | | | | 전** | 서울특별시 송파구 송파대로 ***, ***동 ****호(가락동, *****) | | | | |
| | | | | | | 김** | 경기도 용인시 기흥구 마북로 ***, ***동 ***호 (마북동,*********아파트) | | | | |
| | | | | | | 김** | 경기도 용인시 기흥구 마북로 ***, ***동 ***호 (마북동,*********아파트) | | | | |
| | | | | | | 김** | 전라북도 전주시 완산구 흥산로 **, ***동 ***호 (효자동2가,*********) | | | | |
| | | | | | | 김** | 대전광역시 유성구 관평*로 **, ***동 ***호 (관평동,**********) | | | | |
| | | | | | | 유** | 서울특별시 마포구 월드컵북로 ***, *동 ***호(성산동, ****아파트) | | | | |
| 8 | 변경없음 | 강동구 천호동 185-7 | 도 | 7 | 7 | 박** | 전북 이리시 인화동 *가 **-** | 가압류 | ****보증기금 | 부산광역시 중구 중앙동*가 *(****평가센터) | |
| | | | | | | 오** | 서울특별시 강남구 압구정동 ***-* **아파트 **동 ****호 | 가압류 | 한국자산관리공사 | 서울특별시 강남구 강남대로 450(역삼동) | |
| | | | | | | 오** | 에이*-**메나라 인다 따만따르 **** 살랑 가르 말레이지아 | 가압류 | **보증기금 | 서울특별시 마포구 마포대로 ***(공덕동) | |

| 연 번 | 구분 | 권리의 소재지 | 토 지 | | | | | 이해관계인 | | | 비 고 |
|---|---|---|---|---|---|---|---|---|---|---|---|
| | | | 지 목 | 면 적(㎡) | | 소 유 자 | | 권리의 종류 | 권 리 자 | | |
| | | | | 공부상 | 편입 | 성 명 | 주 소 | | 성 명 | 주 소 | |
| | | | | | | 오** | 서울특별시 용산구 이촌동 ***-* **아파트 **동 ***호 | 압류 | 용산세무서 | 서울특별시 용산구 서빙고로24길 15 | |
| | | | | | | 오** | 서울특별시 용산구 서빙고동 ***-** ***아파트 *동 ***호 | 압류 | 서울특별시 | | |
| | | | | | | 오** | 부산광역시 남구 남천동 *** 비치아파트 ***-*** | | ㈜****대부 | 서울특별시 서초구 방배로**길 *, ***호(방배동,**빌딩) | |
| | | | | | | 오** | 서울특별시 송파구 잠실동 ***-** | | | | |
| | | | | | | 오** | 서울특별시 용산구 이촌동 ***-* **아파트 **동 ***호 | | | | |
| | | | | | | 오** | 경기도 용인시 수지구 성복동 ** ******빌리지 ***-**** | | | | |
| 9 | 당초 | 강동구 천호동 203-2 | 대 | 122 | 2 | 신*** | 전라북도 임실군 신덕면 오궁*길 * | 근저당 | 장위2동새마을금고 | 서울특별시 성북구 장위동 238-210 | |
| | | | | | | | | 근저당 | 장위2동새마을금고 | 서울특별시 성북구 화랑로 207(장위동) | |
| | 변경 | 강동구 천호동 203-10 | | 2 | 2 | 신*** | 전라북도 임실군 신덕면 오궁*길 * | 근저당 | 장위2동새마을금고 | 서울특별시 성북구 장위동 238-210 | |
| | | | | | | | | 근저당 | 장위2동새마을금고 | 서울특별시 성북구 화랑로 207(장위동) | |
| 10 | 당초 | 강동구 천호동 203-3 | 대 | 164 | 4 | 서** | 서울특별시 강동구 구천면로**길 **-*, ***호(천호동) | | | | |
| | 변경 | 강동구 천호동 203-11 | | 4 | 4 | 서** | 서울특별시 강동구 구천면로**길 **-*, ***호(천호동) | | | | |
| 11 | 변경없음 | 강동구 천호동 203-8 | 도 | 40 | 6.2 | 강동구 | | | | | |

| 연 번 | 구분 | 권리의 소재지 | 토 지 | | | | | 이해관계인 | | | 비 고 |
|---|---|---|---|---|---|---|---|---|---|---|---|
| | | | 지 목 | 면 적(㎡) | | 소 유 자 | | 권리의 종류 | 권 리 자 | | |
| | | | | 공부상 | 편입 | 성 명 | 주 소 | | 성 명 | 주 소 | |
| 12 | 당초 | 강동구 천호동 204-1 | 대 | 117 | 103 | ****주식회사 | 서울특별시 강동구 천호동 ***-** | 압류 | 강동세무서 | 서울특별시 강동구 천호대로 1139 강동그린타워 | |
| | 변경 | 강동구 천호동 204-4 | | 103 | 103 | ****주식회사 | 서울특별시 강동구 천호동 ***-** | | | | |
| 13 | 당초 | 강동구 천호동 207-2 | 답 | 20 | 14 | 이** | 서울특별시 강동구 천호동***-** | | | | |
| | 변경 | 강동구 천호동 207-37 | | 14 | 14 | | | | | | |
| 14 | 당초 | 강동구 천호동 207-3 | 대 | 129 | 4 | 서울주택도시공사 | 서울특별시 강남구 개포로 621(개포동) | | | | |
| | 변경 | 강동구 천호동 207-38 | | 4 | 4 | 이** | 서울특별시 마포구 신수로 ***, ***동 ***호 (신수동,****아파트) | | | | |
| | | | | | | 오** | 서울특별시 서대문구 증가로*길 **-**, *층(홍은동) | | | | |
| 15 | 변경없음 | 강동구 천호동 397-404 | 도 | 463 | 32.9 | 강동구 | | | | | |
| 16 | 변경없음 | 강동구 천호동 397-406 | 도 | 1550 | 10.3 | 강동구 | | | | | |

# 수용 또는 사용할 토지 명세 및 소유권 외의 권리명세서

□ 사 업 명 : 천호동 21-67 ~ 21-188간 도로개설

| 연 번 | 구분 | 권리의 소재지 | 토 지 | | | | | 이해관계인 | | | 비 고 |
|---|---|---|---|---|---|---|---|---|---|---|---|
| | | | 지 목 | 면 적(㎡) | | 소 유 자 | | 권리의 종류 | 권 리 자 | | |
| | | | | 공부상 | 편입 | 성 명 | 주 소 | | 성 명 | 주 소 | |
| 1 | 당초 | 강동구 천호동 21-23 | 도 | 1343 | 62 | 김** | 서울특별시 강동구 천호동 *** | | | | |
| | 변경 | 강동구 천호동 21-231 | | 62 | 62 | 김** | 서울특별시 강동구 천호동 *** | | | | |
| 2 | 당초 | 강동구 천호동 21-26 | 대 | 136 | 3 | 김** | 서울특별시 강동구 구천면로 ***(천호동) | | | | |
| | 변경 | 강동구 천호동 21-232 | | 3 | 3 | 김** | 서울특별시 강동구 구천면로 ***(천호동) | | | | |
| 3 | 당초 | 강동구 천호동 21-27 | 대 | 169 | 30 | 강** | 서울특별시 강동구 상암로**길 **(천호동) | | | | |
| | 변경 | 강동구 천호동 21-233 | | 30 | 30 | 강** | 서울특별시 강동구 상암로**길 **(천호동) | | | | |
| 4 | 변경없음 | 강동구 천호동 21-28 | 대 | 10 | 10 | 반** | 서울특별시 강동구 천호동 **-** | | | | |
| 5 | 당초 | 강동구 천호동 21-30 | 대 | 132 | 8 | 김** | 서울특별시 강동구 천호동 **-**, *** | | | | |
| | | | | | | 유** | 서울특별시 강동구 구천면로 **길 **(천호동) | | | | |
| | 변경 | 강동구 천호동 21-234 | | 8 | 8 | 김** | 서울특별시 강동구 천호동 **-**, *** | | | | |
| | | | | | | 유** | 서울특별시 강동구 구천면로 **길 **(천호동) | | | | |
| 6 | 변경없음 | 강동구 천호동 21-67 | 전 | 274 | 274 | 홍** | 서울특별시 종로구 이화동 ***-* | | | | |

| 연 번 | 구분 | 권리의 소재지 | 토 지 | | | | | 이해관계인 | | | 비 고 |
|---|---|---|---|---|---|---|---|---|---|---|---|
| | | | 지 목 | 면 적(㎡) | | 소 유 자 | | 권리의 종류 | 권 리 자 | | |
| | | | | 공부상 | 편입 | 성 명 | 주 소 | | 성 명 | 주 소 | |
| | | | | | | 최** | 서울특별시 성북구 안암동*가 **-* | | | | |
| | | | | | | 김** | 서울특별시 성북구 삼선동*가 *** | | | | |
| | | | | | | 김** | 서울특별시 성북구 삼선동*가 *** | | | | |
| | | | | | | 김** | 서울특별시 강남구 역삼동 ** **아파트 *동 ****호 | | | | |
| | | | | | | 홍** | 서울특별시 성동구 옥수동 *** *****아파트 ***-*** | | | | |
| 7 | 당초 | 강동구 천호동 21-71 | 대 | 112 | 58 | 서** | 서울특별시 강동구 천호동 *** ***빌라 **-*** | | | | |
| | 변경 | 강동구 천호동 21-235 | | 58 | 58 | 서** | 서울특별시 강동구 천호동 *** ***빌라 **-*** | 근저당 | 황** | 서울특별시 성북구 동소문로***길 **(동선동3가) | |
| 8 | 변경없음 | 강동구 천호동 21-188 | 도 | 5428 | 280 | 강동구 | | | | | |

# 수용 또는 사용할 토지 명세 및 소유권 외의 권리명세서

□ 사 업 명 : 천호동 4-8 ~ 19-21간 도로개설

| 연 번 | 구분 | 권리의 소재지 | 토 지 | | | | | 이해관계인 | | | 비 고 |
|---|---|---|---|---|---|---|---|---|---|---|---|
| | | | 지 목 | 면 적(㎡) | | 소 유 자 | | 권리의 종류 | 권 리 자 | | |
| | | | | 공부상 | 편입 | 성 명 | 주 소 | | 성 명 | 주 소 | |
| 1 | 변경없음 | 강동구 천호동 4-7 | 대 | 4 | 4 | 서** | 서울특별시 강동구 명일동 ** **아파트 *동 ***호 | | | | |
| | | | | | | 유** | 서울특별시 강동구 명일동 ** **아파트 *동 ***호 | | | | |
| | | | | | | 유** | 서울특별시 강동구 명일동 ** **아파트 *동 ***호 | | | | |
| 2 | 변경없음 | 강동구 천호동 4-8 | 도 | 67 | 67 | 강동구 | | | | | |
| 3 | 변경없음 | 강동구 천호동 13-7 | 도 | 169 | 169 | 강동구 | | | | | |
| 4 | 변경없음 | 강동구 천호동 15-6 | 도 | 189 | 18.8 | 강동구 | | | | | |
| 5 | 변경없음 | 강동구 천호동 16-1 | 도 | 742 | 638.9 | 강동구 | | | | | |
| 6 | 당초 | 강동구 천호동 18-150 | 도 | 893 | 22 | 정** | 서울특별시 관악구 봉천동 ***-** | | | | |
| | 변경 | 강동구 천호동 18-203 | | 22 | 22 | 정** | 서울특별시 관악구 봉천동 ***-** | | | | |
| 7 | 변경없음 | 강동구 천호동 18-188 | 도 | 76 | 76 | 강동구 | | | | | |
| 8 | 변경없음 | 강동구 천호동 19-12 | 도 | 141.4 | 141.4 | 강동구 | | | | | |

| 연 번 | 구분 | 권리의 소재지 | 토 지 | | | | | 이해관계인 | | | 비 고 |
|---|---|---|---|---|---|---|---|---|---|---|---|
| | | | 지 목 | 면 적(㎡) | | 소 유 자 | | 권리의 종류 | 권 리 자 | | |
| | | | | 공부상 | 편입 | 성 명 | 주 소 | | 성 명 | 주 소 | |
| 9 | 변경없음 | 강동구 천호동 20 | 대 | 23 | 23 | 강** | 서울특별시 강동구 천호동 **-* | | | | |
| 10 | 변경없음 | 강동구 천호동 23-2 | 답 | 8 | 8 | 윤** | 인천광역시 남구 주안동 ***-* | | | | |
| 11 | 변경없음 | 강동구 천호동 16-15 | 대 | 8 | 8 | 이** | 서울특별시 강동구 명일동 ***-*, ***호 | | | | |
| 12 | 변경없음 | 강동구 천호동 16-17 | 대 | 9 | 9 | 장** | 서울특별시 강동구 상암로**길 **(천호동) | 근저당 | ㈜조흥은행 | 서울특별시 중구 남대문로1가 14(방산지점) | |
| | | | | | | 권** | 서울특별시 강동구 상암로**길 **(천호동) | | | | |

# 수용 또는 사용할 토지 명세 및 소유권 외의 권리명세서

□ 사 업 명 : 둔촌동 62-3 ~ 70-80간 도로개설

| 연 번 | 구분 | 권리의 소재지 | 토 지 | | | | | 이해관계인 | | | 비 고 |
|---|---|---|---|---|---|---|---|---|---|---|---|
| | | | 지 목 | 면 적(㎡) | | 소 유 자 | | 권리의 종류 | 권 리 자 | | |
| | | | | 공부상 | 편입 | 성 명 | 주 소 | | 성 명 | 주 소 | |
| 1 | 당초 | 강동구 둔촌동 62-3 | 답 | 532 | 490 | 홍** | 서울특별시 강동구 천호동 산*-* | 압류 | 강동구청 | | |
| | | | | | | | | 압류 | 서초구청 | | |
| | | | | | | | | 압류 | 반포세무서 | 서울특별시 서초구 방배로 163 | |
| | | | | | | | | 압류 | 송파구청 | | |
| | | | | | | | | 가압류 | 대한****㈜ | 서울특별시 영등포구 여의도동 **-** | |
| | | | | | | | | 압류 | 송파세무서 | 서울특별시 송파구 강동대로 62 | |
| | | | | | | | | 압류 | 삼성세무서 | 서울특별시 강남구 테헤란로 114 | |
| | | | | | | | | 가압류 | 서울****주식회사 | 서울특별시 종로구 연지동 ***-**(강남신용관리지원단) | |
| | 변경 | 강동구 둔촌동 62-17 | | 490 | 490 | 김** | 전라북도 부안군 행안면 ****길 **-* | | | | |
| | | | | | | 추** | 전라북도 부안군 행안면 ****길 **-* | | | | |
| | | | | | | 조** | 전라북도 부안군 부안읍 석정로 ***, ***동 ***호(****아파트) | | | | |

| 연 번 | 구분 | 권리의 소재지 | 토 지 | | | | | 이해관계인 | | | 비 고 |
|---|---|---|---|---|---|---|---|---|---|---|---|
| | | | 지 목 | 면 적(㎡) | | 소 유 자 | | 권리의 종류 | 권 리 자 | | |
| | | | | 공부상 | 편입 | 성 명 | 주 소 | | 성 명 | 주 소 | |
| | | | | | | 권** | 전라북도 부안군 부안읍 석정로 ***, ***동 ***호(****아파트) | | | | |
| | | | | | | 조** | 전라북도 부안군 부안읍 석정로 ***, ***동 ***호(****아파트) | | | | |
| | | | | | | 고** | 전라북도 전주시 완산구 화산천변로 **, ***동 ****호 (중화산동2가,******아파트) | | | | |
| | | | | | | 권** | 전라북도 전주시 덕진구 혁신로 ***, ***동 ****호 (여의동,*****아파트) | | | | |
| | | | | | | 박** | 전라북도 전주시 덕진구 혁신로 ***, ***동 ****호 (여의동,*****아파트) | | | | |
| | | | | | | 오** | 전라북도 전주시 완산구 우전로 ***, ***동 ****호 (효자동2가,엘에치세븐팰리스) | | | | |
| | | | | | | 진** | 전라북도 전주시 완산구 우전로 ***, ***동 ****호 (효자동2가,엘에치세븐팰리스) | | | | |
| | | | | | | 박** | 전라북도 전주시 완산구 호암로 **, ***동 ****호 (효자동2가,*********) | | | | |
| | | | | | | 오** | 전라북도 전주시 완산구 호암로 **, ***동 ****호 (효자동2가,*********) | | | | |
| | | | | | | 전** | 서울특별시 송파구 송파대로 ***, ***동 ****호(가락동, *****) | | | | |

| 연 번 | 구분 | 권리의 소재지 | 토 지 | | | | | 이해관계인 | | | 비 고 |
|---|---|---|---|---|---|---|---|---|---|---|---|
| | | | 지 목 | 면 적(㎡) | | 소 유 자 | | 권리의 종류 | 권 리 자 | | |
| | | | | 공부상 | 편입 | 성 명 | 주 소 | | 성 명 | 주 소 | |
| | | | | | | 전** | 대전광역시 중구 계룡로 ***, *동 ***호(오류동, **아파트) | | | | |
| | | | | | | 김** | 서울특별시 강동구 양재대로 ****, *동 ****호(고덕동, **아파트) | | | | |
| | | | | | | 김** | 광주광역시 서구 금호운천길 **, ***동 ****호(금호동, ***아파트) | | | | |
| | | | | | | 김** | 전라북도 전주시 완산구 홍산로 **, ***동 ***호 (효자동2가,*********) | | | | |
| | | | | | | 박** | 전라북도 전주시 완산구 홍산로 **, ***동 ***호 (효자동2가,*********) | | | | |
| | | | | | | 김** | 대전광역시 유성구 관평*로 **, ***동 ***호 (관평동,**********아파트) | | | | |
| | | | | | | 신** | 대전광역시 유성구 관평*로 **, ***동 ***호 (관평동,**********아파트) | | | | |
| | | | | | | 김** | 경기도 용인시 기흥구 마북로 ***, ***동 ****호 (마북동,*********아파트) | | | | |
| | | | | | | 권** | 경기도 용인시 기흥구 마북로 ***, ***동 ****호 (마북동,*********아파트) | | | | |
| | | | | | | 김** | 경기도 용인시 기흥구 마북로 ***, ***동 ****호 (마북동,*********아파트) | | | | |
| | | | | | | 정** | 경기도 용인시 기흥구 마북로 ***, ***동 ****호 (마북동,*********아파트) | | | | |
| | | | | | | 김** | 경기도 용인시 기흥구 마북로 ***, ***동 ****호 (마북동,*********아파트) | | | | |

| 연 번 | 구분 | 권리의 소재지 | 토 지 | | | | | 이해관계인 | | | 비 고 |
|---|---|---|---|---|---|---|---|---|---|---|---|
| | | | 지 목 | 면 적(㎡) | | 소 유 자 | | 권리의 종류 | 권 리 자 | | |
| | | | | 공부상 | 편입 | 성 명 | 주 소 | | 성 명 | 주 소 | |
| | | | | | | 김** | 경기도 용인시 기흥구 마북로 ***, ***동 ****호 (마북동,*********아파트) | | | | |
| 2 | 당초 | 강동구 둔촌동 77-15 | 답 | 380 | 380 | 김** | 서울특별시 강남구 도곡동 *** ****아파트 ***-**** | | | | |
| | | | | | | 김** | 서울특별시 광진구 자양로**나길**, ***호(구의동, ******차) | | | | |
| | 변경 | | | | | 오** | 서울특별시 서초구 ******길 **, ***동 ****호 (방배동,**********) | | | | |
| | | | | | | 김** | 서울특별시 광진구 자양로***길**, ***호(구의동,*******) | | | | |
| 3 | 변경없음 | 강동구 둔촌동 77-116 | 대 | 23 | 23 | 홍** | 서울특별시 강동구 둔촌동 **-* | 압류 | 반포세무서 | 서울특별시 서초구 방배로 163 | |
| | | | | | | | | 가압류 | 대한****㈜ | 서울특별시 영등포구 여의도동 **-** | |
| | | | | | | | | 압류 | 송파세무서 | 서울특별시 송파구 강동대로 62 | |
| | | | | | | | | 압류 | 삼성세무서 | 서울특별시 강남구 테헤란로 114 | |
| | | | | | | | | 압류 | 서울특별시 | | |
| | | | | | | | | 가압류 | 서울****주식회사 | 서울특별시 종로구 연지동 ***-**(강남신용관리지원단) | |
| | | | | | | | | 압류 | 국민건강보험공단 | 강원도 원주시 건강로 32(반곡동,국민건강보험공단)(강남북부지사) | |
| 4 | 변경없음 | 강동구 둔촌동 70-80 | 도 | 863 | 110.1 | 서울특별시 | | | | | |

# 수용 또는 사용할 토지 명세 및 소유권 외의 권리명세서

□ 사 업 명 : 성내동 202-18 ~ 240-5간 도로개설

| 연 번 | 구분 | 권리의 소재지 | 토 지 | | | | | 이해관계인 | | | 비 고 |
|---|---|---|---|---|---|---|---|---|---|---|---|
| | | | 지 목 | 면 적(㎡) | | 소 유 자 | | 권리의 종류 | 권 리 자 | | |
| | | | | 공부상 | 편입 | 성 명 | 주 소 | | 성 명 | 주 소 | |
| 1 | 변경없음 | 강동구 성내동 210-6 | 도 | 632 | 60 | 강동구 | | | | | |
| 2 | 변경없음 | 강동구 성내동 202-18 | 도 | 6069 | 1332.6 | 서울특별시 | | | | | |
| 3 | 당초 | 강동구 성내동 174-36 | 대 | 212 | 9 | 나** | 서울특별시 강동구 천호대로 ***다길 **(성내동) | 근저당 | ㈜우리은행 | 서울특별시 중구 회현동1가 203(강동구청지점) | |
| | 변경 | 강동구 성내동 174-98 | | 9 | 9 | 나** | 서울특별시 강동구 천호대로 ***다길 **(성내동) | | | | |
| 4 | 당초 | 강동구 성내동 174-80 | 도 | 10 | 3 | 강** | 서울특별시 강동구 성내동 ***-* | | | | |
| | 변경 | 강동구 성내동 174-100 | | 3 | 3 | 강** | 서울특별시 강동구 성내동 ***-* | | | | |
| 5 | 변경없음 | 강동구 성내동 208-5 | 도 | 2 | 2 | 강동구 | | | | | |
| 6 | 당초 | 강동구 성내동 174-63 | 도 | 443 | 49 | 서** | 서울특별시 송파구 석촌동 *** ****아파트 ***-*** | | | | |
| | | | | | | 이** | 경기도 하남시 창우동 *** ****아파트 ***동 ***호 | | | | |
| | | | | | | 조** | 서울특별시 강동구 길동 ***-* 웅주아크로파크-*** | | | | |
| | | | | | | 문** | 서울특별시 송파구 마천동 ***-** 정문빌라*차-*** | | | | |

| 연 번 | 구분 | 권리의 소재지 | 토 지 | | | | | 이해관계인 | | | 비 고 |
|---|---|---|---|---|---|---|---|---|---|---|---|
| | | | 지 목 | 면 적(㎡) | | 소 유 자 | | 권리의 종류 | 권 리 자 | | |
| | | | | 공부상 | 편입 | 성 명 | 주 소 | | 성 명 | 주 소 | |
| | 변경 | 강동구 성내동 174-96 | 도 | 49 | 49 | 서** | 서울특별시 송파구 석촌동 *** ****아파트 ***-*** | 가등기 | 이** | 서울특별시 강동구 천중로 *** 보현빌딩 ***호 | |
| | | | | | | 김** | 전라남도 장흥군 유치면 신풍동길 **-** | 가등기 | 조** | 서울특별시 강동구 길동 ***-* 웅주아크로파크-*** | |
| 7 | 변경없음 | 강동구 성내동 174-27 | 도 | 30 | 30 | 안** | 경기도 여주시 점동면 현수리 *** | | | | |
| 8 | 변경없음 | 강동구 성내동 174-44 | 도 | 26 | 26 | 남** | 서울특별시 강동구 성내동 *** | | | | |
| 9 | 당초 | 강동구 성내동 205-1 | 대 | 99 | 3 | 이** | 서울특별시 강동구 아리수로**길 **, ***동 ****호 (고덕동,********고덕) | 근저당 | ㈜하나은행 | 서울특별시 중구 을지로 66(을지로2가) (서소문지점) | |
| | 변경 | 강동구 성내동 205-8 | | 3 | 3 | 이** | 서울특별시 강동구 아리수로**길 **, ***동 ****호 (고덕동,********고덕) | | | | |
| 10 | 변경없음 | 강동구 성내동 201-3 | 도 | 30 | 30 | 유** | 서울특별시 강동구 천호동 ***-** | | | | |
| | | | | | | 윤** | 서울특별시 강동구 천호동 ***-** | | | | |
| 11 | 변경없음 | 강동구 성내동 202-2 | 도 | 12 | 12 | 학교****학원 | 서울특별시 중구 저동 *가 ** | | | | |
| 12 | 변경없음 | 강동구 성내동 202-23 | 전 | 123 | 123 | 엄** | 서울특별시 강서구 초록마을로 *(화곡동) | | | | |
| | | | | | | 이** | 서울특별시 양천구 신정동 *** ******아파트 ****-*** | | | | |
| | | | | | | 이** | 경기도 성남시 중원구 중동 **** | | | | |

| 연 번 | 구분 | 권리의 소재지 | 토 지 | | | | | 이해관계인 | | | 비 고 |
|---|---|---|---|---|---|---|---|---|---|---|---|
| | | | 지 목 | 면 적(㎡) | | 소 유 자 | | 권리의 종류 | 권 리 자 | | |
| | | | | 공부상 | 편입 | 성 명 | 주 소 | | 성 명 | 주 소 | |
| 13 | 당초 | 강동구 성내동 202-11 | 도 | 88 | 22 | *******신용협동조합 | 서울특별시 종로구 연지동 ***-** | | | | |
| | 변경 | 강동구 성내동 202-24 | | 22 | 22 | *******신용협동조합 | 서울특별시 종로구 연지동 ***-** | | | | |
| 14 | 당초 | 강동구 성내동 200-20 | 도 | 4 | 3 | 구** | 서울특별시 강동구 천호동 ***-* | 근저당 | 서울특별시농업협동조합 | 서울특별시 종로구 종로1가 36 | |
| | 변경 | 강동구 성내동 200-26 | | 3 | 3 | 구** | 서울특별시 강동구 천호동 ***-* | | | | |
| 15 | 변경없음 | 강동구 성내동 200-2 | 도 | 69 | 69 | 이** | 서울특별시 성동구 금호동 *가 **** | | | | |
| 16 | 변경없음 | 강동구 성내동 240-5 | 도 | 149 | 149 | 국토교통부 | | | | | |
| 17 | 당초 | 강동구 성내동 174-62 | 대 | 165 | 5 | 조** | 서울특별시 강동구 천호대로 ***라길 **(성내동) | | | | |
| | 변경 | 강동구 성내동 174-99 | | 5 | 5 | 조** | 서울특별시 강동구 천호대로 ***라길 **(성내동) | | | | |

# 수용 또는 사용할 토지 명세 및 소유권 외의 권리명세서

□ 사 업 명 : 천호동 201-18 ~ 166-1간 도로개설

| 연 번 | 구분 | 권리의 소재지 | 토 지 | | | | | 이해관계인 | | | 비 고 |
|---|---|---|---|---|---|---|---|---|---|---|---|
| | | | 지 목 | 면 적(㎡) | | 소 유 자 | | 권리의 종류 | 권 리 자 | | |
| | | | | 공부상 | 편입 | 성 명 | 주 소 | | 성 명 | 주 소 | |
| 1 | 변경없음 | 강동구 천호동 201-48 | 도 | 21 | 0.8 | 강동구 | | | | | |
| 2 | 변경없음 | 강동구 천호동 201-53 | 도 | 20 | 9.3 | 기획재정부 | | | | | |
| 3 | 변경없음 | 강동구 천호동 201-18 | 도 | 427 | 407.6 | 강동구 | | | | | |
| 4 | 변경없음 | 강동구 천호동 397-406 | 도 | 1550 | 38.7 | 강동구 | | | | | |
| 5 | 변경없음 | 강동구 천호동 200-10 | 도 | 323 | 323 | 강동구 | | | | | |
| 6 | 당초 | 강동구 천호동 195-1 | 도 | 585 | 31 | 윤** | 서울특별시 성북구 보문동*가 ***-** | | | | |
| | 변경 | 강동구 천호동 195-73 | | 31 | 31 | 윤** | 서울특별시 성북구 보문동*가 ***-** | | | | |
| 7 | 변경없음 | 강동구 천호동 195-70 | 도 | 1,167 | 1054.2 | 강동구 | | | | | |
| 8 | 변경없음 | 강동구 천호동 192-73 | 도 | 13 | 13 | 서울특별시 | | | | | |
| 9 | 변경없음 | 강동구 천호동 191-84 | 도 | 173 | 173 | 강동구 | | | | | |
| 10 | 변경없음 | 강동구 천호동 167-56 | 도 | 1051 | 694 | 김** | 서울특별시 강남구 역삼동 ***-* **빌라 ***호 | | | | |

| 연 번 | 구분 | 권리의 소재지 | 토 지 | | | | | 이해관계인 | | | 비 고 |
|---|---|---|---|---|---|---|---|---|---|---|---|
| | | | 지 목 | 면 적(㎡) | | 소 유 자 | | 권리의 종류 | 권 리 자 | | |
| | | | | 공부상 | 편입 | 성 명 | 주 소 | | 성 명 | 주 소 | |
| | | | | | | 박** | 서울특별시 강남구 도곡동 **** ****아파트 **** | | | | |
| | | | | | | 나* | 서울특별시 양천구 목동중앙남로*길 **, ***호(목동,****) | | | | |
| | | | | | | 허** | 경상북도 구미시 인동가산로 **(진평동) | | | | |
| | | | | | | 허** | 경기도 용인시 수지구 수풍로 **, ***동 ***호(풍덕천동, **아파트) | | | | |
| | | | | | | 허** | 서울특별시 구로구 중앙로**길 *, ***동 ***호(고척동,*****아파트) | | | | |

# 수용 또는 사용할 토지 명세 및 소유권 외의 권리명세서

□ 사 업 명 : 성내동 62-1 ~ 132-4간 도로개설

| 연 번 | 구분 | 권리의 소재지 | 토 지 | | | | | 이해관계인 | | | 비 고 |
|---|---|---|---|---|---|---|---|---|---|---|---|
| | | | 지 목 | 면 적(㎡) | | 소 유 자 | | 권리의 종류 | 권 리 자 | | |
| | | | | 공부상 | 편입 | 성 명 | 주 소 | | 성 명 | 주 소 | |
| 1 | 변경없음 | 강동구 성내동 24-1 | 도 | 12767 | 243.6 | 강동구 | | | | | |
| 2 | 변경없음 | 강동구 성내동 62-1 | 도 | 30496 | 2.9 | 서울특별시 | | | | | |
| 3 | 변경없음 | 강동구 성내동 82-7 | 도 | 76 | 59.7 | 강동구 | | | | | |
| 4 | 변경없음 | 강동구 성내동 84-22 | 대 | 21 | 21 | 고** | 제주시 삼도*동 ****-** | | | | |
| | | | | | | 고** | 제주시 삼도*동 **** | | | | |
| 5 | 당초 | 강동구 성내동 84-23 | 도 | 23 | 23 | 신** | 서울특별시 강동구 성내동 ***-** **빌라 *-*** | | | | |
| | | | | | | 신** | 서울특별시 강동구 성내동 **-* **아파트 ***-*** | | | | |
| | | | | | | 신** | 경기도 부천시 원미구 역곡동 ** **** **-*** | | | | |
| | | | | | | 신** | 서울특별시 강동구 천호동 ***-** | | | | |
| | | | | | | 신** | 경기도 남양주시 일패동 ***-* | | | | |
| | | | | | | 이** | 서울특별시 송파구 잠실동 ***-*, ***호 | | | | |

| 연 번 | 구분 | 권리의 소재지 | 토 지 | | | | | 이해관계인 | | | 비 고 |
|---|---|---|---|---|---|---|---|---|---|---|---|
| | | | 지 목 | 면 적(㎡) | | 소 유 자 | | 권리의 종류 | 권 리 자 | | |
| | | | | 공부상 | 편입 | 성 명 | 주 소 | | 성 명 | 주 소 | |
| | | | | | | 신** | 서울특별시 송파구 잠실동 ***-*, ***호 | | | | |
| | | | | | | 신** | 서울특별시 송파구 잠실동 ***-*, ***호 | | | | |
| | | | | | | 조** | 서울특별시 강동구 천호동 ***-** | | | | |
| | | | | | | 신** | 서울특별시 강동구 천호동 ***-** | | | | |
| | 변경 | 강동구 성내동 84-23 | 도 | 23 | 23 | 신** | 서울특별시 강동구 성내동 ***-** **빌라 *-*** | | | | |
| | | | | | | 신** | 서울특별시 강동구 성내동 **-* **아파트 ***-*** | | | | |
| | | | | | | 신** | 경기도 부천시 원미구 역곡동 ** **** **-*** | | | | |
| | | | | | | 신** | 서울특별시 강동구 천호동 ***-** | | | | |
| | | | | | | 이** | 서울특별시 강동구 상암로 **, ***동 ***호(암사동, ****아파트) | | | | |
| | | | | | | 조** | 서울특별시 강동구 천호동 ***-** | | | | |
| | | | | | | 신** | 서울특별시 강동구 천호동 ***-** | | | | |
| | | | | | | 신** | 충청북도 청주시 흥덕구 옥산면 오송가락로 ****, ***동 ****호 (청주리버파크자이) | | | | |

| 연 번 | 구분 | 권리의 소재지 | 토 지 | | | | | 이해관계인 | | | 비 고 |
|---|---|---|---|---|---|---|---|---|---|---|---|
| | | | 지 목 | 면 적(㎡) | | 소 유 자 | | 권리의 종류 | 권 리 자 | | |
| | | | | 공부상 | 편입 | 성 명 | 주 소 | | 성 명 | 주 소 | |
| 6 | 당초 | 강동구 성내동 86-36 | 도 | 63 | 46 | ****주식회사 | 서울특별시 종로구 운니동 **-** | | | | |
| | 변경 | 강동구 성내동 86-39 | | 46 | 46 | ****주식회사 | 서울특별시 종로구 운니동 **-** | | | | |
| 7 | 변경없음 | 강동구 성내동 86-38 | 도 | 16 | 16 | ****주식회사 | 서울특별시 종로구 운니동 **-** | | | | |
| 8 | 당초 | 강동구 성내동 87-5 | 도 | 96 | 15 | 최** | 서울특별시 종로구 북촌로 ***, ***호(가회동, **빌라) | | | | |
| | 변경 | 강동구 성내동 87-11 | | 15 | 15 | 최** | 서울특별시 종로구 북촌로 ***, ***호(가회동, **빌라) | | | | |
| 9 | 변경없음 | 강동구 성내동 94-10 | 도 | 145 | 130.3 | 강동구 | | | | | |
| 10 | 당초 | 강동구 성내동 112-69 | 대 | 228 | 1 | 이** | 경기도 부천시 석천로 ***, ***동 ****호(중동,**마을) | | | | |
| | 변경 | 강동구 성내동 112-74 | | 1 | 1 | 이** | 경기도 부천시 석천로 ***, ***동 ****호(중동,**마을) | | | | |
| 11 | 변경없음 | 강동구 성내동 112-73 | 기타(잡) | 2 | 2 | 최** | 서울특별시 동대문구 묵동 ***-** | 압류 | 강남구청 | 서울특별시 강남구 학동로 426 | |
| 12 | 변경없음 | 강동구 성내동 113-1 | 도 | 96 | 96 | 윤** | 서울특별시 도봉구 중계동 *** | | | | |
| | | | | | | 조** | 서울특별시 도봉구 중계동 *** | | | | |
| | | | | | | 조** | 서울특별시 강남구 삼성동 ** **아파트 *-*** | | | | |

| 연 번 | 구분 | 권리의 소재지 | 토 지 | | | | | 이해관계인 | | | 비 고 |
|---|---|---|---|---|---|---|---|---|---|---|---|
| | | | 지 목 | 면 적(㎡) | | 소 유 자 | | 권리의 종류 | 권 리 자 | | |
| | | | | 공부상 | 편입 | 성 명 | 주 소 | | 성 명 | 주 소 | |
| | | | | | | 조** | 서울특별시 강남구 압구정동 *** **주택 *** | | | | |
| 13 | 변경없음 | 강동구 성내동 118-31 | 도 | 17 | 17 | 강동구 | | | | | |
| 14 | 변경없음 | 강동구 성내동 118-50 | 도 | 100 | 87.4 | 강동구 | | | | | |
| 15 | 변경없음 | 강동구 성내동 132-4 | 도 | 109 | 97.3 | 강동구 | | | | | |

# 수용 또는 사용할 토지 명세 및 소유권 외의 권리명세서

□ 사 업 명 : 둔촌동 627 ~ 29-9간 도로개설

| 연 번 | 구분 | 권리의 소재지 | 토 지 | | | | | 이해관계인 | | | 비 고 |
|---|---|---|---|---|---|---|---|---|---|---|---|
| | | | 지 목 | 면 적(㎡) | | 소 유 자 | | 권리의 종류 | 권 리 자 | | |
| | | | | 공부상 | 편입 | 성 명 | 주 소 | | 성 명 | 주 소 | |
| 1 | 변경없음 | 강동구 둔촌동 627 | 도 | 1553 | 55.6 | 강동구 | | | | | |
| 2 | 변경없음 | 강동구 둔촌동 30-8 | 도 | 314 | 314 | 강동구 | | | | | |
| 3 | 변경없음 | 강동구 둔촌동 615 | 도 | 352 | 306.4 | 강동구 | | | | | |
| 4 | 당초 | 강동구 둔촌동 29-9 | 대 | 218 | 70 | 안** | 서울특별시 강남구 일원동 *** **아파트 ***-*** | | | | |
| | | | | | | 안** | 서울특별시 강남구 일원동 *** **아파트 ***-*** | | | | |
| | | | | | | 강** | 서울특별시 강동구 동남로 **길**, *동 *층호(둔촌동) | | | | |
| | 변경 | 강동구 둔촌동 29-28 | | 70 | 70 | 안** | 서울특별시 강남구 일원동 *** **아파트 ***-*** | | | | |
| | | | | | | 안** | 서울특별시 강남구 일원동 *** **아파트 ***-*** | | | | |
| | | | | | | 강** | 서울특별시 강동구 동남로 **길**, *동 *층호(둔촌동) | | | | |

# 수용 또는 사용할 토지 명세 및 소유권 외의 권리명세서

□ 사 업 명 : 암사동 418-7 ~ 323-1간 도로개설

| 연 번 | 구분 | 권리의 소재지 | 토 지 | | | | | 이해관계인 | | | 비 고 |
|---|---|---|---|---|---|---|---|---|---|---|---|
| | | | 지 목 | 면 적(㎡) | | 소 유 자 | | 권리의 종류 | 권 리 자 | | |
| | | | | 공부상 | 편입 | 성 명 | 주 소 | | 성 명 | 주 소 | |
| 1 | 변경없음 | 강동구 암사동 420-30 | 도 | 17 | 17 | 강동구 | | | | | |
| 2 | 변경없음 | 강동구 암사동 420-32 | 도 | 1 | 1 | 강동구 | | | | | |
| 3 | 당초 | 강동구 명일동 323-1 | 대 | 169 | 25 | 한** | 서울특별시 강동구 천호대로 ****-**, ***호(둔촌동,****) | 근저당 | ㈜국민은행 | 서울특별시 중구 남대문로 84(을지로2가)(강동구청역지점) | |
| | 변경 | 강동구 명일동 323-33 | | 25 | 25 | 한** | 서울특별시 강동구 천호대로 ****-**, ***호(둔촌동,****) | | | | |
| 4 | 변경없음 | 강동구 암사동 418-7 | 도 | 4390 | 56.4 | 강동구 | | | | | |

# 수용 또는 사용할 토지 명세 및 소유권 외의 권리명세서

□ 사 업 명 : 천호동 81-2 ~ 83-5간 도로개설

| 연 번 | 구분 | 권리의 소재지 | 토 지 | | | | | 이해관계인 | | | 비 고 |
|---|---|---|---|---|---|---|---|---|---|---|---|
| | | | 지 목 | 면 적(㎡) | | 소 유 자 | | 권리의 종류 | 권 리 자 | | |
| | | | | 공부상 | 편입 | 성 명 | 주 소 | | 성 명 | 주 소 | |
| 1 | 변경없음 | 강동구 천호동 76-7 | 도 | 2710 | 685.4 | 강동구 | | | | | |
| 2 | 변경없음 | 강동구 천호동 21-213 | 도 | 1435 | 33.4 | 강동구 | | | | | |
| 3 | 당초 | 강동구 천호동 81-2 | 대 | 213 | 2 | 심** | 서울특별시 송파구 신천동 ** **아파트 *동 ***호 | | | | |
| | 변경 | 강동구 천호동 81-7 | | 2 | 2 | 심** | 서울특별시 송파구 신천동 ** **아파트 *동 ***호 | | | | |

# 수용 또는 사용할 토지 명세 및 소유권 외의 권리명세서

□ 사 업 명 : 길동 48-17 ~ 81간 도로개설

| 연 번 | 구분 | 권리의 소재지 | 토 지 | | | | | 이해관계인 | | | 비 고 |
|---|---|---|---|---|---|---|---|---|---|---|---|
| | | | 지 목 | 면 적(㎡) | | 소 유 자 | | 권리의 | 권 리 자 | | |
| | | | | 공부상 | 편입 | 성 명 | 주 소 | 종 류 | 성 명 | 주 소 | |
| 1 | 당초 | 강동구 길동 48-17 | 답 | 1008 | 230 | ***건설주식회사 | 경기도 성남시 분당구 이매동 ***-* **** ***호, ***호 | | | | |
| | | | | | | ****주식회사 | 경상남도 창원시 성산구 공단로 ** | | | | |
| | | | | | | ****주식회사 | 서울특별시 강남구 언주로 *** | | | | |
| | | | | | | 주식회사** | 서울특별시 중구 장충단로 *** | | | | |
| | | | | | | 주식회사*** | 서울특별시 강남구 논현동 ***-* | | | | |
| | | | | | | ㈜하나은행 | 서울특별시 중구 을지로35 (을지로1가) | | | | |
| | 변경 | 강동구 길동 48-18 | | 230 | 230 | *****주식회사 | 경기도 성남시 분당구 이매동 ***-* **상가 ***호, ***호 | | | | |
| | | | | | | 재단법인****재단 | 서울특별시 종로구 종로**길 ** | | | | |

# 수용 또는 사용할 토지 명세 및 소유권 외의 권리명세서

□ 사 업 명 : 천호동 185-4 ~ 111-28간 도로개설

| 연 번 | 구분 | 권리의 소재지 | 토 지 | | | | | 이해관계인 | | | 비 고 |
|---|---|---|---|---|---|---|---|---|---|---|---|
| | | | 지 목 | 면 적(㎡) | | 소 유 자 | | 권리의 | 권 리 자 | | |
| | | | | 공부상 | 편입 | 성 명 | 주 소 | 종 류 | 성 명 | 주 소 | |
| 1 | 당초 | 강동구 천호동 185-4 | 도 | 770 | 746 | 박** | 전북 이리시 인화동 *가 **-** | 가압류 | ****보증기금 | 부산광역시 중구 중앙동*가 *(****평가센터) | |
| | | | | | | 오** | 서울특별시 강남구 압구정동 ***-* **아파트 **동 ****호 | 가압류 | 한국자산관리공사 | 서울특별시 강남구 강남대로 450(역삼동) | |
| | | | | | | 오** | 에이*-**메나라 인다 따만따르 **** 살랑 가르 말레이지아 | 가압류 | **보증기금 | 서울특별시 마포구 마포대로 ***(공덕동) | |
| | | | | | | 오** | 서울특별시 용산구 이촌동 ***-* **아파트 **동 ***호 | 압류 | 용산구 | 서울특별시 용산구 녹사평대로 150 | |
| | | | | | | 오** | 서울특별시 용산구 서빙고동 ***-** ***아파트 *동 ***호 | 압류 | 부산광역시 수영구 | 부산광역시 수영구 남천동로 100 | |
| | | | | | | 오** | 부산광역시 남구 남천동 *** 비치아파트 ***-*** | 압류 | 용산세무서 | 서울특별시 용산구 서빙고로24길 15 | |
| | | | | | | 오** | 서울특별시 송파구 잠실동 ***-** | 압류 | 예산세무서 | 충남 예산군 오가면 윤봉길로 1883 | |
| | | | | | | 오** | 서울특별시 용산구 이촌동 ***-* **아파트 **동 ***호 | 압류 | 서울특별시 | | |
| | | | | | | 오** | 경기도 용인시 수지구 성복동 ** ******빌리지 ***-**** | | ㈜****대부 | 서울특별시 서초구 방배로**길 *, ***호(방배동,**빌딩) | |
| | 변경 | 강동구 천호동 185-4 | | 746 | 746 | 박** | 전북 이리시 인화동 *가 **-** | | | | |

| 연 번 | 구분 | 권리의 소재지 | 토 지 | | | | | 이해관계인 | | | 비 고 |
|---|---|---|---|---|---|---|---|---|---|---|---|
| | | | 지 목 | 면 적(㎡) | | 소 유 자 | | 권리의 | 권 리 자 | | |
| | | | | 공부상 | 편입 | 성 명 | 주 소 | 종 류 | 성 명 | 주 소 | |
| | | | | | | 오** | 서울특별시 강남구 압구정동 ***-* **아파트 **동 ****호 | | | | |
| | | | | | | 오** | 서울특별시 용산구 이촌동 ***-* **아파트 **동 ***호 | | | | |
| | | | | | | 오** | 서울특별시 용산구 서빙고동 ***-** ***아파트 *동 ***호 | | | | |
| | | | | | | 오** | 서울특별시 송파구 잠실동 ***-** | | | | |
| | | | | | | 오** | 서울특별시 용산구 이촌동 ***-* **아파트 **동 ***호 | | | | |
| | | | | | | 오** | 경기도 용인시 수지구 성복동 ** ******빌리지 ***-**** | | | | |
| | | | | | | 김** | 전라북도 부안군 행안면 ****길 **-* | | | | |
| | | | | | | 김** | 전라북도 부안군 행안면 ****길 **-* | | | | |
| | | | | | | 김** | 서울특별시 강동구 양재대로 ****, *동 ****호(고덕동, **아파트) | | | | |
| | | | | | | 김** | 광주광역시 서구 금호운천길 **, ***동 ****호(금호동, ***아파트) | | | | |
| | | | | | | 전** | 대전광역시 중구 계룡로 ***, *동 ***호(오류동, **아파트) | | | | |

| 연 번 | 구분 | 권리의 소재지 | 토 지 | | | | | | 이해관계인 | | | 비 고 |
|---|---|---|---|---|---|---|---|---|---|---|---|---|
| | | | 지 목 | 면 적(㎡) | | 소 유 자 | | | 권리의 | 권 리 자 | | |
| | | | | 공부상 | 편입 | 성 명 | 주 소 | | 종 류 | 성 명 | 주 소 | |
| | | | | | | 전** | 서울특별시 송파구 송파대로 ***, ***동 ****호(가락동, *****) | | | | | |
| | | | | | | 김** | 경기도 용인시 기흥구 마북로 ***, ***동 ***호 (마북동,*********아파트) | | | | | |
| | | | | | | 김** | 경기도 용인시 기흥구 마북로 ***, ***동 ***호 (마북동,*********아파트) | | | | | |
| | | | | | | 김** | 전라북도 전주시 완산구 흥산로 **, ***동 ***호 (효자동2가,*********) | | | | | |
| | | | | | | 김** | 대전광역시 유성구 관평*로 **, ***동 ***호 (관평동,**********아파트) | | | | | |
| | | | | | | 유** | 서울시 마포구 월드컵북로 ***, *동 ***호 | | | | | |
| 2 | 변경없음 | 강동구 천호동 111-28 | 도 | 3308 | 9.6 | 강동구 | | | | | | |
| 3 | 당초 | 강동구 천호동 144-26 | 도 | 17 | 2 | 최** | 서울특별시 강동구 성내동 *-*** | | | | | |
| | 변경 | 강동구 천호동 144-45 | | 2 | 2 | 최** | 서울특별시 강동구 성내동 *-*** | | | | | |
| 4 | 변경없음 | 강동구 천호동 185-2 | 답 | 3 | 3 | 구** | 서울시 동대문구 이문동 ***-*** | | | | | |

# 사업소공고

◈ 미래한강본부공고 제2024-43호

## 한강공원 보전 및 이용에 관한 기본조례 위반 (사전통지분) 과태료 부과 공시송달 공고

서울특별시 한강공원 보전 및 이용에 관한 기본조례 제17조 규정을 위반한 위반자들에게 질서위반행위규제법 제17조에 의거 (사전통지분) 과태료 부과고지서를 발송하였으나, 주소불명, 수취인 불명, 폐문부재 등의 사유로 반송되어 「행정절차법」 제14조(송달) 제4항의 규정에 의거 다음과 같이 공시송달 공고합니다.

2024년 2월 8일
서울특별시미래한강본부장

1. 건　　명 : 한강공원 보전 및 이용에 관한 기본조례 위반 행위자(사전통지 과태료 부과고지 반송분에 대한 공시송달
2. 근　　거 : 한강공원 보전 및 이용에 관한 기본조례 제17조 및 제20조
3. 공시송달 대상 : “세부내역 별첨 참조”
4. 공고기간 : 2024. 02. 08 ~ 2024. 02. 21 (14일)
5. 자진납부기간 : 2024. 02. 22 ~ 2024. 03. 06 (14일)
6. 납부방법:
   - 공고대상자는 서울특별시 미래한강본부 운영총괄과에서 과태료 부과고지서를 발부받아 시중은행 및 무인수납기(은행 및 각 구청)등에서 납부하여 주시기 바랍니다.

※ 기타 자세한 내용은 서울특별시 미래한강본부 운영총괄과(☏02-3780-0896)로 문의하여 주시기 바랍니다.

| 순번 | 세목명 | 주민/법인번호 | 성명/법인명 | 위반내용 | 위반일시 | 부과금액 | 공시송달번호 | 납세자기본주소 | 위반장소 |
|---|---|---|---|---|---|---|---|---|---|
| 1 | [시일반]서울특별시한강공원 보전및이용관련위반과태료 | 861005-******* | 양*혁 | 지정된 장소 외의 장소에서의 주차행위 | 2018-12-18 10:35 | 50,000 | 제2024-43호 | 경기도 구리시 체육관로161번길 15-4 | 이촌한강공원 차범근축구교실 입구(41어49**) |
| 2 | [시일반]서울특별시한강공원 보전및이용관련위반과태료 | 970618-******* | 김*영 | 지정된 장소 외의 장소에서의 주차행위 | 2023-12-27 22:29 | 50,000 | 제2024-43호 | 광주광역시 남구 봉선1로 87 | 이촌한강공원내 잠수교 북단 보도위(서울강서타**) |
| 3 | [시일반]서울특별시한강공원 보전및이용관련위반과태료 | 740330-******* | A*******DJANOVICH | 지정된 장소 외의 장소에서의 주차행위 | 2023-12-30 08:44 | 50,000 | 제2024-43호 | 서울특별시 용산구 우사단로4길 52 | 이촌한강공원내 잠수교 북단 교각밑(서울용산카**) |
| 4 | [시일반]서울특별시한강공원 보전및이용관련위반과태료 | 791213-******* | 이*별 | 지정된 장소 외의 장소에서의 주차행위 | 2024-01-05 20:17 | 50,000 | 제2024-43호 | 서울특별시 동작구 흑석한강로 27 | 이촌한강공원내 이촌한강치안센터 앞(62우25**) |
| 5 | [시일반]서울특별시한강공원 보전및이용관련위반과태료 | 030704-******* | N****HANHDAT | 지정된 장소 외의 장소에서의 주차행위 | 2024-01-05 19:28 | 50,000 | 제2024-43호 | 서울특별시 중구 다산로39길 71 | 뚝섬한강공원 제2편의점 주변 |
| 6 | [시일반]서울특별시한강공원 보전및이용관련위반과태료 | 920326-******* | 최*혁 | 지정된 장소 외의 장소에서의 주차행위 | 2024-01-08 13:36 | 50,000 | 제2024-43호 | 서울특별시 광진구 능동로36길 15(능동) | 뚝섬한강공원 제2배달존 주변 |
| 7 | [시일반]서울특별시한강공원 보전및이용관련위반과태료 | 650911-******* | 이*남 | 지정된 장소 외의 장소에서의 주차행위 | 2024-01-08 14:05 | 50,000 | 제2024-43호 | 서울특별시 중랑구 상봉로25길 52-4(상봉동) | 뚝섬한강공원 제2배달존 주변 |
| 8 | [시일반]서울특별시한강공원 보전및이용관련위반과태료 | 870819-******* | 안*균 | 지정된 장소 외의 장소에서의 주차행위 | 2024-01-04 16:58 | 50,000 | 제2024-43호 | 경기도 의정부시 호국로 937(가능동) | 여의도한강공원 마포대교밑녹지주변 |
| 9 | [시일반]서울특별시한강공원 보전및이용관련위반과태료 | 600624-******* | 유*근 | 바퀴가 있는 동력장치를 이용하여 차도 외의 장소에 출입하는 행위 | 2019-03-16 13:35 | 50,000 | 제2024-43호 | 서울특별시 강남구 봉은사로61길 13 | 반포한강공원 세빛섬 입구(서울강남타**) |
| 10 | [시일반]서울특별시한강공원 보전및이용관련위반과태료 | 790428-******* | 김*봉 | 바퀴가 있는 동력장치를 이용하여 차도 외의 장소에 출입하는 행위 | 2018-03-06 14:45 | 50,000 | 제2024-43호 | 서울특별시 광진구 능동로50길 39 | 뚝섬한강공원 2호매점 옆 자전거 거치대 부근(서울강북타**) |
| 11 | [시일반]서울특별시한강공원 보전및이용관련위반과태료 | 580915-******* | 손*섭 | 지정된 장소 외의 장소에서의 주차행위 | 2019-04-21 16:10 | 50,000 | 제2024-43호 | 경기도 의왕시 중간새우대길 75-23 | 광나루한강공원 천호대교 하부 제3주차장 진입로 도로변(97소79**) |

| 순번 | 세목명 | 주민/법인번호 | 성명/법인명 | 위반내용 | 위반일시 | 부과금액 | 공시송달번호 | 납세자기본주소 | 위반장소 |
|---|---|---|---|---|---|---|---|---|---|
| 12 | [시일반]서울특별시한강공원 보전및이용관련위반과태료 | 841103-******* | 조*규 | 바퀴가 있는 동력장치를 이용하여 차도 외의 장소에 출입하는 행위 | 2018-03-10 17:25 | 50,000 | 제2024-43호 | 경기도 광주시 수레실길 7 | 뚝섬한강공원 뚝섬나들목 미니스톱 뒤 (경기성남차**) |
| 13 | [시일반]서울특별시한강공원 보전및이용관련위반과태료 | 920211-******* | 김*연 | 바퀴가 있는 동력장치를 이용하여 차도 외의 장소에 출입하는 행위 | 2018-03-10 13:31 | 50,000 | 제2024-43호 | 서울특별시 성동구 성덕정17길 10 | 뚝섬한강공원 뚝섬유원지역 밑 광장 (서울성동파**) |
| 14 | [시일반]서울특별시한강공원 보전및이용관련위반과태료 | 900905-******* | 장*권 | 바퀴가 있는 동력장치를 이용하여 차도 외의 장소에 출입하는 행위 | 2019-05-04 13:48 | 50,000 | 제2024-43호 | 경기도 광명시 새터로 90 | 반포한강공원 반포대교 남단 교각 밑(서울동작아**) |
| 15 | [시일반]서울특별시한강공원 보전및이용관련위반과태료 | 851215-******* | 김*학 | 지정된 장소 외의 장소에서의 주차행위 | 2018-03-31 22:40 | 50,000 | 제2024-43호 | 경기도 화성시 수노을1로 192 | 이촌한강공원 잠수교 위 자전거도로 및 산책로(56너25**) |
| 16 | [시일반]서울특별시한강공원 보전및이용관련위반과태료 | 890129-******* | 황*환 | 지정된 장소 외의 장소에서의 주차행위 | 2018-03-31 22:25 | 50,000 | 제2024-43호 | 경기도 부천시 중동로 187 | 반포한강공원 잠수교 방면 제2주차장 출구 갓길(67다65**) |
| 17 | [시일반]서울특별시한강공원 보전및이용관련위반과태료 | 560304-******* | 이*혁 | 바퀴가 있는 동력장치를 이용하여 차도 외의 장소에 출입하는 행위 | 2018-04-07 11:24 | 50,000 | 제2024-43호 | 서울특별시 금천구 독산로50길 57-2 | 잠원한강공원 성수대교 밑(83두86**) |
| 18 | [시일반]서울특별시한강공원 보전및이용관련위반과태료 | 710507-******* | 이*순 | 지정된 장소 외의 장소에서의 주차행위 | 2019-05-18 10:45 | 50,000 | 제2024-43호 | 광주광역시 북구 일곡마을로 163 | 이촌한강공원 안내센터 옆 이면도로(50무57**) |
| 19 | [시일반]서울특별시한강공원 보전및이용관련위반과태료 | 760823-******* | 이*호 | 지정된 장소 외의 장소에서의 주차행위 | 2019-05-11 13:07 | 50,000 | 제2024-43호 | 경기도 성남시 분당구 발이봉남로25번길 5 | 뚝섬한강공원 여름파출소 주변(45오68**) |
| 20 | [시일반]서울특별시한강공원 보전및이용관련위반과태료 | 791212-******* | 김*실, 권*호 | 지정된 장소 외의 장소에서의 주차행위 | 2018-04-02 17:55 | 50,000 | 제2024-43호 | 서울특별시 용산구 독서당로6길 25-11 | 이촌한강공원 미군취수장 인근 이면도로(62누35**) |
| 21 | [시일반]서울특별시한강공원 보전및이용관련위반과태료 | 800911-******* | 송*정 | 지정된 장소 외의 장소에서의 주차행위 | 2018-04-02 07:00 | 50,000 | 제2024-43호 | 서울특별시 은평구 은평로 220 | 난지한강공원 원형화단 비상차량 진,출입로(03주52**) |
| 22 | [시일반]서울특별시한강공원 보전및이용관련위반과태료 | 880214-******* | 이*훈 | 지정된 장소 외의 장소에서의 주차행위 | 2018-04-01 06:39 | 50,000 | 제2024-43호 | 경기도 의왕시 백운중앙로 45 | 난지한강공원 광역버스 원형교차로(11조23**) |

| 순번 | 세목명 | 주민/법인번호 | 성명/법인명 | 위반내용 | 위반일시 | 부과금액 | 공시송달번호 | 납세자기본주소 | 위반장소 |
|---|---|---|---|---|---|---|---|---|---|
| 23 | [시일반]서울특별시한강공원 보전및이용관련위반과태료 | 870223-******* | 이*민 | 지정된 장소 외의 장소에서의 주차행위 | 2019-05-12 18:02 | 50,000 | 제2024-43호 | 경기도 안양시 동안구 관악대로 135 | 반포한강공원 서래3교 입구(40두90**) |
| 24 | [시일반]서울특별시한강공원 보전및이용관련위반과태료 | 110171-******* | 오*이세무법인 | 지정된 장소 외의 장소에서의 주차행위 | 2018-04-21 14:55 | 50,000 | 제2024-43호 | 서울특별시 서대문구 모래내로 309 | 난지한강공원 1주차장 주변 주차금지구역 (07주16**) |
| 25 | [시일반]서울특별시한강공원 보전및이용관련위반과태료 | 850429-******* | 김*아 | 지정된 장소 외의 장소에서의 주차행위 | 2018-04-21 14:56 | 50,000 | 제2024-43호 | 서울특별시 은평구 은평로 220 | 난지한강공원 1주차장 주변 주차금지구역 (10오74**) |
| 26 | [시일반]서울특별시한강공원 보전및이용관련위반과태료 | 801104-******* | 강*구 | 지정된 장소 외의 장소에서의 주차행위 | 2018-04-21 15:04 | 50,000 | 제2024-43호 | 경기도 성남시 분당구 장안로51번길 11 | 난지한강공원 월드컵대교 주변 주차금지구역 (23다77**) |
| 27 | [시일반]서울특별시한강공원 보전및이용관련위반과태료 | 880731-******* | 유*화 | 바퀴가 있는 동력장치를 이용하여 차도 외의 장소에 출입하는 행위 | 2018-03-31 19:15 | 50,000 | 제2024-43호 | 서울특별시 동대문구 장한로 91 | 반포한강공원 반포대교 남단 밤도깨비 야시장 옆(서울서초사**) |
| 28 | [시일반]서울특별시한강공원 보전및이용관련위반과태료 | 700619-******* | 김*동 | 바퀴가 있는 동력장치를 이용하여 차도 외의 장소에 출입하는 행위 | 2018-03-31 19:10 | 50,000 | 제2024-43호 | 서울특별시 마포구 마포대로24안길 6 | 반포한강공원 반포대교남단 광장내(서울종로사**) |
| 29 | [시일반]서울특별시한강공원 보전및이용관련위반과태료 | 760719-******* | 이*헌 | 지정된 장소 외의 장소에서의 주차행위 | 2019-05-26 14:07 | 50,000 | 제2024-43호 | 경기도 하남시 감일순환로 140 | 반포한강공원 제2주차장 주변(52로86**) |
| 30 | [시일반]서울특별시한강공원 보전및이용관련위반과태료 | 770113-******* | 김*림 | 지정된 장소 외의 장소에서의 주차행위 | 2019-05-12 18:24 | 50,000 | 제2024-43호 | 서울 광진구 광나루로24길 31-17 | 반포한강공원 서래3교 입구(37수24**) |
| 31 | [시일반]서울특별시한강공원 보전및이용관련위반과태료 | 771111-******* | 이*성 | 바퀴가 있는 동력장치를 이용하여 차도 외의 장소에 출입하는 행위 | 2019-05-12 18:12 | 50,000 | 제2024-43호 | 서울특별시 영등포구 당산로31길 18-11 | 반포한강공원 반포대교 남단 교각 우측 광장(서울영등포**) |
| 32 | [시일반]서울특별시한강공원 보전및이용관련위반과태료 | 740224-******* | 지*학 | 지정된 장소 외의 장소에서의 주차행위 | 2018-04-21 20:31 | 50,000 | 제2024-43호 | 경기도 의정부시 동일로521번길 5 | 잠원한강공원 신사나들목 옆 이면도로 (56나36**) |
| 33 | [시일반]서울특별시한강공원 보전및이용관련위반과태료 | 770404-******* | 최*순 | 바퀴가 있는 동력장치를 이용하여 차도 외의 장소에 출입하는 행위 | 2019-06-15 16:49 | 50,000 | 제2024-43호 | 서울특별시 중랑구 겸재로30길 7 | 뚝섬한강공원 안내센터 주변(서울노원자**) |

| 순번 | 세목명 | 주민/법인번호 | 성명/법인명 | 위반내용 | 위반일시 | 부과금액 | 공시송달번호 | 납세자기본주소 | 위반장소 |
|---|---|---|---|---|---|---|---|---|---|
| 34 | [시일반]서울특별시한강공원 보전및이용관련위반과태료 | 781013-******* | 최*호 | 바퀴가 있는 동력장치를 이용하여 차도 외의 장소에 출입하는 행위 | 2018-04-20 21:46 | 25,000 | 제2024-43호 | 서울특별시 동대문구 답십리로72길 60-5 | 반포한강공원 하류 달빛광장 반포대교 교각(서울동대문**) |
| 35 | [시일반]서울특별시한강공원 보전및이용관련위반과태료 | 850502-******* | 신*름 | 지정된 장소 외의 장소에서의 주차행위 | 2019-06-22 21:54 | 50,000 | 제2024-43호 | 경기도 남양주시 송산로339번길 24 | 이촌한강공원 잠수대교 자전거도로(66라86**) |
| 36 | [시일반]서울특별시한강공원 보전및이용관련위반과태료 | 681108-******* | 신*자 | 바퀴가 있는 동력장치를 이용하여 차도 외의 장소에 출입하는 행위 | 2019-06-20 18:43 | 50,000 | 제2024-43호 | 서울특별시 강동구 천호대로185길 67-13 | 뚝섬한강공원 배달존1 부근(서울강동차**) |
| 37 | [시일반]서울특별시한강공원 보전및이용관련위반과태료 | 921104-******* | 안*휘 | 지정된 장소 외의 장소에서의 주차행위 | 2019-06-23 13:05 | 50,000 | 제2024-43호 | 경기도 남양주시 불암로 336 | 뚝섬한강공원 뚝섬유원지역 하단 광장내(서울강남타**) |
| 38 | [시일반]서울특별시한강공원 보전및이용관련위반과태료 | 820519-******* | 심*희 | 지정된 장소 외의 장소에서의 주차행위 | 2018-04-19 23:55 | 50,000 | 제2024-43호 | 서울특별시 종로구 낙산성곽동길 48-1 | 잠실한강공원 1호매점 옆 이면도로(경기성남차**) |
| 39 | [시일반]서울특별시한강공원 보전및이용관련위반과태료 | 860119-******* | 오*환 | 바퀴가 있는 동력장치를 이용하여 차도 외의 장소에 출입하는 행위 | 2018-04-27 20:20 | 50,000 | 제2024-43호 | 서울특별시 구로구 오류로8길 105-5 | 반포한강공원 반포대교남단 (서울서초아**) |
| 40 | [시일반]서울특별시한강공원 보전및이용관련위반과태료 | 870215-******* | 정*석 | 지정된 장소 외의 장소에서의 주차행위 | 2019-07-06 18:54 | 50,000 | 제2024-43호 | 강원특별자치도 철원군 갈말읍 태봉로 1526-30 | 뚝섬한강공원 윈드서핑장 주변(19머10**) |
| 41 | [시일반]서울특별시한강공원 보전및이용관련위반과태료 | 941010-******* | 김*현 | 지정된 장소 외의 장소에서의 주차행위 | 2019-07-06 18:54 | 50,000 | 제2024-43호 | 울산광역시 중구 함월8길 6 | 뚝섬한강공원 윈드서핑장 주변(19너96**) |
| 42 | [시일반]서울특별시한강공원 보전및이용관련위반과태료 | 781113-******* | 이*근 | 지정된 장소 외의 장소에서의 주차행위 | 2019-07-07 15:41 | 50,000 | 제2024-43호 | 서울특별시 성북구 보문로29다길 31 | 뚝섬한강공원 여름파출소 뒷공간 잔디밭(30오99**) |
| 43 | [시일반]서울특별시한강공원 보전및이용관련위반과태료 | 390315-******* | 정*숙, 오*주 | 바퀴가 있는 동력장치를 이용하여 차도 외의 장소에 출입하는 행위 | 2018-04-18 20:40 | 50,000 | 제2024-43호 | 서울특별시 금천구 금하로24길 91 | 여의도한강공원 마포대교 하부 호안가(67구73**) |
| 44 | [시일반]서울특별시한강공원 보전및이용관련위반과태료 | 700424-******* | 김*우 | 지정된 장소 외의 장소에서의 주차행위 | 2019-06-15 14:43 | 50,000 | 제2024-43호 | 서울특별시 서초구 양재대로2길 90 | 반포한강공원 제2주차장 주변(35버80**) |

| 순번 | 세목명 | 주민/법인번호 | 성명/법인명 | 위반내용 | 위반일시 | 부과금액 | 공시송달번호 | 납세자기본주소 | 위반장소 |
|---|---|---|---|---|---|---|---|---|---|
| 45 | [시일반]서울특별시한강공원 보전및이용관련위반과태료 | 900923-******* | 강*원 | 지정된 장소 외의 장소에서의 주차행위 | 2018-04-29 13:48 | 50,000 | 제2024-43호 | 서울특별시 송파구 잠실로 88 | 뚝섬한강공원 제3주차장앞 차도(53무86**) |
| 46 | [시일반]서울특별시한강공원 보전및이용관련위반과태료 | 881216-******* | 박*경 | 바퀴가 있는 동력장치를 이용하여 차도 외의 장소에 출입하는 행위 | 2019-07-05 14:04 | 50,000 | 제2024-43호 | 대전광역시 서구 둔산로 201 | 여의도한강공원 여의도 수영장 입구(서울마포자**) |
| 47 | [시일반]서울특별시한강공원 보전및이용관련위반과태료 | 930514-******* | 김*식 | 바퀴가 있는 동력장치를 이용하여 차도 외의 장소에 출입하는 행위 | 2019-07-05 14:03 | 50,000 | 제2024-43호 | 서울특별시 마포구 와우산로3안길 49-11 | 여의도한강공원 여의도 수영장 입구(경기고양사**) |
| 48 | [시일반]서울특별시한강공원 보전및이용관련위반과태료 | 790114-******* | 조*희 | 지정된 장소 외의 장소에서의 주차행위 | 2018-05-19 17:12 | 50,000 | 제2024-43호 | 서울특별시 동대문구 황물로15길 25 | 잠실한강공원 적치장옆 녹지대(28고85**) |
| 49 | [시일반]서울특별시한강공원 보전및이용관련위반과태료 | 790504-******* | 조*민 | 바퀴가 있는 동력장치를 이용하여 차도 외의 장소에 출입하는 행위 | 2019-08-04 13:56 | 50,000 | 제2024-43호 | 서울특별시 영등포구 대방천로14길 34 | 여의도한강공원 서강대교 인근지역 도로변(서울강남타**) |
| 50 | [시일반]서울특별시한강공원 보전및이용관련위반과태료 | 910807-******* | 주*우 | 바퀴가 있는 동력장치를 이용하여 차도 외의 장소에 출입하는 행위 | 2018-05-28 20:30 | 50,000 | 제2024-43호 | 경기도 고양시 덕양구 토당로168번길 7-27 | 이촌한강공원 서빙고 나들목 테니스장 인근 잔디밭(경기고양라**) |
| 51 | [시일반]서울특별시한강공원 보전및이용관련위반과태료 | 810919-******* | 이*정 | 바퀴가 있는 동력장치를 이용하여 차도 외의 장소에 출입하는 행위 | 2018-05-10 21:57 | 50,000 | 제2024-43호 | 서울특별시 강북구 도봉로59길 23 | 반포한강공원 하류 달빛광장 반포대교 교각 부근(서울성북파**) |
| 52 | [시일반]서울특별시한강공원 보전및이용관련위반과태료 | 750808-******* | 박*훈 | 바퀴가 있는 동력장치를 이용하여 차도 외의 장소에 출입하는 행위 | 2018-05-14 21:37 | 50,000 | 제2024-43호 | 서울특별시 구로구 개봉로1라길 12 | 반포한강공원 하류 달빛광장 반포대교 교각 부근(서울종로아**) |
| 53 | [시일반]서울특별시한강공원 보전및이용관련위반과태료 | 801023-******* | 김*용 | 바퀴가 있는 동력장치를 이용하여 차도 외의 장소에 출입하는 행위 | 2018-05-27 17:32 | 50,000 | 제2024-43호 | 서울특별시 중구 퇴계로 336-8 | 반포한강공원 반포지구 하류 세빛섬 앞 달빛광장(서울중사6**) |
| 54 | [시일반]서울특별시한강공원 보전및이용관련위반과태료 | 750206-******* | 이*호 | 바퀴가 있는 동력장치를 이용하여 차도 외의 장소에 출입하는 행위 | 2019-08-10 10:16 | 50,000 | 제2024-43호 | 서울특별시 영등포구 선유서로 115 | 여의도한강공원 수영장입구(서울영등포**) |
| 55 | [시일반]서울특별시한강공원 보전및이용관련위반과태료 | 821212-******* | 김* | 지정된 장소 외의 장소에서의 주차행위 | 2018-05-20 14:21 | 50,000 | 제2024-43호 | 인천광역시 부평구 부흥북로23번길 5 | 난지한강공원 2주차장 주변 주차금지구역(24라65**) |

| 순번 | 세목명 | 주민/법인번호 | 성명/법인명 | 위반내용 | 위반일시 | 부과금액 | 공시송달번호 | 납세자기본주소 | 위반장소 |
|---|---|---|---|---|---|---|---|---|---|
| 56 | [시일반]서울특별시한강공원 보전및이용관련위반과태료 | 870810-******* | 백*진 | 지정된 장소 외의 장소에서의 주차행위 | 2018-05-20 14:20 | 50,000 | 제2024-43호 | 인천광역시 계양구 동양로 100 | 난지한강공원 2주차장 주변 주차금지구역(36도50**) |
| 57 | [시일반]서울특별시한강공원 보전및이용관련위반과태료 | 851021-******* | 이*소 | 지정된 장소 외의 장소에서의 주차행위 | 2017-06-03 19:28 | 50,000 | 제2024-43호 | 경기도 군포시 군포로775번길 78 | 난지한강공원 하늘다리 앞 이면도로 (43로54**) |
| 58 | [시일반]서울특별시한강공원 보전및이용관련위반과태료 | 860118-******* | 이*희 | 바퀴가 있는 동력장치를 이용하여 차도 외의 장소에 출입하는 행위 | 2017-06-05 19:10 | 50,000 | 제2024-43호 | 서울특별시 은평구 진흥로1라길 16 | 난지한강공원 거울분수 주변 (서울은평카**) |
| 59 | [시일반]서울특별시한강공원 보전및이용관련위반과태료 | 830131-******* | 김*찬 | 지정된 장소 외의 장소에서의 주차행위 | 2017-05-21 17:29 | 50,000 | 제2024-43호 | 서울특별시 동대문구 사가정로 274-9 | 난지한강공원 하늘다리 진입로 주차금지구역 (서울중사5**) |
| 60 | [시일반]서울특별시한강공원 보전및이용관련위반과태료 | 801021-******* | 김*영 | 지정된 장소 외의 장소에서의 주차행위 | 2017-06-11 17:30 | 50,000 | 제2024-43호 | 서울특별시 강서구 등촌로55길 43 | 난지한강공원 하늘다리 주변 이면도로 (43저55**) |
| 61 | [시일반]서울특별시한강공원 보전및이용관련위반과태료 | 720427-******* | 김*석 | 지정된 장소 외의 장소에서의 주차행위 | 2017-06-10 21:53 | 50,000 | 제2024-43호 | 서울특별시 도봉구 노해로62길 65-33 | 난지한강공원 난지나들목 주차금지구역 (86러96**) |
| 62 | [시일반]서울특별시한강공원 보전및이용관련위반과태료 | 710825-******* | 정*이 | 지정된 장소 외의 장소에서의 주차행위 | 2017-05-14 14:29 | 50,000 | 제2024-43호 | 경기도 남양주시 경춘로1350번길 34 | 뚝섬한강공원 윈드서핑장 뒤 도로옆 자전거도로 내 (62라45**) |
| 63 | [시일반]서울특별시한강공원 보전및이용관련위반과태료 | 950206-******* | 박*현 | 바퀴가 있는 동력장치를 이용하여 차도 외의 장소에 출입하는 행위 | 2017-06-02 21:13 | 50,000 | 제2024-43호 | 서울특별시 동대문구 한천로11길 61-1 | 뚝섬한강공원 뚝섬유원지역 광장 (서울성북파**) |
| 64 | [시일반]서울특별시한강공원 보전및이용관련위반과태료 | 890101-******* | 최*진 | 지정된 장소 외의 장소에서의 주차행위 | 2017-05-03 17:59 | 50,000 | 제2024-43호 | 서울특별시 종로구 종로66길 28 | 뚝섬한강공원 윈드 서핑장 뒤 교차로 (20하32**) |
| 65 | [시일반]서울특별시한강공원 보전및이용관련위반과태료 | 870809-******* | 최*재 | 바퀴가 있는 동력장치를 이용하여 차도 외의 장소에 출입하는 행위 | 2018-05-25 19:20 | 50,000 | 제2024-43호 | 서울특별시 동작구 사당로16가길 68-4 | 반포한강공원 반포대교남단(전북전주타**) |
| 66 | [시일반]서울특별시한강공원 보전및이용관련위반과태료 | 781115-******* | 김*옥 | 지정된 장소 외의 장소에서의 주차행위 | 2021-09-26 16:23 | 50,000 | 제2024-43호 | 서울특별시 송파구 위례북로4길 12 | 뚝섬한강공원 차량통제소 부근(56수70**) |

| 순번 | 세목명 | 주민/법인번호 | 성명/법인명 | 위반내용 | 위반일시 | 부과금액 | 공시송달번호 | 납세자기본주소 | 위반장소 |
|---|---|---|---|---|---|---|---|---|---|
| 67 | [시일반]서울특별시한강공원 보전및이용관련위반과태료 | 770222-******* | 곽*국 | 지정된 장소 외의 장소에서의 주차행위 | 2017-06-03 20:42 | 50,000 | 제2024-43호 | 경기도 남양주시 식송1로 265-48 | 뚝섬한강공원 여름파출소 뒤 도로 (30우20**) |
| 68 | [시일반]서울특별시한강공원 보전및이용관련위반과태료 | 871123-******* | 김*진 | 지정된 장소 외의 장소에서의 주차행위 | 2017-06-04 13:26 | 50,000 | 제2024-43호 | 경기도 수원시 영통구 신원로198번길 77 | 뚝섬한강공원 자양중앙 나들목 옆 보도 (24소43**) |
| 69 | [시일반]서울특별시한강공원 보전및이용관련위반과태료 | 790721-******* | 김*성 | 지정된 장소 외의 장소에서의 주차행위 | 2017-06-04 13:30 | 50,000 | 제2024-43호 | 서울특별시 동대문구 사가정로 65 | 뚝섬한강공원 윈드서핑장 앞 이면도로 (22마96**) |
| 70 | [시일반]서울특별시한강공원 보전및이용관련위반과태료 | 610601-******* | 강*자 | 지정된 장소 외의 장소에서의 주차행위 | 2017-06-04 13:30 | 50,000 | 제2024-43호 | 서울특별시 동대문구 홍릉로22길 17-6 | 뚝섬한강공원 윈드서핑장 앞 이면도로 (53보56**) |
| 71 | [시일반]서울특별시한강공원 보전및이용관련위반과태료 | 630123-******* | 김*식 | 지정된 장소 외의 장소에서의 주차행위 | 2017-06-04 14:41 | 50,000 | 제2024-43호 | 서울특별시 강동구 성내로14길 37 | 뚝섬한강공원 차단기 앞 (34부19**) |
| 72 | [시일반]서울특별시한강공원 보전및이용관련위반과태료 | 821225-******* | 김*우 | 지정된 장소 외의 장소에서의 주차행위 | 2017-06-04 14:43 | 50,000 | 제2024-43호 | 서울특별시 강동구 아리수로93가길 110 | 뚝섬한강공원 차단기 통제소 앞 (02더27**) |
| 73 | [시일반]서울특별시한강공원 보전및이용관련위반과태료 | 760130-******* | 이*선 | 지정된 장소 외의 장소에서의 주차행위 | 2017-06-04 17:51 | 50,000 | 제2024-43호 | 경기도 광주시 포돌이로23번길 12 | 뚝섬한강공원 윈드서핑장 뒤 일방통행로 (20저11**) |
| 74 | [시일반]서울특별시한강공원 보전및이용관련위반과태료 | 810212-******* | T**** QUY NGOC | 바퀴가 있는 동력장치를 이용하여 차도 외의 장소에 출입하는 행위 | 2021-09-19 17:37 | 50,000 | 제2024-43호 | 서울특별시 서초구 주흥10길 9-7 | 잠원한강공원 신잠원나들목 앞 보행로(서울관악카**) |
| 75 | [시일반]서울특별시한강공원 보전및이용관련위반과태료 | 760616-******* | 연*희 | 바퀴가 있는 동력장치를 이용하여 차도 외의 장소에 출입하는 행위 | 2017-06-13 09:55 | 50,000 | 제2024-43호 | 서울특별시 광진구 자양번영로 72 | 뚝섬한강공원 청구아파트나들목 상류 50미터 부근 자전거도로 (전동기구) |
| 76 | [시일반]서울특별시한강공원 보전및이용관련위반과태료 | 870113-******* | 박*원 | 지정된 장소 외의 장소에서의 주차행위 | 2017-06-05 21:35 | 50,000 | 제2024-43호 | 경기도 하남시 위례대로 190 | 뚝섬한강공원 윈드서핑장 앞 보행로 (25나04**) |
| 77 | [시일반]서울특별시한강공원 보전및이용관련위반과태료 | 820404-******* | 정*석 | 바퀴가 있는 동력장치를 이용하여 차도 외의 장소에 출입하는 행위 | 2021-10-03 16:40 | 50,000 | 제2024-43호 | 서울특별시 양천구 중앙로45길 24-8 | 양화한강공원 양화대교 밑 쉼터(서울강남카**) |

| 순번 | 세목명 | 주민/법인번호 | 성명/법인명 | 위반내용 | 위반일시 | 부과금액 | 공시송달번호 | 납세자기본주소 | 위반장소 |
|---|---|---|---|---|---|---|---|---|---|
| 78 | [시일반]서울특별시한강공원 보전및이용관련위반과태료 | 890406-******* | 윤*중 | 바퀴가 있는 동력장치를 이용하여 차도 외의 장소에 출입하는 행위 | 2021-10-06 22:33 | 50,000 | 제2024-43호 | 서울특별시 강남구 논현로153길 33 | 반포한강공원 남단 교각(서울강남파**) |
| 79 | [시일반]서울특별시한강공원 보전및이용관련위반과태료 | 831004-******* | 김*준 | 바퀴가 있는 동력장치를 이용하여 차도 외의 장소에 출입하는 행위 | 2021-09-27 21:24 | 50,000 | 제2024-43호 | 서울특별시 동대문구 천호대로41길 52 | 뚝섬한강공원 2배달존 부근(서울광진파**) |
| 80 | [시일반]서울특별시한강공원 보전및이용관련위반과태료 | 880224-******* | 황*홍 | 지정된 장소 외의 장소에서의 주차행위 | 2017-06-06 14:26 | 50,000 | 제2024-43호 | 인천광역시 계양구 당미2길 48 | 뚝섬한강공원 윈드서핑장 인근 도로 (48너05**) |
| 81 | [시일반]서울특별시한강공원 보전및이용관련위반과태료 | 710322-******* | 최*선 | 바퀴가 있는 동력장치를 이용하여 차도 외의 장소에 출입하는 행위 | 2021-09-27 22:15 | 50,000 | 제2024-43호 | 서울특별시 강남구 광평로47길 17 | 뚝섬한강공원 청담대교 부근(서울강남가**) |
| 82 | [시일반]서울특별시한강공원 보전및이용관련위반과태료 | 861221-******* | 한*호 | 지정된 장소 외의 장소에서의 주차행위 | 2017-06-04 17:46 | 50,000 | 제2024-43호 | 경기도 남양주시 퇴계원면 퇴계원로64번길 16 | 뚝섬한강공원 윈드 서핑장 뒤 교차로 (16노71**) |
| 83 | [시일반]서울특별시한강공원 보전및이용관련위반과태료 | 710103-******* | 김*무 | 바퀴가 있는 동력장치를 이용하여 차도 외의 장소에 출입하는 행위 | 2021-09-30 22:49 | 50,000 | 제2024-43호 | 서울특별시 동대문구 사가정로 65 | 뚝섬한강공원 2배달존 부근(서울강북파**) |
| 84 | [시일반]서울특별시한강공원 보전및이용관련위반과태료 | 751217-******* | 김*균 | 지정된 장소 외의 장소에서의 주차행위 | 2017-06-10 14:45 | 50,000 | 제2024-43호 | 서울특별시 서대문구 증가로4길 72-17 | 뚝섬한강공원 윈드서핑장 인근 도로 (41머53**) |
| 85 | [시일반]서울특별시한강공원 보전및이용관련위반과태료 | 680721-******* | 김*자 | 바퀴가 있는 동력장치를 이용하여 차도 외의 장소에 출입하는 행위 | 2021-10-02 21:07 | 50,000 | 제2024-43호 | 서울특별시 동대문구 황물로7길 14 | 뚝섬한강공원 1배달존 부근(서울동대문**) |
| 86 | [시일반]서울특별시한강공원 보전및이용관련위반과태료 | 950803-******* | 문*혁 | 바퀴가 있는 동력장치를 이용하여 차도 외의 장소에 출입하는 행위 | 2021-10-02 23:01 | 50,000 | 제2024-43호 | 경기도 안산시 상록구 부루지2길 33 | 뚝섬한강공원 뚝섬유원지역 광장 부근(서울종로아**) |
| 87 | [시일반]서울특별시한강공원 보전및이용관련위반과태료 | 850201-******* | 김*우 | 지정된 장소 외의 장소에서의 주차행위 | 2017-06-10 17:38 | 50,000 | 제2024-43호 | 경기도 시흥시 정왕대로28번길 8 | 뚝섬한강공원 윈드서핑장 뒤 이면도로 (47나18**) |
| 88 | [시일반]서울특별시한강공원 보전및이용관련위반과태료 | 831120-******* | 서*석 | 지정된 장소 외의 장소에서의 주차행위 | 2017-06-10 18:50 | 50,000 | 제2024-43호 | 서울특별시 성북구 지봉로20길 20 | 뚝섬한강공원 윈드서핑장 뒤 이면도로 (49누39**) |

| 순번 | 세목명 | 주민/법인번호 | 성명/법인명 | 위반내용 | 위반일시 | 부과금액 | 공시송달번호 | 납세자기본주소 | 위반장소 |
|---|---|---|---|---|---|---|---|---|---|
| 89 | [시일반]서울특별시한강공원 보전및이용관련위반과태료 | 940629-******* | 문*표,이화* | 지정된 장소 외의 장소에서의 주차행위 | 2021-10-03 16:00 | 50,000 | 제2024-43호 | 서울특별시 중랑구 중랑역로3길 60-9 | 뚝섬한강공원 차량통제소 부근(10로79**) |
| 90 | [시일반]서울특별시한강공원 보전및이용관련위반과태료 | 831005-******* | 우*재 | 지정된 장소 외의 장소에서의 주차행위 | 2017-06-10 22:12 | 50,000 | 제2024-43호 | 인천광역시 부평구 부평대로71번길 20 | 뚝섬한강공원 윈드서핑장 뒤 이면도로 (51로94**) |
| 91 | [시일반]서울특별시한강공원 보전및이용관련위반과태료 | 850412-******* | 하*선 | 지정된 장소 외의 장소에서의 주차행위 | 2021-10-03 21:42 | 50,000 | 제2024-43호 | 서울특별시 도봉구 노해로 223-13 | 뚝섬한강공원 차량통제소 부근(57머63**) |
| 92 | [시일반]서울특별시한강공원 보전및이용관련위반과태료 | 961022-******* | 임*영 | 지정된 장소 외의 장소에서의 주차행위 | 2021-10-03 22:34 | 50,000 | 제2024-43호 | 서울특별시 중랑구 봉우재로20가길 21 | 뚝섬한강공원 차량통제소 부근(22노12**) |
| 93 | [시일반]서울특별시한강공원 보전및이용관련위반과태료 | 710218-******* | 안*원 | 지정된 장소 외의 장소에서의 주차행위 | 2017-06-11 18:13 | 50,000 | 제2024-43호 | 경기도 고양시 일산동구 호수로 340-28 | 뚝섬한강공원 윈드서핑장 인근 도로 (46너67**) |
| 94 | [시일반]서울특별시한강공원 보전및이용관련위반과태료 | 950428-******* | 황*찬 | 바퀴가 있는 동력장치를 이용하여 차도 외의 장소에 출입하는 행위 | 2021-10-03 19:18 | 50,000 | 제2024-43호 | 서울특별시 성북구 성북로23가길 29 | 뚝섬한강공원 차량통제소 부근(충남아산바**) |
| 95 | [시일반]서울특별시한강공원 보전및이용관련위반과태료 | 881124-******* | 서*곤 | 지정된 장소 외의 장소에서의 주차행위 | 2021-10-09 23:48 | 50,000 | 제2024-43호 | 서울특별시 동대문구 전농로10길 20 | 뚝섬한강공원 여름파출소 부근(38머61**) |
| 96 | [시일반]서울특별시한강공원 보전및이용관련위반과태료 | 750124-******* | 전*훈 | 바퀴가 있는 동력장치를 이용하여 차도 외의 장소에 출입하는 행위 | 2018-06-15 22:43 | 50,000 | 제2024-43호 | 서울특별시 강동구 아리수로93길 40 | 반포한강공원 세빛섬 차량 진출입로 하류 횡단보도 부근(서울강동자**) |
| 97 | [시일반]서울특별시한강공원 보전및이용관련위반과태료 | 910630-******* | 원*희 | 바퀴가 있는 동력장치를 이용하여 차도 외의 장소에 출입하는 행위 | 2021-10-04 14:14 | 50,000 | 제2024-43호 | 서울특별시 광진구 뚝섬로47길 29 | 뚝섬한강공원 2배달존 부근(서울광진파**) |
| 98 | [시일반]서울특별시한강공원 보전및이용관련위반과태료 | 900429-******* | 최*석 | 바퀴가 있는 동력장치를 이용하여 차도 외의 장소에 출입하는 행위 | 2021-10-07 23:35 | 50,000 | 제2024-43호 | 서울특별시 강북구 월계로37길 43 | 뚝섬한강공원 뚝섬유원지역 3번출구 부근(서울강북하**) |
| 99 | [시일반]서울특별시한강공원 보전및이용관련위반과태료 | 521227-******* | 김*철 | 지정된 장소 외의 장소에서의 주차행위 | 2017-05-31 17:37 | 50,000 | 제2024-43호 | 서울특별시 관악구 난곡로26길 33-6 | 반포한강공원 서래섬 제 3교 부근 보행로 (서울관악자**) |

| 순번 | 세목명 | 주민/법인번호 | 성명/법인명 | 위반내용 | 위반일시 | 부과금액 | 공시송달번호 | 납세자기본주소 | 위반장소 |
|---|---|---|---|---|---|---|---|---|---|
| 100 | [시일반]서울특별시한강공원 보전및이용관련위반과태료 | 521227-******* | 김*철 | 지정된 장소 외의 장소에서의 주차행위 | 2017-06-03 10:33 | 50,000 | 제2024-43호 | 서울특별시 관악구 난곡로26길 33-6 | 반포한강공원 서래섬 제 3교 부근 보도블럭 (서울관악자**) |
| 101 | [시일반]서울특별시한강공원 보전및이용관련위반과태료 | 890310-******* | Z****ZHIYI | 지정된 장소 외의 장소에서의 주차행위 | 2021-10-09 19:22 | 50,000 | 제2024-43호 | 경기도 고양시 덕양구 행주산성로 32 | 강서한강공원 2주차장 앞 원형교차로(30두16**) |
| 102 | [시일반]서울특별시한강공원 보전및이용관련위반과태료 | 920423-******* | 주*한 | 지정된 장소 외의 장소에서의 주차행위 | 2017-06-04 18:13 | 50,000 | 제2024-43호 | 서울특별시 용산구 원효로77가길 13-8 | 반포한강공원 서래섬 제 3교 초입 (서울은평차**) |
| 103 | [시일반]서울특별시한강공원 보전및이용관련위반과태료 | 820927-******* | 김*호 | 바퀴가 있는 동력장치를 이용하여 차도 외의 장소에 출입하는 행위 | 2017-05-22 17:49 | 50,000 | 제2024-43호 | 서울특별시 송파구 백제고분로34길 11-16 | 반포한강공원 반포 나들목 앞 자전거 거치대 (서울송파자**) |
| 104 | [시일반]서울특별시한강공원 보전및이용관련위반과태료 | 791108-******* | 김*구 | 바퀴가 있는 동력장치를 이용하여 차도 외의 장소에 출입하는 행위 | 2017-05-26 17:22 | 50,000 | 제2024-43호 | 서울특별시 강남구 논현로68길 25 | 반포한강공원 상류 달빛광장 (서울강남차**) |
| 105 | [시일반]서울특별시한강공원 보전및이용관련위반과태료 | 651219-******* | 양*순 | 바퀴가 있는 동력장치를 이용하여 차도 외의 장소에 출입하는 행위 | 2021-09-26 20:38 | 50,000 | 제2024-43호 | 경기도 고양시 일산동구 일산로 11 | 망원한강공원 제2주차장 출입구 부근(56로11**) |
| 106 | [시일반]서울특별시한강공원 보전및이용관련위반과태료 | 860405-******* | 최*학 | 바퀴가 있는 동력장치를 이용하여 차도 외의 장소에 출입하는 행위 | 2021-10-10 02:20 | 50,000 | 제2024-43호 | 서울특별시 송파구 삼학사로10길 10 | 잠실한강공원 2호매점 앞 산책로에 무단진입(서울송파타**) |
| 107 | [시일반]서울특별시한강공원 보전및이용관련위반과태료 | 860306-******* | 임*연 | 바퀴가 있는 동력장치를 이용하여 차도 외의 장소에 출입하는 행위 | 2021-10-10 02:20 | 50,000 | 제2024-43호 | 서울특별시 송파구 백제고분로46길 7-11 | 잠실한강공원 2호매점 앞 산책로에 무단진입(서울송파카**) |
| 108 | [시일반]서울특별시한강공원 보전및이용관련위반과태료 | 910309-******* | 박*영 | 바퀴가 있는 동력장치를 이용하여 차도 외의 장소에 출입하는 행위 | 2021-10-13 20:21 | 50,000 | 제2024-43호 | 서울특별시 송파구 가락로13길 9 | 반포한강공원 반포대교 남단(서울성동다**) |
| 109 | [시일반]서울특별시한강공원 보전및이용관련위반과태료 | 700203-******* | 김*희 | 지정된 장소 외의 장소에서의 주차행위 | 2016-05-18 21:51 | 50,000 | 제2024-43호 | 경기도 남양주시 화도읍 경춘로1842번길 31-1 | 뚝섬한강공원 뚝섬나들목 앞 이면도로(28호55**) |
| 110 | [시일반]서울특별시한강공원 보전및이용관련위반과태료 | 871211-******* | 강*호 | 지정된 장소 외의 장소에서의 주차행위 | 2017-05-27 18:43 | 50,000 | 제2024-43호 | 인천광역시 남구 경인로 153-1 | 반포한강공원 제 3주차장 초입 (22소02**) |

| 순번 | 세목명 | 주민/법인번호 | 성명/법인명 | 위반내용 | 위반일시 | 부과금액 | 공시송달번호 | 납세자기본주소 | 위반장소 |
|---|---|---|---|---|---|---|---|---|---|
| 111 | [시일반]서울특별시한강공원 보전및이용관련위반과태료 | 911024-******* | 박*지 | 바퀴가 있는 동력장치를 이용하여 차도 외의 장소에 출입하는 행위 | 2021-10-13 20:22 | 50,000 | 제2024-43호 | 경기도 남양주시 식송2로 52-4 | 반포한강공원 반포대교 남단(서울강남가**) |
| 112 | [시일반]서울특별시한강공원 보전및이용관련위반과태료 | 870628-******* | 김*태 | 지정된 장소 외의 장소에서의 주차행위 | 2017-05-27 21:17 | 50,000 | 제2024-43호 | 경기도 화성시 향남읍 하길로 9 | 반포한강공원 서래나루 부근 (21보26**) |
| 113 | [시일반]서울특별시한강공원 보전및이용관련위반과태료 | 910918-******* | 정*묵 | 지정된 장소 외의 장소에서의 주차행위 | 2017-05-27 21:17 | 50,000 | 제2024-43호 | 서울특별시 금천구 금하로 816 | 반포한강공원 서래나루 부근 (27부47**) |
| 114 | [시일반]서울특별시한강공원 보전및이용관련위반과태료 | 760903-******* | 김*평 | 지정된 장소 외의 장소에서의 주차행위 | 2017-05-27 21:21 | 50,000 | 제2024-43호 | 경기도 남양주시 화도읍 비룡로 56-8 | 반포한강공원 서래섬 버스 승강장 볼라드 (40서86**) |
| 115 | [시일반]서울특별시한강공원 보전및이용관련위반과태료 | 780814-******* | 임*정 | 지정된 장소 외의 장소에서의 주차행위 | 2017-05-27 22:27 | 50,000 | 제2024-43호 | 서울특별시 서초구 효령로2길 53 | 반포한강공원 반포안내센터 나들목 이면도로 (24부70**) |
| 116 | [시일반]서울특별시한강공원 보전및이용관련위반과태료 | 720728-******* | 박*관 | 지정된 장소 외의 장소에서의 주차행위 | 2017-05-27 22:27 | 50,000 | 제2024-43호 | 경기도 안양시 만안구 예술공원로 142-1 | 반포한강공원 반포안내센터 나들목 이면도로 (19모21**) |
| 117 | [시일반]서울특별시한강공원 보전및이용관련위반과태료 | 450710-******* | 최*석 | 바퀴가 있는 동력장치를 이용하여 차도 외의 장소에 출입하는 행위 | 2017-06-06 14:53 | 50,000 | 제2024-43호 | 서울특별시 서초구 방배로25길 54-15 | 반포한강공원 노량대교 초입 체육시설 (서울서초바**) |
| 118 | [시일반]서울특별시한강공원 보전및이용관련위반과태료 | 501125-******* | 최*석 | 바퀴가 있는 동력장치를 이용하여 차도 외의 장소에 출입하는 행위 | 2017-05-14 21:50 | 50,000 | 제2024-43호 | 서울특별시 양천구 목동중앙남로13길 7-12 | 양화한강공원 월드컵공사현장 앞 자전거도로 (서울양천아**) |
| 119 | [시일반]서울특별시한강공원 보전및이용관련위반과태료 | 510410-******* | 오*근 | 지정된 장소 외의 장소에서의 주차행위 | 2017-04-07 19:24 | 50,000 | 제2024-43호 | 서울특별시 영등포구 시흥대로175가길 10-1 | 여의도한강공원 내 파라다이스 주변 산책로 (20로33**) |
| 120 | [시일반]서울특별시한강공원 보전및이용관련위반과태료 | 910210-******* | 함*영 | 지정된 장소 외의 장소에서의 주차행위 | 2018-05-19 14:15 | 50,000 | 제2024-43호 | 경기도 용인시 기흥구 신정로 25 | 뚝섬한강공원 윈드서핑장입구 차로변 (31조14**) |
| 121 | [시일반]서울특별시한강공원 보전및이용관련위반과태료 | 960423-******* | 우*연 | 바퀴가 있는 동력장치를 이용하여 차도 외의 장소에 출입하는 행위 | 2017-06-11 23:02 | 50,000 | 제2024-43호 | 서울특별시 강남구 삼성로 14 | 뚝섬한강공원 3호매점 주변 (전동기구) |

| 순번 | 세목명 | 주민/법인번호 | 성명/법인명 | 위반내용 | 위반일시 | 부과금액 | 공시송달번호 | 납세자기본주소 | 위반장소 |
|---|---|---|---|---|---|---|---|---|---|
| 122 | [시일반]서울특별시한강공원 보전및이용관련위반과태료 | 890110-******* | 김*주 | 바퀴가 있는 동력장치를 이용하여 차도 외의 장소에 출입하는 행위 | 2017-05-19 23:54 | 50,000 | 제2024-43호 | 서울특별시 강동구 암사길 83-22 | 광나루한강공원 자전거공원 (서울강동아**) |
| 123 | [시일반]서울특별시한강공원 보전및이용관련위반과태료 | 880303-******* | 이*훈 | 지정된 장소 외의 장소에서의 주차행위 | 2017-06-17 13:46 | 50,000 | 제2024-43호 | 경기도 하남시 미사강변중앙로 100 | 난지한강공원 제3주차장 옆 잔디밭 (29무19**) |
| 124 | [시일반]서울특별시한강공원 보전및이용관련위반과태료 | 671020-******* | 서*선 | 바퀴가 있는 동력장치를 이용하여 차도 외의 장소에 출입하는 행위 | 2017-06-15 09:20 | 50,000 | 제2024-43호 | 경기도 파주시 송화로 13 | 난지한강공원 조정 면허시험장 주변 (서울은평차**) |
| 125 | [시일반]서울특별시한강공원 보전및이용관련위반과태료 | 660123-******* | 조*제 | 바퀴가 있는 동력장치를 이용하여 차도 외의 장소에 출입하는 행위 | 2018-05-13 14:03 | 50,000 | 제2024-43호 | 서울특별시 용산구 보광로 14 | 뚝섬한강공원 윈드서핑장입구 보행자통행로 (서울용산아**) |
| 126 | [시일반]서울특별시한강공원 보전및이용관련위반과태료 | 730305-******* | 박*준 | 바퀴가 있는 동력장치를 이용하여 차도 외의 장소에 출입하는 행위 | 2017-06-13 10:10 | 50,000 | 제2024-43호 | 서울특별시 광진구 군자로 84 | 뚝섬한강공원 뚝섬유원지역 광장 (서울광진차**) |
| 127 | [시일반]서울특별시한강공원 보전및이용관련위반과태료 | 640219-******* | 정*상 | 지정된 장소 외의 장소에서의 주차행위 | 2017-06-13 21:17 | 50,000 | 제2024-43호 | 경기도 구리시 장자대로111번길 12 | 뚝섬한강공원 윈드서핑장 앞 이면도로 (14노14**) |
| 128 | [시일반]서울특별시한강공원 보전및이용관련위반과태료 | 811018-******* | 문*진 | 지정된 장소 외의 장소에서의 주차행위 | 2017-06-18 01:09 | 50,000 | 제2024-43호 | 경기도 의왕시 백운중앙로 88 | 뚝섬한강공원 윈드서핑장 앞 이면도로 (28버53**) |
| 129 | [시일반]서울특별시한강공원 보전및이용관련위반과태료 | 810616-******* | 정*희 | 지정된 장소 외의 장소에서의 주차행위 | 2017-06-18 17:20 | 50,000 | 제2024-43호 | 서울특별시 서초구 반포대로 333 | 뚝섬한강공원 윈드서핑장 뒤 이면도로 (23부08**) |
| 130 | [시일반]서울특별시한강공원 보전및이용관련위반과태료 | 700712-******* | 이*원 | 바퀴가 있는 동력장치를 이용하여 차도 외의 장소에 출입하는 행위 | 2017-06-19 22:30 | 50,000 | 제2024-43호 | 서울특별시 성동구 고산자로 327-26 | 뚝섬한강공원 청담대교 하부 광장 (서울성동타**) |
| 131 | [시일반]서울특별시한강공원 보전및이용관련위반과태료 | 580430-******* | 김*숙 | 바퀴가 있는 동력장치를 이용하여 차도 외의 장소에 출입하는 행위 | 2017-06-22 14:09 | 50,000 | 제2024-43호 | 서울특별시 송파구 성내천로34가길 4-7 | 뚝섬한강공원 수난구조대 앞 (서울성동카**) |
| 132 | [시일반]서울특별시한강공원 보전및이용관련위반과태료 | 930302-******* | 김*태 | 바퀴가 있는 동력장치를 이용하여 차도 외의 장소에 출입하는 행위 | 2017-06-22 22:25 | 50,000 | 제2024-43호 | 대전광역시 서구 계룡로264번길 4 | 뚝섬한강공원 3호매점 부근 보행로 (서울광진타**) |

| 순번 | 세목명 | 주민/법인번호 | 성명/법인명 | 위반내용 | 위반일시 | 부과금액 | 공시송달번호 | 납세자기본주소 | 위반장소 |
|---|---|---|---|---|---|---|---|---|---|
| 133 | [시일반]서울특별시한강공원 보전및이용관련위반과태료 | 890417-******* | 전*훈 | 바퀴가 있는 동력장치를 이용하여 차도 외의 장소에 출입하는 행위 | 2017-06-18 21:16 | 50,000 | 제2024-43호 | 서울특별시 관악구 남부순환로249길 18-5 | 반포한강공원 자전거 공방 앞 (서울은평차**) |
| 134 | [시일반]서울특별시한강공원 보전및이용관련위반과태료 | 730123-******* | 한*희 | 지정된 장소 외의 장소에서의 주차행위 | 2017-06-24 22:36 | 50,000 | 제2024-43호 | 경기도 김포시 걸포로10번길 12-13 | 반포한강공원 제 2주차장 입구 (28마29**) |
| 135 | [시일반]서울특별시한강공원 보전및이용관련위반과태료 | 561020-******* | 이*재 | 바퀴가 있는 동력장치를 이용하여 차도 외의 장소에 출입하는 행위 | 2017-05-30 21:50 | 50,000 | 제2024-43호 | 서울특별시 영등포구 양평로28바길 15 | 양화한강공원 한강랜드 진입로 난간주변 (서울영등포**) |
| 136 | [시일반]서울특별시한강공원 보전및이용관련위반과태료 | 580502-******* | 김*석 | 지정된 장소 외의 장소에서의 주차행위 | 2018-05-26 16:14 | 50,000 | 제2024-43호 | 경기도 의정부시 시민로53번길 31-6 | 뚝섬한강공원 뚝섬 여름파출소 뒤 (04도87**) |
| 137 | [시일반]서울특별시한강공원 보전및이용관련위반과태료 | 940528-******* | 최*영 | 지정된 장소 외의 장소에서의 주차행위 | 2017-06-10 18:40 | 50,000 | 제2024-43호 | 경기도 남양주시 진건읍 사릉로 439-8 | 잠실한강공원 제 4주차장 잔디 위 (45오22**) |
| 138 | [시일반]서울특별시한강공원 보전및이용관련위반과태료 | 820612-******* | 이*혁 | 지정된 장소 외의 장소에서의 주차행위 | 2017-06-10 18:30 | 50,000 | 제2024-43호 | 경기도 안양시 동안구 경수대로813번길 14-11 | 잠실한강공원 경계석 및 잔디위 (64두72**) |
| 139 | [시일반]서울특별시한강공원 보전및이용관련위반과태료 | 840828-******* | 송*일 | 지정된 장소 외의 장소에서의 주차행위 | 2017-06-18 17:30 | 50,000 | 제2024-43호 | 서울특별시 송파구 올림픽로35가길 11 | 잠실한강공원 잠실안내센터 앞 도로 (31보78**) |
| 140 | [시일반]서울특별시한강공원 보전및이용관련위반과태료 | 700410-******* | 김*석 | 지정된 장소 외의 장소에서의 주차행위 | 2017-06-18 17:40 | 50,000 | 제2024-43호 | 경기도 수원시 팔달구 중부대로128번길 52 | 잠실한강공원 제1주차장 경계석 및 잔디 (14가97**) |
| 141 | [시일반]서울특별시한강공원 보전및이용관련위반과태료 | 650518-******* | 김*덕 | 지정된 장소 외의 장소에서의 주차행위 | 2017-06-26 11:39 | 50,000 | 제2024-43호 | 서울특별시 중랑구 답십리로75길 12 | 잠실한강공원 탄천 자전거도로 옆 이면도로상 (서울중랑카**) |
| 142 | [시일반]서울특별시한강공원 보전및이용관련위반과태료 | 621026-******* | Z*******OA ZHEWAN | 지정된 장소 외의 장소에서의 주차행위 | 2018-06-19 17:20 | 50,000 | 제2024-43호 | 서울특별시 관악구 난곡로26마길 16 | 양화한강공원 관공선 선착장 앞 산책로(서울관악카**) |
| 143 | [시일반]서울특별시한강공원 보전및이용관련위반과태료 | 720710-******* | 백*철 | 바퀴가 있는 동력장치를 이용하여 차도 외의 장소에 출입하는 행위 | 2017-06-03 11:33 | 50,000 | 제2024-43호 | 경기도 안산시 상록구 고목로4길 3 | 잠원한강공원 한남대교 밑 엘리베이터 앞 (경기안산라**) |

| 순번 | 세목명 | 주민/법인번호 | 성명/법인명 | 위반내용 | 위반일시 | 부과금액 | 공시송달번호 | 납세자기본주소 | 위반장소 |
|---|---|---|---|---|---|---|---|---|---|
| 144 | [시일반]서울특별시한강공원 보전및이용관련위반과태료 | 750518-******* | 이*호 | 지정된 장소 외의 장소에서의 주차행위 | 2017-06-09 17:21 | 50,000 | 제2024-43호 | 서울특별시 동작구 사당로27길 88 | 잠원한강공원 신잠원나들목 앞 (서울동작아**) |
| 145 | [시일반]서울특별시한강공원 보전및이용관련위반과태료 | 700921-******* | 장*익 | 바퀴가 있는 동력장치를 이용하여 차도 외의 장소에 출입하는 행위 | 2016-07-23 07:07 | 50,000 | 제2024-43호 | 경기도 부천시 경인로 416-1 | 이촌한강공원 반포대교 아래(서울용산아**) |
| 146 | [시일반]서울특별시한강공원 보전및이용관련위반과태료 | 680802-******* | 연*석 | 지정된 장소 외의 장소에서의 주차행위 | 2016-07-24 14:55 | 50,000 | 제2024-43호 | 서울특별시 마포구 와우산로29나길 7-8 | 이촌한강공원 서빙고나들목 출입구 도로(46소36**) |
| 147 | [시일반]서울특별시한강공원 보전및이용관련위반과태료 | 820331-******* | 조*래 | 바퀴가 있는 동력장치를 이용하여 차도 외의 장소에 출입하는 행위 | 2017-06-22 17:18 | 50,000 | 제2024-43호 | 경기도 하남시 미사강변중앙로 200 | 난지한강공원 내 조종면허시험장 앞 보행로 (서울강남차**) |
| 148 | [시일반]서울특별시한강공원 보전및이용관련위반과태료 | 930316-******* | A****MOHAMMED M | 바퀴가 있는 동력장치를 이용하여 차도 외의 장소에 출입하는 행위 | 2016-07-22 20:15 | 50,000 | 제2024-43호 | 서울특별시 성북구 정릉로12길 90 | 반포한강공원 상류 달빛광장(서울성북파**) |
| 149 | [시일반]서울특별시한강공원 보전및이용관련위반과태료 | 590523-******* | 조*영 | 지정된 장소 외의 장소에서의 주차행위 | 2017-06-22 14:41 | 50,000 | 제2024-43호 | 경기도 가평군 상면 촉령로70번길 108-51 | 여의도한강공원 이랜드크루즈 여름파출소 앞(80어20**) |
| 150 | [시일반]서울특별시한강공원 보전및이용관련위반과태료 | 831102-******* | 최*윤 | 지정된 장소 외의 장소에서의 주차행위 | 2018-06-25 20:07 | 50,000 | 제2024-43호 | 서울특별시 송파구 동남로8길 25-12 | 잠실한강공원 GS편의점(1호**) |
| 151 | [시일반]서울특별시한강공원 보전및이용관련위반과태료 | 760511-******* | 오*용 | 지정된 장소 외의 장소에서의 주차행위 | 2018-05-26 16:53 | 50,000 | 제2024-43호 | 서울특별시 노원구 덕릉로 753 | 뚝섬한강공원 윈드서핑장(65호95**) |
| 152 | [시일반]서울특별시한강공원 보전및이용관련위반과태료 | 790527-******* | 김*현 | 바퀴가 있는 동력장치를 이용하여 차도 외의 장소에 출입하는 행위 | 2016-07-08 22:13 | 50,000 | 제2024-43호 | 경기도 하남시 덕풍북로71번길 29 | 뚝섬한강공원 수영장 매표소 앞(서울용산아**) |
| 153 | [시일반]서울특별시한강공원 보전및이용관련위반과태료 | 740114-******* | W******* SHENGZHE | 바퀴가 있는 동력장치를 이용하여 차도 외의 장소에 출입하는 행위 | 2018-06-06 15:10 | 50,000 | 제2024-43호 | 서울특별시 영등포구 도림로112길 34-1 | 여의도한강공원 내 물빛광장 주변 산책로(서울구로차**) |
| 154 | [시일반]서울특별시한강공원 보전및이용관련위반과태료 | 761230-******* | C*******I YOUGZHE | 지정된 장소 외의 장소에서의 주차행위 | 2016-07-10 12:29 | 50,000 | 제2024-43호 | 경기도 양주시 부흥로 1901 | 뚝섬한강공원 자양 나들목 앞 이면도로(49모74**) |

| 순번 | 세목명 | 주민/법인번호 | 성명/법인명 | 위반내용 | 위반일시 | 부과금액 | 공시송달번호 | 납세자기본주소 | 위반장소 |
|---|---|---|---|---|---|---|---|---|---|
| 155 | [시일반]서울특별시한강공원 보전및이용관련위반과태료 | 831008-******* | 이*문 | 바퀴가 있는 동력장치를 이용하여 차도 외의 장소에 출입하는 행위 | 2017-06-23 20:55 | 50,000 | 제2024-43호 | 경기도 용인시 수지구 죽전로238번길 51 | 뚝섬한강공원 뚝섬유원지 역 배달존 옆 (경기수원나**) |
| 156 | [시일반]서울특별시한강공원 보전및이용관련위반과태료 | 641109-******* | 최*희 | 지정된 장소 외의 장소에서의 주차행위 | 2017-06-25 09:09 | 50,000 | 제2024-43호 | 서울특별시 성북구 오패산로 46 | 뚝섬한강공원 뚝섬한강공원 윈드서핑장 뒤 이면도로 (서울82루**) |
| 157 | [시일반]서울특별시한강공원 보전및이용관련위반과태료 | 820321-******* | 김*구 | 지정된 장소 외의 장소에서의 주차행위 | 2017-06-25 17:41 | 50,000 | 제2024-43호 | 서울특별시 관악구 남부순환로260가길 11 | 뚝섬한강공원 윈드 서핑장 입구 앞 도로변 (58부55**) |
| 158 | [시일반]서울특별시한강공원 보전및이용관련위반과태료 | 880323-******* | 김*용 | 바퀴가 있는 동력장치를 이용하여 차도 외의 장소에 출입하는 행위 | 2017-06-24 01:03 | 50,000 | 제2024-43호 | 경기도 군포시 당산로 210 | 뚝섬한강공원 뚝섬유원지역 하부 (서울동대문**) |
| 159 | [시일반]서울특별시한강공원 보전및이용관련위반과태료 | 841217-******* | 최*나 | 지정된 장소 외의 장소에서의 주차행위 | 2016-07-10 17:28 | 50,000 | 제2024-43호 | 경기도 성남시 분당구 판교역로 138 | 뚝섬한강공원 자양 나들목 앞 공원 도로변(62노24**) |
| 160 | [시일반]서울특별시한강공원 보전및이용관련위반과태료 | 730420-******* | 한*환 | 지정된 장소 외의 장소에서의 주차행위 | 2016-07-10 17:33 | 50,000 | 제2024-43호 | 경기도 화성시 동탄대로시범길 236 | 뚝섬한강공원 윈드서핑장 인근 도로변(42무13**) |
| 161 | [시일반]서울특별시한강공원 보전및이용관련위반과태료 | 650215-******* | 우*식,우수* | 지정된 장소 외의 장소에서의 주차행위 | 2016-07-10 17:33 | 50,000 | 제2024-43호 | 인천광역시 계양구 주부토로472번길 51 | 뚝섬한강공원 자양나들목 앞 공원 도로변(20거42**) |
| 162 | [시일반]서울특별시한강공원 보전및이용관련위반과태료 | 680417-******* | 이*용 | 지정된 장소 외의 장소에서의 주차행위 | 2017-07-01 17:16 | 50,000 | 제2024-43호 | 서울특별시 송파구 가락로39길 19 | 뚝섬한강공원 윈드서핑장 앞 이면도로 (34루97**) |
| 163 | [시일반]서울특별시한강공원 보전및이용관련위반과태료 | 920729-******* | 이*철 | 바퀴가 있는 동력장치를 이용하여 차도 외의 장소에 출입하는 행위 | 2017-07-04 18:17 | 50,000 | 제2024-43호 | 서울특별시 강남구 영동대로 22 | 뚝섬한강공원 자벌레 하부 보행로 (전동기구) |
| 164 | [시일반]서울특별시한강공원 보전및이용관련위반과태료 | 761027-******* | 이*준 | 바퀴가 있는 동력장치를 이용하여 차도 외의 장소에 출입하는 행위 | 2017-04-26 10:30 | 50,000 | 제2024-43호 | 서울특별시 동작구 알마타길 37 | 여의도 한강공원 원효대교 아래 (84도39**) |
| 165 | [시일반]서울특별시한강공원 보전및이용관련위반과태료 | 820518-******* | 민*기 | 바퀴가 있는 동력장치를 이용하여 차도 외의 장소에 출입하는 행위 | 2016-07-08 13:19 | 50,000 | 제2024-43호 | 경기도 남양주시 진접읍 해밀예당1로 272 | 잠원한강공원 신잠원나들목 상류 100M 지점 산책로(서울강동사**) |

| 순번 | 세목명 | 주민/법인번호 | 성명/법인명 | 위반내용 | 위반일시 | 부과금액 | 공시송달번호 | 납세자기본주소 | 위반장소 |
|---|---|---|---|---|---|---|---|---|---|
| 166 | [시일반]서울특별시한강공원 보전및이용관련위반과태료 | 811027-******* | 김*희 | 바퀴가 있는 동력장치를 이용하여 차도 외의 장소에 출입하는 행위 | 2016-07-15 18:05 | 50,000 | 제2024-43호 | 서울특별시 도봉구 도봉로 602-8 | 잠원한강공원 잠원나들목 옆 상류 50M 지점(서울도봉자**) |
| 167 | [시일반]서울특별시한강공원 보전및이용관련위반과태료 | 511027-******* | 이*식 | 바퀴가 있는 동력장치를 이용하여 차도 외의 장소에 출입하는 행위 | 2017-06-04 13:25 | 50,000 | 제2024-43호 | 경기도 남양주시 화도읍 묵현로25번길 51 | 여의도 한강공원 내 물빛무대 앞 산책로 (경기90사**) |
| 168 | [시일반]서울특별시한강공원 보전및이용관련위반과태료 | 770811-******* | 임*권 | 바퀴가 있는 동력장치를 이용하여 차도 외의 장소에 출입하는 행위 | 2016-07-02 17:30 | 50,000 | 제2024-43호 | 경기도 부천시 성곡로97번길 76 | 강서한강공원 행주대교 밑 잔디밭(경기부천파**) |
| 169 | [시일반]서울특별시한강공원 보전및이용관련위반과태료 | 821218-******* | 박*일 | 바퀴가 있는 동력장치를 이용하여 차도 외의 장소에 출입하는 행위 | 2017-05-01 15:35 | 50,000 | 제2024-43호 | 서울특별시 구로구 경인로67길 23 | 여의도한강공원 내 원효대교 인근 매점 주변 (서울구로자**) |
| 170 | [시일반]서울특별시한강공원 보전및이용관련위반과태료 | 731020-******* | 손*준 | 바퀴가 있는 동력장치를 이용하여 차도 외의 장소에 출입하는 행위 | 2017-05-05 14:16 | 50,000 | 제2024-43호 | 서울특별시 구로구 가마산로15길 27 | 여의도한강공원 내 마포대교 하부 (서울구로차**) |
| 171 | [시일반]서울특별시한강공원 보전및이용관련위반과태료 | 870122-******* | 신*연 | 바퀴가 있는 동력장치를 이용하여 차도 외의 장소에 출입하는 행위 | 2016-07-09 22:10 | 50,000 | 제2024-43호 | 서울특별시 송파구 백제고분로50길 41-26 | 광나루한강공원 천호대교 체육시설 앞 잔디밭 부근(서울송파자**) |
| 172 | [시일반]서울특별시한강공원 보전및이용관련위반과태료 | 910328-******* | 서*권 | 바퀴가 있는 동력장치를 이용하여 차도 외의 장소에 출입하는 행위 | 2017-06-03 19:47 | 50,000 | 제2024-43호 | 서울특별시 용산구 우사단로4길 67-4 | 이촌한강공원 중경고 삼거리 (서울용산아**) |
| 173 | [시일반]서울특별시한강공원 보전및이용관련위반과태료 | 900302-******* | 곽*석 | 바퀴가 있는 동력장치를 이용하여 차도 외의 장소에 출입하는 행위 | 2020-09-05 19:08 | 50,000 | 제2024-43호 | 경기도 과천시 향촌2길 3 | 반포한강공원 제2주차장 인도 위(서울성동하**) |
| 174 | [시일반]서울특별시한강공원 보전및이용관련위반과태료 | 911108-******* | 장*재 | 바퀴가 있는 동력장치를 이용하여 차도 외의 장소에 출입하는 행위 | 2017-07-08 22:34 | 50,000 | 제2024-43호 | 경기도 구리시 갈매순환로 10 | 뚝섬한강공원 청담대교 광장 내 (서울강남차**) |
| 175 | [시일반]서울특별시한강공원 보전및이용관련위반과태료 | 810923-******* | 마*삼 | 지정된 장소 외의 장소에서의 주차행위 | 2017-07-16 17:11 | 50,000 | 제2024-43호 | 서울특별시 중랑구 중랑역로 225 | 뚝섬한강공원 자양나들목 앞 이면도로 (28무62**) |
| 176 | [시일반]서울특별시한강공원 보전및이용관련위반과태료 | 721010-******* | 김*종 | 바퀴가 있는 동력장치를 이용하여 차도 외의 장소에 출입하는 행위 | 2017-07-20 17:53 | 50,000 | 제2024-43호 | 서울특별시 송파구 토성로 38-6 | 뚝섬한강공원 청소년 수련선박 상류 50m 자전거 도로 (전동기구) |

| 순번 | 세목명 | 주민/법인번호 | 성명/법인명 | 위반내용 | 위반일시 | 부과금액 | 공시송달번호 | 납세자기본주소 | 위반장소 |
|---|---|---|---|---|---|---|---|---|---|
| 177 | [시일반]서울특별시한강공원 보전및이용관련위반과태료 | 760226-******* | 정*구 | 지정된 장소 외의 장소에서의 주차행위 | 2017-07-01 18:28 | 50,000 | 제2024-43호 | 서울특별시 서대문구 가재울미래로 2 | 망원한강공원 함상공원 공사장 앞 도로변 (69구13**) |
| 178 | [시일반]서울특별시한강공원 보전및이용관련위반과태료 | 710208-******* | 양*응 | 바퀴가 있는 동력장치를 이용하여 차도 외의 장소에 출입하는 행위 | 2017-07-01 09:50 | 50,000 | 제2024-43호 | 경기도 고양시 일산서구 강선로 92 | 여의도한강공원 국회란강주차장 앞 보행로 (경기고양자**) |
| 179 | [시일반]서울특별시한강공원 보전및이용관련위반과태료 | 551101-******* | 김*수 | 지정된 장소 외의 장소에서의 주차행위 | 2017-07-15 15:43 | 25,000 | 제2024-43호 | 서울특별시 강동구 양재대로101길 5 | 잠실한강공원 론볼링장내 인라인 스케이트장 (23더18**) |
| 180 | [시일반]서울특별시한강공원 보전및이용관련위반과태료 | 790720-******* | 장*형 | 지정된 장소 외의 장소에서의 주차행위 | 2017-07-30 22:57 | 50,000 | 제2024-43호 | 서울특별시 강남구 역삼로 240 | 반포한강공원 상류 달빛광장 (서울강남카**) |
| 181 | [시일반]서울특별시한강공원 보전및이용관련위반과태료 | 561020-******* | 이*재 | 바퀴가 있는 동력장치를 이용하여 차도 외의 장소에 출입하는 행위 | 2017-08-04 01:39 | 50,000 | 제2024-43호 | 서울특별시 영등포구 양평로28바길 15 | 양화한강공원 월드컵대교 공사현장 앞 벤치 (서울영등포**) |
| 182 | [시일반]서울특별시한강공원 보전및이용관련위반과태료 | 561020-******* | 이*재 | 바퀴가 있는 동력장치를 이용하여 차도 외의 장소에 출입하는 행위 | 2017-08-10 00:12 | 50,000 | 제2024-43호 | 서울특별시 영등포구 양평로28바길 15 | 양화한강공원 성산대교 하류200m 지점 자전거도로 (서울영등포**) |
| 183 | [시일반]서울특별시한강공원 보전및이용관련위반과태료 | 870506-******* | 요*학 | 바퀴가 있는 동력장치를 이용하여 차도 외의 장소에 출입하는 행위 | 2017-06-20 06:22 | 50,000 | 제2024-43호 | 경기도 남양주시 다산중앙로123번길 22-56 | 뚝섬한강공원 2호 매점 옆 (경기남양주**) |
| 184 | [시일반]서울특별시한강공원 보전및이용관련위반과태료 | 890919-******* | 이*선 | 바퀴가 있는 동력장치를 이용하여 차도 외의 장소에 출입하는 행위 | 2017-08-17 14:30 | 50,000 | 제2024-43호 | 서울특별시 서초구 방배로22길 10 | 반포한강공원 반포나들목 부근 (자전거공방**) |
| 185 | [시일반]서울특별시한강공원 보전및이용관련위반과태료 | 630318-******* | 원*수 | 바퀴가 있는 동력장치를 이용하여 차도 외의 장소에 출입하는 행위 | 2017-08-06 22:32 | 50,000 | 제2024-43호 | 서울특별시 광진구 동일로78길 49 | 뚝섬한강공원 뚝섬유원지역 배달존옆 (서울광진타**) |
| 186 | [시일반]서울특별시한강공원 보전및이용관련위반과태료 | 630625-******* | 전*호 | 바퀴가 있는 동력장치를 이용하여 차도 외의 장소에 출입하는 행위 | 2017-08-06 22:34 | 50,000 | 제2024-43호 | 서울특별시 광진구 용마산로36길 38 | 뚝섬한강공원 뚝섬유원지역 배달존옆 (서울광진차**) |
| 187 | [시일반]서울특별시한강공원 보전및이용관련위반과태료 | 780621-******* | 윤*일 | 지정된 장소 외의 장소에서의 주차행위 | 2017-07-25 22:35 | 50,000 | 제2024-43호 | 서울특별시 성동구 마장로 271 | 이촌한강공원 이촌나들목 앞 이면도로 (12무43**) |

| 순번 | 세목명 | 주민/법인번호 | 성명/법인명 | 위반내용 | 위반일시 | 부과금액 | 공시송달번호 | 납세자기본주소 | 위반장소 |
|---|---|---|---|---|---|---|---|---|---|
| 188 | [시일반]서울특별시한강공원 보전및이용관련위반과태료 | 670812-******* | LIN ***HAO | 지정된 장소 외의 장소에서의 주차행위 | 2018-06-12 13:37 | 50,000 | 제2024-43호 | 서울특별시 광진구 뚝섬로52다길 40 | 뚝섬한강공원 자양나들목 입구 제2주차장 앞 인도상(서울광진카**) |
| 189 | [시일반]서울특별시한강공원 보전및이용관련위반과태료 | 790821-******* | 양*우 | 바퀴가 있는 동력장치를 이용하여 차도 외의 장소에 출입하는 행위 | 2017-07-26 18:00 | 50,000 | 제2024-43호 | 서울특별시 강남구 학동로 165 | 잠원한강공원 공원내 트랙구장 입구 (경기수원하**) |
| 190 | [시일반]서울특별시한강공원 보전및이용관련위반과태료 | 850409-******* | 오*환 | 바퀴가 있는 동력장치를 이용하여 차도 외의 장소에 출입하는 행위 | 2018-07-14 19:00 | 50,000 | 제2024-43호 | 서울특별시 광진구 능동로50길 25-11 | 뚝섬한강공원 뚝섬유원지역 광장 안(서울광진타**) |
| 191 | [시일반]서울특별시한강공원 보전및이용관련위반과태료 | 800317-******* | 김*수 | 지정된 장소 외의 장소에서의 주차행위 | 2017-07-12 14:48 | 50,000 | 제2024-43호 | 서울특별시 강동구 올림픽로71길 23-11 | 광나루한강공원 천호대교 하류 야구장 방향 진입로변 (37고69**) |
| 192 | [시일반]서울특별시한강공원 보전및이용관련위반과태료 | 810529-******* | 이*대 | 바퀴가 있는 동력장치를 이용하여 차도 외의 장소에 출입하는 행위 | 2018-06-29 20:51 | 50,000 | 제2024-43호 | 서울특별시 광진구 자양로 278-6 | 뚝섬한강공원 자양나들목 입구 차로변(서울광진타**) |
| 193 | [시일반]서울특별시한강공원 보전및이용관련위반과태료 | 751104-******* | 권*우 | 지정된 장소 외의 장소에서의 주차행위 | 2018-07-15 10:19 | 50,000 | 제2024-43호 | 서울특별시 서초구 서초대로74길 30 | 광나루한강공원 3주차장(올림픽대로**) |
| 194 | [시일반]서울특별시한강공원 보전및이용관련위반과태료 | 620305-******* | 박*태 | 지정된 장소 외의 장소에서의 주차행위 | 2017-07-29 12:42 | 50,000 | 제2024-43호 | 서울특별시 노원구 마들로 31 | 난지한강공원 젊음의광장 앞 자전거도로 (88너02**) |
| 195 | [시일반]서울특별시한강공원 보전및이용관련위반과태료 | 830425-******* | 안*표 | 바퀴가 있는 동력장치를 이용하여 차도 외의 장소에 출입하는 행위 | 2017-07-31 15:50 | 50,000 | 제2024-43호 | 서울특별시 마포구 망원로7길 31-14 | 난지한강공원 하늘다리 진입로주변 보행로 (서울마포자**) |
| 196 | [시일반]서울특별시한강공원 보전및이용관련위반과태료 | 910105-******* | 신*호수아 | 바퀴가 있는 동력장치를 이용하여 차도 외의 장소에 출입하는 행위 | 2018-07-29 22:03 | 50,000 | 제2024-43호 | 서울특별시 용산구 장문로15가길 7 | 반포한강공원 세빛섬 차량 진출입로 부근 반포대교 교각(서울용산아**) |
| 197 | [시일반]서울특별시한강공원 보전및이용관련위반과태료 | 760519-******* | 박*성 | 지정된 장소 외의 장소에서의 주차행위 | 2017-08-01 18:04 | 25,000 | 제2024-43호 | 서울특별시 은평구 은평터널로 65 | 난지한강공원 하늘다리 진입로 주차금지구역 (10구23**) |
| 198 | [시일반]서울특별시한강공원 보전및이용관련위반과태료 | 811115-******* | 박*민 | 지정된 장소 외의 장소에서의 주차행위 | 2018-07-14 20:01 | 50,000 | 제2024-43호 | 서울특별시 강동구 고덕로 360 | 뚝섬한강공원 차량출입통제소 앞 차도(40거48**) |

| 순번 | 세목명 | 주민/법인번호 | 성명/법인명 | 위반내용 | 위반일시 | 부과금액 | 공시송달번호 | 납세자기본주소 | 위반장소 |
|---|---|---|---|---|---|---|---|---|---|
| 199 | [시일반]서울특별시한강공원 보전및이용관련위반과태료 | 750930-******* | 김*헌 | 지정된 장소 외의 장소에서의 주차행위 | 2017-08-13 14:39 | 50,000 | 제2024-43호 | 서울특별시 송파구 잠실로 62 | 뚝섬한강공원 윈드서핑장 옆 도로변 (60너75**) |
| 200 | [시일반]서울특별시한강공원 보전및이용관련위반과태료 | 860701-******* | 노*영 | 바퀴가 있는 동력장치를 이용하여 차도 외의 장소에 출입하는 행위 | 2020-11-12 13:08 | 50,000 | 제2024-43호 | 서울특별시 마포구 만리재로16안길 20 | 여의도한강공원 국회의사당 주차장 뒤 인도(서울용산아**) |
| 201 | [시일반]서울특별시한강공원 보전및이용관련위반과태료 | 870627-******* | 양*준 | 바퀴가 있는 동력장치를 이용하여 차도 외의 장소에 출입하는 행위 | 2020-11-17 10:22 | 50,000 | 제2024-43호 | 서울특별시 마포구 방울내로9안길 77 | 반포한강공원 안내센터 앞 농구장(서울중자4**) |
| 202 | [시일반]서울특별시한강공원 보전및이용관련위반과태료 | 991231-******* | 김*훈 | 바퀴가 있는 동력장치를 이용하여 차도 외의 장소에 출입하는 행위 | 2020-11-25 15:41 | 50,000 | 제2024-43호 | 서울특별시 성동구 왕십리로21다길 8 | 반포한강공원 더리버 주차장 진입로(서울동대문**) |
| 203 | [시일반]서울특별시한강공원 보전및이용관련위반과태료 | 890614-******* | 양*명 | 지정된 장소 외의 장소에서의 주차행위 | 2020-11-26 16:15 | 50,000 | 제2024-43호 | 경기도 의정부시 동일로466번길 3 | 반포한강공원 잠수교 회전교차로 인근 보행로(서울용산차**) |
| 204 | [시일반]서울특별시한강공원 보전및이용관련위반과태료 | 880302-******* | 신*철 | 지정된 장소 외의 장소에서의 주차행위 | 2020-11-05 14:06 | 50,000 | 제2024-43호 | 경기도 용인시 수지구 광교마을로 90 | 광나루한강공원 성인야구장 입구 이면도로(52우02**) |
| 205 | [시일반]서울특별시한강공원 보전및이용관련위반과태료 | 881101-******* | 전*욱 | 지정된 장소 외의 장소에서의 주차행위 | 2017-06-18 17:19 | 50,000 | 제2024-43호 | 서울특별시 송파구 법원로4길 10 | 뚝섬한강공원 윈드서핑장 뒤 이면도로 (66호32**) |
| 206 | [시일반]서울특별시한강공원 보전및이용관련위반과태료 | 900511-******* | 노*호 | 지정된 장소 외의 장소에서의 주차행위 | 2017-08-19 22:15 | 50,000 | 제2024-43호 | 충청남도 태안군 원북면 원이로 820-32 | 이촌한강공원 반포대교 아래 보행자도로 (18고72**) |
| 207 | [시일반]서울특별시한강공원 보전및이용관련위반과태료 | 660928-******* | 윤*원,장현* | 지정된 장소 외의 장소에서의 주차행위 | 2017-08-19 22:20 | 25,000 | 제2024-43호 | 서울특별시 동작구 만양로 6 | 이촌한강공원 반포대교 아래 보행자 도로 (23가04**) |
| 208 | [시일반]서울특별시한강공원 보전및이용관련위반과태료 | 740625-******* | 송*형,전미* | 지정된 장소 외의 장소에서의 주차행위 | 2017-08-13 16:05 | 25,000 | 제2024-43호 | 대전광역시 유성구 어은로 57 | 잠실한강공원 잠실대교 상류 이면도로상 (68거07**) |
| 209 | [시일반]서울특별시한강공원 보전및이용관련위반과태료 | 770207-******* | 김*주,박병* | 지정된 장소 외의 장소에서의 주차행위 | 2017-08-13 16:05 | 25,000 | 제2024-43호 | 서울특별시 강남구 학동로64길 14 | 잠실한강공원 잠실대교 상류 이면도로상 (24고35**) |

| 순번 | 세목명 | 주민/법인번호 | 성명/법인명 | 위반내용 | 위반일시 | 부과금액 | 공시송달번호 | 납세자기본주소 | 위반장소 |
|---|---|---|---|---|---|---|---|---|---|
| 210 | [시일반]서울특별시한강공원 보전및이용관련위반과태료 | 910113-******* | 전*희 | 지정된 장소 외의 장소에서의 주차행위 | 2018-08-18 21:29 | 50,000 | 제2024-43호 | 서울특별시 구로구 개봉로20길 6 | 이촌한강공원 잠수교 자전거도로(20누19**) |
| 211 | [시일반]서울특별시한강공원 보전및이용관련위반과태료 | 870731-******* | G*******S BURCHAM | 바퀴가 있는 동력장치를 이용하여 차도 외의 장소에 출입하는 행위 | 2018-09-02 15:59 | 50,000 | 제2024-43호 | 서울특별시 용산구 신흥로3가길 21-9 | 반포한강공원 무지개 분수 보행자 보도블럭(서울용산사**) |
| 212 | [시일반]서울특별시한강공원 보전및이용관련위반과태료 | 810210-******* | 김*훈 | 바퀴가 있는 동력장치를 이용하여 차도 외의 장소에 출입하는 행위 | 2018-08-18 10:47 | 50,000 | 제2024-43호 | 강원특별자치도 속초시 청대로351번길 24-6 | 여의도한강공원 여의도수영장 옆(서울동작자**) |
| 213 | [시일반]서울특별시한강공원 보전및이용관련위반과태료 | 880620-******* | 박*우 | 바퀴가 있는 동력장치를 이용하여 차도 외의 장소에 출입하는 행위 | 2017-08-31 15:40 | 50,000 | 제2024-43호 | 서울특별시 강남구 삼성로107길 11-9 | 뚝섬한강공원 청담대교아래 광장 (서울광진타**) |
| 214 | [시일반]서울특별시한강공원 보전및이용관련위반과태료 | 930928-******* | 박*건 | 바퀴가 있는 동력장치를 이용하여 차도 외의 장소에 출입하는 행위 | 2017-09-01 21:13 | 50,000 | 제2024-43호 | 서울특별시 도봉구 해등로 195 | 뚝섬한강공원 테니스장부근 산책로 (서울도봉자**) |
| 215 | [시일반]서울특별시한강공원 보전및이용관련위반과태료 | 621006-******* | 한*한 | 지정된 장소 외의 장소에서의 주차행위 | 2017-09-02 17:28 | 50,000 | 제2024-43호 | 서울특별시 도봉구 마들로16길 56 | 뚝섬한강공원 축구장 인근 이면도로 (20저68**) |
| 216 | [시일반]서울특별시한강공원 보전및이용관련위반과태료 | 881210-******* | 이*주 | 지정된 장소 외의 장소에서의 주차행위 | 2017-09-02 21:11 | 50,000 | 제2024-43호 | 경기도 하남시 미사강변동로 125 | 뚝섬한강공원 뚝섬안내센터 인근이면도로 (51우52**) |
| 217 | [시일반]서울특별시한강공원 보전및이용관련위반과태료 | 110111-******* | 동**아이엔디(주) | 지정된 장소 외의 장소에서의 주차행위 | 2017-09-02 21:23 | 50,000 | 제2024-43호 | 서울특별시 강동구 천호대로 1128 | 뚝섬한강공원 윈드서핑장 뒤 이면도로 (57어34**) |
| 218 | [시일반]서울특별시한강공원 보전및이용관련위반과태료 | 830314-******* | 조*혁 | 지정된 장소 외의 장소에서의 주차행위 | 2017-09-02 21:24 | 50,000 | 제2024-43호 | 경기도 용인시 처인구 남사읍 한숲로 83 | 뚝섬한강공원 윈드서핑장 뒤 이면도로 (11구90**) |
| 219 | [시일반]서울특별시한강공원 보전및이용관련위반과태료 | 980524-******* | 김*아 | 지정된 장소 외의 장소에서의 주차행위 | 2017-09-02 21:30 | 50,000 | 제2024-43호 | 경기도 성남시 중원구 둔촌대로52번길 8-1 | 뚝섬한강공원 윈드서핑장 뒤 이면도로 옆 보행로 (59마12**) |
| 220 | [시일반]서울특별시한강공원 보전및이용관련위반과태료 | 730810-******* | 이*아 | 바퀴가 있는 동력장치를 이용하여 차도 외의 장소에 출입하는 행위 | 2017-09-02 22:56 | 50,000 | 제2024-43호 | 서울특별시 광진구 자양로37길 22-9 | 뚝섬한강공원 청담대교 내 광장 (서울광진카**) |

| 순번 | 세목명 | 주민/법인번호 | 성명/법인명 | 위반내용 | 위반일시 | 부과금액 | 공시송달번호 | 납세자기본주소 | 위반장소 |
|---|---|---|---|---|---|---|---|---|---|
| 221 | [시일반]서울특별시한강공원 보전및이용관련위반과태료 | 920915-******* | 차*준 | 바퀴가 있는 동력장치를 이용하여 차도 외의 장소에 출입하는 행위 | 2017-09-02 22:57 | 50,000 | 제2024-43호 | 경기도 화성시 떡전골로 140-3 | 뚝섬한강공원 청담대교 내 광장 (서울종로아**) |
| 222 | [시일반]서울특별시한강공원 보전및이용관련위반과태료 | 790314-******* | 정*교 | 지정된 장소 외의 장소에서의 주차행위 | 2017-09-03 15:31 | 50,000 | 제2024-43호 | 서울특별시 노원구 석계로 49 | 뚝섬한강공원 윈드서핑장 앞 일반통행로 갓길 (49너11**) |
| 223 | [시일반]서울특별시한강공원 보전및이용관련위반과태료 | 581206-******* | 김*준 | 지정된 장소 외의 장소에서의 주차행위 | 2017-09-03 15:33 | 50,000 | 제2024-43호 | 강원특별자치도 원주시 부론면 손곡로 210-1 | 뚝섬한강공원 윈드서핑장 앞 주차금지구역 차도 (42수55**) |
| 224 | [시일반]서울특별시한강공원 보전및이용관련위반과태료 | 790207-******* | 이*회 | 지정된 장소 외의 장소에서의 주차행위 | 2017-09-03 17:18 | 50,000 | 제2024-43호 | 서울특별시 서초구 효령로72길 39 | 뚝섬한강공원 윈드서핑장 앞 이면도로 (18마20**) |
| 225 | [시일반]서울특별시한강공원 보전및이용관련위반과태료 | 891003-******* | 윤*호 | 지정된 장소 외의 장소에서의 주차행위 | 2017-09-03 19:07 | 50,000 | 제2024-43호 | 서울특별시 강서구 양천로10길 38 | 뚝섬한강공원 윈드서핑장 앞 도로 (59어70**) |
| 226 | [시일반]서울특별시한강공원 보전및이용관련위반과태료 | 840421-******* | 최*희 | 바퀴가 있는 동력장치를 이용하여 차도 외의 장소에 출입하는 행위 | 2017-09-03 22:52 | 50,000 | 제2024-43호 | 경기도 고양시 덕양구 충장로475번길 14-17 | 뚝섬한강공원 도로쪽휀스옆 (경기고양차**) |
| 227 | [시일반]서울특별시한강공원 보전및이용관련위반과태료 | 700825-******* | 류*삼 | 바퀴가 있는 동력장치를 이용하여 차도 외의 장소에 출입하는 행위 | 2017-09-04 18:12 | 50,000 | 제2024-43호 | 울산광역시 북구 새장터8길 36-1 | 뚝섬한강공원 수변광장 옆 (울산북다7**) |
| 228 | [시일반]서울특별시한강공원 보전및이용관련위반과태료 | 560920-******* | 김*연 | 바퀴가 있는 동력장치를 이용하여 차도 외의 장소에 출입하는 행위 | 2017-09-09 12:56 | 50,000 | 제2024-43호 | 서울특별시 성동구 용답21길 3-4 | 뚝섬한강공원 청담대교 내 광장 (서울중랑차**) |
| 229 | [시일반]서울특별시한강공원 보전및이용관련위반과태료 | 800405-******* | 남*진 | 지정된 장소 외의 장소에서의 주차행위 | 2017-09-09 20:16 | 50,000 | 제2024-43호 | 경기도 의정부시 용민로 429-39 | 뚝섬한강공원 자양중앙나들목 부근 이면도로 (22서04**) |
| 230 | [시일반]서울특별시한강공원 보전및이용관련위반과태료 | 630904-******* | 전* | 지정된 장소 외의 장소에서의 주차행위 | 2017-09-09 20:22 | 50,000 | 제2024-43호 | 경기도 하남시 대청로116번길 30 | 뚝섬한강공원 윈드서핑장 부근 이면도로 (67너59**) |
| 231 | [시일반]서울특별시한강공원 보전및이용관련위반과태료 | 621116-******* | 정*희 | 지정된 장소 외의 장소에서의 주차행위 | 2017-09-09 20:30 | 50,000 | 제2024-43호 | 서울특별시 성동구 왕십리로 280 | 뚝섬한강공원 윈드서핑장 옆 산책로 (61부42**) |

| 순번 | 세목명 | 주민/법인번호 | 성명/법인명 | 위반내용 | 위반일시 | 부과금액 | 공시송달번호 | 납세자기본주소 | 위반장소 |
|---|---|---|---|---|---|---|---|---|---|
| 232 | [시일반]서울특별시한강공원 보전및이용관련위반과태료 | 590825-******* | 한*흠 | 지정된 장소 외의 장소에서의 주차행위 | 2017-09-10 14:38 | 50,000 | 제2024-43호 | 서울특별시 성동구 왕십리로8길 17-4 | 뚝섬한강공원 여름파출소 옆 (03마16**) |
| 233 | [시일반]서울특별시한강공원 보전및이용관련위반과태료 | 561128-******* | 김*형 | 지정된 장소 외의 장소에서의 주차행위 | 2017-09-10 17:28 | 50,000 | 제2024-43호 | 서울특별시 도봉구 해등로 231 | 뚝섬한강공원 윈드서핑장 뒤 이면도로 (02너36**) |
| 234 | [시일반]서울특별시한강공원 보전및이용관련위반과태료 | 820306-******* | 안*인 | 지정된 장소 외의 장소에서의 주차행위 | 2017-09-02 17:36 | 50,000 | 제2024-43호 | 경기도 과천시 관문로 106 | 잠실한강공원 잠실안내센터 앞 보도 (12너33**) |
| 235 | [시일반]서울특별시한강공원 보전및이용관련위반과태료 | 610421-******* | 김*철 | 지정된 장소 외의 장소에서의 주차행위 | 2017-09-02 17:42 | 50,000 | 제2024-43호 | 경기도 군포시 번영로 353 | 잠실한강공원 잠실대교 밑 보도 (81도59**) |
| 236 | [시일반]서울특별시한강공원 보전및이용관련위반과태료 | 840418-******* | 박*민 | 지정된 장소 외의 장소에서의 주차행위 | 2017-09-02 14:12 | 50,000 | 제2024-43호 | 서울특별시 영등포구 문래북로 108 | 잠실한강공원 잠실대교 하부 화장실앞 잔디밭 (18조22**) |
| 237 | [시일반]서울특별시한강공원 보전및이용관련위반과태료 | 540327-******* | 김*희 | 지정된 장소 외의 장소에서의 주차행위 | 2017-09-03 14:00 | 50,000 | 제2024-43호 | 서울특별시 송파구 정의로7길 13 | 잠실한강공원 잠실대교 이면도로 (45도30**) |
| 238 | [시일반]서울특별시한강공원 보전및이용관련위반과태료 | 470813-******* | 홍*식 | 지정된 장소 외의 장소에서의 주차행위 | 2017-09-03 14:00 | 50,000 | 제2024-43호 | 서울특별시 서초구 전원말안5길 5 | 잠실한강공원 잠실대교 이면도로 (56무58**) |
| 239 | [시일반]서울특별시한강공원 보전및이용관련위반과태료 | 840224-******* | 고*빈 | 지정된 장소 외의 장소에서의 주차행위 | 2017-09-03 17:54 | 50,000 | 제2024-43호 | 서울특별시 강북구 오패산로30길 30 | 난지한강공원 제2주차장 주변 이면도로 (34조68**) |
| 240 | [시일반]서울특별시한강공원 보전및이용관련위반과태료 | 881221-******* | 이*주 | 지정된 장소 외의 장소에서의 주차행위 | 2017-09-03 17:52 | 50,000 | 제2024-43호 | 경기도 부천시 길주로 129 | 난지한강공원 2주차장 주변 이면도로 (39가14**) |
| 241 | [시일반]서울특별시한강공원 보전및이용관련위반과태료 | 590207-******* | 전*수 | 행상 또는 노점에 의한 무단 상행위 | 2018-06-24 17:30 | 35,000 | 제2024-43호 | 서울특별시 강북구 삼양로123길 14-30 | 여의도한강공원 천상계단 앞 공터 |
| 242 | [시일반]서울특별시한강공원 보전및이용관련위반과태료 | 820620-******* | 김*현 | 지정된 장소 외의 장소에서의 주차행위 | 2017-09-02 15:40 | 50,000 | 제2024-43호 | 경기도 수원시 장안구 수일로107번길 4 | 난지한강공원 제2주차장 주변 이면도로 (48라04**) |

| 순번 | 세목명 | 주민/법인번호 | 성명/법인명 | 위반내용 | 위반일시 | 부과금액 | 공시송달번호 | 납세자기본주소 | 위반장소 |
|---|---|---|---|---|---|---|---|---|---|
| 243 | [시일반]서울특별시한강공원 보전및이용관련위반과태료 | 590207-******* | 전*수 | 행상 또는 노점에 의한 무단 상행위 | 2018-06-25 14:25 | 35,000 | 제2024-43호 | 서울특별시 강북구 삼양로123길 14-30 | 여의도한강공원 피아노물길 주변 산책로 |
| 244 | [시일반]서울특별시한강공원 보전및이용관련위반과태료 | 590207-******* | 전*수 | 행상 또는 노점에 의한 무단 상행위 | 2018-07-04 21:43 | 35,000 | 제2024-43호 | 서울특별시 강북구 삼양로123길 14-30 | 여의도한강공원 피아노물길 주변 산책로 |
| 245 | [시일반]서울특별시한강공원 보전및이용관련위반과태료 | 590207-******* | 전*수 | 행상 또는 노점에 의한 무단 상행위 | 2018-07-17 21:30 | 35,000 | 제2024-43호 | 서울특별시 강북구 삼양로123길 14-30 | 여의도한강공원 이벤트광장 내 산책로 |
| 246 | [시일반]서울특별시한강공원 보전및이용관련위반과태료 | 691010-******* | 성*모 | 지정된 장소 외의 장소에서의 주차행위 | 2017-09-03 20:18 | 50,000 | 제2024-43호 | 서울특별시 은평구 응암로29길 18-5 | 난지한강공원 제2주차장 주변 이면도로 (65나02**) |
| 247 | [시일반]서울특별시한강공원 보전및이용관련위반과태료 | 590207-******* | 전*수 | 행상 또는 노점에 의한 무단 상행위 | 2018-08-17 17:52 | 35,000 | 제2024-43호 | 서울특별시 강북구 삼양로123길 14-30 | 여의도한강공원 이벤트광장 자전거도로 주변 |
| 248 | [시일반]서울특별시한강공원 보전및이용관련위반과태료 | 630914-******* | 주*인 | 지정된 장소 외의 장소에서의 주차행위 | 2017-09-02 17:18 | 50,000 | 제2024-43호 | 서울특별시 강동구 암사길 6-1 | 난지한강공원 하늘다리 아래 주차금지구역 (17누21**) |
| 249 | [시일반]서울특별시한강공원 보전및이용관련위반과태료 | 820306-******* | 최*석 | 지정된 장소 외의 장소에서의 주차행위 | 2017-09-02 15:39 | 50,000 | 제2024-43호 | 서울특별시 서대문구 홍제내4길 18 | 난지한강공원 제2주차장 주변 이면도로 (18라19**) |
| 250 | [시일반]서울특별시한강공원 보전및이용관련위반과태료 | 870822-******* | 정*지 | 지정된 장소 외의 장소에서의 주차행위 | 2017-09-02 16:53 | 50,000 | 제2024-43호 | 경기도 화성시 동탄청계로 303-13 | 난지한강공원 제2주차장 앞 주차금지구역 (23고07**) |
| 251 | [시일반]서울특별시한강공원 보전및이용관련위반과태료 | 740627-******* | 이*선 | 지정된 장소 외의 장소에서의 주차행위 | 2017-09-02 15:31 | 50,000 | 제2024-43호 | 서울특별시 강동구 천호대로 1077 | 난지한강공원 제2주차장 주변 이면도로 (30구12**) |
| 252 | [시일반]서울특별시한강공원 보전및이용관련위반과태료 | 861023-******* | 소*섭 | 지정된 장소 외의 장소에서의 주차행위 | 2017-08-29 22:18 | 50,000 | 제2024-43호 | 서울특별시 금천구 금하로 750 | 잠실한강공원 lg25 4호 매점 옆 보도 (서울금천아**) |
| 253 | [시일반]서울특별시한강공원 보전및이용관련위반과태료 | 891128-******* | 이*영 | 지정된 장소 외의 장소에서의 주차행위 | 2017-08-26 00:38 | 50,000 | 제2024-43호 | 경기도 군포시 엘에스로 143 | 잠실한강공원 잠실구역내 gs25 4호편의점 옆 보도 (서울강남카**) |

| 순번 | 세목명 | 주민/법인번호 | 성명/법인명 | 위반내용 | 위반일시 | 부과금액 | 공시송달번호 | 납세자기본주소 | 위반장소 |
|---|---|---|---|---|---|---|---|---|---|
| 254 | [시일반]서울특별시한강공원 보전및이용관련위반과태료 | 890628-******* | 김*우 | 바퀴가 있는 동력장치를 이용하여 차도 외의 장소에 출입하는 행위 | 2018-09-30 15:38 | 50,000 | 제2024-43호 | 경기도 양주시 고읍북로 120 | 반포한강공원 하류 달빛광장 세빛섬 차량 진출입로 부근(서울노원자**) |
| 255 | [시일반]서울특별시한강공원 보전및이용관련위반과태료 | 660726-******* | 남*우 | 바퀴가 있는 동력장치를 이용하여 차도 외의 장소에 출입하는 행위 | 2017-09-08 23:36 | 50,000 | 제2024-43호 | 충청북도 음성군 맹동면 인곡3길 28-3 | 반포한강공원 서래섬3교 진,출입로 (서울서초마**) |
| 256 | [시일반]서울특별시한강공원 보전및이용관련위반과태료 | 710630-******* | 이*동 | 지정된 장소 외의 장소에서의 주차행위 | 2017-08-23 23:52 | 50,000 | 제2024-43호 | 서울특별시 강북구 덕릉로7길 12 | 반포한강공원 피어39 진,출입로 (31오75**) |
| 257 | [시일반]서울특별시한강공원 보전및이용관련위반과태료 | 740208-******* | 한*석 | 지정된 장소 외의 장소에서의 주차행위 | 2017-08-23 23:52 | 50,000 | 제2024-43호 | 경기도 김포시 김포한강8로 409 | 반포한강공원 피어 39,진출입로 (50조20**) |
| 258 | [시일반]서울특별시한강공원 보전및이용관련위반과태료 | 721203-******* | 신*기 | 지정된 장소 외의 장소에서의 주차행위 | 2017-08-26 22:45 | 50,000 | 제2024-43호 | 서울특별시 관악구 복은10길 23 | 반포한강공원 서래나루 앞 보행자로 (61모86**) |
| 259 | [시일반]서울특별시한강공원 보전및이용관련위반과태료 | 950526-******* | 정*헌 | 지정된 장소 외의 장소에서의 주차행위 | 2017-08-04 22:20 | 50,000 | 제2024-43호 | 서울특별시 서대문구 연희로31길 23 | 잠실한강공원 유람선 선착장 앞 버스회차로 (46호53**) |
| 260 | [시일반]서울특별시한강공원 보전및이용관련위반과태료 | 450710-******* | 최*석 | 바퀴가 있는 동력장치를 이용하여 차도 외의 장소에 출입하는 행위 | 2017-08-30 16:00 | 50,000 | 제2024-43호 | 서울특별시 서초구 방배로25길 54-15 | 반포한강공원 동작역 방면 자전거도로 옆 잔디밭 (서울서초바**) |
| 261 | [시일반]서울특별시한강공원 보전및이용관련위반과태료 | 860725-******* | 박*민 | 지정된 장소 외의 장소에서의 주차행위 | 2018-09-29 17:27 | 50,000 | 제2024-43호 | 서울특별시 강동구 고덕로 333 | 이촌한강공원 테니스장 옆 이면도로(43저85**) |
| 262 | [시일반]서울특별시한강공원 보전및이용관련위반과태료 | 841007-******* | 김*식 | 바퀴가 있는 동력장치를 이용하여 차도 외의 장소에 출입하는 행위 | 2017-08-23 20:30 | 50,000 | 제2024-43호 | 경기도 시흥시 거북섬남로 77 | 여의도한강공원 1호매점앞 (서울동작아**) |
| 263 | [시일반]서울특별시한강공원 보전및이용관련위반과태료 | 761108-******* | 김*수 | 지정된 장소 외의 장소에서의 주차행위 | 2018-09-29 21:20 | 50,000 | 제2024-43호 | 서울특별시 관악구 청림2길 21-20 | 이촌한강공원 미군취수장 옆 이면도로(06무21**) |
| 264 | [시일반]서울특별시한강공원 보전및이용관련위반과태료 | 790528-******* | 목*규 | 바퀴가 있는 동력장치를 이용하여 차도 외의 장소에 출입하는 행위 | 2017-08-30 21:23 | 50,000 | 제2024-43호 | 서울특별시 송파구 삼학사로10길 27 | 여의도한강공원 내 수영장 (서울86자**) |

| 순번 | 세목명 | 주민/법인번호 | 성명/법인명 | 위반내용 | 위반일시 | 부과금액 | 공시송달번호 | 납세자기본주소 | 위반장소 |
|---|---|---|---|---|---|---|---|---|---|
| 265 | [시일반]서울특별시한강공원 보전및이용관련위반과태료 | 920822-******* | 김*진 | 지정된 장소 외의 장소에서의 주차행위 | 2018-10-06 19:10 | 50,000 | 제2024-43호 | 서울특별시 송파구 백제고분로39길 30-7 | 이촌한강공원 서빙고나들목 앞 놀이터 잔디밭(39거16**) |
| 266 | [시일반]서울특별시한강공원 보전및이용관련위반과태료 | 700914-******* | 한*철 | 지정된 장소 외의 장소에서의 주차행위 | 2017-08-13 14:26 | 50,000 | 제2024-43호 | 서울특별시 도봉구 도봉로152길 29-5 | 광나루한강공원 천호대교 주차자장[3주차장]옆 안전지대(03고25**) |
| 267 | [시일반]서울특별시한강공원 보전및이용관련위반과태료 | 730830-******* | 강*욱 | 지정된 장소 외의 장소에서의 주차행위 | 2017-08-13 14:28 | 50,000 | 제2024-43호 | 서울특별시 광진구 광장로 52 | 광나루한강공원 천호대교 주차자장[3주차장]옆 안전지대(40버05**) |
| 268 | [시일반]서울특별시한강공원 보전및이용관련위반과태료 | 580424-******* | 정*오 | 지정된 장소 외의 장소에서의 주차행위 | 2017-08-30 17:40 | 50,000 | 제2024-43호 | 경상남도 창원시 진해구 대장로 176 | 이촌한강공원 서빙고나들목 앞 (40러47**) |
| 269 | [시일반]서울특별시한강공원 보전및이용관련위반과태료 | 830223-******* | 배*수 | 지정된 장소 외의 장소에서의 주차행위 | 2017-09-02 23:05 | 50,000 | 제2024-43호 | 서울특별시 서초구 헌릉로8길 58 | 이촌한강공원 잠수교 북단 횡단보도옆 (23누43**) |
| 270 | [시일반]서울특별시한강공원 보전및이용관련위반과태료 | 740107-******* | 서*영 | 바퀴가 있는 동력장치를 이용하여 차도 외의 장소에 출입하는 행위 | 2017-09-17 13:55 | 50,000 | 제2024-43호 | 서울특별시 노원구 마들로 111 | 뚝섬한강공원 유람선선착장앞 자전거도로 (전동기구) |
| 271 | [시일반]서울특별시한강공원 보전및이용관련위반과태료 | 920321-******* | 임*형 | 바퀴가 있는 동력장치를 이용하여 차도 외의 장소에 출입하는 행위 | 2018-08-04 13:42 | 50,000 | 제2024-43호 | 서울특별시 마포구 포은로 143 | 뚝섬한강공원 윈드서핑장(서울마포자**) |
| 272 | [시일반]서울특별시한강공원 보전및이용관련위반과태료 | 860823-******* | 진*연 | 바퀴가 있는 동력장치를 이용하여 차도 외의 장소에 출입하는 행위 | 2018-08-12 18:54 | 25,000 | 제2024-43호 | 인천광역시 계양구 마장로559번길 20-22 | 뚝섬한강공원 자양나들목(서울송파차**) |
| 273 | [시일반]서울특별시한강공원 보전및이용관련위반과태료 | 740303-******* | 조* | 바퀴가 있는 동력장치를 이용하여 차도 외의 장소에 출입하는 행위 | 2018-09-07 19:04 | 50,000 | 제2024-43호 | 경기도 과천시 양지마을3로 6-2 | 뚝섬한강공원 뚝섬유원지역 밑 광장 안(경기과천가**) |
| 274 | [시일반]서울특별시한강공원 보전및이용관련위반과태료 | 851004-******* | 전*균 | 바퀴가 있는 동력장치를 이용하여 차도 외의 장소에 출입하는 행위 | 2018-09-14 20:04 | 50,000 | 제2024-43호 | 서울특별시 용산구 후암로4길 65 | 뚝섬한강공원 뚝섬유원지역 광장(대전서나2**) |
| 275 | [시일반]서울특별시한강공원 보전및이용관련위반과태료 | 680310-******* | 강*구 | 지정된 장소 외의 장소에서의 주차행위 | 2018-10-13 21:19 | 50,000 | 제2024-43호 | 서울특별시 강동구 아리수로93가길 70 | 뚝섬한강공원 자양나들목 안전지대(51보46**) |

| 순번 | 세목명 | 주민/법인번호 | 성명/법인명 | 위반내용 | 위반일시 | 부과금액 | 공시송달번호 | 납세자기본주소 | 위반장소 |
|---|---|---|---|---|---|---|---|---|---|
| 276 | [시일반]서울특별시한강공원 보전및이용관련위반과태료 | 951018-******* | 강*영 | 지정된 장소 외의 장소에서의 주차행위 | 2018-10-20 12:18 | 50,000 | 제2024-43호 | 경기도 파주시 별하람로 53 | 여의도한강공원 민속마당(60보13**) |
| 277 | [시일반]서울특별시한강공원 보전및이용관련위반과태료 | 900310-******* | 이*규 | 지정된 장소외의 장소에서의 주차행위 | 2023-10-08 02:06 | 50,000 | 제2024-43호 | 서울특별시 강동구 양재대로 1650 | 난지한강공원내 거울분수 회전교차로 |
| 278 | [시일반]서울특별시한강공원 보전및이용관련위반과태료 | 740309-******* | 이*훈 | 지정된 장소 외의 장소에서의 주차행위 | 2023-10-29 14:45 | 50,000 | 제2024-43호 | 경기도 하남시 천현로39번길 29 | 이촌한강공원내 서빙고 나들목 인근 (84저98**) |
| 279 | [시일반]서울특별시한강공원 보전및이용관련위반과태료 | 750901-******* | 이*영 | 지정된 장소 외의 장소에서의 주차행위 | 2023-10-29 14:45 | 50,000 | 제2024-43호 | 경기도 김포시 태장로 845 | 이촌한강공원내 서빙고 나들목 인근 (48모85**) |
| 280 | [시일반]서울특별시한강공원 보전및이용관련위반과태료 | 761231-******* | 오*택 | 지정된 장소 외의 장소에서의 주차행위 | 2023-10-31 15:08 | 50,000 | 제2024-43호 | 서울특별시 강남구 영동대로 738 | 이촌한강공원내 자연 학습장 앞 자동차도로 주변(서울강남나**) |
| 281 | [시일반]서울특별시한강공원 보전및이용관련위반과태료 | 840405-******* | 장*석 | 지정된 장소 외의 장소에서의 주차행위 | 2023-11-05 00:26 | 50,000 | 제2024-43호 | 경기도 의정부시 태평로145번길 37(의정부동) | 뚝섬한강공원 제4주차장 주변 |
| 282 | [시일반]서울특별시한강공원 보전및이용관련위반과태료 | 680323-******* | 장*대 | 지정된 장소 외의 장소에서의 주차행위 | 2023-11-08 10:50 | 50,000 | 제2024-43호 | 서울특별시 광진구 자양번영로3다길 30(자양동) | 뚝섬한강공원 그라운드골프장 주변 |
| 283 | [시일반]서울특별시한강공원 보전및이용관련위반과태료 | 871116-******* | 이*범 | 지정된 장소 외의 장소에서의 주차행위 | 2023-11-12 15:27 | 50,000 | 제2024-43호 | 서울특별시 용산구 청파로 213 | 뚝섬한강공원 윈드서핑장 주변 |
| 284 | [시일반]서울특별시한강공원 보전및이용관련위반과태료 | 760323-******* | 김*우 | 지정된 장소 외의 장소에서의 주차행위 | 2023-11-15 13:36 | 50,000 | 제2024-43호 | 서울특별시 광진구 면목로 157 | 뚝섬한강공원 제4주차장 주변 |
| 285 | [시일반]서울특별시한강공원 보전및이용관련위반과태료 | 641205-******* | 조*진 | 지정된장소 외의 장소에서의 주차행위 | 2023-10-25 22:53 | 50,000 | 제2024-43호 | 서울특별시 송파구 오금로 432 | 잠원한강공원 내 다목적구장주변(서울송파차**) |
| 286 | [시일반]서울특별시한강공원 보전및이용관련위반과태료 | 911021-******* | | 지정된장소 외의 장소에서의 주차행위 | 2023-11-07 05:25 | 50,000 | 제2024-43호 | 서울특별시 강남구 논현로115길 19 | 잠원한강공원 내 다목적구장주변(서울강남나**) |

| 순번 | 세목명 | 주민/법인번호 | 성명/법인명 | 위반내용 | 위반일시 | 부과금액 | 공시송달번호 | 납세자기본주소 | 위반장소 |
|---|---|---|---|---|---|---|---|---|---|
| 287 | [시일반]서울특별시한강공원 보전및이용관련위반과태료 | 681015-******* | 김*문 | 지정된 장소 외의 장소에서의 주차행위 | 2023-11-17 15:18 | 50,000 | 제2024-43호 | 경기도 성남시 분당구 판교원로82번길 30 | 이촌한강공원내 텐트존 주변 (57거30**) |
| 288 | [시일반]서울특별시한강공원 보전및이용관련위반과태료 | 810822-******* | 이*훈 | 지정된 장소 외의 장소에서의 주차행위 | 2023-11-17 15:16 | 50,000 | 제2024-43호 | 경상남도 김해시 진영읍 하계로 9-29 | 이촌한강공원내 텐트존 주변 (04더04**) |
| 289 | [시일반]서울특별시한강공원 보전및이용관련위반과태료 | 800920-******* | 정*훈 | 지정된 장소 외의 장소에서의 주차행위 | 2023-11-19 10:53 | 50,000 | 제2024-43호 | 서울특별시 마포구 숭문길 98 | 이촌한강공원내 강변북로 진출입로 (106구2**) |
| 290 | [시일반]서울특별시한강공원 보전및이용관련위반과태료 | 690924-******* | 김*아 | 지정된 장소 외의 장소에서의 주차행위 | 2023-11-20 22:23 | 50,000 | 제2024-43호 | 서울특별시 중랑구 용마산로94길 64-172(면목동) | 이촌한강공원내 제4주차장 진출입로 (58주63**) |
| 291 | [시일반]서울특별시한강공원 보전및이용관련위반과태료 | 860302-******* | 손*율 | 지정된 장소 외의 장소에서의 주차행위 | 2023-11-26 10:50 | 50,000 | 제2024-43호 | 서울특별시 용산구 대사관로8길 12-26(한남동) | 뚝섬한강공원 수변무대 주변 |
| 292 | [시일반]서울특별시한강공원 보전및이용관련위반과태료 | 630904-******* | 최*섭 | 지정된 장소 외의 장소에서의 주차행위 | 2023-11-15 09:54 | 50,000 | 제2024-43호 | 충청남도 천안시 서북구 봉서산1길 35 | 강서한강공원 내 원형교차로(286소6**) |
| 293 | [시일반]서울특별시한강공원 보전및이용관련위반과태료 | 670805-******* | 김*숙 | 지정된 장소 외의 장소에서의 주차행위 | 2023-11-11 15:13 | 50,000 | 제2024-43호 | 경기도 파주시 가온로 256 | 여의도한강공원 이벤트광장주변(09머21**) |
| 294 | [시일반]서울특별시한강공원 보전및이용관련위반과태료 | 680418-******* | 방*영 | 지정된 장소 외의 장소에서의 주차행위 | 2023-11-20 16:27 | 50,000 | 제2024-43호 | 서울특별시 구로구 고척로21다길 46 | 여의도한강공원 샛강수질정화원주변 (50루72**) |
| 295 | [시일반]서울특별시한강공원 보전및이용관련위반과태료 | 681220-******* | 소*호 | 지정된 장소 외의 장소에서의 주차행위 | 2023-11-20 16:28 | 50,000 | 제2024-43호 | 서울특별시 동작구 서달로14나길 19 | 여의도한강공원 샛강수질정화원주변(23어66**) |
| 296 | [시일반]서울특별시한강공원 보전및이용관련위반과태료 | 831201-******* | 홍*영 | 지정된 장소 외의 장소에서의 주차행위 | 2023-11-21 20:30 | 50,000 | 제2024-43호 | 서울특별시 서초구 사평대로18길 50 | 반포한강공원내 달빛광장2 주변 |
| 297 | [시일반]서울특별시한강공원 보전및이용관련위반과태료 | 730815-******* | 황*빈 | 지정된 장소 외의 장소에서의 주차행위 | 2023-11-02 02:57 | 50,000 | 제2024-43호 | 서울특별시 마포구 망원로 48 | 망원한강공원내 망원나들목 회전교차로 주변 |

| 순번 | 세목명 | 주민/법인번호 | 성명/법인명 | 위반내용 | 위반일시 | 부과금액 | 공시송달번호 | 납세자기본주소 | 위반장소 |
|---|---|---|---|---|---|---|---|---|---|
| 298 | [시일반]서울특별시한강공원 보전및이용관련위반과태료 | 950706-******* | 최*혁 | 지정된 장소 외의 장소에서의 주차행위 | 2023-11-04 23:07 | 50,000 | 제2024-43호 | 서울특별시 마포구 월드컵북로33길 9-3(성산동) | 망원한강공원내 제2주차장 옆 보도 |
| 299 | [시일반]서울특별시한강공원 보전및이용관련위반과태료 | 840311-******* | 유*현 | 지정된 장소 외의 장소에서의 주차행위 | 2023-11-09 13:13 | 50,000 | 제2024-43호 | 서울특별시 양천구 목동동로12길 55(목동) | 망원한강공원내 슬로프 진출입로 |
| 300 | [시일반]서울특별시한강공원 보전및이용관련위반과태료 | 791001-******* | 연*호 | 지정된 장소 외의 장소에서의 주차행위 | 2023-11-09 13:14 | 50,000 | 제2024-43호 | 서울특별시 강서구 화곡로 189-7 | 망원한강공원내 슬로프 진출입로 |
| 301 | [시일반]서울특별시한강공원 보전및이용관련위반과태료 | 651022-******* | 김*득 | 지정된 장소 외의 장소에서의 주차행위 | 2023-11-25 10:31 | 50,000 | 제2024-43호 | 인천광역시 부평구 부평대로98번길 15 | 여의도한강공원 수영장내공사현장주변(81보80**) |
| 302 | [시일반]서울특별시한강공원 보전및이용관련위반과태료 | 691025-******* | 신*준 | 지정된 장소 외의 장소에서의 주차행위 | 2023-10-06 19:10 | 50,000 | 제2024-43호 | 서울 중랑구 중랑역로3길 48-6 1층 | 뚝섬한강공원 제3주차장 주변 |
| 303 | [시일반]서울특별시한강공원 보전및이용관련위반과태료 | 115611-******* | (주)**컬모티브(최*권) | 지정된 장소 외의 장소에서의 주차행위 | 2023-11-19 11:41 | 50,000 | 제2024-43호 | 서울 영등포구 영신로 183(서울하우징랩(당산동3가 | 이촌한강공원내 서빙고 나들목대나무숲길 |
| 304 | [시일반]서울특별시한강공원 보전및이용관련위반과태료 | 610924-******* | 이*규 | 지정된 장소 외의 장소에서의 주차행위 | 2023-11-24 09:03 | 50,000 | 제2024-43호 | 서울특별시 용산구 장문로45라길 8-24(보광동) | 이촌한강공원내 한남나들목 내부 |
| 305 | [시일반]서울특별시한강공원 보전및이용관련위반과태료 | 730106-******* | 서*선 | 지정된 장소 외의 장소에서의 주차행위 | 2023-11-28 11:03 | 50,000 | 제2024-43호 | 경기도 시흥시 해송십리로 472-11 | 이촌한강공원내 옥수나들목 보도 위 |
| 306 | [시일반]서울특별시한강공원 보전및이용관련위반과태료 | 660707-******* | 나*인 | 지정된 장소 외의 장소에서의 주차행위 | 2023-11-29 14:38 | 50,000 | 제2024-43호 | 충청남도 계룡시 엄사면 엄사중앙로 66 | 이촌한강공원내 텐트존 주변 산책로 |
| 307 | [시일반]서울특별시한강공원 보전및이용관련위반과태료 | 651101- | 임*준 | 지정된장소 외의 장소에서의 주차행위 | 2023-11-29 10:04 | 50,000 | 제2024-43호 | 경기도 성남시 중원구 원터로17번길 17-1 | 잠원한강공원 내 US크루즈주변(81도67**) |
| 308 | [시일반]서울특별시한강공원 보전및이용관련위반과태료 | 980415-******* | 윤*진 | 지정된 장소 외의 장소에서의 주차행위 | 2023-12-08 17:31 | 50,000 | 제2024-43호 | 인천광역시 부평구 동수북로 196 | 여의도한강공원 이랜드크루즈선착장주변(서울영등포**) |

| 순번 | 세목명 | 주민/법인번호 | 성명/법인명 | 위반내용 | 위반일시 | 부과금액 | 공시송달번호 | 납세자기본주소 | 위반장소 |
|---|---|---|---|---|---|---|---|---|---|
| 309 | [시일반]서울특별시한강공원 보전및이용관련위반과태료 | 830522-******* | | 지정된 장소 외의 장소에서의 주차행위 | 2023-12-10 10:09 | 50,000 | 제2024-43호 | 대전광역시 서구 대덕대로175번길 60 | 여의도한강공원 배달존2주변(서울중차9**) |
| 310 | [시일반]서울특별시한강공원 보전및이용관련위반과태료 | 620313-******* | 오*한 | 지정된 장소 외의 장소에서의 주차행위 | 2023-12-19 16:47 | 50,000 | 제2024-43호 | 서울특별시 강동구 상암로 122-4(천호동) | 양화 한강공원 제2호 매점옆(19우55**) |
| 311 | [시일반]서울특별시한강공원 보전및이용관련위반과태료 | 110111-******* | 주****콘텐츠진흥원 | 지정된 장소 외의 장소에서의 주차행위 | 2022-09-09 12:45 | 50,000 | 제2024-43호 | 서울특별시 강남구 역삼로 215 | 여의도한강공원 서강대교자전거도로주변 |
| 312 | [시일반]서울특별시한강공원 보전및이용관련위반과태료 | 880524-******* | 임*정 | 동반한 애완견을 통제할 수 있는 줄을 착용시키지 아니하는 행위 | 2017-10-20 15:25 | 50,000 | 제2024-43호 | 서울특별시 강동구 아리수로93가길 70 | 광나루한강공원 성인야구장 인근 잔디밭 |
| 313 | [시일반]서울특별시한강공원 보전및이용관련위반과태료 | 860905-******* | 나*철 | 동반한 애완견을 통제할 수 있는 줄을 착용시키지 아니하는 행위 | 2017-10-28 18:17 | 50,000 | 제2024-43호 | 서울특별시 강동구 성내로6나길 8 | 광나루한강공원 자전거공원 주변 잔디밭 |
| 314 | [시일반]서울특별시한강공원 보전및이용관련위반과태료 | 370625-******* | 이*문 | 바퀴가 있는 동력장치를 이용하여 차도 외의 장소에 출입하는 행위 | 2017-11-02 14:00 | 25,000 | 제2024-43호 | 서울특별시 용산구 녹사평대로46가길 47-3 | 이촌한강공원 1주차장 요금소 입구 좌측 산책로변 (서울용산사**) |
| 315 | [시일반]서울특별시한강공원 보전및이용관련위반과태료 | 710324-******* | 김*란 | 지정된 장소 외의 장소에서의 주차행위 | 2017-11-04 15:05 | 50,000 | 제2024-43호 | 경기도 부천시 성지로16번길 20-17 | 이촌한강공원 인라인스케이트장인근 강변북로 진출입로 (04보32**) |
| 316 | [시일반]서울특별시한강공원 보전및이용관련위반과태료 | 550301-******* | 우*호 | 지정된 장소 외의 장소에서의 주차행위 | 2017-11-01 13:27 | 50,000 | 제2024-43호 | 서울특별시 용산구 이촌로22길 5-10 | 이촌한강공원 4주차장 입구 (서울31사**) |
| 317 | [시일반]서울특별시한강공원 보전및이용관련위반과태료 | 110111-******* | ㈜**텍스모드 | 지정된 장소 외의 장소에서의 주차행위 | 2017-10-15 11:54 | 50,000 | 제2024-43호 | 서울특별시 은평구 진흥로 143 | 난지한강공원 2주차장 주변 주차금지구역 (34부08**) |
| 318 | [시일반]서울특별시한강공원 보전및이용관련위반과태료 | 671226-******* | 최*경 | 바퀴가 있는 동력장치를 이용하여 차도 외의 장소에 출입하는 행위 | 2017-10-20 12:44 | 50,000 | 제2024-43호 | 서울특별시 영등포구 국회대로70길 19 | 여의도한강공원 내 센터 앞 산책로 (서울영등파**) |
| 319 | [시일반]서울특별시한강공원 보전및이용관련위반과태료 | 700121-******* | 김*환 | 바퀴가 있는 동력장치를 이용하여 차도 외의 장소에 출입하는 행위 | 2017-11-03 17:00 | 50,000 | 제2024-43호 | 서울특별시 동작구 여의대방로22아길 22 | 여의도한강공원 이랜드 크루즈 매표소 앞 (서울동작아**) |

| 순번 | 세목명 | 주민/법인번호 | 성명/법인명 | 위반내용 | 위반일시 | 부과금액 | 공시송달번호 | 납세자기본주소 | 위반장소 |
|---|---|---|---|---|---|---|---|---|---|
| 320 | [시일반]서울특별시한강공원 보전및이용관련위반과태료 | 620730-******* | 나*수 | 지정된 장소 외의 장소에서의 주차행위 | 2017-11-14 23:23 | 50,000 | 제2024-43호 | 경기도 김포시 대곶면 약암로 776-3 | 여의도한강공원 내 서울마리나 계류장 주변 호안가 산책로 (26우39**) |
| 321 | [시일반]서울특별시한강공원 보전및이용관련위반과태료 | 530426-******* | 윤*옥 | 바퀴가 있는 동력장치를 이용하여 차도 외의 장소에 출입하는 행위 | 2017-10-01 04:15 | 50,000 | 제2024-43호 | 충청남도 청양군 정산면 대박1길 35 | 여의도한강공원 내 천상계단 주변 산책로 (대전유성다**) |
| 322 | [시일반]서울특별시한강공원 보전및이용관련위반과태료 | 530426-******* | 윤*옥 | 바퀴가 있는 동력장치를 이용하여 차도 외의 장소에 출입하는 행위 | 2017-10-01 04:16 | 50,000 | 제2024-43호 | 충청남도 청양군 정산면 대박1길 35 | 여의도한강공원 내 천상계단 주변 산책로 (대전유성마**) |
| 323 | [시일반]서울특별시한강공원 보전및이용관련위반과태료 | 530426-******* | 윤*옥 | 바퀴가 있는 동력장치를 이용하여 차도 외의 장소에 출입하는 행위 | 2017-10-01 04:17 | 50,000 | 제2024-43호 | 충청남도 청양군 정산면 대박1길 35 | 여의도한강공원 내 천상계단 주변 산책로 (대전유성마**) |
| 324 | [시일반]서울특별시한강공원 보전및이용관련위반과태료 | 530426-******* | 윤*옥 | 바퀴가 있는 동력장치를 이용하여 차도 외의 장소에 출입하는 행위 | 2017-10-01 04:18 | 50,000 | 제2024-43호 | 충청남도 청양군 정산면 대박1길 35 | 여의도한강공원 내 천상계단 주변 산책로 (대전유성바**) |
| 325 | [시일반]서울특별시한강공원 보전및이용관련위반과태료 | 801212-******* | 이*기 | 바퀴가 있는 동력장치를 이용하여 차도 외의 장소에 출입하는 행위 | 2017-10-21 17:00 | 50,000 | 제2024-43호 | 경기도 수원시 장안구 장안로 211 | 잠실한강공원 잠실구역내 잠실나들목 앞 보도 (경기수원차**) |
| 326 | [시일반]서울특별시한강공원 보전및이용관련위반과태료 | 730310-******* | 박*남 | 지정된 장소 외의 장소에서의 주차행위 | 2017-11-23 18:00 | 50,000 | 제2024-43호 | 경기도 성남시 중원구 둔촌대로 300 | 잠원한강공원 그랜드 프라디아 공사현장 (경기98바**) |
| 327 | [시일반]서울특별시한강공원 보전및이용관련위반과태료 | 730310-******* | 박*남 | 지정된 장소 외의 장소에서의 주차행위 | 2017-11-24 17:50 | 50,000 | 제2024-43호 | 경기도 성남시 중원구 둔촌대로 300 | 잠원한강공원 철탑 인근 대체건조 유선장 현장 (경기98바**) |
| 328 | [시일반]서울특별시한강공원 보전및이용관련위반과태료 | 730310-******* | 박*남 | 지정된 장소 외의 장소에서의 주차행위 | 2017-11-25 18:20 | 50,000 | 제2024-43호 | 경기도 성남시 중원구 둔촌대로 300 | 잠원한강공원 그랜드 프라디아 공사현장 (경기98바**) |
| 329 | [시일반]서울특별시한강공원 보전및이용관련위반과태료 | 730310-******* | 박*남 | 지정된 장소 외의 장소에서의 주차행위 | 2017-11-27 18:00 | 50,000 | 제2024-43호 | 경기도 성남시 중원구 둔촌대로 300 | 잠원한강공원 그랜드 프라디아 공사현장 (경기98바**) |
| 330 | [시일반]서울특별시한강공원 보전및이용관련위반과태료 | 730310-******* | 박*남 | 지정된 장소 외의 장소에서의 주차행위 | 2017-11-28 18:09 | 50,000 | 제2024-43호 | 경기도 성남시 중원구 둔촌대로 300 | 잠원한강공원 철탑인근 대체건조 유선장 현장 (경기98바**) |

| 순번 | 세목명 | 주민/법인번호 | 성명/법인명 | 위반내용 | 위반일시 | 부과금액 | 공시송달번호 | 납세자기본주소 | 위반장소 |
|---|---|---|---|---|---|---|---|---|---|
| 331 | [시일반]서울특별시한강공원 보전및이용관련위반과태료 | 910507-******* | 정*국 | 지정된 장소 외의 장소에서의 주차행위 | 2017-11-07 21:46 | 50,000 | 제2024-43호 | 경기도 양주시 덕계로 100 | 반포한강공원 더 리버 진,출입로 (32우09**) |
| 332 | [시일반]서울특별시한강공원 보전및이용관련위반과태료 | 881006-******* | 진*명 | 지정된 장소 외의 장소에서의 주차행위 | 2017-10-15 20:20 | 50,000 | 제2024-43호 | 서울특별시 관악구 인헌1길 37-9 | 뚝섬한강공원 윈드서핑장 부근 이면도로변 (24주44**) |
| 333 | [시일반]서울특별시한강공원 보전및이용관련위반과태료 | 620810-******* | 두*혜 | 동반한 애완견을 통제할 수 있는 줄을 착용시키지 아니하는 행위 | 2017-11-04 14:55 | 50,000 | 제2024-43호 | 서울특별시 서초구 잠원로 116 | 반포한강공원 축구장 내 |
| 334 | [시일반]서울특별시한강공원 보전및이용관련위반과태료 | 991020-******* | 서*지 | 바퀴가 있는 동력장치를 이용하여 차도 외의 장소에 출입하는 행위 | 2017-09-02 15:34 | 25,000 | 제2024-43호 | 경기도 안산시 단원구 선부광장서로 69-1 | 여의도한강공원 이벤트광장 앞 (전동기구) |
| 335 | [시일반]서울특별시한강공원 보전및이용관련위반과태료 | 960829-******* | 홍*선 | 바퀴가 있는 동력장치를 이용하여 차도 외의 장소에 출입하는 행위 | 2017-10-27 16:30 | 50,000 | 제2024-43호 | 경기도 남양주시 화도읍 창현로 45 | 뚝섬한강공원 수변무대주변 자전거도로상 (전동기구) |
| 336 | [시일반]서울특별시한강공원 보전및이용관련위반과태료 | 991126-******* | 최*인 | 바퀴가 있는 동력장치를 이용하여 차도 외의 장소에 출입하는 행위 | 2017-10-27 20:33 | 25,000 | 제2024-43호 | 경기도 광주시 곤지암읍 평촌길 20 | 뚝섬한강공원 청담대교밑 수영장 부근 (전동기구) |
| 337 | [시일반]서울특별시한강공원 보전및이용관련위반과태료 | 981121-******* | 강*수 | 바퀴가 있는 동력장치를 이용하여 차도 외의 장소에 출입하는 행위 | 2017-10-28 14:51 | 25,000 | 제2024-43호 | 경상남도 양산시 물금읍 오봉로 15 | 뚝섬한강공원 벽천나들목 앞 미니스톱 앞 (전동기구) |
| 338 | [시일반]서울특별시한강공원 보전및이용관련위반과태료 | 581015-******* | 오*근 | 동반한 애완견을 통제할 수 있는 줄을 착용시키지 아니하는 행위 | 2017-11-02 16:15 | 50,000 | 제2024-43호 | 서울특별시 광진구 뚝섬로57가길 28 | 뚝섬한강공원 현대아파트 윈드서핑장 앞 부근 |
| 339 | [시일반]서울특별시한강공원 보전및이용관련위반과태료 | 750725-******* | 김*동 | 바퀴가 있는 동력장치를 이용하여 차도 외의 장소에 출입하는 행위 | 2017-11-04 15:34 | 50,000 | 제2024-43호 | 서울특별시 동대문구 황물로 65-9 | 뚝섬한강공원 벽천나들목 입구 맞은편 자전거도로상 (전동기구) |
| 340 | [시일반]서울특별시한강공원 보전및이용관련위반과태료 | 870608-******* | 노*진 | 바퀴가 있는 동력장치를 이용하여 차도 외의 장소에 출입하는 행위 | 2017-11-05 16:07 | 50,000 | 제2024-43호 | 충청북도 청주시 상당구 대성로 94 | 뚝섬한강공원 벽천나들목 앞 자전거도로상 (전동기구) |
| 341 | [시일반]서울특별시한강공원 보전및이용관련위반과태료 | 860920-******* | 소* | 동반한 애완견을 통제할 수 있는 줄을 착용시키지 아니하는 행위 | 2017-11-08 14:02 | 50,000 | 제2024-43호 | 서울특별시 중구 마장로15길 8-8 | 뚝섬한강공원 뚝섬한강치안센터 앞 |

◈ 미래한강본부공고 제2024-44호

## 한강공원 보전 및 이용에 관한 기본조례 위반 (수시분) 과태료 부과 공시송달 공고

서울특별시 한강공원 보전 및 이용에 관한 기본조례 제17조 규정을 위반한 위반자들에게 질서위반행위규제법 제17조에 의거 (수시분) 과태료 부과고지서를 발송하였으나, 주소불명, 수취인 불명, 폐문부재 등의 사유로 반송되어 「행정절차법」 제14조(송달) 제4항의 규정에 의거 다음과 같이 공시송달 공고합니다.

2024년 2월 8일
서울특별시미래한강본부장

1. 건　　명 : 한강공원 보전 및 이용에 관한 기본조례 위반 행위자 (수시분) 과태료 부과고지 반송분에 대한 공시송달
2. 근　　거 : 한강공원 보전 및 이용에 관한 기본조례 제17조 및 제20조
3. 공시송달 대상 : “세부내역 별첨 참조”
4. 공고기간 : 2024. 02. 08 ~ 2024. 02. 21 (14일)
5. 납부기한: 2024. 02. 29
6. 수령방법:
   - 서울특별시 미래한강본부 운영총괄과에서 과태료 부과고지서를 수령하시기 바랍니다.

※ 기타 자세한 내용은 서울특별시 미래한강본부 운영총괄과(☏02-3780-0896)로 문의하여 주시기 바랍니다.

# 공시송달 수시분 등록내역서 (82건)

| 선택 | 반송구분 | 주민(법인)번호 | 성명/법인명 | 세목명 | 과세대상 | 과세년월 | 공시시작일 | 공시종료일 |
|---|---|---|---|---|---|---|---|---|
| 1 | 부과고지 | 620321-******* | 송*재 | [시일반]서울특별시한강공원보전및이용관련위반과태료 | 행상 또는 노점상행위 | 2024-01 | 2024-02-08 | 2024-02-21 |
| 2 | 부과고지 | 570218-******* | 김*선 | [시일반]서울특별시한강공원보전및이용관련위반과태료 | 지정된장소외의장소에서의 주차행위(163고88**)자동차 | 2024-01 | 2024-02-08 | 2024-02-21 |
| 3 | 부과고지 | 800902-******* | 이*강 | [시일반]서울특별시한강공원보전및이용관련위반과태료 | 지정된장소외의장소에서의 주차행위(58러58**)자동차 | 2024-01 | 2024-02-08 | 2024-02-21 |
| 4 | 부과고지 | 110111-******* | ㈜****벨리카 | [시일반]서울특별시한강공원보전및이용관련위반과태료 | 지정된 장소 외의 장소에서의 주차행위 (96누26**)자동차 | 2024-01 | 2024-02-08 | 2024-02-21 |
| 5 | 부과고지 | 971021-******* | 황*호 | [시일반]서울특별시한강공원보전및이용관련위반과태료 | 지정된 장소 외의 장소에서의 주차행위 (서울금천차33**)이륜차 | 2024-01 | 2024-02-08 | 2024-02-21 |
| 6 | 부과고지 | 690227-******* | 이*열 | [시일반]서울특별시한강공원보전및이용관련위반과태료 | 지정된 장소 외의 장소에서의 주차행위(충남천안나93**)이륜차 | 2024-01 | 2024-02-08 | 2024-02-21 |
| 7 | 부과고지 | 970321-******* | 박*서 | [시일반]서울특별시한강공원보전및이용관련위반과태료 | 지정된 장소 외의 장소에서의 주차행위(서울서초차78**)이륜차 | 2024-01 | 2024-02-08 | 2024-02-21 |
| 8 | 부과고지 | 110111-******* | 신한**투자 | [시일반]서울특별시한강공원보전및이용관련위반과태료 | 지정된 장소 외의 장소에서의 주차행위(47하12**)자동차 | 2024-01 | 2024-02-08 | 2024-02-21 |
| 9 | 부과고지 | 880329-******* | 황* | [시일반]서울특별시한강공원보전및이용관련위반과태료 | 바퀴가 있는 동력장치를 이용하여 차도 외의 장소에 출입하는 행위 (서울구로타22**)이륜차 | 2024-01 | 2024-02-08 | 2024-02-21 |
| 10 | 부과고지 | 791122-******* | 김*현 | [시일반]서울특별시한강공원보전및이용관련위반과태료 | 지정된 장소 외의 장소에서의 주차행위 (서울양천카47**)이륜차 | 2024-01 | 2024-02-08 | 2024-02-21 |
| 11 | 부과고지 | 940903-******* | 송*석 | [시일반]서울특별시한강공원보전및이용관련위반과태료 | 지정된 장소 외의 장소에서의 주차행위 (97모94**)자동차 | 2024-01 | 2024-02-08 | 2024-02-21 |
| 12 | 부과고지 | 110111-******* | ㈜***유웨이 | [시일반]서울특별시한강공원보전및이용관련위반과태료 | 지정된 장소 외의 장소에서의 주차행위(148호48**)자동차 | 2024-01 | 2024-02-08 | 2024-02-21 |

| 선택 | 반송구분 | 주민(법인)번호 | 성명/법인명 | 세목명 | 과세대상 | 과세년월 | 공시시작일 | 공시종료일 |
|---|---|---|---|---|---|---|---|---|
| 13 | 부과고지 | 560412-******* | 서*석 | [시일반]서울특별시한강공원보전및이용관련위반과태료 | 지정된 장소 외의 장소에서의 주차행위(58러56**)자동차 | 2024-01 | 2024-02-08 | 2024-02-21 |
| 14 | 부과고지 | 530717-******* | 이*영 | [시일반]서울특별시한강공원보전및이용관련위반과태료 | 지정된 장소외의 장소에서의 주차행위(01서11**)자동차 | 2024-01 | 2024-02-08 | 2024-02-21 |
| 15 | 부과고지 | 650428-******* | 곽*회 | [시일반]서울특별시한강공원보전및이용관련위반과태료 | 지정된 장소 외의 장소에서의 주차행위(서울광진하34**)이륜차 | 2024-01 | 2024-02-08 | 2024-02-21 |
| 16 | 부과고지 | 850705-******* | 김*중 | [시일반]서울특별시한강공원보전및이용관련위반과태료 | 지정된 장소 외의 장소에서의 주차행위(167하33**)자동차 | 2024-01 | 2024-02-08 | 2024-02-21 |
| 17 | 부과고지 | 610628-******* | 남*호 | [시일반]서울특별시한강공원보전및이용관련위반과태료 | 행상 또는 노점상행위 | 2024-01 | 2024-02-08 | 2024-02-21 |
| 18 | 부과고지 | 520311-******* | 문*현 | [시일반]서울특별시한강공원보전및이용관련위반과태료 | 무단채취 | 2024-01 | 2024-02-08 | 2024-02-21 |
| 19 | 부과고지 | 610628-******* | 남*호 | [시일반]서울특별시한강공원보전및이용관련위반과태료 | 행상 또는 노점상행위 | 2024-01 | 2024-02-08 | 2024-02-21 |
| 20 | 부과고지 | 741225-******* | 김*영 | [시일반]서울특별시한강공원보전및이용관련위반과태료 | 지정된 장소 외의 장소에서의 주차행위 (82가27**)자동차 | 2024-01 | 2024-02-08 | 2024-02-21 |
| 21 | 부과고지 | 620205-******* | 손*원 | [시일반]서울특별시한강공원보전및이용관련위반과태료 | 지정된 장소 외의 장소에서의 주차행위(서울노원차63**)이륜차 | 2024-01 | 2024-02-08 | 2024-02-21 |
| 22 | 부과고지 | 840713-******* | 김*원 | [시일반]서울특별시한강공원보전및이용관련위반과태료 | 지정된 장소 외의 장소에서의 주차행위 (106호67**)자동차 | 2024-01 | 2024-02-08 | 2024-02-21 |
| 23 | 부과고지 | 681104-******* | 진*욱 | [시일반]서울특별시한강공원보전및이용관련위반과태료 | 지정된 장소 외의 장소에서의 주차행위(서울성동마06**)이륜차 | 2024-01 | 2024-02-08 | 2024-02-21 |
| 24 | 부과고지 | 810903-******* | 이*윤 | [시일반]서울특별시한강공원보전및이용관련위반과태료 | 지정된 장소 외의 장소에서의 주차행위(서울서대문자67**)이륜차 | 2024-01 | 2024-02-08 | 2024-02-21 |
| 25 | 부과고지 | 621030-******* | 조*자 | [시일반]서울특별시한강공원보전및이용관련위반과태료 | 지정된 장소 외의 장소에서의 주차행위(서울강서카96**)이륜차 | 2024-01 | 2024-02-08 | 2024-02-21 |

| 선택 | 반송구분 | 주민(법인)번호 | 성명/법인명 | 세목명 | 과세대상 | 과세년월 | 공시시작일 | 공시종료일 |
|---|---|---|---|---|---|---|---|---|
| 26 | 부과고지 | 761118-******* | 변*순 | [시일반]서울특별시한강공원보전및이용관련위반과태료 | 지정된 장소 외의 장소에서의 주차행위 (경기안양마60**)이륜차 | 2024-01 | 2024-02-08 | 2024-02-21 |
| 27 | 부과고지 | 490801-******* | 명*택, 『박*성』 | [시일반]서울특별시한강공원보전및이용관련위반과태료 | 지정된 장소 외의 장소에서의 주차행위(25러06**)자동차 | 2024-01 | 2024-02-08 | 2024-02-21 |
| 28 | 부과고지 | 750224-******* | 강*옥한*섭 | [시일반]서울특별시한강공원보전및이용관련위반과태료 | 지정된 장소 외의 장소에서의 주차행위(65우83**)자동차 | 2024-01 | 2024-02-08 | 2024-02-21 |
| 29 | 부과고지 | 800714-******* | 이*명 | [시일반]서울특별시한강공원보전및이용관련위반과태료 | 지정된 장소 외의 장소에서의 주차행위 (서울중랑타73**)이륜차 | 2024-01 | 2024-02-08 | 2024-02-21 |
| 30 | 부과고지 | 970615-******* | 박*우 | [시일반]서울특별시한강공원보전및이용관련위반과태료 | 지정된 장소 외의 장소에서의 주차행위(137오63**)자동차 | 2024-01 | 2024-02-08 | 2024-02-21 |
| 31 | 부과고지 | 720120-******* | 송*식 | [시일반]서울특별시한강공원보전및이용관련위반과태료 | 지정된 장소 외의 장소에서의 주차행위(46구17**)자동차 | 2024-01 | 2024-02-08 | 2024-02-21 |
| 32 | 부과고지 | 960812-******* | 김*찬 | [시일반]서울특별시한강공원보전및이용관련위반과태료 | 지정된 장소 외의 장소에서의 주차행위(354루98**)자동차 | 2024-01 | 2024-02-08 | 2024-02-21 |
| 33 | 부과고지 | 870116-******* | 홍*선 | [시일반]서울특별시한강공원보전및이용관련위반과태료 | 지정된 장소외의 장소에서의 주차행위(180노35**)자동차 | 2024-01 | 2024-02-08 | 2024-02-21 |
| 34 | 부과고지 | 590116-******* | 권*영 | [시일반]서울특별시한강공원보전및이용관련위반과태료 | 지정된 장소 외의 장소에서의 주차행위 (27나36**)자동차 | 2024-01 | 2024-02-08 | 2024-02-21 |
| 35 | 부과고지 | 950810-******* | 김*원 | [시일반]서울특별시한강공원보전및이용관련위반과태료 | 지정된 장소 외의 장소에서의 주차행위 (13우90**)자동차 | 2024-01 | 2024-02-08 | 2024-02-21 |
| 36 | 부과고지 | 200111-******* | 주식회사**야시코보 | [시일반]서울특별시한강공원보전및이용관련위반과태료 | 지정된 장소 외의 장소에서의 주차행위 (89우83**)자동차 | 2024-01 | 2024-02-08 | 2024-02-21 |
| 37 | 부과고지 | 820529-******* | 임*식 | [시일반]서울특별시한강공원보전및이용관련위반과태료 | 지정된 장소 외의 장소에서의 주차행위(서울마포타30**)이륜차 | 2024-01 | 2024-02-08 | 2024-02-21 |
| 38 | 부과고지 | 830701-******* | 박*용 | [시일반]서울특별시한강공원보전및이용관련위반과태료 | 지정된 장소 외의 장소에서의 주차행위(358어87**)자동차 | 2024-01 | 2024-02-08 | 2024-02-21 |

| 선택 | 반송구분 | 주민(법인)번호 | 성명/법인명 | 세목명 | 과세대상 | 과세년월 | 공시시작일 | 공시종료일 |
|---|---|---|---|---|---|---|---|---|
| 39 | 부과고지 | 720427-******* | 주식회사**슈퍼셀(홍*성) | [시일반]서울특별시한강공원보전및이용관련위반과태료 | 지정된 장소외의 장소에서의 주차행위(175호70**)자동차 | 2024-01 | 2024-02-08 | 2024-02-21 |
| 40 | 부과고지 | 900326-******* | 배*우 | [시일반]서울특별시한강공원보전및이용관련위반과태료 | 지정된 장소 외의 장소에서의 주차행위(서울중파14**)이륜차 | 2024-01 | 2024-02-08 | 2024-02-21 |
| 41 | 부과고지 | 590729-******* | 장*영 | [시일반]서울특별시한강공원보전및이용관련위반과태료 | 지정된 장소 외의 장소에서의 주차행위(서울종로사94**)이륜차 | 2024-01 | 2024-02-08 | 2024-02-21 |
| 42 | 부과고지 | 790228-******* | 이*선 | [시일반]서울특별시한강공원보전및이용관련위반과태료 | 지정된 장소외의 장소에서의 주차행위(16머57**)자동차 | 2024-01 | 2024-02-08 | 2024-02-21 |
| 43 | 부과고지 | 900221-******* | 김*늘 | [시일반]서울특별시한강공원보전및이용관련위반과태료 | 지정된 장소 외의 장소에서의 주차행위( 141주3409**) 자동차 | 2024-01 | 2024-02-08 | 2024-02-21 |
| 44 | 부과고지 | 821225-******* | 성*모 | [시일반]서울특별시한강공원보전및이용관련위반과태료 | 지정된 장소 외의 장소에서의 주차행위( 서울용산자689**) 자동차 | 2024-01 | 2024-02-08 | 2024-02-21 |
| 45 | 부과고지 | 590729-******* | 장*영 | [시일반]서울특별시한강공원보전및이용관련위반과태료 | 지정된 장소 외의 장소에서의 주차행위( 서울종로사9488**) 이륜차 | 2024-01 | 2024-02-08 | 2024-02-21 |
| 46 | 부과고지 | 700126-******* | 박*근 | [시일반]서울특별시한강공원보전및이용관련위반과태료 | 지정된 장소 외의 장소에서의 주차행위(서울중랑카47**)이륜차 | 2024-01 | 2024-02-08 | 2024-02-21 |
| 47 | 부과고지 | 950912-******* | 김*흥 | [시일반]서울특별시한강공원보전및이용관련위반과태료 | 지정된 장소 외의 장소에서의 주차행위(서울관악가40**)이륜차 | 2024-01 | 2024-02-08 | 2024-02-21 |
| 48 | 부과고지 | 931109-******* | 차*석 | [시일반]서울특별시한강공원보전및이용관련위반과태료 | 지정된 장소 외의 장소에서의 주차행위(서울중타72**)이륜차 | 2024-01 | 2024-02-08 | 2024-02-21 |
| 49 | 부과고지 | 900124-******* | 이*비 | [시일반]서울특별시한강공원보전및이용관련위반과태료 | 지정된 장소 외의 장소에서의 주차행위(85구09**)자동차 | 2024-01 | 2024-02-08 | 2024-02-21 |
| 50 | 부과고지 | 000703-******* | 김*기 | [시일반]서울특별시한강공원보전및이용관련위반과태료 | 지정된 장소 외의 장소에서의 주차행위(서울용산카51**)이륜차 | 2024-01 | 2024-02-08 | 2024-02-21 |
| 51 | 부과고지 | 570910-******* | 정* | [시일반]서울특별시한강공원보전및이용관련위반과태료 | 지정된 장소 외의 장소에서의 주차행위(41구54**)자동차 | 2024-01 | 2024-02-08 | 2024-02-21 |

| 선택 | 반송구분 | 주민(법인)번호 | 성명/법인명 | 세목명 | 과세대상 | 과세년월 | 공시시작일 | 공시종료일 |
|---|---|---|---|---|---|---|---|---|
| 52 | 부과고지 | 720606-******* | 이*효 | [시일반]서울특별시한강공원보전및이용관련위반과태료 | 지정된장소 외의 장소에서의 주차행위(서울서초차97**)이륜차 | 2024-01 | 2024-02-08 | 2024-02-21 |
| 53 | 부과고지 | 810120-******* | 고*철 | [시일반]서울특별시한강공원보전및이용관련위반과태료 | 지정된장소 외의 장소에서의 주차행위(서울강남타04**)이륜차 | 2024-01 | 2024-02-08 | 2024-02-21 |
| 54 | 부과고지 | 811008-******* | 하*수 | [시일반]서울특별시한강공원보전및이용관련위반과태료 | 지정된장소 외의 장소에서의 주차행위(서울서초카27**)이륜차 | 2024-01 | 2024-02-08 | 2024-02-21 |
| 55 | 부과고지 | 881112-******* | 이*한 | [시일반]서울특별시한강공원보전및이용관련위반과태료 | 지정된 장소 외의 장소에서의 주차행위(50노44**)자동차 | 2024-01 | 2024-02-08 | 2024-02-21 |
| 56 | 부과고지 | 601010-******* | 최*원 | [시일반]서울특별시한강공원보전및이용관련위반과태료 | 지정된 장소 외의 장소에서의 주차행위( 83어887**) 자동차 | 2024-01 | 2024-02-08 | 2024-02-21 |
| 57 | 부과고지 | 640325-******* | 정*섭 | [시일반]서울특별시한강공원보전및이용관련위반과태료 | 지정된 장소 외의 장소에서의 주차행위(서울양천카51**)이륜차 | 2024-01 | 2024-02-08 | 2024-02-21 |
| 58 | 부과고지 | 950627-******* | 박*준 | [시일반]서울특별시한강공원보전및이용관련위반과태료 | 지정된 장소 외의 장소에서의 주차행위(105저61**)자동차 | 2024-01 | 2024-02-08 | 2024-02-21 |
| 59 | 부과고지 | 880126-******* | 김*민 | [시일반]서울특별시한강공원보전및이용관련위반과태료 | 지정된 장소 외의 장소에서의 주차행위 (서울영등포카47**)이륜차 | 2024-01 | 2024-02-08 | 2024-02-21 |
| 60 | 부과고지 | 620625-******* | 김*수 | [시일반]서울특별시한강공원보전및이용관련위반과태료 | 지정된장소 외의 장소에서의 주차행위(72주96**)자동차 | 2024-01 | 2024-02-08 | 2024-02-21 |
| 61 | 부과고지 | 840721-******* | 송*우 | [시일반]서울특별시한강공원보전및이용관련위반과태료 | 지정된 장소 외의 장소에서의 주차행위(서울양천카20**)이륜차 | 2024-01 | 2024-02-08 | 2024-02-21 |
| 62 | 부과고지 | 790427-******* | 박*제 | [시일반]서울특별시한강공원보전및이용관련위반과태료 | 지정된 장소 외의 장소에서의 주차행위(부산수영라50**)이륜차 | 2024-01 | 2024-02-08 | 2024-02-21 |
| 63 | 부과고지 | 600710-******* | 박*일『설*규』 | [시일반]서울특별시한강공원보전및이용관련위반과태료 | 지정된 장소 외의 장소에서의 주차행위 (50저03**)자동차 | 2024-01 | 2024-02-08 | 2024-02-21 |
| 64 | 부과고지 | 610806-******* | 함*영 | [시일반]서울특별시한강공원보전및이용관련위반과태료 | 지정된 장소 외의 장소에서의 주차행위 (51어89**)자동차 | 2024-01 | 2024-02-08 | 2024-02-21 |

| 선택 | 반송구분 | 주민(법인)번호 | 성명/법인명 | 세목명 | 과세대상 | 과세년월 | 공시시작일 | 공시종료일 |
|---|---|---|---|---|---|---|---|---|
| 65 | 부과고지 | 601127-******* | 윤*만 | [시일반]서울특별시한강공원보전및이용관련위반과태료 | 지정된 장소 외의 장소에서의 주차행위 (81더49**)자동차 | 2024-01 | 2024-02-08 | 2024-02-21 |
| 66 | 부과고지 | 631019-******* | 김*용 | [시일반]서울특별시한강공원보전및이용관련위반과태료 | 지정된 장소 외의 장소에서의 주차행위 (825무26**)자동차 | 2024-01 | 2024-02-08 | 2024-02-21 |
| 67 | 부과고지 | 950726-******* | 김*성 | [시일반]서울특별시한강공원보전및이용관련위반과태료 | 지정된 장소 외의 장소에서의 주차행위 (서울양천카47**)이륜차 | 2024-01 | 2024-02-08 | 2024-02-21 |
| 68 | 부과고지 | 750218-******* | 김*엽 | [시일반]서울특별시한강공원보전및이용관련위반과태료 | 지정된 장소 외의 장소에서의 주차행위 (서울양천아15**)이륜차 | 2024-01 | 2024-02-08 | 2024-02-21 |
| 69 | 부과고지 | 890827-******* | 안*만 | [시일반]서울특별시한강공원보전및이용관련위반과태료 | 지정된 장소 외의 장소에서의 주차행위(서울은평파41**)이륜차 | 2024-01 | 2024-02-08 | 2024-02-21 |
| 70 | 부과고지 | 890905-******* | 임*건 | [시일반]서울특별시한강공원보전및이용관련위반과태료 | 지정된 장소 외의 장소에서의 주차행위(서울동작자58**)이륜차 | 2024-01 | 2024-02-08 | 2024-02-21 |
| 71 | 부과고지 | 650517-******* | 홍*식 | [시일반]서울특별시한강공원보전및이용관련위반과태료 | 지정된 장소외의 장소에서의 주차행위(16누26**)자동차 | 2024-01 | 2024-02-08 | 2024-02-21 |
| 72 | 부과고지 | 670820-******* | 안*희김*길 | [시일반]서울특별시한강공원보전및이용관련위반과태료 | 지정된 장소외의 장소에서의 주차행위(47소11**)자동차 | 2024-01 | 2024-02-08 | 2024-02-21 |
| 73 | 부과고지 | 770506-******* | 문*진 | [시일반]서울특별시한강공원보전및이용관련위반과태료 | 지정된 장소 외의 장소에서의 주차행위(서울성동카01**)이륜차 | 2024-01 | 2024-02-08 | 2024-02-21 |
| 74 | 부과고지 | 791121-******* | 구*경 | [시일반]서울특별시한강공원보전및이용관련위반과태료 | 지정된 장소 외의 장소에서의 주차행위(서울중자80**)이륜차 | 2024-01 | 2024-02-08 | 2024-02-21 |
| 75 | 부과고지 | 801105-******* | 휴먼**(김*현) | [시일반]서울특별시한강공원보전및이용관련위반과태료 | 지정된 장소 외의 장소에서의 주차행위(경남창원사94**)이륜차 | 2024-01 | 2024-02-08 | 2024-02-21 |
| 76 | 부과고지 | 820321-******* | 강*정 | [시일반]서울특별시한강공원보전및이용관련위반과태료 | 지정된 장소 외의 장소에서의 주차행위(208거98**)자동차 | 2024-01 | 2024-02-08 | 2024-02-21 |
| 77 | 부과고지 | 920213-******* | 정*은 | [시일반]서울특별시한강공원보전및이용관련위반과태료 | 지정된 장소 외의 장소에서의 주차행위(경기하남다82**)이륜차 | 2024-01 | 2024-02-08 | 2024-02-21 |

| 선택 | 반송구분 | 주민(법인)번호 | 성명/법인명 | 세목명 | 과세대상 | 과세년월 | 공시시작일 | 공시종료일 |
|---|---|---|---|---|---|---|---|---|
| 78 | 부과고지 | 710528-******* | 오*서*연 | [시일반]서울특별시한강공원보전및이용관련위반과태료 | 지정된장소외의장소에서의 주차행위(104하63**)자동차 | 2024-01 | 2024-02-08 | 2024-02-21 |
| 79 | 부과고지 | 960516-******* | 이*훈 | [시일반]서울특별시한강공원보전및이용관련위반과태료 | 지정된장소외의장소에서의 주차행위(160허57**)자동차 | 2024-01 | 2024-02-08 | 2024-02-21 |
| 80 | 부과고지 | 851015-******* | 조*환 | [시일반]서울특별시한강공원보전및이용관련위반과태료 | 지정된장소외의장소에서의 주차행위(152하12**)자동차 | 2024-01 | 2024-02-08 | 2024-02-21 |
| 81 | 부과고지 | 950129-******* | 박*열 | [시일반]서울특별시한강공원보전및이용관련위반과태료 | 지정된 장소 외의 장소에서의 주차행위 (서울강남바06**)이륜차 | 2024-01 | 2024-02-08 | 2024-02-21 |
| 82 | 부과고지 | 531213-******* | 소*섭, 『배*선』 | [시일반]서울특별시한강공원보전및이용관련위반과태료 | 지정된 장소 외의 장소에서의 주차행위 (96거36**)자동차 | 2024-01 | 2024-02-08 | 2024-02-21 |

# 기 타

## ◈ 강남소방서공고 제2024-8호

### 행정처분 등 통지 공시송달 공고

「소방시설법」 위반 소방시설관리업체에 행정처분 결과 통지를 하고자 하였으나, 사업장 부재 및 연락 두절로 송달이 불가능하여 행정절차법 제14조제4항에 따라 다음과 같이 공시송달 공고합니다.

2024년 2월 8일
강 남 소 방 서 장

1. 평소 소방방재행정에 적극 협조하여 주신 점 감사드리며, 귀 사의 무궁한 발전을 기원합니다.

2. 귀 사는 소방시설관리업으로 등록된 업체로 다음과 같이 행정처분을 하였기에 통지합니다.
   가. 행정처분 대상 및 내용

| 상 호<br>(영업소재지) | 대표자 | 업 종<br>(등록번호 /등록일자) | 위반사항 | 위반법규 | 행정처분<br>(처분일) | 적용법규 |
|---|---|---|---|---|---|---|
| 동화지엠(주)<br>(서울특별시 강남구 개포로662, 202호 금산빌딩 (일원동)) | 최은영 | 소방시설관리업<br>(제강남2005-2호<br>/2005-01-19) | 등록사항<br>(기술인력)<br>미달 30일 경과 | 소방시설법<br>제29조제2항 | 경고(시정명령)<br>(2024.02.05.) | 소방시설법 시행규칙 제39조 및 [별표 8] 2. 개별기준 나목 3) 1차 |

   나. 「소방시설법」 시행규칙 【별표 8】 1.일반기준에 의거하여, 본 행정처분일로부터 1년 이내에 같은 위반행위로 적발될 경우에는 영업정지3개월 처분의 사유에 해당됩니다.

3. 행정처분 불복에 대한 고지 등
   가. 본 행정처분이 위법 또는 부당하다고 인정되는 경우에는 행정심판 또는 행정소송을 제기할 수 있습니다.
   - 행정심판법 제23조 및 행정심판법 제27조의 규정에 의하여 본 처분이 있었던 날부터 180일, 알게 된 날부터 90일 이내에 행정청 또는 행정심판위원회에 행정심판을 청구할 수 있으며,
   - 행정소송법 제18조 및 행정소송법 제20조의 규정에 의하여 행정소송을 제기하는 경우에는 이 처분이 있음을 알게 된 날부터 90일 이내에 행정청을 상대로 서울행정법원에 행정소송을 제기할 수 있음을 알려드립니다.

   나. 소방시설업 및 관리업을 하는 자가 행정처분사실확인서 발급을 요청하는 경우, “경고”는 제외(미표기)되니 업무에 참고하시기 바랍니다.

◈ 동대문소방서공고 제2024-7호

## 소방시설관리업 등록 공고

소방시설 설치 및 관리에 관한 법률 제29조 규정에 의하여 다음과 같이 소방시설관리업을 등록하고, 같은법 시행규칙 제31조제3항의 규정에 따라 이를 공고합니다.

2024년 2월 7일
동대문소방서장

○ 등록대상

| 업 종 | 상 호<br>(사업자등록번호) | 등록번호<br>(등록년월일) | 대표자<br>(생년월일) | 영업 소재지 | 전화번호 |
|---|---|---|---|---|---|
| 일반<br>소방시설관리업 | 월드소방(주)<br>(763-81-03164) | 제 서울(동대문)-<br>2024-0002호<br>(2024-01-30) | 최도선<br>(1960. 10. 20.) | 서울특별시 동대문구 장한로<br>21, 312호 (장안동) | 02-2214-3119 |

※ 기타 문의사항은 동대문소방서 예방과 위험물안전팀 ☎02-6942-1292로 연락 바랍니다.

◈ 한강유역환경청고시 제2024-40호

## 하천점용(기간연장)허가 고시

하천법 제33조에 따라 다음과 같이 하천점용(기간연장)허가 하였기에 고시합니다.

2024년 2월 8일
한강유역환경청장

1. 하천의 명칭: 한강

2. 점용자의 성명 및 주소
 - 성 명 : 디엘이앤씨(주)
 - 주 소 : 서울특별시 성동구 성덕정길 151 6층 GTX-A6공구 현장사무실

3. 점용 위치 및 면적
 - 위 치 : 서울특별시 성동구 옥수동 489-1번지 (한강시민공원내)
 - 면 적 : 0.18㎡

4. 점용의 목적 및 개요
 - 목 적 : GTX-A노선 관련 계측기 설치
 - 개 요 : 계측기 2식 (지중침하계, 지하수위계)

5. 점용기간 : (당초) 2021.01.25. ~ 2024.01.24.
 (변경) 2024.01.25. ~ 2024.12.31.

◈ 한강유역환경청고시 제2024-45호

## 하천점용(변경)허가 고시

하천법 제33조에 따라 다음과 같이 하천점용허가 하였기에 고시합니다.

2024년 2월 8일
한강유역환경청장

1. 하천의 명칭: 중랑천(국가하천)

2. 점용자의 성명 및 주소
 - 성 명 : 서울에너지공사 사장
 - 주 소 : 서울특별시 양천구 목동서로 20

3. 점용 위치 및 면적
 - 위 치 : (당초) 서울특별시 노원구, 도봉구, 중랑구 일원
 (변경) 당초 필지 및 서울특별시 노원구 상계동 755-1, 743-11, 754-14, 월계동 671-16
 - 면 적 : (당초) (영구) 11,553.8㎡
 (변경) (영구) 12,663.68㎡ (일시) 4040.89㎡

4. 점용의 목적 및 개요
 - 목 적 : 열수송관 매설
 - 내 역 : 관로 가시설(L568.34m), 이중보온관 2열(D750mm, L566.14m), 맨홀 7개소

5. 점용기간 : 2023.09.18. ~ 2028.12.31.

6. 공사기간 : 착수일로부터 ~ 2024.05.14.

◈ 한강유역환경청고시 제2024-46호

## 하천점용(기간연장)허가 고시

하천법 제33조에 따라 다음과 같이 하천점용(기간연장) 허가 하였기에 고시합니다.

2024년 2월 8일
한강유역환경청장

1. 하천의 명칭 : 안양천

2. 점용자의 성명 및 주소
 - 성 명 : (주)이제이텍
 - 주 소 : 경기도 성남시 분당구 미금로33번길10

3. 점용지역의 위치 및 면적
 - 위 치 : 서울특별시 구로구 구로동 642-71번지
 - 면 적 : 42㎡

4. 점용의 목적 및 개요
 - 목 적 : GTX-B노선 지반조사
 - 개 요 : 시추조사 2개소

5. 점용기간 : 당초: 2023.11.29. ~ 2024.01.31.
변경: 2023.11.29. ~ 2024.02.29.

| 기관의 장 |
| --- |
| 선람 | |

| 공람 | | | | | | | | | |
| --- | --- | --- | --- | --- | --- | --- | --- | --- | --- |
| | | | | | | | | | |

발행인 서울특별시장 편집인 홍보기획관 서울시 중구 세종대로 110 ☎ 02-2133-6431 문의 : ☎120