I·SEOUL·U
너와 나의 서울

서울시보

시보는 공문서의 효력을 갖습니다.

www.seoul.go.kr
제3552호
2019. 11. 21.(목)



서울특별시

목 차

◈ 고 시

제2019-377호 마곡 도시개발구역 개발계획 변경수립·실시계획 변경인가 및 지형도면 고시 ····· 4
제2019-378호 영등포구 남성아파트 재건축 도시·주거환경정비기본계획 (경미한)변경, 정비구역·정비계획 (경미한)변경 및 지형도면 고시 ····· 126
제2019-379호 신길12재정비촉진계획 변경(경미한 변경) 결정 및 지형도면 고시 ····· 137
제2019-380호 강서구 공항동 50-1일원 역세권 청년주택(공공지원민간임대주택) 공급촉진지구 지정·지구계획승인 고시 및 도시관리계획(공항지구중심 지구단위계획구역 및 계획)결정(변경)·지형도면 고시 ····· 154
제2019-381호 산사태 취약지역 지정 고시 ····· 163
제2019-382호 동북선 도시철도 민간투자사업 실시계획(차량기지) 승인 및 지형도면 취소 고시 ····· 166
제2019-386호 노량진근린공원 조성계획(변경) 및 지형도면 고시 ····· 174

◈ 공 고

제2019-2874호 혼잡통행료 과태료 납부통지서 공시송달(공고) ····· 188
제2019-2875호 혼잡통행료 과태료 납부통지서 공시송달(공고) ····· 192
제2019-2876호 혼잡통행료 과태료 사전통지서 공시송달(공고) ····· 194
제2019-2885호 차량운행제한위반 과태료 독촉 및 부과고지 공시송달 공고 ····· 199
제2019-2896호 설계·감리업 등록 공고 ····· 201
제2019-2898호 차량운행제한 위반 과태료 부과고지 공시송달 공고 ····· 201
제2019-2900호 도시관리계획(도시계획시설 : 연구시설, 공원, 도로) 결정(변경)(안) 재열람공고 ····· 202
제2019-2903호 도시관리계획(쌍문지구중심 지구단위계획) 결정(변경)을 위한 재열람공고 ····· 204
제2019-2910호 지방세 고액·상습체납자 명단공개 ····· 210
제2019-2912호 제23회 서울우수공공디자인 최종선정 공고 ····· 565

제2019-2919호 종합공사시공업 행정처분(등록말소) 공시송달 공고 ····· 572
제2019-2921호 도시계획시설(시장)사업 실시계획(변경) 인가 고시 공고 ····· 573
제2019-2923호 도시계획시설(시장)사업 실시계획 열람공고 ····· 575
제2019-2939호 도시계획시설(도로) 결정(변경)을 위한 열람공고 ····· 577

◈ 구 고 시

제2019-134호 도시계획시설(도로)사업 실시계획(변경) 인가고시(노원구) ····· 579
제2019-135호 도시계획시설(도로)사업 실시계획(변경) 인가고시(노원구) ····· 581
제2019-130호 도시관리계획(연신내지구 지구단위계획) 변경결정(경미한 사항) 및 지형도면 고시(은평구) ····· 583
제2019-172호 도시계획시설(공원)사업 실시계획 인가(서대문구) ····· 585
제2019-181호 아현3구역재정비촉진계획 근린공원 조성계획결정(변경) 및 지형도면 고시(마포구) ····· 587
제2019-174호 도시계획시설(도로)사업 실시계획인가 고시(영등포구) ····· 591
제2019-175호 도시계획시설(도로)사업 실시계획인가 고시(영등포구) ····· 595
제2019-177호 도시계획시설(학교) 결정(변경) 및 지형도면 고시(영등포구) ····· 599
제2019-178호 토지형질변경 사고지 해제에 따른 지형도면 고시(영등포구) ····· 601
제2019-89호 사당2 주택재건축 정비구역 (경미한)변경 지정 및 지형도면 고시 (동작구) ····· 603
제2019-126호 도시계획시설(공원)사업 시행자 지정 및 실시계획인가 고시(관악구) ·· 607
제2019-164호 도시계획시설(철도: 압구정역) 변경결정 및 지형도면 고시(강남구) ····· 608

◈ 구 공 고

제2019-1224호 도시계획시설(도로)사업 실시계획인가를 위한 열람 및 사업인정에 관한 의견 청취 공고(중랑구) ····· 612
제2019-1137호 도시계획시설사업(영축산근린공원 조성) 실시계획인가를 위한 열람 공고(변경)(노원구) ····· 613

제2019-1783호 도시관리계획 [개봉역 지구단위계획, 특별계획구역가능지④ 특별계획구역 지정 및 세부개발계획수립] 결정(변경)(안) 열람공고 (구로구) ····· 615
제2019-1788호 구로차량기지 이적지 도시관리계획(지구단위계획구역) 결정(안) 재열람 공고(구로구) ····· 616
제2019-1837호 도시계획시설(도로)사업 실시계획 작성(인가)을 위한 열람 및 사업인정에 관한 의견청취 공고(영등포구) ····· 617
제2019-1838호 도시계획시설(도로)사업 실시계획 작성(인가)을 위한 열람 및 사업인정에 관한 의견청취 공고(영등포구) ····· 620
제2019-1256호 도시관리계획(상도지구 지구단위계획) 변경결정(안) 열람공고 (동작구) ····· 624
제2019-1792호 도시계획시설(공원)사업 시행자지정 및 실시계획인가를 위한 열람공고(관악구) ····· 641
제2019-1696호 도시계획시설사업(경부고속도로변녹지) 실시계획인가를 위한 열람 및 사업인정에 관한 의견청취 공고(서초구) ····· 645
제2019-1715호 도시계획시설(사회복지시설)사업 시행자 변경 및 실시계획변경인가를 위한 열람공고(서초구) ····· 650

◈ 사업소고시

제2019-266호 하천점용허가 고시(한강사업본부) ····· 651
제2019-267호 하천점용허가 고시(한강사업본부) ····· 651
제2019-268호 하천점용허가 고시(한강사업본부) ····· 651
제2019-269호 하천점용허가 고시(한강사업본부) ····· 652
제2019-270호 하천점용허가 고시(한강사업본부) ····· 652
제2019-271호 하천점용허가 고시(한강사업본부) ····· 652
제2019-272호 하천점용허가 고시(한강사업본부) ····· 653

고 시

◈ 서울특별시고시 제2019-377호

마곡 도시개발구역 개발계획 변경수립 · 실시계획 변경인가 및 지형도면 고시

서울특별시고시 제2007-491호(2007.12.28.)로 도시개발구역지정 및 개발계획 수립되고, 서울특별시고시 제2008-498호(2008.12.30.)로 도시개발구역 변경지정, 개발계획 변경수립 및 실시계획인가 되고, 서울특별시고시 제2019-332호(2019.10.4.)로 개발계획 변경 수립 및 실시계획 변경인가된 마곡 도시개발구역에 대하여,「도시개발법」제4조 · 제17조에 따라 도시개발구역 변경지정, 개발계획 변경수립 및 실시계획 변경인가하고, 같은 법 제9조 · 제18조 및 같은 법 시행령 제15조 · 제40조에 따라 이를 고시하며,「국토의 계획 및 이용에 관한 법률」제32조 및 같은 법 시행령 제27조와「토지이용규제 기본법」제8조 및 같은 법 시행령 제7조에 따라 지형도면을 고시합니다.

2019년 11월 21일
서 울 특 별 시 장

1. 마곡 도시개발구역 개발계획 수립(변경)
   가. 도시개발구역의 명칭 : 변경없음
      1) 마곡 도시개발구역
   나. 도시개발구역의 위치 및 면적 (변경)

구역명	위 치	면 적(㎡)			비 고
		기정	변경	변경 후	
마곡 도시개발사업 지구단위계획구역	서울특별시 마곡동 일원	3,665,756	증) 888.2	3,666,644.2	

※ 변경사유 : 마곡 도시개발구역 지적확정측량성과 검사결과(면적오차 정정)반영(증 888.2㎡)

   다. 도시개발구역의 지정목적 : 변경없음
      1) 대기업, 중소기업이 상생하는 신경제 거점 및 전문성과 창의성으로 육성하는 특화도시로서 누구에게나 열려 있는 동북아 관문도시 조성
      2) 차세대 서울 경제를 견인하는 융합산업의 전초지로서 첨단기술과 산업이 융합되는 지식산업 혁신기지 조성
      3) 친환경, 자연과 산업이 어우러진 지속가능한 가치를 지향하는 미래의 녹색도시 조성
   라. 시행자(시행자가 지정이 되지 아니한 경우에는 제안자를 말한다) 와 그 주된 사무소의 소재지 : 변경없음
      1) 사업시행자 : 서울주택도시공사 사장 김세용
      2) 사무소 소재지 : 서울특별시 강남구 개포로 621
   마. 도시개발사업의 시행기간 및 시행방법 : 변경없음
      1) 사업시행 기간 : 2007년 12월 28일~2020년 12월 31일
      2) 시 행 방 법 : 수용 또는 사용방식

바. 지구분할 : 변경

1) 지구내 공구 분할

(단위 : ㎡)

구 분	합계		1지구				2지구				3지구			
	기정	변경	1공구		2공구		1공구		2공구		1공구		2공구	
			기정	변경	기정	변경	기정	변경	기정	변경	기정	변경	기정	변경
사업지구 분할	3,665,756	3,666,644.2	771,252	778,603.8	294,920	287,954.6	1,389,176	1,382,130.4	513,787	521,347.5	384,305	384,291.9	312,316	312,316.0

※ 변경사유 : 마곡 도시개발구역 지적확정측량성과 검사결과(면적오차 정정)반영

사. 토지이용계획 및 기반시설계획 : 변경

1) 토지이용계획

가) 기정

구 분		면 적(㎡)							구성비 (%)	비고
		계	1지구		2지구		3지구			
			1공구	2공구	1공구	2공구	1공구	2공구		
합 계		3,665,756	771,252	294,920	1,389,176	513,787	384,305	312,316	100.0	
소 계		1,794,593	513,502	92,179	837,224	351,688				
주거용지	계	595,340	503,161	92,179					16.2	
	단독주택용지	4,250	4,250	-					0.1	
	공동주택용지	591,090	498,911	92,179					16.1	
상업용지	일 반 상 업	82,814	10,341	-	72,473	-			2.3	
업무용지	업 무 용 지	305,328			183,554	121,774			8.3	
산업시설용지	산업시설용지	729,785			539,211	190,574			19.9	
지원시설용지	지원시설용지	81,326			41,986	39,340			2.2	
도시 기반시설용지	소 계	1,802,726	253,288	179,733	546,352	139,349	384,305	299,699	49.2	
	도 로	649,380 (1,727)	67,836	90,381	374,077	87,468	-	29,618 (1,727)	17.7	
	보행자도로	1,205	650	-	555	-			0.0	
	철도용지	16,729			-	7,329	-	9,400	0.5	
	의 료 시 설	33,360			33,360	-			0.9	
	공 공 청 사	46,900	21,671	24,280	-	949			1.6	
	학 교	110,003	47,741	41,063	21,199	-			2.7	
	보육시설	990			990	-			0.0	
	사회복지시설	1,700	-	1,700					0.0	
	광 장	12,979			12,979	-			0.4	
	근 린 공 원	547,244	24,597	17,283			384,305	121,059	14.9	
	어린이공원/소공원	16,643	13,985	2,658					0.5	
	문화공원	20,382			12,084	8,298			0.6	
	가로공원	2,617			2,617					
	경 관 녹 지	2,827	1,581	-	559	369	-	318	0.1	
	연 결 녹 지	172,475 (173,373)	69,756	-	67,783 (68,681)	34,936 (34,936)			4.7	
	주 차 장	25,620	5,471	-	20,149	-			0.7	
	열공급설비	24,140					-	24,140	0.7	
	전기공급설비	2,034					-	2,034	0.1	
	방 수 설 비	8,615 (16,500)	-	2,368	-		-	6,247 (14,132)	0.2	
	유수지	106,883					-	106,883	2.9	
	저류지	(50,000)						(50,000)	0.0	
기타시설용지	소계	68,437	4,462	23,008	5,600	22,750	-	12,617	1.9	
	주유소	3,200	-	800	1,600	-	-	800	0.1	
	가스충전소	4,000			4,000	-			0.1	
	종교시설	2,947	2,947	-					0.1	
	편익시설	48,285	1,515	22,208	-	12,745	-	11,817	1.3	
	택시차고지	10,005			-	10,005			0.3	

※ 저류지 및 공동구관리사무소(공동구) 근린공원 내 중복결정
※ 도로 일부는(중로2-37, 소로2-3) 유수지 및 근린공원과 중복결정[( ) 면적 : 중복 결정된 면적임]
※ 연결녹지 일부는 산업시설용지(산DP3)내 일부구간 상부(면적 : 598㎡), 산업시설용지(산D22·25)내 일부구간 상부
(면적 : 300㎡를) 입체도시계획시설(연결녹지) 결정 [( ) 면적 : 지상부 연결녹지 입체적 도시계획시설 포함 면적]
※ 근린공원내 가스정압기(근린2), 변전소(근린3) 점용
※ 방수설비2 일부는 유수지와 중복결정(면적:7,885㎡)[( ) 면적 : 중복 결정된 면적을 포함]

나) 변경

구 분		면 적(㎡)							구성비 (%)	비고
		계	1지구		2지구		3지구			
			1공구	2공구	1공구	2공구	1공구	2공구		
합 계		3,666,644.2	778,603.8	287,954.6	1,382,130.4	521,347.5	384,291.9	312,316.0	100.0	
소 계		1,794,459.8	513,428.3	92,179.0	837,164.5	351,688.0				
주거용지	계	595,267.9	503,088.9	92,179.0	-	-	-	-	16.2	
	단독주택용지	4,247.7	4,247.7	-	-	-	-	-	0.1	
	공동주택용지	591,020.2	498,841.2	92,179.0	-	-	-	-	16.1	
상업용지	일 반 상 업	82,806.3	10,339.4	-	72,466.9	-	-	-	2.3	
업무용지	업 무 용 지	305,302.7	-	-	183,528.7	121,774.0	-	-	8.3	
산업시설용지	산업시설용지	729,247.3	-	-	539,202.3	190,045.0	-	-	19.9	
지원시설용지	지원시설용지	81,835.6	-	-	41,966.6	39,869.0	-	-	2.2	
도시 기반시설용지	소 계	1,815,517.1	260,666.0	172,767.6	539,366.1	146,909.5	384,291.9	311,516.0	49.2	
	도 로	650,336.6 (7,424.0)	75,183.5	83,415.6	367,091.0	95,028.5	-	29,618.0 (7,424.0)	17.7	
	보행자도로	1,207.3 (571.0)	652.7	-	554.6	-	-	- (571.0)	0.0	
	철도용지	16,729.0	-	-	-	7,329.0	-	9,400.0	0.5	
	의 료 시 설	33,363.8	-	-	33,363.8	-	-	-	0.9	
	공 공 청 사	46,898.0	21,669.0	24,280.0	-	949.0	-	-	1.3	
	학 교	110,009.4	47,749.8	41,063.0	21,196.6	-	-	-	3.0	
	보육시설	991.6	-	-	991.6	-	-	-	0.0	
	사회복지시설	1,700.0	-	1,700.0	-	-	-	-	0.0	
	문화시설	11,817.0	-	-	-	-	-	11,817.0	0.4	
	광 장	12,985.4	-	-	12,985.4	-	-	-		
	근 린 공 원	547,228.5 (37,081.0)	24,594.6	17,283.0	-	-	384,291.9	121,059.0 (37,081.0)	14.9	
	어린이공원/소공원	16,615.1	13,957.1	2,658.0	-	-	-	-	0.5	
	문화공원	20,380.5	-	-	12,082.5	8,298.0	-	-	0.6	
	가로공원	2,618.5	-	-	2,618.5	-	-	-	0.1	
	경 관 녹 지	2,825.6	1,579.5	-	559.1	369.0	-	318.0	0.1	
	연 결 녹 지	172,477.8 (173,375.8)	69,768.4	-	67,773.4 (68,671.4)	34,936.0	-	-	4.7	
	주 차 장	25,661.0	5,511.4	-	20,149.6	-	-	- (8,913)	0.7	
	열공급설비	24,140.0	-	-	-	-	-	24,140.0	0.7	
	전기공급설비	2,034.0	-	-	-	-	-	2,034.0	0.1	
	방 수 설 비	8,615.0 (16,500.0)	-	2,368.0	-	-	-	6,247.0 (14,132.0)	0.2	
	유수지	106,883.0	-	-	-	-	-	106,883.0	2.9	
	저류지	(50,000.0)	-	-	-	-	-	(50,000.0)	0.0	
기타시설용지	소계	56,667.3	4,509.5	23,008.0	5,599.8	22,750.0	-	800.0	1.9	
	주유소	3,201.3	-	800.0	1,601.3	-	-	800.0	0.1	
	가스충전소	3,998.5	-	-	3,998.5	-	-	-	0.1	
	종교시설	2,994.4	2,994.4	-	-	-	-	-	0.1	
	편익시설	36,468.1	1,515.1	22,208.0	-	12,745.0	-		1.3	
	택시차고지	10,005.0	-	-	-	10,005.0	-	-	0.3	

※ 근린공원1 중복결정 : 저류지 및 공동구관리사무소(공동구), 중로2-37[( ) 면적 : 중복 결정된 면적임]
※ 유수지 중복결정 : 중로2-38, 소로3-4, 근린공원4, 방수설비2(면적:7,885㎡)[( ) 면적 : 중복 결정된 면적을 포함]
※ 입체도시계획시설(연결녹지) 결정 : 산업시설용지(산DP3)내 일부구간 상부(면적 : 598㎡), 산업시설용지(산D22·25)내 일부구간 상부(면적 : 300㎡를) [( ) 면적 : 지상부 연결녹지 입체적 도시계획시설 포함 면적]
※ 근린공원 점용 : 가스정압기(근린공원2), 변전소(근린공원3)
※ 변경사유 : 마곡 도시개발구역 지적확정측량성과 검사결과(면적오차 정정)반영

2) 인구 및 주택건설계획 (변경없음)

3) 기반시설계획

가) 본 고시 조서 중 「마곡 도시개발구역 개발계획 수립(변경), 타. 도시관리계획(지구단위계획을 포함한다)의 결정(변경) 내용, 4) 도시계획시설결정(변경) 조서」에 따른다.

아. 국토교통부령으로 정하는 토지명세 : 변경없음

자. 도시개발구역의 이용에 제공되는 「국토의 계획 및 이용에 관한 법률」 제2조제6호에 따른 기반시설을 도시개발구역 밖에 설치할 필요가 있는 경우 도시개발구역 밖의 기반시설 계획에 관한 사항

: 변경없음

차. 법 제11조제8항제4호에 따른 실시계획의 인가신청기간 : 해당없음

카. 관계 도서의 공람방법

1) 시민의 공람 편의를 위하여 다음의 장소에 관계도서를 비치하고 고시한 날로 부터 이해관계인 및 일반인의 공람이 가능합니다.

가) 공람기간 : 고시일로부터 30일간 공람

나) 공람장소

○ 서울특별시 서남권사업과 (☎ 02) 2133-1539)
○ 강서구청 스마트도시과 (☎ 02) 2600-5284)
○ 서울주택도시공사 마곡사업부 (☎ 02) 3410-7682)

타. 도시관리계획에 관한 사항(법 제9조제2항에 따라 도시지역 및 지구단위계획구역으로 결정된 것으로 보는 사항을 포함한다)

※ 본 항은 「도시개발법」 제18조 규정에 의한 실시계획인가(변경) 고시가 있는 경우, 「국토의 계획 및 이용에 관한 법률」에 의한 도시관리계획으로 결정고시된 것으로 보게 됨

1) 용도지역 결정 조서 (변경)

구 분		도면표시번호	지구명	지구의 세분	위 치	면적(㎡)	최초결정일	비고
1지구	기정	-	김포국제공항주변 중요시설물보호지구	공항시설보호지구	김포국제공항주변 지역	57,931,000 (1,066,199)	서고제120호 (1977.4.22)	
	변경	-	김포국제공항주변 중요시설물보호지구	공항시설보호지구	김포국제공항주변 지역	57,931,000 (1,066,558.4)		
2지구	기정	-	김포국제공항주변 중요시설물보호지구	공항시설보호지구	김포국제공항주변 지역	57,931,000 (1,902,488)		
	변경	-	김포국제공항주변 중요시설물보호지구	공항시설보호지구	김포국제공항주변 지역	57,931,000 (1,903,477.9)		
3지구	기정	-	김포국제공항주변 중요시설물보호지구	공항시설보호지구	김포국제공항주변 지역	57,931,000 (697,096)		
	변경	-	김포국제공항주변 중요시설물보호지구	공항시설보호지구	김포국제공항주변 지역	57,931,000 (696,607.9)		

※ 변경사유 : 마곡 도시개발구역 지적확정측량성과 검사결과(면적오차 정정)반영

2) 용도지구 결정 조서 (변경)

구 분			면 적(㎡) 합계	1지구 1공구	1지구 2공구	2지구 1공구	2지구 2공구	3지구 1공구	3지구 2공구	비고
합 계		기정	3,665,756	771,252	294,920	1,388,701	513,787	381,979	315,117	
		변경	3,666,644.2	778,603.8	287,954.6	1,382,130.4	521,347.5	384,291.9	312,316.0	
주거지역	소계	기정	1,288,870	752,094	291,160	183,832	37,644	–	24,140	
		변경	1,289,452.6	759,211.6	284,194.6	177,192.9	44,713.5	–	24,140.0	
	제1종일반주거지역	기정	10,611	8,147	2,464	–	–	–	–	
		변경	10,603.0	8,139.0	2,464.0	–	–	–	–	
	제2종일반주거지역	기정	24,140	–	–	–	–	–	24,140	
	제3종일반주거지역	기정	778,449	573,954	132,172	39,520	32,803	–	–	
		변경	779,130.7	577,428.6	128,918.6	32,911.0	39,872.5	–	–	
	준주거지역	기정	475,670	169,993	156,524	144,312	4,841	–	–	
		변경	475,578.9	173,644.0	152,812.0	144,281.9	4,841.0	–	–	
일반상업지역		기정	559,599	19,158	3,760	303,789	232,892	–	–	
		변경	559,936.4	19,392.2	3,760.0	303,892.2	232,892.0	–	–	
준공업지역		기정	1,110,805	–	–	867,554	243,251	–	–	
		변경	1,110,805.0	–	–	867,063.0	243,742.0	–	–	
녹지지역	자연녹지지역	기정	706,482	–	–	33,526	–	381,979	290,977	
		변경	706,450.2	–	–	33982.3	–	384,291.9	288,176	`

※ 변경사유 : 마곡 도시개발구역 지적확정측량성과 검사결과(면적오차 정정)반영

3) 지구단위계획구역 결정 조서 (변경)

구역명	위 치	면 적(㎡) 기정	면 적(㎡) 변경	면 적(㎡) 변경 후	`비 고
마곡 도시개발사업 지구단위계획구역	서울특별시 마곡동 일원	3,665,756	증) 888.2	3,666,644.2	

※ 변경사유 : 마곡 도시개발구역 지적확정측량성과 검사결과(면적오차 정정)반영

4) 도시계획시설 결정(변경) 조서

가) 교통시설 (변경)

(1) 도로 (변경)

(가) 도로 총괄표

구분 류별			폭원(m)	합계 노선수	합계 연장(m)	합계 면적(㎡)	1지구 1공구 노선수	1지구 1공구 연장(m)	1지구 1공구 면적(㎡)	1지구 2공구 노선수	1지구 2공구 연장(m)	1지구 2공구 면적(㎡)	2지구 1공구 노선수	2지구 1공구 연장(m)	2지구 1공구 면적(㎡)	2지구 2공구 노선수	2지구 2공구 연장(m)	2지구 2공구 면적(㎡)	3지구 1공구 노선수	3지구 1공구 연장(m)	3지구 1공구 면적(㎡)	3지구 2공구 노선수	3지구 2공구 연장(m)	3지구 2공구 면적(㎡)
총 계		기정	–	115(6)	31,637	652,942	26(3)	4,22	75,202	8(1)	2,822	83,669	71(3)	20,730	368,135	12(3)	2,722	93,378	–	–	–	3(1)	1,138	32,558
		변경		117(6)	32,167	659,538.9	27(3)	4,22	75,836.2	7(1)	2,822	83,415.6	69(3)	20,354	367,645.6	14(3)	3,098	95,028.5	–	–	–	4(1)	1,668	37,613
일반도로	소계	기정	–	111(6)	31,436	651,737	23(3)	4,07	74,552	8(1)	2,822	83,669	70(3)	20,684	367,580	12(3)	2,722	93,378				3(1)	1,138	32,558
		변경		112(6)	31,852	657,760.6	24(3)	4,07	75,183.5	7(1)	2,822	83,415.6	68(3)	20,308	367,091.0	14(3)	3,098	95,028.5				3(1)	1,554	37,042.0
	광로 계	기정	–	3(1)	1,850	99,037	–	–	–	2	618	32,428	–	–	–	1(1)	1,232	66,609	–	–	–	–	–	–
		변경		3(1)	1,850	99,037.0	1	–	398.3	1	618	32,029.7	–	–	–	1(1)	1,232	66,609.0	–	–	–	–	–	–
	광로 3류	기정	45~	3(1)	1,850	99,037	–	–	–	2	618	32,428	–	–	–	1(1)	1,232	66,609	–	–	–	–	–	–
		변경	50	3(1)	1,850	99,037.0	1	–	398.3	1	618	32,029.7	–	–	–	1(1)	1,232	66,609.0	–	–	–	–	–	–
	대로 계	기정	–	6(2)	5,052	170,166	–	–	–	1(1)	703	23,302	3	3,175	103,860	3(2)	260	12,173	–	–	–	1(1)	914	30,831
		변경		6(2)	5,052	170,002.5	–	–	–	1(1)	703	23,302.0	5(2)	3,175	107,120.5	1	260	9,962.0	–	–	–	1(1)	914	29,618.0
	대로 1류	기정	36	1	1,427	54,217	–	–	–	–	–	–	1	1,427	54,217	–	–	–	–	–	–	–	–	–
		변경		1	1,427	54,979.7	–	–	–	–	–	–	1	1,427	54,979.7	–	–	–	–	–	–	–	–	–
	대로 2류	기정	30~5	3(2)	1,877	66,306	–	–	–	1(1)	703	23,302	–	–	–	3(2)	260	12,173	–	–	–	1(1)	914	30,831
		변경		3(2)	1,877	65,093.0	–	–	–	1(1)	703	23,302.0	2(2)	–	2,211.0	1	260	9,962.0	–	–	–	1(1)	914	29,618.0
	대로 3류	기정	25~3	2	1,748	49,643	–	–	–	–	–	–	2	1,748	49,643	–	–	–	–	–	–	–	–	–
		변경		2	1,748	49,929.8	–	–	–	–	–	–	2	1,748	49,929.8	–	–	–	–	–	–	–	–	–
	중로 계	기정	–	83(3)	22,469	366,022	16(3)	3,46	68,605	4	1,478	27,779	61(3)	16,625	257,858	4	823	10611	–	–	–	1	77	1,169
		변경		143	23,032	372,387.0	16(3)	3,46	68,460.1	4	1,478	27,923.9	61(3)	16,625	257,331.8	4	823	11,249.2	–	–	–	2	640	7,424.0
	중로 1류	기정	20~	13(3)	6,092	130,311	6(3)	1,86	42,752	1	661	14,957	8(3)	3,307	67,675	1	243	4927	–	–	–	–	–	–

구분	류별		폭원(m)	합계			1지구						2지구						3지구					
							1공구			2공구			1공구			2공구			1공구			2공구		
				노선수	연장(m)	면적(㎡)	노선수	연장(m)	면적(㎡)	노선수	연장(m)	면적(㎡)	노선수	연장(m)	면적(㎡)	노선수	연장(m)	면적(㎡)	노선수	연장(m)	면적(㎡)	노선수	연장(m)	면적(㎡)
		변경	23	13(3)	6,092	130,311.0	6(3)	1,88	42,264.3	1	661	15,444.7	8(3)	3,307	67,782.7	1	243	4,819.3	–	–	–	–	–	–
	2류	기정	15~1	28	6,845	117,506	8	1,50	25,075	1	314	6,601	17	4,679	82,983	1	271	1678	–	–	–	1	77	1,169
		변경		29	7,408	123,761.0	8	1,50	25,162.6	1	314	6,513.4	17	4,679	83,217.4	1	271	1,443.6	–	–	–	2	640	7,424.0
	3류	기정	12~	42	9,532	118,205	2	8	778	2	503	6,221	36	8,639	107,200	2	309	4006	–	–	–	–	–	–
		변경	14	42	9,532	118,317.0	2	8	1,033.2	2	503	5,965.8	36	8,639	106,331.7	2	309	4,986.3	–	–	–	–	–	–
	소로	계 기정	–	19	2,065	16,512	7	60	5947	1	23	160	6	884	5862	4	407	3985	–	–	–	1	147	558
		변경		18	1,918	16,332.1	7	60	6,325.1	1	23	160.0	2	508	2,638.7	8	783	7,208.3	–	–	–	–	–	–
		1류 기정	10	6	777	8,098	4	42	4,438	–	–	–	–	–	–	2	349	3,660	–	–	–	–	–	–
		변경		6	777	8,469.10	4	42	4,809.1	–	–	–	–	–	–	2	349	3,660.0	–	–	–	–	–	–
		2류 기정	8~	9	1,113	7,300	3	17	1,509	–	–	–	5	790	5,233	–	–	–	–	–	–	1	147	558
		변경		8	966	6,749	3	17	1,516.0	–	–	–	1	414	1,978.3	4	376	3,254.7	–	–	–	–	–	–
		3류 기정	4~	4	175	1,114	–	–	–	1	23	160	1	94	629	2	58	325	–	–	–	–	–	–
		변경	6	4	175	1,114.0	–	–	–	1	23	160.0	1	94	660.4	2	58	293.6	–	–	–	–	–	–
보행자전용도로	소계	기정	–	4	201	1,205	3	15	650	–	–	–	1	46	555	–	–	–	–	–	–	–	–	–
		변경		5	315	1,778.3	3	15	652.7	–	–	–	1	46	554.6	–	–	–	–	–	–	1	114	571.0
	중로	계 기정	–	1	46	555	–	–	–	–	–	–	1	46	555	–	–	–	–	–	–	–	–	–
		변경		1	46	554.6	–	–	–	–	–	–	1	46	554.6	–	–	–	–	–	–	–	–	–
		3류 기정	1	1	46	555	–	–	–	–	–	–	1	46	555	–	–	–	–	–	–	–	–	–
		변경		1	46	554.6	–	–	–	–	–	–	1	46	554.6	–	–	–	–	–	–	–	–	–
	소로	계 기정	–	3	155	650	3	15	650	–	–	–	–	–	–	–	–	–	–	–	–	–	–	–
		변경		4	269	1,223.7	3	15	652.7	–	–	–	–	–	–	–	–	–	–	–	–	1	114	571
		3류 기정	1.5~	3	155	650	3	15	650	–	–	–	–	–	–	–	–	–	–	–	–	–	–	–
		변경		4	269	1,223.7	3	15	652.7	–	–	–	–	–	–	–	–	–	–	–	–	1	114	571

※ ( ) : 지구간 중복 노선수

※ 중복결정된 도로 포함 : 일반도로 중로2-37, 중로2-38, 보행자도로 소로3-4 (3지구 2공구)

(나) 도로결정(변경) 조서

구분	규모				기능	기점	종점	사용형태	주요경과지	연장(m)							최초결정일	비고
	등급	류별	번호	폭원(m)						합계	1지구		2지구		3지구			
											1공구	2공구	1공구	2공구	1공구	2공구		
기정	광	3	16	45~50	주간선도로	제2한강교남단 마곡동730-62	김포공항 마곡동727-1222	일반도로	마곡구역내	8,890 (1,850)	–	8,890 (618)	–	8,890 (1,232)	–	–	서고제603호 (1978.11.15)	( )사업 구역내
기정	광	3	19	40	주간선도로	삼전동	방화동	일반도로	마곡구역내	35,306	35,306	–	–	–	–	–		사업 구역외
기정	대	1	1	36	주간선도로	광3-16 마곡동 727-928	양천길 마곡동 229-4	일반도로	마곡구역내	1,427	–	–	1,427	–	–	–	서고제2008-498호 (2008.12.30)	지하공공보도시설 1 포함
기정	대	2	2	31~53	보조간선도로	대1-1 마곡동278-6	방화로 마곡동 731-169	일반도로	마곡구역내	963	–	703	–	260	–	–	서고제2008-498호 (2008.12.30)	
기정	대	2	38	30	보조간선도로	내발산동644-2 (가양동 709)	고척동 76-148 (가양동 1130)	일반도로	마곡구역내	7,250	–	–	7,250	–	–	–	`71. 4. 7	사업 구역외
기정	대	2	41	30~35	보조간선도로	양화교-광16 마곡동 55-15	계화동시계 마곡동 727-184	일반도로	마곡구역내	6,500 (914)	–	–	–	–	–	6,500 (914)	서고제1984-333호 (1984.6.5)	
기정	대	3	1	25~31	보조간선도로	광3-16 마곡동728-106	마곡동 728-67	일반도로	마곡구역내	419	–	–	419	–	–	–	서고제2008-498호 (2008.12.30)	
기정	대	3	2	28	보조간선도로	광3-16 마곡동727-1169	양천길 마곡동 727-183	일반도로	마곡구역내	1,329	–	–	1,329	–	–	–	서고제2008-498호 (2008.12.30)	
기정	중	1	1	20	집산도로	양천길 마곡동224-7	대2-2 마곡동363-8	일반도로	마곡구역내	643	–	–	643	–	–	–	서고제2008-498호 (2008.12.30)	
기정	중	1	7	20	집산도로	광3-16 마곡동730-275	대2-2 마곡동 731-193	일반도로	마곡구역내	790	790	–	–	–	–	–	서고제2008-498호 (2008.12.30)	
기정	중	1	8	20	집산도로	광3-16 마곡동727-727	대2-2 마곡동 363-5	일반도로	마곡구역내	743	–	–	743	–	–	–	서고제2008-498호 (2008.12.30)	
기정	중	1	11	20	집산도로	방화로 마곡동730-7	중1-7 마곡동 730-35	일반도로	마곡구역내	353	353	–	–	–	–	–	서고제2008-498호 (2008.12.30)	
변경	중	1	11	20	집산도로	방화로 마곡동730-7	중1-7 마곡동 743-9	일반도로	마곡구역내	353	353	–	–	–	–	–	서고제2008-498호 (2008.12.30)	
기정	중	1	12	20	집산도로	중1-7 마곡동730-197	중1-8 마곡동 727-647	일반도로	마곡구역내	266	266	–	–	–	–	–	서고제2008-498호 (2008.12.30)	

구분	규모				기능	기점	종점	사용형태	주요경과지	연장(m)							최초결정일	비고
	등급	류별	번호	폭원(m)						합계	1지구		2지구		3지구			
											1공구	2공구	1공구	2공구	1공구	2공구		
변경	중	1	12	20	집산도로	중1-7 마곡동743-9	중1-8 마곡동 767-6	일반도로	마곡구역내	266	266	-	-	-	-	-	서고제2008-498호 (2008.12.30)	
기정	중	1	13	20	집산도로	대1-1 마곡동727-802	중1-8 마곡동 727-657	일반도로	마곡구역내	243	-	-	-	243	-	-	서고제2008-498호 (2008.12.30)	지하공공보도시설 3 포함
기정	중	1	16	20	집산도로	대2-38 마곡동727-1268	대3-2 마곡동 727-503	일반도로	마곡구역내	446	-	-	446	-	-	-	서고제2008-498호 (2008.12.30)	
기정	중	1	17	20~23	집산도로	방화로 마곡동 730-226	광3-16 마곡동 730-334	일반도로	마곡구역내	661	-	661	-	-	-	-	서고제2008-498호 (2008.12.30)	
기정	중	1	18	20	집산도로	광3-16 마곡동 730-171	소1-6 마곡동 730-611	일반도로	마곡구역내	645	472	-	173	-	-	-	서고제2008-498호 (2008.12.30)	
기정	중	1	29	20	집산도로	대3-1 마곡동 728-67	중2-16 마곡동 728-51	일반도로	마곡구역내	166	-	-	166	-	-	-	서고제2008-498호 (2008.12.30)	
변경	중	1	29	20	집산도로	대3-1 마곡동 728-67	중2-16 마곡동 808-2	일반도로	마곡구역내	166	-	-	166	-	-	-	서고제2008-498호 (2008.12.30)	
기정	중	1	30	20	집산도로	대1-1 마곡동727-803	대3-2 마곡동 727-584	일반도로	마곡구역내	536	-	-	536	-	-	-	서고제2012-270호 (2012.10.11)	
변경	중	1	30	20	집산도로	대1-1 마곡동 761-5	대3-2 마곡동 775-3	일반도로	마곡구역내	536	-	-	536	-	-	-	서고제2012-270호 (2012.10.11)	
기정	중	1	31	20	국지도로	대1-1 마곡동727-840	대3-2 마곡동 727-532	일반도로	마곡구역내	541	-	-	541	-	-	-	서고제2008-498호 (2008.12.30)	
변경	중	1	31	20	국지도로	대1-1 마곡동 761-5	대3-2 마곡동 775-3	일반도로	마곡구역내	541	-	-	541	-	-	-	서고제2008-498호 (2008.12.30)	
기정	중	1	32	22	집산도로	우측지구계 마곡동 727-1273	중2-28 마곡동 727-1267	일반도로	마곡구역내	59	-	-	59	-	-	-	서고제2008-498호 (2008.12.30)	
변경	중	1	32	22	집산도로	우측지구계 마곡동 727-1273	중2-28 마곡동 796-8	일반도로	마곡구역내	59	-	-	59	-	-	-	서고제2008-498호 (2008.12.30)	
기정	중	2	2	18	집산도로	대2-2 마곡동 731-194	중3-45 마곡동 731-217	일반도로	마곡구역내	291	291	-	-	-	-	-	서고제2008-498호 (2008.12.30)	
기정	중	2	3	18	집산도로	중2-2 마곡동 731-226	마곡동 731-30	일반도로	마곡구역내	240	240	-	-	-	-	-	서고제2008-498호 (2008.12.30)	
변경	중	2	3	18	집산도로	중2-2 마곡동 736-2	마곡동 731-30	일반도로	마곡구역내	240	240	-	-	-	-	-	서고제2008-498호 (2008.12.30)	
기정	중	2	4	18	국지도로	중1-1 마곡동365-8	마곡동 353	일반도로	마곡구역내	97	97	-	-	-	-	-	서고제2008-498호 (2008.12.30)	
변경	중	2	4	18	국지도로	중1-1 마곡동 754-6	마곡동 353	일반도로	마곡구역내	97	97	-	-	-	-	-	서고제2008-498호 (2008.12.30)	
기정	중	2	5	18	집산도로	방화로 마곡동731-111	중1-7 마곡동 731-96	일반도로	마곡구역내	193	193	-	-	-	-	-	서고제2008-498호 (2008.12.30)	
변경	중	2	5	18	집산도로	방화로 마곡동 731-111	중1-7 마곡동 743-9	일반도로	마곡구역내	193	193	-	-	-	-	-	서고제2008-498호 (2008.12.30)	
기정	중	2	8	15	국지도로	중1-7 마곡동731-99	방화뉴타운 마곡동 731-161	일반도로	마곡구역내	95	95	-	-	-	-	-	서고제2008-498호 (2008.12.30)	
변경	중	2	8	15	국지도로	중1-7 마곡동 743-9	방화뉴타운 마곡동 731-161	일반도로	마곡구역내	95	95	-	-	-	-	-	서고제2008-498호 (2008.12.30)	
기정	중	2	15	18	집산도로	광3-16 마곡동728-158	마곡동 728-351	일반도로	마곡구역내	426	-	-	426	-	-	-	서고제2008-498호 (2008.12.30)	
기정	중	2	16	18	집산도로	광3-16 마곡동728-11	마곡동 726-49	일반도로	마곡구역내	412	-	-	412	-	-	-	서고제2008-498호 (2008.12.30)	
기정	중	2	17	18	집산도로	방화로 마곡동730-85	중1-17 마곡동 730-426	일반도로	마곡구역내	314	-	314	-	-	-	-	서고제2008-498호 (2008.12.30)	
기정	중	2	18	18	집산도로	중1-17 마곡동730-429	중1-18 마곡동 730-679	일반도로	마곡구역내	271	271	-	-	-	-	-	서고제2008-498호 (2008.12.30)	
변경	중	2	18	18	집산도로	중1-17 마곡동 730-429	중1-18 마곡동 798-21	일반도로	마곡구역내	271	271	-	-	-	-	-	서고제2008-498호 (2008.12.30)	
기정	중	2	19	18	집산도로	중1-18 마곡동730-684	발산택지개발지구 마곡동 728-264	일반도로	마곡구역내	243	-	-	243	-	-	-	서고제2008-498호 (2008.12.30)	
변경	중	2	19	18	집산도로	중1-18 마곡동798-21	발산택지개발지구 마곡동 728-264	일반도로	마곡구역내	243	-	-	243	-	-	-	서고제2008-498호 (2008.12.30)	
기정	중	2	20	18	집산도로	발산택지개발지구 마곡동728-271	중2-15 마곡동 728-283	일반도로	마곡구역내	233	-	-	233	-	-	-	서고제2008-498호 (2008.12.30)	

구분	규모				기능	기점	종점	사용형태	주요경과지	연장(m)							최초결정일	비고
	등급	류별	번호	폭원(m)						합계	1지구		2지구		3지구			
											1공구	2공구	1공구	2공구	1공구	2공구		
변경	중	2	20	18	집산도로	발산택지개발지구 마곡동728-271	중2-15 마곡동 799-23	일반도로	마곡구역내	233	-	-	233	-	-	-	서고제2008-498호 (2008.12.30)	
기정	중	2	21	18	집산도로	대3-1 마곡동728-88	중2-15 마곡동 728-283	일반도로	마곡구역내	276	-	-	276	-	-	-	서고제2008-498호 (2008.12.30)	
변경	중	2	21	18	집산도로	대3-1 마곡동800-23	중2-15 마곡동 799-23	일반도로	마곡구역내	276	-	-	276	-	-	-	서고제2008-498호 (2008.12.30)	
기정	중	2	22	18	집산도로	대3-1 마곡동728-84	중2-16 마곡동 728-35	일반도로	마곡구역내	166	-	-	166	-	-	-	서고제2008-498호 (2008.12.30)	
변경	중	2	22	18	집산도로	대3-1 마곡동800-23	중2-16 마곡동 808-2	일반도로	마곡구역내	166	-	-	166	-	-	-	서고제2008-498호 (2008.12.30)	
기정	중	2	23	18	집산도로	중1-1 마곡동665-25	중3-12 마곡동 365-18	일반도로	마곡구역내	96	-	-	96	-	-	-	서고제2012-270호 (2012.10.11)	
변경	중	2	23	18	집산도로	중1-1 마곡동754-6	중3-12 마곡동 756-10	일반도로	마곡구역내	96	-	-	96	-	-	-	서고제2012-270호 (2012.10.11)	
기정	중	2	24	18	집산도로	대1-1 마곡동286	중3-12 마곡동 365-14	일반도로	마곡구역내	131	-	-	131	-	-	-	서고제2012-270호 (2012.10.11)	
변경	중	2	24	18	집산도로	대1-1 마곡동761-5	중3-12 마곡동 756-10	일반도로	마곡구역내	131	-	-	131	-	-	-	서고제2012-270호 (2012.10.11)	
기정	중	2	25	16	집산도로	대1-1 마곡동727-923	중2-26 마곡동 727-1040	일반도로	마곡구역내	245	-	-	245	-	-	-	서고제2012-270호 (2012.10.11)	
변경	중	2	25	16	집산도로	대1-1 마곡동761-5	중2-26 마곡동 771-6	일반도로	마곡구역내	245	-	-	245	-	-	-	서고제2012-270호 (2012.10.11)	
기정	중	2	26	18	집산도로	광3-16 마곡동727-1118	중1-30 마곡동 727-1023	일반도로	마곡구역내	210	-	-	210	-	-	-	서고제2012-270호 (2012.10.11)	
변경	중	2	26	18	집산도로	광3-16 마곡동727-1118	중1-30 마곡동 770-8	일반도로	마곡구역내	210	-	-	210	-	-	-	서고제2012-270호 (2012.10.11)	
기정	중	2	27	16	집산도로	대3-2 마곡동727-589	중2-26 마곡동 727-1042	일반도로	마곡구역내	275	-	-	275	-	-	-	서고제2012-270호 (2012.10.11)	
변경	중	2	27	16	집산도로	대3-2 마곡동775-3	중2-26 마곡동 771-6	일반도로	마곡구역내	275	-	-	275	-	-	-	서고제2012-270호 (2012.10.11)	
기정	중	2	28	16	집산도로	대3-2 마곡동727-596	중1-32 마곡동 727-1265	일반도로	마곡구역내	376	-	-	376	-	-	-	서고제2012-270호 (2012.10.11)	
변경	중	2	28	16	집산도로	대3-2 마곡동 775-3	중1-32 마곡동 794-3	일반도로	마곡구역내	376	-	-	376	-	-	-	서고제2012-270호 (2012.10.11)	
기정	중	2	29	16	국지도로	중2-28 마곡동727-1182	중3-36 마곡동 727-1180	일반도로	마곡구역내	53	-	-	53	-	-	-	서고제2012-270호 (2012.10.11)	
변경	중	2	29	16	국지도로	중2-28 마곡동796-8	중3-36 마곡동 797-17	일반도로	마곡구역내	53	-	-	53	-	-	-	서고제2012-270호 (2012.10.11)	
기정	중	2	30	16	국지도로	중1-16 마곡동727-484	중2-28 마곡동 727-1188	일반도로	마곡구역내	85	-	-	85	-	-	-	서고제2012-270호 (2012.10.11)	
변경	중	2	30	16	국지도로	중1-16 마곡동789-10	중2-28 마곡동 796-8	일반도로	마곡구역내	85	-	-	85	-	-	-	서고제2012-270호 (2012.10.11)	
기정	중	2	31	16	국지도로	중1-16 마곡동727-478	중2-32 마곡동727-457	일반도로	마곡구역내	266	-	-	266	-	-	-	서고제2012-270호 (2012.10.11)	
변경	중	2	31	16	국지도로	중1-16 마곡동789-10	중2-32 마곡동788-5	일반도로	마곡구역내	266	-	-	266	-	-	-	서고제2012-270호 (2012.10.11)	
기정	중	2	32	18	집산도로	강서로 마곡동727-1242	대3-2 마곡동727-515	일반도로	마곡구역내	481	-	-	481	-	-	-	서고제2008-498호 (2008.12.30)	
변경	중	2	32	18	집산도로	강서로 마곡동727-1242	대3-2 마곡동775-3	일반도로	마곡구역내	481	-	-	481	-	-	-	서고제2008-498호 (2008.12.30)	
기정	중	2	33	16	국지도로	양천길 마곡동727-202	중2-32 마곡동727-457	일반도로	마곡구역내	705	-	-	705	-	-	-	서고제2012-270호 (2012.10.11)	
변경	중	2	33	16	국지도로	양천길 마곡동727-202	중2-32 마곡동788-5	일반도로	마곡구역내	705	-	-	705	-	-	-	서고제2012-270호 (2012.10.11)	
기정	중	2	34	18	집산도로	중2-2 마곡동731-226	중3-47 마곡동731-232	일반도로	마곡구역내	91	91	-	-	-	-	-	서고제2013-248호 (2013.07.25)	
변경	중	2	34	18	집산도로	중2-2 마곡동736-2	중3-47 마곡동734-10	일반도로	마곡구역내	91	91	-	-	-	-	-	서고제2013-248호 (2013.07.25)	
기정	중	2	35	18(3)	집산도로	발산택지개발지구 마곡동728-356	중2-15 마곡동728-348	일반도로	마곡구역내	226	226	-	-	-	-	-	서고제2008-498호 (2008.12.30)	( )사업 구역내
변경	중	2	35	18(3)	집산도로	발산택지개발지구 마곡동728-356	중2-15 마곡동799-23	일반도로	마곡구역내	226	226	-	-	-	-	-	서고제2008-498호 (2008.12.30)	( )사업 구역내
기정	중	2	36	18(3)	집산도로	중2-15 마곡동728-351	대3-1 마곡동728-67	일반도로	마곡구역내	271	-	-	-	271	-	-	서고제2008-498호 (2008.12.30)	( )사업 구역내

구분	규모				기능	기점	종점	사용형태	주요경과지	연장(m)							최초결정일	비고
	등급	류별	번호	폭원(m)						합계	1지구		2지구		3지구			
											1공구	2공구	1공구	2공구	1공구	2공구		
기정	중	2	37	15	집산도로	대2-41 마곡동555-3	열공급설비 마곡동56-22	일반도로	마곡구역내	77	-	-	-	-	-	77	서고제2013-248호 (2013.07.25)	근린공원 중복결정 구역내 선행변경
기정	중	3	1	12	국지도로	중1-11 마곡동730-2	방화뉴타운 마곡동730-2	일반도로	마곡구역내	30	30	-	-	-	-	-	서고제2008-498호 (2008.12.30)	
변경	중	3	1	12	국지도로	중1-11 마곡동742-4	방화뉴타운 마곡동730-2	일반도로	마곡구역내	30	30	-	-	-	-	-	서고제2008-498호 (2008.12.30)	
기정	중	3	2	13	집산도로	중2-16 마곡동728-49	소2-2 마곡동728-29	일반도로	마곡구역내	116	-	-	116	-	-	-	서고제2008-498호 (2008.12.30)	
변경	중	3	2	13	집산도로	중2-16 마곡동808-2	소2-2 마곡동808-4	일반도로	마곡구역내	116	-	-	116	-	-	-	서고제2008-498호 (2008.12.30)	
기정	중	3	4	12	국지도로	중2-16 마곡동728-41	소2-2 마곡동728-31	일반도로	마곡구역내	130	-	-	130	-	-	-	서고제2008-498호 (2008.12.30)	
변경	중	3	4	12	국지도로	중2-16 마곡동808-2	소2-2 마곡동808-4	일반도로	마곡구역내	130	-	-	130	-	-	-	서고제2008-498호 (2008.12.30)	
기정	중	3	5	14	집산도로	대3-1 마곡동728-68	마곡동728-65	일반도로	마곡구역내	67	-	-	-	67	-	-	서고제2010-339호 (2010.9.30)	구역내 선행변경
기정	중	3	10	12	국지도로	대1-1 마곡동302	중1-1 마곡동320	일반도로	마곡구역내	238	-	-	238	-	-	-	서고제2012-270호 (2012.10.11)	
변경	중	3	10	12	국지도로	대1-1 마곡동761-5	중1-1 마곡동54-6	일반도로	마곡구역내	238	-	-	238	-	-	-	서고제2012-270호 (2012.10.11)	
기정	중	3	11	12	국지도로	대1-1 마곡동302	중3-14 마곡동245-2	일반도로	마곡구역내	194	-	-	194	-	-	-	서고제2012-270호 (2012.10.11)	
변경	중	3	11	12	국지도로	대1-1 마곡동761-5	중3-14 마곡동764-14	일반도로	마곡구역내	194	-	-	194	-	-	-	서고제2012-270호 (2012.10.11)	
기정	중	3	12	12	국지도로	대2-2 마곡동367-3	중3-10 마곡동299-1	일반도로	마곡구역내	560	-	-	560	-	-	-	서고제2012-270호 (2012.10.11)	
변경	중	3	12	12	국지도로	대2-2 마곡동367-3	중3-10 마곡동754-5	일반도로	마곡구역내	560	-	-	560	-	-	-	서고제2012-270호 (2012.10.11)	
기정	중	3	13	12	국지도로	중3-17 마곡동269-3	중3-11 마곡동245-4	일반도로	마곡구역내	400	-	-	400	-	-	-	서고제2012-270호 (2012.10.11)	
변경	중	3	13	12	국지도로	중3-17 마곡동762-9	중3-11 마곡동761-4	일반도로	마곡구역내	400	-	-	400	-	-	-	서고제2012-270호 (2012.10.11)	
기정	중	3	14	12	국지도로	대1-1 마곡동 279-3	대2-41 마곡동52-1	일반도로	마곡구역내	769	-	-	769	-	-	-	서고제2012-270호 (2012.10.11)	
변경	중	3	14	12	국지도로	대1-1 마곡동761-5	대2-41 마곡동52-1	일반도로	마곡구역내	769	-	-	769	-	-	-	서고제2012-270호 (2012.10.11)	
기정	중	3	15	12	국지도로	중1-1 마곡동 315-8	중3-12 마곡동313-1	일반도로	마곡구역내	95	-	-	95	-	-	-	서고제2012-270호 (2012.10.11)	
변경	중	3	15	12	국지도로	중1-1 마곡동754-6	중3-12 마곡동756-10	일반도로	마곡구역내	95	-	-	95	-	-	-	서고제2012-270호 (2012.10.11)	
기정	중	3	16	12	국지도로	대1-1 마곡동288-4	중3-12 마곡동365-24	일반도로	마곡구역내	132	-	-	132	-	-	-	서고제2012-270호 (2012.10.11)	
변경	중	3	16	12	국지도로	대1-1 마곡동761-5	중3-12 마곡동756-10	일반도로	마곡구역내	132	-	-	132	-	-	-	서고제2012-270호 (2012.10.11)	
기정	중	3	17	12	국지도로	대1-1 마곡동288-2	중3-14 마곡동272-1	일반도로	마곡구역내	195	-	-	195	-	-	-	서고제2012-270호 (2012.10.11)	
변경	중	3	17	12	국지도로	대1-1 마곡동761-5	중3-14 마곡동764-14	일반도로	마곡구역내	195	-	-	195	-	-	-	서고제2012-270호 (2012.10.11)	
기정	중	3	18	12	국지도로	대1-1 마곡동27-798	중1-8 마곡동687-3	일반도로	마곡구역내	242	-	-	-	242	-	-	서고제2012-270호 (2012.10.11)	지하공공보도시설 2 포함
기정	중	3	19	12	국지도로	대3-2 마곡동727-225	중2-33 마곡동7-214	일반도로	마곡구역내	166	-	-	166	-	-	-	서고제2012-270호 (2012.10.11)	
변경	중	3	19	12	국지도로	대3-2 마곡동775-3	중2-33 마곡동775-5	일반도로	마곡구역내	166	-	-	166	-	-	-	서고제2012-270호 (2012.10.11)	
기정	중	3	20	12	국지도로	중2-33 마곡동727-214	중2-32 마곡동727-1235	일반도로	마곡구역내	679	-	-	679	-	-	-	서고제2012-270호 (2012.10.11)	
변경	중	3	20	12	국지도로	중2-33 마곡동775-5	중2-32 마곡동788-5	일반도로	마곡구역내	679	-	-	679	-	-	-	서고제2012-270호 (2012.10.11)	
기정	중	3	21	12	국지도로	중3-20 마곡동727-69	중3-23 마곡동727-68	일반도로	마곡구역내	155	-	-	155	-	-	-	서고제2012-270호 (2012.10.11)	
변경	중	3	21	12	국지도로	중3-20 마곡동776-9	중3-23 마곡동777-7	일반도로	마곡구역내	155	-	-	155	-	-	-	서고제2012-270호 (2012.10.11)	
기정	중	3	22	12	국지도로	대3-2 마곡동727-286	중2-33 마곡동727-231	일반도로	마곡구역내	194	-	-	194	-	-	-	서고제2012-270호 (2012.10.11)	

구분	규모				기능	기점	종점	사용형태	주요경과지	연장(m)							최초결정일	비고
	등급	류별	번호	폭원(m)						합계	1지구		2지구		3지구			
											1공구	2공구	1공구	2공구	1공구	2공구		
변경	중	3	22	12	국지도로	대3-2 마곡동775-3	중2-33 마곡동775-5	일반도로	마곡구역내	194	-	-	194	-	-	-	서고제2012-270호(2012.10.11)	
기정	중	3	23	12	국지도로	중2-23 마곡동727-231	중3-20 마곡동727-28	일반도로	마곡구역내	234	-	-	234	-	-	-	서고제2012-270호(2012.10.11)	
변경	중	3	23	12	국지도로	중2-33 마곡동775-5	중3-20 마곡동776-9	일반도로	마곡구역내	234	-	-	234	-	-	-	서고제2012-270호(2012.10.11)	
기정	중	3	24	12	국지도로	중3-28 마곡동727-441	중3-23 마곡동727-216	일반도로	마곡구역내	213	-	-	213	-	-	-	서고제2012-270호(2012.10.11)	
변경	중	3	24	12	국지도로	중3-28 마곡동781-15	중2-33 마곡동775-5	일반도로	마곡구역내	213	-	-	213	-	-	-	서고제2012-270호(2012.10.11)	
기정	중	3	25	12	국지도로	중3-28 마곡동727-432	중3-23 마곡동727-217	일반도로	마곡구역내	189	-	-	189	-	-	-	서고제2012-270호(2012.10.11)	
변경	중	3	25	12	국지도로	중3-28 마곡동781-15	중3-23 마곡동777-7	일반도로	마곡구역내	189	-	-	189	-	-	-	서고제2012-270호(2012.10.11)	
기정	중	3	26	12	국지도로	동측구역계 마곡동727-30	중3-20 마곡동727-30	일반도로	마곡구역내	45	-	-	45	-	-	-	서고제2012-270호(2012.10.11)	
변경	중	3	26	12	국지도로	동측구역계 마곡동 727-30	중3-20 마곡동776-9	일반도로	마곡구역내	45	-	-	45	-	-	-	서고제2012-270호(2012.10.11)	
기정	중	3	27	12	국지도로	대3-2 마곡동727-412	중2-33 마곡동727-430	일반도로	마곡구역내	169	-	-	169	-	-	-	서고제2012-270호(2012.10.11)	
변경	중	3	27	12	국지도로	대3-2 마곡동775-3	중2-33 마곡동775-5	일반도로	마곡구역내	169	-	-	169	-	-	-	서고제2012-270호(2012.10.11)	
기정	중	3	28	12	국지도로	중2-33 마곡동727-430	중3-20 마곡동727-1229	일반도로	마곡구역내	265	-	-	265	-	-	-	서고제2012-270호(2012.10.11)	
변경	중	3	28	12	국지도로	중2-33 마곡동775-5	중3-20 마곡동776-9	일반도로	마곡구역내	265	-	-	265	-	-	-	서고제2012-270호(2012.10.11)	
기정	중	3	29	12	국지도로	중2-32 마곡동727-460	중3-28 마곡동727-450	일반도로	마곡구역내	180	-	-	180	-	-	-	서고제2012-270호(2012.10.11)	
변경	중	3	29	12	국지도로	중2-32 마곡동788-5	중3-28 마곡동781-15	일반도로	마곡구역내	180	-	-	180	-	-	-	서고제2012-270호(2012.10.11)	
기정	중	3	30	12	국지도로	중2-32 마곡동727-460	중3-28 마곡동727-444	일반도로	마곡구역내	180	-	-	180	-	-	-	서고제2012-270호(2012.10.11)	
변경	중	3	30	12	국지도로	중2-32 마곡동788-5	중3-28 마곡동781-15	일반도로	마곡구역내	180	-	-	180	-	-	-	서고제2012-270호(2012.10.11)	
기정	중	3	31	12	국지도로	중1-16 마곡동727-1190	중2-32 마곡동727-457	일반도로	마곡구역내	266	-	-	266	-	-	-	서고제2012-270호(2012.10.11)	
변경	중	3	31	12	국지도로	중1-16 마곡동789-10	중2-32 마곡동788-5	일반도로	마곡구역내	266	-	-	266	-	-	-	서고제2012-270호(2012.10.11)	
기정	중	3	32	12	국지도로	중1-16 마곡동727-1195	중2-32 마곡동727-460	일반도로	마곡구역내	265	-	-	265	-	-	-	서고제2012-270호(2012.10.11)	
변경	중	3	32	12	국지도로	중1-16 마곡동789-10	중2-32 마곡동788-5	일반도로	마곡구역내	265	-	-	265	-	-	-	서고제2012-270호(2012.10.11)	
기정	중	3	33	12	국지도로	중1-16 마곡동727-1264	중2-32 마곡동727-1235	일반도로	마곡구역내	265	-	-	265	-	-	-	서고제2012-270호(2012.10.11)	
변경	중	3	33	12	국지도로	중1-16 마곡동789-10	중2-32 마곡동788-5	일반도로	마곡구역내	265	-	-	265	-	-	-	서고제2012-270호(2012.10.11)	
기정	중	3	34	12	국지도로	중1-16 마곡동727-1267	중1-32 마곡동727-1267	일반도로	마곡구역내	102	-	-	102	-	-	-	서고제2012-270호(2012.10.11)	
변경	중	3	34	12	국지도로	중1-16 마곡동789-10	중2-28 마곡동796-8	일반도로	마곡구역내	102	-	-	102	-	-	-	서고제2012-270호(2012.10.11)	
기정	중	3	35	12	국지도로	대3-2 마곡동727-1145	중2-26 마곡동727-1076	일반도로	마곡구역내	273	-	-	273	-	-	-	서고제2012-270호(2012.10.11)	
변경	중	3	35	12	국지도로	대3-2 마곡동775-3	중2-26 마곡동771-6	일반도로	마곡구역내	273	-	-	273	-	-	-	서고제2012-270호(2012.10.11)	
기정	중	3	36	12	국지도로	대3-2 마곡동727-1165	소3-2 마곡동727-1215	일반도로	마곡구역내	365	-	-	365	-	-	-	서고제2012-270호(2012.10.11)	
변경	중	3	36	12	국지도로	대3-2 마곡동775-3	소3-2 마곡동797-18	일반도로	마곡구역내	365	-	-	365	-	-	-	서고제2012-270호(2012.10.11)	
기정	중	3	37	12	국지도로	발산택지지구 마곡동28-245	중1-18 마곡동730-654	일반도로	마곡구역내	234	-	-	234	-	-	-	서고제2012-270호(2012.10.11)	
변경	중	3	37	12	국지도로	발산택지지구 마곡동728-245	중1-18 마곡동798-21	일반도로	마곡구역내	234	-	-	234	-	-	-	서고제2012-270호(2012.10.11)	
기정	중	3	38	12	국지도로	발산택지지구 마곡동728-250	중2-15 마곡동728-211	일반도로	마곡구역내	237	-	-	237	-	-	-	서고제2012-270호(2012.10.11)	

구분	규모				기능	기점	종점	사용형태	주요경과지	연장(m)							최초결정일	비고
	등급	류별	번호	폭원(m)						합계	1지구		2지구		3지구			
											1공구	2공구	1공구	2공구	1공구	2공구		
변경	중	3	38	12	국지도로	발산택지지구 마곡동728-250	중2-15 마곡동799-23	일반도로	마곡구역내	237	-	-	237	-	-	-	서고제2012-270호 (2012.10.11)	
기정	중	3	39	12	국지도로	대3-1 마곡동728-100	중2-15 마곡동728-157	일반도로	마곡구역내	274	-	-	274	-	-	-	서고제2012-270호 (2012.10.11)	
변경	중	3	39	12	국지도로	대3-1 마곡동800-23	중2-15 마곡동799-23	일반도로	마곡구역내	274	-	-	274	-	-	-	서고제2012-270호 (2012.10.11)	
기정	중	3	40	12	국지도로	대3-1 마곡동728-111	중2-16 마곡동728-15	일반도로	마곡구역내	168	-	-	168	-	-	-	서고제2012-270호 (2012.10.11)	
변경	중	3	40	12	국지도로	대3-1 마곡동800-23	중2-16 마곡동808-2	일반도로	마곡구역내	168	-	-	168	-	-	-	서고제2012-270호 (2012.10.11)	
기정	중	3	41	12	국지도로	중2-15 마곡동728-292	중3-42 마곡동728-288	일반도로	마곡구역내	45	-	-	45	-	-	-	서고제2012-270호 (2012.10.11)	
변경	중	3	41	12	국지도로	중2-15 마곡동799-23	중3-42 마곡동803-8	일반도로	마곡구역내	45	-	-	45	-	-	-	서고제2012-270호 (2012.10.11)	
기정	중	3	42	12	국지도로	중2-21 마곡동728-153	남측구역계 마곡동728-352	일반도로	마곡구역내	259	-	-	259	-	-	-	서고제2012-270호 (2012.10.11)	
변경	중	3	42	12	국지도로	중2-21 마곡동800-22	남측구역계 마곡동728-352	일반도로	마곡구역내	259	-	-	259	-	-	-	서고제2012-270호 (2012.10.11)	
기정	중	3	43	12	국지도로	대3-1 마곡동728-76	중3-42 마곡동728-289	일반도로	마곡구역내	218	-	-	218	-	-	-	서고제2012-270호 (2012.10.11)	
변경	중	3	43	12	국지도로	대3-1 마곡동800-23	중3-42 마곡동803-8	일반도로	마곡구역내	218	-	-	218	-	-	-	서고제2012-270호 (2012.10.11)	
기정	중	3	44	12	국지도로	대3-1 마곡동728-76	중2-16 마곡동728-40	일반도로	마곡구역내	170	-	-	170	-	-	-	서고제2012-270호 (2012.10.11)	
변경	중	3	44	12	국지도로	대3-1 마곡동800-23	중2-16 마곡동808-2	일반도로	마곡구역내	170	-	-	170	-	-	-	서고제2012-270호 (2012.10.11)	
기정	중	3	45	12	집산도로	중2-2 마곡동731-7	북측구역계 마곡동731-273	일반도로	마곡구역내	258	-	258	-	-	-	-	서고제2013-248호 (2013.07.25)	
기정	중	3	46	12	집산도로	중2-2 마곡동731-14	동측구역계 마곡동731-235	일반도로	마곡구역내	245	-	245	-	-	-	-	서고제2013-248호 (2013.07.25)	
기정	중	3	47	12	집산도로	중2-34 마곡동731-233	중3-46 마곡동731-245	일반도로	마곡구역내	51	51	-	-	-	-	-	서고제2013-248호 (2013.07.25)	
변경	중	3	47	12	집산도로	중2-34 마곡동734-7	중3-46 마곡동731-245	일반도로	마곡구역내	51	51	-	-	-	-	-	서고제2013-248호 (2013.07.25)	
기정	소	1	1	10	국지도로	양천길 마곡동222-30	마곡동222-20	일반도로	마곡구역내	27	-	-	-	27	-	-	서고제2008-498호 (2008.12.30)	
기정	소	1	2	10	국지도로	중1-1 마곡동317	양천길 마곡동222-41	일반도로	마곡구역내	322	-	-	-	322	-	-	서고제2008-498호 (2008.12.30)	
기정	소	1	6	10	국지도로	중1-18 마곡동730-611	중1-17 마곡동730-547	일반도로	마곡구역내	137	137	-	-	-	-	-	서고제2008-498호 (2008.12.30)	
변경	소	1	6	10	국지도로	중1-18 마곡동749-11	중1-17 마곡동730-547	일반도로	마곡구역내	137	137	-	-	-	-	-	서고제2008-498호 (2008.12.30)	
기정	소	1	7	10	국지도로	중1-7 마곡동731-189	중2-5 마곡동731-111	일반도로	마곡구역내	188	188	-	-	-	-	-	서고제2012-270호 (2012.10.11)	
변경	소	1	7	10	국지도로	중1-7 마곡동743-9	중2-5 마곡동739-7	일반도로	마곡구역내	188	188	-	-	-	-	-	서고제2012-270호 (2012.10.11)	
기정	소	1	8	10	국지도로	대2-2 마곡동731-48	마곡동731-444	일반도로	마곡구역내	52	52	-	-	-	-	-	서고제2008-498호 (2008.12.30)	
기정	소	1	9	10	국지도로	중1-7 마곡동730-263	공공청사6-3 마곡동730-260	일반도로	마곡구역내	51	51	-	-	-	-	-	서고제2017-161호 (2017.05.04)	
변경	소	1	9	10	국지도로	중1-7 마곡동743-9	공공청사6-3 마곡동730-260	일반도로	마곡구역내	51	51	-	-	-	-	-	서고제2017-161호 (2017.05.04)	
기정	소	2	2	8 (5)	국지도로	광3-16 마곡동728-6	마곡동728-29	일반도로	마곡구역내	414	-	-	414	-	-	-	-	( )사업 구역내
기정	소	2	3	8 (5)	국지도로	마곡동37-13	마곡동33-3	일반도로	마곡구역내	370 (147)	-	-	-	-	-	370 (147)	1988. 6. 4	( )사업 구역내 근린공원1과 중복결정
기정	소	1	-	10	국지도로	가양동259-21	마곡동9	-	-	220	-	-				220	서울시고시 제506호 1988. 6. 10.	지구외구간 (양천로47길)
기정	소	2	-	8	국지도로	마곡동38-23	마곡동406-3	일반도로	-	196.2	-	-				196.2	강서구고시제1997-23호 1997.03.15.	지구외구간 (양천로47길)
변경	중	2	38	16~22 (2~18)	국지도로	가양동259-21	마곡동406-3	일반도로	마곡구역내	786.2 (563.2)	-	-				786.2 (563.2)		( ) 사업구역내 유수지1 중복결정

구분	규모				기능	기점	종점	사용형태	주요경과지	연장(m)							최초결정일	비고
	등급	류별	번호	폭원(m)						합계	1지구		2지구		3지구			
											1공구	2공구	1공구	2공구	1공구	2공구		
기정	소	2	21	8	국지도로	중1-1 마곡동322-1	소-2 마곡동325-1	일반도로	마곡구역내	160	-	-	-	160	-	-	서고제2012-270호 (2012.10.11)	
기정	소	2	22	8	국지도로	중1-1 마곡동319-1	소-2 마곡동323-6	일반도로	마곡구역내	127	-	-	-	127	-	-	서고제2012-270호 (2012.10.11)	
기정	소	2	23	8~10	국지도로	소1-2 마곡동 325-8	소1-1 마곡동 222-12	일반도로	마곡구역내	89	-	-	-	89	-	-	서고제2012-270호 (2012.10.11)	
기정	소	2	25	9	국지도로	소로1-8 마곡동 731-38	소공원1 마곡동 737-16	일반도로	마곡구역내	74	74	-	-	-	-	-	서고제2013-248호 (2013.07.25)	
변경	소	2	25	9	국지도로	소로1-8 마곡동 737-22	소공원1 마곡동 737-16	일반도로	마곡구역내	74	74	-	-	-	-	-	서고제2013-248호 (2013.07.25)	
기정	소	2	26	9	국지도로	편익4 마곡동 360-4	소로1-8 마곡동 731-38	일반도로	마곡구역내	57	57	-	-	-	-	-	서고제2013-248호 (2013.07.25)	
변경	소	2	26	9	국지도로	편익4 마곡동 737	소로1-8 마곡동 737-22	일반도로	마곡구역내	57	57	-	-	-	-	-	서고제2013-248호 (2013.07.25)	
기정	소	2	27	8	국지도로	대2-2 마곡동361-6	마곡동360-1	일반도로	마곡구역내	32	32	-	-	-	-	-	서고제2010-339호 (2010.9.30)	
변경	소	2	27	8	국지도로	대2-2 마곡동361-6	마곡동360-1	일반도로	마곡구역내	32	32	-	-	-	-	-	서고제2010-339호 (2010.9.30)	
기정	소	3	2	6.5	국지도로	광3-16 마곡동 727-1277	중로1-32 마곡동 727-1275	일반도로	마곡구역내	94	-	-	94	-	-	-	서고제2008-498호 (2008.12.30)	
변경	소	3	2	6.5	국지도로	광3-16 마곡동 727-1277	중로1-32 마곡동 794-3	일반도로	마곡구역내	94	-	-	94	-	-	-	서고제2008-498호 (2008.12.30)	
기정	소	3	4	4	국지도로	소1-1 마곡동 222-12	마곡동 221-18	일반도로	마곡구역내	32	-	-	-	32	-	-	서고제2008-498호 (2008.12.30)	
기정	소	3	5	6	국지도로	소2-23 마곡동 325-9	마곡동 327-96	일반도로	마곡구역내	26	-	-	-	26	-	-	서고제2012-270호 (2012.10.11)	
기정	소	3	7	6	국지도로	편익10	편익10	일반도로	마곡구역내	23	-	-	23	-	-	-	서고제2014-183호 (2014.05.08)	
기정	중	3	1	12	특수도로	동측구역계 마곡동 727-1229	중3-20 마곡동 727-1229	보행자도로	마곡구역내	46	-	-	46	-	-	-	서고제2012-270호 (2012.10.11)	
기정	소	3	1	5	특수도로	대2-2 마곡동 731-123	소1-7 마곡동 731-123	보행자도로	마곡구역내	30	30	-	-	-	-	-	서고제2008-498호 (2008.12.30)	
변경	소	3	1	5	특수도로	대2-2 마곡동 731-123	소1-7 마곡동 739-6	보행자도로	마곡구역내	30	30	-	-	-	-	-	서고제2008-498호 (2008.12.30)	
기정	소	3	2	5	특수도로	중2-34 마곡동 731-233	경관녹지10 마곡동 731-245	보행자도로	마곡구역내	88	88	-	-	-	-	-	서고제2013-248호 (2013.07.25)	
변경	소	3	2	5	특수도로	중2-34 마곡동 734-7	경관녹지10 마곡동 731-245	보행자도로	마곡구역내	88	88	-	-	-	-	-	서고제2013-248호 (2013.07.25)	
기정	소	3	3	1.5~2.3 (1.5)	특수도로	중2-4 마곡동 426	한솔솔파크APT 마곡동 341-9	보행자도로	마곡구역내	62 (37)	-	62 (37)	-	-	-	-	서고제2017-161호 (2017.05.04)	구역밖 도로포함한 연장
변경	소	3	3	1.5~2.3 (1.5)	특수도로	중2-4 마곡동 738-6	한솔솔파크APT 마곡동 341-9	보행자도로	마곡구역내	62 (37)	-	62 (37)	-	-	-	-	서고제2017-161호 (2017.05.04)	구역밖 도로포함한 연장
신설	소	3	4	5	특수도로	중2-38 마곡동811-5	마곡동811-5	보행자도로	마곡구역내	114	-	-	-	-	-	114		유수지1 중복결정

(다) 도로변경 사유서

변경전 도로명	변경후 도로명	변경내용	변경사유
중로1-11	중로1-11	•종점 정정 종점 : 마곡동 730-35 → 마곡동 743-9	• 측량결과에 따른 종점 정정
중로1-12	중로1-12	• 기종점 정정 기점 : 마곡동 730-197 → 마곡동 743-9 종점 : 마곡동 727-647 → 마곡동 767-6	• 측량결과에 따른 기종점 정정
중로1-29	중로1-29	• 종점 정정 종점 : 마곡동 728-51 → 마곡동 808-2	• 측량결과에 따른 종점 정정
중로1-30	중로1-30	• 기종점 정정 기점 : 마곡동 727-803 → 마곡동 761-5 종점 : 마곡동 727-584 → 마곡동 775-3	• 측량결과에 따른 기종점 정정

변경전 도로명	변경후 도로명	변경내용	변경사유
중로1-31	중로1-31	• 기종점 정정 기점 : 마곡동 727-840 → 마곡동 761-5 종점 : 마곡동 727-532 → 마곡동 775-3	• 측량결과에 따른 기종점 정정
중로1-32	중로1-32	• 종점 정정 종점 : 마곡동 727-1267 → 마곡동 796-8	• 측량결과에 따른 종점 정정
중로2-3	중로2-3	• 기점 정정 기점 : 마곡동 731-226 → 마곡동 736-2	• 측량결과에 따른 기점 정정
중로2-4	중로2-4	• 기점 정정 기점 : 마곡동 365-8 → 마곡동 754-6	• 측량결과에 따른 기점 정정
중로2-5	중로2-5	• 종점 정정 종점 : 마곡동 731-96 → 마곡동 743-9	• 측량결과에 따른 종점 정정
중로2-8	중로2-8	• 기점 정정 기점 : 마곡동 731-99 → 마곡동 743-9	• 측량결과에 따른 기점 정정
중로2-18	중로2-18	• 종점 정정 종점 : 마곡동 730-679 → 마곡동 798-21	• 측량결과에 따른 종점 정정
중로2-19	중로2-19	• 기점 정정 기점 : 마곡동 730-684 → 마곡동 798-21	• 측량결과에 따른 기점 정정
중로2-20	중로2-20	• 종점 정정 종점 : 마곡동 728-283 → 마곡동 799-23	• 측량결과에 따른 종점 정정
중로2-21	중로2-21	• 기종점 정정 기점 : 마곡동 728-88 → 마곡동 800-23 종점 : 마곡동 728-283 → 마곡동 799-23	• 측량결과에 따른 기종점 정정
중로2-22	중로2-22	• 기종점 정정 기점 : 마곡동 728-84 → 마곡동 800-23 종점 : 마곡동 728-35 → 마곡동 808-2	• 측량결과에 따른 기종점 정정
중로2-23	중로2-23	• 기종점 정정 기점 : 마곡동 365-25 → 마곡동 754-6 종점 : 마곡동 365-18 → 마곡동 756-10	• 측량결과에 따른 기종점 정정
중로2-24	중로2-24	• 기종점 정정 기점 : 마곡동 286 → 마곡동 761-5 종점 : 마곡동 365-14 → 마곡동 756-10	• 측량결과에 따른 기종점 정정
중로2-25	중로2-25	• 기종점 정정 기점 : 마곡동 727-923 → 마곡동 761-5 종점 : 마곡동 727-1040 → 마곡동 771-6	• 측량결과에 따른 기종점 정정
중로2-26	중로2-26	• 종점 정정 종점 : 마곡동 727-1023 → 마곡동 770-8	• 측량결과에 따른 정정
중로2-27	중로2-27	• 기종점 정정 기점 : 마곡동 727-589 → 마곡동 775-3 종점 : 마곡동 727-1042 → 마곡동 771-6	• 측량결과에 따른 기종점 정정
중로2-28	중로2-28	• 기종점 정정 기점 : 마곡동 727-596 → 마곡동 775-3 종점 : 마곡동 727-1265 → 마곡동 794-3	• 측량결과에 따른 기종점 정정
중로2-29	중로2-29	• 기종점 정정 기점 : 마곡동 727-1182 → 마곡동 796-8 종점 : 마곡동 727-1180 → 마곡동 797-13	• 측량결과에 따른 기종점 정정
중로2-30	중로2-30	• 기종점 정정 기점 : 마곡동 727-484 → 마곡동 727-1188 종점 : 마곡동 789-10 → 마곡동 796-8	• 측량결과에 따른 기종점 정정
중로2-31	중로2-31	• 기종점 정정 기점 : 마곡동 727-478 → 마곡동 789-10 종점 : 마곡동 727-457 → 마곡동 788-5	• 측량결과에 따른 기종점 정정
중로2-32	중로2-32	• 종점 정정 종점 : 마곡동 727-515 → 마곡동 775-3	• 측량결과에 따른 정정
중로2-33	중로2-33	• 종점 정정 종점 : 마곡동 727-457 → 마곡동 788-5	• 측량결과에 따른 정정
중로2-34	중로2-34	• 기종점 정정 기점 : 마곡동 731-226 → 마곡동 736-2 종점 : 마곡동 731-232 → 마곡동 734-0	• 측량결과에 따른 기종점 정정

변경전 도로명	변경후 도로명	변경내용	변경사유
중로2-35	중로2-35	• 종점 정정 종점 : 마곡동 728-348 → 마곡동 799-23	• 측량결과에 따른 종점 정정
중로3-1	중로3-1	• 기점 정정 기점 : 마곡동 730-2 → 마곡동 742-4	• 측량결과에 따른 기점 정정
중로3-2	중로3-2	• 기종점 정정 기점 : 마곡동 728-49 → 마곡동 728-29 종점 : 마곡동 808-2 → 마곡동 808-4	• 측량결과에 따른 기종점 정정
중로3-4	중로3-4	• 기종점 정정 기점 : 마곡동 728-41 → 마곡동 808-2 종점 : 마곡동 728-31 → 마곡동 808-4	• 측량결과에 따른 기종점 정정
중로3-10	중로3-10	• 기종점 정정 기점 : 마곡동 302 → 마곡동 761-5 종점 : 마곡동 320 → 마곡동 754-6	• 측량결과에 따른 기종점 정정
중로3-11	중로3-11	• 기종점 정정 기점 : 마곡동 302 → 마곡동 761-5 종점 : 마곡동 245-2 → 마곡동 764-14	• 측량결과에 따른 기종점 정정
중로3-12	중로3-12	• 종점 정정 종점 : 마곡동 299-1 → 마곡동 754-5	• 측량결과에 따른 정정
중로3-13	중로3-13	• 기종점 정정 기점 : 마곡동 269-3 → 마곡동 762-9 종점 : 마곡동 245-4 → 마곡동 761-4	• 측량결과에 따른 기종점 정정
중로3-14	중로3-14	• 기점 정정 기점 : 마곡동 279-3 → 마곡동 761-5	• 측량결과에 따른 기점 정정
중로3-15	중로3-15	• 기종점 정정 기점 : 마곡동 315-8 → 마곡동 754-6 종점 : 마곡동 313-1 → 마곡동 756-10	• 측량결과에 따른 기종점 정정
중로3-16	중로3-16	• 기종점 정정 기점 : 마곡동 288-4 → 마곡동 761-5 종점 : 마곡동 365-24 → 마곡동 756-10	• 측량결과에 따른 기종점 정정
중로3-17	중로3-17	• 기종점 정정 기점 : 마곡동 268-2 → 마곡동 761-5 종점 : 마곡동 272-1 → 마곡동 764-14	• 측량결과에 따른 기종점 정정
중로3-19	중로3-19	• 기종점 정정 기점 : 마곡동 727-225 → 마곡동 775-3 종점 : 마곡동 727-214 → 마곡동 775-5	• 측량결과에 따른 기종점 정정
중로3-20	중로3-20	• 기종점 정정 기점 : 마곡동 727-214 → 마곡동 775-5 종점 : 마곡동 727-1235 → 마곡동 788-5	• 측량결과에 따른 기종점 정정
중로3-21	중로3-21	• 기종점 정정 기점 : 마곡동 727-69 → 마곡동 776-9 종점 : 마곡동 727-68 → 마곡동 777-7	• 측량결과에 따른 기종점 정정
중로3-22	중로3-22	• 기종점 정정 기점 : 마곡동 727-286 → 마곡동 775-3 종점 : 마곡동 727-231 → 마곡동 775-5	• 측량결과에 따른 기종점 정정
중로3-23	중로3-23	• 기종점 정정 기점 : 마곡동 727-231 → 마곡동 775-5 종점 : 마곡동 727-28 → 마곡동 776-9	• 측량결과에 따른 기종점 정정
중로3-24	중로3-24	• 기종점 정정 기점 : 마곡동 727-441 → 마곡동 781-15 종점 : 마곡동 727-216 → 마곡동 775-5	• 측량결과에 따른 기종점 정정
중로3-25	중로3-25	• 기종점 정정 기점 : 마곡동 727-432 → 마곡동 781-15 종점 : 마곡동 727-217 → 마곡동 777-7	• 측량결과에 따른 기종점 정정
중로3-26	중로3-26	• 종점 정정 종점 : 마곡동 727-30 → 마곡동 776-9	• 측량결과에 따른 종점 정정
중로3-27	중로3-27	• 기종점 정정 기점 : 마곡동 727-412 → 마곡동 775-3 종점 : 마곡동 727-430 → 마곡동 775-5	• 측량결과에 따른 기종점 정정

변경전 도로명	변경후 도로명	변경내용	변경사유
중로3-28	중로3-28	• 기종점 정정 기점 : 마곡동 727-430 → 마곡동 775-5 종점 : 마곡동 727-1229 → 마곡동 776-9	• 측량결과에 따른 기종점 정정
중로3-29	중로3-29	• 기종점 정정 기점 : 마곡동 727-460 → 마곡동 788-5 종점 : 마곡동 727-450 → 마곡동 781-15	• 측량결과에 따른 기종점 정정
중로3-30	중로3-30	• 기종점 정정 기점 : 마곡동 727-460 → 마곡동 788-5 종점 : 마곡동 727-444 → 마곡동 781-15	• 측량결과에 따른 기종점 정정
중로3-31	중로3-31	• 기종점 정정 기점 : 마곡동 727-1190 → 마곡동 789-10 종점 : 마곡동 727-457 → 마곡동 788-5	• 측량결과에 따른 기종점 정정
중로3-32	중로3-32	• 기종점 정정 기점 : 마곡동 727-1195 → 마곡동 789-10 종점 : 마곡동 727-460 → 마곡동 788-5	• 측량결과에 따른 기종점 정정
중로3-33	중로3-33	• 기종점 정정 기점 : 마곡동 727-1264 → 마곡동 789-10 종점 : 마곡동 727-1235 → 마곡동 788-5	• 측량결과에 따른 기종점 정정
중로3-34	중로3-34	• 기종점 정정 기점 : 마곡동 727-1267 → 마곡동 789-10 종점 : 마곡동 727-1267 → 마곡동 796-8	• 측량결과에 따른 기종점 정정
중로3-35	중로3-35	• 기종점 정정 기점 : 마곡동 727-1145 → 마곡동 775-3 종점 : 마곡동 727-1076 → 마곡동 771-6	• 측량결과에 따른 기종점 정정
중로3-36	중로3-36	• 기종점 정정 기점 : 마곡동 727-1165 → 마곡동 775-3 종점 : 마곡동 727-1215 → 마곡동 797-18	• 측량결과에 따른 기종점 정정
중로3-37	중로3-37	• 종점 정정 종점 : 마곡동 730-654 → 마곡동 798-21	• 측량결과에 따른 종점 정정
중로3-38	중로3-38	• 종점 정정 종점 : 마곡동 728-211 → 마곡동 799-23	• 측량결과에 따른 종점 정정
중로3-39	중로3-39	• 기종점 정정 기점 : 마곡동 728-100 → 마곡동 800-23 종점 : 마곡동 728-157 → 마곡동 799-23	• 측량결과에 따른 기종점 정정
중로3-40	중로3-40	• 기종점 정정 기점 : 마곡동 728-111 → 마곡동 800-23 종점 : 마곡동 728-15 → 마곡동 808-2	• 측량결과에 따른 기종점 정정
중로3-41	중로3-41	• 기종점 정정 기점 : 마곡동 728-292 → 마곡동 799-23 종점 : 마곡동 728-288 → 마곡동 803-8	• 측량결과에 따른 기종점 정정
중로3-42	중로3-42	• 기점 정정 기점 : 마곡동 728-153 → 마곡동 800-22	• 측량결과에 따른 기점 정정
중로3-43	중로3-43	• 기종점 정정 기점 : 마곡동 728-76 → 마곡동 800-23 종점 : 마곡동 728-289 → 마곡동 803-8	• 측량결과에 따른 기종점 정정
중로3-44	중로3-44	• 기종점 정정 기점 : 마곡동 728-76 → 마곡동 800-23 종점 : 마곡동 728-40 → 마곡동 808-2	• 측량결과에 따른 기종점 정정
중로3-47	중로3-47	• 기점 정정 기점 : 마곡동 731-233 → 마곡동 734-7	• 측량결과에 따른 기점 정정
소로1-6	소로1-6	• 기점 정정 기점 : 마곡동 730-611 → 마곡동 749-11	• 측량결과에 따른 기점 정정
소로1-7	소로1-7	• 기종점 정정 기점 : 마곡동 731-189 → 마곡동 743-9 종점 : 마곡동 731-111 → 마곡동 739-7	• 측량결과에 따른 기종점 정정
소로1-9	소로1-9	• 기점 정정 기점 : 마곡동 730-263 → 마곡동 743-9	• 측량결과에 따른 면적오차 및 기점 정정
소로2-3	중로2-38	• 폭원변경 (B=8m→16~22m)	• 양천로 47길 통행불편 개선
소로1		• 폭원변경 (B=10m→16~22m)	
소로2		• 폭원변경 (B=8m→16~22m)	

변경전 도로명	변경후 도로명	변경내용	변경사유
소로2-25	소로2-25	• 기종점 정정 기점 : 마곡동 731-38 → 마곡동 737-22	• 측량결과에 따른 기점 정정
소로2-26	소로2-26	• 기종점 정정 기점 : 마곡동 360-4 → 마곡동 737 종점 : 마곡동 731-48 → 마곡동 737-22	• 측량결과에 따른 기종점 정정
소로3-2	소로3-2	• 종점 정정 종점 : 마곡동 727-1275 → 마곡동 794-3	• 측량결과에 따른 종점 정정
중로3-1	중로3-1	• 종점 정정 종점 : 마곡동 727-1229 → 마곡동 776-9	• 측량결과에 따른 종점 정정 (보행자도로)
소로3-1	소로3-1	• 종점 정정 종점 : 마곡동 731-123 → 마곡동 739-6	• 측량결과에 따른 종점 정정 (보행자도로)
소로3-2	소로3-2	• 기점 정정 기점 : 마곡동 426 → 마곡동 738-6	• 측량결과에 따른 기점 정정 (보행자도로)
소로3-3	소로3-3	• 기점 정정 기점 : 마곡동 731-233 → 마곡동 734-7	• 측량결과에 따른 기점 정정 (보행자도로)
-	소로3-4	• 신설 (B=5m L=114m)	• 양천로 47길에서 한강변 보행자진출입 도모

(2) 도로(지하도로) (변경없음)

(3) 주차장 (변경)

(가) 주차장 결정(변경) 조서

구분	도면표시 번호	시설명	위치	면적 (㎡)							최초결정일	비고
				합계	1지구		2지구		3지구			
					1공구	2공구	1공구	2공구	1공구	2공구		
기정	총 계	-	-	25,620	5,471	-	20,149	-	-	-	-	
변경	총 계	-	-	25,661.0	5,511.4	-	20,149.6	-	-	-	-	
기정	1	주차장	마곡동 354 일원	2,835	2,835	-	-	-	-	-	서고제2008-498호 (2008.12.30)	
변경	1	주차장	마곡동 738-3	2,874.0	2,874.0	-	-	-	-	-	서고제2008-498호 (2008.12.30)	
기정	2	주차장	마곡동 731-123일원	2,636	2,636	-	-	-	-	-	서고제2008-498호 (2008.12.30)	
변경	2	주차장	마곡동 739	2,637.4	2,637.4	-	-	-	-	-	서고제2008-498호 (2008.12.30)	
기정	3	주차장	마곡동 251-2 일원	1,163	-	-	1,163	-	-	-	서고제2013-248호 (2013.07.25)	
변경	3	주차장	마곡동 736-15	1,164.2	-	-	1,164.2	-	-	-	서고제2013-248호 (2013.07.25)	
기정	4	주차장	마곡동 727-26 일원	2,206	-	-	2,206	-	-	-	서고제2013-248호 (2013.07.25)	
변경	4	주차장	마곡동 777-5	2,206.2	-	-	2,206.2	-	-	-	서고제2013-248호 (2013.07.25)	
기정	5	주차장	마곡동 727-453 일원	2,064	-	-	2,064	-	-	-	서고제2013-248호 (2013.07.25)	
변경	5	주차장	마곡동 787	2,063.5	-	-	2,063.5	-	-	-	서고제2013-248호 (2013.07.25)	
기정	6	주차장	마곡동 727-1213 일원	2,344	-	-	2,344	-	-	-	서고제2013-248호 (2013.07.25)	
변경	6	주차장	마곡동 797-4	2,344.2	-	-	2,344.2	-	-	-	서고제2013-248호 (2013.07.25)	
기정	7	주차장	마곡동 727-634 일원	7,584	-	-	7,584	-	-	-	서고제2012-270호 (2012.10.11)	
변경	7	주차장	마곡동 768-2	7,586.3	-	-	7,586.3	-	-	-	서고제2012-270호 (2012.10.11)	
기정	8	주차장	마곡동 727-1087 일원	3,445	-	-	3,445	-	-	-	서고제2012-270호 (2012.10.11)	
변경	8	주차장	마곡동 773-2	3,443.6	-	-	3,443.6	-	-	-	서고제2012-270호 (2012.10.11)	

구분	도면표시 번호	시설명	위치	면적 (㎡)							최초결정일	비고
				합계	1지구		2지구		3지구			
					1공구	2공구	1공구	2공구	1공구	2공구		
기정	9	주차장	마곡동 728-13 일원	1,343	-	-	1,343	-	-	-	서고제2013-248호 (2013.07.25)	
변경	9	주차장	마곡동 801-7	1,341.6	-	-	1,341.6	-	-	-	서고제2013-248호 (2013.07.25)	
신설	10	주차장	마곡동 27-22 일원	(8,913)	-	-	-	-	-	(8,913)		유수지와 중복결정

(나) 주차장 변경 사유서

도면표시번호	주차장명	변 경 내 용	변경사유
1	주차장	• 면적 오차 정정 A = 2,835㎡ → 2,874.0㎡(증 39.0㎡) • 위치 정정 마곡동 354 일원 → 마곡동 738-3	• 측량결과에 따른 면적오차 및 위치 정정
2	주차장	• 면적 오차 정정 A = 2,636㎡ → 2,637.4㎡(증 1.4㎡) • 위치 정정 마곡동 731-123일원 → 마곡동 739	• 측량결과에 따른 면적오차 및 위치 정정
3	주차장	• 면적 오차 정정 A = 1,163㎡ → 1,164.2㎡(증 1.2㎡) • 위치 정정 마곡동 251-2 일원 → 마곡동 736-15	• 측량결과에 따른 면적오차 및 위치 정정
4	주차장	• 면적 오차 정정 A = 2,206㎡ → 2,206.2㎡(증 0.2㎡) • 위치 정정 마곡동 737-26 일원 → 마곡동 777-5	• 측량결과에 따른 면적오차 및 위치 정정
5	주차장	• 면적 오차 정정 A = 2,064㎡ → 2,063.5㎡(감 0.5㎡) • 위치 정정 마곡동 727-453 일원 → 마곡동 787	• 측량결과에 따른 면적오차 및 위치 정정
6	주차장	• 면적 오차 정정 A = 2,344㎡ → 2,344.2㎡(증 0.2㎡) • 위치 정정 마곡동 727-1213 일원 → 마곡동 797-4	• 측량결과에 따른 면적오차 및 위치 정정
7	주차장	• 면적 오차 정정 A = 7,584㎡ → 7,586.3㎡(증 2.3㎡) • 위치 정정 마곡동 727-634 일원 → 마곡동 768-2	• 측량결과에 따른 면적오차 및 위치 정정
8	주차장	• 면적 오차 정정 A = 3,445㎡ → 3,443.6㎡(감 1.4㎡) • 위치 정정 마곡동 727-1087 일원 → 마곡동 773-2	• 측량결과에 따른 면적오차 및 위치 정정
9	주차장	• 면적 오차 정정 A = 1,343㎡ → 1,341.6㎡(감 1.4㎡) • 위치 정정 마곡동 728-13 일원 → 마곡동 801-7	• 측량결과에 따른 면적오차 및 위치 정정
10	주차장	• 신설 A : 8,913㎡	• 유수지 복개 상부구간을 중복 결정하여 주민편의시설 제공

(4) 철도 (변경없음)

나) 도시공간시설

(1) 광장 (변경)

(가) 광장 결정(변경) 조서

구분	도면표시 번호	시설명	위치	면적 (㎡)							최초결정일	비고
				합계	1지구		2지구		3지구			
					1공구	2공구	1공구	2공구	1공구	2공구		
기정	총 계	-	-	12,979	-	-	12,979	-	-	-	-	
변경	총 계	-	-	12,985.4	-	-	12,985.4	-	-	-		
기정	1	광장	마곡동 368-3 일원	12,979	-	-	12,979	-	-	-	서고제2008-498호 (2008.12.30)	지하공공 보도시설 1 포함
변경	1	광장	마곡동 767-2 일원	12,985.4	-	-	12,985.4	-	-	-	서고제2008-498호 (2008.12.30)	지하공공 보도시설 1 포함

(나) 광장 변경 사유서

도면표시번호	시설명	변 경 내 용	변경사유
1	광장	• 면적 오차 정정 A = 12,979㎡ → 12,985.4㎡(증 6.4㎡) • 위치 정정 마곡동 368-3 일원 → 마곡동 767-2	• 측량결과에 따른 면적오차 및 위치 정정

(2) 공원 (변경)

(가) 공원 결정(변경) 조서

구분	도면표시번호	시설명	위치	면적 (㎡)							최초결정일	비고
				합계	1지구		2지구		3지구			
					1공구	2공구	1공구	2공구	1공구	2공구		
기정	총계	-	-	586,886	38,582	19,941	14,701	8,298	384,305	121,059	-	
변경		-	-	586,842.6 (37,081)	38,551.7	19,941.0	14,701.0	8,298.0	384,291.9	121,059.0 (37,081)		
기정	계	근린공원	-	547,244	24,597	17,283	-	-	384,305	121,059	-	
변경		근린공원	-	547,228.5 (37,081)	24,594.6	17,283.0	-	-	384,291.9	121,059.0 (37,081)		
기정	1	근린공원	마곡동 255-1 일원	505,364	-	-	-	-	384,305	121,059	서고제2008-498호 (2008.12.30)	열공급설비 진입도로 및 유수지2 포함
변경	1	근린공원	마곡동 812 일원	505,350.9	-	-	-	-	384,291.9	121,059.0	서고제2008-498호 (2008.12.30)	지하공공보도시설1 포함.
기정	2	근린공원	마곡동 731-52 일원	17,283	-	17,283	-	-	-	-	서고제2008-498호 (2008.12.30)	가스정압기 점용
기정	3	근린공원	마곡동 730-561 일원	24,597	24,597	-	-	-	-	-	서고제2008-498호 (2008.12.30)	변전소 점용
변경	3	근린공원	마곡동 749-4	24,594.6	24,594.6	-	-	-	-	-	서고제2008-498호 (2008.12.30)	
신설	4	근린공원	마곡동 811-5일원	(37,081)	-	-	-	-	-	(37,081)	-	유수지 내 중복결정
기정	계	어린이공원/ 소공원	-	16,643	13,985	2,658	-	-	-	-	-	
변경		어린이공원/ 소공원	-	16,615.1	13,957.1	2,658.0	-	-	-	-	-	
기정	1	어린이공원	마곡동 729-76 일원	2,000	2,000	-	-	-	-	-	서고제 2008-498호 (2008.12.30)	
변경	1	어린이공원	마곡동 750-1	2,000.0	2,000.0	-	-	-	-	-	서고제 2008-498호 (2008.12.30)	
기정	2	어린이공원	마곡동 728-356 일원	2,066	2,066	-	-	-	-	-	서고제 2008-498호 (2008.12.30)	
변경	2	어린이공원	마곡동 751-1	2,066.0	2,066.0	-	-	-	-	-	서고제 2008-498호 (2008.12.30)	
기정	3	어린이공원	마곡동 316-1 일원	1,500	1,500	-	-	-	-	-	서고제 2008-498호 (2008.12.30)	
변경	3	어린이공원	마곡동 738-1	1,492.3	1,492.3	-	-	-	-	-	서고제 2008-498호 (2008.12.30)	
기정	4	어린이공원	마곡동 731-105 일원	2,014	2,014	-	-	-	-	-	서고제 2008-498호 (2008.12.30)	
변경	4	어린이공원	마곡동 741-1	2,015.3	2,015.3	-	-	-	-	-	서고제 2008-498호 (2008.12.30)	
기정	5	어린이공원	마곡동 730-40 일원	511	511	-	-	-	-	-	서고제 2008-498호 (2008.12.30)	
변경	5	어린이공원	마곡동 742-3	511.0	511.0	-	-	-	-	-	서고제 2008-498호 (2008.12.30)	

구분	도면표시 번호	시설명	위치	면적 (㎡)							최초결정일	비고
				합계	1지구		2지구		3지구			
					1공구	2공구	1공구	2공구	1공구	2공구		
기정	6	어린이공원	마곡동 397-1 일원	2,864	2,864	-	-	-	-	-	서고제 2008-498호 (2008.12.30)	
변경	6	어린이공원	마곡동 743-6	2,852.6	2,852.6	-	-	-	-	-	서고제 2008-498호 (2008.12.30)	
기정	7	어린이공원	마곡동 730-60 일원	2,658	-	2,658	-	-	-	-	서고제 2008-498호 (2008.12.30)	
기정	8	어린이공원	마곡동 730-216 일원	1,945	1,945	-	-	-	-	-	서고제 2008-498호 (2008.12.30)	
변경	8	어린이공원	마곡동 748-2	1,934.7	1,934.7	-	-	-	-	-	서고제 2008-498호 (2008.12.30)	
기정	1	소공원	마곡동 731-62 일원	1,085	1,085	-	-	-	-	-	서고제 2013-248호 (2013.07.25)	
변경	1	소공원	마곡동 737-16	1,085.2	1,085.2	-	-	-	-	-	서고제 2013-248호 (2013.07.25)	
기정	계	문화공원	-	20,382	-	-	12,084	8,298	-	-	-	
변경		문화공원	-	20,380.5	-	-	12,082.5	8,298.0	-	-	-	
기정	1	문화공원	마곡동 728-153 일원	3,838	-	-	3,838	-	-	-	서고제 2012-270호 (2012.10.11)	
변경	1	문화공원	마곡동 800-7	3,836.6	-	-	3,836.6	-	-	-	서고제 2012-270호 (2012.10.11)	
기정	2	문화공원	마곡동 727-1038 일원	8,298	-	-	-	8,298	-	-	서고제 2012-270호 (2012.10.11)	
기정	3	문화공원	마곡동 727-474 일원	2,574.0	-	-	2,574.0	-	-	-	서고제 2012-270호 (2012.10.11)	
변경	3	문화공원	마곡동 790-6	2,574.7	-	-	2,574.7	-	-	-	서고제 2012-270호 (2012.10.11)	
기정	4	문화공원	마곡동 295-1 일원	3,090.0	-	-	3,090.0	-	-	-	서고제 2012-270호 (2012.10.11)	
변경	4	문화공원	마곡동 756-4	3,089.9	-	-	3,089.9	-	-	-	서고제 2012-270호 (2012.10.11)	
기정	5	문화공원	마곡동 727-56 일원	2,582.0	-	-	2,582.0	-	-	-	서고제 2012-270호 (2012.10.11)	
변경	5	문화공원	마곡동 778-4	2,581.3	-	-	2,581.3	-	-	-	서고제 2012-270호 (2012.10.11)	
기정	계	가로공원	-	2,617.0	-	-	2,617.0	-	-	-	-	
변경		가로공원	-	2,618.5	-	-	2,618.5	-	-	-	-	
기정	1	가로공원	마곡동 727-1212 일원	2,617.0	-	-	2,617.0	-	-	-	서고제 2019-332호 (2019.10.4)	
변경	1	가로공원	마곡동 797-5	2,618.5	-	-	2,618.5	-	-	-	서고제 2019-332호 (2019.10.4)	

(나) 공원변경 사유서

도면표시번호	공 원 명	변 경 내 용	변경사유
1	근린공원	• 면적 오차 정정 A = 505,364㎡ → 505,350.9㎡(감 13.1㎡) • 위치 정정 마곡동 255-1 일원 → 마곡동 812 일원	• 측량결과에 따른 면적오차 및 위치 정정
3	근린공원	• 면적 오차 정정 A = 24,597㎡ → 24,594.6㎡(감 2.4㎡) • 위치 정정 마곡동 730-561 일원 → 마곡동 749-4	• 측량결과에 따른 면적오차 및 위치 정정
4	근린공원	• 신설 A : 37,081㎡	• 유수지 복개 상부구간을 중복 결정하여 주민편의시설 제공
1	어린이공원	• 위치 정정 마곡동 729-76 일원 → 마곡동 750-1	• 측량결과에 따른 위치 정정
2	어린이공원	• 위치 정정 마곡동 728-356 일원 → 마곡동 751-1	• 측량결과에 따른 위치 정정
3	어린이공원	• 면적 오차 정정 A = 1,500㎡ → 1,492.3㎡(감 7.7㎡) • 위치 정정 마곡동 316-1 일원 → 마곡동 738-1	• 측량결과에 따른 면적오차 및 위치 정정
4	어린이공원	• 면적 오차 정정 A = 2,014㎡ → 2,015.3㎡(증 1.3㎡) • 위치 정정 마곡동 731-105 일원 → 마곡동 741-1	• 측량결과에 따른 면적오차 및 위치 정정
5	어린이공원	• 위치 정정 마곡동 730-40 일원 → 마곡동 742-3	• 측량결과에 따른 위치 정정
6	어린이공원	• 면적 오차 정정 A = 2,864㎡ → 2,852.6㎡(감 11.4㎡) • 위치 정정 마곡동 397-1 일원 → 마곡동 743-6	• 측량결과에 따른 면적오차 및 위치 정정
8	어린이공원	• 면적 오차 정정 A = 1,945㎡ → 1,934.7㎡(감 10.3㎡) • 위치 정정 마곡동 730-216 일원 → 마곡동 748-2	• 측량결과에 따른 면적오차 및 위치 정정
1	소공원	• 면적 오차 정정 A = 1,085㎡ → 1,085.2㎡(증 0.2㎡) • 위치 정정 마곡동 731-62 일원 → 마곡동 737-16	• 측량결과에 따른 면적오차 및 위치 정정
1	문화공원	• 면적 오차 정정 A = 3,838㎡ → 3,836.6㎡(감 1.4㎡) • 위치 정정 마곡동 728-153 일원 → 마곡동 800-7	• 측량결과에 따른 면적오차 및 위치 정정
3	문화공원	• 면적 오차 정정 A = 2,574㎡ → 2,574.7㎡(증 0.7㎡) • 위치 정정 마곡동 727-474 일원 → 마곡동 790-6	• 측량결과에 따른 면적오차 및 위치 정정
4	문화공원	• 면적 오차 정정 A = 3,090㎡ → 3,089.9㎡(감 0.1㎡) • 위치 정정 마곡동 295-1 일원 → 마곡동 756-4	• 측량결과에 따른 면적오차 및 위치 정정
5	문화공원	• 면적 오차 정정 A = 2,582㎡ → 2,581.3㎡(감 0.7㎡) • 위치 정정 마곡동 727-56 일원 → 마곡동 778-4	• 측량결과에 따른 면적오차 및 위치 정정
1	가로공원	• 면적 오차 정정 A = 2,617㎡ → 2,618.5㎡(증 1.5㎡) • 위치 정정 마곡동 727-1212 일원 → 마곡동 797-5	• 측량결과에 따른 면적오차 및 위치 정정

(3) 녹지 (변경)

(가) 녹지 결정(변경) 조서

구분	도면표시번호	시설명	위치	면적 (㎡)							최초결정일	비고
				합계	1지구		2지구		3지구			
					1공구	2공구	1공구	2공구	1공구	2공구		
기정	총 계	-	-	175,302	71,337	-	68,342	35,305	-	318	-	
변경		-	-	175,303.4	71,347.9	-	68,332.5	35,305.0	-	318.0		
기정	계	연결녹지	-	172,475	69,756	-	67,783	34,936	-	-	-	
변경		연결녹지	-	172,477.8	69,768.4	-	67,773.4	34,936.0	-	-		
기정	1	연결녹지	마곡동 730-456 일원	6,902	6,902	-	-	-	-	-	서고제2008-498호 (2008.12.30)	
변경	1	연결녹지	마곡동 749-1	6,903.0	6,903.0	-	-	-	-	-	서고제2008-498호 (2008.12.30)	
기정	2	연결녹지	마곡동 730-355 일원	8,904	8,904	-	-	-	-	-	서고제2008-498호 (2008.12.30)	
변경	2	연결녹지	마곡동 746-2	8,903.8	8,903.8	-	-	-	-	-	서고제2008-498호 (2008.12.30)	
기정	3	연결녹지	마곡동 730-302 일원	15,688	15,688	-	-	-	-	-	서고제2008-498호 (2008.12.30)	
변경	3	연결녹지	마곡동 745-2	15,698.4	15,698.4	-	-	-	-	-	서고제2008-498호 (2008.12.30)	
기정	4	연결녹지	마곡동 382-2 일원	22,414	22,414	-	-	-	-	-	서고제2008-498호 (2008.12.30)	
변경	4	연결녹지	마곡동 743-7	22,415.3	22,415.3	-	-	-	-	-	서고제2008-498호 (2008.12.30)	
기정	5	연결녹지	마곡동 374-1 일원	23,297	-	-	-	23,297	-	-	서고제2008-498호 (2008.12.30)	지하공공보도시설 1 포함
기정	6	연결녹지	마곡동 727-558 일원	2,185	-	-	2,185	-	-	-	서고제2012-270호 (2012.10.11)	
변경	6	연결녹지	마곡동 770-2	2,184.9	-	-	2,184.9	-	-	-	서고제2012-270호 (2012.10.11)	
기정	7	연결녹지	마곡동 727-286 일원	5,518	-	-	5,518	-	-	-	서고제2012-270호 (2012.10.11)	
변경	7	연결녹지	마곡동 780-8	5,509.0	-	-	5,509.0	-	-	-	서고제2012-270호 (2012.10.11)	
기정	8	연결녹지	마곡동 727-226 일원	7,117	-	-	7,117	-	-	-	서고제2012-270호 (2012.10.11)	
변경	8	연결녹지	마곡동 779-3	7,123.1	-	-	7,123.1	-	-	-	서고제2012-270호 (2012.10.11)	
기정	9	연결녹지	마곡동 727-224 일원	2,565	-	-	2,565	-	-	-	서고제2012-270호 (2012.10.11)	
변경	9	연결녹지	마곡동 775-2	2,562.6	-	-	2,562.6	-	-	-	서고제2012-270호 (2012.10.11)	
기정	10	연결녹지	마곡동 727-135 일원	2,196	-	-	2,196	-	-	-	서고제2012-270호 (2012.10.11)	
변경	10	연결녹지	마곡동 776-7	2,199.0	-	-	2,199.0	-	-	-	서고제2012-270호 (2012.10.11)	
기정	11	연결녹지	마곡동 727-48 일원	1,721	-	-	1,721	-	-	-	서고제2012-270호 (2012.10.11)	
변경	11	연결녹지	마곡동 777-6	1,720.6	-	-	1,720.6	-	-	-	서고제2012-270호 (2012.10.11)	
기정	12	연결녹지	마곡동 727-29 일원	500	-	-	500	-	-	-	서고제2012-270호 (2012.10.11)	
변경	12	연결녹지	마곡동 776-8	499.8	-	-	499.8	-	-	-	서고제2012-270호 (2012.10.11)	
기정	13	연결녹지	마곡동 727-325 일원	2,462	-	-	2,462	-	-	-	서고제2012-270호 (2012.10.11)	
변경	13	연결녹지	마곡동 782-7	2,460.2	-	-	2,460.2	-	-	-	서고제2012-270호 (2012.10.11)	

구분	도면표시 번호	시설명	위치	면적 (㎡)							최초결정일	비고
				합계	1지구		2지구		3지구			
					1공구	2공구	1공구	2공구	1공구	2공구		
기정	14	연결녹지	마곡동 727-460 일원	2,123	-	-	2,123	-	-	-	서고제2012-270호 (2012.10.11)	
변경	14	연결녹지	마곡동 786-6	2,122.7	-	-	2,122.7	-	-	-	서고제2012-270호 (2012.10.11)	
기정	15	연결녹지	마곡동 727-1193 일원	3,582	-	-	3,582	-	-	-	서고제2012-270호 (2012.10.11)	
변경	15	연결녹지	마곡동 791-10	3,579.7	-	-	3,579.7	-	-	-	서고제2012-270호 (2012.10.11)	
기정	16	연결녹지	마곡동 727-1200 일원	1,021	-	-	1,021	-	-	-	서고제2012-270호 (2012.10.11)	
변경	16	연결녹지	마곡동 795-9	1,024.1	-	-	1,024.1	-	-	-	서고제2012-270호 (2012.10.11)	
기정	17	연결녹지	마곡동 727-507 일원	630	-	-	630	-	-	-	서고제2012-270호 (2012.10.11)	
변경	17	연결녹지	마곡동 789-8	629.7	-	-	629.7	-	-	-	서고제2012-270호 (2012.10.11)	
기정	18	연결녹지	마곡동 727-474 일원	725	-	-	725	-	-	-	서고제2012-270호 (2012.10.11)	
변경	18	연결녹지	마곡동 790-12	725.2	-	-	725.2	-	-	-	서고제2012-270호 (2012.10.11)	
기정	19	연결녹지	마곡동 727-1256 일원	1,119	-	-	1,119	-	-	-	서고제2012-270호 (2012.10.11)	
변경	19	연결녹지	마곡동 792-12	1,118.5	-	-	1,118.5	-	-	-	서고제2012-270호 (2012.10.11)	
기정	20	연결녹지	마곡동 727-1226 일원	525	-	-	525	-	-	-	서고제2012-270호 (2012.10.11)	
변경	20	연결녹지	마곡동 793-5	525.0	-	-	525.0	-	-	-	서고제2012-270호 (2012.10.11)	
기정	21	연결녹지	마곡동 727-708 일원	3,778	-	-	-	3,778	-	-	서고제2012-270호 (2012.10.11)	
기정	22	연결녹지	마곡동 727-1099 일원	6,026	-	-	6,026	-	-	-	서고제2012-270호 (2012.10.11)	
변경	22	연결녹지	마곡동 773-4	6,026.1	-	-	6,026.1	-	-	-	서고제2012-270호 (2012.10.11)	
기정	23	연결녹지	마곡동 727-1075 일원	895	-	-	895	-	-	-	서고제2012-270호 (2012.10.11)	
변경	23	연결녹지	마곡동 774-14	894.6	-	-	894.6	-	-	-	서고제2012-270호 (2012.10.11)	
기정	24	연결녹지	마곡동 727-592 일원	5,020	-	-	5,020	-	-	-	서고제2012-270호 (2012.10.11)	
변경	24	연결녹지	마곡동 772-4	5,020.6	-	-	5,020.6	-	-	-	서고제2012-270호 (2012.10.11)	
기정	25	연결녹지	마곡동 727-497 일원	3,811	-	-	3,811	-	-	-	서고제2012-270호 (2012.10.11)	
변경	25	연결녹지	마곡동 796-2	3,808.4	-	-	3,808.4	-	-	-	서고제2012-270호 (2012.10.11)	
기정	26	연결녹지	마곡동 727-1187 일원	514	-	-	514	-	-	-	서고제2012-270호 (2012.10.11)	
변경	26	연결녹지	마곡동 795-8	511.8	-	-	511.8	-	-	-	서고제2012-270호 (2012.10.11)	
기정	27	연결녹지	마곡동 727-1187 일원	2,268	-	-	2,268	-	-	-	서고제2012-270호 (2012.10.11)	
변경	27	연결녹지	마곡동 797-13	2,269.3	-	-	2,269.3	-	-	-	서고제2012-270호 (2012.10.11)	
기정	29	연결녹지	마곡동 727-1121 일원	526	-	-	526	-	-	-	서고제2012-270호 (2012.10.11)	
변경	29	연결녹지	마곡동 774-13	525.0	-	-	525.0	-	-	-	서고제2012-270호 (2012.10.11)	

구분	도면표시 번호	시설명	위치	면적 (㎡)							최초결정일	비고
				합계	1지구		2지구		3지구			
					1공구	2공구	1공구	2공구	1공구	2공구		
기정	30	연결녹지	마곡동 728-157 일원	561	-	-	561	-	-	-	서고제2012-270호 (2012.10.11)	
변경	30	연결녹지	마곡동 800-6	561.5	-	-	561.5	-	-	-	서고제2012-270호 (2012.10.11)	
기정	31	연결녹지	마곡동 728-293 일원	1,685	-	-	1,685	-	-	-	서고제2012-270호 (2012.10.11)	
변경	31	연결녹지	마곡동 804-5	1,687.3	-	-	1,687.3	-	-	-	서고제2012-270호 (2012.10.11)	
기정	32	연결녹지	마곡동 728-350 일원	1,555	-	-	1,555	-	-	-	서고제2012-270호 (2012.10.11)	
변경	32	연결녹지	마곡동 805-4	1,554.9	-	-	1,554.9	-	-	-	서고제2012-270호 (2012.10.11)	
기정	33	연결녹지	마곡동 729-47 일원	9,064	9,064	-	-	-	-	-	서고제2008-498호 (2008.12.30)	
변경	33	연결녹지	마곡동 750-2	9,064.7	9,064.7	-	-	-	-	-	서고제2008-498호 (2008.12.30)	
기정	34	연결녹지	마곡동 728-343 일원	4,722	4,722	-	-	-	-	-	서고제2008-498호 (2008.12.30)	
변경	34	연결녹지	마곡동 751-2	4,721.1	4,721.1	-	-	-	-	-	서고제2008-498호 (2008.12.30)	
기정	35	연결녹지	마곡동 728-62 일원	2,044	-	-	2,044	-	-	-	서고제2012-270호 (2012.10.11)	
변경	35	연결녹지	마곡동 806-4	2,044.4	-	-	2,044.4	-	-	-	서고제2012-270호 (2012.10.11)	
기정	36	연결녹지	마곡동 728-64 일원	1,645	-	-	1,645	-	-	-	서고제2008-498호 (2008.12.30)	
변경	36	연결녹지	마곡동 807-3	1,643.0	-	-	1,643.0	-	-	-	서고제2008-498호 (2008.12.30)	
기정	37	연결녹지	마곡동 730-119 일원	2,062	2,062	-	-	-	-	-	서고제2011-418호 (2011.12.29)	
변경	37	연결녹지	마곡동 741-2	2,062.1	2,062.1	-	-	-	-	-	서고제2011-418호 (2011.12.29)	
기정	38	연결녹지	마곡동 222-41 일원	1,642	-	-	-	1,642	-	-	서고제2008-498호 (2008.12.30)	
기정	39	연결녹지	마곡동 327-98 일원	1,189	-	-	-	1,189	-	-	서고제2012-270호 (2012.10.11)	
기정	40	연결녹지	마곡동 324-14 일원	1,307	-	-	-	1,307	-	-	서고제2012-270호 (2012.10.11)	
기정	41	연결녹지	마곡동 323-5 일원	2,883	-	-	-	2,883	-	-	서고제2012-270호 (2012.10.11)	
기정	42	연결녹지	마곡동 308-5 일원	1,135	-	-	1,135	-	-	-	서고제2012-270호 (2012.10.11)	
변경	42	연결녹지	마곡동 755-4	1,135.2	-	-	1,135.2	-	-	-	서고제2012-270호 (2012.10.11)	
기정	43	연결녹지	마곡동 298-3 일원	785	-	-	785	-	-	-	서고제2012-270호 (2012.10.11)	
변경	43	연결녹지	마곡동 756-3	785.4	-	-	785.4	-	-	-	서고제2012-270호 (2012.10.11)	
기정	44	연결녹지	마곡동 244 일원	420	-	-	-	420	-	-	서고제2013-248호 (2013.07.25)	
기정	45	연결녹지	마곡동 252-1 일원	792	-	-	792	-	-	-	서고제2012-270호 (2012.10.11)	
변경	45	연결녹지	마곡동 763-3	789.5	-	-	789.5	-	-	-	서고제2012-270호 (2012.10.11)	
기정	46	연결녹지	마곡동 253-6 일원	420	-	-	-	420	-	-	서고제2012-270호 (2012.10.11)	
기정	49	연결녹지	마곡동 727-566 일원	1,283	-	-	1,283	-	-	-	서고제2012-270호 (2012.10.11)	

구분	도면표시번호	시설명	위치	면적 (㎡)							최초결정일	비고
				합계	1지구		2지구		3지구			
					1공구	2공구	1공구	2공구	1공구	2공구		
변경	49	연결녹지	마곡동 770-4	1,283.0	-	-	1,283.0	-	-	-	서고제2012-270호 (2012.10.11)	
기정	50	연결녹지	마곡동 727-572 일원	2,151	-	-	2,151	-	-	-	서고제2012-270호 (2012.10.11)	
변경	50	연결녹지	마곡동 770-6	2,150.9	-	-	2,150.9	-	-	-	서고제2012-270호 (2012.10.11)	
기정	51	연결녹지	마곡동 727-472 일원	624	-	-	624	-	-	-	서고제2012-270호 (2012.10.11)	
변경	51	연결녹지	마곡동 789-12	624.2	-	-	624.2	-	-	-	서고제2012-270호 (2012.10.11)	
기정	52	연결녹지	마곡동 727-475 일원	474	-	-	474	-	-	-	서고제2012-270호 (2012.10.11)	
변경	52	연결녹지	마곡동 789-13	474.2	-	-	474.2	-	-	-	서고제2012-270호 (2012.10.11)	
기정	계	경관녹지	-	2,827	1,581	-	559	369	-	318	-	
변경		경관녹지	-	2,825.6	1,579.5	-	559.1	369.0	-	318.0		
기정	2	경관녹지	마곡동 222-15 일원	369	-	-	-	369	-	-	서고제2008-498호 (2008.12.30)	
기정	4	경관녹지	마곡동 731-245 일원	553	553	-	-	-	-	-	서고제2013-248호 (2013.07.25)	
변경	4	경관녹지	마곡동 734-2	551.5	551.5	-	-	-	-	-	서고제2013-248호 (2013.07.25)	
기정	5	경관녹지	마곡동 728-28 일원	559	-	-	559	-	-	-	서고제2008-498호 (2008.12.30)	
변경	5	경관녹지	마곡동 809-1	559.1	-	-	559.1	-	-	-	서고제2008-498호 (2008.12.30)	
기정	6	경관녹지	마곡동 727-608 일원	318	-	-	-	-	-	318	서고제2012-270호 (2012.10.11)	
기정	7	경관녹지	마곡동 731-62 일원	616	616	-	-	-	-	-	서고제2014-183호 (2014.05.08)	
변경	7	경관녹지	마곡동 737-17	615.7	615.7	-	-	-	-	-	서고제2014-183호 (2014.05.08)	
기정	8	경관녹지	마곡동 361-5 일원	412	412	-	-	-	-	-	서고제2014-183호 (2014.05.08)	
변경	8	경관녹지	마곡동 737-18	412.3	412.3	-	-	-	-	-	서고제2014-183호 (2014.05.08)	

(나) 녹지 변경 사유서

도면표시번호	녹 지 명	변 경 내 용	변경사유
1	연결녹지	• 면적 오차 정정 A = 6,902㎡ → 6,903.0㎡(증 1.0㎡) • 위치 정정 마곡동 730-456 일원 → 마곡동 749-1	• 측량결과에 따른 면적오차 및 위치 정정
2	연결녹지	• 면적 오차 정정 A = 8,904㎡ → 8,903.8㎡(감 0.2㎡) • 위치 정정 마곡동 730-355 일원 → 마곡동 746-2	• 측량결과에 따른 면적오차 및 위치 정정
3	연결녹지	• 면적 오차 정정 A = 15,688㎡ → 15,698.4㎡(증 10.4㎡) • 위치 정정 마곡동 730-302일원 → 마곡동 745-2	• 측량결과에 따른 면적오차 및 위치 정정
4	연결녹지	• 면적 오차 정정 A = 22,414㎡ → 22,415.3㎡(증 1.3㎡) • 위치 정정 마곡동 382-2 일원 → 마곡동 743-7	• 측량결과에 따른 면적오차 및 위치 정정

도면표시번호	녹 지 명	변 경 내 용	변경사유
6	연결녹지	• 면적 오차 정정 A = 2,185㎡ → 2,184.9㎡(감 0.1㎡) • 위치 정정 마곡동 727-558 일원 → 마곡동 770-2	• 측량결과에 따른 면적오차 및 위치 정정
7	연결녹지	• 면적 오차 정정 A = 5,518㎡ → 5,509.0㎡(감 9㎡) • 위치 정정 마곡동 727-286 일원 → 마곡동 780-8	• 측량결과에 따른 면적오차 및 위치 정정
8	연결녹지	• 면적 오차 정정 A = 7,117㎡ → 7,123.1㎡(증 6.1㎡) • 위치 정정 마곡동 727-226 일원 → 마곡동 779-3	• 측량결과에 따른 면적오차 및 위치 정정
9	연결녹지	• 면적 오차 정정 A = 2,565㎡ → 2,562.6㎡(감 2.4㎡) • 위치 정정 마곡동 727-224 일원 → 마곡동 775-2	• 측량결과에 따른 면적오차 및 위치 정정
10	연결녹지	• 면적 오차 정정 A = 2,196㎡ → 2,199.0㎡(증 3.0㎡) • 위치 정정 마곡동 727-135 일원 → 마곡동 776-7	• 측량결과에 따른 면적오차 및 위치 정정
11	연결녹지	• 면적 오차 정정 A = 1,721㎡ → 1,720.6㎡(감 0.4㎡) • 위치 정정 마곡동 727-48 일원 → 마곡동 777-6	• 측량결과에 따른 면적오차 및 위치 정정
12	연결녹지	• 면적 오차 정정 A = 500㎡ → 499.8㎡(감 0.2㎡) • 위치 정정 마곡동 727-29 일원 → 마곡동 776-8	• 측량결과에 따른 면적오차 및 위치 정정
13	연결녹지	• 면적 오차 정정 A = 2,462㎡ → 2,460.2㎡(감 1.8㎡) • 위치 정정 마곡동 727-325 일원 → 마곡동 782-7	• 측량결과에 따른 면적오차 및 위치 정정
14	연결녹지	• 면적 오차 정정 A = 2,123㎡ → 2,122.7㎡(감 0.3㎡) • 위치 정정 마곡동 727-460 일원 → 마곡동 786-6	• 측량결과에 따른 면적오차 및 위치 정정
15	연결녹지	• 면적 오차 정정 A = 3,582㎡ → 3,579.7㎡(감 2.3㎡) • 위치 정정 마곡동 727-1193 일원 → 마곡동 791-10	• 측량결과에 따른 면적오차 및 위치 정정
16	연결녹지	• 면적 오차 정정 A = 1,021㎡ → 1,024.1㎡(증 3.1㎡) • 위치 정정 마곡동 727-1200 일원 → 마곡동 795-9	• 측량결과에 따른 면적오차 및 위치 정정
17	연결녹지	• 면적 오차 정정 A = 630㎡ → 629.7㎡(감 0.3㎡) • 위치 정정 마곡동 727-507 일원 → 마곡동 789-8	• 측량결과에 따른 면적오차 및 위치 정정
18	연결녹지	• 면적 오차 정정 A = 725㎡ → 725.2㎡(증 0.2㎡) • 위치 정정 마곡동 727-474 일원 → 마곡동 790-12	• 측량결과에 따른 면적오차 및 위치 정정

도면표시번호	녹 지 명	변 경 내 용	변경사유
19	연결녹지	• 면적 오차 정정 A = 1,119㎡ → 1,118.5㎡(감 0.5㎡) • 위치 정정 마곡동 727-1256 일원 → 마곡동 792-12	• 측량결과에 따른 면적오차 및 위치 정정
20	연결녹지	• 위치 정정 마곡동 727-1226 일원 → 마곡동 793-5	• 측량결과에 따른 위치 정정
22	연결녹지	• 면적 오차 정정 A = 6,026㎡ → 6,026.1㎡(증 0.1㎡) • 위치 정정 마곡동 727-1099 일원 → 마곡동 773-4	• 측량결과에 따른 면적오차 및 위치 정정
23	연결녹지	• 면적 오차 정정 A = 895㎡ → 894.6㎡(감 0.4㎡) • 위치 정정 마곡동 727-1075 일원 → 마곡동 774-14	• 측량결과에 따른 면적오차 및 위치 정정
24	연결녹지	• 면적 오차 정정 A = 5,020㎡ → 5,020.6㎡(증 0.6㎡) • 위치 정정 마곡동 727-592 일원 → 마곡동 772-4	• 측량결과에 따른 면적오차 및 위치 정정
25	연결녹지	• 면적 오차 정정 A = 3,811㎡ → 3,808.4㎡(감 2.6㎡) • 위치 정정 마곡동 727-497 일원 → 마곡동 796-2	• 측량결과에 따른 면적오차 및 위치 정정
26	연결녹지	• 면적 오차 정정 A = 514㎡ → 511.8㎡(감 2.2㎡) • 위치 정정 마곡동 727-1187 일원 → 마곡동 795-8	• 측량결과에 따른 면적오차 및 위치 정정
27	연결녹지	• 면적 오차 정정 A = 2,268㎡ → 2,269.3㎡(증 1.3㎡) • 위치 정정 마곡동 727-1187 일원 → 마곡동 797-13	• 측량결과에 따른 면적오차 및 위치 정정
29	연결녹지	• 면적 오차 정정 A = 526㎡ → 525.0㎡(감 1.0㎡) • 위치 정정 마곡동 727-1121 일원 → 마곡동 774-13	• 측량결과에 따른 면적오차 및 위치 정정
30	연결녹지	• 면적 오차 정정 A = 561㎡ → 561.5㎡(증 0.5㎡) • 위치 정정 마곡동 728-157 일원 → 마곡동 800-6	• 측량결과에 따른 면적오차 및 위치 정정
31	연결녹지	• 면적 오차 정정 A = 1,685㎡ → 1,687.3㎡(증 2.3㎡) • 위치 정정 마곡동 728-293 일원 → 마곡동 804-5	• 측량결과에 따른 면적오차 및 위치 정정
32	연결녹지	• 면적 오차 정정 A = 1,555㎡ → 1,554.9㎡(감 0.1㎡) • 위치 정정 마곡동 728-350 일원 → 마곡동 805-4	• 측량결과에 따른 면적오차 및 위치 정정
33	연결녹지	• 면적 오차 정정 A = 9,064㎡ → 9,064.7㎡(증 0.7㎡) • 위치 정정 마곡동 729-47 일원 → 마곡동 750-2	• 측량결과에 따른 면적오차 및 위치 정정
34	연결녹지	• 면적 오차 정정 A = 4,722㎡ → 4,721.1㎡(감 0.9㎡) • 위치 정정 마곡동 728-343 일원 → 마곡동 751-2	• 측량결과에 따른 면적오차 및 위치 정정

도면표시번호	녹 지 명	변 경 내 용	변경사유
35	연결녹지	• 면적 오차 정정 A = 2,044㎡ → 2,044.4㎡(증 0.4㎡) • 위치 정정 마곡동 728-62 일원 → 마곡동 806.4	• 측량결과에 따른 면적오차 및 위치 정정
36	연결녹지	• 면적 오차 정정 A = 1,645㎡ → 1,643.0㎡(감 2.0㎡) • 위치 정정 마곡동 728-64 일원 → 마곡동 807-3	• 측량결과에 따른 면적오차 및 위치 정정
37	연결녹지	• 면적 오차 정정 A = 2,062㎡ → 2,062.1㎡(증 0.1㎡) • 위치 정정 마곡동 730-119 일원 → 마곡동 741-2	• 측량결과에 따른 면적오차 및 위치 정정
42	연결녹지	• 면적 오차 정정 A = 1,135㎡ → 1,135.2㎡(증 0.2㎡) • 위치 정정 마곡동 308-5 일원 → 마곡동 755-4	• 측량결과에 따른 면적오차 및 위치 정정
43	연결녹지	• 면적 오차 정정 A = 785㎡ → 785.4㎡(증 0.4㎡) • 위치 정정 마곡동 298-3 일원 → 마곡동 756-3	• 측량결과에 따른 면적오차 및 위치 정정
45	연결녹지	• 면적 오차 정정 A = 792㎡ → 789.5㎡(감 2.5㎡) • 위치 정정 마곡동 252-1 일원 → 마곡동 763-3	• 측량결과에 따른 면적오차 및 위치 정정
49	연결녹지	• 위치 정정 마곡동 727-566 일원 → 마곡동 770-4	• 측량결과에 따른 위치 정정
50	연결녹지	• 면적 오차 정정 A = 2,151㎡ → 2,150.9㎡(감 0.1㎡) • 위치 정정 마곡동 727-572 일원 → 마곡동 770-6	• 측량결과에 따른 면적오차 및 위치 정정
51	연결녹지	• 면적 오차 정정 A = 624㎡ → 624.2㎡(증 0.2㎡) • 위치 정정 마곡동 727-472 일원 → 마곡동 789-12	• 측량결과에 따른 면적오차 및 위치 정정
52	연결녹지	• 면적 오차 정정 A = 474㎡ → 474.2㎡(증 0.2㎡) • 위치 정정 마곡동 727-475 일원 → 마곡동 789-13	• 측량결과에 따른 면적오차 및 위치 정정
4	경관녹지	• 면적 오차 정정 A = 553㎡ → 551.5㎡(감 1.5㎡) • 위치 정정 마곡동 731-245 일원 → 마곡동 734-2	• 측량결과에 따른 면적오차 및 위치 정정
5	경관녹지	• 면적 오차 정정 A = 559㎡ → 559.1㎡(증 0.1㎡) • 위치 정정 마곡동 728-28 일원 → 마곡동 809-1	• 측량결과에 따른 면적오차 및 위치 정정
7	경관녹지	• 면적 오차 정정 A = 616㎡ → 615.7㎡(감 0.3㎡) • 위치 정정 마곡동 731-62 일원 → 마곡동 737-17	• 측량결과에 따른 면적오차 및 위치 정정
8	경관녹지	• 면적 오차 정정 A = 412㎡ → 412.3㎡(증 0.3㎡) • 위치 정정 마곡동 361-5 일원 → 마곡동 737-18	• 측량결과에 따른 면적오차 및 위치 정정

(다) 연결녹지 입체적 도시계획시설 결정(변경) 조서

구분	도면표시번호	시설명	위치	면적 (㎡)							최초결정일	비고
				합계	1지구		2지구		3지구			
					1공구	2공구	1공구	2공구	1공구	2공구		
기정	6-1	연결녹지	마곡동 727-558	길이 폭 높이	12.5m 23.9m 해발고도 8.3m이상	-	12.5m 23.9m 해발고도 8.3m이상	-	-	-	서고제2015-150호 (2015.05.28)	DP3내 포함
변경	6-1	연결녹지	마곡동 770-1									
기정	6-2	연결녹지	마곡동 727-571	길이 폭 높이	12.5m 23.9m 해발고도 8.3m이상	-	12.5m 23.9m 해발고도 8.3m이상	-	-	-	서고제2015-150호 (2015.05.28)	DP3내 포함
변경	6-2	연결녹지	마곡동 770-1									
기정	17-1	연결녹지	마곡동 727-508	길이 폭 높이	12m 12.5m 해발고도 8.3m이상	-	12m 12.5m 해발고도 8.3m이상	-	-	-	서고제2019-332호 (2019.10.04)	D22내 포함
변경	17-1	연결녹지	마곡동 789									
기정	17-2	연결녹지	마곡동 727-475	길이 폭 높이	12m 12.5m 해발고도 8.3m이상 ~ 19.1m이하	-	12m 12.5m 해발고도 8.3m이상 ~ 19.1m이하	-	-	-	서고제2019-332호 (2019.10.04)	D25내 포함
변경	17-2	연결녹지	마곡동 789-4									

(라) 연결녹지 입체적 도시계획시설 변경 사유서

도면표시번호	녹 지 명	변 경 내 용	변경사유
6-1	연결녹지	• 위치 정정 마곡동 727-558 일원 → 마곡동 770-1	• 측량결과에 따른 위치 정정
6-2	연결녹지	• 위치 정정 마곡동 727-571 일원 → 마곡동 770-1	• 측량결과에 따른 위치 정정
17-1	연결녹지	• 위치 정정 마곡동 727-508 일원 → 마곡동 789	• 측량결과에 따른 위치 정정
17-2	연결녹지	• 위치 정정 마곡동 727-475 일원 → 마곡동 789-4	• 측량결과에 따른 위치 정정

다) 유통 및 공급시설 (변경없음)

라) 공공·문화체육시설

(1) 공공청사 (변경)

(가) 공공청사 결정(변경) 조서

구분	도면표시번호	시설명	시설의 종류	위치	면적 (㎡)							최초결정일	비고
					합계	1지구		2지구		3지구			
						1공구	2공구	1공구	2공구	1공구	2공구		
기정	총 계		-	-	46,900	21,671	24,280	-	949	-	-	-	
변경			-	-	46,898.0	21,669.0	24,280.0	-	949.0	-	-		
기정	1	공공청사	강서통합관제센터	마곡동731-272 일원	528	-	528	-	-	-	-	서고제2013-248호 (2013.07.25)	
기정	2	공공청사	파출소	마곡동 362-3일원	753	753	-	-	-	-	-	서고제2008-498호 (2008.12.30)	
변경	2	공공청사	파출소	마곡동 737-19	753.3	753.3	-	-	-	-	-	서고제2008-498호 (2008.12.30)	
기정	3	공공청사	주민센터	마곡동 731-268일원	947	-	947	-	-	-	-	서고제2008-498호 (2008.12.30)	
기정	4	공공청사	우체국	마곡동 363-1일원	1,061	-	1,061	-	-	-	-	서고제2008-498호 (2008.12.30)	
기정	5	공공청사	강서세무서	마곡동 730-260일원	4,828	4,828	-	-	-	-	-	서고제2008-498호 (2008.12.30)	
변경	5	공공청사	강서세무서	마곡동 745-1	4,827.3	4,827.3						서고제2008-498호 (2008.12.30)	
기정	6-1	공공청사	출입국관리사무소	마곡동 730-289일원	11,570	11,570	-	-	-	-	-	서고제2008-498호 (2008.12.30)	
변경	6-1	공공청사	출입국관리사무소	마곡동 745	11,567.8	11,567.8						서고제2008-498호 (2008.12.30)	

구분	도면표시번호	시설명	시설의 종류	위치	면적 (㎡)							최초결정일	비고
					합계	1지구		2지구		3지구			
						1공구	2공구	1공구	2공구	1공구	2공구		
기정	6-2	공공청사	통일문화센터	마곡동 730-260일원	2,000	2,000	-	-	-	-	-	서고제2008-498호 (2008.12.30)	
변경	6-2	공공청사	통일문화센터	마곡동 745-4	2,000.3	2,000.3						서고제2008-498호 (2008.12.30)	
기정	6-3	공공청사		마곡동 730-260일원	1,457	1,457	-	-	-	-	-	서고제2008-498호 (2008.12.30)	
변경	6-3	공공청사	재외동포 교육문화센터	마곡동 745-5	1,456.9	1,456.9						서고제2008-498호 (2008.12.30)	
기정	7	공공청사	강서구청	마곡동 727-661일원	20,256	-	20,256	-	-	-	-	서고제2008-498호 (2008.12.30)	
기정	9	공공청사	주민센터	마곡동 730-604일원	744	-	744	-	-	-	-	서고제2008-498호 (2008.12.30)	
기정	10	공공청사	파출소	마곡동 730-604일원	744	-	744	-	-	-	-	서고제2008-498호 (2008.12.30)	
기정	11	공공청사	강서소방서	마곡동 730-610일원	1,063	1,063	-	-	-	-	-	서고제2008-498호 (2008.12.30)	
변경	11	공공청사	강서소방서	마곡동 749-8	1,063.4	1,063.4	-	-	-	-	-	서고제2008-498호 (2008.12.30)	
기정	12	공공청사	-	마곡동 728-68일원	949	-	-	-	949	-	-	서고제2010-339호 (2010.9.30)	

(나) 공공청사 변경 사유서

도면표시번호	시 설 명	변 경 내 용	변경사유
2	공공청사	• 면적 오차 정정 A = 753㎡ → 753.3㎡(증 0.3㎡) • 위치 정정 마곡동 362-3 일원 → 마곡동 737-19	• 측량결과에 따른 면적오차 및 위치 정정
5	공공청사	• 면적 오차 정정 A = 4,828㎡ → 4,827.3㎡(감 0.7㎡) • 위치 정정 마곡동 730-260 일원 → 마곡동 745-1	• 측량결과에 따른 면적오차 및 위치 정정
6-1	공공청사	• 면적 오차 정정 A = 11,570㎡ → 11,567.8㎡(감 2.2㎡) • 위치 정정 마곡동 730-289 일원 → 마곡동 745	• 측량결과에 따른 면적오차 및 위치 정정
6-2	공공청사	• 면적 오차 정정 A = 2,000㎡ → 2,000.3㎡(증 0.3㎡) • 위치 정정 마곡동 730-260 일원 → 마곡동 745-4	• 측량결과에 따른 면적오차 및 위치 정정
6-3	공공청사	• 면적 오차 정정 A = 1,457㎡ → 1,456.9㎡(감 0.1㎡) • 위치 정정 마곡동 730-260 일원 → 마곡동 745-5	• 측량결과에 따른 면적오차 및 위치 정정
11	공공청사	• 면적 오차 정정 A = 1,063㎡ → 1,063.4㎡(증 0.4㎡) • 위치 정정 마곡동 730-610 일원 → 마곡동 749-8	• 측량결과에 따른 면적오차 및 위치 정정

(2) 학교 (변경)

(가) 학교 결정(변경) 조서

구분	도면표시번호	시설명	시설의 종류	위치	면적 (㎡)							최초결정일	비고
					합계	1지구		2지구		3지구			
						1공구	2공구	1공구	2공구	1공구	2공구		
기정	총 계	-	-	-	110,003	47,741	41,063	21,199	-	-	-	-	
변경		-	-	-	110,009.4	47,749.8	41,063.0	21,196.6	-	-	-		
기정	1	학교	고등학교	마곡동 731-263 일원	10,921	-	10,921	-	-	-	-	서고제196호 (1982.5.14.)	서울항공비즈니스 고등학교
기정	2	학교	초등학교	마곡동 731-229 일원	16,752	-	16,752	-	-	-	-	서고제504호 (1988.6.4.)	송화초등학교
기정	3	학교	중학교	마곡동 731-34 일원	10,490	10,490	-	-	-	-	-	서고제2008-498호 (2008.12.30)	마곡중학교
변경	3	학교	중학교	마곡동 736-1	10,490	10,490	-	-	-	-	-	서고제2008-498호 (2008.12.30)	마곡중학교
기정	4	학교	초등학교	마곡동 397-2 일원	11,554	11,554	-	-	-	-	-	서고제2008-498호 (2008.12.30)	공항초등학교
변경	4	학교	초등학교	마곡동 743-5	11,565.3	11,565.3	-	-	-	-	-	서고제2008-498호 (2008.12.30)	공항초등학교
기정	5	학교	유치원	마곡동 731-245 일원	1,500	1,500	-	-	-	-	-	서고제2013-248호 (2013.07.25)	마곡유치원
변경	5	학교	유치원	마곡동 734-4	1,497.7	1,497.7	-	-	-	-	-	서고제2013-248호 (2013.07.25)	마곡유치원
기정	6	학교	초등학교	마곡동 730-590 일원	11,995	11,995	-	-	-	-	-	서고제2008-498호 (2008.12.30)	공진초등학교
변경	6	학교	초등학교	마곡동 749-2	11,994.8	11,994.8	-	-	-	-	-	서고제2008-498호 (2008.12.30)	공진초등학교
기정	7	학교	초등학교	마곡동 728-28일원	11,282	-	-	11,282	-	-	-	서울특별시교육청고시 (90.10.18)	가곡초등학교
변경	7	학교	초등학교	마곡동 809	11,279.7	-	-	11,279.7	-	-	-	서울특별시교육청고시 (90.10.18)	가곡초등학교
기정	8	학교	대학교	마곡동 728-32 일원	9,917	-	-	9,917	-	-	-	서고제2013-248호 (2013.07.25)	이화여자대학교 의과대학
변경	8	학교	대학교	마곡동 808-1	9,916.9	-	-	9,916.9	-	-	-	서고제2013-248호 (2013.07.25)	이화여자대학교 의과대학
기정	9	학교	고등학교	마곡동 731-265 일원	13,390	-	13,390	-	-	-	-	서고제2017-161호 (2017.05.04)	공항고등학교
기정	10	학교	중학교	마곡동 730-459 일원	12,202	12,202	-	-	-	-	-	서고제2017-161호 (2017.05.04)	마곡2중학교
변경	10	학교	중학교	마곡동 749	12,202	12,202	-	-	-	-	-	서고제2017-161호 (2017.05.04)	마곡2중학교

(나) 학교 변경 사유서

도면표시번호	시 설 명	변 경 내 용	변경사유
3	학교	• 위치 정정 마곡동 731-34 일원 → 마곡동 736-1	• 측량결과에 따른 위치 정정
4	학교	• 면적 오차 정정 A = 11,554㎡ → 11,565.3㎡(증 11.3㎡) • 위치 정정 마곡동 397-2 일원 → 마곡동 743-5	• 측량결과에 따른 면적오차 및 위치 정정
5	학교	• 면적 오차 정정 A = 1,500㎡ → 1,497.7㎡(감 2.3㎡) • 위치 정정 마곡동 731-245 일원 → 마곡동 734-4	• 측량결과에 따른 면적오차 및 위치 정정
6	학교	• 면적 오차 정정 A = 11,995㎡ → 11,994.8㎡(감 0.2㎡) • 위치 정정 마곡동 730-590 일원 → 마곡동 749-2	• 측량결과에 따른 면적오차 및 위치 정정

도면표시번호	시 설 명	변 경 내 용	변경사유
7	학교	• 면적 오차 정정 A = 11,282㎡ → 11,279.7㎡(감 2.3㎡) • 위치 정정 마곡동 728-28 일원 → 마곡동 809	• 측량결과에 따른 면적오차 및 위치 정정
8	학교	• 면적 오차 정정 A = 9,917㎡ → 9,916.9㎡(감 0.1㎡) • 위치 정정 마곡동 728-32 일원 → 마곡동 808-1	• 측량결과에 따른 면적오차 및 위치 정정
10	학교	• 위치 정정 마곡동 730-459 일원 → 마곡동 749	• 측량결과에 따른 위치 정정

(3) 사회복지시설 (변경없음)

(4) 문화시설(변경)

(가) 문화시설 결정(변경) 조서

구분	도면표시번호	시설명	위치	면적 (㎡)							최초결정일	비고
				합계	1지구		2지구		3지구			
					1공구	2공구	1공구	2공구	1공구	2공구		
신설	총 계	-	-	11,817	-		-		11,817		-	
신설	1	문화시설	마곡동727-164일원	11,817	-		-		11,817		-	

(나) 문화시설 변경 사유서

도면표시번호	시 설 명	변 경 내 용	변경사유
1	문화시설	• 신설 A = 11,817㎡	• 서울시 '농업공화국 조성사업' 을 위한 부지확보

마) 방재시설

(1) 방수설비 (변경없음)

(2) 유수지 (변경없음)

바) 보건위생시설

(1) 종합의료시설 (변경)

(가) 종합의료시설 결정(변경) 조서

구분	도면표시번호	시설명	위치	면적 (㎡)							최초결정일	비고
				합계	1지구		2지구		3지구			
					1공구	2공구	1공구	2공구	1공구	2공구		
기정	총 계	-	-	33,360	-	-	33,360	-	-	-	-	
변경	총 계	-	-	33,363.8	-	-	33,363.8	-	-	-	-	
기정	1	종합의료시설	마곡동 728-24일원	33,360	-	-	33,360	-	-	-	서고제2008-498호 (2008.12.30)	
변경	1	종합의료시설	마곡동 808일원	33,363.8	-	-	33,363.8	-	-	-	서고제2008-498호 (2008.12.30)	

(나) 종합의료시설 변경 사유서

도면표시번호	시 설 명	변 경 내 용	변경사유
1	종합의료시설	• 면적 오차 정정 A = 33,360㎡ → 33,363.8㎡(증 3.8㎡) • 위치 정정 마곡동 728-24 일원 → 마곡동 808	• 측량결과에 따른 면적오차 및 위치 정정

사) 환경기초시설 (변경없음)

파. 기타 개발계획(도시관리계획 포함) 사항은 「2. 마곡 도시개발사업 실시계획변경인가」, 아. 도시관리계획(지구단위계획을 포함한다)의 결정(변경) 내용을 따른다.

2. 마곡 도시개발사업 실시계획변경인가

가. 사업의 명칭 : 변경없음

나. 사업의 목적 : 변경없음

다. 도시개발구역의 위치 및 면적 : 변경

구역명	위 치	면 적(㎡)			비 고
		기정	변경	변경 후	
마곡 도시개발사업 지구단위계획구역	서울특별시 마곡동 일원	3,665,756	증) 888.2	3,666,644.2	

※ 변경사유 : 마곡 도시개발구역 지적확정측량성과 검사결과(면적오차 정정)반영(증 888.2㎡)

라. 시행자 : 변경없음

마. 시행기간 : 변경없음

바. 시행방식 : 변경없음

사. 지구분할 : 변경

(단위 : ㎡)

구 분	합계		1지구				2지구				3지구			
	기정	변경	1공구		2공구		1공구		2공구		1공구		2공구	
			기정	변경	기정	변경	기정	변경	기정	변경	기정	변경	기정	변경
사업지구 분할	3,665,756.0	3,666,644.2	771,252.0	778,603.8	294,920.0	287,954.6	1,379,899	1,382,130.4	523,064	521,347.5	384,305.0	384,291.9	312,316.0	312,316.0

※ 변경사유 : 마곡 도시개발구역 지적확정측량성과 검사결과(면적오차 정정)반영

아. 도시관리계획(지구단위계획을 포함한다)의 결정(변경) 내용

1) 용도지역 결정 조서 (변경)

구 분			면 적(㎡)						비고
			합계	1지구		2지구		3지구	
				1공구	2공구	1공구	2공구	1공구	2공구	
합 계		기정	3,665,756	771,252	294,920	1,388,701	513,787	381,979	315,117	
		변경	3,666,644.2	778,603.8	287,954.6	1,382,130.4	521,347.5	384,291.9	312,316.0	
주거 지역	소계	기정	1,288,870	752,094	291,160	183,832	37,644	–	24,140	
		변경	1,289,452.6	759,211.6	284,194.6	177,192.9	44,713.5	–	24,140.0	
	제1종일반주거지역	기정	10,611	8,147	2,464	–	–	–	–	
		변경	10,603.0	8,139.0	2,464.0	–	–	–	–	
	제2종일반주거지역	기정	24,140	–	–	–	–	–	24,140	
	제3종일반주거지역	기정	778,449	573,954	132,172	39,520	32,803	–	–	
		변경	779,130.7	577,428.6	128,918.6	32,911.0	39,872.5	–	–	
	준주거지역	기정	475,670	169,993	156,524	144,312	4,841	–	–	
		변경	475,578.9	173,644.0	152,812.0	144,281.9	4,841.0	–	–	
일 반 상 업 지 역		기정	559,599	19,158	3,760	303,789	232,892	–	–	
		변경	559,936.4	19,392.2	3,760.0	303,892.2	232,892.0	–	–	
준 공 업 지 역		기정	1,110,805	–	–	867,554	243,251	–	–	
		변경	1,110,805.0	–	–	867,063.0	243,742.0	–	–	
녹지 지역	자연녹지 지역	기정	706,482	–	–	33,526	–	381,979	290,977	
		변경	706,450.2	–	–	33982.3	–	384,291.9	288,176	

※ 변경사유 : 마곡 도시개발구역 지적확정측량성과 검사결과(면적오차 정정)반영

2) 용도지구 결정 조서 (변경)

구 분		도면표시 번호	지구명	지구의 세분	위 치	면적 (㎡)	최초 결정일	비고
1지구	기정	–	김포국제공항주변 중요시설물보호지구	공항시설보호지구	김포국제공항주변 지역	57,931,000 (1,066,199)	서고제120호 (1977.4.22)	
	변경	–	김포국제공항주변 중요시설물보호지구	공항시설보호지구	김포국제공항주변 지역	57,931,000 (1,066,558.4)		

구 분		도면표시 번호	지구명	지구의 세분	위 치	면적 (㎡)	최초 결정일	비고
2지구	기정	-	김포국제공항주변 중요시설물보호지구	공항시설보호지구	김포국제공항주변 지역	57,931,000 (1,902,488)		
	변경	-	김포국제공항주변 중요시설물보호지구	공항시설보호지구	김포국제공항주변 지역	57,931,000 (1,903,477.9)		
3지구	기정	-	김포국제공항주변 중요시설물보호지구	공항시설보호지구	김포국제공항주변 지역	57,931,000 (697,096)		
	변경	-	김포국제공항주변 중요시설물보호지구	공항시설보호지구	김포국제공항주변 지역	57,931,000 (696,607.9)		

※ 변경사유 : 마곡 도시개발구역 지적확정측량성과 검사결과(면적오차 정정)반영

3) 지구단위계획구역 결정 조서 (변경)

구역명	위 치	면 적(㎡)			비 고
		기정	변경	변경 후	
마곡 도시개발사업 지구단위계획구역	서울특별시 마곡동 일원	3,665,756	증) 888.2	3,666,644.2	

※ 변경사유 : 마곡 도시개발구역 지적확정측량성과 검사결과(면적오차 정정)반영

4) 도시계획시설 결정(변경) 조서

가) 교통시설

(1) 도로 (변경)

(가) 도로 총괄표

구분	류별			폭원 (m)	합계			1지구						2지구						3지구					
								1공구			2공구			1공구			2공구			1공구			2공구		
					노선수	연장 (m)	면적 (㎡)	노선수	연장 (m)	면적 (㎡)	노선수	연장 (m)	면적 (㎡)	노선수	연장 (m)	면적 (㎡)	노선수	연장 (m)	면적 (㎡)	노선수	연장 (m)	면적 (㎡)	노선수	연장 (m)	면적 (㎡)
총 계			기정	-	115(6)	31,637	652,942	26(3)	4,225	75,202	8(1)	2,822	83,669	71(3)	20,730	368,135	12(3)	2,722	93,378	-	-	-	3(1)	1,138	32,558
			변경		117(6)	32,167	659,538.9	27(3)	4,225	75,836.2	7(1)	2,822	83,415.6	69(3)	20,354	367,645.6	14(3)	3,098	95,028.5	-	-	-	4(1)	1,668	37,613
일반국도	소 계		기정	-	111(6)	31,436	651,737	23(3)	4,070	74,552	8(1)	2,822	83,669	70(3)	20,684	367,580	12(3)	2,722	93,378				3(1)	1,138	32,558
			변경		112(6)	31,862	657,760.6	24(3)	4,070	75,183.5	7(1)	2,822	83,415.6	68(3)	20,308	367,091.0	14(3)	3,098	95,028.5				3(1)	1,554	37,042.0
	광로	계	기정	-	3(1)	1,850	99,037	-	-	-	2	618	32,428	-	-	-	1(1)	1,232	66,609	-	-	-	-	-	-
			변경		3(1)	1,850	99,037.0	1	-	398.3	1	618	32,029.7	-	-	-	1(1)	1,232	66,609.0	-	-	-	-	-	-
		3류	기정	45~	3(1)	1,850	99,037	-	-	-	2	618	32,428	-	-	-	1(1)	1,232	66,609	-	-	-	-	-	-
			변경	50	3(1)	1,850	99,037.0	1	-	398.3	1	618	32,029.7	-	-	-	1(1)	1,232	66,609.0	-	-	-	-	-	-
	대로	계	기정	-	6(2)	5,052	170,166	-	-	-	1(1)	703	23,302	3	3,175	103,860	3(2)	260	12,173	-	-	-	1(1)	914	30,831
			변경		6(2)	5,052	170,002.5	-	-	-	1(1)	703	23,302.0	5(2)	3,175	107,120.5	1	260	9,962.0	-	-	-	1(1)	914	29,618.0
		1류	기정	36	1	1,427	54,217	-	-	-	-	-	-	1	1,427	54,217	-	-	-	-	-	-	-	-	-
			변경		1	1,427	54,979.7	-	-	-	-	-	-	1	1,427	54,979.7	-	-	-	-	-	-	-	-	-
		2류	기정	30~5	3(2)	1,877	66,306	-	-	-	1(1)	703	23,302	-	-	-	3(2)	260	12,173	-	-	-	1(1)	914	30,831
			변경		3(2)	1,877	65,093.0	-	-	-	1(1)	703	23,302.0	2(2)	-	2,211.0	1	260	9,962.0	-	-	-	1(1)	914	29,618.0
		3류	기정	25~3	2	1,748	49,643	-	-	-	-	-	-	2	1,748	49,643	-	-	-	-	-	-	-	-	-
			변경		2	1,748	49,929.8	-	-	-	-	-	-	2	1,748	49,929.8	-	-	-	-	-	-	-	-	-
	중로	계	기정	-	83(3)	22,469	366,022	16(3)	3,466	68,605	4	1,478	27,779	61(3)	16,625	257,858	4	823	10611	-	-	-	1	77	1,169
			변경		143)	23,032	372,387.0	16(3)	3,466	68,460.1	4	1,478	27,923.9	61(3)	16,625	257,331.8	4	823	11,249.2	-	-	-	2	640	7,424.0
		1류	기정	20~	13(3)	6,092	130,311	6(3)	1,881	42,752	1	661	14,957	8(3)	3,307	67,675	1	243	4927	-	-	-	-	-	-
			변경	23	13(3)	6,092	130,311.0	6(3)	1,881	42,264.3	1	661	15,444.7	8(3)	3,307	67,782.7	1	243	4,819.3	-	-	-	-	-	-
		2류	기정	15~1	28	6,845	117,506	8	1,504	25,075	1	314	6,601	17	4,679	82,983	1	271	1678	-	-	-	1	77	1,169
			변경		29	7,408	123,761.0	8	1,504	25,162.6	1	314	6,513.4	17	4,679	83,217.4	1	271	1,443.6	-	-	-	2	640	7,424.0
		3류	기정	12~	42	9,532	118,205	2	81	778	2	503	6,221	36	8,639	107,200	2	309	4006	-	-	-	-	-	-
			변경	14	42	9,532	118,317.0	2	81	1,033.2	2	503	5,965.8	36	8,639	106,331.7	2	309	4,986.3	-	-	-	-	-	-
	소로	계	기정	-	19	2,065	16,512	7	604	5947	1	23	160	6	884	5862	4	407	3985	-	-	-	1	147	558
			변경		18	1,918	16,332.1	7	604	6,325.1	1	23	160.0	2	508	2,638.7	8	783	7,208.3	-	-	-	-	-	-
		1류	기정	10	6	777	8,098	4	428	4,438	-	-	-	-	-	-	2	349	3,660	-	-	-	-	-	-
			변경		6	777	8,469.10	4	428	4,809.1	-	-	-	-	-	-	2	349	3,660.0	-	-	-	-	-	-
		2류	기정	8~	9	1,113	7,300	3	176	1,509	-	-	-	5	790	5,233	-	-	-	-	-	-	1	147	558
			변경	10	8	966	6,749	3	176	1,516.0	-	-	-	1	414	1,978.3	4	376	3,254.7	-	-	-	-	-	-
		3류	기정	4~	4	175	1,114	-	-	-	1	23	160	1	94	629	2	58	325	-	-	-	-	-	-

구분	별	류		폭원(m)	합계			1지구						2지구						3지구					
								1공구			2공구			1공구			2공구			1공구			2공구		
					노선수	연장(m)	면적(㎡)	노선수	연장(m)	면적(㎡)	노선수	연장(m)	면적(㎡)	노선수	연장(m)	면적(㎡)	노선수	연장(m)	면적(㎡)	노선수	연장(m)	면적(㎡)	노선수	연장(m)	면적(㎡)
			변경	6.5	4	175	1,114.0	-	-	-	1	23	160.0	1	94	660.4	2	58	293.6	-	-	-	-	-	-
보행자전용도로	소계		기정	-	4	201	1,205	3	155	650	-	-	-	1	46	555	-	-	-	-	-	-	-	-	-
			변경		5	315	1,778.3	3	155	652.7	-	-	-	1	46	554.6	-	-	-	-	-	-	1	114	571.0
	중로	계	기정	-	1	46	555	-	-	-	-	-	-	1	46	555	-	-	-	-	-	-	-	-	-
			변경		1	46	554.6	-	-	-	-	-	-	1	46	554.6	-	-	-	-	-	-	-	-	-
		3류	기정	12	1	46	555	-	-	-	-	-	-	1	46	555	-	-	-	-	-	-	-	-	-
			변경		1	46	554.6	-	-	-	-	-	-	1	46	554.6	-	-	-	-	-	-	-	-	-
	소로	계	기정	-	3	155	650	3	155	650	-	-	-	-	-	-	-	-	-	-	-	-	-	-	-
			변경		4	269	1,223.7	3	155	652.7	-	-	-	-	-	-	-	-	-	-	-	-	1	114	571
		3류	기정	1.5~3	3	155	650	3	155	650	-	-	-	-	-	-	-	-	-	-	-	-	-	-	-
			변경		4	269	1,223.7	3	155	652.7	-	-	-	-	-	-	-	-	-	-	-	-	1	114	571

※ ( ) : 지구간 중복 노선수

※ 중복결정된 도로 포함 : 중로2-37(3지구 2공구), 중로2-38(3지구 2공구), 보행자도로 소로3-4(3지구 2공구)

(나) 도로결정(변경) 조서

구분	규모				기능	기점	종점	사용형태	주요경과지	연장(m)							최초결정일	비고
	등급	류별	번호	폭원(m)						합계	1지구		2지구		3지구			
											1공구	2공구	1공구	2공구	1공구	2공구		
기정	광	3	16	45~50	주간선도로	제2한강교남단 마곡동730-62	김포공항 마곡동727-1222	일반도로	마곡구역내	8,890 (1,850)	-	8,890 (618)	-	8,890 (1,232)	-	-	서고제603호 (1978.11.15)	( )사업 구역내
기정	광	3	19	40	주간선도로	삼전동	방화동	일반도로	마곡구역내	35,306	35,306	-	-	-	-	-		사업 구역외
기정	대	1	1	36	주간선도로	광3-16 마곡동 727-928	양천길 마곡동 229-4	일반도로	마곡구역내	1,427	-	-	1,427	-	-	-	서고제2008-498호 (2008.12.30)	지하공공보도시설 1 포함
기정	대	2	2	31~53	보조간선도로	대1-1 마곡동278-6	방화로 마곡동 731-169	일반도로	마곡구역내	963	-	703	-	260	-	-	서고제2008-498호 (2008.12.30)	
기정	대	2	38	30	보조간선도로	내발산동644-2 (가양동 709)	고척동 76-148 (가양동 1130)	일반도로	마곡구역내	7,250	-	-	7,250	-	-	-	'71. 4. 7	사업 구역외
기정	대	2	41	30~35	보조간선도로	양화교-광16 마곡동 55-15	개화동시계 마곡동 727-184	일반도로	마곡구역내	6,500 (914)	-	-	-	-	-	6,500 (914)	서고제1984-333호 (1984.6.5)	
기정	대	3	1	25~31	보조간선도로	광3-16 마곡동728-106	마곡동 728-67	일반도로	마곡구역내	419	-	-	419	-	-	-	서고제2008-498호 (2008.12.30)	
기정	대	3	2	28	보조간선도로	광3-16 마곡동727-1169	양천길 마곡동 727-183	일반도로	마곡구역내	1,329	-	-	1,329	-	-	-	서고제2008-498호 (2008.12.30)	
기정	중	1	1	20	집산도로	양천길 마곡동224-7	대2-2 마곡동363-8	일반도로	마곡구역내	643	-	-	643	-	-	-	서고제2008-498호 (2008.12.30)	
기정	중	1	7	20	집산도로	광3-16 마곡동730-275	대2-2 마곡동 731-193	일반도로	마곡구역내	790	790	-	-	-	-	-	서고제2008-498호 (2008.12.30)	
기정	중	1	8	20	집산도로	광3-16 마곡동727-727	대2-2 마곡동 363-5	일반도로	마곡구역내	743	-	-	743	-	-	-	서고제2008-498호 (2008.12.30)	
기정	중	1	11	20	집산도로	방화로 마곡동730-7	중1-7 마곡동 730-35	일반도로	마곡구역내	353	353	-	-	-	-	-	서고제2008-498호 (2008.12.30)	
변경	중	1	11	20	집산도로	방화로 마곡동730-7	중1-7 마곡동 743-9	일반도로	마곡구역내	353	353	-	-	-	-	-	서고제2008-498호 (2008.12.30)	
기정	중	1	12	20	집산도로	중1-7 마곡동730-197	중1-8 마곡동 727-647	일반도로	마곡구역내	266	266	-	-	-	-	-	서고제2008-498호 (2008.12.30)	
변경	중	1	12	20	집산도로	중1-7 마곡동743-9	중1-8 마곡동 767-6	일반도로	마곡구역내	266	266	-	-	-	-	-	서고제2008-498호 (2008.12.30)	
기정	중	1	13	20	집산도로	대1-1 마곡동727-802	중1-8 마곡동 727-657	일반도로	마곡구역내	243	-	-	-	243	-	-	서고제2008-498호 (2008.12.30)	지하공공보도시설 3 포함
기정	중	1	16	20	집산도로	대2-38 마곡동727-1268	대3-2 마곡동 727-503	일반도로	마곡구역내	446	-	-	446	-	-	-	서고제2008-498호 (2008.12.30)	
기정	중	1	17	20~23	집산도로	방화로 마곡동 730-226	광3-16 마곡동 730-334	일반도로	마곡구역내	661	-	661	-	-	-	-	서고제2008-498호 (2008.12.30)	

구분	규모				기능	기점	종점	사용형태	주요경과지	연장(m)							최초결정일	비고
	등급	류별	번호	폭원(m)						합계	1지구		2지구		3지구			
											1공구	2공구	1공구	2공구	1공구	2공구		
기정	중	1	18	20	집산도로	광3-16 마곡동 730-171	소1-6 마곡동 730-611	일반도로	마곡구역내	645	472	-	173	-	-	-	서고제2008-498호 (2008.12.30)	
기정	중	1	29	20	집산도로	대3-1 마곡동 728-67	중2-16 마곡동 728-51	일반도로	마곡구역내	166	-	-	166	-	-	-	서고제2008-498호 (2008.12.30)	
변경	중	1	29	20	집산도로	대3-1 마곡동 728-67	중2-16 마곡동 808-2	일반도로	마곡구역내	166	-	-	166	-	-	-	서고제2008-498호 (2008.12.30)	
기정	중	1	30	20	집산도로	대1-1 마곡동727-803	대3-2 마곡동 727-584	일반도로	마곡구역내	536	-	-	536	-	-	-	서고제2012-270호 (2012.10.11)	
변경	중	1	30	20	집산도로	대1-1 마곡동 761-5	대3-2 마곡동 775-3	일반도로	마곡구역내	536	-	-	536	-	-	-	서고제2012-270호 (2012.10.11)	
기정	중	1	31	20	국지도로	대1-1 마곡동727-840	대3-2 마곡동 727-532	일반도로	마곡구역내	541	-	-	541	-	-	-	서고제2008-498호 (2008.12.30)	
변경	중	1	31	20	국지도로	대1-1 마곡동 761-5	대3-2 마곡동 775-3	일반도로	마곡구역내	541	-	-	541	-	-	-	서고제2008-498호 (2008.12.30)	
기정	중	1	32	22	집산도로	우측지구계 마곡동 727-1273	중2-28 마곡동 727-1267	일반도로	마곡구역내	59	-	-	59	-	-	-	서고제2008-498호 (2008.12.30)	
변경	중	1	32	22	집산도로	우측지구계 마곡동 727-1273	중2-28 마곡동 796-8	일반도로	마곡구역내	59	-	-	59	-	-	-	서고제2008-498호 (2008.12.30)	
기정	중	2	2	18	집산도로	대2-2 마곡동 731-194	중3-45 마곡동 731-217	일반도로	마곡구역내	291	291	-	-	-	-	-	서고제2008-498호 (2008.12.30)	
기정	중	2	3	18	집산도로	중2-2 마곡동 731-226	마곡동 731-30	일반도로	마곡구역내	240	240	-	-	-	-	-	서고제2008-498호 (2008.12.30)	
변경	중	2	3	18	집산도로	중2-2 마곡동 736-2	마곡동 731-30	일반도로	마곡구역내	240	240	-	-	-	-	-	서고제2008-498호 (2008.12.30)	
기정	중	2	4	18	국지도로	중1-1 마곡동365-8	마곡동 353	일반도로	마곡구역내	97	97	-	-	-	-	-	서고제2008-498호 (2008.12.30)	
변경	중	2	4	18	국지도로	중1-1 마곡동 754-6	마곡동 353	일반도로	마곡구역내	97	97	-	-	-	-	-	서고제2008-498호 (2008.12.30)	
기정	중	2	5	18	집산도로	방화로 마곡동731-111	중1-7 마곡동 731-96	일반도로	마곡구역내	193	193	-	-	-	-	-	서고제2008-498호 (2008.12.30)	
변경	중	2	5	18	집산도로	방화로 마곡동 731-111	중1-7 마곡동 743-9	일반도로	마곡구역내	193	193	-	-	-	-	-	서고제2008-498호 (2008.12.30)	
기정	중	2	8	15	국지도로	중1-7 마곡동731-99	방화뉴타운 마곡동 731-161	일반도로	마곡구역내	95	95	-	-	-	-	-	서고제2008-498호 (2008.12.30)	
변경	중	2	8	15	국지도로	중1-7 마곡동 743-9	방화뉴타운 마곡동 731-161	일반도로	마곡구역내	95	95	-	-	-	-	-	서고제2008-498호 (2008.12.30)	
기정	중	2	15	18	집산도로	광3-16 마곡동728-158	마곡동 728-351	일반도로	마곡구역내	426	-	-	426	-	-	-	서고제2008-498호 (2008.12.30)	
기정	중	2	16	18	집산도로	광3-16 마곡동728-11	마곡동 726-49	일반도로	마곡구역내	412	-	-	412	-	-	-	서고제2008-498호 (2008.12.30)	
기정	중	2	17	18	집산도로	방화로 마곡동730-85	중1-17 마곡동 730-426	일반도로	마곡구역내	314	-	314	-	-	-	-	서고제2008-498호 (2008.12.30)	
기정	중	2	18	18	집산도로	중1-17 마곡동730-429	중1-18 마곡동 730-679	일반도로	마곡구역내	271	271	-	-	-	-	-	서고제2008-498호 (2008.12.30)	
변경	중	2	18	18	집산도로	중1-17 마곡동 730-429	중1-18 마곡동 798-21	일반도로	마곡구역내	271	271	-	-	-	-	-	서고제2008-498호 (2008.12.30)	
기정	중	2	19	18	집산도로	중1-18 마곡동730-684	발산택지개발지구 마곡동 728-264	일반도로	마곡구역내	243	-	-	243	-	-	-	서고제2008-498호 (2008.12.30)	
변경	중	2	19	18	집산도로	중1-18 마곡동798-21	발산택지개발지구 마곡동 728-264	일반도로	마곡구역내	243	-	-	243	-	-	-	서고제2008-498호 (2008.12.30)	
기정	중	2	20	18	집산도로	발산택지개발지구 마곡동728-271	중2-15 마곡동 728-283	일반도로	마곡구역내	233	-	-	233	-	-	-	서고제2008-498호 (2008.12.30)	
변경	중	2	20	18	집산도로	발산택지개발지구 마곡동728-271	중2-15 마곡동 799-23	일반도로	마곡구역내	233	-	-	233	-	-	-	서고제2008-498호 (2008.12.30)	
기정	중	2	21	18	집산도로	대3-1 마곡동728-88	중2-15 마곡동 728-283	일반도로	마곡구역내	276	-	-	276	-	-	-	서고제2008-498호 (2008.12.30)	
변경	중	2	21	18	집산도로	대3-1 마곡동800-23	중2-15 마곡동 799-23	일반도로	마곡구역내	276	-	-	276	-	-	-	서고제2008-498호 (2008.12.30)	
기정	중	2	22	18	집산	대3-1	중2-16	일반	마곡구역내	166	-	-	166	-	-	-	서고제2008-498호	

구분	규모				기능	기점	종점	사용형태	주요경과지	연장(m)							최초결정일	비고
	등급	류별	번호	폭원(m)						합계	1지구		2지구		3지구			
											1공구	2공구	1공구	2공구	1공구	2공구		
					도로	마곡동728-84	마곡동 728-35	도로									(2008.12.30)	
변경	중	2	22	18	집산도로	대3-1 마곡동800-23	중2-16 마곡동 808-2	일반도로	마곡구역내	166	-	-	166	-	-	-	서고제2008-498호 (2008.12.30)	
기정	중	2	23	18	집산도로	중1-1 마곡동365-25	중3-12 마곡동 365-18	일반도로	마곡구역내	96	-	-	96	-	-	-	서고제2012-270호 (2012.10.11)	
변경	중	2	23	18	집산도로	중1-1 마곡동754-6	중3-12 마곡동 756-10	일반도로	마곡구역내	96	-	-	96	-	-	-	서고제2012-270호 (2012.10.11)	
기정	중	2	24	18	집산도로	대1-1 마곡동286	중3-12 마곡동 365-14	일반도로	마곡구역내	131	-	-	131	-	-	-	서고제2012-270호 (2012.10.11)	
변경	중	2	24	18	집산도로	대1-1 마곡동761-5	중3-12 마곡동 756-10	일반도로	마곡구역내	131	-	-	131	-	-	-	서고제2012-270호 (2012.10.11)	
기정	중	2	25	16	집산도로	대1-1 마곡동727-923	중2-26 마곡동 727-1040	일반도로	마곡구역내	245	-	-	245	-	-	-	서고제2012-270호 (2012.10.11)	
변경	중	2	25	16	집산도로	대1-1 마곡동761-5	중2-26 마곡동 771-6	일반도로	마곡구역내	245	-	-	245	-	-	-	서고제2012-270호 (2012.10.11)	
기정	중	2	26	18	집산도로	광3-16 마곡동727-1118	중1-30 마곡동 727-1023	일반도로	마곡구역내	210	-	-	210	-	-	-	서고제2012-270호 (2012.10.11)	
변경	중	2	26	18	집산도로	광3-16 마곡동727-1118	중1-30 마곡동 770-8	일반도로	마곡구역내	210	-	-	210	-	-	-	서고제2012-270호 (2012.10.11)	
기정	중	2	27	16	집산도로	대3-2 마곡동727-589	중2-26 마곡동 727-1042	일반도로	마곡구역내	275	-	-	275	-	-	-	서고제2012-270호 (2012.10.11)	
변경	중	2	27	16	집산도로	대3-2 마곡동775-3	중2-26 마곡동 771-6	일반도로	마곡구역내	275	-	-	275	-	-	-	서고제2012-270호 (2012.10.11)	
기정	중	2	28	16	집산도로	대3-2 마곡동727-596	중1-32 마곡동 727-1265	일반도로	마곡구역내	376	-	-	376	-	-	-	서고제2012-270호 (2012.10.11)	
변경	중	2	28	16	집산도로	대3-2 마곡동 775-3	중1-32 마곡동 794-3	일반도로	마곡구역내	376	-	-	376	-	-	-	서고제2012-270호 (2012.10.11)	
기정	중	2	29	16	국지도로	중2-28 마곡동727-1182	중3-36 마곡동 727-1180	일반도로	마곡구역내	53	-	-	53	-	-	-	서고제2012-270호 (2012.10.11)	
변경	중	2	29	16	국지도로	중2-28 마곡동796-8	중3-36 마곡동 797-17	일반도로	마곡구역내	53	-	-	53	-	-	-	서고제2012-270호 (2012.10.11)	
기정	중	2	30	16	국지도로	중1-16 마곡동727-484	중2-28 마곡동 727-1188	일반도로	마곡구역내	85	-	-	85	-	-	-	서고제2012-270호 (2012.10.11)	
변경	중	2	30	16	국지도로	중1-16 마곡동789-10	중2-28 마곡동 796-8	일반도로	마곡구역내	85	-	-	85	-	-	-	서고제2012-270호 (2012.10.11)	
기정	중	2	31	16	국지도로	중1-16 마곡동727-478	중2-32 마곡동727-457	일반도로	마곡구역내	266	-	-	266	-	-	-	서고제2012-270호 (2012.10.11)	
변경	중	2	31	16	국지도로	중1-16 마곡동789-10	중2-32 마곡동788-5	일반도로	마곡구역내	266	-	-	266	-	-	-	서고제2012-270호 (2012.10.11)	
기정	중	2	32	18	집산도로	강서로 마곡동727-1242	대3-2 마곡동727-515	일반도로	마곡구역내	481	-	-	481	-	-	-	서고제2008-498호 (2008.12.30)	
변경	중	2	32	18	집산도로	강서로 마곡동727-1242	대3-2 마곡동775-3	일반도로	마곡구역내	481	-	-	481	-	-	-	서고제2008-498호 (2008.12.30)	
기정	중	2	33	16	국지도로	양천길 마곡동727-202	중2-32 마곡동727-457	일반도로	마곡구역내	705	-	-	705	-	-	-	서고제2012-270호 (2012.10.11)	
변경	중	2	33	16	국지도로	양천길 마곡동727-202	중2-32 마곡동788-5	일반도로	마곡구역내	705	-	-	705	-	-	-	서고제2012-270호 (2012.10.11)	
기정	중	2	34	18	집산도로	중2-2 마곡동731-226	중3-47 마곡동731-232	일반도로	마곡구역내	91	91	-	-	-	-	-	서고제2013-248호 (2013.07.25)	
변경	중	2	34	18	집산도로	중2-2 마곡동736-2	중3-47 마곡동734-10	일반도로	마곡구역내	91	91	-	-	-	-	-	서고제2013-248호 (2013.07.25)	
기정	중	2	35	18(3)	집산도로	발산택지개발지구 마곡동728-356	중2-15 마곡동728-348	일반도로	마곡구역내	226	226	-	-	-	-	-	서고제2008-498호 (2008.12.30)	( )사업 구역내
변경	중	2	35	18(3)	집산도로	발산택지개발지구 마곡동728-356	중2-15 마곡동799-23	일반도로	마곡구역내	226	226	-	-	-	-	-	서고제2008-498호 (2008.12.30)	( )사업 구역내
기정	중	2	36	18(3)	집산도로	중2-15 마곡동728-351	대3-1 마곡동728-67	일반도로	마곡구역내	271	-	-	-	271	-	-	서고제2008-498호 (2008.12.30)	( )사업 구역내

구분	규모				기능	기점	종점	사용형태	주요경과지	연장(m)							최초결정일	비고
	등급	류별	번호	폭원(m)						합계	1지구		2지구		3지구			
											1공구	2공구	1공구	2공구	1공구	2공구		
기정	중	2	37	15	집산도로	대2-41 마곡동55-3	열공급설비 마곡동56-22	일반도로	마곡구역내	77	-	-	-	-	-	77	서고제2013-248호 (2013.07.25)	근린공원 중복결정 구역내 선형변경
기정	중	3	1	12	국지도로	중1-11 마곡동730-2	방화뉴타운 마곡동730-2	일반도로	마곡구역내	30	30	-	-	-	-	-	서고제2008-498호 (2008.12.30)	
변경	중	3	1	12	국지도로	중1-11 마곡동742-4	방화뉴타운 마곡동730-2	일반도로	마곡구역내	30	30	-	-	-	-	-	서고제2008-498호 (2008.12.30)	
기정	중	3	2	13	집산도로	중2-16 마곡동728-49	소2-2 마곡동728-29	일반도로	마곡구역내	116	-	-	116	-	-	-	서고제2008-498호 (2008.12.30)	
변경	중	3	2	13	집산도로	중2-16 마곡동808-2	소2-2 마곡동808-4	일반도로	마곡구역내	116	-	-	116	-	-	-	서고제2008-498호 (2008.12.30)	
기정	중	3	4	12	국지도로	중2-16 마곡동728-41	소2-2 마곡동728-31	일반도로	마곡구역내	130	-	-	130	-	-	-	서고제2008-498호 (2008.12.30)	
변경	중	3	4	12	국지도로	중2-16 마곡동808-2	소2-2 마곡동808-4	일반도로	마곡구역내	130	-	-	130	-	-	-	서고제2008-498호 (2008.12.30)	
기정	중	3	5	14	집산도로	대3-1 마곡동728-68	마곡동728-65	일반도로	마곡구역내	67	-	-	-	67	-	-	서고제2010-339호 (2010.9.30)	구역내 선형변경
기정	중	3	10	12	국지도로	대1-1 마곡동302	중1-1 마곡동320	일반도로	마곡구역내	238	-	-	238	-	-	-	서고제2012-270호 (2012.10.11)	
변경	중	3	10	12	국지도로	대1-1 마곡동761-5	중1-1 마곡동754-6	일반도로	마곡구역내	238	-	-	238	-	-	-	서고제2012-270호 (2012.10.11)	
기정	중	3	11	12	국지도로	대1-1 마곡동302	중3-14 마곡동245-2	일반도로	마곡구역내	194	-	-	194	-	-	-	서고제2012-270호 (2012.10.11)	
변경	중	3	11	12	국지도로	대1-1 마곡동761-5	중3-14 마곡동764-14	일반도로	마곡구역내	194	-	-	194	-	-	-	서고제2012-270호 (2012.10.11)	
기정	중	3	12	12	국지도로	대2-2 마곡동367-3	중3-10 마곡동299-1	일반도로	마곡구역내	560	-	-	560	-	-	-	서고제2012-270호 (2012.10.11)	
변경	중	3	12	12	국지도로	대2-2 마곡동367-3	중3-10 마곡동754-5	일반도로	마곡구역내	560	-	-	560	-	-	-	서고제2012-270호 (2012.10.11)	
기정	중	3	13	12	국지도로	중3-17 마곡동269-3	중3-11 마곡동245-4	일반도로	마곡구역내	400	-	-	400	-	-	-	서고제2012-270호 (2012.10.11)	
변경	중	3	13	12	국지도로	중3-17 마곡동762-9	중3-11 마곡동761-4	일반도로	마곡구역내	400	-	-	400	-	-	-	서고제2012-270호 (2012.10.11)	
기정	중	3	14	12	국지도로	대1-1 마곡동 279-3	대2-41 마곡동52-1	일반도로	마곡구역내	769	-	-	769	-	-	-	서고제2012-270호 (2012.10.11)	
변경	중	3	14	12	국지도로	대1-1 마곡동761-5	대2-41 마곡동52-1	일반도로	마곡구역내	769	-	-	769	-	-	-	서고제2012-270호 (2012.10.11)	
기정	중	3	15	12	국지도로	중1-1 마곡동 315-8	중3-12 마곡동313-1	일반도로	마곡구역내	95	-	-	95	-	-	-	서고제2012-270호 (2012.10.11)	
변경	중	3	15	12	국지도로	중1-1 마곡동754-6	중3-12 마곡동756-10	일반도로	마곡구역내	95	-	-	95	-	-	-	서고제2012-270호 (2012.10.11)	
기정	중	3	16	12	국지도로	대1-1 마곡동268-4	중3-12 마곡동365-24	일반도로	마곡구역내	132	-	-	132	-	-	-	서고제2012-270호 (2012.10.11)	
변경	중	3	16	12	국지도로	대1-1 마곡동761-5	중3-12 마곡동756-10	일반도로	마곡구역내	132	-	-	132	-	-	-	서고제2012-270호 (2012.10.11)	
기정	중	3	17	12	국지도로	대1-1 마곡동268-2	중3-14 마곡동272-1	일반도로	마곡구역내	195	-	-	195	-	-	-	서고제2012-270호 (2012.10.11)	
변경	중	3	17	12	국지도로	대1-1 마곡동761-5	중3-14 마곡동764-14	일반도로	마곡구역내	195	-	-	195	-	-	-	서고제2012-270호 (2012.10.11)	
기정	중	3	18	12	국지도로	대1-1 마곡동27-798	중1-8 마곡동87-3	일반도로	마곡구역내	242	-	-	-	242	-	-	서고제2012-270호 (2012.10.11)	지하공공보도시설 2 포함
기정	중	3	19	12	국지도로	대3-2 마곡동727-225	중2-33 마곡동7-214	일반도로	마곡구역내	166	-	-	166	-	-	-	서고제2012-270호 (2012.10.11)	
변경	중	3	19	12	국지도로	대3-2 마곡동775-3	중2-33 마곡동775-5	일반도로	마곡구역내	166	-	-	166	-	-	-	서고제2012-270호 (2012.10.11)	
기정	중	3	20	12	국지도로	중2-33 마곡동727-214	중2-32 마곡동727-1235	일반도로	마곡구역내	679	-	-	679	-	-	-	서고제2012-270호 (2012.10.11)	

구분	규모				기능	기점	종점	사용형태	주요경과지	연장(m)							최초결정일	비고
	등급	류별	번호	폭원(m)						합계	1지구		2지구		3지구			
											1공구	2공구	1공구	2공구	1공구	2공구		
변경	중	3	20	12	국지도로	중2-33 마곡동775-5	중2-32 마곡동788-5	일반도로	마곡구역내	679	-	-	679	-	-	-	서고제2012-270호 (2012.10.11)	
기정	중	3	21	12	국지도로	중3-20 마곡동727-69	중3-23 마곡동727-68	일반도로	마곡구역내	155	-	-	155	-	-	-	서고제2012-270호 (2012.10.11)	
변경	중	3	21	12	국지도로	중3-20 마곡동776-9	중3-23 마곡동777-7	일반도로	마곡구역내	155	-	-	155	-	-	-	서고제2012-270호 (2012.10.11)	
기정	중	3	22	12	국지도로	대3-2 마곡동727-286	중2-33 마곡동727-231	일반도로	마곡구역내	194	-	-	194	-	-	-	서고제2012-270호 (2012.10.11)	
변경	중	3	22	12	국지도로	대3-2 마곡동775-3	중2-33 마곡동775-5	일반도로	마곡구역내	194	-	-	194	-	-	-	서고제2012-270호 (2012.10.11)	
기정	중	3	23	12	국지도로	중2-23 마곡동727-231	중3-20 마곡동727-28	일반도로	마곡구역내	234	-	-	234	-	-	-	서고제2012-270호 (2012.10.11)	
변경	중	3	23	12	국지도로	중2-33 마곡동775-5	중3-20 마곡동776-9	일반도로	마곡구역내	234	-	-	234	-	-	-	서고제2012-270호 (2012.10.11)	
기정	중	3	24	12	국지도로	중3-28 마곡동727-441	중3-23 마곡동727-216	일반도로	마곡구역내	213	-	-	213	-	-	-	서고제2012-270호 (2012.10.11)	
변경	중	3	24	12	국지도로	중3-28 마곡동781-15	중2-33 마곡동775-5	일반도로	마곡구역내	213	-	-	213	-	-	-	서고제2012-270호 (2012.10.11)	
기정	중	3	25	12	국지도로	중3-28 마곡동727-432	중3-23 마곡동727-217	일반도로	마곡구역내	189	-	-	189	-	-	-	서고제2012-270호 (2012.10.11)	
변경	중	3	25	12	국지도로	중3-28 마곡동781-15	중3-23 마곡동777-7	일반도로	마곡구역내	189	-	-	189	-	-	-	서고제2012-270호 (2012.10.11)	
기정	중	3	26	12	국지도로	동측구역계 마곡동727-30	중3-20 마곡동727-30	일반도로	마곡구역내	45	-	-	45	-	-	-	서고제2012-270호 (2012.10.11)	
변경	중	3	26	12	국지도로	동측구역계 마곡동 727-30	중3-20 마곡동776-9	일반도로	마곡구역내	45	-	-	45	-	-	-	서고제2012-270호 (2012.10.11)	
기정	중	3	27	12	국지도로	대3-2 마곡동727-412	중2-33 마곡동727-430	일반도로	마곡구역내	169	-	-	169	-	-	-	서고제2012-270호 (2012.10.11)	
변경	중	3	27	12	국지도로	대3-2 마곡동775-3	중2-33 마곡동775-5	일반도로	마곡구역내	169	-	-	169	-	-	-	서고제2012-270호 (2012.10.11)	
기정	중	3	28	12	국지도로	중2-33 마곡동727-430	중3-20 마곡동727-1229	일반도로	마곡구역내	265	-	-	265	-	-	-	서고제2012-270호 (2012.10.11)	
변경	중	3	28	12	국지도로	중2-33 마곡동775-5	중3-20 마곡동776-9	일반도로	마곡구역내	265	-	-	265	-	-	-	서고제2012-270호 (2012.10.11)	
기정	중	3	29	12	국지도로	중2-32 마곡동727-460	중3-28 마곡동727-450	일반도로	마곡구역내	180	-	-	180	-	-	-	서고제2012-270호 (2012.10.11)	
변경	중	3	29	12	국지도로	중2-32 마곡동788-5	중3-28 마곡동781-15	일반도로	마곡구역내	180	-	-	180	-	-	-	서고제2012-270호 (2012.10.11)	
기정	중	3	30	12	국지도로	중2-32 마곡동727-460	중3-28 마곡동727-444	일반도로	마곡구역내	180	-	-	180	-	-	-	서고제2012-270호 (2012.10.11)	
변경	중	3	30	12	국지도로	중2-32 마곡동788-5	중3-28 마곡동781-15	일반도로	마곡구역내	180	-	-	180	-	-	-	서고제2012-270호 (2012.10.11)	
기정	중	3	31	12	국지도로	중1-16 마곡동727-1190	중2-32 마곡동727-457	일반도로	마곡구역내	266	-	-	266	-	-	-	서고제2012-270호 (2012.10.11)	
변경	중	3	31	12	국지도로	중1-16 마곡동789-10	중2-32 마곡동788-5	일반도로	마곡구역내	266	-	-	266	-	-	-	서고제2012-270호 (2012.10.11)	
기정	중	3	32	12	국지도로	중1-16 마곡동727-1195	중2-32 마곡동727-460	일반도로	마곡구역내	265	-	-	265	-	-	-	서고제2012-270호 (2012.10.11)	
변경	중	3	32	12	국지도로	중1-16 마곡동789-10	중2-32 마곡동788-5	일반도로	마곡구역내	265	-	-	265	-	-	-	서고제2012-270호 (2012.10.11)	
기정	중	3	33	12	국지도로	중1-16 마곡동727-1264	중2-32 마곡동727-1235	일반도로	마곡구역내	265	-	-	265	-	-	-	서고제2012-270호 (2012.10.11)	
변경	중	3	33	12	국지도로	중1-16 마곡동789-10	중2-32 마곡동788-5	일반도로	마곡구역내	265	-	-	265	-	-	-	서고제2012-270호 (2012.10.11)	
기정	중	3	34	12	국지도로	중1-16 마곡동727-1267	중1-32 마곡동727-1267	일반도로	마곡구역내	102	-	-	102	-	-	-	서고제2012-270호 (2012.10.11)	
변경	중	3	34	12	국지도로	중1-16 마곡동789-10	중2-28 마곡동796-8	일반도로	마곡구역내	102	-	-	102	-	-	-	서고제2012-270호 (2012.10.11)	

구분	규모				기능	기점	종점	사용형태	주요경과지	연장(m)							최초결정일	비고
	등급	류별	번호	폭원(m)						합계	1지구		2지구		3지구			
											1공구	2공구	1공구	2공구	1공구	2공구		
기정	중	3	35	12	국지도로	대3-2 마곡동727-1145	중2-26 마곡동727-1076	일반도로	마곡구역내	273	-	-	273	-	-	-	서고제2012-270호 (2012.10.11)	
변경	중	3	35	12	국지도로	대3-2 마곡동775-3	중2-26 마곡동771-6	일반도로	마곡구역내	273	-	-	273	-	-	-	서고제2012-270호 (2012.10.11)	
기정	중	3	36	12	국지도로	대3-2 마곡동727-1165	소3-2 마곡동727-1215	일반도로	마곡구역내	365	-	-	365	-	-	-	서고제2012-270호 (2012.10.11)	
변경	중	3	36	12	국지도로	대3-2 마곡동775-3	소3-2 마곡동797-18	일반도로	마곡구역내	365	-	-	365	-	-	-	서고제2012-270호 (2012.10.11)	
기정	중	3	37	12	국지도로	발산택지지구 마곡동728-245	중1-18 마곡동730-654	일반도로	마곡구역내	234	-	-	234	-	-	-	서고제2012-270호 (2012.10.11)	
변경	중	3	37	12	국지도로	발산택지지구 마곡동728-245	중1-18 마곡동708-21	일반도로	마곡구역내	234	-	-	234	-	-	-	서고제2012-270호 (2012.10.11)	
기정	중	3	38	12	국지도로	발산택지지구 마곡동728-250	중2-15 마곡동728-211	일반도로	마곡구역내	237	-	-	237	-	-	-	서고제2012-270호 (2012.10.11)	
변경	중	3	38	12	국지도로	발산택지지구 마곡동728-250	중2-15 마곡동799-23	일반도로	마곡구역내	237	-	-	237	-	-	-	서고제2012-270호 (2012.10.11)	
기정	중	3	39	12	국지도로	대3-1 마곡동728-100	중2-15 마곡동728-157	일반도로	마곡구역내	274	-	-	274	-	-	-	서고제2012-270호 (2012.10.11)	
변경	중	3	39	12	국지도로	대3-1 마곡동800-23	중2-15 마곡동799-23	일반도로	마곡구역내	274	-	-	274	-	-	-	서고제2012-270호 (2012.10.11)	
기정	중	3	40	12	국지도로	대3-1 마곡동728-111	중2-16 마곡동728-15	일반도로	마곡구역내	168	-	-	168	-	-	-	서고제2012-270호 (2012.10.11)	
변경	중	3	40	12	국지도로	대3-1 마곡동800-23	중2-16 마곡동808-2	일반도로	마곡구역내	168	-	-	168	-	-	-	서고제2012-270호 (2012.10.11)	
기정	중	3	41	12	국지도로	중2-15 마곡동728-292	중3-42 마곡동728-288	일반도로	마곡구역내	45	-	-	45	-	-	-	서고제2012-270호 (2012.10.11)	
변경	중	3	41	12	국지도로	중2-15 마곡동799-23	중3-42 마곡동803-8	일반도로	마곡구역내	45	-	-	45	-	-	-	서고제2012-270호 (2012.10.11)	
기정	중	3	42	12	국지도로	중2-21 마곡동728-153	남측구역계 마곡동728-352	일반도로	마곡구역내	259	-	-	259	-	-	-	서고제2012-270호 (2012.10.11)	
변경	중	3	42	12	국지도로	중2-21 마곡동800-22	남측구역계 마곡동728-352	일반도로	마곡구역내	259	-	-	259	-	-	-	서고제2012-270호 (2012.10.11)	
기정	중	3	43	12	국지도로	대3-1 마곡동728-76	중3-42 마곡동728-289	일반도로	마곡구역내	218	-	-	218	-	-	-	서고제2012-270호 (2012.10.11)	
변경	중	3	43	12	국지도로	대3-1 마곡동800-23	중3-42 마곡동803-8	일반도로	마곡구역내	218	-	-	218	-	-	-	서고제2012-270호 (2012.10.11)	
기정	중	3	44	12	국지도로	대3-1 마곡동728-76	중2-16 마곡동728-40	일반도로	마곡구역내	170	-	-	170	-	-	-	서고제2012-270호 (2012.10.11)	
변경	중	3	44	12	국지도로	대3-1 마곡동800-23	중2-16 마곡동808-2	일반도로	마곡구역내	170	-	-	170	-	-	-	서고제2012-270호 (2012.10.11)	
기정	중	3	45	12	집산도로	중2-2 마곡동731-7	북측구역계 마곡동731-273	일반도로	마곡구역내	258	-	258	-	-	-	-	서고제2013-248호 (2013.07.25)	
기정	중	3	46	12	집산도로	중2-2 마곡동731-14	동측구역계 마곡동731-235	일반도로	마곡구역내	245	-	245	-	-	-	-	서고제2013-248호 (2013.07.25)	
기정	중	3	47	12	집산도로	중2-34 마곡동731-233	중3-46 마곡동731-245	일반도로	마곡구역내	51	51	-	-	-	-	-	서고제2013-248호 (2013.07.25)	
변경	중	3	47	12	집산도로	중2-34 마곡동734-7	중3-46 마곡동731-245	일반도로	마곡구역내	51	51	-	-	-	-	-	서고제2013-248호 (2013.07.25)	
기정	소	1	1	10	국지도로	양천길 마곡동222-30	마곡동222-20	일반도로	마곡구역내	27	-	-	-	27	-	-	서고제2008-498호 (2008.12.30)	
기정	소	1	2	10	국지도로	중1-1 마곡동317	양천길 마곡동222-41	일반도로	마곡구역내	322	-	-	-	322	-	-	서고제2008-498호 (2008.12.30)	
기정	소	1	6	10	국지도로	중1-18 마곡동730-611	중1-17 마곡동730-547	일반도로	마곡구역내	137	137	-	-	-	-	-	서고제2008-498호 (2008.12.30)	
변경	소	1	6	10	국지도로	중1-18 마곡동749-11	중1-17 마곡동730-547	일반도로	마곡구역내	137	137	-	-	-	-	-	서고제2008-498호 (2008.12.30)	
기정	소	1	7	10	국지도로	중1-7 마곡동731-189	중2-5 마곡동731-111	일반도로	마곡구역내	188	188	-	-	-	-	-	서고제2012-270호 (2012.10.11)	

구분	규모				기능	기점	종점	사용형태	주요경과지	연장(m)							최초결정일	비고
	등급	류별	번호	폭원(m)						합계	1지구		2지구		3지구			
											1공구	2공구	1공구	2공구	1공구	2공구		
변경	소	1	7	10	국지도로	중1-7 마곡동743-9	중2-5 마곡동739-7	일반도로	마곡구역내	188	188	-	-	-	-	-	서고제2012-270호 (2012.10.11)	
기정	소	1	8	10	국지도로	대2-2 마곡동731-48	마곡동731-444	일반도로	마곡구역내	52	52	-	-	-	-	-	서고제2008-498호 (2008.12.30)	
기정	소	1	9	10	국지도로	중1-7 마곡동730-263	공공청사6-3 마곡동730-260	일반도로	마곡구역내	51	51	-	-	-	-	-	서고제2017-161호 (2017.05.04)	
변경	소	1	9	10	국지도로	중1-7 마곡동743-9	공공청사6-3 마곡동730-260	일반도로	마곡구역내	51	51	-	-	-	-	-	서고제2017-161호 (2017.05.04)	
기정	소	2	2	8 (5)	국지도로	광3-16 마곡동728-6	마곡동728-29	일반도로	마곡구역내	414	-	-	414	-	-	-	-	( )사업 구역내
기정	소	2	3	8 (5)	국지도로	마곡동37-13	마곡동33-3	일반도로	마곡구역내	370 (147)	-	-	-	-	-	370 (147)	1988. 6. 4	( )사업 구역내 근린공원1과 중복결정
기정	소	1	-	10	국지도로	가양동259-21	마곡동9	-	-	220	-	-				220	서울시고시 제506호 1988. 6. 10.	지구외구간 (양천로47길)
기정	소	2	-	8	국지도로	마곡동38-23	마곡동406-3	일반도로	-	196.2	-	-				196.2	강서구고시제1997-23호 1997.03.15.	지구외구간 (양천로47길)
변경	중	2	38	16~22 (2~18)	국지도로	가양동259-21	마곡동406-3	일반도로	마곡구역내	786.2 (563.2)	-	-				786.2 (563.2)		( ) 사업구역내 유수지 중복결정
기정	소	2	21	8	국지도로	중1-1 마곡동322-1	소1-2 마곡동325-1	일반도로	마곡구역내	160	-	-	-	160	-	-	서고제2012-270호 (2012.10.11)	
기정	소	2	22	8	국지도로	중1-1 마곡동319-1	소1-2 마곡동323-6	일반도로	마곡구역내	127	-	-	-	127	-	-	서고제2012-270호 (2012.10.11)	
기정	소	2	23	8~10	국지도로	소1-2 마곡동 325-8	소1-1 마곡동 222-12	일반도로	마곡구역내	89	-	-	-	89	-	-	서고제2012-270호 (2012.10.11)	
기정	소	2	25	9	국지도로	소로1-8 마곡동 731-38	소공원1 마곡동 737-16	일반도로	마곡구역내	74	74	-	-	-	-	-	서고제2013-248호 (2013.07.25)	
변경	소	2	25	9	국지도로	소로1-8 마곡동 737-22	소공원1 마곡동 737-16	일반도로	마곡구역내	74	74	-	-	-	-	-	서고제2013-248호 (2013.07.25)	
기정	소	2	26	9	국지도로	편익4 마곡동 360-4	소로1-8 마곡동 731-38	일반도로	마곡구역내	57	57	-	-	-	-	-	서고제2013-248호 (2013.07.25)	
변경	소	2	26	9	국지도로	편익4 마곡동 737	소로1-8 마곡동 737-22	일반도로	마곡구역내	57	57	-	-	-	-	-	서고제2013-248호 (2013.07.25)	
기정	소	2	27	8	국지도로	대2-2 마곡동361-6	마곡동360-1	일반도로	마곡구역내	32	32	-	-	-	-	-	서고제2010-339호 (2010.9.30)	
변경	소	2	27	8	국지도로	대2-2 마곡동361-6	마곡동360-1	일반도로	마곡구역내	32	32	-	-	-	-	-	서고제2010-339호 (2010.9.30)	
기정	소	3	2	6.5	국지도로	광3-16 마곡동 727-1277	중로1-32 마곡동 727-1275	일반도로	마곡구역내	94	-	-	94	-	-	-	서고제2008-498호 (2008.12.30)	
변경	소	3	2	6.5	국지도로	광3-16 마곡동 727-1277	중로1-32 마곡동 794-3	일반도로	마곡구역내	94	-	-	94	-	-	-	서고제2008-498호 (2008.12.30)	
기정	소	3	4	4	국지도로	소1-1 마곡동 222-12	마곡동 221-18	일반도로	마곡구역내	32	-	-	-	32	-	-	서고제2008-498호 (2008.12.30)	
기정	소	3	5	6	국지도로	소2-23 마곡동 325-9	마곡동 327-96	일반도로	마곡구역내	26	-	-	-	26	-	-	서고제2012-270호 (2012.10.11)	
기정	소	3	7	6	국지도로	편익10	편익10	일반도로	마곡구역내	23	-	-	23	-	-	-	서고제2014-183호 (2014.05.08)	
기정	중	3	1	12	특수도로	동측구역계 마곡동 727-1229	중3-20 마곡동 727-1229	보행자도로	마곡구역내	46	-	-	46	-	-	-	서고제2012-270호 (2012.10.11)	
기정	소	3	1	5	특수도로	대2-2 마곡동 731-123	소1-7 마곡동 731-123	보행자도로	마곡구역내	30	30	-	-	-	-	-	서고제2008-498호 (2008.12.30)	
변경	소	3	1	5	특수도로	대2-2 마곡동 731-123	소1-7 마곡동 739-6	보행자도로	마곡구역내	30	30	-	-	-	-	-	서고제2008-498호 (2008.12.30)	
기정	소	3	2	5	특수도로	중2-34 마곡동 731-233	경관녹지10 마곡동 731-245	보행자도로	마곡구역내	88	88	-	-	-	-	-	서고제2013-248호 (2013.07.25)	
변경	소	3	2	5	특수도로	중2-34 마곡동 734-7	경관녹지10 마곡동 731-245	보행자도로	마곡구역내	88	88	-	-	-	-	-	서고제2013-248호 (2013.07.25)	
기정	소	3	3	1.5~2.3 (1.5)	특수도로	중2-4 마곡동 426	한솔솔파크APT 마곡동 341-9	보행자도로	마곡구역내	62 (37)	-	62 (37)	-	-	-	-	서고제2017-161호 (2017.05.04)	구역밖 도로포함한 연장

구분	규모				기능	기점	종점	사용형태	주요경과지	연장(m)							최초결정일	비고
	등급	류별	번호	폭원(m)						합계	1지구		2지구		3지구			
											1공구	2공구	1공구	2공구	1공구	2공구		
변경	소	3	3	1.5~2.3 (1.5)	특수도로	중2-4 마곡동 738-6	한솔솔파크APT 마곡동 341-9	보행자도로	마곡구역내	62 (37)	-	62 (37)	-	-	-	-	서고제2017-161호 (2017.05.04)	구역밖 도로포함한 연장
신설	소	3	4	5	특수도로	중2-38 마곡동811-5	마곡동811-5	보행자도로	마곡구역내	114	-	-	-	-	-	114		유수지1 중복결정

(다) 도로변경 사유서

변경전 도로명	변경후 도로명	변경내용	변경사유
중로1-11	중로1-11	• 종점 정정 종점 : 마곡동 730-35 → 마곡동 743-9	• 측량결과에 따른 종점 정정
중로1-12	중로1-12	• 기종점 정정 기점 : 마곡동 730-197 → 마곡동 743-9 종점 : 마곡동 727-647 → 마곡동 767-6	• 측량결과에 따른 기종점 정정
중로1-29	중로1-29	• 종점 정정 종점 : 마곡동 728-51 → 마곡동 808-2	• 측량결과에 따른 종점 정정
중로1-30	중로1-30	• 기종점 정정 기점 : 마곡동 727-803 → 마곡동 761-5 종점 : 마곡동 727-584 → 마곡동 775-3	• 측량결과에 따른 기종점 정정
중로1-31	중로1-31	• 기종점 정정 기점 : 마곡동 727-840 → 마곡동 761-5 종점 : 마곡동 727-532 → 마곡동 775-3	• 측량결과에 따른 기종점 정정
중로1-32	중로1-32	• 종점 정정 종점 : 마곡동 727-1267 → 마곡동 796-8	• 측량결과에 따른 종점 정정
중로2-3	중로2-3	• 기점 정정 기점 : 마곡동 731-226 → 마곡동 736-2	• 측량결과에 따른 기점 정정
중로2-4	중로2-4	• 기점 정정 기점 : 마곡동 365-8 → 마곡동 754-6	• 측량결과에 따른 기점 정정
중로2-5	중로2-5	• 종점 정정 종점 : 마곡동 731-96 → 마곡동 743-9	• 측량결과에 따른 종점 정정
중로2-8	중로2-8	• 기점 정정 기점 : 마곡동 731-99 → 마곡동 743-9	• 측량결과에 따른 기점 정정
중로2-18	중로2-18	• 종점 정정 종점 : 마곡동 730-679 → 마곡동 798-21	• 측량결과에 따른 종점 정정
중로2-19	중로2-19	• 기점 정정 기점 : 마곡동 730-684 → 마곡동 798-21	• 측량결과에 따른 기점 정정
중로2-20	중로2-20	• 종점 정정 종점 : 마곡동 728-283 → 마곡동 799-23	• 측량결과에 따른 종점 정정
중로2-21	중로2-21	• 기종점 정정 기점 : 마곡동 728-88 → 마곡동 800-23 종점 : 마곡동 728-283 → 마곡동 799-23	• 측량결과에 따른 기종점 정정
중로2-22	중로2-22	• 기종점 정정 기점 : 마곡동 728-84 → 마곡동 800-23 종점 : 마곡동 728-35 → 마곡동 808-2	• 측량결과에 따른 기종점 정정
중로2-23	중로2-23	• 기종점 정정 기점 : 마곡동 365-25 → 마곡동 754-6 종점 : 마곡동 365-18 → 마곡동 756-10	• 측량결과에 따른 기종점 정정
중로2-24	중로2-24	• 기종점 정정 기점 : 마곡동 286 → 마곡동 761-5 종점 : 마곡동 365-14 → 마곡동 756-10	• 측량결과에 따른 기종점 정정
중로2-25	중로2-25	• 기종점 정정 기점 : 마곡동 727-923 → 마곡동 761-5 종점 : 마곡동 727-1040 → 마곡동 771-6	• 측량결과에 따른 기종점 정정

변경전 도로명	변경후 도로명	변경내용	변경사유
중로2-26	중로2-26	• 종점 정정 종점 : 마곡동 727-1023 → 마곡동 770-8	• 측량결과에 따른 정정
중로2-27	중로2-27	• 기종점 정정 기점 : 마곡동 727-589 → 마곡동 775-3 종점 : 마곡동 727-1042 → 마곡동 771-6	• 측량결과에 따른 기종점 정정
중로2-28	중로2-28	• 기종점 정정 기점 : 마곡동 727-596 → 마곡동 775-3 종점 : 마곡동 727-1265 → 마곡동 794-3	• 측량결과에 따른 기종점 정정
중로2-29	중로2-29	• 기종점 정정 기점 : 마곡동 727-1182 → 마곡동 796-8 종점 : 마곡동 727-1180 → 마곡동 797-13	• 측량결과에 따른 기종점 정정
중로2-30	중로2-30	• 기종점 정정 기점 : 마곡동 727-484 → 마곡동 727-1188 종점 : 마곡동 789-10 → 마곡동 796-8	• 측량결과에 따른 기종점 정정
중로2-31	중로2-31	• 기종점 정정 기점 : 마곡동 727-478 → 마곡동 789-10 종점 : 마곡동 727-457 → 마곡동 788-5	• 측량결과에 따른 기종점 정정
중로2-32	중로2-32	• 종점 정정 종점 : 마곡동 727-515 → 마곡동 775-3	• 측량결과에 따른 정정
중로2-33	중로2-33	• 종점 정정 종점 : 마곡동 727-457 → 마곡동 788-5	• 측량결과에 따른 정정
중로2-34	중로2-34	• 기종점 정정 기점 : 마곡동 731-226 → 마곡동 736-2 종점 : 마곡동 731-232 → 마곡동 734-0	• 측량결과에 따른 기종점 정정
중로2-35	중로2-35	• 종점 정정 종점 : 마곡동 728-348 → 마곡동 799-23	• 측량결과에 따른 종점 정정
중로3-1	중로3-1	• 기점 정정 기점 : 마곡동 730-2 → 마곡동 742-4	• 측량결과에 따른 기점 정정
중로3-2	중로3-2	• 기종점 정정 기점 : 마곡동 728-49 → 마곡동 728-29 종점 : 마곡동 808-2 → 마곡동 808-4	• 측량결과에 따른 기종점 정정
중로3-4	중로3-4	• 기종점 정정 기점 : 마곡동 728-41 → 마곡동 808-2 종점 : 마곡동 728-31 → 마곡동 808-4	• 측량결과에 따른 기종점 정정
중로3-10	중로3-10	• 기종점 정정 기점 : 마곡동 302 → 마곡동 761-5 종점 : 마곡동 320 → 마곡동 754-6	• 측량결과에 따른 기종점 정정
중로3-11	중로3-11	• 기종점 정정 기점 : 마곡동 302 → 마곡동 761-5 종점 : 마곡동 245-2 → 마곡동 764-14	• 측량결과에 따른 기종점 정정
중로3-12	중로3-12	• 종점 정정 종점 : 마곡동 299-1 → 마곡동 754-5	• 측량결과에 따른 정정
중로3-13	중로3-13	• 기종점 정정 기점 : 마곡동 269-3 → 마곡동 762-9 종점 : 마곡동 245-4 → 마곡동 761-4	• 측량결과에 따른 기종점 정정
중로3-14	중로3-14	• 기점 정정 기점 : 마곡동 279-3 → 마곡동 761-5	• 측량결과에 따른 기점 정정
중로3-15	중로3-15	• 기종점 정정 기점 : 마곡동 315-8 → 마곡동 754-6 종점 : 마곡동 313-1 → 마곡동 756-10	• 측량결과에 따른 기종점 정정
중로3-16	중로3-16	• 기종점 정정 기점 : 마곡동 288-4 → 마곡동 761-5 종점 : 마곡동 365-24 → 마곡동 756-10	• 측량결과에 따른 기종점 정정

변경전 도로명	변경후 도로명	변경내용	변경사유
중로3-17	중로3-17	• 기종점 정정 기점 : 마곡동 268-2 → 마곡동 761-5 종점 : 마곡동 272-1 → 마곡동 764-14	• 측량결과에 따른 기종점 정정
중로3-19	중로3-19	• 기종점 정정 기점 : 마곡동 727-225 → 마곡동 775-3 종점 : 마곡동 727-214 → 마곡동 775-5	• 측량결과에 따른 기종점 정정
중로3-20	중로3-20	• 기종점 정정 기점 : 마곡동 727-214 → 마곡동 775-5 종점 : 마곡동 727-1235 → 마곡동 788-5	• 측량결과에 따른 기종점 정정
중로3-21	중로3-21	• 기종점 정정 기점 : 마곡동 727-69 → 마곡동 776-9 종점 : 마곡동 727-68 → 마곡동 777-7	• 측량결과에 따른 기종점 정정
중로3-22	중로3-22	• 기종점 정정 기점 : 마곡동 727-286 → 마곡동 775-3 종점 : 마곡동 727-231 → 마곡동 775-5	• 측량결과에 따른 기종점 정정
중로3-23	중로3-23	• 기종점 정정 기점 : 마곡동 727-231 → 마곡동 775-5 종점 : 마곡동 727-28 → 마곡동 776-9	• 측량결과에 따른 기종점 정정
중로3-24	중로3-24	• 기종점 정정 기점 : 마곡동 727-441 → 마곡동 781-15 종점 : 마곡동 727-216 → 마곡동 775-5	• 측량결과에 따른 기종점 정정
중로3-25	중로3-25	• 기종점 정정 기점 : 마곡동 727-432 → 마곡동 781-15 종점 : 마곡동 727-217 → 마곡동 777-7	• 측량결과에 따른 기종점 정정
중로3-26	중로3-26	• 종점 정정 종점 : 마곡동 727-30 → 마곡동 776-9	• 측량결과에 따른 종점 정정
중로3-27	중로3-27	• 기종점 정정 기점 : 마곡동 727-412 → 마곡동 775-3 종점 : 마곡동 727-430 → 마곡동 775-5	• 측량결과에 따른 기종점 정정
중로3-28	중로3-28	• 기종점 정정 기점 : 마곡동 727-430 → 마곡동 775-5 종점 : 마곡동 727-1229 → 마곡동 776-9	• 측량결과에 따른 기종점 정정
중로3-29	중로3-29	• 기종점 정정 기점 : 마곡동 727-460 → 마곡동 788-5 종점 : 마곡동 727-450 → 마곡동 781-15	• 측량결과에 따른 기종점 정정
중로3-30	중로3-30	• 기종점 정정 기점 : 마곡동 727-460 → 마곡동 788-5 종점 : 마곡동 727-444 → 마곡동 781-15	• 측량결과에 따른 기종점 정정
중로3-31	중로3-31	• 기종점 정정 기점 : 마곡동 727-1190 → 마곡동 789-10 종점 : 마곡동 727-457 → 마곡동 788-5	• 측량결과에 따른 기종점 정정
중로3-32	중로3-32	• 기종점 정정 기점 : 마곡동 727-1195 → 마곡동 789-10 종점 : 마곡동 727-460 → 마곡동 788-5	• 측량결과에 따른 기종점 정정
중로3-33	중로3-33	• 기종점 정정 기점 : 마곡동 727-1264 → 마곡동 789-10 종점 : 마곡동 727-1235 → 마곡동 788-5	• 측량결과에 따른 기종점 정정
중로3-34	중로3-34	• 기종점 정정 기점 : 마곡동 727-1267 → 마곡동 789-10 종점 : 마곡동 727-1267 → 마곡동 796-8	• 측량결과에 따른 기종점 정정
중로3-35	중로3-35	• 기종점 정정 기점 : 마곡동 727-1145 → 마곡동 775-3 종점 : 마곡동 727-1076 → 마곡동 771-6	• 측량결과에 따른 기종점 정정

변경전 도로명	변경후 도로명	변경내용	변경사유
중로3-36	중로3-36	• 기종점 정정 기점 : 마곡동 727-1165 → 마곡동 775-3 종점 : 마곡동 727-1215 → 마곡동 797-18	• 측량결과에 따른 기종점 정정
중로3-37	중로3-37	• 종점 정정 종점 : 마곡동 730-654 → 마곡동 798-21	• 측량결과에 따른 종점 정정
중로3-38	중로3-38	• 종점 정정 종점 : 마곡동 728-211 → 마곡동 799-23	• 측량결과에 따른 종점 정정
중로3-39	중로3-39	• 기종점 정정 기점 : 마곡동 728-100 → 마곡동 800-23 종점 : 마곡동 728-157 → 마곡동 799-23	• 측량결과에 따른 기종점 정정
중로3-40	중로3-40	• 기종점 정정 기점 : 마곡동 728-111 → 마곡동 800-23 종점 : 마곡동 728-15 → 마곡동 808-2	• 측량결과에 따른 기종점 정정
중로3-41	중로3-41	• 기종점 정정 기점 : 마곡동 728-292 → 마곡동 799-23 종점 : 마곡동 728-288 → 마곡동 803-8	• 측량결과에 따른 기종점 정정
중로3-42	중로3-42	• 기점 정정 기점 : 마곡동 728-153 → 마곡동 800-22	• 측량결과에 따른 기점 정정
중로3-43	중로3-43	• 기종점 정정 기점 : 마곡동 728-76 → 마곡동 800-23 종점 : 마곡동 728-289 → 마곡동 803-8	• 측량결과에 따른 기종점 정정
중로3-44	중로3-44	• 기종점 정정 기점 : 마곡동 728-76 → 마곡동 800-23 종점 : 마곡동 728-40 → 마곡동 808-2	• 측량결과에 따른 기종점 정정
중로3-47	중로3-47	• 기점 정정 기점 : 마곡동 731-233 → 마곡동 734-7	• 측량결과에 따른 기점 정정
소로1-6	소로1-6	• 기점 정정 기점 : 마곡동 730-611 → 마곡동 749-11	• 측량결과에 따른 기점 정정
소로1-7	소로1-7	• 기종점 정정 기점 : 마곡동 731-189 → 마곡동 743-9 종점 : 마곡동 731-111 → 마곡동 739-7	• 측량결과에 따른 기종점 정정
소로1-9	소로1-9	• 기점 정정 기점 : 마곡동 730-263 → 마곡동 743-9	• 측량결과에 따른 면적오차 및 기점 정정
소로2-3	중로2-38	• 폭원변경 (B=8m→16~22m)	• 양천로 47길 통행불편 개선
소로1		• 폭원변경 (B=10m→16~22m)	
소로2		• 폭원변경 (B=8m→16~22m)	
소로2-25	소로2-25	• 기종점 정정 기점 : 마곡동 731-38 → 마곡동 737-22	• 측량결과에 따른 기점 정정
소로2-26	소로2-26	• 기종점 정정 기점 : 마곡동 360-4 → 마곡동 737 종점 : 마곡동 731-48 → 마곡동 737-22	• 측량결과에 따른 기종점 정정
소로3-2	소로3-2	• 종점 정정 종점 : 마곡동 727-1275 → 마곡동 794-3	• 측량결과에 따른 종점 정정
중로3-1	중로3-1	• 종점 정정 종점 : 마곡동 727-1229 → 마곡동 776-9	• 측량결과에 따른 종점 정정 (보행자도로)
소로3-1	소로3-1	• 종점 정정 종점 : 마곡동 731-123 → 마곡동 739-6	• 측량결과에 따른 종점 정정 (보행자도로)
소로3-2	소로3-2	• 기점 정정 기점 : 마곡동 426 → 마곡동 738-6	• 측량결과에 따른 기점 정정 (보행자도로)
소로3-3	소로3-3	• 기점 정정 기점 : 마곡동 731-233 → 마곡동 734-7	• 측량결과에 따른 기점 정정 (보행자도로)
-	소로3-4	• 신설 (B=5m L=114m)	• 양천로 47길에서 한강변 보행자진출입 도모

(2) 도로(지하도로) (변경없음)

(3) 주차장 (변경)

(가) 주차장 결정(변경) 조서

구분	도면표시번호	시설명	위치	면적 (㎡)							최초결정일	비고
				합계	1지구		2지구		3지구			
					1공구	2공구	1공구	2공구	1공구	2공구		
기정	총 계	-	-	25,620	5,471	-	20,149	-	-	-	-	
변경	총 계	-	-	25,661.0	5,511.4	-	20,149.6	-	-	-	-	
기정	1	주차장	마곡동 354 일원	2,835	2,835	-	-	-	-	-	서고제2008-498호 (2008.12.30)	
변경	1	주차장	마곡동 738-3	2,874.0	2,874.0	-	-	-	-	-	서고제2008-498호 (2008.12.30)	
기정	2	주차장	마곡동 731-123일원	2,636	2,636	-	-	-	-	-	서고제2008-498호 (2008.12.30)	
변경	2	주차장	마곡동 739	2,637.4	2,637.4	-	-	-	-	-	서고제2008-498호 (2008.12.30)	
기정	3	주차장	마곡동 251-2 일원	1,163	-	-	1,163	-	-	-	서고제2013-248호 (2013.07.25)	
변경	3	주차장	마곡동 736-15	1,164.2	-	-	1,164.2	-	-	-	서고제2013-248호 (2013.07.25)	
기정	4	주차장	마곡동 727-26 일원	2,206	-	-	2,206	-	-	-	서고제2013-248호 (2013.07.25)	
변경	4	주차장	마곡동 777-5	2,206.2	-	-	2,206.2	-	-	-	서고제2013-248호 (2013.07.25)	
기정	5	주차장	마곡동 727-453 일원	2,064	-	-	2,064	-	-	-	서고제2013-248호 (2013.07.25)	
변경	5	주차장	마곡동 787	2,063.5	-	-	2,063.5	-	-	-	서고제2013-248호 (2013.07.25)	
기정	6	주차장	마곡동 727-1213 일원	2,344	-	-	2,344	-	-	-	서고제2013-248호 (2013.07.25)	
변경	6	주차장	마곡동 797-4	2,344.2	-	-	2,344.2	-	-	-	서고제2013-248호 (2013.07.25)	
기정	7	주차장	마곡동 727-634 일원	7,584	-	-	7,584	-	-	-	서고제2012-270호 (2012.10.11)	
변경	7	주차장	마곡동 768-2	7,586.3	-	-	7,586.3	-	-	-	서고제2012-270호 (2012.10.11)	
기정	8	주차장	마곡동 727-1087 일원	3,445	-	-	3,445	-	-	-	서고제2012-270호 (2012.10.11)	
변경	8	주차장	마곡동 773-2	3,443.6	-	-	3,443.6	-	-	-	서고제2012-270호 (2012.10.11)	
기정	9	주차장	마곡동 728-13 일원	1,343	-	-	1,343	-	-	-	서고제2013-248호 (2013.07.25)	
변경	9	주차장	마곡동 801-7	1,341.6	-	-	1,341.6	-	-	-	서고제2013-248호 (2013.07.25)	
신설	10	주차장	마곡동 27-22 일원	(8,913)	-	-	-	-	-	(8,913)		유수지와 중복결정

(나) 주차장 변경 사유서

도면표시번호	주차장명	변 경 내 용	변경사유
1	주차장	• 면적 오차 정정 A = 2,835㎡ → 2,874.0㎡(증 39.0㎡) • 위치 정정 마곡동 354 일원 → 마곡동 738-3	• 측량결과에 따른 면적오차 및 위치 정정
2	주차장	• 면적 오차 정정 A = 2,636㎡ → 2,637.4㎡(증 1.4㎡) • 위치 정정 마곡동 731-123일원 → 마곡동 739	• 측량결과에 따른 면적오차 및 위치 정정

도면표시번호	주차장명	변 경 내 용	변경사유
3	주차장	• 면적 오차 정정 A = 1,163㎡ → 1,164.2㎡(증 1.2㎡) • 위치 정정 마곡동 251-2 일원 → 마곡동 736-15	• 측량결과에 따른 면적오차 및 위치 정정
4	주차장	• 면적 오차 정정 A = 2,206㎡ → 2,206.2㎡(증 0.2㎡) • 위치 정정 마곡동 737-26 일원 → 마곡동 777-5	• 측량결과에 따른 면적오차 및 위치 정정
5	주차장	• 면적 오차 정정 A = 2,064㎡ → 2,063.5㎡(감 0.5㎡) • 위치 정정 마곡동 727-453 일원 → 마곡동 787	• 측량결과에 따른 면적오차 및 위치 정정
6	주차장	• 면적 오차 정정 A = 2,344㎡ → 2,344.2㎡(증 0.2㎡) • 위치 정정 마곡동 727-1213 일원 → 마곡동 797-4	• 측량결과에 따른 면적오차 및 위치 정정
7	주차장	• 면적 오차 정정 A = 7,584㎡ → 7,586.3㎡(증 2.3㎡) • 위치 정정 마곡동 727-634 일원 → 마곡동 768-2	• 측량결과에 따른 면적오차 및 위치 정정
8	주차장	• 면적 오차 정정 A = 3,445㎡ → 3,443.6㎡(감 1.4㎡) • 위치 정정 마곡동 727-1087 일원 → 마곡동 773-2	• 측량결과에 따른 면적오차 및 위치 정정
9	주차장	• 면적 오차 정정 A = 1,343㎡ → 1,341.6㎡(감 1.4㎡) • 위치 정정 마곡동 728-13 일원 → 마곡동 801-7	• 측량결과에 따른 면적오차 및 위치 정정
10	주차장	• 신설 A : 8,913㎡	• 유수지 복개 상부구간을 중복 결정하여 주민편의시설 제공

(4) 철도 (변경없음)

나) 도시공간시설

(1) 광장 (변경)

(가) 광장 결정(변경) 조서

구분	도면표시번호	시설명	위치	면적 (㎡)							최초결정일	비고
				합계	1지구		2지구		3지구			
					1공구	2공구	1공구	2공구	1공구	2공구		
기정	총 계	-	-	12,979	-	-	12,979	-	-	-	-	
변경	총 계	-	-	12,985.4	-	-	12,985.4	-	-	-		
기정	1	광장	마곡동 368-3 일원	12,979	-	-	12,979	-	-	-	서고제2008-498호 (2008.12.30)	지하공공보도시설 1 포함
변경	1	광장	마곡동 767-2 일원	12,985.4	-	-	12,985.4	-	-	-	서고제2008-498호 (2008.12.30)	지하공공보도시설 1 포함

(나) 광장 변경 사유서

도면표시번호	시설명	변 경 내 용	변경사유
1	광장	• 면적 오차 정정 A = 12,979㎡ → 12,985.4㎡(증 6.4㎡) • 위치 정정 마곡동 368-3 일원 → 마곡동 767-2	• 측량결과에 따른 면적오차 및 위치 정정

(2) 공원 (변경)

(가) 공원 결정(변경) 조서

구분	도면표시번호	시설명	위치	면적 (㎡)							최초결정일	비고
				합계	1지구		2지구		3지구			
					1공구	2공구	1공구	2공구	1공구	2공구		
기정	총계	-	-	586,886	38,582	19,941	14,701	8,298	384,305	121,059	-	
변경		-	-	586,842.6 (37,081)	38,551.7	19,941.0	14,701.0	8,298.0	384,291.9	121,059.0 (37,081)		
기정	계	근린공원	-	547,244	24,597	17,283	-	-	384,305	121,059	-	
변경		근린공원	-	547,228.5 (37,081)	24,594.6	17,283.0	-	-	384,291.9	121,059.0 (37,081)		
기정	1	근린공원	마곡동 255-1 일원	505,364	-	-	-	-	384,305	121,059	서고제2008-498호 (2008.12.30)	열공급설비 진입도로 및 유수지2 포함 지하공공보도시설1 포함.
변경	1	근린공원	마곡동 812 일원	505,350.9	-	-	-	-	384,291.9	121,059.0	서고제2008-498호 (2008.12.30)	
기정	2	근린공원	마곡동 731-52 일원	17,283	-	17,283	-	-	-	-	서고제2008-498호 (2008.12.30)	가스정압기 점용
기정	3	근린공원	마곡동 730-561 일원	24,597	24,597	-	-	-	-	-	서고제2008-498호 (2008.12.30)	변전소 점용
변경	3	근린공원	마곡동 749-4	24,594.6	24,594.6	-	-	-	-	-	서고제2008-498호 (2008.12.30)	
신설	4	근린공원	마곡동 811-5일원	(37,081)	-	-	-	-	-	(37,081)	-	유수지 내 중복결정
기정	계	어린이공원/소공원	-	16,643	13,985	2,658	-	-	-	-	-	
변경		어린이공원/소공원	-	16,615.1	13,957.1	2,658.0	-	-	-	-	-	
기정	1	어린이공원	마곡동 729-76 일원	2,000	2,000	-	-	-	-	-	서고제2008-498호 (2008.12.30)	
변경	1	어린이공원	마곡동 750-1	2,000.0	2,000.0	-	-	-	-	-	서고제2008-498호 (2008.12.30)	
기정	2	어린이공원	마곡동 728-356 일원	2,066	2,066	-	-	-	-	-	서고제2008-498호 (2008.12.30)	
변경	2	어린이공원	마곡동 751-1	2,066.0	2,066.0	-	-	-	-	-	서고제2008-498호 (2008.12.30)	
기정	3	어린이공원	마곡동 316-1 일원	1,500	1,500	-	-	-	-	-	서고제2008-498호 (2008.12.30)	
변경	3	어린이공원	마곡동 738-1	1,492.3	1,492.3	-	-	-	-	-	서고제2008-498호 (2008.12.30)	
기정	4	어린이공원	마곡동 731-105 일원	2,014	2,014	-	-	-	-	-	서고제2008-498호 (2008.12.30)	
변경	4	어린이공원	마곡동 741-1	2,015.3	2,015.3	-	-	-	-	-	서고제2008-498호 (2008.12.30)	
기정	5	어린이공원	마곡동 730-40 일원	511	511	-	-	-	-	-	서고제2008-498호 (2008.12.30)	
변경	5	어린이공원	마곡동 742-3	511.0	511.0	-	-	-	-	-	서고제2008-498호 (2008.12.30)	
기정	6	어린이공원	마곡동 397-1 일원	2,864	2,864	-	-	-	-	-	서고제2008-498호 (2008.12.30)	
변경	6	어린이공원	마곡동 743-6	2,852.6	2,852.6	-	-	-	-	-	서고제2008-498호 (2008.12.30)	
기정	7	어린이공원	마곡동 730-60 일원	2,658	-	2,658	-	-	-	-	서고제2008-498호 (2008.12.30)	
기정	8	어린이공원	마곡동 730-216 일원	1,945	1,945	-	-	-	-	-	서고제2008-498호 (2008.12.30)	
변경	8	어린이공원	마곡동 748-2	1,934.7	1,934.7	-	-	-	-	-	서고제2008-498호 (2008.12.30)	
기정	1	소공원	마곡동 731-62 일원	1,085	1,085	-	-	-	-	-	서고제2013-248호 (2013.07.25)	
변경	1	소공원	마곡동 737-16	1,085.2	1,085.2	-	-	-	-	-	서고제2013-248호 (2013.07.25)	
기정	계	문화공원	-	20,382	-	-	12,084	8,298	-	-	-	
변경		문화공원	-	20,380.5	-	-	12,082.5	8,298.0	-	-	-	
기정	1	문화공원	마곡동 728-153 일원	3,838	-	-	3,838	-	-	-	서고제2012-270호 (2012.10.11)	

구분	도면표시번호	시설명	위치	면적(㎡) 합계	1지구		2지구		3지구		최초결정일	비고
					1공구	2공구	1공구	2공구	1공구	2공구		
변경	1	문화공원	마곡동 800-7	3,836.6	-	-	3,836.6	-	-	-	서고제2012-270호 (2012.10.11)	
기정	2	문화공원	마곡동 727-1038 일원	8,298	-	-	-	8,298	-	-	서고제2012-270호 (2012.10.11)	
기정	3	문화공원	마곡동 727-474 일원	2,574.0	-	-	2,574.0	-	-	-	서고제2012-270호 (2012.10.11)	
변경	3	문화공원	마곡동 790-6	2,574.7	-	-	2,574.7	-	-	-	서고제2012-270호 (2012.10.11)	
기정	4	문화공원	마곡동 295-1 일원	3,090.0	-	-	3,090.0	-	-	-	서고제2012-270호 (2012.10.11)	
변경	4	문화공원	마곡동 756-4	3,089.9	-	-	3,089.9	-	-	-	서고제2012-270호 (2012.10.11)	
기정	5	문화공원	마곡동 727-56 일원	2,582.0	-	-	2,582.0	-	-	-	서고제2012-270호 (2012.10.11)	
변경	5	문화공원	마곡동 778-4	2,581.3	-	-	2,581.3	-	-	-	서고제2012-270호 (2012.10.11)	
기정	계	가로공원	-	2,617.0	-	-	2,617.0	-	-	-	-	
변경		가로공원	-	2,618.5	-	-	2,618.5	-	-	-	-	
기정	1	가로공원	마곡동 727-1212 일원	2,617.0	-	-	2,617.0	-	-	-	서고제2019-332호 (2019.10.4)	
변경	1	가로공원	마곡동 797-5	2,618.5	-	-	2,618.5	-	-	-	서고제2019-332호 (2019.10.4)	

(나) 공원변경 사유서

도면표시번호	공 원 명	변 경 내 용	변경사유
1	근린공원	• 면적 오차 정정 A = 505,364㎡ → 505,350.9㎡(감 13.1㎡) • 위치 정정 마곡동 255-1 일원 → 마곡동 812 일원	• 측량결과에 따른 면적오차 및 위치 정정
3	근린공원	• 면적 오차 정정 A = 24,597㎡ → 24,594.6㎡(감 2.4㎡) • 위치 정정 마곡동 730-561 일원 → 마곡동 749-4	• 측량결과에 따른 면적오차 및 위치 정정
4	근린공원	• 신설 A : 37,081㎡	• 유수지 복개 상부구간을 중복 결정하여 주민편의시설 제공
1	어린이공원	• 위치 정정 마곡동 729-76 일원 → 마곡동 750-1	• 측량결과에 따른 위치 정정
2	어린이공원	• 위치 정정 마곡동 728-356 일원 → 마곡동 751-1	• 측량결과에 따른 위치 정정
3	어린이공원	• 면적 오차 정정 A = 1,500㎡ → 1,492.3㎡(감 7.7㎡) • 위치 정정 마곡동 316-1 일원 → 마곡동 738-1	• 측량결과에 따른 면적오차 및 위치 정정
4	어린이공원	• 면적 오차 정정 A = 2,014㎡ → 2,015.3㎡(증 1.3㎡) • 위치 정정 마곡동 731-105 일원 → 마곡동 741-1	• 측량결과에 따른 면적오차 및 위치 정정
5	어린이공원	• 위치 정정 마곡동 730-40 일원 → 마곡동 742-3	• 측량결과에 따른 위치 정정
6	어린이공원	• 면적 오차 정정 A = 2,864㎡ → 2,852.6㎡(감 11.4㎡) • 위치 정정 마곡동 397-1 일원 → 마곡동 743-6	• 측량결과에 따른 면적오차 및 위치 정정
8	어린이공원	• 면적 오차 정정 A = 1,945㎡ → 1,934.7㎡(감 10.3㎡) • 위치 정정 마곡동 730-216 일원 → 마곡동 748-2	• 측량결과에 따른 면적오차 및 위치 정정

도면표시번호	공 원 명	변 경 내 용	변경사유
1	소공원	• 면적 오차 정정 A = 1,085㎡ → 1,085.2㎡(증 0.2㎡) • 위치 정정 마곡동 731-62 일원 → 마곡동 737-16	• 측량결과에 따른 면적오차 및 위치 정정
1	문화공원	• 면적 오차 정정 A = 3,838㎡ → 3,836.6㎡(감 1.4㎡) • 위치 정정 마곡동 728-153 일원 → 마곡동 800-7	• 측량결과에 따른 면적오차 및 위치 정정
3	문화공원	• 면적 오차 정정 A = 2,574㎡ → 2,574.7㎡(증 0.7㎡) • 위치 정정 마곡동 727-474 일원 → 마곡동 790-6	• 측량결과에 따른 면적오차 및 위치 정정
4	문화공원	• 면적 오차 정정 A = 3,090㎡ → 3,089.9㎡(감 0.1㎡) • 위치 정정 마곡동 295-1 일원 → 마곡동 756-4	• 측량결과에 따른 면적오차 및 위치 정정
5	문화공원	• 면적 오차 정정 A = 2,582㎡ → 2,581.3㎡(감 0.7㎡) • 위치 정정 마곡동 727-56 일원 → 마곡동 778-4	• 측량결과에 따른 면적오차 및 위치 정정
1	가로공원	• 면적 오차 정정 A = 2,617㎡ → 2,618.5㎡(증 1.5㎡) • 위치 정정 마곡동 727-1212 일원 → 마곡동 797-5	• 측량결과에 따른 면적오차 및 위치 정정

(3) 녹지 (변경)

(가) 녹지 결정(변경) 조서

구분	도면표시번호	시설명	위치	면적 (㎡) 합계	1지구 1공구	1지구 2공구	2지구 1공구	2지구 2공구	3지구 1공구	3지구 2공구	최초결정일	비고
기정	총 계	-	-	175,302	71,337	-	68,342	35,305	-	318	-	
변경		-	-	175,303.4	71,347.9	-	68,332.5	35,305.0	-	318.0		
기정	계	연결녹지	-	172,475	69,756	-	67,783	34,936	-	-	-	
변경		연결녹지	-	172,477.8	69,768.4	-	67,773.4	34,936.0	-	-		
기정	1	연결녹지	마곡동 730-456 일원	6,902	6,902	-	-	-	-	-	서고제2008-498호 (2008.12.30)	
변경	1	연결녹지	마곡동 749-1	6,903.0	6,903.0	-	-	-	-	-	서고제2008-498호 (2008.12.30)	
기정	2	연결녹지	마곡동 730-355 일원	8,904	8,904	-	-	-	-	-	서고제2008-498호 (2008.12.30)	
변경	2	연결녹지	마곡동 746-2	8,903.8	8,903.8	-	-	-	-	-	서고제2008-498호 (2008.12.30)	
기정	3	연결녹지	마곡동 730-302 일원	15,688	15,688	-	-	-	-	-	서고제2008-498호 (2008.12.30)	
변경	3	연결녹지	마곡동 745-2	15,698.4	15,698.4	-	-	-	-	-	서고제2008-498호 (2008.12.30)	
기정	4	연결녹지	마곡동 382-2 일원	22,414	22,414	-	-	-	-	-	서고제2008-498호 (2008.12.30)	
변경	4	연결녹지	마곡동 743-7	22,415.3	22,415.3	-	-	-	-	-	서고제2008-498호 (2008.12.30)	
기정	5	연결녹지	마곡동 374-1 일원	23,297	-	-	-	23,297	-	-	서고제2008-498호 (2008.12.30)	지하공공보도시설1 포함
기정	6	연결녹지	마곡동 727-558 일원	2,185	-	-	2,185	-	-	-	서고제2012-270호 (2012.10.11)	
변경	6	연결녹지	마곡동 770-2	2,184.9	-	-	2,184.9	-	-	-	서고제2012-270호 (2012.10.11)	
기정	7	연결녹지	마곡동 727-286 일원	5,518	-	-	5,518	-	-	-	서고제2012-270호 (2012.10.11)	

구분	도면표시번호	시설명	위치	면적 (㎡)							최초결정일	비고
				합계	1지구		2지구		3지구			
					1공구	2공구	1공구	2공구	1공구	2공구		
변경	7	연결녹지	마곡동 780-8	5,509.0	-	-	5,509.0	-	-	-	서고제2012-270호 (2012.10.11)	
기정	8	연결녹지	마곡동 727-226 일원	7,117	-	-	7,117	-	-	-	서고제2012-270호 (2012.10.11)	
변경	8	연결녹지	마곡동 779-3	7,123.1	-	-	7,123.1	-	-	-	서고제2012-270호 (2012.10.11)	
기정	9	연결녹지	마곡동 727-224 일원	2,565	-	-	2,565	-	-	-	서고제2012-270호 (2012.10.11)	
변경	9	연결녹지	마곡동 775-2	2,562.6	-	-	2,562.6	-	-	-	서고제2012-270호 (2012.10.11)	
기정	10	연결녹지	마곡동 727-135 일원	2,196	-	-	2,196	-	-	-	서고제2012-270호 (2012.10.11)	
변경	10	연결녹지	마곡동 776-7	2,199.0	-	-	2,199.0	-	-	-	서고제2012-270호 (2012.10.11)	
기정	11	연결녹지	마곡동 727-48 일원	1,721	-	-	1,721	-	-	-	서고제2012-270호 (2012.10.11)	
변경	11	연결녹지	마곡동 777-6	1,720.6	-	-	1,720.6	-	-	-	서고제2012-270호 (2012.10.11)	
기정	12	연결녹지	마곡동 727-29 일원	500	-	-	500	-	-	-	서고제2012-270호 (2012.10.11)	
변경	12	연결녹지	마곡동 776-8	499.8	-	-	499.8	-	-	-	서고제2012-270호 (2012.10.11)	
기정	13	연결녹지	마곡동 727-325 일원	2,462	-	-	2,462	-	-	-	서고제2012-270호 (2012.10.11)	
변경	13	연결녹지	마곡동 782-7	2,460.2	-	-	2,460.2	-	-	-	서고제2012-270호 (2012.10.11)	
기정	14	연결녹지	마곡동 727-460 일원	2,123	-	-	2,123	-	-	-	서고제2012-270호 (2012.10.11)	
변경	14	연결녹지	마곡동 786-6	2,122.7	-	-	2,122.7	-	-	-	서고제2012-270호 (2012.10.11)	
기정	15	연결녹지	마곡동 727-1193 일원	3,582	-	-	3,582	-	-	-	서고제2012-270호 (2012.10.11)	
변경	15	연결녹지	마곡동 791-10	3,579.7	-	-	3,579.7	-	-	-	서고제2012-270호 (2012.10.11)	
기정	16	연결녹지	마곡동 727-1200 일원	1,021	-	-	1,021	-	-	-	서고제2012-270호 (2012.10.11)	
변경	16	연결녹지	마곡동 795-9	1,024.1	-	-	1,024.1	-	-	-	서고제2012-270호 (2012.10.11)	
기정	17	연결녹지	마곡동 727-507 일원	630	-	-	630	-	-	-	서고제2012-270호 (2012.10.11)	
변경	17	연결녹지	마곡동 789-8	629.7	-	-	629.7	-	-	-	서고제2012-270호 (2012.10.11)	
기정	18	연결녹지	마곡동 727-474 일원	725	-	-	725	-	-	-	서고제2012-270호 (2012.10.11)	
변경	18	연결녹지	마곡동 790-12	725.2	-	-	725.2	-	-	-	서고제2012-270호 (2012.10.11)	
기정	19	연결녹지	마곡동 727-1256 일원	1,119	-	-	1,119	-	-	-	서고제2012-270호 (2012.10.11)	
변경	19	연결녹지	마곡동 792-12	1,118.5	-	-	1,118.5	-	-	-	서고제2012-270호 (2012.10.11)	
기정	20	연결녹지	마곡동 727-1226 일원	525	-	-	525	-	-	-	서고제2012-270호 (2012.10.11)	
변경	20	연결녹지	마곡동 793-5	525.0	-	-	525.0	-	-	-	서고제2012-270호 (2012.10.11)	
기정	21	연결녹지	마곡동 727-708 일원	3,778	-	-	-	3,778	-	-	서고제2012-270호 (2012.10.11)	
기정	22	연결녹지	마곡동 727-1099 일원	6,026	-	-	6,026	-	-	-	서고제2012-270호 (2012.10.11)	

구분	도면표시번호	시설명	위치	면적 (㎡)							최초결정일	비고
				합계	1지구		2지구		3지구			
					1공구	2공구	1공구	2공구	1공구	2공구		
변경	22	연결녹지	마곡동 773-4	6,026.1	-	-	6,026.1	-	-	-	서고제2012-270호 (2012.10.11)	
기정	23	연결녹지	마곡동 727-1075 일원	895	-	-	895	-	-	-	서고제2012-270호 (2012.10.11)	
변경	23	연결녹지	마곡동 774-14	894.6	-	-	894.6	-	-	-	서고제2012-270호 (2012.10.11)	
기정	24	연결녹지	마곡동 727-592 일원	5,020	-	-	5,020	-	-	-	서고제2012-270호 (2012.10.11)	
변경	24	연결녹지	마곡동 772-4	5,020.6	-	-	5,020.6	-	-	-	서고제2012-270호 (2012.10.11)	
기정	25	연결녹지	마곡동 727-497 일원	3,811	-	-	3,811	-	-	-	서고제2012-270호 (2012.10.11)	
변경	25	연결녹지	마곡동 796-2	3,808.4	-	-	3,808.4	-	-	-	서고제2012-270호 (2012.10.11)	
기정	26	연결녹지	마곡동 727-1187 일원	514	-	-	514	-	-	-	서고제2012-270호 (2012.10.11)	
변경	26	연결녹지	마곡동 795-8	511.8	-	-	511.8	-	-	-	서고제2012-270호 (2012.10.11)	
기정	27	연결녹지	마곡동 727-1187 일원	2,268	-	-	2,268	-	-	-	서고제2012-270호 (2012.10.11)	
변경	27	연결녹지	마곡동 797-13	2,269.3	-	-	2,269.3	-	-	-	서고제2012-270호 (2012.10.11)	
기정	29	연결녹지	마곡동 727-1121 일원	526	-	-	526	-	-	-	서고제2012-270호 (2012.10.11)	
변경	29	연결녹지	마곡동 774-13	525.0	-	-	525.0	-	-	-	서고제2012-270호 (2012.10.11)	
기정	30	연결녹지	마곡동 728-157 일원	561	-	-	561	-	-	-	서고제2012-270호 (2012.10.11)	
변경	30	연결녹지	마곡동 800-6	561.5	-	-	561.5	-	-	-	서고제2012-270호 (2012.10.11)	
기정	31	연결녹지	마곡동 728-293 일원	1,685	-	-	1,685	-	-	-	서고제2012-270호 (2012.10.11)	
변경	31	연결녹지	마곡동 804-5	1,687.3	-	-	1,687.3	-	-	-	서고제2012-270호 (2012.10.11)	
기정	32	연결녹지	마곡동 728-350 일원	1,555	-	-	1,555	-	-	-	서고제2012-270호 (2012.10.11)	
변경	32	연결녹지	마곡동 805-4	1,554.9	-	-	1,554.9	-	-	-	서고제2012-270호 (2012.10.11)	
기정	33	연결녹지	마곡동 729-47 일원	9,064	9,064	-	-	-	-	-	서고제2008-498호 (2008.12.30)	
변경	33	연결녹지	마곡동 750-2	9,064.7	9,064.7	-	-	-	-	-	서고제2008-498호 (2008.12.30)	
기정	34	연결녹지	마곡동 728-343 일원	4,722	4,722	-	-	-	-	-	서고제2008-498호 (2008.12.30)	
변경	34	연결녹지	마곡동 751-2	4,721.1	4,721.1	-	-	-	-	-	서고제2008-498호 (2008.12.30)	
기정	35	연결녹지	마곡동 728-62 일원	2,044	-	-	2,044	-	-	-	서고제2012-270호 (2012.10.11)	
변경	35	연결녹지	마곡동 806-4	2,044.4	-	-	2,044.4	-	-	-	서고제2012-270호 (2012.10.11)	
기정	36	연결녹지	마곡동 728-64 일원	1,645	-	-	1,645	-	-	-	서고제2008-498호 (2008.12.30)	
변경	36	연결녹지	마곡동 807-3	1,643.0	-	-	1,643.0	-	-	-	서고제2008-498호 (2008.12.30)	
기정	37	연결녹지	마곡동 730-119 일원	2,062	2,062	-	-	-	-	-	서고제2011-418호 (2011.12.29)	
변경	37	연결녹지	마곡동 741-2	2,062.1	2,062.1	-	-	-	-	-	서고제2011-418호 (2011.12.29)	

구분	도면표시 번호	시설명	위치	면적 (㎡)							최초결정일	비고
				합계	1지구		2지구		3지구			
					1공구	2공구	1공구	2공구	1공구	2공구		
기정	38	연결녹지	마곡동 222-41 일원	1,642	-	-	-	1,642	-	-	서고제2008-498호 (2008.12.30)	
기정	39	연결녹지	마곡동 327-98 일원	1,189	-	-	-	1,189	-	-	서고제2012-270호 (2012.10.11)	
기정	40	연결녹지	마곡동 324-14 일원	1,307	-	-	-	1,307	-	-	서고제2012-270호 (2012.10.11)	
기정	41	연결녹지	마곡동 323-5 일원	2,883	-	-	-	2,883	-	-	서고제2012-270호 (2012.10.11)	
기정	42	연결녹지	마곡동 308-5 일원	1,135	-	-	1,135	-	-	-	서고제2012-270호 (2012.10.11)	
변경	42	연결녹지	마곡동 755-4	1,135.2	-	-	1,135.2	-	-	-	서고제2012-270호 (2012.10.11)	
기정	43	연결녹지	마곡동 298-3 일원	785	-	-	785	-	-	-	서고제2012-270호 (2012.10.11)	
변경	43	연결녹지	마곡동 756-3	785.4	-	-	785.4	-	-	-	서고제2012-270호 (2012.10.11)	
기정	44	연결녹지	마곡동 244 일원	420	-	-	-	420	-	-	서고제2013-248호 (2013.07.25)	
기정	45	연결녹지	마곡동 252-1 일원	792	-	-	792	-	-	-	서고제2012-270호 (2012.10.11)	
변경	45	연결녹지	마곡동 763-3	789.5	-	-	789.5	-	-	-	서고제2012-270호 (2012.10.11)	
기정	46	연결녹지	마곡동 253-6 일원	420	-	-	-	420	-	-	서고제2012-270호 (2012.10.11)	
기정	49	연결녹지	마곡동 727-566 일원	1,283	-	-	1,283	-	-	-	서고제2012-270호 (2012.10.11)	
변경	49	연결녹지	마곡동 770-4	1,283.0	-	-	1,283.0	-	-	-	서고제2012-270호 (2012.10.11)	
기정	50	연결녹지	마곡동 727-572 일원	2,151	-	-	2,151	-	-	-	서고제2012-270호 (2012.10.11)	
변경	50	연결녹지	마곡동 770-6	2,150.9	-	-	2,150.9	-	-	-	서고제2012-270호 (2012.10.11)	
기정	51	연결녹지	마곡동 727-472 일원	624	-	-	624	-	-	-	서고제2012-270호 (2012.10.11)	
변경	51	연결녹지	마곡동 789-12	624.2	-	-	624.2	-	-	-	서고제2012-270호 (2012.10.11)	
기정	52	연결녹지	마곡동 727-475 일원	474	-	-	474	-	-	-	서고제2012-270호 (2012.10.11)	
변경	52	연결녹지	마곡동 789-13	474.2	-	-	474.2	-	-	-	서고제2012-270호 (2012.10.11)	
기정	계	경관녹지	-	2,827	1,581	-	559	369	-	318	-	
변경		경관녹지	-	2,825.6	1,579.5	-	559.1	369.0	-	318.0		
기정	2	경관녹지	마곡동 222-15 일원	369	-	-	-	369	-	-	서고제2008-498호 (2008.12.30)	
기정	4	경관녹지	마곡동 731-245 일원	553	553	-	-	-	-	-	서고제2013-248호 (2013.07.25)	
변경	4	경관녹지	마곡동 734-2	551.5	551.5	-	-	-	-	-	서고제2013-248호 (2013.07.25)	
기정	5	경관녹지	마곡동 728-28 일원	559	-	-	559	-	-	-	서고제2008-498호 (2008.12.30)	
변경	5	경관녹지	마곡동 809-1	559.1	-	-	559.1	-	-	-	서고제2008-498호 (2008.12.30)	
기정	6	경관녹지	마곡동 727-608 일원	318	-	-	-	-	-	318	서고제2012-270호 (2012.10.11)	
기정	7	경관녹지	마곡동 731-62 일원	616	616	-	-	-	-	-	서고제2014-183호 (2014.05.08)	
변경	7	경관녹지	마곡동 737-17	615.7	615.7	-	-	-	-	-	서고제2014-183호 (2014.05.08)	

구분	도면표시번호	시설명	위치	면적 (㎡)							최초결정일	비고
				합계	1지구		2지구		3지구			
					1공구	2공구	1공구	2공구	1공구	2공구		
기정	8	경관녹지	마곡동 361-5 일원	412	412	-	-	-	-	-	서고제2014-183호 (2014.05.08)	
변경	8	경관녹지	마곡동 737-18	412.3	412.3	-	-	-	-	-	서고제2014-183호 (2014.05.08)	

(나) 녹지 변경 사유서

도면표시번호	녹 지 명	변 경 내 용	변경사유
1	연결녹지	• 면적 오차 정정 A = 6,902㎡ → 6,903.0㎡(증 1.0㎡) • 위치 정정 마곡동 730-456 일원 → 마곡동 749-1	• 측량결과에 따른 면적오차 및 위치 정정
2	연결녹지	• 면적 오차 정정 A = 8,904㎡ → 8,903.8㎡(감 0.2㎡) • 위치 정정 마곡동 730-355 일원 → 마곡동 746-2	• 측량결과에 따른 면적오차 및 위치 정정
3	연결녹지	• 면적 오차 정정 A = 15,688㎡ → 15,698.4㎡(증 10.4㎡) • 위치 정정 마곡동 730-302일원 → 마곡동 745-2	• 측량결과에 따른 면적오차 및 위치 정정
4	연결녹지	• 면적 오차 정정 A = 22,414㎡ → 22,415.3㎡(증 1.3㎡) • 위치 정정 마곡동 382-2 일원 → 마곡동 743-7	• 측량결과에 따른 면적오차 및 위치 정정
6	연결녹지	• 면적 오차 정정 A = 2,185㎡ → 2,184.9㎡(감 0.1㎡) • 위치 정정 마곡동 727-558 일원 → 마곡동 770-2	• 측량결과에 따른 면적오차 및 위치 정정
7	연결녹지	• 면적 오차 정정 A = 5,518㎡ → 5,509.0㎡(감 9㎡) • 위치 정정 마곡동 727-286 일원 → 마곡동 780-8	• 측량결과에 따른 면적오차 및 위치 정정
8	연결녹지	• 면적 오차 정정 A = 7,117㎡ → 7,123.1㎡(증 6.1㎡) • 위치 정정 마곡동 727-226 일원 → 마곡동 779-3	• 측량결과에 따른 면적오차 및 위치 정정
9	연결녹지	• 면적 오차 정정 A = 2,565㎡ → 2,562.6㎡(감 2.4㎡) • 위치 정정 마곡동 727-224 일원 → 마곡동 775-2	• 측량결과에 따른 면적오차 및 위치 정정
10	연결녹지	• 면적 오차 정정 A = 2,196㎡ → 2,199.0㎡(증 3.0㎡) • 위치 정정 마곡동 727-135 일원 → 마곡동 776-7	• 측량결과에 따른 면적오차 및 위치 정정
11	연결녹지	• 면적 오차 정정 A = 1,721㎡ → 1,720.6㎡(감 0.4㎡) • 위치 정정 마곡동 727-48 일원 → 마곡동 777-6	• 측량결과에 따른 면적오차 및 위치 정정
12	연결녹지	• 면적 오차 정정 A = 500㎡ → 499.8㎡(감 0.2㎡) • 위치 정정 마곡동 727-29 일원 → 마곡동 776-8	• 측량결과에 따른 면적오차 및 위치 정정

도면표시번호	녹 지 명	변 경 내 용	변경사유
13	연결녹지	• 면적 오차 정정 A = 2,462㎡ → 2,460.2㎡(감 1.8㎡) • 위치 정정 마곡동 727-325 일원 → 마곡동 782-7	• 측량결과에 따른 면적오차 및 위치 정정
14	연결녹지	• 면적 오차 정정 A = 2,123㎡ → 2,122.7㎡(감 0.3㎡) • 위치 정정 마곡동 727-460 일원 → 마곡동 786-6	• 측량결과에 따른 면적오차 및 위치 정정
15	연결녹지	• 면적 오차 정정 A = 3,582㎡ → 3,579.7㎡(감 2.3㎡) • 위치 정정 마곡동 727-1193 일원 → 마곡동 791-10	• 측량결과에 따른 면적오차 및 위치 정정
16	연결녹지	• 면적 오차 정정 A = 1,021㎡ → 1,024.1㎡(증 3.1㎡) • 위치 정정 마곡동 727-1200 일원 → 마곡동 795-9	• 측량결과에 따른 면적오차 및 위치 정정
17	연결녹지	• 면적 오차 정정 A = 630㎡ → 629.7㎡(감 0.3㎡) • 위치 정정 마곡동 727-507 일원 → 마곡동 789-8	• 측량결과에 따른 면적오차 및 위치 정정
18	연결녹지	• 면적 오차 정정 A = 725㎡ → 725.2㎡(증 0.2㎡) • 위치 정정 마곡동 727-474 일원 → 마곡동 790-12	• 측량결과에 따른 면적오차 및 위치 정정
19	연결녹지	• 면적 오차 정정 A = 1,119㎡ → 1,118.5㎡(감 0.5㎡) • 위치 정정 마곡동 727-1256 일원 → 마곡동 792-12	• 측량결과에 따른 면적오차 및 위치 정정
20	연결녹지	• 위치 정정 마곡동 727-1226 일원 → 마곡동 793-5	• 측량결과에 따른 위치 정정
22	연결녹지	• 면적 오차 정정 A = 6,026㎡ → 6,026.1㎡(증 0.1㎡) • 위치 정정 마곡동 727-1099 일원 → 마곡동 773-4	• 측량결과에 따른 면적오차 및 위치 정정
23	연결녹지	• 면적 오차 정정 A = 895㎡ → 894.6㎡(감 0.4㎡) • 위치 정정 마곡동 727-1075 일원 → 마곡동 774-14	• 측량결과에 따른 면적오차 및 위치 정정
24	연결녹지	• 면적 오차 정정 A = 5,020㎡ → 5,020.6㎡(증 0.6㎡) • 위치 정정 마곡동 727-592 일원 → 마곡동 772-4	• 측량결과에 따른 면적오차 및 위치 정정
25	연결녹지	• 면적 오차 정정 A = 3,811㎡ → 3,808.4㎡(감 2.6㎡) • 위치 정정 마곡동 727-497 일원 → 마곡동 796-2	• 측량결과에 따른 면적오차 및 위치 정정
26	연결녹지	• 면적 오차 정정 A = 514㎡ → 511.8㎡(감 2.2㎡) • 위치 정정 마곡동 727-1187 일원 → 마곡동 795-8	• 측량결과에 따른 면적오차 및 위치 정정
27	연결녹지	• 면적 오차 정정 A = 2,268㎡ → 2,269.3㎡(증 1.3㎡) • 위치 정정 마곡동 727-1187 일원 → 마곡동 797-13	• 측량결과에 따른 면적오차 및 위치 정정

도면표시번호	녹 지 명	변 경 내 용	변경사유
29	연결녹지	• 면적 오차 정정 A = 526㎡ → 525.0㎡(감 1.0㎡) • 위치 정정 마곡동 727-1121 일원 → 마곡동 774-13	• 측량결과에 따른 면적오차 및 위치 정정
30	연결녹지	• 면적 오차 정정 A = 561㎡ → 561.5㎡(증 0.5㎡) • 위치 정정 마곡동 728-157 일원 → 마곡동 800-6	• 측량결과에 따른 면적오차 및 위치 정정
31	연결녹지	• 면적 오차 정정 A = 1,685㎡ → 1,687.3㎡(증 2.3㎡) • 위치 정정 마곡동 728-293 일원 → 마곡동 804-5	• 측량결과에 따른 면적오차 및 위치 정정
32	연결녹지	• 면적 오차 정정 A = 1,555㎡ → 1,554.9㎡(감 0.1㎡) • 위치 정정 마곡동 728-350 일원 → 마곡동 805-4	• 측량결과에 따른 면적오차 및 위치 정정
33	연결녹지	• 면적 오차 정정 A = 9,064㎡ → 9,064.7㎡(증 0.7㎡) • 위치 정정 마곡동 729-47 일원 → 마곡동 750-2	• 측량결과에 따른 면적오차 및 위치 정정
34	연결녹지	• 면적 오차 정정 A = 4,722㎡ → 4,721.1㎡(감 0.9㎡) • 위치 정정 마곡동 728-343 일원 → 마곡동 751-2	• 측량결과에 따른 면적오차 및 위치 정정
35	연결녹지	• 면적 오차 정정 A = 2,044㎡ → 2,044.4㎡(증 0.4㎡) • 위치 정정 마곡동 728-62 일원 → 마곡동 806.4	• 측량결과에 따른 면적오차 및 위치 정정
36	연결녹지	• 면적 오차 정정 A = 1,645㎡ → 1,643.0㎡(감 2.0㎡) • 위치 정정 마곡동 728-64 일원 → 마곡동 807-3	• 측량결과에 따른 면적오차 및 위치 정정
37	연결녹지	• 면적 오차 정정 A = 2,062㎡ → 2,062.1㎡(증 0.1㎡) • 위치 정정 마곡동 730-119 일원 → 마곡동 741-2	• 측량결과에 따른 면적오차 및 위치 정정
42	연결녹지	• 면적 오차 정정 A = 1,135㎡ → 1,135.2㎡(증 0.2㎡) • 위치 정정 마곡동 308-5 일원 → 마곡동 755-4	• 측량결과에 따른 면적오차 및 위치 정정
43	연결녹지	• 면적 오차 정정 A = 785㎡ → 785.4㎡(증 0.4㎡) • 위치 정정 마곡동 298-3 일원 → 마곡동 756-3	• 측량결과에 따른 면적오차 및 위치 정정
45	연결녹지	• 면적 오차 정정 A = 792㎡ → 789.5㎡(감 2.5㎡) • 위치 정정 마곡동 252-1 일원 → 마곡동 763-3	• 측량결과에 따른 면적오차 및 위치 정정
49	연결녹지	• 위치 정정 마곡동 727-566 일원 → 마곡동 770-4	• 측량결과에 따른 위치 정정
50	연결녹지	• 면적 오차 정정 A = 2,151㎡ → 2,150.9㎡(감 0.1㎡) • 위치 정정 마곡동 727-572 일원 → 마곡동 770-6	• 측량결과에 따른 면적오차 및 위치 정정

도면표시번호	녹 지 명	변 경 내 용	변경사유
51	연결녹지	• 면적 오차 정정 A = 624㎡ → 624.2㎡(증 0.2㎡) • 위치 정정 마곡동 727-472 일원 → 마곡동 789-12	• 측량결과에 따른 면적오차 및 위치 정정
52	연결녹지	• 면적 오차 정정 A = 474㎡ → 474.2㎡(증 0.2㎡) • 위치 정정 마곡동 727-475 일원 → 마곡동 789-13	• 측량결과에 따른 면적오차 및 위치 정정
4	경관녹지	• 면적 오차 정정 A = 553㎡ → 551.5㎡(감 1.5㎡) • 위치 정정 마곡동 731-245 일원 → 마곡동 734-2	• 측량결과에 따른 면적오차 및 위치 정정
5	경관녹지	• 면적 오차 정정 A = 559㎡ → 559.1㎡(증 0.1㎡) • 위치 정정 마곡동 728-28 일원 → 마곡동 809-1	• 측량결과에 따른 면적오차 및 위치 정정
7	경관녹지	• 면적 오차 정정 A = 616㎡ → 615.7㎡(감 0.3㎡) • 위치 정정 마곡동 731-62 일원 → 마곡동 737-17	• 측량결과에 따른 면적오차 및 위치 정정
8	경관녹지	• 면적 오차 정정 A = 412㎡ → 412.3㎡(증 0.3㎡) • 위치 정정 마곡동 361-5 일원 → 마곡동 737-18	• 측량결과에 따른 면적오차 및 위치 정정

(다) 연결녹지 입체적 도시계획시설 결정(변경) 조서

구분	도면표시번호	시설명	위치	면적 (㎡)							최초결정일	비고
				합계	1지구		2지구		3지구			
					1공구	2공구	1공구	2공구	1공구	2공구		
기정	6-1	연결녹지	마곡동 727-558	길이 폭 높이	12.5m 23.9m 해발고도 8.3m이상	-	12.5m 23.9m 해발고도 8.3m이상	-	-	-	서고제2015-150호 (2015.05.28)	DP3내 포함
변경	6-1	연결녹지	마곡동 770-1									
기정	6-2	연결녹지	마곡동 727-571	길이 폭 높이	12.5m 23.9m 해발고도 8.3m이상	-	12.5m 23.9m 해발고도 8.3m이상	-	-	-	서고제2015-150호 (2015.05.28)	DP3내 포함
변경	6-2	연결녹지	마곡동 770-1									
기정	17-1	연결녹지	마곡동 727-508	길이 폭 높이	12m 12.5m 해발고도 8.3m이상	-	12m 12.5m 해발고도 8.3m이상	-	-	-	서고제2019-332호 (2019.10.04)	D22내 포함
변경	17-1	연결녹지	마곡동 789									
기정	17-2	연결녹지	마곡동 727-475	길이 폭 높이	12m 12.5m 해발고도 8.3m이상 ~ 19.1m이하	-	12m 12.5m 해발고도 8.3m이상 ~ 19.1m이하	-	-	-	서고제2019-332호 (2019.10.04)	D25내 포함
변경	17-2	연결녹지	마곡동 789-4									

(라) 연결녹지 입체적 도시계획시설 변경 사유서

도면표시번호	녹 지 명	변 경 내 용	변경사유
6-1	연결녹지	• 위치 정정 마곡동 727-558 일원 → 마곡동 770-1	• 측량결과에 따른 위치 정정
6-2	연결녹지	• 위치 정정 마곡동 727-571 일원 → 마곡동 770-1	• 측량결과에 따른 위치 정정
17-1	연결녹지	• 위치 정정 마곡동 727-508 일원 → 마곡동 789	• 측량결과에 따른 위치 정정
17-2	연결녹지	• 위치 정정 마곡동 727-475 일원 → 마곡동 789-4	• 측량결과에 따른 위치 정정

다) 유통 및 공급시설 (변경없음)

라) 공공·문화체육시설

(1) 공공청사 (변경)

(가) 공공청사 결정(변경) 조서

구분	도면표시번호	시설명	시설의 종류	위치	면적 (㎡)							최초결정일	비고
					합계	1지구		2지구		3지구			
						1공구	2공구	1공구	2공구	1공구	2공구		
기정	총 계		-	-	46,900	21,671	24,280	-	949	-	-	-	
변경			-	-	46,898.0	21,669.0	24,280.0	-	949.0	-	-		
기정	1	공공청사	강서통합관제센터	마곡동731-272 일원	528	-	528	-	-	-	-	서고제2013-248호 (2013.07.25)	
기정	2	공공청사	파출소	마곡동 362-3일원	753	753	-	-	-	-	-	서고제2008-498호 (2008.12.30)	
변경	2	공공청사	파출소	마곡동 737-19	753.3	753.3	-	-	-	-	-	서고제2008-498호 (2008.12.30)	
기정	3	공공청사	주민센터	마곡동 731-268일원	947	-	947	-	-	-	-	서고제2008-498호 (2008.12.30)	
기정	4	공공청사	우체국	마곡동 363-1일원	1,061	-	1,061	-	-	-	-	서고제2008-498호 (2008.12.30)	
기정	5	공공청사	강서세무서	마곡동 730-260일원	4,828	4,828	-	-	-	-	-	서고제2008-498호 (2008.12.30)	
변경	5	공공청사	강서세무서	마곡동 745-1	4,827.3	4,827.3						서고제2008-498호 (2008.12.30)	
기정	6-1	공공청사	출입국 관리사무소	마곡동 730-289일원	11,570	11,570	-	-	-	-	-	서고제2008-498호 (2008.12.30)	
변경	6-1	공공청사	출입국 관리사무소	마곡동 745	11,567.8	11,567.8						서고제2008-498호 (2008.12.30)	
기정	6-2	공공청사	통일문화센터	마곡동 730-260일원	2,000	2,000	-	-	-	-	-	서고제2008-498호 (2008.12.30)	
변경	6-2	공공청사	통일문화센터	마곡동 745-4	2,000.3	2,000.3						서고제2008-498호 (2008.12.30)	
기정	6-3	공공청사		마곡동 730-260일원	1,457	1,457	-	-	-	-	-	서고제2008-498호 (2008.12.30)	
변경	6-3	공공청사	재외동포 교육문화센터	마곡동 745-5	1,456.9	1,456.9						서고제2008-498호 (2008.12.30)	
기정	7	공공청사	강서구청	마곡동 727-661일원	20,256	-	20,256	-	-	-	-	서고제2008-498호 (2008.12.30)	
기정	9	공공청사	주민센터	마곡동 730-604일원	744	-	744	-	-	-	-	서고제2008-498호 (2008.12.30)	
기정	10	공공청사	파출소	마곡동 730-604일원	744	-	744	-	-	-	-	서고제2008-498호 (2008.12.30)	
기정	11	공공청사	강서소방서	마곡동 730-610일원	1,063	1,063	-	-	-	-	-	서고제2008-498호 (2008.12.30)	
변경	11	공공청사	강서소방서	마곡동 749-8	1,063.4	1,063.4	-	-	-	-	-	서고제2008-498호 (2008.12.30)	
기정	12	공공청사	-	마곡동 728-68일원	949	-	-	-	949	-	-	서고제2010-339호 (2010.9.30)	

(나) 공공청사 변경 사유서

도면표시번호	시 설 명	변 경 내 용	변경사유
2	공공청사	• 면적 오차 정정 A = 753㎡ → 753.3㎡(증 0.3㎡) • 위치 정정 마곡동 362-3 일원 → 마곡동 737-19	• 측량결과에 따른 면적오차 및 위치 정정
5	공공청사	• 면적 오차 정정 A = 4,828㎡ → 4,827.3㎡(감 0.7㎡) • 위치 정정 마곡동 730-260 일원 → 마곡동 745-1	• 측량결과에 따른 면적오차 및 위치 정정

도면표시번호	시 설 명	변 경 내 용	변경사유
6-1	공공청사	• 면적 오차 정정 A = 11,570㎡ → 11,567.8㎡(감 2.2㎡) • 위치 정정 마곡동 730-289 일원 → 마곡동 745	• 측량결과에 따른 면적오차 및 위치 정정
6-2	공공청사	• 면적 오차 정정 A = 2,000㎡ → 2,000.3㎡(증 0.3㎡) • 위치 정정 마곡동 730-260 일원 → 마곡동 745-4	• 측량결과에 따른 면적오차 및 위치 정정
6-3	공공청사	• 면적 오차 정정 A = 1,457㎡ → 1,456.9㎡(감 0.1㎡) • 위치 정정 마곡동 730-260 일원 → 마곡동 745-5	• 측량결과에 따른 면적오차 및 위치 정정
11	공공청사	• 면적 오차 정정 A = 1,063㎡ → 1,063.4㎡(증 0.4㎡) • 위치 정정 마곡동 730-610 일원 → 마곡동 749-8	• 측량결과에 따른 면적오차 및 위치 정정

(2) 학교 (변경)

(가) 학교 결정(변경) 조서

구분	도면표시번호	시설명	시설의 종류	위치	면적 (㎡)							최초결정일	비고
					합계	1지구		2지구		3지구			
						1공구	2공구	1공구	2공구	1공구	2공구		
기정	총 계	-	-	-	110,003	47,741	41,063	21,199	-	-	-	-	
변경		-	-	-	110,009.4	47,749.8	41,063.0	21,196.6	-	-	-		
기정	1	학교	고등학교	마곡동 731-263 일원	10,921	-	10,921	-	-	-	-	서고제196호 (1982.5.14.)	서울항공비즈니스 고등학교
기정	2	학교	초등학교	마곡동 731-229 일원	16,752	-	16,752	-	-	-	-	서고제504호 (1988.6.4.)	송화초등학교
기정	3	학교	중학교	마곡동 731-34 일원	10,490	10,490	-	-	-	-	-	서고제2008-498호 (2008.12.30)	마곡중학교
변경	3	학교	중학교	마곡동 736-1	10,490	10,490	-	-	-	-	-	서고제2008-498호 (2008.12.30)	마곡중학교
기정	4	학교	초등학교	마곡동 397-2 일원	11,554	11,554	-	-	-	-	-	서고제2008-498호 (2008.12.30)	공항초등학교
변경	4	학교	초등학교	마곡동 743-5	11,565.3	11,565.3	-	-	-	-	-	서고제2008-498호 (2008.12.30)	공항초등학교
기정	5	학교	유치원	마곡동 731-245 일원	1,500	1,500	-	-	-	-	-	서고제2013-248호 (2013.07.25)	마곡유치원
변경	5	학교	유치원	마곡동 734-4	1,497.7	1,497.7	-	-	-	-	-	서고제2013-248호 (2013.07.25)	마곡유치원
기정	6	학교	초등학교	마곡동 730-590 일원	11,995	11,995	-	-	-	-	-	서고제2008-498호 (2008.12.30)	공진초등학교
변경	6	학교	초등학교	마곡동 749-2	11,994.8	11,994.8	-	-	-	-	-	서고제2008-498호 (2008.12.30)	공진초등학교
기정	7	학교	초등학교	마곡동 728-28일원	11,282	-	-	11,282	-	-	-	서울특별시교육청고시 (90.10.18)	가곡초등학교
변경	7	학교	초등학교	마곡동 809	11,279.7	-	-	11,279.7	-	-	-	서울특별시교육청고시 (90.10.18)	가곡초등학교
기정	8	학교	대학교	마곡동 728-32 일원	9,917	-	-	9,917	-	-	-	서고제2013-248호 (2013.07.25)	이화여자대학교 의과대학
변경	8	학교	대학교	마곡동 808-1	9,916.9	-	-	9,916.9	-	-	-	서고제2013-248호 (2013.07.25)	이화여자대학교 의과대학
기정	9	학교	고등학교	마곡동 731-265 일원	13,390	-	13,390	-	-	-	-	서고제2017-161호 (2017.05.04)	공항고등학교
기정	10	학교	중학교	마곡동 730-459 일원	12,202	12,202	-	-	-	-	-	서고제2017-161호 (2017.05.04)	마곡2중학교
변경	10	학교	중학교	마곡동 749	12,202	12,202	-	-	-	-	-	서고제2017-161호 (2017.05.04)	마곡2중학교

(나) 학교 변경 사유서

도면표시번호	시 설 명	변 경 내 용	변경사유
3	학교	• 위치 정정 마곡동 731-34 일원 → 마곡동 736-1	• 측량결과에 따른 위치 정정
4	학교	• 면적 오차 정정 A = 11,554㎡ → 11,565.3㎡(증 11.3㎡) • 위치 정정 마곡동 397-2 일원 → 마곡동 743-5	• 측량결과에 따른 면적오차 및 위치 정정
5	학교	• 면적 오차 정정 A = 1,500㎡ → 1,497.7㎡(감 2.3㎡) • 위치 정정 마곡동 731-245 일원 → 마곡동 734-4	• 측량결과에 따른 면적오차 및 위치 정정
6	학교	• 면적 오차 정정 A = 11,995㎡ → 11,994.8㎡(감 0.2㎡) • 위치 정정 마곡동 730-590 일원 → 마곡동 749-2	• 측량결과에 따른 면적오차 및 위치 정정
7	학교	• 면적 오차 정정 A = 11,282㎡ → 11,279.7㎡(감 2.3㎡) • 위치 정정 마곡동 728-28 일원 → 마곡동 809	• 측량결과에 따른 면적오차 및 위치 정정
8	학교	• 면적 오차 정정 A = 9,917㎡ → 9,916.9㎡(감 0.1㎡) • 위치 정정 마곡동 728-32 일원 → 마곡동 808-1	• 측량결과에 따른 면적오차 및 위치 정정
10	학교	• 위치 정정 마곡동 730-459 일원 → 마곡동 749	• 측량결과에 따른 위치 정정

(3) 사회복지시설 (변경없음)

(4) 문화시설(변경)

(가) 문화시설 결정(변경) 조서

구분	도면표시번호	시설명	위치	면적 (㎡)						최초결정일	비고
				합계	1지구		2지구		3지구			
					1공구	2공구	1공구	2공구	1공구	2공구		
신설	총 계	-	-	11,817	-		-		11,817		-	
신설	1	문화시설	마곡동727-164일원	11,817	-		-		11,817		-	

(나) 문화시설 변경 사유서

도면표시번호	시 설 명	변 경 내 용	변경사유
1	문화시설	• 신설 A = 11,817㎡	• 서울시 '농업공화국 조성사업' 을 위한 부지확보

마) 방재시설

(1) 방수설비 (변경없음)

(2) 유수지 (변경없음)

바) 보건위생시설

(1) 종합의료시설 (변경)

(가) 종합의료시설 결정(변경) 조서

구분	도면표시번호	시설명	위치	면적 (㎡)							최초결정일	비고
				합계	1지구		2지구		3지구			
					1공구	2공구	1공구	2공구	1공구	2공구		
기정	총 계	-	-	33,360	-	-	33,360	-	-	-	-	
변경	총 계	-	-	33,363.8	-	-	33,363.8	-	-	-	-	
기정	1	종합의료시설	마곡동 728-24일원	33,360	-	-	33,360	-	-	-	서고제2008-498호 (2008.12.30)	
변경	1	종합의료시설	마곡동 808일원	33,363.8	-	-	33,363.8	-	-	-	서고제2008-498호 (2008.12.30)	

(나) 종합의료시설 변경 사유서

도면표시번호	시 설 명	변 경 내 용	변경사유
1	종합의료시설	• 면적 오차 정정 A = 33,360㎡ → 33,363.8㎡(증 3.8㎡) • 위치 정정 마곡동 728-24 일원 → 마곡동 808	• 측량결과에 따른 면적오차 및 위치 정정

사) 환경기초시설 (변경없음)

5) 획지 및 건축물에 관한 도시관리계획 결정(변경)조서

가) 가구 및 필지의 규모와 조성에 관한 도시관리계획 결정 조서

- 마곡 도시개발구역내 획지계획은 필지계획으로 대체

(1) 단독주택용지(변경)

구분		가구번호	면적(㎡)	필 지				비고
				기 정		변 경		
				위치	면적(㎡)	위치	면적(㎡)	
1지구	1공구	R1	1,319.5	R1-1	330	R1-1	329.8	
				R1-2	330	R1-2	329.8	
				R1-3	330	R1-3	329.8	
				R1-4	330	R1-4	330.1	
		R2	789.5	R2-1	330	R2-1	329.8	
				R2-2	230	R2-2	229.4	
				R2-3	230	R2-3	230.3	
		R3	1,349.6	R3-1	330	R3-1	329.9	
				R3-2	230	R3-2	229.9	
				R3-3	230	R3-3	229.9	
				R3-4	330	R3-4	329.8	
				R3-5	230	R3-5	230.1	
		R4	789.1	R4-1	230	R4-1	229.9	
				R4-2	330	R4-2	329.8	
				R4-3	230	R4-3	229.4	
		계		-	4,250	-	4,247.7	
	2공구	-	-	-	-	-	-	
1지구		-	-	-	-	-	-	
3지구		-	-	-	-	-	-	

※ 변경사유 : 마곡 도시개발구역 지적확정측량성과 검사결과(면적오차 정정)반영

(2) 공동주택용지(변경)

구분		가구번호	면적(㎡)	필지				비고
				기정		변경		
				위치	면적(㎡)	위치	면적(㎡)	
1지구	1공구	A1	12986.9	A1	12,988	A1	12,986.9	
		A2	23168.1	A2	23,228	A2	23,168.1	
		A3	20524.3	A3	20,523	A3	20,524.3	
		A4	25011.9	A4	25,014	A4	25,011.9	
		A5	27713.7	A5	27,708	A5	27,713.7	
		A6	75036.4	A6	75,041	A6	75,036.4	
		AC7	56329.7	AC7	56,336	AC7	56,329.7	
		A8	28664.5	A8	28,671	A8	28,664.5	
		AC10-1	23213.0	AC10-1	23,212	AC10-1	23,213.0	
		AC11	14864.1	AC11	14,864	AC11	14,864.1	
		AC12	15261.8	AC12	15,263	AC12	15,261.8	
		A13	58829.3	A13	58,827	A13	58,829.3	
		A14	62516.5	A14	62,517	A14	62,516.5	
		A15	54721.0	A15	54,719	A15	54,721.0	
		계		-	498,911	-	498,841.2	
	2공구	AC9	-	AC9	69,122	AC9	69,122	
		AC10-2		AC10-2	23,057	AC10-2	23,057	
		계		-	92,179	-	92,179	
1지구		-	-		-	-	-	
3지구		-	-	-	-	-	-	

※ 변경사유 : 마곡 도시개발구역 지적확정측량성과 검사결과(면적오차 정정)반영

(3) 상업용지(변경)

구분		가구번호	면적(㎡)	필지				비고
				기정		변경		
				위치	면적(㎡)	위치	면적(㎡)	
1지구	1공구	B1	3,004.6	B1	3,005	B1	3,004.6	
		B2	4,711.7	B2-1	2,344	B2-1	2,342.1	
				B2-2	2,369	B2-2	2,369.6	
		B3	2,623.1	B3	2,623	B3	2,623.1	
		계	10,339.4	-	10,341	-	10,339.4	
	2공구	-		-	-	-		
2지구	1공구	B4	17,065.7	B4-1	4,076	B4-1	4,077.9	
				B4-2	4,259	B4-2	4,263.0	
				B4-3	8,728	B4-3	8,724.8	
		B5	6,832.3	B5-1	3,610	B5-1	3,611.1	
				B5-2	3,220	B5-2	3,221.2	
		B6	6,231.2	B6	6,233	B6	6,231.2	
		B7	20,364.4	B7-1	5,134	B7-1	5,132.7	B7-1, B7-2 합필
				B7-3	9,989	B7-3	9,987.5	B7-3, B7-4 합필
				B7-5	3,556	B7-5	3,555.2	B7-5, B7-6 합필
				B7-7	1,689	B7-7	1,689.0	
		B8	10,496.6	B8-1	1,601	B8-1	1,601.4	
				B8-2	3,549	B8-2	3,549.2	B8-2, B8-3 합필
				B8-4	1,609	B8-4	1,610.4	
				B8-5	1,789	B8-5	1,790.5	
				B8-6	1,945	B8-6	1,945.1	
		B9	4,326.2	B9-1	1,480	B9-1	1,479.2	
				B9-2	2,847	B9-2	2,847.0	
		B10	3,248.3	B10-1	1,765	B10-1	1,765.2	
				B10-2	1,486	B10-2	1,483.1	
		B11	3,902.2	B11-1	3,908	B11-1	3,902.2	B11-1, B11-2 합필
		계	72,466.9	-	72,473	-	72,466.9	
	2공구	-	-	-	-			
3지구		-	-	-	-			

※ 변경사유 : 마곡 도시개발구역 지적확정측량성과 검사결과(면적오차 정정)반영

(4) 업무용지(변경)

구분		가구번호	면적(㎡)	필지				비고
				기정		변경		
				위치	면적(㎡)	위치	면적(㎡)	
1지구		-	-	-	-	-	-	
2지구	1공구	C1	10,389.6	C1-1	1,755	C1-1	1,754.7	
				C1-2	1,676	C1-2	1,675.4	
				C1-3	3,529	C1-3	3,528.9	C1-3, C1-6 합필
				C1-4	1,757	C1-4	1,755.9	
				C1-5	1,675	C1-5	1,674.7	
		C2	13,874.8	C2-1	2,296	C2-1	2,296.3	
				C2-2	4,656	C2-2	4,655.9	C2-2, C2-5 합필
				C2-3	2,316	C2-3	2,316.0	
				C2-4	2,312	C2-4	2,311.7	
				C2-6	2,295	C2-6	2,294.9	
		C3	14,273.6	C3-1	7,095	C3-1	7,095.2	C3-1, C3-2, C3-5 합필
				C3-3	2,399	C3-3	2,399.9	
				C3-4	2,393	C3-4	2,393.9	
				C3-6	2,384	C3-6	2,384.6	
		C4	9,802.1	C4-1	1,110	C4-1	1,110.3	
				C4-2	1,131	C4-2	1,131.6	
				C4-3	1,101	C4-3	1,103.3	
				C4-4	2,862	C4-4	2,863.0	C4-4, C4-5 합필
				C4-6	1,752	C4-6	1,750.6	
				C4-7	1,843	C4-7	1,843.3	
		C5	8,779.3	C5-1	1,833	C5-1	1,834.4	
				C5-2	3,401	C5-2	3,401.9	C5-2, C5-3 합필
				C5-4	1,705	C5-4	1,704.6	
				C5-5	1,838	C5-5	1,838.4	

※ 변경사유 : 마곡 도시개발구역 지적확정측량성과 검사결과(면적오차 정정)반영

구분		가구번호	면적(㎡)	필지				비고
				기정		변경		
				위치	면적(㎡)	위치	면적(㎡)	
2지구	1공구	C6	9,461.0	C6-1	2,059	C6-1	2,058.2	
				C6-2	2,013	C6-2	2,012.5	
				C6-3	2,675	C6-3	2,675.0	
				C6-4	2,716	C6-4	2,715.3	
		C7	9,323.7	C7-1	2,335	C7-1	2,333.5	
				C7-2	6,992	C7-2	6,990.2	C7-2, C7-3, C7-4 합필
		C8	10,297.6	C8-1	5,515	C8-1	5,513.9	C8-1, C8-2 합필
				C8-3	2,296	C8-3	2,296.0	
				C8-4	2,488	C8-4	2,487.7	
		C9	10,947.8	C9-1	2,108	C9-1	2,107.9	
				C9-2	2,680	C9-2	2,680.8	
				C9-3	2,013	C9-3	2,011.7	
				C9-4	2,033	C9-4	2,031.2	
				C9-5	2,118	C9-5	2,116.2	
		C10	11,035.4	C10-1	4,561	C10-1	4,558.1	C10-1, C10-2 합필
				C10-3	2,082	C10-3	2,081.7	
				C10-4	2,069	C10-4	2,067.1	
				C10-5	2,329	C10-5	2,328.5	

구분		가구번호	면적(㎡)	필지				비고
				기정		변경		
				위치	면적(㎡)	위치	면적(㎡)	
		C11	8,702.5	C11-1	2,928	C11-1	2,927.5	
				C11-2	2,859	C11-2	2,856.3	
				C11-3	2,922	C11-3	2,918.7	
		C12	20,826.6	C12-1	1,366	C12-1	1,366.4	
				C12-2	2,605	C12-2	2,604.7	C12-2, C12-10 합필
				C12-3	2,580	C12-3	2,580.2	C12-3, C12-4 합필
				C12-5	1,281	C12-5	1,281.0	
				C12-6	1,281	C12-6	1,281.1	
				C12-7	1,282	C12-7	1,281.9	
				C12-8	2,564	C12-8	2,563.9	C12-8, C12-16 합필
				C12-9	1,390	C12-9	1,390.0	
				C12-11	2,616	C12-11	2,615.8	C12-11, C12-12 합필
				C12-13	1,292	C12-13	1,291.8	
				C12-14	1,287	C12-14	1,287.1	
				C12-15	1,283	C12-15	1,282.7	

※ 변경사유 : 마곡 도시개발구역 지적확정측량성과 검사결과(면적오차 정정)반영

구분		가구번호	면적(㎡)	필지				비고
				기정		변경		
				위치	면적(㎡)	위치	면적(㎡)	
2지구	1공구	C13	19,940.2	C13-1	2,412	C13-1	2,411.4	C13-1, C13-9 합필
				C13-2	2,388	C13-2	2,388.6	C13-2, C13-10 합필
				C13-3	2,408	C13-3	2,407.2	C13-3, C13-4 합필
				C13-5	2,528	C13-5	2,528.2	C13-5, C13-6 합필
				C13-7	5,397	C13-7	5,395.0	C13-7, C13-8, C13-15, C13-16 합필
				C13-11	1,180	C13-11	1,179.7	
				C13-12	1,175	C13-12	1,175.5	
				C13-13	2,455	C13-13	2,454.6	C13-13, C13-14 합필
		C14	6,995.2	C14-1	2,072	C14-1	2,073.4	C14-1, C14-2 합필
				C14-3	1,227	C14-3	1,225.9	
				C14-4	2,453	C14-4	2,451.8	C14-4, C14-5 합필
				C14-6	1,245	C14-6	1,244.1	
		C15	7,952.3	C15-1	1,467	C15-1	1,466.7	
				C15-2	2,623	C15-2	2,622.8	C15-2, C15-3 합필
				C15-4	2,536	C15-4	2,533.3	C15-4, C15-5 합필
				C15-6	1,330	C15-6	1,329.5	
		C16	5,700.7	C16-1	2,295	C16-1	2,294.4	C16-1, C16-2 합필
				C16-3	1,137	C16-3	1,136.6	
				C16-4	1,132	C16-4	1,132.5	
				C16-5	1,136	C16-5	1,137.2	
		C17	5,226.3	C17-1	1,345	C17-1	1,344.7	
				C17-2	1,285	C17-2	1,285.3	
				C17-3	1,259	C17-3	1,259.9	
				C17-4	1,337	C17-4	1,336.4	
		계	183,528.7	-	183,554	-	183,528.7	
	2공구	CP1	31,827	CP1-1	14,401	CP1-1	14,401	
				CP1-2	17,426	CP1-2	17,426	
		CP2	20,812	CP2-1	6,357	CP2-1	6,357	
				CP2-2	14,455	CP2-2	14,455	
		CP3	30,085	CP3-1	15,238	CP3-1	15,238	
				CP3-2	14,847	CP3-2	14,847	
		CP4	39,050	CP4-1	19,796	CP4-1	19,796	
				CP4-2	19,254	CP4-2	19,254	
		계	121,774	-	121,774	-	121,774	
3지구		-	-	-	-			

※ 변경사유 : 마곡 도시개발구역 지적확정측량성과 검사결과(면적오차 정정)반영

(5) 산업시설용지(변경)

구분		가구번호	면적(㎡)	필지				비고
				기정		변경		
				위치	면적(㎡)	위치	면적(㎡)	
1지구		-	-	-	-			
2지구	1공구	D3	15,641.1	D3-1	15,639	D3-1	15,641.1	D3-1, D3-2, D3-3 합필
		D4	13,075.3	D4-1	4,300	D4-1	4,298.2	D4-1, D4-4 합필
				D4-2	2,163	D4-2	2,164.2	
				D4-3	2,226	D4-3	2,225.0	
				D4-5	2,163	D4-5	2,162.6	
				D4-6	2,226	D4-6	2,225.3	
		D5	17,104.9	D5-1	17,105	D5-1	17,104.9	D5-1, D5-2, D5-3, D5-4 합필
		D7	16,212.1	D7-1	3,906	D7-1	3,910.0	
				D7-2	3,482	D7-2	3,483.3	
				D7-3	8,821	D7-3	8,818.8	
		D9	30,508.2	D9-1	7,853	D9-1	7,853.9	
				D9-2	7,490	D9-2	7,486.3	
				D9-3	7,485	D9-3	7,484.6	
				D9-4	4,079	D9-4	4,078.6	
				D9-5	3,605	D9-5	3,604.8	
		D10	16,089.0	D10-1	1,197	D10-1	1,196.7	
				D10-2	1,072	D10-2	1,071.9	
				D10-3	1,073	D10-3	1,072.8	
				D10-4	1,074	D10-4	1,073.7	
				D10-5	1,074	D10-5	1,074.5	
				D10-6	1,075	D10-6	1,075.4	
				D10-7	1,076	D10-7	1,076.0	
				D10-8	1,128	D10-8	1,129.9	
				D10-9	1,041	D10-9	1,040.4	
				D10-10	1,040	D10-10	1,039.6	
				D10-11	1,039	D10-11	1,038.8	
				D10-12	1,039	D10-12	1,038.0	
				D10-13	1,038	D10-13	1,037.3	
				D10-14	1,037	D10-14	1,036.7	
				D10-15	1,086	D10-15	1,087.3	

※ 변경사유 : 마곡 도시개발구역 지적확정측량성과 검사결과(면적오차 정정)반영

구분		가구번호	면적(㎡)	필지				비고
				기정		변경		
				위치	면적(㎡)	위치	면적(㎡)	
2지구	1공구	D11	14,515.8	D11-1	14,511	D11-1	14,515.8	D11-1, D11-2, D11-3, D11-4 합필
		D12	10,530.0	D12-1	10,528	D12-1	10,530.0	D12-1, D12-2 합필
		D14	7,666.3	D14-1	7,665	D14-1	7,666.3	D14-1, D14-2, D14-3, D14-4, D14-5 합필
		D16	49,726.1	D16-1	8,796	D16-1	8,795.3	
				D16-2	8,495	D16-2	8,491.5	
				D16-3	17,619	D16-3	17,622.1	D16-3, D16-7, D16-8 합필
				D16-4	4,915	D16-4	4,916.2	
				D16-5	4,946	D16-5	4,948.3	
				D16-6	4,951	D16-6	4,952.7	
		D17	15,034.7	D17-1	1,235	D17-1	1,235.4	
				D17-2	1,251	D17-2	1,251.3	
				D17-3	1,250	D17-3	1,249.9	
				D17-4	1,196	D17-4	1,195.4	

구분		가구번호	면적(㎡)	필 지				비고
				기 정		변 경		
				위치	면적(㎡)	위치	면적(㎡)	
				D17-5	1,070	D17-5	1,070.0	
				D17-6	1,184	D17-6	1,184.2	
				D17-7	951	D17-7	950.2	
				D17-8	1,045	D17-8	1,044.8	
				D17-9	1,061	D17-9	1,060.7	
				D17-10	1,061	D17-10	1,060.9	
				D17-11	929	D17-11	929.3	
				D17-12	799	D17-12	798.9	
				D17-13	1,054	D17-13	1,053.0	
				D17-14	950	D17-14	950.7	
		D19	29,953.0	D19-1	18,484	D19-1	18,474.8	D19-1, DP1 합필
				D19-2	11,480	D19-2	11,478.2	D19-2, D19-3, D19-4 합필

※ 변경사유 : 마곡 도시개발구역 지적확정측량성과 검사결과(면적오차 정정)반영

구분		가구번호	면적(㎡)	필 지				비고
				기 정		변 경		
				위치	면적(㎡)	위치	면적(㎡)	
2지구	1공구	D20	8,723.9	D20-1	1,045	D20-1	1,044.7	
				D20-2	1,045	D20-2	1,045.3	
				D20-3	1,046	D20-3	1,046.9	
				D20-4	1,225	D20-4	1,225.6	
				D20-5	1,045	D20-5	1,045.3	
				D20-6	1,045	D20-6	1,045.1	
				D20-7	1,046	D20-7	1,045.6	
				D20-8	1,225	D20-8	1,225.4	
		D21	22,310.1	D21-1	2,966	D21-1	2,965.9	
				D21-2	2,982	D21-2	2,982.1	
				D21-3	5,949	D21-3	5,949.1	D21-3, D21-4 합필
				D21-5	2,979	D21-5	2,978.5	
				D21-6	2,747	D21-6	2,745.9	
				D21-7	2,487	D21-7	2,486.8	
				D21-8	2,202	D21-8	2,201.8	
		D22	21,762.2	D22-1	21,768	D22-1	21,762.2	D22-1, D22-2, D22-3, D22-4 합필
		D23	7,850.0	D23-1	1,387	D23-1	1,388.0	
				D23-2	1,268	D23-2	1,269.7	
				D23-3	1,269	D23-3	1,270.4	
				D23-4	1,387	D23-4	1,386.8	
				D23-5	1,268	D23-5	1,267.1	
				D23-6	1,269	D23-6	1,268.0	
		D24	13,289.5	D24-1	2,028	D24-1	2,028.5	
				D24-2	4,430	D24-2	4,429.2	D24-2, D24-5 합필
				D24-3	2,065	D24-3	2,064.9	
				D24-4	2,597	D24-4	2,597.8	
				D24-6	2,170	D24-6	2,169.1	
		D25	21,043.6	D25-1	21,045	D25-1	21,043.6	D25-1, D25-2, D25-3, D25-4 합필

※ 변경사유 : 마곡 도시개발구역 지적확정측량성과 검사결과(면적오차 정정)반영

구분		가구번호	면적(㎡)	필 지				비고
				기 정		변 경		
				위치	면적(㎡)	위치	면적(㎡)	
2지구	1공구	D26	4,543.4	D26-1	1,146	D26-1	1,147.0	
				D26-2	1,122	D26-2	1,122.1	
				D26-3	1,145	D26-3	1,145.4	
				D26-4	1,129	D26-4	1,128.9	
		D27	10,239.0	D27-1	1,662	D27-1	1,661.6	
				D27-2	1,662	D27-2	1,661.6	
				D27-3	1,720	D27-3	1,719.8	
				D27-4	1,937	D27-4	1,936.2	
				D27-5	1,732	D27-5	1,732.6	
				D27-6	1,526	D27-6	1,527.2	
		D28	17,006.0	D28-1	9,900	D28-1	9,897.6	
				D28-2	3,528	D28-2	3,529.5	
				D28-3	3,579	D28-3	3,578.9	
		D29	3,023.8	D29-1	3,025	D29-1	3,023.8	
		D30	4,912.2	D30-1	4,906	D30-1	4,912.2	D30-1, D30-2 합필
		D31	5,592.9	D31-1	2,991	D31-1	2,990.3	
				D31-2	2,600	D31-2	2,602.6	
		D32	16,210.4	D32-1	2,507	D32-1	2,508.2	
				D32-2	1,240	D32-2	1,241.4	
				D32-3	1,377	D32-3	1,378.1	
				D32-4	1,371	D32-4	1,371.7	
				D32-5	1,364	D32-5	1,365.1	
				D32-6	1,453	D32-6	1,454.7	
				D32-7	1,479	D32-7	1,478.9	
				D32-8	1,388	D32-8	1,387.3	
				D32-9	1,389	D32-9	1,387.2	
				D32-10	1,389	D32-10	1,387.2	
				D32-11	1,252	D32-11	1,250.6	
		D33	12,477.5	D33-1	1,335	D33-1	1,334.8	
				D33-2	1,374	D33-2	1,372.8	
				D33-3	1,368	D33-3	1,366.5	
				D33-4	1,361	D33-4	1,359.8	
				D33-5	1,397	D33-5	1,397.3	
				D33-6	1,422	D33-6	1,423.5	
				D33-7	1,422	D33-7	1,423.1	
				D33-8	1,422	D33-8	1,422.9	
				D33-9	1,376	D33-9	1,376.8	
		DP2	68,208.1	DP2	68,216	DP2	68,208.1	
		DP3	65,953.2	DP3	65,956	DP3	65,953.2	
		계	539,202.3	-	539,211	-	539,202.3	

※ 변경사유 : 마곡 도시개발구역 지적확정측량성과 검사결과(면적오차 정정)반영

구분		가구번호	면적(㎡)	필 지				비고
				기 정		변 경		
				위치	면적(㎡)	위치	면적(㎡)	
2지구	2공구	D1	15,385	D1-1	1,663	D1-1	1,663	
				D1-2	4,401	D1-2	4,401	
				D1-3	4,503	D1-3	4,503	
				D1-4	4,818	D1-4	4,818	
		D2	11,868	D2-1	3,010	D2-1	3,010	
				D2-2	2,924	D2-2	2,924	

구분		가구번호	면적(㎡)	필지				비고
				기정		변경		
				위치	면적(㎡)	위치	면적(㎡)	
				D2-3	3,010	D2-3	3,010	
				D2-4	2,924	D2-4	2,924	
		D6	13,005	D6-1	5,321	D6-1	5,321	
				D6-2	5,638	D6-2	5,638	
				D6-3	2,046	D6-3	2,046	
		D13	15,018	D13-1	6,514	D13-1	6,514	
				D13-2	8,504	D13-2	8,504	
		D15	9,317	D15-1	2,206	D15-1	2,206	
				D15-2	2,565	D15-2	2,565	
				D15-3	2,083	D15-3	2,083	
				D15-4	2,463	D15-4	2,463	
		D18	21,765	D18-1	2,257	D18-1	2,257	
				D18-2	2,761	D18-2	2,761	
				D18-3	2,933	D18-3	2,933	
				D18-4	2,931	D18-4	2,931	
				D18-5	2,271	D18-5	2,271	
				D18-6	2,797	D18-6	2,797	
				D18-7	2,900	D18-7	2,900	
				D18-8	2,915	D18-8	2,915	
		D29	4,495	D29-2	2,233	D29-2	2,233	
				D29-3	2,262	D29-3	2,262	
		D34	28,933	D34-1	3,508	D34-1	3,508	
				D34-2	3,510	D34-2	3,510	
				D34-3	3,510	D34-3	3,510	
				D34-4	3,378	D34-4	3,378	
				D34-5	3,260	D34-5	3,260	
				D34-6	3,459	D34-6	3,459	
				D34-7	3,948	D34-7	3,948	
				D34-8	4,360	D34-8	4,360	

구분		가구번호	면적(㎡)	필지				비고
				기정		변경		
				위치	면적(㎡)	위치	면적(㎡)	
2지구	2공구	D35	21,147	D35-1	2,684	D35-1	2,684	
				D35-2	2,706	D35-2	2,706	
				D35-3	2,703	D35-3	2,703	
				D35-4	2,643	D35-4	2,643	
				D35-5	2,569	D35-5	2,569	
				D35-6	2,615	D35-6	2,615	
				D35-7	2,618	D35-7	2,618	
				D35-8	2,609	D35-8	2,609	
		D36	20,539	D36-1	3,600	D36-1	3,600	
				D36-2	3,879	D36-2	3,879	
				D36-3	6,665	D36-3	6,665	
				D36-4	6,395	D36-4	6,395	
		D37	14,900	D37-1	5,105	D37-1	5,105	
				D37-2	4,840	D37-2	4,840	
				D37-3	4,955	D37-3	4,955	
		D38	5,884	D38	5,884	D38	5,884	
		D39	4,688	–	–	신설	D39-1 945	
				–	–	신설	D39-2 934	
				–	–	신설	D39-3 934	

구분		가구번호	면적(㎡)	필 지				비고
				기 정		변 경		
				위치	면적(㎡)	위치	면적(㎡)	
				–	–	신설 D39-4	934	
				–	–	신설 D39-5	941	
		D40	3,101	–	–	신설 D40-1	767	
				–	–	신설 D40-2	776	
				–	–	신설 D40-3	776	
				–	–	신설 D40-4	782	
		DP4		DP4-1	1,402	폐지 DP4-1	–	
				DP4-2	1,403	폐지 DP4-2	–	
				DP4-3	1,404	폐지 DP4-3	–	
				DP4-4	1,370	폐지 DP4-4	–	
				DP4-5	1,370	폐지 DP4-5	–	
				DP4-6	1,369	폐지 DP4-6	–	
		계	190,045	–	190,574	–	190,045	
3지구		–	–	–	–	–	–	

※ 산업시설용지(연DP3)내 일부는 입체도시계획시설 결정을 통하여 지상부 연결녹지(6-1, 6-2)로 결정 (각각 299㎡ 합계 면적 : 598㎡)

※ 산업시설용지(산D22)내 일부는 입체도시계획시설 결정을 통하여 지상부 연결녹지(17-1)로 결정(150㎡)

※ 산업시설용지(산D25)내 일부는 입체도시계획시설 결정을 통하여 지상부 연결녹지(17-2)로 결정(150㎡)

※ 변경사유 : 산업시설용지(D39, D40) ↔ 지원시설용지(DS11, DS12) 용지교환

※ 변경사유 : 산업시설용지(DP4) ↔ 지원시설용지 (DSP2) 용지교환

(6) 지원시설용지(변경)

구분		가구번호	면적(㎡)	필 지				비고
				기 정		변 경		
				위치	면적(㎡)	위치	면적(㎡)	
1지구		–	–	–	–	–	–	
2지구	1공구	Ds3	7,322.7	Ds3-1	7,326	Ds3-1	7,322.7	Ds3-1, Ds3-2 합필
		Ds4	6,921.1	Ds4-1	3,419	Ds4-1	3,418.5	
				Ds4-2	3,504	Ds4-2	3,502.6	
		Ds5	4,550.1	Ds5-1	3,384	Ds5-1	3,381.9	Ds5-1, Ds5-2, DS5-3 합필
				Ds5-4	1,169	Ds5-4	1,168.2	
		Ds6	5,507.9	Ds6-1	2,408	Ds6-1	2,405.6	Ds6-1, Ds6-2 합필
				Ds6-3	1,073	Ds6-3	1,071.6	
				Ds6-4	1,012	Ds6-4	1,011.8	
				Ds6-5	1,020	Ds6-5	1,018.9	
		Ds7	949.2	Ds7	949	Ds7	949.2	
		Ds8	1,781.7	Ds8	1,783	Ds8	1,781.7	
		Ds9	1,914.3	Ds9	1,916	Ds9	1,914.3	
		Ds10	2,513.4	Ds10	2,515	Ds10	2,513.4	
		Ds14	6,471.9	Ds14-1	1,852	Ds14-1	1,851.5	Ds14-1, Ds14-2 합필
				Ds14-3	934	Ds14-3	933.7	
				Ds14-4	972	Ds14-4	971.5	
				Ds14-5	968	Ds14-5	968.0	
				Ds14-6	830	Ds14-6	829.4	
				Ds14-7	918	Ds14-7	917.8	
		Ds17	4,034.3	Ds17-1	1,611	Ds17-1	1,610.8	Ds17-1, Ds17-2 합필
				Ds17-3	1,624	Ds17-3	1,624.2	Ds17-3, Ds17-4 합필
				Ds17-5	799	Ds17-5	799.3	
		계	41,966.6	–	41,986	–	41,966.6	

※ 변경사유 : 마곡 도시개발구역 지적확정측량성과 검사결과(면적오차 정정)반영

구분		가구번호	면적(㎡)	필 지				비고
				기정		변경		
				위치	면적(㎡)	위치	면적(㎡)	
2지구	2공구	Ds2	10,439	Ds2-1	1,506	Ds2-1	1,506	
				Ds2-2	1,506	Ds2-2	1,506	
				Ds2-3	1,602	Ds2-3	1,602	
				Ds2-4	1,435	Ds2-4	1,435	
				Ds2-5	1,435	Ds2-5	1,435	
				Ds2-6	1,433	Ds2-6	1,433	
				Ds2-7	1,522	Ds2-7	1,522	
		Ds11	-	Ds11-1	945	폐지 Ds11-1	-	
				Ds11-2	934	폐지 Ds11-2	-	
				Ds11-3	934	폐지 Ds11-3	-	
				Ds11-4	934	폐지 Ds11-4	-	
				Ds11-5	941	폐지 Ds11-5	-	
		Ds12	-	Ds12-1	767	폐지 Ds12-1	-	
				Ds12-2	776	폐지 Ds12-2	-	
				Ds12-3	776	폐지 Ds12-3	-	
				Ds12-4	782	폐지 Ds12-4	-	
		Ds13	3,632	Ds13	3,632	Ds13	3,632	
		Ds15	5,894	Ds15-1	969	Ds15-1	969	
				Ds15-2	984	Ds15-2	984	
				Ds15-3	984	Ds15-3	984	
				Ds15-4	984	Ds15-4	984	
				Ds15-5	985	Ds15-5	985	
				Ds15-6	988	Ds15-6	988	
		Ds16	4,276	Ds16-1	857	Ds16-1	857	
				Ds16-2	858	Ds16-2	858	
				Ds16-3	858	Ds16-3	858	
				Ds16-4	858	Ds16-4	858	
				Ds16-5	845	Ds16-5	845	
		DsP1	7,310	DsP1-1	1,482	DsP1-1	1,482	
				DsP1-2	1,400	DsP1-2	1,400	
				DsP1-3	1,487	DsP1-3	1,487	
				DsP1-4	1,470	DsP1-4	1,470	
				DsP1-5	1,471	DsP1-5	1,471	
		DsP2	8,318	-	-	신설 DSP2-1	1,402	
				-	-	신설 DSP2-2	1,403	
				-	-	신설 DSP2-3	1,404	
				-	-	신설 DSP2-4	1,370	
				-	-	신설 DSP2-5	1,370	
				-	-	신설 DSP2-6	1,369	
		계	39,340	-	39,340	-	39,869	
3지구		-	-	-	-	-	-	

※ 변경사유 : 지원시설용지(Ds11, Ds12) ↔ 산업시설용지(D39, D40) 용지교환

※ 변경사유 : 지원시설용지(DSP2) ↔ 산업시설용지(DP4) 용지교환

(7) 종합의료시설(변경)

구분		가구번호		면적(㎡)	필 지			비고
					위치		면적(㎡)	
1지구		–		–	–		–	
2지구	1공구	E1	기정	33,360	기정	E1	33,360	
			변경	33,363.8	변경	E1	33,363.8	
		계	기정	33,360	기정	–	33,360	
			변경	33,363.8	변경		33,363.8	
	2공구	–		–	–	–	–	
3지구		–		–	–	–	–	

※ 변경사유 : 마곡 도시개발구역 지적확정측량성과 검사결과(면적오차 정정)반영

(8) 공공청사(변경)

구분		가구번호		면적(㎡)	필 지			비고
					위치		면적(㎡)	
1지구	1공구	F2	기정	753	기정	F2	753	파출소
			변경	753.3	변경	F2	753.3	
		F5	기정	4,828	기정	F5	4,828	강서세무서
			변경	4,827.3	변경	F5	4,827.3	
		F6-1	기정	11,570	기정	F6-1	11,570	출입국관리사무소
			변경	11,567.8	변경	F6-1	11,567.8	
		F6-2	기정	2,000	기정	F6-2	2,000	통일문화센터
			변경	2,000.3	변경	F6-2	2,000.3	
		F6-3	기정	1,457	기정	F6-3	1,457	재외동포교육문화센터
			변경	1,456.9	변경	F6-3	1,456.9	
		F11	기정	1,063	기정	F11	1,063	강서소방서
			변경	1,063.4	변경	F11	1,063.4	
		계	기정	21,671	기정	–	21,671	
			변경	21,669.0	변경	–	21,669.0	
	2공구	F1		528	기정	F1	528	강서통합관제센터
		F3		947	기정	F3	947	주민센터
		F4		1,061	기정	F4	1,061	우체국
		F7		20,256	기정	F7	20,256	강서구청
		F9		744	기정	F9	744	주민센터
		F10		744	기정	F10	744	파출소
		계		24,280	–	–	24,280	
2지구	1공구	–		–	–	–	–	
	2공구	F12		949	기정	F12	949	
		계		949	기정	F12	949	
3지구		–		–	–	–	–	

※ 변경사유 : 마곡 도시개발구역 지적확정측량성과 검사결과(면적오차 정정)반영

(9) 학교(변경)

구분		가구번호		면적(㎡)	필 지			비고
					위치		면적(㎡)	
1지구	1공구	G3	기정	10,490	기정	G3	10,490	마곡중학교
			변경	10,490.0	변경	G3	10,490.0	
		G4	기정	11,554	기정	G4	11,554	공항초등학교
			변경	11,565.3	변경	G4	11,565.3	

구분		가구번호		면적(㎡)	필 지			비고
					위치		면적(㎡)	
		G5	기정	1,500	기정	G5	1,500	마곡유치원
			변경	1,497.7	변경	G5	1,497.7	
		G6	기정	11,995	기정	G6	11,995	공진초등학교
			변경	11,994.8	변경	G6	11,994.8	
		G10	기정	12,202	기정	G10	12,202	마곡2중학교(가칭)
			변경	12,202.0	변경	G10	12,202.0	
		계	기정	47,741	기정	-	47,741	
			변경	47,749.8	변경	-	47,749.8	
	2공구	G1		10,921	기정	G1	10,921	서울항공비즈니스 고등학교
		G2		16,752	기정	G2	16,752	송화초등학교
		G9		13,390	기정	G9	13,390	공항고등학교
		계		41,063	-	-	41,063	
2지구	1공구	G7	기정	11,282	기정	G7	11,282	가곡초등학교
			변경	11,279.7	변경	G7	11,279.7	
		G8	기정	9,917	기정	G8	9,917	이화여자대학교 의과대학
			변경	9,916.9	변경	G8	9,916.9	
		계	기정	21,199	기정	-	21,199	
			변경	21,196.6	변경	-	21,196.6	
	2공구	-		-	-	-	-	
3지구		-		-	-	-	-	

※ 변경사유 : 마곡 도시개발구역 지적확정측량성과 검사결과(면적오차 정정)반영

(10) 사회복지시설(변경없음)

(11) 주차장(변경)

구분		가구번호		면적(㎡)	필 지			비고
					기 정			
					위치		면적(㎡)	
1지구	1공구	I1	기정	2,835	기정	I1	2,835	
			변경	2,874.0	변경	I1	2,874.0	
		I2	기정	2,636	기정	I2	2,636	
			변경	2,637.4	변경	I2	2,637.4	
		계	기정	5,471	기정	-	5,471	
			변경	5,511.4	변경	-	5,511.4	
	2공구	-		-	-	-	-	

구분		가구번호		면적(㎡)	필 지			비고
					기 정			
					위치		면적(㎡)	
2지구	1공구	I3	기정	1,163	기정	I3	1,163	
			변경	1,164.2	변경	I3	1,164.2	
		I4	기정	2,206	기정	I4	2,206	
			변경	2,206.2	변경	I4	2,206.2	
		I5	기정	2,064	기정	I5	2,064	
			변경	2,063.5	변경	I5	2,063.5	
		I6	기정	2,344	기정	I6	2,344	
			변경	2,344.2	변경	I6	2,344.2	
		I7	기정	7,584	기정	I7-1	7,584	
			변경	7,586.3	변경	I7-1	7,586.3	

구분		가구번호		면적(㎡)	필지 기정 위치		필지 기정 면적(㎡)	비고
		I8	기정	3,445	기정	I8	3,445	
			변경	3,443.6	변경	I8	3,443.6	
		I9	기정	1,343	기정	I9	1,343	
			변경	1,341.6	변경	I9	1,341.6	
		계	기정	20,149	기정	-	20,149	
			변경	20,149.6	변경	-	20,149.6	
	2공구	-		-	-	-	-	
3지구		I10	신설	8,913	신설	I10	8,913	
		계		8,913	-	-	8,913	

※ 변경사유 : 주차장10 신설(유수지 중복결정)

※ 변경사유 : 마곡 도시개발구역 지적확정측량성과 검사결과(면적오차 정정)반영

(12) 열공급설비(변경없음)

(13) 전기공급설비(변경없음)

(14) 방수설비(변경없음)

(15) 종교시설(변경)

구분		가구번호		면적(㎡)	필지 위치		필지 면적(㎡)	비고
1지구	1공구	N1	기정	667	기정	N1	667	
			변경	666.6	변경	N1	666.6	
		N2	기정	650	기정	N2	650	
			변경	697.9	변경	N2	697.9	
		N3	기정	979	기정	N3	979	
			변경	978.9	변경	N3	978.9	
		N4	기정	651	기정	N4	651	
			변경	651.0	변경	N4	651.0	
		계	기정	2,947	기정	-	2,947	
			변경	2,994.4	변경	-	2,994.4	
	2공구	-		-	-	-	-	-
2지구		-		-	-		-	-
3지구		-		-	-		-	-

※ 변경사유 : 마곡 도시개발구역 지적확정측량성과 검사결과(면적오차 정정)반영

(16) 위험물저장 및 처리시설(변경)

구분		가구번호		면적(㎡)	필지 위치		필지 면적(㎡)	비고
1지구	1공구	-		-	-	-	-	
	2공구	P2		800	기정	P2	800	
		계		800	-	-	800	
2지구	1공구	P3	기정	800	기정	P3	800	
			변경	799.9	변경	P3	799.9	
		P4	기정	800	기정	P4	800	
			변경	801.4	변경	P4	801.4	
		계	기정	1,600	기정	-	1,600	
			변경	1,601.3	변경	-	1,601.3	
	2공구	-		-	-	-	-	
3지구	1공구	-		-	-	-	-	
	2공구	P1		800	기정	P1	800	
		계		800	-	-	800	

구분		가구번호		면적(㎡)	필 지			비고
					위치		면적(㎡)	
1지구		-		-	-	-	-	
2지구	1공구	Q1	기정	2,000	기정	Q1	2,000	
		Q2	기정	2,000	기정	Q2	2,000	
			변경	1,998.5	변경	Q2	1,998.5	
		계	기정	4,000	기정	-	4,000	
			변경	3,998.5	변경	-	3,998.5	
	2공구	-		-	-	-	-	
3지구		-		-	-	-	-	

※ 변경사유 : 마곡 도시개발구역 지적확정측량성과 검사결과(면적오차 정정)반영

(17) 편익시설(변경)

구분		가구번호		면적(㎡)	필 지			비고
					위치		면적(㎡)	
1지구	1공구	S4	기정	1,515	기정	S4	1,515	
			변경	1515.1	변경	S4	1515.1	
		계	기정	1,515	기정	-	1,515	
			변경	1515.1	변경	-	1515.1	
	2공구	S2		6,709	기정	S2	6,709	
		S3		6,473	기정	S3	6,473	
		S6		5,277	기정	S6	5,277	
		S9		2,645	기정	S9	2,645	
		S10		304	기정	S10	304	
		S11		800	기정	S11	800	
		계		22,208	-	-	22,208	
2지구	1공구	-		-	-	-	-	
	2공구	S7		7,873	기정	S7-1	2,689	
					기정	S7-2	2,592	
					기정	S7-3	2,592	
		S8		4,872	기정	S8-1	2,427	
					기정	S8-2	2,445	
		계		12,745	-	-	12,745	
3지구	1공구	-		-	-	-	-	
	2공구	S5		11,817	기정	S5	11,817	
		계		-	폐지	S5	-	

※ 변경사유(S5) : 문화시설('가칭 농업공화국') 신설로 인한 변경

※ 변경사유 : 마곡 도시개발구역 지적확정측량성과 검사결과(면적오차 정정)반영

(18) 택시차고지(변경없음)

(19) 보육시설(변경)

구분		가구번호		면적(㎡)	필 지			비고
					위치		면적(㎡)	
1지구		-		-	-		-	
2지구	1공구	V1	기정	330	기정	V1	330	
			변경	330.4	변경	V1	330.4	
		V2	기정	330	기정	V2	330	
			변경	330.2	변경	V2	330.2	
		V3	기정	330	기정	V3	330	
			변경	331.0	변경	V3	331.0	

구분		가구번호		면적(㎡)	필 지			비고
					위치		면적(㎡)	
		계	기정	990	기정	-	990	
			변경	991.6	변경	-	991.6	
	2공구	-		-	-	-	-	
3지구		-		-	-	-	-	

※ 변경사유 : 마곡 도시개발구역 지적확정측량성과 검사결과(면적오차 정정)반영

(20) 문화시설(변경)

구분	가구번호		면적(㎡)	필 지			비고
				위치		면적(㎡)	
1지구	-		-	-		-	
2지구	-		-	-		-	
3지구	W1	신설	11,817	신설	W1	11,817	
	계		11,817	-	-	11,817	

※ 변경사유(W1) : 문화시설('가칭 농업공화국') 신설

나) 건축물 용도·건폐율·용적률·높이·배치·형태·색채·건축선에 관한 도시관리계획 결정(변경) 조서

(1) 단독주택용지(변경없음)

(2) 공동주택용지(변경없음)

(3) 산업시설용지(변경)

도면번호	위 치	구분		계 획 내 용	
D DP	D1~D7, D9~D38 **D39<신설>,** **D40<신설>** DP2~ DP3	1지구	1공구	-	
			2공구	-	
		2지구	1공구	D3~D5, D7, D9~D12, D14, D16, D17, D19~D29-1, D30~D33, DP2~DP3	
			2공구	D1, D2, D6, D13, D15, D18, D29-2, D29-3, D34~38 **D39<신설>, D40<신설>**	
		3지구	1공구	-	
			2공구	-	
		지정용도		D1~D7, D9~D38, DP2~DP3	• 『마곡 일반산업단지 관리기본계획』의 '구역별 건축할 건축물의 범위'에서 정한 바에 따른다
				D39<신설>, D40<신설>	• 『마곡 일반산업단지 관리기본계획』의 '구역별 건축할 건축물의 범위'에서 정한 바에 따른다 • 1층 가로활성화 용도(시행지침 "제1편 제3장 제8조")
		건폐율		60%이하	
		용적률		**D39<신설>, D40<신설>**	**300%이하<신설>**
				D1~D7,D9~D38 DP2~DP3	350%이하
		높이		**D39<신설>, D40<신설>**	**5층이하<신설>**
				D1~D7,D9~D38 DP2~DP3	공항시설보호지구(해발57.86m) 미만
		배치		• 저층배치구간(D2-2, D2-4, D3-2, D4-1, D4-4, D5-1, D7-3, D9-1, D10-1, D13-2, D22-2, D22-4, D23-3, D23-6, D24-3, D24-6, D25-1, D25-3, D27-1, D27-4, D31, DP2, DP3): 10m • 부속시설은 가로변·연결녹지 변 및 공공보행통로 변에 배치한다. • 건축물의 지하층 형성에 관한 사항은 시행지침 "제1편 제5장 제19조"를 따른다.	

도면번호	위 치	구분	계 획 내 용
			• 산업시설용지 내 보행활성화 용도 등의 배치에 관한 사항은 시행지침 “제1편 제5장 제18조” 를 따른다.
		건축선	• 건축한계선 – 도로변(대1-1, 대3-2, 대2-41, 대3-1, 중2-16, 중2-21, 중2-22, 중3-43, 중3-44): 5m – 도로변(중1-1, 중1-16, 중1-30, 중1-31, 중2-25, 중2-26, 중2-28, 중2-30, 중2-31, 중2-32, 중2-33, 중3-10, 중3-11, 중3-12, 중3-13, 중3-14, 중3-15, 중3-16, 중3-17, 중3-19, 중3-20, 중3-21, 중3-22, 중3-23, 중3-24, 중3-25, 중3-27, 중3-28, 중3-29, 중3-30, 중3-31, 중3-32, 중3-33, 중3-39, 중3-40, 중3-42) : 3m – 연결녹지변(연결녹지6, 연결녹지7~연결녹지9, 연결녹지16~연결녹지19, 연결녹지24~연결녹지26, 연결녹지42~연결녹지43, 연결녹지45, 연결녹지 49~52) : 3m – 공원변(문화공원1~5) : 3m – 공공보행통로변(D7-3, D9-1, DP2, DP3) : 3m – 공공보행통로변(D9-2, D9-3, D10-4, D10-5, D10-11, D10-12, D32-2, D32-3, D32-10, D32-11) – 인접대지경계(V1, V2, V3) : 3m • 공공조경 – D12, D35-4, D35-5, D37-3 : 5m • 공공보행통로 – D7-3 : 12m – D9-2, D9-3, D10-4, D10-5, D10-11, D10-12, D32-2, D32-3, D32-10, D32-11 : 3m – DP2, DP3 : 6m • 공개공지 – D3-3, D5-4, D7-3, D9-1, D9-2, D9-3, D12-1, D16-3, D19-1, D22-1, D22-2, D25-1, D25-2, D28-1, D36-4, D37-1, DP2, DP3 • 저층부 건축지정선 – D3-3, D5-4, D6-1, D7-1, D7-3, D9-1, D9-2, D9-3, D9-4, D11-1 : 5m • 저층부 건축지정선(1층 전면지정용도) **– D39<신설>, D40<신설> : 3m**
형태 및 외관			• 형태에 관한 사항은 시행지침 “제1편 제6장 제20조” 를 따른다. • 경관에 관한 사항은 시행지침 “제1편 제10장” 을 따른다. • 건축물 및 가로경관 가이드라인에 관한 사항은 시행지침 “제1편 제1장 제2조 제9항” 을 따른다. • DP2 · DP3의 건축물 배치 시 중로2-26과 연접한 연결녹지축에서 서울식물원으로의 통경축 확보를 고려하여 건축물을 배치한다. 단, 연결녹지6의 위치이동 등 변경 시 서울식물원으로의 시각적 개방감 및 보행연계성을 고려한 건축물을 배치한다.

(4) 상업용지(변경없음)

(5) 업무용지(변경없음)

(6) 지원시설용지(변경)

도면번호	위 치	구분		계 획 내 용
DS	DS2~DS10 **DS11<삭제>,** **DS12<삭제>,** DS13~DS17	1지구	1공구	–
			2공구	–
		2지구	1공구	DS3~DS10, DS14, DS17
			2공구	DS2, DS11<삭제>, DS12<삭제>, DS13, DS15, DS16
		3지구	1공구	–

도면번호	위 치	구분	계 획 내 용		
		2공구	–		
		지정용도	1층	DS2,DS5,DS6 DS8,DS9 **DS11<삭제>,** **DS12<삭제>,** DS14~DS17	• 1층 가로활성화 용도(시행지침 “제1편 제3장 제8조”)
		허용용도	주거복합시설	DS3, DS4, DS10, DS13	• 공동주택(기숙사 및 임대주택에 한함) • 제1종 근린생활시설(변전소, 양수장, 정수장 제외) • 제2종 근린생활시설(장의사, 총포판매소, 단란주점, 안마시술소, 옥외골프연습장 제외) • 문화 및 집회시설(마권 장외 발매소, 마권 전화투표소, 경마장, 경륜장, 경정장, 동·식물원 제외) • 판매시설(해당 준공업지역에 소재하는 공장에서 생산되는 제품을 판매하는 시설에 한함) • 운동시설(옥외골프연습장 제외) • 업무시설(오피스텔 제외) • 숙박시설(『관광진흥법』에 의한 호텔에 한함)
				DS5~DS7, **DS11<삭제>,** **DS12<삭제>,** DS14~DS17	• 제1종 근린생활시설(변전소, 양수장, 정수장 제외) • 제2종 근린생활시설(장의사, 총포판매소, 단란주점, 안마시술소, 옥외골프연습장 제외) • 문화 및 집회시설(마권 장외 발매소, 마권 전화투표소, 경마장, 경륜장, 경정장, 동·식물원 제외) • 운동시설(옥외골프연습장 제외)
			상업복합시설	DS8, DS9	• 제1종 근린생활시설(변전소, 양수장, 정수장 제외) • 제2종 근린생활시설(장의사, 총포판매소, 단란주점, 안마시술소, 옥외골프연습장 제외) • 문화 및 집회시설(마권 장외 발매소, 마권 전화투표소, 경마장, 경륜장, 경정장, 동·식물원 제외) • 판매시설(해당 준공업지역에 소재하는 공장에서 생산되는 제품을 판매하는 시설에 한함) • 의료시설(격리병원 제외) • 교육연구시설(학교 및 산업시설구역에서 허용하는 연구시설 제외) • 노유자시설(『주택법』 제16조에 따른 사업계획승인 대상이 되는 노인복지주택 제외) • 운동시설(옥외골프연습장 제외) • 업무시설(오피스텔 제외) • 숙박시설(『관광진흥법』에 의한 호텔에 한함)
			근린생활시설	DS2	• 제1종 근린생활시설(수퍼마켓과 일용품 등의 소매점, 휴게음식점 또는 제과점에 한함) • 제2종 근린생활시설(일반음식점, 휴게음식점 또는 제과점, 서점, 공연장에 한함) • 문화 및 집회시설(공연장, 전시장에 한함)
		불허용도	• 허용용도 이외의 용도		
		건폐율	DS2~DS10, **DS11<삭제>,** **DS12<삭제>,** DS13~DS17		60%이하
		용적률	DS2		200%이하
			DS5~DS7, **DS11<삭제>,** **DS12<삭제>,** DS14~DS17		300%이하
			DS3, DS4		400%이하

도면번호	위 치	구분	계 획 내 용	
			DS8~DS10,DS13	
		높이	DS2	계획고로부터 15m이하
			DS11<삭제>, DS12<삭제>, DS14~DS17	5층이하
			DS3~DS10, DS13	공항시설보호지구(해발57.86m) 미만
		배치	• 건축물의 지하층 형성에 관한 사항은 시행지침 “제1편 제5장 제19조” 를 따른다.	
		건축선	• 건축한계선 – 도로변(대1-1, 중2-21, 중3-41, 대3-2) : 5m – 도로변(중1-16, 중3-23, 중2-25, 중2-26, 중2-27, 중2-28, 중2-32, 중3-14, 중3-21, 중3-25, 중3-28, 중3-32, 중3-35, 중3-39, 중3-42) : 3m – 연결녹지변(연결녹지11, 연결녹지23, 연결녹지24, 연결녹지25, 연결녹지29, 연결녹지30, 연결녹지44, 연결녹지46) : 3m – 공원변(근린공원1, 문화공원1) : 3m – 공공보행통로변(DS2-3, DS2-4) • 고층부 건축한계선 – DS8, DS9 : 6m • 저층부 건축지정선 – DS3-1 : 5m • 저층부 건축지정선(1층 전면지정용도) – DS2, DS8, DS9 : 5m – DS5, DS6, DS11<삭제>, DS12<삭제>, DS14, DS14~DS17 : 3m • 저층배치구간 – DS13 : 10m • 공공보행통로 – DS2-3, DS2-4 : 3m • 공개공지 – DS3-1	
		형태 및 외관	• 형태에 관한 사항은 시행지침 “제1편 제6장 제20조” 를 따른다. • 경관에 관한 사항은 시행지침 “제1편 제10장” 을 따른다. • 건축물 및 가로경관 가이드라인에 관한 사항은 시행지침 “제1편 제1장 제2조 제9항” 을 따른다.	

주) 지원시설용지(DS3, DS4, DS10, DS13)에서 거주용도의 비율(당해 건축물의 연면적 합계에 대한 비율임)은 50% 이상을 권장한다. 또한 임대주택 건축 시 임대주택법 제16조에 따른 의무임대기간이 경과하더라도 분양 전환 불가하다.
※ 거주용도 : 준공업지역에서 허용하는 용도 중 공동주택(기숙사임대주택), 숙박시설(『관광진흥법』상 호텔에 한함)

주) 지원시설용지에 공동주택(기숙사 포함)을 건축하는 경우 『서울시 도시계획조례』 제55조 제4항에 따라 용적률 250% 이하(임대주택 건축시 300% 이하)로 계획하여야 한다.

주) 제2종근린생활시설 중 성인용품판매점, 실내경마장 및 이와 유사한 실내사행행위업, 성인전용전화방, 성인전용PC방 및 이와 유사한 성인전용업 용도 불허

(7) 도시계획시설 용지

(가) 종합의료시설(변경없음)

(나) 공공청사(변경없음)

(다) 학교(변경없음)

(라) 사회복지시설(변경없음)

(마) 주차장(변경)

도면번호	위 치	구분		계 획 내 용
I	I1~I9 I10<신설>	1지구	1공구	I1~I2
			2공구	–
		2지구	1공구	I3~I9

도면번호	위 치	구분		계 획 내 용	
			2공구	–	
		3지구	1공구	–	
			2공구	**I10<신설>**	
		허용용도		• 『주차장법』 제2조 규정에 의한 노외주차장(주차전용건축물 및 부속용도) • 주차전용건축물의 경우 해당 용도지역에서 건축할 수 있는 건축물 중 다음의 용도와 복합적으로 건축할 수 있으며, 건축연면적의 30% 이내의 범위에서 적용 – 제1종 근린생활시설(변전소, 양수장, 정수장 제외) – 제2종 근린생활시설(장의사, 총포판매소, 단란주점, 안마시술소, 옥외골프연습장 제외) – 문화 및 집회시설(마권 장외 발매소, 마권 전화투표소, 경마장, 경륜장, 경정장, 동·식물원 제외) – 종교시설 – 판매시설(상점에 한함. 단, 상점 중 『게임산업진흥에 관한 법률』에 의한 일반게임제공업의 시설 및 복합유통게임제공업의 시설 제외) – 운수시설 – 운동시설(옥외골프연습장 제외) – 업무시설(오피스텔 제외) – 자동차관련시설(주차장에 한함)	
		불허용도		• 허용용도 이외의 용도	
		건폐율		**I10<신설>**	**20%이하<신설>**
				I1~I10	90%이하
		용적률		**I10<신설>**	**50%이하<신설>**
				I1,I3~I5,I9	400%이하
				I2, I6~I8	600%이하
		높이		**I10<신설>**	**4층이하<신설>**
				I1,I3~I5,I9	5층이하
				I2, I7~I8	8층이하
				I6	공항시설보호지구(해발57.86m) 미만
		배치		• 근린생활시설 등의 배치는 지상1층~2층, 최상층에 우선 배치하여야 한다. • 건축물의 지하층 형성에 관한 사항은 시행지침 “제1편 제5장 제19조”를 따른다. • 저층 배치구간 – I3, I4 : 10m	
		건축선		• 건축한계선 – 도로변(중2-16) : 5m – 도로변(중1-1, 중1-8, 중1-12, 중2-4, 중2-5, 중2-25, 중2-33, 중3-14, 중3-20, 중3-28, 중3-29, 중3-36, 중3-40) : 3m – 연결녹지변(연결녹지4, 연결녹지11, 연결녹지22, 연결녹지28, 연결녹지45) : 3m – 구역경계 변 : 3m • 고층부 건축한계선 – I6 : 6m • 저층부 건축지정선 – I6 : 5m • 공공조경(I7) : 3m	
		형태 및 외관		• 주차장과 인접한 부분의 쾌적한 보행환경 조성과 자동차 불빛에 의한 인접대지의 피해를 방지하기 위하여 근린생활이 위치하지 않는 2,3층 이상의 상층부에는 차폐시설을 설치하도록 한다. • 형태에 관한 사항은 시행지침 “제1편 제6장 제20조”를 따른다. • 경관에 관한 사항은 시행지침 “제1편 제10장”을 따른다. • 건축물 및 가로경관 가이드라인에 관한 사항은 시행지침 “제1편 제1장 제2조 제9항”을 따른다.	

주) 제2종근린생활시설, 판매시설 중 성인용품판매점, 실내경마장 및 이와 유사한 실내사행행위업, 성인전용전화방, 성인전용PC방 및 이와 유사한 성인전용업 용도 불허

주) 『학교보건법』에 의한 학교환경위생정화구역(상대 및 절대정화구역) 내 불허용도 불허 (단, 상대정화구역은 환경위생정화위원회 심의를 득한 경우는 제외)

(바) 열공급설비(변경없음)

(사) 전기공급설비(변경없음)

(아) 방수설비(변경없음)

(자) 문화시설(변경)

도면번호	위 치	구분		계 획 내 용
W<신설>	W1<신설>	1지구	1공구	-
			2공구	-
		2지구	1공구	-
			2공구	-
		3지구	1공구	-
			2공구	W1<신설>
		건폐율		20%이하<신설>
		용적률		50%이하<신설>
		높이		4층이하<신설>
		형태 및 외관		• 건축물 및 가로경관 가이드라인에 관한 사항은 시행지침 "제1편 제1장 제2조 제9항"에 따른다.<신설>

(8) 기타시설 용지

(가) 종교시설용지(변경없음)

(나) 편익시설(변경)

도면번호	위 치	구분		계 획 내 용	
S	S2~S4 S5<삭제> S6~S11	1지구	1공구	S4	
			2공구	S2, S3, S6, S9~S11	
		2지구	1공구	-	
			2공구	S7, S8	
		3지구	1공구	-	
			2공구	S5<삭제>	
		허용 용도		S2~S4, S6~S11	• 제1종 근린생활시설(변전소, 양수장, 정수장 제외) • 제2종 근린생활시설 (장의사, 총포판매소, 단란주점, 안마시술소, 옥외골프연습장 제외) • 문화 및 집회시설 (마권 장외 발매소, 마권 전화투표소, 경마장, 경륜장, 경정장 제외) • 판매시설(상점 중 『게임산업진흥에 관한 법률』에 의한 일반게임제공업의 시설 및 복합유통게임제공업의 시설 제외) • 의료시설 중 병원 • 교육연구시설 • 운동시설(옥외골프연습장 제외) • 업무시설(오피스텔 제외)
				S5<삭제>	**• 제1종 근린생활시설(변전소, 양수장, 정수장 제외) • 제2종 근린생활시설 (장의사, 총포판매소, 단란주점, 안마시술소, 옥외골프연습장 제외) • 문화 및 집회시설 (마권 장외 발매소, 마권 전화투표소, 경마장, 경륜장, 경정장 제외) • 의료시설 중 병원 • 교육연구시설 • 운동시설(옥외골프연습장 제외)**
		불허용도		• 허용용도 이외의 용도	
		건폐율		S2~S4, S6~S11	50%이하
				S5<삭제>	20%이하<삭제>
		용적률		S2~S4, S6~S11	250%이하
				S5<삭제>	50%이하<삭제>
		높이		S3, S6	7층이하
				S4	6층이하
				S5<삭제>, S10~S11	4층이하

도면번호	위 치	구분	계 획 내 용	
			S2, S7~S9	공항시설보호지구(해발57.86m) 미만
		배치	• 건축물의 지하층 형성에 관한 사항은 시행지침 “제1편 제5장 제19조”를 따른다.	
		건축선	• 건축한계선 – 도로변(광3-19, 대2-41, 대3-2, 중2-17) : 5m – 도로변(대2-2, 중1-1, 중1-11, 중1-17, 중1-18, 중2-2, 중2-34, 중3-45, 중3-46, 중3-47, 소2-22, 소2-27, 소1-6) : 3m – 녹지변(연결녹지40, 연결녹지41, 경관녹지8) : 3m – 인접대지경계(T2, R2, R4, G1, F1, F3, K1) : 3m – 공원변(근린공원1, 3) : 3m – 구역경계 변 : 3m(S3) – 구역경계 변 : 1m(S4)	
		형태 및 외관	• 형태에 관한 사항은 시행지침 “제1편 제6장 제20조”를 따른다. • 경관에 관한 사항은 시행지침 “제1편 제10장”을 따른다. • 건축물 및 가로경관 가이드라인에 관한 사항은 시행지침 “제1편 제1장 제2조 제9항”을 따른다.	

주) 제2종근린생활시설, 판매시설 중 성인용품판매점, 실내경마장 및 이와 유사한 실내사행행위업, 성인전용전화방, 성인전용PC방 및 이와 유사한 성인전용업 용도 불허

주) 『학교보건법』에 의한 학교환경위생정화구역(상대 및 절대정화구역) 내 불허용도 불허 (단, 상대정화구역은 환경위생정화위원회 심의를 득한 경우는 제외)

(다) 위험물 저장 및 처리시설(변경없음)

(라) 택시차고지(변경없음)

(마) 보육시설(변경없음)

다) 특별계획구역에 관한 도시관리계획 결정조서 (변경)

(1) 특별계획구역Ⅰ(변경없음)

(2) 특별계획구역Ⅱ(변경없음)

(3) 특별계획구역Ⅲ(변경없음)

(4) 특별계획구역Ⅳ(변경없음)

(5) 특별계획구역Ⅴ(변경없음)

(6) 특별계획구역Ⅵ(변경)

(가) 구역결정에 관한 계획

구역명	위치		면적(㎡)	비고
	기정	변경		
특별계획구역Ⅶ	DP4	DSP2	8,318	

(나) 가구 및 필지 조성에 관한 계획

구역명	가구번호		필지			비고
			위치		면적(㎡)	
	기정	변경	기정	변경		
특별계획구역Ⅶ	DP4	DSP2	DP4-1	DSP2-1	1,402	
			DP4-2	DSP2-2	1,403	
			DP4-3	DSP2-3	1,404	
			DP4-4	DSP2-4	1,370	
			DP4-5	DSP2-5	1,370	
			DP4-6	DSP2-6	1,369	

(다) 건축물의 용도·건폐율·용적률·높이에 관한 계획 (변경없음)

(라) 건축물의 배치·형태·색채 등에 관한 계획 (변경없음)

(7) 지구단위계획과의 관계(변경없음)
(8) 건축심의(자문) 시 자문의견 제시(변경없음)
(9) 건축물 및 가로경관 가이드라인 준수(변경없음)
(10) 에너지사용계획(변경없음)
(11) 기타사항(변경없음)

자. 무상귀속 및 대체에 대한 공공시설물 및 토지 등의 조성 총괄
1) 사업의 시행자 귀속분 (변경없음)
2) 지방자치단체 귀속분 (변경없음)
3) 대체시설을 시행할 자 및 시행방법 (변경없음)
4) 대체시설을 관리할 자 : 서울특별시장, 강서구청장 (변경없음)
5) 무상귀속 조서(변경없음)

차. 인가된 실시계획에 관한 도서의 공람기간 및 공람장소
1) 인가된 실시계획에 관한 도서 공람의 편의를 위하여 다음의 장소에 관계도서를 비치하고 고시한 날부터 이해관계인 및 일반인의 공람이 가능합니다.
가) 공람기간 : 고시일로부터 30일간 공람
나) 공람장소
○ 서울특별시 서남권사업과 (☎ 02) 2133-1539)
○ 강서구청 스마트도시과 (☎ 02) 2600-5284)
○ 서울주택도시공사 마곡사업부 (☎ 02) 3410-7682)

카. 법 제19조에 따라 실시계획의 고시로 의제되는 인·허가등의 고시 또는 공고사항 {관계 기관(부서)과 사전협의사항 이행}
1) 「산업입지 및 개발에 관한 법률」 제6조, 제7조 및 제7조의2에 따른 산업단지의 지정(도시개발사업의 일부로 산업단지를 개발하는 경우만 해당한다), 같은 법 제17조, 제18조 및 제18조의2에 따른 실시계획의 승인
가) 일반산업단지 변경지정
(1) 산업단지의 명칭·위치 및 면적 (변경)
(가) 명 칭 : 마곡 일반산업단지
(나) 위 치 : 서울특별시 강서구 마곡동 일원
(나) 면 적 : 1,123,784㎡ → 1,123,790.4㎡
(2) 산업단지의 지정목적 (변경없음)
(3) 산업단지개발사업의 시행자 (변경없음)
(4) 산업단지의 개발기간 및 방법 (변경없음)
(5) 유치업종 배치계획 (변경없음)

(6) 토지이용계획 및 주요기반시설계획(변경)

구 분		면 적(㎡)						구성비(%)	비고
		계		2지구					
				1공구		2공구			
		기정	변경	기정	변경	기정	변경		
합 계		1,123,784	1,123,790.4	880,042	880,048.4	243,742	243,742	100.0	
산업시설용지	산업시설용지	729,785	729,247.30	539,211	539,202.3	190,574	190,045	64.9	
지원시설용지	지원시설용지	81,326	81,835.60	41,986	41,966.6	39,340	39,869	7.2	
녹지시설용지	소계	76,469	76,450.6	67,331	67,312.6	9,138	9,138	6.8	
	문화공원	20,382	20,380.5	12,084	12,082.5	8,298	8,298	1.8	
	녹지	56,087 (56,985)	56,070.1 (56,968.1)	55,247 (56,145)	55,230.1 (56,128.1)	840 (840)	840 (840)	5.0	입체적 도시계획시설 (연결녹지)결정
공공시설용지	소계	224,438	224,491.3	219,748	219,801.3	4,690	4,690	20.0	
	도로	211,459	211,505.9	206,769	206,815.9	4,690	4,690	18.8	
	광장	12,979	12,985.4	12,979	12,985.4	-	-	1.2	
기타시설용지	소계	11,766	11,765.6	11,766	11,765.6	-	-	1.1	
	주차장	6,776	6,775.5	6,776	6,775.5	-	-	0.6	
	가스 충전소	4,000	3,998.5	4,000	3,998.5	-	-	0.4	
	보육시설	990	991.6	990	991.6	-	-	0.1	

※ 연결녹지 일부는 산업시설용지(DP3, D22, D25)내 일부구간 상부를 입체도시계획시설(연결녹지6-1·6-2(면적:598㎡), 연결녹지17-1·17-2(면적:300㎡)) 결정 [( ) 면적 : 지상부 연결녹지 입체적 도시계획시설 포함 면적]

(7) 산업단지의 개발을 위한 주요시설지원계획 (변경없음)

(8) 토지 등의 세목 및 그 소유자 등에 관한 사항 (변경없음)

나) 일반산업단지 실시계획변경 승인

(1) 사업의 명칭 : 마곡 일반산업단지 (변경없음)

(2) 사업시행자의 성명 : 서울주택도시공사 사장 김세용 (변경없음)

(3) 사업의 목적 및 개요 (변경없음)

(4) 사업시행지역의 위치 및 면적 (변경)

(가) 위치 : 서울특별시 강서구 마곡동 일원

(나) 면적 : 1,123,784㎡ → 1,123,790.4㎡

(5) 사업시행기간 (변경없음)

(6) 도시관리계획 결정에 대한「국토의 계획 및 이용에 관한 법률 시행령」제25조 제5항 각호의 사항

(가) 용도지역 결정 조서(변경)

구 분	면적(㎡)						구성비(%)	비 고
	계		2지구					
			1공구		2공구			
	기정	변경	기정	변경	기정	변경		
합 계	1,123,784	1,123,790.4	880,042	880,048.4	243,742	243,742	100.0	
준 공 업 지 역	1,110,805	1,110,805.0	867,063	867,063.0	243,742	243,742	98.8	
일 반 상 업 지 역	12,979	12,985.4	12,979	12,985.4	-	-	1.2	

※ 변경사유 : 마곡 도시개발구역 지적확정측량성과 검사결과(면적오차 정정)반영

(나) 용도지구의 결정 조서(변경)

구 분		도면표시 번호	지구명	지구의 세분	위 치	면적 (㎡)	최초 결정일	비고
2지구	기정	-	김포국제공항주변 공항시설보호지구	공항시설보호지구	김포국제공항주변 지역	57,931,000 (1,123,784)	서고제120호 (1977.4.22)	
	변경	-	김포국제공항주변 공항시설보호지구	공항시설보호지구	김포국제공항주변 지역	57,931,000 (1,123,790.4)	서고제120호 (1977.4.22)	

※ 변경사유 : 마곡 도시개발구역 지적확정측량성과 검사결과(면적오차 정정)반영

(다) 지구단위계획구역 결정 조서(변경)

명 칭	위 치	면 적(㎡)			비 고
		기정	변경	변경후	
마곡 일반산업단지	서울특별시 마곡동 727-551일원	1,123,784	증) 6.4	1,123,790.4	

※ 변경사유 : 마곡 도시개발구역 지적확정측량성과 검사결과(면적오차 정정)반영

(라) 도시계획시설 결정(변경) 조서

<1> 교통시설

<가> 도로 (변경)

① 도로 총괄표

구 분				폭원(m)	노선수 2지구		연장(m) 2지구		면적(㎡) 2지구	
					1공구	2공구	1공구	2공구	1공구	2공구
총 계			기정	-	49	3	11,774	330	206,769	4,690
			변경	-	49	3	11,774	330	206,815.9	4,690
일반도로	계		기정	-	-	1	-	59	-	2,934
	광로	3 류	기정	40	-	1	-	59	-	2,934
	계		기정	-	3	1	2,038	-	69,528	491
	대로	1류	기정	36	1	-	1,319	-	48,627	-
		2 류	기정	30	-	1	-	-	-	491
		3 류	기정	25~28	2	-	719	-	20,901	-
	계		기정	-	46	1	9,736	271	137,241	1,265
			변경	-	46	1	9,736	271	137,287.9	1,265
	중로	1 류	기정	20	5	-	1,539	-	25,955	-
		2 류	기정	16~18	12	1	2,688	271	34,075	1,265
		3 류	기정	12	29	-	5,509	-	77,211	-
			변경	12	29	-	5,509	-	77,257.9	-

② 도로결정(변경) 조서

구분	규 모				기능	연장(m) 2지구		기점	종점	사용 형태	주요 경과	최초결정일	비고
	등급	류별	번호	폭원 (m)		1공구	2공구						
기정	광	3	16	45	주간선 도로	-	1,232 (59)	제2한강교남단 마곡동730-62	김포공항 마곡동727-1222	일반 도로	마곡구역내	서고제603호 (1978.11.15)	( ) 산업단지내
기정	대	1	1	36	주간선 도로	1,427 (1,319)	-	광3-16 마곡동 727-928	양천길 마곡동 229-4	일반 도로	마곡구역내	서고제2008-498호 (2008.12.30)	
기정	대	3	2	28	보조간선 도로	1,329 (365)	-	광3-16 마곡동 727-1169	양천길 마곡동 727-183	일반 도로	마곡구역내	서고제2008-498호 (2008.12.30)	( ) 산업단지내
기정	대	2	41	30	보조간선 도로	-	-	양화교-광16 마곡동 55-15	개화동시계 마곡동 727-184	일반 도로	마곡구역내	서고제1984-333호 (1984.6.5)	
기정	대	3	1	25	보조간선 도로	419 (354)	-	광3-16 마곡동 728-106	마곡동 728-67	일반 도로	마곡구역내	서고제2008-498호 (2008.12.30)	
기정	중	1	1	20	집산 도로	643 (360)	-	양천길 마곡동 224-7	대2-2 마곡동363-8	일반 도로	마곡구역내	서고제2008-498호 (2008.12.30)	
기정	중	1	16	20	집산 도로	446 (390)	-	대2-38 마곡동 727-1268	대3-2 마곡동 727-503	일반 도로	마곡구역내	서고제2008-498호 (2008.12.30)	

구분	규모				기능	연장(m)		기점	종점	사용형태	주요경과	최초결정일	비고
	등급	류별	번호	폭원(m)		2지구							
						1공구	2공구						
기정	중	2	36	18 (3)	집산도로	-	271 (271)	중2-15 마곡동 728-351	대3-1 마곡동 728-67	일반도로	마곡구역내	서고제2012-270호 (2012.10.11)	
기정	중	1	29	20	집산도로	166 (166)	-	대3-1 마곡동 728-67	중2-16 마곡동 728-51	일반도로	마곡구역내	서고제2008-498호 (2008.12.30)	
기정	중	1	30	20	집산도로	536 (536)	-	대1-1 마곡동 727-803	대3-2 마곡동 727-584	일반도로	마곡구역내	서고제2012-270호 (2012.10.11)	
변경	중	1	30	20	집산도로	536 (536)	-	대1-1 마곡동 761-5	대3-2 마곡동 775-3	일반도로	마곡구역내	서고제2012-270호 (2012.10.11)	
기정	중	1	31	20	국지도로	541 (87)	-	대1-1 마곡동 727-840	대3-2 마곡동 727-532	일반도로	마곡구역내	서고제2008-498호 (2008.12.30)	
변경	중	1	31	20	국지도로	541 (87)	-	대1-1 마곡동 761-5	대3-2 마곡동 775-3	일반도로	마곡구역내	서고제2008-498호 (2008.12.30)	
기정	중	2	15	18	집산도로	426 (426)	-	광3-16 마곡동 728-158	마곡동 728-351	일반도로	마곡구역내	서고제2008-498호 (2008.12.30)	
기정	중	2	15	18	집산도로	426 (426)	-	광3-16 마곡동 728-158	마곡동 728-351	일반도로	마곡구역내	서고제2008-498호 (2008.12.30)	
기정	중	2	16	18	집산도로	412 (347)	-	광3-16 마곡동 728-11	마곡동 726-49	일반도로	마곡구역내	서고제2008-498호 (2008.12.30)	
기정	중	2	16	18	집산도로	412 (347)	-	광3-16 마곡동 728-11	마곡동 726-49	일반도로	마곡구역내	서고제2008-498호 (2008.12.30)	
기정	중	2	21	18	집산도로	276 (276)	-	대3-1 마곡동 728-88	중2-15 마곡동 728-283	일반도로	마곡구역내	서고제2008-498호 (2008.12.30)	
변경	중	2	21	18	집산도로	276 (276)	-	대3-1 마곡동 800-23	중2-15 마곡동 799-23	일반도로	마곡구역내	서고제2008-498호 (2008.12.30)	
기정	중	2	22	18	집산도로	166 (166)	-	대3-1 마곡동 728-84	중2-16 마곡동 728-35	일반도로	마곡구역내	서고제2008-498호 (2008.12.30)	
변경	중	2	22	18	집산도로	166 (166)	-	대3-1 마곡동 800-23	중2-16 마곡동 808-2	일반도로	마곡구역내	서고제2008-498호 (2008.12.30)	
기정	중	2	25	16	집산도로	245 (-)	-	대1-1 마곡동 727-923	중2-26 마곡동 727-1040	일반도로	마곡구역내	서고제2012-270호 (2012.10.11)	
변경	중	2	25	16	집산도로	245 (-)	-	대1-1 마곡동 761-5	중2-26 마곡동 771-6	일반도로	마곡구역내	서고제2012-270호 (2012.10.11)	
기정	중	2	26	18	집산도로	210 (210)	-	광3-16 마곡동 727-1118	중1-30 마곡동 727-1023	일반도로	마곡구역내	서고제2012-270호 (2012.10.11)	
변경	중	2	26	18	집산도로	210 (210)	-	광3-16 마곡동 727-1118	중1-30 마곡동 770-8	일반도로	마곡구역내	서고제2012-270호 (2012.10.11)	
기정	중	2	27	16	집산도로	275 (50)	-	대3-2 마곡동 727-589	중2-26 마곡동 727-1042	일반도로	마곡구역내	서고제2012-270호 (2012.10.11)	
변경	중	2	27	16	집산도로	275 (50)	-	대3-2 마곡동 775-3	중2-26 마곡동 771-6	일반도로	마곡구역내	서고제2012-270호 (2012.10.11)	
기정	중	2	28	16	집산도로	376 (-)	-	대3-2 마곡동 727-596	중1-32 마곡동 727-1265	일반도로	마곡구역내	서고제2012-270호 (2012.10.11)	
변경	중	2	28	16	집산도로	376 (-)	-	대3-2 마곡동 775-3	중1-32 마곡동 794-3	일반도로	마곡구역내	서고제2012-270호 (2012.10.11)	
기정	중	2	30	16	국지도로	85 (85)	-	중1-16 마곡동 727-484	중2-28 마곡동 727-1188	일반도로	마곡구역내	서고제2012-270호 (2012.10.11)	
변경	중	2	30	16	국지도로	85 (85)	-	중1-16 마곡동 789-10	중2-28 마곡동 796-8	일반도로	마곡구역내	서고제2012-270호 (2012.10.11)	
기정	중	2	31	16	국지도로	266 (266)	-	중1-16 마곡동727-478	중2-32 마곡동 727-457	일반도로	마곡구역내	서고제2012-270호 (2012.10.11)	
변경	중	2	31	16	국지도로	266 (266)	-	중1-16 마곡동789-10	중2-32 마곡동 788-5	일반도로	마곡구역내	서고제2012-270호 (2012.10.11)	
기정	중	2	32	18	집산도로	481 (425)	-	강서로 마곡동 727-1242	대3-2 마곡동 727-515	일반도로	마곡구역내	서고제2008-498호 (2008.12.30)	
변경	중	2	32	18	집산도로	481 (425)	-	강서로 마곡동 727-1242	대3-2 마곡동 775-3	일반도로	마곡구역내	서고제2008-498호 (2008.12.30)	

구분	규모				기능	연장(m)		기점	종점	사용형태	주요경과	최초결정일	비고
	등급	류별	번호	폭원(m)		2지구							
						1공구	2공구						
기정	중	2	33	16	국지도로	705 (705)	-	양천길 마곡동 727-202	중2-32 마곡동 727-457	일반도로	마곡구역내	서고제2012-270호 (2012.10.11)	
변경	중	2	33	16	국지도로	705 (705)	-	양천길 마곡동 727-202	중2-32 마곡동 788-5	일반도로	마곡구역내	서고제2012-270호 (2012.10.11)	
기정	중	3	10	12	국지도로	238 (238)	-	대1-1 마곡동 302	중1-1 마곡동 320	일반도로	마곡구역내	서고제2012-270호 (2012.10.11)	
변경	중	3	10	12	국지도로	238 (238)	-	대1-1 마곡동 761-5	중1-1 마곡동 754-6	일반도로	마곡구역내	서고제2012-270호 (2012.10.11)	
기정	중	3	11	12	국지도로	194 (194)	-	대1-1 마곡동 302	중3-14 마곡동 245-2	일반도로	마곡구역내	서고제2012-270호 (2012.10.11)	
변경	중	3	11	12	국지도로	194 (194)	-	대1-1 마곡동 761-5	중3-14 마곡동 764-14	일반도로	마곡구역내	서고제2012-270호 (2012.10.11)	
기정	중	3	12	12	국지도로	560 (276)	-	대2-2 마곡동 367-3	중3-10 마곡동 299-1	일반도로	마곡구역내	서고제2012-270호 (2012.10.11)	
변경	중	3	12	12	국지도로	560 (276)	-	대2-2 마곡동 367-3	중3-10 마곡동 754-5	일반도로	마곡구역내	서고제2012-270호 (2012.10.11)	
기정	중	3	13	12	국지도로	400 (400)	-	중3-17 마곡동 269-3	중3-11 마곡동 245-4	일반도로	마곡구역내	서고제2012-270호 (2012.10.11)	
변경	중	3	13	12	국지도로	400 (400)	-	중3-17 마곡동 762-9	중3-11 마곡동 761-4	일반도로	마곡구역내	서고제2012-270호 (2012.10.11)	
기정	중	3	14	12	국지도로	769 (769)	-	대1-1 마곡동 279-3	대2-41 마곡동 52-1	일반도로	마곡구역내	서고제2012-270호 (2012.10.11)	
변경	중	3	14	12	국지도로	769 (769)	-	대1-1 마곡동 761-5	대2-41 마곡동 52-1	일반도로	마곡구역내	서고제2012-270호 (2012.10.11)	
기정	중	3	15	12	국지도로	95 (-)	-	중1-1 마곡동 315-8	중3-12 마곡동 313-1	일반도로	마곡구역내	서고제2012-270호 (2012.10.11)	
변경	중	3	15	12	국지도로	95 (-)	-	중1-1 마곡동 754-6	중3-12 마곡동 756-10	일반도로	마곡구역내	서고제2012-270호 (2012.10.11)	
기정	중	3	16	12	국지도로	132 (-)	-	대1-1 마곡동 288-4	중3-12 마곡동 365-24	일반도로	마곡구역내	서고제2012-270호 (2012.10.11)	
변경	중	3	16	12	국지도로	132 (-)	-	대1-1 마곡동 761-5	중3-12 마곡동 756-10	일반도로	마곡구역내	서고제2012-270호 (2012.10.11)	
기정	중	3	17	12	국지도로	195 (195)	-	대1-1 마곡동 268-2	중3-14 마곡동 272-1	일반도로	마곡구역내	서고제2012-270호 (2012.10.11)	
변경	중	3	17	12	국지도로	195 (195)	-	대1-1 마곡동 761-5	중3-14 마곡동 764-14	일반도로	마곡구역내	서고제2012-270호 (2012.10.11)	
기정	중	3	19	12	국지도로	166 (166)	-	대3-2 마곡동 727-225	중2-33 마곡동 727-214	일반도로	마곡구역내	서고제2012-270호 (2012.10.11)	
변경	중	3	19	12	국지도로	166 (166)	-	대3-2 마곡동 775-3	중2-33 마곡동 775-5	일반도로	마곡구역내	서고제2012-270호 (2012.10.11)	
기정	중	3	20	12	국지도로	679 (169)	-	중2-33 마곡동 727-214	중2-32 마곡동 727-1235	일반도로	마곡구역내	서고제2012-270호 (2012.10.11)	
변경	중	3	20	12	국지도로	679 (169)	-	중2-33 마곡동 775-5	중2-32 마곡동 788-5	일반도로	마곡구역내	서고제2012-270호 (2012.10.11)	
기정	중	3	21	12	국지도로	155 (155)	-	중3-20 마곡동 727-69	중3-23 마곡동 727-68	일반도로	마곡구역내	서고제2012-270호 (2012.10.11)	
변경	중	3	21	12	국지도로	155 (155)	-	중3-20 마곡동 776-9	중3-23 마곡동 777-7	일반도로	마곡구역내	서고제2012-270호 (2012.10.11)	
기정	중	3	22	12	국지도로	194 (194)	-	대3-2 마곡동 727-286	중2-33 마곡동 727-231	일반도로	마곡구역내	서고제2012-270호 (2012.10.11)	
변경	중	3	22	12	국지도로	194 (194)	-	대3-2 마곡동 775-3	중2-33 마곡동 775-5	일반도로	마곡구역내	서고제2012-270호 (2012.10.11)	
기정	중	3	23	12	국지도로	234 (234)	-	중2-23 마곡동 727-231	중3-20 마곡동 727-28	일반도로	마곡구역내	서고제2012-270호 (2012.10.11)	
변경	중	3	23	12	국지도로	234 (234)	-	중2-33 마곡동 775-5	중3-20 마곡동 776-9	일반도로	마곡구역내	서고제2012-270호 (2012.10.11)	

구분	규모				기능	연장(m)		기점	종점	사용형태	주요경과	최초결정일	비고
	등급	류별	번호	폭원(m)		2지구							
						1공구	2공구						
기정	중	3	24	12	국지도로	213 (213)	-	중3-28 마곡동 727-441	중3-23 마곡동 727-216	일반도로	마곡구역내	서고제2012-270호 (2012.10.11)	
변경	중	3	24	12	국지도로	213 (213)	-	중3-28 마곡동 781-15	중2-33 마곡동 775-5	일반도로	마곡구역내	서고제2012-270호 (2012.10.11)	
기정	중	3	25	12	국지도로	189 (189)	-	중3-28 마곡동 727-432	중3-23 마곡동 727-217	일반도로	마곡구역내	서고제2012-270호 (2012.10.11)	
변경	중	3	25	12	국지도로	189 (189)	-	중3-28 마곡동 781-15	중3-23 마곡동 777-7	일반도로	마곡구역내	서고제2012-270호 (2012.10.11)	
기정	중	3	27	12	국지도로	339 (169)	-	대3-2 마곡동 727-412	중2-33 마곡동 727-430	일반도로	마곡구역내	서고제2012-270호 (2012.10.11)	
변경	중	3	27	12	국지도로	339 (169)	-	대3-2 마곡동 775-3	중2-33 마곡동 775-5	일반도로	마곡구역내	서고제2012-270호 (2012.10.11)	
기정	중	3	28	12	국지도로	265 (265)	-	중2-33 마곡동 727-430	중3-20 마곡동 727-1229	일반도로	마곡구역내	서고제2012-270호 (2012.10.11)	
변경	중	3	28	12	국지도로	265 (265)	-	중2-33 마곡동 775-5	중3-20 마곡동 776-9	일반도로	마곡구역내	서고제2012-270호 (2012.10.11)	
기정	중	3	29	12	국지도로	180 (180)	-	중2-32 마곡동 727-460	중3-28 마곡동 727-450	일반도로	마곡구역내	서고제2012-270호 (2012.10.11)	
변경	중	3	29	12	국지도로	180 (180)	-	중2-32 마곡동 788-5	중3-28 마곡동 781-15	일반도로	마곡구역내	서고제2012-270호 (2012.10.11)	
기정	중	3	30	12	국지도로	180 (180)	-	중2-32 마곡동 727-460	중3-28 마곡동 727-444	일반도로	마곡구역내	서고제2012-270호 (2012.10.11)	
변경	중	3	30	12	국지도로	180 (180)	-	중2-32 마곡동 788-5	중3-28 마곡동 781-15	일반도로	마곡구역내	서고제2012-270호 (2012.10.11)	
기정	중	3	31	12	국지도로	266 (266)	-	중1-16 마곡동 727-1190	중2-32 마곡동 727-457	일반도로	마곡구역내	서고제2012-270호 (2012.10.11)	
변경	중	3	31	12	국지도로	266 (266)	-	중1-16 마곡동 789-10	중2-32 마곡동 788-5	일반도로	마곡구역내	서고제2012-270호 (2012.10.11)	
기정	중	3	32	12	국지도로	265 (265)	-	중1-16 마곡동 727-1195	중2-32 마곡동 727-460	일반도로	마곡구역내	서고제2012-270호 (2012.10.11)	
변경	중	3	32	12	국지도로	265 (265)	-	중1-16 마곡동 789-10	중2-32 마곡동 788-5	일반도로	마곡구역내	서고제2012-270호 (2012.10.11)	
기정	중	3	33	12	국지도로	265 (-)	-	중1-16 마곡동 727-1264	중2-32 마곡동 727-1235	일반도로	마곡구역내	서고제2012-270호 (2012.10.11)	
변경	중	3	33	12	국지도로	265 (-)	-	중1-16 마곡동 789-10	중2-32 마곡동 788-5	일반도로	마곡구역내	서고제2012-270호 (2012.10.11)	
기정	중	3	35	12	국지도로	273 (50)	-	대3-2 마곡동 727-1145	중2-26 마곡동 727-1076	일반도로	마곡구역내	서고제2012-270호 (2012.10.11)	
변경	중	3	35	12	국지도로	273 (50)	-	대3-2 마곡동 775-3	중2-26 마곡동 771-6	일반도로	마곡구역내	서고제2012-270호 (2012.10.11)	
기정	중	3	39	12	국지도로	274 (50)	-	대3-1 마곡동 728-100	중2-15 마곡동 728-157	일반도로	마곡구역내	서고제2012-270호 (2012.10.11)	
변경	중	3	39	12	국지도로	274 (50)	-	대3-1 마곡동 800-23	중2-15 마곡동 799-23	일반도로	마곡구역내	서고제2012-270호 (2012.10.11)	
기정	중	3	40	12	국지도로	168 (-)	-	대3-1 마곡동 728-111	중2-16 마곡동 728-15	일반도로	마곡구역내	서고제2012-270호 (2012.10.11)	
변경	중	3	40	12	국지도로	168 (-)	-	대3-1 마곡동 800-23	중2-16 마곡동 808-2	일반도로	마곡구역내	서고제2012-270호 (2012.10.11)	
기정	중	3	41	12	국지도로	45 (45)	-	중2-15 마곡동 728-292	중3-42 마곡동 728-288	일반도로	마곡구역내	서고제2012-270호 (2012.10.11)	
변경	중	3	41	12	국지도로	45 (45)	-	중2-15 마곡동 799-23	중3-42 마곡동 803-8	일반도로	마곡구역내	서고제2012-270호 (2012.10.11)	
기정	중	3	42	12	국지도로	259 (259)	-	중2-21 마곡동 728-153	남측구역계 마곡동 728-352	일반도로	마곡구역내	서고제2012-270호 (2012.10.11)	
변경	중	3	42	12	국지도로	259 (259)	-	중2-21 마곡동 800-22	남측구역계 마곡동 728-352	일반도로	마곡구역내	서고제2012-270호 (2012.10.11)	

구분	규모				기능	연장(m)		기점	종점	사용형태	주요경과	최초결정일	비고
	등급	류별	번호	폭원(m)		2지구							
						1공구	2공구						
기정	중	3	43	12	국지도로	218 (218)	-	대3-1 마곡동 728-76	중3-42 마곡동 728-289	일반도로	마곡구역내	서고제2012-270호 (2012.10.11)	
변경	중	3	43	12	국지도로	218 (218)	-	대3-1 마곡동 800-23	중3-42 마곡동 803-8	일반도로	마곡구역내	서고제2012-270호 (2012.10.11)	
기정	중	3	44	12	국지도로	170 (170)	-	대3-1 마곡동 728-76	중2-16 마곡동 728-40	일반도로	마곡구역내	서고제2012-270호 (2012.10.11)	
변경	중	3	44	12	국지도로	170 (170)	-	대3-1 마곡동 800-23	중2-16 마곡동 808-2	일반도로	마곡구역내	서고제2012-270호 (2012.10.11)	

③ 도로 변경 사유서

변경전 도로명	변경후 도로명	변경내용	변경사유
중로1-30	중로1-30	• 기종점 정정 기점 : 마곡동 727-803 → 마곡동 761-5 종점 : 마곡동 727-584 → 마곡동 775-3	• 측량결과에 따른 기종점 정정
중로1-31	중로1-31	• 기종점 정정 기점 : 마곡동 727-840 → 마곡동 761-5 종점 : 마곡동 727-532 → 마곡동 775-3	• 측량결과에 따른 기종점 정정
중로2-21	중로2-21	• 기종점 정정 기점 : 마곡동 728-88 → 마곡동 800-23 종점 : 마곡동 728-283 → 마곡동 799-23	• 측량결과에 따른 기종점 정정
중로2-22	중로2-22	• 기종점 정정 기점 : 마곡동 728-84 → 마곡동 800-23 종점 : 마곡동 728-35 → 마곡동 808-2	• 측량결과에 따른 기종점 정정
중로2-25	중로2-25	• 기종점 정정 기점 : 마곡동 727-923 → 마곡동 761-5 종점 : 마곡동 727-1040 → 마곡동 771-6	• 측량결과에 따른 기종점 정정
중로2-26	중로2-26	• 종점 정정 종점 : 마곡동 727-1023 → 마곡동 770-8	• 측량결과에 따른 정정
중로2-27	중로2-27	• 기종점 정정 기점 : 마곡동 727-589 → 마곡동 775-3 종점 : 마곡동 727-1042 → 마곡동 771-6	• 측량결과에 따른 기종점 정정
중로2-28	중로2-28	• 기종점 정정 기점 : 마곡동 727-596 → 마곡동 775-3 종점 : 마곡동 727-1265 → 마곡동 794-3	• 측량결과에 따른 기종점 정정
중로2-30	중로2-30	• 기종점 정정 기점 : 마곡동 727-484 → 마곡동 727-1188 종점 : 마곡동 789-10 → 마곡동 796-8	• 측량결과에 따른 기종점 정정
중로2-31	중로2-31	• 기종점 정정 기점 : 마곡동 727-478 → 마곡동 789-10 종점 : 마곡동 727-457 → 마곡동 788-5	• 측량결과에 따른 기종점 정정
중로2-32	중로2-32	• 종점 정정 종점 : 마곡동 727-515 → 마곡동 775-3	• 측량결과에 따른 정정
중로2-33	중로2-33	• 종점 정정 종점 : 마곡동 727-457 → 마곡동 788-5	• 측량결과에 따른 정정
중로3-10	중로3-10	• 기종점 정정 기점 : 마곡동 302 → 마곡동 761-5 종점 : 마곡동 320 → 마곡동 754-6	• 측량결과에 따른 기종점 정정
중로3-11	중로3-11	• 기종점 정정 기점 : 마곡동 302 → 마곡동 761-5 종점 : 마곡동 245-2 → 마곡동 764-14	• 측량결과에 따른 기종점 정정
중로3-12	중로3-12	• 종점 정정 종점 : 마곡동 299-1 → 마곡동 754-5	• 측량결과에 따른 정정

변경전 도로명	변경후 도로명	변경내용	변경사유
중로3-13	중로3-13	• 기종점 정정 기점 : 마곡동 269-3 → 마곡동 762-9 종점 : 마곡동 245-4 → 마곡동 761-4	• 측량결과에 따른 기종점 정정
중로3-14	중로3-14	• 기점 정정 기점 : 마곡동 279-3 → 마곡동 761-5	• 측량결과에 따른 기점 정정
중로3-15	중로3-15	• 기종점 정정 기점 : 마곡동 315-8 → 마곡동 754-6 종점 : 마곡동 313-1 → 마곡동 756-10	• 측량결과에 따른 기종점 정정
중로3-16	중로3-16	• 기종점 정정 기점 : 마곡동 288-4 → 마곡동 761-5 종점 : 마곡동 365-24 → 마곡동 756-10	• 측량결과에 따른 기종점 정정
중로3-17	중로3-17	• 기종점 정정 기점 : 마곡동 268-2 → 마곡동 761-5 종점 : 마곡동 272-1 → 마곡동 764-14	• 측량결과에 따른 기종점 정정
중로3-19	중로3-19	• 기종점 정정 기점 : 마곡동 727-225 → 마곡동 775-3 종점 : 마곡동 727-214 → 마곡동 775-5	• 측량결과에 따른 기종점 정정
중로3-20	중로3-20	• 기종점 정정 기점 : 마곡동 727-214 → 마곡동 775-5 종점 : 마곡동 727-1235 → 마곡동 788-5	• 측량결과에 따른 기종점 정정
중로3-21	중로3-21	• 기종점 정정 기점 : 마곡동 727-69 → 마곡동 776-9 종점 : 마곡동 727-68 → 마곡동 777-7	• 측량결과에 따른 기종점 정정
중로3-22	중로3-22	• 기종점 정정 기점 : 마곡동 727-286 → 마곡동 775-3 종점 : 마곡동 727-231 → 마곡동 775-5	• 측량결과에 따른 기종점 정정
중로3-23	중로3-23	• 기종점 정정 기점 : 마곡동 727-231 → 마곡동 775-5 종점 : 마곡동 727-28 → 마곡동 776-9	• 측량결과에 따른 기종점 정정
중로3-24	중로3-24	• 기종점 정정 기점 : 마곡동 727-441 → 마곡동 781-15 종점 : 마곡동 727-216 → 마곡동 775-5	• 측량결과에 따른 기종점 정정
중로3-25	중로3-25	• 기종점 정정 기점 : 마곡동 727-432 → 마곡동 781-15 종점 : 마곡동 727-217 → 마곡동 777-7	• 측량결과에 따른 기종점 정정
중로3-27	중로3-27	• 기종점 정정 기점 : 마곡동 727-412 → 마곡동 775-3 종점 : 마곡동 727-430 → 마곡동 775-5	• 측량결과에 따른 기종점 정정
중로3-28	중로3-28	• 기종점 정정 기점 : 마곡동 727-430 → 마곡동 775-5 종점 : 마곡동 727-1229 → 마곡동 776-9	• 측량결과에 따른 기종점 정정
중로3-29	중로3-29	• 기종점 정정 기점 : 마곡동 727-460 → 마곡동 788-5 종점 : 마곡동 727-450 → 마곡동 781-15	• 측량결과에 따른 기종점 정정
중로3-30	중로3-30	• 기종점 정정 기점 : 마곡동 727-460 → 마곡동 788-5 종점 : 마곡동 727-444 → 마곡동 781-15	• 측량결과에 따른 기종점 정정
중로3-31	중로3-31	• 기종점 정정 기점 : 마곡동 727-1190 → 마곡동 789-10 종점 : 마곡동 727-457 → 마곡동 788-5	• 측량결과에 따른 기종점 정정
중로3-32	중로3-32	• 기종점 정정 기점 : 마곡동 727-1195 → 마곡동 789-10 종점 : 마곡동 727-460 → 마곡동 788-5	• 측량결과에 따른 기종점 정정
중로3-33	중로3-33	• 기종점 정정 기점 : 마곡동 727-1264 → 마곡동 789-10 종점 : 마곡동 727-1235 → 마곡동 788-5	• 측량결과에 따른 기종점 정정

변경전 도로명	변경후 도로명	변경내용	변경사유
중로3-35	중로3-35	• 기종점 정정 기점 : 마곡동 727-1145 → 마곡동 775-3 종점 : 마곡동 727-1076 → 마곡동 771-6	• 측량결과에 따른 기종점 정정
중로3-39	중로3-39	• 기종점 정정 기점 : 마곡동 728-100 → 마곡동 800-23 종점 : 마곡동 728-157 → 마곡동 799-23	• 측량결과에 따른 기종점 정정
중로3-40	중로3-40	• 기종점 정정 기점 : 마곡동 728-111 → 마곡동 800-23 종점 : 마곡동 728-15 → 마곡동 808-2	• 측량결과에 따른 기종점 정정
중로3-41	중로3-41	• 기종점 정정 기점 : 마곡동 728-292 → 마곡동 799-23 종점 : 마곡동 728-288 → 마곡동 803-8	• 측량결과에 따른 기종점 정정
중로3-42	중로3-42	• 기점 정정 기점 : 마곡동 728-153 → 마곡동 800-22	• 측량결과에 따른 기점 정정
중로3-43	중로3-43	• 기종점 정정 기점 : 마곡동 728-76 → 마곡동 800-23 종점 : 마곡동 728-289 → 마곡동 803-8	• 측량결과에 따른 기종점 정정
중로3-44	중로3-44	• 기종점 정정 기점 : 마곡동 728-76 → 마곡동 800-23 종점 : 마곡동 728-40 → 마곡동 808-2	• 측량결과에 따른 기종점 정정

<나> 도로(지하도로) (변경없음)

<다> 주차장 (변경)

① 주차장 결정(변경) 조서

구분	도면표시 번호	시설명	위치	면적 (㎡)		최초결정일	비고
				2지구			
				1공구	2공구		
기정	총 계	-	-	6,776	-	-	
변경		-	-	6,775.5	-		감 0.5
기정	3	주차장	마곡동 251-2 일원	1,163	-	서고제2013-248호 (2013.07.25)	
변경	3	주차장	마곡동 251-2 일원	1,164.2	-	서고제2013-248호 (2013.07.25)	
기정	4	주차장	마곡동 727-26 일원	2,206	-	서고제2013-248호 (2013.07.25)	
변경	4	주차장	마곡동 727-26 일원	2,206.2	-	서고제2013-248호 (2013.07.25)	
기정	5	주차장	마곡동 727-453 일원	2,064	-	서고제2013-248호 (2013.07.25)	
변경	5	주차장	마곡동 727-453 일원	2,063.5	-	서고제2013-248호 (2013.07.25)	
기정	9	주차장	마곡동 728-13 일원	1,343	-	서고제2013-248호 (2013.07.25)	
변경	9	주차장	마곡동 728-13 일원	1,341.6	-	서고제2013-248호 (2013.07.25)	

② 주차장 결정 변경사유서

도면표시번호	주차장명	변 경 내 용	변경사유
3	주차장	• 면적 오차 정정 A = 1,163㎡ → 1,164.2㎡(증 1.2㎡) • 위치 정정 마곡동 251-2 일원 → 마곡동 736-15	• 측량결과에 따른 면적오차 및 위치 정정
4	주차장	• 면적 오차 정정 A = 2,206㎡ → 2,206.2㎡(증 0.2㎡) • 위치 정정 마곡동 737-26 일원 → 마곡동 777-5	• 측량결과에 따른 면적오차 및 위치 정정
5	주차장	• 면적 오차 정정 A = 2,064㎡ → 2,063.5㎡(감 0.5㎡) • 위치 정정 마곡동 727-453 일원 → 마곡동 787	• 측량결과에 따른 면적오차 및 위치 정정
9	주차장	• 면적 오차 정정 A = 1,343㎡ → 1,341.6㎡(감 1.4㎡) • 위치 정정 마곡동 728-13 일원 → 마곡동 801-7	• 측량결과에 따른 면적오차 및 위치 정정

<라> 철도 (변경없음)

<2> 공간시설 (변경)

<가> 녹지 (변경)

① 녹지 결정(변경) 조서

구분	도면표시번호	시설명	시설의 종류	위치	면적 (㎡) 2지구 1공구	면적 (㎡) 2지구 2공구	최초결정일	비고
기정	계	-	-	-	55,247	840	-	
변경		-	-	-	55,230.1	840		
기정	6	연결녹지	-	마곡동 727-558 일원	2,185	-	서고제2012-270호 (2012.10.11)	
변경	6	연결녹지	-	마곡동 770-2	2,184.9	-	서고제2012-270호 (2012.10.11)	
기정	7	연결녹지	-	마곡동 727-286 일원	5,518	-	서고제2012-270호 (2012.10.11)	
변경	7	연결녹지	-	마곡동 780-8	5,509.0	-	서고제2012-270호 (2012.10.11)	
기정	8	연결녹지	-	마곡동 727-226 일원	7,117	-	서고제2012-270호 (2012.10.11)	
변경	8	연결녹지	-	마곡동 779-3	7,123.1	-	서고제2012-270호 (2012.10.11)	
기정	9	연결녹지	-	마곡동 727-224 일원	2,565	-	서고제2012-270호 (2012.10.11)	
변경	9	연결녹지	-	마곡동 775-2	2,562.6	-	서고제2012-270호 (2012.10.11)	
기정	11	연결녹지	-	마곡동 727-48 일원	1,721	-	서고제2012-270호 (2012.10.11)	
변경	11	연결녹지	-	마곡동 777-6	1,720.6	-	서고제2012-270호 (2012.10.11)	
기정	13	연결녹지	-	마곡동 727-325 일원	2,462	-	서고제2012-270호 (2012.10.11)	
변경	13	연결녹지	-	마곡동 782-7	2,460.2	-	서고제2012-270호 (2012.10.11)	
기정	14	연결녹지	-	마곡동 727-460 일원	2,123	-	서고제2012-270호 (2012.10.11)	

구분	도면표시 번호	시설명	시설의 종류	위치	면적 (㎡) 2지구 1공구	면적 (㎡) 2지구 2공구	최초결정일	비고
변경	14	연결녹지	-	마곡동 786-6	2,122.7	-	서고제2012-270호 (2012.10.11)	
기정	15	연결녹지	-	마곡동 727-1193 일원	3,582	-	서고제2012-270호 (2012.10.11)	
변경	15	연결녹지	-	마곡동 791-10	3,579.7	-	서고제2012-270호 (2012.10.11)	
기정	17	연결녹지	-	마곡동 727-507 일원	630	-	서고제2012-270호 (2012.10.11)	
변경	17	연결녹지	-	마곡동 789-8	629.7	-	서고제2012-270호 (2012.10.11)	
기정	18	연결녹지	-	마곡동 727-474 일원	725	-	서고제2012-270호 (2012.10.11)	
변경	18	연결녹지	-	마곡동 790-12	725.2	-	서고제2012-270호 (2012.10.11)	
기정	19	연결녹지	-	마곡동 727-1256 일원	1,119	-	서고제2012-270호 (2012.10.11)	
변경	19	연결녹지	-	마곡동 792-12	1,118.5	-	서고제2012-270호 (2012.10.11)	
기정	23	연결녹지	-	마곡동 727-1075 일원	895	-	서고제2012-270호 (2012.10.11)	
변경	23	연결녹지	-	마곡동 774-14	894.6	-	서고제2012-270호 (2012.10.11)	
기정	24	연결녹지	-	마곡동 727-592 일원	5,020	-	서고제2012-270호 (2012.10.11)	
변경	24	연결녹지	-	마곡동 772-4	5,020.6	-	서고제2012-270호 (2012.10.11)	
기정	25	연결녹지	-	마곡동 727-497 일원	3,811	-	서고제2012-270호 (2012.10.11)	
변경	25	연결녹지	-	마곡동 796-2	3,808.4	-	서고제2012-270호 (2012.10.11)	
기정	26	연결녹지	-	마곡동 727-1187 일원	514	-	서고제2012-270호 (2012.10.11)	
변경	26	연결녹지	-	마곡동 795-8	511.8	-	서고제2012-270호 (2012.10.11)	
기정	29	연결녹지	-	마곡동 727-1121 일원	526	-	서고제2012-270호 (2012.10.11)	
변경	29	연결녹지	-	마곡동 774-13	525.0	-	서고제2012-270호 (2012.10.11)	
기정	30	연결녹지	-	마곡동 728-157 일원	561	-	서고제2012-270호 (2012.10.11)	
변경	30	연결녹지	-	마곡동 800-6	561.5	-	서고제2012-270호 (2012.10.11)	
기정	31	연결녹지	-	마곡동 728-293 일원	1,685	-	서고제2012-270호 (2012.10.11)	
변경	31	연결녹지	-	마곡동 804-5	1,687.3	-	서고제2012-270호 (2012.10.11)	
기정	32	연결녹지	-	마곡동 728-350 일원	1,555	-	서고제2012-270호 (2012.10.11)	
변경	32	연결녹지	-	마곡동 805-4	1,554.9	-	서고제2012-270호 (2012.10.11)	
기정	35	연결녹지	-	마곡동 728-62 일원	2,044	-	서고제2012-270호 (2012.10.11)	

구분	도면표시번호	시설명	시설의 종류	위치	면적 (㎡) 2지구 1공구	면적 (㎡) 2지구 2공구	최초결정일	비고
변경	35	연결녹지	-	마곡동 806-4	2,044.4	-	서고제2012-270호 (2012.10.11)	
기정	36	연결녹지	-	마곡동 728-64 일원	1,645	-	서고제2008-498호 (2008.12.30)	
변경	36	연결녹지	-	마곡동 807-3	1,643.0	-	서고제2008-498호 (2008.12.30)	
기정	42	연결녹지	-	마곡동 308-5 일원	1,135	-	서고제2012-270호 (2012.10.11)	
변경	42	연결녹지	-	마곡동 755-4	1,135.2	-	서고제2012-270호 (2012.10.11)	
기정	43	연결녹지	-	마곡동 298-3 일원	785	-	서고제2012-270호 (2012.10.11)	
변경	43	연결녹지	-	마곡동 756-3	785.4	-	서고제2012-270호 (2012.10.11)	
기정	44	연결녹지	-	마곡동 244 일원	-	420	서고제2013-248호 (2013.07.25)	
기정	45	연결녹지	-	마곡동 252-1 일원	792	-	서고제2012-270호 (2012.10.11)	
변경	45	연결녹지	-	마곡동 763-3	789.5	-	서고제2012-270호 (2012.10.11)	
기정	46	연결녹지	-	마곡동 253-6일원	-	420	서고제2012-270호 (2012.10.11)	
기정	49	연결녹지	-	마곡동 727-566 일원	1,283	-	서고제2012-270호 (2012.10.11)	
변경	49	연결녹지	-	마곡동 770-4	1,283.0	-	서고제2012-270호 (2012.10.11)	
기정	50	연결녹지		마곡동 727-572 일원	2,151	-	서고제2012-270호 (2012.10.11)	
변경	50	연결녹지		마곡동 770-6	2,150.9	-	서고제2012-270호 (2012.10.11)	
기정	51	연결녹지	-	마곡동 727-472 일원	624	-	서고제2012-270호 (2012.10.11)	
변경	51	연결녹지	-	마곡동 789-12	624.2	-	서고제2012-270호 (2012.10.11)	
기정	52	연결녹지	-	마곡동 727-475 일원	474	-	서고제2012-270호 (2012.10.11)	
변경	52	연결녹지	-	마곡동 789-13	474.2	-	서고제2012-270호 (2012.10.11)	

② 녹지 결정 변경사유서

도면표시번호	녹 지 명	변 경 내 용	변경사유
6	연결녹지	• 면적 오차 정정 A = 2,185㎡ → 2,184.9㎡(감 0.1㎡) • 위치 정정 마곡동 727-558 일원 → 마곡동 770-2	• 측량결과에 따른 면적오차 및 위치 정정
7	연결녹지	• 면적 오차 정정 A = 5,518㎡ → 5,509.0㎡(감 9㎡) • 위치 정정 마곡동 727-286 일원 → 마곡동 780-8	• 측량결과에 따른 면적오차 및 위치 정정
8	연결녹지	• 면적 오차 정정 A = 7,117㎡ → 7,123.1㎡(증 6.1㎡) • 위치 정정 마곡동 727-226 일원 → 마곡동 779-3	• 측량결과에 따른 면적오차 및 위치 정정

도면표시번호	녹 지 명	변 경 내 용	변경사유
9	연결녹지	• 면적 오차 정정 A = 2,565㎡ → 2,562.6㎡(감 2.4㎡) • 위치 정정 마곡동 727-224 일원 → 마곡동 775-2	• 측량결과에 따른 면적오차 및 위치 정정
11	연결녹지	• 면적 오차 정정 A = 1,721㎡ → 1,720.6㎡(감 0.4㎡) • 위치 정정 마곡동 727-48 일원 → 마곡동 777-6	• 측량결과에 따른 면적오차 및 위치 정정
13	연결녹지	• 면적 오차 정정 A = 2,462㎡ → 2,460.2㎡(감 1.8㎡) • 위치 정정 마곡동 727-325 일원 → 마곡동 782-7	• 측량결과에 따른 면적오차 및 위치 정정
14	연결녹지	• 면적 오차 정정 A = 2,123㎡ → 2,122.7㎡(감 0.3㎡) • 위치 정정 마곡동 727-460 일원 → 마곡동 786-6	• 측량결과에 따른 면적오차 및 위치 정정
15	연결녹지	• 면적 오차 정정 A = 3,582㎡ → 3,579.7㎡(감 2.3㎡) • 위치 정정 마곡동 727-1193 일원 → 마곡동 791-10	• 측량결과에 따른 면적오차 및 위치 정정
17	연결녹지	• 면적 오차 정정 A = 630㎡ → 629.7㎡(감 0.3㎡) • 위치 정정 마곡동 727-507 일원 → 마곡동 789-8	• 측량결과에 따른 면적오차 및 위치 정정
18	연결녹지	• 면적 오차 정정 A = 725㎡ → 725.2㎡(증 0.2㎡) • 위치 정정 마곡동 727-474 일원 → 마곡동 790-12	• 측량결과에 따른 면적오차 및 위치 정정
23	연결녹지	• 면적 오차 정정 A = 895㎡ → 894.6㎡(감 0.4㎡) • 위치 정정 마곡동 727-1075 일원 → 마곡동 774-14	• 측량결과에 따른 면적오차 및 위치 정정
24	연결녹지	• 면적 오차 정정 A = 5,020㎡ → 5,020.6㎡(증 0.6㎡) • 위치 정정 마곡동 727-592 일원 → 마곡동 772-4	• 측량결과에 따른 면적오차 및 위치 정정
25	연결녹지	• 면적 오차 정정 A = 3,811㎡ → 3,808.4㎡(감 2.6㎡) • 위치 정정 마곡동 727-497 일원 → 마곡동 796-2	• 측량결과에 따른 면적오차 및 위치 정정
26	연결녹지	• 면적 오차 정정 A = 514㎡ → 511.8㎡(감 2.2㎡) • 위치 정정 마곡동 727-1187 일원 → 마곡동 795-8	• 측량결과에 따른 면적오차 및 위치 정정
29	연결녹지	• 면적 오차 정정 A = 526㎡ → 525.0㎡(감 1.0㎡) • 위치 정정 마곡동 727-1121 일원 → 마곡동 774-13	• 측량결과에 따른 면적오차 및 위치 정정
30	연결녹지	• 면적 오차 정정 A = 561㎡ → 561.5㎡(증 0.5㎡) • 위치 정정 마곡동 728-157 일원 → 마곡동 800-6	• 측량결과에 따른 면적오차 및 위치 정정
31	연결녹지	• 면적 오차 정정 A = 1,685㎡ → 1,687.3㎡(증 2.3㎡) • 위치 정정 마곡동 728-293 일원 → 마곡동 804-5	• 측량결과에 따른 면적오차 및 위치 정정

도면표시번호	녹 지 명	변 경 내 용	변경사유
32	연결녹지	• 면적 오차 정정 A = 1,555㎡ → 1,554.9㎡(감 0.1㎡) • 위치 정정 마곡동 728-350 일원 → 마곡동 805-4	• 측량결과에 따른 면적오차 및 위치 정정
35	연결녹지	• 면적 오차 정정 A = 2,044㎡ → 2,044.4㎡(증 0.4㎡) • 위치 정정 마곡동 728-62 일원 → 마곡동 806.4	• 측량결과에 따른 면적오차 및 위치 정정
36	연결녹지	• 면적 오차 정정 A = 1,645㎡ → 1,643.0㎡(감 2.0㎡) • 위치 정정 마곡동 728-64 일원 → 마곡동 807-3	• 측량결과에 따른 면적오차 및 위치 정정
42	연결녹지	• 면적 오차 정정 A = 1,135㎡ → 1,135.2㎡(증 0.2㎡) • 위치 정정 마곡동 308-5 일원 → 마곡동 755-4	• 측량결과에 따른 면적오차 및 위치 정정
43	연결녹지	• 면적 오차 정정 A = 785㎡ → 785.4㎡(증 0.4㎡) • 위치 정정 마곡동 298-3 일원 → 마곡동 756-3	• 측량결과에 따른 면적오차 및 위치 정정
45	연결녹지	• 면적 오차 정정 A = 792㎡ → 789.5㎡(감 2.5㎡) • 위치 정정 마곡동 252-1 일원 → 마곡동 763-3	• 측량결과에 따른 면적오차 및 위치 정정
49	연결녹지	• 위치 정정 마곡동 727-566 일원 → 마곡동 770-4	• 측량결과에 따른 위치 정정
50	연결녹지	• 면적 오차 정정 A = 2,151㎡ → 2,150.9㎡(감 0.1㎡) • 위치 정정 마곡동 727-572 일원 → 마곡동 770-6	• 측량결과에 따른 면적오차 및 위치 정정
51	연결녹지	• 면적 오차 정정 A = 624㎡ → 624.2㎡(증 0.2㎡) • 위치 정정 마곡동 727-472 일원 → 마곡동 789-12	• 측량결과에 따른 면적오차 및 위치 정정
52	연결녹지	• 면적 오차 정정 A = 474㎡ → 474.2㎡(증 0.2㎡) • 위치 정정 마곡동 727-475 일원 → 마곡동 789-13	• 측량결과에 따른 면적오차 및 위치 정정

③ 녹지 연결녹지 입체적도시계획시설 결정 조서(변경없음)

<나> 공원 (변경)

① 공원 결정(변경) 조서

구분	도면표시 번호	시설의 종류	위치	면적 (㎡)		최초결정일	비고
				2지구			
				1공구	2공구		
기정	총계	-	-	20,382		-	
변경				20,380.5			
기정	계	문화공원	-	12,084	8,298	-	
변경			-	12,082.5	8,298		
기정	1	문화공원	마곡동 728-153 일원	3,838	-	서고제2012-270호 (2012.10.11)	
변경	1	문화공원	마곡동 800-7	3,836.6	-	서고제2012-270호 (2012.10.11)	

구분	도면표시번호	시설의 종류	위치	면적 (㎡) 2지구 1공구	면적 (㎡) 2지구 2공구	최초결정일	비고
기정	2	문화공원	마곡동 727-1038 일원	-	8,298	서고제2012-270호 (2012.10.11)	
기정	3	문화공원	마곡동 727-474 일원	2,574.0	-	서고제2012-270호 (2012.10.11)	
변경	3	문화공원	마곡동 790-6	2,574.7	-	서고제2012-270호 (2012.10.11)	
기정	4	문화공원	마곡동 295-1 일원	3,090.0	-	서고제2012-270호 (2012.10.11)	
변경	4	문화공원	마곡동 756-4	3,089.9	-	서고제2012-270호 (2012.10.11)	
기정	5	문화공원	마곡동 727-56 일원	2,582.0	-	서고제2012-270호 (2012.10.11)	
변경	5	문화공원	마곡동 778-4	2,581.3	-	서고제2012-270호 (2012.10.11)	

② 공원 결정 변경사유서

도면표시번호	공 원 명	변 경 내 용	변경사유
1	문화공원	• 면적 오차 정정 A = 3,838㎡ → 3,836.6㎡(감 1.4㎡) • 위치 정정 마곡동 728-153 일원 → 마곡동 800-7	• 측량결과에 따른 면적오차 및 위치 정정
3	문화공원	• 면적 오차 정정 A = 2,574㎡ → 2,574.7㎡(증 0.7㎡) • 위치 정정 마곡동 727-474 일원 → 마곡동 790-6	• 측량결과에 따른 면적오차 및 위치 정정
4	문화공원	• 면적 오차 정정 A = 3,090㎡ → 3,089.9㎡(감 0.1㎡) • 위치 정정 마곡동 295-1 일원 → 마곡동 756-4	• 측량결과에 따른 면적오차 및 위치 정정
5	문화공원	• 면적 오차 정정 A = 2,582㎡ → 2,581.3㎡(감 0.7㎡) • 위치 정정 마곡동 727-56 일원 → 마곡동 778-4	• 측량결과에 따른 면적오차 및 위치 정정

<다> 광장 (변경)

① 광장 결정(변경) 조서

구분	도면표시번호	시설명	위치	면적 (㎡) 2지구 1공구	면적 (㎡) 2지구 2공구	최초결정일	비고
기정	1	광장	마곡동 368-3 일원	12,979	-	서고제2008-498호 (2008.12.30)	지하공공 보도시설 1 포함
변경	1	광장	마곡동 767-2 일원	12,985.4	-	서고제2008-498호 (2008.12.30)	지하공공 보도시설 포함

② 광장 결정 변경사유서

도면표시번호	시설명	변 경 내 용	변경사유
1	광장	• 면적 오차 정정 A = 12,979㎡ → 12,985.4㎡(증 6.4㎡) • 위치 정정 마곡동 368-3 일원 → 마곡동 767-2	• 측량결과에 따른 면적오차 및 위치 정정

<3> 유통 및 공급시설 (변경없음)

<4> 환경기초시설 (변경없음)

(마) 획지 및 건축물에 관한 도시관리계획 결정 조서 (변경)

<1> 가구 및 필지의 규모와 조성에 관한 도시관리계획 결정조서 (변경)

<가> 마곡 도시개발구역내 획지계획은 필지계획으로 대체

① 산업시설용지(변경)

구분		가구번호	면적(㎡)	필지				비고
				기정		변경		
				위치	면적(㎡)	위치	면적(㎡)	
1지구		-	-	-	-			
2지구	1공구	D3	15,641.1	D3-1	15,639	D3-1	15,641.1	D3-1, D3-2, D3-3 합필
		D4	13,075.3	D4-1	4,300	D4-1	4,298.2	D4-1, D4-4 합필
				D4-2	2,163	D4-2	2,164.2	
				D4-3	2,226	D4-3	2,225.0	
				D4-5	2,163	D4-5	2,162.6	
				D4-6	2,226	D4-6	2,225.3	
		D5	17,104.9	D5-1	17,105	D5-1	17,104.9	D5-1, D5-2, D5-3, D5-4 합필
		D7	16,212.1	D7-1	3,906	D7-1	3,910.0	
				D7-2	3,482	D7-2	3,483.3	
				D7-3	8,821	D7-3	8,818.8	
		D9	30,508.2	D9-1	7,853	D9-1	7,853.9	
				D9-2	7,490	D9-2	7,486.3	
				D9-3	7,485	D9-3	7,484.6	
				D9-4	4,079	D9-4	4,078.6	
				D9-5	3,605	D9-5	3,604.8	
		D10	16,089.0	D10-1	1,197	D10-1	1,196.7	
				D10-2	1,072	D10-2	1,071.9	
				D10-3	1,073	D10-3	1,072.8	
				D10-4	1,074	D10-4	1,073.7	
				D10-5	1,074	D10-5	1,074.5	
				D10-6	1,075	D10-6	1,075.4	
				D10-7	1,076	D10-7	1,076.0	
				D10-8	1,128	D10-8	1,129.9	
				D10-9	1,041	D10-9	1,040.4	
				D10-10	1,040	D10-10	1,039.6	
				D10-11	1,039	D10-11	1,038.8	
				D10-12	1,039	D10-12	1,038.0	
				D10-13	1,038	D10-13	1,037.3	
				D10-14	1,037	D10-14	1,036.7	
				D10-15	1,086	D10-15	1,087.3	

※ 변경사유 : 마곡 도시개발구역 지적확정측량성과 검사결과(면적오차 정정)반영

구분		가구번호	면적(㎡)	필지				비고
				기정		변경		
				위치	면적(㎡)	위치	면적(㎡)	
2지구	1공구	D11	14,515.8	D11-1	14,511	D11-1	14,515.8	D11-1, D11-2, D11-3, D11-4 합필
		D12	10,530.0	D12-1	10,528	D12-1	10,530.0	D12-1, D12-2 합필
		D14	7,666.3	D14-1	7,665	D14-1	7,666.3	D14-1, D14-2, D14-3, D14-4, D14-5 합필
		D16	49,726.1	D16-1	8,796	D16-1	8,795.3	
				D16-2	8,495	D16-2	8,491.5	
				D16-3	17,619	D16-3	17,622.1	D16-3, D16-7, D16-8 합필
				D16-4	4,915	D16-4	4,916.2	
				D16-5	4,946	D16-5	4,948.3	
				D16-6	4,951	D16-6	4,952.7	

구분		가구번호	면적(㎡)	필 지				비고
				기 정		변 경		
				위치	면적(㎡)	위치	면적(㎡)	
		D17	15,034.7	D17-1	1,235	D17-1	1,235.4	
				D17-2	1,251	D17-2	1,251.3	
				D17-3	1,250	D17-3	1,249.9	
				D17-4	1,196	D17-4	1,195.4	
				D17-5	1,070	D17-5	1,070.0	
				D17-6	1,184	D17-6	1,184.2	
				D17-7	951	D17-7	950.2	
				D17-8	1,045	D17-8	1,044.8	
				D17-9	1,061	D17-9	1,060.7	
				D17-10	1,061	D17-10	1,060.9	
				D17-11	929	D17-11	929.3	
				D17-12	799	D17-12	798.9	
				D17-13	1,054	D17-13	1,053.0	
				D17-14	950	D17-14	950.7	
		D19	29,953.0	D19-1	18,484	D19-1	18,474.8	D19-1, DP1 합필
				D19-2	11,480	D19-2	11,478.2	D19-2, D19-3, D19-4 합필

※ 변경사유 : 마곡 도시개발구역 지적확정측량성과 검사결과(면적오차 정정)반영

구분		가구번호	면적(㎡)	필 지				비고
				기 정		변 경		
				위치	면적(㎡)	위치	면적(㎡)	
2지구	1공구	D20	8,723.9	D20-1	1,045	D20-1	1,044.7	
				D20-2	1,045	D20-2	1,045.3	
				D20-3	1,046	D20-3	1,046.9	
				D20-4	1,225	D20-4	1,225.6	
				D20-5	1,045	D20-5	1,045.3	
				D20-6	1,045	D20-6	1,045.1	
				D20-7	1,046	D20-7	1,045.6	
				D20-8	1,225	D20-8	1,225.4	
		D21	22,310.1	D21-1	2,966	D21-1	2,965.9	
				D21-2	2,982	D21-2	2,982.1	
				D21-3	5,949	D21-3	5,949.1	D21-3, D21-4 합필
				D21-5	2,979	D21-5	2,978.5	
				D21-6	2,747	D21-6	2,745.9	
				D21-7	2,487	D21-7	2,486.8	
				D21-8	2,202	D21-8	2,201.8	
		D22	21,762.2	D22-1	21,768	D22-1	21,762.2	D22-1, D22-2, D22-3, D22-4 합필
		D23	7,850.0	D23-1	1,387	D23-1	1,388.0	
				D23-2	1,268	D23-2	1,269.7	
				D23-3	1,269	D23-3	1,270.4	
				D23-4	1,387	D23-4	1,386.8	
				D23-5	1,268	D23-5	1,267.1	
				D23-6	1,269	D23-6	1,268.0	
		D24	13,289.5	D24-1	2,028	D24-1	2,028.5	
				D24-2	4,430	D24-2	4,429.2	D24-2, D24-5 합필
				D24-3	2,065	D24-3	2,064.9	
				D24-4	2,597	D24-4	2,597.8	
				D24-6	2,170	D24-6	2,169.1	
		D25	21,043.6	D25-1	21,045	D25-1	21,043.6	D25-1, D25-2, D25-3, D25-4 합필

※ 변경사유 : 마곡 도시개발구역 지적확정측량성과 검사결과(면적오차 정정)반영

구분		가구번호	면적(㎡)	필 지				비고
				기 정		변 경		
				위치	면적(㎡)	위치	면적(㎡)	
2지구	1공구	D26	4,543.4	D26-1	1,146	D26-1	1,147.0	
				D26-2	1,122	D26-2	1,122.1	
				D26-3	1,145	D26-3	1,145.4	
				D26-4	1,129	D26-4	1,128.9	
		D27	10,239.0	D27-1	1,662	D27-1	1,661.6	
				D27-2	1,662	D27-2	1,661.6	
				D27-3	1,720	D27-3	1,719.8	
				D27-4	1,937	D27-4	1,936.2	
				D27-5	1,732	D27-5	1,732.6	
				D27-6	1,526	D27-6	1,527.2	
		D28	17,006.0	D28-1	9,900	D28-1	9,897.6	
				D28-2	3,528	D28-2	3,529.5	
				D28-3	3,579	D28-3	3,578.9	
		D29	3,023.8	D29-1	3,025	D29-1	3,023.8	
		D30	4,912.2	D30-1	4,906	D30-1	4,912.2	D30-1, D30-2 합필
		D31	5,592.9	D31-1	2,991	D31-1	2,990.3	
				D31-2	2,600	D31-2	2,602.6	
		D32	16,210.4	D32-1	2,507	D32-1	2,508.2	
				D32-2	1,240	D32-2	1,241.4	
				D32-3	1,377	D32-3	1,378.1	
				D32-4	1,371	D32-4	1,371.7	
				D32-5	1,364	D32-5	1,365.1	
				D32-6	1,453	D32-6	1,454.7	
				D32-7	1,479	D32-7	1,478.9	
				D32-8	1,388	D32-8	1,387.3	
				D32-9	1,389	D32-9	1,387.2	
				D32-10	1,389	D32-10	1,387.2	
				D32-11	1,252	D32-11	1,250.6	
		D33	12,477.5	D33-1	1,335	D33-1	1,334.8	
				D33-2	1,374	D33-2	1,372.8	
				D33-3	1,368	D33-3	1,366.5	
				D33-4	1,361	D33-4	1,359.8	
				D33-5	1,397	D33-5	1,397.3	
				D33-6	1,422	D33-6	1,423.5	
				D33-7	1,422	D33-7	1,423.1	
				D33-8	1,422	D33-8	1,422.9	
				D33-9	1,376	D33-9	1,376.8	
		DP2	68,208.1	DP2	68,216	DP2	68,208.1	
		DP3	65,953.2	DP3	65,956	DP3	65,953.2	
		계	539,202.3	-	539,211	-	539,202.3	

※ 변경사유 : 마곡 도시개발구역 지적확정측량성과 검사결과(면적오차 정정)반영

구분		가구번호	면적(㎡)	필 지				비고
				기 정		변 경		
				위치	면적(㎡)	위치	면적(㎡)	
2지구	2공구	D1	15,385	D1-1	1,663	D1-1	1,663	
				D1-2	4,401	D1-2	4,401	
				D1-3	4,503	D1-3	4,503	
				D1-4	4,818	D1-4	4,818	

구분		가구번호	면적(㎡)	필지				비고
				기정		변경		
				위치	면적(㎡)	위치	면적(㎡)	
		D2	11,868	D2-1	3,010	D2-1	3,010	
				D2-2	2,924	D2-2	2,924	
				D2-3	3,010	D2-3	3,010	
				D2-4	2,924	D2-4	2,924	
		D6	13,005	D6-1	5,321	D6-1	5,321	
				D6-2	5,638	D6-2	5,638	
				D6-3	2,046	D6-3	2,046	
		D13	15,018	D13-1	6,514	D13-1	6,514	
				D13-2	8,504	D13-2	8,504	
		D15	9,317	D15-1	2,206	D15-1	2,206	
				D15-2	2,565	D15-2	2,565	
				D15-3	2,083	D15-3	2,083	
				D15-4	2,463	D15-4	2,463	
		D18	21,765	D18-1	2,257	D18-1	2,257	
				D18-2	2,761	D18-2	2,761	
				D18-3	2,933	D18-3	2,933	
				D18-4	2,931	D18-4	2,931	
				D18-5	2,271	D18-5	2,271	
				D18-6	2,797	D18-6	2,797	
				D18-7	2,900	D18-7	2,900	
				D18-8	2,915	D18-8	2,915	
		D29	4,495	D29-2	2,233	D29-2	2,233	
				D29-3	2,262	D29-3	2,262	
		D34	28,933	D34-1	3,508	D34-1	3,508	
				D34-2	3,510	D34-2	3,510	
				D34-3	3,510	D34-3	3,510	
				D34-4	3,378	D34-4	3,378	
				D34-5	3,260	D34-5	3,260	
				D34-6	3,459	D34-6	3,459	
				D34-7	3,948	D34-7	3,948	
				D34-8	4,360	D34-8	4,360	

구분		가구번호	면적(㎡)	필지				비고
				기정		변경		
				위치	면적(㎡)	위치	면적(㎡)	
2지구	2공구	D35	21,147	D35-1	2,684	D35-1	2,684	
				D35-2	2,706	D35-2	2,706	
				D35-3	2,703	D35-3	2,703	
				D35-4	2,643	D35-4	2,643	
				D35-5	2,569	D35-5	2,569	
				D35-6	2,615	D35-6	2,615	
				D35-7	2,618	D35-7	2,618	
				D35-8	2,609	D35-8	2,609	
		D36	20,539	D36-1	3,600	D36-1	3,600	
				D36-2	3,879	D36-2	3,879	
				D36-3	6,665	D36-3	6,665	
				D36-4	6,395	D36-4	6,395	
		D37	14,900	D37-1	5,105	D37-1	5,105	
				D37-2	4,840	D37-2	4,840	
				D37-3	4,955	D37-3	4,955	

구분		가구번호	면적(㎡)	필 지				비고
				기 정		변 경		
				위치	면적(㎡)	위치	면적(㎡)	
		D38	5,884	D38	5,884	D38	5,884	
		D39	4,688	–	–	신설 D39-1	945	
				–	–	신설 D39-2	934	
				–	–	신설 D39-3	934	
				–	–	신설 D39-4	934	
				–	–	신설 D39-5	941	
		D40	3,101	–	–	신설 D40-1	767	
				–	–	신설 D40-2	776	
				–	–	신설 D40-3	776	
				–	–	신설 D40-4	782	
		DP4	–	DP4-1	1,402	폐지 DP4-1	–	
				DP4-2	1,403	폐지 DP4-2	–	
				DP4-3	1,404	폐지 DP4-3	–	
				DP4-4	1,370	폐지 DP4-4	–	
				DP4-5	1,370	폐지 DP4-5	–	
				DP4-6	1,369	폐지 DP4-6	–	
		계	190,045	–	190,574	–	190,045	
3지구		–	–	–	–	–	–	

※ 산업시설용지(연DP3)내 일부는 입체도시계획시설 결정을 통하여 지상부 연결녹지(6-1, 6-2)로 결정 (각각 299㎡ 합계 면적 : 598㎡)

※ 산업시설용지(산D22)내 일부는 입체도시계획시설 결정을 통하여 지상부 연결녹지(17-1)로 결정(150㎡)

※ 산업시설용지(산D25)내 일부는 입체도시계획시설 결정을 통하여 지상부 연결녹지(17-2)로 결정(150㎡)

※ 변경사유 : 산업시설용지(D39, D40) ↔ 지원시설용지(DS11, DS12) 용지교환

※ 변경사유 : 산업시설용지(DP4) ↔ 지원시설용지 (DSP2) 용지교환

② 지원시설용지(변경)

구분		가구번호	면적(㎡)	필 지				비고
				기 정		변 경		
				위치	면적(㎡)	위치	면적(㎡)	
1지구		–	–	–	–	–	–	
2지구	1공구	Ds3	7,322.7	Ds3-1	7,326	Ds3-1	7,322.7	Ds3-1, Ds3-2 합필
		Ds4	6,921.1	Ds4-1	3,419	Ds4-1	3,418.5	
				Ds4-2	3,504	Ds4-2	3,502.6	
		Ds5	4,550.1	Ds5-1	3,384	Ds5-1	3,381.9	Ds5-1, Ds5-2, DS5-3 합필
				Ds5-4	1,169	Ds5-4	1,168.2	
		Ds6	5,507.9	Ds6-1	2,408	Ds6-1	2,405.6	Ds6-1, Ds6-2 합필
				Ds6-3	1,073	Ds6-3	1,071.6	
				Ds6-4	1,012	Ds6-4	1,011.8	
				Ds6-5	1,020	Ds6-5	1,018.9	
		Ds7	949.2	Ds7	949	Ds7	949.2	
		Ds8	1,781.7	Ds8	1,783	Ds8	1,781.7	
		Ds9	1,914.3	Ds9	1,916	Ds9	1,914.3	
		Ds10	2,513.4	Ds10	2,515	Ds10	2,513.4	
		Ds14	6,471.9	Ds14-1	1,852	Ds14-1	1,851.5	Ds14-1, Ds14-2 합필
				Ds14-3	934	Ds14-3	933.7	
				Ds14-4	972	Ds14-4	971.5	
				Ds14-5	968	Ds14-5	968.0	
				Ds14-6	830	Ds14-6	829.4	
				Ds14-7	918	Ds14-7	917.8	

구분		가구번호	면적(㎡)	필 지				비고
				기 정		변 경		
				위치	면적(㎡)	위치	면적(㎡)	
		Ds17	4,034.3	Ds17-1	1,611	Ds17-1	1,610.8	Ds17-1, Ds17-2 합필
				Ds17-3	1,624	Ds17-3	1,624.2	Ds17-3, Ds17-4 합필
				Ds17-5	799	Ds17-5	799.3	
		계	41,966.6	-	41,986	-	41,966.6	

※ 변경사유 : 마곡 도시개발구역 지적확정측량성과 검사결과(면적오차 정정)반영

구분		가구번호	면적(㎡)	필 지				비고
				기정		변경		
				위치	면적(㎡)	위치	면적(㎡)	
2지구	2공구	Ds2	10,439	Ds2-1	1,506	Ds2-1	1,506	
				Ds2-2	1,506	Ds2-2	1,506	
				Ds2-3	1,602	Ds2-3	1,602	
				Ds2-4	1,435	Ds2-4	1,435	
				Ds2-5	1,435	Ds2-5	1,435	
				Ds2-6	1,433	Ds2-6	1,433	
				Ds2-7	1,522	Ds2-7	1,522	
		Ds11	-	Ds11-1	945	폐지 Ds11-1	-	
				Ds11-2	934	폐지 Ds11-2	-	
				Ds11-3	934	폐지 Ds11-3	-	
				Ds11-4	934	폐지 Ds11-4	-	
				Ds11-5	941	폐지 Ds11-5	-	
		Ds12	-	Ds12-1	767	폐지 Ds12-1	-	
				Ds12-2	776	폐지 Ds12-2	-	
				Ds12-3	776	폐지 Ds12-3	-	
				Ds12-4	782	폐지 Ds12-4	-	
		Ds13	3,632	Ds13	3,632	Ds13	3,632	
		Ds15	5,894	Ds15-1	969	Ds15-1	969	
				Ds15-2	984	Ds15-2	984	
				Ds15-3	984	Ds15-3	984	
				Ds15-4	984	Ds15-4	984	
				Ds15-5	985	Ds15-5	985	
				Ds15-6	988	Ds15-6	988	
		Ds16	4,276	Ds16-1	857	Ds16-1	857	
				Ds16-2	858	Ds16-2	858	
				Ds16-3	858	Ds16-3	858	
				Ds16-4	858	Ds16-4	858	
				Ds16-5	845	Ds16-5	845	
		DsP1	7,310	DsP1-1	1,482	DsP1-1	1,482	
				DsP1-2	1,400	DsP1-2	1,400	
				DsP1-3	1,487	DsP1-3	1,487	
				DsP1-4	1,470	DsP1-4	1,470	
				DsP1-5	1,471	DsP1-5	1,471	
		DsP2	8,318	-	-	신설 DSP2-1	1,402	
				-	-	신설 DSP2-2	1,403	
				-	-	신설 DSP2-3	1,404	
				-	-	신설 DSP2-4	1,370	
				-	-	신설 DSP2-5	1,370	
				-	-	신설 DSP2-6	1,369	
		계	39,869	-	39,340	-	39,869	
3지구		-	-	-	-	-	-	

※ 변경사유 : 지원시설용지(Ds11, Ds12) ↔ 산업시설용지(D39, D40) 용지교환

※ 변경사유 : 지원시설용지(DSP2) ↔ 산업시설용지(DP4) 용지교환

③ 주차장(변경없음)

④ 위험물저장 및 처리시설(변경)

구분		가구번호		면적(㎡)	필지			비고
					위치		면적(㎡)	
2지구	1공구	Q1	기정	2,000	기정	Q1	2,000	
		Q2	기정	2,000	기정	Q2	2,000	
			변경	1,998.5	변경	Q2	1,998.5	
		계	기정	4,000	기정	-	4,000	
			변경	3,998.5	변경	-	3,998.5	
	2공구	-		-	-	-	-	

※ 변경사유 : 마곡 도시개발구역 지적확정측량성과 검사결과(면적오차 정정)반영

⑤ 보육시설(변경)

구분		가구번호		면적(㎡)	필지			비고
					위치		면적(㎡)	
2지구	1공구	V1	기정	330	기정	V1	330	
			변경	330.4	변경	V1	330.4	
		V2	기정	330	기정	V2	330	
			변경	330.2	변경	V2	330.2	
		V3	기정	330	기정	V3	330	
			변경	331.0	변경	V3	331.0	
		계	기정	990	기정	-	990	
			변경	991.6	변경	-	991.6	
	2공구	-		-	-	-	-	

※ 변경사유 : 마곡 도시개발구역 지적확정측량성과 검사결과(면적오차 정정)반영

<2> 건축물 용도·건폐율·용적률·높이·배치·형태·색채·건축선에 관한 도시관리계획 결정(변경) 조서

<가> 본 고시 조서 중 『2. 마곡 도시개발사업 실시계획변경인가, 아. 도시관리계획(지구단위계획을 포함한다)의 결정내용, 5) 획지 및 건축물에 관한 도시관리계획 결정(변경)조서, 나) 건축물 용도·건폐율·용적률·높이·배치·형태·색채·건축선에 관한 도시관리계획 결정조서」에 따른다.

3) 「수도법」 제17조와 제49조에 따른 수도사업의 인가, 같은 법 제52조와 제54조에 따른 전용상수도설치의 인가

4) 「하수도법」 제16조에 따른 공공하수도 공사시행의 허가

5) 「도로법」 제34조에 따른 도로공사 시행의 허가, 같은 법 제38조에 따른 도로점용의 허가

6) 「농지법」 제34조에 따른 농지전용의 허가 또는 협의, 같은 법 제35조에 따른 농지의 전용신고, 같은 법 제36조에 따른 농지의 타용도 일시사용허가·협의 및 같은 법 제40조에 따른 용도변경의 승인

7) 「국유재산법」 제30조에 따른 사용허가


위 치 도


김포시
고양시
자유로
경인북로
개화산
올림픽대로
폐전부지
궁산
방화뉴타운
사업지구
사업대상지
김포공항
남북순환로
발산택지
개발지구
1.5Km
우장산
3.0Km
수명산
4.5Km
등촌동
신정동
부천


항 공 사 진




토 지 이 용 계 획 도 (기정)

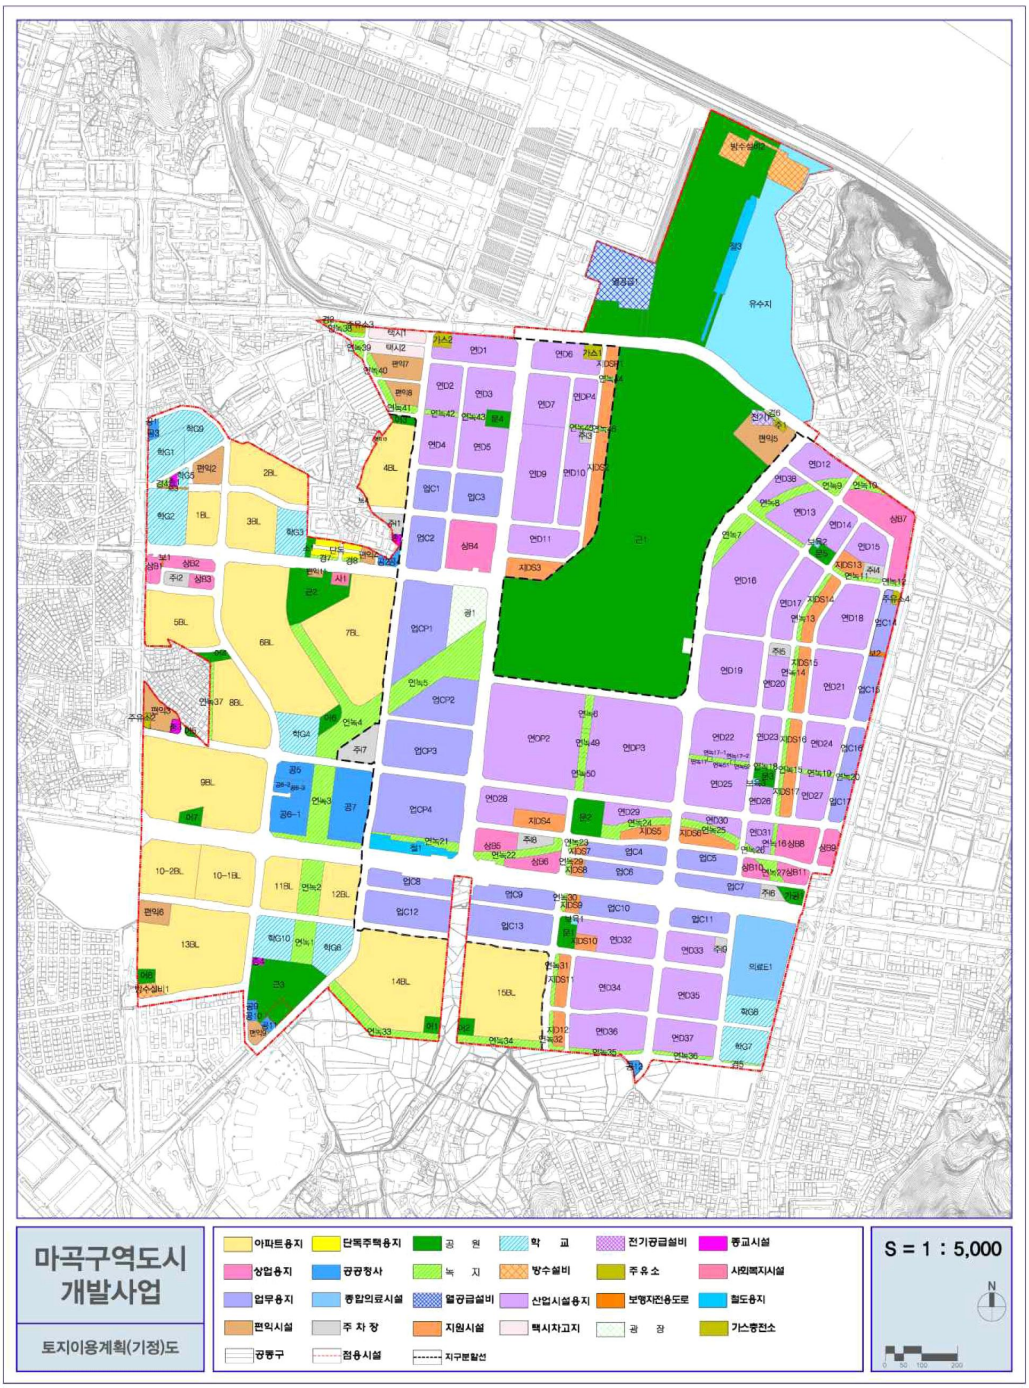
마곡구역도시
개발사업
토지이용계획(기정)도
아파트용지
단독주택용지
공 원
학 교
전기공급설비
종교시설
상업용지
공공청사
녹 지
방수설비
주유소
사회복지시설
업무용지
종합의료시설
열공급설비
산업시설용지
보행자전용도로
철도용지
편익시설
주 차 장
지원시설
택시차고지
광 장
가스충전소
공공구
점용시설
지구분할선
S = 1 : 5,000
N


토 지 이 용 계 획 도 (변경)

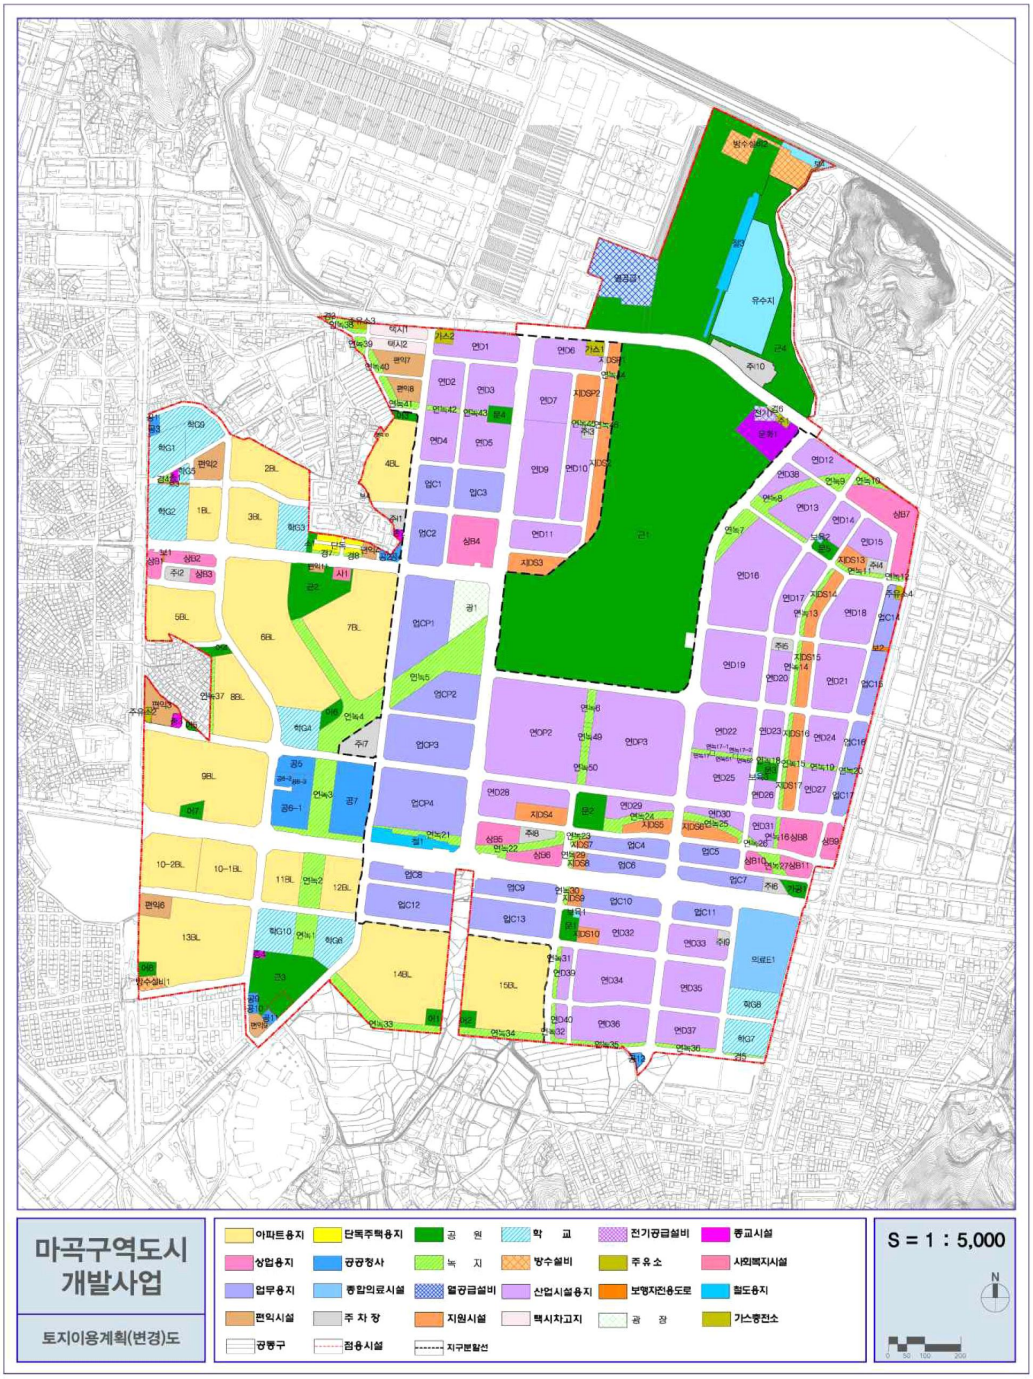
마곡구역도시
개발사업
토지이용계획(변경)도
아파트용지
단독주택용지
공 원
학 교
전기공급설비
종교시설
상업용지
공공청사
녹 지
방수설비
주유소
사회복지시설
업무용지
종합의료시설
열공급설비
산업시설용지
보행자전용도로
철도용지
편익시설
주 차 장
지원시설
택시차고지
공 장
가스충전소
공공용구
접용시설
지구분할선
S = 1 : 5,000
N


용 도 지 역·지 구 결 정 도 (기정)

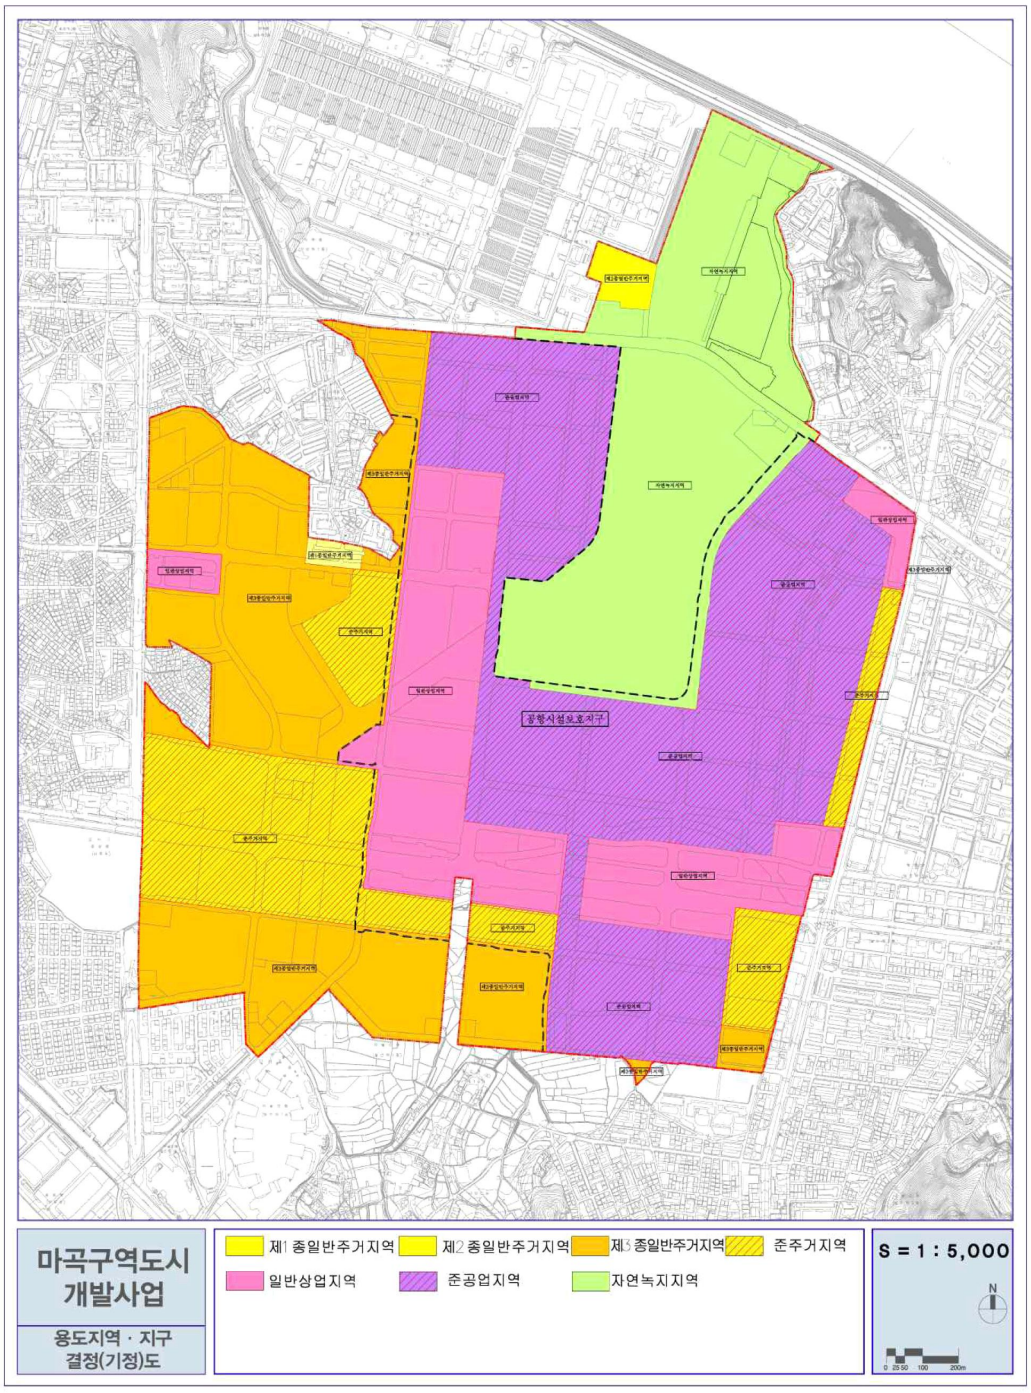


용 도 지 역·지 구 결 정 도 (변경)

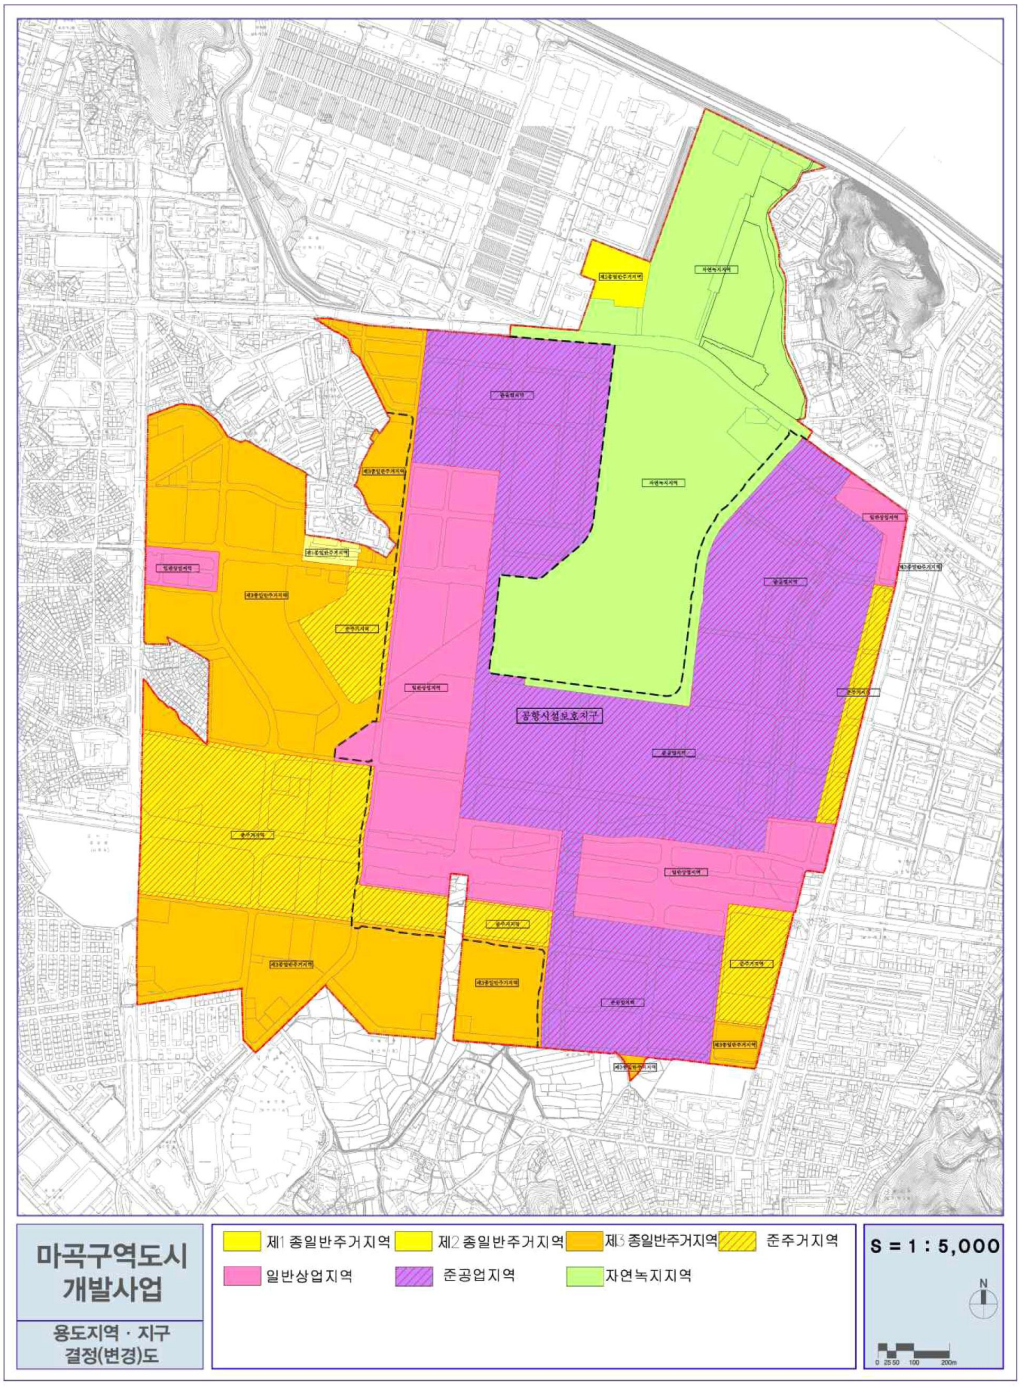


가구 및 획지의 규모와 조성에 관한 결정도(기정)

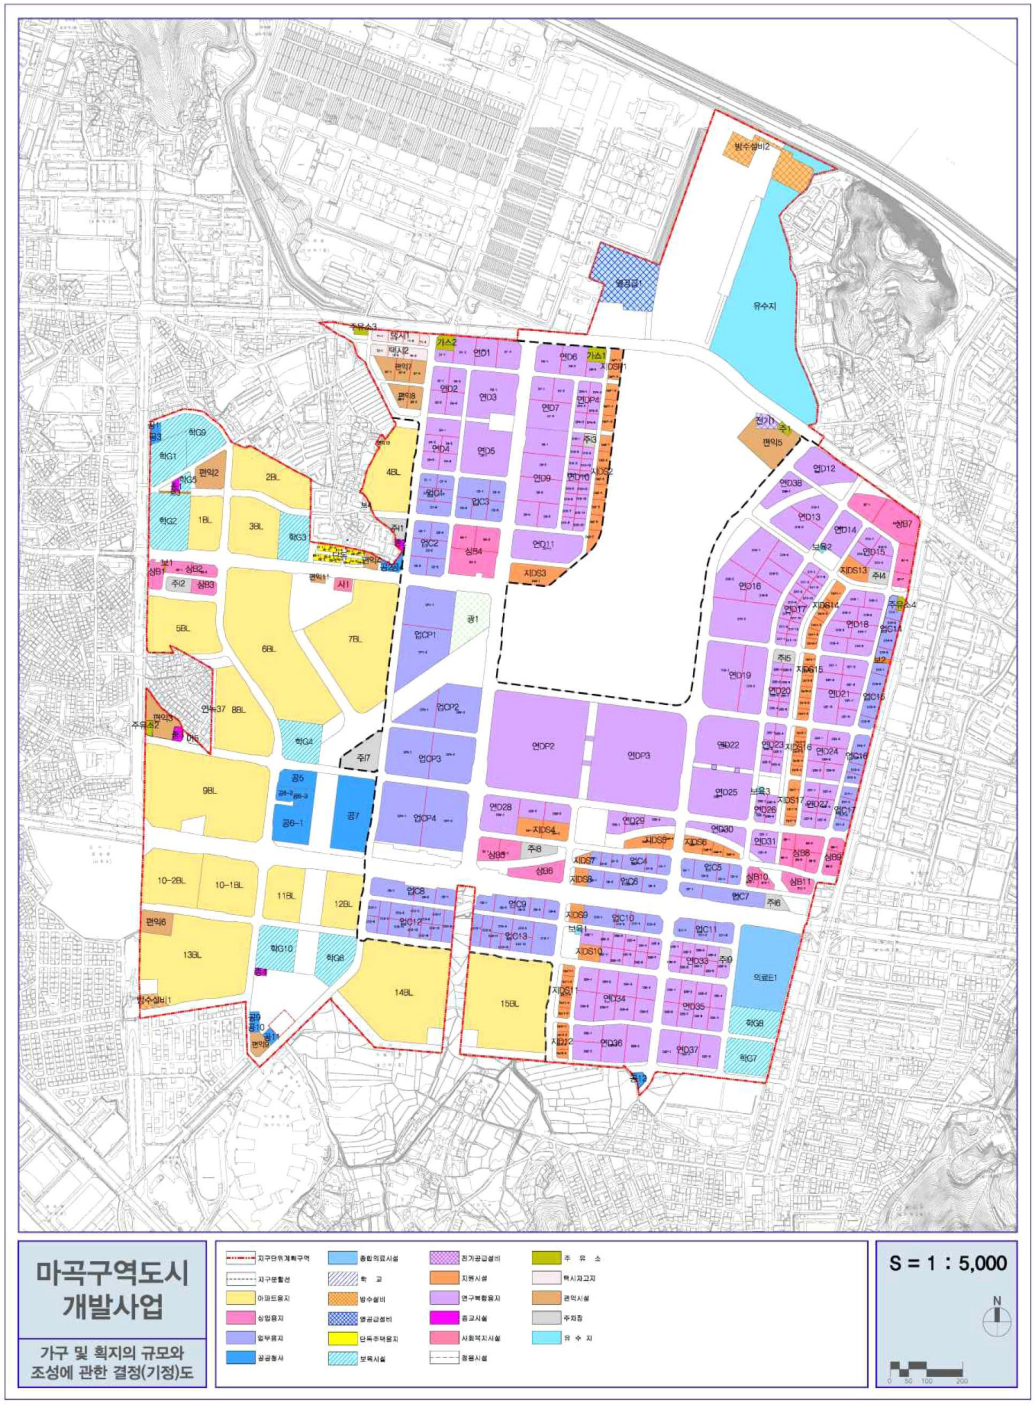



가구 및 획지의 규모와 조성에 관한 결정도(변경)

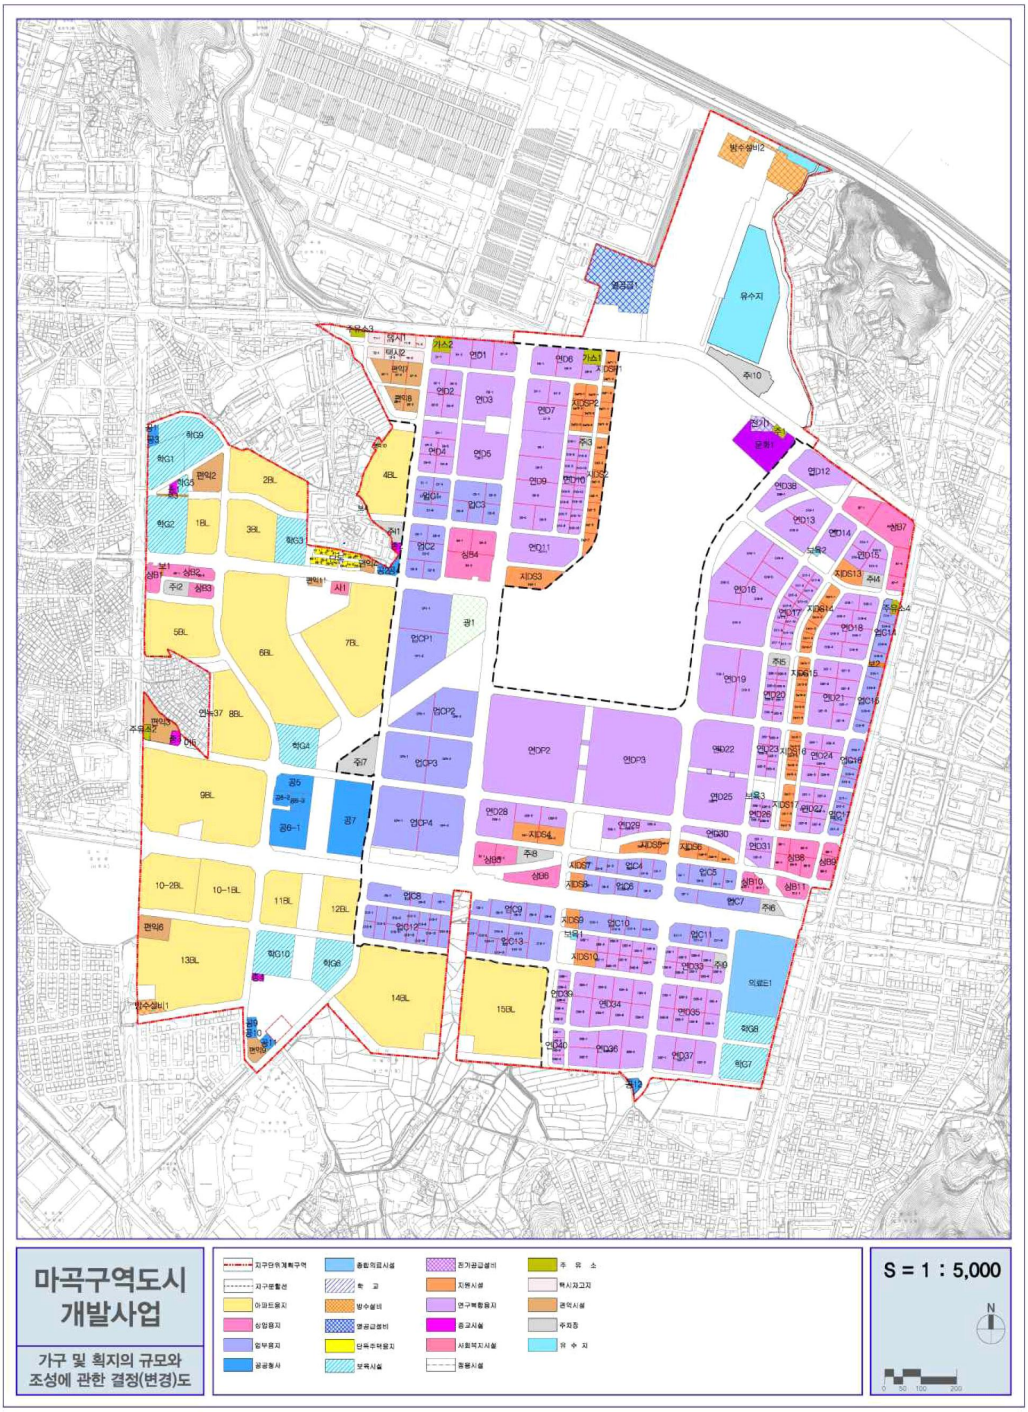


건축물 및 기타사항에 관한 결정도 (기정)

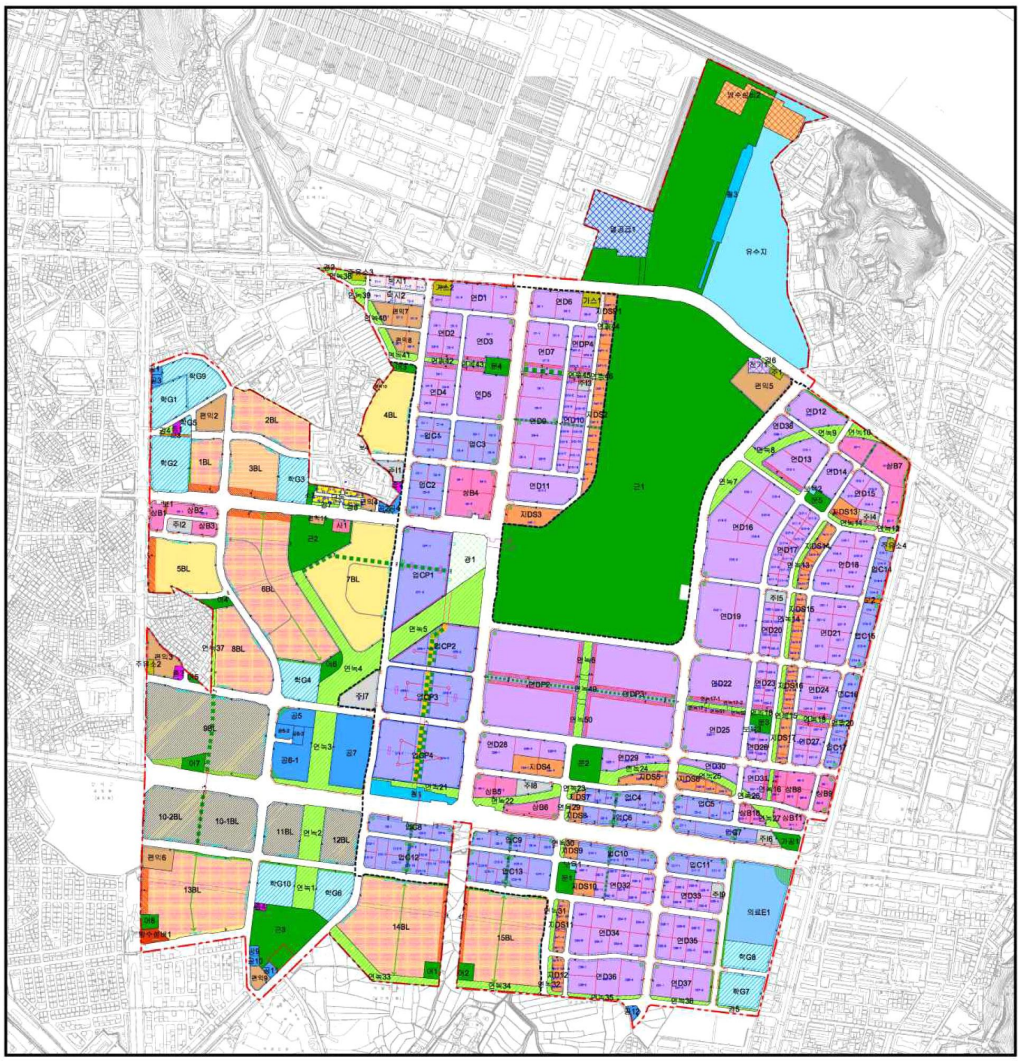


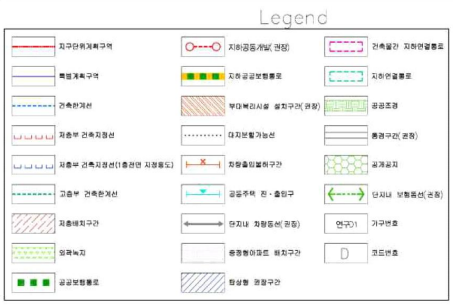


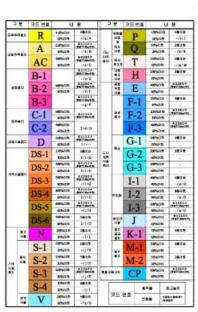

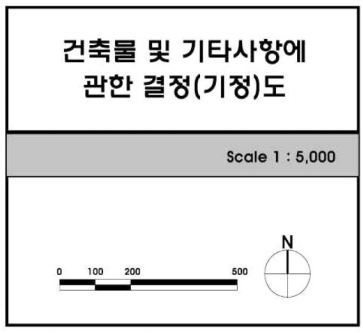


건축물 및 기타사항에 관한 결정도 (변경)

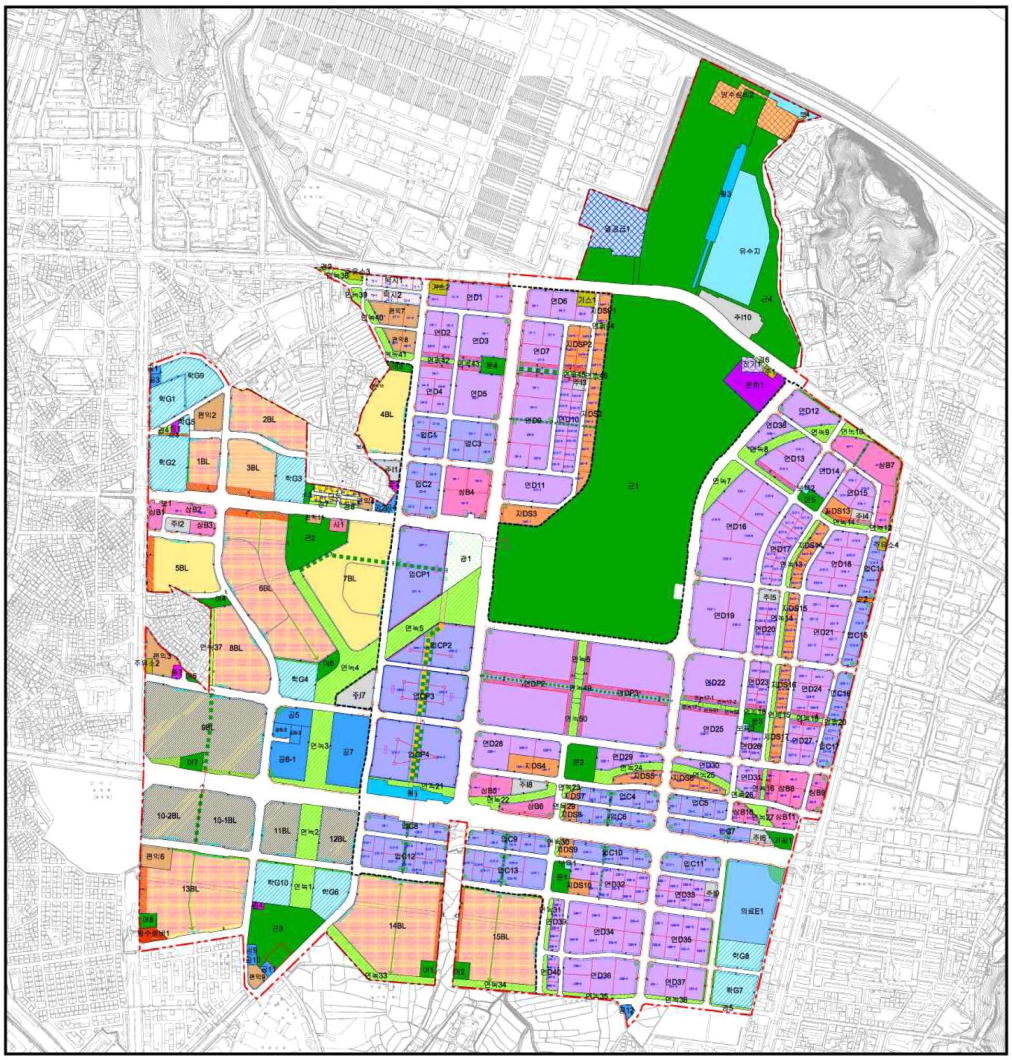


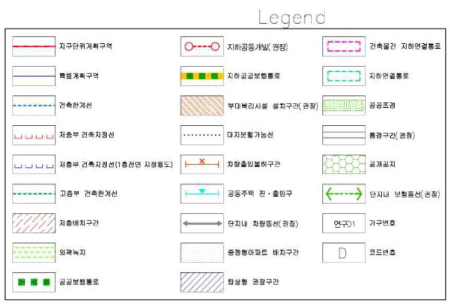




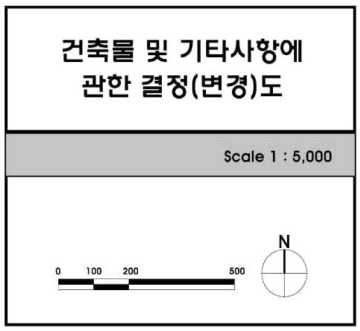


도 시 계 획 시 설 결 정 도 (기정)

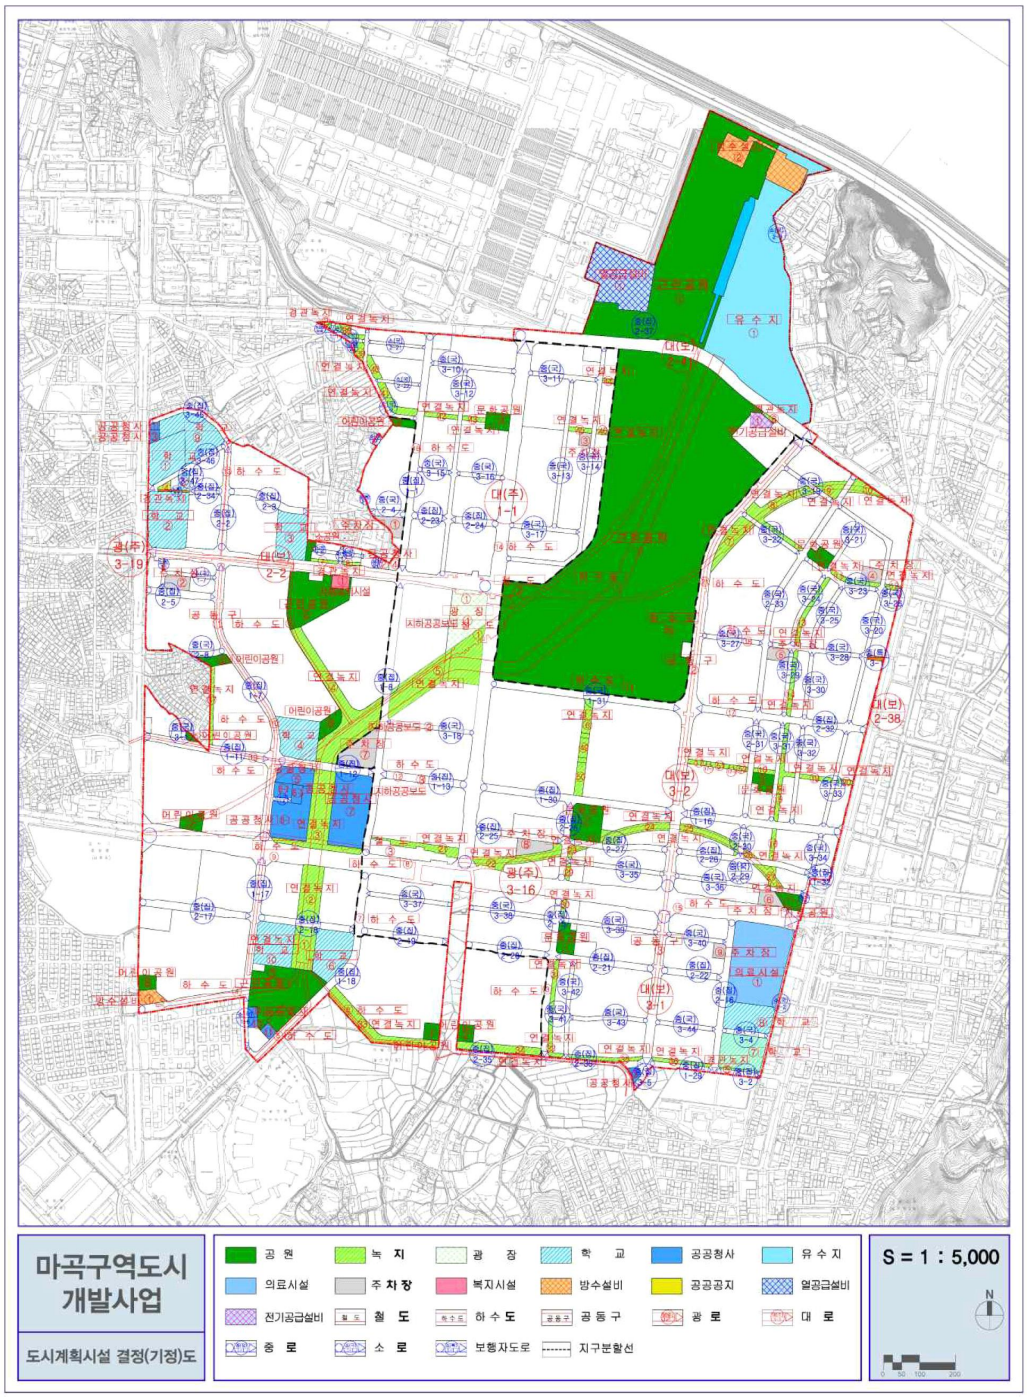


도 시 계 획 시 설 결 정 도 (변경)

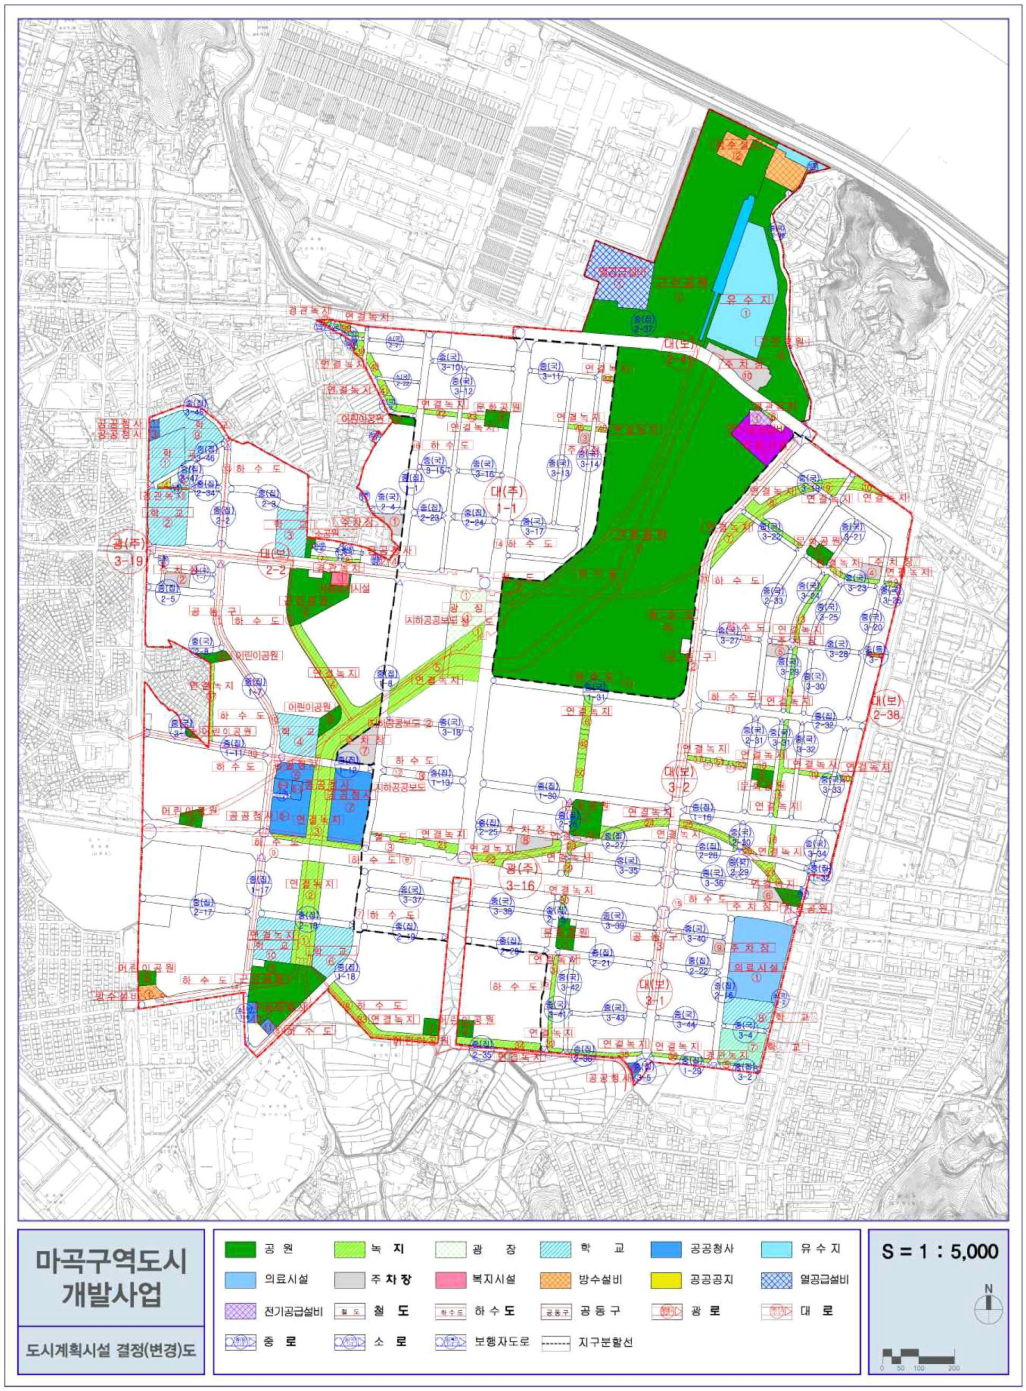


산 업 단 지 토 지 이 용 계 획 도(기정)

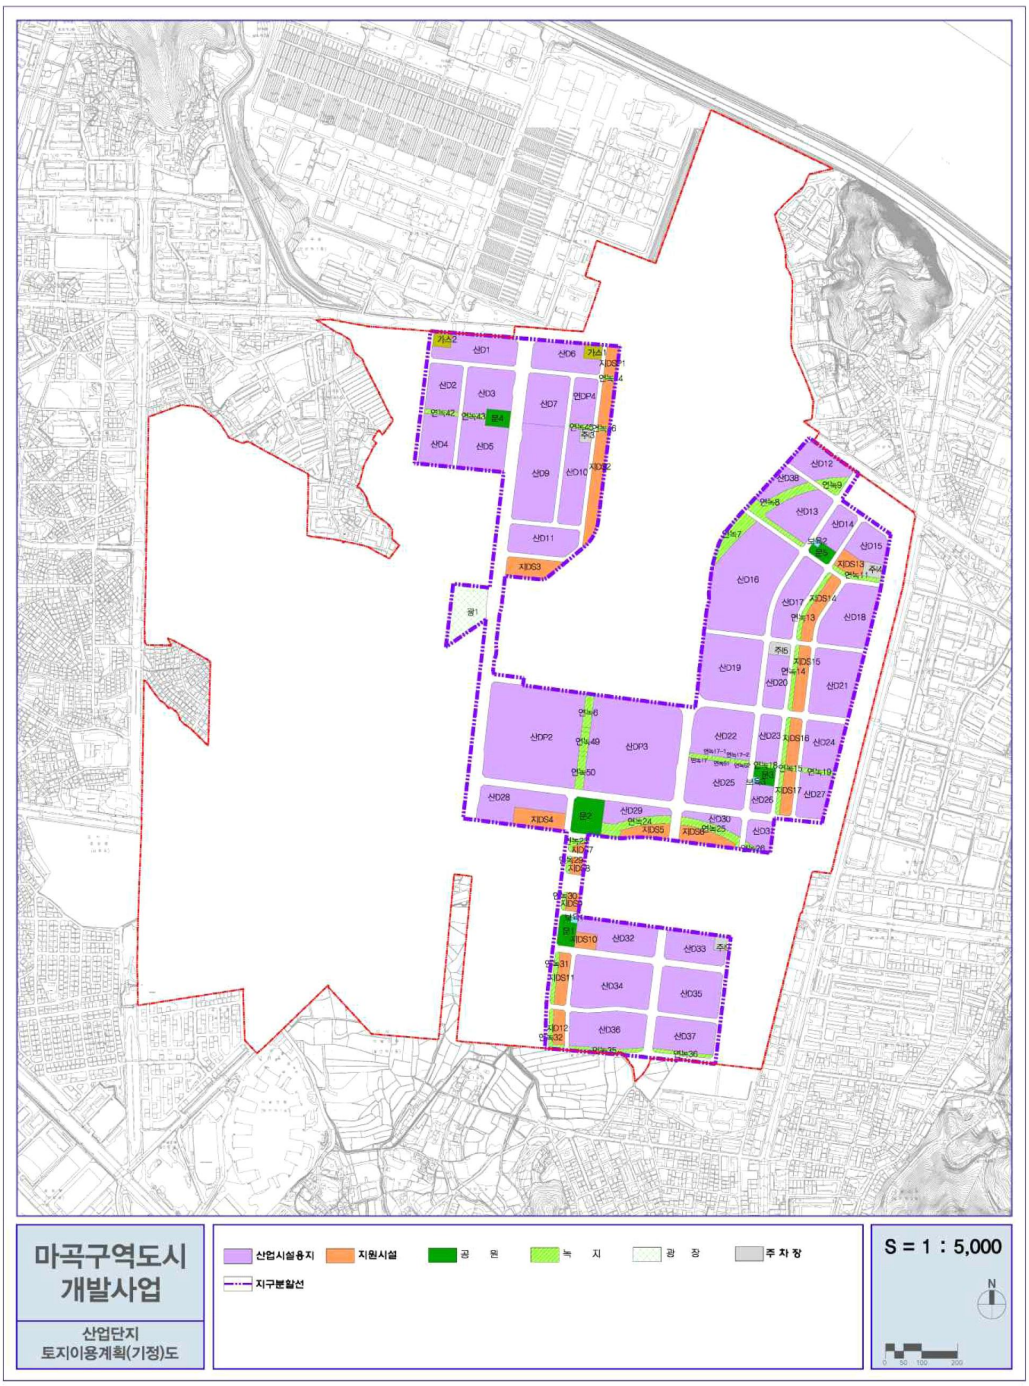


산 업 단 지 토 지 이 용 계 획 도(변경)

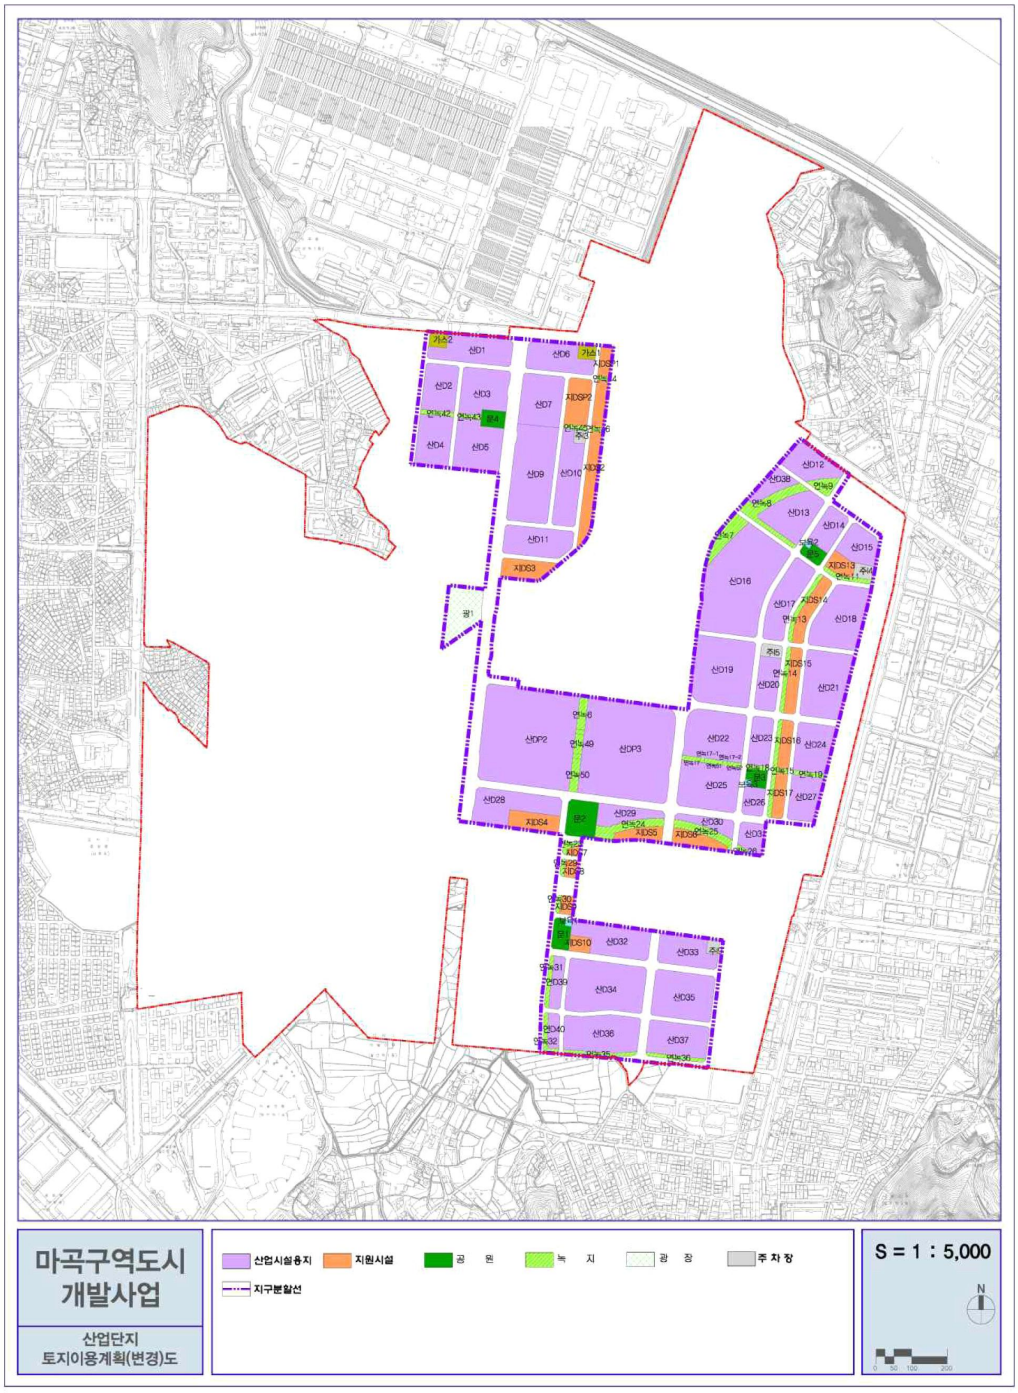


산 업 단 지 용 도 지 역·지 구 결 정 도 (기정)

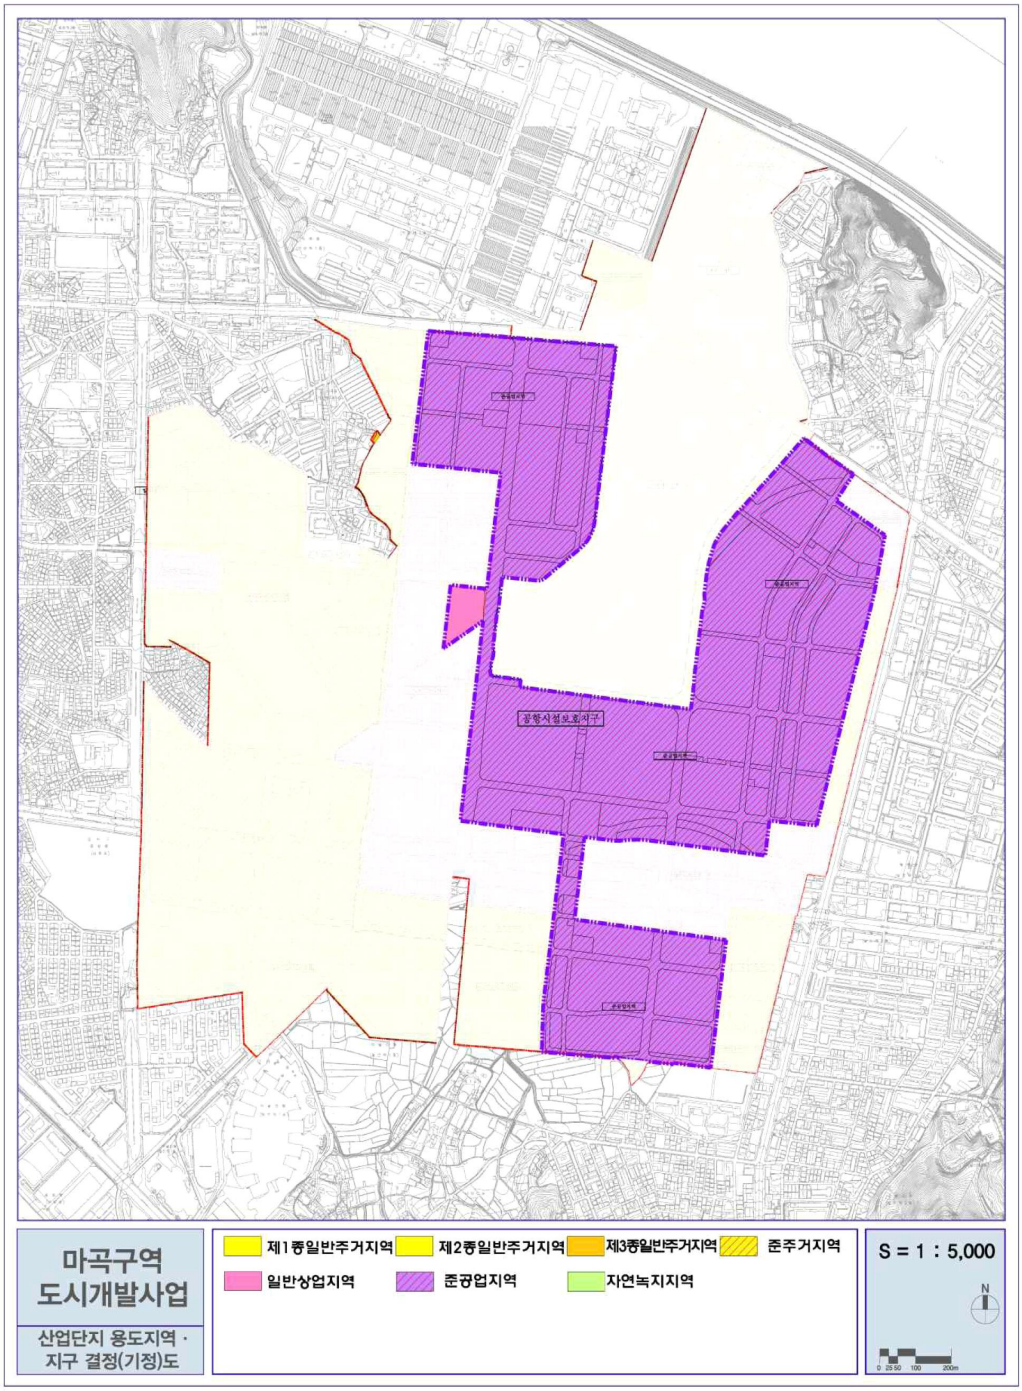


산 업 단 지 용 도 지 역·지 구 결 정 도 (변경)

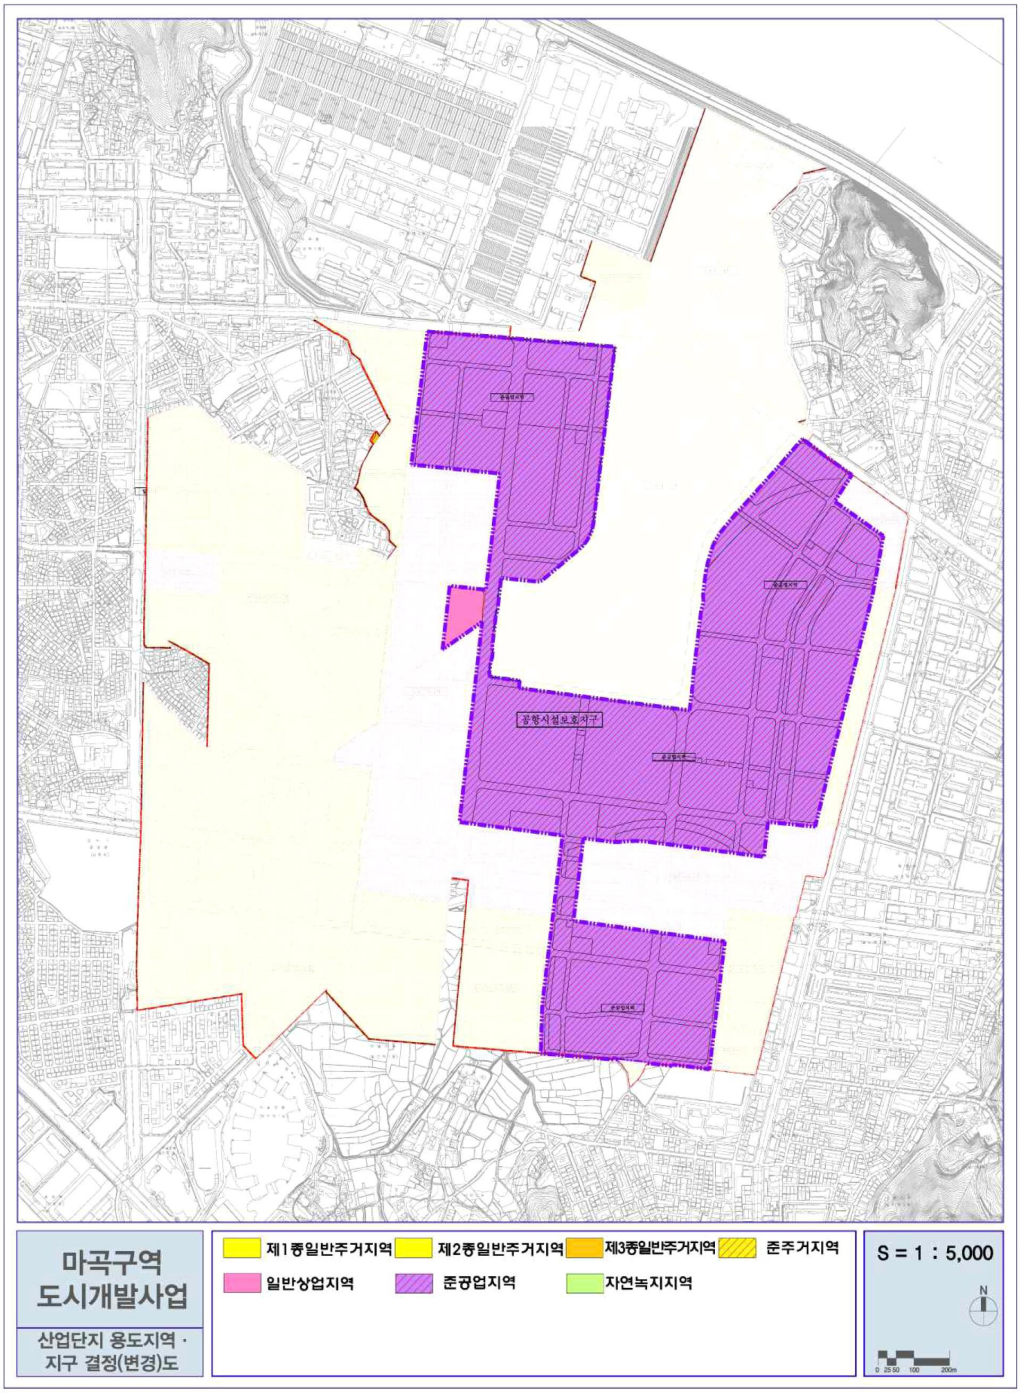


산 업 단 지 도 시 계 획 시 설 결 정 도(기정)

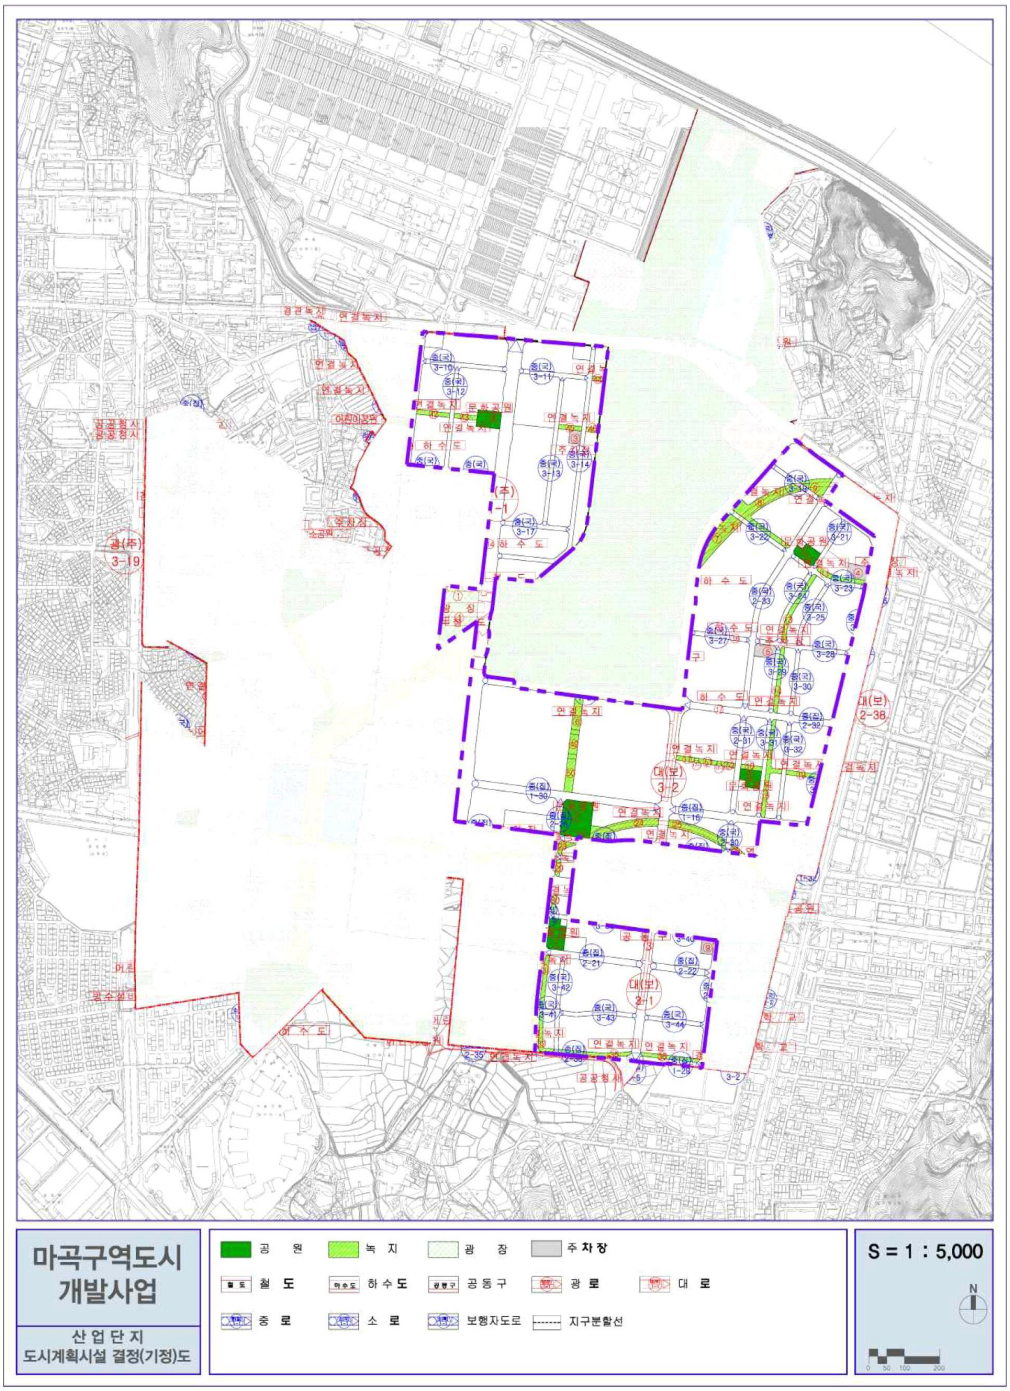


산 업 단 지 도 시 계 획 시 설 결 정 도(변경)

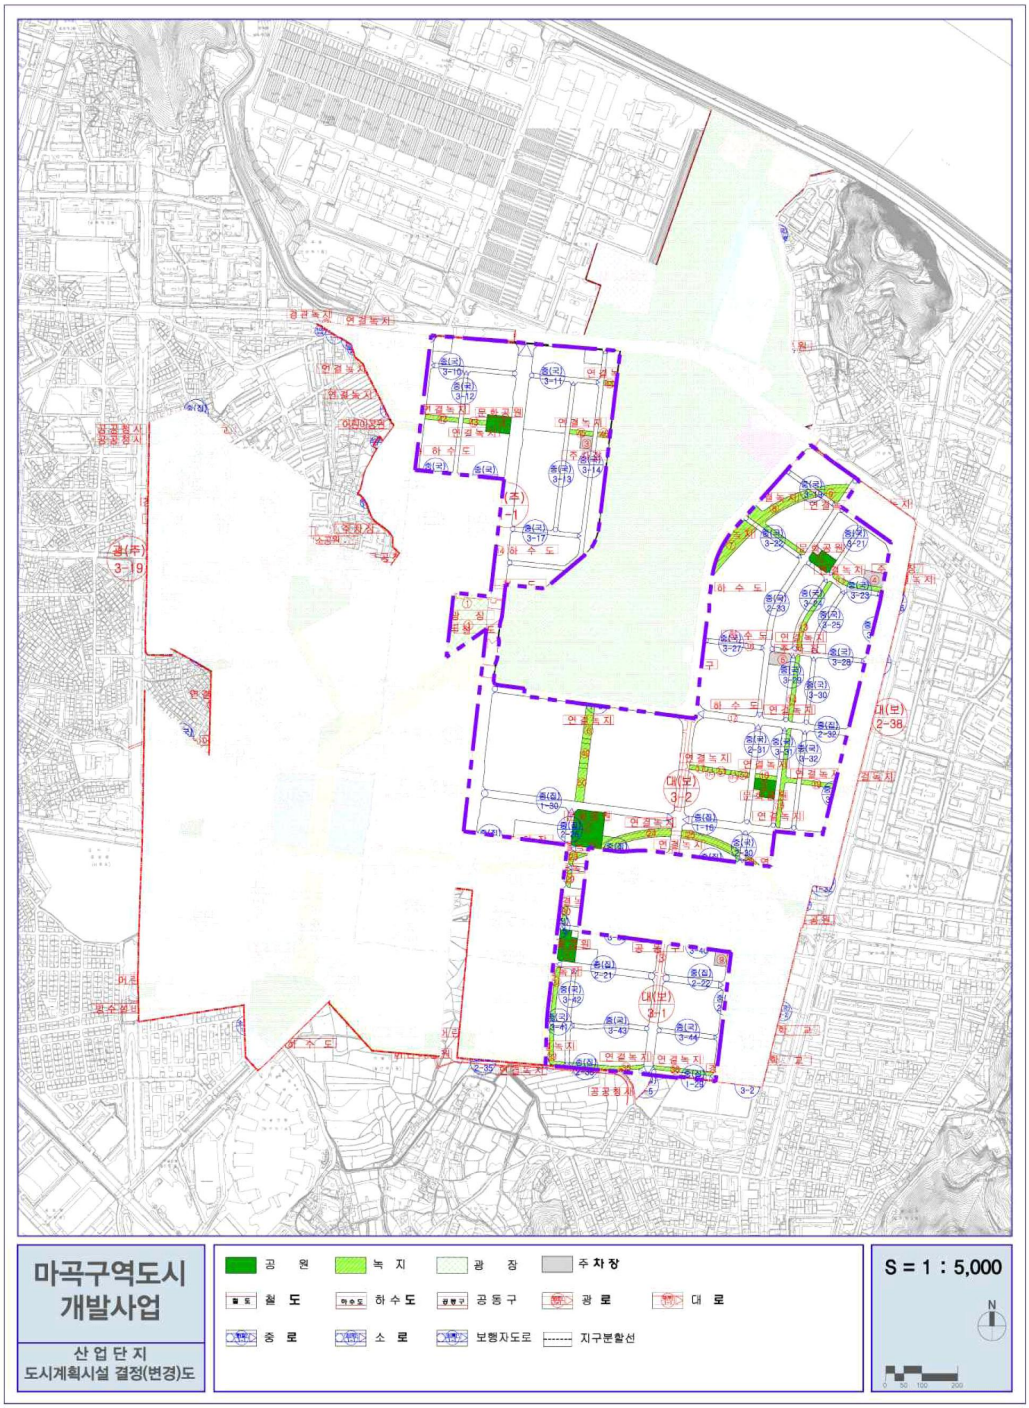

지 구 분 할 도(기정)

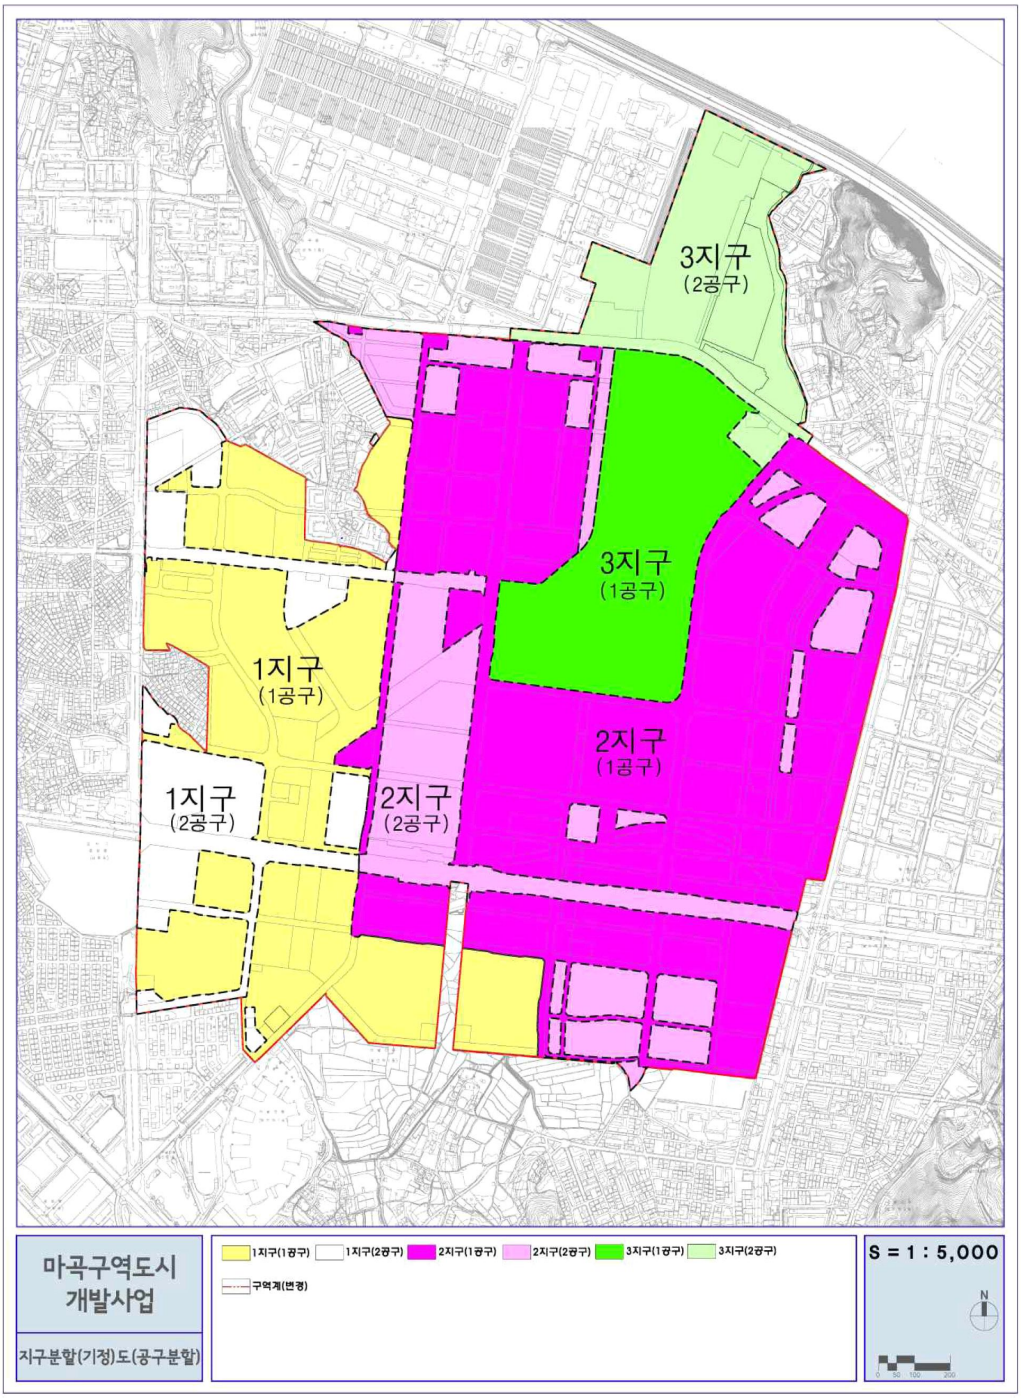
3지구
(2공구)
3지구
(1공구)
1지구
(1공구)
2지구
(1공구)
1지구
(2공구)
2지구
(2공구)
마곡구역도시
개발사업
지구분할(기정)도(공구분할)
1지구(1공구)
1지구(2공구)
2지구(1공구)
2지구(2공구)
3지구(1공구)
3지구(2공구)
구역계(변경)
S = 1 : 5,000
N

지 구 분 할 도(변경)

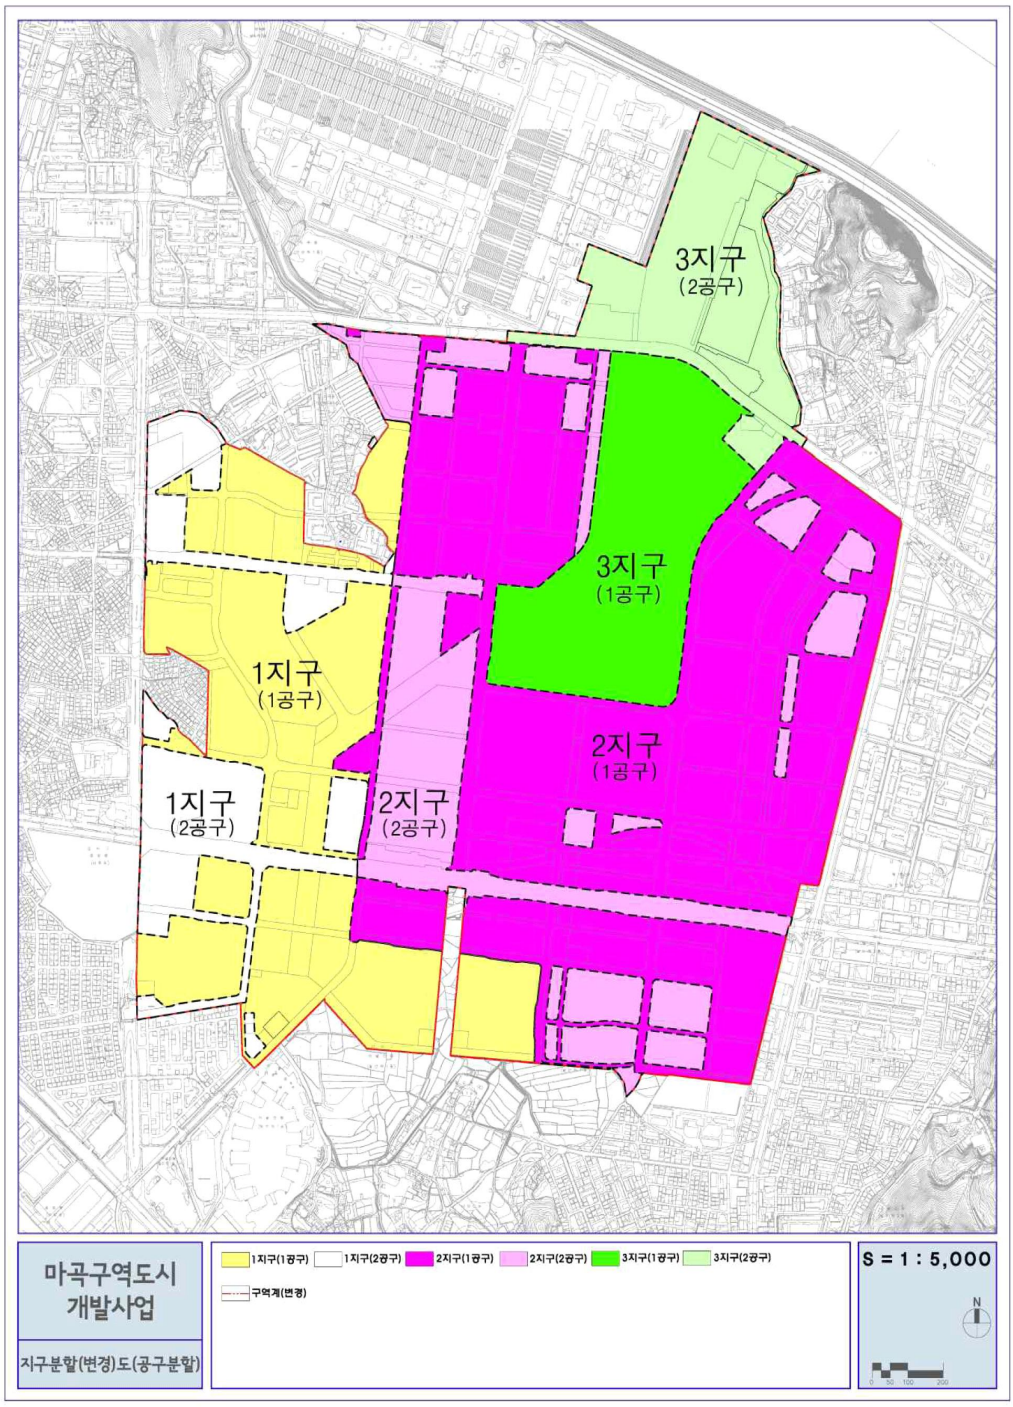
3지구
(2공구)
3지구
(1공구)
1지구
(1공구)
2지구
(1공구)
1지구
(2공구)
2지구
(2공구)
마곡구역도시
개발사업
지구분할(변경)도(공구분할)
1지구(1공구)
1지구(2공구)
2지구(1공구)
2지구(2공구)
3지구(1공구)
3지구(2공구)
구역계(변경)
S = 1 : 5,000
N

◈ 서울특별시고시 제2019-378호

영등포구 남성아파트 재건축 도시·주거환경정비기본계획 (경미한)변경, 정비구역·정비계획 (경미한)변경 및 지형도면 고시

서울특별시고시 제2006-95(2006.03.23.)호로 재건축정비예정구역으로 지정되고, 제2013-285호(2013.09.05.)로 재건축정비구역 지정된 영등포구 문래동2가 35번지 남성아파트에 대하여 「도시 및 주거환경정비법 제7조 및 제16조 규정에 의거 기본계획 (경미한) 변경 및 정비구역, 정비계획 (경미한)변경 결정하고 「토지이용규제 기본법」 제8조의 규정에 따라 지형도면을 고시합니다.

2019년 11월 21일
서 울 특 별 시 장

1. 서울특별시 도시·주거환경정비기본계획(재건축사업부문) 변경조서

구분	구역 번호	동명	지번	면적 (ha)	계획 용적률	건폐율	층수	추진 단계	주택 유형	비고
기정	5	문래동2가	35	1.7	210	60	-	2	공동	준공업지역
변경	5	문래동2가	35	1.5	210	60	-	2	공동	준공업지역 (상가동 제척, 감) 1,478.0㎡(8.6%))

※ 기본계획의 경미한 변경사항 (도시 및 주거환경정비법 시행령 제6조4항) : 예정구역면적 20% 이내 증감

2. 정비구역 지정(변경)

가. 정비구역(지구단위계획구역) 지정 (변경)조서

구분	정비사업 명칭	위 치	면적(㎡)	비고
기정	남성아파트 재건축사업	문래동2가 35번지	17,147.1	
변경	남성아파트 재건축사업	문래동2가 35번지	15,669.1	상가동 제척

※ 정비계획 및 정비구역은 「도시 및 주거환경정비법」 제17조제1항에 따라 지구단위계획 및 지구단위계획구역과 동일한 효력을 가지며(도시·주거환경 정비계획 수립지침 1-3-3), 같은 법 제84조에 따라 정비사업 준공 후 위 지역을 영등포구청장이 지구단위계획으로 관리

나. 정비계획

1) 토지이용계획(변경)

구 분	명 칭	면 적(㎡)			비율(%)	비고
		기 정	변 경	변경후		
합 계		17,147.1	감) 1,478.0	15,669.1	100.0	
정비기반 시설 등	소 계	1,712.8	-	1,712.8	10.9	
	소 공 원	1,281.7	-	1,281.7	8.2	기부채납
	공 공 공 지	431.1	-	431.1	2.8	기부채납
택 지 (획 지)	소 계	15,434.3	감) 1,478.0	13,956.3	89.1	상가동 제척 (1,478.0㎡)
	택지1	15,434.3	감) 1,478.0	13,956.3	89.1	공동주택 및 부대복리시설

2) 용도지역 결정(변경) 조서

구 분	면 적 (㎡)			구성비 (%)	비고
	기 정	증·감	변 경		
계	17,147.1	감) 1,478.0	15,669.1	100.0	
준공업지역	17,147.1	감) 1,478.0	15,669.1	100.0	

2-1) 용도지역 결정(변경) 사유서

도면표시번호	면 적 (㎡)		면 적(㎡)	결정(변경)사유
	기 정	변 경		
-	17,147.1	15,669.1	15,669.1	• 단지 내 상가 구역제척에 따른 용도지역 면적 감소

3) 정비기반시설 설치계획 (변경없음)

① 공원 결정조서(변경없음)

구분	도면표시 번호	시설의 종류		위 치	면적(㎡)			비고
		명칭	세분류		기정	증(감)	변경	
기정	-	공원	소공원	문래동2가 35번지	1,281.7	-	1,281.7	

② 공공공지 결정조서(변경없음)

구분	시설명	위 치	면 적 (㎡)			최초 결정일	비고
			기정	변경	변경후		
기정	공공공지	문래동2가 35번지	431.1	-	431.1	-	

※ 상기 면적은 추후 측량결과에 따라 변경될 수 있음

4) 공동이용시설 설치계획(변경)

구 분	시설의 종류	위 치	면 적(㎡)			비 고
			기 정	변 경	변경후	
합계			4,524.80	감) 2,524.36	2,000.43	
공동이용시설	광장 및 휴게시설	택지1	1,380.00	감) 1,380.00	-	
	관리사무소		80.00	증) 71.36	151.36	
	경 로 당		120.00	증) 74.39	194.39	
	어린이놀이터		730.00	감) 430.00	300.00	
	주민공동시설		150.00	감) 150.00	-	
	주민운동시설		344.80	증) 380.20	725.00 (실내 : 559.54 실외 : 165.46)	
	보육시설		60.00	증) 138.72	198.72	
	문 고		60.00	증) 50.17	110.17	
	근린생활시설		1,600.00	감) 1,279.20	320.80	

※ 「주택건설기준 등에 관한 규정」에 따라 적합하게 설치하고,「건축법」등 관련법령 기준 적용

5) 지구단위계획의 내용에 관한 사항(변경없음)

① 건축물 배치 등에 관한 결정조서(변경없음)

구 분		계획내용		비고
건축선 (건축한계선)	기정	○ 북측 경인로77길(15m)변 : 3m ○ 서측 도림로141길(20m)변 : 3m ○ 남측 경인로71길(15m)변 : 3m ○ 동측 경인로75길(6m)변 : 3m	- 건축선 후퇴에 따른 전면공지에는 통행에 지장을 주는 일체의 시설물 설치금지	도면 참조

6) 건축물의 정비·개량 및 건축시설계획

① 기존건축물의 정비·개량에 관한 계획(변경)

결정 구분	구 역		위 치	정 비 개 량 계 획 (동)					비고
	명 칭	면 적 (㎡)		계	존치	개수	철거후 신축	철거 이주	
기정	남성아파트재건축	17,147.1	문래동2가 35번지	3	-	-	3	-	
변경	남성아파트재건축	15,669.1	문래동2가 35번지	2	-	-	2	-	구역내 상가 제척

② 건축시설계획(변경)

구 역 구 분			가구 또는 획지 구분		위 치	주 된 용 도	건폐율 (%)	용적률(%)		높이(m)/ 최고층수
명칭		면적 (㎡)	명칭	면적 (㎡)				정비계획	예정법적 상한	
기정	남성아파트 재건축	17,147.1	택지1	15,434.3	문래동2가 35번지	공동주택 및 부대복리시설	25% 이하	250% 이하	299.64% 이하	80m /28층
변경	남성아파트 재건축	15,669.1	택지1	13,956.3	문래동2가 35번지	공동주택 및 부대복리시설	25% 이하	250% 이하	299.15% 이하	80m /28층

주택의 규모 및 규모별 건설 비율	○ 건립규모 및 비율					
	구분	세대수(소형임대)		비율(%)		비고
		기정	변경	기정	변경	
	합 계	505 (54)	488 (54)	100.0	100.0	
	60㎡이하	247 (54)	331 (54)	46.1	46.1	
	60㎡~85㎡이하	258	157	53.9	53.9	
	85㎡초과	–	–	–	–	
	– 85㎡이하 규모의 주택이 전체 연면적에서 차지하는 비율 60%이상 확보					
심의완화 사항	○ 용적률 완화(도시 및 주거환경정비법 제54조) – 예정법적상한용적률 : 299.64% –> 299.15% 감) 0.49%					
건축물의 건축선에 관한 계획	○ 북측 경인로77길(15m)변 : 3m ○ 서측 도림로141길(20m)변 : 3m ○ 남측 경인로71길(15m)변 : 3m ○ 동측 경인로75길(6m)변 : 3m – 건축선 후퇴에 따른 전면공지에는 통행에 지장을 주는 일체의 시설물 설치금지					

■ 개발가능(상한) 용적률 산정(변경)

■기정

구 분	정비구역	택지1	공공시설제공면적		
			소계	정비기반시설 등	건축물기부채납 환산부지
면적(㎡)	17,147.1	15,434.3	1,712.8	1,712.8	–
기준용적률	■ 도시 · 주거환경정비기본계획의 기준용적률 210%				
허용용적률	■ 계획용적률 + 인센티브로 제공되는 용적률 = 210% + 10% = 220% ■ 인센티브로 제공되는 용적률 • 친환경/신재생에너지(5%이하), 우수디자인 (5%)				
공공시설 제공면적 (순부담)	■ 1,712.8㎡ (공원, 공공공지)				
개발가능(상한) 용적률	■ 개발가능용적률 : 허용용적률+기준용적률×1.3a = 220%+210%×1.3×0.11097 = 250.3% • a = 공공시설부지 제공면적 / 공공시설제공후 부지면적 = 1,712.8㎡ / 15,434.3㎡ = 0.11097 ■ 정비계획용적률 = 250.0% 이하				

■변경

구 분	정비구역	택지1	공공시설제공면적		
			소계	정비기반시설 등	건축물기부채납 환산부지
면적(㎡)	15,699.1	13,956.3	1,712.8	1,712.8	–
기준용적률	■ 도시 · 주거환경정비기본계획의 기준용적률 210%				
허용용적률	■ 계획용적률 + 인센티브로 제공되는 용적률 = 210% + 10% = 220% ■ 인센티브로 제공되는 용적률 • 친환경/신재생에너지(5%이하), 우수디자인 (5%)				
공공시설 제공면적 (순부담)	■ 1,712.8㎡ (공원, 공공공지)				
개발가능(상한) 용적률	■ 개발가능용적률 : 허용용적률+기준용적률×1.3a = 220%+210%×1.3×0.12273 = 253.3% • a = 공공시설부지 제공면적 / 공공시설제공후 부지면적 = 1,712.8㎡ / 13,956.3㎡ = 0.12273 ■ 정비계획용적률 = 250.0% 이하				

7) 재건축 소형주택 및 소형주택 건설에 관한 계획 (변경)

■기정

구 분		산 정 내 용							비고
기정	용적률 증가분	• 49.64%(299.64% - 250.00%)							
	증가된 용적률의 50%	• 24.82%(49.64% x 0.5)							
	의무 연면적	• 3,830.79㎡이상(15,434.3 x 24.82%)							
	재건축 소형주택 확보계획	건립 위치	부지면적(㎡)	동수	세대수		세대규모(전용)	비고 (연면적)	
		문래동2가 35번지	15,434.3	-	계	54	-	3,845.5	
					39형	26	39.98㎡	1,557.6	
					59형	28	59.90㎡	2,287.9	

■변경

구 분		산 정 내 용							비고
기정	용적률 증가분	• 49.15%(299.15% - 250.00%)							
	증가된 용적률의 50%	• 24.575%(49.64% x 0.5)							
	의무 연면적	• 3,429.76㎡이상(13,956.3 x 24.575%)							
	재건축 소형주택 확보계획	건립 위치	부지면적(㎡)	동수	세대수		세대규모(전용)	비고 (연면적)	
		문래동2가 35번지	13,956.3	-	계	54	-	3,618.2	
					39형	45	39.59㎡	3,002.4	
					48형	9	48.92㎡	615.8	

8) 환경보전 및 재난방지에 관한 계획(변경없음)

구분		계획내용	비고
환경보전		• 기부채납을 통한 소공원 조성 및 단지 내 녹지공간 확보로 동 · 식물의 비오톱 공간 마련 • 환경성 검토를 통한 생태면적률 확보 준수 • 보도 등을 자연상태의 토양으로 유지하거나 투수성 포장재 사용 • 청정연료 사용과 에너지 절약형 단지조성 • 생활폐기물 등의 분리수거 및 재활용으로 청정한 생활공간 조성	
재난방지		• 건축물의 구조내력 및 주요 구조부의 구조, 대지의 안전 등 관련법규에 근거한 종합계획 수립과 건축물 건립 시 소방시설 및 비상구 구비 등 관련 규정 및 법규에 준수하여 종합계획 수립	
	화재	• 건축법의 관련 법규를 준수하여 종합적 방재계획	
	교통	• 재해 시 소방도로로서의 기능수행이 가능하도록 내부동선 체계 구축	
	수해	• 구역주변의 우수관망을 충분히 설치토록 하며, 지구 내부로의 유입을 최소 한으로 억제하도록 하여 홍수, 수몰 등에 대한 방재계획 수립	

9) 정비사업 시행계획(변경)

시행방법	시행예정시기	사업시행예정자	정비사업 시행으로 증가예상 세대수	비고
재건축	구역지정 고시일부터 4년이내	남성아파트 재건축 정비사업조합	기정) 505세대 계획) 488대 감) 17세대	

10) 인구, 세대수 및 주택 규모별 배분계획(변경)

구 분	합 계		전용면적 60㎡이하		전용면적 60㎡초과~85㎡이하		전용면적 85㎡초과		비 고
	기정	변경	기정	변경	기정	변경	기정	변경	
계	505	488	247	331	258	157	-	-	
조합 및 일반분양	451	434	193	277	258	157	-	-	
소형주택	54	54	54	54	-	-	-	-	

11) 가구 및 획지에 관한 계획(변경)

■기정

구분	가구	면 적	획 지		비 고
			위 치	면 적	
합 계		-	-	17,147.1	
1	-	17,147.1	문래동2가 35번지	15,434.3	공동주택
2			문래동2가 35번지	1,281.7	소공원
3			문래동2가 35번지	431.1	공공공지

■변경

구분	가구	면 적	획 지		비 고
			위 치	면 적	
합 계		-	-	15,669.1	
1	-	17,147.1	문래동2가 35번지	13,956.3	공동주택 (상가동 제척)
2			문래동2가 35번지	1,281.7	소공원
3			문래동2가 35번지	431.1	공공공지

※ 도시계획위원회 개최 결과

구분	심의 결과	심의의견	비고
제10차 도시계획위원회 수권 소위원회 (2013.07.16.)	수정 가결	〈소위원회 상정안에 다음의 사항을 추가 반영하여 수정가결〉 ▸ 수정사항 - 공원은 도림천변으로 이동 배치하여 선형(폭원 10m)으로 조성할 것 ▸ 조건사항 - 건축위원회 심의시 다음의 사항을 반영 검토 · 하천·도로변으로 수직벽이 발생하지 않도록 하고, 도림천변에서의 통경축 확보 및 차폐감을 최소화 할 수 있도록 동간 이격거리를 최대한 확보	
제15차 도시계획위원회 자문 (2019.10.02.)	조건부 동의	〈상정안에 다음 사항을 반영하여 조건부동의〉 - 주민공동시설계획 관련 '어린이놀이터' 의 위치는 특정대기 유해물질 공장 50m 반경 이내에 해당하지 않도록 위치를 조정할 것. - 도림천변 통경축에 금회 구역계에서 제척하는 현황 근생시설이 위치하므로 이를 고려하여 향후 건축위원회 심의시 적정성 검토	

3. 관계도면 : 붙임 참조


○ 첨부된 지형도면 등은 측량, 그 밖의 용도로 사용할 수 없으며, 기타 자세한 내용은 열람장소에 비치된 정비계획 변경 및 정비구역 변경지정 도서 참조

4. 열람장소


○ 고시 관련 세부내용에 대하여 시민의 열람편의를 위하여 서울특별시 공동주택과(☎2133-7142) 및 영등포구청 주택과(☎2670-3661)에 관계도서를 비치하고 있습니다.

※ 고시문 및 지형도면은 토지이용규제정보서비스(http://luris.mltm.go.kr)에 게시할 예정이오니 참고하시기 바랍니다.


■ 기본계획(정비예정구역) 결정(기정)도

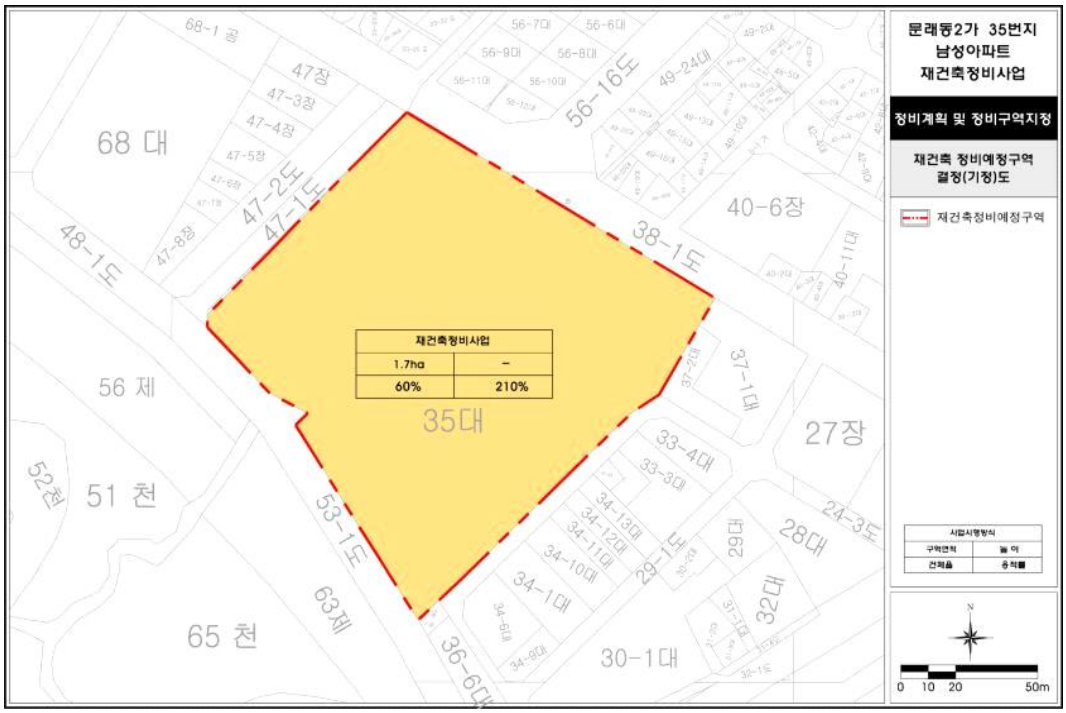


■ 기본계획(정비예정구역) 결정(변경)도

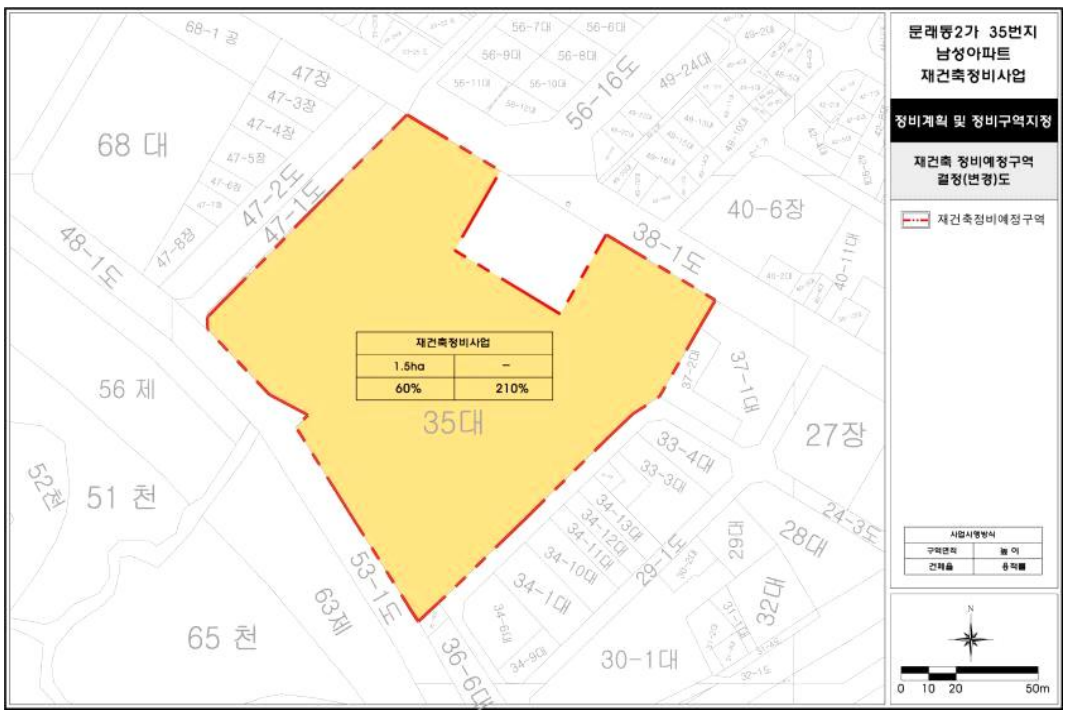

■ 정비구역(지구단위계획구역) 결정(기정)도

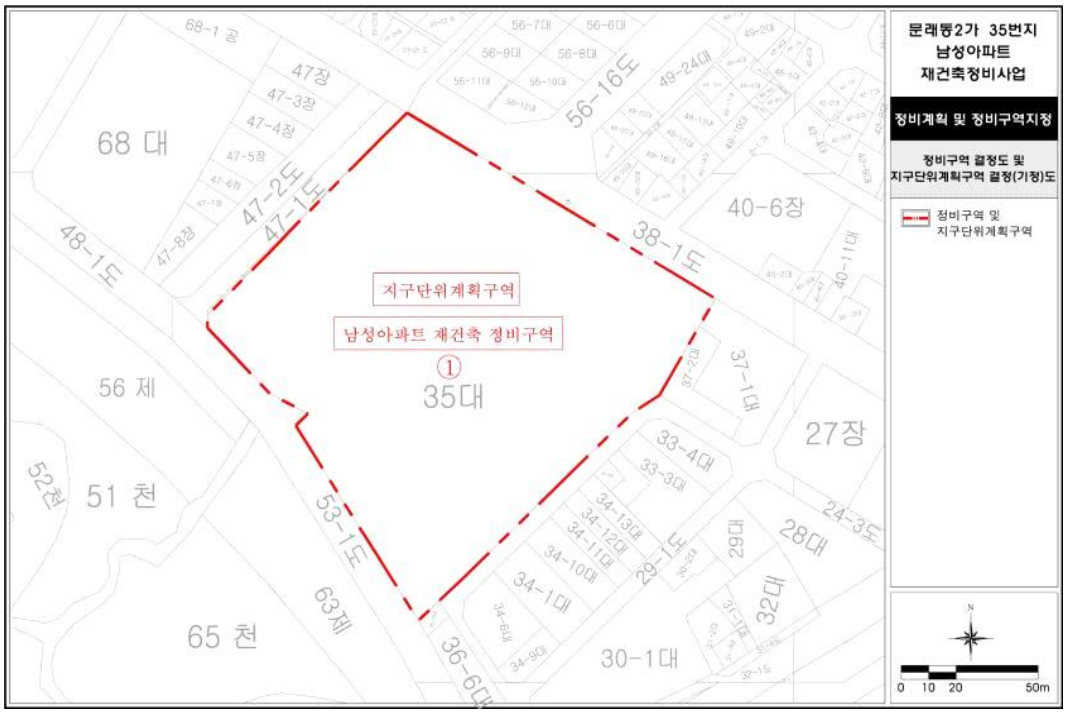

■ 정비구역(지구단위계획구역) 결정(변경)도

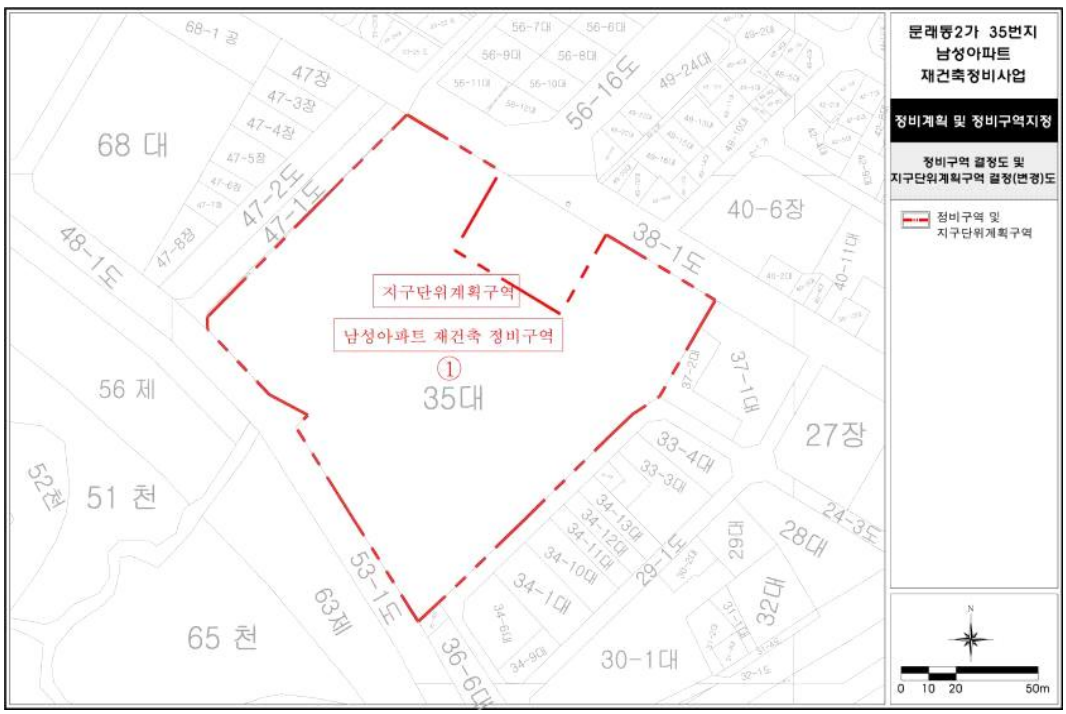


■ 토지이용계획 결정(기정)도



■ 토지이용계획 결정(변경)도




■용도지역 · 지구 결정(기정)도

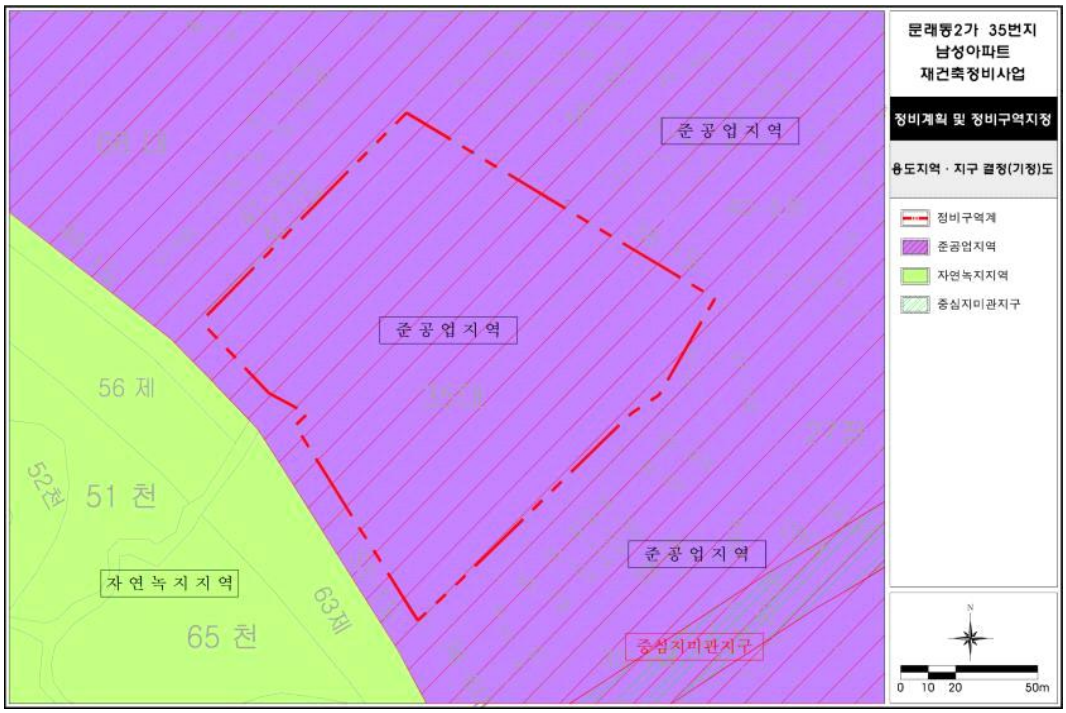

■용도지역 · 지구 결정(변경)도




■ 도시계획시설 결정(기정)도

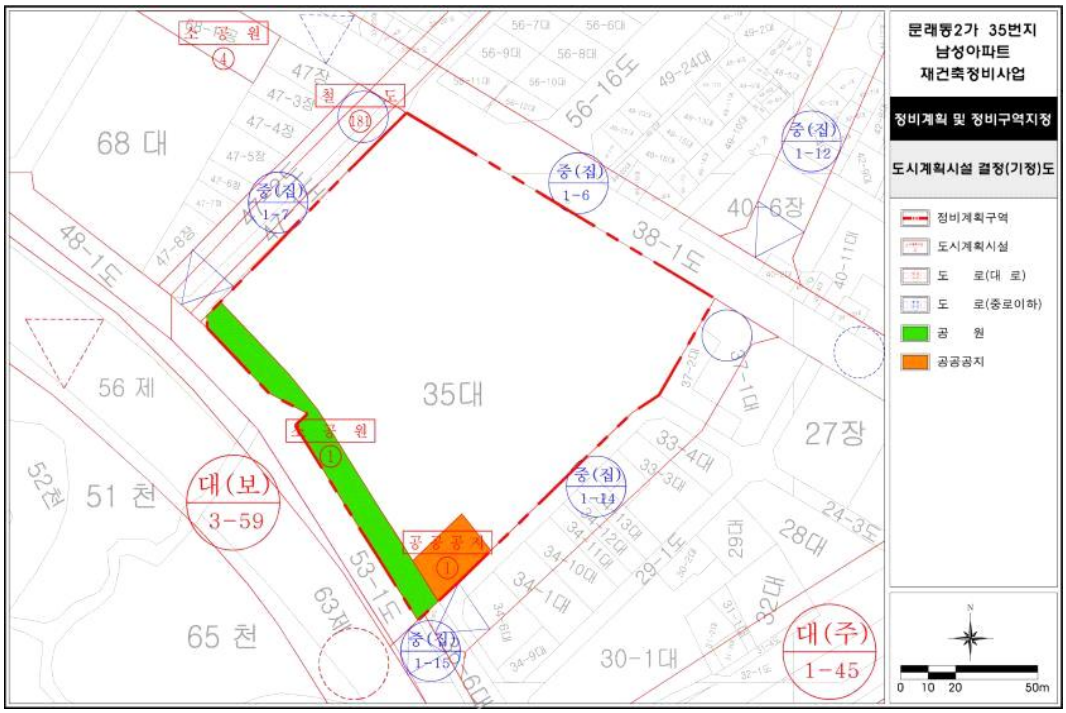

■ 도시계획시설 결정(변경)도



■ 정비계획(지구단위계획) 결정(기정)도

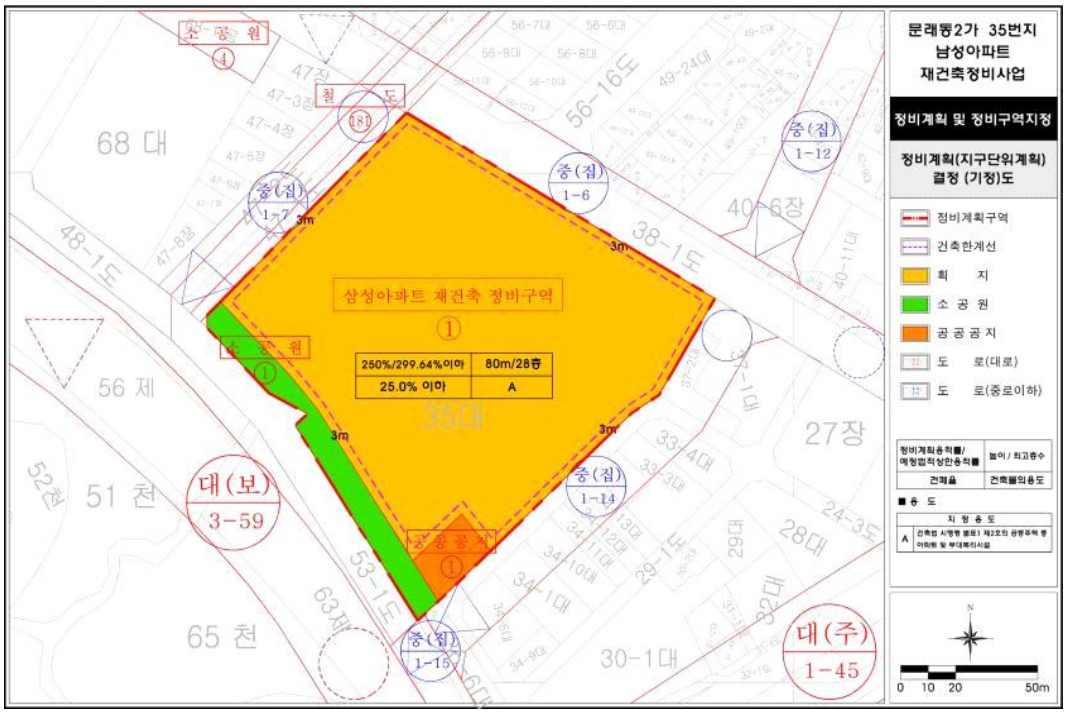

■ 정비계획(지구단위계획) 결정(변경)도



◈ 서울특별시고시 제2019-379호

신길12재정비촉진계획 변경(경미한 변경) 결정 및 지형도면 고시

서울특별시고시 제2006-357호(2006.10.19.)로 재정비촉진지구로 지정 고시되고 서울특별시고시 제2007-445호(2007.11.29.)로 재정비촉진계획이 결정 고시된 이후 서울특별시고시 제2009-313호(2009. 8.13.), 서울특별시고시 제2009-347호(2009.9.10.), 서울특별시고시 제2009-556호(2010.1.7.), 서울특별시고시 제2010-125호(2010.4.8.), 서울특별시고시 제2010-269호(2010.7.15.), 서울특별시고시 제2011-93호(2011.4.14.), 서울특별시고시 제2011-258호(2011.9.8.), 서울특별시고시 제2011-277호(2011.9.22.), 서울특별시고시 제2011-302호(2011.10.20.), 서울특별시고시 제2011-353호(2011.12. 1.), 서울특별시고시 제2012-6호(2012.1.12.), 서울특별시고시 제2012-114호(2012.5.10.), 서울특별시고시 제2013-17호(2013.1.17.), 서울특별시고시 제2013-32호(2013.2.7.), 서울특별시고시 제2013-115호(2013.4.11.), 서울특별시고시 제2013-143호(2013.5.9.), 서울특별시고시 제2013-156호(2013.5.23.), 서울특별시고시 제2013-187호(2013.6.20.), 서울특별시고시 제2013-297호(2013.9.12.), 서울특별시고시 제2013-337호(2013.10.10.), 서울특별시고시 제2013-374호(2013.11.7.), 서울특별시고시 제2013-401호(2013.11.28.), 서울특별시고시 제2013-447호(2013.12.26.), 서울특별시고시 제2014-282(2014.8.7.), 서울특별시고시 제2014-313호.(2014.9.4.), 서울특별시고시 제2014-351호(2014.10.16.), 서울특별시고시 제2015-55호.(2015.2.26.), 서울특별시고시 제2015-254호(2015.8.27.), 서울특별시고시 제2016-229호(2016.08.04.), 서울특별시고시 제2017-149호(2017.04.27), 서울특별시고시 제2017-257호(2017.07.20.), 서울특별시고시 제2017-461호(2017.12.21), 서울특별시고시 제2018-269호(2018.08.30.), 서울특별시고시 제2019-128호(2019.04.18.), 서울특별시고시 제2019-154호(2019.05.23.), 서울특별시고시 제2019-238호(2019.07.25.)로 재정비촉진계획 변경결정 고시된 신길재정비촉진지구에 대하여, 「도시재정비촉진을 위한 특별법」 제12조 제1항 규정에 의거 재정비촉진계획을 변경 결정하고 「같은 법」 제12조 제3항 및 「같은 법 시행령」 제15조의 규정에 따라 이를 고시하며, 「토지이용규제 기본법」 제8조 규정에 따라 지형도면을 고시합니다.

2019년 11월 21일

서 울 특 별 시 장

1. 재정비촉진지구의 명칭·유형·위치·면적 및 지정목적(변경없음)

명 칭	유 형	위 치	면 적(㎡)			개발기간	
			기 정	변 경	변 경 후	기준년도	목표년도
신길재정비촉진지구	주거지형	영등포구 신길동 236번지 일대	675,096.6	-	675,096.6	2006	2023

2. 재정비촉진계획의 개요

가. 토지이용에 관한 계획

구 분	명 칭	면 적(㎡)			비 율(%)
		기 정	변 경	변 경 후	
합 계		675,096.6	-	675,096.6	100.0
계획 기반 시설	소 계	242,793.1	-	242,793.1	36.0
	공공청사	275.2	-	275.2	0.0
	문화/복지	6,217.9	-	6,217.9	0.9
	학교시설	64,485.2	-	64,485.2	9.6
	공원녹지	82,252.6	-	82,252.6	12.2
	공공공지	605.5	-	605.5	0.1
	주 차 장	-	-	-	-
	도 로	88,923.7	-	88,923.7	13.2
	철 도	33.0	-	33.0	0.0

구 분	명 칭	면 적(㎡)			비 율(%)
		기 정	변 경	변 경 후	
주거용지	소 계	399,015.7	-	399,015.7	59.1
	공동주택	399,015.7	-	399,015.7	59.1
	주상복합	-	-	-	-
상업/업무		-	-	-	-
기타 종교시설 등		33,287.8	-	33,287.8	4.9

※ 상기면적은 추후 측량결과에 따라 변경될 수 있음

※ 변경 사유: 12구역 진출입로 차선 확장에 따른 녹지의 형태변경(전체면적은 변경없음)

나. 인구·주택수용계획(변경없음)

구 분		계획세대			인구수			비 고
		기 정	변 경	변 경 후	기 정	변 경	변 경 후	
존치지역	개별주택	-	-	-	-	-	-	
	공동주택	482	-	482	1,301	-	1,301	
촉진구역(공동주택)	소계	9,827	-	9,827	26,532	-	26,532	
	40㎡이하	681	-	681	1,839	-	1,839	
	40㎡~60㎡	4,316	-	4,316	11,653	-	11,653	
	60㎡~85㎡	4,324	-	4,324	11,674	-	11,674	
	85㎡초과	506	-	506	1,366	-	1,366	
계		10,309	-	10,309	27,989	-	27,989	

다. 교육시설, 문화시설, 복지시설 등 기반시설 설치계획(변경없음)

구 분	명 칭	개 소	면 적(㎡)			비 고
			기 정	변 경	변 경 후	
합 계		8	70,703.1	-	70,703.1	
교육시설	소 계	5	64,485.2	-	64,485.2	
	초등학교	2	54,486.0	-	54,486.0	
	중학교	2	9,999.2	-	9,999.2	
	고등학교	1	-	-	-	
문화·복지시설	소 계	3	6,217.9	-	6,217.9	
	문화시설	1	1,027.6	-	1,027.6	
	도서관	1	2,300.3	-	2,300.3	
	사회복지시설	1	2,890.0	-	2,890.0	

라. 공원·녹지 및 환경보전계획

구 분	명 칭	개 소	면 적(㎡)			비 고
			기 정	변 경	변 경 후	
공원녹지시설	소 계	35	80,495.6	-	80,495.6	
	근린공원	3	39,977.1	-	39,977.1	
	어린이공원	2	3,614.0	-	3,614.0	
	소공원	9	18,162.8	-	18,162.8	
	녹 지	21	19,743.7	-	19,743.7	연결녹지 일부 형태변경 (전체면적 변경없음)

마. 교통계획(변경없음)

○ 해제구역과 사업추진 구역간 연계성을 고려한 효율적 교통계획 변경 수립

바. 경관계획(변경없음)

○ 주변 지역과의 스카이라인 조화 및 자연경관·인공경관의 영향과 특성을 고려한 경관계획 변경 수립

사. 촉진구역의 지정에 관한 사항(변경없음)

구역명	위 치	면 적(㎡)			사업의 종류	비 고
		기 정	변 경	변 경 후		
합 계 (10개 구역)		493,328.2	-	493,328.2	-	-
신길3재정비촉진구역	영등포구 신길동 145-40일대	38,502.9	-	38,502.9	재개발사업	-
신길5재정비촉진구역	영등포구 신길동 1583-1일대	76,602.0	-	76,602.0	재개발사업	-
신길7재정비촉진구역	영등포구 신길동 2039일대	93,728.6	-	93,728.6	재개발사업	-
신길8재정비촉진구역	영등포구 신길동 3163일대	32,287.3	-	32,287.3	재개발사업	-
신길9재정비촉진구역	영등포구 신길동 240-16일대	74,091.1	-	74,091.1	재개발사업	-
신길10재정비촉진구역	영등포구 신길동 3590일대	32,234.0	-	32,234.0	재건축사업	-
신길11재정비촉진구역	영등포구 신길동 329-94일대	50,759.3	-	50,759.3	재개발사업	-
신길12재정비촉진구역	영등포구 신길동 337-246일대	52,159.0	-	52,159.0	재개발사업	-
신길13재정비촉진구역	영등포구 신길동 340-1일대	15,120.0	-	15,120.0	재건축사업	-
신길14재정비촉진구역	영등포구 신길동 347-50일대	27,844.0	-	27,844.0	재개발사업	-

※ 신길1 촉진구역(정비구역) 해제 : 서울특별시고시 제2017-112호('17.3.30.)

※ 신길2,4 촉진구역(정비구역) 해제 : 서울특별시고시 제2014-422호('14.12.11.)

※ 신길6 촉진구역(정비구역) 해제 : 서울특별시고시 제2017-288호('17.8.3.)

※ 신길15 촉진구역(정비구역) 해제 : 서울특별시고시 제2015-133호('15.5.21.)

※ 신길16 촉진구역(정비구역) 해제 : 서울특별시고시 제2014-248호('14.7.3.)

아. 촉진사업별 용도지역 변경계획(변경없음)

자. 촉진사업별 용적률, 건폐율 및 높이계획 등 건축계획(변경없음)

구 역 명	주용도	상한용적률 (%)	건폐율 (%)	높이계획		비고
				공동주택 (평균/최고)	최고높이 (m)	
신길3재정비촉진구역 (재개발사업)	공동주택	300%이하	60%이하	21/32	112	
신길5재정비촉진구역 (재개발사업)	공동주택	300%이하	60%이하	22/29	94	
신길7재정비촉진구역 (재개발사업)	공동주택	300%이하	60%이하	22/27	97	
신길8재정비촉진구역 (재개발사업)	공동주택	300%이하	60%이하	22/27	91	
신길9재정비촉진구역 (재개발사업)	공동주택	300%이하	60%이하	22/29	103	
신길10재정비촉진구역 (재건축사업)	공동주택	300%이하	50%이하	-/29	103	
신길11재정비촉진구역 (재개발사업)	공동주택	232%이하	60%이하	19/25	91	
신길12재정비촉진구역 (재개발사업)	공동주택	300%이하	60%이하	20/29	103	
신길13재정비촉진구역 (재건축사업)	공동주택	250%이하	50%이하	-/22	82	
신길14재정비촉진구역 (재개발사업)	공동주택	300%이하	60%이하	22/28	94	

※ 신길 3, 5, 7, 8, 9, 12, 14구역의 상한용적률은 소형주택을 추가로 건립하는 경우임.
(서울시 '소형주택 공급확대를 위한 촉진계획 변경가이드라인'(2010.6.)에 따름)

차. 기반시설의 비용분담계획(변경없음)

구 분	구역면적 (㎡)	기반시설면적(㎡)					비고
		계획 기반시설 ①	계획기반 시설내 국공유지②	기존기반 시설내 국공유지③	유상매입 시설 ④	순부담면적(㎡) (①-②-③-④)	
신길3재정비촉진구역	38,502.9	7,723.0	1,070.4	1,313.04	-	5,339.56 (13.9%)	
신길5재정비촉진구역	76,602.0	17,136.4	207.9	1,576.0	-	15,352.5 (20.0%)	
신길7재정비촉진구역	93,728.6	21,524.0	-	3,830.0	4,199.7	13,494.3 (14.4%)	
신길8재정비촉진구역	32,287.3	6,655.3	44.0	909.6	-	5,701.7 (17.7%)	
신길9재정비촉진구역	74,091.1	20,308.2	4,348.9	7,110.1	-	8,849.2 (11.9%)	
신길10재정비촉진구역	32,234.0	6,129.4	14.0	3,172.0	-	2,943.4 (9.1%)	
신길11재정비촉진구역	50,759.3	10,996.7	1,493.0	2,564.0	-	6,939.7 (13.7%)	
신길12재정비촉진구역	52,159.0	14,656.4	644.2	4,273.4	-	9,738.8 (18.7%)	

구 분	구역면적(㎡)	기반시설면적(㎡)					비고
		계획 기반시설 ①	계획기반 시설내 국공유지②	기존기반 시설내 국공유지③	유상매입 시설 ④	순부담면적(㎡) (①-②-③-④)	
신길13재정비촉진구역	15,120.0	2,569.0	247.0	547.0	-	1,775.0 (11.7%)	
신길14재정비촉진구역	27,844.0	5,002.2	52.0	1,071.0	-	3,879.2 (13.9%)	
계	493,328.2	112,700.6	8,121.4	26,366.14	4,199.7	74,013.36 (15.0%)	

카. 임대주택 건설 등 세입자 등의 주거대책(변경없음)

구 분	구역명	계획세대수(세대)	분양주택(세대)	임대주택(세대)	비 고
기정	합계	9,835	8,231	1,604	-
기정	신길3재정비촉진구역	799	649	150	-
기정	신길5재정비촉진구역	1,546	1,260	286	-
기정	신길7재정비촉진구역	1,722	1,533	189	-
기정	신길8재정비촉진구역	641	522	119	-
기정	신길9재정비촉진구역	1,476	1,210	266	-
기정	신길10재정비촉진구역	816	738	78	-
기정	신길11재정비촉진구역	949	777	172	-
기정	신길12재정비촉진구역	1,008	824	184	-
기정	신길13재정비촉진구역	266	217	49	-
기정	신길14재정비촉진구역	612	501	111	-

타. 재정비촉진사업 시행기간 동안의 범죄예방대책 (변경없음)

파. 단계적 사업추진에 관한 사항(변경없음)

구 분	사업기간			대 상 지 역
	추진시기	이주시기	입주시기	
1단계 사업구역	2007~2023			신길3,5,7,8,9,11,12 재정비촉진구역 (재개발사업) 신길10,13 재정비촉진구역 (재건축사업)
2단계 사업구역	2009~2020			신길14재정비촉진구역 (재개발사업)

※ 단계별 추진계획은 각 단계의 총량의 범위 및 주민들의 사업추진의지에 따라 조정이 가능

※ 단계별 사업추진에 대한 세부적 운용방안은 영등포구에서 수립한 운용기준을 따름(4,000세대가 넘지 않는 범위 내)

하. 재정비촉진지구 정비의 기본방향 및 목표(변경없음)

거. 재정비촉진구역별 정비계획

1) 구역별 정비계획(변경없음)

구 분	구역면적(㎡)	대지면적(㎡)	기준(계획) 용적률(%)	상한 용적률(%)	건폐율(%)	계획 용적률(%)	평균층수/최고층수	비고
신길3재정비촉진구역 (재개발사업)	38,502.9	30,779.9	210	300	25이하	251.52이하	21/32	
신길5재정비촉진구역 (재개발사업)	76,602.0	59,073.6	210	300	25이하	265이하	22/29	
신길7재정비촉진구역 (재개발사업)	93,728.6	70,569.1	210	300	25이하	253.40이하	22/27	
신길8재정비촉진구역 (재개발사업)	32,287.3	24,914.2	210	300	25이하	255.44이하	22/27	
신길9재정비촉진구역 (재개발사업)	74,091.1	51,714.6	210	300	25이하	253.38이하	22/29	
신길10재정비촉진구역 (재건축사업)	32,234.0	26,104.6	210	300	29.46	298.56	-/29	
신길11재정비촉진구역 (재개발사업)	50,759.3	39,762.6	190	232	25이하	232이하	19/25	

구 분	구역면적 (㎡)	대지면적 (㎡)	기준(계획) 용적률(%)	상한 용적률(%)	건폐율 (%)	계획 용적률(%)	평균층수/최고층수	비고
신길12재정비촉진구역 (재개발사업)	52,159.0	35,921.6	210	300	25이하	263.12이하	20/29	
신길13재정비촉진구역 (재건축사업)	15,120.0	12,551.0	210	250	20.84	248.61	-/22	
신길14재정비촉진구역 (재개발사업)	27,844.0	22,841.8	210	300	25이하	256.3이하	22/28	

※ 신길 3, 5, 7, 8, 9, 12, 14 재정비촉진구역의 기준용적률 및 상한용적률은 소형주택을 추가로 건립하는 경우임. (서울시 '소형주택 공급확대를 위한 촉진계획 변경가이드라인'(2010.6.)에 따름)

2) 구역별 주택규모별 배분계획(변경없음)

구 분	합계	일반분양(전용면적)				임대주택(전용면적)				비고
		소계	85㎡ 초과	60~85㎡	60㎡ 이하	소계	40㎡ 이하	40~50㎡	50~60㎡	
신길3재정비촉진구역 (재개발사업)	799	649	28	333	288	150	72	62	16	
신길5재정비촉진구역 (재개발사업)	1,546	1,260	107	789	364	286	132	119	35	
신길7재정비촉진구역 (재개발사업)	1,722	1,533	207	833	493	189	85	76	28	
신길8재정비촉진구역 (재개발사업)	641	522	14	363	145	119	57	50	12	
신길9재정비촉진구역 (재개발사업)	1,476	1,210	24	424	762	266	124	115	27	
신길10재정비촉진구역 (재건축사업)	816	738	-	307	431	78	-	78	-	
신길11재정비촉진구역 (재개발사업)	949	777	17	535	225	172	82	72	18	
신길12재정비촉진구역 (재개발사업)	1,008	824	5	395	424	184	84	76	24	
신길13재정비촉진구역 (재건축사업)	266	217	104	87	26	49	-	-	49	
신길14재정비촉진구역 (재개발사업)	612	501	-	240	261	111	45	48	18	
합 계	9,835	8,231	506	4,306	3,419	1,604	681	696	227	
비 율	100.0	83.7	5.1	43.8	34.8	16.3	6.9	7.1	2.3	

3) 정비계획

가) 신길3재정비촉진구역 정비계획(주택재개발사업)(변경없음)

※ 서울특별시 고시 제2018-269호(2018.8.30)로 변경

나) 신길5재정비촉진구역 정비계획(주택재개발사업)(변경없음)

※ 서울특별시 고시 제2019-238호(2019.7.25)로 변경

다) 신길7재정비촉진구역 정비계획(주택재개발사업)(변경없음)

※ 서울특별시 고시 제2013-187호(2013.6.20)로 변경

라) 신길8재정비촉진구역 정비계획(주택재개발사업)(변경없음)

※ 서울특별시 고시 제2015-55호(2015.2.26)로 변경

마) 신길9재정비촉진구역 정비계획(주택재개발사업)(변경없음)

※ 서울특별시 고시 제2019-154호(2019.5.23)로 변경

바) 신길10재정비촉진구역 정비계획(주택재건축사업)(변경없음)

※ 서울특별시 고시 제2019-128호(2019.4.18)로 변경

사) 신길11재정비촉진구역 정비계획(주택재개발사업)(변경없음)

※ 서울특별시 고시 제2013-32호(2013.2.7.)로 변경

아) 신길12재정비촉진구역 정비계획(주택재개발사업)

(1) 정비구역의 위치 및 면적 (변경없음)

촉진사업 명칭	위 치	면 적(㎡)			비 고
		기 정	변 경	변 경 후	
주택재개발사업	신길동 337-246번지 일대	52,159.0	-	52,159.0	-

(2) 정비계획

가) 토지이용계획

구 분	명 칭	면 적(㎡)			비 율 (%)	비 고
		기 정	변 경	변 경 후		
합 계		52,159.0	-	52,159.0	100.0	-
정비기반 시설 등	소 계	11,766.4	-	11,766.4	22.6	-
	도 로	5,806.6	-	5,806.6	11.1	무상귀속(구) 녹지일부 형태변경 면적 변경없음
	공 원	2,779.1	-	2,779.1	5.4	
	녹 지	3,117.8	-	3,117.8	6.0	
	공공공지	62.9	-	62.9	0.1	
택 지 (획 지)	소 계	40,392.6	-	40,392.6	77.4	-
	12-1	35,435.5	-	35,435.5	67.9	공동주택
	12-2	2,067.1	-	2,067.1	4.0	종교시설
	12-3	2,890.0	-	2,890.0	5.5	사회복지시설

※ 진출입로 차선 확장에 따른 연결녹지의 형태변경(전체면적 변경없음)

나) 도시계획시설 설치계획

① 도로 결정조서(변경없음)

구분	규 모				기능	연장 (m)	위 치		사용 형태	주요 경과지	최 초 결정일	비고
	등급	류별	번호	폭원 (m)			기점	종점				
기정	중로	2	1	13	집산도로	314 (250)	신길동 337-390 (신길동337-268)	신길동 335-17	일반 도로	-	-	-
기정	중로	3	71	12	집산도로	472 (276)	신길동 426-3 (신길동336-239)	신길동 336-2	일반 도로	-	-	-
기정	중로	3	63	12~20	집산도로	268 (20)	신길동 335-17	신길동 342-88 (신길동335-24)	일반 도로	-	서고683 (87.9.24)	-
기정	소로	2	2	8	집산도로	321 (35)	신길동 253-318 (신길동 142-18)	신길동 337-255 (신길동337-230)	일반 도로	-	-	-
기정	소로	2	7	8~10	집산도로	243	신길동 337-209	신길동 253-330	일반 도로	-	-	-

※ 연장 및 위치내 ( )는 재정비촉진구역내 수치임.

② 공원 결정조서(변경없음)

구분	도면 번호	공원명	시설의 세분	위 치	면 적 (㎡)			최 초 결정일	비 고
					기 정	변 경	변 경 후		
기정	2	신길 공원	근린공원	신길동 426-3 일대 (신길동 425-31)	19,503.9 (255.9)	-	19,503.9 (255.9)	건고258 (82.7.12)	-
기정	12	-	소공원	신길동 336-317 일대	2,523.2	-	2,523.2	서고445 (07.11.29)	-

③ 녹지 결정조서(변경)

구분	도면번호	시설명	시설의 세 분	위 치	면 적 (㎡)			최 초 결정일	비 고
					기 정	변 경	변 경 후		
기정	26	녹지	연결녹지	신길동 337-69 일대	298.1	-	298.1	서고445 (07.11.29)	-
기정	27	녹지	연결녹지	신길동 336-204 일대	1,425.9	-	1,425.9	서고445 (07.11.29)	-
변경	28	녹지	연결녹지	신길동 336-257 일대	771.7	증) 40.0	811.7	서고445 (07.11.29)	연결녹지 형태변경 전체면적 동일
변경	29	녹지	연결녹지	신길동 337-400 일대	622.1	감) 40.0	582.1	서고445 (07.11.29)	

■녹지 변경사유서

도면번호	시설명	변 경 내 용	변 경 사 유
28, 29	녹지 (연결녹지)	• 연결녹지 형태변경 (연결녹지 전체면적은 동일)	• 단지 진출입구 대기행렬로 인한 회전교차로의 차량정체 방지를 위하여 연결녹지의 형태 변경

④ 공공공지 결정조서(변경없음)

구분	도면번호	시설명	위 치	면 적 (㎡)			최 초 결정일	비 고
				기 정	변 경	변 경 후		
기정	17	공공공지	신길동 425-28	62.9	-	62.9	서고445 (07.11.29)	-

⑤ 사회복지시설 결정조서(변경없음)

구분	도면번호	시설명	위 치	면 적(㎡)			최 초 결정일	비고
				기 정	변 경	변 경 후		
변경	2	사회복지시설	신길동 339-34 일대	2,890.0	-	2,890.0	서고445 (07.11.29)	-

다) 공동이용시설 설치계획 (변경없음)

시설구분	시설의 종류	위 치	면 적(㎡)			비고
			기 정	변 경	변 경 후	
공동이용시설	관리사무소	신길동 337-246 일대	380이상	-	380이상	법적기준 이상을 충족해야 함
	주민공동시설		1,500이상	-	1,500이상	
	문고		200이상	-	200이상	
	보육시설		250이상	-	250이상	
	경로당		200이상	-	200이상	

라) 건축물의 정비개량 및 건축시설계획

① 기존건축물의 정비 개량 계획(변경없음)

구 역 구 분		가구 또는 획지 구분		위 치	정 비 개 량 계 획 (동)					비 고
명 칭	면 적 (㎡)	명 칭	면 적 (㎡)		계	존 치	개 수	철거후 신 축	철 거 이 주	
신길12 재정비촉진구역	52,159.0	-	-	신길동337-246번지 일대	413	-	-	413	-	

② 건축시설계획(변경없음)

<table>
<tr><th rowspan="2">결정 구분</th><th colspan="2">구역구분</th><th colspan="2">가구 또는 획지 구분</th><th rowspan="2">위 치</th><th rowspan="2">주1)연면적(㎡)</th><th rowspan="2">주 된 용 도</th><th rowspan="2">건폐율 (%)</th><th rowspan="2">용적률 (%)</th><th rowspan="2">평균 층수/ 최고 층수</th></tr>
<tr><th>명 칭</th><th>면 적 (㎡)</th><th>명 칭</th><th>면 적 (㎡)</th></tr>
<tr><td rowspan="4">기정</td><td rowspan="3">신길12 재정비 촉진구역</td><td rowspan="3">52,159.0</td><td>12-1</td><td>35,435.5</td><td>영등포구 신길동 337-246번지 일대</td><td>94,517.57이하</td><td>공동주택 및 부대복리시설</td><td>25이하</td><td>267이하</td><td>20/29</td></tr>
<tr><td>12-2</td><td>2,067.1</td><td>영등포구 신길동 337-312번지 일대</td><td>4,134.20이하</td><td>종교시설</td><td>60이하</td><td>200이하</td><td>-</td></tr>
<tr><td>12-3</td><td>2,890.0</td><td>영등포구 신길동 339-36번지 일대</td><td>5,780이하</td><td>사회복지시설</td><td>60이하</td><td>200이하</td><td>-</td></tr>
<tr><td>주택의 규모 및 규모별 건설비율</td><td colspan="9">
<table>
<tr><th rowspan="2">구 분</th><th rowspan="2">합 계</th><th colspan="4">분 양(전용면적)</th><th colspan="4">임 대(전용면적)</th></tr>
<tr><th>소 계</th><th>85㎡초과</th><th>60~85㎡</th><th>60㎡이하</th><th>소 계</th><th>40㎡이하</th><th>40~50㎡</th><th>50~60㎡</th></tr>
<tr><td>세대수</td><td>1,008</td><td>824</td><td>5</td><td>395</td><td>424</td><td>184</td><td>84</td><td>76</td><td>24</td></tr>
<tr><td>비율</td><td>100.00</td><td>81.75</td><td>0.50</td><td>39.19</td><td>42.06</td><td>18.25</td><td>8.33</td><td>7.54</td><td>2.38</td></tr>
</table>
• 건설비율
- 세대당 전용면적 85㎡이하 : 65% 이상
- 세대당 전용면적 60㎡이하 : 25% 이상
• 임대주택 건립비율
<table>
<tr><th>평 형</th><th>전용면적 40㎡이하</th><th>전용면적 40~50㎡이하</th><th>전용면적 50~60㎡이하</th></tr>
<tr><td>배분비</td><td>40~50%</td><td>40~50%</td><td>10~20%</td></tr>
</table>
- 전체 세대수의 18%이상 확보
※ 법적으로 17%이상이지만 7구역의 학교시설 확보에 따른 임대주택 1/2감면으로 촉진지구내 재정비촉진구역(재개발) 균등 배분
※ 기준용적률 20% 상향에 따라 늘어나는 용적률 해당부분은 17%이상 확보
</td></tr>
<tr><td colspan="2">건축물의 건축선에 관한 계획</td><td colspan="9">• 건축법, 주택법 등 관련 법규에 의함
• 신길재정비촉진계획에 따른 건축계획 시행지침에 따름</td></tr>
</table>

주1) 연면적 : 용적률 산정용 연면적

※ 『서울특별시고시 제2017-149호(2017.4.27.)』 고시시 구역면적 오기 정정(기정 52,172.9 → 52,159.0)

마) 정비사업 시행계획(변경없음)

시행방법	시행예정시기	사업시행예정자	정비사업 시행으로 증감 예상세대수	홍수등 취약요인에 대한 검토 결과	비 고
주택재개발사업	-	주택재개발조합	-	-	-

바) 가구 및 획지에 관한 계획(변경없음)

가 구	면 적(㎡)	획 지					비 고
		구 분	위 치	면 적(㎡)			
				기 정	변 경	변 경 후	
12	40,392.6	12-1	신길동 336-383번지 일대	35,435.5	-	35,435.5	공동주택 및 부대복리시설
		12-2	신길동 337-312번지 일대	2,067.1	-	2,067.1	종교시설
		12-3	신길동 339-1번지 일대	2,890.0	-	2,890.0	사회복지시설

사) 임대주택의 건설에 관한 계획(변경없음)

건립위치	부지면적(㎡)	동 수	연면적(㎡)	세 대 수	세대규모(전용)	비 고
-	-	-	12,412.87이상	184	40㎡이하, 40~50㎡, 50㎡~60㎡	

※ 임대주택 건립비율 : 전체 세대수의 18%이상 확보

- 법적으로 17%이상이지만 7구역의 학교시설 확보에 따른 임대주택 1/2감면으로 촉진지구내 재정비촉진구역(재개발) 균등 배분

※ 임대주택 평형배분 계획

평 형	전용면적 40㎡이하	전용면적 40~50㎡이하	전용면적 50~60㎡이하
배분비	40~50%	40~50%	10~20%

자) 신길13재정비촉진구역 정비계획(주택재건축사업)(변경없음)

차) 신길14재정비촉진구역 정비계획(주택재개발사업)(변경없음)

※ 서울특별시 고시 제2014-282호(2014.8.7.)로 변경

너. 도시관리계획 결정조서

1) 용도지역결정(변경) 조서(변경없음)

구 분		면 적(㎡)			구성비(%)
		기 정	변 경	변 경 후	
합 계		675,096.6	-	675,096.6	100.0
주거지역	소 계	671,581.8	-	671,581.8	99.5
	제1종일반주거지역	42,668.8	-	42,668.8	6.4
	제2종일반주거지역(7층)	93,868.4	-	93,868.4	13.9
	제2종일반주거지역	452,065.3	-	452,065.3	66.9
	제3종일반주거지역	82,564.6	-	82,564.6	12.2
	준주거지역	414.7	-	414.7	0.1
근린상업지역		3,514.8	-	3,514.8	0.5

2) 도시계획시설결정(변경)조서

가) 도 로(변경없음)

구분	규모				기능	연장	위치		사용형태	주요경과지	최초결정일	비고
	등급	류별	번호	폭원(m)			기점	종점				
기정	대로	1	53	35	간선도로	1,550(459)	문래동 광장(신길동 397-2)	신길동 광장(신길동 426)	일반도로	-	건고393(78.12.7)	도림로
기정	대로	2	54	30	간선도로	3,050(710)	신길동 대로3-28	구로공단(신길동 347-65)	일반도로	-	건고393(78.12.7)	가마산로
기정	대로	3	23	25	보조간선	4,250(282)	신길동(대1-6)	구로동(중1-220)	일반도로	-	건고542(71.9.13)	도신로
기정	대로	3	28	25~30	주간선로	2,780(786)	영등포동(신길동 233-71)	신도림동(신길동 3599-3)	일반도로	-	건고177(62.12.8)	신길로
기정	대로	3	134	25~30	간선도로	1,000(591)	신길동382(신길동 740)	신길동 235-2	일반도로	-	서고378(78.7.31)	신길9재촉구역내 완화차로 확보
기정	중로	2	1	15	집산도로	314	신길동 337-390	신길동 335-17	일반도로	-	-	신길5주택 건설사업
기정	중로	2	2	9~22	집산도로	180(173)	신길동 1190	신길동 2093	일반도로	-	서고445(07.11.29)	5구역
기정	중로	2	4	15~18	집산도로	110	신길동 335-23	신길동 325-49	일반도로	-	서고445(07.11.29)	11구역
기정	중로	2	5	15	집산도로	263	신길동 518	신길동 1673	일반도로	-	서고445(07.11.29)	5구역
기정	중로	2	34	13.5~15	보조간선	1,650(390)	신길동 115-1	신길동 2363	일반도로	-	건고2493(66.6.21)	존치지역
기정	중로	2	151	15~17	집산도로	571(63)	신길동 2099(신길동 3002)	신길동 3517	일반도로	-	서고156(91.5.31)	구역내 완화차로 확보
기정	중로	3	3	12~16	집산도로	280(257)	신길동 2857(신길동 2862)	신길동 3187	일반도로	-	서고445(07.11.29)	7구역 10구역
기정	중로	3	63	12~20	집산도로	268	신길동 335-17	신길동 342-88	일반도로	-	서고683(87.9.24)	11구역 14구역
기정	중로	3	71	12	집산도로	472	신길동 426-3	신길동 336-2	일반도로	-	-	12구역 13구역
기정	중로	3	152	12	집산도로	299	신길동 3183-28	신길동 242-14	일반도로	-	서고156(91.5.31)	8구역 9구역
기정	소로	1	4	10	집산도로	269	신길동 329-57	신길동 263-5	일반도로	-	서고105(83.2.24)	11구역

구분	규모				기능	연장	위치		사용 형태	주요 경과지	최초 결정일	비고
	등급	류별	번호	폭원(m)			기점	종점				
기정	소로	1	65	10	집산도로	28	신길동 252-9	신길동 252-11	일반도로	-	서고105 (83.2.24)	11구역
기정	소로	2	2	8	집산도로	321	신길동 253-318	신길동 337-255	일반도로	-	-	신길5주택 건설사업 (존치지역)
기정	소로	2	6	8~10	집산도로	128	신길동 2372	신길동 2340	일반도로	-	서고445 (07.11.29)	7구역
기정	소로	2	7	8~10	집산도로	243	신길동 337-209	신길동 253-330	일반도로	-	-	12구역
기정	소로	2	8	8	집산도로	155	신길동 424-3	신길동 340-1	일반도로	-	서고445 (07.11.29)	13구역
기정	소로	2	12	8	집산도로	180	신길동 237	신길동 242	일반도로	-	서고51 (82.2.4)	9구역
기정	소로	2	69	8~9.5	집산도로	114	신길동 253-69	신길동 329-57	일반도로	-	서고105 (83.2.24)	11구역
기정	소로	2	108	8~10	집산도로	670 (172)	신길동 209-102	신길동 135	일반도로	-	건고768 (64.1.24)	3구역
기정	소로	2	153	8	집산도로	162 (130)	신길동 341-1	신길동 400-16	일반도로	-	서고331 (90.9.28)	존치지역
기정	소로	3	5	4	특수도로	165	신길동 541	신길동 1637	보행자전용도로	-	서고445 (07.11.29)	보행자 전용도로 반영

※ ( )는 재정비촉진지구 내

나) 철 도(변경없음)

구분	도면번호	시설명	시설의 세분	위 치	면 적 (㎡)			최 초 결정일	비 고
					기 정	변 경	변경후		
기정	1	철도	고속철도 (신풍역)	신길동 3599 일대	6,623.5	-	6,623.5	서고77 (93.3.18)	신풍역

다) 공 원(변경없음)

구분	도면번호	공원명	시설의 세분	위 치	면 적(㎡)			최초 결정일	비고
					기 정	변 경	변 경 후		
기정	1	메낙골	근린공원	신길동 895 일대	57,703.6 (4,029.6)	-	57,703.6 (4,029.6)	건고138 (77.7.9)	3구역
기정	2	신길공원	근린공원	신길동 426-3	19,642.9 (57.0)	-	19,642.9 (57.0)	건고258 (82.7.12)	13구역
기정	4	-	근린공원	신길동 243-58 일대	13,776.7 (12,906.7)	-	13,776.7 (12,906.7)	서고445 (07.11.29)	8구역 9구역
기정	1	제1호 어린이공원	어린이공원	신길동 337-88	1,633.0	-	1,633.0	-	
기정	2	-	어린이공원	신길동 541 일대	1,981.0	-	1,981.0	서고445 (07.11.29)	
기정	5	-	소공원	신길동 2296 일대	1,479.9	-	1,479.9	서고445 (07.11.29)	
기정	6	-	소공원	신길동 2306 일대	139.3	-	139.3	서고445 (07.11.29)	5구역
기정	7	-	소공원	신길동 2135 일대	1,024.1	-	1,024.1	서고445 (07.11.29)	
기정	8	-	소공원	신길동 3584 일대	4,046.3	-	4,046.3	서고445 (07.11.29)	7구역: 199.3㎡
기정	9	-	소공원	신길동 3126 일대	2,348.5	-	2,348.5	서고445 (07.11.29)	
기정	10	-	소공원	신길동 3403 일대	2,133.8	-	2,133.8	서고445 (07.11.29)	
기정	12	-	소공원	신길동 336-317 일대	2,523.2	-	2,523.2	서고445 (07.11.29)	
기정	13	-	소공원	신길동 335-10 일대	1,661.4	-	1,661.4	서고445 (07.11.29)	
기정	14	-	소공원	신길동 335-34 일대	2,001.3	-	2,001.3	서고445 (07.11.29)	

※ ( )는 촉진(정비)구역 내 면적임

라) 녹 지(변경)

구분	도면 번호	시설명	시설의 세분	위 치	면 적(㎡)			최초 결정일	비고
					기 정	변 경	변 경 후		
기정	7	녹지	연결녹지	신길동 202-109 일대	726.3	-	726.3	서고445 (07.11.29)	
기정	8	녹지	연결녹지	신길동 146-18 일대	709.8	-	709.8	서고445 (07.11.29)	
기정	9	녹지	연결녹지	신길동 140-6 일대	1,274.3	-	1,274.3	서고445 (07.11.29)	
기정	10	녹지	연결녹지	신길동 142-9 일대	735.3	-	735.3	서고445 (07.11.29)	
기정	12	녹지	연결녹지	신길동 1964 일대	2,585.4	-	2,585.4	서고445 (07.11.29)	
기정	14	녹지	연결녹지	신길동 577 일대	29.0	-	29.0	서고445 (07.11.29)	5구역
기정	15	녹지	연결녹지	신길동 1560 일대	184.4	-	184.4	서고445 (07.11.29)	5구역
기정	17	녹지	연결녹지	신길동 2121 일대	1,226.6	-	1,226.6	서고445 (07.11.29)	
기정	18	녹지	연결녹지	신길동 2241 일대	1,621.0	-	1,621.0	서고445 (07.11.29)	
기정	19	녹지	연결녹지	신길동 2888 일대	1,210.7	-	1,210.7	서고445 (07.11.29)	7구역: 1,100.7㎡
기정	20	녹지	연결녹지	신길동 2835 일대	314.5	-	314.5	서고445 (07.11.29)	
기정	21	녹지	연결녹지	신길동 3183-156 일대	811.2	-	811.2	서고445 (07.11.29)	
기정	22	녹지	연결녹지	신길동 3516 일대	1,912.4	-	1,912.4	서고445 (07.11.29)	
기정	25	녹지	연결녹지	신길동 340-1 일대	1,602.0	-	1,602.0	서고445 (07.11.29)	
기정	26	녹지	연결녹지	신길동 337-6 일대	298.1	-	298.1	서고445 (07.11.29)	
기정	27	녹지	연결녹지	신길동 336-204 일대	1,425.9	-	1,425.9	서고445 (07.11.29)	
변경	28	녹지	연결녹지	신길동 336-257 일대	771.7	증)40.0	811.7	서고445 (07.11.29)	형태변경 전체면적 변경없음
변경	29	녹지	연결녹지	신길동 337-400 일대	622.1	감)40.0	298.1	서고445 (07.11.29)	
기정	30	녹지	연결녹지	신길동 326-6 일대	170.7	-	170.7	서고445 (07.11.29)	
기정	31	녹지	연결녹지	신길동 325-43 일대	250.0	-	250.0	서고445 (07.11.29)	
기정	32	녹지	연결녹지	신길동 326-9 일대	1,250.4	-	1,250.4	서고445 (07.11.29)	

마) 공공공지(변경없음)

구분	도면 번호	시설명	위 치	면 적(㎡)			최초 결정일	비고
				기 정	변 경	변 경 후		
기정	3	공공공지	신길동 253-312 일대	153.0	-	153.0	-	신길5 주택건설사업
기정	17	공공공지	신길동 425-28	62.9	-	62.9	서고445 (07.11.29)	
기정	18	공공공지	신길동 243-26	389.6	-	389.6	서고154 (19.5.23)	신길9구역

바) 공공청사(변경없음)

구분	도면번호	시설명	시설의 세 분	위 치	면 적 (㎡) 기 정	변 경	변경후	최 초 결정일	비고
기정	4	공공청사	-	신길동 340-4 일대	118.0	-	118.0	서고445 (07.11.29)	파출소
기정	5	공공청사	-	신길동 349-3 일대	157.2	-	157.2	서고445 (07.11.29)	파출소

사) 학 교(변경없음)

구분	도면번호	시설명	시설의 세 분	위 치	면 적 (㎡) 기 정	변 경	변경후	최 초 결정일	비고
기정	2	학교	초등학교	신길7동 550 일대	21,598.0	-	21,598.0	서교위76 (88.12.21)	대방
기정	3	학교	초등학교	신길5동 341-1	32,888.0	-	32,888.0	서고683 (87.7.10)	대영
	4	학교	중학교	신길5동 342-29	대영초에 포함	-	대영초에 포함	서고4546 (85.7.10)	대영
	5	학교	고등학교	신길5동 342	대영초에 포함	-	대영초에 포함	서고4546 (85.7.10)	대영
기정	7	학교	중학교	신길동 2064 일대	9,999.2	-	9,999.2	서고445 (07.11.29)	

아) 문화시설(변경없음)

구분	도면번호	시설명	시설의 세 분	위 치	면 적 (㎡) 기 정	변 경	변경후	최 초 결정일	비고
기정	2	문화시설	-	신길동 549 일대	1,027.6	-	1,027.6	서고445 (07.11.29)	

자) 도 서 관(변경없음)

구분	도면번호	시설명	위 치	면 적(㎡) 기정	변경	변경후	최 초 결정일	비고
기정	1	도서관	신길동 252-11 일대	2,300.3	-	2,300.3	서고445 (07.11.29)	구립 도서관

차) 사회복지시설(변경없음)

구분	도면번호	시설명	위 치	면 적(㎡) 기정	변경	변경후	최 초 결정일	비고
변경	2	사회복지시설	신길동 339-34 일대	2,890.0	-	2,890.0	서고445 (07.11.29)	

더. 광고물관리계획(변경없음)

러. 폐기물 처리에 관한 계획(변경없음)

머. 방재계획(변경없음)

버. 정보화계획(변경없음)

서. 에너지순환계획(변경없음)

어. 특성화계획(변경없음)

저. 기타(변경없음)


3. 관계 도면 : 붙임 참조(세부 관계도면은 열람 장소에 비치된 도면 참조)

- 재정비촉진계획결정 지형도면(첨부된 지형도면은 참고용 도면이므로 측량, 그 밖의 용도로 사용할 수 없습니다.)


4. 열람 장소 : 시민의 열람편의를 위하여 서울특별시 주택건축본부 주거사업과(☎02)2133-7223) 및 영등포구청 도시재생과(☎02)2670-3527)에 관계서류를 비치하고 열람하고 있습니다.

※ 고시문 및 지형도면 등은 서울 도시계획 포털(http://urban.seoul.go.kr) 및 토지이용규제정보서비스(http://luris.mltm.go.kr)에 게시할 예정이오니 참고하시기 바랍니다.


[재정비촉진지구 결정도]

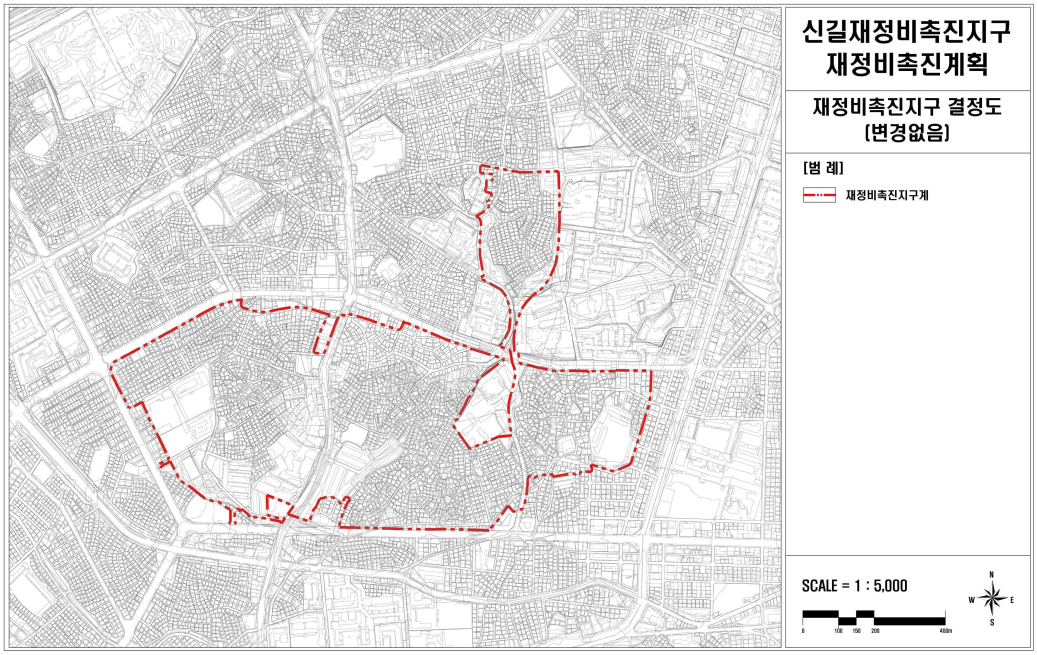


[재정비촉진구역 결정도]

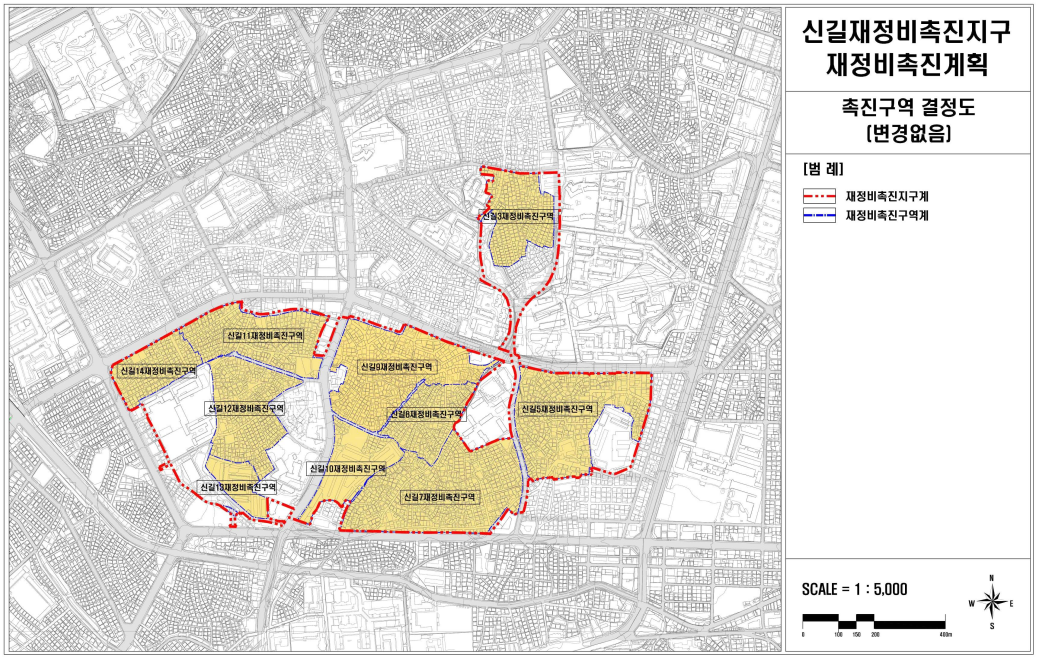

[토지이용계획(기정)도]

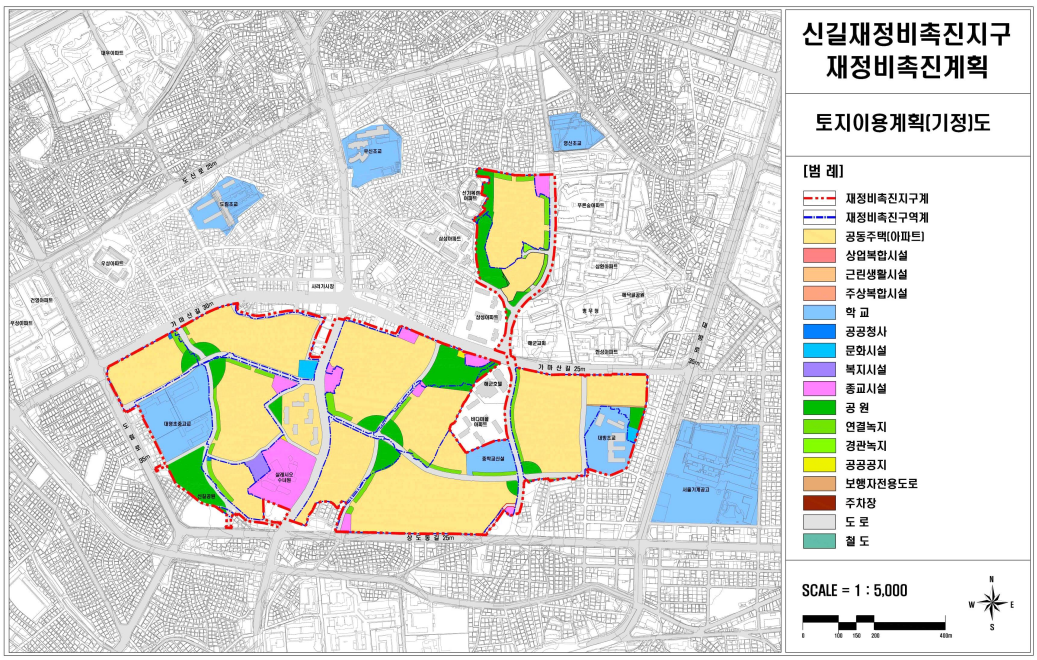

[토지이용계획(변경)도]

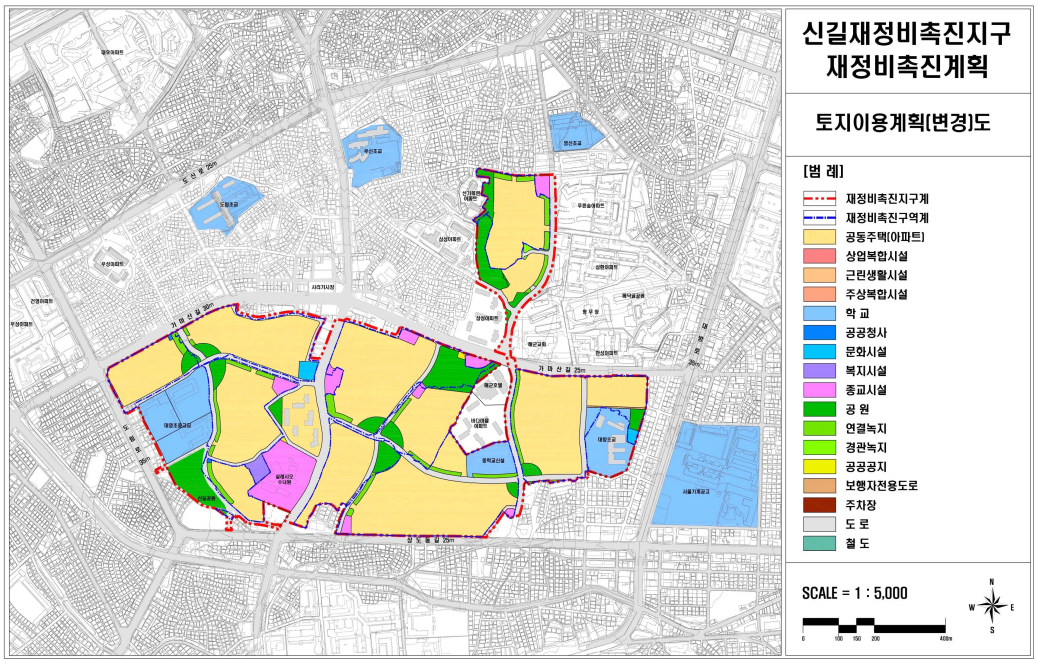


[신길12재정비촉진구역 토지이용계획(기정)도]




[신길12재정비촉진구역 토지이용계획(변경)도]




[도시계획시설 결정(기정)도]

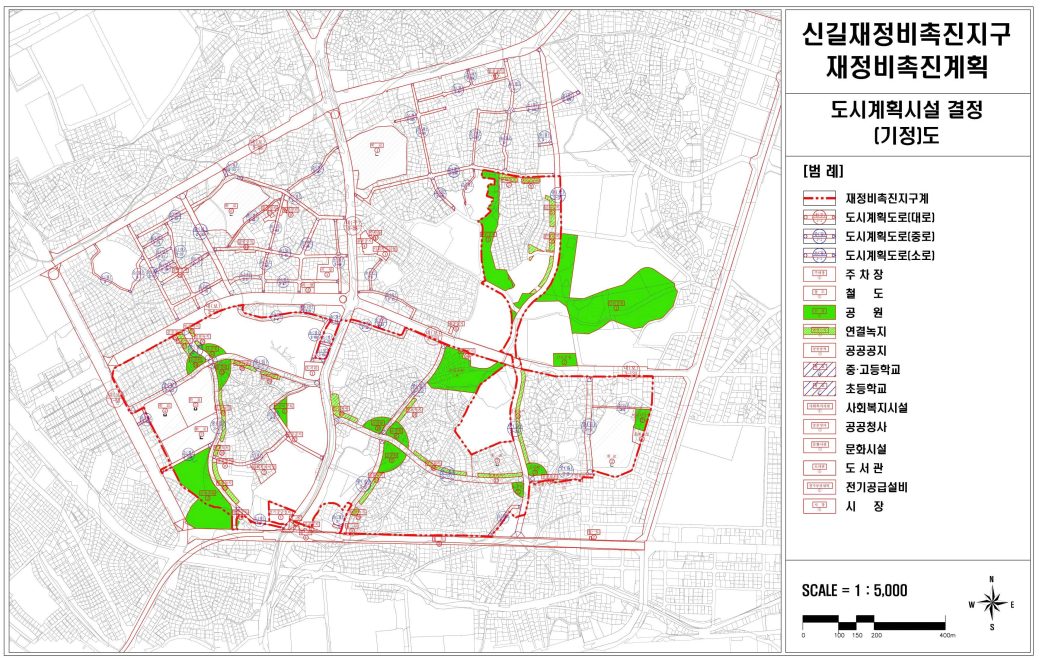


[도시계획시설 결정(변경)도]

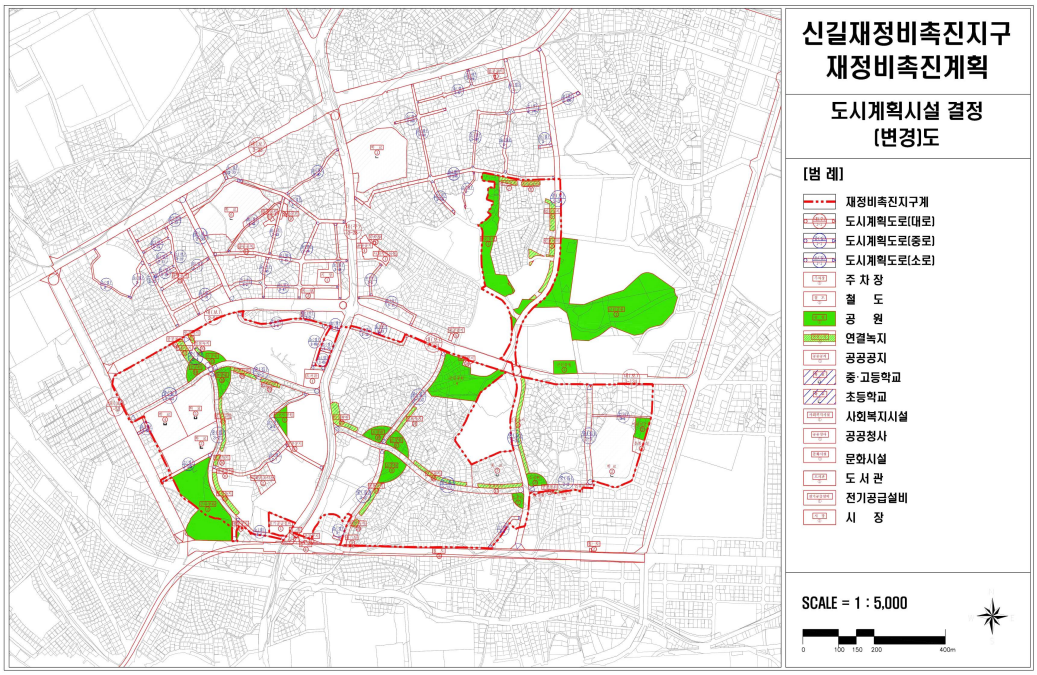

[신길12재정비촉진구역 도시계획시설 결정(기정)도]

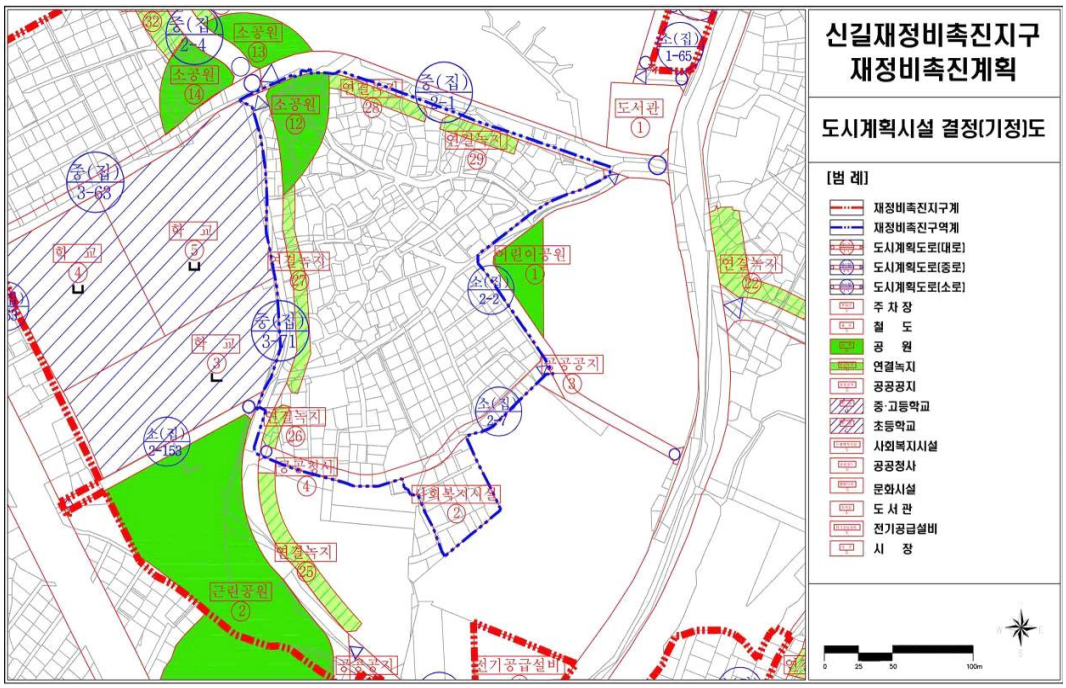

[신길12재정비촉진구역 도시계획시설 결정(변경)도]

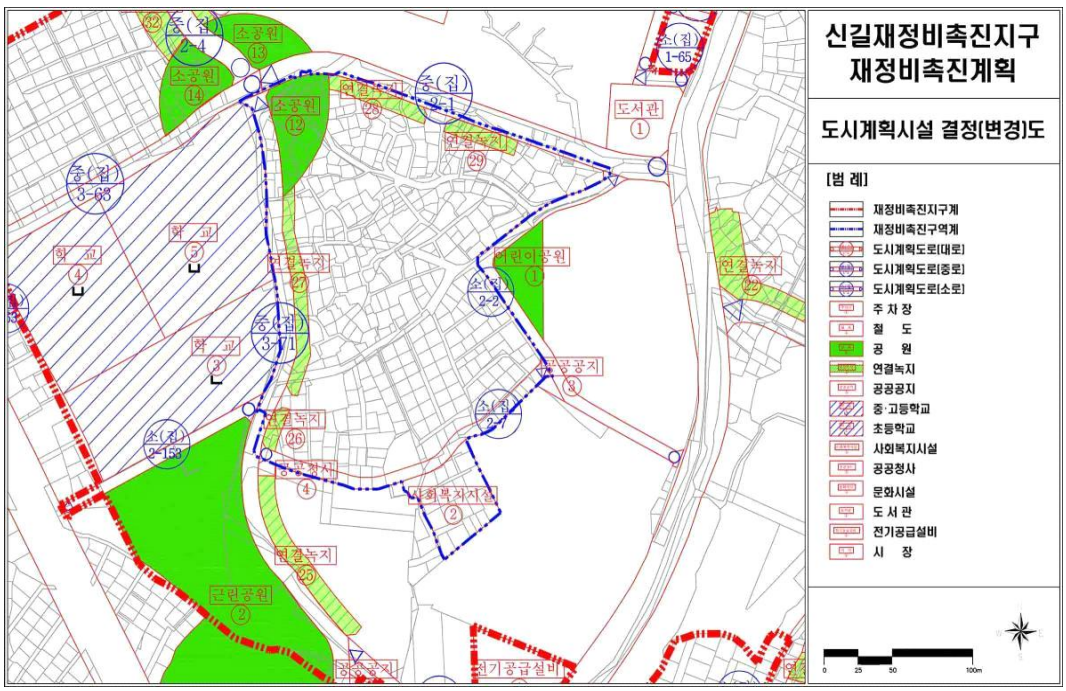

◈ 서울특별시고시 제2019-380호

강서구 공항동 50-1일원 역세권 청년주택(공공지원민간임대주택) 공급촉진지구 지정 · 지구계획승인 고시 및 도시관리계획(공항지구중심 지구단위계획구역 및 계획)결정(변경) · 지형도면 고시

「민간임대주택에 관한 특별법」 제22조 및 제33조, 「서울시 역세권 청년주택 공급 지원에 관한 조례」 제9조에 따라 강서구 공항동 50-1번지 일원에 역세권 청년주택(공공지원민간임대주택)사업 관련 공급촉진지구를 지정하고, 같은 지구에 대하여 「민간임대주택에 관한 특별법」 제28조에 따른 지구계획을 승인하며, 같은 법 제26조 및 「토지이용규제기본법」 제8조에 따라 지형도면을 다음과 같이 고시합니다.

또한 「민간임대주택에 관한 특별법」 제29조 규정에 따라 서울특별시고시 제2006-26호로 결정된 「공항지구중심 지구단위계획구역 및 계획」을 「국토의 계획 및 이용에 관한 법률」 제32조 및 같은 법 시행령 제27조 규정에 따라 결정(변경)하고, 「토지이용규제기본법」 제8조 및 같은 법 시행령 제7조의 규정에 의하여 지형도면을 고시합니다.

2019년 11월 21일

서 울 특 별 시 장

Ⅰ. 역세권 청년주택(공공지원민간임대주택) 공급촉진지구 지정에 관한 사항

1. 촉진지구의 명칭, 위치 및 면적
   - ○ 명칭 : 강서구 공항동 50-1일원 역세권 청년주택(공공지원민간임대주택)공급촉진지구
   - ○ 위치 : 서울특별시 강서구 공항동 50-1번지 일원
   - ○ 면적 : 2,561㎡
2. 촉진지구의 지정일 : 2019년 11월 21일
3. 사업의 종류 : 역세권 청년주택(공공지원민간임대주택) 공급촉진지구 조성
4. 시행자의 성명 및 주소
   - ○ 명 칭 : 주식회사 메이저원
   - ○ 대표자 성명 : 김 윤 태
   - ○ 소재지 : 서울특별시 중구 신당동 347-340 2층 202호
   - ○ 법인등록번호 : 110111-7066627
5. 수용하거나 사용할 토지·물건 및 권리의 소재지, 지번, 지목, 면적, 소유권 및 소유권 외의 권리의 명세와 그 소유자 및 권리자의 성명 및 주소를 적은 서류

1) 토지세목조서

연번	소재지			지목	면적(㎡)		소유자			관계인		
	행정동	지번			공부상 면적	편입 면적	성명	주소	지분	성명	주소	소유권 이외의 권리 종류 및 내용
		본번	부번									
1	공항동	50	1	대	774	774	정용주	서울 서초구 반포동 73-2 반포자이 상가 리첸시아-508	-	국토해양부 서울도시철도공사	-	지상권
									-	삼성생명보험	서울 중구 태평로2가 150	근저당권
2	공항동	53	52	대	24	24			-	보광헤미리마트	서울 강남구 삼성동 141-32	근저당권
									-	삼성생명보험	서울 중구 태평로2가 150	근저당권
									-	국토해양부 서울도시철도공사	-	지상권
									-	삼성생명보험	서울 중구 태평로2가 150	근저당권
3	공항동	432	4	대	48	48			-	국토해양부	-	지상권
									-	삼성생명보험 주식회사	서울 중구 태평로 2가 150	근저당권

연번	소재지			지목	면적(㎡)		소유자			관계인		
	행정동	지번 본번	지번 부번		공부상 면적	편입 면적	성명	주소	지분	성명	주소	소유권 이외의 권리 종류 및 내용
4	공항동	50	3	대	393	393	이금주	경기도 고양시 덕양구 행주로 99번길 45	1/2	서울축산업협동조합	서울 강서구 양천로 574	근저당권
							차은	서울 강서구 개화동로 7길 3-6	1/2			
5	공항동	50	5	대	1,322	1,322	메이저원	서울 중구 산당동 347-340 2층 202호	-	-	-	-
토지 소유 소계					2,561	2,561	-	-	-	-	-	-

2) 물건조서

연번	소재지		지목	주용도	구조	사용승인일자	규모			관계인		
	행정동	지번					연면적(㎡)	지하(층)	지상(층)	성명	주소	소유권이외의 권리
1	공항동	50-1	대	근린생활 위락시설	철근 콘크리트	1994. 09.17	1,170.54	1	4	삼성생명보험	서울 중구 태평로 2가 150	근저당권
		53-52								아성다이소	-	전세권
		432-4								신동욱	-	전세권
										신보 6차유동화	-	전세권가압류
2		50-4	대	근린생활 업무시설	철근 콘크리트	1994. 06.14	4,012.92	2	4	삼성생명보험	서울 중구 태평로 2가 150	근저당권
		53-24								보광훼미리마트	서울 강남구 삼성동 141-32	근저당권
		432-3										
		50-5								메이저원	서울 중구 산당동 347-340 2층 202호	
3		50-3	대	근린생활	철근콘크리트	1972. 08.22	555.44	1	4	서울 축산업 협동조합	서울 강서구 양천로 574	근저당권
										문은정	-	전세권
		50-3	대	영업소	목조	1960. 02.27	66.12	-	1	-	-	-

6. 「국토의 계획 및 이용에 관한 법률」 제30조에 따른 도시·군관리계획에 관한 사항(변경) : [붙임참조]

○ 지구단위계획구역 및 지구단위계획 결정 : 변경

구분	구역명	위치	면적(㎡)			비고
			기정	변경	변경후	
변경	공항지구중심 지구단위계획구역	강서구 방화동 612번지 일대	121,419.4 (2,149.0)	증) 412.0 (412.0)	121,831.4 (2,561.0)	

주) ( )는 지구단위계획구역 내 촉진지구(사업대상지) 면적임

○ 지구단위계획구역 변경 사유서

도면표시 번호	구역명	면적(㎡)	변경사유
-	공항지구중심 지구단위계획구역	121,831.4 (2,561.0)	- 역세권 청년주택 공급을 위한 공공지원민간임대주택 공급촉진지구 지정에 따른 공항지구중심지구단위계획구역 변경

7. 관계서류 열람방법 : 서울시청 3층 주택공급과(02-2133-6293)와 강서구청 2층 건축과 (02-2600-6866)에 비치하여 일반인에게 보이게 함

Ⅱ. 역세권 청년주택(공공지원민간임대주택) 공급촉진지구계획에 관한 사항

1. 지구계획의 개요

○ 명칭 : 강서구 공항동 50-1일원 역세권 청년주택(공공지원민간임대주택)공급촉진지구

○ 위치 : 서울특별시 강서구 공항동 50-1번지 일원

○ 면적 : 2,561㎡

○ 공급촉진지구의 지정목적 : 대상지의 위치적 특성과 개발가능성을 고려하여 서울시의 임대주택 공급을 위한 '역세권 청년주택'을 도입, 사회초년생·신혼부부 등을 위한 임대주택 공급과 더불어 계획적인 역세권 개발을 유도하고, 지역환경 개선 및 역세권·가로변 활성화를 위해 공급촉진지구로 지정

2. 시행자의 성명 및 주소

○ 명 칭 : 주식회사 메이저원

○ 대표자 성명 : 김 윤 태

○ 소재지 : 서울특별시 중구 신당동 347-340 2층 202호

3. 사업기간 및 재원조달계획

○ 사업기간 : 지구지정일 ~ 2022년

○ 재원조달계획 : 자기자본 및 주택기금융자 등

4. 토지이용계획

구 분	면적(㎡)	비율(%)	비고
총 계	2,561	100.0	-
주택건설용지	2,561	100.0	임대주택용지

5. 인구 · 주택수용

1) 총계획 인구수 및 세대수

○ 수용인구 : 412인

○ 주택건설계획 : 299세대

구 분		세대수(세대)	주택공급계층	가구당 인구수(인)	수용인구(인)
공공 임대주택주1)	17 TYPE	42	1인가구	1	42
	37 TYPE	2	신혼부부	2.65	5.3
	39 TYPE	10	신혼부부	2.65	26.5
	소 계	54	-	-	73.8
공공지원 민간 임대주택주2)	17 TYPE	28	1인가구	1	28
	19 TYPE	161	1인가구	1	161
	37 TYPE	6	신혼부부	2.65	15.9
	39 TYPE	50	신혼부부	2.65	132.5
	소 계	245	-	-	337.4
합 계		299	-	-	411.2 → 412

※ 역세권 청년주택 공급대상을 고려하여 가구당 인구수는 「공공주택 업무처리지침」의 '행복주택 공급계층별 가구당 인구수 기준'을 적용

주1) 공공임대주택 : 「역세권 청년주택 공급 지원에 관한 조례」에 의거, 「공공주택 특별법」 제2조 제1호 가목에 따른 주택을 말하며, 입주 대상자는 대학생, 신혼부부(입주 시까지 혼인이 예정된 예비 신혼부부 포함), 사회초년생 등으로 하며, 차량을 소유하지 않은 자에 한함

주2) 공공지원민간임대주택 : 「역세권 청년주택 공급 지원에 관한 조례」에 의거, 「민간임대주택에 관한 특별법」 제2조 제4호에 따른 주택을 말하며, 청년층을 대상으로 우선 공급함, 입주대상자 및 선정방법은 시장과 협의하여 결정함

2) 주택 유형별, 규모별, 가구(블록)별 등으로 구분한 주택계획

○ 용도별 건설계획

- 주거 : 비주거비율 = 81.68% : 18.32%

구분		주 거(㎡)			비 주 거(㎡)	합 계(㎡)
		공동주택	커뮤니티시설	소 계		
전용	지상	7,082.93	235.49	7,318.42	1,929.24	9,247.66
	지하	-	-	-	890.18	890.18
공용	코어,로비	3,873.71	-	3,873.71	지상:581.49 지하:412.66	4,867.86
	기타공용	779.44	-	779.44	232.62	1,012.06
	소계	4,653.15	-	4,653.15	1,226.77	5,879.92

구분	주 거(㎡)			비 주 거(㎡)	합 계(㎡)
	공동주택	커뮤니티시설	소 계		
소계	11,736.08	235.49	11,971.57	4,046.19	16,017.76
지하주차장	2,765.68	-	1,100.90	1,100.90	3,866.58
합계	14,501.76	235.49	5,382.58	5,147.09	19,884.34
지상층 용도별 비율	79.96%	1.72%	81.68%	18.32%	100%

※ 용도별 비율은 건축물의 지상층 연면적 기준으로 하며, 향후 실시설계 및 준공에 따라 면적이 변경될 수 있음

6. 교통·공공·문화체육시설 등을 포함한 기반시설 설치계획 : 해당없음

7. 환경보전 및 탄소저감 등 환경계획

1) 녹지 및 오픈스페이스 계획

○ 도시공간의 생태적 기능(자연의 순환기능)을 증대시키기 위해, 녹지 조성을 통해 도심지내 생물 다양성을 확보토록 할 계획임

○ 토양의 포장면적을 최소화하기 위해 포장면은 지양하고 우수 투수 및 저장을 위한 투수포장과 저류·침투시설 연계면을 실시하여 도시비오톱 향상을 도모하겠음

○ 주변주택과 저층 근린생활시설 건축물이 입주하고 있으며, 주변은 상업업무시설지, 혼합지로서 녹지공간이 매우 빈약한 상태임에 따라 조경녹지 조성을 통해 오픈스페이스 공간 마련 및 녹지체계를 구축하는 것으로 계획함

2) 에너지 저감방안

○ 설계단계에서 에너지 절약형 건축물 설계기법을 최대한 반영토록 하여 청정연료 및 에너지 절감방안에 적합한 대책을 마련토록 할 계획임

○ 녹색건축인증 기준에 적합한 실내공기 오염물질 저방출 자재, 환경성선언 자재, 저탄소자재, 자원순환 자재, 유해물질 저감 자재 등을 적용하겠음

○ 관련기준을 준수하여 에너지를 계획이 되도록 태양광 발전시스템과 연료전지(PEMFC) 등 친환경에너지 및 신재생에너지계획 수립

3) 오염물질 저감계획

○ 공사시 공정별 오염물질발생원을 분류하고, 부지내 지형을 고려하여 살수설비, 세륜시설, 가배수로, 침사지 등 각종 환경오염방지시설을 계획·설치하여 각 공사단계별 환경오염 저감대책을 이행

○ 생활폐기물 및 음식물쓰레기의 발생량 감량 및 위생적인 분리수거가 가능하도록 개몽 및 처리설비 등을 설치하여 입주주민의 적극적인 처리계획 유도

8. 그 밖에 지구단위계획 등 대통령령으로 정하는 사항 : [붙임] (도면게재생략)

[붙임]

1. 도시 · 군관리계획

가. 공급촉진지구 결정조서

구분	구역명	위치	면적(㎡)	비고
신설	강서구 공항동 50-1 일원 역세권청년주택(공공지원민간임대주택)공급촉진지구	강서구 공항동 50-1번지 일원	2,561.0	-

○ 공급촉진지구 결정 사유서

도면표시번호	지구명	면적(㎡)	결정사유
-	강서구 공항동 50-1 일원 역세권청년주택(공공지원민간임대주택)공급촉진지구	2,561.0	- 역세권청년주택 공급을 위한 촉진지구 지정

나. 용도지역·지구 결정

(1) 용도지역 결정 조서: 변경

구분	면 적 (㎡)			구성비(%)	비고
	기정	변경	변경후		
계	2,561.0	-	2,561.0	100.0	-
제2종일반주거지역	412.0	감) 412.0	-	-	-
준주거지역	1,717.0	감) 1,717.0	-	-	-
근린상업지역	432.0	증) 2,129.0	2,561.0	100.0	-

○ 용도지역 변경 사유서

도면 표시번호	위치	용도지역		면적(㎡)	변경사유
		기정	변경		
-	강서구 공항동 50-1일원	제2종 일반주거지역 준주거지역	근린 상업지역	2,129	-「서울특별시 역세권 청년주택 공급 지원에 관한 조례」에 따라 공공임대주택을 포함한 역세권 청년주택 건립을 위하여 용도지역을 변경함

(2) 용도지구 결정 조서: 변경없음

3) 지구단위계획구역 및 지구단위계획 결정 : 변경

가. 지구단위계획구역 결정(변경)조서

구분	구역명	위치	면적(㎡)			비고
			기정	변경	변경후	
변경	공항지구중심 지구단위계획구역	강서구 방화동 612번지 일대	121,419.4 (2,149.0)	증) 412.0 (412.0)	121,831.4 (2,561.0)	-

주) ( )는 지구단위계획구역 내 촉진지구(사업대상지) 면적임

○ 지구단위계획구역 변경 사유서

도면표시 번호	구역명	면적(㎡)	변경사유
-	공항지구중심 지구단위계획구역	121,831.4 (2,561.0)	- 역세권 청년주택 공급을 위한 공공지원민간임대주택 공급촉진지구 지정에 따른 공항지구중심지구단위계획구역 변경

나. 기반시설에 관한 결정(변경)조서 : 변경없음

(1) 도로 결정 조서 : 변경없음

(2) 철도시설 기반시설에 관한 결정(변경)조서 : 변경없음

(3) 완충녹지 및 공공공지 : 변경없음

다. 가구 및 획지에 관한 결정(변경)조서

○ 가구 C-1, C-2a, C-2b, C-3a, C-3b, C-4a, C-4b, C-5, C-6a, C-6b, C-7, C-8, C-9, C-10, C-11, C-12a, C-12b, R-1, R-2, R-3, RC-1, RC-2, RC-3, RC-4, RC-5, RC-6, RC-7, RC-8, RC-9, RC-10, RC-11, RC-12, RC-13, RC-14 : 변경없음

○ 가구 C-14a, C-14b, RC-15 변경, 가구 D-1 신설

기정				변경				
가구번호	지번	면적(㎡)	계획내용	가구번호	지번	면적(㎡)	계획내용	비고
C-14a	49- 1	121	단독개발	C-14a	49- 1	121	단독 개발	변경없음
	50- 1	378			-	-		D-1
	51-55	9			51-55	9		변경없음
	53-52	16			-	-		D-1
	432- 4	38			-	-		D-1
	소계	562			소계	130		-

기정				변경				
가구번호	지번	면적(㎡)	계획내용	가구번호	지번	면적(㎡)	계획내용	비고
C-14b	49- 1	102		C-14b	49- 1	102		변경없음
	50- 1	396			-	-		D-1
	51-55	60			51-55	60		변경없음
	53-52	8			-	-		D-1
	432- 4	10			-	-		D-1
	소계	576			소계	162		-
RC-15	49- 2	317		RC-15	49- 2	317		변경없음
	49- 3	144			49- 3	144		변경없음
	49- 4	47			49- 4	47		변경없음
	49- 7	306			49- 7	306		변경없음
	50- 3	393			50- 3	-		D-1
	50- 5	910			50- 5	-		D-1
	51-53	2			51-53	2		변경없음
	51-54	17			51-54	17		변경없음
	51-58	186			51-58	186		변경없음
	51-71	254			51-71	254		변경없음
	51-72	29			51-72	29		변경없음
	51-74	196			51-74	196		변경없음
	소계	2,801			소계	1,498		-
-	-	-	-	D-1 (신설) 역세권 청년주택 공급 촉진지구	50-1	774	공동개발 지정	C-14a,b
					50-3	393		RC-15
					50-5	1,322		RC-15 및 편입
					53-52	24		C-14a,b
					432-4	48		C-14a,b
					소계	2,561		-
합 계		3,939		합 계		4,351		

○ 가구 및 획지에 관한 결정(변경) 사유서

도면표시 번호	변경내용	변경사유
-	• 청년주택사업을 위해 가구 D-1을 신설 - 가구 C-14a, C-14b, RC-15 중 50-1, 50-3, 50-5, 53-52, 432-4를 가구 D-1 계획 • 부분편입 되었던 50-5번지 전체를 구역으로 편입하고 가구 D-1로 계획 - 부분편입(910㎡) → 전체편입(1,322㎡), 증) 412㎡ • D-1을 공동개발 지정	- 역세권청년주택 건립을 위한 가구 및 획지계획 변경

라. 건축물 등에 관한 결정(변경)조서 : 변경

(1) 역세권 청년주택 공급촉진지구(가구 D-1) 건축물의 용도에 관한 결정

구분	기정	변경(신설)
지정	-	• 공동주택(주거복합)주) ※ 주거복합은 공동주택과 불허용도를 제외한 용도의 복합임
불허	• 위락시설 • 위험물저장 및 처리시설 • 근린생활시설 중 안마시술소 • 공연장 • 단독/다세대주택	• 단독주택 • 문화 및 집회시설 중 집회장 및 관람장 • 2종근린생활시설중단란주점및안마시술소 • 판매시설 그 외의 기타시설 중 성기구취급소, 성인전용전화방, 성인전용 PC방 및 이와 유사한 성인전용업 • 1층 불허용도 - 제2종근린생활시설중금융업소(단, 현금자동입출금기(ATM)만 설치하거나 입점업소 전면 폭의 1/3이상을 기준시간(08:00~22:00)내에 개방운영되도록 ATM을 함께 설치한 금융업소는 제외
	• 숙박시설 • 위험물저장 및 처리시설 • 근린생활시설 중 안마시술소 • 공동주택 중 아파트	

구분	기정	변경(신설)
		• 숙박시설 중 일반숙박시설, 생활숙박시설 및 다중생활시설 • 위락시설 • 공장 • 위험물 저장 및 처리 시설

주) 공동주택은 「서울특별시 역세권 청년주택 공급지원에 관한 조례」 제2조제2호에 따른 임대주택(오피스텔 제외)임

○ 건축물 용도에 관한 결정 사유서

도면표시 번호	변경내용	변경사유
-	• 지정용도 신설, 불허용도 변경	- 청년주택 공급을 위한 사업의 실현성 확보

(2) 역세권 청년주택 공급촉진지구(가구 D-1) 건축물의 밀도에 관한 결정

구분	기정	변경(신설)	비고
건폐율	60% 이하	60% 이하	서울시 도시계획조례
용적률	• 기준용적률 : 550% 이하 • 허용용적률 : 600% 이하	• 기본용적률 : 550% 이하 • 상한용적률 : 법정용적률 이하	근린상업지역
	• 기준용적률 : 300% 이하 • 허용용적률 : 360% 이하		
	• 기준용적률 : 300% 이하 • 허용용적률 : 360% 이하		
높이	• 57.86m 미만	• 57.86m 미만	항공법에 따른 수평표면
	• 30m 이하		

※ 둘 이상의 대지를 합병한 경우에는 가장 폭이 넓은 도로에 면한 대지의 규정을 따름(공항지구중심 지구단위계획)

○ 건축물 밀도에 관한 결정(변경) 사유서

도면표시번호	변경내용	변경사유
-	• 용적률 계획 변경 • 높이계획 변경	- 역세권 청년주택을 건립함에 따라 「서울특별시 역세권 청년주택 건립 및 운영기준」에 따른 운영기준을 준용한 용적률 계획 도입 - 통합개발에 따른 높이 변경

(3) 기타사항에 관한 결정(변경)

구분	기정	변경
건축한계선	• 공항로변 : 3m • 이면도로변 : 2m	• 공항로변 : 3m • 이면도로(송정로)변 : 2m
차량출입 불허구간	• 공항로변 차량진출입은 원칙적으로 불허	• 변경없음
연접부 경관계획	-	• 연접부 경관계획 기준 미적용(역세권청년주택 건립 및 운영기준 3-3-1)

(4) 용적률 완화항목에 관한 결정: 변경없음

(5) 역세권 청년주택 기본요건(신설)

구분		운영기준	계획내용	비고
공공기여율	근린상업지역	• 8%	• 8%	모든 항목 충족
	준주거지역 → 근린상업지역	• 10%	• 10%	
	제2종일반주거지역 → 근린상업지역	• 25%	• 25%	
비주거 비율		• 용적률 기준 10% 이상 20% 미만	• 18.32%	
주택규모		• 공공임대주택 - 전용 45㎡ 이하 • 민간임대주택 - 전용 60㎡ 이하	• 공공임대주택 - 전용 17㎡, 37㎡, 39㎡ • 민간임대주택 - 전용 17㎡, 19㎡, 37㎡, 39㎡	

구분		운영기준	계획내용	비고
건축물 형태	21세기 미래형 주거환경 조성을 위한 주요정책	• 2가지 사항 이상 의무 – 리모델링이 쉬운구조 – 커뮤니티지원시설의 설치계획 – 에너지효율 건축물 – 친환경건축물	• 에너지효율 건축물 • 친환경건축물	
주민 공동시설	커뮤니티시설	• 주민공동이용시설 설치대상이 아닌 경우, 주민공동체 활성화를 위하여 100㎡ 이상 설치	• 235.48㎡	

(6) 공공기여 계획(신설)

구분	면적(㎡)	공공기여		비고
		공공기여율(%)	면적(㎡)	
근린상업지역	432㎡	8%	34.56㎡	–
준주거지역 → 근린상업지역	1,717㎡	10%	171.70㎡	용도지역 변경
제2종일반주거지역 → 근린상업지역	412㎡	25%	103.00㎡	
계	2,561㎡	–	309.26㎡	–

2. 집단에너지 공급에 관한 계획 : 해당없음

3. 방재 계획

○ 사업 대상지 주변으로 하천으로는 한강이 유하하고 있으나, 대상지와의 거리가 3km 가량 이격되어 있어, 한강의 범람으로 인한 사업 대상지 및 인근지역의 침수피해는 없을 것으로 판단됨

○ 본 사업지구에 대한 과거 재해이력조사 결과 홍수로 인한 침수피해는 없는 것으로 조사되었으나, 건축물의 노후화로 인한 하수관의 개량이 필요한 상태임

○ 따라서 개발시 녹지면적을 최대한 계획하여 호우로 인한 우수의 유출을 저감토록 계획하고 침투시설 물 설치 및 투수성 포장들을 계획하여 홍수유출로 인한 재해발생이 없도록 계획하였음

○ 노후화된 우수계획관로에 대하여 용량부족으로 인한 내수침수재해가 발생하지 않도록 방재성능 목표를 만족하는 충분한 규모의 관로계획을 수립하겠음

4. 토지·물건 및 권리의 수용 및 사용계획

가. 토지세목조서

연번	소재지			지목	면적(㎡)		소유자			관계인		
	행정동	지번			공부상 면적	편입 면적	성명	주소	지분	성명	주소	소유권 이외의 권리 종류 및 내용
		본번	부번									
1	공항동	50	1	대	774	774	정용주	서울 서초구 반포동 73-2 반포3차 상지리츠빌 에이-503	–	국토해양부 서울도시철도공사	–	지상권
									–	삼성생명보험	서울 중구 태평로2가 150	근저당권
2	공항동	53	52	대	24	24			–	보광훼미리마트	서울 강남구 삼성동 141-32	근저당권
									–	삼성생명보험	서울 중구 태평로2가 150	근저당권
3	공항동	432	4	대	48	48			–	국토해양부 서울도시철도공사	–	지상권
									–	삼성생명보험	서울 중구 태평로2가 150	근저당권
									–	국토해양부	–	지상권
									–	삼성생명보험 주식회사	서울 중구 태평로 2가 150	근저당권

연번	소재지			지목	면적(㎡)		소유자			관계인		
	행정동	지번			공부상 면적	편입 면적	성명	주소	지분	성명	주소	소유권 이외의 권리 종류 및 내용
		본번	부번									
4	공항동	50	3	대	393	393	이금주	경기도 고양시 덕양구 행주로 99번길 45	1/2	서울 축산업 협동조합	서울 강서구 양천로 574	근저당권
							차은	서울 강서구 개화동로 7길 3-6	1/2			
5	공항동	50	5	대	1,322	1,322	메이저윈	서울 중구 신당동 347-340 2층 202호	-	-	-	-
토지 소유 소계					2,561	2,561	-	-	-	-	-	-

나. 물건조서

연번	소재지		지목	주용도	구조	사용 승인일자	규모			관계인		
	행정동	지번					연면적 (㎡)	지하 (층)	지상 (층)	성명	주소	소유권이외의 권리
1	공항동	50-1	대	근린생활 위락시설	철근 콘크리트	1994. 09.17	1,170.54	1	4	삼성생명보험	서울 중구 태평로 2가 150	근저당권
		53-52								아성다이소	-	전세권
		432-4								신동욱	-	전세권
										신보 6차 유동화	-	전세권 가압류
2		50-4	대	근린생활 업무시설	철근 콘크리트	1994. 06.14	4,012.92	2	4	삼성생명보험	서울 중구 태평로 2가 150	근저당권
		53-24										
		432-3								보광 훼미리마트	서울 강남구 삼성동 141-32	근저당권
		50-5								메이저윈	서울 중구 신당동 347-340 2층 202호	
3		50-3	대	근린생활	철근 콘크리트	1972. 08.22	555.44	1	4	서울 축산업 협동 조합	서울 강서구 양천로 574	근저당권
										문은정	-	전세권
		50-3	대	영업소	목조	1960. 02.27	66.12	-	1	-	-	-

다. 토지취득 방법

○ 사업시행자 100% 확보 후 신탁

라. 존치 건축물 및 공작물 처리계획 : 철거예정

○ 철거 후 신축

5. 공공시설의 귀속에 관한 계획

○ 해당없음 : 공공시설 계획 없음

6. 공사의 감리에 관한 계획

○「주택법」 및 「건설기준 관리규칙」에 의거 해당 지자체인 강서구 주택재건축과에서 감리자를 선정하여 감리업무를 수행할 예정임

7. 조성토지의 공급에 관한 계획

구 분	위치	면적(㎡)	공급대상지	공급시기	비 고
주택건설용지	강서구 공항동 50-1번지 외 4필지	2,561.0	자체사용	승인 후	-
합계	-	2,561.0	-	-	-

8. 공공지원민간임대주택 건설사업 계획 : 도서참조

◈ 서울특별시고시 제2019-381호

산사태 취약지역 지정 고시

『산림보호법』 제45조의8 제5항 및 같은법 시행규칙 제37조의3 제4항 규정에 따라 다음과 같이 서울특별시 산사태취약지역 지정을 고시합니다.

2019년 11월 21일
서 울 특 별 시 장

1. 고 시 명 : 산사태 취약지역 지정 고시

2. 대 상 지 : 서울특별시 중구 장충동 산14-48번지 외 1개소

3. 지정사유 : 산사태 및 토석류로 인하여 인명 및 재산피해가 우려되는 지역

4. 고시일자 : 2019. 11. 21.

5. 산사태 취약지역 행위제한(산림보호법 제45조의10)

누구든지 제45조의8제5항에 따라 지정·고시된 산사태취약지역에서는 다음 각 호의 어느 하나에 해당하는 행위를 하여서는 아니 된다.

가. 산사태의 예방을 위한 사방댐 등「사방사업법」제2조제3호에 따른 사방 시설을 훼손하는 행위

나. 산사태의 예방을 위한 사방댐 등「사방사업법」제2조 제3호에 따른 사방 시설을 설치하거나 관리하는 것을 거부 또는 방해하는 행위

6. 기타 문의사항은 서울시 산지방재과 (☎02-2133-2183), 중부공원녹지사업소 녹지관리과(☎02-3783-5944)에 문의하여 주시기 바랍니다.

붙임 : 산사태취약지역 지정지 토지조서 및 구역도면 각1부.

【붙 임 2】


산사태취약지역 지정지 토지 조서

구 분	토지소재지		지목	지적 (㎡)	지정면적 (㎡)	소유자		비 고
	시·군, 읍·면, 동·리	지번				성 명	주 소	
계				73,291	2,150			
2019-1	서울특별시 중구 장충동	산14-48 일원 (필동로5길 25-6)	임야	70,432	150	국 (산림청)	대전광역시 서구 청사로 189	
2019-2	서울특별시 용산구 한남동	산9-25 일원 (장충단로)	임야	2,859	2,000	국 (기획재정부)	세종특별자치시 갈매로 477	

【붙 임 3】

번호: 2019년도 제01호

산사태취약지역 지정지 구역 도면

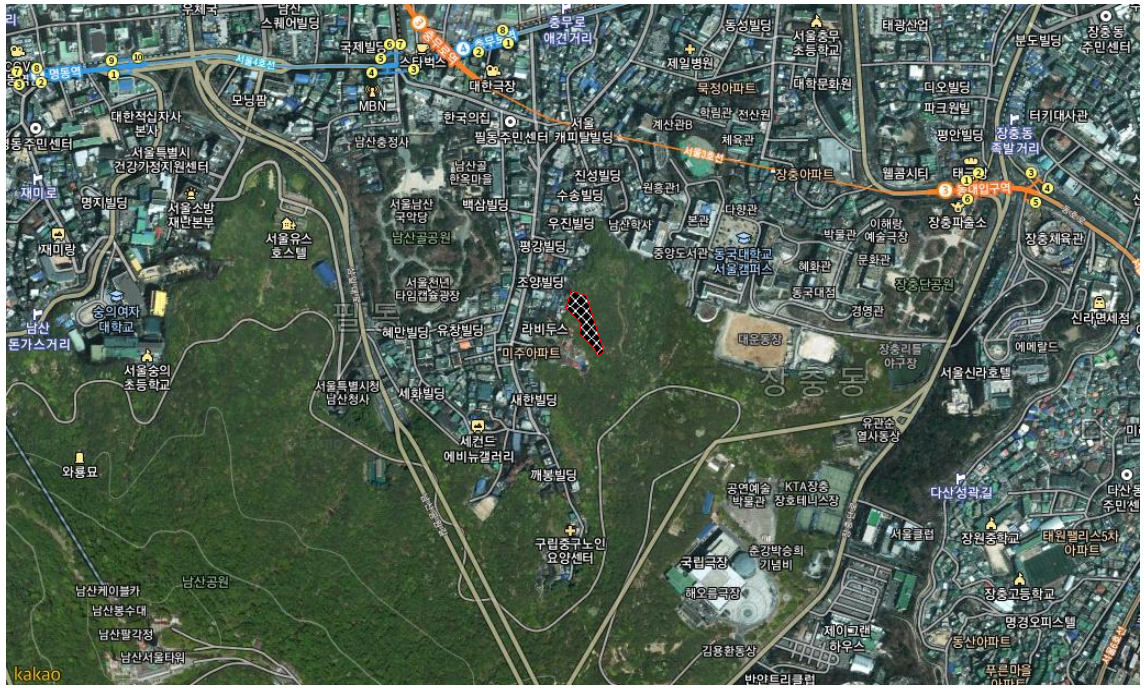

〈보기〉


: 산사태취약지역 지정대상

<지정 내용>

토지소재지			산사태취약지역 지정		
시·군, 읍·면, 동·리	지번	지목	면적(㎡)	지정 면적(㎡)	고시번호·일자
서울특별시 중구 장충동	산14-48 (필동로5길 25-6)	임야	70,432	150	2019.11.21.예정

번호: 2019년도 제02호

산사태취약지역 지정지 구역 도면

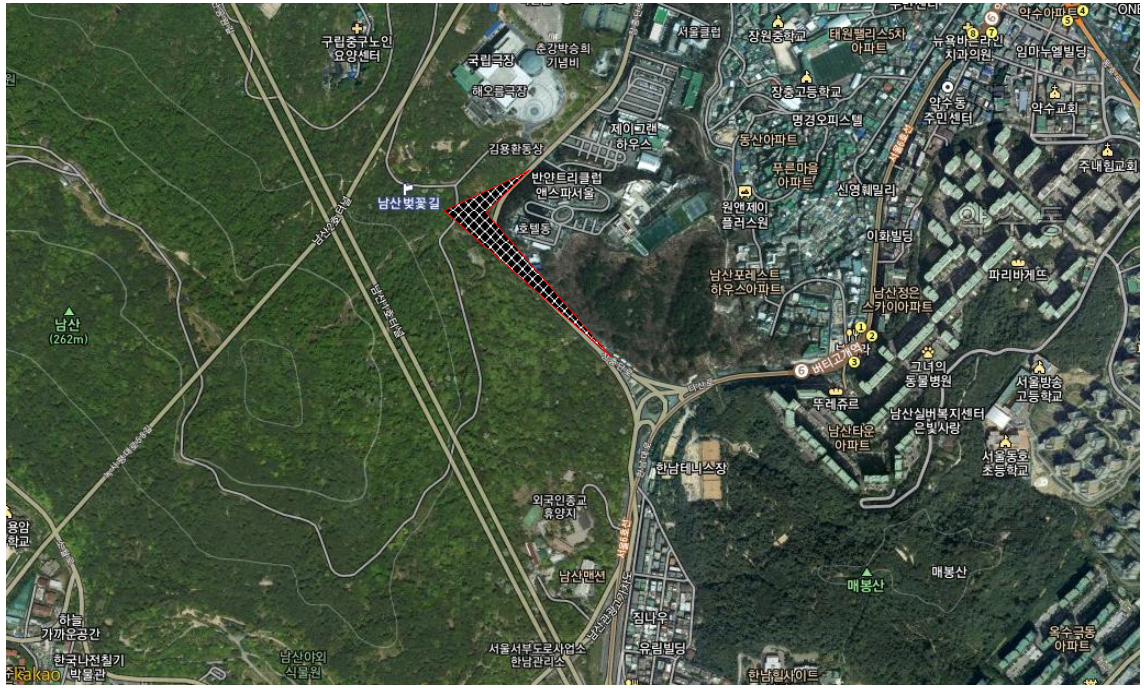

〈보기〉
: 산사태취약지역 지정대상

<지정 내용>

토지소재지				산사태취약지역 지정	
시·군, 읍·면, 동·리	지번	지목	면적(㎡)	지정 면적(㎡)	고시번호·일자
서울특별시 용산구 한남동	산9-25 일대 (장충단로)	임야	2,859	2,000	2019.11.21.예정

◈ 서울특별시고시 제2019-382호

동북선 도시철도 민간투자사업 실시계획(차량기지) 승인 및 지형도면 취소 고시

「사회기반시설에 대한 민간투자법」 제15조 및 같은법 시행령 제16조의 규정에 의하여 서울특별시고시 제2018-420호(2018.12.27.)로 승인한 실시계획(차량기지)을 다음과 같이 취소하였기에 이를 고시합니다.

2019년 11월 21일
서 울 특 별 시 장

- 실시계획(차량기지) 승인 취소 사항 -

1. 사업의 명칭 : 동북선 도시철도 민간투자사업

2. 사업시행자의 명칭 및 주소
- ○ 명 칭 : 동북선경전철주식회사
- ○ 대표자 : 김 성 연
- ○ 주 소 : 서울시 종로구 율곡로 75

3. 사업의 목적
- ○ 교통 소외지역인 동북부의 대중교통 이용편의 제고
- ○ 구도심 특성인 밀집 주거지역의 과중한 교통난 해소 및 향후 뉴타운개발에 따른 교통수요 증가 대처
- ○ 도심접근성 증대로 지역개발촉진 및 1, 2, 4~7호선, 경원선 및 분당선 연계로 지역균형발전에 기여

4. 사업시행지역의 위치 및 내용
- ○ 위 치 : 서울특별시 노원구 중계동 368번지 일원
- ○ 사업규모 : 차량기지 부지면적 20,192.8㎡
- ○ 총사업비 : 9,894.8억원 (2007년 1월 1일 불변가격 기준)
- ○ 내 용 : 동북선 도시철도 건설구간 차량기지 1개소 승인

5. 사업시행기간
- ○ 공사기간 : 착공일로부터 60개월
- ○ 운영기간 : 운영 개시일로부터 30년

6. 사업시행방법 : 민간투자사업(BTO방식)

7. 소요토지 확보 및 이용계획

○ 소요토지 확보 : 보상관련 업무는 민간사업자의 위탁에 따라 서울특별시에서 시행하며, 보상비는 서울특별시 부담

○ 소요토지 이용 : 서울특별시는 실시협약에 의거 사업시행자로 하여금 공사 및 운영에 지장이 없도록 사업부지에 대한 필요한 권리행사 인정(무상사용)

8. 「국토의 계획 및 이용에 관한 법률」 제30조, 제32조 및 같은 법 시행령 제25조에 따른 도시관리계획 결정 및 「토지이용규제기본법」 제8조 및 같은 법 시행령 제7조에 따른 지형도면 고시 사항

가. 교통시설

1) 자동차정류장

구분	도면표시번호	시설명	시설의 세 분	위 치	면적(㎡)			최초 결정일	비고 (중복결정)
					기정	변경	변경후		
변경	1	자동차정류장	여객자동차터미널	노원구 중계동 368번지	19,448.0	감)7,182.0	12,266.0	건고시547 (1989.10.6.)	제1종 일반주거지역

▣ 자동차정류장 변경사유서

도면표시번호	시설명	변경내용	변경사유
1	여객자동차터미널	• 면적감소 - A = 19,448.0㎡ → 12,266.0㎡ (감 7,182.0㎡)	• 동북선 철도 차량기지 건설에 따른 면적 감소

2) 철도

구분	도면표시번호	시설명	시설의 세 분	위 치	면적(㎡)			최초 결정일	비고 (중복결정)
					기정	변경	변경후		
신설	1	철도	도시철도 (차량기지)	노원구 중계동 368번지 일원	-	증)20,192.8	20,192.8		불암산 도시자연공원, 완충녹지 (369-11번지), 대로2-74 (한글비석로) 중복결정

▣ 철도 변경사유서

도면표시번호	시설명	변경내용	변경사유
1	도시철도 (차량기지)	• 신설 - A = 20,192.8㎡	• 동북선 철도 차량기지 건설

9. 수용 또는 사용할 토지 또는 건물의 소재지, 지번, 지목 및 면적, 소유권과 소유권외의 권리의 명세 및 그 소유자, 권리자의 성명, 주소 : 붙임

10. 취소사유 : 영향평가 협의 미완료에 따른 실시계획 승인 취소

붙임

** 수용토지 집계표 (전체) **

구분				합계	대지	공원	도로	임야	전	답	학교	하천	구거
서울시	노원구	중계동	필지	2	1	-	1	-	-	-	-	-	-
			면적	7,197.1	7,182.0	-	15.1	-	-	-	-	-	-

** 수용토지 집계표 (사유지) **

구분				합계	대지	공원	도로	임야	전	답	학교	하천	구거
서울시	노원구	중계동	필지	1	1	-	-	-	-	-	-	-	-
			면적	7,182.0	7,182.0	-	-	-	-	-	-	-	-

** 수용토지 집계표 (국유지) **

구분				합계	대지	공원	도로	임야	전	답	학교	하천	구거
서울시	노원구	중계동	필지	-	-	-	-	-	-	-	-	-	-
			면적	-	-	-	-	-	-	-	-	-	-

** 수용토지 집계표 (공유지) **

구분				합계	대지	공원	도로	임야	전	답	학교	하천	구거
서울시	노원구	중계동	필지	1	-	-	1	-	-	-	-	-	-
			면적	15.1	-	-	15.1	-	-	-	-	-	-

수 용 토 지 조 서

○ 사 업 명 : 동북선 도시철도 민간투자사업

○ 소 재 지 : 서울특별시

일련번호	토지 소재지	지번	지목	면 적(㎡)		소유자		이해관계		소유권이외 권리종류 및 내용	비고
				공 부	편 입	성명	주소	성명	주소		
1	노원구 중계동	391	도	43,829.7	15.1	서울특별시					
2	노원구 중계동	368	대	19,448.0	7,182.0	주식회사 두양엔지니어링 주식회사 두양주택	노원구 중계동 368 3층301호 서울 노원구 한글비석로 322, 2층201호(중계동)	주식회사 하나은행	서울특별시중구을지로66 (을지로2가) (잠실역금융센터지점)	근저당권 설정	
소 계					7,197.1						
합 계					7,197.1						

** 지하사용토지 집계표 (전체) **

구분				합계	대지	공원	도로	임야	전	답	학교	하천	구거
서울시	노원구	중계동	필지	5	-	3	1	1	-	-	-	-	-
			면적	12,995.7	-	1,874.9	10,534.8	586.0	-	-	-	-	-

** 지하사용토지 집계표 (사유지) **

구분				합계	대지	공원	도로	임야	전	답	학교	하천	구거
서울시	노원구	중계동	필지	-	-	-	-	-	-	-	-	-	-
			면적	-	-	-	-	-	-	-	-	-	-

** 지하사용토지 집계표 (국유지) **

구분				합계	대지	공원	도로	임야	전	답	학교	하천	구거
서울시	노원구	중계동	필지	-	-	-	-	-	-	-	-	-	-
			면적	-	-	-	-	-	-	-	-	-	-

** 지하사용토지 집계표 (공유지) **

구분				합계	대지	공원	도로	임야	전	답	학교	하천	구거
서울시	노원구	중계동	필지	5	-	3	1	1	-	-	-	-	-
			면적	12,995.7	-	1,874.9	10,534.8	586.0	-	-	-	-	-

지 하 사 용 토 지 조 서

○ 사 업 명 : 동북선 도시철도 민간투자사업

○ 소 재 지 : 서울특별시

○ 사용기간 : 사용권리 취득일로부터 ~ 도시철도 존속시까지

일련번호	토지 소재지	지번	지목	면 적(㎡)		소유자		이해관계		소유권이외 권리종류 및 내용	비고
				공 부	편 입	성명	주소	성명	주소		
1	노원구 중계동	391	도	43,829.7	10,534.8	서울특별시					
2	노원구 중계동	368-1	공	1,256.1	39.1	노원구					
3	노원구 중계동	368-6	공	2,806.0	1,479.7	서울특별시					
4	노원구 중계동	산45	임	25,142.0	586.0	서울특별시					
5	노원구 중계동	369-11	공	1,391.0	356.1	노원구					
소 계					12,995.7						
합 계					12,995.7						

** 일시사용토지 집계표 (전체) **

구분				합계	대지	공원	도로	임야	전	답	학교	하천	구거
서울시	노원구	중계동	필지	5	1	3	1	-	-	-	-	-	-
			면적	7,549.3	6,040.2	539.5	969.6	-	-	-	-	-	-

** 일시사용토지 집계표 (사유지) **

구분				합계	대지	공원	도로	임야	전	답	학교	하천	구거
서울시	노원구	중계동	필지	1	1	-	-	-	-	-	-	-	-
			면적	6,040.2	6,040.2	-	-	-	-	-	-	-	-

** 일시사용토지 집계표 (국유지) **

구분				합계	대지	공원	도로	임야	전	답	학교	하천	구거
서울시	노원구	중계동	필지	-	-	-	-	-	-	-	-	-	-
			면적	-	-	-	-	-	-	-	-	-	-

** 일시사용토지 집계표 (공유지) **

구분				합계	대지	공원	도로	임야	전	답	학교	하천	구거
서울시	노원구	중계동	필지	4	-	3	1	-	-	-	-	-	-
			면적	1,509.1	-	539.5	969.6	-	-	-	-	-	-

일 시 사 용 토 지 조 서

○ 사 업 명 : 동북선 도시철도 민간투자사업

○ 소 재 지 : 서울특별시

○ 사용기간 : 공사 착수일로부터 ~ 해당구간 공사 완료시 까지

일련번호	토지 소재지	지번	지목	면 적(㎡)		소유자		이해관계		소유권이외 권리종류 및 내용	비고
				공 부	편 입	성명	주소	성명	주소		
1	노원구 중계동	391	도	43,829.7	969.6	서울특별시					
2	노원구 중계동	368-1	공	1,256.1	29.0	노원구					
3	노원구 중계동	368-6	공	2,806.0	13.4	서울특별시					
4	노원구 중계동	368	대	19,448.0	6,040.2	주식회사 두양엔지니어링	노원구 중계동 368 3층301호	주식회사 하나은행	서울특별시 중구 을지로 66(을지로2가) (잠실역금융센터지점)	근저당권설정	
						주식회사 두양주택	서울 노원구 한글비석로 322, 2층 201호(중계동)				
5	노원구 중계동	369-11	공	1,391.0	497.1	노원구					
소 계					7,549.3						
합 계					7,549.3						

지 장 물 조 서(수용토지)

○ 사 업 명 : 동북선 도시철도 민간투자사업

○ 소 재 지 : 서울특별시

일련번호	소재지	지번	물건종류	구조 및 규격	수량	소유자		이해관계인		소유권외 권리 종류 및 내용	비고
						성명	주소	성명	주소		
1	노원구 중계동	391	가로수	은행나무 H15m,B30cm	1그루	공	서울특별시				
2	노원구 중계동	368	건물	지상3층 철골콘크리트	500㎡	주식회사 두양엔지니어링 외 1인	노원구 중계동 368 3층 301호	주식회사 하나은행	서울특별시 중구 을지로 66 (을지로2가) (잠실역금융센터지점)	근저당권 설정	
			건물	컨테이너	20㎡						
			건물	컨테이너	19㎡						
			건물	컨테이너	22㎡						
			건물	컨테이너	29㎡						
			건물	지상2층 컨테이너	60㎡						
			건물	지상2층 컨테이너	33㎡						
			가로등	H 8m 철재	9식						
			CCTV	H 8m 철재	1식						
			석주	1.1m*1.0m*2.2m 콘크리트	2EA						
			옹벽 옹벽	H0.9m 콘크리트,벽돌 H1.2m 콘크리트	95.0m 54.3m						
			철책	H1.5m 가시철망	0.7m						

지 장 물 조 서(지하사용토지)

○ 사 업 명 : 동북선 도시철도 민간투자사업

○ 소 재 지 : 서울특별시

일련번호	소재지	지번	물건종류	구조 및 규격	수량	소유자		이해관계인		소유권외권리 종류및 내용	비고
						성명	주소	성명	주소		
1	노원구 중계동	391	통신주	H 9m 철재	5식	공	서울특별시				
			상수맨홀	∅600	1EA						
			소화전	100*65*65	5EA						
			제수변	∅260	5EA						
			오수맨홀	∅600	4EA						
			우수맨홀	∅600	12EA						
			통신맨홀	1100*580	1EA						
			통신맨홀	∅600	5EA						
			전기맨홀	∅600	10EA						

일련번호	소재지	지번	물건종류	구조 및 규격	수량	소유자		이해관계인		소유권외권리 종류및 내용	비고
						성명	주소	성명	주소		
			경찰맨홀	500*500	1EA						
			가로등	H 12m 철재	22식						
			가로수	은행나무 H15m,B30cm	12그루						
			가로수	은행나무 H15m,B25cm	81그루						
			가로수	이팝나무 H15m,B20cm	3그루						
			신호등	H 8m 철재	8식						
1			신호등제어기	500*300*1200 콘르리트,철재	1EA						
			이정표	H 8m 철재	4식						
			주의표지	H 5m 철재	1식						
			주의표지	H 6m 철재	1식						
			정류장	4.1m*1.2m 철재	5㎡						
3	노원구 중계동	368-6	옹벽	H3.0m콘크리트	95.0m	공	서울특별시				
4	노원구 중계동	369-11	담장	H1.9m벽돌	48.1m	공	서울특별시 노원구				
			철책	H1.5m가시철망	10.8m						

지 장 물 조 서(일시사용토지)

○ 사 업 명 : 동북선 도시철도 민간투자사업

○ 소 재 지 : 서울특별시

일련번호	소재지	지번	물건종류	구조및 규격	수량	소유자		이해관계인		소유권외 권리 종류및 내용	비고
						성명	주소	성명	주소		
1	노원구 중계동	391	통신주	H 9m 철재	1식	공	서울특별시				
			가로등	H 12m 철재	3식						
			가로등제어기	500*300*1200 콘르리트,철재	1EA						
			가로수	은행나무 H15m,B20cm	4그루						
			가로수	은행나무 H15m,B25cm	1그루						
			가로수	은행나무 H15m,B30cm	4그루						
			가로수	이팝나무 H15m,B15cm	25그루						
			가로수	이팝나무 H15m,B20cm	2그루						
			가로수	이팝나무 H10m,B15cm	9그루						
			상수맨홀	∅600	6EA						
			소화전맨홀	∅600	1EA						
			오수맨홀	∅600	1EA						
			신호등	H 8m 철재	1식						
			변압기	1.6*1.0*1.2	1EA						
			버스정류장	2.8*1.7 철재	5㎡						

지 장 물 조 서(일시사용토지)

○ 사 업 명 : 동북선 도시철도 민간투자사업

○ 소 재 지 : 서울특별시

일련번호	소재지	지번	물건종류	구조및 규격	수량	소유자		이해관계인		소유권외 권리 종류및 내용	비고
						성명	주소	성명	주소		
2	노원구 중계동	368	건물	컨테이너	29㎡	주식회사 두양엔지니어링 외 1인	노원구 중계동 368 3층301호	주식회사 하나은행	서울특별시 중구 을지로 66 (을지로2가) (잠실역금융센터지점)	근저당권 설정	
			가로등	H 8m 철재	10식						
			우수맨홀	∅600	2EA						
			신호등	H 8m 철재	8식						
			옹벽	H1.2m 콘크리트	44.4m						
			옹벽	H1.2m 콘크리트	17.0m						
			옹벽	H1.2m 콘크리트	16.9m						
			옹벽	H1.2m 콘크리트	2.2m						
			옹벽	H3.0m 콘크리트	37.4m						
3	노원구 중계동	369-11	담장	H1.9m 벽돌	14.9m	공	서울특별시 노원구				

◈ 서울특별시고시 제2019 - 386호

노량진근린공원 조성계획(변경) 및 지형도면 고시

총독부 고시 제208호(1940.3.12.)로 도시계획시설(공원)결정(최초), 서울특별시고시 제2018-44호(2018.2.22.)로 도시계획시설(공원)결정(최종)되고, 동작구고시 제2018-1543호(2018.5.3.)로 공원조성계획결정(최종)된 동작구 대방동 350-2번지 일대 노량진근린공원에 대하여, 서울시 도시공원위원회 심의를 거쳐『국토의 계획 및 이용에 관한 법률』제30조 및 32조, 같은법 시행령 제25조,『도시공원 및 녹지등에 관한 법률』제16조의2 규정에 따라 다음과 같이 공원조성계획결정(변경)하고 지형도면을 고시합니다.

2019년 11월 21일
서 울 특 별 시 장

1. 결정취지

「도시공원 및 녹지 등에 관한 법률」 제16조의2 규정에 따른 공원조성계획변경에 관한 사항으로, 공원 내 지하벙커를 청소년 창의혁신 체험공간으로 조성하고 주변을 정비하여 쾌적한 공원환경을 조성하고자 함.

2. 위 치 : 서울특별시 동작구 대방동 350-2번지 일대

3. 면 적 : 413,203㎡

4. 조성계획 결정조서 및 도면 : 따로 붙임

※ 첨부된 도면은 참고용 도면이므로 측량 또는 그 밖의 용도로 사용할 수 없음.

5. 열람장소

서울특별시 공원조성과(☎ 2133-2075), 동작구 공원녹지과(☎ 820-9846)에 각각 관련 도서를 비치하고 있습니다. 끝.

노량진근린공원 조성계획결정(변경)조서

가. 총괄표 (위치 : 서울특별시 동작구 대방동 350-2번지 일대)

구 분		변경 전						변경 후						비 고
		부지면적 (㎡)	시설면적 (㎡)	건축물			공작물 (기)	부지면적 (㎡)	시설면적 (㎡)	건축물			공작물 (기)	
				동수 (동)	바닥면적 (㎡)	연면적 (㎡)				동수 (동)	바닥면적 (㎡)	연면적 (㎡)		
계		413,203.00	93,796.26 (19,077.00)	10동	1,990.47	7,294.69		413,203.00	93,057.36 (19,077.00)	11동	2,725.45	8,684.64	597기	시설면적 감)738.90㎡
기반 시설	소 계	47,439.22	46,739.22 (19,077.00)					47,416.12	47,416.12 (19,077.00)				8기	증)676.90㎡
	도 로	38,155.00	38,155.00 (18,377.00)					38,388.6	38,388.6 (19,077.00)					증)233.60㎡
	광 장	8,584.22	8,584.22					9,027.52	9,027.52					증)443.30㎡
조경시설		449.00	449.00					449.00	449.00				62기	
휴양시설		10,176.95	10,085.95	1동	54.00	107.00		10,176.95	10,085.95	1동	54.00	107.00	197기	
유희시설		1,708.10	1,328.10					1,708.10	1,328.10					
운동시설		28,064.07	28,064.07	(1동)	(765.80)	(1,386.00)		27,295.27	27,295.27				25기	감)768.80㎡ (현황반영)
교양시설		3,897.00	3,127.64	3동	1,516.00	6,767.22		3,897.00	3,127.64	3동	2,243.98	8,150.17		녹지하부 시설 (현황시설용도변경)
편익시설		4,028.00	3,742.21	4동	160.40	160.40		3,353.80	3,095.21	5동	167.40	167.40		감)647.00㎡
관리시설		260.07	260.07	2동	260.07	260.07		260.07	260.07	2동	260.07	260.07	305기	
녹지 및 기타		317,180.59						318,646.69						증)1,466.10㎡ (부지면적)
시설률 (법정40%)		(93,796.26 / 413,203.00) x 100 = 22.70%						(93,057.36 / 413,203.00) x 100 = 22.52%						감)0.18%
건폐율 (법정20%)		(1,990.47 / 413,203.00) × 100 = 0.48%						(2,725.45 / 413,203.00) × 100 = 0.65%						증)0.17%

나. 시설조서

구분	시설명	변경 전									변경 후									비 고
		부호	위 치	부지면적 (㎡)	시설면적 (㎡)	구조	규모	건축물(㎡) 바닥면적	건축물(㎡) 연면적	공작물 (기)	부호	위 치	부지면적 (㎡)	시설면적 (㎡)	구조	규모	건축물(㎡) 바닥면적	건축물(㎡) 연면적	공작물 (기)	
합계				413,203.0	93,796.26 (19,077.00)			1,990.47	7,294.69				413,203.00	93,057.36 (19,077.00)			2,725.45	8,684.64	597기	
기반시설	소계			47,439.22	46,739.22 (19,077.00)								47,416.12	47,416.12 (19,077.00)					8기	증:676.90㎡
	도로		전지역	38,155.00	38,155.00 (18,377.00)							전지역	38,388.6	38,388.6 (19,077.00)						증:233.60㎡ (현황반영)
	광장	가		8,584.22	8,584.22						가		9,027.52	9,027.52						증:443.30㎡
		가-1	대방동350-2	(1,350.00)	(1,350.00)						가-1	대방동350-2	(1,350.00)	(1,350.00)						
		가-2	대방동23-176	(853.00)	(853.00)						가-2	대방동23-176	(853.00)	(853.00)						
		가-3	대방동23-176	(250.00)	(250.00)						가-3	대방동23-176	(250.00)	(250.00)						
		가-4	대방동23-176	(680.00)	(680.00)						가-4	대방동23-176	(680.00)	(680.00)						
		가-5	대방동350-2	(1,400.00)	(1,400.00)						가-5	대방동350-2	(1,400.00)	(1,400.00)						
		가-6	대방동335-218	(679.00)	(679.00)						가-6	대방동335-218	(679.00)	(679.00)						
		가-7	상도동 산4-4	(360.00)	(360.00)						가-7	상도동 산4-4	(360.00)	(360.00)						
		가-8	노량진동 공325-2	(294.00)	(294.00)						가-8	노량진동 공325-2	(294.00)	(294.00)						
		가-9	노량진동 공325-2	(50.00)	(50.00)						가-9	노량진동 공325-2	(50.00)	(50.00)						
		가-10	노량진동 대221-31	(276.00)	(276.00)						가-10	노량진동 대221-31	(276.00)	(276.00)						
		가-11	상도동 363	(111.41)	(111.41)						가-11	상도동 363	(111.41)	(111.41)						
		가-12	상도동 363	(339.76)	(339.76)						가-12	상도동 363	(339.76)	(339.76)						
		가-13	상도동 363	(52.79)	(52.79)						가-13	상도동 363	(52.79)	(52.79)						
		가-14	상도동 363	(54.94)	(54.94)						가-14	상도동 363	(54.94)	(54.94)						
		가-15	상도동 363	(183.05)	(183.05)						가-15	상도동 363	(183.05)	(183.05)						
		가-16	상도동 363	(730.84)	(730.84)						가-16	상도동 363	(730.84)	(730.84)						
		가-17	상도동 363	(121.00)	(121.00)						가-17	상도동 363	(121.00)	(121.00)						
		가-18	상도동 363	(20.69)	(20.69)						가-18	상도동 363	(20.69)	(20.69)						
		가-19	상도동 363	(15.14)	(15.14)						가-19	상도동 363	(15.14)	(15.14)						
		가-20	노량진동 6-4	(254.60)	(254.60)						가-20	노량진동 6-4	(254.60)	(254.60)						
		가-21	노량진동 6-4	(294.00)	(294.00)						가-21	노량진동 6-4	(294.00)	(294.00)						
		가-22	대방동 3-15잡	(112.50)	(112.50)						가-22	대방동 3-15잡	(112.50)	(112.50)						
		가-23	대방동 13-23대	(101.50)	(101.50)						가-23	대방동 13-23대	(101.50)	(101.50)						
											가-24	대방동 350-2	(443.30)	(443.30)						신설 증)443.3㎡
	생태육교	①	대방동 350-2	(700.00)	(700.00)															도로조서에 포함
	전시가벽	⑪					8개				⑪								8기	

구분	시설명	변경 전									변경 후									비 고
		부호	위 치	부지면적(㎡)	시설면적(㎡)	구조	규모	건축물(㎡)		공작물(기)	부호	위 치	부지면적(㎡)	시설면적(㎡)	구조	규모	건축물(㎡)		공작물(기)	
								바닥면적	연면적								바닥면적	연면적		
조경시설	소계			449.00	449.00								449.00	449.00					62기	
	파고라	②					25개				②								25기	
	쉘터	③					36개				③								36기	
	벽천	④	대방동23-176	330.00	330.0						④	대방동23-176	330.00	330.0						
		⑤	노량진동 공325-2	18.00	18.00						⑤	노량진동 공325-2	18.00	18.00						
		⑥	노량진동 대221-31	45.00	45.00						⑥	노량진동 대221-31	45.00	45.00						
	음악분수	⑦	노량진동 공325-2	56.00	56.00						⑦	노량진동 공325-2	56.00	56.00						
	플랜터						1개												1기	
휴양시설	소계			10,176.95	10,085.95		1동	54.00	107.00				10,176.95	10,085.95		1동	54.00	107.00	197기	
	경로당	1	본동 산 11-1	145.00	54.00		2층	54.00	107.00		1	본동 산 11-1	145.00	54.00		2층	54.00	107.00		
	휴게소	나		10,031.95	10,031.95						나		10,031.95	10,031.95						오류정정
		나-1	대방동350-1	(790.00)	(790.00)						나-1	대방동350-1	(790.00)	(790.00)						
		나-2	대방동15-41	(180.00)	(180.00)						나-2	대방동15-41	(180.00)	(180.00)						
		나-3	대방동 23-181	(290.00)	(290.00)						나-3	대방동 23-181	(290.00)	(290.00)						
		나-4	상도동4-4	(60.00)	(60.00)						나-4	상도동4-4	(60.00)	(60.00)						
		나-5	대방동 23-176	(1,350.00)	(1,350.00)						나-5	대방동 23-176	(1,350.00)	(1,350.00)						
		나-6	노량진동 225-161	(113.00)	(113.00)						나-6	노량진동 225-161	(113.00)	(113.00)						
		나-7	노량진동 공325-2	(314.00)	(314.00)						나-7	노량진동 공325-2	(314.00)	(314.00)						
		나-8	노량진동 공325-2	(437.00)	(437.00)						나-8	노량진동 공325-2	(437.00)	(437.00)						
		나-9	본동 11-1	(980.00)	(980.00)						나-9	본동 11-1	(980.00)	(980.00)						
		나-10	본동 126-249	(4,050.00)	(4,050.00)						나-10	본동 126-249	(4,050.00)	(4,050.00)						
		나-11	본동 126-249	(600.00)	(600.00)						나-11	본동 126-249	(600.00)	(600.00)						
		나-12	상도동 363	(153.80)	(153.80)						나-12	상도동 363	(153.80)	(153.80)						
		나-13	상도동 363	(131.99)	(131.99)						나-13	상도동 363	(131.99)	(131.99)						
		나-14	상도동 363	(110.56)	(110.56)						나-14	상도동 363	(110.56)	(110.56)						
		나-15	노량진동 443	(266.10)	(266.10)						나-15	노량진동 443	(266.10)	(266.10)						
	휴게소	나-16	노량진동 448	(10.0)	(10.0)						나-16	노량진동 448	(10.0)	(10.0)						
		나-17	노량진동 440	(10.0)	(10.0)						나-17	노량진동 440	(10.0)	(10.0)						
		나-18	대방동 13-65대	(37.10)	(37.10)						나-18	대방동 13-65대	(37.10)	(37.10)						
		나-19	대방동 13-58대	(148.40)	(148.40)						나-19	대방동 13-58대	(148.40)	(148.40)						

구분	시설명	변경 전									변경 후									비 고
		부호	위 치	부지면적(㎡)	시설면적(㎡)	구조	규모	건축물(㎡)		공작물(기)	부호	위 치	부지면적(㎡)	시설면적(㎡)	구조	규모	건축물(㎡)		공작물(기)	
								바닥면적	연면적								바닥면적	연면적		
휴양시설	벤치						183개												183기	
	피크닉 테이블						3개												3기	
	앉음벽						186.7m												1기	(186.7m)
	통석의자	⑫					10개				⑫								10기	
유희시설	소계			1,708.10	1,328.10								1,708.10	1,328.10						
	어린이 놀이터			1,708.10	1,328.10								1,708.10	1,328.10						
		⑧-1	노량진동 225-269	(362.00)	(362.00)						⑧-1	노량진동 225-269	(362.00)	(362.00)						
		⑧-2	본동 산 11-1	(480.00)	(300.00)						⑧-2	본동 산 11-1	(480.00)	(300.00)						
		⑧-3	상도동 356-220대	(600.00)	(400.00)						⑧-3	상도동 356-220대	(600.00)	(400.00)						
		⑧-4	대방동 13-65대	(266.10)	(266.10)						⑧-4	대방동 13-65대	(266.10)	(266.10)						
운동시설	소계			28064.07	28064.07		(1동)	(765.80)	(1,386.0)				27,295.27	27,295.27					25기	감:768.8㎡ (현황반영)
	배드민턴장	다		6,012.00	6,012.00						다		6,012.00	6,012.00						
		다-1	대방동 23-176	(1,904.00)	(1,904.00)		(8면)				다-1	대방동 23-176	(1,904.00)	(1,904.00)		(8면)				
		다-2	대방동 15-45일대	(728.00)	(728.00)		(3면)				다-2	대방동 15-45일대	(728.00)	(728.00)		(3면)				
		다-3	본동 산6-9	(540.00)	(540.00)		(1면)				다-3	본동 산6-9	(540.00)	(540.00)		(1면)				
		다-4	본동 산6-9	(1,940.00)	(1,940.00)		(3면)				다-4	본동 산6-9	(1,940.00)	(1,940.00)		(3면)				
		다-5	본동 126-249일대	(900.00)	(900.00)		(1면)				다-5	본동 126-249일대	(900.00)	(900.00)		(1면)				
	테니스장	라		5,283.93	5,283.93						라		5,283.93	5,283.93						
		라-1	대방동 23-189일대	(2,889.93)	(2,889.93)		(4면)				라-1	대방동 23-189일대	(2,889.93)	(2,889.93)		(4면)				
		라-2	본동 126-249일대	(2,394.00)	(2,394.00)		(4면)				라-2	본동 126-249일대	(2,394.00)	(2,394.00)		(4면)				
	축구장	마	대방동350-2일대	9,000.00	9,000.00						마	대방동350-2일대	9,000.00	9,000.00						
	다목적 구장	바		5,028.28	5,028.28						바		5,028.28	5,028.28						
		바-1	대방동 23-176	(3,253.00)	(3,253.00)						바-1	대방동 23-176	(3,253.00)	(3,253.00)						
		바-2	본동 산11-1	(950.00)	(950.00)						바-2	본동 산11-1	(950.00)	(950.00)						
		바-3	상도동 363	(290.08)	(290.08)						바-3	상도동 363	(290.08)	(290.08)						
		바-4	대방동 13-60대	(535.20)	(535.20)						바-4	대방동 13-60대	(535.20)	(535.20)						
	체력 단련장	사		1,971.06	1,971.06						사		1,971.06	1,971.06						
		사-1	대방동 23-176	(632.00)	(632.00)						사-1	대방동 23-176	(632.00)	(632.00)						
		사-2	본동 126-249	(53.00)	(53.00)						사-2	본동 126-249	(53.00)	(53.00)						
		사-3	대방동 350-2	(114.00)	(114.00)						사-3	대방동 350-2	(114.00)	(114.00)						
		사-4	대방동 375-78	(238.00)	(238.00)						사-4	대방동 375-78	(238.00)	(238.00)						
		사-5	대방동 375-78	(272.00)	(272.00)						사-5	대방동 375-78	(272.00)	(272.00)						

구분	시설명	변경전									변경후									비고
		부호	위치	부지면적(㎡)	시설면적(㎡)	구조	규모	건축물(㎡) 바닥면적	건축물(㎡) 연면적	공작물(기)	부호	위치	부지면적(㎡)	시설면적(㎡)	구조	규모	건축물(㎡) 바닥면적	건축물(㎡) 연면적	공작물(기)	
안내시설		사-6	상도동 363	(194.06)	(194.06)						사-6	상도동 363	(194.06)	(194.06)						
		사-7	노량진동 21	(199.30)	(199.30)						사-7	노량진동 21	(199.30)	(199.30)						
		사-8	대방동 13-66대	(268.70)	(268.70)						사-8	대방동 13-66대	(268.70)	(268.70)						
	체육관	2	대방동 350-2	768.80	768.80	철근 CON'C	지하2층	(765.80)	(1,386)											감:768.8㎡ (현황반영)
	체력단련시설	⑬					25개				⑬								25기	
교양시설	소계			3,897.00	3,127.64		3동	1,516.00	6,767.22				3,897.00	3,127.64		3동	2,243.98	8,150.17		지상부 면적 변동없음
	도서관	3	대방동 23-189	1,850.00	1,084.00		5층	994.00	4,959.00		3	대방동 23-189	1,850.00	1,084.00		5층	994.00	4,959.00		
	어린이도서관	3-1	노량진동 225-161	781.00	781.00		2층	192.00	488.22		3-1	노량진동 225-161	781.00	781.00		2층	192.00	488.22		
	청소년수련시설	4	상도동 산4-4	500.00	500.00		지하1층 지상3	330.00	1,320.00		4	상도동 산4-4	500.00	500.00			1,057.98	2,702.95		
											4-1	상도동 산4-4	(500.00)	(500.00)		지하1층 지상3층	(330)	(1,320.0)		
											4-2	대방동 350-2	-	-		지하2층	(727.98)	(1,382.95)		녹지하부시설로 지상부 면적동일
	다목적공연장	5	노량진동 공325-2	584.00	584.00						5	노량진동 공325-2	584.00	584.00						
	탑	⑨		119.00	115.64						⑨		119.00	115.64						
	공군탑	⑨-1	대방동 23-176	(115.00)	(115.00)						⑨-1	대방동 23-176	(115.00)	(115.00)						
	자매결연탑	⑨-2	대방동 23-176	4.00	0.64						⑨-2	대방동 23-176	(4.00)	(0.64)						
	야외무대	⑩	노량진동 공325-2	63.00	63.00						⑩	노량진동 공325-2	63.00	63.00						
편의시설	소계			4,028.00	3,742.21		4동	160.40	160.40				3,353.8	3,095.21		5동	167.40	167.40		감:647.0㎡
	주차장	아		2,508.21	2,467.81						아		1,813.81	1,813.81		32대				감:654.0㎡
		아-1	대방동 23-106일대	(1,294.21)	(1,294.21)		15대				아-1	대방동 15-45일대	(1,294.21)	(1,294.21)		15대				
		아-2	대방동 350-1	(960.00)	(919.60)		24대				아-2	대방동 350-2	(265.60)	(265.60)		8대				감:654.0㎡ (현황반영,신설)
		아-3	상도동 산4-4	(254.00)	(254.00)		9대				아-3	상도동 산4-4	(254.00)	(254.00)		9대				
	약수터	자		1,020.00	1,020.00						자		1,020.00	1,020.00						
		자-1	본동 126-249	(120.00)	(120.00)						자-1	본동 126-249	(120.00)	(120.00)						
		자-2	대방동 350-2	(900.00)	(900.00)						자-2	대방동 350-2	(900.00)	(900.00)						

구분	시설명	변경전									변경후									비고
		부호	위치	부지면적(㎡)	시설면적(㎡)	구조	규모	건축물(㎡)		공작물(기)	부호	위치	부지면적(㎡)	시설면적(㎡)	구조	규모	건축물(㎡)		공작물(기)	
								바닥면적	연면적								바닥면적	연면적		
편의시설	화장실	6		74.79	59.40		1동	59.40	59.40		6		94.99	66.4		2동	66.4	66.4		증:7.0㎡ (현황반영)
		6-1	대방동 23-189	(74.79)	(59.40)		1동	(59.40)	(59.40)		6-1	대방동 23-189	(74.79)	(59.40)		1동	(59.40)	(59.40)		
											6-2	대방동 350-2	(20.2)	(7.00)		1동	(7.00)	(7.00)		증:7.0㎡ (현황반영)
	전망대	7		425.00	195.00		3동	101.00	101.00		7		425.00	195.00		3동	101.00	101.00		
		7-1	대방동 23-189	(280.00)	(50.00)		1동	(41.00)	(41.00)		7-1	대방동 23-189	(280.00)	(50.00)		1동	(41.00)	(41.00)		
		7-2	본동 126-249	(50.00)	(50.00)		1동	(41.00)	(41.00)		7-2	본동 126-249	(50.00)	(50.00)		1동	(41.00)	(41.00)		
		7-3	노량진동 225-291	(95.00)	(95.00)		1동	(19.00)	(19.00)		7-3	노량진동 225-291	(95.00)	(95.00)		1동	(19.00)	(19.00)		
관리시설	관리사무소	8		260.07	260.07		2동	260.07	260.07		8		260.07	260.07		2동	260.07	260.07		
		8-1	대방동 23-176	(150.00)	(150.00)	철근 CON'C	1동	(150.00)	(150.00)		8-1	대방동 23-176	(150.00)	(150.00)	철근 CON'C	1동	(150.00)	(150.00)		
		8-2	대방동 20-118	(110.07)	(110.07)	경량 철골조	1동	(110.07)	(110.07)		8-2	대방동 20-118	(110.07)	(110.07)	경량 철골조	1동	(110.07)	(110.07)		
	조명시설						250개												250기	
	휴지통						35개												35기	
	안내판						1개												1기	
	볼라드						15개												15기	
	안전휀스						129경간												1기	(129경간)
	문주						1개												1기	
	경계휀스	⑭					70경간				⑭								1기	(70경간)
	목재휀스	⑮					16경간				⑮								1기	(16경간)
녹지 및 기타				317,180.59									318,646.69							증:1,466.1㎡

다. 공원시설계획도로

○ 도로총계

구분	등급	류별	번호	폭원(m)	연장(m)	면적(㎡)	기능	기점	종점	비고
당초	총괄	합 계			8,677.1	38,155.0 (18,377)				
변경					8,872.1	38,388.6 (19,077)				증: 233.6㎡
	중로	소 계			578	(7,744)				
당초	소로	소 계			8,099.1	30,411.0 (10,633)	공원내 도로 (도시계획도로)			
변경					8,294.1	30,644.6 (11,333)	공원내 도로 (도시계획도로)			증: 233.6㎡

○ 공원내 도시계획결정도로

구분	등급	류별	번호	폭원(m)	연장(m)	면적(㎡)	기능	기점	종점	비고
당초	총괄	합 계			1,513.6	18,377				
변경없음	중로	소 계			578	7,744				
〃	중로	3	1	6-15	154	1,700	도시계획도로	대방동23-186	소 3-6	변경없음
〃	〃	3	2	18	158	2,844	〃	대방동23-188	대방동23-188	〃
〃	〃	3	3	4-15	266	3,200	〃	대방동466-57	대방동15-40	〃
변경없음	소로	소 계			936.6	10,633				
〃	소로	1	1	12	271	3,252	도시계획도로	중3-3	상도2재개발입구	변경없음
〃	〃	1	3	2-12	200	1,880	〃	본동 산11-1	본동 산11-1	〃
〃	〃	1	4	12	169.6	2,035	〃	본동 10-5	본동 산127-78	〃
〃	〃	1	5	2-12	27	250	〃	본동 30-25	본동 30-66	〃
〃	〃	1	6	12	204	2,448	〃	상도동 7-87	흑석동 241-36	〃
〃	〃	1	7	12	64	768	〃	상도2 재개발	소3-21	〃

다. 공원시설계획도로


구분	등급	류별	번호	폭원(m)	연장(m)	면적(㎡)	기능	기점	종점	비고
당초	소로	소 계			7,162.5	19,778.0				
변경	소로	소 계			7,357.5	20,011.6				증: 233.6㎡
변경없음	소로	3	1	10	72	720	진입로	중 3-3	주차장(자-1)	
〃	〃	〃	2	3	10	30	산책로	중 3-1	배드민턴장(다-1)	
〃	〃	〃	6	3-5	340	1,584	〃	중 3-1 종점	대방동 360-2	
〃	〃	〃	8	3	54	162	〃	소 3-9	광장(가-1)	
〃	〃	〃	9	4	60	240	〃	다목적운동장	소 3-8	
〃	〃	〃	10	2	52	104	〃	광장(가-1)	광장(가-3)	
〃	〃	〃	11	3	54	162	〃	도서관(3)	소 3-13	
〃	〃	〃	12	4	74	296	〃	대방동 350-2	소 3-13	
〃	〃	〃	13	2	426	852	〃	주차장(자-1)	대방동 15-45	
〃	〃	〃	14	3	28	84	〃	소 1-1	배드민턴장(다-2)	
〃	〃	〃	15	2	532	1,064	〃	소 1-1	소 1-1	
〃	〃	〃	16	2	392	784	〃	소 3-15	소 3-15	
〃	〃	〃	17	2	32	64	〃	소 3-15	전망대(5-1)	
〃	〃	〃	18	4	124	496	〃	소 1-1	휴게소(나-4)	
〃	〃	〃	22	6	45	270	〃	노량진동 225-294	노량진동 225-294	

구분	등급	류별	번호	폭원(m)	연장(m)	면적(㎡)	기능	기점	종점	비고
〃	〃	〃	23	6	40	240	〃	본동산 11-1	소 1-3	
〃	〃	〃	24	4	160	640	〃	소 3-23 종점	어린이놀이터(④-3)	
변경없음	〃	〃	25	2	35	70	〃	소 3-26	소 1-4	
〃	〃	〃	26	2	192	384	〃	소 1-4	소 3-32	
〃	소로	3	27	2	40	80	산책로	소 3-32	소 3-26	
〃	〃	〃	28	2	15	30	〃	소 3-26	배드민턴장 (다-6)	
〃	〃	〃	29	2	54	108	〃	약수터(차-1)	본동 127-52북측	
〃	〃	〃	31	2	16	32	〃	소3-29	배드민턴장 (다-6)	
〃	〃	3	32	2	240	480	〃	본동 129-249서측	소 3-33 기점	
〃	〃	〃	33	4	38	152	〃	소 3-34 종점	본동 126-15북측	
〃	〃	〃	34	2	50	100	〃	소 3-32	소 3-33 기점	
〃	〃	〃	35	2	7	14	〃	소 3-36	본동30-17북동측	
〃	〃	〃	36	2	76	152	〃	소 3-33	소 3-39	
〃	〃	〃	37	4	14	56	〃	소 3-36	본동 30 -17동측	
〃	〃	〃	38	2	52	104	〃	소 3-26	소 3-32	
〃	〃	〃	39	2	180	360	〃	소 3-42	소 3-34	
〃	〃	〃	40	2	34	68	〃	소 3-39	흑석동 200-52	
〃	〃	〃	41	2	30	60	〃	소 3-39	배드민턴장 (다-7)	
〃	〃	〃	42	2	88	176	〃	소 3-45	〃	
〃	〃	〃	43	2	30	60	〃	소 3-44	소 3-42	
〃	〃	〃	44	2	108	216	〃	흑석동 211-33	흑석동 200-63	
〃	〃	〃	45	2	72	144	〃	소 3-44	휴게소 (나-8)	
〃	〃	〃	46	2	12	24	〃	소 3-45	배드민턴장 (다-7)	
〃	〃	〃	47	2	23	46	〃	소 3-45	〃	
〃	〃	〃	48	2	48	96	〃	소 3-4	흑석동 211-33서측	
〃	소로	3	49	2	50	100	산책로	소 3-51 종점	소 3-44	
〃	〃	〃	50	2	32	64	〃	흑석동 211-33	소 3-51	
〃	〃	〃	51	2	80	160	〃	흑석동 211-33	흑석동 211-33	
〃	〃	〃	52	2-3	274	822	〃	다목적운동장	광장(가-5)	
〃	〃	〃	53	4	75	300	〃	진입광장(가-3)	광장(가-4)	
〃	〃	〃	54	3	40	120	〃	다목적운동장	체력단련장(아-1)	
〃	〃	〃	55	4	156	624	〃	주차장(자-1)	중 3-2	
당초	소로	3	56	2	16	32	〃	소 3-1	주차장 (자-2)	증:181.6㎡ (현황반영)
변경				1.2	178	213.6	〃	소 3-12	소 3-58	
변경없음	소로	3	57	2	3	6	〃	배드민턴장(다-3)	소 3-13	
〃	〃	〃	58	4	45	180	〃	광장(가-3)	소 3-11	
〃	〃	〃	59	1.5	704	1,056	〃	소 3-15	중 3-3	
〃	〃	〃	60	4	13	52	〃	대방동 2-2	대방동 2-2	
〃	〃	〃	61	20	35	700	〃	중 3-3	축구장(바)	
〃	〃	〃	62	6	80	480	연결로	상도동 산 4-80임	소 3-63	
〃	〃	〃	63	6	26	156	〃	소 3-62	소 3-18	
〃	〃	〃	64	4	25	100	〃	소 3-63	상도동 산 4-69임	
〃	〃	〃	65	4	10.2	41	〃	소 3-64	상도동 356-220	
〃	〃	〃	66	3	10	30	〃	기존도로	어린이도서관(3-1)	
〃	〃	〃	67	2	24	48	〃	어린이도서관(3-1)	소 3-68	
〃	〃	〃	68	2	22	44	〃	휴게소 (나-6)	전망대 (7)	
〃	〃	〃	69	2	17	34	〃	음악분수 ⑦	휴게소 (나-8)	

구분	등급	류별	번호	폭원(m)	연장(m)	면적(㎡)	기능	기점	종점	비고
〃	소로	3	70	4	16.5	66	〃	광장 (가-9)	휴게소 (가-10)	
〃	〃	〃	71	5	3	15	〃	기존도로	광장 (가-8)	
변경없음	〃	〃	72	4	3	12	〃	기존도로	어린이 놀이터(⑧)	
〃	〃	〃	73	3	11	33	〃	기존도로	휴게소 (나-7)	
〃	〃	〃	74	4	39	156	연결로	광장 (가-13)	광장 (가-15)	
〃	〃	〃	75	4	60	240	〃	광장 (가-15)	광장 (가-16)	
〃	〃	〃	76	5	31	155	〃	광장 (가-16)	광장 (가-11)	
〃	〃	〃	77	2	14.5	29	〃	광장 (가-19)	휴게소 (나-12)	
〃	〃	〃	78	2	7.6	15	〃	광장 (가-18)	광장 (가-16)	
〃	〃	〃	79	3.4	23.1	79	〃	광장 (가-15)	광장 (가-12)	
〃	〃	〃	80	1.5	155.6	233	〃	광장 (가-15)	광장 (가-12)	
〃	〃	〃	81	1.2	37.3	45	산책로	광장 (가-16)	휴게소 (나-13)	
〃	〃	〃	82	1.2	16.5	20	〃	휴게소 (나-13)	광장 (가-11)	
〃	〃	〃	83	1.2	28	34	〃	광장 (가-11)	소 3-77	
〃	〃	〃	84	1.2	47	56	〃	소 3-77	소 3-78	
〃	〃	〃	85	1.2	21.3	26	〃	소 3-78	소 3-75	
〃	〃	〃	86	1.2	17.9	21	〃	광장 (가-14)	소 3-74	
〃	〃	〃	87	1.2	49.8	60	〃	광장 (가-17)	소 3-75	
〃	〃	〃	88	6.2	45.1	280	〃	기존도로	기존도로	
〃	〃	〃	89	3.9	5.1	20	진입로	기존도로	소 3-75	
〃	〃	〃	90	4.5	11.2	50	〃	기존도로	광장 (가-17)	
〃	소로	3	91	4.5	20.2	91	〃	기존도로	광장 (가-17)	
〃	〃	〃	92	4	7.6	30	〃	기존도로	소 3-91	
〃	〃	〃	93	4	14	56	〃	기존도로	광장 (가-17)	
〃	〃	〃	94	1.2	5.3	6	〃	기존도로	소 3-87	
〃	〃	〃	95	2.5-4.5	39.6	135.5	진입로	기존도로	광장 (가-20)	
〃	〃	〃	96	2.5-6.0	185.4	526.5	산책로	광장 (가-20)	소 3-97	
〃	〃	〃	97	2.0	94.2	197.0	진입로	기존도로	광장 (가-21)	
〃	〃	〃	98	2.0	27.6	55.2	연결로	소 3-97	광장 (가-21)	
〃	〃	〃	99	2.0	7.1	14.3	〃	소 3-97	광장 (가-21)	
〃	〃	〃	100	2.0	3.5	7.0	〃	체력단련장 (사-7)	소 3-98	
〃	〃	〃	101	2.5	115.8	289.5	산책로	광장 (가-22)	소 3-103	
〃	〃	〃	102	2.5	71.4	178.6	〃	소 3-103	소 3-103	
〃	〃	〃	103	3.0	53.7	161.1	진입로	대방동 13-133대	대방동 13-22대	
〃	〃	〃	104	2.5	145.6	364.0	산책로	소 3-103	상도동 451도	
〃	〃	〃	105	2.0	11.3	22.6	진입로	소 3-104	상도동 451도	
〃	〃	〃	106	1.5	30.5	45.7	연결로	소 3-104	소 3-101	
신규	소로	3	107	2.0	5.0	10.0	진입로	기존도로	화장실 (6-2)	증:10.0㎡ (현황반영)
신규	산책로	-	1	(35)	(20)	(700)	녹지 연결로	체력단련장 (사-3)	체력단련장 (사-4)	현황반영
신규	소로	3	108	1.5	28.0	42.0	연결로	광장 (가-24)	소 3-12	증:42.0㎡

조성계획도(변경전)

노량진근린공원

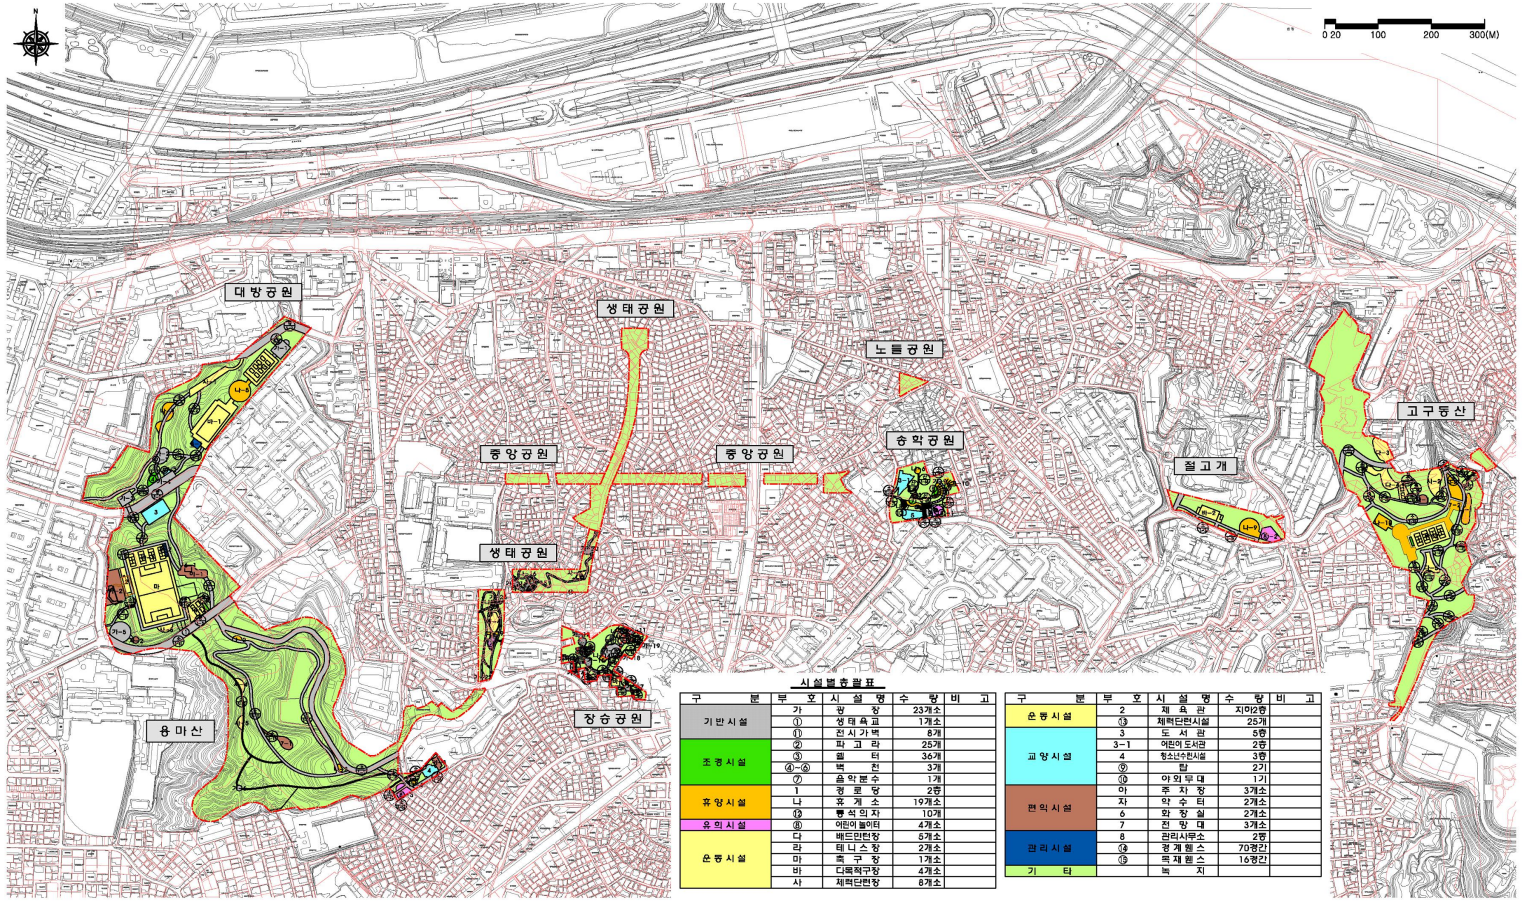

시설별현황표

구분	부호	시설명	수량	비고
기반시설	가	광장	23개소	
	①	생태육교	1개소	
조경시설	①	전시가벽	8개	
	②	파고라	25개	
	③	휀터	36개	
	④-⑥	벽천	3개	
	⑦	음악분수	1개	
휴양시설	1	정자	2동	
	나	휴게소	19개소	
	⑫	등석의자	10개	
유희시설	⑧	어린이놀이터	4개소	
운동시설	다	배드민턴장	5개소	
	라	테니스장	2개소	
	마	족구장	1개소	
	바	다목적구장	4개소	
	사	체력단련장	8개소	

구분	부호	시설명	수량	비고
운동시설	2	체육관	지하2층	
	③	체력단련시설	25개	
교양시설	3	도서관	5층	
	3-1	어린이도서관	2층	
	4	청소년한시설	3층	
	⑨	탑	2기	
	⑩	야외무대	1기	
편익시설	아	주차장	3개소	
	자	약수터	2개소	
	6	화장실	2개소	
	7	전망대	3개소	
관리시설	8	관리사무소	2동	
	⑭	경계휀스	70경간	
	⑮	특재휀스	16경간	
기타		녹지		


조성계획도(변경후)

노 량 진 근 린 공 원

■ 범 례


구분	시설명	부호	부지면적(㎡)	비고
계			413,203.00	
기반시설	소 계		47,416.12	
	도 로		38,388.60	
	광 장	가	9,027.52	
		가-24	443.30	
조경시설	소 계		449.00	
	벽 천		393.00	
	음 악 분 수		56.00	
휴양시설	소 계		10,176.95	
	경 로 당		145.00	
	휴 게 소	나	10,031.95	
유희시설	소 계		1,708.10	
	어린이놀이터	⑧	1,708.10	
운동시설	소 계		27,295.27	
	배드민턴장	다	6,012.00	
	테 니 스 장	라	5,283.93	
	축 구 장	마	9,000.00	
	다목적구장	바	5,028.26	
	체력단련장	사	1,971.06	

구분	시설명	부호	부지면적(㎡)	비고
교양시설	소 계		3,897.00	
	도 서 관	3	2,631.00	
	청소년수련시설	4	500.00	
	다목적공연장	4-2	-	
	탑	5	584.00	
	야 외 무 대	⑨	119.00	
편익시설	소 계	⑩	63.00	
	주 차 장		3,353.80	
	약 수 터	아	1,613.81	
	화 장 실	아-2	265.60	
	전 망 대	자	1,020.00	
관리시설	소 계	6	94.99	
	관리사무소	6-2	20.22	
녹지 및 기타	소 계	7	425.00	
	녹 지	8	260.07	
			318,646.69	
			318,646.69	

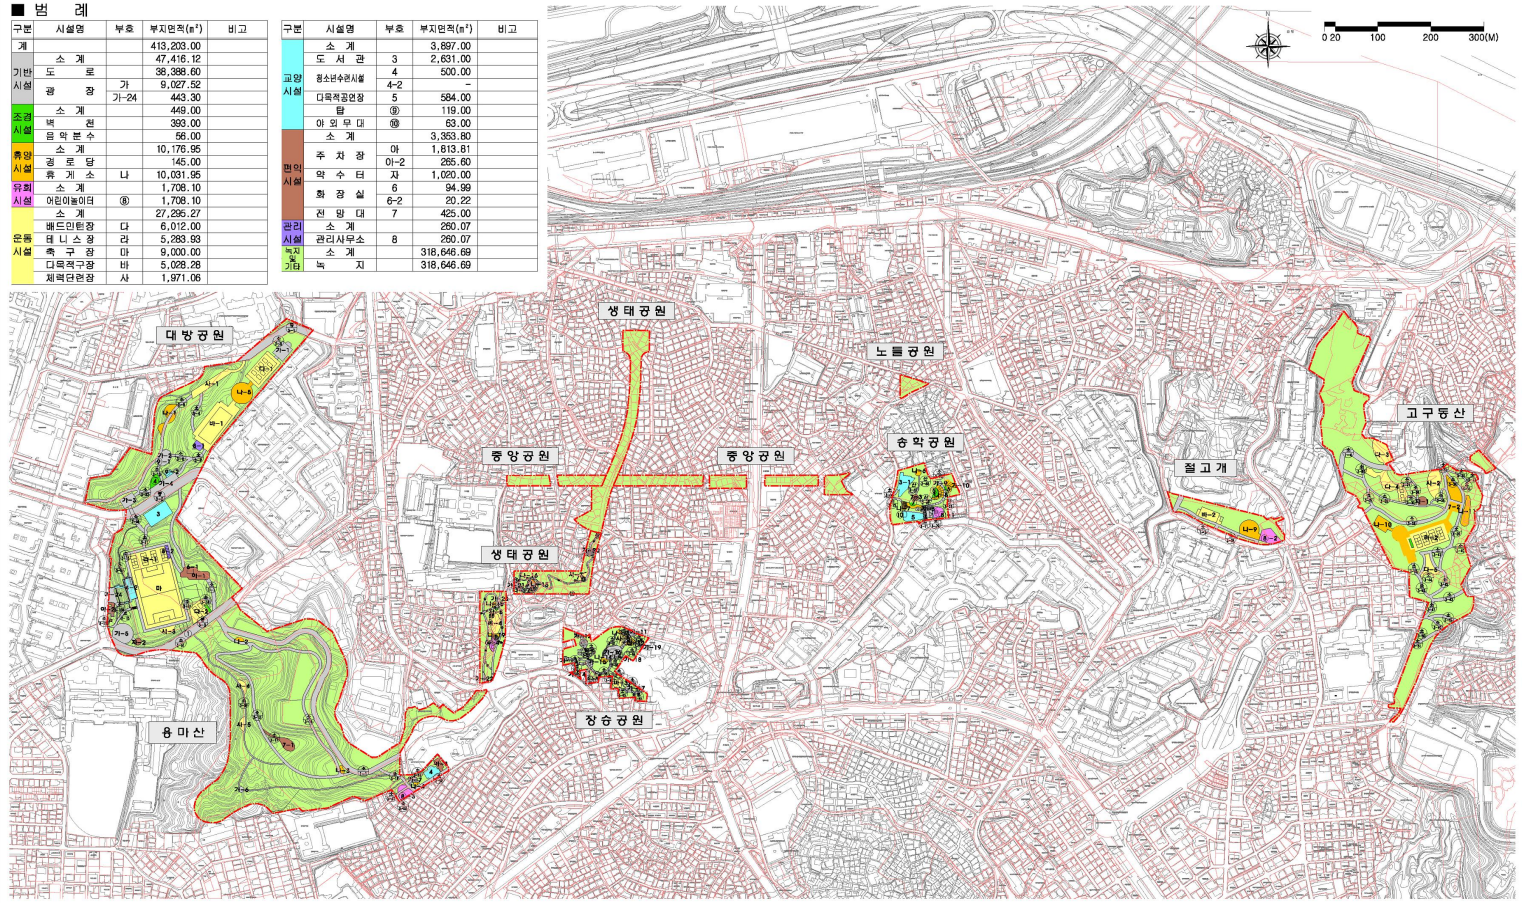


조성계획도(변경전)

노량진근린공원

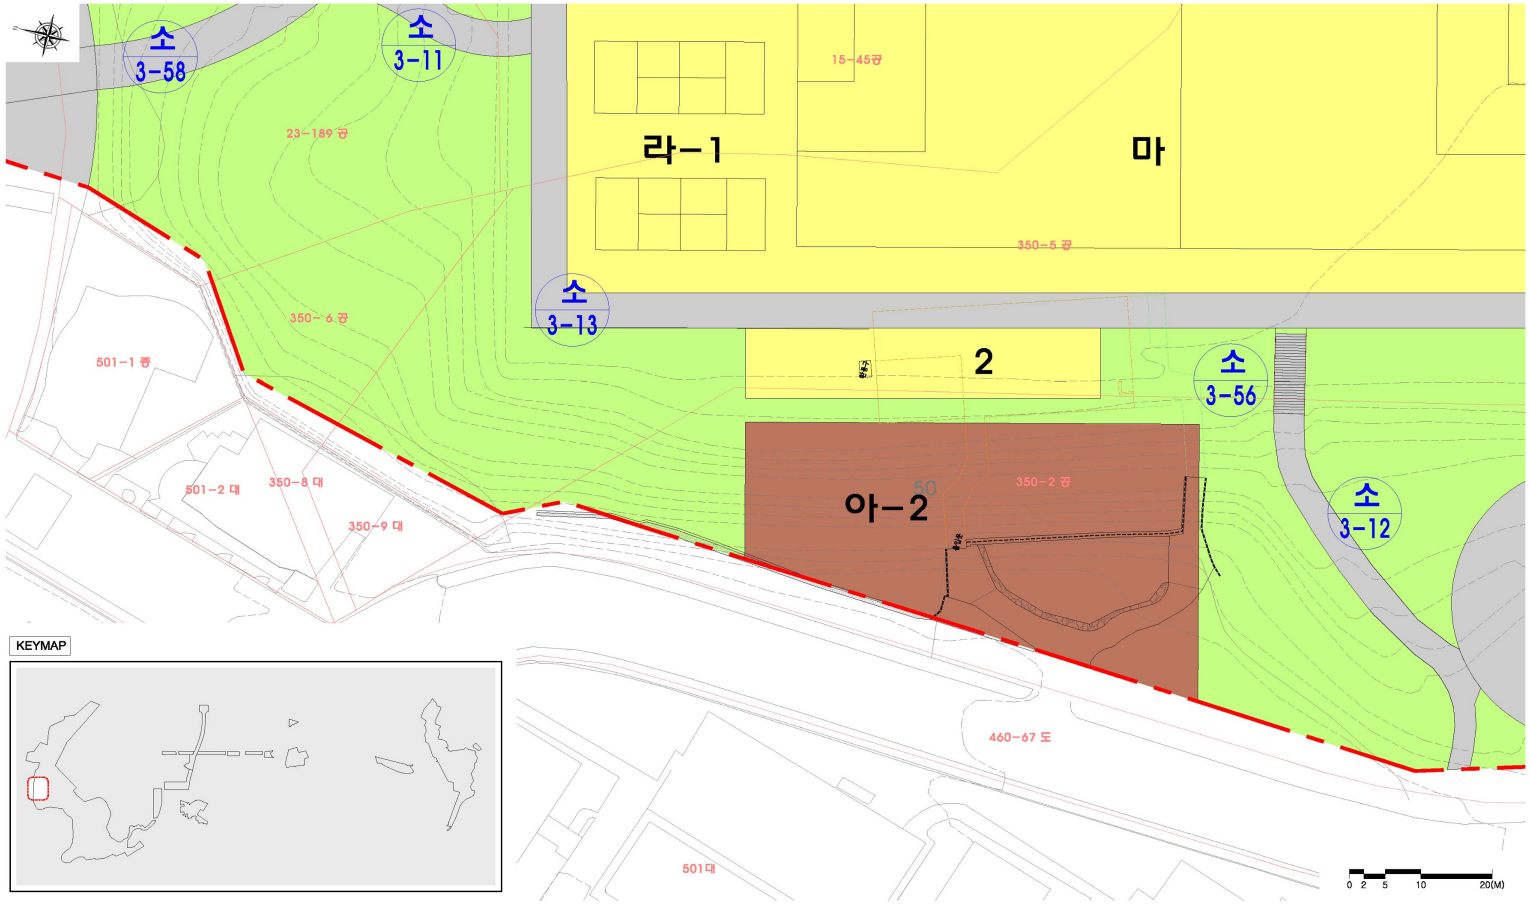

조성계획도(변경후)

노 량 진 근 린 공 원

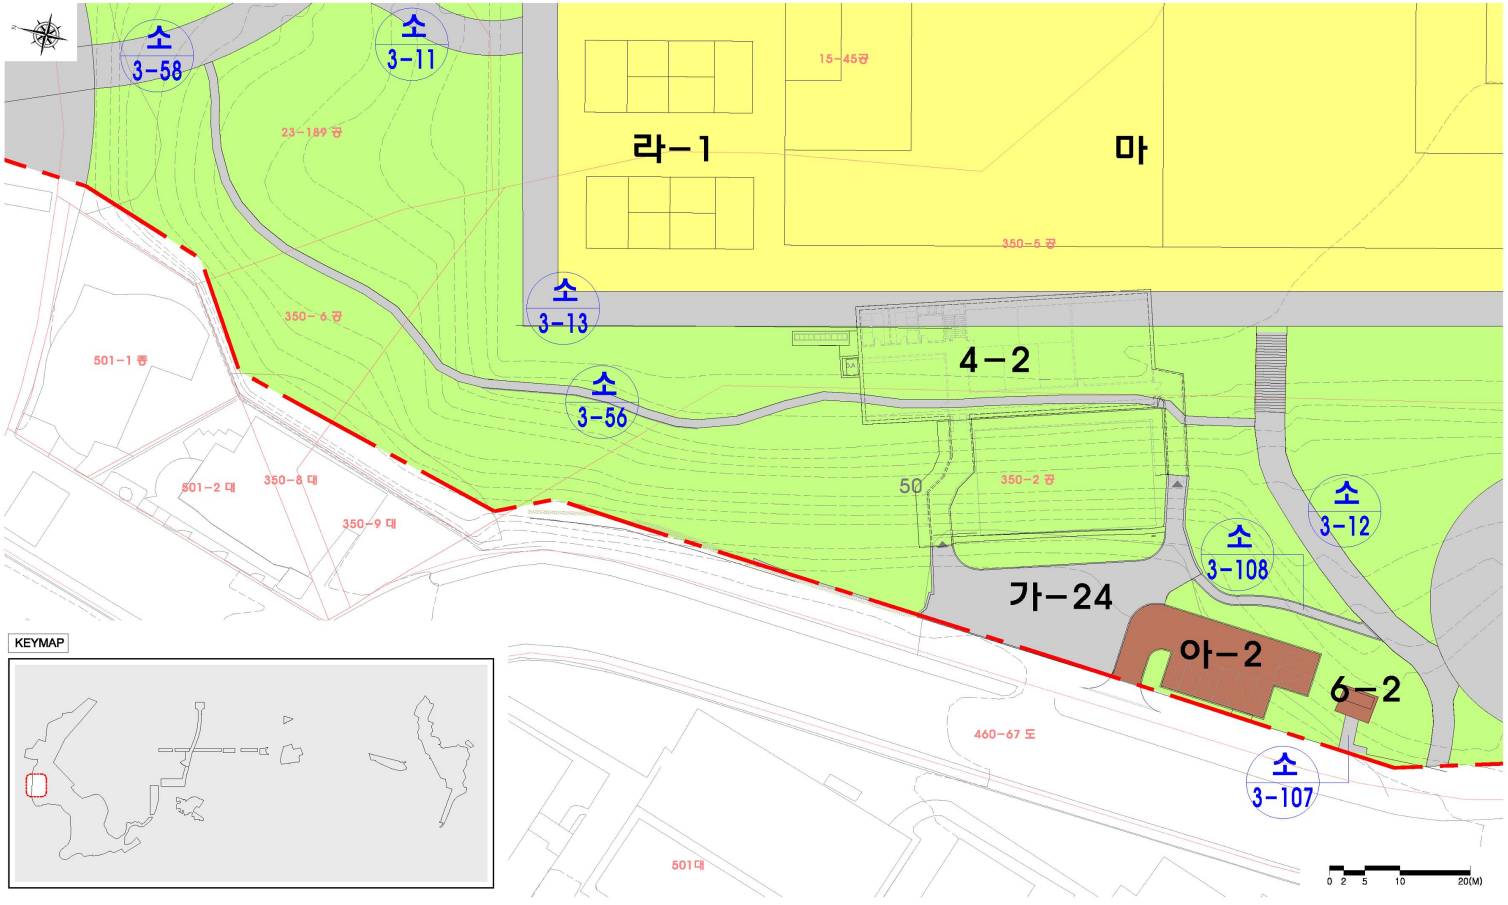

공 고

◈ 서울특별시공고 제2019-2874호

혼잡통행료 과태료 납부통지서 공시송달(공고)

도시교통정비촉진법 제35조 및 서울특별시혼잡통행료징수조례 제11조의 규정에 의거 남산 1·3호 터널 혼잡통행료 미납차량에 대하여 과태료 납부 통지서를 발송하였으나, 이사, 수취인 미거주, 수취인 부재, 주소불명 등의 사유에 의한 송달 불능분에 대하여 지방세기본법 제33조 및 행정절차법 제14조제4항의 규정에 의거 다음과 같이 공시송달(공고)합니다.

2019년 11월 21일
서 울 특 별 시 장

1. 건명 : 혼잡통행료 과태료 납부통지서 송달불능분에 대한 공시송달
2. 근거 : 서울특별시혼잡통행료징수조례 제11조 및 지방세기본법 제33조, 행정절차법 제14조 제4항
3. 공시송달 대상 : <붙임>
4. 이의제기 안내
가. 당사자는 본 통지를 받은 날(공고일로부터 14일이 경과한 때)로부터 60일 이내에 이의제기를 할 수 있습니다. 이의제기 기한 내에 이의제기가 없을 경우 이의 제기가 없는 것으로 간주됩니다.
나. 접수된 이의제기서는 관할법원에 통보되어 해당 사건에 대한 과태료 재판이 진행됩니다.
다. 이의 제기 방법
- 인터넷 : www.sisul.or.kr 접속 후 교통사업 → 기타교통업무 → 혼잡통행료 징수 → 혼잡통행료 이의제기 클릭·작성
- 문의 전화 : 02-2290-6438~9, 6179, 6467 (서울시설공단)

5. 인터넷 납부 : https://etax.seoul.go.kr ※ 공인인증서 필요, 신용카드 납부 가능

붙임 : 공시송달 대상자 명단 1부.

1차과태료 공시송달 의뢰('19.5.1 ~ '19.5.15)

연번	요금소	통행일자	통행시간	차량번호	소유자	과태료	주소
1	남산1호터널	2019-05-01	7:07:31	63러5255	이현애	10,000	서울특별시 서초구 잠원로
2	남산1호터널	2019-05-01	7:36:38	52조6069	김영웅	10,000	서울특별시 강서구 양천로63길
3	남산1호터널	2019-05-01	7:56:35	27도3902	강철호	10,000	경기도 용인시 처인구 이동읍 백옥대로621번길
4	남산1호터널	2019-05-01	8:05:50	35조9006	주세연	10,000	경기도 광주시 초월읍 진새골길
5	남산1호터널	2019-05-01	8:09:44	26호7227	(주)우리렌트카	10,000	서울특별시 강서구 화곡로
6	남산3호터널	2019-05-01	8:25:04	24러5999	주식회사 공생기획	10,000	서울특별시 종로구 새문안로5가길

연번	요금소	통행일자	통행시간	차량번호	소유자	과태료	주소
7	남산1호터널	2019-05-01	8:38:35	12조6844	(주)케이원랜드	5,000	경기도 안양시 동안구 관악대로360번길
8	남산1호터널	2019-05-01	9:15:06	24가0568	장유진	10,000	경기도 광주시 태봉로42번길
9	남산1호터널	2019-05-01	9:15:39	27수5300	허지혜	10,000	서울특별시 서초구 매헌로16길
10	남산3호터널	2019-05-01	9:24:51	35더5106	길찬섭	10,000	서울특별시 서대문구 홍제원6길
11	남산3호터널	2019-05-01	10:14:59	10부8582	송경미	10,000	서울특별시 용산구 서빙고로97길
12	남산3호터널	2019-05-01	10:29:09	63로0840	이건용	10,000	서울특별시 중구 남대문로
13	남산3호터널	2019-05-01	10:29:18	37러2228	정무길	10,000	서울특별시 서초구 나루터로4길
14	남산3호터널	2019-05-01	10:43:05	24구1713	양선영	10,000	서울특별시 성북구 성북로8다길
15	남산3호터널	2019-05-01	11:00:07	07주0206	PIAO ZHEJUN	10,000	서울특별시 영등포구 도영로
16	남산1호터널	2019-05-01	11:21:17	23노1610	이미정	10,000	서울특별시 용산구 백범로90다길
17	남산3호터널	2019-05-01	11:24:16	67라4482	안상현	10,000	인천광역시 연수구 송도과학로51번길
18	남산3호터널	2019-05-01	11:39:20	23주8345	김성호	10,000	서울특별시 서초구 잠원로
19	남산3호터널	2019-05-01	11:42:57	03우1316	씨제이제일제당(주)	10,000	서울특별시 중구 동호로
20	남산1호터널	2019-05-01	11:43:31	11머4833	한강일	10,000	서울특별시 광진구 아차산로
21	남산3호터널	2019-05-01	11:51:38	30소8382	임슬기	10,000	서울특별시 용산구 이촌로88길
22	남산1호터널	2019-05-01	12:19:11	08보9731	박진섭	10,000	서울특별시 서대문구 북아현로14길
23	남산1호터널	2019-05-01	12:34:40	20무6000	정대욱	10,000	서울특별시 강남구 도곡로13길
24	남산3호터널	2019-05-01	12:41:12	50모0995	홍순연	10,000	경기도 고양시 일산서구 후곡로
25	남산3호터널	2019-05-01	13:32:20	서울55로2011	(주)듀크항운	5,000	서울특별시 강서구 강서로
26	남산3호터널	2019-05-01	13:41:52	59고0674	이승연	10,000	서울특별시 영등포구 신풍로
27	남산3호터널	2019-05-01	14:39:33	57두9204	이범태	10,000	경기도 고양시 덕양구 지도로103번길
28	남산1호터널	2019-05-01	14:40:22	50오5647	박설희	10,000	경기도 광주시 퇴촌면 천진암로
29	남산3호터널	2019-05-01	14:48:07	27가8431	김형준	10,000	제주특별자치도 제주시 구남로7길
30	남산3호터널	2019-05-01	14:55:45	48누2712	KIM PAUL JUNE IL	10,000	서울특별시 중구 소공로
31	남산3호터널	2019-05-01	15:33:38	04도1872	최춘자	10,000	서울특별시 성동구 금호로
32	남산3호터널	2019-05-01	15:34:37	34다8016	변창우	10,000	서울특별시 강남구 남부순환로
33	남산3호터널	2019-05-01	16:01:49	31서6179	이상훈	10,000	서울특별시 관악구 쑥고개로
34	남산1호터널	2019-05-01	16:16:49	63루8617	아시아마스터드레이드 주식회사	10,000	서울특별시 영등포구 여의대방로65길
35	남산1호터널	2019-05-01	16:33:06	58오9477	최헌의	10,000	경기도 수원시 팔달구 창룡대로
36	남산1호터널	2019-05-01	16:36:05	31오0681	이윤석	10,000	경기도 김포시 고촌읍 신곡로
37	남산1호터널	2019-05-01	16:59:07	56우5493	김나연	10,000	서울특별시 성동구 매봉길
38	남산3호터널	2019-05-01	18:06:17	23저2061	유미화	10,000	서울특별시 광진구 광나루로56길
39	남산3호터널	2019-05-01	18:14:44	13라2102	임준순	10,000	경기도 고양시 일산동구 위시티1로
40	남산3호터널	2019-05-01	18:47:20	39두0284	김창복	10,000	서울특별시 관악구 남부순환로200다길
41	남산1호터널	2019-05-01	19:21:03	68구0339	박재우	10,000	경기도 용인시 수지구 진산로
42	남산1호터널	2019-05-01	20:10:57	68수2678	주식회사 태창파로스	10,000	경기도 성남시 중원구 사기막골로
43	남산3호터널	2019-05-02	7:09:03	05도3932	김홍일	10,000	경기도 평택시 신덕길
44	남산3호터널	2019-05-02	8:49:44	13소6569	박용곤	10,000	경기도 포천시 삼육사로
45	남산3호터널	2019-05-02	9:28:12	61저9475	오지현	10,000	서울특별시 관악구 남현1가길
46	남산3호터널	2019-05-02	10:12:42	01조4990	예민수 외1(김수미)	10,000	서울특별시 서초구 사평대로6길
47	남산3호터널	2019-05-02	10:19:50	29러3085	정진석	10,000	서울특별시 송파구 올림픽로
48	남산3호터널	2019-05-02	10:33:27	24로4492	최운우	10,000	서울특별시 서초구 반포대로21길
49	남산3호터널	2019-05-02	12:24:00	11거6499	김기영	10,000	경기도 남양주시 오남읍 진건오남로830번길
50	남산3호터널	2019-05-02	12:44:48	45너0484	이범주	10,000	서울특별시 동대문구 망우로18가길
51	남산3호터널	2019-05-02	13:04:28	31주2982	이영옥	10,000	서울특별시 강북구 오현로
52	남산1호터널	2019-05-02	13:28:56	14루6729	주경자	10,000	강원도 동해시 효가로
53	남산3호터널	2019-05-02	13:47:16	22나8888	강신범	10,000	서울특별시 서초구 서초대로52길
54	남산3호터널	2019-05-02	14:04:05	34호6786	비마이카 주식회사	10,000	서울특별시 광진구 아차산로
55	남산3호터널	2019-05-02	14:44:40	10부8582	송경미	10,000	서울특별시 용산구 서빙고로97길
56	남산1호터널	2019-05-02	17:19:09	26오3630	구상모	10,000	인천광역시 서구 원당대로839번안길
57	남산1호터널	2019-05-02	17:41:40	34수5303	김민아	5,000	경기도 고양시 덕양구 토당로162번길
58	남산3호터널	2019-05-02	18:03:07	20주5879	송지선	10,000	서울특별시 광진구 뚝섬로
59	남산1호터널	2019-05-02	18:20:39	08부1200	설회종	10,000	서울특별시 송파구 송파대로
60	남산3호터널	2019-05-02	20:11:58	11모6048	(주)비엔피	10,000	서울특별시 서초구 서초대로25길
61	남산1호터널	2019-05-02	20:24:08	46하0994	(주)한진	10,000	인천광역시 중구 인항로

연번	요금소	통행일자	통행시간	차량번호	소유자	과태료	주소
62	남산1호터널	2019-05-02	20:55:36	30우2503	김준수	10,000	서울특별시 도봉구 노해로70길
63	남산1호터널	2019-05-03	7:24:50	13노0913	한승연	10,000	인천광역시 서구 가석로
64	남산1호터널	2019-05-03	8:22:06	15무5227	권태중	10,000	서울특별시 강남구 삼성로118길
65	남산1호터널	2019-05-03	9:28:32	04노3176	(주)두이건설	10,000	서울특별시 강동구 성내로6길
66	남산3호터널	2019-05-03	11:14:47	21너6592	박창현	10,000	서울특별시 은평구 통일로
67	남산3호터널	2019-05-03	11:22:22	43서8652	김대현	10,000	경기도 포천시 자작로
68	남산3호터널	2019-05-03	12:01:48	69버0723	구본진	10,000	서울특별시 마포구 대흥로30길
69	남산3호터널	2019-05-03	12:34:25	50다0177	이신재	10,000	경기도 안산시 단원구 고잔로
70	남산1호터널	2019-05-03	16:24:11	57노2586	이정윤	5,000	인천광역시 중구 은하수로
71	남산1호터널	2019-05-03	16:52:19	69모1177	서순만	10,000	서울특별시 강서구 양천로
72	남산3호터널	2019-05-03	17:40:26	01더4071	최성필	10,000	서울특별시 동대문구 서울시립대로
73	남산1호터널	2019-05-03	18:22:33	서울51도1038	케이엠푸드-주	10,000	서울특별시 서초구 매헌로14길
74	남산3호터널	2019-05-03	18:57:21	43거1689	정혜원	10,000	서울특별시 강남구 개포로
75	남산1호터널	2019-05-03	19:22:15	29우6398	임소연	10,000	서울특별시 관악구 남부순환로151길
76	남산1호터널	2019-05-03	19:25:24	20도6110	최현숙	10,000	대전광역시 유성구 진잠로42번길
77	남산1호터널	2019-05-03	19:39:49	58서7716	김미숙	10,000	서울특별시 강북구 삼양로131길
78	남산1호터널	2019-05-03	19:54:01	42두5872	신현석	10,000	서울특별시 은평구 갈현로17길
79	남산1호터널	2019-05-03	20:38:37	32모4663	ABDUKARIMOV FARKHOTBEK	10,000	경기도 평택시 안중읍 안중초롱길
80	남산1호터널	2019-05-03	20:41:00	57라8032	이문희	10,000	경기도 수원시 영통구 매여울로10번길
81	남산1호터널	2019-05-07	9:06:05	41두2881	김윤혜	5,000	경기도 안성시 공도읍 진사길
82	남산3호터널	2019-05-07	9:08:13	55부0113	진성파	10,000	서울특별시 서초구 방배로
83	남산1호터널	2019-05-07	10:39:35	17모4412	박주희	10,000	서울특별시 강동구 아리수로50길
84	남산1호터널	2019-05-07	10:58:33	11너0759	정상원	10,000	서울특별시 성북구 종암로23길
85	남산3호터널	2019-05-07	11:26:17	42모5600	남영주	10,000	경기도 부천시 성곡로97번길
86	남산1호터널	2019-05-07	12:24:45	38주3015	김선	10,000	강원도 춘천시 삭주로
87	남산1호터널	2019-05-07	13:28:51	27어4006	공도현	10,000	서울특별시 강남구 광평로34길
88	남산3호터널	2019-05-07	13:40:32	21서7558	김태윤	10,000	서울특별시 강남구 논현로
89	남산1호터널	2019-05-07	14:55:49	12고3389	김명준	10,000	경기도 남양주시 조안면 북한강로
90	남산3호터널	2019-05-07	15:57:13	32우3428	주식회사 인터투데이	10,000	서울특별시 성동구 왕십리로
91	남산1호터널	2019-05-07	17:36:08	56어8315	김태형	10,000	서울특별시 동작구 노량진로32길
92	남산3호터널	2019-05-07	18:56:47	55부0113	진성파	10,000	서울특별시 서초구 방배로
93	남산1호터널	2019-05-07	20:36:01	11도3662	신성균	10,000	서울특별시 양천구 가로공원로58길
94	남산1호터널	2019-05-07	20:38:34	34모2098	김동숙	10,000	서울특별시 서대문구 수색로
95	남산1호터널	2019-05-08	7:01:12	01어1336	배복균	10,000	서울특별시 은평구 진흥로1라길
96	남산1호터널	2019-05-08	7:17:46	68주3137	김대성	10,000	서울특별시 중랑구 망우로
97	남산1호터널	2019-05-08	8:43:05	40소4857	최창대	10,000	경기도 파주시 와석순환로
98	남산1호터널	2019-05-08	10:14:49	53우1037	김혜정	5,000	서울특별시 은평구 갈현로45나길
99	남산1호터널	2019-05-08	10:52:57	29호2456	주식회사 렌탈스테이션	10,000	서울특별시 마포구 백범로
100	남산1호터널	2019-05-08	10:53:52	43저6216	백진용	5,000	경기도 남양주시 화도읍 비룡로
101	남산3호터널	2019-05-08	12:40:16	36누6591	전혜원	10,000	충청남도 홍성군 홍성읍 문화로90번길
102	남산1호터널	2019-05-08	12:55:03	30저4650	기호관	10,000	인천광역시 미추홀구 소성로
103	남산3호터널	2019-05-08	13:06:25	21저6509	나훈영	10,000	서울특별시 용산구 소월로
104	남산1호터널	2019-05-08	13:33:10	53보0164	김미경	10,000	서울특별시 용산구 대사관로11길
105	남산3호터널	2019-05-08	14:52:48	31어0869	나미숙	10,000	서울특별시 용산구 이촌로
106	남산1호터널	2019-05-08	15:02:19	60저1043	이노국	10,000	경기도 광주시 용샘길
107	남산3호터널	2019-05-08	15:20:55	34우0938	(주)앤드위	10,000	서울특별시 성동구 아차산로17길
108	남산1호터널	2019-05-08	16:03:56	32오3595	김영심	10,000	경기도 화성시 동탄면 금곡로210번길
109	남산3호터널	2019-05-08	16:45:57	54구8958	스타코(주)	10,000	부산광역시 강서구 녹산산단289로
110	남산1호터널	2019-05-08	16:48:25	17부6874	박주희	5,000	서울특별시 동대문구 정릉천동로
111	남산1호터널	2019-05-08	17:44:04	47누6166	장수정	10,000	서울특별시 동작구 상도로
112	남산1호터널	2019-05-08	17:48:06	64가2131	장윤실	10,000	서울특별시 은평구 통일로
113	남산1호터널	2019-05-08	18:12:52	11고5823	백호영	10,000	경기도 고양시 일산서구 현중로
114	남산1호터널	2019-05-08	18:12:58	05더7484	김승국	10,000	전라남도 여수시 소호로
115	남산3호터널	2019-05-08	18:47:45	57소4711	주식회사 언와이어드코리아	10,000	서울특별시 강남구 강남대로132길
116	남산3호터널	2019-05-08	19:30:53	08모5318	김계희	5,000	경기도 용인시 수지구 성복2로

연번	요금소	통행일자	통행시간	차량번호	소유자	과태료	주소
117	남산1호터널	2019-05-08	20:42:04	23더0323	최인숙	10,000	경기도 수원시 장안구 덕영대로417번길
118	남산1호터널	2019-05-08	20:57:44	64가2131	장윤실	10,000	서울특별시 은평구 통일로
119	남산1호터널	2019-05-09	8:44:43	03두7543	최려원	10,000	서울특별시 강남구 선릉로121길
120	남산3호터널	2019-05-09	9:28:35	57머4599	마기문	10,000	인천광역시 부평구 배곶로73번길
121	남산3호터널	2019-05-09	9:34:43	48서4093	장윤옥	10,000	서울특별시 용산구 회나무로28길
122	남산1호터널	2019-05-09	11:18:21	15누8969	LI ZAIYU	5,000	대구광역시 달성군 현풍읍 현풍동로29길
123	남산1호터널	2019-05-09	12:03:02	69누8702	박지형	10,000	서울특별시 송파구 송파대로
124	남산1호터널	2019-05-09	12:17:55	57두1584	박명한	10,000	경기도 안산시 상록구 이화1길
125	남산1호터널	2019-05-09	14:23:46	60소6983	SHIN ALEXEY	10,000	경기도 성남시 분당구 서현로
126	남산3호터널	2019-05-09	18:38:21	32보7014	하지형	10,000	서울특별시 서초구 양재천로
127	남산1호터널	2019-05-09	18:42:05	01하2379	(주)세연렌트카	10,000	경기도 고양시 일산서구 일중로
128	남산1호터널	2019-05-09	19:01:10	58루8386	임헌방	10,000	경기도 성남시 분당구 궁내로67번길
129	남산1호터널	2019-05-09	19:01:44	27노7818	권민주	10,000	서울특별시 강남구 봉은사로25길
130	남산1호터널	2019-05-09	19:07:08	25라0440	이근혁	10,000	경기도 고양시 일산동구 일산로
131	남산3호터널	2019-05-09	19:13:31	61저9475	오지현	10,000	서울특별시 관악구 남현1가길
132	남산3호터널	2019-05-09	19:44:06	35누2727	장순호	10,000	경기도 용인시 기흥구 기흥로116번길
133	남산3호터널	2019-05-09	20:30:37	서울52더2836	(주) 상공산업	5,000	서울특별시 서초구 법원로1길
134	남산3호터널	2019-05-09	20:58:10	56부2089	김순미	10,000	경기도 의왕시 성고개로
135	남산1호터널	2019-05-10	9:34:13	41어3887	김명준	10,000	강원도 춘천시 방송길7번길
136	남산3호터널	2019-05-10	10:14:57	39누1352	김숙자	10,000	경기도 부천시 부일로199번길
137	남산1호터널	2019-05-10	11:06:56	22무3824	국군제1068부대	10,000	경기도 과천시 추사로
138	남산1호터널	2019-05-10	11:21:03	35조9006	주세연	5,000	경기도 광주시 초월읍 진새골길
139	남산3호터널	2019-05-10	11:26:02	31저6134	김영남	10,000	서울특별시 강남구 양재대로43길
140	남산1호터널	2019-05-10	11:30:44	05다8189	정성환	10,000	경기도 하남시 미사강변한강로
141	남산1호터널	2019-05-10	11:55:37	16나0516	민수연	5,000	서울특별시 강동구 고덕로97길
142	남산1호터널	2019-05-10	12:56:08	43우3442	김정일	10,000	충청남도 청양군 청양읍 돌담불길
143	남산1호터널	2019-05-10	13:20:05	57도8321	주식회사 중국미업	10,000	강원도 춘천시 우석로101번길
144	남산3호터널	2019-05-10	13:58:42	04마5397	평안중앙교회(김영선)	10,000	인천광역시 연수구 독배로82번길
145	남산3호터널	2019-05-10	16:00:27	04호6036	에이제이렌터카 주식회사	10,000	경기도 화성시 효행로971번길
146	남산1호터널	2019-05-10	16:04:43	29호2456	주식회사 렌탈스테이션	10,000	서울특별시 마포구 백범로
147	남산3호터널	2019-05-10	16:35:47	59누8024	김호영	10,000	경기도 성남시 중원구 박석로49번길
148	남산3호터널	2019-05-10	17:07:34	22오4626	CHEEMA GHULAM MURTAZA	10,000	경기도 고양시 덕양구 토당로168번길
149	남산3호터널	2019-05-10	18:14:56	43수6955	최승환	10,000	인천광역시 남동구 서창남순환로
150	남산1호터널	2019-05-10	18:22:42	65거0133	LI MINGXUE	10,000	서울특별시 중구 퇴계로90길
151	남산1호터널	2019-05-10	18:32:39	52마5959	서예원	10,000	서울특별시 서초구 논현로1길
152	남산1호터널	2019-05-10	19:03:00	50도0495	김리나	10,000	경기도 화성시 동탄순환대로2길
153	남산3호터널	2019-05-10	19:27:42	28로5658	임호성	10,000	경기도 김포시 양도로
154	남산1호터널	2019-05-10	19:57:54	69서0776	CHOE YOUNG	10,000	인천광역시 연수구 송도과학로27번길
155	남산3호터널	2019-05-10	20:30:51	31구1338	우승민	10,000	서울특별시 동대문구 휘경로
156	남산1호터널	2019-05-10	20:49:29	35어9451	하나그린건설㈜	10,000	서울특별시 강서구 강서로
157	남산3호터널	2019-05-10	20:55:57	50구0700	QIAN YINGSHUN	10,000	경기도 수원시 팔달구 갓매산로
158	남산1호터널	2019-05-13	7:19:53	68주3137	김대성	10,000	서울특별시 중랑구 망우로
159	남산1호터널	2019-05-13	7:45:24	49마9364	장원영	10,000	경기도 성남시 분당구 장안로4번길
160	남산1호터널	2019-05-13	11:06:18	29호2456	주식회사 렌탈스테이션	10,000	서울특별시 마포구 백범로
161	남산3호터널	2019-05-13	12:54:03	08모7545	조승희	10,000	경기도 용인시 처인구 성산로169번길
162	남산3호터널	2019-05-13	13:04:37	28저8899	김명두	10,000	경기도 고양시 일산동구 산황로
163	남산1호터널	2019-05-13	15:03:06	29우9798	이민경	10,000	경기도 군포시 대야2로157번길
164	남산1호터널	2019-05-13	15:42:08	06구8882	한진석	10,000	서울특별시 도봉구 방학로2길
165	남산1호터널	2019-05-13	15:53:48	29우9798	이민경	10,000	경기도 군포시 대야2로157번길
166	남산1호터널	2019-05-13	16:01:25	63허2063	(주)신세계	10,000	경상남도 창원시마산회원구 내서읍 중리공단로
167	남산1호터널	2019-05-13	16:02:26	38우7209	박영자	10,000	서울특별시 영등포구 당산로
168	남산3호터널	2019-05-13	17:18:44	42라3397	김미순	10,000	경기도 시흥시 매화로45번길
169	남산3호터널	2019-05-13	18:11:12	29너6544	정예솔	5,000	서울특별시 은평구 역말로
170	남산3호터널	2019-05-13	19:04:52	57도5289	신종재	10,000	서울특별시 금천구 독산로99길
171	남산1호터널	2019-05-13	19:12:15	24오2534	임성국	10,000	경기도 수원시 영통구 매원로12번길

연번	요금소	통행일자	통행시간	차량번호	소유자	과태료	주소
172	남산1호터널	2019-05-13	19:43:43	15부3039	손영익	10,000	경기도 화성시 동탄기흥로353번길
173	남산1호터널	2019-05-13	20:23:42	34소0226	이재철	10,000	충청북도 충주시 동수1길
174	남산3호터널	2019-05-14	7:09:00	40우6988	오철석	10,000	서울특별시 서초구 서초대로64길
175	남산1호터널	2019-05-14	7:33:17	47서1039	김정훈	10,000	서울특별시 강남구 양재대로49길
176	남산3호터널	2019-05-14	8:06:17	62서7392	박성룡	10,000	서울특별시 강남구 테헤란로5길
177	남산1호터널	2019-05-14	8:56:17	04부8641	이정미	10,000	서울특별시 종로구 난계로29가길
178	남산1호터널	2019-05-14	11:34:38	25누4716	박서진	10,000	서울특별시 광진구 아차산로70길
179	남산3호터널	2019-05-14	14:23:19	46러5077	정헤리나	10,000	경기도 화성시 동탄중앙로
180	남산3호터널	2019-05-14	15:33:14	22로1245	장종필	10,000	경상남도 김해시 삼안로195번길
181	남산1호터널	2019-05-14	17:13:46	51오8593	김경희	10,000	서울특별시 종로구 우정국로
182	남산3호터널	2019-05-14	17:49:02	18로9333	이진희	10,000	경기도 시흥시 목감남서로
183	남산3호터널	2019-05-14	18:31:41	53도6597	김정환	10,000	서울특별시 종로구 평창11길
184	남산1호터널	2019-05-14	19:20:01	38수2060	장경화	10,000	서울특별시 강남구 압구정로
185	남산1호터널	2019-05-14	20:19:27	68노7160	최문준	10,000	경기도 광명시 일직로99번길
186	남산1호터널	2019-05-14	20:27:04	67라1281	권진희	10,000	서울특별시 강남구 삼성로75길
187	남산1호터널	2019-05-15	7:44:29	23모9907	김창원	10,000	경기도 화성시 남양읍 남양중앙로
188	남산3호터널	2019-05-15	9:29:02	10수6444	백현	10,000	경기도 안산시 상록구 오목로15길
189	남산3호터널	2019-05-15	11:58:16	15라0230	김대성	10,000	경상북도 김천시 평화순환길
190	남산3호터널	2019-05-15	12:15:50	16서7275	오인옥	10,000	경상남도 사천시 용현면 진삼로
191	남산1호터널	2019-05-15	12:54:00	32너5553	윤태준	10,000	서울특별시 동대문구 천호대로95길
192	남산3호터널	2019-05-15	13:37:23	66구8353	한승훈	10,000	서울특별시 마포구 효창원로
193	남산3호터널	2019-05-15	13:43:56	69노5446	주식회사 마이바움	10,000	경기도 남양주시 화도읍 가구단지중앙길
194	남산1호터널	2019-05-15	14:28:23	47누6166	장수정	10,000	서울특별시 동작구 상도로
195	남산1호터널	2019-05-15	14:33:52	56가4945	윤성원	10,000	서울특별시 송파구 토성로
196	남산1호터널	2019-05-15	14:48:11	05러6781	안유선	10,000	서울특별시 서초구 신반포로41길
197	남산3호터널	2019-05-15	14:51:34	29구2927	박공연	10,000	서울특별시 성북구 아리랑로19다길
198	남산3호터널	2019-05-15	14:56:26	55노8200	홍금란	10,000	경기도 구리시 검배로94번길
199	남산3호터널	2019-05-15	15:20:25	67머9521	한재원	10,000	경기도 남양주시 진접읍 해밀예당1로236번길
200	남산1호터널	2019-05-15	17:05:18	60부5906	허준혁	10,000	경기도 시흥시 오동마을로45번길
201	남산1호터널	2019-05-15	18:08:35	41부4713	맹은신	10,000	경기도 안양시 동안구 경수대로
202	남산1호터널	2019-05-15	18:09:00	14주0696	김대영	5,000	서울특별시 서대문구 신촌역로
203	남산1호터널	2019-05-15	18:17:07	60부5906	허준혁	10,000	경기도 시흥시 오동마을로45번길
204	남산1호터널	2019-05-15	18:35:29	17라9303	이승희	10,000	서울특별시 강남구 삼성로
205	남산3호터널	2019-05-15	19:02:49	54두1143	장영선	10,000	경기도 광주시 남종면 태허정로534번길
206	남산3호터널	2019-05-15	20:24:59	48러3662	DIANCIN HAIRENE JOY	10,000	서울특별시 용산구 한남대로27길

◈ **서울특별시공고 제2019-2875호**

혼잡통행료 과태료 납부통지서 공시송달(공고)

도시교통정비촉진법 제35조 및 서울특별시혼잡통행료징수조례 제11조의 규정에 의거 남산 1·3호 터널 혼잡통행료 미납차량에 대하여 과태료 납부 통지서를 발송하였으나, 이사, 수취인 미거주, 수취인 부재, 주소불명 등의 사유에 의한 송달 불능분에 대하여 지방세기본법 제33조 및 행정절차법 제14조제4항의 규정에 의거 다음과 같이 공시송달(공고)합니다.

2019년 11월 21일

서 울 특 별 시 장

1. **건명** : 혼잡통행료 과태료 납부통지서 송달불능분에 대한 공시송달
2. **근거** : 서울특별시혼잡통행료징수조례 제11조 및 지방세기본법 제33조, 행정절차법 제14조 제4항
3. **공시송달 대상** : <붙임>
4. **이의제기 안내**

가. 당사자는 본 통지를 받은 날(공고일로부터 14일이 경과한 때)로부터 60일 이내에 이의제기를 할 수 있습니다. 이의제기 기한 내에 이의제기가 없을 경우 이의 제기가 없는 것으로 간주됩니다.

나. 접수된 이의제기서는 관할법원에 통보되어 해당 사건에 대한 과태료 재판이 진행됩니다.

다. 이의 제기 방법

- 인터넷 : www.sisul.or.kr 접속 후 교통사업 → 기타교통업무 → 혼잡통행료 징수 → 혼잡통행료 이의제기 클릭·작성
- 문의 전화 : 02-2290-6438~9, 6179, 6467 (서울시설공단)

5. **인터넷 납부** : https://etax.seoul.go.kr ※ 공인인증서 필요, 신용카드 납부 가능

붙임 : 공시송달 대상자 명단 1부.

혼잡통행료 과태료 납부통지서 공시송달

연번	요금소	통행일자	통행시간	차량번호	소유자	과태료	주소
1	남산1호터널	2019-03-20	13:19:57	07호3169	공학주	10,000	경기도 구리시 체육관로
2	남산1호터널	2019-04-16	15:02:50	07호1993	김성수	10,000	서울특별시 서대문구 홍은중앙로3길
3	남산1호터널	2019-05-21	14:57:08	10호7575	민병상	10,000	경기도 고양시 일산동구 무궁화로
4	남산1호터널	2019-05-23	17:38:01	20하8164	김덕수	10,000	서울특별시 용산구 보광로60길
5	남산1호터널	2019-05-29	10:11:45	20호9975	송재빈	10,000	경기도 여주시 가남읍 신해리
6	남산1호터널	2019-05-28	16:11:46	60호8399	장유서	10,000	서울특별시 강남구 테헤란로
7	남산3호터널	2019-05-23	11:03:41	07허4713	도한욱	10,000	서울특별시 성동구 성수일로
8	남산1호터널	2019-05-23	11:17:26	20하8164	김덕수	10,000	서울특별시 용산구 보광로60길
9	남산1호터널	2019-05-23	11:10:15	20하8164	김덕수	10,000	서울특별시 용산구 보광로60길
10	남산1호터널	2019-05-22	17:32:23	21하8909	김현우	10,000	대전광역시 동구 홍도동
11	남산1호터널	2019-05-29	10:50:45	20호9975	송재빈	10,000	경기도 여주시 가남읍 신해리
12	남산1호터널	2019-06-05	19:35:46	07호5514	이성길	10,000	대전광역시 중구 동서대로1194번길
13	남산3호터널	2019-06-03	18:55:45	18호8350	치킨플러스	10,000	경기도 평택시 안중읍 안중로8번길
14	남산1호터널	2019-06-07	20:57:20	19하5663	이희태	10,000	서울특별시 강남구 봉은사로 21길
15	남산3호터널	2019-06-03	17:10:49	22하0298	(주)신세계디에프	10,000	서울특별시 중구 소공로
16	남산1호터널	2019-06-04	10:00:56	25어5811	(주)마하	10,000	경상남도 함안군 칠원읍 돈담내길
17	남산1호터널	2019-06-04	10:36:23	45하7425	(주)케이아이엠지	10,000	서울특별시 성동구 아차산로
18	남산3호터널	2019-06-07	13:46:44	45호0313	효성중공업(주)	10,000	서울특별시 마포구 마포대로
19	남산1호터널	2019-06-03	13:25:29	45호8020	로얄 플로랜스	10,000	경기도 파주시 탄현면 새오리로339번길
20	남산3호터널	2019-06-05	15:10:57	51호8672	WO NANHAO	10,000	경기 시흥시 정왕천로385번길
21	남산1호터널	2019-06-03	13:50:23	52하2952	이상수	10,000	서울특별시 은평구 연서로 38길
22	남산1호터널	2019-06-03	8:53:11	52호9464	신광희	10,000	서울특별시 강남구 일원동
23	남산1호터널	2019-06-03	18:01:48	63하1491	(주)그린카	10,000	서울특별시 강남구 테헤란로70길
24	남산1호터널	2019-06-07	19:57:41	69호5026	성심ENG	10,000	경기도 화성시 봉담읍 와우안길
25	남산1호터널	2019-06-14	9:20:28	09하6231	예진물류	10,000	경기도 시흥시 배곧1로
26	남산3호터널	2019-06-11	20:46:34	10하0314	주식회사 우천환경이엔지	10,000	강원도 원주시 혁신로
27	남산3호터널	2019-06-13	19:15:35	24허0452	김장현	10,000	경기도 성남시 수정구 신흥동
28	남산3호터널	2019-06-12	20:49:20	28호5421	김주호	10,000	경기도 의정부시 민락동
29	남산3호터널	2019-06-13	15:19:46	29호0567	서원교	5,000	경기도 성남시 수정구 수진동

연번	요금소	통행일자	통행시간	차량번호	소유자	과태료	주소
30	남산3호터널	2019-06-12	16:11:23	39하6005	주식회사 해울	10,000	인천광역시 미추홀구 경원대로 640번길
31	남산1호터널	2019-06-12	14:23:07	39호7132	김성관	10,000	서울특별시 노원구 수락산로
32	남산3호터널	2019-06-11	19:49:05	40호3554	(주)하나디앤엠	10,000	서울특별시 금천구 가산디지털1로
33	남산1호터널	2019-06-12	8:52:27	45호0230	김광훈	10,000	강원도 춘천시 영서로
34	남산1호터널	2019-06-14	10:51:31	49하0266	미래에셋대우 주식회사	10,000	서울특별시 중구 을지로5길
35	남산3호터널	2019-06-10	8:52:21	51호8672	WO NANHAO	10,000	경기도 시흥시 정왕천로 385번길
36	남산1호터널	2019-06-13	8:31:56	55호9197	주식회사 센트럴파킹	10,000	서울 서초구 강남대로
37	남산1호터널	2019-06-10	12:43:15	56호3355	주식회사 랩에프엔씨	10,000	서울특별시 구로구 디지털로
38	남산1호터널	2019-06-14	17:13:25	57하4480	최아라	5,000	서울특별시 서대문구 창천동
39	남산1호터널	2019-06-12	19:40:03	57하6915	주식회사 씨엠플래닛	10,000	서울특별시 용산구 한남대로 27길
40	남산3호터널	2019-06-11	20:54:01	62호5860	세일신우 국제여행사	10,000	서울특별시 중구 남대문로 7길
41	남산3호터널	2019-06-14	15:08:02	64도3729	주식회사 더제이제이	10,000	서울특별시 금천구 디지털로
42	남산1호터널	2019-06-11	17:24:53	69호8722	(주)에스코넥	10,000	경기도 광주시 오포읍 양벌리
43	남산1호터널	2019-06-04	16:31:46	28호0186	주식회사 비즈인카	10,000	서울특별시 강동구 천중로
44	남산3호터널	2019-06-03	12:15:27	45호3995	이미경	10,000	경기도 평택시 팽성읍 농성1길
45	남산1호터널	2019-06-03	8:52:22	57호5364	김택범	10,000	경기도 용인시 처인구 한터로 152번길
46	남산1호터널	2019-06-07	14:20:10	62하1933	(주)대림그린팩	10,000	경상북도 영주시 장수면 장수로220번길
47	남산1호터널	2019-06-03	19:59:26	63하1491	(주)그린카	10,000	서울특별시 강남구 테헤란로70길
48	남산1호터널	2019-06-04	13:35:17	63하7943	오플렉스 주식회사	10,000	경기도 고양시 일산동구 워시티4로
49	남산1호터널	2019-06-05	13:24:31	63호8460	전영상	10,000	경기도 성남시 분당구 서현로 439번길
50	남산1호터널	2019-06-13	10:46:18	01호7631	성일하이텍	10,000	인천광역시 서구 가좌동
51	남산3호터널	2019-06-13	12:11:13	24허0174	양영진	5,000	부산광역시 북구 화명동
52	남산1호터널	2019-06-14	20:10:20	39하6908	김상아	10,000	강원도 원주시 황소마을길
53	남산1호터널	2019-06-14	11:43:43	45하8178	박용순	10,000	광주광역시 서구 독립로 185번길
54	남산1호터널	2019-06-12	16:14:58	45호0230	김광훈	10,000	강원도 춘천시 영서로
55	남산1호터널	2019-06-11	9:38:55	45호1653	동양(박태수)	10,000	서울특별시 노원구 동일로 237길
56	남산1호터널	2019-06-14	16:03:40	49하1714	법무법인 세종	10,000	서울특별시 중구 퇴계로
57	남산3호터널	2019-06-11	7:03:59	49하9930	JS씨티	10,000	경기도 평택시 세교6로
58	남산1호터널	2019-06-10	19:50:09	55호1185	윤상환	5,000	부산광역시 북구 화명동
59	남산1호터널	2019-06-13	18:38:24	57호1582	사단법인 한국석면안전관리협회	10,000	서울특별시 영등포구 대림로
60	남산1호터널	2019-06-14	13:35:20	63호0614	농업회사 법인 주식회사 퍼밋뉴트리텍	10,000	서울특별시 송파구 정의로7길
61	남산3호터널	2019-06-14	18:51:48	63호6495	윤원식	10,000	서울특별시 서대문구 수색로
62	남산1호터널	2019-06-10	13:02:06	65하5162	주식회사 엔솔	10,000	경기도 화성시 장안면 금의솔안길
63	남산3호터널	2019-06-14	14:48:01	67하0480	이정진	10,000	경기도 군포시 군포로 609번길
64	남산3호터널	2019-06-11	13:58:34	69호4921	커머스파크(주)	10,000	서울특별시 서초구 신반포로
65	남산3호터널	2019-06-03	13:07:41	45호3995	이미경	10,000	경기도 평택시 팽성읍 농성1길
66	남산3호터널	2019-06-05	10:31:31	37하4611	플러스위즈덤	10,000	경기도 파주시 문발로
67	남산1호터널	2019-06-14	18:08:21	09하6231	예진물류	10,000	경기도 시흥시 배곧1로
68	남산3호터널	2019-06-13	14:30:29	67하0480	이정진	10,000	경기도 군포시 군포로 609번길

◈ **서울특별시공고 제2019-2876호**

혼잡통행료 과태료 사전통지서 공시송달(공고)

도시교통정비촉진법 제35조 및 서울특별시혼잡통행료징수조례 제11조의 규정에 의거 남산 1·3호 터널 혼잡통행료 미납차량에 대하여 사전통지서를 발송하였으나, 이사, 수취인 미거주, 수취인 부재, 주소불명 등의 사유에 의한 송달 불능분에 대하여 지방세기본법 제33조 및 행정절차법 제14조제4항의 규정에 의거 다음과 같이 공시송달(공고)합니다.

2019년 11월 21일

서 울 특 별 시 장

1. **건명** : 혼잡통행료 과태료 사전통지서 송달불능분에 대한 공시송달
2. **근거** : 서울특별시혼잡통행료징수조례 제11조 및 지방세기본법 제33조, 행정절차법 제14조 제4항
3. **공시송달 대상** : <붙임>
4. **의견제출 안내**

가. 당사자는 본 통지를 받은 날(공고일로부터 14일이 경과한 때)로부터 10일 이내에 의견 제출을 할 수 있습니다. 의견제출 기한 내에 의견 제출이 없을 경우 의견이 없는 것으로 간주 됩니다.

나. 3인 탑승차량, 장애인 차량, 공무(보도용)차량, 저공해/요일제 전자태그 부착 차량 등은 의견제출 기한 내에 혼잡통행료징수조례 제6조에 따른 혼잡통행료 면제 혹은 감면을 받기 위해 필요한 자료를 제출할 수 있습니다.

다. 의견 제출 방법

- 인터넷 : www.sisul.or.kr 접속 후 교통사업 → 기타교통업무 → 혼잡통행료 징수 → 혼잡통행료 의견제출 클릭·작성
- 팩스 : 02-756-1398 ※ 성명, 차량번호, 일자, 사유, 탑승자 연락처 등 필요
- 문의 전화 : 02-2290-6438~9, 6179, 6467 (서울시설공단)

5. **인터넷 납부** : https://etax.seoul.go.kr ※ 공인인증서 필요, 신용카드 납부 가능

붙임 : 공시송달 대상자 명단 1부.

혼잡통행료 과태료 사전통지서 공시송달

연번	요금소	통행일자	통행시간	차량번호	소유자	과태료	주소
1	남산1호터널	2019-04-04	17:04:19	14호9118	송윤숙	8,000	서울특별시 용산구 독서당로
2	남산1호터널	2019-04-05	9:06:50	14호9118	송윤숙	8,000	서울특별시 용산구 독서당로
3	남산3호터널	2019-04-30	19:35:38	45조1455	(주)아오이상사	8,000	경기도 고양시 덕양구 통일로
4	남산1호터널	2019-05-30	14:45:39	44호4481	한규양	8,000	서울특별시 성동구 매봉길
5	남산3호터널	2019-05-31	19:14:35	65호4802	Neat Paul Andrew	8,000	서울특별시 은평구 연서로
6	남산1호터널	2019-05-22	13:24:59	12하2365	김상진	8,000	서울특별시 성북구 북악산로
6	남산3호터널	2019-05-23	19:30:01	30호8259	어베인뮤직 주식회사	8,000	서울특별시 서초구 서초동
8	남산3호터널	2019-05-27	12:35:19	05하9869	이강이	4,000	서울특별시 송파구 풍성로22길
9	남산1호터널	2019-06-21	8:52:18	14호9118	송윤숙	8,000	서울특별시 용산구 독서당로
10	남산3호터널	2019-06-20	20:54:35	63호0197	크레디트스위스은행 서울지점	8,000	서울특별시 중구 소공로
10	남산1호터널	2019-06-21	9:06:32	14호9118	송윤숙	8,000	서울특별시 용산구 독서당로
12	남산3호터널	2019-06-27	13:51:25	64호5896	박정후	8,000	서울특별시 양천구 남부순환로64길
13	남산1호터널	2019-07-01	13:44:31	21하8407	최기원(투썸플레이스 병점역점)	8,000	경기도 화성시 떡전골로
14	남산3호터널	2019-07-05	8:55:01	24호6030	우병훈	8,000	부산광역시 사하구 다대낙조1길
15	남산3호터널	2019-07-04	15:52:53	30하0577	김현태	8,000	서울특별시 마포구 마포대로
16	남산3호터널	2019-07-08	12:45:49	33하8085	주식회사 새일	8,000	경기도 이천시 부발읍 중부대로
17	남산3호터널	2019-07-04	18:57:40	41더0758	(주)원하는대로	8,000	서울특별시 강남구 테헤란로
18	남산3호터널	2019-07-03	9:02:36	44하1936	주식회사신아국제여행사	8,000	서울특별시 영등포구 선유로13길
19	남산3호터널	2019-07-04	15:59:54	44하7348	MOHAMMED AKBAR DAD ALI	8,000	서울특별시 서초구 서초대로74길
20	남산1호터널	2019-07-08	13:24:10	53하2086	삼정회계법인(김교태)	8,000	서울특별시 강남구 테헤란로
21	남산1호터널	2019-07-04	20:31:27	53하7024	MOHAMMED ABULLAH JUM	8,000	서울특별시 종로구 인사동4길
22	남산3호터널	2019-07-04	20:59:17	53하7024	MOHAMMED ABULLAH JUM	8,000	서울특별시 종로구 인사동4길
23	남산1호터널	2019-07-08	12:27:26	63하2085	KIM SAMUEL EL	8,000	서울특별시 강남구 테헤란로
24	남산3호터널	2019-07-03	19:51:36	67호9426	최인영	8,000	서울특별시 마포구 월드컵북로

연번	요금소	통행일자	통행시간	차량번호	소유자	과태료	주소
25	남산1호터널	2019-07-12	15:45:39	01하6628	한도현	4,000	서울특별시 성동구 금호산길
26	남산3호터널	2019-07-11	11:42:19	28보1001	(주)우리은행	8,000	서울 마포구 월드컵북로60길
25	남산1호터널	2019-07-11	20:55:00	29하0833	신대양제지(주)	8,000	경기도 안산시 목내동
28	남산3호터널	2019-07-10	9:55:23	40루6628	케이에스비한국(주)	8,000	서울특별시 용산구 한남대로20길
29	남산3호터널	2019-07-11	16:04:58	44하3780	형제호프	8,000	서울특별시 광진구 뚝섬로23길
30	남산3호터널	2019-07-12	11:57:12	44하7072	(주)블록베리크리에이티브	8,000	서울특별시 강남구 선릉로103길
31	남산3호터널	2019-07-15	20:58:09	49하7942	리딩투자증권 주식회사	8,000	서울특별시 영등포구 국제금융로8길
32	남산1호터널	2019-07-12	9:34:11	52하8082	주식회사 에스와이테크	8,000	충청북도 제천시 왕암동 바이오밸리3로
33	남산1호터널	2019-07-15	15:15:39	54호0412	에스케이와이번스주식회사	8,000	인천광역시 남구 매소홀로
34	남산3호터널	2019-07-11	13:02:06	65호1773	신영증권(주)	8,000	서울특별시 영등포구 국제금융로8길
35	남산3호터널	2019-07-04	15:30:52	21하9488	김현성(트랜드아이템)	8,000	서울특별시 동작구 노량진로26길
36	남산3호터널	2019-07-01	19:02:11	24호6030	우병훈	8,000	부산광역시 사하구 다대낙조1길
37	남산3호터널	2019-07-02	14:41:29	24호6030	우병훈	8,000	부산광역시 사하구 다대낙조1길
38	남산1호터널	2019-07-03	15:21:57	30하0263	국가공무원인재개발원	8,000	충청북도 진천군 덕산면 두촌리
39	남산3호터널	2019-07-02	8:02:37	34호0117	(주)딜레이니에이젼시	8,000	서울특별시 강남구 테헤란로52길
40	남산3호터널	2019-07-08	14:28:24	44하7440	(주)매일방송	8,000	서울특별시 중구 퇴계로
41	남산1호터널	2019-07-03	16:49:31	53하8561	LAU OI MING	8,000	서울특별시 중구 퇴계로20길
42	남산3호터널	2019-07-01	11:21:09	57호9648	지엘세미(왕은예)	8,000	경기도 의왕시 포일동
43	남산1호터널	2019-07-01	19:26:10	64호0937	금융감독원(윤석헌)	8,000	서울특별시 영등포구 여의대로
44	남산1호터널	2019-07-01	15:47:50	65호5294	(주)미술세계	8,000	서울특별시 종로구 인사동길
45	남산1호터널	2019-07-05	15:35:17	68하2067	박철규	8,000	서울특별시 송파구 오금로36길
46	남산3호터널	2019-07-09	8:38:07	01호0546	티지코리아 주식회사	8,000	경기도 시흥시 정왕천로
47	남산3호터널	2019-07-10	12:28:00	08호6952	(주)동궁물산	8,000	서울특별시 강남구 봉은사로37길
48	남산3호터널	2019-07-11	10:15:36	40루6628	케이에스비한국(주)	8,000	서울특별시 용산구 한남대로20길
49	남산1호터널	2019-07-10	16:27:40	52호2005	(주)메디오젠	8,000	충청북도 제천시 바이오밸리1로
50	남산1호터널	2019-07-12	7:12:45	63하9589	씨제이제일제당(주)	8,000	서울특별시 중구 동호로
51	남산3호터널	2019-07-15	16:43:19	65호0631	(주)에스엠 컬처앤콘텐츠 광고사업부문	8,000	서울특별시 중구 남대문로5가 한강대로
52	남산3호터널	2019-07-02	19:41:33	15누2634	안윤경	8,000	서울특별시 강남구 논현로 153길
53	남산3호터널	2019-07-19	14:13:53	04호9271	코오롱인더스트리(주)	8,000	경기 과천시 코오롱로
54	남산1호터널	2019-07-19	18:44:15	09하8543	(주)서원솔루션	8,000	서울특별시 은평구 수색로
55	남산3호터널	2019-07-22	19:37:18	11어9292	권혜미	8,000	서울특별시 성북구 종암로21길
56	남산3호터널	2019-07-23	13:09:55	11어9292	권혜미	8,000	서울특별시 성북구 종암로21길
57	남산3호터널	2019-07-23	13:57:32	11어9292	권혜미	8,000	서울특별시 성북구 종암로21길
58	남산3호터널	2019-07-18	7:48:50	14허5399	에스케이씨(주)	8,000	서울특별시 종로구 종로1길
59	남산1호터널	2019-07-16	14:43:22	15허8304	에스케이텔링크주식회사	8,000	서울특별시 중구 퇴계로
60	남산3호터널	2019-07-22	8:06:24	17허0338	PIAO JIEZHU	8,000	서울특별시 동작구 신대방13길
61	남산1호터널	2019-07-18	12:03:51	20호6289	김예실	8,000	서울특별시 동작구 동작대로33길
62	남산1호터널	2019-07-17	19:46:01	20호6725	김남석	8,000	서울특별시 서대문구 세무서7길
63	남산1호터널	2019-07-23	9:48:55	33하3866	(주)화인컷(서영주)	8,000	서울특별시 강남구 봉은사로26길
64	남산3호터널	2019-07-19	8:45:52	39하4143	농협손해보험 주식회사	8,000	서울특별시 서대문구 충정로
65	남산1호터널	2019-07-18	20:54:48	39호0607	곽현	8,000	서울특별시 중랑구 숙선옹주로
66	남산1호터널	2019-07-16	20:25:52	39호8482	SK이노베이션(주)	8,000	서울특별시 종로구 종로
67	남산3호터널	2019-07-23	15:13:14	42호2895	로키에스앤에스코리아 주식회사	8,000	서울특별시 금천구 서부샛길
68	남산1호터널	2019-07-18	18:36:30	44하1546	주식회사 주영바이오메디칼	8,000	서울특별시 강남구 압구정로
69	남산1호터널	2019-07-23	20:05:33	45호0314	효성화학(주)	8,000	서울특별시 서초구 반포대로
70	남산3호터널	2019-07-17	8:48:57	45호8640	(주)조선방송	8,000	서울특별시 중구 세종대로21길
71	남산1호터널	2019-07-17	20:22:41	46하6197	주식회사 소울컴퍼니	8,000	경기도 파주시 조리읍 능안로
72	남산1호터널	2019-07-22	9:47:23	46허5779	나태식	8,000	경기도 고양시 덕양구 푸른마을로
73	남산1호터널	2019-07-16	18:17:26	54다3667	(주)이남장을지로	8,000	서울특별시 중구 삼일대로12길
74	남산3호터널	2019-07-19	11:12:35	54오6070	미래에셋생명보험(주)	8,000	서울특별시 영등포구 국제금융로
75	남산3호터널	2019-07-18	13:57:31	55호3919	주식회사 성심코리아국제	8,000	서울특별시 영등포구 선유로3길
76	남산3호터널	2019-07-17	20:10:00	56호2689	쿠웨이트 대사관	8,000	서울특별시 용산구 장문로
77	남산1호터널	2019-07-18	15:13:11	56호7252	(주)YG엔터테인먼트	8,000	서울특별시 마포구 희우정로1길
78	남산3호터널	2019-07-18	19:31:59	57하8780	주식회사 에이앤케이컨설팅	8,000	서울특별시 구로구 디지털로 26길
79	남산1호터널	2019-07-22	7:02:43	57호0352	한마음푸드	8,000	서울특별시 서대문구 홍제내2나길

연번	요금소	통행일자	통행시간	차량번호	소유자	과태료	주소
80	남산1호터널	2019-07-23	8:40:16	64저5040	(재)한국건설생활환경시험연구원	8,000	서울특별시 서초구 남부순환로319길
81	남산1호터널	2019-07-22	17:29:23	67호1680	배우진	8,000	서울특별시 송파구 올림픽로
82	남산1호터널	2019-07-23	10:14:28	69하1932	안종현	4,000	서울특별시 서대문구 연희동
83	남산3호터널	2019-07-29	14:18:26	03호3692	이은정	8,000	대구광역시 수성구 범어동
84	남산1호터널	2019-07-26	9:41:30	04조1728	카이로스(이원근)	8,000	서울특별시 서초구 우면동
85	남산1호터널	2019-07-29	9:43:03	09두3931	(주)착한유통(이석)	8,000	경기도 화성시 동탄대로시범길
86	남산1호터널	2019-07-24	9:04:13	09하6511	엘지 오휘	8,000	경기도 이천시 백사면 이여로
87	남산1호터널	2019-07-25	20:15:12	09호0768	신익희	8,000	경기도 시흥시 월곶중앙로
88	남산1호터널	2019-07-29	16:45:50	11어9292	권혜미	8,000	서울특별시 성북구 종암로21길
89	남산3호터널	2019-07-30	12:46:43	11어9292	권혜미	8,000	서울특별시 성북구 종암로21길
90	남산3호터널	2019-07-29	17:09:37	11어9292	권혜미	8,000	서울특별시 성북구 종암로21길
91	남산1호터널	2019-07-30	14:55:08	18하8157	이엔피컴퍼니	8,000	서울특별시 강남구 학동로31길
92	남산3호터널	2019-07-25	13:05:09	23호0377	삼일회계법인	8,000	서울특별시 용산구 한강대로
93	남산1호터널	2019-07-29	16:40:07	24허0893	조관익	8,000	서울특별시 중랑구 동일로
94	남산1호터널	2019-07-31	20:18:33	28호8504	안성용	8,000	경기도 수원시 팔달구 경수대로565번길
95	남산1호터널	2019-07-31	9:15:50	33하3867	(주)화인컷(서영주)	8,000	서울특별시 강남구 봉은사로26길
96	남산1호터널	2019-07-29	9:34:20	33하3867	(주)화인컷(서영주)	8,000	서울특별시 강남구 봉은사로26길
97	남산1호터널	2019-07-30	20:03:09	33호8265	김병준	8,000	경기도 고양시 덕양구 원흥동
98	남산1호터널	2019-07-25	15:10:08	34호6206	이현영	8,000	서울특별시 도봉구 해등로
99	남산3호터널	2019-07-30	7:10:07	40다5345	기흥관광개발(주)(이응로)	8,000	경기도 용인시 기흥구 기흥단지로
100	남산3호터널	2019-07-31	11:09:22	42호1972	(주)우리은행	8,000	서울특별시 마포구 월드컵북로60길
101	남산3호터널	2019-07-24	17:48:41	42호3120	주식회사 코딘	8,000	인천광역시 서구 가남로
102	남산1호터널	2019-07-29	12:24:50	44호9214	(주)에스엘메디케어	8,000	서울특별시 서초구 방배천로
103	남산1호터널	2019-07-26	19:21:44	45하9605	주식회사 세원이엔씨	8,000	경기도 성남시 분당구 성남대로
104	남산1호터널	2019-07-25	15:38:13	46호4499	김창수	8,000	서울특별시 마포구 창전동
105	남산3호터널	2019-07-31	14:07:44	51하3153	호텔 에비뉴(장경미)	8,000	경기도 용인시 처인구 중부대로1576번길
106	남산3호터널	2019-07-25	20:48:53	51하5257	(주)비엔에이	8,000	경기도 광주시 이배재로
107	남산1호터널	2019-07-31	18:29:55	51하6372	(주)지오스틸 안산	8,000	경기도 안산시 단원구 첨단로
108	남산1호터널	2019-07-31	20:51:06	51호1732	라뜰리에(이동윤)	8,000	서울특별시 중구 을지로
109	남산1호터널	2019-07-30	18:18:35	51호5781	주식회사 하나은행	8,000	서울특별시 중구 을지로
110	남산3호터널	2019-07-30	7:29:54	52하9786	박재영	8,000	서울특별시 서초구 고무래로
111	남산1호터널	2019-07-30	20:00:44	52호1265	이태훈	8,000	충청남도 홍성군 홍성읍 옥암리
112	남산1호터널	2019-07-24	11:30:53	54다3667	(주)이남장을지로	8,000	서울특별시 중구 삼일대로12길
113	남산3호터널	2019-07-25	8:12:55	56호0976	장두완	8,000	경기도 평택시 포승읍 포승공단순환로
114	남산3호터널	2019-07-25	10:43:29	57호7046	(주)동아미디어인	8,000	서울특별시 종로구 새문안로5가길
115	남산1호터널	2019-07-24	20:54:15	61호7677	(주)가연푸드	8,000	경기도 고양시 덕양구 통일로
116	남산3호터널	2019-07-26	7:16:13	63하3865	(재)한국종합경제연구원(권형남)	8,000	서울특별시 금천구 서부샛길
117	남산3호터널	2019-07-25	10:27:31	63호2426	(주)소프트센	8,000	서울특별시 영등포구 가마산로
118	남산3호터널	2019-07-31	20:56:30	64러0474	김수환	8,000	경기도 고양시 덕양구 세솔로
119	남산3호터널	2019-07-29	9:45:26	65하6752	신민우	8,000	경기도 남양주시 평내로
120	남산1호터널	2019-07-25	15:15:08	65호2817	부해정	8,000	경기도 수원시 영통구 광교마을로
121	남산1호터널	2019-07-26	15:32:30	65호4887	강성태	8,000	경기도 용인시 수지구 광교마을로
122	남산1호터널	2019-07-31	14:52:32	68어9108	권오재	8,000	서울특별시 동대문구 장안벚꽃로1길
123	남산1호터널	2019-07-24	20:26:50	69하1990	성민경	8,000	서울특별시 서초구 사평대로53길
124	남산1호터널	2019-07-30	8:21:06	69하9003	(주)미공	8,000	경기도 시흥시 공단2대로
125	남산1호터널	2019-07-18	9:11:46	04호0532	남산복(최정선)	8,000	경기도 용인시 처인구 고림동
126	남산1호터널	2019-07-18	20:32:45	06하0728	에이비엘바이오 주식회사	8,000	경기도 성남시 분당구 대왕판교로 712번길
127	남산3호터널	2019-07-22	20:23:50	11어9292	권혜미	8,000	서울특별시 성북구 종암로21길
128	남산3호터널	2019-07-22	17:51:17	11어9292	권혜미	8,000	서울특별시 성북구 종암로21길
129	남산1호터널	2019-07-18	20:39:13	18하0848	디유브이비쥬얼웍스	8,000	서울특별시 강남구 학동로55길
130	남산1호터널	2019-07-23	7:01:43	24하4613	한화디펜스 주식회사	8,000	서울특별시 중구 청계천로
131	남산1호터널	2019-07-19	20:53:50	31모6363	(주)에스엠엔터테인먼트	8,000	서울특별시 강남구 삼성로
132	남산1호터널	2019-07-23	12:55:16	36하0722	(주)셀트리온	8,000	인천광역시 연수구 송도동
133	남산3호터널	2019-07-19	10:52:09	37호9104	(주)우리은행	8,000	서울특별시 마포구 월드컵북로60길
134	남산3호터널	2019-07-17	16:00:30	39하8129	태광ENG	8,000	경기도 김포시 양촌읍 학운산단1로

연번	요금소	통행일자	통행시간	차량번호	소유자	과태료	주소
135	남산1호터널	2019-07-23	15:03:43	39호7524	가현산손칼국수	8,000	경기도 김포시 봉수대로
136	남산1호터널	2019-07-22	9:46:57	40호8842	(주)도도엔터테인먼트(박원)	8,000	서울특별시 강남구 학동로20길
137	남산1호터널	2019-07-16	19:12:26	42호3649	브니엘네이처주식회사	4,000	인천광역시 서구 원당대로
138	남산1호터널	2019-07-22	9:11:17	42호6754	기독교대한감리회변화산교회(유근성)	8,000	서울특별시 서대문구 연희로15안길
139	남산1호터널	2019-07-22	10:52:19	42호7402	아우토랩(곽덕규)	4,000	경기도 용인시 기흥구 흥덕중앙로196번길
140	남산1호터널	2019-07-16	12:26:22	44호4597	김응선	4,000	서울특별시 중구 소공로
141	남산1호터널	2019-07-18	9:57:21	45하6165	출판도시 활판공방 주식회사	8,000	경기도 파주시 광인사길
142	남산1호터널	2019-07-18	15:56:22	45호2728	오비맥주 주식회사	8,000	서울특별시 강남구 영동대로
143	남산1호터널	2019-07-23	18:43:21	45호9473	중소기업은행	8,000	서울특별시 중구 을지로
144	남산1호터널	2019-07-18	20:47:50	48하0442	아트라스콥코코리아 주식회사	8,000	경기도 성남시 분당구 판교역로192번길
145	남산3호터널	2019-07-22	19:02:59	49호4173	김창수	8,000	경기도 부천시 원종로51번길
146	남산1호터널	2019-07-18	14:30:38	50보3029	김태욱	8,000	울산광역시 동구 진성15가길
147	남산3호터널	2019-07-16	18:57:07	52하1084	주식회사 더라스트	8,000	서울특별시 용산구 대사관로11길
148	남산3호터널	2019-07-18	9:32:23	52하9786	박재영	8,000	서울특별시 서초구 고무래로
149	남산1호터널	2019-07-18	20:36:43	55호5063	대상주식회사	4,000	서울특별시 동대문구 천호대로
150	남산1호터널	2019-07-22	13:22:56	56호5921	(주)이에스원콜	8,000	서울특별시 영등포구 양평로
151	남산1호터널	2019-07-19	16:09:09	57하3211	서남해안기업도시개발(주)	8,000	전라남도 해남군 산이면 관광레저로
152	남산3호터널	2019-07-23	20:52:17	61로7621	메가(주)	8,000	서울 강남구 테헤란로14길
153	남산1호터널	2019-07-16	17:23:09	65하1928	(주)호텔롯데	8,000	서울특별시 중구 을지로
154	남산1호터널	2019-07-22	16:02:03	67하3578	유한회사 주원건설	8,000	전라북도 군산시 대학로
155	남산1호터널	2019-07-22	8:33:02	69하7142	알파주식회사	8,000	서울 용산구 청파로
156	남산1호터널	2019-07-29	12:19:59	01하1487	유병철	8,000	서울특별시 강남구 역삼동
157	남산1호터널	2019-07-31	20:49:33	02가4946	김양우	8,000	서울특별시 강남구 언주로151길
158	남산1호터널	2019-07-31	10:04:39	05하0309	롯데건설(주)	8,000	서울특별시 서초구 잠원로14길
159	남산1호터널	2019-07-26	11:57:38	10하0907	중소기업은행	8,000	서울특별시 중구 을지로
160	남산3호터널	2019-07-24	15:44:15	20호0782	(주)한신사업	8,000	대구광역시 서구 국채보상로78길
161	남산1호터널	2019-07-31	10:49:30	26루2360	현은숙	8,000	경기도 성남시 분당구 쇳골북로32번길
162	남산1호터널	2019-07-24	11:19:37	28호8357	주식회사 혜원개발	8,000	경기도 평택시 송탄1로
163	남산1호터널	2019-07-24	19:06:48	33호8265	김병준	8,000	경기도 고양시 덕양구 원흥동
164	남산1호터널	2019-07-31	20:58:36	36보0493	채정태	8,000	경기도 하남시 감초로
165	남산3호터널	2019-07-24	16:13:32	37호5423	(주)에이펙스커뮤니케이션즈	8,000	서울특별시 서초구 방배천로2안길
166	남산3호터널	2019-07-26	17:49:02	40하0258	(주)아이티센	8,000	서울특별시 서초구 반포대로
167	남산1호터널	2019-07-30	16:59:52	42호2288	이종운	8,000	서울시 중구 명동11길
168	남산1호터널	2019-07-24	20:05:01	42호3251	조승우	8,000	서울특별시 양천구 목동중앙북로
169	남산1호터널	2019-07-31	7:08:43	45하2340	(주)비트윈온	8,000	서울 강남구 도곡로
170	남산1호터널	2019-07-31	17:23:37	45호5063	(주)하나국제	8,000	서울특별시 중구 퇴계로
171	남산1호터널	2019-07-26	11:04:05	45호9917	우주POS SYSTEM	8,000	경기도 수원시 팔달구 고화로
172	남산3호터널	2019-07-25	16:57:42	46호1551	PIAO HUALONG	8,000	서울특별시 영등포구 당산로46가길
173	남산3호터널	2019-07-31	7:19:05	49하1167	황규진	8,000	서울특별시 강북구 한천로105길
174	남산3호터널	2019-07-24	15:52:33	49하7189	(주)대우건설	8,000	경기도 수원시 장안구 송죽동
175	남산3호터널	2019-07-30	14:19:53	51호1470	신한캐피탈(주)	8,000	서울특별시 중구 남대문로10길
176	남산1호터널	2019-07-25	17:24:21	51호5558	어업회사법인 여수새고막주식회사	8,000	전라남도 여수시 두언길
177	남산1호터널	2019-07-25	20:50:25	51호7256	신한은행	8,000	서울특별시 중구 세종대로9길
178	남산3호터널	2019-07-30	11:32:05	52하9231	노현아	8,000	경기도 고양시 일산동구 정발산로42번길
179	남산1호터널	2019-07-31	19:57:03	57하8746	(주)푸른정보통신	8,000	서울특별시 서초구 서초동
180	남산3호터널	2019-07-29	14:13:48	57호5714	이유란	8,000	경기도 안산시 상록구 사동
181	남산1호터널	2019-07-26	8:32:03	59호1947	(주)쌍림	8,000	경기도 성남시 중원구 제일로
182	남산1호터널	2019-07-24	16:53:27	61라2772	(주)에버그린모터스	8,000	인천광역시 연수구 컨벤시아대로
183	남산3호터널	2019-07-25	13:18:56	61하5131	주식회사 네오스텍	8,000	인천광역시 남구 숙골로88번길
184	남산1호터널	2019-07-25	20:02:37	62버0643	김은기	8,000	경기도 용인시 기흥구 중부대로788번길
185	남산1호터널	2019-07-31	19:51:03	63어0623	진명숙	8,000	서울특별시 강남구 학동로
186	남산1호터널	2019-07-30	20:55:06	63하7901	스미토모SHI크라이오제닉스 코리아(주)	8,000	경기도 수원시 권선구 산업로155번길
187	남산1호터널	2019-07-31	18:07:04	63호1971	시골집	8,000	서울특별시 강남구 삼성로64길
188	남산3호터널	2019-07-29	8:22:33	64하0503	코오롱 플라스틱(주)	8,000	경상북도 김천시 공단3길
189	남산1호터널	2019-07-29	14:05:59	65하0734	이근영	8,000	경기도 평택시 상서재로

연번	요금소	통행일자	통행시간	차량번호	소유자	과태료	주소
190	남산1호터널	2019-07-31	17:33:49	65호8377	비숍머트리얼즈코리아	8,000	경기도 시흥시 협력로
191	남산3호터널	2019-07-30	9:29:08	66하6957	주식회사 클레어스코리아(이현구)	8,000	서울특별시 중구 퇴계로
192	남산1호터널	2019-07-25	13:05:18	67하5381	경기도청	8,000	경기도 수원시 팔달구 매산로3가
193	남산1호터널	2019-07-31	17:14:40	68어9108	권오재	8,000	서울특별시 동대문구 장안벚꽃로1길
194	남산1호터널	2019-07-31	15:46:12	69하7364	김영태	8,000	경기도 안양시 만안구 박달로498번길
195	남산1호터널	2019-07-17	9:26:29	14허3677	김동규	8,000	경기도 용인시 기흥구 동백5로
196	남산1호터널	2019-07-18	17:06:54	33하1327	주식회사 바스떼	8,000	경기도 안산시 상록구 담원길

◈ **서울특별시공고 제2019-2885호**

차량운행제한위반 과태료 독촉 및 부과고지 공시송달 공고

「도로법」 제77조(차량의 운행제한) 위반자에 대하여 「질서위반행위 규제법」 제17조(과태료의 부과), 「지방세징수법」 제32조에 따라 과태료 독촉 및 부과고지서를 발송하였으나, 폐문부재, 수취인불명 등의 사유로 반송되었고 대상자와 연락이 되지 않은 송달 불능분에 대하여 「행정절차법」 제14조(송달) 제4항 및 「지방세기본법」 제33조에 따라 다음과 같이 공시송달 공고합니다.

2019년 11월 21일
서 울 특 별 시 장

1. 건명 : 차량운행제한위반 과태료 독촉 및 부과고지 공시송달

2. 근거 : 『도로법』 제117조 제1항 및 같은 법 시행령 제105조, 『질서위반행위규제법』 제17조 제1항, 지방세기본법 제33조, 『행정절차법』 제14조 제4항

3. 공시송달 대상 및 내용

가. 차량운행제한위반 과태료 독촉고지

대상자		처분의 원인이 되는 사실	처분내용
성 명	주 소		
김경부	경상남도 김해시 금관대로5**번길 **-3* (내덕동)	일시 : 2019-07-07 10:40 장소 : 서울시 송파대로 내용 : 차량의 길이 제한 2.5미터 초과	과태료 : 30만원
김덕용	서울시 종로구 종로*6길 ** **1호 (숭인동, ***흥**래스)	일시 : 2019-07-07 13:45 장소 : 서울시 올림픽대로 내용 : 차량의 폭 제한 0.15미터 초과	과태료 : 30만원
이순모	경기도 파주시 와석순환로 ** **6동 ***4호 (야당동, ***을*단지)	일시 : 2019-07-06 18:50 장소 : 서울시 동부간선도로 내용 : 차량의 폭 제한 0.28미터 초과	과태료 : 30만원
이연학	경상남도 거제시 장승포로**길 *-6 (장승포동)	일시 : 2019-07-19 11:00 장소 : 서울시 헌릉로 내용 : 차량의 폭 제한 0.25미터 초과	과태료 : 30만원

나. 차량운행제한위반 과태료 부과고지

대상자		처분의 원인이 되는 사실	처분내용
성 명	주 소		
김규번	인천광역시 서구 가석로 *5*번길 *1 *동 ***호 (가좌동, **빌*)	일시 : 2019-10-05 01:30 장소 : 서울시 동부간선도로 내용 : 차량의 폭 제한 0.29미터 초과	과태료 : 30만원
김흥균	전라북도 익산시 하나로 *5* *동 *0*호 (어양동, 쌍용아파트)	일시 : 2019-09-25 01:10 장소 : 서울시 양재대로 내용 : 차량의 폭 제한 0.29미터 초과	과태료 : 30만원
박찬일	인천광역시 남동구 용천로**번길 *4 3**호 (구월동, 미래주택그린빌라)	일시 : 2019-09-20 02:25 장소 : 서울시 올림픽대로 내용 : 차량의 폭 제한 0.25미터 초과	과태료 : 30만원
이창재	경기도 파주시 미래로 *0* **9동 ***3호 (와동동, ***아 ***을)	일시 : 2019-09-17 10:20 장소 : 서울시 양재 IC 내용 : 차량의 폭 제한 0.25미터 초과	과태료 : 30만원
임준성	전라북도 익산시 무왕로 **길 *1-* *0*동 ***5호 (부송동, ****트)	일시 : 2019-09-24 01:20 장소 : 서울시 올림픽대로 내용 : 차량의 폭 제한 0.27미터 초과	과태료 : 30만원
전성	인천광역시 남동구 은봉로**5번길 *4 **1동 **4호 (논현동, *****아 **마을)	일시 : 2019-09-18 01:20 장소 : 서울시 송파대로 내용 : 차량의 폭 제한 0.28미터 초과	과태료 : 30만원
정재균	경기도 안산시 상록구 도배시장로 **8 **2호 (일동)	일시 : 2019-10-01 16:45 장소 : 서울시 양재대로 내용 : 차량의 폭 제한 0.25미터 초과	과태료 : 30만원

4. 공고기간: 공고일로부터 14일간

5. 납부기한: 2019.12.31.

6. 납부방법 및 수납기관

가. 동부도로사업소 관리단속과로부터 고지서를 받아 시중 은행 본·지점(한국은행 제외), 농협 및 수협중앙회 본·지점, 우체국에 납부할 수 있고, 인터넷(etax.seoul.go.kr)에 접속하여 신용카드나 계좌이체도 납부가 가능하며, 또한 전용계좌에 입금함으로써 편리하게 과태료를 납부할 수 있습니다.

나. 기한 내에 과태료를 납부하지 않을 경우 『질서위반행위 규제법』에 따라 최고 75% 가산금이 부과되며 재산압류, 관허사업 제한, 신용정보 제공, 감치 등의 불이익을 받을 수 있습니다.

7. 과태료 부과처분에 대한 이의제기 안내

가. 이의제기 기한: 공고기간 만료일 다음 날부터 60일

나. 이의제기 기한 내에 서면으로 과태료 부과 처분청에 이의제기를 할 수 있으며, 이의제기 기한 내에 이의제기서가 도달하지 않은 경우 이의제기하지 않은 것으로 봅니다.

다. 접수된 이의제기서는 관할법원에 통보되어 해당 사건에 대한 과태료 재판이 진행됩니다.

라. 과태료 부과 처분청(이의제기서 제출처)

- 주 소: 서울시 강남구 남부순환로 3142-33 동부도로사업소 관리단속과
- 전화번호: 02-2040-0322, 팩스번호: 02-2040-0305

◈ 서울특별시공고 제2019-2896호

설계 · 감리업 등록 공고

『전력기술관리법』 제14조 제1항에 따라 설계·감리업 등록신청을 수리하고, 같은 법 시행규칙 제25조 제4항에 따라 이를 공고합니다.

2019년 11월 21일
서 울 특 별 시 장

■ 설계·감리업 등록 신고사항

상 호 (법인등록번호)	대표자	업 종 (등록번호)	소재지	등록일자
㈜필이엔지 (120111.0942244)	최여정	전문설계업1종 (서울E-2-557) 전문감리업 (서울E-2-549)	서울특별시 종로구 새문안로 91, 416호 (신문로1가, 고려빌딩)	2019.11.13.

※ 기타 자세한 사항은 서울특별시 시민봉사담당관(☎ 02-2133-7914) 또는 녹색에너지과(☎ 02-2133-3712)로 문의하시기 바랍니다.

◈ 서울특별시공고 제2019-2898호

차량운행제한 위반 과태료 부과고지 공시송달 공고

「도로법」 제77조(차량의 운행제한 및 운행허가)규정 위반자에 대하여 「질서위반행위규제법」 제17조(과태료의 부과) 제1항의 규정에 의거 과태료 부과 고지서를 발송하였으나, 수취인 불명 등의 사유로 반송되어 송달이 불가능하기에 「행정절차법」 제14조 제4항 및 「지방세기본법」 제33조에 따라 다음과 같이 공시송달 공고합니다.

2019년 11월 21일
서 울 특 별 시 장

1. 건명 : 차량운행제한 위반 과태료 부과고지 공시송달
2. 근거 : 도로법 제77조, 질서위반행위규제법 제17조, 지방세기본법 제33조, 행정절차법 제14조 제4항
3. 공시송달 대상 및 내용

대상자		처분의 원인이 되는 사실	처분 내용
성명	주소		
권철재	강원도 강릉시 율곡로	일시 : 2019-09-27 22:24 장소 : 동부간선도로 내용 : 서울98바7272(트레일러)차량 폭0.26미터 초과,적재물(휘니셔)	처분일 : 2019. 10. 25. 과태료 : 30만원
박상천	대구광역시 북구 학남로	일시 : 2019-09-20 06:57 장소 : 신내동 내용 : 대구99바3212(트레일러)차량 폭0.48미터초과,적재물(건설장비)	처분일 : 2019. 10. 25. 과태료 : 50만원

대상자		처분의 원인이 되는 사실	처분 내용
성명	주소		
이종무	경상남도 양산시 물금읍	일시 : 2019-09-20 10:35 장소 : 영동대교 내용 : 경기06오8686(덤프)차량 축하중1.2톤초과,적재물(토사)	처분일 : 2019. 10. 25. 과태료 : 50만원
임명일	인천광역 서구 완정로	일시 : 2019-09-25 13:47 장소 : 뚝섬로 내용 : 경기06로8882(덤프)차량 축하중1.15톤초과,적재물(토사)	처분일 : 2019. 10. 25. 과태료 : 50만원

4. 공고기간 : 공고일로부터 14일간

5. 과태료 부과처분 안내

가. 과태료 납부기한 : 2019. 12. 31.

나. 납부방법 및 수납기관

- 성동도로사업소 관리단속과로부터 고지서를 받아 시중은행 본·지점(한국은행 제외), 농협 및 수협중앙회 본·지점, 우체국에 납부할 수 있고, 인터넷(http://etax.seoul.go.kr)에 접속하여 신용카드나 계좌이체로도 납부 가능하며, 또한 납부 전용(가상)계좌에 입금함으로써 편리하게 과태료를 납부할 수 있습니다.

다. 납부기간 내 납부하시기 바라며, 과태료 처분에 대한 이의가 없으면서 과태료를 납부하지 아니한 때에는 최대 72%까지 가산금이 부과되고, 지방세 체납처분의 예에 따라 재산압류 등의 방법으로 과태료를 강제 징수할 수 있음을 알려드립니다.

라. 또한 과태료 처분에 불복이 있는 경우 「질서위반행위규제법」 제20조제1항에 따라 이의를 해당 행정청에 제기할 수 있으며(이의제기 기간 : 공고기간 만료일 다음날부터 60일), 「질서위반행위규제법」에 따라 주소지 관할 법원에서 과태료 재판을 받을 수 있습니다.

※ 과태료 부과에 대한 이의제기 및 기타 자세한 내용은 서울특별시 성동도로사업소 관리단속과(☎ 02-2210-1521, 1522)로 문의하시기 바랍니다.

◈ **서울특별시공고 제2019-2900호**

도시관리계획(도시계획시설 : 연구시설, 공원, 도로) 결정(변경)(안) 재열람공고

1. 서울특별시 공고 제2019-2064호('19.08.01)로 열람공고한 도시관리계획(도시계획시설: 연구시설, 공원)에 대하여 관계부서 의견수렴 결과를 반영하기 위하여 「국토의 계획 및 이용에 관한 법률」 제28조 및 같은법 시행령 제22조, 「서울특별시 도시계획조례」 제7조 및 「토지이용규제 기본법」 제8조 규정에 따라 아래와 같이 재열람공고 합니다.
2. 본 도시관리계획(도시계획시설: 연구시설, 공원, 도로) 결정(변경)(안)에 대하여 의견이 있을 경우 열람기간 내에 열람장소에 서면으로 제출하여 주시기 바랍니다.

2019년 11월 21일

서 울 특 별 시 장

가. 도시관리계획 결정(변경)조서(안)

1) 도시계획시설(연구시설) 결정(변경) 조서(안)

구분	도면 표시번호	시설명	위치	면적(㎡) 기정	면적(㎡) 변경	면적(㎡) 변경 후	최초 결정일	비고
변경	①	연구시설	동대문구 회기동 109-140 일대	4,810	증)9,322	14,132	건설부고시 제279호 (1979.06.26.)	서울 바이오허브
변경	②	연구시설	동대문구 청량리동 207-43일대	74,226	증)241	74,467	서울특별시고시 제2009-463호 (2009.11.19.)	한국과학기술원 (KAIST)

- 건축물의 범위

구분	도면 표시번호	건폐율	용적률	높이	비고
신설	①	60% 이하	150% 이하	5층 이하	· 높이완화 : 신축하는 서울바이오허브 글로벌협력동 건축물의 높이를 7층 이하로 완화
기정	②	30% 이하	150% 이하	3층 이하	· 높이완화 : 연구1호동(기존 4층) 건축물의 높이를 5층 이하로 완화

- 변경사유서

구분	도면 표시번호	시설명	변경내용	변경사유
변경	①	연구시설	• 연구시설 면적 확장 - A=4,810㎡ → 14,132㎡ (증)9,322㎡	· 연구시설을 둘러싸고 있던 근린공원의 일부를 해제하여 연구시설을 추가 확보하고, 신축하는 글로벌협력동은 건축물 높이를 7층 이하로 완화
변경	②	연구시설	• 연구시설 면적 확장 - A=74,226㎡ → 74,467㎡ (증)241㎡	· 연구시설을 둘러싸고 있던 근린공원의 일부를 연구시설에 추가하고 동측 연구시설 출입구를 도로와 접하게 하기 위해 일부부지를 추가

2) 도시계획시설(공원) 결정(변경) 조서(안)

구분	시설명	시설의 종류	위치	면적(㎡) 기정	면적(㎡) 변경	면적(㎡) 변경후	최초 결정일	비고
변경	공원	근린공원	동대문구 청량리동 산1-1 일대	996,099	증)523.7	996,622.7	총독부고시 제208호 ' 40.03.12	청량근린공원 감) 9,257.3㎡ 증) 9,781.0㎡

- 변경사유서

구분	시설명	변경내용	변경사유
변경	공원	• 근린공원 면적 변경 (증 523.7㎡) - 996,099.0㎡ → 986,841.7㎡ (감 9,257.3㎡) - 986,841.7㎡ → 996,522.7㎡ (증 9,781.0㎡)	· 연구시설을 둘러싸고 있던 근린공원의 일부를 해제하여 연구시설로 변경하고 청량리동 207-1번지 일대에 대체공원 확보

3) 도시계획시설(도로) 결정(변경) 조서(안)

구분	규모 등급	규모 류별	규모 노선번호	규모 폭원(M)	기능	연장	기점	종점	사용형태	주요 경과지	최초 결정일	비고
기정	소로	1	1	10	국지도로	1,920	상월곡동 산7-3	종암동 26-205	일반	-	서고시 제4호 (1973.01.09.)	
변경	소로	1	1	10	국지도로	1,318	상월곡동 산7-3	하월곡동 39-71	일반	-		

- 변경사유서

변경 전 도로명	변경 후 도로명	변경내용	변경사유
소로1	소로1	• 도로연장 축소 - 1,920m → 1,318m (감 602m) ※ 동대문구 480m 전체 폐지 ※ 성북구 122m 폐지	· 소로1-1호선 중 미집행 도시계획시설로 관리되고 있어 폐지요청이 있는 동대문구 구간(L=480m)과 미사용 도로인 성북구 구간(L=122m)을 폐지하고 일부를 공원으로 지정

나. 열람기간: 공고일 다음날로부터 14일간
다. 열람장소: 서울시 거점성장추진단(☎ 02-2133-8737)
라. 관계도서: 게재생략 (열람장소에 비치된 도서 참조)
마. 기타사항: 열람내용은 확정된 안이 아니므로 추후 도시관리계획 변경을 위한 절차 진행 중에 일부 변경될 수 있습니다.

◈ **서울특별시공고 제2019-2903호**

도시관리계획(쌍문지구중심 지구단위계획) 결정(변경)을 위한 재열람공고

- 도봉구 쌍문동 88-2일원 쌍문역 역세권 청년주택(공공지원민간임대주택) 사업 -

서울특별시공고 제2019-1897호(2019.7.18.)로 열람공고하고 2019년 제11차 도시·건축공동위원회 역세권 청년주택 수권분과위원회(2019.10.30.) 심의결과(수정가결)를 반영한 서울특별시 도봉구 쌍문동 88-2 외 1필지에 역세권 청년주택(공공지원민간임대주택) 사업 관련 도시관리계획(쌍문지구중심 지구단위계획) 결정(변경)(안)에 대하여 「국토의 계획 및 이용에 관한 법률」 제28조, 같은 법 시행령 제22조와 「서울특별시 도시계획조례」 제7조 및 「서울특별시 역세권 청년주택 공급 지원에 관한 조례」 제8조에 따라 주민 등의 의견을 청취하고자 아래와 같이 재열람공고합니다.

본 도시관리계획 결정(변경)에 대하여 의견이 있을 경우 주민 등 이해관계인은 열람 기간 내에 의견서를 서면으로 제출할 수 있음을 알려드립니다.

2019년 11월 21일
서 울 특 별 시 장

Ⅰ. 열람 기간 : 2019. 11. 22. ~ 2019. 12. 05.(공고일 다음날부터 14일 간)

Ⅱ. 재열람 사유 : 건축물 등에 관한 결정(변경) 및 공동주차출입구 폐지 등 반영

Ⅲ. 열람 및 의견서 제출 장소 : 서울시청 주택공급과 역세권사업1팀(☎02-2133-6297)

Ⅲ. 도시관리계획 결정(변경) 사항

1 지구단위계획구역에 관한 계획

1. 지구단위계획구역에 관한 결정조서(변경 없음)

구 분	구역명	위 치	면 적(㎡)			최초결정일	비고
			기정	변경	변경후		
기정	쌍문지구중심 지구단위계획구역	쌍문동 88번지 일대 창동 659번지 일대	184,840	-	184,840	1996.07.05. (서울시 고시 제195호)	-

2 토지이용 및 시설에 관한 결정

1. 용도지역·지구에 관한 결정조서(변경 없음)

가. 용도지역 결정조서(변경 없음)

구 분		면 적(㎡)			구성비(%)	비 고
		기 정	변 경	변경후		
합 계		184,840.0	-	184,840.0	100.0	
주거지역	소 계	75,365.6	-	75,365.6	40.8	
	제2종일반주거지역(7층 이하)	2,477.0	-	2,477.0	1.3	
	제2종일반주거지역	2,334.0	-	2,334.0	1.3	
	제3종일반주거지역	32,740.0	-	32,740.0	17.7	
	준주거지역	37,814.6	-	37,814.6	20.5	
상업지역	소 계	67,625.4	-	67,625.4	36.6	
	일반상업지역	67,625.4	-	67,625.4	36.6	
공업지역	소 계	41,849.0	-	41,849.0	22.6	
	준공업지역	41,849.0	-	41,849.0	22.6	

나. 용도지구 결정조서 : 해당사항 없음

2. 도시기반시설에 관한 결정조서(변경 없음)

3 획지 및 건축물 등에 관한 계획

1. 가구 및 획지에 관한 결정조서(변경 없음)

가. 최대개발규모(변경 없음)

나. 가구 및 획지계획(변경 없음)

가구 번호	도면 번호	면 적(㎡)	획 지		비 고
			위 치	면 적(㎡)	
6	36	100.5	쌍문제3동 88-13대	100.5	선택적 공동개발, 공동개발 지정 : 88-2, 88-135
		92.9	쌍문제3동 88-7대	92.9	
		99.8	쌍문제3동 88-12대	99.8	
		95.5	쌍문제3동 88-8대	95.5	
		101.2	쌍문제3동 88-11대	101.2	
		95.5	쌍문제3동 88-9대	95.5	
		105.5	쌍문제3동 88-142대	105.5	
		109.1	쌍문제3동 88-138	109.1	
		105.5	쌍문제3동 88-141대	105.5	
6	36	109.1	쌍문제3동 88-146대	109.1	선택적 공동개발, 공동개발 지정 : 88-2, 88-135
		105.8	쌍문제3동 88-140대	105.8	
		109.1	쌍문제3동 88-136대	109.1	
		403.7	쌍문제3동 88-2대	532.6	
		128.9	쌍문제3동 88-135대		

주) 1. 가구번호는 6m 이상의 도시계획도로에 의한 구획된 가구로 구분함

2. 가구번호 1~5, 6-1~6-35, 7~13 : 기재생략

2. 건축물에 관한 결정(변경)조서

가. 건축물의 용도(변경)

1) 불허용도(변경 없음)

구 분		불허용도	비 고
일반 상업지역	이면부 A-2	· 건축법시행령 별표1 제4호의 제2종근린생활시설 중 제조업소, 수리점(자동차정비관련), 단란주점, 안마시술소, 고시원, 옥외철탑이 설치된 골프연습장 · 건축법시행령 별표1 제5호의 문화 및 집회시설 중 집회장(마권 장외 발매소, 마	쌍문동 88-2, 88-135 역세권 청년

구 분		불허용도	비 고
		권 전화투표소 및 이와 비슷한 시설) · 건축법시행령 별표1 제9호의 의료시설 중 정신병원, 요양병원, 격리병원, 부대시설 장례식장 · 건축법시행령 별표1 제13호의 운동시설 중 옥외철탑이 설치된 골프연습장 · 건축법시행령 별표1 제17호의 공장 · 건축법시행령 별표1 제18호의 창고시설 · 건축법시행령 별표1 제19호의 위험물 저장 및 처리시설 · 건축법시행령 별표1 제20호의 자동차관련시설(단, 주차장·세차장 제외) · 건축법시행령 별표1 제28호의 장례식장	주택에 한함

주) 1. 관련법령(용도지역, 미관지구, 학교보건법 제6조)에 따른 불허용도는 원칙적으로 불허
2. 관계법령에 의해 허용되는 용도인 경우에도 불허용도는 건축 할 수 없음

2) 권장용도(변경 없음)

3) 지정용도(신설)

구 분		지정용도	비 고
신설		· 공동주택(주거복합)주1)	· 쌍문동 88-2, 88-135 역세권 청년주택에 한함

주1) 「서울특별시 역세권 청년주택 공급 지원에 관한 조례」 제2조제2호의 청년주택에 한하며, 오피스텔은 제외

■ 결정(신설) 사유서

도면표시번호	결정내용	결정사유
-	· 지정용도 신설 - 공동주택(주거복합)주1)	· 역세권 청년주택 건립을 위하여 쌍문동 88-2, 88-135에 한하여 지정용도 신설

주1) 「서울특별시 역세권 청년주택 공급 지원에 관한 조례」 제2조제2호의 청년주택에 한하며, 오피스텔은 제외

나. 건축물의 개발밀도(변경)

1) 건축물의 건폐율(변경 없음)

■ 건축물의 건폐율

적용지역	건폐율	비 고
일반상업지역	60% 이하	

2) 건축물의 용적률(변경)

구 분	적용구역		계획내용			비 고
			기준용적률	허용용적률	상한용적률	
기정	일반상업지역	이면도로변	250% 이하	500% 이하	대지의 일부를 공공시설 용지로 기부채납한 경우 허용용적률×(1+1.3×가중치×α)이내	-
변경			기본용적률 : 800% 이하		955% 이하	· 쌍문동 88-2, 88-135 역세권 청년주택에 한함 · 역세권 청년주택 건립에 따라 「서울특별시 역세권 청년주택 건립 및 운영기준」 적용

주) 1. 용도지역이 상향된(1991.5.11.이후)지역에 용도제한 적용기준 적용.(서울시 지구단위계획 수립지침 4-4-2)
2. 상업지역 및 준주거지역 내 건축물의 비주거용도(오피스텔 및 준주택제외) 비율은 10% 이상 계획(서울시 지구단위계획 수립지침 4-4-4) 하여 저층부에 반영하여야 한다.
3. 일반상업지역내 건축물의 용도용적제는 「서울특별시 도시계획조례」 제55조제3항 적용

4. 동일한 용도지역내에서 상이한 제한을 받는 둘이상의 대지를 합병하거나 공동개발하는 경우 용적률 적용은 대지가 가중평균값 적용
5. 하나의 대지가 둘이상의 용도지역·용도지구에 걸치는 경우 「국토의 계획 및 이용에 관한 법률」 제84조의 규정을 적용하여 산정
6. 관광숙박시설 입지시 「관광숙박시설 용적률에 관한 특례 운영기준(서울시 2012.10)」을 적용

※ 상한용적률 = 기본용적률 × [1+ {1.3×가중치×α(토지)} + {0.7×α(현금·건축물)}]

■ 결정(변경) 사유서

도면 표시번호	변경내용	변경사유
-	·용적률 변경 - 기정(기준/허용/상한) : 250% 이하 / 500% 이하 / 대지의 일부를 공공시설 용지로 기부채납한 경우 허용용적률×(1+1.3×가중치×α)이내 - 변경(기본/상한) : 800% 이하 / 955% 이하	·역세권 청년주택 건립을 위해 「서울특별시 역세권 청년주택 건립 및 운영기준」에 따른 일반상업지역 용적률 기준 적용

■ 용적률 적용기준(신설)

구분		적용기준	비고
공공기여율		·10% 이상(부지면적 기준 : 53.26㎡ 이상)	·쌍문동 88-2, 88-135 역세권 청년주택에 한함 ·모든 항목 충족시 기본용적률 부여
용도별 비율	주거	·80% 이상 90% 이하	
	비주거	·10% 이상 20% 이하(가로변 비주거 설치 의무)	
건축물 형태	21세기 미래형 주거환경 조성을 위한 주요정책	·리모델링이 쉬운 구조, 커뮤니티 지원시설의 설치계획, 에너지 효율 건축물, 친환경 건축물 중 2가지 사항 이상 의무적으로 이행	
주민공동시설		·주민공동시설 설치대상이 아닌 규모의 경우 주민공동체 활성화를 위해 100㎡ 이상 설치	
주택규모		·공공임대주택 : 전용 45㎡ 이하 ·공공지원민간임대주택 : 전용 60㎡ 이하	

※ 「서울특별시 역세권 청년주택 건립 및 운영기준」 적용

※ 「서울특별시 역세권 청년주택 건립 및 운영기준」 3-3-9에 의거 커뮤니티시설 층별 면적 분할 설치 가능

3) 건축물의 높이(변경)

구분	적용지역		계획내용	비고
기정	일반 상업지역	· 35m미만의 도로를 전면도로로 하여 개발할 경우	최고높이 30m 이하	
변경	일반 상업지역	· 35m미만의 도로를 전면도로로 하여 개발할 경우	최고높이 30m 이하	
			최고높이 60m 이하	·쌍문동 88-2, 88-135 역세권 청년주택에 한함 ※ 연접부 경관계획 관련 높이 제한사항 완화

주) 1.「국토의 계획 및 이용에 관한 법률」 제52조 제1항 및 지구단위계획수립지침(3-9-5)에 따라 가로구역별 최고높이를 부여하고 「건축법」 제60조제3항 도로사선제한에 대한 규정 미적용

2. 상이한 제한을 받는 둘이상의 대지를 합병하거나 공동개발하는 경우 대지둘레의 1/8이상 접한 도로 중 가장 넓은 도로에 면한 대지의 높이를 적용

■ 결정(변경) 사유서

도면 표시번호	변경내용	변경사유
-	·높이 변경 - 기정	· 역세권 청년주택 건립을 위해 「서울특별시 역세권 청년주택 건립 및 운영

도면 표시번호	변경내용	변경사유
	일반상업지역 35m 미만의 도로를 전면도로로 하여 개발할 경우 : 최고높이 30m 이하 - 변경 일반상업지역 35m 미만의 도로를 전면도로로 하여 개발할 경우 : 최고높이 60m 이하(쌍문동 88-2, 88-135에 한함)	기준」 3-3-1에 따른 최고높이 완화

다. 건축물의 배치·형태색채·건축선(변경)

1) 건축물의 배치 및 건축선(변경 없음)

구분	적용대상	계획내용	비고
건축한계선	· 광로 3-17(도봉로), 대로3-37(노해로), 중로2-98(우이천로)	3m	
	· 중로3-68, 소로2-70, 소로2-73, 소로2-173, 소로2-128, 소로3-261, 소로3-334	2m	

2) 건축물에 대한 용도·건폐율·용적률·높이·형태·건축선 결정(변경)조서

■ 기정

도면번호	위 치	구 분	계획내용
6-3 (이면부)	쌍문제3동 88-72번지일원	용도(불허/권장)	A-2 / 2
		건폐율	60% 이하
		용적률	기준용적률 : 250% 허용용적률 : 500%
		최고높이	30m 이하
		형태	-
		건축선	대로 3-37 : 3m 건축한계선 소로 2-70 : 2m 건축한계선 소로 3-334 : 2m 건축한계선 88-61도 : 1.5m 건축한계선 88-71도 : 1.5m 건축한계선 88-131도 : 1m 건축한계선

※ 도면번호 1-1 ~ 6-2, 7-1 ~ 13-5 : 기재생략

■ 변경

도면번호	위 치	구 분	계획내용
6-3 (이면부)	쌍문제3동 88-72번지일원	용도(불허/권장)	A-2 / 2
		건폐율	60% 이하
		용적률	기준용적률 : 250% 허용용적률 : 500%
		최고높이	30m 이하
		형태	-
		건축선	대로 3-37 : 3m 건축한계선 소로 2-70 : 2m 건축한계선 소로 3-334 : 2m 건축한계선 88-61도 : 1.5m 건축한계선 88-71도 : 1.5m 건축한계선 88-131도 : 1m 건축한계선
	쌍문제3동 88-2, 88-135	용도(지정/불허)	I / A-2
		건폐율	60% 이하
		용적률	기본용적률 : 800% 상한용적률 : 955% 이하
		최고높이	60m 이하
		형태	-
		건축선	대로 3-37 : 3m 건축한계선 소로 2-70 : 2m 건축한계선

※ 도면번호 1-1 ~ 6-2, 7-1 ~ 13-5 : 기재생략(변경 없음)

3. 기타사항에 관한 결정조서(변경 없음)

가. 대지내공지(변경 없음)

구분	적용지역	계획내용	비고
전면공지	· 대로3-37(노해로)	· 3m 보도조성	-
	· 중로3-68, 소로2-70, 소로2-73, 소로2-173, 소로2-128, 소로3-261, 소로3-334	· 2m 보도 및 차도 조성	소로2-70 보도조성

나. 대지내 통로(변경 없음)

다. 차량동선 및 주차계획(변경)

■ 기정

구분	적용지역	계획내용	비고
차량출입 금지구간	광로3-17, 대로3-37, 중로2-79, 중로2-98	· 도봉로변 잦은 세가로 접속 및 차량흐름 방해 최소화 · 개별필지의 주차진출입은 연접도로 중 최하위도로에서 진출입	-
공동주차 출입구 및 통로	쌍문동 88-2, 88-106, 96-24, 96-4, 103-66 일원 창동 643-2, 650-46, 655-11, 655-20, 659-4일원	· 도봉로변 연접한 2필지의 공동 주차출입 유도로 간선도로 접속 최소화 · 폭 30m 이상 도로변에 차량출입금지(원칙적으로)	-

■ 변경

구분	적용지역	계획내용	비고
차량출입 금지구간	광로3-17, 대로3-37, 중로2-79, 중로2-98	· 도봉로변 잦은 세가로 접속 및 차량흐름 방해 최소화 · 개별필지의 주차진출입은 연접도로 중 최하위도로에서 진출입	· 쌍문동 88-2일원차량출입 금지구간 위치 및 폭 일부 조정
공동주차 출입구 및 통로	쌍문동 88-106, 96-24, 96-4, 103-66 일원 창동 643-2, 650-46, 655-11, 655-20, 659-4일원	· 도봉로변 연접한 2필지의 공동 주차출입 유도로 간선도로 접속 최소화 · 폭 30m 이상 도로변에 차량출입금지(원칙적으로)	· 쌍문동 88-2일원공동주차 출입구 및 통로 폐지

※ 2019년 제11차 도시·건축공동위원회 역세권 청년주택 수권분과위원회(2019.10.30.) 심의를 거쳐 공동주차출입구 폐지, 차량출입금지구간의 위치 및 폭 일부 조정

라. 경관 및 환경 친화적 요소 계획(변경 없음)

마. 공공기여 계획(신설)

구 분	내 용	면 적	비 고
공공임대주택	공공임대주택 부속토지	71.20㎡	· 쌍문동 88-2, 88-135 역세권 청년주택에 한함
기반시설(도로)	도로 설치 및 제공	79.60㎡	
계	-	150.80㎡	

※ 공공기여하는 공공임대주택의 공급가격은 「공공주택 특별법」 제50조의3제1항에 따른 공공건설임대주택의 분양전환가격 산정기준에서 정하는 건축비로 하고, 부속토지는 기부채납 함

※ 면적은 추후 건축계획에 따라 변경될 수 있음

■ 결정(신설) 사유서

도면표시번호	결정내용	결정사유
-	· 공공기여계획 신설 - 기부채납 사항 : 공공임대주택 토지지분, 기반시설(도로)	· 「서울특별시 역세권 청년주택 건립 및 운영기준」에 의거 용도지역에 따른 공공기여율을 준수하여 공공기여계획 수립

4. 인센티브 운영계획(변경 없음)

4 경미한 사항에 관한 계획(변경 없음)

Ⅳ. 관계도서 : 생략(열람장소에 비치)

◈ 서울특별시공고 제2019-2910호

지방세 고액·상습체납자 명단공개

지방세징수법 제11조【고액 · 상습체납자의 명단공개】및 같은 법 시행령 제19조【고액 · 상습체납자의 명단공개】규정에 따라『지방세심의위원회』의 심의를 거쳐 선정 기준일(2019.1.1.)현재 1년이 경과한 지방세가 1천만원 이상 체납된 고액 · 상습 체납자의 명단을 다음과 같이 공고합니다.

2019년 11월 21일
서 울 특 별 시 장

□ 신규 공개자 : 개인 체납자 776명, 법인 체납자 313개 업체(파일 별첨)
□ 기존 공개자 : 개인 체납자 11,280명, 법인 체납자 3,490개 업체(파일 별첨)

※ 기타 문의사항은 서울특별시 38세금징수과(02-2133-3471)로 연락바랍니다.

2019년 고액 상습 체납자 명단공개(신규 공개 개인)

(단위:백만원)

번호	공개년도	성명	연령	상호	직업(업종)	체납자주소	총체납액	대표세목	납기	체납요지
1	2019	간광호	52	제이케이건설(주)(2012.05.31 폐업)	건설 건축설비공사	충청북도 청주시 청원구 오창읍 양청길 57-12	20	지방소득세 종합소득	2017-06-30	2017년 지방소득세 등 총 2건
2	2019	강동혁	46	주식회사 디에이치상상(2016.03.31 폐업)	서비스 웨딩컨설팅	서울특별시 강남구 학동로 165	38	지방소득세 종합소득	2014-01-15	2014년 지방소득세 등 총 26건
3	2019	강명석	45	이튼홈(2019.06.30 폐업)	부동산매매 분양대행	서울특별시 중랑구 중랑역로15길 22-12	188	지방소득세 종합소득	2017-09-28	2017년 지방소득세 등 총 5건
4	2019	강문학	57	명품힐(2015.01.31 폐업)	부동산업 부동산임대업	서울특별시 중랑구 봉화산로 130	26	지방소득세 종합소득	2017-05-31	2017년 지방소득세 등 총 3건
5	2019	강병석	57	(주)이산창조(2011.03.31 폐업)	도매 골재	서울특별시 광진구 능동로38길 27-1	16	지방소득세 종합소득	2017-04-30	2017년 지방소득세 등 총 1건
6	2019	강상욱	47			서울특별시 양천구 월정로8길 21	35	지방소득세 종합소득	2017-07-31	2017년 지방소득세 등 총 7건
7	2019	강선희	58			서울특별시 서대문구 거북골로16길 37-14	21	취득세 부동산	2017-03-31	2017년 취득세 등 총 1건
8	2019	강성현	53	(주)다원이엔지(2012.06.30 폐업)	제조업 산업용냉장및냉동장비,공기조절장치,소화기등	서울특별시 송파구 오금로44길 50-20	17	지방소득세 종합소득	2017-06-30	2017년 지방소득세 등 총 3건
9	2019	강순태	59			서울특별시 강동구 양재대로128길 56	16	지방소득세 양도소득	2017-02-28	2017년 지방소득세 등 총 2건
10	2019	강신협	44	D.S(2011.07.27 폐업)	도소매 안전용품및잡화류	경기도 고양시 일산동구 장백로 19	79	지방소득세 종합소득	2017-05-15	2017년 지방소득세 등 총 18건
11	2019	강원묵	59	주식회사원미디어테크(2015.12.30 폐업)	제조 조명기구	서울특별시 도봉구 도봉로136가길 68	118	지방소득세 종합소득	2017-06-30	2017년 지방소득세 등 총 4건
12	2019	강재호	48	동궁심부름센타 홍신소(2015.06.09 폐업)	개인서비스 심부름용역원	경기도 구리시 검배로120번길 13-8	20	지방소득세 종합소득	2017-02-28	2017년 지방소득세 등 총 27건
13	2019	강종식	61	포도주류미산(유)(2015.07.01 폐업)	도매업 주류	서울특별시 은평구 통일로75길 9-1	29	지방소득세 종합소득	2017-07-15	2017년 지방소득세 등 총 5건
14	2019	강주영	76	동양상가(주)(1991.01.01 폐업)		경기도 용인시 기흥구 서천로117번길 7	29	지방소득세 종합소득	2017-01-31	2017년 지방소득세 등 총 7건
15	2019	강형원	49	나프렉코리아(2004.06.30 폐업)		서울특별시 서초구 방배로43길 2	180	지방소득세 종합소득	2017-05-31	2017년 지방소득세 등 총 12건
16	2019	강호	43	더레드카펫(2017.04.25 폐업)	서비스 미용	서울특별시 노원구 동일로236길 42	36	지방소득세 종합소득	2017-02-28	2017년 지방소득세 등 총 3건
17	2019	강희정	48	오하이(2017.04.25 폐업)	음식 기타서양식주점	서울특별시 은평구 백련산로4길 23-11	17	지방소득세 종합소득	2017-09-28	2017년 지방소득세 등 총 3건
18	2019	경영자	67	이레테크(2013.06.27 폐업)	제조업 전자부품	서울특별시 중랑구 공릉로2길 39	119	지방소득세 종합소득	2017-05-31	2017년 지방소득세 등 총 2건
19	2019	고낙천	64	(주)로렉스엔라일강(2014.12.12 폐업)		서울특별시 송파구 거마로22길 20-3	59	지방소득세 종합소득	2017-04-19	2017년 지방소득세 등 총 4건
20	2019	고석	52	대건샷시(2016.03.31 폐업)	건설업 유리,샷시	경기도 안산시 상록구 네고지길 3	15	지방소득세 종합소득	2017-01-31	2017년 지방소득세 등 총 1건
21	2019	고영인	47	정(2014.11.19 폐업)	음식 기타주점	대전광역시 유성구 대정로28번안길 80	21	지방소득세 종합소득	2017-01-07	2017년 지방소득세 등 총 2건
22	2019	고완혁	60	주식회사 에스케이디앤아이엔지니어링(2012.12.12 폐업)	서비스 소프트웨어개발,인터넷관련사업	서울특별시 광진구 광나루로56길 32	87	지방소득세 종합소득	2017-11-30	2017년 지방소득세 등 총 10건
23	2019	고재건	62	건우 후렉시블(2018.06.28 폐업)	제조업 편조	서울특별시 금천구 금하로 816	22	지방소득세 양도소득	2017-09-30	2017년 지방소득세 등 총 6건
24	2019	고종길	65			서울특별시 송파구 가락로21길 12	30	지방소득세 종합소득	2017-01-31	2017년 지방소득세 등 총 2건
25	2019	공병소	66	청풍교역(주)(2015.07.28 폐업)	제조 컴퓨터및주변기기	서울특별시 마포구 토정로 314	60	지방소득세 양도소득	2017-05-31	2017년 지방소득세 등 총 1건
26	2019	곽병도	54	(주)데레온코스메틱(2015.03.31 폐업)	제조업 화장품 용기	서울특별시 금천구 벚꽃로 254	103	지방소득세 종합소득	2017-04-30	2017년 지방소득세 등 총 5건
27	2019	곽형순	69			서울특별시 구로구 고척로 41	16	지방소득세 양도소득	2017-02-28	2017년 지방소득세 등 총 1건
28	2019	구성자	63	성우칼국수(1997.03.31 폐업)		충청북도 제천시 내토로15길 39-3	86	지방소득세 종합소득	2017-03-09	2017년 지방소득세 등 총 1건
29	2019	구송본	58	로얄엠앤티(2017.02.21 폐업)	임대업 점포(자기땅)	서울특별시 강동구 아리수로50길 50	21	지방소득세 종합소득	2017-01-31	2017년 지방소득세 등 총 1건
30	2019	구순모	54			서울특별시 송파구 성내천로29다길 1	16	지방소득세 종합소득	2017-05-30	2017년 지방소득세 등 총 5건
31	2019	구정환	54	(주)제이피 인터내셔날(2017.06.30 폐업)	도소매 수입주류	경기도 수원시 장안구 장안로 211	19	지방소득세 양도소득	2016-11-30	2016년 지방소득세 등 총 2건
32	2019	국옥례	86	구암문방구(1990.12.31 폐업)		서울특별시 관악구 은천로33길 2	46	지방소득세 양도소득	2017-02-28	2017년 지방소득세 등 총 2건
33	2019	권도균	55			서울특별시 종로구 자하문로 312-7	142	지방소득세 양도소득	2017-10-31	2017년 지방소득세 등 총 17건
34	2019	권미자	64	두꺼비(1997.10.31 폐업)		서울특별시 종로구 충신1길 13	71	지방소득세 양도소득	2017-01-31	2017년 지방소득세 등 총 7건
35	2019	권민수	66	유한회사 이에이치코리아(2016.02.25 폐업)	도매 및 소매업 상품 종합 도매업	서울특별시 송파구 백제고분로19길 11-7	19	지방소득세 종합소득	2017-01-20	2017년 지방소득세 등 총 4건
36	2019	권세현	59	이글(2016.02.29 폐업)	제조업 자동자용품(하드탑)	서울특별시 동대문구 한천로18길 52	31	지방소득세 종합소득	2017-11-15	2017년 지방소득세 등 총 5건
37	2019	권영준	41	주식회사 익스폴(2015.02.02 폐업)	서비스 소프트웨어개발,자문,공급	경기도 가평군 상면 축령로 183-26	21	지방소득세 종합소득	2017-05-31	2017년 지방소득세 등 총 1건
38	2019	권오성	67	(주)퍼시픽피앤아이(2018.09.30 폐업)	제조 인쇄	경기도 구리시 갈매중앙로 25	16	지방소득세 양도소득	2017-06-12	2017년 지방소득세 등 총 1건
39	2019	권용대	65	(주)아트라스패션(2012.07.01 폐업)	제조 의류제조	경기도 수원시 권선구 경수대로293번길 14-10	41	지방소득세 종합소득	2017-09-18	2017년 지방소득세 등 총 20건
40	2019	권우환	57			서울특별시 마포구 동교로8안길 19	14	지방소득세 종합소득	2017-09-23	2017년 지방소득세 등 총 13건
41	2019	권이원	50			경기도 김포시 하성면 태산로18번길 13	14	지방소득세 양도소득	2017-06-24	2017년 지방소득세 등 총 4건

번호	공개년도	성명	연령	상호	직업(업종)	체납자주소	총체납액	대표세목	납기	체납요지
42	2019	금경훈	37	희망우드(2018.05.29 폐업)	제조업 페인트, 목재제품외	서울특별시 금천구 시흥대로28길 41	53	지방소득세 종합소득	2017-10-31	2017년 지방소득세 등 총 3건
43	2019	길춘자	78	현주무역(2017.03.31 폐업)	도소매 장류(된장)	서울특별시 송파구 오금로 432	35	지방소득세 양도소득	2017-05-30	2017년 지방소득세 등 총 3건
44	2019	김경선	51	(주)스마트 어플(2014.02.28 폐업)	도매및 상품중개업 산업용재화무역업	서울특별시 서초구 도구로1길 73-6	52	지방소득세 종합소득	2017-10-31	2017년 지방소득세 등 총 1건
45	2019	김경이	70			경기도 고양시 일산서구 일현로 97-11	106	지방소득세 양도소득	2017-05-31	2017년 지방소득세 등 총 5건
46	2019	김경자	74	농보물산사(1997.07.30 폐업)		경기도 수원시 영통구 에듀타운로 101	29	지방소득세 양도소득	2017-04-30	2017년 지방소득세 등 총 1건
47	2019	김경호	61	왕과비(2015.09.30 폐업)	음식 일반유흥주점	서울특별시 영등포구 경인로 832	25	지방소득세 종합소득	2017-04-30	2017년 지방소득세 등 총 3건
48	2019	김경훈	49	주식회사 영웅티지(2012.06.15 폐업)	도소매 컴퓨터및주변기기	서울특별시 용산구 이촌로 181	75	지방소득세 종합소득	2017-04-28	2017년 지방소득세 등 총 1건
49	2019	김경희	59			서울특별시 동작구 사당로22길 18	37	지방소득세 양도소득	2017-01-31	2017년 지방소득세 등 총 2건
50	2019	김계숙	68			경기도 성남시 수정구 위례광장로 36	30	지방소득세 양도소득	2017-11-30	2017년 지방소득세 등 총 2건
51	2019	김관우	60			서울특별시 도봉구 덕릉로66길 17	130	지방소득세 양도소득	2017-06-30	2017년 지방소득세 등 총 1건
52	2019	김광식	59	상민코퍼레이션(CORP)(2016.06.30 폐업)	도매 섬유,무역	서울특별시 양천구 중앙로32길 1	25	지방소득세 종합소득	2017-08-31	2017년 지방소득세 등 총 8건
53	2019	김광자	68	크로이첼(1986.05.31 폐업)		서울특별시 서대문구 세무서길 98-27	21	지방소득세 양도소득	2017-10-31	2017년 지방소득세 등 총 6건
54	2019	김광호	66	직권등록(커피)(2000.12.31 폐업)		서울특별시 동작구 동작대로13길 27	71	지방소득세 종합소득	2017-09-30	2017년 지방소득세 등 총 3건
55	2019	김광호	56	창조빌딩(2017.04.03 폐업)	부동산업 점포(자기땅)	서울특별시 서대문구 연세로13길 13	22	지방소득세 양도소득	2017-11-07	2017년 지방소득세 등 총 3건
56	2019	김국두	62	(주)라페스포츠(2016.08.30 폐업)	제조 스포츠용품	경기도 부천시 원미로8번길 33-7	194	지방소득세 양도소득	2017-01-31	2017년 지방소득세 등 총 5건
57	2019	김규대	68	강남슈퍼(1996.12.31 폐업)		서울특별시 동대문구 왕산로33길 62	14	지방소득세 양도소득	2017-08-31	2017년 지방소득세 등 총 1건
58	2019	김규택	69			서울특별시 강남구 밤고개로26길 11-5	12	지방소득세 양도소득	2017-05-31	2017년 지방소득세 등 총 1건
59	2019	김금숙	55	(주) 지아트월드(2017.08.31 폐업)	도소매 전자상거래업	서울특별시 종로구 평창42길 44-16	250	지방소득세 종합소득	2017-05-04	2017년 지방소득세 등 총 7건
60	2019	김기남	70	한양알미늄(2018.02.28 폐업)	제조 알미늄압출분체	경기도 부천시 고강로163번길 23-1	30	지방소득세 종합소득	2017-10-30	2017년 지방소득세 등 총 11건
61	2019	김기영	61			서울특별시 용산구 이촌로71길 10	46	지방소득세 양도소득	2017-02-28	2017년 지방소득세 등 총 4건
62	2019	김기재	60	(주) 동호토탈(2013.12.31 폐업)	도,소매 식품	서울특별시 양천구 남부순환로60길 12-3	29	지방소득세 종합소득	2017-01-20	2017년 지방소득세 등 총 1건
63	2019	김기환	60			서울특별시 송파구 동남로18길 9	24	지방소득세 종합소득	2017-05-15	2017년 지방소득세 등 총 6건
64	2019	김길현	63	라라스(2017.02.25 폐업)	건설 인테리어(천오백만원미만)	서울특별시 강남구 도산대로12길 17-10	25	지방소득세 양도소득	2017-01-15	2017년 지방소득세 등 총 9건
65	2019	김대수	52	(주)에프케이파트너스(2011.09.30 폐업)	도매 축산물	서울특별시 동작구 보라매로7가길 5-3	13	지방소득세 종합소득	2017-11-30	2017년 지방소득세 등 총 4건
66	2019	김대중	51	더 트레이드(2016.05.12 폐업)	서비스업 앱개발	서울특별시 서초구 강남대로25길 53	22	지방소득세 종합소득	2017-01-21	2017년 지방소득세 등 총 5건
67	2019	김도준	60	예성빌딩(2013.09.30 폐업)	부동산 임대	경기도 남양주시 진접읍 장현로광동32길 6	111	지방소득세 양도소득	2017-03-04	2017년 지방소득세 등 총 18건
68	2019	김도형	48	코끼리(2016.03.11 폐업)	음식 유흥주점	서울특별시 구로구 경인로33길 61-8	44	지방소득세 종합소득	2017-03-21	2017년 지방소득세 등 총 6건
69	2019	김동국	56	유(U)(2015.07.27 폐업)	음식 기타주점	경기도 부천시 부광로32번길 9-1	73	지방소득세 종합소득	2017-09-30	2017년 지방소득세 등 총 6건
70	2019	김동락	50			서울특별시 강남구 봉은사로 419	33	지방소득세 양도소득	2015-07-03	2015년 지방소득세 등 총 12건
71	2019	김동복	52	캡프뮤직타운(2017.07.04 폐업)	음식및숙박업 호프전문점,소주방	서울특별시 은평구 역말로 76-3	40	지방소득세 종합소득	2017-04-30	2017년 지방소득세 등 총 3건
72	2019	김동설	70	현대사진관(2003.06.09 폐업)		서울특별시 강동구 천호대로168길 34-4	15	지방소득세 양도소득	2017-05-31	2017년 지방소득세 등 총 7건
73	2019	김동진	40			서울특별시 서대문구 북아현로 24	13	지방소득세 종합소득	2017-05-15	2017년 지방소득세 등 총 1건
74	2019	김만수	65	두산레지던스(2016.09.08 폐업)	부동산업 점포(자기땅)	인천광역시 서구 완정로45번안길 4	29	지방소득세 양도소득	2017-04-27	2017년 지방소득세 등 총 1건
75	2019	김명진	64			경기도 화성시 봉담읍 주석로1016번길 9-3	45	지방소득세 양도소득	2014-01-15	2014년 지방소득세 등 총 1건
76	2019	김명희	72			서울특별시 용산구 회나무로44가길 8	34	지방소득세 양도소득	2017-04-30	2017년 지방소득세 등 총 5건
77	2019	김미송	59	(주)부경디벨롭먼트(2009.12.21 폐업)	부동산 부동산매매,분양대행	경기도 양주시 장흥면 권율로 445	36	주민세 법인세할분	2009-07-31	2009년 주민세 등 총 11건
78	2019	김미정	65	랜드파크빌(2016.06.30 폐업)	건설업 주택신축판매	경기도 남양주시 늘을1로 65-18	20	지방소득세 종합소득	2017-08-31	2017년 지방소득세 등 총 2건
79	2019	김민영	33	서진주유소(2015.07.07 폐업)	도소매 주유소	서울특별시 동대문구 고산자로30길 86	15	지방소득세 종합소득	2017-04-30	2017년 지방소득세 등 총 1건
80	2019	김병용	80	동아상운(주)(2015.12.31 폐업)	운수업 일반택시,고급택시	서울특별시 송파구 삼전로8길 4-15	227	취득세 기타	2014-12-31	2014년 취득세 등 총 3건
81	2019	김상국	51			서울특별시 종로구 종로 19	15	지방소득세 양도소득	2017-08-31	2017년 지방소득세 등 총 4건
82	2019	김상만	76			서울특별시 도봉구 도봉로 458	35	지방소득세 양도소득	2017-04-28	2017년 지방소득세 등 총 4건
83	2019	김상진	47	토끼노래광장(2016.11.22 폐업)	음식 단란주점	서울특별시 성동구 자동차시장길 48	22	지방소득세 종합소득	2017-01-05	2017년 지방소득세 등 총 2건
84	2019	김석천	44	티파니가요광장(2015.07.30 폐업)	음식점업 일반유흥주점업	서울특별시 양천구 목동동로 37	56	지방소득세 종합소득	2017-11-30	2017년 지방소득세 등 총 1건
85	2019	김선립	58	(주)이아이티(1998.11.30 폐업)		서울특별시 금천구 시흥대로 236	15	지방소득세 종합소득	2017-06-13	2017년 지방소득세 등 총 5건

번호	공개년도	성명	연령	상호	직업(업종)	체납자주소	총체납액	대표세목	납기	체납요지
86	2019	김성민	63			서울특별시 중구 퇴계로90길 74	20	지방소득세 종합소득	2017-09-30	2017년 지방소득세 등 총 1건
87	2019	김성배	51	테라텔레콤 (주) (2014.11.26 폐업)	제조 통신기자재	서울특별시 양천구 가로공원로60길 26	28	지방소득세 종합소득	2017-01-20	2017년 지방소득세 등 총 30건
88	2019	김성술	68	씨-티(2000.04.30 폐업)		서울특별시 강서구 강서로47길 54	37	지방소득세 종합소득	2017-04-15	2017년 지방소득세 등 총 1건
89	2019	김성일	64	평해산업 (주) (2007.12.31 폐업)		서울특별시 도봉구 해등로 195	47	지방소득세 종합소득	2017-07-31	2017년 지방소득세 등 총 5건
90	2019	김성중	43	주식회사 그랜드유통(2015.10.31 폐업)		경기도 성남시 수정구 성남대로1380번길 11-6	17	지방소득세 종합소득	2017-01-15	2017년 지방소득세 등 총 4건
91	2019	김성환	59	예성인터내셔날(2017.06.12 폐업)	제조업 모자,가방,글러브	경기도 부천시 범안로7번길 26	16	취득세 부동산	2017-04-30	2017년 취득세 등 총 2건
92	2019	김성훈	49	세신에프앤지 (세신F&G) (2017.02.28 폐업)	도소매 소모사	서울특별시 양천구 오목로13길 33	11	지방소득세 종합소득	2017-09-30	2017년 지방소득세 등 총 2건
93	2019	김성훈	52			서울특별시 강남구 자곡로 204-5	2,443	지방소득세 종합소득	2017-01-31	2017년 지방소득세 등 총 17건
94	2019	김수종	65	에스알 (SR) 통상(2010.12.22 폐업)	도소매 농수산물	서울특별시 중랑구 동일로146길 26	18	지방소득세 종합소득	2017-05-31	2017년 지방소득세 등 총 1건
95	2019	김수철	82			서울특별시 영등포구 여의대방로53나길 37-2	51	지방소득세 양도소득	2017-02-28	2017년 지방소득세 등 총 15건
96	2019	김수휴	59	홍익(2013.12.31 폐업)	부동산 임대	서울특별시 강동구 양재대로126길 69	15	지방소득세 종합소득	2017-06-15	2017년 지방소득세 등 총 3건
97	2019	김수흥	65			서울특별시 도봉구 도봉로117길 26-20	12	지방소득세 종합소득	2017-09-28	2017년 지방소득세 등 총 1건
98	2019	김순남	63	필립실업(2010.06.30 폐업)	도소매 휠타,의류부자재(부직포)	서울특별시 노원구 한글비석로 480	29	지방소득세 양도소득	2017-05-31	2017년 지방소득세 등 총 1건
99	2019	김승규	39	비쥬(2011.06.10 폐업)	서비스 행사대행	서울특별시 동대문구 이문로34가길 14	34	지방소득세 종합소득	2017-01-21	2017년 지방소득세 등 총 5건
100	2019	김승근	83			서울특별시 도봉구 삼양로154길 22-15	11	지방소득세 양도소득	2017-08-16	2017년 지방소득세 등 총 2건
101	2019	김승민	51	탑코아이디(2017.06.30 폐업)	건설업 인테리어 설계 및 시공	경상남도 양산시 소주로 182	25	지방소득세 종합소득	2017-09-30	2017년 지방소득세 등 총 2건
102	2019	김승오	58	에스오기업(2014.11.26 폐업)	건설업 산업기계설치 및 플랜트	서울특별시 강남구 학동로 224	16	지방소득세 종합소득	2017-11-30	2017년 지방소득세 등 총 3건
103	2019	김승일	66	우승전자(2016.01.27 폐업)	서비스(사업관련)업 전자제품조립	서울특별시 성동구 성덕정21길 4	30	지방소득세 종합소득	2017-07-31	2017년 지방소득세 등 총 2건
104	2019	김양현	34	에이지피 유한회사(2013.12.31 폐업)	도소매 컴퓨터주변기기	경기도 부천시 부일로469번길 33	35	지방소득세 종합소득	2017-07-11	2017년 지방소득세 등 총 3건
105	2019	김업관	71	세연산업(2008.08.31 폐업)		서울특별시 강남구 언주로98길 35-9	16	지방소득세 종합소득	2017-03-31	2017년 지방소득세 등 총 7건
106	2019	김연심	58	굿모닝복권방(2007.02.01 폐업)		서울특별시 송파구 양재대로72길 20	28	지방소득세 종합소득	2017-11-30	2017년 지방소득세 등 총 7건
107	2019	김영달	54	예성산업(2016.08.31 폐업)	제조업 일반목재(나전칠기,등)가구	서울특별시 광진구 광나루로56길 29	32	지방소득세 종합소득	2017-10-31	2017년 지방소득세 등 총 4건
108	2019	김영식	82			서울특별시 서초구 사평대로55길 59	39	지방소득세 양도소득	2017-08-14	2017년 지방소득세 등 총 1건
109	2019	김영일	46			서울특별시 강남구 봉은사로44길 43	16	지방소득세 양도소득	2017-01-31	2017년 지방소득세 등 총 3건
110	2019	김영자	77	굿데이모텔(2013.02.01 폐업)	여관업 모텔	서울특별시 강북구 한천로139길 42	35	지방소득세 양도소득	2017-01-31	2017년 지방소득세 등 총 1건
111	2019	김영자	86			서울특별시 성북구 화랑로18길 32-8	30	지방소득세 양도소득	2017-02-10	2017년 지방소득세 등 총 5건
112	2019	김영재	63	서울밴딩(2016.05.31 폐업)	제조업 금속절삭가공기계,목재.석재	서울특별시 구로구 고척로 192-5	20	지방소득세 양도소득	2017-03-13	2017년 지방소득세 등 총 6건
113	2019	김영찬	51	하나 컴퍼니(2017.04.20 폐업)	제조 의류임가공	서울특별시 광진구 긴고랑로5길 27	13	지방소득세 종합소득	2017-10-27	2017년 지방소득세 등 총 1건
114	2019	김영철	61	산호디앤씨 (주) (2015.12.31 폐업)	건설업 시행,건설서비스	서울특별시 양천구 오목로34길 5	41	지방소득세 양도소득	2017-07-06	2017년 지방소득세 등 총 12건
115	2019	김영철	55	정(2015.03.06 폐업)	음식 기타주점	서울특별시 강동구 구천면로 384	54	지방소득세 종합소득	2017-11-15	2017년 지방소득세 등 총 4건
116	2019	김영휘	75	임대(2016.05.31 폐업)	부동산업 임대	서울특별시 송파구 삼학사로1길 32	122	지방소득세 양도소득	2017-07-15	2017년 지방소득세 등 총 11건
117	2019	김완희	70			경기도 수원시 팔달구 효원로308번길 58-9	44	지방소득세 종합소득	2017-04-25	2017년 지방소득세 등 총 3건
118	2019	김용균	60			서울특별시 광진구 영화사로 68-6	57	지방소득세 종합소득	2017-05-15	2017년 지방소득세 등 총 6건
119	2019	김용기	65	진우정밀(1996.10.01 폐업)		서울특별시 강서구 강서로5라길 182	17	주민세 종합소득세분	1999-01-31	1999년 주민세 등 총 9건
120	2019	김용달	77	화려한외출(2006.10.25 폐업)		서울특별시 구로구 구로동로28길 64-12	24	지방소득세 종합소득	2017-11-30	2017년 지방소득세 등 총 4건
121	2019	김용수	62	(주)덕원직물(2017.03.20 폐업)	도매업 기타직물	서울특별시 강남구 학동로68길 29	102	지방소득세 종합소득	2017-09-30	2017년 지방소득세 등 총 5건
122	2019	김용수	60	플레이(2015.07.03 폐업)	음식 기타주점	서울특별시 강동구 구천면로31길 8	30	지방소득세 종합소득	2017-01-31	2017년 지방소득세 등 총 3건
123	2019	김용우	50	이베스트상사(2016.08.11 폐업)	도매 식품	서울특별시 성북구 한천로101길 36	128	지방소득세 종합소득	2017-06-30	2017년 지방소득세 등 총 5건
124	2019	김용태	63	태우교역 (주) (2016.12.31 폐업)	제조,도매 가방,수출입업	서울특별시 관악구 양지13길 30-1	122	지방소득세 양도소득	2017-05-26	2017년 지방소득세 등 총 1건
125	2019	김용태	41	코택스 (KORTAX) (2016.02.15 폐업)	서비스 세무사	서울특별시 강동구 성내로17길 36	71	지방소득세 종합소득	2017-10-31	2017년 지방소득세 등 총 13건
126	2019	김용호	53			경기도 광주시 퇴촌면 천진암로 395	15	지방소득세 종합소득	2017-03-21	2017년 지방소득세 등 총 2건
127	2019	김우기	60	스케치북(2017.05.22 폐업)	일반음식점 기타주점	서울특별시 중랑구 상봉로25길 21-3	46	지방소득세 종합소득	2017-07-28	2017년 지방소득세 등 총 9건
128	2019	김원봉	61	농업회사법인 주식회사 성원(2016.06.17 폐업)	제조 신선편의농산물가공및처리업	서울특별시 송파구 동남로 193	128	지방소득세 종합소득	2017-03-31	2017년 지방소득세 등 총 7건
129	2019	김월희	80			서울특별시 도봉구 도봉로129길 45-12	11	지방소득세 양도소득	2017-07-31	2017년 지방소득세 등 총 1건

번호	공개년도	성명	연령	상호	직업(업종)	체납자주소	총체납액	대표세목	납기	체납요지
130	2019	김응표	50	(주)아에이(2007.10.31 폐업)		서울특별시 중랑구 겸재로 217	20	지방소득세 종합소득	2017-09-15	2017년 지방소득세 등 총 5건
131	2019	김인전	73			서울특별시 동작구 양녕로23길 82	281	지방소득세 종합소득	2017-03-10	2017년 지방소득세 등 총 8건
132	2019	김재동	36	다인(2013.07.08 폐업)	음식 분식	서울특별시 마포구 성미산로32길 38-10	17	지방소득세 종합소득	2016-04-30	2016년 지방소득세 등 총 1건
133	2019	김재명	70	한농영농조합법인(2016.12.31 폐업)	농업 농산물 및 임산물유통	서울특별시 마포구 신촌로26길 5	19	지방소득세 양도소득	2017-03-31	2017년 지방소득세 등 총 3건
134	2019	김재호	54	영보종합상사(2015.07.31 폐업)	도매업 주방용기기	경기도 가평군 청평면 강변나루로40번길 13-1	46	지방소득세 종합소득	2017-07-31	2017년 지방소득세 등 총 4건
135	2019	김정근	56	(주)비봉이앤지(2012.09.27 폐업)	제조 제1차유리가공품	경기도 성남시 수정구 수정남로289번길 9	30	지방소득세 종합소득	2017-05-31	2017년 지방소득세 등 총 1건
136	2019	김정도	69	은성실업(1995.12.31 폐업)		서울특별시 송파구 마천로61가길 10	17	지방소득세 양도소득	2017-01-31	2017년 지방소득세 등 총 3건
137	2019	김정수	68	곤아이(2015.12.31 폐업)	제조업 산업 , 가정용 플라스틱일반성	서울특별시 강서구 양천로17길 4-17	16	지방소득세 양도소득	2017-11-07	2017년 지방소득세 등 총 1건
138	2019	김정숙	71	(유)고려푸드(2014.06.30 폐업)	도소매 산삼,장뇌삼	서울특별시 동작구 장승배기로9다길 11	45	지방소득세 종합소득	2017-10-28	2017년 지방소득세 등 총 1건
139	2019	김정숙	59	거명문화(2015.07.29 폐업)	제조업 인쇄및 편집디자인	서울특별시 마포구 임정로15길 19	34	지방소득세 종합소득	2017-05-20	2017년 지방소득세 등 총 1건
140	2019	김정숙	79	성산정(1987.08.31 폐업)		경기도 가평군 청평면 강변로 31-12	16	취득세 부동산	2017-03-31	2017년 취득세 등 총 1건
141	2019	김정애	64			경기도 남양주시 진접읍 해밀예당1로 145	52	지방소득세 양도소득	2017-07-15	2017년 지방소득세 등 총 1건
142	2019	김정은	48			서울특별시 강남구 압구정동	83	취득세 부동산	2017-06-30	2017년 취득세 등 총 1건
143	2019	김정진	64	태명축산(2018.01.16 폐업)	도매업 축산물,임산물(일반)	서울특별시 성동구 마장로35길 40	23	지방소득세 종합소득	2017-05-31	2017년 지방소득세 등 총 12건
144	2019	김종기	51	(주)클린커버(2013.12.18 폐업)	도소매 플라스틱가공필름	서울특별시 서초구 마방로10길 25	29	지방소득세 종합소득	2017-05-31	2017년 지방소득세 등 총 7건
145	2019	김종기	63	새로나 가구침대(2018.04.30 폐업)	제조업 가구, 침대	서울특별시 강북구 도봉로78길 41	15	지방소득세 종합소득	2017-11-30	2017년 지방소득세 등 총 41건
146	2019	김종도	41	주식회사 디에스쏠라(2016.03.24 폐업)	건설업 인테리어(건당 천오백만원미만공사	서울특별시 영등포구 양산로23길 11	41	지방소득세 종합소득	2017-03-31	2017년 지방소득세 등 총 3건
147	2019	김종은	33	유한회사 엠빕스(2015.04.30 폐업)	도소매 휴대폰	서울특별시 은평구 진관1로 21-39	12	지방소득세 종합소득	2017-06-30	2017년 지방소득세 등 총 2건
148	2019	김주홍	57	한주(2008.02.11 폐업)		서울특별시 구로구 개봉로10길 38	91	지방소득세 종합소득	2017-04-14	2017년 지방소득세 등 총 5건
149	2019	김준년	41	아이윈드디자인(2017.06.30 폐업)	도매 및 소매업 기타 가공식품 도매업	서울특별시 서대문구 가재울미래로 2	103	지방소득세 종합소득	2017-06-30	2017년 지방소득세 등 총 6건
150	2019	김중완	64	(주)광진건업(2016.02.15 폐업)	제조 건축자재제조	서울특별시 양천구 목동중앙본로1길 11	48	지방소득세 종합소득	2017-09-30	2017년 지방소득세 등 총 3건
151	2019	김지애	36	마루덴탈(2016.12.31 폐업)	도소매 의료기기	서울특별시 은평구 진관4로 107	84	지방소득세 종합소득	2017-02-28	2017년 지방소득세 등 총 6건
152	2019	김지연	49			서울특별시 영등포구 당산로 203	52	지방소득세 종합소득	2017-08-31	2017년 지방소득세 등 총 2건
153	2019	김지용	62	제이아이컴(주)(2015.03.31 폐업)	제조 컴퓨터	서울특별시 노원구 덕릉로131길 51-14	53	지방소득세 종합소득	2017-07-15	2017년 지방소득세 등 총 1건
154	2019	김지호	50	아이스토리(2017.05.15 폐업)	건설업 인테리어	서울특별시 강남구 삼성로 539	37	지방소득세 종합소득	2017-11-07	2017년 지방소득세 등 총 11건
155	2019	김진만	41	천화컴퍼니(2016.06.30 폐업)	도매 및 소매업 전자상거래업	경기도 김포시 김포한강2로24번길 116-67	55	지방소득세 종합소득	2017-02-15	2017년 지방소득세 등 총 4건
156	2019	김진숙	58	공간테크(2016.03.14 폐업)	서비스 일반가구 및 주방가구 설치	서울특별시 영등포구 대림로29나길 11	13	지방소득세 종합소득	2017-09-30	2017년 지방소득세 등 총 1건
157	2019	김진원	59	(주)베스트캐릭터(2016.04.20 폐업)	제조 문구류	서울특별시 양천구 목동동로 50	22	지방소득세 양도소득	2017-02-15	2017년 지방소득세 등 총 2건
158	2019	김진직	62	서진화학(2016.05.23 폐업)	도소매 합성수지,잡화	서울특별시 성동구 사근동11길 53-6	21	지방소득세 양도소득	2015-09-30	2015년 지방소득세 등 총 7건
159	2019	김철	43	(주)둥글게(2014.03.31 폐업)	도소매 컴퓨터주변기기	서울특별시 양천구 곰달래로1길 21	25	지방소득세 종합소득	2017-11-30	2017년 지방소득세 등 총 1건
160	2019	김춘식	79			서울특별시 성동구 마조로12길 6-5	16	지방소득세 종합소득	2017-11-30	2017년 지방소득세 등 총 4건
161	2019	김충근	59	개미인력(2015.07.28 폐업)	서비스 인력공급업	서울특별시 구로구 고척로6길 11-4	25	지방소득세 종합소득	2017-07-27	2017년 지방소득세 등 총 7건
162	2019	김치상	53	중앙자산관리 주식회사(2019.02.28 폐업)	서비스 금융컨설팅, 채권자산관리	경상북도 안동시 길안면 산하리길 18	17	지방소득세 양도소득	2017-07-20	2017년 지방소득세 등 총 2건
163	2019	김태균	53	스페이스본 스크린골프(2018.02.07 폐업)	서비스 실내스크린골프연습장	서울특별시 중구 동호로11자길 1	25	지방소득세 종합소득	2017-11-07	2017년 지방소득세 등 총 4건
164	2019	김태삼	83	구월동유정타운(2011.12.28 폐업)	부동산업 신축판매	서울특별시 동대문구 왕산로 27	109	지방소득세 종합소득	2017-03-15	2017년 지방소득세 등 총 3건
165	2019	김태순	87			서울특별시 양천구 중앙로29길 55	20	지방소득세 종합소득	2017-09-30	2017년 지방소득세 등 총 4건
166	2019	김태순	68	한성스크리드(2014.12.31 폐업)	건설업 일반건축공사	서울특별시 구로구 고척로52길 48	27	지방소득세 종합소득	2017-04-25	2017년 지방소득세 등 총 3건
167	2019	김태완	43	뉴 애니컴(2016.12.31 폐업)	도,소매 컴퓨터및주변기기	서울특별시 은평구 갈현로 188	12	지방소득세 종합소득	2017-02-15	2017년 지방소득세 등 총 3건
168	2019	김태현	40	(주)용진엠앤에스(2015.03.31 폐업)	도소매 컴퓨터및주변기기	서울특별시 도봉구 우이천로22길 38	49	지방소득세 종합소득	2017-06-30	2017년 지방소득세 등 총 2건
169	2019	김태호	54	웰컴컴퍼니스(2009.07.01 폐업)	부동산 부동산컨설팅	서울특별시 강남구 테헤란로55길 30	238	지방소득세 종합소득	2017-01-03	2017년 지방소득세 등 총 17건
170	2019	김태흥	62	인사갤러리(2016.02.15 폐업)	부동산 비주거용건물임대업(자기땅)	경기도 하남시 위례광장로 285	137	지방소득세 양도소득	2017-01-31	2017년 지방소득세 등 총 1건
171	2019	김해영	58	(주)퓨처브릿지(2015.12.31 폐업)	제조업 금속제	서울특별시 강남구 개포로24길 24	53	지방소득세 종합소득	2017-11-30	2017년 지방소득세 등 총 23건
172	2019	김현석	61	(주)모젠씨앤에이(2013.02.28 폐업)	제조업 프린터기계,충전기	서울특별시 은평구 진흥로7나길 4	95	지방소득세 종합소득	2017-01-20	2017년 지방소득세 등 총 4건
173	2019	김현숙	44			경기도 양주시 평화로 1404	49	지방소득세 종합소득	2017-09-30	2017년 지방소득세 등 총 1건

번호	공개년도	성명	연령	상호	직업(업종)	체납자주소	총체납액	대표세목	납기	체납요지
174	2019	김형준	48	우주유통(2015.01.06 폐업)	도소매 의류, 잡화	서울특별시 동작구 등용로14길 60	22	지방소득세 종합소득	2017-06-30	2017년 지방소득세 등 총 6건
175	2019	김혜경	62			서울특별시 용산구 한남대로42길 59	33	지방소득세 양도소득	2017-11-30	2017년 지방소득세 양도소득 등 총 1건
176	2019	김혜민	51	(주) 금강코머스(2014.12.31 폐업)	도매 및 소매업 가전제품 소매업	서울특별시 강남구 학동로20길 25	59	지방소득세 종합소득	2017-11-07	2017년 지방소득세 등 총 5건
177	2019	김홍철	62	에이치(2014.06.16 폐업)		서울특별시 중랑구 겸재로29길 92	12	지방소득세 종합소득	2017-02-28	2017년 지방소득세 등 총 1건
178	2019	김화숙	61	설탕(2016.03.17 폐업)	음식 단란주점	경상북도 포항시 남구 문예로 151	31	지방소득세 종합소득	2017-01-17	2017년 지방소득세 등 총 4건
179	2019	김효석	58	광주청소년축구(2017.02.08 폐업)		서울특별시 구로구 새말로 31	32	지방소득세 종합소득	2017-01-31	2017년 지방소득세 등 총 1건
180	2019	김희옥	58			경상북도 의성군 점곡면 점곡길 30	13	지방소득세 양도소득	2017-02-28	2017년 지방소득세 등 총 1건
181	2019	나동식	61	몽촌상사(2017.06.30 폐업)	제조 가설재	서울특별시 송파구 마천로 150	87	지방소득세 종합소득	2017-06-30	2017년 지방소득세 등 총 5건
182	2019	나병도	62			서울특별시 동대문구 홍릉로27길 8	31	지방소득세 양도소득	2017-05-31	2017년 지방소득세 등 총 4건
183	2019	나성균	49	주현디앤씨(2014.12.31 폐업)	건설업 인테리어	서울특별시 양천구 목동동로 37	44	지방소득세 종합소득	2017-11-30	2017년 지방소득세 등 총 3건
184	2019	나정남	82	성안빌라(1995.11.30 폐업)		서울특별시 용산구 장문로 24	16	취득세 부동산	2017-11-30	2017년 취득세 등 총 3건
185	2019	나태용	69	영남아이엔씨 (INC) (2013.05.15 폐업)	제조 전기자재	경기도 김포시 김포한강8로 15	371	지방소득세 양도소득	2015-01-31	2015년 지방소득세 등 총 6건
186	2019	나현욱	46			서울특별시 서초구 신반포로16길 15-20	25	지방소득세 양도소득	2016-10-31	2016년 지방소득세 등 총 4건
187	2019	남기철	55	주식회사 세원건설(2012.12.18 폐업)	건설업 건축공사	서울특별시 성동구 둘레9나길 6-16	54	지방소득세 종합소득	2017-03-15	2017년 지방소득세 등 총 6건
188	2019	남기환	48	니켈(2016.03.21 폐업)	음식점업 기타 주점업	서울특별시 마포구 백범로 178	55	지방소득세 종합소득	2017-05-16	2017년 지방소득세 등 총 5건
189	2019	남상곤	73	노메디헬스케어(2017.06.19 폐업)	제조업 악세사리	인천광역시 부평구 부평문화로 51-1	28	지방소득세 양도소득	2017-05-31	2017년 지방소득세 등 총 1건
190	2019	노군탁	44	(주) 에버렌트카(2018.12.31 폐업)	운수 렌트카	서울특별시 광진구 광나루로14길 8	24	지방소득세 양도소득	2017-08-31	2017년 지방소득세 등 총 6건
191	2019	노기복	69	(주) 서경주류(2004.12.31 폐업)		경기도 광주시 초월읍 현산로 69	32	주민세 종합소득세분	2005-02-28	2005년 주민세 등 총 1건
192	2019	노안녀	62	가림요양원(2015.01.28 폐업)		충청남도 부여군 임천면 충절로 698	17	지방소득세 종합소득	2017-04-30	2017년 지방소득세 등 총 2건
193	2019	노영우	66			인천광역시 서구 신진말로28번길 26	14	지방소득세 종합소득	2017-06-30	2017년 지방소득세 등 총 1건
194	2019	노이석	55	삼성유통(2015.11.10 폐업)	도매 청과	서울특별시 영등포구 문래로 151-6	37	지방소득세 종합소득	2017-02-28	2017년 지방소득세 등 총 7건
195	2019	노재섭	65	(주) 웰리브솔루션(2018.06.01 폐업)	제조업 컴퓨터,주변기기	서울특별시 광진구 아차산로58가길 8-1	46	지방소득세 양도소득	2017-02-28	2017년 지방소득세 등 총 1건
196	2019	노지연	45	우디자인(2015.11.10 폐업)	건설업 인테리어공사	서울특별시 서대문구 연희로11길 45-19	34	지방소득세 종합소득	2017-03-31	2017년 지방소득세 등 총 2건
197	2019	노진석	59			서울특별시 금천구 시흥대로123길 41	40	지방소득세 종합소득	2017-11-30	2017년 지방소득세 등 총 3건
198	2019	노형근	54	(주) 다이렉트림(2010.03.31 폐업)	소매 통신판매	서울특별시 강북구 도봉로53길 63-3	29	지방소득세 양도소득	2017-04-15	2017년 지방소득세 등 총 5건
199	2019	노홍내	62	주식회사 에이치앤씨(2017.06.30 폐업)	서비스 경영컨설팅	서울특별시 송파구 올림픽로 350	33	지방소득세 양도소득	2017-03-31	2017년 지방소득세 등 총 10건
200	2019	노희준	56	관악주민신문사(2017.08.25 폐업)	서비스 신문발행업	서울특별시 관악구 관악로30길 27	19	지방소득세 종합소득	2017-08-31	2017년 지방소득세 등 총 13건
201	2019	라이언앰헨슬리	71	엠지엠트레이딩 주식회사(2011.12.31 폐업)	도소매 자동차	서울 서초구 효령로72길 42	46	지방소득세 종합소득	2016-02-29	2016년 지방소득세 등 총 2건
202	2019	류기열	57	주식회사 한미스텍(2018.06.01 폐업)	건설업 설비공사(전문건설하도급)	서울특별시 관악구 국회단지길 81	19	지방소득세 종합소득	2017-11-30	2017년 지방소득세 등 총 4건
203	2019	마권석	58	(주) 환도시 건설(2016.09.27 폐업)	건설업 일반건축공사	서울특별시 서초구 방배중앙로 68	19	지방소득세 종합소득	2017-05-10	2017년 지방소득세 등 총 4건
204	2019	마호석	55	성일텍스타일(2012.06.12 폐업)	도소매 섬유	서울특별시 종로구 필운대로 25-4	52	지방소득세 종합소득	2017-10-15	2017년 지방소득세 등 총 2건
205	2019	맹재규	72			서울특별시 송파구 백제고분로36나길 6	31	지방소득세 양도소득	2017-03-31	2017년 지방소득세 등 총 5건
206	2019	모정학	54	주식회사 대성스테이지이엔지(2014.12.31 폐업)	제조업 무대기계	서울특별시 구로구 고척로1길 53	12	지방소득세 종합소득	2017-06-30	2017년 지방소득세 등 총 2건
207	2019	묵순주	63	여벽(1987.12.31 폐업)		서울특별시 종로구 삼일대로32길 59	28	지방소득세 양도소득	2017-06-02	2017년 지방소득세 등 총 6건
208	2019	문광복	52			경기도 구리시 갈매중앙로 25	101	지방소득세 양도소득	2017-02-28	2017년 지방소득세 등 총 4건
209	2019	문기홍	51			서울특별시 서대문구 거북골로20길 23-13	19	지방소득세 종합소득	2017-11-30	2017년 지방소득세 등 총 1건
210	2019	문명훈	37	주식회사 스마트이엠(2016.09.02 폐업)	도소매 컴퓨터및주변장치,대형기전,음향기전	서울특별시 금천구 벚꽃로 40	191	지방소득세 종합소득	2017-02-28	2017년 지방소득세 등 총 3건
211	2019	문옥경	59			서울특별시 서초구 동산로6길 41-14	75	주민세 법인세할분	2008-08-31	2008년 주민세 등 총 40건
212	2019	문윤희	64	성현(2015.10.12 폐업)	서비스 발관리,경락	서울특별시 중구 청구로1길 23	16	지방소득세 종합소득	2017-09-30	2017년 지방소득세 등 총 1건
213	2019	민석기	64	동아스텐공업사(2017.06.15 폐업)	제조 및 도매업 금속소상및장식용품	서울특별시 성동구 성수일로10길 3	240	지방소득세 양도소득	2017-02-28	2017년 지방소득세 등 총 1건
214	2019	민은미	56			서울특별시 마포구 만리재로14길 36	11	지방소득세 양도소득	2017-10-31	2017년 지방소득세 등 총 4건
215	2019	민정출	63	바바(2015.07.15 폐업)	일반음식점 기타 주점업	서울특별시 금천구 시흥대로61길 19	15	지방소득세 종합소득	2017-11-30	2017년 지방소득세 등 총 5건
216	2019	민현홍	56	민동체인(2003.01.31 폐업)		서울특별시 서대문구 연희로11자길 14-42	17	지방소득세 양도소득	2011-02-28	2011년 지방소득세 등 총 14건
217	2019	박강수	49	주식회사 태현지앤티(2016.09.09 폐업)	도매업 유리가공완제품	서울특별시 노원구 한글비석로48길 17	52	지방소득세 종합소득	2017-08-15	2017년 지방소득세 등 총 14건

번호	공개년도	성명	연령	상호	직업(업종)	체납자주소	총체납액	대표세목	납기	체납요지
218	2019	박경호	66	센스(2012.06.08 폐업)	주점업 유흥주점	서울특별시 용산구 한강대로104마길 58	59	지방소득세 종합소득	2017-03-31	2017년 지방소득세 등 총 1건
219	2019	박규남	58			서울특별시 송파구 위례광장로 188	12	지방소득세 종합소득	2017-04-30	2017년 지방소득세 등 총 4건
220	2019	박만웅	48	오사카(2015.01.14 폐업)	음식점업 일식	서울특별시 은평구 연서로16길 14-15	15	지방소득세 종합소득	2017-01-31	2017년 지방소득세 등 총 1건
221	2019	박면규	53	신안파이낸셜(2009.02.04 폐업)	금융 대부업	경기도 양평군 용문면 장수길 70-9	156	지방소득세 종합소득	2017-01-15	2017년 지방소득세 등 총 6건
222	2019	박문주	58			경기도 안성시 대덕면 모산로 230-22	29	지방소득세 종합소득	2017-08-30	2017년 지방소득세 등 총 1건
223	2019	박병곤	55	주식회사 대성소프트(2016.10.25 폐업)	서비스업 소프트웨어자문,개발,공급	서울특별시 송파구 송이로 32	56	지방소득세 종합소득	2017-02-28	2017년 지방소득세 등 총 9건
224	2019	박상수	34			서울특별시 양천구 목동중앙북로 33-19	63	지방소득세 양도소득	2017-02-15	2017년 지방소득세 등 총 1건
225	2019	박상운	59			서울특별시 강남구 언주로 120	38	지방소득세 양도소득	2017-09-15	2017년 지방소득세 등 총 8건
226	2019	박상윤	38	블랙케롯(2017.11.23 폐업)	건설업 도배, 실내장식 및 내장 목공사업(1천5백만원	경기도 성남시 분당구 석운로 440	33	지방소득세 종합소득	2017-09-28	2017년 지방소득세 등 총 4건
227	2019	박상일	57			서울특별시 성동구 성수일로4가길 10-6	18	지방소득세 양도소득	2017-01-21	2017년 지방소득세 등 총 2건
228	2019	박상훈	40	(주) 스테디앤코(2015.06.30 폐업)	제조업 서적출판업	경기도 고양시 일산서구 일산로 487	25	지방소득세 종합소득	2017-05-31	2017년 지방소득세 등 총 3건
229	2019	박선영	46			서울특별시 강남구 도산대로 454	20	지방소득세 양도소득	2017-07-31	2017년 지방소득세 등 총 1건
230	2019	박성민	29	부동산(2019.05.30 폐업)	부동산업 임대	경상북도 경주시 원효로 104-8	31	지방소득세 양도소득	2017-05-30	2017년 지방소득세 등 총 2건
231	2019	박성수	63			충청남도 천안시 동남구 성남면 신사운전길 199	17	지방소득세 종합소득	2016-01-31	2016년 지방소득세 등 총 2건
232	2019	박성일	56	대영테크서비스(2014.12.31 폐업)	출판 홍보물 인쇄	서울특별시 구로구 경인로 390	12	지방소득세 종합소득	2017-04-30	2017년 지방소득세 등 총 2건
233	2019	박성진	72	정진 하이빌(2016.05.26 폐업)	건설업 주택신축판매	서울특별시 동대문구 경희대로1길 8-11	38	지방소득세 종합소득	2017-11-18	2017년 지방소득세 등 총 7건
234	2019	박성호	56	(주) 아이엠케이홀딩스(2018.12.19 폐업)	도소매 수산물유통	경기도 김포시 전원로 44	22	지방소득세 종합소득	2017-09-09	2017년 지방소득세 등 총 4건
235	2019	박세종	42	주식회사 멀티라이프(2015.01.31 폐업)	도소매 컴퓨터및주변기기	서울특별시 용산구 새창로 131-2	87	지방소득세 종합소득	2016-06-30	2016년 지방소득세 등 총 2건
236	2019	박소영	39			서울특별시 도봉구 도봉로133길 8-28	23	지방소득세 종합소득	2016-12-31	2016년 지방소득세 등 총 7건
237	2019	박수용	61	주식회사 상승어패럴(2013.03.31 폐업)	제조업 생활용품	서울특별시 강북구 노해로13길 33-5	31	지방소득세 종합소득	2017-09-30	2017년 지방소득세 등 총 3건
238	2019	박수정	42			경기도 남양주시 진접읍 해밀예당3로 104	21	취득세 부동산	2016-09-30	2016년 취득세 등 총 1건
239	2019	박순심	74			서울특별시 중랑구 중랑역로14길 40	23	지방소득세 양도소득	2017-01-31	2017년 지방소득세 등 총 1건
240	2019	박승구	49	온누리장작구이 2(2013.06.30 폐업)	음식 한식	서울특별시 동작구 동작대로29나길 15	16	지방소득세 종합소득	2016-07-28	2016년 지방소득세 등 총 6건
241	2019	박승민	38	(주) 틱초이스원(2014.06.25 폐업)		서울특별시 성동구 광나루로9가길 5-19	20	지방소득세 종합소득	2017-05-30	2017년 지방소득세 등 총 2건
242	2019	박영진	41	라인팩토리(2014.04.30 폐업)	도소매 의류	서울특별시 성동구 금호산8길 14	28	지방소득세 종합소득	2017-10-15	2017년 지방소득세 등 총 2건
243	2019	박영태	56	(주) 에스앤티스포츠(2015.12.31 폐업)	제조 스포츠의류	서울특별시 송파구 가락로5길 3-48	13	지방소득세 종합소득	2017-09-30	2017년 지방소득세 등 총 1건
244	2019	박영훈	50	아이디어플러스(2013.12.31 폐업)	제조업 금형	서울특별시 동작구 노량진로23가길 20	29	지방소득세 종합소득	2017-05-31	2017년 지방소득세 등 총 3건
245	2019	박옥수	64	그린엠(2016.08.11 폐업)	건설업 주거용 건물 건설업	서울특별시 영등포구 신풍로19가길 14	25	지방소득세 양도소득	2017-02-28	2017년 지방소득세 등 총 2건
246	2019	박옥춘	49	코코(2014.01.05 폐업)	음식 기타주점	서울특별시 구로구 가마산로 268	16	지방소득세 종합소득	2017-04-30	2017년 지방소득세 등 총 9건
247	2019	박우	62	레인(2002.11.19 폐업)		서울특별시 서초구 사평대로 333-14	85	지방소득세 종합소득	2017-05-31	2017년 지방소득세 등 총 6건
248	2019	박은영	43	오피스 원(2017.03.31 폐업)	서비스업 인력공급업	서울특별시 관악구 광신길 86	14	지방소득세 종합소득	2017-08-31	2017년 지방소득세 등 총 2건
249	2019	박응규	74	(주) 태룡알앤디(2004.12.27 폐업)		서울특별시 서초구 방배중앙로 163	430	지방소득세 종합소득	2017-08-31	2017년 지방소득세 등 총 6건
250	2019	박의철	68		주택건축매매업	서울특별시 송파구 동남로14길 23	31	주민세 종합소득세분	2002-02-21	2002년 주민세 등 총 108건
251	2019	박익수	52	(주) 반코코리아(2014.12.31 폐업)	도소매 가방	서울특별시 양천구 목동동로 240	14	지방소득세 양도소득	2017-05-31	2017년 지방소득세 등 총 1건
252	2019	박인숙	61	(주) 이온테크(2012.12.31 폐업)	제조 프라스틱표면처리	경기도 용인시 수지구 신봉1로 27	23	지방소득세 양도소득	2017-09-15	2017년 지방소득세 등 총 2건
253	2019	박일옥	62	샐비어(2014.12.02 폐업)	음식 단란주점	대구광역시 북구 침산로52길 13	27	지방소득세 종합소득	2017-01-03	2017년 지방소득세 등 총 4건
254	2019	박재연	60	대명ID(2015.04.27 폐업)	건설업 실내인테리어	서울특별시 송파구 문정로19길 14	19	주민세 종합소득세분	2006-10-31	2006년 주민세 등 총 3건
255	2019	박재형	61	예담푸드(2018.06.30 폐업)	도소매 빵	서울특별시 동작구 현충로 52	22	지방소득세 종합소득	2017-09-30	2017년 지방소득세 등 총 2건
256	2019	박정아	46			서울특별시 양천구 목동로11길 17	27	지방소득세 양도소득	2017-03-18	2017년 지방소득세 등 총 9건
257	2019	박종만	50	(주)제이앤아이엠컴퍼니(2017.04.10 폐업)	건설업 바닥미장공사	서울특별시 금천구 독산로60길 15	19	지방소득세 종합소득	2016-10-31	2016년 지방소득세 등 총 2건
258	2019	박종우	60	주식회사 한가람푸드(2016.03.31 폐업)	도소매 건어물	서울특별시 은평구 은평로8길 7-2	110	지방소득세 종합소득	2017-10-31	2017년 지방소득세 등 총 7건
259	2019	박종현	42			서울특별시 은평구 갈현로 301	15	지방소득세 종합소득	2017-11-17	2017년 지방소득세 등 총 6건
260	2019	박지영	41	아이 . 디 . 아이 (IDI) (2015.10.20 폐업)	건설업 인테리어	서울특별시 동작구 신대방14길 3	18	지방소득세 종합소득	2017-07-31	2017년 지방소득세 등 총 3건
261	2019	박진서	49	동야루비치 유한회사(2014.07.09 폐업)	서비스업 광고대행업	서울특별시 광진구 광나루로 364	28	지방소득세 종합소득	2017-03-10	2017년 지방소득세 등 총 3건

번호	공개년도	성명	연령	상호	직업(업종)	체납자주소	총체납액	대표세목	납기	체납요지
262	2019	박진선	64	(주) 진성(2013.12.31 폐업)	전기업 태양에너지	서울특별시 동작구 동작대로1길 36-4	15	지방소득세 종합소득	2017-04-30	2017년 지방소득세 등 총 1건
263	2019	박진선	53			서울특별시 강서구 강서로29길 32	50	지방소득세 종합소득	2017-06-30	2017년 지방소득세 등 총 1건
264	2019	박진의	52			서울특별시 강남구 남부순환로361길 8	53	지방소득세 양도소득	2017-10-20	2017년 지방소득세 등 총 3건
265	2019	박차식	65	낙원운동구점(2015.10.30 폐업)	도소매업 골프장비및용품	서울특별시 강동구 천중로 221	12	지방소득세 양도소득	2017-02-15	2017년 지방소득세 등 총 1건
266	2019	박추자	80	칠성다방(2014.04.04 폐업)	음식 다방	서울특별시 강남구 밤고개로26길 50	26	지방소득세 양도소득	2017-07-31	2017년 지방소득세 등 총 1건
267	2019	박춘국	61	박가네치킨(2017.03.31 폐업)	음식 치킨,호프	서울특별시 송파구 백제고분로40길 16-9	30	지방소득세 양도소득	2017-04-30	2017년 지방소득세 등 총 1건
268	2019	박치정	76			서울특별시 강서구 화곡로55길 21-10	62	지방소득세 양도소득	2017-06-30	2017년 지방소득세 등 총 2건
269	2019	박태우	53	(주) 큰숲건설(2013.12.13 폐업)	건설업 조경공사,수목,일반방재	서울특별시 양천구 중앙로55길 25	34	지방소득세 종합소득	2017-01-31	2017년 지방소득세 등 총 1건
270	2019	박태준	56	유일엔지니어링(2018.09.18 폐업)	제조업 파일롯 설비	서울특별시 영등포구 도신로 147	19	지방소득세 종합소득	2017-09-30	2017년 지방소득세 등 총 1건
271	2019	박한규	54	강남할인마트(2016.05.25 폐업)	도소매 슈퍼마켓	서울특별시 강북구 인수봉로60가길 25	25	지방소득세 종합소득	2017-05-24	2017년 지방소득세 등 총 6건
272	2019	박형규	73			전라남도 목포시 포미로 22	54	지방소득세 양도소득	2017-09-15	2017년 지방소득세 등 총 3건
273	2019	박홍석	58	(주) 모뉴엘(2016.01.31 폐업)	제조 컴퓨터및컴퓨터주변기기	서울특별시 영등포구 여의도동	40	지방소득세 종합소득	2017-06-30	2017년 지방소득세 등 총 1건
274	2019	박흥서	55	주식회사 태흥알앤티(2013.08.29 폐업)	도매업 무역	서울특별시 강동구 천중로9길 36	13	지방소득세 종합소득	2017-11-17	2017년 지방소득세 등 총 1건
275	2019	박희서	61	옛날토종치킨(2017.12.31 폐업)	음식 음식(치킨)	서울특별시 강서구 강서로17라길 7-30	21	지방소득세 종합소득	2017-11-07	2017년 지방소득세 등 총 6건
276	2019	박희호	66	새물내터치닷컴(2015.10.01 폐업)	도소매 농산물	경기도 광주시 새오개길 6-75	29	지방소득세 종합소득	2017-06-30	2017년 지방소득세 등 총 3건
277	2019	반기선	73	안국상사(2014.10.31 폐업)	부동산업 부동산임대업	경기도 하남시 위례순환로 270	122	지방소득세 양도소득	2015-10-31	2015년 지방소득세 등 총 1건
278	2019	방기호	64	호(Ho) Foto(2017.01.05 폐업)	부동산업 및 임대업 비주거용 건물 임대업	경기도 안산시 상록구 정제로 46	33	지방소득세 양도소득	2017-06-30	2017년 지방소득세 등 총 1건
279	2019	방영배	49			서울특별시 은평구 불광로5가길 16	15	지방소득세 종합소득	2017-11-28	2017년 지방소득세 등 총 4건
280	2019	배을성	52	(주) 아이디에스(2015.06.30 폐업)	제조업 의류	서울특별시 금천구 가산로3길 23-1	21	지방소득세 종합소득	2017-01-31	2017년 지방소득세 등 총 1건
281	2019	배제경	67			경기도 화성시 동탄갈배산로 19	51	지방소득세 양도소득	2017-01-31	2017년 지방소득세 등 총 1건
282	2019	배한수	54	비너스(2015.12.31 폐업)	숙박 및 음식점업 일반유흥 주점업	서울특별시 양천구 가로공원로61길 8	42	지방소득세 종합소득	2017-01-14	2017년 지방소득세 등 총 1건
283	2019	배현주	73	부림산업(2017.12.31 폐업)	건설업 인테리어공사	서울특별시 은평구 서오릉로2길 9	16	지방소득세 양도소득	2017-04-15	2017년 지방소득세 등 총 18건
284	2019	백금자	60			경기도 구리시 동구릉로85번길 49	50	지방소득세 양도소득	2017-03-31	2017년 지방소득세 등 총 4건
285	2019	백남선	81			서울특별시 도봉구 해등로36길 13-1	18	지방소득세 양도소득	2017-06-28	2017년 지방소득세 등 총 1건
286	2019	백희순	60			서울특별시 은평구 연서로18길 3-25	14	지방소득세 종합소득	2017-08-31	2017년 지방소득세 등 총 4건
287	2019	변성일	51	인투컴퍼니(2017.12.31 폐업)		서울특별시 송파구 동남로9길 54-1	13	지방소득세 종합소득	2017-11-30	2017년 지방소득세 등 총 3건
288	2019	변신숙	88			서울특별시 양천구 신월동	14	지방소득세 양도소득	2017-05-31	2017년 지방소득세 등 총 1건
289	2019	변을규	58	도시안(2017.06.30 폐업)	소매 전자상거래(교재,생활잡화)	서울특별시 송파구 오금로38길 10	34	지방소득세 종합소득	2017-08-31	2017년 지방소득세 등 총 6건
290	2019	변재혁	47	(주) 다올비엔엘(2012.01.10 폐업)	도소매 컴퓨터및주변기기	서울특별시 노원구 노해로 508	80	지방소득세 종합소득	2017-05-15	2017년 지방소득세 등 총 5건
291	2019	복영수	49	클레버(2016.10.24 폐업)	제조업 지갑,가방,벨트	서울특별시 영등포구 가마산로61길 20	19	지방소득세 종합소득	2017-01-31	2017년 지방소득세 등 총 8건
292	2019	사기완	84		부동산업 점포(자기땅)	서울특별시 동대문구 서울시립대로2길 60	21	지방소득세 양도소득	2017-03-31	2017년 지방소득세 등 총 2건
293	2019	서갑수	74	탑컨설팅(2006.01.20 폐업)		서울특별시 동대문구 한빛로 73	65	지방소득세 양도소득	2017-05-31	2017년 지방소득세 등 총 2건
294	2019	서동돈	55	서동돈(2014.07.01 폐업)	부동산업 임대	서울특별시 중랑구 면목로56길 17-6	86	지방소득세 종합소득	2017-04-30	2017년 지방소득세 등 총 7건
295	2019	서봉교	43	가락시장 주식회사(2017.08.25 폐업)	소매업 전자상거래	서울특별시 강남구 봉은사로24길 8	25	지방소득세 종합소득	2017-02-28	2017년 지방소득세 등 총 4건
296	2019	서상인	72	스마트빌(2014.07.28 폐업)	건설업 주택신축판매	서울특별시 강서구 등촌로13길 152	17	지방소득세 종합소득	2017-07-30	2017년 지방소득세 등 총 3건
297	2019	서정원	52	휴스파컨설팅(2017.12.31 폐업)	도매 화장품	서울특별시 강남구 봉은사로 163	30	지방소득세 종합소득	2017-11-30	2017년 지방소득세 등 총 6건
298	2019	서찬석	41	가을(2016.03.21 폐업)	음식점업 기타주점	서울특별시 영등포구 영등포로 268-1	51	지방소득세 종합소득	2017-05-16	2017년 지방소득세 등 총 6건
299	2019	서천현	66			서울특별시 금천구 금하로 816	25	지방소득세 양도소득	2017-02-28	2017년 지방소득세 등 총 1건
300	2019	성기희	57	대준이앤씨 주식회사(2018.07.31 폐업)	건설업 건축공사	경기도 시흥시 정왕대로28번길 28	45	지방소득세 양도소득	2017-06-30	2017년 지방소득세 등 총 2건
301	2019	성영제	61	성덕무역(2017.06.30 폐업)	도매 의류	서울특별시 성북구 흥천사길 7	62	지방소득세 종합소득	2017-08-31	2017년 지방소득세 등 총 10건
302	2019	성정아	53			충청남도 공주시 유구읍 석남외마루길 111	24	취득세 부동산	2017-08-31	2017년 취득세 등 총 1건
303	2019	성창현	84	엘림티앤씨(2018.04.15 폐업)	전문,과학및기술서비스업 건물 및 토목엔지니어링 환경컨설팅 및 관련 엔	서울특별시 강북구 솔매로52길 16	29	지방소득세 종합소득	2017-10-31	2017년 지방소득세 등 총 6건
304	2019	소순양	49			서울특별시 송파구 송파대로 567	49	지방소득세 종합소득	2017-05-10	2017년 지방소득세 등 총 5건
305	2019	소순웅	60	백제약국(2015.09.10 폐업)	소매업 양약	서울특별시 송파구 중대로20길 6	15	지방소득세 양도소득	2017-04-29	2017년 지방소득세 등 총 6건

번호	공개년도	성명	연령	상호	직업(업종)	체납자주소	총체납액	대표세목	납기	체납요지
306	2019	손명철	65			서울특별시 노원구 마들로 31	34	지방소득세 양도소득	2017-11-30	2017년 지방소득세 등 총 4건
307	2019	손순화	70	보라주택(2013.03.19 폐업)	건설 주택	서울특별시 강북구 노해로35길 13-2	164	지방소득세 양도소득	2017-07-31	2017년 지방소득세 등 총 6건
308	2019	손영조	58			경기도 남양주시 진건읍 진건오남로 458	41	지방소득세 양도소득	2017-11-30	2017년 지방소득세 등 총 4건
309	2019	손용근	52	(주) 이엔아이에스코리아(2014.06.30 폐업)	도소매 음반유통	서울특별시 강남구 역삼로3길 7	17	지방소득세 종합소득	2017-11-30	2017년 지방소득세 등 총 2건
310	2019	손태욱	51	농업회사법인 주식회사 평강(2018.06.30 폐업)	제조업 기타 육류 가공 및 저장처리업	인천광역시 미추홀구 숙골로88번길 46	23	지방소득세 종합소득	2017-02-28	2017년 지방소득세 등 총 4건
311	2019	손필용	43	에이피엠웨딩컨벤션 Ⅰ . Ⅱ(2015.08.31 폐업)	음식 뷔페	인천광역시 연수구 봉재산로 20	60	지방소득세 종합소득	2017-03-23	2017년 지방소득세 등 총 18건
312	2019	송기만	37	보우디자인(2017.12.31 폐업)	건설업 인테리어	서울특별시 은평구 갈현로45나길 6-7	22	지방소득세 종합소득	2017-09-28	2017년 지방소득세 등 총 1건
313	2019	송다한	47	렉스통상(2017.04.07 폐업)	도매 무역	서울특별시 은평구 통일로 916	21	지방소득세 종합소득	2017-06-30	2017년 지방소득세 등 총 4건
314	2019	송봉섭	62			경기도 화성시 동탄대로24가길 30	28	지방소득세 종합소득	2017-07-31	2017년 지방소득세 등 총 2건
315	2019	송상섭	59	새마을상사(2017.06.29 폐업)	도소매업 농수산물	서울특별시 금천구 독산로90길 21	15	지방소득세 종합소득	2017-11-28	2017년 지방소득세 등 총 9건
316	2019	송석규	52	주식회사 천상종합건설(2014.12.31 폐업)	건설 주택신축판매	경기도 용인시 수지구 상현로 71	100	지방소득세 종합소득	2017-09-08	2017년 지방소득세 등 총 6건
317	2019	송선의	72		외국인	서울특별시 마포구 월드컵로28길 13	67	지방소득세 양도소득	2017-01-31	2017년 지방소득세 등 총 6건
318	2019	송숙	64	(주) 비손에너지(2012.12.31 폐업)	도소매 주유소,윤활유	서울특별시 동작구 현충로22길 48-1	55	지방소득세 종합소득	2017-05-31	2017년 지방소득세 등 총 1건
319	2019	송원숙	76			서울특별시 영등포구 영등포로53길 22	141	지방소득세 양도소득	2017-09-30	2017년 지방소득세 등 총 13건
320	2019	송인선	58	북창동(2014.03.11 폐업)	음식 일반유흥주점	서울특별시 종로구 종로51가길 16-3	134	지방소득세 종합소득	2017-04-15	2017년 지방소득세 등 총 6건
321	2019	송재권	46			서울특별시 성동구 용답중앙23길 10-1	26	지방소득세 종합소득	2017-01-31	2017년 지방소득세 등 총 3건
322	2019	송하철	42	시에스 건설 (CS) (2017.11.22 폐업)	건설업 주거용 건물 건설 및 매매	서울특별시 양천구 신월로9길 16	14	지방소득세 종합소득	2017-10-15	2017년 지방소득세 등 총 2건
323	2019	송혜숙	59	바론(2016.04.08 폐업)	음식 단란주점	경상북도 포항시 남구 상공로234번길 40	65	지방소득세 종합소득	2017-09-07	2017년 지방소득세 등 총 5건
324	2019	신광섭	45	지나디자인(2016.12.30 폐업)	건설업 실내장식	경기도 파주시 가재울로 100-11	23	지방소득세 종합소득	2017-03-31	2017년 지방소득세 등 총 3건
325	2019	신동복	73	보고물산(2015.02.28 폐업)	도매 수산물(무역)	경기도 부천시 호현로 489	20	지방소득세 종합소득	2017-05-31	2017년 지방소득세 등 총 3건
326	2019	신동수	84		부동산업 비주거용건물임대업(자기땅)	인천광역시 강화군 강화읍 동문로172번길 26	60	지방소득세 양도소득	2017-05-31	2017년 지방소득세 등 총 1건
327	2019	신동영	49	Bravo (브라보) (2016.12.31 폐업)	도매 기타악세사리무역	서울특별시 성동구 아차산로15길 10	43	지방소득세 종합소득	2017-02-28	2017년 지방소득세 등 총 8건
328	2019	신두수	47	주식회사샤인앤코리아(2012.06.30 폐업)	제조 자동차부품	서울특별시 강남구 헌릉로590길 100	151	지방소득세 양도소득	2017-09-30	2017년 지방소득세 등 총 2건
329	2019	신무선	81			서울특별시 동작구 동작대로29길 91	13	지방소득세 양도소득	2017-11-30	2017년 지방소득세 등 총 1건
330	2019	신복남	65	다목산업 (주) (2012.10.09 폐업)	제조 목재건구,가구,목재창호	서울특별시 구로구 가마산로 232	99	지방소득세 종합소득	2017-01-31	2017년 지방소득세 등 총 3건
331	2019	신재두	80			서울특별시 송파구 위례성대로14길	32	지방소득세 양도소득	2017-04-30	2017년 지방소득세 등 총 4건
332	2019	신재홍	61	주식회사 유현스틸(2013.07.31 폐업)	제조업 가설재, 철강재	서울특별시 강남구 봉은사로114길 42	73	지방소득세 종합소득	2017-01-12	2017년 지방소득세 등 총 3건
333	2019	신지은	48	코다바이저코리아 주식회사(2015.12.01 폐업)	제조업 의류	서울특별시 강동구 고덕로 131	26	지방소득세 종합소득	2017-11-30	2017년 지방소득세 등 총 4건
334	2019	신진석	33			부산광역시 해운대구 재반로256번길 37-45	25	지방소득세 종합소득	2017-09-28	2017년 지방소득세 등 총 2건
335	2019	신태용	75	(주) 한신아이티씨(2018.05.29 폐업)	서비스 건설수주	서울특별시 서초구 방배로18길 67	260	지방소득세 양도소득	2017-05-31	2017년 지방소득세 등 총 2건
336	2019	신항숙	71	신악국(2013.03.08 폐업)	소매 양약	서울특별시 송파구 송파대로49길 25	17	지방소득세 양도소득	2017-08-31	2017년 지방소득세 등 총 6건
337	2019	신현규	49	(주) 부영인터내셔널(2016.12.31 폐업)	제조업 견직물,인견직물,화섬직물,면직물,모시직물	경기도 고양시 일산동구 장대길 86-78	184	지방소득세 종합소득	2017-02-28	2017년 지방소득세 등 총 9건
338	2019	심민수	55			서울특별시 강서구 방화대로8길 42	23	지방소득세 종합소득	2015-04-15	2015년 지방소득세 등 총 13건
339	2019	심보웅	40	브이피 (VP) (2015.11.09 폐업)		서울특별시 중랑구 중랑천로8길 4	13	지방소득세 종합소득	2017-11-30	2017년 지방소득세 등 총 2건
340	2019	심영진	66	에스엘써프라이(2008.12.31 폐업)		서울특별시 서초구 전원말11길 5	28	지방소득세 종합소득	2017-10-05	2017년 지방소득세 등 총 1건
341	2019	심효경	76			경기도 광주시 곤지암읍 곤지암로 120	46	지방소득세 양도소득	2017-09-28	2017년 지방소득세 등 총 1건
342	2019	쓰시모도혜정	59			서울시 강남구 압구정로32길 31-0	19	지방소득세 양도소득	2017-09-23	2017년 지방소득세 등 총 1건
343	2019	안계송	45	한울퍼시스(2019.06.30 폐업)	건설업 전문건설하도급	서울특별시 양천구 남부순환로 609	18	지방소득세 종합소득	2017-02-15	2017년 지방소득세 등 총 7건
344	2019	안덕환	50	티앤제이테크(2017.04.11 폐업)	제조업 전자부품	서울특별시 노원구 석계로 49	21	취득세 부동산	2017-01-31	2017년 취득세 등 총 1건
345	2019	안동희	71			경기도 고양시 일산서구 강성로 145	23	지방소득세 양도소득	2017-04-15	2017년 지방소득세 등 총 2건
346	2019	안상진	47	(주) 에스엔지에프엘(2015.12.31 폐업)	제조업 도금업	서울특별시 관악구 신사로 104-1	29	지방소득세 종합소득	2017-05-24	2017년 지방소득세 등 총 4건
347	2019	안순영	55	차이나 앤 코리아(2014.05.31 폐업)	도매업 전자제품	서울특별시 송파구 석촌호수로12길 28	15	지방소득세 종합소득	2017-03-25	2017년 지방소득세 등 총 2건
348	2019	안승철	46	(주) 굿또르푸드(2016.12.31 폐업)	제조업 떡류 제조업	서울특별시 관악구 봉천로 593	16	지방소득세 종합소득	2017-07-15	2017년 지방소득세 등 총 6건
349	2019	안신철	62			서울특별시 영등포구 도림로147길 22	16	지방소득세 종합소득	2017-10-15	2017년 지방소득세 등 총 3건

번호	공개년도	성명	연령	상호	직업(업종)	체납자주소	총체납액	대표세목	납기	체납요지
350	2019	안영국	60	직권등록(2013.10.15 폐업)	숙박 및 음식점업 일반유흥 주점업	서울특별시 구로구 고척로27나길 11-4	36	지방소득세 종합소득	2017-05-31	2017년 지방소득세 등 총 6건
351	2019	안영임	50	주식회사 송천산업개발(2016.06.30 폐업)	건설업 철골및철근공사,비계공사,해체공사등	서울특별시 도봉구 방학로 212-11	42	지방소득세 종합소득	2017-11-30	2017년 지방소득세 등 총 1건
352	2019	안용규	57	동협(2014.06.30 폐업)	도소매 우산	서울특별시 강남구 도산대로 442	37	지방소득세 양도소득	2017-01-03	2017년 지방소득세 등 총 14건
353	2019	안윤창	65	열린약품 (주) (2016.03.25 폐업)	도매 건강식품	서울특별시 동대문구 천호대로 23	48	지방소득세 양도소득	2017-03-31	2017년 지방소득세 등 총 2건
354	2019	안정상	47	수(2015.06.19 폐업)	음식 기타주점	서울특별시 도봉구 도봉로155길 23-6	140	지방소득세 종합소득	2017-11-30	2017년 지방소득세 등 총 1건
355	2019	안주립	60			경기도 광명시 안재로1번안길 37	25	지방소득세 종합소득	2016-09-30	2016년 지방소득세 등 총 25건
356	2019	안지영	62	(주) 대세씨엔이(2015.05.31 폐업)	제조 플라스틱,선,봉,관	경기도 화성시 동탄순환대로30길 8	24	지방소득세 종합소득	2017-06-30	2017년 지방소득세 등 총 1건
357	2019	안창식	54	화이트(2017.03.31 폐업)	제조업 골판지 및 골판지상자	서울특별시 동대문구 외대역동로12길 15	27	지방소득세 종합소득	2017-09-30	2017년 지방소득세 등 총 8건
358	2019	양길용	63			서울특별시 송파구 중대로 121	55	지방소득세 양도소득	2017-01-31	2017년 지방소득세 등 총 5건
359	2019	양대현	45	주식회사 다비드인터내셔날(2016.12.31 폐업)	도소매 무역	서울특별시 강남구 삼성로 212	36	지방소득세 종합소득	2017-10-31	2017년 지방소득세 등 총 4건
360	2019	양동열	50	씨제이홀푸드(2011.03.31 폐업)	도소매 화장품세트	서울특별시 관악구 남현1가길 29	24	지방소득세 종합소득	2017-02-03	2017년 지방소득세 등 총 2건
361	2019	양문선	60			서울특별시 금천구 한내로 62	67	지방소득세 종합소득	2017-05-31	2017년 지방소득세 등 총 7건
362	2019	양바다	49			서울특별시 노원구 상계로35가길 44	25	지방소득세 종합소득	2017-04-21	2017년 지방소득세 등 총 1건
363	2019	양분옥	65	주식회사 신기산업(2012.11.29 폐업)	도매 고동(폐전선)	서울특별시 송파구 잠실로 51-31	484	지방소득세 종합소득	2017-03-31	2017년 지방소득세 등 총 1건
364	2019	양석승	72			서울특별시 동작구 사당로30길 139	29	지방소득세 양도소득	2017-01-31	2017년 지방소득세 등 총 1건
365	2019	양순숙	60	신우네트웍스(2015.04.15 폐업)	부동산 주택임대	충청남도 천안시 동남구 북면 용암6길 73	79	취득세 부동산	2017-03-28	2017년 취득세 등 총 11건
366	2019	양승복	62	강우 주식회사(2017.12.31 폐업)	건설업 실내건축및인테리어	서울특별시 도봉구 덕릉로62길 89	40	지방소득세 종합소득	2017-03-15	2017년 지방소득세 등 총 5건
367	2019	양재훈	44	주식회사 쁌에듀(2016.07.01 폐업)	서비스 기타정보서비스업	서울특별시 광진구 아차산로63길 37	19	지방소득세 종합소득	2017-10-17	2017년 지방소득세 등 총 3건
368	2019	양정애	64	양정애(2014.03.04 폐업)	부동산업 장기주택임대	서울특별시 강남구 논현로79길 49	24	지방소득세 양도소득	2017-07-08	2017년 지방소득세 등 총 2건
369	2019	양지호	55	주식회사 에이포스플래닝(2009.04.30 폐업)	건설 주택건설	서울특별시 동대문구 사가정로 230-1	20	지방소득세 종합소득	2017-10-10	2017년 지방소득세 등 총 1건
370	2019	양태민	62	삼일상사(2015.05.01 폐업)	도매업 전선케이블,전기용기계장비,	서울특별시 동대문구 장안벚꽃로 167	121	지방소득세 종합소득	2017-04-30	2017년 지방소득세 등 총 7건
371	2019	양혜원	56			경기도 양평군 단월면 단월리길 212	135	지방소득세 양도소득	2017-03-31	2017년 지방소득세 등 총 1건
372	2019	어정자	79	다올물산(2011.09.26 폐업)	제조업 기성복(남여소아,셔츠,작업복,내의,기죽의복등	서울특별시 강서구 양천로57길 37	11	지방소득세 양도소득	2017-03-31	2017년 지방소득세 등 총 1건
373	2019	엄형섭	64			서울특별시 영등포구 영등포로47길 8	55	지방소득세 종합소득	2017-01-27	2017년 지방소득세 등 총 5건
374	2019	오석제	58	칸코리아 (주) (2015.09.30 폐업)	제조업 도장업	서울특별시 강북구 도봉로96가길 24-6	22	지방소득세 종합소득	2017-09-30	2017년 지방소득세 등 총 6건
375	2019	오성주	73	중국식품(2017.06.09 폐업)	소매업 식품,잡화	서울특별시 강북구 오패산로 150	131	지방소득세 종합소득	2017-05-31	2017년 지방소득세 등 총 2건
376	2019	오세훈	36	토마토클럽(2013.06.05 폐업)	음식 유흥주점	서울특별시 양천구 목동중앙본로 126	25	지방소득세 종합소득	2017-01-18	2017년 지방소득세 등 총 2건
377	2019	오영환	64	루팡(2017.06.10 폐업)	음식 유흥주점업	서울특별시 영등포구 경인로96길 11-1	26	지방소득세 종합소득	2017-11-07	2017년 지방소득세 등 총 5건
378	2019	오인규	58			서울특별시 종로구 삼일대로30길 47	33	지방소득세 양도소득	2017-02-28	2017년 지방소득세 등 총 1건
379	2019	오인숙	74			서울특별시 영등포구 국제금융로 109	24	지방소득세 양도소득	2017-02-15	2017년 지방소득세 등 총 1건
380	2019	오재숙	61	신사3주유소(2003.12.31 폐업)		경기도 부천시 심중로123번가길 3	19	지방소득세 양도소득	2013-05-31	2013년 지방소득세 등 총 1건
381	2019	오정아	47	탑스피알(2016.04.30 폐업)	제조업 광고물제작	서울특별시 은평구 진흥로16길 17	47	지방소득세 종합소득	2017-11-30	2017년 지방소득세 등 총 3건
382	2019	오준석	47	대성(2015.01.05 폐업)	도매 의류,잡화	서울특별시 은평구 연서로4길 7-5	23	지방소득세 종합소득	2017-05-31	2017년 지방소득세 등 총 3건
383	2019	오현승	39	윈스엔인스페이스(WINS&INSPACE) 디자인공작소(2016.04.10 폐업)	건설업 인테리어(경미한공사)	서울특별시 동작구 만양로14길 31	17	지방소득세 종합소득	2017-02-14	2017년 지방소득세 등 총 8건
384	2019	오희진	49	오희진보험대리점(2016.05.27 폐업)	보험업 보험대리	서울특별시 도봉구 도봉로104길 91-16	14	지방소득세 종합소득	2017-06-06	2017년 지방소득세 등 총 2건
385	2019	왕성봉	59			서울특별시 금천구 독산로28가길 6-4	12	지방소득세 종합소득	2017-06-30	2017년 지방소득세 등 총 2건
386	2019	왕희민	69			서울특별시 관악구 관악로40길 60	19	지방소득세 양도소득	2017-05-31	2017년 지방소득세 등 총 1건
387	2019	우상봉	65	(주) 합플러스(2013.10.24 폐업)	제조 창호	서울특별시 광진구 천호대로125길 35-11	93	지방소득세 종합소득	2017-05-31	2017년 지방소득세 등 총 1건
388	2019	우인기	63	임대(2014.12.15 폐업)	부동산업 점포(자기땅)	서울특별시 용산구 한남대로42길 59	31	지방소득세 양도소득	2017-11-30	2017년 지방소득세 등 총 1건
389	2019	우정열	42			서울특별시 강남구 언주로75길 24	20	지방소득세 종합소득	2017-10-20	2017년 지방소득세 등 총 5건
390	2019	원경묵	66	테켐코리아 (주) (2014.12.31 폐업)	도소매 신재생에너지 생산설비	서울특별시 관악구 양녕로1가길 7-5	116	지방소득세 양도소득	2017-01-31	2017년 지방소득세 등 총 4건
391	2019	원영옥	56	평강 화장품(2015.10.31 폐업)	도소매 화장품	서울특별시 서초구 서초중앙로 200	64	지방소득세 양도소득	2017-11-30	2017년 지방소득세 등 총 1건
392	2019	위정숙	84	써커스(2000.06.30 폐업)		서울특별시 서초구 반포동	33	지방소득세 양도소득	2017-01-31	2017년 지방소득세 등 총 1건
393	2019	유대열	34	섹밥(2016.10.31 폐업)	서비스 광고대행	서울특별시 성동구 뚝섬로 385-19	233	지방소득세 종합소득	2017-08-11	2017년 지방소득세 등 총 5건

번호	공개년도	성명	연령	상호	직업(업종)	체납자주소	총체납액	대표세목	납기	체납요지
394	2019	유명석	61	(주)엑스티엠월드(2012.06.30 폐업)	제조업 금융기기(위조지폐감별기)	서울특별시 동작구 서달로8가길 12-8	78	지방소득세 종합소득	2017-03-17	2017년 지방소득세 등 총 8건
395	2019	유명철	63	임대(2017.01.27 폐업)	부동산업 및 임대업 비주거용 건물 임대업	서울특별시 서초구 서운로 197	23	지방소득세 양도소득	2017-06-30	2017년 지방소득세 등 총 4건
396	2019	유병주	59			서울특별시 양천구 오목로10길 6	85	지방소득세 종합소득	2017-07-29	2017년 지방소득세 등 총 10건
397	2019	유복례	50	땡벌(2017.02.01 폐업)	음식 룸싸롱	서울특별시 동대문구 답십리로66길 70	38	지방소득세 종합소득	2017-11-07	2017년 지방소득세 등 총 9건
398	2019	유복상	58	유신(2017.06.21 폐업)	건설업 보수공사	서울특별시 동작구 사당로17라길 11	15	지방소득세 종합소득	2017-11-07	2017년 지방소득세 등 총 5건
399	2019	유상근	57	뉴엠아이피(2004.04.27 폐업)		서울특별시 노원구 동일로215길 23	156	지방소득세 종합소득	2017-02-03	2017년 지방소득세 등 총 2건
400	2019	유상선	67	(주)세원큐빅(2016.12.22 폐업)	제조업 악세사리	서울특별시 양천구 목동중앙남로 23	222	법인지방소득세	2012-01-31	2012년 법인지방소득세 등 총 6건
401	2019	유선우	37			서울특별시 영등포구 여의도동	25	지방소득세 양도소득	2017-09-02	2017년 지방소득세 등 총 1건
402	2019	유성수	55	비금빌딩(2016.12.01 폐업)	부동산 임대	서울특별시 마포구 독막로18길 5	272	지방소득세 양도소득	2017-04-30	2017년 지방소득세 등 총 2건
403	2019	유영덕	44	버클(2014.07.31 폐업)	음식 기타음식	경기도 김포시 양촌읍 양곡3로 129	126	지방소득세 종합소득	2017-04-28	2017년 지방소득세 등 총 3건
404	2019	유윤상	64			서울특별시 성동구 왕십리로 280	39	지방소득세 종합소득	2017-04-30	2017년 지방소득세 등 총 1건
405	2019	유인수	45	에이스룸가요주점(2015.09.02 폐업)	음식 룸싸롱	서울특별시 마포구 마포대로 189	43	지방소득세 종합소득	2017-06-13	2017년 지방소득세 등 총 7건
406	2019	유자상	54	주식회사 신화스포츠(2011.09.30 폐업)	부동산서비스업 체육시설관리,임대관리	경기도 안양시 동안구 경수대로 707	14	지방소득세 종합소득	2017-09-30	2017년 지방소득세 등 총 8건
407	2019	유택상	62	엘리트대리점(1993.12.31 폐업)		인천광역시 연수구 인천타워대로 253-25	22	지방소득세 종합소득	2017-04-30	2017년 지방소득세 등 총 1건
408	2019	유효일	63	건우씨월드A동103호(2011.07.28 폐업)	부동산업 점포(자기땅)	서울특별시 양천구 목동중앙로13나길 58	51	지방소득세 양도소득	2017-04-06	2017년 지방소득세 등 총 1건
409	2019	윤문선	67	라움엠 주식회사(2015.06.30 폐업)	부동산 부동산개발공급,상가분양대행	경기도 화성시 송산면 신천길103번길 16	32	지방소득세 종합소득	2017-08-29	2017년 지방소득세 등 총 6건
410	2019	윤상국	71	(주)남북씨엠(2017.08.28 폐업)	도.소매 철근	서울특별시 양천구 가로공원로56길 10	80	지방소득세 양도소득	2017-09-30	2017년 지방소득세 등 총 3건
411	2019	윤석정	55			서울특별시 서초구 효령로34길 79	18	지방소득세 양도소득	2017-04-30	2017년 지방소득세 등 총 1건
412	2019	윤수영	61			경기도 파주시 문산읍 장승배기로 29	39	지방소득세 종합소득	2017-08-04	2017년 지방소득세 등 총 5건
413	2019	윤순례	66	굿모닝(2011.03.31 폐업)	서비스 카이로프리댁, 금정활법	제주특별자치도 서귀포시 중정로 93	12	지방소득세 양도소득	2017-04-30	2017년 지방소득세 등 총 1건
414	2019	윤영찬	71	포천힐링요양병원(2016.11.22 폐업)	보건업 요양병원	경기도 남양주시 송산로307번길 22	67	지방소득세 양도소득	2017-04-30	2017년 지방소득세 등 총 4건
415	2019	윤원현	39	오케이티(okay T)(2017.12.31 폐업)		서울특별시 중구 다산로32길 52	26	지방소득세 종합소득	2017-11-07	2017년 지방소득세 등 총 10건
416	2019	윤의환	56	(주)에이치엔티디(2016.05.31 폐업)	제조 의류	서울특별시 구로구 천왕로 29	47	지방소득세 종합소득	2017-05-31	2017년 지방소득세 등 총 1건
417	2019	윤인섭	40	주식회사 다인기획(2015.10.01 폐업)	제조 악세사리	대전광역시 서구 둔산북로 160	50	지방소득세 종합소득	2017-03-21	2017년 지방소득세 등 총 9건
418	2019	윤장원	44	(주)에이치씨자산관리(2018.12.31 폐업)	서비스 경영컨설팅,관리	서울특별시 강남구 광평로19길 10	23	지방소득세 종합소득	2017-11-30	2017년 지방소득세 등 총 2건
419	2019	윤종소	76	창조(2017.09.22 폐업)	소매 목욕용품, 잡화	서울특별시 구로구 개봉로17다길 50	29	지방소득세 종합소득	2017-07-31	2017년 지방소득세 등 총 5건
420	2019	윤종호	53	(주)마블코리아(2012.12.31 폐업)	도매및 상품중개업 상품종합중개업	서울특별시 강남구 역삼로7길 16	17	지방소득세 종합소득	2017-11-20	2017년 지방소득세 등 총 2건
421	2019	윤종화	33	자전거(2013.12.05 폐업)	음식업 유흥주점	서울특별시 양천구 목동로3길 57	16	지방소득세 종합소득	2017-01-31	2017년 지방소득세 등 총 1건
422	2019	윤준석	59			서울특별시 노원구 한글비석로 396	45	지방소득세 양도소득	2017-05-31	2017년 지방소득세 등 총 3건
423	2019	윤준태	71	맥스푸드(2017.07.31 폐업)	음식점 분식	서울특별시 중구 장충단로8길 51-38	17	지방소득세 종합소득	2017-09-30	2017년 지방소득세 등 총 8건
424	2019	윤창중	61	미석개발(2010.06.30 폐업)	건설 샤시.판넬.철구조물,창호공사	서울특별시 강북구 삼각산로 121-1	95	지방소득세 양도소득	2017-04-30	2017년 지방소득세 등 총 9건
425	2019	윤충	61	코리아로지스(2013.09.30 폐업)	운수업 화물운송	서울특별시 동대문구 신이문로 27-5	15	지방소득세 양도소득	2017-03-14	2017년 지방소득세 등 총 5건
426	2019	은승우	41			서울특별시 강남구 삼성로 11	31	지방소득세 종합소득	2017-10-25	2017년 지방소득세 등 총 4건
427	2019	이강진	68			서울특별시 서초구 능안말길 41	16	지방소득세 양도소득	2017-07-31	2017년 지방소득세 등 총 5건
428	2019	이경신	66			서울특별시 노원구 섬발로 229	43	지방소득세 양도소득	2017-06-30	2017년 지방소득세 등 총 4건
429	2019	이광규	56	리젠(2014.09.01 폐업)		서울특별시 양천구 월정로8길 13	41	지방소득세 종합소득	2017-01-31	2017년 지방소득세 등 총 20건
430	2019	이광근	58			서울특별시 마포구 만리재로12길 29	48	지방소득세 종합소득	2017-01-24	2017년 지방소득세 등 총 1건
431	2019	이광수	48			서울특별시 서초구 사평대로 353	21	지방소득세 종합소득	2017-09-30	2017년 지방소득세 등 총 1건
432	2019	이광훈	55	L.K. ENC(2016.01.30 폐업)	부동산업 분양대행,부동산임대및매매 알선	경기도 용인시 수지구 용구대로 2720	54	지방소득세 종합소득	2017-05-04	2017년 지방소득세 등 총 5건
433	2019	이교웅	76		부동산업 비주거용건물임대업(자기땅)	서울특별시 강남구 삼성로51길 37	71	지방소득세 양도소득	2017-07-31	2017년 지방소득세 등 총 1건
434	2019	이교정	65	(주)진도케슬(2009.12.31 폐업)	건설업 일반건축공사	서울특별시 강서구 남부순환로5길 5	15	지방소득세 종합소득	2017-04-30	2017년 지방소득세 등 총 2건
435	2019	이권	59	주식회사 한정(2014.12.31 폐업)	도소매업 주방용품,생활가전	서울특별시 용산구 한강대로 385	38	지방소득세 종합소득	2017-05-31	2017년 지방소득세 등 총 4건
436	2019	이근우	56	부동산 임대(2015.03.30 폐업)	부동산업 및 임대업 비주거용 건물 임대업	서울특별시 서초구 서운로26길 3	66	지방소득세 종합소득	2016-06-15	2016년 지방소득세 등 총 7건
437	2019	이근우	70	(주)청안종합관리(2014.05.31 폐업)	서비스 건물관리및경비용역	경기도 용인시 기흥구 죽전로43번길 11-29	22	지방소득세 종합소득	2017-09-30	2017년 지방소득세 등 총 1건

번호	공개년도	성명	연령	상호	직업(업종)	체납자주소	총체납액	대표세목	납기	체납요지
438	2019	이기원	57			서울특별시 서대문구 통일로39가길 16	212	지방소득세 양도소득	2017-05-16	2017년 지방소득세 등 총 16건
439	2019	이길영	42	힐링(2014.12.08 폐업)	음식 기타주점	전라북도 임실군 임실읍 신정3길 26-3	23	지방소득세 종합소득	2017-01-19	2017년 지방소득세 등 총 2건
440	2019	이길자	76			경기도 남양주시 화도읍 비룡로 110-17	18	지방소득세 양도소득	2017-01-26	2017년 지방소득세 등 총 1건
441	2019	이난숙	60			서울특별시 강북구 월계로21가길 26	73	지방소득세 종합소득	2017-08-15	2017년 지방소득세 등 총 1건
442	2019	이대교	60			서울특별시 강서구 월정로18길 17	261	지방소득세 종합소득	2017-11-30	2017년 지방소득세 등 총 1건
443	2019	이대성	78			서울특별시 용산구 소월로 377	337	지방소득세 양도소득	2017-03-31	2017년 지방소득세 등 총 3건
444	2019	이덕수	87	고향산천(2006.12.31 폐업)		서울특별시 은평구 통일로 780	24	지방소득세 양도소득	2017-06-30	2017년 지방소득세 등 총 1건
445	2019	이동구	52	로루벨라(2016.06.01 폐업)	음식 기타주점	경기도 하남시 미사강변중앙로204번길 11	142	지방소득세 종합소득	2017-03-31	2017년 지방소득세 등 총 2건
446	2019	이동근	68	(주) 투그린(2014.11.28 폐업)	도소매 무역업	경기도 고양시 일산서구 탄중로471번길 19	26	지방소득세 종합소득	2017-10-15	2017년 지방소득세 등 총 1건
447	2019	이동림	55			서울특별시 성북구 서경로 112	38	지방소득세 양도소득	2017-11-30	2017년 지방소득세 등 총 14건
448	2019	이동우	41	로재건축디자인(2016.01.01 폐업)	건설업 실내건축공사	경기도 광명시 일직로 22	24	지방소득세 종합소득	2017-11-30	2017년 지방소득세 등 총 6건
449	2019	이동욱	74	이동토건 (주) (2002.06.30 폐업)		경기도 의정부시 호암로 256	220	지방소득세 종합소득	2017-06-13	2017년 지방소득세 등 총 5건
450	2019	이두호	60	플럭스(2014.08.29 폐업)		서울특별시 구로구 경인로33길 51	90	지방소득세 종합소득	2017-07-13	2017년 지방소득세 등 총 2건
451	2019	이만욱	54	도시농부 주식회사(2014.12.31 폐업)	도매및상품중개 농약비료,농업용기자재,방역용품)	서울특별시 성북구 솔샘로18길 54	70	지방소득세 종합소득	2017-02-28	2017년 지방소득세 등 총 5건
452	2019	이만형	51	케이아이비씨(2006.06.30 폐업)		서울특별시 은평구 연서로21길 20-11	75	지방소득세 종합소득	2017-10-31	2017년 지방소득세 등 총 1건
453	2019	이만호	50	콘트(2017.03.23 폐업)	소매업 장신구,악세사리	서울특별시 송파구 충민로 5	190	지방소득세 종합소득	2017-02-15	2017년 지방소득세 등 총 3건
454	2019	이면호	57	라이브종합건설주식회사(2016.06.13 폐업)	건설업 건축공사업	서울특별시 노원구 동일로239다길 5	83	지방소득세 종합소득	2017-08-31	2017년 지방소득세 등 총 2건
455	2019	이명옥	62	신일양행(1994.03.31 폐업)		서울특별시 중구 퇴계로87길 43-23	25	지방소득세 종합소득	2017-09-15	2017년 지방소득세 등 총 1건
456	2019	이미양	55	태백 이동통신(2016.10.31 폐업)	도,소매 이동통신기기	서울특별시 용산구 이촌로 1	29	지방소득세 종합소득	2017-01-31	2017년 지방소득세 등 총 8건
457	2019	이미화	64			경기도 고양시 일산서구 주엽로 156	94	지방소득세 종합소득	2017-03-31	2017년 지방소득세 등 총 2건
458	2019	이민희	42	애플(2016.04.07 폐업)	일반음식점 기타주점	서울특별시 강남구 도곡로37길 47	131	지방소득세 종합소득	2017-06-22	2017년 지방소득세 등 총 5건
459	2019	이번우	76			서울특별시 서초구 반포대로30길 12-3	16	지방소득세 양도소득	2017-11-30	2017년 지방소득세 등 총 4건
460	2019	이범주	56	그리에이트(2017.01.31 폐업)	도매및 상품중개업 미용기구재료	서울특별시 중구 퇴계로 336-3	52	지방소득세 종합소득	2017-02-28	2017년 지방소득세 등 총 8건
461	2019	이병용	51	하이피씨로(2016.04.05 폐업)	도소매업 컴퓨터 및 주변장치	서울특별시 관악구 행운7길 40-4	211	지방소득세 종합소득	2017-09-30	2017년 지방소득세 등 총 7건
462	2019	이병조	64	메사빌보석사우나(2012.12.18 폐업)	서비스 목욕탕	서울특별시 금천구 가산로9길 9	24	지방소득세 양도소득	2017-11-30	2017년 지방소득세 등 총 2건
463	2019	이병준	39	제이덴탈(2018.03.25 폐업)		서울특별시 영등포구 가마산로 325-15	15	지방소득세 종합소득	2017-09-30	2017년 지방소득세 등 총 2건
464	2019	이병준	65	에스타상사(2012.04.09 폐업)	도소매 건강식품	전라북도 전주시 덕진구 반월4길 15	13	지방소득세 양도소득	2017-09-21	2017년 지방소득세 등 총 5건
465	2019	이보열	52	(주)한우물포크앤비프(2007.03.31 폐업)		서울특별시 광진구 자양로3가길 26	19	지방소득세 양도소득	2010-03-08	2010년 지방소득세 등 총 10건
466	2019	이보혜	44	이보혜 (부동산) (2018.05.11 폐업)	부동산 임대	서울특별시 송파구 올림픽로 99	40	지방소득세 양도소득	2017-09-30	2017년 지방소득세 등 총 8건
467	2019	이상용	62	신명이앤아이 주식회사(2013.12.31 폐업)	건설 정보통신공사	서울특별시 구로구 경인로20나길 30	15	지방소득세 종합소득	2017-09-30	2017년 지방소득세 등 총 1건
468	2019	이상윤	51	봄넷(2015.07.31 폐업)		서울특별시 도봉구 노해로48길 100-3	11	지방소득세 종합소득	2017-10-15	2017년 지방소득세 등 총 3건
469	2019	이상혁	49			서울특별시 성동구 독서당로40길 25	665	지방소득세 양도소득	2017-08-31	2017년 지방소득세 등 총 2건
470	2019	이상환	63	(주) 유앤아이비젼(2014.03.24 폐업)	부동산 임대	서울특별시 강남구 봉은사로 176	39	취득세 부동산	2017-11-07	2017년 취득세 등 총 1건
471	2019	이석호	70	(주)우주홀딩스(2017.12.29 폐업)	제조 출판,음반	서울특별시 서초구 서초대로77길 62	1,138	지방소득세 양도소득	2017-11-30	2017년 지방소득세 등 총 6건
472	2019	이선희	58	럭키제이(2014.04.29 폐업)		경기도 성남시 분당구 백현로 206	22	지방소득세 양도소득	2017-01-31	2017년 지방소득세 등 총 1건
473	2019	이성규	54	신한건설(2014.06.30 폐업)	건설업 주거용 건물 건설업(건설면허없음)	서울특별시 영등포구 도림로112길 27-10	14	지방소득세 종합소득	2017-04-28	2017년 지방소득세 등 총 5건
474	2019	이성열	50			경기도 화성시 동탄순환대로7길 22	27	지방소득세 양도소득	2017-05-31	2017년 지방소득세 등 총 1건
475	2019	이성우	62			서울특별시 은평구 증산로9길 6-24	117	지방소득세 종합소득	2017-10-31	2017년 지방소득세 등 총 2건
476	2019	이성재	59	에프(2008.01.28 폐업)		서울특별시 강서구 우현로 34	13	지방소득세 종합소득	2017-05-23	2017년 지방소득세 등 총 14건
477	2019	이성화	56	맘마미아(1994.11.30 폐업)		서울특별시 용산구 대사관로 56	17	지방소득세 양도소득	2017-02-28	2017년 지방소득세 등 총 3건
478	2019	이수군	64	임대(2015.10.30 폐업)	부동산업 및 임대업 비주거용 건물 임대업	서울특별시 중구 퇴계로52길 33	63	지방소득세 양도소득	2017-11-30	2017년 지방소득세 등 총 7건
479	2019	이수길	57	이수길(2013.12.31 폐업)	도매 및 소매업 기타 통신 판매업	충청남도 당진시 천변1길 20	343	지방소득세 종합소득	2017-10-31	2017년 지방소득세 등 총 35건
480	2019	이수정	70	주식회사 오투코리아(2015.12.30 폐업)	제조업 이불및침구	서울특별시 광진구 자양로3가길 9	22	지방소득세 종합소득	2017-10-31	2017년 지방소득세 등 총 1건
481	2019	이승	56			서울특별시 서초구 바우뫼로33길 44	25	지방소득세 양도소득	2017-02-28	2017년 지방소득세 등 총 2건

번호	공개년도	성명	연령	상호	직업(업종)	체납자주소	총체납액	대표세목	납기	체납요지
482	2019	이승연	58	맛미오리집(2014.07.29 폐업)	음식 한식	서울특별시 중랑구 면목로 246	21	지방소득세 양도소득	2017-01-20	2017년 지방소득세 등 총 1건
483	2019	이승재	44	주식회사 나다아이엔씨(2015.02.28 폐업)	서비스 사진촬영,앨범사진촬영,사진처리업	서울특별시 중랑구 신내로 127	81	지방소득세 종합소득	2017-04-30	2017년 지방소득세 등 총 13건
484	2019	이영자	81			서울특별시 영등포구 여의도동	44	지방소득세 양도소득	2017-08-22	2017년 지방소득세 등 총 1건
485	2019	이영주	50	금정사(2015.08.01 폐업)	소매업 전자상거래업(귀금속)	서울특별시 강북구 인수봉로55길 39-12	57	지방소득세 종합소득	2017-02-02	2017년 지방소득세 등 총 1건
486	2019	이영진	56	제이앤케이(2017.12.15 폐업)	도매 무역업	서울특별시 광진구 아차산로78길 10	21	지방소득세 양도소득	2017-10-27	2017년 지방소득세 등 총 2건
487	2019	이영진	58	태화E&C(2014.03.25 폐업)	건설업 일반건축공사	서울특별시 강서구 공항대로39길 59	22	지방소득세 종합소득	2017-06-20	2017년 지방소득세 등 총 1건
488	2019	이영춘	83			경기도 김포시 걸포1로 39	126	지방소득세 양도소득	2017-02-28	2017년 지방소득세 등 총 1건
489	2019	이영호	38	포스라이팅주식회사(2015.04.30 폐업)	제조업 선박의장제작 및 설치	부산광역시 해운대구 재송1로20번길 10	19	지방소득세 종합소득	2017-07-25	2017년 지방소득세 등 총 2건
490	2019	이왕직	61	일해건설(2013.06.30 폐업)	건설업 일반건축공사(면허없음)	경기도 동두천시 이담로 98	16	지방소득세 종합소득	2017-02-28	2017년 지방소득세 등 총 4건
491	2019	이용진	52			서울특별시 서초구 방배로 173	31	지방소득세 양도소득	2017-02-15	2017년 지방소득세 등 총 1건
492	2019	이용한	48	엘케이디자인(LK DESIGN)(2015.08.18 폐업)	건설 인테리어공사	서울특별시 서대문구 성산로 309-55	46	지방소득세 종합소득	2017-11-25	2017년 지방소득세 등 총 4건
493	2019	이용호	62	(주)청학제이유통(2009.11.03 폐업)	도소매 슈퍼마켓	경기도 양평군 양평읍 중앙로167번길 8	12	지방소득세 종합소득	2017-03-31	2017년 지방소득세 등 총 1건
494	2019	이우석	67			서울특별시 강동구 양재대로125길 27	38	지방소득세 양도소득	2017-03-31	2017년 지방소득세 등 총 5건
495	2019	이우섭	72			서울특별시 송파구 백제고분로23길 20	64	지방소득세 종합소득	2011-06-30	2011년 지방소득세 등 총 1건
496	2019	이원식	89			서울특별시 종로구 청계천로 55	36	지방소득세 양도소득	2017-01-31	2017년 지방소득세 등 총 1건
497	2019	이원재	55	알마트(2015.12.09 폐업)	소매업 슈퍼마켓	서울특별시 구로구 구로중앙로28길 66	24	지방소득세 종합소득	2017-06-25	2017년 지방소득세 등 총 8건
498	2019	이원희	65	(주)고려피엠(2016.08.31 폐업)	도매업 일반목적용기계및장비	서울특별시 강남구 자곡로 260	33	지방소득세 양도소득	2017-08-31	2017년 지방소득세 등 총 7건
499	2019	이유태	56			서울특별시 송파구 백제고분로7길 3-10	256	취득세 부동산	2014-08-31	2014년 취득세 등 총 13건
500	2019	이윤곤	63	재건약국(1996.07.01 폐업)		서울특별시 은평구 은평터널로 127-2	55	지방소득세 종합소득	2017-09-30	2017년 지방소득세 등 총 6건
501	2019	이윤영	58	백남(2001.12.31 폐업)		서울특별시 동대문구 청계천로 471	26	지방소득세 종합소득	2017-05-06	2017년 지방소득세 등 총 3건
502	2019	이윤호	68			서울특별시 송파구 동남로6나길 8-1	188	지방소득세 양도소득	2017-11-07	2017년 지방소득세 등 총 1건
503	2019	이은백	63			서울특별시 영등포구 여의도동	26	지방소득세 양도소득	2017-09-02	2017년 지방소득세 등 총 4건
504	2019	이은화	46			서울특별시 강남구 개포로 516	15	지방소득세 종합소득	2017-05-15	2017년 지방소득세 등 총 2건
505	2019	이의종	61			전라북도 익산시 약촌로 202	1,625	지방소득세 종합소득	2017-05-05	2017년 지방소득세 등 총 10건
506	2019	이장백	62			서울특별시 성동구 상원6나길 16	30	지방소득세 종합소득	2017-03-10	2017년 지방소득세 등 총 7건
507	2019	이장원	49			서울특별시 노원구 동일로173가길 75	31	지방소득세 종합소득	2017-11-30	2017년 지방소득세 등 총 12건
508	2019	이재복	61	(주)중앙네트워크(2015.08.27 폐업)	건설 인테리어	서울특별시 마포구 토정로16길 8	87	지방소득세 종합소득	2017-02-28	2017년 지방소득세 등 총 9건
509	2019	이재수	69			서울특별시 양천구 신정이펜1로 99	17	지방소득세 종합소득	2017-11-30	2017년 지방소득세 등 총 2건
510	2019	이재승	63			서울특별시 동대문구 답십리로63길 22	23	지방소득세 양도소득	2017-02-28	2017년 지방소득세 등 총 5건
511	2019	이재용	58			서울특별시 관악구 관악로147가길 63	79	지방소득세 양도소득	2017-02-28	2017년 지방소득세 등 총 3건
512	2019	이재이슨	37			서울특별시 마포구 신수로13길 9	15	지방소득세 양도소득	2017-09-28	2017년 지방소득세 등 총 1건
513	2019	이재준	59	가람공사(2017.04.27 폐업)	서비스업 청소유지및건물보수	서울특별시 성북구 안암로9나길 50	19	지방소득세 종합소득	2017-06-30	2017년 지방소득세 등 총 26건
514	2019	이전지	49	주식회사 트랜드이슈(2014.09.17 폐업)	도매 의류	서울특별시 양천구 신월로10길 26	39	지방소득세 종합소득	2017-01-31	2017년 지방소득세 등 총 1건
515	2019	이정민	50	주식회사 루멘전자(2016.07.14 폐업)	도소매 컴퓨터주변기기	서울특별시 영등포구 영등포로47길 8	12	지방소득세 종합소득	2017-08-25	2017년 지방소득세 등 총 3건
516	2019	이정연	39	스타트 할부금융(2014.06.30 폐업)	서비스 금융알선대리	서울특별시 동작구 사당로27길 7	17	지방소득세 종합소득	2017-02-28	2017년 지방소득세 등 총 13건
517	2019	이정원	38	제이알시스템(2016.10.06 폐업)		서울특별시 강동구 상암로27가길 5-8	132	지방소득세 종합소득	2017-11-30	2017년 지방소득세 등 총 2건
518	2019	이정희	49	노란화실(2003.12.31 폐업)		충청북도 청주시 상당구 산성로49번길 23	52	지방소득세 양도소득	2017-04-29	2017년 지방소득세 등 총 3건
519	2019	이종대	62			서울특별시 송파구 토성로 37	27	지방소득세 양도소득	2017-06-28	2017년 지방소득세 등 총 1건
520	2019	이종명	45			서울특별시 성북구 삼선교로16길 35	359	지방소득세 종합소득	2017-05-15	2017년 지방소득세 등 총 3건
521	2019	이종수	67	주식회사 기밴테크(2015.03.05 폐업)	소매업 전자상거래(화장품,생활용품)	서울특별시 동작구 대림로 37-1	44	지방소득세 종합소득	2017-01-24	2017년 지방소득세 등 총 3건
522	2019	이종순	61	한국오토상사(2016.12.31 폐업)	도소매(자동차관련)업 자동차관련용품(도매)	경기도 파주시 적성면 적성산단1로 40-17	15	지방소득세 양도소득	2017-07-31	2017년 지방소득세 등 총 1건
523	2019	이종열	62			서울특별시 동작구 사당로16다길 30	296	지방소득세 양도소득	2017-11-30	2017년 지방소득세 등 총 14건
524	2019	이종원	67	(주)엘케이 파워 이앤씨(2018.06.20 폐업)	도소매 철강무역,판매	서울특별시 서초구 서초중앙로22길 25	68	지방소득세 양도소득	2017-04-30	2017년 지방소득세 등 총 3건
525	2019	이종임	72	서삼실업(1991.12.31 폐업)		서울특별시 강남구 역삼로26길 3-1	44	지방소득세 양도소득	2017-01-13	2017년 지방소득세 등 총 1건

번호	공개년도	성명	연령	상호	직업(업종)	체납자주소	총체납액	대표세목	납기	체납요지
526	2019	이주호	65			서울특별시 강남구 도곡로3길 20-10	78	지방소득세 양도소득	2017-01-31	2017년 지방소득세 등 총 9건
527	2019	이지연	38	성진리치빌2(2013.03.29 폐업)	건설업 주택신축판매(토지보유5년미만)	서울특별시 광진구 아차산로23길 42	20	지방소득세 종합소득	2017-06-30	2017년 지방소득세 등 총 5건
528	2019	이지영	41	준디자인(2013.11.30 폐업)	제조 합성고무프라스틱	서울특별시 양천구 월정로13길 9	49	지방소득세 종합소득	2017-09-15	2017년 지방소득세 등 총 4건
529	2019	이진기	78	(주)광석엔지니어링(2000.12.31 폐업)		경기도 용인시 수지구 풍덕천로 91	49	주민세 법인세할분	2002-11-21	2002년 주민세 등 총 5건
530	2019	이진석	44	주식회사 멜본(2016.12.31 폐업)	도소매 서적	서울특별시 강동구 풍성로 127	15	지방소득세 종합소득	2017-11-30	2017년 지방소득세 등 총 1건
531	2019	이진선	43	선우하이텍(2015.11.24 폐업)	제조업 금형, 플라스틱	경기도 안산시 상록구 성호로13길 19	75	지방소득세 종합소득	2017-01-13	2017년 지방소득세 등 총 1건
532	2019	이진영	54			서울특별시 구로구 구로동로47길 24-44	32	지방소득세 양도소득	2017-07-28	2017년 지방소득세 등 총 4건
533	2019	이진철	47	로와(2016.03.16 폐업)	음식점업 기타 주점업	경기도 안양시 만안구 안양로 141-5	103	지방소득세 종합소득	2017-02-28	2017년 지방소득세 등 총 4건
534	2019	이차우	38	차우킹(2017.05.15 폐업)	소매업 전자상거래업	서울특별시 관악구 신림로12길 27	12	지방소득세 종합소득	2017-08-31	2017년 지방소득세 등 총 3건
535	2019	이창석	45	ABC GOLF 강북(2017.10.12 폐업)	도소매업 위탁매매	서울특별시 강북구 도봉로65길 58	13	지방소득세 종합소득	2017-10-31	2017년 지방소득세 등 총 3건
536	2019	이창식	54	(주)평림종합건설(2015.04.03 폐업)	건설업 건축공사업	서울특별시 은평구 갈현로 36	43	지방소득세 종합소득	2017-01-31	2017년 지방소득세 등 총 17건
537	2019	이창식	39	미진골드(2016.05.01 폐업)	제조업 귀금속	전라남도 여수시 소라면 죽림로 10	100	지방소득세 종합소득	2017-03-31	2017년 지방소득세 등 총 3건
538	2019	이철우	66	로즈타워3(2016.07.08 폐업)	부동산 임대	서울특별시 서초구 효령로27길 29	96	지방소득세 양도소득	2017-06-30	2017년 지방소득세 등 총 2건
539	2019	이청옥	61			경기도 의정부시 흥선로 34-1	22	지방소득세 종합소득	2017-01-31	2017년 지방소득세 등 총 1건
540	2019	이추영	36			서울특별시 종로구 평창문화로 118	18	지방소득세 종합소득	2016-10-31	2016년 지방소득세 등 총 2건
541	2019	이춘경	49	준서오피스텔(2013.04.18 폐업)	부동산업 임대업	경기도 수원시 권선구 호매실로104번길 23-20	103	지방소득세 종합소득	2017-05-17	2017년 지방소득세 등 총 18건
542	2019	이태수	65			서울특별시 용산구 청파로 199	202	지방소득세 종합소득	2017-11-07	2017년 지방소득세 등 총 11건
543	2019	이태조	61			경기도 양주시 고읍남로39번길 48	20	지방소득세 양도소득	2017-03-28	2017년 지방소득세 등 총 1건
544	2019	이평기	53	유한회사 성아플러스(2016.03.31 폐업)	도소매 컴퓨터 및 주변기기	전라남도 화순군 도곡면 온천1길 114	13	지방소득세 종합소득	2017-10-10	2017년 지방소득세 등 총 3건
545	2019	이한범	59	(주)아이엔지 자산관리대부(2012.03.20 폐업)	금융업 대부	서울특별시 양천구 중앙로36길 22-7	442	지방소득세 종합소득	2017-08-01	2017년 지방소득세 등 총 10건
546	2019	이해왕	67			서울특별시 영등포구 영등포로5길 28	34	지방소득세 양도소득	2017-05-31	2017년 지방소득세 등 총 1건
547	2019	이향래	52	(주)나우플러스테이딩컴퍼니(2016.06.31 폐업)	제조업 의류	서울특별시 강서구 곰달래로57가길 26	19	지방소득세 종합소득	2017-06-20	2017년 지방소득세 등 총 7건
548	2019	이향자	63	산성가든한정식(2011.10.10 폐업)	음식 한식점업	경기도 양주시 고암길 354	30	지방소득세 종합소득	2017-09-30	2017년 지방소득세 등 총 2건
549	2019	이헌수	57	(주)미래산업건설(2016.06.30 폐업)	건설업 토공사업	경기도 여주시 세종로 396-24	24	지방소득세 종합소득	2017-05-04	2017년 지방소득세 등 총 35건
550	2019	이현숙	63	주식회사 명지토건(2015.08.10 폐업)	부동산업 부동산컨설팅,분양대행	서울특별시 구로구 개봉로11길 66-16	57	지방소득세 종합소득	2017-07-05	2017년 지방소득세 등 총 2건
551	2019	이현승	84	(주)덕유금속(2005.11.16 폐업)		서울특별시 도봉구 도봉로164길 33-18	17	지방소득세 종합소득	2017-11-30	2017년 지방소득세 등 총 5건
552	2019	이현철	56	정도기업(2016.12.07 폐업)	부동산 임대	서울특별시 중랑구 면목로38나길 27-4	30	지방소득세 종합소득	2017-09-28	2017년 지방소득세 등 총 4건
553	2019	이형민	55	(주)굿스토리(2014.06.30 폐업)	서비스 방송프로그램제작	서울특별시 강남구 학동로 609	18	지방소득세 종합소득	2017-01-15	2017년 지방소득세 등 총 6건
554	2019	이혜경	51			서울특별시 동대문구 천호대로91길 26	16	지방소득세 양도소득	2017-09-09	2017년 지방소득세 등 총 2건
555	2019	이혜진	49			서울특별시 도봉구 도당로10길 11	17	지방소득세 종합소득	2017-06-15	2017년 지방소득세 등 총 1건
556	2019	이혜진	42	(주)미래에듀앤테크(2011.10.31 폐업)	도소매 광고자재	서울특별시 은평구 연서로 59	26	지방소득세 종합소득	2017-02-24	2017년 지방소득세 등 총 2건
557	2019	이호석	58	(주)그랜드솔라(2013.12.31 폐업)	제조업 석탄첨가제	서울특별시 송파구 강동대로3길 6	27	지방소득세 양도소득	2017-06-15	2017년 지방소득세 등 총 1건
558	2019	이호성	37	필(2015.03.05 폐업)	음식점업 기타주점업	인천광역시 미추홀구 염전로333번길 23	29	지방소득세 종합소득	2017-07-20	2017년 지방소득세 등 총 3건
559	2019	이호준	62	창진산업(2018.03.15 폐업)	제조 금속조립구조제	서울특별시 강서구 등촌로51가길 15	24	지방소득세 종합소득	2017-01-31	2017년 지방소득세 등 총 2건
560	2019	이호찬	54	(주)뉴에너지홀딩스(2011.06.30 폐업)	서비스 경영컨설팅업	서울특별시 송파구 성내천로47길 4	21	지방소득세 양도소득	2017-04-30	2017년 지방소득세 등 총 1건
561	2019	이환용	61			서울특별시 서초구 서초중앙로 200	133	지방소득세 양도소득	2017-04-30	2017년 지방소득세 등 총 14건
562	2019	이회랑	56			서울특별시 종로구 자하문로 119-1	37	지방소득세 양도소득	2017-05-31	2017년 지방소득세 등 총 2건
563	2019	이희성	57			강원도 춘천시 영서로 2900-1	149	지방소득세 양도소득	2017-06-30	2017년 지방소득세 등 총 6건
564	2019	임경주	67	주식회사 미석(2019.06.30 폐업)	도매 및 소매업 건축자재	경기도 광주시 곤지암읍 경충대로 780	53	지방소득세 종합소득	2017-08-31	2017년 지방소득세 등 총 7건
565	2019	임규성	45	신선주유소(2014.04.24 폐업)	도소매 주유소	서울특별시 동작구 국사봉1나길 2-4	14	지방소득세 종합소득	2017-10-31	2017년 지방소득세 등 총 1건
566	2019	임남	65	미나미(2012.07.31 폐업)	음식 기타음식	서울특별시 서대문구 응암로 28	30	지방소득세 양도소득	2017-02-28	2017년 지방소득세 등 총 1건
567	2019	임병순	71	아우성(2003.08.31 폐업)		서울특별시 강동구 풍성로63길 66	16	지방소득세 양도소득	2017-02-28	2017년 지방소득세 등 총 1건
568	2019	임선순	73	현대주택(2015.03.16 폐업)	부동산업 부동산매매	서울특별시 송파구 올림픽로57길 6-43	33	지방소득세 종합소득	2017-05-15	2017년 지방소득세 등 총 2건
569	2019	임성빈	49	주식회사 이브메탈(2012.12.31 폐업)	서비스 하드웨어연구개발	서울특별시 양천구 목동로3길 57	15	지방소득세 종합소득	2017-05-31	2017년 지방소득세 등 총 4건

번호	공개년도	성명	연령	상호	직업(업종)	체납자주소	총체납액	대표세목	납기	체납요지
570	2019	임연선	59			서울특별시 서초구 서초동	58	지방소득세 양도소득	2017-08-31	2017년 지방소득세 등 총 3건
571	2019	임영희	63	아모레(2015.03.11 폐업)	소매 화장품 방문판매	서울특별시 강동구 천호옛8길 37	154	지방소득세 종합소득	2017-07-10	2017년 지방소득세 등 총 2건
572	2019	임완택	61	(주) 세동아이디(2016.12.31 폐업)	건설업 철거,토목,골조	서울특별시 관악구 인헌21길 9	70	취득세 부동산	2017-01-31	2017년 취득세 등 총 3건
573	2019	임정숙	48	파라다이스(2014.07.25 폐업)	음식 기타주점	대구광역시 달서구 구마로26안길 7	43	지방소득세 종합소득	2017-01-20	2017년 지방소득세 등 총 5건
574	2019	임창우	47			경기도 광명시 덕안이로9번길 38	39	지방소득세 종합소득	2017-11-30	2017년 지방소득세 등 총 2건
575	2019	임채원	61	송림씨티주식회사(2015.06.30 폐업)	건설업 주택신축판매	서울특별시 은평구 통일로67길 12-10	24	지방소득세 종합소득	2017-03-31	2017년 지방소득세 등 총 6건
576	2019	임하성	57	주식회사 타로테크노(2016.06.30 폐업)	도소매 컴퓨터주변기기	서울특별시 마포구 숭문길 14	128	지방소득세 종합소득	2017-07-14	2017년 지방소득세 등 총 4건
577	2019	임형태	47	다나유통(2016.11.14 폐업)	도소매 가공식품	서울특별시 강서구 곰달래로27길 18	297	지방소득세 종합소득	2017-06-30	2017년 지방소득세 등 총 6건
578	2019	임혜자	77			서울특별시 동대문구 제기로2길 25-18	39	지방소득세 양도소득	2017-08-24	2017년 지방소득세 등 총 2건
579	2019	임흥현	36	엠엔엠 (M&M) (2013.05.20 폐업)	상품중개 통신기기위탁판매	서울특별시 성동구 용답중앙21길 10	30	지방소득세 종합소득	2017-04-15	2017년 지방소득세 등 총 1건
580	2019	임휘득	58	믿음주유소(2012.05.10 폐업)	도,소매 주유소	서울특별시 송파구 거마로 31	21	지방소득세 종합소득	2017-11-29	2017년 지방소득세 등 총 2건
581	2019	장동화	45	ONE SPORTS CLUB (원스포츠클럽) (2013.01.14 폐업)	서비스 어린이스포츠클럽	서울특별시 노원구 한글비석로5길 62	21	지방소득세 종합소득	2017-01-31	2017년 지방소득세 등 총 1건
582	2019	장명순	50	(주) 팜스에프앤디(2017.12.31 폐업)	건설 인테리어공사	서울특별시 성북구 아리랑로19길 86	78	지방소득세 종합소득	2017-07-31	2017년 지방소득세 등 총 5건
583	2019	장명희	60			서울특별시 강남구 테헤란로4길 46	93	지방소득세 양도소득	2017-04-30	2017년 지방소득세 등 총 3건
584	2019	장미영	54	스튜디오스글램(2016.01.04 폐업)	서비스 기획,디자인컨설팅	서울특별시 성북구 보문로32길 62	16	지방소득세 종합소득	2017-06-30	2017년 지방소득세 등 총 3건
585	2019	장봉일	52	로뎀퍼니처(2017.04.27 폐업)	도소매 가구	서울특별시 송파구 성내천로37길 37	39	지방소득세 종합소득	2017-04-30	2017년 지방소득세 등 총 6건
586	2019	장성한	32			서울특별시 동작구 만양로13길 23	18	지방소득세 종합소득	2017-09-30	2017년 지방소득세 등 총 1건
587	2019	장언님	60			서울특별시 강남구 밤고개로27길 9-30	118	지방소득세 종합소득	2017-08-31	2017년 지방소득세 등 총 4건
588	2019	장영진	54	영진종합건설 주식회사(2009.06.17 폐업)	건설 석공사업	서울특별시 은평구 가좌로7길 31-10	26	지방소득세 종합소득	2017-05-23	2017년 지방소득세 등 총 3건
589	2019	장정애	60	대부업(2012.12.31 폐업)	금융 및 보험업 그외 기타 여신금융업	강원도 홍천군 홍천읍 석화안길1길 5-1	34	지방소득세 종합소득	2017-06-30	2017년 지방소득세 등 총 5건
590	2019	장창규	31	주식회사 이즈빌(2016.06.30 폐업)	서비스 행사이벤트	서울특별시 도봉구 도봉로110나길 79	157	지방소득세 종합소득	2017-06-08	2017년 지방소득세 등 총 4건
591	2019	전광수	58	대명P&T(2017.03.31 폐업)	제조 자동화설비	경기도 안성시 석정2길 13-8	35	지방소득세 양도소득	2017-04-28	2017년 지방소득세 등 총 3건
592	2019	전남철	67	앨하우스(2010.12.31 폐업)	건설 주택신축판매	서울특별시 용산구 서빙고로91다길 28-3	19	지방소득세 종합소득	2017-09-30	2017년 지방소득세 등 총 1건
593	2019	전명순	58	신정주유소(2016.06.30 폐업)	소매 주유소	서울특별시 강서구 공항대로 432	70	지방소득세 양도소득	2016-10-28	2016년 지방소득세 등 총 5건
594	2019	전명준	73	(주) 에취 . 엠 . 씨(2015.09.30 폐업)	서비스 호텔경영자문,위탁교육	서울특별시 송파구 송파대로 345	46	지방소득세 종합소득	2017-10-10	2017년 지방소득세 등 총 1건
595	2019	전병도	36	주식회사 제이엔비홀딩스(2015.12.31 폐업)	서비스업 통신판매중개업	서울특별시 금천구 금하로 689-9	27	지방소득세 종합소득	2017-10-15	2017년 지방소득세 등 총 1건
596	2019	전상민	34	린나이가스보일러(2013.12.26 폐업)	도소매 보일러	서울특별시 동대문구 한천로38나길 5	128	지방소득세 종합소득	2017-05-31	2017년 지방소득세 등 총 6건
597	2019	전수남	50	커신사(2016.04.26 폐업)	음식 및 숙박업 커피전문점	서울특별시 마포구 동교로8길 46	56	지방소득세 종합소득	2017-11-30	2017년 지방소득세 등 총 5건
598	2019	전영건	42	앨리스(2016.12.31 폐업)	소매 전자상거래업	서울특별시 광진구 뚝섬로49길 64-7	23	지방소득세 종합소득	2017-06-30	2017년 지방소득세 등 총 10건
599	2019	전영섭	68	씨티드림빌(2014.02.26 폐업)	서비스 고시원	세종특별자치시 전의면 양달말길 36-10	51	지방소득세 양도소득	2017-03-31	2017년 지방소득세 등 총 10건
600	2019	전인섭	52	메이블(2017.05.12 폐업)	도소매 면직,화섬직	서울특별시 서대문구 모래내로24길 30-37	77	지방소득세 종합소득	2017-05-31	2017년 지방소득세 등 총 5건
601	2019	전정금	82			서울특별시 강남구 논현로26길 36-7	35	취득세 부동산	2017-02-28	2017년 취득세 등 총 1건
602	2019	전춘식	58			경기도 하남시 미사강변서로 167	33	지방소득세 양도소득	2017-09-30	2017년 지방소득세 등 총 10건
603	2019	전형춘	76	한성빌딩(2017.05.29 폐업)	부동산 임대	서울특별시 송파구 가락로36길 5-13	105	지방소득세 양도소득	2017-10-31	2017년 지방소득세 등 총 11건
604	2019	정경환	43	타이밍(2017.02.15 폐업)	음식 룸싸롱	서울특별시 송파구 백제고분로32길 26-13	63	지방소득세 종합소득	2017-09-28	2017년 지방소득세 등 총 6건
605	2019	정기순	71			서울특별시 강남구 논현로116길 24	96	지방소득세 양도소득	2017-07-15	2017년 지방소득세 등 총 2건
606	2019	정길동	64			서울특별시 양천구 곰달래로11길 21	63	지방소득세 종합소득	2017-04-29	2017년 지방소득세 등 총 4건
607	2019	정길수	45	주식회사 탑이앤씨(2015.05.31 폐업)	광업 골재업	서울특별시 강남구 역삼로7길 16	30	지방소득세 종합소득	2017-01-31	2017년 지방소득세 등 총 4건
608	2019	정대중	49			서울특별시 강남구 언주로71길 25-4	31	지방소득세 종합소득	2017-09-15	2017년 지방소득세 등 총 1건
609	2019	정덕용	53	대운(2017.08.04 폐업)	부동산업 주거용건물 임대업	서울특별시 구로구 개봉로3길 47-5	35	지방소득세 종합소득	2017-07-26	2017년 지방소득세 등 총 8건
610	2019	정동호	70	윤일건업(주)(2016.07.31 폐업)	건설업 설비,소방설비공사	서울특별시 양천구 목동로23길 34	96	지방소득세 종합소득	2017-05-15	2017년 지방소득세 등 총 2건
611	2019	정두선	56	대유건설 주식회사(2016.04.14 폐업)		서울특별시 노원구 노해로 508	16	지방소득세 종합소득	2017-11-30	2017년 지방소득세 등 총 4건
612	2019	정막동	62			서울특별시 관악구 인헌길 161-8	32	지방소득세 종합소득	2017-01-31	2017년 지방소득세 등 총 1건
613	2019	정명균	69			서울특별시 중구 만리재로21길 8	35	지방소득세 양도소득	2017-10-25	2017년 지방소득세 등 총 11건

번호	공개년도	성명	연령	상호	직업(업종)	체납자주소	총체납액	대표세목	납기	체납요지
614	2019	정병수	60	(주) 한건종합건설(2015.01.30 폐업)	건설 전기공사	서울특별시 서초구 효령로 41	23	지방소득세 양도소득	2017-01-31	2017년 지방소득세 등 총 5건
615	2019	정보경	45			서울특별시 마포구 월드컵로34길 13	21	지방소득세 종합소득	2017-09-30	2017년 지방소득세 등 총 6건
616	2019	정상선	63	아자르건설 (주) (2013.06.30 폐업)	건설업 주택건설	서울특별시 서초구 신반포로 32	37	지방소득세 양도소득	2017-01-31	2017년 지방소득세 등 총 6건
617	2019	정석훈	49	주식회사 감성공간(2013.03.31 폐업)	건설 실내장식	서울특별시 송파구 백제고분로25길 21-1	11	지방소득세 종합소득	2017-05-19	2017년 지방소득세 등 총 1건
618	2019	정성호	55			경기도 고양시 일산동구 호수로 606	39	지방소득세 양도소득	2017-07-31	2017년 지방소득세 등 총 2건
619	2019	정성훈	65			서울특별시 성북구 고려대로6길 6-4	20	지방소득세 양도소득	2017-02-20	2017년 지방소득세 등 총 1건
620	2019	정승돈	45	주식회사 유니엠코리아(2014.07.31 폐업)	도소매업 반도체	서울특별시 서초구 효령로23길 82	37	지방소득세 종합소득	2017-10-31	2017년 지방소득세 등 총 5건
621	2019	정승만	48	드림오피스(2015.06.30 폐업)	도소매 문구,잡화	서울특별시 영등포구 양평로30길 4	38	지방소득세 양도소득	2017-08-31	2017년 지방소득세 등 총 8건
622	2019	정승일	60	주식회사거진개발(2014.12.31 폐업)	건설 주택건설	서울특별시 서초구 서초대로70길 51	2,795	지방소득세 종합소득	2017-04-14	2017년 지방소득세 등 총 4건
623	2019	정연공	81	정연공(2014.10.27 폐업)	부동산 임대	경기도 구리시 검배로 142	14	지방소득세 양도소득	2017-05-31	2017년 지방소득세 등 총 1건
624	2019	정운철	72	향산사(1997.12.31 폐업)		서울특별시 은평구 갈현로17나길 11	40	지방소득세 양도소득	2017-08-28	2017년 지방소득세 등 총 3건
625	2019	정의잔	58	(주) 바우리모델링건설(2015.06.30 폐업)	건설 실내건축공사업	서울특별시 관악구 청림3길 33	19	지방소득세 종합소득	2017-08-31	2017년 지방소득세 등 총 2건
626	2019	정인섭	59	청운주택(2005.11.18 폐업)		서울특별시 도봉구 시루봉로 299	30	지방소득세 종합소득	2017-08-31	2017년 지방소득세 등 총 4건
627	2019	정재숙	68			서울특별시 성동구 마조로1길 45	55	지방소득세 양도소득	2017-01-31	2017년 지방소득세 등 총 2건
628	2019	정재순	54	솜가요주점(2014.07.04 폐업)	음식 유흥주점	서울특별시 동대문구 천호대로77나길 15-1	20	지방소득세 종합소득	2017-01-28	2017년 지방소득세 등 총 21건
629	2019	정재흔	69			경기도 광주시 오포읍 청석로 74	21	지방소득세 양도소득	2017-04-30	2017년 지방소득세 등 총 1건
630	2019	정정선	71	(주) 구로생약(2015.01.23 폐업)	도소매 인삼등건강약초	서울특별시 관악구 신림로71길 45	14	지방소득세 종합소득	2017-04-30	2017년 지방소득세 등 총 1건
631	2019	정종열	54	(주) 태웅택스타일(2016.10.31 폐업)	도매 화섬직물	서울특별시 강남구 도산대로96길 13-11	65	지방소득세 종합소득	2017-03-31	2017년 지방소득세 등 총 6건
632	2019	정종운	59	가나이엔지 (주) (2015.05.20 폐업)	건설업 건물설비업	서울특별시 관악구 신림동길 37	14	지방소득세 종합소득	2017-04-19	2017년 지방소득세 등 총 1건
633	2019	정천영	54			서울특별시 관악구 미성길 122	15	지방소득세 종합소득	2017-04-15	2017년 지방소득세 등 총 1건
634	2019	정춘식	45	주식회사 에스알티아이멘티(2016.09.30 폐업)	도소매업 전자부품	서울특별시 중랑구 면목로23길 39-4	18	지방소득세 종합소득	2017-01-31	2017년 지방소득세 등 총 11건
635	2019	정태영	61	태영(2016.06.30 폐업)	도소매업 식자재	서울특별시 영등포구 국회대로30길 14	29	지방소득세 종합소득	2017-03-18	2017년 지방소득세 등 총 7건
636	2019	정태일	60	메디컬뱅크 (주) (2010.03.15 폐업)	부동산업 부동산개발,부동산컨설팅	서울특별시 성동구 뚝섬로 51	528	지방소득세 종합소득	2017-05-15	2017년 지방소득세 등 총 7건
637	2019	정희정	48	못난이(2016.09.30 폐업)	도매 의류	서울특별시 성동구 금호산길 36-14	20	지방소득세 종합소득	2017-03-31	2017년 지방소득세 등 총 2건
638	2019	제희경	47	셀라크로스보험대리점(2016.12.31 폐업)	보험 보험대리점	서울특별시 도봉구 방학로3길 117	18	지방소득세 양도소득	2017-03-01	2017년 지방소득세 등 총 1건
639	2019	조갑래	58	(주) 씨엔케이파트너스(2019.06.30 폐업)	부동산 부동산매매업	서울특별시 광진구 광장로 63	44	지방소득세 양도소득	2017-03-31	2017년 지방소득세 등 총 7건
640	2019	조갑숙	59	에프에이엔젤스 (주) (2009.01.31 폐업)	서비스(금융및보험)업 보험대리	서울특별시 은평구 증산로13가길 9	24	지방소득세 종합소득	2017-04-30	2017년 지방소득세 등 총 6건
641	2019	조경상	63	왕과비(2017.05.31 폐업)	음식점업 유흥 주점업	경기도 남양주시 사릉로 14	18	지방소득세 종합소득	2017-11-07	2017년 지방소득세 등 총 2건
642	2019	조경석	38	에이앤에이 컴퓨터(2016.10.31 폐업)	도소매 컴퓨터및주변기기	서울특별시 노원구 석계로18길 10-7	33	지방소득세 종합소득	2017-08-25	2017년 지방소득세 등 총 2건
643	2019	조경오	53			서울특별시 서초구 동광로11길 11	37	지방소득세 양도소득	2017-08-31	2017년 지방소득세 등 총 1건
644	2019	조기숙	94			서울특별시 구로구 개봉로11나길 14	17	지방소득세 양도소득	2017-02-28	2017년 지방소득세 등 총 1건
645	2019	조남진	51			서울특별시 광진구 뚝섬로57길 14	23	지방소득세 종합소득	2017-03-31	2017년 지방소득세 등 총 5건
646	2019	조동철	63	(주) 디럭스텍(2014.12.31 폐업)	소매 전자상거래(컴퓨터및주변기기)	서울특별시 동대문구 홍릉로 60	52	지방소득세 종합소득	2017-08-02	2017년 지방소득세 등 총 10건
647	2019	조득래	54	(주) 아프로데이타(2016.06.30 폐업)	도소매 컴퓨터및 주변기기	서울특별시 성북구 정릉로38마길 33	17	지방소득세 양도소득	2017-01-31	2017년 지방소득세 등 총 3건
648	2019	조민구	44			서울특별시 강서구 우현로 67	29	지방소득세 종합소득	2017-01-31	2017년 지방소득세 등 총 1건
649	2019	조병학	71			서울특별시 마포구 마포대로19길 8	46	지방소득세 양도소득	2017-09-30	2017년 지방소득세 등 총 4건
650	2019	조세현	37	주식회사 에스에이치푸드시스템(2018.02.28 폐업)	제조업 수산동물 훈제, 조리 및 유사 조제식품 제조업	경기도 부천시 조마루로 231	49	지방소득세 종합소득	2017-09-28	2017년 지방소득세 등 총 2건
651	2019	조순자	65	신광(2015.08.24 폐업)	부동산 임대	경기도 남양주시 다산중앙로123번길 7-14	24	지방소득세 양도소득	2017-02-28	2017년 지방소득세 등 총 1건
652	2019	조영석	66	세일실업상사(2016.05.27 폐업)	도매업 기계공구,잡자재	인천광역시 남동구 간석로72번길 5-20	27	지방소득세 양도소득	2017-02-28	2017년 지방소득세 등 총 2건
653	2019	조영임	54	화산어패럴(2017.03.02 폐업)	제조업 의류	서울특별시 금천구 독산로84길 43	41	지방소득세 종합소득	2017-03-15	2017년 지방소득세 등 총 4건
654	2019	조영주	50	(주) 혜세(2015.01.30 폐업)	제조업 액세서리	인천광역시 중구 영종대로252번길 38	35	지방소득세 종합소득	2017-04-30	2017년 지방소득세 등 총 2건
655	2019	조영탄	54	주식회사 신현대산업개발(2013.03.31 폐업)	도소매 주유소	서울특별시 강남구 봉은사로72길 19	77	지방소득세 종합소득	2017-01-20	2017년 지방소득세 등 총 1건
656	2019	조용탁	74			서울특별시 양천구 신정로14길 6	77	지방소득세 양도소득	2017-06-30	2017년 지방소득세 등 총 4건
657	2019	조원무	59			서울특별시 양천구 지양로 50	19	지방소득세 양도소득	2010-10-28	2010년 지방소득세 등 총 12건

번호	공개년도	성명	연령	상호	직업(업종)	체납자주소	총체납액	대표세목	납기	체납요지
658	2019	조재환	69			서울특별시 영등포구 당산로52길 24	19	지방소득세 양도소득	2017-07-31	2017년 지방소득세 등 총 1건
659	2019	조정환	67	경복(2017.06.29 폐업)	도매 의류	서울특별시 종로구 창신6다길 8-4	94	지방소득세 종합소득	2017-06-30	2017년 지방소득세 등 총 11건
660	2019	조진영	48	WOW Party(2017.04.12 폐업)	제조 서적출판업	서울특별시 영등포구 당산로 214	30	지방소득세 종합소득	2017-02-28	2017년 지방소득세 등 총 6건
661	2019	조찬연	57	화수분(2015.04.23 폐업)	서비스 위탁판매	서울특별시 성동구 아차산로7길 45	18	지방소득세 종합소득	2017-07-25	2017년 지방소득세 등 총 4건
662	2019	조춘자	69	패션리더(2015.12.10 폐업)	소매업 건강보조식품	서울특별시 양천구 목동중앙남로1길 17-7	20	지방소득세 양도소득	2017-06-30	2017년 지방소득세 등 총 10건
663	2019	조해구	50	(주)뮤즈컴(2015.12.31 폐업)	소매업 전자상거래업(컴퓨터및주변기기)	서울특별시 서초구 강남대로95길 47-4	36	지방소득세 종합소득	2017-08-16	2017년 지방소득세 등 총 7건
664	2019	조현주	54	주택신축판매(2011.12.31 폐업)	건설업 주거용건물 건설업, 단독 및 연립주택 건설업,	서울특별시 강북구 삼양로163길 35-4	73	지방소득세 종합소득	2017-03-02	2017년 지방소득세 등 총 6건
665	2019	조현철	61	우성법무사합동사무소(2018.11.14 폐업)	서비스 법무사	서울특별시 광진구 자양로45길 31	20	지방소득세 종합소득	2017-09-30	2017년 지방소득세 등 총 6건
666	2019	조희석	54	(주) 대성파츠(2016.06.30 폐업)	도매 무역업(컴퓨터및부품,통신기기,식품)	경기도 광명시 도덕공원로69번길 11-6	140	지방소득세 종합소득	2017-11-30	2017년 지방소득세 등 총 1건
667	2019	조희제	41	(주)넥스텍(2016.03.31 폐업)	도매 및 소매업 컴퓨터 및 주변장치, 소프트웨어 도매업	서울특별시 금천구 벚꽃로20길 8	684	지방소득세 종합소득	2017-03-31	2017년 지방소득세 등 총 5건
668	2019	주종심	71	블라통상 주식회사(2014.09.17 폐업)	제조업 석재임가공	경기도 부천시 중동로147번길 20-4	17	지방소득세 종합소득	2017-11-30	2017년 지방소득세 등 총 14건
669	2019	주창길	47	수요비(2016.11.11 폐업)	음식 룸싸롱	서울특별시 강남구 선릉로86길 44-5	191	지방소득세 종합소득	2017-02-28	2017년 지방소득세 등 총 7건
670	2019	주춘화	61	돈드림머니(2012.05.22 폐업)	금융업 대부업	서울특별시 중랑구 용마산로129나길 35	131	지방소득세 종합소득	2017-02-23	2017년 지방소득세 등 총 4건
671	2019	지상우	47	대도축산(2015.11.30 폐업)	도매업 식육	서울특별시 광진구 자양로26길 97-22	39	지방소득세 종합소득	2017-08-31	2017년 지방소득세 등 총 2건
672	2019	진영민	71	에버빌(2003.04.30 폐업)		서울특별시 은평구 가좌로 392	25	지방소득세 양도소득	2017-02-28	2017년 지방소득세 등 총 1건
673	2019	진재춘	40	오송제일주유소(2012.08.29 폐업)	소매 주유소	서울특별시 관악구 중앙1나길 15-6	57	지방소득세 종합소득	2017-04-14	2017년 지방소득세 등 총 1건
674	2019	진정조	67	(주)배명상사(2014.12.19 폐업)	섬유제품제조업 편직물,수출	경기도 화성시 동탄대로시범길 20	54	지방소득세 양도소득	2017-05-31	2017년 지방소득세 등 총 1건
675	2019	차회숙	71	그레이스 옥사우나(2016.08.08 폐업)	서비스 목욕탕	서울특별시 중랑구 신내역로 160	11	지방소득세 양도소득	2017-07-31	2017년 지방소득세 등 총 2건
676	2019	채영욱	48	행복한 하루(2013.06.30 폐업)	도소매 석회및시멘트,유리,기타건축자재	서울특별시 송파구 백제고분로28길 6-17	108	지방소득세 종합소득	2017-04-28	2017년 지방소득세 등 총 5건
677	2019	채창근	83	한국도금재료공업(주)(1996.09.01 폐업)		경기도 하남시 미사강변대로 240	110	지방소득세 양도소득	2017-03-31	2017년 지방소득세 등 총 2건
678	2019	최광미	78	한진주유소(1999.06.30 폐업)		서울특별시 중랑구 신내로 128	184	지방소득세 양도소득	2017-03-31	2017년 지방소득세 등 총 2건
679	2019	최기호	61	용진건설(주)(2010.03.31 폐업)	건설 도장공사,시설관리	서울특별시 서초구 방배로 14	20	지방소득세 양도소득	2016-01-31	2016년 지방소득세 등 총 12건
680	2019	최남주	52	(주)미솜이엔씨(2019.06.30 폐업)	부동산 부동산시행	서울특별시 양천구 목동로3길 57	341	지방소득세 특별징수	2011-07-28	2011년 지방소득세 등 총 48건
681	2019	최대웅	59	파3(2014.02.25 폐업)	음식점업 룸싸롱	서울특별시 중랑구 겸재로35길 25	43	지방소득세 종합소득	2014-12-31	2014년 지방소득세 등 총 2건
682	2019	최동선	50	DS비엔빌(2017.04.20 폐업)	부동산업 주택임대	서울특별시 동작구 사당로16다길 95	135	지방소득세 종합소득	2017-10-31	2017년 지방소득세 등 총 6건
683	2019	최백경	65	(주)경인(2017.07.31 폐업)	제조업 합성섬유,재생섬유,컨베이어벨트	경기도 고양시 덕양구 행신로303번길 35-8	296	지방소득세 양도소득	2017-09-30	2017년 지방소득세 등 총 4건
684	2019	최병순	87			서울특별시 성동구 성수일로10길 3	69	지방소득세 양도소득	2017-02-28	2017년 지방소득세 등 총 1건
685	2019	최병철	68	성진유통(2017.05.31 폐업)	도매업 가정용철물,식탁,주방용기기	서울특별시 마포구 월드컵북로30길 9-22	106	지방소득세 종합소득	2017-05-31	2017년 지방소득세 등 총 6건
686	2019	최삼례	60	주식회사 성령주택(2013.11.30 폐업)	건설 주택신축판매	서울특별시 강서구 금낭화로5길 29	34	지방소득세 종합소득	2017-02-28	2017년 지방소득세 등 총 1건
687	2019	최석배	82			서울특별시 서초구 방배로 249	131	지방소득세 양도소득	2017-08-31	2017년 지방소득세 등 총 1건
688	2019	최성수	60	최성수임대(645-16)(2017.07.12 폐업)	부동산업 임대	서울특별시 용산구 장문로 27	229	지방소득세 양도소득	2017-09-28	2017년 지방소득세 등 총 6건
689	2019	최성순	40			서울특별시 구로구 신도림로9길 34	47	지방소득세 종합소득	2017-07-31	2017년 지방소득세 등 총 2건
690	2019	최성윤	75	임대(1997.10.06 폐업)		충청북도 단양군 단양읍 다리안로 505-3	64	지방소득세 양도소득	2017-04-30	2017년 지방소득세 등 총 6건
691	2019	최성일	39	영천단조(2010.02.05 폐업)	제조업 단조,금속가공	서울특별시 강남구 봉은사로6길 47	19	지방소득세 종합소득	2017-11-07	2017년 지방소득세 등 총 5건
692	2019	최성주	84			서울특별시 동작구 장승배기로4길 9	62	지방소득세 양도소득	2017-07-31	2017년 지방소득세 등 총 2건
693	2019	최성환	65	홍원빌딩(2016.09.29 폐업)	부동산업 점포(자기땅)	충청북도 영동군 학산면 넘벌길 32	55	지방소득세 양도소득	2017-06-30	2017년 지방소득세 등 총 1건
694	2019	최수산	72	한국가스텍크(2019.01.09 폐업)	부동산업 및 임대업 비주거용 건물 임대업	경기도 광명시 하안로 364	124	지방소득세 종합소득	2017-09-30	2017년 지방소득세 등 총 8건
695	2019	최수현	76	(주)기림개발(1994.12.31 폐업)		서울특별시 서대문구 독립문로 10	23	지방소득세 종합소득	2017-10-31	2017년 지방소득세 등 총 2건
696	2019	최수형	60	(주)세계조명(2015.12.31 폐업)	제조 조명기구	서울특별시 송파구 문정로 125	25	지방소득세 종합소득	2017-02-28	2017년 지방소득세 등 총 4건
697	2019	최순기	77			서울특별시 광진구 동일로56다길 8-8	71	지방소득세 양도소득	2017-02-28	2017년 지방소득세 등 총 2건
698	2019	최순희	56	O.K숯불바베큐치킨(2017.05.26 폐업)	음식 치킨	서울특별시 동대문구 이문로 139	52	지방소득세 양도소득	2017-11-28	2017년 지방소득세 등 총 4건
699	2019	최승우	40			서울특별시 강동구 양재대로 1522	22	지방소득세 종합소득	2017-05-15	2017년 지방소득세 등 총 5건
700	2019	최영수	46	핌피시스템 디자인(2018.04.19 폐업)		경기도 파주시 아리랑로 55-59	32	지방소득세 종합소득	2017-06-30	2017년 지방소득세 등 총 13건
701	2019	최영식	65	쓰리지월드테크(주)(2017.06.30 폐업)	제조 기계및부품	서울특별시 금천구 시흥대로123길 11	80	지방소득세 양도소득	2017-03-15	2017년 지방소득세 등 총 4건

번호	공개년도	성명	연령	상호	직업(업종)	체납자주소	총체납액	대표세목	납기	체납요지
702	2019	최우진	44	오공(2017.06.30 폐업)	도매 잡화	서울특별시 중랑구 망우로 346	99	지방소득세 종합소득	2017-11-30	2017년 지방소득세 등 총 2건
703	2019	최윤섭	70			서울특별시 종로구 지봉로 87	37	지방소득세 종합소득	2017-08-31	2017년 지방소득세 등 총 2건
704	2019	최인숙	65	비투씨(B2C)(2015.09.23 폐업)	숙박 및 음식점업 일반유흥 주점업	충청남도 홍성군 홍성읍 의사로49번길 62	47	지방소득세 종합소득	2017-05-02	2017년 지방소득세 등 총 4건
705	2019	최재근	42	(주)핫요가코리아(2015.12.31 폐업)	건설 인테리어	서울특별시 강남구 강남대로124길 3-8	48	지방소득세 종합소득	2017-02-20	2017년 지방소득세 등 총 6건
706	2019	최정락	46	지 사운드 (G Sound) (2017.02.28 폐업)	도소매 자동차관련부품	서울특별시 중구 퇴계로56길 58-11	126	지방소득세 종합소득	2017-08-28	2017년 지방소득세 등 총 5건
707	2019	최창순	59	스카이 디오엠(2016.12.26 폐업)	주점 기타서양식주점	광주광역시 서구 상무대로868번길 17-21	45	지방소득세 종합소득	2017-09-28	2017년 지방소득세 등 총 5건
708	2019	최철	52	레드리얼(2012.06.08 폐업)	소매 전자상거래	서울특별시 도봉구 도봉로180길 6-83	56	지방소득세 양도소득	2017-01-31	2017년 지방소득세 등 총 4건
709	2019	최철진	52	(주)성진크리에이티브(2012.12.31 폐업)	부동산업 부동산매매	서울특별시 강남구 강남대로94길 71-11	14	지방소득세 종합소득	2017-01-10	2017년 지방소득세 등 총 4건
710	2019	최치우	48			인천광역시 중구 운남서로 7	28	지방소득세 종합소득	2017-02-28	2017년 지방소득세 등 총 8건
711	2019	최학수	47	flan(2016.06.09 폐업)	전문 과학 및 기술서비스업 건축설계 및 관련 서비스업	서울특별시 성동구 한림말길 48	37	지방소득세 종합소득	2017-03-31	2017년 지방소득세 등 총 10건
712	2019	최학철	74			서울특별시 도봉구 시루봉로11길 25-8	22	지방소득세 양도소득	2017-11-30	2017년 지방소득세 등 총 1건
713	2019	최혜란	59	블로썸(2014.10.02 폐업)		경상북도 포항시 북구 해안로 209	84	지방소득세 종합소득	2017-02-01	2017년 지방소득세 등 총 8건
714	2019	최혜영	49	주식회사 우등디앤씨(2014.07.24 폐업)	서비스 부동산컨설팅, 부동산개발, 부동산대행	서울특별시 강서구 까치산로4라길 13	112	지방소득세 종합소득	2017-01-31	2017년 지방소득세 등 총 14건
715	2019	최희섭	48	퍼스트산업(2011.07.01 폐업)	서비스업 석유류보관	충청북도 괴산군 문광면 모래재로원당3길 29-39	131	지방소득세 종합소득	2017-05-23	2017년 지방소득세 등 총 2건
716	2019	추애자	62	샤샤(2016.12.09 폐업)	음식 단란주점	경기도 고양시 일산동구 일산로 30	18	지방소득세 종합소득	2017-05-05	2017년 지방소득세 등 총 2건
717	2019	추종철	60	엠가요광장(2011.07.11 폐업)	음식 유흥주점	서울특별시 종로구 종로46가길 9-3	51	지방소득세 종합소득	2017-01-31	2017년 지방소득세 등 총 3건
718	2019	탁진원	80	풍진(2017.02.09 폐업)	부동산 임대	서울특별시 양천구 중앙로29길 61	39	지방소득세 양도소득	2017-07-31	2017년 지방소득세 등 총 2건
719	2019	팽일권	41	서호기업(2012.03.13 폐업)	제조업 소사장제	서울특별시 서초구 사평대로28길 70	93	지방소득세 종합소득	2017-04-21	2017년 지방소득세 등 총 3건
720	2019	표대호	62	(주)다빈디엔씨(2015.11.01 폐업)	건설 건축공사업	경기도 하남시 신장로 151	66	지방소득세 종합소득	2017-11-30	2017년 지방소득세 등 총 1건
721	2019	하귀자	71	사우동대부(2013.10.24 폐업)	금융업 대부업	서울특별시 송파구 올림픽로 435	26	지방소득세 종합소득	2017-06-30	2017년 지방소득세 등 총 3건
722	2019	하성용	62	역전숯불바베큐(2017.08.07 폐업)	음식점업 간이음식점	서울특별시 동대문구 이문로28길 52-1	52	지방소득세 양도소득	2017-11-28	2017년 지방소득세 등 총 5건
723	2019	하성욱	43	비틀즈(2015.09.20 폐업)	음식 기타주점	부산광역시 남구 전포대로68번길 13	61	지방소득세 종합소득	2017-02-22	2017년 지방소득세 등 총 5건
724	2019	하영근	65			서울특별시 영등포구 도신로52길 11-4	20	지방소득세 종합소득	2017-02-28	2017년 지방소득세 등 총 1건
725	2019	하영재	52	(주)쎄사미(2016.12.31 폐업)	도매 무역(섬유,직물)	서울특별시 강서구 마곡중앙로 36	53	지방소득세 종합소득	2017-07-31	2017년 지방소득세 등 총 5건
726	2019	하태종	62			서울특별시 광진구 자양강변길 275	44	지방소득세 종합소득	2017-10-27	2017년 지방소득세 등 총 10건
727	2019	하혜련	57			서울특별시 은평구 연서로41길 16	18	지방소득세 종합소득	2017-06-30	2017년 지방소득세 등 총 1건
728	2019	한경남	57			경기도 남양주시 호평로 150	72	지방소득세 종합소득	2017-01-31	2017년 지방소득세 등 총 6건
729	2019	한광현	42	칸 프로젝트(khan project)(2016.08.10 폐업)	건설업 실내장식,인테리어,가구,조명	서울특별시 용산구 백범로79길 34	17	지방소득세 종합소득	2017-01-31	2017년 지방소득세 등 총 2건
730	2019	한금례	84	황룡(2011.12.31 폐업)	부동산 임대	경기도 파주시 운정1길 53-12	59	지방소득세 양도소득	2017-11-20	2017년 지방소득세 등 총 5건
731	2019	한기덕	66	신복종합건설(주)(2015.12.09 폐업)	건설업 건축공사업	서울특별시 구로구 서해안로30길 16	57	취득세 부동산	2003-02-28	2003년 취득세 등 총 2건
732	2019	한길수	75			경기도 용인시 처인구 원삼면 하사로 95-7	34	지방소득세 양도소득	2017-11-30	2017년 지방소득세 등 총 2건
733	2019	한상용	57	엠 스트디오(2015.09.21 폐업)	음식업 기타주점	서울특별시 은평구 갈현로 142	26	지방소득세 종합소득	2017-02-16	2017년 지방소득세 등 총 5건
734	2019	한연수	86			서울특별시 중구 동호로11자길 23	24	지방소득세 양도소득	2017-11-30	2017년 지방소득세 등 총 1건
735	2019	한영훈	56	(주)대상전기(2016.09.30 폐업)	도매 가정용기기	서울특별시 송파구 성내천로6길 9-15	68	지방소득세 종합소득	2017-03-31	2017년 지방소득세 등 총 7건
736	2019	한용덕	39	뮤즈(2016.12.21 폐업)	음식점업 유흥	서울특별시 강서구 방화대로31길 32	66	지방소득세 종합소득	2017-11-30	2017년 지방소득세 등 총 2건
737	2019	한주한	50	현대엔지니어링(2014.12.09 폐업)	제조 함석	경기도 시흥시 미산로100번길 11	131	지방소득세 종합소득	2017-09-30	2017년 지방소득세 등 총 9건
738	2019	한진수	88			경기도 안산시 단원구 광덕동로 78	17	지방소득세 양도소득	2017-11-30	2017년 지방소득세 등 총 1건
739	2019	한홍수	77	진성(2010.11.30 폐업)	제조업 도금	서울특별시 도봉구 도봉로177길 44	53	지방소득세 양도소득	2017-03-31	2017년 지방소득세 등 총 1건
740	2019	한희수	44	탑골드(2017.01.31 폐업)	도소매 악세사리,장신구,잡화	서울특별시 성북구 정릉로42길 5-5	770	지방소득세 종합소득	2017-09-28	2017년 지방소득세 등 총 4건
741	2019	함순자	85			서울특별시 노원구 동일로228길 23	21	지방소득세 양도소득	2017-02-15	2017년 지방소득세 등 총 4건
742	2019	허극철	57	기분좋은 주유소(2016.08.31 폐업)	소매(자동차관련)업 주유소	서울특별시 동대문구 한빛로 73	12	지방소득세 종합소득	2017-04-11	2017년 지방소득세 등 총 4건
743	2019	허금순	64	제이정동주택(2014.02.28 폐업)	건설업 국민주택	서울특별시 강동구 암사1가길 46	103	지방소득세 종합소득	2017-08-11	2017년 지방소득세 등 총 2건
744	2019	허금자	67			서울특별시 강남구 학동로82길 28	13	지방소득세 양도소득	2017-08-31	2017년 지방소득세 등 총 1건
745	2019	허용	47	퍼스트시스템(2018.01.03 폐업)	도매 컴퓨터및주변기기	서울특별시 양천구 오목로1길 23	26	지방소득세 종합소득	2017-11-30	2017년 지방소득세 등 총 2건

번호	공개년도	성명	연령	상호	직업(업종)	체납자주소	총체납액	대표세목	납기	체납요지
746	2019	허윤행	46			서울특별시 강동구 천호대로170길 58	22	지방소득세 종합소득	2017-05-31	2017년 지방소득세 등 총 3건
747	2019	허재경	46	주식회사 쓰리탑씨앤씨(2015.12.31 폐업)	도소매 컴퓨터및 주변기기	서울특별시 강남구 봉은사로11길 46	57	지방소득세 종합소득	2017-01-28	2017년 지방소득세 등 총 6건
748	2019	현인재	59	홍화 포차 바베큐(2016.03.03 폐업)	음식 치킨	서울특별시 중랑구 용마공원로3길 31	30	지방소득세 종합소득	2017-03-15	2017년 지방소득세 등 총 4건
749	2019	홍경일	48	유정기획(2016.12.31 폐업)	건설업 인테리어	서울특별시 동대문구 장한로27길 11	51	지방소득세 종합소득	2017-08-15	2017년 지방소득세 등 총 12건
750	2019	홍상표	66			서울특별시 송파구 백제고분로34길 33	180	지방소득세 종합소득	2017-03-31	2017년 지방소득세 등 총 8건
751	2019	홍성열	84			서울특별시 용산구 후암로 68	62	지방소득세 양도소득	2016-01-31	2016년 지방소득세 등 총 1건
752	2019	홍성용	49	필디자인(2014.06.30 폐업)	제조업 모형제작	서울특별시 금천구 벚꽃로 150	17	지방소득세 종합소득	2017-09-30	2017년 지방소득세 등 총 9건
753	2019	홍성찬	41			서울특별시 강서구 강서로33가길 17	107	지방소득세 종합소득	2017-04-14	2017년 지방소득세 등 총 1건
754	2019	홍성환	59			서울특별시 강서구 강서로18바길 41	16	지방소득세 종합소득	2017-09-30	2017년 지방소득세 등 총 1건
755	2019	홍영배	57	동서의원(2015.01.31 폐업)	보건업 내과,소아청소년과	서울특별시 강남구 역삼로25길 27	19	지방소득세 양도소득	2017-04-22	2017년 지방소득세 등 총 3건
756	2019	홍영철	47			서울특별시 강서구 까치산로4길 75-37	4,426	지방소득세 종합소득	2017-04-30	2017년 지방소득세 등 총 6건
757	2019	홍윤호	41	주식회사 조은피엠에이치(2011.04.11 폐업)	부동산업 부동산매매,컨설팅	서울특별시 강남구 언주로 427	48	지방소득세 종합소득	2017-10-20	2017년 지방소득세 등 총 2건
758	2019	홍종빈	49	에이스스포츠(2016.12.31 폐업)	도소매업 전자상거래업(의류)	서울특별시 강북구 도봉로78길 62	32	지방소득세 종합소득	2017-11-30	2017년 지방소득세 등 총 4건
759	2019	홍종표	56	(주)대림랜드(2014.07.31 폐업)	제조 조경시설물	서울특별시 성북구 종암로34길 7-6	27	지방소득세 종합소득	2017-03-15	2017년 지방소득세 등 총 14건
760	2019	홍태호	40	그린실버(2016.12.31 폐업)	서비스 직업소개소	서울특별시 서초구 헌릉로8길 22	27	지방소득세 종합소득	2017-06-30	2017년 지방소득세 등 총 3건
761	2019	홍현순	62	주식회사 대한경매법인(2014.11.30 폐업)	부동산업 부동산 분양대행 및 경매대행	인천광역시 계양구 화단봉길 25-1	118	지방소득세 종합소득	2017-06-30	2017년 지방소득세 등 총 4건
762	2019	황병만	55	아키라인(2016.05.04 폐업)	건설업 인테리어공사	경기도 안양시 만안구 안양천서로 177	18	지방소득세 종합소득	2017-11-30	2017년 지방소득세 등 총 3건
763	2019	황보연	69	황보종합개발주식회사(2014.03.31 폐업)	서비스 경비용역	경기도 고양시 덕양구 대덕로101번길 1-22	22	지방소득세 종합소득	2017-05-31	2017년 지방소득세 등 총 4건
764	2019	황석천	61	(주)아르웬(2015.12.31 폐업)	부동산 부동산매매	서울특별시 서초구 헌릉로468길 45	1,741	법인지방소득세	2012-05-31	2012년 법인지방소득세 등 총 9건
765	2019	황선익	38	엠투 컴퍼니(2014.12.31 폐업)	도매 무역업	서울특별시 도봉구 덕릉로63가길 43	40	지방소득세 종합소득	2017-08-31	2017년 지방소득세 등 총 1건
766	2019	황선호	69			서울특별시 서초구 본마을2길 9-4	51	지방소득세 양도소득	2017-10-31	2017년 지방소득세 등 총 1건
767	2019	황윤하	61			서울특별시 도봉구 노해로 390	38	지방소득세 종합소득	2017-02-15	2017년 지방소득세 등 총 3건
768	2019	황을순	65	유한회사 버즈(2014.06.30 폐업)	도소매외 의류외	서울특별시 서초구 전원말8길 6	20	지방소득세 종합소득	2017-05-14	2017년 지방소득세 등 총 3건
769	2019	CHANG IN SANG	66			서울특별시 송파구 올림픽로 399	13	지방소득세 양도소득	2017-11-30	2017년 지방소득세 등 총 1건
770	2019	JIN ZHEXIONG	53	농일식품 주식회사(2016.10.20 폐업)	도소매 농산물	서울특별시 용산구 한강대로 26	86	지방소득세 종합소득	2017-05-17	2017년 지방소득세 등 총 4건
771	2019	JUNCHULSOO	59	(주)남강건설(2013.06.30 폐업)	건설 토공사	서울특별시 도봉구 삼양로162길	488	지방소득세 종합소득	2017-05-31	2017년 지방소득세 등 총 2건
772	2019	KANG KYOUNG HEE	58			서울 강남구 역삼로 314	53	지방소득세 양도소득	2017-10-21	2017년 지방소득세 등 총 1건
773	2019	LIU ZAIXUN	39	타임투어(2017.04.21 폐업)	서비스 여행사,여행알선,외국인환자유치	서울특별시 금천구 시흥대로96길 15	15	지방소득세 종합소득	2017-11-28	2017년 지방소득세 등 총 1건
774	2019	LOU I SHING	55	유한회사 골든리프(2018.11.16 폐업)	소매업 스포츠용품	서울특별시 동대문구 무학로26길 30	51	지방소득세 양도소득	2017-04-28	2017년 지방소득세 등 총 2건
775	2019	QUAN FENGNYU	51	미래로(2013.11.30 폐업)	제조업 전자부품	서울특별시 송파구 석촌호수로18길 20-9	13	지방소득세 종합소득	2017-04-01	2017년 지방소득세 등 총 1건
776	2019	SHEEN YONGOK(신용옥)	91	럭키빌딩(2016.08.31 폐업)	부동산 임대	서울특별시 동대문구 고산자로 534	139	지방소득세 양도소득	2017-02-28	2017년 지방소득세 등 총 1건

2019년 고액 상습 체납자 명단공개(신규 공개 법인)

(단위:백만원)

번호	공개년도	법인명	대표자	업종	체납법인주소	총체납액	대표세목	납기	체납요지
1	2019	(사)교통장애인협회(중구지회)	박종화	도소매 환경관련제품,재활용품	서울특별시 영등포구 신길로61길 21	14	법인지방소득세	2017-07-28	2017년 법인지방소득세 등 총 13건
2	2019	(유)성경씨푸드	박은영	도소매 수산물	서울특별시 송파구 양재대로 932	32	법인지방소득세	2017-09-30	2017년 법인지방소득세 등 총 3건
3	2019	(유)영화홍어	신선의	도소매 수산물	서울특별시 송파구 양재대로 932	68	법인지방소득세	2017-06-30	2017년 법인지방소득세 등 총 5건
4	2019	(주) 뉴스퀘어	윤상웅	숙박 및 음식점업 룸싸롱	서울특별시강남구테헤란로77길 12	19	법인지방소득세	2017-02-28	2017년 법인지방소득세 등 총 4건
5	2019	(주) 대성파츠	조희석	도매 무역업(컴퓨터및부품,통신기기,식품)	서울특별시 금천구 가산로3길 115	61	법인지방소득세	2017-07-28	2017년 법인지방소득세 등 총 2건
6	2019	(주) 리츠플랜	엄길헌	부동산업 부동산매매	강원도 태백시 기장밭길 9	17	법인지방소득세	2017-07-28	2017년 법인지방소득세 등 총 4건

번호	공개년도	법인명	대표자	업종	체납법인주소	총체납액	대표세목	납기	체납요지
7	2019	(주) 리치월드스포츠	이명석	관광 호텔업	서울특별시 강남구 봉은사로 230	24	법인지방소득세	2017-06-30	2017년 법인지방소득세 등 총 5건
8	2019	(주) 보라디앤씨	엄종명	부동산 개발업	서울특별시송파구백제고분로 504	49	지방소득세 특별징수	2017-06-30	2017년 지방소득세 등 총 10건
9	2019	(주) 삼미아이앤씨	신시영	도매업 무역업(외국영화수입외)	서울특별시금천구 가산디지털2로 67	38	취득세 부동산	2017-01-31	2017년 취득세 등 총 14건
10	2019	(주) 승진이엔씨	정승국	제조 함석닥트제작설치철구조물제작	서울서초구강남대로12길 49	78	법인지방소득세	2014-12-29	2014년 법인지방소득세 등 총 68건
11	2019	(주) 프라임이엔지	최낙윤	제조업 단열재가공	서울 영등포구 당산동3가 398	13	법인지방소득세	2017-05-26	2017년 법인지방소득세 등 총 1건
12	2019	(주) 한울드림	신혜진	부동산 매매업	서울특별시 강남구 테헤란로 406	121	법인지방소득세	2017-06-30	2017년 법인지방소득세 등 총 3건
13	2019	(주) 해주세요	최유진	소매 오토바이판매및수리	서울특별시 강남구 학동로30길 43-15	15	법인지방소득세	2017-07-31	2017년 법인지방소득세 등 총 1건
14	2019	(주)광진건업	김중완	제조 건축자재제조	서울특별시서초구방배로4길 6	24	법인지방소득세	2017-08-28	2017년 법인지방소득세 등 총 13건
15	2019	(주)금은방닷컴	김진수	도매 귀금속	서울특별시 종로구 돈화문로 36-1	59	법인지방소득세	2017-05-29	2017년 법인지방소득세 등 총 5건
16	2019	(주)기혼랜드	유태연	부동산업 부동산매매	서울특별시 중랑구 상봉로7	62	법인지방소득세	2017-07-28	2017년 법인지방소득세 등 총 12건
17	2019	(주)까르텔	정진복	도소매업 의류	서울특별시강남구 테헤란로33길 11	29	법인지방소득세	2017-04-30	2017년 법인지방소득세 등 총 2건
18	2019	(주)남강건설	전철수	건설 토공사	서울특별시 동대문구 청계천로 439	68	법인지방소득세	2017-08-28	2017년 법인지방소득세 등 총 5건
19	2019	(주) 남경멜로디스	배연웅	도매 잡화, 악세사리	서울특별시 종로구 종로 1	21	취득세 부동산	2017-06-28	2017년 취득세 등 총 1건
20	2019	(주)대경프로사운드서초	김진욱	음향기기 도,소매업	서울특별시 서초구 효령로 304	53	법인지방소득세	2017-08-28	2017년 법인지방소득세 등 총 13건
21	2019	(주) 대상전기	한영훈	도매 가정용기기	서울특별시 송파구 동남로 303	38	법인지방소득세	2017-01-31	2017년 법인지방소득세 등 총 3건
22	2019	(주)대일환경	유미화	제조업 재활용골재제작및판매	서울특별시 강서구 방화대로6다길 10-18	46	법인지방소득세	2017-01-31	2017년 법인지방소득세 등 총 50건
23	2019	(주) 대한특수경호청	조성철	도매 안전장구	서울특별시 송파구 신천로6길 11	21	법인지방소득세	2017-04-28	2017년 법인지방소득세 등 총 4건
24	2019	(주) 대흥레져	박래윤	부동산 매매업	서울특별시 강서구 화곡로 342	69	법인지방소득세	2016-07-31	2016년 법인지방소득세 등 총 3건
25	2019	(주)덕원직물	김용수	도매업 기타직물	서울특별시 종로구 종로39길 16-1	236	지방소득세 특별징수	2017-10-30	2017년 지방소득세 등 총 12건
26	2019	(주) 데레온코스메틱	곽병도	제조업 화장품 용기	서울특별시서초구신반포로47길 16	62	법인지방소득세	2017-05-31	2017년 법인지방소득세 등 총 15건
27	2019	(주)도투락상사	이정호	도소매 농수산물	서울특별시 동대문구 천호대로 385	29	법인지방소득세	2017-04-28	2017년 법인지방소득세 등 총 4건
28	2019	(주) 둥글게		도소매 컴퓨터주변기기	서울특별시 마포구 토정로37길 41	15	법인지방소득세	2017-06-28	2017년 법인지방소득세 등 총 1건
29	2019	(주)명장푸드	김성길	도소매 축산물판매업	서울특별시 광진구 뚝섬로22길 46	15	법인지방소득세	2017-09-28	2017년 법인지방소득세 등 총 13건
30	2019	(주) 모닝썬스타	고광옥		서울특별시강남구영동대로85길 30	92	법인지방소득세	2017-06-30	2017년 법인지방소득세 등 총 2건
31	2019	(주)바비엥에스알	최명수	제조 소방장치	서울특별시 중구 통일로 102	17	법인지방소득세	2017-02-28	2017년 법인지방소득세 등 총 18건
32	2019	(주) 보영플러스	김오태	부동산 부동산매매,분양대행	서울특별시 강남구 역삼동	84	법인지방소득세	2017-03-31	2017년 법인지방소득세 등 총 4건
33	2019	(주) 블래스랜	장상진	부동산 분양대행,부동산컨설팅	서울특별시 강남구 테헤란로 329	203	법인지방소득세	2017-04-30	2017년 법인지방소득세 등 총 6건
34	2019	(주)블루시스템	구자용	제조 욕실용품	서울특별시 강남구 논현로 644	54	법인지방소득세	2017-06-30	2017년 법인지방소득세 등 총 2건
35	2019	(주)사코통상	조현조	도매업 일반목적용기계및장비	서울특별시 마포구 큰우물로 53	30	법인지방소득세	2017-06-30	2017년 법인지방소득세 등 총 7건
36	2019	(주)삼도트레이딩 (SAMDO TRADING CO.,LTD)	장성한	판매업 식,농,수,축산물	서울 동대문구 홍릉로3길 46	22	법인지방소득세	2017-02-28	2017년 법인지방소득세 등 총 5건
37	2019	(주)삼성티디씨	유용준	부동산업 부동산개발및분양대행	서울특별시 동작구 동작대로 83	43	법인지방소득세	2017-11-30	2017년 법인지방소득세 등 총 2건
38	2019	(주)삼화이엔씨	고기봉	건설업 시설물유지관리 및 유지,보수	서울특별시송파구백제고분로 501	43	지방소득세 특별징수	2017-11-07	2017년 지방소득세 등 총 13건
39	2019	(주)상아미디어	양인아	서비스 옥외 및 전시 광고업	서울 서초구 잠원동 19-1	34	취득세 부동산	2017-03-31	2017년 취득세 등 총 3건
40	2019	(주) 새론자동차		소매 자동차	서울특별시 성동구 자동차시장1길 94-47	13	법인지방소득세	2017-08-31	2017년 법인지방소득세 등 총 2건
41	2019	(주) 성광미트	김수환	도소매업 수입육	서울특별시 강남구 봉은사로112길 28	53	법인지방소득세	2016-09-30	2016년 법인지방소득세 등 총 6건
42	2019	(주)소영	신중식	서비스 광고대행	서울특별시 중랑구 용마산로116길 6	18	법인지방소득세	2017-06-30	2017년 법인지방소득세 등 총 3건
43	2019	(주)솔라아일랜드	우도영	태양광 발전, 전기시설 판매업	서울특별시 송파구 백제고분로67	33	법인지방소득세	2017-07-31	2017년 법인지방소득세 등 총 2건
44	2019	(주)신덕송	김진식	부동산업 부동산컨설팅업 및 분양업	서울특별시 성동구 동일로 123	20	법인지방소득세	2017-07-28	2017년 법인지방소득세 등 총 3건
45	2019	(주) 신영종합개발	이재하	부동산 분양대행	서울시 서초구 서운로6길 26	42	법인지방소득세	2017-02-28	2017년 법인지방소득세 등 총 2건
46	2019	(주)씨스마트	오길배	도소매 청량음료	서울특별시 서초구 사임당로 28	49	법인지방소득세	2017-04-28	2017년 법인지방소득세 등 총 3건
47	2019	(주) 씨에이치개발	박정기	재건축,재개발 컨설팅업	서울특별시 서대문구 홍제내길 128	25	법인지방소득세	2017-08-28	2017년 법인지방소득세 등 총 3건
48	2019	(주)씬멀티미디어	정영민	서비스 무선인터넷동영상솔루션개발, 방송장비	서울특별시 서초구 고무래로 6-6	21	법인지방소득세	2017-06-30	2017년 법인지방소득세 등 총 8건

번호	공개년도	법인명	대표자	업종	체납법인주소	총체납액	대표세목	납기	체납요지
49	2019	(주) 아주에스씨엠	김정태	도소매 사무용기기	서울특별시 강남구 봉은사로 506	47	지방소득세 특별징수	2017-07-31	2017년 지방소득세 등 총 9건
50	2019	(주)언더렌지코리아	정종해	도매 무역	서울특별시관악구중앙길 12	25	법인지방소득세	2017-08-31	2017년 법인지방소득세 등 총 2건
51	2019	(주) 에스가문	최호선	도소매 의류외	서울특별시 강남구 압구정로12길 44	23	법인지방소득세	2017-03-31	2017년 법인지방소득세 등 총 6건
52	2019	(주)에이마루	이용섭	제조 의류제조	서울특별시 영등포구 선유로13길 25	25	취득세 부동산	2017-04-30	2017년 취득세 등 총 3건
53	2019	(주) 에취 . 엠 . 씨	전명준	서비스 호텔경영자문,위탁교육	서울특별시 강남구 영동대로85길 17	32	법인지방소득세	2017-07-28	2017년 법인지방소득세 등 총 5건
54	2019	(주) 에코티사이드	정해봉	서비스 사업경영 및 관리자문	서울특별시마포구 독막로 101	68	법인지방소득세	2017-06-30	2017년 법인지방소득세 등 총 2건
55	2019	(주)엔에스쏘울	전주엽	제조 통신기기	서울특별시 서초구 사임당로 175	20	법인지방소득세	2017-03-02	2017년 법인지방소득세 등 총 45건
56	2019	(주)엘씨디존	신국도	도소매 컴퓨터및 주변기기	서울특별시 용산구 청파로20길 9	39	법인지방소득세	2017-08-28	2017년 법인지방소득세 등 총 3건
57	2019	(주)엘앤케이	이경상	경영컨설팅업	서울특별시 강남구 강남대로 508	255	법인지방소득세	2017-06-30	2017년 법인지방소득세 등 총 5건
58	2019	(주)엘엔피커뮤니케이션	이승민	도,소매 컴퓨터및주변기기	서울 성북구 석관동 174-16	37	지방소득세 특별징수	2017-09-30	2017년 지방소득세 등 총 12건
59	2019	(주)엠	이강훈	제조 석유화학제품	서울특별시 마포구 독막로8길 49	251	법인지방소득세	2017-02-28	2017년 법인지방소득세 등 총 2건
60	2019	(주)엠씨엘	응엔티프영	제조업 광고구조물제조	서울특별시 광진구 능동로36길 40	16	법인지방소득세	2017-07-31	2017년 법인지방소득세 등 총 2건
61	2019	(주)영술개발	김순철	도소매 1차금속	서울특별시송파구 가락로 183	20	법인지방소득세	2017-07-28	2017년 법인지방소득세 등 총 6건
62	2019	(주) 오아시스케이알	김섭	도소매 가전,잡화	서울특별시 용산구 이촌로 5	19	지방소득세 특별징수	2017-09-28	2017년 지방소득세 등 총 3건
63	2019	(주) 오에프씨	박형준	도소매 수산물	서울특별시 강남구 영동대로85길 20-7	195	법인지방소득세	2017-06-30	2017년 법인지방소득세 등 총 3건
64	2019	(주) 오픈블루	김홍수	도매 무역(석탄및자원광물)	서울특별시 강남구 선릉로64길 11-2	1,668	법인지방소득세	2017-11-30	2017년 법인지방소득세 등 총 7건
65	2019	(주)완소서울깍두기	유순열	건설 인테리어	서울특별시 강남구 선릉로64길 13	834	법인지방소득세	2017-11-30	2017년 법인지방소득세 등 총 6건
66	2019	(주) 우영씨앤디	김영순	부동산 부동산컨설팅	서울특별시강남구테헤란로63길 12	425	법인지방소득세	2016-10-31	2016년 법인지방소득세 등 총 1건
67	2019	(주) 원일공영	형승우	건설업 토공사.보링그라우딩공사	서울특별시 성동구 성수이로 118	80	법인지방소득세	2017-06-30	2017년 법인지방소득세 등 총 11건
68	2019	(주) 유니메디카	정광용	제조 의류, 잡화	서울특별시 동대문구 천호대로81길 47	763	법인지방소득세	2017-08-31	2017년 법인지방소득세 등 총 13건
69	2019	(주) 이스타에프앤피	박성귀	제조업 공작기계,일반기계	서울특별시 송파구 백제고분로 63	56	법인지방소득세	2016-10-31	2016년 법인지방소득세 등 총 16건
70	2019	(주) 장암제이엠	정병교	건설 주택신축판매	서울특별시 서초구 나루터로 69	535	법인지방소득세	2017-07-28	2017년 법인지방소득세 등 총 1건
71	2019	(주)제이디원산업개발	김미영	건설업 부동산매매업	서울특별시 강남구 선릉로89길 13	50	법인지방소득세	2017-06-30	2017년 법인지방소득세 등 총 22건
72	2019	(주) 제이씨그린피아	김재철	금속 및 섬유제품 무역 및 판매업	서울 서초구 방배3동 1019-1	15	법인지방소득세	2017-08-28	2017년 법인지방소득세 등 총 2건
73	2019	(주)제이아이크레이티브	곽영철	제조업 의류, 원단	서울 강남구 청담동 49-5	58	취득세 부동산	2017-01-31	2017년 취득세 등 총 2건
74	2019	(주) 지승플래닝	송경훈	소매 전화권유판매	서울특별시 성북구 동소문로 227	39	법인지방소득세	2017-11-07	2017년 법인지방소득세 등 총 2건
75	2019	(주)지앤케이에이치비	김민석	주택사업 및 건설업	서울특별시 영등포구 국회대로 800	142	취득세 부동산	2017-08-31	2017년 취득세 등 총 8건
76	2019	(주)지에이인베스트먼트	이희진	투자자문 및 컨설팅	서울특별시 강남구 선릉로152길 30	3,313	취득세 부동산	2017-06-30	2017년 취득세 등 총 2건
77	2019	(주) 진성씨앤아이	안복현	제조업 인쇄	서울특별시 영등포구 여의서로 43	17	법인지방소득세	2017-07-28	2017년 법인지방소득세 등 총 3건
78	2019	(주)천호축산농업영농조합법인	권종태	제조업 축산물가공	서울특별시 영등포구 영등포로 163	24	법인지방소득세	2017-08-28	2017년 법인지방소득세 등 총 12건
79	2019	(주)케이에스상사	박경원	제조업 웨딩의류	서울특별시 구로구 가마산로 278	67	법인지방소득세	2017-11-28	2017년 법인지방소득세 등 총 3건
80	2019	(주)케이제이시스템즈	김광춘	제조 컴퓨터및주변기기외	서울특별시 강남구 테헤란로38길 6	221	법인지방소득세	2017-03-31	2017년 법인지방소득세 등 총 6건
81	2019	(주)코츠디앤디	이병택	부동산업 부동산개발	서울특별시 금천구 디지털로12길 41	3,283	등록세 부동산	2010-10-31	2010년 등록세 등 총 8건
82	2019	(주)큐브종합건설	조흠영	건설	서울특별시 송파구 백제고분로 222	24	법인지방소득세	2017-07-28	2017년 법인지방소득세 등 총 4건
83	2019	(주) 태성이앤디	강영모	건설업 주택신축판매	경기도 성남시 수정구 수정로 140	34	법인지방소득세	2017-04-30	2017년 법인지방소득세 등 총 4건
84	2019	(주)태우컴퍼니	황영애	제조 압출가공및부품가공	서울 양천구 곰달래로 5길 17	49	법인지방소득세	2017-09-28	2017년 법인지방소득세 등 총 2건
85	2019	(주)토우씨앤씨	김영남	부동산 부동산매매	서울특별시 강남구 테헤란로 329	109	법인지방소득세	2017-06-30	2017년 법인지방소득세 등 총 26건
86	2019	(주) 토유인베스트	황의남	부동산 매매업	서울특별시 강남구 논현로 503	50	지방소득세 특별징수	2017-11-30	2017년 지방소득세 등 총 21건
87	2019	(주)패트리	이진철	도소매 화장품	서울특별시 서초구 명달로9길 5	102	법인지방소득세	2017-01-31	2017년 법인지방소득세 등 총 1건
88	2019	(주) 프롬뉴요커	김영미	소매 전자상거래업	서울 종로구 종로 347	35	지방소득세 특별징수	2017-10-30	2017년 지방소득세 등 총 5건
89	2019	(주)필 아일랜드	양호섭	온라인정보통신업	서울특별시 강남구 강남대로 628	45	취득세 부동산	2017-01-31	2017년 취득세 등 총 3건
90	2019	(주)한덕여행사	정성택	서비스 일반여행업,국내외여행알선업	서울특별시 중구 남산동1가	24	법인지방소득세	2017-05-30	2017년 법인지방소득세 등 총 2건

번호	공개년도	법인명	대표자	업종	체납법인주소	총체납액	대표세목	납기	체납요지
91	2019	(주) 한빛페이퍼	김용덕	도매 지류	서울특별시 성동구 성수이로 118	79	법인지방소득세	2017-06-28	2017년 법인지방소득세 등 총 8건
92	2019	(주)합일청림	박술용	무역(식품,식품포장지,식품첨가물 및 기계류)업	서울특별시 서초구 마방로6길 7-27	65	법인지방소득세	2015-06-29	2015년 법인지방소득세 등 총 11건
93	2019	(주)해안동디앤씨	안성국	건설업 주택신축판매	서울특별시 은평구 은평로98	55	법인지방소득세	2017-06-30	2017년 법인지방소득세 등 총 6건
94	2019	(주) 해오름아이앤씨	송산현		서울 송파구 잠실1동 181-3	14	법인지방소득세	2017-02-28	2017년 법인지방소득세 등 총 1건
95	2019	(주) 행복추풍령	김선권	주방기구 소대매업	서울특별시 광진구 능동로 294	17	법인지방소득세	2017-07-28	2017년 법인지방소득세 등 총 6건
96	2019	(주) 호타루푸드앤델리	주진혁	음식 일식	서울시 강남구 강남대로158길 9	40	법인지방소득세	2017-05-31	2017년 법인지방소득세 등 총 5건
97	2019	강내건설 (주)	김정기	건설업 비계,구조물해체,철콘,금속구조물창호공사	서울특별시 영등포구 대림로 167	27	법인지방소득세	2017-05-26	2017년 법인지방소득세 등 총 14건
98	2019	갤럭시트레이딩 주식회사	이은영	도소매 컴퓨터 및 주변기기	서울 용산구 청파로 40	17	법인지방소득세	2017-11-07	2017년 법인지방소득세 등 총 1건
99	2019	경흥건축 주식회사	라성열	건설업 일반건축공사(리모델링,공사예정금액 건당5천만원	서울 서초구 양재천로17길 26	17	법인지방소득세	2017-11-07	2017년 법인지방소득세 등 총 8건
100	2019	굿로드개발(주)	김기남	도소매 건설기계매매	서울특별시 서초구 사임당로 21	18	법인지방소득세	2017-08-28	2017년 법인지방소득세 등 총 30건
101	2019	노무법인 지밸리	전은경	서비스 노무사	서울 금천구 디지털로9길 46	15	법인지방소득세	2017-05-31	2017년 법인지방소득세 등 총 2건
102	2019	농업회사법인 남흥이엔지(주)	남승례	부동산업 농지매매 및 분양대행	서울특별시 강남구 테헤란로70길 14-6	85	법인지방소득세	2017-03-31	2017년 법인지방소득세 등 총 2건
103	2019	농업회사법인 대보종합개발 주식회사	김희철	농업 작물재배업	서울특별시 강남구 테헤란로310	69	법인지방소득세	2017-07-31	2017년 법인지방소득세 등 총 1건
104	2019	농업회사법인 은성주식회사	송하준	농업의 경영	서울특별시 강남구 테헤란로25길 20	43	법인지방소득세	2017-04-30	2017년 법인지방소득세 등 총 7건
105	2019	농업회사법인 주식회사 금빛위	배상봉	부동산업 전답기타토지	서울특별시 동대문구 난계로28길 8	143	법인지방소득세	2017-01-31	2017년 법인지방소득세 등 총 11건
106	2019	농업회사법인 주식회사 서평농산	최문영	도소매 조경수, 종묘판매	제주특별자치도 제주시 연북로 92	17	법인지방소득세	2017-08-28	2017년 법인지방소득세 등 총 2건
107	2019	농업회사법인 주식회사 양지농축산	강석상	도소매 농수산물	서울특별시 강남구 강남대로 305	40	법인지방소득세	2017-06-30	2017년 법인지방소득세 등 총 15건
108	2019	다온물산주식회사	남성호	제조 의류, 섬유	서울 광진구 구의로 9	95	취득세 부동산	2017-03-31	2017년 취득세 등 총 4건
109	2019	대성금은 (주)	김천석	귀금속 도소매업	서울특별시 종로구 돈화문로6나길 28	273	지방소득세 특별징수	2017-02-28	2017년 지방소득세 등 총 4건
110	2019	덕현건설 주식회사	이재수	건설업 건축공사	서울특별시 마포구 고산18길 13	42	법인지방소득세	2017-05-31	2017년 법인지방소득세 등 총 23건
111	2019	도모종합건설	최연주	건축공사업	서울특별시 강남구 언주로 506	34	법인지방소득세	2017-06-30	2017년 법인지방소득세 등 총 9건
112	2019	디엔산업개발 (주)	조재학	건설업 철근콘크리트공사, 비계, 구조물해체공사	서울특별시 중구 을지로45길 62	77	지방소득세 특별징수	2017-11-30	2017년 지방소득세 등 총 4건
113	2019	디케이디엔씨 주식회사	오봉진	부동산업 임대업	서울특별시 관악구 남부순환로 1808	74	취득세 부동산	2017-11-28	2017년 취득세 등 총 6건
114	2019	뚜비몰 주식회사	고아라	도소매 음료	서울특별시 서초구 효령로 259	24	법인지방소득세	2017-07-28	2017년 법인지방소득세 등 총 4건
115	2019	럭스산업개발(주)	전수만	건설업	서울특별시 강동구 천중로 209	53	법인지방소득세	2017-09-30	2017년 법인지방소득세 등 총 1건
116	2019	리치챠터링	손진혁	부동산업 건물신축판매(토지보유5년미만)	서울특별시 강남구 봉은사로18길 4	95	법인지방소득세	2017-07-31	2017년 법인지방소득세 등 총 7건
117	2019	반석건업(주)	신영철	도매업 기와,벽돌및블록	서울특별시 강남구 논현로 667	62	법인지방소득세	2017-03-31	2017년 법인지방소득세 등 총 10건
118	2019	법무법인 여울	한명수	서비스 변호사업	서울특별 시서초구 서초대로 250	18	법인지방소득세	2017-11-07	2017년 법인지방소득세 등 총 19건
119	2019	보화건업 (주)	박문옥	건설 금속구조물,창호공사	서울특별시 구로구 구로중앙로18길 5	15	법인지방소득세	2017-07-28	2017년 법인지방소득세 등 총 4건
120	2019	블랙베어 주식회사	강성민	서비스 경영컨설팅	서울특별시 강남구 역삼로7길 17	59	법인지방소득세	2017-11-30	2017년 법인지방소득세 등 총 1건
121	2019	삼성공작기계 주식회사	조훈	도소매 기계설비,전동휠체어,스쿠터,부품	서울특별시 서초구 효령로 55길 22	256	법인지방소득세	2017-08-31	2017년 법인지방소득세 등 총 2건
122	2019	삼일약수성우연립재건축조합	정윤영	조합	서울 중구 신당동 432-1638	113	취득세 부동산	2017-10-27	2017년 취득세 등 총 14건
123	2019	서초성결교회		종교	서울특별시 서초구 서초중앙로2길 21	22	취득세 부동산	2016-08-29	2016년 취득세 등 총 2건
124	2019	서해레미콘생활용품스틸 주식회사	안병일	도매 철근판매및유통,커플러판매,다마가판매	서울특별시 송파구 오금로 87	77	법인지방소득세	2017-07-28	2017년 법인지방소득세 등 총 3건
125	2019	세계행촌문화예술아카데미재단	백한이	세계문학예술인 문화상호교류	서울특별시 강서구 곰달래로51길 7	42	취득세 부동산	2014-11-30	2014년 취득세 등 총 1건
126	2019	세광에셋코리아 주식회사	김성원	서비스 분양대행	서울특별시 종로구 종로 78	45	법인지방소득세	2017-06-30	2017년 법인지방소득세 등 총 2건
127	2019	스마트위너 주식회사	박재희	경영컨설팅 및 자문업	서울특별시 강남구 선릉로89길 13	14	법인지방소득세	2017-06-30	2017년 법인지방소득세 등 총 4건
128	2019	승리스틸 주식회사		도소매 철강제품	서울특별시 송파구 백제고분로 63	217	법인지방소득세	2017-01-31	2017년 법인지방소득세 등 총 4건
129	2019	싸이클랜	이창룡	도소매 사무기기	서울시 서초구 서초중앙로8길 89-2	34	법인지방소득세	2017-05-30	2017년 법인지방소득세 등 총 1건
130	2019	아산개발 주식회사	김주연	건설업 주거용건물	서울특별시 강남구 봉은사로 140	230	법인지방소득세	2017-07-31	2017년 법인지방소득세 등 총 5건
131	2019	아센디씨엠 주식회사	박형기	서비스업 분양대행	서울특별시 서초구 서초대로56길 34	19	법인지방소득세	2016-10-31	2016년 법인지방소득세 등 총 1건
132	2019	알트원	홍창우	도소매 무역	서울특별시 금천구 가산디지털1로 70	208	등록세 부동산	2013-05-31	2013년 등록세 등 총 8건

번호	공개년도	법인명	대표자	업종	체납법인주소	총체납액	대표세목	납기	체납요지
133	2019	에스씨디앤씨 유한회사	김성찬	부동산매매, 공급 및 임대업	경기도 성남시 수정구 헌릉로 982	13	법인지방소득세	2017-07-28	2017년 법인지방소득세 등 총 3건
134	2019	에스에이치도시개발	박성수	부동산 임대업	서울특별시 강남구 도산대로8길 15	116	법인지방소득세	2017-06-30	2017년 법인지방소득세 등 총 3건
135	2019	에이더블유엠 주식회사		경영컨설팅업	서울특별시 강남구 영동대로85길 20-7	101	법인지방소득세	2017-11-30	2017년 법인지방소득세 등 총 5건
136	2019	에이엘티글로벌스 주식회사	차정우	도시계획기술용역	서울특별시 강남구 선릉로 704	22	법인지방소득세	2017-06-30	2017년 법인지방소득세 등 총 16건
137	2019	에이지피유한회사	김양현	도소매 컴퓨터주변기기	서울특별시 동대문구 답십리로 293	53	법인지방소득세	2017-04-28	2017년 법인지방소득세 등 총 2건
138	2019	에이치씨홀딩스주식회사	이호형	건설업 조경공사	서울특별시 강동구 성안로 191	18	법인지방소득세	2017-06-30	2017년 법인지방소득세 등 총 1건
139	2019	에이치케이종합건설 (주)	김현경	건설업 건축공사업	서울시 서초구 서초대로 397	16	법인지방소득세	2017-04-28	2017년 법인지방소득세 등 총 1건
140	2019	엔앤티(주)		소매업 전자상거래업	서울특별시 금천구 가산디지털1로 84	189	취득세 부동산	2017-02-28	2017년 취득세 등 총 17건
141	2019	엠에스와이주식회사	송상진	도매 무역,수출입업	서울특별시서초구반포대로 20	134	법인지방소득세	2017-11-07	2017년 법인지방소득세 등 총 3건
142	2019	엠티아이	임기호	제조 통신기기	서울특별시 송파구 동남로 234	213	법인지방소득세	2017-05-30	2017년 법인지방소득세 등 총 8건
143	2019	영덕농축산판매(주)	이의수	도소매 농,축산물	서울특별시 영등포구 영중로22길 7-2	12	법인지방소득세	2017-08-28	2017년 법인지방소득세 등 총 3건
144	2019	와이월드(주)	유병주	축산물판매 및 유통업	서울특별시 영등포구 경인로 775	85	법인지방소득세	2017-11-07	2017년 법인지방소득세 등 총 13건
145	2019	웅비 주식회사	남우현	부동산 개발기획 및 컨설팅	경기도 김포시 고촌읍 아라육로152번길 210-14	22	법인지방소득세	2016-06-30	2016년 법인지방소득세 등 총 9건
146	2019	웰빙산업개발 주식회사	이종명	건설 건축공사	서울특별시 광진구 아차산로 438	255	법인지방소득세	2017-10-27	2017년 법인지방소득세 등 총 1건
147	2019	유아이파트너스 주식회사	유영진	서비스 기업경영 컨설팅	서울특별시 영등포구 국제금융로8길 19	32	법인지방소득세	2017-09-28	2017년 법인지방소득세 등 총 2건
148	2019	유한책임회사 하이츠		건설장비 임대업	서울 송파 가락 57 7	99	법인지방소득세	2017-06-30	2017년 법인지방소득세 등 총 8건
149	2019	유한회사 대진이앤엠	전화우	건설업 비계및 형틀공사,일반건축공사	서울특별시 금천구 가산디지털1로 149	16	법인지방소득세	2017-06-30	2017년 법인지방소득세 등 총 3건
150	2019	유한회사 라이온스건설	김대성	건설 철거	서울 동작구 시흥대로 652	37	법인지방소득세	2017-07-28	2017년 법인지방소득세 등 총 2건
151	2019	유한회사 브이아피로즈	송치환	도소매 의류도매	서울특별시강남구 압구정로30길	23	법인지방소득세	2017-06-30	2017년 법인지방소득세 등 총 2건
152	2019	유한회사 썬트리인베스먼트	김정현	서비스 경영컨설팅,기업구조조정	서울특별시 강남구 선릉로100길 30	56	법인지방소득세	2017-06-30	2017년 법인지방소득세 등 총 3건
153	2019	유한회사 아우딘디엔피	김지호	주택건설사업	서울특별시 강남구 도곡로 146	207	법인지방소득세	2017-07-31	2017년 법인지방소득세 등 총 3건
154	2019	유한회사 유마스템홀딩스	강재구	도소매 프랜차이즈업	서울특별시 강남구 테헤란로4길 6	16	법인지방소득세	2017-07-31	2017년 법인지방소득세 등 총 2건
155	2019	유한회사 크라운에셋밸리			서울 마포구 마포대로4나길 46	12	법인지방소득세	2017-06-28	2017년 법인지방소득세 등 총 1건
156	2019	유한회사 탄탄엔시스템	조선근	건설업 전문건설, 비계 및 형틀공사	서울특별시 금천구 가산디지털1로 149	13	법인지방소득세	2017-06-30	2017년 법인지방소득세 등 총 3건
157	2019	윤일건업(주)	정동호 외1(신은식)	건설업 설비,소방설비공사	서울특별시 송파구 백제고분로 232	106	법인지방소득세	2016-10-28	2016년 법인지방소득세 등 총 4건
158	2019	이삼종합건설 주식회사	기호근	건설업 건축공사	서울특별시 송파구 백제고분로 75	26	지방소득세 특별징수	2017-01-31	2017년 지방소득세 등 총 5건
159	2019	인화종합건설 주식회사	조인식	건설업 건축공사업	서울특별시 양천구 오목로 64	21	법인지방소득세	2017-05-30	2017년 법인지방소득세 등 총 2건
160	2019	전통불교조계종 아미타사	김원곤	불교포교업	경기도 용인시 처인구 곡현로 682	568	취득세 부동산	2017-07-13	2017년 취득세 등 총 1건
161	2019	제네릭 주식회사	신동윤	도소매 농산물	서울특별시 강남구 도곡로 112	14	법인지방소득세	2017-08-31	2017년 법인지방소득세 등 총 2건
162	2019	제노피플 주식회사	신용진	도소매 컴퓨터 및 주변장치	서울특별시 마포구 성산동 278-40	14	법인지방소득세	2017-10-31	2017년 법인지방소득세 등 총 3건
163	2019	제이엠지엔터테인먼트 주식회사	이민오	출판, 영상, 방송통신 일반 영화 및 비디오물 제작업	서울시 강남구 논현로72길 16	16	법인지방소득세	2017-03-31	2017년 법인지방소득세 등 총 1건
164	2019	주식회사 거명건설	조준형	주택건설업	서울특별시 성동구 뚝섬로 143 대우프레시아상가 212-비	35	법인지방소득세	2017-07-31	2017년 법인지방소득세 등 총 2건
165	2019	주식회사 보화이엔지	김복동	건설 철물창호공사	서울특별시 송파구 백제고분로 63	29	법인지방소득세	2017-09-30	2017년 법인지방소득세 등 총 1건
166	2019	주식회사 가넷세븐	김용환	도소매 잡화	서울특별시 서초구 명달로9길 5	32	법인지방소득세	2017-08-28	2017년 법인지방소득세 등 총 1건
167	2019	주식회사 가인글로벌	김경준	도매업 무역(식품,의류)	서울특별시 영등포구 대림동	59	법인지방소득세	2017-07-28	2017년 법인지방소득세 등 총 5건
168	2019	주식회사 경원파트너스	전창수	제조업 웰빙매직팬,스틸파렛트	서울특별시 금천구 가산디지털 1로 119	20	취득세 부동산	2017-01-31	2017년 취득세 등 총 12건
169	2019	주식회사 그린씨엔씨상사	정균선, 최성일	소매 전자상거래업	서울특별시 서초구 서초3동	111	법인지방소득세	2017-04-28	2017년 법인지방소득세 등 총 2건
170	2019	주식회사 글로벌제이앤케이	장정근	부동산 매매,분양,임대업	서울특별시 강남구 봉은사로103길 5	33	법인지방소득세	2017-07-31	2017년 법인지방소득세 등 총 16건
171	2019	주식회사 꽃사세요	손성욱	도소매 생화	서울특별시 마포구 월드컵북로5가길 8-7	37	법인지방소득세	2017-06-28	2017년 법인지방소득세 등 총 10건
172	2019	주식회사 나성	한상욱	건설업 건축공사	서울특별시강남구언주로30길 13	117	법인지방소득세	2017-11-30	2017년 법인지방소득세 등 총 12건
173	2019	주식회사 뉴위즈게이트	오세현	경영컨설팅업	서울특별시 강남구 삼성로 508	36	법인지방소득세	2017-07-31	2017년 법인지방소득세 등 총 24건
174	2019	주식회사 뉴타임	고정동	음식점업 룸싸롱	서울특별시강남구테헤란로77길 12	37	법인지방소득세	2017-03-31	2017년 법인지방소득세 등 총 4건

번호	공개년도	법인명	대표자	업종	체납법인주소	총체납액	대표세목	납기	체납요지
175	2019	주식회사 다나건설	정명수	건설업 미장.방수	서울특별시 영등포구 당산로47길 15	84	법인지방소득세	2017-04-28	2017년 법인지방소득세 등 총 5건
176	2019	주식회사 다모아상사	박정희	제조업 원단,원사	서울특별시서초구양재천로29길 7	67	법인지방소득세	2017-11-07	2017년 법인지방소득세 등 총 9건
177	2019	주식회사 다몬유	서현학	서비스 소프트웨어개발및공급	서울특별시 강남구 봉은사로114길 30-5	71	법인지방소득세	2017-07-31	2017년 법인지방소득세 등 총 6건
178	2019	주식회사 다원아이앤디	김선종	부동산업 분양대행업	서울특별시 영등포구 선유서로21길 14	80	법인지방소득세	2017-03-28	2017년 법인지방소득세 등 총 1건
179	2019	주식회사 다원피앤에이	임경규	엔지니어링 기술진흥법에 의한 전문분야의 엔지니어링	서울특별시 강남구 논현로87길 15-8	76	법인지방소득세	2017-06-30	2017년 법인지방소득세 등 총 38건
180	2019	주식회사 단아디자인	강민수	건설업 실내건축	서울특별시 강남구 봉은사로 129	76	법인지방소득세	2017-03-31	2017년 법인지방소득세 등 총 6건
181	2019	주식회사 대건에스크로우	정인숙	부동산 부동산매매	서울특별시 강남구 테헤란로 313	72	법인지방소득세	2017-07-31	2017년 법인지방소득세 등 총 4건
182	2019	주식회사 대명펠리스	강춘섭	제조 피혁,모피의류	서울특별시 강동구 천호대로 1116	14	법인지방소득세	2017-09-30	2017년 법인지방소득세 등 총 2건
183	2019	주식회사 대성개발	윤여건	건설업 일반건설업,공동주택건설업	서울특별시마포구마포대로 236	458	법인지방소득세	2017-08-31	2017년 법인지방소득세 등 총 4건
184	2019	주식회사 대연리츠	유세현	부동산업 부동산매매 및 중개업, 컨설팅업	서울특별시 강남구 테헤란로51길 7	107	법인지방소득세	2017-06-30	2017년 법인지방소득세 등 총 13건
185	2019	주식회사 대한동방관광그룹	천성용	도소매 건강기능식품	서울특별시 마포구 양화로 156	16	법인지방소득세	2017-07-28	2017년 법인지방소득세 등 총 7건
186	2019	주식회사 대화에이앤아이	김대건	서비스 광고제작및대행업	서울특별시광진구광나루로 562	31	법인지방소득세	2017-07-28	2017년 법인지방소득세 등 총 18건
187	2019	주식회사 대환 농업회사법인	최순애	농업 영농,농산물유통	서울특별시 중랑구 면목로38나길 8-8	49	법인지방소득세	2017-06-30	2017년 법인지방소득세 등 총 3건
188	2019	주식회사 더블유에스중공업해운	성윤석	국내외 해운중개업	서울특별시 마포구 마포대로 53	17	법인지방소득세	2017-06-30	2017년 법인지방소득세 등 총 2건
189	2019	주식회사 더샵인터내셔날	장영운	건설 인테리어	서울특별시 영등포구 선유동1로 50	22	법인지방소득세	2017-09-28	2017년 법인지방소득세 등 총 6건
190	2019	주식회사 도모건축	최연주	무역알선업	서울특별시 강남구 언주로 506	89	법인지방소득세	2017-06-30	2017년 법인지방소득세 등 총 14건
191	2019	주식회사 돌쇠	윤대준	인테리어 설계 및 시공 감리업	서울 마포구 합정동 412-7	20	법인지방소득세	2017-06-30	2017년 법인지방소득세 등 총 14건
192	2019	주식회사 동광 앤 인터내셔널	김석	부동산 공급업	서울특별시 서초구 서운로6길 26	16	법인지방소득세	2017-06-30	2017년 법인지방소득세 등 총 6건
193	2019	주식회사 동화우드	고인호	소매 통신판매	서울특별시 동작구 현충로4길 24	155	법인지방소득세	2017-09-28	2017년 법인지방소득세 등 총 4건
194	2019	주식회사 디엠앤티(DMNT Co., Ltd.)	서상국	도소매 의류, 비철금속	서울특별시 용산구 청파로 40	153	법인지방소득세	2017-04-28	2017년 법인지방소득세 등 총 10건
195	2019	주식회사 디오로바	노성기	서비스 부동산 분양,컨설팅	서울특별시송파구송파대로16길 3	17	법인지방소득세	2017-11-07	2017년 법인지방소득세 등 총 6건
196	2019	주식회사 디자인그룹비앤비	심종선	제조업 전구및조명장치	서울특별시송파구백제고분로27길 13	82	법인지방소득세	2017-07-28	2017년 법인지방소득세 등 총 10건
197	2019	주식회사 디자인소감	김영삼	실내건축, 리모델링업	서울시 송파구 동남로4길 15	42	법인지방소득세	2017-06-30	2017년 법인지방소득세 등 총 14건
198	2019	주식회사 디지털라인	박재형	도,소매 통신기기,휴대폰	서울특별시 서초구 강남대로95길 48-21	16	법인지방소득세	2017-11-07	2017년 법인지방소득세 등 총 2건
199	2019	주식회사 라라	최규봉	음식 유흥주점	서울특별시강남구테헤란로63길 9	28	법인지방소득세	2017-11-30	2017년 법인지방소득세 등 총 10건
200	2019	주식회사 라임개발	박래완	건설업 주택신축판매업	서울특별시강남구테헤란로13길 12	55	법인지방소득세	2017-05-31	2017년 법인지방소득세 등 총 5건
201	2019	주식회사 로즈페리	이윤성	제조.의류업	서울특별시 성동구 광나루로8길 10	108	취득세 부동산	2017-09-30	2017년 취득세 등 총 1건
202	2019	주식회사 마누스파트너스 (Manus Partner	김현만	전반적인 경영 개선을 위한 지원	서울특별시영등포구 여의나루로 67	74	법인지방소득세	2017-07-31	2017년 법인지방소득세 등 총 3건
203	2019	주식회사 마스타씨앤씨	오재원	제조업 모니터,TV	서울특별시 용산구 청파로20길 34	45	법인지방소득세	2017-07-28	2017년 법인지방소득세 등 총 4건
204	2019	주식회사 모래알디자인	윤기원	디자인 및 인테리어	서울특별시 강남구 테헤란로 322	176	법인지방소득세	2015-04-28	2015년 법인지방소득세 등 총 16건
205	2019	주식회사 목화수글로벌	이정옥	제조업 기성복,셔츠,작업복,내의,가죽의복등	서울특별시 성동구 성수이로 51 611	102	법인지방소득세	2017-11-30	2017년 법인지방소득세 등 총 2건
206	2019	주식회사 바른나눔컴퍼니	김재인	농업 농산물	서울특별시 노원구 동일로184길 35	48	법인지방소득세	2017-07-28	2017년 법인지방소득세 등 총 1건
207	2019	주식회사 바이앤셀	김진영	도소매 가전제품	서울 서초구 방배동 1002-1	36	법인지방소득세	2017-09-28	2017년 법인지방소득세 등 총 4건
208	2019	주식회사 배가에이엔피	배상욱	부동산 정보제공	서울특별시 강남구 봉은사로 410	19	법인지방소득세	2017-06-30	2017년 법인지방소득세 등 총 2건
209	2019	주식회사 베레타	장명숙	부동산업 분양대행	서울특별시 강남구 테헤란로 147	24	법인지방소득세	2017-08-31	2017년 법인지방소득세 등 총 1건
210	2019	주식회사 베스트골드원	박응선	도매 컴퓨터 및 주변장치	서울특별시 강남구 선릉로112길 12-2	36	법인지방소득세	2017-11-30	2017년 법인지방소득세 등 총 2건
211	2019	주식회사 브릿지헤드	최성현	서비스 주차장운영업	서울특별시 서대문구 충정로 50	67	법인지방소득세	2017-08-28	2017년 법인지방소득세 등 총 4건
212	2019	주식회사 비씨석세스	김병완	부동산 부동산분양업	서울특별시 서초구 사평대로55길 98-13	14	법인지방소득세	2017-06-30	2017년 법인지방소득세 등 총 1건
213	2019	주식회사 비츠컴퍼니	김재형	부동산업 및 임대업 부동산 자문 및 중개업	서울특별시서초구 강남대로 341	19	법인지방소득세	2017-07-28	2017년 법인지방소득세 등 총 7건
214	2019	주식회사 삼성씨앤에이		부동산업 부동산컨설팅,분양대행업	서울특별시 강남구 테헤란로64길 14	163	법인지방소득세	2017-04-30	2017년 법인지방소득세 등 총 1건
215	2019	주식회사 삼한어패럴	김의현	제조업 의류임가공	서울특별시금천구독산로 347	15	법인지방소득세	2017-09-28	2017년 법인지방소득세 등 총 3건
216	2019	주식회사 서영디엔씨	배현진	부동산업 부동산컨설팅	서울특별시 강남구 강남대로 320	73	법인지방소득세	2017-06-30	2017년 법인지방소득세 등 총 3건

번호	공개년도	법인명	대표자	업종	체납법인주소	총체납액	대표세목	납기	체납요지
217	2019	주식회사 서원디앤피	김용수	제조업 파티션제조	서울특별시 금천구 가산디지털1로 159-20	41	취득세 부동산	2017-07-31	2017년 취득세 등 총 4건
218	2019	주식회사 성일아이엔디	이해성	서비스 분양대행	서울특별시서초구사임당로 39	54	법인지방소득세	2017-06-30	2017년 법인지방소득세 등 총 29건
219	2019	주식회사 성주마트	노만섭, 문형기	소매 전자상거래	서울특별시 강남구 언주로147길 36	52	법인지방소득세	2017-07-31	2017년 법인지방소득세 등 총 3건
220	2019	주식회사 세종이지스	김영강	건설업 주택신축판매	서울특별시강남구테헤란로51길 21	26	법인지방소득세	2017-03-31	2017년 법인지방소득세 등 총 9건
221	2019	주식회사 수담아이앤디	성춘희	도소매 휴대폰 악세사리	서울특별시 노원구 한글비석로 415	22	법인지방소득세	2017-07-28	2017년 법인지방소득세 등 총 6건
222	2019	주식회사 수미철강	전우석	도소매 철강	서울특별시 영등포구 63로 32	22	법인지방소득세	2017-06-30	2017년 법인지방소득세 등 총 15건
223	2019	주식회사 수지인	이한수	부동산컨설팅업	서울특별시 송파구 백제고분로50길 19-28	55	법인지방소득세	2017-07-28	2017년 법인지방소득세 등 총 7건
224	2019	주식회사 시티아일랜드	최광혁, 최장원	관광호텔 및 관련시설 운영업	서울특별시 강남구 언주로 560	54	법인지방소득세	2016-07-31	2016년 법인지방소득세 등 총 2건
225	2019	주식회사 신성로하스텍	심종섭	제조 조미식품	서울특별시 강남구 선릉로86길 31	230	법인지방소득세	2017-11-07	2017년 법인지방소득세 등 총 6건
226	2019	주식회사 씨제이피컴퍼니	전진표	도소매업 화장품,박스납품	서울특별시 강서구 공항대로 509	29	법인지방소득세	2017-08-28	2017년 법인지방소득세 등 총 4건
227	2019	주식회사 아이덴스	김경태	도소매 의료기기,치과재료	서울특별시 강남구 테헤란로53길 23	69	취득세 부동산	2017-11-28	2017년 취득세 등 총 2건
228	2019	주식회사 아이엘엠인터내셔널	김준환	도소매 의류	서울특별시 용산구 새창로 181	95	법인지방소득세	2017-01-31	2017년 법인지방소득세 등 총 5건
229	2019	주식회사 아이지엠홀딩스	김근영	도매 무역	서울특별시 중구 세종대로9길 60	78	법인지방소득세	2017-03-31	2017년 법인지방소득세 등 총 2건
230	2019	주식회사 아이티씨티	조기영	도소매 컴퓨터,소프트웨어	서울특별시 강남구 개포로 508	14	법인지방소득세	2017-06-30	2017년 법인지방소득세 등 총 2건
231	2019	주식회사 아튼	유문걸	건설업 냉,난방기 설치 및 공사업	경기도 양주시 광적면 현석로720번길 255	73	법인지방소득세	2016-07-31	2016년 법인지방소득세 등 총 7건
232	2019	주식회사 알앤제이인터내셔날	박은신	서비스 경영컨설팅	서울 관악구 남부순환로 1786	35	법인지방소득세	2017-02-28	2017년 법인지방소득세 등 총 1건
233	2019	주식회사 업앤라이트 (Up & Right)	임정빈	도매 및 소매업 통신판매업	서울 동작구 동작대로27다길 31	50	법인지방소득세	2017-11-07	2017년 법인지방소득세 등 총 3건
234	2019	주식회사 에스비씨앤씨	정미정	부동산컨설팅업	서울특별시 송파구 백제고분로50길 19-28	60	법인지방소득세	2017-07-28	2017년 법인지방소득세 등 총 9건
235	2019	주식회사 에스앤피엔터프라이즈	김동명	부동산업 부동산컨설팅,분양대행,부동산 시행 및 대행	서울특별시강서구 강서로 409	16	법인지방소득세	2017-08-28	2017년 법인지방소득세 등 총 3건
236	2019	주식회사 에스지브라더스	김승현	호텔관리운영업	서울특별시 강남구 선릉로 570	21	법인지방소득세	2017-06-30	2017년 법인지방소득세 등 총 7건
237	2019	주식회사 에스지인베스트먼트코리아	석영대	서비스업 투자서비스업	서울특별시 강남구 삼성로 533	23	법인지방소득세	2017-07-31	2017년 법인지방소득세 등 총 2건
238	2019	주식회사 에이블리	이주석	광고업무의 대행, 광고물제작	서울특별시 강남구 테헤란로81길 14	225	법인지방소득세	2017-06-30	2017년 법인지방소득세 등 총 2건
239	2019	주식회사 에이엔에프인터내셔날	이상길	제조업 의류	서울특별시 송파구 방이1동 171-5	16	법인지방소득세	2017-06-28	2017년 법인지방소득세 등 총 2건
240	2019	주식회사 에이플에스	김태욱	건설업 건축인테리어(건당1천5백만원미만)	서울특별시 강남구 테헤란로 147	15	법인지방소득세	2017-07-31	2017년 법인지방소득세 등 총 6건
241	2019	주식회사 엑시스어스	강신경		서울특별시강남구 선릉로 704	37	법인지방소득세	2017-06-30	2017년 법인지방소득세 등 총 9건
242	2019	주식회사 엘비씨소프트	서동국	소프트웨어개발	서울특별시 강남구 테헤란로98길 8	243	지방소득세 특별징수	2017-03-31	2017년 지방소득세 등 총 29건
243	2019	주식회사 엠에스드림		서비스 행사이벤트업	서울특별시마포구삼개로 16	16	법인지방소득세	2017-08-28	2017년 법인지방소득세 등 총 2건
244	2019	주식회사 영우스틸	김윤식	도매 철강재	서울특별시 금천구 시흥대로 450	156	법인지방소득세	2017-07-31	2017년 법인지방소득세 등 총 4건
245	2019	주식회사 예스미스		도소매 생필품	서울특별시 강남구 강남대로 320	19	법인지방소득세	2017-08-31	2017년 법인지방소득세 등 총 6건
246	2019	주식회사 용토경매법인	김상철	부동산 매매업	서울특별시 강남구 논현로87길 15-6	63	법인지방소득세	2017-07-31	2017년 법인지방소득세 등 총 2건
247	2019	주식회사 우성앤에프	배병주	제조업 의류임가공	서울시 강서구 양천로57길 10-20	13	법인지방소득세	2017-07-28	2017년 법인지방소득세 등 총 1건
248	2019	주식회사 원미디어테크	강원묵	제조 조명기구	서울특별시 성동구 아차산로15길 52	16	법인지방소득세	2017-08-31	2017년 법인지방소득세 등 총 2건
249	2019	주식회사 원서브	최현식	서비스 전자제품 임가공	서울특별시 송파구 가락동 175-4	65	법인지방소득세	2017-01-31	2017년 법인지방소득세 등 총 10건
250	2019	주식회사 원월드로지스틱스	박세룡	부동산 전대	서울특별시 종로구 새문안로5가길 7	34	법인지방소득세	2017-05-29	2017년 법인지방소득세 등 총 1건
251	2019	주식회사 웰컴홈	최문수	도소매 건강기능식품	서울특별시 강남구 테헤란로69길 13	42	법인지방소득세	2017-09-30	2017년 법인지방소득세 등 총 12건
252	2019	주식회사 유앤드어스	배강호	도소매 휴대폰	서울특별시 강남구 테헤란로20길 5	78	법인지방소득세	2017-07-31	2017년 법인지방소득세 등 총 25건
253	2019	주식회사 유에프코리아	지인덕	도소매 컴퓨터및주변기기	서울특별시 용산구 청파로 113-12	144	법인지방소득세	2017-02-28	2017년 법인지방소득세 등 총 4건
254	2019	주식회사 이노지엔에스	박재희	컴퓨터 개발업	서울특별시 강남구 선릉로89길 13	52	법인지방소득세	2017-07-31	2017년 법인지방소득세 등 총 5건
255	2019	주식회사 이미지스톤	김동근	출판, 영상, 방송통신 및 일반 영화 및 비디오물 제작업,애니메이션 영화	서울특별시 구로구 디지털로31길 41	66	법인지방소득세	2017-07-31	2017년 법인지방소득세 등 총 3건
256	2019	주식회사 이앤엠글로벌	이강진	광업 광산개발	서울특별시 마포구 독막로8길 49	144	법인지방소득세	2017-04-28	2017년 법인지방소득세 등 총 2건
257	2019	주식회사 이엘로드	임상훈, 이원동	도소매 컴퓨터 및 주변기기	서울특별시 영등포구 영신로 219	16	법인지방소득세	2017-08-28	2017년 법인지방소득세 등 총 2건
258	2019	주식회사 인터쇼핑	한성	도소매 컴퓨터및주변기기	서울특별시 용산구 원효로3가 77	353	법인지방소득세	2017-09-28	2017년 법인지방소득세 등 총 4건

번호	공개년도	법인명	대표자	업종	체납법인주소	총체납액	대표세목	납기	체납요지
259	2019	주식회사 일공일디자인	한영일	건설 건축및실내장식	서울특별시 강남구 삼성로 508	110	지방소득세 특별징수	2017-11-30	2017년 지방소득세 등 총 6건
260	2019	주식회사 정우알앤씨		서비스 분양대행업	서울특별시 송파구 삼학사로 50	45	지방소득세 특별징수	2012-05-29	2012년 지방소득세 등 총 2건
261	2019	주식회사 제이놀글로벌	김상천	도매 및 소매업 기타 자동차 부속품 판매	서울특별시 서초구 방배천로 12-4	101	지방소득세 특별징수	2017-10-31	2017년 지방소득세 등 총 11건
262	2019	주식회사 제이디산업개발	유미화	부동산 매매,분양대행	서울특별시 강남구 테헤란로33길 11	72	법인지방소득세	2017-07-31	2017년 법인지방소득세 등 총 6건
263	2019	주식회사 제이에스비즈글로벌	김삼용	사업시설관리 및 사업지원서비 기타도급	서울특별시영등포구 국회대로70길 15-1 알에이	19	법인지방소득세	2017-07-28	2017년 법인지방소득세 등 총 2건
264	2019	주식회사 제이케이네트웍스	정기훈	도소매 의류,잡화	서울특별시서초구반포대로 300-3	43	법인지방소득세	2017-05-31	2017년 법인지방소득세 등 총 4건
265	2019	주식회사 제이케이코리아컴퍼니	김영호	도소매 의류 유통 및 물류 대행	서울특별시 영등포구 양평로 61	27	법인지방소득세	2017-06-30	2017년 법인지방소득세 등 총 3건
266	2019	주식회사 지에이치네트웍스	오윤제	도소매 컴퓨터및주변기기	서울특별시 구로구 공원로 26	72	법인지방소득세	2017-02-28	2017년 법인지방소득세 등 총 8건
267	2019	주식회사 지오엠씨앤씨	문성수	제조업 컴퓨터및주변기기	서울특별시 용산구 청파로20길 34	69	법인지방소득세	2016-05-27	2016년 법인지방소득세 등 총 14건
268	2019	주식회사 진보파트너스	강남욱	건설 석공사	서울특별시서초구 논현로 79 1512	27	법인지방소득세	2017-08-28	2017년 법인지방소득세 등 총 7건
269	2019	주식회사 진용오피스	이동규	도소매 컴퓨터및주변기기	서울특별시영등포구가마산로 371	17	법인지방소득세	2017-11-07	2017년 법인지방소득세 등 총 2건
270	2019	주식회사 차코인트			서울특별시송파구위례성대로 6	36	법인지방소득세	2017-06-28	2017년 법인지방소득세 등 총 3건
271	2019	주식회사 초원상사	장원석	소매업 전자상거래업	서울특별시 강남구 삼성2동	127	법인지방소득세	2017-05-31	2017년 법인지방소득세 등 총 2건
272	2019	주식회사 카르빈	최인식	종합유선 방송사업	서울특별시 동대문구 왕산로 43	96	취득세 부동산	2017-08-31	2017년 취득세 등 총 13건
273	2019	주식회사 캐니스메이저리스	박종심	부동산 개발, 투자, 임대 및 컨설팅업	서울특별시 강남구 삼성로100길 24	293	법인지방소득세	2017-06-30	2017년 법인지방소득세 등 총 8건
274	2019	주식회사 캐쉬테크	최진우	도소매 출판물	서울특별시 서대문구 연희로	38	법인지방소득세	2017-01-31	2017년 법인지방소득세 등 총 3건
275	2019	주식회사 캐치실버	김영이	제조업 비철금속	서울특별시종로구돈화문로 72	36	법인지방소득세	2017-08-28	2017년 법인지방소득세 등 총 1건
276	2019	주식회사 케이엔제이코리아	서금화	전자통신제품 제조업	서울특별시 서초구 논현로 87	42	법인지방소득세	2017-07-31	2017년 법인지방소득세 등 총 1건
277	2019	주식회사 클태	하태현	도소매 컴퓨터및주변기기	서울특별시 용산구 청파로 132	47	법인지방소득세	2017-09-28	2017년 법인지방소득세 등 총 9건
278	2019	주식회사 터보테크코퍼레이션	이현택	제조업 편광필름및각종필름	서울특별시 서초구 반포대로22길 19-8	57	법인지방소득세	2017-04-28	2017년 법인지방소득세 등 총 1건
279	2019	주식회사 트럼프	정태식	주택건설업	서울특별시 강남구 언주로 708	29	법인지방소득세	2017-06-30	2017년 법인지방소득세 등 총 7건
280	2019	주식회사 티엘시스	김철호	서비스 행사대행업	서울특별시 강남구 테헤란로33길 18	20	법인지방소득세	2017-06-30	2017년 법인지방소득세 등 총 2건
281	2019	주식회사 티엠피플랜	조선행	부동산업 부동산매매	서울특별시강남구 테헤란로51길 18	22	법인지방소득세	2017-07-31	2017년 법인지방소득세 등 총 5건
282	2019	주식회사 팔로스	이유열	주택건설업 및 주택공급업	서울특별시 서초구 서초대로 146	27	법인지방소득세	2017-07-28	2017년 법인지방소득세 등 총 6건
283	2019	주식회사 페이도스	황덕수	제조 통신기기,컴퓨터주변기기	서울특별시 강남구 테헤란로 309	26	법인지방소득세	2017-07-31	2017년 법인지방소득세 등 총 2건
284	2019	주식회사 프라임투자파트너스	이봉형	증권정보제공업	서울특별시 강남구 봉은사로 404	17	법인지방소득세	2017-07-31	2017년 법인지방소득세 등 총 2건
285	2019	주식회사 프로세이프	박장욱	제조업 안전시설물제조	서울특별시 성동구 성수일로8길 53	718	지방소득세 특별징수	2017-10-31	2017년 지방소득세 등 총 11건
286	2019	주식회사 플랫폼비	오창수	(주)더밴에 대한 대출 또는 대출채권의 양수	서울특별시 금천구 벚꽃로 234	93	취득세 기타	2017-11-07	2017년 취득세 등 총 3건
287	2019	주식회사 하루애드	김진수	광고 대행 및 기획	서울특별시 강남구 논현로133길 10	57	법인지방소득세	2017-08-31	2017년 법인지방소득세 등 총 2건
288	2019	주식회사 하우스키즈컴퍼니	김성환	제조 아동복	서울특별시 중구 동호로 268-18	84	취득세 부동산	2017-02-28	2017년 취득세 등 총 4건
289	2019	주식회사 한반도플레닝	박신제	부동산업 부동산 분양대행	서울특별시 중구 소공로6길 35	24	법인지방소득세	2017-08-28	2017년 법인지방소득세 등 총 1건
290	2019	주식회사 해나임종합건설	이운희	건설업 건축공사업	서울특별시 금천구 시흥대로 236	22	법인지방소득세	2017-04-28	2017년 법인지방소득세 등 총 1건
291	2019	주식회사 해냄개발	장정근	건설시행업 및 주택건설업	서울특별시 강남구 봉은사로103길 5	311	법인지방소득세	2017-07-31	2017년 법인지방소득세 등 총 12건
292	2019	주식회사 홀리랜드인베스트먼트	이정근	서비스 분양대행	서울특별시 강남구 도산대로8길 12	412	법인지방소득세	2017-06-30	2017년 법인지방소득세 등 총 7건
293	2019	주식회사 힐테크	권오희	제조업 안마기,의료기기,전기부품,전자부품	서울특별시 양천구 중앙로 230	28	법인지방소득세	2017-06-30	2017년 법인지방소득세 등 총 15건
294	2019	주식회사금비농산	박성수	제조 섬유의류	서울특별시 노원구 공릉로 165	158	법인지방소득세	2017-05-30	2017년 법인지방소득세 등 총 13건
295	2019	주식회사스포츠오엔	김영기	체육시설 위탁운영업	서울특별시 서초구 나루터로 27	61	법인지방소득세	2017-09-30	2017년 법인지방소득세 등 총 3건
296	2019	주식회사에이치씨자산관리	윤장원	서비스 경영컨설팅,관리	서울 관악구 봉천동	16	지방소득세 특별징수	2017-11-07	2017년 지방소득세 등 총 5건
297	2019	주식회사엠에코오엔티	이강순	운수업 화물운송주선	서울특별시 마포구 독막로8길 49	65	법인지방소득세	2017-04-28	2017년 법인지방소득세 등 총 4건
298	2019	주식회사우광주택	천세완	건설업 인테리어(건당 1,500만원 미만 공사)	서울특별시 은평구 응암로21길 23	26	법인지방소득세	2016-07-28	2016년 법인지방소득세 등 총 9건
299	2019	주식회사캬라반이에스	권혁종	제조 텐트및텐트자재	서울특별시 강남구 영동대로 511	56	법인지방소득세	2017-06-30	2017년 법인지방소득세 등 총 26건
300	2019	중학피에프브이 주식회사	리우초이뱅	부동산업 부동산개발업	서울특별시 종로구 종로1길 42	201	취득세 부동산	2017-05-29	2017년 취득세 등 총 1건

번호	공개년도	법인명	대표자	업종	체납법인주소	총체납액	대표세목	납기	체납요지
301	2019	진아에어네트웍스 (주)	임지형	서비스 금융컨설팅	서울특별시 강남구 테헤란로77길 11-19	62	법인지방소득세	2017-06-30	2017년 법인지방소득세 등 총 3건
302	2019	케이앤에이치건설주식회사	김중배	건설업 건축공사업	서울특별시 강동구 양재대로 1383	30	법인지방소득세	2017-04-28	2017년 법인지방소득세 등 총 7건
303	2019	코젠시스템 (주)	임종환	도매 보일러	서울특별시은평구 통일로87길 14	42	법인지방소득세	2017-10-31	2017년 법인지방소득세 등 총 2건
304	2019	태왕공영 주식회사	김욱한	건설업 해외건설업	서울특별시 서초구 효령로53길 67	28	법인지방소득세	2017-11-28	2017년 법인지방소득세 등 총 32건
305	2019	토탈컴텍(주)	박성원	제조 출판,기타인쇄물	서울 중구 충무로3가 49	42	취득세 부동산	2017-03-31	2017년 취득세 등 총 9건
306	2019	튜더앤컴퍼니 주식회사	한명건	서비스 경영컨설팅	서울특별시 강남구 테헤란로 425	129	법인지방소득세	2017-06-30	2017년 법인지방소득세 등 총 3건
307	2019	프랜치모터스 (주)	노영동	제조 자동차개조,정비	서울특별시 성동구 왕십리로 84	13	법인지방소득세	2017-10-31	2017년 법인지방소득세 등 총 1건
308	2019	한강개발이엔씨 주식회사	김평기	건설업 토공사업	서울특별시 강서구 회곡로58길 22-14	15	법인지방소득세	2017-11-30	2017년 법인지방소득세 등 총 11건
309	2019	한국포에버그린 주식회사	이남훈	도소매 무역업(갑류)	서울특별시 강남구 테헤란로20길 14	117	법인지방소득세	2017-11-07	2017년 법인지방소득세 등 총 5건
310	2019	현대도시건설(주)	신건희		서울특별시 강동구 동남로 881	25	법인지방소득세	2017-07-28	2017년 법인지방소득세 등 총 29건
311	2019	현대레저개발	정용욱	도소매 건강식품	서울특별시 강동구 올림픽로 660	42	법인지방소득세	2017-07-28	2017년 법인지방소득세 등 총 4건
312	2019	황보건설(주)	황홍연	건설 토목및구조물축조공사	서울특별시 중구 퇴계로20나길 40	33	법인지방소득세	2017-03-31	2017년 법인지방소득세 등 총 10건
313	2019	히람산업 주식회사	장미라	건설업 건축마무리 공사업	서울특별시관악구남현1가길 22	21	지방소득세 특별징수	2017-09-28	2017년 지방소득세 등 총 1건

2019년 고액 상습 체납자 명단공개(기공개 개인)

(단위:백만원)

번호	공개년도	성명	연령	상호	직업(업종)	체납자주소	총체납액	대표세목	납기	체납요지
1	2016	개제범	56			서울특별시 종로구 창신길 191-20	34	주민세 종합소득세분	2008-09-30	2008년 주민세 등 총 4건
2	2016	강갑봉	65			경기도 군포시 군포로609번길 11	23	지방소득세 양도소득	2011-01-31	2011년 지방소득세 등 총 2건
3	2015	강갑찬	48			서울특별시 강남구 삼성로96길 6	71	주민세 종합소득세분	2009-02-28	2009년 주민세 등 총 4건
4	2016	강건모	60			경기도 하남시 신장1로 17-1	38	주민세 종합소득세분	2005-04-30	2005년 주민세 등 총 7건
5	2015	강경하	50			전라북도 완주군 운주면 원장선로 33-2	41	지방소득세 양도소득	2014-02-28	2014년 지방소득세 등 총 12건
6	2016	강경호	52			경기도 화성시 남양읍 남양시장로105번길 22	11	지방소득세 종합소득	2014-04-30	2014년 지방소득세 등 총 1건
7	2015	강경호	55			서울특별시 동작구 성대로 199	79	주민세 양도소득세분	2009-10-31	2009년 주민세 등 총 3건
8	2016	강광수	61			서울특별시 강동구 명일로27길 39	34	주민세 종합소득세분	2007-04-30	2007년 주민세 등 총 31건
9	2016	강광식	64			서울특별시 노원구 한글비석로24길 47-13	30	주민세 양도소득세분	1999-07-31	1999년 주민세 등 총 4건
10	2016	강광영	62			서울특별시 강북구 한천로143길 6-13	21	주민세 종합소득세분	2003-12-22	2003년 주민세 등 총 37건
11	2016	강권섭	44			경기도 파주시 와석순환로 347	33	주민세 종합소득세분	2004-10-31	2004년 주민세 등 총 5건
12	2015	강귀복	63			서울특별시 노원구 동일로208길 20	75	주민세 종합소득세분	2002-10-31	2002년 주민세 등 총 7건
13	2016	강기남	59			충청북도 음성군 소이면 소이로 409	32	주민세 종합소득세분	1999-01-31	1999년 주민세 등 총 2건
14	2016	강기완	59			서울특별시 영등포구 경인로100길 1-3	14	지방소득세 종합소득	2012-12-31	2012년 지방소득세 등 총 5건
15	2016	강기원	57			서울특별시 금천구 독산로88길 30-8	29	지방소득세 종합소득	2013-05-10	2013년 지방소득세 등 총 13건
16	2016	강기진	64			서울특별시 강동구 성안로13길 28-12	33	주민세 종합소득세분	1996-07-31	1996년 주민세 등 총 14건
17	2016	강기평	74			서울특별시 강북구 삼양로93길 11-5	46	지방소득세 양도소득	2014-03-31	2014년 지방소득세 등 총 2건
18	2015	강기호	58			서울특별시 광진구 자양로51길 61	63	주민세 종합소득세분	2003-11-21	2003년 주민세 등 총 15건
19	2016	강길석	55			서울특별시 성북구 화랑로 296	26	주민세 종합소득세분	2005-02-21	2005년 주민세 등 총 12건
20	2016	강남기	64			서울특별시 관악구 신림로3길 40	38	주민세 양도소득세분	2008-09-30	2008년 주민세 등 총 2건
21	2016	강남순	52			서울특별시 은평구 가좌로7라길 10	74	지방소득세 종합소득	2014-07-24	2014년 지방소득세 등 총 16건
22	2018	강남원	64	서림보이스	전선케이블 , 전기용기계장비	충청북도 충주시 상단동산길 18-4	507	지방소득세 종합소득	2011-07-31	2011년 지방소득세 등 총 9건
23	2015	강달수	76			인천광역시 서구 청마로 58	125	지방소득세 종합소득	2013-06-10	2013년 지방소득세 등 총 1건
24	2016	강대성	62			경상남도 진주시 보장대로26번길 16	23	주민세 양도소득세분	2008-10-31	2008년 주민세 등 총 1건
25	2016	강대용	55			서울특별시 광진구 자양로43길 107	56	취득세 부동산	2014-04-28	2014년 취득세 등 총 2건

번호	공개년도	성명	연령	상호	직업(업종)	체납자주소	총체납액	대표세목	납기	체납요지
26	2015	강대우	45			인천광역시 남동구 석산로 138	85	주민세 종합소득세분	2004-05-31	2004년 주민세 등 총 7건
27	2015	강대청	55			전라남도 영광군 영광읍 백산길 9	101	주민세 종합소득세분	2001-07-31	2001년 주민세 등 총 11건
28	2016	강대훈	43			서울특별시 광진구 긴고랑로26길 33	22	주민세 종합소득세분	2004-10-21	2004년 주민세 등 총 1건
29	2016	강대훈	60			서울특별시 송파구 송파대로 567	19	주민세 종합소득세분	2009-02-28	2009년 주민세 등 총 3건
30	2016	강동구	58			인천광역시 남동구 남동대로 889	35	지방소득세 양도소득	2012-10-04	2012년 지방소득세 등 총 9건
31	2016	강동인	47			서울특별시 강북구 삼양로80길 22	20	주민세 종합소득세분	2004-12-31	2004년 주민세 등 총 6건
32	2016	강동인외1인(신영미)	49			서울특별시 용산구 대사관로6길 29	16	지방소득세 양도소득	2010-11-30	2010년 지방소득세 등 총 25건
33	2015	강동현	50			서울특별시 양천구 남부순환로35길 33	38	주민세 종합소득세분	2003-10-31	2003년 주민세 등 총 11건
34	2018	강득순	74	토트야	가방,악세사리,홈인테리어	서울특별시 강남구 논현로150길 36-6	63	지방소득세 양도소득	2016-02-29	2016년 지방소득세 등 총 1건
35	2015	강란선	72			서울특별시 구로구 고척로21다길 20-5	44	주민세 양도소득세분	2005-04-30	2005년 주민세 등 총 6건
36	2016	강만석	57			서울특별시 송파구 가락로31길 17	30	지방소득세 양도소득	2010-01-31	2010년 지방소득세 등 총 10건
37	2015	강만용	49			경상북도 김천시 신양2길 46	121	주민세 종합소득세분	2001-01-31	2001년 주민세 등 총 4건
38	2017	강명균	38	케이 솔루션	컴퓨터 및 주변장치	서울특별시 영등포구 가마산로61길 24-2	14	지방소득세 종합소득	2015-02-28	2015년 지방소득세 등 총 1건
39	2016	강명선	42			경기도 광주시 오포읍 문형산길47번길 23	28	취득세 부동산	2008-02-29	2008년 취득세 등 총 4건
40	2016	강명숙	57			서울특별시 강북구 인수봉로81길 11-30	16	지방소득세 양도소득	2010-02-12	2010년 지방소득세 등 총 39건
41	2015	강명순	56			경기도 김포시 김포한강2로24번길 116-16	61	주민세 종합소득세분	2004-11-30	2004년 주민세 등 총 13건
42	2016	강명옥	70			경기도 광명시 오리로1009번길 7	21	주민세 종합소득세분	2003-06-15	2003년 주민세 등 총 4건
43	2015	강명준	52			서울특별시 서대문구 독립문로8길 54	233	지방소득세 양도소득	2010-12-31	2010년 지방소득세 등 총 12건
44	2018	강명철	51	법성포초등학교60회동창회		전라남도 영광군 법성면 굴비로3길 13	22	지방소득세 종합소득	2016-03-31	2016년 지방소득세 등 총 4건
45	2015	강명필	45			서울특별시 서초구 서초대로58길 10	49	주민세 종합소득세분	2009-05-31	2009년 주민세 등 총 1건
46	2018	강명화	50	명화이앤씨	철골,판넬시공	서울특별시 금천구 독산로227가길 24-8	33	지방소득세 종합소득	2016-06-30	2016년 지방소득세 등 총 3건
47	2016	강묘연	65			서울특별시 관악구 신림로50길 24	37	지방소득세 양도소득	2011-06-28	2011년 지방소득세 등 총 6건
48	2016	강무길	74			서울특별시 강북구 삼양로139가길 39	19	지방소득세 양도소득	2013-08-31	2013년 지방소득세 등 총 5건
49	2016	강문성	51			서울특별시 영등포구 신풍로 13	26	지방소득세 종합소득	2010-06-15	2010년 지방소득세 등 총 3건
50	2016	강문주	35			경기도 파주시 조리읍 등원로 191	52	지방소득세 양도소득	2011-02-28	2011년 지방소득세 등 총 5건
51	2015	강문준	64			경기도 화성시 송산면 당성로 576	99	주민세 양도소득세분	1997-02-28	1997년 주민세 등 총 3건
52	2017	강미경	55			서울특별시 노원구 중계로 230	43	지방소득세 양도소득	2015-01-31	2015년 지방소득세 등 총 1건
53	2016	강미선	55			경기도 성남시 분당구 정자일로 80	35	지방소득세 양도소득	2010-01-31	2010년 지방소득세 등 총 2건
54	2016	강미선	53			서울특별시 중랑구 망우로 425	13	주민세 종합소득세분	2001-07-31	2001년 주민세 등 총 20건
55	2016	강민구	47			인천광역시 서구 완정로64번길 7	16	주민세 종합소득세분	2003-05-31	2003년 주민세 등 총 38건
56	2016	강민구	82			인천광역시 서구 심곡로 135	26	지방소득세 양도소득	2013-02-15	2013년 지방소득세 등 총 4건
57	2015	강민규	38			서울특별시 종로구 명창문화로 102-23	345	지방소득세 종합소득	2010-03-10	2010년 지방소득세 등 총 23건
58	2015	강민수	37			서울특별시 강남구 테헤란로43길 29	53	지방소득세 종합소득	2010-12-31	2010년 지방소득세 등 총 13건
59	2016	강민정	38			충청북도 청주시 흥덕구 대농로 17	16	지방소득세 종합소득	2012-10-31	2012년 지방소득세 등 총 1건
60	2015	강백미	52			경기도 고양시 일산동구 약산길 22-8	54	주민세 양도소득세분	2000-03-31	2000년 주민세 등 총 6건
61	2015	강변대중탕(손옥순)	61			경기도 고양시 일산동구 공릉천로 35	53	취득세 부동산	2013-09-30	2013년 취득세 등 총 1건
62	2016	강병국	57			전라북도 군산시 경암5길 23	22	주민세 종합소득세분	2001-10-31	2001년 주민세 등 총 3건
63	2016	강병권	50			서울특별시 노원구 덕릉로 780	12	지방소득세 종합소득	2014-03-31	2014년 지방소득세 등 총 2건
64	2016	강병규	42			서울특별시 동대문구 천천로18길 52	13	지방소득세 종합소득	2013-03-18	2013년 지방소득세 등 총 9건
65	2016	강병년	50			서울특별시 강서구 회곡로17길 18	22	지방소득세 종합소득	2012-04-15	2012년 지방소득세 등 총 17건
66	2015	강병선	58			서울특별시 송파구 방이동	109	주민세 종합소득세분	2001-08-31	2001년 주민세 등 총 2건
67	2016	강병옥	64			경기도 오산시 궐리사로29번길 13	19	주민세 양도소득세분	1996-10-31	1996년 주민세 등 총 22건
68	2016	강병우	35			서울특별시 강남구 학동로95길 16	19	취득세 부동산	2004-11-30	2004년 취득세 등 총 6건
69	2016	강병운	76			경기도 고양시 일산서구 장지길118번길 110	13	취득세 부동산	1997-03-31	1997년 취득세 등 총 2건
70	2016	강병원	54			서울특별시 강동구 풍성로37가길 62	23	주민세 종합소득세분	2002-03-21	2002년 주민세 등 총 9건

번호	공개년도	성명	연령	상호	직업(업종)	체납자주소	총체납액	대표세목	납기	체납요지
71	2016	강병준	42			인천광역시 미추홀구 인하로 250-1	17	지방소득세 종합소득	2014-01-31	2014년 지방소득세 등 총 1건
72	2017	강병찬	62	B.C. CORPORATION	견직물(제사,생사)	서울특별시 동대문구 전농로11길 4	23	지방소득세 양도소득	2015-02-23	2015년 지방소득세 등 총 15건
73	2016	강병희	57			서울특별시 용산구 서빙고로73길 26	19	주민세 종합소득세분	2005-04-30	2005년 주민세 등 총 16건
74	2016	강보라	36			인천광역시 연수구 송도문화로28번길 81	29	지방소득세 양도소득	2012-12-31	2012년 지방소득세 등 총 8건
75	2016	강봉규	68			경기도 용인시 수지구 태봉로 17	32	주민세 양도소득세분	2008-06-30	2008년 주민세 등 총 3건
76	2015	강봉수	39			서울특별시 강서구 화곡로53나길 4	46	지방소득세 종합소득	2011-02-28	2011년 지방소득세 등 총 8건
77	2016	강봉수	56			서울특별시 관악구 문성로 205-15	30	주민세 종합소득세분	2005-07-31	2005년 주민세 등 총 15건
78	2016	강봉영	61			경기도 가평군 청평면 경춘로 879-1	20	지방소득세 종합소득	2012-10-22	2012년 지방소득세 등 총 5건
79	2017	강봉준	78	노상주차장		서울특별시 종로구 종로58길 22-3	17	지방소득세 양도소득	2010-09-30	2010년 지방소득세 등 총 14건
80	2016	강봉희	63			서울특별시 강동구 상암로 293	19	지방소득세 양도소득	2011-06-30	2011년 지방소득세 등 총 2건
81	2017	강부성	52	아버지가 주신 5달러 (가로수길점)	기타음식	서울특별시 종로구 삼청로 69-1	148	취득세 부동산	2015-05-31	2015년 취득세 등 총 14건
82	2016	강부춘	69			서울특별시 종로구 율곡로16길 7-5	32	지방소득세 양도소득	2013-03-31	2013년 지방소득세 등 총 2건
83	2016	강부필	75			경기도 안산시 상록구 항3길 46	23	주민세 종합소득세분	2001-10-31	2001년 주민세 등 총 4건
84	2017	강비조	68	강비조	비주거용 건물 임대업	서울특별시 용산구 회나무로137가길 36	19	지방소득세 양도소득	2015-08-31	2015년 지방소득세 등 총 1건
85	2017	강삼순	78		임대	서울특별시 송파구 올림픽로4길 42	33	지방소득세 양도소득	2015-08-31	2015년 지방소득세 등 총 3건
86	2015	강상숙	74			경기도 남양주시 화도읍 먹갓로37번길 16-24	48	주민세 양도소득세분	2000-04-30	2000년 주민세 등 총 5건
87	2016	강상필	47			서울특별시 송파구 오금로640길 6	32	주민세 종합소득세분	2006-08-31	2006년 주민세 등 총 10건
88	2016	강상혁	55			강원도 홍천군 북방면 온천길 182	15	지방소득세 양도소득	2014-10-31	2014년 지방소득세 등 총 1건
89	2015	강석	54			강원도 화천군 상서면 다파로 1213	72	주민세 종합소득세분	2007-06-30	2007년 주민세 등 총 2건
90	2018	강석영	52	아이커뮤니케이션스 (주)	인터넷쇼핑몰	서울특별시 서대문구 증가로 150	18	지방소득세 양도소득	2016-06-30	2016년 지방소득세 등 총 1건
91	2018	강석우	49	방콕		서울특별시 광진구 자양로 206-1	137	지방소득세 종합소득	2016-06-30	2016년 지방소득세 등 총 10건
92	2016	강석원	48			경기도 화성시 봉담읍 상봉길 51-14	31	지방소득세 종합소득	2010-12-31	2010년 지방소득세 등 총 4건
93	2016	강석찬	62			경기도 화성시 남양읍 활초길109번길 46-20	15	주민세 양도소득세분	2006-05-17	2006년 주민세 등 총 31건
94	2015	강석천	61			서울특별시 서초구 효령로21길 10	313	지방소득세 종합소득	2012-04-30	2012년 지방소득세 등 총 9건
95	2016	강석호	72			경기도 고양시 일산동구 하늘마을1로 25	23	주민세 종합소득세분	2001-04-21	2001년 주민세 등 총 2건
96	2016	강선숙	52			서울특별시 노원구 한글비석로47길 45-14	23	주민세 양도소득세분	2006-12-31	2006년 주민세 등 총 1건
97	2015	강선오	59			서울특별시 종로구 충신4길 24	88	지방소득세 양도소득	2011-02-28	2011년 지방소득세 등 총 9건
98	2016	강선자	58			서울특별시 은평구 불광로 196	37	주민세 종합소득세분	2004-08-10	2004년 주민세 등 총 2건
99	2016	강선호	52			서울특별시 성동구 뚝섬로17길 31-9	18	주민세 양도소득세분	2009-12-31	2009년 주민세 등 총 11건
100	2015	강성구	57			인천광역시 미추홀구 경원대로652번길 25-17	102	주민세 종합소득세분	2006-09-30	2006년 주민세 등 총 2건
101	2015	강성남	51			경기도 화성시 우정읍 주곡리	64	주민세 양도소득세분	2008-10-31	2008년 주민세 등 총 5건
102	2016	강성문	65			서울특별시 강남구 개포로25길 32	46	주민세 종합소득세분	2001-03-31	2001년 주민세 등 총 11건
103	2016	강성범	63			서울특별시 노원구 노원로16길 60	40	주민세 양도소득세분	2009-12-31	2009년 주민세 등 총 1건
104	2016	강성봉	56			서울특별시 강남구 학동로43길 33	30	지방소득세 양도소득	2011-12-31	2011년 지방소득세 등 총 8건
105	2016	강성숙	59			서울특별시 은평구 증산로15길 27	41	주민세 양도소득세분	2009-09-30	2009년 주민세 등 총 21건
106	2016	강성숙	53			서울특별시 중랑구 용마산로112나길 58	51	주민세 양도소득세분	2009-08-31	2009년 주민세 등 총 10건
107	2016	강성애	61			서울특별시 강서구 화곡로14길 13-9	18	주민세 양도소득세분	2005-09-30	2005년 주민세 등 총 2건
108	2016	강성용	63			서울특별시 종로구 자하문로40길 26	26	주민세 양도소득세분	2000-08-31	2000년 주민세 등 총 2건
109	2015	강성용	54			서울특별시 동작구 흑석로3길 33-2	55	주민세 종합소득세분	2008-01-15	2008년 주민세 등 총 11건
110	2016	강성욱	50			경기도 양주시 광적면 그루고개로32번길 13-27	38	지방소득세 종합소득	2012-10-31	2012년 지방소득세 등 총 2건
111	2016	강성원	47			경기도 남양주시 진접읍 진벌로223번길 24	33	지방소득세 종합소득	2010-12-31	2010년 지방소득세 등 총 12건
112	2018	강성준	50	비트컴퓨터		서울특별시 마포구 희우정로 125	125	지방소득세 종합소득	2016-04-30	2016년 지방소득세 등 총 6건
113	2015	강성학	52			경기도 용인시 수지구 광교호수로360번길 2	42	주민세 종합소득세분	2005-07-31	2005년 주민세 등 총 6건
114	2016	강성호	53			서울특별시 종로구 창신길 62	22	주민세 양도소득세분	2010-01-28	2010년 주민세 등 총 8건
115	2015	강성호	54			서울특별시 은평구 연서로 157-1	67	주민세 종합소득세분	2002-12-31	2002년 주민세 등 총 17건

번호	공개년도	성명	연령	상호	직업(업종)	체납자주소	총체납액	대표세목	납기	체납요지
116	2016	강성환	68			전라남도 나주시 봉황면 우봉길 20-2	16	주민세 종합소득세분	1998-07-31	1998년 주민세 등 총 2건
117	2018	강성훈	52	케이에스닷컴	아이템판매	서울특별시 성동구 금호산2길 40	33	지방소득세 종합소득	2016-04-30	2016년 지방소득세 종합 1건
118	2016	강세영	43			충청남도 예산군 덕산면 대동2길 38-9	28	취득세 부동산	2013-05-31	2013년 취득세 등 총 1건
119	2016	강세운	49			서울특별시 성동구 무학로6길 2	36	지방소득세 종합소득	2013-01-31	2013년 지방소득세 등 총 1건
120	2016	강세인	57			서울특별시 강서구 강서로177길 15-7	39	지방소득세 양도소득	2011-11-30	2011년 지방소득세 등 총 1건
121	2015	강세환	65			경기도 파주시 적성면 칠중7길 32	74	주민세 종합소득세분	2001-03-13	2001년 주민세 등 총 1건
122	2016	강송수	74			서울특별시 관악구 대학7길 26	19	주민세 양도소득세분	2000-09-30	2000년 주민세 등 총 1건
123	2017	강송자	75		임대업	서울특별시 광진구 자양로43길 64	16	지방소득세 양도소득	2015-01-31	2015년 지방소득세 등 총 1건
124	2015	강수남	47			경기도 성남시 중원구 둔촌대로 300	489	주민세 양도소득세분	2002-09-30	2002년 주민세 등 총 10건
125	2016	강수남	61			광주광역시 광산구 동곡상선길 64-11	53	취득세 부동산	2011-01-31	2011년 취득세 등 총 1건
126	2016	강수정	38			서울특별시 강남구 봉은사로72길 30	17	주민세 종합소득세분	2009-10-31	2009년 주민세 등 총 3건
127	2016	강순례	61			서울특별시 종로구 인사동8길 16	44	지방소득세 양도소득	2012-09-28	2012년 지방소득세 등 총 12건
128	2016	강순복	75			서울특별시 중구 필동3가	19	주민세 양도소득세분	2000-07-31	2000년 주민세 등 총 7건
129	2015	강순효	64			서울특별시 동대문구 외대역동로277길 4	107	주민세 양도소득세분	2006-05-31	2006년 주민세 등 총 7건
130	2015	강승범	49			서울특별시 강동구 올림픽로98길 57	153	주민세 종합소득세분	2009-11-30	2009년 주민세 등 총 6건
131	2016	강승식	56			서울특별시 서초구 방배로31길 69	23	주민세 종합소득세분	2008-04-30	2008년 주민세 등 총 1건
132	2018	강승오	56	산성정밀	금속가공	서울특별시 관악구 구암5가길 49	39	지방소득세 종합소득	2016-07-15	2016년 지방소득세 등 총 7건
133	2016	강승우	57			전라북도 부안군 변산면 격상안길 18-11	24	주민세 종합소득세분	1998-10-31	1998년 주민세 등 총 19건
134	2015	강신경	41			서울특별시 강동구 진황도로 36	84	주민세 종합소득세분	2007-08-31	2007년 주민세 등 총 2건
135	2015	강신근	59			경기도 고양시 일산서구 성저로42번길 3	74	지방소득세 양도소득	2012-02-29	2012년 지방소득세 등 총 3건
136	2015	강신기	50			인천광역시 남동구 경인로524번길 27-10	54	주민세 종합소득세분	2002-09-15	2002년 주민세 등 총 11건
137	2015	강신목	58			경기도 가평군 상면 대보간선로 755	74	지방소득세 종합소득	2012-12-31	2012년 지방소득세 등 총 7건
138	2017	강신영	48	노리터전주중앙점 (NORITER)	카페	경기도 오산시 부원로 67-6	42	지방소득세 종합소득	2015-01-15	2015년 지방소득세 등 총 9건
139	2016	강신영	56			서울특별시 동작구 동작대로29나길 16	25	주민세 양도소득세분	2002-02-28	2002년 주민세 등 총 12건
140	2016	강신옥	71			경기도 광주시 절골길11번길 14-2	17	주민세 양도소득세분	1996-07-31	1996년 주민세 등 총 1건
141	2015	강신우	48			서울특별시 서대문구 통일로34길 27	55	지방소득세 종합소득	2013-04-26	2013년 지방소득세 등 총 3건
142	2016	강신욱	58			서울특별시 강동구 구천면로 366	20	주민세 종합소득세분	2005-01-31	2005년 주민세 등 총 2건
143	2016	강신원	89			서울특별시 송파구 가락동	20	주민세 종합소득세분	2003-10-21	2003년 주민세 등 총 7건
144	2015	강신자	58			서울특별시 강서구 화곡로53길 55-12	131	주민세 종합소득세분	2005-10-31	2005년 주민세 등 총 7건
145	2016	강신홍	57			서울특별시 서대문구 성산로 306	24	지방소득세 양도소득	2011-09-30	2011년 지방소득세 등 총 11건
146	2015	강양술	47			인천광역시 연수구 함박로25번길 14-4	38	주민세 종합소득세분	2005-10-31	2005년 주민세 등 총 4건
147	2016	강언모	54			서울특별시 성북구 종암로18길 17	24	지방소득세 양도소득	2014-02-15	2014년 지방소득세 등 총 2건
148	2017	강연금	58	주식회사 드림까페	경양식	서울특별시 성동구 성덕정37길 3-8	24	지방소득세 종합소득	2015-02-15	2015년 지방소득세 등 총 1건
149	2016	강영근	59			경기도 남양주시 진접읍 해밀에당1로189번길 3-6	40	주민세 양도소득세분	2000-10-31	2000년 주민세 등 총 2건
150	2015	강영모	57			경기도 남양주시 조안면 고래산로 721	85	지방소득세 종합소득	2011-06-15	2011년 지방소득세 등 총 10건
151	2016	강영수	40			경상남도 진주시 초전남로53번길 7-8	16	지방소득세 종합소득	2010-02-28	2010년 지방소득세 등 총 10건
152	2015	강영숙	60			서울특별시 동대문구 장안벚꽃로 167	65	취득세 부동산	2004-05-31	2004년 취득세 등 총 8건
153	2015	강영옥	71			경기도 고양시 덕양구 호국로1245번길 259	99	지방소득세 양도소득	2013-09-30	2013년 지방소득세 등 총 5건
154	2015	강영옥	52			경상북도 영주시 부석면 용암로 401-3	187	주민세 양도소득세분	2010-01-11	2010년 주민세 등 총 6건
155	2016	강영완	69			인천광역시 남동구 벽돌말로19번길 7	27	주민세 종합소득세분	2002-05-21	2002년 주민세 등 총 38건
156	2016	강영원	58			충청북도 음성군 감곡면 부무로83번길 27	41	주민세 종합소득세분	2001-10-25	2001년 주민세 등 총 5건
157	2015	강영재	39			경기도 파주시 가재울로56번길 66	90	지방소득세 종합소득	2010-07-31	2010년 지방소득세 등 총 6건
158	2018	강영철	62	주식회사 보림		충청북도 청주시 흥덕구 경산로49번길 12	47	지방소득세 종합소득	2016-05-31	2016년 지방소득세 등 총 2건
159	2016	강옥구	51			서울특별시 강서구 금낭화로247길 4	20	주민세 양도소득세분	2009-10-31	2009년 주민세 등 총 1건
160	2016	강용근	64			경기도 과천시 주암동	17	지방소득세 종합소득	2013-08-31	2013년 지방소득세 등 총 5건

번호	공개년도	성명	연령	상호	직업(업종)	체납자주소	총체납액	대표세목	납기	체납요지
161	2015	강용덕	66			서울특별시 서대문구 연희로24길 19-13	175	주민세 양도소득세분	1998-05-31	1998년 주민세 등 총 11건
162	2016	강용숙	58			서울특별시 성북구 성북로10길 10	37	지방소득세 종합소득	2012-03-31	2012년 지방소득세 등 총 12건
163	2015	강용주	61			전라북도 장수군 산서면 성계로 120-29	145	지방소득세 양도소득	2010-12-31	2010년 지방소득세 등 총 7건
164	2015	강용철	54			제주특별자치도 제주시 다랑곶5길 13	71	주민세 종합소득세분	2005-04-19	2005년 주민세 등 총 2건
165	2016	강용택	49			서울특별시 성동구 독서당로 191	16	지방소득세 종합소득	2014-03-13	2014년 지방소득세 등 총 5건
166	2016	강용희	49			경기도 하남시 위례광장로 285	24	주민세 종합소득세분	2005-03-31	2005년 주민세 등 총 2건
167	2016	강용희	58			서울특별시 송파구 삼학사로16길 25	19	주민세 양도소득세분	2009-12-31	2009년 주민세 등 총 5건
168	2016	강우석	45			인천광역시 남동구 장승남로47번길 14	21	주민세 종합소득세분	2004-04-15	2004년 주민세 등 총 5건
169	2015	강우형	68			충청북도 단양군 단양읍 단양로 944	160	주민세 양도소득세분	2009-09-30	2009년 주민세 등 총 24건
170	2015	강욱	33			서울특별시 동작구 동작대로43길 36	90	지방소득세 양도소득	2011-02-28	2011년 지방소득세 등 총 5건
171	2016	강원자	63			전라북도 전주시 완산구 신봉로 71	18	지방소득세 양도소득	2013-01-02	2013년 지방소득세 등 총 1건
172	2017	강원중	79	주식회사 제일종합관리	빌딩및건물관리	서울특별시 강북구 삼양로27길 19	37	지방소득세 종합소득	2015-06-15	2015년 지방소득세 등 총 1건
173	2016	강원희	55			서울특별시 동대문구 천호로 248	16	주민세 종합소득세분	2007-06-15	2007년 주민세 등 총 4건
174	2016	강윤식	69			경기도 이천시 마장면 지산로38번길 89-14	19	주민세 양도소득세분	1996-02-28	1996년 주민세 등 총 1건
175	2016	강윤원	55			서울특별시 노원구 덕릉로73길 31	28	지방소득세 종합소득	2010-05-31	2010년 지방소득세 등 총 10건
176	2015	강은미	50			경기도 광주시 탄벌길31번길 23-22	66	주민세 종합소득세분	2005-02-15	2005년 주민세 등 총 8건
177	2016	강은순	83			경기도 안산시 단원구 원포공원1로 19	45	지방소득세 양도소득	2011-08-31	2011년 지방소득세 등 총 2건
178	2016	강을선	56			서울특별시 관악구 봉천로 270	18	주민세 종합소득세분	2008-12-31	2008년 주민세 등 총 1건
179	2016	강익진	80			서울특별시 영등포구 국제금융로 124	22	주민세 양도소득세분	2003-02-20	2003년 주민세 등 총 3건
180	2015	강인수	43			서울특별시 강남구 역삼로10길 4	62	지방소득세 종합소득	2013-10-31	2013년 지방소득세 등 총 2건
181	2015	강인숙	59			서울특별시 성동구 고산자로 160	48	지방소득세 양도소득	2013-08-31	2013년 지방소득세 등 총 2건
182	2015	강인재	59			서울특별시 중구 필동로 46	175	지방소득세 양도소득	2011-07-28	2011년 지방소득세 등 총 8건
183	2015	강인태	51			서울특별시 강남구 도곡로43길 25	509	지방소득세 종합소득	2013-12-19	2013년 지방소득세 등 총 6건
184	2015	강일	37			서울특별시 은평구 통일로 780	70	지방소득세 종합소득	2011-08-15	2011년 지방소득세 등 총 3건
185	2016	강일남	77			전라북도 무주군 적상면 적상산로 51	35	주민세 양도소득세분	1997-05-31	1997년 주민세 등 총 1건
186	2015	강일용	55			서울특별시 강남구 개포로17길 21	298	지방소득세 종합소득	2010-12-30	2010년 지방소득세 등 총 4건
187	2016	강장원	42			서울특별시 동작구 보라매로5길 43	64	지방소득세 종합소득	2014-12-31	2014년 지방소득세 등 총 3건
188	2015	강재근	66			인천광역시 중구 영종대로327번길 12	525	주민세 종합소득세분	2004-09-30	2004년 주민세 등 총 6건
189	2016	강재수	79			인천광역시 남동구 서창남로 17	47	주민세 양도소득세분	2000-06-30	2000년 주민세 등 총 16건
190	2016	강재영	84			경기도 용인시 기흥구 동백죽전대로527번길 80	19	주민세 양도소득세분	2006-01-31	2006년 주민세 등 총 5건
191	2018	강재용	88			서울 양천구 신월동	23	취득세 부동산	2016-10-28	2016년 취득세 등 총 1건
192	2016	강재우	67			경기도 안양시 동안구 평촌대로396번길 19-7	13	주민세 종합소득세분	2009-02-28	2009년 주민세 등 총 3건
193	2016	강재원	69			경기도 시흥시 경기과기대로 133	23	주민세 양도소득세분	1998-06-30	1998년 주민세 등 총 1건
194	2016	강정규	58			서울특별시 강남구 봉은사로100길 43	32	지방소득세 양도소득	2010-01-31	2010년 지방소득세 등 총 3건
195	2016	강정규	58			충청남도 부여군 세도면 세도로17번길 28	52	주민세 종합소득세분	2000-12-21	2000년 주민세 등 총 2건
196	2018	강정기	57	미성물산		서울특별시 중랑구 봉화산로 222-8	38	주민세 종합소득세분	2003-11-28	2003년 주민세 등 총 16건
197	2016	강정수	50			서울특별시 성동구 독서당로607가길 7	19	주민세 종합소득세분	2004-04-30	2004년 주민세 등 총 20건
198	2015	강정숙	67			서울특별시 마포구 토정로31길 31	161	지방소득세 양도소득	2010-11-26	2010년 지방소득세 등 총 4건
199	2016	강정순	71			경기도 용인시 처인구 고림로156번길 8-5	14	주민세 종합소득세분	2003-05-31	2003년 주민세 등 총 5건
200	2015	강정자	71			서울특별시 강남구 논현로154길 11	78	지방소득세 양도소득	2011-02-19	2011년 지방소득세 등 총 12건
201	2016	강정현	63			서울특별시 강동구 상암로49길 55	14	지방소득세 종합소득	2014-08-31	2014년 지방소득세 등 총 1건
202	2015	강조현	52			서울특별시 강남구 역삼로7길 16	69	주민세 종합소득세분	2008-09-30	2008년 주민세 등 총 25건
203	2015	강종권	48			서울특별시 서초구 사평대로 349	60	지방소득세 양도소득	2013-02-15	2013년 지방소득세 등 총 11건
204	2015	강종선	53			서울특별시 서초구 사평대로 349	82	지방소득세 양도소득	2012-08-31	2012년 지방소득세 등 총 9건
205	2016	강종소	69			경기도 이천시 대장로62번길 43-21	25	지방소득세 양도소득	2014-01-31	2014년 지방소득세 등 총 2건

번호	공개년도	성명	연령	상호	직업(업종)	체납자주소	총체납액	대표세목	납기	체납요지
206	2016	강중환	69			경기도 부천시 소삼로 47	40	취득세 부동산	1999-05-31	1999년 취득세 등 총 1건
207	2016	강주성	34			서울특별시 중랑구 봉화산로3길 28	30	지방소득세 종합소득	2013-02-28	2013년 지방소득세 등 총 2건
208	2015	강주호	50			경기도 오산시 서동	36	주민세 종합소득세분	2004-07-15	2004년 주민세 등 총 4건
209	2015	강준순	48			서울특별시 성북구 길음로 118	101	주민세 종합소득세분	2005-04-30	2005년 주민세 등 총 6건
210	2015	강준우	40			서울특별시 강남구 강남대로84길 33	179	주민세 종합소득세분	2006-05-31	2006년 주민세 등 총 7건
211	2016	강중원	60			서울특별시 강서구 까치산로20길 9-48	18	지방소득세 종합소득	2010-03-12	2010년 지방소득세 등 총 1건
212	2016	강진구	51			경기도 성남시 분당구 양현로 272	21	지방소득세 양도소득	2012-12-31	2012년 지방소득세 등 총 1건
213	2015	강진규	54			서울특별시 은평구 수색로22길 11-1	48	지방소득세 종합소득	2011-03-21	2011년 지방소득세 등 총 11건
214	2017	강진모	54	주식회사 아토씨앤씨	무역	서울특별시 강북구 월계로21나길 37-9	80	지방소득세 종합소득	2015-12-31	2015년 지방소득세 등 총 5건
215	2016	강진모	42			서울특별시 서초구 바우뫼로 41	47	주민세 양도소득세분	2009-03-31	2009년 주민세 등 총 2건
216	2016	강진용	59			서울특별시 성북구 정릉로38바길 23	12	주민세 종합소득세분	2009-07-31	2009년 주민세 등 총 1건
217	2016	강찬석	69			서울특별시 은평구 수색로 390-29	37	지방소득세 종합소득	2013-02-28	2013년 지방소득세 등 총 9건
218	2015	강천수	58			서울특별시 도봉구 우이천로24길 11-8	76	주민세 종합소득세분	2002-09-30	2002년 주민세 등 총 4건
219	2017	강창균	42	나노이엠	반도체장비부품가공	서울특별시 강북구 오패산로31길 37	15	지방소득세 종합소득	2015-10-28	2015년 지방소득세 등 총 6건
220	2015	강창근	77			서울특별시 영등포구 문래로20길 14	134	지방소득세 양도소득	2011-01-31	2011년 지방소득세 등 총 1건
221	2015	강창모	60			경기도 수원시 영통구 영통로200번길 156	57	지방소득세 양도소득	2012-08-31	2012년 지방소득세 등 총 2건
222	2016	강창수	54			서울특별시 동대문구 제기로2길 14	26	취득세 부동산	2001-07-31	2001년 취득세 등 총 4건
223	2016	강창수	58			서울특별시 은평구 서오릉로 9-5	24	주민세 종합소득세분	2008-04-30	2008년 주민세 등 총 5건
224	2016	강철	61			서울특별시 동작구 서달로10나길 5-3	25	주민세 종합소득세분	2007-12-31	2007년 주민세 등 총 4건
225	2016	강철오	57			서울특별시 영등포구 경인로100길 1-6	22	주민세 종합소득세분	2005-12-31	2005년 주민세 등 총 5건
226	2016	강철호	54			경기도 고양시 덕양구 지도로13번길 13	31	주민세 양도소득세분	2008-09-30	2008년 주민세 등 총 10건
227	2016	강춘암	65			경기도 남양주시 별내5로 119	32	주민세 종합소득세분	2003-09-30	2003년 주민세 등 총 4건
228	2016	강춘자	75			경기도 용인시 기흥구 중부대로788번길 15	20	주민세 종합소득세분	2000-01-31	2000년 주민세 등 총 3건
229	2018	강충진	83	의응산개발	부동산매매 (토지보유 5 년이상)	전라북도 남원시 수지면 수지양촌길 15	47	지방소득세 양도소득	2016-07-31	2016년 지방소득세 등 총 6건
230	2016	강태봉	60			서울특별시 중구 통일로 86	24	주민세 양도소득세분	2006-09-30	2006년 주민세 등 총 1건
231	2018	강태왕	61	코끼리	유흥주점	서울특별시 강서구 까치산로15길 6	59	지방소득세 종합소득	2016-11-10	2016년 지방소득세 등 총 18건
232	2015	강태우	35			서울특별시 강남구 학동로38길 22	2,009	지방소득세 종합소득	2011-12-31	2011년 지방소득세 등 총 14건
233	2016	강태욱	61			서울특별시 송파구 삼학사로18길 3-5	13	주민세 양도소득세분	2002-04-30	2002년 주민세 등 총 42건
234	2016	강태원	70			서울특별시 양천구 목동중앙서로6길 27	21	주민세 종합소득세분	2001-06-30	2001년 주민세 등 총 46건
235	2015	강태호	42			서울특별시 송파구 백제고분로7길 8-37	83	주민세 종합소득세분	2003-01-15	2003년 주민세 등 총 1건
236	2015	강태호	66			경기도 고양시 덕양구 서리골길124번길 25-7	69	주민세 양도소득세분	2001-07-24	2001년 주민세 등 총 6건
237	2015	강태환	77			서울특별시 강서구 강서로68길 36	107	주민세 양도소득세분	1999-04-30	1999년 주민세 등 총 9건
238	2018	강태훈	49		주택신축판매	경기도 고양시 일산동구 위시티4로 45	201	지방소득세 종합소득	2016-06-30	2016년 지방소득세 등 총 5건
239	2016	강필배	57			경기도 의정부시 동일로 660	25	지방소득세 종합소득	2014-01-31	2014년 지방소득세 등 총 3건
240	2015	강필상	60			서울특별시 마포구 토정로31길 57	39	주민세 종합소득세분	2009-12-31	2009년 주민세 등 총 17건
241	2016	강필숙	50			서울특별시 중랑구 신내로 51	21	지방소득세 양도소득	2010-05-31	2010년 지방소득세 등 총 12건
242	2016	강학송	75			서울특별시 종로구 세검정로7나길 26-2	25	지방소득세 양도소득	2012-06-30	2012년 지방소득세 등 총 11건
243	2015	강한식	65			충청남도 서산시 석림4로 83	57	주민세 종합소득세분	1998-10-31	1998년 주민세 등 총 19건
244	2016	강한영	69			인천광역시 서구 청라한울로 96	35	지방소득세 양도소득	2013-12-31	2013년 지방소득세 등 총 1건
245	2015	강한주	36			경기도 부천시 지봉로121번길 39	42	주민세 종합소득세분	2003-05-31	2003년 주민세 등 총 25건
246	2017	강한철	50	한호	전자상거래(쥬얼리)	서울특별시 노원구 동일로245가길 41	75	지방소득세 종합소득	2015-01-28	2015년 지방소득세 등 총 10건
247	2015	강행수	46			서울특별시 서대문구 수색로 100-55	457	주민세 종합소득세분	2006-04-30	2006년 주민세 등 총 16건
248	2015	강혁종	49			제주특별자치도 제주시 조천읍 신촌7길 13-1	150	지방소득세 양도소득	2014-01-10	2014년 지방소득세 등 총 1건
249	2016	강현구	46			서울특별시 송파구 마천로7길 4	28	지방소득세 양도소득	2014-01-31	2014년 지방소득세 등 총 8건
250	2016	강현남	61			서울특별시 종로구 종로40나길 9	23	주민세 종합소득세분	2006-01-31	2006년 주민세 등 총 6건

번호	공개년도	성명	연령	상호	직업(업종)	체납자주소	총체납액	대표세목	납기	체납요지
251	2015	강현선	53			서울특별시 용산구 한강대로38길 26	67	지방소득세 양도소득	2010-04-15	2010년 지방소득세 등 총 8건
252	2017	강현식	44		임대	서울특별시 용산구 원효로 151	279	지방소득세 종합소득	2015-01-31	2015년 지방소득세 등 총 3건
253	2015	강현식	62			전라남도 여수시 돌산읍 강남8길 20	173	주민세 양도소득세분	1998-06-30	1998년 주민세 등 총 4건
254	2016	강현식	46			경기도 광명시 철산로 57	18	지방소득세 종합소득	2010-05-31	2010년 지방소득세 등 총 3건
255	2015	강현애	44			전라남도 순천시 장평7길 5	62	지방소득세 종합소득	2011-10-20	2011년 지방소득세 등 총 12건
256	2015	강현주	40			세종특별자치시 금남면 황토고개길 58-45	234	취득세 부동산	2006-12-31	2006년 취득세 등 총 5건
257	2016	강현철.한영애	56			서울특별시 영등포구 문래로 82	22	지방소득세 양도소득	2011-12-31	2011년 지방소득세 등 총 1건
258	2016	강현호	53			경상남도 창원시 성산구 마디미로38번길 11	26	지방소득세 종합소득	2012-01-15	2012년 지방소득세 등 총 5건
259	2016	강형석	56			서울특별시 노원구 동일로210길 22	22	지방소득세 양도소득	2010-09-30	2010년 지방소득세 등 총 1건
260	2018	강형신	57	시화기술평가(주)		서울특별시 강남구 대치동	18	지방소득세 양도소득	2016-06-15	2016년 지방소득세 등 총 1건
261	2016	강혜숙	56			경기도 남양주시 진접읍 봉현로36번길 21-1	26	지방소득세 종합소득	2013-04-30	2013년 지방소득세 등 총 1건
262	2015	강혜영	55			경기도 오산시 수청로 220	55	주민세 종합소득세분	2001-06-30	2001년 주민세 등 총 3건
263	2017	강호남	59	조이라(JOARA)	의류	서울특별시 서초구 서운로 221	15	지방소득세 양도소득	2015-01-31	2015년 지방소득세 등 총 3건
264	2015	강호성	50			경기도 여주시 점동면 청안로 132	92	주민세 종합소득세분	2003-05-22	2003년 주민세 등 총 17건
265	2016	강호식	44			대구광역시 동구 율하동로8길 16	19	주민세 종합소득세분	2005-11-10	2005년 주민세 등 총 8건
266	2015	강호식	60			서울특별시 은평구 갈현로43길 1	243	주민세 종합소득세분	2005-12-31	2005년 주민세 등 총 4건
267	2016	강호영	68			경기도 안산시 단원구 지곡로4길 36	32	지방소득세 양도소득	2012-01-16	2012년 지방소득세 등 총 10건
268	2015	강호정	51			경기도 광주시 오포읍 오포로171번길 40-9	91	지방소득세 양도소득	2013-09-30	2013년 지방소득세 등 총 5건
269	2015	강호준	42			충청북도 청주시 청원구 충청대로107번길 52	82	주민세 종합소득세분	2006-10-31	2006년 주민세 등 총 11건
270	2016	강호창	50			인천광역시 연수구 송도문화로28번길 28	20	주민세 종합소득세분	2007-05-31	2007년 주민세 등 총 1건
271	2016	강호필	60			경기도 시흥시 오이도2길 24	20	주민세 양도소득세분	2003-05-31	2003년 주민세 등 총 2건
272	2018	강호환	70		비주거용건물임대업(자기땅)	충청남도 홍성군 광천읍 옹암3길 108-24	25	지방소득세 양도소득	2016-09-30	2016년 지방소득세 등 총 6건
273	2018	강홍순	62	아키산업		서울특별시 중랑구 동일로123가길 9	20	지방소득세 종합소득	2016-02-18	2016년 지방소득세 등 총 7건
274	2015	강화순	51			경기도 이천시 구만리로 191	54	지방소득세 종합소득	2012-09-30	2012년 지방소득세 등 총 4건
275	2016	강화자	48			서울특별시 성북구 종암로21가길 29	33	주민세 양도소득세분	2009-01-28	2009년 주민세 등 총 3건
276	2016	강환주	52			서울특별시 금천구 시흥대로36길 18-11	17	주민세 종합소득세분	2006-03-31	2006년 주민세 등 총 2건
277	2016	강훈	55			서울특별시 은평구 연서로13길 5-13	42	주민세 종합소득세분	1999-06-30	1999년 주민세 등 총 14건
278	2016	강흥선	66			서울특별시 동작구 사당로200길 8-4	34	주민세 양도소득세분	1996-06-30	1996년 주민세 등 총 1건
279	2016	강희순	54			서울특별시 노원구 노원로1길 103	30	지방소득세 양도소득	2013-09-30	2013년 지방소득세 등 총 5건
280	2016	강희옥	55			서울특별시 강북구 도봉로89길 5-11	30	지방소득세 양도소득	2011-02-15	2011년 지방소득세 등 총 3건
281	2016	강희준	57			서울특별시 중랑구 동일로110길 26	22	주민세 양도소득세분	2009-11-27	2009년 주민세 등 총 28건
282	2016	강희천	70			서울특별시 강남구 도곡로28길 8	32	지방소득세 양도소득	2010-08-31	2010년 지방소득세 등 총 2건
283	2015	경광선	55			서울특별시 강서구 등촌로51길 128	59	주민세 종합소득세분	2006-03-31	2006년 주민세 등 총 15건
284	2016	경달선	72			경기도 구리시 동구릉로30번길 34	19	지방소득세 양도소득	2012-06-30	2012년 지방소득세 등 총 1건
285	2015	경덕린	51			서울특별시 서초구 반포대로10길 10	84	주민세 종합소득세분	2005-09-10	2005년 주민세 등 총 7건
286	2016	경소정	62			서울특별시 강남구 테헤란로30길 19	52	주민세 양도소득세분	2009-11-30	2009년 주민세 등 총 8건
287	2017	경원규	52	토탈퍼니처		서울특별시 서초구 강남대로105길 15	57	지방소득세 종합소득	2015-10-30	2015년 지방소득세 등 총 6건
288	2015	경재만	49			서울특별시 양천구 중앙로51길 61	61	주민세 양도소득세분	1999-07-31	1999년 주민세 등 총 2건
289	2017	경정숙	52		임대	서울특별시 강서구 강서로37길 34	39	지방소득세 양도소득	2015-12-31	2015년 지방소득세 등 총 1건
290	2016	경종대	68			경기도 하남시 미사강변동로 180	18	지방소득세 양도소득	2014-03-31	2014년 지방소득세 등 총 4건
291	2015	경철호	62			서울특별시 구로구 개봉로3길 63	61	지방소득세 양도소득	2012-07-31	2012년 지방소득세 등 총 6건
292	2017	경효선	63			서울특별시 용산구 서빙고동	22	지방소득세 양도소득	2015-07-31	2015년 지방소득세 등 총 1건
293	2015	계영일	46			광주광역시 광산구 임방울대로825번길 21-39	41	주민세 종합소득세분	2009-09-28	2009년 주민세 등 총 1건
294	2015	계용범	52			서울특별시 서초구 효령로4길 37	191	지방소득세 양도소득	2010-04-30	2010년 지방소득세 등 총 14건
295	2017	고건혁	42	한국금은유통(주)	금 은 귀금속	대전광역시 유성구 진잠로42번길 88	27	지방소득세 종합소득	2015-08-31	2015년 지방소득세 등 총 3건

번호	공개년도	성명	연령	상호	직업(업종)	체납자주소	총체납액	대표세목	납기	체납요지
296	2016	고경철	55			강원도 원주시 현충로232번길 42	20	취득세 부동산	1996-07-31	1996년 취득세 등 총 1건
297	2016	고경호	40			서울특별시 강서구 우현로 34	15	주민세 종합소득세분	2007-01-31	2007년 주민세 등 총 13건
298	2016	고관성	57			경기도 하남시 미사강변중앙로198번길 35	47	지방소득세 양도소득	2010-08-20	2010년 지방소득세 등 총 18건
299	2016	고광산	50			서울특별시 송파구 송파대로37길 74	21	지방소득세 종합소득	2014-03-31	2014년 지방소득세 등 총 5건
300	2015	고광삼	58			서울특별시 강남구 봉은사로 419	96	주민세 종합소득세분	2002-05-21	2002년 주민세 등 총 1건
301	2017	고광석	63	대성인더스파		서울특별시 노원구 노원로 29	17	지방소득세 양도소득	2015-07-31	2015년 지방소득세 등 총 15건
302	2016	고광숙	65			전라북도 고창군 해리면 하련신대길 14-34	19	등록세 부동산	2006-09-30	2006년 등록세 등 총 2건
303	2016	고광식	54			서울특별시 중랑구 공릉로27길 5	26	주민세 양도소득세분	2007-02-28	2007년 주민세 등 총 4건
304	2016	고광윤	50			서울특별시 양천구 목동중앙본로 15	36	지방소득세 종합소득	2012-11-28	2012년 지방소득세 등 총 8건
305	2015	고광제	60			서울특별시 강서구 마곡중앙1로 72	115	주민세 종합소득세분	2008-08-31	2008년 주민세 등 총 4건
306	2016	고광호	43			경기도 용인시 기흥구 한보라2로14번길 3-8	37	주민세 종합소득세분	2006-01-31	2006년 주민세 등 총 4건
307	2016	고광호	53			서울특별시 관악구 조원로20길 20-4	28	지방소득세 양도소득	2012-11-30	2012년 지방소득세 등 총 3건
308	2016	고광환	65			서울특별시 광진구 동일로68길 40	17	지방소득세 종합소득	2014-10-31	2014년 지방소득세 등 총 2건
309	2018	고기석	56	주식회사비엠스타	재생토너	서울특별시 관악구 신림로19길 42	249	지방소득세 종합소득	2016-12-31	2016년 지방소득세 등 총 3건
310	2015	고길순	55			서울특별시 마포구 서강로14길 20	191	주민세 양도소득세분	2007-06-30	2007년 주민세 등 총 1건
311	2016	고능기	53			인천광역시 부평구 경인로990번길 9-10	26	주민세 종합소득세분	2002-06-30	2002년 주민세 등 총 27건
312	2017	고대현	71	고대현임대	임대	서울특별시 동작구 사당로22나길 36	21	지방소득세 양도소득	2015-07-28	2015년 지방소득세 등 총 4건
313	2017	고도문	51	페라리	갬블링 및 베팅업	서울특별시 송파구 백제고분로15길 9	24	지방소득세 종합소득	2015-04-20	2015년 지방소득세 등 총 4건
314	2015	고도춘	66			서울특별시 서초구 신반포로 32	432	지방소득세 양도소득	2011-09-30	2011년 지방소득세 등 총 4건
315	2015	고동현	56			서울특별시 성동구 왕십리로30길 19-1	70	주민세 양도소득세분	2000-05-31	2000년 주민세 등 총 1건
316	2016	고동호	57			서울특별시 중구 청계천로 400	20	주민세 종합소득세분	2002-12-31	2002년 주민세 등 총 2건
317	2016	고두희	36			경기도 부천시 부광로29번길 68	38	지방소득세 종합소득	2014-11-15	2014년 지방소득세 등 총 13건
318	2017	고명갑	53	법무사고명갑사무소	법률서비스	전라남도 해남군 문내면 총평길 122-5	167	지방소득세 종합소득	2015-06-30	2015년 지방소득세 등 총 1건
319	2016	고명숙	61			서울특별시 강서구 강서로16길 85	25	지방소득세 양도소득	2012-11-01	2012년 지방소득세 등 총 12건
320	2015	고문진	73			서울특별시 종로구 성균관로13길 21-17	76	지방소득세 양도소득	2010-10-25	2010년 지방소득세 등 총 4건
321	2016	고미자	60			서울특별시 송파구 올림픽로 135	33	주민세 양도소득세분	2001-08-31	2001년 주민세 등 총 1건
322	2015	고민경	78			서울특별시 성북구 낙산길 255	408	주민세 종합소득세분	1997-02-28	1997년 주민세 등 총 1건
323	2016	고방훈	70			경상북도 문경시 마성면 구점길 76	35	주민세 양도소득세분	2001-09-28	2001년 주민세 등 총 1건
324	2016	고병호	46			서울특별시 강서구 강서로 341	27	지방소득세 종합소득	2013-10-25	2013년 지방소득세 등 총 13건
325	2015	고병희	64			경기도 김포시 고촌읍 은행영사정로23번길 23	51	지방소득세 양도소득	2011-01-31	2011년 지방소득세 등 총 2건
326	2015	고보민	52			서울특별시 관악구 솔밭로2길 27-3	128	주민세 종합소득세분	2005-05-31	2005년 주민세 등 총 10건
327	2015	고복주	58			광주광역시 광산구 우산로 17	55	지방소득세 종합소득	2013-12-31	2013년 지방소득세 등 총 6건
328	2017	고사례	80	호텔팝그린	관광호텔	서울특별시 강남구 논현로154길 12	901	지방소득세 양도소득	2015-12-31	2015년 지방소득세 등 총 5건
329	2016	고삼석	42			경기도 구리시 검배로 142	28	지방소득세 양도소득	2010-01-31	2010년 지방소득세 등 총 1건
330	2016	고상순	68			서울특별시 은평구 불광로22길 24	49	지방소득세 종합소득	2011-08-31	2011년 지방소득세 등 총 6건
331	2016	고상일	54			경기도 수원시 권선구 서수원로 589	26	지방소득세 양도소득	2013-12-31	2013년 지방소득세 등 총 4건
332	2015	고석경	51			서울특별시 송파구 송파대로32길 15	237	지방소득세 종합소득	2012-05-31	2012년 지방소득세 등 총 6건
333	2017	고석대	48	(주)아르테크플러스	마이크로캡슐,잉크,염료	서울특별시 은평구 연서로40길 17-3	188	지방소득세 종합소득	2015-05-15	2015년 지방소득세 등 총 1건
334	2015	고선미	56			경기도 성남시 분당구 서판교로 165	56	주민세 양도소득세분	2005-12-30	2005년 주민세 등 총 2건
335	2018	고선한	39	주식회사 스타일노트	컴퓨터및주변기기	서울특별시 마포구 월드컵로17길 8	28	지방소득세 종합소득	2016-09-15	2016년 지방소득세 등 총 4건
336	2016	고수남	54			서울특별시 중랑구 봉우재로33길 92	47	지방소득세 양도소득	2012-03-01	2012년 지방소득세 등 총 3건
337	2016	고순영	52			경기도 광명시 하안로 238	18	주민세 종합소득세분	2003-10-31	2003년 주민세 등 총 2건
338	2017	고승수	54	(주)시이오뱅크	출판업	서울특별시 노원구 동일로179길 36-12	50	지방소득세 종합소득	2015-11-30	2015년 지방소득세 등 총 5건
339	2015	고승현	50			서울특별시 강동구 풍성로63길 46	44	주민세 종합소득세분	2004-03-31	2004년 주민세 등 총 11건
340	2016	고신녕	48			서울특별시 중구 청계천로 400	31	주민세 종합소득세분	2005-05-22	2005년 주민세 등 총 2건

번호	공개년도	성명	연령	상호	직업(업종)	체납자주소	총체납액	대표세목	납기	체납요지
341	2016	고행자	60			경기도 성남시 중원구 자혜로12번길 15-1	51	지방소득세 양도소득	2011-07-31	2011년 지방소득세 등 총 1건
342	2017	고양숙	59	설해원	조미김	서울특별시 동작구 노량진로237가길 23	152	지방소득세 종합소득	2015-01-31	2015년 지방소득세 등 총 4건
343	2018	고연자	63	사무엘문구		서울특별시 용산구 이촌로75길 22	46	지방소득세 양도소득	2016-12-31	2016년 지방소득세 등 총 8건
344	2016	고영근	51			서울특별시 강동구 상암로 251	33	지방소득세 종합소득	2012-09-30	2012년 지방소득세 등 총 6건
345	2016	고영만	60			충청남도 당진시 합덕읍 합우로 127-28	18	주민세 양도소득세분	2009-08-26	2009년 주민세 등 총 28건
346	2018	고영배	57	우성빌딩	점포(자기땅)	서울특별시 중랑구 동일로121길 86-12	35	지방소득세 양도소득	2016-09-06	2016년 지방소득세 등 총 8건
347	2016	고영분	61			경기도 광주시 순암로 56	22	지방소득세 양도소득	2010-01-31	2010년 지방소득세 등 총 7건
348	2016	고영수	71			서울특별시 도봉구 도봉로110나길 71	31	주민세 종합소득세분	2001-12-31	2001년 주민세 등 총 8건
349	2016	고영순	72			서울특별시 금천구 시흥대로26길 36	12	취득세 부동산	2010-09-30	2010년 취득세 등 총 1건
350	2015	고영순	51			경기도 고양시 덕양구 지도로 85	46	주민세 종합소득세분	2004-04-30	2004년 주민세 등 총 5건
351	2016	고영순	75			경기도 고양시 일산동구 중산로 160-10	27	주민세 양도소득세분	2004-07-31	2004년 주민세 등 총 5건
352	2016	고영식	53			서울특별시 금천구 시흥대로57길 17	35	주민세 종합소득세분	2001-03-31	2001년 주민세 등 총 3건
353	2016	고영욱	57			서울특별시 성북구 정릉로 346	22	지방소득세 종합소득	2014-02-28	2014년 지방소득세 등 총 6건
354	2015	고영윤	46			서울특별시 동작구 매봉로 149	54	주민세 종합소득세분	2006-04-21	2006년 주민세 등 총 24건
355	2016	고영재	51			경기도 하남시 학암로 32-8	45	주민세 종합소득세분	2007-02-28	2007년 주민세 등 총 6건
356	2015	고영주	54			강원도 철원군 동송읍 댐1길 55-13	71	지방소득세 종합소득	2012-09-30	2012년 지방소득세 등 총 4건
357	2016	고영환	68			제주특별자치도 서귀포시 표선면 한마음초등로 151-13	27	주민세 종합소득세분	1999-07-31	1999년 주민세 등 총 16건
358	2015	고용복	56			서울특별시 성동구 뚝섬로 385-19	65	지방소득세 종합소득	2010-05-24	2010년 지방소득세 등 총 2건
359	2018	고용식	67	광성자동차공업사	자동차정비	서울특별시 송파구 한가람로 448	62	지방소득세 양도소득	2016-04-28	2016년 지방소득세 등 총 13건
360	2017	고유진	35	장원유통	농산물	경기도 광명시 연서일로9번길 15	54	지방소득세 종합소득	2015-02-28	2015년 지방소득세 등 총 4건
361	2015	고은옥	58			서울특별시 강남구 압구정로4길	406	지방소득세 양도소득	2011-01-13	2011년 지방소득세 등 총 3건
362	2016	고익용	70			서울특별시 양천구 목동중앙서로8길 20-5	12	주민세 양도소득세분	2001-04-17	2001년 주민세 등 총 2건
363	2015	고인태	63			경기도 용인시 기흥구 금화로11번길 9	46	주민세 종합소득세분	2003-10-20	2003년 주민세 등 총 11건
364	2015	고재권	54			서울특별시 영등포구 63로 40	78	지방소득세 양도소득	2012-08-31	2012년 지방소득세 등 총 25건
365	2015	고재권	48			경기도 용인시 기흥구 동탄기흥로 864	45	지방소득세 양도소득	2010-08-20	2010년 지방소득세 등 총 2건
366	2016	고재욱	61			서울특별시 송파구 백제고분로44길 13-18	22	주민세 종합소득세분	2002-12-31	2002년 주민세 등 총 33건
367	2016	고재필	40			서울특별시 은평구 백련산로 179	25	지방소득세 종합소득	2010-09-30	2010년 지방소득세 등 총 11건
368	2016	고재홍	59			서울특별시 서대문구 포방터4길 25	17	지방소득세 종합소득	2011-03-01	2011년 지방소득세 등 총 2건
369	2018	고정동	42	타임	일반유흥주점업	서울특별시 강남구 테헤란로77길 22	200	지방소득세 종합소득	2016-12-22	2016년 지방소득세 등 총 7건
370	2017	고정옥	72			경기 구리시 교문2동	13	지방소득세 양도소득	2015-02-12	2015년 지방소득세 등 총 1건
371	2017	고정옥	61		임대	서울특별시 강남구 테헤란로77길 46-5	32	지방소득세 양도소득	2015-01-31	2015년 지방소득세 등 총 8건
372	2015	고정운	70			경기도 남양주시 도농로 34	56	주민세 종합소득세분	2000-09-30	2000년 주민세 등 총 2건
373	2016	고정진	62			서울특별시 강남구 선릉로107길 26-2	18	지방소득세 종합소득	2012-04-15	2012년 지방소득세 등 총 3건
374	2016	고정한	47			서울특별시 동대문구 장안벚꽃로 167	19	주민세 종합소득세분	2009-03-31	2009년 주민세 등 총 2건
375	2016	고종옥	68			서울특별시 동대문구 답십리로68길 31	22	주민세 종합소득세분	2006-11-30	2006년 주민세 등 총 20건
376	2016	고종원	52			서울특별시 중랑구 봉화산로56길 99-13	20	주민세 종합소득세분	2006-10-31	2006년 주민세 등 총 3건
377	2015	고종원	52			경기도 용인시 수지구 동천로378번길 31	90	주민세 종합소득세분	2001-10-16	2001년 주민세 등 총 9건
378	2016	고종은	64			충청북도 괴산군 칠성면 산막이옛길 132	18	지방소득세 양도소득	2010-07-31	2010년 지방소득세 등 총 10건
379	2018	고종일	63	원윈	단란주점	서울특별시 동작구 장승배기로27길 73-6	120	지방소득세 종합소득	2016-12-15	2016년 지방소득세 등 총 2건
380	2016	고주암	67			서울특별시 강동구 상일로7길 7	38	지방소득세 종합소득	2014-03-15	2014년 지방소득세 등 총 3건
381	2015	고준이	61			서울특별시 관악구 문성로 194-5	93	주민세 종합소득세분	2004-04-30	2004년 주민세 등 총 5건
382	2015	고중기	60			서울특별시 동대문구 신이문로20길 66	334	지방소득세 양도소득	2011-09-30	2011년 지방소득세 등 총 21건
383	2016	고중선	58			서울특별시 성북구 정릉로21길 74	13	주민세 종합소득세분	2002-04-30	2002년 주민세 등 총 18건
384	2016	고중순	51			서울특별시 강남구 도곡로73길 34	34	주민세 종합소득세분	2006-06-30	2006년 주민세 등 총 5건
385	2016	고지영	46			서울특별시 강북구 삼양로 299	36	지방소득세 종합소득	2014-06-10	2014년 지방소득세 등 총 12건

번호	공개년도	성명	연령	상호	직업(업종)	체납자주소	총체납액	대표세목	납기	체납요지
386	2016	고진모	52			경기도 여주시 가남읍 신대동길 32	24	주민세 종합소득세분	2001-10-20	2001년 주민세 등 총 4건
387	2016	고진선	52			서울특별시 용산구 후암로 9-4	41	지방소득세 종합소득	2013-11-30	2013년 지방소득세 등 총 3건
388	2016	고진수	71			서울특별시 강남구 봉은사로78길 23-1	31	주민세 양도소득세분	1994-09-30	1994년 주민세 등 총 17건
389	2016	고진영	61			강원도 동해시 청운1길 29	20	지방소득세 종합소득	2010-09-30	2010년 지방소득세 등 총 2건
390	2016	고진현	63			서울특별시 구로구 개봉로17길 25	45	지방소득세 종합소득	2011-03-31	2011년 지방소득세 등 총 3건
391	2017	고진홍	68		임대	서울특별시 성북구 돌곶이로 65-11	23	지방소득세 양도소득	2015-02-28	2015년 지방소득세 등 총 1건
392	2015	고창덕	92			서울특별시 서초구 반포대로14길 30	66	주민세 양도소득세분	1998-07-31	1998년 주민세 등 총 3건
393	2016	고창석	78			서울특별시 중랑구 봉화산로 216	30	지방소득세 양도소득	2011-10-31	2011년 지방소득세 등 총 2건
394	2015	고창엽	48			서울특별시 송파구 백제고분로28길 35-32	47	주민세 종합소득세분	2005-10-31	2005년 주민세 등 총 2건
395	2016	고태숙	55			서울특별시 구로구 디지털로31길 109	19	주민세 종합소득세분	1999-11-30	1999년 주민세 등 총 13건
396	2015	고태영	62			서울특별시 송파구 송파대로8길 17	354	주민세 종합소득세분	2006-02-15	2006년 주민세 등 총 18건
397	2015	고태욱	53			경기도 고양시 일산동구 중산로 260	109	주민세 종합소득세분	2005-11-23	2005년 주민세 등 총 12건
398	2016	고현	53			전라북도 군산시 진포1길 10	36	주민세 종합소득세분	2005-12-31	2005년 주민세 등 총 2건
399	2016	고현미	51			경기도 하남시 위례순환로 270	31	주민세 양도소득세분	2007-08-31	2007년 주민세 등 총 1건
400	2015	고현숙	52			서울특별시 서초구 동광로9길 1	58	주민세 종합소득세분	2004-01-21	2004년 주민세 등 총 8건
401	2016	고현주	61			서울특별시 중랑구 망우로71가길 15	13	주민세 종합소득세분	2007-07-19	2007년 주민세 등 총 2건
402	2016	고형준	69			서울특별시 강서구 개화동로21길 4	67	지방소득세 종합소득	2014-03-31	2014년 지방소득세 등 총 13건
403	2016	고홍준	72			서울특별시 용산구 이촌로29길 32	25	지방소득세 양도소득	2013-01-31	2013년 지방소득세 등 총 1건
404	2016	고홍환	70			서울특별시 광진구 뚝섬로35길 10	50	지방소득세 양도소득	2014-12-31	2014년 지방소득세 등 총 11건
405	2017	고희남	46	대호종합건설	주택신축판매	서울특별시 마포구 대흥로4길 54	48	지방소득세 종합소득	2015-09-30	2015년 지방소득세 등 총 4건
406	2015	공금영	52			경기도 파주시 가람로 22	73	주민세 종합소득세분	2008-05-31	2008년 주민세 등 총 12건
407	2016	공덕현	72			서울특별시 구로구 신도림로11가길 36	29	주민세 양도소득세분	1994-09-30	1994년 주민세 등 총 14건
408	2016	공병순	54			서울특별시 광진구 아차산로53길 12-4	24	지방소득세 양도소득	2014-02-14	2014년 지방소득세 등 총 4건
409	2015	공영재	54			서울특별시 영등포구 문래로28길 15	236	주민세 종합소득세분	1996-04-30	1996년 주민세 등 총 155건
410	2016	공완식	61			서울특별시 관악구 구암길 38	17	주민세 종합소득세분	2000-05-31	2000년 주민세 등 총 6건
411	2015	공운연	80			서울특별시 성북구 종암로19길 105	55	지방소득세 양도소득	2010-08-31	2010년 지방소득세 등 총 7건
412	2015	공운룡	47			인천광역시 연수구 컨벤시아대로274번길 35	64	지방소득세 양도소득	2012-06-15	2012년 지방소득세 등 총 3건
413	2016	공월봉	61			서울특별시 노원구 노원로 331	45	지방소득세 종합소득	2014-09-30	2014년 지방소득세 등 총 1건
414	2016	공인환	51			서울특별시 동작구 동작대로13길 16-8	42	주민세 종합소득세분	2004-01-31	2004년 주민세 등 총 1건
415	2018	공정미	48		주택임대	서울특별시 강남구 영동대로 647	22	취득세 부동산	2016-12-31	2016년 취득세 등 총 2건
416	2016	공정식	66			서울특별시 중구 난계로10길 14	19	주민세 종합소득세분	2005-04-30	2005년 주민세 등 총 1건
417	2016	공종현	57			충청남도 공주시 계룡면 마룻골2길 79	45	주민세 종합소득세분	2006-01-31	2006년 주민세 등 총 11건
418	2017	공진순	59	서울컨벤션웨딩홀그랜드부페	예식업	경기도 김포시 김포한강이로78번길 32-18	28	지방소득세 종합소득	2015-09-30	2015년 지방소득세 등 총 10건
419	2015	공창호	66			서울특별시 종로구 진흥로 432	435	취득세 부동산	2012-05-31	2012년 취득세 등 총 2건
420	2015	공창훈	68			서울특별시 서대문구 연희로41길 114	147	지방소득세 양도소득	2010-09-30	2010년 지방소득세 등 총 3건
421	2017	공태국	64	(주)남양씨앤씨		서울특별시 강남구 테헤란로30길 34	209	지방소득세 종합소득	2015-05-30	2015년 지방소득세 등 총 2건
422	2016	공택주	50			서울특별시 강동구 암사9길 4	20	지방소득세 종합소득	2014-12-31	2014년 지방소득세 등 총 15건
423	2015	공협	51			서울특별시 도봉구 도당로9길 23	72	지방소득세 종합소득	2011-05-31	2011년 지방소득세 등 총 7건
424	2016	곽경배	69			서울특별시 강남구 테헤란로21길 25	18	지방소득세 종합소득	2011-02-28	2011년 지방소득세 등 총 2건
425	2015	곽계정	73			서울특별시 서초구 청두곶8길 3	282	지방소득세 양도소득	2010-07-31	2010년 지방소득세 등 총 9건
426	2016	곽근식	55			대구광역시 남구 현충로40길 6-7	20	주민세 종합소득세분	1999-09-30	1999년 주민세 등 총 4건
427	2016	곽기웅	74			서울특별시 마포구 월드컵북로22길 23	26	지방소득세 양도소득	2014-11-24	2014년 지방소득세 등 총 2건
428	2016	곽노선	74			충청남도 천안시 서북구 쌍용11길 58	39	지방소득세 양도소득	2012-08-31	2012년 지방소득세 등 총 1건
429	2015	곽노홍	67			서울특별시 도봉구 노해로63길 75	296	주민세 양도소득세분	2001-10-31	2001년 주민세 등 총 29건
430	2015	곽덕근	68			경기도 안양시 동안구 인덕원로16번길 6-12	102	지방소득세 종합소득	2011-02-10	2011년 지방소득세 등 총 1건

번호	공개년도	성명	연령	상호	직업(업종)	체납자주소	총체납액	대표세목	납기	체납요지
431	2018	곽동식	50	영남건설(주)서울지사	토목건축전기주택	서울특별시 광진구 뚝섬로52마길 63	63	지방소득세 종합소득	2016-07-31	2016년 지방소득세 등 총 5건
432	2016	곽동식	45			서울특별시 강남구 역삼로7길 16	17	취득세 부동산	2011-01-31	2011년 취득세 등 총 7건
433	2016	곽만호	69			서울특별시 중랑구 신내로 110	11	주민세 종합소득세분	2009-09-30	2009년 주민세 등 총 1건
434	2018	곽명숙	58	로하스엔자임	비주거용건물임대	서울특별시 강남구 언주로63길 30	317	지방소득세 양도소득	2016-10-31	2016년 지방소득세 등 총 6건
435	2015	곽명자	58			경기도 성남시 수정구 오야남로 39-1	112	지방소득세 양도소득	2012-10-05	2012년 지방소득세 등 총 13건
436	2015	곽방삼	58			경기도 군포시 번영로550번길 6	74	주민세 양도소득세분	2007-04-30	2007년 주민세 등 총 4건
437	2016	곽부수	62			인천광역시 남동구 독곡로16번길 12-20	27	주민세 종합소득세분	2002-10-31	2002년 주민세 등 총 1건
438	2015	곽상수	65			서울특별시 성북구 종암로27길 25-12	56	주민세 종합소득세분	2001-11-21	2001년 주민세 등 총 9건
439	2016	곽상채	61			서울특별시 강남구 역삼동	17	주민세 종합소득세분	1996-06-30	1996년 주민세 등 총 31건
440	2015	곽상천	57			서울특별시 동대문구 사가정로23길 40	148	주민세 종합소득세분	2005-10-31	2005년 주민세 등 총 5건
441	2016	곽성철	48			서울특별시 동대문구 천호대로97길 9	20	지방소득세 종합소득	2014-08-31	2014년 지방소득세 등 총 5건
442	2018	곽수봉	66	목원산업	플라스틱제품	세종특별자치시 보듬4로 85	28	지방소득세 양도소득	2012-11-30	2012년 지방소득세 등 총 2건
443	2016	곽승수	63			서울특별시 서대문구 연희로41라길 19-5	33	주민세 종합소득세분	2003-12-31	2003년 주민세 등 총 23건
444	2016	곽영선	69			서울특별시 영등포구 영등포로3길 23	35	주민세 양도소득세분	2005-06-30	2005년 주민세 등 총 18건
445	2016	곽운남	56			서울특별시 양천구 신목로 5	19	주민세 종합소득세분	2003-09-30	2003년 주민세 등 총 22건
446	2015	곽윤덕	63			서울특별시 관악구 문성로16다길 76	52	주민세 종합소득세분	2004-04-30	2004년 주민세 등 총 8건
447	2016	곽은자	49			서울특별시 서대문구 명지길 25	21	지방소득세 양도소득	2010-10-31	2010년 지방소득세 등 총 27건
448	2018	곽점은	77			서울특별시 동작구 동작대로39가길 55	23	지방소득세 양도소득	2016-10-31	2016년 지방소득세 등 총 6건
449	2015	곽정심	57			인천광역시 서구 거북로119번길 20-1	59	지방소득세 양도소득	2011-08-31	2011년 지방소득세 등 총 10건
450	2016	곽정희	48			서울특별시 영등포구 영신로32길 28	14	지방소득세 종합소득	2014-05-31	2014년 지방소득세 등 총 2건
451	2017	곽종룡	74	럭키주유소		서울특별시 서대문구 통일로 553	29	지방소득세 종합소득	2015-02-19	2015년 지방소득세 등 총 8건
452	2015	곽종만	62			경기도 용인시 기흥구 기흥역로 16	74	취득세 부동산	2002-03-31	2002년 취득세 등 총 11건
453	2016	곽종명	61			충청남도 서산시 한마음8로 7	20	주민세 양도소득세분	1998-05-31	1998년 주민세 등 총 1건
454	2016	곽종철	52			경기도 가평군 설악면 미사리로 608-143	20	주민세 종합소득세분	2007-10-31	2007년 주민세 등 총 7건
455	2015	곽종호	44			서울특별시 구로구 경인로33길 51	184	주민세 종합소득세분	2004-05-21	2004년 주민세 등 총 2건
456	2015	곽진수	61			경기도 고양시 덕양구 화중로 171	55	주민세 종합소득세분	2008-10-31	2008년 주민세 등 총 1건
457	2016	곽태형	57			경기도 파주시 적성면 감악산로 1315	30	주민세 양도소득세분	2008-10-31	2008년 주민세 등 총 2건
458	2015	곽필조	53			서울특별시 서초구 신반포로 32	126	지방소득세 양도소득	2010-10-31	2010년 지방소득세 등 총 6건
459	2016	곽해섭	61			서울특별시 관악구 신원로30길 13	28	주민세 종합소득세분	1995-12-31	1995년 주민세 등 총 10건
460	2018	곽현숙	47	예림레이스	기타사류	서울특별시 동대문구 왕산로16길 12	39	지방소득세 종합소득	2016-09-12	2016년 지방소득세 등 총 6건
461	2017	곽호영	47	(주)아레스앤컬쳐		서울특별시 강남구 삼성로111길 8	17	지방소득세 종합소득	2015-02-28	2015년 지방소득세 등 총 2건
462	2016	곽호영	50			서울특별시 은평구 연서로17길 28-16	138	지방소득세 종합소득	2014-04-16	2014년 지방소득세 등 총 25건
463	2016	곽환희	34			서울특별시 강남구 압구정로33길 48	42	취득세 부동산	2011-03-31	2011년 취득세 등 총 4건
464	2016	곽희자	74			경기도 용인시 수지구 한현로 127	13	지방소득세 양도소득	2010-01-31	2010년 지방소득세 등 총 3건
465	2018	곽희중	64			서울시 서초구 나루터로4길 39-0	17	지방소득세 양도소득	2016-07-31	2016년 지방소득세 등 총 1건
466	2016	광산김씨	-46			서울특별시 노원구 섬밭로	38	지방소득세 양도소득	2011-02-28	2011년 지방소득세 등 총 2건
467	2015	구경남	57			경상북도 문경시 문경읍 우무실안길 49-6	118	주민세 종합소득세분	2008-04-30	2008년 주민세 등 총 12건
468	2018	구경민	57		점포(자기땅)	서울특별시 강남구 도산대로 225	132	지방소득세 종합소득	2016-05-31	2016년 지방소득세 등 총 3건
469	2016	구경일	46			전라북도 전주시 완산구 팔달로 53	41	지방소득세 종합소득	2012-10-26	2012년 지방소득세 등 총 7건
470	2016	구관모	60			서울특별시 강서구 강서로7길 141	24	주민세 양도소득세분	2009-10-31	2009년 주민세 등 총 3건
471	2016	구광수	47			서울특별시 강동구 올림픽로80길 56-11	24	주민세 종합소득세분	2008-01-10	2008년 주민세 등 총 16건
472	2016	구교익	58			서울특별시 중랑구 면목천로23길 44	23	지방소득세 종합소득	2013-07-19	2013년 지방소득세 등 총 11건
473	2016	구교진	50			서울특별시 강북구 솔샘로 174	37	지방소득세 종합소득	2014-02-26	2014년 지방소득세 등 총 30건
474	2018	구기정	55	옥토디자인	Sign,실내인테리어	서울특별시 강동구 아리수로94길 72	13	지방소득세 종합소득	2016-09-30	2016년 지방소득세 등 총 6건
475	2015	구동회	50			서울특별시 종로구 백석동2길 277	180	주민세 종합소득세분	2006-05-15	2006년 주민세 등 총 8건

번호	공개년도	성명	연령	상호	직업(업종)	체납자주소	총체납액	대표세목	납기	체납요지
476	2016	구두회	58			경기도 부천시 소사로742번길 78	47	주민세 종합소득세분	2002-09-30	2002년 주민세 등 총 9건
477	2015	구만희	55			서울특별시 성동구 왕십리로317가길 25	231	지방소득세 양도소득	2012-02-29	2012년 지방소득세 등 총 2건
478	2018	구명모	65	에스다케이	임대	서울특별시 강북구 솔샘로53길 4-11	64	지방소득세 양도소득	2016-06-07	2016년 지방소득세 등 총 4건
479	2016	구명운	71			서울특별시 영등포구 도신로 229-5	20	주민세 종합소득세분	1998-07-31	1998년 주민세 등 총 3건
480	2016	구복림	51			광주광역시 남구 서강사2안길 6-1	27	취득세 부동산	2012-08-28	2012년 취득세 등 총 1건
481	2016	구복언	64			경기도 수원시 장안구 화산로187번길 19	37	취득세 부동산	2004-03-31	2004년 취득세 등 총 1건
482	2016	구본각	55			경기도 수원시 장안구 송정로187번길 13	14	주민세 종합소득세분	2002-05-21	2002년 주민세 등 총 3건
483	2018	구본경	61		임대	서울특별시 강동구 명일로 153	80	지방소득세 양도소득	2013-08-31	2013년 지방소득세 등 총 9건
484	2015	구본권	51			서울특별시 송파구 중대로 16	120	주민세 양도소득세분	1998-03-31	1998년 주민세 등 총 12건
485	2015	구본생	48			경상남도 창원시 성산구 중앙대로 89	378	주민세 종합소득세분	2004-04-30	2004년 주민세 등 총 6건
486	2016	구본선	50			인천광역시 남동구 인주대로624번길 26	17	주민세 종합소득세분	2003-10-31	2003년 주민세 등 총 19건
487	2015	구본성	47			서울특별시 용산구 백범로90다길 12	64	지방소득세 종합소득	2012-11-28	2012년 지방소득세 등 총 8건
488	2015	구본수	59			서울특별시 송파구 백제고분로 495	59	주민세 양도소득세분	2009-07-31	2009년 주민세 등 총 1건
489	2016	구본업	58			서울특별시 서초구 청두곶1길 12	45	주민세 종합소득세분	2002-01-31	2002년 주민세 등 총 1건
490	2016	구본우	67			경기도 고양시 일산서구 고양대로 706-12	18	주민세 양도소득세분	2001-06-30	2001년 주민세 등 총 3건
491	2018	구본익	68	돈달상사	기타사류	서울특별시 송파구 오금로 476	67	지방소득세 양도소득	2016-03-31	2016년 지방소득세 등 총 6건
492	2016	구본인	62			경기도 화성시 효행로265번길 34-1	29	주민세 종합소득세분	2001-03-31	2001년 주민세 등 총 5건
493	2015	구본현	46			서울특별시 강남구 봉은사로68길 6-10	84	지방소득세 양도소득	2014-01-31	2014년 지방소득세 등 총 3건
494	2015	구본호	64			서울특별시 중구 다산로36길 109	83	지방소득세 양도소득	2010-06-30	2010년 지방소득세 등 총 8건
495	2016	구본효	63			경기도 이천시 대월면 다술로263번길 32	51	주민세 종합소득세분	2005-01-31	2005년 주민세 등 총 4건
496	2015	구성하	50			서울특별시 강남구 압구정로 128	65	주민세 종합소득세분	2002-10-21	2002년 주민세 등 총 33건
497	2017	구숙님	54		임대	서울특별시 광진구 구의강변로 84	26	지방소득세 양도소득	2015-01-31	2015년 지방소득세 등 총 1건
498	2016	구영민	44			충청북도 제천시 남산로 71-2	13	주민세 종합소득세분	2006-02-28	2006년 주민세 등 총 4건
499	2018	구영옥	72		점포(자기땅)	서울특별시 서대문구 가좌로 26	20	지방소득세 양도소득	2016-12-22	2016년 지방소득세 등 총 7건
500	2016	구영자	57			충청남도 천안시 서북구 성환읍 성환4길 5-7	23	지방소득세 종합소득	2014-03-31	2014년 지방소득세 등 총 7건
501	2018	구영희	73		임대	서울특별시 광진구 군자로13길 2-2	40	지방소득세 양도소득	2016-02-29	2016년 지방소득세 등 총 2건
502	2016	구원대	56			서울특별시 영등포구 도신로10길 23-1	34	주민세 종합소득세분	2009-01-31	2009년 주민세 등 총 1건
503	2015	구원상	64			서울특별시 은평구 역말로6길 6-13	115	주민세 양도소득세분	1999-03-31	1999년 주민세 등 총 1건
504	2016	구이숙	68			경기도 남양주시 별내면 용암비두개길 66-34	42	주민세 종합소득세분	2002-07-31	2002년 주민세 등 총 5건
505	2016	구임숙	63			서울특별시 종로구 새문안로3길 17-5	34	지방소득세 양도소득	2013-11-30	2013년 지방소득세 등 총 5건
506	2016	구자성	53			서울특별시 서초구 강남대로83길 56-7	25	주민세 양도소득세분	2009-05-31	2009년 주민세 등 총 9건
507	2016	구자영	57			경기도 안산시 단원구 부부로8길 30	23	주민세 양도소득세분	2007-10-12	2007년 주민세 등 총 6건
508	2015	구자용	44			서울특별시 강남구 압구정로33길 48	176	주민세 종합소득세분	2005-04-30	2005년 주민세 등 총 6건
509	2016	구자용	48			서울특별시 금천구 범안로12길 63-26	51	지방소득세 양도소득	2014-09-29	2014년 지방소득세 등 총 2건
510	2016	구자은	60			서울특별시 마포구 손기정로4길 17	19	주민세 종합소득세분	2004-07-31	2004년 주민세 등 총 21건
511	2015	구자현	56			서울특별시 동대문구 고미술로 57	62	주민세 종합소득세분	2009-07-31	2009년 주민세 등 총 6건
512	2016	구자혁	48			서울특별시 동작구 상도로53길 9	17	주민세 종합소득세분	2008-09-30	2008년 주민세 등 총 2건
513	2016	구자홍	73			경기도 군포시 번영로 353	34	주민세 양도소득세분	1997-06-30	1997년 주민세 등 총 63건
514	2016	구자훈	59			경기도 광주시 역동로 25	13	지방소득세 양도소득	2011-11-10	2011년 지방소득세 등 총 6건
515	2016	구재관	61			인천광역시 연수구 계림로 4	42	주민세 종합소득세분	1996-02-28	1996년 주민세 등 총 14건
516	2018	구재옥	62			서울특별시 동작구 동작대로29길 91	126	지방소득세 양도소득	2012-02-29	2012년 지방소득세 등 총 5건
517	2015	구재우	62			서울특별시 중랑구 신내로 51	91	주민세 종합소득세분	2006-01-31	2006년 주민세 등 총 10건
518	2015	구준모	57			인천광역시 중구 개항로96번길 25	32	주민세 종합소득세분	2007-09-30	2007년 주민세 등 총 11건
519	2015	구창서	59			경기도 의정부시 시민로317번길 15	65	지방소득세 종합소득	2013-09-30	2013년 지방소득세 등 총 1건
520	2016	구창회	53			서울특별시 금천구 남부순환로108길 10	16	지방소득세 종합소득	2013-03-15	2013년 지방소득세 등 총 1건

번호	공개년도	성명	연령	상호	직업(업종)	체납자주소	총체납액	대표세목	납기	체납요지
521	2016	구명규	60			전라남도 화순군 화순읍 지실길 12-21	32	주민세 종합소득세분	2001-11-30	2001년 주민세 등 총 5건
522	2016	구학균	42			경기도 광주시 중앙로346번길 67	34	지방소득세 종합소득	2013-04-30	2013년 지방소득세 종합소득 등 총 1건
523	2016	구해솔	77			경기도 수원시 영통구 월드컵로97번길 41	18	주민세 양도소득세분	2009-11-30	2009년 주민세 등 총 3건
524	2018	구행남	76			서울특별시 관악구 신림로77길 8	16	지방소득세 양도소득	2016-09-30	2016년 지방소득세 양도소득 등 총 1건
525	2018	구희수	30			서울특별시 성북구 성북로4길 27-6	68	취득세 부동산	2015-07-31	2015년 취득세 등 총 1건
526	2016	국민호	45			서울특별시 강동구 구천면로 633	24	지방소득세 양도소득	2010-10-12	2010년 지방소득세 등 총 1건
527	2015	국일호	47			울산광역시 울주군 온산읍 서영남4길 14	179	지방소득세 종합소득	2014-01-31	2014년 지방소득세 등 총 7건
528	2017	국찬우	38		임대	경기도 포천시 가산면 정금로 119	19	지방소득세 양도소득	2015-07-31	2015년 지방소득세 등 총 7건
529	2015	권국원	68			경기도 김포시 고촌읍 장차로 14	96	주민세 양도소득세분	1999-07-31	1999년 주민세 등 총 38건
530	2018	권규택	62	엣지크럽	유흥주점	서울특별시 양천구 지양로5길 10-1	117	지방소득세 종합소득	2016-12-24	2016년 지방소득세 등 총 3건
531	2016	권금선	55			서울특별시 노원구 석계로 49	21	주민세 종합소득세분	2005-11-30	2005년 주민세 등 총 1건
532	2016	권금순	60			경기도 안양시 동안구 평촌대로411번길 56-14	27	지방소득세 종합소득	2010-05-30	2010년 지방소득세 등 총 1건
533	2017	권금옥	51	오디션	단란주점	경상남도 통영시 데메4길 32	33	지방소득세 종합소득	2015-01-31	2015년 지방소득세 등 총 1건
534	2016	권기유	69			서울특별시 중랑구 면목로387길 6	12	지방소득세 종합소득	2010-09-30	2010년 지방소득세 등 총 1건
535	2016	권기혁	46			서울특별시 구로구 구로중앙로28다길 21	12	주민세 종합소득세분	2003-06-30	2003년 주민세 등 총 4건
536	2017	권대성	77	한국불교엄불정토종 안양암		서울특별시 종로구 지봉로 29	91	지방소득세 양도소득	2015-07-31	2015년 지방소득세 등 총 19건
537	2016	권대창	47			경기도 안산시 단원구 적금로 76	50	지방소득세 종합소득	2014-05-31	2014년 지방소득세 등 총 7건
538	2015	권덕만	49			서울특별시 광진구 자양로37길 26	616	주민세 종합소득세분	2009-04-30	2009년 주민세 등 총 10건
539	2015	권도세	53			서울특별시 강남구 광평로10길 15	1,557	지방소득세 양도소득	2014-02-28	2014년 지방소득세 등 총 2건
540	2015	권도연	60			서울특별시 중구 퇴계로 376-2	75	지방소득세 양도소득	2014-01-31	2014년 지방소득세 등 총 15건
541	2016	권동준	42			경기도 안양시 동안구 관평로305번길 9	36	주민세 종합소득세분	2002-10-31	2002년 주민세 등 총 6건
542	2015	권명우	67			경기도 용인시 기흥구 용구대로 1842	69	지방소득세 양도소득	2013-09-30	2013년 지방소득세 등 총 1건
543	2016	권민	40			제주특별자치도 제주시 애월읍 고내5길 13	25	지방소득세 양도소득	2014-08-31	2014년 지방소득세 등 총 1건
544	2018	권병극	58	에피		서울특별시 성동구 동일로 273	23	지방소득세 종합소득	2016-08-04	2016년 지방소득세 등 총 2건
545	2016	권병도	65			경기도 의정부시 동일로466번길 3	52	주민세 양도소득세분	1995-05-31	1995년 주민세 등 총 3건
546	2016	권병철	61			서울특별시 강북구 솔매로30길 19	24	주민세 종합소득세분	2002-12-31	2002년 주민세 등 총 3건
547	2015	권병훈	56			서울특별시 양천구 목동로25길 29-4	132	지방소득세 양도소득	2010-02-28	2010년 지방소득세 등 총 2건
548	2015	권봉만	45			서울특별시 강남구 테헤란로51길 46-11	67	주민세 양도소득세분	2009-09-20	2009년 주민세 등 총 11건
549	2016	권상섭	53			서울특별시 송파구 새말로 62	50	주민세 종합소득세분	2004-09-30	2004년 주민세 등 총 7건
550	2018	권성구	49	아트직물	면직,회섬	서울특별시 노원구 상계로1길 92	60	지방소득세 종합소득	2016-02-29	2016년 지방소득세 등 총 5건
551	2015	권성식	43			서울특별시 송파구 백제고분로22길 19-14	128	지방소득세 양도소득	2010-11-30	2010년 지방소득세 등 총 3건
552	2018	권세원	57	프리시스		전라북도 전주시 완산구 현무2길 51-2	15	지방소득세 종합소득	2011-08-31	2011년 지방소득세 등 총 27건
553	2016	권세진	46			서울특별시 관악구 낙성대역147길 19	11	지방소득세 종합소득	2011-05-31	2011년 지방소득세 등 총 5건
554	2016	권수동	46			서울특별시 양천구 목동중앙서로3길 9	16	지방소득세 종합소득	2012-05-22	2012년 지방소득세 등 총 4건
555	2016	권순덕	79			서울특별시 양천구 신목로6길 36-7	26	지방소득세 양도소득	2012-02-29	2012년 지방소득세 등 총 3건
556	2016	권순애	68			서울특별시 강남구 삼성로71길 26	21	취득세 부동산	1997-12-31	1997년 취득세 등 총 2건
557	2015	권순억	74			서울특별시 성북구 삼선교로8길 43-7	75	지방소득세 종합소득	2013-11-30	2013년 지방소득세 등 총 11건
558	2016	권순영	44			서울특별시 중랑구 동일로95나길 7	30	지방소득세 종합소득	2012-02-29	2012년 지방소득세 등 총 14건
559	2015	권순완	56			서울특별시 은평구 연서로14길 5-20	78	취득세 부동산	2006-01-31	2006년 취득세 등 총 4건
560	2016	권순우	55			서울특별시 강서구 강서로48길 47	39	주민세 종합소득세분	2002-04-30	2002년 주민세 등 총 19건
561	2016	권순일	59			서울특별시 중랑구 용마산로 348	24	주민세 종합소득세분	2006-07-31	2006년 주민세 등 총 10건
562	2016	권순재	65			서울특별시 강서구 등촌로39마길 44	22	주민세 종합소득세분	2004-10-31	2004년 주민세 등 총 3건
563	2016	권순종	56			서울특별시 성동구 살곶이길 50	36	주민세 종합소득세분	2000-04-30	2000년 주민세 등 총 4건
564	2015	권순향	63			서울특별시 종로구 자하문로17길 15-8	46	지방소득세 양도소득	2013-03-10	2013년 지방소득세 등 총 3건
565	2016	권승환	42			서울특별시 강서구 양천로 656	34	지방소득세 종합소득	2012-08-31	2012년 지방소득세 등 총 2건

번호	공개년도	성명	연령	상호	직업(업종)	체납자주소	총체납액	대표세목	납기	체납요지
566	2016	권양금	51			서울특별시 노원구 노원로16길 15	35	지방소득세 양도소득	2010-08-31	2010년 지방소득세 등 총 5건
567	2015	권역	56			서울특별시 동대문구 천호대로 247	72	주민세 종합소득세분	2005-11-12	2005년 주민세 등 총 27건
568	2016	권영관	47			서울특별시 중구 퇴계로8길 101	24	주민세 종합소득세분	2004-11-23	2004년 주민세 등 총 1건
569	2018	권영기	55	라움		서울특별시 도봉구 도봉로136나길 40	252	지방소득세 양도소득	2011-11-30	2011년 지방소득세 등 총 2건
570	2016	권영길	87			강원도 속초시 설악산로 466	15	주민세 양도소득세분	1992-04-30	1992년 주민세 등 총 16건
571	2017	권영동	46	이솔보강	시설물유지	서울특별시 서대문구 세검정로1길 95	28	지방소득세 종합소득	2015-09-30	2015년 지방소득세 등 총 2건
572	2016	권영미	48			서울특별시 강서구 금낭화로24길 5	11	주민세 종합소득세분	2008-02-15	2008년 주민세 등 총 27건
573	2015	권영서	53			제주특별자치도 제주시 신대로5길 34	86	주민세 종합소득세분	2002-11-21	2002년 주민세 등 총 4건
574	2018	권영선	58	청룡뿌리주유소	주유소	서울특별시 강동구 천중로35길 57	15	지방소득세 종합소득	2016-12-24	2016년 지방소득세 등 총 1건
575	2016	권영숙	53			서울특별시 용산구 유엔빌리지길 80-58	20	지방소득세 양도소득	2011-01-31	2011년 지방소득세 등 총 1건
576	2016	권영식	52			서울특별시 강서구 양천로49길 39-8	34	주민세 양도소득세분	2010-01-22	2010년 주민세 등 총 11건
577	2015	권영신	55			서울특별시 마포구 동교로41길	100	지방소득세 양도소득	2011-01-28	2011년 지방소득세 등 총 1건
578	2016	권영욱	45			경기도 수원시 영통구 매탄로 200-1	18	지방소득세 양도소득	2011-02-28	2011년 지방소득세 등 총 14건
579	2015	권영진	60			서울특별시 마포구 월드컵로8길 73	164	주민세 양도소득세분	1997-04-30	1997년 주민세 등 총 22건
580	2015	권영학	47			서울특별시 금천구 독산로92길 40	39	주민세 종합소득세분	2004-02-15	2004년 주민세 등 총 18건
581	2016	권영희	45			경상북도 상주시 성동2길 3	18	주민세 종합소득세분	2003-05-21	2003년 주민세 등 총 3건
582	2016	권오겸	58			서울특별시 노원구 마들로 31	24	주민세 종합소득세분	2006-11-30	2006년 주민세 등 총 3건
583	2016	권오광	43			경기도 남양주시 진접읍 진벌로 192	20	주민세 종합소득세분	2006-02-23	2006년 주민세 등 총 8건
584	2018	권오균	61	남부장애인신문	신문사	서울특별시 금천구 금하로 796	40	주민세 양도소득세분	2002-10-31	2002년 주민세 등 총 2건
585	2016	권오기	61			서울특별시 강북구 도봉로41길 62-2	49	주민세 양도소득세분	2008-11-30	2008년 주민세 등 총 19건
586	2016	권오병	69			서울특별시 강동구 천호대로 1055	22	주민세 양도소득세분	1996-07-31	1996년 주민세 등 총 10건
587	2015	권오석	47			경기도 용인시 기흥구 용구대로2152번길 39	274	지방소득세 양도소득	2010-11-30	2010년 지방소득세 등 총 13건
588	2016	권오석	59			경기도 광주시 옥토골길 53	30	지방소득세 양도소득	2010-06-30	2010년 지방소득세 등 총 1건
589	2016	권오선	56			경기도 파주시 가재울로56번길 17	23	주민세 종합소득세분	1996-06-30	1996년 주민세 등 총 39건
590	2016	권오선	51			경기도 포천시 내촌면 금강로 2995-34	23	주민세 종합소득세분	2006-03-31	2006년 주민세 등 총 7건
591	2017	권오숙	62	아이템플	학습지	서울특별시 송파구 올림픽로357길 11	12	지방소득세 양도소득	2015-05-31	2015년 지방소득세 등 총 1건
592	2015	권오연	62			인천광역시 서구 열우물로240번길 37	63	지방소득세 양도소득	2012-02-29	2012년 지방소득세 등 총 8건
593	2015	권오열	61			서울특별시 광진구 자양로42길 51-3	513	주민세 종합소득세분	2003-04-30	2003년 주민세 등 총 1건
594	2015	권오열	54			서울특별시 광진구 광나루로52길 44-2	72	주민세 종합소득세분	2006-11-30	2006년 주민세 등 총 7건
595	2015	권오종	56			서울특별시 구로구 고척로197길 5	74	주민세 종합소득세분	2003-04-30	2003년 주민세 등 총 3건
596	2016	권오주	59			강원도 정선군 신동읍 새골길 70	27	주민세 양도소득세분	2008-12-31	2008년 주민세 등 총 4건
597	2015	권오준	45			서울특별시 강남구 압구정로 151	95	지방소득세 종합소득	2013-01-15	2013년 지방소득세 등 총 3건
598	2015	권오진	63			서울특별시 구로구 시흥대로 541	59	주민세 양도소득세분	2009-09-07	2009년 주민세 등 총 6건
599	2017	권옥주	61	신선마트	마트	서울특별시 중랑구 겸재로 193-7	61	지방소득세 양도소득	2015-02-28	2015년 지방소득세 등 총 3건
600	2016	권옥희	77			경기도 의정부시 녹양로 71-7	21	주민세 양도소득세분	2008-02-29	2008년 주민세 등 총 1건
601	2015	권용복	77			서울특별시 송파구 성내천로14길 11-12	188	주민세 종합소득세분	2001-10-31	2001년 주민세 등 총 21건
602	2016	권용성	47			서울특별시 강서구 개화동로21길 4	19	지방소득세 종합소득	2013-01-31	2013년 지방소득세 등 총 11건
603	2015	권용성	51			경기도 고양시 일산동구 무궁화로 40	195	지방소득세 양도소득	2011-01-31	2011년 지방소득세 등 총 11건
604	2015	권용욱	62			서울특별시 강서구 양천로 93	88	지방소득세 양도소득	2011-11-30	2011년 지방소득세 등 총 7건
605	2016	권용철	69			서울특별시 서초구 논현로27길 97	36	주민세 종합소득세분	2004-08-31	2004년 주민세 등 총 8건
606	2016	권용하	56			서울특별시 도봉구 마들로 581-14	24	주민세 양도소득세분	2006-07-31	2006년 주민세 등 총 1건
607	2016	권원석	59			서울특별시 강서구 강서로 426	37	주민세 종합소득세분	1996-10-31	1996년 주민세 등 총 37건
608	2016	권윤경	47			서울특별시 서대문구 명지대1라길 27	24	주민세 종합소득세분	2001-12-31	2001년 주민세 등 총 6건
609	2015	권윤기	64			서울특별시 영등포구 당산로 68	70	지방소득세 양도소득	2012-08-31	2012년 지방소득세 등 총 2건
610	2016	권윤희	48			경기도 화성시 동탄신리천로1길 74	19	지방소득세 양도소득	2011-08-31	2011년 지방소득세 등 총 3건

번호	공개년도	성명	연령	상호	직업(업종)	체납자주소	총체납액	대표세목	납기	체납요지
611	2015	권이국	55			서울특별시 노원구 공릉로 213	66	지방소득세 양도소득	2011-07-31	2011년 지방소득세 등 총 11건
612	2016	권이부	60			경기도 파주시 모현안길 11-9	25	취득세 부동산	1999-02-28	1999년 취득세 등 총 7건
613	2016	권익지	67			서울특별시 서초구 서초대로74길 30	25	주민세 양도소득세분	1997-04-30	1997년 주민세 등 총 14건
614	2016	권인자	53			서울특별시 서초구 서초대로54길 29-16	28	지방소득세 양도소득	2012-03-12	2012년 지방소득세 등 총 2건
615	2016	권재구	75			경상북도 예천군 용문면 맛질길 102	40	주민세 양도소득세분	2001-02-28	2001년 주민세 등 총 1건
616	2015	권재덕	62			강원도 고성군 죽왕면 송지호로 15-19	61	주민세 종합소득세분	1998-04-30	1998년 주민세 등 총 18건
617	2018	권재철	65		점포(자기땅)	경기도 양평군 서종면 서능로 9-16	172	지방소득세 양도소득	2016-02-29	2016년 지방소득세 등 총 5건
618	2017	권정식	45	(주)삼호에스디개발	부동산매매업	서울특별시 송파구 삼전로7길 7	95	지방소득세 종합소득	2015-05-28	2015년 지방소득세 등 총 8건
619	2018	권정안	56	삼일강화농산	양곡	서울특별시 마포구 신촌로10길 26	23	지방소득세 종합소득	2016-02-29	2016년 지방소득세 등 총 4건
620	2015	권정안	50			서울특별시 강서구 우장산로4길 13	57	지방소득세 양도소득	2012-09-30	2012년 지방소득세 등 총 1건
621	2015	권정오	48			서울특별시 강남구 학동로 609	399	주민세 종합소득세분	2008-10-31	2008년 주민세 등 총 14건
622	2015	권정일	51			서울특별시 마포구 양화진길 55	59	취득세 부동산	2009-04-28	2009년 취득세 등 총 6건
623	2018	권정자	56		임대	서울특별시 강남구 도산대로87길 39	29	지방소득세 양도소득	2016-10-31	2016년 지방소득세 등 총 5건
624	2016	권정자	55			서울특별시 성북구 월곡로57길 17	26	지방소득세 양도소득	2013-06-11	2013년 지방소득세 등 총 11건
625	2017	권정헌	56	큐광고기획	광고디자인	서울특별시 강서구 양천로57길 36	26	지방소득세 종합소득	2015-01-31	2015년 지방소득세 등 총 39건
626	2018	권제일	45	시흥건재	전기,건축자재	서울특별시 마포구 마포대로 33	16	지방소득세 양도소득	2011-03-28	2011년 지방소득세 등 총 6건
627	2017	권종남	56	현대상가	임대	서울특별시 강남구 삼성로103길 11-5	40	지방소득세 종합소득	2015-01-31	2015년 지방소득세 등 총 2건
628	2016	권종수	63			경기도 성남시 중원구 광명로242번길 17-21	20	주민세 양도소득세분	1998-04-30	1998년 주민세 등 총 35건
629	2017	권주희	42			서울특별시 영등포구 가마산로31길 22	25	지방소득세 양도소득	2015-09-30	2015년 지방소득세 등 총 1건
630	2016	권준숙	55			경기도 성남시 수정구 단대로23번길 10	57	지방소득세 양도소득	2014-03-15	2014년 지방소득세 등 총 3건
631	2018	권준현	76	고려레포츠상사		서울특별시 강남구 헌릉로590길 88	87	지방소득세 종합소득	2016-01-31	2016년 지방소득세 등 총 1건
632	2018	권준환	40	성보철강(주)	철강	경기도 하남시 미사강변대로 95	103	지방소득세 종합소득	2016-12-31	2016년 지방소득세 등 총 3건
633	2015	권중대	60			서울특별시 구로구 오리로15길 32	60	주민세 종합소득세분	2004-12-23	2004년 주민세 등 총 17건
634	2016	권중택	69			경기도 부천시 경인로138번길 94	19	주민세 양도소득세분	1998-06-30	1998년 주민세 등 총 1건
635	2015	권증	60			서울특별시 강동구 아리수로97길 19	1,807	지방소득세 종합소득	2011-09-07	2011년 지방소득세 등 총 10건
636	2017	권지연	46			서울특별시 종로구 경교장길 35	61	지방소득세 양도소득	2015-07-31	2015년 지방소득세 등 총 2건
637	2015	권진성	51			서울특별시 양천구 목동중앙본로2길 25	274	주민세 종합소득세분	2004-07-31	2004년 주민세 등 총 44건
638	2018	권진향	66	(주)가온트랜스	운송주선	서울특별시 송파구 중대로33길 18	16	지방소득세 양도소득	2016-10-28	2016년 지방소득세 등 총 1건
639	2016	권차향	81			경기도 수원시 권선구 정조로398번길 25	19	주민세 양도소득세분	2000-09-30	2000년 주민세 등 총 1건
640	2015	권창녕	71			서울특별시 강서구 까치산로18길 25-8	51	주민세 종합소득세분	2005-01-31	2005년 주민세 등 총 2건
641	2016	권철오	57			전라북도 진안군 성수면 용포로 70-127	43	주민세 종합소득세분	2009-10-31	2009년 주민세 등 총 1건
642	2016	권태구	50			서울특별시 서대문구 가좌로 123	21	지방소득세 양도소득	2010-12-07	2010년 지방소득세 등 총 3건
643	2015	권태수	57			서울특별시 동작구 보라매로5길 43	59	지방소득세 종합소득	2012-09-15	2012년 지방소득세 등 총 9건
644	2016	권태신	68			경기도 용인시 기흥구 이현로29번길 72-16	16	주민세 종합소득세분	2007-03-15	2007년 주민세 등 총 3건
645	2016	권태우	53			경기도 안성시 아양로 73	19	지방소득세 양도소득	2012-02-29	2012년 지방소득세 등 총 7건
646	2016	권태인	58			서울특별시 강동구 천호대로 1073	31	주민세 양도소득세분	1998-07-31	1998년 주민세 등 총 3건
647	2016	권태홍	59			서울특별시 송파구 오금로18길 4	14	지방소득세 종합소득	2011-06-09	2011년 지방소득세 등 총 25건
648	2016	권택규	48			경기도 고양시 일산동구 중앙로 1130	34	주민세 종합소득세분	2008-12-31	2008년 주민세 등 총 3건
649	2015	권한혁	47			서울특별시 강동구 명일로 267	60	주민세 종합소득세분	2005-02-28	2005년 주민세 등 총 3건
650	2017	권혁기	77	에이치케이엔터프라이스	골프연습장	서울특별시 양천구 목동중앙북로87길	234	지방소득세 양도소득	2015-08-28	2015년 지방소득세 등 총 1건
651	2015	권혁길	64			경기도 김포시 승가로 89	59	취득세 부동산	2009-12-31	2009년 취득세 등 총 14건
652	2015	권혁북	57			서울특별시 강서구 송정로 61-6	893	주민세 종합소득세분	2008-03-31	2008년 주민세 등 총 19건
653	2016	권혁일	51			서울특별시 성북구 솔샘로67길 15	19	지방소득세 양도소득	2013-01-31	2013년 지방소득세 등 총 1건
654	2015	권혁태	46			서울특별시 성북구 선잠로27길 42	50	주민세 종합소득세분	2005-05-30	2005년 주민세 등 총 4건
655	2018	권현주	62	봉희설렁탕		서울특별시 용산구 녹사평대로11가길 6	17	주민세 양도소득세분	2009-03-30	2009년 주민세 등 총 12건

번호	공개년도	성명	연령	상호	직업(업종)	체납자주소	총체납액	대표세목	납기	체납요지
656	2016	권혜란	56			경기도 여주시 점동면 성주로 868-21	48	지방소득세 양도소득	2012-12-31	2012년 지방소득세 등 총 2건
657	2018	권혜수	42	나인		전라북도 익산시 동서로7길 38-6	26	지방소득세 종합소득	2016-07-29	2016년 지방소득세 등 총 1건
658	2017	권호성	66	북촌첩돔조합	공예품	서울특별시 종로구 창덕궁37길 54	56	지방소득세 양도소득	2015-07-31	2015년 지방소득세 등 총 4건
659	2015	권호인	64			충청남도 천안시 서북구 성환읍 연암로 157-3	608	주민세 종합소득세분	1992-10-31	1992년 주민세 등 총 6건
660	2016	권희서	58			서울특별시 양천구 목동중앙남로9가길 34	31	지방소득세 양도소득	2013-05-31	2013년 지방소득세 등 총 3건
661	2018	권희자	79	미가도시락		서울특별시 용산구 대사관로30나길 26-17	24	지방소득세 양도소득	2016-11-30	2016년 지방소득세 등 총 1건
662	2015	권희정	78			경기도 화성시 봉담읍 샘마을1길 7	96	주민세 양도소득세분	2001-04-10	2001년 주민세 등 총 1건
663	2015	금경자	64			서울특별시 동대문구 정릉천동로 58	120	주민세 양도소득세분	2008-09-30	2008년 주민세 등 총 2건
664	2017	금동우	63	동명운수	퀵서비스	서울특별시 서대문구 연희로25길 101	22	지방소득세 양도소득	2015-10-31	2015년 지방소득세 등 총 1건
665	2016	금동학	55			서울특별시 도봉구 도당로137길 32	21	지방소득세 양도소득	2010-08-25	2010년 지방소득세 등 총 7건
666	2015	금시학	57			서울특별시 서초구 잠원로 195	190	주민세 종합소득세분	2008-03-31	2008년 주민세 등 총 3건
667	2018	금혜란	48	케이엠이벤트	인력공급	서울특별시 강남구 언주로157길 23	41	주민세 종합소득세분	2003-01-31	2003년 주민세 등 총 1건
668	2016	기경희	48			서울특별시 도봉구 시루봉로15바길 38	27	주민세 양도소득세분	2008-12-29	2008년 주민세 등 총 1건
669	2016	기독교대한성결교회마천동교회	104			서울 송파구 마천동	48	취득세 부동산	2014-06-30	2014년 취득세 등 총 1건
670	2016	기상윤	52			서울특별시 마포구 신수로 107	21	지방소득세 양도소득	2014-03-15	2014년 지방소득세 등 총 2건
671	2016	기연자	61			서울특별시 구로구 새말로 31	30	지방소득세 양도소득	2011-11-15	2011년 지방소득세 등 총 4건
672	2016	기영인	51			서울특별시 강남구 선릉로100길 42	14	지방소득세 종합소득	2014-12-29	2014년 지방소득세 등 총 4건
673	2016	기호근	61			서울특별시 송파구 양재대로 1218	67	지방소득세 종합소득	2014-04-15	2014년 지방소득세 등 총 5건
674	2015	길경호	53			서울특별시 동대문구 무학로33길 22-6	48	주민세 종합소득세분	2005-05-25	2005년 주민세 등 총 16건
675	2016	길동수	77			서울특별시 종로구 우정국로 43	27	지방소득세 양도소득	2013-12-31	2013년 지방소득세 등 총 22건
676	2016	길복동	81			서울특별시 송파구 송파대로32길 15	25	지방소득세 양도소득	2012-01-31	2012년 지방소득세 등 총 1건
677	2015	길성호	34			서울특별시 양천구 목동남로4길 6-23	198	지방소득세 종합소득	2012-08-31	2012년 지방소득세 등 총 1건
678	2015	길영국	53			서울특별시 은평구 연서로48길 12	625	지방소득세 양도소득	2010-06-30	2010년 지방소득세 등 총 5건
679	2015	길영희외1인(최경희)	54			서울특별시 용산구 이촌로27길 122	35	지방소득세 양도소득	2012-02-29	2012년 지방소득세 등 총 1건
680	2016	길은순	65			경기도 화성시 안녕북길 21-19	23	지방소득세 양도소득	2010-11-30	2010년 지방소득세 등 총 3건
681	2016	길형진	46			서울특별시 영등포구 여의도동	21	지방소득세 양도소득	2011-09-23	2011년 지방소득세 등 총 1건
682	2015	길홍균	46			서울특별시 서초구 효령로61길 15	47	취득세 부동산	2011-05-31	2011년 취득세 등 총 2건
683	2017	김감동	66	금산부동산	점포(자기땅)	경기도 광주시 순암로36번길 87	19	지방소득세 양도소득	2015-12-31	2015년 지방소득세 등 총 1건
684	2016	김갑병	58			서울특별시 마포구 마포대로7길 18	19	주민세 종합소득세분	2003-04-21	2003년 주민세 등 총 7건
685	2016	김갑산	57			서울특별시 송파구 오금로21길 12	21	지방소득세 양도소득	2012-04-30	2012년 지방소득세 등 총 10건
686	2016	김갑수	71			서울특별시 송파구 백제고분로40길 29-16	42	지방소득세 종합소득	2011-08-31	2011년 지방소득세 등 총 1건
687	2015	김갑숙	60			경기도 의정부시 동일로 546	102	지방소득세 양도소득	2012-12-31	2012년 지방소득세 등 총 7건
688	2016	김갑용	49			경기도 평택시 서재4길 29-7	12	주민세 양도소득세분	2007-08-30	2007년 주민세 등 총 10건
689	2016	김갑주	56			서울특별시 강서구 까치산로18다길 34	30	주민세 종합소득세분	2006-08-31	2006년 주민세 등 총 33건
690	2016	김갑준	50			경기도 남양주시 경춘로 1245-18	24	주민세 종합소득세분	2008-01-31	2008년 주민세 등 총 7건
691	2015	김갑진	57			서울특별시 양천구 신정로 293	59	지방소득세 양도소득	2013-01-31	2013년 지방소득세 등 총 2건
692	2016	김갑진	72			경기도 안성시 공도읍 벚꽃길 73	39	지방소득세 양도소득	2010-06-30	2010년 지방소득세 등 총 1건
693	2016	김갑진	57			서울특별시 양천구 곰달래로10길 14-1	34	주민세 종합소득세분	2002-01-31	2002년 주민세 등 총 5건
694	2016	김갑풍	77			서울특별시 강서구 등촌로51라길 33	39	주민세 종합소득세분	2003-07-31	2003년 주민세 등 총 8건
695	2015	김강수	43			서울특별시 성동구 고산자로 164	333	주민세 양도소득세분	2009-11-30	2009년 주민세 등 총 14건
696	2017	김건	58			서울특별시 송파구 백제고분로32길 30	30	지방소득세 양도소득	2015-10-31	2015년 지방소득세 등 총 6건
697	2016	김건배	71			서울특별시 송파구 마천로51가길 40-3	27	주민세 종합소득세분	1999-01-31	1999년 주민세 등 총 23건
698	2016	김건상	74			서울특별시 영등포구 여의도동	14	주민세 양도소득세분	1993-02-28	1993년 주민세 등 총 3건
699	2015	김건세	65			충청북도 제천시 바이오밸리로 202	305	주민세 양도소득세분	2001-11-30	2001년 주민세 등 총 4건
700	2016	김건아	52			제주특별자치도 제주시 구좌읍 김녕로 184	21	주민세 종합소득세분	2006-02-15	2006년 주민세 등 총 6건

번호	공개년도	성명	연령	상호	직업(업종)	체납자주소	총체납액	대표세목	납기	체납요지
701	2018	김건우	49	그라운드	유흥주점	서울특별시 구로구 도림로 23	95	지방소득세 종합소득	2016-06-15	2016년 지방소득세 등 총 6건
702	2016	김건우	40			서울특별시 강남구 도곡로77길 23	31	지방소득세 종합소득	2014-02-15	2014년 지방소득세 등 총 20건
703	2015	김건일	60			서울특별시 강북구 솔샘로 174	1,972	지방소득세 양도소득	2012-12-31	2012년 지방소득세 등 총 6건
704	2017	김겸	59	남산	전자상거래업	서울특별시 중구 다산로20길 6	66	지방소득세 양도소득	2015-01-31	2015년 지방소득세 등 총 4건
705	2015	김겸홍	71			서울특별시 강남구 헌릉로390길 100	87	주민세 양도소득세분	2006-07-31	2006년 주민세 등 총 9건
706	2015	김경구	53			경기도 여주시 가남읍 대명산길 61	86	지방소득세 종합소득	2011-04-15	2011년 지방소득세 등 총 8건
707	2016	김경근	53			서울특별시 서대문구 북아현로4가길 2	33	지방소득세 양도소득	2010-07-31	2010년 지방소득세 등 총 1건
708	2018	김경란	51	마토이스시	일본음식점업	경기도 수원시 영통구 인계로 239	41	지방소득세 양도소득	2012-04-30	2012년 지방소득세 등 총 1건
709	2016	김경래	65			서울특별시 동대문구 답십리로 141	32	주민세 종합소득세분	2000-12-31	2000년 주민세 등 총 2건
710	2016	김경렬외1인(조갑순)	37			전라남도 여수시 망양로 498	27	지방소득세 양도소득	2012-06-30	2012년 지방소득세 등 총 12건
711	2015	김경만	57			인천광역시 부평구 원적로287번길 50	117	주민세 종합소득세분	2005-09-30	2005년 주민세 등 총 7건
712	2015	김경미	61			경기도 성남시 분당구 성남대로 393	278	주민세 양도소득세분	2005-02-28	2005년 주민세 등 총 1건
713	2016	김경민	56			서울특별시 용산구 녹사평대로26길 84-10	37	등록세 부동산	2003-10-31	2003년 등록세 등 총 15건
714	2018	김경민	52	하하가요광장	일반유흥 주점업	서울특별시 금천구 시흥대로134길 59-7	32	지방소득세 종합소득	2016-08-12	2016년 지방소득세 등 총 6건
715	2015	김경민	50			서울특별시 양천구 목동중앙서로9길 34	61	지방소득세 종합소득	2013-04-24	2013년 지방소득세 등 총 9건
716	2015	김경삼	58			서울특별시 용산구 이태원동	61	주민세 종합소득세분	2001-04-30	2001년 주민세 등 총 4건
717	2015	김경선	36			경기도 용인시 수지구 풍덕천로197번길 11-14	65	지방소득세 종합소득	2010-07-31	2010년 지방소득세 등 총 2건
718	2018	김경수	73	우경실업		경기도 김포시 장릉로 68	115	지방소득세 양도소득	2016-07-31	2016년 지방소득세 등 총 1건
719	2015	김경수	68			경기도 화성시 남양읍 장덕북길 140-8	51	주민세 양도소득세분	2001-08-31	2001년 주민세 등 총 12건
720	2015	김경수	52			경기도 의정부시 둔야로34번길 5-8	67	주민세 종합소득세분	2009-06-18	2009년 주민세 등 총 5건
721	2016	김경수	38			충청남도 아산시 온천대로 1105-17	24	주민세 종합소득세분	2009-03-30	2009년 주민세 등 총 3건
722	2016	김경수	62			서울특별시 서초구 동광로11길 49	21	주민세 양도소득세분	1996-05-31	1996년 주민세 등 총 36건
723	2016	김경수	52			인천광역시 서구 거북로 116	28	지방소득세 양도소득	2010-09-03	2010년 지방소득세 등 총 15건
724	2016	김경수	81			경기도 용인시 기흥구 언동로 207	22	주민세 양도소득세분	2005-12-31	2005년 주민세 등 총 2건
725	2016	김경숙	59			서울특별시 서대문구 홍제내4길 17-3	40	지방소득세 양도소득	2014-11-30	2014년 지방소득세 등 총 3건
726	2015	김경숙	58			서울특별시 동작구 사당로207길 8-4	59	주민세 종합소득세분	2002-01-10	2002년 주민세 등 총 12건
727	2015	김경숙	57			충청북도 청주시 흥덕구 2순환로1050번길 39	196	주민세 양도소득세분	2009-09-30	2009년 주민세 등 총 9건
728	2016	김경숙	92			경기도 파주시 적성면 칠중3길 15	23	주민세 양도소득세분	2005-07-31	2005년 주민세 등 총 2건
729	2016	김경숙	52			강원도 동해시 평원2길 18-8	24	주민세 종합소득세분	2003-10-21	2003년 주민세 등 총 2건
730	2016	김경숙	42			서울특별시 금천구 시흥대로140길 17	26	주민세 종합소득세분	2006-08-31	2006년 주민세 등 총 19건
731	2016	김경숙	54			서울특별시 강서구 강서로34길 36-1	27	주민세 종합소득세분	2009-11-30	2009년 주민세 등 총 13건
732	2016	김경숙	55			서울특별시 송파구 가락로33길 10	37	지방소득세 양도소득	2012-07-31	2012년 지방소득세 등 총 1건
733	2017	김경순	60	1박2일	한식	서울특별시 마포구 백범로 108-1	115	지방소득세 양도소득	2015-02-28	2015년 지방소득세 등 총 4건
734	2016	김경순	63			부산광역시 기장군 기장읍 차성동로 110-14	23	주민세 종합소득세분	2009-05-28	2009년 주민세 등 총 21건
735	2016	김경술	59			서울특별시 양천구 곰달래로11길 61-1	35	지방소득세 양도소득	2010-08-15	2010년 지방소득세 등 총 10건
736	2017	김경식	56		임대	서울특별시 도봉구 시루봉로11길 25-8	121	지방소득세 양도소득	2015-08-07	2015년 지방소득세 등 총 5건
737	2018	김경식	58	현대카스올림픽골프파크(주)		서울특별시 강서구 허준로 47	127	주민세 종합소득세분	2005-07-31	2005년 주민세 등 총 2건
738	2016	김경식	62			인천광역시 서구 세지봉로 54-3	31	주민세 양도소득세분	2008-04-30	2008년 주민세 등 총 1건
739	2018	김경아	49	레스빠스	카페	인천광역시 부평구 후정동로 26-27	14	지방소득세 양도소득	2016-02-29	2016년 지방소득세 등 총 2건
740	2016	김경애	60			서울특별시 영등포구 신길로157가길 8	27	지방소득세 종합소득	2011-08-31	2011년 지방소득세 등 총 4건
741	2016	김경애	64			서울특별시 영등포구 도신로64길 6	22	지방소득세 양도소득	2011-02-25	2011년 지방소득세 등 총 1건
742	2018	김경열	59	동방건설기계		서울특별시 동대문구 한천로58길 139	33	주민세 종합소득세분	2005-11-30	2005년 주민세 등 총 7건
743	2016	김경옥	84			경기도 성남시 수정구 위례순환로 100	22	취득세 부동산	1995-11-30	1995년 취득세 등 총 1건
744	2016	김경완	50			서울특별시 노원구 한글비석로5길 62	21	주민세 종합소득세분	2006-08-31	2006년 주민세 등 총 2건
745	2016	김경운	42			경기도 구리시 경춘로276번길 46-12	24	지방소득세 종합소득	2010-08-15	2010년 지방소득세 등 총 5건

번호	공개년도	성명	연령	상호	직업(업종)	체납자주소	총체납액	대표세목	납기	체납요지
746	2015	김경원	50			서울특별시 서초구 반포대로10길 10	253	지방소득세 종합소득	2010-07-16	2010년 지방소득세 등 총 7건
747	2016	김경원	43			서울특별시 은평구 진관3로 70	29	지방소득세 양도소득	2011-03-28	2011년 지방소득세 등 총 1건
748	2018	김경율	47	중앙낚시	낚시용품	서울특별시 송파구 중대로18길 12	45	지방소득세 종합소득	2016-01-15	2016년 지방소득세 등 총 3건
749	2018	김경은	59	사계절칼국수	휴게음식점	서울특별시 강남구 광평로19길 10	15	지방소득세 양도소득	2016-06-30	2016년 지방소득세 등 총 1건
750	2016	김경자	73			경기도 용인시 수지구 성복2로 86	22	주민세 양도소득세분	2002-10-31	2002년 주민세 등 총 1건
751	2015	김경자	72			서울특별시 용산구 소월로26길 8	186	주민세 양도소득세분	2009-09-30	2009년 주민세 등 총 2건
752	2015	김경자	58			경기도 수원시 장안구 정자로144번길 46-21	60	주민세 종합소득세분	2001-09-30	2001년 주민세 등 총 2건
753	2015	김경자	70			서울특별시 노원구 노원로 331	42	지방소득세 양도소득	2010-09-30	2010년 지방소득세 등 총 1건
754	2015	김경자	56			서울특별시 중구 동호로17나길 13	207	지방소득세 종합소득	2013-02-28	2013년 지방소득세 등 총 6건
755	2016	김경자	68			경기도 용인시 수지구 대지로 19	40	지방소득세 양도소득	2014-02-21	2014년 지방소득세 등 총 10건
756	2016	김경자	55			서울특별시 송파구 삼전로6길 20	19	주민세 종합소득세분	1999-05-31	1999년 주민세 등 총 1건
757	2016	김경자	67			서울특별시 종로구 북악산로 48	39	지방소득세 양도소득	2010-07-31	2010년 지방소득세 등 총 4건
758	2016	김경자외1인(안태종)	55			서울특별시 동대문구 망우로18길 61	39	지방소득세 양도소득	2012-03-31	2012년 지방소득세 등 총 1건
759	2016	김경종	58			서울특별시 은평구 은평로21가길 15-14	34	주민세 종합소득세분	2002-04-30	2002년 주민세 등 총 14건
760	2016	김경종	78			서울특별시 중랑구 겸재로22길 31-15	35	지방소득세 종합소득	2010-10-31	2010년 지방소득세 등 총 5건
761	2017	김경준	68	대승건설산업(주)	기술정보컨설팅	서울특별시 성북구 돌곶이로 34	95	지방소득세 종합소득	2015-02-13	2015년 지방소득세 등 총 6건
762	2015	김경준	71			전라남도 순천시 해룡면 매안2길 15-10	184	지방소득세 양도소득	2010-10-28	2010년 지방소득세 등 총 6건
763	2016	김경진	51			경기도 용인시 기흥구 중부대로55번길 11	33	취득세 부동산	2007-03-31	2007년 취득세 등 총 8건
764	2018	김경찬	33	김효정		서울특별시 송파구 중대로317가길 3-12	32	지방소득세 종합소득	2016-01-31	2016년 지방소득세 등 총 1건
765	2016	김경태	41			강원도 횡성군 안흥면 안흥로 49	31	지방소득세 양도소득	2010-08-24	2010년 지방소득세 등 총 10건
766	2016	김경태	69			경기도 파주시 한울로 84	19	주민세 종합소득세분	2003-12-22	2003년 주민세 등 총 1건
767	2015	김경현	52			서울특별시 양천구 목동서로 41	40	주민세 종합소득세분	1999-04-30	1999년 주민세 등 총 4건
768	2015	김경혜	53			서울특별시 동대문구 천호대로77다길 11-7	75	지방소득세 양도소득	2013-03-31	2013년 지방소득세 등 총 5건
769	2016	김경혜	54			서울특별시 노원구 상계로18길 23-7	29	지방소득세 종합소득	2014-12-31	2014년 지방소득세 등 총 1건
770	2018	김경호	60	제일빌딩	임대	충청북도 음성군 감곡면 상우길 55	21	지방소득세 양도소득	2016-02-28	2016년 지방소득세 등 총 1건
771	2015	김경호	64			경기도 김포시 김포한강11로 287	63	주민세 양도소득세분	1998-10-31	1998년 주민세 등 총 4건
772	2015	김경호	48			광주광역시 남구 효천2로 1	136	지방소득세 종합소득	2010-02-28	2010년 지방소득세 등 총 17건
773	2015	김경호	47			경기도 김포시 하성면 기금로 11	90	주민세 종합소득세분	2004-11-30	2004년 주민세 등 총 3건
774	2018	김경화	56	임대	임대	서울특별시 동작구 사당로29길 67-1	73	지방소득세 종합소득	2016-01-10	2016년 지방소득세 등 총 9건
775	2015	김경환	66			서울특별시 용산구 원효로53가길 5	79	주민세 양도소득세분	2009-10-31	2009년 주민세 등 총 5건
776	2016	김경환	37			서울특별시 서초구 서초대로60길 33	16	지방소득세 양도소득	2014-12-31	2014년 지방소득세 등 총 1건
777	2016	김경환	72			서울특별시 송파구 올림픽로12길 52-15	37	지방소득세 양도소득	2013-12-31	2013년 지방소득세 등 총 6건
778	2016	김경환	45			경기도 성남시 중원구 순환로379번길 27	28	지방소득세 종합소득	2011-02-28	2011년 지방소득세 등 총 2건
779	2016	김경환	33			서울특별시 강남구 언주로166길 7-2	24	지방소득세 종합소득	2014-01-31	2014년 지방소득세 등 총 1건
780	2015	김경희	51			서울특별시 동대문구 무학로26길 30	68	주민세 종합소득세분	2003-10-31	2003년 주민세 등 총 6건
781	2016	김경희	63			서울특별시 양천구 신정로 275	354	지방소득세 양도소득	2014-01-15	2014년 지방소득세 등 총 16건
782	2016	김계수	58			경기도 파주시 월롱면 엘지로 274-27	44	지방소득세 양도소득	2010-10-31	2010년 지방소득세 등 총 2건
783	2016	김계심	75			서울특별시 서초구 동작대로 112	35	지방소득세 양도소득	2012-08-15	2012년 지방소득세 등 총 7건
784	2018	김관묵	55			서울특별시 송파구 백제고분로48나길 7-7	11	지방소득세 종합소득	2016-10-15	2016년 지방소득세 등 총 4건
785	2015	김관수	74			서울특별시 동대문구 한천로117길 7	344	지방소득세 양도소득	2011-02-28	2011년 지방소득세 등 총 3건
786	2016	김관영	59			서울특별시 노원구 덕릉로94가길 20	33	주민세 양도소득세분	1996-06-30	1996년 주민세 등 총 9건
787	2015	김관호	59			서울특별시 송파구 중대로12길 10-10	811	주민세 종합소득세분	1993-04-30	1993년 주민세 등 총 15건
788	2015	김광근	57			서울특별시 구로구 고척로4길 15-47	75	주민세 종합소득세분	1999-04-30	1999년 주민세 등 총 5건
789	2016	김광근	81			경상남도 양산시 소주로 182	44	취득세 부동산	2000-01-31	2000년 취득세 등 총 2건
790	2015	김광기	47			서울특별시 동대문구 한천로26길 12	69	주민세 종합소득세분	2009-03-31	2009년 주민세 등 총 21건

번호	공개년도	성명	연령	상호	직업(업종)	체납자주소	총체납액	대표세목	납기	체납요지
791	2018	김광민	48	보대몰	전자상거래업(자동차용품,스포츠용품)	서울특별시 송파구 오금로11길 27	38	주민세 종합소득세분	2002-05-31	2002년 주민세 등 총 2건
792	2015	김광배	66			경기도 광주시 퇴촌면 도수길43번길 9	241	주민세 양도소득세분	1998-05-31	1998년 주민세 등 총 2건
793	2016	김광배	57			서울특별시 강동구 천호대로193길 37	26	취득세 부동산	1996-01-31	1996년 취득세 등 총 6건
794	2016	김광삼	71			서울특별시 서대문구 통일로397가길 57	14	지방소득세 양도소득	2012-05-20	2012년 지방소득세 등 총 10건
795	2016	김광선	53			서울특별시 강동구 진황도로33길 3-24	18	지방소득세 양도소득	2012-09-19	2012년 지방소득세 등 총 5건
796	2015	김광세	76			서울특별시 강북구 오현로25길 6-6	43	주민세 양도소득세분	2001-07-31	2001년 주민세 등 총 1건
797	2016	김광수	64			서울특별시 영등포구 의사당대로 127	47	주민세 종합소득세분	1998-09-30	1998년 주민세 등 총 20건
798	2015	김광수	59			서울특별시 마포구 마포대로 15	114	주민세 종합소득세분	2004-05-21	2004년 주민세 등 총 8건
799	2015	김광수	81			경기도 성남시 중원구 은행로33번길 3	65	주민세 양도소득세분	2005-11-30	2005년 주민세 등 총 18건
800	2016	김광수	51			강원도 속초시 밤골3길 39	33	주민세 종합소득세분	2008-12-31	2008년 주민세 등 총 2건
801	2016	김광수	63			경기도 포천시 가산면 포천로 573	24	주민세 양도소득세분	2001-01-31	2001년 주민세 등 총 17건
802	2016	김광수	75			서울특별시 도봉구 도당로 98-5	24	주민세 양도소득세분	1998-06-30	1998년 주민세 등 총 16건
803	2016	김광식	65			경기도 용인시 수지구 신봉1로 27	25	주민세 양도소득세분	1997-07-31	1997년 주민세 등 총 6건
804	2015	김광식	47			서울특별시 송파구 백제고분로 497	185	주민세 종합소득세분	2005-04-20	2005년 주민세 등 총 4건
805	2016	김광식	75			경기도 부천시 삼작로424번길 10-5	20	주민세 양도소득세분	2000-05-31	2000년 주민세 등 총 4건
806	2016	김광식	64			경기도 수원시 영통구 영통로200번길 20	23	취득세 부동산	2007-09-30	2007년 취득세 등 총 15건
807	2018	김광열	46	새우강앤태양(주)	유흥주점	서울특별시 영등포구 양산로 96	39	지방소득세 종합소득	2016-08-15	2016년 지방소득세 등 총 19건
808	2018	김광열	67	셔블라임		경기도 화성시 향남읍 발안공단로 295	36	지방소득세 양도소득	2015-01-20	2015년 지방소득세 등 총 2건
809	2016	김광영	45			서울특별시 송파구 송파대로8길 58	19	주민세 양도소득세분	2007-03-31	2007년 주민세 등 총 1건
810	2016	김광영	64				16	주민세 양도소득세분	1998-07-31	1998년 주민세 등 총 2건
811	2016	김광욱	71			전라남도 목포시 북향로 9-11	41	지방소득세 양도소득	2012-07-31	2012년 지방소득세 등 총 1건
812	2015	김광옥	70			서울특별시 마포구 와우산로3길 37-7	78	주민세 종합소득세분	2003-01-15	2003년 주민세 등 총 2건
813	2015	김광우	70			충청북도 제천시 백운면 덕동로 284	131	주민세 양도소득세분	1998-06-30	1998년 주민세 등 총 2건
814	2016	김광욱	58			서울특별시 영등포구 대림로35가길 15	15	주민세 종합소득세분	2003-12-31	2003년 주민세 등 총 6건
815	2017	김광욱	68	남신스크린골프	골프용품	서울특별시 관악구 신림로31가길 18	18	지방소득세 양도소득	2015-12-31	2015년 지방소득세 등 총 2건
816	2016	김광원	56			서울특별시 중구 후암로60길 16-17	18	지방소득세 종합소득	2012-03-15	2012년 지방소득세 등 총 6건
817	2016	김광원	74			경기도 남양주시 퇴계원읍 도제원로 22	41	주민세 양도소득세분	1998-06-30	1998년 주민세 등 총 2건
818	2016	김광자	63			서울특별시 구로구 부일로1길 136-7	24	지방소득세 양도소득	2013-12-31	2013년 지방소득세 등 총 11건
819	2018	김광준	48	뉴컬라	기타주점	경기도 의정부시 시민로143번길 65	74	지방소득세 종합소득	2016-06-30	2016년 지방소득세 등 총 4건
820	2017	김광진	60	(주)보은종합목재	건축용목재가공	서울특별시 성동구 무학로 10-14	273	지방소득세 종합소득	2015-07-31	2015년 지방소득세 등 총 1건
821	2016	김광태	58			서울특별시 강동구 구천면로41길 19-10	47	지방소득세 양도소득	2010-12-31	2010년 지방소득세 등 총 15건
822	2016	김광현	65			경기도 용인시 기흥구 새천년로 27	36	주민세 양도소득세분	2009-01-31	2009년 주민세 등 총 2건
823	2016	김광호	70			경기도 양평군 강하면 강하로 136	40	주민세 양도소득세분	2007-01-31	2007년 주민세 등 총 2건
824	2016	김광호	59			경기도 과천시 주암동	15	주민세 종합소득세분	2006-05-31	2006년 주민세 등 총 4건
825	2016	김광호	39			경기도 오산시 궐동로69번서길 2	29	지방소득세 종합소득	2014-01-10	2014년 지방소득세 등 총 7건
826	2016	김광호	59			서울특별시 중랑구 중랑천로25길 6-6	42	주민세 종합소득세분	2007-01-31	2007년 주민세 등 총 4건
827	2018	김광후	58	대우자동차(주)광인영		서울특별시 은평구 가좌로9길 3-8	29	지방소득세 종합소득	2016-04-30	2016년 지방소득세 등 총 5건
828	2017	김광희	69	주식회사 에스지금속	철강관연결구, 배관자재	서울특별시 마포구 망원로 96-1	26	지방소득세 양도소득	2015-12-31	2015년 지방소득세 등 총 1건
829	2018	김광희	59			서울특별시 중구 동호로10길 30	50	주민세 양도소득세분	2005-03-31	2005년 주민세 등 총 1건
830	2016	김광희	55			서울특별시 강동구 천호대로 1231	45	주민세 종합소득세분	1995-05-31	1995년 주민세 등 총 4건
831	2016	김구동	67			서울특별시 마포구 삼개로 33	21	지방소득세 종합소득	2014-07-04	2014년 지방소득세 등 총 2건
832	2016	김구엽	59			서울특별시 노원구 월계로44가길 43-19	94	지방소득세 종합소득	2013-10-28	2013년 지방소득세 등 총 11건
833	2015	김구영	68			서울특별시 영등포구 신길로13길 12	149	지방소득세 양도소득	2013-11-15	2013년 지방소득세 등 총 8건
834	2016	김구웅	74			경상남도 김해시 우암로 36	35	주민세 종합소득세분	1998-06-30	1998년 주민세 등 총 8건
835	2016	김구훈	59			서울특별시 강서구 가로공원로78가길 31	30	지방소득세 양도소득	2010-08-31	2010년 지방소득세 등 총 5건

번호	공개년도	성명	연령	상호	직업(업종)	체납자주소	총체납액	대표세목	납기	체납요지
836	2017	김국진	64	펀스 아동복	의의	서울특별시 강남구 삼성로 212	86	지방소득세 양도소득	2015-01-28	2015년 지방소득세 등 총 5건
837	2016	김군호	45			서울특별시 송파구 송파대로 111	15	지방소득세 종합소득	2010-11-23	2010년 지방소득세 등 총 10건
838	2015	김권식	41			대전광역시 대덕구 비래동로 28	632	지방소득세 종합소득	2013-03-15	2013년 지방소득세 등 총 4건
839	2018	김권운	52	육연발	한식	서울특별시 강동구 고덕로 96-7	19	지방소득세 양도소득	2016-01-15	2016년 지방소득세 등 총 5건
840	2018	김권일	42	꼬뮨 (commune)	의류	서울특별시 용산구 독서당로 73-4	16	지방소득세 종합소득	2016-01-31	2016년 지방소득세 등 총 6건
841	2016	김권중	76			서울특별시 성동구 왕십리로 410	39	주민세 양도소득세분	2000-07-31	2000년 주민세 등 총 22건
842	2015	김권철	50			부산광역시 금정구 금강로565번길 54	48	주민세 종합소득세분	2003-04-30	2003년 주민세 등 총 17건
843	2016	김귀달	80			서울특별시 관악구 관악로24나길 30-2	24	지방소득세 양도소득	2010-01-31	2010년 지방소득세 등 총 4건
844	2015	김귀봉	57			서울특별시 마포구 월드컵북로12길 20-6	87	주민세 양도소득세분	2009-01-31	2009년 주민세 등 총 6건
845	2016	김귀석	62			서울특별시 강남구 도산대로100길 22-7	22	취득세 부동산	2003-06-30	2003년 취득세 등 총 8건
846	2016	김귀석	70			경기도 고양시 덕양구 유산길42번길 72	20	주민세 종합소득세분	2004-07-31	2004년 주민세 등 총 41건
847	2016	김귀선	55			강원도 춘천시 퇴계로105번길 15	23	지방소득세 양도소득	2013-07-31	2013년 지방소득세 등 총 1건
848	2015	김귀숙	58			부산광역시 금정구 학산로21번길 3	188	주민세 양도소득세분	2009-09-30	2009년 주민세 등 총 3건
849	2018	김귀영	66	K.Y물산		서울특별시 용산구 우사단로10마길 7-9	17	지방소득세 종합소득	2016-07-31	2016년 지방소득세 등 총 2건
850	2016	김귀옥	75			경상북도 구미시 검성로 115	42	주민세 양도소득세분	1997-06-30	1997년 주민세 등 총 31건
851	2016	김귀자	58			경기도 시흥시 큰솔로12번안길 3	14	주민세 종합소득세분	2005-07-31	2005년 주민세 등 총 5건
852	2016	김규남	75			서울특별시 강서구 월정로32길 56	32	주민세 양도소득세분	1999-03-31	1999년 주민세 등 총 1건
853	2016	김규동	57			경기도 용인시 기흥구 한보라2로 93	32	지방소득세 종합소득	2010-05-31	2010년 지방소득세 등 총 2건
854	2016	김규섭	66			서울특별시 양천구 목동동로12길 59	23	주민세 종합소득세분	2004-05-10	2004년 주민세 등 총 2건
855	2016	김규성	53			서울특별시 강서구 양천로65길 46	34	주민세 종합소득세분	2007-06-30	2007년 주민세 등 총 9건
856	2016	김규수	64			경기도 김포시 하성면 하성로678번길 66-36	32	주민세 양도소득세분	2000-03-24	2000년 주민세 등 총 21건
857	2016	김규엽	69			인천광역시 연수구 비류대로186번길	28	주민세 양도소득세분	1999-04-30	1999년 주민세 등 총 3건
858	2015	김규용	85			서울특별시 송파구 양재대로64길 20	52	지방소득세 양도소득	2013-12-31	2013년 지방소득세 등 총 5건
859	2017	김규철	56	싱글	기타주점	대구광역시 달서구 야외음악당로47안길 69	32	지방소득세 종합소득	2015-01-15	2015년 지방소득세 등 총 2건
860	2016	김규태	42			서울특별시 은평구 갈현로33가길 7-20	27	지방소득세 종합소득	2012-07-31	2012년 지방소득세 등 총 8건
861	2018	김균영	70		임대	서울특별시 강남구 테헤란로16길 33	41	지방소득세 양도소득	2016-05-31	2016년 지방소득세 등 총 2건
862	2015	김근성	62			경기도 용인시 수지구 용구대로2772번길 14-1	82	주민세 종합소득세분	2001-06-21	2001년 주민세 등 총 1건
863	2016	김근용	58			인천광역시 미추홀구 인주대로237번길 77-30	35	주민세 종합소득세분	2009-05-31	2009년 주민세 등 총 1건
864	2016	김근중	68			경기도 광주시 경안로88번길 30-13	39	주민세 양도소득세분	1995-05-31	1995년 주민세 등 총 15건
865	2016	김근형	48			서울특별시 양천구 목동서로 38	21	지방소득세 양도소득	2013-04-30	2013년 지방소득세 등 총 2건
866	2016	김근호(김호근)	54			인천광역시 옹진군 영흥면 영흥로156번길 33-13	23	주민세 종합소득세분	2008-11-30	2008년 주민세 등 총 4건
867	2016	김금규	64			서울특별시 양천구 목동서로 340	25	주민세 종합소득세분	2001-02-12	2001년 주민세 등 총 6건
868	2016	김금령	57			서울특별시 영등포구 여의대방로61길 6	38	지방소득세 양도소득	2013-02-20	2013년 지방소득세 등 총 12건
869	2015	김금봉	60			경기도 안산시 상록구 영화7길 22	76	지방소득세 양도소득	2012-02-09	2012년 지방소득세 등 총 21건
870	2017	김금수	54	문향	기타주점	서울특별시 강남구 역삼로7길 16	162	지방소득세 종합소득	2015-02-15	2015년 지방소득세 등 총 2건
871	2016	김금숙	60			서울특별시 동작구 상도로22길 9	22	지방소득세 종합소득	2013-10-25	2013년 지방소득세 등 총 8건
872	2015	김금엽	74			경기도 김포시 월곶면 용강로37번길 76-58	41	지방소득세 양도소득	2010-06-30	2010년 지방소득세 등 총 3건
873	2016	김금옥	52			충청남도 보령시 천북면 해뚝길 30-50	32	주민세 종합소득세분	2005-01-31	2005년 주민세 등 총 3건
874	2016	김금옥	65			서울특별시 성북구 종암로247길 53	13	지방소득세 종합소득	2010-08-31	2010년 지방소득세 등 총 4건
875	2016	김금자	61			서울특별시 성동구 용답길 37	18	주민세 양도소득세분	2009-11-30	2009년 주민세 등 총 1건
876	2017	김기경	51	주식회사 케이케이아이씨	환경에너지설비엔지니어링	경상북도 김천시 혁신1로 58	24	지방소득세 종합소득	2015-12-04	2015년 지방소득세 등 총 2건
877	2015	김기규	52			경기도 용인시 기흥구 흥덕2로118번길 2	40	지방소득세 종합소득	2012-03-31	2012년 지방소득세 등 총 1건
878	2016	김기남	57			충청남도 천안시 동남구 신촌4로 16	26	주민세 종합소득세분	2007-08-31	2007년 주민세 등 총 4건
879	2016	김기덕	59			서울특별시 강남구 논현로115길 64	24	주민세 종합소득세분	2003-08-31	2003년 주민세 등 총 2건
880	2015	김기만	49			경기도 용인시 수지구 동천로 64	88	주민세 특별징수분	2004-10-31	2004년 주민세 등 총 29건

번호	공개년도	성명	연령	상호	직업(업종)	체납자주소	총체납액	대표세목	납기	체납요지
881	2015	김기만	73			서울특별시 동작구 신대방2길 3	293	지방소득세 종합소득	2011-04-30	2011년 지방소득세 등 총 2건
882	2016	김기명	60			경기도 수원시 영통구 매탄로140번길 27	22	지방소득세 양도소득	2010-07-31	2010년 지방소득세 등 총 8건
883	2016	김기민	55			인천광역시 계양구 계양대로120번길 25-11	11	주민세 종합소득세분	2004-11-30	2004년 주민세 등 총 6건
884	2015	김기범	34			서울특별시 강서구 등촌로13다길 60	48	지방소득세 종합소득	2013-10-31	2013년 지방소득세 등 총 8건
885	2016	김기석	59			서울특별시 금천구 문성로3길 94	32	주민세 종합소득세분	2003-12-31	2003년 주민세 등 총 1건
886	2015	김기석	51			경기도 남양주시 별내중앙로58번길 28	307	지방소득세 양도소득	2012-05-31	2012년 지방소득세 등 총 5건
887	2016	김기섭,김은정	54			서울특별시 강서구 공항대로57길 18	36	지방소득세 종합소득	2013-04-15	2013년 지방소득세 등 총 18건
888	2016	김기성	50			서울특별시 도봉구 도당로15길 5	39	주민세 종합소득세분	2007-04-15	2007년 주민세 등 총 5건
889	2016	김기수	64			경기도 김포시 풍무로68번길 41	50	지방소득세 양도소득	2011-12-31	2011년 지방소득세 등 총 4건
890	2015	김기수	49			서울특별시 성북구 삼선교로18나길 20	77	지방소득세 종합소득	2012-05-10	2012년 지방소득세 등 총 6건
891	2016	김기숙	56			인천광역시 부평구 부흥로243번길 39	54	취득세 부동산	2001-08-31	2001년 취득세 등 총 1건
892	2018	김기연	67	한누리 주유소	주유소	서울특별시 양천구 신정로 275	16	지방소득세 종합소득	2016-06-30	2016년 지방소득세 등 총 1건
893	2016	김기열	47			경기도 성남시 분당구 미금로22번길 10	24	주민세 종합소득세분	2008-06-30	2008년 주민세 등 총 1건
894	2016	김기영	63			경기도 안산시 상록구 순환로 502	22	주민세 종합소득세분	2001-06-30	2001년 주민세 등 총 3건
895	2016	김기영	61			경기도 수원시 팔달구 팔달로141번길 25	47	주민세 종합소득세분	1998-11-30	1998년 주민세 등 총 1건
896	2017	김기영	70	현진전설 주식회사	전기자재	서울특별시 은평구 통일로78길 27	148	지방소득세 양도소득	2015-10-31	2015년 지방소득세 등 총 10건
897	2015	김기영	73			서울특별시 종로구 혜화로11길 23	147	주민세 종합소득세분	2006-02-10	2006년 주민세 등 총 23건
898	2016	김기영	62			인천광역시 부평구 부흥북로8번길 5	26	주민세 종합소득세분	2001-03-31	2001년 주민세 등 총 4건
899	2016	김기영	58			강원도 원주시 판부면 매봉길 30-2	20	주민세 양도소득세분	2009-07-31	2009년 주민세 등 총 1건
900	2016	김기온	88			서울특별시 종로구 비봉길 15	41	주민세 양도소득세분	2005-07-31	2005년 주민세 등 총 4건
901	2015	김기우	51			경기도 남양주시 와부읍 덕소로 206	101	주민세 양도소득세분	2005-02-28	2005년 주민세 등 총 2건
902	2016	김기원	58			경기도 남양주시 진건읍 시흥로620번길 161	20	주민세 종합소득세분	2001-11-22	2001년 주민세 등 총 2건
903	2015	김기인	55			서울특별시 마포구 만리재로 19	50	지방소득세 양도소득	2011-03-31	2011년 지방소득세 등 총 1건
904	2017	김기자	76			서울특별시 성동구 상원길 76	19	지방소득세 양도소득	2015-12-31	2015년 지방소득세 등 총 1건
905	2015	김기재	72			경기도 용인시 수지구 수지로342번길 3	58	주민세 양도소득세분	1993-07-31	1993년 주민세 등 총 32건
906	2016	김기재	61			경기도 파주시 쇠재로 133	24	주민세 종합소득세분	2005-08-17	2005년 주민세 등 총 16건
907	2015	김기정	57			서울특별시 동대문구 망우로16길 57	51	주민세 종합소득세분	2005-01-31	2005년 주민세 등 총 2건
908	2015	김기정	53			강원도 춘천시 효자로150번길 19-1	69	취득세 부동산	1999-07-11	1999년 취득세 등 총 3건
909	2016	김기정	77			서울특별시 은평구 진흥로15길 10	22	주민세 종합소득세분	1995-12-31	1995년 주민세 등 총 40건
910	2018	김기준	43			서울특별시 관악구 청룡16길 43	21	지방소득세 종합소득	2016-01-22	2016년 지방소득세 등 총 3건
911	2015	김기준(한정현)	46			서울특별시 마포구 삼개로 33	316	지방소득세 종합소득	2012-11-30	2012년 지방소득세 등 총 4건
912	2016	김기찬	62			충청북도 영동군 매곡면 옥전1길 7	22	주민세 종합소득세분	1999-02-28	1999년 주민세 등 총 36건
913	2017	김기태	60	(주)영화상사	스폰지, 기타	서울특별시 양천구 가로공원로61길 20	31	지방소득세 양도소득	2015-09-30	2015년 지방소득세 등 총 2건
914	2015	김기태	43			경기도 부천시 수도로245번길 63	41	주민세 종합소득세분	2005-04-30	2005년 주민세 등 총 4건
915	2016	김기태	54			서울특별시 성북구 길음로13길 39	20	주민세 종합소득세분	2004-01-31	2004년 주민세 등 총 6건
916	2016	김기태	57			서울특별시 노원구 덕릉로73길 31	29	주민세 양도소득세분	2008-06-26	2008년 주민세 등 총 2건
917	2016	김기평	71			경기도 용인시 수지구 심곡로 16	33	주민세 양도소득세분	2001-12-31	2001년 주민세 등 총 1건
918	2015	김기표	74			서울특별시 노원구 한글비석로14길 36	361	주민세 양도소득세분	2008-09-01	2008년 주민세 등 총 7건
919	2016	김기현	58			서울특별시 강동구 올림픽로 703	24	주민세 양도소득세분	2004-12-21	2004년 주민세 등 총 3건
920	2016	김기현	53			경기도 용인시 수지구 죽전로 244	28	주민세 양도소득세분	2006-11-30	2006년 주민세 등 총 1건
921	2018	김기호	55		임대	서울특별시 성동구 고산자로4길 34	312	지방소득세 양도소득	2016-07-09	2016년 지방소득세 등 총 9건
922	2016	김기호	55			서울특별시 용산구 백범로45길 9-11	79	지방소득세 종합소득	2014-06-30	2014년 지방소득세 등 총 6건
923	2016	김기호	68			경기도 파주시 송화로 13	31	지방소득세 양도소득	2011-03-31	2011년 지방소득세 등 총 2건
924	2016	김기홍	56			경기도 고양시 덕양구 지도로79번길 62	21	지방소득세 양도소득	2010-09-30	2010년 지방소득세 등 총 5건
925	2015	김기환	72			경기도 고양시 덕양구 세솔로 149	47	주민세 양도소득세분	1998-07-31	1998년 주민세 등 총 4건

번호	공개년도	성명	연령	상호	직업(업종)	체납자주소	총체납액	대표세목	납기	체납요지
926	2016	김기환	59			서울특별시 송파구 충민로 81-12	14	주민세 양도소득세분	2007-06-30	2007년 주민세 등 총 1건
927	2016	김기환	48			서울특별시 강동구 상암로28길 11-6	17	주민세 종합소득세분	2004-10-24	2004년 주민세 등 총 20건
928	2015	김기훈	54			서울특별시 서대문구 이화여대길 92-8	48	주민세 종합소득세분	2001-12-31	2001년 주민세 등 총 21건
929	2016	김길남	59			서울특별시 송파구 삼학사로14길 18-1	33	주민세 양도소득세분	2009-01-31	2009년 주민세 등 총 12건
930	2016	김길수	48			서울특별시 송파구 백제고분로27길 28-3	21	지방소득세 종합소득	2012-08-31	2012년 지방소득세 등 총 2건
931	2016	김길수	59			전라북도 정읍시 영원면 주촌길 45	189	지방소득세 종합소득	2014-05-31	2014년 지방소득세 등 총 3건
932	2015	김길식	55			경기도 성남시 수정구 모란로 88	177	주민세 양도소득세분	2006-01-31	2006년 주민세 등 총 4건
933	2017	김길영	48	GIL	생활용품	서울특별시 노원구 덕릉로60길 222	27	지방소득세 종합소득	2015-12-31	2015년 지방소득세 등 총 7건
934	2016	김길호	61			전라북도 익산시 익산대로 228-5	34	주민세 종합소득세분	2005-01-31	2005년 주민세 등 총 14건
935	2016	김길환	58			경상남도 창원시 성산구 반송로 30-1	20	주민세 종합소득세분	2007-02-28	2007년 주민세 등 총 11건
936	2017	김나연	58	대전서부시외버스공용터미널(주)	자가주유취급소	서울특별시 종로구 종로10길 16	36	지방소득세 종합소득	2015-05-30	2015년 지방소득세 등 총 10건
937	2015	김낙봉	60			경기도 포천시 중앙로35번길 12	71	주민세 종합소득세분	2000-07-31	2000년 주민세 등 총 27건
938	2016	김낙수	70			서울특별시 노원구 중계로16나길 11	14	지방소득세 양도소득	2010-06-30	2010년 지방소득세 등 총 10건
939	2016	김낙완	50			서울특별시 성동구 금호로16길 24	38	지방소득세 종합소득	2012-08-31	2012년 지방소득세 등 총 2건
940	2016	김남도	61			서울특별시 강남구 광평로7길 13	50	지방소득세 종합소득	2010-03-31	2010년 지방소득세 등 총 6건
941	2016	김남민	58			서울특별시 송파구 가락로 79	23	지방소득세 종합소득	2014-11-30	2014년 지방소득세 등 총 1건
942	2017	김남빈	59	남빈약국	양약	강원도 원주시 지정면 가곡로 50	26	지방소득세 양도소득	2015-05-31	2015년 지방소득세 등 총 9건
943	2016	김남석	55			서울특별시 노원구 중계로4길 68	45	지방소득세 종합소득	2011-01-21	2011년 지방소득세 등 총 12건
944	2016	김남선	69			전라북도 완주군 봉동읍 주동길 150	18	주민세 양도소득세분	1999-09-30	1999년 주민세 등 총 1건
945	2018	김남숙	94			서울특별시 성북구 정릉로40길 4	15	지방소득세 양도소득	2016-12-31	2016년 지방소득세 등 총 1건
946	2016	김남숙	81			경기도 광명시 덕안이로 9	23	지방소득세 양도소득	2013-08-06	2013년 지방소득세 등 총 1건
947	2016	김남순	59			경기도 안산시 상록구 샘골로7길 20	13	주민세 종합소득세분	2008-04-01	2008년 주민세 등 총 12건
948	2015	김남신	55			경기도 수원시 장안구 덕영대로407번길 83	226	취득세 부동산	2006-03-31	2006년 취득세 등 총 1건
949	2015	김남영	54			경기도 하남시 천현로39번길 9-8	49	주민세 종합소득세분	2005-01-31	2005년 주민세 등 총 9건
950	2017	김남용	50	스카이트레이드주식회사	대리석 수입 및 수출업	서울특별시 종로구 자하문로 92	122	지방소득세 종합소득	2015-09-09	2015년 지방소득세 등 총 16건
951	2015	김남욱	45			서울특별시 관악구 신림로11길 62-5	47	지방소득세 종합소득	2013-05-15	2013년 지방소득세 등 총 18건
952	2016	김남웅	62			경상북도 포항시 북구 삼호로 335	41	주민세 종합소득세분	2004-12-31	2004년 주민세 등 총 9건
953	2015	김남일	56			서울특별시 도봉구 도봉로110라길 70-14	219	주민세 종합소득세분	2005-01-31	2005년 주민세 등 총 14건
954	2015	김남임	48			경기도 남양주시 오남읍 진건오남로 596-18	88	주민세 종합소득세분	2007-07-31	2007년 주민세 등 총 7건
955	2016	김남주	52			강원도 강릉시 주문진읍 용소마을길 63-3	31	지방소득세 종합소득	2014-06-30	2014년 지방소득세 등 총 3건
956	2016	김남주	57			서울특별시 성북구 동소문로22길 57-21	28	지방소득세 양도소득	2010-10-31	2010년 지방소득세 등 총 1건
957	2016	김남진	54			서울특별시 강남구 삼성로69길 7	23	주민세 양도소득세분	2003-12-31	2003년 주민세 등 총 3건
958	2016	김남형	46			서울특별시 동작구 성대로107길 22	21	주민세 종합소득세분	2005-10-31	2005년 주민세 등 총 3건
959	2016	김남호	51			서울특별시 강서구 곰달래로44길 7	16	지방소득세 종합소득	2010-05-31	2010년 지방소득세 등 총 2건
960	2016	김남홍	57			서울특별시 종로구 통일로14길 5	43	지방소득세 종합소득	2014-05-31	2014년 지방소득세 등 총 1건
961	2016	김남홍	52			서울특별시 양천구 등촌로 62	31	주민세 종합소득세분	2001-05-31	2001년 주민세 등 총 19건
962	2017	김남희	62	외남빌딩		서울특별시 마포구 월드컵북로 121-4	50	지방소득세 양도소득	2015-03-31	2015년 지방소득세 등 총 9건
963	2016	김남실	58			서울특별시 송파구 삼전로4길 7-1	20	주민세 양도소득세분	2010-01-18	2010년 주민세 등 총 13건
964	2015	김노언	70			경상북도 안동시 길안면 묵계중리길 78-2	424	주민세 종합소득세분	2001-12-31	2001년 주민세 등 총 5건
965	2016	김다전	61			서울특별시 성동구 금호동4가	27	주민세 양도소득세분	2001-01-31	2001년 주민세 등 총 1건
966	2016	김다현	57			서울특별시 서초구 사평대로57길 77-4	15	지방소득세 양도소득	2013-10-31	2013년 지방소득세 등 총 1건
967	2015	김단옥,강정식	57			서울특별시 동대문구 제기로23길 53-16	95	취득세 부동산	2001-08-31	2001년 취득세 등 총 3건
968	2015	김달문	52			서울특별시 동작구 동작대로27길 59-10	214	주민세 종합소득세분	2005-07-31	2005년 주민세 등 총 1건
969	2016	김달수	59			경기도 성남시 수정구 태평로74번길 3-10	34	지방소득세 양도소득	2010-01-31	2010년 지방소득세 등 총 6건
970	2015	김달현	58			경기도 양주시 마전로118번길 24	81	주민세 양도소득세분	2009-12-31	2009년 주민세 등 총 3건

번호	공개년도	성명	연령	상호	직업(업종)	체납자주소	총체납액	대표세목	납기	체납요지
971	2016	김대경	56			서울특별시 중랑구 중랑역로15길 28-21	21	주민세 종합소득세분	2003-10-31	2003년 주민세 등 총 2건
972	2015	김대규	57			서울특별시 서초구 서리풀4길 7-6	86	주민세 종합소득세분	2007-10-31	2007년 주민세 등 총 5건
973	2015	김대규	45			서울특별시 동작구 상도로15마길 14	63	주민세 종합소득세분	2009-12-31	2009년 주민세 등 총 6건
974	2016	김대남	32			서울특별시 마포구 동교로 23	22	지방소득세 종합소득	2011-10-28	2011년 지방소득세 등 총 31건
975	2016	김대삼	60			전라남도 광양시 진월면 선포길 7	40	지방소득세 양도소득	2011-12-31	2011년 지방소득세 등 총 4건
976	2016	김대섭	44			경기도 용인시 수지구 성복2로 323	22	지방소득세 종합소득	2011-12-31	2011년 지방소득세 등 총 16건
977	2018	김대성	43	오피스마인	인력공급업	서울특별시 관악구 광신길 86	40	지방소득세 종합소득	2016-09-30	2016년 지방소득세 등 총 2건
978	2015	김대성	57			제주특별자치도 서귀포시 솔반천로43번길 7	43	주민세 종합소득세분	2005-08-05	2005년 주민세 등 총 1건
979	2015	김대성	53			서울특별시 강남구 테헤란로30길 51	279	지방소득세 종합소득	2013-11-30	2013년 지방소득세 등 총 8건
980	2018	김대순	59	유웰빙팜	건강식품	서울특별시 서초구 강남대로97길 49-31	49	지방소득세 종합소득	2013-02-28	2013년 지방소득세 등 총 6건
981	2016	김대식	71			서울특별시 동대문구 답십리로59길 33	46	지방소득세 양도소득	2010-03-31	2010년 지방소득세 등 총 6건
982	2018	김대식	78	삼영공사		서울특별시 광진구 구의강변로37길 3	16	취득세 부동산	2000-06-30	2000년 취득세 등 총 1건
983	2015	김대식	51			서울특별시 구로구 개봉로2길 133-15	51	지방소득세 양도소득	2010-11-30	2010년 지방소득세 등 총 1건
984	2016	김대식	50			서울특별시 서초구 효령로2길 30	78	지방소득세 양도소득	2012-06-30	2012년 지방소득세 등 총 4건
985	2016	김대안	37			서울특별시 강서구 화곡로63가길 92	60	주민세 종합소득세분	2009-01-31	2009년 주민세 등 총 2건
986	2016	김대영	40			서울특별시 광진구 긴고랑로36길 57-4	13	지방소득세 종합소득	2014-06-30	2014년 지방소득세 등 총 1건
987	2016	김대욱	69			서울특별시 강동구 암사동	31	지방소득세 양도소득	2013-02-20	2013년 지방소득세 등 총 1건
988	2016	김대원	52			서울특별시 영등포구 도신로48길 15-15	28	주민세 종합소득세분	2009-02-27	2009년 주민세 등 총 5건
989	2016	김대윤	71			경기도 용인시 수지구 신봉1로 110	49	주민세 양도소득세분	2001-09-30	2001년 주민세 등 총 3건
990	2016	김대익	56			서울특별시 강북구 도봉로 172	31	주민세 종합소득세분	2007-06-30	2007년 주민세 등 총 37건
991	2015	김대호	51			서울특별시 송파구 가락로11길 12-20	109	주민세 종합소득세분	2003-04-30	2003년 주민세 등 총 33건
992	2016	김대호	44			경상북도 포항시 북구 흥해읍 도음로877번길 9	19	주민세 종합소득세분	2004-08-25	2004년 주민세 등 총 2건
993	2016	김대홍	62			서울특별시 중랑구 상봉로18길 28-5	18	주민세 종합소득세분	2000-12-13	2000년 주민세 등 총 19건
994	2016	김대환	55			인천광역시 남동구 만수로75번길 35-9	32	주민세 종합소득세분	2001-03-31	2001년 주민세 등 총 1건
995	2015	김대환	48			서울특별시 성동구 독서당로 205-1	54	주민세 종합소득세분	2007-02-28	2007년 주민세 등 총 4건
996	2016	김덕기	56			서울특별시 중랑구 용마산로115길 109	34	지방소득세 양도소득	2013-03-15	2013년 지방소득세 등 총 3건
997	2018	김덕남	55	주식회사 포르쥬	의류	서울특별시 동대문구 전농로29길 73	48	지방소득세 종합소득	2016-01-31	2016년 지방소득세 등 총 5건
998	2015	김덕배	75			부산광역시 강서구 명지오션시티1로 155	94	지방소득세 양도소득	2011-12-31	2011년 지방소득세 등 총 1건
999	2015	김덕산	58			경기도 용인시 수지구 포은대로 467	196	지방소득세 종합소득	2010-06-30	2010년 지방소득세 등 총 1건
1000	2016	김덕산	47			경기도 안양시 만안구 양화로151번길 7-4	30	주민세 종합소득세분	2005-10-10	2005년 주민세 등 총 4건
1001	2017	김덕수	52	스포서치(주)		서울특별시 광진구 아차산로78길 110	15	지방소득세 양도소득	2015-05-31	2015년 지방소득세 등 총 6건
1002	2018	김덕수	46	토성개발	건물신축판매(토지보유5년미만)	경기도 김포시 하성면 평화공원로70번길 29	23	지방소득세 종합소득	2016-08-15	2016년 지방소득세 등 총 16건
1003	2015	김덕수	38			경기도 고양시 일산동구 중앙로 1047	55	주민세 종합소득세분	2008-11-30	2008년 주민세 등 총 13건
1004	2016	김덕순	60			서울특별시 구로구 구로중앙로27나길 20-4	14	지방소득세 양도소득	2010-09-10	2010년 지방소득세 등 총 1건
1005	2018	김덕재	33	극단 운동장	극단	서울특별시 강남구 삼성로111길 8	18	지방소득세 종합소득	2016-10-28	2016년 지방소득세 등 총 8건
1006	2018	김덕주	67	케이디에스넷	인터넷가입	제주특별자치도 서귀포시 표선면 일주동로 5913	349	지방소득세 종합소득	2016-02-29	2016년 지방소득세 등 총 1건
1007	2015	김덕준	57			경기도 군포시 산본천로 34	105	주민세 종합소득세분	2003-12-20	2003년 주민세 등 총 7건
1008	2016	김덕환	44			서울특별시 강동구 천호대로168길 25	18	지방소득세 종합소득	2012-07-31	2012년 지방소득세 등 총 3건
1009	2016	김덕환	68			서울특별시 강남구 삼성로71길 26	46	주민세 양도소득세분	1996-09-30	1996년 주민세 등 총 12건
1010	2016	김덕희	67			서울특별시 양천구 목동남로4길 6-46	20	주민세 종합소득세분	2002-11-22	2002년 주민세 등 총 48건
1011	2016	김덕희	60			서울특별시 강서구 강서로17나길 38	32	주민세 양도소득세분	2009-03-31	2009년 주민세 등 총 1건
1012	2016	김도기	55			제주특별자치도 제주시 명신1길 15	22	지방소득세 종합소득	2011-09-30	2011년 지방소득세 등 총 14건
1013	2015	김도년	48			강원도 태백시 장수길 47	93	주민세 법인세할분	2000-02-29	2000년 주민세 등 총 4건
1014	2016	김도식	51			경기도 용인시 기흥구 탑실로 152	31	주민세 종합소득세분	2008-04-30	2008년 주민세 등 총 2건
1015	2016	김도식	58			서울특별시 동작구 등용로12나길 1	17	주민세 종합소득세분	2008-10-31	2008년 주민세 등 총 8건

번호	공개년도	성명	연령	상호	직업(업종)	체납자주소	총체납액	대표세목	납기	체납요지
1016	2015	김도용	42			서울특별시 강남구 강남대로146길 25	82	취득세 부동산	2010-07-31	2010년 취득세 등 총 14건
1017	2018	김도원	59	나눔과 베풂	소프트웨어자문 개발및공급업	서울특별시 강북구 삼양로54라길 1-4	25	지방소득세 종합소득	2016-12-09	2016년 지방소득세 등 총 6건
1018	2018	김도진	53			서울특별시 강남구 영동대로122길 45	89	지방소득세 양도소득	2016-07-31	2016년 지방소득세 등 총 7건
1019	2015	김도현	44			인천광역시 연수구 송도과학로27번길 55	116	주민세 양도소득세분	2003-03-31	2003년 주민세 등 총 3건
1020	2018	김도형	40	주식회사 코리아파이낸스디파트먼트	보험및연금대리	서울특별시 양천구 오목로19길 16	22	지방소득세 종합소득	2016-09-30	2016년 지방소득세 등 총 1건
1021	2016	김도화	80			서울특별시 동작구 흑석로10길 86-6	29	주민세 양도소득세분	1999-05-31	1999년 주민세 등 총 5건
1022	2015	김도환	57			경기도 수원시 팔달구 권광로 204	55	주민세 종합소득세분	2007-03-31	2007년 주민세 등 총 8건
1023	2015	김돈구	64			서울특별시 강동구 아리수로50길 50	40	주민세 양도소득세분	2009-07-31	2009년 주민세 등 총 4건
1024	2016	김돈순	60			제주특별자치도 서귀포시 성산읍 신천동로13번길 19-2	18	지방소득세 종합소득	2014-01-31	2014년 지방소득세 등 총 1건
1025	2016	김동건	75			충청북도 음성군 감곡면 감노로 74	48	지방소득세 양도소득	2012-08-20	2012년 지방소득세 등 총 10건
1026	2016	김동관	52			충청남도 아산시 영인면 아산호로 772	24	지방소득세 양도소득	2014-06-30	2014년 지방소득세 등 총 3건
1027	2015	김동규	55			서울특별시 강남구 압구정로 128	195	주민세 종합소득세분	2002-03-27	2002년 주민세 등 총 2건
1028	2015	김동규	59			제주특별자치도 제주시 연동4길 32	227	주민세 양도소득세분	2009-10-31	2009년 주민세 등 총 5건
1029	2015	김동규	51			경기도 군포시 용호2로 11	87	주민세 종합소득세분	2005-04-30	2005년 주민세 등 총 6건
1030	2015	김동균	58			경기도 고양시 덕양구 삼송로185번길 62	75	주민세 양도소득세분	1999-03-31	1999년 주민세 등 총 3건
1031	2016	김동근	51			서울특별시 은평구 진흥로1길 6-1	19	주민세 양도소득세분	2009-08-31	2009년 주민세 등 총 1건
1032	2015	김동근	62			강원도 강릉시 주문진읍 옛등대길 32-1	65	주민세 종합소득세분	2002-04-30	2002년 주민세 등 총 5건
1033	2017	김동기	45	주식회사 리아젠	가구	경기도 포천시 삼육사로2186번길 11	70	지방소득세 종합소득	2015-04-30	2015년 지방소득세 등 총 3건
1034	2016	김동기	63			경기도 남양주시 진건읍 진관로501번길 12	36	주민세 종합소득세분	2002-04-20	2002년 주민세 등 총 17건
1035	2018	김동락	67	김동락	임대	서울특별시 서초구 서초중앙로24길 43	16	지방소득세 종합소득	2016-07-31	2016년 지방소득세 등 총 4건
1036	2016	김동률	56			서울특별시 노원구 상계로37라길 30	13	주민세 종합소득세분	2007-10-31	2007년 주민세 등 총 3건
1037	2015	김동명	69			서울특별시 서초구 매헌로16길 40	50	지방소득세 양도소득	2014-01-31	2014년 지방소득세 등 총 1건
1038	2015	김동석	60			서울특별시 강남구 광평로51길 49	37	지방소득세 종합소득	2013-12-31	2013년 지방소득세 등 총 9건
1039	2015	김동섭	63			경기도 남양주시 화도읍 경춘로 1606	1,285	주민세 법인세할분	1995-09-30	1995년 주민세 등 총 62건
1040	2016	김동수	64			서울특별시 성동구 무수막18길 12-10	11	주민세 양도소득세분	1999-09-30	1999년 주민세 등 총 1건
1041	2016	김동승	53			서울특별시 강남구 도곡로23길 36	21	주민세 종합소득세분	2005-07-31	2005년 주민세 등 총 8건
1042	2016	김동식	72			서울특별시 마포구 서강로16길 17-8	26	지방소득세 양도소득	2013-01-31	2013년 지방소득세 등 총 1건
1043	2016	김동식	78			서울특별시 강서구 곰달래로197길 8	15	지방소득세 양도소득	2014-11-30	2014년 지방소득세 등 총 5건
1044	2015	김동신	44			서울특별시 강동구 상암로 331	60	주민세 종합소득세분	2005-04-30	2005년 주민세 등 총 10건
1045	2016	김동암	53			서울특별시 용산구 한강대로43길 13	21	지방소득세 종합소득	2012-11-30	2012년 지방소득세 등 총 3건
1046	2015	김동완	54			강원도 영월군 상동읍 중석길 1	49	주민세 종합소득세분	2005-04-30	2005년 주민세 등 총 6건
1047	2015	김동연	77			강원도 원주시 현충로 39-18	174	지방소득세 종합소득	2014-01-31	2014년 지방소득세 등 총 11건
1048	2016	김동연	64			서울특별시 서초구 사평대로22길 47	17	주민세 양도소득세분	2003-06-23	2003년 주민세 등 총 3건
1049	2016	김동엽	69			서울특별시 은평구 통일로927가길 21	13	지방소득세 양도소득	2011-09-30	2011년 지방소득세 등 총 5건
1050	2015	김동완	50			경기도 성남시 중원구 마지로 458	49	주민세 양도소득세분	2006-10-20	2006년 주민세 등 총 14건
1051	2018	김동우	63	경창운수(경기7카475호		울산광역시 중구 은곡8길 24-4	26	주민세 종합소득세분	2003-04-30	2003년 주민세 등 총 1건
1052	2015	김동욱	43			서울특별시 강남구 언주로126길 36-8	44	주민세 종합소득세분	2004-10-22	2004년 주민세 등 총 23건
1053	2016	김동욱	44			경기도 안양시 동안구 귀인로 294	18	주민세 종합소득세분	2007-07-31	2007년 주민세 등 총 9건
1054	2016	김동욱	55			서울특별시 강남구 봉은사로44길 39	34	주민세 종합소득세분	2001-01-31	2001년 주민세 등 총 1건
1055	2015	김동운	86			서울특별시 종로구 사직로8길 34	54	주민세 양도소득세분	1996-10-31	1996년 주민세 등 총 1건
1056	2016	김동원	50			경기도 연천군 전곡읍 은전로104번길 6	19	주민세 종합소득세분	2008-09-30	2008년 주민세 등 총 24건
1057	2015	김동원	75			제주특별자치도 서귀포시 하효로 57	333	주민세 양도소득세분	2003-01-20	2003년 주민세 등 총 16건
1058	2015	김동은	47			서울특별시 서초구 사임당로 89	400	주민세 종합소득세분	2009-01-31	2009년 주민세 등 총 9건
1059	2015	김동은	70			경기도 남양주시 화도읍 폭포로 301-33	77	주민세 양도소득세분	1996-10-31	1996년 주민세 등 총 40건
1060	2018	김동인	57	티플러스테크놀로지스(주)	하드 소프트웨어	서울특별시 서초구 효령로23길 24	63	지방소득세 종합소득	2016-04-23	2016년 지방소득세 등 총 1건

번호	공개년도	성명	연령	상호	직업(업종)	체납자주소	총체납액	대표세목	납기	체납요지
1061	2016	김동일	60			경기도 남양주시 오남읍 진건오남로 631	19	주민세 종합소득세분	1995-03-31	1995년 주민세 등 총 1건
1062	2015	김동주	77			경기도 부천시 지양로158번길 65	60	취득세 부동산	2006-07-21	2006년 취득세 등 총 1건
1063	2016	김동주	50			서울특별시 용산구 우사단로4길 37	256	지방소득세 종합소득	2014-04-30	2014년 지방소득세 등 총 15건
1064	2018	김동준	44		전자상거래업	서울특별시 영등포구 신길로30길 29-11	80	지방소득세 종합소득	2016-08-31	2016년 지방소득세 등 총 5건
1065	2015	김동준	55			서울특별시 구로구 개봉산로 97	47	주민세 종합소득세분	2003-05-24	2003년 주민세 등 총 1건
1066	2015	김동준	50			충청북도 괴산군 소수면 원소로명덕1길 119	340	주민세 종합소득세분	2000-03-31	2000년 주민세 등 총 5건
1067	2016	김동진	45			경기도 화성시 팔탄면 온천로 122-9	16	주민세 종합소득세분	2006-08-31	2006년 주민세 등 총 6건
1068	2015	김동천	49			서울특별시 강동구 아리수로98길 25	125	지방소득세 양도소득	2010-12-28	2010년 지방소득세 등 총 7건
1069	2015	김동철	51			서울특별시 강동구 양재대로156길 123	173	주민세 종합소득세분	2008-03-31	2008년 주민세 등 총 7건
1070	2016	김동철	64			강원도 고성군 현내면 대진7길 28	24	주민세 양도소득세분	2005-04-30	2005년 주민세 등 총 1건
1071	2016	김동출	63			경기도 구리시 벌말로 205-52	14	지방소득세 양도소득	2010-08-31	2010년 지방소득세 등 총 1건
1072	2016	김동하	60			강원도 영월군 남면 담터길 102	34	주민세 양도소득세분	2009-01-31	2009년 주민세 등 총 5건
1073	2015	김동하	48			경기도 부천시 삼작로74번길 93	235	주민세 종합소득세분	2003-05-21	2003년 주민세 등 총 12건
1074	2018	김동혁	47	김동혁	임대	서울특별시 강남구 광평로34길 55	63	지방소득세 종합소득	2016-07-25	2016년 지방소득세 등 총 5건
1075	2015	김동혁	44			인천광역시 서구 검단로540번길 59	30	주민세 종합소득세분	2005-10-31	2005년 주민세 등 총 1건
1076	2018	김동현	27	주식회사 다올코퍼레이션	컴퓨터및주변기기	강원도 원주시 남원로469번길 29	238	지방소득세 종합소득	2016-06-30	2016년 지방소득세 등 총 4건
1077	2015	김동호	64			경기도 부천시 부흥로303번길 31	82	주민세 양도소득세분	1998-06-30	1998년 주민세 등 총 2건
1078	2015	김동훈	61			울산광역시 남구 삼산중로 83	165	주민세 종합소득세분	1998-05-31	1998년 주민세 등 총 8건
1079	2017	김동효	29	(주)위너비	의류	서울특별시 성북구 안암로9길 30	44	지방소득세 종합소득	2015-08-05	2015년 지방소득세 등 총 10건
1080	2018	김동훈	45	마이웨딩홀(임대)	임대	대전광역시 서구 계룡로264번길 4	34	지방소득세 양도소득	2016-08-31	2016년 지방소득세 등 총 1건
1081	2015	김동훈	54			서울특별시 서대문구 연세로2다길 58	56	주민세 종합소득세분	2003-12-31	2003년 주민세 등 총 4건
1082	2016	김동훈	58			서울특별시 송파구 마천로 315	20	지방소득세 종합소득	2011-05-25	2011년 지방소득세 등 총 1건
1083	2016	김동휘	63			서울특별시 중구 신당동	29	주민세 양도소득세분	1998-07-31	1998년 주민세 등 총 25건
1084	2017	김동희	50	주식회사 대신장제문화산업	장의용품	서울특별시 은평구 응암로34길 18-6	17	지방소득세 종합소득	2015-12-31	2015년 지방소득세 등 총 1건
1085	2018	김두봉	77	청수빌딩	점포(자기땅)	충청남도 공주시 장기로 148	24	지방소득세 양도소득	2016-08-29	2016년 지방소득세 등 총 1건
1086	2016	김두석	80			경기도 안산시 상록구 예술광장로 131	20	주민세 양도소득세분	1999-10-31	1999년 주민세 등 총 8건
1087	2016	김두자	51			서울특별시 강서구 양천로30길 123-7	19	주민세 종합소득세분	2007-05-31	2007년 주민세 등 총 8건
1088	2016	김두현	59			경기도 남양주시 경강로261번길 23-34	41	지방소득세 양도소득	2010-02-16	2010년 지방소득세 등 총 5건
1089	2016	김득금	75			세종특별자치시 도움3로 160	21	주민세 종합소득세분	2003-10-31	2003년 주민세 등 총 24건
1090	2016	김득수	78			서울특별시 성북구 고려대로177길 64	33	지방소득세 양도소득	2011-01-31	2011년 지방소득세 등 총 3건
1091	2015	김등일	65			경기도 남양주시 다산순환로 365	53	주민세 종합소득세분	2003-10-31	2003년 주민세 등 총 8건
1092	2016	김란옥	67			서울특별시 광진구 천호대로129길 56	10	지방소득세 양도소득	2013-11-28	2013년 지방소득세 등 총 5건
1093	2017	김란중	69	효산유통		서울특별시 강남구 삼성로 150	30	지방소득세 양도소득	2015-06-30	2015년 지방소득세 등 총 7건
1094	2015	김래호	65			서울특별시 영등포구 도신로15다길 10-1	54	주민세 종합소득세분	2001-10-31	2001년 주민세 등 총 7건
1095	2015	김로버트의성	60			서울특별시 금천구 가산디지털1로	112	지방소득세 종합소득	2013-09-30	2013년 지방소득세 등 총 5건
1096	2015	김만윤	64			서울특별시 광진구 뚝섬로55길 23	45	지방소득세 종합소득	2013-10-23	2013년 지방소득세 등 총 5건
1097	2016	김만규	69			서울특별시 성동구 독서당로60나길 6-1	32	주민세 종합소득세분	1996-04-30	1996년 주민세 등 총 3건
1098	2015	김만복	68			인천광역시 서구 심곡로 135	78	지방소득세 양도소득	2010-01-31	2010년 지방소득세 등 총 1건
1099	2016	김만석	55			경상남도 산청군 금서면 화계오봉로 926-13	25	주민세 종합소득세분	2001-01-31	2001년 주민세 등 총 27건
1100	2015	김만선	62			서울특별시 동작구 동작대로35다길 40	84	주민세 양도소득세분	2006-01-31	2006년 주민세 등 총 6건
1101	2016	김만섭	60			경기도 부천시 역곡로 63	17	주민세 종합소득세분	2002-04-30	2002년 주민세 등 총 18건
1102	2018	김만수	43	주식회사 태성디비	전자상거래업(중고명품쇼핑몰)	서울특별시 양천구 은행정로19길 15	49	지방소득세 종합소득	2016-09-08	2016년 지방소득세 등 총 18건
1103	2015	김만식	55			인천광역시 강화군 양도면 강화남로 480	66	취득세 부동산	1992-05-31	1992년 취득세 등 총 1건
1104	2016	김만연	54			서울특별시 강남구 선릉로 312	51	지방소득세 양도소득	2010-02-28	2010년 지방소득세 등 총 23건
1105	2017	김만용	57	황토	건강보조식품	서울특별시 중구 통일로 20	30	지방소득세 종합소득	2015-10-28	2015년 지방소득세 등 총 5건

번호	공개년도	성명	연령	상호	직업(업종)	체납자주소	총체납액	대표세목	납기	체납요지
1106	2016	김만중	42			서울특별시 서대문구 연희로36길 35-14	19	지방소득세 양도소득	2014-10-31	2014년 지방소득세 등 총 3건
1107	2015	김만호	70			서울특별시 은평구 가좌로 188-5	43	지방소득세 양도소득	2010-10-15	2010년 지방소득세 등 총 2건
1108	2016	김만호	55			서울특별시 중랑구 면목로56나길 26-3	13	주민세 종합소득세분	2006-07-31	2006년 주민세 등 총 10건
1109	2016	김매자	73			서울특별시 용산구 이촌로 156	21	주민세 양도소득세분	1996-06-30	1996년 주민세 등 총 1건
1110	2016	김면식	56			서울특별시 관악구 원신길 153	22	주민세 종합소득세분	2004-04-30	2004년 주민세 등 총 44건
1111	2016	김면호	58			서울특별시 용산구 이촌로29길 21-7	22	주민세 종합소득세분	1999-09-30	1999년 주민세 등 총 12건
1112	2018	김명곤	58	연정	기타주점	서울특별시 중랑구 봉우재로58길 20	23	지방소득세 종합소득	2016-04-15	2016년 지방소득세 등 총 3건
1113	2015	김명곤	66			서울특별시 강동구 고덕로 131	81	주민세 양도소득세분	2007-09-30	2007년 주민세 등 총 1건
1114	2015	김명곤	63			경기도 안양시 동안구 관악대로 164	54	주민세 종합소득세분	2003-03-26	2003년 주민세 등 총 2건
1115	2015	김명곤	56			경기도 용인시 기흥구 용구대로 2593	59	지방소득세 양도소득	2012-08-31	2012년 지방소득세 등 총 17건
1116	2016	김명국	71			서울특별시 광진구 구의강변로 11	18	지방소득세 양도소득	2010-09-30	2010년 지방소득세 등 총 1건
1117	2015	김명규	63			경기도 오산시 경기동로8번길 10	104	주민세 종합소득세분	2003-09-30	2003년 주민세 등 총 15건
1118	2015	김명기	69			서울특별시 동작구 여의대방로62길 23	50	주민세 양도소득세분	2003-05-31	2003년 주민세 등 총 5건
1119	2015	김명기	41			부산광역시 북구 화명대로 10	61	주민세 종합소득세분	2007-06-07	2007년 주민세 등 총 6건
1120	2015	김명복	46			서울특별시 강동구 천중로 56-18	186	지방소득세 양도소득	2011-08-31	2011년 지방소득세 등 총 14건
1121	2016	김명석	55			서울특별시 강동구 성안로27길 4-5	22	지방소득세 양도소득	2010-02-26	2010년 지방소득세 등 총 3건
1122	2018	김명수	49	케이엠디벨로퍼	임대	서울특별시 송파구 법원로 114	23	지방소득세 종합소득	2014-08-31	2014년 지방소득세 등 총 2건
1123	2015	김명수	51			서울특별시 성동구 독서당로 156	58	지방소득세 양도소득	2010-07-31	2010년 지방소득세 등 총 15건
1124	2016	김명수	63			서울특별시 성동구 서울숲4길 28-9	18	지방소득세 양도소득	2010-07-31	2010년 지방소득세 등 총 1건
1125	2016	김명숙	53			서울특별시 금천구 금하로24나길 12	34	주민세 양도소득세분	2008-06-30	2008년 주민세 등 총 1건
1126	2016	김명식	59			서울특별시 영등포구 대림로29다길 10	26	주민세 종합소득세분	2002-04-30	2002년 주민세 등 총 30건
1127	2016	김명식	66			서울특별시 은평구 증산서길 156-1	24	취득세 부동산	1996-08-31	1996년 취득세 등 총 18건
1128	2016	김명신	90			경기도 파주시 조리읍 능안로 27-37	18	지방소득세 양도소득	2010-09-28	2010년 지방소득세 등 총 2건
1129	2016	김명열	72			서울특별시 용산구 이촌로87길 21	28	주민세 양도소득세분	2009-02-28	2009년 주민세 등 총 2건
1130	2016	김명오	73			경기도 파주시 운정1길 53-34	15	주민세 양도소득세분	2009-06-30	2009년 주민세 등 총 2건
1131	2015	김명옥	69			서울특별시 송파구 오금로 87	112	주민세 양도소득세분	2000-06-30	2000년 주민세 등 총 20건
1132	2015	김명옥	60			경기도 고양시 덕양구 토당로 52	126	주민세 양도소득세분	2008-06-30	2008년 주민세 등 총 2건
1133	2015	김명옥	58			경기도 양주시 평화로1416번길 14	43	주민세 종합소득세분	2003-01-31	2003년 주민세 등 총 11건
1134	2015	김명운	57			서울특별시 동대문구 사가정로25길 34	56	지방소득세 양도소득	2013-02-28	2013년 지방소득세 등 총 7건
1135	2016	김명원	61			서울특별시 구로구 경인로 403	15	지방소득세 종합소득	2010-05-31	2010년 지방소득세 등 총 3건
1136	2018	김명윤	52	알비트	단란주점	서울특별시 영등포구 도림로108길 29	81	지방소득세 종합소득	2016-08-04	2016년 지방소득세 등 총 7건
1137	2018	김명은	39	타임 스토리필름		서울특별시 강남구 자곡로 101	24	지방소득세 양도소득	2016-06-30	2016년 지방소득세 등 총 1건
1138	2017	김명자	75			서울특별시 강남구 논현동	17	지방소득세 양도소득	2015-02-02	2015년 지방소득세 등 총 1건
1139	2016	김명자	63			경기도 안산시 상록구 오목로70길 6	18	주민세 종합소득세분	2005-09-30	2005년 주민세 등 총 3건
1140	2015	김명자	56			서울특별시 노원구 한글비석로31길 5	135	지방소득세 종합소득	2011-02-28	2011년 지방소득세 등 총 4건
1141	2016	김명자	76			경기도 부천시 소사로962번길 43	18	주민세 양도소득세분	1997-04-30	1997년 주민세 등 총 4건
1142	2016	김명자	45			서울특별시 중구 다산로28길 34-8	18	지방소득세 종합소득	2010-04-30	2010년 지방소득세 등 총 1건
1143	2016	김명자	74			경기도 양주시 장흥면 권율로 53-1	17	주민세 양도소득세분	2002-09-30	2002년 주민세 등 총 1건
1144	2016	김명자	66			서울특별시 은평구 은평로2길 12-11	30	지방소득세 종합소득	2010-09-30	2010년 지방소득세 등 총 4건
1145	2016	김명재	37			경기도 화성시 한신대길 67	31	지방소득세 종합소득	2014-06-15	2014년 지방소득세 등 총 4건
1146	2016	김명종	61			서울특별시 서초구 방배로 40	28	주민세 양도소득세분	1993-10-31	1993년 주민세 등 총 1건
1147	2015	김명준	58			경기도 시흥시 큰솔로22번길 13-6	71	주민세 종합소득세분	2003-01-31	2003년 주민세 등 총 9건
1148	2015	김명중	53			서울특별시 종로구 낙산3길 29	125	지방소득세 종합소득	2012-10-31	2012년 지방소득세 등 총 7건
1149	2016	김명직	64			서울특별시 은평구 갈현로 189-2	25	지방소득세 양도소득	2010-03-31	2010년 지방소득세 등 총 4건
1150	2015	김명진	41			서울특별시 성동구 장터1가길 25-6	147	지방소득세 종합소득	2013-02-15	2013년 지방소득세 등 총 2건

번호	공개년도	성명	연령	상호	직업(업종)	체납자주소	총체납액	대표세목	납기	체납요지
1151	2015	김명진	59			경기도 김포시 걸포1로 11	67	지방소득세 양도소득	2012-06-30	2012년 지방소득세 등 총 9건
1152	2016	김명철	49			서울특별시 노원구 노원로17길 56	18	주민세 종합소득세분	2005-01-31	2005년 주민세 등 총 9건
1153	2017	김명하	80	(주)김앤에이엘	광고대행	서울특별시 성동구 고산자로2길 65	187	지방소득세 양도소득	2015-05-31	2015년 지방소득세 등 총 1건
1154	2015	김명학	59			서울특별시 송파구 석촌호수로18길 11-10	133	주민세 종합소득세분	2003-04-30	2003년 주민세 등 총 14건
1155	2016	김명호	93			경기도 동두천시 중앙로 292	31	지방소득세 종합소득	2014-01-31	2014년 지방소득세 등 총 2건
1156	2016	김명호	50			서울특별시 용산구 독서당로 22	23	지방소득세 양도소득	2012-03-10	2012년 지방소득세 등 총 4건
1157	2015	김명화	62			경상북도 상주시 오대3길 81-28	138	주민세 종합소득세분	2004-04-30	2004년 주민세 등 총 16건
1158	2017	김명환	52	(주)비앤에스컨설팅	통신판매	서울특별시 송파구 오금로31길 27	14	지방소득세 종합소득	2015-10-20	2015년 지방소득세 등 총 1건
1159	2015	김명환	40			대전광역시 서구 도마1로2길 86	39	주민세 종합소득세분	2005-02-18	2005년 주민세 등 총 33건
1160	2016	김명환	45			경기도 하남시 감초로52번길 10	10	주민세 종합소득세분	2008-01-28	2008년 주민세 등 총 10건
1161	2016	김명희	58			서울특별시 강동구 구천면로 244-10	24	지방소득세 양도소득	2010-12-31	2010년 지방소득세 등 총 4건
1162	2016	김무겸	49			강원도 강릉시 경강로2326번길 10	82	지방소득세 양도소득	2014-04-30	2014년 지방소득세 등 총 2건
1163	2016	김무식	72			서울특별시 광진구 자양6길 18	21	주민세 양도소득세분	2003-01-31	2003년 주민세 등 총 1건
1164	2018	김무진	47	청훈디자인	인테리어.내장공사	서울특별시 강동구 상암로17길 47	31	지방소득세 종합소득	2016-10-28	2016년 지방소득세 등 총 5건
1165	2015	김무훈	36			서울특별시 관악구 인헌12길 47	498	지방소득세 종합소득	2011-07-08	2011년 지방소득세 등 총 5건
1166	2016	김문경	60			강원도 정선군 임계면 봉고동길 6-31	57	지방소득세 양도소득	2014-10-28	2014년 지방소득세 등 총 5건
1167	2016	김문경	48			서울특별시 관악구 남부순환로159길 28	24	지방소득세 양도소득	2012-12-31	2012년 지방소득세 등 총 4건
1168	2015	김문관	48			대구광역시 남구 두류공원로20길 19	219	주민세 종합소득세분	2003-04-30	2003년 주민세 등 총 1건
1169	2015	김문기	56			서울특별시 강북구 솔샘로 159	92	지방소득세 양도소득	2012-11-30	2012년 지방소득세 등 총 7건
1170	2016	김문복	70			서울특별시 도봉구 도봉로112길 39	22	주민세 양도소득세분	1999-07-31	1999년 주민세 등 총 2건
1171	2015	김문영	56			서울특별시 종로구 평창2길 299-7	737	지방소득세 양도소득	2011-01-28	2011년 지방소득세 등 총 12건
1172	2015	김문웅	70			부산광역시 남구 수영로 135	50	주민세 양도소득세분	2002-09-30	2002년 주민세 등 총 3건
1173	2016	김문정	55			서울특별시 광진구 광나루로36길 56	34	지방소득세 양도소득	2010-07-12	2010년 지방소득세 등 총 13건
1174	2015	김문주	64			서울특별시 노원구 광운로19길 38	100	주민세 종합소득세분	2006-12-31	2006년 주민세 등 총 7건
1175	2018	김문찬	69	한미상사	건설자재	서울특별시 용산구 장문로 27	839	지방소득세 종합소득	2016-04-30	2016년 지방소득세 등 총 2건
1176	2015	김문학	56			경기도 의정부시 진등로19번길 75	284	지방소득세 양도소득	2010-12-28	2010년 지방소득세 등 총 1건
1177	2016	김문협	52			인천광역시 부평구 장제로 125	25	주민세 종합소득세분	2003-05-21	2003년 주민세 등 총 7건
1178	2016	김문화	61			강원도 원주시 북원로 1835-8	44	주민세 양도소득세분	2010-01-25	2010년 주민세 등 총 1건
1179	2017	김문화 외 1인	37	아디에스창원점	악세사리및스포츠용품	서울특별시 성동구 왕십리로 410	22	지방소득세 종합소득	2015-09-30	2015년 지방소득세 등 총 5건
1180	2018	김미경	55	고창모형(행운공인중개사사무소)	전자제품모형제작	서울특별시 금천구 가산로 129	73	지방소득세 양도소득	2016-04-28	2016년 지방소득세 등 총 4건
1181	2016	김미경	53			서울특별시 성동구 독서당로55길 23	21	주민세 양도소득세분	2009-07-31	2009년 주민세 등 총 2건
1182	2016	김미경	56			서울특별시 마포구 대흥로9길 26	53	취득세 부동산	2009-04-28	2009년 취득세 등 총 4건
1183	2015	김미덕外1(정승훈)	58			경기도 파주시 조리읍 능안로 37	50	지방소득세 양도소득	2013-02-18	2013년 지방소득세 등 총 3건
1184	2016	김미라	46			서울특별시 광진구 용마산로87가길 40	17	지방소득세 종합소득	2014-11-30	2014년 지방소득세 등 총 1건
1185	2016	김미생	74			서울특별시 영등포구 영신로44길 12	28	주민세 종합소득세분	2001-06-30	2001년 주민세 등 총 7건
1186	2017	김미선	67	바우알앤디		서울특별시 성동구 마장로46길 14	21	지방소득세 양도소득	2015-01-31	2015년 지방소득세 등 총 2건
1187	2016	김미선	53			서울특별시 용산구 대사관로30나길 6-9	33	주민세 양도소득세분	2007-08-31	2007년 주민세 등 총 1건
1188	2018	김미성	53	중앙냉동 종합주방	주방기구	서울특별시 영등포구 대림로77길 12-1	271	지방소득세 종합소득	2016-04-15	2016년 지방소득세 등 총 8건
1189	2015	김미숙	57			서울특별시 강남구 도산대로8길 20-7	58	지방소득세 양도소득	2012-12-31	2012년 지방소득세 등 총 15건
1190	2016	김미숙	48			서울특별시 중구 충무로9길 19	27	주민세 양도소득세분	2009-01-15	2009년 주민세 등 총 1건
1191	2016	김미숙	41			서울특별시 서대문구 세검정로1길 95	24	주민세 종합소득세분	2006-05-31	2006년 주민세 등 총 6건
1192	2016	김미숙	50			서울특별시 관악구 난곡로26길 118	18	주민세 종합소득세분	2005-09-30	2005년 주민세 등 총 6건
1193	2015	김미영	53			서울특별시 은평구 응암로21가길 7	85	지방소득세 종합소득	2011-04-30	2011년 지방소득세 등 총 5건
1194	2018	김미자	53	뉴헤븐	기타주점	경상북도 포항시 남구 구룡포읍 병포길 6-2	61	지방소득세 종합소득	2016-10-31	2016년 지방소득세 등 총 5건
1195	2015	김미자	58			서울특별시 관악구 신사로 118-4	52	지방소득세 종합소득	2013-04-10	2013년 지방소득세 등 총 3건

번호	공개년도	성명	연령	상호	직업(업종)	체납자주소	총체납액	대표세목	납기	체납요지
1196	2017	김미정	66	부강빌딩	임대	서울특별시 강남구 선릉로68길 8-1	183	지방소득세 양도소득	2015-12-11	2015년 지방소득세 등 총 11건
1197	2016	김미정	57			서울특별시 서초구 도구로 69-3	24	주민세 양도소득세분	2005-12-31	2005년 주민세 등 총 7건
1198	2016	김미정	57			경기도 남양주시 진접읍 부평로 32	24	주민세 종합소득세분	2002-09-30	2002년 주민세 등 총 2건
1199	2016	김미형	57			서울특별시 서대문구 동교로 292	37	지방소득세 양도소득	2013-02-08	2013년 지방소득세 등 총 3건
1200	2016	김미화	59			서울특별시 동작구 상도로34길 8-10	38	지방소득세 양도소득	2011-09-30	2011년 지방소득세 등 총 1건
1201	2016	김미환	41			서울특별시 성북구 종암로19길 105	16	주민세 종합소득세분	2009-11-30	2009년 주민세 등 총 6건
1202	2016	김미희	54			경기도 남양주시 와부읍 덕소로97번길 12	18	주민세 종합소득세분	2005-03-17	2005년 주민세 등 총 8건
1203	2016	김민경	39			서울특별시 서초구 주흥11길 17	19	취득세 부동산	2000-07-31	2000년 취득세 등 총 6건
1204	2015	김민경	55			서울특별시 중구 마른내로 72	91	주민세 양도소득세분	2010-01-25	2010년 주민세 등 총 3건
1205	2015	김민곤	42			서울특별시 강동구 천중로 178	53	지방소득세 양도소득	2010-05-31	2010년 지방소득세 등 총 8건
1206	2018	김민공	75	켐 코리아	오파	인천광역시 중구 운남서로 7	323	지방소득세 종합소득	2016-03-15	2016년 지방소득세 등 총 9건
1207	2016	김민구	66			서울특별시 강서구 강서로18마길 8-7	33	주민세 양도소득세분	1996-03-31	1996년 주민세 등 총 4건
1208	2015	김민구	46			경상남도 밀양시 미리벌로3길 31	145	지방소득세 종합소득	2013-04-05	2013년 지방소득세 등 총 2건
1209	2018	김민규	56	진진		서울특별시 영등포구 국회대로72길 21	60	주민세 양도소득세분	2009-11-30	2009년 주민세 등 총 17건
1210	2018	김민서	78	영강물산	임대	서울특별시 은평구 백련산로4길 13-10	61	지방소득세 양도소득	2016-12-31	2016년 지방소득세 등 총 4건
1211	2018	김민서	52		주택임대	서울특별시 광진구 능동로 328-5	23	지방소득세 양도소득	2016-12-31	2016년 지방소득세 등 총 6건
1212	2016	김민선	49			서울특별시 중랑구 용마산로36길 33-11	31	지방소득세 종합소득	2011-11-30	2011년 지방소득세 등 총 4건
1213	2015	김민성	41			서울특별시 송파구 가락로23길 4-3	158	주민세 양도소득세분	2008-11-30	2008년 주민세 등 총 6건
1214	2015	김민성	50			서울특별시 은평구 연서로16길 19-20	36	주민세 종합소득세분	2007-02-28	2007년 주민세 등 총 29건
1215	2015	김민수	54			전라북도 남원시 율치2길 18	125	주민세 종합소득세분	2002-12-24	2002년 주민세 등 총 10건
1216	2015	김민수	75			서울특별시 종로구 율곡로16길 7-5	145	지방소득세 양도소득	2012-03-31	2012년 지방소득세 등 총 20건
1217	2016	김민수	35			전라북도 무주군 무주읍 주계로3길 5-2	17	지방소득세 종합소득	2011-07-31	2011년 지방소득세 등 총 5건
1218	2016	김민영	36			경기도 고양시 덕양구 충장로 118-30	16	지방소득세 양도소득	2014-10-31	2014년 지방소득세 등 총 1건
1219	2016	김민자	76			경기도 안양시 동안구 동편로68번길 12	43	주민세 양도소득세분	2009-12-31	2009년 주민세 등 총 2건
1220	2016	김민정	40			경기도 안양시 만안구 만안로 431-1	32	지방소득세 종합소득	2014-12-31	2014년 지방소득세 등 총 8건
1221	2016	김민정	45			서울특별시 영등포구 신길로28길 3	44	주민세 종합소득세분	2004-10-31	2004년 주민세 등 총 17건
1222	2016	김민정	47			서울특별시 성동구 무수막길 15	32	지방소득세 양도소득	2011-07-20	2011년 지방소득세 등 총 1건
1223	2016	김민정	67			서울특별시 강남구 도산대로30길 13-11	32	지방소득세 양도소득	2011-05-31	2011년 지방소득세 등 총 1건
1224	2016	김민제	56			서울특별시 서초구 효령로25길 71	31	지방소득세 종합소득	2014-12-31	2014년 지방소득세 등 총 2건
1225	2016	김민제	75			경기도 남양주시 와부읍 덕소로 180	23	주민세 양도소득세분	2008-09-30	2008년 주민세 등 총 2건
1226	2016	김민준	60			서울특별시 영등포구 버드나루로15길 13	31	지방소득세 양도소득	2014-11-30	2014년 지방소득세 등 총 9건
1227	2015	김민철	47			서울특별시 성북구 동소문로20나길 12	61	주민세 종합소득세분	2006-05-31	2006년 주민세 등 총 13건
1228	2015	김민철	53			서울특별시 송파구 백제고분로41길 11-7	32	주민세 종합소득세분	2001-01-31	2001년 주민세 등 총 4건
1229	2016	김민호	47			서울특별시 광진구 자양로51길 42	41	주민세 종합소득세분	2002-05-31	2002년 주민세 등 총 17건
1230	2016	김민홍	72			서울특별시 강남구 학동로43길 17	41	지방소득세 양도소득	2010-10-31	2010년 지방소득세 등 총 4건
1231	2015	김민홍	69			서울특별시 동작구 노량진로32길 94	467	주민세 양도소득세분	1998-05-31	1998년 주민세 등 총 1건
1232	2016	김민회	48			서울특별시 도봉구 우이천로 172-1	52	지방소득세 종합소득	2010-12-31	2010년 지방소득세 등 총 8건
1233	2016	김민희	55			서울특별시 서초구 동광로1길 38	37	주민세 종합소득세분	2002-11-30	2002년 주민세 등 총 17건
1234	2017	김밀	48	부동산		서울특별시 구로구 구로중앙로 58	25	지방소득세 양도소득	2015-01-31	2015년 지방소득세 등 총 1건
1235	2015	김배진	43			인천광역시 남동구 석정로565번길 20-4	124	취득세 부동산	2004-02-29	2004년 취득세 등 총 1건
1236	2016	김백관	49			강원도 평창군 진부면 송정택지1길 37	22	주민세 종합소득세분	2005-01-31	2005년 주민세 등 총 3건
1237	2017	김범석	63	정우전기	전기자재	서울특별시 성동구 자동차시장1길 33	26	지방소득세 종합소득	2015-07-31	2015년 지방소득세 등 총 9건
1238	2016	김범석	46			경기도 부천시 부일로750번길 51	22	주민세 종합소득세분	2009-10-31	2009년 주민세 등 총 3건
1239	2015	김범수	54			서울특별시 영등포구 영중로10길 23	81	주민세 종합소득세분	2008-12-31	2008년 주민세 등 총 7건
1240	2016	김범수	72			서울특별시 강서구 금낭화로 287-19	22	지방소득세 종합소득	2012-03-31	2012년 지방소득세 등 총 3건

번호	공개년도	성명	연령	상호	직업(업종)	체납자주소	총체납액	대표세목	납기	체납요지
1241	2016	김병걸	57			서울특별시 구로구 고척로21다길 28-3	25	주민세 양도소득세분	2000-07-31	2000년 주민세 등 총 2건
1242	2016	김병곤	56			경기도 용인시 기흥구 마북로 130	45	지방소득세 종합소득	2014-09-22	2014년 지방소득세 등 총 2건
1243	2018	김병국	49	서울양천신월1동(경동택배)	운송대행	서울특별시 양천구 월정로31길 27	18	지방소득세 종합소득	2016-12-15	2016년 지방소득세 등 총 41건
1244	2016	김병규	56			인천광역시 계양구 오조산로 41	15	주민세 종합소득세분	2007-01-31	2007년 주민세 등 총 20건
1245	2016	김병근	48			서울특별시 중랑구 동일로126길 6	19	지방소득세 종합소득	2013-02-15	2013년 지방소득세 등 총 8건
1246	2017	김병길	48	와이엠씨	일반토목공사	서울특별시 구로구 새말로 93	35	지방소득세 종합소득	2015-12-31	2015년 지방소득세 등 총 1건
1247	2015	김병길	57			서울특별시 강남구 삼성로61길 47	60	주민세 양도소득세분	2008-11-24	2008년 주민세 등 총 2건
1248	2016	김병남	60			서울특별시 강동구 구천면로47길 69-22	36	주민세 종합소득세분	2006-11-30	2006년 주민세 등 총 74건
1249	2015	김병노	57			서울특별시 도봉구 노해로66길 21	132	지방소득세 종합소득	2011-08-31	2011년 지방소득세 등 총 3건
1250	2016	김병도	63			서울특별시 서초구 주흥9길 8-15	21	주민세 종합소득세분	2004-02-21	2004년 주민세 등 총 1건
1251	2016	김병득	74			경기도 고양시 덕양구 도래울로 16	36	지방소득세 종합소득	2014-09-29	2014년 지방소득세 등 총 12건
1252	2015	김병량	57			경기도 남양주시 화도읍 수레로 1234-13	272	주민세 종합소득세분	2009-05-15	2009년 주민세 등 총 11건
1253	2015	김병모	60			서울특별시 서대문구 세검정로	58	주민세 종합소득세분	2006-01-31	2006년 주민세 등 총 10건
1254	2016	김병묵	87			강원도 강릉시 노가나길 17-6	20	주민세 양도소득세분	2007-10-31	2007년 주민세 등 총 1건
1255	2016	김병삼	64			경기도 용인시 처인구 포곡읍 부곡로 24-13	44	주민세 양도소득세분	1998-05-31	1998년 주민세 등 총 7건
1256	2016	김병석	53			서울특별시 강남구 학동로43길 17	30	주민세 종합소득세분	2001-02-28	2001년 주민세 등 총 26건
1257	2017	김병수	52	KC금속	비철금속(아연)	서울특별시 중랑구 망우로65나길 18	27	지방소득세 종합소득	2015-11-30	2015년 지방소득세 등 총 5건
1258	2016	김병수	47			경기도 의정부시 용현로 42	24	주민세 종합소득세분	2007-01-31	2007년 주민세 등 총 2건
1259	2015	김병애	52			서울특별시 서초구 효령로53길 45	60	지방소득세 종합소득	2010-01-31	2010년 지방소득세 등 총 18건
1260	2015	김병열	57			인천광역시 계양구 봉오대로744번길 7	179	주민세 종합소득세분	2001-09-10	2001년 주민세 등 총 5건
1261	2016	김병열	63			충청남도 예산군 대흥면 예당관광로 333	22	주민세 종합소득세분	2006-07-31	2006년 주민세 등 총 3건
1262	2016	김병오	53			서울특별시 강남구 논현로123길 54	24	지방소득세 종합소득	2013-11-30	2013년 지방소득세 등 총 7건
1263	2015	김병옥	41			서울특별시 용산구 대사관로20길 55	50	주민세 종합소득세분	2003-08-31	2003년 주민세 등 총 4건
1264	2016	김병용	46			서울특별시 강서구 강서로337가길 86	24	지방소득세 종합소득	2010-12-31	2010년 지방소득세 등 총 7건
1265	2016	김병주	70			서울특별시 강남구 자곡로7길 36-9	27	주민세 종합소득세분	2000-03-31	2000년 주민세 등 총 2건
1266	2017	김병진	59	소풍라이브	서양식주점	서울특별시 광진구 긴고랑로36길 57-32	42	지방소득세 종합소득	2015-01-31	2015년 지방소득세 등 총 2건
1267	2017	김병진	44	프린스	모텔	경기도 용인시 기흥구 동백죽전대로527번길 67	41	지방소득세 종합소득	2015-06-30	2015년 지방소득세 등 총 6건
1268	2015	김병찬	56			서울특별시 양천구 목동서로 377	46	주민세 종합소득세분	2008-11-30	2008년 주민세 등 총 4건
1269	2016	김병찬	43			서울특별시 구로구 개봉로37길 88-41	18	지방소득세 종합소득	2013-09-30	2013년 지방소득세 등 총 2건
1270	2015	김병철	65			경기도 고양시 덕양구 마상로108번길 5	73	취득세 부동산	2012-10-31	2012년 취득세 등 총 1건
1271	2016	김병철	42			경기도 평택시 정암로 10	22	지방소득세 종합소득	2010-09-30	2010년 지방소득세 등 총 4건
1272	2016	김병철	60			서울특별시 관악구 관악로37길 20	15	주민세 종합소득세분	2005-05-19	2005년 주민세 등 총 4건
1273	2015	김병태	61			서울특별시 광진구 용마산로8가길 21	124	주민세 종합소득세분	2004-01-31	2004년 주민세 등 총 18건
1274	2016	김병형	55			경기도 고양시 일산서구 가좌로 76	18	주민세 종합소득세분	2004-03-31	2004년 주민세 등 총 6건
1275	2015	김병호	76			경기도 과천시 찬우물로 24-5	144	주민세 양도소득세분	2004-03-12	2004년 주민세 등 총 6건
1276	2016	김병환	66			서울특별시 도봉구 덕릉로590길 44	36	주민세 양도소득세분	1997-12-31	1997년 주민세 등 총 24건
1277	2015	김병훈	57			경기도 용인시 기흥구 용구대로2152번길 7	66	주민세 종합소득세분	2004-01-31	2004년 주민세 등 총 2건
1278	2016	김병훈	49			서울특별시 서대문구 모래내로17길 21	42	지방소득세 양도소득	2011-12-15	2011년 지방소득세 등 총 8건
1279	2015	김보미	51			충청북도 청주시 흥덕구 덕암로24번길 12-9	52	주민세 종합소득세분	2009-08-30	2009년 주민세 등 총 20건
1280	2015	김보민	40			서울특별시 강남구 언주로103길 11	80	지방소득세 종합소득	2013-05-31	2013년 지방소득세 등 총 2건
1281	2016	김보민	49			서울특별시 성북구 장위로8길 18-6	40	지방소득세 종합소득	2012-09-30	2012년 지방소득세 등 총 7건
1282	2016	김보선	54			충청북도 충주시 성서1길 58	20	주민세 양도소득세분	1999-11-30	1999년 주민세 등 총 3건
1283	2017	김복기	66	다연시스템	컴퓨터및주변기기	서울특별시 동대문구 회기로237가길 18	28	지방소득세 양도소득	2015-08-31	2015년 지방소득세 등 총 5건
1284	2017	김복덕	55	상현수산	냉동수산물	경기도 군포시 산본로 296	40	지방소득세 종합소득	2015-12-31	2015년 지방소득세 등 총 4건
1285	2017	김복란	66	(주)팔야촌		경기도 김포시 걸포1로 10	219	지방소득세 양도소득	2015-01-08	2015년 지방소득세 등 총 7건

번호	공개년도	성명	연령	상호	직업(업종)	체납자주소	총체납액	대표세목	납기	체납요지
1286	2016	김복선	58			서울특별시 마포구 마포대로7길 21	27	지방소득세 양도소득	2012-06-30	2012년 지방소득세 등 총 6건
1287	2016	김복순	57			서울특별시 중구 퇴계로86길 2-4	60	지방소득세 양도소득	2014-03-04	2014년 지방소득세 등 총 7건
1288	2016	김복술	61			서울특별시 도봉구 덕릉로59길 32-14	35	주민세 종합소득세분	2004-02-15	2004년 주민세 등 총 23건
1289	2015	김복영	53			서울특별시 중랑구 망우로70길 118	135	주민세 종합소득세분	2005-07-31	2005년 주민세 등 총 5건
1290	2016	김복예	61			서울특별시 동작구 장승배기로187길 19	37	주민세 양도소득세분	2008-10-17	2008년 주민세 등 총 15건
1291	2016	김복윤	78			서울특별시 마포구 성미산로32길 40	19	지방소득세 양도소득	2014-02-25	2014년 지방소득세 등 총 1건
1292	2016	김복진	57			서울특별시 강서구 강서로45다길 57	19	주민세 종합소득세분	2009-09-30	2009년 주민세 등 총 30건
1293	2016	김복태	85			경기도 안양시 동안구 평촌대로179번길 27	40	주민세 양도소득세분	2000-11-30	2000년 주민세 등 총 2건
1294	2017	김복희	88	임대		서울특별시 서초구 강남대로8길 40-16	27	지방소득세 양도소득	2015-06-30	2015년 지방소득세 등 총 1건
1295	2015	김봉교	56			충청북도 청주시 청원구 새터로 187	62	지방소득세 양도소득	2011-02-28	2011년 지방소득세 등 총 4건
1296	2016	김봉길	71			서울특별시 마포구 마포대로14길 21	13	주민세 양도소득세분	2009-11-30	2009년 주민세 등 총 6건
1297	2016	김봉길	67			서울특별시 강남구 자곡로3길 22	51	주민세 종합소득세분	1999-04-30	1999년 주민세 등 총 6건
1298	2018	김봉섭	48	삼한에스엔피(S&P)	철강유통	경기도 남양주시 와부읍 덕소로 230-40	39	지방소득세 종합소득	2015-09-30	2015년 지방소득세 등 총 3건
1299	2015	김봉신	59			서울특별시 송파구 마천로51길 16-14	114	주민세 종합소득세분	2007-10-31	2007년 주민세 등 총 14건
1300	2015	김봉안	59			서울특별시 송파구 풍성로67길 14-4	54	주민세 종합소득세분	2001-03-31	2001년 주민세 등 총 2건
1301	2016	김봉우	71			경상북도 포항시 북구 대안길 56	30	주민세 양도소득세분	1999-12-31	1999년 주민세 등 총 3건
1302	2017	김봉제	69	여의도 클럽	유흥주점	서울특별시 관악구 난곡로26길 30-4	16	지방소득세 종합소득	2015-04-15	2015년 지방소득세 등 총 2건
1303	2015	김봉주	59			서울특별시 서초구 효령로19길 52	101	지방소득세 종합소득	2011-05-31	2011년 지방소득세 등 총 16건
1304	2016	김봉중	58			서울특별시 성동구 금호로 140	24	주민세 종합소득세분	2000-01-31	2000년 주민세 등 총 14건
1305	2015	김봉학	51			전라북도 익산시 동천로7길 26-5	77	주민세 종합소득세분	2003-11-24	2003년 주민세 등 총 4건
1306	2016	김봉한	71			충청북도 음성군 감곡면 오갑길 177-3	40	주민세 양도소득세분	2000-10-31	2000년 주민세 등 총 2건
1307	2017	김봉후	45	(주)현대케이씨	비철금속	서울특별시 광진구 자양로50길 73	24	지방소득세 종합소득	2015-01-31	2015년 지방소득세 등 총 1건
1308	2016	김부곤	58			경기도 고양시 덕양구 행주로17번길 27	22	지방소득세 양도소득	2010-12-31	2010년 지방소득세 등 총 9건
1309	2016	김부곤	68			서울특별시 송파구 잠실동	20	주민세 양도소득세분	1999-04-30	1999년 주민세 등 총 3건
1310	2016	김부덕	66			서울특별시 종로구 창신5다길 18-3	16	지방소득세 양도소득	2010-07-28	2010년 지방소득세 등 총 5건
1311	2016	김부식	54			대구광역시 달성군 다사읍 서재로 120	28	주민세 종합소득세분	2009-10-31	2009년 주민세 등 총 18건
1312	2018	김부혁	65	대진상사	가구	경기도 의정부시 태평로 48	24	지방소득세 양도소득	2013-05-28	2013년 지방소득세 등 총 6건
1313	2016	김분년	56			서울특별시 용산구 신흥로5길 27-6	25	취득세 부동산	1996-12-31	1996년 취득세 등 총 25건
1314	2016	김분성	76			서울특별시 노원구 동일로208길 20	12	지방소득세 양도소득	2010-08-31	2010년 지방소득세 등 총 3건
1315	2016	김분임	76			서울특별시 은평구 서오릉로27길 23	18	주민세 양도소득세분	1999-10-31	1999년 주민세 등 총 1건
1316	2017	김사현	46	주식회사 레젤코리아	무선통신및응용장치	경기도 용인시 기흥구 동백중앙로 312	89	지방소득세 종합소득	2015-06-30	2015년 지방소득세 등 총 1건
1317	2015	김산기	72			경기도 광주시 초월읍 지월로 35-48	72	지방소득세 양도소득	2012-04-30	2012년 지방소득세 등 총 1건
1318	2016	김삼배	63			서울특별시 송파구 백제고분로25길 4	26	주민세 종합소득세분	1999-03-31	1999년 주민세 등 총 6건
1319	2016	김삼봉	79			서울특별시 중구 퇴계로64길 5-12	33	주민세 종합소득세분	2004-09-30	2004년 주민세 등 총 15건
1320	2016	김삼용	62			서울특별시 마포구 희우정로16길 44	49	주민세 양도소득세분	1999-11-30	1999년 주민세 등 총 4건
1321	2016	김삼중	56			경기도 포천시 가산면 마금길 87	22	주민세 종합소득세분	2009-03-31	2009년 주민세 등 총 2건
1322	2016	김삼차	63			서울특별시 구로구 경인로15길 65-16	16	주민세 종합소득세분	2008-04-30	2008년 주민세 등 총 4건
1323	2015	김상구	56			서울특별시 강남구 도곡로23길 31	315	주민세 종합소득세분	2009-09-30	2009년 주민세 등 총 2건
1324	2016	김상구	57			경기도 용인시 처인구 백옥대로 1315	24	주민세 종합소득세분	1998-06-30	1998년 주민세 등 총 21건
1325	2018	김상권	62	아이톡통	일반서적출판	서울특별시 구로구 시흥대로161길 50	14	지방소득세 종합소득	2016-05-04	2016년 지방소득세 등 총 6건
1326	2016	김상규	63			서울특별시 강서구 공항대로58나길 81	36	주민세 종합소득세분	2009-01-31	2009년 주민세 등 총 15건
1327	2017	김상균	65	전국회물	운송주선	경상북도 포항시 남구 중흥로140번길 20	97	지방소득세 종합소득	2015-12-31	2015년 지방소득세 등 총 8건
1328	2016	김상근	46			서울특별시 영등포구 영등포로 268-1	26	주민세 종합소득세분	2009-09-30	2009년 주민세 등 총 1건
1329	2015	김상기	61			서울특별시 강서구 양천로73길 6	68	주민세 종합소득세분	2004-11-30	2004년 주민세 등 총 8건
1330	2016	김상기	51			서울특별시 양천구 곰달래로13길 13-7	24	지방소득세 양도소득	2011-07-31	2011년 지방소득세 등 총 12건

번호	공개년도	성명	연령	상호	직업(업종)	체납자주소	총체납액	대표세목	납기	체납요지
1331	2016	김상달	68			서울특별시 영등포구 도신로 31	27	지방소득세 양도소득	2010-01-31	2010년 지방소득세 등 총 2건
1332	2018	김상덕	74		주택임대	서울특별시 용산구 이촌로71길 24	19	지방소득세 양도소득	2016-08-20	2016년 지방소득세 등 총 10건
1333	2018	김상덕	67	화정약국	양약	경기도 부천시 부일로537번길 25	15	지방소득세 양도소득	2016-05-25	2016년 지방소득세 등 총 1건
1334	2017	김상돈	45	주혜텔레콤	전자상거래	서울특별시 용산구 회나무로26길 31-30	37	지방소득세 종합소득	2015-04-30	2015년 지방소득세 등 총 4건
1335	2016	김상문	66			경기도 용인시 수지구 죽전로 121	29	주민세 양도소득세분	2008-10-31	2008년 주민세 등 총 1건
1336	2016	김상민	55			서울특별시 송파구 송이로21길 54	24	주민세 양도소득세분	2003-12-31	2003년 주민세 등 총 2건
1337	2016	김상민	56			서울특별시 중랑구 봉우재로14길 23	17	주민세 종합소득세분	2002-02-22	2002년 주민세 등 총 30건
1338	2018	김상배	61		그외 기타 건축자재 도매업	서울특별시 송파구 백제고분로39길 21-9	17	지방소득세 종합소득	2016-01-28	2016년 지방소득세 등 총 1건
1339	2016	김상범	71			인천광역시 서구 검단로 786	34	주민세 종합소득세분	2002-08-31	2002년 주민세 등 총 2건
1340	2015	김상보	60			서울특별시 강남구 남부순환로365길 5	136	주민세 양도소득세분	1997-03-31	1997년 주민세 등 총 17건
1341	2016	김상복	63			서울특별시 관악구 남현2길 13	43	주민세 종합소득세분	2003-06-30	2003년 주민세 등 총 9건
1342	2015	김상봉	46			부산광역시 해운대구 센텀동로 26	84	주민세 종합소득세분	2006-10-31	2006년 주민세 등 총 6건
1343	2015	김상빈	68			서울특별시 양천구 중앙로45길 27-14	32	취득세 부동산	2003-06-30	2003년 취득세 등 총 10건
1344	2015	김상선	61			서울특별시 양천구 신월로 99	44	지방소득세 양도소득	2012-08-31	2012년 지방소득세 등 총 8건
1345	2016	김상선	65			서울특별시 은평구 녹번로37길 20-1	22	주민세 종합소득세분	2001-04-30	2001년 주민세 등 총 19건
1346	2015	김상수	50			서울특별시 금천구 독산로50다길 32-3	101	주민세 종합소득세분	2005-11-30	2005년 주민세 등 총 13건
1347	2016	김상식	52			서울특별시 중구 장충단로10길 43-4	16	주민세 종합소득세분	2008-02-15	2008년 주민세 등 총 14건
1348	2015	김상언	65			경기도 가평군 설악면 한서로210번길 387	33	취득세 부동산	1990-07-31	1990년 취득세 등 총 1건
1349	2016	김상열	76			서울특별시 강남구 개포로 623	51	주민세 양도소득세분	1996-11-30	1996년 주민세 등 총 5건
1350	2016	김상영	37			서울특별시 마포구 성미산로29길 17-6	26	주민세 종합소득세분	2008-03-31	2008년 주민세 등 총 3건
1351	2016	김상용	50			서울특별시 강동구 양재대로112길 77	25	주민세 종합소득세분	2004-06-30	2004년 주민세 등 총 11건
1352	2018	김상용	65	(주)두용에프앤비	양식	세종특별자치시 대평로 34	155	지방소득세 양도소득	2015-08-31	2015년 지방소득세 등 총 1건
1353	2016	김상용	48			서울특별시 구로구 공원로 35	37	지방소득세 종합소득	2014-11-30	2014년 지방소득세 등 총 8건
1354	2016	김상원	69			서울특별시 동작구 성대로39길 11	36	주민세 종합소득세분	1996-01-31	1996년 주민세 등 총 42건
1355	2016	김상익	63			경기도 평택시 팽성읍 팽성대교길 17-8	39	지방소득세 종합소득	2012-09-15	2012년 지방소득세 등 총 13건
1356	2015	김상준	47			서울특별시 영등포구 여의동로3길 10	37	주민세 종합소득세분	2007-05-31	2007년 주민세 등 총 2건
1357	2016	김상준	70			서울특별시 관악구 서림6길 34-10	18	지방소득세 양도소득	2010-05-31	2010년 지방소득세 등 총 18건
1358	2015	김상천	43			서울특별시 노원구 마들로 57	54	주민세 종합소득세분	2007-04-30	2007년 주민세 등 총 6건
1359	2015	김상철	59			경기도 광명시 설월로 3-34	72	주민세 종합소득세분	2004-02-15	2004년 주민세 등 총 17건
1360	2016	김상철	54			서울특별시 송파구 토성로5길 5-7	23	지방소득세 양도소득	2010-12-31	2010년 지방소득세 등 총 35건
1361	2018	김상중	53	아름드리나무	실내건축공사,조립식판넬,시설물유지보수등	서울특별시 서대문구 홍제내길 52	16	지방소득세 종합소득	2016-09-30	2016년 지방소득세 등 총 1건
1362	2015	김상택	54			강원도 원주시 중앙로 170	112	지방소득세 양도소득	2010-09-02	2010년 지방소득세 등 총 5건
1363	2015	김상현	42			서울특별시 강남구 밤고개로 286	122	지방소득세 종합소득	2011-03-25	2011년 지방소득세 등 총 1건
1364	2015	김상현	51			서울특별시 강남구 선릉로69길 19	7,743	지방소득세 종합소득	2013-05-09	2013년 지방소득세 등 총 8건
1365	2016	김상현	46			서울특별시 관악구 쑥고개로 44	22	지방소득세 종합소득	2013-11-30	2013년 지방소득세 등 총 7건
1366	2018	김상호	57	코어맥스	주택신축판매,분양,인테리어	서울특별시 동작구 상도로 116	18	지방소득세 양도소득	2016-12-31	2016년 지방소득세 등 총 7건
1367	2015	김상호	53			서울특별시 송파구 올림픽로35길 94	128	주민세 양도소득세분	2005-12-31	2005년 주민세 등 총 2건
1368	2016	김상호	61			서울특별시 강동구 천중로56길 35	20	주민세 종합소득세분	1999-12-31	1999년 주민세 등 총 6건
1369	2016	김상희	60			서울특별시 노원구 동일로215길 23	19	주민세 양도소득세분	1998-05-31	1998년 주민세 등 총 11건
1370	2016	김상희	56			서울특별시 강서구 개화동로23길 50	34	주민세 종합소득세분	2003-10-16	2003년 주민세 등 총 1건
1371	2016	김생규	68			서울특별시 관악구 남부순환로 1705	26	주민세 양도소득세분	1999-06-30	1999년 주민세 등 총 1건
1372	2015	김서기	47			서울특별시 성북구 장월로23길 29-2	62	주민세 종합소득세분	2004-04-30	2004년 주민세 등 총 4건
1373	2016	김서우	64			서울특별시 송파구 중대로 127	22	지방소득세 양도소득	2010-11-30	2010년 지방소득세 등 총 2건
1374	2018	김서중	51	한솔건업	하도급	서울특별시 송파구 비람드리14길 8-1	38	지방소득세 종합소득	2016-08-31	2016년 지방소득세 등 총 1건
1375	2015	김서회	44			서울특별시 강북구 삼양로1397길 45	122	주민세 종합소득세분	2007-01-31	2007년 주민세 등 총 3건

번호	공개년도	성명	연령	상호	직업(업종)	체납자주소	총체납액	대표세목	납기	체납요지
1376	2015	김석곤	62			서울특별시 노원구 노원로 474-5	94	지방소득세 양도소득	2013-02-28	2013년 지방소득세 등 총 12건
1377	2018	김석구	-29			서울특별시 서초구 잠원로	22	지방소득세 양도소득	2016-01-20	2016년 지방소득세 등 총 1건
1378	2015	김석기	67			인천광역시 계양구 황어로115번길 13	53	지방소득세 양도소득	2011-04-30	2011년 지방소득세 등 총 3건
1379	2016	김석명	47			인천광역시 서구 비지니스로 41	26	주민세 종합소득세분	2009-11-30	2009년 주민세 등 총 10건
1380	2018	김석민	45	강원유통쥬스	음료,쥬스	강원도 춘천시 퇴계로 167	24	지방소득세 종합소득	2016-05-28	2016년 지방소득세 등 총 16건
1381	2016	김석민	30			경기도 안성시 금광면 신양복길 102-13	23	지방소득세 양도소득	2010-11-30	2010년 지방소득세 등 총 3건
1382	2016	김석빈	83			서울특별시 서초구 서운로11길 28	13	주민세 양도소득세분	2010-01-01	2010년 주민세 등 총 1건
1383	2016	김석우	58			서울특별시 양천구 목동로25길 23-2	26	주민세 종합소득세분	2003-02-24	2003년 주민세 등 총 5건
1384	2016	김석재	59			경기도 안양시 동안구 동안로 283	11	등록세 부동산	2005-07-31	2005년 등록세 등 총 2건
1385	2015	김석조	44			인천광역시 계양구 새벌로 88	49	주민세 양도소득세분	2004-10-31	2004년 주민세 등 총 1건
1386	2015	김석주	82			서울특별시 종로구 종로65길 6-4	634	주민세 양도소득세분	1997-03-31	1997년 주민세 등 총 5건
1387	2018	김석준	64		점포(자기땅)	서울특별시 강남구 개포로 623	261	지방소득세 종합소득	2016-01-31	2016년 지방소득세 등 총 7건
1388	2016	김석태	69			강원도 횡성군 횡성읍 북천동로 5	22	주민세 양도소득세분	2000-07-31	2000년 주민세 등 총 1건
1389	2016	김석훈	60			인천광역시 중구 대무의로502번길 44	19	주민세 양도소득세분	1999-03-31	1999년 주민세 등 총 3건
1390	2016	김선	55			서울특별시 송파구 중대로34길 6	32	주민세 종합소득세분	2001-09-30	2001년 주민세 등 총 6건
1391	2015	김선경	65			서울특별시 동작구 신대방길 85	72	주민세 종합소득세분	1995-11-30	1995년 주민세 등 총 9건
1392	2016	김선관	61			경기도 의정부시 평화로290번길 11	28	주민세 종합소득세분	2004-02-27	2004년 주민세 등 총 4건
1393	2016	김선광	50			경기도 파주시 조리읍 등원로353번길 15-37	21	취득세 부동산	2003-01-31	2003년 취득세 등 총 1건
1394	2016	김선규	50			서울특별시 구로구 고척로10길 13	47	지방소득세 종합소득	2012-02-29	2012년 지방소득세 등 총 12건
1395	2016	김선근	54			강원도 정선군 고한읍 고한6길 30	23	주민세 종합소득세분	2001-09-30	2001년 주민세 등 총 5건
1396	2017	김선길	43	(주)삼명글로벌	철강재	서울특별시 강서구 강서로46길 60	40	지방소득세 종합소득	2015-11-30	2015년 지방소득세 등 총 1건
1397	2016	김선례	51			서울특별시 구로구 구로동로22길 63-1	23	주민세 종합소득세분	2001-10-31	2001년 주민세 등 총 2건
1398	2016	김선모	48			경기도 광명시 너부대로 39-15	44	주민세 종합소득세분	2005-05-24	2005년 주민세 등 총 6건
1399	2015	김선무	59			서울특별시 용산구 우사단로4길 19-21	64	주민세 종합소득세분	2002-06-21	2002년 주민세 등 총 11건
1400	2016	김선수	49			서울특별시 강북구 도봉로49길 24	41	주민세 양도소득세분	2007-06-30	2007년 주민세 등 총 2건
1401	2016	김선수	51			서울특별시 은평구 백련산로 29-1	23	지방소득세 종합소득	2010-07-31	2010년 지방소득세 등 총 29건
1402	2017	김선숙	64	코리아대중탕	임대	서울특별시 강서구 화곡로63가길 92	50	지방소득세 양도소득	2015-01-15	2015년 지방소득세 등 총 8건
1403	2015	김선심	71			인천광역시 서구 청라에메랄드로 30	429	지방소득세 종합소득	2013-03-31	2013년 지방소득세 등 총 3건
1404	2016	김선애	53			서울특별시 강서구 강서로15길 106	21	지방소득세 양도소득	2010-03-31	2010년 지방소득세 등 총 2건
1405	2015	김선영	35			서울특별시 서대문구 연희로 189	66	지방소득세 종합소득	2013-10-31	2013년 지방소득세 등 총 2건
1406	2016	김선옥	59			광주광역시 남구 구성로76번길 12-1	27	주민세 양도소득세분	2006-10-31	2006년 주민세 등 총 9건
1407	2016	김선용	62			서울특별시 서초구 서초대로25길 105	25	주민세 종합소득세분	1999-04-30	1999년 주민세 등 총 1건
1408	2015	김선용	43			서울특별시 노원구 한글비석로49길 45	81	주민세 종합소득세분	2004-11-15	2004년 주민세 등 총 18건
1409	2016	김선용	63			경기도 시흥시 수인로2421번길 89	45	주민세 양도소득세분	1998-05-31	1998년 주민세 등 총 7건
1410	2015	김선욱	49			서울특별시 금천구 독산로64다길 7-1	197	주민세 종합소득세분	2004-10-31	2004년 주민세 등 총 38건
1411	2016	김선임	60			경기도 고양시 일산서구 장자길 98-11	22	지방소득세 양도소득	2012-01-06	2012년 지방소득세 등 총 7건
1412	2015	김선조	45			경기도 양주시 부흥로 2021-7	34	지방소득세 종합소득	2010-11-30	2010년 지방소득세 등 총 4건
1413	2015	김선철	50			서울특별시 강서구 강서로17나길 5	47	지방소득세 종합소득	2012-09-21	2012년 지방소득세 등 총 4건
1414	2015	김선춘	60			서울특별시 금천구 시흥대로136길 28	121	지방소득세 양도소득	2014-02-28	2014년 지방소득세 등 총 28건
1415	2017	김선학	43	현대	유흥주점	서울특별시 중랑구 망우로30길 8	52	지방소득세 종합소득	2015-01-09	2015년 지방소득세 등 총 2건
1416	2018	김선학	72	에스에이치(SH)상사	점포(자기땅)	경기도 파주시 탄현면 방초로955번길 34-35	35	지방소득세 양도소득	2016-11-28	2016년 지방소득세 등 총 1건
1417	2016	김선혜	43			서울특별시 강동구 명일로 225	15	지방소득세 양도소득	2013-07-31	2013년 지방소득세 등 총 6건
1418	2018	김선호	31	썸		서울특별시 영등포구 영신로32길 16	60	지방소득세 종합소득	2016-06-30	2016년 지방소득세 등 총 2건
1419	2015	김선호	71			서울특별시 은평구 북한산로 2	344	주민세 종합소득세분	2008-11-15	2008년 주민세 등 총 6건
1420	2016	김선호	59			강원도 강릉시 하슬라로206번길 12-12	19	주민세 양도소득세분	1999-04-30	1999년 주민세 등 총 3건

번호	공개년도	성명	연령	상호	직업(업종)	체납자주소	총체납액	대표세목	납기	체납요지
1421	2016	김선호	71			경기도 고양시 덕양구 세솔로 73	22	주민세 양도소득세분	1999-07-31	1999년 주민세 등 총 2건
1422	2015	김선홍	57			서울특별시 강남구 광평로 295	74	주민세 종합소득세분	2003-05-10	2003년 주민세 등 총 5건
1423	2016	김선화	60			서울특별시 구로구 벚꽃로72길 25	49	지방소득세 종합소득	2012-02-29	2012년 지방소득세 등 총 3건
1424	2016	김선회	68			서울특별시 관악구 남부순환로226길 23-19	25	지방소득세 종합소득	2014-05-29	2014년 지방소득세 등 총 2건
1425	2017	김선희	46	신화테크	기타특수목적용기계제조	서울특별시 노원구 덕릉로126아길 3-64	28	지방소득세 종합소득	2014-09-30	2014년 지방소득세 등 총 11건
1426	2018	김선희	56		임대	서울특별시 중로구 비봉1길 18-13	152	지방소득세 종합소득	2016-04-30	2016년 지방소득세 등 총 3건
1427	2015	김선희	60			서울특별시 송파구 위례성대로8길 61	53	주민세 종합소득세분	2007-09-30	2007년 주민세 등 총 6건
1428	2015	김선희	52			서울특별시 송파구 송파대로 567	154	지방소득세 양도소득	2011-07-31	2011년 지방소득세 등 총 3건
1429	2016	김선희	52			서울특별시 동작구 성대로31길 7-4	35	취득세 부동산	2002-05-31	2002년 취득세 등 총 3건
1430	2015	김성건	43			경기도 파주시 소라지로 58	77	지방소득세 종합소득	2011-01-11	2011년 지방소득세 등 총 25건
1431	2016	김성관	68			서울특별시 서대문구 연희로37안길 19-18	45	지방소득세 양도소득	2012-08-31	2012년 지방소득세 등 총 2건
1432	2015	김성국	51			서울특별시 양천구 신정이펜1로 50	48	주민세 양도소득세분	2008-10-31	2008년 주민세 등 총 3건
1433	2015	김성규	42			제주특별자치도 서귀포시 대정로25번길 9	153	취득세 부동산	2001-07-31	2001년 취득세 등 총 4건
1434	2016	김성균	43			서울특별시 강동구 올림픽로98길 61-10	72	지방소득세 종합소득	2014-04-01	2014년 지방소득세 등 총 31건
1435	2015	김성기	65			서울특별시 광진구 자양로49길 15-2	79	주민세 종합소득세분	2004-10-31	2004년 주민세 등 총 3건
1436	2016	김성기	59			서울특별시 금천구 시흥대로14길 12	44	지방소득세 양도소득	2011-08-31	2011년 지방소득세 등 총 1건
1437	2015	김성길	51			서울특별시 구로구 부일로1길 31-24	52	지방소득세 양도소득	2013-10-31	2013년 지방소득세 등 총 19건
1438	2015	김성길	54			서울특별시 성동구 청계천로10다길 5	995	주민세 종합소득세분	2005-01-31	2005년 주민세 등 총 22건
1439	2017	김성남	62	(주)라인시스템창호	창호	서울특별시 송파구 양재대로71길 42-13	86	지방소득세 양도소득	2015-12-31	2015년 지방소득세 등 총 2건
1440	2015	김성남	58			경기도 부천시 원미로31번길 38-1	43	주민세 종합소득세분	2009-07-31	2009년 주민세 등 총 18건
1441	2017	김성년	64	광명골프장		경기도 광명시 영당안로7번길 18	22	지방소득세 양도소득	2015-01-20	2015년 지방소득세 등 총 2건
1442	2015	김성년	54			경기도 용인시 수지구 성복2로 220	65	주민세 양도소득세분	2001-09-30	2001년 주민세 등 총 3건
1443	2016	김성년	63			세종특별자치시 새롬로 56	21	지방소득세 양도소득	2014-07-31	2014년 지방소득세 등 총 5건
1444	2016	김성도	66			경기도 남양주시 와부읍 덕소로 150	20	주민세 종합소득세분	2005-01-31	2005년 주민세 등 총 9건
1445	2015	김성동	62			전라북도 무주군 부남면 부남로 1411	51	주민세 종합소득세분	2003-09-30	2003년 주민세 등 총 7건
1446	2015	김성동	56			경상북도 포항시 남구 오천읍 냉천로284번길 38-10	188	지방소득세 종합소득	2012-12-31	2012년 지방소득세 등 총 1건
1447	2016	김성두	59			서울특별시 동작구 상도로53길 9	27	주민세 종합소득세분	2007-05-31	2007년 주민세 등 총 22건
1448	2016	김성득	71			전라북도 정읍시 산외면 화죽길 249	33	주민세 양도소득세분	2010-01-30	2010년 주민세 등 총 4건
1449	2016	김성래	46			경기도 의정부시 흥선로128번길 27-17	26	지방소득세 양도소득	2011-10-31	2011년 지방소득세 등 총 8건
1450	2016	김성래외1인(성영희)	62			서울특별시 송파구 백제고분로15길 36-1	39	지방소득세 양도소득	2014-01-31	2014년 지방소득세 등 총 7건
1451	2016	김성률	58			서울특별시 강남구 역삼동	34	주민세 양도소득세분	1997-10-31	1997년 주민세 등 총 6건
1452	2015	김성만	47			서울특별시 은평구 불광천길 426	50	주민세 종합소득세분	2001-04-30	2001년 주민세 등 총 15건
1453	2016	김성만	69			경상남도 창원시 의창구 북면 외감로 23-9	35	주민세 종합소득세분	1995-04-30	1995년 주민세 등 총 8건
1454	2015	김성만(수정탕)	56			경상북도 성주군 대가면 도남4길 26-33	103	주민세 양도소득세분	2007-06-30	2007년 주민세 등 총 4건
1455	2016	김성배	55			경기도 평택시 탄현로 252	25	주민세 종합소득세분	2004-05-21	2004년 주민세 등 총 3건
1456	2016	김성배	57			서울특별시 도봉구 마들로 599	13	주민세 종합소득세분	2002-12-31	2002년 주민세 등 총 25건
1457	2016	김성범	50			서울특별시 강동구 천중로42길 53	17	주민세 종합소득세분	2009-10-31	2009년 주민세 등 총 10건
1458	2015	김성복	60			서울특별시 서초구 남부순환로 2311-12	466	주민세 종합소득세분	1999-05-31	1999년 주민세 등 총 14건
1459	2016	김성복	56			경기도 평택시 문화촌로11번길 51-20	32	주민세 종합소득세분	2004-12-31	2004년 주민세 등 총 19건
1460	2018	김성빈	38	폴로메이트	구매대행,배송대행	서울특별시 노원구 석계로 49	17	지방소득세 종합소득	2016-04-21	2016년 지방소득세 등 총 2건
1461	2016	김성삼	47			서울특별시 노원구 화랑로51길 17	18	지방소득세 종합소득	2014-01-31	2014년 지방소득세 등 총 2건
1462	2015	김성석	62			서울특별시 강동구 구천면로48길 18	64	주민세 종합소득세분	2006-05-23	2006년 주민세 등 총 8건
1463	2015	김성석	42			경상남도 양산시 물금읍 아리로 50	62	주민세 종합소득세분	2008-09-29	2008년 주민세 등 총 10건
1464	2015	김성수	55			서울특별시 양천구 남부순환로80길 14	81	주민세 종합소득세분	2008-05-31	2008년 주민세 등 총 24건
1465	2015	김성수	45			경기도 용인시 처인구 포곡읍 포곡로117번길 27	47	주민세 종합소득세분	2006-01-31	2006년 주민세 등 총 11건

번호	공개년도	성명	연령	상호	직업(업종)	체납자주소	총체납액	대표세목	납기	체납요지
1466	2016	김성수	62			인천광역시 부평구 무네미로 447	30	주민세 종합소득세분	2001-03-31	2001년 주민세 등 총 1건
1467	2016	김성수	67			서울특별시 중구 퇴계로 217	58	주민세 종합소득세분	1998-05-31	1998년 주민세 등 총 5건
1468	2016	김성숙	57			서울특별시 동대문구 장한로 119	37	주민세 양도소득세분	1999-07-31	1999년 주민세 등 총 2건
1469	2016	김성순	61			서울특별시 중구 마장로9길 43-8	33	지방소득세 양도소득	2010-12-31	2010년 지방소득세 등 총 14건
1470	2016	김성순	60			광주광역시 광산구 목련로153번길 134	15	주민세 종합소득세분	2009-05-31	2009년 주민세 등 총 1건
1471	2018	김성식	80	부영금속	스텐,철판제품	서울특별시 송파구 올림픽로4길 42	17	지방소득세 양도소득	2016-01-31	2016년 지방소득세 등 총 2건
1472	2016	김성식	61			서울특별시 도봉구 방학로27가길 15	39	주민세 종합소득세분	2001-04-30	2001년 주민세 등 총 10건
1473	2015	김성실	65			강원도 평창군 평창읍 평창강로 634-13	123	주민세 종합소득세분	2002-01-31	2002년 주민세 등 총 2건
1474	2015	김성열	62			부산광역시 동래구 온천천로319번가길 7-18	35	주민세 양도소득세분	2009-03-31	2009년 주민세 등 총 1건
1475	2016	김성엽	50			서울특별시 강남구 봉은사로50길 49	27	주민세 종합소득세분	2004-12-31	2004년 주민세 등 총 3건
1476	2017	김성영	53	요요한국치과	치과병원	서울특별시 성북구 보문로 190	15	지방소득세 종합소득	2015-09-30	2015년 지방소득세 등 총 2건
1477	2016	김성오	55			경기도 고양시 덕양구 덕수천1로 37	46	주민세 종합소득세분	1996-06-30	1996년 주민세 등 총 41건
1478	2016	김성옥	70			경기도 용인시 기흥구 중부대로 735	36	주민세 양도소득세분	1998-04-30	1998년 주민세 등 총 1건
1479	2016	김성욱	48			인천광역시 서구 청라커낼로 297	51	주민세 양도소득세분	2008-01-31	2008년 주민세 등 총 3건
1480	2016	김성욱	55			광주광역시 광산구 소촌로152번길 38	15	취득세 부동산	2001-01-31	2001년 취득세 등 총 1건
1481	2016	김성욱	47			서울특별시 양천구 신정이펜1로 99	29	주민세 종합소득세분	2002-05-21	2002년 주민세 등 총 4건
1482	2016	김성운	60			서울특별시 용산구 보광로 14	24	주민세 종합소득세분	2001-03-31	2001년 주민세 등 총 5건
1483	2016	김성웅	74			충청북도 음성군 음성읍 오성길 31	39	주민세 양도소득세분	1999-06-30	1999년 주민세 등 총 8건
1484	2016	김성원	72			경기도 성남시 수정구 논골로69번길 3-1	33	주민세 양도소득세분	1995-05-31	1995년 주민세 등 총 3건
1485	2016	김성원	65			경기도 남양주시 화도읍 먹갓로 54-5	50	지방소득세 양도소득	2011-02-25	2011년 지방소득세 등 총 1건
1486	2018	김성윤	64	새길씽크		서울특별시 강동구 천중로15나길 14	23	지방소득세 양도소득	2016-01-27	2016년 지방소득세 등 총 1건
1487	2016	김성은	45			서울특별시 성동구 왕십리로 410	20	주민세 종합소득세분	2007-01-31	2007년 주민세 등 총 3건
1488	2018	김성일	62	더 닉스	주점	서울특별시 영등포구 국회대로54길 37-6	16	지방소득세 종합소득	2016-05-31	2016년 지방소득세 등 총 4건
1489	2016	김성임	67			경기도 고양시 덕양구 통일로 760	32	주민세 양도소득세분	1997-05-31	1997년 주민세 등 총 11건
1490	2018	김성자	63	개미	경양식	서울특별시 서초구 헌릉로8길 45	20	지방소득세 종합소득	2016-04-30	2016년 지방소득세 등 총 3건
1491	2015	김성자	55			서울특별시 강남구 광평로51길 49	41	지방소득세 종합소득	2013-10-31	2013년 지방소득세 등 총 5건
1492	2016	김성자	72			서울특별시 강남구 개포로15길 9	18	지방소득세 양도소득	2010-02-16	2010년 지방소득세 등 총 3건
1493	2016	김성재	44			전라남도 광양시 공영로 39	17	주민세 종합소득세분	2005-06-30	2005년 주민세 등 총 8건
1494	2017	김성준	34			경기도 남양주시 오남읍 진건오남로884번길 56-58	41	지방소득세 종합소득	2015-05-27	2015년 지방소득세 등 총 2건
1495	2016	김성중	65			제주특별자치도 제주시 조천읍 함덕29길 29	26	지방소득세 양도소득	2012-05-31	2012년 지방소득세 등 총 4건
1496	2016	김성진	44			서울특별시 강동구 천중로5길 12-6	12	주민세 종합소득세분	2003-05-15	2003년 주민세 등 총 11건
1497	2016	김성천	58			서울특별시 중구 청구로12길 41-1	23	지방소득세 양도소득	2014-01-31	2014년 지방소득세 등 총 8건
1498	2016	김성철	57			서울특별시 구로구 구로동로38길 6	21	주민세 종합소득세분	2002-02-28	2002년 주민세 등 총 14건
1499	2018	김성춘	50		무형재산권 임대업	서울특별시 강북구 한천로 1117	25	지방소득세 종합소득	2016-10-22	2016년 지방소득세 등 총 3건
1500	2016	김성태	51			서울특별시 송파구 백제고분로45길 18-9	18	주민세 양도소득세분	2009-12-31	2009년 주민세 등 총 12건
1501	2017	김성태	51	유니크종합주방	인테리어시공	서울특별시 성동구 청계천로12길 31	49	지방소득세 양도소득	2015-01-31	2015년 지방소득세 등 총 2건
1502	2015	김성태	57			경기도 양주시 옥정동로 257	42	주민세 종합소득세분	2005-01-31	2005년 주민세 등 총 26건
1503	2015	김성태	47			충청남도 홍성군 홍성읍 충절로903번길 40	50	주민세 종합소득세분	2006-09-30	2006년 주민세 등 총 3건
1504	2015	김성태	49			서울특별시 용산구 대사관로12길 4-10	57	지방소득세 종합소득	2012-08-31	2012년 지방소득세 등 총 10건
1505	2016	김성태	60			서울특별시 서대문구 북아현로40길 14	31	주민세 종합소득세분	2005-07-31	2005년 주민세 등 총 26건
1506	2016	김성태	60			충청북도 진천군 진천읍 문화로 155	37	지방소득세 종합소득	2014-02-17	2014년 지방소득세 등 총 16건
1507	2016	김성택	60			인천광역시 남동구 북개동로34번길 1-1	17	주민세 종합소득세분	2007-01-31	2007년 주민세 등 총 10건
1508	2016	김성택	44			서울특별시 구로구 구로동로 141	18	지방소득세 종합소득	2014-12-31	2014년 지방소득세 등 총 8건
1509	2015	김성필	59			경상남도 창원시 성산구 상남로24번길 13	803	주민세 종합소득세분	2005-03-31	2005년 주민세 등 총 19건
1510	2017	김성하	61	이레 이엔지		서울특별시 은평구 서오릉로4길 18	25	지방소득세 종합소득	2015-09-30	2015년 지방소득세 등 총 3건

번호	공개년도	성명	연령	상호	직업(업종)	체납자주소	총체납액	대표세목	납기	체납요지
1511	2018	김성학	47		임대	경기도 성남시 분당구 수내로 74	152	지방소득세 양도소득	2016-04-30	2016년 지방소득세 등 총 2건
1512	2016	김성한	51			경기도 광주시 오포읍 문형산길 274	12	지방소득세 종합소득	2013-12-31	2013년 지방소득세 등 총 5건
1513	2015	김성헌	45			경기도 용인시 수지구 호수로132번길 20-10	285	주민세 종합소득세분	2007-08-31	2007년 주민세 등 총 4건
1514	2016	김성현	45			경기도 고양시 덕양구 능곡로 30-11	23	지방소득세 양도소득	2012-08-15	2012년 지방소득세 등 총 1건
1515	2016	김성현	67			인천광역시 강화군 강화읍 국화길 12-16	25	주민세 양도소득세분	2006-01-31	2006년 주민세 등 총 1건
1516	2015	김성현	64			서울특별시 관악구 봉천로23다길 41	79	주민세 양도소득세분	2009-12-31	2009년 주민세 등 총 1건
1517	2016	김성호	52			인천광역시 서구 가정로 387	23	주민세 양도소득세분	2008-11-30	2008년 주민세 등 총 1건
1518	2015	김성호	50			경기도 수원시 권선구 세터로37번길 41-9	107	지방소득세 양도소득	2010-12-31	2010년 지방소득세 등 총 3건
1519	2016	김성호	47			서울특별시 영등포구 도신로54길 19-9	31	지방소득세 종합소득	2013-09-30	2013년 지방소득세 등 총 24건
1520	2016	김성호	57			경기도 고양시 일산서구 일현로 32	18	주민세 종합소득세분	2009-05-31	2009년 주민세 등 총 9건
1521	2016	김성호	55			서울특별시 관악구 미성3길 4-16	22	주민세 종합소득세분	2000-05-31	2000년 주민세 등 총 5건
1522	2015	김성화	63			경기도 의왕시 내손동	113	취득세 부동산	2010-06-30	2010년 취득세 등 총 1건
1523	2017	김성환	37	닥터100		경기도 수원시 영통구 봉영로1770번길 21	15	지방소득세 종합소득	2015-06-15	2015년 지방소득세 등 총 1건
1524	2016	김성환	62			경기도 용인시 처인구 이동읍 백옥대로621번길 11	14	주민세 종합소득세분	2002-05-31	2002년 주민세 등 총 1건
1525	2017	김성환	56			서울특별시 성북구 선잠로 71	375	지방소득세 양도소득	2015-05-20	2015년 지방소득세 등 총 6건
1526	2015	김성환	54			충청북도 제천시 봉양읍 원박길 124	47	주민세 종합소득세분	2001-03-31	2001년 주민세 등 총 15건
1527	2016	김성환	64			서울특별시 서대문구 불광천길 36	30	주민세 양도소득세분	2008-10-28	2008년 주민세 등 총 1건
1528	2015	김성회	57			경기도 양주시 장흥면 가마골로 58-37	88	주민세 종합소득세분	2001-09-30	2001년 주민세 등 총 5건
1529	2016	김성훈	37			충청북도 청주시 서원구 1순환로 852-1	19	지방소득세 종합소득	2014-02-21	2014년 지방소득세 등 총 16건
1530	2015	김성훈	50			경기도 하남시 위례광장로 285	113	지방소득세 종합소득	2013-02-15	2013년 지방소득세 등 총 21건
1531	2016	김세성	67			서울특별시 서대문구 통일로36다길 23-1	61	지방소득세 양도소득	2014-12-31	2014년 지방소득세 등 총 1건
1532	2016	김세우	74			경기도 용인시 수지구 풍덕천로189번길 12	23	주민세 종합소득세분	2002-09-30	2002년 주민세 등 총 1건
1533	2018	김세원	49	가미	간이음식	서울특별시 은평구 진흥로 267	51	지방소득세 양도소득	2016-01-10	2016년 지방소득세 등 총 10건
1534	2016	김세중	62			서울특별시 구로구 고척로10길 48-3	30	주민세 종합소득세분	2004-08-31	2004년 주민세 등 총 8건
1535	2015	김세중	57			서울특별시 성북구 성북로 37	1,143	지방소득세 양도소득	2010-12-08	2010년 지방소득세 등 총 13건
1536	2015	김세진	57			서울특별시 송파구 오금로11길 33	59	주민세 종합소득세분	2008-05-31	2008년 주민세 등 총 14건
1537	2015	김세진	61			서울특별시 중랑구 동일로123길 101	176	지방소득세 양도소득	2010-11-30	2010년 지방소득세 등 총 4건
1538	2018	김세헌	55	보성산업	도자기	경기도 화성시 정남면 서봉로 971	19	지방소득세 양도소득	2016-06-30	2016년 지방소득세 등 총 10건
1539	2015	김세현	47			경기도 파주시 교하로 1401	988	지방소득세 종합소득	2012-04-15	2012년 지방소득세 등 총 2건
1540	2015	김세현	65			인천광역시 계양구 주부토로 528	374	취득세 부동산	2000-09-30	2000년 취득세 등 총 1건
1541	2015	김세호	56			서울특별시 송파구 오금로35길 8	122	지방소득세 양도소득	2012-08-31	2012년 지방소득세 등 총 3건
1542	2016	김세홍	55			서울특별시 강남구 언주로 118	36	지방소득세 양도소득	2012-09-30	2012년 지방소득세 등 총 3건
1543	2016	김소기	48			서울특별시 종로구 난계로25길 5	16	주민세 종합소득세분	2002-12-23	2002년 주민세 등 총 7건
1544	2015	김소례	58			서울특별시 동작구 여의대방로 22	105	주민세 양도소득세분	2009-05-08	2009년 주민세 등 총 3건
1545	2015	김소영	40			서울특별시 송파구 백제고분로18길 4-5	185	주민세 양도소득세분	2009-12-31	2009년 주민세 등 총 8건
1546	2016	김송자	62			서울특별시 노원구 동일로196길 27-14	25	지방소득세 양도소득	2010-08-31	2010년 지방소득세 등 총 3건
1547	2015	김수겸	59			경기도 수원시 권선구 정조로575번길 7-6	87	주민세 종합소득세분	2006-10-31	2006년 주민세 등 총 6건
1548	2015	김수경	71			서울특별시 서초구 법원로1길 18	61	주민세 양도소득세분	2009-12-31	2009년 주민세 등 총 4건
1549	2015	김수경	53			경기도 부천시 중동로 166	38	주민세 종합소득세분	2004-08-31	2004년 주민세 등 총 3건
1550	2016	김수길	68			경기도 양평군 양서면 용담5길 21	41	지방소득세 양도소득	2011-08-29	2011년 지방소득세 등 총 2건
1551	2016	김수길	65			경기도 용인시 수지구 성복2로 220	19	주민세 종합소득세분	2001-11-30	2001년 주민세 등 총 4건
1552	2018	김수남	83	태성산업	편조의복	서울특별시 동작구 만양로 19	44	지방소득세 양도소득	2016-05-30	2016년 지방소득세 등 총 4건
1553	2016	김수단	68			서울특별시 양천구 중앙로39길 26-1	42	주민세 종합소득세분	2005-11-30	2005년 주민세 등 총 7건
1554	2016	김수리	65			서울특별시 금천구 시흥대로40마길 28	27	지방소득세 종합소득	2011-05-31	2011년 지방소득세 등 총 4건
1555	2015	김수만	60			서울특별시 서초구 청룡마을3길 5	782	주민세 양도소득세분	1997-02-28	1997년 주민세 등 총 20건

번호	공개년도	성명	연령	상호	직업(업종)	체납자주소	총체납액	대표세목	납기	체납요지
1556	2015	김수복	57			서울특별시 송파구 송파대로32길 15	374	주민세 양도소득세분	1997-06-30	1997년 주민세 등 총 21건
1557	2016	김수부	74			인천광역시 서구 청라한울로59번길 21	20	주민세 종합소득세분	1999-11-30	1999년 주민세 등 총 2건
1558	2015	김수석	53			서울특별시 강동구 명일로 189-6	45	주민세 양도소득세분	2002-11-30	2002년 주민세 등 총 8건
1559	2016	김수선	62			경상남도 함안군 산인면 모곡길 109	15	주민세 양도소득세분	2007-02-28	2007년 주민세 등 총 2건
1560	2016	김수성	59			경상남도 창녕군 남지읍 동포로 46	31	주민세 양도소득세분	2008-10-31	2008년 주민세 등 총 3건
1561	2016	김수연	50			서울특별시 도봉구 노해로60길 95-5	33	지방소득세 양도소득	2012-05-31	2012년 지방소득세 등 총 2건
1562	2016	김수영	64			인천광역시 미추홀구 수봉북로12번길 31	20	지방소득세 종합소득	2012-05-31	2012년 지방소득세 등 총 18건
1563	2015	김수영	74			제주특별자치도 제주시 애월읍 어림비로 589	63	지방소득세 양도소득	2013-02-20	2013년 지방소득세 등 총 5건
1564	2016	김수영	78			경기도 김포시 풍무로 35	46	주민세 양도소득세분	1995-07-31	1995년 주민세 등 총 21건
1565	2016	김수영	43			서울특별시 강동구 성안로7길 27	36	지방소득세 종합소득	2013-11-15	2013년 지방소득세 등 총 1건
1566	2016	김수옥	59			경기도 의정부시 가능로50번길 13-19	35	주민세 종합소득세분	2004-01-31	2004년 주민세 등 총 8건
1567	2016	김수옥	63			서울특별시 광진구 긴고랑로2길 48-1	34	주민세 종합소득세분	2001-07-31	2001년 주민세 등 총 3건
1568	2017	김수용	71	웨딩플러스부페	웨딩홀	대전광역시 서구 계룡로264번길 4	37	지방소득세 양도소득	2015-07-31	2015년 지방소득세 등 총 8건
1569	2016	김수용	51			서울특별시 성북구 장위로 61	22	지방소득세 종합소득	2014-11-30	2014년 지방소득세 등 총 1건
1570	2016	김수원	66			서울특별시 도봉구 우이천로34길 23	23	주민세 종합소득세분	2005-12-22	2005년 주민세 등 총 9건
1571	2015	김수원	48			경기도 안성시 죽산면 상삼로 60-14	49	주민세 종합소득세분	2006-01-31	2006년 주민세 등 총 2건
1572	2017	김수의	77	제이에스산업개발	점포 (자기땅)	강원도 삼척시 청석로 64	75	지방소득세 양도소득	2015-01-31	2015년 지방소득세 등 총 1건
1573	2016	김수일	58			대전광역시 서구 남선로 35-11	26	등록세 부동산	2011-05-30	2011년 등록세 등 총 2건
1574	2018	김수정	71	세종	임대	서울특별시 강동구 상암로39길 100	215	취득세 부동산	2016-01-31	2016년 취득세 등 총 1건
1575	2018	김수정	51	한성미래텍 (주)	전자부품.금속조립	서울특별시 마포구 동교로32길 12	36	지방소득세 종합소득	2016-04-15	2016년 지방소득세 등 총 1건
1576	2017	김수한	61	진한솔루텍	주거용 건물 임대업,비주거용 건물 임대업	경기도 김포시 하성면 원흥로 100	28	취득세 부동산	2015-05-31	2015년 취득세 등 총 1건
1577	2016	김수한	57			서울특별시 송파구 중대로10길 13-1	37	지방소득세 양도소득	2013-09-30	2013년 지방소득세 등 총 3건
1578	2018	김수현	44	해오름고시원	고시원	경기도 수원시 권선구 매곡로 100	72	지방소득세 양도소득	2016-06-28	2016년 지방소득세 등 총 4건
1579	2016	김수환	63			서울특별시 서초구 안남11길	10	주민세 종합소득세분	1999-06-30	1999년 주민세 등 총 4건
1580	2016	김수환	60			서울특별시 관악구 난곡로63가길 5-1	18	주민세 종합소득세분	2003-11-21	2003년 주민세 등 총 7건
1581	2015	김수희	51			서울특별시 강남구 압구정로 128	65	지방소득세 양도소득	2010-07-13	2010년 지방소득세 등 총 3건
1582	2016	김수희	62			서울특별시 용산구 회나무로6길 11-9	36	취득세 부동산	2014-07-31	2014년 취득세 등 총 3건
1583	2016	김숙경	68			서울특별시 은평구 연서로48길 50-21	35	주민세 양도소득세분	2009-12-31	2009년 주민세 등 총 10건
1584	2016	김숙균	61			경상북도 성주군 성주읍 심산로 80	31	주민세 종합소득세분	2004-03-31	2004년 주민세 등 총 6건
1585	2016	김숙길	55			서울특별시 강남구 언주로106길 38	23	주민세 종합소득세분	2001-03-31	2001년 주민세 등 총 1건
1586	2016	김숙자	55			서울특별시 강동구 명일로 172	29	주민세 종합소득세분	2006-12-31	2006년 주민세 등 총 10건
1587	2015	김숙정	66			서울특별시 서초구 효령로27길 88	65	주민세 양도소득세분	2001-07-31	2001년 주민세 등 총 5건
1588	2017	김숙현	67	용화경락라인	경락맛사지	경기도 김포시 고촌읍 유현2로 184-45	30	지방소득세 양도소득	2015-06-30	2015년 지방소득세 등 총 6건
1589	2018	김숙희	89			서울특별시 종로구 창의문로9길 41	11	지방소득세 양도소득	2016-07-25	2016년 지방소득세 등 총 1건
1590	2015	김숙희	44			서울특별시 강서구 초록마을로6길 35	107	지방소득세 양도소득	2010-08-15	2010년 지방소득세 등 총 6건
1591	2016	김숙희	63			서울특별시 강서구 공항대로53가길 49	20	지방소득세 종합소득	2014-12-31	2014년 지방소득세 등 총 6건
1592	2016	김순각	47			서울특별시 관악구 신림로71길 35	17	주민세 종합소득세분	2002-02-28	2002년 주민세 등 총 1건
1593	2016	김순경	68			충청남도 부여군 옥산면 옥산동로256번길 58	26	주민세 종합소득세분	2003-08-25	2003년 주민세 등 총 11건
1594	2016	김순곤	52			서울특별시 강서구 개화4길 7-1	15	지방소득세 양도소득	2010-02-15	2010년 지방소득세 등 총 5건
1595	2016	김순남	45			경기도 부천시 삼작로 22	24	지방소득세 종합소득	2011-03-15	2011년 지방소득세 등 총 2건
1596	2016	김순덕	79			서울특별시 광진구 광나루로56길 29	33	지방소득세 양도소득	2014-03-31	2014년 지방소득세 등 총 6건
1597	2016	김순덕	54			서울특별시 송파구 백제고분로7길 24-33	16	지방소득세 양도소득	2014-10-28	2014년 지방소득세 등 총 3건
1598	2016	김순덕	57			충청남도 아산시 염치읍 충무로308번길 24	46	주민세 종합소득세분	2002-07-31	2002년 주민세 등 총 2건
1599	2015	김순동	52			서울특별시 강남구 역삼로20길 17-3	50	주민세 종합소득세분	2009-02-28	2009년 주민세 등 총 3건
1600	2016	김순례	62			서울특별시 강남구 학동로21길 18	24	주민세 양도소득세분	2009-08-06	2009년 주민세 등 총 13건

번호	공개년도	성명	연령	상호	직업(업종)	체납자주소	총체납액	대표세목	납기	체납요지
1601	2016	김순례	75			경기도 성남시 수정구 수정로 578	12	주민세 종합소득세분	2003-10-31	2003년 주민세 등 총 3건
1602	2016	김순미	52			강원도 춘천시 전원길 40	20	지방소득세 양도소득	2010-10-04	2010년 지방소득세 등 총 3건
1603	2016	김순복	35			서울특별시 강북구 인수봉로55길 33-23	28	지방소득세 종합소득	2011-06-15	2011년 지방소득세 등 총 2건
1604	2015	김순분	51			서울특별시 서초구 남부순환로347길 76-6	85	주민세 양도소득세분	2009-10-31	2009년 주민세 등 총 2건
1605	2015	김순석	56			서울특별시 강남구 테헤란로37길 36	1,497	주민세 종합소득세분	2000-02-29	2000년 주민세 등 총 10건
1606	2016	김순선	63			경기도 고양시 덕양구 중앙로64번길 28-46	18	지방소득세 종합소득	2012-06-30	2012년 지방소득세 등 총 4건
1607	2018	김순애	65	송월타올 신풍상회	기타직물제품	서울특별시 성동구 마장로35길 108	60	지방소득세 종합소득	2016-01-31	2016년 지방소득세 등 총 5건
1608	2016	김순애	64			경상북도 구미시 인동45길 7	24	지방소득세 종합소득	2012-02-29	2012년 지방소득세 등 총 3건
1609	2016	김순연	59			서울특별시 구로구 새말로 93	36	주민세 종합소득세분	2006-02-28	2006년 주민세 등 총 2건
1610	2016	김순영	65			경기도 양평군 용문면 갈지길 42-3	25	지방소득세 양도소득	2011-01-17	2011년 지방소득세 등 총 1건
1611	2018	김순옥	60	접촌식당	한식	경기도 포천시 이동면 금강로 6135-32	36	지방소득세 양도소득	2016-02-27	2016년 지방소득세 등 총 1건
1612	2016	김순옥	53			서울특별시 강북구 수유로23길 25-10	14	지방소득세 종합소득	2013-09-30	2013년 지방소득세 등 총 1건
1613	2016	김순일	52			경기도 남양주시 진건읍 진관로363번길 87-39	20	주민세 종합소득세분	2007-10-31	2007년 주민세 등 총 2건
1614	2016	김순임	65			서울특별시 영등포구 여의나루로 7	70	지방소득세 양도소득	2014-12-31	2014년 지방소득세 등 총 6건
1615	2017	김순자	70	(주)희우코퍼레이션	문구	경기도 용인시 처인구 금학로383번길 40	26	지방소득세 종합소득	2015-07-07	2015년 지방소득세 등 총 2건
1616	2016	김순자	54			서울특별시 용산구 대사관로24가길 15	39	지방소득세 양도소득	2013-12-31	2013년 지방소득세 등 총 7건
1617	2017	김순자	62	미가락		서울특별시 은평구 역말로6길 2	13	주민세 종합소득세분	2002-07-31	2002년 주민세 등 총 34건
1618	2015	김순자	56			서울특별시 서초구 서초중앙로29길 28	101	지방소득세 종합소득	2010-09-30	2010년 지방소득세 등 총 2건
1619	2016	김순자	36			서울특별시 도봉구 도봉로118길 18-6	44	지방소득세 종합소득	2010-12-31	2010년 지방소득세 등 총 12건
1620	2016	김순자	77			서울특별시 노원구 동일로228길 23	19	지방소득세 양도소득	2014-10-31	2014년 지방소득세 등 총 1건
1621	2017	김순정	53		임대	서울특별시 동대문구 천호대로79길 37	20	지방소득세 양도소득	2015-02-28	2015년 지방소득세 등 총 1건
1622	2015	김순철	60			서울특별시 성북구 보문사길 40	170	주민세 종합소득세분	2004-10-23	2004년 주민세 등 총 5건
1623	2018	김순형	57	한국운수		서울특별시 중랑구 면목천로 177	29	지방소득세 양도소득	2016-05-31	2016년 지방소득세 등 총 1건
1624	2016	김순호	64			경기도 양평군 서종면 꽃대울2길 35	12	지방소득세 양도소득	2010-09-10	2010년 지방소득세 등 총 2건
1625	2015	김순희	57			서울특별시 양천구 국회대로 92	74	지방소득세 양도소득	2011-09-30	2011년 지방소득세 등 총 1건
1626	2016	김순희	65			서울특별시 송파구 백제고분로18길 30	20	지방소득세 양도소득	2012-07-30	2012년 지방소득세 등 총 1건
1627	2016	김승건	76			서울특별시 금천구 가산로5길 54-2	18	취득세 부동산	2001-09-30	2001년 취득세 등 총 2건
1628	2016	김승곤	41			경기도 화성시 영천로 179	31	지방소득세 양도소득	2011-01-31	2011년 지방소득세 등 총 4건
1629	2015	김승규	55			경기도 용인시 수지구 용구대로2771번길 28	352	지방소득세 종합소득	2011-02-28	2011년 지방소득세 등 총 7건
1630	2016	김승구	60			광주광역시 동구 금남로169번길 6-6	35	지방소득세 종합소득	2010-12-31	2010년 지방소득세 등 총 9건
1631	2016	김승만	46			서울특별시 동작구 상도로53길 70	47	지방소득세 종합소득	2014-03-31	2014년 지방소득세 등 총 2건
1632	2018	김승미	58		임대	서울특별시 용산구 대사관로5길 10-4	273	지방소득세 양도소득	2011-04-28	2011년 지방소득세 등 총 7건
1633	2017	김승범	59	아리아드네		서울특별시 용산구 후암로15길 34	19	지방소득세 양도소득	2015-12-28	2015년 지방소득세 등 총 6건
1634	2015	김승범	50			서울특별시 양천구 목동남로4길 6-23	36	지방소득세 양도소득	2010-10-28	2010년 지방소득세 등 총 2건
1635	2016	김승수	59			전라북도 군산시 대명3길 45-3	47	주민세 양도소득세분	2008-10-31	2008년 주민세 등 총 1건
1636	2016	김승순	56			충청남도 서천군 장항읍 장천로 10-8	30	주민세 양도소득세분	2009-10-10	2009년 주민세 등 총 3건
1637	2015	김승엽	47			부산광역시 사하구 낙동대로189번길 25-8	112	주민세 양도소득세분	2007-06-10	2007년 주민세 등 총 1건
1638	2016	김승영	54			서울특별시 서대문구 모래내로 388	12	지방소득세 양도소득	2014-03-06	2014년 지방소득세 등 총 1건
1639	2016	김승용	64			경기도 수원시 장안구 창룡대로 153-1	17	주민세 종합소득세분	2005-06-15	2005년 주민세 등 총 27건
1640	2015	김승우	36			서울특별시 관악구 조원로2길 63	142	지방소득세 종합소득	2013-03-31	2013년 지방소득세 등 총 2건
1641	2016	김승욱	70			경기도 성남시 수정구 모란로 77-11	41	주민세 양도소득세분	2000-01-31	2000년 주민세 등 총 13건
1642	2015	김승윤	68			서울특별시 송파구 백제고분로42길 17-8	70	지방소득세 양도소득	2010-12-31	2010년 지방소득세 등 총 12건
1643	2016	김승준	46			경기도 성남시 분당구 동판교로 91	14	주민세 종합소득세분	2002-02-28	2002년 주민세 등 총 7건
1644	2016	김승철	62			서울특별시 강남구 봉은사로30길 67	38	주민세 종합소득세분	1995-05-31	1995년 주민세 등 총 20건
1645	2016	김승학	69			서울특별시 서초구 서초대로347길 33	186	지방소득세 양도소득	2014-05-31	2014년 지방소득세 등 총 5건

번호	공개년도	성명	연령	상호	직업(업종)	체납자주소	총체납액	대표세목	납기	체납요지
1646	2016	김승현	58			서울특별시 강남구 삼성로64길 5	45	지방소득세 종합소득	2014-07-31	2014년 지방소득세 등 총 1건
1647	2017	김승호	60	(주) 도림에스이엔씨	미장,방수,석,조적공사	전라북도 부안군 보안면 장춘길 33	117	지방소득세 종합소득	2015-02-28	2015년 지방소득세 등 총 4건
1648	2017	김승호	46	희망수산		서울특별시 강동구 풍성로37길 39-17	32	지방소득세 종합소득	2015-01-31	2015년 지방소득세 등 총 5건
1649	2017	김승호	70	삼일주유소	주유소	서울특별시 동작구 사당로14길 7-19	47	지방소득세 종합소득	2015-06-30	2015년 지방소득세 등 총 5건
1650	2016	김승호	66			인천광역시 남동구 경인로742번길 36	19	주민세 양도소득세분	2002-10-31	2002년 주민세 등 총 3건
1651	2016	김승호	54			서울특별시 강서구 공항대로39길 59	19	주민세 종합소득세분	2001-04-30	2001년 주민세 등 총 3건
1652	2016	김승환	54			서울특별시 강서구 등촌로13길 41-3	17	지방소득세 양도소득	2014-12-28	2014년 지방소득세 등 총 8건
1653	2016	김승환	57			서울특별시 관악구 낙성대역10길 6	43	취득세 부동산	2003-01-31	2003년 취득세 등 총 2건
1654	2016	김시년	54			서울특별시 마포구 새터산1길 37	19	주민세 양도소득세분	2001-09-21	2001년 주민세 등 총 6건
1655	2018	김시성	52		대금업	서울특별시 송파구 백제고분로36나길 20	84	지방소득세 종합소득	2016-12-31	2016년 지방소득세 등 총 7건
1656	2016	김시영	55			경기도 남양주시 다산지금로16번길 56	31	주민세 양도소득세분	2009-09-30	2009년 주민세 등 총 2건
1657	2015	김시영	55			서울특별시 노원구 수락산로 174	88	주민세 종합소득세분	2004-11-20	2004년 주민세 등 총 8건
1658	2018	김시완	37	바른 시스템	메모리카드,컴퓨터주변기기	서울특별시 도봉구 덕릉로637길 43	11	지방소득세 종합소득	2016-04-30	2016년 지방소득세 등 총 1건
1659	2016	김시용	48			강원도 원주시 천매봉길 143	18	주민세 종합소득세분	2009-02-28	2009년 주민세 등 총 8건
1660	2018	김시윤	43		주거용 건물 임대업(일반주택임대)	경상북도 영주시 원당로427번길 198-85	26	취득세 부동산	2016-07-31	2016년 취득세 등 총 1건
1661	2015	김시태	52			경기도 평택시 안중읍 안중로18번길	302	주민세 종합소득세분	2005-01-31	2005년 주민세 등 총 7건
1662	2015	김시학	46			서울특별시 강동구 구천면로627길 27	281	지방소득세 종합소득	2012-10-31	2012년 지방소득세 등 총 11건
1663	2016	김시합	53			서울특별시 강남구 봉은사로109길 41-6	30	지방소득세 종합소득	2014-11-30	2014년 지방소득세 등 총 2건
1664	2015	김신근	77			서울특별시 은평구 은평터널로 164	420	주민세 종합소득세분	2006-05-31	2006년 주민세 등 총 15건
1665	2015	김신래	58			서울특별시 송파구 성내천로 165	66	지방소득세 양도소득	2013-07-31	2013년 지방소득세 등 총 13건
1666	2016	김신숙	66			서울특별시 강서구 공항대로8길 24-4	35	주민세 종합소득세분	2005-10-31	2005년 주민세 등 총 4건
1667	2016	김신우	39			경기도 용인시 기흥구 신갈로58번길 6	32	주민세 종합소득세분	2006-04-30	2006년 주민세 등 총 3건
1668	2016	김신자	63			서울특별시 관악구 승방10길 22-6	30	주민세 종합소득세분	1999-07-31	1999년 주민세 등 총 3건
1669	2016	김신환	60			서울특별시 강남구 테헤란로53길 21	26	주민세 양도소득세분	1996-11-30	1996년 주민세 등 총 6건
1670	2016	김쌍연	84			서울특별시 강남구 선릉로138길 34	203	지방소득세 양도소득	2014-05-28	2014년 지방소득세 등 총 5건
1671	2015	김안규	46			서울특별시 금천구 독산로28길 29-4	51	주민세 종합소득세분	2002-01-18	2002년 주민세 등 총 6건
1672	2017	김안중	69	정반건설 (주)	상가임대	서울특별시 은평구 불광로16길 19-6	355	지방소득세 양도소득	2012-01-31	2012년 지방소득세 등 총 5건
1673	2017	김애경	62			서울특별시 서초구 서초대로65길 13-10	44	지방소득세 양도소득	2015-02-28	2015년 지방소득세 등 총 3건
1674	2015	김애선	59			서울특별시 서초구 효령로29길 22	65	주민세 종합소득세분	2008-12-31	2008년 주민세 등 총 4건
1675	2016	김애영	56			경기도 남양주시 와부읍 덕소로 286	24	주민세 종합소득세분	2004-08-31	2004년 주민세 등 총 4건
1676	2018	김애옥	67	윤재건축자재	건축자재	경기도 광명시 영당안로13번길 18	18	지방소득세 종합소득	2016-02-28	2016년 지방소득세 등 총 6건
1677	2018	김애우	68	이스턴메디칼상사		서울특별시 성동구 성덕정15길 12	17	지방소득세 종합소득	2016-08-10	2016년 지방소득세 등 총 5건
1678	2016	김애자	57			서울특별시 강서구 등촌로13길 69	44	주민세 종합소득세분	2001-10-31	2001년 주민세 등 총 10건
1679	2015	김양도	47			서울특별시 강남구 언주로30길 10	129	지방소득세 양도소득	2010-10-31	2010년 지방소득세 등 총 5건
1680	2017	김양례	71	서울온천 컨벤션웨딩홀 부페	부페	대전광역시 서구 계룡로264번길 4	25	지방소득세 양도소득	2015-07-31	2015년 지방소득세 등 총 2건
1681	2015	김양수	61			경기도 가평군 설악면 한서로210번길 4	93	지방소득세 양도소득	2012-01-31	2012년 지방소득세 등 총 16건
1682	2016	김양수	55			서울특별시 광진구 광나루로56길 29	19	주민세 종합소득세분	2007-01-31	2007년 주민세 등 총 3건
1683	2016	김양수	78			경기도 부천시 부광로 9	13	주민세 종합소득세분	2001-02-28	2001년 주민세 등 총 4건
1684	2016	김양수	62			서울특별시 강동구 고덕로62길 76	28	주민세 종합소득세분	2009-05-31	2009년 주민세 등 총 2건
1685	2018	김양숙	49	OB코인		서울특별시 관악구 남부순환로 1631-1	18	지방소득세 종합소득	2016-04-15	2016년 지방소득세 등 총 1건
1686	2016	김양진	64			서울특별시 용산구 이촌로34길 29	34	지방소득세 양도소득	2010-01-31	2010년 지방소득세 등 총 10건
1687	2015	김양현	41			경기도 용인시 기흥구 서그내로16번길 13	63	지방소득세 양도소득	2012-06-30	2012년 지방소득세 등 총 1건
1688	2016	김양현	55			서울특별시 서초구 염곡2나1길 8	22	주민세 종합소득세분	2004-05-21	2004년 주민세 등 총 5건
1689	2016	김양환	68			경기도 용인시 기흥구 마북로 182	35	주민세 종합소득세분	2003-03-31	2003년 주민세 등 총 3건
1690	2015	김양휴	64			서울특별시 노원구 공릉로46길 32	60	주민세 종합소득세분	2005-10-31	2005년 주민세 등 총 7건

번호	공개년도	성명	연령	상호	직업(업종)	체납자주소	총체납액	대표세목	납기	체납요지
1691	2016	김억남	74			경기도 부천시 소사로793번길 16	51	주민세 양도소득세분	1999-04-30	1999년 주민세 등 총 7건
1692	2016	김업순	84			경기도 광주시 초월읍 현산안길 7-14	40	지방소득세 양도소득	2014-12-31	2014년 지방소득세 등 총 1건
1693	2016	김여동	54			서울특별시 영등포구 양평동1가	17	지방소득세 종합소득	2014-10-25	2014년 지방소득세 등 총 3건
1694	2015	김여애	48			서울특별시 용산구 서빙고로 35	63	주민세 종합소득세분	2009-11-30	2009년 주민세 등 총 2건
1695	2016	김여진	61			서울특별시 성북구 돌곶이로9길 9-14	20	지방소득세 종합소득	2012-07-31	2012년 지방소득세 등 총 17건
1696	2016	김연복	47			대전광역시 대덕구 신탄진로738번길 85	35	주민세 종합소득세분	2005-01-31	2005년 주민세 등 총 1건
1697	2015	김연수	55			서울특별시 관악구 남부순환로 1539	100	주민세 종합소득세분	2003-04-30	2003년 주민세 등 총 6건
1698	2015	김연수	57			서울특별시 양천구 목동서로 400	64	주민세 종합소득세분	2009-03-31	2009년 주민세 등 총 2건
1699	2015	김연숙	66			서울특별시 서초구 신반포로33길 15	74	지방소득세 양도소득	2012-03-31	2012년 지방소득세 등 총 11건
1700	2018	김연순	65	핀타자수	미싱자수,후로피마크	서울특별시 중구 다산로39길 59-4	35	지방소득세 양도소득	2016-08-29	2016년 지방소득세 등 총 1건
1701	2016	김연순	77			서울특별시 성북구 화랑로18바길 20	19	지방소득세 양도소득	2014-10-05	2014년 지방소득세 등 총 1건
1702	2016	김연영	60			경상남도 김해시 진영읍 진영로 426	23	주민세 종합소득세분	2004-10-15	2004년 주민세 등 총 1건
1703	2017	김연옥	66	맛뜰반찬	반찬	서울특별시 노원구 덕릉로115길 25	16	지방소득세 양도소득	2015-11-30	2015년 지방소득세 등 총 4건
1704	2018	김연유	60	Julia's Enterprise	건물신축판매	서울특별시 용산구 이촌로54길 5	17	지방소득세 종합소득	2016-07-15	2016년 지방소득세 등 총 3건
1705	2015	김연자	44			서울특별시 성동구 마장로 137	64	지방소득세 종합소득	2013-12-31	2013년 지방소득세 등 총 9건
1706	2016	김연종	47			서울특별시 용산구 한남동	93	지방소득세 양도소득	2014-06-11	2014년 지방소득세 등 총 3건
1707	2015	김연진	41			서울특별시 강서구 양천로147길 6-15	42	주민세 종합소득세분	2009-01-31	2009년 주민세 등 총 15건
1708	2015	김연화	43			충청남도 태안군 소원면 모항파도로 113-24	37	주민세 종합소득세분	2006-09-22	2006년 주민세 등 총 1건
1709	2015	김연희	58			경기도 부천시 고리울로52번길 19-10	1,066	지방소득세 종합소득	2011-04-30	2011년 지방소득세 등 총 11건
1710	2016	김연희	57			서울특별시 광진구 천호대로136길 55	19	주민세 양도소득세분	2005-07-31	2005년 주민세 등 총 2건
1711	2016	김연희	48			서울특별시 서대문구 연희로31길 13-6	22	지방소득세 양도소득	2012-07-31	2012년 지방소득세 등 총 2건
1712	2018	김영	59	부띠크모나코 201호	임대	서울특별시 관악구 관악로40길 60	36	지방소득세 양도소득	2016-06-23	2016년 지방소득세 등 총 1건
1713	2016	김영강	69			서울특별시 강북구 인수봉로6나길 21-9	21	주민세 양도소득세분	2000-09-30	2000년 주민세 등 총 27건
1714	2015	김영건	72			서울특별시 서초구 방배로 39	67	지방소득세 양도소득	2010-01-31	2010년 지방소득세 등 총 1건
1715	2015	김영건	61			서울특별시 서대문구 연희로14길 23	68	주민세 양도소득세분	2009-07-31	2009년 주민세 등 총 1건
1716	2015	김영건	52			서울특별시 서초구 언남11길 34-1	128	지방소득세 양도소득	2010-07-12	2010년 지방소득세 등 총 11건
1717	2016	김영건	57			서울특별시 종로구 창경궁로34길 5	21	지방소득세 양도소득	2010-12-31	2010년 지방소득세 등 총 2건
1718	2016	김영관	46			경기도 오산시 매홀로 85-6	18	주민세 종합소득세분	2001-11-21	2001년 주민세 등 총 23건
1719	2017	김영광	71	왕릉일가		서울특별시 은평구 연서로32길 18-3	19	지방소득세 양도소득	2015-01-31	2015년 지방소득세 등 총 1건
1720	2017	김영구	52	(주)피.씨.엠	치즈,기타식품	강원도 원주시 남원로534번길 50	19	지방소득세 종합소득	2015-11-30	2015년 지방소득세 등 총 4건
1721	2015	김영구	51			경기도 고양시 일산서구 강성로 109	59	주민세 양도소득세분	1997-04-30	1997년 주민세 등 총 26건
1722	2016	김영구	78			경기도 용인시 수지구 만현로133번길 33	44	주민세 양도소득세분	2002-10-31	2002년 주민세 등 총 3건
1723	2016	김영구	70			서울특별시 동작구 현충로 151	45	주민세 양도소득세분	2002-01-31	2002년 주민세 등 총 5건
1724	2016	김영국	69			경기도 고양시 덕양구 화중로130번길 41	20	주민세 양도소득세분	1998-12-31	1998년 주민세 등 총 1건
1725	2016	김영국	55			서울특별시 강동구 선사로6길 26	45	주민세 종합소득세분	2004-10-31	2004년 주민세 등 총 8건
1726	2016	김영국	64			서울특별시 강남구 선릉로8길 13	45	주민세 양도소득세분	1997-05-31	1997년 주민세 등 총 19건
1727	2017	김영권	47	에이치앤큠퍼니대부중개 주식회사	대부중개업	서울특별시 노원구 마들로 111	124	지방소득세 종합소득	2015-11-30	2015년 지방소득세 등 총 3건
1728	2016	김영권	38			부산광역시 부산진구 신천대로204번길 64-2	27	주민세 종합소득세분	2007-12-10	2007년 주민세 등 총 3건
1729	2016	김영규	76			경기도 남양주시 가운로2길 28	35	주민세 양도소득세분	1999-05-31	1999년 주민세 등 총 50건
1730	2016	김영규	48			서울특별시 노원구 덕릉로 662	28	주민세 종합소득세분	2007-06-15	2007년 주민세 등 총 3건
1731	2016	김영규	56			서울특별시 강남구 개포로140길 24	19	주민세 종합소득세분	2001-07-31	2001년 주민세 등 총 7건
1732	2016	김영근	72			경기도 김포시 감암로 93	18	주민세 종합소득세분	1999-04-30	1999년 주민세 등 총 2건
1733	2016	김영근	62			경기도 김포시 사우중로 52	38	주민세 종합소득세분	2006-02-28	2006년 주민세 등 총 2건
1734	2016	김영근	54			서울특별시 은평구 가좌로7길 29-3	50	주민세 양도소득세분	2009-02-28	2009년 주민세 등 총 1건
1735	2016	김영근	62			서울특별시 마포구 독막로38길 3	19	주민세 종합소득세분	1999-07-31	1999년 주민세 등 총 4건

번호	공개년도	성명	연령	상호	직업(업종)	체납자주소	총체납액	대표세목	납기	체납요지
1736	2017	김영기	52	나들종합물류	식잡	서울특별시 중랑구 중랑역로43길 12	23	지방소득세 종합소득	2015-01-31	2015년 지방소득세 등 총 13건
1737	2015	김영기	68			서울특별시 동작구 상도로15사길 20-5	93	주민세 종합소득세분	2003-10-31	2003년 주민세 등 총 5건
1738	2017	김영길	82	예문사	옵셋인쇄 , 경인쇄 , 스크린인쇄	서울특별시 영등포구 도신로15나길 21	17	지방소득세 종합소득	2011-11-28	2011년 지방소득세 등 총 8건
1739	2015	김영길	56			서울특별시 구로구 우마디길 5	42	주민세 종합소득세분	2005-08-31	2005년 주민세 등 총 7건
1740	2016	김영길	56			서울특별시 은평구 은평로13길 9	13	주민세 양도소득세분	2006-07-31	2006년 주민세 등 총 20건
1741	2016	김영길	39			서울특별시 관악구 봉천로 258	41	지방소득세 종합소득	2014-03-15	2014년 지방소득세 등 총 9건
1742	2016	김영길	54			서울특별시 구로구 가마산로 161-7	31	주민세 종합소득세분	2008-10-31	2008년 주민세 등 총 7건
1743	2016	김영달	74			서울특별시 도봉구 창동	21	주민세 양도소득세분	1998-05-31	1998년 주민세 등 총 5건
1744	2015	김영대	49			서울특별시 도봉구 도당로 106	97	취득세 부동산	2007-05-31	2007년 취득세 등 총 13건
1745	2015	김영덕	54			서울특별시 관악구 관천로15길 36	164	지방소득세 종합소득	2012-08-31	2012년 지방소득세 등 총 6건
1746	2015	김영덕	71			서울특별시 동작구 보라매로5가길 24	69	지방소득세 양도소득	2012-11-30	2012년 지방소득세 등 총 2건
1747	2016	김영덕	48			서울특별시 양천구 신목로 5	13	주민세 종합소득세분	2005-08-15	2005년 주민세 등 총 1건
1748	2016	김영도	73			서울특별시 용산구 이촌로54길 5	55	지방소득세 양도소득	2014-06-30	2014년 지방소득세 등 총 1건
1749	2016	김영두	70			서울특별시 서초구 신반포로33길 64	20	주민세 양도소득세분	1999-05-31	1999년 주민세 등 총 4건
1750	2016	김영락	57			서울특별시 동대문구 왕산로26가길 8	25	주민세 종합소득세분	2005-06-21	2005년 주민세 등 총 22건
1751	2016	김영래	45			경기도 여주시 가남읍 신해1길 96	22	지방소득세 종합소득	2010-11-30	2010년 지방소득세 등 총 3건
1752	2016	김영로	48			서울특별시 종로구 종로54길 26-8	16	지방소득세 양도소득	2010-08-31	2010년 지방소득세 등 총 1건
1753	2016	김영록	72			서울특별시 마포구 마포대로16나길 10-32	24	지방소득세 종합소득	2012-05-31	2012년 지방소득세 등 총 10건
1754	2016	김영만	66			경기도 포천시 신북면 청신로1660번길 78-3	47	주민세 양도소득세분	1995-07-31	1995년 주민세 등 총 1건
1755	2016	김영무	72			서울특별시 서초구 명달로 15	21	주민세 양도소득세분	1998-10-31	1998년 주민세 등 총 6건
1756	2015	김영문	53			서울특별시 동작구 사당로23길 62-12	112	지방소득세 종합소득	2012-07-16	2012년 지방소득세 등 총 15건
1757	2016	김영미	56			서울특별시 중랑구 용마산로125길 50	19	주민세 종합소득세분	2008-02-29	2008년 주민세 등 총 2건
1758	2015	김영민	42			서울특별시 용산구 소월로30길 13-7	76	주민세 종합소득세분	2009-02-28	2009년 주민세 등 총 13건
1759	2016	김영민	55			서울특별시 광진구 자양로 35	29	주민세 양도소득세분	2000-07-31	2000년 주민세 등 총 20건
1760	2017	김영배	62	잠원지구37호		서울특별시 광진구 자양번영로1길 9	50	지방소득세 양도소득	2015-02-28	2015년 지방소득세 등 총 30건
1761	2015	김영배	49			서울특별시 강북구 삼양로49길 8	60	주민세 종합소득세분	2005-10-31	2005년 주민세 등 총 12건
1762	2016	김영배	45			부산광역시 금정구 중앙대로 1799	19	지방소득세 양도소득	2010-08-06	2010년 지방소득세 등 총 12건
1763	2016	김영범	53			서울특별시 양천구 남부순환로46길 7-1	17	주민세 양도소득세분	2005-04-21	2005년 주민세 등 총 8건
1764	2016	김영복	54			충청남도 서산시 음암면 음암로 499	24	지방소득세 양도소득	2014-07-31	2014년 지방소득세 등 총 4건
1765	2016	김영복	57			전라남도 영광군 백수읍 성지로9길 26	52	취득세 부동산	1997-07-31	1997년 취득세 등 총 2건
1766	2018	김영삼	44	정원돌솥밥	한식	서울특별시 동대문구 서울시립대로 137	22	지방소득세 양도소득	2016-01-15	2016년 지방소득세 등 총 1건
1767	2015	김영삼	68			충청남도 태안군 태안읍 동평로 42	113	주민세 종합소득세분	2003-10-31	2003년 주민세 등 총 1건
1768	2016	김영삼	58			서울특별시 마포구 동교로9길 4-1	16	주민세 종합소득세분	2003-01-20	2003년 주민세 등 총 19건
1769	2016	김영삼	76			경기도 양주시 고암길 306-40	29	지방소득세 양도소득	2010-04-30	2010년 지방소득세 등 총 5건
1770	2016	김영상	65			서울특별시 강서구 곰달래로317가길 12	26	주민세 양도소득세분	2008-12-31	2008년 주민세 등 총 24건
1771	2016	김영상	68			서울특별시 관악구 신림로3길 40	13	주민세 양도소득세분	2001-07-31	2001년 주민세 등 총 6건
1772	2015	김영서	42			인천광역시 서구 신석로 41	70	지방소득세 양도소득	2012-03-31	2012년 지방소득세 등 총 2건
1773	2015	김영석	54			서울특별시 중랑구 동일로157길 20-7	81	주민세 종합소득세분	1998-09-30	1998년 주민세 등 총 15건
1774	2015	김영석	41			경기도 안산시 상록구 네고지3길 36	66	취득세 부동산	2001-08-31	2001년 취득세 등 총 4건
1775	2016	김영석	56			서울특별시 관악구 양녕로6라길 7	35	주민세 종합소득세분	1996-05-31	1996년 주민세 등 총 7건
1776	2016	김영선	57			경상북도 영천시 신녕면 여정큰길 87-7	24	주민세 종합소득세분	2000-07-31	2000년 주민세 등 총 4건
1777	2016	김영선	45			서울특별시 중랑구 용마산로 228	19	주민세 종합소득세분	2008-12-31	2008년 주민세 등 총 9건
1778	2016	김영섭	49			경기도 남양주시 양정로 94	30	지방소득세 종합소득	2013-12-31	2013년 지방소득세 등 총 3건
1779	2015	김영성	43			서울특별시 영등포구 대방천로14길 32	62	주민세 종합소득세분	2009-11-30	2009년 주민세 등 총 7건
1780	2017	김영수	57	(주)신창물산	주택건설업	서울특별시 강남구 압구정로33길 48	1,227	지방소득세 종합소득	2015-04-25	2015년 지방소득세 등 총 15건

번호	공개년도	성명	연령	상호	직업(업종)	체납자주소	총체납액	대표세목	납기	체납요지
1781	2017	김영수	57			서울특별시 송파구 천호대로152길 7	14	지방소득세 양도소득	2015-02-17	2015년 지방소득세 등 총 1건
1782	2015	김영수	72			서울특별시 서초구 신반포로 10	218	주민세 양도소득세분	2000-12-31	2000년 주민세 등 총 1건
1783	2015	김영수	65			충청남도 논산시 강경읍 동안로 96	84	지방소득세 양도소득	2011-01-31	2011년 지방소득세 등 총 9건
1784	2015	김영수	39			서울특별시 강동구 천중로32길 20	64	주민세 양도소득세분	2007-01-31	2007년 주민세 등 총 1건
1785	2015	김영수	40			서울특별시 양천구 오목로3길 16	78	주민세 종합소득세분	2005-09-30	2005년 주민세 등 총 5건
1786	2016	김영수	56			서울특별시 노원구 동일로238길 32	20	취득세 부동산	2014-03-31	2014년 취득세 등 총 1건
1787	2018	김영숙	75	나노엔씨에스	컴퓨터 및 주변장치, 소프트웨어 도매업	서울특별시 은평구 증산로7길 12-24	15	지방소득세 종합소득	2016-08-31	2016년 지방소득세 등 총 3건
1788	2018	김영숙	74	능현	건물신축판매	서울특별시 강남구 도곡로4길 32	75	지방소득세 종합소득	2016-02-29	2016년 지방소득세 등 총 15건
1789	2015	김영숙	66			서울특별시 종로구 율곡로23가길 6	47	지방소득세 종합소득	2012-10-30	2012년 지방소득세 등 총 12건
1790	2016	김영숙	79			서울특별시 도봉구 도당로 37	22	주민세 양도소득세분	2001-11-30	2001년 주민세 등 총 4건
1791	2016	김영숙	53			서울특별시 관악구 남부순환로160길 21	29	지방소득세 양도소득	2011-01-31	2011년 지방소득세 등 총 2건
1792	2016	김영숙	61			서울특별시 강남구 강남대로162길 41-12	52	지방소득세 양도소득	2010-03-15	2010년 지방소득세 등 총 11건
1793	2016	김영숙	63			서울특별시 강동구 천중로39길 19-15	95	지방소득세 종합소득	2014-04-18	2014년 지방소득세 등 총 1건
1794	2015	김영순	82			경기도 부천시 양지로 20	56	주민세 종합소득세분	2004-11-30	2004년 주민세 등 총 4건
1795	2016	김영순	55			서울특별시 광진구 긴고랑로7길 78	21	주민세 종합소득세분	2000-06-30	2000년 주민세 등 총 11건
1796	2016	김영순	66			서울특별시 영등포구 도신로15길 38	30	주민세 양도소득세분	2010-02-04	2010년 주민세 등 총 3건
1797	2016	김영순	71			서울특별시 광진구 뚝섬로58가길 26-10	29	주민세 종합소득세분	2001-10-31	2001년 주민세 등 총 21건
1798	2018	김영식	69	하림	임대	서울특별시 서대문구 증가로23가길 10-3	33	지방소득세 양도소득	2016-05-31	2016년 지방소득세 등 총 1건
1799	2016	김영신	56			경기도 안양시 동안구 흥안대로493번길 35	16	주민세 종합소득세분	2006-01-31	2006년 주민세 등 총 1건
1800	2016	김영신	73			서울특별시 은평구 증산로 401-1	17	주민세 종합소득세분	2001-11-30	2001년 주민세 등 총 9건
1801	2016	김영실	51			서울특별시 서초구 방배로 40	29	지방소득세 종합소득	2012-03-15	2012년 지방소득세 등 총 21건
1802	2016	김영애	82			경기도 의정부시 경의로117번길 29	21	지방소득세 양도소득	2010-12-31	2010년 지방소득세 등 총 1건
1803	2016	김영애	70			서울특별시 동대문구 망우로1길 13	41	취득세 부동산	2006-12-31	2006년 취득세 등 총 1건
1804	2016	김영애	55			경기도 하남시 초이로 98	23	지방소득세 양도소득	2013-11-30	2013년 지방소득세 등 총 2건
1805	2018	김영열	69			서울특별시 노원구 광운로12길 12	14	지방소득세 양도소득	2016-06-30	2016년 지방소득세 등 총 1건
1806	2015	김영열	62			서울특별시 송파구 백제고분로27길 27-14	73	지방소득세 양도소득	2012-06-30	2012년 지방소득세 등 총 1건
1807	2015	김영열	75			경기도 용인시 기흥구 신갈로84번길 16-1	69	주민세 양도소득세분	2002-02-28	2002년 주민세 등 총 5건
1808	2018	김영옥	54	피쉬	유사 의료업	서울특별시 강동구 풍성로37길 55	104	지방소득세 종합소득	2016-08-31	2016년 지방소득세 등 총 8건
1809	2015	김영옥	55			경기도 파주시 청암로 28	82	주민세 종합소득세분	2007-07-31	2007년 주민세 등 총 8건
1810	2016	김영옥	62			서울 동작구 상도동	29	주민세 종합소득세분	2000-10-31	2000년 주민세 등 총 1건
1811	2017	김영우	52	제이앤지	금형	서울특별시 강동구 상일로 74	19	지방소득세 종합소득	2015-01-20	2015년 지방소득세 등 총 3건
1812	2017	김영우	41	라온애드	경 인쇄업	경기도 성남시 분당구 양현로 272	85	지방소득세 종합소득	2015-10-31	2015년 지방소득세 등 총 6건
1813	2015	김영우	62			서울특별시 성동구 사근동길 40-1	81	주민세 양도소득세분	2009-01-15	2009년 주민세 등 총 4건
1814	2015	김영우	60			서울특별시 광진구 자양로42길 14	222	주민세 종합소득세분	2008-01-31	2008년 주민세 등 총 6건
1815	2015	김영욱	64			서울특별시 강남구 논현로8길 58-5	143	주민세 종합소득세분	2007-05-15	2007년 주민세 등 총 9건
1816	2018	김영운	51	수정여성불한증막	대중탕	서울특별시 강남구 학동로28길 38	33	지방소득세 양도소득	2016-08-31	2016년 지방소득세 등 총 6건
1817	2016	김영웅	72			서울특별시 강북구 한천로124다길 34	22	주민세 양도소득세분	2004-10-22	2004년 주민세 등 총 4건
1818	2016	김영웅	71			경기도 고양시 일산동구 일산로 30	24	주민세 종합소득세분	2002-11-22	2002년 주민세 등 총 1건
1819	2018	김영웅(김정훈)	75			서울특별시 중구 동호로8다길 1	37	주민세 양도소득세분	1991-07-31	1991년 주민세 등 총 2건
1820	2016	김영은	75			경기도 성남시 분당구 성남대로 295	18	주민세 양도소득세분	1998-07-31	1998년 주민세 등 총 18건
1821	2015	김영의	67			서울특별시 송파구 동남로9길 54-1	207	주민세 양도소득세분	1998-06-30	1998년 주민세 등 총 1건
1822	2016	김영이	61			서울특별시 양천구 남부순환로70길 16-3	26	주민세 종합소득세분	2001-10-20	2001년 주민세 등 총 1건
1823	2017	김영인	56	(주)세계투어	임대	서울특별시 성북구 보국문로8길 110	28	지방소득세 양도소득	2015-01-31	2015년 지방소득세 등 총 1건
1824	2017	김영일	58	새실행정사	행정사	경기도 평택시 은실5길 64-5	17	지방소득세 종합소득	2015-10-01	2015년 지방소득세 등 총 2건
1825	2018	김영일	84	덕성주유소		서울특별시 서초구 동광로45길 18	109	지방소득세 양도소득	2016-07-07	2016년 지방소득세 등 총 3건

번호	공개년도	성명	연령	상호	직업(업종)	체납자주소	총체납액	대표세목	납기	체납요지
1826	2015	김영일	50			서울특별시 영등포구 영등포로67길 12	128	지방소득세 양도소득	2011-08-31	2011년 지방소득세 등 총 6건
1827	2016	김영일	55			서울특별시 영등포구 대림로35나길 13	75	지방소득세 종합소득	2014-12-31	2014년 지방소득세 등 총 10건
1828	2016	김영일	63			경기도 성남시 분당구 정자일로 27	39	지방소득세 양도소득	2010-01-31	2010년 지방소득세 등 총 12건
1829	2017	김영자	74	골드패밀리건설(주)	부동산개발컨설팅, 분양대행업	경상북도 영천시 청통면 창마길 14-5	20	취득세 부동산	2010-11-30	2010년 취득세 등 총 3건
1830	2018	김영자	69	JS-MEDICAL	의료기기	서울특별시 광진구 용마산로16길 9	105	지방소득세 종합소득	2016-10-31	2016년 지방소득세 등 총 2건
1831	2015	김영자	69			서울특별시 강남구 논현로41길 10	60	주민세 양도소득세분	1999-04-30	1999년 주민세 등 총 4건
1832	2016	김영자	61			서울특별시 동대문구 장안벚꽃로3길 19	22	주민세 양도소득세분	2009-12-31	2009년 주민세 등 총 1건
1833	2016	김영자	68			서울특별시 동대문구 왕산로32길	28	취득세 부동산	2014-01-28	2014년 취득세 등 총 1건
1834	2016	김영자	73			서울특별시 중구 퇴계로36나길 30	38	주민세 양도소득세분	2000-06-30	2000년 주민세 등 총 4건
1835	2016	김영조	74			경상남도 남해군 고현면 남서대로 3135-16	47	지방소득세 양도소득	2012-10-31	2012년 지방소득세 등 총 3건
1836	2016	김영주	60			서울특별시 강서구 등촌로57길 44	33	주민세 양도소득세분	1998-05-31	1998년 주민세 등 총 1건
1837	2016	김영주	54			서울특별시 금천구 탑골로4길 54	35	지방소득세 양도소득	2014-01-15	2014년 지방소득세 등 총 4건
1838	2016	김영주	43			서울특별시 금천구 문성로77길 6	28	주민세 양도소득세분	2009-12-31	2009년 주민세 등 총 2건
1839	2016	김영주	71			서울특별시 서초구 서초대로65길 13-10	15	지방소득세 양도소득	2012-05-31	2012년 지방소득세 등 총 1건
1840	2016	김영준	67			경기도 부천시 양지로 134	21	주민세 종합소득세분	2000-07-31	2000년 주민세 등 총 5건
1841	2016	김영준	51			서울특별시 용산구 대사관로20길 55	32	지방소득세 양도소득	2012-09-21	2012년 지방소득세 등 총 11건
1842	2017	김영준	39	오케이킴	전자상거래업(쿠폰)	서울특별시 강북구 삼양로42길 28	20	지방소득세 종합소득	2015-09-30	2015년 지방소득세 등 총 6건
1843	2018	김영준	58	고삼상사		서울특별시 성북구 길음로 74	861	주민세 종합소득세분	2009-05-31	2009년 주민세 등 총 1건
1844	2016	김영준	62			서울특별시 강북구 덕릉로8길 30-3	40	주민세 양도소득세분	2000-11-30	2000년 주민세 등 총 3건
1845	2016	김영준	68			서울특별시 강남구 광평로 126	41	주민세 양도소득세분	1999-11-30	1999년 주민세 등 총 5건
1846	2015	김영중	61			서울특별시 강남구 테헤란로20길 34	153	주민세 양도소득세분	2009-11-30	2009년 주민세 등 총 1건
1847	2016	김영중	59			경기도 김포시 유현로33번길 73	24	지방소득세 양도소득	2011-02-28	2011년 지방소득세 등 총 9건
1848	2016	김영진	53			서울특별시 마포구 동교로23길 5	36	주민세 종합소득세분	2008-09-30	2008년 주민세 등 총 18건
1849	2016	김영진	59			서울특별시 강남구 압구정로33길 48	48	주민세 종합소득세분	2001-04-10	2001년 주민세 등 총 5건
1850	2018	김영진	46	주식회사 지호토건	매매,분양대행	경기도 남양주시 별내면 순화궁로 976-15	27	지방소득세 종합소득	2016-04-30	2016년 지방소득세 등 총 1건
1851	2015	김영진	58			서울특별시 강남구 헌릉로569길 21-30	103	주민세 종합소득세분	2001-12-31	2001년 주민세 등 총 11건
1852	2015	김영진	52			서울특별시 강동구 선사로 52-1	63	주민세 종합소득세분	2009-12-31	2009년 주민세 등 총 10건
1853	2016	김영진	67			서울특별시 강남구 밤고개로26길 50	39	주민세 종합소득세분	2001-02-28	2001년 주민세 등 총 2건
1854	2016	김영진	50			제주특별자치도 제주시 한북로 59-5	48	주민세 종합소득세분	2004-10-31	2004년 주민세 등 총 2건
1855	2016	김영진	63			서울특별시 강남구 개포로 607	15	주민세 종합소득세분	2001-06-11	2001년 주민세 등 총 1건
1856	2015	김영찬	53			서울특별시 강동구 상완로47길 9	430	주민세 종합소득세분	2003-04-30	2003년 주민세 등 총 11건
1857	2016	김영철	64			서울특별시 성동구 서울숲9길 9-72	37	지방소득세 양도소득	2013-08-30	2013년 지방소득세 등 총 6건
1858	2016	김영철	58			서울특별시 중랑구 양원역로 8-23	38	주민세 종합소득세분	2001-08-31	2001년 주민세 등 총 51건
1859	2018	김영철	62		부동산매매	경기도 안산시 상록구 영화7길 5	17	지방소득세 양도소득	2016-07-31	2016년 지방소득세 등 총 4건
1860	2015	김영철	58			서울특별시 용산구 청파로71나길 21-1	48	지방소득세 종합소득	2014-02-28	2014년 지방소득세 등 총 15건
1861	2015	김영철	52			세종특별자치시 금남면 용포2길 70	89	지방소득세 양도소득	2012-01-13	2012년 지방소득세 등 총 14건
1862	2016	김영철	64			서울특별시 관악구 양녕로6다길 36	31	주민세 종합소득세분	2005-05-20	2005년 주민세 등 총 5건
1863	2015	김영태	71			서울특별시 관악구 관악로30길 27	69	지방소득세 양도소득	2010-01-31	2010년 지방소득세 등 총 9건
1864	2015	김영태	59			서울특별시 송파구 백제고분로31길 27-14	87	주민세 양도소득세분	2009-12-31	2009년 주민세 등 총 2건
1865	2015	김영태	36			경기도 부천시 원미로216번길 24	48	지방소득세 종합소득	2012-10-26	2012년 지방소득세 등 총 11건
1866	2015	김영태	46			서울특별시 동작구 사당로26길 117	65	주민세 종합소득세분	2005-01-31	2005년 주민세 등 총 4건
1867	2015	김영태	51			경기도 하남시 미사강변대로 95	56	주민세 종합소득세분	2006-04-30	2006년 주민세 등 총 7건
1868	2016	김영태	60			서울특별시 종로구 통일로 222-1	19	주민세 종합소득세분	2006-12-31	2006년 주민세 등 총 10건
1869	2016	김영택	59			서울특별시 도봉구 우이천로12길 23-6	33	주민세 종합소득세분	1999-10-31	1999년 주민세 등 총 1건
1870	2016	김영표	56			강원도 춘천시 서부대성로 332	31	등록세 부동산	2003-11-30	2003년 등록세 등 총 2건

번호	공개년도	성명	연령	상호	직업(업종)	체납자주소	총체납액	대표세목	납기	체납요지
1871	2016	김영표	76			서울특별시 강서구 방화대로50길 47	20	주민세 종합소득세분	2000-08-31	2000년 주민세 등 총 10건
1872	2016	김영하	69			서울특별시 강남구 역삼로12길 17-1	31	지방소득세 양도소득	2013-12-31	2013년 지방소득세 등 총 8건
1873	2015	김영학	61			서울특별시 강남구 영동대로114길 39	66	지방소득세 양도소득	2012-07-31	2012년 지방소득세 등 총 1건
1874	2016	김영학	72			서울특별시 용산구 한강대로104라길 30-4	25	지방소득세 양도소득	2012-03-31	2012년 지방소득세 등 총 1건
1875	2016	김영학	42			경기도 고양시 일산서구 대산로212번길 8-30	29	지방소득세 종합소득	2010-04-28	2010년 지방소득세 등 총 4건
1876	2016	김영한	56			서울특별시 은평구 응암로4길 24	14	지방소득세 종합소득	2011-03-24	2011년 지방소득세 등 총 2건
1877	2016	김영한	69			서울특별시 강동구 양재대로91길 66-1	18	주민세 양도소득세분	2002-11-30	2002년 주민세 등 총 4건
1878	2015	김영해	53			서울특별시 강남구 도곡로13길 26	94	지방소득세 종합소득	2012-06-30	2012년 지방소득세 등 총 15건
1879	2016	김영호	79			강원도 횡성군 횡성읍 학오로90번길 47-5	34	취득세 부동산	1998-11-30	1998년 취득세 등 총 13건
1880	2015	김영호	63			경기도 포천시 소흘읍 솔모루로169번길 8-10	374	주민세 종합소득세분	1992-11-30	1992년 주민세 등 총 4건
1881	2015	김영호	55			경기도 성남시 중원구 순환로 461	48	주민세 종합소득세분	2007-09-28	2007년 주민세 등 총 8건
1882	2015	김영호	60			경기도 시흥시 승지로 7	373	주민세 양도소득세분	1995-05-31	1995년 주민세 등 총 4건
1883	2015	김영호	44			서울특별시 종로구 종로65길 33-3	50	주민세 양도소득세분	2009-11-30	2009년 주민세 등 총 1건
1884	2015	김영호	46			서울특별시 강동구 올림픽로78길 11-15	189	주민세 종합소득세분	2005-04-21	2005년 주민세 등 총 11건
1885	2015	김영호	56			서울특별시 서초구 사평대로55길 21-4	274	지방소득세 종합소득	2010-09-30	2010년 지방소득세 등 총 11건
1886	2016	김영호	73			경기도 용인시 처인구 양지면 중부대로 2420	44	주민세 양도소득세분	2006-10-21	2006년 주민세 등 총 1건
1887	2016	김영호	76			경기도 용인시 수지구 신봉1로48번길 32	86	지방소득세 양도소득	2010-10-31	2010년 지방소득세 등 총 7건
1888	2018	김영화	72		임대	경기도 광명시 서원로 13	204	지방소득세 양도소득	2016-10-01	2016년 지방소득세 등 총 5건
1889	2015	김영화	51			서울특별시 노원구 동일로237바길 5-3	45	주민세 종합소득세분	2001-03-31	2001년 주민세 등 총 5건
1890	2015	김영화	68			인천광역시 미추홀구 길파로29번길 49	95	주민세 종합소득세분	2004-12-15	2004년 주민세 등 총 3건
1891	2018	김영환	58		임대	경기도 광주시 오포읍 능평로30번길 12-1	23	지방소득세 종합소득	2016-04-05	2016년 지방소득세 등 총 2건
1892	2015	김영환	58			강원도 강릉시 옥가로50번길 15	134	지방소득세 양도소득	2010-09-30	2010년 지방소득세 등 총 38건
1893	2016	김영환	60			인천광역시 부평구 충선로 328	19	주민세 종합소득세분	2005-04-30	2005년 주민세 등 총 1건
1894	2016	김영환	54			서울특별시 영등포구 대방천로 180	43	지방소득세 양도소득	2010-01-31	2010년 지방소득세 등 총 23건
1895	2015	김영활	49			서울특별시 송파구 송파대로28길 39	1,834	지방소득세 종합소득	2011-01-28	2011년 지방소득세 등 총 6건
1896	2015	김영효	53			부산광역시 서구 구덕로301번길 15	58	주민세 종합소득세분	2005-01-31	2005년 주민세 등 총 18건
1897	2016	김영효	74			서울특별시 영등포구 도신로 68	42	지방소득세 양도소득	2012-08-31	2012년 지방소득세 등 총 1건
1898	2015	김영후	65			서울특별시 양천구 목동중앙남로16나길 55	87	주민세 종합소득세분	1999-09-30	1999년 주민세 등 총 5건
1899	2017	김영훈	40	호훈갤러리(화랑)	미술품	서울특별시 강남구 개포로 623	85	지방소득세 종합소득	2015-05-31	2015년 지방소득세 등 총 2건
1900	2016	김영훈	69			강원도 평창군 대관령면 올림픽로 827-48	14	주민세 종합소득세분	1992-09-30	1992년 주민세 등 총 2건
1901	2017	김영희	72	예원미용실	일반미용업	경기도 화성시 동탄원천로 360	39	지방소득세 양도소득	2015-06-30	2015년 지방소득세 등 총 1건
1902	2015	김영희	61			전라북도 전주시 덕진구 송천3길 55	46	지방소득세 종합소득	2013-09-30	2013년 지방소득세 등 총 4건
1903	2015	김영희	73			서울특별시 광진구 광장로 67-7	250	지방소득세 양도소득	2010-10-28	2010년 지방소득세 등 총 5건
1904	2015	김영희	63			서울특별시 용산구 이태원로55길	244	지방소득세 양도소득	2010-11-30	2010년 지방소득세 등 총 2건
1905	2015	김영희	55			충청남도 서산시 음암면 음암로 499	115	지방소득세 종합소득	2011-09-30	2011년 지방소득세 등 총 10건
1906	2016	김영희	67			서울특별시 성북구 장위로21라길 1	24	주민세 종합소득세분	2001-04-30	2001년 주민세 등 총 8건
1907	2016	김영희	64			서울특별시 강남구 봉은사로37길 45-3	48	취득세 부동산	2005-08-31	2005년 취득세 등 총 3건
1908	2016	김오남	62			서울특별시 성동구 용답23라길 4	23	주민세 종합소득세분	2006-08-31	2006년 주민세 등 총 5건
1909	2016	김오복	54			서울특별시 성동구 독서당로 375	18	취득세 부동산	2002-02-28	2002년 취득세 등 총 3건
1910	2016	김오현	59			서울특별시 강남구 자곡로3길 45	37	주민세 종합소득세분	2006-04-30	2006년 주민세 등 총 3건
1911	2015	김옥경	56			서울특별시 서초구 방배중앙로 93	237	주민세 종합소득세분	2008-05-31	2008년 주민세 등 총 10건
1912	2016	김옥곤	65			서울특별시 강남구 삼성로103길 12	34	주민세 종합소득세분	1998-05-31	1998년 주민세 등 총 18건
1913	2017	김옥균	81			서울특별시 마포구 월드컵북로30길 22	11	지방소득세 양도소득	2015-08-15	2015년 지방소득세 등 총 1건
1914	2015	김옥낭	61			경기도 화성시 권선로882번길 107-2	199	주민세 종합소득세분	2007-09-30	2007년 주민세 등 총 2건
1915	2015	김옥란	62			서울특별시 관악구 문성로38길 13-14	102	주민세 종합소득세분	2004-03-31	2004년 주민세 등 총 4건

번호	공개년도	성명	연령	상호	직업(업종)	체납자주소	총체납액	대표세목	납기	체납요지
1916	2016	김옥배	70			서울특별시 동작구 상도로22나길 20-6	13	지방소득세 양도소득	2014-07-31	2014년 지방소득세 등 총 4건
1917	2016	김옥선	63			인천광역시 부평구 부개로 11	21	주민세 종합소득세분	2004-09-30	2004년 주민세 등 총 3건
1918	2015	김옥수	58			경기도 용인시 기흥구 덕영대로2077번길 47	223	주민세 종합소득세분	2008-07-31	2008년 주민세 등 총 1건
1919	2016	김옥숙	62			서울특별시 광진구 뚝섬로40길 63-11	28	주민세 양도소득세분	2009-09-30	2009년 주민세 등 총 1건
1920	2016	김옥순	49			서울특별시 동대문구 장한로23길 11-3	23	지방소득세 양도소득	2010-06-30	2010년 지방소득세 등 총 2건
1921	2016	김옥순	62			서울특별시 도봉구 우이천로16길 12-11	25	지방소득세 양도소득	2010-04-30	2010년 지방소득세 등 총 2건
1922	2016	김옥순	57			서울특별시 중랑구 상봉로5길 21-9	39	주민세 종합소득세분	2003-09-22	2003년 주민세 등 총 13건
1923	2018	김옥연	71			서울특별시 성북구 보문로29다길 31	50	주민세 양도소득세분	2003-09-30	2003년 주민세 등 총 1건
1924	2018	김옥임	47	지에스테이트	부동산매매	서울특별시 강남구 학동로88길 5	87	지방소득세 종합소득	2016-10-31	2016년 지방소득세 등 총 5건
1925	2015	김옥자	74			경기도 고양시 일산서구 고양대로 685	140	주민세 양도소득세분	2010-01-08	2010년 주민세 등 총 1건
1926	2016	김옥자	72			서울특별시 도봉구 삼양로162길 51-28	14	주민세 종합소득세분	2002-11-30	2002년 주민세 등 총 1건
1927	2018	김옥재	33	카라	기타주점	서울특별시 동작구 장승배기로20길 48-1	14	지방소득세 종합소득	2016-06-29	2016년 지방소득세 등 총 1건
1928	2016	김옥주	61			서울특별시 금천구 독산로50길 89	33	지방소득세 종합소득	2011-04-30	2011년 지방소득세 등 총 5건
1929	2015	김옥주	46			서울특별시 관악구 신림로 282	53	지방소득세 양도소득	2011-10-31	2011년 지방소득세 등 총 5건
1930	2016	김옥준	62			서울특별시 강남구 테헤란로14길 39	19	주민세 종합소득세분	2005-05-24	2005년 주민세 등 총 9건
1931	2016	김옥진	61			서울특별시 성동구 고산자로17길 10-4	20	주민세 종합소득세분	2004-11-30	2004년 주민세 등 총 2건
1932	2016	김옥현	73			강원도 원주시 신림면 치악로 40-2	26	지방소득세 양도소득	2013-10-31	2013년 지방소득세 등 총 3건
1933	2016	김옥환	51			인천광역시 남동구 백범로28번길 17	26	주민세 종합소득세분	2007-01-10	2007년 주민세 등 총 45건
1934	2017	김옥희	55	플러스K마트(연희마트)	식품, 잡화	서울특별시 서대문구 모래내로 343	17	지방소득세 양도소득	2015-04-30	2015년 지방소득세 등 총 1건
1935	2016	김완종	68			서울특별시 금천구 탑골로37길 9	40	주민세 종합소득세분	2004-06-30	2004년 주민세 등 총 6건
1936	2015	김완종	55			인천광역시 남동구 복개동로38번길 17	212	주민세 종합소득세분	2001-04-17	2001년 주민세 등 총 4건
1937	2016	김완주	62			서울특별시 강남구 일원로 120	19	지방소득세 양도소득	2013-09-30	2013년 지방소득세 등 총 1건
1938	2015	김왕규	50			서울특별시 성북구 동소문로10길 34-6	290	지방소득세 종합소득	2012-06-30	2012년 지방소득세 등 총 14건
1939	2017	김왕원	85	부동산	비주거용건물임대업(자기땅)	서울특별시 마포구 양화로7길 6-10	16	지방소득세 양도소득	2015-09-30	2015년 지방소득세 등 총 1건
1940	2015	김외경	54			서울특별시 용산구 두텁바위로 25	286	지방소득세 종합소득	2013-03-31	2013년 지방소득세 등 총 15건
1941	2018	김용	52	(주)리모커뮤니케이션즈	광고대행및제작	서울특별시 서초구 사평대로56길 78	65	지방소득세 종합소득	2016-02-28	2016년 지방소득세 등 총 5건
1942	2015	김용	66			서울특별시 용산구 이태원동	80	주민세 양도소득세분	2007-09-28	2007년 주민세 등 총 2건
1943	2016	김용각	66			서울특별시 송파구 송파대로22길 5-18	47	지방소득세 양도소득	2012-03-02	2012년 지방소득세 등 총 3건
1944	2016	김용각	49			서울특별시 강남구 논현동	25	주민세 양도소득세분	2009-04-30	2009년 주민세 등 총 1건
1945	2015	김용구	54			서울특별시 서초구 서초중앙로 18	89	주민세 양도소득세분	2008-10-31	2008년 주민세 등 총 1건
1946	2015	김용구	67			서울특별시 노원구 노원로 569	159	주민세 양도소득세분	1997-04-30	1997년 주민세 등 총 6건
1947	2015	김용구	49			경기도 수원시 장안구 서부로2106번길 27	221	취득세 부동산	2009-02-28	2009년 취득세 등 총 4건
1948	2016	김용구	70			서울특별시 금천구 가산로 27-2	16	지방소득세 양도소득	2011-03-28	2011년 지방소득세 등 총 1건
1949	2017	김용국	32	신광기업	표면처리기공및제작	경기도 부천시 원미로31번길 38-1	30	지방소득세 종합소득	2015-03-31	2015년 지방소득세 등 총 7건
1950	2016	김용규	55			서울특별시 마포구 희우정로 32	23	지방소득세 종합소득	2013-02-15	2013년 지방소득세 등 총 9건
1951	2015	김용규	59			서울특별시 중랑구 면목로96길 13-7	147	주민세 종합소득세분	2005-02-25	2005년 주민세 등 총 9건
1952	2018	김용균	66	세진문화	제책업	서울특별시 강서구 금낭화로 100	31	지방소득세 양도소득	2016-06-15	2016년 지방소득세 등 총 1건
1953	2016	김용금	83			서울특별시 성북구 북악산로 906-9	61	지방소득세 양도소득	2014-10-15	2014년 지방소득세 등 총 9건
1954	2018	김용기	48	진국철강	고철	서울특별시 송파구 성내천로 30-8	44	지방소득세 종합소득	2016-05-31	2016년 지방소득세 등 총 6건
1955	2016	김용기	56			서울특별시 서대문구 가좌로 35	24	지방소득세 종합소득	2013-03-31	2013년 지방소득세 등 총 2건
1956	2016	김용길	65			서울특별시 서초구 방배로20길 25-15	27	주민세 종합소득세분	2003-09-30	2003년 주민세 등 총 3건
1957	2017	김용남	62	(주)삼용이엔지	철근콘크리트공사, 비계공사	서울특별시 마포구 상암산로1길 24	72	지방소득세 종합소득	2015-06-30	2015년 지방소득세 등 총 2건
1958	2016	김용남	64			서울특별시 강서구 강서로 191	33	지방소득세 종합소득	2011-05-15	2011년 지방소득세 등 총 2건
1959	2016	김용덕	50			서울특별시 송파구 문정로 149	41	등록세 부동산	2009-03-31	2009년 등록세 등 총 5건
1960	2015	김용도	72			경기도 안산시 상록구 부무지1길 31	69	지방소득세 양도소득	2011-03-31	2011년 지방소득세 등 총 1건

번호	공개년도	성명	연령	상호	직업(업종)	체납자주소	총체납액	대표세목	납기	체납요지
1961	2016	김용동	37			서울특별시 광진구 아차산로46길 16	15	취득세 부동산	2011-08-31	2011년 취득세 등 총 33건
1962	2016	김용두	54			서울특별시 강동구 성안로 125-1	20	지방소득세 양도소득	2013-06-28	2013년 지방소득세 등 총 2건
1963	2015	김용득	64			경기도 이천시 안흥로 21	128	주민세 종합소득세분	2006-07-31	2006년 주민세 등 총 9건
1964	2016	김용득	64			서울특별시 관악구 대학1길 41	22	지방소득세 양도소득	2014-12-31	2014년 지방소득세 등 총 5건
1965	2016	김용만	68			서울특별시 구로구 경인로37가길 61	51	지방소득세 양도소득	2014-03-31	2014년 지방소득세 등 총 8건
1966	2018	김용문	52	타임치과의원	치과의원	서울특별시 강남구 압구정로71길 30-11	2,586	지방소득세 종합소득	2014-07-31	2014년 지방소득세 등 총 8건
1967	2015	김용민	54			서울특별시 양천구 지양로3길 8	40	지방소득세 종합소득	2013-09-15	2013년 지방소득세 등 총 3건
1968	2016	김용민	48			경기도 의정부시 동일로 400	45	주민세 종합소득세분	2001-12-31	2001년 주민세 등 총 1건
1969	2015	김용배	41			서울특별시 강남구 삼성로 517	72	주민세 종합소득세분	2006-08-31	2006년 주민세 등 총 15건
1970	2016	김용범	55			서울특별시 송파구 백제고분로42길 13-29	55	지방소득세 종합소득	2014-04-30	2014년 지방소득세 등 총 4건
1971	2017	김용보	72	우평개발(주)	수영장	서울특별시 마포구 독막로8길 6	88	지방소득세 종합소득	2015-11-30	2015년 지방소득세 등 총 2건
1972	2015	김용봉	47			경기도 남양주시 별내4로 62	65	주민세 종합소득세분	2004-11-30	2004년 주민세 등 총 5건
1973	2016	김용상	65			서울특별시 도봉구 도당로13길 9	35	주민세 종합소득세분	2003-04-30	2003년 주민세 등 총 5건
1974	2015	김용서	57			서울특별시 중랑구 중랑천로 356-8	797	주민세 종합소득세분	2002-06-21	2002년 주민세 등 총 31건
1975	2015	김용석	57			경기도 고양시 일산동구 중앙로 1347	390	주민세 양도소득세분	1998-09-30	1998년 주민세 등 총 5건
1976	2015	김용석	49			서울특별시 강남구 언주로 626	269	주민세 종합소득세분	2006-12-15	2006년 주민세 등 총 2건
1977	2016	김용석	36			서울특별시 관악구 신림로11길 108	16	지방소득세 종합소득	2014-08-31	2014년 지방소득세 등 총 14건
1978	2015	김용선	48			경기도 화성시 영천로 179	979	주민세 종합소득세분	2006-01-31	2006년 주민세 등 총 39건
1979	2016	김용선	56			경기도 용인시 수지구 수지로 454-9	32	주민세 양도소득세분	2008-10-31	2008년 주민세 등 총 2건
1980	2016	김용세	51			서울특별시 은평구 응암로22길 22	19	주민세 종합소득세분	2003-05-21	2003년 주민세 등 총 6건
1981	2016	김용수	53			서울특별시 용산구 효창원로 278-10	25	지방소득세 종합소득	2010-10-31	2010년 지방소득세 등 총 6건
1982	2017	김용수	61	마들스포츠	스포츠용품,의류	서울특별시 노원구 상계로23나길 20	69	지방소득세 양도소득	2015-09-30	2015년 지방소득세 등 총 1건
1983	2015	김용수	63			서울특별시 은평구 백련산로 38	56	지방소득세 양도소득	2012-08-31	2012년 지방소득세 등 총 4건
1984	2016	김용수	55			서울특별시 영등포구 가마산로61나길 3	29	지방소득세 양도소득	2011-01-28	2011년 지방소득세 등 총 3건
1985	2016	김용수	48			서울특별시 구로구 벚꽃로76길 11	21	주민세 종합소득세분	2007-08-31	2007년 주민세 등 총 19건
1986	2016	김용숙	58			서울특별시 은평구 연서로5길 20-8	95	지방소득세 양도소득	2013-03-31	2013년 지방소득세 등 총 4건
1987	2016	김용순	60			경기도 고양시 덕양구 원흥1로 11	32	주민세 종합소득세분	2002-05-24	2002년 주민세 등 총 4건
1988	2016	김용식	75			충청북도 청주시 상당구 교동로71번길 57	22	주민세 양도소득세분	1994-06-30	1994년 주민세 등 총 1건
1989	2016	김용식	60			경기도 안양시 만안구 경수대로1244번길 48	15	지방소득세 종합소득	2013-07-31	2013년 지방소득세 등 총 1건
1990	2016	김용식	50			서울특별시 강남구 선릉로76길 19	242	지방소득세 종합소득	2014-12-01	2014년 지방소득세 등 총 10건
1991	2018	김용열	51	아이비소프트	소프트웨어자문및개발,공급	서울특별시 강남구 도곡로18길 57	42	지방소득세 양도소득	2013-01-31	2013년 지방소득세 등 총 20건
1992	2016	김용영	73			서울특별시 관악구 관천로15길 12-6	23	주민세 종합소득세분	2006-05-15	2006년 주민세 등 총 1건
1993	2016	김용옥	62			경기도 성남시 수정구 태평로 65	36	주민세 양도소득세분	2000-09-30	2000년 주민세 등 총 3건
1994	2016	김용우	64			서울특별시 성동구 성수이로 22-14	17	지방소득세 양도소득	2010-08-31	2010년 지방소득세 등 총 3건
1995	2018	김용우	62	대동상사	타일,위생용도기	서울특별시 강북구 삼양로123길 39-5	50	지방소득세 종합소득	2016-08-26	2016년 지방소득세 등 총 8건
1996	2015	김용우	38			서울특별시 강서구 등촌로39가길 42	61	지방소득세 양도소득	2010-01-31	2010년 지방소득세 등 총 22건
1997	2015	김용우	49			서울특별시 도봉구 도당로31길 67-4	208	지방소득세 양도소득	2011-09-30	2011년 지방소득세 등 총 23건
1998	2016	김용우	53			서울특별시 강남구 학동로20길 25	20	주민세 종합소득세분	2005-11-09	2005년 주민세 등 총 14건
1999	2018	김용욱	57		임대	서울특별시 금천구 독산로102길 19	19	지방소득세 양도소득	2016-02-15	2016년 지방소득세 등 총 5건
2000	2016	김용운	41			경기도 안양시 만안구 경수대로1290번길 15	43	주민세 종합소득세분	2006-10-18	2006년 주민세 등 총 6건
2001	2016	김용원	66			서울특별시 용산구 청파로 320-28	36	주민세 종합소득세분	1995-12-31	1995년 주민세 등 총 2건
2002	2015	김용원	53			전라북도 익산시 배산로24길 10-10	100	취득세 부동산	1999-03-31	1999년 취득세 등 총 1건
2003	2015	김용일	58			서울특별시 서대문구 가재울미래로 2	49	주민세 종합소득세분	2000-12-31	2000년 주민세 등 총 5건
2004	2015	김용조	80			서울특별시 동대문구 답십리로 95-113	31	주민세 양도소득세분	1998-05-31	1998년 주민세 등 총 1건
2005	2015	김용조	47			서울특별시 동작대로97가길 25	176	취득세 부동산	2003-03-31	2003년 취득세 등 총 52건

번호	공개년도	성명	연령	상호	직업(업종)	체납자주소	총체납액	대표세목	납기	체납요지
2006	2015	김용주	55			서울특별시 중랑구 중랑천로 362-1	172	주민세 종합소득세분	2002-07-31	2002년 주민세 등 총 19건
2007	2015	김용주	59			서울특별시 관악구 남부순환로262길 18	65	주민세 양도소득세분	2009-07-31	2009년 주민세 등 총 1건
2008	2016	김용준	64			서울특별시 송파구 동남로2길 9-6	31	주민세 양도소득세분	2008-07-31	2008년 주민세 등 총 7건
2009	2016	김용준	56			부산광역시 사하구 다대로381번길 75	22	주민세 양도소득세분	2007-06-08	2007년 주민세 등 총 10건
2010	2016	김용철	64			서울특별시 강동구 양재대로121길 16	18	지방소득세 양도소득	2010-11-30	2010년 지방소득세 등 총 4건
2011	2016	김용태	65			대전광역시 중구 대둔산로494번길 22-2	61	지방소득세 종합소득	2012-11-15	2012년 지방소득세 등 총 11건
2012	2016	김용택	63			전라남도 여수시 여서로 304	27	지방소득세 양도소득	2010-01-31	2010년 지방소득세 등 총 7건
2013	2017	김용택	79	(주)코코스탁임포트	무역(의류,잡화)	서울특별시 강동구 고덕로 199	42	지방소득세 종합소득	2015-01-31	2015년 지방소득세 등 총 2건
2014	2018	김용학	60	토마토	경양식	서울특별시 마포구 대흥로30길 36-16	29	지방소득세 종합소득	2016-02-29	2016년 지방소득세 등 총 5건
2015	2016	김용학	49			경기도 수원시 팔달구 정조로758번길 9	113	지방소득세 양도소득	2014-11-30	2014년 지방소득세 등 총 3건
2016	2016	김용학	52			서울특별시 종로구 통일로18길 9	37	지방소득세 종합소득	2013-11-30	2013년 지방소득세 등 총 6건
2017	2015	김용호	42			충청남도 홍성군 홍동면 월현4길 74	63	지방소득세 종합소득	2011-06-17	2011년 지방소득세 등 총 5건
2018	2018	김용환	61	엘엔엠 Co	임대	서울특별시 송파구 잠실로 62	38	지방소득세 양도소득	2016-01-31	2016년 지방소득세 등 총 2건
2019	2016	김용환	44			서울특별시 서대문구 홍제내2나길 23-5	25	지방소득세 양도소득	2012-01-31	2012년 지방소득세 등 총 5건
2020	2016	김용훈	60			경상남도 창녕군 남지읍 동포3길 5	33	주민세 종합소득세분	2003-05-21	2003년 주민세 등 총 2건
2021	2016	김용희	65			서울특별시 관악구 조원중앙로 41	31	주민세 종합소득세분	2003-10-31	2003년 주민세 등 총 11건
2022	2018	김용희	43	동두천시유도회		경기도 동두천시 생연로 10	60	지방소득세 종합소득	2016-01-31	2016년 지방소득세 등 총 2건
2023	2016	김우성	46			경기도 하남시 미사강변남로 131	41	지방소득세 양도소득	2011-01-31	2011년 지방소득세 등 총 6건
2024	2015	김우식	65			경기도 동두천시 송내로 154	228	주민세 양도소득세분	1997-11-30	1997년 주민세 등 총 10건
2025	2016	김우식	49			서울특별시 송파구 송파대로28길 39	41	지방소득세 양도소득	2013-01-31	2013년 지방소득세 등 총 4건
2026	2017	김우영	50	비아뜨	전자상거래	서울특별시 중랑구 공릉로2나길 39	31	지방소득세 종합소득	2015-08-31	2015년 지방소득세 등 총 3건
2027	2015	김우재	65			경기도 의정부시 장곡로 280-23	55	주민세 양도소득세분	1998-05-31	1998년 주민세 등 총 9건
2028	2016	김우정	99			서울특별시 강남구 학동로20길 25	33	주민세 양도소득세분	2004-08-10	2004년 주민세 등 총 6건
2029	2015	김우중	52			서울특별시 구로구 궁동	34	지방소득세 양도소득	2013-12-15	2013년 지방소득세 등 총 2건
2030	2018	김우중	83	대우실업(주)		서울특별시 서초구 신반포로 270	3,505	지방소득세 양도소득	2012-09-26	2012년 지방소득세 등 총 2건
2031	2015	김우진	73			서울특별시 서초구 서초대로33길 52	206	주민세 종합소득세분	2002-09-30	2002년 주민세 등 총 7건
2032	2015	김우희	63			서울특별시 영등포구 국제금융로7길 1	94	지방소득세 양도소득	2013-07-31	2013년 지방소득세 등 총 4건
2033	2015	김욱	47			광주광역시 광산구 하남대로 248-10	58	지방소득세 양도소득	2010-01-31	2010년 지방소득세 등 총 1건
2034	2016	김욱식	69			서울특별시 강서구 방화대로8길 2	31	주민세 종합소득세분	2003-01-31	2003년 주민세 등 총 6건
2035	2018	김욱중	52	(주)신광퍼팩트산업		경기도 남양주시 진접읍 부평로 41	14	주민세 종합소득세분	2008-05-31	2008년 주민세 등 총 3건
2036	2016	김욱호	44			경기도 성남시 중원구 광명로396번길 5-17	35	지방소득세 양도소득	2010-02-19	2010년 지방소득세 등 총 4건
2037	2016	김욱희	59			경기도 구리시 인창2로 3	22	지방소득세 양도소득	2010-06-30	2010년 지방소득세 등 총 1건
2038	2015	김운성	52			충청남도 보령시 대천항1길 30	43	주민세 종합소득세분	2003-01-31	2003년 주민세 등 총 1건
2039	2016	김운식	53			서울특별시 동작구 사당로28길 17-1	39	주민세 종합소득세분	2001-10-31	2001년 주민세 등 총 23건
2040	2016	김운용	62			서울특별시 서초구 반포대로14길 54	35	주민세 양도소득세분	2006-12-31	2006년 주민세 등 총 26건
2041	2015	김운자	65			경기도 용인시 기흥구 구교동로 17	65	주민세 종합소득세분	2004-08-20	2004년 주민세 등 총 7건
2042	2016	김운제	66			서울특별시 광진구 광장로7길 31	24	지방소득세 양도소득	2010-09-30	2010년 지방소득세 등 총 2건
2043	2017	김운환	72	국민신탁부산광역시지부		서울특별시 은평구 불광로 170	46	지방소득세 종합소득	2015-05-15	2015년 지방소득세 등 총 2건
2044	2018	김웅태	65	주손 아토	임대	서울특별시 양천구 가로공원로56길 10	63	지방소득세 종합소득	2016-01-15	2016년 지방소득세 등 총 3건
2045	2017	김원경	82			경기도 연천군 연천읍 신망로 13-1	66	지방소득세 양도소득	2015-03-31	2015년 지방소득세 등 총 2건
2046	2015	김원경	72			충청남도 보령시 화현2길 93-1	64	취득세 부동산	2002-06-30	2002년 취득세 등 총 31건
2047	2016	김원경	66			경기도 평택시 서재6길 10	19	주민세 양도소득세분	2009-06-30	2009년 주민세 등 총 2건
2048	2015	김원구	62			서울특별시 영등포구 대방천로10길 2-8	33	지방소득세 양도소득	2010-07-31	2010년 지방소득세 등 총 25건
2049	2016	김원국	44			경기도 고양시 일산동구 호수로 336	43	주민세 종합소득세분	2006-04-30	2006년 주민세 등 총 1건
2050	2018	김원기	61	화산정밀부품		서울특별시 은평구 연서로11길 6-13	48	지방소득세 종합소득	2016-01-31	2016년 지방소득세 등 총 1건

번호	공개년도	성명	연령	상호	직업(업종)	체납자주소	총체납액	대표세목	납기	체납요지
2051	2016	김원동	51			경기도 의정부시 평화로168번길 11-13	14	지방소득세 종합소득	2013-02-26	2013년 지방소득세 등 총 20건
2052	2016	김원배	64			경기도 용인시 기흥구 신구로42번길 15	23	주민세 종합소득세분	1996-04-30	1996년 주민세 등 총 6건
2053	2016	김원빈	66			충청북도 보은군 탄부면 덕동매화길 130-6	22	주민세 종합소득세분	2002-01-21	2002년 주민세 등 총 7건
2054	2015	김원상	49			서울특별시 노원구 동일로230길 63	55	주민세 종합소득세분	2004-01-31	2004년 주민세 등 총 6건
2055	2016	김원석	53			대전광역시 중구 계룡로755번길 37	25	주민세 종합소득세분	2009-01-31	2009년 주민세 등 총 4건
2056	2016	김원숙	65			서울특별시 성동구 청계천로10길 11	23	주민세 종합소득세분	2003-01-31	2003년 주민세 등 총 3건
2057	2016	김원식	49			서울특별시 강서구 화곡로63가길 92	12	주민세 종합소득세분	2007-05-31	2007년 주민세 등 총 4건
2058	2015	김원정	63			서울특별시 강남구 테헤란로34길	46	지방소득세 양도소득	2014-02-15	2014년 지방소득세 등 총 2건
2059	2016	김원정	63			경기도 용인시 수지구 고기로 89	25	지방소득세 양도소득	2011-07-28	2011년 지방소득세 등 총 2건
2060	2017	김원진	72	리정테크건설 (주)	토목공사	서울특별시 양천구 신정로7길 70	15	지방소득세 종합소득	2015-12-15	2015년 지방소득세 등 총 4건
2061	2016	김원태	51			서울특별시 노원구 상계로26길 10	12	주민세 종합소득세분	2004-02-29	2004년 주민세 등 총 3건
2062	2015	김원태	60			서울특별시 용산구 이촌동	80	주민세 종합소득세분	2009-11-20	2009년 주민세 등 총 2건
2063	2016	김원택	59			서울특별시 동대문구 고산자로58길 10-1	40	지방소득세 종합소득	2013-09-16	2013년 지방소득세 등 총 5건
2064	2016	김원회	73			서울특별시 구로구 공원로 27	20	주민세 양도소득세분	1999-07-31	1999년 주민세 등 총 2건
2065	2018	김원효	67	우주상사		서울특별시 동작구 성대로6길 22	41	지방소득세 양도소득	2016-09-30	2016년 지방소득세 등 총 6건
2066	2016	김원희	64			경기도 성남시 수정구 시민로186번길 10	32	취득세 부동산	2001-05-31	2001년 취득세 등 총 1건
2067	2016	김월이	75			경기도 용인시 기흥구 금화로58번길 10	29	주민세 양도소득세분	1996-03-31	1996년 주민세 등 총 1건
2068	2016	김유리	42			서울특별시 송파구 올림픽로 212	36	지방소득세 종합소득	2014-05-31	2014년 지방소득세 등 총 4건
2069	2015	김유상	44			경기도 안성시 공도읍 진사길 32	40	지방소득세 종합소득	2011-08-20	2011년 지방소득세 등 총 6건
2070	2015	김유시	47			서울특별시 강서구 초록마을로19길 19	43	주민세 종합소득세분	1999-03-31	1999년 주민세 등 총 17건
2071	2018	김유영	65	제주생돈참숯구이	한식	서울특별시 강동구 진황도로 215-7	76	지방소득세 양도소득	2016-01-26	2016년 지방소득세 등 총 13건
2072	2016	김유일	56			대전광역시 서구 원도안로257번길 48	39	취득세 부동산	2014-03-03	2014년 취득세 등 총 1건
2073	2018	김유진	52			제주특별자치도 제주시 연북로 98	111	지방소득세 종합소득	2016-08-31	2016년 지방소득세 등 총 3건
2074	2015	김유진	46			서울특별시 용산구 한강대로 95	123	지방소득세 종합소득	2012-01-24	2012년 지방소득세 등 총 3건
2075	2017	김유찬	36	신화에너지	주유소	충청남도 천안시 서북구 성정공원6길 9-7	45	지방소득세 종합소득	2015-02-15	2015년 지방소득세 등 총 3건
2076	2018	김유채	62	아진테크주식회사	자동차부품	서울특별시 동대문구 왕산로 262	17	지방소득세 종합소득	2016-01-20	2016년 지방소득세 등 총 2건
2077	2016	김유태	75			부산광역시 서구 암남로6번길 24	20	주민세 양도소득세분	1993-03-31	1993년 주민세 등 총 1건
2078	2016	김윤경	44			서울특별시 서대문구 모래내로17안길 20	19	지방소득세 종합소득	2014-12-31	2014년 지방소득세 등 총 2건
2079	2018	김윤경	61	(주) 써미트파트너즈	기업인수합병주선업	서울특별시 종로구 북촌로 35	29	지방소득세 종합소득	2016-05-07	2016년 지방소득세 등 총 2건
2080	2016	김윤길	50			서울특별시 은평구 갈현로7길 6-12	23	지방소득세 종합소득	2010-09-30	2010년 지방소득세 등 총 2건
2081	2016	김윤길	60			서울특별시 양천구 남부순환로70길 16-3	30	주민세 종합소득세분	2001-07-18	2001년 주민세 등 총 8건
2082	2016	김윤복	57			서울특별시 종로구 돈화문로97가길 3	37	지방소득세 종합소득	2014-12-20	2014년 지방소득세 등 총 1건
2083	2018	김윤수	61	현대비엔씨		서울특별시 마포구 광성로6길 58	24	지방소득세 종합소득	2016-04-30	2016년 지방소득세 등 총 4건
2084	2016	김윤숙	62			서울특별시 관악구 대학21길 8-11	23	주민세 양도소득세분	2008-11-30	2008년 주민세 등 총 3건
2085	2017	김윤식	50	이지스필름(EGIS Film)	무역,수출	서울특별시 강서구 방화대로6길 24-6	17	지방소득세 종합소득	2015-01-31	2015년 지방소득세 등 총 2건
2086	2015	김윤실	52			서울특별시 강서구 양천로75길 57	81	주민세 종합소득세분	2003-12-31	2003년 주민세 등 총 5건
2087	2016	김윤열	42			경상북도 의성군 안계면 안계시장길 76	49	주민세 종합소득세분	2002-01-23	2002년 주민세 등 총 3건
2088	2015	김윤자	62			서울특별시 송파구 백제고분로28길 8-15	98	주민세 양도소득세분	2007-10-31	2007년 주민세 등 총 1건
2089	2016	김윤전	40			경기도 성남시 분당구 장미로48번길 10	20	지방소득세 종합소득	2010-10-31	2010년 지방소득세 등 총 2건
2090	2016	김윤주	50			서울특별시 성북구 성북로23가길 2	22	지방소득세 양도소득	2012-11-30	2012년 지방소득세 등 총 8건
2091	2017	김윤진	41	경북패션	의류	서울특별시 중구 후암로60길 16-21	80	지방소득세 종합소득	2015-01-31	2015년 지방소득세 등 총 71건
2092	2015	김윤태	74			서울특별시 송파구 가락로40길 3-16	92	지방소득세 양도소득	2011-01-31	2011년 지방소득세 등 총 12건
2093	2016	김윤택	54			서울특별시 영등포구 가마산로 406	22	주민세 종합소득세분	2004-11-15	2004년 주민세 등 총 4건
2094	2015	김윤현	58			경기도 양주시 옥정동로 258	61	주민세 종합소득세분	2004-12-22	2004년 주민세 등 총 2건
2095	2015	김윤호	72			제주특별자치도 제주시 해안마을7나길 16	96	주민세 양도소득세분	2000-09-30	2000년 주민세 등 총 7건

번호	공개년도	성명	연령	상호	직업(업종)	체납자주소	총체납액	대표세목	납기	체납요지
2096	2015	김윤홍	51			서울특별시 마포구 월드컵북로7길 11	99	지방소득세 종합소득	2014-01-31	2014년 지방소득세 등 총 1건
2097	2015	김윤화	58			서울특별시 성북구 오패산로37가길 32-4	40	주민세 종합소득세분	2009-07-02	2009년 주민세 등 총 6건
2098	2016	김윤환	46			충청남도 부여군 은산면 충절로2806번길 8	24	주민세 종합소득세분	2003-11-15	2003년 주민세 등 총 2건
2099	2015	김은기	41			경기도 용인시 기흥구 흥덕1로87번길 24-19	151	지방소득세 종합소득	2012-04-15	2012년 지방소득세 등 총 4건
2100	2018	김은락	50	무주아이스키샵	스키렌탈	경기도 성남시 분당구 선지봉로15번길 5-4	23	지방소득세 양도소득	2016-05-31	2016년 지방소득세 등 총 6건
2101	2015	김은령	47			서울특별시 강북구 한천로105길 21	50	주민세 종합소득세분	2004-07-21	2004년 주민세 등 총 16건
2102	2015	김은미	59			경기도 양평군 양서면 북한강로81번길 20	50	지방소득세 양도소득	2012-08-31	2012년 지방소득세 등 총 2건
2103	2016	김은배	60			경기도 성남시 분당구 석운로 440	42	주민세 종합소득세분	2001-06-30	2001년 주민세 등 총 2건
2104	2016	김은송	48			서울특별시 성북구 종암동	29	지방소득세 양도소득	2012-09-30	2012년 지방소득세 등 총 1건
2105	2015	김은수	57			경기도 시흥시 문화마을로6번길 1	68	지방소득세 양도소득	2011-01-31	2011년 지방소득세 등 총 2건
2106	2016	김은수	60			경기도 하남시 신장1로22번길 11	33	주민세 종합소득세분	2005-02-22	2005년 주민세 등 총 27건
2107	2016	김은숙	67			서울특별시 동작구 흑석동	34	주민세 양도소득세분	1995-09-30	1995년 주민세 등 총 42건
2108	2016	김은순	64			서울특별시 강남구 테헤란로37길 25	20	주민세 양도소득세분	1997-05-31	1997년 주민세 등 총 36건
2109	2017	김은영	49			서울특별시 서초구 서초동	15	지방소득세 양도소득	2015-12-08	2015년 지방소득세 등 총 1건
2110	2016	김은영	47			인천광역시 부평구 장제로160번길 45	24	주민세 종합소득세분	2006-02-28	2006년 주민세 등 총 2건
2111	2015	김은영	47			서울특별시 중랑구 망우로74길 58	40	주민세 종합소득세분	2004-04-30	2004년 주민세 등 총 1건
2112	2017	김은옥	57	건우주기획	생화	서울특별시 강서구 방화대로48길 40	147	지방소득세 종합소득	2015-12-31	2015년 지방소득세 등 총 3건
2113	2016	김은자	67			서울특별시 성북구 보국문로16나길 5	19	주민세 종합소득세분	2005-01-31	2005년 주민세 등 총 2건
2114	2018	김은주	54	태멘	장기임대공동주택	서울특별시 동작구 상도로45길 20	25	지방소득세 종합소득	2016-06-15	2016년 지방소득세 등 총 3건
2115	2015	김은주	56			경기도 안성시 금광면 바우덕이로 580-68	75	지방소득세 양도소득	2010-07-31	2010년 지방소득세 등 총 5건
2116	2016	김은주	65			서울특별시 강서구 강서로45길 55	32	취득세 부동산	2010-05-24	2010년 취득세 등 총 1건
2117	2016	김은주	51			인천광역시 부평구 동수천로 104	17	주민세 종합소득세분	1998-06-30	1998년 주민세 등 총 26건
2118	2016	김은찬	66			서울특별시 금천구 독산로8길 59	18	주민세 종합소득세분	2007-05-31	2007년 주민세 등 총 15건
2119	2016	김은태	56			광주광역시 북구 제봉로 272	26	지방소득세 양도소득	2010-07-19	2010년 지방소득세 등 총 2건
2120	2018	김은혜	36	옛고향뼈감자탕	한식점업	서울특별시 중랑구 동일로156길 41-4	20	지방소득세 종합소득	2016-02-15	2016년 지방소득세 등 총 3건
2121	2016	김은희	61			서울특별시 성동구 독서당로46가길 23	23	주민세 종합소득세분	2003-02-28	2003년 주민세 등 총 1건
2122	2016	김은희	58			서울특별시 용산구 대사관로34길 31-4	35	주민세 양도소득세분	1999-04-30	1999년 주민세 등 총 1건
2123	2015	김응곤	67			서울특별시 종로구 세검정로6다길 10-1	106	주민세 종합소득세분	2001-10-31	2001년 주민세 등 총 10건
2124	2016	김응관	44			충청남도 서산시 덕지천2길 3-15	39	취득세 부동산	2012-10-31	2012년 취득세 등 총 1건
2125	2016	김응묵	62			경기도 양평군 강하면 전의4길 36	19	지방소득세 양도소득	2011-09-30	2011년 지방소득세 등 총 11건
2126	2017	김응민	47	무비프랜드	연예인보조,인력공급	서울특별시 강남구 도산대로 446	27	지방소득세 종합소득	2015-01-31	2015년 지방소득세 등 총 7건
2127	2015	김응종	58			서울특별시 중구 마른내로47가길 17	59	취득세 부동산	1999-01-31	1999년 취득세 등 총 1건
2128	2015	김응태	68			서울특별시 마포구 손기정로 29	117	주민세 양도소득세분	1999-11-30	1999년 주민세 등 총 3건
2129	2016	김응표	66			경기도 성남시 수정구 복정로118번길 5-5	37	주민세 종합소득세분	2003-05-17	2003년 주민세 등 총 2건
2130	2016	김의구	62			경기도 양평군 양동면 다랭이길 34	36	지방소득세 양도소득	2010-04-28	2010년 지방소득세 등 총 16건
2131	2016	김의석	49			경기도 남양주시 와부읍 덕소로2번길 39	24	주민세 종합소득세분	2004-11-19	2004년 주민세 등 총 2건
2132	2015	김의숙	60			서울특별시 은평구 진흥로 267	85	주민세 양도소득세분	2003-12-31	2003년 주민세 등 총 12건
2133	2016	김의열	54			강원도 원주시 남원로 613-19	42	지방소득세 양도소득	2013-12-31	2013년 지방소득세 등 총 10건
2134	2015	김의철	72			서울특별시 서초구 잠원로 117	85	지방소득세 양도소득	2011-08-31	2011년 지방소득세 등 총 1건
2135	2016	김의택	60			경기도 고양시 덕양구 화정로 27	21	주민세 종합소득세분	2002-09-30	2002년 주민세 등 총 1건
2136	2017	김의택	54		임대	서울특별시 광진구 아차산로 637	208	지방소득세 종합소득	2015-08-31	2015년 지방소득세 등 총 7건
2137	2018	김이곤	68	두리디엔씨	주택신축판매, 건축공사	대구광역시 수성구 경안로 606	38	지방소득세 양도소득	2014-07-31	2014년 지방소득세 등 총 6건
2138	2016	김이기	55			서울특별시 양천구 신월로 185	29	주민세 양도소득세분	2007-07-31	2007년 주민세 등 총 2건
2139	2016	김이순	68			경기도 성남시 중원구 은행로7번길 7	15	주민세 종합소득세분	2000-04-30	2000년 주민세 등 총 16건
2140	2016	김이환	86			서울특별시 성북구 화랑로48길 16	28	지방소득세 양도소득	2010-08-31	2010년 지방소득세 등 총 1건

번호	공개년도	성명	연령	상호	직업(업종)	체납자주소	총체납액	대표세목	납기	체납요지
2141	2015	김익동	59			서울특별시 강남구 헌릉로57길 30-1	1,067	취득세 부동산	2008-11-28	2008년 취득세 등 총 14건
2142	2015	김익수	54			경상북도 구미시 옥성면 선상서로 1041	200	주민세 양도소득세분	2001-08-31	2001년 주민세 등 총 3건
2143	2016	김익한	65			서울특별시 서초구 서초대로1길 23	107	지방소득세 양도소득	2013-12-31	2013년 지방소득세 등 총 16건
2144	2016	김인	56			서울특별시 마포구 성미산로 190-23	20	지방소득세 양도소득	2010-06-30	2010년 지방소득세 등 총 16건
2145	2016	김인권	60			경기도 수원시 장안구 수성로245번길 40-8	22	취득세 부동산	2000-06-30	2000년 취득세 등 총 20건
2146	2016	김인규	51			서울특별시 송파구 문정로4길 10-32	16	주민세 종합소득세분	1998-04-30	1998년 주민세 등 총 1건
2147	2015	김인기	72			서울특별시 용산구 한남대로20길 61-14	237	주민세 종합소득세분	2006-05-12	2006년 주민세 등 총 24건
2148	2016	김인덕	82			전라남도 나주시 나주천2길 54	17	주민세 종합소득세분	2004-03-31	2004년 주민세 등 총 4건
2149	2018	김인배	39	조이이벤트	이벤트,웨딩,의전,홍보	서울특별시 용산구 한강대로98다길 8-5	12	지방소득세 종합소득	2016-06-11	2016년 지방소득세 등 총 2건
2150	2016	김인배	61			서울특별시 관악구 난향2길 5-7	14	주민세 양도소득세분	2004-01-31	2004년 주민세 등 총 2건
2151	2017	김인범	53			서울특별시 서초구 헌릉로422길 25-6	20	지방소득세 양도소득	2015-06-30	2015년 지방소득세 등 총 5건
2152	2016	김인사	61			경기도 안산시 상록구 탑골길 79	27	주민세 종합소득세분	2009-05-31	2009년 주민세 등 총 14건
2153	2015	김인선	57			서울특별시 동대문구 장한로20길 7	83	주민세 종합소득세분	2008-03-31	2008년 주민세 등 총 13건
2154	2016	김인선	41			서울특별시 금천구 독산로24길 46	38	주민세 종합소득세분	2003-10-31	2003년 주민세 등 총 2건
2155	2016	김인선	56			서울특별시 도봉구 도봉로181길 74-3	23	지방소득세 종합소득	2010-01-31	2010년 지방소득세 등 총 1건
2156	2016	김인수	55			충청남도 아산시 배방읍 장재로 11-43	20	주민세 종합소득세분	2008-03-20	2008년 주민세 등 총 23건
2157	2017	김인순	68	김인순 임대	임대	서울특별시 노원구 공운로22길 11	75	지방소득세 양도소득	2015-06-29	2015년 지방소득세 등 총 4건
2158	2018	김인순	64	도매시장납세조합		서울특별시 송파구 백제고분로48길 12-7	21	지방소득세 양도소득	2016-05-31	2016년 지방소득세 등 총 1건
2159	2016	김인순	58			서울특별시 관악구 남부순환로 1811	18	지방소득세 양도소득	2011-12-31	2011년 지방소득세 등 총 1건
2160	2017	김인식	59	(주)케이엔와이	고철,비철수집및판매업	서울특별시 송파구 올림픽로 99	76	지방소득세 종합소득	2015-11-30	2015년 지방소득세 등 총 4건
2161	2016	김인식	55			전라남도 강진군 도암면 회룡2길 65-1	29	지방소득세 양도소득	2013-07-31	2013년 지방소득세 등 총 5건
2162	2015	김인실	69			경기도 남양주시 기운로2길 8	54	주민세 양도소득세분	2000-04-30	2000년 주민세 등 총 6건
2163	2016	김인영	68			인천광역시 남동구 에코중앙로 163	29	지방소득세 양도소득	2014-12-31	2014년 지방소득세 등 총 1건
2164	2016	김인용	63			충청남도 천안시 서북구 봉서5길 24	19	주민세 양도소득세분	2005-09-30	2005년 주민세 등 총 2건
2165	2016	김인우	75			서울특별시 강남구 영동대로114길 55	28	주민세 양도소득세분	2001-01-31	2001년 주민세 등 총 16건
2166	2016	김인자	50			서울특별시 도봉구 덕릉로50길 73-3	12	지방소득세 양도소득	2014-08-12	2014년 지방소득세 등 총 1건
2167	2016	김인자	56			서울특별시 강남구 압구정로33길 48	31	주민세 양도소득세분	2009-08-11	2009년 주민세 등 총 1건
2168	2015	김인정	67			서울특별시 구로구 구일로4길 22	164	지방소득세 양도소득	2014-01-31	2014년 지방소득세 등 총 2건
2169	2015	김인태	50			서울특별시 성북구 한천로66길 189	92	주민세 종합소득세분	2008-10-31	2008년 주민세 등 총 11건
2170	2016	김인택	56			서울특별시 관악구 난곡로34길 52-10	21	주민세 종합소득세분	2005-10-31	2005년 주민세 등 총 7건
2171	2018	김인호	47	필링	유흥주점	서울특별시 영등포구 여의대방로50길 16-1	70	지방소득세 종합소득	2016-07-31	2016년 지방소득세 등 총 4건
2172	2016	김인호	58			서울특별시 마포구 망원로7길 31-7	44	주민세 종합소득세분	2003-10-31	2003년 주민세 등 총 8건
2173	2016	김인호	50			경기도 파주시 탄현면 한산로 5-63	13	주민세 종합소득세분	2007-10-31	2007년 주민세 등 총 1건
2174	2016	김인환	45			울산광역시 남구 화합로102번길 3-17	87	지방소득세 종합소득	2014-03-31	2014년 지방소득세 등 총 3건
2175	2016	김인환	69			서울특별시 마포구 양화진길 55	14	주민세 종합소득세분	2003-10-31	2003년 주민세 등 총 17건
2176	2015	김인희	60			서울특별시 용산구 이촌로54길 5	43	지방소득세 양도소득	2013-12-27	2013년 지방소득세 등 총 3건
2177	2016	김일	55			서울특별시 도봉구 시루봉로17길 48-22	25	주민세 양도소득세분	2009-11-30	2009년 주민세 등 총 12건
2178	2016	김일규	52			인천광역시 남동구 구월남로 311-1	18	주민세 종합소득세분	2007-04-30	2007년 주민세 등 총 17건
2179	2015	김일세	46			경기도 용인시 처인구 포곡읍 선장1로 23	45	주민세 종합소득세분	2007-05-31	2007년 주민세 등 총 6건
2180	2018	김일승	59	대성ENG	기타도급	서울특별시 양천구 목동중앙북로6길 6	22	지방소득세 종합소득	2016-09-30	2016년 지방소득세 등 총 5건
2181	2015	김일심	63			서울특별시 강남구 도산대로83길 34	113	지방소득세 양도소득	2011-09-30	2011년 지방소득세 등 총 6건
2182	2017	김일천	66	솔약국	양약	서울특별시 강동구 구천면로34길	38	지방소득세 종합소득	2015-05-08	2015년 지방소득세 등 총 1건
2183	2016	김일호	52			경기도 성남시 수정구 위례서일로1길 8-14	48	지방소득세 양도소득	2010-07-31	2010년 지방소득세 등 총 1건
2184	2016	김임분	58			서울특별시 은평구 연서로48길 33-1	99	지방소득세 양도소득	2014-08-31	2014년 지방소득세 등 총 5건
2185	2016	김자윤	65			경기도 부천시 고리울로7번길 20	42	주민세 종합소득세분	2002-08-23	2002년 주민세 등 총 5건

번호	공개년도	성명	연령	상호	직업(업종)	체납자주소	총체납액	대표세목	납기	체납요지
2186	2017	김장복	71		임대	서울특별시 은평구 불광로 50-8	31	지방소득세 양도소득	2015-04-17	2015년 지방소득세 등 총 2건
2187	2015	김장원	53			경기도 의왕시 계원대학로 39	113	주민세 종합소득세분	2005-12-31	2005년 주민세 등 총 17건
2188	2016	김장호	49			경기도 고양시 일산동구 강석로 152	22	취득세 부동산	2008-11-30	2008년 취득세 등 총 1건
2189	2016	김장환	52			경기도 광명시 영당로25번길 18	32	주민세 종합소득세분	2002-07-31	2002년 주민세 등 총 2건
2190	2016	김재건	58			경기도 고양시 일산서구 덕이로 212	37	지방소득세 양도소득	2011-02-28	2011년 지방소득세 등 총 8건
2191	2017	김재곤	47	권선아이파크 2/4블럭 현장식당	담배	서울특별시 강남구 자곡로3길 22	18	지방소득세 종합소득	2015-10-31	2015년 지방소득세 등 총 2건
2192	2018	김재곤	58	태신건설	건물신축판매	서울특별시 중랑구 망우로63길 21	21	지방소득세 종합소득	2016-07-07	2016년 지방소득세 등 총 6건
2193	2016	김재구	68			서울특별시 송파구 새말로8길 12	14	주민세 종합소득세분	2004-08-31	2004년 주민세 등 총 1건
2194	2017	김재권	46	아신약품(주)	의약부외품.의약품	서울특별시 성북구 종암로 132	164	지방소득세 종합소득	2015-07-15	2015년 지방소득세 등 총 10건
2195	2016	김재근	66			경기도 남양주시 수동면 비룡로782번길 205-17	19	지방소득세 양도소득	2010-11-30	2010년 지방소득세 등 총 3건
2196	2015	김재덕	57			서울특별시 송파구 잠실로 51-31	71	주민세 종합소득세분	2000-07-31	2000년 주민세 등 총 2건
2197	2018	김재동	57	(주)알티엔에스		서울특별시 은평구 갈현로35길 4-8	26	지방소득세 종합소득	2010-06-30	2010년 지방소득세 등 총 2건
2198	2015	김재량	37			서울특별시 강남구 삼성로 417	87	지방소득세 종합소득	2012-08-31	2012년 지방소득세 등 총 3건
2199	2016	김재명	47			경기도 용인시 기흥구 중부대로55번길 10-7	23	주민세 종합소득세분	2003-11-30	2003년 주민세 등 총 1건
2200	2016	김재문	64			서울특별시 강서구 화곡로15길 48	51	주민세 종합소득세분	2001-02-20	2001년 주민세 등 총 7건
2201	2018	김재민	56	디솜프린팅	기획,디자인,종합인쇄,판촉	서울특별시 용산구 효창원로69길 66	21	취득세 부동산	2016-01-31	2016년 취득세 등 총 2건
2202	2016	김재석	56			서울특별시 관악구 난향7길 30	26	취득세 부동산	2006-08-21	2006년 취득세 등 총 6건
2203	2018	김재선	68		일반건축공사	경기도 김포시 풍무로68번길 41	16	주민세 종합소득세분	2001-10-31	2001년 주민세 등 총 1건
2204	2015	김재선	66			서울특별시 강남구 도산대로 335	51	주민세 양도소득세분	1997-04-30	1997년 주민세 등 총 27건
2205	2017	김재섭	59		점포(자기땅)	서울특별시 동작구 보라매로5가길 16	18	지방소득세 양도소득	2015-11-30	2015년 지방소득세 등 총 3건
2206	2016	김재수	50			경기도 김포시 봉화로181번길 30	17	주민세 종합소득세분	2004-07-31	2004년 주민세 등 총 3건
2207	2016	김재순	51			서울특별시 관악구 신림동7길 27	20	지방소득세 양도소득	2010-07-31	2010년 지방소득세 등 총 1건
2208	2016	김재순	57			부산광역시 영도구 남항새싹길 220	36	지방소득세 종합소득	2012-04-20	2012년 지방소득세 등 총 4건
2209	2018	김재술	86	오천만주유소	주유소	서울특별시 도봉구 도봉로104길 114	27	지방소득세 양도소득	2016-01-31	2016년 지방소득세 등 총 1건
2210	2015	김재승	47			경기도 군포시 산본로 299	53	지방소득세 양도소득	2012-12-28	2012년 지방소득세 등 총 5건
2211	2016	김재연	65			서울특별시 강동구 천호대로 1077	37	지방소득세 양도소득	2010-08-31	2010년 지방소득세 등 총 6건
2212	2016	김재영	50			서울특별시 서초구 동광로11길 18	29	지방소득세 종합소득	2010-08-31	2010년 지방소득세 등 총 1건
2213	2018	김재우	58	두원산업(주)	비료,석분,석재,골재	서울특별시 강서구 허준로 176	27	지방소득세 양도소득	2016-05-05	2016년 지방소득세 등 총 4건
2214	2015	김재우	43			서울특별시 강남구 봉은사로51길 13	42	주민세 양도소득세분	2008-09-30	2008년 주민세 등 총 1건
2215	2016	김재우	51			서울특별시 강동구 고덕로62길 76	151	지방소득세 양도소득	2014-07-31	2014년 지방소득세 등 총 2건
2216	2015	김재윤	49			서울특별시 영등포구 디지털로54길 12-1	72	주민세 종합소득세분	2005-10-31	2005년 주민세 등 총 5건
2217	2015	김재웅	50			경기도 화성시 향남읍 구문천2길 22-5	95	취득세 부동산	2004-07-31	2004년 취득세 등 총 1건
2218	2015	김재원	73			서울특별시 성동구 독서당로40길 25	251	주민세 양도소득세분	1998-07-31	1998년 주민세 등 총 3건
2219	2015	김재윤	65			경기도 김포시 중봉1로 63	69	주민세 양도소득세분	1999-11-30	1999년 주민세 등 총 26건
2220	2016	김재임	80			서울특별시 서대문구 홍제천로 54-58	18	지방소득세 양도소득	2014-03-31	2014년 지방소득세 등 총 9건
2221	2015	김재자	73			경기도 남양주시 별내면 청학로68번길 6	70	취득세 부동산	2006-09-30	2006년 취득세 등 총 17건
2222	2016	김재중	54			서울특별시 송파구 양재대로71길 42-15	14	지방소득세 양도소득	2014-09-30	2014년 지방소득세 등 총 5건
2223	2016	김재진	55			서울특별시 구로구 경인로20나길 30	20	지방소득세 종합소득	2013-09-30	2013년 지방소득세 등 총 3건
2224	2016	김재진외1(장문희)	59			서울특별시 종로구 종로 83	19	주민세 종합소득세분	2008-11-27	2008년 주민세 등 총 19건
2225	2018	김재찬	48	행복한 농장	농.축.수.임산물(법정도매시장)	서울특별시 은평구 은평로12길 9-1	49	지방소득세 종합소득	2016-05-31	2016년 지방소득세 등 총 2건
2226	2016	김재천	56			경기도 가평군 가평읍 동연재로 28-15	27	주민세 양도소득세분	2009-12-15	2009년 주민세 등 총 5건
2227	2016	김재철	51			충청북도 진천군 이월면 월촌2길 56	11	주민세 종합소득세분	2003-07-31	2003년 주민세 등 총 3건
2228	2016	김재철	58			서울특별시 강북구 도봉로19길 29	20	주민세 종합소득세분	2002-01-31	2002년 주민세 등 총 14건
2229	2016	김재춘	61			서울특별시 노원구 화랑로 449-7	24	지방소득세 양도소득	2011-06-30	2011년 지방소득세 등 총 17건
2230	2015	김재칠	47			서울특별시 종로구 청계천로 295	138	주민세 종합소득세분	2001-09-30	2001년 주민세 등 총 2건

번호	공개년도	성명	연령	상호	직업(업종)	체납자주소	총체납액	대표세목	납기	체납요지
2231	2018	김재현	40	두레자원	고물상	서울특별시 동대문구 한천로24길 47-5	130	지방소득세 종합소득	2016-08-31	2016년 지방소득세 등 총 6건
2232	2016	김재현	52			서울특별시 성동구 마장로 231-9	33	지방소득세 종합소득	2011-11-30	2011년 지방소득세 등 총 4건
2233	2016	김재현	52			서울특별시 서초구 신반포로23길 41	44	주민세 양도소득세분	2009-11-30	2009년 주민세 등 총 1건
2234	2017	김재현외1인(허은영)	44	피디아이(PDI)	금융지원 서비스업	서울특별시 마포구 월드컵북로27길 29	27	취득세 부동산	2015-10-31	2015년 취득세 등 총 2건
2235	2016	김재형	55			경상북도 포항시 북구 양학로96번길 11-12	20	주민세 종합소득세분	2003-02-28	2003년 주민세 등 총 10건
2236	2015	김재호	53			서울특별시 송파구 백제고분로12길 24-19	43	지방소득세 종합소득	2010-08-31	2010년 지방소득세 등 총 3건
2237	2016	김재호	60			서울특별시 도봉구 노해로 147	17	주민세 종합소득세분	1992-08-31	1992년 주민세 등 총 39건
2238	2016	김재호	78			경기도 용인시 기흥구 구갈로 16	40	주민세 양도소득세분	1998-05-31	1998년 주민세 등 총 1건
2239	2018	김재화	66	태후사랑	염색제	서울특별시 마포구 새창로8길 72	23	지방소득세 종합소득	2016-10-31	2016년 지방소득세 등 총 1건
2240	2016	김재환	80			서울특별시 중구 퇴계로 411	24	주민세 양도소득세분	2000-09-30	2000년 주민세 등 총 2건
2241	2016	김재환	35			서울특별시 송파구 백제고분로12길 3-27	14	지방소득세 양도소득	2014-12-04	2014년 지방소득세 등 총 1건
2242	2016	김재훈	65			서울특별시 구로구 구로동로 174-8	14	주민세 종합소득세분	2008-03-24	2008년 주민세 등 총 15건
2243	2015	김재희	54			경기도 용인시 처인구 고림로 112	105	주민세 종합소득세분	2006-01-31	2006년 주민세 등 총 4건
2244	2016	김재희	47			경기도 고양시 일산동구 일산로 78	20	주민세 종합소득세분	1999-11-30	1999년 주민세 등 총 15건
2245	2016	김재희	53			인천광역시 연수구 학나래로 19	21	주민세 양도소득세분	2009-12-31	2009년 주민세 등 총 1건
2246	2016	김전진	74			경기도 고양시 일산서구 산남로 174-23	21	주민세 양도소득세분	2001-10-31	2001년 주민세 등 총 9건
2247	2016	김점두	68			서울특별시 양천구 목동서로 340	40	주민세 종합소득세분	2002-10-31	2002년 주민세 등 총 1건
2248	2016	김점례	61			서울특별시 강북구 삼양로 525	18	주민세 양도소득세분	2009-07-31	2009년 주민세 등 총 7건
2249	2018	김점수	56	LBA부동산경제연구소		서울특별시 강남구 봉은사로109길 50	131	지방소득세 양도소득	2013-01-31	2013년 지방소득세 등 총 4건
2250	2016	김점수	63			경기도 부천시 소사로300번길 141	27	주민세 종합소득세분	2008-09-30	2008년 주민세 등 총 8건
2251	2016	김점순	65			서울특별시 동대문구 무학로20나길 6-1	37	지방소득세 양도소득	2011-02-28	2011년 지방소득세 등 총 12건
2252	2016	김점순	61			서울특별시 동대문구 사가정로 148	30	주민세 종합소득세분	2004-07-31	2004년 주민세 등 총 6건
2253	2016	김점순	59			서울특별시 용산구 후암로57길 3-14	25	주민세 종합소득세분	2007-05-31	2007년 주민세 등 총 5건
2254	2018	김점순	63	외국어교육개발원		서울특별시 노원구 공릉로59길 25	22	지방소득세 종합소득	2016-02-29	2016년 지방소득세 등 총 4건
2255	2015	김정갑	57			강원도 영월군 한반도면 서강로 1059-27	41	주민세 종합소득세분	2009-02-28	2009년 주민세 등 총 2건
2256	2016	김정결	57			서울특별시 중랑구 사가정로62길 4	27	지방소득세 양도소득	2010-08-15	2010년 지방소득세 등 총 11건
2257	2015	김정곤	55			경기도 광주시 곤지암읍 구수동길11번길 79-20	75	주민세 종합소득세분	1999-11-30	1999년 주민세 등 총 2건
2258	2015	김정권	53			강원도 삼척시 도계읍 마교안길 48	91	지방소득세 양도소득	2010-02-23	2010년 지방소득세 등 총 2건
2259	2016	김정규	73			서울특별시 서초구 동광로18길 80	25	주민세 양도소득세분	1998-06-30	1998년 주민세 등 총 1건
2260	2016	김정규	50			경기도 포천시 삼육사로2226번길 55	33	주민세 종합소득세분	2009-12-31	2009년 주민세 등 총 4건
2261	2015	김정균	55			서울특별시 강서구 강서로 335	145	지방소득세 양도소득	2011-07-05	2011년 지방소득세 등 총 14건
2262	2018	김정근	53	디자이너스랩	가구	경기도 용인시 기흥구 신갈로 62-1	59	지방소득세 종합소득	2016-01-13	2016년 지방소득세 등 총 11건
2263	2015	김정기	57			서울특별시 서초구 방배로 40	69	주민세 종합소득세분	2002-02-25	2002년 주민세 등 총 10건
2264	2015	김정기	46			인천광역시 강화군 길상면 길상로304번길 49-6	46	지방소득세 종합소득	2011-09-15	2011년 지방소득세 등 총 1건
2265	2016	김정남	56			서울특별시 구로구 새말로 31	33	지방소득세 양도소득	2012-10-31	2012년 지방소득세 등 총 5건
2266	2016	김정대	73			서울특별시 강남구 봉은사로 616	41	지방소득세 양도소득	2011-11-30	2011년 지방소득세 등 총 2건
2267	2016	김정덕	58			충청북도 청주시 청원구 우암로 34	27	지방소득세 종합소득	2010-02-28	2010년 지방소득세 등 총 7건
2268	2016	김정동	55			서울특별시 구로구 개봉로1길 18	24	주민세 양도소득세분	2005-12-31	2005년 주민세 등 총 12건
2269	2016	김정래	54			서울특별시 강동구 양재대로91가길 18	224	지방소득세 양도소득	2014-12-31	2014년 지방소득세 등 총 7건
2270	2016	김정룰	64			전라남도 보성군 벌교읍 부용안길 17	41	주민세 양도소득세분	2003-12-31	2003년 주민세 등 총 6건
2271	2016	김정민	33			서울특별시 도봉구 마들로 684-19	12	지방소득세 종합소득	2014-05-31	2014년 지방소득세 등 총 6건
2272	2016	김정민	37			인천광역시 서구 원당대로685번길 30	19	주민세 종합소득세분	2005-01-20	2005년 주민세 등 총 1건
2273	2016	김정민	59			경기도 하남시 미사강변한강로 110	23	주민세 종합소득세분	2001-12-31	2001년 주민세 등 총 3건
2274	2016	김정민	52			서울특별시 송파구 백제고분로14길 16-1	21	주민세 양도소득세분	2010-02-05	2010년 주민세 등 총 3건
2275	2016	김정민	57			서울특별시 서초구 바우뫼로9길 45	35	지방소득세 양도소득	2010-08-26	2010년 지방소득세 등 총 1건

번호	공개년도	성명	연령	상호	직업(업종)	체납자주소	총체납액	대표세목	납기	체납요지
2276	2017	김정배	62	충령산업개발(주)		서울특별시 관악구 인헌16가길 22	19	지방소득세 종합소득	2015-06-30	2015년 지방소득세 등 총 2건
2277	2015	김정배	62			울산광역시 남구 왕생로30번길 3	64	취득세 부동산	2000-05-31	2000년 취득세 등 총 2건
2278	2016	김정백	60			서울특별시 중구 퇴계로80길 13-20	14	주민세 종합소득세분	2005-10-31	2005년 주민세 등 총 9건
2279	2016	김정범	69			경기도 용인시 기흥구 마북로154번길 16	33	주민세 양도소득세분	2000-08-31	2000년 주민세 등 총 3건
2280	2018	김정범	79	김정범치과	치과의원	서울특별시 용산구 한남대로 55	174	지방소득세 양도소득	2010-07-31	2010년 지방소득세 등 총 2건
2281	2018	김정봉	75	삼진기공(주)	미장, 방수, 조적공사	서울특별시 용산구 청파로47길 76	48	지방소득세 종합소득	2016-01-31	2016년 지방소득세 등 총 4건
2282	2016	김정석	75			서울특별시 강동구 천중로56길 10	24	지방소득세 양도소득	2013-08-31	2013년 지방소득세 등 총 4건
2283	2015	김정석	64			경기도 양주시 고읍북로 15	134	주민세 종합소득세분	2002-12-31	2002년 주민세 등 총 7건
2284	2016	김정섭	66			서울특별시 성동구 행당로1길 12-23	19	주민세 양도소득세분	2000-11-30	2000년 주민세 등 총 2건
2285	2015	김정성	67			인천광역시 강화군 강화읍 남문안길 36-1	235	주민세 양도소득세분	1995-10-31	1995년 주민세 등 총 8건
2286	2018	김정수	47			서울특별시 서초구 강남대로12길 44	186	지방소득세 종합소득	2016-05-30	2016년 지방소득세 등 총 1건
2287	2015	김정수	59			강원도 동해시 청운1길 29	108	주민세 종합소득세분	2007-12-20	2007년 주민세 등 총 2건
2288	2015	김정수	46			서울특별시 서초구 바우뫼로33길 46	74	주민세 양도소득세분	2008-08-31	2008년 주민세 등 총 5건
2289	2016	김정수	53			서울특별시 도봉구 시루봉로15라길 55	44	지방소득세 종합소득	2012-06-30	2012년 지방소득세 등 총 21건
2290	2016	김정수	58			충청북도 제천시 세명로10길 34	18	지방소득세 종합소득	2012-12-31	2012년 지방소득세 등 총 1건
2291	2016	김정수	70			서울특별시 은평구 가좌로 213	49	주민세 양도소득세분	1998-03-31	1998년 주민세 등 총 7건
2292	2016	김정수	57			서울특별시 금천구 독산로84길 12-12	19	주민세 양도소득세분	2008-07-11	2008년 주민세 등 총 2건
2293	2016	김정수	49			서울특별시 동대문구 망우로 135	20	지방소득세 종합소득	2011-08-31	2011년 지방소득세 등 총 1건
2294	2016	김정수	56			서울특별시 종로구 지봉로 8-6	21	주민세 종합소득세분	2002-02-21	2002년 주민세 등 총 1건
2295	2016	김정숙	60			서울특별시 중구 동호로15가길 26	44	주민세 종합소득세분	2004-08-24	2004년 주민세 등 총 4건
2296	2015	김정숙	69			서울특별시 노원구 한글비석로 479	63	지방소득세 양도소득	2011-11-10	2011년 지방소득세 등 총 1건
2297	2015	김정숙	59			서울특별시 용산구 한강대로14길 91	82	지방소득세 양도소득	2011-08-31	2011년 지방소득세 등 총 4건
2298	2015	김정숙	50			서울특별시 송파구 올림픽로 435	37	지방소득세 양도소득	2011-09-30	2011년 지방소득세 등 총 1건
2299	2016	김정숙	72			서울특별시 광진구 구의강변로37길 24	40	지방소득세 양도소득	2012-09-30	2012년 지방소득세 등 총 9건
2300	2016	김정숙	62			서울특별시 동작구 동작대로19길 49-5	21	주민세 양도소득세분	2001-11-21	2001년 주민세 등 총 13건
2301	2016	김정숙	67			강원도 춘천시 동내면 춘천순환로 93	20	취득세 부동산	2000-09-30	2000년 취득세 등 총 1건
2302	2016	김정순	59			서울특별시 도봉구 우이천로20길 7	17	지방소득세 양도소득	2010-08-20	2010년 지방소득세 등 총 21건
2303	2016	김정순	66			서울특별시 마포구 백범로37길 6	26	주민세 양도소득세분	2009-10-31	2009년 주민세 등 총 1건
2304	2018	김정술	67		점포(자기땅)	서울특별시 은평구 응암로25길 5	59	지방소득세 양도소득	2016-05-25	2016년 지방소득세 등 총 6건
2305	2015	김정식	63			서울특별시 강남구 논현로79길 29	35	지방소득세 양도소득	2010-09-30	2010년 지방소득세 등 총 25건
2306	2016	김정식	60			서울특별시 금천구 독산로68길 88	45	지방소득세 양도소득	2012-09-30	2012년 지방소득세 등 총 10건
2307	2018	김정심	60	천존암 포교원		경기도 광명시 광화로38번길 6-1	19	지방소득세 양도소득	2011-10-31	2011년 지방소득세 등 총 10건
2308	2015	김정심	59			서울특별시 강서구 남부순환로19길 39	76	지방소득세 양도소득	2010-08-31	2010년 지방소득세 등 총 1건
2309	2017	김정아	41	인코플래닝	실내장식,인테리어	서울특별시 강남구 압구정로 309	34	지방소득세 종합소득	2015-10-31	2015년 지방소득세 등 총 3건
2310	2016	김정아	69			서울특별시 용산구 원효로 66	40	취득세 부동산	2013-09-30	2013년 취득세 등 총 7건
2311	2015	김정애	61			경기도 시흥시 군서로18번길 38	71	지방소득세 양도소득	2012-10-31	2012년 지방소득세 등 총 5건
2312	2016	김정애	69			서울특별시 양천구 목동중앙본로18가길 4-2	25	주민세 종합소득세분	2004-05-14	2004년 주민세 등 총 2건
2313	2016	김정애	56			충청북도 충주시 중앙탑면 원앙4길 51	18	주민세 종합소득세분	2004-04-30	2004년 주민세 등 총 9건
2314	2015	김정오	55			경기도 시흥시 역전로 228	111	주민세 종합소득세분	2008-08-31	2008년 주민세 등 총 11건
2315	2016	김정옥	60			서울특별시 동작구 신대방길 72	33	주민세 양도소득세분	2008-02-04	2008년 주민세 등 총 4건
2316	2018	김정옥	47	B.K.(비케이)코리아	컴퓨터 주변장치	서울특별시 광진구 용마산로3길 19	49	지방소득세 종합소득	2016-02-28	2016년 지방소득세 등 총 1건
2317	2016	김정옥	74			전라남도 여수시 남산로 119-4	37	주민세 양도소득세분	1997-01-31	1997년 주민세 등 총 1건
2318	2018	김정원	56	삼일유통		경기도 고양시 덕양구 행신로325번길 2	17	지방소득세 종합소득	2016-11-04	2016년 지방소득세 등 총 4건
2319	2015	김정원	55			전라남도 고흥군 과역면 송학샘길 40	70	지방소득세 양도소득	2010-12-21	2010년 지방소득세 등 총 3건
2320	2016	김정일	76			서울특별시 서초구 서초동	24	주민세 양도소득세분	2001-07-31	2001년 주민세 등 총 8건

번호	공개년도	성명	연령	상호	직업(업종)	체납자주소	총체납액	대표세목	납기	체납요지
2321	2018	김정일	46	김정일법률사무소	변호사업	서울특별시 관악구 행운2길 42	68	지방소득세 종합소득	2016-06-30	2016년 지방소득세 등 총 8건
2322	2018	김정일	68	럭키인테리어	인테리어	경상남도 창원시 의창구 사림로99번길 18-12	47	취득세 부동산	2016-12-31	2016년 취득세 등 총 2건
2323	2015	김정일	59			서울특별시 서초구 마방로10길 22	55	주민세 종합소득세분	2001-12-31	2001년 주민세 등 총 13건
2324	2016	김정임	61			경기도 안성시 금광면 종합운동장로 132	38	주민세 양도소득세분	2007-05-31	2007년 주민세 등 총 1건
2325	2015	김정임	68			서울특별시 서대문구 통일로 319	49	주민세 종합소득세분	2003-10-31	2003년 주민세 등 총 1건
2326	2016	김정임	42			서울특별시 종로구 창신7길 21-8	28	지방소득세 양도소득	2013-11-28	2013년 지방소득세 등 총 1건
2327	2017	김정자	75	미륵선도	출판사	서울특별시 광진구 용마산로8나길 44	14	지방소득세 양도소득	2015-02-28	2015년 지방소득세 등 총 1건
2328	2017	김정자	90			서울특별시 관악구 쑥고개로 100	23	지방소득세 양도소득	2015-01-27	2015년 지방소득세 등 총 1건
2329	2016	김정자	72			서울특별시 마포구 환일1길 24	31	취득세 부동산	2003-01-31	2003년 취득세 등 총 1건
2330	2015	김정자	73			경기도 용인시 기흥구 연원로42번길 2	45	주민세 양도소득세분	2008-08-31	2008년 주민세 등 총 5건
2331	2016	김정자	66			서울특별시 서초구 도구로 75-1	30	주민세 양도소득세분	1996-07-31	1996년 주민세 등 총 15건
2332	2016	김정종	65			경기도 광주시 이배재로 277-12	24	지방소득세 양도소득	2012-01-31	2012년 지방소득세 등 총 5건
2333	2016	김정중	69			대전광역시 동구 대전로99번길 75	20	주민세 양도소득세분	1999-08-31	1999년 주민세 등 총 1건
2334	2016	김정진	63			경기도 고양시 일산서구 일중로15번길 128	35	주민세 양도소득세분	2001-01-31	2001년 주민세 등 총 1건
2335	2015	김정철	43			경기도 부천시 부일로449번길 16	147	주민세 종합소득세분	2003-10-31	2003년 주민세 등 총 2건
2336	2018	김정철	66	백석디방		경기도 성남시 중원구 황송로 77	18	지방소득세 종합소득	2016-09-27	2016년 지방소득세 등 총 1건
2337	2017	김정태	42	제이티(J.T)공조	설비,덕트	서울특별시 관악구 법원단지12길 4	15	지방소득세 종합소득	2015-05-07	2015년 지방소득세 등 총 1건
2338	2016	김정태	46			서울특별시 성동구 동호로 100	20	지방소득세 양도소득	2010-11-30	2010년 지방소득세 등 총 1건
2339	2015	김정해	56			서울특별시 중랑구 겸재로2길 39	107	지방소득세 종합소득	2014-01-07	2014년 지방소득세 등 총 6건
2340	2015	김정현	51			서울특별시 송파구 송이로23길 16	53	지방소득세 양도소득	2012-07-31	2012년 지방소득세 등 총 2건
2341	2016	김정호	47			경기도 하남시 신평로73번길 12	43	지방소득세 종합소득	2012-09-30	2012년 지방소득세 등 총 19건
2342	2015	김정호	65			광주광역시 북구 매곡로 37	170	지방소득세 양도소득	2010-02-10	2010년 지방소득세 등 총 10건
2343	2015	김정호	55			경기도 부천시 경인로9번나길 33	406	지방소득세 종합소득	2013-04-30	2013년 지방소득세 등 총 1건
2344	2015	김정호	49			경상남도 함안군 칠원읍 예곡1길 13	42	주민세 종합소득세분	2007-01-31	2007년 주민세 등 총 14건
2345	2016	김정호	41			서울특별시 서대문구 북아현로 24	12	주민세 종합소득세분	2004-06-21	2004년 주민세 등 총 20건
2346	2016	김정화	54			경기도 파주시 와석순환로 307	16	지방소득세 양도소득	2010-07-31	2010년 지방소득세 등 총 1건
2347	2017	김정화	47	주식회사 롤테크	산업용롤제작및기공업	서울특별시 중랑구 중랑역로 192	25	지방소득세 종합소득	2015-01-31	2015년 지방소득세 등 총 1건
2348	2016	김정환	68			서울특별시 강동구 풍성로37길 55	36	주민세 양도소득세분	1997-05-31	1997년 주민세 등 총 9건
2349	2018	김정환	52	금강정보통신	사무용품, 유지보수	서울특별시 영등포구 여의대방로23길 19-1	31	지방소득세 종합소득	2016-06-29	2016년 지방소득세 등 총 2건
2350	2016	김정환	59			서울특별시 양천구 목동서로 41	18	주민세 종합소득세분	2002-10-21	2002년 주민세 등 총 3건
2351	2017	김정훈	59	티원개발	건물신축	서울특별시 영등포구 국제금융로 124	63	지방소득세 양도소득	2015-03-31	2015년 지방소득세 등 총 7건
2352	2018	김정훈	50	성내타일	타일. 위생기	서울특별시 강동구 고덕로 427	24	지방소득세 종합소득	2016-12-31	2016년 지방소득세 등 총 7건
2353	2018	김정훈	59	주식회사 엠에스인터네셔널	무역(수입)	서울특별시 금천구 남부순환로 1282	21	지방소득세 종합소득	2016-08-15	2016년 지방소득세 등 총 2건
2354	2015	김정훈	51			대구광역시 수성구 청수로 70	53	주민세 양도소득세분	1999-04-30	1999년 주민세 등 총 4건
2355	2015	김정휘	56			경기도 광주시 벌원길 63	102	취득세 부동산	2012-04-30	2012년 취득세 등 총 2건
2356	2016	김정희	50			경기도 과천시 향교말1길 35-8	19	주민세 종합소득세분	1999-01-31	1999년 주민세 등 총 2건
2357	2017	김정희	61	가은	건강기능식품	충청북도 충주시 중앙탑면 기업도시로 189	14	지방소득세 양도소득	2015-06-30	2015년 지방소득세 등 총 2건
2358	2015	김정희	55			서울특별시 용산구 서빙고로71길 27	67	주민세 특별징수분	2004-05-31	2004년 주민세 등 총 20건
2359	2016	김정희	70			경기도 광명시 광명로878번길 12-18	23	지방소득세 양도소득	2010-10-31	2010년 지방소득세 등 총 2건
2360	2016	김정희	62			경기도 하남시 미사강변한강로136번안길 11	22	주민세 종합소득세분	2009-03-31	2009년 주민세 등 총 1건
2361	2016	김정희	61			서울특별시 성북구 정릉로 404	49	지방소득세 양도소득	2010-12-31	2010년 지방소득세 등 총 3건
2362	2016	김제민	60			서울특별시 강동구 구천면로 384	29	지방소득세 종합소득	2014-12-31	2014년 지방소득세 등 총 3건
2363	2015	김제성	69			서울특별시 서초구 서래로5길 65	65	지방소득세 양도소득	2014-02-28	2014년 지방소득세 등 총 5건
2364	2016	김제호	70			서울특별시 도봉구 시루봉로237가길 11-66	17	주민세 종합소득세분	2006-09-30	2006년 주민세 등 총 3건
2365	2016	김조환	54			서울특별시 중구 다산로5길 12	34	지방소득세 종합소득	2011-10-31	2011년 지방소득세 등 총 3건

번호	공개년도	성명	연령	상호	직업(업종)	체납자주소	총체납액	대표세목	납기	체납요지
2366	2016	김종갑	78			경기도 성남시 수정구 단대로16번길 24-10	37	주민세 종합소득세분	1999-12-31	1999년 주민세 등 총 3건
2367	2016	김종경	51			경기도 파주시 법원읍 술이홀로907번길 22-22	26	취득세 부동산	2001-12-31	2001년 취득세 등 총 2건
2368	2015	김종고	65			경기도 용인시 수지구 도마치로89번길 4-8	58	지방소득세 양도소득	2014-01-31	2014년 지방소득세 등 총 2건
2369	2016	김종곤	62			서울특별시 영등포구 가마산로80길 13-18	47	주민세 양도소득세분	2006-10-31	2006년 주민세 등 총 1건
2370	2016	김종관	67			서울특별시 중랑구 동일로101길 78-7	22	지방소득세 종합소득	2012-11-30	2012년 지방소득세 등 총 2건
2371	2015	김종구	55			서울특별시 금천구 시흥대로57길 19-29	34	주민세 종합소득세분	2001-09-21	2001년 주민세 등 총 4건
2372	2016	김종구	53			경기도 남양주시 오남읍 진건오남로690번길 28-1	35	취득세 부동산	2004-02-29	2004년 취득세 등 총 1건
2373	2015	김종구 정란희	42			경기도 평택시 서재6길 2-7	56	지방소득세 양도소득	2011-10-31	2011년 지방소득세 등 총 4건
2374	2018	김종국	66		점포(자기땅)	서울특별시 강북구 숭인로 39	29	지방소득세 양도소득	2011-01-31	2011년 지방소득세 등 총 2건
2375	2016	김종국	53			서울특별시 중구 삼일대로6길 20	27	주민세 종합소득세분	2001-03-31	2001년 주민세 등 총 7건
2376	2016	김종국	47			서울특별시 성북구 종암로 56	14	지방소득세 종합소득	2010-02-28	2010년 지방소득세 등 총 27건
2377	2015	김종규	64			서울특별시 은평구 은평로 96	47	주민세 종합소득세분	2008-01-28	2008년 주민세 등 총 5건
2378	2016	김종근	34			전라북도 군산시 설림9길 76-3	52	지방소득세 종합소득	2014-11-27	2014년 지방소득세 등 총 2건
2379	2017	김종기	75	가원기계설비(주)		서울특별시 강남구 밤고개로23길 20-28	29	지방소득세 종합소득	2015-05-20	2015년 지방소득세 등 총 1건
2380	2015	김종기	64			서울특별시 송파구 가락로 84	58	주민세 종합소득세분	2005-10-10	2005년 주민세 등 총 8건
2381	2015	김종기	54			경기도 양평군 양서면 경강로 1052-7	143	주민세 양도소득세분	2000-07-31	2000년 주민세 등 총 36건
2382	2015	김종기	43			인천광역시 동구 화수로 44	87	주민세 종합소득세분	2000-05-31	2000년 주민세 등 총 7건
2383	2016	김종기	55			경기도 양평군 서종면 화서로171번길 45	16	주민세 종합소득세분	2009-04-30	2009년 주민세 등 총 14건
2384	2016	김종남	52			서울특별시 동작구 동작대로21길 36	15	지방소득세 양도소득	2010-05-31	2010년 지방소득세 등 총 4건
2385	2016	김종대	65			서울특별시 구로구 디지털로 316	42	주민세 종합소득세분	2001-07-31	2001년 주민세 등 총 7건
2386	2016	김종대	56			강원도 태백시 서학길 23-26	39	취득세 부동산	2008-12-31	2008년 취득세 등 총 14건
2387	2016	김종대	52			경기도 과천시 대공원대로 26	27	주민세 양도소득세분	2006-07-31	2006년 주민세 등 총 2건
2388	2017	김종두	54	맥시칸		서울특별시 동작구 대방동3길 24	15	지방소득세 종합소득	2015-12-31	2015년 지방소득세 등 총 8건
2389	2018	김종락	50	월드넷		서울특별시 도봉구 도봉로120길 20-5	14	지방소득세 종합소득	2016-12-31	2016년 지방소득세 등 총 2건
2390	2015	김종란외1인(고봉민)	50			제주특별자치도 서귀포시 대포북개로 95	56	지방소득세 양도소득	2010-11-30	2010년 지방소득세 등 총 3건
2391	2016	김종록	60			경기도 부천시 성주로 226	27	지방소득세 양도소득	2011-08-26	2011년 지방소득세 등 총 2건
2392	2016	김종만	59			경기도 안산시 상록구 오목로 215	30	취득세 부동산	1997-09-30	1997년 취득세 등 총 1건
2393	2016	김종만	33			경기도 화성시 향남읍 구문천1길 59-46	45	지방소득세 종합소득	2014-08-31	2014년 지방소득세 등 총 2건
2394	2016	김종명	56			경기도 김포시 하성면 하성로 829	27	지방소득세 양도소득	2012-09-27	2012년 지방소득세 등 총 2건
2395	2016	김종묵	68			경기도 부천시 옥산로 75	32	주민세 양도소득세분	2000-12-31	2000년 주민세 등 총 2건
2396	2016	김종문	58			서울특별시 중랑구 용마산로120길 35	18	주민세 종합소득세분	1999-07-31	1999년 주민세 등 총 14건
2397	2016	김종민	45			경기도 고양시 덕양구 고골길 71-2	19	지방소득세 종합소득	2011-02-28	2011년 지방소득세 등 총 4건
2398	2015	김종민	49			서울특별시 광진구 천호대로132길 27-7	1,239	지방소득세 종합소득	2013-05-31	2013년 지방소득세 등 총 3건
2399	2015	김종민	50			서울특별시 강북구 삼양로111길 24	790	지방소득세 종합소득	2012-04-30	2012년 지방소득세 등 총 2건
2400	2016	김종배	76			경기도 부천시 옥길로30번길 17-9	20	지방소득세 양도소득	2011-06-30	2011년 지방소득세 등 총 1건
2401	2018	김종범	50	도현홈	청소업	경기도 부천시 경인로150번길 92	45	주민세 종합소득세분	2005-07-31	2005년 주민세 등 총 3건
2402	2015	김종복	62			서울특별시 강서구 강서로37길 78	156	지방소득세 양도소득	2010-09-30	2010년 지방소득세 등 총 8건
2403	2016	김종복	51			서울특별시 광진구 광장로1나길 10-14	46	지방소득세 양도소득	2014-08-31	2014년 지방소득세 등 총 6건
2404	2015	김종부	42			서울특별시 은평구 응암로14길 8	58	지방소득세 종합소득	2010-07-31	2010년 지방소득세 등 총 12건
2405	2015	김종서	52			서울특별시 도봉구 시루봉로 299	69	주민세 종합소득세분	2005-03-20	2005년 주민세 등 총 38건
2406	2017	김종석	62			서울특별시 도봉구 방학동	97	지방소득세 종합소득	2015-12-31	2015년 지방소득세 등 총 1건
2407	2016	김종선	65			경기도 양주시 평화로 1552-8	13	지방소득세 종합소득	2014-09-30	2014년 지방소득세 등 총 3건
2408	2015	김종선	61			경기도 하남시 위례중앙로 215	52	지방소득세 양도소득	2010-10-28	2010년 지방소득세 등 총 1건
2409	2016	김종선	56			전라남도 무안군 현경면 망운로 177	17	주민세 종합소득세분	2005-01-31	2005년 주민세 등 총 7건
2410	2016	김종섭	83			경기도 양주시 백석읍 양주산성로 543	29	주민세 양도소득세분	1994-07-31	1994년 주민세 등 총 3건

번호	공개년도	성명	연령	상호	직업(업종)	체납자주소	총체납액	대표세목	납기	체납요지
2411	2017	김종성	60	비엔케이건설(주)	철강재판매,시스템폼판매	경기도 수원시 권선구 세권로138번길 56	82	지방소득세 종합소득	2015-03-15	2015년 지방소득세 등 총 1건
2412	2018	김종성	61	성화엔지니어링		충청남도 논산시 연무읍 연무로184번길 15-6	36	주민세 종합소득세분	2002-01-21	2002년 주민세 등 총 5건
2413	2015	김종성	74			서울특별시 마포구 양화로 26	72	주민세 양도소득세분	2009-08-10	2009년 주민세 등 총 4건
2414	2015	김종성	69			대구광역시 남구 안지랑로16길 36-33	108	주민세 종합소득세분	2009-04-30	2009년 주민세 등 총 10건
2415	2018	김종세	84		주택임대, 분양	서울특별시 서초구 명달로9길 107-6	80	지방소득세 종합소득	2016-08-31	2016년 지방소득세 등 총 4건
2416	2016	김종수	59			서울특별시 서초구 동광로3길 57	30	주민세 종합소득세분	2008-12-31	2008년 주민세 등 총 12건
2417	2015	김종수	67			서울특별시 송파구 중대로25길 5	111	주민세 종합소득세분	1996-11-30	1996년 주민세 등 총 28건
2418	2016	김종수	59			경기도 광주시 중앙로346번길 45-47	26	주민세 종합소득세분	1997-12-31	1997년 주민세 등 총 16건
2419	2016	김종숙	66			서울특별시 동대문구 한천로337가길 9	35	주민세 양도소득세분	2009-12-31	2009년 주민세 등 총 2건
2420	2015	김종숙	60			제주특별자치도 제주시 해안마을10길 26	300	지방소득세 종합소득	2013-09-30	2013년 지방소득세 등 총 3건
2421	2015	김종숙	57			서울특별시 도봉구 덕릉로63가길 24-5	65	지방소득세 종합소득	2013-01-31	2013년 지방소득세 등 총 5건
2422	2016	김종술	61			서울특별시 마포구 독막로15길 3-8	15	주민세 종합소득세분	2001-10-31	2001년 주민세 등 총 4건
2423	2017	김종승	49	스타스	광고기획대행	서울특별시 종로구 평창길 97	65	지방소득세 양도소득	2015-07-28	2015년 지방소득세 등 총 10건
2424	2018	김종식	63	경동니트	의류임가공	서울특별시 동작구 신대방1가길 47	14	지방소득세 종합소득	2016-06-10	2016년 지방소득세 등 총 2건
2425	2016	김종식	55			서울특별시 관악구 인헌12나길 24	17	주민세 종합소득세분	2003-02-21	2003년 주민세 등 총 2건
2426	2016	김종식	58			서울특별시 서대문구 신촌로3길 51	16	지방소득세 양도소득	2010-07-15	2010년 지방소득세 등 총 1건
2427	2016	김종식	43			인천광역시 부평구 장제로92번길 24	15	주민세 종합소득세분	2004-07-31	2004년 주민세 등 총 38건
2428	2016	김종식	46			서울특별시 서대문구 수색로8길 57	30	주민세 종합소득세분	2001-10-20	2001년 주민세 등 총 4건
2429	2015	김종실	56			경기도 부천시 소사로247번길 19	51	주민세 종합소득세분	2004-04-30	2004년 주민세 등 총 6건
2430	2015	김종열	54			강원도 홍천군 화촌면 산초을로80번길 35-1	81	주민세 종합소득세분	2000-12-31	2000년 주민세 등 총 25건
2431	2016	김종열	74			경기도 오산시 운천로 16-22	26	주민세 양도소득세분	1996-09-30	1996년 주민세 등 총 3건
2432	2016	김종영	56			경상북도 포항시 남구 장기면 장기로48번길 15-4	16	주민세 양도소득세분	2000-04-30	2000년 주민세 등 총 1건
2433	2016	김종영	50			서울특별시 서대문구 북아현6길 19-19	18	주민세 종합소득세분	2006-11-05	2006년 주민세 등 총 1건
2434	2015	김종오	60			서울특별시 도봉구 덕릉로53길 50	202	주민세 종합소득세분	2001-04-30	2001년 주민세 등 총 8건
2435	2015	김종완	59			서울특별시 은평구 은평로2길 12	58	주민세 종합소득세분	2001-06-30	2001년 주민세 등 총 18건
2436	2016	김종완	99			서울특별시 중구 인현동2가	48	주민세 양도소득세분	1995-11-30	1995년 주민세 등 총 3건
2437	2016	김종용	51			서울특별시 도봉구 시루봉로21길 12	18	주민세 종합소득세분	2009-05-31	2009년 주민세 등 총 4건
2438	2016	김종우	50			경기도 광주시 텃골길 63-2	31	주민세 종합소득세분	2004-07-31	2004년 주민세 등 총 15건
2439	2015	김종욱	37			서울특별시 광진구 아차산로58나길 7-7	59	주민세 종합소득세분	2004-10-31	2004년 주민세 등 총 17건
2440	2015	김종웅	71			서울특별시 송파구 백제고분로12길 7-25	69	지방소득세 양도소득	2012-01-31	2012년 지방소득세 등 총 1건
2441	2016	김종원	51			서울특별시 성북구 장월로1마길 36	80	지방소득세 종합소득	2014-09-29	2014년 지방소득세 등 총 4건
2442	2016	김종원	60			서울특별시 성북구 오패산로37가길 37	30	취득세 부동산	2014-09-30	2014년 취득세 등 총 1건
2443	2016	김종원	61			서울특별시 동대문구 답십리로41길 33	18	주민세 양도소득세분	2009-12-31	2009년 주민세 등 총 4건
2444	2016	김종원	75			경기도 이천시 백사면 이여로 260-8	33	주민세 양도소득세분	1998-03-31	1998년 주민세 등 총 4건
2445	2016	김종원	54			서울특별시 영등포구 영중로 145	15	주민세 종합소득세분	2003-07-31	2003년 주민세 등 총 5건
2446	2015	김종윤	47			서울특별시 강남구 압구정로61길 37	347	지방소득세 양도소득	2011-12-31	2011년 지방소득세 등 총 14건
2447	2015	김종율	53			세종특별자치시 금남면 가동길 12-1	63	주민세 종합소득세분	2008-09-30	2008년 주민세 등 총 3건
2448	2018	김종인	51	함지박	간이음식업	서울특별시 서초구 방배로 173	99	지방소득세 종합소득	2016-07-28	2016년 지방소득세 등 총 2건
2449	2018	김종일	38	애플망고(applemango)	잡화	서울특별시 동대문구 무학로18길 20	24	지방소득세 종합소득	2016-12-15	2016년 지방소득세 등 총 2건
2450	2016	김종일	60			서울특별시 강서구 양천로67가길 63	36	주민세 종합소득세분	1996-08-31	1996년 주민세 등 총 32건
2451	2017	김종진	81	라이프종합기계상사	농업용기계	경기도 고양시 덕양구 백양로 8	82	지방소득세 양도소득	2015-01-31	2015년 지방소득세 등 총 8건
2452	2017	김종진	45	(주)트리앤투루	목공	대전광역시 동구 석천로 7-11	17	지방소득세 종합소득	2015-11-04	2015년 지방소득세 등 총 2건
2453	2015	김종채	62			서울특별시 동대문구 천호대로73길 26	42	주민세 종합소득세분	2002-07-31	2002년 주민세 등 총 8건
2454	2015	김종채	55			서울특별시 서초구 주흥17길 2	892	지방소득세 종합소득	2014-02-15	2014년 지방소득세 등 총 15건
2455	2017	김종천	50	주식회사 메시안	인터넷정보제공	서울특별시 성동구 독서당로62길 43	73	지방소득세 종합소득	2015-05-31	2015년 지방소득세 등 총 1건

번호	공개년도	성명	연령	상호	직업(업종)	체납자주소	총체납액	대표세목	납기	체납요지
2456	2016	김종철	67			서울특별시 성동구 왕십리로31나길 22	36	주민세 종합소득세분	2005-02-28	2005년 주민세 등 총 1건
2457	2015	김종철	64			서울특별시 은평구 갈현로43길 11-16	66	주민세 양도소득세분	2009-10-06	2009년 주민세 등 총 5건
2458	2015	김종철	50			경기도 수원시 장안구 정조로934번길 29-24	39	주민세 종합소득세분	2005-01-31	2005년 주민세 등 총 6건
2459	2016	김종철	64			서울특별시 중랑구 용마산로115길 31-10	14	지방소득세 양도소득	2014-05-31	2014년 지방소득세 등 총 2건
2460	2018	김종태	67	도백공인중개사		경기도 성남시 중원구 도촌남로 67	157	지방소득세 양도소득	2016-02-29	2016년 지방소득세 등 총 1건
2461	2015	김종태	57			서울특별시 관악구 난곡로30길 31-6	45	주민세 종합소득세분	2002-06-30	2002년 주민세 등 총 7건
2462	2016	김종태	56			서울특별시 관악구 봉천로13길 80	50	주민세 종합소득세분	2001-03-19	2001년 주민세 등 총 11건
2463	2016	김종택	77			서울특별시 강서구 공항대로61길 10-15	33	주민세 양도소득세분	2009-04-30	2009년 주민세 등 총 1건
2464	2017	김종필	70	기독교독립교회연합 등대교회		서울특별시 강서구 강서로45가길 54	23	지방소득세 양도소득	2015-11-30	2015년 지방소득세 등 총 5건
2465	2015	김종필	59			서울특별시 중랑구 신내로17길 41	70	취득세 부동산	2004-03-31	2004년 취득세 등 총 10건
2466	2015	김종필	47			서울특별시 양천구 목동중앙남로16나길 63	56	지방소득세 종합소득	2011-12-31	2011년 지방소득세 등 총 7건
2467	2018	김종하	48	크린유통	일용잡화	서울특별시 중랑구 답십리로77가길 19-6	14	지방소득세 종합소득	2016-09-23	2016년 지방소득세 등 총 1건
2468	2016	김종한	62			서울특별시 강남구 테헤란로84길 9	26	주민세 종합소득세분	2003-10-21	2003년 주민세 등 총 2건
2469	2017	김종현	64		부동산신축판매	경기도 화성시 효행로1156번길 22	59	지방소득세 양도소득	2015-09-01	2015년 지방소득세 등 총 3건
2470	2016	김종혁	50			서울특별시 송파구 중대로38길 8	26	주민세 종합소득세분	2003-09-30	2003년 주민세 등 총 2건
2471	2016	김종혁	53			서울특별시 송파구 백제고분로28길 20-30	25	주민세 종합소득세분	2003-09-30	2003년 주민세 등 총 2건
2472	2018	김종현	47	이원C&C	컴퓨터및주변기기	서울특별시 관악구 양녕로6길 56	67	지방소득세 종합소득	2016-01-31	2016년 지방소득세 등 총 3건
2473	2018	김종현	46	대성프라자	보일러수리	서울특별시 서대문구 연희로35길 27-3	15	지방소득세 종합소득	2016-11-28	2016년 지방소득세 등 총 2건
2474	2018	김종현	49	원진교역	재활용품	서울특별시 강남구 강남대로58길 23	47	지방소득세 종합소득	2016-06-30	2016년 지방소득세 등 총 6건
2475	2015	김종호	50			서울특별시 서초구 방배중앙로 82	70	주민세 종합소득세분	2002-09-30	2002년 주민세 등 총 12건
2476	2016	김종호	45			서울특별시 강북구 삼양로149길 45	16	지방소득세 양도소득	2013-05-21	2013년 지방소득세 등 총 3건
2477	2016	김종환	69			서울특별시 영등포구 63로 45	22	주민세 종합소득세분	2000-10-31	2000년 주민세 등 총 16건
2478	2017	김종훈	48	대진프레임		서울특별시 관악구 낙성대역14길 64	17	주민세 종합소득세분	2003-05-31	2003년 주민세 등 총 30건
2479	2015	김종훈	48			경기도 성남시 분당구 중앙공원로 17	431	주민세 종합소득세분	2004-09-30	2004년 주민세 등 총 7건
2480	2015	김종훈	45			서울특별시 강서구 공항대로 382	392	주민세 종합소득세분	2005-06-30	2005년 주민세 등 총 2건
2481	2015	김종훈	33			서울특별시 강남구 봉은사로48길 32	56	주민세 양도소득세분	2009-09-30	2009년 주민세 등 총 2건
2482	2016	김종훈	52			경기도 남양주시 화도읍 수레로 1178	32	주민세 종합소득세분	2001-11-30	2001년 주민세 등 총 8건
2483	2015	김종희	64			서울특별시 강북구 삼양로123길 6-7	44	취득세 부동산	2002-03-31	2002년 취득세 등 총 1건
2484	2016	김좌근	71			서울특별시 마포구 삼개로 33	21	지방소득세 양도소득	2012-01-31	2012년 지방소득세 등 총 1건
2485	2016	김주경	62			경기도 수원시 권선구 고색로 85	21	지방소득세 종합소득	2013-12-31	2013년 지방소득세 등 총 4건
2486	2016	김주범	37			경기도 김포시 김포한강4로 564	29	지방소득세 종합소득	2014-01-14	2014년 지방소득세 등 총 1건
2487	2016	김주생	65			서울특별시 송파구 올림픽로 99	12	지방소득세 종합소득	2014-06-30	2014년 지방소득세 등 총 1건
2488	2015	김주성	51			서울특별시 강동구 상암로27나길 7	131	주민세 종합소득세분	1999-07-31	1999년 주민세 등 총 12건
2489	2015	김주업	71			서울특별시 종로구 사직로9길 1	55	주민세 종합소득세분	1996-03-31	1996년 주민세 등 총 10건
2490	2015	김주열	47			서울특별시 관악구 남부순환로168길 45	56	주민세 종합소득세분	2002-07-20	2002년 주민세 등 총 4건
2491	2016	김주영	38			서울특별시 동작구 동작대로29길 118	19	지방소득세 양도소득	2013-05-31	2013년 지방소득세 등 총 1건
2492	2015	김주옥	61			서울특별시 도봉구 도봉산3길 17-5	77	주민세 양도소득세분	2008-01-31	2008년 주민세 등 총 1건
2493	2015	김주완	62			경기도 용인시 수지구 성복2로 220	199	지방소득세 양도소득	2013-05-15	2013년 지방소득세 등 총 14건
2494	2015	김주일	56			서울특별시 중랑구 겸재로50나길 40	51	지방소득세 양도소득	2012-02-28	2012년 지방소득세 등 총 14건
2495	2016	김주일	47			서울특별시 성동구 성덕정5길 13-1	25	주민세 종합소득세분	2003-11-30	2003년 주민세 등 총 12건
2496	2015	김주종	67			경기도 양평군 양평읍 경강로 1649-2	117	주민세 종합소득세분	2002-08-21	2002년 주민세 등 총 13건
2497	2015	김주철,김나현	46			서울특별시 강동구 천중로42길 70	52	지방소득세 양도소득	2013-08-14	2013년 지방소득세 등 총 4건
2498	2016	김주태	55			충청남도 부여군 내산면 성충로대숲길 46-27	20	주민세 양도소득세분	2007-09-30	2007년 주민세 등 총 4건
2499	2015	김주한	44			경기도 김포시 김포한강2로 292	170	지방소득세 종합소득	2012-10-31	2012년 지방소득세 등 총 1건
2500	2016	김주현	62			서울특별시 강북구 삼양로55길 20-8	22	주민세 종합소득세분	2006-01-31	2006년 주민세 등 총 1건

번호	공개년도	성명	연령	상호	직업(업종)	체납자주소	총체납액	대표세목	납기	체납요지
2501	2016	김주형	59			경기도 의정부시 흥선로16번길 16-6	32	주민세 종합소득세분	2003-11-21	2003년 주민세 등 총 1건
2502	2016	김주홍	66			전라북도 군산시 공항로 50	24	주민세 종합소득세분	1999-11-30	1999년 주민세 등 총 4건
2503	2016	김주환	55			서울특별시 양천구 가로공원로60길 26-2	30	주민세 종합소득세분	2002-05-21	2002년 주민세 등 총 2건
2504	2017	김주희	74	샬롬	점포(자기땅)	서울특별시 강북구 삼양로80가길 34-3	40	지방소득세 양도소득	2015-01-31	2015년 지방소득세 등 총 4건
2505	2015	김준기	58			서울특별시 서초구 동광로 57-8	50	지방소득세 양도소득	2013-08-31	2013년 지방소득세 등 총 2건
2506	2015	김준로	51			강원도 강릉시 주문진읍 연주로 294	61	주민세 양도소득세분	2009-01-31	2009년 주민세 등 총 3건
2507	2016	김준섭	53			서울특별시 서대문구 홍은중앙로9길 22	17	지방소득세 양도소득	2014-03-28	2014년 지방소득세 등 총 19건
2508	2016	김준섭	49			서울특별시 강남구 영동대로 230	16	주민세 양도소득세분	2009-03-31	2009년 주민세 등 총 1건
2509	2016	김준성	59			경기도 양평군 양평읍 양근로 118-8	23	주민세 양도소득세분	2001-11-24	2001년 주민세 등 총 19건
2510	2016	김준성	49			서울특별시 마포구 월드컵북로 260	22	주민세 종합소득세분	2003-07-31	2003년 주민세 등 총 1건
2511	2016	김준순	49			서울특별시 동작구 서달로10길 122-4	36	취득세 부동산	2007-05-31	2007년 취득세 등 총 1건
2512	2015	김준식	66			경기도 성남시 분당구 성남대로 295	212	주민세 종합소득세분	2002-04-30	2002년 주민세 등 총 6건
2513	2016	김준언	42			서울특별시 송파구 송이로34길 47	36	주민세 종합소득세분	2007-06-15	2007년 주민세 등 총 4건
2514	2016	김준언	61			서울특별시 송파구 바람드리5길 5	32	주민세 종합소득세분	2008-10-31	2008년 주민세 등 총 8건
2515	2016	김준연	63			경기도 양주시 장흥면 가마골로 40-8	47	지방소득세 양도소득	2012-03-31	2012년 지방소득세 등 총 1건
2516	2016	김준영	67			서울특별시 강북구 한천로 924-12	19	지방소득세 종합소득	2010-02-28	2010년 지방소득세 등 총 9건
2517	2016	김준영	49			제주특별자치도 제주시 구남동2길 28	22	지방소득세 양도소득	2010-10-28	2010년 지방소득세 등 총 2건
2518	2016	김준용	39			경기도 고양시 일산동구 무궁화로 7-63	34	지방소득세 종합소득	2013-12-31	2013년 지방소득세 등 총 1건
2519	2016	김준우	48			서울특별시 강서구 마곡서1로 100	30	주민세 양도소득세분	2009-12-31	2009년 주민세 등 총 8건
2520	2018	김준태	51	행복산업	인테리어	서울특별시 영등포구 경인로 872	23	지방소득세 종합소득	2016-12-31	2016년 지방소득세 등 총 3건
2521	2016	김준태	52			경기도 안산시 상록구 광덕산안길 30-22	31	주민세 종합소득세분	2007-12-31	2007년 주민세 등 총 1건
2522	2015	김준형	48			서울특별시 강남구 논현로80길 28	218	주민세 양도소득세분	2002-09-30	2002년 주민세 등 총 21건
2523	2016	김준호	37			서울특별시 마포구 방울내로1길 41-14	33	주민세 종합소득세분	2006-07-31	2006년 주민세 등 총 2건
2524	2017	김준호	35	스카이	휴대폰개통	대전광역시 유성구 은구비서로3번길 36	25	지방소득세 종합소득	2015-02-10	2015년 지방소득세 등 총 6건
2525	2015	김준호	53			광주광역시 북구 비엔날레로 112-5	187	지방소득세 종합소득	2012-03-31	2012년 지방소득세 등 총 5건
2526	2016	김준호	49			울산광역시 중구 함월23길 6	20	주민세 종합소득세분	2000-12-31	2000년 주민세 등 총 8건
2527	2017	김준환	47	안녕	악세사리 잡화	서울특별시 강남구 영동대로 738	18	지방소득세 양도소득	2015-02-28	2015년 지방소득세 등 총 7건
2528	2018	김준환	59	(주)디딤돌씨앤디	분양대행, 컨설팅	서울특별시 서초구 전원말안3길 11	24	지방소득세 종합소득	2016-07-31	2016년 지방소득세 등 총 1건
2529	2016	김중만	80			서울특별시 광진구 능동로59길 25	14	지방소득세 양도소득	2014-12-31	2014년 지방소득세 등 총 1건
2530	2015	김중소	69			경기도 수원시 장안구 장안로116번길 23-6	124	주민세 양도소득세분	1997-06-30	1997년 주민세 등 총 5건
2531	2016	김중영	67			경기도 하남시 수리남로 31	39	주민세 양도소득세분	1998-03-31	1998년 주민세 등 총 7건
2532	2016	김중영	69			서울특별시 중구 퇴계로83길 10-11	26	주민세 양도소득세분	2009-03-31	2009년 주민세 등 총 2건
2533	2016	김중옥	46			경기도 파주시 파주읍 교육길 45-40	34	주민세 종합소득세분	2002-01-31	2002년 주민세 등 총 17건
2534	2015	김중재	54			서울특별시 도봉구 도봉로164길 44	38	주민세 종합소득세분	2005-07-31	2005년 주민세 등 총 36건
2535	2016	김중현	58			광주광역시 남구 금화로446번길 18	21	주민세 종합소득세분	1993-10-31	1993년 주민세 등 총 2건
2536	2018	김지선	48			서울특별시 서초구 방배중앙로 156	19	지방소득세 종합소득	2016-06-30	2016년 지방소득세 등 총 6건
2537	2018	김지수	61	우마루	임대	서울특별시 용산구 이촌로27길 122	14	지방소득세 양도소득	2016-12-31	2016년 지방소득세 등 총 9건
2538	2015	김지수	56			경기도 남양주시 화도읍 북한강로 1602-21	549	지방소득세 종합소득	2011-03-15	2011년 지방소득세 등 총 11건
2539	2015	김지양	47			서울특별시 용산구 이촌로20길 21-7	91	지방소득세 양도소득	2010-10-28	2010년 지방소득세 등 총 5건
2540	2018	김지연	44	잉글리쉬무무 만덕제1학원	외국어학원	부산광역시 동래구 우장춘로62번길 30	50	지방소득세 양도소득	2016-01-31	2016년 지방소득세 등 총 3건
2541	2016	김지열	58			서울특별시 강남구 광평로51길 27	25	지방소득세 종합소득	2012-04-30	2012년 지방소득세 등 총 2건
2542	2016	김지영	63			서울특별시 강동구 고덕로70길 122	16	주민세 종합소득세분	2004-04-30	2004년 주민세 등 총 29건
2543	2016	김지영	65			서울특별시 서대문구 간호대로4길 29	22	주민세 양도소득세분	2008-02-29	2008년 주민세 등 총 5건
2544	2016	김지영	55			경기도 성남시 분당구 야탑로205번길 40	33	지방소득세 양도소득	2011-01-17	2011년 지방소득세 등 총 1건
2545	2016	김지영	49			서울특별시 도봉구 도봉로180길 83-14	26	주민세 종합소득세분	2004-03-31	2004년 주민세 등 총 11건

번호	공개년도	성명	연령	상호	직업(업종)	체납자주소	총체납액	대표세목	납기	체납요지
2546	2016	김지용	39			서울특별시 광진구 광장로 67	15	지방소득세 종합소득	2014-05-31	2014년 지방소득세 등 총 8건
2547	2016	김지용	54			서울특별시 송파구 송파대로 345	28	주민세 종합소득세분	2003-01-31	2003년 주민세 등 총 5건
2548	2015	김지우	50			강원도 양양군 강현면 회체봉길 105	52	지방소득세 양도소득	2011-05-19	2011년 지방소득세 등 총 4건
2549	2016	김지원	46			서울특별시 중구 동호로20다길 25	17	지방소득세 종합소득	2013-01-31	2013년 지방소득세 등 총 20건
2550	2015	김지호	76			서울특별시 서대문구 통일로25길 30	91	지방소득세 양도소득	2010-01-31	2010년 지방소득세 등 총 20건
2551	2018	김지훈	48	최차혜산후조리원	산후조리원	서울특별시 광진구 능동로24길 27	69	지방소득세 양도소득	2016-01-31	2016년 지방소득세 등 총 2건
2552	2015	김지훈	40			서울특별시 마포구 월드컵북로 501	43	주민세 양도소득세분	2004-11-22	2004년 주민세 등 총 4건
2553	2016	김직회	50			경기도 시흥시 신천1길 29-1	28	지방소득세 종합소득	2012-04-30	2012년 지방소득세 등 총 2건
2554	2017	김진	50		건물신축판매	서울특별시 종로구 백석동길 256	45	지방소득세 양도소득	2015-07-28	2015년 지방소득세 등 총 13건
2555	2016	김진걸	64			서울특별시 금천구 금하로9길 24-3	28	주민세 종합소득세분	2004-04-30	2004년 주민세 등 총 8건
2556	2017	김진경	35	주식회사 서영정보통신	휴대폰	서울특별시 성북구 종암로11길 18	18	지방소득세 종합소득	2015-06-30	2015년 지방소득세 등 총 1건
2557	2015	김진경	53			충청남도 보령시 대천항로 204	137	주민세 종합소득세분	2005-04-30	2005년 주민세 등 총 2건
2558	2015	김진곤	55			전라북도 정읍시 용북길 44-60	42	지방소득세 종합소득	2012-08-31	2012년 지방소득세 등 총 4건
2559	2016	김진근	74			서울특별시 노원구 섬밭로 139	23	주민세 종합소득세분	2004-01-31	2004년 주민세 등 총 46건
2560	2015	김진국	41			서울특별시 은평구 갈현로17길 10	59	주민세 종합소득세분	2007-08-31	2007년 주민세 등 총 3건
2561	2015	김진권	52			서울특별시 강남구 학동로20길 25	84	지방소득세 종합소득	2013-11-30	2013년 지방소득세 등 총 14건
2562	2016	김진귀	59			경기도 양평군 양평읍 농업기술센터길 25-15	104	취득세 부동산	2014-08-28	2014년 취득세 등 총 1건
2563	2015	김진규	54			서울특별시 송파구 성내천로 30-8	163	주민세 종합소득세분	2009-06-30	2009년 주민세 등 총 4건
2564	2016	김진규	56			서울특별시 용산구 청파로 48	43	주민세 종합소득세분	2006-08-22	2006년 주민세 등 총 4건
2565	2016	김진근	48			경기도 김포시 양촌읍 김포대로1759번길 23	35	주민세 종합소득세분	2002-09-30	2002년 주민세 등 총 2건
2566	2016	김진남	65			서울특별시 강북구 삼양로163가길 29-1	18	주민세 종합소득세분	2008-05-20	2008년 주민세 등 총 17건
2567	2015	김진대	60			경기도 성남시 분당구 양현로 138	188	주민세 양도소득세분	2005-11-30	2005년 주민세 등 총 4건
2568	2016	김진도	53			서울특별시 동대문구 한천로 329	12	주민세 종합소득세분	2008-12-26	2008년 주민세 등 총 3건
2569	2018	김진두	53		토지임대	경기도 양주시 화합로1402번길 76	110	지방소득세 양도소득	2016-12-31	2016년 지방소득세 등 총 1건
2570	2016	김진례	59			서울특별시 서초구 주흥17길 10	34	지방소득세 양도소득	2010-07-31	2010년 지방소득세 등 총 6건
2571	2016	김진만	46			서울특별시 강남구 개포로 623	20	지방소득세 양도소득	2011-11-30	2011년 지방소득세 등 총 3건
2572	2016	김진무	59			서울특별시 성동구 둘레길 115	37	취득세 부동산	2005-05-31	2005년 취득세 등 총 2건
2573	2018	김진보	67	KM건설		서울특별시 관악구 신림로 111	18	지방소득세 종합소득	2016-07-02	2016년 지방소득세 등 총 1건
2574	2016	김진복	58			서울특별시 양천구 중앙로45길 28-7	29	주민세 종합소득세분	2003-11-21	2003년 주민세 등 총 5건
2575	2016	김진상	55			경기도 하남시 하남유니온로 70	19	주민세 종합소득세분	2001-10-31	2001년 주민세 등 총 27건
2576	2015	김진성	63			경기도 파주시 가온로 205	234	지방소득세 양도소득	2012-12-31	2012년 지방소득세 등 총 17건
2577	2016	김진수	50			서울특별시 양천구 남부순환로 330	35	지방소득세 양도소득	2010-12-31	2010년 지방소득세 등 총 2건
2578	2015	김진숙	49			서울특별시 강남구 봉은사로78길 31-1	191	지방소득세 양도소득	2014-02-15	2014년 지방소득세 등 총 3건
2579	2016	김진숙	51			경기도 안양시 만안구 소곡로20번길 19	32	주민세 양도소득세분	2009-07-31	2009년 주민세 등 총 1건
2580	2015	김진시	56			경기도 용인시 처인구 양지면 향교로 32-1	83	주민세 양도소득세분	2007-10-29	2007년 주민세 등 총 3건
2581	2016	김진애	66			경기도 남양주시 화도읍 비룡로116번길 35	37	지방소득세 양도소득	2012-02-29	2012년 지방소득세 등 총 14건
2582	2017	김진영	53	(주) 대창이노베이션	건강기능식품	제주특별자치도 제주시 삼무로11길 10	544	지방소득세 종합소득	2015-08-31	2015년 지방소득세 등 총 5건
2583	2018	김진영	51	진 (JIN)	전자상거래업(의류)	서울특별시 강북구 오현로25다길 54	26	지방소득세 종합소득	2016-02-14	2016년 지방소득세 등 총 4건
2584	2015	김진영	51			서울특별시 동대문구 한천로 72-41	42	주민세 종합소득세분	2006-11-30	2006년 주민세 등 총 12건
2585	2015	김진영	47			경기도 구리시 장자호수길 125	243	주민세 종합소득세분	2005-10-31	2005년 주민세 등 총 1건
2586	2015	김진영	48			경기도 용인시 수지구 신봉2로 72	68	지방소득세 종합소득	2012-08-31	2012년 지방소득세 등 총 11건
2587	2015	김진오	61			서울특별시 서초구 신반포로43길 35-15	60	주민세 양도소득세분	2002-01-31	2002년 주민세 등 총 31건
2588	2018	김진옥	52	원진콜렉션	핸드백,지갑,벨트,가방	서울특별시 광진구 뚝섬로36길 49-6	42	지방소득세 종합소득	2016-12-01	2016년 지방소득세 등 총 2건
2589	2015	김진용	73			서울특별시 성북구 돌곳이로 52-10	199	주민세 종합소득세분	1999-02-28	1999년 주민세 등 총 6건
2590	2015	김진용	58			전라북도 무주군 안성면 칠연로 59-12	216	주민세 양도소득세분	1998-01-31	1998년 주민세 등 총 80건

번호	공개년도	성명	연령	상호	직업(업종)	체납자주소	총체납액	대표세목	납기	체납요지
2591	2016	김진용	67			경상남도 사천시 정동면 여옥길 36	30	주민세 양도소득세분	2010-01-14	2010년 주민세 등 총 2건
2592	2016	김진우	52			서울특별시 성동구 마장로23길 7	22	주민세 종합소득세분	2006-10-15	2006년 주민세 등 총 3건
2593	2015	김진우	52			서울특별시 송파구 송파대로 345	100	주민세 종합소득세분	2009-08-31	2009년 주민세 등 총 2건
2594	2015	김진우	50			경기도 고양시 일산서구 일현로 97-11	133	지방소득세 종합소득	2011-10-30	2011년 지방소득세 등 총 12건
2595	2016	김진우	40			서울특별시 서초구 방배로40길 20	48	지방소득세 종합소득	2011-09-15	2011년 지방소득세 등 총 4건
2596	2016	김진욱	60			서울특별시 구로구 개봉로15길 74-11	18	주민세 종합소득세분	2006-09-15	2006년 주민세 등 총 4건
2597	2016	김진웅	63			서울특별시 양천구 목동중앙남로37길 20-21	30	주민세 종합소득세분	2002-03-31	2002년 주민세 등 총 4건
2598	2015	김진원	61			서울특별시 동대문구 고산자로52길 30-6	87	주민세 종합소득세분	2005-11-23	2005년 주민세 등 총 6건
2599	2015	김진원	59			서울특별시 동작구 상도로 114	212	지방소득세 종합소득	2012-08-31	2012년 지방소득세 등 총 12건
2600	2018	김진자	56		임대	서울특별시 도봉구 노해로63다길 34	28	지방소득세 양도소득	2013-12-31	2013년 지방소득세 등 총 1건
2601	2015	김진주	46			강원도 양양군 양양읍 포월새말길 23-94	99	주민세 종합소득세분	2001-04-10	2001년 주민세 등 총 5건
2602	2017	김진진	54			서울특별시 마포구 성암로	12	지방소득세 양도소득	2015-02-28	2015년 지방소득세 등 총 1건
2603	2016	김진천	50			서울특별시 영등포구 대림로 123	54	지방소득세 종합소득	2011-09-30	2011년 지방소득세 등 총 11건
2604	2016	김진철	65			서울특별시 강동구 고덕로247길 4	28	지방소득세 양도소득	2014-12-31	2014년 지방소득세 등 총 5건
2605	2015	김진학	63			서울특별시 양천구 중앙로25길 40	51	주민세 양도소득세분	1998-05-31	1998년 주민세 등 총 76건
2606	2016	김진해	51			서울특별시 금천구 독산로10길 39	26	지방소득세 양도소득	2013-02-28	2013년 지방소득세 등 총 12건
2607	2018	김진형	59	우림하이테크	자동차부품	서울특별시 금천구 독산로65길 14-11	29	지방소득세 양도소득	2016-04-30	2016년 지방소득세 등 총 3건
2608	2017	김진호	60	(주)동서리서치	컨설팅	광주광역시 북구 서하로106번길 25	25	지방소득세 종합소득	2015-07-04	2015년 지방소득세 등 총 1건
2609	2016	김진호	55			서울특별시 광진구 영화사로9길 32	21	주민세 종합소득세분	2008-10-31	2008년 주민세 등 총 9건
2610	2016	김진호	64			인천광역시 서구 검단로763번길 18	50	주민세 종합소득세분	1999-10-31	1999년 주민세 등 총 6건
2611	2016	김진호	51			서울특별시 성북구 오패산로4길 39-4	17	지방소득세 양도소득	2014-02-19	2014년 지방소득세 등 총 2건
2612	2015	김진홍	54			서울특별시 도봉구 해등로12길 44	142	지방소득세 양도소득	2013-07-31	2013년 지방소득세 등 총 3건
2613	2016	김진홍	57			서울특별시 중구 동호로15길 107	45	지방소득세 양도소득	2012-08-31	2012년 지방소득세 등 총 11건
2614	2016	김진홍	65			서울특별시 은평구 통일로68가길 16	18	주민세 양도소득세분	2001-06-30	2001년 주민세 등 총 1건
2615	2018	김진화	66			서울특별시 송파구 삼전로1길 14	18	지방소득세 양도소득	2016-11-28	2016년 지방소득세 등 총 1건
2616	2017	김진환	54	김진환부동산	임대	경기도 남양주시 경초로양골2길 15	47	지방소득세 양도소득	2015-01-20	2015년 지방소득세 등 총 11건
2617	2018	김진환	45	부동산임대	점포(자기땅)	서울특별시 동대문구 전농로21길 16	15	지방소득세 양도소득	2016-07-26	2016년 지방소득세 등 총 3건
2618	2016	김진환	59			서울특별시 도봉구 도봉로169나길 87	13	주민세 종합소득세분	2003-10-23	2003년 주민세 등 총 3건
2619	2016	김진환	45			서울특별시 광진구 동일로 36	19	지방소득세 양도소득	2010-10-31	2010년 지방소득세 등 총 1건
2620	2016	김진회	54			서울특별시 관악구 관악로 258	28	지방소득세 종합소득	2011-03-22	2011년 지방소득세 등 총 11건
2621	2017	김진흥	58	미라클시계		서울특별시 성동구 뚝섬로13길 19	30	지방소득세 양도소득	2015-07-15	2015년 지방소득세 등 총 1건
2622	2017	김진희	49	주식회사 엔씨에스어쏘시에이션	부동산분양대행,임대,개발자문	서울특별시 은평구 은평터널로5길 9-1	35	지방소득세 종합소득	2015-01-31	2015년 지방소득세 등 총 5건
2623	2016	김진희	67			서울특별시 강서구 초록마을로 110	33	주민세 종합소득세분	2001-04-30	2001년 주민세 등 총 17건
2624	2015	김찬경	58			충청남도 아산시 송악면 송악로360번길 62-6	171	지방소득세 양도소득	2013-06-30	2013년 지방소득세 등 총 2건
2625	2015	김찬규	85			경기도 안산시 상록구 석호공원로 65	103	주민세 양도소득세분	2001-07-31	2001년 주민세 등 총 14건
2626	2015	김찬숙	54			서울특별시 은평구 연서로27길 11-4	66	취득세 부동산	2009-07-31	2009년 취득세 등 총 12건
2627	2017	김찬옥	58			서울특별시 중구 을지로 97	40	지방소득세 양도소득	2015-12-31	2015년 지방소득세 등 총 1건
2628	2015	김찬우	49			서울특별시 서초구 명달로26길 38	113	지방소득세 종합소득	2010-09-15	2010년 지방소득세 등 총 2건
2629	2018	김찬호	51			서울특별시 강남구 역삼로7길 16	46	지방소득세 종합소득	2016-08-15	2016년 지방소득세 등 총 4건
2630	2016	김찬희	58			서울특별시 노원구 동일로227길 26	26	주민세 종합소득세분	2004-04-30	2004년 주민세 등 총 1건
2631	2015	김창규	46			서울특별시 은평구 진흥로15길 10	87	주민세 종합소득세분	2007-08-31	2007년 주민세 등 총 4건
2632	2015	김창락	62			경기도 용인시 수지구 성복1로164번길 13	128	취득세 부동산	2009-08-31	2009년 취득세 등 총 3건
2633	2016	김창배	57			서울특별시 강남구 논현로122길 27	29	지방소득세 양도소득	2011-07-31	2011년 지방소득세 등 총 5건
2634	2016	김창범	63			경기도 고양시 덕양구 통일로493번안길 495-1	21	주민세 종합소득세분	1999-02-28	1999년 주민세 등 총 8건
2635	2016	김창서	61			경기도 김포시 봉화로 59-17	37	취득세 부동산	2003-08-31	2003년 취득세 등 총 2건

번호	공개년도	성명	연령	상호	직업(업종)	체납자주소	총체납액	대표세목	납기	체납요지
2636	2015	김창선	63			충청북도 단양군 영춘면 온달로 23-11	75	주민세 양도소득세분	1999-08-31	1999년 주민세 등 총 5건
2637	2016	김창선	59			인천광역시 미추홀구 낙섬중로 102	17	지방소득세 양도소득	2012-06-19	2012년 지방소득세 등 총 5건
2638	2017	김창수	43	럭셔리	간이주점	서울특별시 성동구 송정10길 9	35	지방소득세 종합소득	2015-02-28	2015년 지방소득세 등 총 1건
2639	2018	김창수	62	창원재활용센타	재생재료수집 및 판매	서울특별시 구로구 구로동로2길 32	81	지방소득세 양도소득	2016-07-31	2016년 지방소득세 등 총 16건
2640	2015	김창수	65			서울특별시 중랑구 면목로447길 39	491	주민세 종합소득세분	1997-02-28	1997년 주민세 등 총 18건
2641	2015	김창수	55			서울특별시 용산구 유엔빌리지길 200-1	60	지방소득세 종합소득	2010-02-28	2010년 지방소득세 등 총 18건
2642	2015	김창수	60			경기도 부천시 소사로247번길 19	84	지방소득세 양도소득	2010-02-19	2010년 지방소득세 등 총 2건
2643	2016	김창수	57			경기도 김포시 걸포1로 10	45	취득세 부동산	2004-03-19	2004년 취득세 등 총 5건
2644	2016	김창수	82			경기도 고양시 일산서구 고봉로 291	70	지방소득세 양도소득	2014-10-31	2014년 지방소득세 등 총 9건
2645	2016	김창식	55			경기도 부천시 오정로 289	23	주민세 종합소득세분	2002-10-21	2002년 주민세 등 총 1건
2646	2016	김창식	71			서울특별시 송파구 송파대로 567	39	주민세 종합소득세분	2006-08-31	2006년 주민세 등 총 2건
2647	2016	김창연	56			서울특별시 광진구 광나루로15길 58	23	주민세 종합소득세분	1999-05-31	1999년 주민세 등 총 10건
2648	2016	김창열	56			서울특별시 서초구 반포대로18길 56	22	지방소득세 종합소득	2011-06-30	2011년 지방소득세 등 총 32건
2649	2018	김창영	42	그라운드 플로(GROUND FLOOR)	인테리어	서울특별시 강동구 고덕로10길 31	21	지방소득세 종합소득	2016-09-14	2016년 지방소득세 등 총 8건
2650	2015	김창용	48			서울특별시 강동구 진황도로47길 79	60	지방소득세 양도소득	2010-08-31	2010년 지방소득세 등 총 27건
2651	2016	김창용	65			전라남도 영암군 영암읍 천황사로 280-17	23	취득세 부동산	1996-11-30	1996년 취득세 등 총 1건
2652	2016	김창용	54			세종특별자치시 도움1로 105	17	주민세 종합소득세분	2006-01-31	2006년 주민세 등 총 6건
2653	2017	김창우	56		임대	서울특별시 강동구 상암로3길 28	19	지방소득세 종합소득	2015-02-18	2015년 지방소득세 등 총 2건
2654	2015	김창웅	90			서울특별시 강동구 진황도로23길 7	91	주민세 양도소득세분	1999-01-31	1999년 주민세 등 총 40건
2655	2016	김창진	59			서울특별시 성동구 난계로 84	16	지방소득세 양도소득	2014-10-31	2014년 지방소득세 등 총 1건
2656	2018	김창철	47			서울특별시 강남구 선릉로76길 9-5	87	지방소득세 종합소득	2016-06-30	2016년 지방소득세 등 총 5건
2657	2016	김창현	84			서울특별시 관악구 양녕로6다길 23	36	주민세 종합소득세분	2005-10-31	2005년 주민세 등 총 16건
2658	2018	김창형	57		임대	경기도 광명시 양지로 16	33	지방소득세 양도소득	2016-11-28	2016년 지방소득세 등 총 3건
2659	2016	김창호	44			서울특별시 관악구 인헌1다길 49	19	주민세 양도소득세분	2009-12-31	2009년 주민세 등 총 8건
2660	2016	김창호	67			경기도 하남시 미사강변서로 127	33	주민세 양도소득세분	1998-03-31	1998년 주민세 등 총 5건
2661	2016	김창호	50			경기도 안산시 단원구 지곡로 30	20	주민세 종합소득세분	2004-12-10	2004년 주민세 등 총 1건
2662	2017	김창환	62	역삼역미에스트로	점포 (자기땅)	서울특별시 송파구 거마로 49	26	지방소득세 양도소득	2015-02-28	2015년 지방소득세 등 총 5건
2663	2015	김창환	51			서울특별시 중구 동호로7길 17	70	지방소득세 종합소득	2013-09-02	2013년 지방소득세 등 총 5건
2664	2015	김채수	60			경기도 고양시 덕양구 보광로 54-49	36	주민세 종합소득세분	2005-05-07	2005년 주민세 등 총 1건
2665	2016	김채수	68			서울특별시 강남구 강남대로66길 34-4	18	주민세 양도소득세분	1999-10-31	1999년 주민세 등 총 1건
2666	2017	김천규	80	아주통운		서울특별시 용산구 한강대로10길 11-66	33	지방소득세 양도소득	2015-09-30	2015년 지방소득세 등 총 1건
2667	2015	김천석	65			서울특별시 강남구 언주로30길 13	108	지방소득세 종합소득	2010-10-31	2010년 지방소득세 등 총 3건
2668	2018	김천순	72		주택임대업	서울특별시 은평구 서오릉로 228-16	59	취득세 부동산	2016-03-28	2016년 취득세 등 총 9건
2669	2018	김천식	64	부동산임대	비주거용 건물 임대업(점포, 자기땅)	서울특별시 중랑구 동일로112길 36	75	지방소득세 종합소득	2016-12-31	2016년 지방소득세 등 총 2건
2670	2015	김천식	60			서울특별시 성북구 성북로4길 52	112	지방소득세 종합소득	2010-08-31	2010년 지방소득세 등 총 6건
2671	2016	김천식	58			인천광역시 서구 가정로394번길 25	25	주민세 종합소득세분	2001-03-31	2001년 주민세 등 총 1건
2672	2016	김천중	52			서울특별시 양천구 월정로13길 6-6	27	지방소득세 종합소득	2010-12-31	2010년 지방소득세 등 총 5건
2673	2017	김철	45	주식회사 스페이스인 (SPACE IN.)	무역	경기도 용인시 수지구 신봉2로 72	34	지방소득세 종합소득	2015-11-30	2015년 지방소득세 등 총 1건
2674	2016	김철경	60			서울특별시 광진구 아차산로78가길 3	37	지방소득세 양도소득	2012-05-15	2012년 지방소득세 등 총 2건
2675	2015	김철룰	54			서울특별시 중구 다산로 32	73	주민세 종합소득세분	2005-07-31	2005년 주민세 등 총 23건
2676	2018	김철송	40		비주거용 건물 임대업(점포, 자기땅)	서울특별시 송파구 올림픽로	381	지방소득세 종합소득	2014-04-30	2014년 지방소득세 등 총 2건
2677	2017	김철수	52	좋은 나무들	무역	서울특별시 동대문구 정릉천동로 16	79	지방소득세 종합소득	2015-10-31	2015년 지방소득세 등 총 5건
2678	2017	김철수	62	성우컨피던스	전기 . 전자	서울특별시 광진구 긴고랑로14길 6-4	20	지방소득세 종합소득	2015-07-30	2015년 지방소득세 등 총 5건
2679	2018	김철수	52	미불노래연습장		서울특별시 양천구 오목로 64	12	지방소득세 종합소득	2016-07-15	2016년 지방소득세 등 총 4건
2680	2018	김철수	51	하이조명	조명기구	서울특별시 강동구 올림픽로78길 20	14	지방소득세 종합소득	2016-03-15	2016년 지방소득세 등 총 5건

번호	공개년도	성명	연령	상호	직업(업종)	체납자주소	총체납액	대표세목	납기	체납요지
2681	2015	김철수	64			서울특별시 노원구 공릉로51길 14-17	93	주민세 종합소득세분	2005-04-30	2005년 주민세 등 총 11건
2682	2015	김철수	50			서울특별시 서초구 나루터로4길 28	143	지방소득세 종합소득	2012-08-31	2012년 지방소득세 등 총 6건
2683	2016	김철수	64			서울특별시 중구 다산로28길 50-7	28	지방소득세 종합소득	2010-06-30	2010년 지방소득세 등 총 2건
2684	2016	김철수	60			서울특별시 용산구 임정로13길 2-5	42	주민세 종합소득세분	2005-01-24	2005년 주민세 등 총 4건
2685	2018	김철용	54	솜	단란주점	서울특별시 구로구 구로동로7나길 36	100	지방소득세 종합소득	2016-05-31	2016년 지방소득세 등 총 4건
2686	2016	김철원	56			서울특별시 은평구 불광로11길 9-4	17	주민세 양도소득세분	2007-09-30	2007년 주민세 등 총 7건
2687	2018	김철종	45	지티에스	안전표지용품 외	서울특별시 강동구 상암로 11	19	지방소득세 종합소득	2016-09-30	2016년 지방소득세 등 총 2건
2688	2016	김철한	66			서울특별시 노원구 덕릉로118길 29	27	주민세 종합소득세분	1997-03-31	1997년 주민세 등 총 2건
2689	2016	김철홍	57			서울특별시 송파구 마천로 359-1	22	지방소득세 종합소득	2011-10-31	2011년 지방소득세 등 총 5건
2690	2018	김철환	52	위너스의원	성형외과	경상북도 성주군 용암면 상성로 545	151	지방소득세 종합소득	2016-11-30	2016년 지방소득세 등 총 7건
2691	2016	김청자	55			서울특별시 서초구 서초대로70길 51	24	주민세 종합소득세분	2008-07-31	2008년 주민세 등 총 1건
2692	2016	김청자	76			전라남도 여수시 고소3길 56	26	주민세 양도소득세분	2002-01-23	2002년 주민세 등 총 1건
2693	2016	김춘권	71			경기도 용인시 처인구 이동읍 백옥대로730번길 124-1	49	주민세 양도소득세분	2007-09-30	2007년 주민세 등 총 1건
2694	2016	김춘근	62			경기도 광주시 초월읍 무들로 66-8	19	주민세 종합소득세분	2005-09-30	2005년 주민세 등 총 43건
2695	2015	김춘분	59			경기도 김포시 풍무로208번길 21-17	528	주민세 양도소득세분	1994-08-31	1994년 주민세 등 총 44건
2696	2015	김춘수	49			서울특별시 강남구 학동로20길 25	51	주민세 종합소득세분	2003-02-28	2003년 주민세 등 총 12건
2697	2017	김춘식	47	올드앤뉴	재생토너,잉크,전산소모품	서울특별시 용산구 원효로 210	43	지방소득세 종합소득	2015-05-31	2015년 지방소득세 등 총 16건
2698	2015	김춘식	66			충청남도 천안시 서북구 불당26로 144	148	주민세 양도소득세분	1999-09-30	1999년 주민세 등 총 10건
2699	2016	김춘심	65			서울특별시 성북구 동소문로 272	24	주민세 종합소득세분	2004-10-31	2004년 주민세 등 총 16건
2700	2016	김춘애	82			충청북도 진천군 진천읍 중앙서3길 20	13	주민세 양도소득세분	2009-08-31	2009년 주민세 등 총 2건
2701	2016	김춘원	53			서울특별시 성동구 왕십리로8길 8	21	지방소득세 양도소득	2010-01-31	2010년 지방소득세 등 총 7건
2702	2015	김춘자	74			서울특별시 도봉구 시루봉로 107	320	지방소득세 양도소득	2012-03-16	2012년 지방소득세 등 총 2건
2703	2016	김춘지	73			서울특별시 노원구 한글비석로31가길 27-7	38	주민세 양도소득세분	1998-06-30	1998년 주민세 등 총 9건
2704	2016	김춘한	47			경기도 의정부시 범골로63번길 31	35	지방소득세 양도소득	2011-01-26	2011년 지방소득세 등 총 3건
2705	2015	김춘현	66			서울특별시 금천구 독산로50라길 28-1	61	지방소득세 양도소득	2012-03-31	2012년 지방소득세 등 총 7건
2706	2015	김충근	48			경기도 성남시 중원구 광명로 345	151	지방소득세 종합소득	2012-04-15	2012년 지방소득세 등 총 1건
2707	2018	김충환	65	명성주유소	차량용 주유소 운영업	서울특별시 양천구 목동로3길 57	14	지방소득세 종합소득	2016-02-20	2016년 지방소득세 등 총 1건
2708	2015	김치걸	47			충청남도 천안시 서북구 성환읍 문화촌1길 47-57	340	지방소득세 종합소득	2013-05-27	2013년 지방소득세 등 총 29건
2709	2016	김치경	62			서울특별시 서초구 나루터로4길 39	27	주민세 양도소득세분	2009-01-31	2009년 주민세 등 총 6건
2710	2016	김치문	77			경상북도 문경시 공평로 58-14	40	주민세 종합소득세분	1998-02-28	1998년 주민세 등 총 2건
2711	2016	김치영	55			서울특별시 도봉구 시루봉로 94	18	주민세 종합소득세분	1994-06-30	1994년 주민세 등 총 6건
2712	2018	김치중	83	제일공업사		서울특별시 서대문구 가제울미래로 2	70	지방소득세 양도소득	2016-04-30	2016년 지방소득세 등 총 1건
2713	2016	김치한	61			서울특별시 도봉구 노해로70길 12	30	주민세 종합소득세분	2002-09-30	2002년 주민세 등 총 1건
2714	2016	김치형	55			서울특별시 강동구 선사로6길 24	30	주민세 종합소득세분	2000-12-31	2000년 주민세 등 총 19건
2715	2016	김칠한	72			서울특별시 강동구 진황도로 145	51	주민세 종합소득세분	2003-11-30	2003년 주민세 등 총 10건
2716	2016	김칠해	65			서울특별시 강동구 천호대로186길 7	21	주민세 종합소득세분	1997-07-31	1997년 주민세 등 총 52건
2717	2015	김쾌곤	65			강원도 횡성군 서원면 경강로유현13길 275	144	주민세 양도소득세분	1996-02-28	1996년 주민세 등 총 7건
2718	2016	김태걸	76			경기도 남양주시 화도읍 북한강로 1708-7	30	주민세 양도소득세분	2002-02-28	2002년 주민세 등 총 9건
2719	2016	김태경	53			서울특별시 종로구 경희궁3나길 18-13	36	주민세 종합소득세분	2003-10-31	2003년 주민세 등 총 3건
2720	2016	김태경	53			서울특별시 양천구 목동중앙본로29길 25	26	주민세 종합소득세분	2008-07-31	2008년 주민세 등 총 1건
2721	2017	김태곤	43	베네핏	일반유흥 주점업	서울특별시 관악구 신림동3길 14	43	지방소득세 종합소득	2015-02-22	2015년 지방소득세 등 총 2건
2722	2016	김태권	51			서울특별시 성동구 독서당로 175	20	지방소득세 양도소득	2013-01-31	2013년 지방소득세 등 총 9건
2723	2017	김태규	55		임대	경기도 남양주시 불암로 336	49	지방소득세 양도소득	2015-02-28	2015년 지방소득세 등 총 3건
2724	2015	김태기	59			강원도 속초시 조양로 40	76	지방소득세 양도소득	2013-11-30	2013년 지방소득세 등 총 1건
2725	2016	김태기	62			서울특별시 송파구 삼전로4길 22	12	지방소득세 양도소득	2010-08-31	2010년 지방소득세 등 총 4건

번호	공개년도	성명	연령	상호	직업(업종)	체납자주소	총체납액	대표세목	납기	체납요지
2726	2017	김태동	54	주식회사 세움인베스트먼트		서울특별시 관악구 호암로247가길 40	213	지방소득세 종합소득	2015-07-31	2015년 지방소득세 등 총 5건
2727	2015	김태범	51			서울특별시 강서구 등촌로39길 13	43	주민세 양도소득세분	2001-06-21	2001년 주민세 등 총 11건
2728	2018	김태복	59	임대		서울특별시 서초구 반포대로12길 37	42	지방소득세 양도소득	2016-04-30	2016년 지방소득세 등 총 2건
2729	2015	김태봉	48			서울특별시 금천구 금하로30길 34	57	지방소득세 종합소득	2010-02-22	2010년 지방소득세 등 총 5건
2730	2016	김태봉	57			경기도 남양주시 호평로 150	26	취득세 부동산	2003-06-30	2003년 취득세 등 총 10건
2731	2016	김태산	56			서울특별시 은평구 통일로83길 6-8	16	주민세 종합소득세분	2005-12-14	2005년 주민세 등 총 4건
2732	2017	김태석	69	숭문토건(주)		경기도 부천시 부일로750번길 51	32	지방소득세 양도소득	2015-06-09	2015년 지방소득세 등 총 5건
2733	2015	김태선	58			서울특별시 관악구 봉천로12길 39	125	주민세 종합소득세분	2009-08-31	2009년 주민세 등 총 2건
2734	2016	김태섭	62			경기도 구리시 체육관로80번길 46	27	취득세 부동산	2002-07-31	2002년 취득세 등 총 1건
2735	2015	김태성	70			경기도 의정부시 금오로109번길 25	60	주민세 종합소득세분	1995-04-30	1995년 주민세 등 총 3건
2736	2015	김태성	69			경기도 용인시 기흥구 구성로 123	49	주민세 양도소득세분	1998-06-30	1998년 주민세 등 총 15건
2737	2017	김태송외1	58	현진사	귀금속	서울특별시 강남구 광평로10길 15	32	지방소득세 종합소득	2015-02-28	2015년 지방소득세 등 총 4건
2738	2018	김태수	84		임대	서울특별시 영등포구 국회대로 800	163	지방소득세 양도소득	2016-04-30	2016년 지방소득세 등 총 1건
2739	2015	김태수	54			서울특별시 서초구 잠원로 201-6	82	지방소득세 종합소득	2013-06-30	2013년 지방소득세 등 총 19건
2740	2016	김태수	58			경기도 부천시 부광로8번길 45	28	지방소득세 양도소득	2010-01-31	2010년 지방소득세 등 총 4건
2741	2016	김태수	62			서울특별시 강남구 테헤란로4길 39	27	주민세 양도소득세분	2009-07-28	2009년 주민세 등 총 5건
2742	2015	김태식	57			서울특별시 영등포구 영등포로45길 8-2	97	지방소득세 양도소득	2012-01-31	2012년 지방소득세 등 총 5건
2743	2016	김태식	42			서울특별시 중랑구 동일로100길 8-6	28	주민세 종합소득세분	2009-04-30	2009년 주민세 등 총 3건
2744	2018	김태연	60	금계농장		서울특별시 서초구 잠원로14길 3	106	지방소득세 종합소득	2016-07-15	2016년 지방소득세 등 총 4건
2745	2016	김태연	67			경기도 하남시 세미로1길 30	36	주민세 양도소득세분	2008-10-31	2008년 주민세 등 총 1건
2746	2016	김태연	50			경기도 수원시 영통구 효원로 363	21	주민세 양도소득세분	2004-12-31	2004년 주민세 등 총 1건
2747	2016	김태엽	55			서울특별시 영등포구 선유동1로 50	21	지방소득세 종합소득	2014-12-31	2014년 지방소득세 등 총 1건
2748	2017	김태영	61	(주)킴스아이앤디	부동산매매업	서울특별시 성동구 독서당로 175	2,262	지방소득세 종합소득	2014-10-31	2014년 지방소득세 등 총 9건
2749	2018	김태영	70	세느강	유흥주점	서울특별시 구로구 오류로8길 126-12	84	지방소득세 종합소득	2016-06-15	2016년 지방소득세 등 총 4건
2750	2015	김태영	64			경기도 양평군 용문면 산책길 107-1	74	주민세 종합소득세분	2007-10-02	2007년 주민세 등 총 2건
2751	2015	김태영	48			서울특별시 강남구 강남대로146길 28	56	주민세 종합소득세분	2008-10-31	2008년 주민세 등 총 1건
2752	2016	김태영	62			경기도 광주시 초월읍 도곡길22번길 37-7	40	주민세 종합소득세분	2000-05-31	2000년 주민세 등 총 15건
2753	2016	김태영	41			충청북도 단양군 영춘면 사지원1길 26-4	17	주민세 종합소득세분	2008-04-30	2008년 주민세 등 총 14건
2754	2016	김태영	52			경기도 남양주시 조안면 고래산로 273-5	17	지방소득세 양도소득	2013-11-30	2013년 지방소득세 등 총 2건
2755	2016	김태옥	65			서울특별시 송파구 위례순환로 477	20	지방소득세 양도소득	2014-10-31	2014년 지방소득세 등 총 1건
2756	2018	김태우	42	늘맑은PC방		서울특별시 도봉구 시루봉로 192-6	64	지방소득세 종합소득	2016-01-27	2016년 지방소득세 등 총 6건
2757	2015	김태운	49			서울특별시 송파구 오금로 144	36	지방소득세 종합소득	2012-08-31	2012년 지방소득세 등 총 4건
2758	2016	김태윤	48			서울특별시 중구 청파로 464	44	지방소득세 종합소득	2011-01-11	2011년 지방소득세 등 총 12건
2759	2015	김태윤	49			경기도 고양시 일산서구 고양대로 620	50	주민세 종합소득세분	2009-08-31	2009년 주민세 등 총 1건
2760	2018	김태의	61	삼일시스템		서울특별시 관악구 청룡11길 30	26	지방소득세 양도소득	2016-10-31	2016년 지방소득세 등 총 3건
2761	2015	김태인	50			경기도 안양시 만안구 안양천서로 177	66	주민세 종합소득세분	2004-02-23	2004년 주민세 등 총 1건
2762	2017	김태자	55	뉴경인주유소	주유소	서울특별시 마포구 삼개로 38	16	지방소득세 종합소득	2015-06-15	2015년 지방소득세 등 총 1건
2763	2015	김태진	43			서울특별시 종로구 지봉로8길 46-1	52	주민세 종합소득세분	2009-10-31	2009년 주민세 등 총 27건
2764	2016	김태진	40			경기도 시흥시 소래산길 63-3	19	주민세 종합소득세분	2006-10-31	2006년 주민세 등 총 22건
2765	2018	김태학	81		점포(자기땅)	경기도 의정부시 신촌로 18-7	24	지방소득세 양도소득	2016-05-30	2016년 지방소득세 등 총 4건
2766	2016	김태헌	52			서울특별시 영등포구 당산로41가길 7	25	지방소득세 양도소득	2012-07-31	2012년 지방소득세 등 총 18건
2767	2015	김태현	57			서울특별시 강남구 학동로5길	418	지방소득세 양도소득	2012-04-30	2012년 지방소득세 등 총 4건
2768	2016	김태형	46			서울특별시 송파구 올림픽로357가길 10	17	지방소득세 양도소득	2014-07-31	2014년 지방소득세 등 총 4건
2769	2016	김태형	50			경기도 남양주시 천마산로 65-2	28	주민세 종합소득세분	2002-04-30	2002년 주민세 등 총 5건
2770	2017	김태호	62	부평세봄한의원	한의원	경기도 고양시 일산서구 성저로70번길 10-1	21	지방소득세 종합소득	2015-01-31	2015년 지방소득세 등 총 6건

번호	공개년도	성명	연령	상호	직업(업종)	체납자주소	총체납액	대표세목	납기	체납요지
2771	2016	김태호	45			서울특별시 광진구 광장로 52	45	지방소득세 종합소득	2012-08-31	2012년 지방소득세 등 총 7건
2772	2016	김태환	63			경기도 안양시 동안구 흥안대로249번길 18	19	지방소득세 종합소득	2012-09-18	2012년 지방소득세 등 총 2건
2773	2016	김태환	64			서울특별시 강동구 강동대로53길 76	15	지방소득세 양도소득	2014-03-07	2014년 지방소득세 등 총 1건
2774	2017	김태훈	64	김태훈부동산	임대	서울특별시 종로구 동망산길 19	90	지방소득세 양도소득	2015-11-30	2015년 지방소득세 등 총 1건
2775	2015	김태훈	52			서울특별시 강서구 공항대로71길 49	136	주민세 종합소득세분	2005-08-25	2005년 주민세 등 총 11건
2776	2016	김태홍	55			서울특별시 강북구 삼양로 658	22	주민세 종합소득세분	2005-04-30	2005년 주민세 등 총 1건
2777	2015	김택열	76			서울특별시 노원구 중계로14바길 18	170	지방소득세 양도소득	2012-05-31	2012년 지방소득세 등 총 4건
2778	2016	김택용	79			경기도 부천시 장말로272번길 43	39	지방소득세 양도소득	2011-04-30	2011년 지방소득세 등 총 1건
2779	2016	김택윤	55			서울특별시 강동구 고덕로61길 37	31	주민세 종합소득세분	2005-11-11	2005년 주민세 등 총 2건
2780	2018	김판겸	43	엔이씨	화물운송대행	서울특별시 강동구 아리수로93길 40	21	지방소득세 종합소득	2016-09-30	2016년 지방소득세 등 총 6건
2781	2016	김판길	54			서울특별시 강서구 가로공원로 178-8	18	주민세 종합소득세분	2001-03-31	2001년 주민세 등 총 1건
2782	2017	김평곤	48	(주)와이케이에라지	자동차정비	서울특별시 광진구 용마산로 174	22	지방소득세 종합소득	2015-01-31	2015년 지방소득세 등 총 2건
2783	2015	김평남	65			경기도 성남시 수정구 단대로23번길 10	191	지방소득세 양도소득	2011-02-28	2011년 지방소득세 등 총 17건
2784	2015	김평목	40			경기도 평택시 지산로20번길 91	220	지방소득세 종합소득	2014-01-28	2014년 지방소득세 등 총 5건
2785	2017	김평선	60	동천산업기계	기계제작	서울특별시 용산구 백범로 350	15	지방소득세 종합소득	2015-07-15	2015년 지방소득세 등 총 22건
2786	2016	김평자	50			서울특별시 중랑구 용마산로125가길 39-18	20	주민세 종합소득세분	2001-07-31	2001년 주민세 등 총 4건
2787	2016	김평환	43			경기도 의정부시 태평로145번길 6	18	지방소득세 양도소득	2014-12-20	2014년 지방소득세 등 총 1건
2788	2016	김풍고	58			경기도 남양주시 진건읍 양진로376번길 37	43	지방소득세 양도소득	2014-12-31	2014년 지방소득세 등 총 11건
2789	2015	김필기	57			서울특별시 양천구 가로공원로55길 38	55	주민세 종합소득세분	2002-01-31	2002년 주민세 등 총 4건
2790	2016	김필덕	65			서울특별시 동대문구 외대역동로34길 40	48	지방소득세 양도소득	2010-12-01	2010년 지방소득세 등 총 2건
2791	2016	김필선	74			서울특별시 중랑구 공릉로13길 30	20	주민세 양도소득세분	1996-02-28	1996년 주민세 등 총 1건
2792	2017	김필열	58	주식회사 에버리치	건물신축판매 (토지보유5년미만)	서울특별시 은평구 갈현로3다길 15	23	지방소득세 양도소득	2015-01-31	2015년 지방소득세 등 총 2건
2793	2015	김필환	65			경기도 부천시 경인로149번길 29	236	주민세 종합소득세분	2004-08-15	2004년 주민세 등 총 3건
2794	2016	김하식	62			서울특별시 동대문구 한천로11바길	35	주민세 종합소득세분	2001-04-30	2001년 주민세 등 총 7건
2795	2016	김하영	60			서울특별시 서초구 양재천로31길 2-5	17	주민세 종합소득세분	2008-09-30	2008년 주민세 등 총 3건
2796	2018	김학건	60	이레농산	조미식품(고추가루)	서울특별시 노원구 광운로 51	251	지방소득세 종합소득	2016-11-30	2016년 지방소득세 등 총 5건
2797	2018	김학권	59	세중컨설팅		서울특별시 강남구 압구정로 201	126	주민세 종합소득세분	2004-06-30	2004년 주민세 등 총 2건
2798	2016	김학도	50			서울특별시 송파구 삼학사로10길 7	31	주민세 종합소득세분	2005-01-31	2005년 주민세 등 총 16건
2799	2015	김학돈	50			경기도 남양주시 진관로24번길 15-8	56	취득세 부동산	2013-12-31	2013년 취득세 등 총 1건
2800	2016	김학동	65			경기도 양주시 고읍북로 120	16	주민세 종합소득세분	2001-06-18	2001년 주민세 등 총 10건
2801	2017	김학문	60	법산특수건설	일반건축공사	서울특별시 강동구 양재대로143길 17	14	지방소득세 종합소득	2015-09-30	2015년 지방소득세 등 총 13건
2802	2016	김학범	54			서울특별시 도봉구 도당로21길 44	21	주민세 종합소득세분	2007-01-31	2007년 주민세 등 총 17건
2803	2016	김학선	75			경기도 고양시 덕양구 무원로 41	24	주민세 종합소득세분	2003-10-31	2003년 주민세 등 총 12건
2804	2015	김학성	50			서울특별시 송파구 올림픽로 99	66	주민세 종합소득세분	2003-11-30	2003년 주민세 등 총 1건
2805	2016	김학성	71			서울특별시 서초구 안골2길 7	49	주민세 양도소득세분	2007-10-31	2007년 주민세 등 총 6건
2806	2016	김학송	55			서울특별시 금천구 남부순환로 1414	16	주민세 종합소득세분	2002-07-31	2002년 주민세 등 총 6건
2807	2018	김학수	63	동해	까페	경기도 파주시 방촌로 422-5	85	지방소득세 종합소득	2016-06-30	2016년 지방소득세 등 총 3건
2808	2015	김학수	48			서울특별시 광진구 영화사로167길 28	982	주민세 종합소득세분	2005-04-30	2005년 주민세 등 총 11건
2809	2015	김학수	52			경기도 군포시 산본로432번길 25	85	지방소득세 양도소득	2010-06-30	2010년 지방소득세 등 총 2건
2810	2015	김학용	60			경기도 동두천시 삼육사로685번길 52	49	주민세 양도소득세분	2007-12-28	2007년 주민세 등 총 5건
2811	2016	김학우	51			경기도 용인시 기흥구 동백중앙로108번길 17-1	24	주민세 종합소득세분	2005-11-30	2005년 주민세 등 총 9건
2812	2017	김학운	53	(주)케이엔아이솔루션	통신장비,컴퓨터	서울특별시 노원구 마들로 111	12	지방소득세 종합소득	2015-04-30	2015년 지방소득세 등 총 2건
2813	2016	김학일	57			서울특별시 송파구 문정로 55	17	주민세 종합소득세분	2007-09-30	2007년 주민세 등 총 9건
2814	2017	김학재	47	드림하우스2	임대	서울특별시 성동구 마조로 57	75	지방소득세 양도소득	2015-09-30	2015년 지방소득세 등 총 1건
2815	2015	김학준	52			서울특별시 동대문구 장한로8길 5	87	주민세 종합소득세분	2005-04-12	2005년 주민세 등 총 4건

번호	공개년도	성명	연령	상호	직업(업종)	체납자주소	총체납액	대표세목	납기	체납요지
2816	2016	김학진	53			전라북도 군산시 미원로 54	33	지방소득세 양도소득	2011-12-10	2011년 지방소득세 등 총 5건
2817	2016	김학현	69			경기도 고양시 덕양구 지도로80번길 35	32	주민세 종합소득세분	2002-03-25	2002년 주민세 등 총 1건
2818	2015	김학형	52			서울특별시 중랑구 상봉중앙로 60	56	지방소득세 양도소득	2010-11-29	2010년 지방소득세 등 총 13건
2819	2018	김한곤	54	캐딜락	유흥 주점업	충청북도 청주시 서원구 수곡로67번길 31-3	24	지방소득세 종합소득	2016-05-31	2016년 지방소득세 등 총 6건
2820	2015	김한기	55			서울특별시 강북구 삼양로149길 16-4	201	주민세 종합소득세분	1998-11-30	1998년 주민세 등 총 14건
2821	2015	김한묵	67			서울특별시 서초구 반포동	38	주민세 종합소득세분	2008-10-31	2008년 주민세 등 총 3건
2822	2015	김한빈	59			서울특별시 도봉구 노해로63다길 34	82	주민세 종합소득세분	2001-03-31	2001년 주민세 등 총 104건
2823	2016	김한빈	48			서울특별시 송파구 올림픽로 435	22	지방소득세 종합소득	2014-09-29	2014년 지방소득세 등 총 14건
2824	2016	김한수	45			경기도 수원시 영통구 매영로310번길 12	16	지방소득세 종합소득	2010-05-31	2010년 지방소득세 등 총 2건
2825	2017	김한승	50	도서출판한승	기타출판업	서울특별시 도봉구 덕릉로66길 17	35	지방소득세 양도소득	2015-03-31	2015년 지방소득세 등 총 2건
2826	2016	김한식	63			서울특별시 성동구 광나루로 249	23	지방소득세 양도소득	2013-12-31	2013년 지방소득세 등 총 1건
2827	2016	김한주	50			인천광역시 미추홀구 소성로350번길 48	29	주민세 종합소득세분	2003-08-31	2003년 주민세 등 총 4건
2828	2015	김한준	57			서울특별시 강북구 오현로32길 30-22	147	지방소득세 종합소득	2014-02-28	2014년 지방소득세 등 총 5건
2829	2015	김한표	62			서울특별시 성북구 화랑로15길 4	633	지방소득세 종합소득	2012-01-31	2012년 지방소득세 등 총 2건
2830	2016	김향철	58			전라남도 장흥군 부산면 내동1길 46	18	주민세 종합소득세분	2000-07-31	2000년 주민세 등 총 6건
2831	2016	김해광	52			광주광역시 북구 첨단연신로108번길 53	29	주민세 종합소득세분	2007-11-30	2007년 주민세 등 총 4건
2832	2016	김헤근	61			경기도 양평군 청운면 은구비길9번길 13	20	지방소득세 양도소득	2012-12-31	2012년 지방소득세 등 총 1건
2833	2016	김해달	63			서울특별시 금천구 가산로3길 77	25	지방소득세 양도소득	2010-01-31	2010년 지방소득세 등 총 1건
2834	2018	김해련	62			서울특별시 서초구 주흥6길 14	142	지방소득세 양도소득	2016-02-29	2016년 지방소득세 등 총 8건
2835	2016	김해석	57			서울특별시 양천구 중앙로51길 63	23	주민세 종합소득세분	2000-04-30	2000년 주민세 등 총 7건
2836	2016	김해수	59			경상남도 창원시 성산구 외동반림로20번길 30	48	주민세 양도소득세분	1998-06-30	1998년 주민세 등 총 5건
2837	2016	김해숙	58			서울특별시 강남구 역삼로 433	25	취득세 부동산	2004-06-30	2004년 취득세 등 총 1건
2838	2015	김해숙	54			제주특별자치도 서귀포시 남원읍 태신해안로 112	38	지방소득세 종합소득	2013-11-30	2013년 지방소득세 등 총 4건
2839	2016	김행자	63			서울특별시 송파구 송파대로 220	26	지방소득세 양도소득	2013-02-25	2013년 지방소득세 등 총 3건
2840	2016	김향란	49			제주특별자치도 제주시 인다길 37-6	48	지방소득세 양도소득	2013-02-28	2013년 지방소득세 등 총 1건
2841	2015	김향림	54			서울특별시 양천구 신정로 170	49	주민세 양도소득세분	2005-01-20	2005년 주민세 등 총 6건
2842	2015	김향미	46			서울특별시 강남구 논현로106길 30	622	취득세 부동산	2012-12-31	2012년 취득세 등 총 29건
2843	2016	김향수	63			서울특별시 관악구 남현17길 29	22	주민세 종합소득세분	2008-06-15	2008년 주민세 등 총 7건
2844	2015	김향순	68			서울특별시 동대문구 한천로 413-30	58	지방소득세 양도소득	2013-03-31	2013년 지방소득세 등 총 5건
2845	2016	김헌건	61			인천광역시 미추홀구 경인북길303번길 7	18	주민세 양도소득세분	2001-08-31	2001년 주민세 등 총 1건
2846	2016	김헌찬	53			서울특별시 성동구 금호로 100	30	주민세 종합소득세분	2002-07-31	2002년 주민세 등 총 10건
2847	2015	김현	41			경기도 의정부시 신곡로 13	56	주민세 종합소득세분	2008-12-31	2008년 주민세 등 총 3건
2848	2016	김현	58			서울특별시 양천구 곰달래로13길 25-2	46	지방소득세 양도소득	2010-12-31	2010년 지방소득세 등 총 6건
2849	2016	김현	45			서울특별시 금천구 독산로88길 7-3	18	지방소득세 종합소득	2010-10-31	2010년 지방소득세 등 총 13건
2850	2016	김현	37			서울특별시 관악구 신림로547길 2	46	취득세 부동산	2014-03-03	2014년 취득세 등 총 8건
2851	2018	김현곤	59	주식회사 다우앤테라	홍보판촉물	서울특별시 노원구 공릉로51길 14-17	50	지방소득세 종합소득	2016-08-31	2016년 지방소득세 등 총 5건
2852	2015	김현구	66			서울특별시 강서구 곰달래로15가길 16	99	주민세 종합소득세분	2001-01-31	2001년 주민세 등 총 12건
2853	2016	김현규	48			경기도 김포시 양촌읍 양곡1로24번길 63	18	지방소득세 종합소득	2011-03-15	2011년 지방소득세 등 총 9건
2854	2016	김현규	41			서울특별시 중구 중림로4길 6-3	22	주민세 종합소득세분	2007-11-30	2007년 주민세 등 총 1건
2855	2016	김현대	56			서울특별시 양천구 목동중앙본로7가길 58	30	주민세 종합소득세분	2001-07-31	2001년 주민세 등 총 2건
2856	2016	김현덕	59			서울특별시 서대문구 가좌로2안길 17	25	주민세 양도소득세분	2009-08-31	2009년 주민세 등 총 4건
2857	2016	김현두	60			서울특별시 송파구 석촌호수로12길 30	42	주민세 양도소득세분	1998-03-31	1998년 주민세 등 총 3건
2858	2015	김현석	41			서울특별시 관악구 봉천로21길 19	53	주민세 종합소득세분	2006-01-31	2006년 주민세 등 총 10건
2859	2017	김현수	42	광빨	자동차관택	충청북도 괴산군 청천면 후평길 229-16	44	지방소득세 종합소득	2015-12-31	2015년 지방소득세 등 총 4건
2860	2015	김현수	62			경기도 구리시 동구릉로 226	54	지방소득세 양도소득	2010-10-31	2010년 지방소득세 등 총 4건

번호	공개년도	성명	연령	상호	직업(업종)	체납자주소	총체납액	대표세목	납기	체납요지
2861	2018	김현숙	54	서울아트매니지먼트	미술품	서울특별시 광진구 뚝섬로54길 45	67	지방소득세 종합소득	2016-03-15	2016년 지방소득세 등 총 1건
2862	2016	김현숙	57			서울특별시 은평구 갈현로27길 40-8	28	취득세 부동산	2011-03-31	2011년 취득세 등 총 2건
2863	2015	김현식	63			경상북도 울진군 북면 부구2길 3	46	지방소득세 양도소득	2014-02-28	2014년 지방소득세 등 총 3건
2864	2015	김현식	46			서울특별시 강남구 테헤란로53길 15-9	101	지방소득세 양도소득	2010-10-01	2010년 지방소득세 등 총 4건
2865	2016	김현식	57			인천광역시 남동구 구월남로 130	35	주민세 종합소득세분	2008-06-27	2008년 주민세 등 총 36건
2866	2016	김현오	48			서울특별시 강남구 남부순환로363길 30	21	주민세 양도소득세분	2009-12-31	2009년 주민세 등 총 8건
2867	2015	김현재	54			서울특별시 서초구 반포대로1길 52	2,170	지방소득세 종합소득	2010-10-31	2010년 지방소득세 등 총 15건
2868	2016	김현정	50			서울특별시 마포구 성산동	19	지방소득세 양도소득	2012-10-31	2012년 지방소득세 등 총 2건
2869	2016	김현정	46			서울특별시 동작구 흑석로3길 30	30	주민세 양도소득세분	2010-01-15	2010년 주민세 등 총 4건
2870	2015	김현제	57			인천광역시 부평구 신트리로22번길 8-6	316	취득세 부동산	2008-02-29	2008년 취득세 등 총 7건
2871	2017	김현종	50	남이주유소	주유소	서울특별시 구로구 구로중앙로34길 68	22	지방소득세 종합소득	2015-12-24	2015년 지방소득세 등 총 6건
2872	2016	김현주	55			서울특별시 강남구 압구정로8길 5	27	주민세 양도소득세분	1995-05-31	1995년 주민세 등 총 5건
2873	2016	김현준	62			서울특별시 금천구 독산로2길 14	35	주민세 종합소득세분	2003-10-31	2003년 주민세 등 총 29건
2874	2018	김현준	64	인산물산		서울특별시 성북구 고려대로177길 64	22	지방소득세 종합소득	2016-06-30	2016년 지방소득세 등 총 1건
2875	2015	김현준외1(조은이)	33			경기도 하남시 감이남로40번길 51	111	지방소득세 종합소득	2010-02-22	2010년 지방소득세 등 총 12건
2876	2015	김현중	50			경기도 화성시 10용사로 286	86	지방소득세 종합소득	2013-04-30	2013년 지방소득세 등 총 3건
2877	2016	김현중	81			서울특별시 서초구 나루터로 38	35	주민세 양도소득세분	1997-02-28	1997년 주민세 등 총 2건
2878	2017	김현진	52	에이스	기타잡화	서울특별시 동대문구 왕산로 254	21	지방소득세 종합소득	2015-05-31	2015년 지방소득세 등 총 1건
2879	2015	김현진	52			대전광역시 유성구 송강로42번길 61	58	주민세 종합소득세분	1996-04-30	1996년 주민세 등 총 1건
2880	2016	김현진	62			경기도 양평군 서종면 북한강로 968	40	주민세 양도소득세분	2005-12-31	2005년 주민세 등 총 25건
2881	2016	김현철	38			서울특별시 노원구 동일로 1127	22	주민세 종합소득세분	2009-02-28	2009년 주민세 등 총 2건
2882	2016	김현철	49			전라남도 여수시 무선3길 18	94	지방소득세 종합소득	2014-08-15	2014년 지방소득세 등 총 7건
2883	2016	김현철	57			강원도 원주시 동진골4길 43	18	주민세 종합소득세분	2003-12-31	2003년 주민세 등 총 2건
2884	2015	김현철	66			서울특별시 중랑구 면목로 311	52	주민세 종합소득세분	2000-03-31	2000년 주민세 등 총 8건
2885	2015	김현철	62			서울특별시 서초구 동광로19길 38	257	주민세 양도소득세분	2009-08-21	2009년 주민세 등 총 3건
2886	2016	김현철	50			서울특별시 양천구 목동중앙남로16나길 55	33	주민세 종합소득세분	2001-10-31	2001년 주민세 등 총 6건
2887	2016	김현태	68			경기도 용인시 수지구 죽전로27번길 60	16	주민세 종합소득세분	2002-09-30	2002년 주민세 등 총 1건
2888	2018	김현화	46	품격 인테리어	인테리어	서울특별시 송파구 마천로1길 12	17	지방소득세 종합소득	2016-07-31	2016년 지방소득세 등 총 2건
2889	2016	김현희	43			제주특별자치도 서귀포시 중산간버로 70	20	주민세 종합소득세분	2007-11-15	2007년 주민세 등 총 25건
2890	2015	김형곤	56			서울특별시 성동구 무학봉길 76	152	지방소득세 양도소득	2014-01-31	2014년 지방소득세 등 총 1건
2891	2015	김형구	57			서울특별시 송파구 송파대로 567	71	지방소득세 종합소득	2010-09-30	2010년 지방소득세 등 총 9건
2892	2015	김형국	44			서울특별시 광진구 자양로507가길 42	71	주민세 종합소득세분	2003-12-31	2003년 주민세 등 총 14건
2893	2016	김형국	43			서울특별시 용산구 새창로8길 7	27	주민세 종합소득세분	2008-01-31	2008년 주민세 등 총 2건
2894	2015	김형규	60			서울특별시 영등포구 영등포로43길 7	51	주민세 양도소득세분	2000-04-30	2000년 주민세 등 총 15건
2895	2016	김형근	55			경기도 화성시 남양읍 역골로50번길 2	35	주민세 종합소득세분	2005-07-31	2005년 주민세 등 총 50건
2896	2018	김형근	54	신우금속	금속 창호	서울특별시 도봉구 도봉로110나길 89	13	지방소득세 종합소득	2016-06-30	2016년 지방소득세 등 총 7건
2897	2017	김형기	60	무수골	주택신축판매	서울특별시 도봉구 도봉로169길 139	13	지방소득세 양도소득	2015-10-15	2015년 지방소득세 등 총 18건
2898	2015	김형기	67			서울특별시 구로구 고척로16길 21-7	134	주민세 양도소득세분	1996-12-31	1996년 주민세 등 총 3건
2899	2015	김형기	82			서울특별시 구로구 남부순환로95길 88	59	지방소득세 양도소득	2011-01-31	2011년 지방소득세 등 총 17건
2900	2016	김형기	55			서울특별시 송파구 백제고분로28길 23	24	취득세 부동산	2003-01-31	2003년 취득세 등 총 1건
2901	2017	김형문	56	이에프 개발	부동산 자문 및 컨설팅	서울특별시 송파구 석촌호수로18길 20-21	53	지방소득세 양도소득	2015-05-31	2015년 지방소득세 등 총 2건
2902	2017	김형복	65	두영환경(주)		서울특별시 은평구 진흥로17가길 5-7	81	지방소득세 양도소득	2015-04-30	2015년 지방소득세 등 총 1건
2903	2018	김형복	57			인천광역시 연수구 해돋이로 107	51	지방소득세 양도소득	2011-12-31	2011년 지방소득세 등 총 3건
2904	2016	김형복	53			서울특별시 중구 청계천로 400	13	주민세 종합소득세분	2002-08-22	2002년 주민세 등 총 1건
2905	2016	김형본	57			서울특별시 성동구 금호산8길 14	32	주민세 종합소득세분	2009-03-30	2009년 주민세 등 총 8건

번호	공개년도	성명	연령	상호	직업(업종)	체납자주소	총체납액	대표세목	납기	체납요지
2906	2016	김형상	44			서울특별시 성동구 뚝섬로17길 16	22	주민세 종합소득세분	2005-02-28	2005년 주민세 등 총 5건
2907	2017	김형석	45	주식회사 참한우미트	축산물,식육	서울특별시 성북구 삼양로 61-1	35	지방소득세 종합소득	2015-01-31	2015년 지방소득세 등 총 7건
2908	2016	김형선	57			서울특별시 성동구 마장로23길 12	20	지방소득세 양도소득	2011-01-31	2011년 지방소득세 등 총 1건
2909	2015	김형섭	74			서울특별시 광진구 자양동	201	주민세 양도소득세분	1999-11-30	1999년 주민세 등 총 53건
2910	2016	김형섭	44			서울특별시 관악구 양녕로 66	29	지방소득세 종합소득	2014-07-31	2014년 지방소득세 등 총 12건
2911	2016	김형섭	43			서울특별시 강남구 학동로	22	지방소득세 종합소득	2010-06-30	2010년 지방소득세 등 총 2건
2912	2018	김형성	59			울산광역시 남구 삼산로 303	1,292	주민세 종합소득세분	2005-02-28	2005년 주민세 등 총 9건
2913	2016	김형성	70			서울특별시 성북구 보문로35길 62	38	주민세 양도소득세분	2005-10-31	2005년 주민세 등 총 3건
2914	2016	김형수	53			서울특별시 금천구 독산로76길 44	19	지방소득세 종합소득	2011-07-20	2011년 지방소득세 등 총 9건
2915	2017	김형수	61	(주)베녹스	농수산물	서울특별시 강남구 언주로 427	97	지방소득세 종합소득	2015-06-30	2015년 지방소득세 등 총 5건
2916	2015	김형수	71			경기도 남양주시 송산로330번길 16-15	116	주민세 양도소득세분	2007-11-15	2007년 주민세 등 총 3건
2917	2016	김형숙	61			서울특별시 성북구 아리랑로5길 56	20	주민세 종합소득세분	2008-10-31	2008년 주민세 등 총 5건
2918	2015	김형신(4/5지분)	47			경기도 평택시 서정북로 100	74	취득세 부동산	2005-11-30	2005년 취득세 등 총 1건
2919	2015	김형열	48			서울특별시 송파구 한가람로12길 7	63	취득세 부동산	2011-03-31	2011년 취득세 등 총 15건
2920	2015	김형우	52			서울특별시 성동구 난계로 73	50	주민세 종합소득세분	2008-12-26	2008년 주민세 등 총 9건
2921	2015	김형일	62			서울특별시 동작구 사당로2차길 15-14	164	주민세 종합소득세분	2009-02-28	2009년 주민세 등 총 67건
2922	2016	김형일	49			서울특별시 강남구 밤고개로 231	39	지방소득세 종합소득	2011-06-30	2011년 지방소득세 등 총 2건
2923	2017	김형전	44	부동산	부동산매매 (토지보유 5년미만)	서울특별시 강남구 언주로30길 56	84	지방소득세 양도소득	2015-03-31	2015년 지방소득세 등 총 5건
2924	2015	김형중	62			서울특별시 성북구 종암로2길 127	69	주민세 양도소득세분	1995-05-31	1995년 주민세 등 총 4건
2925	2016	김형준	41			서울특별시 종로구 자하문로 92	18	지방소득세 종합소득	2014-10-25	2014년 지방소득세 등 총 1건
2926	2015	김형준	48			서울특별시 강남구 테헤란로51길 31	53	주민세 양도소득세분	2008-09-30	2008년 주민세 등 총 23건
2927	2016	김형준	57			서울특별시 서초구 서초대로77길 62	22	주민세 양도소득세분	1996-05-31	1996년 주민세 등 총 2건
2928	2016	김형중	47			경기도 시흥시 신흥미을2길 6-2	39	주민세 특별징수분	2005-05-23	2005년 주민세 등 총 5건
2929	2018	김형진	54	라온디앤디	부동산매매	서울특별시 강북구 인수봉로8길 31	40	지방소득세 종합소득	2013-12-31	2013년 지방소득세 등 총 2건
2930	2015	김형진	56			서울특별시 서초구 방배로28길 56-6	250	주민세 양도소득세분	2009-09-30	2009년 주민세 등 총 8건
2931	2016	김형진	51			서울특별시 영등포구 영중로6길 21-1	16	지방소득세 양도소득	2012-12-31	2012년 지방소득세 등 총 2건
2932	2015	김형철	49			부산광역시 수영구 광일로20번길 20-13	39	지방소득세 종합소득	2011-12-31	2011년 지방소득세 등 총 16건
2933	2016	김형철	46			서울특별시 송파구 삼전로8길 4-15	141	취득세 기타	2014-12-31	2014년 취득세 등 총 10건
2934	2015	김형춘	54			서울특별시 영등포구 양산로17길 22	38	지방소득세 양도소득	2011-09-30	2011년 지방소득세 등 총 1건
2935	2015	김형태	66			서울특별시 성동구 왕십리로 410	77	주민세 종합소득세분	2000-01-31	2000년 주민세 등 총 7건
2936	2017	김혜경	54	(주)태창파로스	식품류	부산광역시 사하구 다대로 47	346	지방소득세 양도소득	2015-08-31	2015년 지방소득세 등 총 1건
2937	2015	김혜덕	56			서울특별시 성동구 둘레5길 14-40	128	지방소득세 종합소득	2012-02-29	2012년 지방소득세 등 총 19건
2938	2018	김혜숙	62	제이케이전장산업사		인천광역시 중구 논골2길 85	53	지방소득세 양도소득	2010-12-28	2010년 지방소득세 등 총 1건
2939	2018	김혜숙	49		일반주택임대	서울특별시 서초구 서초대로2길 32-14	39	지방소득세 양도소득	2016-05-31	2016년 지방소득세 등 총 1건
2940	2016	김혜숙	58			경기도 안산시 단원구 광덕1로 80	18	지방소득세 양도소득	2014-12-31	2014년 지방소득세 등 총 1건
2941	2016	김혜옥	45			서울특별시 마포구 성지5길 20	22	지방소득세 종합소득	2014-04-30	2014년 지방소득세 등 총 3건
2942	2015	김혜정	51			경기도 양평군 양평읍 중앙로 12	27	주민세 양도소득세분	2007-11-30	2007년 주민세 등 총 1건
2943	2015	김호경	37			경기도 가평군 북면 백둔로 549-41	50	취득세 부동산	2013-07-29	2013년 취득세 등 총 3건
2944	2015	김호곤	69			서울특별시 마포구 성미산로27길 6	68	지방소득세 종합소득	2012-09-18	2012년 지방소득세 등 총 3건
2945	2016	김호규	51			서울특별시 강서구 초록마을로28길 29	20	주민세 종합소득세분	2008-08-31	2008년 주민세 등 총 2건
2946	2016	김호덕	57			경기도 군포시 번영로 353	29	주민세 양도소득세분	2006-12-31	2006년 주민세 등 총 5건
2947	2015	김호림	55			서울특별시 강서구 화곡동	156	주민세 종합소득세분	2009-05-15	2009년 주민세 등 총 1건
2948	2018	김호성	58	마루글. 팀 코퍼레이션 (MIRACLE . TEAM COPPORATION)	무역(가방, 모자등)	서울특별시 노원구 공릉로 213	17	지방소득세 종합소득	2016-09-30	2016년 지방소득세 등 총 3건
2949	2015	김호성	41			서울특별시 강남구 역삼동	551	주민세 양도소득세분	2001-12-31	2001년 주민세 등 총 2건
2950	2016	김호성	50			경기도 의왕시 내손중앙1길 73	32	주민세 종합소득세분	2000-07-31	2000년 주민세 등 총 2건

번호	공개년도	성명	연령	상호	직업(업종)	체납자주소	총체납액	대표세목	납기	체납요지
2951	2016	김호순	69			경기도 부천시 중동로71번길 39	37	취득세 부동산	2004-12-31	2004년 취득세 등 총 5건
2952	2016	김호순	58			서울특별시 종로구 종로17길 8	27	지방소득세 양도소득	2013-03-19	2013년 지방소득세 등 총 5건
2953	2015	김호신	49			서울특별시 강남구 언주로159길 24	120	지방소득세 양도소득	2012-05-31	2012년 지방소득세 등 총 1건
2954	2015	김호영	57			서울특별시 용산구 대사관로7길 5	300	주민세 종합소득세분	2003-09-17	2003년 주민세 등 총 15건
2955	2016	김호영	55			경기도 광명시 가림로 38	31	지방소득세 양도소득	2011-01-31	2011년 지방소득세 등 총 3건
2956	2016	김호영	52			서울특별시 성북구 숭인로 50	32	지방소득세 종합소득	2014-11-30	2014년 지방소득세 등 총 5건
2957	2016	김호일	59			서울특별시 은평구 연서로9길 31	29	주민세 종합소득세분	2004-12-21	2004년 주민세 등 총 10건
2958	2016	김호정	75			서울특별시 송파구 올림픽로35길 120	31	취득세 부동산	2010-03-31	2010년 취득세 등 총 7건
2959	2016	김호택	44			서울특별시 성북구 장위동	21	취득세 부동산	2000-04-30	2000년 취득세 등 총 1건
2960	2016	김홍강	47			서울특별시 서초구 서초대로30길 35-9	26	지방소득세 종합소득	2012-03-31	2012년 지방소득세 등 총 1건
2961	2016	김홍균	67			경기도 용인시 기흥구 기흥단지로24번길 11-11	32	지방소득세 양도소득	2012-02-29	2012년 지방소득세 등 총 11건
2962	2016	김홍규	68			충청남도 공주시 반포면 창벽로 785	24	취득세 부동산	1998-01-31	1998년 취득세 등 총 12건
2963	2016	김홍균	64			서울특별시 구로구 구로중앙로28길 53-8	30	주민세 종합소득세분	2003-02-28	2003년 주민세 등 총 10건
2964	2016	김홍균	44			서울특별시 동대문구 답십리로12길 18-1	18	주민세 종합소득세분	2005-10-31	2005년 주민세 등 총 17건
2965	2016	김홍기	57			경기도 용인시 수지구 성복동	20	주민세 양도소득세분	2003-07-31	2003년 주민세 등 총 1건
2966	2015	김홍기	49			서울특별시 은평구 갈현로15길 28	37	주민세 종합소득세분	2004-04-30	2004년 주민세 등 총 31건
2967	2016	김홍기	35			경기도 부천시 범안로 38	27	지방소득세 종합소득	2012-11-01	2012년 지방소득세 등 총 6건
2968	2016	김홍덕	64			경기도 용인시 기흥구 강남동로 128	25	주민세 종합소득세분	2005-06-15	2005년 주민세 등 총 6건
2969	2015	김홍무	67			충청남도 천안시 동남구 병천면 충절로 1896	90	주민세 양도소득세분	2001-05-31	2001년 주민세 등 총 17건
2970	2016	김홍서	61			서울특별시 강남구 봉은사로78길 27	41	주민세 종합소득세분	2001-04-18	2001년 주민세 등 총 16건
2971	2017	김홍석	78	청문빌딩	점포(자기땅)	서울특별시 도봉구 덕릉로66길 17	101	지방소득세 양도소득	2015-02-28	2015년 지방소득세 등 총 4건
2972	2018	김홍섭	54	강남부동산	임대	경기도 파주시 파평면 율곡로 1394	67	지방소득세 종합소득	2016-06-30	2016년 지방소득세 등 총 14건
2973	2016	김홍성	62			경기도 포천시 영북면 산정호수로 966	20	주민세 양도소득세분	2001-04-30	2001년 주민세 등 총 1건
2974	2016	김홍숙	51			서울특별시 강서구 강서로177길 7-1	12	지방소득세 종합소득	2012-08-31	2012년 지방소득세 등 총 4건
2975	2016	김홍순	64			서울특별시 송파구 올림픽로32길 42-6	40	지방소득세 종합소득	2014-09-30	2014년 지방소득세 등 총 4건
2976	2016	김홍환	64			경기도 오산시 삼미로 34	24	지방소득세 양도소득	2012-08-31	2012년 지방소득세 등 총 3건
2977	2018	김홍윤	65		임대	서울특별시 강남구 광평로 295	16	지방소득세 양도소득	2016-02-15	2016년 지방소득세 등 총 1건
2978	2016	김홍일	68			서울특별시 관악구 신림동66길 27-6	18	지방소득세 양도소득	2011-07-31	2011년 지방소득세 등 총 2건
2979	2017	김홍철	41	주식회사 아이소디자인	무역	서울특별시 관악구 청룡10길 45	13	지방소득세 종합소득	2015-05-15	2015년 지방소득세 등 총 1건
2980	2016	김홍태	49			서울특별시 송파구 백제고분로45길 3-25	40	주민세 종합소득세분	2001-12-31	2001년 주민세 등 총 21건
2981	2016	김홍표	57			서울특별시 강북구 삼양로54마길 29	18	주민세 양도소득세분	2009-07-31	2009년 주민세 등 총 2건
2982	2016	김화선	79			서울특별시 강동구 천호대로197길 60-3	12	주민세 양도소득세분	2008-09-30	2008년 주민세 등 총 1건
2983	2016	김화섭	67			경기도 양평군 지평면 초천길 113-3	22	주민세 종합소득세분	2001-06-30	2001년 주민세 등 총 20건
2984	2016	김화성	68			경기도 하남시 미사강변한강로 290	15	지방소득세 종합소득	2014-04-30	2014년 지방소득세 등 총 2건
2985	2017	김화세	76	김화세내과의원	일반과, 내과, 소아과	서울특별시 강서구 허준로 175	26	지방소득세 양도소득	2015-12-15	2015년 지방소득세 등 총 1건
2986	2016	김화숙	44			경상남도 진주시 강남로 155	49	지방소득세 종합소득	2010-08-31	2010년 지방소득세 등 총 6건
2987	2016	김화숙	57			서울특별시 강북구 인수봉로61길 46	15	지방소득세 양도소득	2010-08-31	2010년 지방소득세 등 총 7건
2988	2016	김희은	57			서울특별시 서초구 반포대로7길 37	39	지방소득세 양도소득	2013-08-31	2013년 지방소득세 등 총 1건
2989	2016	김희자	73			인천광역시 중구 하늘별빛로 66	42	지방소득세 양도소득	2010-03-31	2010년 지방소득세 등 총 1건
2990	2018	김환곤	50	강남가요광장		서울특별시 양천구 곰달래로5길 50-2	17	지방소득세 종합소득	2016-10-01	2016년 지방소득세 등 총 1건
2991	2017	김환기	63			경기도 시흥시 목감돌레로 80	13	지방소득세 양도소득	2015-05-31	2015년 지방소득세 등 총 1건
2992	2015	김환수	44			서울특별시 강서구 회곡로20길 44	53	지방소득세 종합소득	2013-02-28	2013년 지방소득세 등 총 9건
2993	2016	김환중	56			서울특별시 서대문구 경기대로 80	22	지방소득세 종합소득	2012-08-31	2012년 지방소득세 등 총 10건
2994	2015	김황평	72			서울특별시 성동구 왕십리로 410	148	지방소득세 종합소득	2012-04-30	2012년 지방소득세 등 총 7건
2995	2016	김회권	72			서울특별시 강동구 고덕로8길 50	20	주민세 종합소득세분	2003-08-31	2003년 주민세 등 총 1건

번호	공개년도	성명	연령	상호	직업(업종)	체납자주소	총체납액	대표세목	납기	체납요지
2996	2016	김효국	41			인천광역시 서구 완정로 146	14	지방소득세 양도소득	2010-08-15	2010년 지방소득세 등 총 3건
2997	2018	김효근	38	한국참살이협회		경기도 수원시 영통구 센트럴타운로 85	20	지방소득세 종합소득	2016-03-31	2016년 지방소득세 등 총 1건
2998	2018	김효기	56	에치케이상사	토지임대	서울특별시 서초구 신반포로33길 30	27	지방소득세 양도소득	2016-05-31	2016년 지방소득세 등 총 2건
2999	2015	김효남	51			경기도 남양주시 화도읍 비룡로33번안길 14-11	81	주민세 종합소득세분	2003-02-15	2003년 주민세 등 총 31건
3000	2016	김효섭	50			경기도 파주시 평화로348번길 153	27	지방소득세 종합소득	2012-02-29	2012년 지방소득세 등 총 3건
3001	2015	김효수	57			서울특별시 서초구 신반포로 32	75	주민세 종합소득세분	1999-11-30	1999년 주민세 등 총 19건
3002	2015	김효순	71			충청북도 괴산군 청천면 관평5길 30	101	주민세 종합소득세분	2005-01-31	2005년 주민세 등 총 3건
3003	2016	김효순	58			서울특별시 광진구 자양로25길 10-3	29	주민세 종합소득세분	2009-03-16	2009년 주민세 등 총 2건
3004	2015	김효중	54			서울특별시 양천구 목동서로 353	554	지방소득세 양도소득	2010-12-02	2010년 지방소득세 등 총 6건
3005	2015	김효진	45			서울특별시 강서구 양천로57길 36	72	지방소득세 종합소득	2013-02-28	2013년 지방소득세 등 총 3건
3006	2016	김효진	63			서울특별시 동작구 등용로10나길 27	18	주민세 종합소득세분	2009-12-31	2009년 주민세 등 총 11건
3007	2015	김후령	75			서울특별시 용산구 한강대로 390	87	지방소득세 종합소득	2012-10-26	2012년 지방소득세 등 총 2건
3008	2018	김후영	43	위켄더스낵	매점	서울특별시 서초구 방배천로29안길 77	42	지방소득세 종합소득	2016-10-25	2016년 지방소득세 등 총 2건
3009	2018	김훈	41	바로	경양식	서울특별시 동대문구 왕산로41길 13	13	지방소득세 종합소득	2016-05-20	2016년 지방소득세 등 총 3건
3010	2016	김훈	41			서울특별시 강북구 삼양로73가길 67	17	주민세 종합소득세분	2008-10-31	2008년 주민세 등 총 15건
3011	2016	김훈일	57			경기도 김포시 김포한강8로 15	20	주민세 종합소득세분	2002-04-30	2002년 주민세 등 총 2건
3012	2018	김훈종	48	휴투	카페	서울특별시 영등포구 도림천로21길 28	32	지방소득세 종합소득	2016-11-02	2016년 지방소득세 등 총 3건
3013	2015	김훈희	40			경기도 안성시 공도읍 만수로 31	61	주민세 양도소득세분	2009-04-28	2009년 주민세 등 총 3건
3014	2015	김휘수	53			경기도 광주시 광주대로224번길 13-19	50	주민세 종합소득세분	2007-05-31	2007년 주민세 등 총 18건
3015	2016	김휴태	58			경기도 양주시 회천남로 115	35	주민세 양도소득세분	1999-09-30	1999년 주민세 등 총 4건
3016	2015	김흥권	50			경기도 의정부시 하금로25번길 25-3	124	취득세 부동산	2011-10-31	2011년 취득세 등 총 4건
3017	2016	김흥규	50			서울특별시 강남구 삼성로115길 20-9	18	주민세 종합소득세분	2009-02-28	2009년 주민세 등 총 2건
3018	2015	김흥규	59			서울특별시 송파구 오금로54길 27	1,029	취득세 부동산	2005-12-31	2005년 취득세 등 총 8건
3019	2015	김흥남	47			서울특별시 마포구 월드컵로15길 43	54	주민세 종합소득세분	2006-02-10	2006년 주민세 등 총 4건
3020	2015	김흥남	49			서울특별시 양천구 목동로9길 17-1	70	지방소득세 양도소득	2011-01-31	2011년 지방소득세 등 총 29건
3021	2016	김흥수	63			서울특별시 서초구 나루터로4길 61	21	주민세 양도소득세분	2007-09-28	2007년 주민세 등 총 3건
3022	2016	김흥수	59			서울특별시 용산구 보광로 3-12	22	주민세 종합소득세분	1995-04-30	1995년 주민세 등 총 13건
3023	2016	김흥수	62			서울특별시 영등포구 도림로75길 10-2	38	주민세 종합소득세분	2007-03-15	2007년 주민세 등 총 1건
3024	2015	김흥열	50			서울특별시 서초구 강남대로30길 77-9	124	지방소득세 종합소득	2010-07-19	2010년 지방소득세 등 총 3건
3025	2016	김흥진	58			서울특별시 강서구 양천로7길 8	18	지방소득세 종합소득	2011-01-31	2011년 지방소득세 등 총 19건
3026	2016	김흥찬	58			서울특별시 성북구 삼선교로 33	18	주민세 양도소득세분	1998-12-31	1998년 주민세 등 총 12건
3027	2016	김흥태	59			서울특별시 성북구 성북동1가	21	주민세 양도소득세분	1999-05-31	1999년 주민세 등 총 11건
3028	2016	김흥환	66			서울특별시 서초구 방배중앙로15길 19	42	지방소득세 양도소득	2010-07-31	2010년 지방소득세 등 총 4건
3029	2016	김희경	51			강원도 춘천시 기와집길 5	21	지방소득세 양도소득	2011-04-28	2011년 지방소득세 등 총 5건
3030	2015	김희경	56			경기도 화성시 동탄공원로1길 22-12	51	취득세 부동산	2013-03-31	2013년 취득세 등 총 3건
3031	2016	김희관	60			경기도 파주시 평화로 280	20	주민세 종합소득세분	1998-04-30	1998년 주민세 등 총 21건
3032	2016	김희남	47			서울특별시 광진구 용마산로14길 4	36	지방소득세 종합소득	2013-09-30	2013년 지방소득세 등 총 1건
3033	2015	김희봉	56			서울특별시 금천구 독산로95길 24	43	주민세 종합소득세분	1995-04-30	1995년 주민세 등 총 2건
3034	2016	김희수	35			서울특별시 강남구 언주로122길 25	28	지방소득세 양도소득	2011-08-31	2011년 지방소득세 등 총 4건
3035	2015	김희영	36			서울특별시 구로구 구로동로8길 62-6	97	주민세 종합소득세분	2009-05-31	2009년 주민세 등 총 2건
3036	2016	김희영	51			광주광역시 북구 양산로71번길 33	19	주민세 종합소득세분	2000-12-31	2000년 주민세 등 총 2건
3037	2015	김희오	77			경기도 성남시 분당구 서현로 184	87	주민세 양도소득세분	2001-12-31	2001년 주민세 등 총 14건
3038	2016	김희원	57			경기도 평택시 포승읍 진목길 16-11	21	지방소득세 양도소득	2010-06-30	2010년 지방소득세 등 총 1건
3039	2016	김희자	59			서울특별시 성북구 동소문로20길 40	22	주민세 종합소득세분	2001-04-28	2001년 주민세 등 총 8건
3040	2015	김희정	41			서울특별시 강서구 방화대로21길 62	111	지방소득세 양도소득	2010-09-30	2010년 지방소득세 등 총 14건

번호	공개년도	성명	연령	상호	직업(업종)	체납자주소	총체납액	대표세목	납기	체납요지
3041	2016	김희정	54			서울특별시 서초구 신반포로33길 64	26	지방소득세 양도소득	2012-11-30	2012년 지방소득세 등 총 1건
3042	2016	김희주	49			서울특별시 성북구 동소문로11길 28	23	지방소득세 양도소득	2012-12-31	2012년 지방소득세 등 총 1건
3043	2016	김희준	54			서울특별시 성북구 삼선교로107길 12	29	주민세 양도소득세분	2000-12-18	2000년 주민세 등 총 11건
3044	2015	김희중	52			서울특별시 은평구 갈현로45길 1-17	52	주민세 종합소득세분	2004-04-30	2004년 주민세 등 총 2건
3045	2015	김희진	62			경상북도 청송군 현서면 파재길 29	60	지방소득세 양도소득	2013-06-30	2013년 지방소득세 등 총 4건
3046	2016	김희진	60			서울특별시 중랑구 면목천로19길 45	47	지방소득세 양도소득	2010-03-31	2010년 지방소득세 등 총 3건
3047	2016	김희진	47			서울특별시 성북구 동소문로11길 28	15	지방소득세 양도소득	2012-11-30	2012년 지방소득세 등 총 1건
3048	2016	김희진	65			광주광역시 광산구 천동길 20-5	24	지방소득세 양도소득	2011-07-25	2011년 지방소득세 등 총 1건
3049	2016	김희창	51			서울특별시 성북구 고려대로13길 49	47	지방소득세 종합소득	2014-06-25	2014년 지방소득세 등 총 8건
3050	2015	나경섭	54			경기도 남양주시 진건읍 사릉로372번길 25	41	지방소득세 양도소득	2012-08-31	2012년 지방소득세 등 총 6건
3051	2018	나경홍	56	시크릿	일반주점	서울특별시 강남구 도곡로25길 32	27	지방소득세 종합소득	2016-07-20	2016년 지방소득세 등 총 6건
3052	2015	나기봉	55			서울특별시 서초구 서운로26길 3	70	주민세 종합소득세분	2000-05-31	2000년 주민세 등 총 3건
3053	2016	나기정	68			서울특별시 강북구 삼양로27길 19	22	주민세 종합소득세분	2007-09-30	2007년 주민세 등 총 3건
3054	2017	나돈건	39	대건무역	인터넷판매	강원도 원주시 소초면 지악로 2352-6	72	지방소득세 종합소득	2015-06-30	2015년 지방소득세 등 총 7건
3055	2015	나명식	75			서울특별시 성동구 고산자로 164	142	주민세 종합소득세분	2005-03-31	2005년 주민세 등 총 5건
3056	2016	나무(배영환)	43			서울특별시 구로구 고척로12길 15-20	20	주민세 종합소득세분	2010-01-31	2010년 주민세 등 총 25건
3057	2016	나병문	45			서울특별시 강서구 등촌로39다길 16	36	지방소득세 종합소득	2014-10-31	2014년 지방소득세 등 총 1건
3058	2017	나상용	57	(주)에스티인터내셔널코리아	부동산컨설팅	서울특별시 도봉구 도봉로154길 6-5	94	지방소득세 종합소득	2015-12-31	2015년 지방소득세 등 총 5건
3059	2018	나선자	55	신신전기	전선케이블, 전기용기계장비,	서울특별시 동작구 사당로27길 188	46	지방소득세 종합소득	2016-01-31	2016년 지방소득세 등 총 5건
3060	2016	나성애	65			경기도 의정부시 용민로 304	28	지방소득세 양도소득	2013-12-31	2013년 지방소득세 등 총 3건
3061	2015	나성주	43			서울특별시 송파구 오금로31길 27	165	지방소득세 종합소득	2011-06-30	2011년 지방소득세 등 총 3건
3062	2018	나승기	51		임대	서울특별시 영등포구 양평로24길 9	46	지방소득세 양도소득	2010-01-31	2010년 지방소득세 등 총 1건
3063	2016	나승덕	62			경기도 남양주시 화도읍 비룡로440번길 17-23	33	주민세 종합소득세분	2004-05-07	2004년 주민세 등 총 5건
3064	2015	나승열	67			서울특별시 용산구 독서당로 50	4,531	취득세 부동산	2009-03-31	2009년 취득세 등 총 36건
3065	2016	나승백	50			서울특별시 강동구 올림픽로89길 39-7	15	지방소득세 종합소득	2014-09-30	2014년 지방소득세 등 총 3건
3066	2015	나승철	65			서울특별시 송파구 송파대로8길 17	40	주민세 종합소득세분	2005-10-30	2005년 주민세 등 총 2건
3067	2015	나영찬	60			경기도 용인시 처인구 동부로443번길 20-10	644	주민세 종합소득세분	2009-12-31	2009년 주민세 등 총 14건
3068	2016	나은주	52			서울특별시 강서구 초록마을로 52-5	17	주민세 양도소득세분	2007-04-27	2007년 주민세 등 총 45건
3069	2016	나일선	54			서울특별시 송파구 동남로2길 27	17	취득세 부동산	2000-04-30	2000년 취득세 등 총 1건
3070	2015	나재경	41			서울특별시 노원구 중계로 143	42	주민세 종합소득세분	2008-05-23	2008년 주민세 등 총 28건
3071	2015	나점애	63			서울특별시 관악구 행운1라길 55	145	지방소득세 양도소득	2011-01-31	2011년 지방소득세 등 총 5건
3072	2016	나정복	81			대전광역시 대덕구 계족로761번길 24	30	주민세 종합소득세분	1999-12-31	1999년 주민세 등 총 3건
3073	2018	나정수	70	뉴현대	유흥주점	서울특별시 동대문구 왕산로16나길 29-4	44	지방소득세 종합소득	2016-10-31	2016년 지방소득세 등 총 8건
3074	2015	나정수	57			경기도 남양주시 화도읍 마지로 343	62	주민세 종합소득세분	2006-10-31	2006년 주민세 등 총 6건
3075	2015	나종보	60			서울특별시 강북구 솔매로52길 15-33	86	주민세 종합소득세분	2002-10-31	2002년 주민세 등 총 23건
3076	2015	나종필	57			서울특별시 강남구 도산대로46길 21	119	주민세 종합소득세분	2002-02-28	2002년 주민세 등 총 7건
3077	2016	나종학	70			서울특별시 은평구 역말로8길 17-1	20	취득세 부동산	1994-04-30	1994년 취득세 등 총 1건
3078	2016	나진석	80			서울특별시 은평구 연서로41길 20-5	26	주민세 종합소득세분	2005-01-31	2005년 주민세 등 총 10건
3079	2016	나진수	53			서울특별시 강서구 공항대로51길 17-15	14	지방소득세 종합소득	2014-12-31	2014년 지방소득세 등 총 1건
3080	2017	나천수	63	영선부동산중개(주)		서울특별시 강동구 천호대로193길 37	14	지방소득세 종합소득	2015-03-31	2015년 지방소득세 등 총 5건
3081	2015	나평운	58			서울특별시 양천구 목동동로 350	91	지방소득세 양도소득	2011-12-15	2011년 지방소득세 등 총 4건
3082	2016	나한영	70			서울특별시 강서구 양천로57길 37	14	주민세 종합소득세분	2006-11-15	2006년 주민세 등 총 7건
3083	2016	남경현	48			서울특별시 강서구 까치산로14길 41-16	20	주민세 양도소득세분	2009-12-31	2009년 주민세 등 총 11건
3084	2016	남경희	46			서울특별시 송파구 거마로2길 19	27	주민세 종합소득세분	2006-11-21	2006년 주민세 등 총 7건
3085	2016	남국섭	60			인천광역시 미추홀구 구월로40번길 10	24	주민세 양도소득세분	2009-01-31	2009년 주민세 등 총 2건

번호	공개년도	성명	연령	상호	직업(업종)	체납자주소	총체납액	대표세목	납기	체납요지
3086	2017	남궁경	60	여명	룸싸롱	서울특별시 양천구 지양로 137	114	지방소득세 종합소득	2015-01-31	2015년 지방소득세 등 총 6건
3087	2015	남궁명	68			경기도 안산시 상록구 송호로 8-6	63	주민세 양도소득세분	1998-06-30	1998년 주민세 등 총 5건
3088	2016	남궁본	49			서울특별시 성북구 북악산로 913	306	지방소득세 종합소득	2014-06-10	2014년 지방소득세 등 총 5건
3089	2015	남궁성실	58			서울특별시 중구 장충단로8길 51-38	266	주민세 종합소득세분	2007-07-31	2007년 주민세 등 총 7건
3090	2016	남궁순자	60			서울특별시 서대문구 홍지문2길 39	24	지방소득세 양도소득	2014-12-31	2014년 지방소득세 등총 2건
3091	2015	남궁용	66			서울특별시 강남구 헌릉로637길 28	47	지방소득세 양도소득	2013-06-30	2013년 지방소득세 등총 4건
3092	2016	남궁정숙	84			서울특별시 강동구 양재대로 1706	17	주민세 양도소득세분	2008-02-29	2008년 주민세 등 총 1건
3093	2016	남궁춘식	68			서울특별시 성북구 솔샘로 120	24	지방소득세 양도소득	2010-10-31	2010년 지방소득세 등총 4건
3094	2016	남궁포	65			전라북도 고창군 부안면 인촌로 56-3	30	주민세 종합소득세분	2003-05-31	2003년 주민세 등 총 85건
3095	2015	남기동	57			서울특별시 구로구 가마산로 225	38	지방소득세 양도소득	2010-01-31	2010년 지방소득세 등총 11건
3096	2015	남기명	61			서울특별시 양천구 중앙로29길 61	52	주민세 양도소득세분	1996-03-31	1996년 주민세 등 총 4건
3097	2015	남기명	42			서울특별시 송파구 양재대로 1218	75	주민세 종합소득세분	2004-02-29	2004년 주민세 등 총 7건
3098	2017	남기영	71		공장임대	경기도 안산시 단원구 적금로 76	23	지방소득세 양도소득	2015-05-31	2015년 지방소득세 등 총 2건
3099	2016	남기우	70			경기도 수원시 팔달구 권광로317번길 15	15	주민세 종합소득세분	1993-11-30	1993년 주민세 등 총 26건
3100	2018	남기원	61	보은상회	면직물	서울특별시 도봉구 해등로 195	29	지방소득세 종합소득	2016-04-30	2016년 지방소득세 등총 3건
3101	2015	남기원	43			서울특별시 서초구 잠원로8길 35	286	지방소득세 양도소득	2013-11-30	2013년 지방소득세 등총 2건
3102	2016	남기태	57			서울특별시 마포구 월드컵북로 235	18	주민세 종합소득세분	1997-03-31	1997년 주민세 등 총 10건
3103	2015	남길재	61			서울특별시 서초구 강남대로6길 23	61	주민세 종합소득세분	2007-10-31	2007년 주민세 등 총 17건
3104	2016	남대우	49			서울특별시 송파구 올림픽로34길 16	32	주민세 종합소득세분	2007-02-08	2007년 주민세 등 총 11건
3105	2016	남명순	68			충청남도 천안시 동남구 원성7길 23	28	지방소득세 양도소득	2011-02-28	2011년 지방소득세 등총 1건
3106	2016	남부기	45			강원도 평창군 대관령면 솔봉로 236-11	42	지방소득세 특별징수	2013-09-30	2013년 지방소득세 등총 4건
3107	2015	남상곤	51			경기도 광주시 오포읍 문형산길47번길 21-20	112	주민세 종합소득세분	2005-02-28	2005년 주민세 등 총 8건
3108	2018	남상길	55	대진기획		서울특별시 강서구 강서로 279-45	28	지방소득세 종합소득	2016-09-16	2016년 지방소득세 등 총 2건
3109	2015	남상문	58			충청북도 청주시 청원구 오창읍 구룡6길 72-1	82	주민세 종합소득세분	2006-08-31	2006년 주민세 등 총 11건
3110	2016	남상백	81			서울특별시 중랑구 신내로 128	28	주민세 종합소득세분	2001-05-31	2001년 주민세 등총 1건
3111	2015	남상연	66			서울특별시 도봉구 도봉로160길 5	383	주민세 종합소득세분	2002-02-21	2002년 주민세 등총 1건
3112	2016	남상율	66			서울특별시 종로구 경운동	21	주민세 양도소득세분	1998-04-30	1998년 주민세 등총 19건
3113	2016	남상익	50			서울특별시 강남구 언주로87길 48	29	지방소득세 종합소득	2011-03-31	2011년 지방소득세 등총 21건
3114	2016	남상익	79			서울특별시 강북구 도봉로45길 62	12	지방소득세 양도소득	2011-01-31	2011년 지방소득세 등총 1건
3115	2015	남상일	77			경기도 성남시 수정구 시민로197번길 14-4	41	지방소득세 양도소득	2014-01-31	2014년 지방소득세 등총 1건
3116	2016	남상철	64			서울특별시 강남구 테헤란로14길 25	31	주민세 종합소득세분	2005-10-31	2005년 주민세 등총 5건
3117	2016	남상택	72			서울특별시 구로구 경인로65길 16-15	25	주민세 종합소득세분	2008-04-28	2008년 주민세 등총 7건
3118	2016	남상훈	42			서울특별시 강서구 수명로2길 105	15	주민세 종합소득세분	2004-02-29	2004년 주민세 등총 8건
3119	2015	남석희	68			서울특별시 중랑구 동일로96나길 25	60	주민세 종합소득세분	2009-09-30	2009년 주민세 등총 8건
3120	2016	남성숙	47			서울특별시 양천구 신월로10길 26	18	주민세 양도소득세분	2009-12-31	2009년 주민세 등총 2건
3121	2016	남성우	66			경기도 파주시 탄현면 방촌로538번길 55	33	주민세 종합소득세분	2002-12-31	2002년 주민세 등총 14건
3122	2016	남성자	55			경기도 용인시 처인구 양지면 양지로63번길 23-15	27	지방소득세 양도소득	2011-01-31	2011년 지방소득세 등 총 7건
3123	2015	남성진	47			서울특별시 마포구 월드컵북로 235	175	주민세 종합소득세분	2009-04-30	2009년 주민세 등 총 6건
3124	2018	남세원	70	은성식품		서울특별시 광진구 동일로80길 41	16	지방소득세 양도소득	2010-01-31	2010년 지방소득세 등 총 1건
3125	2016	남순구	61			서울특별시 영등포구 신풍로 77	41	주민세 종합소득세분	2003-06-15	2003년 주민세 등 총 5건
3126	2016	남승연	44			서울특별시 동대문구 전농로 95-1	58	지방소득세 양도소득	2014-12-31	2014년 지방소득세 등 총 2건
3127	2016	남승진	74			경기도 화성시 향남읍 상신하길로328번길 21	32	주민세 양도소득세분	1998-07-31	1998년 주민세 등 총 11건
3128	2016	남양홍씨	-21			서울특별시 용산구 원효로64길	42	지방소득세 양도소득	2010-05-28	2010년 지방소득세 등 총 1건
3129	2015	남영훈	43			서울특별시 노원구 동일로227길 25	106	주민세 종합소득세분	2004-09-22	2004년 주민세 등 총 33건
3130	2016	남옥례	62			경기도 안성시 대덕면 대학6길 25	25	주민세 양도소득세분	2005-04-30	2005년 주민세 등 총 4건

번호	공개년도	성명	연령	상호	직업(업종)	체납자주소	총체납액	대표세목	납기	체납요지
3131	2016	남원복	59			서울특별시 은평구 불광로20길 8-2	19	주민세 종합소득세분	2001-07-31	2001년 주민세 등 총 14건
3132	2016	남원우	61			서울특별시 구로구 고척로25길 67	20	지방소득세 종합소득	2010-10-31	2010년 지방소득세 등 총 7건
3133	2015	남윤서	55			경기도 고양시 일산서구 탄중로101번길 59	36	주민세 종합소득세분	2008-08-31	2008년 주민세 등 총 8건
3134	2016	남인수	70			서울특별시 성북구 길음로 74	30	주민세 종합소득세분	2005-09-30	2005년 주민세 등 총 8건
3135	2016	남일우	60			대전광역시 동구 계족로 268	35	주민세 종합소득세분	2006-05-31	2006년 주민세 등 총 4건
3136	2016	남재택	55			경기도 성남시 수정구 수정로73번길 8-1	35	주민세 종합소득세분	2006-02-28	2006년 주민세 등 총 3건
3137	2016	남정견	67			충청북도 괴산군 청천면 괴산로 444	13	주민세 종합소득세분	2007-08-31	2007년 주민세 등 총 3건
3138	2016	남정관	58			인천광역시 연수구 먼우금로 126	34	지방소득세 양도소득	2013-07-03	2013년 지방소득세 등 총 1건
3139	2016	남정면	69			서울특별시 금천구 두산로3길 27	28	주민세 종합소득세분	1998-10-31	1998년 주민세 등 총 12건
3140	2016	남정숙	60			경기도 평택시 탄현로 261	20	지방소득세 양도소득	2012-08-31	2012년 지방소득세 등 총 3건
3141	2018	남정철	46	육구투	룸싸롱	서울특별시 영등포구 영중로4길 32	48	지방소득세 종합소득	2016-01-31	2016년 지방소득세 등 총 6건
3142	2016	남종권	57			서울특별시 양천구 오목로34길 5	18	주민세 양도소득세분	2009-06-30	2009년 주민세 등 총 23건
3143	2016	남종범	55			서울특별시 동작구 남부순환로259길 11	22	지방소득세 양도소득	2011-07-30	2011년 지방소득세 등 총 8건
3144	2015	남종호	30			서울특별시 중구 청계천로 318	58	지방소득세 종합소득	2011-09-30	2011년 지방소득세 등 총 6건
3145	2016	남주희	70			서울특별시 양천구 목동중앙본로29길 20-22	23	지방소득세 양도소득	2012-08-17	2012년 지방소득세 등 총 5건
3146	2015	남천희	48			서울특별시 송파구 문정로 83	102	지방소득세 종합소득	2013-12-31	2013년 지방소득세 등 총 17건
3147	2018	남택선	64			충청남도 서산시 지곡면 왕산이로 12	16	지방소득세 종합소득	2016-08-31	2016년 지방소득세 등 총 1건
3148	2016	남택종	51			서울특별시 서초구 헌릉로8길 58	26	주민세 양도소득세분	2004-11-30	2004년 주민세 등 총 1건
3149	2016	남해수	62			서울특별시 은평구 연서로41가길 17	38	주민세 양도소득세분	2007-11-15	2007년 주민세 등 총 10건
3150	2015	남현미	50			경기도 광명시 안현로 36	286	지방소득세 종합소득	2010-11-30	2010년 지방소득세 등 총 7건
3151	2018	남현승	55			서울특별시 강남구 영동대로128길 15	38	지방소득세 양도소득	2011-06-15	2011년 지방소득세 등 총 4건
3152	2015	남호성	48			서울특별시 강남구 강남대로122길 26	281	지방소득세 종합소득	2010-06-30	2010년 지방소득세 등 총 8건
3153	2016	남호윤	78			서울특별시 성북구 월계로36길 27	25	주민세 양도소득세분	2004-09-30	2004년 주민세 등 총 1건
3154	2016	노건웅	53			인천광역시 부평구 이규보로 125-16	19	주민세 양도소득세분	2009-07-31	2009년 주민세 등 총 20건
3155	2015	노건훈	61			경기도 수원시 팔달구 권광로 138	1,829	등록세 부동산	2003-11-30	2003년 등록세 등 총 8건
3156	2015	노경희	32			서울특별시 양천구 목동서로 340	68	지방소득세 종합소득	2013-01-31	2013년 지방소득세 등 총 5건
3157	2015	노관수	52			서울특별시 동대문구 답십리로68길 71	53	주민세 종합소득세분	2003-04-30	2003년 주민세 등 총 2건
3158	2016	노귀종	49			서울특별시 도봉구 방학로5길 79-6	28	지방소득세 양도소득	2013-02-28	2013년 지방소득세 등 총 3건
3159	2017	노규범	40	에이스컴	전자상거래	서울특별시 구로구 경인로47길 150	19	지방소득세 종합소득	2015-10-31	2015년 지방소득세 등 총 1건
3160	2018	노기선	40	IT's Space (잇츠 스페이스)	디자인,무대디자인,전시,전시디자인	서울특별시 관악구 국회단지11길 28	21	지방소득세 종합소득	2016-08-31	2016년 지방소득세 등 총 6건
3161	2016	노기선	51			충청남도 공주시 산성잔호길 13-1	31	주민세 종합소득세분	2003-09-06	2003년 주민세 등 총 4건
3162	2015	노기훈	57			서울특별시 중랑구 공릉로2길 24-17	52	지방소득세 양도소득	2013-10-31	2013년 지방소득세 등 총 1건
3163	2015	노담	52			서울특별시 동대문구 장한로5길 19	77	주민세 종합소득세분	2005-06-21	2005년 주민세 등 총 30건
3164	2015	노덕봉	60			서울특별시 성동구 자동차시장1길 33	65	주민세 종합소득세분	2001-08-31	2001년 주민세 등 총 5건
3165	2015	노명철	68			경기도 용인시 수지구 심곡로 27	666	지방소득세 양도소득	2012-06-30	2012년 지방소득세 등 총 7건
3166	2015	노명현	67			서울특별시 구로구 경인로 638	423	지방소득세 종합소득	2011-09-30	2011년 지방소득세 등 총 4건
3167	2016	노명희	46			서울특별시 광진구 뚝섬로 569	19	지방소득세 양도소득	2011-12-15	2011년 지방소득세 등 총 1건
3168	2016	노무술	56			서울특별시 마포구 동교로50길 30	22	주민세 종합소득세분	1999-10-31	1999년 주민세 등 총 2건
3169	2016	노민호	58			서울특별시 영등포구 경인로96길 11	15	주민세 종합소득세분	2002-01-31	2002년 주민세 등 총 3건
3170	2015	노방현	70			서울특별시 성북구 서경로 80	61	주민세 양도소득세분	2009-05-25	2009년 주민세 등 총 3건
3171	2016	노병만	53			경기도 부천시 은성로76번길 30	23	주민세 종합소득세분	2001-06-23	2001년 주민세 등 총 27건
3172	2015	노병호	52			서울특별시 서초구 신반포로45길 23	53	지방소득세 양도소득	2013-12-31	2013년 지방소득세 등 총 1건
3173	2016	노병희	46			서울특별시 강동구 고덕로27길 33-49	18	지방소득세 양도소득	2013-02-26	2013년 지방소득세 등 총 5건
3174	2016	노봉선	54			서울특별시 성동구 생덕정21길 3	33	지방소득세 양도소득	2012-01-31	2012년 지방소득세 등 총 5건
3175	2016	노봉숙,김형인	78			경기도 고양시 덕양구 충장로152번길 39	25	취득세 부동산	2001-10-31	2001년 취득세 등 총 1건

번호	공개년도	성명	연령	상호	직업(업종)	체납자주소	총체납액	대표세목	납기	체납요지
3176	2015	노상범	70			경기도 화성시 장안면 석포로 163-23	105	주민세 양도소득세분	1999-08-31	1999년 주민세 등 총 20건
3177	2015	노상철	54			서울특별시 강남구 봉은사로 419	103	주민세 양도소득세분	2008-04-30	2008년 주민세 등 총 13건
3178	2016	노상호	51			서울특별시 강서구 까치산로4길 89-8	19	지방소득세 종합소득	2013-02-28	2013년 지방소득세 등 총 1건
3179	2017	노서운	100			서울특별시 광진구 뚝섬로36길 75	14	지방소득세 양도소득	2015-12-31	2015년 지방소득세 등 총 1건
3180	2015	노석균	51			전라남도 영광군 백수읍 성지로6길 173	57	지방소득세 양도소득	2012-03-31	2012년 지방소득세 등 총 6건
3181	2016	노성숙	60			서울특별시 영등포구 국제금융로 108-6	40	지방소득세 종합소득	2011-02-28	2011년 지방소득세 등 총 7건
3182	2016	노성이	55			전라북도 완주군 상관면 신리로 99	29	주민세 종합소득세분	2006-10-31	2006년 주민세 등 총 14건
3183	2016	노성환	64			서울특별시 강남구 양재대로 478	28	지방소득세 양도소득	2011-06-30	2011년 지방소득세 등 총 3건
3184	2016	노수덕	82			경기도 부천시 성주로261번길 9	29	주민세 양도소득세분	1998-07-31	1998년 주민세 등 총 3건
3185	2015	노순단	57			서울특별시 강남구 남부순환로361길 7	189	지방소득세 종합소득	2011-08-31	2011년 지방소득세 등 총 9건
3186	2015	노승언	52			서울특별시 서초구 효령로29길 60	91	주민세 양도소득세분	2007-12-31	2007년 주민세 등 총 5건
3187	2016	노승열	66			서울특별시 금천구 시흥대로90길 33-9	21	주민세 종합소득세분	2000-01-31	2000년 주민세 등 총 1건
3188	2016	노승택	80			서울특별시 성북구 솔샘로25길 28	23	주민세 양도소득세분	2003-04-21	2003년 주민세 등 총 5건
3189	2015	노승팔	76			서울특별시 마포구 백범로 199	60	지방소득세 양도소득	2013-12-31	2013년 지방소득세 등 총 2건
3190	2015	노시영	54			서울특별시 서초구 사임당로19길 54	52	지방소득세 양도소득	2013-05-10	2013년 지방소득세 등 총 4건
3191	2016	노신호	64			서울특별시 금천구 독산로447길 25	19	취득세 부동산	2005-06-30	2005년 취득세 등 총 1건
3192	2016	노영균	62			경기도 성남시 중원구 도촌남로 134	30	주민세 종합소득세분	2003-10-21	2003년 주민세 등 총 3건
3193	2016	노영기	64			서울특별시 강서구 양천로57길 36	17	주민세 종합소득세분	2002-11-19	2002년 주민세 등 총 7건
3194	2018	노영민	51	성도크레인스 주식회사	물류운반기기	서울특별시 동대문구 고산자로56길 10-1	12	지방소득세 양도소득	2016-08-31	2016년 지방소득세 등 총 1건
3195	2015	노영선	69			경기도 가평군 북면 가화로 3032	50	지방소득세 양도소득	2012-07-31	2012년 지방소득세 등 총 6건
3196	2018	노영자	53	선진중장비	건설기계대여	서울특별시 영등포구 국회대로53길 17	16	지방소득세 종합소득	2016-10-27	2016년 지방소득세 등 총 3건
3197	2015	노영자	51			서울특별시 서초구 서초중앙로22길 25	55	지방소득세 양도소득	2010-09-29	2010년 지방소득세 등 총 14건
3198	2015	노영조	46			경기도 용인시 처인구 백옥대로1068번길 12	72	주민세 종합소득세분	2006-09-13	2006년 주민세 등 총 16건
3199	2016	노원구	69			서울특별시 성동구 독서당로 191	16	지방소득세 양도소득	2013-12-31	2013년 지방소득세 등 총 2건
3200	2016	노왕기	54			서울특별시 용산구 우사단로27가길 33-5	22	지방소득세 종합소득	2013-03-31	2013년 지방소득세 등 총 1건
3201	2016	노용섭	56			서울특별시 구로구 시흥대로161가길 18-5	23	주민세 종합소득세분	2007-10-31	2007년 주민세 등 총 12건
3202	2015	노용자	50			서울특별시 관악구 남부순환로262길 15	152	지방소득세 종합소득	2010-10-31	2010년 지방소득세 등 총 8건
3203	2016	노원석	50			서울특별시 강남구 광평로19길 10	38	지방소득세 양도소득	2010-12-31	2010년 지방소득세 등 총 3건
3204	2015	노유섭	51			서울특별시 영등포구 대림로31길 25	146	주민세 종합소득세분	2003-12-15	2003년 주민세 등 총 4건
3205	2016	노은임	70			서울특별시 구로구 항동로 43	26	지방소득세 양도소득	2014-06-30	2014년 지방소득세 등 총 1건
3206	2016	노은주	44			경기도 남양주시 다산순환로 300	79	취득세 부동산	2013-11-30	2013년 취득세 등 총 7건
3207	2016	노은주	45			경기도 안산시 상록구 예술광장로 54	43	지방소득세 양도소득	2011-10-28	2011년 지방소득세 등 총 24건
3208	2015	노응수	63			서울특별시 강남구 개포로118길 58	94	주민세 양도소득세분	1997-09-30	1997년 주민세 등 총 6건
3209	2016	노인호	64			서울특별시 도봉구 도당로13나길 115-4	40	지방소득세 양도소득	2014-01-31	2014년 지방소득세 등 총 1건
3210	2018	노일래	55	산생개발	분양, 임대	서울특별시 동대문구 한천로32길 36-18	212	지방소득세 종합소득	2015-05-15	2015년 지방소득세 등 총 6건
3211	2015	노재광	55			서울특별시 서초구 신반포로33길 15	94	지방소득세 양도소득	2012-12-31	2012년 지방소득세 등 총 5건
3212	2016	노재돈	69			경기도 용인시 수지구 대지로 82	21	취득세 부동산	1999-04-30	1999년 취득세 등 총 1건
3213	2016	노정인	51			서울특별시 강서구 까치산로 119	27	지방소득세 양도소득	2014-02-24	2014년 지방소득세 등 총 7건
3214	2016	노정환	58			경기도 수원시 권선구 정조로 432	23	지방소득세 종합소득	2010-11-30	2010년 지방소득세 등 총 3건
3215	2015	노진각	52			서울특별시 강서구 금낭화로23길 25	64	주민세 종합소득세분	2007-12-31	2007년 주민세 등 총 10건
3216	2016	노진만	48			서울특별시 구로구 경인로47다길 14	14	지방소득세 종합소득	2013-03-26	2013년 지방소득세 등 총 10건
3217	2015	노진성	62			서울특별시 강남구 광평로34길 55	74	지방소득세 양도소득	2011-12-31	2011년 지방소득세 등 총 1건
3218	2016	노진현	64			경기도 파주시 야당동	23	지방소득세 양도소득	2011-01-20	2011년 지방소득세 등 총 2건
3219	2016	노찬덕	70			서울특별시 중랑구 면목로 397	21	주민세 종합소득세분	1995-04-30	1995년 주민세 등 총 32건
3220	2016	노창희	75			경기도 남양주시 진접읍 금강로 1530-33	19	주민세 종합소득세분	1995-07-31	1995년 주민세 등 총 25건

번호	공개년도	성명	연령	상호	직업(업종)	체납자주소	총체납액	대표세목	납기	체납요지
3221	2016	노철용	57			경기도 고양시 덕양구 도래울1로 80	27	지방소득세 양도소득	2011-08-22	2011년 지방소득세 등 총 2건
3222	2016	노태갑	60			서울특별시 노원구 덕릉로1097기길 21	21	지방소득세 양도소득	2012-02-29	2012년 지방소득세 등 총 1건
3223	2016	노판복	53			경상남도 창원시 의창구 사화로33번길 3	19	주민세 종합소득세분	2006-10-31	2006년 주민세 등 총 7건
3224	2016	노학성	54			인천광역시 연수구 원인재로 212	31	주민세 종합소득세분	2005-01-31	2005년 주민세 등 총 10건
3225	2015	노형두	56			서울특별시 용산구 두텁바위로 101-39	77	주민세 종합소득세분	2009-05-31	2009년 주민세 등 총 4건
3226	2018	노혜선	67	협진화학	프라스틱제품완구	경기도 수원시 권선구 수성로 47	18	지방소득세 양도소득	2016-09-01	2016년 지방소득세 등 총 1건
3227	2017	노환수	67	리빙라이트	조명기구	서울특별시 노원구 동일로183길 15-12	25	지방소득세 양도소득	2015-02-28	2015년 지방소득세 등 총 1건
3228	2015	노희숙	67			서울특별시 송파구 성내천로42길 5-10	400	주민세 양도소득세분	2009-09-30	2009년 주민세 등 총 2건
3229	2016	대한불교법상종광명사	85			충북 제천시 덕산면 신현리	47	취득세 부동산	2011-04-30	2011년 취득세 등 총 2건
3230	2015	대한예수교장로회보린교회	103			서울특별시 동대문구 홍릉로15길	49	취득세 부동산	2012-01-31	2012년 취득세 등 총 3건
3231	2016	대한예수교장로회보문교회	104			서울 성북구 보문로23길	62	취득세 부동산	2014-10-31	2014년 취득세 등 총 2건
3232	2015	도경애	68			서울특별시 서대문구 거북골로 29	64	지방소득세 양도소득	2013-09-30	2013년 지방소득세 등 총 8건
3233	2017	도기운	57	교조산업(주)	건축자재	인천광역시 남동구 담방로60번길 50-2	34	지방소득세 종합소득	2015-02-15	2015년 지방소득세 등 총 5건
3234	2016	도시열	66			충청북도 단양군 영춘면 구인사로 1280	19	주민세 종합소득세분	2006-11-15	2006년 주민세 등 총 4건
3235	2015	도유자	51			서울특별시 마포구 신촌로20길 27	63	지방소득세 양도소득	2010-07-31	2010년 지방소득세 등 총 13건
3236	2016	도이용	69			광주광역시 서구 화정로38번길 17-3	30	주민세 양도소득세분	1999-05-31	1999년 주민세 등 총 17건
3237	2016	도진현	51			서울특별시 구로구 경인로20길 6	39	취득세 부동산	2011-09-30	2011년 취득세 등 총 1건
3238	2016	돈형린	59			경기도 용인시 처인구 모현읍 왕림로 116	38	주민세 양도소득세분	2002-11-30	2002년 주민세 등 총 8건
3239	2016	동경삼	57			경기도 수원시 권선구 칠보로 102	22	주민세 종합소득세분	2005-02-28	2005년 주민세 등 총 7건
3240	2015	동일민	31			서울특별시 중랑구 신내로 127	60	주민세 종합소득세분	2008-02-20	2008년 주민세 등 총 10건
3241	2016	두택진	47			서울특별시 마포구 독막로28길 10	50	주민세 종합소득세분	2003-01-31	2003년 주민세 등 총 23건
3242	2016	라승주	67			강원도 원주시 판부면 치악로 1077	25	주민세 종합소득세분	2005-01-31	2005년 주민세 등 총 3건
3243	2015	라영옥	72			서울특별시 송파구 한가람로 478	100	주민세 양도소득세분	2005-06-30	2005년 주민세 등 총 6건
3244	2016	라을수	63			서울특별시 양천구 월정로 21	47	주민세 종합소득세분	2006-07-15	2006년 주민세 등 총 1건
3245	2015	라종철	64			경기도 시흥시 비둘기공원7길 19	75	주민세 양도소득세분	2001-03-31	2001년 주민세 등 총 7건
3246	2016	라춘수	65			경기도 고양시 덕양구 행당로 15	25	주민세 종합소득세분	2005-04-22	2005년 주민세 등 총 1건
3247	2017	라호태	67	디림한국풍수환경 협동조합	풍수환경사업,인테리어풍수및교육	경기도 남양주시 오남읍 양지로281번길 16	69	지방소득세 양도소득	2015-02-10	2015년 지방소득세 등 총 2건
3248	2016	류경옥	55			서울특별시 중구 중림로2길 21-8	19	지방소득세 양도소득	2014-09-30	2014년 지방소득세 등 총 2건
3249	2016	류문성	71			경기도 김포시 김포한강2로 11	21	지방소득세 양도소득	2014-08-20	2014년 지방소득세 등 총 3건
3250	2015	류미경	43			서울특별시 용산구 녹사평대로 250-1	45	지방소득세 양도소득	2014-02-15	2014년 지방소득세 등 총 1건
3251	2015	류석윤	64			서울특별시 강서구 까치산로26길 3-5	101	취득세 부동산	2006-06-30	2006년 취득세 등 총 3건
3252	2015	류선종외1명(류진)	57			서울특별시 송파구 양재대로72길 20	84	주민세 종합소득세분	2006-08-31	2006년 주민세 등 총 32건
3253	2015	류수하	59			서울특별시 강서구 금낭화로 287-19	59	지방소득세 종합소득	2012-09-30	2012년 지방소득세 등 총 10건
3254	2015	류영오	66			인천광역시 남동구 복개동로34번길 33	323	주민세 종합소득세분	1999-10-31	1999년 주민세 등 총 4건
3255	2016	류영호	47			서울특별시 은평구 연서로 59	39	주민세 종합소득세분	2004-09-30	2004년 주민세 등 총 3건
3256	2017	류옥연	64	싱글	기타주점	경상북도 포항시 북구 서동로 72-1	34	지방소득세 종합소득	2015-01-15	2015년 지방소득세 등 총 4건
3257	2016	류종하	56			대구광역시 동구 국채보상로150길 41	36	주민세 종합소득세분	2002-10-31	2002년 주민세 등 총 4건
3258	2018	류종호	38	청연	유흥주점	경기도 광주시 남한산성면 내곡길 33	67	지방소득세 종합소득	2016-08-31	2016년 지방소득세 등 총 4건
3259	2017	류종환	55		임대	서울특별시 강서구 공항대로38길 49	47	지방소득세 양도소득	2015-07-31	2015년 지방소득세 등 총 4건
3260	2015	류택선	54			인천광역시 연수구 송도문화로28번길 28	45	지방소득세 양도소득	2010-03-31	2010년 지방소득세 등 총 3건
3261	2016	류한규	52			전라남도 순천시 풍덕2길 8	23	지방소득세 양도소득	2013-12-30	2013년 지방소득세 등 총 1건
3262	2016	류화서	65			서울특별시 노원구 월계로49길 5	21	주민세 종합소득세분	2003-01-31	2003년 주민세 등 총 9건
3263	2018	류희백	51	한신세무회계사무소	세무사(기장대리)	서울특별시 관악구 은천로 86	242	지방소득세 종합소득	2016-12-31	2016년 지방소득세 등 총 23건
3264	2015	마금국	40			서울특별시 노원구 상계로 118	48	주민세 종합소득세분	2003-10-15	2003년 주민세 등 총 22건
3265	2016	마명열	58			경기도 안산시 단원구 중앙대로 831	39	지방소득세 양도소득	2014-01-31	2014년 지방소득세 등 총 4건

번호	공개년도	성명	연령	상호	직업(업종)	체납자주소	총체납액	대표세목	납기	체납요지
3266	2016	마선옥	62			서울특별시 양천구 지양로7길 28-16	39	주민세 종합소득세분	2004-12-31	2004년 주민세 등 총 3건
3267	2016	마수란	66			서울특별시 성북구 삼선교로16나길 24-1	20	취득세 부동산	2003-01-31	2003년 취득세 등 총 2건
3268	2016	마원일	38			서울특별시 도봉구 도봉산길 94	17	지방소득세 종합소득	2010-02-28	2010년 지방소득세 등 총 9건
3269	2016	마윤기	54			인천광역시 부평구 수변로 7-1	21	주민세 종합소득세분	2003-07-01	2003년 주민세 등 총 58건
3270	2016	마채안	58			인천광역시 서구 불로동	15	주민세 양도소득세분	1996-05-31	1996년 주민세 등 총 1건
3271	2016	마주르경옥	56			서울특별시 노원구 동일로239길 68	34	지방소득세 양도소득	2013-04-29	2013년 지방소득세 등 총 1건
3272	2016	마홍열	48			경기도 광주시 남한산성면 남한산성로 606-61	20	주민세 종합소득세분	2009-02-28	2009년 주민세 등 총 1건
3273	2016	만성혜	63			경기도 김포시 양도로 18	25	주민세 양도소득세분	2009-04-30	2009년 주민세 등 총 8건
3274	2015	맹건영	70			서울특별시 서초구 명달로13길 7	48	주민세 양도소득세분	2001-07-31	2001년 주민세 등 총 1건
3275	2017	맹광재	63	황토초가	문화재보수공사	경기도 양평군 서종면 화서로 57-42	17	지방소득세 양도소득	2015-02-28	2015년 지방소득세 등 총 8건
3276	2016	맹기복	58			전라남도 해남군 옥천면 용정리길 139-9	20	주민세 양도소득세분	2009-03-31	2009년 주민세 등 총 5건
3277	2016	맹성호	60			서울특별시 동작구 상도로65길 11	20	주민세 종합소득세분	2004-09-30	2004년 주민세 등 총 21건
3278	2016	맹용호	60			서울특별시 구로구 개봉로15길 74-23	33	주민세 종합소득세분	2005-10-31	2005년 주민세 등 총 4건
3279	2016	맹정주	58			경기도 수원시 권선구 호매실로165번길 30	22	주민세 종합소득세분	2004-07-31	2004년 주민세 등 총 3건
3280	2015	맹주찬	48			서울특별시 구로구 오류로8라길 20-8	73	주민세 종합소득세분	2000-07-31	2000년 주민세 등 총 5건
3281	2015	명노헌	51			인천광역시 중구 백운로328번길 45	62	주민세 종합소득세분	2001-11-21	2001년 주민세 등 총 14건
3282	2016	명성욱	50			서울특별시 서대문구 수색로 100-55	24	주민세 종합소득세분	2006-05-31	2006년 주민세 등 총 2건
3283	2016	명재필	61			서울특별시 구로구 구로동로41길 20	14	지방소득세 양도소득	2014-07-15	2014년 지방소득세 등 총 9건
3284	2016	명제권	58			서울특별시 용산구 청파로85가길 28	14	지방소득세 양도소득	2014-04-10	2014년 지방소득세 등 총 8건
3285	2016	모민철	35			제주특별자치도 서귀포시 대정읍 에듀시티로 102	32	지방소득세 종합소득	2013-01-31	2013년 지방소득세 등 총 1건
3286	2015	모인서	54			충청북도 충주시 중앙탑면 중앙탑길 233	93	지방소득세 양도소득	2011-08-31	2011년 지방소득세 등 총 2건
3287	2015	모재원	57			서울특별시 송파구 백제고분로12길 20-13	56	지방소득세 종합소득	2011-04-28	2011년 지방소득세 등 총 5건
3288	2015	모준호	43			서울특별시 성북구 화랑로33길 24	104	지방소득세 종합소득	2013-10-28	2013년 지방소득세 등 총 2건
3289	2016	모창석	45			제주특별자치도 제주시 용문로18길 12	28	주민세 종합소득세분	2003-06-23	2003년 주민세 등 총 10건
3290	2016	문갑식	82			경기도 수원시 장안구 경수대로976번길 22	19	주민세 양도소득세분	2000-01-31	2000년 주민세 등 총 4건
3291	2015	문경규	47			서울특별시 서초구 효령로34길 92	364	지방소득세 양도소득	2012-01-31	2012년 지방소득세 등 총 7건
3292	2016	문경도	52			경기도 용인시 수지구 상현로 2	42	주민세 종합소득세분	2004-09-25	2004년 주민세 등 총 12건
3293	2016	문경자	49			서울특별시 동작구 신대방1가길 38	16	주민세 종합소득세분	2007-03-31	2007년 주민세 등 총 2건
3294	2017	문광식	50	선민프라자	임대	서울특별시 노원구 마들로 111	17	지방소득세 종합소득	2015-05-31	2015년 지방소득세 등 총 2건
3295	2016	문귀현	53			경상남도 하동군 진교면 발꾸미길 55-12	29	지방소득세 양도소득	2013-12-31	2013년 지방소득세 등 총 5건
3296	2015	문근수	48			부산광역시 해운대구 좌동순환로446번길 15-9	45	지방소득세 양도소득	2010-06-16	2010년 지방소득세 등 총 2건
3297	2016	문금호	53			서울특별시 송파구 송파대로 567	18	주민세 종합소득세분	2004-07-31	2004년 주민세 등 총 2건
3298	2016	문길선, 문지희	63			서울특별시 구로구 경인로25길 14-10	26	주민세 종합소득세분	2008-02-29	2008년 주민세 등 총 7건
3299	2016	문남철	52			서울특별시 송파구 송파대로43길 8	35	지방소득세 양도소득	2014-08-28	2014년 지방소득세 등 총 6건
3300	2015	문덕선	56			경기도 남양주시 미금로 16	63	지방소득세 양도소득	2012-08-31	2012년 지방소득세 등 총 1건
3301	2018	문동현	44			인천광역시 부평구 경원대로1363번길 23	18	지방소득세 종합소득	2016-05-31	2016년 지방소득세 등 총 1건
3302	2016	문두현	43			서울특별시 강서구 화곡로68길 133	41	지방소득세 종합소득	2014-09-30	2014년 지방소득세 등 총 12건
3303	2016	문명숙	69			경기도 용인시 수지구 현암로89번길 18-17	14	주민세 양도소득세분	2001-05-31	2001년 주민세 등 총 1건
3304	2015	문명식	56			서울특별시 구로구 개봉로11길 17-12	65	주민세 종합소득세분	2006-09-30	2006년 주민세 등 총 4건
3305	2016	문명호	52			인천광역시 미추홀구 수봉로85번길 17-8	18	주민세 종합소득세분	2002-11-30	2002년 주민세 등 총 1건
3306	2015	문무일	70			서울특별시 성동구 고산자로 164	108	주민세 양도소득세분	2009-12-31	2009년 주민세 등 총 8건
3307	2016	문민숙	54			서울특별시 서대문구 세무서1길 8-8	22	지방소득세 양도소득	2012-08-31	2012년 지방소득세 등 총 3건
3308	2016	문민호	57			서울특별시 도봉구 도봉로181길 82	11	지방소득세 양도소득	2014-01-03	2014년 지방소득세 등 총 1건
3309	2016	문백원	53			충청북도 청주시 흥덕구 가로수로1164번길 41-44	35	주민세 양도소득세분	2005-10-31	2005년 주민세 등 총 1건
3310	2015	문병식	36			충청남도 서산시 인지면 무학로 1742	309	지방소득세 종합소득	2013-06-30	2013년 지방소득세 등 총 4건

번호	공개년도	성명	연령	상호	직업(업종)	체납자주소	총체납액	대표세목	납기	체납요지
3311	2016	문병욱	61			서울특별시 강동구 풍성로53길 14	30	주민세 종합소득세분	2002-05-22	2002년 주민세 등 총 9건
3312	2015	문병인	54			서울특별시 광진구 자양로51길 5	45	주민세 종합소득세분	2003-03-18	2003년 주민세 등 총 11건
3313	2016	문병준	52			서울특별시 성동구 무수막8길 16	50	지방소득세 종합소득	2012-03-31	2012년 지방소득세 등 총 22건
3314	2016	문병칠	63			충청남도 태안군 남면 몽대로 179-6	20	주민세 양도소득세분	1995-12-31	1995년 주민세 등 총 21건
3315	2015	문병호	61			경기도 하남시 미사강변한강로 326	96	주민세 양도소득세분	1999-03-31	1999년 주민세 등 총 7건
3316	2016	문병훈	74			서울특별시 성북구 오패산로 16	82	지방소득세 양도소득	2014-06-30	2014년 지방소득세 등 총 7건
3317	2016	문상혁	58			경기도 고양시 덕양구 능곡로 7	18	주민세 양도소득세분	2009-01-31	2009년 주민세 등 총 12건
3318	2016	문상호	75			경기도 남양주시 도농로 34	24	주민세 양도소득세분	1998-07-31	1998년 주민세 등 총 1건
3319	2016	문석주	43			대구광역시 서구 팔달로 146	23	주민세 종합소득세분	2005-09-20	2005년 주민세 등 총 5건
3320	2017	문성광	53	대신유통	자전거및자전거부품	서울특별시 송파구 가락로37길 17	76	지방소득세 종합소득	2015-12-31	2015년 지방소득세 등 총 6건
3321	2016	문성민	46			대전광역시 유성구 온천서로 30-9	39	주민세 종합소득세분	2007-05-31	2007년 주민세 등 총 2건
3322	2016	문성수	59			서울특별시 영등포구 도림로 347-2	12	지방소득세 양도소득	2014-08-15	2014년 지방소득세 등 총 2건
3323	2015	문성욱	66			서울특별시 강서구 방화대로48길 40	35	지방소득세 종합소득	2011-02-28	2011년 지방소득세 등 총 19건
3324	2016	문성운	43			경기도 양주시 고암길 306-40	37	주민세 양도소득세분	2007-09-30	2007년 주민세 등 총 1건
3325	2016	문숙일	72			서울특별시 영등포구 도림로53길 5	31	주민세 양도소득세분	2009-03-31	2009년 주민세 등 총 2건
3326	2016	문승인	62			경기도 김포시 김포한강8로 15	39	주민세 양도소득세분	2010-01-27	2010년 주민세 등 총 13건
3327	2015	문승희	55			서울특별시 마포구 독막로 100	264	취득세 부동산	2007-12-31	2007년 취득세 등 총 7건
3328	2018	문신규	81	토탈미술관		서울특별시 종로구 평창32길 10	226	주민세 양도소득세분	2007-05-31	2007년 주민세 등 총 1건
3329	2016	문연희	63			경기도 광주시 초월읍 장담길 82-11	31	주민세 종합소득세분	2001-04-10	2001년 주민세 등 총 42건
3330	2015	문엽중	52			서울특별시 금천구 벚꽃로 190	262	지방소득세 종합소득	2010-11-30	2010년 지방소득세 등 총 5건
3331	2016	문영대	57			서울특별시 종로구 수표로 111	26	주민세 종합소득세분	2003-05-09	2003년 주민세 등 총 1건
3332	2016	문영무	67			경기도 용인시 수지구 신봉2로 94-19	18	지방소득세 양도소득	2010-03-26	2010년 지방소득세 등 총 15건
3333	2017	문영복	57	(주)티에스조인		서울특별시 서초구 헌릉로468길 39	23	지방소득세 양도소득	2015-06-30	2015년 지방소득세 등 총 1건
3334	2016	문영분	73			경기도 용인시 수지구 심곡로 16	49	지방소득세 양도소득	2014-10-31	2014년 지방소득세 등 총 6건
3335	2015	문영환	55			서울특별시 성동구 아차산로 7	209	주민세 종합소득세분	2004-05-31	2004년 주민세 등 총 4건
3336	2015	문용	44			전라남도 함평군 함평읍 용산길 49-8	39	주민세 종합소득세분	2005-07-31	2005년 주민세 등 총 15건
3337	2016	문용상	59			경기도 하남시 감초로184번길 63	48	주민세 종합소득세분	2002-11-30	2002년 주민세 등 총 28건
3338	2015	문원경	50			인천광역시 남동구 남동대로726번길 15-37	51	지방소득세 양도소득	2014-02-28	2014년 지방소득세 등 총 2건
3339	2015	문원상	56			경상남도 밀양시 초동면 덕산3길 70-9	3,408	지방소득세 종합소득	2011-08-05	2011년 지방소득세 등 총 11건
3340	2015	문원섭	84			서울특별시 은평구 통일로 856	114	주민세 양도소득세분	2008-12-31	2008년 주민세 등 총 3건
3341	2016	문원영	55			경기도 김포시 김포한강5로 417	27	주민세 종합소득세분	2007-08-31	2007년 주민세 등 총 1건
3342	2016	문인관	52			서울특별시 양천구 국회대로 224	25	주민세 종합소득세분	2004-01-31	2004년 주민세 등 총 3건
3343	2016	문인란	40			서울특별시 금천구 시흥대로88길 33	21	지방소득세 종합소득	2012-09-30	2012년 지방소득세 등 총 14건
3344	2016	문인숙	59			서울특별시 중랑구 신내로 51	14	지방소득세 양도소득	2013-06-21	2013년 지방소득세 등 총 6건
3345	2015	문인식	78			서울특별시 송파구 백제고분로12길 3-13	1,047	지방소득세 종합소득	2012-07-15	2012년 지방소득세 등 총 13건
3346	2015	문일석	58			인천광역시 남동구 앵고개로847번길 80-9	93	주민세 종합소득세분	2002-07-31	2002년 주민세 등 총 6건
3347	2015	문장주	39			서울특별시 동대문구 답십리로68길 31	230	지방소득세 종합소득	2012-05-31	2012년 지방소득세 등 총 7건
3348	2015	문재성	54			서울특별시 금천구 시흥대로96길 48-2	62	주민세 종합소득세분	1999-07-31	1999년 주민세 등 총 5건
3349	2016	문재숙	65			경기도 광주시 벌원길 63-10	41	주민세 양도소득세분	1998-04-30	1998년 주민세 등 총 8건
3350	2015	문정열	53			서울특별시 강남구 강남대로120길 54	97	주민세 양도소득세분	2008-12-31	2008년 주민세 등 총 8건
3351	2016	문제촌	63			경기도 화성시 팔탄면 언창공단길 103-10	14	주민세 양도소득세분	2008-10-31	2008년 주민세 등 총 4건
3352	2016	문종부	54			광주광역시 남구 천변좌로542번길 18-2	32	주민세 종합소득세분	2005-08-19	2005년 주민세 등 총 6건
3353	2016	문종욱	48			서울특별시 서초구 반포동	30	지방소득세 양도소득	2012-06-28	2012년 지방소득세 등 총 4건
3354	2015	문주성	60			서울특별시 도봉구 덕릉로63길 80	58	주민세 종합소득세분	2001-09-30	2001년 주민세 등 총 4건
3355	2016	문준석	65			서울특별시 강남구 자곡로 260	13	주민세 종합소득세분	2003-09-30	2003년 주민세 등 총 6건

번호	공개년도	성명	연령	상호	직업(업종)	체납자주소	총체납액	대표세목	납기	체납요지
3356	2017	문준호	54	(주)지비유	미술품	서울특별시 송파구 한가람로 478	547	취득세 부동산	2015-01-31	2015년 취득세 등 총 4건
3357	2018	문준호	55	임대	임대	서울 송파구 풍납2동	39	지방소득세 종합소득	2016-01-31	2016년 지방소득세 등 총 1건
3358	2018	문지현	55	문옥순	임대	서울특별시 중랑구 봉화산로3길 25-12	124	지방소득세 종합소득	2016-04-30	2016년 지방소득세 등 총 3건
3359	2016	문진상	47			서울특별시 노원구 동일로198길 24	49	지방소득세 종합소득	2014-04-15	2014년 지방소득세 등 총 5건
3360	2016	문진섭	55			서울특별시 양천구 오목로38길 19	18	주민세 종합소득세분	2001-03-31	2001년 주민세 등 총 3건
3361	2016	문진식	62			서울특별시 영등포구 도신로 100	36	주민세 양도소득세분	1998-05-31	1998년 주민세 등 총 29건
3362	2016	문진희	51			서울특별시 은평구 진관3로 70	29	지방소득세 종합소득	2011-01-31	2011년 지방소득세 등 총 10건
3363	2015	문찬욱	63			경기도 남양주시 별내3로 251	43	주민세 종합소득세분	2008-09-15	2008년 주민세 등 총 2건
3364	2015	문창규	56			서울특별시 강남구 선릉로72길 15	908	지방소득세 종합소득	2012-08-15	2012년 지방소득세 등 총 5건
3365	2016	문창범 김미영	53			서울특별시 영등포구 63로 45	33	지방소득세 양도소득	2012-10-31	2012년 지방소득세 등 총 8건
3366	2016	문창열	64			전라북도 군산시 옥도면 개야도7길 16	23	주민세 종합소득세분	2002-07-31	2002년 주민세 등 총 8건
3367	2015	문춘상	48			서울특별시 종로구 난계로297가길 20	51	지방소득세 종합소득	2013-11-01	2013년 지방소득세 등 총 3건
3368	2017	문태준	90	신상진 후원회		서울특별시 서대문구 서소문로 27	87	지방소득세 양도소득	2015-01-31	2015년 지방소득세 등 총 13건
3369	2015	문하복	65			경기도 안산시 상록구 반월새싹길 48	100	주민세 종합소득세분	1999-09-30	1999년 주민세 등 총 5건
3370	2016	문학봉	44			서울특별시 종로구 지봉로 8-6	44	지방소득세 종합소득	2014-11-30	2014년 지방소득세 등 총 2건
3371	2016	문한기	78			서울특별시 송파구 양재대로 1218	37	주민세 양도소득세분	2000-11-30	2000년 주민세 등 총 2건
3372	2018	문형권	43	럭셔리2		경기도 부천시 소향로 18	190	지방소득세 종합소득	2013-12-13	2013년 지방소득세 등 총 17건
3373	2016	문형석	48			제주특별자치도 제주시 연북로 12	16	지방소득세 종합소득	2013-01-31	2013년 지방소득세 등 총 5건
3374	2015	문혜신	62			서울특별시 종로구 평창문화로 65	56	주민세 양도소득세분	2001-03-02	2001년 주민세 등 총 23건
3375	2015	문홍주	53			경기도 성남시 분당구 성남대로916번길 20	44	지방소득세 양도소득	2012-06-20	2012년 지방소득세 등 총 1건
3376	2015	문홍진	62			경기도 안성시 일죽면 죽배본죽로 49-26	95	주민세 종합소득세분	2003-01-21	2003년 주민세 등 총 19건
3377	2016	민경기	52			인천광역시 중구 용유서로2번길 34-9	28	지방소득세 종합소득	2010-05-31	2010년 지방소득세 등 총 7건
3378	2016	민경배	45			서울특별시 강동구 양재대로124길 33	38	지방소득세 종합소득	2012-06-13	2012년 지방소득세 등 총 4건
3379	2016	민경선	75			서울특별시 강서구 곰달래로25길 65-27	21	주민세 양도소득세분	1998-05-31	1998년 주민세 등 총 24건
3380	2016	민경세	47			부산광역시 남구 못골로 92	17	주민세 종합소득세분	2001-07-23	2001년 주민세 등 총 22건
3381	2016	민경술	53			서울특별시 광진구 천호대로121길 3	23	주민세 종합소득세분	2004-04-30	2004년 주민세 등 총 1건
3382	2015	민경철	65			경기도 부천시 안곡로 53	59	주민세 양도소득세분	2006-09-30	2006년 주민세 등 총 3건
3383	2016	민경필	48			서울특별시 서초구 서초대로33길 100-6	45	지방소득세 양도소득	2014-01-31	2014년 지방소득세 등 총 3건
3384	2018	민경효	82	엠씨티 정보통신사	시스템 소프트웨어 개발 및 공급업	서울특별시 중구 동호로10길 30	52	지방소득세 양도소득	2012-07-31	2012년 지방소득세 등 총 2건
3385	2016	민경희	60			인천광역시 미추홀구 독정이로 113	40	지방소득세 종합소득	2012-06-15	2012년 지방소득세 등 총 1건
3386	2016	민기홍	44			인천광역시 서구 검암로10번길 36	35	주민세 종합소득세분	2003-08-31	2003년 주민세 등 총 1건
3387	2016	민길홍	65			서울특별시 양천구 은행정로5길 54	47	주민세 양도소득세분	2004-07-31	2004년 주민세 등 총 5건
3388	2016	민덕순	73			서울특별시 관악구 호암로 399	23	주민세 양도소득세분	2003-01-31	2003년 주민세 등 총 1건
3389	2016	민돈기	54			경기도 포천시 자작로4길 49-47	29	지방소득세 종합소득	2011-09-30	2011년 지방소득세 등 총 7건
3390	2015	민동환	45			서울특별시 송파구 백제고분로12길 3-27	245	주민세 양도소득세분	2009-11-30	2009년 주민세 등 총 3건
3391	2018	민명기	63	신평건설	해체공사, 전문건설하도급	인천광역시 계양구 안남로 560	15	지방소득세 종합소득	2016-10-31	2016년 지방소득세 등 총 5건
3392	2016	민병구	73			충청남도 서산시 음암면 동암마을길 278	20	주민세 양도소득세분	1992-11-30	1992년 주민세 등 총 3건
3393	2016	민병용	63			경기도 파주시 한빛로 70	30	지방소득세 양도소득	2012-11-06	2012년 지방소득세 등 총 4건
3394	2016	민병천	69			충청북도 청주시 흥덕구 직지대로 603	22	지방소득세 양도소득	2014-12-31	2014년 지방소득세 등 총 1건
3395	2015	민병철	59			서울특별시 노원구 노원로 530	58	지방소득세 양도소득	2010-12-20	2010년 지방소득세 등 총 2건
3396	2015	민병학	64			경기도 안양시 만안구 성결대학로 23	42	주민세 종합소득세분	2002-08-22	2002년 주민세 등 총 5건
3397	2015	민병헌	79			경기도 남양주시 도농로 24	240	지방소득세 양도소득	2010-01-31	2010년 지방소득세 등 총 4건
3398	2016	민병희	60			서울특별시 송파구 방이동	14	주민세 종합소득세분	2003-11-27	2003년 주민세 등 총 5건
3399	2016	민복기	54			세종특별자치시 연동면 청연로 402	23	지방소득세 양도소득	2010-12-31	2010년 지방소득세 등 총 1건
3400	2015	민성기	57			서울특별시 송파구 토성로3길 13	70	주민세 종합소득세분	2004-04-30	2004년 주민세 등 총 11건

번호	공개년도	성명	연령	상호	직업(업종)	체납자주소	총체납액	대표세목	납기	체납요지
3401	2015	민성욱	68			서울특별시 강남구 청담동	146	지방소득세 양도소득	2010-07-26	2010년 지방소득세 등 총 5건
3402	2016	민세기	65			서울특별시 동대문구 고산자로 508-3	26	취득세 부동산	2010-02-28	2010년 취득세 등 총 3건
3403	2015	민세중	42			서울특별시 양천구 은행정로7길 49	76	지방소득세 종합소득	2011-12-31	2011년 지방소득세 등 총 25건
3404	2016	민숙희	39			서울특별시 강서구 허준로 23	26	지방소득세 양도소득	2014-11-30	2014년 지방소득세 등 총 8건
3405	2015	민승식	55			서울특별시 중랑구 망우로30길 8	39	지방소득세 종합소득	2013-04-03	2013년 지방소득세 등 총 14건
3406	2015	민승영	51			서울특별시 강남구 삼성로111길 8	602	지방소득세 종합소득	2012-08-31	2012년 지방소득세 등 총 5건
3407	2015	민영기	58			서울특별시 도봉구 해등로 337-20	66	주민세 종합소득세분	2001-01-31	2001년 주민세 등 총 13건
3408	2015	민영백	69			서울특별시 서초구 서초대로 3-4	430	주민세 종합소득세분	2001-04-30	2001년 주민세 등 총 7건
3409	2016	민영호	56			서울특별시 성동구 행당로15길 13	49	주민세 종합소득세분	2007-12-31	2007년 주민세 등 총 13건
3410	2016	민용식	64			서울특별시 양천구 목동중앙남로16마길 67	48	지방소득세 종합소득	2011-04-30	2011년 지방소득세 등 총 15건
3411	2015	민우동	76			서울특별시 서초구 방배동	115	지방소득세 양도소득	2011-08-31	2011년 지방소득세 등 총 1건
3412	2016	민윤숙	49			서울특별시 강남구 봉은사로25길 11	20	주민세 양도소득세분	2009-12-31	2009년 주민세 등 총 1건
3413	2016	민윤식	64			서울특별시 서초구 강남대로8길 24-10	35	주민세 종합소득세분	1999-04-30	1999년 주민세 등 총 38건
3414	2015	민이희	52			경기도 고양시 덕양구 화신로 105	58	지방소득세 종합소득	2010-06-30	2010년 지방소득세 등 총 1건
3415	2015	민정홍	61			서울특별시 강동구 고덕로1길 37	110	지방소득세 양도소득	2012-06-30	2012년 지방소득세 등 총 3건
3416	2016	민종식	62			서울특별시 강동구 양재대로113길 44	29	지방소득세 양도소득	2011-11-30	2011년 지방소득세 등 총 2건
3417	2017	민창배	62	프라자 인테리어	도배	서울특별시 강북구 한천로144길 11	159	지방소득세 양도소득	2015-03-06	2015년 지방소득세 등 총 6건
3418	2016	민창홍	64			서울특별시 강동구 진황도로27다길 35	20	주민세 양도소득세분	2001-05-31	2001년 주민세 등 총 2건
3419	2018	민춘홍	81		주식투자상담	서울특별시 노원구 한글비석로 396	52	지방소득세 양도소득	2016-05-31	2016년 지방소득세 등 총 1건
3420	2016	민충기	59			서울특별시 영등포구 선유서로9길 5	21	주민세 종합소득세분	2007-05-31	2007년 주민세 등 총 35건
3421	2015	민현숙	78			서울특별시 종로구 평창1길 7-4	101	지방소득세 양도소득	2010-07-31	2010년 지방소득세 등 총 1건
3422	2018	민홍식	50	엠앤엠피	식자재	경기도 안양시 동안구 관평로138번길 13	18	지방소득세 양도소득	2016-12-31	2016년 지방소득세 등 총 4건
3423	2016	밀양손씨	89			서울특별시 노원구 상계로 193-14	14	지방소득세 양도소득	2014-12-31	2014년 지방소득세 등 총 1건
3424	2018	박갑진	55	제이앤제이301호	임대	서울특별시 중랑구 신내역로1가길 12	38	지방소득세 종합소득	2016-07-31	2016년 지방소득세 등 총 7건
3425	2015	박강순	61			서울특별시 동대문구 천호대로25길 81	37	주민세 종합소득세분	2004-10-31	2004년 주민세 등 총 1건
3426	2015	박강식	43			충청남도 예산군 예산읍 예산로 81-6	113	지방소득세 종합소득	2012-04-30	2012년 지방소득세 등 총 5건
3427	2015	박개동	75			서울특별시 도봉구 방학로 130-8	97	주민세 양도소득세분	2000-04-30	2000년 주민세 등 총 17건
3428	2015	박건규	54			서울특별시 도봉구 도당로9길 26	272	주민세 종합소득세분	2008-01-31	2008년 주민세 등 총 2건
3429	2018	박건랑	58	건뮤직	음반기획	경기도 안양시 동안구 달안로 61	20	지방소득세 종합소득	2016-08-26	2016년 지방소득세 등 총 1건
3430	2017	박건영	47	(주)아일랜드	유흥주점	서울특별시 은평구 연서로3길 27-10	83	지방소득세 종합소득	2015-01-31	2015년 지방소득세 등 총 8건
3431	2016	박건태	54			충청북도 음성군 감곡면 음성로 2650-22	25	주민세 종합소득세분	2006-10-20	2006년 주민세 등 총 1건
3432	2016	박건태	42			경기도 용인시 수지구 풍덕천로 91	18	주민세 양도소득세분	2007-12-31	2007년 주민세 등 총 9건
3433	2018	박건호	65	(주)명광산업	분양업(상가)	서울특별시 중구 후암로60길 16-5	15	지방소득세 종합소득	2016-02-20	2016년 지방소득세 등 총 1건
3434	2015	박경규	65			서울특별시 강남구 압구정동	206	주민세 양도소득세분	1997-02-28	1997년 주민세 등 총 7건
3435	2016	박경근	57			서울특별시 중구 퇴계로 227-2	17	주민세 종합소득세분	2004-03-31	2004년 주민세 등 총 17건
3436	2016	박경록	51			서울특별시 양천구 신정로7길 70	31	지방소득세 종합소득	2011-11-28	2011년 지방소득세 등 총 8건
3437	2016	박경록	40			경기도 하남시 수리남로21번길 11	30	주민세 양도소득세분	2009-12-31	2009년 주민세 등 총 1건
3438	2016	박경민	34			서울특별시 성동구 독서당로 191	38	지방소득세 종합소득	2013-03-31	2013년 지방소득세 등 총 4건
3439	2016	박경배	44			서울특별시 은평구 갈현로4길 35	23	지방소득세 종합소득	2014-02-28	2014년 지방소득세 등 총 4건
3440	2018	박경상	68	경상카프라자	용품, 악세사리	경기도 양평군 지평면 삼상개길 29-14	121	지방소득세 양도소득	2016-12-31	2016년 지방소득세 등 총 1건
3441	2016	박경서	56			서울특별시 송파구 동남로8길 29-7	13	지방소득세 종합소득	2010-04-30	2010년 지방소득세 등 총 5건
3442	2018	박경서	91	경우엔지니어링	전기용품	서울특별시 용산구 임정로 87	70	지방소득세 종합소득	2012-06-30	2012년 지방소득세 등 총 2건
3443	2015	박경석	57			서울특별시 강동구 동남로49길 57	97	주민세 종합소득세분	2007-10-31	2007년 주민세 등 총 3건
3444	2016	박경수	61			경기도 하남시 미사강변동로 19	23	주민세 종합소득세분	1999-09-30	1999년 주민세 등 총 4건
3445	2016	박경수	62			경기도 의정부시 회룡로105번길 37	35	주민세 양도소득세분	2005-07-31	2005년 주민세 등 총 7건

번호	공개년도	성명	연령	상호	직업(업종)	체납자주소	총체납액	대표세목	납기	체납요지
3446	2017	박경숙	61	태진교역		서울특별시 성북구 성북로4길 52	41	지방소득세 양도소득	2015-05-15	2015년 지방소득세 등 총 1건
3447	2018	박경순	82			경기도 고양시 덕양구 행신로291번길 6	83	지방소득세 종합소득	2016-03-31	2016년 지방소득세 등 총 1건
3448	2016	박경순	64			경기도 과천시 삼부골로 45	29	주민세 양도소득세분	2009-05-31	2009년 주민세 등 총 1건
3449	2015	박경식	50			서울특별시 송파구 성내천로43라길 5	50	주민세 종합소득세분	2002-10-31	2002년 주민세 등 총 10건
3450	2015	박경옥	49			경기도 남양주시 불암산로 52-2	54	주민세 종합소득세분	2007-03-15	2007년 주민세 등 총 11건
3451	2015	박경원	49			서울특별시 용산구 이촌로 347	280	취득세 부동산	2010-07-31	2010년 취득세 등 총 9건
3452	2016	박경임	73			서울특별시 구로구 우마2길 51-6	34	주민세 종합소득세분	2007-08-31	2007년 주민세 등 총 15건
3453	2016	박경자	65			서울특별시 용산구 청파로43다길 25	25	취득세 부동산	2013-03-31	2013년 취득세 등 총 6건
3454	2016	박경전	65			경기도 수원시 권선구 서수원로 99	15	주민세 양도소득세분	2006-10-31	2006년 주민세 등 총 1건
3455	2015	박경조	59			대구광역시 달서구 이곡공원로1안길 46	473	지방소득세 종합소득	2012-09-30	2012년 지방소득세 등 총 9건
3456	2016	박경종	68			경기도 수원시 영통구 영통로514번길 53	24	주민세 종합소득세분	2006-01-31	2006년 주민세 등 총 2건
3457	2018	박경진	55	양평금속	비철,고철	서울특별시 중랑구 동일로152길 18-13	25	지방소득세 종합소득	2016-01-31	2016년 지방소득세 등 총 15건
3458	2016	박경찬	53			서울특별시 중랑구 용마산로115길 30	17	주민세 종합소득세분	2002-08-21	2002년 주민세 등 총 4건
3459	2016	박경철	42			서울특별시 강서구 공항대로48길 41	37	주민세 양도소득세분	2009-12-31	2009년 주민세 등 총 4건
3460	2015	박경춘	64			서울특별시 동대문구 장한로14길 81	52	지방소득세 양도소득	2014-01-31	2014년 지방소득세 등 총 2건
3461	2016	박경춘	63			서울특별시 광진구 군자로 73	11	주민세 종합소득세분	2007-04-30	2007년 주민세 등 총 4건
3462	2016	박경호	56			서울특별시 성동구 금호로 100	28	지방소득세 양도소득	2012-05-31	2012년 지방소득세 등 총 9건
3463	2015	박경호	41			서울특별시 동작구 사당로16길 119-7	82	주민세 종합소득세분	2003-07-31	2003년 주민세 등 총 39건
3464	2016	박경호	59			서울특별시 광진구 자양로44길 45	26	주민세 양도소득세분	1999-11-30	1999년 주민세 등 총 14건
3465	2016	박경화	47			경기도 시흥시 인선길 77	25	주민세 종합소득세분	2004-01-31	2004년 주민세 등 총 2건
3466	2015	박계택	50			서울특별시 영등포구 도신로15나길 20-1	85	주민세 종합소득세분	2006-12-31	2006년 주민세 등 총 5건
3467	2015	박공례	64			경기도 남양주시 별내3로 23	81	주민세 양도소득세분	2007-08-31	2007년 주민세 등 총 6건
3468	2017	박공수	59	태광피엠지 주식회사	부동산개발 업무대행	서울특별시 노원구 덕릉로707길 21	32	지방소득세 양도소득	2015-12-31	2015년 지방소득세 등 총 3건
3469	2016	박공임	59			인천광역시 연수구 원인재로 124	25	주민세 종합소득세분	2007-06-20	2007년 주민세 등 총 3건
3470	2016	박관수	44			경기도 김포시 유현로 19	21	지방소득세 양도소득	2011-07-31	2011년 지방소득세 등 총 8건
3471	2016	박관우	64			경기도 성남시 중원구 자혜로67번길 6	19	주민세 양도소득세분	2008-08-31	2008년 주민세 등 총 2건
3472	2016	박관우	50			서울특별시 성동구 청계천로 434	123	지방소득세 종합소득	2014-12-31	2014년 지방소득세 등 총 3건
3473	2016	박관제	60			서울특별시 관악구 남부순환로210길 38	14	주민세 종합소득세분	2005-12-31	2005년 주민세 등 총 1건
3474	2016	박관호	63			전라남도 진도군 진도읍 교동4길 13	14	주민세 종합소득세분	2003-10-31	2003년 주민세 등 총 12건
3475	2016	박광국	61			서울특별시 강남구 광평로10길 15	81	지방소득세 양도소득	2014-08-15	2014년 지방소득세 등 총 6건
3476	2016	박광남	54			인천광역시 계양구 주부토로583번길 1	33	지방소득세 종합소득	2012-04-30	2012년 지방소득세 등 총 8건
3477	2016	박광남	38			서울특별시 용산구 이촌로18길 20	27	취득세 부동산	2007-09-30	2007년 취득세 등 총 3건
3478	2016	박광민	58			경기도 남양주시 화도읍 비룡로 56-8	38	지방소득세 양도소득	2011-07-31	2011년 지방소득세 등 총 2건
3479	2016	박광석	60			경기도 성남시 중원구 금상로 134	23	지방소득세 양도소득	2011-09-30	2011년 지방소득세 등 총 12건
3480	2016	박광섭	65			서울특별시 서대문구 홍제천로 40-4	20	지방소득세 양도소득	2012-11-15	2012년 지방소득세 등 총 1건
3481	2015	박광수	52			경기도 안양시 동안구 관악대로 488	1,035	주민세 종합소득세분	2003-02-24	2003년 주민세 등 총 17건
3482	2017	박광숙	54	비앤비	전자상거래업	서울특별시 강남구 테헤란로30길 52	31	지방소득세 종합소득	2015-01-26	2015년 지방소득세 등 총 4건
3483	2017	박광영	59	대건냉동설비	냉동설비 , 냉동기기,쇼케이스설치	서울특별시 동대문구 전농로37길 19	55	지방소득세 양도소득	2015-01-31	2015년 지방소득세 등 총 7건
3484	2016	박광우	53			서울특별시 도봉구 도봉로110라길 70-21	41	지방소득세 양도소득	2012-01-31	2012년 지방소득세 등 총 6건
3485	2015	박광원	46			서울특별시 성북구 회랑로32길 29	198	지방소득세 종합소득	2012-05-10	2012년 지방소득세 등 총 11건
3486	2015	박광준	59			서울특별시 강동구 상일로 74	68	지방소득세 종합소득	2013-08-31	2013년 지방소득세 등 총 23건
3487	2015	박광하	59			서울특별시 강동구 구천면로53가길 3-14	70	주민세 종합소득세분	2001-12-31	2001년 주민세 등 총 2건
3488	2016	박광현	54			서울특별시 동작구 사당로27길 188	20	지방소득세 양도소득	2012-04-27	2012년 지방소득세 등 총 6건
3489	2018	박광희	49	우진폴리머		경기도 화성시 효행로1040번길 21	16	지방소득세 종합소득	2016-07-07	2016년 지방소득세 등 총 6건
3490	2016	박구병	66			경기도 남양주시 와부읍 덕소로97번길 12	14	주민세 종합소득세분	1999-12-31	1999년 주민세 등 총 7건

번호	공개년도	성명	연령	상호	직업(업종)	체납자주소	총체납액	대표세목	납기	체납요지
3491	2017	박구희	49	(주)동양아트디엔씨	샷시유리	서울특별시 노원구 중계로16다길 35-6	69	지방소득세 종합소득	2015-11-30	2015년 지방소득세 등 총 7건
3492	2017	박국대	52	주식회사 피에이	장비매매	서울특별시 양천구 중앙로 222-4	161	지방소득세 종합소득	2015-05-31	2015년 지방소득세 등 총 8건
3493	2015	박권	45			서울특별시 송파구 올림픽로 135	4,686	지방소득세 종합소득	2011-08-31	2011년 지방소득세 등 총 2건
3494	2018	박권영	46	(주)굿엔터테인먼트		서울특별시 광진구 동일로72길 17	85	지방소득세 양도소득	2010-12-31	2010년 지방소득세 등 총 2건
3495	2016	박권환	55			충청북도 충주시 신니면 문락리	30	지방소득세 양도소득	2010-07-31	2010년 지방소득세 등 총 3건
3496	2016	박귀남	41			서울특별시 송파구 강이남로 6-6	33	지방소득세 양도소득	2012-02-06	2012년 지방소득세 등 총 7건
3497	2015	박귀윤	75			경기도 성남시 분당구 느티로 70	383	주민세 양도소득세분	1996-03-31	1996년 주민세 등 총 10건
3498	2015	박귀주	64				61	주민세 종합소득세분	2005-01-31	2005년 주민세 등 총 3건
3499	2017	박규천	39	SKY정보통신	통신기기	경기도 남양주시 식송2로 29-5	20	지방소득세 종합소득	2015-09-30	2015년 지방소득세 등 총 2건
3500	2016	박규훈	45			서울특별시 동대문구 전농로11길 6	47	주민세 종합소득세분	2009-02-28	2009년 주민세 등 총 12건
3501	2017	박규서	52	주식회사 아이스텀네트워크	비상장주식중개업	서울특별시 서초구 서초중앙로 45	42	지방소득세 양도소득	2015-02-19	2015년 지방소득세 등 총 1건
3502	2016	박규식	78			경기도 부천시 범안로57번길 8	27	지방소득세 양도소득	2011-03-31	2011년 지방소득세 등 총 2건
3503	2015	박규영	57			서울특별시 강북구 노해로9길 49-10	64	주민세 종합소득세분	2003-04-21	2003년 주민세 등 총 27건
3504	2016	박규점	60			경기도 안산시 단원구 지곡로3길 23-1	23	주민세 종합소득세분	2000-05-31	2000년 주민세 등 총 4건
3505	2015	박균옥	74			서울특별시 강남구 양재대로 478	86	지방소득세 종합소득	2010-02-28	2010년 지방소득세 등 총 6건
3506	2017	박근관	44	직권등록(자료처리)	수출업	서울특별시 금천구 독산로40길 94-6	32	지방소득세 종합소득	2015-03-31	2015년 지방소득세 등 총 2건
3507	2016	박근식	51			경기도 여주시 금사면 금사로 64	35	주민세 종합소득세분	2006-01-31	2006년 주민세 등 총 13건
3508	2016	박근식	50			전라남도 무안군 일로읍 무천길 14-9	22	주민세 종합소득세분	2007-02-28	2007년 주민세 등 총 6건
3509	2016	박근연	55			전라남도 무안군 일로읍 무천길 14-9	38	주민세 종합소득세분	2005-03-31	2005년 주민세 등 총 39건
3510	2016	박금석	60			경기도 수원시 권선구 매곡로 100	20	주민세 종합소득세분	2004-10-31	2004년 주민세 등 총 16건
3511	2016	박금섭	55			경기도 안성시 죽산면 걸미로 576	14	지방소득세 종합소득	2010-08-31	2010년 지방소득세 등 총 24건
3512	2016	박금숙	77			서울특별시 동대문구 정릉천동로 36	74	지방소득세 양도소득	2014-05-31	2014년 지방소득세 등 총 1건
3513	2016	박금숙	53			서울특별시 강남구 광평로56길 11	27	주민세 종합소득세분	1999-02-28	1999년 주민세 등 총 7건
3514	2016	박금순	86			경기도 안양시 만안구 병목안로 306	36	주민세 양도소득세분	2009-10-31	2009년 주민세 등 총 8건
3515	2016	박금자	72			서울특별시 종로구 자하문로41길 32	18	주민세 양도소득세분	1998-07-31	1998년 주민세 등 총 1건
3516	2016	박금자	71			서울특별시 강동구 구천면로60길 20	15	주민세 종합소득세분	2001-10-31	2001년 주민세 등 총 24건
3517	2016	박금주	80			경기도 고양시 일산서구 탄중로 518	24	주민세 양도소득세분	1998-04-30	1998년 주민세 등 총 1건
3518	2015	박금희	48			전라북도 완주군 봉동읍 둔산1로 130	67	지방소득세 양도소득	2010-12-31	2010년 지방소득세 등 총 9건
3519	2016	박기남	49			서울특별시 양천구 남부순환로52길 5	25	지방소득세 종합소득	2014-12-31	2014년 지방소득세 등 총 2건
3520	2016	박기덕	78			서울특별시 강서구 양천로3길 34	34	주민세 양도소득세분	1998-10-31	1998년 주민세 등 총 30건
3521	2015	박기란	55			경기도 남양주시 진접읍 장현로147번길 5	58	지방소득세 양도소득	2010-07-31	2010년 지방소득세 등 총 3건
3522	2016	박기만	58			서울특별시 노원구 한글비석로50길 4	25	주민세 종합소득세분	2003-10-31	2003년 주민세 등 총 1건
3523	2016	박기숙	48			서울특별시 도봉구 마들로 684-19	82	지방소득세 종합소득	2013-08-31	2013년 지방소득세 등 총 10건
3524	2016	박기식	87			인천광역시 서구 심곡로148번길 10	22	주민세 양도소득세분	2009-08-15	2009년 주민세 등 총 2건
3525	2015	박기연	77			서울특별시 구로구 고척로 196-5	94	주민세 양도소득세분	1998-05-31	1998년 주민세 등 총 13건
3526	2016	박기완	80			경기도 용인시 기흥구 사은로126번길 33	23	주민세 양도소득세분	1998-11-30	1998년 주민세 등 총 3건
3527	2015	박기원	59			서울특별시 은평구 갈현로3나길 40	104	주민세 종합소득세분	2000-09-30	2000년 주민세 등 총 11건
3528	2016	박기월	61			경기도 의정부시 평화로290번길 11	22	주민세 종합소득세분	1999-01-31	1999년 주민세 등 총 2건
3529	2015	박기점	67			경기도 남양주시 오남읍 진건오남로 470	171	주민세 양도소득세분	2008-02-29	2008년 주민세 등 총 17건
3530	2015	박기출	48			경기도 용인시 기흥구 마북로154번길 23	131	주민세 종합소득세분	2005-01-15	2005년 주민세 등 총 10건
3531	2018	박기태	68	고석공간	임대	서울특별시 종로구 창경궁로26길 25	45	지방소득세 양도소득	2016-12-31	2016년 지방소득세 등 총 4건
3532	2016	박기태	69			서울특별시 강남구 일원로14길 25	24	지방소득세 양도소득	2014-12-31	2014년 지방소득세 등 총 5건
3533	2015	박기택	57			서울특별시 광진구 광장로7길 31	672	지방소득세 종합소득	2011-02-02	2011년 지방소득세 등 총 7건
3534	2016	박기현	78			서울특별시 중랑구 용마공원로57길 18	20	주민세 종합소득세분	2005-01-31	2005년 주민세 등 총 7건
3535	2018	박기호	45	Basic	음악학원	광주광역시 서구 월드컵4강로164번길 7-1	17	지방소득세 종합소득	2016-06-30	2016년 지방소득세 등 총 1건

번호	공개년도	성명	연령	상호	직업(업종)	체납자주소	총체납액	대표세목	납기	체납요지
3536	2015	박기호	49			서울특별시 송파구 동남로 117	77	지방소득세 양도소득	2010-09-17	2010년 지방소득세 등 총 4건
3537	2015	박길구	51			서울특별시 강서구 초원로4길 11	78	주민세 종합소득세분	2003-01-31	2003년 주민세 등 총 10건
3538	2016	박길순	59			경기도 동두천시 못골로 46-15	13	주민세 종합소득세분	2006-08-31	2006년 주민세 등 총 3건
3539	2015	박길주	33			경기도 평택시 오성면 오성산단1로 88	33	지방소득세 종합소득	2013-09-30	2013년 지방소득세 등 총 6건
3540	2018	박길형	57	일진건설		전라남도 나주시 그린로 63	105	지방소득세 종합소득	2011-04-30	2011년 지방소득세 등 총 6건
3541	2015	박남규	60			경기도 화성시 병점1로 65	83	주민세 특별징수분	2009-12-31	2009년 주민세 등 총 11건
3542	2016	박남규	56			인천광역시 서구 도요지로42번길 14	24	주민세 종합소득세분	2005-11-17	2005년 주민세 등 총 2건
3543	2016	박남기	60			경기도 부천시 범안로21번길 49	17	주민세 종합소득세분	2003-05-10	2003년 주민세 등 총 10건
3544	2016	박남석	50			전라남도 목포시 청호로19번길 3	31	주민세 종합소득세분	2005-01-31	2005년 주민세 등 총 2건
3545	2016	박내수	75			서울특별시 서대문구 홍제천로 180	22	지방소득세 양도소득	2014-03-31	2014년 지방소득세 등 총 1건
3546	2015	박내춘	68			인천광역시 계양구 임학서로27번길 12-5	56	주민세 양도소득세분	1994-06-30	1994년 주민세 등 총 21건
3547	2016	박노경	45			강원도 정선군 사북읍 소금강로 3524	23	지방소득세 양도소득	2010-06-30	2010년 지방소득세 등 총 9건
3548	2015	박노경	51			서울특별시 양천구 신정로 170	102	취득세 부동산	2004-10-31	2004년 취득세 등 총 13건
3549	2016	박노미	68			경상북도 포항시 북구 대안길 56	17	주민세 종합소득세분	2004-08-15	2004년 주민세 등 총 12건
3550	2016	박노성	65			서울특별시 중랑구 용마산로 228	28	주민세 종합소득세분	2003-04-30	2003년 주민세 등 총 10건
3551	2017	박노원	56	대광금융	대부업	서울특별시 강서구 공항대로43길 104	24	지방소득세 종합소득	2015-05-15	2015년 지방소득세 등 총 7건
3552	2015	박노정	51			서울특별시 중랑구 겸재로10길 51	57	주민세 종합소득세분	2008-03-31	2008년 주민세 등 총 17건
3553	2016	박노창	59			서울특별시 구로구 구로동로27가길 14	25	주민세 종합소득세분	2003-06-21	2003년 주민세 등 총 21건
3554	2016	박노현	66			서울특별시 용산구 이촌로65가길 51	23	주민세 양도소득세분	1998-05-31	1998년 주민세 등 총 11건
3555	2016	박노현	40			경기도 고양시 일산동구 무궁화로 8-19	28	주민세 종합소득세분	2007-12-31	2007년 주민세 등 총 14건
3556	2016	박대근	68			강원도 고성군 현내면 백두대간로 699	45	주민세 양도소득세분	2000-11-30	2000년 주민세 등 총 3건
3557	2016	박대순	72			경기도 군포시 광정로 122	16	주민세 양도소득세분	2000-02-29	2000년 주민세 등 총 1건
3558	2016	박대호	61			대구광역시 달서구 조암남로 116	25	주민세 종합소득세분	2009-05-29	2009년 주민세 등 총 4건
3559	2016	박덕수	60			서울특별시 금천구 독산로74길 19-10	16	지방소득세 양도소득	2010-03-17	2010년 지방소득세 등 총 1건
3560	2015	박덕순	85			경기도 고양시 일산동구 탄중로 430	59	지방소득세 양도소득	2010-11-22	2010년 지방소득세 등 총 7건
3561	2015	박덕조	50			서울특별시 성동구 둘레10길 23	225	주민세 종합소득세분	2004-05-31	2004년 주민세 등 총 26건
3562	2016	박덕진	42			서울특별시 노원구 공릉로59길 25	41	주민세 종합소득세분	2005-11-30	2005년 주민세 등 총 5건
3563	2016	박도선	53			충청북도 청주시 상당구 대리실로115번길 19-14	18	주민세 종합소득세분	2006-01-31	2006년 주민세 등 총 1건
3564	2015	박도준	50			서울특별시 광진구 자양로37길 26	302	지방소득세 종합소득	2012-03-02	2012년 지방소득세 등 총 2건
3565	2016	박도준	70			서울특별시 강남구 밤고개로26길 13-31	42	지방소득세 양도소득	2013-10-08	2013년 지방소득세 등 총 9건
3566	2018	박동규	80	삼원주택건설	일반건축하청	서울특별시 성동구 고산자로87가길 42-15	32	지방소득세 양도소득	2016-09-30	2016년 지방소득세 등 총 5건
3567	2016	박동균	58			서울특별시 중랑구 중랑역로29길 22-8	19	주민세 종합소득세분	2004-03-31	2004년 주민세 등 총 23건
3568	2016	박동균	54			경기도 김포시 김포한강4로420번길 100	18	지방소득세 양도소득	2010-08-31	2010년 지방소득세 등 총 1건
3569	2016	박동기	51			서울특별시 서대문구 통일로32길 38	20	주민세 종합소득세분	2009-09-30	2009년 주민세 등 총 2건
3570	2018	박동래	61	아띠	기타주점	서울특별시 은평구 은평로22길 5-35	37	지방소득세 종합소득	2016-08-31	2016년 지방소득세 등 총 12건
3571	2016	박동식	62			서울특별시 은평구 은평로2길 12	35	주민세 종합소득세분	2001-06-30	2001년 주민세 등 총 10건
3572	2016	박동익	66			서울특별시 관악구 호암로 589	28	주민세 양도소득세분	1993-04-30	1993년 주민세 등 총 25건
3573	2016	박동주	43			서울특별시 동작구 사당로27길 53	27	주민세 종합소득세분	2002-10-31	2002년 주민세 등 총 2건
3574	2015	박동준	49			서울특별시 송파구 백제고분로32길 18-3	86	지방소득세 종합소득	2012-07-31	2012년 지방소득세 등 총 9건
3575	2016	박동졸	49			대전광역시 동구 홍도로 8	28	주민세 종합소득세분	2004-07-31	2004년 주민세 등 총 1건
3576	2015	박동철	66			서울특별시 중랑구 용마산로 389	50	지방소득세 양도소득	2012-11-30	2012년 지방소득세 등 총 2건
3577	2016	박동철	60			서울특별시 서초구 바우뫼로7길 11	23	주민세 종합소득세분	2001-10-31	2001년 주민세 등 총 3건
3578	2016	박두병	55			경기도 고양시 일산동구 호수로 336	20	주민세 종합소득세분	2003-09-30	2003년 주민세 등 총 1건
3579	2017	박두성	38	주식회사 에스앤피홀딩스	전자상거래업	경기도 남양주시 화도읍 가곡로 114	64	지방소득세 종합소득	2015-10-28	2015년 지방소득세 등 총 2건
3580	2016	박두영	58			경기도 수원시 권선구 곡선로50번길 22-17	30	주민세 양도소득세분	2007-09-26	2007년 주민세 등 총 8건

번호	공개년도	성명	연령	상호	직업(업종)	체납자주소	총체납액	대표세목	납기	체납요지
3581	2015	박두완	62			경기도 여주시 여양로 388-3	579	주민세 종합소득세분	2003-05-22	2003년 주민세 등 총 12건
3582	2015	박두혁	47			전라북도 군산시 삼화길 13-3	110	지방소득세 종합소득	2013-02-28	2013년 지방소득세 등 총 4건
3583	2015	박두환	57			서울특별시 송파구 백제고분로50길 29-23	63	지방소득세 양도소득	2012-02-29	2012년 지방소득세 등 총 1건
3584	2016	박래락	59			서울특별시 강서구 화곡로427가길 5-7	37	지방소득세 양도소득	2014-03-31	2014년 지방소득세 등 총 13건
3585	2015	박래상	53			서울특별시 송파구 가락로15길 13	42	주민세 종합소득세분	2002-10-31	2002년 주민세 등 총 5건
3586	2017	박래필	55	372	유흥주점	서울특별시 성북구 장월로1길 106	45	지방소득세 종합소득	2015-09-30	2015년 지방소득세 등 총 2건
3587	2016	박만고	67			서울특별시 은평구 진관4로 47	34	주민세 양도소득세분	1997-02-28	1997년 주민세 등 총 2건
3588	2015	박만석	44			서울특별시 양천구 목동서로 221	77	지방소득세 종합소득	2013-12-31	2013년 지방소득세 등 총 1건
3589	2015	박만수	58			강원도 정선군 사북읍 노나무재엣길 56	66	취득세 부동산	2010-02-28	2010년 취득세 등 총 1건
3590	2015	박명국	58			서울특별시 서초구 서초중앙로22길 25	55	지방소득세 종합소득	2012-08-31	2012년 지방소득세 등 총 5건
3591	2016	박명규	49			경기도 고양시 덕양구 해포길 25	38	지방소득세 종합소득	2013-06-11	2013년 지방소득세 등 총 10건
3592	2016	박명규	55			서울특별시 도봉구 덕릉로57길 37-4	21	지방소득세 양도소득	2011-09-30	2011년 지방소득세 등 총 7건
3593	2016	박명도(개명:박영준)	75			서울특별시 중랑구 용마산로105길 21	24	주민세 종합소득세분	2004-11-19	2004년 주민세 등 총 3건
3594	2016	박명석	55			서울특별시 광진구 뚝섬로52가길 44	62	취득세 부동산	2014-06-30	2014년 취득세 등 총 5건
3595	2016	박명수	46			서울특별시 성북구 장위로39길 8	37	주민세 종합소득세분	2003-01-20	2003년 주민세 등 총 6건
3596	2016	박명숙	59			인천광역시 미추홀구 경원대로 884	19	취득세 부동산	1998-11-30	1998년 취득세 등 총 1건
3597	2016	박명순	87			서울특별시 양천구 목동서로 353	23	주민세 양도소득세분	2008-09-30	2008년 주민세 등 총 2건
3598	2016	박명식	48			경기도 광주시 초월읍 산수로532번길 29-13	16	주민세 종합소득세분	2005-09-30	2005년 주민세 등 총 15건
3599	2016	박명철	46			경상남도 고성군 고성읍 율대4길 96-7	22	주민세 양도소득세분	2009-09-30	2009년 주민세 등 총 1건
3600	2016	박명호	77			서울특별시 서초구 도구로7길 6	36	지방소득세 양도소득	2012-02-29	2012년 지방소득세 등 총 12건
3601	2016	박무영	58			서울특별시 구로구 구로중앙로28길 35-11	15	지방소득세 종합소득	2012-09-17	2012년 지방소득세 등 총 7건
3602	2015	박무흥	59			서울특별시 송파구 거마로7길 1-25	119	주민세 종합소득세분	2007-11-30	2007년 주민세 등 총 31건
3603	2016	박문규	78			서울특별시 양천구 목동남로4길 6-23	16	주민세 종합소득세분	2006-02-15	2006년 주민세 등 총 1건
3604	2016	박문길	64			서울특별시 성동구 상원6길 16	30	주민세 종합소득세분	2008-03-31	2008년 주민세 등 총 1건
3605	2015	박문수	54			경기도 화성시 기배로 37	69	주민세 종합소득세분	2002-05-30	2002년 주민세 등 총 2건
3606	2016	박문수	50			서울특별시 도봉구 도봉로 476	37	주민세 종합소득세분	2005-02-28	2005년 주민세 등 총 6건
3607	2018	박문자	58	퍼시픽호텔	여관업	서울특별시 동대문구 제기로 11	46	지방소득세 양도소득	2016-08-26	2016년 지방소득세 등 총 4건
3608	2016	박문자	61			전라남도 완도군 완도읍 중앙길 28	38	주민세 양도소득세분	1998-05-31	1998년 주민세 등 총 10건
3609	2016	박문현	57			인천광역시 서구 서달로163번길 10	26	지방소득세 양도소득	2013-01-31	2013년 지방소득세 등 총 24건
3610	2016	박문희	48			서울특별시 강동구 천중로23길 9-4	13	지방소득세 양도소득	2012-08-01	2012년 지방소득세 등 총 2건
3611	2015	박미광	47			서울특별시 동작구 사당로17라길 11	49	지방소득세 종합소득	2014-02-15	2014년 지방소득세 등 총 2건
3612	2016	박미란	51			서울특별시 강동구 양재대로141길 35	31	지방소득세 양도소득	2014-08-31	2014년 지방소득세 등 총 1건
3613	2018	박미련	78	대성상사		서울특별시 송파구 오금로35길 38	102	주민세 양도소득세분	1994-02-28	1994년 주민세 등 총 2건
3614	2015	박미숙	50			경기도 성남시 중원구 희망로317번길 12-8	122	취득세 부동산	2010-01-31	2010년 취득세 등 총 2건
3615	2015	박미열	54			서울특별시 성북구 월곡로14길 26	64	주민세 종합소득세분	2001-01-20	2001년 주민세 등 총 18건
3616	2016	박미영	48			서울특별시 송파구 오금로32길 14	15	지방소득세 종합소득	2013-09-30	2013년 지방소득세 등 총 1건
3617	2016	박미영	36			전라남도 담양군 담양읍 미라산길 2	149	지방소득세 종합소득	2014-06-10	2014년 지방소득세 등 총 6건
3618	2016	박미원	49			인천광역시 중구 운중로108번길 10	34	주민세 양도소득세분	2005-07-11	2005년 주민세 등 총 1건
3619	2016	박미자	55			서울특별시 용산구 이촌로 201	27	지방소득세 양도소득	2011-09-30	2011년 지방소득세 등 총 2건
3620	2015	박미정	55			서울특별시 송파구 가락로19길 18	65	지방소득세 종합소득	2011-09-15	2011년 지방소득세 등 총 18건
3621	2016	박미준	58			서울특별시 은평구 진관4로 100	29	주민세 양도소득세분	1998-05-31	1998년 주민세 등 총 2건
3622	2016	박민우	44			전라북도 익산시 서동로4길 5	22	주민세 종합소득세분	2002-10-31	2002년 주민세 등 총 4건
3623	2016	박민자	78			서울특별시 서초구 방배로10길 10-11	27	지방소득세 양도소득	2010-11-30	2010년 지방소득세 등 총 1건
3624	2018	박민재	40	성원자원	폐지	서울특별시 송파구 가락로 106	113	지방소득세 종합소득	2016-09-15	2016년 지방소득세 등 총 7건
3625	2018	박민호	55			서울특별시 강동구 양재대로125길 32	76	지방소득세 종합소득	2016-07-30	2016년 지방소득세 등 총 2건

번호	공개년도	성명	연령	상호	직업(업종)	체납자주소	총체납액	대표세목	납기	체납요지
3626	2015	박빈수	50			서울특별시 동대문구 무학로 136	37	주민세 종합소득세분	2009-03-31	2009년 주민세 등 총 1건
3627	2016	박베열	67			서울특별시 서초구 헌릉로8길 45	39	지방소득세 양도소득	2011-03-31	2011년 지방소득세 등 총 2건
3628	2015	박번홍	68			서울특별시 서초구 명달로24길 13	56	주민세 종합소득세분	2001-10-31	2001년 주민세 등 총 5건
3629	2016	박범수	61			서울특별시 강동구 명일로 229-1	24	주민세 양도소득세분	1997-08-31	1997년 주민세 등 총 7건
3630	2018	박범식	71		임대	서울특별시 구로구 경인로20나길 30	39	지방소득세 종합소득	2016-08-31	2016년 지방소득세 등 총 10건
3631	2016	박범주	65			서울특별시 서초구 반포대로20길 64	26	주민세 양도소득세분	2001-01-31	2001년 주민세 등 총 28건
3632	2016	박병건	61			서울특별시 양천구 가로공원로61길 10	20	주민세 종합소득세분	2002-06-30	2002년 주민세 등 총 2건
3633	2016	박병건	39			인천광역시 서구 고산후로78번길 40	33	지방소득세 종합소득	2014-06-30	2014년 지방소득세 등 총 5건
3634	2015	박병규	45			대구광역시 남구 현충로62길 25-18	132	주민세 종합소득세분	2004-05-31	2004년 주민세 등 총 6건
3635	2015	박병남	39			서울특별시 양천구 가로공원로56길 10	646	주민세 종합소득세분	2005-05-19	2005년 주민세 등 총 8건
3636	2018	박병섭	63		비주거용 건물 임대업	서울특별시 마포구 월드컵북로48길 50	25	지방소득세 양도소득	2016-05-31	2016년 지방소득세 등 총 1건
3637	2016	박병섭	79			경기도 파주시 광탄면 등원로 524-3	35	주민세 양도소득세분	1995-05-31	1995년 주민세 등 총 14건
3638	2016	박병연	52			서울특별시 도봉구 도당로 71	22	지방소득세 종합소득	2013-10-31	2013년 지방소득세 등 총 22건
3639	2015	박병용	75			경기도 화성시 동탄순환대로20길 69	190	주민세 종합소득세분	2002-09-30	2002년 주민세 등 총 17건
3640	2016	박병운	56			서울특별시 은평구 은평터널로 65	48	주민세 종합소득세분	2009-07-10	2009년 주민세 등 총 19건
3641	2016	박병익	58			서울특별시 서초구 언남11길 7-24	35	지방소득세 양도소득	2011-02-28	2011년 지방소득세 등 총 1건
3642	2015	박병일	57			서울특별시 동작구 동작대로43길 46	147	주민세 종합소득세분	2005-01-31	2005년 주민세 등 총 2건
3643	2016	박병춘	60			서울특별시 도봉구 노해로 147	26	주민세 종합소득세분	2000-07-31	2000년 주민세 등 총 4건
3644	2015	박병태	47			서울특별시 송파구 백제고분로12길 7-22	86	주민세 종합소득세분	2004-03-22	2004년 주민세 등 총 17건
3645	2015	박병형	57			서울특별시 노원구 노원로 530	50	주민세 종합소득세분	2008-04-30	2008년 주민세 등 총 4건
3646	2018	박병호	65	주식회사유진하이테크	산업용기계(제설수레)	서울특별시 송파구 동남로8길 30-45	13	지방소득세 종합소득	2016-02-29	2016년 지방소득세 등 총 5건
3647	2016	박병화	67			서울특별시 구로구 구일로8길 92	26	주민세 종합소득세분	2003-08-31	2003년 주민세 등 총 2건
3648	2016	박병환	53			서울특별시 서초구 사평대로53길 89	27	주민세 양도소득세분	2009-08-31	2009년 주민세 등 총 7건
3649	2016	박병후	63			경기도 용인시 기흥구 흥덕1로70번길 7	19	주민세 양도소득세분	2001-06-30	2001년 주민세 등 총 4건
3650	2016	박복규	50			서울특별시 성동구 고산자로18길 4-15	31	지방소득세 종합소득	2011-02-28	2011년 지방소득세 등 총 15건
3651	2016	박복배	48			서울특별시 송파구 마천로61마길 7-7	20	지방소득세 종합소득	2010-02-28	2010년 지방소득세 등 총 1건
3652	2016	박복순	77			경기도 김포시 양촌읍 김포한강5로 386	19	주민세 양도소득세분	1999-05-31	1999년 주민세 등 총 1건
3653	2016	박복순	81			경기도 고양시 일산서구 산현로 34	48	주민세 양도소득세분	1996-02-28	1996년 주민세 등 총 3건
3654	2018	박복임	67	모아모아퍼니모아	대부중개업	경기도 고양시 덕양구 통일로 1137-8	19	지방소득세 양도소득	2016-09-30	2016년 지방소득세 등 총 4건
3655	2018	박봉서	48	뉴일급수	일반유흥 주점업	서울특별시 강남구 선릉로82길 40-12	40	지방소득세 종합소득	2016-03-31	2016년 지방소득세 등 총 2건
3656	2016	박봉성	62			충청북도 단양군 적성면 하리1길 14	20	주민세 종합소득세분	2006-08-15	2006년 주민세 등 총 1건
3657	2016	박봉철	64			경기도 부천시 소사로709번길 34	25	주민세 종합소득세분	2004-07-31	2004년 주민세 등 총 9건
3658	2016	박부영	73			경기도 안성시 공도읍 공도로 142	17	주민세 종합소득세분	2000-02-29	2000년 주민세 등 총 16건
3659	2016	박분열	63			인천광역시 연수구 원인재로 232	25	주민세 종합소득세분	2001-04-30	2001년 주민세 등 총 3건
3660	2016	박삼권	47			서울특별시 서초구 반포대로19길 9-8	28	주민세 종합소득세분	2004-01-15	2004년 주민세 등 총 4건
3661	2016	박삼명	71			경상남도 남해군 창선면 동부대로 2821-24	15	주민세 양도소득세분	2003-07-31	2003년 주민세 등 총 1건
3662	2015	박삼열	49			충청남도 태안군 안면읍 샛별길 165-13	69	지방소득세 양도소득	2013-01-31	2013년 지방소득세 등 총 20건
3663	2015	박삼용	58			서울특별시 광진구 긴고랑로16길 43	66	주민세 종합소득세분	2005-01-31	2005년 주민세 등 총 21건
3664	2016	박삼조	61			서울특별시 동작구 매봉로47길 38	42	지방소득세 양도소득	2012-01-31	2012년 지방소득세 등 총 18건
3665	2016	박상갑	71			서울특별시 강북구 도봉로81길 42-8	21	지방소득세 종합소득	2013-05-31	2013년 지방소득세 등 총 1건
3666	2016	박상국	53			서울특별시 양천구 목동로3길 57	19	지방소득세 종합소득	2012-05-14	2012년 지방소득세 등 총 10건
3667	2016	박상규	50			경기도 성남시 수정구 탄리로30번길 21-11	16	지방소득세 종합소득	2014-10-28	2014년 지방소득세 등 총 5건
3668	2015	박상규	41			충청남도 부여군 규암면 규암로7번길 15	44	주민세 종합소득세분	2006-05-15	2006년 주민세 등 총 10건
3669	2016	박상규	51			서울특별시 은평구 연서로41길 16	27	주민세 종합소득세분	1999-04-30	1999년 주민세 등 총 8건
3670	2016	박상규	60			대전광역시 서구 만년로18번길 34	27	주민세 종합소득세분	2005-03-31	2005년 주민세 등 총 1건

번호	공개년도	성명	연령	상호	직업(업종)	체납자주소	총체납액	대표세목	납기	체납요지
3671	2015	박상규	54			인천광역시 서구 거월로 7-2	136	주민세 종합소득세분	2007-04-30	2007년 주민세 등 총 25건
3672	2016	박상규	61			강원도 횡성군 횡성읍 수륜암로 188-7	21	지방소득세 종합소득	2010-05-31	2010년 지방소득세 등 총 2건
3673	2015	박상길	42			전라북도 남원시 중갈치길 94-17	70	주민세 양도소득세분	2009-12-31	2009년 주민세 등 총 3건
3674	2017	박상대	71	주식회사 코스화인		서울특별시 양천구 목동동로 391	69	지방소득세 양도소득	2015-11-30	2015년 지방소득세 등 총 3건
3675	2016	박상덕	51			서울특별시 중랑구 신내로77가길 31	22	주민세 양도소득세분	2008-02-29	2008년 주민세 등 총 6건
3676	2018	박상돈	62	코데즈컴바인일산점	의류,스포츠의류	서울특별시 동대문구 한천로46길 42	28	지방소득세 종합소득	2016-01-31	2016년 지방소득세 등 총 7건
3677	2015	박상동	51			서울특별시 종로구 율곡로20길 19-12	186	지방소득세 종합소득	2011-08-31	2011년 지방소득세 등 총 3건
3678	2016	박상래	68			서울특별시 성북구 장위로117길 2-9	48	주민세 양도소득세분	1995-12-31	1995년 주민세 등 총 1건
3679	2018	박상렬	47	한남기업		서울특별시 중랑구 동일로 489	169	지방소득세 종합소득	2016-08-31	2016년 지방소득세 등 총 3건
3680	2016	박상록	72			경기도 남양주시 화도읍 비룡로 59	42	주민세 종합소득세분	2000-08-31	2000년 주민세 등 총 10건
3681	2016	박상록	68			서울특별시 서초구 바우뫼로 41	20	주민세 종합소득세분	1994-08-31	1994년 주민세 등 총 3건
3682	2016	박상만	52			충청남도 서천군 한산면 삼일로727번길 3-13	21	주민세 종합소득세분	2002-03-31	2002년 주민세 등 총 1건
3683	2016	박상민	53			경기도 김포시 김포한강8로 15	19	주민세 종합소득세분	2002-10-31	2002년 주민세 등 총 5건
3684	2016	박상복	74			경기도 안성시 금광면 종합운동장로 132	30	주민세 양도소득세분	1999-01-31	1999년 주민세 등 총 3건
3685	2016	박상수	52			충청남도 태안군 소원면 만리포3길 16	19	주민세 양도소득세분	2001-06-30	2001년 주민세 등 총 3건
3686	2015	박상식	56			경기도 남양주시 화도읍 북한강로1376번길 50-11	71	주민세 종합소득세분	2000-04-30	2000년 주민세 등 총 2건
3687	2016	박상연	57			충청북도 영동군 황간면 남성중로 15	18	주민세 종합소득세분	2001-06-30	2001년 주민세 등 총 8건
3688	2015	박상욱	44			서울특별시 강남구 도곡로57길 8	46	지방소득세 양도소득	2012-04-30	2012년 지방소득세 등 총 2건
3689	2015	박상원	62			서울특별시 강남구 도곡로3길 20-10	82	주민세 양도소득세분	2009-08-19	2009년 주민세 등 총 5건
3690	2018	박상임	65		화장품 및 방향제 소매업	서울특별시 중구 다산로 32	16	지방소득세 종합소득	2016-08-31	2016년 지방소득세 등 총 3건
3691	2017	박상준	64	민선유통	음료	서울특별시 서초구 동광로1길 112	15	지방소득세 양도소득	2015-03-31	2015년 지방소득세 등 총 2건
3692	2017	박상준	51	궁	유흥	서울특별시 금천구 디지털로12길 41-4	24	지방소득세 종합소득	2015-01-12	2015년 지방소득세 등 총 3건
3693	2018	박상준	50	신양	의류	서울특별시 강북구 오현로 128	30	지방소득세 종합소득	2016-01-31	2016년 지방소득세 등 총 7건
3694	2015	박상준	46			서울특별시 양천구 남부순환로54길 5	75	주민세 종합소득세분	2009-02-28	2009년 주민세 등 총 11건
3695	2015	박상준	52			서울특별시 금천구 시흥대로12길 47	55	주민세 양도소득세분	2005-08-05	2005년 주민세 등 총 7건
3696	2016	박상진	40			서울특별시 영등포구 대림로46길 3	27	지방소득세 종합소득	2011-03-15	2011년 지방소득세 등 총 8건
3697	2017	박상철	53	소닉엠코리아(주)	의료기기	경상남도 김해시 상동면 묵방로 55-6	45	지방소득세 종합소득	2015-03-13	2015년 지방소득세 등 총 4건
3698	2016	박상철	49			경기도 의정부시 회룡로 221	24	지방소득세 종합소득	2014-12-31	2014년 지방소득세 등 총 13건
3699	2015	박상철	60			경기도 고양시 일산동구 진발로 50-77	91	주민세 종합소득세분	2005-02-15	2005년 주민세 등 총 3건
3700	2016	박상철	66			충청북도 음성군 금왕읍 행제길 56	29	주민세 양도소득세분	1998-05-31	1998년 주민세 등 총 132건
3701	2015	박상학	51			서울특별시 도봉구 도봉로 452-4	123	지방소득세 양도소득	2012-10-26	2012년 지방소득세 등 총 2건
3702	2016	박상헌	50			서울특별시 노원구 덕릉로71길 30	28	지방소득세 종합소득	2010-05-31	2010년 지방소득세 등 총 2건
3703	2016	박상현	45			경기도 의왕시 새둠길 10	204	지방소득세 종합소득	2014-03-24	2014년 지방소득세 등 총 4건
3704	2018	박상현	53	모스틀리필하모니오케스트라		서울특별시 서초구 효령로68길 105	65	주민세 종합소득세분	2009-02-28	2009년 주민세 등 총 36건
3705	2015	박상현	41			경기도 화성시 동탄공원로3길 18-10	90	주민세 종합소득세분	2005-07-31	2005년 주민세 등 총 23건
3706	2015	박상현	50			서울특별시 영등포구 여의대방로53가길 4	145	지방소득세 양도소득	2012-03-31	2012년 지방소득세 등 총 6건
3707	2016	박상현	59			경기도 부천시 조종로27번길 17	34	주민세 양도소득세분	2009-12-31	2009년 주민세 등 총 1건
3708	2016	박상현	40			서울특별시 강서구 가로공원로76가길 84-12	31	주민세 종합소득세분	2005-04-30	2005년 주민세 등 총 6건
3709	2015	박상협	62			경기도 하남시 대성로261번길 43	52	주민세 양도소득세분	2001-04-30	2001년 주민세 등 총 27건
3710	2016	박상호	48			서울특별시 관악구 남부순환로154길 18	23	지방소득세 종합소득	2012-02-10	2012년 지방소득세 등 총 15건
3711	2016	박상환	60			경기도 남양주시 와부읍 월문천로173번길 18-36	17	주민세 양도소득세분	2002-10-31	2002년 주민세 등 총 5건
3712	2018	박상훈	42		점포(자기땅)	서울특별시 성동구 행당로8길 8	33	지방소득세 양도소득	2016-08-31	2016년 지방소득세 등 총 8건
3713	2016	박상훈	52			경기도 가평군 조종면 운악청계로368번길 154-44	49	취득세 부동산	2002-10-31	2002년 취득세 등 총 1건
3714	2016	박상휘	55			경상북도 군위군 효령면 중구1길 21	43	지방소득세 종합소득	2011-12-26	2011년 지방소득세 등 총 1건
3715	2015	박상흥	65			서울특별시 금천구 가산로 99	82	주민세 종합소득세분	1999-02-28	1999년 주민세 등 총 4건

번호	공개년도	성명	연령	상호	직업(업종)	체납자주소	총체납액	대표세목	납기	체납요지
3716	2018	박상희	50			충청북도 청주시 상당구 용암동	18	지방소득세 양도소득	2016-02-15	2016년 지방소득세 등 총 1건
3717	2015	박상희	54			서울특별시 강남구 역삼로84길 26	136	지방소득세 양도소득	2011-01-31	2011년 지방소득세 등 총 3건
3718	2016	박상희	65			경기도 남양주시 화도읍 마석로17번길 13-4	12	지방소득세 양도소득	2011-09-30	2011년 지방소득세 등 총 1건
3719	2015	박서구	45			서울특별시 노원구 동일로174길 17-7	66	취득세 부동산	2005-05-31	2005년 취득세 등 총 4건
3720	2016	박서용	73			경기도 부천시 범안로45번길 9	43	주민세 양도소득세분	1998-06-30	1998년 주민세 등 총 4건
3721	2016	박서환	63			서울특별시 은평구 가좌로 344	29	주민세 양도소득세분	2001-03-31	2001년 주민세 등 총 2건
3722	2017	박석경	61	대림	임대	강원도 강릉시 주문진읍 불당골길 5	56	지방소득세 양도소득	2015-01-31	2015년 지방소득세 등 총 13건
3723	2017	박석구	80		임대	서울특별시 성동구 행당로15길 15-24	25	지방소득세 종합소득	2015-04-30	2015년 지방소득세 등 총 3건
3724	2016	박석규	63			전라북도 익산시 왕궁면 온수길 77-3	27	주민세 양도소득세분	2008-03-31	2008년 주민세 등 총 7건
3725	2017	박석모	71		비주거용건물임대업(자기땅)	경기도 안성시 죽산면 칠장로 107-13	38	지방소득세 양도소득	2015-09-14	2015년 지방소득세 등 총 2건
3726	2017	박석민	48	연세유통	식자재유통	서울특별시 서대문구 신촌로2길 49-15	20	지방소득세 종합소득	2015-10-28	2015년 지방소득세 등 총 27건
3727	2017	박석웅	79	가람고시원	임대	서울특별시 관악구 원산6길 2-5	71	지방소득세 양도소득	2015-06-30	2015년 지방소득세 등 총 1건
3728	2016	박석인	51			경기도 파주시 동패로 117	32	주민세 종합소득세분	2003-07-31	2003년 주민세 등 총 3건
3729	2018	박석진	52	뉴오션	룸싸롱	서울특별시 송파구 동남로4길 21	41	지방소득세 종합소득	2016-12-31	2016년 지방소득세 등 총 9건
3730	2016	박석철	47			서울특별시 노원구 중계로4다길 6	35	지방소득세 양도소득	2012-12-31	2012년 지방소득세 등 총 7건
3731	2015	박석태	63			서울특별시 광진구 뚝섬로31길 20	56	주민세 양도소득세분	1997-05-31	1997년 주민세 등 총 43건
3732	2016	박석한	53			서울특별시 관악구 청룡길 77	23	지방소득세 종합소득	2010-12-31	2010년 지방소득세 등 총 1건
3733	2018	박석현	60	반석건업		경기도 양평군 강하면 사회1길77번길 38	51	주민세 종합소득세분	2003-04-30	2003년 주민세 등 총 61건
3734	2015	박석현	55			경상북도 성주군 성주읍 시장2길 9	304	주민세 종합소득세분	2002-06-21	2002년 주민세 등 총 12건
3735	2016	박선구	51			경기도 용인시 기흥구 기흥역로 63	37	지방소득세 종합소득	2014-09-30	2014년 지방소득세 등 총 5건
3736	2016	박선규	51			서울특별시 금천구 시흥대로28길 47-2	62	지방소득세 종합소득	2014-12-01	2014년 지방소득세 등 총 7건
3737	2016	박선규	66			경기도 성남시 중원구 마지로163번길 23	48	주민세 양도소득세분	2009-10-31	2009년 주민세 등 총 3건
3738	2017	박선례	69	컴	기타 주점업	서울특별시 영등포구 신길로38길 15	12	지방소득세 종합소득	2015-01-31	2015년 지방소득세 등 총 1건
3739	2016	박선민	66			서울특별시 강남구 강남대로94길 54	26	주민세 종합소득세분	2005-04-30	2005년 주민세 등 총 6건
3740	2018	박선선	59	이지	의류	서울특별시 강북구 솔매로 12	15	지방소득세 양도소득	2016-04-15	2016년 지방소득세 등 총 2건
3741	2017	박선숙	57	삼호 플랜트	전문건설하도급	서울특별시 강서구 곰달베로18길 20	14	지방소득세 종합소득	2015-12-31	2015년 지방소득세 등 총 4건
3742	2016	박선용	48			경기도 광명시 하안로 237	22	지방소득세 종합소득	2010-12-31	2010년 지방소득세 등 총 3건
3743	2016	박선웅	79			서울특별시 동대문구 천호로10길 111	23	주민세 양도소득세분	1998-04-30	1998년 주민세 등 총 13건
3744	2016	박선은	47			서울특별시 동대문구 장한로 99	26	지방소득세 양도소득	2010-07-26	2010년 지방소득세 등 총 10건
3745	2018	박선재	64	두원컴퍼니	도급업	서울특별시 종로구 난계로27길 30-9	18	지방소득세 종합소득	2016-11-28	2016년 지방소득세 등 총 5건
3746	2018	박선혜	41	궁	유흥주점	서울특별시 강서구 화곡로33길 5-16	34	지방소득세 종합소득	2016-08-31	2016년 지방소득세 등 총 6건
3747	2015	박선화	47			서울특별시 관악구 관악로 285	108	주민세 종합소득세분	2005-07-31	2005년 주민세 등 총 21건
3748	2017	박선희	55	밤푸스	전자상거래(의류)	서울특별시 강동구 천호대로210길 18	14	지방소득세 양도소득	2015-01-31	2015년 지방소득세 등 총 1건
3749	2016	박성관	57			경기도 부천시 범안로45번길 49	13	주민세 양도소득세분	2009-10-31	2009년 주민세 등 총 1건
3750	2015	박성근	35			서울특별시 서대문구 증가로28안길 23-7	72	지방소득세 종합소득	2013-09-30	2013년 지방소득세 등 총 1건
3751	2016	박성금외박지혜(채권면제)	57			서울특별시 관악구 관악로30길 12	30	지방소득세 종합소득	2014-07-31	2014년 지방소득세 등 총 6건
3752	2016	박성기	56			서울특별시 강동구 양재대로112길 76	104	지방소득세 종합소득	2014-12-31	2014년 지방소득세 등 총 3건
3753	2016	박성돈	75			대전광역시 중구 동서대로1304번길 54-1	39	주민세 양도소득세분	1999-09-30	1999년 주민세 등 총 4건
3754	2017	박성모	49	(주)전진엠앤아이		대구광역시 달서구 두류공원로40길 15	89	지방소득세 종합소득	2015-06-09	2015년 지방소득세 등 총 3건
3755	2016	박성배	62			서울특별시 용산구 이촌로 347	44	지방소득세 양도소득	2010-08-25	2010년 지방소득세 등 총 8건
3756	2015	박성배	58			서울특별시 성북구 정릉로21가길 29	316	지방소득세 양도소득	2011-07-31	2011년 지방소득세 등 총 18건
3757	2016	박성봉	49			부산광역시 사상구 학감대로39번길 120	18	지방소득세 종합소득	2010-05-31	2010년 지방소득세 등 총 3건
3758	2015	박성섭	64			광주광역시 북구 일곡로 100	352	주민세 종합소득세분	1996-07-31	1996년 주민세 등 총 10건
3759	2015	박성수	58			서울특별시 중랑구 신내로 80-1	71	주민세 양도소득세분	1999-11-30	1999년 주민세 등 총 7건
3760	2016	박성수	54			서울특별시 은평구 증산로17길 7-13	22	주민세 종합소득세분	2009-10-31	2009년 주민세 등 총 10건

번호	공개년도	성명	연령	상호	직업(업종)	체납자주소	총체납액	대표세목	납기	체납요지
3761	2018	박성순	50	일신씨엔에프	무역	서울특별시 성북구 솔샘로25길 28	32	지방소득세 종합소득	2016-11-30	2016년 지방소득세 등 총 14건
3762	2016	박성순	77			경기도 부천시 상동로 25	22	주민세 종합소득세분	2003-02-28	2003년 주민세 등 총 5건
3763	2016	박성심	49			서울특별시 송파구 삼학사로19길 19	18	주민세 양도소득세분	2010-01-15	2010년 주민세 등 총 14건
3764	2018	박성열	37	현대합판	일반합판,목재,내장재	서울특별시 은평구 연서로34길 4-8	39	지방소득세 종합소득	2016-09-02	2016년 지방소득세 등 총 10건
3765	2018	박성영	56	샛별카센타		서울특별시 서초구 사평대로56길 94	79	지방소득세 양도소득	2016-02-15	2016년 지방소득세 등 총 9건
3766	2016	박성용	51			서울특별시 강남구 강남대로 240	40	주민세 양도소득세분	2009-03-31	2009년 주민세 등 총 13건
3767	2016	박성우	55			서울특별시 마포구 합정동	22	주민세 종합소득세분	1999-11-30	1999년 주민세 등 총 26건
3768	2016	박성욱	49			인천광역시 남동구 인하로411번길 78	20	주민세 양도소득세분	1999-03-31	1999년 주민세 등 총 3건
3769	2016	박성욱	54			충청남도 보령시 한내로터리길 165	18	주민세 종합소득세분	2001-05-31	2001년 주민세 등 총 14건
3770	2016	박성운	75			경기도 김포시 김포한강2로 11	29	주민세 양도소득세분	1998-03-31	1998년 주민세 등 총 7건
3771	2016	박성운	67			경기도 화성시 향남읍 상신하길로 35	29	지방소득세 양도소득	2013-03-31	2013년 지방소득세 등 총 2건
3772	2016	박성의	39			서울특별시 서초구 잠원로14길 41	26	지방소득세 양도소득	2010-12-31	2010년 지방소득세 등 총 11건
3773	2016	박성자	54			강원도 횡성군 둔내면 덕송로 262-29	26	지방소득세 양도소득	2010-10-31	2010년 지방소득세 등 총 2건
3774	2015	박성재	54			서울특별시 동작구 만양로 19	73	지방소득세 양도소득	2013-02-28	2013년 지방소득세 등 총 5건
3775	2016	박성종	59			경기도 남양주시 수동면 지둔로 324	15	지방소득세 종합소득	2010-10-28	2010년 지방소득세 등 총 3건
3776	2016	박성주	48			전라남도 순천시 상사면 구계길 23	20	주민세 종합소득세분	2009-09-30	2009년 주민세 등 총 5건
3777	2016	박성준	48			인천광역시 부평구 장제로 234	41	지방소득세 종합소득	2010-11-20	2010년 지방소득세 등 총 7건
3778	2016	박성지	47			경기도 고양시 일산동구 산두로 77	27	주민세 종합소득세분	2003-04-30	2003년 주민세 등 총 3건
3779	2018	박성진	43	원저클럽		경기도 수원시 팔달구 고매로 4	47	지방소득세 종합소득	2016-03-15	2016년 지방소득세 등 총 2건
3780	2016	박성진	42			서울특별시 노원구 석계로15길 25	59	지방소득세 종합소득	2014-01-31	2014년 지방소득세 등 총 5건
3781	2018	박성찬	55	모두스컴주식회사		서울특별시 송파구 백제고분로19길 4-14	51	주민세 종합소득세분	2003-03-31	2003년 주민세 등 총 2건
3782	2016	박성하	70			경기도 용인시 수지구 만현로 127	23	지방소득세 양도소득	2014-12-29	2014년 지방소득세 등 총 4건
3783	2015	박성헌	57			서울특별시 관악구 남부순환로 1430	30	주민세 종합소득세분	2006-09-30	2006년 주민세 등 총 1건
3784	2016	박성현	57			서울특별시 종로구 홍지문4길 10	21	주민세 양도소득세분	2007-09-30	2007년 주민세 등 총 1건
3785	2016	박성현	50			서울특별시 송파구 백제고분로45길 21-14	30	주민세 종합소득세분	2006-01-31	2006년 주민세 등 총 1건
3786	2015	박성호	56			경기도 여주시 점동면 정안리길 12-5	111	주민세 종합소득세분	2005-08-31	2005년 주민세 등 총 51건
3787	2015	박성호	50			전라남도 담양군 담양읍 담주2길 33	75	주민세 종합소득세분	2006-01-15	2006년 주민세 등 총 6건
3788	2015	박성호	52			서울특별시 금천구 독산로50길 89	74	취득세 부동산	2004-01-31	2004년 취득세 등 총 9건
3789	2015	박성환	35			서울특별시 강남구 언주로146길 18	55	주민세 양도소득세분	2009-07-31	2009년 주민세 등 총 6건
3790	2017	박성훈	51	(주)로커스 충정로지점		경기도 고양시 일산동구 위시티4로 79	148	지방소득세 양도소득	2015-07-31	2015년 지방소득세 등 총 1건
3791	2015	박성희	63			서울특별시 서초구 방배로40길 7-8	74	지방소득세 양도소득	2012-09-30	2012년 지방소득세 등 총 2건
3792	2018	박세관	59	SK에너지	등유,경유,석유,윤활유	서울특별시 영등포구 신풍로 105-3	34	지방소득세 종합소득	2016-03-31	2016년 지방소득세 등 총 10건
3793	2018	박세룡	62	주식회사 원월드로지스틱스	해상화물운송및중개대리	서울특별시 성북구 북악산로29길 67	206	지방소득세 종합소득	2016-07-31	2016년 지방소득세 등 총 1건
3794	2015	박세은	46			서울특별시 서초구 신반포로 270	167	지방소득세 양도소득	2010-08-31	2010년 지방소득세 등 총 4건
3795	2015	박세읍	66			경기도 이천시 마장면 서이천로634번길 104-111	190	주민세 양도소득세분	1999-05-31	1999년 주민세 등 총 14건
3796	2015	박세진	39			서울특별시 송파구 올림픽로35가길 10	129	주민세 양도소득세분	2008-08-31	2008년 주민세 등 총 1건
3797	2016	박세태	62			인천광역시 강화군 화도면 마니산로715번길 46	18	주민세 양도소득세분	2000-04-30	2000년 주민세 등 총 3건
3798	2015	박세혁	51			경기도 고양시 덕양구 고양대로1369번길 12-5	45	주민세 양도소득세분	2006-06-30	2006년 주민세 등 총 9건
3799	2018	박세훈	50	폴젠(POLGEN)	아동복	경상북도 구미시 무을면 무등1길 77	32	지방소득세 종합소득	2016-02-29	2016년 지방소득세 등 총 32건
3800	2017	박송일	72	개별용달		서울특별시 마포구 신수로 29-9	24	지방소득세 양도소득	2015-02-15	2015년 지방소득세 등 총 2건
3801	2017	박송혜	78	박달삼거리주유소	임대	서울특별시 종로구 평창문화로 102-23	107	지방소득세 양도소득	2015-01-28	2015년 지방소득세 등 총 4건
3802	2016	박수근	61			서울특별시 은평구 연서로34길 4-8	19	지방소득세 양도소득	2014-08-31	2014년 지방소득세 등 총 7건
3803	2016	박수근	58			경기도 용인시 처인구 유림로227번길 18-8	20	주민세 종합소득세분	2001-08-31	2001년 주민세 등 총 47건
3804	2016	박수근	61			인천광역시 남동구 남동대로898번길 89-6	40	주민세 종합소득세분	2003-04-30	2003년 주민세 등 총 10건
3805	2015	박수미	47			서울특별시 중랑구 상봉로20길 51	120	지방소득세 양도소득	2010-09-30	2010년 지방소득세 등 총 1건

번호	공개년도	성명	연령	상호	직업(업종)	체납자주소	총체납액	대표세목	납기	체납요지
3806	2016	박수배	58			세종특별자치시 전동면 상소골길 66	19	지방소득세 종합소득	2014-07-31	2014년 지방소득세 등 총 15건
3807	2015	박수원	64			서울특별시 강남구 봉은사로 474	138	주민세 양도소득세분	1998-05-31	1998년 주민세 등 총 1건
3808	2016	박수자	68			경기도 용인시 기흥구 흥덕1로70번길 7	49	주민세 양도소득세분	1996-06-30	1996년 주민세 등 총 33건
3809	2017	박수진	50	라인기획	여성의류	서울특별시 서초구 서초중앙로 188	26	지방소득세 양도소득	2015-02-27	2015년 지방소득세 등 총 7건
3810	2016	박수현	56			경기도 남양주시 호평로 9	28	취득세 부동산	2011-06-30	2011년 취득세 등 총 11건
3811	2018	박수현	46	신라웨딩홀	예식장	경기도 용인시 수지구 성복2로 220	190	지방소득세 양도소득	2016-02-29	2016년 지방소득세 등 총 9건
3812	2017	박수호	73	테코	실내장식	서울특별시 강동구 구천면로68길 66	23	지방소득세 종합소득	2012-02-29	2012년 지방소득세 등 총 2건
3813	2016	박수화	67			경상남도 밀양시 단장면 구천2길 461	24	주민세 양도소득세분	1997-08-31	1997년 주민세 등 총 12건
3814	2017	박숙의	52	해변주차장	주차장	서울특별시 송파구 삼전로13길 11-1	204	지방소득세 종합소득	2015-05-15	2015년 지방소득세 등 총 1건
3815	2017	박숙종	81	제니스모텔	여관	서울특별시 중랑구 공릉로2길 39	69	지방소득세 양도소득	2015-01-31	2015년 지방소득세 등 총 2건
3816	2015	박숙희	51			경기도 고양시 덕양구 유산길 17	191	주민세 종합소득세분	2007-10-31	2007년 주민세 등 총 8건
3817	2015	박순걸	47			경상북도 포항시 남구 오천읍 냉천로320번길 10-3	56	주민세 양도소득세분	2003-08-21	2003년 주민세 등 총 9건
3818	2015	박순남	65			대구광역시 수성구 천을로 131	200	지방소득세 양도소득	2013-09-30	2013년 지방소득세 등 총 1건
3819	2018	박순례	83	금강씨앤이 주식회사	냉난방 및 공조닥트	서울특별시 관악구 난곡로78길 46	29	지방소득세 종합소득	2016-08-31	2016년 지방소득세 등 총 1건
3820	2016	박순만	65			서울특별시 도봉구 시루봉로15다길 12	23	지방소득세 양도소득	2010-12-31	2010년 지방소득세 등 총 14건
3821	2016	박순명	57			경기도 가평군 조종면 현창로68번길 17-12	29	주민세 종합소득세분	2004-03-31	2004년 주민세 등 총 8건
3822	2016	박순명	52			서울특별시 은평구 갈현로3길 3	14	주민세 양도소득세분	2009-10-30	2009년 주민세 등 총 2건
3823	2016	박순모	55			서울특별시 송파구 백제고분로24길 16	19	주민세 양도소득세분	1997-03-31	1997년 주민세 등 총 10건
3824	2017	박순백	65			서울특별시 강동구 구천면로36길 9-48	124	지방소득세 양도소득	2015-10-15	2015년 지방소득세 등 총 2건
3825	2016	박순상	58			서울특별시 강동구 풍성로65길 72-11	15	주민세 양도소득세분	2009-11-14	2009년 주민세 등 총 6건
3826	2016	박순심	60			경기도 파주시 파주읍 술이홀로 409-6	18	지방소득세 양도소득	2012-11-30	2012년 지방소득세 등 총 3건
3827	2016	박순아	55			서울특별시 노원구 덕릉로118길 27	28	주민세 종합소득세분	2005-07-31	2005년 주민세 등 총 2건
3828	2016	박순애	58			서울특별시 송파구 송파대로 111	26	주민세 양도소득세분	2008-08-31	2008년 주민세 등 총 3건
3829	2016	박순옥	77			서울특별시 광진구 군자로12길 25	22	지방소득세 양도소득	2012-05-31	2012년 지방소득세 등 총 1건
3830	2016	박순옥	56			전라북도 고창군 아산면 인천강서2길 332-87	24	주민세 양도소득세분	2009-05-31	2009년 주민세 등 총 1건
3831	2016	박순임	57			서울특별시 강서구 공항대로 382	29	지방소득세 종합소득	2012-11-30	2012년 지방소득세 등 총 4건
3832	2016	박순자	74			경기도 의정부시 용현로160번길 14-14	24	주민세 양도소득세분	1998-06-30	1998년 주민세 등 총 3건
3833	2016	박순자	75			서울특별시 동대문구 장한로17길 42	22	지방소득세 양도소득	2012-01-15	2012년 지방소득세 등 총 1건
3834	2016	박순재	69			경기도 성남시 수정구 성남대로1390번길 33-19	32	지방소득세 양도소득	2011-04-30	2011년 지방소득세 등 총 1건
3835	2015	박순호	49			서울특별시 강남구 역삼로7길 16	67	주민세 종합소득세분	2004-12-31	2004년 주민세 등 총 2건
3836	2016	박순희	57			인천광역시 계양구 효서로 196-8	34	주민세 종합소득세분	2004-07-31	2004년 주민세 등 총 7건
3837	2015	박순희	53			서울특별시 광진구 뚝섬로52마길 34-11	126	지방소득세 양도소득	2010-01-31	2010년 지방소득세 등 총 2건
3838	2016	박승이	59			서울특별시 서초구 효령로28길 16	48	취득세 부동산	2009-01-31	2009년 취득세 등 총 1건
3839	2016	박승암	52			서울특별시 성동구 왕십리로 410	53	지방소득세 종합소득	2011-11-30	2011년 지방소득세 등 총 23건
3840	2016	박승임	71			서울특별시 영등포구 양산로 60	17	지방소득세 양도소득	2012-03-31	2012년 지방소득세 등 총 1건
3841	2018	박승준	50	(주)Eastern 21	인터넷서비스	서울특별시 영등포구 국제금융로7길 32	25	지방소득세 종합소득	2012-09-30	2012년 지방소득세 등 총 7건
3842	2015	박승준	52			서울특별시 동작구 여의대방로2길 32	92	주민세 종합소득세분	2008-11-30	2008년 주민세 등 총 6건
3843	2015	박승현	41			인천광역시 부평구 동암산로33번길 6-7	54	지방소득세 양도소득	2014-01-31	2014년 지방소득세 등 총 5건
3844	2018	박승화	66	상록플라자주식회사	대형할인점	서울특별시 송파구 토성로 37	88	지방소득세 종합소득	2016-01-31	2016년 지방소득세 등 총 2건
3845	2018	박승환	36	우림 트레이딩	기타무역업(의류)	울산광역시 중구 강정5길 16	32	지방소득세 종합소득	2016-05-20	2016년 지방소득세 등 총 1건
3846	2015	박승훈	74			서울특별시 강남구 역삼동	407	지방소득세 양도소득	2010-07-27	2010년 지방소득세 등 총 4건
3847	2016	박승희	66			경기도 성남시 분당구 정자로 56	28	주민세 양도소득세분	2009-12-31	2009년 주민세 등 총 1건
3848	2016	박승희	52			서울특별시 성북구 아리랑로 75	17	주민세 종합소득세분	2008-12-31	2008년 주민세 등 총 29건
3849	2018	박시윤	33	서일	소프트웨어 개발	인천광역시 연수구 함박안로 126	13	취득세 부동산	2016-06-30	2016년 취득세 등 총 1건
3850	2016	박신애	57			서울특별시 광진구 아차산로39길 43	19	주민세 종합소득세분	2006-03-17	2006년 주민세 등 총 2건

번호	공개년도	성명	연령	상호	직업(업종)	체납자주소	총체납액	대표세목	납기	체납요지
3851	2018	박신영	38	남우골류	택배원	서울특별시 구로구 경인로 236	36	지방소득세 종합소득	2016-04-30	2016년 지방소득세 등 총 13건
3852	2016	박신출	74			경기도 화성시 장안면 포승장안로 963	34	주민세 종합소득세분	2001-10-19	2001년 주민세 등 총 9건
3853	2018	박안산	74		임대	충청북도 청주시 상당구 월평로184번길 67	22	지방소득세 양도소득	2016-06-30	2016년 지방소득세 등 총 1건
3854	2016	박양덕	85			서울특별시 성북구 보국문로36길 58-19	16	지방소득세 양도소득	2010-08-31	2010년 지방소득세 등 총 2건
3855	2015	박양숙	55			서울특별시 관악구 복은10길 16	867	주민세 종합소득세분	2004-05-21	2004년 주민세 등 총 3건
3856	2015	박양순	59			서울특별시 강남구 도산대로98길 29	93	지방소득세 양도소득	2011-07-31	2011년 지방소득세 등 총 24건
3857	2016	박양순	58			서울특별시 서초구 마방로10길 25	28	주민세 종합소득세분	2001-08-31	2001년 주민세 등 총 5건
3858	2017	박양신	76			서울특별시 송파구 동남로14길 23-9	43	지방소득세 양도소득	2015-03-31	2015년 지방소득세 등 총 3건
3859	2016	박양신	67			울산광역시 중구 함월8길 15	15	주민세 양도소득세분	2001-06-30	2001년 주민세 등 총 14건
3860	2016	박양우	69			서울특별시 강서구 우장산로2길 34-1	42	주민세 양도소득세분	2010-01-31	2010년 주민세 등 총 7건
3861	2015	박언구	58			인천광역시 부평구 부평대로296번길 44-1	178	지방소득세 양도소득	2012-10-31	2012년 지방소득세 등 총 1건
3862	2016	박연숙	56			경기도 양주시 옥정서로1길 60	18	주민세 양도소득세분	2006-07-31	2006년 주민세 등 총 2건
3863	2015	박염엽	58			경기도 부천시 고강로78번길 18	53	주민세 종합소득세분	2006-04-30	2006년 주민세 등 총 9건
3864	2015	박영규	69			경기도 고양시 덕양구 화신로 278	208	주민세 종합소득세분	2003-12-31	2003년 주민세 등 총 2건
3865	2016	박영구	47			서울특별시 구로구 벚꽃로70길 26	14	주민세 종합소득세분	2007-04-30	2007년 주민세 등 총 4건
3866	2016	박영국	43			경기도 파주시 법원읍 술이홀로998번길 24	19	주민세 종합소득세분	2001-12-31	2001년 주민세 등 총 4건
3867	2017	박영권	51	대륙	전기자재	서울특별시 구로구 오류동8나길 13-4	29	지방소득세 종합소득	2015-09-30	2015년 지방소득세 등 총 22건
3868	2015	박영귀	60			전라남도 나주시 죽림길 71	54	주민세 양도소득세분	2010-01-25	2010년 주민세 등 총 18건
3869	2017	박영규	47	주)기분좋은피씨피아	컴퓨터및주변기기	경기도 부천시 안곡로 131-1	277	지방소득세 종합소득	2015-09-15	2015년 지방소득세 등 총 5건
3870	2016	박영균	48			서울특별시 중구 동호로11마길 32	27	주민세 종합소득세분	2008-03-28	2008년 주민세 등 총 1건
3871	2016	박영근	59			인천광역시 남동구 독곡로 28	50	주민세 종합소득세분	2002-11-21	2002년 주민세 등 총 4건
3872	2016	박영길	70			경기도 남양주시 오남읍 진건오남로 631	18	주민세 종합소득세분	2000-01-31	2000년 주민세 등 총 1건
3873	2015	박영동	50			서울특별시 중랑구 동일로136나길 29	51	주민세 종합소득세분	2003-07-31	2003년 주민세 등 총 14건
3874	2018	박영미	48	디자인리얼	인테리어(1천만원미만공사)	서울특별시 구로구 신도림로11길 8-13	16	지방소득세 종합소득	2016-07-22	2016년 지방소득세 등 총 5건
3875	2017	박영민	37	무지개	유흥주점	서울특별시 은평구 통일로80길 17-11	21	지방소득세 종합소득	2015-12-28	2015년 지방소득세 등 총 8건
3876	2015	박영삼	65			서울특별시 송파구 백제고분로42길 42	73	주민세 양도소득세분	1997-07-31	1997년 주민세 등 총 1건
3877	2015	박영서	53			서울특별시 종로구 사직로1다길 14	176	주민세 종합소득세분	2004-03-31	2004년 주민세 등 총 4건
3878	2016	박영석	73			서울특별시 중랑구 신내로21길 16	28	주민세 양도소득세분	1998-05-31	1998년 주민세 등 총 1건
3879	2016	박영선	54			서울특별시 용산구 대사관로34다길 41	44	주민세 종합소득세분	2005-11-21	2005년 주민세 등 총 12건
3880	2015	박영섭	55			서울특별시 송파구 송파대로 345	60	주민세 양도소득세분	2004-08-25	2004년 주민세 등 총 1건
3881	2015	박영수	70			경기도 고양시 덕양구 강매로 7	61	주민세 종합소득세분	2001-11-30	2001년 주민세 등 총 7건
3882	2015	박영수	53			서울특별시 서초구 마방로4길 15-26	351	지방소득세 양도소득	2012-12-30	2012년 지방소득세 등 총 3건
3883	2016	박영수	45			전라북도 전주시 덕진구 구총목로 11	39	지방소득세 종합소득	2011-06-13	2011년 지방소득세 등 총 4건
3884	2016	박영숙	71			인천광역시 서구 드림로 227	35	주민세 종합소득세분	1998-01-31	1998년 주민세 등 총 3건
3885	2018	박영숙	68			인천광역시 남동구 포구로 98	259	지방소득세 종합소득	2016-03-31	2016년 지방소득세 등 총 2건
3886	2015	박영숙	51			경기도 시흥시 인선길 77	51	주민세 종합소득세분	2003-07-31	2003년 주민세 등 총 6건
3887	2016	박영숙	56			충청북도 보은군 마로면 관기송현로 103	15	지방소득세 양도소득	2010-08-31	2010년 지방소득세 등 총 6건
3888	2016	박영숙	65			서울특별시 은평구 가좌로 244-3	46	주민세 종합소득세분	1997-11-30	1997년 주민세 등 총 25건
3889	2015	박영식	55			서울특별시 마포구 독막로 266	283	취득세 부동산	2005-11-30	2005년 취득세 등 총 1건
3890	2016	박영식	47			서울특별시 노원구 광운로12길 18	76	지방소득세 종합소득	2014-11-30	2014년 지방소득세 등 총 32건
3891	2015	박영신	54			서울특별시 강동구 천중로 86-9	116	지방소득세 양도소득	2010-09-30	2010년 지방소득세 등 총 17건
3892	2016	박영애	54			충청남도 논산시 은진면 매죽헌로321번길 31	35	주민세 종합소득세분	2004-03-19	2004년 주민세 등 총 4건
3893	2017	박영애	77	천혜사		서울특별시 노원구 마들로 127	27	지방소득세 양도소득	2015-05-31	2015년 지방소득세 등 총 1건
3894	2017	박영엽	71		임대	서울특별시 관악구 양녕로2길 8	50	지방소득세 양도소득	2015-02-28	2015년 지방소득세 등 총 1건
3895	2017	박영엽	62	(주)비손에이엔씨	의약외품(가그린)	서울특별시 서초구 서초대로65길 13-10	101	지방소득세 양도소득	2015-02-28	2015년 지방소득세 등 총 9건

번호	공개년도	성명	연령	상호	직업(업종)	체납자주소	총체납액	대표세목	납기	체납요지
3896	2017	박영옥	74			서울특별시 노원구 석계로5길 27-3	31	지방소득세 양도소득	2015-01-31	2015년 지방소득세 등 총 1건
3897	2016	박영옥	66			경기도 김포시 북변중로23번길 25	23	취득세 부동산	2003-05-31	2003년 취득세 등 총 1건
3898	2016	박영우	57			충청남도 천안시 동남구 광덕면 쌍령1길 131	52	지방소득세 양도소득	2010-02-28	2010년 지방소득세 등 총 9건
3899	2018	박영욱	62	주식회사 피앤알티	인터넷교육, 여행알선	서울특별시 서초구 효령로 28	28	지방소득세 종합소득	2016-10-31	2016년 지방소득세 등 총 2건
3900	2015	박영자	67			서울특별시 용산구 녹사평대로 286	39	주민세 종합소득세분	2006-03-31	2006년 주민세 등 총 2건
3901	2016	박영자	73			전라북도 전주시 완산구 물레방아2길 17-39	26	주민세 양도소득세분	2008-07-31	2008년 주민세 등 총 3건
3902	2016	박영자	61			서울특별시 영등포구 당산로 222	20	지방소득세 양도소득	2011-06-30	2011년 지방소득세 등 총 3건
3903	2015	박영재	52			서울특별시 마포구 신촌로30길 19-31	71	지방소득세 종합소득	2014-01-15	2014년 지방소득세 등 총 4건
3904	2015	박영주	57			경기도 성남시 분당구 서현로494번길 4-3	1,241	지방소득세 종합소득	2012-05-08	2012년 지방소득세 등 총 9건
3905	2017	박영준	55	(주)조은하이테크	음향기기,음향장비	서울특별시 강서구 화곡로 207	15	지방소득세 종합소득	2015-11-30	2015년 지방소득세 등 총 1건
3906	2015	박영철	48			서울특별시 강동구 명일로 229-1	299	지방소득세 양도소득	2010-08-31	2010년 지방소득세 등 총 5건
3907	2016	박영철	50			서울특별시 관악구 청림1길 19-4	24	주민세 종합소득세분	2005-07-31	2005년 주민세 등 총 3건
3908	2016	박영철	61			서울특별시 동작구 장승배기로18길 14-8	14	취득세 부동산	2010-08-31	2010년 취득세 등 총 1건
3909	2016	박영춘	61			서울특별시 노원구 동일로245길 162	23	주민세 종합소득세분	2005-02-15	2005년 주민세 등 총 17건
3910	2015	박영해	65			서울 영등포구 당산동5가	59	취득세 부동산	1997-05-31	1997년 취득세 등 총 72건
3911	2015	박영헌	64			서울특별시 송파구 오금로 405	173	지방소득세 종합소득	2014-02-28	2014년 지방소득세 등 총 2건
3912	2018	박영호	54	와이에이치엔지니어링	전기전자부품,친환경자재	서울특별시 서초구 언남10길 15	27	지방소득세 양도소득	2016-09-30	2016년 지방소득세 등 총 7건
3913	2015	박영호	58			경기도 용인시 기흥구 기흥단지로24번길 56	72	주민세 양도소득세분	2007-10-31	2007년 주민세 등 총 17건
3914	2016	박영호	57			서울특별시 강동구 고덕로 210	24	주민세 종합소득세분	2002-03-31	2002년 주민세 등 총 2건
3915	2016	박영호	72			서울특별시 관악구 난우16길 11	32	지방소득세 양도소득	2014-01-20	2014년 지방소득세 등 총 9건
3916	2015	박영홍	75			서울특별시 성동구 무수막18길 1	81	주민세 양도소득세분	1999-04-30	1999년 주민세 등 총 4건
3917	2016	박영환	51			서울특별시 양천구 목동중앙본로3길 29-6	18	주민세 종합소득세분	2003-12-31	2003년 주민세 등 총 5건
3918	2015	박영희	60			경기도 고양시 일산동구 고봉로 32-9	90	주민세 양도소득세분	2007-11-30	2007년 주민세 등 총 3건
3919	2015	박영희	48			경상북도 울릉군 서면 태하길 11-2	87	주민세 종합소득세분	2008-05-31	2008년 주민세 등 총 1건
3920	2015	박영희	61			서울특별시 노원구 동일로187길 18	35	지방소득세 양도소득	2010-05-31	2010년 지방소득세 등 총 7건
3921	2016	박영희	51			서울특별시 마포구 양화진길 33	33	지방소득세 종합소득	2010-08-31	2010년 지방소득세 등 총 2건
3922	2016	박예랑	45			서울특별시 동작구 여의대방로24길 76	34	주민세 양도소득세분	2009-09-30	2009년 주민세 등 총 16건
3923	2016	박예옥	51			경기도 오산시 운암로 64	33	취득세 부동산	2008-02-29	2008년 취득세 등 총 4건
3924	2015	박예호	52			인천광역시 서구 봉수대로 1548-6	511	취득세 부동산	1999-03-31	1999년 취득세 등 총 1건
3925	2018	박옥성	64	스카이영재학원	보습학원	서울특별시 강남구 테헤란로13길 45	55	지방소득세 종합소득	2016-01-31	2016년 지방소득세 등 총 3건
3926	2016	박옥순	72			강원도 양구군 동면 원당길 168	48	주민세 양도소득세분	2006-09-21	2006년 주민세 등 총 1건
3927	2016	박옥순	51			서울특별시 광진구 자양로38길 17-16	36	지방소득세 종합소득	2012-01-20	2012년 지방소득세 등 총 12건
3928	2016	박옥자	56			서울특별시 노원구 덕릉로 718	25	주민세 종합소득세분	2006-12-31	2006년 주민세 등 총 18건
3929	2016	박옥주	70			인천광역시 서구 서곶로 452	25	지방소득세 양도소득	2011-05-31	2011년 지방소득세 등 총 2건
3930	2017	박완양	82		전대	서울특별시 영등포구 국제금융로7길 20	12	지방소득세 종합소득	2015-07-18	2015년 지방소득세 등 총 1건
3931	2016	박완희	46			경기도 구리시 검배로60번길 11-12	17	주민세 종합소득세분	2006-06-30	2006년 주민세 등 총 11건
3932	2016	박용덕	62			서울특별시 강서구 우현로 67	35	지방소득세 양도소득	2010-12-31	2010년 지방소득세 등 총 1건
3933	2016	박용두	54			서울특별시 서초구 방배로2길 24-6	22	지방소득세 종합소득	2014-10-28	2014년 지방소득세 등 총 2건
3934	2018	박용배	61	트루씨앤씨	광고기획	서울특별시 용산구 신흥로34길 5-4	29	지방소득세 종합소득	2016-07-31	2016년 지방소득세 등 총 11건
3935	2018	박용석	39	내고향농산	곡물	서울특별시 동대문구 장한로 99	31	지방소득세 종합소득	2016-10-28	2016년 지방소득세 등 총 2건
3936	2017	박용선	84	남산식당		경기도 의정부시 녹양로62번길 98	25	지방소득세 양도소득	2015-09-30	2015년 지방소득세 등 총 2건
3937	2015	박용성	44			서울특별시 용산구 한남대로10길 58-12	53	지방소득세 양도소득	2012-08-31	2012년 지방소득세 등 총 12건
3938	2017	박용순	64	경일사	의류수선	서울특별시 성북구 안암로9나길 14	24	지방소득세 양도소득	2015-03-31	2015년 지방소득세 등 총 2건
3939	2015	박용식	52			서울특별시 금천구 금하로 793	55	지방소득세 종합소득	2010-10-04	2010년 지방소득세 등 총 1건
3940	2018	박용일	63	임대		경기도 남양주시 도농로 34	272	지방소득세 종합소득	2016-12-31	2016년 지방소득세 등 총 4건

번호	공개년도	성명	연령	상호	직업(업종)	체납자주소	총체납액	대표세목	납기	체납요지
3941	2015	박용직	68			서울특별시 강동구 상암로16길 15	93	지방소득세 양도소득	2011-03-31	2011년 지방소득세 등 총 6건
3942	2016	박용진	47			서울특별시 동작구 노량진로6길 80-11	16	지방소득세 양도소득	2014-01-31	2014년 지방소득세 등 총 2건
3943	2017	박용철	85	서울판지기업(주)	지함 , 목함인쇄 , 골판지	서울특별시 은평구 통일로89길 11	133	지방소득세 양도소득	2015-12-09	2015년 지방소득세 등 총 5건
3944	2015	박용해	52			서울특별시 양천구 목동서로 280	128	주민세 종합소득세분	2001-05-31	2001년 주민세 등 총 4건
3945	2016	박용호	80			강원도 속초시 미시령로 3409	68	지방소득세 양도소득	2014-11-30	2014년 지방소득세 등 총 2건
3946	2016	박용훈	79			경기도 김포시 청송로 20	18	주민세 종합소득세분	1999-04-30	1999년 주민세 등 총 4건
3947	2015	박용희	76			서울특별시 금천구 독산로21길 36	100	주민세 양도소득세분	2008-07-31	2008년 주민세 등 총 23건
3948	2016	박우상	49			서울특별시 강남구 언주로30길 13	41	지방소득세 종합소득	2012-12-31	2012년 지방소득세 등 총 9건
3949	2015	박우성	59			경기도 양주시 평화로1970번길 187	76	지방소득세 양도소득	2012-10-02	2012년 지방소득세 등 총 9건
3950	2015	박우식	53			서울특별시 강남구 논현로67길 46	34	지방소득세 종합소득	2011-02-28	2011년 지방소득세 등 총 2건
3951	2016	박우진	74			경기도 의정부시 시민로333번길 31	21	주민세 양도소득세분	1996-04-30	1996년 주민세 등 총 6건
3952	2015	박우진	43			서울특별시 영등포구 신길로62가길 1-12	45	주민세 종합소득세분	2009-02-28	2009년 주민세 등 총 7건
3953	2015	박우진	51			서울특별시 중랑구 망우로 462	86	주민세 양도소득세분	2007-04-30	2007년 주민세 등 총 2건
3954	2015	박우춘	74			경기도 용인시 수지구 법조로 252	173	지방소득세 양도소득	2014-01-31	2014년 지방소득세 등 총 9건
3955	2016	박우택	52			전라남도 무안군 청계면 노월길 93-2	31	지방소득세 종합소득	2013-07-31	2013년 지방소득세 등 총 1건
3956	2016	박우현	47			서울특별시 강남구 학동로 212	18	취득세 부동산	2013-09-30	2013년 취득세 등 총 1건
3957	2016	박운철	51			경기도 화성시 향남읍 발안로464번길 21	23	주민세 종합소득세분	2002-10-31	2002년 주민세 등 총 10건
3958	2015	박운희	67			서울특별시 중랑구 면목로78길 26	55	주민세 종합소득세분	2003-03-31	2003년 주민세 등 총 3건
3959	2015	박웅서	53			경기도 양평군 양동면 양동금곡4길 54	59	주민세 종합소득세분	1999-11-30	1999년 주민세 등 총 4건
3960	2016	박웅섭	69			경기도 수원시 권선구 서수원로594번길 152	47	주민세 양도소득세분	2009-08-24	2009년 주민세 등 총 2건
3961	2016	박원	57			강원도 홍천군 서면 팔봉산로 1057-43	30	지방소득세 양도소득	2013-12-31	2013년 지방소득세 등 총 2건
3962	2016	박원길	68			서울특별시 관악구 미성7길 41	14	주민세 양도소득세분	1999-11-30	1999년 주민세 등 총 5건
3963	2015	박원배	58			전라남도 나주시 다도면 방촌길 4-29	51	지방소득세 양도소득	2013-07-15	2013년 지방소득세 등 총 11건
3964	2015	박원서	52			서울특별시 서초구 서초중앙로 45	71	주민세 종합소득세분	2001-11-21	2001년 주민세 등 총 3건
3965	2015	박원용	50			서울특별시 용산구 신흥로 124	189	주민세 종합소득세분	2000-03-31	2000년 주민세 등 총 15건
3966	2015	박원우	62			서울특별시 강남구 역삼로7길 16	789	주민세 종합소득세분	2005-07-22	2005년 주민세 등 총 16건
3967	2018	박원희	67	영광굴비		전라남도 영광군 백수읍 지산길3길 54	73	지방소득세 양도소득	2016-05-31	2016년 지방소득세 등 총 2건
3968	2016	박유성	57			서울특별시 동대문구 한천로55길 9	33	주민세 종합소득세분	2001-03-31	2001년 주민세 등 총 22건
3969	2018	박유진	35	PPLNET	통신판매(의류,잡화)	서울특별시 양천구 목동중앙북로2길 28	26	지방소득세 종합소득	2016-01-31	2016년 지방소득세 등 총 1건
3970	2016	박윤관	56			서울특별시 영등포구 신길로60가길 10	45	주민세 양도소득세분	2009-07-31	2009년 주민세 등 총 12건
3971	2016	박윤관	53			서울특별시 양천구 목동서로 225	59	지방소득세 양도소득	2010-12-31	2010년 지방소득세 등 총 7건
3972	2016	박윤식	57			서울특별시 도봉구 해등로 337-12	13	주민세 종합소득세분	2004-01-31	2004년 주민세 등 총 17건
3973	2015	박윤제	74			서울특별시 서초구 서초중앙로 200	151	주민세 양도소득세분	2009-07-31	2009년 주민세 등 총 7건
3974	2018	박윤호	60	일광태양광	태양광발전기위탁판매	서울특별시 광진구 동일로34길 13-12	136	지방소득세 종합소득	2016-05-26	2016년 지방소득세 등 총 2건
3975	2016	박윤호	62			서울특별시 동대문구 제기동	32	주민세 양도소득세분	2002-03-08	2002년 주민세 등 총 10건
3976	2015	박윤훈	49			서울특별시 동작구 등용로12길 14	71	주민세 종합소득세분	2005-08-22	2005년 주민세 등 총 4건
3977	2018	박융성	78		임가공	경기도 파주시 송학2길 62-37	48	지방소득세 양도소득	2016-09-30	2016년 지방소득세 등 총 1건
3978	2016	박은경	40			경기도 화성시 떡전골로 72-6	26	지방소득세 종합소득	2011-10-28	2011년 지방소득세 등 총 2건
3979	2016	박은규	50			서울특별시 서대문구 연세로2다길 21	26	지방소득세 양도소득	2013-04-19	2013년 지방소득세 등 총 4건
3980	2016	박은규	45			전라남도 광양시 봉강면 신촌길 149-14	20	지방소득세 종합소득	2014-02-27	2014년 지방소득세 등 총 6건
3981	2017	박은미	49	유기농스킨케어	화장품	서울특별시 강북구 삼양로 370	24	취득세 부동산	2015-05-28	2015년 취득세 등 총 5건
3982	2016	박은미	60			서울특별시 송파구 중대로38길 11	22	지방소득세 양도소득	2012-02-29	2012년 지방소득세 등 총 3건
3983	2016	박은수	63			서울특별시 은평구 역말로 92-4	14	지방소득세 종합소득	2011-02-28	2011년 지방소득세 등 총 3건
3984	2016	박은숙	56			서울특별시 강동구 성내로6길 34-3	30	주민세 종합소득세분	2002-01-31	2002년 주민세 등 총 17건
3985	2016	박은아	56			서울특별시 도봉구 노해로 170	25	주민세 종합소득세분	2001-08-31	2001년 주민세 등 총 2건

번호	공개년도	성명	연령	상호	직업(업종)	체납자주소	총체납액	대표세목	납기	체납요지
3986	2016	박은우	58			서울특별시 은평구 은평로 90-3	25	지방소득세 양도소득	2014-05-31	2014년 지방소득세 등 총 4건
3987	2015	박은종	59			강원도 영월군 한반도면 쌍용로 9-56	42	취득세 부동산	2010-04-30	2010년 취득세 등 총 7건
3988	2016	박응래	80			인천광역시 미추홀구 한나루로586번길 118-1	46	주민세 양도소득세분	1994-10-31	1994년 주민세 등 총 5건
3989	2016	박응일	63			경기도 성남시 분당구 미금로 246	36	주민세 종합소득세분	2000-12-31	2000년 주민세 등 총 4건
3990	2016	박의서	85			서울특별시 강남구 개포로 511	28	주민세 양도소득세분	2008-10-21	2008년 주민세 등 총 5건
3991	2016	박이송	77			서울특별시 서대문구 북아현로147가길 28-10	25	지방소득세 양도소득	2012-05-31	2012년 지방소득세 등 총 2건
3992	2015	박이주	55			서울특별시 서초구 주흥길 79	75	지방소득세 양도소득	2010-03-18	2010년 지방소득세 등 총 6건
3993	2016	박인래	54			강원도 인제군 북면 백담로 10	32	지방소득세 양도소득	2011-12-31	2011년 지방소득세 등 총 6건
3994	2016	박인석	62			서울특별시 은평구 연서로16길 15-8	36	주민세 종합소득세분	2001-09-21	2001년 주민세 등 총 5건
3995	2016	박인섭	54			서울특별시 노원구 동일로183길 15-10	41	지방소득세 양도소득	2012-08-31	2012년 지방소득세 등 총 1건
3996	2015	박인수	41			서울특별시 서대문구 명지대1다길 25	97	주민세 종합소득세분	2008-12-31	2008년 주민세 등 총 1건
3997	2016	박인수	54			서울특별시 양천구 목동서로 287	27	취득세 부동산	2008-07-31	2008년 취득세 등 총 8건
3998	2016	박인숙	68			경기도 이천시 설성면 설성로 188	21	지방소득세 양도소득	2013-10-28	2013년 지방소득세 등 총 1건
3999	2015	박인식	56			경기도 용인시 기흥구 관곡로85번길 11-3	76	지방소득세 종합소득	2010-03-31	2010년 지방소득세 등 총 6건
4000	2016	박인식	68			서울특별시 동작구 사당로 157-7	13	지방소득세 양도소득	2010-09-30	2010년 지방소득세 등 총 1건
4001	2016	박인준	68			서울특별시 마포구 독막로28길 10	48	주민세 양도소득세분	1994-09-30	1994년 주민세 등 총 5건
4002	2018	박인호	60	신본기업 (주)	철근콘크리트공사	서울특별시 성동구 독서당로 431	156	지방소득세 종합소득	2016-02-29	2016년 지방소득세 등 총 1건
4003	2015	박인환	65			서울특별시 성동구 뚝섬로3나길 26	143	주민세 양도소득세분	1997-08-31	1997년 주민세 등 총 3건
4004	2016	박인희	66			서울특별시 양천구 목동중로 53	31	주민세 양도소득세분	1999-09-30	1999년 주민세 등 총 10건
4005	2016	박일동	79			서울특별시 송파구 동남로18길 39-1	15	주민세 양도소득세분	2000-10-31	2000년 주민세 등 총 1건
4006	2016	박일영	58			서울특별시 은평구 은평로2길 2	14	지방소득세 종합소득	2014-02-15	2014년 지방소득세 등 총 7건
4007	2016	박일환	56			서울특별시 강북구 도봉로63길 6	31	지방소득세 종합소득	2012-05-31	2012년 지방소득세 등 총 3건
4008	2016	박임수	64			서울특별시 강동구 아리수로76길 24	38	주민세 양도소득세분	2009-07-31	2009년 주민세 등 총 3건
4009	2016	박임수	59			서울특별시 송파구 삼전로7길 28	26	주민세 종합소득세분	2001-11-30	2001년 주민세 등 총 8건
4010	2016	박장근	69			서울특별시 서대문구 홍제천로 48-6	16	주민세 양도소득세분	2006-10-23	2006년 주민세 등 총 11건
4011	2018	박장길	61	쁘랑또와		서울특별시 송파구 백제고분로18길 18	68	지방소득세 양도소득	2016-03-10	2016년 지방소득세 등 총 4건
4012	2015	박장수	74			서울특별시 성동구 독서당로 441	49	지방소득세 양도소득	2012-10-15	2012년 지방소득세 등 총 1건
4013	2018	박장완	47	관현기업	인테리어(등록무)	경기도 수원시 팔달구 행궁로 77	62	지방소득세 종합소득	2016-08-31	2016년 지방소득세 등 총 5건
4014	2016	박장화	65			경기도 광주시 남종면 산수로 2377	23	주민세 종합소득세분	2001-04-30	2001년 주민세 등 총 1건
4015	2016	박장희	48			서울특별시 송파구 백제고분로28길 16	22	주민세 종합소득세분	2008-07-31	2008년 주민세 등 총 7건
4016	2018	박재근	70	동산빌딩		서울특별시 관악구 원신9길 9	38	주민세 종합소득세분	2004-10-31	2004년 주민세 등 총 12건
4017	2016	박재기	52			서울특별시 성북구 길음로 33	26	지방소득세 종합소득	2014-09-30	2014년 지방소득세 등 총 3건
4018	2016	박재범	44			서울특별시 강동구 올림픽로987길 57	38	주민세 종합소득세분	2007-02-28	2007년 주민세 등 총 5건
4019	2016	박재봉	65			서울특별시 강남구 테헤란로57길	37	지방소득세 양도소득	2010-08-27	2010년 지방소득세 등 총 1건
4020	2017	박재봉	73	여송토목조경	토목공사	서울특별시 강남구 밤고개로12길 46-5	71	지방소득세 종합소득	2015-12-31	2015년 지방소득세 등 총 4건
4021	2016	박재분	81			서울특별시 중랑구 중랑역로47길 7	26	주민세 종합소득세분	2005-07-08	2005년 주민세 등 총 7건
4022	2016	박재석	51			경기도 양평군 용문면 연수로 510-19	45	취득세 부동산	2003-06-30	2003년 취득세 등 총 22건
4023	2016	박재선	62			전라남도 곡성군 겸면 현정길 47-15	20	지방소득세 양도소득	2014-07-31	2014년 지방소득세 등 총 1건
4024	2016	박재성	45			서울특별시 양천구 목동남로4길 30-6	26	취득세 부동산	2005-11-30	2005년 취득세 등 총 1건
4025	2018	박재수	65	대성가구		경기도 파주시 매화길 45-1	46	지방소득세 종합소득	2016-12-31	2016년 지방소득세 등 총 8건
4026	2016	박재순	54			서울특별시 광진구 아차산로53길 52	24	지방소득세 양도소득	2010-05-31	2010년 지방소득세 등 총 2건
4027	2016	박재안	60			서울특별시 노원구 동일로250길 17	32	주민세 종합소득세분	2006-03-23	2006년 주민세 등 총 70건
4028	2016	박재억	73			서울특별시 동작구 국사봉길 87-15	21	주민세 양도소득세분	1997-01-31	1997년 주민세 등 총 13건
4029	2017	박재영	75	조성상사		서울특별시 동대문구 전농로38라길 26	36	지방소득세 양도소득	2015-06-30	2015년 지방소득세 등 총 1건
4030	2018	박재완	52	빌리브		경기도 남양주시 경춘로476번길 34	14	지방소득세 종합소득	2016-12-22	2016년 지방소득세 등 총 1건

번호	공개년도	성명	연령	상호	직업(업종)	체납자주소	총체납액	대표세목	납기	체납요지
4031	2016	박재웅	54			경기도 고양시 덕양구 화신로 291	28	지방소득세 양도소득	2010-02-28	2010년 지방소득세 등 총 6건
4032	2016	박재진	56			서울특별시 성북구 정릉로 305	16	주민세 양도소득세분	2009-08-31	2009년 주민세 등 총 3건
4033	2015	박재철	51			서울특별시 관악구 남부순환로2467길 20	308	주민세 종합소득세분	2008-02-29	2008년 주민세 등 총 18건
4034	2016	박재현	47			경기도 하남시 신장로 134	39	주민세 양도소득세분	2009-10-31	2009년 주민세 등 총 3건
4035	2016	박재형	40			경기도 수원시 팔달구 권광로 373	27	지방소득세 양도소득	2010-07-31	2010년 지방소득세 등 총 1건
4036	2015	박재홍	58			서울특별시 중랑구 면목로31길 68	120	주민세 양도소득세분	2000-10-31	2000년 주민세 등 총 11건
4037	2016	박재홍	57			전라북도 전주시 덕진구 반촌로 44-10	29	주민세 종합소득세분	2001-11-21	2001년 주민세 등 총 5건
4038	2016	박재환	51			서울특별시 강동구 고덕로 84-11	33	지방소득세 양도소득	2010-07-31	2010년 지방소득세 등 총 2건
4039	2018	박재휘	64	대한종합컨설팅		서울특별시 동작구 등용로10길 40-9	29	주민세 종합소득세분	2005-01-31	2005년 주민세 등 총 2건
4040	2015	박재희	62			서울특별시 노원구 덕릉로94길 21	66	주민세 종합소득세분	2001-07-31	2001년 주민세 등 총 11건
4041	2016	박재희	63			서울특별시 구로구 구일로10길 27	27	주민세 종합소득세분	2003-10-31	2003년 주민세 등 총 5건
4042	2015	박정규	42			서울특별시 영등포구 도림로 264	184	주민세 종합소득세분	2006-08-31	2006년 주민세 등 총 19건
4043	2015	박정례	54			서울특별시 중랑구 동일로129길 13-9	64	취득세 부동산	2005-01-31	2005년 취득세 등 총 1건
4044	2016	박정모	39			서울특별시 서대문구 신촌로 1	39	지방소득세 종합소득	2012-02-29	2012년 지방소득세 등 총 4건
4045	2016	박정봉	47			서울특별시 영등포구 국회대로44길 7-10	29	주민세 양도소득세분	2009-12-31	2009년 주민세 등 총 3건
4046	2018	박정서	58	피앤케이코리아	상품 종합 도매업	서울특별시 강서구 양천로 500	25	지방소득세 종합소득	2010-09-30	2010년 지방소득세 등 총 6건
4047	2015	박정수	50			서울특별시 영등포구 문래로4길 6	221	주민세 종합소득세분	2006-04-10	2006년 주민세 등 총 12건
4048	2016	박정수	63			경기도 화성시 병점동로 114-8	26	주민세 종합소득세분	2001-10-20	2001년 주민세 등 총 5건
4049	2016	박정수	60			경기도 김포시 김포한강8로 377	23	주민세 종합소득세분	2004-04-30	2004년 주민세 등 총 2건
4050	2016	박정숙	78			경기도 고양시 덕양구 백양로 126	25	지방소득세 양도소득	2011-11-30	2011년 지방소득세 등 총 1건
4051	2016	박정숙	66			서울특별시 중랑구 용마산로120길 7-3	40	주민세 양도소득세분	2009-12-31	2009년 주민세 등 총 1건
4052	2016	박정숙	49			서울특별시 종로구 윤보선길 19-37	24	지방소득세 양도소득	2011-01-31	2011년 지방소득세 등 총 2건
4053	2016	박정순	79			서울특별시 성동구 무학봉11길 10-1	40	지방소득세 양도소득	2012-06-30	2012년 지방소득세 등 총 4건
4054	2016	박정식	73			경기도 안산시 상록구 안산천서로1길 35	32	주민세 종합소득세분	2010-01-15	2010년 주민세 등 총 5건
4055	2015	박정신	58			서울특별시 동작구 성대로16길 51-5	46	주민세 종합소득세분	2003-01-15	2003년 주민세 등 총 10건
4056	2016	박정애	55			경상남도 진주시 솔밭로79번길 18	21	주민세 양도소득세분	2009-01-31	2009년 주민세 등 총 2건
4057	2015	박정옥	67			서울특별시 성북구 장위로 31	54	주민세 양도소득세분	2000-08-31	2000년 주민세 등 총 13건
4058	2015	박정우	42			경기도 부천시 도약로 82	182	주민세 종합소득세분	2008-12-31	2008년 주민세 등 총 7건
4059	2016	박정웅	74			인천광역시 중구 신포로23번길 49	32	주민세 종합소득세분	2004-04-30	2004년 주민세 등 총 4건
4060	2016	박정이	77			경기도 의정부시 녹양로 71-7	35	주민세 양도소득세분	1999-12-31	1999년 주민세 등 총 9건
4061	2016	박정임	48			세종특별자치시 연서면 벌말길 80-23	30	지방소득세 양도소득	2013-02-15	2013년 지방소득세 등 총 7건
4062	2015	박정자	59			서울특별시 강남구 테헤란로 311	47	주민세 양도소득세분	2009-09-29	2009년 주민세 등 총 13건
4063	2016	박정재	40			서울특별시 동작구 성대로1가길 30	48	지방소득세 양도소득	2012-06-30	2012년 지방소득세 등 총 2건
4064	2017	박정진	52	유일유통	청량음료	서울특별시 동대문구 외대역동로1길 24	194	지방소득세 종합소득	2015-09-15	2015년 지방소득세 등 총 4건
4065	2018	박정진	54	블루	카바레 , 나이트클럽 , 고고클럽 , 디스코클럽	전라남도 목포시 양을로 121	32	지방소득세 종합소득	2016-07-31	2016년 지방소득세 등 총 2건
4066	2017	박정태	51	티메탈 주식회사	고철,비철	경상북도 문경시 마성면 기은로 311-18	32	지방소득세 종합소득	2015-01-31	2015년 지방소득세 등 총 1건
4067	2015	박정태	56			서울특별시 서대문구 증가로4길 8-8	47	주민세 종합소득세분	1999-07-31	1999년 주민세 등 총 3건
4068	2016	박정태	45			서울특별시 관악구 신림로19길 83	12	지방소득세 종합소득	2014-11-28	2014년 지방소득세 등 총 17건
4069	2018	박정하	75		비주거용건물임대업(자기땅)	경기도 고양시 덕양구 화중로 222	80	지방소득세 양도소득	2016-10-31	2016년 지방소득세 등 총 5건
4070	2016	박정호	55			서울특별시 은평구 갈현로 217	20	주민세 양도소득세분	2009-06-30	2009년 주민세 등 총 13건
4071	2016	박정호	74			충청남도 아산시 탕정면 탕정면로 37	24	주민세 종합소득세분	1999-01-31	1999년 주민세 등 총 1건
4072	2016	박정호	46			경기도 고양시 일산서구 고양대로 622	20	주민세 종합소득세분	2005-04-30	2005년 주민세 등 총 9건
4073	2015	박정화	61			서울특별시 강북구 오현로 156	96	지방소득세 종합소득	2013-01-31	2013년 지방소득세 등 총 1건
4074	2017	박정환	47	누들스테이크	도시락,분식	경기도 이천시 설성면 설성로569번길 58	20	지방소득세 종합소득	2015-08-15	2015년 지방소득세 등 총 5건
4075	2015	박정훈	42			인천광역시 서구 고산후로161번안길 24	138	주민세 종합소득세분	2004-01-31	2004년 주민세 등 총 22건

번호	공개년도	성명	연령	상호	직업(업종)	체납자주소	총체납액	대표세목	납기	체납요지
4076	2016	박정희	78			경상북도 구미시 고아읍 문장로222길 33	21	주민세 양도소득세분	1994-04-30	1994년 주민세 등 총 24건
4077	2016	박정희	87			충청북도 진천군 이월면 진광로 845-1	17	지방소득세 양도소득	2010-01-31	2010년 지방소득세 등 총 1건
4078	2016	박제용	50			경기도 구리시 동구릉로148번길 25	16	주민세 종합소득세분	2001-02-28	2001년 주민세 등 총 19건
4079	2016	박제철	55			서울특별시 성동구 금호로37가길 7	26	주민세 종합소득세분	2001-10-31	2001년 주민세 등 총 2건
4080	2017	박제하	22			경상남도 창원시 마산합포구 천하장사로 42-1	16	지방소득세 양도소득	2015-02-28	2015년 지방소득세 등 총 3건
4081	2016	박조양	62			서울특별시 용산구 장문로 93	36	지방소득세 종합소득	2011-04-15	2011년 지방소득세 등 총 3건
4082	2016	박종고	58			경기도 광주시 오포읍 회안대로 90	20	주민세 종합소득세분	2000-03-31	2000년 주민세 등 총 4건
4083	2016	박종관	59			인천광역시 계양구 계양대로97번길 3-2	23	주민세 종합소득세분	2006-10-31	2006년 주민세 등 총 1건
4084	2016	박종관	53			서울특별시 금천구 시흥대로 89	18	주민세 종합소득세분	2002-12-20	2002년 주민세 등 총 16건
4085	2015	박종구	66			경기도 화성시 향남읍 삼천병마로297번길 15	124	주민세 종합소득세분	2002-12-31	2002년 주민세 등 총 12건
4086	2015	박종국	59			경기도 성남시 분당구 정자일로 135	131	주민세 종합소득세분	2000-12-31	2000년 주민세 등 총 23건
4087	2016	박종규	65			경기도 시흥시 정왕대로298번길 15	20	등록세 부동산	2011-05-30	2011년 등록세 등 총 2건
4088	2015	박종기	47			서울특별시 강북구 솔샘로64다길 37	162	지방소득세 종합소득	2012-12-31	2012년 지방소득세 등 총 6건
4089	2016	박종기	49			서울특별시 강남구 언주로94길 9-3	44	지방소득세 양도소득	2012-04-16	2012년 지방소득세 등 총 22건
4090	2017	박종만	58	엠비씨 노래방	노래방	서울특별시 성북구 화랑로 112	13	지방소득세 양도소득	2015-01-31	2015년 지방소득세 등 총 1건
4091	2015	박종면	56			서울특별시 강동구 천호대로 1231	43	주민세 종합소득세분	2002-08-31	2002년 주민세 등 총 27건
4092	2016	박종미	57			경기도 남양주시 별내면 청학로68번길 24	22	지방소득세 양도소득	2010-11-30	2010년 지방소득세 등 총 3건
4093	2015	박종민	57			서울특별시 서초구 방배중앙로27길 2	50	지방소득세 종합소득	2012-01-15	2012년 지방소득세 등 총 35건
4094	2015	박종배	60			서울특별시 강동구 상암로 11	84	주민세 양도소득세분	1998-04-30	1998년 주민세 등 총 8건
4095	2016	박종석	59			서울특별시 구로구 디지털로 221	23	주민세 종합소득세분	2009-03-31	2009년 주민세 등 총 28건
4096	2016	박종섭	51			서울특별시 동작구 장승배기로15길 29-1	19	주민세 종합소득세분	2009-02-28	2009년 주민세 등 총 27건
4097	2015	박종성	49			경기도 고양시 덕양구 지도로14번길 19	101	취득세 부동산	1996-09-30	1996년 취득세 등 총 65건
4098	2016	박종성	58			경기도 김포시 김포대로 1037-16	22	지방소득세 종합소득	2011-09-30	2011년 지방소득세 등 총 3건
4099	2016	박종성	43			제주특별자치도 제주시 조천읍 조함해안로 67	37	주민세 종합소득세분	2006-07-10	2006년 주민세 등 총 2건
4100	2016	박종소	54			서울특별시 영등포구 당산로4길 12	37	지방소득세 양도소득	2012-02-29	2012년 지방소득세 등 총 1건
4101	2017	박종수	59	(주)고려육가공	식육가공	서울특별시 금천구 가산로37가길 19-2	21	지방소득세 양도소득	2015-08-31	2015년 지방소득세 등 총 8건
4102	2018	박종수	48	오성	유흥주점	서울특별시 영등포구 영중로4길 32	21	지방소득세 종합소득	2016-01-31	2016년 지방소득세 등 총 7건
4103	2016	박종수	54			인천광역시 연수구 새말로35번길 23	39	주민세 종합소득세분	2005-11-30	2005년 주민세 등 총 31건
4104	2016	박종식	59			서울특별시 동작구 장승배기로23길 10	18	주민세 양도소득세분	2008-06-20	2008년 주민세 등 총 1건
4105	2016	박종식	59			서울특별시 중구 후암로60길 24	34	주민세 종합소득세분	2005-12-31	2005년 주민세 등 총 11건
4106	2016	박종식	75			광주광역시 광산구 선운중앙로 68	19	주민세 양도소득세분	2000-03-31	2000년 주민세 등 총 3건
4107	2016	박종심	41			서울특별시 금천구 금하로 614	36	지방소득세 종합소득	2013-09-30	2013년 지방소득세 등 총 1건
4108	2016	박종연	74			강원도 춘천시 북산면 장재골길 60-1	31	주민세 종합소득세분	2002-09-20	2002년 주민세 등 총 7건
4109	2016	박종영	58			충청남도 예산군 삽교읍 평촌2길 35	19	주민세 종합소득세분	2007-10-31	2007년 주민세 등 총 2건
4110	2015	박종용	61			서울특별시 마포구 독막로 266	151	주민세 양도소득세분	1998-07-31	1998년 주민세 등 총 16건
4111	2015	박종우	57			경상북도 영주시 봉현면 전구로 81-5	63	주민세 양도소득세분	2007-08-31	2007년 주민세 등 총 2건
4112	2016	박종우	57			서울특별시 중랑구 양원역로 18	163	지방소득세 종합소득	2014-11-30	2014년 지방소득세 등 총 18건
4113	2016	박종욱	75			서울특별시 송파구 백제고분로34길 14-7	22	주민세 양도소득세분	1999-05-31	1999년 주민세 등 총 2건
4114	2016	박종욱	55			서울특별시 구로구 우마2길 35	20	주민세 양도소득세분	1998-12-31	1998년 주민세 등 총 2건
4115	2016	박종욱	49			서울특별시 강북구 도봉로96길 94-3	19	지방소득세 종합소득	2011-09-30	2011년 지방소득세 등 총 3건
4116	2017	박종을	48	서울덕신사	귀금속	서울특별시 종로구 돈화문로11나길 39	152	지방소득세 종합소득	2015-02-28	2015년 지방소득세 등 총 6건
4117	2016	박종을	66			서울특별시 은평구 갈현로 32	20	주민세 양도소득세분	2008-08-31	2008년 주민세 등 총 19건
4118	2016	박종일	59			광주광역시 서구 월드컵4강로164번길 16	33	지방소득세 종합소득	2011-04-28	2011년 지방소득세 등 총 5건
4119	2016	박종일	62			경기도 평택시 지산로 128	36	주민세 양도소득세분	1999-12-31	1999년 주민세 등 총 15건
4120	2015	박종천	65			경기도 성남시 중원구 희망로367번길 8-10	59	주민세 종합소득세분	2001-07-31	2001년 주민세 등 총 8건

번호	공개년도	성명	연령	상호	직업(업종)	체납자주소	총체납액	대표세목	납기	체납요지
4121	2016	박종철	60			서울특별시 용산구 한남대로27길 31	48	주민세 종합소득세분	1999-03-31	1999년 주민세 등 총 5건
4122	2016	박종철	68			서울특별시 강북구 인수봉로 153-1	23	주민세 양도소득세분	2009-12-31	2009년 주민세 등 총 2건
4123	2016	박종철	60			경기도 남양주시 경춘로1308번길 20-14	36	주민세 양도소득세분	2007-08-31	2007년 주민세 등 총 5건
4124	2015	박종추	47			서울특별시 양천구 신정중앙로 32	150	주민세 종합소득세분	2003-03-31	2003년 주민세 등 총 17건
4125	2018	박종태	77	동진건축		서울특별시 구로구 개봉로5길 26	18	지방소득세 종합소득	2016-05-30	2016년 지방소득세 등 총 1건
4126	2018	박종필	47	서평택스타일		경기도 시흥시 마산로100번길 11	18	주민세 종합소득세분	2005-08-31	2005년 주민세 등 총 4건
4127	2016	박종하	71			경기도 안성시 안성맞춤대로 1320-21	31	주민세 양도소득세분	1998-07-31	1998년 주민세 등 총 21건
4128	2018	박종헌	54	동우빌딩	점포(자기땅)	경기도 구리시 갈매중앙로55번길 64-9	44	지방소득세 양도소득	2016-03-31	2016년 지방소득세 등 총 6건
4129	2016	박종환	54			서울특별시 송파구 중대로 16	24	주민세 종합소득세분	2003-05-06	2003년 주민세 등 총 6건
4130	2015	박종환	54			경기도 김포시 하성면 석평로166번길 17-8	65	주민세 종합소득세분	1998-11-30	1998년 주민세 등 총 2건
4131	2018	박종희	55	타우 트레이딩 컴퍼니	테이프및광학원자재	서울특별시 동작구 양녕로22다길 28	73	지방소득세 양도소득	2016-06-30	2016년 지방소득세 등 총 4건
4132	2016	박주길	75			서울특별시 도봉구 마들로 684-19	40	지방소득세 양도소득	2014-10-05	2014년 지방소득세 등 총 1건
4133	2016	박주봉	76			서울특별시 노원구 한글비석로54길 92	31	주민세 양도소득세분	1998-03-31	1998년 주민세 등 총 28건
4134	2015	박주선	51			서울특별시 강남구 테헤란로79길 49	196	지방소득세 종합소득	2010-12-16	2010년 지방소득세 등 총 8건
4135	2016	박주성	71			서울특별시 중구 다산로36길 110	39	지방소득세 양도소득	2012-10-31	2012년 지방소득세 등 총 4건
4136	2018	박주영	51	제이와이시스템	컴퓨터주변기기	서울특별시 은평구 불광로2길 33	43	지방소득세 종합소득	2016-04-30	2016년 지방소득세 등 총 5건
4137	2015	박주영	43			경기도 남양주시 천마산로 25	72	지방소득세 양도소득	2011-11-30	2011년 지방소득세 등 총 3건
4138	2016	박주영	61			서울특별시 금천구 범안로 1240-7	32	주민세 종합소득세분	2005-10-31	2005년 주민세 등 총 8건
4139	2017	박주웅	48	신성정밀	전자부품	서울특별시 금천구 독산로357가길 23	26	지방소득세 종합소득	2015-08-31	2015년 지방소득세 등 총 4건
4140	2015	박주은	55			서울특별시 양천구 목동로3길 57	37	주민세 종합소득세분	2002-01-23	2002년 주민세 등 총 2건
4141	2015	박주천	64			서울특별시 송파구 올림픽로 99	73	지방소득세 양도소득	2011-12-31	2011년 지방소득세 등 총 1건
4142	2016	박주춘	47			서울특별시 구로구 경인로47길 22	26	주민세 종합소득세분	2004-08-10	2004년 주민세 등 총 6건
4143	2015	박주하	67			서울특별시 강남구 양재대로55길 14	56	지방소득세 양도소득	2011-10-31	2011년 지방소득세 등 총 2건
4144	2016	박준	51			서울특별시 서초구 남부순환로 2614	26	주민세 양도소득세분	2003-01-31	2003년 주민세 등 총 4건
4145	2016	박준	57			서울특별시 강남구 봉은사로13길 24	26	지방소득세 종합소득	2012-01-31	2012년 지방소득세 등 총 1건
4146	2016	박준영	41			서울특별시 양천구 목동중앙북로7나길 26	19	취득세 부동산	2009-03-31	2009년 취득세 등 총 2건
4147	2015	박준영	47			서울특별시 중구 남대문로5길 23	68	주민세 종합소득세분	2003-01-31	2003년 주민세 등 총 3건
4148	2016	박준영	79			경기도 안양시 동안구 동안로 102	74	지방소득세 양도소득	2014-12-29	2014년 지방소득세 등 총 1건
4149	2016	박준영	43			서울특별시 영등포구 영등포로36길 3	51	주민세 양도소득세분	2009-07-31	2009년 주민세 등 총 1건
4150	2015	박준용	76			서울특별시 강남구 도산대로 454	51	지방소득세 양도소득	2012-12-31	2012년 지방소득세 등 총 10건
4151	2016	박준정	44			서울특별시 성북구 성북로2길 31	27	지방소득세 종합소득	2013-05-31	2013년 지방소득세 등 총 1건
4152	2016	박준현	51			경기도 하남시 신장동로 103	34	주민세 종합소득세분	2006-04-30	2006년 주민세 등 총 3건
4153	2016	박준홍	69			서울특별시 송파구 백제고분로 283	29	주민세 양도소득세분	2000-06-30	2000년 주민세 등 총 4건
4154	2018	박중선	54	하와이	일반음식점	서울특별시 중로구 돈화문로97길 15-5	63	지방소득세 종합소득	2016-07-15	2016년 지방소득세 등 총 2건
4155	2015	박중옥	71			전라남도 목포시 백년대로337번길 35	38	지방소득세 양도소득	2012-11-30	2012년 지방소득세 등 총 4건
4156	2015	박중웅	46			서울특별시 강남구 테헤란로30길 36	52	지방소득세 양도소득	2012-08-31	2012년 지방소득세 등 총 1건
4157	2016	박중현	50			서울특별시 강서구 공항대로 195	14	주민세 종합소득세분	2007-05-23	2007년 주민세 등 총 6건
4158	2016	박지순	47			충청북도 진천군 진천읍 농다리로 1422	15	주민세 종합소득세분	2006-01-31	2006년 주민세 등 총 2건
4159	2018	박지영	51	디자인미	간판.광고.실사	서울특별시 노원구 덕릉로139길 4	17	지방소득세 종합소득	2016-02-15	2016년 지방소득세 등 총 3건
4160	2017	박지우	45	(주)네이쳐메이드	음료	서울특별시 강남구 봉은사로 419	2,032	지방소득세 종합소득	2015-08-31	2015년 지방소득세 등 총 1건
4161	2016	박지웅	55			경기도 고양시 일산동구 강송로 153	12	주민세 종합소득세분	2005-09-30	2005년 주민세 등 총 1건
4162	2018	박지한	51	에스디 디자인		경기도 고양시 덕양구 원흥1로 11	28	지방소득세 종합소득	2016-05-31	2016년 지방소득세 등 총 8건
4163	2016	박지홍	35			경기도 성남시 분당구 하오개로357번길 17	42	지방소득세 양도소득	2010-06-30	2010년 지방소득세 등 총 1건
4164	2017	박진경	43	JOY WORLD	점포(자기땅)	서울특별시 강서구 강서로47길 54	158	지방소득세 양도소득	2015-04-30	2015년 지방소득세 등 총 4건
4165	2016	박진근	75			서울특별시 송파구 백제고분로23길 29	19	취득세 부동산	2003-04-30	2003년 취득세 등 총 1건

번호	공개년도	성명	연령	상호	직업(업종)	체납자주소	총체납액	대표세목	납기	체납요지
4166	2016	박진배	49			서울특별시 영등포구 영중로24길 10	15	주민세 종합소득세분	2009-09-30	2009년 주민세 등 총 1건
4167	2015	박진산	45			충청남도 예산군 고덕면 대전별암리길 21-9	141	주민세 종합소득세분	2002-12-31	2002년 주민세 등 총 8건
4168	2018	박진수	52	디엔에이샵	전자상거래	경기도 고양시 일산동구 일산로441번길 42-14	25	지방소득세 종합소득	2016-08-31	2016년 지방소득세 등 총 5건
4169	2016	박진숙	57			광주광역시 북구 오문로 5	17	지방소득세 종합소득	2013-03-28	2013년 지방소득세 등 총 3건
4170	2017	박진숙	50	박진숙	점포(자기땅)	서울특별시 마포구 신수로 107	25	지방소득세 양도소득	2015-01-31	2015년 지방소득세 등 총 1건
4171	2016	박진숙	68			울산광역시 북구 명촌1길 11-5	36	주민세 양도소득세분	2000-12-31	2000년 주민세 등 총 1건
4172	2016	박진연	43			서울특별시 서대문구 가재울로2안길 29-12	19	지방소득세 종합소득	2014-12-31	2014년 지방소득세 등 총 11건
4173	2018	박진영	48			서울특별시 강동구 아리수로72길 40-23	13	지방소득세 양도소득	2016-06-10	2016년 지방소득세 등 총 2건
4174	2015	박진오	46			광주광역시 남구 서문대로749번나길 5-3	77	주민세 종합소득세분	2006-02-28	2006년 주민세 등 총 17건
4175	2017	박진용	48	주식회사 비치레져	여행보조서비스업,예약대행	경기도 남양주시 늘을1로16번길 9-26	40	지방소득세 종합소득	2015-06-30	2015년 지방소득세 등 총 6건
4176	2018	박진용	46	박진용	점포(자기땅)	서울특별시 동대문구 휘경로12나길 5	102	지방소득세 종합소득	2016-02-15	2016년 지방소득세 등 총 7건
4177	2016	박진철	45			서울특별시 강서구 방화대로34길 88	33	주민세 종합소득세분	2009-07-31	2009년 주민세 등 총 5건
4178	2018	박진현	44	탑주유소	주유소운영	경기도 용인시 수지구 진산로 24	108	지방소득세 종합소득	2016-01-31	2016년 지방소득세 등 총 2건
4179	2016	박진호	51			경기도 구리시 건원대로76번길 134	21	지방소득세 종합소득	2010-10-31	2010년 지방소득세 등 총 15건
4180	2018	박진홍	45	주식회사 포켓페이	소프트웨어 개발 및 공급	서울특별시 강서구 강서로43길 49	21	지방소득세 양도소득	2016-03-31	2016년 지방소득세 등 총 3건
4181	2016	박차웅	76			경기도 고양시 덕양구 통일로754번길 16	23	주민세 종합소득세분	2004-04-30	2004년 주민세 등 총 4건
4182	2016	박찬규	63			경기도 양주시 옥정동로 104	40	주민세 종합소득세분	2003-03-31	2003년 주민세 등 총 17건
4183	2016	박찬미	52			서울특별시 서초구 반포대로1길 19	36	취득세 부동산	2010-02-16	2010년 취득세 등 총 2건
4184	2016	박찬배	52			서울특별시 노원구 덕릉로 859	23	주민세 양도소득세분	2008-04-30	2008년 주민세 등 총 6건
4185	2016	박찬수	54			서울특별시 송파구 동남로11길 22-12	23	주민세 종합소득세분	2001-06-30	2001년 주민세 등 총 3건
4186	2016	박찬수	68			서울특별시 송파구 올림픽로 135	27	주민세 양도소득세분	2000-09-30	2000년 주민세 등 총 2건
4187	2016	박찬순	64			서울특별시 관악구 청림3길 10	19	지방소득세 양도소득	2011-02-28	2011년 지방소득세 등 총 2건
4188	2016	박찬영	56			경기도 성남시 수정구 수정북로 109-7	34	주민세 종합소득세분	2005-10-17	2005년 주민세 등 총 4건
4189	2016	박찬윤	58			서울특별시 영등포구 신길로13길 5	18	지방소득세 종합소득	2010-03-10	2010년 지방소득세 등 총 3건
4190	2016	박찬일	54			경기도 고양시 일산서구 일현로41번길 16	29	지방소득세 양도소득	2011-02-21	2011년 지방소득세 등 총 4건
4191	2016	박찬정	56			경기도 군포시 광정로 122	32	지방소득세 양도소득	2010-09-30	2010년 지방소득세 등 총 3건
4192	2018	박찬홍	30	클라라	기타주점업	서울특별시 서대문구 북아현로2길 6-3	44	지방소득세 종합소득	2016-08-12	2016년 지방소득세 등 총 2건
4193	2015	박찬희	57			서울특별시 강동구 명일로 206-3	46	주민세 양도소득세분	1997-11-30	1997년 주민세 등 총 87건
4194	2016	박창국	54			서울특별시 송파구 올림픽로32길 39-6	24	지방소득세 양도소득	2011-01-11	2011년 지방소득세 등 총 3건
4195	2015	박창근	65			전라남도 완도군 금당면 비견도길 78	70	취득세 부동산	1995-10-31	1995년 취득세 등 총 27건
4196	2016	박창근	77			경기도 안양시 동안구 부림로 34	26	주민세 양도소득세분	1998-04-30	1998년 주민세 등 총 1건
4197	2016	박창근	60			인천광역시 서구 청라한울로 17	39	주민세 양도소득세분	2009-12-31	2009년 주민세 등 총 9건
4198	2015	박창락	52			대전광역시 중구 당디로 20	101	주민세 종합소득세분	1999-09-30	1999년 주민세 등 총 8건
4199	2016	박창록	72			서울특별시 서초구 강남대로96길 48-56	29	주민세 양도소득세분	1998-04-30	1998년 주민세 등 총 3건
4200	2016	박창모	48			경기도 이천시 마장면 이장로157번길 181-15	21	주민세 종합소득세분	2004-02-23	2004년 주민세 등 총 23건
4201	2016	박창문	48			경기도 광명시 철산로 57	29	주민세 종합소득세분	2005-10-31	2005년 주민세 등 총 2건
4202	2015	박창배	72			경기도 용인시 기흥구 마북로154번길 16	60	주민세 양도소득세분	1998-12-31	1998년 주민세 등 총 2건
4203	2016	박창백	68			서울특별시 강북구 도봉로 325	19	주민세 양도소득세분	1998-06-30	1998년 주민세 등 총 43건
4204	2016	박창석	78			서울특별시 강북구 인수봉로60기길 24-18	33	주민세 종합소득세분	1998-03-31	1998년 주민세 등 총 4건
4205	2016	박창선	59			서울특별시 강서구 초록마을로5길 29	18	주민세 양도소득세분	2001-05-21	2001년 주민세 등 총 1건
4206	2016	박창성	49			경기도 양평군 단월면 보룡길 49-1	30	지방소득세 양도소득	2010-08-31	2010년 지방소득세 등 총 4건
4207	2016	박창순	56			서울특별시 관악구 승방길 82-6	26	주민세 종합소득세분	2008-05-31	2008년 주민세 등 총 5건
4208	2017	박창순	47	RARA(라라)	의류	서울특별시 관악구 낙성대역10길 14	12	지방소득세 종합소득	2015-05-15	2015년 지방소득세 등 총 6건
4209	2015	박창영	58			서울특별시 노원구 섬밭로 8	80	지방소득세 양도소득	2012-12-15	2012년 지방소득세 등 총 9건
4210	2017	박창운	65	주식회사 에이딕스테크놀러지	차량용카메라,차량용블랙박스	서울특별시 중랑구 공릉로2길 39	46	지방소득세 종합소득	2015-06-30	2015년 지방소득세 등 총 2건

번호	공개년도	성명	연령	상호	직업(업종)	체납자주소	총체납액	대표세목	납기	체납요지
4211	2016	박창제	57			서울특별시 강서구 까치산로18나길 46	44	주민세 양도소득세분	2009-02-28	2009년 주민세 등 총 9건
4212	2018	박창화	57	경민아트		서울특별시 강북구 한천로134길 27	86	지방소득세 종합소득	2016-06-30	2016년 지방소득세 등 총 3건
4213	2016	박창훈	55			경기도 하남시 미사강변동로 47	19	주민세 종합소득세분	2005-04-30	2005년 주민세 등 총 5건
4214	2015	박철	65			서울특별시 서초구 남부순환로319길 24	124	주민세 종합소득세분	1997-12-31	1997년 주민세 등 총 25건
4215	2016	박철	56			충청북도 음성군 맹동면 이수로 31	31	주민세 종합소득세분	2002-10-04	2002년 주민세 등 총 10건
4216	2016	박철곤	55			서울특별시 동작구 성대로127길 56	21	지방소득세 종합소득	2013-04-30	2013년 지방소득세 등 총 23건
4217	2016	박철수	55			인천광역시 남동구 청능대로718번길 7	21	지방소득세 양도소득	2010-08-11	2010년 지방소득세 등 총 1건
4218	2016	박철우	55			서울특별시 강남구 언주로121길 21	13	주민세 종합소득세분	2007-05-31	2007년 주민세 등 총 17건
4219	2016	박철주	46			서울특별시 관악구 관악로17길 9	18	지방소득세 종합소득	2011-08-31	2011년 지방소득세 등 총 20건
4220	2015	박철호	51			서울특별시 중구 퇴계로 303-9	86	주민세 종합소득세분	2007-12-21	2007년 주민세 등 총 24건
4221	2016	박철훈	58			광주광역시 서구 상무오월로 49	47	취득세 부동산	2007-02-28	2007년 취득세 등 총 1건
4222	2017	박청남	77	해피데이단란주점	단란주점	서울특별시 강남구 밤고개로 286	46	지방소득세 양도소득	2015-01-30	2015년 지방소득세 등 총 8건
4223	2016	박청방	76			서울특별시 서초구 청룡마을1길 12	41	주민세 양도소득세분	2002-03-31	2002년 주민세 등 총 11건
4224	2017	박춘기	55	박첨지갈비		서울특별시 동작구 상도로45길 52	14	지방소득세 양도소득	2015-05-15	2015년 지방소득세 등 총 3건
4225	2015	박춘만	58			경기도 수원시 권선구 세지로66번길 50	56	지방소득세 종합소득	2013-01-31	2013년 지방소득세 등 총 3건
4226	2015	박춘배	56			서울특별시 노원구 월계로53길 15	60	주민세 양도소득세분	2009-01-31	2009년 주민세 등 총 1건
4227	2015	박춘식	62			경상남도 남해군 미조면 미조로318번길 5	91	지방소득세 종합소득	2011-08-31	2011년 지방소득세 등 총 3건
4228	2015	박춘식	54			서울특별시 종로구 삼봉로 81	71	지방소득세 양도소득	2010-12-31	2010년 지방소득세 등 총 10건
4229	2016	박춘영	61			경상남도 창녕군 장마면 유리길 131-12	25	취득세 부동산	1998-09-30	1998년 취득세 등 총 2건
4230	2016	박춘호	62			경기도 고양시 덕양구 강매로 168-24	18	주민세 종합소득세분	1995-09-30	1995년 주민세 등 총 2건
4231	2015	박춘화	55			서울특별시 마포구 와우산로30길 84-4	70	주민세 종합소득세분	2008-07-31	2008년 주민세 등 총 1건
4232	2016	박충근	60			충청남도 당진시 천변2길 13-98	20	주민세 종합소득세분	1998-04-30	1998년 주민세 등 총 18건
4233	2016	박충응	73			서울특별시 서대문구 홍제내길 168	46	주민세 양도소득세분	1999-04-30	1999년 주민세 등 총 5건
4234	2015	박치호	44			서울특별시 성북구 보문로29다길 31	200	지방소득세 종합소득	2012-06-30	2012년 지방소득세 등 총 13건
4235	2016	박태경	45			서울특별시 강남구 봉은사로22길 42	28	지방소득세 양도소득	2014-09-30	2014년 지방소득세 등 총 1건
4236	2016	박태수	63			경기도 광명시 광이로59번길 4	32	주민세 종합소득세분	2005-01-31	2005년 주민세 등 총 1건
4237	2018	박태식	49	삼일냉동		서울특별시 강동구 상암로81길 46	12	지방소득세 종합소득	2016-06-30	2016년 지방소득세 등 총 1건
4238	2016	박태신	62			서울특별시 동작구 국사봉6길 42	24	주민세 양도소득세분	1996-05-31	1996년 주민세 등 총 1건
4239	2016	박태옥	58			서울특별시 성북구 종암로23길 35	19	지방소득세 종합소득	2014-05-31	2014년 지방소득세 등 총 5건
4240	2016	박태원	59			경상남도 함양군 안의면 당본길 5	15	주민세 종합소득세분	2006-08-31	2006년 주민세 등 총 2건
4241	2016	박태원	58			서울특별시 성북구 종암로 167	48	주민세 종합소득세분	2005-01-31	2005년 주민세 등 총 2건
4242	2016	박태주	53			서울특별시 강동구 암사1길 10	25	지방소득세 양도소득	2010-08-31	2010년 지방소득세 등 총 18건
4243	2016	박태주	74			경기도 김포시 김포한강8로 15	18	주민세 종합소득세분	2006-10-31	2006년 주민세 등 총 6건
4244	2016	박태준	65			인천광역시 부평구 수변로 333	42	취득세 부동산	2009-09-28	2009년 취득세 등 총 1건
4245	2016	박태철	61			경기도 성남시 수정구 산성대로 483	27	주민세 양도소득세분	1998-11-30	1998년 주민세 등 총 3건
4246	2015	박태호	56			서울특별시 용산구 한강대로50길 40-1	134	주민세 종합소득세분	2006-03-31	2006년 주민세 등 총 6건
4247	2016	박태환	78			서울특별시 성북구 북악산로29길 21	15	지방소득세 종합소득	2014-09-30	2014년 지방소득세 등 총 1건
4248	2016	박태훈	61			서울특별시 강남구 논현로115길 64	46	주민세 종합소득세분	2008-05-31	2008년 주민세 등 총 10건
4249	2017	박필례	58	청남리버프라자	임대	서울특별시 영등포구 문래로 21	52	지방소득세 양도소득	2015-04-28	2015년 지방소득세 등 총 1건
4250	2016	박필수	65			서울특별시 은평구 통일로 906	28	지방소득세 양도소득	2014-01-31	2014년 지방소득세 등 총 2건
4251	2015	박하영	50			충청남도 태안군 근흥면 신진대교길 9-9	53	주민세 양도소득세분	2009-04-30	2009년 주민세 등 총 12건
4252	2015	박학규	62			서울특별시 송파구 방이동	81	주민세 종합소득세분	1999-07-31	1999년 주민세 등 총 6건
4253	2016	박학규	64			경기도 구리시 경춘로242번길 32-15	22	주민세 종합소득세분	1999-03-31	1999년 주민세 등 총 4건
4254	2016	박학수	54			서울특별시 중랑구 신내로107길 21-2	15	지방소득세 종합소득	2010-02-28	2010년 지방소득세 등 총 1건
4255	2016	박학훈	60			서울특별시 강서구 강서로17가길 18-24	52	주민세 양도소득세분	2008-12-31	2008년 주민세 등 총 13건

번호	공개년도	성명	연령	상호	직업(업종)	체납자주소	총체납액	대표세목	납기	체납요지
4256	2016	박한봉	59			서울특별시 관악구 솔밭로4길 11	28	주민세 양도소득세분	2010-01-30	2010년 주민세 등 총 6건
4257	2016	박한생	56			경기도 용인시 처인구 모현읍 갈월로 170	42	주민세 양도소득세분	2007-06-30	2007년 주민세 등 총 1건
4258	2018	박한수	61	혁강	기죽의류,모피	서울특별시 중랑구 동일로154길 38	55	지방소득세 종합소득	2016-03-02	2016년 지방소득세 등 총 10건
4259	2015	박한식	63			서울특별시 서초구 잠원로8길 20	214	지방소득세 종합소득	2010-05-31	2010년 지방소득세 등 총 4건
4260	2015	박항곤	54			경기도 남양주시 도농로17번길 7-5	91	지방소득세 종합소득	2011-06-30	2011년 지방소득세 등 총 15건
4261	2016	박해건	77			서울특별시 관악구 성현로 80	33	주민세 양도소득세분	1999-11-30	1999년 주민세 등 총 4건
4262	2016	박해국	55			서울특별시 중랑구 중랑역로6길 23	70	지방소득세 종합소득	2014-12-31	2014년 지방소득세 등 총 1건
4263	2016	박해근	55			서울특별시 강동구 성안로 109	26	지방소득세 양도소득	2013-02-28	2013년 지방소득세 등 총 9건
4264	2016	박해룡	69			서울특별시 동작구 양녕로26길 11	24	지방소득세 양도소득	2010-11-30	2010년 지방소득세 등 총 5건
4265	2016	박해숙	55			서울특별시 도봉구 도봉로180길 83-14	21	주민세 종합소득세분	2000-12-31	2000년 주민세 등 총 4건
4266	2016	박해양	76			경기도 오산시 양산로398번길 58-5	20	취득세 부동산	1998-03-31	1998년 취득세 등 총 2건
4267	2018	박해옹	39	조아인터네셔날	엔터테인먼트	서울특별시 송파구 올림픽로8길 20	21	지방소득세 종합소득	2016-02-05	2016년 지방소득세 등 총 6건
4268	2018	박해용	43	인항주유소	주유소	경기도 의정부시 신흥로240번길 26	33	지방소득세 종합소득	2016-10-12	2016년 지방소득세 등 총 1건
4269	2015	박해원	61			충청북도 음성군 대소면 오태로 109-17	65	주민세 종합소득세분	2004-01-21	2004년 주민세 등 총 2건
4270	2015	박해자	64			부산광역시 남구 수영로 345	60	지방소득세 양도소득	2010-08-31	2010년 지방소득세 등 총 2건
4271	2016	박해종	77			경기도 수원시 장안구 수일로336번길 9	20	주민세 종합소득세분	2004-08-31	2004년 주민세 등 총 2건
4272	2016	박해주	60			서울특별시 서초구 신반포로33길 15	22	주민세 종합소득세분	2009-11-30	2009년 주민세 등 총 7건
4273	2015	박행남	70			충청북도 제천시 청풍호로10길 16	70	주민세 종합소득세분	2003-04-30	2003년 주민세 등 총 3건
4274	2016	박행열	59			서울특별시 중랑구 겸재로 210	43	지방소득세 양도소득	2014-05-28	2014년 지방소득세 등 총 20건
4275	2015	박행주	55			경기도 김포시 양촌읍 흥신로140번길 39	50	주민세 양도소득세분	1996-08-31	1996년 주민세 등 총 1건
4276	2016	박향심	58			경기도 남양주시 천마산로 65	46	지방소득세 양도소득	2011-07-31	2011년 지방소득세 등 총 2건
4277	2015	박헌림	72			경기도 과천시 부림2길 13-20	41	주민세 종합소득세분	2000-06-30	2000년 주민세 등 총 2건
4278	2016	박헌철	56			서울특별시 강남구 도곡로77길 23	39	주민세 종합소득세분	2004-08-31	2004년 주민세 등 총 2건
4279	2015	박헌호	55			경기도 용인시 기흥구 탑실로 15	384	주민세 종합소득세분	2009-02-28	2009년 주민세 등 총 41건
4280	2015	박혁기	55			전라북도 전주시 덕진구 유제로 45-1	93	주민세 종합소득세분	2002-01-31	2002년 주민세 등 총 3건
4281	2016	박현관	87			신반포로	31	지방소득세 양도소득	2013-10-28	2013년 지방소득세 등 총 1건
4282	2016	박현기	52			서울특별시 중랑구 신내로 115	31	주민세 종합소득세분	2005-08-31	2005년 주민세 등 총 15건
4283	2016	박현민	37			경기도 용인시 처인구 명지로116번길 9-70	49	취득세 부동산	2011-02-28	2011년 취득세 등 총 3건
4284	2016	박현상	50			경기도 용인시 기흥구 한보라로64번길 22	13	주민세 종합소득세분	2004-04-27	2004년 주민세 등 총 4건
4285	2016	박현석	42			서울특별시 서초구 서운로 164	32	지방소득세 양도소득	2010-12-31	2010년 지방소득세 등 총 2건
4286	2017	박현성	49	한국연예인 스포츠 협회		서울특별시 강남구 도산대로90길 7	47	지방소득세 종합소득	2015-02-15	2015년 지방소득세 등 총 3건
4287	2017	박현수	43	주식회사 에이맨원	신발,운동화	서울특별시 성동구 가람길 125	23	지방소득세 종합소득	2015-08-15	2015년 지방소득세 등 총 5건
4288	2018	박현숙	60	부흥 M&A	대부	경기도 수원시 팔달구 효원로308번길 58-17	33	지방소득세 양도소득	2016-11-30	2016년 지방소득세 등 총 3건
4289	2016	박현식	42			경상북도 경주시 임해로115번길 4-2	27	지방소득세 종합소득	2013-03-15	2013년 지방소득세 등 총 5건
4290	2015	박현심	49			서울특별시 서초구 동광로24길 13	103	지방소득세 양도소득	2010-11-30	2010년 지방소득세 등 총 1건
4291	2018	박현옥	70		주거용건물 임대업	서울특별시 종로구 혜화로16길 16	45	지방소득세 양도소득	2014-11-30	2014년 지방소득세 등 총 5건
4292	2016	박현옥	52			서울특별시 강북구 삼양로63가길 6-4	30	주민세 종합소득세분	2009-12-31	2009년 주민세 등 총 4건
4293	2016	박현준	47			서울특별시 서대문구 신촌로7안길 41	23	주민세 종합소득세분	2009-02-28	2009년 주민세 등 총 2건
4294	2016	박현준	53			서울특별시 강남구 강남대로126길 75-1	27	지방소득세 양도소득	2014-09-18	2014년 지방소득세 등 총 7건
4295	2015	박형균	59			서울특별시 은평구 진흥로 128-3	207	주민세 종합소득세분	2001-06-30	2001년 주민세 등 총 1건
4296	2015	박형길	76			서울특별시 강서구 수명로27길 22	268	주민세 종합소득세분	2009-08-31	2009년 주민세 등 총 9건
4297	2015	박형서	55			경기도 안산시 상록구 부루지1길 64	61	지방소득세 양도소득	2011-12-31	2011년 지방소득세 등 총 7건
4298	2016	박형선	61			경기도 하남시 대성로169번길 14	34	주민세 종합소득세분	2001-11-30	2001년 주민세 등 총 2건
4299	2016	박형용	66			경기도 용인시 기흥구 기흥역로58번길 10	38	지방소득세 양도소득	2010-08-25	2010년 지방소득세 등 총 1건
4300	2016	박형자	59			서울특별시 송파구 신천동	23	지방소득세 양도소득	2010-03-30	2010년 지방소득세 등 총 2건

번호	공개년도	성명	연령	상호	직업(업종)	체납자주소	총체납액	대표세목	납기	체납요지
4301	2015	박형준	36			서울특별시 송파구 위례성대로2길 40-2	1,120	지방소득세 양도소득	2011-01-31	2011년 지방소득세 등 총 8건
4302	2016	박형준	37			서울특별시 동작구 만양로8길 50	19	주민세 양도소득세분	2005-08-17	2005년 주민세 등 총 8건
4303	2017	박혜란	42	라인아트	전기조명	서울특별시 강북구 인수봉로61길 22-9	13	지방소득세 종합소득	2015-01-31	2015년 지방소득세 등 총 6건
4304	2016	박혜숙	49			서울특별시 서대문구 불광천길 114	12	주민세 양도소득세분	2009-07-31	2009년 주민세 등 총 1건
4305	2016	박혜숙	61			서울특별시 중구 중림로 10	121	지방소득세 양도소득	2014-06-30	2014년 지방소득세 등 총 8건
4306	2016	박혜영	44			서울특별시 동작구 서달로 123	18	지방소득세 종합소득	2010-12-31	2010년 지방소득세 등 총 3건
4307	2016	박혜자	62			서울특별시 강남구 압구정로29길 69	47	지방소득세 양도소득	2010-12-31	2010년 지방소득세 등 총 2건
4308	2016	박호근	64			서울특별시 구로구 안양천로537다길 26	32	주민세 종합소득세분	2004-01-31	2004년 주민세 등 총 9건
4309	2016	박호명	69			서울특별시 구로구 오류로 45	28	주민세 양도소득세분	2009-12-23	2009년 주민세 등 총 10건
4310	2016	박호영	58			경기도 고양시 덕양구 행주산성로144번길 74	20	주민세 종합소득세분	2004-03-31	2004년 주민세 등 총 16건
4311	2016	박호현	52			전라남도 장흥군 관산읍 고마장한길 548	42	주민세 종합소득세분	2001-03-31	2001년 주민세 등 총 20건
4312	2016	박홍석	54			경기도 양평군 옥천면 경강로 1493-18	36	주민세 종합소득세분	2008-04-28	2008년 주민세 등 총 1건
4313	2015	박홍식	73			경기도 파주시 적성면 달웰길 48-35	53	주민세 양도소득세분	2001-01-31	2001년 주민세 등 총 23건
4314	2015	박홍식	46			서울특별시 동작구 보라매로15길 37	53	주민세 종합소득세분	2002-04-30	2002년 주민세 등 총 13건
4315	2016	박홍식	58			서울특별시 강남구 선릉로121길 59	50	주민세 종합소득세분	2004-03-31	2004년 주민세 등 총 5건
4316	2015	박홍언	52			서울특별시 성북구 아리랑로 20	57	주민세 종합소득세분	2002-07-31	2002년 주민세 등 총 3건
4317	2015	박홍의	55			서울특별시 서초구 서초동	85	지방소득세 양도소득	2010-07-31	2010년 지방소득세 등 총 2건
4318	2016	박화규	59			서울특별시 강동구 천호대로163길 21-6	16	주민세 양도소득세분	2009-01-31	2009년 주민세 등 총 6건
4319	2018	박화자	75	쉼터기획		서울특별시 중랑구 면목로51길 11	29	지방소득세 종합소득	2016-05-31	2016년 지방소득세 등 총 5건
4320	2016	박환규	56			서울특별시 강남구 삼성동	23	주민세 종합소득세분	2005-08-05	2005년 주민세 등 총 1건
4321	2016	박환영	53			서울특별시 동작구 동작대로35다길 11	26	지방소득세 양도소득	2011-04-28	2011년 지방소득세 등 총 8건
4322	2016	박환종	71			전라북도 남원시 금지면 독우물안길 76-20	12	지방소득세 양도소득	2010-11-30	2010년 지방소득세 등 총 1건
4323	2017	박환철	52	유일주유소	주유소	서울특별시 강북구 도봉로96가길 15-13	44	지방소득세 종합소득	2015-01-30	2015년 지방소득세 등 총 1건
4324	2016	박효성	60			서울특별시 용산구 한강대로104마길 27	45	주민세 종합소득세분	2000-07-31	2000년 주민세 등 총 12건
4325	2016	박효숙	53			서울특별시 영등포구 도림로 187	20	지방소득세 양도소득	2010-12-28	2010년 지방소득세 등 총 1건
4326	2017	박효순	73	아모레외판		서울특별시 구로구 구로동로2나길 22	26	지방소득세 양도소득	2015-12-31	2015년 지방소득세 등 총 1건
4327	2015	박효익	63			경기도 가평군 청평면 구청평로 20	378	주민세 종합소득세분	2002-08-31	2002년 주민세 등 총 2건
4328	2015	박효철	53			경기도 김포시 월곶면 김포대로 2974	36	주민세 종합소득세분	2000-08-31	2000년 주민세 등 총 6건
4329	2016	박훈	71			서울특별시 은평구 불광로 118	31	지방소득세 양도소득	2011-01-31	2011년 지방소득세 등 총 1건
4330	2015	박훈식	45			대전광역시 동구 산내로 1352-25	103	주민세 종합소득세분	2005-02-20	2005년 주민세 등 총 20건
4331	2016	박훈재	59			서울특별시 구로구 구로동로40나길 8	34	주민세 양도소득세분	2009-12-31	2009년 주민세 등 총 6건
4332	2015	박흥식	55			서울특별시 양천구 목동중앙본로28길 37-19	77	취득세 부동산	2007-05-31	2007년 취득세 등 총 3건
4333	2016	박흥식	67			서울특별시 은평구 갈현로33가길 5-36	28	주민세 종합소득세분	2007-01-31	2007년 주민세 등 총 5건
4334	2016	박희경	56			서울특별시 관악구 관천로15길 114-4	16	주민세 종합소득세분	2001-11-22	2001년 주민세 등 총 7건
4335	2016	박희라	53			경기도 양평군 서종면 황순원로313번길 16-8	30	지방소득세 종합소득	2010-07-31	2010년 지방소득세 등 총 21건
4336	2018	박희선	51	비젼건축	인테리어	서울특별시 노원구 공릉로29길 19	29	지방소득세 종합소득	2016-01-31	2016년 지방소득세 등 총 6건
4337	2016	박희숙	55			경기도 광명시 디지털로 64	50	주민세 종합소득세분	2002-10-21	2002년 주민세 등 총 4건
4338	2015	박희순	63			서울특별시 구로구 구로중앙로30길 13	87	지방소득세 양도소득	2010-09-30	2010년 지방소득세 등 총 14건
4339	2018	박희열	69			제주특별자치도 서귀포시 중정로 123	172	지방소득세 양도소득	2013-12-31	2013년 지방소득세 등 총 9건
4340	2016	박희응	41			서울특별시 관악구 관천로12길 20	20	주민세 양도소득세분	2008-11-30	2008년 주민세 등 총 4건
4341	2018	박희자	57	25시물류	통신판매업	서울특별시 강남구 양재대로55길 10	97	지방소득세 종합소득	2016-04-15	2016년 지방소득세 등 총 3건
4342	2016	박희종	67			경기도 성남시 수정구 여수대로56번길 15	17	주민세 양도소득세분	1993-11-30	1993년 주민세 등 총 2건
4343	2015	박희준	58			광주광역시 북구 송해로40번길 8	64	지방소득세 양도소득	2010-09-30	2010년 지방소득세 등 총 3건
4344	2015	박희창	63			서울특별시 은평구 진흥로 75-9	106	주민세 양도소득세분	1999-08-31	1999년 주민세 등 총 13건
4345	2015	반제용	41			경기도 용인시 기흥구 구갈로 16	166	주민세 종합소득세분	2008-03-31	2008년 주민세 등 총 1건

번호	공개년도	성명	연령	상호	직업(업종)	체납자주소	총체납액	대표세목	납기	체납요지
4346	2015	반정구	65			서울특별시 마포구 연남로5길 52-1	180	취득세 부동산	2011-02-28	2011년 취득세 등 총 44건
4347	2018	방광욱	67	범우상사		서울특별시 송파구 양재대로 1218	162	지방소득세 종합소득	2016-06-15	2016년 지방소득세 등 총 2건
4348	2015	방규숙	55			인천광역시 미추홀구 재넘이길 67-47	411	취득세 부동산	2006-06-30	2006년 취득세 등 총 1건
4349	2015	방극주	65			경기도 고양시 일산동구 중앙로1275번길 38-10	63	취득세 부동산	2014-02-28	2014년 취득세 등 총 1건
4350	2015	방금봉	82			서울특별시 성북구 성북로 37	113	주민세 양도소득세분	1996-11-30	1996년 주민세 등 총 4건
4351	2016	방기태	74			경기도 파주시 문산읍 통일로 1680	22	주민세 양도소득세분	1992-10-31	1992년 주민세 등 총 17건
4352	2016	방대혁	57			서울특별시 광진구 자양로19길 48-4	30	주민세 양도소득세분	1998-07-31	1998년 주민세 등 총 1건
4353	2016	방동혁	65			경기도 이천시 영창로31번길 51	46	지방소득세 종합소득	2012-04-30	2012년 지방소득세 등 총 1건
4354	2016	방명순	56			서울특별시 관악구 법원단지5길 68	18	주민세 종합소득세분	2001-08-31	2001년 주민세 등 총 1건
4355	2017	방복자	72			서울특별시 성북구 장월로 160	17	지방소득세 양도소득	2015-11-30	2015년 지방소득세 등 총 1건
4356	2016	방봉은	74			서울특별시 은평구 응암로21가길 10-1	17	주민세 양도소득세분	1994-03-31	1994년 주민세 등 총 1건
4357	2016	방상길	60			경기도 동두천시 중앙로 298	31	지방소득세 종합소득	2012-03-19	2012년 지방소득세 등 총 2건
4358	2016	방석웅	70			서울특별시 영등포구 영등포로51길 1	65	지방소득세 양도소득	2014-12-31	2014년 지방소득세 등 총 16건
4359	2015	방선웅	54			충청남도 아산시 선장면 서부남로 243-12	67	지방소득세 종합소득	2012-05-31	2012년 지방소득세 등 총 3건
4360	2017	방성권	63	주식회사동산		서울특별시 강서구 양천로65길 46	17	지방소득세 양도소득	2015-12-09	2015년 지방소득세 등 총 1건
4361	2016	방성은	52			경기도 고양시 덕양구 도래울안길 57	51	지방소득세 종합소득	2011-10-31	2011년 지방소득세 등 총 3건
4362	2016	방성진	44			서울특별시 강서구 방화동로12길 17-3	16	주민세 종합소득세분	2005-04-30	2005년 주민세 등 총 13건
4363	2015	방윤식	59			서울특별시 용산구 서빙고로62길 27	101	지방소득세 양도소득	2013-09-30	2013년 지방소득세 등 총 8건
4364	2016	방재규	68			충청남도 보령시 주공로 65	15	주민세 종합소득세분	2007-04-30	2007년 주민세 등 총 6건
4365	2016	방종식	60			서울특별시 관악구 국회단지10길 8	17	주민세 양도소득세분	2006-10-31	2006년 주민세 등 총 2건
4366	2015	방진형	49			전라북도 남원시 가방뜰길 57	68	주민세 종합소득세분	2008-05-01	2008년 주민세 등 총 5건
4367	2016	방천수	58			충청남도 청양군 목면 동막길 67-8	20	주민세 종합소득세분	2005-04-30	2005년 주민세 등 총 19건
4368	2017	방태린	56	지엠문화사	컴퓨터수리	서울특별시 동대문구 한천로46길 42	23	지방소득세 종합소득	2015-01-31	2015년 지방소득세 등 총 2건
4369	2015	방태운	57			서울특별시 강동구 고덕로 137	263	지방소득세 종합소득	2013-11-25	2013년 지방소득세 등 총 1건
4370	2016	방형훈	58			경기도 부천시 경인옛로 138-12	40	주민세 종합소득세분	1999-11-30	1999년 주민세 등 총 11건
4371	2016	방혜원	61			충청북도 충주시 남산로 114	18	주민세 양도소득세분	2009-09-30	2009년 주민세 등 총 1건
4372	2016	방홍근	61			서울특별시 구로구 고척로 49	19	주민세 양도소득세분	2007-09-30	2007년 주민세 등 총 10건
4373	2015	방효길	54			서울특별시 노원구 석계로 35	175	주민세 종합소득세분	1996-03-31	1996년 주민세 등 총 14건
4374	2015	방효송	60			경기도 남양주시 다산중앙로81번길 25	146	주민세 양도소득세분	1997-05-31	1997년 주민세 등 총 1건
4375	2016	방후식	61			경기도 남양주시 화도읍 경춘로2290번길 1	38	주민세 종합소득세분	2003-04-30	2003년 주민세 등 총 10건
4376	2015	방휴정	69			경기도 광주시 초월읍 경충대로 923	77	지방소득세 양도소득	2012-12-31	2012년 지방소득세 등 총 3건
4377	2016	배경미	57			서울특별시 강남구 테헤란로30길 19	33	주민세 종합소득세분	1998-12-31	1998년 주민세 등 총 6건
4378	2015	배경식	56			광주광역시 북구 양일로344번길 32	281	지방소득세 종합소득	2012-05-15	2012년 지방소득세 등 총 4건
4379	2015	배경영	58			서울특별시 구로구 중앙로12길 12	56	주민세 종합소득세분	2009-07-31	2009년 주민세 등 총 36건
4380	2016	배관식	74			경상북도 문경시 문화회관길 57-19	28	주민세 종합소득세분	1997-12-31	1997년 주민세 등 총 5건
4381	2015	배광우	45			서울특별시 은평구 갈현로47길 6-2	66	지방소득세 종합소득	2010-11-20	2010년 지방소득세 등 총 22건
4382	2016	배광현	54			서울특별시 강서구 가로공원로76가길 67	24	지방소득세 종합소득	2010-02-28	2010년 지방소득세 등 총 18건
4383	2016	배국안	59			광주광역시 남구 회재로 211	28	주민세 종합소득세분	2006-11-30	2006년 주민세 등 총 2건
4384	2015	배군호	50			강원도 고성군 토성면 토성로 96	155	주민세 종합소득세분	2005-07-31	2005년 주민세 등 총 8건
4385	2016	배금옥	69			서울특별시 용산구 보광로24길 9-19	18	지방소득세 양도소득	2011-01-14	2011년 지방소득세 등 총 2건
4386	2016	배금화	65			경기도 남양주시 진건읍 진건오남로374번길 27	18	주민세 양도소득세분	2001-04-30	2001년 주민세 등 총 27건
4387	2016	배기석	42			충청남도 공주시 신풍면 용수봉갑길 329-56	23	지방소득세 종합소득	2011-05-31	2011년 지방소득세 등 총 6건
4388	2016	배기연	63			서울특별시 중랑구 봉화산로26길 49	23	지방소득세 양도소득	2011-01-31	2011년 지방소득세 등 총 9건
4389	2016	배기태	57			서울특별시 도봉구 방학로 193	21	지방소득세 양도소득	2010-08-31	2010년 지방소득세 등 총 1건
4390	2016	배기호	50			서울특별시 금천구 문성로7길 28	40	취득세 부동산	2000-05-31	2000년 취득세 등 총 32건

번호	공개년도	성명	연령	상호	직업(업종)	체납자주소	총체납액	대표세목	납기	체납요지
4391	2015	배남철	45			경기도 안산시 단원구 적금로 76	98	주민세 종합소득세분	2006-11-20	2006년 주민세 등 총 3건
4392	2015	배만수	62			서울특별시 광진구 뚝섬로26길 56-8	83	주민세 종합소득세분	2003-05-31	2003년 주민세 등 총 2건
4393	2016	배명현	72			서울특별시 성동구 동호로27가길 9-10	31	주민세 양도소득세분	1997-06-30	1997년 주민세 등 총 2건
4394	2015	배명환	47			서울특별시 서대문구 연희로41가길 103-5	94	주민세 종합소득세분	2002-05-24	2002년 주민세 등 총 2건
4395	2016	배민	57			경기도 수원시 영통구 광교중앙로25번길 50	39	주민세 양도소득세분	2008-09-30	2008년 주민세 등 총 1건
4396	2015	배봉석	55			서울특별시 강서구 곰달래로47길	43	주민세 양도소득세분	2007-07-31	2007년 주민세 등 총 1건
4397	2015	배상래	49			서울특별시 관악구 은천로 160-1	39	주민세 종합소득세분	2000-05-31	2000년 주민세 등 총 5건
4398	2016	배상만	63			서울특별시 마포구 마포대로 52	32	주민세 종합소득세분	2008-11-30	2008년 주민세 등 총 3건
4399	2015	배선주	55			서울특별시 강남구 언주로 118	135	지방소득세 양도소득	2010-01-31	2010년 지방소득세 등 총 4건
4400	2016	배성기	62			충청북도 진천군 진천읍 대촌길 33-15	19	주민세 양도소득세분	2004-03-31	2004년 주민세 등 총 2건
4401	2016	배성우	44			서울특별시 강동구 올림픽로98가길 57	75	지방소득세 종합소득	2014-12-31	2014년 지방소득세 등 총 4건
4402	2018	배성해	65	시골집식당	한식	인천광역시 미추홀구 수봉로33번길 115	16	지방소득세 양도소득	2016-01-31	2016년 지방소득세 등 총 1건
4403	2016	배소연	45			서울특별시 서대문구 이화여대길 50-12	26	지방소득세 양도소득	2010-08-31	2010년 지방소득세 등 총 2건
4404	2016	배송문	67			서울특별시 양천구 중앙로25길 28	18	주민세 양도소득세분	2009-11-30	2009년 주민세 등 총 3건
4405	2018	배수만	51	모두모아	인쇄기획, 판촉물	서울특별시 구로구 경인로20나길 30	55	지방소득세 종합소득	2016-06-15	2016년 지방소득세 등 총 3건
4406	2016	배순덕	66			서울특별시 송파구 백제고분로19길 15-23	18	주민세 종합소득세분	2001-03-31	2001년 주민세 등 총 7건
4407	2016	배영덕	58			서울특별시 성북구 정릉로 305	33	주민세 양도소득세분	1998-11-30	1998년 주민세 등 총 10건
4408	2016	배영식	72			경기도 용인시 수지구 진산로11번길 5-1	21	주민세 양도소득세분	2001-07-31	2001년 주민세 등 총 1건
4409	2018	배영애	70	명화섬유	의복제조	경기도 의정부시 청사로47번길 15	15	지방소득세 양도소득	2016-05-31	2016년 지방소득세 등 총 5건
4410	2016	배영익	83			서울특별시 강남구 압구정로11길 17	23	지방소득세 양도소득	2014-05-31	2014년 지방소득세 등 총 2건
4411	2015	배영준	75			서울특별시 서초구 본마을3길 14	148	주민세 양도소득세분	2000-07-31	2000년 주민세 등 총 33건
4412	2015	배영현	70			충청남도 태안군 고남면 안면대로 4294-3	168	주민세 양도소득세분	2001-12-31	2001년 주민세 등 총 1건
4413	2016	배영희	66			서울특별시 금천구 독산로43길 17-1	29	지방소득세 양도소득	2011-08-29	2011년 지방소득세 등 총 8건
4414	2015	배옥란	54			서울특별시 동대문구 천호대로32길 20-2	64	지방소득세 종합소득	2013-01-31	2013년 지방소득세 등 총 14건
4415	2016	배옥선	68			대구광역시 달서구 월곡로 320	21	지방소득세 종합소득	2010-08-31	2010년 지방소득세 등 총 11건
4416	2015	배옥주	60			경기도 성남시 수정구 수정남로278번길 9	72	지방소득세 양도소득	2010-07-31	2010년 지방소득세 등 총 1건
4417	2016	배완호	74			서울특별시 서대문구 연세로2나길 85	26	주민세 양도소득세분	2000-04-30	2000년 주민세 등 총 17건
4418	2015	배용병	54			서울특별시 강서구 방화대로67가길 5-7	142	지방소득세 종합소득	2011-02-28	2011년 지방소득세 등 총 1건
4419	2018	배우철	62	직권등록		서울특별시 강북구 삼양로102길 47	86	지방소득세 종합소득	2016-01-31	2016년 지방소득세 등 총 4건
4420	2016	배유임	68			서울특별시 송파구 송이로31길 24-20	27	주민세 종합소득세분	2006-12-31	2006년 주민세 등 총 6건
4421	2016	배인성	54			서울특별시 종로구 평창10길 7-6	22	지방소득세 양도소득	2012-06-30	2012년 지방소득세 등 총 20건
4422	2016	배재범	45			서울특별시 서초구 효령로34길 79	31	주민세 종합소득세분	2004-11-30	2004년 주민세 등 총 16건
4423	2016	배정례	51			서울특별시 강동구 천중로15길 44	12	지방소득세 종합소득	2011-06-30	2011년 지방소득세 등 총 18건
4424	2018	배정아	64	동신빌딩	임대	서울특별시 송파구 송파대로 567	27	지방소득세 양도소득	2016-05-31	2016년 지방소득세 등 총 3건
4425	2016	배정옥	56			서울특별시 광진구 자양로 135	22	주민세 종합소득세분	2007-06-15	2007년 주민세 등 총 14건
4426	2015	배정희	72			서울특별시 동작구 장승배기로19길 29	171	지방소득세 양도소득	2013-02-28	2013년 지방소득세 등 총 1건
4427	2015	배종열	74			서울특별시 용산구 한강대로 69	184	주민세 종합소득세분	1998-11-30	1998년 주민세 등 총 1건
4428	2016	배종을	58			서울특별시 노원구 동일로1737길 73	18	지방소득세 양도소득	2010-07-31	2010년 지방소득세 등 총 10건
4429	2015	배종철	76			경기도 안양시 만안구 수리산로47번길 38	57	지방소득세 양도소득	2012-12-31	2012년 지방소득세 등 총 2건
4430	2016	배종호	82			경기도 성남시 분당구 미금로 177	29	주민세 양도소득세분	2000-02-29	2000년 주민세 등 총 3건
4431	2016	배주환	85			서울특별시 영등포구 도신로 68	19	주민세 종합소득세분	2005-04-30	2005년 주민세 등 총 2건
4432	2016	배진명	61			서울특별시 종로구 평창동	30	주민세 양도소득세분	2008-07-31	2008년 주민세 등 총 5건
4433	2018	배진우	50	주식회사 태그후드	소프트웨어개발및공급업	경기도 용인시 수지구 성복1로 157	130	지방소득세 양도소득	2012-11-30	2012년 지방소득세 등 총 1건
4434	2016	배창덕	86			서울특별시 서대문구 영천시장길 66-10	46	주민세 종합소득세분	2002-12-02	2002년 주민세 등 총 7건
4435	2015	배창봉	76			경기도 성남시 분당구 판교로 654	68	주민세 양도소득세분	2001-11-30	2001년 주민세 등 총 5건

번호	공개년도	성명	연령	상호	직업(업종)	체납자주소	총체납액	대표세목	납기	체납요지
4436	2015	배장성	54			서울특별시 성동구 왕십리로5길 3	147	지방소득세 양도소득	2010-09-30	2010년 지방소득세 등 총 7건
4437	2016	배해용	63			경기도 수원시 팔달구 신풍로39번길 14	26	취득세 부동산	1998-02-28	1998년 취득세 등 총 3건
4438	2015	배행제	63			세종특별자치시 마음로 181	52	주민세 양도소득세분	1998-06-30	1998년 주민세 등 총 16건
4439	2016	배헌병	57			제주특별자치도 제주시 노연로 118-1	26	지방소득세 양도소득	2012-09-30	2012년 지방소득세 등 총 15건
4440	2015	배현용	57			서울특별시 강동구 성안로27길 55	57	주민세 양도소득세분	2008-12-31	2008년 주민세 등 총 1건
4441	2015	배호성	73			서울특별시 관악구 승방3길 36-5	390	주민세 종합소득세분	2001-09-22	2001년 주민세 등 총 7건
4442	2015	배호성	69			경상북도 칠곡군 가산면 호국로 1306-27	155	주민세 종합소득세분	1999-09-30	1999년 주민세 등 총 2건
4443	2016	배홍태	65			서울특별시 노원구 덕릉로 459-18	47	주민세 종합소득세분	2001-03-31	2001년 주민세 등 총 12건
4444	2018	백귀철	66	두산청강		서울특별시 중랑구 신내로 127	169	지방소득세 종합소득	2016-01-31	2016년 지방소득세 등 총 3건
4445	2018	백금남	70	준호프		서울특별시 강북구 삼양로117길 50	48	지방소득세 종합소득	2016-03-31	2016년 지방소득세 등 총 1건
4446	2017	백금자	55	모델공간	임대	서울특별시 은평구 불광로16길 19-10	63	지방소득세 양도소득	2015-08-14	2015년 지방소득세 등 총 8건
4447	2018	백금종	46	(주)지에스리커버리	귀금속제련정련및합금제조	서울특별시 금천구 독산로72길 70	54	지방소득세 종합소득	2016-02-29	2016년 지방소득세 등 총 1건
4448	2016	백기호	67			서울특별시 노원구 공릉로32길 29-4	83	취득세 부동산	2014-10-31	2014년 취득세 등 총 6건
4449	2015	백기화	58			서울특별시 강서구 양천로57길 37	136	주민세 종합소득세분	2003-01-31	2003년 주민세 등 총 9건
4450	2015	백남준	52			서울특별시 성북구 흥천사길 7	63	주민세 양도소득세분	2001-05-31	2001년 주민세 등 총 4건
4451	2016	백남학	67			경기도 용인시 기흥구 기흥로116번길 60	21	주민세 양도소득세분	2001-06-30	2001년 주민세 등 총 15건
4452	2016	백달흠	66			서울특별시 강서구 금낭화로247가길 35	30	주민세 종합소득세분	2001-03-21	2001년 주민세 등 총 28건
4453	2017	백대권	52	주식회사 대광플랫폼	전자상거래업	서울특별시 강남구 삼성로 212	16	지방소득세 양도소득	2015-11-30	2015년 지방소득세 등 총 6건
4454	2016	백대현	57			경기도 남양주시 진건읍 사릉로용정2길 13-5	20	주민세 종합소득세분	2001-06-30	2001년 주민세 등 총 3건
4455	2017	백덕현	52		임대	서울특별시 서초구 양재대로2길 34	23	지방소득세 양도소득	2015-02-28	2015년 지방소득세 등 총 4건
4456	2015	백락준	49			강원도 강릉시 남부로1개길 8-10	104	주민세 양도소득세분	2009-01-31	2009년 주민세 등 총 1건
4457	2015	백만기	52			서울특별시 강서구 공항대로8길 24-2	1,108	주민세 종합소득세분	2003-01-31	2003년 주민세 등 총 26건
4458	2016	백만철	65			서울특별시 성북구 삼선교로4길 12	23	지방소득세 양도소득	2012-07-31	2012년 지방소득세 등 총 1건
4459	2016	백명자	73			서울특별시 종로구 계동길 92-31	26	지방소득세 양도소득	2011-02-28	2011년 지방소득세 등 총 4건
4460	2016	백명현	72			경기도 포천시 화현면 봉화로 337-51	20	지방소득세 양도소득	2012-02-29	2012년 지방소득세 등 총 1건
4461	2016	백명호	64			경기도 광주시 곤지암읍 광여로 731	27	주민세 종합소득세분	1996-11-30	1996년 주민세 등 총 25건
4462	2018	백미라	58			경기도 용인시 기흥구 어정로 62-28	51	지방소득세 양도소득	2011-01-31	2011년 지방소득세 등 총 4건
4463	2017	백미애	54	시티 락	기타주점	서울특별시 강남구 언주로103길 36	88	지방소득세 종합소득	2015-02-15	2015년 지방소득세 등 총 7건
4464	2016	백병서	64			서울특별시 서초구 서초대로20길 22-20	33	주민세 양도소득세분	1999-10-31	1999년 주민세 등 총 2건
4465	2015	백병옥	63			강원도 고성군 죽왕면 문암향2길 8-7	54	주민세 양도소득세분	2000-07-31	2000년 주민세 등 총 1건
4466	2016	백봉승	56			서울특별시 마포구 신촌로12다길 8	36	주민세 양도소득세분	2004-07-31	2004년 주민세 등 총 34건
4467	2015	백봉현	59			서울특별시 구로구 개봉로20길 6	86	주민세 종합소득세분	2000-05-31	2000년 주민세 등 총 2건
4468	2018	백부두	67			서울특별시 동대문구 겸재로 24	37	지방소득세 양도소득	2016-07-15	2016년 지방소득세 등 총 1건
4469	2016	백서목	86			서울특별시 성북구 삼선교로16길 96	21	주민세 양도소득세분	1997-03-31	1997년 주민세 등 총 20건
4470	2015	백석현	57			서울특별시 서대문구 가좌로 27	64	지방소득세 양도소득	2011-01-31	2011년 지방소득세 등 총 6건
4471	2016	백송호	62			충청남도 서천군 마서면 옥도로602번길 16	27	주민세 종합소득세분	1996-09-30	1996년 주민세 등 총 2건
4472	2016	백수열	46			서울특별시 성북구 종암로137가길 16	12	주민세 종합소득세분	2008-05-28	2008년 주민세 등 총 15건
4473	2016	백승길	68			경기도 고양시 덕양구 고골길 59-94	34	주민세 양도소득세분	2000-12-31	2000년 주민세 등 총 1건
4474	2016	백승명	50			서울특별시 중랑구 상봉동	37	주민세 양도소득세분	2010-01-04	2010년 주민세 등 총 1건
4475	2016	백승선	59			인천광역시 미추홀구 샛골로9번길 3-18	17	지방소득세 양도소득	2014-05-31	2014년 지방소득세 등 총 2건
4476	2015	백승인	59			서울특별시 성동구 동호로2길 11-5	122	주민세 양도소득세분	1997-05-31	1997년 주민세 등 총 196건
4477	2015	백승학	64			서울특별시 성북구 화랑로19길 51-13	122	주민세 양도소득세분	1996-11-30	1996년 주민세 등 총 3건
4478	2015	백승호	52			서울특별시 서대문구 통일로397길 19	317	주민세 종합소득세분	2002-12-31	2002년 주민세 등 총 3건
4479	2015	백승훈	39			서울특별시 중랑구 신내역로17길 8	57	지방소득세 양도소득	2012-07-31	2012년 지방소득세 등 총 3건
4480	2016	백승훈	47			서울특별시 성동구 둘레11길 1	30	지방소득세 종합소득	2010-03-31	2010년 지방소득세 등 총 11건

번호	공개년도	성명	연령	상호	직업(업종)	체납자주소	총체납액	대표세목	납기	체납요지
4481	2016	백승훈	57			서울특별시 마포구 성미산로19길 39	21	주민세 종합소득세분	2002-04-30	2002년 주민세 등 총 1건
4482	2015	백영미	53			서울특별시 송파구 오금로57길 9-17	53	지방소득세 양도소득	2011-05-31	2011년 지방소득세 등 총 14건
4483	2016	백영수	58			서울특별시 강서구 까치산로147길 11	17	주민세 종합소득세분	2007-07-18	2007년 주민세 등 총 8건
4484	2017	백영식	65	일천파이프상사	철파이프	서울특별시 영등포구 문래로20길 14	50	지방소득세 양도소득	2015-08-31	2015년 지방소득세 등 총 5건
4485	2015	백용기	75			경기도 성남시 분당구 성남대로171번길 9	65	주민세 양도소득세분	2009-09-02	2009년 주민세 등 총 4건
4486	2016	백용식	39			서울특별시 서대문구 북아현로4마길 28-27	12	주민세 종합소득세분	2007-03-20	2007년 주민세 등 총 7건
4487	2015	백우종	54			서울특별시 성북구 성북로4길 52	301	지방소득세 양도소득	2012-05-31	2012년 지방소득세 등 총 21건
4488	2016	백운민	54			충청남도 서천군 장항읍 장마로2번길 25	24	주민세 종합소득세분	2007-05-31	2007년 주민세 등 총 5건
4489	2015	백원기	65			경기도 광명시 디지털로 56	113	지방소득세 양도소득	2013-06-30	2013년 지방소득세 등 총 3건
4490	2016	백월국	57			경기도 동두천시 광암로17번길 43	18	주민세 종합소득세분	2002-01-31	2002년 주민세 등 총 2건
4491	2015	백윤복	43			서울특별시 용산구 효창원로8길 3	110	주민세 종합소득세분	2007-03-08	2007년 주민세 등 총 6건
4492	2016	백은희	48			서울특별시 은평구 통일로88가길 10-24	42	지방소득세 양도소득	2012-10-31	2012년 지방소득세 등 총 5건
4493	2016	백응서	96			서울특별시 용산구 이태원동	16	주민세 양도소득세분	1996-05-31	1996년 주민세 등 총 6건
4494	2018	백인봉	49	원투	기타 주점업	서울특별시 금천구 금하로1다길 6	31	지방소득세 종합소득	2016-04-30	2016년 지방소득세 등 총 1건
4495	2018	백인숙	58	상승건업	건축자재, 산업자재	서울특별시 은평구 연서로 89-1	40	지방소득세 종합소득	2016-11-30	2016년 지방소득세 등 총 4건
4496	2015	백인혁	52			서울특별시 강남구 개포로120길 61	92	주민세 양도소득세분	2009-04-30	2009년 주민세 등 총 10건
4497	2015	백인호	38			서울특별시 노원구 화랑로45길 10-10	127	주민세 양도소득세분	2009-12-31	2009년 주민세 등 총 17건
4498	2015	백재기	50			서울특별시 금천구 시흥대로 427	105	취득세 부동산	2006-08-31	2006년 취득세 등 총 23건
4499	2016	백정산	73			경기도 양평군 용문면 조계골길 86-33	20	주민세 양도소득세분	2003-04-21	2003년 주민세 등 총 2건
4500	2015	백종성	65			서울특별시 마포구 월드컵로23길 33	504	주민세 양도소득세분	1995-08-31	1995년 주민세 등 총 12건
4501	2015	백종성	50			서울특별시 강동구 고덕로 131	69	지방소득세 양도소득	2013-01-31	2013년 지방소득세 등 총 9건
4502	2015	백종운	52			경기도 안산시 상록구 건건5길 10	51	주민세 양도소득세분	2008-04-30	2008년 주민세 등 총 1건
4503	2016	백종원	62			서울특별시 강남구 학동로43길 17	27	주민세 종합소득세분	1999-11-30	1999년 주민세 등 총 28건
4504	2015	백종진	52			서울특별시 광진구 광나루로56길 29	3,677	주민세 양도소득세분	2009-12-31	2009년 주민세 등 총 15건
4505	2016	백종현	45			경기도 고양시 일산동구 백마로213번길 12	20	주민세 종합소득세분	2006-06-15	2006년 주민세 등 총 19건
4506	2016	백종훈	52			서울특별시 성동구 서울숲6길 16-1	30	주민세 양도소득세분	2009-09-03	2009년 주민세 등 총 1건
4507	2015	백종희	58			경기도 고양시 덕양구 동세로 125	92	지방소득세 종합소득	2011-02-28	2011년 지방소득세 등 총 5건
4508	2016	백지현	42			경기도 하남시 미사강변대로 270	20	지방소득세 종합소득	2014-06-30	2014년 지방소득세 등 총 2건
4509	2016	백지혜	38			서울특별시 마포구 와우산로 174-6	26	주민세 양도소득세분	2007-09-30	2007년 주민세 등 총 2건
4510	2016	백진현	47			서울특별시 성동구 서울숲6길 16-1	29	주민세 양도소득세분	2003-01-31	2003년 주민세 등 총 2건
4511	2018	백창화	58	대만상사	의류,잡화	인천광역시 부평구 신트리로36번길 8-12	19	지방소득세 종합소득	2016-03-15	2016년 지방소득세 등 총 2건
4512	2015	백천종	53			경기도 양주시 백석읍 기산로 413	87	지방소득세 종합소득	2011-01-31	2011년 지방소득세 등 총 2건
4513	2015	백철수	40			경기도 파주시 월롱면 엘지로344번길 50-7	94	주민세 종합소득세분	2002-01-31	2002년 주민세 등 총 10건
4514	2015	백학기	74			충청북도 청주시 흥덕구 옥산면 옥산시내1길 43	650	주민세 종합소득세분	1995-05-31	1995년 주민세 등 총 11건
4515	2015	백학선	67			대구광역시 수성구 용학로 336	93	주민세 양도소득세분	1998-08-31	1998년 주민세 등 총 3건
4516	2018	백행국	31	필링	주점업	경기도 부천시 부일로 495	18	지방소득세 종합소득	2016-02-18	2016년 지방소득세 등 총 3건
4517	2016	백행안	49			서울특별시 마포구 와우산로30길 54-1	22	지방소득세 종합소득	2014-02-21	2014년 지방소득세 등 총 1건
4518	2016	백현	53			서울특별시 영등포구 신길로40길 18-3	42	주민세 종합소득세분	2003-09-30	2003년 주민세 등 총 34건
4519	2018	백현순	60			서울특별시 용산구 신흥로 11	21	취득세 부동산	2007-06-30	2007년 취득세 등 총 4건
4520	2018	백현정	39	줄라이세븐 (JULYSEVEN)	의류	서울특별시 동대문구 사가정로 65	35	지방소득세 종합소득	2016-01-31	2016년 지방소득세 등 총 3건
4521	2016	백형기	58			서울특별시 강북구 솔매로 84-9	16	주민세 종합소득세분	2007-05-31	2007년 주민세 등 총 5건
4522	2016	백혜숙	49			서울특별시 송파구 동남로2길 31-9	19	지방소득세 양도소득	2013-12-31	2013년 지방소득세 등 총 1건
4523	2016	변경미	54			서울특별시 강남구 논현로113길 43	20	주민세 양도소득세분	2010-01-25	2010년 주민세 등 총 2건
4524	2016	변경화	57			인천광역시 연수구 송도문화로84번길 84	29	주민세 양도소득세분	2009-01-31	2009년 주민세 등 총 1건
4525	2015	변금섭	46			서울특별시 성북구 장위로15길 87	88	주민세 종합소득세분	2002-06-30	2002년 주민세 등 총 15건

번호	공개년도	성명	연령	상호	직업(업종)	체납자주소	총체납액	대표세목	납기	체납요지
4526	2016	변기호	64			서울특별시 강남구 학동로18길 45	485	지방소득세 종합소득	2014-12-15	2014년 지방소득세 등 총 4건
4527	2016	변대우	59			경기도 수원시 권선구 구운로86번길 20-14	19	주민세 종합소득세분	2006-01-31	2006년 주민세 등 총 4건
4528	2016	변덕수	63			서울특별시 강서구 등촌로39길 63-28	22	주민세 양도소득세분	1998-08-31	1998년 주민세 등 총 24건
4529	2017	변무림	50	주식회사 버블업미디어		서울특별시 강서구 양천로 564	20	지방소득세 종합소득	2015-11-30	2015년 지방소득세 등 총 3건
4530	2016	변미선	54			세종특별자치시 조치원읍 섭골길 59	30	취득세 부동산	1998-11-30	1998년 취득세 등 총 1건
4531	2016	변병진	53			강원도 원주시 이화1길 2	18	주민세 종합소득세분	2002-02-26	2002년 주민세 등 총 27건
4532	2016	변상구	49			경기도 안양시 동안구 경수대로665번길 32	52	취득세 부동산	2003-12-31	2003년 취득세 등 총 2건
4533	2016	변상문	47			제주특별자치도 서귀포시 김정문화로41번길 10-6	28	주민세 종합소득세분	2007-01-31	2007년 주민세 등 총 5건
4534	2016	변상인	57			서울특별시 양천구 신목로12길 7	44	주민세 종합소득세분	2001-11-21	2001년 주민세 등 총 11건
4535	2016	변상진	71			인천광역시 계양구 봉오대로744번길 7	32	지방소득세 양도소득	2010-01-31	2010년 지방소득세 등 총 7건
4536	2015	변수현	39			서울특별시 송파구 송파대로28길 39	123	주민세 종합소득세분	2009-11-30	2009년 주민세 등 총 7건
4537	2016	변애란	58			서울특별시 강북구 노해로27길 30	22	지방소득세 종합소득	2013-04-30	2013년 지방소득세 등 총 1건
4538	2016	변영순	57			서울특별시 동대문구 고산자로50길 17-4	15	지방소득세 양도소득	2012-02-29	2012년 지방소득세 등 총 2건
4539	2016	변영식	68			경기도 광주시 오포읍 새말길 93	21	지방소득세 양도소득	2013-02-10	2013년 지방소득세 등 총 1건
4540	2015	변영일	43			경기도 남양주시 별내면 청학로학교길 10-2	64	지방소득세 종합소득	2012-03-28	2012년 지방소득세 등 총 9건
4541	2016	변우옥	63			경상북도 봉화군 재산면 아름길 227	38	주민세 종합소득세분	2002-02-28	2002년 주민세 등 총 8건
4542	2015	변인호	55			서울특별시 중랑구 면목로 298	1,585	주민세 종합소득세분	2006-11-13	2006년 주민세 등 총 8건
4543	2015	변재공	45			경상남도 창원시 마산합포구 산호북1길 15	74	주민세 종합소득세분	2009-12-15	2009년 주민세 등 총 5건
4544	2016	변재홍	59			충청북도 청주시 상당구 남일면 문주1길 32-14	36	지방소득세 양도소득	2011-06-30	2011년 지방소득세 등 총 2건
4545	2015	변정애	63			경기도 하남시 미사강변중앙로198번길 35	140	주민세 종합소득세분	2003-10-31	2003년 주민세 등 총 7건
4546	2016	변정일	44			서울특별시 광진구 천호대로121길 23	18	지방소득세 종합소득	2014-12-31	2014년 지방소득세 등 총 5건
4547	2015	변종승	59			서울특별시 송파구 위례광장로 121	45	지방소득세 양도소득	2014-01-31	2014년 지방소득세 등 총 2건
4548	2016	변종완	66			경기도 하남시 미사강변서로 167	51	지방소득세 양도소득	2010-04-15	2010년 지방소득세 등 총 6건
4549	2016	변태관	58			서울특별시 영등포구 국회대로30길 14	16	주민세 종합소득세분	2006-11-30	2006년 주민세 등 총 3건
4550	2015	변태분	67			경기도 의정부시 동일로 400	63	주민세 양도소득세분	2009-06-29	2009년 주민세 등 총 6건
4551	2015	변풍식	56			서울특별시 성동구 상원6길 5-1	1,096	주민세 종합소득세분	2008-07-31	2008년 주민세 등 총 25건
4552	2016	변호사김수옥법률사무소	49			서울특별시 송파구 석촌호수로12길 36	23	지방소득세 종합소득	2010-11-30	2010년 지방소득세 등 총 21건
4553	2016	변홍균	60			충청남도 천안시 서북구 도원7길 12-1	43	주민세 종합소득세분	2002-09-30	2002년 주민세 등 총 6건
4554	2016	변홍섭	58			서울특별시 동대문구 약령시로 71	30	주민세 종합소득세분	2002-11-21	2002년 주민세 등 총 8건
4555	2016	변희연	54			서울특별시 서대문구 북아현로11가길 16	22	지방소득세 종합소득	2013-01-31	2013년 지방소득세 등 총 1건
4556	2016	변희열	58			서울특별시 관악구 양녕로6길 39	17	취득세 부동산	1999-11-30	1999년 취득세 등 총 1건
4557	2016	변희준	71			경기도 성남시 분당구 내정로165번길 35	39	취득세 부동산	1997-06-30	1997년 취득세 등 총 3건
4558	2016	복길재	59			서울특별시 강동구 상암로47가길 16	35	주민세 종합소득세분	2007-10-31	2007년 주민세 등 총 4건
4559	2016	복진숙	54			경기도 수원시 팔달구 팔달문로 176	13	지방소득세 양도소득	2011-08-31	2011년 지방소득세 등 총 2건
4560	2016	복진필	73			서울특별시 성북구 한천로 509	24	지방소득세 양도소득	2014-05-31	2014년 지방소득세 등 총 6건
4561	2017	복화순	62	아모레	화장품 , 건강식품	서울특별시 성북구 오패산로 90	43	지방소득세 양도소득	2015-02-28	2015년 지방소득세 등 총 3건
4562	2016	복희숙	60			서울특별시 동대문구 장안벚꽃로 167	35	주민세 종합소득세분	2004-04-30	2004년 주민세 등 총 6건
4563	2016	부덕부	54			경기도 화성시 동탄대로247길 7	26	지방소득세 양도소득	2013-11-21	2013년 지방소득세 등 총 11건
4564	2016	부선희	53			서울특별시 강남구 광평로19길 10	17	주민세 양도소득세분	2007-12-31	2007년 주민세 등 총 20건
4565	2017	빈센트이	63			서울시 동대문구 전농로36길	22	지방소득세 양도소득	2015-06-13	2015년 지방소득세 등 총 1건
4566	2016	빈중신	57			서울특별시 성북구 보국문로8다길 12-1	18	주민세 종합소득세분	1999-03-31	1999년 주민세 등 총 8건
4567	2015	사영두	53			서울특별시 양천구 남부순환로567가길 15	38	지방소득세 종합소득	2012-10-31	2012년 지방소득세 등 총 5건
4568	2015	상국육운			운수업	서울특별시 강동구 천호대로	239	자동차세 자동차	1998-12-31	1998년 자동차세 등 총 42건
4569	2015	상영환	68			서울특별시 성동구 독서당로 272	503	주민세 양도소득세분	1999-04-30	1999년 주민세 등 총 8건
4570	2015	상춘식	70			충청남도 천안시 동남구 광덕면 덕암2길 4	85	주민세 양도소득세분	2001-06-30	2001년 주민세 등 총 2건

번호	공개년도	성명	연령	상호	직업(업종)	체납자주소	총체납액	대표세목	납기	체납요지
4571	2016	새만나교회	104			서울 송파구 가락동	30	지방소득세 양도소득	2010-07-31	2010년 지방소득세 등 총 6건
4572	2015	서강근	48			경상북도 김천시 대항면 대룡로 73-7	56	지방소득세 양도소득	2012-04-30	2012년 지방소득세 등 총 11건
4573	2018	서경무	45	아이팝스	잡화,판촉물	서울특별시 양천구 목동서로 277	81	지방소득세 종합소득	2015-06-30	2015년 지방소득세 등 총 13건
4574	2016	서경석	53			인천광역시 부평구 동수북로48번길 3	21	주민세 종합소득세분	2004-12-31	2004년 주민세 등 총 7건
4575	2016	서경숙	67			서울특별시 용산구 이촌로18길 15-14	28	지방소득세 양도소득	2014-04-30	2014년 지방소득세 등 총 8건
4576	2016	서경종	40			서울특별시 구로구 고척로35길 20	15	주민세 종합소득세분	2003-10-31	2003년 주민세 등 총 13건
4577	2016	서경호	54			서울특별시 영등포구 당산동4가	25	지방소득세 종합소득	2013-01-24	2013년 지방소득세 등 총 1건
4578	2016	서경희	77			경기도 과천시 과천대로 608-17	22	주민세 양도소득세분	2009-05-31	2009년 주민세 등 총 4건
4579	2016	서광근	50			경기도 양주시 장흥면 권율로 7	14	등록세 부동산	2006-02-28	2006년 등록세 등 총 2건
4580	2016	서광득	61			서울특별시 동작구 여의대방로44길 9	42	지방소득세 종합소득	2013-07-15	2013년 지방소득세 등 총 3건
4581	2015	서광명	57			경기도 안양시 동안구 평촌대로411번길 38-6	60	주민세 종합소득세분	2001-06-30	2001년 주민세 등 총 9건
4582	2016	서광범	61			서울특별시 은평구 서오릉로13길 23-7	25	주민세 종합소득세분	2004-04-30	2004년 주민세 등 총 2건
4583	2016	서광식	53			서울특별시 강서구 화곡로43길 8-9	18	주민세 양도소득세분	2009-12-31	2009년 주민세 등 총 1건
4584	2016	서광원	44			서울특별시 강남구 언주로86길 11	19	주민세 종합소득세분	2001-12-31	2001년 주민세 등 총 14건
4585	2015	서광철	41			경기도 남양주시 퇴계원읍 퇴계원로 141	52	주민세 종합소득세분	2004-04-30	2004년 주민세 등 총 35건
4586	2016	서국현	62			인천광역시 부평구 부흥북로117번길 7	23	주민세 양도소득세분	2008-12-31	2008년 주민세 등 총 3건
4587	2015	서귀생	74			서울특별시 동대문구 정릉천동로 58	72	주민세 종합소득세분	2005-04-30	2005년 주민세 등 총 4건
4588	2015	서금자	46			서울특별시 구로구 신도림로11라길 6	42	주민세 양도소득세분	2009-09-30	2009년 주민세 등 총 8건
4589	2017	서기수	59	(주)신풍지퍼상사	지퍼	서울특별시 송파구 백제고분로20길 13-44	65	지방소득세 양도소득	2015-07-17	2015년 지방소득세 등 총 14건
4590	2015	서기원	43			서울특별시 동대문구 왕산로7길 5	67	주민세 종합소득세분	2003-06-30	2003년 주민세 등 총 4건
4591	2016	서기원	67			서울특별시 양천구 목동중앙본로 120	31	주민세 양도소득세분	1996-09-30	1996년 주민세 등 총 5건
4592	2016	서기윤	75			서울특별시 관악구 신사동	23	지방소득세 양도소득	2010-02-28	2010년 지방소득세 등 총 6건
4593	2016	서기환	45			서울특별시 서대문구 증가로10길 28	60	지방소득세 양도소득	2014-12-31	2014년 지방소득세 등 총 7건
4594	2016	서남임	74			경기도 파주시 교하로 50	21	주민세 양도소득세분	2006-09-30	2006년 주민세 등 총 1건
4595	2016	서년교	57			서울특별시 강동구 고덕로24나길 5-1	38	지방소득세 양도소득	2010-02-15	2010년 지방소득세 등 총 4건
4596	2016	서대용	78			서울특별시 동대문구 이문로 136	38	주민세 양도소득세분	2001-04-30	2001년 주민세 등 총 2건
4597	2016	서대정	49			서울특별시 강남구 논현로6길 26-6	20	주민세 종합소득세분	2005-12-31	2005년 주민세 등 총 8건
4598	2016	서덕수	66			경기도 구리시 동구릉로53번길 237-17	31	지방소득세 종합소득	2010-12-31	2010년 지방소득세 등 총 6건
4599	2016	서동균	40			인천광역시 남동구 독점로 21	75	지방소득세 양도소득	2014-12-31	2014년 지방소득세 등 총 1건
4600	2015	서동만	38			광주광역시 동구 필문대로153번길 5-9	208	주민세 종합소득세분	2004-05-25	2004년 주민세 등 총 11건
4601	2015	서동명	51			서울특별시 노원구 상계로1길 92	57	지방소득세 양도소득	2011-06-30	2011년 지방소득세 등 총 1건
4602	2017	서동운	56	쌍덕		서울특별시 용산구 이촌로 104	22	지방소득세 양도소득	2012-07-30	2012년 지방소득세 등 총 4건
4603	2015	서득창	47			경기도 동두천시 광암로17번길 10	39	주민세 종합소득세분	2005-11-30	2005년 주민세 등 총 3건
4604	2016	서만영	62			서울특별시 금천구 시흥대로 254	20	주민세 종합소득세분	1997-10-31	1997년 주민세 등 총 5건
4605	2018	서만태	67	삼보유통		서울특별시 강동구 천중로49가길 24	138	지방소득세 종합소득	2016-01-27	2016년 지방소득세 등 총 10건
4606	2018	서명금	64	희인웰산후조리원	산후조리원	전라남도 함평군 엄다면 와촌길 39	71	지방소득세 종합소득	2016-09-30	2016년 지방소득세 등 총 5건
4607	2016	서명길	63			경기도 파주시 파주읍 술이홀로 481-7	27	지방소득세 양도소득	2012-08-31	2012년 지방소득세 등 총 21건
4608	2016	서명남	67			인천광역시 남동구 남동대로 935	23	주민세 양도소득세분	2009-09-30	2009년 주민세 등 총 11건
4609	2015	서명덕	32			경기도 수원시 권선구 당진로14번길 37	68	지방소득세 양도소득	2011-09-30	2011년 지방소득세 등 총 4건
4610	2016	서명래	57			경기도 화성시 서신면 제부로654번길 20-11	17	주민세 종합소득세분	2007-03-31	2007년 주민세 등 총 3건
4611	2016	서명숙	51			서울특별시 강동구 고덕로20길 3-10	36	지방소득세 종합소득	2014-11-28	2014년 지방소득세 등 총 5건
4612	2016	서문장	67			전라북도 장수군 장계면 동정길 1-50	15	지방소득세 종합소득	2010-10-31	2010년 지방소득세 등 총 8건
4613	2017	서민수	57	현우코리아	전자상거래업	서울특별시 영등포구 도신로 31	21	지방소득세 양도소득	2015-03-31	2015년 지방소득세 등 총 1건
4614	2018	서범석	57	서범석	부동산 자문 및 중개업	서울특별시 종로구 삼일대로32길 37	53	지방소득세 종합소득	2016-11-19	2016년 지방소득세 등 총 7건
4615	2015	서범석	43			경기도 부천시 부일로205번길 54	70	주민세 종합소득세분	2009-09-07	2009년 주민세 등 총 1건

번호	공개년도	성명	연령	상호	직업(업종)	체납자주소	총체납액	대표세목	납기	체납요지
4616	2016	서병기	64			서울특별시 노원구 노원로 564	22	주민세 양도소득세분	1998-04-30	1998년 주민세 등 총 2건
4617	2017	서병덕	53			경기도 광주시 퇴촌면 광동로52번길 57-6	18	지방소득세 양도소득	2015-04-15	2015년 지방소득세 등 총 2건
4618	2017	서병도	56	알이에스(자양동)	비주거용 건물 임대업	서울특별시 노원구 동일로 986	105	지방소득세 종합소득	2014-08-31	2014년 지방소득세 등 총 9건
4619	2016	서병봉	60			서울특별시 강남구 테헤란로14길 42	129	지방소득세 종합소득	2014-06-15	2014년 지방소득세 등 총 1건
4620	2017	서병옥	57	(주)서영인테크	내장공사, 실내공사	서울특별시 마포구 월드컵북로 501	16	지방소득세 종합소득	2015-04-30	2015년 지방소득세 등 총 6건
4621	2016	서병철	62			인천광역시 부평구 충선로 15	26	주민세 종합소득세분	2001-06-22	2001년 주민세 등 총 1건
4622	2015	서병현	60			서울특별시 종로구 낙산성곽서길 103	77	주민세 종합소득세분	2003-12-31	2003년 주민세 등 총 3건
4623	2016	서보준	46			서울특별시 중랑구 중랑천로 20	27	주민세 종합소득세분	2008-07-31	2008년 주민세 등 총 8건
4624	2015	서봉택	64			서울특별시 광진구 용마산로3길 56	50	지방소득세 양도소득	2013-02-11	2013년 지방소득세 등 총 10건
4625	2015	서분조	63			경기도 용인시 기흥구 금화로82번길 15-41	60	지방소득세 양도소득	2011-12-31	2011년 지방소득세 등 총 2건
4626	2016	서삼례	54			경기도 부천시 역곡로26번길 9	19	주민세 종합소득세분	2007-06-15	2007년 주민세 등 총 2건
4627	2016	서상교	84			서울특별시 중구 소공로 46	21	주민세 양도소득세분	2000-09-30	2000년 주민세 등 총 5건
4628	2015	서상길	56			서울특별시 서초구 언남1길 4	80	주민세 양도소득세분	1999-07-31	1999년 주민세 등 총 4건
4629	2016	서석기	56			서울특별시 구로구 구로동로 188	50	주민세 양도소득세분	2008-09-30	2008년 주민세 등 총 2건
4630	2016	서석환	74			경기도 의정부시 용현로 72	21	주민세 양도소득세분	2002-10-31	2002년 주민세 등 총 1건
4631	2016	서성권	59			대전광역시 중구 대종로 320	44	지방소득세 종합소득	2014-07-15	2014년 지방소득세 등 총 6건
4632	2015	서성자	47			서울특별시 양천구 오목로13길 33	72	주민세 종합소득세분	2001-05-31	2001년 주민세 등 총 5건
4633	2015	서성주	46			서울특별시 용산구 후암로34길 50	79	지방소득세 종합소득	2011-12-31	2011년 지방소득세 등 총 9건
4634	2016	서세명	59			서울특별시 강동구 명일로 229-1	23	주민세 양도소득세분	2010-01-08	2010년 주민세 등 총 8건
4635	2016	서세원	55			서울특별시 구로구 개봉로15길 32	51	주민세 양도소득세분	2009-12-31	2009년 주민세 등 총 6건
4636	2016	서수명	55			경기도 용인시 수지구 신봉3로7번길 9	25	주민세 종합소득세분	2001-06-30	2001년 주민세 등 총 3건
4637	2016	서수종	69			경기도 하남시 대청로 79	31	주민세 양도소득세분	2009-07-31	2009년 주민세 등 총 2건
4638	2015	서숙녀	62			경기도 화성시 동탄공원로 21-39	42	주민세 종합소득세분	2004-12-31	2004년 주민세 등 총 6건
4639	2017	서순남	60	대덕물류센터	창고임대	서울특별시 구로구 오리로15길 32	90	지방소득세 양도소득	2015-06-29	2015년 지방소득세 등 총 3건
4640	2017	서순석	48	상도	면직물	서울특별시 종로구 낙산길 198	56	지방소득세 종합소득	2015-04-15	2015년 지방소득세 등 총 6건
4641	2016	서순희	71			서울특별시 강남구 자곡로 260	33	지방소득세 양도소득	2012-12-31	2012년 지방소득세 등 총 8건
4642	2016	서승모	57			강원도 춘천시 사북면 춘회로 227	102	지방소득세 양도소득	2014-12-15	2014년 지방소득세 등 총 5건
4643	2018	서승현	49	하이웨이주유소	주유소 운영업	서울특별시 노원구 누원로 28	21	지방소득세 종합소득	2016-01-31	2016년 지방소득세 등 총 3건
4644	2016	서안숙	65			서울특별시 성동구 무학봉길 64-30	41	지방소득세 종합소득	2012-09-30	2012년 지방소득세 등 총 3건
4645	2017	서양화	41	아띠	단란주점	서울특별시 관악구 청룡15길 7	34	지방소득세 종합소득	2015-01-15	2015년 지방소득세 등 총 3건
4646	2015	서연규	42			서울특별시 관악구 서원4길 9	41	주민세 종합소득세분	2002-12-31	2002년 주민세 등 총 10건
4647	2016	서연택	49			서울특별시 양천구 신월로20길 7	27	주민세 종합소득세분	1999-06-30	1999년 주민세 등 총 11건
4648	2015	서영국	57			경기도 용인시 기흥구 중부대로788번길 20	41	주민세 종합소득세분	2003-06-13	2003년 주민세 등 총 5건
4649	2016	서영기	61			서울특별시 마포구 토정로31길 23	31	주민세 종합소득세분	1999-12-31	1999년 주민세 등 총 1건
4650	2016	서영렬	50			광주광역시 광산구 도산신승길 94-3	27	취득세 부동산	2009-09-30	2009년 취득세 등 총 1건
4651	2017	서영문	29	비엠	기타 주점업	대전광역시 동구 용운로147번길 93	47	지방소득세 종합소득	2015-01-14	2015년 지방소득세 등 총 1건
4652	2015	서영석	57			서울특별시 서초구 동광로127길 16	532	주민세 양도소득세분	2005-07-31	2005년 주민세 등 총 2건
4653	2016	서영선	36			서울특별시 성동구 가람길 125	104	지방소득세 종합소득	2013-02-01	2013년 지방소득세 등 총 2건
4654	2016	서영섭	82			경기도 광주시 초월읍 경수길 135	26	주민세 양도소득세분	1999-07-31	1999년 주민세 등 총 2건
4655	2015	서영일	72			경기도 고양시 덕양구 농곡로13번길 16	52	주민세 양도소득세분	2009-12-31	2009년 주민세 등 총 3건
4656	2016	서영준	45			경기도 고양시 일산서구 호수로856번길 73-14	19	주민세 종합소득세분	2002-04-30	2002년 주민세 등 총 7건
4657	2016	서영호	55			서울특별시 용산구 우사단로 29-10	31	주민세 종합소득세분	2008-03-31	2008년 주민세 등 총 44건
4658	2016	서옥자	63			서울특별시 성북구 동소문로34길 24	30	지방소득세 종합소득	2014-06-30	2014년 지방소득세 등 총 6건
4659	2016	서용길	60			서울특별시 강남구 삼성로75길 28	34	주민세 종합소득세분	1998-04-30	1998년 주민세 등 총 3건
4660	2016	서용성	59			서울특별시 강서구 회곡로19길 31	1,199	지방소득세 종합소득	2014-06-04	2014년 지방소득세 등 총 10건

번호	공개년도	성명	연령	상호	직업(업종)	체납자주소	총체납액	대표세목	납기	체납요지
4661	2016	서원순	56			서울특별시 성북구 보문로31길 49-6	35	지방소득세 종합소득	2013-10-31	2013년 지방소득세 등 총 3건
4662	2015	서원영	54			세종특별자치시 한누리대로 194	91	주민세 종합소득세분	2007-05-31	2007년 주민세 등 총 2건
4663	2016	서유선	51			충청남도 천안시 동남구 서부대로 226-12	23	주민세 종합소득세분	2008-08-31	2008년 주민세 등 총 3건
4664	2016	서유순	77			서울특별시 성북구 창경궁로35다길 6	28	주민세 양도소득세분	1997-09-30	1997년 주민세 등 총 1건
4665	2016	서은석	59			서울특별시 송파구 백제고분로46길 26-12	20	지방소득세 양도소득	2014-08-31	2014년 지방소득세 등 총 1건
4666	2016	서윤영	40			서울특별시 송파구 가락로33길 19	36	지방소득세 양도소득	2012-07-15	2012년 지방소득세 등 총 16건
4667	2015	서은아	38			서울특별시 도봉구 해등로 286-5	117	등록세 부동산	2009-03-02	2009년 등록세 등 총 21건
4668	2016	서은환	57			강원도 원주시 강변로 153	24	주민세 종합소득세분	2002-01-31	2002년 주민세 등 총 1건
4669	2016	서을갑	48			서울특별시 광진구 자양로23나길 14	13	주민세 양도소득세분	2007-10-29	2007년 주민세 등 총 4건
4670	2015	서의규	62			서울특별시 중구 다산로 32	140	지방소득세 양도소득	2010-09-30	2010년 지방소득세 등 총 5건
4671	2016	서이분	61			서울특별시 송파구 마천로7길 4	17	취득세 부동산	2014-07-31	2014년 취득세 등 총 2건
4672	2015	서인숙	64			서울특별시 동작구 상도로13라길 10	45	주민세 종합소득세분	2008-11-21	2008년 주민세 등 총 19건
4673	2015	서인숙	54			서울특별시 양천구 남부순환로75길 35	141	주민세 종합소득세분	2004-03-23	2004년 주민세 등 총 6건
4674	2016	서인태	45			서울특별시 노원구 마들로 127	17	주민세 종합소득세분	2008-05-31	2008년 주민세 등 총 11건
4675	2016	서일석	56			서울특별시 강북구 오패산로 162	22	주민세 종합소득세분	1995-06-30	1995년 주민세 등 총 10건
4676	2015	서일영	56			서울특별시 성북구 동선동1가	94	주민세 종합소득세분	2003-08-22	2003년 주민세 등 총 6건
4677	2015	서일우	40			서울특별시 강남구 선릉로69길 19	114	지방소득세 양도소득	2012-08-31	2012년 지방소득세 등 총 10건
4678	2015	서창수	68			경상남도 하동군 금남면 한재길 164	68	주민세 양도소득세분	1996-08-31	1996년 주민세 등 총 4건
4679	2017	서정원	46			서울 양천구 신정동	15	지방소득세 양도소득	2015-02-16	2015년 지방소득세 등 총 1건
4680	2018	서정곤	51	관악전자		인천광역시 강화군 강화읍 향나무길31번길 8-6	47	지방소득세 종합소득	2016-09-28	2016년 지방소득세 등 총 2건
4681	2016	서정권	59			서울특별시 동작구 노량진로8나길 101	13	주민세 종합소득세분	2005-04-30	2005년 주민세 등 총 3건
4682	2016	서정남	78			서울특별시 광진구 아차산로55길 61	23	지방소득세 양도소득	2010-03-02	2010년 지방소득세 등 총 1건
4683	2015	서정대	53			서울특별시 서대문구 거북골로 215-1	55	주민세 종합소득세분	2006-12-31	2006년 주민세 등 총 5건
4684	2017	서정선	73	천호개발	전대	서울특별시 영등포구 63로 40	46	지방소득세 양도소득	2015-03-31	2015년 지방소득세 등 총 6건
4685	2016	서정임	82			서울특별시 구로구 개봉로17나길 100-3	17	주민세 양도소득세분	2001-07-31	2001년 주민세 등 총 1건
4686	2016	서정현	56			경기도 용인시 처인구 중부대로1188번길 8	24	지방소득세 종합소득	2011-12-31	2011년 지방소득세 등 총 12건
4687	2016	서정호	36			서울특별시 성북구 보국문로4길 21	18	지방소득세 종합소득	2014-12-31	2014년 지방소득세 등 총 8건
4688	2015	서정환	54			경기도 고양시 덕양구 고양대로1384번길 29	74	지방소득세 양도소득	2013-11-30	2013년 지방소득세 등 총 2건
4689	2016	서정희	56			서울특별시 강동구 고덕로97길 29	35	주민세 종합소득세분	2001-12-31	2001년 주민세 등 총 2건
4690	2015	서정희	79			경기도 남양주시 와부읍 덕소로 286	118	지방소득세 양도소득	2011-12-31	2011년 지방소득세 등 총 11건
4691	2017	서제환	47	푸마마리오점	상품대리(의류)	광주광역시 북구 호동로63번길 25	29	지방소득세 양도소득	2015-08-31	2015년 지방소득세 등 총 10건
4692	2015	서종삼	55			경기도 부천시 부일로 429	158	주민세 양도소득세분	2007-08-31	2007년 주민세 등 총 12건
4693	2016	서종석	55			서울특별시 중구 서소문로6길 16	19	주민세 종합소득세분	2006-10-31	2006년 주민세 등 총 4건
4694	2015	서종석	61			경기도 성남시 수정구 위례광장로 311	88	주민세 양도소득세분	2009-06-30	2009년 주민세 등 총 5건
4695	2016	서종희	32			서울특별시 강남구 도곡로77길 23	20	지방소득세 종합소득	2013-06-30	2013년 지방소득세 등 총 1건
4696	2015	서주수	65			경기도 양주시 어하고개로132번길 80	230	주민세 종합소득세분	2006-11-30	2006년 주민세 등 총 9건
4697	2015	서주택	52			서울특별시 강남구 도곡로3길 26	88	주민세 종합소득세분	2006-05-15	2006년 주민세 등 총 12건
4698	2015	서준석	48			충청남도 천안시 서북구 백석4길 39	120	지방소득세 양도소득	2010-07-31	2010년 지방소득세 등 총 8건
4699	2016	서준혁	54			경기도 수원시 권선구 매곡로 68	30	주민세 종합소득세분	2004-07-31	2004년 주민세 등 총 2건
4700	2016	서지원	38			충청남도 공주시 우성면 성머리길 16-4	13	주민세 종합소득세분	2003-09-30	2003년 주민세 등 총 7건
4701	2016	서진희	47			서울특별시 강남구 역삼로 459-3	56	지방소득세 양도소득	2014-08-14	2014년 지방소득세 등 총 6건
4702	2016	서창덕	74			전라북도 임실군 관촌면 신전3길 32-5	44	주민세 종합소득세분	2000-01-31	2000년 주민세 등 총 7건
4703	2015	서천교	52			서울특별시 성동구 용답1길 4	63	주민세 종합소득세분	2001-12-31	2001년 주민세 등 총 12건
4704	2016	서천만	61			서울특별시 강동구 구천면로42길 59	47	지방소득세 종합소득	2014-12-16	2014년 지방소득세 등 총 21건
4705	2015	서천일	51			경기도 남양주시 와부읍 덕소로 286	73	지방소득세 종합소득	2012-03-15	2012년 지방소득세 등 총 14건

번호	공개년도	성명	연령	상호	직업(업종)	체납자주소	총체납액	대표세목	납기	체납요지
4706	2015	서철	56			서울특별시 서초구 방배로18길 30	488	지방소득세 양도소득	2013-12-31	2013년 지방소득세 등 총 16건
4707	2016	서철웅	53			경기도 포천시 군내면 청군로 3204	27	주민세 종합소득세분	2004-12-15	2004년 주민세 등 총 17건
4708	2016	서춘석	60			서울특별시 성북구 숭인로2길 61	21	취득세 부동산	2012-10-30	2012년 취득세 등 총 6건
4709	2016	서춘수	66			경기도 안성시 금광면 사흥길 147-32	26	지방소득세 종합소득	2010-04-30	2010년 지방소득세 등 총 2건
4710	2015	서충석	73			서울특별시 관악구 남현7길 20	61	지방소득세 양도소득	2013-09-30	2013년 지방소득세 등 총 5건
4711	2016	서충원	53			경기도 고양시 일산서구 고양대로 724-17	21	주민세 양도소득세분	2002-03-21	2002년 주민세 등 총 2건
4712	2016	서태순	63			경기도 동두천시 지행로94번길 17	23	지방소득세 양도소득	2014-11-30	2014년 지방소득세 등 총 4건
4713	2018	서태원	43	SM로지스	보통창고업, 물류도급업	서울특별시 송파구 거마로22길 4	15	지방소득세 종합소득	2016-04-26	2016년 지방소득세 등 총 7건
4714	2016	서택동	62			충청남도 당진시 신평면 거산3거리길 88	37	지방소득세 양도소득	2010-07-31	2010년 지방소득세 등 총 4건
4715	2015	서평환	65			경기도 하남시 미사강변중앙로 120	51	주민세 종합소득세분	2006-05-31	2006년 주민세 등 총 26건
4716	2016	서필연	66			경기도 수원시 영통구 센트럴파크로127번길 103	21	지방소득세 양도소득	2010-12-31	2010년 지방소득세 등 총 1건
4717	2016	서하경	55			서울특별시 강남구 양재대로 478	36	지방소득세 종합소득	2012-05-31	2012년 지방소득세 등 총 3건
4718	2015	서현규	57			경기도 안성시 안성맞춤대로 968-5	56	주민세 종합소득세분	2004-12-31	2004년 주민세 등 총 8건
4719	2015	서현민	45			서울특별시 강남구 압구정로77길 5	159	주민세 양도소득세분	2009-12-31	2009년 주민세 등 총 12건
4720	2016	서형기	54			전라남도 여수시 소라면 상세동길 18	29	주민세 종합소득세분	2004-06-30	2004년 주민세 등 총 4건
4721	2016	서형재	60			서울특별시 중랑구 봉우재로32길 25	22	지방소득세 종합소득	2010-06-30	2010년 지방소득세 등 총 13건
4722	2018	서혜선	54	미스터 차우		서울특별시 동대문구 장한로27나길 69	20	지방소득세 양도소득	2016-03-31	2016년 지방소득세 등 총 1건
4723	2015	서혜숙	58			서울특별시 송파구 백제고분로45길 3-6	337	주민세 종합소득세분	2002-07-23	2002년 주민세 등 총 2건
4724	2017	서혜자	73		토지임대	서울특별시 동대문구 고산자로52길 59	20	지방소득세 양도소득	2015-06-30	2015년 지방소득세 등 총 3건
4725	2015	서환석	62			경기도 고양시 일산동구 무궁화로 18	53	주민세 종합소득세분	2005-01-31	2005년 주민세 등 총 10건
4726	2016	서환석	55			서울특별시 성동구 독서당로 191	37	주민세 종합소득세분	2004-12-31	2004년 주민세 등 총 4건
4727	2016	서희근	65			서울특별시 송파구 백제고분로48길 24	17	주민세 종합소득세분	2004-11-30	2004년 주민세 등 총 8건
4728	2016	서희정	42			서울특별시 강서구 까치산로18나길 46	13	지방소득세 양도소득	2014-10-28	2014년 지방소득세 등 총 2건
4729	2016	석경수	60			서울특별시 강동구 아리수로97길 19	20	주민세 종합소득세분	2005-04-30	2005년 주민세 등 총 7건
4730	2015	석광성	72			서울특별시 서초구 서초중앙로 200	48	주민세 양도소득세분	2001-07-23	2001년 주민세 등 총 3건
4731	2016	석길자	76			서울특별시 마포구 독막로32길 28-5	47	주민세 양도소득세분	2001-03-31	2001년 주민세 등 총 1건
4732	2016	석성환	46			서울특별시 송파구 잠실로 51-31	29	주민세 종합소득세분	2007-08-31	2007년 주민세 등 총 12건
4733	2015	석진명	68			서울특별시 서대문구 수색로 42	59	지방소득세 종합소득	2011-09-16	2011년 지방소득세 등 총 10건
4734	2016	석진우	52			서울특별시 동작구 양녕로26길 11	16	주민세 양도소득세분	2004-03-15	2004년 주민세 등 총 1건
4735	2015	석진호	50			서울특별시 종로구 평창길 97	556	지방소득세 종합소득	2012-11-30	2012년 지방소득세 등 총 6건
4736	2015	석태호	62			경기도 안양시 만안구 냉천로193번길 30	48	주민세 종합소득세분	2005-11-10	2005년 주민세 등 총 13건
4737	2016	선광매	56			서울특별시 종로구 종로65길 6-4	40	주민세 종합소득세분	2009-10-31	2009년 주민세 등 총 26건
4738	2016	선만규	76			서울특별시 강동구 암사길 13-3	217	지방소득세 양도소득	2014-12-31	2014년 지방소득세 등 총 13건
4739	2018	선종철	59	설탕		서울특별시 영등포구 영신로38길 18	53	지방소득세 종합소득	2016-07-15	2016년 지방소득세 등 총 2건
4740	2015	선창규	51			전라북도 장수군 장수읍 장수북동1길 3	1,163	주민세 종합소득세분	2009-09-30	2009년 주민세 등 총 8건
4741	2016	설균옥	71			경기도 남양주시 와부읍 덕소로 150	39	지방소득세 양도소득	2010-11-30	2010년 지방소득세 등 총 3건
4742	2015	설동식	62			경기도 수원시 장안구 장안로 232	84	주민세 종합소득세분	2000-04-30	2000년 주민세 등 총 7건
4743	2017	설문성	65	(주)미도울산모드니점		서울특별시 서초구 우면동	28	지방소득세 양도소득	2015-02-19	2015년 지방소득세 등 총 1건
4744	2016	설인수	42			서울특별시 관악구 남부순환로 1427	18	주민세 종합소득세분	2003-11-15	2003년 주민세 등 총 1건
4745	2015	설주환	57			경기도 파주시 동패로 117	339	지방소득세 종합소득	2012-06-15	2012년 지방소득세 등 총 10건
4746	2016	설현환	46			서울특별시 마포구 토정로31길 31	25	지방소득세 종합소득	2011-11-18	2011년 지방소득세 등 총 17건
4747	2018	설희천	59	프로콤코리아		서울특별시 노원구 노해로 508	22	주민세 양도소득세분	2003-07-31	2003년 주민세 등 총 19건
4748	2017	성건제	50	(주)엔위드인포	컴퓨터및주변장치 무역업	경기도 성남시 중원구 도촌남로 22	17	지방소득세 양도소득	2015-12-31	2015년 지방소득세 등 총 1건
4749	2017	성광수	74	(주)수신오가피	건강식품(차류)	충청남도 천안시 동남구 목천읍 충절로 892	29	지방소득세 양도소득	2015-01-31	2015년 지방소득세 등 총 21건
4750	2016	성기범	70			서울특별시 은평구 가좌로6길 12-6	13	주민세 종합소득세분	2001-04-20	2001년 주민세 등 총 10건

번호	공개년도	성명	연령	상호	직업(업종)	체납자주소	총체납액	대표세목	납기	체납요지
4751	2016	성기복	70			전라남도 영암군 도포면 예향로 2151	16	주민세 양도소득세분	2009-12-31	2009년 주민세 등 총 28건
4752	2015	성기완	59			서울특별시 관악구 난곡로57길 17-20	48	주민세 종합소득세분	2004-11-30	2004년 주민세 등 총 6건
4753	2018	성기태	63	삼보전자		서울특별시 구로구 구로동로49길 9-8	62	지방소득세 종합소득	2016-08-31	2016년 지방소득세 등 총 26건
4754	2016	성낙범	52			서울특별시 노원구 노해로 508	46	주민세 양도소득세분	2008-10-31	2008년 주민세 등 총 3건
4755	2016	성두이	85			서울특별시 노원구 한글비석로 396	20	지방소득세 양도소득	2014-11-30	2014년 지방소득세 등총 1건
4756	2016	성락기	72			서울특별시 용산구 원효로 211	28	지방소득세 양도소득	2010-01-31	2010년 지방소득세 등총 10건
4757	2016	성명옥	53			서울특별시 서대문구 연희로24길 12-3	61	지방소득세 양도소득	2014-08-31	2014년 지방소득세 등총 5건
4758	2016	성명현	63			서울특별시 동작구 동작대로29길 77	33	지방소득세 양도소득	2011-01-27	2011년 지방소득세 등총 14건
4759	2017	성명호	63	프리타임	단란주점	서울특별시 구로구 개봉로167길 17	38	지방소득세 종합소득	2015-01-31	2015년 지방소득세 등총 10건
4760	2018	성문희	77			인천광역시 서구 청마로 170	15	지방소득세 양도소득	2016-09-30	2016년 지방소득세 등총 1건
4761	2016	성삼모	61			서울특별시 종로구 평창11길 3-9	26	지방소득세 양도소득	2014-12-31	2014년 지방소득세 등 총 8건
4762	2015	성석원	57			경기도 화성시 장안면 황골길 131-10	52	주민세 종합소득세분	2003-10-31	2003년 주민세 등 총 2건
4763	2016	성순자	58			서울특별시 강동구 천중로50길 35-9	24	주민세 종합소득세분	1999-07-31	1999년 주민세 등 총 1건
4764	2016	성영경	76			서울특별시 중구 장충단로67길 15	36	주민세 양도소득세분	1998-04-30	1998년 주민세 등 총 18건
4765	2016	성옥수	64			경기도 광주시 퇴촌면 천진암로 733-7	28	주민세 종합소득세분	2005-04-30	2005년 주민세 등 총 3건
4766	2015	성옥순	85			서울특별시 송파구 송파대로 220	77	지방소득세 양도소득	2013-01-31	2013년 지방소득세 등 총 2건
4767	2016	성용	55			서울특별시 강서구 허준로 234	29	주민세 종합소득세분	2003-04-30	2003년 주민세 등 총 1건
4768	2016	성용도	49			서울특별시 용산구 원효로53길 29-8	17	주민세 종합소득세분	2007-11-30	2007년 주민세 등 총 2건
4769	2015	성용제	50			서울특별시 마포구 독막로 145	34	주민세 종합소득세분	2006-08-31	2006년 주민세 등 총 2건
4770	2016	성용희	39			서울특별시 강서구 초록마을로30길 35-7	26	지방소득세 종합소득	2012-09-30	2012년 지방소득세 등총 3건
4771	2016	성은표	61			서울특별시 서초구 마방로10길 34-5	35	지방소득세 양도소득	2013-08-31	2013년 지방소득세 등총 6건
4772	2016	성자현	55			경기도 안성시 서운면 송죽2길 51	41	지방소득세 양도소득	2010-12-31	2010년 지방소득세 등총 4건
4773	2015	성재득	51			서울특별시 양천구 신정로7길 76	91	주민세 양도소득세분	2007-12-31	2007년 주민세 등총 10건
4774	2016	성정웅	77			서울특별시 서초구 효령로 304	39	주민세 양도소득세분	1998-10-31	1998년 주민세 등 총 2건
4775	2016	성종래	57			서울특별시 양천구 신정로13길 38	26	주민세 종합소득세분	2009-01-31	2009년 주민세 등 총 1건
4776	2015	성종오	72			서울특별시 중랑구 사가정로60길 7	107	주민세 종합소득세분	2009-02-13	2009년 주민세 등 총 8건
4777	2016	성준모	54			서울특별시 광진구 긴고랑로40길 25	21	취득세 부동산	1999-08-31	1999년 취득세 등 총 1건
4778	2015	성지환	64			서울특별시 송파구 송파대로 567	235	주민세 종합소득세분	2001-05-31	2001년 주민세 등 총 6건
4779	2018	성찬용	45	바바	기타주점	서울특별시 구로구 도림로 59	35	지방소득세 종합소득	2016-07-23	2016년 지방소득세 등 총 2건
4780	2016	성창제	51			서울특별시 서대문구 통일로37나길 39	22	지방소득세 종합소득	2011-07-05	2011년 지방소득세 등 총 8건
4781	2016	성천용	63			경기도 남양주시 별내면 청학로114번길 34	21	주민세 종합소득세분	2007-09-30	2007년 주민세 등 총 2건
4782	2016	성태호	48			전라남도 여수시 봉계대곡길 50	19	주민세 종합소득세분	2003-08-21	2003년 주민세 등 총 3건
4783	2015	성하응	59			서울특별시 중랑구 용마공원로 37	71	지방소득세 양도소득	2012-07-31	2012년 지방소득세 등총 28건
4784	2016	성혜자	74			서울특별시 관악구 관악로16길 35	28	지방소득세 양도소득	2014-05-31	2014년 지방소득세 등 총 7건
4785	2016	성화용	48			경기도 성남시 중원구 산성대로 366	38	취득세 부동산	2008-09-30	2008년 취득세 등 총 3건
4786	2015	세원공조	49			서울특별시 광진구 아차산로 452	68	지방소득세 종합소득	2010-12-31	2010년 지방소득세 등 총 13건
4787	2015	소민석	42			서울특별시 동작구 여의대방로44길 10	424	주민세 양도소득세분	2009-09-30	2009년 주민세 등 총 11건
4788	2016	소병규	53			경기도 고양시 일산동구 무궁화로 8-28	29	주민세 종합소득세분	2004-01-21	2004년 주민세 등총 4건
4789	2015	소병임	71			경기도 성남시 분당구 구미로 130	69	주민세 양도소득세분	1998-11-30	1998년 주민세 등 총 1건
4790	2016	소순섭	53			서울특별시 구로구 개봉로12길 35-3	23	지방소득세 양도소득	2011-12-31	2011년 지방소득세 등 총 2건
4791	2015	소재구	49			경기도 성남시 분당구 방아로29번길 3	126	주민세 종합소득세분	2004-04-30	2004년 주민세 등 총 2건
4792	2015	소재범	65			경기도 용인시 기흥구 동탄기흥로 864	730	주민세 양도소득세분	1999-04-30	1999년 주민세 등 총 7건
4793	2015	소재철	53			서울특별시 강동구 상암로63길 14	78	주민세 종합소득세분	2008-10-31	2008년 주민세 등 총 3건
4794	2018	소재현	53		점포(자기땅)	서울특별시 서대문구 봉원사길 8	13	지방소득세 양도소득	2016-06-30	2016년 지방소득세 등 총 1건
4795	2016	소정숙	54			서울특별시 마포구 마포대로28라길 10	32	지방소득세 양도소득	2013-06-30	2013년 지방소득세 등 총 3건

번호	공개년도	성명	연령	상호	직업(업종)	체납자주소	총체납액	대표세목	납기	체납요지
4796	2016	소중만	66			인천광역시 중구 용유로 735	32	주민세 양도소득세분	2009-12-15	2009년 주민세 등 총 8건
4797	2015	소준호	57			경기도 남양주시 오남읍 진건오남로 717-1	140	지방소득세 종합소득	2011-02-28	2011년 지방소득세 등 총 3건
4798	2018	소춘송	66		임대업	제주특별자치도 제주시 조천읍 미래로 578-16	121	취득세 부동산	2016-12-31	2016년 취득세 등 총 3건
4799	2016	소태열	77			경기도 고양시 덕양구 덕은3로 20-2	21	취득세 부동산	1998-12-31	1998년 취득세 등 총 21건
4800	2017	소학영	59	개별용달	개별용달	인천광역시 미추홀구 주안중로50번길 45-3	45	지방소득세 종합소득	2015-01-31	2015년 지방소득세 등 총 2건
4801	2016	손강현	61			경기도 양평군 양동면 월리터길 50-2	30	주민세 종합소득세분	2001-04-30	2001년 주민세 등 총 2건
4802	2016	손거문	51			경기도 고양시 일산동구 무궁화로 43-50	24	주민세 종합소득세분	2005-11-30	2005년 주민세 등 총 6건
4803	2015	손건익	65			경기도 성남시 수정구 산성대로437번길 7	69	주민세 양도소득세분	2000-11-30	2000년 주민세 등 총 4건
4804	2016	손경열	78			경기도 성남시 분당구 내정로165번길 35	26	주민세 양도소득세분	1994-02-28	1994년 주민세 등 총 5건
4805	2018	손경찬	61	까띠유미용실	미용업	서울특별시 금천구 탑골로2길 34-3	44	주민세 양도소득세분	2009-12-28	2009년 주민세 등 총 9건
4806	2015	손경희	46			서울특별시 노원구 노해로 508	42	주민세 양도소득세분	2009-12-31	2009년 주민세 등 총 1건
4807	2016	손광제	51			경기도 남양주시 화도읍 먹갓로27번길 24-5	18	지방소득세 종합소득	2011-07-31	2011년 지방소득세 등 총 1건
4808	2015	손광호	61			서울특별시 강남구 압구정동	59	주민세 양도소득세분	2008-12-31	2008년 주민세 등 총 1건
4809	2018	손광훈	52	대성 innovation	필름시트	경기도 파주시 광탄면 헤음로 1127	26	지방소득세 종합소득	2016-09-30	2016년 지방소득세 등 총 4건
4810	2016	손광훈	66			서울특별시 은평구 갈현로 333-6	20	주민세 양도소득세분	1998-11-30	1998년 주민세 등 총 2건
4811	2015	손국일	52			경기도 고양시 덕양구 화중로 164	191	지방소득세 양도소득	2011-08-31	2011년 지방소득세 등 총 5건
4812	2016	손규환	55			서울특별시 서초구 동산로6길 41-9	28	지방소득세 종합소득	2012-08-31	2012년 지방소득세 등 총 1건
4813	2016	손근배	40			전라남도 고흥군 도덕면 율동길 6-3	23	주민세 종합소득세분	2003-07-31	2003년 주민세 등 총 1건
4814	2016	손금숙	57			서울특별시 노원구 동일로198가길 149	24	지방소득세 양도소득	2010-08-31	2010년 지방소득세 등 총 2건
4815	2016	손기오	62			경기도 평택시 팽성읍 안정순환로80번길 14	28	주민세 종합소득세분	2008-09-12	2008년 주민세 등 총 10건
4816	2015	손길만	50			경기도 시흥시 군서마을로 46-3	108	지방소득세 종합소득	2010-07-31	2010년 지방소득세 등 총 2건
4817	2016	손대희	68			경기도 부천시 지양로158번길 12	21	주민세 종합소득세분	2001-04-30	2001년 주민세 등 총 2건
4818	2016	손동수	57			경기도 평택시 죽백4로 16	35	주민세 종합소득세분	2009-06-30	2009년 주민세 등 총 2건
4819	2016	손동휘	54			서울특별시 중랑구 동일로 752	20	주민세 종합소득세분	2006-11-30	2006년 주민세 등 총 5건
4820	2015	손두수	50			서울특별시 중랑구 사가정로51길 48	159	주민세 종합소득세분	2007-07-26	2007년 주민세 등 총 6건
4821	2016	손두열	53			인천광역시 미추홀구 남주길43번길 31	28	주민세 양도소득세분	2009-12-31	2009년 주민세 등 총 19건
4822	2016	손만철	64			경상북도 영천시 대창면 병암길 22	19	주민세 종합소득세분	2003-01-31	2003년 주민세 등 총 1건
4823	2015	손말임	59			서울특별시 서초구 잠원로 213-10	55	주민세 양도소득세분	2006-04-30	2006년 주민세 등 총 12건
4824	2016	손명성	45			서울특별시 서대문구 모래내로 347-23	23	지방소득세 종합소득	2014-12-31	2014년 지방소득세 등 총 8건
4825	2016	손명숙	69			서울특별시 강남구 삼성로140길 17	58	지방소득세 양도소득	2014-06-30	2014년 지방소득세 등 총 1건
4826	2016	손명환	73			서울특별시 광진구 답십리로 406-7	17	주민세 양도소득세분	1993-06-30	1993년 주민세 등 총 6건
4827	2015	손몽필	76			충청남도 아산시 둔포면 둔포중앙로161번길 8-7	3,360	주민세 종합소득세분	1999-01-31	1999년 주민세 등 총 17건
4828	2016	손미록	59			서울특별시 서대문구 연세로2다길 54	21	지방소득세 양도소득	2012-06-30	2012년 지방소득세 등 총 2건
4829	2015	손미옥	46			경기도 화성시 동탄중앙로 200	183	지방소득세 양도소득	2012-02-28	2012년 지방소득세 등 총 7건
4830	2016	손민섭	42			경기도 부천시 경인로498번길 87	16	지방소득세 종합소득	2014-10-30	2014년 지방소득세 등 총 9건
4831	2015	손배옥	51			서울특별시 강남구 삼성로111길 8	66	지방소득세 양도소득	2010-02-28	2010년 지방소득세 등 총 30건
4832	2016	손병락	63			서울특별시 강동구 선사로 20	33	주민세 양도소득세분	1999-07-31	1999년 주민세 등 총 12건
4833	2015	손병목	54			경기도 성남시 수정구 산성대로225번길 20-26	99	주민세 종합소득세분	2006-04-30	2006년 주민세 등 총 18건
4834	2015	손병철	43			경기도 부천시 소사로15번길 8	58	주민세 종합소득세분	2007-05-31	2007년 주민세 등 총 7건
4835	2016	손병현	47			서울특별시 성북구 성북로 37	16	주민세 종합소득세분	2002-07-31	2002년 주민세 등 총 2건
4836	2016	손보경	44			경기도 고양시 일산서구 대산로211번길 7-25	36	지방소득세 양도소득	2010-12-31	2010년 지방소득세 등 총 2건
4837	2016	손보현	53			경기도 여주시 흥천면 효자로 45-1	37	주민세 종합소득세분	1999-03-31	1999년 주민세 등 총 2건
4838	2015	손상기	70			서울특별시 동대문구 천호대로37길 45	51	취득세 부동산	1996-10-31	1996년 취득세 등 총 2건
4839	2015	손상호	43			경상남도 양산시 물금읍 아리3길 22	47	주민세 종합소득세분	2005-02-28	2005년 주민세 등 총 3건
4840	2015	손성찬	54			서울특별시 서초구 언남16길 2	62	주민세 종합소득세분	2007-11-30	2007년 주민세 등 총 8건

번호	공개년도	성명	연령	상호	직업(업종)	체납자주소	총체납액	대표세목	납기	체납요지
4841	2015	손수경	60			서울특별시 성동구 성수이로3길 13	116	주민세 종합소득세분	2006-04-30	2006년 주민세 등 총 1건
4842	2015	손수복	54			울산광역시 울주군 범서읍 대리로 15-17	62	주민세 종합소득세분	2005-04-21	2005년 주민세 등 총 7건
4843	2016	손수안	50			서울특별시 중랑구 망우로 192	13	지방소득세 종합소득	2014-12-26	2014년 지방소득세 등 총 2건
4844	2015	손수일	70			서울특별시 마포구 월드컵북로31길 29	195	주민세 양도소득세분	1998-12-31	1998년 주민세 등 총 5건
4845	2017	손순옥	57	마스터브레인 평생교육원	평생교육원	서울특별시 양천구 목동동로8길 31-9	77	지방소득세 양도소득	2015-08-10	2015년 지방소득세 등 총 3건
4846	2016	손순자	73			서울특별시 구로구 개봉로17나길 54	19	주민세 양도소득세분	2000-12-15	2000년 주민세 등 총 5건
4847	2016	손순호	67			경기도 의정부시 태평로172번길 25-13	28	주민세 종합소득세분	1999-05-31	1999년 주민세 등 총 4건
4848	2015	손시현	65			서울특별시 강남구 역삼로17길 60	205	지방소득세 종합소득	2012-02-29	2012년 지방소득세 등 총 4건
4849	2016	손영록	52			서울특별시 서초구 주흥6길 14	23	지방소득세 양도소득	2010-08-31	2010년 지방소득세 등 총 27건
4850	2015	손영섭	57			서울특별시 동대문구 하정로5길 11	83	지방소득세 양도소득	2011-01-31	2011년 지방소득세 등 총 1건
4851	2016	손영숙	53			경기도 평택시 청북읍 어소길 131	31	지방소득세 양도소득	2010-07-31	2010년 지방소득세 등 총 3건
4852	2016	손영식	70			경기도 성남시 수정구 논골로53번길 17	27	주민세 양도소득세분	1994-01-31	1994년 주민세 등 총 1건
4853	2016	손영열	68			서울특별시 강북구 한천로 897	29	주민세 종합소득세분	2001-03-31	2001년 주민세 등 총 3건
4854	2016	손영열	66			강원도 정선군 신동읍 연포길 430-22	36	주민세 종합소득세분	1999-03-31	1999년 주민세 등 총 8건
4855	2016	손영종	65			경기도 성남시 분당구 중앙공원로 54	34	주민세 종합소득세분	2001-12-31	2001년 주민세 등 총 10건
4856	2016	손영주	48			서울특별시 관악구 신림로 354	51	주민세 양도소득세분	2009-12-31	2009년 주민세 등 총 4건
4857	2015	손영지	54			서울특별시 강남구 압구정로79길 26	383	지방소득세 양도소득	2011-03-31	2011년 지방소득세 등 총 3건
4858	2016	손영창	76			경기도 고양시 일산서구 홀트로 57	19	주민세 양도소득세분	1992-10-31	1992년 주민세 등 총 1건
4859	2017	손옥자	64		임대	경기도 고양시 일산서구 일산로 790	34	지방소득세 양도소득	2015-08-31	2015년 지방소득세 등 총 5건
4860	2016	손용하	76			서울특별시 강북구 삼각산로 10	23	주민세 양도소득세분	2001-10-22	2001년 주민세 등 총 16건
4861	2018	손용희	64	손용희		경기도 남양주시 미금로57번길 20	47	주민세 양도소득세분	1999-12-31	1999년 주민세 등 총 1건
4862	2018	손우신	43	엔번주식회사	컴퓨터및주변기기	서울특별시 마포구 연남로1길 55	24	지방소득세 종합소득	2016-10-15	2016년 지방소득세 등 총 1건
4863	2016	손우영	61			서울특별시 은평구 서오릉로20길 20-11	49	주민세 종합소득세분	2002-10-31	2002년 주민세 등 총 23건
4864	2015	손우재	66			서울특별시 도봉구 도봉로159길 19	224	지방소득세 양도소득	2012-09-30	2012년 지방소득세 등 총 1건
4865	2016	손원재	56			서울특별시 은평구 연서로2길 5-5	21	지방소득세 양도소득	2010-02-28	2010년 지방소득세 등 총 1건
4866	2016	손월모	52			서울특별시 송파구 오금로 407	18	주민세 양도소득세분	2006-10-31	2006년 주민세 등 총 1건
4867	2016	손윤익	67			서울특별시 용산구 원효로77가길 4	24	지방소득세 종합소득	2012-02-29	2012년 지방소득세 등 총 1건
4868	2015	손은성	51			서울특별시 강북구 삼양로 201	453	주민세 종합소득세분	2002-01-31	2002년 주민세 등 총 6건
4869	2016	손은희	51			서울특별시 구로구 구로동로28길 78-7	30	지방소득세 양도소득	2014-01-31	2014년 지방소득세 등 총 1건
4870	2017	손응록	76		임대	경기도 파주시 청석로 350	53	지방소득세 양도소득	2015-03-31	2015년 지방소득세 등 총 1건
4871	2016	손이일	76			서울특별시 중랑구 면목로48길 36-6	26	주민세 양도소득세분	1996-12-31	1996년 주민세 등 총 10건
4872	2016	손재관	49			경기도 동두천시 평화로 2316-13	27	주민세 종합소득세분	2005-03-31	2005년 주민세 등 총 10건
4873	2016	손재철	41			경기도 의정부시 동일로677번길 8-11	15	지방소득세 양도소득	2010-12-31	2010년 지방소득세 등 총 20건
4874	2015	손재호	60			서울특별시 서초구 방배로35길 26	72	주민세 종합소득세분	2008-09-30	2008년 주민세 등 총 29건
4875	2015	손재호	59			서울특별시 서대문구 가재울미래로 2	605	주민세 양도소득세분	2003-11-30	2003년 주민세 등 총 4건
4876	2018	손정애	77	자명방앗간	임가공제분	경기도 고양시 덕양구 도래울안길 24	14	지방소득세 종합소득	2016-04-30	2016년 지방소득세 등 총 1건
4877	2015	손정익	76			서울특별시 광진구 자양로42길 11	68	주민세 양도소득세분	2000-08-31	2000년 주민세 등 총 22건
4878	2017	손정희	48	원해개발		서울특별시 강남구 강남대로128길 34-1	49	지방소득세 종합소득	2015-04-15	2015년 지방소득세 등 총 4건
4879	2015	손종국	49			서울특별시 은평구 연서로20길 24-3	82	지방소득세 종합소득	2010-06-30	2010년 지방소득세 등 총 16건
4880	2015	손종효	55			서울특별시 송파구 마천로39길 5	70	주민세 종합소득세분	2001-03-31	2001년 주민세 등 총 4건
4881	2016	손준명	55			제주특별자치도 서귀포시 대정읍 노을해안로 24	20	지방소득세 양도소득	2011-06-09	2011년 지방소득세 등 총 5건
4882	2015	손중호	55			서울특별시 서초구 효령로31길 78-10	80	주민세 종합소득세분	2008-08-31	2008년 주민세 등 총 8건
4883	2016	손진용	40			서울특별시 용산구 이태원로36길 36-10	43	지방소득세 종합소득	2012-01-31	2012년 지방소득세 등 총 20건
4884	2015	손진호	54			울산광역시 남구 대학로147번길 38	146	주민세 양도소득세분	2004-04-21	2004년 주민세 등 총 6건
4885	2016	손찬일	56			서울특별시 중구 동호로15길 50	15	주민세 종합소득세분	2001-06-30	2001년 주민세 등 총 33건

번호	공개년도	성명	연령	상호	직업(업종)	체납자주소	총체납액	대표세목	납기	체납요지
4886	2015	손정연	47			서울특별시 송파구 성내천로87길 2	388	주민세 종합소득세분	2003-08-10	2003년 주민세 등 총 10건
4887	2015	손태염	78			서울특별시 서대문구 연희동	147	주민세 종합소득세분	2002-01-21	2002년 주민세 등 총 7건
4888	2015	손학봉	55			서울특별시 강서구 강서로47길 108	64	지방소득세 종합소득	2014-01-31	2014년 지방소득세 등 총 8건
4889	2016	손해영	56			서울특별시 양천구 오목로29길 3	35	주민세 종합소득세분	2008-04-30	2008년 주민세 등 총 23건
4890	2016	손현용	52			서울특별시 구로구 고척로35길 21	33	주민세 양도소득세분	2009-12-31	2009년 주민세 등 총 2건
4891	2016	손홍억	56			충청북도 단양군 어상천면 어상천로 812	64	지방소득세 종합소득	2014-03-31	2014년 지방소득세 등 총 2건
4892	2018	손홍익	48	아이비링크코리아	학원강사	서울특별시 서초구 강남대로53길 11	165	지방소득세 종합소득	2013-06-30	2013년 지방소득세 등 총 6건
4893	2015	손화란	61			서울특별시 강서구 양천로69길 65	54	지방소득세 양도소득	2012-06-30	2012년 지방소득세 등 총 2건
4894	2016	손환종	61			경기도 안성시 일죽면 산전길 24-51	20	주민세 종합소득세분	2005-05-23	2005년 주민세 등 총 15건
4895	2015	손효정	42			서울특별시 서초구 바우뫼로9길 32-4	65	지방소득세 종합소득	2014-01-31	2014년 지방소득세 등 총 3건
4896	2015	손희선	51			서울특별시 중구 다산로 137	98	주민세 종합소득세분	2005-01-31	2005년 주민세 등 총 11건
4897	2016	송개순	78			전라남도 보성군 벌교읍 벌교상고길 33	20	지방소득세 양도소득	2010-12-31	2010년 지방소득세 등 총 2건
4898	2016	송경남	59			서울특별시 용산구 한남대로42길 28	43	주민세 종합소득세분	2000-01-31	2000년 주민세 등 총 5건
4899	2015	송경석	48			서울특별시 강동구 아리수로64길 24-9	89	지방소득세 양도소득	2011-03-31	2011년 지방소득세 등 총 14건
4900	2016	송경현	48			서울특별시 강서구 가로공원로84길 16	16	주민세 종합소득세분	2004-05-15	2004년 주민세 등 총 10건
4901	2016	송경혜	64			서울특별시 서초구 바우뫼로 41	28	지방소득세 양도소득	2010-01-31	2010년 지방소득세 등 총 2건
4902	2016	송경호	48			경기도 용인시 수지구 수지로 68	38	주민세 종합소득세분	2001-10-27	2001년 주민세 등 총 19건
4903	2015	송계호	75			서울특별시 서대문구 연희로20길 40-18	62	주민세 양도소득세분	1999-08-31	1999년 주민세 등 총 5건
4904	2015	송고의	72			서울특별시 종로구 지봉로127길 59-3	43	주민세 종합소득세분	2006-06-30	2006년 주민세 등 총 12건
4905	2016	송광섭	45			서울특별시 강남구 테헤란로53길 57-13	24	지방소득세 양도소득	2014-01-31	2014년 지방소득세 등 총 8건
4906	2016	송광흠	43			서울특별시 성북구 월곡로8길 14	24	지방소득세 종합소득	2013-02-28	2013년 지방소득세 등 총 1건
4907	2015	송교선	53			서울특별시 노원구 광운로 79	103	지방소득세 양도소득	2013-08-31	2013년 지방소득세 등 총 2건
4908	2015	송근길	66			경기도 시흥시 목감수회로114번길 75-1	96	지방소득세 양도소득	2012-05-15	2012년 지방소득세 등 총 55건
4909	2017	송근순	88	임대		제주특별자치도 서귀포시 남원읍 태위로581번길 11-17	17	지방소득세 양도소득	2015-06-30	2015년 지방소득세 등 총 1건
4910	2018	송근식	62	부동산	점포(자기땅)	서울특별시 구로구 고척로 49	132	지방소득세 종합소득	2016-06-15	2016년 지방소득세 등 총 9건
4911	2018	송근하	61	베베빌딩	임대	경기도 용인시 기흥구 구성로 411	95	지방소득세 양도소득	2016-06-30	2016년 지방소득세 등 총 2건
4912	2016	송금섭	56			서울특별시 강동구 양재대로131가길 7	15	주민세 종합소득세분	2002-10-30	2002년 주민세 등 총 4건
4913	2018	송금태	55			전라북도 정읍시 소성면 대동3길 8-9	35	주민세 종합소득세분	2003-05-21	2003년 주민세 등 총 5건
4914	2016	송기성	81			서울특별시 성북구 보국문로 86	26	주민세 종합소득세분	2005-05-31	2005년 주민세 등 총 3건
4915	2015	송기식	60			경기도 남양주시 와부읍 덕소로116번길 20	208	주민세 종합소득세분	2007-05-15	2007년 주민세 등 총 10건
4916	2017	송기태	53	제니스컴퍼니	무역	서울특별시 관악구 조원중앙로 22	42	지방소득세 양도소득	2015-05-01	2015년 지방소득세 등 총 5건
4917	2016	송기호	67			서울특별시 강동구 명일로 158-5	32	지방소득세 양도소득	2011-06-30	2011년 지방소득세 등 총 8건
4918	2016	송기환	74			경기도 수원시 영통구 매여울로40번길 86-7	36	주민세 종합소득세분	2005-07-31	2005년 주민세 등 총 3건
4919	2018	송길상	51	씨엔(CN)소프트	온라인컨텐츠제공	서울특별시 영등포구 신길로52길 13-2	21	지방소득세 종합소득	2016-09-30	2016년 지방소득세 등 총 5건
4920	2016	송길영	69			경기도 하남시 감이남로 12	46	주민세 종합소득세분	2005-07-31	2005년 주민세 등 총 26건
4921	2016	송남열	50			서울특별시 도봉구 방학로2길 87	14	주민세 종합소득세분	2001-04-30	2001년 주민세 등 총 17건
4922	2016	송남용외1인	64			서울특별시 강서구 양천로57길 37	26	지방소득세 종합소득	2014-03-31	2014년 지방소득세 등 총 6건
4923	2016	송남훈	36			서울특별시 성동구 왕십리로 278-17	19	주민세 양도소득세분	2008-10-31	2008년 주민세 등 총 5건
4924	2016	송대성	53			서울특별시 은평구 은평로 195	24	주민세 종합소득세분	2004-05-19	2004년 주민세 등 총 2건
4925	2015	송대영	69			서울특별시 강동구 구천면로20길 67-12	63	주민세 양도소득세분	1997-03-31	1997년 주민세 등 총 23건
4926	2015	송대일	48			충청남도 예산군 덕산면 시량길 50	54	주민세 종합소득세분	2005-02-28	2005년 주민세 등 총 21건
4927	2016	송대호	51			서울특별시 강동구 올림픽로 698	18	취득세 부동산	2001-07-31	2001년 취득세 등 총 1건
4928	2016	송대호	46			전라남도 여수시 화산3길 7	18	주민세 종합소득세분	2003-09-30	2003년 주민세 등 총 1건
4929	2015	송동암	52			경기도 남양주시 수동면 비룡로수재길 19-2	60	주민세 종합소득세분	2003-07-31	2003년 주민세 등 총 7건
4930	2017	송동현	70	디오씨	가구	서울특별시 노원구 마들로 31	29	지방소득세 종합소득	2015-09-30	2015년 지방소득세 등 총 3건

번호	공개년도	성명	연령	상호	직업(업종)	체납자주소	총체납액	대표세목	납기	체납요지
4931	2016	송동희	64			서울특별시 종로구 창경궁로33길 45-15	22	지방소득세 양도소득	2012-11-28	2012년 지방소득세 등 총 1건
4932	2015	송득용	68			서울특별시 중구 난계로17길 62	200	지방소득세 양도소득	2013-10-28	2013년 지방소득세 등 총 1건
4933	2016	송려혜	50			제주특별자치도 제주시 제원1길 18	26	주민세 종합소득세분	2004-12-22	2004년 주민세 등 총 4건
4934	2016	송마리아	44			서울특별시 노원구 동일로180길 19-5	34	지방소득세 양도소득	2010-11-30	2010년 지방소득세 등 총 2건
4935	2016	송만엽	86			서울특별시 중구 장충단로7길 12-5	41	주민세 종합소득세분	2004-09-30	2004년 주민세 등 총 14건
4936	2015	송만진	45			서울특별시 중랑구 신내역로 165	53	주민세 종합소득세분	2008-03-31	2008년 주민세 등 총 2건
4937	2016	송맹례	50			서울특별시 도봉구 도봉로136나길 40	43	지방소득세 양도소득	2011-11-30	2011년 지방소득세 등 총 1건
4938	2015	송명선	58			서울특별시 성동구 독서당로62길 43	155	주민세 종합소득세분	2009-08-31	2009년 주민세 등 총 6건
4939	2015	송명성	62			서울특별시 중구 동호로11라길 21	139	지방소득세 양도소득	2011-08-31	2011년 지방소득세 등 총 16건
4940	2017	송명호	51		임대	서울특별시 송파구 백제고분로31길 32-9	20	지방소득세 양도소득	2015-11-30	2015년 지방소득세 등 총 1건
4941	2018	송명호	53	라일강	기타주점	서울특별시 영등포구 여의대방로65길 23	42	취득세 부동산	1997-12-31	1997년 취득세 등 총 53건
4942	2016	송명호	66			서울특별시 은평구 불광로 75	36	지방소득세 양도소득	2011-06-10	2011년 지방소득세 등 총 2건
4943	2016	송민규	38			서울특별시 용산구 장문로49길 36	20	지방소득세 양도소득	2014-04-30	2014년 지방소득세 등 총 4건
4944	2015	송민식	69			서울특별시 종로구 종로65길 10	144	주민세 양도소득세분	2008-02-29	2008년 주민세 등 총 9건
4945	2015	송백선	66			서울특별시 강남구 도산대로72길 30	59	주민세 양도소득세분	1998-06-30	1998년 주민세 등 총 3건
4946	2017	송병곤	47	KR한솔시스템	컴퓨터주변기기	서울특별시 강남구 압구정로39길 58	45	지방소득세 종합소득	2015-02-25	2015년 지방소득세 등 총 1건
4947	2016	송병선	60			서울특별시 강남구 광평로56길 11	23	주민세 종합소득세분	2001-06-21	2001년 주민세 등 총 5건
4948	2015	송병식	60			경기도 수원시 권선구 구운로45번길 8-28	103	주민세 양도소득세분	2009-06-15	2009년 주민세 등 총 1건
4949	2016	송봉근	61			서울 강남구 역삼1동 엘아이지타워	23	주민세 양도소득세분	2007-10-29	2007년 주민세 등 총 1건
4950	2016	송봉섭	61			서울특별시 광진구 긴고랑로13길 5-8	15	주민세 종합소득세분	2008-05-31	2008년 주민세 등 총 6건
4951	2016	송봉섭	73			서울특별시 은평구 증산로3길 8-24	41	주민세 양도소득세분	2002-07-31	2002년 주민세 등 총 11건
4952	2016	송상률	53			서울특별시 노원구 공릉로34길 62	27	주민세 종합소득세분	1999-02-28	1999년 주민세 등 총 1건
4953	2015	송상의	47			서울특별시 강북구 도봉로73길 7-5	43	주민세 종합소득세분	1999-10-31	1999년 주민세 등 총 8건
4954	2015	송상진	61			전라남도 진도군 진도읍 남문길 35	68	취득세 부동산	2005-11-22	2005년 취득세 등 총 60건
4955	2015	송상현	47			인천광역시 서구 승학로506번안길 19-44	80	주민세 종합소득세분	2007-12-28	2007년 주민세 등 총 7건
4956	2015	송석구	57			서울특별시 용산구 보광동80길 14-5	52	주민세 종합소득세분	2002-11-30	2002년 주민세 등 총 33건
4957	2015	송석호	53			서울특별시 광진구 아차산로40길 59-4	61	주민세 종합소득세분	2001-02-28	2001년 주민세 등 총 1건
4958	2016	송선일	41			서울특별시 종로구 삼일대로 428	21	지방소득세 종합소득	2014-08-31	2014년 지방소득세 등 총 1건
4959	2017	송성규	70		임대	서울특별시 구로구 개봉로11길 10-12	22	지방소득세 양도소득	2015-07-31	2015년 지방소득세 등 총 1건
4960	2016	송성면	63			세종특별자치시 조치원읍 섭골길 59	46	주민세 양도소득세분	2001-10-31	2001년 주민세 등 총 2건
4961	2018	송성용	60		주거용 건물 개발 및 공급업,비주거용 건물 개	서울특별시 은평구 가좌로11가길 26-1	18	지방소득세 종합소득	2016-01-31	2016년 지방소득세 등 총 5건
4962	2016	송세철	58			서울특별시 동대문구 천호대로83길 56	23	취득세 부동산	1999-11-30	1999년 취득세 등 총 2건
4963	2015	송수영	55			서울특별시 송파구 송파대로40길 3-5	50	주민세 종합소득세분	2004-02-29	2004년 주민세 등 총 28건
4964	2015	송수용	49			서울특별시 관악구 낙성대동	45	주민세 종합소득세분	2001-07-21	2001년 주민세 등 총 4건
4965	2017	송수운	64	제이케이이엔지 (주)	신재생에너지장비,환경설비장치	경기도 고양시 덕양구 행신로 131-11	117	지방소득세 종합소득	2015-12-31	2015년 지방소득세 등 총 10건
4966	2016	송수헌	59			경상남도 양산시 원동면 원동로 1168-61	46	지방소득세 양도소득	2013-02-21	2013년 지방소득세 등 총 1건
4967	2016	송숙희	66			경기도 용인시 처인구 모현읍 동산로 28-6	26	지방소득세 양도소득	2011-11-28	2011년 지방소득세 등 총 2건
4968	2015	송숙희	54			서울특별시 중구 퇴계로 235	174	주민세 종합소득세분	2005-04-30	2005년 주민세 등 총 2건
4969	2016	송순희	51			서울특별시 구로구 고척로 85	22	지방소득세 양도소득	2011-09-30	2011년 지방소득세 등 총 2건
4970	2015	송승헌	57			경기도 평택시 등구재길 16	39	주민세 종합소득세분	2008-09-30	2008년 주민세 등 총 2건
4971	2016	송승환	47			서울특별시 용산구 우사단로10길 30-33	13	주민세 종합소득세분	2004-04-30	2004년 주민세 등 총 15건
4972	2016	송애연	56			전라남도 목포시 옥암로54번길 35	30	주민세 종합소득세분	2008-08-26	2008년 주민세 등 총 6건
4973	2016	송양자	54			강원도 평창군 봉평면 직동길 87-7	18	주민세 양도소득세분	2010-01-31	2010년 주민세 등 총 28건
4974	2017	송영순	62	백악관룸클럽	유흥주점	서울특별시 관악구 청룡15길 14	114	지방소득세 종합소득	2015-01-20	2015년 지방소득세 등 총 8건
4975	2016	송영애	57			경기도 광주시 초월읍 현산안길 7-46	23	지방소득세 양도소득	2012-05-31	2012년 지방소득세 등 총 1건

번호	공개년도	성명	연령	상호	직업(업종)	체납자주소	총체납액	대표세목	납기	체납요지
4976	2016	송영준	78			강원도 철원군 근남면 대성로 12	37	주민세 양도소득세분	2001-05-31	2001년 주민세 등 총 1건
4977	2015	송영진	64			서울특별시 강남구 강남대로124길 40	178	주민세 종합소득세분	1996-07-31	1996년 주민세 등 총 26건
4978	2016	송영찬	76			서울특별시 서초구 방배동	18	주민세 양도소득세분	1995-10-31	1995년 주민세 등 총 24건
4979	2018	송영호	52	상원 씨엔씨	전자상거래업	서울특별시 광진구 동일로70길 52	449	지방소득세 종합소득	2015-06-15	2015년 지방소득세 등 총 5건
4980	2016	송영화	52			서울특별시 송파구 올림픽로 135	18	지방소득세 양도소득	2014-10-28	2014년 지방소득세 등 총 2건
4981	2015	송영휘	54			경기도 김포시 김포한강1로 300	160	지방소득세 양도소득	2010-01-31	2010년 지방소득세 등 총 6건
4982	2016	송영희	72			경기도 부천시 경인로101번길 12-6	25	지방소득세 양도소득	2010-06-30	2010년 지방소득세 등 총 1건
4983	2016	송오자	64			서울특별시 영등포구 국회대로 780	23	주민세 양도소득세분	2008-09-30	2008년 주민세 등 총 1건
4984	2018	송요섭	51	은성 공인중개사사무소	부동산중개업	서울특별시 서초구 사임당로 137	57	지방소득세 종합소득	2016-03-15	2016년 지방소득세 등 총 5건
4985	2015	송용만	58			서울특별시 강동구 풍성로55길 64	46	주민세 종합소득세분	2006-02-25	2006년 주민세 등 총 3건
4986	2015	송용호	55			경기도 김포시 대곶면 대곶로85번길 39	50	주민세 종합소득세분	2002-10-31	2002년 주민세 등 총 4건
4987	2016	송욱자	61			서울특별시 동작구 동작대로43길 36	22	지방소득세 양도소득	2011-05-31	2011년 지방소득세 등 총 2건
4988	2017	송욱환	49	주식회사 알에스메탈	귀금속	서울특별시 동작구 상도로 59	132	지방소득세 종합소득	2015-08-31	2015년 지방소득세 등 총 2건
4989	2016	송원	61			서울특별시 동작구 여의대방로44길 20	27	주민세 종합소득세분	2001-06-30	2001년 주민세 등 총 10건
4990	2016	송원용	44			경기도 성남시 수정구 수정남로306번길 21-4	15	지방소득세 양도소득	2012-02-29	2012년 지방소득세 등 총 1건
4991	2016	송원종	59			경기도 가평군 청평면 경춘로 515-43	18	주민세 종합소득세분	2007-09-30	2007년 주민세 등 총 10건
4992	2018	송원천	62	거원영역		서울특별시 동작구 사당로17길 52	51	지방소득세 종합소득	2016-04-30	2016년 지방소득세 등 총 2건
4993	2016	송원호	65			경기도 하남시 하남대로802번길 111	44	주민세 종합소득세분	2002-04-30	2002년 주민세 등 총 3건
4994	2016	송유용	48			경기도 용인시 기흥구 마북로105번길 1-4	16	지방소득세 양도소득	2010-10-15	2010년 지방소득세 등 총 14건
4995	2016	송유진	46			제주특별자치도 제주시 노형14길 6	34	주민세 종합소득세분	2007-11-30	2007년 주민세 등 총 2건
4996	2016	송윤자	64			서울특별시 동대문구 왕산로 86	20	주민세 종합소득세분	2004-07-21	2004년 주민세 등 총 2건
4997	2017	송윤종	65		임대	경기도 남양주시 화도읍 경춘로지현2길 40-30	40	지방소득세 종합소득	2015-10-31	2015년 지방소득세 등 총 3건
4998	2018	송윤홍	57	레이더	기타 주점	서울특별시 구로구 경인로40길 11	86	지방소득세 종합소득	2016-06-30	2016년 지방소득세 등 총 5건
4999	2015	송은경	47			서울특별시 동작구 흑석로 94	60	지방소득세 양도소득	2012-01-15	2012년 지방소득세 등 총 1건
5000	2015	송은섭	77			서울특별시 성북구 동소문로15길 99	122	지방소득세 종합소득	2011-02-15	2011년 지방소득세 등 총 4건
5001	2016	송은섭	61			경기도 남양주시 진건읍 진건오남로 23-6	39	지방소득세 종합소득	2010-05-24	2010년 지방소득세 등 총 1건
5002	2016	송익섭	74			경기도 안양시 동안구 관평로336번길 61-14	19	주민세 양도소득세분	2000-08-31	2000년 주민세 등 총 2건
5003	2016	송인걸	55			서울특별시 노원구 동일로182길 37-49	18	지방소득세 종합소득	2011-05-31	2011년 지방소득세 등 총 4건
5004	2015	송인걸	49			서울특별시 서초구 서초대로27길 20	99	주민세 양도소득세분	2009-06-30	2009년 주민세 등 총 4건
5005	2015	송인덕	47			경기도 포천시 이동면 화동로1908번길 12	482	주민세 종합소득세분	2008-07-31	2008년 주민세 등 총 4건
5006	2016	송인선	71			인천광역시 미추홀구 수봉안길35번길 26	23	주민세 종합소득세분	2002-12-31	2002년 주민세 등 총 2건
5007	2016	송인왕	58			경기도 화성시 장안면 수정로 64-7	44	주민세 양도소득세분	2000-04-30	2000년 주민세 등 총 2건
5008	2016	송인호	49			서울특별시 강서구 양천로47나길 39	17	지방소득세 종합소득	2014-10-28	2014년 지방소득세 등 총 4건
5009	2017	송일호	57	알리코 메디칼	마케팅대행, 홍보대행	경기도 고양시 덕양구 화랑로165번길 19-2	42	지방소득세 종합소득	2015-05-31	2015년 지방소득세 등 총 6건
5010	2015	송장호	59			서울특별시 관악구 봉천로 387	101	주민세 종합소득세분	1999-03-31	1999년 주민세 등 총 22건
5011	2016	송재근	54			충청북도 청주시 서원구 대원로32번길 57-7	42	주민세 종합소득세분	2002-02-28	2002년 주민세 등 총 23건
5012	2016	송재남	64			서울특별시 성동구 광나루로 242-9	21	주민세 종합소득세분	2003-02-28	2003년 주민세 등 총 4건
5013	2016	송재삼	72			서울특별시 마포구 월드컵로12길 20-6	34	주민세 양도소득세분	2002-09-30	2002년 주민세 등 총 2건
5014	2015	송재섭	74			서울특별시 종로구 숭인동길 21	235	지방소득세 양도소득	2010-09-07	2010년 지방소득세 등 총 1건
5015	2016	송재성	68			서울특별시 강서구 강서로7길 102	20	주민세 양도소득세분	1996-08-31	1996년 주민세 등 총 1건
5016	2015	송재일	83			서울특별시 송파구 송이로 88	82	주민세 양도소득세분	2009-10-20	2009년 주민세 등 총 8건
5017	2018	송재준	41	마크 제이 디자인 (Mark . J Design)	인테리어(공사예정금액1천만원미만)	서울특별시 강남구 학동로43길 17	17	지방소득세 종합소득	2016-03-15	2016년 지방소득세 등 총 4건
5018	2015	송재천	61			대전광역시 중구 대종로588번길 39	59	주민세 양도소득세분	1998-05-31	1998년 주민세 등 총 27건
5019	2015	송재희	47			서울특별시 동대문구 답십리로56길 21-1	82	주민세 종합소득세분	2003-04-30	2003년 주민세 등 총 21건
5020	2016	송정자	76			경기도 용인시 기흥구 구성로77번길 12-9	110	취득세 부동산	2014-03-31	2014년 취득세 등 총 1건

번호	공개년도	성명	연령	상호	직업(업종)	체납자주소	총체납액	대표세목	납기	체납요지
5021	2018	송정현	47	엠더블유건설(MW)	하도급	서울특별시 관악구 신림로66길 41	29	지방소득세 종합소득	2016-08-31	2016년 지방소득세 등 총 23건
5022	2016	송정훈	63			전라남도 장성군 삼계면 서발길 23-5	28	주민세 종합소득세분	2003-08-31	2003년 주민세 등 총 3건
5023	2016	송종기	67			인천광역시 남동구 구월로372번길 18	108	지방소득세 종합소득	2014-12-31	2014년 지방소득세 등 총 21건
5024	2018	송종선	57	국제와이드포토		서울특별시 강남구 논현로76길 20	15	지방소득세 종합소득	2016-02-29	2016년 지방소득세 등 총 1건
5025	2016	송주일	65			서울특별시 강북구 도봉로39길 52	18	지방소득세 양도소득	2010-12-31	2010년 지방소득세 등 총 1건
5026	2016	송주환	58			서울특별시 구로구 도림천로 378	28	주민세 종합소득세분	2008-06-10	2008년 주민세 등 총 1건
5027	2016	송주환	72			경기도 남양주시 별내면 청학로68번길 6	39	주민세 양도소득세분	1999-04-30	1999년 주민세 등 총 15건
5028	2015	송준국	70			서울특별시 강남구 압구정로79길 26	114	주민세 양도소득세분	2009-07-31	2009년 주민세 등 총 10건
5029	2016	송준만	67			서울특별시 강남구 개포로 223	43	주민세 종합소득세분	2007-03-15	2007년 주민세 등 총 2건
5030	2015	송준영	71			서울특별시 양천구 곰달레로1길 52	101	주민세 종합소득세분	2005-10-27	2005년 주민세 등 총 2건
5031	2016	송준표	70			경기도 양주시 삼숭로38번길 190	33	주민세 종합소득세분	2004-07-31	2004년 주민세 등 총 5건
5032	2016	송중호	49			경기도 시흥시 중심상가로 74	24	주민세 종합소득세분	2004-03-31	2004년 주민세 등 총 2건
5033	2015	송지영	41			서울특별시 마포구 연남로5길 20	297	취득세 부동산	2002-05-31	2002년 취득세 등 총 2건
5034	2015	송진구	55			경기도 고양시 일산서구 가좌4로 29	125	주민세 종합소득세분	2001-04-30	2001년 주민세 등 총 8건
5035	2016	송진호	62			경기도 부천시 고강로132번가길 54-13	32	주민세 종합소득세분	2002-11-21	2002년 주민세 등 총 1건
5036	2016	송진희	50			서울특별시 서초구 신반포로23길 78	125	지방소득세 종합소득	2014-04-25	2014년 지방소득세 등 총 4건
5037	2016	송찬석	59			서울특별시 성북구 삼양로 36-6	18	주민세 종합소득세분	1999-05-31	1999년 주민세 등 총 29건
5038	2015	송창엽	47			서울특별시 중구 동호로10길 30	70	주민세 종합소득세분	2008-06-30	2008년 주민세 등 총 12건
5039	2018	송창호	61	드림	잉크충전	서울특별시 관악구 조원중앙로2길 75	45	지방소득세 양도소득	2016-04-28	2016년 지방소득세 등 총 9건
5040	2016	송창환	58			광주광역시 동구 남문로753번길 20	20	주민세 종합소득세분	2003-02-21	2003년 주민세 등 총 9건
5041	2015	송철은	60			서울특별시 관악구 난곡로307길 13-8	57	지방소득세 종합소득	2011-01-31	2011년 지방소득세 등 총 11건
5042	2015	송태근	54			경상북도 문경시 동로면 평지길 5	80	주민세 종합소득세분	2005-11-18	2005년 주민세 등 총 18건
5043	2015	송태영	50			경기도 김포시 통진읍 조강로56번길 160	48	주민세 양도소득세분	2008-09-30	2008년 주민세 등 총 2건
5044	2016	송태진	55			서울특별시 강서구 화곡로63가길 18	26	주민세 종합소득세분	2006-07-31	2006년 주민세 등 총 7건
5045	2015	송평종	48			서울특별시 광진구 군자로15길 10-10	64	지방소득세 종합소득	2010-04-30	2010년 지방소득세 등 총 19건
5046	2016	송필해	65			서울특별시 영등포구 신길로62길 17	19	주민세 양도소득세분	2010-01-31	2010년 주민세 등 총 2건
5047	2016	송하규	50			서울특별시 성동구 청계천로10나길 34	29	주민세 종합소득세분	2006-08-31	2006년 주민세 등 총 3건
5048	2016	송하석	44			서울특별시 서대문구 거북골로 8-15	43	주민세 종합소득세분	2002-10-31	2002년 주민세 등 총 2건
5049	2016	송하식	71			경기도 용인시 기흥구 새천년로16번길 7	37	지방소득세 양도소득	2010-07-31	2010년 지방소득세 등 총 1건
5050	2016	송형일	39			인천광역시 중구 하나개로 12	31	취득세 부동산	2010-02-28	2010년 취득세 등 총 1건
5051	2018	송형천	64	덕 우 정 밀	기계제작, 기계부품	서울특별시 도봉구 마들로 551	31	지방소득세 양도소득	2016-02-29	2016년 지방소득세 등 총 1건
5052	2015	송호영	58			서울특별시 노원구 덕릉로947가길 20	109	주민세 종합소득세분	2005-07-31	2005년 주민세 등 총 7건
5053	2015	송호종	45			서울특별시 서대문구 응암로1길 10	44	주민세 종합소득세분	2005-01-31	2005년 주민세 등 총 5건
5054	2016	송화섭	82			경기도 안양시 만안구 경수대로1244번길 48	20	지방소득세 양도소득	2014-03-31	2014년 지방소득세 등 총 1건
5055	2018	승변옥	79	덕산빌딩	점포(자기땅)	서울특별시 강북구 삼양로87길 24-3	160	지방소득세 양도소득	2016-01-28	2016년 지방소득세 등 총 2건
5056	2016	신갑종	62			인천광역시 서구 명기골로8번길 3	61	지방소득세 종합소득	2014-04-30	2014년 지방소득세 등 총 19건
5057	2015	신갑주	67			경기도 의정부시 송양로 45	68	주민세 양도소득세분	2004-11-19	2004년 주민세 등 총 4건
5058	2015	신강식	63			서울특별시 강남구 자곡로7길 36-9	48	주민세 종합소득세분	2001-11-24	2001년 주민세 등 총 5건
5059	2017	신강준	54	주)필테라	정보통신서비스업	서울특별시 관악구 인헌다길 15	28	지방소득세 종합소득	2015-05-15	2015년 지방소득세 등 총 4건
5060	2016	신경봉	79			경기도 김포시 풍년로 53	23	주민세 양도소득세분	2009-12-31	2009년 주민세 등 총 6건
5061	2015	신경수	51			서울특별시 영등포구 양평로19길 10-8	61	주민세 종합소득세분	2001-03-31	2001년 주민세 등 총 12건
5062	2018	신경숙	60	나고야&무한장어	일식	서울특별시 양천구 목동로 161	12	지방소득세 종합소득	2016-04-08	2016년 지방소득세 등 총 12건
5063	2015	신경열	63			경기도 양주시 백석읍 권율로847번길 7-11	100	주민세 양도소득세분	2009-10-31	2009년 주민세 등 총 3건
5064	2016	신경옥	63			서울특별시 강동구 아리수로50길 50	26	지방소득세 양도소득	2014-08-31	2014년 지방소득세 등 총 21건
5065	2016	신경진	50			서울특별시 관악구 난곡로267가길 20	18	주민세 종합소득세분	2002-03-23	2002년 주민세 등 총 10건

번호	공개년도	성명	연령	상호	직업(업종)	체납자주소	총체납액	대표세목	납기	체납요지
5066	2015	신계남	65			경기도 남양주시 조안면 다산로407번길 14-3	70	주민세 양도소득세분	1998-04-30	1998년 주민세 등 총 2건
5067	2016	신관섭	55			서울특별시 금천구 독산로50마길 39-6	27	지방소득세 종합소득	2010-05-31	2010년 지방소득세 등 총 10건
5068	2016	신관식	54			서울특별시 마포구 새창로8길 72	31	지방소득세 양도소득	2010-01-31	2010년 지방소득세 등 총 6건
5069	2016	신관식	59			충청북도 제천시 용두천로 173-1	25	주민세 양도소득세분	2001-09-30	2001년 주민세 등 총 1건
5070	2015	신광례	76			서울특별시 서대문구 홍제내2나길 23-5	41	지방소득세 양도소득	2012-03-31	2012년 지방소득세 등 총 7건
5071	2017	신광섭	36	신설장		서울특별시 강남구 역삼로25길 27	20	지방소득세 양도소득	2015-08-31	2015년 지방소득세 등 총 2건
5072	2016	신광수	70			경기도 고양시 덕양구 세솔로2길 40-1	26	지방소득세 양도소득	2011-06-30	2011년 지방소득세 등 총 4건
5073	2016	신광식	50			서울특별시 관악구 난곡로35길 28-7	28	주민세 종합소득세분	2003-04-21	2003년 주민세 등 총 8건
5074	2015	신광인	55			경기도 양평군 옥천면 백현길 36	170	지방소득세 종합소득	2013-07-12	2013년 지방소득세 등 총 3건
5075	2016	신광자	73			서울특별시 서대문구 신촌로1길 59	20	지방소득세 양도소득	2010-07-31	2010년 지방소득세 등 총 2건
5076	2016	신광재	69			경기도 파주시 평화로 12	21	지방소득세 양도소득	2014-04-30	2014년 지방소득세 등 총 1건
5077	2017	신광철	43	샵가자	전자상거래업(의류, 잡화, 악세사리)	서울특별시 동작구 사당로17길 86	81	지방소득세 종합소득	2015-10-28	2015년 지방소득세 등 총 14건
5078	2016	신구식	59			경기도 포천시 영중면 금화봉길 301	23	주민세 종합소득세분	1999-07-31	1999년 주민세 등 총 1건
5079	2018	신구철	60	에펠씨앤씨	임대	서울특별시 송파구 송이로31길 56	21	지방소득세 양도소득	2012-07-30	2012년 지방소득세 등 총 1건
5080	2015	신국선	52			서울특별시 성동구 동일로 89	306	주민세 종합소득세분	2003-07-18	2003년 주민세 등 총 21건
5081	2018	신귀분	66	가을 겨울	단란주점	경상북도 포항시 북구 중흥로300번길 8-16	77	지방소득세 종합소득	2016-08-16	2016년 지방소득세 등 총 3건
5082	2016	신규식	50			서울특별시 광진구 영화사로 15	21	지방소득세 종합소득	2011-09-30	2011년 지방소득세 등 총 5건
5083	2016	신근석	67			서울특별시 은평구 불광로6길 11-2	22	주민세 종합소득세분	2004-04-20	2004년 주민세 등 총 2건
5084	2016	신근영	43			경기도 안산시 상록구 수암2길 27-3	31	주민세 종합소득세분	2006-07-10	2006년 주민세 등 총 8건
5085	2016	신근응	67			인천광역시 계양구 동양로 100	11	주민세 종합소득세분	2003-11-15	2003년 주민세 등 총 7건
5086	2015	신근철	49			서울특별시 관악구 은천로24길 13	98	주민세 종합소득세분	2007-10-31	2007년 주민세 등 총 10건
5087	2016	신금식	55			서울특별시 강북구 삼양로19길 113	27	지방소득세 종합소득	2013-09-30	2013년 지방소득세 등 총 21건
5088	2015	신기숙	63			서울특별시 영등포구 도림로41길 9	85	등록세 부동산	2013-06-30	2013년 등록세 등 총 4건
5089	2018	신기호	67	시원산업개발회사	주택신축판매 (토지보유 5 년이	서울특별시 광진구 광나루로52길 30	22	지방소득세 양도소득	2016-10-28	2016년 지방소득세 등 총 3건
5090	2016	신길현	60			경기도 가평군 가평읍 경반안로 122-1	41	지방소득세 양도소득	2014-03-31	2014년 지방소득세 등 총 3건
5091	2018	신대섭	75		주택임대	서울특별시 광진구 면목로 7-1	19	지방소득세 종합소득	2016-04-29	2016년 지방소득세 등 총 12건
5092	2016	신대진	54			서울특별시 종로구 난계로 251	46	주민세 종합소득세분	2009-12-31	2009년 주민세 등 총 10건
5093	2016	신대진	53			서울특별시 강동구 구천면로47길 38-37	23	지방소득세 종합소득	2014-03-31	2014년 지방소득세 등 총 43건
5094	2015	신대호	53			서울특별시 강남구 테헤란로 428	643	주민세 종합소득세분	2009-10-31	2009년 주민세 등 총 2건
5095	2016	신덕균	58			충청남도 예산군 덕산면 읍내북문길 42	16	주민세 종합소득세분	1999-10-31	1999년 주민세 등 총 2건
5096	2016	신덕근	67			경기도 고양시 일산서구 장자길118번길 27	18	지방소득세 양도소득	2010-07-31	2010년 지방소득세 등 총 1건
5097	2015	신덕용	58			경기도 고양시 일산동구 탄중로425번길 22	50	주민세 종합소득세분	2001-08-21	2001년 주민세 등 총 4건
5098	2018	신도순	58	부성도금	도금	충청북도 단양군 단양읍 노동1길 32-69	40	지방소득세 양도소득	2016-08-29	2016년 지방소득세 등 총 2건
5099	2015	신도진	52			대구광역시 수성구 용학로30길 105	55	주민세 양도소득세분	2006-09-30	2006년 주민세 등 총 3건
5100	2015	신동관	57			서울특별시 양천구 오목로 76-2	53	주민세 종합소득세분	2001-11-30	2001년 주민세 등 총 25건
5101	2016	신동근	42			서울특별시 강서구 공항대로39길 74	34	지방소득세 종합소득	2010-11-30	2010년 지방소득세 등 총 2건
5102	2015	신동석	53			경기도 평택시 평남로 962	112	주민세 양도소득세분	2009-11-30	2009년 주민세 등 총 13건
5103	2015	신동성	61			서울특별시 강남구 광평로51길 49	183	주민세 종합소득세분	2004-04-30	2004년 주민세 등 총 12건
5104	2016	신동수	62			경상북도 청송군 진보면 경동로 4003	19	지방소득세 종합소득	2012-02-29	2012년 지방소득세 등 총 4건
5105	2016	신동순	54			서울특별시 광진구 동일로36길 5	25	지방소득세 양도소득	2011-03-18	2011년 지방소득세 등 총 6건
5106	2016	신동욱	79			서울특별시 성북구 고려대로17가길 64	44	주민세 양도소득세분	1997-03-31	1997년 주민세 등 총 5건
5107	2016	신동욱	60			서울특별시 동작구 장승배기로0길 19	120	취득세 기타	2014-03-28	2014년 취득세 등 총 1건
5108	2016	신동준	60			서울특별시 성북구 성북로8다길 5	24	주민세 양도소득세분	2008-05-30	2008년 주민세 등 총 55건
5109	2015	신동철	59			경기도 용인시 처인구 양지면 향교로13번길 3	12	지방소득세 양도소득	2011-01-31	2011년 지방소득세 등 총 7건
5110	2015	신동칠	71			서울특별시 종로구 홍지문길 79	149	주민세 양도소득세분	1999-09-30	1999년 주민세 등 총 2건

번호	공개년도	성명	연령	상호	직업(업종)	체납자주소	총체납액	대표세목	납기	체납요지
5111	2016	신동현	47			서울특별시 도봉구 도봉로180길 83-14	12	주민세 종합소득세분	2004-01-31	2004년 주민세 등 총 2건
5112	2016	신동환	51			서울특별시 성북구 월곡로10길 42	20	주민세 종합소득세분	2007-02-28	2007년 주민세 등 총 4건
5113	2017	신동황	45			경기도 파주시 월롱면 엘씨디로8번길 15-14	27	지방소득세 양도소득	2015-02-02	2015년 지방소득세 등 총 4건
5114	2018	신동훈	48	가마로강정	치킨	서울특별시 강남구 언주로30길 26	28	지방소득세 양도소득	2016-12-31	2016년 지방소득세 등 총 2건
5115	2015	신동훈	45			인천광역시 부평구 주부토로 201	88	주민세 종합소득세분	2006-07-31	2006년 주민세 등 총 8건
5116	2015	신두범	57			서울특별시 중랑구 동일로149가길 16	93	주민세 종합소득세분	2005-04-30	2005년 주민세 등 총 2건
5117	2016	신두용	50			서울특별시 중구 청구로12길 9	24	주민세 종합소득세분	2002-08-31	2002년 주민세 등 총 15건
5118	2015	신두희	48			인천광역시 미추홀구 석정로162번길 23-1	51	주민세 종합소득세분	2007-01-31	2007년 주민세 등 총 6건
5119	2016	신명희	60			경기도 하남시 아리수로 589	22	지방소득세 양도소득	2012-06-30	2012년 지방소득세 등 총 2건
5120	2017	신문식	57	유현	의복액세서리 및 모조장신품 도매업	서울특별시 용산구 후암로 71-1	22	지방소득세 종합소득	2015-09-15	2015년 지방소득세 등 총 5건
5121	2015	신문애	65			경상북도 경주시 안강읍 구부량4길 24-1	92	주민세 양도소득세분	2006-09-30	2006년 주민세 등 총 2건
5122	2018	신문호	47	흥신스틸	고철	충청남도 천안시 서북구 쌍용13길 18-1	56	지방소득세 종합소득	2016-10-31	2016년 지방소득세 등 총 12건
5123	2016	신미순	56			서울특별시 노원구 한글비석로24라길 18-3	37	주민세 종합소득세분	2008-02-29	2008년 주민세 등 총 1건
5124	2018	신민춘	66	신양특장		충청남도 홍성군 홍성읍 문화로80번길 40	43	지방소득세 종합소득	2016-02-12	2016년 지방소득세 등 총 2건
5125	2016	신백규	34			서울특별시 종로구 평창25길 8-2	41	지방소득세 양도소득	2014-12-31	2014년 지방소득세 등 총 5건
5126	2018	신범석	46	게토PC방		서울특별시 은평구 연서로18길 30-7	33	지방소득세 종합소득	2016-02-15	2016년 지방소득세 등 총 6건
5127	2016	신병래	67			서울특별시 성북구 보국문로8나길 11	31	주민세 양도소득세분	2001-08-21	2001년 주민세 등 총 11건
5128	2015	신보순	72			서울특별시 노원구 초안산로2길 110-10	83	주민세 종합소득세분	2009-02-28	2009년 주민세 등 총 17건
5129	2015	신복균	72			경기도 남양주시 진접읍 해밀예당3로 67	233	주민세 양도소득세분	1997-10-31	1997년 주민세 등 총 15건
5130	2016	신복희	64			서울특별시 관악구 관천로20길 27	36	주민세 양도소득세분	2007-08-31	2007년 주민세 등 총 3건
5131	2015	신봉철	44			서울특별시 영등포구 국회대로53길 30	41	주민세 종합소득세분	2009-03-18	2009년 주민세 등 총 2건
5132	2015	신봉현	75			경기도 용인시 수지구 진산로34번길 24	66	주민세 종합소득세분	2001-04-30	2001년 주민세 등 총 6건
5133	2016	신삼길	58			서울특별시 강남구 봉은사로 404	32	지방소득세 양도소득	2011-01-31	2011년 지방소득세 등 총 2건
5134	2016	신상곤	66			경기도 남양주시 화도읍 경춘로2290번길 2	122	지방소득세 양도소득	2014-12-31	2014년 지방소득세 등 총 1건
5135	2016	신상구	75			인천광역시 연수구 해송로 143	19	주민세 양도소득세분	1996-02-28	1996년 주민세 등 총 2건
5136	2016	신상선	57			서울특별시 동작구 장승배기로13길 55-12	25	주민세 양도소득세분	2009-09-30	2009년 주민세 등 총 8건
5137	2015	신상우	51			서울특별시 강남구 학동로 432	315	취득세 부동산	2011-11-30	2011년 취득세 등 총 10건
5138	2016	신상익	62			서울특별시 강서구 강서로20길 55-6	24	주민세 종합소득세분	2002-09-30	2002년 주민세 등 총 15건
5139	2016	신상태	62			인천광역시 서구 가남로 249-2	28	주민세 종합소득세분	1998-12-31	1998년 주민세 등 총 1건
5140	2016	신석규	60			서울특별시 구로구 고척로27다길	22	주민세 종합소득세분	2004-07-31	2004년 주민세 등 총 12건
5141	2016	신선휴	43			경기도 의정부시 경의로157번길 14	44	주민세 종합소득세분	2001-03-31	2001년 주민세 등 총 1건
5142	2016	신성갑	71			대전광역시 동구 대별로 60-20	16	취득세 부동산	1998-03-31	1998년 취득세 등 총 6건
5143	2016	신성권	52			서울특별시 광진구 자양로22길 12	21	주민세 양도소득세분	2009-12-31	2009년 주민세 등 총 1건
5144	2016	신성규	73			서울특별시 관악구 호암로16길 5	23	주민세 종합소득세분	1999-04-30	1999년 주민세 등 총 6건
5145	2016	신성균	64			서울특별시 동작구 여의대방로16길 12-3	45	주민세 종합소득세분	2005-08-15	2005년 주민세 등 총 2건
5146	2016	신성배	65			경기도 광주시 초월읍 지월로55번길 24	15	주민세 양도소득세분	2005-12-21	2005년 주민세 등 총 2건
5147	2017	신성애	80	신성애	점포(자기땅)	서울특별시 송파구 성내천로 176	65	지방소득세 양도소득	2015-01-31	2015년 지방소득세 등 총 2건
5148	2016	신성욱	47			서울특별시 중랑구 면목로49길 17	19	주민세 양도소득세분	2004-06-30	2004년 주민세 등 총 3건
5149	2016	신성욱	43			경기도 파주시 와석순환로 61	16	주민세 종합소득세분	2009-05-31	2009년 주민세 등 총 4건
5150	2015	신성철	54			서울특별시 성동구 무학로4길 21	98	주민세 종합소득세분	2002-11-30	2002년 주민세 등 총 7건
5151	2015	신세철	61			서울특별시 강북구 수유로21길 3-11	56	지방소득세 양도소득	2010-10-31	2010년 지방소득세 등 총 1건
5152	2016	신송명	65			경기도 남양주시 화도읍 비룡로116번길 40	26	주민세 종합소득세분	2005-09-30	2005년 주민세 등 총 6건
5153	2016	신송선	54			경기도 의정부시 승지로10번길 13-5	31	주민세 종합소득세분	2007-02-28	2007년 주민세 등 총 6건
5154	2016	신수호	42			서울특별시 서대문구 이화여대길 92-8	32	지방소득세 종합소득	2013-10-28	2013년 지방소득세 등 총 7건
5155	2017	신숙녀	64	영동왕족발	한식	경기도 의왕시 새터말길 32-6	24	지방소득세 종합소득	2015-01-15	2015년 지방소득세 등 총 1건

번호	공개년도	성명	연령	상호	직업(업종)	체납자주소	총체납액	대표세목	납기	체납요지
5156	2016	신숙자	49			서울특별시 서초구 양재대로2길 34	35	주민세 양도소득세분	2008-04-30	2008년 주민세 등 총 2건
5157	2016	신순우	52			서울특별시 은평구 서오릉로8길 7-12	33	지방소득세 종합소득	2013-10-28	2013년 지방소득세 등 총 2건
5158	2017	신순희	64	선연빌딩	임대	서울특별시 중구 무교로 17-23	56	지방소득세 양도소득	2015-06-30	2015년 지방소득세 등 총 8건
5159	2018	신숭휘	56	효제메디컬약국		서울특별시 노원구 동일로 986	33	지방소득세 양도소득	2016-03-11	2016년 지방소득세 등 총 6건
5160	2015	신승	57			경기도 남양주시 도농로 34	69	주민세 종합소득세분	2001-07-31	2001년 주민세 등 총 5건
5161	2016	신승민	58			서울특별시 마포구 홍익로5길 30	11	지방소득세 양도소득	2011-10-31	2011년 지방소득세 등 총 2건
5162	2015	신승범	40			인천광역시 서구 청마로 79	100	주민세 종합소득세분	2006-06-21	2006년 주민세 등 총 16건
5163	2015	신승복	61			서울특별시 관악구 신림로 111	58	지방소득세 양도소득	2011-08-31	2011년 지방소득세 등 총 3건
5164	2015	신승부	66			인천광역시 남동구 인주대로826번길 24	62	주민세 양도소득세분	1999-06-30	1999년 주민세 등 총 17건
5165	2016	신승수	59			경기도 김포시 김포한강2로 208	19	지방소득세 양도소득	2014-02-15	2014년 지방소득세 등 총 16건
5166	2017	신승엽	49			서울특별시 강남구 신사동	22	지방소득세 양도소득	2015-10-31	2015년 지방소득세 등 총 1건
5167	2015	신승일	54			서울특별시 도봉구 도봉동	106	주민세 종합소득세분	2007-01-31	2007년 주민세 등 총 4건
5168	2016	신승철	54			서울특별시 강남구 역삼로4길	19	지방소득세 종합소득	2012-11-29	2012년 지방소득세 등 총 1건
5169	2016	신승태	57			서울특별시 양천구 목동동로 258	22	주민세 종합소득세분	1999-02-28	1999년 주민세 등 총 1건
5170	2016	신양원	54			전라남도 구례군 산동면 반곡골목길 8	17	주민세 종합소득세분	2007-08-31	2007년 주민세 등 총 10건
5171	2015	신양주	73			전라남도 고흥군 고흥읍 호동길 8-1	46	주민세 종합소득세분	2001-04-17	2001년 주민세 등 총 26건
5172	2016	신영기	54			서울특별시 양천구 지양로7길 24-13	22	주민세 종합소득세분	2008-11-30	2008년 주민세 등 총 2건
5173	2016	신영만	54			서울특별시 성북구 장위로 61	37	주민세 종합소득세분	1999-05-31	1999년 주민세 등 총 5건
5174	2016	신영섭	57			서울특별시 동대문구 홍릉로20길 6	22	주민세 종합소득세분	2007-04-30	2007년 주민세 등 총 2건
5175	2016	신영수	68			서울특별시 종로구 이화동	12	지방소득세 양도소득	2014-08-25	2014년 지방소득세 등 총 1건
5176	2016	신영식	65			경기도 의정부시 효자로 25	51	주민세 양도소득세분	2000-12-31	2000년 주민세 등 총 2건
5177	2015	신영인	63			경기도 연천군 전곡읍 선사로286번길 38	41	주민세 종합소득세분	2007-05-16	2007년 주민세 등 총 10건
5178	2015	신영자	53			서울특별시 양천구 목동중앙남로4길 11-12	67	주민세 종합소득세분	2002-05-31	2002년 주민세 등 총 6건
5179	2016	신영철	51			서울특별시 송파구 동남로6길 7-5	26	주민세 종합소득세분	2009-08-31	2009년 주민세 등 총 30건
5180	2015	신영호	55			서울특별시 서초구 전원말2길 26	105	주민세 종합소득세분	2001-03-31	2001년 주민세 등 총 3건
5181	2015	신영호	57			서울특별시 종로구 평창문화로 65	53	주민세 양도소득세분	2000-06-30	2000년 주민세 등 총 3건
5182	2016	신영호	60			경기도 김포시 걸포1로 40	23	주민세 종합소득세분	2004-12-21	2004년 주민세 등 총 12건
5183	2016	신옥주	43			경기도 화성시 병점3로 117	30	지방소득세 종합소득	2011-03-20	2011년 지방소득세 등 총 1건
5184	2016	신옥희	60			서울특별시 구로구 오리로 1102-10	25	지방소득세 종합소득	2013-12-31	2013년 지방소득세 등 총 4건
5185	2015	신용문	62			서울특별시 양천구 목동로15길 21	41	주민세 종합소득세분	2007-01-31	2007년 주민세 등 총 29건
5186	2015	신용선	56			경기도 남양주시 진접읍 부마로 225	102	지방소득세 양도소득	2013-06-30	2013년 지방소득세 등 총 8건
5187	2016	신용수	47			인천광역시 부평구 주부토로146번길 55	32	주민세 양도소득세분	2008-09-30	2008년 주민세 등 총 1건
5188	2015	신용주	49			서울특별시 강남구 삼성로145길 11-5	559	지방소득세 양도소득	2013-03-14	2013년 지방소득세 등 총 5건
5189	2017	신용훈	61	삼학통상	특수화물	서울특별시 서초구 마방로10길 15	18	지방소득세 양도소득	2015-02-28	2015년 지방소득세 등 총 10건
5190	2017	신우성	42	(주)우리미래씨앤씨	일반도료	서울특별시 도봉구 도봉로180길 83-14	17	지방소득세 종합소득	2015-12-31	2015년 지방소득세 등 총 4건
5191	2016	신우철	41			경상북도 구미시 형곡로18길 5-13	23	지방소득세 종합소득	2014-12-31	2014년 지방소득세 등 총 1건
5192	2016	신웅석	67			서울특별시 용산구 보광로127가길 37-3	21	주민세 종합소득세분	2000-04-30	2000년 주민세 등 총 2건
5193	2016	신원구	63			충청북도 증평군 증평읍 문화로 97	23	취득세 부동산	2014-01-28	2014년 취득세 등 총 1건
5194	2016	신원석	50			경기도 화성시 봉담읍 수영로 61-14	38	지방소득세 양도소득	2010-07-31	2010년 지방소득세 등 총 1건
5195	2017	신유정	53	진주공인중개사사무소	부동산중개 및 컨설팅	서울특별시 강서구 까치산로 15	19	취득세 부동산	2015-05-28	2015년 취득세 등 총 2건
5196	2016	신유정	50			서울특별시 용산구 이촌로71길 24	22	지방소득세 양도소득	2010-09-30	2010년 지방소득세 등 총 4건
5197	2015	신윤선	48			서울특별시 송파구 한가람로 448	93	지방소득세 종합소득	2012-08-31	2012년 지방소득세 등 총 6건
5198	2016	신윤식	76			충청남도 천안시 동남구 목천읍 목천안터2길 19	21	취득세 부동산	2000-04-30	2000년 취득세 등 총 1건
5199	2016	신윤식	57			서울특별시 마포구 방울내로9안길 46	27	주민세 종합소득세분	2009-04-20	2009년 주민세 등 총 6건
5200	2016	신윤철	53			서울특별시 강남구 삼성로126길 20	16	지방소득세 양도소득	2013-11-30	2013년 지방소득세 등 총 4건

번호	공개년도	성명	연령	상호	직업(업종)	체납자주소	총체납액	대표세목	납기	체납요지
5201	2016	신윤홍	45			서울특별시 노원구 동일로176길 23-14	18	지방소득세 종합소득	2010-06-30	2010년 지방소득세 등 총 1건
5202	2016	신은경	49			서울특별시 서대문구 홍은중앙로1길 65	24	지방소득세 종합소득	2012-02-29	2012년 지방소득세 등 총 2건
5203	2016	신은경	54			충청북도 진천군 이월면 진광로 974-21	20	지방소득세 양도소득	2011-09-18	2011년 지방소득세 등 총 2건
5204	2016	신은경	43			경기도 용인시 수지구 손곡로 103	83	지방소득세 종합소득	2013-09-30	2013년 지방소득세 등 총 8건
5205	2015	신은영	42			경기도 화성시 동탄대로24길 199	144	지방소득세 종합소득	2011-06-30	2011년 지방소득세 등 총 7건
5206	2016	신은호	50			서울특별시 강서구 공항대로44길 54	21	지방소득세 종합소득	2010-02-28	2010년 지방소득세 등 총 17건
5207	2016	신의순	74			인천광역시 연수구 컨벤시아대로42번길 61	27	지방소득세 종합소득	2013-12-31	2013년 지방소득세 등 총 1건
5208	2016	신익순	56			서울특별시 송파구 백제고분로22길 38-6	33	지방소득세 양도소득	2011-04-28	2011년 지방소득세 등 총 3건
5209	2015	신익순	59			경기도 성남시 분당구 탄천상로 164	141	주민세 종합소득세분	2002-01-31	2002년 주민세 등 총 3건
5210	2018	신인섭	46	훈 글라스	창호,샷시공사(건당1천5백만미만)	서울특별시 도봉구 우이천로30길 18-18	14	지방소득세 종합소득	2016-09-30	2016년 지방소득세 등 총 9건
5211	2017	신인숙	47	신앨리트보습학원		서울특별시 은평구 증산서길 74	47	지방소득세 양도소득	2015-01-31	2015년 지방소득세 등 총 1건
5212	2018	신인숙	48	하이피씨	컴퓨터및주변기기	서울특별시 관악구 행운7길 40-4	61	지방소득세 종합소득	2016-04-30	2016년 지방소득세 등 총 6건
5213	2016	신인식	65			충청남도 천안시 동남구 문화로 15	18	주민세 양도소득세분	1996-05-31	1996년 주민세 등 총 4건
5214	2016	신장우	74			인천광역시 중구 송학로 14	20	주민세 양도소득세분	1995-11-30	1995년 주민세 등 총 16건
5215	2018	신재명	51			서울특별시 용산구 후암로13길 32-4	24	주민세 종합소득세분	2004-05-31	2004년 주민세 등 총 4건
5216	2016	신재용	53			강원도 정선군 북평면 홀드루길 59	33	주민세 양도소득세분	2004-08-31	2004년 주민세 등 총 11건
5217	2016	신재철	66			서울특별시 관악구 남부순환로 1679	25	주민세 양도소득세분	2003-06-30	2003년 주민세 등 총 10건
5218	2016	신재헌	54			경기도 고양시 덕양구 행당로11번길 16	16	주민세 종합소득세분	2005-08-10	2005년 주민세 등 총 2건
5219	2015	신재훈	67			인천광역시 남동구 석산로183번길 33	47	주민세 종합소득세분	2001-04-30	2001년 주민세 등 총 5건
5220	2016	신정교	59			경기도 구리시 체육관로113번길 45	26	주민세 종합소득세분	2008-02-28	2008년 주민세 등 총 2건
5221	2018	신정규	62			경기도 안양시 동안구 학의로 390	38	지방소득세 종합소득	2016-07-31	2016년 지방소득세 등 총 2건
5222	2017	신정균	86	아이리스		서울특별시 노원구 동일로230가길 15	40	지방소득세 양도소득	2015-12-31	2015년 지방소득세 등 총 2건
5223	2016	신정근	68			서울특별시 강서구 양천로24길 49	28	주민세 종합소득세분	2009-01-31	2009년 주민세 등 총 2건
5224	2016	신정균	53			서울특별시 광진구 아차산로55길 44-3	44	주민세 종합소득세분	2001-06-30	2001년 주민세 등 총 9건
5225	2016	신정덕	59			전라북도 전주시 완산구 농소3길 4-4	37	주민세 종합소득세분	2007-06-10	2007년 주민세 등 총 4건
5226	2016	신정덕	81			경기도 광주시 발말길 46	18	주민세 종합소득세분	2005-12-15	2005년 주민세 등 총 6건
5227	2016	신정수	70			서울특별시 용산구 후암로 68	32	지방소득세 양도소득	2010-01-31	2010년 지방소득세 등 총 5건
5228	2016	신정식	67			서울특별시 양천구 지양로15길 20	16	지방소득세 양도소득	2011-07-31	2011년 지방소득세 등 총 3건
5229	2016	신정식	53			서울특별시 강북구 노해로11길 19	23	지방소득세 종합소득	2011-02-28	2011년 지방소득세 등 총 10건
5230	2016	신정애	66			서울특별시 동대문구 경동시장로14길 8-5	39	주민세 종합소득세분	2006-02-10	2006년 주민세 등 총 29건
5231	2016	신정택	63			경기도 광주시 초월읍 현산로 114-5	47	지방소득세 양도소득	2014-04-15	2014년 지방소득세 등 총 2건
5232	2018	신정호	42	제이슨 씨엔씨	컴퓨터 및 주변기기	서울특별시 서초구 서운로 104	24	지방소득세 종합소득	2016-05-15	2016년 지방소득세 등 총 1건
5233	2015	신정호	58			서울특별시 서초구 남부순환로366길 76-5	193	지방소득세 양도소득	2011-10-28	2011년 지방소득세 등 총 5건
5234	2017	신종균	59			충청남도 부여군 장암면 장암로 61-14	30	지방소득세 양도소득	2015-12-31	2015년 지방소득세 등 총 5건
5235	2016	신종래	51			인천광역시 강화군 강화읍 화성길50번길 7-49	19	주민세 양도소득세분	2001-07-31	2001년 주민세 등 총 6건
5236	2015	신종순	67			서울특별시 중랑구 동일로123길 79-8	101	취득세 부동산	2001-12-31	2001년 취득세 등 총 1건
5237	2017	신종완	52	에이스노래광장	유흥주점	서울특별시 양천구 신정중앙로 78	17	지방소득세 종합소득	2015-01-05	2015년 지방소득세 등 총 6건
5238	2016	신종은	56			서울특별시 도봉구 우이천로12길 46-7	23	지방소득세 종합소득	2014-09-29	2014년 지방소득세 등 총 4건
5239	2018	신종철	61	경기금방		경기도 의정부시 평화로243번길 20	38	지방소득세 종합소득	2016-08-26	2016년 지방소득세 등 총 3건
5240	2016	신주철	68			서울특별시 동작구 장승배기로19나길 6-4	35	취득세 부동산	2006-01-31	2006년 취득세 등 총 9건
5241	2016	신중주	57			서울특별시 금천구 시흥대로 465	26	주민세 종합소득세분	2003-10-31	2003년 주민세 등 총 15건
5242	2016	신중철	71			서울특별시 강남구 압구정로 128	31	주민세 양도소득세분	2007-08-31	2007년 주민세 등 총 4건
5243	2016	신지헌	51			서울특별시 송파구 새말로17길 16	36	지방소득세 양도소득	2013-01-31	2013년 지방소득세 등 총 11건
5244	2016	신진수	76			경기도 수원시 권선구 세화로162번길 24	21	주민세 종합소득세분	2001-04-12	2001년 주민세 등 총 9건
5245	2016	신진영	49			경기도 고양시 덕양구 고골길116번길 14-11	21	취득세 부동산	1999-03-31	1999년 취득세 등 총 1건

번호	공개년도	성명	연령	상호	직업(업종)	체납자주소	총체납액	대표세목	납기	체납요지
5246	2016	신진용	64			서울특별시 용산구 녹사평대로14길 39	14	지방소득세 양도소득	2014-01-31	2014년 지방소득세 등 총 1건
5247	2016	신진철	51			서울특별시 동대문구 사가정로 258	14	주민세 종합소득세분	2006-10-31	2006년 주민세 등 총 47건
5248	2015	신창국	60			경기도 가평군 청평면 경춘로 869	72	지방소득세 양도소득	2012-01-31	2012년 지방소득세 등 총 27건
5249	2015	신창균	83			경기도 안성시 고수2로 20	86	주민세 양도소득세분	1999-11-30	1999년 주민세 등 총 5건
5250	2015	신창균	58			서울특별시 구로구 경서로 9	100	주민세 종합소득세분	2002-01-21	2002년 주민세 등 총 9건
5251	2015	신창우	51			서울특별시 마포구 토정로31길 5-2	97	지방소득세 종합소득	2011-05-15	2011년 지방소득세 등 총 19건
5252	2016	신창인	55			경상북도 칠곡군 약목면 관호7길 41	13	지방소득세 종합소득	2012-09-26	2012년 지방소득세 등 총 2건
5253	2016	신채식	53			서울특별시 구로구 경인로 382	33	지방소득세 종합소득	2010-05-31	2010년 지방소득세 등 총 4건
5254	2018	신채연	53	준투유	컴퓨터 및 주변기기	서울특별시 양천구 목동중앙본로22길 55	197	지방소득세 종합소득	2016-04-30	2016년 지방소득세 등 총 4건
5255	2016	신철균	61			서울특별시 송파구 백제고분로19길 3	22	주민세 종합소득세분	2001-05-31	2001년 주민세 등 총 20건
5256	2016	신춘자	72			경기도 김포시 풍무로96번길 8	40	주민세 양도소득세분	1998-05-31	1998년 주민세 등 총 1건
5257	2018	신충환	42	굿센디자인&그래픽스		서울특별시 성동구 동일로 77	20	지방소득세 종합소득	2016-08-26	2016년 지방소득세 등 총 1건
5258	2016	신태웅	68			서울특별시 마포구 월드컵로42길 12	20	주민세 종합소득세분	2007-08-31	2007년 주민세 등 총 3건
5259	2017	신태진	63			서울특별시 서대문구 독립문로8길 26	33	지방소득세 양도소득	2015-01-05	2015년 지방소득세 등 총 2건
5260	2015	신태호	54			서울특별시 강서구 회곡로41길 27	129	지방소득세 양도소득	2010-12-31	2010년 지방소득세 등 총 1건
5261	2016	신태호	54			서울특별시 강남구 압구정로2길 15	46	취득세 부동산	2007-08-31	2007년 취득세 등 총 1건
5262	2015	신평섭	42			서울특별시 관악구 낙성대역16길 34	44	주민세 종합소득세분	2006-04-30	2006년 주민세 등 총 16건
5263	2015	신학주	46			서울특별시 용산구 효창원로86나길 23	41	주민세 종합소득세분	2004-02-29	2004년 주민세 등 총 1건
5264	2016	신한성	62			충청남도 아산시 배방읍 월천8길 10-8	29	주민세 종합소득세분	2001-10-31	2001년 주민세 등 총 1건
5265	2015	신현무	51			제주특별자치도 서귀포시 1100로 34	69	지방소득세 양도소득	2011-03-31	2011년 지방소득세 등 총 13건
5266	2015	신현석	49			서울특별시 종로구 옥인3길 18-6	69	주민세 종합소득세분	2007-12-31	2007년 주민세 등 총 14건
5267	2017	신현섭	50			서울특별시 영등포구 가마산로71길 16-6	18	지방소득세 양도소득	2015-12-31	2015년 지방소득세 등 총 11건
5268	2015	신현섭	43			인천광역시 중구 하늘별빛로 66	102	지방소득세 양도소득	2010-09-30	2010년 지방소득세 등 총 11건
5269	2016	신현수	57			경기도 성남시 중원구 황송로 6	22	주민세 양도소득세분	2001-01-31	2001년 주민세 등 총 1건
5270	2016	신현숙	63			서울특별시 용산구 우사단로6길 4	44	지방소득세 양도소득	2012-01-31	2012년 지방소득세 등 총 19건
5271	2016	신현실	68			경기도 남양주시 와부읍 수레로9번안길 22-2	52	주민세 양도소득세분	1996-07-31	1996년 주민세 등 총 114건
5272	2015	신현우	59			인천광역시 계양구 계양대로120번길 20-1	73	주민세 종합소득세분	2004-09-22	2004년 주민세 등 총 9건
5273	2016	신현정	48			경기도 수원시 영통구 신원로 209-16	16	지방소득세 양도소득	2014-12-29	2014년 지방소득세 등 총 1건
5274	2018	신현정	39	걸스토리(girl story)	의류잡화	서울특별시 송파구 오금로36길 16	27	지방소득세 양도소득	2015-03-31	2015년 지방소득세 등 총 1건
5275	2015	신현정	58			서울특별시 강남구 영동대로 210	77	지방소득세 종합소득	2013-05-31	2013년 지방소득세 등 총 4건
5276	2016	신현주	61			전라북도 남원시 수지면 포암길 40-5	49	주민세 양도소득세분	2008-11-03	2008년 주민세 등 총 7건
5277	2016	신현준	70			경기도 고양시 덕양구 서정마을2로 6	29	주민세 종합소득세분	2001-04-30	2001년 주민세 등 총 9건
5278	2015	신현철	44			서울특별시 은평구 진흥로13길 3-38	357	주민세 종합소득세분	2008-04-30	2008년 주민세 등 총 19건
5279	2018	신현태	55	송명무역상사		경기도 양평군 양동면 월리터1길 18-8	39	주민세 종합소득세분	2003-04-30	2003년 주민세 등 총 3건
5280	2018	신현팔	82		임대	경기도 남양주시 오남읍 진건오남로 516-74	34	지방소득세 양도소득	2016-12-31	2016년 지방소득세 등 총 3건
5281	2016	신현팔	75			서울특별시 서대문구 홍제천로2길 83-34	27	주민세 종합소득세분	2005-11-30	2005년 주민세 등 총 3건
5282	2016	신형범	68			서울특별시 강남구 광평로56길 11	33	주민세 종합소득세분	2006-08-15	2006년 주민세 등 총 17건
5283	2018	신형식	53	진성		서울특별시 성동구 왕십리로21길 27	176	지방소득세 종합소득	2016-01-31	2016년 지방소득세 등 총 39건
5284	2015	신형식	63			서울특별시 강북구 솔샘로 159	382	주민세 종합소득세분	2007-05-31	2007년 주민세 등 총 1건
5285	2016	신형철	43			서울특별시 중랑구 동일로 516-11	30	지방소득세 종합소득	2012-04-30	2012년 지방소득세 등 총 4건
5286	2018	신혜선	63		임대	서울특별시 강남구 도산대로81길 40	16	지방소득세 양도소득	2016-01-31	2016년 지방소득세 등 총 17건
5287	2016	신혜수	28			인천광역시 남동구 담방로 105	19	지방소득세 종합소득	2011-09-30	2011년 지방소득세 등 총 1건
5288	2016	신혜수	66			경기도 양평군 옥천면 윗새말길 44-19	28	주민세 양도소득세분	1998-10-31	1998년 주민세 등 총 2건
5289	2015	신혜원	49			서울특별시 강동구 구천면로 192	96	주민세 양도소득세분	2009-07-31	2009년 주민세 등 총 6건
5290	2016	신혜정	47			서울특별시 은평구 응암로25길 17	16	지방소득세 종합소득	2014-09-30	2014년 지방소득세 등 총 1건

번호	공개년도	성명	연령	상호	직업(업종)	체납자주소	총체납액	대표세목	납기	체납요지
5291	2017	신홍용	46	주식회사 큰사람휴먼앤시스템	프랜차이즈	서울특별시 금천구 독산로72길 19-6	67	지방소득세 종합소득	2015-10-10	2015년 지방소득세 등 총 20건
5292	2016	신효삼	52			서울특별시 강남구 양재대로55길 10	20	주민세 양도소득세분	2007-12-15	2007년 주민세 등 총 12건
5293	2016	신효순	69			서울특별시 동대문구 회기로12나길 31	15	지방소득세 종합소득	2010-07-31	2010년 지방소득세 등 총 1건
5294	2016	신효철	64			경기도 안양시 동안구 관평로212번길 21	36	주민세 종합소득세분	1995-07-31	1995년 주민세 등 총 4건
5295	2016	신홍수	60			서울특별시 금천구 시흥대로 53	34	주민세 종합소득세분	2002-07-20	2002년 주민세 등 총 21건
5296	2016	신희철	46			전라남도 신안군 지도읍 내도길 182-25	79	지방소득세 종합소득	2014-04-30	2014년 지방소득세 등 총 5건
5297	2016	신희철	50			서울특별시 양천구 은행정로18길 12-1	28	주민세 종합소득세분	2007-02-28	2007년 주민세 등 총 10건
5298	2016	심갑섭	64			경기도 김포시 양촌읍 유현삼거로273번길 80	32	주민세 종합소득세분	2001-04-30	2001년 주민세 등 총 7건
5299	2016	심갑진	57			경상남도 창원시 의창구 의안로56번길 13	40	주민세 종합소득세분	2005-07-31	2005년 주민세 등 총 1건
5300	2016	심강일	45			서울특별시 노원구 동일로245길 162	92	주민세 종합소득세분	2002-12-31	2002년 주민세 등 총 4건
5301	2018	심남식	56	태산전기	전기공사	서울특별시 은평구 가좌로 344	28	지방소득세 종합소득	2016-04-30	2016년 지방소득세 등 총 5건
5302	2016	심대섭	59			서울특별시 광진구 자양번영로2길 29	17	주민세 종합소득세분	2002-04-30	2002년 주민세 등 총 22건
5303	2016	심덕보	39			서울특별시 양천구 목동중앙서로8길 11	46	주민세 종합소득세분	2009-12-31	2009년 주민세 등 총 1건
5304	2015	심동선	53			서울특별시 강서구 곰달래로49가길 7-9	51	주민세 종합소득세분	2002-01-23	2002년 주민세 등 총 9건
5305	2017	심동수	64			경기도 평택시 팽성읍 안정순환로104번길 35	16	지방소득세 양도소득	2015-08-10	2015년 지방소득세 등 총 6건
5306	2016	심두섭	60			서울특별시 관악구 양녕로2길 4	200	지방소득세 양도소득	2014-09-29	2014년 지방소득세 등 총 8건
5307	2016	심명보	61			서울특별시 강동구 천호대로219가길 29	36	주민세 양도소득세분	2009-03-31	2009년 주민세 등 총 3건
5308	2017	심민보	59		임대	대전광역시 동구 산내로 1314-32	22	지방소득세 양도소득	2015-08-31	2015년 지방소득세 등 총 3건
5309	2016	심사현	46			서울특별시 은평구 가좌로7다길 16-1	28	주민세 종합소득세분	2003-11-25	2003년 주민세 등 총 3건
5310	2015	심상국	65			서울특별시 관악구 봉천로23길 86-4	172	주민세 종합소득세분	2001-01-31	2001년 주민세 등 총 4건
5311	2015	심상옥	78			서울특별시 영등포구 63로 45	70	주민세 양도소득세분	2009-05-31	2009년 주민세 등 총 6건
5312	2015	심상찬	59			서울특별시 관악구 관악로10길 67	165	주민세 종합소득세분	2004-08-31	2004년 주민세 등 총 32건
5313	2017	심상협	63	아이싱	단란주점	경기도 가평군 조종면 꽃동네길 53-37	15	지방소득세 종합소득	2015-03-12	2015년 지방소득세 등 총 1건
5314	2015	심상희	46			서울특별시 서초구 효령로27길 41	142	지방소득세 종합소득	2012-06-06	2012년 지방소득세 등 총 15건
5315	2017	심승호	79	삼우교역상사	오퍼상	서울특별시 동작구 사당로27길 190	50	지방소득세 양도소득	2015-06-30	2015년 지방소득세 등 총 2건
5316	2017	심양숙	61			경기도 안양시 동안구 비산동	27	지방소득세 양도소득	2015-08-31	2015년 지방소득세 등 총 1건
5317	2018	심연희	48	대신무역	생활용품	서울특별시 노원구 덕릉로76길 29	121	지방소득세 종합소득	2016-11-30	2016년 지방소득세 등 총 4건
5318	2016	심영식	66			경기도 광명시 오리로 973	44	주민세 양도소득세분	1999-03-31	1999년 주민세 등 총 1건
5319	2018	심영우	65	정암렌탈	임대	서울특별시 관악구 관악로 285	15	지방소득세 양도소득	2016-05-31	2016년 지방소득세 등 총 4건
5320	2015	심용규	80			경기도 부천시 중동로280번길 63	311	주민세 양도소득세분	1999-06-30	1999년 주민세 등 총 15건
5321	2016	심용섭	73			서울특별시 종로구 종로57길 5-4	18	주민세 종합소득세분	2001-11-30	2001년 주민세 등 총 22건
5322	2016	심원문	88			서울특별시 송파구 문정로 125	22	주민세 종합소득세분	2000-04-30	2000년 주민세 등 총 5건
5323	2016	심원섭	55			서울특별시 송파구 마천로30길 12	25	주민세 양도소득세분	2000-11-30	2000년 주민세 등 총 30건
5324	2016	심유석	44			서울특별시 강동구 고덕로 131	35	취득세 부동산	2014-09-30	2014년 취득세 등 총 2건
5325	2018	심은정	43	NOTE	의류	서울특별시 중구 다산로 32	250	지방소득세 종합소득	2016-08-31	2016년 지방소득세 등 총 5건
5326	2016	심응직	63			경기도 의정부시 중금로14번길 15	27	주민세 양도소득세분	1996-06-30	1996년 주민세 등 총 1건
5327	2015	심익재	57			서울특별시 마포구 도화길 28	65	지방소득세 양도소득	2012-01-31	2012년 지방소득세 등 총 9건
5328	2016	심임섭	62			경기도 성남시 분당구 수내동	22	지방소득세 양도소득	2012-02-29	2012년 지방소득세 등 총 1건
5329	2016	심재경	48			경기도 용인시 수지구 현암로63번길 2	15	지방소득세 종합소득	2014-06-30	2014년 지방소득세 등 총 1건
5330	2016	심재기	60			서울특별시 종로구 지봉로 8-6	39	지방소득세 양도소득	2013-10-30	2013년 지방소득세 등 총 3건
5331	2015	심재동	66			경기도 안산시 단원구 영전로 334	68	주민세 종합소득세분	1991-04-30	1991년 주민세 등 총 6건
5332	2016	심재두	67			서울특별시 광진구 동일로20길 13-9	26	주민세 양도소득세분	1998-08-31	1998년 주민세 등 총 4건
5333	2018	심재빈	30	온프라이스		서울특별시 성북구 장위로26길 17-8	12	지방소득세 종합소득	2016-03-31	2016년 지방소득세 등 총 2건
5334	2016	심재열	55			경기도 고양시 덕양구 은빛로77번길 69-16	20	주민세 양도소득세분	1994-03-31	1994년 주민세 등 총 14건
5335	2016	심재엽	45			경기도 광명시 오리로 747	21	주민세 종합소득세분	2005-02-28	2005년 주민세 등 총 7건

번호	공개년도	성명	연령	상호	직업(업종)	체납자주소	총체납액	대표세목	납기	체납요지
5336	2017	심재영	75	강원빌딩	임대	서울특별시 노원구 섬밭로 16	69	지방소득세 양도소득	2015-08-28	2015년 지방소득세 등 총 1건
5337	2018	심재익	54	캔디코리아전기팬지	주방기구	경기도 하남시 검단로 62-28	39	지방소득세 종합소득	2016-07-31	2016년 지방소득세 등 총 6건
5338	2016	심재인	49			서울특별시 양천구 목동중앙로 25	28	주민세 종합소득세분	2006-11-10	2006년 주민세 등 총 1건
5339	2015	심재일	57			경기도 고양시 덕양구 지도로52번길 22-10	495	주민세 종합소득세분	2005-01-25	2005년 주민세 등 총 10건
5340	2015	심재종	50			경기도 김포시 양촌읍 삭시갈마로54번길 73-11	70	주민세 종합소득세분	2003-01-31	2003년 주민세 등 총 5건
5341	2015	심정섭	51			서울특별시 강남구 삼성동	73	주민세 종합소득세분	2003-12-31	2003년 주민세 등 총 11건
5342	2016	심정일	72			서울특별시 강서구 개화동로21길 4	22	지방소득세 양도소득	2014-05-31	2014년 지방소득세 등 총 1건
5343	2016	심정택	53			경기도 안산시 단원구 선부광장1로 26	23	주민세 종합소득세분	2002-05-21	2002년 주민세 등 총 21건
5344	2015	심종옥	57			서울특별시 관악구 남부순환로256라길 25	49	주민세 종합소득세분	2002-07-31	2002년 주민세 등 총 2건
5345	2016	심진형	49			서울특별시 서초구 동광로19길 38	41	지방소득세 양도소득	2010-07-31	2010년 지방소득세 등 총 4건
5346	2016	심찬진	63			서울특별시 서초구 바우뫼로2길 49	35	지방소득세 양도소득	2010-07-31	2010년 지방소득세 등 총 1건
5347	2016	심창섭	57			경기도 광명시 새터로 78	12	지방소득세 종합소득	2013-08-31	2013년 지방소득세 등 총 3건
5348	2016	심충기	52			경기도 용인시 수지구 현암로125번길 11	19	지방소득세 종합소득	2012-03-28	2012년 지방소득세 등 총 1건
5349	2016	심충섭	63			서울특별시 종로구 송월길 99	27	주민세 종합소득세분	2001-05-31	2001년 주민세 등 총 14건
5350	2015	심태권	53			서울특별시 서초구 서초동	54	주민세 종합소득세분	1999-10-31	1999년 주민세 등 총 5건
5351	2016	심평섭	79			서울특별시 강남구 청담동	32	지방소득세 양도소득	2011-02-24	2011년 지방소득세 등 총 1건
5352	2015	심한인	45			서울특별시 강서구 금낭화로17길 22	159	지방소득세 양도소득	2010-02-28	2010년 지방소득세 등 총 4건
5353	2017	심행이	61	샘내난농원	난 , 화훼	전라북도 군산시 성산면 동군산로 234-9	29	지방소득세 양도소득	2015-12-28	2015년 지방소득세 등 총 1건
5354	2018	심향	54		주택신축판매	충청남도 서산시 고북면 신정2로 192-1	110	지방소득세 종합소득	2016-12-31	2016년 지방소득세 등 총 10건
5355	2016	심현순	73			서울특별시 강남구 논현로6길 26-6	46	지방소득세 양도소득	2010-12-31	2010년 지방소득세 등 총 2건
5356	2016	심형택	66			서울특별시 은평구 은평터널로77길 13	23	주민세 양도소득세분	2001-05-31	2001년 주민세 등 총 23건
5357	2017	안경규	59	월드목재	목재및합판등	서울특별시 강동구 성내로 80	71	지방소득세 종합소득	2015-08-31	2015년 지방소득세 등 총 6건
5358	2018	안경수	58	미르TEX	소모사,나일론사,솜,모직물,화섬직물	서울특별시 도봉구 도봉로136길 28	69	지방소득세 종합소득	2016-08-31	2016년 지방소득세 등 총 7건
5359	2018	안계성	46	부명유통	축산물	서울특별시 송파구 거마로14길 6	24	지방소득세 종합소득	2016-11-30	2016년 지방소득세 등 총 9건
5360	2015	안광일	70			서울특별시 서초구 효령로45길 32	79	주민세 양도소득세분	2009-06-30	2009년 주민세 등 총 3건
5361	2015	안광천	52			전라남도 신안군 안좌면 안좌탄동길 24	41	지방소득세 종합소득	2010-10-20	2010년 지방소득세 등 총 1건
5362	2016	안교문	61			강원도 횡성군 공근면 초학로 95	36	주민세 종합소득세분	1999-06-30	1999년 주민세 등 총 9건
5363	2016	안국모	43			경기도 고양시 덕양구 호국로 860	27	주민세 종합소득세분	2006-02-16	2006년 주민세 등 총 3건
5364	2016	안규영	45			서울특별시 동대문구 정릉천동로 123	17	지방소득세 종합소득	2014-01-31	2014년 지방소득세 등 총 2건
5365	2016	안극수	64			제주특별자치도 서귀포시 성산읍 서성일로1105번길 18	47	주민세 종합소득세분	1999-11-30	1999년 주민세 등 총 4건
5366	2015	안근호	68			인천광역시 서구 검단로 851	68	주민세 양도소득세분	1999-11-30	1999년 주민세 등 총 13건
5367	2017	안금옥	86			세종특별자치시 부강면 등곡길 33-34	16	지방소득세 양도소득	2015-06-30	2015년 지방소득세 등 총 1건
5368	2016	안기매	56			경기도 김포시 김포한강7로22번길 22	19	주민세 종합소득세분	2007-12-31	2007년 주민세 등 총 7건
5369	2016	안기범	56			서울특별시 강서구 양천로 731	27	주민세 종합소득세분	2004-01-31	2004년 주민세 등 총 2건
5370	2016	안기준	60			서울특별시 강서구 양천로 666	29	지방소득세 양도소득	2011-01-15	2011년 지방소득세 등 총 7건
5371	2015	안남열	51			서울특별시 광진구 용마산로2길 13	176	주민세 종합소득세분	2005-07-31	2005년 주민세 등 총 17건
5372	2015	안대성	66			인천광역시 부평구 마장로383번길 6-1	54	지방소득세 양도소득	2012-08-21	2012년 지방소득세 등 총 4건
5373	2015	안대원	55			서울특별시 은평구 백련산로 67	240	주민세 종합소득세분	2003-01-31	2003년 주민세 등 총 6건
5374	2016	안대주	59			서울특별시 마포구 신촌로 226-1	50	주민세 종합소득세분	2009-02-15	2009년 주민세 등 총 37건
5375	2016	안덕순	56			서울특별시 송파구 거마로 41	36	지방소득세 양도소득	2014-10-31	2014년 지방소득세 등 총 2건
5376	2015	안도환	57			서울특별시 서대문구 증가로19길 14	35	지방소득세 종합소득	2010-09-30	2010년 지방소득세 등 총 4건
5377	2016	안동욱	75			서울특별시 강남구 도곡로43길 25	17	주민세 양도소득세분	2001-05-31	2001년 주민세 등 총 3건
5378	2016	안동조	60			서울특별시 서대문구 거북골로18나길 23	16	주민세 종합소득세분	2006-05-31	2006년 주민세 등 총 1건
5379	2017	안려순	48	디리고유통	식품,공산품	서울특별시 강남구 양재대로49길 11	24	지방소득세 양도소득	2015-01-31	2015년 지방소득세 등 총 4건
5380	2015	안명수	54			서울특별시 도봉구 방학로15길 26-7	77	주민세 종합소득세분	2006-09-30	2006년 주민세 등 총 9건

번호	공개년도	성명	연령	상호	직업(업종)	체납자주소	총체납액	대표세목	납기	체납요지
5381	2016	안병창	59			서울특별시 서초구 신반포로47길 28	24	주민세 종합소득세분	2003-06-10	2003년 주민세 등 총 3건
5382	2016	안미순	66			서울특별시 성북구 북악산로1라길 48	25	주민세 양도소득세분	2007-05-31	2007년 주민세 등 총 8건
5383	2015	안미예	51			서울특별시 강남구 밤고개로14길 16-3	41	주민세 양도소득세분	2008-02-06	2008년 주민세 등 총 9건
5384	2017	안민식	55	폭스나인	주방용품,생활용품	인천광역시 계양구 계산로154번길 4	31	지방소득세 종합소득	2015-04-30	2015년 지방소득세 등 총 1건
5385	2016	안백순	76			서울특별시 중랑구 용마산로125가길 42	18	지방소득세 종합소득	2010-02-28	2010년 지방소득세 등 총 3건
5386	2015	안병국	59			서울특별시 광진구 자양로15길 109-1	45	주민세 종합소득세분	2004-05-31	2004년 주민세 등 총 16건
5387	2016	안병기	75			서울특별시 노원구 상계로37나길 14	13	주민세 양도소득세분	2001-07-21	2001년 주민세 등 총 5건
5388	2016	안병덕	89			서울특별시 성동구 사근동길 37	16	주민세 양도소득세분	1992-12-31	1992년 주민세 등 총 14건
5389	2015	안병두	50			경기도 용인시 수지구 성복2로 86	128	지방소득세 종합소득	2013-12-31	2013년 지방소득세 등 총 4건
5390	2015	안병리	54			경기도 수원시 영통구 동탄원천로1133번길 27-1	63	주민세 종합소득세분	2008-08-08	2008년 주민세 등 총 5건
5391	2015	안병문	61			서울특별시 은평구 진흥로127가길 20	453	지방소득세 양도소득	2012-03-31	2012년 지방소득세 등 총 2건
5392	2016	안병민	64			서울특별시 동대문구 약령시로 25	19	주민세 양도소득세분	2006-02-28	2006년 주민세 등 총 1건
5393	2015	안병섭	58			서울특별시 금천구 시흥대로86길 11	56	주민세 종합소득세분	2005-01-31	2005년 주민세 등 총 7건
5394	2016	안병숙	74			서울특별시 도봉구 도봉로154가길 20-8	44	취득세 부동산	2003-04-30	2003년 취득세 등 총 1건
5395	2016	안병식	50			서울특별시 중랑구 용마산로125가길 42	26	주민세 종합소득세분	2001-07-31	2001년 주민세 등 총 8건
5396	2016	안병오	45			부산광역시 해운대구 아랫반송로30번길 19-15	22	지방소득세 종합소득	2012-12-14	2012년 지방소득세 등 총 2건
5397	2015	안병욱	67			서울특별시 영등포구 영등포로5길 46	39	주민세 종합소득세분	2005-05-31	2005년 주민세 등 총 23건
5398	2016	안병주	72			서울특별시 동작구 상도로55길 25	20	지방소득세 양도소득	2010-12-31	2010년 지방소득세 등 총 1건
5399	2015	안병직	55			서울특별시 도봉구 노해로69길 103	147	지방소득세 양도소득	2012-10-31	2012년 지방소득세 등 총 2건
5400	2017	안병철	52	세은실업	의류	서울특별시 도봉구 노해로63가길 7	26	지방소득세 종합소득	2015-01-31	2015년 지방소득세 등 총 10건
5401	2016	안병철	74			경기도 광명시 사성로 54-3	22	주민세 종합소득세분	2005-01-21	2005년 주민세 등 총 10건
5402	2015	안병태	53			서울특별시 중랑구 동일로169길 5-18	199	주민세 종합소득세분	2008-01-31	2008년 주민세 등 총 8건
5403	2016	안병호	74			서울특별시 강동구 천호옛14길 28-39	17	지방소득세 양도소득	2013-06-30	2013년 지방소득세 등 총 3건
5404	2016	안보호	58			서울특별시 도봉구 도봉로135길 36	17	지방소득세 양도소득	2013-06-11	2013년 지방소득세 등 총 3건
5405	2016	안복수	59			서울특별시 영등포구 대방천로 169	21	주민세 종합소득세분	2006-01-31	2006년 주민세 등 총 15건
5406	2018	안봉근	63	영재토건(주)	토목건축공사	서울특별시 은평구 은평로2길 6-18	51	지방소득세 종합소득	2016-01-31	2016년 지방소득세 등 총 1건
5407	2016	안봉준	57			서울특별시 양천구 목동서로2길 22	27	지방소득세 양도소득	2010-12-31	2010년 지방소득세 등 총 3건
5408	2015	안봉환	51			서울특별시 양천구 신목로2길 21-12	89	주민세 종합소득세분	2003-09-30	2003년 주민세 등 총 6건
5409	2015	안분식	71			경기도 수원시 장안구 만석로68번길 10	65	주민세 양도소득세분	1999-11-30	1999년 주민세 등 총 3건
5410	2016	안상섭	47			인천광역시 미추홀구 학익소로61번길 83	19	주민세 종합소득세분	2008-08-31	2008년 주민세 등 총 14건
5411	2016	안상운	49			서울특별시 양천구 목동중앙로3길 88	18	주민세 종합소득세분	2009-09-30	2009년 주민세 등 총 7건
5412	2015	안상원	48			서울특별시 마포구 토정로18길 11	39	주민세 종합소득세분	2001-03-31	2001년 주민세 등 총 16건
5413	2015	안상율	54			인천광역시 부평구 장제로159번길 49	56	지방소득세 종합소득	2014-02-28	2014년 지방소득세 등 총 3건
5414	2016	안선애	51			경기도 고양시 일산동구 고풍로 182-12	18	주민세 종합소득세분	2001-06-30	2001년 주민세 등 총 3건
5415	2016	안성기	53			서울특별시 광진구 중곡동	24	주민세 종합소득세분	2002-11-30	2002년 주민세 등 총 1건
5416	2015	안성로	50			서울특별시 동작구 서달로12길 92-6	55	지방소득세 양도소득	2011-11-30	2011년 지방소득세 등 총 4건
5417	2016	안성옥	59			서울특별시 동대문구 장한로12길 27	25	주민세 종합소득세분	2007-01-10	2007년 주민세 등 총 4건
5418	2015	안성원	41			서울특별시 강남구 압구정로 309	568	주민세 종합소득세분	2007-11-30	2007년 주민세 등 총 4건
5419	2016	안성희	56			서울특별시 용산구 이촌로65가길 51	22	취득세 부동산	2011-03-31	2011년 취득세 등 총 10건
5420	2015	안성희	82			경기도 의왕시 약수터2길 5	58	주민세 양도소득세분	1997-09-30	1997년 주민세 등 총 3건
5421	2016	안세종	86			서울특별시 관악구 남부순환로247다길 50	40	주민세 양도소득세분	2000-07-31	2000년 주민세 등 총 1건
5422	2015	안세호	40			서울특별시 영등포구 양평로17길 36	44	지방소득세 종합소득	2013-09-30	2013년 지방소득세 등 총 4건
5423	2016	안송자	74			충청남도 예산군 예산읍 창신로 51-7	38	주민세 종합소득세분	2004-11-20	2004년 주민세 등 총 2건
5424	2018	안수한	44	(주)지오옴므	의류	서울특별시 송파구 백제고분로22길 34-3	27	지방소득세 종합소득	2016-12-30	2016년 지방소득세 등 총 6건
5425	2015	안순덕	58			서울특별시 강서구 남부순환로19길 32	39	주민세 종합소득세분	2004-04-21	2004년 주민세 등 총 6건

번호	공개년도	성명	연령	상호	직업(업종)	체납자주소	총체납액	대표세목	납기	체납요지
5426	2016	안순미	51			서울특별시 노원구 동일로180길 37-7	15	주민세 종합소득세분	2001-08-31	2001년 주민세 등 총 18건
5427	2015	안순분	71			서울특별시 노원구 화랑로51길 17	61	지방소득세 양도소득	2014-01-31	2014년 지방소득세 등 총 8건
5428	2015	안순영	66			경기도 김포시 김포한강8로 377	56	주민세 종합소득세분	2000-04-30	2000년 주민세 등 총 1건
5429	2016	안승노	63			서울특별시 중랑구 봉화산로3길 119	17	지방소득세 양도소득	2012-07-31	2012년 지방소득세 등 총 1건
5430	2018	안승만	61		임대	서울특별시 종로구 평창25길 8-2	70	주민세 양도소득세분	2009-12-31	2009년 주민세 등 총 19건
5431	2016	안승만	56			전라남도 곡성군 곡성읍 중앙로 15	41	취득세 부동산	2011-06-30	2011년 취득세 등 총 1건
5432	2016	안승순	60			서울특별시 성동구 독서당로 156	15	주민세 양도소득세분	2008-12-29	2008년 주민세 등 총 2건
5433	2016	안승순	54			서울특별시 성동구 행당로8길 8	32	등록세 부동산	2007-04-30	2007년 등록세 등 총 3건
5434	2016	안승조	66			서울특별시 강서구 공항대로 38-9	35	주민세 종합소득세분	2002-06-30	2002년 주민세 등 총 3건
5435	2016	안억규	62			경기도 양주시 남면 감악산로199번길 71-6	50	지방소득세 양도소득	2010-12-31	2010년 지방소득세 등 총 3건
5436	2016	안연신	78			서울특별시 영등포구 선유서로 43	14	지방소득세 양도소득	2014-07-31	2014년 지방소득세 등 총 3건
5437	2015	안영문	58			서울특별시 노원구 월계로45가길 94	58	주민세 종합소득세분	2004-05-22	2004년 주민세 등 총 8건
5438	2016	안영민	59			경기도 부천시 경인로53번길 24	24	주민세 양도소득세분	1998-04-30	1998년 주민세 등 총 2건
5439	2016	안영배	53			충청남도 당진시 백암로 219-29	19	지방소득세 종합소득	2013-02-18	2013년 지방소득세 등 총 3건
5440	2016	안영수	46			서울특별시 강동구 고덕로20길 9	47	지방소득세 종합소득	2010-05-31	2010년 지방소득세 등 총 2건
5441	2017	안영식	71	강하부동산		경기도 양평군 양평읍 양근3번길70번길 8	118	지방소득세 양도소득	2015-03-10	2015년 지방소득세 등 총 5건
5442	2015	안영옥	59			서울특별시 송파구 올림픽로35길 16	115	주민세 종합소득세분	2001-03-31	2001년 주민세 등 총 12건
5443	2016	안영주	52			서울특별시 송파구 성내천로53길 24	31	지방소득세 종합소득	2014-12-31	2014년 지방소득세 등 총 8건
5444	2016	안용규	56			경기도 부천시 상일로94번길 16	12	주민세 종합소득세분	2004-10-21	2004년 주민세 등 총 6건
5445	2015	안용모	60			서울특별시 서초구 동광로9길 15	165	주민세 양도소득세분	1998-04-30	1998년 주민세 등 총 5건
5446	2016	안용창	60			서울특별시 관악구 남부순환로248길 35	21	주민세 종합소득세분	2003-12-31	2003년 주민세 등 총 5건
5447	2016	안유실	51			서울특별시 마포구 마포대로 196	34	취득세 부동산	2010-08-27	2010년 취득세 등 총 1건
5448	2015	안육원	77			서울특별시 강남구 압구정로79길 26	68	지방소득세 양도소득	2013-10-31	2013년 지방소득세 등 총 5건
5449	2015	안윤선	43			경기도 남양주시 다산순환로 300	79	취득세 부동산	2013-09-30	2013년 취득세 등 총 9건
5450	2016	안윤진	74			서울특별시 동작구 사당로17라길 7-3	20	주민세 양도소득세분	2006-03-31	2006년 주민세 등 총 1건
5451	2018	안윤태	90			서울특별시 마포구 독막로29길 28	17	주민세 양도소득세분	2009-12-31	2009년 주민세 등 총 5건
5452	2016	안은영	50			서울특별시 서초구 사평대로26길 38	18	지방소득세 양도소득	2012-12-24	2012년 지방소득세 등 총 6건
5453	2017	안의환	61	전진이엔씨 주식회사	주택신축판매	경기도 평택시 지장로7번길 36	23	지방소득세 양도소득	2015-05-31	2015년 지방소득세 등 총 3건
5454	2018	안익환	55	정안엔지니어링		서울특별시 은평구 불광로 143-6	26	지방소득세 종합소득	2016-01-31	2016년 지방소득세 등 총 9건
5455	2018	안인숙	64	임대(교가리 251-1)	비주거용 건물 임대업(점포, 자기땅)	강원도 삼척시 사대길 24	171	지방소득세 종합소득	2016-06-30	2016년 지방소득세 등 총 2건
5456	2018	안인순	93			서울특별시 용산구 회나무로6길 17	48	지방소득세 양도소득	2016-06-28	2016년 지방소득세 등 총 4건
5457	2016	안인식	68			경기도 이천시 신둔면 경충대로3150번길 82-12	25	주민세 양도소득세분	1999-05-31	1999년 주민세 등 총 2건
5458	2016	안인종	63			서울특별시 도봉구 시루봉로 226	28	지방소득세 양도소득	2011-11-15	2011년 지방소득세 등 총 15건
5459	2016	안장혁	61			서울특별시 송파구 백제고분로39길 6-7	32	주민세 종합소득세분	2002-12-31	2002년 주민세 등 총 34건
5460	2016	안재관	75			경기도 성남시 수정구 모란로 37	25	주민세 양도소득세분	2002-01-21	2002년 주민세 등 총 4건
5461	2015	안재규	50			경기도 부천시 원종로120번길 9-4	36	주민세 종합소득세분	2003-01-15	2003년 주민세 등 총 3건
5462	2015	안재만	53			서울특별시 동대문구 회기로21길 8-8	58	지방소득세 종합소득	2014-01-31	2014년 지방소득세 등 총 4건
5463	2015	안재명	59			경기도 남양주시 별내3로 251	98	주민세 종합소득세분	2001-07-31	2001년 주민세 등 총 4건
5464	2016	안재상	64			서울특별시 중랑구 동일로100길 46	33	주민세 종합소득세분	2003-07-31	2003년 주민세 등 총 11건
5465	2016	안재섭	60			경기도 수원시 장안구 장안로 232	50	취득세 부동산	2002-11-30	2002년 취득세 등 총 1건
5466	2016	안재오	67			서울특별시 노원구 덕릉로 718	38	지방소득세 양도소득	2012-01-31	2012년 지방소득세 등 총 3건
5467	2015	안재호	44			서울특별시 구로구 구로중로12길 60	43	주민세 종합소득세분	2003-12-31	2003년 주민세 등 총 26건
5468	2018	안정국	73			경기도 김포시 김포한강8로 173-58	41	지방소득세 양도소득	2016-03-31	2016년 지방소득세 등 총 2건
5469	2017	안정근	60	성일금속		서울특별시 강동구 동남로83길 50	16	지방소득세 종합소득	2015-08-31	2015년 지방소득세 등 총 30건
5470	2016	안정근	55			경기도 남양주시 오남읍 진건오남로 913	45	취득세 부동산	2002-09-30	2002년 취득세 등 총 3건

번호	공개년도	성명	연령	상호	직업(업종)	체납자주소	총체납액	대표세목	납기	체납요지
5471	2016	안정수	60			경기도 광주시 퇴촌면 탑골길 19-4	18	주민세 종합소득세분	2009-04-30	2009년 주민세 등 총 3건
5472	2015	안정숙	45			세종특별자치시 조치원읍 이화1로 15	142	주민세 종합소득세분	2009-10-31	2009년 주민세 등 총 1건
5473	2016	안정숙	63			서울특별시 성동구 행당로 82	18	주민세 종합소득세분	2006-01-31	2006년 주민세 등 총 6건
5474	2016	안정오	65			충청남도 공주시 정안면 돌방이골길 31	15	주민세 종합소득세분	2008-03-31	2008년 주민세 등 총 7건
5475	2016	안정자	67			서울특별시 관악구 은천로21길 29-4	12	지방소득세 양도소득	2010-09-30	2010년 지방소득세 등 총 2건
5476	2015	안정준	43			서울특별시 동대문구 신이문로12길 67-7	67	주민세 종합소득세분	2008-08-31	2008년 주민세 등 총 2건
5477	2016	안정철	50			서울특별시 종로구 종로65길 21	23	주민세 종합소득세분	2006-06-30	2006년 주민세 등 총 11건
5478	2016	안정환	63			서울특별시 마포구 와우산로 110-12	20	주민세 종합소득세분	2004-05-17	2004년 주민세 등 총 2건
5479	2016	안정훈	57			서울특별시 중랑구 용마산로84길 82	27	지방소득세 양도소득	2011-09-30	2011년 지방소득세 등 총 4건
5480	2016	안종명	60			경기도 수원시 영통구 매탄로126번길 22	48	주민세 양도소득세분	2009-10-31	2009년 주민세 등 총 5건
5481	2016	안종성	72			경기도 여주시 대신면 대신1로 148	28	주민세 양도소득세분	1995-08-31	1995년 주민세 등 총 2건
5482	2016	안종숙	56			경기도 수원시 영통구 영통로290번길 25	23	주민세 종합소득세분	2001-02-28	2001년 주민세 등 총 2건
5483	2016	안종영	59			서울특별시 성동구 한림말길 50	18	주민세 양도소득세분	2009-12-31	2009년 주민세 등 총 2건
5484	2016	안종원	55			서울특별시 서대문구 독립문로8길 42	37	주민세 종합소득세분	2004-04-30	2004년 주민세 등 총 6건
5485	2016	안종철	48			강원도 정선군 북평면 항동길 17-1	34	주민세 종합소득세분	2002-10-31	2002년 주민세 등 총 1건
5486	2017	안종현	67	경도코리아	임대	서울특별시 영등포구 영등포로79가길 10	222	지방소득세 종합소득	2015-11-30	2015년 지방소득세 등 총 4건
5487	2015	안종호	45			부산광역시 부산진구 당감서로100번길 15	38	지방소득세 양도소득	2010-10-30	2010년 지방소득세 등 총 1건
5488	2016	안주창	64			서울특별시 성동구 금호산길 8	16	지방소득세 양도소득	2013-12-31	2013년 지방소득세 등 총 2건
5489	2016	안준섭	57			서울특별시 강서구 공항대로45길 44	18	지방소득세 양도소득	2014-01-31	2014년 지방소득세 등 총 1건
5490	2017	안준실	50	하늘정원치과	치과 의원	서울특별시 서초구 서초중앙로 188	110	지방소득세 종합소득	2015-09-30	2015년 지방소득세 등 총 5건
5491	2015	안중원	60			경기도 용인시 수지구 만현로 79	172	지방소득세 양도소득	2011-01-31	2011년 지방소득세 등 총 2건
5492	2016	안지영	49			전라북도 군산시 나운로 39	27	지방소득세 종합소득	2012-03-31	2012년 지방소득세 등 총 6건
5493	2016	안찬승	57			경기도 성남시 수정구 남문로43번길 3-1	35	주민세 양도소득세분	2004-06-30	2004년 주민세 등 총 1건
5494	2015	안창길	58			경기도 수원시 장안구 영화로 19	211	주민세 종합소득세분	2008-11-30	2008년 주민세 등 총 7건
5495	2016	안창성	55			서울특별시 광진구 광나루로54길 79	31	지방소득세 종합소득	2011-09-01	2011년 지방소득세 등 총 22건
5496	2016	안창용	63			충청남도 당진시 신평면 신평로 911	17	취득세 부동산	2007-11-28	2007년 취득세 등 총 1건
5497	2016	안창훈	42			서울특별시 중랑구 중랑천로10길 57-7	36	주민세 종합소득세분	2007-07-31	2007년 주민세 등 총 12건
5498	2016	안철수	49			서울특별시 서초구 서초대로58길 10	60	지방소득세 종합소득	2014-11-30	2014년 지방소득세 등 총 2건
5499	2015	안청수	51			경기도 연천군 청산면 백곡길 419-148	78	주민세 종합소득세분	2004-02-23	2004년 주민세 등 총 3건
5500	2016	안춘근	65			서울특별시 관악구 관악로 284	34	주민세 종합소득세분	2001-05-16	2001년 주민세 등 총 14건
5501	2016	안춘식	60			인천광역시 중구 흰바위로 34	13	지방소득세 양도소득	2010-02-28	2010년 지방소득세 등 총 12건
5502	2016	안충영	65			서울특별시 은평구 갈현로11길 46	21	지방소득세 양도소득	2010-11-30	2010년 지방소득세 등 총 3건
5503	2015	안충일	61			서울특별시 서초구 주흥9길 14-17	55	주민세 종합소득세분	2007-09-30	2007년 주민세 등 총 20건
5504	2015	안치호	50			서울특별시 도봉구 도당로31길 83-3	56	지방소득세 양도소득	2010-09-24	2010년 지방소득세 등 총 2건
5505	2016	안태형	42			경기도 남양주시 별내4로 62	20	지방소득세 종합소득	2013-03-31	2013년 지방소득세 등 총 2건
5506	2016	안판권	58			경기도 남양주시 와부읍 덕소로 33	35	주민세 종합소득세분	2006-11-30	2006년 주민세 등 총 7건
5507	2017	안태영	39	주식회사 메기망고	광고대행	서울특별시 강남구 봉은사로49길 21-4	27	지방소득세 양도소득	2015-06-30	2015년 지방소득세 등 총 1건
5508	2016	안혁규	55			서울특별시 강남구 광평로56길 11	28	지방소득세 종합소득	2011-10-31	2011년 지방소득세 등 총 6건
5509	2016	안현규	61			서울특별시 영등포구 양평로30길 46	16	지방소득세 양도소득	2014-02-18	2014년 지방소득세 등 총 5건
5510	2016	안현숙	53			전라남도 완도군 완도읍 군내21번길 7	27	주민세 양도소득세분	1998-05-31	1998년 주민세 등 총 22건
5511	2016	안현식	59			서울특별시 강남구 개포로 623	21	지방소득세 종합소득	2014-05-31	2014년 지방소득세 등 총 11건
5512	2016	안혜성	45			경기도 고양시 덕양구 무원로36번길 25	19	지방소득세 양도소득	2012-08-31	2012년 지방소득세 등 총 5건
5513	2016	안혜숙	56			제주특별자치도 제주시 애월읍 애월해안로 179	27	주민세 양도소득세분	2008-08-31	2008년 주민세 등 총 1건
5514	2015	안홍갑	40			서울특별시 강북구 인수봉로 201	92	주민세 양도소득세분	2008-11-28	2008년 주민세 등 총 2건
5515	2016	안효갑	78			경기도 성남시 중원구 박석로49번길 16-6	17	주민세 양도소득세분	1998-11-30	1998년 주민세 등 총 6건

번호	공개년도	성명	연령	상호	직업(업종)	체납자주소	총체납액	대표세목	납기	체납요지
5516	2016	안효석	52			인천광역시 남동구 만수로27번길 16-1	24	지방소득세 양도소득	2011-11-30	2011년 지방소득세 등 총 2건
5517	2016	안효웅	46			서울특별시 은평구 불광로14길 26-10	24	지방소득세 종합소득	2012-08-31	2012년 지방소득세 등 총 2건
5518	2016	안희성	61			충청북도 충주시 신니면 남한길 42	28	지방소득세 양도소득	2013-01-31	2013년 지방소득세 등 총 9건
5519	2016	안희수	82			서울특별시 서초구 서초중앙로 200	19	주민세 양도소득세분	2000-10-31	2000년 주민세 등 총 1건
5520	2015	안희열	42			서울특별시 관악구 관악로 133	43	지방소득세 양도소득	2010-09-30	2010년 지방소득세 등 총 3건
5521	2016	안희전	61			경기도 의정부시 호국로1123번길 58	14	주민세 양도소득세분	2008-01-31	2008년 주민세 등 총 2건
5522	2016	양창균	68			경기도 부천시 부천로96번길 11	24	주민세 양도소득세분	2006-09-30	2006년 주민세 등 총 11건
5523	2016	양건선	72			서울특별시 강남구 광평로56길 11	14	지방소득세 양도소득	2011-09-15	2011년 지방소득세 등 총 5건
5524	2015	양경수	51			경기도 안산시 상록구 충장로3길 13	213	지방소득세 종합소득	2010-02-28	2010년 지방소득세 등 총 1건
5525	2015	양경옥	57			서울특별시 강서구 공항대로 291	67	지방소득세 양도소득	2010-09-30	2010년 지방소득세 등 총 12건
5526	2016	양경운	48			서울특별시 중구 퇴계로8길 101	22	지방소득세 양도소득	2013-06-30	2013년 지방소득세 등 총 5건
5527	2016	양경자	56			서울특별시 관악구 승방1길 66	21	주민세 종합소득세분	1999-01-31	1999년 주민세 등 총 1건
5528	2015	양경철	52			제주특별자치도 제주시 애월읍 애월해안로 612	62	주민세 종합소득세분	2001-11-30	2001년 주민세 등 총 6건
5529	2016	양경호	55			경기도 안양시 만안구 안양로468번길 25-3	19	주민세 종합소득세분	2002-04-30	2002년 주민세 등 총 24건
5530	2017	양광길	50	더팀 (The Team)	인테리어	서울특별시 광진구 아차산로78길 44	36	지방소득세 종합소득	2015-12-31	2015년 지방소득세 등 총 4건
5531	2015	양균영	49			서울특별시 강서구 공항대로45길 95	418	주민세 종합소득세분	2005-10-31	2005년 주민세 등 총 10건
5532	2016	양근성	58			서울특별시 종로구 자하문로7길 42	20	주민세 양도소득세분	2001-07-31	2001년 주민세 등 총 11건
5533	2016	양금식	55			서울특별시 금천구 가산로 129	14	지방소득세 종합소득	2013-10-25	2013년 지방소득세 등 총 20건
5534	2018	양기상	77	제중한의원	한의원	서울특별시 동대문구 약령시로 2-1	30	주민세 양도소득세분	2001-03-31	2001년 주민세 등 총 3건
5535	2016	양기선	47			서울특별시 관악구 남부순환로 1758-5	26	지방소득세 종합소득	2012-07-31	2012년 지방소득세 등 총 3건
5536	2015	양기열	41			서울특별시 은평구 수색로 280	61	지방소득세 종합소득	2013-01-31	2013년 지방소득세 등 총 21건
5537	2015	양기원	53			경기도 광주시 퇴촌면 갈올길 26-89	212	취득세 부동산	2008-11-30	2008년 취득세 등 총 1건
5538	2015	양기철	61			서울특별시 마포구 새터산2길 28	72	주민세 종합소득세분	2006-05-15	2006년 주민세 등 총 6건
5539	2018	양남순	73			경기도 하남시 미사강변중로 19	28	지방소득세 양도소득	2016-05-10	2016년 지방소득세 등 총 1건
5540	2016	양대식	76			서울특별시 동대문구 약령시로 25	18	주민세 양도소득세분	1998-04-30	1998년 주민세 등 총 2건
5541	2015	양대영	54			경기도 고양시 덕양구 호국로834번길 55-15	194	지방소득세 종합소득	2011-05-31	2011년 지방소득세 등 총 4건
5542	2016	양덕분	57			서울특별시 중구 퇴계로88가길 8-24	18	주민세 종합소득세분	2007-01-31	2007년 주민세 등 총 6건
5543	2017	양덕호	49	고바우설렁탕	한식	서울특별시 양천구 신목로2길 7-13	34	지방소득세 양도소득	2015-02-28	2015년 지방소득세 등 총 3건
5544	2016	양동생	61			경기도 고양시 일산서구 덕이로 137-23	30	주민세 양도소득세분	2007-07-31	2007년 주민세 등 총 1건
5545	2016	양동선	48			전라남도 여수시 쌍봉로 366	41	주민세 종합소득세분	2005-12-31	2005년 주민세 등 총 10건
5546	2015	양동윤	87			서울특별시 강남구 학동로20길 25	348	주민세 양도소득세분	2000-06-30	2000년 주민세 등 총 7건
5547	2015	양동현	42			서울특별시 관악구 정룡4길 32	64	취득세 부동산	2010-07-31	2010년 취득세 등 총 8건
5548	2015	양두현	50			광주광역시 남구 봉선중앙로 46	105	주민세 양도소득세분	2008-12-31	2008년 주민세 등 총 3건
5549	2016	양만식	47			서울특별시 양천구 곰달래로9길 45-4	20	주민세 종합소득세분	2009-07-31	2009년 주민세 등 총 3건
5550	2016	양무진	48			경기도 군포시 삼성로20번길 16-3	31	지방소득세 양도소득	2010-10-31	2010년 지방소득세 등 총 1건
5551	2016	양문섭	58			서울특별시 송파구 올림픽로30길 39-27	29	지방소득세 양도소득	2013-12-31	2013년 지방소득세 등 총 9건
5552	2015	양미란	52			서울특별시 구로구 가마산로 231	42	주민세 양도소득세분	2009-12-31	2009년 주민세 등 총 4건
5553	2018	양미정	62	부동산임대	비주거용 건물 임대업	서울특별시 영등포구 영신로1길 8-2	35	지방소득세 양도소득	2016-11-30	2016년 지방소득세 등 총 1건
5554	2016	양민호	47			경기도 시흥시 복지로120번길 7	31	주민세 종합소득세분	2008-12-31	2008년 주민세 등 총 12건
5555	2015	양병선	79			경기도 화성시 정남면 세자로 286	51	주민세 양도소득세분	2002-03-31	2002년 주민세 등 총 1건
5556	2017	양상평	60	대지건축	점포(자기땅)	서울특별시 금천구 시흥대로105길 9	41	지방소득세 양도소득	2015-02-20	2015년 지방소득세 등 총 2건
5557	2016	양석기	44			강원도 평창군 진부면 간평길 79-33	32	주민세 종합소득세분	2003-01-15	2003년 주민세 등 총 1건
5558	2016	양석민	59			제주특별자치도 제주시 노연로 118-1	19	취득세 부동산	2014-06-30	2014년 취득세 등 총 3건
5559	2015	양선희	44			서울특별시 금천구 독산로 317	66	지방소득세 종합소득	2014-02-28	2014년 지방소득세 등 총 9건
5560	2017	양성남	58	나라교재	서적	서울특별시 노원구 화랑로45길 18	19	지방소득세 종합소득	2015-09-30	2015년 지방소득세 등 총 3건

번호	공개년도	성명	연령	상호	직업(업종)	체납자주소	총체납액	대표세목	납기	체납요지
5561	2018	양성모	46	던힐비지니스크럽		광주광역시 북구 서방로39번길 55	58	지방소득세 종합소득	2016-07-19	2016년 지방소득세 등 총 3건
5562	2016	양성오	84			서울특별시 강북구 오패산로52가길 7-9	36	지방소득세 양도소득	2012-05-31	2012년 지방소득세 등 총 9건
5563	2016	양성현	57			서울특별시 성북구 삼선교로14길 16	45	주민세 종합소득세분	2000-09-30	2000년 주민세 등 총 17건
5564	2015	양수민	53			서울특별시 중랑구 봉우재로 240	50	주민세 종합소득세분	2001-05-31	2001년 주민세 등 총 48건
5565	2016	양숙종	58			경기도 화성시 동탄순환대로30길 8	20	지방소득세 양도소득	2011-01-31	2011년 지방소득세 등 총 2건
5566	2016	양숙주	55			서울특별시 용산구 원효로 216	17	주민세 종합소득세분	2009-01-31	2009년 주민세 등 총 3건
5567	2015	양순덕	64			서울특별시 성동구 성수이로6길 7-2	51	지방소득세 종합소득	2012-06-15	2012년 지방소득세 등 총 3건
5568	2016	양순옥	79			서울특별시 송파구 송파대로 567	28	주민세 양도소득세분	2009-12-31	2009년 주민세 등 총 3건
5569	2016	양순이	64			서울특별시 강동구 천중로43길 93	25	주민세 양도소득세분	2009-05-31	2009년 주민세 등 총 2건
5570	2015	양승갑	57			서울특별시 은평구 불광로6길 20	237	주민세 종합소득세분	2009-04-30	2009년 주민세 등 총 3건
5571	2016	양승국	76			경기도 광명시 광복로43번안길 21	20	취득세 부동산	2012-02-28	2012년 취득세 등 총 8건
5572	2018	양승권	54			서울특별시 관악구 난곡로24바길 35	13	지방소득세 종합소득	2016-02-25	2016년 지방소득세 등 총 3건
5573	2018	양승만	44	중앙로정보통신	통신기기	서울특별시 노원구 상계로10길 29-18	26	지방소득세 종합소득	2016-09-15	2016년 지방소득세 등 총 6건
5574	2018	양승만	62	(주)벽성디엠에스	일반건축공사	서울특별시 중랑구 봉우재로65길 3	33	지방소득세 종합소득	2016-12-31	2016년 지방소득세 등 총 2건
5575	2016	양승봉	59			서울특별시 용산구 한강대로7길 23-11	32	지방소득세 양도소득	2011-01-31	2011년 지방소득세 등 총 2건
5576	2017	양승용	51	디자인디드	산업디자인및인테리어디자인	서울특별시 서초구 청계산로7길 43	16	지방소득세 종합소득	2015-01-31	2015년 지방소득세 등 총 15건
5577	2016	양승집	53			서울특별시 성북구 종암로25길 30	36	지방소득세 종합소득	2014-01-31	2014년 지방소득세 등 총 2건
5578	2015	양승하	59			강원도 강릉시 왕산면 들미골길 183	85	지방소득세 양도소득	2011-02-22	2011년 지방소득세 등 총 2건
5579	2018	양승희	71	고제산소		서울특별시 서초구 사임당로18길 52-2	155	지방소득세 양도소득	2012-01-31	2012년 지방소득세 등 총 5건
5580	2015	양신자	70			서울특별시 용산구 후암로 32-6	77	주민세 종합소득세분	1999-07-31	1999년 주민세 등 총 4건
5581	2015	양현희	54			인천광역시 남동구 구월로 192	62	주민세 종합소득세분	2002-03-31	2002년 주민세 등 총 5건
5582	2015	양형호	47			서울특별시 송파구 올림픽로4길 42	81	지방소득세 양도소득	2011-01-31	2011년 지방소득세 등 총 2건
5583	2017	양옥자	84			충청남도 공주시 계룡면 돌정길 18-7	17	지방소득세 양도소득	2015-12-31	2015년 지방소득세 등 총 1건
5584	2016	양용섭	54			서울특별시 성북구 돌곶이로8길 22	34	주민세 종합소득세분	2006-11-21	2006년 주민세 등 총 2건
5585	2015	양우정	50			서울특별시 서초구 반포대로18길 56	164	취득세 부동산	2005-12-31	2005년 취득세 등 총 2건
5586	2016	양우진	45			서울특별시 강동구 명일로 113	35	주민세 종합소득세분	2005-11-20	2005년 주민세 등 총 16건
5587	2016	양운기	49			서울특별시 강북구 오패산로30길 30	40	지방소득세 양도소득	2014-03-15	2014년 지방소득세 등 총 6건
5588	2015	양위덕	55			서울특별시 도봉구 쌍문동	154	주민세 양도소득세분	1997-03-31	1997년 주민세 등 총 5건
5589	2015	양육규	55			서울특별시 중구 동호로15길 40	151	지방소득세 종합소득	2014-02-28	2014년 지방소득세 등 총 9건
5590	2016	양윤례	67			서울특별시 노원구 동일로227길 25	28	주민세 양도소득세분	2009-12-31	2009년 주민세 등 총 16건
5591	2015	양은배	53			부산광역시 연제구 과정로276번가길 22-1	70	주민세 종합소득세분	2000-12-31	2000년 주민세 등 총 4건
5592	2016	양은석	62			서울특별시 구로구 중앙로8길 30-14	27	지방소득세 양도소득	2012-11-30	2012년 지방소득세 등 총 1건
5593	2018	양은섭	56			서울특별시 도봉구 도봉로175길 83	107	지방소득세 종합소득	2016-12-31	2016년 지방소득세 등 총 6건
5594	2016	양은열	53			경기도 성남시 분당구 서현로439번길 21	24	지방소득세 양도소득	2011-08-31	2011년 지방소득세 등 총 2건
5595	2016	양의정	58			경기도 고양시 일산서구 일중로15번길 128	25	주민세 양도소득세분	2007-09-30	2007년 주민세 등 총 13건
5596	2016	양인규	50			서울특별시 강남구 논현로26길 26	29	주민세 종합소득세분	2009-12-31	2009년 주민세 등 총 11건
5597	2016	양인수	77			서울특별시 마포구 방울내로9안길 42	18	취득세 부동산	1992-12-31	1992년 취득세 등 총 3건
5598	2016	양인용	53			서울특별시 강동구 천중로42길 70	30	지방소득세 양도소득	2011-12-15	2011년 지방소득세 등 총 10건
5599	2016	양재	56			서울특별시 중구 동호로10길 30	33	주민세 종합소득세분	2006-07-31	2006년 주민세 등 총 18건
5600	2016	양재석	65			서울특별시 양천구 신정로7길 60-7	33	주민세 종합소득세분	2003-12-31	2003년 주민세 등 총 4건
5601	2016	양재윤	63			경기도 의정부시 동일로 529	26	주민세 양도소득세분	2007-01-31	2007년 주민세 등 총 12건
5602	2016	양재철	77			경기도 포천시 내촌면 금강로 2519-60	34	주민세 양도소득세분	1998-11-30	1998년 주민세 등 총 7건
5603	2016	양재혁	62			부산광역시 부산진구 초읍천로 110	40	주민세 종합소득세분	2004-10-15	2004년 주민세 등 총 8건
5604	2016	양재훈	50			서울특별시 강북구 도봉로61길 54-4	16	주민세 종합소득세분	2004-01-31	2004년 주민세 등 총 5건
5605	2015	양정기	61			경기도 이천시 설성면 진상미로665번길 292	56	주민세 종합소득세분	2003-04-30	2003년 주민세 등 총 30건

번호	공개년도	성명	연령	상호	직업(업종)	체납자주소	총체납액	대표세목	납기	체납요지
5606	2016	양정모	50			서울특별시 강서구 등촌로 163	32	주민세 종합소득세분	2008-09-19	2008년 주민세 등 총 2건
5607	2016	양정무	52			경기도 포천시 신북면 호국로 1938	40	주민세 종합소득세분	2003-10-31	2003년 주민세 등 총 8건
5608	2016	양정수	47			대구광역시 중구 대봉로 260	21	지방소득세 특별징수	2011-06-30	2011년 지방소득세 등 총 8건
5609	2015	양종한	57			경기도 부천시 부광로30번길 20	58	지방소득세 양도소득	2012-07-31	2012년 지방소득세 등 총 7건
5610	2015	양준모	43			서울특별시 영등포구 도신로48길 4-3	54	지방소득세 양도소득	2010-06-30	2010년 지방소득세 등 총 2건
5611	2016	양준모	66			서울특별시 동대문구 이문로 86	20	주민세 종합소득세분	2007-09-15	2007년 주민세 등 총 3건
5612	2016	양지근	61			서울특별시 중구 퇴계로73길 54-13	15	주민세 양도소득세분	1996-08-31	1996년 주민세 등 총 1건
5613	2017	양진석	42	피가엘	전자상거래업	서울특별시 서대문구 연희로41가길 107	64	지방소득세 종합소득	2015-02-28	2015년 지방소득세 등 총 7건
5614	2018	양진식	64	제이코		서울특별시 강서구 공항대로55길 17	40	지방소득세 양도소득	2010-07-31	2010년 지방소득세 등 총 10건
5615	2015	양천진	54			서울특별시 노원구 석계로13길 6-10	254	지방소득세 종합소득	2012-04-30	2012년 지방소득세 등 총 3건
5616	2016	양창원	47			충청남도 금산군 추부면 삼육로 8-1	20	주민세 종합소득세분	2008-06-13	2008년 주민세 등 총 2건
5617	2015	양창중	74			서울특별시 강서구 화곡로 176-8	432	주민세 양도소득세분	2000-03-31	2000년 주민세 등 총 7건
5618	2016	양창진	54			전라남도 목포시 양을로 7-1	30	주민세 양도소득세분	2009-02-28	2009년 주민세 등 총 1건
5619	2016	양창훈	50			서울특별시 관악구 청룡중앙길 41	36	지방소득세 종합소득	2011-08-31	2011년 지방소득세 등 총 1건
5620	2016	양철진	61			서울특별시 구로구 새말로 17	23	주민세 종합소득세분	1999-05-31	1999년 주민세 등 총 4건
5621	2016	양춘식	68			서울특별시 강서구 개화동로25길 10	27	주민세 종합소득세분	2002-02-28	2002년 주민세 등 총 1건
5622	2015	양태길	57			서울특별시 종로구 숭인동1다길 26	41	지방소득세 양도소득	2013-03-31	2013년 지방소득세 등 총 1건
5623	2015	양한모	63			강원도 삼척시 근덕면 삼척로 2048-47	49	주민세 종합소득세분	1995-02-28	1995년 주민세 등 총 1건
5624	2016	양한섭	46			서울특별시 동작구 사당로8나길 18	31	지방소득세 종합소득	2014-12-31	2014년 지방소득세 등 총 7건
5625	2016	양해성	49			전라남도 영광군 법성면 용성월산로5길 233	34	취득세 부동산	1996-11-30	1996년 취득세 등 총 1건
5626	2015	양해열	52			서울특별시 강남구 자곡로 192	45	주민세 종합소득세분	2009-05-31	2009년 주민세 등 총 5건
5627	2015	양혜엽	57			경기도 하남시 감일남로 38-14	41	지방소득세 종합소득	2013-08-31	2013년 지방소득세 등 총 7건
5628	2015	양행만	41			경기도 안성시 금산길 13	30	지방소득세 양도소득	2010-08-31	2010년 지방소득세 등 총 5건
5629	2016	양향자	70			경기도 남양주시 와부읍 덕소로 196-88	36	주민세 양도소득세분	2005-01-31	2005년 주민세 등 총 1건
5630	2016	양현순	67			서울특별시 관악구 양산길 1-5	20	주민세 종합소득세분	2003-02-24	2003년 주민세 등 총 4건
5631	2017	양현호	48	체리홈 주식회사	부동산관리업	서울특별시 용산구 이촌로65가길 51	59	지방소득세 종합소득	2015-04-30	2015년 지방소득세 등 총 9건
5632	2016	양화석	70			서울특별시 관악구 호암로 584	27	지방소득세 종합소득	2010-02-15	2010년 지방소득세 등 총 6건
5633	2015	양회성	63			서울특별시 구로구 가마산로27길 7	1,214	주민세 양도소득세분	2006-05-09	2006년 주민세 등 총 1건
5634	2016	양회정	53			서울특별시 동작구 등용로4길 50	17	지방소득세 종합소득	2010-04-30	2010년 지방소득세 등 총 8건
5635	2016	양효승	54			서울특별시 강동구 암사1가길 34	13	지방소득세 양도소득	2010-02-12	2010년 지방소득세 등 총 6건
5636	2017	양효임	47	트라비체	귀금속	서울특별시 서대문구 통일로36다길 23	50	지방소득세 종합소득	2015-01-31	2015년 지방소득세 등 총 2건
5637	2015	양흥식	54			서울특별시 강서구 화곡로42나길 6-10	64	지방소득세 종합소득	2013-08-31	2013년 지방소득세 등 총 6건
5638	2018	양희두	53		임대	서울특별시 강남구 언주로100길 15	50	주민세 종합소득세분	2009-09-30	2009년 주민세 등 총 6건
5639	2016	양희숙	77			대전광역시 동구 비래서로26번길 25	44	주민세 양도소득세분	1997-05-31	1997년 주민세 등 총 2건
5640	2016	양희천	63			서울특별시 서초구 동광로 25	45	주민세 양도소득세분	2000-02-29	2000년 주민세 등 총 12건
5641	2016	양희철	49			서울특별시 마포구 도화길 28	20	주민세 종합소득세분	2006-08-31	2006년 주민세 등 총 15건
5642	2015	어명신	57			서울특별시 송파구 방이동	203	주민세 양도소득세분	1997-05-31	1997년 주민세 등 총 9건
5643	2018	어서자	75	어서자주택	주택임대	서울특별시 용산구 두텁바위로58길 7	120	지방소득세 종합소득	2016-05-31	2016년 지방소득세 등 총 4건
5644	2018	어우진	51	네띠모		경기도 여주시 도애로 40	52	주민세 종합소득세분	2007-05-31	2007년 주민세 등 총 3건
5645	2016	엄경원	62			서울특별시 강남구 도곡로77길 23	27	주민세 종합소득세분	2003-10-20	2003년 주민세 등 총 1건
5646	2016	엄계자	77			서울특별시 구로구 고척로 123-4	23	주민세 양도소득세분	1999-07-31	1999년 주민세 등 총 2건
5647	2017	엄근자	73	청록	임대	서울특별시 종로구 사직로9길 1	23	지방소득세 양도소득	2015-08-31	2015년 지방소득세 등 총 5건
5648	2016	엄기범	58			인천광역시 남동구 예술로370번길 70	24	지방소득세 종합소득	2014-02-07	2014년 지방소득세 등 총 1건
5649	2016	엄대섭	65			전라북도 익산시 목천로1길 20	17	주민세 양도소득세분	2006-08-31	2006년 주민세 등 총 1건
5650	2016	엄명아	50			경기도 성남시 분당구 판교로197번길 18	38	지방소득세 종합소득	2010-06-30	2010년 지방소득세 등 총 1건

번호	공개년도	성명	연령	상호	직업(업종)	체납자주소	총체납액	대표세목	납기	체납요지
5651	2016	엄문경	56			서울특별시 노원구 상계로 118	20	주민세 종합소득세분	2000-07-31	2000년 주민세 등 총 2건
5652	2016	엄문호	68			서울특별시 종로구 창신길 47	22	지방소득세 종합소득	2013-02-15	2013년 지방소득세 등 총 1건
5653	2018	엄상섭	64	USTelecom		인천광역시 서구 장고개로309번길 19	80	등록세 부동산	2004-06-30	2004년 등록세 등 총 3건
5654	2016	엄상용	58			충청북도 청주시 상당구 꽃산서로 4-5	40	주민세 종합소득세분	2005-03-31	2005년 주민세 등 총 5건
5655	2017	엄선숙	48	리치비지니스	유흥주점	서울특별시 금천구 독산로70나길 14	38	지방소득세 종합소득	2015-01-31	2015년 지방소득세 등 총 6건
5656	2016	엄성은	26			서울특별시 은평구 응암동	30	주민세 양도소득세분	1999-05-31	1999년 주민세 등 총 3건
5657	2018	엄성준	38	레드썬	의류	서울특별시 용산구 녹사평대로26가길 30-7	41	지방소득세 종합소득	2016-11-28	2016년 지방소득세 등 총 14건
5658	2015	엄세근	60			서울특별시 성동구 둘레15가길 11-1	58	주민세 종합소득세분	2005-01-31	2005년 주민세 등 총 4건
5659	2015	엄영보	81			서울특별시 중구 동호로17길 252-33	70	지방소득세 양도소득	2010-03-31	2010년 지방소득세 등 총 9건
5660	2016	엄영자	61			강원도 강릉시 강릉대로159번길 22-4	22	주민세 양도소득세분	2008-07-16	2008년 주민세 등 총 1건
5661	2016	엄영희	81			서울특별시 용산구 이촌로87길 21	25	주민세 양도소득세분	2009-08-31	2009년 주민세 등 총 1건
5662	2018	엄오섭	50	시온성프린피아	옵셋인쇄.경인쇄.스크린.그라비아인쇄.기타	서울특별시 성북구 성북로8다길 36	80	지방소득세 종합소득	2016-07-15	2016년 지방소득세 등 총 6건
5663	2018	엄운호	53	윈윈	유흥주점업	서울특별시 마포구 동교로15길 7	68	지방소득세 종합소득	2016-02-20	2016년 지방소득세 등 총 2건
5664	2018	엄익태	64	동양주유소	차량용 주유소 운영업	서울특별시 서초구 매헌로3길 22	16	지방소득세 종합소득	2016-07-15	2016년 지방소득세 등 총 3건
5665	2016	엄인복	57			경기도 성남시 분당구 발이봉남로15번길 8	30	주민세 종합소득세분	2004-01-31	2004년 주민세 등 총 4건
5666	2016	엄재웅	75			서울 서초구 방배동	16	주민세 양도소득세분	2007-11-28	2007년 주민세 등 총 2건
5667	2016	엄재훈	55			경기도 김포시 풍무로68번길 41	18	주민세 종합소득세분	2006-08-31	2006년 주민세 등 총 10건
5668	2016	엄정호	70			서울특별시 노원구 한글비석로5길 62	19	주민세 종합소득세분	2007-02-28	2007년 주민세 등 총 3건
5669	2018	엄주광	45	벨르엔틱, 새한국플랜트	선박임가공	경상남도 거제시 사등면 두동로 162-12	17	지방소득세 종합소득	2016-08-31	2016년 지방소득세 등 총 4건
5670	2016	엄태곤	51			서울특별시 강동구 양재대로 1522-12	21	주민세 종합소득세분	2004-04-30	2004년 주민세 등 총 22건
5671	2016	엄호현	53			울산광역시 북구 달천만석골길 61-12	16	지방소득세 종합소득	2014-02-28	2014년 지방소득세 등 총 3건
5672	2015	엄홍식	46			경기도 시흥시 정왕대로298번길 15	43	주민세 종합소득세분	2009-09-30	2009년 주민세 등 총 4건
5673	2017	엘리자베스정	37		주택임대	서울특별시 광진구 능동로36길	38	지방소득세 양도소득	2015-02-17	2015년 지방소득세 등 총 1건
5674	2016	여경례	57			충청북도 음성군 맹동면 학예로 55	14	주민세 종합소득세분	2000-08-31	2000년 주민세 등 총 1건
5675	2015	여계화	63			강원도 강릉시 홍제로 44	53	주민세 양도소득세분	2000-08-31	2000년 주민세 등 총 12건
5676	2018	여기언	58	우일석재		경기도 광주시 중앙로346번길 45-27	36	지방소득세 종합소득	2016-01-31	2016년 지방소득세 등 총 6건
5677	2017	여길자	74	임대	임대	서울특별시 도봉구 시루봉로15길 97-4	49	지방소득세 양도소득	2015-07-31	2015년 지방소득세 등 총 4건
5678	2016	여미강	54			경기도 고양시 일산동구 숲속마을2로 177	36	지방소득세 양도소득	2011-07-31	2011년 지방소득세 등 총 4건
5679	2015	여봉환	52			서울특별시 마포구 월드컵로42길 12	71	주민세 종합소득세분	2002-05-31	2002년 주민세 등 총 13건
5680	2015	여상민	46			서울특별시 강남구 봉은사로 616	790	지방소득세 양도소득	2011-01-15	2011년 지방소득세 등 총 8건
5681	2017	여상운	74	동흔		서울특별시 성동구 왕십리로26길 7-2	71	지방소득세 양도소득	2015-01-31	2015년 지방소득세 등 총 2건
5682	2016	여석연	81			서울특별시 성북구 오패산로4길 18	40	주민세 양도소득세분	2002-01-31	2002년 주민세 등 총 14건
5683	2016	여성수	54			서울특별시 송파구 오금로46길 16	15	지방소득세 양도소득	2014-09-30	2014년 지방소득세 등 총 3건
5684	2016	여숙현	58			서울특별시 금천구 가산로 15	20	지방소득세 양도소득	2011-01-15	2011년 지방소득세 등 총 20건
5685	2015	여시동	66			경기도 여주시 교동로 171-42	59	주민세 양도소득세분	1998-01-31	1998년 주민세 등 총 1건
5686	2016	여영애	55			경기도 의정부시 금신로296번길 38	27	주민세 종합소득세분	2007-11-30	2007년 주민세 등 총 10건
5687	2015	여운혁	42			서울특별시 구로구 구일로4길 22	84	지방소득세 양도소득	2010-06-22	2010년 지방소득세 등 총 2건
5688	2015	여은영	44			서울특별시 강서구 등촌로13자길 64	33	주민세 종합소득세분	2009-08-31	2009년 주민세 등 총 2건
5689	2015	여인준	54			경기도 고양시 덕양구 화신로 170	162	지방소득세 양도소득	2010-10-31	2010년 지방소득세 등 총 4건
5690	2016	여주미	49			경기도 고양시 일산서구 덕이로172번길 70-20	32	주민세 종합소득세분	2001-04-17	2001년 주민세 등 총 7건
5691	2015	여철모	52			경기도 시흥시 오동마을로45번길 39	32	주민세 종합소득세분	2002-07-31	2002년 주민세 등 총 4건
5692	2018	여창옥	66	대한통운연당출장소		경기도 광주시 경안천로 159	110	지방소득세 양도소득	2016-03-25	2016년 지방소득세 등 총 2건
5693	2016	여혜숙	53			경기도 과천시 중촌로 42-3	13	주민세 종합소득세분	2007-04-30	2007년 주민세 등 총 4건
5694	2017	여환영	63	보궁	한식	경기도 부천시 부일로819번길 17	116	지방소득세 양도소득	2015-01-31	2015년 지방소득세 등 총 1건
5695	2015	연광흠	64			경기도 남양주시 오남읍 진건오남로 735-10	166	주민세 종합소득세분	1999-07-31	1999년 주민세 등 총 2건

번호	공개년도	성명	연령	상호	직업(업종)	체납자주소	총체납액	대표세목	납기	체납요지
5696	2017	연규덕외1인(권희정)	58	랑시	의류	서울특별시 성북구 아리랑로5길 12-2	98	지방소득세 양도소득	2015-02-28	2015년 지방소득세 등 총 19건
5697	2016	연규식외1인(박미연)	58			서울특별시 강서구 화곡로58길 92	36	지방소득세 종합소득	2011-06-30	2011년 지방소득세 등 총 20건
5698	2016	연규옥	66			서울특별시 동작구 사당로2차길 15-14	30	지방소득세 양도소득	2014-08-04	2014년 지방소득세 등 총 1건
5699	2016	연두희	76			서울특별시 은평구 갈현로37길 59	17	주민세 양도소득세분	2009-07-31	2009년 주민세 등 총 1건
5700	2015	연복흠	57			경기도 화성시 동탄기흥로 393-15	667	주민세 종합소득세분	1994-02-28	1994년 주민세 등 총 23건
5701	2015	연세의료원구내식당(유진순)	59			서울특별시 강북구 월계로21가길 26	72	주민세 종합소득세분	2004-05-31	2004년 주민세 등 총 6건
5702	2015	연용흠	64			충청북도 괴산군 사리면 방축길 55-1	102	주민세 종합소득세분	2003-11-19	2003년 주민세 등 총 7건
5703	2016	연정식	67			경기도 시흥시 수인로3413번길 21	19	지방소득세 종합소득	2010-10-30	2010년 지방소득세 등 총 24건
5704	2018	연해정	57	봉일천	일반음식	경기도 광주시 오포읍 신현로 47-17	27	지방소득세 양도소득	2016-02-17	2016년 지방소득세 등 총 2건
5705	2018	염건식	61	(주)열린실내건축	건축공사	서울특별시 강동구 양재대로121길 49-7	35	지방소득세 양도소득	2016-06-30	2016년 지방소득세 등 총 2건
5706	2015	염기선	41			경기도 이천시 마장면 청강가창로 415	44	주민세 종합소득세분	2005-04-30	2005년 주민세 등 총 5건
5707	2017	염영자	64		임대	서울특별시 강남구 자곡로3길 22	189	지방소득세 양도소득	2015-02-20	2015년 지방소득세 등 총 13건
5708	2016	염용규	59			경기도 구리시 건원대로34번길 77	19	주민세 종합소득세분	2005-03-31	2005년 주민세 등 총 2건
5709	2016	염진숙	61			경기도 성남시 수정구 고산동길 35	44	지방소득세 양도소득	2014-11-20	2014년 지방소득세 등 총 2건
5710	2015	염태두	59			서울특별시 동대문구 용두동	121	지방소득세 양도소득	2013-09-30	2013년 지방소득세 등 총 4건
5711	2016	염태윤	79			서울특별시 강동구 천중로 56-7	27	주민세 양도소득세분	2008-07-31	2008년 주민세 등 총 2건
5712	2016	염현주	63			서울특별시 용산구 대사관로 58	23	주민세 양도소득세분	2009-12-31	2009년 주민세 등 총 3건
5713	2016	염혜경	67			경기도 용인시 수지구 수지로 56	28	지방소득세 양도소득	2012-09-30	2012년 지방소득세 등 총 2건
5714	2016	염환봉	82			서울특별시 동대문구 천호대로83길 19	25	지방소득세 양도소득	2010-01-31	2010년 지방소득세 등 총 1건
5715	2016	예정기	74			서울특별시 강남구 삼성로 212	21	주민세 양도소득세분	2009-01-31	2009년 주민세 등 총 1건
5716	2017	예진혁	39	주식회사 우예유통	전대	서울특별시 강서구 우현로 34	13	지방소득세 종합소득	2015-02-28	2015년 지방소득세 등 총 2건
5717	2016	오경석	62			서울특별시 강동구 양재대로130길 11	28	지방소득세 양도소득	2011-08-31	2011년 지방소득세 등 총 1건
5718	2016	오경섭	79			서울특별시 송파구 오금로57길 3-17	33	주민세 양도소득세분	2001-08-31	2001년 주민세 등 총 12건
5719	2016	오경환	71			경기도 남양주시 와부읍 덕소로 118-7	37	주민세 종합소득세분	2007-02-28	2007년 주민세 등 총 2건
5720	2016	오경희	82			서울특별시 노원구 동일로228길 23	31	주민세 양도소득세분	1998-09-30	1998년 주민세 등 총 4건
5721	2017	오관수	71	서울은혜교회		서울특별시 종로구 진흥로22나길 19	26	지방소득세 양도소득	2015-03-30	2015년 지방소득세 등 총 2건
5722	2015	오광석	52			서울특별시 은평구 연서로 280-6	63	주민세 종합소득세분	2008-09-30	2008년 주민세 등 총 11건
5723	2016	오구현	55			서울특별시 중랑구 동일로149가길 8	38	주민세 종합소득세분	2009-10-31	2009년 주민세 등 총 17건
5724	2016	오귀선	70			서울특별시 강북구 오패산로67길 18	32	지방소득세 양도소득	2012-07-31	2012년 지방소득세 등 총 2건
5725	2016	오규찬	34			경기도 광주시 오포읍 능평로 21	20	지방소득세 종합소득	2010-03-17	2010년 지방소득세 등 총 5건
5726	2016	오금희	56			서울특별시 서대문구 증가로 44-1	18	주민세 종합소득세분	2004-03-31	2004년 주민세 등 총 2건
5727	2016	오기성	70			서울특별시 강남구 도산대로46길 11	49	주민세 양도소득세분	2008-10-31	2008년 주민세 등 총 3건
5728	2016	오길섭	59			광주광역시 남구 덕림중앙길 24	18	지방소득세 양도소득	2010-06-03	2010년 지방소득세 등 총 7건
5729	2016	오길헌	50			경기도 김포시 대곶면 수남로22번길 15	27	주민세 양도소득세분	2009-08-12	2009년 주민세 등 총 1건
5730	2015	오길환	52			광주광역시 동구 남문로754번길 14-8	51	지방소득세 양도소득	2010-02-28	2010년 지방소득세 등 총 2건
5731	2016	오낙현	77			서울특별시 강동구 양재대로145길 29	29	지방소득세 양도소득	2014-01-31	2014년 지방소득세 등 총 3건
5732	2016	오남근	56			서울특별시 은평구 은평로2길 11	17	지방소득세 양도소득	2010-02-15	2010년 지방소득세 등 총 3건
5733	2016	오달선	71			서울특별시 도봉구 노해로63가길 7	28	지방소득세 양도소득	2010-10-31	2010년 지방소득세 등 총 3건
5734	2015	오대석	60			경기도 고양시 일산동구 정발산로 11	102	주민세 양도소득세분	2009-12-31	2009년 주민세 등 총 2건
5735	2016	오대윤	71			서울특별시 강북구 인수봉로23길 56-19	41	주민세 종합소득세분	1998-01-31	1998년 주민세 등 총 6건
5736	2016	오대휘	67			서울특별시 강동구 올림픽로 659	24	주민세 종합소득세분	2004-09-30	2004년 주민세 등 총 16건
5737	2018	오동교	51	(주)유진엘레베이터	엘리베이터유지보수	서울특별시 송파구 풍성로5길 4	19	지방소득세 종합소득	2016-01-31	2016년 지방소득세 등 총 1건
5738	2015	오동진	57			경기도 고양시 일산동구 노첨길56번길 137	96	주민세 종합소득세분	2009-06-30	2009년 주민세 등 총 7건
5739	2015	오만록	62			서울특별시 중구 중림로9길 10	142	주민세 종합소득세분	2000-10-31	2000년 주민세 등 총 2건
5740	2016	오만철	60			제주특별자치도 제주시 국기로 25	22	주민세 양도소득세분	2006-07-31	2006년 주민세 등 총 2건

번호	공개년도	성명	연령	상호	직업(업종)	체납자주소	총체납액	대표세목	납기	체납요지
5741	2016	오명국	50			서울특별시 금천구 금하로24길 94-17	33	주민세 종합소득세분	2003-10-31	2003년 주민세 등 총 13건
5742	2015	오명근	61			경기도 안양시 동안구 평촌대로243번길 30	141	주민세 종합소득세분	2003-01-23	2003년 주민세 등 총 37건
5743	2017	오명숙	65		부동산 임대업	서울특별시 강남구 압구정로 113	464	취득세 부동산	2015-11-30	2015년 취득세 등 총 10건
5744	2015	오명용	70			서울특별시 동작구 상도로53길 9	203	주민세 종합소득세분	2004-05-07	2004년 주민세 등 총 1건
5745	2016	오명현	63			서울특별시 관악구 승방37길 31	25	주민세 종합소득세분	2006-08-31	2006년 주민세 등 총 1건
5746	2015	오명희	55			서울특별시 마포구 월드컵북로 235	106	지방소득세 양도소득	2011-01-31	2011년 지방소득세 등 총 1건
5747	2016	오무형	54			서울특별시 노원구 섬밭로 265	252	지방소득세 종합소득	2014-03-31	2014년 지방소득세 등 총 6건
5748	2015	오문옥	73			서울특별시 광진구 광나루로56길 29	132	주민세 양도소득세분	1998-09-30	1998년 주민세 등 총 4건
5749	2017	오문철	65			서울특별시 송파구 삼전로10길 16	13,846	지방소득세 종합소득	2015-05-22	2015년 지방소득세 등 총 3건
5750	2016	오문환	76			인천광역시 서구 청마로 65	25	주민세 양도소득세분	2003-04-21	2003년 주민세 등 총 1건
5751	2016	오백심	59			서울특별시 구로구 구로동로47길 10-5	20	지방소득세 양도소득	2012-09-30	2012년 지방소득세 등 총 5건
5752	2015	오병기	49			경기도 고양시 일산동구 경의로 25-53	85	지방소득세 양도소득	2012-12-15	2012년 지방소득세 등 총 3건
5753	2015	오병길	47			서울특별시 강북구 도봉로20길 59-6	54	주민세 종합소득세분	2003-05-31	2003년 주민세 등 총 9건
5754	2016	오병술	58			서울특별시 송파구 동남로8길 26	23	주민세 양도소득세분	1998-05-31	1998년 주민세 등 총 3건
5755	2015	오병혁	48			서울특별시 중랑구 중랑천로10길 57-3	755	주민세 종합소득세분	2009-09-30	2009년 주민세 등 총 7건
5756	2016	오병호	65			충청북도 청주시 흥덕구 2순환로1050번길 39	45	주민세 양도소득세분	2009-07-31	2009년 주민세 등 총 14건
5757	2016	오병훈	24			서울특별시 성동구 마조로1가길 9	275	지방소득세 양도소득	2014-11-30	2014년 지방소득세 등 총 4건
5758	2016	오보선	55			경기도 남양주시 화도읍 북한강로1621번길 31	46	지방소득세 양도소득	2011-04-30	2011년 지방소득세 등 총 3건
5759	2015	오보연	65			전라남도 순천시 서면 강청길 80	89	주민세 양도소득세분	2002-11-21	2002년 주민세 등 총 16건
5760	2016	오복진	66			대전광역시 대덕구 대덕대로1601번길 15	38	주민세 종합소득세분	2006-09-11	2006년 주민세 등 총 1건
5761	2016	오봉석	70			서울특별시 강동구 암사길 23	38	지방소득세 양도소득	2012-09-30	2012년 지방소득세 등 총 2건
5762	2016	오부상	63			충청남도 공주시 우성면 동대리길 51	34	주민세 종합소득세분	1996-09-30	1996년 주민세 등 총 36건
5763	2016	오부일	70			서울특별시 금천구 독산로8길 29-1	48	주민세 양도소득세분	1996-02-28	1996년 주민세 등 총 10건
5764	2016	오삼중	57			서울특별시 강동구 성안로31길 25	26	주민세 양도소득세분	2009-01-31	2009년 주민세 등 총 11건
5765	2017	오상은	65			서울특별시 구로구 남부순환로 1287	24	지방소득세 양도소득	2015-02-12	2015년 지방소득세 등 총 2건
5766	2015	오석귀	51			인천광역시 강화군 불은면 삼동암길 140-42	193	주민세 종합소득세분	2008-03-31	2008년 주민세 등 총 3건
5767	2016	오석균	48			경기도 이천시 마장면 서이천로231번길 105-28	19	주민세 종합소득세분	2006-06-15	2006년 주민세 등 총 7건
5768	2016	오석민	44			서울특별시 중구 다산로 32	40	지방소득세 양도소득	2013-12-31	2013년 지방소득세 등 총 4건
5769	2015	오석선	55			서울특별시 강서구 방화대로44길 27	103	주민세 종합소득세분	2003-01-31	2003년 주민세 등 총 15건
5770	2015	오선경	60			서울특별시 강남구 논현로98길 26-3	59	주민세 종합소득세분	2005-09-30	2005년 주민세 등 총 10건
5771	2016	오선규	77			경기도 남양주시 와부읍 월문천로 280-164	47	주민세 양도소득세분	1996-03-31	1996년 주민세 등 총 8건
5772	2016	오선진	38			서울특별시 노원구 섬밭로 229	31	지방소득세 종합소득	2012-10-31	2012년 지방소득세 등 총 2건
5773	2017	오세연	40	오세연	귀금속	충청북도 청주시 흥덕구 옥산면 오송가락로 752	21	지방소득세 종합소득	2015-07-31	2015년 지방소득세 등 총 3건
5774	2016	오세찬	58			서울특별시 강서구 공항대로58가길 65	19	주민세 종합소득세분	2004-01-31	2004년 주민세 등 총 2건
5775	2018	오세호	60	요엘 인테리어	인테리어	서울특별시 강북구 한천로143길 34-19	34	지방소득세 종합소득	2016-01-07	2016년 지방소득세 등 총 11건
5776	2015	오세호	54			서울특별시 은평구 녹번로37길 26-1	39	주민세 종합소득세분	2003-10-21	2003년 주민세 등 총 9건
5777	2016	오수관	63			서울특별시 용산구 원효로77길 32	23	지방소득세 양도소득	2011-07-31	2011년 지방소득세 등 총 5건
5778	2016	오수영	40			경기도 파주시 청석로 350	17	지방소득세 종합소득	2012-12-31	2012년 지방소득세 등 총 3건
5779	2016	오수형	71			충청남도 금산군 진산면 회업로 651	13	주민세 양도소득세분	1998-06-30	1998년 주민세 등 총 1건
5780	2015	오순용	63			충청북도 충주시 충주호수로 73-10	67	주민세 양도소득세분	1994-09-30	1994년 주민세 등 총 2건
5781	2016	오순철	52			경기도 안산시 상록구 매화로1길 46	18	주민세 종합소득세분	2002-04-30	2002년 주민세 등 총 15건
5782	2016	오승섭	61			충청남도 논산시 가야곡면 가야곡곡길 119	30	주민세 종합소득세분	2006-01-31	2006년 주민세 등 총 8건
5783	2015	오승훈	60			경기도 구리시 갈매중앙로55번길 28	49	주민세 양도소득세분	2005-10-31	2005년 주민세 등 총 1건
5784	2016	오양금	51			서울특별시 강북구 오현로 156	40	주민세 종합소득세분	2009-12-31	2009년 주민세 등 총 3건
5785	2017	오연숙	48	레오스 코스메틱	의료기기	서울특별시 서초구 강남대로109길 73-14	34	지방소득세 종합소득	2015-01-31	2015년 지방소득세 등 총 4건

번호	공개년도	성명	연령	상호	직업(업종)	체납자주소	총체납액	대표세목	납기	체납요지
5786	2016	오연탁	64			서울특별시 성동구 청계천로10길 15-12	21	지방소득세 종합소득	2011-11-30	2011년 지방소득세 등 총 17건
5787	2018	오영주	46	커버플러스	임대	인천광역시 계양구 형제봉길 100	140	지방소득세 종합소득	2016-05-31	2016년 지방소득세 등 총 3건
5788	2015	오영호	53			경상남도 사천시 갈대샘길 11	61	주민세 종합소득세분	1996-09-30	1996년 주민세 등 총 50건
5789	2016	오영호	57			서울특별시 서대문구 연희로 377	25	지방소득세 양도소득	2012-04-30	2012년 지방소득세 등 총 1건
5790	2017	오영환	73	평촌할인마트	슈퍼마트	서울특별시 은평구 가좌로 239-6	14	지방소득세 양도소득	2015-09-30	2015년 지방소득세 등 총 1건
5791	2015	오영환	70			서울특별시 강서구 양천로55길 55	111	주민세 양도소득세분	1996-10-31	1996년 주민세 등 총 1건
5792	2015	오영환	68			서울특별시 강남구 영동대로128길 5	65	지방소득세 양도소득	2010-01-31	2010년 지방소득세 등 총 1건
5793	2015	오영환	67			경기도 광주시 오포읍 능평로 193	127	주민세 종합소득세분	2001-10-31	2001년 주민세 등 총 11건
5794	2016	오영환	67			서울특별시 은평구 역말로 119	44	지방소득세 종합소득	2013-03-31	2013년 지방소득세 등 총 1건
5795	2016	오영환	74			서울특별시 구로구 디지털로31길	32	등록세 부동산	2010-05-31	2010년 등록세 등 총 3건
5796	2017	오영희	55	에듀매직스 (EduMagics)	전자상거래업	경기도 용인시 수지구 상현로 152	49	취득세 부동산	2015-11-30	2015년 취득세 등 총 9건
5797	2015	오옥자	60			서울특별시 종로구 자하문로7길 15	301	지방소득세 양도소득	2011-06-30	2011년 지방소득세 등 총 1건
5798	2016	오용근	72			서울특별시 강서구 강서로57길 57	14	지방소득세 양도소득	2013-12-31	2013년 지방소득세 등 총 1건
5799	2016	오용수외1인(오용일)	55			경기도 시흥시 서울대학로264번길 26-11	23	주민세 양도소득세분	2009-09-30	2009년 주민세 등 총 17건
5800	2016	오용일	47			경기도 시흥시 오동미을로6번길 10	31	주민세 양도소득세분	2009-09-30	2009년 주민세 등 총 4건
5801	2016	오용환	83			경기도 수원시 권선구 정조로544번길 40	23	주민세 양도소득세분	2010-01-31	2010년 주민세 등 총 3건
5802	2018	오운근	55	럭셔리	의류,악세사리	서울특별시 도봉구 시루봉로15길 47	19	지방소득세 종합소득	2016-11-30	2016년 지방소득세 등 총 4건
5803	2016	오원석	76			서울특별시 강동구 천중로 6-16	46	주민세 양도소득세분	1994-06-30	1994년 주민세 등 총 1건
5804	2015	오원섭	53			서울특별시 서초구 사평대로28길 70	103	주민세 양도소득세분	2005-04-30	2005년 주민세 등 총 1건
5805	2015	오원택	58			강원도 원주시 소초면 치악로 2352-4	345	주민세 양도소득세분	1999-04-30	1999년 주민세 등 총 4건
5806	2016	오유환	60			서울특별시 성동구 아차산로9길 34	18	지방소득세 양도소득	2011-04-30	2011년 지방소득세 등 총 2건
5807	2016	오윤달	56			경기도 수원시 장안구 덕영대로381번길 78	25	취득세 부동산	2011-10-28	2011년 취득세 등 총 11건
5808	2016	오윤석	64			서울특별시 강남구 봉은사로84길 10-1	23	취득세 부동산	2004-07-31	2004년 취득세 등 총 1건
5809	2016	오윤점	69			경기도 김포시 고촌읍 김포대로 590	25	주민세 양도소득세분	1999-06-30	1999년 주민세 등 총 1건
5810	2016	오은숙	62			서울특별시 도봉구 우이천로12길 23-8	24	취득세 부동산	2005-03-31	2005년 취득세 등 총 1건
5811	2016	오은희	56			제주특별자치도 제주시 연북로 14	39	지방소득세 양도소득	2012-12-10	2012년 지방소득세 등 총 8건
5812	2016	오을섭	58			서울특별시 양천구 목동중앙북로24길 11-15	32	지방소득세 양도소득	2014-03-20	2014년 지방소득세 등 총 5건
5813	2016	오인교	61			서울특별시 성동구 상원6나길 7-5	23	주민세 종합소득세분	1997-02-28	1997년 주민세 등 총 2건
5814	2015	오인동	55			전라남도 순천시 풍덕1길 40	110	주민세 종합소득세분	2001-03-31	2001년 주민세 등 총 1건
5815	2016	오인석	56			경기도 남양주시 화도읍 수레로 1142-7	31	주민세 종합소득세분	2007-09-20	2007년 주민세 등 총 17건
5816	2016	오인수	49			대전광역시 대덕구 덕암로167번길 37	25	주민세 종합소득세분	2009-12-15	2009년 주민세 등 총 3건
5817	2015	오인숙	63			서울특별시 중랑구 면목로447길 14	70	등록세 부동산	2009-04-30	2009년 등록세 등 총 14건
5818	2016	오인화	67			서울특별시 서대문구 가재울로 45	22	취득세 부동산	2002-02-28	2002년 취득세 등 총 1건
5819	2016	오재필	49			전라북도 전주시 완산구 만내길 5	21	주민세 양도소득세분	2004-10-31	2004년 주민세 등 총 5건
5820	2018	오재호	50	(주) 고려이앤티	비계,구조물,해체 공사업	서울특별시 강서구 방화대로34길 120	80	지방소득세 종합소득	2016-11-30	2016년 지방소득세 등 총 4건
5821	2016	오정균	36			경기도 고양시 일산동구 호수로 340-28	30	지방소득세 양도소득	2013-11-28	2013년 지방소득세 등 총 1건
5822	2016	오정근	45			경기도 이천시 부발읍 경충대로2092번길 39-52	15	주민세 종합소득세분	2007-01-31	2007년 주민세 등 총 31건
5823	2016	오정길	72			서울특별시 노원구 석계로15길 17-5	25	주민세 양도소득세분	2004-08-31	2004년 주민세 등 총 3건
5824	2016	오정숙	56			경기도 성남시 분당구 야탑로76번길 5	22	지방소득세 양도소득	2011-06-27	2011년 지방소득세 등 총 1건
5825	2016	오정욱	57			서울특별시 강서구 강서로17길 80	17	취득세 부동산	2005-03-31	2005년 취득세 등 총 8건
5826	2015	오정원	48			서울특별시 강남구 역삼로 306	213	지방소득세 종합소득	2010-12-31	2010년 지방소득세 등 총 7건
5827	2016	오정이	58			서울특별시 강남구 일원로3길 72	32	주민세 양도소득세분	2009-09-30	2009년 주민세 등 총 2건
5828	2016	오정자	73			경기도 용인시 기흥구 보정로 30	25	지방소득세 양도소득	2012-08-03	2012년 지방소득세 등 총 9건
5829	2018	오정재	42	아리산다케임성장1호조합		서울특별시 강남구 도곡로 516	14	지방소득세 종합소득	2016-12-15	2016년 지방소득세 등 총 2건
5830	2018	오정현	48	에스에스씨피주식회사	전자통신부품소재	대전광역시 서구 둔산로123번길 18	10,369	지방소득세 종합소득	2016-11-30	2016년 지방소득세 등 총 5건

번호	공개년도	성명	연령	상호	직업(업종)	체납자주소	총체납액	대표세목	납기	체납요지
5831	2015	오정현	58			서울특별시 양천구 오목로50길 23	178	지방소득세 종합소득	2011-06-30	2011년 지방소득세 등 총 21건
5832	2016	오정환	34			서울특별시 동대문구 사가정로 65	29	지방소득세 종합소득	2012-10-30	2012년 지방소득세 등 총 5건
5833	2015	오정훈	42			서울특별시 동대문구 약령시로 71	54	주민세 종합소득세분	2004-01-21	2004년 주민세 등 총 12건
5834	2016	오정훈	63			경기도 광주시 오포읍 신현로 65-24	21	주민세 종합소득세분	2003-12-31	2003년 주민세 등 총 3건
5835	2015	오정희	65			인천광역시 부평구 충선로 22	61	주민세 양도소득세분	1999-06-30	1999년 주민세 등 총 2건
5836	2015	오종근	65			서울특별시 노원구 동일로208길 20	131	주민세 양도소득세분	1998-01-31	1998년 주민세 등 총 29건
5837	2015	오종만	74			서울특별시 강북구 솔매로 135	448	주민세 양도소득세분	1999-05-31	1999년 주민세 등 총 26건
5838	2015	오종수	48			서울특별시 강남구 테헤란로51길 51	208	지방소득세 양도소득	2013-09-30	2013년 지방소득세 등 총 6건
5839	2016	오종학	62			서울특별시 강동구 고덕로147길 6-13	28	주민세 양도소득세분	2009-12-07	2009년 주민세 등 총 3건
5840	2016	오종호	60			서울특별시 구로구 개봉로167길 17	16	지방소득세 양도소득	2014-12-31	2014년 지방소득세 등 총 17건
5841	2016	오종환	52			서울특별시 동작구 남부순환로257길 3-1	48	주민세 종합소득세분	2001-04-30	2001년 주민세 등 총 3건
5842	2016	오주영	61			서울특별시 서초구 사평대로 64	46	주민세 종합소득세분	2005-07-31	2005년 주민세 등 총 30건
5843	2016	오준원	70			경기도 고양시 덕양구 마상로153번길 28	31	주민세 양도소득세분	2009-12-31	2009년 주민세 등 총 1건
5844	2017	오준형	57	비룡컴퍼니	전기재료,조명기구	서울특별시 중구 동호로110길 22-2	15	지방소득세 종합소득	2015-05-31	2015년 지방소득세 등 총 9건
5845	2015	오중환	51			경기도 성남시 분당구 장미로 55	56	주민세 종합소득세분	2004-04-27	2004년 주민세 등 총 31건
5846	2018	오진권	68	오진권외식경영컨설팅	외식사업컨설팅	경기도 파주시 순롯길 40	14	지방소득세 종합소득	2016-08-31	2016년 지방소득세 등 총 1건
5847	2016	오진권	62			서울특별시 금천구 금하로 816	15	주민세 종합소득세분	1999-06-30	1999년 주민세 등 총 7건
5848	2016	오진성	63			서울특별시 금천구 독산로70길 91	29	지방소득세 양도소득	2014-10-31	2014년 지방소득세 등 총 2건
5849	2016	오창근	54			경기도 김포시 양촌읍 양곡3로 129	26	주민세 종합소득세분	2005-04-30	2005년 주민세 등 총 1건
5850	2015	오창석	60			서울특별시 서초구 나루터로 69	761	주민세 종합소득세분	1999-05-31	1999년 주민세 등 총 10건
5851	2018	오창준	49	S.T개발		서울특별시 강서구 초록마을로8길 66	70	지방소득세 종합소득	2016-01-31	2016년 지방소득세 등 총 33건
5852	2015	오창진	48			서울특별시 도봉구 도봉로110라길 69-24	46	주민세 종합소득세분	2007-06-20	2007년 주민세 등 총 14건
5853	2017	오창훈	62	김스피자		서울특별시 강동구 암사1길 21-1	31	지방소득세 양도소득	2015-06-10	2015년 지방소득세 등 총 4건
5854	2016	오철리	60			경기도 파주시 광탄면 보광로 634	24	주민세 종합소득세분	2001-06-30	2001년 주민세 등 총 5건
5855	2016	오철현	52			경기도 의정부시 오목로 36	25	지방소득세 종합소득	2012-09-30	2012년 지방소득세 등 총 4건
5856	2016	오충노	70			서울특별시 노원구 공릉로32길 13	20	취득세 부동산	2004-05-31	2004년 취득세 등 총 9건
5857	2015	오충석	59			대전광역시 서구 용문로 41-80	50	주민세 양도소득세분	2009-09-11	2009년 주민세 등 총 23건
5858	2016	오치구	66			서울특별시 동작구 등용로4길 76	21	지방소득세 양도소득	2010-07-15	2010년 지방소득세 등 총 2건
5859	2018	오치열	69	성산건설		서울특별시 동작구 등용로4길 41	37	주민세 양도소득세분	2001-02-28	2001년 주민세 등 총 7건
5860	2015	오치혁	78			서울특별시 성동구 무학로 50	90	지방소득세 양도소득	2011-11-30	2011년 지방소득세 등 총 2건
5861	2015	오태남	59			서울특별시 서초구 바우뫼로 91	114	지방소득세 양도소득	2010-07-31	2010년 지방소득세 등 총 3건
5862	2016	오태석	55			경기도 하남시 샘재로 92	25	지방소득세 종합소득	2014-04-05	2014년 지방소득세 등 총 3건
5863	2016	오태숙	58			서울특별시 동작구 국사봉2나길 9	23	주민세 양도소득세분	2008-10-31	2008년 주민세 등 총 3건
5864	2015	오태식	47			충청남도 태안군 원북면 구례포길 47-488	54	주민세 종합소득세분	2003-09-30	2003년 주민세 등 총 14건
5865	2016	오태형	56			경기도 포천시 소흘읍 무림길 48-11	39	취득세 부동산	1998-12-31	1998년 취득세 등 총 1건
5866	2016	오태환	60			서울특별시 영등포구 여의도동	41	주민세 양도소득세분	2005-03-31	2005년 주민세 등 총 2건
5867	2016	오택수	77			서울특별시 강북구 인수봉로 311	17	지방소득세 양도소득	2010-08-31	2010년 지방소득세 등 총 7건
5868	2016	오택윤	55			서울특별시 서초구 서초대로65길 13-10	32	주민세 종합소득세분	2005-01-31	2005년 주민세 등 총 10건
5869	2015	오평길	68			경기도 용인시 기흥구 강남서로112번길 7-5	775	주민세 종합소득세분	2000-05-31	2000년 주민세 등 총 7건
5870	2015	오필교	60			서울특별시 관악구 신림로 225	40	주민세 양도소득세분	2009-09-30	2009년 주민세 등 총 10건
5871	2016	오한석	58			서울특별시 마포구 독막로28길 35	53	지방소득세 양도소득	2012-09-30	2012년 지방소득세 등 총 3건
5872	2015	오한철	57			서울특별시 광진구 능동로19길 15	106	지방소득세 양도소득	2013-03-31	2013년 지방소득세 등 총 2건
5873	2018	오향춘	57	에버켐	기타	서울특별시 은평구 진관2로 57-7	30	지방소득세 양도소득	2016-11-30	2016년 지방소득세 등 총 1건
5874	2016	오향태	56			서울특별시 도봉구 도봉로104길 142-19	40	지방소득세 종합소득	2012-02-27	2012년 지방소득세 등 총 5건
5875	2017	오현문	63	학사오락실		서울특별시 중구 무교로 17-23	43	지방소득세 양도소득	2015-06-30	2015년 지방소득세 등 총 4건

번호	공개년도	성명	연령	상호	직업(업종)	체납자주소	총체납액	대표세목	납기	체납요지
5876	2016	오현미	50			서울특별시 강동구 명일로 293	13	지방소득세 양도소득	2013-10-31	2013년 지방소득세 등 총 1건
5877	2016	오현석	57			경기도 부천시 역곡로20번길 86	37	주민세 종합소득세분	2004-01-31	2004년 주민세 등 총 19건
5878	2016	오형숙	71			서울특별시 노원구 섬밭로 139	35	지방소득세 양도소득	2012-02-29	2012년 지방소득세 등 총 1건
5879	2016	오혜경	49			경기도 성남시 수정구 태평로 2	16	주민세 종합소득세분	2004-08-20	2004년 주민세 등 총 9건
5880	2017	오혜균	63	한국토지정책연구원	농수산물	서울특별시 광진구 긴고랑로 152	13	지방소득세 종합소득	2015-04-30	2015년 지방소득세 등총 1건
5881	2016	오홍자	64			서울특별시 동작구 남부순환로255가길 14-1	36	지방소득세 양도소득	2013-12-31	2013년 지방소득세 등총 2건
5882	2016	오홍자	71			강원도 횡성군 강림면 주천강로강림9길 77	33	주민세 양도소득세분	1999-02-28	1999년 주민세 등 총 2건
5883	2018	오희자	67	킹크럽	유엔비어홀(외국인전용유흥주점)	서울특별시 성동구 동호로27가길 9-10	78	지방소득세 양도소득	2016-01-31	2016년 지방소득세 등총 4건
5884	2016	오희재	56			경기도 용인시 기흥구 언남로 15	44	주민세 양도소득세분	2001-01-31	2001년 주민세 등 총 22건
5885	2015	오희택	56			경상북도 포항시 남구 대이로20번길 20	206	지방소득세 종합소득	2012-08-31	2012년 지방소득세 등 총 7건
5886	2015	옥광세	57			서울특별시 동작구 동작대로29길 115	63	주민세 종합소득세분	2008-10-02	2008년 주민세 등 총 6건
5887	2016	옥상삼	64			부산광역시 남구 고등골로97번길 39-12	18	취득세 부동산	2000-03-31	2000년 취득세 등 총 4건
5888	2016	옥성필	49			서울특별시 동대문구 청계천로5길 53	19	주민세 종합소득세분	2005-02-28	2005년 주민세 등 총 3건
5889	2016	온광진	42			경기도 평택시 송탄로371번길 24	27	주민세 종합소득세분	2009-12-31	2009년 주민세 등 총 5건
5890	2015	온규백	65			경기도 의정부시 체육로 278	236	주민세 종합소득세분	2001-01-31	2001년 주민세 등총 7건
5891	2015	온성준	39			서울특별시 강남구 언주로 203	429	주민세 양도소득세분	2008-09-30	2008년 주민세 등총 6건
5892	2016	왕국경	62			서울특별시 종로구 평창24길	28	주민세 양도소득세분	2005-08-25	2005년 주민세 등 총 8건
5893	2016	왕금순	72			서울특별시 강남구 테헤란로	20	지방소득세 양도소득	2010-12-31	2010년 지방소득세 등총 4건
5894	2016	왕기주	71			서울특별시 강남구 학동로31길 32	24	지방소득세 종합소득	2013-04-30	2013년 지방소득세 등총 3건
5895	2016	왕세한	46			경상북도 예천군 호명면 한어길 286-4	20	주민세 종합소득세분	2004-08-29	2004년 주민세 등 총 8건
5896	2016	왕영이	57			서울특별시 성북구 돌곶이로 166-46	19	지방소득세 양도소득	2014-07-31	2014년 지방소득세 등 총 1건
5897	2016	왕장명	46			서울 서대문구 창천동	21	취득세 부동산	2000-06-30	2000년 취득세 등 총 1건
5898	2016	왕종과	83			서울특별시 서대문구 연희맛로	36	지방소득세 양도소득	2014-11-30	2014년 지방소득세 등총 2건
5899	2018	왕지편	-1			서울 마포구 백범로	30	지방소득세 종합소득	2016-08-25	2016년 지방소득세 등총 1건
5900	2017	왕필식	52	희승산업주식회사	가구	경기도 고양시 덕양구 서리골길 130	51	지방소득세 양도소득	2015-11-30	2015년 지방소득세 등총 6건
5901	2016	용영미	58			경기도 파주시 새말2길 6	17	지방소득세 양도소득	2012-07-13	2012년 지방소득세 등 총 2건
5902	2016	용준희	50			경기도 동두천시 못골로 46-14	24	주민세 종합소득세분	2003-08-31	2003년 주민세 등 총 13건
5903	2015	용필순	48			서울특별시 용산구 장문로45다길 5	127	주민세 양도소득세분	2009-08-31	2009년 주민세 등총 3건
5904	2016	용호영	59			강원도 정선군 신동읍 동강로 7-1	17	주민세 종합소득세분	2001-06-30	2001년 주민세 등총 24건
5905	2015	우건현	51			서울특별시 서대문구 모래내로 334	43	주민세 종합소득세분	2004-02-29	2004년 주민세 등 총 5건
5906	2015	우경원	49			서울특별시 성동구 아차산로9길 34	184	주민세 종합소득세분	2007-10-31	2007년 주민세 등총 8건
5907	2015	우경자	70			서울특별시 송파구 백제고분로50길 34	198	주민세 종합소득세분	1996-04-30	1996년 주민세 등총 2건
5908	2015	우교본	71			서울특별시 도봉구 시루봉로 94	49	주민세 양도소득세분	2001-05-21	2001년 주민세 등총 9건
5909	2015	우남규	56			서울특별시 서초구 서초대로74길 51	46	지방소득세 양도소득	2011-11-30	2011년 지방소득세 등총 5건
5910	2016	우대송	75			경기도 성남시 중원구 성남대로 1133	32	지방소득세 양도소득	2014-11-28	2014년 지방소득세 등총 3건
5911	2016	우덕식	67			서울특별시 금천구 은행나무로10길 7-5	31	주민세 종합소득세분	2003-04-30	2003년 주민세 등 총 2건
5912	2016	우덕정	43			서울특별시 강서구 강서로8길 117	12	지방소득세 양도소득	2012-08-31	2012년 지방소득세 등총 2건
5913	2016	우동석	59			서울특별시 구로구 구일로4길 22	17	주민세 종합소득세분	2004-12-15	2004년 주민세 등 총 4건
5914	2016	우동식	62			경기도 안산시 단원구 초지1로 78	38	지방소득세 종합소득	2011-08-31	2011년 지방소득세 등 총 9건
5915	2015	우동헌	43			서울특별시 양천구 곰달래로5길 37	238	주민세 종합소득세분	2003-10-31	2003년 주민세 등 총 11건
5916	2016	우동훈	56			서울특별시 광진구 천호대로 643	27	지방소득세 양도소득	2013-04-30	2013년 지방소득세 등 총 13건
5917	2015	우명보	51			서울특별시 송파구 백제고분로19길 11-14	364	지방소득세 양도소득	2013-05-28	2013년 지방소득세 등총 10건
5918	2016	우무홍	68			충청북도 진천군 광혜원면 중리2길 13-5	26	주민세 양도소득세분	1998-06-30	1998년 주민세 등총 1건
5919	2016	우민영	48			경상북도 영주시 봉현면 오현로50번길 137-11	21	주민세 종합소득세분	2004-06-30	2004년 주민세 등총 4건
5920	2016	우병관	48			서울특별시 영등포구 영등포로 268-1	26	주민세 종합소득세분	2010-01-10	2010년 주민세 등 총 5건

번호	공개년도	성명	연령	상호	직업(업종)	체납자주소	총체납액	대표세목	납기	체납요지
5921	2016	우병중	61			서울특별시 영등포구 대림로35가길 5	18	주민세 종합소득세분	2001-09-22	2001년 주민세 등 총 2건
5922	2015	우병철	48			서울특별시 광진구 자양번영로4길 5-1	55	주민세 종합소득세분	2000-06-30	2000년 주민세 등 총 14건
5923	2015	우상일	64			경기도 부천시 원종로66번길 11-8	41	주민세 종합소득세분	2001-10-26	2001년 주민세 등 총 1건
5924	2016	우숙자	91			서울특별시 강남구 개포로 409	28	지방소득세 양도소득	2010-03-31	2010년 지방소득세 등 총 3건
5925	2015	우승원	45			서울특별시 강남구 언주로30길 56	69	지방소득세 종합소득	2013-09-30	2013년 지방소득세 등 총 1건
5926	2016	우신화	61			경기도 용인시 수지구 성복1로164번길 20	19	지방소득세 양도소득	2010-02-24	2010년 지방소득세 등 총 1건
5927	2016	우영기	80			서울특별시 송파구 성내천로23길 32	32	주민세 양도소득세분	2006-10-31	2006년 주민세 등 총 3건
5928	2018	우영수	52	서진사	직물	경기도 양주시 부흥로1907번길 77	22	지방소득세 종합소득	2010-11-29	2010년 지방소득세 등 총 1건
5929	2015	우영희	67			경기도 의정부시 누원로 51	73	주민세 양도소득세분	2006-06-30	2006년 주민세 등 총 4건
5930	2015	우익제	46			경기도 안양시 동안구 동편로 120	65	등록세 부동산	2005-02-28	2005년 등록세 등 총 1건
5931	2016	우장수	60			경기도 용인시 처인구 포곡읍 포곡로210번길 22	15	주민세 종합소득세분	2004-08-07	2004년 주민세 등 총 11건
5932	2018	우정식	69	우정타이루		서울특별시 관악구 낙성대역10길 5	52	주민세 종합소득세분	1998-06-30	1998년 주민세 등 총 4건
5933	2016	우정애	67			인천광역시 남동구 석정로579번길 31	19	주민세 양도소득세분	2009-12-31	2009년 주민세 등 총 6건
5934	2015	우정제	49			서울특별시 용산구 회나무로 31-1	53	주민세 종합소득세분	2000-05-31	2000년 주민세 등 총 4건
5935	2016	우정학	42			경기도 성남시 분당구 서현로494번길 14-7	39	취득세 부동산	2003-03-31	2003년 취득세 등 총 1건
5936	2016	우제완	75			경기도 고양시 덕양구 신원로 60	19	주민세 양도소득세분	1998-02-28	1998년 주민세 등 총 3건
5937	2015	우종국	58			경기도 포천시 관인면 북원로 749	454	주민세 종합소득세분	2008-05-31	2008년 주민세 등 총 1건
5938	2018	우주섭	66	우영system		경기도 남양주시 금곡로27번길 11-2	33	주민세 종합소득세분	2003-01-31	2003년 주민세 등 총 2건
5939	2015	우지원	41			서울특별시 서초구 사평대로28길 70	52	지방소득세 종합소득	2010-05-18	2010년 지방소득세 등 총 16건
5940	2017	우진수	76		임대	서울특별시 광진구 자양번영로9길 12-4	13	지방소득세 양도소득	2015-01-15	2015년 지방소득세 등 총 3건
5941	2016	우찬제	49			경기도 안양시 동안구 관양로 13	40	주민세 종합소득세분	2006-12-31	2006년 주민세 등 총 6건
5942	2016	우창택외1인(우철희)	69			서울특별시 동대문구 답십리로6길 23	46	주민세 종합소득세분	1999-03-31	1999년 주민세 등 총 11건
5943	2016	우창형	62			경기도 과천시 장군마을1길 40	34	지방소득세 양도소득	2010-01-31	2010년 지방소득세 등 총 4건
5944	2015	우치성	70			경기도 고양시 덕양구 고골길83번길 21-6	87	주민세 양도소득세분	1997-11-30	1997년 주민세 등 총 5건
5945	2016	우태욱	48			서울특별시 강서구 공항대로39길 74	32	지방소득세 종합소득	2011-02-28	2011년 지방소득세 등 총 28건
5946	2016	우하윤	48			서울특별시 서초구 강남대로6길 66-7	18	지방소득세 종합소득	2012-09-30	2012년 지방소득세 등 총 2건
5947	2016	우한석	58			경상남도 밀양시 삼랑진읍 만어로 681-7	31	주민세 양도소득세분	2007-12-31	2007년 주민세 등 총 2건
5948	2015	우현수	50			서울특별시 중구 창경궁로 62-10	209	주민세 종합소득세분	2007-06-30	2007년 주민세 등 총 5건
5949	2016	우현주	53			서울특별시 강서구 양천로7길 15-12	28	지방소득세 양도소득	2014-07-31	2014년 지방소득세 등 총 4건
5950	2016	우형철	61			서울특별시 은평구 통일로92다길 16-12	36	주민세 양도소득세분	1997-02-28	1997년 주민세 등 총 55건
5951	2016	우홍호	65			서울특별시 구로구 경인로 638	18	지방소득세 양도소득	2014-05-28	2014년 지방소득세 등 총 2건
5952	2015	우희봉	59			경상북도 예천군 용문면 유전길 33	34	주민세 종합소득세분	2006-01-31	2006년 주민세 등 총 1건
5953	2015	우희영	51			경상남도 거제시 문동5길 15-34	53	주민세 양도소득세분	2009-07-31	2009년 주민세 등 총 1건
5954	2016	원각사	104			서울특별시 종로구 낙산길	55	지방소득세 양도소득	2014-07-31	2014년 지방소득세 등 총 1건
5955	2016	원갑식	71			서울특별시 관악구 서원길 27-10	45	주민세 종합소득세분	2001-08-21	2001년 주민세 등 총 21건
5956	2015	원관희	60			서울특별시 서대문구 통일로37다길 1	127	주민세 양도소득세분	2009-08-31	2009년 주민세 등 총 9건
5957	2016	원광	68			서울특별시 강남구 광평로 295	24	주민세 양도소득세분	2000-06-30	2000년 주민세 등 총 2건
5958	2015	원교희	83			서울특별시 동대문구 제기로25길 14	176	주민세 종합소득세분	2001-06-30	2001년 주민세 등 총 12건
5959	2016	원기정	53			서울특별시 강동구 양재대로115길 43	21	지방소득세 종합소득	2013-02-28	2013년 지방소득세 등 총 24건
5960	2016	원동열	61			서울특별시 중랑구 용마공원로57가길 33	32	주민세 종합소득세분	2004-01-21	2004년 주민세 등 총 2건
5961	2016	원미선	44			서울특별시 강동구 성안로25길 6	33	지방소득세 종합소득	2011-01-15	2011년 지방소득세 등 총 2건
5962	2016	원미연	52			서울특별시 서초구 동광로1길 112	41	취득세 부동산	2003-01-31	2003년 취득세 등 총 2건
5963	2016	원병호	49			대구광역시 달서구 월배로24길 90	20	주민세 종합소득세분	2001-10-31	2001년 주민세 등 총 2건
5964	2016	원서윤	61			서울특별시 종로구 낙산길 198	17	지방소득세 양도소득	2012-10-31	2012년 지방소득세 등 총 1건
5965	2016	원성태	43			서울특별시 동대문구 망우로147가길 41-11	121	지방소득세 종합소득	2014-10-31	2014년 지방소득세 등 총 2건

번호	공개년도	성명	연령	상호	직업(업종)	체납자주소	총체납액	대표세목	납기	체납요지
5966	2016	원수언	76			경기도 용인시 기흥구 보정로 30	28	지방소득세 양도소득	2014-09-30	2014년 지방소득세 등 총 2건
5967	2017	원순이	81	원 오피스텔	임대	서울특별시 영등포구 도신로48길 9-4	41	지방소득세 양도소득	2015-02-15	2015년 지방소득세 등 총 1건
5968	2016	원영성	63			서울특별시 송파구 마천로61길 8-10	45	주민세 양도소득세분	2009-12-31	2009년 주민세 등 총 1건
5969	2015	원영준	48			서울특별시 용산구 한강대로 58-1	74	지방소득세 양도소득	2013-01-31	2013년 지방소득세 등 총 11건
5970	2016	원옥분	75			서울특별시 중구 다산로 56	22	주민세 양도소득세분	1999-04-30	1999년 주민세 등 총 2건
5971	2016	원용구	44			서울특별시 동대문구 한천로24길 70	16	주민세 종합소득세분	2004-07-31	2004년 주민세 등 총 6건
5972	2016	원용재	57			서울특별시 금천구 금하로 793	14	주민세 종합소득세분	2009-01-31	2009년 주민세 등 총 1건
5973	2015	원용태	55			서울특별시 관악구 장군봉1길 48	71	지방소득세 양도소득	2010-06-30	2010년 지방소득세 등 총 1건
5974	2016	원유동	61			서울특별시 성동구 무학봉15다길 2-5	23	지방소득세 양도소득	2013-07-15	2013년 지방소득세 등 총 12건
5975	2016	원재수	61			충청북도 괴산군 청천면 후평도원로 16-4	23	지방소득세 양도소득	2011-01-15	2011년 지방소득세 등 총 11건
5976	2015	원재희	62			서울특별시 동작구 남부순환로265길 103-1	112	주민세 종합소득세분	2009-05-31	2009년 주민세 등 총 2건
5977	2016	원재희	75			서울특별시 광진구 자양동	11	지방소득세 양도소득	2012-10-10	2012년 지방소득세 등 총 1건
5978	2017	원정민	39	주식회사컴투비젼	컴퓨터및주변기기	경기도 의정부시 오목로 110	43	지방소득세 종합소득	2015-05-15	2015년 지방소득세 등 총 5건
5979	2017	원정민	48	믿음가득주유소	주유소	서울특별시 서초구 주흥길 64-27	20	지방소득세 종합소득	2015-08-25	2015년 지방소득세 등 총 26건
5980	2016	원제성	64			서울특별시 강남구 논현로4길 50	22	지방소득세 양도소득	2014-06-30	2014년 지방소득세 등 총 4건
5981	2015	원종관	71			서울특별시 강서구 곰달래로57가길 26	521	주민세 종합소득세분	1996-06-30	1996년 주민세 등 총 6건
5982	2015	원종균	62			경기도 고양시 덕양구 덕은2로 17-9	182	주민세 종합소득세분	2008-04-15	2008년 주민세 등 총 25건
5983	2015	원종만	58			서울특별시 강북구 도봉로61길 70-3	59	주민세 종합소득세분	1994-11-30	1994년 주민세 등 총 38건
5984	2016	원종순	63			서울특별시 동대문구 사가정로5길 25-1	25	주민세 종합소득세분	2005-12-31	2005년 주민세 등 총 15건
5985	2016	원종찬	61			서울특별시 양천구 월정로46길 5	39	지방소득세 종합소득	2013-04-01	2013년 지방소득세 등 총 15건
5986	2017	원홍연	49	아일디자인		서울특별시 양천구 목동중앙남로16마길 27-9	23	지방소득세 양도소득	2015-12-31	2015년 지방소득세 등 총 1건
5987	2016	원희규	55			강원도 원주시 문막읍 건등로 11	25	주민세 종합소득세분	2003-01-15	2003년 주민세 등 총 37건
5988	2016	위갑량	55			경기도 하남시 감일백제로 65	42	주민세 종합소득세분	1997-02-28	1997년 주민세 등 총 26건
5989	2015	위광숙	58			서울특별시 동대문구 제기로23길 54	55	지방소득세 양도소득	2011-09-26	2011년 지방소득세 등 총 2건
5990	2018	위광철	51	초콜릿	단란주점	서울특별시 영등포구 영등포로 165	31	지방소득세 종합소득	2015-02-02	2015년 지방소득세 등 총 9건
5991	2016	위성길	67			서울특별시 관악구 관악로14나길 12	25	주민세 종합소득세분	2005-04-30	2005년 주민세 등 총 10건
5992	2015	위성돈	55			서울특별시 구로구 중앙로3길 18-8	36	지방소득세 양도소득	2010-04-26	2010년 지방소득세 등 총 1건
5993	2016	위성두	54			서울특별시 구로구 디지털로26길 90	26	지방소득세 양도소득	2014-06-17	2014년 지방소득세 등 총 2건
5994	2018	위순경	65	인탁크루볼링장		서울특별시 강남구 도산대로30길 13-11	29	주민세 종합소득세분	2004-12-31	2004년 주민세 등 총 9건
5995	2015	위순섭	61			서울특별시 동작구 사당로27길 78-6	66	주민세 양도소득세분	2006-01-31	2006년 주민세 등 총 3건
5996	2017	위오임	87	위오임	임대	경기도 의정부시 오목로 136-8	21	지방소득세 양도소득	2015-02-13	2015년 지방소득세 등 총 1건
5997	2015	위재호	49			서울특별시 마포구 큰우물로 76	51	지방소득세 종합소득	2010-10-29	2010년 지방소득세 등 총 1건
5998	2016	위정부	52			서울특별시 영등포구 도림로112길 27-10	32	주민세 종합소득세분	2005-11-30	2005년 주민세 등 총 3건
5999	2016	위철복	46			서울특별시 구로구 디지털로2길 8	84	지방소득세 종합소득	2014-06-13	2014년 지방소득세 등 총 1건
6000	2015	위형양	57			경기도 안양시 만안구 문예로24번길 28	540	주민세 종합소득세분	1999-08-31	1999년 주민세 등 총 10건
6001	2016	위홍섭	59			서울특별시 광진구 답십리로 406-16	25	주민세 양도소득세분	2008-03-31	2008년 주민세 등 총 7건
6002	2016	위희복	51			서울특별시 서대문구 증가로 50-5	13	주민세 종합소득세분	2007-05-31	2007년 주민세 등 총 1건
6003	2015	유갑열	50			경기도 구리시 동구릉로30번길 24	74	주민세 종합소득세분	2003-12-15	2003년 주민세 등 총 2건
6004	2015	유강홍	69			서울특별시 중랑구 중랑역로 150	136	지방소득세 양도소득	2011-12-31	2011년 지방소득세 등 총 3건
6005	2018	유경상	63	주식회사 신한에셋	부동산개발 및 매매	서울특별시 영등포구 영등포로62길 28-8	53	지방소득세 종합소득	2016-11-30	2016년 지방소득세 등 총 2건
6006	2015	유경자	73			서울특별시 관악구 행운1다길 18	112	지방소득세 종합소득	2010-12-31	2010년 지방소득세 등 총 2건
6007	2016	유경재	56			서울특별시 관악구 복은12길 19	25	주민세 양도소득세분	2009-12-31	2009년 주민세 등 총 4건
6008	2016	유경준	46			서울특별시 용산구 한강대로 205	16	주민세 양도소득세분	2009-07-31	2009년 주민세 등 총 3건
6009	2016	유경희	54			경기도 의정부시 녹양로62번길 96-13	18	주민세 종합소득세분	2005-12-15	2005년 주민세 등 총 17건
6010	2017	유계순	70		건물신축판매	인천광역시 서구 도요지로190번길 15	12	지방소득세 양도소득	2015-01-31	2015년 지방소득세 등 총 1건

번호	공개년도	성명	연령	상호	직업(업종)	체납자주소	총체납액	대표세목	납기	체납요지
6011	2016	유동규	63			서울특별시 구로구 고척로32길 34	18	지방소득세 종합소득	2014-03-10	2014년 지방소득세 등 총 9건
6012	2017	유광배	56	지와이피 유한회사	의류	부산광역시 기장군 정관읍 용수로 4	14	지방소득세 종합소득	2015-11-15	2015년 지방소득세 등 총 1건
6013	2015	유광수	63			서울특별시 강서구 까치산로6길 29	210	주민세 종합소득세분	2008-01-31	2008년 주민세 등 총 3건
6014	2015	유광윤	60			서울특별시 성동구 독서당로 375	173	주민세 종합소득세분	2007-06-30	2007년 주민세 등 총 5건
6015	2015	유귀현	61			경기도 성남시 분당구 불곡북로13번길 6-13	302	주민세 양도소득세분	1999-08-31	1999년 주민세 등 총 8건
6016	2015	유근화	59			서울특별시 금천구 독산로36길 14	122	주민세 종합소득세분	2001-10-26	2001년 주민세 등 총 9건
6017	2016	유금선	56			서울특별시 광진구 능동로32길 62-2	33	지방소득세 양도소득	2014-02-28	2014년 지방소득세 등 총 15건
6018	2018	유금숙	65	부동산	임대	경기도 김포시 김포한강7로22번길 22	18	지방소득세 양도소득	2016-05-30	2016년 지방소득세 등 총 1건
6019	2018	유금주	61	맑은조개탕낙지탕	한식	경기도 수원시 장안구 서부로2168번길 5-2	22	지방소득세 양도소득	2016-05-31	2016년 지방소득세 등 총 2건
6020	2018	유기선	70	선일실업		서울특별시 강동구 아리수로72길 60	28	지방소득세 종합소득	2016-06-15	2016년 지방소득세 등 총 2건
6021	2016	유기선	60			서울특별시 강서구 공항대로42길 51-8	25	지방소득세 양도소득	2014-01-31	2014년 지방소득세 등 총 11건
6022	2016	유기승	69			서울특별시 마포구 어울마당로 114	22	주민세 종합소득세분	1999-12-31	1999년 주민세 등 총 4건
6023	2016	유기옥	86			인천광역시 중구 은골로 55	25	지방소득세 양도소득	2013-10-15	2013년 지방소득세 등 총 7건
6024	2015	유기용	52			서울특별시 송파구 백제고분로22길 20-13	461	주민세 양도소득세분	1994-06-30	1994년 주민세 등 총 8건
6025	2015	유기창	66			서울특별시 강북구 삼양로173가길 63	48	주민세 종합소득세분	2006-01-31	2006년 주민세 등 총 26건
6026	2015	유길명	34			서울특별시 강남구 언주로30길 57	172	지방소득세 종합소득	2013-02-15	2013년 지방소득세 등 총 2건
6027	2015	유길상	45			경기도 고양시 일산서구 대산로 249	426	주민세 종합소득세분	2006-11-10	2006년 주민세 등 총 4건
6028	2016	유길수	73			경기도 용인시 수지구 상현로 30-10	13	주민세 양도소득세분	2006-04-30	2006년 주민세 등 총 1건
6029	2016	유남순	65			서울특별시 송파구 동남로3길 11-7	18	주민세 양도소득세분	2007-02-28	2007년 주민세 등 총 6건
6030	2017	유남희	62	(주)투어렌트카	렌트카 기타운수	서울특별시 구로구 고척로35길 20	42	지방소득세 종합소득	2015-04-09	2015년 지방소득세 등 총 7건
6031	2016	유대기	58			서울특별시 서대문구 독립문로8길 30	18	주민세 종합소득세분	2003-09-30	2003년 주민세 등 총 4건
6032	2016	유대영	53			경기도 가평군 설악면 유명로 748	52	지방소득세 양도소득	2014-12-31	2014년 지방소득세 등 총 1건
6033	2016	유대준	49			서울특별시 강서구 까치산로4라길 24	19	지방소득세 종합소득	2011-02-28	2011년 지방소득세 등 총 5건
6034	2016	유덕근	73			서울특별시 동작구 동작대로7길 22	32	지방소득세 양도소득	2010-08-31	2010년 지방소득세 등 총 2건
6035	2015	유덕무	50			경기도 하남시 대성로95번길 161-1	249	주민세 종합소득세분	2006-05-31	2006년 주민세 등 총 7건
6036	2018	유덕민	60	코스컴		서울특별시 도봉구 도봉로110마길 22-1	48	지방소득세 종합소득	2016-12-06	2016년 지방소득세 등 총 5건
6037	2015	유덕의	57			서울특별시 은평구 연서로17길 24	50	지방소득세 종합소득	2012-01-31	2012년 지방소득세 등 총 18건
6038	2016	유덕자	69			서울특별시 강남구 학동로68길 29	147	지방소득세 양도소득	2014-09-30	2014년 지방소득세 등 총 3건
6039	2016	유만식	65			경기도 의정부시 발곡로31번길 23-14	20	주민세 종합소득세분	2007-01-31	2007년 주민세 등 총 2건
6040	2016	유명곤	54			서울특별시 구로구 고척로52마길 7-28	19	주민세 종합소득세분	2005-07-31	2005년 주민세 등 총 13건
6041	2015	유명규	53			경기도 광명시 기아로5번길 1-1	106	주민세 종합소득세분	2004-03-31	2004년 주민세 등 총 3건
6042	2015	유명근	54			서울특별시 강남구 양재대로55길 10	157	주민세 종합소득세분	2008-04-15	2008년 주민세 등 총 9건
6043	2015	유명기	54			서울특별시 성북구 동소문로6길 9-8	69	주민세 종합소득세분	2005-11-30	2005년 주민세 등 총 6건
6044	2016	유명순	58			서울특별시 서대문구 경기대로90안길 51	37	주민세 양도소득세분	2009-12-31	2009년 주민세 등 총 13건
6045	2016	유명순	56			경기도 광주시 오포읍 오포로909번길 32-7	33	주민세 종합소득세분	2005-01-31	2005년 주민세 등 총 1건
6046	2016	유무언	55			서울특별시 강북구 오패산로520길 22	26	지방소득세 양도소득	2010-09-29	2010년 지방소득세 등 총 2건
6047	2016	유문자	55			충청남도 태안군 태안읍 항동2길 59-4	19	주민세 양도소득세분	2009-08-31	2009년 주민세 등 총 2건
6048	2018	유미경	57	천광기전		서울특별시 서대문구 통일로 348	13	지방소득세 종합소득	2016-05-31	2016년 지방소득세 등 총 2건
6049	2016	유미영	47			서울특별시 강남구 광평로1길 13	20	주민세 종합소득세분	2005-02-20	2005년 주민세 등 총 3건
6050	2016	유미홍	50			서울특별시 양천구 목동중앙북로 7	19	주민세 양도소득세분	2008-01-31	2008년 주민세 등 총 6건
6051	2015	유병관	56			제주특별자치도 제주시 노형1길 12-2	132	주민세 종합소득세분	2003-03-20	2003년 주민세 등 총 1건
6052	2016	유병돈	59			경기도 용인시 수지구 신봉1로 27	24	지방소득세 종합소득	2010-02-28	2010년 지방소득세 등 총 1건
6053	2016	유병만	66			서울특별시 도봉구 우이천로50길 30	25	주민세 종합소득세분	2004-12-31	2004년 주민세 등 총 4건
6054	2015	유병석	69			서울특별시 종로구 자하문로 131-13	163	주민세 종합소득세분	1999-06-30	1999년 주민세 등 총 4건
6055	2018	유병인	70	e-consulting(e컨설팅)	IT컨설팅	서울특별시 성북구 정릉로 305	84	지방소득세 종합소득	2015-05-31	2015년 지방소득세 등 총 2건

번호	공개년도	성명	연령	상호	직업(업종)	체납자주소	총체납액	대표세목	납기	체납요지
6056	2015	유병재	47			서울특별시 송파구 잠실로 88	337	주민세 양도소득세분	2009-11-30	2009년 주민세 등 총 4건
6057	2016	유병준	55			경기도 파주시 아동로 23	12	지방소득세 종합소득	2012-10-31	2012년 지방소득세 등 총 1건
6058	2015	유병화	77			서울특별시 종로구 진흥로 432	246	주민세 종합소득세분	2001-10-31	2001년 주민세 등 총 4건
6059	2016	유보영	48			경기도 고양시 덕양구 화중로 197	47	주민세 양도소득세분	2008-11-28	2008년 주민세 등 총 1건
6060	2015	유봉길	66			서울특별시 양천구 목동서로 70	263	주민세 양도소득세분	2001-05-31	2001년 주민세 등 총 12건
6061	2016	유봉식	69			경기도 남양주시 화도읍 가곡로 30	18	주민세 양도소득세분	2004-06-30	2004년 주민세 등 총 2건
6062	2016	유봉주	48			서울특별시 성북구 장위로26길 17-21	29	주민세 종합소득세분	2002-10-31	2002년 주민세 등 총 21건
6063	2015	유삼	55			서울특별시 강서구 개화12길 19	61	주민세 종합소득세분	2004-04-30	2004년 주민세 등 총 3건
6064	2018	유상덕	49	코리아타운		서울특별시 중랑구 중랑역로17길 13	65	지방소득세 종합소득	2016-08-27	2016년 지방소득세 등 총 6건
6065	2016	유상동	66			경기도 고양시 일산동구 고봉로 32-9	15	지방소득세 종합소득	2011-08-31	2011년 지방소득세 등 총 4건
6066	2016	유상섭	61			서울특별시 강동구 천호대로168길 25	57	지방소득세 양도소득	2014-07-31	2014년 지방소득세 등 총 3건
6067	2016	유상숙	69			서울특별시 중구 다산로36길 109	40	주민세 양도소득세분	2001-07-31	2001년 주민세 등 총 6건
6068	2016	유상열	72			경기도 용인시 수지구 수지로342번길 3	33	지방소득세 양도소득	2013-01-31	2013년 지방소득세 등 총 4건
6069	2015	유상희	64			서울특별시 서대문구 연세로4길 66-5	52	주민세 양도소득세분	2006-11-30	2006년 주민세 등 총 4건
6070	2015	유석근	56			서울특별시 서대문구 모래내로15길 37	102	주민세 양도소득세분	1999-01-31	1999년 주민세 등 총 10건
6071	2016	유석송	59			서울특별시 양천구 목동로15길 12	16	주민세 종합소득세분	2008-05-31	2008년 주민세 등 총 5건
6072	2016	유석찬	41			경기도 부천시 삼작로496번길 77	39	주민세 종합소득세분	2006-01-31	2006년 주민세 등 총 3건
6073	2015	유석호	45			경기도 고양시 일산동구 애니골길 15-45	47	지방소득세 양도소득	2010-09-30	2010년 지방소득세 등 총 1건
6074	2016	유석훈	47			경기도 수원시 권선구 권중로 110	22	주민세 종합소득세분	2006-05-31	2006년 주민세 등 총 1건
6075	2016	유선우	46			서울특별시 은평구 은평로 91	42	취득세 부동산	2008-02-29	2008년 취득세 등 총 1건
6076	2016	유선일	59			서울특별시 은평구 연서로377길 7-8	20	지방소득세 양도소득	2011-02-28	2011년 지방소득세 등 총 1건
6077	2017	유선자	57	오르쎄	의류	서울특별시 은평구 은평로 41-6	19	지방소득세 양도소득	2015-03-31	2015년 지방소득세 등 총 2건
6078	2016	유선형	47			서울특별시 종로구 종로11길 21	24	지방소득세 양도소득	2012-02-28	2012년 지방소득세 등 총 11건
6079	2016	유성길	68			경기도 부천시 부일로685번길 40-17	18	주민세 양도소득세분	2001-11-21	2001년 주민세 등 총 8건
6080	2015	유성렬	61			서울특별시 송파구 문정로 197	135	주민세 양도소득세분	2007-10-31	2007년 주민세 등 총 9건
6081	2016	유성삼	74			서울특별시 금천구 금하로 793	21	주민세 양도소득세분	1999-11-30	1999년 주민세 등 총 1건
6082	2015	유성숙	55			제주특별자치도 제주시 구남로 31	177	주민세 종합소득세분	2007-03-31	2007년 주민세 등 총 6건
6083	2016	유성숙	68			서울특별시 강남구 선릉로112길 53	25	지방소득세 양도소득	2010-01-31	2010년 지방소득세 등 총 2건
6084	2016	유성신	35			서울특별시 은평구 갈현로15길 27-1	37	지방소득세 종합소득	2013-02-01	2013년 지방소득세 등 총 1건
6085	2018	유성열	46	S.Y.COM		서울특별시 강북구 삼양로 299	18	지방소득세 종합소득	2016-06-11	2016년 지방소득세 등 총 1건
6086	2016	유성열	52			서울특별시 성동구 고산자로10길 18	43	지방소득세 양도소득	2013-11-30	2013년 지방소득세 등 총 10건
6087	2016	유성호	67			경기도 고양시 일산동구 강촌로 114	21	지방소득세 양도소득	2012-07-31	2012년 지방소득세 등 총 13건
6088	2016	유성호	67			충청남도 논산시 연무읍 연무로166번길 76	52	주민세 종합소득세분	2002-10-31	2002년 주민세 등 총 11건
6089	2015	유성훈	43			서울특별시 강남구 영동대로112길 67	226	지방소득세 양도소득	2013-10-31	2013년 지방소득세 등 총 7건
6090	2017	유세걸	30	키라(KIRA)	무역업	서울특별시 강북구 월계로7길	21	지방소득세 종합소득	2015-03-31	2015년 지방소득세 등 총 2건
6091	2016	유소덕	65			서울특별시 강동구 천호대로168길 18-12	38	주민세 양도소득세분	2001-04-30	2001년 주민세 등 총 23건
6092	2016	유수곤	58			경기도 오산시 부원로 67-6	26	주민세 종합소득세분	2002-06-01	2002년 주민세 등 총 21건
6093	2016	유수영	61			서울특별시 종로구 숭인동1나길 33-4	28	지방소득세 양도소득	2010-08-31	2010년 지방소득세 등 총 2건
6094	2016	유수자	76			서울특별시 서대문구 간호대로3길 16	35	지방소득세 양도소득	2013-08-31	2013년 지방소득세 등 총 10건
6095	2016	유승구	56			서울특별시 광진구 아차산로78길 72	20	지방소득세 종합소득	2012-06-27	2012년 지방소득세 등 총 2건
6096	2015	유승동	50			서울특별시 은평구 은평로12길 12-6	58	주민세 양도소득세분	2008-10-14	2008년 주민세 등 총 2건
6097	2018	유승명	48	선일중기	건설기계도급및대여,토공사	서울특별시 송파구 성내천로47길 38	33	지방소득세 종합소득	2016-04-30	2016년 지방소득세 등 총 6건
6098	2015	유승열	61			서울특별시 강남구 영동대로128길 15	183	주민세 양도소득세분	1998-06-30	1998년 주민세 등 총 4건
6099	2016	유승오	46			경기도 광명시 성채안로 26	58	지방소득세 종합소득	2014-12-31	2014년 지방소득세 등 총 1건
6100	2016	유승용	57			경기도 용인시 기흥구 탑실로 152	19	주민세 종합소득세분	2004-07-31	2004년 주민세 등 총 1건

번호	공개년도	성명	연령	상호	직업(업종)	체납자주소	총체납액	대표세목	납기	체납요지
6101	2016	유승철	52			서울특별시 성동구 성수일로3길 2	26	취득세 부동산	2006-09-30	2006년 취득세 등 총 36건
6102	2016	유승현	56			경기도 파주시 탄현면 약산골길 23	25	주민세 종합소득세분	2004-01-31	2004년 주민세 등 총 24건
6103	2015	유승호	45			인천광역시 부평구 동수로128번길 26	37	주민세 종합소득세분	2006-07-25	2006년 주민세 등 총 1건
6104	2015	유승희	62			서울특별시 용산구 서빙고로 279	100	지방소득세 양도소득	2011-03-15	2011년 지방소득세 등 총 9건
6105	2016	유시준	78			서울특별시 서대문구 독립문공원길 17	34	주민세 종합소득세분	2000-11-30	2000년 주민세 등 총 7건
6106	2016	유시철	36			인천광역시 미추홀구 석정로329번길 33	21	지방소득세 종합소득	2010-03-15	2010년 지방소득세 등 총 8건
6107	2015	유시호	57			경기도 성남시 분당구 정자일로 100	89	주민세 종합소득세분	2001-04-10	2001년 주민세 등 총 3건
6108	2015	유시흥화1인(유영종)	69			서울특별시 영등포구 대림로297길 9-1	111	지방소득세 양도소득	2012-05-31	2012년 지방소득세 등 총 3건
6109	2016	유신상	52			서울특별시 강동구 구천면로50길 10	44	지방소득세 종합소득	2014-08-15	2014년 지방소득세 등 총 12건
6110	2015	유여경	49			서울특별시 은평구 연서로 28	109	취득세 부동산	2012-12-28	2012년 취득세 등 총 5건
6111	2016	유연수	61			경기도 여주시 연하동로 81	34	지방소득세 양도소득	2011-02-28	2011년 지방소득세 등 총 2건
6112	2016	유연자	59			경기도 포천시 호병골길 16	18	지방소득세 양도소득	2011-12-31	2011년 지방소득세 등 총 2건
6113	2015	유연철	58			서울특별시 노원구 동일로239길 68	40	지방소득세 종합소득	2012-07-15	2012년 지방소득세 등 총 6건
6114	2015	유연희	62			서울특별시 서초구 신반포로 270	118	주민세 종합소득세분	1997-05-31	1997년 주민세 등 총 2건
6115	2016	유영	48			서울특별시 마포구 양화로 45	157	지방소득세 종합소득	2014-09-30	2014년 지방소득세 등 총 4건
6116	2015	유영국	44			서울특별시 동작구 등용로 97	108	주민세 종합소득세분	2002-01-31	2002년 주민세 등 총 4건
6117	2018	유영군	68			서울 광진구 구의동	32	지방소득세 양도소득	2016-06-02	2016년 지방소득세 등 총 1건
6118	2015	유영규	64			서울특별시 은평구 진관4로 17	54	주민세 양도소득세분	1996-03-31	1996년 주민세 등 총 4건
6119	2016	유영근	61			세종특별자치시 마음로 152	57	주민세 종합소득세분	2005-05-15	2005년 주민세 등 총 5건
6120	2018	유영길	69	왕도건설(주)	일반건축공사업	서울특별시 종로구 이화장1가길 13	21	지방소득세 종합소득	2016-09-30	2016년 지방소득세 등 총 2건
6121	2016	유영덕	41			서울특별시 은평구 역말로2길 7	28	주민세 양도소득세분	2009-01-31	2009년 주민세 등 총 1건
6122	2016	유영만	62			경기도 하남시 대청로 62	28	주민세 종합소득세분	2005-01-31	2005년 주민세 등 총 3건
6123	2015	유영수	48			서울특별시 용산구 효창원로12길 14	62	지방소득세 양도소득	2010-08-15	2010년 지방소득세 등 총 1건
6124	2016	유영숙	62			서울특별시 은평구 갈현로7길 5-9	32	지방소득세 종합소득	2012-09-30	2012년 지방소득세 등 총 3건
6125	2016	유영순	68			경기도 고양시 덕양구 강매로216번길 34-37	29	주민세 양도소득세분	2009-04-30	2009년 주민세 등 총 1건
6126	2015	유영식	75			서울특별시 동작구 사당로27길 102	54	주민세 양도소득세분	2001-11-30	2001년 주민세 등 총 7건
6127	2015	유영식	52			서울특별시 마포구 월드컵북로48길 50	48	주민세 종합소득세분	2003-10-31	2003년 주민세 등 총 11건
6128	2016	유영제	57			서울특별시 마포구 월드컵북로5길 68	33	주민세 양도소득세분	2009-11-30	2009년 주민세 등 총 1건
6129	2015	유영현	50			서울특별시 구로구 구로동로28가길 3	70	주민세 종합소득세분	2000-05-31	2000년 주민세 등 총 16건
6130	2018	유영화	73	신영기업	회물	서울특별시 양천구 목동로3길 57	22	지방소득세 종합소득	2016-07-25	2016년 지방소득세 등 총 1건
6131	2017	유영환	77	기흥인력	인력공급업	서울특별시 동작구 알마타길 37	28	지방소득세 양도소득	2015-12-31	2015년 지방소득세 등 총 1건
6132	2016	유영훈	47			서울특별시 강동구 천중로50길 35-7	24	주민세 종합소득세분	2000-12-31	2000년 주민세 등 총 4건
6133	2016	유옥순	59			서울특별시 강동구 천중로52길 42	19	주민세 양도소득세분	2005-05-25	2005년 주민세 등 총 1건
6134	2015	유옥희	53			경기도 부천시 범안로36번길 10-1	174	지방소득세 종합소득	2012-05-31	2012년 지방소득세 등 총 6건
6135	2016	유완동	50			경기도 파주시 조리읍 대원로 45	22	주민세 종합소득세분	2004-07-31	2004년 주민세 등 총 1건
6136	2015	유요상	72			경기도 시흥시 정왕대로 64	75	주민세 양도소득세분	1998-05-31	1998년 주민세 등 총 5건
6137	2016	유용선	94			서울특별시 성동구 살곶이길 176	42	지방소득세 종합소득	2014-04-17	2014년 지방소득세 등 총 7건
6138	2016	유용선	57			인천광역시 중구 제물량로306번길 59	50	주민세 종합소득세분	2005-04-30	2005년 주민세 등 총 2건
6139	2018	유용신	38	주식회사 에스마트컴(SMARTCO)	무역업	서울특별시 종로구 대학로5길 52-2	173	지방소득세 종합소득	2016-12-30	2016년 지방소득세 등 총 3건
6140	2017	유용준	33	매직	전자상거래업	서울특별시 중랑구 동일로121길 20	25	지방소득세 종합소득	2015-01-31	2015년 지방소득세 등 총 1건
6141	2016	유용훈	61			경기도 안양시 동안구 관평로138번길 63	13	주민세 종합소득세분	2003-05-21	2003년 주민세 등 총 10건
6142	2016	유운봉	54			인천광역시 미추홀구 독배로446번길 21-1	17	주민세 종합소득세분	2003-04-30	2003년 주민세 등 총 5건
6143	2016	유원근	52			서울특별시 영등포구 선유로47길 30	27	등록세 부동산	2009-12-31	2009년 등록세 등 총 2건
6144	2017	유원기	52	베리타스엠주식회사	서적	서울특별시 관악구 성현로 80	37	지방소득세 종합소득	2015-01-31	2015년 지방소득세 등 총 9건
6145	2016	유원림	66			충청남도 서산시 호수공원9로 63-6	32	주민세 종합소득세분	2003-01-31	2003년 주민세 등 총 3건

번호	공개년도	성명	연령	상호	직업(업종)	체납자주소	총체납액	대표세목	납기	체납요지
6146	2016	유윤석	70			서울특별시 구로구 부일로1길 136-3	13	주민세 양도소득세분	1997-02-28	1997년 주민세 등 총 12건
6147	2015	유은상	59			경기도 남양주시 진접읍 해밀예당1로 295	61	주민세 종합소득세분	2002-09-30	2002년 주민세 등 총 5건
6148	2015	유은영	56			광주광역시 북구 하남대로793번길 7	99	지방소득세 양도소득	2012-02-29	2012년 지방소득세 등 총 4건
6149	2016	유은주	44			서울특별시 광진구 영화사로9나길 15	16	주민세 종합소득세분	2009-03-31	2009년 주민세 등 총 23건
6150	2015	유응준	57			서울특별시 서대문구 세검정로 134	433	지방소득세 종합소득	2011-03-31	2011년 지방소득세 등 총 17건
6151	2016	유의재	54			서울특별시 송파구 중대로12길 35	18	지방소득세 종합소득	2012-08-31	2012년 지방소득세 등 총 1건
6152	2015	유인숙	72			경기도 고양시 덕양구 백양로 15	32	지방소득세 양도소득	2010-10-28	2010년 지방소득세 등 총 1건
6153	2015	유인천	56			서울특별시 서대문구 통일로30길 22-38	325	주민세 종합소득세분	2005-04-30	2005년 주민세 등 총 1건
6154	2015	유인표	58			서울특별시 용산구 새창로33길 5	66	주민세 종합소득세분	2005-04-30	2005년 주민세 등 총 3건
6155	2016	유일노	65			서울특별시 강서구 방화대로7가길 12	14	주민세 양도소득세분	2007-09-30	2007년 주민세 등 총 2건
6156	2018	유일석	50	디케이아이티(DKIT)	전자부품	서울특별시 성동구 연무장길 29-9	27	지방소득세 종합소득	2016-07-31	2016년 지방소득세 등 총 2건
6157	2016	유일선	53			인천광역시 서구 검단로540번길 59	19	지방소득세 양도소득	2012-01-15	2012년 지방소득세 등 총 24건
6158	2016	유일성	51			서울특별시 성북구 삼선교로18나길 23	19	취득세 부동산	2006-09-30	2006년 취득세 등 총 1건
6159	2016	유일용	50			인천광역시 부평구 부영로13번길 4	21	주민세 종합소득세분	2001-10-19	2001년 주민세 등 총 17건
6160	2016	유일중	54			서울특별시 성동구 청계천로107길 76	18	주민세 종합소득세분	2005-01-31	2005년 주민세 등 총 8건
6161	2015	유임석	57			서울특별시 노원구 공릉로 191-14	577	지방소득세 종합소득	2012-04-30	2012년 지방소득세 등 총 8건
6162	2015	유장춘	48			경기도 광명시 성채로 52	33	주민세 종합소득세분	2008-11-30	2008년 주민세 등 총 3건
6163	2015	유장훈	44			경기도 남양주시 덕릉로1071번길 27	117	지방소득세 종합소득	2013-10-31	2013년 지방소득세 등 총 4건
6164	2017	유재근	36	클래스	기타 주점업	서울특별시 은평구 가좌로7다길 16-1	26	지방소득세 종합소득	2015-10-28	2015년 지방소득세 등 총 1건
6165	2016	유재남	56			경기도 성남시 분당구 백현로 97	21	주민세 양도소득세분	2007-04-30	2007년 주민세 등 총 2건
6166	2016	유재돈	55			부산광역시 남구 수영로325번길 12	35	주민세 양도소득세분	2006-11-15	2006년 주민세 등 총 19건
6167	2015	유재련	73			서울특별시 동작구 만양로 19	46	주민세 양도소득세분	2001-06-30	2001년 주민세 등 총 1건
6168	2016	유재련	58			서울특별시 강남구 논현동	40	주민세 양도소득세분	2009-12-31	2009년 주민세 등 총 1건
6169	2015	유재백	73			서울특별시 금천구 독산로16길 19	84	주민세 양도소득세분	1999-03-31	1999년 주민세 등 총 9건
6170	2017	유재병	66	디아이테크	헤어브러쉬	서울특별시 용산구 우사단로10길 70-6	17	지방소득세 종합소득	2015-09-30	2015년 지방소득세 등 총 4건
6171	2018	유재욱	55	제이엔씨	간이음식점	서울특별시 중랑구 답십리로77길 76-18	15	지방소득세 양도소득	2016-12-31	2016년 지방소득세 등 총 1건
6172	2015	유재욱	57			경기도 가평군 북면 백둔로 61-91	165	주민세 양도소득세분	2005-03-31	2005년 주민세 등 총 7건
6173	2015	유재욱	61			서울특별시 노원구 중계로8길 20	203	지방소득세 종합소득	2014-01-31	2014년 지방소득세 등 총 12건
6174	2015	유재형	64			경기도 화성시 마도면 마도로 291	51	주민세 종합소득세분	2006-02-17	2006년 주민세 등 총 12건
6175	2016	유재형	48			경기도 남양주시 와부읍 수레로 291	20	지방소득세 양도소득	2010-12-31	2010년 지방소득세 등 총 2건
6176	2016	유재호	64			서울특별시 관악구 남부순환로260길 36	21	지방소득세 양도소득	2011-03-31	2011년 지방소득세 등 총 4건
6177	2016	유재호	76			서울특별시 영등포구 도영로7길 15	22	지방소득세 양도소득	2010-08-31	2010년 지방소득세 등 총 3건
6178	2015	유재휴	81			경상북도 경산시 하양읍 동서길 23	164	주민세 양도소득세분	1999-11-30	1999년 주민세 등 총 31건
6179	2016	유점숙	57			경기도 양주시 광적면 광적로 85-18	38	주민세 종합소득세분	2008-12-31	2008년 주민세 등 총 1건
6180	2015	유정권	59			서울특별시 강북구 솔샘로 291	199	주민세 종합소득세분	2009-06-16	2009년 주민세 등 총 8건
6181	2015	유정근	62			서울특별시 동작구 동작대로350길 14	211	주민세 양도소득세분	1998-06-30	1998년 주민세 등 총 4건
6182	2016	유정근	66			서울특별시 성북구 장위로24길 36-6	39	주민세 양도소득세분	1997-02-28	1997년 주민세 등 총 22건
6183	2016	유정만	48			제주특별자치도 서귀포시 안덕면 사계남로 103	36	주민세 종합소득세분	2003-11-10	2003년 주민세 등 총 5건
6184	2016	유정배	61			경기도 하남시 초일로 347-34	27	주민세 종합소득세분	2001-05-31	2001년 주민세 등 총 2건
6185	2017	유정순	56	(주)동진스틸		서울특별시 서초구 나루터로4길 39	51	지방소득세 종합소득	2015-03-31	2015년 지방소득세 등 총 2건
6186	2017	유정순	71	부동산매매	부동산매매(토지보유5년미만)	서울특별시 광진구 면목로 7-1	32	지방소득세 종합소득	2015-03-31	2015년 지방소득세 등 총 6건
6187	2016	유정애	75			서울특별시 마포구 월드컵로17길 80	16	주민세 양도소득세분	2009-06-30	2009년 주민세 등 총 1건
6188	2015	유정욱	50			경기도 김포시 양도로 46	303	주민세 종합소득세분	2005-12-31	2005년 주민세 등 총 1건
6189	2016	유정자	79			서울특별시 서대문구 가좌로 112-10	117	지방소득세 양도소득	2014-04-30	2014년 지방소득세 등 총 6건
6190	2016	유정자	58			서울특별시 송파구 백제고분로41길 43-17	21	지방소득세 양도소득	2011-11-30	2011년 지방소득세 등 총 3건

번호	공개년도	성명	연령	상호	직업(업종)	체납자주소	총체납액	대표세목	납기	체납요지
6191	2018	유정종	73	시각장애인 남산산악회		서울특별시 노원구 초안산로1길 15	224	지방소득세 양도소득	2016-03-31	2016년 지방소득세 등 총 3건
6192	2016	유정호	55			서울특별시 강남구 언주로 301	31	주민세 종합소득세분	2007-03-31	2007년 주민세 등 총 20건
6193	2016	유제문	58			서울특별시 성북구 삼선교로10다길 56	41	지방소득세 양도소득	2012-09-30	2012년 지방소득세 등 총 15건
6194	2018	유제성	57	LG토탈인테리어	인테리어	서울특별시 구로구 구일로8길 63	39	지방소득세 종합소득	2016-11-30	2016년 지방소득세 등 총 3건
6195	2016	유제원	64			서울특별시 관악구 인헌길 118	36	지방소득세 양도소득	2011-01-31	2011년 지방소득세 등 총 4건
6196	2017	유제이	68	에스이씨영어학원	학원	서울 강남구 압구정동	44	지방소득세 종합소득	2015-08-11	2015년 지방소득세 등 총 5건
6197	2018	유제중	67	에다지 노래연습장	노래연습장	서울특별시 강남구 삼성로69길 15	20	지방소득세 양도소득	2016-01-31	2016년 지방소득세 등 총 9건
6198	2015	유종구	63			서울특별시 성북구 고려대로 28-14	69	지방소득세 양도소득	2014-02-28	2014년 지방소득세 등 총 11건
6199	2016	유종석	52			부산광역시 사하구 동매로1번길 15	42	지방소득세 종합소득	2014-10-31	2014년 지방소득세 등 총 1건
6200	2015	유종승	51			경기도 하남시 대청로59번길 15	52	지방소득세 종합소득	2011-08-09	2011년 지방소득세 등 총 10건
6201	2015	유종식	53			서울특별시 광진구 자양로26길 9	39	주민세 종합소득세분	2001-04-30	2001년 주민세 등 총 8건
6202	2017	유종엽	47	백작부인	장신구	서울특별시 성동구 난계로 84	61	지방소득세 종합소득	2015-11-30	2015년 지방소득세 등 총 3건
6203	2016	유종원	58			서울특별시 마포구 고산2길 34	27	지방소득세 종합소득	2014-07-31	2014년 지방소득세 등 총 4건
6204	2016	유종윤	59			서울특별시 강동구 고덕로 130	23	지방소득세 양도소득	2010-07-31	2010년 지방소득세 등 총 1건
6205	2016	유종철	55			서울특별시 중구 퇴계로90길 74	111	지방소득세 양도소득	2014-12-31	2014년 지방소득세 등 총 1건
6206	2015	유종호	59			서울특별시 성북구 보국문로2길 14-7	62	지방소득세 종합소득	2012-02-29	2012년 지방소득세 등 총 5건
6207	2015	유주한	50			경기도 용인시 기흥구 동백중앙로54번길 11	114	주민세 종합소득세분	2005-01-31	2005년 주민세 등 총 16건
6208	2017	유주혁	50	주식회사 페러투스홀딩스	경영컨설팅업	서울특별시 강동구 풍성로 128	103	지방소득세 종합소득	2015-01-31	2015년 지방소득세 등 총 1건
6209	2015	유준걸	65			서울특별시 용산구 이촌로54길 5	72	주민세 양도소득세분	2009-10-31	2009년 주민세 등 총 7건
6210	2016	유준만	72			경상남도 창원시 마산합포구 진북면 진북산업로 465	21	주민세 양도소득세분	2006-12-31	2006년 주민세 등 총 1건
6211	2016	유준목	54			서울특별시 은평구 통일로80가길 13-8	19	주민세 종합소득세분	2001-11-21	2001년 주민세 등 총 1건
6212	2015	유준형	57			서울특별시 송파구 석촌호수로18길 8-42	66	주민세 종합소득세분	2007-08-31	2007년 주민세 등 총 6건
6213	2015	유준호	54			경기도 수원시 권선구 탑동로12번길 33-8	51	지방소득세 종합소득	2012-08-15	2012년 지방소득세 등 총 3건
6214	2017	유지양	57		주택임대	경기도 고양시 덕양구 북한산로368번길 17-9	349	취득세 부동산	2015-05-31	2015년 취득세 등 총 1건
6215	2015	유지용	45			경기도 동두천시 동두천로 139	38	지방소득세 양도소득	2010-09-14	2010년 지방소득세 등 총 16건
6216	2017	유지웅	42	에스씨	모피(임가공)	서울특별시 금천구 가산디지털2로 67	17	취득세 부동산	2015-08-28	2015년 취득세 등 총 7건
6217	2016	유지준	62			경기도 김포시 김포한강2로 273	35	주민세 종합소득세분	2002-05-03	2002년 주민세 등 총 1건
6218	2016	유지호	73			서울특별시 서초구 명달로 40-1	24	지방소득세 양도소득	2010-07-31	2010년 지방소득세 등 총 7건
6219	2016	유진수	45			서울특별시 강남구 역삼로 309	35	지방소득세 종합소득	2014-04-30	2014년 지방소득세 등 총 2건
6220	2015	유진우	37			광주광역시 서구 풍암신흥로62번길 3-36	32	주민세 종합소득세분	2006-10-31	2006년 주민세 등 총 12건
6221	2016	유진원	67			서울특별시 강서구 강서로17길 57	28	주민세 양도소득세분	2009-12-31	2009년 주민세 등 총 2건
6222	2015	유진재	57			경기도 부천시 역곡로472번길 105-1	54	주민세 종합소득세분	2003-10-08	2003년 주민세 등 총 3건
6223	2016	유진호	53			서울특별시 구로구 구로동로12길 59-15	30	주민세 양도소득세분	2009-12-31	2009년 주민세 등 총 2건
6224	2016	유진호	46			서울특별시 강남구 도산대로70길 17	58	지방소득세 종합소득	2014-12-31	2014년 지방소득세 등 총 2건
6225	2015	유진희	56			경기도 성남시 중원구 박석로5번길 11	285	주민세 종합소득세분	2007-02-28	2007년 주민세 등 총 11건
6226	2015	유찬이	50			서울특별시 강서구 공항대로39길 74	54	지방소득세 양도소득	2011-02-28	2011년 지방소득세 등 총 3건
6227	2016	유창길	53			서울특별시 구로구 연동로 296-12	21	주민세 종합소득세분	2002-07-31	2002년 주민세 등 총 14건
6228	2016	유창선	68			서울특별시 용산구 회나무로 34-4	49	주민세 양도소득세분	2001-07-31	2001년 주민세 등 총 25건
6229	2016	유창선	47			서울특별시 영등포구 영신로10길 7	17	지방소득세 양도소득	2013-02-06	2013년 지방소득세 등 총 7건
6230	2015	유창순	61			서울특별시 동대문구 한천로24길 47-5	35	지방소득세 종합소득	2013-02-15	2013년 지방소득세 등 총 4건
6231	2015	유창열	76			서울특별시 서대문구 경기대로2길 11	74	주민세 양도소득세분	1998-12-31	1998년 주민세 등 총 2건
6232	2016	유창우	61			서울특별시 강남구 밤고개로12길 33-10	30	주민세 양도소득세분	2009-12-31	2009년 주민세 등 총 6건
6233	2016	유창재	69			충청남도 보령시 성주면 성주산로 694-5	25	지방소득세 종합소득	2010-10-31	2010년 지방소득세 등 총 4건
6234	2016	유창한	43			서울특별시 강남구 논현로2길 37	39	주민세 종합소득세분	2005-11-30	2005년 주민세 등 총 1건
6235	2016	유철상	61			인천광역시 서구 고산후로95번안길 35	26	주민세 종합소득세분	2003-01-31	2003년 주민세 등 총 8건

번호	공개년도	성명	연령	상호	직업(업종)	체납자주소	총체납액	대표세목	납기	체납요지
6236	2015	유철수	75			인천광역시 부평구 육동로 17	77	주민세 양도소득세분	2000-06-30	2000년 주민세 등 총 7건
6237	2016	유춘규	54			서울특별시 은평구 연서로15길 26	31	주민세 양도소득세분	1994-05-31	1994년 주민세 등 총 14건
6238	2015	유춘근	73			서울특별시 강동구 아리수로50길 50	59	지방소득세 양도소득	2011-04-30	2011년 지방소득세 등 총 8건
6239	2016	유춘기	60			경기도 용인시 기흥구 이현로30번길 27-24	22	주민세 종합소득세분	2001-07-21	2001년 주민세 등 총 13건
6240	2016	유춘성	58			경기도 남양주시 경춘로1229번길 14	29	주민세 종합소득세분	1993-12-31	1993년 주민세 등 총 18건
6241	2016	유춘지	71			서울특별시 은평구 진관4로 48-50	19	지방소득세 양도소득	2011-11-30	2011년 지방소득세 등 총 1건
6242	2016	유칠성	50			서울특별시 용산구 이촌로22길 19-15	17	주민세 양도소득세분	2009-12-31	2009년 주민세 등 총 3건
6243	2015	유태선	71			서울특별시 용산구 회나무로13길 58	39	지방소득세 양도소득	2014-02-10	2014년 지방소득세 등 총 3건
6244	2017	유태순	47	에버룸	룸살롱	서울특별시 중랑구 봉우재로 93-5	163	지방소득세 종합소득	2015-04-30	2015년 지방소득세 등 총 13건
6245	2018	유태연	67	에니플러스		경기도 의왕시 내손중앙6길 66	31	지방소득세 종합소득	2016-11-30	2016년 지방소득세 등 총 5건
6246	2016	유태준	59			서울특별시 은평구 응암로21가길 20	34	주민세 양도소득세분	2001-01-31	2001년 주민세 등 총 30건
6247	2016	유태현	76			서울특별시 강남구 삼성로 212	24	주민세 양도소득세분	1994-08-31	1994년 주민세 등 총 96건
6248	2017	유태홍	65	한솔조경	하도급공사(조경식재공사)	강원도 강릉시 옥계면 풍동로 336-4	23	지방소득세 양도소득	2015-01-31	2015년 지방소득세 등 총 4건
6249	2017	유택만	76	성공금융		강원도 평창군 진부면 송정백지1길 37	180	지방소득세 종합소득	2015-01-20	2015년 지방소득세 등 총 14건
6250	2016	유평희	51			서울특별시 구로구 경인로33길 51	17	주민세 종합소득세분	2003-08-22	2003년 주민세 등 총 3건
6251	2016	유풍자	74			경기도 고양시 일산서구 성저로70번길 13-2	13	지방소득세 양도소득	2014-12-31	2014년 지방소득세 등 총 1건
6252	2016	유한규	64			서울특별시 강서구 양천로10길 12-3	22	취득세 부동산	2009-10-31	2009년 취득세 등 총 1건
6253	2016	유한기	78			서울특별시 서초구 청두곡8길 3	31	주민세 양도소득세분	2009-07-31	2009년 주민세 등 총 2건
6254	2016	유한복	65			서울특별시 강남구 개포로 511	22	주민세 양도소득세분	2001-01-31	2001년 주민세 등 총 24건
6255	2016	유한선	66			인천광역시 옹진군 영흥면 영흥로523번길 41-1	18	주민세 양도소득세분	1999-11-30	1999년 주민세 등 총 1건
6256	2016	유한숙	54			서울특별시 강남구 도곡로21길 15	22	주민세 양도소득세분	2010-01-31	2010년 주민세 등 총 11건
6257	2016	유한숙	59			인천광역시 서구 청마로 66-9	30	지방소득세 양도소득	2014-12-31	2014년 지방소득세 등 총 2건
6258	2016	유한열	78			서울특별시 강동구 양재대로113길 51	27	지방소득세 종합소득	2012-08-31	2012년 지방소득세 등 총 11건
6259	2017	유한철	53	주식회사 비전에프지	무역	서울특별시 강서구 월정로20길 62-11	32	지방소득세 종합소득	2012-04-15	2012년 지방소득세 등 총 2건
6260	2016	유해수	67			서울특별시 광진구 용마산로28다길 4-12	30	주민세 종합소득세분	2005-04-30	2005년 주민세 등 총 5건
6261	2015	유해인	63			서울특별시 구로구 가마산로21길 21	34	지방소득세 종합소득	2010-10-31	2010년 지방소득세 등 총 8건
6262	2016	유해환	61			경기도 김포시 북변로1번길 39-9	33	주민세 종합소득세분	2003-06-30	2003년 주민세 등 총 1건
6263	2018	유혁기	47		주차장업	대구광역시 남구 대명동	388	지방소득세 종합소득	2016-04-14	2016년 지방소득세 등 총 2건
6264	2015	유현욱	40			강원도 원주시 문막읍 원문로 1684	59	주민세 종합소득세분	2001-08-31	2001년 주민세 등 총 15건
6265	2016	유현조	34			인천광역시 남동구 소래역로 28	33	지방소득세 종합소득	2013-10-31	2013년 지방소득세 등 총 16건
6266	2015	유현태	64			서울특별시 종로구 자하문로41길 6	160	지방소득세 양도소득	2010-02-28	2010년 지방소득세 등 총 5건
6267	2016	유현표	42			서울특별시 은평구 역말로9길 37-6	32	지방소득세 종합소득	2010-12-31	2010년 지방소득세 등 총 3건
6268	2015	유형남	52			서울특별시 용산구 청파로49길 6	66	주민세 양도소득세분	2001-04-30	2001년 주민세 등 총 47건
6269	2016	유형종	51			전라북도 군산시 양안2길 28-3	47	주민세 종합소득세분	2009-11-10	2009년 주민세 등 총 13건
6270	2018	유형준	58	바른	단란주점	서울특별시 강남구 역삼로7길 16	67	지방소득세 종합소득	2016-01-31	2016년 지방소득세 등 총 4건
6271	2016	유형철	59			서울특별시 강동구 아리수로72길 40-10	24	지방소득세 종합소득	2011-01-28	2011년 지방소득세 등 총 3건
6272	2016	유혜경	56			경기도 이천시 부발읍 무촌로 105	19	주민세 종합소득세분	2005-10-31	2005년 주민세 등 총 13건
6273	2015	유호상	57			경기도 과천시 별양로 66-11	108	주민세 양도소득세분	2009-10-31	2009년 주민세 등 총 7건
6274	2016	유호찬	70			서울특별시 중랑구 봉우재로58길 22-6	19	주민세 종합소득세분	2009-03-30	2009년 주민세 등 총 7건
6275	2016	유화자	73			서울특별시 송파구 거마로3길 17	23	지방소득세 양도소득	2012-02-29	2012년 지방소득세 등 총 1건
6276	2016	유효근	51			부산광역시 동구 초량로14번길 6-1	46	주민세 종합소득세분	2009-02-28	2009년 주민세 등 총 21건
6277	2016	유효식	67			경기도 용인시 수지구 용구대로2771번길 66	21	주민세 종합소득세분	2005-01-31	2005년 주민세 등 총 3건
6278	2015	유휘자	67			서울특별시 마포구 동교로15길 7	216	주민세 양도소득세분	1998-04-30	1998년 주민세 등 총 5건
6279	2016	유희규	55			서울특별시 강북구 도봉로 289	42	주민세 양도소득세분	2009-08-31	2009년 주민세 등 총 1건
6280	2016	유희순	58			서울특별시 구로구 개봉로3길 47-5	14	지방소득세 양도소득	2010-01-31	2010년 지방소득세 등 총 3건

번호	공개년도	성명	연령	상호	직업(업종)	체납자주소	총체납액	대표세목	납기	체납요지
6281	2016	유희정	55			서울특별시 서초구 동산로8길 4	31	취득세 부동산	2009-12-31	2009년 취득세 등 총 12건
6282	2017	유희준	48	파워네트워크	통신네트워크 시스템 구축	충청남도 천안시 동남구 터미널6길 12	76	지방소득세 양도소득	2015-08-31	2015년 지방소득세 등 총 1건
6283	2016	육경란	61			서울특별시 강남구 압구정로33길 48	26	지방소득세 양도소득	2011-05-16	2011년 지방소득세 등 총 1건
6284	2017	육근문	62			서울특별시 관악구 호암로18가길 3	26	지방소득세 양도소득	2015-05-31	2015년 지방소득세 등 총 1건
6285	2018	육정우	45	미래아이티	소프트웨어배급	서울특별시 양천구 목동중앙남로 21-11	114	지방소득세 종합소득	2016-02-09	2016년 지방소득세 등 총 8건
6286	2015	육정호	59			서울특별시 서초구 바우뫼로37길 42-4	124	지방소득세 종합소득	2011-07-31	2011년 지방소득세 등 총 5건
6287	2015	윤감	52			서울특별시 관악구 양녕로6나길 18	86	지방소득세 종합소득	2010-01-31	2010년 지방소득세 등 총 2건
6288	2018	윤강진	41	마이칸	전자상거래업	서울특별시 강남구 양재대로35길 12-3	40	지방소득세 종합소득	2016-06-29	2016년 지방소득세 등 총 2건
6289	2016	윤경보	55			경기도 남양주시 화도읍 비룡로116번길 8	27	지방소득세 양도소득	2010-06-30	2010년 지방소득세 등 총 1건
6290	2016	윤경순	55			서울특별시 강남구 학동로20길 25	43	주민세 종합소득세분	2001-08-31	2001년 주민세 등 총 2건
6291	2016	윤경옥	60			경기도 안성시 비봉로 37	21	주민세 양도소득세분	2009-07-31	2009년 주민세 등 총 2건
6292	2018	윤경희	55	에스케이통상	화장품	서울특별시 광진구 자양로237가길 16	17	지방소득세 종합소득	2016-10-31	2016년 지방소득세 등 총 4건
6293	2015	윤관	90			강원도 원주시 문막읍 후용안말길 6	220	주민세 종합소득세분	2001-12-31	2001년 주민세 등 총 1건
6294	2016	윤광석	54			경기도 광주시 초월읍 설월길60번길 22-26	31	주민세 종합소득세분	2009-04-28	2009년 주민세 등 총 20건
6295	2017	윤광열	81			서울특별시 은평구 역말로 159-1	28	지방소득세 양도소득	2015-10-31	2015년 지방소득세 등 총 1건
6296	2016	윤광현	48			경기도 광주시 남한산성면 회안대로 1404-11	42	주민세 종합소득세분	2008-02-29	2008년 주민세 등 총 26건
6297	2016	윤교상	43			서울특별시 성동구 왕십리로11길 2	19	지방소득세 종합소득	2010-08-31	2010년 지방소득세 등 총 17건
6298	2016	윤기순	81			서울특별시 동작구 상도로34가길 9	17	지방소득세 종합소득	2012-02-29	2012년 지방소득세 등 총 15건
6299	2016	윤기천	72			서울특별시 중구 중림로 10	37	지방소득세 종합소득	2014-07-31	2014년 지방소득세 등 총 9건
6300	2015	윤길수	56			서울특별시 강남구 역삼로7길 16	104	주민세 종합소득세분	2008-09-30	2008년 주민세 등 총 3건
6301	2017	윤길자	75		비주거용건물임대업(자기땅)	서울특별시 마포구 성미산로 118	22	지방소득세 양도소득	2015-02-28	2015년 지방소득세 등 총 3건
6302	2016	윤길중	92			서울특별시 서초구 서초대로23길 15-10	31	주민세 종합소득세분	2001-10-31	2001년 주민세 등 총 4건
6303	2015	윤남철	49			서울특별시 관악구 광신길 160	50	주민세 양도소득세분	2009-12-31	2009년 주민세 등 총 12건
6304	2015	윤능희	48			서울특별시 성동구 광나루로97가길 15-17	67	취득세 부동산	2005-11-30	2005년 취득세 등 총 1건
6305	2016	윤대이	73			경기도 부천시 자양로152번길 35	20	주민세 종합소득세분	2001-07-31	2001년 주민세 등 총 2건
6306	2016	윤덕수	55			강원도 춘천시 남산면 방하로 763	59	지방소득세 종합소득	2014-06-12	2014년 지방소득세 등 총 10건
6307	2016	윤도식	56			서울특별시 서초구 바우뫼로 41	36	주민세 양도소득세분	2000-12-14	2000년 주민세 등 총 9건
6308	2016	윤돈식	75			경기도 군포시 용호1로2번안길 17	36	주민세 양도소득세분	1998-05-31	1998년 주민세 등 총 1건
6309	2016	윤동혁	48			서울특별시 강남구 도산대로 454	21	지방소득세 양도소득	2012-10-31	2012년 지방소득세 등 총 2건
6310	2016	윤두호	61			서울특별시 서초구 새정3길 2	28	지방소득세 양도소득	2014-01-31	2014년 지방소득세 등 총 4건
6311	2016	윤득용	57			경기도 양평군 옥천면 설매재길23번길 17-13	34	주민세 종합소득세분	2003-04-30	2003년 주민세 등 총 36건
6312	2017	윤맹웅	64	백악관로클럽	유흥주점	서울특별시 구로구 구로중앙로19나길 25	35	지방소득세 종합소득	2015-01-31	2015년 지방소득세 등 총 12건
6313	2016	윤명균	76			서울특별시 송파구 마천로45길 16-6	21	주민세 양도소득세분	1994-05-31	1994년 주민세 등 총 1건
6314	2016	윤명금	59			서울특별시 강남구 도산대로66길 20	37	주민세 종합소득세분	2009-05-10	2009년 주민세 등 총 1건
6315	2016	윤명수	66			경기도 수원시 장안구 덕영대로439번길 29	34	주민세 양도소득세분	1998-09-30	1998년 주민세 등 총 5건
6316	2018	윤명숙	63	라리커피숍	커피숍 . 주류	서울특별시 성동구 난계로 100	50	지방소득세 양도소득	2011-07-31	2011년 지방소득세 등 총 3건
6317	2016	윤명혁	62			인천광역시 남동구 구월말로27번길 7	42	지방소득세 양도소득	2014-10-17	2014년 지방소득세 등 총 6건
6318	2015	윤명호	49			경기도 안산시 상록구 본오로90번길 30	75	지방소득세 종합소득	2011-08-31	2011년 지방소득세 등 총 13건
6319	2016	윤명환	66			서울특별시 광진구 자양로43길 52	38	주민세 양도소득세분	2000-05-31	2000년 주민세 등 총 3건
6320	2016	윤무성	61			서울특별시 도봉구 도봉로135길 49	20	주민세 종합소득세분	2001-06-30	2001년 주민세 등 총 4건
6321	2016	윤미선	35			서울특별시 금천구 독산로94길 29	70	지방소득세 종합소득	2014-07-22	2014년 지방소득세 등 총 2건
6322	2017	윤미옥	60	백산출판인쇄	임대	서울특별시 강서구 남부순환로11가길 4	82	지방소득세 양도소득	2015-05-31	2015년 지방소득세 등 총 2건
6323	2015	윤미자	71			경기도 용인시 기흥구 신갈로84번길 16-1	1,042	주민세 종합소득세분	2006-05-23	2006년 주민세 등 총 15건
6324	2015	윤병구	46			서울특별시 강서구 양천로63길 46	166	주민세 종합소득세분	2009-05-31	2009년 주민세 등 총 3건
6325	2016	윤병열	62			서울특별시 성북구 동소문로25길 21	20	지방소득세 양도소득	2010-12-31	2010년 지방소득세 등 총 13건

번호	공개년도	성명	연령	상호	직업(업종)	체납자주소	총체납액	대표세목	납기	체납요지
6326	2015	윤병호	50			전라북도 고창군 아산면 방죽안길 128	62	주민세 종합소득세분	2004-07-31	2004년 주민세 등 총 6건
6327	2016	윤보석	49			서울특별시 성북구 돌곶이로28길 48	31	주민세 종합소득세분	2004-08-31	2004년 주민세 등 총 10건
6328	2017	윤보영	55	에이치티에스(HTS)코리아	알선, 컨설팅	제주특별자치도 제주시 애월읍 고내로 46	40	지방소득세 종합소득	2015-09-30	2015년 지방소득세 등 총 5건
6329	2016	윤복희	55			서울특별시 동대문구 천호대로 12	23	지방소득세 양도소득	2011-05-30	2011년 지방소득세 등 총 1건
6330	2016	윤부영	55			서울특별시 강서구 강서로5다길 47	28	주민세 종합소득세분	2001-05-31	2001년 주민세 등 총 2건
6331	2016	윤삼권	58			경기도 성남시 분당구 성남대로916번길 11	34	주민세 양도소득세분	2009-12-15	2009년 주민세 등 총 4건
6332	2015	윤상덕	53			서울특별시 양천구 은행정로 85-17	46	주민세 양도소득세분	2008-10-31	2008년 주민세 등 총 10건
6333	2015	윤상림	60			서울특별시 강남구 테헤란로34길 25	59	주민세 종합소득세분	2006-12-31	2006년 주민세 등 총 12건
6334	2016	윤상민	37			서울특별시 노원구 노원로19길 31	20	주민세 종합소득세분	2008-10-31	2008년 주민세 등 총 4건
6335	2017	윤상식	54	바다양푼이동태탕	한식점업	서울특별시 관악구 관천로18길 27	43	지방소득세 양도소득	2015-05-31	2015년 지방소득세 등 총 7건
6336	2015	윤상열	66			서울특별시 중랑구 봉우재로71길 33	442	주민세 종합소득세분	2002-09-25	2002년 주민세 등 총 25건
6337	2018	윤상원	46	환희수선		서울특별시 강동구 천중로53길 76	36	지방소득세 양도소득	2014-02-21	2014년 지방소득세 등 총 2건
6338	2015	윤상인	52			서울특별시 강서구 방화대로47가길	312	주민세 종합소득세분	2007-10-05	2007년 주민세 등 총 5건
6339	2015	윤상조	55			서울특별시 도봉구 마들로 859-19	576	지방소득세 양도소득	2011-08-15	2011년 지방소득세 등 총 5건
6340	2016	윤상철	69			서울특별시 성북구 보문로23길 20-4	28	주민세 종합소득세분	2006-01-31	2006년 주민세 등 총 9건
6341	2016	윤상혁	45			경기도 군포시 고산로51번길 20	37	주민세 종합소득세분	2003-08-31	2003년 주민세 등 총 7건
6342	2015	윤석	42			서울특별시 송파구 풍성로25다길 12	63	주민세 종합소득세분	2006-07-31	2006년 주민세 등 총 12건
6343	2016	윤석구	49			서울특별시 서대문구 증가로23나길 25	21	지방소득세 양도소득	2011-03-31	2011년 지방소득세 등 총 1건
6344	2015	윤석기	63			경기도 과천시 삼부골로 47	138	지방소득세 양도소득	2010-03-30	2010년 지방소득세 등 총 7건
6345	2016	윤석두	56			경기도 의정부시 의정로 134	14	주민세 종합소득세분	2008-04-30	2008년 주민세 등 총 22건
6346	2015	윤석린	68			서울특별시 구로구 오류로8바길 55	167	주민세 양도소득세분	2010-01-11	2010년 주민세 등 총 11건
6347	2015	윤석쇠	57			서울특별시 종로구 수표로26길 12	91	주민세 종합소득세분	2001-02-28	2001년 주민세 등 총 8건
6348	2015	윤석순	73			서울특별시 강남구 봉은사로 616	77	주민세 양도소득세분	2001-04-30	2001년 주민세 등 총 3건
6349	2015	윤석열	45			경기도 의정부시 용현로 72	140	지방소득세 양도소득	2010-03-31	2010년 지방소득세 등 총 7건
6350	2015	윤석원	55			경상북도 안동시 화성아랫1길 3-8	83	주민세 종합소득세분	2005-05-25	2005년 주민세 등 총 6건
6351	2015	윤석윤	67			인천광역시 중구 운북동	108	지방소득세 양도소득	2012-04-30	2012년 지방소득세 등 총 61건
6352	2015	윤석중	48			서울특별시 양천구 신정이펜1로 50	35	지방소득세 종합소득	2013-11-30	2013년 지방소득세 등 총 1건
6353	2016	윤석진	50			인천광역시 미추홀구 비룡길78번길 18	13	주민세 종합소득세분	2009-09-30	2009년 주민세 등 총 34건
6354	2016	윤석찬	59			경기도 군포시 산본천로199번길 46	20	지방소득세 양도소득	2014-10-31	2014년 지방소득세 등 총 6건
6355	2016	윤석창	45			서울특별시 강북구 도봉로95길 29	31	지방소득세 종합소득	2014-01-31	2014년 지방소득세 등 총 10건
6356	2015	윤석철	56			경기도 용인시 처인구 이동읍 경기동로 761-4	102	주민세 종합소득세분	2005-01-15	2005년 주민세 등 총 8건
6357	2018	윤석현	60			경기도 성남시 분당구 정자일로 248	51	지방소득세 종합소득	2014-04-30	2014년 지방소득세 등 총 2건
6358	2016	윤석현	43			서울특별시 구로구 구로중앙로32다길 10-5	13	주민세 종합소득세분	2007-01-31	2007년 주민세 등 총 1건
6359	2015	윤선미	37			서울특별시 강서구 방화대로6라길 11	55	주민세 종합소득세분	2009-05-31	2009년 주민세 등 총 5건
6360	2016	윤선철	67			서울특별시 송파구 삼학사로6길 9-1	28	주민세 양도소득세분	2009-12-31	2009년 주민세 등 총 1건
6361	2015	윤선혜	51			대전광역시 동구 우암로 255	57	주민세 종합소득세분	2003-03-31	2003년 주민세 등 총 2건
6362	2016	윤성국	55			서울특별시 동작구 동작대로35다길 15-1	18	지방소득세 양도소득	2010-10-31	2010년 지방소득세 등 총 19건
6363	2016	윤성근	67			경기도 고양시 덕양구 화정로 27	32	주민세 양도소득세분	1999-10-31	1999년 주민세 등 총 12건
6364	2016	윤성기	52			서울특별시 강남구 테헤란로22길 75	23	지방소득세 양도소득	2013-05-31	2013년 지방소득세 등 총 6건
6365	2016	윤성기	69			서울특별시 동대문구 외대역동로34길 9	25	주민세 종합소득세분	2009-10-31	2009년 주민세 등 총 7건
6366	2015	윤성식	45			서울특별시 송파구 강동대로7길 8	250	주민세 종합소득세분	2006-09-30	2006년 주민세 등 총 1건
6367	2017	윤성열	80			서울특별시 용산구 이태원로27길	47	지방소득세 양도소득	2015-10-03	2015년 지방소득세 등 총 1건
6368	2016	윤성웅	45			경기도 성남시 분당구 탄천상로 164	17	주민세 양도소득세분	2004-07-31	2004년 주민세 등 총 7건
6369	2018	윤성원	47	으뜸할인마트	슈퍼마켓	서울특별시 은평구 서오릉로 117	42	지방소득세 종합소득	2016-07-06	2016년 지방소득세 등 총 5건
6370	2016	윤성인	66			인천광역시 강화군 길상면 장촌길113번길 12	25	주민세 양도소득세분	1999-04-30	1999년 주민세 등 총 6건

번호	공개년도	성명	연령	상호	직업(업종)	체납자주소	총체납액	대표세목	납기	체납요지
6371	2016	윤성춘	55			경기도 남양주시 퇴계원읍 도제원로 84	26	주민세 종합소득세분	2001-03-31	2001년 주민세 등 총 4건
6372	2015	윤성현	52			경상남도 함안군 칠원읍 예용로 187-5	58	주민세 종합소득세분	2005-01-31	2005년 주민세 등 총 4건
6373	2017	윤성희	53	환경재생조형박물관	박물관및영묫문화행사	경기도 김포시 양촌읍 황금로89번길 25	23	지방소득세 양도소득	2015-08-18	2015년 지방소득세 등 총 5건
6374	2018	윤수진	45	국제주방	주방용품	서울특별시 성동구 난계로 84	216	지방소득세 종합소득	2014-07-31	2014년 지방소득세 등 총 11건
6375	2016	윤수진	63			서울특별시 강서구 강서로5나길 50	35	지방소득세 양도소득	2010-12-28	2010년 지방소득세 등 총 1건
6376	2015	윤순금	59			서울특별시 양천구 신정로 110	61	지방소득세 종합소득	2013-10-31	2013년 지방소득세 등 총 6건
6377	2015	윤순란	50			경기도 하남시 덕풍북로105번길 48	56	지방소득세 양도소득	2012-06-30	2012년 지방소득세 등 총 2건
6378	2017	윤순용	60	보보샵	전자상거래	서울특별시 강남구 선릉로130길 20	28	지방소득세 양도소득	2015-01-31	2015년 지방소득세 등 총 1건
6379	2016	윤순준	53			전라남도 목포시 상동로 63	23	주민세 종합소득세분	2002-09-21	2002년 주민세 등 총 1건
6380	2016	윤순중	75			서울특별시 강북구 오현로 208	16	주민세 종합소득세분	2001-02-28	2001년 주민세 등 총 1건
6381	2017	윤승고	53	투투노래광장	유흥주점	서울특별시 영등포구 영신로20길 12	23	지방소득세 종합소득	2015-07-31	2015년 지방소득세 등 총 7건
6382	2017	윤승민	64	덕승빌딩	점포 (자기땅)	경기도 용인시 수지구 상현동	25	지방소득세 양도소득	2015-05-31	2015년 지방소득세 등 총 1건
6383	2015	윤승재	57			서울특별시 영등포구 당산로 214	71	지방소득세 양도소득	2013-09-30	2013년 지방소득세 등 총 5건
6384	2015	윤승현	37			서울특별시 서초구 강남대로 305	309	지방소득세 양도소득	2010-09-30	2010년 지방소득세 등 총 15건
6385	2015	윤식병	67			강원도 춘천시 동면 신이리길 119-23	166	주민세 양도소득세분	2008-02-29	2008년 주민세 등 총 7건
6386	2018	윤애경	57	동호산업	가구	경기도 오산시 양산로 460	36	지방소득세 종합소득	2016-04-19	2016년 지방소득세 등 총 8건
6387	2018	윤여숙	58	에스뷰티초이스	화장품,잡화,건강식품	경기도 수원시 장안구 만석로159번길 39	74	지방소득세 종합소득	2016-04-30	2016년 지방소득세 등 총 4건
6388	2015	윤여진	44			서울특별시 서초구 효령로67길 49-6	69	주민세 종합소득세분	2003-10-31	2003년 주민세 등 총 2건
6389	2016	윤여진	44			경기도 수원시 영통구 인계로 165	18	주민세 종합소득세분	2005-03-31	2005년 주민세 등 총 30건
6390	2016	윤여풍	62			경기도 광주시 오포읍 마루들길 226	80	지방소득세 종합소득	2013-10-31	2013년 지방소득세 등 총 7건
6391	2016	윤여형	63			서울특별시 종로구 자하문로 127	42	지방소득세 양도소득	2012-06-30	2012년 지방소득세 등 총 8건
6392	2017	윤여홍	48	더헤븐	기타서양식주점	서울특별시 종로구 수표로26길 12	38	지방소득세 종합소득	2015-09-30	2015년 지방소득세 등 총 5건
6393	2016	윤연현	51			충청북도 청주시 청원구 오창읍 오창중앙로 94	49	주민세 종합소득세분	2001-11-19	2001년 주민세 등 총 8건
6394	2015	윤연모	61			충청남도 공주시 의당면 연수원길 115-21	63	주민세 양도소득세분	2006-06-30	2006년 주민세 등 총 2건
6395	2016	윤영	80			서울특별시 구로구 고척로 31-11	18	주민세 종합소득세분	2003-08-21	2003년 주민세 등 총 1건
6396	2016	윤영규	59			서울특별시 광진구 자양로44나길 26-1	176	지방소득세 종합소득	2014-03-31	2014년 지방소득세 등 총 7건
6397	2016	윤영배	55			경기도 안성시 보개면 보개원삼로 363-16	24	지방소득세 종합소득	2012-09-27	2012년 지방소득세 등 총 10건
6398	2015	윤영수	61			충청남도 부여군 세도면 세도로409번길 97	169	주민세 종합소득세분	2002-10-31	2002년 주민세 등 총 5건
6399	2018	윤영순	61	다진빌	임대	경기도 가평군 설악면 자잠로 86	26	지방소득세 양도소득	2016-01-28	2016년 지방소득세 등 총 1건
6400	2017	윤영애	71	선다방		서울특별시 노원구 동일로227길 86	77	지방소득세 양도소득	2015-01-31	2015년 지방소득세 등 총 1건
6401	2015	윤영준	58			서울특별시 용산구 장문로 95	81	주민세 종합소득세분	2002-05-21	2002년 주민세 등 총 9건
6402	2015	윤영찬	54			서울특별시 성북구 아리랑로10길 81-12	58	취득세 부동산	1995-12-31	1995년 취득세 등 총 30건
6403	2015	윤영채	63			서울특별시 금천구 벚꽃로56길 182	42	지방소득세 양도소득	2013-02-28	2013년 지방소득세 등 총 1건
6404	2015	윤영택	57			서울특별시 송파구 성내천로43나길 9	559	주민세 종합소득세분	1992-05-31	1992년 주민세 등 총 190건
6405	2015	윤영필	32			서울특별시 강남구 양재대로 478	56	지방소득세 종합소득	2010-01-31	2010년 지방소득세 등 총 5건
6406	2015	윤영화	58			부산광역시 사상구 낙동대로1518번길 13	53	주민세 종합소득세분	2004-10-31	2004년 주민세 등 총 14건
6407	2015	윤옥순	63			서울특별시 중랑구 중랑천로24길 3	604	주민세 양도소득세분	2008-05-31	2008년 주민세 등 총 18건
6408	2016	윤옹권	48			서울특별시 서초구 서초대로38길 49	21	주민세 종합소득세분	2004-01-21	2004년 주민세 등 총 54건
6409	2015	윤용근	52			서울특별시 동작구 등용로107길 36	44	주민세 종합소득세분	2007-05-31	2007년 주민세 등 총 2건
6410	2015	윤용덕	43			서울특별시 동대문구 장한로14길 81	54	지방소득세 양도소득	2011-01-31	2011년 지방소득세 등 총 4건
6411	2015	윤용식	53			서울특별시 광진구 긴고랑로7길 23-7	36	주민세 종합소득세분	2002-05-31	2002년 주민세 등 총 7건
6412	2016	윤용의	70			서울특별시 성동구 둘레7길 8	23	주민세 종합소득세분	2002-08-21	2002년 주민세 등 총 2건
6413	2016	윤용택	58			서울특별시 관악구 남현3가길 13	15	주민세 종합소득세분	2000-07-31	2000년 주민세 등 총 75건
6414	2016	윤우현	53			서울특별시 양천구 은행정로3길 9-3	28	주민세 양도소득세분	2004-04-30	2004년 주민세 등 총 8건
6415	2016	윤욱일	61			서울특별시 은평구 연서로46길 7	47	지방소득세 종합소득	2010-06-30	2010년 지방소득세 등 총 1건

번호	공개년도	성명	연령	상호	직업(업종)	체납자주소	총체납액	대표세목	납기	체납요지
6416	2015	윤윤대	44			서울특별시 동대문구 장한로 111-1	62	지방소득세 종합소득	2011-02-28	2011년 지방소득세 등 총 13건
6417	2016	윤응열	75			경기도 파주시 문산읍 베머리길 474	40	주민세 양도소득세분	1997-01-31	1997년 주민세 등 총 3건
6418	2016	윤원근	56			서울특별시 도봉구 마들로 616	25	지방소득세 양도소득	2010-08-31	2010년 지방소득세 등 총 9건
6419	2015	윤원석	52			부산광역시 중구 보수대로44번길 5	59	주민세 종합소득세분	2004-07-30	2004년 주민세 등 총 2건
6420	2015	윤원호	50			서울특별시 송파구 백제고분로 392	1,074	주민세 종합소득세분	2004-07-16	2004년 주민세 등 총 9건
6421	2016	윤을현	54			경기도 용인시 기흥구 신갈로 131	25	주민세 종합소득세분	2003-09-30	2003년 주민세 등 총 14건
6422	2015	윤응종	40			전라북도 부안군 동진면 하장반월길 4	45	주민세 종합소득세분	2004-04-12	2004년 주민세 등 총 18건
6423	2016	윤의권	58			충청남도 천안시 동남구 동면 수남2길 161-9	49	주민세 양도소득세분	2004-10-31	2004년 주민세 등 총 1건
6424	2015	윤의상	65			서울특별시 구로구 경인로 343	316	주민세 종합소득세분	2003-01-31	2003년 주민세 등 총 15건
6425	2016	윤의섭	61			서울특별시 영등포구 도림천로 431	38	주민세 양도소득세분	2008-10-31	2008년 주민세 등 총 1건
6426	2016	윤인구	61			경기도 고양시 덕양구 무원로 22	11	지방소득세 종합소득	2010-06-30	2010년 지방소득세 등 총 9건
6427	2015	윤인제	50			서울특별시 중랑구 신내로7나길 24	44	지방소득세 종합소득	2010-09-30	2010년 지방소득세 등 총 8건
6428	2016	윤인호	53			경기도 안양시 동안구 동안로 280	27	주민세 종합소득세분	2004-06-30	2004년 주민세 등 총 5건
6429	2016	윤일원	66			서울특별시 영등포구 선유동1로 14-10	25	주민세 양도소득세분	1998-11-30	1998년 주민세 등 총 34건
6430	2015	윤일호	65			경기도 포천시 소흘읍 호국로523번길 27	59	주민세 양도소득세분	1992-01-31	1992년 주민세 등 총 5건
6431	2016	윤일환	57			경기도 수원시 장안구 영화로25번길 27	23	주민세 종합소득세분	2004-04-30	2004년 주민세 등 총 2건
6432	2016	윤일희	60			충청남도 아산시 음봉면 음봉로681번길 24	30	지방소득세 양도소득	2010-01-31	2010년 지방소득세 등 총 2건
6433	2016	윤장근	68			서울특별시 강남구 개포로110길 43	19	주민세 양도소득세분	2009-07-31	2009년 주민세 등 총 1건
6434	2016	윤재기	63			제주특별자치도 제주시 한경면 칠전로 38	25	취득세 부동산	2002-07-31	2002년 취득세 등 총 2건
6435	2018	윤재명	86			서울특별시 서대문구 연희로 124-3	60	지방소득세 양도소득	2016-09-30	2016년 지방소득세 등 총 1건
6436	2017	윤재원	74			서울특별시 은평구 연서로25길 17-9	72	지방소득세 양도소득	2015-05-15	2015년 지방소득세 등 총 2건
6437	2016	윤재원	49			서울특별시 노원구 한글비석로 479	13	지방소득세 종합소득	2010-08-31	2010년 지방소득세 등 총 3건
6438	2016	윤점용	81			서울특별시 강동구 상암로 8-21	14	주민세 종합소득세분	2002-08-31	2002년 주민세 등 총 3건
6439	2016	윤정규	74			경기도 파주시 법원읍 자운서원로 14-6	23	주민세 양도소득세분	2001-07-31	2001년 주민세 등 총 2건
6440	2015	윤정대	48			서울특별시 강북구 숭인로 39	281	지방소득세 종합소득	2014-02-28	2014년 지방소득세 등 총 1건
6441	2016	윤정수	74			경기도 남양주시 진접읍 진벌로 121	29	주민세 양도소득세분	1994-09-30	1994년 주민세 등 총 17건
6442	2015	윤정욱	57			서울특별시 강북구 삼양로159길 36	52	주민세 종합소득세분	2008-12-31	2008년 주민세 등 총 7건
6443	2015	윤정윤	59			경기도 용인시 수지구 성복동	146	주민세 양도소득세분	2003-01-31	2003년 주민세 등 총 2건
6444	2016	윤정원	61			서울특별시 용산구 한강대로102가길 21	52	지방소득세 종합소득	2014-09-11	2014년 지방소득세 등 총 1건
6445	2016	윤정일	75			서울특별시 서대문구 홍은동	15	주민세 종합소득세분	2006-01-31	2006년 주민세 등 총 3건
6446	2015	윤정희	56			부산광역시 사하구 하신중앙로 180	139	지방소득세 양도소득	2011-12-31	2011년 지방소득세 등 총 2건
6447	2015	윤정희	61			서울특별시 강북구 오현로 207	77	지방소득세 양도소득	2010-06-30	2010년 지방소득세 등 총 27건
6448	2015	윤종국	48			서울특별시 서초구 본마을길 53	127	주민세 종합소득세분	2007-06-10	2007년 주민세 등 총 8건
6449	2016	윤종근	48			경기도 고양시 일산동구 백석로 119	14	주민세 종합소득세분	2008-01-20	2008년 주민세 등 총 5건
6450	2015	윤종대	45			서울특별시 관악구 남현길 55	53	지방소득세 종합소득	2013-10-20	2013년 지방소득세 등 총 3건
6451	2016	윤종문	53			경상남도 거제시 진목로 19	15	주민세 종합소득세분	2001-03-19	2001년 주민세 등 총 3건
6452	2017	윤종삼	58		점포(자기땅)	서울특별시 금천구 독산로24길 22	19	지방소득세 양도소득	2015-07-31	2015년 지방소득세 등 총 1건
6453	2015	윤종서	47			경기도 광주시 초월읍 동막골길 145	54	지방소득세 양도소득	2013-02-28	2013년 지방소득세 등 총 3건
6454	2016	윤종서	42			경기도 파주시 미래로 602	21	주민세 종합소득세분	2006-02-28	2006년 주민세 등 총 7건
6455	2015	윤종석	82			인천광역시 부평구 경인로 928	217	주민세 양도소득세분	2009-12-31	2009년 주민세 등 총 1건
6456	2016	윤종석	46			서울특별시 금천구 독산로29길 28-4	19	주민세 양도소득세분	2010-01-28	2010년 주민세 등 총 1건
6457	2015	윤종선	56			서울특별시 강동구 천호대로168가길 57	80	지방소득세 양도소득	2011-08-15	2011년 지방소득세 등 총 10건
6458	2016	윤종선	48			경기도 여주시 세종로 394-10	20	지방소득세 종합소득	2011-04-26	2011년 지방소득세 등 총 6건
6459	2018	윤종술	72	효성유공자자활자립회	소모사, 나일론사, 솜, 모직물, 화섬직물	경기도 김포시 양촌읍 양곡4로197번길 11	48	지방소득세 양도소득	2016-08-31	2016년 지방소득세 등 총 1건
6460	2015	윤종식	57			서울특별시 관악구 낙성대역길 50	123	지방소득세 종합소득	2013-11-30	2013년 지방소득세 등 총 2건

번호	공개년도	성명	연령	상호	직업(업종)	체납자주소	총체납액	대표세목	납기	체납요지
6461	2015	윤중원	51			서울특별시 서초구 강남대로61길 10	55	주민세 종합소득세분	2006-01-31	2006년 주민세 등 총 28건
6462	2015	윤종인	44			서울특별시 마포구 동교로17길 41	82	주민세 양도소득세분	2007-03-31	2007년 주민세 등 총 17건
6463	2016	윤종혁	55			서울특별시 중랑구 겸재로24길 33	44	주민세 양도소득세분	1996-06-30	1996년 주민세 등 총 3건
6464	2016	윤주만	65			서울특별시 강서구 강서로17다길 11	32	지방소득세 양도소득	2010-12-31	2010년 지방소득세 등 총 4건
6465	2015	윤주설	64			서울특별시 강남구 도곡동	66	주민세 종합소득세분	2009-12-08	2009년 주민세 등 총 4건
6466	2018	윤주식	61		임대	서울특별시 중랑구 망우로 383	31	지방소득세 양도소득	2016-05-31	2016년 지방소득세 등 총 5건
6467	2015	윤주한	68			서울특별시 송파구 성내천로43나길 14-1	129	주민세 양도소득세분	2000-07-31	2000년 주민세 등 총 4건
6468	2016	윤중원	47			경기도 용인시 처인구 이동읍 경기동로706번길 15-4	32	주민세 종합소득세분	2004-03-31	2004년 주민세 등 총 4건
6469	2016	윤지연	34			경기도 포천시 소흘읍 송우로 53	89	지방소득세 종합소득	2014-11-30	2014년 지방소득세 등 총 2건
6470	2016	윤진	42			서울특별시 관악구 승방1길 39	30	지방소득세 종합소득	2011-05-31	2011년 지방소득세 등 총 3건
6471	2015	윤진구	64			서울특별시 은평구 통일로 660	111	주민세 종합소득세분	1999-10-31	1999년 주민세 등 총 27건
6472	2015	윤진기	48			서울특별시 강북구 덕릉로 123-8	52	주민세 종합소득세분	2004-01-31	2004년 주민세 등 총 31건
6473	2016	윤진덕	56			서울특별시 서대문구 홍은중앙로 85	30	지방소득세 양도소득	2014-02-28	2014년 지방소득세 등 총 3건
6474	2016	윤진상	74			경기도 수원시 권선구 탑동로11번길 16-6	16	주민세 양도소득세분	2002-01-23	2002년 주민세 등 총 17건
6475	2016	윤진숙	59			서울특별시 서초구 서운로26길 3	27	주민세 양도소득세분	2009-12-31	2009년 주민세 등 총 1건
6476	2015	윤진철	49			서울특별시 성동구 성수일로47길 13	595	지방소득세 종합소득	2010-04-28	2010년 지방소득세 등 총 15건
6477	2016	윤진홍	50			서울특별시 서초구 사평대로53길 33	16	주민세 종합소득세분	2004-11-19	2004년 주민세 등 총 1건
6478	2016	윤창수	63			서울특별시 송파구 중대로36길 3	32	주민세 종합소득세분	2002-07-31	2002년 주민세 등 총 2건
6479	2017	윤창열	64	주식회사 씨에로	기타종합소매업	서울특별시 관악구 청림5길 78	31	지방소득세 양도소득	2015-05-31	2015년 지방소득세 등 총 1건
6480	2016	윤창원	54			서울특별시 강남구 압구정로14길 20	21	주민세 양도소득세분	2007-07-31	2007년 주민세 등 총 4건
6481	2016	윤창익	58			서울특별시 도봉구 마들로 722-12	19	주민세 종합소득세분	2008-03-31	2008년 주민세 등 총 4건
6482	2016	윤창호(이혜경)	47			경기도 하남시 위례대로 190	35	지방소득세 종합소득	2013-03-31	2013년 지방소득세 등 총 9건
6483	2016	윤철진	59			경기도 부천시 장말로 365	24	주민세 양도소득세분	1996-12-31	1996년 주민세 등 총 10건
6484	2015	윤철희	46			서울특별시 은평구 갈현로4길 36	38	주민세 종합소득세분	2008-09-30	2008년 주민세 등 총 16건
6485	2017	윤춘자	79			서울특별시 마포구 토정로 167	12	지방소득세 양도소득	2015-07-31	2015년 지방소득세 등 총 1건
6486	2015	윤춘자	56			서울특별시 동작구 사당로87길 27	79	주민세 양도소득세분	2007-02-28	2007년 주민세 등 총 2건
6487	2015	윤충식	62			서울특별시 강남구 학동로18길 30	991	주민세 종합소득세분	2004-07-31	2004년 주민세 등 총 15건
6488	2015	윤태국	43			서울특별시 은평구 은평로14길 9-8	226	주민세 종합소득세분	2008-03-10	2008년 주민세 등 총 13건
6489	2016	윤태근	59			경기도 김포시 월곶면 점동로 81	14	지방소득세 양도소득	2014-10-31	2014년 지방소득세 등 총 5건
6490	2016	윤태근	50			경기도 평택시 자유로20번길 13-7	33	지방소득세 양도소득	2014-02-04	2014년 지방소득세 등 총 2건
6491	2016	윤태승	59			서울특별시 동대문구 황물로15길 25	36	지방소득세 양도소득	2010-08-31	2010년 지방소득세 등 총 5건
6492	2018	윤태식	58	영종도웨스턴인터내셔널호텔	임대	서울특별시 강남구 언주로70길 18-16	32	지방소득세 양도소득	2016-12-31	2016년 지방소득세 등 총 1건
6493	2016	윤태여	57			서울특별시 강서구 까치산로14길 51	35	지방소득세 양도소득	2014-02-28	2014년 지방소득세 등 총 9건
6494	2015	윤태영	57			서울특별시 은평구 진흥로127길 8-53	867	주민세 종합소득세분	2006-08-31	2006년 주민세 등 총 6건
6495	2016	윤태영	78			충청북도 청주시 흥덕구 옥산면 오송가락로 718	35	주민세 양도소득세분	2009-03-15	2009년 주민세 등 총 2건
6496	2016	윤태운	68			서울특별시 영등포구 신길로39길 22	23	주민세 양도소득세분	2001-02-28	2001년 주민세 등 총 5건
6497	2016	윤태한	62			서울특별시 서대문구 증가로 25	16	지방소득세 양도소득	2012-09-30	2012년 지방소득세 등 총 1건
6498	2016	윤택중	61			서울특별시 구로구 천왕로 92	20	주민세 양도소득세분	1998-09-30	1998년 주민세 등 총 3건
6499	2016	윤평남	61			서울특별시 송파구 새말로8길 3	21	지방소득세 양도소득	2014-12-31	2014년 지방소득세 등 총 3건
6500	2016	윤필환	48			서울특별시 동대문구 안암로 162-1	19	지방소득세 종합소득	2011-01-20	2011년 지방소득세 등 총 1건
6501	2015	윤학진	63			서울특별시 광진구 자양로37길 31	56	주민세 양도소득세분	2000-06-30	2000년 주민세 등 총 7건
6502	2015	윤학찬	67			경기도 남양주시 화도읍 북한강로1191번길 24-4	217	주민세 양도소득세분	1997-04-30	1997년 주민세 등 총 3건
6503	2016	윤항로	70			서울특별시 도봉구 도당로13라길 31-6	22	주민세 양도소득세분	2007-10-31	2007년 주민세 등 총 1건
6504	2016	윤해균	64			경기도 고양시 덕양구 화중로 219	34	지방소득세 양도소득	2012-03-31	2012년 지방소득세 등 총 1건
6505	2017	윤헤근	83	임대		세종특별자치시 부강면 등곡길 33-34	30	지방소득세 양도소득	2015-06-30	2015년 지방소득세 등 총 7건

번호	공개년도	성명	연령	상호	직업(업종)	체납자주소	총체납액	대표세목	납기	체납요지
6506	2015	윤해성	55			서울특별시 관악구 신우길 12-1	46	지방소득세 양도소득	2011-04-28	2011년 지방소득세 등 총 12건
6507	2018	윤향숙	63			서울특별시 양천구 목동동로10길 16-6	61	지방소득세 양도소득	2016-08-31	2016년 지방소득세 등 총 1건
6508	2016	윤현현	50			인천광역시 미추홀구 경인로268번길 43	21	주민세 종합소득세분	2002-01-21	2002년 주민세 등 총 3건
6509	2016	윤현	45			경기도 파주시 송학2길 15-25	13	주민세 종합소득세분	2008-09-15	2008년 주민세 등 총 7건
6510	2015	윤현용	65			대전광역시 유성구 대학로 28	364	주민세 양도소득세분	1999-06-30	1999년 주민세 등 총 7건
6511	2015	윤현정	59			서울특별시 성북구 보문로 190	61	주민세 법인세할분	1998-07-31	1998년 주민세 등 총 17건
6512	2016	윤현정	38			경기도 의정부시 백석로 22	44	지방소득세 종합소득	2014-06-30	2014년 지방소득세 등 총 1건
6513	2018	윤현철	39	와이티엔	기타서양식주점	서울특별시 용산구 이태원로54길 62-8	19	지방소득세 종합소득	2016-11-28	2016년 지방소득세 등 총 2건
6514	2016	윤형균	70			경기도 고양시 일산동구 마두동	30	지방소득세 양도소득	2013-02-28	2013년 지방소득세 등 총 1건
6515	2016	윤형근	52			경기도 부천시 소사로700번길 35	29	주민세 종합소득세분	1997-06-30	1997년 주민세 등 총 2건
6516	2016	윤형준	55			서울특별시 마포구 월드컵로20길 87-17	45	지방소득세 양도소득	2012-01-31	2012년 지방소득세 등 총 3건
6517	2016	윤형준	66			서울특별시 강동구 암사길 50	20	주민세 양도소득세분	1999-07-31	1999년 주민세 등 총 32건
6518	2016	윤형택	64			경기도 광주시 오포읍 봉골길 82	25	지방소득세 양도소득	2011-07-31	2011년 지방소득세 등 총 1건
6519	2017	윤혜영	37	해인	기타서양식주점업	서울특별시 강남구 역삼로4길 16	180	지방소득세 종합소득	2015-08-31	2015년 지방소득세 등 총 8건
6520	2016	윤호신	57			서울특별시 성북구 북악산로1길 50	39	주민세 양도소득세분	2001-06-30	2001년 주민세 등 총 1건
6521	2015	윤호영	80			서울특별시 서대문구 모래내로 334	88	주민세 종합소득세분	2001-06-21	2001년 주민세 등 총 14건
6522	2015	윤호원	57			서울특별시 강남구 논현로79길 49	177	지방소득세 종합소득	2012-06-30	2012년 지방소득세 등 총 9건
6523	2016	윤호진	75			서울특별시 중랑구 용마산로96길 82	14	취득세 부동산	2003-02-28	2003년 취득세 등 총 1건
6524	2016	윤호현	64			서울특별시 성동구 성수일로4가길 10-10	30	지방소득세 종합소득	2013-10-31	2013년 지방소득세 등 총 4건
6525	2016	윤홍석	57			서울특별시 용산구 보광로 104-6	39	지방소득세 양도소득	2014-05-06	2014년 지방소득세 등 총 1건
6526	2016	윤홍순	66			경기도 용인시 수지구 성복1로 222	12	취득세 부동산	2009-09-28	2009년 취득세 등 총 1건
6527	2015	윤효동	54			서울특별시 양천구 목동로9길 14	43	주민세 종합소득세분	2003-03-21	2003년 주민세 등 총 1건
6528	2015	윤효순	65			경기도 양주시 고암길 306-40	51	주민세 종합소득세분	1999-09-30	1999년 주민세 등 총 3건
6529	2017	윤효식	44	성원D	사업컨설팅(분양대행)	서울특별시 노원구 덕릉로115나길 14	88	지방소득세 종합소득	2015-04-30	2015년 지방소득세 등 총 1건
6530	2018	윤흥수	77		비주거용건물임대업(자기땅)	서울특별시 중랑구 봉화산로56길 86	73	지방소득세 양도소득	2016-01-31	2016년 지방소득세 등 총 2건
6531	2015	윤희남	59			경상북도 영천시 고경면 호국로 1524	55	주민세 양도소득세분	2003-04-21	2003년 주민세 등 총 4건
6532	2015	윤희식	50			서울특별시 강남구 광평로56길 11	99	주민세 종합소득세분	2002-05-31	2002년 주민세 등 총 9건
6533	2015	윤희정	43			서울특별시 은평구 서오릉로 64-15	100	지방소득세 종합소득	2011-09-30	2011년 지방소득세 등 총 7건
6534	2016	은덕기	54			경기도 용인시 기흥구 용구대로2394번길 27	28	주민세 양도소득세분	2009-07-31	2009년 주민세 등 총 3건
6535	2015	은동표	60			전라북도 김제시 죽산면 옥성4길 85-6	59	주민세 종합소득세분	2003-02-24	2003년 주민세 등 총 8건
6536	2018	은수자	59	탑뉴스		서울특별시 광진구 긴고랑로 21	17	지방소득세 종합소득	2016-10-25	2016년 지방소득세 등 총 1건
6537	2016	은용기	50			서울특별시 성동구 성덕정17길 9	41	주민세 종합소득세분	2002-01-31	2002년 주민세 등 총 5건
6538	2015	은인표	57			서울특별시 강남구 도산대로92길 10	284	지방소득세 양도소득	2012-08-31	2012년 지방소득세 등 총 6건
6539	2017	은희규	62	백상노래방주점		서울특별시 관악구 봉천로337가길 3	13	지방소득세 양도소득	2015-02-28	2015년 지방소득세 등 총 1건
6540	2015	은희영	44			전라북도 김제시 성덕면 신교길 138	69	주민세 종합소득세분	2003-05-01	2003년 주민세 등 총 27건
6541	2017	이갑수	57	하이인테리어	실내장식(건당 일천만원미만)	서울특별시 강남구 봉은사로2길 59	20	지방소득세 양도소득	2015-03-31	2015년 지방소득세 등 총 5건
6542	2016	이갑식	56			서울특별시 중랑구 용마산로 417	20	지방소득세 양도소득	2010-02-28	2010년 지방소득세 등 총 1건
6543	2018	이갑우	65	경명실업	문구류	서울특별시 송파구 위례광장로 121	374	지방소득세 양도소득	2012-09-30	2012년 지방소득세 등 총 3건
6544	2016	이강길	49			인천광역시 부평구 마장로409번길 19-6	22	지방소득세 종합소득	2011-06-30	2011년 지방소득세 등 총 10건
6545	2015	이강덕	52			경기도 고양시 덕양구 통일로 1146-4	71	주민세 종합소득세분	2003-06-30	2003년 주민세 등 총 5건
6546	2016	이강만	58			서울특별시 도봉구 쌍문동	14	지방소득세 종합소득	2013-09-30	2013년 지방소득세 등 총 1건
6547	2016	이강배	76			경기도 부천시 부흥로 237	20	지방소득세 양도소득	2011-01-31	2011년 지방소득세 등 총 1건
6548	2016	이강부	70			서울특별시 중랑구 동일로 752	19	지방소득세 종합소득	2010-05-31	2010년 지방소득세 등 총 1건
6549	2016	이강빈	67			서울특별시 강남구 언주로172길 30	113	지방소득세 양도소득	2014-03-19	2014년 지방소득세 등 총 19건
6550	2015	이강세	55			충청남도 천안시 동남구 신용로 48	131	주민세 종합소득세분	2002-10-31	2002년 주민세 등 총 1건

번호	공개년도	성명	연령	상호	직업(업종)	체납자주소	총체납액	대표세목	납기	체납요지
6551	2015	이강수	94			서울특별시 강남구 도산대로78길 13	79	지방소득세 종합소득	2013-09-30	2013년 지방소득세 등 총 1건
6552	2017	이강순	84			서울특별시 양천구 목동중앙남로14길 17	22	지방소득세 양도소득	2015-01-28	2015년 지방소득세 등 총 3건
6553	2016	이강엽	42			서울특별시 강남구 광평로19길 15	25	지방소득세 양도소득	2011-01-31	2011년 지방소득세 등 총 2건
6554	2015	이강영	51			서울특별시 강남구 역삼로12길 4-1	54	주민세 종합소득세분	1999-10-31	1999년 주민세 등 총 6건
6555	2015	이강욱	64			경기도 성남시 분당구 대왕판교로 155	170	주민세 종합소득세분	2005-04-30	2005년 주민세 등 총 1건
6556	2016	이강욱	59			경기도 하남시 광암로176번길 9	21	주민세 종합소득세분	2005-01-31	2005년 주민세 등 총 3건
6557	2016	이강은	56			경기도 안산시 상록구 반월새싹길 22	39	지방소득세 양도소득	2011-08-31	2011년 지방소득세 등 총 2건
6558	2015	이강일	41			경기도 용인시 처인구 포곡읍 포곡로 339	61	주민세 종합소득세분	2009-07-31	2009년 주민세 등 총 2건
6559	2017	이강종	66	(주)우진전력	전기공사	서울특별시 송파구 중대로 24	38	지방소득세 양도소득	2015-05-31	2015년 지방소득세 등 총 1건
6560	2015	이강진	74			서울특별시 마포구 마포대로 53	270	주민세 종합소득세분	2003-08-22	2003년 주민세 등 총 4건
6561	2018	이강찬	64	두울	마네킹및의류부자재	서울특별시 노원구 섬밭로 232	63	지방소득세 양도소득	2016-03-31	2016년 지방소득세 등 총 8건
6562	2015	이강찬	57			경기도 성남시 분당구 대왕판교로 155	199	주민세 종합소득세분	2004-12-31	2004년 주민세 등 총 13건
6563	2016	이강태	68			서울특별시 강북구 솔샘로 174	28	주민세 종합소득세분	2009-12-31	2009년 주민세 등 총 5건
6564	2017	이강훈	44	나이스크라우드	경영컨설팅업	서울특별시 서초구 주흥길 51-3	17	지방소득세 양도소득	2015-01-15	2015년 지방소득세 등 총 14건
6565	2016	이강희	61			서울특별시 마포구 성암로3나길 30	51	주민세 양도소득세분	2009-08-31	2009년 주민세 등 총 2건
6566	2017	이건무	67	왕발익스프레스	개별용달	서울특별시 마포구 토정로 49-20	27	지방소득세 양도소득	2015-02-15	2015년 지방소득세 등 총 1건
6567	2016	이건상	58			서울특별시 마포구 백범로24길 19	28	주민세 종합소득세분	2006-05-31	2006년 주민세 등 총 2건
6568	2015	이건섭	70			경기도 남양주시 화도읍 폭포로358번길 26	83	주민세 종합소득세분	2003-04-30	2003년 주민세 등 총 5건
6569	2015	이건승	55			경기도 남양주시 와부읍 덕소로 180	102	지방소득세 양도소득	2011-05-30	2011년 지방소득세 등 총 19건
6570	2016	이건웅	50			서울특별시 동작구 대방동3길 7	13	지방소득세 종합소득	2010-04-15	2010년 지방소득세 등 총 20건
6571	2016	이건찬	69			강원도 홍천군 서면 마곡길 402-6	26	주민세 양도소득세분	2009-08-10	2009년 주민세 등 총 10건
6572	2015	이건호	54			서울특별시 종로구 종로48길 8-2	124	주민세 양도소득세분	2006-06-30	2006년 주민세 등 총 19건
6573	2015	이경	58			경기도 동두천시 강변로 676	126	주민세 양도소득세분	1999-06-30	1999년 주민세 등 총 14건
6574	2016	이경국	62			서울특별시 서대문구 북아현로14나길 20-29	21	지방소득세 양도소득	2011-11-30	2011년 지방소득세 등 총 2건
6575	2015	이경규	56			경기도 용인시 수지구 동천로 64	131	주민세 종합소득세분	2005-10-31	2005년 주민세 등 총 42건
6576	2017	이경근	47	디자인 채움	경기단체및경기후원업	서울특별시 강남구 삼성로99길 9	52	지방소득세 양도소득	2015-06-30	2015년 지방소득세 등 총 1건
6577	2015	이경근	69			서울특별시 서초구 바우뫼로7길 11	57	지방소득세 양도소득	2012-09-30	2012년 지방소득세 등 총 1건
6578	2015	이경기	73			서울특별시 금천구 두산로3길 36-5	110	지방소득세 종합소득	2013-09-30	2013년 지방소득세 등 총 27건
6579	2018	이경락	50	총각수퍼		경기도 의정부시 오목로 170	27	지방소득세 종합소득	2016-06-30	2016년 지방소득세 등 총 4건
6580	2016	이경목	100			서울특별시 중랑구 망우로77길 12	26	주민세 양도소득세분	1998-11-30	1998년 주민세 등 총 3건
6581	2015	이경문	62			서울특별시 동대문구 장한로 85	75	주민세 종합소득세분	2001-03-31	2001년 주민세 등 총 8건
6582	2015	이경문	50			서울특별시 송파구 중대로10길 37	43	주민세 종합소득세분	2007-11-30	2007년 주민세 등 총 6건
6583	2015	이경백	41			서울특별시 강남구 학동로6길 50	661	지방소득세 종합소득	2010-08-31	2010년 지방소득세 등 총 26건
6584	2017	이경복	51	상진	임대	서울특별시 강북구 덕릉로 99	25	지방소득세 양도소득	2015-07-31	2015년 지방소득세 등 총 11건
6585	2015	이경복	53			서울특별시 서대문구 경기대로9안길 38-6	79	주민세 종합소득세분	2005-04-30	2005년 주민세 등 총 2건
6586	2015	이경삼	57			광주광역시 북구 동문대로191번길 8	95	주민세 종합소득세분	2001-10-22	2001년 주민세 등 총 5건
6587	2016	이경생	64			경기도 파주시 문산읍 방촌로 1744	17	주민세 양도소득세분	1993-02-28	1993년 주민세 등 총 2건
6588	2016	이경선	45			전라남도 구례군 구례읍 곰다길 58-1	30	주민세 종합소득세분	2000-12-21	2000년 주민세 등 총 3건
6589	2015	이경섭	74			서울특별시 노원구 한글비석로54길 92	58	주민세 양도소득세분	1998-07-31	1998년 주민세 등 총 20건
6590	2016	이경숙	85			인천광역시 부평구 마장로 121	26	주민세 양도소득세분	1997-10-31	1997년 주민세 등 총 2건
6591	2016	이경숙	54			서울특별시 광진구 뚝섬로38길 12	47	지방소득세 양도소득	2012-07-31	2012년 지방소득세 등 총 16건
6592	2017	이경순	84	스타일	의류	서울특별시 노원구 섬밭로 156	82	지방소득세 양도소득	2015-01-31	2015년 지방소득세 등 총 1건
6593	2016	이경순	61			광주광역시 서구 무진대로903번길 4-6	46	주민세 양도소득세분	1998-04-30	1998년 주민세 등 총 47건
6594	2016	이경식	57			서울특별시 서대문구 통일로34길 43	24	주민세 종합소득세분	2007-11-30	2007년 주민세 등 총 1건
6595	2015	이경식	54			서울특별시 중랑구 공릉로2다길 32-5	70	주민세 종합소득세분	2001-08-21	2001년 주민세 등 총 1건

번호	공개년도	성명	연령	상호	직업(업종)	체납자주소	총체납액	대표세목	납기	체납요지
6596	2016	이경식	63			서울특별시 은평구 진흥로3길 2	19	주민세 종합소득세분	2006-05-31	2006년 주민세 등 총 1건
6597	2018	이경실	52	주식회사 라임커뮤니티	자료처리업	서울특별시 송파구 충민로4길 5	16	지방소득세 종합소득	2016-07-31	2016년 지방소득세 등 총 1건
6598	2017	이경아	53		임대	서울특별시 성북구 삼선교로4다길 16	35	지방소득세 종합소득	2015-01-16	2015년 지방소득세 등 총 3건
6599	2018	이경오	47	갯마을	쌀	인천광역시 부평구 남부역로5번길 22	55	취득세 부동산	2008-01-31	2008년 취득세 등 총 1건
6600	2016	이경옥	68			서울특별시 강남구 청담동	28	지방소득세 양도소득	2011-07-28	2011년 지방소득세 등 총 1건
6601	2015	이경익	66			서울특별시 강북구 덕릉로28길 11	43	주민세 양도소득세분	2009-12-31	2009년 주민세 등 총 2건
6602	2018	이경인	53			서울특별시 동작구 동작대로9다길 23	13	지방소득세 양도소득	2016-05-31	2016년 지방소득세 등 총 2건
6603	2016	이경일	69			서울특별시 서초구 반포동	26	주민세 양도소득세분	2001-08-31	2001년 주민세 등 총 4건
6604	2015	이경임	82			경기도 용인시 수지구 문인로70번길 2-1	72	지방소득세 양도소득	2012-09-11	2012년 지방소득세 등 총 10건
6605	2018	이경자	68	고바우고기집		전라북도 고창군 상하면 고리포길 194-17	17	지방소득세 양도소득	2016-04-30	2016년 지방소득세 등 총 1건
6606	2015	이경자	63			서울특별시 송파구 강동대로3길 6	60	주민세 양도소득세분	2009-12-31	2009년 주민세 등 총 1건
6607	2015	이경자	61			서울특별시 동작구 상도로 154-1	94	취득세 부동산	2010-01-31	2010년 취득세 등 총 1건
6608	2015	이경자	63			서울특별시 양천구 곰달래로5길 45-14	44	지방소득세 양도소득	2011-02-25	2011년 지방소득세 등 총 1건
6609	2016	이경자	55			서울특별시 은평구 통일로92길 16-4	23	주민세 종합소득세분	2008-06-30	2008년 주민세 등 총 3건
6610	2015	이경재	62			경상남도 진주시 초장로14번길 27	129	주민세 종합소득세분	2003-04-30	2003년 주민세 등 총 16건
6611	2016	이경주	64			서울특별시 관악구 난향10길 28	33	주민세 종합소득세분	2007-08-31	2007년 주민세 등 총 2건
6612	2016	이경주	62			서울특별시 중랑구 겸재로50길 44	27	지방소득세 양도소득	2014-12-29	2014년 지방소득세 등 총 14건
6613	2015	이경준	57			서울특별시 동작구 성대로2길 11	34	지방소득세 양도소득	2010-11-03	2010년 지방소득세 등 총 2건
6614	2015	이경진	73			경기도 고양시 일산서구 강선로 70	39	지방소득세 양도소득	2014-01-31	2014년 지방소득세 등 총 1건
6615	2016	이경철	44			대전광역시 유성구 진잠로102번길 19	13	주민세 종합소득세분	2007-02-28	2007년 주민세 등 총 8건
6616	2016	이경탁	47			경기도 김포시 김포한강5로 417	15	주민세 종합소득세분	2003-10-07	2003년 주민세 등 총 10건
6617	2016	이경태	48			서울특별시 강남구 강남대로146길 28	25	지방소득세 종합소득	2012-07-31	2012년 지방소득세 등 총 7건
6618	2015	이경택	43			서울특별시 관악구 난곡로75길 11	94	등록세 부동산	2009-09-30	2009년 등록세 등 총 7건
6619	2015	이경하	67			서울특별시 구로구 연동로13길 25	44	주민세 양도소득세분	1999-03-31	1999년 주민세 등 총 2건
6620	2016	이경형	61			경상북도 안동시 서악길 5	45	주민세 양도소득세분	2009-07-31	2009년 주민세 등 총 3건
6621	2016	이경호	52			경상남도 김해시 활천로267번길 13	41	주민세 종합소득세분	2003-10-31	2003년 주민세 등 총 4건
6622	2016	이경호	66			서울특별시 성동구 무학로 33	30	주민세 양도소득세분	1998-10-31	1998년 주민세 등 총 57건
6623	2015	이경호	56			서울특별시 노원구 동일로228길 23	56	지방소득세 양도소득	2010-06-30	2010년 지방소득세 등 총 22건
6624	2016	이경호	64			서울특별시 영등포구 여의대방로43가길 10	14	지방소득세 종합소득	2014-02-28	2014년 지방소득세 등 총 2건
6625	2016	이경호,김형균	65			전라남도 고흥군 풍양면 천마로 1487-8	31	취득세 부동산	2003-03-31	2003년 취득세 등 총 1건
6626	2016	이경화	35			서울특별시 성동구 무학로 50	42	지방소득세 양도소득	2013-02-28	2013년 지방소득세 등 총 1건
6627	2016	이경환	53			서울특별시 관악구 신림로48길 22	25	주민세 종합소득세분	2008-11-30	2008년 주민세 등 총 11건
6628	2017	이경환	62	삼정	단란주점	대전광역시 대덕구 계족로664번길 27	56	지방소득세 종합소득	2015-01-15	2015년 지방소득세 등 총 2건
6629	2016	이경환	54			경기도 김포시 중봉로58번길 34	40	지방소득세 양도소득	2010-11-30	2010년 지방소득세 등 총 7건
6630	2016	이경훈	59			서울특별시 성북구 동소문로13나길 15-9	54	지방소득세 양도소득	2014-11-30	2014년 지방소득세 등 총 4건
6631	2015	이경훈	68			서울특별시 강남구 영동대로65길 24	56	주민세 양도소득세분	2009-08-19	2009년 주민세 등 총 1건
6632	2015	이경훈	58			서울특별시 종로구 삼일대로 446-66	127	지방소득세 양도소득	2013-04-29	2013년 지방소득세 등 총 11건
6633	2016	이경훈	56			경기도 김포시 김포한강8로 331	20	주민세 종합소득세분	2009-05-10	2009년 주민세 등 총 23건
6634	2016	이경희	56			서울특별시 송파구 백제고분로41길 21-15	18	주민세 양도소득세분	2009-12-31	2009년 주민세 등 총 3건
6635	2016	이경희	88			서울특별시 송파구 중대로 24	36	주민세 양도소득세분	2000-09-30	2000년 주민세 등 총 1건
6636	2015	이계숙	53			서울특별시 강서구 양천로7길 11-6	110	지방소득세 양도소득	2011-01-20	2011년 지방소득세 등 총 6건
6637	2016	이계순	64			서울특별시 동작구 사당로 18-1	23	주민세 양도소득세분	2005-08-31	2005년 주민세 등 총 3건
6638	2016	이계승	46			서울특별시 구로구 구일로8길 92	45	지방소득세 양도소득	2011-02-28	2011년 지방소득세 등 총 5건
6639	2016	이계영	62			서울특별시 은평구 통일로94길 20-1	20	지방소득세 종합소득	2010-04-30	2010년 지방소득세 등 총 59건
6640	2016	이계일	47			서울특별시 서초구 바우뫼로 41	16	주민세 종합소득세분	2007-11-30	2007년 주민세 등 총 1건

번호	공개년도	성명	연령	상호	직업(업종)	체납자주소	총체납액	대표세목	납기	체납요지
6641	2016	이계진	55			서울특별시 중구 청구로3길 55	25	주민세 종합소득세분	2005-08-26	2005년 주민세 등 총 8건
6642	2016	이계춘	70			서울특별시 동작구 사당로23바길 9	12	지방소득세 양도소득	2012-07-31	2012년 지방소득세 등 총 1건
6643	2015	이계화	58			서울특별시 광진구 구의로 50	54	주민세 종합소득세분	2008-11-30	2008년 주민세 등 총 12건
6644	2016	이관영	53			경기도 의왕시 옥반골서길 18	139	지방소득세 종합소득	2014-07-31	2014년 지방소득세 등 총 5건
6645	2016	이관옥	59			서울특별시 중랑구 중랑천로10길 68	36	지방소득세 양도소득	2013-02-15	2013년 지방소득세 등 총 1건
6646	2016	이관우	57			충청남도 논산시 해월로 40-7	51	주민세 종합소득세분	2003-10-31	2003년 주민세 등 총 1건
6647	2016	이관재	51			서울특별시 동작구 상도로 95-1	18	지방소득세 양도소득	2011-01-31	2011년 지방소득세 등 총 24건
6648	2016	이관택	72			서울특별시 강서구 등촌로51마길 36	18	주민세 종합소득세분	2002-07-31	2002년 주민세 등 총 2건
6649	2016	이관호	58			서울특별시 관악구 보라매동	20	주민세 종합소득세분	2005-10-31	2005년 주민세 등 총 2건
6650	2018	이관희	51	꿈동산주유소	주유소	서울특별시 도봉구 도당로15길 61-4	52	지방소득세 종합소득	2016-09-12	2016년 지방소득세 등 총 1건
6651	2015	이관희	46			서울특별시 서초구 청두곶길 36	186	지방소득세 종합소득	2010-04-30	2010년 지방소득세 등 총 10건
6652	2016	이광국	72			전라북도 정읍시 초산3길 3	32	주민세 종합소득세분	2008-12-31	2008년 주민세 등 총 6건
6653	2015	이광국	60			서울특별시 동작구 노량진로10길 54	93	주민세 양도소득세분	1999-03-31	1999년 주민세 등 총 5건
6654	2018	이광석	43	주식회사 컬쳐쇼크		서울특별시 서대문구 가재울미래로 2	23	주민세 종합소득세분	2005-10-31	2005년 주민세 등 총 3건
6655	2016	이광석	65			경기도 안양시 만안구 예술공원로103번길 31-8	25	주민세 종합소득세분	2002-05-24	2002년 주민세 등 총 1건
6656	2018	이광선	52		주택신축판매(토지보유5년미만)	서울특별시 구로구 개봉로17다길 62-6	32	지방소득세 종합소득	2016-11-30	2016년 지방소득세 등 총 13건
6657	2016	이광선	58			서울특별시 노원구 한글비석로 396	38	지방소득세 종합소득	2013-04-30	2013년 지방소득세 등 총 17건
6658	2016	이광수	52			서울특별시 성동구 매봉길 15	22	주민세 종합소득세분	2001-12-31	2001년 주민세 등 총 2건
6659	2015	이광욱	63			서울특별시 강남구 논현로51길 25	107	주민세 종합소득세분	2001-03-31	2001년 주민세 등 총 1건
6660	2016	이광우	51			충청북도 충주시 예성로 273	20	주민세 종합소득세분	2006-12-31	2006년 주민세 등 총 11건
6661	2016	이광재	60			서울특별시 은평구 진흥로11길 8-9	24	주민세 종합소득세분	2002-02-28	2002년 주민세 등 총 12건
6662	2016	이광준	56			전라남도 영광군 영광읍 월현로2길 19-4	16	취득세 부동산	2014-01-31	2014년 취득세 등 총 1건
6663	2015	이광현	50			서울특별시 강남구 봉은사로44길 57	37	주민세 종합소득세분	2003-10-31	2003년 주민세 등 총 3건
6664	2015	이광호	65			경기도 남양주시 송산로307번길 22	64	주민세 양도소득세분	1999-04-30	1999년 주민세 등 총 1건
6665	2015	이광호	52			서울특별시 영등포구 여의동로 97	107	취득세 부동산	2012-09-30	2012년 취득세 등 총 26건
6666	2017	이광훈	49	주식회사토명토건		서울특별시 송파구 백제고분로41길 11-19	15	지방소득세 종합소득	2015-01-31	2015년 지방소득세 등 총 1건
6667	2016	이광훈	59			서울특별시 강남구 압구정로11길 17	40	주민세 양도소득세분	2001-07-31	2001년 주민세 등 총 5건
6668	2017	이교술	58	대성유통	농산물	서울특별시 양천구 목동중앙로18길 14	110	지방소득세 종합소득	2015-12-31	2015년 지방소득세 등 총 9건
6669	2015	이교신	66			서울특별시 동대문구 안암로18길 3	255	주민세 양도소득세분	1996-05-31	1996년 주민세 등 총 7건
6670	2015	이교현	63			서울특별시 종로구 평창문화로 65	176	주민세 양도소득세분	2009-11-03	2009년 주민세 등 총 3건
6671	2015	이교홍	69			서울특별시 중구 다산로36길 109	630	주민세 양도소득세분	2001-07-31	2001년 주민세 등 총 49건
6672	2016	이국복	56			서울특별시 강동구 진황도로61길 42-19	15	지방소득세 양도소득	2013-08-31	2013년 지방소득세 등 총 1건
6673	2016	이국철	54			서울특별시 서초구 서초중앙로 113	30	지방소득세 양도소득	2011-05-31	2011년 지방소득세 등 총 6건
6674	2016	이국태랑	73			서울특별시 도봉구 덕릉로62길 13	20	주민세 종합소득세분	2001-08-31	2001년 주민세 등 총 3건
6675	2016	이권영	54			서울특별시 마포구 월드컵로14길 45-3	24	주민세 종합소득세분	2001-05-31	2001년 주민세 등 총 7건
6676	2015	이권우	56			서울특별시 관악구 양지길 14	167	지방소득세 종합소득	2012-05-31	2012년 지방소득세 등 총 4건
6677	2015	이권재	62			서울특별시 강남구 학동로 409	73	주민세 종합소득세분	2001-06-30	2001년 주민세 등 총 8건
6678	2016	이권호	51			서울특별시 금천구 독산로50가길 18	34	지방소득세 종합소득	2011-01-31	2011년 지방소득세 등 총 5건
6679	2016	이권희	59			서울특별시 성북구 북악산로 862	20	주민세 양도소득세분	2010-02-05	2010년 주민세 등 총 13건
6680	2016	이귀영	63			서울특별시 구로구 중앙로3길 12	32	주민세 종합소득세분	2005-01-15	2005년 주민세 등 총 18건
6681	2017	이귀형	45	거북이	단란주점	서울특별시 구로구 구로동로26길 41-5	47	지방소득세 종합소득	2015-01-31	2015년 지방소득세 등 총 2건
6682	2015	이규동	47			서울특별시 성북구 흥천사길 7	678	주민세 종합소득세분	2004-03-19	2004년 주민세 등 총 17건
6683	2018	이규석	67	대경ENG	전문건설하도급	서울특별시 광진구 영화사로3길 47	24	지방소득세 종합소득	2016-10-31	2016년 지방소득세 등 총 1건
6684	2016	이규석	75			서울특별시 양천구 은행정로20길 5-12	35	주민세 종합소득세분	2001-07-31	2001년 주민세 등 총 5건
6685	2018	이규섭	77	서비디자인	가구(쇼파)	경기도 광주시 곤지암읍 곤지암로11번길 11-10	38	지방소득세 양도소득	2016-06-15	2016년 지방소득세 등 총 6건

번호	공개년도	성명	연령	상호	직업(업종)	체납자주소	총체납액	대표세목	납기	체납요지
6686	2016	이규섭	80			서울특별시 양천구 은행정로19길 22	28	주민세 양도소득세분	2000-06-30	2000년 주민세 등 총 6건
6687	2016	이규수	47			서울특별시 용산구 새창로33길 5	49	지방소득세 종합소득	2011-08-31	2011년 지방소득세 등 총 10건
6688	2016	이규엽	47			경기도 안산시 상록구 예술대학로6길 39	38	주민세 종합소득세분	2006-08-31	2006년 주민세 등 총 4건
6689	2016	이규영	63			경기도 남양주시 수동면 비룡로 1156-45	22	주민세 양도소득세분	1998-05-31	1998년 주민세 등 총 32건
6690	2015	이규준	65			서울특별시 서초구 논현로 83	309	지방소득세 종합소득	2014-01-31	2014년 지방소득세 등 총 10건
6691	2016	이규중	55			경기도 성남시 분당구 불곡남로13번길 4-1	16	주민세 양도소득세분	2000-11-30	2000년 주민세 등 총 2건
6692	2016	이규태	57			서울특별시 광진구 구의강변로 94	34	지방소득세 양도소득	2010-07-31	2010년 지방소득세 등 총 4건
6693	2016	이근순	64			서울특별시 서초구 서초중앙로24길 57	34	주민세 양도소득세분	2005-06-10	2005년 주민세 등 총 1건
6694	2015	이근원	53			서울특별시 용산구 효창원로 157	167	주민세 종합소득세분	2005-07-31	2005년 주민세 등 총 24건
6695	2015	이근재	57			경기도 남양주시 다산중앙로82번길 12	52	주민세 종합소득세분	2005-05-18	2005년 주민세 등 총 2건
6696	2016	이근호	70			경기도 수원시 팔달구 인계로29번길 6	25	주민세 양도소득세분	1998-12-31	1998년 주민세 등 총 4건
6697	2016	이근호	57			경기도 용인시 처인구 이동읍 기흥단지로 579-1	25	주민세 양도소득세분	2008-07-31	2008년 주민세 등 총 10건
6698	2016	이금순	67			서울특별시 마포구 월드컵로11길 40-8	31	지방소득세 양도소득	2012-02-29	2012년 지방소득세 등 총 1건
6699	2016	이금순	63			서울특별시 강북구 노해로33길 107-3	34	지방소득세 양도소득	2012-02-15	2012년 지방소득세 등 총 2건
6700	2016	이금신	60			경기도 가평군 청평면 안대성길 94	29	주민세 종합소득세분	2002-10-31	2002년 주민세 등 총 3건
6701	2015	이금열	41			서울특별시 서초구 신반포로15길 19	212	주민세 종합소득세분	2007-11-30	2007년 주민세 등 총 6건
6702	2016	이금오	60			서울특별시 중랑구 봉화산로 28-6	24	주민세 양도소득세분	1995-08-31	1995년 주민세 등 총 35건
6703	2016	이금옥	56			충청남도 보령시 주포면 역말길 27	29	주민세 종합소득세분	2007-06-14	2007년 주민세 등 총 25건
6704	2016	이금자	58			서울특별시 노원구 노원로 331	41	주민세 종합소득세분	2004-01-31	2004년 주민세 등 총 1건
6705	2016	이금자	82			서울특별시 강서구 강서로47길 108	14	지방소득세 양도소득	2014-04-30	2014년 지방소득세 등 총 1건
6706	2015	이금주	54			서울특별시 동작구 성대로 58-3	321	주민세 양도소득세분	1999-04-30	1999년 주민세 등 총 4건
6707	2017	이금진	79			서울특별시 강남구 봉은사로67길 38	17	지방소득세 양도소득	2015-01-31	2015년 지방소득세 등 총 6건
6708	2016	이기광	46			서울특별시 송파구 마천로51가길 37	26	지방소득세 종합소득	2010-01-31	2010년 지방소득세 등 총 2건
6709	2016	이기달	64			서울특별시 송파구 백제고분로22길 19-39	18	주민세 종합소득세분	2001-01-31	2001년 주민세 등 총 2건
6710	2015	이기덕	65			경상북도 경주시 안강읍 구부랑4길 24-1	517	주민세 양도소득세분	2006-09-30	2006년 주민세 등 총 9건
6711	2015	이기명	77			서울특별시 강서구 공항대로65길 21	51	지방소득세 양도소득	2012-02-29	2012년 지방소득세 등 총 1건
6712	2016	이기복	54			서울특별시 동작구 노량진로6다길 31	30	주민세 양도소득세분	2009-12-31	2009년 주민세 등 총 1건
6713	2015	이기석	55			경기도 용인시 기흥구 마북로 182	112	지방소득세 양도소득	2010-02-28	2010년 지방소득세 등 총 2건
6714	2015	이기선	49			경기도 성남시 중원구 제일로63번길 15	201	취득세 부동산	2006-04-30	2006년 취득세 등 총 1건
6715	2016	이기섭	77			인천광역시 부평구 이규보로22번길 15	27	주민세 종합소득세분	1989-05-31	1989년 주민세 등 총 4건
6716	2015	이기성	63			서울특별시 성북구 북악산로1라길 48	68	주민세 종합소득세분	2000-06-30	2000년 주민세 등 총 15건
6717	2018	이기수	54	(주)에스티앤개발	주택신축판매	서울특별시 강남구 선릉로 420	279	지방소득세 종합소득	2016-07-15	2016년 지방소득세 등 총 8건
6718	2016	이기수	43			세종특별자치시 남세종로 469	34	취득세 부동산	2013-09-20	2013년 취득세 등 총 12건
6719	2017	이기순	69	타피웨어더모아		서울특별시 송파구 성내천로43길 14	13	지방소득세 양도소득	2015-12-31	2015년 지방소득세 등 총 4건
6720	2018	이기순	55	(주)에이엠캐피탈파트너즈	경영컨설팅	서울특별시 양천구 목동동로 130	19	지방소득세 양도소득	2016-01-31	2016년 지방소득세 등 총 3건
6721	2017	이기영	56	가족사랑	휴게음식	서울특별시 서초구 효령로29길 17	14	지방소득세 양도소득	2015-12-31	2015년 지방소득세 등 총 5건
6722	2015	이기영	54			서울특별시 은평구 갈현로 189-1	62	지방소득세 양도소득	2011-01-31	2011년 지방소득세 등 총 23건
6723	2016	이기오	51			서울특별시 강동구 양재대로147길 20	24	주민세 양도소득세분	2009-11-30	2009년 주민세 등 총 14건
6724	2016	이기옥	52			경기도 성남시 수정구 적푸리로35번길 4-3	38	주민세 양도소득세분	2009-12-31	2009년 주민세 등 총 2건
6725	2016	이기웅	47			서울특별시 강서구 공항대로 382	119	지방소득세 종합소득	2014-05-31	2014년 지방소득세 등 총 2건
6726	2017	이기원	32	케이원덴탈테크	치과약품개발업	서울특별시 은평구 진관1로 21-9	26	지방소득세 종합소득	2015-01-19	2015년 지방소득세 등 총 1건
6727	2018	이기원	81			경기도 광주시 초월읍 도평길110번길 93-4	164	주민세 양도소득세분	1997-05-31	1997년 주민세 등 총 1건
6728	2016	이기인	70			서울특별시 관악구 문성로38나길 31	22	주민세 종합소득세분	2002-01-31	2002년 주민세 등 총 7건
6729	2016	이기전	82			서울특별시 강남구 역삼로10길 13	20	주민세 양도소득세분	2001-09-30	2001년 주민세 등 총 1건
6730	2016	이기정	47			서울특별시 강북구 삼양로139길 49	83	지방소득세 종합소득	2014-04-30	2014년 지방소득세 등 총 26건

번호	공개년도	성명	연령	상호	직업(업종)	체납자주소	총체납액	대표세목	납기	체납요지
6731	2016	이기준	52			서울특별시 송파구 새말로10길 7-1	27	주민세 종합소득세분	2004-01-07	2004년 주민세 등 총 7건
6732	2016	이기중	59			서울특별시 노원구 한글비석로 396	31	주민세 종합소득세분	2001-04-30	2001년 주민세 등 총 21건
6733	2015	이기철	83			경기도 고양시 일산서구 현중로 64	80	주민세 종합소득세분	2002-01-21	2002년 주민세 등 총 4건
6734	2016	이기택	65			경기도 부천시 은성로37번길 54	36	지방소득세 양도소득	2012-01-31	2012년 지방소득세 등 총 1건
6735	2016	이기학	65			경기도 성남시 수정구 논골로61번길 3	11	지방소득세 종합소득	2013-05-31	2013년 지방소득세 등 총 1건
6736	2016	이기헌	60			경기도 광주시 도척면 도척로 874-12	20	지방소득세 양도소득	2010-11-30	2010년 지방소득세 등 총 2건
6737	2016	이기혁	49			서울특별시 강동구 아리수로93길 40	26	주민세 종합소득세분	2005-01-31	2005년 주민세 등 총 2건
6738	2016	이기협	59			경기도 김포시 유현로 200	30	주민세 양도소득세분	2000-09-30	2000년 주민세 등 총 6건
6739	2018	이기홍	56		임대	경기도 구리시 검배로 55	20	지방소득세 양도소득	2016-01-31	2016년 지방소득세 등 총 2건
6740	2015	이기홍	70			서울특별시 강남구 개포로38길 12	62	주민세 양도소득세분	1998-09-30	1998년 주민세 등 총 5건
6741	2015	이기홍	55			경기도 고양시 일산서구 고봉로329번길 5	218	주민세 종합소득세분	2003-04-30	2003년 주민세 등 총 28건
6742	2018	이기훈	63	케이에이치씨오(주)	무역	서울특별시 종로구 종로17길 8	19	지방소득세 종합소득	2016-08-26	2016년 지방소득세 등 총 1건
6743	2016	이길남	63			서울특별시 동대문구 휘경로 69-1	21	지방소득세 양도소득	2012-02-28	2012년 지방소득세 등 총 16건
6744	2018	이길도	69	신원빌딩	임대	서울특별시 영등포구 영신로20길 12	245	지방소득세 양도소득	2016-07-31	2016년 지방소득세 등 총 10건
6745	2015	이길범	74			서울특별시 용산구 백범로79길 34	131	주민세 양도소득세분	2006-05-31	2006년 주민세 등 총 5건
6746	2016	이길연	57			서울특별시 용산구 효창원로13길 7	65	지방소득세 양도소득	2014-09-30	2014년 지방소득세 등 총 1건
6747	2015	이길우	65			서울특별시 강서구 양천로75길 57	48	주민세 양도소득세분	1998-03-31	1998년 주민세 등 총 2건
6748	2016	이길자	71			서울특별시 강남구 영동대로114길 55	19	주민세 양도소득세분	2000-10-31	2000년 주민세 등 총 5건
6749	2016	이길철	43			경기도 용인시 처인구 포곡읍 포곡로108번길 32-1	18	주민세 양도소득세분	2009-10-31	2009년 주민세 등 총 7건
6750	2016	이길헌	52			서울특별시 도봉구 마들로 859-19	42	지방소득세 양도소득	2014-07-31	2014년 지방소득세 등 총 2건
6751	2016	이남임	83			충청남도 천안시 서북구 봉서산로 85	19	주민세 종합소득세분	2000-05-31	2000년 주민세 등 총 1건
6752	2015	이남구	68			서울특별시 영등포구 대림로22나길 8-2	109	주민세 종합소득세분	2003-05-06	2003년 주민세 등 총 39건
6753	2017	이남석	45	(주)다우어드밴스		강원도 원주시 문막읍 건등로 41	41	지방소득세 종합소득	2015-06-02	2015년 지방소득세 등 총 4건
6754	2018	이남선	59	대운푸드	한식	서울특별시 송파구 거마로3길 21	16	지방소득세 양도소득	2016-07-31	2016년 지방소득세 등 총 7건
6755	2015	이남수	63			서울특별시 동대문구 장안벚꽃로 107	79	지방소득세 종합소득	2013-12-15	2013년 지방소득세 등 총 12건
6756	2016	이남수	58			서울특별시 구로구 고척로 49	12	지방소득세 양도소득	2011-01-31	2011년 지방소득세 등 총 7건
6757	2016	이남연	84			서울특별시 용산구 보광로 14	31	주민세 양도소득세분	2008-12-31	2008년 주민세 등 총 1건
6758	2015	이남종	50			서울특별시 성북구 성북로 37	6,253	주민세 종합소득세분	2005-08-22	2005년 주민세 등 총 7건
6759	2016	이남철	56			인천광역시 부평구 부흥로376번길 9-3	20	주민세 종합소득세분	2005-01-31	2005년 주민세 등 총 5건
6760	2016	이남희	56			서울특별시 강북구 솔매로51길 8-8	24	주민세 종합소득세분	2000-08-31	2000년 주민세 등 총 11건
6761	2016	이남희	68			강원도 홍천군 홍천읍 와동로 276-28	16	주민세 종합소득세분	2003-02-28	2003년 주민세 등 총 7건
6762	2016	이남희	41			경기도 평택시 비전로 14	46	지방소득세 양도소득	2012-03-22	2012년 지방소득세 등 총 4건
6763	2016	이남희	56			서울특별시 도봉구 도당로10길 17	15	주민세 종합소득세분	2005-06-30	2005년 주민세 등 총 2건
6764	2016	이내호	44			경기도 양평군 양평읍 애곡2나길 17	14	주민세 종합소득세분	2005-07-15	2005년 주민세 등 총 6건
6765	2018	이능례	87			서울특별시 성북구 오패산로 46	21	지방소득세 양도소득	2016-06-10	2016년 지방소득세 등 총 1건
6766	2016	이다복	89			서울특별시 동작구 사당로22길 4	24	지방소득세 양도소득	2014-09-30	2014년 지방소득세 등 총 2건
6767	2018	이다연	57	치킨닉우스네트워크	기타주점	서울특별시 용산구 이태원로17길 25	59	지방소득세 종합소득	2016-11-11	2016년 지방소득세 등 총 7건
6768	2015	이달성	54			서울특별시 은평구 은평로 195	170	주민세 양도소득세분	2001-04-30	2001년 주민세 등 총 21건
6769	2016	이달영	50			서울특별시 도봉구 우이천로12길 8-10	22	주민세 종합소득세분	2008-02-29	2008년 주민세 등 총 17건
6770	2016	이달용	72			서울특별시 노원구 덕릉로 662	51	주민세 종합소득세분	2002-06-30	2002년 주민세 등 총 2건
6771	2016	이달용	59			경기도 용인시 수지구 신봉3로 25	39	지방소득세 종합소득	2012-02-29	2012년 지방소득세 등 총 7건
6772	2016	이달인	59			서울특별시 송파구 토성로5길 5-16	13	지방소득세 양도소득	2014-09-30	2014년 지방소득세 등 총 8건
6773	2015	이달형	53			서울특별시 송파구 백제고분로27길 23-15	62	주민세 종합소득세분	2009-02-28	2009년 주민세 등 총 10건
6774	2016	이대근	61			서울특별시 양천구 목동중앙본로 120	22	주민세 양도소득세분	1998-01-31	1998년 주민세 등 총 1건
6775	2016	이대기	52			서울특별시 성북구 성북로4길 52	21	취득세 부동산	2003-01-31	2003년 취득세 등 총 1건

번호	공개년도	성명	연령	상호	직업(업종)	체납자주소	총체납액	대표세목	납기	체납요지
6776	2015	이대섭	57			서울특별시 강서구 개화동로 551	283	지방소득세 양도소득	2011-11-30	2011년 지방소득세 등 총 11건
6777	2016	이대성	43			전라북도 전주시 완산구 잿뜸1길 11	27	주민세 종합소득세분	2004-01-09	2004년 주민세 등 총 7건
6778	2016	이대성	45			서울특별시 노원구 동일로180길 21	32	주민세 종합소득세분	2001-06-30	2001년 주민세 등 총 1건
6779	2015	이대열	62			서울특별시 종로구 창경궁로26길 37-5	100	지방소득세 양도소득	2012-07-31	2012년 지방소득세 등 총 3건
6780	2015	이대용,하안순	59			충청북도 음성군 금왕읍 금석로24번길 16-12	186	지방소득세 양도소득	2012-02-29	2012년 지방소득세 등 총 2건
6781	2016	이대원	65			서울특별시 강서구 송정로3길 13	20	지방소득세 양도소득	2013-10-31	2013년 지방소득세 등 총 1건
6782	2015	이대중	60			서울특별시 강서구 공항대로59길 33-6	60	주민세 종합소득세분	2000-04-30	2000년 주민세 등 총 10건
6783	2016	이대행	60			서울특별시 관악구 신림로44다길 21	35	주민세 종합소득세분	2002-12-31	2002년 주민세 등 총 8건
6784	2016	이대형	62			충청남도 천안시 동남구 봉서8길 13	17	지방소득세 양도소득	2012-03-20	2012년 지방소득세 등 총 1건
6785	2016	이대호	55			경기도 구리시 갈매중앙로 132	24	주민세 종합소득세분	2001-10-31	2001년 주민세 등 총 2건
6786	2017	이대희	45	스타폭스 엔터테인먼트	영화,드라마 제작	서울특별시 성동구 독서당로 375	32	지방소득세 종합소득	2015-02-15	2015년 지방소득세 등 총 8건
6787	2016	이덕	45			서울특별시 성북구 낙산길 243-15	20	지방소득세 종합소득	2014-08-31	2014년 지방소득세 등 총 6건
6788	2016	이덕빈	63			서울특별시 중랑구 용마산로81길 81	18	지방소득세 양도소득	2014-08-31	2014년 지방소득세 등 총 8건
6789	2016	이덕생	71			서울특별시 동작구 흑석한강로 12	23	지방소득세 양도소득	2011-08-31	2011년 지방소득세 등 총 3건
6790	2016	이덕수	49			서울특별시 성북구 길음로13길 39	28	지방소득세 종합소득	2013-03-19	2013년 지방소득세 등 총 23건
6791	2016	이덕순	63			서울특별시 서대문구 홍제내길 98	16	지방소득세 양도소득	2012-01-30	2012년 지방소득세 등 총 2건
6792	2017	이덕용	42	(주)엔보트커뮤니케이션	인터넷마케팅	서울특별시 구로구 개봉로2길 133-15	15	지방소득세 종합소득	2015-01-31	2015년 지방소득세 등 총 4건
6793	2016	이덕용	70			경기도 남양주시 별내3로 23	22	주민세 양도소득세분	1998-06-30	1998년 주민세 등 총 5건
6794	2015	이덕재	44			서울특별시 관악구 은천로35라길 5	933	지방소득세 종합소득	2011-12-31	2011년 지방소득세 등 총 4건
6795	2018	이덕조	63			서울특별시 관악구 신림로58길 17-5	17	주민세 종합소득세분	2008-08-31	2008년 주민세 등 총 14건
6796	2015	이덕주	47			서울특별시 동작구 상도로67길 12-20	127	주민세 종합소득세분	2007-06-30	2007년 주민세 등 총 1건
6797	2016	이덕천	74			경기도 가평군 설악면 한서로 487-47	22	지방소득세 양도소득	2011-08-31	2011년 지방소득세 등 총 3건
6798	2016	이덕현	47			서울특별시 광진구 아차산로33길 73-14	46	주민세 종합소득세분	2005-01-31	2005년 주민세 등 총 1건
6799	2018	이덕현	67			서울특별시 노원구 동일로215길 48	18	지방소득세 양도소득	2016-05-31	2016년 지방소득세 등 총 1건
6800	2015	이덕호	65			서울특별시 동대문구 제기로20길 35	87	주민세 종합소득세분	2006-04-30	2006년 주민세 등 총 11건
6801	2016	이덕호	62			전라북도 남원시 향단로 86	22	주민세 양도소득세분	2001-06-13	2001년 주민세 등 총 1건
6802	2016	이도근	47			경기도 용인시 처인구 이동읍 백자로 436	18	주민세 양도소득세분	2009-01-31	2009년 주민세 등 총 3건
6803	2015	이도상	60			서울특별시 서초구 서운로26길 3	257	주민세 양도소득세분	1996-07-31	1996년 주민세 등 총 3건
6804	2015	이도순	71			서울특별시 구로구 중앙로6길 5-15	93	주민세 종합소득세분	2004-12-15	2004년 주민세 등 총 4건
6805	2016	이도연	52			강원도 양구군 해안면 해안서화로 50	22	주민세 종합소득세분	2006-04-30	2006년 주민세 등 총 35건
6806	2015	이도영	54			서울특별시 성북구 보국문로11길 18-10	43	주민세 종합소득세분	2006-09-15	2006년 주민세 등 총 1건
6807	2016	이도진	73			서울특별시 광진구 천호대로116길 88	15	주민세 양도소득세분	2008-10-31	2008년 주민세 등 총 1건
6808	2015	이도형	51			서울특별시 강남구 논현로146길 40	438	지방소득세 양도소득	2010-10-31	2010년 지방소득세 등 총 2건
6809	2016	이도희	51			충청북도 음성군 감곡면 기곡로 16	20	주민세 종합소득세분	2001-05-31	2001년 주민세 등 총 1건
6810	2016	이돈형	71			서울특별시 관악구 남부순환로1417길 14-4	26	주민세 양도소득세분	1999-04-30	1999년 주민세 등 총 37건
6811	2015	이동경	55			서울특별시 서초구 사평대로28길 70	7,237	지방소득세 종합소득	2011-02-28	2011년 지방소득세 등 총 9건
6812	2016	이동권	50			서울특별시 중랑구 신내로14길 36	19	주민세 종합소득세분	2005-02-25	2005년 주민세 등 총 11건
6813	2016	이동규	35			경기도 양평군 개군면 추읍로 437-1	18	지방소득세 양도소득	2010-09-30	2010년 지방소득세 등 총 2건
6814	2015	이동균	52			제주특별자치도 제주시 중앙로4길 3	231	지방소득세 종합소득	2010-01-31	2010년 지방소득세 등 총 2건
6815	2018	이동근	53	티엠에스		경기도 김포시 모담공원로 17	33	지방소득세 종합소득	2016-05-04	2016년 지방소득세 등 총 2건
6816	2015	이동기	49			서울특별시 노원구 동일로230길 63	46	지방소득세 종합소득	2014-01-20	2014년 지방소득세 등 총 8건
6817	2016	이동기	46			부산광역시 강서구 과학산단2로20번길 69	47	지방소득세 종합소득	2012-08-31	2012년 지방소득세 등 총 4건
6818	2016	이동문	45			서울특별시 강동구 성안로3길 103	26	주민세 종합소득세분	2006-01-31	2006년 주민세 등 총 3건
6819	2015	이동석	41			서울특별시 은평구 갈현로15길 7-47	63	지방소득세 종합소득	2010-05-15	2010년 지방소득세 등 총 12건
6820	2015	이동성	54			서울특별시 성북구 돌곶이로27길 12	269	지방소득세 종합소득	2012-05-15	2012년 지방소득세 등 총 12건

번호	공개년도	성명	연령	상호	직업(업종)	체납자주소	총체납액	대표세목	납기	체납요지
6821	2018	이동순	66	양영학원		서울특별시 은평구 수색동	17	주민세 양도소득세분	1998-12-31	1998년 주민세 등 총 1건
6822	2018	이동식	38	창신중공업	건설기계종합정비	경기도 안성시 죽산면 구행길 19-42	23	지방소득세 양도소득	2016-04-30	2016년 지방소득세 등 총 4건
6823	2015	이동식	46			서울특별시 중구 을지로36길 46	57	주민세 종합소득세분	2001-12-21	2001년 주민세 등 총 9건
6824	2016	이동연	54			서울특별시 서대문구 통일로367가길 5	18	주민세 종합소득세분	2006-06-21	2006년 주민세 등 총 12건
6825	2015	이동영	45			경기도 부천시 조마루로 250	86	주민세 종합소득세분	2008-04-30	2008년 주민세 등 총 1건
6826	2016	이동우	64			서울특별시 강서구 등촌로55길 50	12	주민세 양도소득세분	1998-05-31	1998년 주민세 등 총 2건
6827	2016	이동욱	54			서울특별시 서초구 강남대로61길 17	36	주민세 양도소득세분	2008-08-15	2008년 주민세 등 총 7건
6828	2015	이동욱	44			서울특별시 서초구 사평대로52길 9-1	106	지방소득세 종합소득	2012-02-29	2012년 지방소득세 등 총 13건
6829	2016	이동원	73			서울특별시 관악구 인헌16나길 38-5	44	주민세 양도소득세분	2008-10-31	2008년 주민세 등 총 1건
6830	2016	이동은	47			서울특별시 영등포구 도림로143길 21-5	17	주민세 종합소득세분	2004-12-31	2004년 주민세 등 총 14건
6831	2015	이동은	57			경기도 용인시 기흥구 마북로 186	172	주민세 종합소득세분	2000-07-31	2000년 주민세 등 총 11건
6832	2016	이동은	58			서울특별시 송파구 백제고분로21길 8-14	30	지방소득세 종합소득	2011-02-28	2011년 지방소득세 등 총 15건
6833	2017	이동익	47	더블유		서울특별시 영등포구 영등포로 242	63	지방소득세 양도소득	2015-06-11	2015년 지방소득세 등 총 1건
6834	2015	이동익	45			서울특별시 노원구 한글비석로 383	403	주민세 종합소득세분	2007-05-31	2007년 주민세 등 총 4건
6835	2016	이동익	65			강원도 정선군 사북읍 소금강로 3414-1	38	주민세 종합소득세분	1997-05-31	1997년 주민세 등 총 17건
6836	2015	이동주	48			서울특별시 종로구 자하문로1길 20	46	지방소득세 양도소득	2014-01-31	2014년 지방소득세 등 총 6건
6837	2016	이동주	44			서울특별시 영등포구 버드나루로23길 21	31	지방소득세 종합소득	2013-11-15	2013년 지방소득세 등 총 8건
6838	2015	이동진	57			제주특별자치도 제주시 선덕로6길 36	70	주민세 종합소득세분	1998-11-30	1998년 주민세 등 총 5건
6839	2017	이동철	51	(주)이룸홀딩스	부동산칸설팅	서울특별시 마포구 백범로 212	36	지방소득세 종합소득	2015-11-30	2015년 지방소득세 등 총 8건
6840	2016	이동춘	59			서울특별시 관악구 청림5나길 12	28	지방소득세 양도소득	2011-11-30	2011년 지방소득세 등 총 14건
6841	2015	이동춘	50			경기도 양주시 고읍남로191번길 69-1	156	지방소득세 양도소득	2012-03-31	2012년 지방소득세 등 총 1건
6842	2016	이동현	46			서울특별시 관악구 관악로25길 5-18	42	지방소득세 종합소득	2014-12-20	2014년 지방소득세 등 총 5건
6843	2016	이동현	44			인천광역시 계양구 까치말로6번길 35-1	13	지방소득세 종합소득	2010-01-31	2010년 지방소득세 등 총 5건
6844	2016	이동화	49			서울특별시 서초구 잠원로 157	26	주민세 양도소득세분	2009-09-30	2009년 주민세 등 총 3건
6845	2016	이동화	58			서울특별시 은평구 통일로 586-26	47	취득세 부동산	1997-07-31	1997년 취득세 등 총 8건
6846	2015	이동화	50			서울특별시 종로구 돈화문로11가길 59	646	주민세 종합소득세분	2009-08-31	2009년 주민세 등 총 9건
6847	2016	이동화	56			경상남도 고성군 회화면 배둔로 14-15	15	주민세 종합소득세분	2005-01-31	2005년 주민세 등 총 9건
6848	2016	이동훈	50			경기도 하남시 대청로116번길 30	25	지방소득세 종합소득	2011-10-31	2011년 지방소득세 등 총 6건
6849	2016	이동훈	69			경기도 구리시 장자호수길 71	23	주민세 양도소득세분	2005-05-31	2005년 주민세 등 총 1건
6850	2018	이동휘	67	북두칠성		서울특별시 양천구 목동동로 350	60	지방소득세 양도소득	2016-01-31	2016년 지방소득세 등 총 1건
6851	2016	이동흠	57			서울특별시 마포구 월드컵북로 235	13	지방소득세 양도소득	2014-11-30	2014년 지방소득세 등 총 1건
6852	2016	이두병	73			서울특별시 강서구 금낭화로 167	22	주민세 양도소득세분	1996-05-31	1996년 주민세 등 총 11건
6853	2016	이두영	72			서울특별시 구로구 부일로11길 21	27	주민세 양도소득세분	1998-04-30	1998년 주민세 등 총 17건
6854	2015	이두표	58			경기도 포천시 가산면 정교2길 26	241	주민세 종합소득세분	2005-02-19	2005년 주민세 등 총 5건
6855	2016	이두헌	65			서울특별시 송파구 백제고분로32길 25-6	33	주민세 종합소득세분	2001-05-31	2001년 주민세 등 총 12건
6856	2015	이두호	67			경기도 수원시 팔달구 권광로175번길 66	84	주민세 양도소득세분	2001-07-31	2001년 주민세 등 총 40건
6857	2016	이두희	57			서울특별시 중랑구 겸재로547길 3	48	주민세 종합소득세분	2001-10-31	2001년 주민세 등 총 4건
6858	2016	이득풍	53			서울특별시 구로구 고척로 49	23	주민세 종합소득세분	2003-11-30	2003년 주민세 등 총 28건
6859	2017	이라희	61	한진통운	무역(수출)	서울특별시 도봉구 덕릉로59바길 40	22	지방소득세 양도소득	2015-01-31	2015년 지방소득세 등 총 5건
6860	2018	이랑희	73	백호	전자상거래	서울특별시 동대문구 답십리로15길 9-1	17	지방소득세 양도소득	2016-10-28	2016년 지방소득세 등 총 3건
6861	2016	이리혜	58			서울특별시 강서구 양천로6길 28	23	주민세 양도소득세분	2009-12-31	2009년 주민세 등 총 1건
6862	2016	이만규	74			경기도 용인시 기흥구 구성로279번길 13	20	지방소득세 양도소득	2010-09-30	2010년 지방소득세 등 총 3건
6863	2015	이만기	51			서울특별시 성북구 장위로41길 8-4	59	주민세 종합소득세분	2005-10-31	2005년 주민세 등 총 1건
6864	2015	이만수	62			서울특별시 강북구 인수봉로84길 40-12	45	주민세 종합소득세분	2003-01-14	2003년 주민세 등 총 15건
6865	2015	이만수	65			서울특별시 은평구 진흥로1길 4-1	96	지방소득세 종합소득	2012-09-30	2012년 지방소득세 등 총 13건

번호	공개년도	성명	연령	상호	직업(업종)	체납자주소	총체납액	대표세목	납기	체납요지
6866	2015	이만해	51			세종특별자치시 마음로 151	45	주민세 종합소득세분	2006-01-26	2006년 주민세 등 총 14건
6867	2016	이만희	61			서울특별시 강북구 삼양로163나길 40	20	주민세 양도소득세분	2007-12-31	2007년 주민세 등 총 1건
6868	2016	이망희	60			경기도 수원시 영통구 영통로102번길 23	41	주민세 종합소득세분	2003-12-15	2003년 주민세 등 총 15건
6869	2016	이맹규	51			서울특별시 강서구 마곡중앙로 36	36	주민세 종합소득세분	2008-06-30	2008년 주민세 등 총 13건
6870	2016	이면동	50			서울특별시 서초구 서초대로42길 55	19	주민세 양도소득세분	2009-08-31	2009년 주민세 등 총 2건
6871	2016	이면우	41			서울특별시 광진구 자양로50가길 18-3	28	지방소득세 종합소득	2011-02-28	2011년 지방소득세 등 총 4건
6872	2018	이명건	49	디자인뮤토	실내장식	서울특별시 마포구 희우정로16길 46-11	35	지방소득세 종합소득	2016-08-31	2016년 지방소득세 등 총 5건
6873	2017	이명관	59	(주)스마일상사	양주, 기타	서울특별시 은평구 갈현로 339	68	지방소득세 종합소득	2015-01-31	2015년 지방소득세 등 총 8건
6874	2015	이명구	57			인천광역시 계양구 안남로 560	81	등록세 부동산	2004-05-31	2004년 등록세 등 총 9건
6875	2016	이명구	50			서울특별시 송파구 송파대로 220	55	취득세 부동산	2007-03-31	2007년 취득세 등 총 2건
6876	2017	이명균	36	이명균		경기도 오산시 세교동	15	지방소득세 종합소득	2015-06-30	2015년 지방소득세 등 총 1건
6877	2017	이명균	55	대영조명	조명기구	서울특별시 강서구 강서로47길 158	40	지방소득세 종합소득	2015-12-15	2015년 지방소득세 등 총 6건
6878	2016	이명노	67			서울특별시 영등포구 여의대방로43나길 25	39	지방소득세 양도소득	2013-12-31	2013년 지방소득세 등 총 1건
6879	2016	이명두	60			경기도 양주시 고읍남로39번길 84	18	주민세 양도소득세분	2007-10-31	2007년 주민세 등 총 9건
6880	2015	이명배	74			서울특별시 강남구 삼성로 337	138	주민세 종합소득세분	2007-02-28	2007년 주민세 등 총 9건
6881	2016	이명산	80			서울특별시 서초구 서초중앙로8길 90	20	주민세 양도소득세분	2005-07-31	2005년 주민세 등 총 10건
6882	2015	이명석	48			서울특별시 송파구 마천로 303	77	주민세 양도소득세분	2010-01-28	2010년 주민세 등 총 11건
6883	2015	이명성	52			서울특별시 강서구 강서로15길 106	164	지방소득세 양도소득	2010-12-28	2010년 지방소득세 등 총 10건
6884	2016	이명숙	73			경기도 용인시 기흥구 사은로126번길 33	47	취득세 부동산	2001-03-31	2001년 취득세 등 총 8건
6885	2018	이명숙	54	빅토리아	유흥 주점업	서울특별시 관악구 난곡로 80	13	지방소득세 종합소득	2016-05-31	2016년 지방소득세 등 총 5건
6886	2016	이명숙	62			서울특별시 성북구 삼선교로18나길 15	53	지방소득세 양도소득	2010-10-31	2010년 지방소득세 등 총 1건
6887	2017	이명순	69	진성빌딩	임대업	서울특별시 강동구 고덕로 131	20	지방소득세 양도소득	2015-06-30	2015년 지방소득세 등 총 3건
6888	2015	이명순	69			서울특별시 동작구 사당로16다길 57	53	주민세 양도소득세분	1998-05-31	1998년 주민세 등 총 12건
6889	2016	이명순	60			서울특별시 마포구 와우산로1길 21	39	주민세 양도소득세분	2010-01-31	2010년 주민세 등 총 7건
6890	2016	이명식	61			인천광역시 동구 솔빛로91번길 12	20	지방소득세 종합소득	2010-10-28	2010년 지방소득세 등 총 5건
6891	2016	이명옥	78			서울특별시 용산구 청파로73길 87-6	36	주민세 종합소득세분	2007-09-15	2007년 주민세 등 총 2건
6892	2015	이명옥	49			서울특별시 광진구 자양로43길 127	46	주민세 종합소득세분	2003-07-28	2003년 주민세 등 총 15건
6893	2015	이명옥	55			인천광역시 연수구 컨벤시아대로 81	143	지방소득세 양도소득	2011-08-31	2011년 지방소득세 등 총 4건
6894	2017	이명우	72	이름다운솔샘교회		경기도 의정부시 용민로 429-39	30	지방소득세 양도소득	2015-05-31	2015년 지방소득세 등 총 3건
6895	2016	이명우	59			서울특별시 강동구 양재대로81길 90	34	주민세 종합소득세분	2005-09-30	2005년 주민세 등 총 3건
6896	2017	이명자	75			서울특별시 관악구 양녕로27길 42	12	지방소득세 양도소득	2015-05-31	2015년 지방소득세 등 총 1건
6897	2015	이명자	44			경상북도 경산시 진량읍 다문로 50	123	주민세 양도소득세분	2002-08-31	2002년 주민세 등 총 1건
6898	2017	이명재	38	컴아울렛	전자상거래업	서울특별시 중랑구 동일로121길 20	51	지방소득세 종합소득	2015-09-01	2015년 지방소득세 등 총 10건
6899	2015	이명제	47			서울특별시 중랑구 봉우재로 228	33	주민세 종합소득세분	2006-11-30	2006년 주민세 등 총 23건
6900	2015	이명종	64			서울특별시 중랑구 용마산로94길 4-8	117	주민세 종합소득세분	2003-09-30	2003년 주민세 등 총 26건
6901	2016	이명준	69			서울특별시 성동구 독서당로30길 46-10	28	주민세 종합소득세분	2006-06-22	2006년 주민세 등 총 7건
6902	2016	이명준	68			충청남도 홍성군 서부면 홍남서로375번길 267-36	31	주민세 양도소득세분	2003-04-30	2003년 주민세 등 총 2건
6903	2015	이명진	59			부산광역시 부산진구 초읍천로61번길 81	731	주민세 종합소득세분	2005-04-21	2005년 주민세 등 총 1건
6904	2015	이명진	48			서울특별시 강남구 테헤란로16길 38	233	지방소득세 종합소득	2012-05-24	2012년 지방소득세 등 총 1건
6905	2015	이명철	65			서울특별시 중랑구 중랑역로9길 11-16	338	지방소득세 양도소득	2012-10-26	2012년 지방소득세 등 총 8건
6906	2016	이명학	59			충청남도 천안시 동남구 목천읍 충절로 1095	13	주민세 양도소득세분	2008-11-30	2008년 주민세 등 총 1건
6907	2016	이명현	64			대구광역시 수성구 경안로 606	53	지방소득세 양도소득	2011-05-30	2011년 지방소득세 등 총 2건
6908	2016	이명현	50			서울특별시 관악구 문성로16다길 76	60	취득세 부동산	2012-02-29	2012년 취득세 등 총 7건
6909	2018	이명현	48	에이치엘솔루션		서울특별시 마포구 숭문길 106	230	지방소득세 종합소득	2016-09-13	2016년 지방소득세 등 총 8건
6910	2016	이명호	55			인천광역시 미추홀구 석바위로33번길 40	14	지방소득세 양도소득	2014-02-15	2014년 지방소득세 등 총 16건

번호	공개년도	성명	연령	상호	직업(업종)	체납자주소	총체납액	대표세목	납기	체납요지
6911	2016	이명호	54			경기도 수원시 권선구 정조로 585	27	지방소득세 종합소득	2014-09-30	2014년 지방소득세 등 총 8건
6912	2016	이명화	70			서울특별시 강남구 광평로51길 49	31	취득세 부동산	1999-08-31	1999년 취득세 등 총 1건
6913	2015	이명환	52			서울특별시 노원구 마들로 111	89	지방소득세 종합소득	2012-09-10	2012년 지방소득세 등 총 7건
6914	2016	이명희	69			경기도 남양주시 진접읍 진벌로 85-2	13	주민세 종합소득세분	2000-11-30	2000년 주민세 등 총 4건
6915	2017	이명희	49	휘가로	기타주점	경상북도 포항시 남구 구룡포읍 구룡포길 56	76	지방소득세 종합소득	2015-01-20	2015년 지방소득세 등 총 2건
6916	2015	이명희	62			서울특별시 동작구 보라매로5가길 16	45	지방소득세 양도소득	2013-12-31	2013년 지방소득세 등 총 1건
6917	2016	이묘화	65			서울특별시 도봉구 도당로 93-8	23	지방소득세 종합소득	2013-04-30	2013년 지방소득세 등 총 7건
6918	2015	이무길	69			경기도 남양주시 와부읍 월문전로 95	60	지방소득세 양도소득	2010-12-31	2010년 지방소득세 등 총 2건
6919	2018	이무숙	71			서울특별시 강남구 압구정로 151	45	지방소득세 양도소득	2010-02-28	2010년 지방소득세 등 총 1건
6920	2016	이무열	56			서울특별시 관악구 조원로13길 23	13	주민세 양도소득세분	2009-06-30	2009년 주민세 등 총 1건
6921	2016	이무용	69			경기도 남양주시 와부읍 덕소로97번길 69	17	지방소득세 양도소득	2010-11-30	2010년 지방소득세 등 총 1건
6922	2016	이무응	75			서울특별시 양천구 남부순환로80길 12-1	17	지방소득세 양도소득	2013-12-31	2013년 지방소득세 등 총 6건
6923	2016	이무현	57			충청남도 아산시 인주면 서해로 515-1	37	주민세 종합소득세분	2001-10-31	2001년 주민세 등 총 3건
6924	2016	이무형	36			서울특별시 중구 다산로 211	16	지방소득세 종합소득	2013-12-20	2013년 지방소득세 등 총 2건
6925	2016	이문도	68			서울특별시 용산구 장문로51길 10	13	주민세 양도소득세분	2008-07-30	2008년 주민세 등 총 2건
6926	2015	이문로	64			서울특별시 은평구 연서로22길 8	92	주민세 양도소득세분	2000-08-31	2000년 주민세 등 총 8건
6927	2015	이문석	58			서울특별시 용산구 이태원로15길 27-6	94	주민세 양도소득세분	2009-02-28	2009년 주민세 등 총 3건
6928	2018	이문선	53	이문선	임대	서울특별시 마포구 독막로25길 5	21	지방소득세 양도소득	2016-11-28	2016년 지방소득세 등 총 2건
6929	2017	이문수	51	주퓨커즈	광고 대행업	경상남도 양산시 평산북3길 28	37	지방소득세 종합소득	2015-01-31	2015년 지방소득세 등 총 16건
6930	2017	이문수	63	성림완구		경기도 광주시 곤지암읍 신대길62번길 21	17	지방소득세 종합소득	2015-03-31	2015년 지방소득세 등 총 1건
6931	2016	이문수	67			경기도 오산시 경기대로 74	21	취득세 부동산	1998-07-31	1998년 취득세 등 총 2건
6932	2016	이문연	42			강원도 인제군 인제읍 필례로 349	46	주민세 종합소득세분	2004-04-30	2004년 주민세 등 총 6건
6933	2015	이문영	55			서울특별시 강서구 양천로 492	58	지방소득세 종합소득	2010-07-31	2010년 지방소득세 등 총 4건
6934	2016	이문유	57			경기도 안산시 단원구 원포공원1로 59	25	주민세 종합소득세분	2007-12-31	2007년 주민세 등 총 9건
6935	2015	이문일	48			서울특별시 서초구 강남대로39길 15-10	297	지방소득세 종합소득	2012-08-31	2012년 지방소득세 등 총 18건
6936	2016	이문재	68			서울특별시 광진구 능동	26	주민세 종합소득세분	2004-01-31	2004년 주민세 등 총 10건
6937	2015	이문주	52			충청북도 충주시 지현천변1길 11	133	주민세 종합소득세분	2005-12-31	2005년 주민세 등 총 7건
6938	2015	이문호	54			세종특별자치시 다솜로 290	39	주민세 종합소득세분	2007-06-30	2007년 주민세 등 총 9건
6939	2016	이문호	48			서울특별시 성북구 성북로 176	19	지방소득세 종합소득	2013-01-31	2013년 지방소득세 등 총 9건
6940	2016	이문희	71			서울특별시 관악구 서림1길 39	24	주민세 양도소득세분	2002-10-31	2002년 주민세 등 총 3건
6941	2016	이문희	66			경기도 의정부시 녹양로87번길 38-32	22	주민세 양도소득세분	2009-11-30	2009년 주민세 등 총 1건
6942	2017	이미경	51	지아이지		서울특별시 서초구 강남대로93길 13-6	14	지방소득세 양도소득	2015-02-15	2015년 지방소득세 등 총 1건
6943	2018	이미라	62	백두산		인천광역시 미추홀구 낙섬서로49번길 30-16	43	지방소득세 종합소득	2016-12-31	2016년 지방소득세 등 총 4건
6944	2018	이미숙	58				35	지방소득세 양도소득	2016-08-31	2016년 지방소득세 등 총 1건
6945	2016	이미숙	53			인천광역시 연수구 선학로 100	24	주민세 종합소득세분	2001-06-30	2001년 주민세 등 총 5건
6946	2015	이미애	50			경기도 군포시 산본로 296	128	지방소득세 양도소득	2012-11-28	2012년 지방소득세 등 총 2건
6947	2015	이미영	59			서울특별시 강북구 오패산로37길 5-4	63	주민세 종합소득세분	2004-07-31	2004년 주민세 등 총 3건
6948	2015	이미자	71			서울특별시 성동구 고산자로 164	283	지방소득세 양도소득	2012-12-31	2012년 지방소득세 등 총 2건
6949	2016	이미자	57			서울특별시 용산구 이촌로71길 24	40	지방소득세 양도소득	2010-07-31	2010년 지방소득세 등 총 4건
6950	2016	이미정	41			서울특별시 성동구 무수막3길 4	20	주민세 종합소득세분	2001-12-31	2001년 주민세 등 총 7건
6951	2015	이미현	36			충청남도 천안시 동남구 천안천5길 36-6	62	주민세 종합소득세분	2004-06-15	2004년 주민세 등 총 2건
6952	2016	이민경	35			서울특별시 서초구 잠원로 166-17	14	지방소득세 양도소득	2011-05-31	2011년 지방소득세 등 총 3건
6953	2015	이민기	60			경기도 의정부시 신촌로39번길 33	178	주민세 양도소득세분	2000-09-30	2000년 주민세 등 총 4건
6954	2017	이민상	45	서울컴퍼니	실내장식	경기도 광주시 남한산성면 회안대로1583번길 7	44	지방소득세 종합소득	2015-09-30	2015년 지방소득세 등 총 7건
6955	2016	이민석	47			서울특별시 강북구 삼양로159길 5	26	지방소득세 종합소득	2014-06-30	2014년 지방소득세 등 총 3건

번호	공개년도	성명	연령	상호	직업(업종)	체납자주소	총체납액	대표세목	납기	체납요지
6956	2015	이민수	83			서울특별시 영등포구 영등포로 353	109	지방소득세 양도소득	2012-07-31	2012년 지방소득세 등 총 16건
6957	2016	이민수	53			서울특별시 서초구 강남대로12길 44	24	주민세 종합소득세분	2009-06-30	2009년 주민세 등 총 4건
6958	2016	이민용	48			서울특별시 관악구 신림로19길 42	193	지방소득세 종합소득	2014-04-30	2014년 지방소득세 등 총 3건
6959	2015	이민우	65			서울특별시 서대문구 연희로 60	70	지방소득세 양도소득	2012-08-02	2012년 지방소득세 등총 1건
6960	2018	이민자	76	엘루체	임대	서울특별시 강남구 도산대로 454	57	지방소득세 양도소득	2012-12-31	2012년 지방소득세 등총 2건
6961	2017	이민재	54	형제주유소	주유소	서울특별시 금천구 금하로 674	13	지방소득세 양도소득	2015-08-28	2015년 지방소득세 등총 4건
6962	2017	이민재	52	주식회사 니나스파리코리아	통신판매	서울특별시 마포구 월드컵북로18길 15	59	지방소득세 양도소득	2015-01-31	2015년 지방소득세 등총 4건
6963	2015	이민철	49			서울특별시 종로구 낙산3길 7-4	64	주민세 종합소득세분	2003-10-31	2003년 주민세 등 총 2건
6964	2016	이민환	57			충청북도 음성군 대소면 대동로 503	46	주민세 종합소득세분	1999-10-31	1999년 주민세 등 총 45건
6965	2016	이민휘	76			서울특별시 송파구 백제고분로7길 50-1	40	주민세 양도소득세분	2008-06-30	2008년 주민세 등총 5건
6966	2016	이방수	56			서울특별시 구로구 구로동로 141	48	주민세 종합소득세분	1995-12-31	1995년 주민세 등 총 23건
6967	2015	이범	59			서울특별시 강남구 봉은사로59길 18	324	지방소득세 종합소득	2012-09-15	2012년 지방소득세 등총 5건
6968	2015	이범수	42			서울특별시 성북구 북악산로 844	137	지방소득세 양도소득	2012-06-30	2012년 지방소득세 등총 3건
6969	2015	이범수	63			서울특별시 서초구 마방로6길 7-11	54	지방소득세 양도소득	2012-08-31	2012년 지방소득세 등총 1건
6970	2016	이범식	62			경기도 김포시 양촌읍 황금로48번길 48	26	지방소득세 종합소득	2013-10-31	2013년 지방소득세 등총 5건
6971	2016	이범재	45			경기도 고양시 덕양구 지도로92번길 59	27	주민세 양도소득세분	2001-12-31	2001년 주민세 등 총 3건
6972	2016	이범주	54			경기도 광명시 금하로533번길 4	25	주민세 양도소득세분	2008-01-28	2008년 주민세 등 총 3건
6973	2015	이범진	48			제주특별자치도 서귀포시 천제연로213번길 44-6	436	지방소득세 종합소득	2013-05-10	2013년 지방소득세 등 총 9건
6974	2016	이범현	45			서울특별시 강북구 오패산로 162	30	주민세 종합소득세분	2004-05-08	2004년 주민세 등 총 9건
6975	2016	이베드로	43			서울특별시 중구 마장로 81-9	20	지방소득세 종합소득	2014-10-20	2014년 지방소득세 등 총 6건
6976	2015	이병규	55			서울특별시 강북구 4.19로20길 5	38	주민세 종합소득세분	2003-04-30	2003년 주민세 등 총 19건
6977	2015	이병규	64			서울특별시 종로구 평창문화로 65	101	주민세 양도소득세분	1996-04-30	1996년 주민세 등 총 5건
6978	2015	이병규	55			서울특별시 관악구 시흥대로162길 16	58	주민세 종합소득세분	2001-04-30	2001년 주민세 등총 102건
6979	2016	이병규	70			경기도 성남시 분당구 미금로 246	24	주민세 종합소득세분	2005-01-31	2005년 주민세 등 총 10건
6980	2016	이병근	55			서울특별시 강동구 천중로49가길 57	23	지방소득세 종합소득	2011-12-31	2011년 지방소득세 등총 10건
6981	2015	이병길	62			서울특별시 영등포구 도영로11길 8	78	지방소득세 양도소득	2012-10-11	2012년 지방소득세 등총 12건
6982	2016	이병대	75			서울특별시 마포구 월드컵로32길 31	17	주민세 종합소득세분	1998-04-30	1998년 주민세 등 총 3건
6983	2015	이병덕	63			경기도 성남시 중원구 산성대로372번길 14	266	주민세 양도소득세분	1998-11-30	1998년 주민세 등총 15건
6984	2015	이병덕	37			충청남도 천안시 서북구 쌍용14길 76	137	주민세 종합소득세분	2004-12-31	2004년 주민세 등 총 1건
6985	2015	이병덕	52			경기도 남양주시 화도읍 경춘로2290번길 2	41	지방소득세 양도소득	2012-07-31	2012년 지방소득세 등총 3건
6986	2015	이병돈	51			서울특별시 강남구 강남대로146길 28	117	지방소득세 양도소득	2012-09-30	2012년 지방소득세 등총 4건
6987	2018	이병룡	73			경상북도 의성군 금성면 산운길 30-2	16	주민세 양도소득세분	1997-05-31	1997년 주민세 등 총 1건
6988	2016	이병수	49			서울특별시 금천구 시흥대로68길 60	17	지방소득세 종합소득	2012-03-31	2012년 지방소득세 등총 34건
6989	2016	이병식	68			경상북도 군위군 고로면 아미산로 152	17	주민세 양도소득세분	2002-12-31	2002년 주민세 등 총 4건
6990	2016	이병식	64			경기도 성남시 분당구 판교원로82번길 30	26	주민세 종합소득세분	2004-04-30	2004년 주민세 등 총 2건
6991	2016	이병옥	43			서울특별시 강북구 덕릉로40길 8	21	주민세 종합소득세분	2007-06-30	2007년 주민세 등총 7건
6992	2015	이병완	70			인천광역시 서구 검암로20번길 18	113	지방소득세 양도소득	2010-01-31	2010년 지방소득세 등총 1건
6993	2018	이병우	64	우미원 수산	무역업	서울특별시 강남구 봉은사로30길 34-1	26	지방소득세 종합소득	2016-06-15	2016년 지방소득세 등총 5건
6994	2016	이병윤	77			서울특별시 관악구 남부순환로256나길 16	38	주민세 종합소득세분	2008-08-31	2008년 주민세 등 총 3건
6995	2016	이병인	72			서울특별시 광진구 아차산로 552	20	지방소득세 양도소득	2014-11-30	2014년 지방소득세 등총 3건
6996	2017	이병일	71	(주)푸른뫼	골프장	서울특별시 강서구 양천로53길 66	44	지방소득세 양도소득	2015-08-31	2015년 지방소득세 등총 4건
6997	2015	이병재	43			인천광역시 미추홀구 인하로298번길 33	158	주민세 종합소득세분	2008-02-29	2008년 주민세 등 총 2건
6998	2015	이병준	78			인천광역시 부평구 충선로 191	112	주민세 양도소득세분	1998-03-31	1998년 주민세 등 총 6건
6999	2018	이병천	54	365마트 찍연구		서울특별시 양천구 화곡로4길 10	15	지방소득세 양도소득	2016-02-09	2016년 지방소득세 등 총 3건
7000	2015	이병천	64			울산광역시 동구 등대4길 25	64	주민세 양도소득세분	1995-03-31	1995년 주민세 등 총 11건

번호	공개년도	성명	연령	상호	직업(업종)	체납자주소	총체납액	대표세목	납기	체납요지
7001	2016	이병천	58			경기도 과천시 공원마을6길 27	24	취득세 부동산	2003-04-30	2003년 취득세 등 총 5건
7002	2016	이병천	67			경기도 의왕시 백운로 22	18	주민세 종합소득세분	2007-10-31	2007년 주민세 등 총 15건
7003	2016	이병철	53			인천광역시 미추홀구 미추홀대로733번길 33	33	취득세 기타	2014-05-31	2014년 취득세 등 총 1건
7004	2015	이병철	75			경기도 의정부시 안말로85번길 10	124	주민세 종합소득세분	2004-02-23	2004년 주민세 등 총 5건
7005	2015	이병철	40			서울특별시 동대문구 답십리로60길 107-8	34	주민세 종합소득세분	2009-03-20	2009년 주민세 등 총 6건
7006	2016	이병헌	63			경기도 파주시 교하로 100	12	주민세 양도소득세분	2006-11-30	2006년 주민세 등 총 1건
7007	2016	이병호	60			충청북도 청주시 상당구 낭성면 단재로 1585-28	20	주민세 종합소득세분	2001-12-31	2001년 주민세 등 총 5건
7008	2016	이병호	56			서울특별시 동대문구 장한로 111-1	15	주민세 종합소득세분	2008-07-25	2008년 주민세 등 총 8건
7009	2015	이병화	55			서울특별시 강서구 초원로14길 15-9	190	주민세 종합소득세분	2006-04-21	2006년 주민세 등 총 14건
7010	2016	이병훈	59			서울특별시 용산구 두텁바위로37길 10	32	주민세 종합소득세분	2001-04-30	2001년 주민세 등 총 1건
7011	2016	이보배	55			서울특별시 송파구 충민로4길 19	17	주민세 종합소득세분	2002-07-31	2002년 주민세 등 총 15건
7012	2016	이보영	56			서울특별시 관악구 난곡로 249	26	지방소득세 양도소득	2010-06-30	2010년 지방소득세 등 총 3건
7013	2015	이복규	70			경기도 동두천시 광암로17번길 48-10	74	주민세 양도소득세분	2008-10-31	2008년 주민세 등 총 2건
7014	2015	이복선	72			강원도 강릉시 주문진읍 신리천로 951-8	64	주민세 종합소득세분	2000-12-31	2000년 주민세 등 총 131건
7015	2016	이복수	75			서울특별시 은평구 진관3로 70	16	지방소득세 양도소득	2013-08-31	2013년 지방소득세 등 총 1건
7016	2016	이복수	69			경기도 수원시 장안구 정조로1051번길 37-12	46	주민세 종합소득세분	1998-03-31	1998년 주민세 등 총 55건
7017	2015	이복순	57			서울특별시 관악구 관천로16길 11	163	주민세 종합소득세분	2007-11-30	2007년 주민세 등 총 7건
7018	2016	이복순	77			경기도 파주시 금릉이길 42	26	주민세 양도소득세분	2007-03-31	2007년 주민세 등 총 2건
7019	2015	이복윤	82			경기도 양주시 화합로1325번길 22-33	45	주민세 종합소득세분	2007-02-28	2007년 주민세 등 총 2건
7020	2016	이복준	62			경기도 부천시 고강로98번길 10	15	지방소득세 양도소득	2011-01-31	2011년 지방소득세 등 총 2건
7021	2016	이복희	67			경기도 안산시 단원구 중앙대로 899	36	지방소득세 양도소득	2014-03-07	2014년 지방소득세 등 총 10건
7022	2016	이봉건	60			경기도 성남시 수정구 공원로 340	598	지방소득세 종합소득	2014-04-15	2014년 지방소득세 등 총 7건
7023	2016	이봉선	68			서울특별시 관악구 국회단지11길 40	52	지방소득세 양도소득	2014-01-15	2014년 지방소득세 등 총 1건
7024	2016	이봉숙	60			서울특별시 서초구 효령로147길 6	41	지방소득세 양도소득	2014-02-28	2014년 지방소득세 등 총 1건
7025	2016	이봉순	66			충청남도 태안군 안면읍 라암로 81	43	주민세 종합소득세분	2004-04-30	2004년 주민세 등 총 9건
7026	2016	이봉우	65			서울특별시 송파구 삼학사로19길 3-25	30	주민세 종합소득세분	2003-12-31	2003년 주민세 등 총 1건
7027	2016	이봉주	57			서울특별시 광진구 용마산로28가길 6-11	34	주민세 종합소득세분	2004-12-31	2004년 주민세 등 총 50건
7028	2016	이봉중	69			서울특별시 관악구 보라매로2길 40	23	주민세 종합소득세분	1999-04-30	1999년 주민세 등 총 28건
7029	2018	이봉진	40	사라(sara)	기타주점	서울특별시 영등포구 영등포로53길 22	30	지방소득세 종합소득	2016-07-06	2016년 지방소득세 등 총 3건
7030	2016	이봉춘	67			서울특별시 종로구 돈화문로11나길 31-13	21	지방소득세 종합소득	2013-09-30	2013년 지방소득세 등 총 8건
7031	2015	이봉춘	89			서울특별시 서초구 나루터로4길 39	57	주민세 양도소득세분	1999-07-31	1999년 주민세 등 총 2건
7032	2016	이봉춘	81			서울특별시 종로구 북촌로11길 35-7	19	지방소득세 양도소득	2011-08-31	2011년 지방소득세 등 총 1건
7033	2015	이봉학	60			서울특별시 송파구 동남로 160	512	취득세 부동산	1996-07-31	1996년 취득세 등 총 57건
7034	2015	이봉희	62			서울특별시 영등포구 가마산로79길 19	85	주민세 양도소득세분	2001-06-30	2001년 주민세 등 총 2건
7035	2016	이봉희	63			서울특별시 강북구 오현로 45	23	지방소득세 양도소득	2014-12-31	2014년 지방소득세 등 총 2건
7036	2016	이부규	45			서울특별시 노원구 동일로228길 23	12	지방소득세 종합소득	2010-09-30	2010년 지방소득세 등 총 1건
7037	2015	이부돌	40			부산광역시 부산진구 엄광로228번길 7	51	지방소득세 종합소득	2013-09-30	2013년 지방소득세 등 총 12건
7038	2015	이부식	63			경기도 의정부시 가능로 157	108	주민세 양도소득세분	1998-11-30	1998년 주민세 등 총 2건
7039	2016	이부영	55			서울특별시 양천구 오목로23길 31	23	지방소득세 종합소득	2013-10-31	2013년 지방소득세 등 총 7건
7040	2016	이부일외1인(이진희)	74			경기도 김포시 양촌읍 양곡1로31번길 35-8	25	지방소득세 양도소득	2012-06-30	2012년 지방소득세 등 총 4건
7041	2016	이북만	59			서울특별시 동대문구 한천로387길 5	24	취득세 부동산	2002-06-30	2002년 취득세 등 총 1건
7042	2018	이비선	55	세일건설	전문건설업(인테리어)	서울특별시 은평구 응암로20길 22-23	16	지방소득세 종합소득	2016-02-29	2016년 지방소득세 등 총 4건
7043	2018	이삼기	-32			서울시 강남구 언주로157길 26-0	138	지방소득세 양도소득	2016-01-31	2016년 지방소득세 등 총 1건
7044	2018	이삼섭	53	(주)삼정어패럴	의류	서울특별시 중랑구 동일로 683	27	지방소득세 종합소득	2016-06-30	2016년 지방소득세 등 총 3건
7045	2016	이삼영	43			충청남도 천안시 서북구 북일로 21	27	지방소득세 종합소득	2014-10-28	2014년 지방소득세 등 총 1건

번호	공개년도	성명	연령	상호	직업(업종)	체납자주소	총체납액	대표세목	납기	체납요지
7046	2016	이삼주	58			서울특별시 양천구 지양로 25	33	지방소득세 양도소득	2011-11-30	2011년 지방소득세 등 총 1건
7047	2018	이삼행	58		투자 자문업,그외 기타 금융지원 서비스업,금융	서울특별시 영등포구 선유로43가길 24	75	지방소득세 종합소득	2016-04-22	2016년 지방소득세 등 총 5건
7048	2017	이상구	61	원광조명	조명기구	서울특별시 동대문구 한천로 248	68	지방소득세 양도소득	2015-09-30	2015년 지방소득세 등 총 1건
7049	2015	이상구	72			경기도 고양시 일산동구 강송로 196	51	주민세 양도소득세분	2001-07-31	2001년 주민세 등 총 7건
7050	2016	이상근	43			경기도 부천시 소사로 289-2	30	지방소득세 종합소득	2012-05-10	2012년 지방소득세 등 총 6건
7051	2016	이상기	52			경상북도 영주시 봉현면 소백로1623번길 219	534	지방소득세 종합소득	2014-04-30	2014년 지방소득세 등 총 4건
7052	2016	이상기	57			서울특별시 광진구 광장로 52	36	주민세 종합소득세분	2001-07-23	2001년 주민세 등 총 34건
7053	2016	이상길	66			경기도 화성시 봉담읍 삼천병마로 1317-26	19	지방소득세 양도소득	2013-05-31	2013년 지방소득세 등 총 1건
7054	2018	이상길	56		전대	서울특별시 강서구 공항대로59다길 20	22	지방소득세 종합소득	2016-04-30	2016년 지방소득세 등 총 4건
7055	2015	이상길	53			부산광역시 수영구 수영로540번길 66	58	지방소득세 종합소득	2012-01-31	2012년 지방소득세 등 총 9건
7056	2016	이상길	61			서울특별시 중구 청구로 64	34	주민세 종합소득세분	2008-08-31	2008년 주민세 등 총 3건
7057	2015	이상길외1인(이상규)	39			서울특별시 강남구 논현로28길 43	444	지방소득세 양도소득	2010-02-28	2010년 지방소득세 등 총 6건
7058	2016	이상덕	62			서울특별시 강남구 선릉로86길 31	592	지방소득세 양도소득	2014-12-16	2014년 지방소득세 등 총 10건
7059	2016	이상득	57			충청남도 부여군 규암면 백제문로339번길 8-7	23	주민세 종합소득세분	2001-11-30	2001년 주민세 등 총 14건
7060	2015	이상래	40			서울특별시 강남구 언주로93길 20	145	주민세 종합소득세분	2008-11-30	2008년 주민세 등 총 15건
7061	2016	이상례	68			충청북도 괴산군 괴산읍 읍내로17길 9-1	22	취득세 부동산	2003-08-21	2003년 취득세 등 총 2건
7062	2018	이상만	60	웨스턴 트레일스 (WESTERN TRAILS)	한식	서울특별시 동작구 장승배기로 47	22	지방소득세 종합소득	2016-01-31	2016년 지방소득세 등 총 8건
7063	2016	이상만	61			인천광역시 중구 축항대로86번길 44	29	주민세 양도소득세분	2001-03-31	2001년 주민세 등 총 1건
7064	2016	이상모	58			전라남도 여수시 화산1길 72-5	33	취득세 부동산	2013-12-31	2013년 취득세 등 총 1건
7065	2018	이상목	62	일우무역		대구광역시 달성군 가창면 가창로 1106-4	25	지방소득세 양도소득	2016-12-31	2016년 지방소득세 등 총 1건
7066	2016	이상목	53			서울특별시 노원구 덕릉로79길 23	18	지방소득세 종합소득	2014-06-30	2014년 지방소득세 등 총 1건
7067	2016	이상무	65			서울특별시 강남구 압구정동	26	지방소득세 양도소득	2010-01-31	2010년 지방소득세 등 총 1건
7068	2015	이상무	46			경기도 안양시 동안구 평촌대로180번길 28	39	주민세 종합소득세분	2005-01-31	2005년 주민세 등 총 6건
7069	2016	이상묵	63			서울특별시 은평구 연서로20길 18-8	39	지방소득세 종합소득	2013-03-26	2013년 지방소득세 등 총 18건
7070	2016	이상민	48			경기도 남양주시 다산지금로146번길 67	29	주민세 종합소득세분	2003-11-30	2003년 주민세 등 총 1건
7071	2016	이상민	42			서울특별시 중구 퇴계로 235	28	주민세 종합소득세분	2009-10-31	2009년 주민세 등 총 8건
7072	2016	이상범	42			경기도 용인시 기흥구 동백8로131번길 20	45	취득세 부동산	2006-07-31	2006년 취득세 등 총 1건
7073	2016	이상보	68			대구광역시 서구 달서로15길 56	53	등록세 부동산	2000-03-31	2000년 등록세 등 총 2건
7074	2015	이상복	63			서울특별시 성북구 보문로29다길 8-18	97	지방소득세 양도소득	2012-02-29	2012년 지방소득세 등 총 5건
7075	2015	이상봉	53			서울특별시 서초구 서초대로58길 10	197	주민세 종합소득세분	2007-11-09	2007년 주민세 등 총 9건
7076	2016	이상봉	47			경기도 안산시 상록구 삼리로 24	27	지방소득세 양도소득	2011-10-31	2011년 지방소득세 등 총 4건
7077	2016	이상빈	74			서울특별시 송파구 양재대로64길 36	23	주민세 양도소득세분	2005-10-31	2005년 주민세 등 총 2건
7078	2015	이상선	58			서울특별시 도봉구 시루봉로 241-5	70	주민세 종합소득세분	2004-12-31	2004년 주민세 등 총 5건
7079	2016	이상섭	59			경기도 의정부시 호암로 256	29	취득세 부동산	2003-06-30	2003년 취득세 등 총 2건
7080	2016	이상섭	51			경기도 파주시 적성면 청송로 1064	27	주민세 종합소득세분	2002-01-21	2002년 주민세 등 총 18건
7081	2015	이상성	49			서울특별시 송파구 동남로18길 9	130	주민세 종합소득세분	2005-04-30	2005년 주민세 등 총 3건
7082	2015	이상수	45			인천광역시 서구 검단로 786	37	주민세 종합소득세분	2005-04-11	2005년 주민세 등 총 9건
7083	2016	이상수	50			서울특별시 관악구 신림동5길 4-4	31	주민세 종합소득세분	2005-12-31	2005년 주민세 등 총 1건
7084	2015	이상역	50			경기도 광주시 경충대로1461번길 43	80	주민세 종합소득세분	2009-08-31	2009년 주민세 등 총 8건
7085	2015	이상열	67			서울특별시 은평구 연서로44길 55	48	취득세 부동산	1999-04-30	1999년 취득세 등 총 4건
7086	2016	이상열	57			서울특별시 성북구 종암로9길 68	20	주민세 종합소득세분	2007-02-28	2007년 주민세 등 총 3건
7087	2016	이상영	47			서울특별시 은평구 증산로13길 15-13	22	주민세 종합소득세분	2004-09-30	2004년 주민세 등 총 5건
7088	2016	이상오	57			경기도 의정부시 발곡로31번길 23-14	19	주민세 종합소득세분	2001-07-31	2001년 주민세 등 총 1건
7089	2017	이상욱	46	정도건설	기타건설자재	서울특별시 강동구 진황도로31길 14-10	34	지방소득세 종합소득	2015-01-31	2015년 지방소득세 등 총 1건
7090	2016	이상용	73			서울특별시 종로구 평창문화로 72-27	39	주민세 종합소득세분	2007-10-31	2007년 주민세 등 총 18건

번호	공개년도	성명	연령	상호	직업(업종)	체납자주소	총체납액	대표세목	납기	체납요지
7091	2015	이상용	60			충청남도 천안시 서북구 불당15길 16	1,055	지방소득세 양도소득	2010-11-30	2010년 지방소득세 등 총 14건
7092	2015	이상용	50			서울특별시 송파구 백제고분로12길 26-16	72	지방소득세 양도소득	2012-05-31	2012년 지방소득세 등 총 2건
7093	2016	이상용	67			서울특별시 강남구 광평로 126	137	지방소득세 양도소득	2014-03-03	2014년 지방소득세 등 총 5건
7094	2016	이상우	70			경기도 안성시 공도읍 상파정안길 89	36	주민세 양도소득세분	1996-04-30	1996년 주민세 등 총 5건
7095	2016	이상우	45			서울특별시 송파구 백제고분로37길 16	19	주민세 종합소득세분	2009-09-30	2009년 주민세 등 총 3건
7096	2016	이상욱	68			서울특별시 강북구 삼양로123길 31	13	주민세 양도소득세분	1989-01-31	1989년 주민세 등 총 1건
7097	2018	이상욱	70	큰총남철물	못,철사,수공구	충청남도 청양군 청양읍 안부동길 55-12	30	지방소득세 양도소득	2016-02-29	2016년 지방소득세 등 총 2건
7098	2015	이상욱	44			서울특별시 동작구 상도로 211	49	지방소득세 종합소득	2012-09-20	2012년 지방소득세 등 총 19건
7099	2016	이상욱	74			서울특별시 강동구 고덕로1길 22-7	20	주민세 양도소득세분	2009-10-31	2009년 주민세 등 총 1건
7100	2016	이상웅	67			서울특별시 강서구 양천로7길 20	20	지방소득세 양도소득	2014-04-28	2014년 지방소득세 등 총 1건
7101	2016	이상원	59			서울특별시 성북구 동소문로26가길 4	19	주민세 양도소득세분	2009-09-30	2009년 주민세 등 총 2건
7102	2016	이상은	65			경기도 남양주시 별내면 순회궁로909번길 37	31	지방소득세 종합소득	2013-08-31	2013년 지방소득세 등 총 2건
7103	2015	이상엽	64			서울특별시 용산구 우사단로10다길 31-3	92	주민세 종합소득세분	2004-08-31	2004년 주민세 등 총 9건
7104	2015	이상중	67			서울특별시 종로구 낙산성곽동길 48-4	73	주민세 종합소득세분	2003-06-10	2003년 주민세 등 총 2건
7105	2016	이상주	45			서울특별시 노원구 덕릉로 780	33	지방소득세 종합소득	2013-07-15	2013년 지방소득세 등 총 4건
7106	2017	이상준	42			서울특별시 송파구 방이동	43	지방소득세 양도소득	2015-01-28	2015년 지방소득세 등 총 3건
7107	2017	이상준	59	(주)수지항공여행사	렌터카,전세버스알선	서울특별시 용산구 효창원로86길 64-4	293	지방소득세 종합소득	2015-12-31	2015년 지방소득세 등 총 3건
7108	2018	이상준	35	피씨매거진	컴퓨터및주변장치	경기도 부천시 장말로 367	53	지방소득세 종합소득	2016-07-31	2016년 지방소득세 등 총 4건
7109	2018	이상준	48	미르	기타 주점업	서울특별시 영등포구 국회대로38길 8	60	지방소득세 종합소득	2016-12-23	2016년 지방소득세 등 총 7건
7110	2016	이상준	47			강원도 인제군 기린면 기린로 27	21	지방소득세 종합소득	2011-11-17	2011년 지방소득세 등 총 1건
7111	2015	이상진	68			서울특별시 종로구 청계천로 159	95	주민세 종합소득세분	2006-09-30	2006년 주민세 등 총 7건
7112	2016	이상진,김혜영	37			서울특별시 영등포구 선유서로 67	29	지방소득세 양도소득	2012-01-31	2012년 지방소득세 등 총 1건
7113	2017	이상천	61	한신특수유리공사	유리	서울특별시 성동구 독서당로 218	30	지방소득세 종합소득	2015-10-31	2015년 지방소득세 등 총 10건
7114	2016	이상천	67			경기도 부천시 삼작로531번길 6	23	주민세 종합소득세분	2007-01-31	2007년 주민세 등 총 5건
7115	2017	이상철	69	주식회사 영신	봉제품	서울특별시 강남구 논현로38길 20	23	지방소득세 양도소득	2015-01-31	2015년 지방소득세 등 총 6건
7116	2018	이상철	60	(주)위드하비스탭스	근로자파견인력도급생산도급	서울특별시 용산구 청파로20길 9	40	지방소득세 종합소득	2016-11-30	2016년 지방소득세 등 총 3건
7117	2015	이상철	52			서울특별시 강북구 인수봉로23가길 56	61	주민세 종합소득세분	2001-05-31	2001년 주민세 등 총 13건
7118	2016	이상철	69			경기도 화성시 효행로 1338-44	16	주민세 양도소득세분	1993-09-30	1993년 주민세 등 총 1건
7119	2016	이상철	61			경기도 양평군 개군면 여양로 2161	19	지방소득세 양도소득	2014-12-31	2014년 지방소득세 등 총 1건
7120	2016	이상철	54			경기도 수원시 영통구 매원로11번길 15	21	주민세 종합소득세분	2006-10-31	2006년 주민세 등 총 1건
7121	2016	이상철	60			서울특별시 동작구 남부순환로2557가길 6	24	주민세 종합소득세분	2001-11-30	2001년 주민세 등 총 21건
7122	2015	이상춘	74			인천광역시 강화군 내가면 중앙로1296번길 7	82	지방소득세 양도소득	2011-11-30	2011년 지방소득세 등 총 8건
7123	2015	이상태	53			전라북도 익산시 익산대로72길 23	423	주민세 양도소득세분	2002-10-31	2002년 주민세 등 총 2건
7124	2016	이상택	54			충청남도 홍성군 광천읍 광천로 292	24	취득세 부동산	1995-01-31	1995년 취득세 등 총 18건
7125	2016	이상택	52			서울특별시 용산구 효창원로12길 32	17	주민세 종합소득세분	2003-02-24	2003년 주민세 등 총 4건
7126	2015	이상필	59			서울특별시 강남구 학동로 437-5	62	주민세 양도소득세분	1998-05-31	1998년 주민세 등 총 4건
7127	2016	이상학	47			서울특별시 중랑구 동일로146길 36	21	주민세 종합소득세분	2007-01-31	2007년 주민세 등 총 5건
7128	2015	이상한	57			서울특별시 서초구 방배로 63	63	주민세 양도소득세분	2008-07-31	2008년 주민세 등 총 7건
7129	2015	이상합	79			경기도 고양시 덕양구 충장로103번길 49	6,183	주민세 종합소득세분	2001-03-31	2001년 주민세 등 총 5건
7130	2016	이상헌	42			서울특별시 서초구 주흥6길 18	17	지방소득세 종합소득	2011-12-28	2011년 지방소득세 등 총 13건
7131	2015	이상현	58			서울특별시 마포구 성미산로17길 59	54	지방소득세 양도소득	2011-08-31	2011년 지방소득세 등 총 18건
7132	2015	이상호	59			경기도 용인시 수지구 죽전로238번길 21	195	주민세 양도소득세분	2008-09-30	2008년 주민세 등 총 10건
7133	2015	이상호	53			서울특별시 광진구 능동로43길 17	121	주민세 종합소득세분	2002-01-31	2002년 주민세 등 총 3건
7134	2015	이상호	55			서울특별시 송파구 성내천로 311	80	지방소득세 양도소득	2012-01-31	2012년 지방소득세 등 총 3건
7135	2016	이상호	69			서울특별시 강북구 노해로27길 39-7	37	주민세 종합소득세분	1996-06-30	1996년 주민세 등 총 5건

번호	공개년도	성명	연령	상호	직업(업종)	체납자주소	총체납액	대표세목	납기	체납요지
7136	2017	이상화	44	동진산업개발 주식회사	토사운반및선업	인천광역시 서구 완정로65번안길 10	25	지방소득세 종합소득	2015-11-30	2015년 지방소득세 등 총 5건
7137	2015	이상환	40			충청북도 청주시 상당구 수동로 39	133	주민세 종합소득세분	2004-04-27	2004년 주민세 등 총 23건
7138	2016	이상훈	61			서울특별시 광진구 능동로36길 24	33	지방소득세 양도소득	2011-01-31	2011년 지방소득세 등 총 9건
7139	2017	이상훈	41	샤프으통		경기도 양주시 옥정동로 258	27	주민세 종합소득세분	2009-12-31	2009년 주민세 등 총 3건
7140	2016	이상훈	41			부산광역시 부산진구 엄광로 200	18	주민세 종합소득세분	2004-08-24	2004년 주민세 등 총 1건
7141	2018	이상훈외1	49	맛의나라 노부	한식점업	서울특별시 강서구 강서로47라길 10-4	50	지방소득세 종합소득	2016-03-31	2016년 지방소득세 등 총 1건
7142	2017	이새롬	36	이불사랑	이불	서울특별시 구로구 부일로19길 87	41	지방소득세 종합소득	2015-01-20	2015년 지방소득세 등 총 3건
7143	2018	이생규	63	토탈시스템		서울특별시 중랑구 용마산로125가길 39-6	30	지방소득세 종합소득	2016-01-31	2016년 지방소득세 등 총 7건
7144	2015	이서우	39			경기도 용인시 기흥구 용구대로 1842	113	취득세 부동산	2003-04-30	2003년 취득세 등 총 10건
7145	2016	이서윤	57			서울특별시 강남구 학동로5길 15	33	지방소득세 종합소득	2014-08-28	2014년 지방소득세 등 총 7건
7146	2018	이석구	52	기웅산업		서울특별시 강남구 선릉로86길 40-4	18	주민세 종합소득세분	2007-09-17	2007년 주민세 등 총 2건
7147	2016	이석기	66			서울특별시 양천구 신정중앙로17길 3	33	주민세 양도소득세분	2001-06-30	2001년 주민세 등 총 1건
7148	2015	이석례	54			서울특별시 동대문구 신이문로28길 14	65	지방소득세 종합소득	2012-12-31	2012년 지방소득세 등 총 7건
7149	2016	이석봉	54			경기도 광주시 초월읍 진새골길 41-14	21	주민세 종합소득세분	2009-02-28	2009년 주민세 등 총 1건
7150	2016	이석순	82			서울특별시 송파구 양산로7길 4-2	19	주민세 양도소득세분	2009-11-30	2009년 주민세 등 총 2건
7151	2016	이석우	61			경기도 용인시 기흥구 강남동로 10	18	주민세 종합소득세분	2001-04-30	2001년 주민세 등 총 21건
7152	2016	이석운	52			서울특별시 중랑구 중랑역로37가길 28	21	취득세 부동산	2007-03-31	2007년 취득세 등 총 1건
7153	2018	이석원	60	HAS VILLE		경기도 시흥시 신흥마을1길 23	82	지방소득세 종합소득	2016-05-06	2016년 지방소득세 등 총 1건
7154	2015	이석일	70			서울특별시 강동구 선사로6길 24	92	지방소득세 양도소득	2013-01-31	2013년 지방소득세 등 총 3건
7155	2016	이석일	55			서울특별시 송파구 백제고분로 236	19	주민세 종합소득세분	2003-05-31	2003년 주민세 등 총 2건
7156	2016	이석재	56			서울특별시 마포구 월드컵북로 502-37	30	지방소득세 양도소득	2014-06-30	2014년 지방소득세 등 총 1건
7157	2016	이석재	73			인천광역시 중구 하늘별빛로 112	16	취득세 부동산	2000-10-31	2000년 취득세 등 총 5건
7158	2016	이석준	64			경기도 여주시 점동면 성주로 868-23	36	지방소득세 양도소득	2012-12-31	2012년 지방소득세 등 총 7건
7159	2015	이석철	48			서울특별시 금천구 두산로13길 7	44	주민세 종합소득세분	2006-09-22	2006년 주민세 등 총 29건
7160	2016	이석표	61			서울특별시 중랑구 용마산로100길 87	27	지방소득세 양도소득	2010-01-31	2010년 지방소득세 등 총 4건
7161	2015	이석훈	66			경기도 이천시 호법면 장자터로 114-169	94	주민세 양도소득세분	1998-05-31	1998년 주민세 등 총 1건
7162	2016	이선	56			서울특별시 강남구 테헤란로 406	21	지방소득세 양도소득	2014-11-30	2014년 지방소득세 등 총 4건
7163	2018	이선경	31	키빈뮤직	전자상거래업(악기)	서울특별시 중랑구 봉우재로57길 58-10	46	지방소득세 종합소득	2016-01-31	2016년 지방소득세 등 총 9건
7164	2015	이선기	43			서울특별시 마포구 동교로15길 7	58	주민세 종합소득세분	2008-08-31	2008년 주민세 등 총 3건
7165	2016	이선기	68			경기도 광주시 오포읍 창뜰아랫길 20	29	주민세 양도소득세분	2004-04-30	2004년 주민세 등 총 21건
7166	2016	이선녀	60			부산광역시 남구 용호로232번길 61	27	주민세 양도소득세분	2009-12-31	2009년 주민세 등 총 10건
7167	2018	이선녀	92			서울특별시 성북구 솔샘로6길 29	543	지방소득세 양도소득	2016-07-05	2016년 지방소득세 등 총 2건
7168	2016	이선림	55			경기도 구리시 동구릉로85번길 76	43	주민세 양도소득세분	2008-10-31	2008년 주민세 등 총 3건
7169	2017	이선미	61	에니타워	점포(자기땅)	경기도 용인시 기흥구 상미로 79-1	163	지방소득세 양도소득	2015-01-14	2015년 지방소득세 등 총 6건
7170	2016	이선미	44			경기도 의정부시 용민로7번길 17	20	주민세 종합소득세분	2004-05-21	2004년 주민세 등 총 7건
7171	2018	이선민	44	왕텍스	화섬직	서울특별시 동대문구 무학로26길 30	55	지방소득세 종합소득	2011-12-31	2011년 지방소득세 등 총 1건
7172	2015	이선아	52			강원도 춘천시 새청말길 26	38	지방소득세 양도소득	2012-02-29	2012년 지방소득세 등 총 1건
7173	2015	이선애	59			서울특별시 서초구 강남대로30길 51-4	174	주민세 양도소득세분	2009-11-30	2009년 주민세 등 총 2건
7174	2016	이선영	57			서울특별시 용산구 소월로40길 73	18	주민세 종합소득세분	1998-02-28	1998년 주민세 등 총 5건
7175	2017	이선영	52	삼성스포츠	운동용품	서울특별시 송파구 마천로7길 4	145	지방소득세 종합소득	2015-03-31	2015년 지방소득세 등 총 9건
7176	2016	이선옥	60			서울특별시 송파구 백제고분로24길 11	39	주민세 양도소득세분	2008-01-31	2008년 주민세 등 총 7건
7177	2016	이선용	63			서울특별시 서초구 태봉로2길 60	30	지방소득세 양도소득	2010-08-25	2010년 지방소득세 등 총 14건
7178	2015	이선우	51			서울특별시 금천구 범안로 1240-7	64	주민세 양도소득세분	1996-02-28	1996년 주민세 등 총 8건
7179	2016	이선임	69			서울특별시 송파구 토성로 13	32	주민세 양도소득세분	2009-01-31	2009년 주민세 등 총 1건
7180	2015	이선자	76			서울특별시 서초구 신반포로15길 19	52	지방소득세 양도소득	2013-02-28	2013년 지방소득세 등 총 5건

번호	공개년도	성명	연령	상호	직업(업종)	체납자주소	총체납액	대표세목	납기	체납요지
7181	2015	이선자	67			서울특별시 서초구 매헌로6길 46	128	지방소득세 양도소득	2010-10-31	2010년 지방소득세 등 총 10건
7182	2016	이선정	47			서울특별시 중랑구 겸재로49길 37	13	주민세 종합소득세분	2003-01-31	2003년 주민세 등 총 2건
7183	2016	이선종	63			서울특별시 금천구 시흥대로51길 41	22	지방소득세 종합소득	2013-09-18	2013년 지방소득세 등 총 25건
7184	2016	이선직	67			충청남도 아산시 신창면 온천대로 985	53	주민세 종합소득세분	2001-08-31	2001년 주민세 등 총 6건
7185	2016	이선호	46			경기도 파주시 평화로348번길 50	25	취득세 부동산	2003-03-31	2003년 취득세 등 총 1건
7186	2015	이성구	70			경기도 안양시 만안구 양화로105번길 33	38	주민세 종합소득세분	2006-05-31	2006년 주민세 등 총 9건
7187	2016	이성구	51			서울특별시 중랑구 면목로 298	44	주민세 종합소득세분	2006-01-31	2006년 주민세 등 총 21건
7188	2016	이성국	71			서울특별시 중랑구 용마산로94길 37-11	32	주민세 양도소득세분	2005-03-31	2005년 주민세 등 총 1건
7189	2016	이성국	64			경기도 김포시 대곶면 율생중앙로36번길 7-3	18	주민세 종합소득세분	2005-10-31	2005년 주민세 등 총 14건
7190	2016	이성권	57			서울특별시 마포구 성미산로13길 80	30	지방소득세 종합소득	2011-09-30	2011년 지방소득세 등 총 13건
7191	2016	이성규	55			서울특별시 서초구 강남대로12길 44	18	주민세 종합소득세분	2006-08-31	2006년 주민세 등 총 22건
7192	2016	이성균	59			서울특별시 중구 동호로12길 33	37	지방소득세 양도소득	2012-08-31	2012년 지방소득세 등 총 2건
7193	2016	이성근	56			서울특별시 성북구 정릉로67길 30	23	주민세 종합소득세분	2004-02-29	2004년 주민세 등 총 24건
7194	2015	이성기	61			서울특별시 송파구 올림픽로 374	64	주민세 종합소득세분	1995-08-31	1995년 주민세 등 총 39건
7195	2016	이성기	67			경기도 김포시 김포한강2로 273	28	지방소득세 종합소득	2011-08-31	2011년 지방소득세 등 총 1건
7196	2015	이성길	70			서울특별시 송파구 올림픽로 135	94	지방소득세 양도소득	2010-09-30	2010년 지방소득세 등 총 3건
7197	2018	이성례	79			서울특별시 동작구 사당로 181-6	34	지방소득세 양도소득	2010-08-30	2010년 지방소득세 등 총 3건
7198	2015	이성례	50			서울특별시 송파구 백제고분로39길 14-10	29	지방소득세 종합소득	2012-10-31	2012년 지방소득세 등 총 2건
7199	2016	이성미	68			경기도 화성시 서동탄로 53	12	주민세 양도소득세분	1996-02-28	1996년 주민세 등 총 1건
7200	2016	이성배	49			대전광역시 유성구 노은로 416	21	주민세 종합소득세분	2003-02-28	2003년 주민세 등 총 44건
7201	2016	이성배	80			서울특별시 은평구 연서로6길 13-5	33	지방소득세 양도소득	2014-07-31	2014년 지방소득세 등 총 2건
7202	2016	이성복	62			서울특별시 중구 다산로39길 47	17	주민세 종합소득세분	2001-10-25	2001년 주민세 등 총 26건
7203	2016	이성복	47			서울특별시 영등포구 대림로35나길 6	19	주민세 종합소득세분	2005-02-28	2005년 주민세 등 총 15건
7204	2015	이성섭	62			경기도 용인시 수지구 동천로538번길 2-12	52	지방소득세 양도소득	2011-10-31	2011년 지방소득세 등 총 9건
7205	2016	이성수	61			충청북도 진천군 진천읍 남산7길 42	38	주민세 양도소득세분	2006-06-30	2006년 주민세 등 총 1건
7206	2016	이성수	69			서울특별시 동대문구 제기로 19	14	주민세 종합소득세분	1993-05-31	1993년 주민세 등 총 3건
7207	2016	이성식	58			서울특별시 구로구 경인로15나길 32	25	주민세 종합소득세분	2002-07-20	2002년 주민세 등 총 4건
7208	2016	이성식	67			서울특별시 용산구 원효로19길 23	40	지방소득세 양도소득	2012-12-31	2012년 지방소득세 등 총 8건
7209	2015	이성실	70			서울특별시 노원구 공릉로58길 161	65	주민세 양도소득세분	2001-01-31	2001년 주민세 등 총 2건
7210	2015	이성영	45			경기도 연천군 전곡읍 전곡로 24	52	주민세 종합소득세분	2007-05-31	2007년 주민세 등 총 2건
7211	2016	이성욱	58			서울특별시 중구 서소문로2길 33-13	17	지방소득세 양도소득	2010-11-30	2010년 지방소득세 등 총 1건
7212	2015	이성용	49			서울특별시 강서구 수명로27길 22	135	취득세 부동산	2006-06-30	2006년 취득세 등 총 2건
7213	2015	이성우	44			전라남도 순천시 남신월1길 9	63	주민세 종합소득세분	2007-05-31	2007년 주민세 등 총 11건
7214	2015	이성운	39			인천광역시 서구 봉오대로283번길 6	96	주민세 종합소득세분	2005-07-31	2005년 주민세 등 총 13건
7215	2018	이성원	54	이성원부동산	부동산매매	경기도 성남시 수정구 남문로82번길 3	49	지방소득세 종합소득	2016-12-31	2016년 지방소득세 등 총 2건
7216	2016	이성윤	67			서울특별시 강남구 삼성로104길 18	24	지방소득세 양도소득	2014-12-31	2014년 지방소득세 등 총 2건
7217	2015	이성일	68			서울특별시 송파구 송이로20길 11	69	주민세 양도소득세분	2009-12-31	2009년 주민세 등 총 2건
7218	2016	이성일	69			경기도 성남시 분당구 야탑로69번길 21	33	주민세 양도소득세분	2000-01-31	2000년 주민세 등 총 1건
7219	2016	이성재	58			서울특별시 양천구 목동중앙북로10길 20	38	지방소득세 종합소득	2010-08-15	2010년 지방소득세 등 총 6건
7220	2016	이성재	45			서울특별시 서대문구 연세로7길 27	43	지방소득세 종합소득	2012-09-30	2012년 지방소득세 등 총 16건
7221	2016	이성재	37			서울특별시 양천구 월정로 8	21	주민세 종합소득세분	2007-08-31	2007년 주민세 등 총 2건
7222	2016	이성준	55			경기도 안성시 공도읍 공도로 150	41	주민세 종합소득세분	2001-11-30	2001년 주민세 등 총 8건
7223	2015	이성진	46			서울특별시 강서구 강서로68길 36	788	취득세 부동산	2012-04-30	2012년 취득세 등 총 17건
7224	2015	이성천	43			서울특별시 송파구 올림픽로 99	101	지방소득세 종합소득	2010-08-31	2010년 지방소득세 등 총 9건
7225	2016	이성태	59			서울특별시 성북구 성북로4길 52	41	주민세 양도소득세분	2007-03-31	2007년 주민세 등 총 19건

번호	공개년도	성명	연령	상호	직업(업종)	체납자주소	총체납액	대표세목	납기	체납요지
7226	2016	이성하	57			서울특별시 동작구 흑석한강로 11	13	주민세 종합소득세분	2002-05-21	2002년 주민세 등 총 1건
7227	2018	이성현	45	바텐더세상		서울특별시 강서구 양천로57길 37	26	지방소득세 종합소득	2016-01-31	2016년 지방소득세 등 총 1건
7228	2016	이성호	57			서울특별시 서초구 신반포로 32	40	주민세 종합소득세분	2007-11-30	2007년 주민세 등 총 4건
7229	2018	이성호	45	피씨친구	컴퓨터및주변기기	서울특별시 용산구 효창원로8길 3	40	지방소득세 종합소득	2016-11-28	2016년 지방소득세 등 총 3건
7230	2016	이성훈	42			경기도 고양시 일산동구 위시타4로 80	15	지방소득세 종합소득	2012-05-15	2012년 지방소득세 등 총 6건
7231	2018	이성훈	57	(주)리노에스티	강구조물공사외	충청남도 당진시 우강면 더풍골길 69-8	21	지방소득세 양도소득	2016-03-31	2016년 지방소득세 등 총 5건
7232	2016	이성훈	62			서울특별시 강서구 마곡서1로 100	15	주민세 양도소득세분	2005-07-09	2005년 주민세 등 총 6건
7233	2016	이성훈	63			경기도 성남시 분당구 장안로 67	24	주민세 양도소득세분	1998-07-31	1998년 주민세 등 총 9건
7234	2016	이성훈	36			서울특별시 종로구 지봉로12길 50	40	지방소득세 종합소득	2010-12-31	2010년 지방소득세 등 총 10건
7235	2016	이성휘	66			서울특별시 서대문구 통일로 510	30	주민세 종합소득세분	2001-06-30	2001년 주민세 등 총 4건
7236	2016	이성희	38			경기도 안양시 동안구 달안로 61	26	지방소득세 종합소득	2011-08-31	2011년 지방소득세 등 총 4건
7237	2016	이성희	71			경상북도 포항시 북구 흥해읍 도음로 902	21	주민세 종합소득세분	2005-01-31	2005년 주민세 등 총 2건
7238	2015	이성희	45			경기도 성남시 분당구 황새울로258번길 10-7	68	지방소득세 양도소득	2012-02-15	2012년 지방소득세 등 총 5건
7239	2016	이성희	68			부산광역시 동래구 종합운동장로 60	23	주민세 종합소득세분	1995-12-31	1995년 주민세 등 총 44건
7240	2016	이세근	48			경기도 부천시 은성로 51	24	지방소득세 종합소득	2011-05-15	2011년 지방소득세 등 총 3건
7241	2016	이세일	70			서울특별시 서초구 사평대로16길 43	40	지방소득세 양도소득	2013-08-31	2013년 지방소득세 등 총 7건
7242	2016	이세종	58			서울특별시 강서구 금낭화로 146	40	지방소득세 종합소득	2014-09-30	2014년 지방소득세 등 총 18건
7243	2016	이세중	38			서울특별시 은평구 연서로13길 13-10	14	주민세 종합소득세분	2002-05-24	2002년 주민세 등 총 20건
7244	2015	이세진	49			서울특별시 송파구 법원로4길 17	44	지방소득세 양도소득	2010-02-15	2010년 지방소득세 등 총 7건
7245	2015	이세희	63			서울특별시 노원구 화랑로51가길 61-10	109	주민세 종합소득세분	2003-10-31	2003년 주민세 등 총 4건
7246	2016	이소영	82			경기도 가평군 가평읍 문화로 296	42	주민세 양도소득세분	2000-10-31	2000년 주민세 등 총 8건
7247	2018	이송	54	C.M		서울특별시 중랑구 신내로19길 42	77	지방소득세 양도소득	2016-01-14	2016년 지방소득세 등 총 6건
7248	2018	이송자	71			경기도 성남시 분당구 판교로 421	14	지방소득세 양도소득	2016-07-31	2016년 지방소득세 등 총 2건
7249	2016	이수관	60			충청북도 단양군 단성면 북상3길 7-4	13	지방소득세 양도소득	2010-08-25	2010년 지방소득세 등 총 1건
7250	2016	이수근	53			경기도 김포시 전원로38번길 86	16	지방소득세 종합소득	2011-01-15	2011년 지방소득세 등 총 10건
7251	2016	이수길	51			경기도 성남시 분당구 중앙공원로 20	22	주민세 종합소득세분	2003-09-22	2003년 주민세 등 총 3건
7252	2016	이수덕	50			서울특별시 동작구 동작대로15길 64	14	주민세 종합소득세분	2006-05-31	2006년 주민세 등 총 4건
7253	2017	이수례	93			서울특별시 관악구 인현4길 9-5	16	지방소득세 양도소득	2015-12-31	2015년 지방소득세 등 총 3건
7254	2016	이수명	93			서울특별시 구로구 연동로13길 25	18	주민세 양도소득세분	1996-09-30	1996년 주민세 등 총 1건
7255	2015	이수묵	63			서울특별시 동작구 여의대방로10길 59	131	주민세 종합소득세분	2005-07-31	2005년 주민세 등 총 12건
7256	2016	이수방	76			서울특별시 서대문구 홍은중앙로11길 13	17	지방소득세 종합소득	2010-05-31	2010년 지방소득세 등 총 15건
7257	2016	이수아	33			서울특별시 동대문구 답십리로 130	34	지방소득세 종합소득	2014-09-30	2014년 지방소득세 등 총 7건
7258	2016	이수열	59			인천광역시 서구 청라커낼로 163	21	주민세 종합소득세분	2003-11-30	2003년 주민세 등 총 6건
7259	2018	이수열	57	마장주유소	주유소	서울특별시 강서구 화곡로63가길 92	631	지방소득세 종합소득	2016-07-31	2016년 지방소득세 등 총 6건
7260	2015	이수열	60			경기도 부천시 경인로498번길 61	60	주민세 양도소득세분	2001-11-21	2001년 주민세 등 총 4건
7261	2017	이수영	57			경상남도 김해시 김해대로2520번길 16-1	26	지방소득세 양도소득	2015-03-31	2015년 지방소득세 등 총 2건
7262	2018	이수진	42	이수진임대	점포(자기땅)	서울특별시 서초구 잠원로 60	39	주민세 종합소득세분	2009-03-31	2009년 주민세 등 총 2건
7263	2015	이수학	58			서울특별시 구로구 오리로22나길 6-7	43	주민세 종합소득세분	2001-08-31	2001년 주민세 등 총 9건
7264	2016	이수헌	72			강원도 고성군 거진읍 해오름해변길 70	33	주민세 종합소득세분	1998-01-31	1998년 주민세 등 총 16건
7265	2017	이수현	56	파리바게뜨 카페 광화문점	제과점	부산광역시 해운대구 해운대로 610	50	지방소득세 양도소득	2015-12-31	2015년 지방소득세 등 총 2건
7266	2016	이수형	58			서울특별시 서대문구 연희로 38-20	28	취득세 부동산	2011-08-31	2011년 취득세 등 총 7건
7267	2016	이숙경	53			충청북도 청주시 서원구 대원로47번길 72	21	주민세 양도소득세분	2010-01-30	2010년 주민세 등 총 8건
7268	2015	이숙경	58			경기도 부천시 역곡로471번가길 9	84	주민세 양도소득세분	1997-04-30	1997년 주민세 등 총 1건
7269	2016	이숙영	47			경기도 평택시 상서재로 55	12	주민세 종합소득세분	2008-07-25	2008년 주민세 등 총 4건
7270	2017	이숙자	68		주택임대	서울특별시 강북구 솔매로41길 10	25	지방소득세 양도소득	2015-01-31	2015년 지방소득세 등 총 15건

번호	공개년도	성명	연령	상호	직업(업종)	체납자주소	총체납액	대표세목	납기	체납요지
7271	2016	이숙자	65			경기도 광명시 오리로1047번길 3-11	28	지방소득세 양도소득	2011-11-15	2011년 지방소득세 등 총 1건
7272	2016	이숙희	66			서울특별시 노원구 덕릉로113가길 53	38	지방소득세 종합소득	2013-06-30	2013년 지방소득세 등 총 7건
7273	2017	이순구	54			서울 마포구 현석동	14	지방소득세 양도소득	2015-02-17	2015년 지방소득세 등 총 1건
7274	2018	이순구	82			서울특별시 은평구 가좌로 342	29	지방소득세 양도소득	2013-05-31	2013년 지방소득세 등 총 1건
7275	2016	이순규	55			서울특별시 성동구 독서당로 272	21	주민세 양도소득세분	2009-07-31	2009년 주민세 등 총 1건
7276	2015	이순금	63			경기도 화성시 봉담읍 독정길 31-8	102	지방소득세 종합소득	2010-09-30	2010년 지방소득세 등 총 6건
7277	2016	이순남	62			서울특별시 양천구 은행정로1길 9-2	36	주민세 양도소득세분	2009-11-30	2009년 주민세 등 총 2건
7278	2016	이순복	70			서울특별시 종로구 자하문로23길 44	39	주민세 양도소득세분	1997-03-31	1997년 주민세 등 총 15건
7279	2016	이순분	74			서울특별시 노원구 덕릉로118길 27	13	지방소득세 양도소득	2014-09-19	2014년 지방소득세 등 총 1건
7280	2016	이순성	63			경기도 구리시 건원대로 56	21	주민세 양도소득세분	1996-07-31	1996년 주민세 등 총 16건
7281	2016	이순억	77			경기도 남양주시 덕송2로10번길 3-74	34	지방소득세 양도소득	2010-04-10	2010년 지방소득세 등 총 3건
7282	2016	이순옥	58			서울특별시 서대문구 증가로 115	27	지방소득세 양도소득	2014-06-30	2014년 지방소득세 등 총 3건
7283	2018	이순일	63	이순일부동산	임대	경기도 남양주시 화도읍 수레로964번길 113-13	51	지방소득세 양도소득	2016-11-28	2016년 지방소득세 등 총 2건
7284	2015	이순자	61			서울특별시 마포구 성암로 41	41	지방소득세 양도소득	2013-06-30	2013년 지방소득세 등 총 1건
7285	2016	이순자	75			경기도 용인시 수지구 광교중앙로295번길 3	23	지방소득세 양도소득	2011-12-05	2011년 지방소득세 등 총 9건
7286	2016	이순자	81			서울특별시 송파구 오금동	21	주민세 양도소득세분	2005-04-30	2005년 주민세 등 총 2건
7287	2016	이순자	61			서울특별시 노원구 상계로37다길 2	29	주민세 종합소득세분	2003-04-30	2003년 주민세 등 총 24건
7288	2016	이순창	61			서울특별시 서초구 사평대로53길 97	30	지방소득세 양도소득	2013-01-24	2013년 지방소득세 등 총 11건
7289	2016	이순택	55			서울특별시 금천구 독산로36나길 7-8	37	주민세 종합소득세분	2000-07-31	2000년 주민세 등 총 3건
7290	2015	이승계	56			전라남도 보성군 조성면 사월1길 56-2	1,102	지방소득세 종합소득	2010-02-28	2010년 지방소득세 등 총 4건
7291	2015	이승계	51			경기도 안산시 단원구 경일1길 2	203	주민세 종합소득세분	2001-03-31	2001년 주민세 등 총 13건
7292	2016	이승극	58			서울특별시 용산구 백범로79길 70-11	22	주민세 종합소득세분	2001-01-31	2001년 주민세 등 총 17건
7293	2016	이승기	63			경기도 성남시 중원구 희망로327번길 30-11	29	주민세 종합소득세분	1996-12-31	1996년 주민세 등 총 6건
7294	2017	이승노	55	주식회사에스지아이	석유자원개발외	경기도 용인시 수지구 성복2로 251	150	지방소득세 종합소득	2015-03-31	2015년 지방소득세 등 총 3건
7295	2016	이승만	77			서울특별시 강서구 남부순환로7길 16-6	12	지방소득세 양도소득	2014-12-15	2014년 지방소득세 등 총 2건
7296	2015	이승배	51			서울특별시 종로구 옥인동	85	주민세 양도소득세분	2000-09-30	2000년 주민세 등 총 4건
7297	2018	이승범	67	신궁	유흥주점업	서울특별시 관악구 당곡2길 21	77	지방소득세 종합소득	2016-09-30	2016년 지방소득세 등 총 1건
7298	2016	이승복	60			경기도 광주시 초월읍 설월길 47-10	31	주민세 양도소득세분	1995-10-31	1995년 주민세 등 총 3건
7299	2016	이승섭	53			서울특별시 관악구 남부순환로172길 96	36	주민세 종합소득세분	2008-09-30	2008년 주민세 등 총 6건
7300	2017	이승수	44	등림산업	재활용	서울특별시 금천구 독산로10길 27	13	지방소득세 종합소득	2015-07-31	2015년 지방소득세 등 총 4건
7301	2015	이승숙	65			경기도 성남시 수정구 제일로138번길 13-1	80	취득세 부동산	2005-06-30	2005년 취득세 등 총 6건
7302	2017	이승식	58	올스타일	의류	서울특별시 성북구 종암로23길 35	54	지방소득세 종합소득	2015-12-31	2015년 지방소득세 등 총 2건
7303	2017	이승연	48			서울특별시 노원구 노원로 331	33	지방소득세 종합소득	2015-05-31	2015년 지방소득세 등 총 1건
7304	2016	이승욱	41			서울특별시 종로구 창경궁로16길 10	30	지방소득세 종합소득	2012-01-31	2012년 지방소득세 등 총 7건
7305	2017	이승우	80		비주거용건물임대업	서울특별시 관악구 문성로338길 63-4	42	지방소득세 종합소득	2015-06-11	2015년 지방소득세 등 총 5건
7306	2015	이승우	42			경기도 고양시 덕양구 능곡로13번길 39	70	지방소득세 양도소득	2010-09-30	2010년 지방소득세 등 총 4건
7307	2016	이승우	75			서울특별시 송파구 백제고분로37가길 24	18	주민세 양도소득세분	2000-05-31	2000년 주민세 등 총 2건
7308	2016	이승우	47			경기도 광주시 초월읍 산수로210번길 61-18	17	주민세 종합소득세분	2004-04-30	2004년 주민세 등 총 9건
7309	2016	이승욱	49			경기도 부천시 성주로34번길 9-8	29	주민세 종합소득세분	2009-02-28	2009년 주민세 등 총 3건
7310	2015	이승윤	45			서울특별시 중구 청구로19길 7	114	지방소득세 종합소득	2014-02-15	2014년 지방소득세 등 총 2건
7311	2015	이승익	40			경기도 부천시 여월로 178	120	지방소득세 양도소득	2013-08-15	2013년 지방소득세 등 총 2건
7312	2015	이승일	40			인천광역시 계양구 살라리로2번길 5	99	주민세 종합소득세분	2009-06-05	2009년 주민세 등 총 8건
7313	2016	이승일	53			서울특별시 관악구 신림로 140-6	40	주민세 종합소득세분	2009-11-30	2009년 주민세 등 총 6건
7314	2016	이승종	61			경기도 광주시 오포읍 오포로 455-1	27	지방소득세 양도소득	2011-12-28	2011년 지방소득세 등 총 2건
7315	2017	이승종	52	현진물류	택배	서울특별시 강서구 강서로31길 8	12	지방소득세 종합소득	2015-02-28	2015년 지방소득세 등 총 2건

번호	공개년도	성명	연령	상호	직업(업종)	체납자주소	총체납액	대표세목	납기	체납요지
7316	2018	이승준	36	화이트디지탈	디지털카메라,MP3	서울특별시 영등포구 신풍로10길 3-7	20	지방소득세 종합소득	2016-11-25	2016년 지방소득세 등 총 2건
7317	2016	이승창	46			서울특별시 구로구 연동로13길 50	22	지방소득세 종합소득	2014-12-31	2014년 지방소득세 등 총 7건
7318	2016	이승채	53			서울특별시 은평구 은평터널로 65	33	지방소득세 양도소득	2011-02-28	2011년 지방소득세 등 총 14건
7319	2016	이승춘	64			경기도 성남시 수정구 제일로187번길 12-4	27	지방소득세 양도소득	2013-11-30	2013년 지방소득세 등 총 8건
7320	2016	이승태	67			서울특별시 관악구 행운1길 80	23	지방소득세 양도소득	2010-09-28	2010년 지방소득세 등 총 2건
7321	2016	이승표	53			전라남도 고흥군 도양읍 소록선창길 52-8	23	주민세 종합소득세분	2005-12-19	2005년 주민세 등 총 1건
7322	2018	이승학	64		임대	서울특별시 서초구 잠원로14길 23	52	주민세 종합소득세분	2009-05-31	2009년 주민세 등 총 2건
7323	2016	이승행	53			서울특별시 종로구 삼청로 107	21	주민세 종합소득세분	2000-04-30	2000년 주민세 등 총 4건
7324	2017	이승호	62	(주)모다무역		서울특별시 강서구 방화대로45길 32	180	지방소득세 종합소득	2015-06-16	2015년 지방소득세 등 총 5건
7325	2016	이승환	44			경기도 김포시 북변1로16번길 34	15	지방소득세 양도소득	2010-12-31	2010년 지방소득세 등 총 1건
7326	2015	이승훈	43			경기도 안성시 대덕면 웅그래길 26-5	53	주민세 종합소득세분	2005-01-31	2005년 주민세 등 총 1건
7327	2016	이승훈	45			인천광역시 남동구 소래역동로 5-2	15	취득세 부동산	2007-05-14	2007년 취득세 등 총 9건
7328	2016	이시경	59			대구광역시 북구 칠곡중앙대로69길 6	33	주민세 종합소득세분	2002-10-21	2002년 주민세 등 총 4건
7329	2016	이시복	59			경기도 하남시 대청로59번길 15	28	주민세 종합소득세분	2001-09-30	2001년 주민세 등 총 총 22건
7330	2015	이시영	56			서울특별시 양천구 곰달래로11길 22-1	180	주민세 종합소득세분	2007-11-16	2007년 주민세 등 총 2건
7331	2016	이시우	61			강원도 홍천군 홍천읍 연봉로 33	20	주민세 종합소득세분	2001-02-28	2001년 주민세 등 총 총 8건
7332	2016	이시우	44			경상북도 김천시 신음1길 29-11	23	주민세 종합소득세분	2009-12-31	2009년 주민세 등 총 총 5건
7333	2015	이시형	55			서울특별시 강동구 상암로23길 15-20	57	주민세 양도소득세분	2005-03-10	2005년 주민세 등 총 19건
7334	2018	이신일	76		임대	서울특별시 양천구 신월로 99	18	지방소득세 양도소득	2016-08-31	2016년 지방소득세 등 총 2건
7335	2015	이안겸	52			서울특별시 서초구 효령로 164	69	지방소득세 양도소득	2011-06-30	2011년 지방소득세 등 총 3건
7336	2015	이안기	73			서울특별시 영등포구 영등포로 224	61	주민세 양도소득세분	1998-05-31	1998년 주민세 등 총 2건
7337	2016	이안례	79			서울특별시 종로구 계동길 84-9	37	주민세 양도소득세분	2003-04-18	2003년 주민세 등 총 총 2건
7338	2016	이안자	76			경기도 고양시 일산동구 하늘마을로 94	13	주민세 양도소득세분	2009-07-31	2009년 주민세 등 총 총 1건
7339	2016	이애숙	54			서울특별시 송파구 오금로64가길 27	15	주민세 종합소득세분	2004-04-30	2004년 주민세 등 총 3건
7340	2017	이애자	56			서울특별시 강북구 삼양로 206	17	지방소득세 양도소득	2015-06-13	2015년 지방소득세 등 총 1건
7341	2015	이양구	61			서울특별시 은평구 백련산로2길 19	54	주민세 종합소득세분	2005-10-31	2005년 주민세 등 총 9건
7342	2016	이양래	57			경기도 부천시 고강로72번길 7	18	주민세 종합소득세분	2001-07-21	2001년 주민세 등 총 1건
7343	2017	이양복	83	대림상가		서울특별시 강서구 양천로57길 10-11	48	지방소득세 양도소득	2015-01-31	2015년 지방소득세 등 총 4건
7344	2016	이양수	62			서울특별시 중구 퇴계로8길 101	30	지방소득세 양도소득	2014-10-31	2014년 지방소득세 등 총 5건
7345	2015	이양순	53			서울특별시 강동구 천중로18길 58	58	지방소득세 양도소득	2010-02-23	2010년 지방소득세 등 총 3건
7346	2016	이양원	63			경기도 고양시 일산동구 성현로 508	19	주민세 종합소득세분	2006-05-19	2006년 주민세 등 총 18건
7347	2016	이양자	61			서울특별시 관악구 남부순환로2467길 20	17	지방소득세 양도소득	2010-05-31	2010년 지방소득세 등 총 1건
7348	2015	이양호	40			강원도 영월군 영월읍 청령포로 213	46	지방소득세 종합소득	2012-04-30	2012년 지방소득세 등 총 3건
7349	2016	이여진	57			서울특별시 서초구 사평대로18길 27	48	지방소득세 양도소득	2014-09-30	2014년 지방소득세 등 총 2건
7350	2015	이여화	60			서울특별시 서초구 서초중앙로8길 38-16	290	지방소득세 종합소득	2012-02-29	2012년 지방소득세 등 총 9건
7351	2016	이연각	42			서울특별시 광진구 영화사로9길 85	24	지방소득세 양도소득	2013-04-29	2013년 지방소득세 등 총 1건
7352	2016	이연기	81			서울특별시 강동구 상암로12길 13	39	지방소득세 양도소득	2013-01-28	2013년 지방소득세 등 총 2건
7353	2016	이연봉	70			서울특별시 동작구 장승배기로22길 41-7	26	주민세 종합소득세분	2007-04-30	2007년 주민세 등 총 3건
7354	2016	이연숙	66			서울특별시 관악구 서림6길 3	44	주민세 양도소득세분	1995-05-31	1995년 주민세 등 총 12건
7355	2016	이연순	72			서울특별시 강서구 양천로26길 24-14	17	주민세 양도소득세분	2001-09-30	2001년 주민세 등 총 2건
7356	2016	이연실	78			경기도 고양시 덕양구 내유길 311	20	취득세 부동산	1999-06-30	1999년 취득세 등 총 1건
7357	2016	이연옥	46			경기도 성남시 분당구 성남대로172번길 12	21	지방소득세 양도소득	2014-01-28	2014년 지방소득세 등 총 6건
7358	2017	이연주	47	한국러닝컴퍼니	임대	서울특별시 송파구 올림픽로 435	16	지방소득세 양도소득	2015-03-02	2015년 지방소득세 등 총 3건
7359	2016	이연희	49			서울특별시 광진구 자양로44가길 9-4	36	주민세 양도소득세분	2007-10-31	2007년 주민세 등 총 3건
7360	2015	이연희	41			충청남도 천안시 서북구 백석로 136	124	지방소득세 양도소득	2013-12-31	2013년 지방소득세 등 총 4건

번호	공개년도	성명	연령	상호	직업(업종)	체납자주소	총체납액	대표세목	납기	체납요지
7361	2018	이영걸	48	클래스	기타주점	서울특별시 동작구 여의대방로44길 20	27	지방소득세 종합소득	2016-07-31	2016년 지방소득세 등 총 3건
7362	2015	이영구	65			경기도 의정부시 가능로 22-6	144	주민세 종합소득세분	2003-01-23	2003년 주민세 등 총 6건
7363	2015	이영근	51			서울특별시 동대문구 제기로37길 20	54	주민세 종합소득세분	2004-12-31	2004년 주민세 등 총 7건
7364	2015	이영기	45			인천광역시 미추홀구 독배로 485	86	주민세 종합소득세분	2003-10-31	2003년 주민세 등 총 6건
7365	2018	이영남	74	임대		인천광역시 중구 운남서로 7	51	주민세 양도소득세분	2003-01-31	2003년 주민세 등 총 1건
7366	2018	이영남	42	주식회사 호수에전원마을	부동산매매	서울특별시 성동구 금호산9가길 4	102	지방소득세 종합소득	2016-06-01	2016년 지방소득세 등 총 7건
7367	2016	이영노	46			서울특별시 용산구 후암로57길 47-9	40	주민세 종합소득세분	2002-04-30	2002년 주민세 등 총 1건
7368	2015	이영례	58			서울특별시 은평구 불광천길 410-17	116	주민세 양도소득세분	1998-04-30	1998년 주민세 등 총 9건
7369	2016	이영만	78			서울특별시 은평구 서오릉로 100	38	주민세 양도소득세분	1999-10-31	1999년 주민세 등 총 2건
7370	2016	이영만	61			서울특별시 영등포구 신길로42길 25	37	주민세 종합소득세분	2003-01-15	2003년 주민세 등 총 28건
7371	2016	이영미	45			경기도 광주시 오포읍 오포로 465-20	25	취득세 부동산	2005-08-31	2005년 취득세 등 총 1건
7372	2016	이영미	51			서울특별시 강동구 고덕로14길 21	24	지방소득세 종합소득	2014-04-30	2014년 지방소득세 등 총 6건
7373	2018	이영범	57	이영범	음악가 및 연예인	경기도 광주시 오포읍 오포로 420-11	22	지방소득세 양도소득	2016-12-28	2016년 지방소득세 등 총 2건
7374	2017	이영복	57	대나공인중개사사무소	부동산중개 및 컨설팅	서울특별시 강서구 방화대로23길 50-6	20	지방소득세 종합소득	2015-06-30	2015년 지방소득세 등 총 5건
7375	2016	이영본	60			서울특별시 은평구 연서로21길 16	45	지방소득세 양도소득	2013-02-28	2013년 지방소득세 등 총 13건
7376	2015	이영석	66			서울특별시 강남구 학동로43길 17	233	주민세 종합소득세분	2001-04-30	2001년 주민세 등 총 15건
7377	2015	이영수	52			서울특별시 서대문구 모래내로 241-14	230	주민세 종합소득세분	2005-07-31	2005년 주민세 등 총 9건
7378	2016	이영수	62			서울특별시 용산구 대사관로20길 42	27	주민세 양도소득세분	2008-03-31	2008년 주민세 등 총 9건
7379	2016	이영수	65			서울특별시 마포구 월드컵북로47길 8	14	지방소득세 종합소득	2012-11-30	2012년 지방소득세 등 총 3건
7380	2016	이영수	53			서울특별시 서초구 서초중앙로18길 21-7	22	지방소득세 종합소득	2010-03-31	2010년 지방소득세 등 총 8건
7381	2016	이영숙	57			서울특별시 동작구 매봉로2길 8	14	지방소득세 양도소득	2014-02-28	2014년 지방소득세 등 총 7건
7382	2016	이영숙	61			경기도 용인시 기흥구 덕영대로 1871	19	주민세 종합소득세분	2004-01-23	2004년 주민세 등 총 3건
7383	2018	이영숙	48	라비뷰티샵 (Ravi Beauty Shop)	네일아트재료,잡화	서울특별시 강서구 강서로7길 28	40	지방소득세 종합소득	2016-06-30	2016년 지방소득세 등 총 1건
7384	2018	이영숙	66	여명아트	고미술품	서울특별시 중로구 창덕궁3가길 54	41	지방소득세 양도소득	2016-08-31	2016년 지방소득세 등 총 3건
7385	2015	이영숙	62			서울특별시 강동구 강동대로 245	65	지방소득세 종합소득	2010-11-29	2010년 지방소득세 등 총 5건
7386	2016	이영숙	59			경기도 시흥시 검바위1로 10	33	주민세 양도소득세분	2009-09-16	2009년 주민세 등 총 1건
7387	2016	이영숙	75			서울특별시 성동구 성덕정17길 4-15	19	주민세 종합소득세분	2006-11-10	2006년 주민세 등 총 1건
7388	2016	이영순	62			경기도 하남시 초광로46번길 84-12	24	주민세 양도소득세분	1998-03-31	1998년 주민세 등 총 23건
7389	2016	이영순	59			서울특별시 관악구 봉천로21다길 25	33	주민세 양도소득세분	2005-10-31	2005년 주민세 등 총 1건
7390	2016	이영순	56			서울특별시 노원구 공릉로38길 21	41	지방소득세 양도소득	2010-12-15	2010년 지방소득세 등 총 6건
7391	2017	이영식	51	충남수산	수산물	서울특별시 구로구 구로동로17길 12	15	지방소득세 종합소득	2015-06-13	2015년 지방소득세 등 총 3건
7392	2015	이영실	41			서울특별시 성북구 북악산로 847	69	지방소득세 양도소득	2012-09-30	2012년 지방소득세 등 총 1건
7393	2015	이영애	64			서울특별시 강남구 압구정동	54	주민세 양도소득세분	2009-02-27	2009년 주민세 등 총 1건
7394	2015	이영옥	60			서울특별시 강남구 역삼동	110	지방소득세 양도소득	2010-04-30	2010년 지방소득세 등 총 3건
7395	2016	이영우	78			경기도 용인시 기흥구 마북로 140	19	주민세 양도소득세분	2009-12-31	2009년 주민세 등 총 27건
7396	2015	이영일	57			서울특별시 용산구 새창로 70	97	주민세 양도소득세분	2009-03-31	2009년 주민세 등 총 4건
7397	2016	이영일	44			경기도 부천시 하우로 287	38	지방소득세 종합소득	2012-12-31	2012년 지방소득세 등 총 21건
7398	2016	이영자	75			경기도 고양시 일산동구 장백로 61	37	주민세 양도소득세분	1997-01-31	1997년 주민세 등 총 20건
7399	2016	이영자	77			경기도 고양시 일산동구 일산로463번길 12	25	주민세 양도소득세분	2009-12-31	2009년 주민세 등 총 1건
7400	2016	이영자	74			경기도 수원시 팔달구 화산로 57	25	주민세 양도소득세분	1999-03-31	1999년 주민세 등 총 12건
7401	2015	이영재	44			경기도 구리시 이문안로155번길 11-9	198	주민세 종합소득세분	2005-05-20	2005년 주민세 등 총 7건
7402	2016	이영전	60			서울특별시 양천구 신목로4길 41-8	11	주민세 종합소득세분	2004-11-22	2004년 주민세 등 총 1건
7403	2016	이영조	59			서울특별시 금천구 가산로 99	21	지방소득세 종합소득	2014-11-30	2014년 지방소득세 등 총 1건
7404	2015	이영주	40			서울특별시 관악구 남부순환로 1569-6	57	지방소득세 양도소득	2010-12-03	2010년 지방소득세 등 총 15건
7405	2016	이영주	53			서울특별시 서초구 사평대로28길 31	15	주민세 종합소득세분	2005-04-30	2005년 주민세 등 총 35건

번호	공개년도	성명	연령	상호	직업(업종)	체납자주소	총체납액	대표세목	납기	체납요지
7406	2016	이영주	70			서울특별시 강북구 숭인로7길 36	27	주민세 종합소득세분	2005-04-30	2005년 주민세 등 총 2건
7407	2018	이영준	61	세영		서울특별시 동대문구 홍릉로227가길 30	11	지방소득세 양도소득	2016-09-02	2016년 지방소득세 등 총 8건
7408	2015	이영준	50			서울특별시 강서구 화곡로61길 64	60	주민세 종합소득세분	2004-12-27	2004년 주민세 등 총 5건
7409	2016	이영준	56			서울특별시 동작구 양녕로22다길 46-1	13	주민세 종합소득세분	2004-02-15	2004년 주민세 등 총 8건
7410	2015	이영중	64			서울특별시 관악구 행운7길 24-4	47	주민세 양도소득세분	2008-06-30	2008년 주민세 등 총 4건
7411	2015	이영지	55			서울특별시 강남구 논현로65길 28-8	130	주민세 종합소득세분	2007-10-31	2007년 주민세 등 총 3건
7412	2015	이영직	61			경기도 양주시 평화로1261번길 123	151	지방소득세 종합소득	2013-05-31	2013년 지방소득세 등 총 2건
7413	2018	이영진	48	예일건설중기주식회사		서울특별시 강서구 가로공원로 219-8	39	주민세 종합소득세분	2000-07-31	2000년 주민세 등 총 3건
7414	2015	이영진	50			경기도 남양주시 진접읍 해밀예당1로 295	49	주민세 종합소득세분	2004-07-31	2004년 주민세 등 총 6건
7415	2016	이영진	53			서울특별시 강서구 까치산로26길 3-5	30	주민세 종합소득세분	2004-07-31	2004년 주민세 등 총 1건
7416	2016	이영진	53			경기도 파주시 운정로 19-7	36	주민세 종합소득세분	2004-11-30	2004년 주민세 등 총 2건
7417	2015	이영춘	77			경기도 용인시 수지구 진산로 24	69	주민세 양도소득세분	2009-07-31	2009년 주민세 등 총 1건
7418	2016	이영표	66			서울특별시 관악구 남부순환로190길 21	14	주민세 양도소득세분	2008-03-31	2008년 주민세 등 총 1건
7419	2018	이영하	44	태영빌	주거용 건물 건설업	서울특별시 강북구 삼각산로33길 15	25	지방소득세 종합소득	2016-08-31	2016년 지방소득세 등 총 2건
7420	2016	이영하	33			서울특별시 은평구 서오릉로21길 34-14	14	지방소득세 종합소득	2014-12-31	2014년 지방소득세 등 총 4건
7421	2016	이영하	58			경기도 성남시 분당구 성남대로 295	44	주민세 종합소득세분	2006-11-10	2006년 주민세 등 총 7건
7422	2016	이영현	80			서울특별시 영등포구 경인로77길 42-1	48	지방소득세 양도소득	2011-11-30	2011년 지방소득세 등 총 8건
7423	2016	이영현	63			서울특별시 강서구 등촌로13다길 40-23	57	지방소득세 양도소득	2014-12-31	2014년 지방소득세 등 총 3건
7424	2015	이영호	50			서울특별시 동작구 사당로23바길 38	94	주민세 종합소득세분	2000-12-31	2000년 주민세 등 총 9건
7425	2016	이영호	55			서울특별시 동대문구 서울시립대로16길 38	27	주민세 양도소득세분	2009-06-20	2009년 주민세 등 총 6건
7426	2016	이영호	61			서울특별시 은평구 연서로18가길 14-7	36	주민세 양도소득세분	1998-11-30	1998년 주민세 등 총 6건
7427	2017	이영화	57	태양전파사		서울특별시 성동구 행당로 79	34	지방소득세 종합소득	2015-01-31	2015년 지방소득세 등 총 1건
7428	2015	이영화	62			서울특별시 성동구 독서당로 377	61	주민세 종합소득세분	2002-03-31	2002년 주민세 등 총 5건
7429	2016	이영환	56			경기도 남양주시 천마산로 65	14	지방소득세 양도소득	2014-02-28	2014년 지방소득세 등 총 1건
7430	2017	이영훈	46	디자인작품	도장공사	서울특별시 강서구 강서로18나길 6	39	지방소득세 종합소득	2015-10-28	2015년 지방소득세 등 총 27건
7431	2015	이영희	66			서울특별시 중구 다산로 32	111	주민세 종합소득세분	2006-05-31	2006년 주민세 등 총 5건
7432	2015	이영희	61			서울특별시 강남구 광평로56길 11	59	주민세 종합소득세분	2003-11-30	2003년 주민세 등 총 13건
7433	2015	이영희	50			서울특별시 성북구 성북로107길 28	140	주민세 양도소득세분	2008-02-29	2008년 주민세 등 총 31건
7434	2016	이영희	61			서울특별시 강서구 염창동	13	지방소득세 양도소득	2011-02-22	2011년 지방소득세 등 총 1건
7435	2016	이예원	37			서울특별시 동작구 상도로60길 16	35	주민세 종합소득세분	2009-12-31	2009년 주민세 등 총 1건
7436	2017	이오장	65	토마토 원룸텔	고시원	경기도 김포시 양촌읍 삼도로 295-17	15	지방소득세 양도소득	2015-02-15	2015년 지방소득세 등 총 2건
7437	2016	이옥녀	45			서울특별시 양천구 중앙로46길 42-1	28	주민세 종합소득세분	2004-10-31	2004년 주민세 등 총 23건
7438	2017	이옥란	74	더부건설 주식회사	금속조립구조재	서울특별시 서대문구 북아현로6길 19-19	33	지방소득세 종합소득	2015-06-30	2015년 지방소득세 등 총 1건
7439	2015	이옥분	55			경기도 광주시 오포읍 오포로171번길 22-10	58	지방소득세 양도소득	2010-07-31	2010년 지방소득세 등 총 4건
7440	2018	이옥숙	59	한국육가공		서울특별시 금천구 가산로3가길 19-2	22	지방소득세 양도소득	2016-02-15	2016년 지방소득세 등 총 1건
7441	2016	이옥순	61			서울특별시 광진구 뚝섬로31가길 3-4	16	주민세 양도소득세분	2010-01-20	2010년 주민세 등 총 6건
7442	2016	이옥순	77			서울특별시 서대문구 포방터길 6	35	주민세 종합소득세분	2001-07-31	2001년 주민세 등 총 5건
7443	2018	이옥신	54	THS산업	임대업	서울특별시 도봉구 도당로7길 22	39	지방소득세 종합소득	2016-09-12	2016년 지방소득세 등 총 9건
7444	2016	이옥영	62			서울특별시 강남구 테헤란로5길 28	25	지방소득세 양도소득	2011-10-10	2011년 지방소득세 등 총 8건
7445	2017	이옥화	71	백조표씽크		서울특별시 강북구 오패산로60길 22	18	지방소득세 양도소득	2015-05-31	2015년 지방소득세 등 총 1건
7446	2016	이옥희	64			서울특별시 동대문구 답십리로23다길 4	16	주민세 양도소득세분	2008-01-31	2008년 주민세 등 총 8건
7447	2016	이옥희	64			경기도 포천시 가산면 우금길 188-24	31	지방소득세 양도소득	2010-01-31	2010년 지방소득세 등 총 1건
7448	2016	이온규	56			서울특별시 은평구 진흥로7가길 12-3	23	지방소득세 종합소득	2014-01-31	2014년 지방소득세 등 총 1건
7449	2016	이온상	61			서울특별시 강서구 공항대로27길 9	50	주민세 양도소득세분	1999-08-31	1999년 주민세 등 총 33건
7450	2016	이완섭	70			경기도 용인시 수지구 성복2로 126	24	지방소득세 양도소득	2010-02-23	2010년 지방소득세 등 총 7건

번호	공개년도	성명	연령	상호	직업(업종)	체납자주소	총체납액	대표세목	납기	체납요지
7451	2016	이완수	66			서울특별시 은평구 서오릉로21길 47	42	주민세 종합소득세분	2005-04-30	2005년 주민세 등 총 2건
7452	2015	이완준	54			경기도 고양시 덕양구 세솔로 105	143	지방소득세 양도소득	2012-09-30	2012년 지방소득세 등 총 5건
7453	2015	이왕호	57			경기도 시흥시 하상로 36	87	지방소득세 종합소득	2011-12-31	2011년 지방소득세 등 총 6건
7454	2015	이외자	54			경기도 고양시 일산서구 일현로 128	52	지방소득세 종합소득	2012-01-31	2012년 지방소득세 등 총 2건
7455	2015	이용구	72			서울특별시 서초구 효령로26길 15	212	지방소득세 양도소득	2011-01-28	2011년 지방소득세 등 총 3건
7456	2015	이용국	74			서울특별시 강북구 노해로35길 41	49	지방소득세 양도소득	2013-12-31	2013년 지방소득세 등 총 2건
7457	2018	이용권	51	제일종합통신		서울특별시 강남구 테헤란로43길 35	37	주민세 종합소득세분	2001-04-30	2001년 주민세 등 총 1건
7458	2015	이용균	54			서울특별시 서대문구 증가로24마길 21	61	지방소득세 양도소득	2012-02-29	2012년 지방소득세 등 총 1건
7459	2016	이용근	50			서울특별시 강남구 봉은사로 616	28	주민세 양도소득세분	2009-09-30	2009년 주민세 등 총 21건
7460	2016	이용대	70			경상북도 포항시 북구 송라면 보경로 504-11	12	주민세 양도소득세분	2001-06-30	2001년 주민세 등 총 2건
7461	2016	이용래	62			경기도 광명시 목감로 360-1	20	주민세 종합소득세분	1996-06-30	1996년 주민세 등 총 8건
7462	2015	이용석	43			경상남도 합천군 합천읍 충효로 101-12	69	지방소득세 양도소득	2012-02-29	2012년 지방소득세 등 총 2건
7463	2015	이용석	33			강원도 춘천시 동면 후석로328번길 96	50	주민세 종합소득세분	2007-06-08	2007년 주민세 등 총 1건
7464	2016	이용섭	69			경기도 파주시 산내로104번길 21-10	18	주민세 종합소득세분	2006-01-31	2006년 주민세 등 총 6건
7465	2016	이용성	55			서울특별시 중랑구 망우로 188	24	주민세 종합소득세분	2001-10-31	2001년 주민세 등 총 8건
7466	2015	이용성	59			서울특별시 송파구 가락동	52	주민세 양도소득세분	1998-03-31	1998년 주민세 등 총 4건
7467	2016	이용성	37			서울특별시 성북구 정릉로26길 1	17	주민세 종합소득세분	2004-04-30	2004년 주민세 등 총 17건
7468	2015	이용수	57			서울특별시 강남구 선릉로148길 28	137	지방소득세 양도소득	2011-08-29	2011년 지방소득세 등 총 12건
7469	2016	이용숙	56			서울특별시 도봉구 노해로 390	23	지방소득세 양도소득	2012-09-30	2012년 지방소득세 등 총 3건
7470	2015	이용숙	51			서울특별시 중구 다산로 92	72	취득세 부동산	2008-10-31	2008년 취득세 등 총 9건
7471	2016	이용숙	60			경기도 평택시 청북읍 안청로4길 42	23	취득세 부동산	2004-01-31	2004년 취득세 등 총 1건
7472	2016	이용식	62			경기도 구리시 원수책로12번길 16	25	주민세 종합소득세분	1998-07-31	1998년 주민세 등 총 17건
7473	2016	이용식	51			서울특별시 동작구 상도로34길 59	13	지방소득세 종합소득	2011-07-31	2011년 지방소득세 등 총 16건
7474	2015	이용신	40			경기도 파주시 청석로 350	44	주민세 종합소득세분	2004-06-23	2004년 주민세 등 총 3건
7475	2015	이용연	56			경기도 고양시 덕양구 호국로834번길 55-14	64	주민세 종합소득세분	2001-11-30	2001년 주민세 등 총 22건
7476	2016	이용오	65			서울특별시 양천구 신정중앙로4길 8	18	지방소득세 양도소득	2011-07-31	2011년 지방소득세 등 총 6건
7477	2018	이용우	54	수	기타주점	서울특별시 금천구 가산로9길 16	14	지방소득세 종합소득	2016-08-20	2016년 지방소득세 등 총 2건
7478	2015	이용우	61			경기도 안양시 만안구 안양로343번길 31-14	57	주민세 종합소득세분	2000-08-31	2000년 주민세 등 총 3건
7479	2018	이용인	57		배관 및 냉·난방 공사업,기타 시설물 축조관련	경기도 평택시 서탄면 수월암길 145	38	지방소득세 종합소득	2016-12-31	2016년 지방소득세 등 총 1건
7480	2017	이용재	77			서울특별시 종로구 경희궁3나길	28	지방소득세 양도소득	2015-04-29	2015년 지방소득세 등 총 1건
7481	2016	이용제	66			경기도 성남시 분당구 성남대로 393	48	지방소득세 양도소득	2012-08-31	2012년 지방소득세 등 총 6건
7482	2016	이용주	62			서울특별시 마포구 만리재옛길 30	33	지방소득세 양도소득	2014-03-15	2014년 지방소득세 등 총 11건
7483	2016	이용주	58			서울특별시 송파구 백제고분로9길 43	27	주민세 종합소득세분	2007-04-30	2007년 주민세 등 총 25건
7484	2016	이용주	59			서울특별시 은평구 서오릉로 157-7	17	지방소득세 양도소득	2011-12-31	2011년 지방소득세 등 총 7건
7485	2015	이용찬	43			경기도 안양시 만안구 안양천서로 177	491	주민세 종합소득세분	2006-01-31	2006년 주민세 등 총 4건
7486	2016	이용찬	40			서울특별시 강서구 국회대로7길 171	12	지방소득세 종합소득	2010-02-28	2010년 지방소득세 등 총 3건
7487	2016	이용철	51			서울특별시 구로구 고척로12길 10	39	주민세 양도소득세분	2009-07-31	2009년 주민세 등 총 2건
7488	2015	이용필	43			서울특별시 송파구 송파대로28길 27	39	주민세 종합소득세분	2004-03-31	2004년 주민세 등 총 6건
7489	2015	이용하	66			서울특별시 강동구 상암로21길 7	76	지방소득세 종합소득	2010-12-31	2010년 지방소득세 등 총 12건
7490	2016	이용하	48			서울특별시 영등포구 국회대로29길 13	12	지방소득세 종합소득	2012-12-31	2012년 지방소득세 등 총 1건
7491	2016	이용학	68			서울특별시 양천구 중앙로29길 120-11	18	주민세 양도소득세분	2009-12-31	2009년 주민세 등 총 5건
7492	2016	이용현	58			서울특별시 강남구 논현로85길 52	29	주민세 종합소득세분	2003-10-31	2003년 주민세 등 총 5건
7493	2016	이용호	64			서울특별시 동작구 노량진로14길 52	22	지방소득세 양도소득	2014-05-31	2014년 지방소득세 등 총 1건
7494	2015	이용호	54			서울특별시 강동구 암사길 109	190	주민세 종합소득세분	2008-05-31	2008년 주민세 등 총 4건
7495	2016	이용호	69			서울특별시 성북구 보국문로 106-1	14	주민세 양도소득세분	1995-12-31	1995년 주민세 등 총 1건

번호	공개년도	성명	연령	상호	직업(업종)	체납자주소	총체납액	대표세목	납기	체납요지
7496	2018	이용희	61	삼주산업	물류자동화,자동제어시스템	서울특별시 양천구 중앙로347가길 11	23	지방소득세 양도소득	2016-09-30	2016년 지방소득세 등 총 1건
7497	2015	이용희	40			경기도 고양시 일산동구 백석로85번길 45-13	59	주민세 종합소득세분	2002-10-21	2002년 주민세 등 총 5건
7498	2016	이용희	55			서울특별시 용산구 보광로5길 40	48	지방소득세 양도소득	2013-02-28	2013년 지방소득세 등 총 4건
7499	2016	이용희	36			경기도 하남시 미사강변동로 20	40	주민세 종합소득세분	2009-12-31	2009년 주민세 등 총 6건
7500	2016	이용희	55			서울특별시 동작구 상도로150길 18	13	주민세 종합소득세분	2008-02-29	2008년 주민세 등 총 2건
7501	2015	이우	48			전라남도 담양군 담양읍 지침1길 11-14	61	지방소득세 종합소득	2012-12-31	2012년 지방소득세 등 총 2건
7502	2015	이우구	48			서울특별시 노원구 마들로 111	61	지방소득세 양도소득	2010-12-31	2010년 지방소득세 등 총 2건
7503	2015	이우기	73			경기도 파주시 파주읍 향양말길 73-12	84	주민세 양도소득세분	1998-05-31	1998년 주민세 등 총 8건
7504	2016	이우석	79			서울특별시 서대문구 통일로 510	24	주민세 양도소득세분	2009-08-31	2009년 주민세 등 총 1건
7505	2016	이우성	42			서울특별시 강북구 인수봉로68길 37-6	20	지방소득세 종합소득	2011-04-30	2011년 지방소득세 등 총 5건
7506	2016	이우용	71			서울특별시 강남구 학동로 342	20	주민세 종합소득세분	2005-05-29	2005년 주민세 등 총 5건
7507	2017	이우중	62	프로스펙스원효점		전라북도 익산시 금마면 고도길 45-1	21	지방소득세 양도소득	2015-04-30	2015년 지방소득세 등 총 2건
7508	2018	이우필	51	루미시스		전라북도 익산시 궁동로 109	45	지방소득세 양도소득	2016-03-31	2016년 지방소득세 등 총 1건
7509	2016	이우현	67			경기도 안양시 만안구 문예로 63	35	주민세 양도소득세분	1998-02-28	1998년 주민세 등 총 2건
7510	2016	이우형	46			경기도 파주시 장자울길 70-71	21	주민세 종합소득세분	2004-12-31	2004년 주민세 등 총 2건
7511	2016	이우홍	56			서울특별시 강서구 까치산로 180-8	18	지방소득세 양도소득	2010-12-28	2010년 지방소득세 등 총 14건
7512	2016	이욱재	61			경기도 성남시 분당구 내정로113번길 10-3	19	주민세 양도소득세분	2000-12-21	2000년 주민세 등 총 4건
7513	2017	이욱희	45			서울특별시 양천구 등촌로 106	84	지방소득세 종합소득	2015-12-31	2015년 지방소득세 등 총 2건
7514	2015	이운성	56			서울특별시 강서구 강서로47다길 36	76	주민세 종합소득세분	2002-08-31	2002년 주민세 등 총 4건
7515	2015	이운태	55			충청북도 청주시 상당구 대성로122번길 56	51	주민세 종합소득세분	2002-07-31	2002년 주민세 등 총 11건
7516	2015	이웅	71			충청북도 음성군 삼성면 금을로389번길 17-13	106	주민세 종합소득세분	2002-09-21	2002년 주민세 등 총 1건
7517	2015	이웅	44			서울특별시 종로구 평창1길 19	80	주민세 양도소득세분	2009-12-31	2009년 주민세 등 총 1건
7518	2017	이웅구	48	OK푸드	식자재(면세)	서울특별시 마포구 방울내로 78	21	지방소득세 종합소득	2015-02-15	2015년 지방소득세 등 총 10건
7519	2015	이웅규	73			서울특별시 관악구 남부순환로 1869	81	지방소득세 양도소득	2010-11-30	2010년 지방소득세 등 총 2건
7520	2017	이웅섭	68	구미빌딩	임대	서울특별시 강남구 언주로30길 13	28	지방소득세 양도소득	2015-01-15	2015년 지방소득세 등 총 5건
7521	2015	이원	50			경기도 용인시 기흥구 신정로 25	86	주민세 양도소득세분	2007-10-31	2007년 주민세 등 총 3건
7522	2016	이원굉	63			서울특별시 강남구 헌릉로590길 88	14	지방소득세 양도소득	2010-02-28	2010년 지방소득세 등 총 19건
7523	2015	이원구	63			서울특별시 도봉구 우이천로50길 33	63	주민세 종합소득세분	2003-07-31	2003년 주민세 등 총 2건
7524	2015	이원균	65			서울특별시 구로구 고척로18길 87	55	지방소득세 양도소득	2013-03-31	2013년 지방소득세 등 총 3건
7525	2015	이원근	52			서울특별시 마포구 서강로 83	62	등록세 부동산	1998-07-31	1998년 등록세 등 총 2건
7526	2016	이원두	58			경기도 과천시 장군마을5길 4	25	지방소득세 종합소득	2014-01-31	2014년 지방소득세 등 총 13건
7527	2016	이원복	59			경기도 남양주시 경강로 256-46	26	주민세 종합소득세분	2003-02-28	2003년 주민세 등 총 29건
7528	2016	이원복	51			서울특별시 구로구 공원로 63	40	주민세 종합소득세분	2009-12-31	2009년 주민세 등 총 5건
7529	2018	이원서	71	서울자원	고철,비철,합성수지	서울특별시 서대문구 포방터길 85	41	지방소득세 종합소득	2016-05-31	2016년 지방소득세 등 총 3건
7530	2016	이원석	76			경기도 고양시 일산동구 강촌로 166	20	주민세 양도소득세분	2003-05-31	2003년 주민세 등 총 2건
7531	2016	이원선	74			경기도 평택시 포승읍 원방범길 105	18	주민세 종합소득세분	2000-08-31	2000년 주민세 등 총 2건
7532	2016	이원선	64			경기도 용인시 기흥구 구성로 395	27	주민세 종합소득세분	2003-10-31	2003년 주민세 등 총 16건
7533	2017	이원욱	92			서울특별시 강서구 공항대로 124	16	지방소득세 양도소득	2015-03-02	2015년 지방소득세 등 총 1건
7534	2016	이원용	60			경상북도 문경시 신흥2길 3-9	30	주민세 종합소득세분	2003-11-21	2003년 주민세 등 총 16건
7535	2016	이원재	47			서울특별시 노원구 중계로 233	21	지방소득세 종합소득	2012-06-30	2012년 지방소득세 등 총 1건
7536	2015	이원종	55			서울특별시 용산구 이촌로 347	152	지방소득세 양도소득	2010-11-30	2010년 지방소득세 등 총 4건
7537	2016	이원창	65			충청남도 홍성군 금마면 광금북로154번길 73-8	20	주민세 종합소득세분	2003-04-30	2003년 주민세 등 총 3건
7538	2016	이원학	53			서울특별시 서초구 서초대로 3-4	40	주민세 종합소득세분	1999-07-31	1999년 주민세 등 총 21건
7539	2016	이원해	56			인천광역시 동구 송림로 6	19	주민세 종합소득세분	2003-08-31	2003년 주민세 등 총 9건
7540	2018	이원형	66	하모니마트 (독바위역점)	슈퍼마켓	서울특별시 은평구 불광로 122-7	20	지방소득세 종합소득	2016-12-31	2016년 지방소득세 등 총 5건

번호	공개년도	성명	연령	상호	직업(업종)	체납자주소	총체납액	대표세목	납기	체납요지
7541	2016	이원형	43			서울특별시 마포구 새터산2길 51-4	49	지방소득세 양도소득	2012-03-31	2012년 지방소득세 등 총 3건
7542	2016	이원호	58			전라북도 남원시 동문로 93	32	주민세 양도소득세분	2000-10-31	2000년 주민세 등 총 34건
7543	2016	이원휘	63			충청북도 음성군 원남면 하노길 70-3	51	주민세 종합소득세분	2008-11-30	2008년 주민세 등 총 3건
7544	2016	이원희	56			제주특별자치도 제주시 원노형2길 34	36	주민세 종합소득세분	2008-11-07	2008년 주민세 등 총 3건
7545	2015	이위규	54			서울특별시 관악구 국회단지12길 23	66	주민세 종합소득세분	2008-04-30	2008년 주민세 등 총 2건
7546	2018	이유봉	63	선우		경기도 안양시 만안구 양화로97번길 46	54	주민세 종합소득세분	2008-05-31	2008년 주민세 등 총 1건
7547	2016	이유숙	38			대전광역시 유성구 송강로 15	33	주민세 종합소득세분	2003-09-30	2003년 주민세 등 총 2건
7548	2015	이유정	40			서울특별시 강남구 도산대로83길 48-8	125	지방소득세 양도소득	2010-11-30	2010년 지방소득세 등 총 7건
7549	2016	이유종	58			서울특별시 강서구 까치산로18길 24-16	24	주민세 종합소득세분	2004-03-23	2004년 주민세 등 총 69건
7550	2016	이윤구	62			서울특별시 양천구 신정로 300	43	주민세 종합소득세분	2008-06-30	2008년 주민세 등 총 1건
7551	2016	이윤근	57			서울특별시 용산구 두텁바위로 25	31	주민세 양도소득세분	2002-10-31	2002년 주민세 등 총 3건
7552	2016	이윤근	37			서울특별시 도봉구 덕릉로59차길 8	29	지방소득세 종합소득	2014-06-30	2014년 지방소득세 등 총 2건
7553	2016	이윤길	69			서울특별시 성북구 보국문로 116	15	주민세 양도소득세분	2000-05-31	2000년 주민세 등 총 2건
7554	2015	이윤미	71			서울특별시 동작구 매봉로2길 5	654	주민세 종합소득세분	2005-04-30	2005년 주민세 등 총 20건
7555	2018	이윤복	55	준우코리아상사		서울특별시 동대문구 서울시립대로14길 26	34	지방소득세 종합소득	2016-09-17	2016년 지방소득세 등 총 11건
7556	2016	이윤석	46			경기도 성남시 분당구 야탑로111번길 12-9	33	주민세 종합소득세분	2006-04-30	2006년 주민세 등 총 3건
7557	2016	이윤석	44			서울특별시 강북구 노해로23길 88-10	36	취득세 부동산	2006-07-31	2006년 취득세 등 총 3건
7558	2018	이윤숙	67	구방마루	일반음식	강원도 양양군 강현면 회체봉길 268	36	지방소득세 양도소득	2016-10-31	2016년 지방소득세 등 총 7건
7559	2016	이윤영	63			서울특별시 은평구 증산로137길 2-12	25	주민세 양도소득세분	2002-12-23	2002년 주민세 등 총 21건
7560	2016	이윤용	79			서울특별시 강남구 도산대로96길 39	30	주민세 양도소득세분	2001-07-31	2001년 주민세 등 총 10건
7561	2016	이윤우	45			경기도 부천시 오정로252번길 41	45	주민세 종합소득세분	2001-09-30	2001년 주민세 등 총 6건
7562	2015	이윤제	52			서울특별시 마포구 월드컵북로 30	211	주민세 양도소득세분	2006-01-31	2006년 주민세 등 총 13건
7563	2016	이윤정	47			서울특별시 서대문구 증가로 59	28	지방소득세 양도소득	2014-01-31	2014년 지방소득세 등 총 2건
7564	2016	이윤진	35			서울특별시 강남구 논현로146길 40	39	취득세 부동산	2011-03-31	2011년 취득세 등 총 6건
7565	2016	이윤철	54			경기도 고양시 일산동구 호수로 662	25	지방소득세 양도소득	2010-07-19	2010년 지방소득세 등 총 9건
7566	2018	이윤화	54	오토만	식잡	서울특별시 서대문구 연희로25길 39	30	지방소득세 양도소득	2016-08-31	2016년 지방소득세 등 총 1건
7567	2016	이윤훈	64			서울특별시 강서구 화곡로31나길 47	23	주민세 종합소득세분	2002-04-30	2002년 주민세 등 총 3건
7568	2015	이융남	69			경기도 남양주시 오남읍 진건오남로 508	38	주민세 종합소득세분	2006-05-10	2006년 주민세 등 총 1건
7569	2016	이융우	64			서울특별시 양천구 목동	20	주민세 양도소득세분	2000-07-31	2000년 주민세 등 총 4건
7570	2016	이융희	54			서울특별시 동작구 흑석로5길 55	24	주민세 종합소득세분	2006-01-31	2006년 주민세 등 총 3건
7571	2018	이은경	68			경기도 김포시 김포대로1237번길 91-2	31	지방소득세 양도소득	2016-01-09	2016년 지방소득세 등 총 1건
7572	2015	이은미	58			경기도 고양시 일산동구 소개울길 16	90	지방소득세 양도소득	2010-06-30	2010년 지방소득세 등 총 5건
7573	2015	이은박	75			경기도 의정부시 부용로 137	48	주민세 종합소득세분	1993-11-30	1993년 주민세 등 총 1건
7574	2016	이은상	80			충청남도 청양군 대치면 부엉골길 110-37	35	취득세 부동산	2004-10-31	2004년 취득세 등 총 6건
7575	2016	이은석	60			서울특별시 중랑구 봉화산로277길 16	48	주민세 종합소득세분	2008-05-31	2008년 주민세 등 총 11건
7576	2016	이은선	55			서울특별시 노원구 섬밭로 52	44	취득세 부동산	2008-07-31	2008년 취득세 등 총 1건
7577	2015	이은성	82			경기도 용인시 처인구 금령로 21	151	지방소득세 양도소득	2011-09-30	2011년 지방소득세 등 총 3건
7578	2015	이은숙	39			서울특별시 서초구 방배로43길 30	75	주민세 종합소득세분	2009-10-31	2009년 주민세 등 총 1건
7579	2016	이은숙	60			서울특별시 중랑구 겸재로35길 31	38	주민세 양도소득세분	2007-05-31	2007년 주민세 등 총 2건
7580	2016	이은순	44			경기도 하남시 미사강변대로 165	20	지방소득세 양도소득	2012-12-31	2012년 지방소득세 등 총 3건
7581	2016	이은애	57			서울특별시 강남구 양재대로56길 10	37	지방소득세 종합소득	2010-04-30	2010년 지방소득세 등 총 1건
7582	2018	이은옥	60		임대	서울특별시 강동구 올림픽로58길 21-16	134	지방소득세 양도소득	2012-06-28	2012년 지방소득세 등 총 9건
7583	2016	이은유	51			경기도 파주시 해솔로 20	42	지방소득세 양도소득	2012-01-13	2012년 지방소득세 등 총 2건
7584	2018	이은자	71			경기도 성남시 수정구 수정남로28번길 4	47	주민세 양도소득세분	2008-08-31	2008년 주민세 등 총 5건
7585	2015	이은정	44			경기도 김포시 양촌읍 삼도로174번길 18-8	320	주민세 양도소득세분	2009-10-31	2009년 주민세 등 총 5건

번호	공개년도	성명	연령	상호	직업(업종)	체납자주소	총체납액	대표세목	납기	체납요지
7586	2016	이은조	69			서울특별시 서초구 도구로 47	26	취득세 부동산	2009-03-31	2009년 취득세 등 총 1건
7587	2018	이은주	41	디지털 ID	전자상거래업	서울특별시 강북구 도봉로95길 18	45	지방소득세 종합소득	2016-12-31	2016년 지방소득세 등 총 2건
7588	2015	이은주	31			경기도 안산시 상록구 광덕산안길 34-13	80	취득세 부동산	2013-03-31	2013년 취득세 등 총 2건
7589	2015	이응	58			서울특별시 마포구 독막로9길 28	144	지방소득세 양도소득	2011-07-31	2011년 지방소득세 등 총 14건
7590	2015	이응규	65			서울특별시 동대문구 외대역동로 101	60	주민세 종합소득세분	2006-12-31	2006년 주민세 등 총 2건
7591	2016	이응도	73			경기도 부천시 경인로224번길 95	33	지방소득세 양도소득	2012-01-31	2012년 지방소득세 등 총 3건
7592	2015	이응서	49			서울특별시 중랑구 동일로109길 89	46	주민세 종합소득세분	2001-06-21	2001년 주민세 등 총 28건
7593	2016	이의경	69			서울특별시 서초구 방배로20길 49	49	지방소득세 양도소득	2011-04-30	2011년 지방소득세 등 총 6건
7594	2016	이의수	53			서울특별시 마포구 새창로6다길 18-13	33	지방소득세 종합소득	2012-06-30	2012년 지방소득세 등 총 11건
7595	2016	이의열	60			경기도 여주시 흥천면 남산로 98-9	12	주민세 양도소득세분	2009-08-31	2009년 주민세 등 총 1건
7596	2016	이의영	75			서울특별시 동작구 동작대로27마길 6	24	주민세 양도소득세분	1999-06-30	1999년 주민세 등 총 5건
7597	2017	이의원	52	(주)삼우인더스트리	무역	서울특별시 강서구 초록마을로26길 21-5	18	취득세 부동산	2015-12-31	2015년 취득세 등 총 1건
7598	2015	이의재	49			서울특별시 동작구 장승배기로9라길 32-9	95	지방소득세 종합소득	2012-04-30	2012년 지방소득세 등 총 6건
7599	2016	이의정	64			경기도 성남시 중원구 은이로42번길 10	35	주민세 양도소득세분	2005-02-21	2005년 주민세 등 총 3건
7600	2017	이의행	45	테티스	전자상거래업	서울특별시 성북구 북악산로 1057	32	지방소득세 양도소득	2015-02-28	2015년 지방소득세 등 총 8건
7601	2017	이이경	58	루비의원	산부인과	서울특별시 서초구 강남대로 381	111	지방소득세 양도소득	2015-01-31	2015년 지방소득세 등 총 4건
7602	2018	이이선	58	래현	주택신축판매	서울특별시 중랑구 면목로 246	100	지방소득세 종합소득	2013-11-30	2013년 지방소득세 등 총 11건
7603	2015	이이수	80			경기도 양평군 양평읍 오빈길 72-18	50	주민세 종합소득세분	2001-10-25	2001년 주민세 등 총 2건
7604	2016	이익환	63			서울특별시 동대문구 천호대로87길 60	36	주민세 양도소득세분	2008-01-31	2008년 주민세 등 총 2건
7605	2018	이인기	64	대성이엔지	부동산 개발 및 공급업	서울특별시 송파구 올림픽로32길 57-7	14	지방소득세 종합소득	2016-09-15	2016년 지방소득세 등 총 1건
7606	2015	이인기	64			서울 종로구 옥인동	94	주민세 양도소득세분	2000-09-30	2000년 주민세 등 총 1건
7607	2015	이인길	46			서울특별시 강남구 테헤란로10길 35	117	지방소득세 양도소득	2012-09-30	2012년 지방소득세 등 총 10건
7608	2016	이인범	66			서울특별시 도봉구 노해로60길 34-17	48	주민세 종합소득세분	2006-10-31	2006년 주민세 등 총 2건
7609	2016	이인복	52			서울특별시 서초구 효령로21길 52	17	지방소득세 종합소득	2011-09-26	2011년 지방소득세 등 총 63건
7610	2016	이인석	43			경기도 부천시 길주로 86	16	주민세 종합소득세분	2001-11-22	2001년 주민세 등 총 4건
7611	2018	이인석	69	대송통신	금융복합·신용카드단말기	서울특별시 관악구 당곡2길 42-9	47	주민세 양도소득세분	1991-06-30	1991년 주민세 등 총 5건
7612	2015	이인선	62			서울특별시 중랑구 중랑천로 218	68	주민세 종합소득세분	2007-10-31	2007년 주민세 등 총 6건
7613	2015	이인섭	38			서울특별시 구로구 중앙로15길 22	790	지방소득세 종합소득	2010-02-28	2010년 지방소득세 등 총 11건
7614	2017	이인성	33	이인성	전자상거래업	서울특별시 구로구 우마길 44	37	지방소득세 종합소득	2015-01-31	2015년 지방소득세 등 총 3건
7615	2016	이인수	60			서울특별시 서초구 전원말2길 8	19	지방소득세 양도소득	2011-09-15	2011년 지방소득세 등 총 11건
7616	2015	이인용	69			서울특별시 성동구 금호로 107	107	지방소득세 양도소득	2014-02-28	2014년 지방소득세 등 총 4건
7617	2015	이인원	63			인천광역시 남동구 장승남로 34	78	주민세 양도소득세분	2008-11-30	2008년 주민세 등 총 6건
7618	2015	이인자	68			서울특별시 용산구 청파로43길 3	238	지방소득세 양도소득	2011-02-28	2011년 지방소득세 등 총 18건
7619	2016	이인재	82			서울특별시 동대문구 정릉천동로 36	186	지방소득세 양도소득	2014-05-31	2014년 지방소득세 등 총 2건
7620	2016	이인종	64			경기도 가평군 설악면 유명산길 69	22	취득세 부동산	1999-12-31	1999년 취득세 등 총 2건
7621	2016	이인주	42			인천광역시 서구 신현로 22	20	주민세 종합소득세분	2001-05-11	2001년 주민세 등 총 1건
7622	2017	이인철	48	명품관	일반유흥주점	서울특별시 종로구 종로50가길 13-1	32	지방소득세 종합소득	2015-10-28	2015년 지방소득세 등 총 4건
7623	2016	이인표	54			서울특별시 종로구 종로50가길 15	23	주민세 종합소득세분	2004-08-15	2004년 주민세 등 총 17건
7624	2017	이인학	66			서울특별시 은평구 갈현로5길 16-1	16	지방소득세 양도소득	2015-09-01	2015년 지방소득세 등 총 3건
7625	2015	이인형	57			서울특별시 강남구 양재대로39길 26	482	지방소득세 종합소득	2010-07-26	2010년 지방소득세 등 총 4건
7626	2016	이인호	49			경기도 남양주시 늘을3로 65-26	18	주민세 종합소득세분	2004-01-31	2004년 주민세 등 총 4건
7627	2015	이인희	60			경기도 용인시 처인구 원삼면 고초골로2번길 79-3	62	지방소득세 종합소득	2014-01-31	2014년 지방소득세 등 총 4건
7628	2016	이인희	71			서울특별시 강북구 도봉로10다길 11-9	25	주민세 종합소득세분	2007-05-15	2007년 주민세 등 총 2건
7629	2015	이일수	55			서울특별시 성동구 행당로 82	32	지방소득세 종합소득	2011-12-14	2011년 지방소득세 등 총 1건
7630	2017	이일원	57	(주)리미트씨앤디	분양대행,부동산관리	서울특별시 강동구 성내로12길 17	160	지방소득세 종합소득	2015-04-30	2015년 지방소득세 등 총 24건

번호	공개년도	성명	연령	상호	직업(업종)	체납자주소	총체납액	대표세목	납기	체납요지
7631	2015	이일호	46			서울특별시 강북구 오현로31길 115	106	취득세 부동산	2002-05-31	2002년 취득세 등 총 15건
7632	2015	이일환	49			서울특별시 성동구 독서당로 218	36	주민세 종합소득세분	2003-09-30	2003년 주민세 등 총 10건
7633	2017	이입분	86	광동빌라	장기임대 공동주택	서울특별시 관악구 관악로10길 3	36	지방소득세 양도소득	2015-10-31	2015년 지방소득세 등 총 1건
7634	2016	이장석	74			서울특별시 광진구 아차산로 209	45	지방소득세 양도소득	2014-03-31	2014년 지방소득세 등 총 8건
7635	2016	이장영	57			경기도 남양주시 화도읍 묵현로 66-19	43	주민세 종합소득세분	2001-06-30	2001년 주민세 등 총 6건
7636	2015	이장우	62			서울특별시 도봉구 도봉로157길 30	65	지방소득세 양도소득	2011-08-31	2011년 지방소득세 등 총 4건
7637	2016	이장호	61			경기도 파주시 동패로 117	12	주민세 종합소득세분	2007-08-31	2007년 주민세 등 총 6건
7638	2018	이재각	60	비아이프런티어 유한회사	기타금융지원	제주특별자치도 제주시 조천읍 와흘남길 65	90	지방소득세 종합소득	2016-03-12	2016년 지방소득세 등 총 1건
7639	2015	이재곤	60			서울특별시 관악구 서림동	57	주민세 종합소득세분	1999-04-30	1999년 주민세 등 총 2건
7640	2016	이재근	59			서울특별시 용산구 한강대로 137-1	29	지방소득세 양도소득	2013-08-28	2013년 지방소득세 등 총 2건
7641	2016	이재금	60			서울특별시 종로구 통일로 246-11	17	지방소득세 종합소득	2013-04-30	2013년 지방소득세 등 총 23건
7642	2015	이재길	53			경상북도 의성군 단촌면 북부길 466-16	356	주민세 종합소득세분	2005-07-31	2005년 주민세 등 총 7건
7643	2016	이재덕	48			서울특별시 중구 명동8가길 61	24	지방소득세 종합소득	2011-01-31	2011년 지방소득세 등 총 16건
7644	2015	이재로	53			서울특별시 강동구 천중로16길 30	222	지방소득세 종합소득	2011-01-15	2011년 지방소득세 등 총 16건
7645	2018	이재록	46	두리공조기술	에어컨설치및A/S	서울특별시 강북구 인수봉로61길 20	52	지방소득세 종합소득	2016-12-31	2016년 지방소득세 등 총 6건
7646	2017	이재만	61	(주)티지프로페셔널	무역업	서울특별시 강남구 압구정로 321	56	지방소득세 종합소득	2015-11-30	2015년 지방소득세 등 총 7건
7647	2016	이재문	60			세종특별자치시 조치원읍 섭골길 20	76	지방소득세 양도소득	2014-05-31	2014년 지방소득세 등 총 1건
7648	2017	이재민	51	토닉앰(M)	디자인	서울특별시 송파구 양재대로71길 16-29	28	지방소득세 종합소득	2015-09-30	2015년 지방소득세 등 총 6건
7649	2015	이재발	49			인천광역시 연수구 함박로3번길 12	723	지방소득세 종합소득	2011-04-30	2011년 지방소득세 등 총 5건
7650	2016	이재복	58			서울특별시 동대문구 천호대로29길 32	17	주민세 종합소득세분	1996-11-30	1996년 주민세 등 총 1건
7651	2016	이재복	57			서울특별시 송파구 마천로 371	45	지방소득세 종합소득	2011-01-31	2011년 지방소득세 등 총 6건
7652	2016	이재상	50			서울특별시 용산구 두텁바위로69길 15-9	27	주민세 종합소득세분	2009-05-31	2009년 주민세 등 총 39건
7653	2016	이재선	57			서울특별시 서초구 양재대로2길 34	42	지방소득세 양도소득	2011-11-30	2011년 지방소득세 등 총 5건
7654	2016	이재선	69			경상북도 문경시 문경읍 새재로 648-11	29	주민세 양도소득세분	2007-10-31	2007년 주민세 등 총 6건
7655	2018	이재섭	57	대호통신	통신기기	서울특별시 강북구 삼양로54다길 24	18	지방소득세 종합소득	2016-12-31	2016년 지방소득세 등 총 5건
7656	2015	이재숙	68			충청남도 태안군 안면읍 안면대로 3087-10	143	지방소득세 종합소득	2014-01-31	2014년 지방소득세 등 총 13건
7657	2015	이재순	63			경기도 의정부시 녹양로62번길 96-13	50	주민세 종합소득세분	2001-10-31	2001년 주민세 등 총 3건
7658	2016	이재순	61			서울특별시 강서구 방화대로5다길 29	25	주민세 종합소득세분	2009-04-30	2009년 주민세 등 총 6건
7659	2016	이재승	68			경기도 성남시 중원구 둔촌대로63번길 11	20	주민세 양도소득세분	1995-01-31	1995년 주민세 등 총 7건
7660	2016	이재승	46			경기도 용인시 기흥구 기흥로 29	23	주민세 종합소득세분	2003-09-30	2003년 주민세 등 총 1건
7661	2017	이재신	51	영지무역	무역오퍼	인천광역시 미추홀구 경원대로922번길 22	22	지방소득세 종합소득	2015-04-30	2015년 지방소득세 등 총 1건
7662	2016	이재암	54			서울특별시 금천구 금하로 793	16	지방소득세 종합소득	2010-11-29	2010년 지방소득세 등 총 18건
7663	2017	이재영	60			서울특별시 동작구 장승배기로22길 11-3	57	지방소득세 양도소득	2015-02-15	2015년 지방소득세 등 총 8건
7664	2017	이재영	67	우연사		서울특별시 강남구 삼성로71길 42	47	지방소득세 양도소득	2015-01-15	2015년 지방소득세 등 총 1건
7665	2018	이재영	54			서울특별시 강서구 방화동로 31	28	주민세 양도소득세분	2007-11-28	2007년 주민세 등 총 3건
7666	2016	이재영	50			충청북도 괴산군 괴산읍 읍내로2길 20-9	28	지방소득세 양도소득	2011-08-31	2011년 지방소득세 등 총 6건
7667	2016	이재영	43			서울특별시 성북구 삼선교로18가길 39	16	지방소득세 양도소득	2014-01-31	2014년 지방소득세 등 총 1건
7668	2016	이재영	67			서울특별시 양천구 신정로 225-12	42	주민세 종합소득세분	2001-07-31	2001년 주민세 등 총 3건
7669	2016	이재옥	50			서울특별시 강북구 도봉로87길 34-11	46	지방소득세 양도소득	2011-08-31	2011년 지방소득세 등 총 18건
7670	2018	이재우	64	상화 어패럴	의류	서울특별시 성북구 장위로46길 30	19	지방소득세 종합소득	2016-07-31	2016년 지방소득세 등 총 3건
7671	2015	이재욱	50			서울특별시 노원구 동일로184길 31-2	48	지방소득세 종합소득	2011-12-31	2011년 지방소득세 등 총 1건
7672	2016	이재웅	51			서울특별시 은평구 서오릉로21길 36	31	지방소득세 종합소득	2012-02-29	2012년 지방소득세 등 총 1건
7673	2016	이재웅	45			서울특별시 구로구 중앙로15길 125	14	지방소득세 종합소득	2010-10-31	2010년 지방소득세 등 총 2건
7674	2017	이재원	42	엠케이비지니스 주식회사	창업컨설팅	경기도 군포시 대야로 47-1	60	지방소득세 종합소득	2015-07-31	2015년 지방소득세 등 총 2건
7675	2015	이재원	76			서울특별시 송파구 성내천로27길 17	191	지방소득세 종합소득	2014-02-15	2014년 지방소득세 등 총 11건

번호	공개년도	성명	연령	상호	직업(업종)	체납자주소	총체납액	대표세목	납기	체납요지
7676	2016	이재원	64			서울특별시 송파구 마천로 117	26	지방소득세 양도소득	2011-07-31	2011년 지방소득세 등 총 1건
7677	2017	이재은	64	명진사우나	욕탕업	서울특별시 중구 다산로38길 66-45	66	지방소득세 양도소득	2015-01-31	2015년 지방소득세 등 총 10건
7678	2018	이재인	67	인광실업	점포 (자기땅)	인천광역시 남동구 논현로26번길 12	64	지방소득세 양도소득	2016-07-31	2016년 지방소득세 등 총 2건
7679	2016	이재일	57			서울특별시 강서구 초록마을로30길 36	48	지방소득세 양도소득	2014-04-30	2014년 지방소득세 등 총 1건
7680	2016	이재정	75			경기도 남양주시 퇴계원읍 도제원로 116	39	주민세 양도소득세분	1999-07-31	1999년 주민세 등 총 6건
7681	2017	이재준	53			서울특별시 강남구 압구정로	16	지방소득세 양도소득	2015-10-31	2015년 지방소득세 등 총 1건
7682	2016	이재진	58			서울특별시 서대문구 수색로8나길 24-6	20	지방소득세 양도소득	2011-01-31	2011년 지방소득세 등 총 1건
7683	2016	이재진	51			서울특별시 강서구 곰달레로59길 15	40	주민세 종합소득세분	2004-10-31	2004년 주민세 등 총 22건
7684	2016	이재진	54			서울특별시 양천구 신정로 275	12	지방소득세 양도소득	2011-05-10	2011년 지방소득세 등 총 1건
7685	2015	이재천	60			서울특별시 동대문구 서울시립대로16길 91-8	278	지방소득세 양도소득	2014-01-31	2014년 지방소득세 등 총 3건
7686	2018	이재철	64	보승산업개발주식회사	부동산개발및투자,용역서비스	서울특별시 송파구 백제고분로7길 28-34	17	지방소득세 종합소득	2016-03-31	2016년 지방소득세 등 총 12건
7687	2016	이재철	56			서울특별시 관악구 남현4길 46	15	지방소득세 종합소득	2014-08-31	2014년 지방소득세 등 총 1건
7688	2016	이재춘	67			경기도 김포시 풍무로96번길 100	25	주민세 종합소득세분	1998-11-30	1998년 주민세 등 총 3건
7689	2018	이재하	51	건국유유외판		서울특별시 강북구 한천로139나길 36-4	26	지방소득세 종합소득	2016-09-10	2016년 지방소득세 등 총 5건
7690	2015	이재항	59			서울특별시 중구 세종대로 80-1	66	주민세 종합소득세분	2003-12-20	2003년 주민세 등 총 15건
7691	2015	이재혁	41			인천광역시 서구 청라커낼로 300	120	지방소득세 양도소득	2012-08-31	2012년 지방소득세 등 총 2건
7692	2016	이재혁	56			부산광역시 기장군 정관읍 모전1길 9	13	주민세 종합소득세분	2001-07-23	2001년 주민세 등 총 4건
7693	2017	이재현	58	주식회사 저주알디씨	부동산개발,시행,분양및대행	서울특별시 마포구 월드컵로26길 23	43	지방소득세 양도소득	2015-01-15	2015년 지방소득세 등 총 2건
7694	2016	이재현	46			서울특별시 강동구 성안로31마길 19-6	24	주민세 종합소득세분	2006-12-15	2006년 주민세 등 총 2건
7695	2016	이재형	74			서울특별시 동작구 양녕로22나길 33	31	지방소득세 양도소득	2012-06-28	2012년 지방소득세 등 총 3건
7696	2018	이재형	50	MO STREET 엔터테인먼트		경상북도 안동시 북후면 종실길 99-6	31	주민세 종합소득세분	2007-10-31	2007년 주민세 등 총 4건
7697	2016	이재호	62			경기도 시흥시 월곶중앙로70번길 11	18	주민세 양도소득세분	2000-07-31	2000년 주민세 등 총 2건
7698	2017	이재호	67	삼호부동산중개인사무소	부동산중개업	서울특별시 동대문구 천호대로89길 33	15	지방소득세 종합소득	2015-09-30	2015년 지방소득세 등 총 2건
7699	2015	이재호	59			경기도 평택시 만세로 1475	105	지방소득세 양도소득	2013-05-31	2013년 지방소득세 등 총 1건
7700	2016	이재호	65			서울특별시 노원구 마들로 31	18	지방소득세 양도소득	2013-11-30	2013년 지방소득세 등 총 1건
7701	2015	이재화	56			서울특별시 노원구 공릉로 130	61	주민세 특별징수분	2004-01-31	2004년 주민세 등 총 11건
7702	2016	이재화	79			경기도 화성시 동탄순환대로20길 45	16	주민세 양도소득세분	2001-08-21	2001년 주민세 등 총 17건
7703	2016	이재훈	63			경기도 용인시 수지구 수지로 41	61	지방소득세 양도소득	2010-12-31	2010년 지방소득세 등 총 10건
7704	2018	이재희	69	명동공인중개사	부동산중개 , 컨설팅	서울특별시 성북구 아리랑로5길 92	229	지방소득세 양도소득	2013-05-31	2013년 지방소득세 등 총 4건
7705	2015	이재희	48			서울특별시 은평구 갈현로3다길 7-1	57	주민세 종합소득세분	2001-12-31	2001년 주민세 등 총 4건
7706	2016	이전기	53			경기도 연천군 연천읍 상리로86번길 143-78	21	지방소득세 양도소득	2010-10-31	2010년 지방소득세 등 총 4건
7707	2016	이전남	59			서울특별시 송파구 백제고분로15길 28-1	33	주민세 양도소득세분	2009-07-31	2009년 주민세 등 총 5건
7708	2016	이점동	66			서울특별시 강서구 방화대로34길 113	21	주민세 양도소득세분	2005-03-31	2005년 주민세 등 총 1건
7709	2016	이점미	60			경기도 과천시 경마공원대로 140-88	26	지방소득세 양도소득	2010-12-31	2010년 지방소득세 등 총 4건
7710	2018	이점숙	71			서울특별시 성동구 광나루로47길 14	39	주민세 양도소득세분	2007-04-30	2007년 주민세 등 총 1건
7711	2015	이점숙	65			서울특별시 은평구 갈현로11길 5	138	주민세 종합소득세분	2005-01-31	2005년 주민세 등 총 7건
7712	2015	이정구	45			서울특별시 강남구 개포로17길 20	242	지방소득세 종합소득	2010-05-20	2010년 지방소득세 등 총 7건
7713	2016	이정규	63			서울특별시 은평구 통일로 723	12	주민세 종합소득세분	2005-08-31	2005년 주민세 등 총 6건
7714	2016	이정규	56			서울특별시 서대문구 증가로 245	25	지방소득세 종합소득	2010-04-15	2010년 지방소득세 등 총 7건
7715	2018	이정균	56	답례품 장터	타올외	서울특별시 광진구 용마산로32길 25-10	43	지방소득세 종합소득	2016-04-30	2016년 지방소득세 등 총 19건
7716	2018	이정근	59	성보애드컴	옵셋인쇄	경기도 부천시 경인로182번길 86	16	지방소득세 양도소득	2016-10-31	2016년 지방소득세 등 총 1건
7717	2016	이정금	55			서울특별시 강동구 풍성로 193	24	주민세 양도소득세분	2005-06-30	2005년 주민세 등 총 1건
7718	2016	이정기	78			경기도 고양시 덕양구 도래울로 16	21	주민세 양도소득세분	1999-11-30	1999년 주민세 등 총 1건
7719	2017	이정길	41	앳폼 (ATFORM) 컨설팅	미용업	서울특별시 금천구 시흥대로77길 23	86	지방소득세 종합소득	2015-02-28	2015년 지방소득세 등 총 4건
7720	2016	이정남	77			경상북도 영천시 금호읍 원제2길 16-8	27	주민세 양도소득세분	1993-12-31	1993년 주민세 등 총 1건

번호	공개년도	성명	연령	상호	직업(업종)	체납자주소	총체납액	대표세목	납기	체납요지
7721	2015	이정남	68			서울특별시 관악구 관천로19길 42	74	주민세 양도소득세분	1997-03-31	1997년 주민세 등 총 9건
7722	2015	이정남	64			서울특별시 강북구 인수봉로76길 29-6	209	주민세 종합소득세분	2000-10-31	2000년 주민세 등 총 11건
7723	2016	이정도	31			서울특별시 관악구 청룡길 78	16	지방소득세 종합소득	2014-12-31	2014년 지방소득세 등 총 1건
7724	2016	이정두	58			서울특별시 동대문구 한천로20길 14-1	41	주민세 종합소득세분	2002-09-30	2002년 주민세 등 총 11건
7725	2016	이정란	66			서울특별시 강동구 양재대로130길 48	13	주민세 종합소득세분	2006-05-31	2006년 주민세 등 총 6건
7726	2016	이정무	52			서울특별시 강남구 도산대로30길 33-11	20	주민세 종합소득세분	2007-05-14	2007년 주민세 등 총 4건
7727	2018	이정미	44	페인트엔지니어링	도료	서울특별시 금천구 범안로 1256	15	지방소득세 종합소득	2016-02-29	2016년 지방소득세 등 총 1건
7728	2015	이정민	64			서울특별시 구로구 개봉로17길 18-24	57	지방소득세 양도소득	2012-07-24	2012년 지방소득세 등 총 8건
7729	2016	이정배	50			서울특별시 양천구 목동중앙본로19길 22	19	지방소득세 양도소득	2012-07-31	2012년 지방소득세 등 총 5건
7730	2015	이정배	58			서울특별시 종로구 북촌로11가길 24	548	지방소득세 종합소득	2013-04-20	2013년 지방소득세 등 총 25건
7731	2016	이정복	61			서울특별시 중랑구 망우로 462	40	지방소득세 양도소득	2013-01-31	2013년 지방소득세 등 총 13건
7732	2016	이정부	75			서울특별시 강남구 삼성로51길 37	23	주민세 종합소득세분	2002-05-22	2002년 주민세 등 총 1건
7733	2015	이정부	71			경기도 용인시 처인구 포곡읍 영문로 64	76	주민세 양도소득세분	1998-11-30	1998년 주민세 등 총 31건
7734	2018	이정선	52		주택신축판매	서울특별시 송파구 송이로19길 42-8	18	지방소득세 종합소득	2016-08-31	2016년 지방소득세 등 총 1건
7735	2016	이정수	61			경기도 성남시 수정구 희망로534번길 21-8	25	주민세 종합소득세분	2001-05-31	2001년 주민세 등 총 18건
7736	2016	이정수	75			서울특별시 은평구 불광로 137-8	15	주민세 종합소득세분	2001-09-30	2001년 주민세 등 총 2건
7737	2016	이정수	52			서울특별시 강남구 삼성로60길 33-4	40	지방소득세 양도소득	2014-01-31	2014년 지방소득세 등 총 5건
7738	2016	이정수	65			서울특별시 강남구 역삼로7길 16	25	주민세 종합소득세분	2006-08-31	2006년 주민세 등 총 7건
7739	2017	이정숙	62	옛촌냉면	한식	경기도 용인시 수지구 성복1로 100	24	지방소득세 양도소득	2015-01-31	2015년 지방소득세 등 총 1건
7740	2018	이정숙	69	목동대성학원	전대	전라남도 구례군 광의면 지상길 15-10	33	지방소득세 종합소득	2016-02-29	2016년 지방소득세 등 총 2건
7741	2015	이정숙	75			충청남도 아산시 신창면 서부북로 813	52	주민세 양도소득세분	1998-05-31	1998년 주민세 등 총 1건
7742	2016	이정숙	54			서울특별시 송파구 올림픽로 293-19	27	주민세 양도소득세분	2009-03-31	2009년 주민세 등 총 1건
7743	2016	이정숙	58			서울특별시 강서구 방화대로25다길 29	26	주민세 종합소득세분	2002-08-23	2002년 주민세 등 총 2건
7744	2016	이정숙	54			서울특별시 중로구 자하문로8길 24	20	주민세 양도소득세분	2009-06-30	2009년 주민세 등 총 8건
7745	2016	이정숙	62			경기도 파주시 조리읍 통일로 153	28	주민세 종합소득세분	1997-03-31	1997년 주민세 등 총 15건
7746	2016	이정순	83			경기도 동두천시 평화로 2316-6	36	주민세 종합소득세분	2001-07-31	2001년 주민세 등 총 6건
7747	2016	이정순	54			경기도 파주시 조리읍 전나무길 73	20	지방소득세 종합소득	2014-04-23	2014년 지방소득세 등 총 8건
7748	2016	이정순	69			서울특별시 동작구 성대로2길 11	39	주민세 종합소득세분	1999-12-31	1999년 주민세 등 총 8건
7749	2016	이정식	59			충청북도 제천시 내토로9길 39-1	31	지방소득세 종합소득	2013-12-17	2013년 지방소득세 등 총 15건
7750	2018	이정식	64			서울특별시 중랑구 동일로154길 39-6	49	주민세 양도소득세분	2002-04-30	2002년 주민세 등 총 4건
7751	2016	이정식	68			경기도 하남시 미사강변동로 180	29	주민세 양도소득세분	1998-10-31	1998년 주민세 등 총 22건
7752	2015	이정신	64			서울특별시 용산구 한강대로62다길 20	87	취득세 부동산	1996-07-31	1996년 취득세 등 총 5건
7753	2015	이정아	43			서울특별시 관악구 은천로24길 30-6	66	주민세 양도소득세분	2010-02-09	2010년 주민세 등 총 3건
7754	2017	이정애	66		임대	경상북도 영주시 대동로13번길 2-13	30	지방소득세 종합소득	2015-11-30	2015년 지방소득세 등 총 7건
7755	2015	이정애	55			서울특별시 마포구 동교로46길 8	47	주민세 종합소득세분	2001-10-31	2001년 주민세 등 총 5건
7756	2015	이정애	58			서울특별시 관악구 난곡로44길 12-4	121	주민세 종합소득세분	2002-06-30	2002년 주민세 등 총 10건
7757	2016	이정애	53			경기도 남양주시 진접읍 봉현로59번길 9-22	20	주민세 종합소득세분	2003-06-30	2003년 주민세 등 총 5건
7758	2016	이정연	46			서울특별시 동대문구 제기동	22	지방소득세 양도소득	2013-04-30	2013년 지방소득세 등 총 3건
7759	2016	이정연	85			서울특별시 은평구 역말로 55-1	40	주민세 양도소득세분	1996-05-31	1996년 주민세 등 총 1건
7760	2017	이정열	46	(주)을림씨에어		서울특별시 마포구 성미산로15길 20-6	75	지방소득세 종합소득	2015-12-15	2015년 지방소득세 등 총 7건
7761	2016	이정열	70			서울특별시 관악구 문성로 76	118	지방소득세 종합소득	2014-10-31	2014년 지방소득세 등 총 4건
7762	2015	이정열	67			대전광역시 중구 계룡로765번길 20	98	주민세 종합소득세분	2008-07-31	2008년 주민세 등 총 10건
7763	2017	이정옥	82	W노래클럽	유흥주점	서울특별시 동대문구 왕산로 86	20	지방소득세 양도소득	2015-04-30	2015년 지방소득세 등 총 2건
7764	2015	이정옥	71			서울특별시 서초구 강남대로61길 10	53	주민세 양도소득세분	2008-05-30	2008년 주민세 등 총 16건
7765	2015	이정옥	57			경기도 이천시 장호원읍 서동대로 8844-6	49	주민세 종합소득세분	2004-09-30	2004년 주민세 등 총 7건

번호	공개년도	성명	연령	상호	직업(업종)	체납자주소	총체납액	대표세목	납기	체납요지
7766	2016	이정우	63			서울특별시 강남구 봉은사로 419	43	취득세 부동산	2000-03-31	2000년 취득세 등 총 5건
7767	2017	이정우	43		건설장비 임대	경기도 김포시 사우로 12	104	지방소득세 종합소득	2015-12-31	2015년 지방소득세 등 총 2건
7768	2015	이정우	55			서울특별시 강북구 삼양로123길 31	63	지방소득세 양도소득	2012-02-29	2012년 지방소득세 등 총 1건
7769	2016	이정우	46			경기도 고양시 일산서구 대화2로 68	22	주민세 종합소득세분	2005-05-13	2005년 주민세 등 총 1건
7770	2016	이정우	56			서울특별시 강동구 풍성로 196	35	주민세 양도소득세분	1998-05-31	1998년 주민세 등 총 2건
7771	2016	이정우	69			경기도 시흥시 함송로29번길 23	17	주민세 종합소득세분	2000-12-31	2000년 주민세 등 총 1건
7772	2016	이정우	46			서울특별시 광진구 뚝섬로26길 58	36	주민세 종합소득세분	2008-05-31	2008년 주민세 등 총 10건
7773	2016	이정우	57			서울특별시 강서구 송정로 45	26	주민세 종합소득세분	2002-01-16	2002년 주민세 등 총 9건
7774	2018	이정욱	59	이동우아학원		서울특별시 은평구 통일로92나길 30	45	지방소득세 양도소득	2016-04-30	2016년 지방소득세 등 총 6건
7775	2016	이정욱	56			서울특별시 구로구 구로동로20길 16-10	41	지방소득세 종합소득	2014-09-30	2014년 지방소득세 등 총 7건
7776	2017	이정원	61	신양자원	재생재료가공처리업	서울특별시 구로구 연동로 287	36	지방소득세 양도소득	2015-10-31	2015년 지방소득세 등 총 2건
7777	2016	이정원	39			서울특별시 성북구 고려대로26길 26	16	지방소득세 종합소득	2011-05-31	2011년 지방소득세 등 총 17건
7778	2016	이정윤	55			서울특별시 구로구 경인로47길 107	22	주민세 종합소득세분	1999-11-30	1999년 주민세 등 총 4건
7779	2016	이정은	47			경기도 광주시 곤지암읍 대석동길6번길 5-3	37	지방소득세 종합소득	2011-05-31	2011년 지방소득세 등 총 4건
7780	2016	이정임	78			경기도 광명시 안현로 36	18	주민세 양도소득세분	2009-09-30	2009년 주민세 등 총 1건
7781	2016	이정임	67			서울특별시 광진구 능동로32길 16-7	15	주민세 종합소득세분	2008-09-24	2008년 주민세 등 총 4건
7782	2015	이정재	55			인천광역시 미추홀구 인주대로 198	132	주민세 종합소득세분	2004-05-31	2004년 주민세 등 총 4건
7783	2015	이정재	79			서울특별시 성동구 왕십리로21다길 14	263	지방소득세 양도소득	2013-07-31	2013년 지방소득세 등 총 18건
7784	2016	이정재	49			서울특별시 금천구 디지털로12길 15	17	지방소득세 종합소득	2014-12-15	2014년 지방소득세 등 총 3건
7785	2016	이정철	71			충청북도 충주시 산척면 서곡안길 28	23	주민세 양도소득세분	2010-01-31	2010년 주민세 등 총 2건
7786	2015	이정태	62			서울특별시 동대문구 서울시립대로9길 21	141	지방소득세 양도소득	2012-02-27	2012년 지방소득세 등 총 7건
7787	2016	이정헌	52			서울특별시 성북구 화랑로 214	31	주민세 종합소득세분	2005-10-31	2005년 주민세 등 총 20건
7788	2016	이정혁	46			서울특별시 서초구 사평대로 240	27	지방소득세 양도소득	2012-11-15	2012년 지방소득세 등 총 4건
7789	2018	이정현	41	모비딕	전자상거래업	서울특별시 강서구 강서로 348	25	지방소득세 종합소득	2016-08-31	2016년 지방소득세 등 총 3건
7790	2015	이정현	65			서울특별시 송파구 위례순환로 477	273	지방소득세 양도소득	2014-01-15	2014년 지방소득세 등 총 2건
7791	2017	이정혜	62	이정혜		서울특별시 동작구 상도로150길 5	14	지방소득세 양도소득	2015-12-31	2015년 지방소득세 등 총 1건
7792	2017	이정호	71	(주)한마음커뮤니케이션	출판	서울특별시 성동구 성수이로 137	16	지방소득세 종합소득	2015-05-31	2015년 지방소득세 등 총 1건
7793	2016	이정호	48			경기도 안양시 동안구 관평로138번길 63	50	주민세 양도소득세분	2010-01-13	2010년 주민세 등 총 4건
7794	2016	이정화	60			서울특별시 강남구 봉은사로51길 22	37	주민세 양도소득세분	2007-09-30	2007년 주민세 등 총 1건
7795	2016	이정훈	59			서울특별시 동대문구 장한벚꽃로 337	22	지방소득세 양도소득	2010-09-30	2010년 지방소득세 등 총 9건
7796	2018	이정훈	60	(주)씨앤에드인터내셔날	의장디자인	전라북도 완주군 삼례읍 마전2길 25	20	지방소득세 종합소득	2016-07-09	2016년 지방소득세 등 총 5건
7797	2015	이정훈	44			충청남도 아산시 둔포면 윤보선로 652-120	64	지방소득세 양도소득	2011-01-12	2011년 지방소득세 등 총 20건
7798	2015	이정훈	55			서울특별시 중구 다산로11길 19	62	지방소득세 종합소득	2010-09-10	2010년 지방소득세 등 총 3건
7799	2015	이정희	63			서울특별시 성동구 성수동2가	160	지방소득세 양도소득	2012-01-20	2012년 지방소득세 등 총 5건
7800	2016	이정희	45			서울특별시 서초구 태봉로2길 60	26	취득세 부동산	2007-07-31	2007년 취득세 등 총 1건
7801	2015	이제건	57			경기도 용인시 수지구 성복2로 126	508	주민세 양도소득세분	2002-12-31	2002년 주민세 등 총 7건
7802	2015	이제민	49			서울특별시 강동구 상암로 74-14	81	주민세 종합소득세분	2009-04-28	2009년 주민세 등 총 8건
7803	2016	이제섭	63			서울특별시 관악구 봉천로 395-1	26	지방소득세 양도소득	2010-03-19	2010년 지방소득세 등 총 3건
7804	2016	이제일	80			서울특별시 강남구 신사동	34	주민세 양도소득세분	1997-05-31	1997년 주민세 등 총 3건
7805	2016	이종갑	59			서울특별시 도봉구 도당로13나길 70	20	지방소득세 종합소득	2013-11-30	2013년 지방소득세 등 총 2건
7806	2018	이종건	46	아마리	골프운동용품	서울특별시 동작구 여의대방로44길 10	27	지방소득세 종합소득	2016-04-30	2016년 지방소득세 등 총 6건
7807	2016	이종건	59			경기도 용인시 수지구 동천로113번길 25-6	139	지방소득세 종합소득	2014-08-31	2014년 지방소득세 등 총 3건
7808	2015	이종관	51			충청북도 제천시 신백로14길 27	232	주민세 종합소득세분	2004-06-21	2004년 주민세 등 총 21건
7809	2016	이종구	64			서울특별시 영등포구 당산로54길 11	12	지방소득세 양도소득	2014-07-31	2014년 지방소득세 등 총 2건
7810	2016	이종권	56			서울특별시 양천구 남부순환로31길 51	30	주민세 종합소득세분	2005-04-30	2005년 주민세 등 총 3건

번호	공개년도	성명	연령	상호	직업(업종)	체납자주소	총체납액	대표세목	납기	체납요지
7811	2015	이종규	56			서울특별시 양천구 남부순환로70길 16-3	94	주민세 양도소득세분	1998-05-31	1998년 주민세 등 총 27건
7812	2016	이종규	65			서울특별시 관악구 관악로13길 7	23	주민세 종합소득세분	2001-11-29	2001년 주민세 등 총 2건
7813	2017	이종근	63	(주)맥디자인	의장공사	경기도 구리시 갈매순환로204번길 8-37	18	지방소득세 종합소득	2015-02-20	2015년 지방소득세 등 총 1건
7814	2015	이종근	86			서울특별시 성북구 성북동	61	주민세 양도소득세분	2000-02-29	2000년 주민세 등 총 2건
7815	2015	이종근	71			경기도 안성시 양성면 미리내성지로 274-29	709	지방소득세 양도소득	2010-10-31	2010년 지방소득세 등총 5건
7816	2016	이종근	46			서울특별시 관악구 법원단지3길 25	26	지방소득세 종합소득	2011-10-31	2011년 지방소득세 등총 6건
7817	2016	이종대	60			서울특별시 강서구 까치산로24길 15-7	19	주민세 종합소득세분	1999-03-31	1999년 주민세 등 총 22건
7818	2016	이종대	64			경기도 고양시 일산서구 일청로 96-1	22	주민세 양도소득세분	2009-07-31	2009년 주민세 등 총 3건
7819	2017	이종래	54	주식회사 대성알엠	전기전자원부자재	경기도 광명시 안현로 34	27	지방소득세 양도소득	2015-10-07	2015년 지방소득세 등총 15건
7820	2016	이종록	60			서울특별시 구로구 고척로20길 42-6	28	지방소득세 종합소득	2014-10-31	2014년 지방소득세 등총 2건
7821	2015	이종린	65			경기도 성남시 분당구 내정로 152	286	주민세 종합소득세분	2004-05-24	2004년 주민세 등 총 1건
7822	2015	이종만	67			서울특별시 관악구 호암로 529	41	지방소득세 양도소득	2013-04-30	2013년 지방소득세 등 총 1건
7823	2016	이종면	65			전라남도 나주시 영나로 2421	20	주민세 양도소득세분	1998-04-30	1998년 주민세 등 총 1건
7824	2016	이종명	38			충청남도 천안시 서북구 새말4길 36	42	지방소득세 종합소득	2014-09-30	2014년 지방소득세 등총 4건
7825	2015	이종무	47			서울특별시 강남구 삼성로51길 10-13	82	지방소득세 양도소득	2010-07-31	2010년 지방소득세 등총 8건
7826	2015	이종문	55			서울특별시 용산구 후암로 47	49	지방소득세 양도소득	2012-08-31	2012년 지방소득세 등총 12건
7827	2018	이종범	56			경기도 안산시 상록구 충장로3안길 62	26	지방소득세 종합소득	2016-02-29	2016년 지방소득세 등총 2건
7828	2016	이종보	69			경기도 하남시 아리수로 565	44	주민세 종합소득세분	2001-03-31	2001년 주민세 등 총 26건
7829	2016	이종석	49			서울특별시 중구 동호로11마길 20	23	취득세 부동산	2003-10-31	2003년 취득세 등 총 2건
7830	2017	이종석	79	늘봄웨딩컨벤션 뷔페	뷔페	경기도 파주시 송학길 17	13	지방소득세 양도소득	2015-01-31	2015년 지방소득세 등총 2건
7831	2015	이종선	54			서울특별시 은평구 증산서길 63-12	61	지방소득세 양도소득	2010-07-31	2010년 지방소득세 등 총 1건
7832	2016	이종선	66			경상북도 칠곡군 북삼읍 북삼로 200	21	주민세 종합소득세분	2002-10-31	2002년 주민세 등 총 3건
7833	2016	이종선	63			서울특별시 강남구 봉은사로49길 30	44	주민세 종합소득세분	1998-06-30	1998년 주민세 등총 4건
7834	2015	이종성	47			서울특별시 성북구 정릉로21가길 31	68	주민세 종합소득세분	2004-10-31	2004년 주민세 등 총 1건
7835	2016	이종세	62			경기도 남양주시 와부읍 경강로926번길 10	27	주민세 양도소득세분	2007-01-31	2007년 주민세 등총 34건
7836	2015	이종수	59			인천광역시 부평구 부일로113번길 11	266	주민세 양도소득세분	1998-06-30	1998년 주민세 등 총 18건
7837	2015	이종수	38			서울특별시 구로구 천왕로 9	51	지방소득세 양도소득	2014-01-31	2014년 지방소득세 등 총 3건
7838	2016	이종숙	62			경기도 포천시 영북면 호국로 3416-52	26	주민세 종합소득세분	2000-08-31	2000년 주민세 등총 5건
7839	2015	이종숙	63			경기도 성남시 분당구 백현로 100	67	주민세 양도소득세분	2009-12-31	2009년 주민세 등 총 1건
7840	2018	이종순	66	모임	기타 주점업	경상북도 포항시 북구 중앙상가길 60-1	102	지방소득세 종합소득	2016-11-15	2016년 지방소득세 등 총 7건
7841	2015	이종순	72			서울특별시 송파구 성내천로42길 5-10	1,384	주민세 양도소득세분	2009-12-31	2009년 주민세 등총 8건
7842	2015	이종순	52			경기도 남양주시 수동면 비룡로 1237	82	주민세 종합소득세분	2004-04-30	2004년 주민세 등총 22건
7843	2016	이종순	46			서울특별시 강북구 삼양로141길 37	12	지방소득세 종합소득	2010-05-31	2010년 지방소득세 등 총 1건
7844	2016	이종식	49			서울특별시 양천구 목동중앙남로5길 28-9	17	주민세 종합소득세분	2005-04-30	2005년 주민세 등 총 4건
7845	2016	이종신	51			충청남도 태안군 근흥면 정산포로 247-13	19	주민세 종합소득세분	2008-03-31	2008년 주민세 등 총 1건
7846	2016	이종신	60			경기도 포천시 가산면 정금로162번길 25-54	19	주민세 양도소득세분	2000-12-21	2000년 주민세 등총 2건
7847	2015	이종언	52			대전광역시 중구 대종로598번길 35	301	주민세 양도소득세분	2000-05-31	2000년 주민세 등 총 6건
7848	2016	이종열	50			인천광역시 미추홀구 석바위로 10	43	지방소득세 종합소득	2010-12-31	2010년 지방소득세 등 총 6건
7849	2016	이종영	66			서울특별시 강서구 강서로47길 108	17	주민세 종합소득세분	2008-10-31	2008년 주민세 등 총 2건
7850	2015	이종옥	53			서울특별시 양천구 목동로21길 15-1	82	등록세 부동산	2005-03-21	2005년 등록세 등 총 7건
7851	2017	이종욱	52	웰빙세상	미용재료	서울특별시 중랑구 신내로 51	15	지방소득세 양도소득	2015-01-31	2015년 지방소득세 등 총 8건
7852	2016	이종욱	52			경기도 하남시 아리수로 565	20	지방소득세 양도소득	2013-06-30	2013년 지방소득세 등총 2건
7853	2016	이종월	63			경기도 용인시 수지구 성복2로76번길 31	20	주민세 양도소득세분	2001-06-30	2001년 주민세 등 총 1건
7854	2016	이종윤	64			서울특별시 중로구 지봉로 84	29	지방소득세 양도소득	2012-08-31	2012년 지방소득세 등 총 8건
7855	2015	이종익	44			경기도 시흥시 매화1로 38	76	주민세 종합소득세분	2007-03-21	2007년 주민세 등 총 1건

번호	공개년도	성명	연령	상호	직업(업종)	체납자주소	총체납액	대표세목	납기	체납요지
7856	2016	이종인	55			경기도 하남시 미사동로40번길 131-14	34	주민세 양도소득세분	1995-07-31	1995년 주민세 등 총 37건
7857	2015	이종일	54			서울특별시 중랑구 중랑역로 122	69	지방소득세 양도소득	2013-02-28	2013년 지방소득세 등 총 17건
7858	2015	이종준	58			서울특별시 서초구 반포대로30길 12-3	78	지방소득세 종합소득	2013-05-14	2013년 지방소득세 등 총 5건
7859	2017	이종철	52	궁	일반유흥주점업	서울특별시 구로구 경인로33길 11	56	지방소득세 종합소득	2015-02-28	2015년 지방소득세 등 총 7건
7860	2018	이종철	51	공감 인테리어	인테리어 및 수장공사	경기도 고양시 일산동구 강촌로12번길 16-7	12	지방소득세 종합소득	2016-05-24	2016년 지방소득세 등 총 4건
7861	2015	이종철	35			서울특별시 강남구 언주로153길 17-1	87	지방소득세 종합소득	2010-09-20	2010년 지방소득세 등 총 22건
7862	2016	이종철	61			경상북도 구미시 산동면 임봉길 7-14	56	취득세 부동산	2006-08-31	2006년 취득세 등 총 1건
7863	2016	이종철	62			경기도 남양주시 불암산로50번길 6-2	23	주민세 종합소득세분	2007-09-14	2007년 주민세 등 총 21건
7864	2016	이종표	46			서울특별시 용산구 이태원로16길 21-20	40	주민세 종합소득세분	2007-07-31	2007년 주민세 등 총 7건
7865	2016	이종필	54			서울특별시 성동구 마장로37길 7	108	지방소득세 종합소득	2014-12-31	2014년 지방소득세 등 총 7건
7866	2015	이종학	53			서울특별시 구로구 가마산로27길 52	81	지방소득세 종합소득	2012-01-31	2012년 지방소득세 등 총 12건
7867	2015	이종해	66			충청남도 서천군 기산면 신막로57번길 32-21	272	지방소득세 양도소득	2012-11-30	2012년 지방소득세 등 총 3건
7868	2016	이종해	40			서울특별시 동대문구 답십리로63길 122	13	지방소득세 종합소득	2013-09-30	2013년 지방소득세 등 총 14건
7869	2018	이종현	70	건강훼밀리의원	일반외과, 정형외과	서울특별시 강서구 양천로 470	81	지방소득세 양도소득	2016-04-30	2016년 지방소득세 등 총 3건
7870	2016	이종현	55			서울특별시 강남구 강남대로122길 29-9	22	주민세 종합소득세분	2009-06-30	2009년 주민세 등 총 2건
7871	2015	이종협	50			서울특별시 용산구 서빙고로57길 6	76	주민세 양도소득세분	2008-08-11	2008년 주민세 등 총 15건
7872	2018	이종호	54	다산컨설팅	컨설팅	경기도 안산시 상록구 총장로 232	65	지방소득세 종합소득	2010-01-31	2010년 지방소득세 등 총 2건
7873	2018	이종화	64	토피아		서울특별시 영등포구 도림로50길 9-5	50	주민세 종합소득세분	2008-02-29	2008년 주민세 등 총 17건
7874	2015	이종화	49			서울특별시 금천구 남부순환로108길 20-5	38	지방소득세 양도소득	2013-09-30	2013년 지방소득세 등 총 2건
7875	2016	이종화	51			서울특별시 금천구 금하로 764	22	주민세 종합소득세분	2006-05-31	2006년 주민세 등 총 1건
7876	2016	이종화	61			경상북도 영주시 이산면 영봉로494번길 20	34	주민세 종합소득세분	2004-08-20	2004년 주민세 등 총 16건
7877	2016	이종훈	64			서울특별시 영등포구 경인로77길 21	19	주민세 양도소득세분	2002-01-31	2002년 주민세 등 총 2건
7878	2016	이종훈	73			인천광역시 남동구 문화서로28번길 28	29	주민세 양도소득세분	1996-02-28	1996년 주민세 등 총 30건
7879	2016	이주범	56			경기도 여주시 능서면 광대2길 149	21	주민세 종합소득세분	2002-04-30	2002년 주민세 등 총 2건
7880	2018	이주봉	39	한국장애인디자인연구소	용역서비스	서울특별시 마포구 백범로 127	26	지방소득세 종합소득	2016-10-31	2016년 지방소득세 등 총 1건
7881	2016	이주봉	55			경기도 평택시 조개터로42번길 56	39	주민세 종합소득세분	2003-01-31	2003년 주민세 등 총 4건
7882	2017	이주상	61	블랙로즈	기타주점	서울특별시 영등포구 영등포로 226-1	39	지방소득세 종합소득	2015-12-31	2015년 지방소득세 등 총 3건
7883	2015	이주석	69			서울특별시 노원구 노원로 429	48	주민세 종합소득세분	2001-10-25	2001년 주민세 등 총 15건
7884	2016	이주연	62			경기도 성남시 중원구 제일로73번길 10	27	지방소득세 양도소득	2011-09-15	2011년 지방소득세 등 총 7건
7885	2016	이주옥	58			서울특별시 동작구 등용로14길 34	19	지방소득세 양도소득	2011-04-30	2011년 지방소득세 등 총 3건
7886	2016	이주원	48			서울특별시 서초구 방배동	52	주민세 양도소득세분	2009-10-31	2009년 주민세 등 총 1건
7887	2015	이주진	71			경기도 용인시 기흥구 기흥로116번길 100	36	지방소득세 양도소득	2011-06-30	2011년 지방소득세 등 총 1건
7888	2015	이주철	35			경기도 양주시 고덕로 160	45	지방소득세 종합소득	2014-02-28	2014년 지방소득세 등 총 1건
7889	2016	이주철	79			서울특별시 중랑구 봉화산로3길 28	22	지방소득세 양도소득	2012-02-28	2012년 지방소득세 등 총 6건
7890	2016	이주현	69			서울특별시 강남구 자곡로3길 21	34	주민세 종합소득세분	2001-03-31	2001년 주민세 등 총 2건
7891	2015	이주형	54			경기도 고양시 일산동구 무궁화로 8-28	77	지방소득세 종합소득	2013-10-31	2013년 지방소득세 등 총 3건
7892	2015	이주호	51			서울특별시 용산구 서빙고동	830	주민세 종합소득세분	2009-03-31	2009년 주민세 등 총 12건
7893	2016	이주희	42			서울특별시 성동구 독서당로 191	40	주민세 종합소득세분	2008-07-31	2008년 주민세 등 총 2건
7894	2015	이준	47			서울특별시 강남구 역삼로7길 16	150	주민세 종합소득세분	2006-03-23	2006년 주민세 등 총 10건
7895	2016	이준권	59			서울특별시 송파구 풍납동	36	주민세 양도소득세분	2001-01-31	2001년 주민세 등 총 2건
7896	2015	이준규	51			강원도 홍천군 서면 한서로 330-9	68	주민세 종합소득세분	2003-05-31	2003년 주민세 등 총 21건
7897	2015	이준규	54			서울특별시 강서구 곰달래로33길 27	59	지방소득세 양도소득	2011-02-25	2011년 지방소득세 등 총 3건
7898	2015	이준명	45			서울특별시 구로구 개봉로3가길 67	57	주민세 종합소득세분	2009-11-30	2009년 주민세 등 총 3건
7899	2016	이준범	74			서울특별시 노원구 덕릉로 662	45	지방소득세 양도소득	2012-09-10	2012년 지방소득세 등 총 4건
7900	2016	이준복	62			경기도 하남시 미사강변서로 167	14	지방소득세 양도소득	2011-10-06	2011년 지방소득세 등 총 2건

번호	공개년도	성명	연령	상호	직업(업종)	체납자주소	총체납액	대표세목	납기	체납요지
7901	2017	이준서	50	주식회사 넥스디테크	전자, 전기 기계	서울특별시 강동구 아리수로97길 68	176	지방소득세 종합소득	2015-04-30	2015년 지방소득세 등 총 1건
7902	2016	이준성	41			충청남도 아산시 외암로 1247	23	지방소득세 종합소득	2010-12-31	2010년 지방소득세 등 총 9건
7903	2016	이준수	54			서울특별시 강동구 고덕로 427	14	주민세 양도소득세분	2000-11-30	2000년 주민세 등 총 3건
7904	2018	이준수외1	41	엠 (M)	경양식	서울특별시 송파구 백제고분로18길 12-28	25	지방소득세 종합소득	2016-06-27	2016년 지방소득세 등 총 5건
7905	2017	이준영	59		부동산임대	서울특별시 송파구 삼전로13길 5-19	29	지방소득세 양도소득	2015-06-15	2015년 지방소득세 등 총 3건
7906	2015	이준오	47			서울특별시 강남구 언주로 110	563	지방소득세 종합소득	2012-11-30	2012년 지방소득세 등 총 4건
7907	2016	이준우	49			서울특별시 영등포구 선유서로 43	32	지방소득세 양도소득	2011-01-31	2011년 지방소득세 등 총 1건
7908	2018	이준의	41	에이플랜 (A Plan)	인테리어,실내건축	서울특별시 성북구 성북로4길 52	69	지방소득세 종합소득	2016-01-12	2016년 지방소득세 등 총 1건
7909	2017	이준태	40	모티브	전자상거래업	서울특별시 중구 청구로3길 3-12	53	지방소득세 종합소득	2015-08-31	2015년 지방소득세 등 총 7건
7910	2016	이준하	54			경기도 안산시 단원구 선삼로 50	18	지방소득세 종합소득	2012-11-30	2012년 지방소득세 등 총 18건
7911	2016	이준호	43			서울특별시 구로구 도림로 59	31	주민세 종합소득세분	2006-05-31	2006년 주민세 등 총 1건
7912	2017	이준호	51	주식회사뷰티코리아	통신판매	경기도 평택시 포승읍 직산동길 95	16	지방소득세 종합소득	2015-05-31	2015년 지방소득세 등 총 1건
7913	2018	이준호	54	안민	무역(수출업)	서울특별시 종로구 북촌로 21-15	22	지방소득세 양도소득	2016-11-30	2016년 지방소득세 등 총 4건
7914	2016	이준호	45			서울특별시 강남구 테헤란로38길 40-3	51	지방소득세 양도소득	2010-03-31	2010년 지방소득세 등 총 11건
7915	2016	이준홍	73			인천광역시 계양구 황어로115번길 12	16	주민세 양도소득세분	2005-03-31	2005년 주민세 등 총 2건
7916	2015	이준희	52			부산광역시 연제구 교대로54번길 27	82	주민세 종합소득세분	2006-05-15	2006년 주민세 등 총 2건
7917	2016	이준희	53			서울특별시 강남구 봉은사로43길 21-1	50	주민세 종합소득세분	2002-07-31	2002년 주민세 등 총 5건
7918	2018	이중구	53	힘찬텔레콤		서울특별시 강남구 압구정로79길 26	41	지방소득세 종합소득	2016-08-31	2016년 지방소득세 등 총 4건
7919	2016	이중배	55			서울특별시 중랑구 망우로25길 10	22	지방소득세 종합소득	2012-08-31	2012년 지방소득세 등 총 33건
7920	2016	이중산	67			서울특별시 중구 다산로39가길 15-15	19	주민세 종합소득세분	2003-05-31	2003년 주민세 등 총 3건
7921	2016	이중원	60			서울특별시 노원구 상계로43길 19	20	지방소득세 양도소득	2010-07-31	2010년 지방소득세 등 총 1건
7922	2016	이중원	41			서울특별시 강서구 가로공원로78길 23	23	주민세 종합소득세분	2009-01-31	2009년 주민세 등 총 1건
7923	2016	이중현	60			서울특별시 강북구 노해로17길 62	43	주민세 종합소득세분	2003-01-14	2003년 주민세 등 총 14건
7924	2016	이중호	68			경기도 양주시 고덕로 89	47	주민세 양도소득세분	1999-06-30	1999년 주민세 등 총 2건
7925	2018	이증영	78	효성메디칼의원	일반의원	서울특별시 구로구 신도림로 56-13	44	지방소득세 양도소득	2016-12-31	2016년 지방소득세 등 총 1건
7926	2016	이증춘	55			서울특별시 서초구 강남대로12길 44	34	주민세 종합소득세분	2001-01-31	2001년 주민세 등 총 2건
7927	2017	이지선	42		주택임대	서울특별시 관악구 청룡길 8-2	50	취득세 부동산	2015-07-28	2015년 취득세 등 총 2건
7928	2015	이지성	53			서울특별시 구로구 오리로15길 32	103	지방소득세 종합소득	2014-02-28	2014년 지방소득세 등 총 2건
7929	2015	이지수	51			서울특별시 용산구 대사관로5길 1	46	주민세 종합소득세분	2006-08-31	2006년 주민세 등 총 2건
7930	2015	이지영	43			서울특별시 양천구 목동서로2길 22	196	지방소득세 양도소득	2011-04-30	2011년 지방소득세 등 총 5건
7931	2015	이지용	63			서울특별시 은평구 갈현로27길 45-9	40	주민세 종합소득세분	2001-05-31	2001년 주민세 등 총 3건
7932	2015	이지운	40			경기도 고양시 일산서구 고양대로 676-1	50	지방소득세 종합소득	2013-10-28	2013년 지방소득세 등 총 3건
7933	2015	이지은	65			충청남도 천안시 동남구 풍세로 933	96	지방소득세 양도소득	2012-09-30	2012년 지방소득세 등 총 1건
7934	2015	이지현	49			경상북도 포항시 남구 희망대로 353	49	주민세 종합소득세분	2002-05-31	2002년 주민세 등 총 3건
7935	2018	이지현	88	영희대리점		경기도 고양시 일산동구 호수로 640	62	지방소득세 양도소득	2012-01-31	2012년 지방소득세 등 총 11건
7936	2016	이지현	48			서울특별시 관악구 신림동7길 21	24	취득세 부동산	2010-04-30	2010년 취득세 등 총 3건
7937	2016	이지현	48			서울특별시 강남구 일원로5길 68	25	지방소득세 양도소득	2011-12-31	2011년 지방소득세 등 총 1건
7938	2016	이지현	50			경기도 수원시 권선구 당진로15번길 19-3	52	주민세 종합소득세분	2005-09-30	2005년 주민세 등 총 18건
7939	2016	이지혜	56			서울특별시 동대문구 사가정로25길 21	18	주민세 종합소득세분	2007-01-31	2007년 주민세 등 총 37건
7940	2016	이진갑	58			서울특별시 구로구 신도림로 11	28	주민세 종합소득세분	2006-11-30	2006년 주민세 등 총 11건
7941	2016	이진규	70			서울특별시 송파구 중대로12길 10-20	27	주민세 종합소득세분	1999-11-30	1999년 주민세 등 총 2건
7942	2015	이진묵	63			서울특별시 도봉구 노해로 147	75	주민세 종합소득세분	2006-10-31	2006년 주민세 등 총 15건
7943	2016	이진삼	51			경기도 성남시 분당구 성남대로 295	29	주민세 종합소득세분	2003-11-30	2003년 주민세 등 총 3건
7944	2016	이진석	52			서울특별시 관악구 악우길 9-4	31	주민세 양도소득세분	2009-10-31	2009년 주민세 등 총 1건
7945	2016	이진성	50			서울특별시 도봉구 도봉로129길 45-12	31	지방소득세 종합소득	2013-04-30	2013년 지방소득세 등 총 3건

번호	공개년도	성명	연령	상호	직업(업종)	체납자주소	총체납액	대표세목	납기	체납요지
7946	2016	이진승	73			서울특별시 서초구 바우뫼로7길 11	17	주민세 양도소득세분	2003-09-19	2003년 주민세 등 총 1건
7947	2015	이진연	51			서울특별시 동작구 서달로10라길 31-2	40	주민세 종합소득세분	2007-03-15	2007년 주민세 등 총 17건
7948	2016	이진영	45			서울특별시 서대문구 가재울로4길 22	48	지방소득세 종합소득	2014-10-15	2014년 지방소득세 등 총 8건
7949	2016	이진우	55			경기도 안양시 동안구 관평로212번길 21	38	취득세 부동산	1994-07-31	1994년 취득세 등 총 51건
7950	2018	이진이	58	마제스타	일반유흥 주점업	서울특별시 용산구 후암로57길 17-9	124	지방소득세 종합소득	2016-06-30	2016년 지방소득세 등 총 1건
7951	2015	이진중	71			경기도 성남시 중원구 도촌남로 101	75	주민세 종합소득세분	1998-12-31	1998년 주민세 등 총 1건
7952	2018	이진행	67	(주)화평컨설팅		서울특별시 서초구 방배중앙로 204	16	지방소득세 양도소득	2010-03-31	2010년 지방소득세 등 총 2건
7953	2016	이진현	60			경기도 남양주시 진접읍 해밀예당1로 272	30	주민세 종합소득세분	1999-06-30	1999년 주민세 등 총 1건
7954	2016	이진훈	47			서울특별시 강남구 도산대로 454	369	지방소득세 종합소득	2011-12-31	2011년 지방소득세 등 총 1건
7955	2015	이찬영	58			경상남도 창원시 마산합포구 중앙남8길 75	49	주민세 양도소득세분	2000-04-30	2000년 주민세 등 총 7건
7956	2015	이찬우	64			인천광역시 중구 하늘달빛로 95	36	주민세 종합소득세분	2000-05-31	2000년 주민세 등 총 4건
7957	2017	이창권	56	이창권 임대	비주거용 건물 임대업	경기도 하남시 하남대로654번길 24-70	57	취득세 부동산	2015-03-02	2015년 취득세 등 총 8건
7958	2016	이창규	59			제주특별자치도 제주시 조천읍 신흥남4길 13-14	21	지방소득세 양도소득	2010-02-28	2010년 지방소득세 등 총 4건
7959	2016	이창남	59			서울특별시 중랑구 용마산로94길 64-70	26	주민세 양도소득세분	2000-07-31	2000년 주민세 등 총 6건
7960	2015	이창만	68			서울특별시 강서구 공항대로39길 59	51	지방소득세 종합소득	2010-02-28	2010년 지방소득세 등 총 10건
7961	2018	이창민	52	목화 인테리어	실내장식	서울특별시 송파구 양산로8길 8	19	지방소득세 종합소득	2016-03-31	2016년 지방소득세 등 총 1건
7962	2018	이창석	68	개러지라이프 (Garage Life)	자동차부품	서울특별시 용산구 이태원로27나길 40	667	지방소득세 양도소득	2014-02-28	2014년 지방소득세 등 총 2건
7963	2015	이창석	44			경기도 의왕시 내손로 14	73	지방소득세 종합소득	2012-01-31	2012년 지방소득세 등 총 5건
7964	2015	이창성	57			서울특별시 동작구 사당로16아길 6	135	지방소득세 양도소득	2012-11-30	2012년 지방소득세 등 총 4건
7965	2016	이창수	75			서울특별시 성북구 고려대로10길 35-1	17	지방소득세 양도소득	2013-07-31	2013년 지방소득세 등 총 1건
7966	2016	이창숙	80			서울특별시 관악구 봉천로27길 54	27	지방소득세 양도소득	2011-10-31	2011년 지방소득세 등 총 13건
7967	2015	이창순	73			경기도 용인시 수지구 죽전로254번길 9	104	주민세 양도소득세분	1998-10-31	1998년 주민세 등 총 2건
7968	2016	이창순	50			서울특별시 강남구 양재대로49길 17	22	지방소득세 양도소득	2010-08-31	2010년 지방소득세 등 총 18건
7969	2018	이창연	45	스토리	옥외 및 전시 광고업	강원도 양구군 양구읍 비봉로 37	17	지방소득세 종합소득	2016-06-30	2016년 지방소득세 등 총 1건
7970	2015	이창연	50			서울특별시 광진구 동일로47길 11	100	주민세 양도소득세분	2006-09-30	2006년 주민세 등 총 21건
7971	2016	이창우	55			서울특별시 강북구 오패산로527길 7-9	42	지방소득세 양도소득	2012-05-31	2012년 지방소득세 등 총 17건
7972	2015	이창운	68			서울특별시 송파구 성내천로49길 7-9	121	지방소득세 종합소득	2013-10-08	2013년 지방소득세 등 총 12건
7973	2015	이창익	57			서울특별시 성동구 한림말길 48	90	주민세 종합소득세분	2004-04-30	2004년 주민세 등 총 13건
7974	2018	이창일	79	I&G		서울특별시 강서구 양천로57길 36	64	지방소득세 종합소득	2016-01-15	2016년 지방소득세 등 총 1건
7975	2016	이창일	77			서울특별시 동대문구 회기로25길 12-1	43	지방소득세 양도소득	2011-07-31	2011년 지방소득세 등 총 2건
7976	2015	이창조	63			서울특별시 은평구 연서로18길 30-11	477	지방소득세 양도소득	2013-12-31	2013년 지방소득세 등 총 1건
7977	2015	이창주	64			경기도 성남시 수정구 산성대로527번길 5-6	124	주민세 양도소득세분	1999-06-30	1999년 주민세 등 총 2건
7978	2016	이창진	47			서울특별시 광진구 긴고랑로22길 29	25	주민세 종합소득세분	2001-04-30	2001년 주민세 등 총 7건
7979	2018	이창한	43	이이무브먼트	인테리어	서울특별시 강북구 인수봉로76길 15-7	19	지방소득세 종합소득	2016-10-31	2016년 지방소득세 등 총 12건
7980	2018	이창호	61	뉴아우디	유흥주점	경기도 의정부시 평화로49번길 92	48	지방소득세 종합소득	2016-06-30	2016년 지방소득세 등 총 19건
7981	2015	이창호	68			서울특별시 송파구 성내천로14길 11	46	지방소득세 양도소득	2012-07-11	2012년 지방소득세 등 총 4건
7982	2015	이창화	67			서울특별시 성북구 종암로 167	68	지방소득세 종합소득	2012-07-15	2012년 지방소득세 등 총 3건
7983	2016	이창훈	51			제주특별자치도 제주시 월랑북길 30-5	27	주민세 종합소득세분	2006-02-08	2006년 주민세 등 총 3건
7984	2016	이창훈	42			경기도 김포시 고촌읍 금포로451번길 15-8	33	주민세 양도소득세분	2009-08-31	2009년 주민세 등 총 4건
7985	2016	이창훈	60			서울특별시 송파구 충민로 5	12	지방소득세 종합소득	2011-07-15	2011년 지방소득세 등 총 12건
7986	2018	이창희	60	명진기업	철골공사	서울특별시 강북구 월계로217길 82	25	지방소득세 종합소득	2016-02-15	2016년 지방소득세 등 총 9건
7987	2015	이창희	58			서울특별시 강남구 광평로1길 18	120	주민세 종합소득세분	2004-07-31	2004년 주민세 등 총 11건
7988	2017	이채옥	83			서울특별시 용산구 이촌로 324-10	35	지방소득세 양도소득	2015-12-31	2015년 지방소득세 등 총 3건
7989	2016	이천식	56			서울특별시 구로구 새말로 52	23	주민세 종합소득세분	2006-05-31	2006년 주민세 등 총 6건
7990	2016	이천영	62			충청남도 홍성군 홍성읍 간동1길 11-6	15	주민세 종합소득세분	2002-11-21	2002년 주민세 등 총 2건

번호	공개년도	성명	연령	상호	직업(업종)	체납자주소	총체납액	대표세목	납기	체납요지
7991	2017	이전희	60	부동산	임대	충청북도 청주시 서원구 산남로62번길 35	31	지방소득세 양도소득	2015-08-04	2015년 지방소득세 등 총 10건
7992	2016	이철	63			경기도 광주시 곤지암읍 광여로 505	19	주민세 양도소득세분	1998-04-30	1998년 주민세 등 총 1건
7993	2016	이철구	78			경기도 파주시 광탄면 장지산로 141	46	주민세 양도소득세분	2000-05-31	2000년 주민세 등 총 7건
7994	2017	이철범	65	모텔팜	여관업	서울특별시 은평구 통일로78길 12-4	121	지방소득세 양도소득	2015-03-31	2015년 지방소득세 등 총 3건
7995	2015	이철선	71			서울특별시 관악구 인헌12가길 25	81	주민세 종합소득세분	1999-07-31	1999년 주민세 등 총 1건
7996	2016	이철섭	63			서울특별시 송파구 중대로 16	20	지방소득세 양도소득	2011-11-30	2011년 지방소득세 등 총 4건
7997	2016	이철순	60			서울특별시 동작구 현충로16길 14	40	주민세 종합소득세분	2009-09-06	2009년 주민세 등 총 3건
7998	2016	이철용	62			경기도 광명시 도덕로17번길 4-13	16	주민세 양도소득세분	2008-04-28	2008년 주민세 등 총 27건
7999	2016	이철우	53			서울특별시 노원구 상계9동	18	주민세 종합소득세분	2001-12-31	2001년 주민세 등 총 2건
8000	2016	이철웅	75			서울특별시 서초구 사임당로 137	13	주민세 종합소득세분	2005-01-31	2005년 주민세 등 총 4건
8001	2015	이철호	54			경기도 용인시 기흥구 탑실로 152	132	지방소득세 양도소득	2010-09-30	2010년 지방소득세 등 총 4건
8002	2015	이철희	44			경기도 남양주시 사릉로 14	94	지방소득세 종합소득	2012-02-15	2012년 지방소득세 등 총 3건
8003	2016	이철희	51			서울특별시 성동구 난계로 84	24	지방소득세 종합소득	2012-10-31	2012년 지방소득세 등 총 2건
8004	2015	이청	53			서울특별시 서초구 서초동	77	주민세 종합소득세분	2004-05-15	2004년 주민세 등 총 7건
8005	2015	이청산	52			서울특별시 용산구 청파로85가길 28	203	지방소득세 종합소득	2011-09-30	2011년 지방소득세 등 총 4건
8006	2017	이청원	62	한산이씨 문양공종회		서울특별시 서초구 청두곶길 63	53	지방소득세 종합소득	2015-12-31	2015년 지방소득세 등 총 5건
8007	2016	이청천	54			경기도 용인시 기흥구 연원로 49	49	지방소득세 종합소득	2012-05-24	2012년 지방소득세 등 총 4건
8008	2015	이춘구	52			경기도 고양시 일산서구 장지길118번길 27	172	주민세 종합소득세분	1999-07-31	1999년 주민세 등 총 13건
8009	2015	이춘기	61			세종특별자치시 달빛로 16	167	주민세 종합소득세분	2009-09-30	2009년 주민세 등 총 24건
8010	2015	이춘선	50			경기도 고양시 덕양구 백양로 27	72	지방소득세 종합소득	2013-12-31	2013년 지방소득세 등 총 2건
8011	2016	이춘숙	84			인천광역시 남동구 정능대로715번길 22	22	주민세 양도소득세분	2001-03-31	2001년 주민세 등 총 10건
8012	2015	이춘식	63			경기도 광주시 과수원길 18-1	76	주민세 양도소득세분	1996-06-30	1996년 주민세 등 총 3건
8013	2016	이춘애	66			서울특별시 강서구 초록마을로 46-1	18	지방소득세 양도소득	2014-03-31	2014년 지방소득세 등 총 2건
8014	2015	이춘우	76			경기도 동두천시 못골로49번길 107	76	주민세 양도소득세분	1997-01-31	1997년 주민세 등 총 2건
8015	2016	이춘익	69			서울특별시 종로구 자하문로 92	25	주민세 양도소득세분	2001-09-30	2001년 주민세 등 총 16건
8016	2015	이춘자	63			서울특별시 성북구 삼선교로8길 43-7	37	주민세 양도소득세분	2009-12-31	2009년 주민세 등 총 1건
8017	2015	이춘자	44			울산광역시 남구 삼산로331번길 25	87	취득세 부동산	2005-11-30	2005년 취득세 등 총 1건
8018	2016	이춘자	61			서울특별시 양천구 신정중앙로16길 8-1	19	지방소득세 양도소득	2012-01-20	2012년 지방소득세 등 총 1건
8019	2017	이춘재	46	디자인 천상에서	가구,커텐	인천광역시 남동구 성말로32번길 22-1	35	지방소득세 종합소득	2015-12-31	2015년 지방소득세 등 총 8건
8020	2018	이춘전	66	경희인쇄사		서울특별시 중구 다산로 32	26	주민세 종합소득세분	2001-06-30	2001년 주민세 등 총 3건
8021	2017	이춘지	77			서울특별시 서대문구 홍지문2길 59	15	지방소득세 양도소득	2015-09-30	2015년 지방소득세 등 총 1건
8022	2015	이춘호	68			경기도 고양시 일산서구 하이파크로 113	79	지방소득세 양도소득	2010-01-31	2010년 지방소득세 등 총 4건
8023	2015	이춘호	44			서울특별시 송파구 석촌동	44	주민세 양도소득세분	2007-12-31	2007년 주민세 등 총 12건
8024	2017	이춘화	67	도희빌	비주거용 건물 임대업	서울특별시 노원구 노원로 261	22	지방소득세 양도소득	2015-08-15	2015년 지방소득세 등 총 5건
8025	2017	이춘화	88			강원도 양양군 현남면 북죽로 38	31	지방소득세 양도소득	2015-02-28	2015년 지방소득세 등 총 1건
8026	2015	이충근	52			서울특별시 강서구 화곡로63가길 18	40	주민세 종합소득세분	2004-01-31	2004년 주민세 등 총 4건
8027	2016	이충기	56			서울특별시 동작구 국사봉8길 27	20	지방소득세 양도소득	2014-12-31	2014년 지방소득세 등 총 2건
8028	2016	이충섭,손순옥	56			서울특별시 양천구 목동동로8길 31-9	40	지방소득세 양도소득	2014-03-31	2014년 지방소득세 등 총 14건
8029	2016	이충원	63			서울특별시 종로구 창의문로 145	30	주민세 양도소득세분	1994-04-30	1994년 주민세 등 총 7건
8030	2018	이충현	64	동탄파아란 305	임대	서울특별시 동작구 사당로23바길 9	46	지방소득세 양도소득	2015-12-31	2015년 지방소득세 등 총 5건
8031	2016	이충현	65			서울특별시 강동구 양재대로96길 60	24	지방소득세 양도소득	2010-07-30	2010년 지방소득세 등 총 29건
8032	2015	이충형	63			서울특별시 강서구 우현로 26	101	주민세 종합소득세분	1999-10-31	1999년 주민세 등 총 1건
8033	2016	이충희	49			강원도 원주시 단구로 418	41	지방소득세 양도소득	2010-03-31	2010년 지방소득세 등 총 2건
8034	2016	이치동	56			서울특별시 성북구 고려대로 18	31	주민세 종합소득세분	1999-07-31	1999년 주민세 등 총 4건
8035	2018	이치우	60	(주)도화글로벌	의류	서울특별시 서초구 논현로11길 20	17	지방소득세 종합소득	2016-06-15	2016년 지방소득세 등 총 1건

번호	공개년도	성명	연령	상호	직업(업종)	체납자주소	총체납액	대표세목	납기	체납요지
8036	2015	이칠용	69			경상북도 경산시 대학로13길 42	60	주민세 양도소득세분	1998-06-30	1998년 주민세 등 총 5건
8037	2016	이탁균	58			경기도 남양주시 진접읍 금강로 1554-20	25	지방소득세 양도소득	2011-07-28	2011년 지방소득세 등 총 4건
8038	2016	이태경	47			서울특별시 서초구 효령로2길 132	13	지방소득세 양도소득	2010-08-31	2010년 지방소득세 등 총 2건
8039	2016	이태교	80			서울특별시 강남구 학동로4길 15	38	주민세 양도소득세분	2009-12-31	2009년 주민세 등 총 2건
8040	2016	이태범	41			서울특별시 노원구 한글비석로 383	23	지방소득세 종합소득	2014-11-30	2014년 지방소득세 등 총 3건
8041	2015	이태석	65			서울특별시 강동구 고덕로 333	61	주민세 양도소득세분	2004-07-31	2004년 주민세 등 총 4건
8042	2016	이태성	58			충청남도 보령시 봉황로 103	15	지방소득세 양도소득	2010-10-26	2010년 지방소득세 등 총 14건
8043	2016	이태수	56			서울특별시 도봉구 시루봉로 62-7	16	주민세 종합소득세분	2004-05-25	2004년 주민세 등 총 23건
8044	2015	이태식	76			경기도 김포시 김포한강11로 107	168	주민세 양도소득세분	2009-02-28	2009년 주민세 등 총 18건
8045	2016	이태양	74			서울특별시 관악구 신림로30길 24	35	주민세 양도소득세분	1999-06-30	1999년 주민세 등 총 4건
8046	2015	이태영	49			서울특별시 중랑구 겸재로 154	95	지방소득세 양도소득	2013-06-30	2013년 지방소득세 등 총 3건
8047	2016	이태영	56			서울특별시 서대문구 홍은중앙로 75-12	25	주민세 종합소득세분	1999-05-31	1999년 주민세 등 총 26건
8048	2016	이태용	64			서울특별시 서대문구 가좌로 56-11	15	주민세 종합소득세분	2006-08-15	2006년 주민세 등 총 4건
8049	2016	이태웅	55			서울특별시 도봉구 창동	17	주민세 종합소득세분	2009-05-31	2009년 주민세 등 총 1건
8050	2016	이태원	55			서울특별시 송파구 백제고분로 495	29	주민세 양도소득세분	2010-01-26	2010년 주민세 등 총 14건
8051	2016	이태진	46			대전광역시 대덕구 홍도로90번길 23	15	지방소득세 종합소득	2013-10-23	2013년 지방소득세 등 총 4건
8052	2017	이태헌	58	(주)자산조경개발	주택건축공사	경기도 안산시 단원구 광덕4로 246	60	지방소득세 양도소득	2015-08-31	2015년 지방소득세 등 총 3건
8053	2016	이태헌	54			서울특별시 노원구 동일로176길 5-17	18	주민세 종합소득세분	2001-06-30	2001년 주민세 등 총 2건
8054	2018	이태호	58	세광빌딩	임대	인천광역시 미추홀구 경인로 295	57	지방소득세 양도소득	2015-08-28	2015년 지방소득세 등 총 2건
8055	2018	이태환	59	철원생고기숯불갈비		경상북도 울진군 평해읍 울진대게로 529-20	32	지방소득세 종합소득	2016-09-30	2016년 지방소득세 등 총 1건
8056	2016	이태훈	55			대구광역시 달서구 월곡로94길 30	23	주민세 양도소득세분	1999-03-31	1999년 주민세 등 총 1건
8057	2015	이택범	39			서울특별시 서초구 효령로55길 28	39	주민세 종합소득세분	2007-11-30	2007년 주민세 등 총 6건
8058	2016	이택영	72			서울특별시 관악구 남부순환로231길 9	27	주민세 종합소득세분	2004-04-30	2004년 주민세 등 총 2건
8059	2016	이택훈	71			서울특별시 은평구 갈현로33길 10	21	주민세 종합소득세분	2001-09-30	2001년 주민세 등 총 2건
8060	2016	이평식	60			충청남도 서산시 음암면 음암로 499	40	주민세 종합소득세분	2001-04-30	2001년 주민세 등 총 10건
8061	2017	이평원	77	휘문인쇄사	옵셋인쇄, 경인쇄, 스크린인쇄	서울특별시 도봉구 시루봉로 107	48	지방소득세 양도소득	2015-08-31	2015년 지방소득세 등 총 2건
8062	2016	이평자	93			인천광역시 서구 검단로501번안길 5	21	주민세 양도소득세분	2006-02-28	2006년 주민세 등 총 2건
8063	2015	이풍진	40			전라북도 익산시 중앙로21길 7	79	주민세 종합소득세분	2005-07-31	2005년 주민세 등 총 1건
8064	2016	이필녀	52			서울특별시 강동구 구천면로477길 23-6	16	주민세 종합소득세분	2002-10-31	2002년 주민세 등 총 8건
8065	2016	이필선	62			서울특별시 서초구 양재대로2길 34	22	지방소득세 종합소득	2010-09-17	2010년 지방소득세 등 총 4건
8066	2017	이필순	73	삼호금속	창호제작	제주특별자치도 제주시 화삼로 107	23	지방소득세 양도소득	2015-08-31	2015년 지방소득세 등 총 5건
8067	2016	이필순	66			경기도 하남시 덕풍북로 140	24	지방소득세 양도소득	2012-03-31	2012년 지방소득세 등 총 1건
8068	2016	이필재	71			서울특별시 강남구 선릉로8길 20	18	주민세 양도소득세분	2003-05-31	2003년 주민세 등 총 4건
8069	2016	이필화	79			경기도 남양주시 오남읍 진건오남로 571-1	18	지방소득세 양도소득	2013-12-04	2013년 지방소득세 등 총 6건
8070	2016	이하연	65			서울특별시 강북구 한천로105길 24	29	주민세 양도소득세분	2007-11-30	2007년 주민세 등 총 1건
8071	2016	이학노	68			전라북도 전주시 덕진구 기린대로 252-6	22	주민세 종합소득세분	1998-04-30	1998년 주민세 등 총 2건
8072	2016	이학순	53			서울특별시 송파구 올림픽로 159	24	주민세 종합소득세분	2008-05-15	2008년 주민세 등 총 9건
8073	2015	이학연	53			서울특별시 도봉구 도봉로169나길 22	89	주민세 종합소득세분	2003-07-22	2003년 주민세 등 총 13건
8074	2016	이학재	48			경기도 안양시 동안구 일동로 53	19	등록세 부동산	2011-06-28	2011년 등록세 등 총 10건
8075	2016	이한교	72			서울특별시 마포구 동교로15길 7	17	주민세 양도소득세분	1999-12-31	1999년 주민세 등 총 8건
8076	2015	이한구	49			서울특별시 광진구 아차산로21길 99	67	주민세 종합소득세분	2004-02-29	2004년 주민세 등 총 26건
8077	2016	이한근	60			서울특별시 성동구 용답19길 2-28	27	주민세 종합소득세분	2005-01-31	2005년 주민세 등 총 2건
8078	2015	이한모	50			경기도 수원시 장안구 송정로104번길 22	152	지방소득세 종합소득	2010-09-30	2010년 지방소득세 등 총 2건
8079	2016	이한범	50			서울특별시 성북구 보문로21길 40	20	지방소득세 양도소득	2010-12-31	2010년 지방소득세 등 총 8건
8080	2018	이한선	80			서울특별시 송파구 올림픽로 99	42	지방소득세 종합소득	2016-04-30	2016년 지방소득세 등 총 1건

번호	공개년도	성명	연령	상호	직업(업종)	체납자주소	총체납액	대표세목	납기	체납요지
8081	2016	이한식	51			경기도 고양시 덕양구 보광로 13	20	주민세 종합소득세분	2002-11-30	2002년 주민세 등 총 28건
8082	2016	이한열	59			경기도 용인시 수지구 손곡로 67	26	주민세 양도소득세분	2008-01-31	2008년 주민세 등 총 1건
8083	2016	이한영	53			서울특별시 강남구 논현로153길 44	16	주민세 양도소득세분	1999-03-31	1999년 주민세 등 총 4건
8084	2015	이한영	54			서울특별시 종로구 창신4나길 23	85	지방소득세 양도소득	2010-03-10	2010년 지방소득세 등 총 5건
8085	2016	이한영	65			경기도 화성시 동탄대로12길 71	45	지방소득세 양도소득	2012-03-25	2012년 지방소득세 등 총 7건
8086	2018	이한용	62	촌댐빌딩	점포(자기땅)	경기도 고양시 일산동구 장진천길82번길 98	216	지방소득세 양도소득	2016-06-30	2016년 지방소득세 등 총 1건
8087	2016	이한용	67			경기도 평택시 송월로15번길 30	21	주민세 양도소득세분	1999-01-31	1999년 주민세 등 총 2건
8088	2015	이한우	61			서울특별시 종로구 팔판길 25-2	300	주민세 양도소득세분	2008-12-31	2008년 주민세 등 총 17건
8089	2018	이한주	52	더스타일		서울특별시 강서구 강서로35길 98	29	지방소득세 양도소득	2016-11-15	2016년 지방소득세 등 총 1건
8090	2016	이한준	63			경기도 남양주시 오남읍 진건오남로 631	20	주민세 양도소득세분	1996-05-31	1996년 주민세 등 총 29건
8091	2016	이항구	64			서울특별시 강남구 언주로106길 38	30	주민세 양도소득세분	1997-03-31	1997년 주민세 등 총 10건
8092	2016	이항재	76			전라남도 나주시 다도면 덕림로 23	25	주민세 양도소득세분	2000-09-30	2000년 주민세 등 총 10건
8093	2016	이해만	59			서울특별시 송파구 올림픽로35가길 11	55	지방소득세 양도소득	2014-12-31	2014년 지방소득세 등 총 5건
8094	2018	이해문	59	(주)리싸이클월드	무역업.오퍼	경기도 고양시 일산서구 중앙로 1388	20	지방소득세 양도소득	2016-09-23	2016년 지방소득세 등 총 1건
8095	2015	이해숙	57			서울특별시 강남구 남부순환로391길 19	53	주민세 양도소득세분	1996-05-31	1996년 주민세 등 총 25건
8096	2016	이해열	64			강원도 강릉시 주문진읍 신리천로 111-16	33	지방소득세 양도소득	2012-02-29	2012년 지방소득세 등 총 9건
8097	2015	이해인	45			경기도 고양시 덕양구 향기2로 22	97	주민세 종합소득세분	2002-04-30	2002년 주민세 등 총 6건
8098	2015	이해정	54			경기도 성남시 분당구 구미로 130	290	주민세 종합소득세분	2005-04-30	2005년 주민세 등 총 3건
8099	2018	이해진	31	피렌체	기타주점	서울특별시 동작구 등용로4길 128	22	지방소득세 종합소득	2016-05-31	2016년 지방소득세 등 총 2건
8100	2016	이해창 외 1인	60			서울특별시 중구 청구로6길 8-6	26	주민세 종합소득세분	2004-11-15	2004년 주민세 등 총 2건
8101	2016	이해철	53			서울특별시 강남구 압구정로 321	37	지방소득세 종합소득	2010-02-28	2010년 지방소득세 등 총 17건
8102	2017	이행구	63	카사로사		경기도 파주시 조리읍 능안로 37	18	지방소득세 양도소득	2015-12-31	2015년 지방소득세 등 총 4건
8103	2018	이행기	63			서울특별시 양천구 가로공원로 100	22	지방소득세 종합소득	2016-04-30	2016년 지방소득세 등 총 1건
8104	2017	이행범	54	유한회사 티씨시스템	정보처리및정보제공	서울특별시 마포구 도화길 28	132	지방소득세 종합소득	2015-01-31	2015년 지방소득세 등 총 4건
8105	2016	이행우	67			서울특별시 서초구 동광로19길 38	34	취득세 부동산	2007-12-28	2007년 취득세 등 총 3건
8106	2016	이행우	67			서울특별시 동작구 대방동13길 5	41	주민세 종합소득세분	1997-05-31	1997년 주민세 등 총 3건
8107	2016	이행준	45			경기도 부천시 신흥로395번길 35	16	주민세 종합소득세분	2004-02-15	2004년 주민세 등 총 5건
8108	2016	이향순	59			경기도 하남시 초일로 175	17	주민세 종합소득세분	2003-02-28	2003년 주민세 등 총 11건
8109	2016	이향자	73			부산광역시 중구 보수대로118번길 58	33	주민세 양도소득세분	1999-04-30	1999년 주민세 등 총 1건
8110	2016	이향자	60			경기도 광주시 오포읍 창뜰아랫길 83-16	31	지방소득세 종합소득	2011-11-30	2011년 지방소득세 등 총 2건
8111	2016	이향희	50			경기도 부천시 소사로78번길 81	14	취득세 부동산	2012-06-30	2012년 취득세 등 총 1건
8112	2016	이헌식	66			전라북도 익산시 평동로3길 15-5	30	주민세 종합소득세분	2005-03-31	2005년 주민세 등 총 22건
8113	2017	이헌재	57	(주)천지엔지니어링	상하수도설비공사	서울특별시 마포구 희우정로20길 44	48	지방소득세 종합소득	2015-12-31	2015년 지방소득세 등 총 1건
8114	2015	이헌주	47			경기도 용인시 기흥구 구성2로 52	182	주민세 양도소득세분	2007-05-31	2007년 주민세 등 총 1건
8115	2016	이혁구	66			강원도 양양군 손양면 손중로 211-8	15	주민세 종합소득세분	2003-04-22	2003년 주민세 등 총 7건
8116	2016	이혁구	56			경기도 평택시 서탄면 사리길 119-3	20	지방소득세 양도소득	2012-02-16	2012년 지방소득세 등 총 1건
8117	2016	이혁우	88			경기도 부천시 상오정로182번길 53	27	주민세 양도소득세분	2001-06-30	2001년 주민세 등 총 2건
8118	2016	이혁희	52			서울특별시 강남구 논현로124길 12-3	18	지방소득세 종합소득	2013-08-31	2013년 지방소득세 등 총 1건
8119	2017	이현	65	주식회사 동언	도심재개발사업,주택건설	서울특별시 동대문구 천호대로27길 35	76	지방소득세 종합소득	2015-03-31	2015년 지방소득세 등 총 9건
8120	2016	이현구	42			서울특별시 노원구 덕릉로 780	29	주민세 양도소득세분	2008-10-31	2008년 주민세 등 총 1건
8121	2015	이현국	74			경기도 남양주시 화도읍 녹촌로 20	57	주민세 양도소득세분	2003-03-31	2003년 주민세 등 총 2건
8122	2015	이현규	60			서울특별시 강북구 삼양로79길 39-10	285	주민세 종합소득세분	2007-06-15	2007년 주민세 등 총 10건
8123	2015	이현규	47			서울특별시 성북구 길음로 119	59	지방소득세 종합소득	2010-12-31	2010년 지방소득세 등 총 5건
8124	2015	이현기	49			서울특별시 송파구 올림픽로30길 39-11	253	지방소득세 종합소득	2012-08-05	2012년 지방소득세 등 총 6건
8125	2015	이현만	55			서울특별시 강남구 도곡로93길 21-16	545	주민세 종합소득세분	2008-01-31	2008년 주민세 등 총 14건

번호	공개년도	성명	연령	상호	직업(업종)	체납자주소	총체납액	대표세목	납기	체납요지
8126	2016	이현모	55			서울특별시 은평구 갈현로 301	14	주민세 종합소득세분	2005-08-15	2005년 주민세 등 총 3건
8127	2016	이현미	52			서울특별시 강서구 금낭화로 258	26	주민세 종합소득세분	2001-04-30	2001년 주민세 등 총 3건
8128	2016	이현미	42			경기도 고양시 일산서구 가좌로 76	16	지방소득세 종합소득	2010-02-28	2010년 지방소득세 등 총 27건
8129	2015	이현석	47			서울특별시 강남구 봉은사로 143	139	지방소득세 양도소득	2013-09-30	2013년 지방소득세 등 총 12건
8130	2017	이현숙	51	일공이공(1020)	룸싸롱	서울특별시 강남구 도산대로30길 16-1	86	지방소득세 종합소득	2015-09-26	2015년 지방소득세 등 총 2건
8131	2018	이현오	48		주택임대	서울특별시 도봉구 도봉로150길 31	16	지방소득세 양도소득	2016-01-08	2016년 지방소득세 등 총 3건
8132	2016	이현옥	80			서울특별시 강북구 오현로31길 141	21	주민세 양도소득세분	2007-12-31	2007년 주민세 등 총 5건
8133	2017	이현우	60	현우디자인	간판 및 광고대행	서울특별시 마포구 월드컵로12길 49	73	지방소득세 종합소득	2012-07-31	2012년 지방소득세 등 총 9건
8134	2016	이현이	55			경기도 하남시 서하남로 38	41	주민세 종합소득세분	2001-04-30	2001년 주민세 등 총 6건
8135	2016	이현재	48			서울특별시 강남구 일원로5길 69	20	지방소득세 양도소득	2014-01-31	2014년 지방소득세 등 총 1건
8136	2016	이현종	57			서울특별시 강서구 곰달래로 205-16	22	주민세 종합소득세분	2000-02-29	2000년 주민세 등 총 54건
8137	2016	이현종	47			서울특별시 강동구 구천면로16길 44-22	28	지방소득세 양도소득	2012-02-29	2012년 지방소득세 등 총 8건
8138	2018	이현주	49	이코미디어	방송프로그램제작및공급업	경기도 고양시 일산동구 일산로 30	34	지방소득세 종합소득	2016-09-30	2016년 지방소득세 등 총 9건
8139	2016	이현주	53			서울특별시 구로구 부일로1길 65	31	지방소득세 양도소득	2011-01-13	2011년 지방소득세 등 총 2건
8140	2015	이현준	47			서울특별시 중구 퇴계로6길 47	44	주민세 종합소득세분	2006-02-05	2006년 주민세 등 총 4건
8141	2016	이현진	37			서울특별시 송파구 올림픽로 99	15	지방소득세 종합소득	2013-01-21	2013년 지방소득세 등 총 3건
8142	2016	이현호	53			서울특별시 강서구 강서로18길 68-12	14	주민세 종합소득세분	2007-05-31	2007년 주민세 등 총 1건
8143	2017	이현희	57		점포(자기땅)	서울특별시 서초구 헌릉로422길 125	17	지방소득세 양도소득	2015-06-30	2015년 지방소득세 등 총 4건
8144	2018	이형권	74			서울특별시 성북구 개운사길 79	39	주민세 종합소득세분	2002-04-30	2002년 주민세 등 총 7건
8145	2015	이형균	41			서울특별시 관악구 신림로29길 8	50	지방소득세 종합소득	2012-05-21	2012년 지방소득세 등 총 14건
8146	2016	이형근	68			충청북도 증평군 증평읍 벌말1길 26	19	취득세 부동산	2003-04-21	2003년 취득세 등 총 1건
8147	2016	이형기	78			서울특별시 노원구 덕릉로 459-21	64	지방소득세 양도소득	2013-01-31	2013년 지방소득세 등 총 11건
8148	2017	이형모	58	내인생박물관	문화재판매	서울특별시 서초구 반포대로3길 7	50	지방소득세 양도소득	2015-05-22	2015년 지방소득세 등 총 21건
8149	2015	이형배	75			경기도 남양주시 진접읍 금강로927번길 27	239	지방소득세 양도소득	2011-09-12	2011년 지방소득세 등 총 12건
8150	2018	이형빈	47	비오앰옴므	전자상거래업(의류)	서울특별시 강서구 송정로 45	12	지방소득세 종합소득	2016-06-30	2016년 지방소득세 등 총 1건
8151	2018	이형석	36	그레벌스	식품,냉동식품,가공식품	서울특별시 동대문구 신이문로8길 4	33	취득세 부동산	2016-05-31	2016년 취득세 등 총 4건
8152	2016	이형석	56			서울특별시 서초구 사임당로 89	50	주민세 종합소득세분	2001-04-30	2001년 주민세 등 총 7건
8153	2015	이형숙	51			서울특별시 강남구 헌릉로590길 63	50	지방소득세 종합소득	2011-12-12	2011년 지방소득세 등 총 4건
8154	2015	이형용	51			경기도 안양시 동안구 인덕원로16번길 11-7	63	주민세 종합소득세분	2008-06-27	2008년 주민세 등 총 6건
8155	2018	이형우	64	버즈	일반유흥 주점업	서울특별시 성북구 안암로 117	87	지방소득세 종합소득	2016-08-03	2016년 지방소득세 등 총 6건
8156	2016	이형우	53			경기도 군포시 당동로38번길 9-1	41	지방소득세 양도소득	2013-06-28	2013년 지방소득세 등 총 5건
8157	2016	이형재	70			서울특별시 양천구 신월동	17	주민세 종합소득세분	1993-10-31	1993년 주민세 등 총 3건
8158	2016	이형조	54			서울특별시 마포구 손기정로3길 16-7	15	주민세 종합소득세분	1997-03-31	1997년 주민세 등 총 2건
8159	2016	이형준	68			서울특별시 성동구 왕십리로 410	21	주민세 종합소득세분	2009-03-31	2009년 주민세 등 총 21건
8160	2015	이형천	58			대전광역시 유성구 온천로 53	57	주민세 양도소득세분	2007-03-31	2007년 주민세 등 총 5건
8161	2016	이혜경	47			서울특별시 강서구 까치산로8길 17	27	지방소득세 종합소득	2014-10-28	2014년 지방소득세 등 총 1건
8162	2016	이혜순	65			서울특별시 도봉구 도봉로112길 36-5	23	지방소득세 양도소득	2011-03-28	2011년 지방소득세 등 총 1건
8163	2015	이혜순	52			경기도 안양시 만안구 와룡로 9	95	지방소득세 양도소득	2012-01-31	2012년 지방소득세 등 총 20건
8164	2016	이혜영	55			서울특별시 중랑구 면목동	14	주민세 종합소득세분	2009-03-30	2009년 주민세 등 총 8건
8165	2015	이혜영	44			서울특별시 강서구 가양동	48	지방소득세 양도소득	2012-12-31	2012년 지방소득세 등 총 3건
8166	2016	이혜영	67			경기도 부천시 부흥로457번가길 14	36	주민세 양도소득세분	1998-03-31	1998년 주민세 등 총 1건
8167	2016	이혜자	60			서울특별시 강서구 방화대로48길 40	15	지방소득세 양도소득	2014-01-31	2014년 지방소득세 등 총 1건
8168	2016	이혜정	50			서울특별시 도봉구 해등로 190	13	주민세 종합소득세분	2000-06-30	2000년 주민세 등 총 2건
8169	2016	이호	46			서울특별시 광진구 긴고랑로37길 22	13	주민세 종합소득세분	2004-08-15	2004년 주민세 등 총 2건
8170	2015	이호경	56			서울특별시 노원구 섬밭로 139	60	주민세 종합소득세분	2006-01-31	2006년 주민세 등 총 4건

번호	공개년도	성명	연령	상호	직업(업종)	체납자주소	총체납액	대표세목	납기	체납요지
8171	2016	이호관	51			서울특별시 마포구 토정로 127-7	21	지방소득세 종합소득	2011-08-31	2011년 지방소득세 등 총 3건
8172	2015	이호근	49			경기도 여주시 강천면 마감로 673	869	주민세 종합소득세분	2003-04-30	2003년 주민세 등 총 3건
8173	2016	이호남	55			서울특별시 서대문구 독립문로8길 46-14	21	주민세 양도소득세분	2006-01-31	2006년 주민세 등 총 19건
8174	2016	이호남	74			서울특별시 관악구 행운1라길 55	20	지방소득세 양도소득	2012-01-31	2012년 지방소득세 등 총 1건
8175	2016	이호돈	63			인천광역시 남동구 성리로35번길 15	32	주민세 종합소득세분	2005-01-31	2005년 주민세 등 총 6건
8176	2015	이호상	35			서울특별시 관악구 청림3마길 14-1	72	주민세 종합소득세분	2009-02-28	2009년 주민세 등 총 2건
8177	2015	이호석	45			서울특별시 광진구 능동로37길 14	323	주민세 종합소득세분	1998-03-31	1998년 주민세 등 총 52건
8178	2015	이호선	53			전라북도 임실군 임실읍 이인3길 74-1	29	주민세 종합소득세분	2005-08-27	2005년 주민세 등 총 1건
8179	2018	이호성	59			서울특별시 종로구 송월길 147	25	지방소득세 양도소득	2016-12-31	2016년 지방소득세 등 총 11건
8180	2016	이호성	60			서울특별시 용산구 대사관로8길 11	29	지방소득세 양도소득	2010-02-15	2010년 지방소득세 등 총 17건
8181	2015	이호연	70			경기도 부천시 소사로78번길 42	111	주민세 종합소득세분	2001-09-30	2001년 주민세 등 총 1건
8182	2017	이호열	53	크린토피아 상계점	섬유제품	서울특별시 노원구 동일로241가길 17-5	18	지방소득세 종합소득	2015-12-04	2015년 지방소득세 등 총 3건
8183	2016	이호열	48			경기도 광주시 오포읍 오포로 465-20	15	지방소득세 양도소득	2010-10-20	2010년 지방소득세 등 총 3건
8184	2016	이호열	54			서울특별시 구로구 공원로6나길 35-4	31	주민세 종합소득세분	2002-05-21	2002년 주민세 등 총 22건
8185	2018	이호영	50	오스테이크앤비어	한식	서울특별시 동대문구 왕산로 27	25	지방소득세 종합소득	2016-01-31	2016년 지방소득세 등 총 11건
8186	2018	이호영	46	카프리원	전자상거래	서울특별시 송파구 거마로7길 9-7	51	지방소득세 종합소득	2016-12-31	2016년 지방소득세 등 총 6건
8187	2015	이호영	40			인천광역시 부평구 대정로 84	141	주민세 종합소득세분	2003-01-31	2003년 주민세 등 총 25건
8188	2015	이호영	57			서울특별시 강서구 방화대로48길 40	74	주민세 양도소득세분	2008-11-30	2008년 주민세 등 총 20건
8189	2016	이호영	60			충청남도 서산시 운산면 갈산무토지길 48-14	26	취득세 부동산	1997-12-31	1997년 취득세 등 총 1건
8190	2016	이호영	54			경기도 부천시 원미로31번길 16	30	주민세 종합소득세분	2001-12-11	2001년 주민세 등 총 8건
8191	2016	이호윤	47			서울특별시 강동구 상암로 74-7	44	주민세 양도소득세분	2007-12-31	2007년 주민세 등 총 8건
8192	2015	이호재	53			경기도 양평군 청운면 아실길 84	62	등록세 부동산	2007-08-31	2007년 등록세 등 총 2건
8193	2016	이호정	58			서울특별시 강동구 양재대로95길 18	35	주민세 종합소득세분	2009-08-31	2009년 주민세 등 총 32건
8194	2016	이호준	74			경기도 양평군 양서면 양수로172번길 16-4	45	지방소득세 양도소득	2010-02-28	2010년 지방소득세 등 총 1건
8195	2016	이호준	48			서울특별시 용산구 녹사평대로14길 23-4	22	지방소득세 종합소득	2010-09-30	2010년 지방소득세 등 총 5건
8196	2016	이호중	43			충청북도 충주시 호암중앙1로 35	19	지방소득세 종합소득	2012-10-20	2012년 지방소득세 등 총 3건
8197	2015	이호훈	72			인천광역시 강화군 하점면 강화대로1262번길 9-1	55	주민세 양도소득세분	1997-11-30	1997년 주민세 등 총 3건
8198	2015	이홍근	54			서울특별시 광진구 능동로49길 18	341	취득세 부동산	2001-03-31	2001년 취득세 등 총 12건
8199	2015	이홍기	62			서울특별시 서초구 남부순환로3377가길 52	79	지방소득세 양도소득	2011-05-31	2011년 지방소득세 등 총 2건
8200	2016	이홍범	50			서울특별시 도봉구 도봉로136길 28	40	주민세 종합소득세분	2002-06-21	2002년 주민세 등 총 10건
8201	2016	이홍식	66			대구광역시 북구 유통단지로 16	16	주민세 양도소득세분	2005-06-30	2005년 주민세 등 총 2건
8202	2018	이홍연	50	시크 디자인 (SIC DESIGN)	인테리어	서울특별시 강남구 도산대로30길 16-3	25	지방소득세 종합소득	2016-02-29	2016년 지방소득세 등 총 6건
8203	2015	이홍용	73			경기도 수원시 권선구 매탄로 25	77	취득세 부동산	1998-12-31	1998년 취득세 등 총 3건
8204	2015	이홍용	50			서울특별시 동대문구 왕산로 86	531	주민세 종합소득세분	1999-05-31	1999년 주민세 등 총 9건
8205	2016	이홍총	74			서울특별시 마포구 삼개로 33	77	지방소득세 양도소득	2014-04-30	2014년 지방소득세 등 총 1건
8206	2016	이화선	51			서울특별시 송파구 바람드리10길 9	31	주민세 종합소득세분	2006-10-31	2006년 주민세 등 총 1건
8207	2016	이화순	59			서울특별시 관악구 서림6길 12-9	31	주민세 종합소득세분	2001-03-31	2001년 주민세 등 총 4건
8208	2017	이화식	86			서울특별시 성동구 뚝섬로 310	68	지방소득세 양도소득	2015-01-31	2015년 지방소득세 등 총 2건
8209	2016	이화영	59			충청남도 당진시 송악읍 면화동길 51-17	23	지방소득세 종합소득	2010-04-30	2010년 지방소득세 등 총 3건
8210	2016	이화옥	85			서울특별시 노원구 한글비석로15길 48	25	지방소득세 양도소득	2013-09-30	2013년 지방소득세 등 총 1건
8211	2015	이화자	73			서울특별시 종로구 평창문화로 172	33	지방소득세 양도소득	2013-12-31	2013년 지방소득세 등 총 1건
8212	2016	이화재	67			서울특별시 서초구 전원말2길 14	18	지방소득세 양도소득	2013-07-15	2013년 지방소득세 등 총 2건
8213	2016	이화종	53			서울특별시 노원구 공릉2동	14	주민세 양도소득세분	2003-04-30	2003년 주민세 등 총 1건
8214	2016	이환덕	45			충청남도 당진시 송악읍 신복운로3길 28	27	취득세 부동산	2002-06-30	2002년 취득세 등 총 1건
8215	2018	이환석	59			서울특별시 강남구 선릉로86길 31	54	지방소득세 종합소득	2016-10-31	2016년 지방소득세 등 총 4건

번호	공개년도	성명	연령	상호	직업(업종)	체납자주소	총체납액	대표세목	납기	체납요지
8216	2015	이환석	54			서울특별시 마포구 월드컵로29길 22	60	지방소득세 종합소득	2012-07-31	2012년 지방소득세 등 총 7건
8217	2016	이환세	50			서울특별시 강북구 수유로 63	13	지방소득세 종합소득	2010-08-31	2010년 지방소득세 등 총 4건
8218	2015	이환용	52			경기도 성남시 중원구 둔촌대로127번길 6-2	516	주민세 종합소득세분	2005-04-30	2005년 주민세 등 총 20건
8219	2018	이황원	61	한원중기		서울특별시 구로구 신도림로 78	32	지방소득세 종합소득	2016-04-30	2016년 지방소득세 등 총 3건
8220	2016	이황호	44			충청남도 아산시 배방읍 모산로 22-3	20	지방소득세 종합소득	2011-04-25	2011년 지방소득세 등 총 1건
8221	2015	이황희	56			서울특별시 동작구 사당로29다길 2	217	지방소득세 양도소득	2012-09-05	2012년 지방소득세 등 총 7건
8222	2018	이회진	51	(주)에이치원산업개발	비즈니스컨설팅	서울특별시 용산구 이촌로 248	193	지방소득세 종합소득	2016-02-19	2016년 지방소득세 등 총 1건
8223	2017	이효근	38	주식회사 황토스틸건설산업	에이치빔,철구조물	서울특별시 은평구 진흥로1가길 6-1	24	지방소득세 종합소득	2015-02-15	2015년 지방소득세 등 총 6건
8224	2016	이효덕	57			인천광역시 강화군 하점면 강화서로551번길 75-4	21	주민세 종합소득세분	2005-02-15	2005년 주민세 등 총 40건
8225	2015	이효봉	48			경기도 광명시 소하로 9	63	지방소득세 종합소득	2013-02-28	2013년 지방소득세 등 총 11건
8226	2015	이효성	63			서울특별시 중랑구 겸재로2길 51	88	주민세 종합소득세분	2007-05-31	2007년 주민세 등 총 3건
8227	2016	이효순	57			경기도 가평군 가평읍 북한강변로 438	42	지방소득세 양도소득	2010-08-24	2010년 지방소득세 등 총 1건
8228	2016	이효순	50			인천광역시 미추홀구 석바위로 10	20	지방소득세 종합소득	2013-09-30	2013년 지방소득세 등 총 3건
8229	2016	이효실	37			경기도 수원시 팔달구 장다리로196번길 17-15	13	주민세 종합소득세분	2003-08-13	2003년 주민세 등 총 5건
8230	2018	이효종	41	갤럭시엔터테인먼트	엔터테인먼트	경기도 화성시 장안면 온수골1길 117	34	지방소득세 양도소득	2016-07-31	2016년 지방소득세 등 총 1건
8231	2015	이효중	50			서울특별시 종로구 청계천로 391	79	지방소득세 양도소득	2010-09-15	2010년 지방소득세 등 총 8건
8232	2017	이효철	36	인트라	자동차용품	서울특별시 송파구 토성로 38-6	17	지방소득세 양도소득	2015-04-28	2015년 지방소득세 등 총 1건
8233	2015	이후남	61			경기도 김포시 유현로 215	102	지방소득세 양도소득	2010-12-31	2010년 지방소득세 등 총 5건
8234	2017	이후행	53	(주)다물	산업기계판매	서울특별시 광진구 아차산로 360	16	지방소득세 종합소득	2015-11-30	2015년 지방소득세 등 총 1건
8235	2015	이훈	67			서울특별시 성북구 정릉로 159	138	주민세 종합소득세분	2003-05-31	2003년 주민세 등 총 10건
8236	2016	이훈갑	62			경기도 성남시 분당구 중앙공원로 20	46	주민세 종합소득세분	2006-08-31	2006년 주민세 등 총 3건
8237	2016	이흥섭	51			경기도 광주시 도척면 고녹길66번길 63	30	주민세 종합소득세분	2004-11-30	2004년 주민세 등 총 5건
8238	2015	이흥수	67			부산광역시 강서구 녹산산단261로 6	310	주민세 양도소득세분	2000-02-29	2000년 주민세 등 총 7건
8239	2015	이흥식	52			인천광역시 서구 검단로 836	32	지방소득세 종합소득	2013-12-31	2013년 지방소득세 등 총 9건
8240	2016	이흥우	77			경기도 양평군 용문면 덕촌길211번1길 37-6	20	주민세 양도소득세분	1995-09-30	1995년 주민세 등 총 6건
8241	2015	이흥희	52			경기도 하남시 위례광장로 265	64	주민세 종합소득세분	2005-10-31	2005년 주민세 등 총 15건
8242	2016	이희경	57			서울특별시 마포구 양화로21길 31	30	주민세 양도소득세분	2009-07-31	2009년 주민세 등 총 10건
8243	2016	이희관	66			경기도 고양시 일산동구 성석로 270-9	19	주민세 양도소득세분	2009-07-31	2009년 주민세 등 총 2건
8244	2016	이희규	55			서울특별시 강북구 덕릉로40나길 42-1	16	지방소득세 종합소득	2014-12-31	2014년 지방소득세 등 총 27건
8245	2018	이희복	58	백련세차장	자동차세차장	서울특별시 서대문구 연희맛로 42	26	지방소득세 양도소득	2016-01-31	2016년 지방소득세 등 총 5건
8246	2016	이희석	72			서울특별시 서대문구 문화촌길 6-24	52	지방소득세 종합소득	2011-08-31	2011년 지방소득세 등 총 1건
8247	2016	이희선	56			서울특별시 강남구 학동로26길 39	20	주민세 양도소득세분	2006-11-17	2006년 주민세 등 총 12건
8248	2015	이희성	65			서울특별시 마포구 상수동	48	주민세 양도소득세분	2009-08-31	2009년 주민세 등 총 1건
8249	2016	이희숙	57			경기도 수원시 팔달구 팔달로153번길 49	21	주민세 종합소득세분	2002-06-30	2002년 주민세 등 총 2건
8250	2016	이희신	54			서울특별시 서초구 방배로33길 29	26	지방소득세 종합소득	2012-03-31	2012년 지방소득세 등 총 4건
8251	2015	이희옥	58			경기도 화성시 향남읍 발안공단로6길 22-8	112	취득세 부동산	2005-11-30	2005년 취득세 등 총 13건
8252	2016	이희웅	44			경기도 성남시 분당구 서현로 170	24	주민세 종합소득세분	2004-02-23	2004년 주민세 등 총 1건
8253	2015	이희원	54			경기도 광주시 오포읍 수령개길29번길 34-6	38	주민세 양도소득세분	1991-10-31	1991년 주민세 등 총 2건
8254	2016	이희자	71			서울특별시 동대문구 사가정로 190	17	주민세 양도소득세분	2006-10-23	2006년 주민세 등 총 2건
8255	2015	이희재	53			인천광역시 연수구 비류대로224번길 13	371	지방소득세 종합소득	2011-02-28	2011년 지방소득세 등 총 11건
8256	2016	이희중	57			서울특별시 강서구 곰달래로 70	43	지방소득세 양도소득	2014-07-31	2014년 지방소득세 등 총 4건
8257	2016	이희찬	44			경기도 시흥시 큰솔로22번길 22	17	지방소득세 종합소득	2011-01-20	2011년 지방소득세 등 총 3건
8258	2016	이희창	47			서울특별시 노원구 한글비석로 480	27	지방소득세 종합소득	2012-07-15	2012년 지방소득세 등 총 2건
8259	2018	이희창	52	뉴 신성엔지니어링	기타 섬유,의복 및 가죽 가공 기계	서울특별시 영등포구 도신로46길 10-14	29	지방소득세 종합소득	2016-10-31	2016년 지방소득세 등 총 2건
8260	2016	이희헌	56			경기도 양주시 칠봉산로227번길 11	43	취득세 부동산	1999-12-31	1999년 취득세 등 총 1건

번호	공개년도	성명	연령	상호	직업(업종)	체납자주소	총체납액	대표세목	납기	체납요지
8261	2016	이희홍	40			서울특별시 노원구 덕릉로82길 50	26	주민세 종합소득세분	2008-04-30	2008년 주민세 등 총 4건
8262	2017	인남수	56	주식회사 피비씨	판촉물	서울특별시 은평구 역말로 72-11	34	지방소득세 종합소득	2015-01-31	2015년 지방소득세 등 총 3건
8263	2016	인찬호	63			강원도 인제군 인제읍 안산재길 203-20	24	주민세 종합소득세분	2002-05-21	2002년 주민세 등 총 15건
8264	2016	인철식	60			서울특별시 강서구 양천로57길 36	26	주민세 종합소득세분	2005-05-20	2005년 주민세 등 총 10건
8265	2017	인태진	61		임대	서울특별시 금천구 디지털로9길 47	16	지방소득세 종합소득	2015-02-27	2015년 지방소득세 등 총 7건
8266	2015	인한주	63			서울특별시 성북구 성북동	57	주민세 종합소득세분	2005-02-23	2005년 주민세 등 총 1건
8267	2015	인호남	33			서울특별시 강동구 진황도로31길 56	62	지방소득세 종합소득	2012-12-24	2012년 지방소득세 등 총 11건
8268	2015	임간수	55			경기도 남양주시 호평로 94	74	주민세 종합소득세분	2003-12-15	2003년 주민세 등 총 2건
8269	2016	임갑숙	82			서울특별시 성북구 정릉로 388	20	지방소득세 양도소득	2011-04-30	2011년 지방소득세 등 총 2건
8270	2018	임경석	62	더블유(W)	유흥주점	서울특별시 영등포구 영신로90길 10-1	27	지방소득세 종합소득	2016-06-30	2016년 지방소득세 등 총 5건
8271	2018	임경식	48	이토피아	컴퓨터 및 주변장치	서울특별시 성동구 독서당로 272	53	지방소득세 종합소득	2016-02-29	2016년 지방소득세 등 총 6건
8272	2015	임경일	55			인천광역시 옹진군 영흥면 영흥북로274번길 46	87	지방소득세 종합소득	2011-07-15	2011년 지방소득세 등 총 7건
8273	2018	임경출	84			서울특별시 금천구 금하로24다길 42-1	18	지방소득세 양도소득	2016-06-30	2016년 지방소득세 등 총 1건
8274	2016	임공재	78			강원도 강릉시 범일로 547	20	주민세 양도소득세분	2004-07-31	2004년 주민세 등 총 17건
8275	2016	임공철	73			부산광역시 부산진구 개금본동로 24	27	지방소득세 양도소득	2010-02-28	2010년 지방소득세 등 총 3건
8276	2015	임권재	56			서울특별시 광진구 동일로68길 32-6	426	주민세 종합소득세분	2005-07-31	2005년 주민세 등 총 3건
8277	2015	임귀영	43			경기도 평택시 특구로23번길 55	61	지방소득세 종합소득	2010-02-28	2010년 지방소득세 등 총 26건
8278	2016	임금순	67			서울특별시 중구 난계로17길 62	43	지방소득세 양도소득	2013-10-28	2013년 지방소득세 등 총 1건
8279	2018	임기복	58	임기복(명의위장직권등록)	비주거용 건물 임대업(점포, 자기땅)	서울특별시 강서구 화곡로53길 20-3	778	지방소득세 종합소득	2016-07-31	2016년 지방소득세 등 총 13건
8280	2015	임기봉	57			경기도 구리시 안골로20번길 40	235	주민세 양도소득세분	2009-10-28	2009년 주민세 등 총 1건
8281	2018	임기조	65	서한개발	보링, 그라우팅공사	경기도 파주시 가온로 256	21	지방소득세 양도소득	2012-10-31	2012년 지방소득세 등 총 3건
8282	2015	임기철	55			서울특별시 서초구 사평대로 273	76	주민세 종합소득세분	2000-04-30	2000년 주민세 등 총 6건
8283	2016	임낙인	68			서울특별시 강동구 올림픽로987길 57	38	지방소득세 양도소득	2010-06-17	2010년 지방소득세 등 총 28건
8284	2015	임대규	69			서울특별시 강서구 강서로 266	48	주민세 종합소득세분	2002-04-30	2002년 주민세 등 총 9건
8285	2015	임대규	50			서울특별시 중구 다산로36길 109	51	주민세 종합소득세분	2003-04-30	2003년 주민세 등 총 13건
8286	2016	임대규	60			서울특별시 마포구 숭문167길 15	27	주민세 종합소득세분	2001-06-30	2001년 주민세 등 총 7건
8287	2017	임대현	53	문사미디어		서울특별시 종로구 평창33길 9	22	지방소득세 양도소득	2015-12-31	2015년 지방소득세 등 총 1건
8288	2016	임도영	48			경기도 고양시 덕양구 중앙로176번길 58-1	30	지방소득세 양도소득	2010-08-20	2010년 지방소득세 등 총 6건
8289	2016	임동규	57			경기도 안성시 대덕면 중앙대학로 157-4	19	지방소득세 종합소득	2014-10-31	2014년 지방소득세 등 총 8건
8290	2015	임동기	52			경기도 남양주시 호평로 9	67	지방소득세 종합소득	2012-06-30	2012년 지방소득세 등 총 11건
8291	2018	임동수	53	비앤비파트너스	잡화	경상북도 울진군 죽변면 해양과학길 87	69	지방소득세 종합소득	2016-01-31	2016년 지방소득세 등 총 2건
8292	2016	임동수	60			서울특별시 강동구 천호대로175길 11-19	28	지방소득세 양도소득	2012-07-31	2012년 지방소득세 등 총 4건
8293	2017	임동언	55	LS법률사무소	변호사	서울특별시 서초구 강남대로61길 23	40	지방소득세 종합소득	2015-02-28	2015년 지방소득세 등 총 7건
8294	2018	임동윤	62	솔빛기술판매		서울특별시 양천구 목동중앙남로16마길 41	16	지방소득세 종합소득	2016-05-31	2016년 지방소득세 등 총 1건
8295	2016	임동하	61			서울특별시 동작구 사당로14다길 30-3	25	지방소득세 양도소득	2011-01-31	2011년 지방소득세 등 총 1건
8296	2016	임만규	71			경기도 의정부시 부용로 137	18	주민세 양도소득세분	2002-05-31	2002년 주민세 등 총 14건
8297	2017	임만석	68	(주)새롬디앤씨		서울특별시 강서구 화곡로13길 107	47	지방소득세 양도소득	2015-11-30	2015년 지방소득세 등 총 2건
8298	2016	임명규	69			서울특별시 동대문구 한천로58길 47	25	지방소득세 양도소득	2010-01-31	2010년 지방소득세 등 총 2건
8299	2015	임명수	33			서울특별시 서초구 강남대로6길 100-4	312	주민세 종합소득세분	2010-02-02	2010년 주민세 등 총 6건
8300	2016	임명숙	66			서울특별시 성북구 북악산로 844	17	취득세 부동산	2012-04-30	2012년 취득세 등 총 1건
8301	2017	임무섭	49	현성	오리육	서울특별시 성북구 삼선교로24길 44-2	28	지방소득세 종합소득	2015-05-16	2015년 지방소득세 등 총 3건
8302	2018	임미섭	66			서울특별시 관악구 남현6길 34	17	지방소득세 양도소득	2016-08-31	2016년 지방소득세 등 총 1건
8303	2015	임미숙	53			서울특별시 마포구 마포대로147가길 10-10	191	주민세 양도소득세분	2007-05-31	2007년 주민세 등 총 4건
8304	2016	임민숙	47			경기도 수원시 장안구 수성로276번길 42	27	주민세 종합소득세분	2000-05-31	2000년 주민세 등 총 4건
8305	2018	임민순	60	(주)스페이스에이	골프장및종합레저시설	경기도 수원시 영통구 영통로200번길 156	124	지방소득세 종합소득	2016-03-31	2016년 지방소득세 등 총 4건

번호	공개년도	성명	연령	상호	직업(업종)	체납자주소	총체납액	대표세목	납기	체납요지
8306	2016	임방윤	57			서울특별시 구로구 경인로 343	18	지방소득세 종합소득	2012-09-14	2012년 지방소득세 등 총 4건
8307	2016	임병곤	52			경기도 안양시 만안구 안양로213번길 22-3	46	지방소득세 종합소득	2010-07-31	2010년 지방소득세 등 총 9건
8308	2018	임병규	59	건화건기		경상북도 울진군 북면 부구3길 12	25	주민세 종합소득세분	2007-05-31	2007년 주민세 등 총 1건
8309	2015	임병동	47			서울특별시 송파구 올림픽로 212	257	지방소득세 양도소득	2010-11-30	2010년 지방소득세 등 총 9건
8310	2016	임병수	50			서울특별시 강서구 금낭화로 287-50	21	주민세 종합소득세분	2008-08-31	2008년 주민세 등 총 24건
8311	2016	임병수	70			경기도 김포시 김포한강8로 333	12	지방소득세 양도소득	2011-06-30	2011년 지방소득세 등 총 3건
8312	2016	임병옥	59			서울특별시 도봉구 도봉로169나길 22	21	지방소득세 양도소득	2010-08-05	2010년 지방소득세 등 총 3건
8313	2015	임병우	43			서울특별시 강서구 금낭화로 136	79	지방소득세 종합소득	2012-03-31	2012년 지방소득세 등 총 2건
8314	2015	임병원	71			서울특별시 성북구 종암로24길 35	109	주민세 종합소득세분	2002-09-30	2002년 주민세 등 총 9건
8315	2016	임병을	51			서울특별시 강북구 도봉로 371	25	지방소득세 양도소득	2012-07-02	2012년 지방소득세 등 총 6건
8316	2016	임병철	43			서울특별시 강서구 회곡로60길 35	16	지방소득세 종합소득	2013-03-31	2013년 지방소득세 등 총 13건
8317	2016	임병호	56			서울특별시 서초구 방배중앙로25길 5-6	29	지방소득세 양도소득	2012-05-31	2012년 지방소득세 등 총 1건
8318	2016	임보혁	61			서울특별시 은평구 증산로15길 6	42	지방소득세 종합소득	2011-12-15	2011년 지방소득세 등 총 4건
8319	2016	임복일	61			서울특별시 구로구 경서로 7	19	지방소득세 종합소득	2013-06-15	2013년 지방소득세 등 총 11건
8320	2016	임봉구	64			경기도 여주시 금사면 이여로 1388	41	주민세 종합소득세분	2008-01-31	2008년 주민세 등 총 21건
8321	2016	임부식	64			서울특별시 동작구 성대로67길 98	20	주민세 종합소득세분	2004-12-21	2004년 주민세 등 총 18건
8322	2015	임사철	75			충청남도 공주시 의당면 유계길 11-9	37	지방소득세 양도소득	2011-11-30	2011년 지방소득세 등 총 1건
8323	2016	임사택	51			서울특별시 강남구 삼성로67길 8-5	20	주민세 종합소득세분	2009-02-28	2009년 주민세 등 총 8건
8324	2016	임삼택	72			경상남도 창원시 진해구 충장로407번길 3-15	22	지방소득세 종합소득	2012-02-29	2012년 지방소득세 등 총 1건
8325	2016	임상석	48			서울특별시 서초구 서초대로74길 51	50	주민세 종합소득세분	2007-11-30	2007년 주민세 등 총 8건
8326	2015	임상조	57			서울특별시 구로구 고척로21가길 20-6	88	주민세 종합소득세분	2005-01-31	2005년 주민세 등 총 20건
8327	2016	임상환	60			서울특별시 양천구 목동동로12길 59	20	지방소득세 양도소득	2010-10-28	2010년 지방소득세 등 총 10건
8328	2016	임서규	67			경기도 남양주시 다산중앙로145번길 38	44	주민세 양도소득세분	1998-06-30	1998년 주민세 등 총 3건
8329	2015	임석무	74			서울특별시 강남구 영동대로128길 15	217	지방소득세 종합소득	2013-12-17	2013년 지방소득세 등 총 9건
8330	2015	임석영	49			광주광역시 광산구 산월로 64	43	주민세 양도소득세분	2008-07-31	2008년 주민세 등 총 8건
8331	2016	임석태	63			서울특별시 강서구 곰달래로56길 7	22	주민세 양도소득세분	1998-11-30	1998년 주민세 등 총 2건
8332	2016	임선묵	48			서울특별시 송파구 가락로12길 4	37	주민세 양도소득세분	2006-11-30	2006년 주민세 등 총 8건
8333	2015	임선빈	49			서울특별시 강서구 공항대로 382	87	주민세 종합소득세분	2007-05-31	2007년 주민세 등 총 1건
8334	2018	임성균	55	한국메탈상조회		서울특별시 성동구 연무장길 42-7	30	지방소득세 종합소득	2016-12-31	2016년 지방소득세 등 총 7건
8335	2016	임성균	61			서울특별시 강동구 고덕로1길 22-5	31	주민세 양도소득세분	2001-04-30	2001년 주민세 등 총 31건
8336	2016	임성기	60			경기도 오산시 내삼미로 109	19	주민세 종합소득세분	2004-04-22	2004년 주민세 등 총 6건
8337	2016	임성남	65			서울특별시 은평구 연서로37길 17	20	지방소득세 양도소득	2013-04-30	2013년 지방소득세 등 총 1건
8338	2015	임성민	39			경기도 광주시 경안안길 75	127	지방소득세 양도소득	2010-02-19	2010년 지방소득세 등 총 24건
8339	2016	임성섭	58			경기도 동두천시 탑신로 550	20	지방소득세 종합소득	2012-08-31	2012년 지방소득세 등 총 4건
8340	2015	임성욱	43			서울특별시 강남구 도곡로43길 25	57	지방소득세 양도소득	2011-01-31	2011년 지방소득세 등 총 10건
8341	2016	임성일	43			서울특별시 서대문구 홍제내4길 9	34	지방소득세 양도소득	2012-01-27	2012년 지방소득세 등 총 11건
8342	2018	임성자	62	영심사포교원 (철학원)	철학원	인천광역시 중구 숲쟁이로 12	150	지방소득세 양도소득	2014-04-28	2014년 지방소득세 등 총 16건
8343	2016	임성직	49			인천광역시 서구 가현로107번길 11	12	주민세 양도소득세분	2009-04-28	2009년 주민세 등 총 3건
8344	2018	임성훈	40	화계주유소	주유소	서울특별시 용산구 후암로 85-15	35	지방소득세 종합소득	2016-12-15	2016년 지방소득세 등 총 3건
8345	2015	임성희	55			서울특별시 금천구 독산로64길 35	46	주민세 종합소득세분	2005-04-30	2005년 주민세 등 총 6건
8346	2016	임세득	60			경기도 성남시 분당구 궁내로40번길 36	24	지방소득세 종합소득	2010-05-31	2010년 지방소득세 등 총 7건
8347	2015	임세미	42			서울특별시 강남구 삼성로 212	64	지방소득세 양도소득	2011-01-15	2011년 지방소득세 등 총 6건
8348	2018	임수	61	국제트레이딩		서울특별시 강서구 까치산로18나길 46	60	지방소득세 종합소득	2016-04-10	2016년 지방소득세 등 총 8건
8349	2016	임수미	40			경기도 부천시 부광로2번길 17	23	주민세 양도소득세분	2009-12-31	2009년 주민세 등 총 5건
8350	2015	임순석	69			경기도 양주시 장흥면 호국로 615	74	주민세 종합소득세분	1999-01-31	1999년 주민세 등 총 2건

번호	공개년도	성명	연령	상호	직업(업종)	체납자주소	총체납액	대표세목	납기	체납요지
8351	2016	임순애	56			경기도 이천시 마장면 마도로135번길 150	27	등록세 부동산	2008-07-31	2008년 등록세 등 총 2건
8352	2016	임순이	58			경기도 여주시 대신면 윤촌2길 29-2	21	취득세 부동산	2014-12-29	2014년 취득세 등 총 1건
8353	2016	임순자	71			경기도 용인시 기흥구 마북로 173	39	주민세 양도소득세분	2001-03-31	2001년 주민세 등 총 10건
8354	2015	임순자	52			경기도 성남시 분당구 불곡로7번길 3-1	43	주민세 양도소득세분	2009-12-31	2009년 주민세 등 총 4건
8355	2016	임순자	50			경기도 안양시 동안구 동안로 283	20	등록세 부동산	2006-12-31	2006년 등록세 등 총 3건
8356	2016	임순천	56			충청북도 청주시 흥덕구 덕암로47번길 66	27	주민세 종합소득세분	2004-12-15	2004년 주민세 등 총 19건
8357	2015	임승규	56			경기도 용인시 수지구 이종무로169번길 3	174	지방소득세 종합소득	2012-09-30	2012년 지방소득세 등 총 2건
8358	2016	임승수	72			경기도 부천시 조마루로 416	25	주민세 종합소득세분	1999-01-31	1999년 주민세 등 총 33건
8359	2016	임신	61			경기도 수원시 장안구 연무로13번길 34	50	지방소득세 종합소득	2012-04-10	2012년 지방소득세 등 총 9건
8360	2015	임아자	69			서울특별시 서초구 양재동	23	지방소득세 양도소득	2010-02-19	2010년 지방소득세 등 총 1건
8361	2015	임양진	58			경기도 광주시 오포읍 오포로 143	495	지방소득세 종합소득	2012-03-31	2012년 지방소득세 등 총 10건
8362	2015	임연정	66			강원도 평창군 진부면 진고개로 36-30	95	주민세 양도소득세분	2006-09-30	2006년 주민세 등 총 9건
8363	2015	임영규	59			서울특별시 중구 서소문로 38	890	지방소득세 종합소득	2013-02-12	2013년 지방소득세 등 총 3건
8364	2017	임영란	53	한승전자	음향기기공사	경기도 고양시 덕양구 중앙로64번길 123	47	지방소득세 종합소득	2015-07-31	2015년 지방소득세 등 총 5건
8365	2016	임영무	70			강원도 홍천군 동면 월운로 238	36	지방소득세 양도소득	2014-02-13	2014년 지방소득세 등 총 5건
8366	2017	임영숙	60	임영숙부동산	토지	서울특별시 구로구 경인로37길 61	24	지방소득세 양도소득	2015-11-10	2015년 지방소득세 등 총 4건
8367	2018	임영숙	58			서울특별시 강남구 삼성로108길 15	23	취득세 부동산	2005-08-31	2005년 취득세 등 총 1건
8368	2016	임영순	57			서울특별시 서초구 서초대로74길 27	27	취득세 부동산	2010-02-28	2010년 취득세 등 총 1건
8369	2018	임영식	50	자라는	이용	경기도 구리시 검배로15번길 42	55	지방소득세 종합소득	2016-03-15	2016년 지방소득세 등 총 1건
8370	2016	임영식	60			서울특별시 강남구 논현동	22	주민세 양도소득세분	2009-04-30	2009년 주민세 등 총 1건
8371	2015	임영욱	52			서울특별시 동작구 사당로 300	276	지방소득세 종합소득	2012-04-30	2012년 지방소득세 등 총 8건
8372	2016	임영조	59			경상남도 창원시 진해구 여명로 19	34	주민세 종합소득세분	2002-03-07	2002년 주민세 등 총 14건
8373	2016	임영주	58			서울특별시 노원구 누원로 28	48	지방소득세 종합소득	2012-05-15	2012년 지방소득세 등 총 3건
8374	2016	임영주	47			경기도 평택시 복장로28번길 36	13	주민세 종합소득세분	2007-07-31	2007년 주민세 등 총 20건
8375	2016	임영철	66			경기도 하남시 신장로 226-1	29	주민세 종합소득세분	2004-03-31	2004년 주민세 등 총 6건
8376	2015	임영택	47			서울특별시 강동구 천호대로168나길 60	677	주민세 종합소득세분	2006-11-30	2006년 주민세 등 총 24건
8377	2016	임영택	70			강원도 강릉시 주문진읍 매맥이랫길 24	19	지방소득세 양도소득	2011-03-15	2011년 지방소득세 등 총 8건
8378	2016	임영택	68			경기도 남양주시 진접읍 해밀예당3로 37	33	주민세 양도소득세분	2009-12-31	2009년 주민세 등 총 4건
8379	2016	임영현	68			서울특별시 노원구 상계로17길 41	27	취득세 부동산	2004-07-31	2004년 취득세 등 총 1건
8380	2018	임오임	65	성진유통	식품	서울특별시 서초구 신반포로15길 19	66	지방소득세 종합소득	2016-01-31	2016년 지방소득세 등 총 6건
8381	2016	임옥규	61			경기도 고양시 일산동구 숲속마을2로 170	28	주민세 종합소득세분	2001-07-31	2001년 주민세 등 총 5건
8382	2015	임완구	58			경기도 하남시 위례중앙로 215	66	지방소득세 양도소득	2010-08-31	2010년 지방소득세 등 총 2건
8383	2018	임왕혁	61	예원가든		경기도 고양시 덕양구 세솔로2길 94	66	지방소득세 종합소득	2016-03-31	2016년 지방소득세 등 총 8건
8384	2018	임용빈	53	신화인터내셔날		서울특별시 강남구 학동로44길 14-2	22	지방소득세 종합소득	2016-10-15	2016년 지방소득세 등 총 6건
8385	2015	임용수	43			서울특별시 마포구 신촌로24길 4	83	지방소득세 종합소득	2011-06-24	2011년 지방소득세 등 총 11건
8386	2015	임용현	50			경기도 고양시 덕양구 은빛로17번길 15-7	39	주민세 종합소득세분	2002-01-31	2002년 주민세 등 총 3건
8387	2015	임우순	43			서울특별시 서초구 동산로12길 54	54	주민세 종합소득세분	2003-12-31	2003년 주민세 등 총 2건
8388	2017	임우택	58	㈜에이앤티커뮤니케이션(A&TCommunication)	경영컨설팅업	세종특별자치시 대평로 80	22	지방소득세 양도소득	2015-11-30	2015년 지방소득세 등 총 1건
8389	2015	임운희	56			서울특별시 중랑구 중랑천로 316	125	주민세 양도소득세분	2007-12-31	2007년 주민세 등 총 5건
8390	2016	임웅빈	63			강원도 평창군 봉평면 이효석길 144	36	주민세 종합소득세분	1999-03-31	1999년 주민세 등 총 74건
8391	2017	임웅식	48	디자인하이트	실내인테리어	서울특별시 양천구 남부순환로40길 93	28	지방소득세 종합소득	2015-12-31	2015년 지방소득세 등 총 24건
8392	2017	임원빈	67	종로구육상연합회		서울특별시 도봉구 우이천로30길 28	53	지방소득세 양도소득	2015-10-31	2015년 지방소득세 등 총 4건
8393	2016	임원철	58			인천광역시 남동구 벽돌말로19번길 7	19	주민세 종합소득세분	2004-10-31	2004년 주민세 등 총 2건
8394	2016	임원택	55			서울특별시 송파구 성내천로34길 18	33	주민세 종합소득세분	2006-09-30	2006년 주민세 등 총 35건
8395	2016	임의자	73			서울특별시 중랑구 동일로 752	19	주민세 양도소득세분	2006-05-31	2006년 주민세 등 총 1건

번호	공개년도	성명	연령	상호	직업(업종)	체납자주소	총체납액	대표세목	납기	체납요지
8396	2018	임의택	53	세빛컴퓨터		서울특별시 영등포구 경인로96길 10	40	지방소득세 종합소득	2016-06-30	2016년 지방소득세 등 총 2건
8397	2015	임익환	48			경기도 화성시 남양읍 현대기아로556번길 29	110	주민세 양도소득세분	2003-04-30	2003년 주민세 등 총 14건
8398	2016	임일남	86			서울특별시 구로구 구일로8길 63	15	지방소득세 양도소득	2010-01-31	2010년 지방소득세 등 총 17건
8399	2016	임일환	59			서울특별시 광진구 능동로32길 157	41	지방소득세 양도소득	2010-12-31	2010년 지방소득세 등 총 10건
8400	2016	임잠혹	54			서울특별시 관악구 난곡로26길 95-10	19	주민세 종합소득세분	2004-03-23	2004년 주민세 등 총 7건
8401	2016	임장빈	68			전라남도 나주시 금천면 유전길 65-11	45	주민세 종합소득세분	2000-07-31	2000년 주민세 등 총 23건
8402	2015	임장섭	60			서울특별시 구로구 개봉로24길 39	49	취득세 부동산	2008-12-31	2008년 취득세 등 총 4건
8403	2016	임장호	63			경기도 남양주시 천마산로 65-2	24	주민세 양도소득세분	1994-10-31	1994년 주민세 등 총 19건
8404	2016	임재경	55			서울특별시 양천구 목동중앙남로37가길 8-21	19	주민세 종합소득세분	2001-04-30	2001년 주민세 등 총 25건
8405	2015	임재길	51			서울특별시 영등포구 영중로24길 5-1	199	주민세 종합소득세분	2005-03-31	2005년 주민세 등 총 23건
8406	2016	임재덕	61			인천광역시 중구 인중로182번길 7-1	35	지방소득세 양도소득	2012-02-16	2012년 지방소득세 등 총 2건
8407	2016	임재묵	42			전라북도 전주시 덕진구 천마산로 33	27	주민세 종합소득세분	2005-11-30	2005년 주민세 등 총 2건
8408	2016	임재열	66			충청남도 논산시 상월면 계룡산로 167-10	25	주민세 종합소득세분	2006-11-15	2006년 주민세 등 총 1건
8409	2015	임재영	55			서울특별시 도봉구 덕릉로59길 32-26	609	주민세 종합소득세분	2001-09-30	2001년 주민세 등 총 1건
8410	2018	임재용	51	제이와이인베스트대부	대부업	서울특별시 영등포구 국제금융로 124	21	지방소득세 양도소득	2016-09-10	2016년 지방소득세 등 총 3건
8411	2017	임재윤	53	기모건설주식회사	전기공사	충청북도 진천군 진천읍 장관2길 45-10	107	지방소득세 종합소득	2015-11-30	2015년 지방소득세 등 총 7건
8412	2016	임정란	54			서울특별시 중랑구 동일로101길 20-7	40	지방소득세 종합소득	2013-03-31	2013년 지방소득세 등 총 4건
8413	2016	임정민	53			세종특별자치시 조치원읍 침산3길 30-2	29	취득세 부동산	2002-10-31	2002년 취득세 등 총 2건
8414	2016	임정상	74			서울특별시 강북구 도봉로96다길 15-6	25	취득세 부동산	2002-03-31	2002년 취득세 등 총 1건
8415	2016	임정숙	65			서울특별시 양천구 목동중앙북로16가길 14-8	23	지방소득세 양도소득	2014-07-31	2014년 지방소득세 등 총 3건
8416	2016	임정혁	69			서울특별시 성북구 정릉로38나길 6	13	주민세 양도소득세분	2006-01-31	2006년 주민세 등 총 2건
8417	2015	임정희	44			서울특별시 영등포구 대방천로 231	47	지방소득세 양도소득	2013-12-20	2013년 지방소득세 등 총 11건
8418	2016	임종갑	64			서울특별시 용산구 원효로197가길 5	28	주민세 종합소득세분	1999-04-30	1999년 주민세 등 총 11건
8419	2016	임종권	49			경기도 수원시 장안구 송정동60번길 20-6	31	지방소득세 종합소득	2014-01-31	2014년 지방소득세 등 총 1건
8420	2016	임종길	60			경기도 용인시 처인구 포곡읍 백옥대로1910번길 38	24	주민세 종합소득세분	2006-05-15	2006년 주민세 등 총 45건
8421	2015	임종대	53			서울특별시 용산구 한강대로80길 21-9	96	지방소득세 종합소득	2011-03-15	2011년 지방소득세 등 총 14건
8422	2016	임종도	79			서울특별시 용산구 원효로 66	51	지방소득세 양도소득	2010-12-31	2010년 지방소득세 등 총 1건
8423	2016	임종민	51			서울특별시 강동구 아리수로98길 25	20	주민세 종합소득세분	2003-01-23	2003년 주민세 등 총 4건
8424	2017	임종성	50	아이플랜	부가통신업	서울특별시 강서구 마곡중앙6로 85	827	지방소득세 종합소득	2015-03-31	2015년 지방소득세 등 총 6건
8425	2016	임종수	57			서울특별시 송파구 바람드리12길 18	29	지방소득세 종합소득	2010-12-31	2010년 지방소득세 등 총 4건
8426	2015	임종숙	61			경기도 안양시 만안구 현충로98번길 3	60	지방소득세 양도소득	2013-01-31	2013년 지방소득세 등 총 2건
8427	2016	임종재	81			서울특별시 용산구 장문로 27	27	주민세 양도소득세분	2004-06-18	2004년 주민세 등 총 9건
8428	2015	임종철	50			경기도 고양시 일산동구 무궁화로 8-38	40	주민세 양도소득세분	2008-06-30	2008년 주민세 등 총 2건
8429	2016	임종필	52			서울특별시 은평구 은평로14길 17-4	18	지방소득세 양도소득	2010-10-31	2010년 지방소득세 등 총 1건
8430	2016	임종학외1	60			서울특별시 은평구 서오릉로 231	21	취득세 부동산	1997-12-31	1997년 취득세 등 총 1건
8431	2015	임종혁	36			인천광역시 중구 우현로90번길 35	41	주민세 종합소득세분	2003-09-30	2003년 주민세 등 총 4건
8432	2015	임종호	41			인천광역시 중구 백운로254번길 69	67	주민세 종합소득세분	2009-10-31	2009년 주민세 등 총 6건
8433	2016	임종호	74			서울특별시 성동구 금호로 140	32	주민세 양도소득세분	1999-06-30	1999년 주민세 등 총 3건
8434	2018	임종환	57	제이디	인테리어	서울특별시 도봉구 우이천로4라길 11-14	17	지방소득세 종합소득	2016-08-31	2016년 지방소득세 등 총 1건
8435	2015	임종환	75			서울특별시 동작구 서달로14길 50-9	84	주민세 양도소득세분	1995-09-30	1995년 주민세 등 총 38건
8436	2015	임주택	50			서울특별시 동대문구 한천로 329	101	지방소득세 양도소득	2012-06-30	2012년 지방소득세 등 총 4건
8437	2015	임주희	56			서울특별시 강서구 화곡로63가길 92	73	지방소득세 양도소득	2012-03-31	2012년 지방소득세 등 총 1건
8438	2015	임준상	55			경기도 화성시 서신면 해안길 272	41	주민세 종합소득세분	2006-05-31	2006년 주민세 등 총 2건
8439	2016	임준현	55			서울특별시 강남구 테헤란로64길 8	20	지방소득세 양도소득	2012-07-31	2012년 지방소득세 등 총 7건
8440	2016	임준현	49			경상북도 영주시 부석면 영부로890번길 46-1	166	취득세 기타	2014-09-30	2014년 취득세 등 총 1건

번호	공개년도	성명	연령	상호	직업(업종)	체납자주소	총체납액	대표세목	납기	체납요지
8441	2016	임중규	56			서울특별시 강북구 도봉로53가길 17-3	20	주민세 종합소득세분	2009-08-31	2009년 주민세 등 총 8건
8442	2018	임지연	50	(주)신성투자개발	부동산매매	서울특별시 강남구 논현로67길 24-1	208	지방소득세 종합소득	2016-06-20	2016년 지방소득세 등 총 7건
8443	2017	임지현	65		임대	서울특별시 영등포구 영등포로62길 28-2	59	지방소득세 양도소득	2015-01-28	2015년 지방소득세 등 총 1건
8444	2016	임진만	46			강원도 춘천시 충열로 29	23	주민세 양도소득세분	2004-10-31	2004년 주민세 등 총 2건
8445	2016	임진영	54			경기도 광명시 안재로6번길 18	51	주민세 종합소득세분	2001-10-31	2001년 주민세 등 총 13건
8446	2015	임진호	49			서울특별시 강동구 동남로83길 42	129	주민세 종합소득세분	2007-05-31	2007년 주민세 등 총 9건
8447	2015	임찬희	54			서울특별시 양천구 중앙로52길 15	112	주민세 종합소득세분	2003-09-20	2003년 주민세 등 총 30건
8448	2015	임창규	49			강원도 정선군 사북읍 파랑새길 30	310	지방소득세 종합소득	2012-03-31	2012년 지방소득세 등 총 6건
8449	2016	임창근	61			광주광역시 동구 양림로115번길 21	16	주민세 종합소득세분	2006-06-30	2006년 주민세 등 총 24건
8450	2015	임창빈	66			충청북도 청주시 상당구 호미로233번길 74	132	지방소득세 양도소득	2012-07-11	2012년 지방소득세 등 총 4건
8451	2016	임창수	54			서울특별시 도봉구 도봉로108길 69	22	주민세 종합소득세분	2005-04-30	2005년 주민세 등 총 5건
8452	2016	임창수	38			서울특별시 동작구 사당로29길 85	12	지방소득세 종합소득	2014-06-30	2014년 지방소득세 등 총 6건
8453	2016	임창희	68			대구광역시 달서구 구마로36길 20	12	주민세 양도소득세분	2009-11-30	2009년 주민세 등 총 1건
8454	2016	임채경	60			부산광역시 서구 대티로 159	69	지방소득세 양도소득	2014-03-07	2014년 지방소득세 등 총 6건
8455	2016	임채동	44			경기도 고양시 덕양구 행신로359번길 4-31	15	주민세 종합소득세분	2007-11-30	2007년 주민세 등 총 5건
8456	2015	임채혁	52			서울특별시 동대문구 천호대로77다길 11-18	61	주민세 종합소득세분	2004-04-22	2004년 주민세 등 총 1건
8457	2015	임천택	69			경기도 용인시 수지구 신봉2로 72	569	주민세 종합소득세분	2004-03-31	2004년 주민세 등 총 4건
8458	2016	임철주	50			경기도 포천시 소흘읍 솔모루로3번길 47-45	37	주민세 종합소득세분	2008-11-28	2008년 주민세 등 총 3건
8459	2016	임춘수	64			경기도 하남시 하남대로 1039	20	지방소득세 종합소득	2010-03-31	2010년 지방소득세 등 총 6건
8460	2016	임춘심	56			서울특별시 용산구 한강대로7길 18-10	25	지방소득세 양도소득	2011-01-31	2011년 지방소득세 등 총 2건
8461	2018	임춘하	69	국제식품	커피가공, 차류가공, 인삼제품	서울특별시 강동구 암사길 13-3	26	지방소득세 양도소득	2016-03-31	2016년 지방소득세 등 총 48건
8462	2016	임충순	58			인천광역시 서구 검단로623번길 63	14	지방소득세 양도소득	2011-12-28	2011년 지방소득세 등 총 1건
8463	2015	임충환	48			서울특별시 송파구 풍성로15길 10	74	지방소득세 양도소득	2012-05-31	2012년 지방소득세 등 총 5건
8464	2017	임태수	58	내외기계공업(주)	펌프, 루스부로아	서울특별시 서초구 태봉로2길 65	41	지방소득세 양도소득	2015-02-28	2015년 지방소득세 등 총 1건
8465	2016	임태호	39			서울특별시 강서구 양천로53길 66	18	지방소득세 종합소득	2012-08-31	2012년 지방소득세 등 총 7건
8466	2016	임태훈	48			서울특별시 강남구 강남대로84길 33	21	지방소득세 양도소득	2010-07-31	2010년 지방소득세 등 총 1건
8467	2017	임평주	48	미주산업	악세사리	서울특별시 송파구 오금로34길 4-5	17	지방소득세 종합소득	2015-09-30	2015년 지방소득세 등 총 5건
8468	2015	임평환	73			서울특별시 성동구 행당로 79	54	주민세 종합소득세분	2007-02-28	2007년 주민세 등 총 3건
8469	2016	임필순	69			경기도 성남시 분당구 성남대로 393	22	지방소득세 종합소득	2014-10-25	2014년 지방소득세 등 총 14건
8470	2015	임한종	58			서울특별시 중랑구 답십리로87길 25	101	지방소득세 양도소득	2012-01-31	2012년 지방소득세 등 총 9건
8471	2016	임항순	56			경기도 고양시 덕양구 서정마을로 5	18	지방소득세 종합소득	2011-08-31	2011년 지방소득세 등 총 10건
8472	2016	임해식	61			서울특별시 중랑구 신내역로 165	27	주민세 종합소득세분	2009-04-30	2009년 주민세 등 총 3건
8473	2016	임행순	54			서울특별시 영등포구 도림로57길 11-1	16	주민세 종합소득세분	2008-08-31	2008년 주민세 등 총 2건
8474	2017	임향자	67	한국사진영상원	전시기획	서울특별시 강동구 올림픽로 590	32	지방소득세 양도소득	2015-11-30	2015년 지방소득세 등 총 7건
8475	2016	임헌광	47			서울특별시 서초구 주흥길 72-3	26	주민세 종합소득세분	2007-06-30	2007년 주민세 등 총 23건
8476	2015	임헌규	61			충청남도 논산시 중앙로479번길 46-6	181	주민세 종합소득세분	2002-07-23	2002년 주민세 등 총 7건
8477	2015	임헌석	47			서울특별시 마포구 토정로29길 3-6	56	주민세 종합소득세분	2006-05-15	2006년 주민세 등 총 17건
8478	2018	임현구	42	C모터스(C MOTORS)	자동차관련용품	서울특별시 동대문구 한천로37길 33	169	지방소득세 종합소득	2016-12-31	2016년 지방소득세 등 총 6건
8479	2015	임현수	55			서울특별시 송파구 풍성로26길 31	120	지방소득세 종합소득	2011-07-31	2011년 지방소득세 등 총 3건
8480	2016	임현재	67			인천광역시 미추홀구 소성로 211	25	취득세 부동산	1997-11-30	1997년 취득세 등 총 1건
8481	2017	임현준	44	미술관가는길	임대업	서울특별시 강북구 한천로105길 23	18	지방소득세 양도소득	2015-07-28	2015년 지방소득세 등 총 3건
8482	2016	임현준	85			서울특별시 강서구 까치산로18나길 46	36	주민세 종합소득세분	2008-12-31	2008년 주민세 등 총 4건
8483	2017	임현택	55			서울특별시 광진구 아차산로59길 29	19	지방소득세 양도소득	2015-12-15	2015년 지방소득세 등 총 3건
8484	2015	임현희	53			경기도 평택시 현촌1로 7	103	주민세 종합소득세분	2004-05-24	2004년 주민세 등 총 8건
8485	2016	임형문	64			서울특별시 마포구 양화로8길 32-3	26	주민세 종합소득세분	2004-07-31	2004년 주민세 등 총 20건

번호	공개년도	성명	연령	상호	직업(업종)	체납자주소	총체납액	대표세목	납기	체납요지
8486	2016	임형조	56			경기도 용인시 처인구 원삼면 보개원삼로1374번길 79	35	지방소득세 종합소득	2010-07-31	2010년 지방소득세 등 총 5건
8487	2016	임형철	59			전라남도 장성군 삼서면 두동길 61-6	28	주민세 양도소득세분	1998-06-30	1998년 주민세 등 총 34건
8488	2017	임혜자	74		임대	경기도 수원시 영통구 영통로200번길 239	171	지방소득세 양도소득	2015-01-31	2015년 지방소득세 등 총 1건
8489	2016	임혜진	39			서울특별시 서대문구 증가로24길 29-12	20	지방소득세 양도소득	2013-03-31	2013년 지방소득세 등총 8건
8490	2018	임호동	68			서울특별시 중랑구 면목로54길 72	130	지방소득세 종합소득	2016-06-30	2016년 지방소득세 등 총 8건
8491	2016	임호영	43			제주특별자치도 제주시 해안마을10길 14	18	주민세 종합소득세분	2008-02-07	2008년 주민세 등 총 12건
8492	2016	임홍규	43			경기도 부천시 중동로408번길 33	36	주민세 종합소득세분	2002-09-30	2002년 주민세 등 총 3건
8493	2016	임홍빈	69			서울특별시 강동구 진황도로27다길 46	17	지방소득세 양도소득	2011-01-31	2011년 지방소득세 등 총 11건
8494	2016	임홍진	42			서울특별시 서초구 서초대로15길 16	33	주민세 종합소득세분	2009-06-30	2009년 주민세 등 총 2건
8495	2016	임화원	56			서울특별시 동대문구 회기로31나길 6	23	주민세 양도소득세분	2009-12-31	2009년 주민세 등총 14건
8496	2017	임화택	64	강북성모요양병원	요양병원	서울특별시 영등포구 도신로15라길 9	14	지방소득세 양도소득	2015-12-31	2015년 지방소득세 등 총 1건
8497	2016	임효성	37			서울특별시 관악구 조원로 142	28	지방소득세 종합소득	2014-02-25	2014년 지방소득세 등총 2건
8498	2018	임훈	46	풍경	기타주점	서울특별시 양천구 곰달래로3길 24-12	18	지방소득세 종합소득	2016-11-30	2016년 지방소득세 등 총 3건
8499	2016	임흥빈	67			서울특별시 강서구 공항대로42길 45	29	주민세 종합소득세분	2002-03-31	2002년 주민세 등 총 5건
8500	2016	임희석	60			서울특별시 동작구 동작대로9길 7	25	주민세 양도소득세분	2001-06-30	2001년 주민세 등총 13건
8501	2018	임희선	58	초원건축		서울특별시 은평구 은평로3길 24-1	32	지방소득세 종합소득	2016-01-21	2016년 지방소득세 등 총 5건
8502	2016	임희양	54			인천광역시 부평구 부흥로375번길 21-8	40	지방소득세 종합소득	2012-10-26	2012년 지방소득세 등총 5건
8503	2015	임희태	61			경기도 여주시 세종로 394-10	64	주민세 양도소득세분	2001-05-31	2001년 주민세 등 총 27건
8504	2015	장갑수	52			서울특별시 광진구 용마산로24길 20	64	지방소득세 양도소득	2013-06-15	2013년 지방소득세 등 총 2건
8505	2016	장건상	65			서울특별시 서대문구 충정로6길 35-13	43	주민세 양도소득세분	1998-09-30	1998년 주민세 등 총 4건
8506	2018	장건화	50	제광무역	피혁의류	서울특별시 노원구 섬밭로 229	16	지방소득세 종합소득	2016-12-31	2016년 지방소득세 등 총 8건
8507	2015	장경덕	70			인천광역시 서구 길주로135번길 14-1	58	주민세 양도소득세분	2008-02-29	2008년 주민세 등 총 5건
8508	2016	장경선	64			서울특별시 강서구 허준로 176	20	주민세 양도소득세분	1998-05-31	1998년 주민세 등 총 32건
8509	2016	장경숙	64			서울특별시 중구 동호로8라길 8	43	지방소득세 양도소득	2012-06-30	2012년 지방소득세 등 총 2건
8510	2016	장경신	45			충청남도 서산시 대산읍 몰이산길 87-35	29	지방소득세 양도소득	2011-07-31	2011년 지방소득세 등총 2건
8511	2018	장경옥	63	노량진농수산물납세조합 (조양복집)	생선	서울특별시 강서구 공항대로 269-15	74	지방소득세 양도소득	2012-01-31	2012년 지방소득세 등 총 5건
8512	2016	장경옥	56			부산광역시 동래구 쇠미로 37	20	주민세 종합소득세분	2009-03-31	2009년 주민세 등 총 33건
8513	2015	장경용	51			서울특별시 동작구 성대로29길 53	52	지방소득세 종합소득	2013-09-30	2013년 지방소득세 등 총 19건
8514	2016	장경재	45			경기도 용인시 기흥구 신구로54번길 9	17	주민세 종합소득세분	2009-03-31	2009년 주민세 등 총 11건
8515	2016	장경진	48			충청남도 홍성군 홍성읍 충절로903번길 42-1	28	취득세 부동산	2001-01-02	2001년 취득세 등 총 1건
8516	2018	장경춘	56	대한서적		서울특별시 구로구 구로동로5길 17-5	21	지방소득세 종합소득	2016-08-31	2016년 지방소득세 등 총 5건
8517	2016	장경태	66			서울특별시 성북구 안암로97길 87-6	15	지방소득세 양도소득	2014-07-15	2014년 지방소득세 등총 7건
8518	2016	장경환	52			서울특별시 강남구 광평로 301-4	19	주민세 양도소득세분	2009-01-26	2009년 주민세 등 총 1건
8519	2016	장관욱	58			서울특별시 종로구 돈화문로97길 30-1	29	지방소득세 종합소득	2010-04-30	2010년 지방소득세 등 총 19건
8520	2015	장광완	52			서울특별시 양천구 중앙로29길 120-26	101	주민세 종합소득세분	2005-07-31	2005년 주민세 등 총 5건
8521	2016	장광용	68			서울특별시 양천구 중앙로47길 24-1	18	주민세 종합소득세분	2008-07-31	2008년 주민세 등총 4건
8522	2016	장광지	75			경기도 광주시 오포읍 새말길 192	32	주민세 양도소득세분	1999-12-31	1999년 주민세 등 총 9건
8523	2016	장권일	46			서울특별시 강서구 양천로57길 36	46	지방소득세 종합소득	2014-09-29	2014년 지방소득세 등총 2건
8524	2016	장권협	62			서울특별시 용산구 보광로14길 38	29	주민세 양도소득세분	1999-04-30	1999년 주민세 등 총 4건
8525	2015	장권형	51			제주특별자치도 서귀포시 예래로295번길 26	72	주민세 종합소득세분	2004-01-21	2004년 주민세 등총 2건
8526	2016	장귀석	61			경기도 안양시 동안구 관평로306번길 9-20	11	주민세 양도소득세분	2009-11-30	2009년 주민세 등 총 1건
8527	2016	장규생	78			서울특별시 구로구 구로동로 9-17	16	주민세 종합소득세분	2008-02-29	2008년 주민세 등총 5건
8528	2015	장규선	57			경기도 남양주시 진접읍 해밀예당3로 37	626	주민세 종합소득세분	2002-10-22	2002년 주민세 등 총 13건
8529	2018	장근식	62	에스팀 (S . Team) 보온공사	설비보온공사	서울특별시 마포구 독막로 266	17	지방소득세 종합소득	2016-12-31	2016년 지방소득세 등 총 2건
8530	2016	장근영	51			서울특별시 강북구 인수봉로8길 20-6	14	주민세 종합소득세분	2007-02-28	2007년 주민세 등 총 2건

번호	공개년도	성명	연령	상호	직업(업종)	체납자주소	총체납액	대표세목	납기	체납요지
8531	2015	장금란	73			서울특별시 용산구 백범로79길 42	60	주민세 양도소득세분	2007-12-31	2007년 주민세 등 총 3건
8532	2016	장금순	77			서울특별시 도봉구 덕릉로66길 17	19	주민세 양도소득세분	2008-01-31	2008년 주민세 등 총 1건
8533	2016	장금순	74			서울특별시 양천구 중앙로45길 22-5	19	주민세 양도소득세분	2009-12-31	2009년 주민세 등 총 1건
8534	2015	장금영	48			서울특별시 종로구 계동길 115-12	43	지방소득세 종합소득	2011-04-28	2011년 지방소득세 등 총 3건
8535	2015	장기성	50			서울특별시 성동구 동호로 84	63	지방소득세 양도소득	2010-11-30	2010년 지방소득세 등 총 5건
8536	2018	장기영	61	풍광건설		서울특별시 은평구 연서로38길 33-1	32	주민세 종합소득세분	2007-11-30	2007년 주민세 등 총 3건
8537	2016	장기용	61			서울특별시 용산구 후암로57길 17-7	37	주민세 종합소득세분	2003-11-21	2003년 주민세 등 총 4건
8538	2016	장기용	61			서울특별시 강서구 초록미을로 25-13	26	지방소득세 종합소득	2010-05-31	2010년 지방소득세 등 총 5건
8539	2016	장기준	58			인천광역시 미추홀구 염창로 114-42	25	주민세 양도소득세분	1998-05-31	1998년 주민세 등 총 2건
8540	2015	장길산	70			서울특별시 양천구 목동중앙로 85	368	주민세 양도소득세분	2009-09-30	2009년 주민세 등 총 1건
8541	2018	장길주	67	도봉탕	임대	서울특별시 강북구 인수봉로 215	24	지방소득세 양도소득	2016-12-31	2016년 지방소득세 등 총 3건
8542	2016	장길홍	58			인천광역시 서구 마전동	49	주민세 양도소득세분	2007-07-31	2007년 주민세 등 총 15건
8543	2016	장난초	63			서울특별시 관악구 양산길 37	15	지방소득세 양도소득	2014-09-30	2014년 지방소득세 등 총 5건
8544	2016	장남북	61			경기도 안양시 만안구 현충로 112-2	23	주민세 종합소득세분	2005-04-30	2005년 주민세 등 총 10건
8545	2016	장대성	52			서울특별시 강남구 개포로22길 76	14	지방소득세 양도소득	2014-12-31	2014년 지방소득세 등 총 6건
8546	2017	장대수	41	농산물직판장	쌀	서울특별시 마포구 양화진길 47	15	지방소득세 종합소득	2015-12-31	2015년 지방소득세 등 총 5건
8547	2015	장대옥	52			서울특별시 은평구 갈현로 301	48	주민세 종합소득세분	2004-09-10	2004년 주민세 등 총 31건
8548	2016	장덕근	48			서울특별시 도봉구 시루봉로13길 62	31	주민세 양도소득세분	2007-11-28	2007년 주민세 등 총 31건
8549	2015	장덕현	58			서울특별시 중랑구 면목로20길 17-7	64	주민세 종합소득세분	2009-11-20	2009년 주민세 등 총 1건
8550	2016	장도자	68			서울특별시 강북구 솔매로 84-17	15	주민세 양도소득세분	1998-07-31	1998년 주민세 등 총 4건
8551	2015	장동수	56			서울특별시 강동구 풍성로61길 16	54	지방소득세 종합소득	2013-07-02	2013년 지방소득세 등 총 8건
8552	2018	장동익	71	영림웰빙	건강기능식품	서울특별시 강동구 구천면로 233	90	주민세 양도소득세분	2008-10-31	2008년 주민세 등 총 5건
8553	2015	장동일	73			서울특별시 은평구 은평로 160	504	지방소득세 양도소득	2012-05-30	2012년 지방소득세 등 총 12건
8554	2016	장두선	56			경기도 파주시 동산2길 22	37	주민세 종합소득세분	1999-04-30	1999년 주민세 등 총 16건
8555	2017	장두제	61	(주)히람산업개발	건물신축판매	경기도 양평군 양평읍 양근로 405	19	지방소득세 종합소득	2015-05-15	2015년 지방소득세 등 총 2건
8556	2017	장두진	44	라버	롬싸롱	서울특별시 양천구 목동중앙남로4길 11-12	99	지방소득세 종합소득	2015-12-31	2015년 지방소득세 등 총 2건
8557	2015	장두홍	61			경상남도 창녕군 창녕읍 하리청학로 104	124	지방소득세 종합소득	2013-04-30	2013년 지방소득세 등 총 20건
8558	2016	장두환	47			서울특별시 노원구 동일로239길 41-17	15	지방소득세 종합소득	2014-02-28	2014년 지방소득세 등 총 1건
8559	2016	장배창	61			경기도 김포시 김포한강1로 158	25	주민세 종합소득세분	2001-12-31	2001년 주민세 등 총 7건
8560	2016	장명규	52			서울특별시 마포구 성미산로5길 77-8	21	지방소득세 양도소득	2011-02-28	2011년 지방소득세 등 총 8건
8561	2016	장명길	47			서울특별시 성북구 아리랑로19길 60	47	지방소득세 종합소득	2014-12-31	2014년 지방소득세 등 총 2건
8562	2015	장명수	53			서울특별시 마포구 신촌로26길 10	125	주민세 종합소득세분	2001-08-21	2001년 주민세 등 총 15건
8563	2015	장명애	57			인천광역시 미추홀구 주안서로 57	59	주민세 종합소득세분	2004-01-31	2004년 주민세 등 총 7건
8564	2016	장명효	54			경기도 안양시 동안구 평촌대로 239	15	지방소득세 양도소득	2012-01-31	2012년 지방소득세 등 총 9건
8565	2016	장무영	47			서울특별시 동작구 솔밭로 68	34	지방소득세 종합소득	2010-01-31	2010년 지방소득세 등 총 4건
8566	2018	장문교	64	더하기	호프	서울특별시 은평구 연서로37길 22-12	27	지방소득세 종합소득	2016-07-31	2016년 지방소득세 등 총 1건
8567	2016	장문기	69			서울특별시 송파구 송파대로28길 39	40	지방소득세 양도소득	2013-07-31	2013년 지방소득세 등 총 8건
8568	2015	장문순	52			서울특별시 서초구 사임당로18길 19	59	주민세 종합소득세분	2007-09-27	2007년 주민세 등 총 11건
8569	2015	장미경(다미식품)	53			서울특별시 은평구 역말로 82-7	55	지방소득세 양도소득	2012-09-30	2012년 지방소득세 등 총 4건
8570	2015	장미숙	45			경기도 양평군 용문면 다문점말2길 13	202	취득세 부동산	2008-06-30	2008년 취득세 등 총 6건
8571	2016	장미숙	47			서울특별시 서초구 효령로27길 53-7	26	지방소득세 양도소득	2010-08-11	2010년 지방소득세 등 총 12건
8572	2015	장미향	53			서울특별시 종로구 평창14길 33-5	112	주민세 종합소득세분	2008-05-31	2008년 주민세 등 총 18건
8573	2016	장미화	48			서울특별시 관악구 난곡로 239	43	지방소득세 종합소득	2014-02-28	2014년 지방소득세 등 총 6건
8574	2017	장민수	59	갤러리	기타주점업	서울특별시 성동구 자동차시장길 48	22	지방소득세 종합소득	2015-07-25	2015년 지방소득세 등 총 2건
8575	2018	장범현	54	주식회사 비에이치소프트	전자상거래업	서울특별시 영등포구 영신로20길 12	13	지방소득세 종합소득	2016-06-30	2016년 지방소득세 등 총 3건

번호	공개년도	성명	연령	상호	직업(업종)	체납자주소	총체납액	대표세목	납기	체납요지
8576	2016	장병극	72			경기도 수원시 영통구 광교중앙로25번길 46	20	주민세 양도소득세분	2002-06-30	2002년 주민세 등 총 8건
8577	2015	장병길	70			대구광역시 수성구 희망로 225-2	97	주민세 종합소득세분	2001-08-21	2001년 주민세 등 총 3건
8578	2015	장병돈	56			서울특별시 종로구 평창문화로 65	47	주민세 종합소득세분	2007-03-28	2007년 주민세 등 총 5건
8579	2016	장병례	69			부산광역시 서하구 하신번영로 233	27	지방소득세 양도소득	2010-07-31	2010년 지방소득세 등 총 1건
8580	2016	장병록	59			서울특별시 동대문구 답십리로56길 105	51	취득세 부동산	2009-11-30	2009년 취득세 등 총 1건
8581	2015	장병오	80			서울특별시 노원구 섬밭로 139	290	주민세 양도소득세분	1999-03-31	1999년 주민세 등 총 1건
8582	2016	장병오	54			경기도 안산시 상록구 건건로 99	24	취득세 부동산	2006-07-31	2006년 취득세 등 총 1건
8583	2016	장병일	46			서울특별시 영등포구 영중로 169	43	주민세 종합소득세분	2007-02-28	2007년 주민세 등 총 7건
8584	2016	장병호	59			서울특별시 관악구 난곡로 55	28	주민세 양도소득세분	2009-12-31	2009년 주민세 등 총 12건
8585	2016	장보성	88			경기도 고양시 일산동구 고풍로 20	27	주민세 양도소득세분	1996-10-31	1996년 주민세 등 총 1건
8586	2017	장보영	53	나눌투자대부	대부중개업	경기도 하남시 미사대로 590-32	16	지방소득세 양도소득	2015-02-28	2015년 지방소득세 등 총 8건
8587	2015	장봉성	57			전라남도 목포시 하당로 14	279	지방소득세 양도소득	2013-10-04	2013년 지방소득세 등 총 5건
8588	2016	장봉수	61			경상북도 구미시 원남로3길 14-1	19	지방소득세 양도소득	2011-10-03	2011년 지방소득세 등 총 10건
8589	2018	장봉희	51	텐		서울특별시 종로구 종로46가길 20	13	지방소득세 종합소득	2016-06-25	2016년 지방소득세 등 총 5건
8590	2017	장부천	34				19	지방소득세 종합소득	2015-01-31	2015년 지방소득세 등 총 1건
8591	2016	장삼남	69			서울특별시 서대문구 연희로32길 20	29	지방소득세 양도소득	2010-09-30	2010년 지방소득세 등 총 1건
8592	2016	장상규	88			대구광역시 달성군 옥포읍 본리로 50	28	지방소득세 양도소득	2014-03-05	2014년 지방소득세 등 총 3건
8593	2015	장상균	53			서울특별시 마포구 양화진길 37	35	주민세 종합소득세분	2007-11-30	2007년 주민세 등 총 3건
8594	2016	장상모	66			서울특별시 강북구 인수봉로 201	31	취득세 부동산	2002-06-30	2002년 취득세 등 총 1건
8595	2015	장상숙	59			서울특별시 성북구 아리랑로12길 16-14	68	주민세 종합소득세분	2009-02-28	2009년 주민세 등 총 5건
8596	2016	장상영	58			경기도 파주시 탄현면 법흥리	19	주민세 양도소득세분	2009-08-25	2009년 주민세 등 총 6건
8597	2015	장상현	64			서울특별시 노원구 상계로18길 19	110	주민세 종합소득세분	2001-07-31	2001년 주민세 등 총 16건
8598	2016	장석무	57			서울특별시 영등포구 영신로9길 14	39	주민세 종합소득세분	2002-05-21	2002년 주민세 등 총 23건
8599	2016	장석민	54			서울특별시 구로구 안양천로537가길 22-6	36	주민세 양도소득세분	1998-12-31	1998년 주민세 등 총 7건
8600	2016	장석봉	64			서울특별시 서초구 서초대로73길 54	20	주민세 종합소득세분	2006-03-15	2006년 주민세 등 총 10건
8601	2015	장석순	56			경기도 평택시 포승읍 포승남로 137-7	58	취득세 부동산	2001-05-31	2001년 취득세 등 총 1건
8602	2015	장석준	77			서울특별시 동작구 장승배기로10길 20	150	지방소득세 종합소득	2012-03-15	2012년 지방소득세 등 총 26건
8603	2018	장석철	63			서울특별시 영등포구 당산로31길 32	35	주민세 양도소득세분	2009-09-15	2009년 주민세 등 총 3건
8604	2015	장선익	49			서울특별시 중랑구 용마산로 669	73	주민세 종합소득세분	2006-09-30	2006년 주민세 등 총 10건
8605	2016	장선일	51			경기도 성남시 분당구 탄천로 95	30	지방소득세 양도소득	2014-01-31	2014년 지방소득세 등 총 1건
8606	2016	장선자	61			서울특별시 송파구 양재대로71길 16-22	28	주민세 종합소득세분	2004-04-30	2004년 주민세 등 총 1건
8607	2016	장설자	67			서울특별시 종로구 평창길 14-8	27	지방소득세 양도소득	2011-07-31	2011년 지방소득세 등 총 16건
8608	2017	장성상	45	미소씨티	건축자재	서울특별시 양천구 지양로7길 5-12	35	지방소득세 종합소득	2015-11-30	2015년 지방소득세 등 총 8건
8609	2018	장성수	40	제이푸드(J푸드)	식육판매	서울특별시 동대문구 경동시장로20길 13	20	지방소득세 종합소득	2016-10-28	2016년 지방소득세 등 총 3건
8610	2016	장성수	57			서울특별시 강남구 삼성로103길 12	16	주민세 종합소득세분	2004-08-31	2004년 주민세 등 총 7건
8611	2016	장성숙	61			서울특별시 관악구 문성로167길 42-4	22	주민세 양도소득세분	2003-12-31	2003년 주민세 등 총 8건
8612	2015	장성엽	52			서울특별시 강서구 송정로 51	80	지방소득세 양도소득	2010-08-15	2010년 지방소득세 등 총 36건
8613	2015	장성용	46			서울특별시 용산구 두텁바위로 108-27	107	주민세 종합소득세분	2005-07-31	2005년 주민세 등 총 5건
8614	2017	장성자	61	구내매점		서울특별시 강남구 영동대로57길 28	21	지방소득세 양도소득	2015-05-31	2015년 지방소득세 등 총 3건
8615	2018	장성재	79	매일토건		서울특별시 성북구 월곡로6길 1-6	59	지방소득세 종합소득	2016-08-09	2016년 지방소득세 등 총 5건
8616	2016	장성진	52			서울특별시 강서구 양천로 510	22	주민세 종합소득세분	2004-07-31	2004년 주민세 등 총 15건
8617	2016	장성현	56			서울특별시 용산구 후암로44길 32	20	지방소득세 양도소득	2012-09-30	2012년 지방소득세 등 총 3건
8618	2016	장성현	49			서울특별시 은평구 증산로15길 35-10	33	주민세 종합소득세분	2002-07-31	2002년 주민세 등 총 36건
8619	2015	장성환	51			서울특별시 강남구 삼성로67길 8-5	56	주민세 양도소득세분	2007-04-30	2007년 주민세 등 총 7건
8620	2016	장세관	67			경기도 군포시 고산로189번길 31	28	주민세 양도소득세분	2004-08-31	2004년 주민세 등 총 7건

번호	공개년도	성명	연령	상호	직업(업종)	체납자주소	총체납액	대표세목	납기	체납요지
8621	2018	장세연	52		임대	서울특별시 강북구 솔샘로64나길 53-3	44	지방소득세 종합소득	2016-11-30	2016년 지방소득세 등 총 5건
8622	2016	장세원	57			경상북도 예천군 예천읍 대창학교길 34-5	47	주민세 양도소득세분	2006-08-31	2006년 주민세 등 총 3건
8623	2016	장세진	51			충청북도 음성군 생극면 능안로 189-40	23	주민세 종합소득세분	2002-10-21	2002년 주민세 등 총 2건
8624	2015	장세천	51			서울특별시 서대문구 연희로39길 48-6	48	주민세 종합소득세분	2002-09-30	2002년 주민세 등 총 7건
8625	2016	장세화	69			경기도 가평군 북면 백둔로342번길 48	20	지방소득세 양도소득	2011-12-31	2011년 지방소득세 등 총 1건
8626	2016	장세환	58			서울특별시 구로구 디지털로 316	52	주민세 종합소득세분	2002-04-30	2002년 주민세 등 총 2건
8627	2016	장수남	73			경기도 양주시 새터로 37	23	주민세 양도소득세분	1998-02-28	1998년 주민세 등 총 8건
8628	2018	장수덕	57	제원상사	폐자대행,검사대행	경기도 용인시 기흥구 평촌2로2번길 3-7	23	취득세 부동산	2016-05-30	2016년 취득세 등 총 1건
8629	2017	장수민	43	이지주유소	주유소	경기도 양주시 은현면 은현로 18-8	23	지방소득세 종합소득	2015-02-15	2015년 지방소득세 등 총 4건
8630	2018	장수철	63	성환컨설팅	사업경영상담	서울특별시 송파구 송파대로37길 29	33	지방소득세 양도소득	2016-02-29	2016년 지방소득세 등 총 1건
8631	2017	장숙영	40	후니짐 (Hooni-Gym)	기계체조	서울특별시 종로구 숭인동1다길 8	23	지방소득세 양도소득	2015-01-31	2015년 지방소득세 등 총 1건
8632	2016	장순복	61			서울특별시 서초구 나루터로4길 39	51	지방소득세 종합소득	2014-04-18	2014년 지방소득세 등 총 17건
8633	2017	장순애	57	청수복국	한식	경기도 남양주시 덕송3로 12	17	지방소득세 종합소득	2015-05-08	2015년 지방소득세 등 총 4건
8634	2016	장순임	63			서울특별시 강동구 성안로 167	19	주민세 양도소득세분	2009-02-28	2009년 주민세 등 총 6건
8635	2016	장순희	78			서울특별시 영등포구 영등포로86가길 22-1	30	지방소득세 양도소득	2014-06-09	2014년 지방소득세 등 총 2건
8636	2018	장승철	59	우영센터	임대	경기도 김포시 김포한강11로 287	43	지방소득세 양도소득	2016-01-31	2016년 지방소득세 등 총 5건
8637	2015	장승태	57			경기도 수원시 권선구 매송고색로673번길 11	94	주민세 종합소득세분	2005-04-30	2005년 주민세 등 총 1건
8638	2016	장승환	69			경기도 과천시 광청3로 25-2	22	주민세 양도소득세분	2009-09-24	2009년 주민세 등 총 2건
8639	2018	장시영	67	디오엠이	단란주점	경기도 남양주시 화도읍 가곡로 66-28	148	지방소득세 종합소득	2016-09-30	2016년 지방소득세 등 총 2건
8640	2016	장시용	74			인천광역시 남동구 호구포로 294	43	주민세 종합소득세분	2003-04-30	2003년 주민세 등 총 4건
8641	2015	장신호	52			서울특별시 성동구 용답중앙1길 2-1	337	지방소득세 양도소득	2012-08-31	2012년 지방소득세 등 총 8건
8642	2016	장애자	69			서울특별시 성동구 독서당로 218	22	지방소득세 양도소득	2012-01-31	2012년 지방소득세 등 총 2건
8643	2017	장양수	55	거상종합건설주식회사	건축공사	전라남도 구례군 광의면 구안제로 341	132	지방소득세 종합소득	2015-12-04	2015년 지방소득세 등 총 3건
8644	2016	장언만	58			서울특별시 송파구 위례성대로 68	30	지방소득세 양도소득	2014-02-03	2014년 지방소득세 등 총 13건
8645	2016	장여천	51			인천광역시 동구 화도진로 141-5	26	주민세 종합소득세분	2002-09-30	2002년 주민세 등 총 14건
8646	2016	장영규	59			서울특별시 동작구 동작대로35차길 8	19	주민세 종합소득세분	1997-07-31	1997년 주민세 등 총 6건
8647	2015	장영기	31			서울특별시 광진구 동일로 459	58	등록세 부동산	2009-12-31	2009년 등록세 등 총 3건
8648	2017	장영란	66	현대비디오		서울특별시 송파구 도곡로64길 10-9	28	지방소득세 양도소득	2015-01-31	2015년 지방소득세 등 총 1건
8649	2018	장영배	42	PC컴퍼레	인터넷피씨방	서울특별시 성동구 광나루로 190	27	지방소득세 종합소득	2016-12-17	2016년 지방소득세 등 총 11건
8650	2016	장영복	58			경기도 광주시 경충대로 1498	34	주민세 종합소득세분	2008-08-31	2008년 주민세 등 총 4건
8651	2015	장영복	59			서울특별시 성동구 연무장1길 13	109	주민세 종합소득세분	2004-07-31	2004년 주민세 등 총 8건
8652	2017	장영수	42	유피 (UP)	단란주점	전라북도 익산시 조문길 10	23	지방소득세 종합소득	2015-10-28	2015년 지방소득세 등 총 8건
8653	2015	장영수	79			경기도 용인시 수지구 성복2로 174	57	지방소득세 양도소득	2012-07-31	2012년 지방소득세 등 총 1건
8654	2015	장영수	72			서울특별시 강남구 논현로6길 26-6	112	지방소득세 종합소득	2011-05-11	2011년 지방소득세 등 총 6건
8655	2015	장영일	46			서울특별시 강남구 일원로 127	467	지방소득세 종합소득	2013-02-28	2013년 지방소득세 등 총 3건
8656	2015	장영자	49			서울특별시 도봉구 시루봉로 149-21	67	지방소득세 종합소득	2010-11-29	2010년 지방소득세 등 총 11건
8657	2016	장영조	56			서울특별시 강남구 논현로26길 24-7	32	지방소득세 양도소득	2014-01-31	2014년 지방소득세 등 총 9건
8658	2018	장영진	62	(주) 포시즌정보	의류잡화,위수탁판매대행	서울특별시 영등포구 신길로 167	11	지방소득세 종합소득	2016-09-30	2016년 지방소득세 등 총 1건
8659	2015	장영진	61			서울특별시 동대문구 왕산로 291-9	63	주민세 종합소득세분	2001-07-31	2001년 주민세 등 총 1건
8660	2016	장영천	63			경기도 의정부시 신흥로258번길 25	21	지방소득세 종합소득	2010-05-31	2010년 지방소득세 등 총 1건
8661	2017	장예록	52	다이아나	유리제품	서울특별시 도봉구 시루봉로23길 40-5	13	지방소득세 종합소득	2015-12-31	2015년 지방소득세 등 총 1건
8662	2016	장오순	62			서울특별시 강남구 삼성로 212	16	지방소득세 양도소득	2014-03-31	2014년 지방소득세 등 총 11건
8663	2016	장용구	52			강원도 춘천시 서면 샛말길 122-11	50	지방소득세 종합소득	2014-07-20	2014년 지방소득세 등 총 2건
8664	2016	장용길	67			경기도 용인시 처인구 금학로383번길 71	42	주민세 양도소득세분	1996-05-31	1996년 주민세 등 총 27건
8665	2018	장용석	39	노트코리아	컴퓨터 및 주변기기	서울특별시 노원구 초안산로5길 22	15	지방소득세 종합소득	2016-08-15	2016년 지방소득세 등 총 1건

번호	공개년도	성명	연령	상호	직업(업종)	체납자주소	총체납액	대표세목	납기	체납요지
8666	2016	장용진	56			경기도 안성시 삼죽면 강촌길 60-8	25	주민세 종합소득세분	2006-08-31	2006년 주민세 등 총 1건
8667	2016	장용철	56			충청남도 천안시 서북구 서부19길 62	31	주민세 양도소득세분	2000-10-31	2000년 주민세 등 총 4건
8668	2018	장용희	57	영화상사	무역	서울특별시 양천구 오목로23길 30	38	지방소득세 종합소득	2016-01-20	2016년 지방소득세 등 총 5건
8669	2015	장우석	36			대구광역시 동구 송라로16길 11	52	지방소득세 양도소득	2012-02-15	2012년 지방소득세 등 총 6건
8670	2016	장우순	59			서울특별시 관악구 관천로 80	22	주민세 종합소득세분	2006-02-15	2006년 주민세 등 총 4건
8671	2016	장웅환	54			경기도 성남시 수정구 둔토로26번길 13	24	주민세 양도소득세분	2006-02-17	2006년 주민세 등 총 12건
8672	2016	장웅희	49			서울특별시 마포구 손기정로12길 15-1	16	지방소득세 양도소득	2014-10-15	2014년 지방소득세 등 총 7건
8673	2016	장원석	66			서울특별시 강서구 까치산로187길 11	19	주민세 양도소득세분	2000-05-31	2000년 주민세 등 총 1건
8674	2016	장원섭	52			서울특별시 은평구 불광로 122-10	37	주민세 종합소득세분	2004-07-31	2004년 주민세 등 총 2건
8675	2016	장원일	45			전라남도 곡성군 옥과면 옥과6길 13-1	26	주민세 종합소득세분	2005-09-21	2005년 주민세 등 총 5건
8676	2017	장원철	52	장원철 마주		경기도 양평군 강상면 백석길 123-25	322	지방소득세 양도소득	2015-12-31	2015년 지방소득세 등 총 4건
8677	2016	장원희	59			서울특별시 송파구 토성로17길 9	25	지방소득세 양도소득	2012-11-21	2012년 지방소득세 등 총 33건
8678	2017	장유훈	63	(주)스카이시티전자월드	전자제품	서울특별시 마포구 양화로15안길 28	19	지방소득세 양도소득	2015-03-06	2015년 지방소득세 등 총 1건
8679	2016	장윤석	81			서울특별시 영등포구 도신로 135-4	28	주민세 양도소득세분	1998-05-31	1998년 주민세 등 총 2건
8680	2016	장은숙	63			광주광역시 서구 시청로96번길 12	22	지방소득세 양도소득	2013-07-31	2013년 지방소득세 등 총 2건
8681	2016	장은숙	56			인천광역시 서구 중봉대로386번길 22	183	지방소득세 종합소득	2014-09-30	2014년 지방소득세 등 총 16건
8682	2016	장익	60			경기도 군포시 송부로291번길 29	44	지방소득세 양도소득	2013-05-31	2013년 지방소득세 등 총 19건
8683	2016	장인경	50			충청북도 청주시 서원구 천수로30번길 5	17	주민세 종합소득세분	2001-04-21	2001년 주민세 등 총 10건
8684	2016	장인봉	62			서울특별시 양천구 신월로22길 9	12	지방소득세 양도소득	2010-08-20	2010년 지방소득세 등 총 2건
8685	2016	장인호	84			서울특별시 성북구 동소문로5길 12-9	20	취득세 부동산	1998-06-30	1998년 취득세 등 총 1건
8686	2018	장일훈	61	(주)서울설비	기계설비공사	서울특별시 영등포구 여의대방로17길 7-1	46	지방소득세 종합소득	2016-11-25	2016년 지방소득세 등 총 5건
8687	2016	장일희	73			서울특별시 용산구 후암로49길 29	18	주민세 종합소득세분	2007-03-10	2007년 주민세 등 총 2건
8688	2015	장장용	60			서울특별시 마포구 희일1길 18-5	71	지방소득세 양도소득	2012-10-31	2012년 지방소득세 등 총 18건
8689	2016	장재관	62			서울특별시 영등포구 대림로31가길 15-1	17	지방소득세 종합소득	2013-01-20	2013년 지방소득세 등 총 1건
8690	2017	장재국	66	(주)소년한국일보	신문	경기도 고양시 일산동구 일산로 11	179	지방소득세 양도소득	2015-12-31	2015년 지방소득세 등 총 11건
8691	2018	장재섭	59		임대	서울특별시 서초구 서초대로26길 10-19	117	지방소득세 양도소득	2016-02-29	2016년 지방소득세 등 총 1건
8692	2015	장재순	66			서울특별시 관악구 국회단지9길 29	161	주민세 종합소득세분	2000-12-31	2000년 주민세 등 총 2건
8693	2016	장재은	75			경기도 양평군 양평읍 관문길 60	48	주민세 양도소득세분	2001-04-30	2001년 주민세 등 총 1건
8694	2015	장재현	51			서울특별시 서초구 나루터로 38	276	지방소득세 종합소득	2010-12-31	2010년 지방소득세 등 총 8건
8695	2017	장제호	48	궁테크	컴퓨터 및 주변장치, 소프트웨어 도매업	서울특별시 서초구 강남대로109길 73-23	251	지방소득세 종합소득	2015-04-30	2015년 지방소득세 등 총 8건
8696	2016	장점수	51			서울특별시 관악구 은천로5길 39	12	주민세 종합소득세분	2008-09-30	2008년 주민세 등 총 3건
8697	2016	장정미	52			서울특별시 성북구 아리랑로 89	19	지방소득세 양도소득	2011-08-31	2011년 지방소득세 등 총 1건
8698	2015	장정숙	71			서울특별시 동작구 양녕로 159	339	지방소득세 양도소득	2013-11-30	2013년 지방소득세 등 총 13건
8699	2015	장정옥	66			인천광역시 중구 하늘달빛로 95	41	지방소득세 양도소득	2012-05-31	2012년 지방소득세 등 총 3건
8700	2015	장정원	66			서울특별시 중구 청구로 47-12	32	지방소득세 종합소득	2011-03-07	2011년 지방소득세 등 총 1건
8701	2016	장정진	70			세종특별자치시 보듬1로 12	26	주민세 종합소득세분	2002-08-21	2002년 주민세 등 총 8건
8702	2015	장종길	53			서울특별시 중랑구 겸재로307가길 17	76	주민세 종합소득세분	2006-01-31	2006년 주민세 등 총 9건
8703	2017	장종선	74	삼부장식		서울특별시 서초구 성촌6길 25	16	지방소득세 양도소득	2015-11-15	2015년 지방소득세 등 총 1건
8704	2015	장종선	59			서울특별시 노원구 덕릉로73길 28	59	주민세 양도소득세분	2008-02-29	2008년 주민세 등 총 1건
8705	2016	장종세	42			서울특별시 관악구 관천로 43	21	주민세 종합소득세분	2001-12-31	2001년 주민세 등 총 6건
8706	2016	장종식	46			경상북도 구미시 인동6길 53-8	37	지방소득세 종합소득	2012-02-29	2012년 지방소득세 등 총 8건
8707	2016	장주복	65			경기도 하남시 풍산로 270	111	지방소득세 양도소득	2014-06-15	2014년 지방소득세 등 총 1건
8708	2015	장주호	73			서울특별시 영등포구 도신로 89	38	주민세 양도소득세분	2003-02-10	2003년 주민세 등 총 13건
8709	2017	장준근	45	하루가	전자상거래업(컴퓨터부품)	서울특별시 동대문구 경동시장로14길 4-5	53	지방소득세 종합소득	2015-01-31	2015년 지방소득세 등 총 6건
8710	2017	장지만	53	(주)하나엠디씨	부동산개발및컨설팅	서울특별시 강남구 봉은사로29길 24	23	지방소득세 종합소득	2015-05-21	2015년 지방소득세 등 총 10건

번호	공개년도	성명	연령	상호	직업(업종)	체납자주소	총체납액	대표세목	납기	체납요지
8711	2016	장지연	53			경기도 용인시 기흥구 신촌로47번길 11	54	지방소득세 특별징수	2014-11-30	2014년 지방소득세 등 총 11건
8712	2016	장지현	52			경기도 광명시 안현로 35	31	주민세 양도소득세분	2004-08-05	2004년 주민세 등 총 2건
8713	2015	장진석	59			서울특별시 용산구 보광로24길 22-32	110	주민세 종합소득세분	2000-07-31	2000년 주민세 등 총 6건
8714	2018	장진영, 이태중	29	굳	기타 서양식주점	전라남도 광양시 광양읍 희양길 29-21	15	지방소득세 종합소득	2016-10-28	2016년 지방소득세 등 총 3건
8715	2015	장진우	45			경기도 평택시 수촌길 46-3	58	주민세 양도소득세분	2002-06-30	2002년 주민세 등 총 3건
8716	2015	장진욱	43			서울특별시 도봉구 도봉로121길 39-21	80	지방소득세 종합소득	2013-11-30	2013년 지방소득세 등 총 3건
8717	2016	장진웅	54			경기도 고양시 덕양구 권율대로 668	11	지방소득세 종합소득	2014-11-30	2014년 지방소득세 등 총 1건
8718	2015	장진호	60			서울특별시 관악구 인헌동	767	주민세 양도소득세분	2009-01-05	2009년 주민세 등 총 15건
8719	2016	장천석	42			서울특별시 도봉구 시루봉로15길 72-15	33	주민세 종합소득세분	2004-01-21	2004년 주민세 등 총 2건
8720	2015	장천희	50			경기도 하남시 위례중앙로 215	55	주민세 종합소득세분	1998-07-31	1998년 주민세 등 총 38건
8721	2015	장철근	50			서울특별시 송파구 올림픽로30길 49-24	88	주민세 종합소득세분	2007-04-05	2007년 주민세 등 총 11건
8722	2016	장철상	64			서울특별시 마포구 성미산로 162	28	주민세 양도소득세분	1999-03-31	1999년 주민세 등 총 2건
8723	2015	장철수	63			경기도 화성시 병점중앙로21번길 32	63	지방소득세 양도소득	2010-01-31	2010년 지방소득세 등 총 2건
8724	2016	장철웅	73			경기도 화성시 동탄중앙로 99	24	주민세 양도소득세분	1998-11-30	1998년 주민세 등 총 2건
8725	2016	장철준	53			서울특별시 구로구 고척로21다길 28-1	23	주민세 종합소득세분	2001-03-31	2001년 주민세 등 총 5건
8726	2016	장철환	58			서울특별시 광진구 용마산로29길 35	18	주민세 종합소득세분	2007-09-30	2007년 주민세 등 총 5건
8727	2016	장춘길	61			경기도 양주시 광적면 가래비4길 13	23	지방소득세 종합소득	2014-09-29	2014년 지방소득세 등 총 16건
8728	2015	장충길	61			부산광역시 해운대구 송정광어골로82번길 117-11	400	지방소득세 양도소득	2012-05-31	2012년 지방소득세 등 총 1건
8729	2016	장태순	53			서울특별시 송파구 송이로17길 56	18	지방소득세 양도소득	2014-01-31	2014년 지방소득세 등 총 3건
8730	2016	장태옥	68			서울특별시 서대문구 통일로397길 57	42	지방소득세 종합소득	2010-01-31	2010년 지방소득세 등 총 6건
8731	2015	장평열	65			경기도 고양시 일산동구 노루목로 80	130	지방소득세 종합소득	2010-12-31	2010년 지방소득세 등 총 9건
8732	2018	장학구	64			경기도 화성시 봉담읍 와우로34번길 48	564	주민세 양도소득세분	1999-11-30	1999년 주민세 등 총 5건
8733	2018	장학현	55	안스	무역업	서울특별시 서초구 서초대로64길 36	30	지방소득세 양도소득	2016-12-31	2016년 지방소득세 등 총 5건
8734	2016	장한기	79			경기도 광주시 오포읍 신현로 11	20	주민세 양도소득세분	2006-07-30	2006년 주민세 등 총 2건
8735	2016	장한복	69			서울특별시 서초구 청계산로7길 43	22	주민세 양도소득세분	2009-12-31	2009년 주민세 등 총 10건
8736	2016	장한철	51			경기도 화성시 동탄대로9길 20	20	주민세 종합소득세분	2003-07-31	2003년 주민세 등 총 3건
8737	2017	장항석	51	정원IT 더 PC방	PC방	인천광역시 부평구 마장로 121	19	지방소득세 종합소득	2015-04-30	2015년 지방소득세 등 총 6건
8738	2017	장혜일	63	(주)정솔케미칼	폐감염물플라스틱	서울특별시 동대문구 신이문로8길 13	21	지방소득세 양도소득	2015-07-31	2015년 지방소득세 등 총 6건
8739	2016	장현영	46			서울특별시 성북구 오패산로16가길 40	14	주민세 종합소득세분	2004-08-20	2004년 주민세 등 총 13건
8740	2016	장현	60			경기도 화성시 팔탄면 건달산로43번길 9-16	47	주민세 종합소득세분	2001-06-30	2001년 주민세 등 총 10건
8741	2017	장현덕	62	일성전자(주)		서울특별시 강북구 삼양로116길 11	16	지방소득세 양도소득	2015-03-31	2015년 지방소득세 등 총 2건
8742	2016	장현만	64			서울특별시 송파구 송파대로 567	35	주민세 양도소득세분	2002-06-21	2002년 주민세 등 총 25건
8743	2016	장현승	61			경기도 군포시 군포역1길 64	18	주민세 종합소득세분	1999-06-30	1999년 주민세 등 총 3건
8744	2016	장현옥	64			서울특별시 구로구 공원로7길 11	31	지방소득세 양도소득	2013-02-19	2013년 지방소득세 등 총 26건
8745	2018	장현주	85			서울특별시 강남구 학동로23길	87	지방소득세 양도소득	2016-06-30	2016년 지방소득세 등 총 1건
8746	2015	장현주	44			경기도 성남시 분당구 정자일로 136	197	지방소득세 양도소득	2011-03-31	2011년 지방소득세 등 총 3건
8747	2016	장현철	49			서울특별시 송파구 충민로4길 19	24	주민세 종합소득세분	2004-10-31	2004년 주민세 등 총 16건
8748	2016	장현태	42			대전광역시 서구 도안북로 136	40	지방소득세 양도소득	2011-01-24	2011년 지방소득세 등 총 1건
8749	2015	장형윤	42			인천광역시 강화군 하점면 창후로 286	68	지방소득세 종합소득	2011-12-31	2011년 지방소득세 등 총 5건
8750	2016	장형진	47			서울특별시 도봉구 도당로 66-4	22	주민세 종합소득세분	2000-10-31	2000년 주민세 등 총 26건
8751	2015	장혜경	65			경기도 남양주시 와부읍 덕소로 73	85	주민세 양도소득세분	2008-10-31	2008년 주민세 등 총 1건
8752	2015	장혜승	63			서울특별시 서초구 반포동	68	주민세 양도소득세분	2003-12-31	2003년 주민세 등 총 1건
8753	2015	장혜옥	65			경기도 포천시 신북면 청신로2097번길 100-28	196	지방소득세 양도소득	2011-08-29	2011년 지방소득세 등 총 1건
8754	2016	장혜정	80			충청남도 천안시 동남구 개목3길 19	19	주민세 종합소득세분	1993-12-31	1993년 주민세 등 총 2건
8755	2016	장혜진	42			경기도 성남시 분당구 정자일로 120	37	지방소득세 양도소득	2011-11-08	2011년 지방소득세 등 총 11건

번호	공개년도	성명	연령	상호	직업(업종)	체납자주소	총체납액	대표세목	납기	체납요지
8756	2016	장호기	52			서울특별시 관악구 당곡2길 20-18	48	취득세 부동산	2002-09-30	2002년 취득세 등 총 1건
8757	2018	장호선	57	사리원국수	한식점업	서울특별시 성북구 성북로4길 52	25	지방소득세 종합소득	2016-05-31	2016년 지방소득세 등 총 2건
8758	2016	장호식	52			서울특별시 종로구 혜화로 19-1	39	주민세 양도소득세분	2006-11-30	2006년 주민세 등 총 21건
8759	2016	장호식	58			서울특별시 노원구 동일로221길 22	22	주민세 종합소득세분	2005-11-30	2005년 주민세 등 총 5건
8760	2015	장호준	41			서울특별시 동대문구 제기로21길 77	41	주민세 종합소득세분	2004-04-30	2004년 주민세 등 총 2건
8761	2015	장홍석	52			부산광역시 해운대구 해운대해변로 117	51	지방소득세 종합소득	2012-08-31	2012년 지방소득세 등 총 1건
8762	2016	장홍순	58			경상남도 통영시 산양읍 추도일주로 304-7	33	지방소득세 양도소득	2011-11-30	2011년 지방소득세 등 총 12건
8763	2016	장홍식	56			서울특별시 은평구 수색로 277-1	21	주민세 종합소득세분	2000-12-31	2000년 주민세 등 총 6건
8764	2018	장환숙	65	에펠건설개발	건설기계대여 , 도급	경기도 오산시 청학로173번길 21	68	지방소득세 종합소득	2016-08-15	2016년 지방소득세 등 총 4건
8765	2015	장황용	71			서울특별시 관악구 관악로 164	53	주민세 양도소득세분	1998-05-31	1998년 주민세 등 총 14건
8766	2016	장효순	61			경기도 시흥시 장곡로53번길 10	32	주민세 양도소득세분	1997-12-31	1997년 주민세 등 총 1건
8767	2018	장효진	75			서울특별시 영등포구 선유로47길 34	16	지방소득세 양도소득	2016-05-31	2016년 지방소득세 등 총 1건
8768	2016	장흥식	55			서울특별시 강남구 논현로71길 13-2	21	지방소득세 양도소득	2012-03-31	2012년 지방소득세 등 총 5건
8769	2016	장희배	55			서울특별시 강동구 올림픽로 845	40	주민세 종합소득세분	2002-12-31	2002년 주민세 등 총 2건
8770	2015	장희준	45			경기도 용인시 수지구 성복2로 174	134	지방소득세 양도소득	2010-11-30	2010년 지방소득세 등 총 1건
8771	2016	장희향	52			서울특별시 은평구 증산로13길 30-7	18	주민세 종합소득세분	2007-01-31	2007년 주민세 등 총 1건
8772	2016	재니김	42			서울특별시 성북구 안암로97길	32	지방소득세 양도소득	2014-10-31	2014년 지방소득세 등 총 3건
8773	2018	전경덕	32	슈퍼맨	일반유흥주점	서울특별시 용산구 후암로57길 55	24	지방소득세 종합소득	2016-08-26	2016년 지방소득세 등 총 6건
8774	2017	전경선	49	미프레쉬	주택신축판매	서울특별시 강북구 오패산로77가길 7	21	지방소득세 종합소득	2015-01-31	2015년 지방소득세 등 총 5건
8775	2017	전경숙	61	몽쥬	시계	서울특별시 성동구 한림말길 50	20	지방소득세 양도소득	2015-04-28	2015년 지방소득세 등 총 1건
8776	2016	전경숙	62			제주특별자치도 제주시 애월읍 중산간서로 5500-16	26	지방소득세 양도소득	2010-08-31	2010년 지방소득세 등 총 5건
8777	2015	전경우	53			서울특별시 마포구 도화길 28	368	지방소득세 양도소득	2011-12-20	2011년 지방소득세 등 총 13건
8778	2017	전경자	49	희훈대중사우나	목욕탕	서울특별시 중구 퇴계로90길 39-16	20	지방소득세 양도소득	2015-09-30	2015년 지방소득세 등 총 4건
8779	2015	전경환	70			경기도 하남시 신장1로 38-6	422	주민세 법인세할분	1996-07-31	1996년 주민세 등 총 1건
8780	2017	전경희	72	무바라막창	한식	충청남도 천안시 서북구 검은들1길 13	16	지방소득세 양도소득	2015-03-02	2015년 지방소득세 등 총 1건
8781	2016	전관수	57			서울특별시 영등포구 양산로25길 9	22	주민세 종합소득세분	2004-04-30	2004년 주민세 등 총 10건
8782	2016	전광수	60			서울특별시 용산구 한강대로15길 33-15	18	주민세 종합소득세분	1997-03-31	1997년 주민세 등 총 45건
8783	2015	전광철	64			서울특별시 동대문구 한천로49길 32	51	지방소득세 양도소득	2013-01-16	2013년 지방소득세 등 총 1건
8784	2015	전광희	54			경기도 여주시 어영실로 16	107	지방소득세 양도소득	2011-09-30	2011년 지방소득세 등 총 7건
8785	2016	전귀식	67			서울특별시 금천구 범안로12길 47	18	주민세 양도소득세분	1999-09-30	1999년 주민세 등 총 2건
8786	2016	전규삼	64			강원도 강릉시 주문진읍 신리천로 1016	19	지방소득세 종합소득	2014-02-10	2014년 지방소득세 등 총 16건
8787	2016	전근열	54			서울특별시 서초구 서초대로54길 29-5	35	주민세 양도소득세분	2003-08-14	2003년 주민세 등 총 1건
8788	2016	전근주	69			서울특별시 서초구 나루터로4길 28	24	주민세 양도소득세분	2009-07-31	2009년 주민세 등 총 8건
8789	2016	전기봉	59			경기도 하남시 미사강변한강로 326	50	주민세 종합소득세분	2001-09-30	2001년 주민세 등 총 3건
8790	2016	전기선	77			서울특별시 양천구 중앙로48길 23-1	13	주민세 양도소득세분	1992-09-30	1992년 주민세 등 총 3건
8791	2016	전기수	46			경기도 남양주시 수동면 비룡로800번길 9-1	20	주민세 종합소득세분	2004-07-31	2004년 주민세 등 총 7건
8792	2018	전기식	50	승리종합건설주식회사		서울특별시 송파구 오금로68길 26-8	31	주민세 종합소득세분	2006-11-30	2006년 주민세 등 총 2건
8793	2016	전기효	60			서울특별시 동작구 현충로 119	23	주민세 종합소득세분	2001-08-21	2001년 주민세 등 총 14건
8794	2015	전길동	70			경기도 용인시 수지구 심곡로 16	2,460	주민세 종합소득세분	2002-12-31	2002년 주민세 등 총 6건
8795	2015	전길영	85			서울특별시 성동구 행당로 79	55	지방소득세 양도소득	2010-03-31	2010년 지방소득세 등 총 2건
8796	2016	전대성	43			서울특별시 강북구 인수봉로42길 32	19	지방소득세 종합소득	2011-10-31	2011년 지방소득세 등 총 3건
8797	2015	전대신	58			경기도 평택시 왕뒤길 65-51	61	지방소득세 종합소득	2012-11-30	2012년 지방소득세 등 총 3건
8798	2016	전대영	50			서울특별시 금천구 독산로70길 42	19	주민세 종합소득세분	2007-03-31	2007년 주민세 등 총 1건
8799	2015	전도찬	39			서울특별시 마포구 숭문2길 5-7	41	주민세 종합소득세분	2004-04-30	2004년 주민세 등 총 9건
8800	2016	전도학	85			부산광역시 수영구 광미번영로52번길 111-7	42	주민세 종합소득세분	1998-02-28	1998년 주민세 등 총 7건

번호	공개년도	성명	연령	상호	직업(업종)	체납자주소	총체납액	대표세목	납기	체납요지
8801	2015	전동식	54			서울특별시 서대문구 거북골로18길 17	241	주민세 양도소득세분	1999-06-30	1999년 주민세 등 총 6건
8802	2015	전동혁	49			서울특별시 금천구 독산로84길 45	88	주민세 종합소득세분	2006-06-21	2006년 주민세 등 총 13건
8803	2018	전동현	54	대성석유		서울특별시 금천구 두산로11길 25-3	31	지방소득세 종합소득	2016-06-30	2016년 지방소득세 등 총 4건
8804	2015	전두환	82			서울특별시 서대문구 연희로27나길 11-14	917	지방소득세 양도소득	2010-04-30	2010년 지방소득세 등 총 7건
8805	2015	전만섭	68			경기도 광주시 오포읍 신현로 47-6	1,157	주민세 종합소득세분	2001-08-21	2001년 주민세 등 총 1건
8806	2015	전명구	45			경기도 성남시 분당구 야탑로 124	74	주민세 종합소득세분	2005-05-31	2005년 주민세 등 총 11건
8807	2016	전명림	73			광주광역시 북구 풍동길25번길 6	45	주민세 양도소득세분	1996-09-30	1996년 주민세 등 총 2건
8808	2018	전명수	50		비주거용 건물 임대업	충청남도 천안시 동남구 용곡4길 51-23	31	지방소득세 종합소득	2016-12-22	2016년 지방소득세 등 총 5건
8809	2016	전명옥	53			서울특별시 성북구 장월로1길 28	18	주민세 종합소득세분	2003-07-31	2003년 주민세 등 총 1건
8810	2016	전명주	52			서울특별시 강북구 오패산로 405-10	22	지방소득세 양도소득	2010-12-31	2010년 지방소득세 등 총 5건
8811	2016	전무하	69			서울특별시 강서구 강서로7길 69	18	주민세 종합소득세분	2007-11-30	2007년 주민세 등 총 4건
8812	2016	전미숙	61			경기도 평택시 신장동	70	취득세 부동산	2009-05-31	2009년 취득세 등 총 5건
8813	2016	전미정	53			서울특별시 송파구 송이로31길 56	35	지방소득세 양도소득	2012-08-31	2012년 지방소득세 등 총 11건
8814	2015	전민주	45			서울특별시 성북구 월곡로18길 12-21	146	지방소득세 종합소득	2010-10-15	2010년 지방소득세 등 총 35건
8815	2016	전범학	52			서울특별시 서대문구 연희로 177	26	지방소득세 종합소득	2013-10-31	2013년 지방소득세 등 총 15건
8816	2015	전병대	57			서울특별시 구로구 구로동로2다길 11	71	주민세 양도소득세분	2004-06-30	2004년 주민세 등 총 8건
8817	2015	전병석	37			서울특별시 구로구 개봉로2길 133-15	78	지방소득세 종합소득	2014-02-28	2014년 지방소득세 등 총 2건
8818	2018	전병연	74		임대	서울특별시 노원구 동일로196길 27-10	37	지방소득세 종합소득	2016-06-30	2016년 지방소득세 등 총 3건
8819	2016	전병열	68			서울특별시 노원구 덕릉로 662	12	주민세 종합소득세분	2004-05-15	2004년 주민세 등 총 1건
8820	2015	전병주	56			경기도 의정부시 추동로108번길 81-30	116	주민세 종합소득세분	2004-10-31	2004년 주민세 등 총 10건
8821	2016	전병철	65			경기도 가평군 가평읍 달전로 64	21	주민세 종합소득세분	2006-05-31	2006년 주민세 등 총 2건
8822	2016	전병철	50			서울특별시 중랑구 면목로 372	19	주민세 종합소득세분	2001-12-31	2001년 주민세 등 총 18건
8823	2016	전병철	72			경기도 광명시 금당로 13	22	취득세 부동산	2007-09-30	2007년 취득세 등 총 13건
8824	2015	전병훈	65			서울특별시 강서구 화곡로64길 64	50	주민세 양도소득세분	2000-07-31	2000년 주민세 등 총 3건
8825	2015	전병희	55			서울특별시 성북구 오패산로3길 17	38	주민세 종합소득세분	2006-08-31	2006년 주민세 등 총 3건
8826	2015	전봉구	60			경기도 안산시 단원구 도일로 46	85	주민세 양도소득세분	2007-08-31	2007년 주민세 등 총 2건
8827	2016	전봉남	73			서울특별시 서초구 내곡동	34	주민세 종합소득세분	1998-12-31	1998년 주민세 등 총 1건
8828	2018	전봉수	49	쿨	유흥주점	서울특별시 강남구 도곡로27길 6	44	지방소득세 종합소득	2016-11-30	2016년 지방소득세 등 총 4건
8829	2016	전부일	71			서울특별시 중구 동호로17길 257-10	34	주민세 양도소득세분	1998-05-31	1998년 주민세 등 총 2건
8830	2015	전상복	49			서울특별시 강남구 논현로124길 16-5	210	주민세 종합소득세분	2003-01-31	2003년 주민세 등 총 3건
8831	2016	전상태	53			서울특별시 용산구 두텁바위로5길 3	15	주민세 종합소득세분	2000-01-31	2000년 주민세 등 총 12건
8832	2016	전서근	55			경기도 하남시 하남대로855번길 62	39	주민세 종합소득세분	2005-01-31	2005년 주민세 등 총 3건
8833	2015	전석상	59			서울특별시 노원구 노원로 261	66	지방소득세 양도소득	2012-05-31	2012년 지방소득세 등 총 2건
8834	2016	전석일	71			강원도 원주시 흥양로 64	37	주민세 종합소득세분	2002-03-21	2002년 주민세 등 총 7건
8835	2016	전석태	74			서울특별시 성동구 독서당로 311-14	18	주민세 양도소득세분	2009-09-30	2009년 주민세 등 총 1건
8836	2016	전석항	63			경기도 시흥시 목감둘레로 229-15	20	주민세 양도소득세분	2009-12-28	2009년 주민세 등 총 2건
8837	2016	전석훈	48			서울특별시 송파구 가락로39길 28	26	주민세 종합소득세분	2004-01-15	2004년 주민세 등 총 13건
8838	2018	전성기	55	유당프라자	임대	서울특별시 강서구 국회대로 249	70	지방소득세 종합소득	2016-11-30	2016년 지방소득세 등 총 1건
8839	2016	전성길	72			서울특별시 강남구 도곡로77길 23	48	주민세 종합소득세분	1999-04-30	1999년 주민세 등 총 8건
8840	2016	전성만	52			강원도 고성군 토성면 천진해변길 15	23	주민세 종합소득세분	2001-10-26	2001년 주민세 등 총 5건
8841	2016	전성순	75			전라북도 익산시 서동로 31	29	주민세 양도소득세분	2009-09-30	2009년 주민세 등 총 2건
8842	2016	전성용	49			서울특별시 중랑구 중랑역로9길 11-12	15	지방소득세 종합소득	2013-10-28	2013년 지방소득세 등 총 9건
8843	2015	전성원	59			경기도 고양시 덕양구 고양대로2024번길 7	74	주민세 양도소득세분	2001-07-31	2001년 주민세 등 총 1건
8844	2016	전성일	52			경기도 광명시 하안로 237	40	지방소득세 종합소득	2014-11-30	2014년 지방소득세 등 총 1건
8845	2016	전성진	59			서울특별시 강남구 양재대로39길 32	26	주민세 종합소득세분	2004-07-31	2004년 주민세 등 총 3건

번호	공개년도	성명	연령	상호	직업(업종)	체납자주소	총체납액	대표세목	납기	체납요지
8846	2016	전성환	48			서울특별시 마포구 신촌로28길 30	22	지방소득세 종합소득	2014-06-30	2014년 지방소득세 등 총 2건
8847	2016	전수복	54			경기도 시흥시 신현로 513	20	주민세 종합소득세분	2005-10-31	2005년 주민세 등 총 21건
8848	2016	전수복	57			서울특별시 송파구 동남로 193	45	주민세 종합소득세분	2005-12-21	2005년 주민세 등 총 21건
8849	2016	전숙향	44			인천광역시 서구 청라커낼로223번길 4-3	41	취득세 부동산	2004-01-31	2004년 취득세 등 총 1건
8850	2017	전순복	63	에스지메탈	철강관연결	서울특별시 마포구 망원로 96-1	15	지방소득세 양도소득	2015-12-31	2015년 지방소득세 등 총 1건
8851	2016	전승민	50			경기도 수원시 장안구 장안로 232	25	지방소득세 종합소득	2014-02-28	2014년 지방소득세 등 총 1건
8852	2015	전쌍순	62			서울특별시 종로구 옥인3길 22	93	지방소득세 양도소득	2011-07-31	2011년 지방소득세 등 총 1건
8853	2016	전양순	61			서울특별시 강동구 상암로14길 50	21	주민세 종합소득세분	2002-10-22	2002년 주민세 등 총 6건
8854	2016	전영근주-대림오토파트크놀러지	59			인천광역시 남동구 경원대로 972	13	취득세 기타	2014-01-31	2014년 취득세 등 총 1건
8855	2015	전영돈	49			서울특별시 서초구 동광로12길 22	61	주민세 종합소득세분	2008-04-30	2008년 주민세 등 총 4건
8856	2016	전영례	61			서울특별시 영등포구 국회대로55길 31	32	주민세 양도소득세분	2009-09-28	2009년 주민세 등 총 1건
8857	2016	전영배	55			경기도 양주시 백석읍 부흥로1148번길 84-2	36	주민세 종합소득세분	2004-03-31	2004년 주민세 등 총 11건
8858	2016	전영상	65			인천광역시 서구 청마로 66-9	52	지방소득세 양도소득	2014-12-31	2014년 지방소득세 등 총 4건
8859	2017	전영숙	45	대통건설 주식회사	전문건설하도급	서울특별시 마포구 희우정로21길 12-14	57	지방소득세 종합소득	2015-11-30	2015년 지방소득세 등 총 3건
8860	2015	전영순	44			서울특별시 노원구 초안산로1길 18	78	지방소득세 종합소득	2013-03-31	2013년 지방소득세 등 총 5건
8861	2017	전영애	46	밤비나	구두	서울특별시 영등포구 여의대방로53나길 19	31	지방소득세 종합소득	2015-03-10	2015년 지방소득세 등 총 9건
8862	2018	전영진	40	티제이산업	안전필름,안전용품외	서울특별시 강동구 상암로41가길 11	30	지방소득세 종합소득	2016-09-30	2016년 지방소득세 등 총 2건
8863	2015	전영환	47			서울특별시 관악구 문성로32길 63	185	주민세 종합소득세분	2007-06-15	2007년 주민세 등 총 2건
8864	2015	전영환	51			경기도 남양주시 화도읍 맷돌로69번길 28	62	주민세 종합소득세분	2001-06-30	2001년 주민세 등 총 13건
8865	2016	전옥선	61			경기도 안산시 단원구 선삼로5길 32	20	주민세 종합소득세분	2003-09-30	2003년 주민세 등 총 3건
8866	2016	전옥순	81			경기도 부천시 상오정로184번길 40	14	지방소득세 양도소득	2013-11-15	2013년 지방소득세 등 총 1건
8867	2016	전옥순	63			전라남도 보성군 벌교읍 못골길 12	36	주민세 종합소득세분	2001-01-31	2001년 주민세 등 총 2건
8868	2018	전옥희	85	티씨비와이 (룻대)		서울특별시 강남구 압구정로33길 48	21	지방소득세 양도소득	2016-03-31	2016년 지방소득세 등 총 2건
8869	2016	전완길	69			경기도 김포시 김포한강11로 227	34	주민세 양도소득세분	1993-12-31	1993년 주민세 등 총 3건
8870	2016	전용국	55			서울특별시 노원구 마들로 59	20	주민세 종합소득세분	2008-11-28	2008년 주민세 등 총 59건
8871	2016	전용수	44			서울특별시 강동구 상암로11길 29	17	지방소득세 종합소득	2014-12-31	2014년 지방소득세 등 총 5건
8872	2015	전용식	58			서울특별시 성동구 독서당로62길 24-6	50	주민세 종합소득세분	1999-07-31	1999년 주민세 등 총 26건
8873	2016	전용팔	57			서울특별시 동대문구 천호대로27길 35	28	취득세 부동산	1994-08-31	1994년 취득세 등 총 3건
8874	2016	전용호외1(전영희)	46			서울특별시 성북구 보국문로30길 15	21	지방소득세 양도소득	2011-12-31	2011년 지방소득세 등 총 11건
8875	2016	전용희	55			서울특별시 강남구 언주로168길 6-9	40	주민세 양도소득세분	2009-10-31	2009년 주민세 등 총 5건
8876	2015	전우근	71			경기도 용인시 기흥구 언동로 193-26	98	주민세 종합소득세분	2007-02-28	2007년 주민세 등 총 4건
8877	2016	전우성	71			서울특별시 서초구 서운로 138	66	지방소득세 양도소득	2014-10-28	2014년 지방소득세 등 총 4건
8878	2015	전웅자	58			서울특별시 구로구 항동로 72	68	주민세 종합소득세분	2003-10-31	2003년 주민세 등 총 5건
8879	2016	전원희	70			서울특별시 중구 동호로8길 42-10	17	취득세 부동산	1998-05-31	1998년 취득세 등 총 2건
8880	2016	전유자	68			서울특별시 노원구 동일로210길 22	18	지방소득세 양도소득	2010-01-31	2010년 지방소득세 등 총 3건
8881	2017	전윤구	65		주택임대	서울특별시 용산구 한강대로7길 9-49	16	지방소득세 양도소득	2015-10-31	2015년 지방소득세 등 총 1건
8882	2015	전윤수	66			서울특별시 강남구 삼성로120길 6	211	지방소득세 양도소득	2011-11-30	2011년 지방소득세 등 총 13건
8883	2016	전응희	61			서울특별시 강서구 허준로 23	21	주민세 종합소득세분	2001-05-21	2001년 주민세 등 총 1건
8884	2016	전은미	41			서울특별시 서초구 효령로14길 30	17	지방소득세 종합소득	2013-10-31	2013년 지방소득세 등 총 6건
8885	2015	전의섭	44			경기도 용인시 기흥구 연원로42번길 33	60	주민세 종합소득세분	1999-09-30	1999년 주민세 등 총 11건
8886	2016	전의식	83			서울특별시 구로구 도림로22길	20	지방소득세 양도소득	2012-07-31	2012년 지방소득세 등 총 2건
8887	2016	전익기	46			강원도 동해시 발한로 134	17	주민세 종합소득세분	2002-10-31	2002년 주민세 등 총 3건
8888	2016	전익수	56			경상남도 통영시 산양읍 달아1길 38	25	주민세 양도소득세분	2008-02-29	2008년 주민세 등 총 2건
8889	2016	전인섭	78			서울특별시 강남구 도곡로43길 25	34	주민세 양도소득세분	2001-08-31	2001년 주민세 등 총 4건
8890	2015	전인수	80			서울특별시 구로구 신도림로 16	74	주민세 종합소득세분	2004-12-31	2004년 주민세 등 총 12건

번호	공개년도	성명	연령	상호	직업(업종)	체납자주소	총체납액	대표세목	납기	체납요지
8891	2018	전인환	58	JH번역	영어번역	서울특별시 광진구 자양번영로 44	17	지방소득세 양도소득	2016-12-31	2016년 지방소득세 등 총 1건
8892	2016	전일기	60			서울특별시 중구 동호로11가길 39-1	12	주민세 종합소득세분	2006-06-30	2006년 주민세 등 총 33건
8893	2016	전일용	69			충청북도 충주시 수안보면 동진이2길 6	28	지방소득세 양도소득	2012-08-31	2012년 지방소득세 등 총 3건
8894	2017	전장복	56	은빛하이마트	식품잡화	서울특별시 용산구 장문로39길 8	20	지방소득세 양도소득	2015-12-31	2015년 지방소득세 등 총 4건
8895	2016	전재억	49			서울특별시 동대문구 장안벚꽃로 167	31	주민세 종합소득세분	2001-12-31	2001년 주민세 등 총 4건
8896	2016	전재우	59			경기도 부천시 경인로234번길 86-5	22	지방소득세 양도소득	2011-08-31	2011년 지방소득세 등 총 5건
8897	2016	전재현	52			인천광역시 미추홀구 구월남로 5	33	지방소득세 양도소득	2010-01-31	2010년 지방소득세 등 총 1건
8898	2016	전재호	46			서울특별시 노원구 덕릉로130길 66	25	지방소득세 종합소득	2012-05-31	2012년 지방소득세 등 총 2건
8899	2015	전재환	53			서울특별시 송파구 마천로39길 14-4	71	주민세 종합소득세분	2003-10-21	2003년 주민세 등 총 7건
8900	2016	전정길	72			서울특별시 동작구 성대로10길 55	24	주민세 양도소득세분	1999-05-31	1999년 주민세 등 총 2건
8901	2015	전정락	61			서울특별시 도봉구 도봉로159길 19	178	지방소득세 종합소득	2013-04-21	2013년 지방소득세 등 총 1건
8902	2016	전정만	55			서울특별시 은평구 응암로 142-25	43	취득세 부동산	2005-10-31	2005년 취득세 등 총 12건
8903	2016	전정석	64			서울특별시 광진구 아차산로61길 47	27	주민세 양도소득세분	2008-10-31	2008년 주민세 등 총 8건
8904	2018	전정수	62	민진상사		서울특별시 관악구 쑥고개로 126	54	주민세 종합소득세분	2000-09-30	2000년 주민세 등 총 2건
8905	2016	전정순	79			서울특별시 송파구 송파대로 345	38	주민세 종합소득세분	2006-11-30	2006년 주민세 등 총 13건
8906	2016	전정자	73			서울특별시 마포구 와우산로 4	44	지방소득세 양도소득	2010-06-30	2010년 지방소득세 등 총 2건
8907	2016	전제철	50			강원도 춘천시 우묵길78번길 25	34	주민세 종합소득세분	2008-05-31	2008년 주민세 등 총 4건
8908	2015	전종문	58			서울특별시 강서구 등촌로39길 11-11	61	주민세 종합소득세분	2004-07-31	2004년 주민세 등 총 3건
8909	2018	전종배	45		임대	서울특별시 서초구 강남대로30길 73-11	158	지방소득세 양도소득	2013-10-31	2013년 지방소득세 등 총 3건
8910	2015	전종수	51			서울특별시 광진구 영화사로16길 25	46	주민세 종합소득세분	2004-07-31	2004년 주민세 등 총 8건
8911	2016	전종주	72			서울특별시 송파구 오금로31길 28	43	주민세 양도소득세분	1998-03-31	1998년 주민세 등 총 3건
8912	2016	전주이씨	4			경기도 양주시 장흥면 가마골로	134	지방소득세 양도소득	2014-12-31	2014년 지방소득세 등 총 4건
8913	2017	전준범	44	다음PC	전자상거래업	서울특별시 강서구 방화대로6라길 27	56	지방소득세 종합소득	2015-08-31	2015년 지방소득세 등 총 13건
8914	2015	전준수	55			서울특별시 강북구 도봉로22길 12	58	주민세 종합소득세분	2005-04-30	2005년 주민세 등 총 5건
8915	2018	전중식	65	테이트컴퍼니	인공감미료	서울특별시 서초구 반포대로 275	38	지방소득세 종합소득	2016-02-28	2016년 지방소득세 등 총 2건
8916	2015	전지연	30			대전광역시 유성구 봉명로 93	106	주민세 양도소득세분	2009-02-28	2009년 주민세 등 총 1건
8917	2016	전진광	55			서울특별시 도봉구 시루봉로 199-3	48	지방소득세 양도소득	2012-02-29	2012년 지방소득세 등 총 11건
8918	2016	전찬하	51			경기도 용인시 기흥구 상갈로29번길 2	27	주민세 종합소득세분	2008-10-31	2008년 주민세 등 총 9건
8919	2016	전창균	51			경기도 용인시 수지구 태봉로 17	27	주민세 종합소득세분	2009-11-30	2009년 주민세 등 총 1건
8920	2016	전창범	59			서울특별시 중랑구 공릉로2다길 42	18	주민세 양도소득세분	1997-04-30	1997년 주민세 등 총 2건
8921	2015	전천일	37			강원도 평창군 평창읍 서동로 2573	445	주민세 종합소득세분	2009-12-31	2009년 주민세 등 총 2건
8922	2015	전탁순	59			경기도 남양주시 화도읍 창현로 60	334	주민세 종합소득세분	2007-03-31	2007년 주민세 등 총 3건
8923	2016	전태식	52			서울특별시 도봉구 도봉로104길 142-6	21	지방소득세 종합소득	2011-06-15	2011년 지방소득세 등 총 3건
8924	2015	전태익	58			서울특별시 양천구 목동중앙남로4길 11-12	49	지방소득세 양도소득	2012-04-03	2012년 지방소득세 등 총 15건
8925	2016	전태휴	62			서울특별시 구로구 시흥대로161길 44	45	취득세 부동산	1996-01-31	1996년 취득세 등 총 42건
8926	2015	전학조	71			서울특별시 용산구 이태원로26길 16-4	196	주민세 종합소득세분	2007-12-31	2007년 주민세 등 총 10건
8927	2015	전해성,전태균	55			서울특별시 성북구 정릉로107가길 24-1	71	지방소득세 양도소득	2013-09-30	2013년 지방소득세 등 총 6건
8928	2015	전현수	63			서울특별시 은평구 불광동	94	주민세 양도소득세분	1998-09-30	1998년 주민세 등 총 6건
8929	2016	전현영	63			경기도 남양주시 진접읍 장현로 115	12	주민세 종합소득세분	2002-10-31	2002년 주민세 등 총 45건
8930	2015	전형선	55			강원도 평창군 봉평면 진조1길 118	65	주민세 양도소득세분	2003-12-31	2003년 주민세 등 총 8건
8931	2016	전형우	60			서울특별시 구로구 연동로11길 29	19	지방소득세 양도소득	2010-02-28	2010년 지방소득세 등 총 1건
8932	2016	전호성	48			서울특별시 성북구 동소문로34길 24	16	지방소득세 종합소득	2011-01-31	2011년 지방소득세 등 총 26건
8933	2016	전효리	46			경기도 수원시 영통구 센트럴파크로 33	39	주민세 양도소득세분	2005-10-31	2005년 주민세 등 총 3건
8934	2016	전훈	43			경기도 용인시 기흥구 덕영대로2077번길 8	21	지방소득세 양도소득	2011-08-31	2011년 지방소득세 등 총 7건
8935	2016	전희선	60			서울특별시 강동구 진황도로 12	50	주민세 종합소득세분	2008-03-31	2008년 주민세 등 총 12건

번호	공개년도	성명	연령	상호	직업(업종)	체납자주소	총체납액	대표세목	납기	체납요지
8936	2015	전희준	48			서울특별시 송파구 가락로11길 19-13	62	지방소득세 양도소득	2012-03-28	2012년 지방소득세 등 총 11건
8937	2018	정기영	74	삼양사	봉제	서울특별시 종로구 창신6길 9-4	19	지방소득세 종합소득	2016-06-24	2016년 지방소득세 등 총 8건
8938	2016	정갑모	64			서울특별시 강서구 금낭화로 287-19	33	주민세 종합소득세분	2003-05-21	2003년 주민세 등 총 9건
8939	2015	정갑식	45			서울특별시 송파구 백제고분로11길 27	76	주민세 종합소득세분	2005-11-10	2005년 주민세 등 총 12건
8940	2017	정강식	42	유원산업	일반철구조물,용접절단	서울특별시 영등포구 영등포로79가길 5	19	지방소득세 종합소득	2015-01-31	2015년 지방소득세 등 총 7건
8941	2016	정경근	59			경기도 부천시 은성로68번길 17-6	34	주민세 종합소득세분	1996-11-30	1996년 주민세 등 총 6건
8942	2016	정경묵	83			경기도 광주시 중앙로14번길 5	35	주민세 양도소득세분	1995-02-28	1995년 주민세 등 총 10건
8943	2016	정경문	65			서울특별시 강서구 까치산로22길 26-12	36	주민세 종합소득세분	2005-10-31	2005년 주민세 등 총 4건
8944	2015	정경석	39			서울특별시 강남구 언주로124길 30	71	주민세 양도소득세분	2004-09-30	2004년 주민세 등 총 1건
8945	2015	정경수	52			경기도 고양시 일산동구 고봉로 424	106	지방소득세 종합소득	2012-01-13	2012년 지방소득세 등 총 5건
8946	2016	정경수	69			경기도 의정부시 의정로140번길 48	24	주민세 양도소득세분	2009-12-31	2009년 주민세 등 총 1건
8947	2015	정경숙	59			전라남도 나주시 남평읍 국성물길 18-1	40	주민세 종합소득세분	2007-07-31	2007년 주민세 등 총 4건
8948	2015	정경원	58			서울특별시 강동구 강동대로51길 50-1	132	지방소득세 양도소득	2013-11-30	2013년 지방소득세 등 총 3건
8949	2017	정경인	62	경인무역상사	수출업(자동차미터기)	경기도 김포시 사우중로73번길 11	20	지방소득세 종합소득	2015-02-15	2015년 지방소득세 등 총 6건
8950	2016	정경임	47			경기도 남양주시 별내중앙로58번길 21	20	주민세 종합소득세분	2009-11-30	2009년 주민세 등 총 13건
8951	2015	정경자	61			서울특별시 서초구 서초대로74길 30	158	지방소득세 양도소득	2013-08-10	2013년 지방소득세 등 총 8건
8952	2016	정경자	67			서울특별시 관악구 중앙길 27	25	지방소득세 종합소득	2011-02-28	2011년 지방소득세 등 총 1건
8953	2015	정경희	69			서울특별시 강남구 역삼로12길 17-1	42	취득세 부동산	1991-12-31	1991년 취득세 등 총 12건
8954	2016	정계화	79			서울특별시 성동구 독서당로 175	24	지방소득세 양도소득	2014-09-30	2014년 지방소득세 등 총 1건
8955	2016	정공면	88			전라북도 익산시 간리길 138-21	20	주민세 양도소득세분	1997-03-31	1997년 주민세 등 총 6건
8956	2016	정관보	68			서울특별시 송파구 송이로31길 16-12	20	주민세 종합소득세분	1998-12-31	1998년 주민세 등 총 5건
8957	2018	정관석	65			경기도 용인시 처인구 모현읍 문현로 326	28	지방소득세 종합소득	2016-07-31	2016년 지방소득세 등 총 1건
8958	2016	정관호	49			서울특별시 도봉구 방학로 126-20	20	주민세 종합소득세분	2006-09-30	2006년 주민세 등 총 6건
8959	2016	정광길	65			서울특별시 성북구 오패산로3길 122-13	30	주민세 양도소득세분	2001-09-30	2001년 주민세 등 총 15건
8960	2016	정광수	57			서울특별시 도봉구 도봉로155길 47	35	주민세 종합소득세분	2003-01-20	2003년 주민세 등 총 9건
8961	2016	정광식	58			부산광역시 사상구 학감대로49번길 26	24	주민세 종합소득세분	2003-11-15	2003년 주민세 등 총 2건
8962	2018	정광영	63	한국		강원도 영월군 한반도면 장충동길 229-8	189	지방소득세 양도소득	2014-03-04	2014년 지방소득세 등 총 8건
8963	2015	정광재	67			경기도 안양시 동안구 경수대로 870	88	주민세 종합소득세분	1998-02-28	1998년 주민세 등 총 12건
8964	2015	정광준	62			전라북도 전주시 완산구 장승배기8길 11	45	주민세 종합소득세분	2003-11-21	2003년 주민세 등 총 13건
8965	2016	정광진	46			경기도 의정부시 시민로 287	20	주민세 종합소득세분	2005-05-15	2005년 주민세 등 총 12건
8966	2018	정광호	54	상상커뮤니케이션	광고제작	서울특별시 마포구 백범로 178	47	지방소득세 종합소득	2016-06-15	2016년 지방소득세 등 총 9건
8967	2017	정광훈	68	황금공인중개사	부동산중개 및 컨설팅	서울특별시 강동구 상암로41길 45	17	지방소득세 양도소득	2015-05-31	2015년 지방소득세 등 총 1건
8968	2015	정구진	49			경기도 성남시 분당구 예원로6번길 12	319	지방소득세 종합소득	2011-01-31	2011년 지방소득세 등 총 2건
8969	2016	정구철	62			경기도 김포시 북변중로68번길 24-12	18	주민세 종합소득세분	2002-11-21	2002년 주민세 등 총 24건
8970	2015	정국성	70			경기도 용인시 수지구 신봉2로 26	377	주민세 양도소득세분	2009-11-30	2009년 주민세 등 총 11건
8971	2017	정귀남	66	(주)성산렌트카		서울특별시 종로구 돈화문로97길 18-1	129	지방소득세 종합소득	2015-09-19	2015년 지방소득세 등 총 3건
8972	2016	정귀남	80			전라남도 장흥군 장흥읍 연산4길 16-1	26	주민세 종합소득세분	2005-10-07	2005년 주민세 등 총 12건
8973	2016	정귀식	53			전라남도 완도군 완도읍 개포로130번길 10-9	31	주민세 양도소득세분	2008-12-31	2008년 주민세 등 총 2건
8974	2016	정규동	84			경기도 하남시 미사강변대로 240	31	지방소득세 양도소득	2012-03-31	2012년 지방소득세 등 총 1건
8975	2015	정규만	53			서울특별시 양천구 월정로19길 14-2	34	주민세 종합소득세분	2005-08-15	2005년 주민세 등 총 6건
8976	2015	정규상	57			경기도 이천시 마장면 서이천로337번길 205	103	주민세 양도소득세분	2009-01-31	2009년 주민세 등 총 5건
8977	2015	정근창	33			경상남도 창원시 마산합포구 회원천북길 491	53	지방소득세 종합소득	2011-03-31	2011년 지방소득세 등 총 5건
8978	2015	정금례	68			서울특별시 동작구 성대로37길 76	50	주민세 종합소득세분	2002-09-30	2002년 주민세 등 총 3건
8979	2015	정금숙	54			인천광역시 서구 원적로124번길 21	59	취득세 부동산	2001-08-31	2001년 취득세 등 총 7건
8980	2015	정금숙	55			서울특별시 강남구 광평로 295	58	지방소득세 종합소득	2011-02-28	2011년 지방소득세 등 총 5건

번호	공개년도	성명	연령	상호	직업(업종)	체납자주소	총체납액	대표세목	납기	체납요지
8981	2016	정금자	60			서울특별시 강남구 봉은사로71길 13	39	지방소득세 양도소득	2010-09-14	2010년 지방소득세 등 총 7건
8982	2018	정금주	79	미즈앤미의원	산부인과	경기도 수원시 장안구 만석로159번길 31	18	주민세 양도소득세분	2009-03-27	2009년 주민세 등 총 2건
8983	2016	정기석	49			서울특별시 성북구 장위로26길 39	19	지방소득세 양도소득	2010-06-30	2010년 지방소득세 등 총 20건
8984	2015	정기성	46			경상남도 의령군 칠곡면 자굴산로6복길 19	49	주민세 특별징수분	2005-01-31	2005년 주민세 등 총 22건
8985	2018	정기숙	57	(주)일출여행사		서울특별시 동대문구 장한로18길 31	17	지방소득세 양도소득	2016-08-31	2016년 지방소득세 등총 1건
8986	2015	정기영	52			서울특별시 은평구 응암로22길 10-19	47	지방소득세 양도소득	2013-05-31	2013년 지방소득세 등총 4건
8987	2015	정기영	59			서울특별시 강남구 자곡로 204-5	58	지방소득세 양도소득	2011-11-30	2011년 지방소득세 등총 6건
8988	2016	정기영	63			부산광역시 동구 망양로479번길 16	27	지방소득세 양도소득	2011-06-30	2011년 지방소득세 등총 1건
8989	2018	정기완	79	무송공인중개사사무소		서울특별시 서초구 청계산로11길 7-12	116	지방소득세 양도소득	2016-03-31	2016년 지방소득세 등총 1건
8990	2016	정기운	59			서울특별시 서대문구 신촌로1길 90-3	21	주민세 양도소득세분	2009-09-30	2009년 주민세 등 총 9건
8991	2018	정기종	49	타임	기타 주점업	서울특별시 중구 중림로2길 16	32	지방소득세 종합소득	2016-06-15	2016년 지방소득세 등 총 2건
8992	2016	정기창	70			경기도 수원시 영통구 광교호수로152번길 80	20	주민세 종합소득세분	2004-01-21	2004년 주민세 등 총 1건
8993	2016	정기천	55			서울특별시 강서구 공항대로67길 15-12	38	지방소득세 양도소득	2012-07-31	2012년 지방소득세 등총 1건
8994	2016	정기현	59			경기도 평택시 팽성읍 계양로 240	19	지방소득세 종합소득	2011-01-31	2011년 지방소득세 등총 4건
8995	2017	정기현	45	(주)오토테크윈	산업용컴퓨터,무역	서울특별시 금천구 시흥대로123길 11	36	취득세 부동산	2015-06-30	2015년 취득세 등 총 11건
8996	2016	정기현	58			전라북도 남원시 주천면 정령치로 786-43	21	지방소득세 종합소득	2010-05-31	2010년 지방소득세 등 총 7건
8997	2016	정기홍	62			서울특별시 서대문구 모래내로17안길 22	26	주민세 양도소득세분	2000-12-31	2000년 주민세 등 총 18건
8998	2016	정기화	82			경기도 남양주시 화도읍 창현로 60	18	취득세 부동산	1994-07-31	1994년 취득세 등 총 1건
8999	2018	정기훈	38	제이케이인터내셔널(JK INTERNATIONAL)	전자상거래(소형가전,화장품)	서울특별시 동작구 동작대로29길 52	85	지방소득세 종합소득	2016-08-23	2016년 지방소득세 등 총 5건
9000	2015	정기홍	52			경기도 의정부시 호국로1345번길 13	83	주민세 종합소득세분	2004-11-30	2004년 주민세 등 총 8건
9001	2016	정길봉	35			서울특별시 강동구 둔촌동	26	지방소득세 종합소득	2013-09-30	2013년 지방소득세 등총 1건
9002	2017	정남국	60	부동산	원룸임대	경상북도 경산시 성암로12길 36-3	49	지방소득세 양도소득	2015-01-30	2015년 지방소득세 등총 14건
9003	2016	정남권	54			서울특별시 노원구 중계로 143	38	주민세 양도소득세분	2003-09-30	2003년 주민세 등 총 29건
9004	2016	정남돌	62			경기도 의정부시 용민로 429-39	32	주민세 종합소득세분	2005-05-20	2005년 주민세 등 총 4건
9005	2015	정남수	57			서울특별시 서대문구 홍제천로 194	113	지방소득세 종합소득	2010-05-30	2010년 지방소득세 등총 32건
9006	2016	정남원	56			경기도 평택시 평택5로34번길 91	22	지방소득세 종합소득	2012-10-15	2012년 지방소득세 등총 3건
9007	2016	정달명	57			서울특별시 금천구 남부순환로130길 9	12	주민세 종합소득세분	2000-06-30	2000년 주민세 등 총 19건
9008	2016	정대기	52			서울특별시 강남구 강남대로110길 15	17	지방소득세 양도소득	2014-06-29	2014년 지방소득세 등총 13건
9009	2016	정대남	58			서울특별시 노원구 섬밭로 285	15	지방소득세 양도소득	2014-09-30	2014년 지방소득세 등총 1건
9010	2015	정대성	43			서울특별시 서초구 나루터로4길 39	1,167	지방소득세 양도소득	2011-01-31	2011년 지방소득세 등총 3건
9011	2016	정대순	71			서울특별시 성북구 아리랑로47길 27	31	지방소득세 양도소득	2010-12-31	2010년 지방소득세 등총 1건
9012	2016	정대연	50			서울특별시 강서구 공항대로39길 100	36	주민세 종합소득세분	2009-12-01	2009년 주민세 등 총 5건
9013	2017	정대원	49	푸드텍코리아	치즈유가공,식품제조	경기도 파주시 광탄면 보광로666번길 76	24	지방소득세 종합소득	2015-06-30	2015년 지방소득세 등 총 5건
9014	2016	정대종	55			부산광역시 해운대구 좌동순환로 503	33	지방소득세 종합소득	2010-05-31	2010년 지방소득세 등총 3건
9015	2015	정대현	37			경기도 용인시 기흥구 동백5로 62	511	지방소득세 종합소득	2013-04-30	2013년 지방소득세 등총 3건
9016	2015	정덕	65			경기도 성남시 분당구 백현로 100	191	주민세 양도소득세분	2007-11-30	2007년 주민세 등 총 1건
9017	2016	정도수	62			서울특별시 마포구 도화동	39	주민세 종합소득세분	2004-05-31	2004년 주민세 등총 2건
9018	2015	정도현	63			서울특별시 송파구 동남로 193	43	주민세 종합소득세분	2003-05-31	2003년 주민세 등 총 8건
9019	2016	정동근	57			서울특별시 용산구 청파로857길 34	17	지방소득세 양도소득	2014-01-31	2014년 지방소득세 등총 13건
9020	2016	정동복	48			경기도 수원시 장안구 천천로22번길 34	19	주민세 종합소득세분	2005-05-20	2005년 주민세 등총 2건
9021	2015	정동수	66			전라남도 구례군 마산면 냉천4길 4-10	57	주민세 종합소득세분	2001-11-19	2001년 주민세 등총 2건
9022	2016	정동수	67			경기도 안산시 상록구 본오공원1길 26	24	주민세 양도소득세분	2008-10-28	2008년 주민세 등 총 3건
9023	2017	정동원	60	주식회사삼호텍엔지니어링	설계, 감리업	서울특별시 서초구 서초중앙로31길 6-11	48	지방소득세 양도소득	2015-06-30	2015년 지방소득세 등 총 5건
9024	2016	정동진	55			서울특별시 서대문구 신촌로29가길 13	26	취득세 부동산	2002-06-30	2002년 취득세 등 총 1건

번호	공개년도	성명	연령	상호	직업(업종)	체납자주소	총체납액	대표세목	납기	체납요지
9025	2016	정동진	65			서울특별시 마포구 월드컵로10길 47	22	지방소득세 양도소득	2010-11-10	2010년 지방소득세 등 총 2건
9026	2015	정동호	51			경상남도 사천시 사천읍 역사동길 37	99	취득세 부동산	2011-09-30	2011년 취득세 등 총 2건
9027	2016	정동호	52			경기도 안양시 동안구 관평로212번길 21	17	주민세 종합소득세분	2008-03-24	2008년 주민세 등 총 2건
9028	2016	정동환	56			서울특별시 중랑구 신내로 115	14	주민세 종합소득세분	2005-02-23	2005년 주민세 등 총 9건
9029	2017	정동희	42	빅	단란주점	서울특별시 강남구 광평로51길 49	28	지방소득세 종합소득	2015-12-31	2015년 지방소득세 등 총 4건
9030	2015	정동희	47			서울특별시 서대문구 가좌로2안길 7	51	주민세 종합소득세분	2002-08-24	2002년 주민세 등 총 44건
9031	2016	정두영	66			경기도 고양시 덕양구 원당로 161-11	36	주민세 양도소득세분	1999-10-31	1999년 주민세 등 총 3건
9032	2015	정락풍	65			서울특별시 구로구 경인로 390	60	지방소득세 양도소득	2010-05-31	2010년 지방소득세 등 총 1건
9033	2016	정락형	61			충청남도 서산시 학동2로	28	취득세 부동산	1998-10-31	1998년 취득세 등 총 1건
9034	2016	정만선	59			경기도 용인시 기흥구 신갈로84번길 5-21	20	주민세 종합소득세분	2009-03-15	2009년 주민세 등 총 10건
9035	2016	정만영	56			경상북도 김천시 양금로 238	19	주민세 종합소득세분	2002-01-15	2002년 주민세 등 총 6건
9036	2016	정만조	56			서울특별시 금천구 문성로5길 13-2	27	지방소득세 종합소득	2010-04-30	2010년 지방소득세 등 총 4건
9037	2016	정말님	80			서울특별시 강북구 도봉로68길 26	13	지방소득세 양도소득	2010-10-31	2010년 지방소득세 등 총 1건
9038	2016	정명섭	69			서울특별시 송파구 오금로35길 18	27	지방소득세 양도소득	2012-01-31	2012년 지방소득세 등 총 1건
9039	2016	정명숙	73			서울특별시 강남구 양재대로35길 14	17	지방소득세 양도소득	2014-11-30	2014년 지방소득세 등 총 1건
9040	2016	정명순	68			서울특별시 영등포구 영등포로84길 24-30	40	주민세 종합소득세분	1993-10-31	1993년 주민세 등 총 2건
9041	2018	정명식	59	후룻츠박스 (Fruits Box)	커피,생과일쥬스	대전광역시 서구 둔서대로997번길 58-1	40	지방소득세 종합소득	2016-03-15	2016년 지방소득세 등 총 3건
9042	2016	정명자	64			서울특별시 용산구 신흥로 90	18	취득세 부동산	2014-07-28	2014년 취득세 등 총 1건
9043	2018	정명진	51	명 부동산	주택임대	서울특별시 노원구 상계로12길 59-5	17	지방소득세 종합소득	2016-08-31	2016년 지방소득세 등 총 7건
9044	2015	정명채	51			경기도 고양시 일산동구 일산로 242	98	취득세 부동산	2013-01-31	2013년 취득세 등 총 2건
9045	2016	정명현	54			서울특별시 동대문구 한천로18길 52	19	지방소득세 양도소득	2010-09-06	2010년 지방소득세 등 총 11건
9046	2015	정명호	70			서울특별시 강동구 천호대로 1065	61	지방소득세 양도소득	2011-08-29	2011년 지방소득세 등 총 3건
9047	2016	정명환	61			경상남도 통영시 여황로 403-6	37	지방소득세 양도소득	2011-01-31	2011년 지방소득세 등 총 3건
9048	2016	정몽주	45			세종특별자치시 소정면 세종로 4283	43	주민세 양도소득세분	2003-01-21	2003년 주민세 등 총 1건
9049	2016	정무	72			경기도 포천시 군내면 청군로2985번길 62	41	주민세 종합소득세분	2007-10-31	2007년 주민세 등 총 1건
9050	2017	정무생	52			전라남도 영광군 영광읍 중앙로 215-23	122	지방소득세 양도소득	2015-11-30	2015년 지방소득세 등 총 4건
9051	2016	정문갑	69			서울특별시 강남구 개포로 658	45	지방소득세 종합소득	2012-06-30	2012년 지방소득세 등 총 14건
9052	2017	정문자	75		비주거용건물임대업(자기땅)	서울특별시 동대문구 장한로 119	100	지방소득세 양도소득	2015-08-28	2015년 지방소득세 등 총 2건
9053	2018	정미란	47	(주)더블유디엘	상업서류송달업	서울특별시 강서구 까치산로4길 76-20	14	지방소득세 종합소득	2016-09-28	2016년 지방소득세 등 총 1건
9054	2016	정미란	45			경기도 성남시 분당구 분당로 212	15	주민세 종합소득세분	2004-10-31	2004년 주민세 등 총 2건
9055	2017	정미숙	57	정미숙	주택신축판매	서울특별시 성동구 상원10다길 5	20	지방소득세 양도소득	2015-01-31	2015년 지방소득세 등 총 2건
9056	2016	정미숙	50			서울특별시 강서구 공항대로39길 74	33	주민세 종합소득세분	2008-01-31	2008년 주민세 등 총 25건
9057	2015	정미순	46			서울특별시 마포구 월드컵로15길 37-8	170	주민세 종합소득세분	2007-08-31	2007년 주민세 등 총 2건
9058	2016	정미옥	50			서울특별시 강서구 등촌로39다길 9	21	주민세 종합소득세분	2001-07-31	2001년 주민세 등 총 1건
9059	2016	정미자	54			서울특별시 관악구 법원단지2길 33	15	주민세 종합소득세분	2000-06-30	2000년 주민세 등 총 9건
9060	2016	정미자	41			서울특별시 양천구 목동로3길 57	27	지방소득세 종합소득	2013-09-30	2013년 지방소득세 등 총 1건
9061	2016	정민수	47			경기도 남양주시 퇴계원읍 도제원로 22	22	주민세 양도소득세분	2009-12-31	2009년 주민세 등 총 4건
9062	2017	정민옥	57	정민옥부동산	임대	서울특별시 중구 동호로10길 30	81	지방소득세 양도소득	2015-01-31	2015년 지방소득세 등 총 4건
9063	2016	정민자	68			서울특별시 도봉구 도봉로104길 124	23	지방소득세 양도소득	2011-01-07	2011년 지방소득세 등 총 1건
9064	2015	정민채	67			서울특별시 서대문구 증가로32안길 29	104	주민세 종합소득세분	2002-07-31	2002년 주민세 등 총 5건
9065	2018	정민호	46	자전거	유흥주점	서울특별시 구로구 개봉로 126	14	지방소득세 종합소득	2016-02-19	2016년 지방소득세 등 총 5건
9066	2015	정방춘	74			서울특별시 노원구 한글비석로 396	114	주민세 양도소득세분	1996-07-31	1996년 주민세 등 총 10건
9067	2015	정병구	67			서울특별시 중구 다산로 32	36	주민세 종합소득세분	2001-04-30	2001년 주민세 등 총 3건
9068	2016	정병선	67			서울특별시 서초구 사임당로 137	13	주민세 종합소득세분	2003-05-31	2003년 주민세 등 총 21건
9069	2016	정병선	67			경기도 용인시 수지구 수지로 68	50	주민세 양도소득세분	2002-04-30	2002년 주민세 등 총 15건

번호	공개년도	성명	연령	상호	직업(업종)	체납자주소	총체납액	대표세목	납기	체납요지
9070	2016	정병숙	72			서울특별시 관악구 호암로16길 47	29	지방소득세 양도소득	2014-12-31	2014년 지방소득세 등 총 6건
9071	2016	정병식	46			경기도 성남시 중원구 원터로18번길 19	27	주민세 종합소득세분	2006-12-31	2006년 주민세 등 총 14건
9072	2015	정병용	47			서울특별시 양천구 신정로 275	75	주민세 양도소득세분	2009-01-31	2009년 주민세 등 총 1건
9073	2016	정병일	39			서울특별시 강남구 학동로43길 17	26	주민세 양도소득세분	2009-07-31	2009년 주민세 등 총 8건
9074	2015	정병일	67			경기도 의정부시 신촌로17번길 29-11	120	주민세 양도소득세분	1997-05-31	1997년 주민세 등 총 5건
9075	2015	정병탁	57			서울특별시 양천구 목동중앙남로16마길 4	99	주민세 종합소득세분	2005-01-21	2005년 주민세 등 총 13건
9076	2015	정병태	66			경기도 남양주시 별내5로 22	51	주민세 양도소득세분	1998-05-31	1998년 주민세 등 총 17건
9077	2015	정병학	63			서울특별시 송파구 백제고분로41길 43-17	298	주민세 종합소득세분	1996-09-30	1996년 주민세 등 총 22건
9078	2016	정보순	56			서울특별시 강남구 도산대로34길 15	19	지방소득세 양도소득	2014-09-20	2014년 지방소득세 등 총 1건
9079	2015	정보영	61			인천광역시 연수구 원인재로 212	45	지방소득세 양도소득	2011-10-31	2011년 지방소득세 등 총 3건
9080	2017	정복진	57	주식회사 창조이엔텍	전기자재,자동제어기기등	서울특별시 강남구 선릉로64길 18	17	지방소득세 종합소득	2011-10-31	2011년 지방소득세 등 총 10건
9081	2015	정봉학	59			서울특별시 강동구 구천면로41길 22	404	지방소득세 종합소득	2013-07-20	2013년 지방소득세 등 총 5건
9082	2016	정부교	46			경기도 광명시 하안로 237	36	주민세 종합소득세분	2005-01-31	2005년 주민세 등 총 1건
9083	2016	정부지	73			서울특별시 동대문구 정릉천동로 16	49	주민세 양도소득세분	1997-05-31	1997년 주민세 등 총 15건
9084	2016	정분희	49			서울특별시 송파구 거여동	28	주민세 양도소득세분	2007-07-31	2007년 주민세 등 총 1건
9085	2015	정상교	50			서울특별시 마포구 동교로15길 7	1,274	주민세 종합소득세분	2004-07-31	2004년 주민세 등 총 5건
9086	2016	정상국	53			전라남도 무안군 운남면 영해촌길 67	24	주민세 종합소득세분	2006-02-20	2006년 주민세 등 총 32건
9087	2018	정상대	58	루루	단란주점	서울특별시 송파구 백제고분로7길 28-17	14	지방소득세 종합소득	2016-07-15	2016년 지방소득세 등 총 1건
9088	2015	정상덕	52			경기도 양주시 남면 감악산로466번길 163-41	90	지방소득세 양도소득	2010-05-31	2010년 지방소득세 등 총 1건
9089	2016	정상돈	54			경기도 양주시 평화로1435번길 37	22	지방소득세 양도소득	2011-05-31	2011년 지방소득세 등 총 1건
9090	2015	정상일	48			경기도 부천시 소사로125번길 48	63	지방소득세 종합소득	2011-12-31	2011년 지방소득세 등 총 4건
9091	2015	정상철	46			서울특별시 노원구 한글비석로47길 66	112	지방소득세 종합소득	2010-02-28	2010년 지방소득세 등 총 4건
9092	2015	정상혁	41			강원도 평창군 용평면 평창대로 1923	153	주민세 종합소득세분	2006-05-31	2006년 주민세 등 총 10건
9093	2016	정상호	64			서울특별시 서초구 바우뫼로 103	23	주민세 양도소득세분	1999-04-30	1999년 주민세 등 총 31건
9094	2015	정석원	55			경상남도 사천시 주공1길 50	81	주민세 양도소득세분	2009-08-31	2009년 주민세 등 총 3건
9095	2016	정석진	60			경기도 수원시 영통구 영통로345번길 21-17	18	주민세 종합소득세분	2007-07-25	2007년 주민세 등 총 13건
9096	2017	정석진	47	그물에걸린바다	일식	대구광역시 남구 이천로1길 50	85	지방소득세 종합소득	2015-12-31	2015년 지방소득세 등 총 7건
9097	2018	정선구	60	아큐케어 주식회사	의약품및의료용품,복지용구	경기도 군포시 산본로432번길 25	73	지방소득세 종합소득	2016-04-30	2016년 지방소득세 등 총 1건
9098	2016	정선명	81			서울특별시 성동구 행당로 79	20	주민세 종합소득세분	2009-02-28	2009년 주민세 등 총 2건
9099	2016	정선배	64			서울특별시 노원구 동일로 1619-6	23	주민세 종합소득세분	2004-12-15	2004년 주민세 등 총 18건
9100	2016	정선순	61			경기도 김포시 풍무로68번길 39	18	지방소득세 양도소득	2010-01-31	2010년 지방소득세 등 총 21건
9101	2016	정선순	60			서울특별시 중랑구 면목로49길 27-1	19	지방소득세 양도소득	2011-10-31	2011년 지방소득세 등 총 1건
9102	2016	정선식	46			서울특별시 관악구 대학20길 27	28	지방소득세 종합소득	2011-12-31	2011년 지방소득세 등 총 3건
9103	2016	정선영	39			충청남도 아산시 모종로22번길 7	39	취득세 부동산	2008-11-30	2008년 취득세 등 총 1건
9104	2018	정선자	57	이루존아이	기능성속옷,잡화	서울특별시 강동구 올림픽로70길 61	16	지방소득세 종합소득	2016-02-29	2016년 지방소득세 등 총 8건
9105	2016	정선철	52			서울특별시 송파구 백제고분로31길 11-9	39	지방소득세 양도소득	2011-08-31	2011년 지방소득세 등 총 7건
9106	2016	정선혜	55			서울특별시 서초구 서초대로30길 11-18	21	지방소득세 양도소득	2012-10-31	2012년 지방소득세 등 총 2건
9107	2016	정선홍	64			서울특별시 마포구 고산16길 34-7	19	지방소득세 종합소득	2014-08-31	2014년 지방소득세 등 총 2건
9108	2016	정선희	46			경기도 고양시 일산동구 장항로 226-50	22	주민세 종합소득세분	2004-07-31	2004년 주민세 등 총 1건
9109	2016	정성길	64			서울특별시 광진구 용마산로 6-14	41	지방소득세 종합소득	2013-11-22	2013년 지방소득세 등 총 12건
9110	2016	정성수	57			경기도 안양시 동안구 일동로126번길 23	22	주민세 종합소득세분	2008-11-28	2008년 주민세 등 총 5건
9111	2015	정성용	55			경기도 김포시 풍무로96번길 100	226	주민세 종합소득세분	2008-09-30	2008년 주민세 등 총 19건
9112	2017	정성욱	52		임대	서울특별시 서대문구 거북골로14길 85	26	지방소득세 양도소득	2015-03-30	2015년 지방소득세 등 총 2건
9113	2018	정성원	46	주식회사 비즈스토리	전자상거래업	서울특별시 종로구 창덕5나길 14	24	지방소득세 종합소득	2016-10-31	2016년 지방소득세 등 총 6건
9114	2016	정성은	47			충청북도 청주시 흥덕구 가경로 120	36	주민세 양도소득세분	2004-04-30	2004년 주민세 등 총 2건

번호	공개년도	성명	연령	상호	직업(업종)	체납자주소	총체납액	대표세목	납기	체납요지
9115	2015	정성진	46			서울특별시 도봉구 방학로2길 27	42	주민세 종합소득세분	2001-04-30	2001년 주민세 등 총 4건
9116	2016	정성채	45			제주특별자치도 제주시 조천읍 교래1길 3	18	지방소득세 종합소득	2013-01-31	2013년 지방소득세 등 총 5건
9117	2016	정성호	58			서울특별시 동작구 동작대로97가길 27	23	주민세 양도소득세분	2008-07-31	2008년 주민세 등 총 2건
9118	2016	정성환	49			서울특별시 구로구 구로동로 141	59	지방소득세 종합소득	2014-10-31	2014년 지방소득세 등 총 36건
9119	2015	정성훈	56			인천광역시 부평구 주부토로262번길 45-8	162	주민세 종합소득세분	2009-08-31	2009년 주민세 등 총 13건
9120	2016	정성훈	56			서울특별시 강남구 역삼로7길 16	33	주민세 종합소득세분	2004-02-15	2004년 주민세 등 총 2건
9121	2016	정성희	61			서울특별시 영등포구 도신로29바길 11	47	주민세 종합소득세분	2002-12-31	2002년 주민세 등 총 7건
9122	2015	정세근	70			서울특별시 성북구 보국문로 167	77	주민세 종합소득세분	2001-03-31	2001년 주민세 등 총 3건
9123	2015	정세영	28			서울특별시 금천구 금하로 816	44	지방소득세 종합소득	2012-03-31	2012년 지방소득세 등 총 2건
9124	2015	정소균	71			서울특별시 성북구 정릉로17길 14	690	지방소득세 양도소득	2011-01-05	2011년 지방소득세 등 총 18건
9125	2015	정송호	36			경기도 수원시 장안구 서부로 2193	108	지방소득세 종합소득	2011-09-27	2011년 지방소득세 등 총 4건
9126	2016	정수근	70			서울특별시 도봉구 덕릉로 349	24	지방소득세 양도소득	2014-07-31	2014년 지방소득세 등 총 7건
9127	2015	정수연	51			경기도 화성시 남양읍 남양천로 17	100	주민세 종합소득세분	2009-03-31	2009년 주민세 등 총 5건
9128	2015	정수용	69			경상남도 사천시 정동면 풍정길 23-1	183	주민세 종합소득세분	2001-07-23	2001년 주민세 등 총 16건
9129	2016	정수용	61			경기도 용인시 처인구 원삼면 보개원삼로1374번길 72	30	지방소득세 양도소득	2011-04-30	2011년 지방소득세 등 총 12건
9130	2016	정수일	67			서울특별시 강남구 논현로102길 42	46	지방소득세 양도소득	2012-01-30	2012년 지방소득세 등 총 3건
9131	2016	정수철	63			경기도 남양주시 화도읍 경춘로1922번길 12-1	27	주민세 양도소득세분	2009-12-31	2009년 주민세 등 총 21건
9132	2016	정숙	56			서울특별시 성동구 성수이로 36-1	19	주민세 양도소득세분	2009-12-31	2009년 주민세 등 총 3건
9133	2016	정숙인	57			서울특별시 관악구 신림로29길 8	18	지방소득세 양도소득	2010-08-31	2010년 지방소득세 등 총 2건
9134	2016	정숙자	71			광주광역시 동구 남문로693번길 11	19	주민세 종합소득세분	1999-01-31	1999년 주민세 등 총 12건
9135	2015	정순범	61			서울특별시 마포구 월드컵로21길 55	67	지방소득세 종합소득	2011-03-07	2011년 지방소득세 등 총 10건
9136	2016	정순빈	55			서울특별시 관악구 신림로11길 109-10	25	지방소득세 양도소득	2013-02-05	2013년 지방소득세 등 총 1건
9137	2016	정순오	62			서울특별시 은평구 가좌로7길 4-2	32	주민세 종합소득세분	2002-05-24	2002년 주민세 등 총 2건
9138	2015	정순옥	50			서울특별시 송파구 가락로37길 6	69	주민세 종합소득세분	2005-11-25	2005년 주민세 등 총 20건
9139	2016	정순자	72			서울특별시 중랑구 동일로138길 5-10	22	지방소득세 양도소득	2011-02-15	2011년 지방소득세 등 총 1건
9140	2015	정순진	52			서울특별시 중구 다산로 32	56	지방소득세 양도소득	2010-12-31	2010년 지방소득세 등 총 1건
9141	2015	정순철	56			경기도 성남시 중원구 자혜로17번길 16	51	주민세 양도소득세분	1999-11-30	1999년 주민세 등 총 7건
9142	2016	정순철	60			서울특별시 금천구 독산로507가길 18	38	주민세 종합소득세분	2007-10-31	2007년 주민세 등 총 90건
9143	2016	정순태	56			충청북도 음성군 음성읍 중음로139번길 255	24	주민세 종합소득세분	2002-02-05	2002년 주민세 등 총 2건
9144	2016	정순희	79			서울특별시 동작구 성대로2길 11	20	주민세 양도소득세분	2001-04-17	2001년 주민세 등 총 8건
9145	2015	정순희	80			서울특별시 강서구 화곡로43가길 32-5	58	주민세 종합소득세분	2002-07-31	2002년 주민세 등 총 5건
9146	2018	정슬기	34			경기도 고양시 일산서구 홀트로 57	17	지방소득세 종합소득	2016-05-31	2016년 지방소득세 등 총 5건
9147	2017	정승건	45	와라와라 신림1호점	호프전문점	서울특별시 서초구 효령로29길 23	20	지방소득세 종합소득	2015-12-31	2015년 지방소득세 등 총 19건
9148	2016	정승규	53			서울특별시 영등포구 영등포로 237-1	21	지방소득세 양도소득	2010-09-22	2010년 지방소득세 등 총 12건
9149	2016	정승동	64			경기도 평택시 평택로 286	59	지방소득세 양도소득	2014-05-31	2014년 지방소득세 등 총 5건
9150	2016	정승만	53			인천광역시 서구 경서로45번길 8-19	27	주민세 종합소득세분	2001-11-21	2001년 주민세 등 총 36건
9151	2016	정승문	51			서울특별시 서대문구 통일로	20	주민세 종합소득세분	2003-08-21	2003년 주민세 등 총 2건
9152	2016	정승용	58			서울특별시 송파구 백제고분로 495	23	취득세 부동산	2001-04-30	2001년 취득세 등 총 18건
9153	2017	정승윤	47		임대	서울특별시 용산구 두텁바위로69길 7-21	34	지방소득세 양도소득	2015-01-31	2015년 지방소득세 등 총 1건
9154	2016	정승택	47			서울특별시 성북구 돌곶이로 166-38	19	주민세 종합소득세분	2006-03-31	2006년 주민세 등 총 36건
9155	2016	정승호	66			서울특별시 서초구 방배중앙로 26-1	25	주민세 양도소득세분	2006-10-21	2006년 주민세 등 총 1건
9156	2018	정승환	78	진양약품무역상사	의약품및의료기구	서울특별시 관악구 승방길 66	387	지방소득세 양도소득	2016-03-31	2016년 지방소득세 등 총 5건
9157	2015	정승환	55			서울특별시 강서구 공항대로537길 55	75	주민세 종합소득세분	2008-06-30	2008년 주민세 등 총 7건
9158	2016	정시전	82			서울특별시 강서구 강서로45다길 7	25	주민세 양도소득세분	2000-05-31	2000년 주민세 등 총 2건
9159	2016	정신만	62			서울특별시 성동구 난계로 73	41	지방소득세 양도소득	2014-07-31	2014년 지방소득세 등 총 5건

번호	공개년도	성명	연령	상호	직업(업종)	체납자주소	총체납액	대표세목	납기	체납요지
9160	2016	정애숙	47			서울특별시 마포구 월드컵북로16길 47	13	지방소득세 양도소득	2014-12-31	2014년 지방소득세 등 총 1건
9161	2018	정언실	59	살롱 루즈	피부미용업,기타미용업	서울특별시 강남구 압구정로 321	24	지방소득세 종합소득	2016-10-31	2016년 지방소득세 등 총 36건
9162	2015	정연구	66			경기도 화성시 동탄대로시범길 53	50	주민세 양도소득세분	1998-05-31	1998년 주민세 등 총 2건
9163	2016	정연덕	41			서울특별시 성북구 서경로9길 32	25	지방소득세 종합소득	2014-11-30	2014년 지방소득세 등 총 18건
9164	2017	정연례	80	충북여관	여관업	서울특별시 노원구 한글비석로 396	22	지방소득세 양도소득	2015-02-03	2015년 지방소득세 등 총 1건
9165	2016	정연봉	68			서울특별시 광진구 자양로28길 12-1	25	주민세 양도소득세분	2008-08-31	2008년 주민세 등 총 1건
9166	2015	정연석	59			충청북도 제천시 봉양읍 의암로1길 127	72	주민세 양도소득세분	2007-08-31	2007년 주민세 등 총 10건
9167	2016	정연수	58			서울특별시 송파구 풍성로25다길 23-8	25	주민세 종합소득세분	2005-10-31	2005년 주민세 등 총 11건
9168	2016	정연일	54			서울특별시 노원구 중계로 230	65	지방소득세 양도소득	2014-03-19	2014년 지방소득세 등 총 4건
9169	2015	정연일	61			서울특별시 양천구 중앙로45길 34	35	지방소득세 양도소득	2010-11-30	2010년 지방소득세 등 총 3건
9170	2015	정연주	51			강원도 홍천군 화촌면 주음치로 558	329	주민세 종합소득세분	2005-01-31	2005년 주민세 등 총 4건
9171	2015	정연철	81			서울특별시 마포구 독막로42길 2	67	주민세 양도소득세분	2000-06-30	2000년 주민세 등 총 6건
9172	2015	정연택	74			인천광역시 중구 용유로21번길 13	181	지방소득세 종합소득	2010-02-28	2010년 지방소득세 등 총 15건
9173	2015	정연현	65			서울특별시 동작구 노량진로237가길 23	75	지방소득세 양도소득	2012-07-31	2012년 지방소득세 등 총 2건
9174	2018	정연희	50	힐링컨설턴트	부동산관리	서울특별시 종로구 평창2길 3	49	지방소득세 양도소득	2016-09-30	2016년 지방소득세 등 총 4건
9175	2016	정영곤	62			서울특별시 광진구 능동로 33-17	28	지방소득세 양도소득	2013-02-28	2013년 지방소득세 등 총 6건
9176	2017	정영규	55	크림	기타주점	서울특별시 영등포구 영등포로43길 24	39	지방소득세 종합소득	2015-02-18	2015년 지방소득세 등 총 2건
9177	2018	정영균	67	굿타임모텔	여관	서울특별시 송파구 동남로24길 6	26	지방소득세 양도소득	2016-07-31	2016년 지방소득세 등 총 1건
9178	2015	정영득	48			서울특별시 종로구 율곡로19길 68-36	46	주민세 종합소득세분	2005-01-31	2005년 주민세 등 총 4건
9179	2016	정영미	54			서울특별시 용산구 한강대로96가길 5-13	15	지방소득세 종합소득	2014-12-31	2014년 지방소득세 등 총 1건
9180	2016	정영민	47			서울특별시 중랑구 망우로25길 7	32	주민세 종합소득세분	2004-04-30	2004년 주민세 등 총 2건
9181	2016	정영민	64			서울특별시 중랑구 동일로151길 50-12	21	주민세 종합소득세분	2003-04-30	2003년 주민세 등 총 4건
9182	2016	정영배	71			경기도 양주시 고읍북로 78	23	주민세 양도소득세분	1998-05-31	1998년 주민세 등 총 26건
9183	2016	정영부	73			서울특별시 서초구 강남대로30길 51-4	40	지방소득세 양도소득	2011-02-28	2011년 지방소득세 등 총 15건
9184	2018	정영석	51	마인드북스	출판업	서울특별시 관악구 승방1길 51	35	취득세 부동산	2016-04-28	2016년 취득세 등 총 1건
9185	2015	정영수	56			서울특별시 강동구 천호대로186길 7	66	주민세 종합소득세분	2002-02-28	2002년 주민세 등 총 16건
9186	2018	정영숙	59	엠	기타주점	경상북도 포항시 남구 송림로22번길 10-1	57	지방소득세 종합소득	2016-10-15	2016년 지방소득세 등 총 12건
9187	2016	정영숙	62			서울특별시 노원구 광운로3길 20-5	37	지방소득세 양도소득	2013-07-31	2013년 지방소득세 등 총 3건
9188	2016	정영오	58			서울특별시 강북구 도봉로68길 22	38	주민세 종합소득세분	2003-02-28	2003년 주민세 등 총 22건
9189	2015	정영옥	58			서울특별시 강동구 강동대로53길 76	71	주민세 양도소득세분	2009-03-25	2009년 주민세 등 총 13건
9190	2015	정영욱	33			서울특별시 마포구 대흥로 74	99	지방소득세 종합소득	2014-02-28	2014년 지방소득세 등 총 15건
9191	2016	정영운	64			경기도 양주시 고읍남로191번길 70-6	19	주민세 종합소득세분	1999-03-31	1999년 주민세 등 총 12건
9192	2016	정영일	37			서울특별시 강남구 강남대로120길 36	17	지방소득세 종합소득	2014-08-19	2014년 지방소득세 등 총 5건
9193	2016	정영임	67			서울특별시 강북구 도봉로51길 35	17	주민세 종합소득세분	2006-05-31	2006년 주민세 등 총 2건
9194	2015	정영자	54			서울특별시 서초구 신반포로43길 21	87	지방소득세 양도소득	2010-09-10	2010년 지방소득세 등 총 6건
9195	2015	정영재	59			서울특별시 강남구 강남대로158길 31	76	지방소득세 양도소득	2010-10-31	2010년 지방소득세 등 총 12건
9196	2015	정영주	64			인천광역시 서구 심곡로 78	58	지방소득세 양도소득	2010-06-30	2010년 지방소득세 등 총 2건
9197	2016	정영주	53			광주광역시 광산구 본량금곡길 78-3	20	지방소득세 종합소득	2010-05-11	2010년 지방소득세 등 총 1건
9198	2018	정영진	56	소리정보통신		경상북도 영양군 청기면 장평1길 16	70	지방소득세 종합소득	2016-06-30	2016년 지방소득세 등 총 5건
9199	2016	정영철	64			서울특별시 관악구 남부순환로 1874	25	주민세 종합소득세분	2009-03-31	2009년 주민세 등 총 10건
9200	2016	정영철	58			서울특별시 중랑구 용마산로 669	26	주민세 종합소득세분	2006-12-31	2006년 주민세 등 총 2건
9201	2016	정영철	47			서울특별시 마포구 토정로31길 5-2	20	주민세 종합소득세분	2001-07-31	2001년 주민세 등 총 12건
9202	2015	정영택	62			서울특별시 동대문구 홍릉로22길 11	158	주민세 종합소득세분	2005-04-19	2005년 주민세 등 총 19건
9203	2016	정영한	51			서울특별시 영등포구 양평로17길 36	32	지방소득세 종합소득	2013-03-31	2013년 지방소득세 등 총 7건
9204	2015	정영호	57			경기도 구리시 갈매길 120-1	58	주민세 종합소득세분	2003-04-30	2003년 주민세 등 총 30건

번호	공개년도	성명	연령	상호	직업(업종)	체납자주소	총체납액	대표세목	납기	체납요지
9205	2015	정영훈	37			서울특별시 강남구 개포로 607	185	지방소득세 종합소득	2013-02-26	2013년 지방소득세 등 총 5건
9206	2018	정영희	58	제일메디컬		서울특별시 양천구 신정로 260	56	지방소득세 종합소득	2016-03-31	2016년 지방소득세 등 총 2건
9207	2015	정예반	68			경기도 광주시 오포읍 상태길 13	93	지방소득세 양도소득	2011-07-22	2011년 지방소득세 등 총 9건
9208	2018	정오희	70	기린하우스2	일반주택	경기도 광주시 곤지암읍 독고개길 41	37	지방소득세 양도소득	2016-09-30	2016년 지방소득세 등 총 2건
9209	2017	정옥단	58			서울특별시 동작구 국사봉10길 27	41	지방소득세 양도소득	2015-01-31	2015년 지방소득세 등 총 1건
9210	2016	정옥비	69			부산광역시 수영구 망미번영로63번길 39	18	주민세 양도소득세분	1996-08-31	1996년 주민세 등 총 2건
9211	2016	정옥자	67			서울특별시 중구 세종대로14길 28-6	20	주민세 양도소득세분	2009-11-30	2009년 주민세 등 총 3건
9212	2015	정옥현	55			서울특별시 강남구 선릉로130길 19	142	지방소득세 양도소득	2010-02-28	2010년 지방소득세 등 총 6건
9213	2015	정완벽	55			인천광역시 남동구 구월남로 127	75	지방소득세 양도소득	2013-01-31	2013년 지방소득세 등 총 5건
9214	2016	정완섭	52			서울특별시 구로구 구로동로22길 36-5	17	지방소득세 종합소득	2010-04-30	2010년 지방소득세 등 총 29건
9215	2016	정왕창	64			서울특별시 은평구 증산로11길 4	13	지방소득세 종합소득	2010-07-31	2010년 지방소득세 등 총 26건
9216	2016	정요환	80			서울특별시 중랑구 상봉중앙로8길 76	26	주민세 양도소득세분	1996-04-30	1996년 주민세 등 총 2건
9217	2018	정용남	49	천지개벽	렉카	서울특별시 동대문구 전농로37길 95	64	지방소득세 종합소득	2016-05-21	2016년 지방소득세 등 총 5건
9218	2015	정용백	61			경기도 김포시 김포한강11로 179	55	지방소득세 종합소득	2013-12-31	2013년 지방소득세 등 총 1건
9219	2017	정용섭	42	애드타운넷 (adtown . net)	광고대행	서울특별시 영등포구 국회대로70길 15-1	17	지방소득세 종합소득	2015-01-31	2015년 지방소득세 등 총 1건
9220	2016	정용수	62			서울특별시 송파구 올림픽로35가길 11	35	지방소득세 양도소득	2014-12-31	2014년 지방소득세 등 총 1건
9221	2018	정용수	60	7080노래주점		서울특별시 은평구 불광로 71	14	지방소득세 종합소득	2016-02-29	2016년 지방소득세 등 총 1건
9222	2018	정용오	69	새로나	의류	경기도 남양주시 화도읍 마치로 147-53	43	지방소득세 양도소득	2016-01-31	2016년 지방소득세 등 총 1건
9223	2015	정용의	47			경기도 안산시 단원구 예술대학로3길 18-1	43	주민세 종합소득세분	2000-04-30	2000년 주민세 등 총 38건
9224	2018	정용일	49	(주) 보넥스 코리아	소화기판매	서울특별시 도봉구 도봉로108길 44	44	지방소득세 종합소득	2016-10-31	2016년 지방소득세 등 총 1건
9225	2017	정용재	77	제일케미칼 (주)	1차 금속제품 도매업	서울특별시 도봉구 방학로 126-20	19	지방소득세 종합소득	2015-12-31	2015년 지방소득세 등 총 1건
9226	2016	정용진	61			서울특별시 강동구 성안로 40-3	33	지방소득세 종합소득	2013-04-30	2013년 지방소득세 등 총 3건
9227	2016	정용하	57			제주특별자치도 제주시 우평로 318	30	주민세 종합소득세분	1997-07-31	1997년 주민세 등 총 1건
9228	2016	정우교	52			서울특별시 서초구 방배동	19	주민세 양도소득세분	2007-09-30	2007년 주민세 등 총 1건
9229	2016	정우룡	45			제주특별자치도 제주시 복지로9길 33-8	29	취득세 부동산	1999-12-31	1999년 취득세 등 총 13건
9230	2016	정우상	75			충청남도 아산시 배방읍 광장로 210	32	주민세 양도소득세분	1998-08-31	1998년 주민세 등 총 2건
9231	2016	정우성	47			경기도 평택시 평택5로34번길 43-20	24	지방소득세 양도소득	2012-02-13	2012년 지방소득세 등 총 6건
9232	2015	정우영	45			경기도 김포시 대곶면 대곶로 429-7	98	지방소득세 양도소득	2010-11-30	2010년 지방소득세 등 총 5건
9233	2015	정우종	63			경기도 고양시 일산서구 덕이로172번길 31-1	33	지방소득세 양도소득	2012-07-31	2012년 지방소득세 등 총 1건
9234	2017	정운길	63	한국사전연구사	서적출판	경기도 성남시 분당구 판교로 430	56	지방소득세 양도소득	2015-12-31	2015년 지방소득세 등 총 14건
9235	2015	정운용	76			부산광역시 북구 금곡대로550번길 23	66	주민세 종합소득세분	2001-11-21	2001년 주민세 등 총 4건
9236	2016	정원경	62			서울특별시 마포구 마포대로4길 100-6	22	주민세 종합소득세분	2009-02-28	2009년 주민세 등 총 1건
9237	2015	정원근	50			서울특별시 용산구 대사관로5길 1	199	주민세 종합소득세분	2002-09-23	2002년 주민세 등 총 15건
9238	2016	정원중	62			서울특별시 금천구 시흥대로75길 8-10	17	주민세 종합소득세분	2008-05-15	2008년 주민세 등 총 5건
9239	2016	정월리암	55			서울특별시 광진구 능동로	26	지방소득세 양도소득	2014-11-28	2014년 지방소득세 등 총 2건
9240	2016	정유림	40			서울특별시 중구 동호로257길 7	29	지방소득세 종합소득	2011-01-31	2011년 지방소득세 등 총 10건
9241	2016	정유수	55			경기도 고양시 덕양구 지도로 83	25	주민세 양도소득세분	2009-09-21	2009년 주민세 등 총 2건
9242	2017	정유원	68	지승빌딩		서울특별시 도봉구 도봉로156길 23-2	89	지방소득세 양도소득	2015-12-31	2015년 지방소득세 등 총 9건
9243	2015	정유정	48			서울특별시 중랑구 신내로7길 20	81	지방소득세 양도소득	2011-09-30	2011년 지방소득세 등 총 11건
9244	2016	정유현	57			경상북도 청도군 청도읍 고수산복길 198	25	주민세 종합소득세분	2004-11-19	2004년 주민세 등 총 21건
9245	2016	정육남	47			경기도 파주시 조리읍 능안로 37	28	주민세 종합소득세분	1999-12-31	1999년 주민세 등 총 5건
9246	2016	정윤	59			서울특별시 강남구 자곡로 260	12	주민세 양도소득세분	2009-10-31	2009년 주민세 등 총 2건
9247	2015	정윤삼	78			광주광역시 동구 남문로 676	1,476	지방소득세 종합소득	2014-02-20	2014년 지방소득세 등 총 2건
9248	2018	정윤석	48	ns전기		서울특별시 서초구 고무레로 94	28	지방소득세 종합소득	2016-05-06	2016년 지방소득세 등 총 1건
9249	2017	정윤철	40	공항주차장	주차장 운영업	서울특별시 영등포구 도림로81길 13-10	116	지방소득세 종합소득	2015-12-31	2015년 지방소득세 등 총 6건

번호	공개년도	성명	연령	상호	직업(업종)	체납자주소	총체납액	대표세목	납기	체납요지
9250	2016	정윤희	59			경기도 김포시 유현로 215	13	주민세 종합소득세분	2006-08-31	2006년 주민세 등 총 14건
9251	2017	정은구	45	이클립스PC방		경기도 성남시 수정구 성남대로1379번길 22	30	지방소득세 양도소득	2015-03-31	2015년 지방소득세 등 총 1건
9252	2015	정은숙	48			서울특별시 동작구 사당로17길 52	44	지방소득세 종합소득	2013-09-30	2013년 지방소득세 등 총 5건
9253	2015	정은주	47			인천광역시 미추홀구 토금중로47번길 10	61	주민세 종합소득세분	2002-10-31	2002년 주민세 등 총 1건
9254	2016	정을진	49			서울특별시 구로구 경서로11길 46	39	주민세 종합소득세분	2004-03-05	2004년 주민세 등 총 1건
9255	2015	정의석	45			서울특별시 광진구 광나루로16길 24	57	주민세 종합소득세분	2008-11-30	2008년 주민세 등 총 16건
9256	2016	정의순	69			서울특별시 은평구 연서로 286-14	15	지방소득세 양도소득	2010-10-31	2010년 지방소득세 등 총 1건
9257	2015	정의식	46			서울특별시 중랑구 상봉로 66	37	주민세 종합소득세분	2004-02-23	2004년 주민세 등 총 15건
9258	2016	정의열	48			서울특별시 송파구 송이로28길 7-12	23	지방소득세 종합소득	2011-04-20	2011년 지방소득세 등 총 6건
9259	2015	정의진	73			경기도 파주시 월롱면 황산바위길 8	244	주민세 양도소득세분	2010-02-02	2010년 주민세 등 총 3건
9260	2018	정의철	59	디 임		서울특별시 강남구 학동로26길 15	20	지방소득세 양도소득	2016-01-31	2016년 지방소득세 등 총 3건
9261	2017	정이석	67	웨딩플로체	예식장	서울특별시 중랑구 용마산로96길 71	160	지방소득세 종합소득	2015-12-31	2015년 지방소득세 등 총 10건
9262	2016	정익수	49			경기도 평택시 청북읍 옥길2길 11	20	지방소득세 종합소득	2010-01-31	2010년 지방소득세 등 총 25건
9263	2015	정익용	56			서울특별시 관악구 난곡로50길 7-1	51	지방소득세 양도소득	2010-02-20	2010년 지방소득세 등 총 11건
9264	2017	정익조	60	정다운빌딩	스크린골프	서울특별시 송파구 동남로2길 30	67	지방소득세 양도소득	2015-07-31	2015년 지방소득세 등 총 5건
9265	2016	정인교	68			경기도 광주시 회안대로 621-15	13	지방소득세 양도소득	2010-07-31	2010년 지방소득세 등 총 1건
9266	2016	정인교	66			대구광역시 서구 달서로28길 32	26	주민세 종합소득세분	2003-12-31	2003년 주민세 등 총 6건
9267	2018	정인기	57	솔리트자산관리사	부동산금융관련컨설팅	경기도 용인시 기흥구 강남서로68번길 6-1	48	지방소득세 종합소득	2016-08-31	2016년 지방소득세 등 총 5건
9268	2016	정인모	36			서울특별시 중구 청파로 423-1	41	지방소득세 종합소득	2011-02-28	2011년 지방소득세 등 총 16건
9269	2018	정인배	61	정인배	점포(자기땅)	전라남도 신안군 장산면 도창길 25	28	지방소득세 양도소득	2016-11-30	2016년 지방소득세 등 총 2건
9270	2016	정인섭	62			서울특별시 중랑구 봉우재로58길 3	18	주민세 양도소득세분	2001-06-30	2001년 주민세 등 총 3건
9271	2015	정인수	67			경기도 고양시 일산동구 위시티4로 46	41	지방소득세 양도소득	2010-07-31	2010년 지방소득세 등 총 2건
9272	2016	정인술	51			경기도 안산시 상록구 광덕1로 380	25	지방소득세 종합소득	2012-01-13	2012년 지방소득세 등 총 5건
9273	2015	정인완	71			서울특별시 도봉구 마들로 705-4	62	주민세 양도소득세분	1996-06-30	1996년 주민세 등 총 1건
9274	2015	정인조	51			서울특별시 구로구 구로동로 24-1	112	지방소득세 종합소득	2012-09-03	2012년 지방소득세 등 총 4건
9275	2016	정인호	42			서울특별시 중랑구 사가정로51길 48	30	지방소득세 종합소득	2014-01-31	2014년 지방소득세 등 총 3건
9276	2015	정일동	65			경기도 안성시 공도읍 장미길 32	855	주민세 종합소득세분	1999-08-31	1999년 주민세 등 총 5건
9277	2015	정일순	68			서울특별시 마포구 백범로20길 10-7	99	주민세 양도소득세분	2009-12-31	2009년 주민세 등 총 1건
9278	2016	정일천	46			서울특별시 동대문구 한천로18길 52	19	주민세 종합소득세분	2005-01-31	2005년 주민세 등 총 5건
9279	2016	정일하	58			서울특별시 노원구 한글비석로 530	20	주민세 종합소득세분	1998-12-31	1998년 주민세 등 총 4건
9280	2016	정자춘	56			서울특별시 강동구 천중로49길 32-17	38	주민세 양도소득세분	2006-03-31	2006년 주민세 등 총 4건
9281	2016	정장환	76			서울특별시 은평구 진흥로 128-3	23	주민세 종합소득세분	1999-11-30	1999년 주민세 등 총 5건
9282	2016	정장훈	53			전라남도 고흥군 고흥읍 흥양길 29	26	주민세 종합소득세분	2000-12-31	2000년 주민세 등 총 10건
9283	2016	정재국	44			서울특별시 성동구 용답길	18	주민세 종합소득세분	2006-01-31	2006년 주민세 등 총 13건
9284	2016	정재근	56			경기도 포천시 영북면 호국로 3416	15	주민세 양도소득세분	1998-07-31	1998년 주민세 등 총 7건
9285	2016	정재묵	51			부산광역시 연제구 중앙대로1134번길 34	38	지방소득세 종합소득	2012-05-31	2012년 지방소득세 등 총 2건
9286	2016	정재복	55			서울특별시 강동구 상암로 260	32	지방소득세 종합소득	2014-12-31	2014년 지방소득세 등 총 3건
9287	2016	정재석	54			서울특별시 강남구 역삼로7길 16	23	지방소득세 양도소득	2010-08-27	2010년 지방소득세 등 총 4건
9288	2017	정재섭	68	미림직물	화섬직	서울특별시 강남구 영동대로82길 25	78	지방소득세 종합소득	2015-10-31	2015년 지방소득세 등 총 8건
9289	2016	정재섭	52			서울특별시 동대문구 약령중앙로 19-13	36	지방소득세 종합소득	2013-04-26	2013년 지방소득세 등 총 7건
9290	2015	정재섭(자유정보산업)	44			서울특별시 서대문구 포방터4안길 7	54	주민세 종합소득세분	2006-01-31	2006년 주민세 등 총 3건
9291	2017	정재승	34	위드플랜인터내셔날(주)	특수조명공사(LED,전기)	서울특별시 강서구 곰달래로58길 7-14	14	지방소득세 종합소득	2015-08-31	2015년 지방소득세 등 총 6건
9292	2017	정재욱	44	(주)케이엠알앤씨 상주지점	임대	서울특별시 중랑구 중랑천로29길 17	57	지방소득세 양도소득	2015-06-30	2015년 지방소득세 등 총 3건
9293	2015	정재진	55			서울특별시 서대문구 독립문로 10	64	주민세 종합소득세분	2005-07-31	2005년 주민세 등 총 3건
9294	2016	정제천	55			서울특별시 용산구 한강대로38길 26	18	주민세 종합소득세분	2002-01-23	2002년 주민세 등 총 3건

번호	공개년도	성명	연령	상호	직업(업종)	체납자주소	총체납액	대표세목	납기	체납요지
9295	2015	정재필	46			서울특별시 성동구 독서당로 277	45	주민세 종합소득세분	2002-10-31	2002년 주민세 등 총 17건
9296	2018	정재호	70		점포(자기땅)	충청북도 제천시 의병대로 749	19	지방소득세 양도소득	2016-02-29	2016년 지방소득세 등 총 1건
9297	2015	정정남	67			서울특별시 은평구 응암로22길 7-1	111	주민세 종합소득세분	2005-05-06	2005년 주민세 등 총 14건
9298	2016	정정묵	78			경기도 안산시 상록구 반석로 8	13	지방소득세 양도소득	2011-08-31	2011년 지방소득세 등 총 1건
9299	2015	정정숙	55			경기도 수원시 영통구 영통로154번길 113	77	주민세 양도소득세분	2009-10-31	2009년 주민세 등 총 16건
9300	2016	정정숙	60			서울특별시 강동구 양재대로91나길 50-1	27	취득세 부동산	2013-12-31	2013년 취득세 등 총 3건
9301	2016	정정철	61			충청남도 천안시 동남구 양지2길 35-1	20	주민세 종합소득세분	2003-09-30	2003년 주민세 등 총 1건
9302	2016	정정한	57			제주특별자치도 제주시 서광로11길 15	36	주민세 종합소득세분	2003-01-15	2003년 주민세 등 총 3건
9303	2015	정정호	38			서울특별시 성동구 천호대로 276	270	지방소득세 양도소득	2011-07-31	2011년 지방소득세 등 총 7건
9304	2016	정정호	44			경기도 남양주시 오남읍 진건오남로 564	35	주민세 종합소득세분	2006-09-22	2006년 주민세 등 총 13건
9305	2015	정정훈	43			경기도 이천시 마장면 덕평로891번길 30-11	51	주민세 양도소득세분	2009-12-31	2009년 주민세 등 총 2건
9306	2016	정정희	63			서울특별시 강동구 천중로29길 16-5	22	주민세 종합소득세분	2005-10-25	2005년 주민세 등 총 11건
9307	2016	정종구	57			서울특별시 노원구 동일로239가길 7-6	25	지방소득세 양도소득	2014-01-20	2014년 지방소득세 등 총 11건
9308	2015	정종규	56			서울특별시 양천구 중앙로52길 23	70	주민세 종합소득세분	2004-03-31	2004년 주민세 등 총 8건
9309	2016	정종근	62			경기도 광주시 오포읍 오포로909번길 32-7	25	주민세 양도소득세분	2002-01-31	2002년 주민세 등 총 1건
9310	2016	정종근	51			충청남도 당진시 합덕읍 운산로 124	29	주민세 종합소득세분	2004-03-31	2004년 주민세 등 총 3건
9311	2016	정종근	73			서울특별시 구로구 고척로52길 48	17	주민세 양도소득세분	2001-08-31	2001년 주민세 등 총 30건
9312	2015	정종기	44			서울특별시 동대문구 외대역동로 101	60	지방소득세 양도소득	2010-12-31	2010년 지방소득세 등 총 27건
9313	2016	정종빈	50			서울특별시 중구 동호로15길 118	25	주민세 종합소득세분	2002-04-30	2002년 주민세 등 총 16건
9314	2016	정종상	72			서울특별시 동작구 동작대로33다길 12-8	21	주민세 종합소득세분	1996-09-30	1996년 주민세 등 총 2건
9315	2016	정종석	62			충청남도 아산시 영인면 아산호로 627-8	18	지방소득세 양도소득	2012-12-31	2012년 지방소득세 등 총 3건
9316	2016	정종수	57			강원도 원주시 단구로 416	34	지방소득세 양도소득	2014-09-01	2014년 지방소득세 등 총 6건
9317	2016	정종업	60			서울특별시 광진구 동일로18길 57	18	주민세 종합소득세분	2002-01-31	2002년 주민세 등 총 14건
9318	2016	정종의	58			서울특별시 동작구 남부순환로263길 23	29	주민세 종합소득세분	2001-04-30	2001년 주민세 등 총 3건
9319	2018	정종태	42	씨이오(Ceo)	기타주점	서울특별시 구로구 구로동로 78	23	지방소득세 종합소득	2016-10-28	2016년 지방소득세 등 총 2건
9320	2015	정종하	58			경상북도 영주시 원당로 151	63	주민세 양도소득세분	1997-05-31	1997년 주민세 등 총 3건
9321	2015	정종학	52			경기도 광주시 초월읍 무들로 223	100	주민세 종합소득세분	2007-08-29	2007년 주민세 등 총 2건
9322	2015	정종현	56			경기도 용인시 처인구 백옥대로 1051	74	지방소득세 양도소득	2010-09-30	2010년 지방소득세 등 총 12건
9323	2016	정주미	40			대구광역시 남구 큰골길 167	14	지방소득세 종합소득	2014-05-31	2014년 지방소득세 등 총 11건
9324	2016	정주병	77			서울특별시 용산구 이촌로 347	27	주민세 양도소득세분	2007-08-31	2007년 주민세 등 총 5건
9325	2016	정주봉	66			서울특별시 중랑구 면목로30길 38	40	주민세 종합소득세분	2003-12-31	2003년 주민세 등 총 15건
9326	2016	정주영	67			서울특별시 서초구 방배로 40	27	주민세 양도소득세분	2002-11-27	2002년 주민세 등 총 6건
9327	2016	정주용	47			서울특별시 중랑구 망우로66길 15	34	주민세 종합소득세분	2004-09-22	2004년 주민세 등 총 8건
9328	2016	정주현	56			서울특별시 용산구 원효로19길 23	57	지방소득세 양도소득	2012-10-26	2012년 지방소득세 등 총 2건
9329	2016	정중훈	68			서울특별시 중구 을지로32길 24	32	주민세 종합소득세분	2005-07-31	2005년 주민세 등 총 29건
9330	2015	정증자	71			서울특별시 송파구 바람드리12길 25-1	54	지방소득세 양도소득	2010-03-30	2010년 지방소득세 등 총 3건
9331	2016	정지섭	62			서울특별시 성동구 고산자로26길 19	24	지방소득세 종합소득	2014-01-31	2014년 지방소득세 등 총 17건
9332	2016	정지숙	48			전라북도 김제시 죽산면 죽산4길 71	40	지방소득세 종합소득	2014-12-31	2014년 지방소득세 등 총 1건
9333	2018	정지원	64	스퀘어	룸싸롱	서울특별시 중랑구 겸재로30길 35-5	31	지방소득세 종합소득	2016-12-31	2016년 지방소득세 등 총 2건
9334	2016	정지윤	45			서울특별시 노원구 한글비석로5길 62	32	주민세 종합소득세분	2005-10-30	2005년 주민세 등 총 2건
9335	2017	정지훈	41	(주)로드윌		서울특별시 도봉구 노해로63길 79	11	지방소득세 종합소득	2015-11-28	2015년 지방소득세 등 총 2건
9336	2018	정지훈	50	프라하	서양식음식점	서울특별시 강남구 논현로127길 13-4	177	지방소득세 종합소득	2016-10-31	2016년 지방소득세 등 총 7건
9337	2016	정진구	44			경기도 부천시 수주로 26-13	19	지방소득세 양도소득	2011-07-31	2011년 지방소득세 등 총 3건
9338	2016	정진규	41			서울특별시 강남구 봉은사로44길 73-7	13	지방소득세 종합소득	2014-02-15	2014년 지방소득세 등 총 2건
9339	2016	정진근	49			경기도 광명시 금당로 11	23	주민세 종합소득세분	2001-11-30	2001년 주민세 등 총 3건

번호	공개년도	성명	연령	상호	직업(업종)	체납자주소	총체납액	대표세목	납기	체납요지
9340	2016	정진명	69			강원도 원주시 흥업면 남원로 52	18	주민세 양도소득세분	1991-01-31	1991년 주민세 등 총 34건
9341	2015	정진수	54			서울특별시 성동구 왕십리로 66-15	68	주민세 종합소득세분	2004-07-31	2004년 주민세 등 총 8건
9342	2015	정진수	60			서울특별시 성동구 금호로 86	95	지방소득세 양도소득	2012-09-30	2012년 지방소득세 등 총 18건
9343	2018	정진우	53	거진컴퓨터		서울특별시 강북구 오패산로 150-6	130	지방소득세 종합소득	2016-08-06	2016년 지방소득세 등 총 3건
9344	2016	정진우	62			서울특별시 서대문구 이화여대길 50-12	32	주민세 종합소득세분	2003-09-30	2003년 주민세 등 총 9건
9345	2015	정진욱	60			경기도 성남시 분당구 판교원로 209	52	주민세 양도소득세분	1998-06-30	1998년 주민세 등 총 2건
9346	2018	정진웅	37	다림테크	조명기구,LED	서울특별시 종로구 평창문화로 92-7	26	지방소득세 종합소득	2015-01-31	2015년 지방소득세 등 총 1건
9347	2018	정진태	67	형제금형		서울특별시 서대문구 증가로12나길 93	110	주민세 양도소득세분	1998-05-31	1998년 주민세 등 총 3건
9348	2017	정진형	34	신성이엔지	산업용철구조물	서울특별시 중랑구 신내로 51	17	지방소득세 종합소득	2015-10-31	2015년 지방소득세 등 총 9건
9349	2017	정진홍	53	(주)한미을	주택건설,분양업무	서울특별시 중랑구 공릉로2라길 4	40	지방소득세 종합소득	2015-06-25	2015년 지방소득세 등 총 1건
9350	2016	정진후	68			경기도 의정부시 비우로 12-4	26	주민세 양도소득세분	1996-02-28	1996년 주민세 등 총 1건
9351	2016	정차남	79			인천광역시 서구 원당대로840번길 22	31	주민세 양도소득세분	2009-12-31	2009년 주민세 등 총 1건
9352	2015	정차복	64			경기도 남양주시 조안면 북한강로 917-21	91	주민세 양도소득세분	1997-11-30	1997년 주민세 등 총 3건
9353	2016	정찬숙	58			서울특별시 서초구 염곡안길 21	18	주민세 양도소득세분	2009-12-31	2009년 주민세 등 총 4건
9354	2016	정찬익	60			서울특별시 서초구 잠원로3길 6	51	주민세 종합소득세분	1998-10-31	1998년 주민세 등 총 7건
9355	2016	정찬주	65			충청남도 천안시 동남구 천중길 1	23	주민세 양도소득세분	1997-04-30	1997년 주민세 등 총 21건
9356	2016	정찬훈	61			서울특별시 마포구 서강대길 40	22	주민세 종합소득세분	2002-12-31	2002년 주민세 등 총 4건
9357	2015	정창남	58			서울특별시 강동구 명일동	72	주민세 종합소득세분	2003-02-28	2003년 주민세 등 총 22건
9358	2017	정창수	54	주식회사 청정에너지	인테리어공사	경기도 하남시 신장1로28번길 32	13	지방소득세 종합소득	2015-02-28	2015년 지방소득세 등 총 7건
9359	2016	정창용	50			서울특별시 강서구 화곡로63가길 92	17	주민세 종합소득세분	2007-07-31	2007년 주민세 등 총 7건
9360	2016	정창호	56			강원도 원주시 귀래면 북원로 684-8	19	지방소득세 종합소득	2012-08-31	2012년 지방소득세 등 총 1건
9361	2016	정창호	41			서울특별시 구로구 구로동로35길 6	27	주민세 종합소득세분	2007-02-28	2007년 주민세 등 총 7건
9362	2017	정철도	67		주택임대	경기도 용인시 수지구 상현로 67-12	222	지방소득세 종합소득	2015-10-31	2015년 지방소득세 등 총 4건
9363	2016	정철수	43			인천광역시 계양구 봉오대로546번길 6	26	지방소득세 종합소득	2012-08-31	2012년 지방소득세 등 총 6건
9364	2016	정철호	62			충청남도 홍성군 광천읍 상정1길 131-65	18	주민세 종합소득세분	2002-05-21	2002년 주민세 등 총 3건
9365	2016	정춘영	56			서울특별시 중랑구 겸재로 169-6	17	주민세 종합소득세분	2003-05-22	2003년 주민세 등 총 18건
9366	2016	정충식	45			서울특별시 도봉구 도봉로136길 28	54	취득세 부동산	2012-08-28	2012년 취득세 등 총 1건
9367	2015	정치미	53			서울특별시 마포구 염리동	79	지방소득세 양도소득	2013-12-31	2013년 지방소득세 등 총 1건
9368	2015	정치영	57			서울특별시 마포구 염리동	88	지방소득세 양도소득	2013-12-31	2013년 지방소득세 등 총 1건
9369	2016	정치종	82			서울특별시 서대문구 모래내로 319	22	주민세 양도소득세분	2000-08-31	2000년 주민세 등 총 13건
9370	2015	정치홍	60			서울특별시 영등포구 당산동5가	131	지방소득세 양도소득	2013-12-31	2013년 지방소득세 등 총 1건
9371	2017	정케네스근	79	주식회사 앤코래	투자자문업	서울특별시 송파구 새말로 62	298	지방소득세 종합소득	2015-12-15	2015년 지방소득세 등 총 3건
9372	2015	정태갑	68			서울특별시 관악구 신림로14길 31	212	지방소득세 양도소득	2011-06-30	2011년 지방소득세 등 총 4건
9373	2015	정태경	54			서울특별시 서대문구 북아현로22나길 119-14	72	지방소득세 양도소득	2010-02-28	2010년 지방소득세 등 총 5건
9374	2015	정태동	66			서울특별시 성동구 독서당로40길 25	62	주민세 양도소득세분	2000-06-30	2000년 주민세 등 총 3건
9375	2016	정태만	56			서울특별시 도봉구 덕릉로66길 17	33	주민세 종합소득세분	2005-04-30	2005년 주민세 등 총 2건
9376	2016	정태부	66			인천광역시 서구 고산후로78번길 30-13	36	주민세 양도소득세분	1999-06-30	1999년 주민세 등 총 7건
9377	2016	정태석	72			서울특별시 용산구 신흥로20길 22-1	31	지방소득세 양도소득	2012-11-06	2012년 지방소득세 등 총 16건
9378	2015	정태영	66			경기도 하남시 미사강변서로 167	46	주민세 종합소득세분	1997-04-30	1997년 주민세 등 총 43건
9379	2016	정태욱	60			서울특별시 관악구 난곡로77길 11	29	지방소득세 양도소득	2010-07-31	2010년 지방소득세 등 총 1건
9380	2016	정태일	74			서울특별시 강동구 양재대로121길 49-7	23	주민세 양도소득세분	1998-03-31	1998년 주민세 등 총 2건
9381	2015	정태진	46			경기도 용인시 수지구 신봉1로71번길 25	862	취득세 부동산	2009-06-30	2009년 취득세 등 총 1건
9382	2018	정태현	50	정인(721)		서울특별시 구로구 오리로17길 77-26	15	지방소득세 종합소득	2016-04-15	2016년 지방소득세 등 총 1건
9383	2016	정태현	40			서울특별시 성동구 고산자로2길 65	21	주민세 종합소득세분	2005-06-30	2005년 주민세 등 총 20건
9384	2015	정택윤	59			경기도 용인시 수지구 풍덕천로160번길 19-9	53	주민세 종합소득세분	2005-11-23	2005년 주민세 등 총 6건

번호	공개년도	성명	연령	상호	직업(업종)	체납자주소	총체납액	대표세목	납기	체납요지
9385	2018	정택중	72		비주거용건물임대업(자기땅)	서울특별시 광진구 천호대로 716	32	지방소득세 양도소득	2016-10-31	2016년 지방소득세 등 총 3건
9386	2016	정판석	74			서울특별시 노원구 동일로207길 17	29	지방소득세 종합소득	2012-08-31	2012년 지방소득세 등 총 4건
9387	2016	정필이	95			서울특별시 강남구 역삼로 524	33	주민세 양도소득세분	1999-03-31	1999년 주민세 등 총 1건
9388	2015	정하문	56			서울특별시 관악구 낙성대역4길 12-24	103	지방소득세 종합소득	2010-05-31	2010년 지방소득세 등 총 4건
9389	2015	정하민	63			서울특별시 종로구 종로56길 16	128	주민세 종합소득세분	2005-05-31	2005년 주민세 등 총 4건
9390	2016	정하식	68			서울특별시 송파구 위례광장로 163	26	주민세 양도소득세분	1998-05-31	1998년 주민세 등 총 1건
9391	2016	정하용	57			서울특별시 금천구 독산로38길 75	25	주민세 종합소득세분	2004-12-15	2004년 주민세 등 총 10건
9392	2016	정학영	53			서울특별시 양천구 가로공원로67길 12-2	34	취득세 부동산	2011-11-30	2011년 취득세 등 총 18건
9393	2015	정학진	63			서울특별시 강서구 양천로69길 65	162	지방소득세 양도소득	2012-07-31	2012년 지방소득세 등 총 6건
9394	2015	정한구	47			서울특별시 마포구 독막로18길 5	47	주민세 양도소득세분	2007-12-31	2007년 주민세 등 총 1건
9395	2016	정한규	76			서울특별시 강남구 논현로106길 25	33	지방소득세 양도소득	2011-12-31	2011년 지방소득세 등 총 2건
9396	2018	정한석	72	서능빌딩		경기도 광명시 광이로59번길 14	37	주민세 양도소득세분	2003-01-21	2003년 주민세 등 총 9건
9397	2016	정한임	49			경기도 시흥시 군자로492번길 14	19	주민세 종합소득세분	2009-04-15	2009년 주민세 등 총 1건
9398	2018	정한택	58	부동산임대	비주거용 건물 임대업	서울특별시 중랑구 동일로139길 67	87	지방소득세 양도소득	2016-05-31	2016년 지방소득세 등 총 2건
9399	2016	정해경	63			경기도 구리시 갈매중앙로 25	24	지방소득세 양도소득	2013-01-31	2013년 지방소득세 등 총 5건
9400	2015	정해동	53			경기도 광명시 능촌1길 16	82	취득세 부동산	1998-06-30	1998년 취득세 등 총 21건
9401	2016	정해문	65			서울특별시 영등포구 신풍로 66-7	35	주민세 종합소득세분	2009-03-20	2009년 주민세 등 총 16건
9402	2016	정해생	58			서울특별시 구로구 도림로19길 10	21	주민세 종합소득세분	2003-10-04	2003년 주민세 등 총 8건
9403	2016	정해선	56			서울특별시 용산구 후암로 71-1	32	지방소득세 종합소득	2012-11-30	2012년 지방소득세 등 총 2건
9404	2016	정해성	67			서울특별시 강남구 자곡로3길 22	36	주민세 양도소득세분	1998-06-30	1998년 주민세 등 총 21건
9405	2016	정해성	69			서울특별시 도봉구 마들로 646	20	주민세 양도소득세분	1999-06-30	1999년 주민세 등 총 1건
9406	2017	정해숙	51			경기도 성남시 분당구 만세길 18	41	지방소득세 종합소득	2015-06-30	2015년 지방소득세 등 총 1건
9407	2018	정해용	37	(유)에코프리	외의	서울특별시 양천구 가로공원로60길 37-1	90	지방소득세 종합소득	2016-06-16	2016년 지방소득세 등 총 4건
9408	2016	정해자	65			인천광역시 중구 하늘달빛로 95	60	지방소득세 양도소득	2014-07-31	2014년 지방소득세 등 총 3건
9409	2016	정해주	62			경기도 김포시 청송로 19	38	주민세 종합소득세분	1996-06-30	1996년 주민세 등 총 71건
9410	2015	정해진	74			서울특별시 관악구 서림7길 76	55	주민세 종합소득세분	2001-03-31	2001년 주민세 등 총 13건
9411	2015	정향희	47			경기도 성남시 분당구 장미로 139	163	지방소득세 종합소득	2011-12-31	2011년 지방소득세 등 총 5건
9412	2016	정헌식	63			서울특별시 강동구 천호대로200길 81	36	지방소득세 양도소득	2012-09-30	2012년 지방소득세 등 총 1건
9413	2016	정현례	70			서울특별시 강동구 상암로63길 6-11	35	지방소득세 양도소득	2012-03-31	2012년 지방소득세 등 총 2건
9414	2016	정현석	49			서울특별시 성북구 종암로24길 35	34	주민세 종합소득세분	2007-02-28	2007년 주민세 등 총 4건
9415	2016	정현숙	46			서울특별시 성북구 삼선교로10나길 19	20	지방소득세 종합소득	2010-11-30	2010년 지방소득세 등 총 1건
9416	2016	정현옥	67			서울특별시 서초구 신원동	15	주민세 종합소득세분	2007-11-30	2007년 주민세 등 총 2건
9417	2018	정현철	44	트위터	기타주점	서울특별시 동작구 대방동길 24-1	22	지방소득세 종합소득	2016-07-31	2016년 지방소득세 등 총 11건
9418	2018	정현호	66			서울특별시 양천구 오목로13길 16	27	지방소득세 종합소득	2016-03-31	2016년 지방소득세 등 총 5건
9419	2015	정협균	66			전라북도 진안군 진안읍 부곡길 15	71	주민세 양도소득세분	1998-03-31	1998년 주민세 등 총 4건
9420	2017	정형모	46	잔석토건	토공사,골재운반,폐기물운반,원석운반	서울특별시 송파구 송파대로28길 39	19	지방소득세 종합소득	2015-04-28	2015년 지방소득세 등 총 15건
9421	2015	정형섭	74			서울특별시 은평구 갈현로14길 4-14	68	주민세 양도소득세분	1998-12-31	1998년 주민세 등 총 27건
9422	2017	정형원	44	하이브	간이음식	서울특별시 성북구 보국문로8다길 54-2	25	지방소득세 종합소득	2015-02-11	2015년 지방소득세 등 총 9건
9423	2016	정혜자	68			서울특별시 성북구 서경로 31	25	주민세 양도소득세분	1999-04-30	1999년 주민세 등 총 1건
9424	2018	정혜정	65	온누리인테리어	인테리어	서울특별시 영등포구 국제금융로2길 37	42	지방소득세 양도소득	2015-03-02	2015년 지방소득세 등 총 3건
9425	2015	정호경	53			서울특별시 중랑구 용마산로 343-1	97	지방소득세 양도소득	2012-09-30	2012년 지방소득세 등 총 11건
9426	2016	정호정	56			서울특별시 강남구 봉은사로74길 23	28	지방소득세 양도소득	2010-07-31	2010년 지방소득세 등 총 2건
9427	2015	정호규	51			서울특별시 양천구 목동동로 37	48	주민세 종합소득세분	2007-01-31	2007년 주민세 등 총 8건
9428	2018	정호성	61	윤진패션		서울특별시 동대문구 답십리로 210-30	21	주민세 종합소득세분	2006-06-21	2006년 주민세 등 총 5건
9429	2018	정호영	47	일과 사람	가구 설치 및 수리	서울특별시 강남구 테헤란로20길 19	16	지방소득세 종합소득	2016-01-31	2016년 지방소득세 등 총 8건

번호	공개년도	성명	연령	상호	직업(업종)	체납자주소	총체납액	대표세목	납기	체납요지
9430	2015	정호준	55			경기도 양주시 칠봉산로168번길 333	86	주민세 종합소득세분	2003-10-31	2003년 주민세 등 총 16건
9431	2016	정홍대	73			인천광역시 남동구 호구포로 803	24	주민세 종합소득세분	2006-11-30	2006년 주민세 등 총 4건
9432	2016	정홍식	59			서울특별시 도봉구 마들로 616	27	지방소득세 양도소득	2011-01-31	2011년 지방소득세 등 총 4건
9433	2016	정홍조	58			서울특별시 강남구 선릉로 42	19	지방소득세 종합소득	2011-02-28	2011년 지방소득세 등총 12건
9434	2018	정홍주	59	에이디피	기타엔지니어링	서울특별시 강서구 등촌로5길 18-40	12	지방소득세 종합소득	2016-02-29	2016년 지방소득세 등총 7건
9435	2017	정화균	55	(주)코스피아디엔씨	부동산시행사	인천광역시 계양구 이화북로 53	44	지방소득세 양도소득	2015-06-30	2015년 지방소득세 등총 4건
9436	2017	정화순	51	JS폴리머	플라스틱재생원료	충청북도 진천군 이월면 진광로 787-1	28	지방소득세 종합소득	2015-06-30	2015년 지방소득세 등 총 4건
9437	2016	정환호	67			경기도 파주시 송화로 13	18	취득세 부동산	2001-01-31	2001년 취득세 등 총 1건
9438	2015	정효건	49			서울특별시 동대문구 한천로38다길 11	154	주민세 종합소득세분	2004-09-30	2004년 주민세 등 총 5건
9439	2018	정효교	53	건훈우유대리점		경기도 의정부시 하금로 44	13	지방소득세 종합소득	2016-11-30	2016년 지방소득세 등 총 2건
9440	2015	정후진	46			경기도 파주시 후곡로 50	105	주민세 종합소득세분	2001-04-30	2001년 주민세 등 총 7건
9441	2016	정휘종	57			서울특별시 성동구 고산자로 164	33	지방소득세 양도소득	2013-04-30	2013년 지방소득세 등총 1건
9442	2016	정흥제	76			서울특별시 관악구 남부순환로 1748-4	20	지방소득세 양도소득	2011-08-31	2011년 지방소득세 등총 1건
9443	2018	정희	55	보경주택건설	국민주택신축판매	서울특별시 중구 다산로 32	22	지방소득세 종합소득	2016-01-31	2016년 지방소득세 등총 5건
9444	2015	정희복	77			제주특별자치도 제주시 전농로11길 2	56	주민세 양도소득세분	1996-05-31	1996년 주민세 등 총 4건
9445	2015	정희석	43			경기도 동두천시 지행로94번길 43-9	224	주민세 양도소득세분	2009-10-31	2009년 주민세 등 총 3건
9446	2016	정희성	74			경기도 고양시 일산서구 탄중로 458-16	13	지방소득세 종합소득	2010-04-30	2010년 지방소득세 등총 19건
9447	2018	정희숙	58	HS컴퍼니	쇼핑몰	서울특별시 강북구 삼양로43길 23-6	53	지방소득세 종합소득	2016-02-09	2016년 지방소득세 등총 6건
9448	2017	정희영	49	성지S&C	일반측량	서울특별시 강서구 금낭화로16길 1	48	지방소득세 종합소득	2015-09-30	2015년 지방소득세 등총 28건
9449	2015	정희용	68			서울특별시 송파구 성내천로51길 7	550	지방소득세 양도소득	2012-08-28	2012년 지방소득세 등총 5건
9450	2017	정희자	64	(주)오토피스이앤엠	실내인테리어(미등록)	서울특별시 서초구 마방로10길 15	127	지방소득세 양도소득	2015-03-12	2015년 지방소득세 등총 10건
9451	2016	정희자	61			전라남도 고흥군 영남면 남열본동1길 86-3	33	주민세 종합소득세분	2005-11-30	2005년 주민세 등 총 2건
9452	2016	정희진	67			서울특별시 강동구 천호대로 1095	19	지방소득세 종합소득	2014-04-18	2014년 지방소득세 등총 13건
9453	2017	정희철	66	오방건설주식회사	상하수도설비	서울특별시 중랑구 용마산로 197	33	지방소득세 양도소득	2015-12-31	2015년 지방소득세 등총 1건
9454	2016	정희훈	42			서울특별시 은평구 갈현로177가길 3-7	29	주민세 종합소득세분	2008-11-30	2008년 주민세 등 총 3건
9455	2015	제완기	65			서울특별시 성북구 보문로23길 16	47	지방소득세 양도소득	2011-10-31	2011년 지방소득세 등 총 2건
9456	2018	제정국	80	삼성수산	패류양식	경기도 고양시 덕양구 푸른마을로120번길 34	264	지방소득세 양도소득	2015-08-28	2015년 지방소득세 등총 7건
9457	2015	제창모	46			서울특별시 영등포구 영중로 12	63	지방소득세 종합소득	2013-01-31	2013년 지방소득세 등 총 7건
9458	2016	제희정	59			경기도 성남시 중원구 보통골로8번길 5	51	취득세 부동산	2010-10-28	2010년 취득세 등 총 1건
9459	2015	조갑현	63			충청북도 청주시 흥덕구 옥산면 심동로 687	67	주민세 종합소득세분	2006-01-31	2006년 주민세 등 총 17건
9460	2016	조강종	69			경기도 의정부시 오목로 150	19	주민세 종합소득세분	2004-02-29	2004년 주민세 등 총 4건
9461	2016	조강진	67			경기도 동두천시 상패로139번길 19	29	주민세 종합소득세분	2002-09-30	2002년 주민세 등 총 17건
9462	2016	조강호	69			서울특별시 강서구 양천로14길 17	19	지방소득세 양도소득	2013-01-31	2013년 지방소득세 등 총 1건
9463	2015	조건식	54			충청남도 아산시 중앙로 29	116	주민세 종합소득세분	2009-01-31	2009년 주민세 등 총 2건
9464	2015	조견	58			서울특별시 강북구 인수봉로79길 93	96	주민세 종합소득세분	2007-12-31	2007년 주민세 등 총 4건
9465	2015	조경국	43			경기도 남양주시 와부읍 수레로1번안길 7-4	38	지방소득세 종합소득	2011-06-20	2011년 지방소득세 등총 9건
9466	2017	조경록	47	또와	기타분식	서울특별시 중구 남대문로5길 23	17	지방소득세 종합소득	2015-07-11	2015년 지방소득세 등총 6건
9467	2018	조경석	68	슈즈싸롱		서울특별시 은평구 불광로 137-9	211	지방소득세 종합소득	2016-12-05	2016년 지방소득세 등총 14건
9468	2016	조경성	55			서울특별시 강북구 도봉로57길 35	17	지방소득세 종합소득	2013-10-31	2013년 지방소득세 등총 10건
9469	2016	조경아	43			서울특별시 강남구 일원로9길 28	48	주민세 양도소득세분	2006-04-30	2006년 주민세 등 총 6건
9470	2016	조경완	67			세종특별자치시 조치원읍 토골고개길 49	20	주민세 종합소득세분	2002-01-21	2002년 주민세 등 총 3건
9471	2015	조경택	42			서울특별시 송파구 마천로 115	199	주민세 양도소득세분	2009-11-02	2009년 주민세 등 총 2건
9472	2016	조경혁	55			서울특별시 은평구 진관4로 47	100	지방소득세 양도소득	2014-04-30	2014년 지방소득세 등총 1건
9473	2017	조경현	61	(주)우진트레이드게이트	무역(임농산물, 완구류, 섬유류, 잡화	서울특별시 노원구 상계3.4동	26	지방소득세 종합소득	2015-02-28	2015년 지방소득세 등총 1건
9474	2016	조경화	61			충청남도 서천군 한산면 삼일로727번길 13-6	24	주민세 양도소득세분	2000-09-30	2000년 주민세 등 총 9건

번호	공개년도	성명	연령	상호	직업(업종)	체납자주소	총체납액	대표세목	납기	체납요지
9475	2018	조정훈	45	(주)리얼토스	창업컨설팅	세종특별자치시 가름로 255-21	62	지방소득세 종합소득	2016-03-31	2016년 지방소득세 등 총 1건
9476	2018	조관현	49	디지털네임즈	정보처리및컴퓨터운용	서울특별시 강남구 언주로30길 13	71	지방소득세 종합소득	2016-04-22	2016년 지방소득세 등 총 10건
9477	2016	조광욱	56			경기도 남양주시 별내3로 159	23	주민세 종합소득세분	2002-04-19	2002년 주민세 등 총 2건
9478	2016	조광희	56			경상북도 경주시 안강읍 부곡길 52	27	주민세 종합소득세분	2006-01-31	2006년 주민세 등 총 6건
9479	2016	조국래	80			경상북도 포항시 남구 은하로24번길 6-8	25	주민세 양도소득세분	1997-05-31	1997년 주민세 등 총 3건
9480	2016	조국현	48			서울특별시 동대문구 한천로 329	29	주민세 종합소득세분	2006-01-31	2006년 주민세 등 총 8건
9481	2016	조권형	56			서울특별시 강남구 강남대로146길 7-12	41	주민세 종합소득세분	1999-09-30	1999년 주민세 등 총 6건
9482	2015	조규갑	48			서울특별시 영등포구 도신로64길 21-3	144	주민세 종합소득세분	2006-08-31	2006년 주민세 등 총 9건
9483	2015	조규남	61			경기도 안양시 만안구 박달로497번길 57	71	주민세 양도소득세분	2001-03-31	2001년 주민세 등 총 2건
9484	2016	조규달	59			서울특별시 강동구 성안로31길 23-11	33	주민세 양도소득세분	2008-07-31	2008년 주민세 등 총 2건
9485	2016	조규목	78			서울특별시 송파구 위례성대로2길 21	21	주민세 양도소득세분	2009-10-28	2009년 주민세 등 총 3건
9486	2015	조규목	77			서울특별시 동대문구 제기로37길 2-9	124	주민세 양도소득세분	1995-12-31	1995년 주민세 등 총 12건
9487	2015	조규묵	59			서울특별시 동대문구 천호대로77다길 11-6	199	주민세 종합소득세분	2002-06-21	2002년 주민세 등 총 12건
9488	2018	조규보	51	돼지친구		충청남도 천안시 서북구 성환읍 천안대로 1843	13	지방소득세 양도소득	2016-02-29	2016년 지방소득세 등 총 4건
9489	2016	조규복	61			충청남도 아산시 송악면 외암로 501	28	주민세 종합소득세분	2001-09-30	2001년 주민세 등 총 5건
9490	2016	조규용	54			서울특별시 서초구 강남대로12길 44	30	주민세 종합소득세분	2007-12-24	2007년 주민세 등 총 10건
9491	2016	조규현	62			충청남도 공주시 사곡면 호계황골길 209	25	지방소득세 양도소득	2013-05-20	2013년 지방소득세 등 총 4건
9492	2015	조규호	52			서울특별시 양천구 신월로10길 26	130	주민세 종합소득세분	2006-10-31	2006년 주민세 등 총 5건
9493	2015	조금수	56			경기도 고양시 덕양구 오금1로 45	109	주민세 종합소득세분	2008-06-15	2008년 주민세 등 총 10건
9494	2016	조금순	70			경상북도 영덕군 병곡면 병곡길 15	30	주민세 양도소득세분	2000-07-31	2000년 주민세 등 총 2건
9495	2017	조금화	64	크로프트게이트 코리아	무역	서울특별시 동작구 장승배기로277길 29	41	지방소득세 양도소득	2015-03-02	2015년 지방소득세 등 총 1건
9496	2016	조금희	54			서울특별시 서대문구 응암로 33	82	지방소득세 종합소득	2012-09-30	2012년 지방소득세 등 총 9건
9497	2016	조기준	73			경기도 평택시 서탄면 금가1길 41	16	지방소득세 양도소득	2010-09-21	2010년 지방소득세 등 총 12건
9498	2016	조길순	57			서울특별시 영등포구 대림로34사길 7	21	지방소득세 종합소득	2014-05-31	2014년 지방소득세 등 총 4건
9499	2018	조길조	84			서울특별시 금천구 한내로 69-15	16	지방소득세 종합소득	2016-01-31	2016년 지방소득세 등 총 1건
9500	2016	조길천	70			서울특별시 용산구 효창원로94다길 20	15	주민세 종합소득세분	2006-11-30	2006년 주민세 등 총 9건
9501	2015	조남만	68			서울특별시 관악구 인헌길 125	93	주민세 종합소득세분	2002-05-31	2002년 주민세 등 총 17건
9502	2015	조남명	53			강원도 원주시 늘품로 6	39	주민세 종합소득세분	2005-03-20	2005년 주민세 등 총 3건
9503	2016	조남선	69			서울특별시 서대문구 모래내로 309	30	주민세 양도소득세분	2008-09-30	2008년 주민세 등 총 1건
9504	2015	조남식	64			경기도 용인시 기흥구 구성로 392	70	주민세 양도소득세분	2001-06-30	2001년 주민세 등 총 22건
9505	2016	조남일	64			서울특별시 중랑구 공릉로2길 56	21	지방소득세 양도소득	2010-01-31	2010년 지방소득세 등 총 1건
9506	2016	조남철	53			서울특별시 은평구 연서로27길 12-7	18	지방소득세 양도소득	2014-02-28	2014년 지방소득세 등 총 7건
9507	2016	조남훈	54			대전광역시 유성구 문지로316번길 53-2	18	주민세 종합소득세분	2002-11-21	2002년 주민세 등 총 1건
9508	2015	조달근	50			서울특별시 중랑구 동일로163길 12-42	321	주민세 종합소득세분	2006-04-21	2006년 주민세 등 총 20건
9509	2016	조담	63			경기도 화성시 동탄순환대로20길 69	37	주민세 종합소득세분	2002-12-31	2002년 주민세 등 총 4건
9510	2015	조대익	45			서울특별시 구로구 고척로27길 93-46	41	주민세 종합소득세분	2005-04-30	2005년 주민세 등 총 28건
9511	2015	조대진	54			서울특별시 은평구 연서로22길 16-14	115	주민세 종합소득세분	2004-08-21	2004년 주민세 등 총 8건
9512	2015	조대현	71			서울특별시 관악구 난향길 16-27	73	지방소득세 종합소득	2013-11-30	2013년 지방소득세 등 총 4건
9513	2016	조대현	55			대전광역시 동구 매봉로 26	33	주민세 종합소득세분	1995-09-30	1995년 주민세 등 총 3건
9514	2016	조돈왕	55			서울특별시 성동구 성수동1가	14	주민세 종합소득세분	2009-11-30	2009년 주민세 등 총 1건
9515	2016	조동권	70			경기도 남양주시 와부읍 석실로 15-20	45	주민세 양도소득세분	1999-06-30	1999년 주민세 등 총 3건
9516	2018	조동락	70	조동락(작권)	점포(자기땅)	서울특별시 서초구 사임당로10길 39	186	지방소득세 종합소득	2016-01-31	2016년 지방소득세 등 총 9건
9517	2015	조동만	58			서울특별시 중구 동호로20나길 23	8,353	주민세 양도소득세분	2004-03-31	2004년 주민세 등 총 1건
9518	2015	조동섭	61			경기도 용인시 수지구 신봉2로 115-14	109	주민세 양도소득세분	1999-08-31	1999년 주민세 등 총 7건
9519	2016	조동익	48			서울특별시 강남구 선릉로138길 34	257	지방소득세 양도소득	2014-06-30	2014년 지방소득세 등 총 11건

번호	공개년도	성명	연령	상호	직업(업종)	체납자주소	총체납액	대표세목	납기	체납요지
9520	2015	조동일	47			서울특별시 관악구 난곡로16길 5-7	43	주민세 종합소득세분	2001-01-31	2001년 주민세 등 총 16건
9521	2018	조동임	72	DK상사		서울특별시 양천구 목동중앙로 85	18	지방소득세 양도소득	2016-08-31	2016년 지방소득세 등 총 1건
9522	2015	조동정	46			서울특별시 강남구 언주로75길 27	90	주민세 양도소득세분	2009-04-28	2009년 주민세 등 총 9건
9523	2015	조동출	71			서울특별시 강남구 광평로51길 49	63	지방소득세 양도소득	2012-02-29	2012년 지방소득세 등 총 5건
9524	2015	조동흥	55			서울특별시 중구 퇴계로30길 42	52	주민세 종합소득세분	2008-10-22	2008년 주민세 등 총 2건
9525	2016	조동희	45			서울특별시 서초구 반포대로10길 7	22	주민세 양도소득세분	2009-10-16	2009년 주민세 등 총 48건
9526	2016	조동희	56			서울특별시 종로구 사직로9길 1	29	지방소득세 양도소득	2013-01-31	2013년 지방소득세 등 총 10건
9527	2016	조두섭	68			서울특별시 중구 동호로15길 73-5	43	주민세 종합소득세분	2001-05-31	2001년 주민세 등 총 1건
9528	2015	조두형	46			서울특별시 영등포구 여의대방로50길 12-9	68	지방소득세 종합소득	2013-09-30	2013년 지방소득세 등 총 2건
9529	2015	조두희	73			경상북도 상주시 낙동면 운평2길 42-3	72	주민세 종합소득세분	1998-06-30	1998년 주민세 등 총 3건
9530	2016	조득환	52			인천광역시 부평구 신촌로 48	22	주민세 종합소득세분	1998-03-31	1998년 주민세 등 총 2건
9531	2016	조만호	70			서울특별시 송파구 마천로15길 9-13	35	주민세 양도소득세분	1998-05-31	1998년 주민세 등 총 3건
9532	2016	조면제	56			서울특별시 용산구 효창원로 77	44	지방소득세 종합소득	2012-05-24	2012년 지방소득세 등 총 14건
9533	2016	조명덕	51			서울특별시 성동구 사근동11다길 27-14	21	주민세 양도소득세분	2000-04-30	2000년 주민세 등 총 1건
9534	2016	조명수	68			서울특별시 도봉구 도봉로152가길 78-4	22	취득세 부동산	1998-05-31	1998년 취득세 등 총 1건
9535	2016	조명숙	65			서울특별시 송파구 양재대로66길 43	23	지방소득세 양도소득	2010-08-31	2010년 지방소득세 등 총 2건
9536	2018	조명숙	65	미즈노블 산후조리원	산후조리원	서울특별시 강서구 허준로 76	34	지방소득세 종합소득	2016-06-30	2016년 지방소득세 등 총 3건
9537	2016	조명신	52			경기도 남양주시 늘음3로 71	17	지방소득세 종합소득	2014-03-31	2014년 지방소득세 등 총 4건
9538	2016	조명자	70			경기도 동두천시 이담로 106	28	취득세 부동산	2002-12-31	2002년 취득세 등 총 4건
9539	2016	조명준	63			경기도 광주시 퇴촌면 도지울길13번길 18	22	주민세 양도소득세분	2001-04-30	2001년 주민세 등 총 1건
9540	2017	조명환	72		임대	서울특별시 강남구 압구정로79길 26	59	지방소득세 양도소득	2015-06-25	2015년 지방소득세 등 총 2건
9541	2018	조명환	61	동서울공인중개사사무소	부동산 중개업	서울특별시 중랑구 동일로123길 65-14	43	주민세 종합소득세분	1999-10-31	1999년 주민세 등 총 19건
9542	2015	조명희	57			서울특별시 강동구 아리수로50길 50	97	지방소득세 종합소득	2010-06-30	2010년 지방소득세 등 총 2건
9543	2016	조미경	52			서울특별시 송파구 백제고분로27길 16-15	36	주민세 양도소득세분	2001-03-31	2001년 주민세 등 총 10건
9544	2015	조미령	55			서울특별시 마포구 성미산로209안길 6-3	219	지방소득세 종합소득	2013-05-21	2013년 지방소득세 등 총 11건
9545	2016	조미숙	52			서울특별시 강동구 상일로 143	44	주민세 양도소득세분	2009-11-30	2009년 주민세 등 총 1건
9546	2015	조미연	47			경기도 양평군 용문면 용문산로468번길 47	476	지방소득세 양도소득	2013-01-28	2013년 지방소득세 등 총 11건
9547	2018	조민	44	주식회사 비오비인터내셔널	일식	서울특별시 마포구 월드컵북로8길 18-10	26	지방소득세 종합소득	2016-02-09	2016년 지방소득세 등 총 7건
9548	2016	조민구	72			충청남도 천안시 동남구 병천면 팀멘3길 57-13	22	주민세 종합소득세분	2004-04-23	2004년 주민세 등 총 4건
9549	2015	조민우	37			서울특별시 강남구 선릉로130길 19	239	지방소득세 양도소득	2010-11-30	2010년 지방소득세 등 총 21건
9550	2017	조민증	80	애드벤트커뮤니케이션		경기도 광주시 순암로264번길 21	34	지방소득세 양도소득	2015-01-31	2015년 지방소득세 등 총 2건
9551	2016	조민지	45			충청북도 청주시 상당구 수영로196번길 12-17	25	지방소득세 종합소득	2013-04-16	2013년 지방소득세 등 총 5건
9552	2018	조민철	52	(주)아이비디자인		서울특별시 마포구 백범로25길 63	18	지방소득세 종합소득	2016-09-13	2016년 지방소득세 등 총 4건
9553	2016	조민호	49			서울특별시 은평구 진관3로 67	36	주민세 종합소득세분	2007-12-31	2007년 주민세 등 총 11건
9554	2016	조법선	55			서울특별시 성동구 금호로 15	56	지방소득세 양도소득	2014-05-31	2014년 지방소득세 등 총 1건
9555	2015	조병걸	58			경기도 의정부시 오목로 170	52	주민세 양도소득세분	2002-06-30	2002년 주민세 등 총 4건
9556	2016	조병광	57			인천광역시 강화군 삼산면 어류정길212번길 33	24	주민세 종합소득세분	2006-06-30	2006년 주민세 등 총 1건
9557	2016	조병국	47			서울특별시 은평구 연서로25길 23-9	12	주민세 종합소득세분	2004-04-16	2004년 주민세 등 총 35건
9558	2016	조병길	78			서울특별시 서초구 양재대로2길 34	40	주민세 양도소득세분	1998-06-30	1998년 주민세 등 총 1건
9559	2015	조병문	48			서울특별시 마포구 포은로 142-4	67	지방소득세 종합소득	2012-10-29	2012년 지방소득세 등 총 10건
9560	2015	조병석	53			서울특별시 금천구 시흥대로 480	109	지방소득세 종합소득	2013-11-30	2013년 지방소득세 등 총 4건
9561	2016	조병수	64			서울특별시 광진구 동일로52길 11-12	13	주민세 종합소득세분	2007-12-17	2007년 주민세 등 총 21건
9562	2015	조병순	57			서울특별시 강동구 천중로55길 8-1	47	주민세 종합소득세분	2003-02-28	2003년 주민세 등 총 3건
9563	2016	조병준	76			경기도 용인시 기흥구 사은로126번길 10	43	주민세 종합소득세분	2001-06-30	2001년 주민세 등 총 2건
9564	2015	조병학	80			서울특별시 동작구 신대방2길 48	299	주민세 양도소득세분	1998-04-30	1998년 주민세 등 총 3건

번호	공개년도	성명	연령	상호	직업(업종)	체납자주소	총체납액	대표세목	납기	체납요지
9565	2016	조병한	58			서울특별시 광진구 용마산로31길 12-6	17	지방소득세 종합소득	2014-07-31	2014년 지방소득세 등 총 5건
9566	2016	조병호	69			서울특별시 강서구 허준로 175	17	주민세 양도소득세분	2009-02-27	2009년 주민세 등 총 2건
9567	2015	조병화	58			경기도 포천시 내촌면 내촌로183번길 54	95	주민세 종합소득세분	2000-09-30	2000년 주민세 등 총 6건
9568	2016	조병화	70			경기도 용인시 수지구 성복1로 222	28	주민세 양도소득세분	2000-11-30	2000년 주민세 등 총 6건
9569	2016	조복신	61			서울특별시 도봉구 마들로 859-19	40	주민세 양도소득세분	2009-11-30	2009년 주민세 등 총 4건
9570	2016	조복진	68			경기도 용인시 수지구 현암로125번길 11	21	주민세 양도소득세분	2001-03-31	2001년 주민세 등 총 1건
9571	2016	조부자	74			서울특별시 강북구 삼양로92길 13	19	지방소득세 양도소득	2010-09-30	2010년 지방소득세 등 총 1건
9572	2015	조상국	59			서울특별시 송파구 거마로 41	80	지방소득세 양도소득	2012-01-31	2012년 지방소득세 등 총 12건
9573	2016	조상기	55			대전광역시 중구 문창로 37-2	15	주민세 종합소득세분	2005-10-31	2005년 주민세 등 총 4건
9574	2015	조상래	78			경상남도 사천시 사남면 조동길 60	79	지방소득세 양도소득	2013-11-30	2013년 지방소득세 등 총 1건
9575	2015	조상문	50			경기도 안양시 만안구 양화로135번길 80	98	지방소득세 종합소득	2011-05-15	2011년 지방소득세 등 총 8건
9576	2016	조상문	42			강원도 강릉시 경변로410번길 31-5	40	주민세 종합소득세분	2007-09-15	2007년 주민세 등 총 4건
9577	2016	조상숙	60			경기도 성남시 중원구 갈현로 18-1	25	지방소득세 양도소득	2012-08-31	2012년 지방소득세 등 총 1건
9578	2016	조상순	48			서울특별시 마포구 새터산7길 25	18	주민세 양도소득세분	2009-12-31	2009년 주민세 등 총 4건
9579	2015	조상원	39			경기도 화성시 경기대로 1073	58	주민세 양도소득세분	2009-09-30	2009년 주민세 등 총 1건
9580	2015	조상진	65			경기도 남양주시 와부읍 덕소로 286	120	주민세 양도소득세분	2009-07-31	2009년 주민세 등 총 4건
9581	2016	조상훈	61			인천광역시 부평구 평천로153번길 13	34	주민세 종합소득세분	2001-05-31	2001년 주민세 등 총 2건
9582	2016	조석근	71			서울특별시 중구 왕십리로 407	15	취득세 부동산	1993-01-31	1993년 취득세 등 총 19건
9583	2015	조선형	57			서울특별시 중랑구 면목로 246	102	주민세 종합소득세분	1994-07-31	1994년 주민세 등 총 7건
9584	2016	조선영	58			서울특별시 성동구 뚝섬로 416-2	18	주민세 종합소득세분	2002-09-30	2002년 주민세 등 총 3건
9585	2016	조선희	73			서울특별시 서대문구 홍제천로2길 34-4	31	주민세 종합소득세분	2005-01-31	2005년 주민세 등 총 9건
9586	2015	조성국	55			서울특별시 영등포구 63로 40	82	주민세 종합소득세분	2004-04-30	2004년 주민세 등 총 11건
9587	2016	조성국	54			서울특별시 강동구 명일로 259	22	주민세 종합소득세분	2004-08-17	2004년 주민세 등 총 10건
9588	2018	조성모	55	그린애플	청첩장, 초대장	서울특별시 관악구 남부순환로 1913	112	지방소득세 종합소득	2016-06-30	2016년 지방소득세 등 총 12건
9589	2016	조성무	66			서울특별시 송파구 송파대로	44	지방소득세 양도소득	2012-11-30	2012년 지방소득세 등 총 9건
9590	2017	조성문	66	정거장		서울특별시 마포구 동교로 73-3	79	지방소득세 양도소득	2015-05-31	2015년 지방소득세 등 총 3건
9591	2015	조성부	74			서울특별시 동작구 여의대방로24길 76	252	지방소득세 양도소득	2013-08-28	2013년 지방소득세 등 총 3건
9592	2015	조성분	78			서울특별시 서대문구 통일로 435-1	96	주민세 종합소득세분	1996-12-31	1996년 주민세 등 총 6건
9593	2018	조성삼	54			경기도 성남시 수정구 수정남로319번길 8-6	36	주민세 양도소득세분	2007-11-30	2007년 주민세 등 총 1건
9594	2018	조성수	50	상한가		서울특별시 구로구 구로동로2다길 19-9	74	지방소득세 종합소득	2016-08-15	2016년 지방소득세 등 총 1건
9595	2015	조성숙	87			서울특별시 서대문구 홍은중앙로1길 33	197	주민세 양도소득세분	2008-12-31	2008년 주민세 등 총 10건
9596	2016	조성식	74			광주광역시 광산구 산정공원로93번길 18-10	52	주민세 종합소득세분	2008-11-23	2008년 주민세 등 총 3건
9597	2015	조성안	69			서울특별시 강서구 초원로8길 20-6	53	지방소득세 종합소득	2010-09-15	2010년 지방소득세 등 총 10건
9598	2018	조성욱	70		주택임대	경기도 남양주시 조안면 북한강로626번길 29	82	지방소득세 양도소득	2013-05-31	2013년 지방소득세 등 총 5건
9599	2015	조성용	44			서울특별시 서초구 동광로 114	558	주민세 양도소득세분	2007-11-30	2007년 주민세 등 총 14건
9600	2018	조성우	56	아이캔트라이	경영,금융,재무컨설팅	서울특별시 중랑구 면목로85길 51	1,113	지방소득세 종합소득	2011-10-31	2011년 지방소득세 등 총 4건
9601	2015	조성우	52			경기도 평택시 오성면 서동대로 2086	173	지방소득세 양도소득	2012-08-13	2012년 지방소득세 등 총 11건
9602	2016	조성우	50			서울특별시 마포구 연남로11길 58	34	지방소득세 양도소득	2011-09-30	2011년 지방소득세 등 총 1건
9603	2015	조성원	53			서울특별시 송파구 올림픽로12길 54-12	82	지방소득세 양도소득	2011-05-28	2011년 지방소득세 등 총 11건
9604	2015	조성은	56			서울특별시 도봉구 노해로44길 9	111	지방소득세 종합소득	2013-12-31	2013년 지방소득세 등 총 0건
9605	2018	조성인	67	메들리7080	단란주점	서울특별시 송파구 오금로32길 14	59	지방소득세 양도소득	2010-03-31	2010년 지방소득세 등 총 3건
9606	2015	조성진	58			경기도 의정부시 송산로989번길 10	49	지방소득세 양도소득	2012-12-31	2012년 지방소득세 등 총 3건
9607	2016	조성진	43			충청남도 보령시 구시7길 77	32	주민세 양도소득세분	2009-05-31	2009년 주민세 등 총 4건
9608	2016	조성진	52			서울특별시 도봉구 도봉로173가길 4	35	취득세 부동산	2002-05-31	2002년 취득세 등 총 1건
9609	2016	조성현	62			경기도 남양주시 와부읍 수레로9번길 13	116	지방소득세 종합소득	2013-09-30	2013년 지방소득세 등 총 14건

번호	공개년도	성명	연령	상호	직업(업종)	체납자주소	총체납액	대표세목	납기	체납요지
9610	2016	조성호	46			경기도 안산시 단원구 황금1길 24	24	주민세 종합소득세분	2007-10-15	2007년 주민세 등 총 4건
9611	2015	조성호	50			서울특별시 용산구 신흥로22길 16	170	주민세 종합소득세분	2006-04-30	2006년 주민세 등 총 7건
9612	2016	조성호	57			경기도 포천시 화현면 봉화로 776-62	19	지방소득세 종합소득	2013-03-31	2013년 지방소득세 등 총 5건
9613	2016	조성환	59			서울특별시 영등포구 국제금융로 124	43	지방소득세 종합소득	2012-07-30	2012년 지방소득세 등 총 8건
9614	2016	조성환	71			서울특별시 성북구 북악산로1길 39	21	주민세 종합소득세분	2007-09-30	2007년 주민세 등 총 18건
9615	2015	조성효	66			서울특별시 강남구 선릉로72길 27-2	74	주민세 양도소득세분	2009-04-30	2009년 주민세 등 총 21건
9616	2016	조세걸	58			서울특별시 서초구 언남11길 7-27	41	주민세 종합소득세분	1999-12-31	1999년 주민세 등 총 3건
9617	2015	조세영	45			경상북도 안동시 서후면 저전3길 14	44	주민세 종합소득세분	2005-01-31	2005년 주민세 등 총 2건
9618	2015	조세환	60			제주특별자치도 서귀포시 표선면 토산중앙로 178	22	주민세 종합소득세분	2000-06-30	2000년 주민세 등 총 3건
9619	2015	조소행	53			서울특별시 마포구 월드컵북로45길 6-7	93	지방소득세 양도소득	2011-06-30	2011년 지방소득세 등 총 5건
9620	2017	조수영	68	씨에스 바이오텍	화장품	서울특별시 도봉구 우이천로 304	122	지방소득세 양도소득	2015-02-10	2015년 지방소득세 등 총 3건
9621	2016	조수진	49			경기도 평택시 포승읍 하멍골길 25	29	주민세 종합소득세분	2006-05-31	2006년 주민세 등 총 13건
9622	2015	조수현	64			충청남도 예산군 응봉면 예당관광로 159-8	77	주민세 종합소득세분	2008-01-20	2008년 주민세 등 총 10건
9623	2016	조숙자	81			경기도 이천시 이섭대천로1407번길 35	22	취득세 부동산	2000-09-30	2000년 취득세 등 총 2건
9624	2016	조순덕	64			서울특별시 서대문구 가재울로 45	24	주민세 종합소득세분	2004-07-31	2004년 주민세 등 총 1건
9625	2018	조순묵	66	성진회학		서울특별시 강서구 송정로4길 7-12	41	지방소득세 종합소득	2016-04-30	2016년 지방소득세 등 총 1건
9626	2016	조순매	46			서울특별시 서대문구 연희로16길 4	20	주민세 양도소득세분	2010-01-31	2010년 주민세 등 총 2건
9627	2015	조순연	58			서울특별시 강남구 영동대로114길 39	43	지방소득세 양도소득	2012-11-30	2012년 지방소득세 등 총 3건
9628	2016	조순옥	53			경기도 하남시 동남로424번길 58-17	70	지방소득세 종합소득	2014-06-30	2014년 지방소득세 등 총 2건
9629	2016	조순옥	59			서울특별시 동대문구 무학로26길 30	28	지방소득세 양도소득	2010-12-31	2010년 지방소득세 등 총 7건
9630	2015	조순용	47			경기도 구리시 벌말로147번길 26-15	53	주민세 종합소득세분	2009-03-30	2009년 주민세 등 총 2건
9631	2017	조순조	69	동일사우나	욕탕	서울특별시 중랑구 신내로 110	24	지방소득세 양도소득	2015-12-31	2015년 지방소득세 등 총 1건
9632	2016	조순행	49			서울특별시 금천구 독산로109길 40	28	주민세 종합소득세분	2004-10-31	2004년 주민세 등 총 4건
9633	2016	조승래	58			경기도 수원시 영통구 대학로98번길 78-4	22	주민세 양도소득세분	2000-12-31	2000년 주민세 등 총 4건
9634	2015	조승민	44			서울특별시 송파구 오금로20길 7	917	지방소득세 양도소득	2012-11-30	2012년 지방소득세 등 총 1건
9635	2016	조승익	34			서울특별시 서초구 강남대로 365	41	지방소득세 종합소득	2013-10-31	2013년 지방소득세 등 총 2건
9636	2016	조승한	53			광주광역시 광산구 어등대로647번길 32	16	지방소득세 양도소득	2012-08-31	2012년 지방소득세 등 총 4건
9637	2015	조승현	39			서울특별시 성북구 성북로14나길 24	76	지방소득세 양도소득	2010-09-30	2010년 지방소득세 등 총 3건
9638	2016	조승현	51			서울특별시 성동구 왕십리로13다길 19-6	31	주민세 양도소득세분	2009-04-28	2009년 주민세 등 총 5건
9639	2016	조승현	41			서울특별시 중랑구 중랑천로24길 3	19	지방소득세 양도소득	2010-08-03	2010년 지방소득세 등 총 1건
9640	2017	조시연	55		임대	서울특별시 영등포구 국제금융로7길 27	90	지방소득세 종합소득	2015-04-30	2015년 지방소득세 등 총 11건
9641	2016	조신희	62			강원도 원주시 문막읍 대안로 152	24	주민세 양도소득세분	2000-04-30	2000년 주민세 등 총 2건
9642	2015	조아람	32			서울특별시 은평구 응암로9길 16-17	68	주민세 양도소득세분	2009-12-31	2009년 주민세 등 총 3건
9643	2016	조양원	52			서울특별시 노원구 중계로8나길 17	17	주민세 종합소득세분	2004-07-31	2004년 주민세 등 총 5건
9644	2016	조연신	51			서울특별시 종로구 지봉로7길 12-4	14	지방소득세 종합소득	2011-09-30	2011년 지방소득세 등 총 14건
9645	2018	조연제	50	한경디엔에프	사무용 가구	부산광역시 연제구 월드컵대로32번길 45-1	14	지방소득세 종합소득	2016-06-25	2016년 지방소득세 등 총 8건
9646	2016	조영관	45			충청북도 청주시 흥덕구 옥산면 심동로 687-1	25	주민세 종합소득세분	2006-01-31	2006년 주민세 등 총 21건
9647	2015	조영구	67			서울특별시 관악구 난곡로307길 13-8	110	주민세 종합소득세분	2005-12-31	2005년 주민세 등 총 4건
9648	2016	조영록	63			경기도 광명시 디지털로 63	28	주민세 종합소득세분	2006-06-30	2006년 주민세 등 총 2건
9649	2016	조영만	55			서울특별시 용산구 장문로51길 15	22	주민세 종합소득세분	2004-05-31	2004년 주민세 등 총 2건
9650	2016	조영목	69			서울특별시 관악구 남현1가길 29	21	주민세 종합소득세분	2003-01-31	2003년 주민세 등 총 7건
9651	2017	조영민	44	(주)와이엠에프엔비	식품판매업	서울특별시 강남구 도산대로 454	93	지방소득세 종합소득	2015-12-31	2015년 지방소득세 등 총 4건
9652	2016	조영섭	60			경기도 포천시 가산면 정금로 310	21	지방소득세 양도소득	2010-08-30	2010년 지방소득세 등 총 5건
9653	2016	조영쇠	68			서울특별시 성북구 화랑로48길 16	18	주민세 종합소득세분	1999-07-31	1999년 주민세 등 총 1건
9654	2015	조영수	56			서울특별시 강동구 성안로27길	81	주민세 종합소득세분	2003-11-30	2003년 주민세 등 총 28건

번호	공개년도	성명	연령	상호	직업(업종)	체납자주소	총체납액	대표세목	납기	체납요지
9655	2017	조영숙	75	(주)동보주택건설	주택	서울특별시 강동구 올림픽로80길 38-20	149	지방소득세 양도소득	2015-03-31	2015년 지방소득세 등 총 5건
9656	2016	조영숙	69			부산광역시 남구 황령대로319번가길 110	30	지방소득세 양도소득	2012-11-15	2012년 지방소득세 등 총 8건
9657	2016	조영신	59			서울특별시 강남구 언주로113길 17-2	21	지방소득세 양도소득	2012-06-06	2012년 지방소득세 등 총 11건
9658	2018	조영일	53	제이제이	세제 유통	서울특별시 강북구 삼양로327가길 16	71	지방소득세 종합소득	2016-04-20	2016년 지방소득세 등 총 6건
9659	2015	조영일	55			서울특별시 노원구 화랑로 465	143	주민세 종합소득세분	2004-07-31	2004년 주민세 등 총 18건
9660	2016	조영자	68			서울특별시 중랑구 용마산로 259	21	지방소득세 양도소득	2014-12-31	2014년 지방소득세 등 총 2건
9661	2016	조영주	49			서울특별시 강서구 등촌로 163	31	주민세 종합소득세분	2005-02-18	2005년 주민세 등 총 1건
9662	2018	조영준	63	민영		서울특별시 성북구 화랑로48길 16	147	지방소득세 양도소득	2013-07-31	2013년 지방소득세 등 총 3건
9663	2015	조영준	31			대구광역시 수성구 시지로 9	48	지방소득세 종합소득	2013-12-31	2013년 지방소득세 등 총 4건
9664	2016	조영준	59			서울특별시 강서구 까치산로4라길 9	21	주민세 종합소득세분	2008-06-15	2008년 주민세 등 총 16건
9665	2018	조영춘	64	구주산업		경기도 남양주시 조안면 북한강로 955-30	30	지방소득세 종합소득	2016-06-30	2016년 지방소득세 등 총 2건
9666	2016	조영환	78			서울특별시 성동구 행당로 79	11	지방소득세 양도소득	2014-12-31	2014년 지방소득세 등 총 1건
9667	2016	조영훈	52			경기도 고양시 덕양구 지도로125번길 7	18	주민세 양도소득세분	2010-02-03	2010년 주민세 등 총 4건
9668	2016	조영희	53			서울특별시 마포구 마포대로4길 120	37	주민세 양도소득세분	2006-11-22	2006년 주민세 등 총 2건
9669	2017	조영희	59		임대	서울특별시 강남구 선릉로62길 34	18	지방소득세 양도소득	2015-08-31	2015년 지방소득세 등 총 2건
9670	2015	조영희	83			서울특별시 성동구 청계천로107길 10-12	72	지방소득세 양도소득	2011-06-23	2011년 지방소득세 등 총 6건
9671	2016	조영희	60			서울특별시 종로구 경희궁3가길 7	32	주민세 종합소득세분	2007-06-30	2007년 주민세 등 총 22건
9672	2015	조용구	57			서울특별시 관악구 청룡3길 14	67	주민세 종합소득세분	2004-11-30	2004년 주민세 등 총 7건
9673	2016	조용구	50			경기도 군포시 군포로745번길 58	26	주민세 종합소득세분	2005-04-30	2005년 주민세 등 총 20건
9674	2016	조용규	64			경기도 김포시 양촌읍 황금로89번길 25	28	주민세 종합소득세분	1996-06-30	1996년 주민세 등 총 10건
9675	2015	조용남	41			서울특별시 은평구 가좌로9길 21	59	주민세 종합소득세분	2007-01-31	2007년 주민세 등 총 1건
9676	2016	조용란	78			경상남도 창원시 마산회원구 합성북4길 23	30	취득세 부동산	2011-09-28	2011년 취득세 등 총 1건
9677	2015	조용순	62			경기도 용인시 수지구 죽전로 87	56	지방소득세 양도소득	2011-09-30	2011년 지방소득세 등 총 4건
9678	2015	조용식	59			서울특별시 동대문구 전농로15길 21	62	주민세 종합소득세분	2002-10-31	2002년 주민세 등 총 2건
9679	2018	조용안	54	쓰리디	룸싸롱	서울특별시 강남구 논현로98길 26-6	44	지방소득세 종합소득	2012-09-30	2012년 지방소득세 등 총 29건
9680	2016	조용재	39			광주광역시 서구 상일로54번길 9-11	39	지방소득세 양도소득	2010-07-25	2010년 지방소득세 등 총 2건
9681	2016	조용지	58			경기도 김포시 김포한강2로 208	35	주민세 양도소득세분	2009-12-31	2009년 주민세 등 총 1건
9682	2016	조용현	55			서울특별시 성동구 고산자로22길 6	31	주민세 종합소득세분	2009-02-27	2009년 주민세 등 총 11건
9683	2016	조용호	79			경기도 남양주시 진건읍 사릉로 348-7	42	주민세 양도소득세분	1996-03-31	1996년 주민세 등 총 10건
9684	2017	조용환	59	(주)나인패션	외의	강원도 춘천시 서면 샛말길 122-11	103	지방소득세 종합소득	2015-06-30	2015년 지방소득세 등 총 1건
9685	2017	조용희	61	월드드림	개인마주	서울특별시 용산구 독서당로 31	86	지방소득세 종합소득	2015-11-30	2015년 지방소득세 등 총 3건
9686	2016	조원남	48			서울특별시 도봉구 해등로 50	38	취득세 부동산	2000-04-30	2000년 취득세 등 총 2건
9687	2015	조원덕	84			경기도 안산시 상록구 송호1길 56	99	주민세 양도소득세분	1998-05-31	1998년 주민세 등 총 16건
9688	2016	조원일	80			서울특별시 종로구 종로 326	37	주민세 양도소득세분	2007-03-31	2007년 주민세 등 총 12건
9689	2015	조원일 조소영	34			경기도 남양주시 조안면 북한강로626번길 29	225	지방소득세 양도소득	2011-06-30	2011년 지방소득세 등 총 9건
9690	2016	조원택	57			경기도 파주시 가람로 22	32	주민세 종합소득세분	1995-04-30	1995년 주민세 등 총 4건
9691	2016	조원형	58			충청남도 당진시 면천면 옥수로 49-24	38	주민세 양도소득세분	2000-08-31	2000년 주민세 등 총 3건
9692	2015	조유근	40			경기도 파주시 파주읍 시장거리길 46-3	56	주민세 종합소득세분	2002-10-31	2002년 주민세 등 총 5건
9693	2017	조유미	49	경기국악원		서울특별시 강남구 학동로68길 29	58	취득세 부동산	2015-07-31	2015년 취득세 등 총 1건
9694	2016	조유식	52			서울특별시 송파구 백제고분로12길 3-9	38	주민세 양도소득세분	2009-09-30	2009년 주민세 등 총 2건
9695	2016	조윤빈	56			서울특별시 용산구 원효로 66	19	지방소득세 양도소득	2014-01-31	2014년 지방소득세 등 총 2건
9696	2016	조윤연	54			인천광역시 중구 관청로32번길 61	19	주민세 종합소득세분	2009-03-24	2009년 주민세 등 총 3건
9697	2016	조윤제	48			서울특별시 중랑구 동일로144길 42	15	주민세 종합소득세분	2009-10-28	2009년 주민세 등 총 1건
9698	2016	조윤학	78			경기도 안양시 동안구 운곡로86번길 14	35	주민세 종합소득세분	2000-12-31	2000년 주민세 등 총 1건
9699	2016	조윤희	41			서울특별시 서초구 강남대로2길 48	37	지방소득세 양도소득	2010-08-30	2010년 지방소득세 등 총 8건

번호	공개년도	성명	연령	상호	직업(업종)	체납자주소	총체납액	대표세목	납기	체납요지
9700	2015	조응주	50			전라남도 영암군 시종면 달지길 23	79	지방소득세 종합소득	2010-06-30	2010년 지방소득세 등 총 2건
9701	2016	조은덕	40			제주특별자치도 제주시 오복1길 24-4	19	지방소득세 종합소득	2013-11-30	2013년 지방소득세 등 총 4건
9702	2016	조은상	54			경기도 시흥시 월곶중앙로30번길 31	27	취득세 부동산	1999-05-31	1999년 취득세 등 총 1건
9703	2018	조은옥	47	아름다운집	주택신축판매	서울특별시 강남구 도곡로43길 25	890	지방소득세 종합소득	2012-02-28	2012년 지방소득세 등 총 12건
9704	2017	조은진	56	peace쇼핑타운	건물관리	서울특별시 은평구 연서로48길 11	53	지방소득세 양도소득	2015-06-30	2015년 지방소득세 등 총 5건
9705	2016	조은진	64			경기도 남양주시 진건읍 진건오남로 100	51	주민세 양도소득세분	1994-09-30	1994년 주민세 등 총 3건
9706	2016	조은행	62			경기도 고양시 덕양구 마상로 134	46	주민세 양도소득세분	1997-05-31	1997년 주민세 등 총 8건
9707	2015	조은호	41			서울특별시 강남구 개포로 310	55	지방소득세 양도소득	2010-03-31	2010년 지방소득세 등 총 21건
9708	2018	조이석	37	맛닭꼬 대림점	치킨 호프	경기도 수원시 권선구 구운로85번길 55-21	26	지방소득세 종합소득	2016-05-31	2016년 지방소득세 등 총 3건
9709	2016	조이현	42			서울특별시 구로구 중앙로6길 26	17	지방소득세 종합소득	2012-01-20	2012년 지방소득세 등 총 15건
9710	2016	조이현	56			서울특별시 강남구 도산대로 454	48	주민세 양도소득세분	2009-09-30	2009년 주민세 등 총 9건
9711	2016	조익성	69			제주특별자치도 제주시 칠성로길 40	25	취득세 부동산	1999-03-31	1999년 취득세 등 총 1건
9712	2016	조익환	63			서울특별시 강북구 인수봉로62길 8	21	주민세 종합소득세분	2003-08-09	2003년 주민세 등 총 11건
9713	2016	조인석	53			전라북도 남원시 봉당길 22	29	주민세 종합소득세분	2005-04-30	2005년 주민세 등 총 3건
9714	2015	조인성	57			경기도 용인시 처인구 학산로 6	146	주민세 종합소득세분	2005-01-31	2005년 주민세 등 총 9건
9715	2016	조인숙	57			서울특별시 성북구 장위로 76	37	주민세 종합소득세분	2003-07-25	2003년 주민세 등 총 3건
9716	2018	조인앙	48	코리아 리소스 (Korearesources)	무역업	서울특별시 강서구 까치산로24길 9-21	16	지방소득세 종합소득	2016-08-15	2016년 지방소득세 등 총 1건
9717	2015	조인창	55			서울특별시 송파구 백제고분로41길 27-21	95	지방소득세 종합소득	2011-03-31	2011년 지방소득세 등 총 5건
9718	2016	조인환	65			서울특별시 노원구 덕릉로94길 21	15	지방소득세 양도소득	2013-10-28	2013년 지방소득세 등 총 1건
9719	2018	조일성	78	서울교역상사		경기도 남양주시 퇴계원읍 경춘북로558번길 12	444	지방소득세 종합소득	2016-01-31	2016년 지방소득세 등 총 1건
9720	2016	조일행	51			인천광역시 미추홀구 주안로194번길 2	11	지방소득세 양도소득	2014-04-30	2014년 지방소득세 등 총 8건
9721	2016	조일호	49			서울특별시 관악구 관악로 285	20	주민세 종합소득세분	2004-07-31	2004년 주민세 등 총 2건
9722	2015	조임희	60			서울특별시 강남구 테헤란로64길 8	101	취득세 부동산	1997-04-30	1997년 취득세 등 총 32건
9723	2016	조장영	67			충청남도 논산시 은진면 탑정로639번길	27	주민세 종합소득세분	2001-07-31	2001년 주민세 등 총 2건
9724	2016	조장호	62			서울특별시 종로구 창신6가길 14-7	33	주민세 종합소득세분	2004-09-30	2004년 주민세 등 총 57건
9725	2016	조재남	53			서울특별시 관악구 조원로12길 25	21	지방소득세 종합소득	2012-03-10	2012년 지방소득세 등 총 1건
9726	2015	조재성	53			서울특별시 동작구 현충로 119	138	주민세 양도소득세분	2007-07-31	2007년 주민세 등 총 3건
9727	2015	조재식	57			인천광역시 남동구 간석동	34	주민세 종합소득세분	2004-07-31	2004년 주민세 등 총 5건
9728	2016	조재식	54			인천광역시 서구 열우물로282번길 20-25	30	지방소득세 양도소득	2011-10-31	2011년 지방소득세 등 총 7건
9729	2018	조재완	74			서울특별시 서초구 반포동	33	지방소득세 양도소득	2016-09-10	2016년 지방소득세 등 총 1건
9730	2016	조재천	59			경상남도 김해시 금관대로1180번길 37-11	20	주민세 종합소득세분	2007-11-08	2007년 주민세 등 총 1건
9731	2018	조재형	80	새로나상회		서울특별시 노원구 수락산로 234	39	지방소득세 양도소득	2016-11-30	2016년 지방소득세 등 총 1건
9732	2015	조재형	54			서울특별시 도봉구 노해로66길 21	179	주민세 종합소득세분	2007-05-31	2007년 주민세 등 총 1건
9733	2016	조재황	62			서울특별시 관악구 남부순환로 2050	33	주민세 종합소득세분	2002-02-28	2002년 주민세 등 총 5건
9734	2015	조정록	54			경기도 화성시 동탄중앙로 99	46	주민세 종합소득세분	2004-04-30	2004년 주민세 등 총 1건
9735	2017	조정선	69	주) 태일종합전설		경기도 남양주시 불암산로59번길 6-1	14	지방소득세 종합소득	2015-06-13	2015년 지방소득세 등 총 12건
9736	2016	조정섭	59			충청남도 천안시 동남구 신촌4로 16	31	주민세 종합소득세분	2004-04-30	2004년 주민세 등 총 4건
9737	2016	조정숙	56			서울특별시 송파구 송파대로 345	19	주민세 종합소득세분	2006-02-10	2006년 주민세 등 총 2건
9738	2017	조정숙	62	(주)삼원월드		서울특별시 은평구 서오릉로18길 20	18	지방소득세 양도소득	2015-06-30	2015년 지방소득세 등 총 1건
9739	2016	조정예	51			서울특별시 성북구 북악산로3길 37-1	32	지방소득세 양도소득	2011-06-30	2011년 지방소득세 등 총 2건
9740	2017	조정용	39	(주) 현거	주택신축판매	대구광역시 북구 옥산로 87	52	지방소득세 종합소득	2015-04-15	2015년 지방소득세 등 총 6건
9741	2017	조정윤	69	테라스	기타서양식주점	서울특별시 관악구 봉천로 226	15	지방소득세 종합소득	2015-01-15	2015년 지방소득세 등 총 7건
9742	2015	조정익	53			서울특별시 성북구 종암동	67	취득세 부동산	1993-09-30	1993년 취득세 등 총 1건
9743	2015	조정일	43			전라북도 전주시 덕진구 호성로 40	73	주민세 종합소득세분	2002-10-21	2002년 주민세 등 총 4건
9744	2016	조정자	73			경기도 고양시 일산서구 일산로 790	16	지방소득세 양도소득	2012-12-31	2012년 지방소득세 등 총 2건

번호	공개년도	성명	연령	상호	직업(업종)	체납자주소	총체납액	대표세목	납기	체납요지
9745	2016	조정현	81			서울특별시 관악구 대학18길 6	16	주민세 양도소득세분	1998-05-31	1998년 주민세 등 총 1건
9746	2016	조정현	61			경기도 고양시 덕양구 삼원로 102	27	주민세 양도소득세분	1996-05-31	1996년 주민세 등 총 29건
9747	2016	조정호	61			충청남도 논산시 강경읍 계백로219번길 17	19	주민세 종합소득세분	2006-12-31	2006년 주민세 등 총 2건
9748	2018	조정희	44			서울특별시 성북구 북악산로1나길 40	34	지방소득세 종합소득	2016-05-31	2016년 지방소득세 등 총 2건
9749	2016	조제형	54			서울특별시 성북구 보국문로30길 15	24	주민세 종합소득세분	2001-07-31	2001년 주민세 등 총 5건
9750	2015	조종관	49			서울특별시 양천구 신월로15길 25	229	주민세 종합소득세분	2007-04-30	2007년 주민세 등 총 9건
9751	2016	조종열	59			서울특별시 성북구 화랑로40길 28-15	33	지방소득세 양도소득	2010-12-31	2010년 지방소득세 등 총 3건
9752	2016	조종용	77			경기도 성남시 중원구 제일로35번길 34-6	31	주민세 양도소득세분	2001-04-30	2001년 주민세 등 총 14건
9753	2015	조종일	56			서울특별시 강남구 강남대로112길 27	40	지방소득세 양도소득	2010-06-30	2010년 지방소득세 등 총 2건
9754	2018	조종준	65	(주)토탈프리팅스	오파	경기도 안양시 만안구 냉천로28번길 17	49	지방소득세 종합소득	2016-03-31	2016년 지방소득세 등 총 1건
9755	2016	조주인	52			충청남도 공주시 중동길 5-4	38	지방소득세 양도소득	2012-03-31	2012년 지방소득세 등 총 10건
9756	2016	조준희	58			서울특별시 송파구 오금로 471	28	주민세 양도소득세분	2009-12-31	2009년 주민세 등 총 3건
9757	2015	조준희	47			서울특별시 동작구 상도로 211	67	주민세 양도소득세분	2009-10-31	2009년 주민세 등 총 8건
9758	2015	조중구	59			서울특별시 용산구 후암로49길 14	52	지방소득세 양도소득	2012-11-06	2012년 지방소득세 등 총 19건
9759	2015	조중봉	50			서울특별시 영등포구 영등포로45길 8-5	47	주민세 종합소득세분	2006-08-31	2006년 주민세 등 총 20건
9760	2018	조중철	48	청연재	임대	서울특별시 성북구 선잠로5길 14	503	지방소득세 양도소득	2016-10-19	2016년 지방소득세 등 총 10건
9761	2015	조중하	57			서울특별시 관악구 신림로 196	41	지방소득세 양도소득	2012-01-31	2012년 지방소득세 등 총 11건
9762	2018	조증근	63	신수아파트재건축조합		서울특별시 동대문구 약령시로 147	39	지방소득세 종합소득	2016-06-10	2016년 지방소득세 등 총 1건
9763	2016	조지훈	33			경기도 안양시 만안구 연현로79번길 20	21	지방소득세 종합소득	2014-11-30	2014년 지방소득세 등 총 2건
9764	2016	조진묵	64			서울특별시 강북구 솔샘로 174	32	주민세 종합소득세분	2005-02-18	2005년 주민세 등 총 3건
9765	2016	조진수	49			충청북도 음성군 맹동면 꽃동네길	28	지방소득세 종합소득	2010-09-24	2010년 지방소득세 등 총 3건
9766	2016	조진한	59			서울특별시 영등포구 경인로77길 21	23	주민세 양도소득세분	1998-05-31	1998년 주민세 등 총 18건
9767	2016	조진형	47			서울특별시 강북구 한천로 1099	26	주민세 종합소득세분	2006-07-31	2006년 주민세 등 총 9건
9768	2016	조찬남	66			경기도 하남시 신평로 138	27	주민세 양도소득세분	1999-10-31	1999년 주민세 등 총 3건
9769	2015	조찬희	35			서울특별시 서대문구 수색로 100	68	주민세 종합소득세분	2010-01-20	2010년 주민세 등 총 2건
9770	2016	조창래	59			경기도 용인시 수지구 심곡로 87	28	주민세 양도소득세분	2008-06-30	2008년 주민세 등 총 8건
9771	2018	조창석	68	아이비테크		서울특별시 금천구 남부순환로132길 18	20	주민세 양도소득세분	2009-08-12	2009년 주민세 등 총 4건
9772	2015	조창현	45			서울특별시 관악구 관천로 59	229	주민세 양도소득세분	2009-12-31	2009년 주민세 등 총 17건
9773	2017	조천왕	63			경기도 오산시 법원로15번길 45	44	지방소득세 양도소득	2015-09-30	2015년 지방소득세 등 총 7건
9774	2016	조철우	69			서울특별시 강남구 압구정동	39	주민세 종합소득세분	2005-04-30	2005년 주민세 등 총 3건
9775	2015	조철제	76			서울특별시 성동구 독서당로 272	438	주민세 종합소득세분	2001-08-31	2001년 주민세 등 총 2건
9776	2016	조철훈	56			경기도 수원시 장안구 창훈로 57-11	31	주민세 양도소득세분	2009-08-31	2009년 주민세 등 총 2건
9777	2015	조청길	72			경기도 파주시 와석순환로 87	193	취득세 부동산	1999-06-30	1999년 취득세 등 총 12건
9778	2015	조초순	56			경기도 시흥시 정왕천로443번길 14	63	주민세 양도소득세분	2008-12-29	2008년 주민세 등 총 4건
9779	2018	조춘옥	72	참존화장품		서울특별시 성동구 매봉길 50	21	지방소득세 양도소득	2016-11-30	2016년 지방소득세 등 총 1건
9780	2017	조충	69	스타피카소	임대	인천광역시 남동구 에코중앙로84번길 42	31	지방소득세 양도소득	2015-01-31	2015년 지방소득세 등 총 1건
9781	2016	조충희	35			인천광역시 미추홀구 수봉남로 16	19	지방소득세 종합소득	2012-05-01	2012년 지방소득세 등 총 6건
9782	2016	조태시	73			경상남도 산청군 금서면 친환경로 2545-8	29	주민세 종합소득세분	1997-03-31	1997년 주민세 등 총 23건
9783	2018	조태열	62		임대	서울특별시 동대문구 왕산로 86	39	지방소득세 양도소득	2016-07-20	2016년 지방소득세 등 총 5건
9784	2015	조태준	41			경기도 화성시 향남읍 삼천병마로297번길 15	1,021	지방소득세 종합소득	2012-02-29	2012년 지방소득세 등 총 2건
9785	2016	조태형	53			경기도 고양시 덕양구 행신로325번길 11-17	21	주민세 양도소득세분	2000-04-30	2000년 주민세 등 총 71건
9786	2016	조택하	56			경기도 김포시 하성면 태산로36번길 103-16	21	지방소득세 양도소득	2010-09-30	2010년 지방소득세 등 총 2건
9787	2016	조한귀	47			서울특별시 중구 다산로28나길 7	24	주민세 종합소득세분	2004-05-20	2004년 주민세 등 총 1건
9788	2016	조한상	45			경기도 파주시 청암로 28	44	주민세 양도소득세분	2009-12-31	2009년 주민세 등 총 4건
9789	2016	조한재	44			서울특별시 강남구 압구정로 151	28	주민세 양도소득세분	2009-12-31	2009년 주민세 등 총 6건

번호	공개년도	성명	연령	상호	직업(업종)	체납자주소	총체납액	대표세목	납기	체납요지
9790	2017	조한진	48	주식회사 해미건설	건물관리.용역	서울특별시 영등포구 영등포로 268-1	62	지방소득세 종합소득	2015-01-20	2015년 지방소득세 등 총 6건
9791	2016	조한철	74			서울특별시 서초구 바우뫼로41길 21	22	주민세 양도소득세분	2001-06-30	2001년 주민세 등 총 2건
9792	2016	조한홍	62			경기도 시흥시 신천7길 37	37	지방소득세 양도소득	2010-03-18	2010년 지방소득세 등 총 6건
9793	2016	조함매	51			서울특별시 양천구 신정로7길 76	45	주민세 종합소득세분	2001-07-11	2001년 주민세 등 총 4건
9794	2016	조항장	57			서울특별시 송파구 백제고분로31길 12-14	34	지방소득세 양도소득	2014-01-31	2014년 지방소득세 등총 1건
9795	2017	조해덕	40	ARA스톤	실내인테리어	서울특별시 강동구 천중로55길 37	25	지방소득세 종합소득	2015-11-30	2015년 지방소득세 등 총 6건
9796	2016	조헌탁	49			서울특별시 송파구 백제고분로41길 7-22	22	주민세 종합소득세분	2009-04-30	2009년 주민세 등 총 3건
9797	2016	조현미	41			경기도 김포시 모담공원로 17	37	취득세 부동산	2012-02-29	2012년 취득세 등 총 1건
9798	2018	조현일	47	접힘 / 펼침	출판	서울특별시 강남구 자곡로 101	114	지방소득세 종합소득	2016-03-31	2016년 지방소득세 등총 2건
9799	2018	조형범	63	(주)가힐디앤씨	토목공사	강원도 삼척시 청석로 64	12	지방소득세 종합소득	2016-05-17	2016년 지방소득세 등총 1건
9800	2015	조형섭	43			서울특별시 동작구 여의대방로220길 48	34	지방소득세 양도소득	2010-12-31	2010년 지방소득세 등 총 5건
9801	2015	조형순	51			서울특별시 서대문구 명지대1다길 12	30	취득세 부동산	2009-03-31	2009년 취득세 등 총 4건
9802	2015	조형용	55			서울특별시 강남구 헌릉로590길 11	43	지방소득세 양도소득	2010-12-17	2010년 지방소득세 등 총 2건
9803	2015	조형준	75			서울특별시 송파구 삼학사로14길 11	93	주민세 종합소득세분	2005-01-31	2005년 주민세 등 총 11건
9804	2016	조형철	56			전라북도 전주시 덕진구 송천중앙로 85	25	주민세 종합소득세분	2006-05-12	2006년 주민세 등총 2건
9805	2015	조혜성	53			서울특별시 강남구 선릉로130길 19	201	주민세 종합소득세분	2009-11-30	2009년 주민세 등 총 5건
9806	2016	조혜진	53			경기도 고양시 일산서구 탄현로 133	755	지방소득세 종합소득	2014-04-30	2014년 지방소득세 등총 4건
9807	2015	조호	46			서울특별시 강남구 테헤란로77길 11-11	119	지방소득세 특별징수	2012-07-31	2012년 지방소득세 등총 30건
9808	2015	조호만	53			인천광역시 부평구 길주로508번길 18-24	212	주민세 종합소득세분	2005-03-31	2005년 주민세 등 총 7건
9809	2017	조호상	55	에이플러스	잡화	인천광역시 강화군 양사면 덕하로76번길 36	89	지방소득세 종합소득	2015-10-28	2015년 지방소득세 등 총 8건
9810	2016	조호성	57			경기도 광주시 초월읍 경충대로 923	26	주민세 종합소득세분	2009-08-31	2009년 주민세 등 총 8건
9811	2018	조홍상	52	유봉	컨설팅	경상남도 창원시 의창구 지귀로60번길 13-14	88	지방소득세 종합소득	2016-03-31	2016년 지방소득세 등 총 3건
9812	2016	조홍숙	58			서울특별시 광진구 능동로19길 15	36	취득세 부동산	2012-08-31	2012년 취득세 등총 1건
9813	2016	조화선	61			서울특별시 중랑구 중랑역로3나길 5	29	주민세 양도소득세분	2009-02-28	2009년 주민세 등 총 17건
9814	2016	조희형	51			서울특별시 중랑구 봉화산로 190	19	주민세 종합소득세분	2005-02-20	2005년 주민세 등 총 8건
9815	2016	조효경	58			강원도 삼척시 정상로 81	14	주민세 종합소득세분	2004-02-29	2004년 주민세 등 총 1건
9816	2017	조효남	57	드림	경양식	서울특별시 마포구 와우산로 81	12	지방소득세 종합소득	2015-02-15	2015년 지방소득세 등 총 4건
9817	2015	조효영	63			서울특별시 금천구 가산로5길 29-1	64	지방소득세 종합소득	2013-01-31	2013년 지방소득세 등 총 8건
9818	2015	조효진	47			서울특별시 송파구 백제고분로15길 9	106	주민세 양도소득세분	2007-08-27	2007년 주민세 등 총 2건
9819	2016	조흥렬	56			서울특별시 관악구 복은4길 51	26	주민세 양도소득세분	2004-08-31	2004년 주민세 등 총 12건
9820	2015	조희명	46			서울특별시 서초구 서초대로 17	52	취득세 부동산	2004-10-31	2004년 취득세 등총 3건
9821	2016	조희수	59			인천광역시 부평구 구산로 3-3	27	주민세 종합소득세분	1999-10-31	1999년 주민세 등 총 2건
9822	2016	조희숙	62			서울특별시 종로구 평창24길	27	지방소득세 양도소득	2010-12-06	2010년 지방소득세 등 총 2건
9823	2016	조희영	48			서울특별시 동작구 사당로230길 36	24	주민세 양도소득세분	1997-04-30	1997년 주민세 등 총 3건
9824	2016	조희천	64			서울특별시 용산구 신흥로25길 15	25	주민세 양도소득세분	2009-07-31	2009년 주민세 등 총 2건
9825	2018	조희철	28	네실	전자상거래업	서울특별시 성북구 오패산로3길 54	12	지방소득세 종합소득	2016-05-31	2016년 지방소득세 등총 1건
9826	2015	좌민경	50			경기도 남양주시 퇴계원읍 경춘북로559번길 12	106	지방소득세 양도소득	2013-02-25	2013년 지방소득세 등총 9건
9827	2016	주광재	64			서울특별시 강남구 역삼로 306	38	지방소득세 양도소득	2010-11-30	2010년 지방소득세 등총 10건
9828	2016	주기호	55			충청남도 예산군 대흥면 대흥숲림길 93-54	19	지방소득세 종합소득	2012-02-29	2012년 지방소득세 등 총 4건
9829	2016	주동식	88			대구광역시 달서구 월배로 51	24	주민세 양도소득세분	1999-05-31	1999년 주민세 등 총 1건
9830	2016	주동파	62			서울특별시 강남구 개포로 511	45	주민세 양도소득세분	1998-10-31	1998년 주민세 등 총 1건
9831	2017	주미옥	51	온누리정보	카드단말기	서울특별시 송파구 양산로2길 44	41	지방소득세 종합소득	2015-03-31	2015년 지방소득세 등 총 4건
9832	2017	주민곤	63			경기도 고양시 일산서구 장자길 29-65	54	취득세 부동산	2015-10-31	2015년 취득세 등총 1건
9833	2016	주백	80			서울특별시 동작구 상도로 136	25	주민세 양도소득세분	2006-01-31	2006년 주민세 등총 2건
9834	2015	주상춘	68			서울특별시 중랑구 용마산로 669	214	주민세 종합소득세분	2003-04-30	2003년 주민세 등 총 7건

번호	공개년도	성명	연령	상호	직업(업종)	체납자주소	총체납액	대표세목	납기	체납요지
9835	2016	주상환	56			서울특별시 구로구 경인로35다길 21	18	지방소득세 종합소득	2013-09-30	2013년 지방소득세 등 총 1건
9836	2018	주석영	63	덕안기업	임대주택	대전광역시 중구 계룡로 852	31	지방소득세 양도소득	2016-07-31	2016년 지방소득세 등 총 3건
9837	2015	주석준	62			서울특별시 도봉구 방학로17길 11	77	주민세 종합소득세분	2002-06-21	2002년 주민세 등 총 8건
9838	2016	주선호	47			경기도 부천시 계남로 195	27	주민세 종합소득세분	2005-10-31	2005년 주민세 등 총 15건
9839	2016	주성월	71			경기도 고양시 일산서구 고양대로 622	34	취득세 부동산	2011-02-28	2011년 취득세 등 총 4건
9840	2015	주성준	50			서울특별시 영등포구 국제금융로 86	109	지방소득세 양도소득	2014-01-31	2014년 지방소득세 등 총 1건
9841	2016	주성철	51			서울특별시 마포구 대흥로 57	24	취득세 부동산	2007-05-31	2007년 취득세 등 총 1건
9842	2015	주수도	55			경기도 수원시 권선구 호매실로218번길 111	384	취득세 부동산	2006-09-30	2006년 취득세 등 총 12건
9843	2016	주승균	58			서울특별시 강동구 천중로35나길 11	15	주민세 종합소득세분	1999-06-30	1999년 주민세 등 총 5건
9844	2016	주승우	32			전라북도 전주시 덕진구 매봉1길 27	38	취득세 부동산	2011-06-30	2011년 취득세 등 총 1건
9845	2015	주신행	58			경상남도 진주시 진주대로942번길 19	135	지방소득세 양도소득	2012-06-30	2012년 지방소득세 등 총 2건
9846	2016	주영국	61			경기도 시흥시 은행로 108	24	주민세 종합소득세분	1993-10-31	1993년 주민세 등 총 36건
9847	2018	주영미	51	중앙인터넷		경기도 파주시 조리읍 대원로 30-50	20	지방소득세 종합소득	2016-01-31	2016년 지방소득세 등 총 1건
9848	2015	주영숙	67			전라남도 목포시 영산로 407-2	164	지방소득세 종합소득	2010-09-30	2010년 지방소득세 등 총 26건
9849	2016	주영용	47			경기도 광주시 초월읍 현산로 130-72	32	주민세 종합소득세분	2009-12-31	2009년 주민세 등 총 2건
9850	2016	주영필	56			서울특별시 용산구 신흥로16길 5-7	40	지방소득세 양도소득	2013-03-31	2013년 지방소득세 등 총 6건
9851	2016	주유종	44			서울특별시 마포구 서강로8안길 8-19	17	주민세 종합소득세분	2007-03-27	2007년 주민세 등 총 7건
9852	2016	주은순	61			서울특별시 은평구 은평로13길 5-9	17	취득세 부동산	1996-07-31	1996년 취득세 등 총 1건
9853	2016	주은희	47			경기도 고양시 일산서구 강성로214번길 15-6	33	지방소득세 양도소득	2010-10-31	2010년 지방소득세 등 총 6건
9854	2016	주익수	72			서울특별시 동대문구 제기로23길 61-4	25	주민세 종합소득세분	2002-06-21	2002년 주민세 등 총 4건
9855	2016	주인중	63			서울특별시 관악구 남부순환로230길 87	19	주민세 종합소득세분	2005-05-31	2005년 주민세 등 총 20건
9856	2015	주재선	47			경기도 화성시 동탄산척로2길 56	737	지방소득세 종합소득	2010-02-28	2010년 지방소득세 등 총 3건
9857	2016	주재용	50			강원도 강릉시 율곡로2874번길 7	24	주민세 종합소득세분	2009-02-28	2009년 주민세 등 총 13건
9858	2016	주재정	33			서울특별시 영등포구 디지털로64길 9-2	114	지방소득세 종합소득	2014-11-30	2014년 지방소득세 등 총 8건
9859	2015	주재천	55			전라남도 고흥군 도덕면 서당길 3-7	106	주민세 종합소득세분	2000-05-31	2000년 주민세 등 총 15건
9860	2016	주재현	53			충청남도 아산시 온천대로1595번길 4-1	49	지방소득세 종합소득	2011-08-31	2011년 지방소득세 등 총 8건
9861	2016	주정립	59			서울특별시 성동구 아차산로7길 43-8	30	지방소득세 양도소득	2012-06-30	2012년 지방소득세 등 총 19건
9862	2018	주정애	66	주정애	점포(타인땅), 소규모점포	서울특별시 서초구 청두곳길 36	51	지방소득세 양도소득	2016-02-15	2016년 지방소득세 등 총 4건
9863	2016	주정욱	64			인천광역시 서구 승학로382번길 4	50	지방소득세 양도소득	2011-12-31	2011년 지방소득세 등 총 2건
9864	2016	주정욱	54			서울특별시 성북구 고려대로 22	19	주민세 양도소득세분	2009-07-31	2009년 주민세 등 총 66건
9865	2016	주정현	50			서울특별시 종로구 동망산길 47	34	주민세 종합소득세분	2006-09-30	2006년 주민세 등 총 1건
9866	2016	주정화	49			서울특별시 강남구 삼성로67길 8-5	34	지방소득세 종합소득	2012-09-25	2012년 지방소득세 등 총 1건
9867	2016	주종연	70			전라북도 전주시 덕진구 용소로 100	29	주민세 종합소득세분	2004-01-31	2004년 주민세 등 총 5건
9868	2016	주종일	52			경기도 화성시 봉담읍 시청로 1393-6	12	지방소득세 종합소득	2014-09-30	2014년 지방소득세 등 총 6건
9869	2016	주진성	39			서울특별시 관악구 신림동2길 7-5	44	지방소득세 종합소득	2014-04-15	2014년 지방소득세 등 총 3건
9870	2016	주창희	56			서울특별시 강동구 풍성로37길 55	18	주민세 종합소득세분	2001-11-20	2001년 주민세 등 총 2건
9871	2015	주형운	52			경기도 남양주시 수동면 비룡로850번길 80	59	주민세 종합소득세분	2002-01-31	2002년 주민세 등 총 26건
9872	2016	지경찬	72			충청남도 서산시 석림4로 83	23	주민세 종합소득세분	2002-12-23	2002년 주민세 등 총 6건
9873	2015	지금옥	48			서울특별시 송파구 오금로54길 4	78	지방소득세 양도소득	2010-12-31	2010년 지방소득세 등 총 15건
9874	2016	지기용	61			서울특별시 중랑구 동일로104길 6-6	22	지방소득세 종합소득	2012-09-30	2012년 지방소득세 등 총 23건
9875	2016	지남식	49			서울특별시 서초구 사평대로57길 89	15	주민세 종합소득세분	2008-09-20	2008년 주민세 등 총 1건
9876	2015	지동언	57			경기도 평택시 평택3로 11	266	지방소득세 양도소득	2010-05-31	2010년 지방소득세 등 총 10건
9877	2015	지동환	48			서울특별시 영등포구 영등포로53길 22	39	지방소득세 종합소득	2013-11-30	2013년 지방소득세 등 총 13건
9878	2015	지명훈	47			서울특별시 용산구 장문로 27	36	지방소득세 종합소득	2011-02-15	2011년 지방소득세 등 총 5건
9879	2016	지미선	43			충청남도 청양군 대치면 까치내로 1492	36	주민세 종합소득세분	2008-09-29	2008년 주민세 등 총 3건

번호	공개년도	성명	연령	상호	직업(업종)	체납자주소	총체납액	대표세목	납기	체납요지
9880	2017	지병용	60			서울특별시 성동구 서울숲2길 21	62	지방소득세 종합소득	2015-04-30	2015년 지방소득세 등 총 2건
9881	2015	지상균	59			강원도 영월군 중동면 태백산로 1320-5	67	주민세 양도소득세분	2003-02-28	2003년 주민세 등 총 1건
9882	2016	지상봉	59			서울특별시 노원구 섬밭로 123	16	주민세 종합소득세분	2001-06-30	2001년 주민세 등 총 6건
9883	2016	지석근	77			서울특별시 강남구 광평로51길 49	23	지방소득세 양도소득	2010-12-31	2010년 지방소득세 등 총 2건
9884	2016	지성래	49			경기도 하남시 미사강변한강로 170	27	지방소득세 종합소득	2013-10-28	2013년 지방소득세 등 총 13건
9885	2015	지승룡	57			경기도 용인시 기흥구 동백4로 27	72	지방소득세 양도소득	2012-12-31	2012년 지방소득세 등 총 2건
9886	2018	지영섭	51	흥은주유소	주유소	서울특별시 영등포구 선유로17길 24	1,537	지방소득세 종합소득	2016-08-18	2016년 지방소득세 등 총 8건
9887	2016	지영자	68			서울특별시 서초구 강남대로18길 16-1	23	지방소득세 양도소득	2010-01-31	2010년 지방소득세 등 총 1건
9888	2017	지옥임	81			서울특별시 서대문구 통일로48길 7	23	지방소득세 양도소득	2015-01-12	2015년 지방소득세 등 총 1건
9889	2016	지용준	45			서울특별시 구로구 오리로20길 31-10	16	지방소득세 종합소득	2014-12-31	2014년 지방소득세 등 총 4건
9890	2016	지용하	63			경기도 하남시 위례중앙로 215	35	주민세 양도소득세분	2004-12-31	2004년 주민세 등 총 1건
9891	2016	지용현	34			서울특별시 광진구 자양로 315	17	지방소득세 종합소득	2014-09-30	2014년 지방소득세 등 총 1건
9892	2016	지유진외1인(하정오)	41			서울특별시 용산구 대사관로5길 1	25	지방소득세 종합소득	2013-04-30	2013년 지방소득세 등 총 1건
9893	2016	지윤석	45			경기도 하남시 미사강변한강로 60	23	지방소득세 종합소득	2010-12-31	2010년 지방소득세 등 총 1건
9894	2016	지은태	35			서울특별시 관악구 난곡로78길 12	15	지방소득세 종합소득	2014-03-15	2014년 지방소득세 등 총 7건
9895	2018	지인숙	65	광진방전조각사		서울특별시 강서구 방화대로48길 40	61	지방소득세 종합소득	2016-12-31	2016년 지방소득세 등 총 2건
9896	2016	지준갑	76			서울특별시 강동구 올림픽로 793	33	주민세 종합소득세분	2001-10-19	2001년 주민세 등 총 7건
9897	2016	지준오	55			충청북도 제천시 칠성로 19	45	주민세 종합소득세분	1999-07-31	1999년 주민세 등 총 1건
9898	2016	지중규	54			경기도 양평군 용문면 용문산로 86	29	주민세 종합소득세분	2001-10-20	2001년 주민세 등 총 3건
9899	2016	지한철	81			경기도 화성시 효행로 275	34	취득세 부동산	2008-12-31	2008년 취득세 등 총 11건
9900	2016	지헌종	66			서울특별시 관악구 관악로 304	19	지방소득세 양도소득	2011-02-28	2011년 지방소득세 등 총 3건
9901	2015	지현숙	50			서울특별시 송파구 가락로2길 4-20	54	지방소득세 양도소득	2012-10-31	2012년 지방소득세 등 총 2건
9902	2017	지현인	74			서울특별시 마포구 성미산로23길 4	28	지방소득세 양도소득	2015-09-30	2015년 지방소득세 등 총 1건
9903	2016	지현진	51			서울특별시 도봉구 도봉로152길 16	21	취득세 부동산	2002-03-31	2002년 취득세 등 총 1건
9904	2016	진경수	64			서울특별시 관악구 난곡로 55	18	주민세 양도소득세분	1999-11-30	1999년 주민세 등 총 4건
9905	2016	진경준	53			서울특별시 종로구 종로4길 52	22	지방소득세 양도소득	2014-03-24	2014년 지방소득세 등 총 1건
9906	2018	진계남	58			서울특별시 은평구 진흥로13길 3-38	13	지방소득세 양도소득	2016-07-31	2016년 지방소득세 등 총 1건
9907	2015	진공섭	52			서울특별시 강서구 강서로16길 65	93	주민세 종합소득세분	2008-05-31	2008년 주민세 등 총 11건
9908	2015	진광현	48			서울특별시 용산구 신흥로26길 21-13	192	주민세 종합소득세분	2006-05-31	2006년 주민세 등 총 4건
9909	2016	진광환	56			서울특별시 강남구 역삼로7길 16	21	주민세 양도소득세분	2009-07-31	2009년 주민세 등 총 3건
9910	2017	진교준	45	(주)스마일쇼핑	무역	서울특별시 은평구 통일로65길 7	60	지방소득세 종합소득	2015-08-31	2015년 지방소득세 등 총 2건
9911	2017	진규복	61	와이	빠	서울특별시 영등포구 신길로42라길 13-24	33	지방소득세 종합소득	2015-04-15	2015년 지방소득세 등 총 5건
9912	2015	진규태	60			서울특별시 중구 퇴계로6길 3-4	59	지방소득세 양도소득	2012-09-28	2012년 지방소득세 등 총 3건
9913	2015	진덕철	77			경기도 여주시 대신면 대신1로 214-27	57	주민세 종합소득세분	1999-04-30	1999년 주민세 등 총 1건
9914	2016	진동욱	54			서울특별시 영등포구 도신로39길 4	29	주민세 종합소득세분	2007-11-28	2007년 주민세 등 총 36건
9915	2015	진동윤	53			서울특별시 동작구 성대로6나길 15-3	55	주민세 종합소득세분	2001-04-30	2001년 주민세 등 총 44건
9916	2016	진명기	63			서울특별시 서초구 사평대로 335	32	지방소득세 양도소득	2014-03-15	2014년 지방소득세 등 총 8건
9917	2016	진민환	55			경기도 광주시 오포읍 세말길152번길 26	38	주민세 종합소득세분	2006-10-31	2006년 주민세 등 총 6건
9918	2015	진삼식	46			인천광역시 남동구 만수서로11번길 3	69	주민세 종합소득세분	2009-11-30	2009년 주민세 등 총 16건
9919	2017	진상휘	45	(주)케이엔제이디벨로브먼트	분양대행	서울특별시 관악구 장군봉1길 12	15	지방소득세 종합소득	2015-01-31	2015년 지방소득세 등 총 1건
9920	2016	진석철	56			서울특별시 영등포구 영신로 111-10	19	지방소득세 양도소득	2012-02-29	2012년 지방소득세 등 총 10건
9921	2018	진선봉	64	캘리포니아		경기도 구리시 담터길 29-20	51	지방소득세 양도소득	2011-01-31	2011년 지방소득세 등 총 1건
9922	2018	진성국	46	정명비철	고철,비철	서울특별시 마포구 연남로3길 28-7	19	지방소득세 종합소득	2016-01-15	2016년 지방소득세 등 총 2건
9923	2015	진세언	53			서울특별시 동대문구 답십리로 289	214	지방소득세 종합소득	2010-10-31	2010년 지방소득세 등 총 37건
9924	2015	진수현	61			서울특별시 서초구 도구로1길 74-3	67	주민세 양도소득세분	2005-07-31	2005년 주민세 등 총 2건

번호	공개년도	성명	연령	상호	직업(업종)	체납자주소	총체납액	대표세목	납기	체납요지
9925	2018	진순자	47	스마트	전자상거래업(의류)	서울특별시 강서구 화곡로25길 35	23	지방소득세 종합소득	2016-01-31	2016년 지방소득세 등 총 1건
9926	2015	진순화	56			경기도 의정부시 경의로183번길 8	70	주민세 종합소득세분	2001-06-30	2001년 주민세 등 총 2건
9927	2018	진승주	41	지디(GD)디자인	인테리어설계	경기도 파주시 교하로 100	87	지방소득세 종합소득	2016-02-29	2016년 지방소득세 등 총 4건
9928	2015	진영돈	62			경상북도 문경시 산양면 산양공단2길 9-14	75	주민세 종합소득세분	2004-04-30	2004년 주민세 등 총 6건
9929	2016	진영선	70			서울특별시 양천구 남부순환로40길 60-10	23	주민세 양도소득세분	1998-05-31	1998년 주민세 등 총 4건
9930	2016	진영웅	53			경상북도 울진군 죽변면 울진북로 1103-19	12	지방소득세 종합소득	2010-02-28	2010년 지방소득세 등 총 7건
9931	2016	진영임	53			서울특별시 강남구 양재대로55길 10	23	주민세 종합소득세분	2004-07-31	2004년 주민세 등 총 1건
9932	2016	진영훈	72			서울특별시 성북구 정릉로 388	25	지방소득세 양도소득	2011-01-31	2011년 지방소득세 등 총 4건
9933	2016	진용구	53			서울특별시 광진구 능동로 372	18	주민세 종합소득세분	2006-02-16	2006년 주민세 등 총 22건
9934	2016	진용석	61			서울특별시 광진구 능동로3길 53	32	주민세 양도소득세분	2006-01-31	2006년 주민세 등 총 7건
9935	2015	진원천	33			서울특별시 송파구 풍성로22길 9-1	65	주민세 양도소득세분	2008-11-28	2008년 주민세 등 총 1건
9936	2016	진은용	51			서울특별시 양천구 중앙로29길 120-20	18	주민세 종합소득세분	2006-11-30	2006년 주민세 등 총 1건
9937	2018	진응모	60		비주거용 건물 임대업	서울특별시 영등포구 당산로52길 27-7	17	지방소득세 종합소득	2016-03-19	2016년 지방소득세 등 총 3건
9938	2016	진익삼	74			서울특별시 구로구 오류중8라길 20-4	36	지방소득세 양도소득	2013-01-31	2013년 지방소득세 등 총 9건
9939	2016	진익재	77			서울특별시 동대문구 망우로147길 27	15	주민세 종합소득세분	2007-03-31	2007년 주민세 등 총 9건
9940	2015	진재주	68			서울특별시 송파구 토성로 38-6	62	주민세 종합소득세분	2005-03-31	2005년 주민세 등 총 4건
9941	2015	진정수	48			서울특별시 도봉구 도봉로169길 265	67	취득세 부동산	2002-05-31	2002년 취득세 등 총 10건
9942	2016	진주경	73			대구광역시 수성구 명덕로 368	29	주민세 양도소득세분	2000-10-31	2000년 주민세 등 총 5건
9943	2018	진지훈	36	지니어스베이비몰	전자상거래업(의류잡화)	인천광역시 부평구 부평대로 42	31	지방소득세 종합소득	2016-04-30	2016년 지방소득세 등 총 3건
9944	2016	진한준	43			서울특별시 서초구 신반포로33길 30	27	주민세 종합소득세분	2002-08-31	2002년 주민세 등 총 3건
9945	2016	진현희	55			서울특별시 강남구 봉은사로 419	47	지방소득세 양도소득	2010-06-30	2010년 지방소득세 등 총 2건
9946	2015	진형원	44			인천광역시 연수구 샘말로87번길 7-18	791	지방소득세 양도소득	2012-10-31	2012년 지방소득세 등 총 8건
9947	2015	진형조	58			서울특별시 강서구 공항대로 195	414	지방소득세 종합소득	2011-12-31	2011년 지방소득세 등 총 3건
9948	2016	진희규	72			서울특별시 노원구 광운로19길 38	24	지방소득세 양도소득	2010-01-31	2010년 지방소득세 등 총 3건
9949	2018	차경자	68	서진	유흥주점	서울특별시 노원구 공릉로34길 62	20	지방소득세 종합소득	2016-01-31	2016년 지방소득세 등 총 3건
9950	2015	차고선	54			경기도 의정부시 금오로 92	59	지방소득세 양도소득	2013-10-31	2013년 지방소득세 등 총 1건
9951	2016	차광길	75			서울특별시 서대문구 통일로37길 30	20	지방소득세 양도소득	2011-01-31	2011년 지방소득세 등 총 5건
9952	2015	차국승	78			서울특별시 송파구 오금로17길 32	52	주민세 종합소득세분	2000-10-31	2000년 주민세 등 총 13건
9953	2015	차기자	51			전라북도 익산시 춘포면 궁성로 124	54	주민세 종합소득세분	2009-08-31	2009년 주민세 등 총 32건
9954	2016	차기평	62			서울특별시 노원구 동일로215길 23	13	주민세 양도소득세분	2008-09-30	2008년 주민세 등 총 1건
9955	2018	차대영	65	해맞이		서울특별시 영등포구 대림로 124	14	지방소득세 양도소득	2016-01-31	2016년 지방소득세 등 총 1건
9956	2016	차동순	58			서울특별시 동대문구 답십리로41길 7	20	주민세 종합소득세분	2000-12-20	2000년 주민세 등 총 28건
9957	2018	차동호	38	B.F 네트웍스	통신기기	서울특별시 서초구 반포대로 34	260	지방소득세 종합소득	2016-02-29	2016년 지방소득세 등 총 3건
9958	2016	차만규	58			경기도 하남시 하남대로836번길 9	27	지방소득세 종합소득	2013-04-30	2013년 지방소득세 등 총 29건
9959	2016	차명수	60			서울특별시 관악구 낙성대로 42	17	주민세 종합소득세분	2006-11-30	2006년 주민세 등 총 2건
9960	2015	차병학	70			제주특별자치도 제주시 애월읍 어림비로 229	101	지방소득세 양도소득	2011-11-15	2011년 지방소득세 등 총 3건
9961	2015	차봉길	66			서울특별시 강동구 상암로 260	41	주민세 종합소득세분	2007-07-02	2007년 주민세 등 총 6건
9962	2018	차상일	59	세진건설		서울특별시 도봉구 방학로17길 60	52	지방소득세 양도소득	2010-11-30	2010년 지방소득세 등 총 1건
9963	2016	차상철	47			서울특별시 도봉구 도봉로133길 40-8	21	지방소득세 양도소득	2012-02-29	2012년 지방소득세 등 총 1건
9964	2015	차선오	57			경기도 의정부시 평화로150번길 26	43	지방소득세 양도소득	2010-07-31	2010년 지방소득세 등 총 3건
9965	2016	차성남	73			서울특별시 노원구 상계로37길 42	30	주민세 종합소득세분	2004-08-31	2004년 주민세 등 총 2건
9966	2016	차수영	71			인천광역시 중구 하늘별빛로 66	20	등록세 부동산	2006-11-30	2006년 등록세 등 총 1건
9967	2016	차승민	65			서울특별시 성북구 화랑로 76	41	지방소득세 양도소득	2010-08-31	2010년 지방소득세 등 총 2건
9968	2015	차승섭	55			인천광역시 중구 용유서로 57-16	122	주민세 양도소득세분	1999-02-28	1999년 주민세 등 총 3건
9969	2016	차승희	65			부산광역시 기장군 기장읍 대변로 121-2	39	주민세 종합소득세분	2009-09-30	2009년 주민세 등 총 3건

번호	공개년도	성명	연령	상호	직업(업종)	체납자주소	총체납액	대표세목	납기	체납요지
9970	2016	차양례	54			서울특별시 중랑구 겸재로10길 11-47	24	지방소득세 양도소득	2011-01-15	2011년 지방소득세 등 총 1건
9971	2015	차영자	69			경기도 고양시 덕양구 통일로 1146-6	71	지방소득세 양도소득	2012-12-31	2012년 지방소득세 등 총 2건
9972	2015	차영하	46			서울특별시 관악구 낙성대역8길 50-10	57	주민세 종합소득세분	2007-01-31	2007년 주민세 등 총 3건
9973	2016	차영희	80			서울특별시 강동구 천호옛14길 23-11	33	취득세 부동산	2014-01-31	2014년 취득세 등 총 1건
9974	2017	차옹근	69	새천년주유소		경기도 고양시 덕양구 마상로107번길 43-3	64	지방소득세 양도소득	2015-10-31	2015년 지방소득세 등 총 1건
9975	2015	차용철	45			강원도 횡성군 우천면 대미원로 254-2	59	지방소득세 양도소득	2012-06-28	2012년 지방소득세 등 총 3건
9976	2018	차욱진	59	(주)이씨에프삼십칠점이		경기도 용인시 기흥구 동백죽전대로 455-10	67	지방소득세 양도소득	2010-04-15	2010년 지방소득세 등 총 3건
9977	2016	차원석	44			서울특별시 성북구 종암로137길 4	23	주민세 종합소득세분	2009-05-15	2009년 주민세 등 총 11건
9978	2016	차원석	56			경기도 수원시 영통구 반달로7번길 6	40	지방소득세 양도소득	2012-03-02	2012년 지방소득세 등 총 1건
9979	2016	차원호	55			전라남도 광양시 담안2길 36-10	28	주민세 종합소득세분	2008-11-27	2008년 주민세 등 총 25건
9980	2016	차유봉	62			경기도 용인시 처인구 포곡읍 성산로 679-10	31	주민세 양도소득세분	1998-08-31	1998년 주민세 등 총 35건
9981	2016	차인자	74			서울특별시 강북구 삼양로247길 7	31	지방소득세 양도소득	2012-01-31	2012년 지방소득세 등 총 1건
9982	2015	차일환	51			서울특별시 강북구 한천로140길 5-22	82	주민세 종합소득세분	1998-03-31	1998년 주민세 등 총 21건
9983	2016	차재욱	53			서울특별시 강북구 솔샘로 174	183	지방소득세 종합소득	2014-05-31	2014년 지방소득세 등 총 1건
9984	2015	차정웅	78			전라남도 여수시 고소3길 56	94	주민세 종합소득세분	2001-06-30	2001년 주민세 등 총 4건
9985	2016	차정웅	76			경기도 부천시 성곡로63번길 122	18	주민세 양도소득세분	2005-10-31	2005년 주민세 등 총 1건
9986	2018	차정철	47	(주)네모디스플레이	컴퓨터및주변기기	서울특별시 종로구 성균관로17길 68	40	지방소득세 종합소득	2016-08-31	2016년 지방소득세 등 총 3건
9987	2017	차종호	39	고릴라	게임개발	인천광역시 연수구 컨벤시아대로 70	80	취득세 부동산	2015-06-30	2015년 취득세 등 총 4건
9988	2018	차준이	47	마당쇠토종한우		서울특별시 도봉구 노해로38길 49	390	지방소득세 종합소득	2016-12-31	2016년 지방소득세 등 총 1건
9989	2015	차창식	66			경상북도 상주시 냉림2길 111	51	주민세 양도소득세분	2009-01-31	2009년 주민세 등 총 5건
9990	2015	차태진	45			서울특별시 송파구 중대로20길 6	56	주민세 양도소득세분	2008-09-30	2008년 주민세 등 총 7건
9991	2015	차현열	55			경기도 평택시 지제로 133-12	56	주민세 양도소득세분	2009-07-31	2009년 주민세 등 총 2건
9992	2015	차현주	45			서울특별시 강남구 개포로 310-17	67	주민세 종합소득세분	2004-01-21	2004년 주민세 등 총 7건
9993	2016	차형관	61			서울특별시 종로구 낙산성곽동길 43-1	27	주민세 종합소득세분	2005-04-30	2005년 주민세 등 총 13건
9994	2016	차형수	53			서울특별시 강서구 양천로57길 37	32	주민세 종합소득세분	2006-09-30	2006년 주민세 등 총 35건
9995	2016	차혜숙	65			서울특별시 강서구 방화대로21다길 10-12	17	주민세 종합소득세분	2004-11-30	2004년 주민세 등 총 4건
9996	2018	차홍주	68	목원상회		인천광역시 연수구 컨벤시아대로274번길 55	41	지방소득세 종합소득	2016-12-14	2016년 지방소득세 등 총 1건
9997	2015	차희찬	58			경기도 화성시 병점서로 8	48	주민세 종합소득세분	2006-06-30	2006년 주민세 등 총 6건
9998	2015	천양교회	62			경상남도 창녕군 창녕읍 교하길 19-1	41	주민세 양도소득세분	2009-02-28	2009년 주민세 등 총 4건
9999	2016	창배웅	43			경상북도 문경시 가은읍 중괴1길 426	17	지방소득세 종합소득	2012-03-31	2012년 지방소득세 등 총 37건
10000	2017	채규대	68	(주)대양	건축공사(건당5천만원미만)	서울특별시 도봉구 시루봉로137길 11	243	지방소득세 양도소득	2014-11-30	2014년 지방소득세 등 총 6건
10001	2018	채규한	65			서울특별시 노원구 수락산로 67	93	지방소득세 양도소득	2016-08-31	2016년 지방소득세 등 총 9건
10002	2018	채길준	55	시드디자인	인테리어	경기도 하남시 덕풍공원로25번길 14	88	지방소득세 종합소득	2016-09-30	2016년 지방소득세 등 총 52건
10003	2016	채민수	52			서울특별시 강동구 양재대로99길 16-7	19	주민세 종합소득세분	2008-05-31	2008년 주민세 등 총 5건
10004	2016	채무용	50			서울특별시 구로구 개봉로20길 158	22	지방소득세 종합소득	2011-04-30	2011년 지방소득세 등 총 10건
10005	2015	채반석	63			서울특별시 강서구 수명로2길 63	89	주민세 종합소득세분	2006-06-05	2006년 주민세 등 총 17건
10006	2016	채상균	53			경기도 평택시 원칠원길 56	21	주민세 종합소득세분	2008-01-15	2008년 주민세 등 총 6건
10007	2015	채선기	39			충청남도 천안시 서북구 성거읍 천흥4길 6	86	주민세 종합소득세분	2007-02-28	2007년 주민세 등 총 15건
10008	2016	채성곤	58			경기도 부천시 부흥로351번길 42	18	주민세 종합소득세분	2003-05-22	2003년 주민세 등 총 9건
10009	2016	채수강	42			충청남도 당진시 천변2길 13-48	31	주민세 종합소득세분	2004-01-23	2004년 주민세 등 총 2건
10010	2015	채수근	57			서울특별시 양천구 신정중앙로14길 8	43	주민세 종합소득세분	2006-01-31	2006년 주민세 등 총 25건
10011	2016	채수인	71			서울특별시 성동구 성수이로 118	20	주민세 양도소득세분	2009-02-27	2009년 주민세 등 총 17건
10012	2017	채순석	60	동구산업 주식회사	운송기구	충청남도 서산시 읍지18로 23	25	지방소득세 양도소득	2015-05-31	2015년 지방소득세 등 총 1건
10013	2016	채안석	66			충청남도 서산시 운산면 장생동로 432-3	44	주민세 종합소득세분	2002-01-21	2002년 주민세 등 총 37건
10014	2015	채영현	74			경기도 고양시 일산서구 일현로 140	185	주민세 종합소득세분	2004-08-31	2004년 주민세 등 총 2건

번호	공개년도	성명	연령	상호	직업(업종)	체납자주소	총체납액	대표세목	납기	체납요지
10015	2015	채완석	49			서울특별시 서대문구 북아현로 24	82	취득세 부동산	2013-11-28	2013년 취득세 등 총 6건
10016	2016	채윤석	56			서울특별시 영등포구 은행로 58	438	지방소득세 종합소득	2014-04-30	2014년 지방소득세 등 총 8건
10017	2018	채인영외1인	55	소래광장프라자	임대	서울특별시 서초구 헌릉로8길 45	109	지방소득세 종합소득	2016-05-31	2016년 지방소득세 등 총 5건
10018	2016	채정애	78			경기도 평택시 평남로 281	42	주민세 양도소득세분	2009-12-31	2009년 주민세 등 총 4건
10019	2016	채종삼	46			서울특별시 은평구 진관2로 60	56	지방소득세 종합소득	2014-07-31	2014년 지방소득세 등 총 5건
10020	2016	채종석	56			서울특별시 송파구 동남로28길 12-17	15	지방소득세 종합소득	2014-10-28	2014년 지방소득세 등 총 2건
10021	2016	채진백	44			서울특별시 성동구 독서당로 377	85	지방소득세 종합소득	2014-07-31	2014년 지방소득세 등 총 3건
10022	2018	채태동	70	두성빌딩	임대	서울특별시 강남구 일원로14길 25	2,371	지방소득세 종합소득	2013-06-30	2013년 지방소득세 등 총 6건
10023	2018	채태백	73	부동산 임대	임대	서울특별시 성북구 대사관로7길 16	534	지방소득세 양도소득	2016-12-31	2016년 지방소득세 등 총 7건
10024	2016	채태진	58			충청남도 아산시 용화고길30번길 32-5	38	주민세 양도소득세분	2008-01-31	2008년 주민세 등 총 7건
10025	2017	채현석	47	센텀빌딩	비주거용 건물 임대업	서울특별시 도봉구 시루봉로13가길 11	42	지방소득세 양도소득	2015-05-31	2015년 지방소득세 등 총 14건
10026	2015	채현옥	47			서울특별시 관악구 신원로 26	132	주민세 종합소득세분	2006-09-30	2006년 주민세 등 총 12건
10027	2015	채희명	62			서울특별시 양천구 목동중앙로7길 9-3	152	주민세 종합소득세분	2004-07-31	2004년 주민세 등 총 3건
10028	2016	채희정	42			경기도 의정부시 동일로522번길 70-1	20	지방소득세 양도소득	2010-11-30	2010년 지방소득세 등 총 2건
10029	2016	천경은	67			경기도 하남시 서하남로47번길 96	35	주민세 종합소득세분	2004-07-31	2004년 주민세 등 총 21건
10030	2015	천경환	51			경기도 성남시 중원구 원터로 79	95	주민세 종합소득세분	2002-03-21	2002년 주민세 등 총 20건
10031	2016	천광서	60			경기도 광주시 곤지암읍 도척윗로 13	21	지방소득세 종합소득	2012-05-31	2012년 지방소득세 등 총 6건
10032	2018	천기철	40	주식회사 세종내화	도장공사업	서울특별시 금천구 독산로72길 22-8	36	지방소득세 종합소득	2016-01-31	2016년 지방소득세 등 총 2건
10033	2015	천년수	51			서울특별시 마포구 잔다리로 30-26	77	지방소득세 양도소득	2012-01-31	2012년 지방소득세 등 총 8건
10034	2015	천덕우	58			서울특별시 서초구 바우뫼로6길 32-3	131	지방소득세 양도소득	2012-01-31	2012년 지방소득세 등 총 7건
10035	2016	천명식	49			서울특별시 구로구 경인로47가길 27	16	지방소득세 양도소득	2010-07-15	2010년 지방소득세 등 총 1건
10036	2016	천명자	64			서울특별시 강서구 곰달래로25길 17	32	주민세 양도소득세분	2007-04-30	2007년 주민세 등 총 3건
10037	2016	천명환	68			경기도 양평군 청운면 몰운길 84	22	주민세 양도소득세분	1995-04-30	1995년 주민세 등 총 27건
10038	2017	천민수	44	스카이비전이십일		서울특별시 성북구 보문로29다길 25-9	265	지방소득세 양도소득	2015-01-15	2015년 지방소득세 등 총 1건
10039	2015	천상국	40			서울특별시 양천구 목동중앙서로10길 42	38	주민세 종합소득세분	2005-07-31	2005년 주민세 등 총 25건
10040	2015	천성완	79			서울특별시 구로구 고척로60길 30	117	지방소득세 양도소득	2012-07-31	2012년 지방소득세 등 총 1건
10041	2016	천요남	66			경기도 평택시 현덕면 서해로 506	15	취득세 부동산	2003-07-31	2003년 취득세 등 총 1건
10042	2015	천원연	61			서울특별시 강동구 아리수로72길 66-17	57	주민세 양도소득세분	2009-01-31	2009년 주민세 등 총 7건
10043	2018	천유상	59	천객가	중식	서울특별시 은평구 은평로13길 32	38	지방소득세 양도소득	2016-07-28	2016년 지방소득세 등 총 5건
10044	2016	천인수	62			서울특별시 강남구 헌릉로590길 11	20	주민세 양도소득세분	1998-02-28	1998년 주민세 등 총 2건
10045	2016	천재봉	55			서울특별시 노원구 동일로 1701	32	지방소득세 종합소득	2013-05-31	2013년 지방소득세 등 총 11건
10046	2016	천주일	58			충청북도 음성군 삼성면 용성로 61-8	15	지방소득세 종합소득	2011-08-31	2011년 지방소득세 등 총 1건
10047	2016	천판암	66			경기도 동두천시 봉동로 114-5	22	주민세 양도소득세분	1999-05-31	1999년 주민세 등 총 1건
10048	2016	최가열	53			서울특별시 강남구 언주로97길 27-5	10	주민세 양도소득세분	2007-07-31	2007년 주민세 등 총 1건
10049	2015	최각길	68			강원도 강릉시 주문진읍 교항원길 37	78	주민세 양도소득세분	1993-12-31	1993년 주민세 등 총 1건
10050	2015	최강일	71			서울특별시 영등포구 국회대로54길 10	159	주민세 종합소득세분	2003-04-21	2003년 주민세 등 총 7건
10051	2015	최건	44			서울특별시 송파구 마천로51가길 35	60	주민세 양도소득세분	2001-12-31	2001년 주민세 등 총 4건
10052	2016	최건식	69			경기도 고양시 일산서구 덕이로 281-15	20	지방소득세 양도소득	2011-03-31	2011년 지방소득세 등 총 1건
10053	2016	최견자	74			경기도 남양주시 도농로 34	14	주민세 양도소득세분	1998-06-30	1998년 주민세 등 총 2건
10054	2016	최경렬	58			경기도 고양시 일산동구 정발산로 15	20	주민세 종합소득세분	2001-12-31	2001년 주민세 등 총 4건
10055	2015	최경선	67			경기도 남양주시 진접읍 해밀예당1로 51	78	주민세 양도소득세분	2001-08-21	2001년 주민세 등 총 8건
10056	2016	최경숙	59			서울특별시 구로구 구로중앙로14길 23-7	30	지방소득세 양도소득	2013-02-28	2013년 지방소득세 등 총 9건
10057	2016	최경자	74			경기도 수원시 권선구 금호로 248	32	지방소득세 양도소득	2011-02-15	2011년 지방소득세 등 총 2건
10058	2015	최경자	68			서울특별시 서대문구 증가로20길 50	36	지방소득세 양도소득	2010-12-31	2010년 지방소득세 등 총 1건
10059	2016	최경자	56			경기도 시흥시 신천7길 37	15	지방소득세 종합소득	2010-10-10	2010년 지방소득세 등 총 5건

번호	공개년도	성명	연령	상호	직업(업종)	체납자주소	총체납액	대표세목	납기	체납요지
10060	2015	최경준	54			경기도 부천시 옥길로 80	128	지방소득세 양도소득	2010-11-30	2010년 지방소득세 등 총 2건
10061	2015	최경진	48			서울특별시 중랑구 용마산로 259	61	지방소득세 종합소득	2010-11-30	2010년 지방소득세 등 총 1건
10062	2015	최경철	57			서울특별시 성동구 독서당로46길 26	47	주민세 종합소득세분	2003-09-23	2003년 주민세 등 총 11건
10063	2016	최경호	61			서울특별시 성북구 종암로19길 105	16	지방소득세 양도소득	2010-01-31	2010년 지방소득세 등 총 1건
10064	2016	최경환	49			서울특별시 금천구 금하로21길 20	46	주민세 종합소득세분	2008-01-31	2008년 주민세 등 총 17건
10065	2016	최경희	59			경상남도 양산시 물금읍 신주1길 46	18	지방소득세 양도소득	2011-09-30	2011년 지방소득세 등 총 1건
10066	2016	최관용	106			서울특별시 도봉구 덕릉로62길 89	34	주민세 양도소득세분	1993-10-31	1993년 주민세 등 총 7건
10067	2018	최관희	61	대원통상		서울특별시 동작구 상도로47바길 13	36	지방소득세 종합소득	2016-11-30	2016년 지방소득세 등 총 6건
10068	2016	최광균	66			서울특별시 서대문구 거북골로 53-4	24	지방소득세 양도소득	2011-03-31	2011년 지방소득세 등총 13건
10069	2017	최광수	80	주식회사 엠에스코	통신자재	서울특별시 송파구 강동대로5길 6	43	지방소득세 종합소득	2015-06-30	2015년 지방소득세 등총 11건
10070	2016	최광수	64			서울특별시 동대문구 전농로27길 95-8	18	지방소득세 양도소득	2014-02-28	2014년 지방소득세 등 총 2건
10071	2016	최광수	55			대전광역시 대덕구 우암로412번길 91	12	주민세 종합소득세분	2001-07-31	2001년 주민세 등 총 4건
10072	2016	최광숙	62			경상남도 사천시 정동면 복상2길 62	16	주민세 양도소득세분	2001-06-30	2001년 주민세 등 총 1건
10073	2017	최광식	71	임대		서울특별시 서초구 헌릉로422길 25-30	20	지방소득세 양도소득	2015-07-31	2015년 지방소득세 등총 9건
10074	2016	최광열	56			경기도 광명시 서원로 25	15	지방소득세 양도소득	2014-12-31	2014년 지방소득세 등총 7건
10075	2016	최광엽	66			서울특별시 은평구 서오릉로21길 5-7	28	주민세 종합소득세분	2009-03-17	2009년 주민세 등 총 17건
10076	2018	최광철	73	중앙스포츠용품쎈타	운동용품 , 스포츠도구	서울특별시 용산구 서빙고로51길 68-14	37	지방소득세 양도소득	2016-12-30	2016년 지방소득세 등총 1건
10077	2016	최광철	62			서울특별시 영등포구 신길로8길 9-14	30	지방소득세 양도소득	2011-08-31	2011년 지방소득세 등총 20건
10078	2018	최광희	65	성모신통의원	일반의원	충청북도 충주시 연수동산로 12	78	취득세 부동산	2003-10-31	2003년 취득세 등 총 3건
10079	2016	최교철	66			서울특별시 성북구 북악산로 831	19	지방소득세 종합소득	2012-12-31	2012년 지방소득세 등총 1건
10080	2016	최국순	44			인천광역시 남동구 구월로 192	22	취득세 부동산	2014-04-28	2014년 취득세 등 총 2건
10081	2018	최권집	62			서울특별시 강남구 테헤란로4길 46	47	지방소득세 양도소득	2010-12-31	2010년 지방소득세 등 총 8건
10082	2016	최귀용	64			서울특별시 동대문구 전농로3길 46-1	16	주민세 종합소득세분	2003-08-21	2003년 주민세 등 총 11건
10083	2016	최귀철	72			서울특별시 은평구 갈현로21길 21-3	47	주민세 종합소득세분	2003-11-24	2003년 주민세 등 총 4건
10084	2016	최규태	65			경기도 용인시 기흥구 신촌로73번길 5-31	48	취득세 부동산	1999-12-31	1999년 취득세 등 총 2건
10085	2016	최규동	61			경기도 광주시 오포읍 정석로 74	18	주민세 종합소득세분	2008-12-31	2008년 주민세 등 총 2건
10086	2018	최규선	59	유아이홀딩스	무역	광주광역시 동구 필문대로 12-7	695	지방소득세 종합소득	2016-05-10	2016년 지방소득세 등 총 4건
10087	2016	최규은	57			서울특별시 은평구 응암로9길 16-15	27	주민세 종합소득세분	2006-05-31	2006년 주민세 등 총 1건
10088	2016	최규창	70			경기도 군포시 군포로775번길 73-15	37	주민세 양도소득세분	1997-04-30	1997년 주민세 등 총 51건
10089	2018	최규태	47	와이에스	컴퓨터 및 주변기기	서울특별시 성북구 오패산로17길 10-7	155	지방소득세 종합소득	2016-02-29	2016년 지방소득세 등 총 11건
10090	2015	최규태	58			서울특별시 관악구 남부순환로 1534-6	130	지방소득세 종합소득	2011-04-30	2011년 지방소득세 등 총 4건
10091	2015	최규호	53			서울특별시 서초구 서운로26길 3	210	주민세 양도소득세분	2009-11-30	2009년 주민세 등 총 15건
10092	2016	최규호	55			서울특별시 강남구 개포로110길 15	456	지방소득세 종합소득	2014-05-31	2014년 지방소득세 등 총 1건
10093	2015	최근석	55			경기도 용인시 수지구 신수로783번길 22	52	주민세 양도소득세분	2009-12-31	2009년 주민세 등 총 2건
10094	2016	최근성	58			서울특별시 강서구 국회대로 85-22	12	주민세 종합소득세분	2005-04-10	2005년 주민세 등 총 4건
10095	2016	최근영	41			경기도 파주시 하우고개길 90	31	지방소득세 종합소득	2012-08-31	2012년 지방소득세 등 총 6건
10096	2016	최금순	57			서울특별시 용산구 효창원로66길 35	20	지방소득세 양도소득	2013-12-31	2013년 지방소득세 등총 1건
10097	2016	최금옥	59			서울특별시 도봉구 덕릉로66길 17	61	지방소득세 양도소득	2014-01-31	2014년 지방소득세 등총 2건
10098	2016	최기영	57			경기도 부천시 장말로21번길 46	35	주민세 종합소득세분	1997-10-31	1997년 주민세 등 총 9건
10099	2016	최기정	44			서울특별시 서초구 사평대로57길 84	14	지방소득세 종합소득	2014-10-28	2014년 지방소득세 등 총 1건
10100	2015	최기학	64			서울특별시 동작구 만양로8길 4-10	54	주민세 양도소득세분	2004-07-31	2004년 주민세 등 총 9건
10101	2016	최기환	67			충청북도 청주시 흥덕구 옥산면 심동로 626-15	24	주민세 양도소득세분	2009-09-30	2009년 주민세 등 총 2건
10102	2017	최낙영	50	PACEMAKER	전자부품임가공	서울특별시 송파구 올림픽로 135	16	지방소득세 종합소득	2015-09-17	2015년 지방소득세 등 총 15건
10103	2016	최낙현	48			경기도 화성시 동탄공원로1길 6-59	19	주민세 양도소득세분	2005-10-31	2005년 주민세 등 총 2건
10104	2016	최낙환	58			경기도 남양주시 별내면 청학로68번길 70-6	17	지방소득세 양도소득	2014-03-31	2014년 지방소득세 등 총 2건

번호	공개년도	성명	연령	상호	직업(업종)	체납자주소	총체납액	대표세목	납기	체납요지
10105	2015	최남	56			서울특별시 중구 다산로 32	91	주민세 종합소득세분	2006-11-30	2006년 주민세 등 총 15건
10106	2017	최남규	54	석준어패럴	잡화,악세사리	경기도 시흥시 복지로53번길 21-1	13	지방소득세 종합소득	2015-01-31	2015년 지방소득세 등 총 1건
10107	2016	최남석	63			서울특별시 서초구 잠원동	24	주민세 양도소득세분	2007-07-31	2007년 주민세 등 총 1건
10108	2015	최능호	86			경기도 여주시 가남읍 금당5길 81	61	주민세 양도소득세분	1999-08-31	1999년 주민세 등 총 2건
10109	2015	최달순	74			서울특별시 성북구 성북로4길 52	128	주민세 양도소득세분	2000-06-30	2000년 주민세 등 총 6건
10110	2015	최달영	63			서울특별시 동작구 등용로10나길 14	329	지방소득세 양도소득	2010-08-31	2010년 지방소득세 등 총 6건
10111	2016	최대곤	62			인천광역시 미추홀구 숙골로112번길 11	24	주민세 종합소득세분	2005-11-30	2005년 주민세 등 총 1건
10112	2016	최대석	56			대구광역시 서구 국채보상로41길 11	20	주민세 양도소득세분	2002-10-31	2002년 주민세 등 총 4건
10113	2015	최대영	55			경기도 광명시 오리로406번길 17	138	주민세 종합소득세분	2007-05-31	2007년 주민세 등 총 4건
10114	2016	최대영	59			서울특별시 용산구 대사관로30가길 57-3	25	주민세 종합소득세분	2005-01-31	2005년 주민세 등 총 10건
10115	2016	최대원	66			전라남도 화순군 동복면 밤실길 270	20	주민세 양도소득세분	2004-10-31	2004년 주민세 등 총 5건
10116	2015	최대현	53			서울특별시 금천구 독산로50길 145	37	주민세 양도소득세분	2005-04-25	2005년 주민세 등 총 3건
10117	2015	최대형	65			서울특별시 성동구 금호로 117	73	지방소득세 양도소득	2014-01-31	2014년 지방소득세 등 총 1건
10118	2016	최덕민	61			인천광역시 남동구 석촌로 54	21	주민세 종합소득세분	2002-12-23	2002년 주민세 등 총 10건
10119	2015	최덕열	67			서울특별시 광진구 면목로4길 14	77	지방소득세 양도소득	2010-01-31	2010년 지방소득세 등 총 2건
10120	2015	최덕원	70			서울특별시 강남구 강남대로42길 16	38	주민세 종합소득세분	2001-03-31	2001년 주민세 등 총 19건
10121	2015	최덕화	81			서울특별시 은평구 증산로9길 44-13	60	지방소득세 양도소득	2014-01-31	2014년 지방소득세 등 총 1건
10122	2015	최도건	50			서울특별시 강남구 봉은사로 420	136	주민세 양도소득세분	2009-07-31	2009년 주민세 등 총 4건
10123	2015	최도선	60			경기도 안양시 동안구 흥안대로517번길 30-7	102	주민세 종합소득세분	1999-03-31	1999년 주민세 등 총 2건
10124	2016	최도성	61			서울특별시 노원구 마들로 59	20	주민세 양도소득세분	2006-10-31	2006년 주민세 등 총 9건
10125	2017	최돈섭	55	호원산업주식회사	여과장치	강원도 평창군 진부면 경강로 3883-52	46	지방소득세 양도소득	2015-12-31	2015년 지방소득세 등 총 2건
10126	2016	최동걸	48			경기도 남양주시 와부읍 월문천로 95	17	주민세 양도소득세분	2009-09-30	2009년 주민세 등 총 4건
10127	2016	최동근	57			서울특별시 동작구 상도로34가길 30	29	지방소득세 양도소득	2010-01-31	2010년 지방소득세 등 총 1건
10128	2015	최동문	48			서울특별시 성동구 뚝섬로 421-11	65	지방소득세 종합소득	2013-11-15	2013년 지방소득세 등 총 1건
10129	2015	최동석	60			서울특별시 양천구 은행정로7길 23	138	지방소득세 종합소득	2010-08-31	2010년 지방소득세 등 총 3건
10130	2016	최동수	54			서울특별시 동대문구 답십리로66길 45	18	주민세 종합소득세분	2004-04-30	2004년 주민세 등 총 2건
10131	2015	최동신	54			서울특별시 송파구 가락로36길 15-20	55	지방소득세 양도소득	2011-01-31	2011년 지방소득세 등 총 5건
10132	2016	최동실	64			서울특별시 성동구 마조로17길 9	32	지방소득세 양도소득	2014-02-28	2014년 지방소득세 등 총 2건
10133	2015	최동열	55			서울특별시 동작구 상도로 320	456	지방소득세 양도소득	2010-09-30	2010년 지방소득세 등 총 2건
10134	2016	최두걸	80			서울특별시 중구 퇴계로 70	22	주민세 양도소득세분	2008-03-31	2008년 주민세 등 총 3건
10135	2017	최두연	50	동부114부동산컨설팅	농산물유통	서울특별시 성동구 송정18길 8	24	취득세 부동산	2015-04-30	2015년 취득세 등 총 1건
10136	2018	최두연	73		비주거용건물임대업(자기땅)	서울특별시 강서구 강서로17가길 46	16	지방소득세 양도소득	2016-05-31	2016년 지방소득세 등 총 1건
10137	2016	최득수	55			서울특별시 금천구 시흥대로58길 36	19	지방소득세 종합소득	2014-01-31	2014년 지방소득세 등 총 10건
10138	2016	최득찬	50			인천광역시 남동구 인주대로591번길 60	15	주민세 종합소득세분	2004-09-30	2004년 주민세 등 총 11건
10139	2015	최락민외3(최락선,최락연,최락훈)	53			서울특별시 중구 다산로36길 109	59	지방소득세 양도소득	2011-03-31	2011년 지방소득세 등 총 1건
10140	2016	최래승	60			서울특별시 강동구 천호대로174길 22	20	지방소득세 양도소득	2012-09-30	2012년 지방소득세 등 총 7건
10141	2015	최만섭	51			경상북도 포항시 북구 중앙로308번길 4-1	60	주민세 종합소득세분	1999-01-31	1999년 주민세 등 총 1건
10142	2015	최만수	65			서울특별시 관악구 관악로 148	77	주민세 양도소득세분	2001-05-31	2001년 주민세 등 총 7건
10143	2018	최만천	45		전자상거래업	서울특별시 강남구 도곡로43길 25	75	지방소득세 종합소득	2016-01-31	2016년 지방소득세 등 총 4건
10144	2015	최만철	59			경기도 수원시 영통구 영통로 112-17	36	주민세 종합소득세분	2004-12-21	2004년 주민세 등 총 8건
10145	2016	최명권	51			서울특별시 영등포구 도신로54길 17	30	주민세 종합소득세분	2010-01-31	2010년 주민세 등 총 58건
10146	2015	최명규	66			경기도 용인시 기흥구 용구대로2518번길 15	89	지방소득세 양도소득	2010-10-31	2010년 지방소득세 등 총 7건
10147	2016	최명숙	55			경기도 파주시 와석순환로 61	19	주민세 종합소득세분	2001-10-20	2001년 주민세 등 총 2건
10148	2016	최명옥	41			서울특별시 성동구 왕십리로 410	32	지방소득세 종합소득	2012-02-29	2012년 지방소득세 등 총 1건

번호	공개년도	성명	연령	상호	직업(업종)	체납자주소	총체납액	대표세목	납기	체납요지
10149	2016	최명옥	71			서울특별시 마포구 와우산로38길 6	12	지방소득세 양도소득	2010-08-25	2010년 지방소득세 등 총 1건
10150	2015	최명자	69			서울특별시 관악구 관악로30길 12	72	지방소득세 양도소득	2012-08-31	2012년 지방소득세 등 총 1건
10151	2017	최명철	54	선진닥트	닥트후드공조	서울특별시 성동구 무수막3길 3	24	지방소득세 종합소득	2015-12-31	2015년 지방소득세 등 총 4건
10152	2015	최명혜	55			서울특별시 서초구 서초중앙로2길 21	58	주민세 양도소득세분	2009-04-13	2009년 주민세 등 총 9건
10153	2016	최명호	64			서울특별시 강남구 삼성로71길 34	22	지방소득세 양도소득	2013-11-30	2013년 지방소득세 등 총 1건
10154	2015	최무영	53			서울특별시 중랑구 동일로157길 29	133	주민세 종합소득세분	2004-11-19	2004년 주민세 등 총 3건
10155	2015	최무운	63			경기도 김포시 고촌읍 수기로 67-54	59	주민세 종합소득세분	2002-11-21	2002년 주민세 등 총 4건
10156	2015	최문남	72			강원도 횡성군 강림면 주천강로강림9길 77	43	주민세 양도소득세분	1999-04-30	1999년 주민세 등 총 2건
10157	2015	최문섭	52			경기도 용인시 처인구 모현읍 능원로132번길 15-1	91	주민세 종합소득세분	1999-10-31	1999년 주민세 등 총 9건
10158	2015	최문수	43			충청남도 천안시 동남구 봉명4길 2	34	주민세 종합소득세분	2005-04-30	2005년 주민세 등 총 2건
10159	2016	최문절	73			서울특별시 구로구 공원로 41	22	지방소득세 양도소득	2012-02-29	2012년 지방소득세 등 총 1건
10160	2016	최민경	49			서울특별시 강서구 강서로5나길 59	30	주민세 종합소득세분	2008-08-31	2008년 주민세 등 총 6건
10161	2015	최민규	36			서울특별시 관악구 구암길 106	36	지방소득세 종합소득	2013-11-30	2013년 지방소득세 등 총 3건
10162	2016	최민섭	58			서울특별시 송파구 송이로27길 4	31	주민세 양도소득세분	1999-05-31	1999년 주민세 등 총 1건
10163	2016	최민재	50			서울특별시 중구 왕십리로 415-29	46	지방소득세 양도소득	2010-07-31	2010년 지방소득세 등 총 4건
10164	2016	최민헌	51			서울특별시 중구 남대문시장길 40	26	지방소득세 종합소득	2014-09-30	2014년 지방소득세 등 총 12건
10165	2015	최범식	46			전라북도 김제시 공덕면 동계1길 170-26	132	주민세 종합소득세분	2004-09-30	2004년 주민세 등 총 12건
10166	2015	최병갑	66			서울특별시 중랑구 용마공원로5길 20-17	340	주민세 양도소득세분	2002-04-22	2002년 주민세 등 총 14건
10167	2015	최병간	59			경기도 양평군 용문면 연수로560번길 11-8	60	주민세 종합소득세분	2008-06-30	2008년 주민세 등 총 5건
10168	2015	최병갑	53			서울특별시 은평구 갈현로43길 3-12	48	주민세 양도소득세분	2009-11-30	2009년 주민세 등 총 1건
10169	2018	최병경	64			서울특별시 성동구 왕십리로21길 54-11	128	지방소득세 양도소득	2016-02-15	2016년 지방소득세 등 총 4건
10170	2016	최병관	48			충청북도 음성군 음성읍 오성길 19	23	지방소득세 종합소득	2011-01-15	2011년 지방소득세 등 총 23건
10171	2016	최병구	65			서울특별시 강서구 공항대로59다길 131	36	주민세 양도소득세분	1998-05-31	1998년 주민세 등 총 1건
10172	2015	최병국	56			서울특별시 은평구 연서로27길 31-6	572	지방소득세 종합소득	2010-03-02	2010년 지방소득세 등 총 17건
10173	2016	최병국	38			서울특별시 강남구 광평로51길 49	46	지방소득세 종합소득	2012-02-29	2012년 지방소득세 등 총 2건
10174	2015	최병노	60			서울특별시 강동구 천호옛10길 15	91	지방소득세 종합소득	2012-02-29	2012년 지방소득세 등 총 5건
10175	2015	최병덕	51			서울특별시 강동구 강동대로55길 94	45	주민세 종합소득세분	2005-08-30	2005년 주민세 등 총 29건
10176	2018	최병두	66	서울산업사	얼음 , 기타비알코성음료	서울특별시 강동구 아리수로78길 43-26	304	지방소득세 양도소득	2016-11-30	2016년 지방소득세 등 총 8건
10177	2015	최병림	67			서울특별시 노원구 노원로16길 60	88	지방소득세 양도소득	2011-09-06	2011년 지방소득세 등 총 7건
10178	2015	최병석	60			인천광역시 부평구 부흥로243번길 39	1,037	주민세 종합소득세분	2001-12-31	2001년 주민세 등 총 2건
10179	2016	최병섭	56			경상남도 밀양시 창밀로 3528	39	지방소득세 종합소득	2014-09-16	2014년 지방소득세 등 총 3건
10180	2016	최병숙	61			경기도 수원시 팔달구 덕영대로697번길 48	41	주민세 양도소득세분	2009-04-30	2009년 주민세 등 총 19건
10181	2018	최병순	50	황실가요반주		경기도 수원시 권선구 권선로668번길 19-22	36	지방소득세 종합소득	2016-10-10	2016년 지방소득세 등 총 3건
10182	2016	최병열	72			경기도 광주시 도척면 저수지길 238-33	28	주민세 양도소득세분	1995-06-30	1995년 주민세 등 총 2건
10183	2016	최병엽	61			서울특별시 강남구 청담동	37	주민세 양도소득세분	1999-04-30	1999년 주민세 등 총 13건
10184	2016	최병욱	61			서울특별시 송파구 석촌호수로18길 23-19	20	주민세 양도소득세분	2000-11-30	2000년 주민세 등 총 16건
10185	2016	최병은	68			충청북도 청주시 서원구 매봉로 64	20	주민세 양도소득세분	2001-05-31	2001년 주민세 등 총 13건
10186	2015	최병주	41			서울특별시 마포구 월드컵북로43길 20	81	지방소득세 종합소득	2010-11-15	2010년 지방소득세 등 총 3건
10187	2018	최병준	66	디앤엠인터마스터	멀티미디어및기타영상음향기	서울특별시 동작구 보라매로5가길 7	22	지방소득세 종합소득	2016-07-26	2016년 지방소득세 등 총 7건
10188	2016	최병철	55			서울특별시 노원구 광운로 132	18	지방소득세 양도소득	2010-07-31	2010년 지방소득세 등 총 1건
10189	2016	최병희	56			경기도 김포시 대곶면 오산로 41	18	지방소득세 종합소득	2014-09-30	2014년 지방소득세 등 총 1건
10190	2015	최복남	52			서울특별시 관악구 시흥대로164길 11	73	주민세 양도소득세분	2009-09-30	2009년 주민세 등 총 13건
10191	2017	최봉규	57	(주)대림그라스	유리	서울특별시 마포구 대흥로4길 28	323	지방소득세 종합소득	2015-01-31	2015년 지방소득세 등 총 2건
10192	2016	최봉길	65			서울특별시 성동구 무학봉15길 7	18	지방소득세 양도소득	2014-12-31	2014년 지방소득세 등 총 1건
10193	2016	최봉우	69			강원도 춘천시 뱀내길 16	48	지방소득세 종합소득	2014-12-31	2014년 지방소득세 등 총 10건

번호	공개년도	성명	연령	상호	직업(업종)	체납자주소	총체납액	대표세목	납기	체납요지
10194	2015	최봉원	52			서울특별시 강남구 압구정로 313	156	지방소득세 양도소득	2010-11-30	2010년 지방소득세 등 총 1건
10195	2016	최봉진	45			서울특별시 강남구 자곡로 204-5	20	주민세 양도소득세분	2007-05-15	2007년 주민세 등 총 9건
10196	2016	최부길	58			서울특별시 송파구 중대로9길 45-12	39	주민세 종합소득세분	2009-08-31	2009년 주민세 등 총 7건
10197	2016	최부도	62			서울특별시 노원구 한글비석로 405-12	105	지방소득세 종합소득	2014-07-21	2014년 지방소득세 등 총 2건
10198	2015	최부용	65			인천광역시 미추홀구 주안동로25번길 32-22	40	주민세 종합소득세분	2001-05-31	2001년 주민세 등 총 5건
10199	2015	최부환	53			서울특별시 동대문구 제기로28길 7	128	지방소득세 종합소득	2011-04-30	2011년 지방소득세 등 총 7건
10200	2018	최삼덕	35	삼화물류 (유에프오쿠폰)	화물운송(퀵서비스)	서울특별시 송파구 오금로13길 10-1	28	지방소득세 종합소득	2016-11-04	2016년 지방소득세 등 총 34건
10201	2015	최삼열	55			서울특별시 관악구 당곡2가길 23	60	취득세 부동산	2011-02-28	2011년 취득세 등 총 2건
10202	2016	최상걸	58			경상북도 경주시 천북면 모아동산길 20	30	지방소득세 양도소득	2012-12-31	2012년 지방소득세 등 총 2건
10203	2016	최상기	55			경기도 고양시 일산서구 탄현로 80	40	지방소득세 종합소득	2010-04-30	2010년 지방소득세 등 총 8건
10204	2015	최상도	54			인천광역시 남동구 구월남로354번길 6	59	지방소득세 종합소득	2010-09-30	2010년 지방소득세 등 총 4건
10205	2015	최상문	51			충청북도 음성군 금왕읍 금석로 127	76	주민세 종합소득세분	2007-11-21	2007년 주민세 등 총 5건
10206	2017	최상민	48	최상민 (직권등록)	전대	서울특별시 중랑구 봉화산로56길 123	21	지방소득세 종합소득	2011-10-14	2011년 지방소득세 등 총 9건
10207	2016	최상순	55			경기도 오산시 운암로 122	16	주민세 종합소득세분	2009-08-31	2009년 주민세 등 총 5건
10208	2016	최상열	51			경기도 고양시 일산동구 일산로 200	46	주민세 종합소득세분	2003-09-30	2003년 주민세 등 총 5건
10209	2016	최상철	57			경기도 광주시 행정타운로 143-54	20	주민세 양도소득세분	2006-08-15	2006년 주민세 등 총 23건
10210	2018	최상택	68	빈에스티 쥬얼리	쥬얼리, 장신구	서울특별시 노원구 한글비석로 396	212	지방소득세 종합소득	2016-03-31	2016년 지방소득세 등 총 6건
10211	2016	최상호	73			서울특별시 강남구 논현로105길 11-18	17	주민세 양도소득세분	2009-12-31	2009년 주민세 등 총 3건
10212	2016	최상훈	33			경기도 성남시 수정구 산성대로255번길 8-14	42	지방소득세 종합소득	2011-06-30	2011년 지방소득세 등 총 1건
10213	2016	최상훈	47			강원도 강릉시 강릉대로 261-2	43	지방소득세 종합소득	2012-11-28	2012년 지방소득세 등 총 5건
10214	2018	최생림	52	유니온샵	무역	서울특별시 구로구 신도림로 87	12	지방소득세 종합소득	2016-06-30	2016년 지방소득세 등 총 2건
10215	2018	최서옥	63	피앤에이치부산총판		서울특별시 강서구 화곡로35길 13	42	지방소득세 종합소득	2015-11-30	2015년 지방소득세 등 총 1건
10216	2015	최서윤	70			서울특별시 강남구 학동로42길 36	362	주민세 양도소득세분	1998-05-31	1998년 주민세 등 총 34건
10217	2016	최석	45			경기도 성남시 수정구 복정로134번길 5	38	지방소득세 종합소득	2011-01-15	2011년 지방소득세 등 총 4건
10218	2016	최석기	50			경기도 파주시 조리읍 전나무길 92	21	지방소득세 양도소득	2012-04-27	2012년 지방소득세 등 총 14건
10219	2015	최석문	82			경기도 광주시 오포읍 양벌로 173	162	주민세 양도소득세분	2003-07-31	2003년 주민세 등 총 20건
10220	2016	최석민	79			경기도 용인시 수지구 신봉2로 72	44	주민세 양도소득세분	1998-11-30	1998년 주민세 등 총 4건
10221	2015	최석민	46			충청남도 당진시 무수동7길 124	72	주민세 양도소득세분	2009-05-01	2009년 주민세 등 총 1건
10222	2015	최석원	49			서울특별시 동작구 대방동21길 4	238	주민세 종합소득세분	2008-04-30	2008년 주민세 등 총 5건
10223	2018	최석일	60	고릴라	유흥주점	서울특별시 강서구 공항대로43길 104	19	지방소득세 종합소득	2016-01-31	2016년 지방소득세 등 총 2건
10224	2016	최석창	56			서울특별시 송파구 마천로39길 38-11	75	지방소득세 양도소득	2014-03-31	2014년 지방소득세 등 총 5건
10225	2016	최석태	63			서울특별시 서대문구 연희로41길 173	33	주민세 종합소득세분	2001-07-31	2001년 주민세 등 총 9건
10226	2016	최선미	45			경기도 군포시 고산로517번길 20	23	지방소득세 양도소득	2010-05-31	2010년 지방소득세 등 총 4건
10227	2016	최선식	79			충청남도 당진시 합덕읍 합덕교동2길 35	17	취득세 부동산	2000-06-30	2000년 취득세 등 총 1건
10228	2016	최선옥	52			서울특별시 중랑구 중랑역로13길 9-14	19	주민세 양도소득세분	2007-11-30	2007년 주민세 등 총 1건
10229	2016	최선이	52			서울특별시 강남구 광평로47길 17	20	주민세 종합소득세분	2006-01-31	2006년 주민세 등 총 2건
10230	2016	최선자	63			서울특별시 용산구 회나무로137길 40	25	지방소득세 양도소득	2013-01-31	2013년 지방소득세 등 총 3건
10231	2015	최선혜	58			서울특별시 성북구 동소문로15길 96-10	96	지방소득세 양도소득	2013-01-31	2013년 지방소득세 등 총 7건
10232	2016	최성국	33			경기도 화성시 비봉면 쌍학길 70	19	지방소득세 종합소득	2013-01-31	2013년 지방소득세 등 총 1건
10233	2016	최성근	46			경기도 성남시 분당구 야탑로167번길 12	14	지방소득세 양도소득	2014-10-28	2014년 지방소득세 등 총 3건
10234	2015	최성길	67			인천광역시 중구 선녀바위로55번길 28-8	63	주민세 양도소득세분	1996-06-30	1996년 주민세 등 총 8건
10235	2016	최성봉	63			서울특별시 강동구 구천면로477길 14-38	16	주민세 양도소득세분	2000-10-31	2000년 주민세 등 총 2건
10236	2016	최성섭	47			경기도 부천시 수도로 44	30	주민세 양도소득세분	2009-02-28	2009년 주민세 등 총 14건
10237	2016	최성수	37			충청북도 충주시 동량면 내동2길 63	18	주민세 종합소득세분	2008-12-31	2008년 주민세 등 총 6건
10238	2015	최성숙	56			서울특별시 종로구 혜화로 31	200	주민세 종합소득세분	1993-08-31	1993년 주민세 등 총 9건

번호	공개년도	성명	연령	상호	직업(업종)	체납자주소	총체납액	대표세목	납기	체납요지
10239	2016	최성오	73			서울특별시 강남구 봉은사로82길 8	165	지방소득세 양도소득	2014-06-30	2014년 지방소득세 등 총 1건
10240	2015	최성우	60			서울특별시 서초구 서초대로30길 27-23	323	주민세 양도소득세분	1996-10-31	1996년 주민세 등 총 3건
10241	2016	최성원	52			서울특별시 관악구 난곡로63가길 8	12	주민세 양도소득세분	2008-09-30	2008년 주민세 등 총 16건
10242	2016	최성은	61			서울특별시 마포구 삼개로 33	22	주민세 양도소득세분	2000-10-31	2000년 주민세 등 총 1건
10243	2016	최성일	58			경기도 광주시 초월읍 지월로55번길 22	32	취득세 부동산	1995-02-28	1995년 취득세 등 총 11건
10244	2015	최성정	71			제주특별자치도 제주시 수덕로 44	54	지방소득세 양도소득	2011-12-31	2011년 지방소득세 등 총 6건
10245	2015	최성출	56			경기도 군포시 고산로185번길 31	142	주민세 종합소득세분	2006-09-30	2006년 주민세 등 총 27건
10246	2017	최성해	59			서울특별시 성동구 뚝섬로15길 5	28	지방소득세 양도소득	2015-01-15	2015년 지방소득세 등 총 4건
10247	2016	최성현	31			서울특별시 성동구 고산자로 160	37	지방소득세 양도소득	2013-08-31	2013년 지방소득세 등 총 2건
10248	2015	최성호	58			서울특별시 영등포구 여의대로6길 17	87	주민세 양도소득세분	2004-07-05	2004년 주민세 등 총 5건
10249	2015	최성환	47			서울특별시 양천구 목동서로 41	63	취득세 부동산	1996-12-31	1996년 취득세 등 총 1건
10250	2017	최성환	43	더돔	기타서양식주점	서울특별시 서대문구 포방터길 76-5	115	지방소득세 종합소득	2015-10-28	2015년 지방소득세 등 총 4건
10251	2016	최성훈	41			서울특별시 마포구 연남로13길 19	30	지방소득세 양도소득	2010-11-30	2010년 지방소득세 등 총 2건
10252	2016	최세광	58			서울특별시 동작구 상도로470길 46	20	주민세 종합소득세분	2009-12-31	2009년 주민세 등 총 2건
10253	2015	최세운	62			서울특별시 강남구 자곡로 260	123	지방소득세 양도소득	2013-03-15	2013년 지방소득세 등 총 4건
10254	2016	최송만	69			경상북도 영천시 고경면 창방우길 66-17	12	주민세 종합소득세분	2009-03-31	2009년 주민세 등 총 2건
10255	2015	최송철	58			서울특별시 송파구 동남로28길 27	65	주민세 양도소득세분	1998-11-30	1998년 주민세 등 총 6건
10256	2015	최수경	46			서울특별시 서초구 고무래로10길 16	391	주민세 종합소득세분	2007-05-31	2007년 주민세 등 총 3건
10257	2016	최수영	51			서울특별시 성동구 마장로42길 11	16	지방소득세 종합소득	2010-02-24	2010년 지방소득세 등 총 2건
10258	2015	최수일	54			서울특별시 서초구 강남대로53길 11	132	주민세 종합소득세분	2005-12-31	2005년 주민세 등 총 9건
10259	2016	최수찬	55			경기도 남양주시 진접읍 내곡리	19	주민세 양도소득세분	2001-12-31	2001년 주민세 등 총 2건
10260	2016	최숙희	61			경기도 동두천시 천보산로359번길 22	18	주민세 종합소득세분	2002-09-30	2002년 주민세 등 총 2건
10261	2015	최순남	65			경기도 안산시 단원구 선부광장남로 111	307	주민세 양도소득세분	2006-10-09	2006년 주민세 등 총 11건
10262	2016	최순열	54			서울특별시 강북구 삼양로80나길 59	18	주민세 종합소득세분	2004-07-31	2004년 주민세 등 총 7건
10263	2015	최순묵	48			경기도 용인시 처인구 양지면 은이로 3	45	주민세 종합소득세분	2003-04-21	2003년 주민세 등 총 10건
10264	2015	최순영	73			서울특별시 서초구 바우뫼로31길 55	3,676	주민세 종합소득세분	2000-02-29	2000년 주민세 등 총 19건
10265	2015	최순일	43			경기도 남양주시 화도읍 맷돌로69번길 31-2	62	주민세 종합소득세분	2002-10-21	2002년 주민세 등 총 1건
10266	2015	최순임	53			서울특별시 광진구 천호대로136길 55	62	주민세 양도소득세분	2010-01-04	2010년 주민세 등 총 4건
10267	2018	최승갑	71	그래그래		강원도 정선군 정선읍 봉양2길 22-1	160	주민세 종합소득세분	2004-06-15	2004년 주민세 등 총 3건
10268	2018	최승규	61	크레용헤리네		서울특별시 노원구 노원로16길 60	66	지방소득세 종합소득	2016-08-31	2016년 지방소득세 등 총 2건
10269	2016	최승기	57			서울특별시 강동구 상암로5길 72	21	주민세 종합소득세분	2000-05-31	2000년 주민세 등 총 7건
10270	2016	최승도	61			경기도 용인시 수지구 성복1로 100	16	취득세 부동산	2005-12-21	2005년 취득세 등 총 1건
10271	2015	최승만	51			경기도 파주시 해솔로 20	84	지방소득세 종합소득	2011-01-31	2011년 지방소득세 등 총 6건
10272	2017	최승모	73	임재메디컬	침대매트리스	서울특별시 서초구 헌릉로468길 86	44	지방소득세 양도소득	2015-06-30	2015년 지방소득세 등 총 16건
10273	2016	최승순	73			서울특별시 성북구 정릉동	32	주민세 양도소득세분	2010-01-31	2010년 주민세 등 총 4건
10274	2016	최승응	74			서울특별시 서대문구 연희로20길 40-14	26	주민세 양도소득세분	2001-05-31	2001년 주민세 등 총 1건
10275	2016	최승태	54			서울특별시 성동구 무학봉23길 11	25	주민세 종합소득세분	2002-01-31	2002년 주민세 등 총 3건
10276	2017	최승혁	50	주식회사 아이피에너지	수소발생장치 및 관련기기	서울특별시 강남구 봉은사로109길 66-1	23	지방소득세 양도소득	2015-01-05	2015년 지방소득세 등 총 1건
10277	2015	최승혁	50			서울특별시 양천구 목동중앙북로8길 128-15	109	주민세 종합소득세분	2004-06-30	2004년 주민세 등 총 4건
10278	2017	최승호	36	주식회사 에스앤에이치	건물종합용역	서울특별시 서초구 방배천로16길 21	17	지방소득세 종합소득	2015-08-31	2015년 지방소득세 등 총 2건
10279	2015	최승효	52			서울특별시 서초구 신반포로 326	75	주민세 종합소득세분	2009-10-31	2009년 주민세 등 총 13건
10280	2015	최승휴	46			서울특별시 노원구 한글비석로36길 7	179	지방소득세 양도소득	2012-09-28	2012년 지방소득세 등 총 7건
10281	2015	최승희	59			경기도 하남시 미사동로101번길 85	96	주민세 종합소득세분	1998-12-31	1998년 주민세 등 총 4건
10282	2018	최시천	51	시움디자인	실내인테리어	서울특별시 서초구 방배천로14길 3	17	지방소득세 종합소득	2016-03-30	2016년 지방소득세 등 총 5건
10283	2015	최식	63			경상북도 문경시 마성면 남호3길 15-7	135	주민세 종합소득세분	2008-01-31	2008년 주민세 등 총 4건

번호	공개년도	성명	연령	상호	직업(업종)	체납자주소	총체납액	대표세목	납기	체납요지
10284	2016	최신애	70			서울특별시 동작구 상도로 320	37	지방소득세 종합소득	2014-10-28	2014년 지방소득세 등 총 3건
10285	2016	최신영	35			서울특별시 구로구 고척로21가길 61-1	11	지방소득세 종합소득	2014-12-31	2014년 지방소득세 등 총 1건
10286	2015	최안희	64			서울특별시 동작구 사당로10길 82	42	주민세 양도소득세분	1999-04-30	1999년 주민세 등 총 2건
10287	2015	최양천	64			경기도 용인시 기흥구 강남서로 115	114	지방소득세 양도소득	2010-10-31	2010년 지방소득세 등 총 2건
10288	2015	최연문	38			충청남도 천안시 동남구 목천읍 충절로 687	49	주민세 종합소득세분	2005-07-31	2005년 주민세 등 총 1건
10289	2016	최연숙	52			경기도 용인시 처인구 모현읍 왕림로 68-30	22	주민세 종합소득세분	2006-01-31	2006년 주민세 등 총 2건
10290	2015	최영국	62			서울특별시 도봉구 도당로15길 56	93	지방소득세 양도소득	2011-01-31	2011년 지방소득세 등 총 11건
10291	2015	최영규	54			경기도 파주시 운정로 43	100	주민세 종합소득세분	2003-10-31	2003년 주민세 등 총 13건
10292	2016	최영도	48			서울특별시 광진구 동일로20길 81-4	15	지방소득세 종합소득	2013-10-31	2013년 지방소득세 등 총 22건
10293	2016	최영미	54			제주특별자치도 서귀포시 성산읍 온평서로 28-7	33	지방소득세 종합소득	2012-09-30	2012년 지방소득세 등 총 12건
10294	2016	최영민	54			충청남도 천안시 서북구 성정중6길 21	19	지방소득세 종합소득	2012-02-29	2012년 지방소득세 등 총 1건
10295	2016	최영범	66			서울특별시 서초구 방배로32길 103-5	48	지방소득세 종합소득	2011-07-31	2011년 지방소득세 등 총 8건
10296	2015	최영삼	80			서울특별시 강서구 까치산로 193-11	88	주민세 양도소득세분	2009-08-31	2009년 주민세 등 총 2건
10297	2016	최영서	46			경기도 수원시 팔달구 팔달문로131번길 34-9	12	지방소득세 종합소득	2011-03-31	2011년 지방소득세 등 총 5건
10298	2016	최영석	58			충청남도 당진시 송악읍 신복우포5길 4-9	18	주민세 종합소득세분	2007-04-15	2007년 주민세 등 총 1건
10299	2016	최영선	47			서울특별시 용산구 임정로 27-3	15	지방소득세 종합소득	2014-08-31	2014년 지방소득세 등 총 1건
10300	2015	최영수	55			경기도 화성시 향남읍 상신하길로273번길 60	64	지방소득세 양도소득	2010-01-31	2010년 지방소득세 등 총 5건
10301	2015	최영수	63			경기도 고양시 덕양구 삼원로 102	158	주민세 종합소득세분	2008-12-11	2008년 주민세 등 총 9건
10302	2016	최영순	61			서울특별시 구로구 구일로8길 6	22	지방소득세 종합소득	2013-11-30	2013년 지방소득세 등 총 2건
10303	2016	최영욱	62			서울특별시 중랑구 공릉로12길 42	22	주민세 종합소득세분	2001-04-30	2001년 주민세 등 총 1건
10304	2016	최영일	66			충청남도 홍성군 금마면 봉수산로418번길 88-12	39	주민세 종합소득세분	2001-12-31	2001년 주민세 등 총 3건
10305	2016	최영재	45			서울특별시 중랑구 공릉로127길 60-8	35	주민세 종합소득세분	2001-12-22	2001년 주민세 등 총 5건
10306	2015	최영조	59			서울특별시 송파구 송파대로30길 41-22	117	취득세 부동산	2010-08-31	2010년 취득세 등 총 3건
10307	2015	최영준	45			서울특별시 강남구 역삼로7길 16	100	지방소득세 양도소득	2011-09-30	2011년 지방소득세 등 총 7건
10308	2016	최영준	64			서울특별시 관악구 난곡로25가길 37	37	지방소득세 양도소득	2010-09-30	2010년 지방소득세 등 총 1건
10309	2016	최영직	72			서울특별시 서초구 사평대로28길 31	21	주민세 양도소득세분	1998-12-31	1998년 주민세 등 총 1건
10310	2016	최영직	64			경기도 양평군 옥천면 항교길46번길 3	18	주민세 종합소득세분	1999-03-31	1999년 주민세 등 총 25건
10311	2015	최영철	54			서울특별시 용산구 보광로 14	78	지방소득세 양도소득	2011-07-31	2011년 지방소득세 등 총 6건
10312	2015	최영철	48			경기도 이천시 설성면 진상미로420번길 304-10	63	주민세 양도소득세분	2009-12-31	2009년 주민세 등 총 16건
10313	2016	최영철	62			강원도 춘천시 남산면 서백길 282-9	34	주민세 종합소득세분	2001-01-31	2001년 주민세 등 총 2건
10314	2016	최영철	61			경기도 남양주시 오남읍 양지로281번길 16	23	주민세 종합소득세분	2005-12-31	2005년 주민세 등 총 7건
10315	2016	최영철	50			서울특별시 송파구 오금로11길 27	38	지방소득세 종합소득	2010-10-31	2010년 지방소득세 등 총 12건
10316	2016	최영철	45			경기도 동두천시 평화로2396번길 3	27	주민세 종합소득세분	2004-04-30	2004년 주민세 등 총 11건
10317	2016	최영필	61			경기도 포천시 소흘읍 솔모루로 25	19	주민세 종합소득세분	1996-03-31	1996년 주민세 등 총 3건
10318	2016	최영화	30			서울특별시 서대문구 이화여대2길 30	40	지방소득세 양도소득	2011-08-31	2011년 지방소득세 등 총 3건
10319	2018	최영환	50	버들에너지	등유,경유	경기도 광명시 광삼로21번길 8	16	지방소득세 종합소득	2016-05-14	2016년 지방소득세 등 총 8건
10320	2015	최오	68			경기도 의왕시 모란길 31	71	주민세 양도소득세분	2007-11-30	2007년 주민세 등 총 8건
10321	2018	최오규	63	영강 해오름	임대	서울특별시 중구 서소문로 134-10	47	지방소득세 양도소득	2016-02-29	2016년 지방소득세 등 총 14건
10322	2016	최옥규	71			서울특별시 강남구 봉은사로48길 32	41	주민세 양도소득세분	2009-09-30	2009년 주민세 등 총 1건
10323	2016	최옥비	73			경기도 김포시 김포대로 1430	25	주민세 양도소득세분	1996-02-28	1996년 주민세 등 총 13건
10324	2017	최옥수	67			경기도 성남시 분당구 수내로 206	18	지방소득세 양도소득	2015-07-31	2015년 지방소득세 등 총 1건
10325	2018	최옥수	80		부동산매매 (토지보유5년미만)	서울특별시 서대문구 홍은중앙로7길 72	21	지방소득세 종합소득	2016-05-15	2016년 지방소득세 등 총 1건
10326	2016	최옥순	65			경기도 용인시 처인구 중부대로 1144	14	주민세 양도소득세분	2009-07-31	2009년 주민세 등 총 9건
10327	2015	최옥자	55			서울특별시 영등포구 도신로 204	94	지방소득세 양도소득	2011-12-31	2011년 지방소득세 등 총 8건
10328	2015	최옥희	66			서울특별시 마포구 성미산로2길 43	117	지방소득세 양도소득	2011-06-30	2011년 지방소득세 등 총 5건

번호	공개년도	성명	연령	상호	직업(업종)	체납자주소	총체납액	대표세목	납기	체납요지
10329	2015	최완경	68			서울특별시 관악구 남부순환로 1892	269	주민세 종합소득세분	2006-05-31	2006년 주민세 등 총 19건
10330	2016	최완호	53			경기도 군포시 산본로 378	29	주민세 종합소득세분	2006-04-30	2006년 주민세 등 총 10건
10331	2016	최외은	52			서울특별시 송파구 동남로11길 4	34	주민세 양도소득세분	2007-11-28	2007년 주민세 등 총 4건
10332	2016	최용국	64			서울특별시 강동구 진황도로 18	24	주민세 종합소득세분	2009-11-30	2009년 주민세 등 총 4건
10333	2017	최용길	69	대한불교실천조계종 선운사		충청북도 제천시 의병대로 749	16	지방소득세 양도소득	2015-02-27	2015년 지방소득세 등 총 3건
10334	2016	최용남	44			서울특별시 송파구 백제고분로32길 12-15	21	주민세 종합소득세분	2009-09-30	2009년 주민세 등 총 12건
10335	2015	최용대	48			서울특별시 동대문구 서울시립대로 14	244	지방소득세 특별징수	2013-04-30	2013년 지방소득세 등 총 5건
10336	2015	최용락	77			전라남도 진도군 임회면 남도전원길 48-5	248	지방소득세 양도소득	2011-10-31	2011년 지방소득세 등 총 9건
10337	2015	최용락	53			서울특별시 용산구 대사관로34길 46-9	84	주민세 종합소득세분	2006-09-30	2006년 주민세 등 총 6건
10338	2016	최용묵	47			서울특별시 동대문구 답십리로 130	149	지방소득세 종합소득	2014-12-31	2014년 지방소득세 등 총 6건
10339	2018	최용수	60	미도조경	공원체육 . 놀이시설	서울특별시 양천구 오목로10길 7-8	19	지방소득세 종합소득	2016-09-30	2016년 지방소득세 등 총 2건
10340	2017	최용식	64			서울특별시 마포구 만리재로 23	15	지방소득세 양도소득	2015-06-16	2015년 지방소득세 등 총 1건
10341	2016	최용운	47			경기도 포천시 소흘읍 초가팔로 49-64	19	주민세 종합소득세분	2009-02-28	2009년 주민세 등 총 10건
10342	2016	최용은	52			서울특별시 강서구 강서로337가길 31	24	지방소득세 양도소득	2010-02-28	2010년 지방소득세 등 총 16건
10343	2016	최용재	66			서울특별시 용산구 대사관로11길 20-4	29	주민세 양도소득세분	1999-11-30	1999년 주민세 등 총 3건
10344	2015	최용주	48			서울특별시 강서구 강서로52라길 38	73	주민세 종합소득세분	2005-10-31	2005년 주민세 등 총 1건
10345	2015	최용철	66			서울특별시 은평구 연서로22길 8	119	지방소득세 양도소득	2010-12-31	2010년 지방소득세 등 총 1건
10346	2016	최용호	73			인천광역시 동구 화수로74번길 10	33	주민세 양도소득세분	1998-05-31	1998년 주민세 등 총 1건
10347	2016	최용환	81			서울특별시 관악구 관천로 29-1	21	지방소득세 양도소득	2010-01-31	2010년 지방소득세 등 총 1건
10348	2016	최우성	50			서울특별시 용산구 보광로7길 39	11	지방소득세 양도소득	2010-07-31	2010년 지방소득세 등 총 1건
10349	2018	최욱	54	이월농자재	농자재및원예자재	서울특별시 서대문구 독립문로12나길 30-3	13	지방소득세 종합소득	2016-08-31	2016년 지방소득세 등 총 1건
10350	2016	최운학	80			경기도 부천시 장말로 365	23	주민세 양도소득세분	1996-12-31	1996년 주민세 등 총 1건
10351	2018	최웅걸	62	평강공인중개사		서울특별시 노원구 노해로 508	191	주민세 양도소득세분	2003-12-31	2003년 주민세 등 총 19건
10352	2018	최웅수	53			서울특별시 마포구 성산로4길 15	74	지방소득세 종합소득	2016-04-28	2016년 지방소득세 등 총 3건
10353	2018	최웅호	50	영우하이테크	분체이송, 환경및대기오염방지시설	서울특별시 은평구 갈현로29길 61	28	지방소득세 종합소득	2016-10-31	2016년 지방소득세 등 총 18건
10354	2015	최원락	55			서울특별시 강남구 강남대로44길 20	32	주민세 종합소득세분	1994-05-31	1994년 주민세 등 총 1건
10355	2016	최원석	48			서울특별시 용산구 독서당로 81	20	지방소득세 양도소득	2013-01-31	2013년 지방소득세 등 총 9건
10356	2016	최원욱	57			전라북도 정읍시 수성2로 13-12	16	지방소득세 종합소득	2014-12-31	2014년 지방소득세 등 총 2건
10357	2016	최원중	46			경상북도 경산시 둥지로10길 30-5	29	주민세 종합소득세분	2003-06-15	2003년 주민세 등 총 20건
10358	2015	최원태	75			경기도 평택시 팽성읍 동서촌로 89	46	지방소득세 양도소득	2011-06-30	2011년 지방소득세 등 총 1건
10359	2016	최원택	56			서울특별시 강서구 양천로14길 99	39	지방소득세 양도소득	2012-08-31	2012년 지방소득세 등 총 5건
10360	2016	최유신	70			경기도 용인시 수지구 광교미을로 62	38	등록세 부동산	2009-01-31	2009년 등록세 등 총 2건
10361	2018	최유정	49	변호사 최유정 법률사무소	변호사업	경기도 수원시 영통구 태장로82번길 32	471	지방소득세 종합소득	2016-09-30	2016년 지방소득세 등 총 5건
10362	2015	최윤	57			부산광역시 남구 오륙도로 85	49	주민세 양도소득세분	2009-01-31	2009년 주민세 등 총 1건
10363	2016	최윤곤	45			서울특별시 서초구 주흥3길 5-4	31	주민세 양도소득세분	2009-12-31	2009년 주민세 등 총 3건
10364	2015	최윤기	45			서울특별시 마포구 월드컵북로5길 54-14	51	지방소득세 종합소득	2010-11-26	2010년 지방소득세 등 총 22건
10365	2018	최윤영	48	미래엔텍	방송장비,통신장비	서울특별시 강북구 삼양로117길 49-3	15	지방소득세 종합소득	2016-05-31	2016년 지방소득세 등 총 3건
10366	2016	최윤정	66			서울특별시 광진구 영화사로5길 34-3	23	지방소득세 양도소득	2010-09-30	2010년 지방소득세 등 총 7건
10367	2015	최은경	49			서울특별시 동대문구 천호대로91길 3	37	지방소득세 양도소득	2010-09-15	2010년 지방소득세 등 총 13건
10368	2016	최은기	41			서울특별시 송파구 백제고분로15길 9	18	지방소득세 종합소득	2014-10-28	2014년 지방소득세 등 총 5건
10369	2017	최은정	62			서울특별시 구로구 도림로6길 39-33	15	지방소득세 양도소득	2015-01-31	2015년 지방소득세 등 총 1건
10370	2016	최은주	40			충청남도 당진시 송산면 송산로 164	16	지방소득세 종합소득	2010-05-25	2010년 지방소득세 등 총 1건
10371	2015	최은학	53			경상북도 구미시 구미중앙로27길 10	38	주민세 종합소득세분	2004-08-24	2004년 주민세 등 총 4건
10372	2016	최은호	51			서울특별시 중구 을지로 276	22	지방소득세 종합소득	2011-10-31	2011년 지방소득세 등 총 13건
10373	2016	최은희	55			서울특별시 도봉구 우이천로32길 18-5	28	주민세 종합소득세분	2003-05-21	2003년 주민세 등 총 15건

번호	공개년도	성명	연령	상호	직업(업종)	체납자주소	총체납액	대표세목	납기	체납요지
10374	2016	최윤전	67			서울특별시 송파구 올림픽로4길 17	29	주민세 양도소득세분	2007-08-31	2007년 주민세 등 총 1건
10375	2015	최응두	69			서울특별시 강남구 압구정동	391	주민세 종합소득세분	2001-02-12	2001년 주민세 등 총 40건
10376	2017	최의원	82	한성유화(주)	철강	경기도 고양시 일산서구 성저로70번길 13-2	42	지방소득세 양도소득	2015-01-31	2015년 지방소득세 등 총 3건
10377	2015	최이순	58			전라북도 전주시 완산구 덕적골1길 33	61	주민세 종합소득세분	2005-04-30	2005년 주민세 등 총 10건
10378	2015	최이주	39			서울특별시 강남구 언주로 855	51	지방소득세 양도소득	2010-06-30	2010년 지방소득세 등총 3건
10379	2016	최이준	49			세종특별자치시 보듬4로 85	49	지방소득세 양도소득	2011-07-31	2011년 지방소득세 등총 2건
10380	2016	최익진	68			대구광역시 달서구 달서대로 719	49	취득세 부동산	2004-06-30	2004년 취득세 등 총 1건
10381	2016	최익현(2008년정기분)	34			경기도 수원시 장안구 수성로370번길 14	23	지방소득세 종합소득	2013-04-04	2013년 지방소득세 등 총 6건
10382	2016	최인규	58			서울특별시 강북구 한천로 1056	19	주민세 종합소득세분	2004-11-30	2004년 주민세 등 총 3건
10383	2016	최인기	56			서울특별시 광진구 아차산로25길 21-10	27	주민세 종합소득세분	2005-07-31	2005년 주민세 등총 19건
10384	2016	최인덕	73			경기도 화성시 안녕남로 16-20	32	주민세 양도소득세분	1997-03-31	1997년 주민세 등 총 7건
10385	2016	최인섭	59			서울특별시 양천구 신정로13길 38	19	지방소득세 종합소득	2010-04-30	2010년 지방소득세 등총 2건
10386	2016	최인섭	62			서울특별시 강서구 양천로7길 11-6	43	주민세 양도소득세분	2008-11-30	2008년 주민세 등 총 11건
10387	2018	최인숙	63	금강플라자	건물신축판매	경기도 안양시 만안구 안양천서로 311	23	지방소득세 종합소득	2016-04-30	2016년 지방소득세 등 총 1건
10388	2015	최인영	77			서울특별시 은평구 진관2로 111-7	299	지방소득세 종합소득	2011-01-31	2011년 지방소득세 등총 1건
10389	2015	최인자	68			서울특별시 서초구 명달로22길 63	87	취득세 부동산	2012-08-28	2012년 취득세 등 총 15건
10390	2017	최인효	70	효성전기공업(주)	배전반및자동제어반(가로등자동점멸기)	경기도 파주시 월롱면 한태말길 57	91	지방소득세 양도소득	2015-07-15	2015년 지방소득세 등 총 1건
10391	2016	최일천	78			서울특별시 송파구 송파대로46길 6	22	주민세 양도소득세분	1997-04-30	1997년 주민세 등 총 3건
10392	2016	최장식	55			경기도 김포시 김포한강8로 331	43	주민세 종합소득세분	2000-12-31	2000년 주민세 등 총 5건
10393	2016	최장필	47			경기도 평택시 팽성읍 안정로 146-14	48	취득세 부동산	2004-12-31	2004년 취득세 등총 4건
10394	2016	최장혁	52			경기도 화성시 동탄순환대로3길 27-36	44	주민세 종합소득세분	2002-02-25	2002년 주민세 등총 1건
10395	2016	최장혁	47			서울특별시 송파구 가락로6길 3-13	10	주민세 종합소득세분	2005-04-21	2005년 주민세 등 총 7건
10396	2015	최장환	44			경기도 양평군 옥천면 설매재길 13	50	주민세 종합소득세분	2008-01-31	2008년 주민세 등 총 1건
10397	2018	최재건	60	1302호	임대	서울특별시 강남구 언주로 118	68	지방소득세 종합소득	2016-10-31	2016년 지방소득세 등 총 2건
10398	2016	최재관	54			서울특별시 도봉구 도봉로110라길 65	24	지방소득세 양도소득	2010-01-31	2010년 지방소득세 등총 2건
10399	2016	최재광	49			대전광역시 중구 계룡로 805-18	12	주민세 종합소득세분	2008-06-30	2008년 주민세 등 총 2건
10400	2016	최재근	45			경기도 안양시 만안구 박달로560번길 9	19	주민세 종합소득세분	2009-10-28	2009년 주민세 등 총 22건
10401	2016	최재득	49			서울특별시 영등포구 신길로417가길 2-1	16	주민세 종합소득세분	2001-11-30	2001년 주민세 등 총 6건
10402	2016	최재문	74			서울특별시 송파구 토성로 64	34	지방소득세 양도소득	2010-12-31	2010년 지방소득세 등 총 2건
10403	2015	최재영	66			서울특별시 구로구 개봉로20길 6	41	주민세 종합소득세분	2007-04-30	2007년 주민세 등 총 5건
10404	2018	최재용	55	아이텔레콤	통신기기	서울특별시 구로구 가마산로27길 66	31	지방소득세 종합소득	2016-11-30	2016년 지방소득세 등 총 6건
10405	2015	최재용	47			서울특별시 강남구 도산대로45길 10-6	144	주민세 종합소득세분	2008-07-31	2008년 주민세 등 총 1건
10406	2016	최재용	52			서울특별시 종로구 종로17길 8	16	주민세 종합소득세분	2003-01-14	2003년 주민세 등 총 15건
10407	2016	최재용	86			경기도 고양시 덕양구 도래울로 85	43	지방소득세 양도소득	2014-12-31	2014년 지방소득세 등 총 1건
10408	2016	최재웅	63			서울특별시 중구 청구로 83-24	26	지방소득세 양도소득	2011-01-31	2011년 지방소득세 등총 4건
10409	2016	최재우	45			서울특별시 종로구 낙산3길 38	38	지방소득세 종합소득	2012-05-31	2012년 지방소득세 등총 8건
10410	2015	최재은	57			경기도 용인시 기흥구 구성로 470	822	주민세 종합소득세분	2007-04-30	2007년 주민세 등 총 10건
10411	2015	최재주	69			서울특별시 동작구 성대로107길 12	43	주민세 양도소득세분	2009-12-31	2009년 주민세 등 총 11건
10412	2016	최재호	59			서울특별시 마포구 도화2길 77	16	지방소득세 양도소득	2010-03-01	2010년 지방소득세 등총 6건
10413	2018	최재호	54	에쿠스	유흥 주점	서울특별시 양천구 목동중앙북로18길 25-8	25	지방소득세 종합소득	2016-04-30	2016년 지방소득세 등총 1건
10414	2015	최재호	63			서울특별시 강서구 곰달래로50길 61	100	주민세 종합소득세분	1999-06-30	1999년 주민세 등 총 3건
10415	2015	최재호	54			경기도 용인시 기흥구 용구대로2152번길 39	87	등록세 부동산	2003-11-30	2003년 등록세 등 총 5건
10416	2016	최재환	64			서울특별시 강북구 삼양로737가길 8	39	지방소득세 양도소득	2010-12-31	2010년 지방소득세 등총 3건
10417	2018	최재훈	46			서울특별시 양천구 목동로 212	38	지방소득세 종합소득	2016-02-29	2016년 지방소득세 등총 3건
10418	2016	최재흥	58			서울특별시 중랑구 용마산로94길 9-31	12	지방소득세 양도소득	2010-10-28	2010년 지방소득세 등 총 17건

번호	공개년도	성명	연령	상호	직업(업종)	체납자주소	총체납액	대표세목	납기	체납요지
10419	2018	최재희	33	주식회사 플라리스	사무기기,컴퓨터주변기기,가전제품	서울특별시 관악구 신원로3나길 1	25	지방소득세 종합소득	2016-09-30	2016년 지방소득세 등 총 11건
10420	2018	최전순	66	오해피데이	전자상거래업(신발)	서울특별시 마포구 월드컵북로 235	18	지방소득세 종합소득	2016-10-28	2016년 지방소득세 등 총 8건
10421	2016	최점달	74			서울특별시 관악구 양지16길 36	16	주민세 종합소득세분	2002-05-31	2002년 주민세 등 총 3건
10422	2016	최정곤	47			경기도 성남시 분당구 내정로165번길 35	42	지방소득세 종합소득	2012-03-15	2012년 지방소득세 등 총 3건
10423	2016	최정권	65			경상북도 경주시 포석정길 23-10	18	주민세 종합소득세분	2001-06-30	2001년 주민세 등 총 3건
10424	2016	최정규	61			충청남도 당진시 송산면 은곡길 39	22	주민세 종합소득세분	2001-09-10	2001년 주민세 등 총 39건
10425	2017	최정기	64	씨엠스토어	전자상거래업	서울특별시 은평구 통일로88가길 10-1	33	지방소득세 종합소득	2015-12-29	2015년 지방소득세 등 총 10건
10426	2016	최정남	58			서울특별시 구로구 구로중앙로42길 110-27	22	주민세 종합소득세분	2003-11-15	2003년 주민세 등 총 13건
10427	2016	최정락	52			서울특별시 강남구 삼성로115길 20-14	32	지방소득세 양도소득	2012-06-30	2012년 지방소득세 등 총 11건
10428	2016	최정례	60			광주광역시 북구 송해로40번길 8	27	지방소득세 양도소득	2010-09-30	2010년 지방소득세 등 총 2건
10429	2017	최정문	45	쏘마컴	컴퓨터 수리	경기도 수원시 팔달구 수성로244번길 25	49	지방소득세 종합소득	2015-09-30	2015년 지방소득세 등 총 10건
10430	2017	최정배	78		임대	서울특별시 서초구 청계산로7길 43	122	지방소득세 양도소득	2015-03-31	2015년 지방소득세 등 총 3건
10431	2017	최정분	68	우정농산물	양곡	서울특별시 도봉구 시루봉로 245-6	12	지방소득세 종합소득	2015-04-30	2015년 지방소득세 등 총 1건
10432	2017	최정석	47	(주)씨제이와이	구조물보수보강, 시설물유지관	전라남도 순천시 팔마2길 88	47	지방소득세 종합소득	2015-06-30	2015년 지방소득세 등 총 1건
10433	2016	최정섭	55			인천광역시 중구 운남서로 100	19	주민세 종합소득세분	2005-08-31	2005년 주민세 등 총 26건
10434	2016	최정섭	66			서울특별시 서초구 서초동	24	주민세 양도소득세분	2009-10-26	2009년 주민세 등 총 1건
10435	2017	최정수	37	(주)대명에이치디에스	전자상거래업	서울특별시 성동구 청계천로107길 30	26	지방소득세 종합소득	2015-12-31	2015년 지방소득세 등 총 7건
10436	2016	최정수	55			경기도 고양시 일산서구 일현로 70	36	주민세 종합소득세분	1999-11-30	1999년 주민세 등 총 4건
10437	2018	최정숙	74		점포(자기땅)	서울특별시 중구 퇴계로8길 101	769	지방소득세 종합소득	2013-11-30	2013년 지방소득세 등 총 8건
10438	2015	최정숙	51			서울특별시 강동구 천호대로162가길 10-14	142	주민세 양도소득세분	2009-11-17	2009년 주민세 등 총 7건
10439	2016	최정순	72			서울특별시 광진구 아차산로 637	59	지방소득세 양도소득	2014-04-30	2014년 지방소득세 등 총 2건
10440	2016	최정식 외4	63			서울특별시 성동구 고산자로 269	53	지방소득세 종합소득	2014-03-12	2014년 지방소득세 등 총 10건
10441	2017	최정옥	50	포스폴리머	염료, 안료	서울특별시 구로구 고척로 152-10	18	지방소득세 양도소득	2015-01-31	2015년 지방소득세 등 총 1건
10442	2016	최정욱	64			인천광역시 계양구 새벌로112번길 12	13	주민세 종합소득세분	2001-07-21	2001년 주민세 등 총 7건
10443	2015	최정용	44			경상북도 포항시 북구 흥해읍 신흥로 875-24	62	지방소득세 종합소득	2014-01-30	2014년 지방소득세 등 총 29건
10444	2017	최정욱	40	(주) 브랜드인덱스	의류	서울특별시 강남구 영동대로138길 12	22	지방소득세 종합소득	2015-03-31	2015년 지방소득세 등 총 4건
10445	2018	최정의	56	제일문화사		인천광역시 중구 백운로 533	32	주민세 종합소득세분	2008-01-31	2008년 주민세 등 총 7건
10446	2016	최정자	73			서울특별시 송파구 석촌동	28	주민세 양도소득세분	1997-04-30	1997년 주민세 등 총 3건
10447	2016	최정진	58			서울특별시 용산구 한남대로42길 33	19	지방소득세 양도소득	2012-05-31	2012년 지방소득세 등 총 1건
10448	2015	최정진	52			서울특별시 서대문구 홍은동	61	주민세 종합소득세분	2003-05-31	2003년 주민세 등 총 9건
10449	2016	최정철	53			강원도 영월군 중동면 태백산로 1320-5	29	주민세 종합소득세분	2009-12-31	2009년 주민세 등 총 15건
10450	2016	최정태	38			서울특별시 영등포구 영등포로 220-1	12	지방소득세 종합소득	2010-03-31	2010년 지방소득세 등 총 14건
10451	2015	최정호	47			경기도 고양시 덕양구 고골길 71-1	67	주민세 종합소득세분	2009-02-28	2009년 주민세 등 총 20건
10452	2017	최정훈	52		임대	서울특별시 강남구 논현로75길 36	152	지방소득세 양도소득	2015-11-30	2015년 지방소득세 등 총 1건
10453	2017	최정희	78		임대	서울특별시 종로구 평창33길 9	137	지방소득세 양도소득	2015-12-31	2015년 지방소득세 등 총 1건
10454	2015	최종구	44			대전광역시 서구 계룡로491번길 8	152	지방소득세 양도소득	2010-05-27	2010년 지방소득세 등 총 7건
10455	2016	최종길	67			서울특별시 동대문구 외대역동로12길 35	17	지방소득세 양도소득	2012-09-07	2012년 지방소득세 등 총 1건
10456	2015	최종남	56			전라남도 해남군 송지면 송안길 34-1	54	주민세 종합소득세분	1999-11-30	1999년 주민세 등 총 1건
10457	2016	최종도	57			강원도 원주시 지정면 왕건로 378	41	주민세 양도소득세분	2007-06-30	2007년 주민세 등 총 3건
10458	2015	최종식	57			경기도 이천시 신둔면 석동로 100-15	121	지방소득세 종합소득	2013-05-13	2013년 지방소득세 등 총 4건
10459	2015	최종오	48			서울특별시 구로구 개봉로11길 45-18	74	주민세 종합소득세분	2004-05-31	2004년 주민세 등 총 14건
10460	2016	최종완	59			경기도 의정부시 신곡로 36	33	주민세 종합소득세분	2003-12-31	2003년 주민세 등 총 1건
10461	2015	최종욱	73			경기도 화성시 송산면 송산포도로420번길 9-5	2,618	주민세 양도소득세분	2006-08-31	2006년 주민세 등 총 4건
10462	2015	최종원	55			강원도 춘천시 후석로186번길 9	279	지방소득세 종합소득	2013-11-30	2013년 지방소득세 등 총 3건
10463	2016	최종윤	52			서울특별시 강북구 도봉로 371	26	지방소득세 종합소득	2012-05-16	2012년 지방소득세 등 총 1건

번호	공개년도	성명	연령	상호	직업(업종)	체납자주소	총체납액	대표세목	납기	체납요지
10464	2016	최종은	61			서울특별시 서대문구 증가로20길 7-9	16	주민세 종합소득세분	2001-08-21	2001년 주민세 등 총 14건
10465	2016	최종인	45			경상남도 진주시 모덕로 76-3	35	지방소득세 양도소득	2010-03-02	2010년 지방소득세 등 총 10건
10466	2016	최종하	63			서울특별시 송파구 성내천로35길 5	28	주민세 양도소득세분	2007-07-31	2007년 주민세 등 총 5건
10467	2016	최종한	57			서울특별시 용산구 한강대로53길 16	33	지방소득세 종합소득	2014-05-31	2014년 지방소득세 등 총 6건
10468	2016	최종현	59			서울특별시 영등포구 영등포로 181-6	39	지방소득세 종합소득	2012-03-15	2012년 지방소득세 등 총 4건
10469	2018	최종훈	62	창업밴컴퍼니	포스,신용카드기 판매	서울특별시 영등포구 여의대로6길 17	44	지방소득세 종합소득	2016-11-30	2016년 지방소득세 등 총 5건
10470	2016	최주환	59			충청북도 청주시 상당구 중고개로337번길 23	25	주민세 종합소득세분	2006-01-31	2006년 주민세 등 총 4건
10471	2016	최준성	50			제주특별자치도 제주시 애월읍 신엄6길 75	16	지방소득세 양도소득	2014-09-30	2014년 지방소득세 등 총 10건
10472	2016	최준수	62			경기도 부천시 작동	24	취득세 부동산	2000-09-30	2000년 취득세 등 총 1건
10473	2015	최준원	40			서울특별시 서초구 서운로26길 3	712	주민세 양도소득세분	2009-12-31	2009년 주민세 등 총 1건
10474	2016	최준호	54			서울특별시 도봉구 해등로 46	25	주민세 양도소득세분	2009-08-31	2009년 주민세 등 총 3건
10475	2016	최준환	60			경기도 안산시 상록구 구릉체육관로 11	18	주민세 양도소득세분	2004-11-30	2004년 주민세 등 총 9건
10476	2016	최중열	51			경기도 김포시 통진읍 조강로36번길 39	26	주민세 종합소득세분	2008-06-30	2008년 주민세 등 총 5건
10477	2016	최중열	56			인천광역시 연수구 컨벤시아대로 70	148	지방소득세 종합소득	2014-03-31	2014년 지방소득세 등 총 11건
10478	2016	최중탁	64			서울특별시 양천구 목동중앙본로 80-13	26	지방소득세 양도소득	2010-08-31	2010년 지방소득세 등 총 1건
10479	2015	최지고	64			서울특별시 구로구 개봉로11길 18-31	51	지방소득세 양도소득	2011-10-31	2011년 지방소득세 등 총 4건
10480	2016	최지섭	61			서울특별시 강남구 압구정로79길 26	43	주민세 양도소득세분	1998-04-30	1998년 주민세 등 총 9건
10481	2016	최지영	52			서울특별시 동대문구 전농로31길 27	21	주민세 종합소득세분	2008-08-31	2008년 주민세 등 총 1건
10482	2016	최지운	41			인천광역시 동구 화수로 21	27	지방소득세 종합소득	2012-07-31	2012년 지방소득세 등 총 1건
10483	2016	최진곤	72			인천광역시 중구 무의로 112	19	주민세 종합소득세분	2001-01-31	2001년 주민세 등 총 3건
10484	2016	최진국	61			충청북도 충주시 소태면 구룡로 730	11	지방소득세 양도소득	2010-09-30	2010년 지방소득세 등 총 9건
10485	2016	최진규	53			경기도 하남시 덕풍공원로25번길 7	36	주민세 종합소득세분	2004-04-30	2004년 주민세 등 총 28건
10486	2015	최진기	73			서울특별시 도봉구 도당로 98-5	71	주민세 양도소득세분	1995-09-30	1995년 주민세 등 총 3건
10487	2015	최진무	59			서울특별시 영등포구 경인로 882	254	취득세 부동산	2006-04-30	2006년 취득세 등 총 5건
10488	2016	최진석	48			경상남도 창원시 의창구 의안로27번길 15-1	15	주민세 종합소득세분	2007-02-28	2007년 주민세 등 총 2건
10489	2015	최진성	58			경기도 부천시 부광로16번길 51	69	주민세 종합소득세분	2003-09-30	2003년 주민세 등 총 5건
10490	2015	최진영	54			경기도 안산시 단원구 대부황금로 1170	296	지방소득세 종합소득	2013-12-31	2013년 지방소득세 등 총 7건
10491	2015	최진철	67			서울특별시 동작구 여의대방로22다길 5-7	128	지방소득세 양도소득	2010-12-31	2010년 지방소득세 등 총 1건
10492	2018	최진호	65	대림대부업	대금업	서울특별시 영등포구 시흥대로173길 13	1,622	지방소득세 종합소득	2016-04-30	2016년 지방소득세 등 총 20건
10493	2018	최진호	56	토니모리타이랜드 (TonymolyThailand)	무역(수출)	서울특별시 마포구 신수로3길 23	951	지방소득세 종합소득	2016-03-31	2016년 지방소득세 등 총 7건
10494	2015	최진호	54			서울특별시 중구 퇴계로 447	170	지방소득세 종합소득	2013-12-31	2013년 지방소득세 등 총 5건
10495	2016	최진호	48			전라남도 영암군 삼호읍 관광레저로 2565	33	지방소득세 양도소득	2014-02-28	2014년 지방소득세 등 총 2건
10496	2016	최차복	70			경상북도 구미시 검성로 190-2	25	주민세 양도소득세분	2009-06-30	2009년 주민세 등 총 1건
10497	2016	최찬웅	73			충청남도 당진시 당진천2길 32-17	15	취득세 부동산	2001-07-31	2001년 취득세 등 총 40건
10498	2017	최찬환	59	주식회사 한솔인벤트		경기도 고양시 일산서구 호수로 710	129	지방소득세 양도소득	2015-04-30	2015년 지방소득세 등 총 2건
10499	2016	최창관	87			서울특별시 동작구 서달로10길 55	27	지방소득세 양도소득	2011-06-30	2011년 지방소득세 등 총 3건
10500	2017	최창기	67	제이스	여관업	서울특별시 성북구 동소문로44길 18	22	지방소득세 양도소득	2015-05-31	2015년 지방소득세 등 총 3건
10501	2017	최창남	65			서울특별시 강북구 인수봉로48길 5-10	25	지방소득세 양도소득	2015-09-15	2015년 지방소득세 등 총 1건
10502	2015	최창락	53			서울특별시 동작구 여의대방로54길 6	47	주민세 종합소득세분	2004-03-31	2004년 주민세 등 총 4건
10503	2016	최창순	71			경기도 성남시 수정구 위례광장로 97	17	주민세 양도소득세분	1995-05-31	1995년 주민세 등 총 2건
10504	2016	최창욱	44			서울특별시 구로구 신도림로 78	60	지방소득세 양도소득	2014-07-28	2014년 지방소득세 등 총 1건
10505	2016	최창일	52			서울특별시 양천구 중앙로 209	37	지방소득세 양도소득	2010-04-29	2010년 지방소득세 등 총 18건
10506	2018	최창학	72			서울특별시 강남구 광평로51길 22	50	지방소득세 양도소득	2010-02-28	2010년 지방소득세 등 총 3건
10507	2017	최창호	63	퀵서비스	퀵서비스	서울특별시 강서구 금낭화로 287-19	59	지방소득세 종합소득	2015-01-31	2015년 지방소득세 등 총 31건
10508	2018	최창호	64		임대	서울특별시 구로구 경인로 661	50	지방소득세 종합소득	2016-04-30	2016년 지방소득세 등 총 1건

번호	공개년도	성명	연령	상호	직업(업종)	체납자주소	총체납액	대표세목	납기	체납요지
10509	2015	최창환	56			서울특별시 금천구 독산로 60	50	지방소득세 양도소득	2010-10-07	2010년 지방소득세 등 총 13건
10510	2016	최창희	58			서울특별시 영등포구 국제금융로 79	30	지방소득세 양도소득	2011-09-30	2011년 지방소득세 등 총 3건
10511	2015	최철	82			서울특별시 노원구 동일로227길 25	194	주민세 양도소득세분	2000-10-31	2000년 주민세 등 총 12건
10512	2015	최철기	54			경기도 남양주시 진접읍 금강로 1530-14	1,990	지방소득세 종합소득	2012-08-31	2012년 지방소득세 등 총 5건
10513	2015	최철모	63			서울특별시 성북구 창경궁로43길 11	39	주민세 양도소득세분	2000-02-29	2000년 주민세 등 총 5건
10514	2017	최철우	50	주식회사 케이텔아이티	소프트웨어개발, 유지보수	서울특별시 서대문구 이화여대8길 2	42	지방소득세 종합소득	2015-12-31	2015년 지방소득세 등 총 1건
10515	2018	최철호	44	제일전단		서울특별시 중랑구 용마산로129나길 77	13	지방소득세 종합소득	2016-08-15	2016년 지방소득세 등 총 3건
10516	2015	최철환	46			서울특별시 은평구 불광로 90	401	주민세 종합소득세분	2005-05-23	2005년 주민세 등 총 21건
10517	2016	최철환	53			경기도 안성시 보개면 보개원삼로 711-5	76	지방소득세 양도소득	2014-05-31	2014년 지방소득세 등 총 2건
10518	2015	최청곡	68			서울특별시 서대문구 북아현로 72-3	164	주민세 양도소득세분	2001-10-19	2001년 주민세 등 총 6건
10519	2016	최청자	71			경기도 고양시 덕양구 행신로359번길 47-1	29	지방소득세 양도소득	2012-05-31	2012년 지방소득세 등 총 1건
10520	2015	최청자	71			서울특별시 서초구 동산로10길 64	255	지방소득세 양도소득	2013-01-20	2013년 지방소득세 등 총 6건
10521	2015	최청준	68			서울특별시 성동구 용답중앙길 6-10	168	주민세 종합소득세분	2005-04-30	2005년 주민세 등 총 17건
10522	2016	최춘만	75			서울특별시 은평구 연서로 309-6	31	주민세 양도소득세분	2009-12-31	2009년 주민세 등 총 3건
10523	2015	최춘석	48			서울특별시 중구 다산로 32	127	지방소득세 종합소득	2014-02-28	2014년 지방소득세 등 총 2건
10524	2016	최춘식	61			경기도 고양시 덕양구 세솔로 149	27	주민세 종합소득세분	2004-01-31	2004년 주민세 등 총 29건
10525	2016	최춘식	55			경기도 하남시 역말로15번길 35	13	주민세 양도소득세분	2002-05-31	2002년 주민세 등 총 1건
10526	2016	최충열	66			경기도 포천시 군내면 어기2길 20-13	22	주민세 양도소득세분	2001-04-30	2001년 주민세 등 총 2건
10527	2016	최충현	61			서울특별시 서초구 방배로 40	17	지방소득세 종합소득	2011-08-31	2011년 지방소득세 등 총 12건
10528	2015	최치환	55			서울특별시 금천구 독산로 352	177	주민세 종합소득세분	2006-02-23	2006년 주민세 등 총 19건
10529	2016	최태근	68			경기도 부천시 상오정로19번길 47	16	주민세 종합소득세분	2003-07-31	2003년 주민세 등 총 3건
10530	2015	최태성	69			서울특별시 은평구 가좌로10길 24	56	주민세 종합소득세분	2003-10-31	2003년 주민세 등 총 17건
10531	2016	최태홍	70			전라남도 진도군 군내면 금골길 28	18	지방소득세 종합소득	2012-09-15	2012년 지방소득세 등 총 1건
10532	2015	최택진	42			경기도 포천시 소흘읍 죽엽산로 378	51	지방소득세 양도소득	2013-04-30	2013년 지방소득세 등 총 6건
10533	2015	최판곤	50			서울특별시 동작구 상도로47가길 25	89	지방소득세 양도소득	2012-10-31	2012년 지방소득세 등 총 2건
10534	2016	최하용	85			경기도 오산시 부원로19번길 47	15	주민세 양도소득세분	2001-07-31	2001년 주민세 등 총 1건
10535	2017	최학규	56	학송산업	실내장식	서울특별시 강동구 명일로27길 41	20	지방소득세 종합소득	2015-04-20	2015년 지방소득세 등 총 3건
10536	2016	최학서	53			경기도 파주시 탄현면 금승리	14	주민세 종합소득세분	1997-04-30	1997년 주민세 등 총 6건
10537	2016	최한경	53			서울특별시 구로구 연동로 234	21	주민세 종합소득세분	2007-03-31	2007년 주민세 등 총 1건
10538	2016	최한명	45			인천광역시 연수구 함박뫼로26번길 6	18	주민세 종합소득세분	2006-10-31	2006년 주민세 등 총 34건
10539	2015	최한선(성화건설)	58			서울특별시 동작구 동작대로35라길 3	158	지방소득세 종합소득	2012-12-31	2012년 지방소득세 등 총 18건
10540	2018	최한욱	53	최한욱	임대	충청남도 천안시 서북구 두정역사2길 28	50	지방소득세 종합소득	2016-04-30	2016년 지방소득세 등 총 4건
10541	2016	최한희	48			서울특별시 강북구 도봉로90길 17-7	21	주민세 종합소득세분	2005-12-31	2005년 주민세 등 총 2건
10542	2018	최항	57	토담		서울특별시 구로구 개봉로17나길 61-16	26	지방소득세 종합소득	2016-10-31	2016년 지방소득세 등 총 5건
10543	2016	최해구	68			서울특별시 중랑구 중랑천로12길 55-9	21	지방소득세 양도소득	2010-02-28	2010년 지방소득세 등 총 6건
10544	2016	최해월	67			서울특별시 송파구 가락로40길 14-1	39	주민세 종합소득세분	1996-11-30	1996년 주민세 등 총 34건
10545	2017	최향단	69	신성산업	화물	경기도 화성시 진안북길82번길 11-2	22	지방소득세 양도소득	2015-02-15	2015년 지방소득세 등 총 1건
10546	2017	최향숙	60			서울특별시 서초구 사임당로19길 10	33	지방소득세 양도소득	2015-01-31	2015년 지방소득세 등 총 1건
10547	2015	최현영	89			서울특별시 서초구 반포동	53	주민세 양도소득세분	2006-07-21	2006년 주민세 등 총 2건
10548	2017	최현경	44	주식회사 시우내셔널	통신판매	서울특별시 성북구 종암로247가길 53	135	지방소득세 종합소득	2015-08-21	2015년 지방소득세 등 총 7건
10549	2016	최현교	80			서울특별시 강동구 풍성로73길 17	24	지방소득세 양도소득	2012-08-17	2012년 지방소득세 등 총 2건
10550	2016	최현구	69			서울특별시 강남구 신사동	35	지방소득세 양도소득	2013-05-22	2013년 지방소득세 등 총 1건
10551	2016	최현석	43			서울특별시 영등포구 영중로14길 11-13	11	지방소득세 종합소득	2010-10-31	2010년 지방소득세 등 총 4건
10552	2015	최현수	41			서울특별시 중랑구 동일로157길 29	241	주민세 종합소득세분	2004-05-21	2004년 주민세 등 총 10건
10553	2015	최현주	70			서울특별시 서초구 잠원로14길 23	5,287	지방소득세 종합소득	2014-01-31	2014년 지방소득세 등 총 17건

번호	공개년도	성명	연령	상호	직업(업종)	체납자주소	총체납액	대표세목	납기	체납요지
10554	2017	최현호	53	핫로드(hot rod)	전자상거래(컴퓨터주변기기,자동차부품)	경기도 군포시 당산로29번길 13	50	지방소득세 종합소득	2015-11-30	2015년 지방소득세 등 총 9건
10555	2018	최현호	72	최현호	점포 (자기땅)	서울특별시 서초구 동광로1길 112	1,655	지방소득세 종합소득	2012-07-31	2012년 지방소득세 등 총 13건
10556	2015	최현호	68			서울특별시 용산구 서빙고로	50	지방소득세 종합소득	2013-08-31	2013년 지방소득세 등 총 3건
10557	2016	최현호	54			서울특별시 강북구 한천로105길 24	73	지방소득세 양도소득	2012-12-31	2012년 지방소득세 등 총 3건
10558	2016	최현호	41			서울특별시 구로구 부일로13길 28	28	지방소득세 양도소득	2014-12-31	2014년 지방소득세 등 총 8건
10559	2015	최현희	52			서울특별시 송파구 송파대로 567	56	주민세 양도소득세분	2008-09-30	2008년 주민세 등 총 2건
10560	2015	최형기	47			서울특별시 중랑구 중랑천로 20	37	지방소득세 양도소득	2013-12-31	2013년 지방소득세 등 총 6건
10561	2016	최형래	84			경기도 용인시 기흥구 연원로42번길 2	29	주민세 양도소득세분	2000-09-30	2000년 주민세 등 총 1건
10562	2016	최형복	42			서울특별시 강동구 풍성로41길 64-20	15	주민세 종합소득세분	2007-01-31	2007년 주민세 등 총 3건
10563	2015	최형석	50			서울특별시 강남구 테헤란로 329	226	지방소득세 종합소득	2011-12-31	2011년 지방소득세 등 총 5건
10564	2015	최형숙	62			서울특별시 강동구 고덕로97길 20	134	주민세 종합소득세분	2004-05-31	2004년 주민세 등 총 16건
10565	2016	최형용	62			서울특별시 구로구 고척로 6	34	지방소득세 양도소득	2010-09-30	2010년 지방소득세 등 총 13건
10566	2018	최형우	41			서울특별시 성북구 대사관로 80	44	지방소득세 양도소득	2016-10-31	2016년 지방소득세 등 총 4건
10567	2018	최혜숙	59	일출정	한식	서울특별시 관악구 봉천로33길 16-5	21	지방소득세 종합소득	2016-05-31	2016년 지방소득세 등 총 1건
10568	2015	최혜순	86			경기도 성남시 분당구 판교원로 68	41	주민세 양도소득세분	2009-07-31	2009년 주민세 등 총 1건
10569	2016	최호	47			서울특별시 금천구 시흥대로147길 35-16	26	지방소득세 종합소득	2014-03-03	2014년 지방소득세 등 총 6건
10570	2015	최호근	65			인천광역시 서구 완정로34번길 9	64	주민세 양도소득세분	1997-05-31	1997년 주민세 등 총 5건
10571	2016	최호선	61			서울특별시 강동구 고덕로 131	25	주민세 양도소득세분	2003-11-30	2003년 주민세 등 총 12건
10572	2015	최홍	51			서울특별시 용산구 이촌로 347	371	지방소득세 양도소득	2012-08-31	2012년 지방소득세 등 총 19건
10573	2017	최홍곤	53	영보산업	골프연습장	서울특별시 송파구 동남로14길 23-9	70	지방소득세 양도소득	2015-01-31	2015년 지방소득세 등 총 7건
10574	2016	최홍림	64			서울특별시 강동구 천호대로191길 64	27	주민세 종합소득세분	2001-09-30	2001년 주민세 등 총 6건
10575	2018	최홍석	47		그외 기타 금융지원 서비스업,투자 자문업	서울특별시 관악구 신원로 269	82	지방소득세 종합소득	2016-06-30	2016년 지방소득세 등 총 4건
10576	2015	최홍선	54			서울특별시 서초구 사평대로 273	45	주민세 종합소득세분	2007-08-31	2007년 주민세 등 총 31건
10577	2018	최홍열	72	대신건축	주택신축,리모델링	서울특별시 광진구 아차산로 324	15	지방소득세 종합소득	2016-11-23	2016년 지방소득세 등 총 8건
10578	2016	최화열	66			서울특별시 구로구 신도림로 16	15	주민세 양도소득세분	2006-09-21	2006년 주민세 등 총 2건
10579	2016	최화영	68			서울특별시 광진구 동일로47길 9-2	18	주민세 양도소득세분	2000-07-31	2000년 주민세 등 총 1건
10580	2016	최환수	49			서울특별시 서초구 신반포로 270	36	지방소득세 양도소득	2011-06-28	2011년 지방소득세 등 총 5건
10581	2016	최효균	38			서울특별시 강남구 강남대로114길 18	25	지방소득세 양도소득	2010-10-28	2010년 지방소득세 등 총 7건
10582	2016	최효선	67			서울특별시 동대문구 천농로38다길 40	37	주민세 종합소득세분	2004-04-30	2004년 주민세 등 총 4건
10583	2015	최훈	51			서울특별시 노원구 상계로33길 41	69	지방소득세 양도소득	2011-01-15	2011년 지방소득세 등 총 13건
10584	2016	최흥로	58			제주특별자치도 제주시 원노형남1길 12	20	주민세 종합소득세분	2001-03-20	2001년 주민세 등 총 12건
10585	2016	최흥섭	70			서울특별시 서초구 신반포로 9	49	주민세 양도소득세분	2000-02-29	2000년 주민세 등 총 3건
10586	2016	최희봉	56			서울특별시 종로구 자하문로 304-1	30	지방소득세 양도소득	2013-01-18	2013년 지방소득세 등 총 13건
10587	2016	최희성	60			서울특별시 송파구 오금로38길 5-19	21	지방소득세 양도소득	2014-01-31	2014년 지방소득세 등 총 1건
10588	2018	추경득	65	세명파보레	임대	경기도 고양시 덕양구 원흥1로 11	15	지방소득세 종합소득	2016-12-31	2016년 지방소득세 등 총 2건
10589	2016	추명호	34			서울특별시 동대문구 한천로32길 7-5	13	지방소득세 종합소득	2014-09-30	2014년 지방소득세 등 총 3건
10590	2015	추문석	61			경기도 수원시 팔달구 갓매산로71번길 9-3	305	주민세 종합소득세분	2006-02-28	2006년 주민세 등 총 24건
10591	2016	추봉용	61			서울특별시 중랑구 용마산로94길 31-8	22	주민세 종합소득세분	2000-04-30	2000년 주민세 등 총 15건
10592	2015	추승민	47			인천광역시 부평구 경원대로 1269	63	주민세 종합소득세분	2005-04-30	2005년 주민세 등 총 15건
10593	2015	추승진	44			서울특별시 강남구 도산대로96길 39	99	지방소득세 종합소득	2012-08-31	2012년 지방소득세 등 총 5건
10594	2015	추용호	46			인천광역시 부평구 부평대로278번길 42-6	76	주민세 종합소득세분	2005-07-15	2005년 주민세 등 총 6건
10595	2016	추원태	62			서울특별시 강북구 한천로123가길 21-1	14	주민세 종합소득세분	2004-07-31	2004년 주민세 등 총 3건
10596	2016	추은희	60			서울특별시 강서구 공항대로43길 104	13	지방소득세 종합소득	2010-06-22	2010년 지방소득세 등 총 14건
10597	2016	추홍기	60			서울특별시 성북구 삼선교로16나길 23-9	30	주민세 양도소득세분	2009-08-15	2009년 주민세 등 총 21건
10598	2016	탁광재	49			서울특별시 강남구 역삼로78길 17	52	지방소득세 양도소득	2010-06-30	2010년 지방소득세 등 총 16건

번호	공개년도	성명	연령	상호	직업(업종)	체납자주소	총체납액	대표세목	납기	체납요지
10599	2016	탁남수	52			서울특별시 서초구 효령로53길 45	13	주민세 종합소득세분	2008-10-02	2008년 주민세 등 총 7건
10600	2015	탁명자	66			서울특별시 강동구 성안로13길 65-3	144	지방소득세 양도소득	2012-01-15	2012년 지방소득세 등 총 4건
10601	2016	탁재화	58			서울특별시 관악구 문성로 111	27	주민세 종합소득세분	2000-07-31	2000년 주민세 등 총 9건
10602	2017	탑킨제네	62		점포 (자기땅)	경기도 안양시 동안구 관평로138번길	16	지방소득세 양도소득	2015-02-02	2015년 지방소득세 등 총 2건
10603	2018	태용일	47	유웰컴론대부중개	대부중개업	인천광역시 부평구 부평대로246번길 7	18	지방소득세 종합소득	2016-01-31	2016년 지방소득세 등 총 1건
10604	2015	태웅철	69			서울특별시 서대문구 명지길 138-6	197	주민세 종합소득세분	2009-03-31	2009년 주민세 등 총 5건
10605	2015	태혜정	43			충청남도 태안군 안면읍 밧개길 164	71	지방소득세 양도소득	2011-02-28	2011년 지방소득세 등 총 3건
10606	2015	토니김	-41			서울특별시 강남구 강남대로140길	181	지방소득세 양도소득	2010-04-30	2010년 지방소득세 등 총 2건
10607	2017	편무균	61	도서출판계례		서울특별시 성동구 광나루로6길 7-1	14	지방소득세 양도소득	2015-11-30	2015년 지방소득세 등 총 2건
10608	2015	편무성	41			서울특별시 강남구 논현로57길 43	78	주민세 종합소득세분	2006-09-30	2006년 주민세 등 총 48건
10609	2015	편봉국	73			경기도 고양시 덕양구 삼원안길 42-2	99	지방소득세 양도소득	2010-04-15	2010년 지방소득세 등 총 4건
10610	2016	편한우	61			서울특별시 관악구 조원로 113-4	18	지방소득세 양도소득	2013-02-28	2013년 지방소득세 등 총 3건
10611	2016	편혜정	53			서울특별시 은평구 은평로 82	35	주민세 종합소득세분	2008-02-29	2008년 주민세 등 총 7건
10612	2015	표경임	52			경기도 수원시 영통구 광교로 286	145	지방소득세 양도소득	2010-01-31	2010년 지방소득세 등 총 5건
10613	2016	표기덕	38			서울특별시 광진구 능동로13길 100	19	주민세 종합소득세분	2007-08-31	2007년 주민세 등 총 2건
10614	2016	표병선	48			서울특별시 은평구 갈현로5길 21	18	주민세 양도소득세분	2006-10-31	2006년 주민세 등 총 2건
10615	2016	표상철	47			서울특별시 동대문구 망우로21길 52	32	지방소득세 종합소득	2010-06-30	2010년 지방소득세 등 총 16건
10616	2015	표인수	42			서울특별시 송파구 중대로38길 9	36	주민세 양도소득세분	2008-10-31	2008년 주민세 등 총 2건
10617	2016	표춘섭	80			경기도 용인시 처인구 중부대로 1144	53	주민세 양도소득세분	2001-08-31	2001년 주민세 등 총 3건
10618	2015	표태곤	56			서울특별시 강동구 명일로 200-9	117	주민세 종합소득세분	2002-03-27	2002년 주민세 등 총 4건
10619	2015	하강진	56			경기도 수원시 장안구 송정로46번길 18-6	68	주민세 양도소득세분	2009-12-31	2009년 주민세 등 총 5건
10620	2015	하강호	51			울산광역시 남구 돋질로 204	84	주민세 종합소득세분	2007-10-15	2007년 주민세 등 총 5건
10621	2015	하경도	58			서울특별시 마포구 월드컵북로12안길 84	155	지방소득세 종합소득	2012-09-30	2012년 지방소득세 등 총 12건
10622	2015	하경아	59			서울특별시 성동구 왕십리로14길 28-10	59	지방소득세 양도소득	2010-04-28	2010년 지방소득세 등 총 14건
10623	2015	하경외1인정철숙	63			서울특별시 강남구 도산대로99길 27-4	161	지방소득세 양도소득	2010-10-31	2010년 지방소득세 등 총 3건
10624	2015	하경택	60			경기도 부천시 부광로30번길 20	91	주민세 양도소득세분	1997-02-28	1997년 주민세 등 총 10건
10625	2016	하광웅	62			경상북도 경산시 백자로10길 57	33	주민세 종합소득세분	2001-04-20	2001년 주민세 등 총 7건
10626	2016	하규민	60			서울특별시 강남구 봉은사로29길 24-4	30	주민세 종합소득세분	1999-10-31	1999년 주민세 등 총 2건
10627	2016	하대봉	54			경기도 동두천시 강변로 290	43	지방소득세 종합소득	2013-03-31	2013년 지방소득세 등 총 6건
10628	2015	하동만	76			서울특별시 성북구 보국문로16길 100	46	주민세 종합소득세분	2001-12-31	2001년 주민세 등 총 8건
10629	2017	하동수	61	한국러닝센터	교육컨설팅	서울특별시 송파구 올림픽로 435	19	지방소득세 양도소득	2015-10-31	2015년 지방소득세 등 총 8건
10630	2015	하만수	66			서울특별시 동대문구 한천로 248	42	주민세 양도소득세분	1998-05-31	1998년 주민세 등 총 2건
10631	2016	하명하	58			서울특별시 송파구 동남로11길 22-18	19	주민세 종합소득세분	2005-11-07	2005년 주민세 등 총 8건
10632	2017	하문철	32	주식회사 경인건설산업	아스콘,레미콘,콘크리트,건축자재,페인트	서울특별시 강서구 등촌로130길 44	29	지방소득세 종합소득	2015-11-30	2015년 지방소득세 등 총 3건
10633	2016	하민정	57			부산광역시 동구 고관로 86	15	지방소득세 양도소득	2014-01-31	2014년 지방소득세 등 총 1건
10634	2015	하선희	59			서울특별시 용산구 이촌로27길 36	136	지방소득세 양도소득	2012-12-25	2012년 지방소득세 등 총 2건
10635	2018	하성주	56	다오	단란주점	서울특별시 은평구 진흥로9길 9-1	39	지방소득세 종합소득	2016-07-31	2016년 지방소득세 등 총 2건
10636	2016	하수은	46			서울특별시 강남구 개포로128길 14-2	34	주민세 종합소득세분	2007-10-31	2007년 주민세 등 총 6건
10637	2016	하승복	49			서울특별시 강남구 헌릉로590길 63	22	지방소득세 양도소득	2013-08-31	2013년 지방소득세 등 총 7건
10638	2015	하영자	66			경기도 시흥시 오이도중앙로36번길 6-9	101	지방소득세 양도소득	2012-12-31	2012년 지방소득세 등 총 5건
10639	2018	하옥덕	69	주식회사 제르마	화장품	경기도 포천시 정자동길 24	17	지방소득세 종합소득	2016-08-27	2016년 지방소득세 등 총 2건
10640	2016	하웅봉	65			서울특별시 종로구 자하문로13길 21	27	주민세 종합소득세분	1999-11-30	1999년 주민세 등 총 4건
10641	2015	하워드호성박	55			서울 용산구 이촌동	311	지방소득세 종합소득	2012-05-25	2012년 지방소득세 등 총 1건
10642	2016	하원숙	60			경기도 하남시 덕풍북로 70	32	주민세 양도소득세분	2001-04-30	2001년 주민세 등 총 1건
10643	2015	하원용	64			서울특별시 중구 신당동	64	주민세 종합소득세분	2003-05-22	2003년 주민세 등 총 2건

번호	공개년도	성명	연령	상호	직업(업종)	체납자주소	총체납액	대표세목	납기	체납요지
10644	2015	하이연	65			경기도 수원시 권선구 권광로 55	70	등록세 기타	2003-07-31	2003년 등록세 등 총 1건
10645	2015	하인재	51			서울특별시 서대문구 신촌로3길 69-6	58	지방소득세 종합소득	2013-02-28	2013년 지방소득세 등 총 4건
10646	2016	하재목	53			경기도 오산시 대호로 135-1	12	지방소득세 종합소득	2014-12-23	2014년 지방소득세 등 총 2건
10647	2016	하재천	61			대전광역시 서구 사마6길 3	25	주민세 종합소득세분	2002-03-21	2002년 주민세 등 총 1건
10648	2017	하재학	43		임대	서울특별시 용산구 새창로33길 5	26	지방소득세 종합소득	2015-01-19	2015년 지방소득세 등 총 11건
10649	2017	하정	63	서울교육아카데미 (주)	온라인교육	서울특별시 강북구 솔샘로 159	13	지방소득세 양도소득	2015-08-31	2015년 지방소득세 등 총 1건
10650	2016	하정아	41			서울특별시 송파구 바람드리13길 17	26	지방소득세 종합소득	2011-03-15	2011년 지방소득세 등 총 7건
10651	2016	하종엽	60			경기도 성남시 분당구 미금로 184	52	지방소득세 양도소득	2011-01-31	2011년 지방소득세 등 총 3건
10652	2016	하주환	79			서울특별시 광진구 능동로32길 15	48	주민세 양도소득세분	1999-01-31	1999년 주민세 등 총 5건
10653	2018	하진구	57			경기도 남양주시 화도읍 모꼬지로17번길 37-18	95	지방소득세 양도소득	2012-07-31	2012년 지방소득세 등 총 25건
10654	2016	하진식	52			경기도 수원시 권선구 새터로29번길 52-15	36	주민세 양도소득세분	2009-12-31	2009년 주민세 등 총 2건
10655	2018	하진욱	52	거풍컨설팅		서울특별시 송파구 거마로9길 27	20	지방소득세 종합소득	2014-08-31	2014년 지방소득세 등 총 1건
10656	2016	하창만	50			부산광역시 해운대구 아랫반송로49번길 62-12	33	지방소득세 종합소득	2012-02-15	2012년 지방소득세 등 총 1건
10657	2016	하창수	76			경기도 남양주시 별내면 용암비루개길 66-34	26	주민세 종합소득세분	2001-12-31	2001년 주민세 등 총 3건
10658	2016	하철근	74			서울특별시 은평구 갈현로3다길 15	20	주민세 양도소득세분	1996-04-30	1996년 주민세 등 총 3건
10659	2016	하태경	61			서울특별시 관악구 난곡로 92	13	지방소득세 종합소득	2010-05-20	2010년 지방소득세 등 총 4건
10660	2016	하태석	56			경기도 남양주시 별내면 청학로68번길 6	18	지방소득세 양도소득	2011-10-28	2011년 지방소득세 등 총 1건
10661	2015	하태윤	53			서울특별시 도봉구 해등로 195	137	지방소득세 양도소득	2013-06-30	2013년 지방소득세 등 총 14건
10662	2016	하태현	76			서울특별시 중구 을지로33길 27	26	지방소득세 양도소득	2012-09-30	2012년 지방소득세 등 총 1건
10663	2018	하향단	62	주식회사 세계하나신문사	통신판매	서울특별시 광진구 천호대로136길 55	33	지방소득세 양도소득	2016-04-02	2016년 지방소득세 등 총 6건
10664	2017	하현유	43	(주) 엠지엠	프렌차이즈업	서울특별시 동작구 사당로2자길 28	14	지방소득세 종합소득	2015-05-31	2015년 지방소득세 등 총 4건
10665	2016	하현종	47			서울특별시 강북구 도봉로18나길 17	32	주민세 종합소득세분	2005-05-31	2005년 주민세 등 총 8건
10666	2016	한경수	64			서울특별시 강북구 오패산로 389-4	36	주민세 종합소득세분	2004-01-10	2004년 주민세 등 총 1건
10667	2018	한경식	40	도마니	기타 주점업	경상북도 포항시 남구 상도로16번길 14-4	103	지방소득세 종합소득	2016-02-20	2016년 지방소득세 등 총 2건
10668	2016	한경아,김민지, 김우준	48			대구광역시 달서구 학산남로 90	31	취득세 부동산	2006-09-30	2006년 취득세 등 총 1건
10669	2016	한경희	47			경기도 성남시 수정구 남문로73번길 14	31	주민세 양도소득세분	2007-11-01	2007년 주민세 등 총 18건
10670	2016	한계식	61			서울특별시 도봉구 우이천로12길 49	17	지방소득세 종합소득	2014-08-31	2014년 지방소득세 등 총 13건
10671	2016	한관우	51			서울특별시 서대문구 세검정로47가길 4-15	29	주민세 종합소득세분	2006-01-31	2006년 주민세 등 총 1건
10672	2015	한광동	74			서울특별시 은평구 갈현로23길 46-10	69	주민세 양도소득세분	2009-02-28	2009년 주민세 등 총 4건
10673	2016	한광호	79			강원도 춘천시 국사봉길 7	26	주민세 양도소득세분	1997-02-28	1997년 주민세 등 총 1건
10674	2015	한교	52			서울특별시 은평구 통일로71가길 13-7	48	주민세 양도소득세분	2002-05-15	2002년 주민세 등 총 2건
10675	2018	한귀호	59	대원문화인쇄	옵셋인쇄 , 경인쇄 , 스크린인쇄	서울특별시 강남구 삼성로63길 36-12	33	지방소득세 종합소득	2016-02-29	2016년 지방소득세 등 총 17건
10676	2018	한규관	71		점포 (자기땅)	서울특별시 중랑구 동일로 829	145	지방소득세 양도소득	2016-06-30	2016년 지방소득세 등 총 1건
10677	2018	한규민	51	윈저	유흥주점	서울특별시 구로구 고척로48길 39	61	지방소득세 종합소득	2016-06-30	2016년 지방소득세 등 총 8건
10678	2016	한규성	53			서울특별시 영등포구 도신로477가길 8	39	주민세 종합소득세분	2001-07-31	2001년 주민세 등 총 11건
10679	2016	한규영	58			서울특별시 성북구 화기로3길 16	76	지방소득세 양도소득	2014-12-31	2014년 지방소득세 등 총 1건
10680	2015	한규철	54			서울특별시 관악구 남현길 125	150	지방소득세 종합소득	2012-09-30	2012년 지방소득세 등 총 14건
10681	2015	한균일	58			서울특별시 송파구 송파대로18길 2	443	주민세 양도소득세분	2007-01-31	2007년 주민세 등 총 3건
10682	2017	한근수	76		전대(주택임대)	서울특별시 송파구 송파대로 567	27	지방소득세 종합소득	2015-01-31	2015년 지방소득세 등 총 4건
10683	2015	한근수	50			대구광역시 달성군 유가읍 테크노대로 195	50	주민세 종합소득세분	2008-02-29	2008년 주민세 등 총 1건
10684	2016	한기룡	57			서울특별시 은평구 녹번로 45-7	35	지방소득세 종합소득	2013-04-30	2013년 지방소득세 등 총 4건
10685	2016	한기범	67			서울특별시 송파구 문정동	45	주민세 양도소득세분	1999-08-31	1999년 주민세 등 총 3건
10686	2015	한기숙	61			서울특별시 서초구 동광로1길 96	85	지방소득세 양도소득	2011-03-09	2011년 지방소득세 등 총 1건
10687	2016	한기신	60			경기도 동두천시 큰시장로 29-21	27	주민세 양도소득세분	1997-04-30	1997년 주민세 등 총 2건
10688	2016	한기웅	63			경기도 고양시 덕양구 덕수천1로 37	28	주민세 종합소득세분	1999-10-31	1999년 주민세 등 총 3건

번호	공개년도	성명	연령	상호	직업(업종)	체납자주소	총체납액	대표세목	납기	체납요지
10689	2016	한기창	71			서울특별시 종로구 종로38길 3	39	주민세 양도소득세분	1999-03-31	1999년 주민세 등 총 11건
10690	2016	한기호	64			인천광역시 중구 마시란로 19	23	주민세 종합소득세분	2009-02-28	2009년 주민세 등 총 19건
10691	2016	한남범	70			강원도 홍천군 화촌면 구룡령로 1360-36	17	주민세 양도소득세분	2001-08-21	2001년 주민세 등 총 1건
10692	2015	한남섭	65			경기도 안양시 동안구 동편로 110	66	주민세 양도소득세분	2004-08-31	2004년 주민세 등 총 5건
10693	2015	한남용	57			서울특별시 도봉구 도당로 37	227	지방소득세 양도소득	2013-08-31	2013년 지방소득세 등 총 35건
10694	2016	한대준	57			경기도 고양시 일산동구 중산로 101	32	주민세 종합소득세분	2001-08-21	2001년 주민세 등 총 1건
10695	2016	한덕수	75			경기도 김포시 김포한강7로22번길 22	44	주민세 양도소득세분	1995-01-31	1995년 주민세 등 총 8건
10696	2016	한덕희	64			경기도 성남시 중원구 광명로335번길 11-4	22	주민세 종합소득세분	2009-06-30	2009년 주민세 등 총 5건
10697	2015	한동만	52			경기도 고양시 덕양구 마상로 71	89	주민세 종합소득세분	1999-04-30	1999년 주민세 등 총 30건
10698	2016	한동석	58			서울특별시 강서구 양천로30길 123	19	주민세 양도소득세분	1999-05-31	1999년 주민세 등 총 1건
10699	2016	한동석	54			경기도 고양시 일산동구 장진천길 30-73	69	지방소득세 양도소득	2013-01-15	2013년 지방소득세 등 총 3건
10700	2016	한동수	56			서울특별시 강남구 도곡로77길 23	21	주민세 양도소득세분	2008-01-31	2008년 주민세 등 총 6건
10701	2015	한동식	63			경기도 남양주시 별내3로 23	84	지방소득세 양도소득	2012-02-29	2012년 지방소득세 등 총 4건
10702	2016	한동학	62			충청남도 천안시 서북구 불당19로 200	15	지방소득세 양도소득	2010-02-20	2010년 지방소득세 등 총 2건
10703	2015	한동현	54			서울특별시 은평구 은평로16길 22-11	43	주민세 종합소득세분	2003-04-30	2003년 주민세 등 총 2건
10704	2015	한동환	60			서울특별시 송파구 올림픽로53길 8	70	주민세 양도소득세분	2008-08-31	2008년 주민세 등 총 6건
10705	2016	한두호	54			서울특별시 강동구 풍성로 113-11	19	지방소득세 종합소득	2012-03-31	2012년 지방소득세 등 총 8건
10706	2016	한만덕	48			서울특별시 중랑구 상봉로25가길 13	47	지방소득세 양도소득	2011-01-31	2011년 지방소득세 등 총 2건
10707	2018	한만영	74	조담	작물재배	서울특별시 중구 수표로6길 25	16	지방소득세 양도소득	2016-05-31	2016년 지방소득세 등 총 2건
10708	2016	한만희	78			서울특별시 영등포구 양평로 99	482	지방소득세 양도소득	2014-11-30	2014년 지방소득세 등 총 4건
10709	2016	한명동	64			서울특별시 강서구 방화대로 139	18	취득세 부동산	2006-05-31	2006년 취득세 등 총 1건
10710	2016	한명순	56			서울특별시 동대문구 무학로45길 20	18	주민세 양도소득세분	2005-12-31	2005년 주민세 등 총 2건
10711	2018	한명학	68	동진유통		서울특별시 강동구 구천면로42길 59	49	주민세 종합소득세분	1999-09-30	1999년 주민세 등 총 22건
10712	2016	한명호	57			서울특별시 강북구 인수봉로62길 21	22	주민세 종합소득세분	2001-12-31	2001년 주민세 등 총 4건
10713	2018	한명희	61	데바사키	치킨	서울특별시 노원구 상계로7길 13	15	지방소득세 양도소득	2016-01-27	2016년 지방소득세 등 총 2건
10714	2016	한문섭	50			서울특별시 송파구 백제고분로 392	12	지방소득세 종합소득	2011-08-10	2011년 지방소득세 등 총 1건
10715	2015	한미영	44			서울특별시 중랑구 중랑역로 185-4	64	주민세 종합소득세분	2002-01-31	2002년 주민세 등 총 13건
10716	2017	한민희	41	명품 갤러리	소품	서울특별시 성동구 둘레15길 7	17	지방소득세 양도소득	2015-01-15	2015년 지방소득세 등 총 3건
10717	2015	한민희	69			서울특별시 송파구 송파대로 567	83	지방소득세 종합소득	2012-10-31	2012년 지방소득세 등 총 6건
10718	2018	한백호	41	신화테크	자동차부품	경기도 안양시 만안구 박달로578번길 23-9	11	지방소득세 종합소득	2016-11-24	2016년 지방소득세 등 총 1건
10719	2016	한범우	66			서울특별시 서대문구 연희로 189-7	26	지방소득세 양도소득	2011-05-31	2011년 지방소득세 등 총 2건
10720	2016	한병기	48			서울특별시 도봉구 방학로 193	32	지방소득세 종합소득	2013-09-30	2013년 지방소득세 등 총 6건
10721	2018	한병수	47	성광임대	주택임대	충청남도 천안시 서북구 미라8길 1	13	지방소득세 종합소득	2016-05-24	2016년 지방소득세 등 총 3건
10722	2016	한병순	80			세종특별자치시 금남면 둔대밤절길 145-103	23	주민세 종합소득세분	2004-05-31	2004년 주민세 등 총 4건
10723	2018	한병준	56	(주)동성에너지	유류(정제유)	서울특별시 강남구 도산대로78길 39	51	지방소득세 종합소득	2011-02-28	2011년 지방소득세 등 총 2건
10724	2016	한병현외1(인)(백문숙)	56			서울특별시 금천구 시흥대로73길 11	31	지방소득세 종합소득	2010-12-31	2010년 지방소득세 등 총 11건
10725	2015	한복수	63			서울특별시 마포구 신촌로14길 5	61	주민세 종합소득세분	2008-08-25	2008년 주민세 등 총 10건
10726	2016	한복연	78			서울특별시 강남구 대치동	18	주민세 양도소득세분	1995-07-31	1995년 주민세 등 총 1건
10727	2016	한복우	66			경기도 오산시 내삼미로 109	46	주민세 종합소득세분	2002-04-30	2002년 주민세 등 총 12건
10728	2016	한상국	53			경기도 남양주시 화도읍 비룡로 185-25	18	취득세 부동산	2006-03-31	2006년 취득세 등 총 4건
10729	2016	한상규	65			서울특별시 동대문구 이문로12길 3-10	18	지방소득세 양도소득	2010-07-31	2010년 지방소득세 등 총 4건
10730	2017	한상기	72	(주)우리바이오진	동물종자개발, 기능성단백질	서울특별시 강남구 선릉로 524	18	지방소득세 양도소득	2015-06-30	2015년 지방소득세 등 총 7건
10731	2016	한상녀	69			경기도 용인시 기흥구 한보라2로 168	15	지방소득세 양도소득	2010-04-28	2010년 지방소득세 등 총 1건
10732	2015	한상년	53			서울특별시 강서구 양천로66길 17-16	90	주민세 종합소득세분	2007-09-30	2007년 주민세 등 총 2건
10733	2015	한상만	56			강원도 횡성군 횡성읍 읍하로25번길 17	47	주민세 양도소득세분	1993-08-31	1993년 주민세 등 총 3건

번호	공개년도	성명	연령	상호	직업(업종)	체납자주소	총체납액	대표세목	납기	체납요지
10734	2016	한상민	38			경기도 부천시 은성로29번길 19	26	지방소득세 종합소득	2013-01-31	2013년 지방소득세 등 총 13건
10735	2016	한상민	38			서울특별시 광진구 아차산로22길 22	30	주민세 종합소득세분	2009-07-31	2009년 주민세 등 총 1건
10736	2016	한상복	69			서울특별시 은평구 증산로15길 26-6	20	주민세 양도소득세분	2009-08-21	2009년 주민세 등 총 1건
10737	2015	한상열	72			서울특별시 강남구 도곡로4길 32	383	주민세 종합소득세분	2006-09-30	2006년 주민세 등 총 7건
10738	2016	한상익	58			서울특별시 용산구 한강대로15길 31-18	43	주민세 양도소득세분	2009-12-31	2009년 주민세 등 총 12건
10739	2016	한상천	75			서울특별시 강남구 강남대로146길 28	23	주민세 양도소득세분	2008-05-31	2008년 주민세 등 총 13건
10740	2016	한상철	62			경기도 양평군 강하면 왕창신촌2길 6-1	24	주민세 양도소득세분	1998-05-31	1998년 주민세 등 총 30건
10741	2016	한상철	51			서울특별시 구로구 고척로3길 120-9	19	지방소득세 종합소득	2014-11-15	2014년 지방소득세 등 총 6건
10742	2015	한상호	51			서울특별시 은평구 역말로8길 2-2	72	주민세 종합소득세분	2005-12-31	2005년 주민세 등 총 10건
10743	2016	한상호	61			서울특별시 노원구 섬밭로 232	23	지방소득세 양도소득	2011-08-31	2011년 지방소득세 등 총 1건
10744	2016	한석봉	64			서울특별시 중구 장충동1가	20	주민세 양도소득세분	1993-08-31	1993년 주민세 등 총 10건
10745	2016	한석현	66			서울특별시 송파구 송이로31길 28-6	33	지방소득세 양도소득	2010-01-31	2010년 지방소득세 등 총 27건
10746	2016	한석호	72			경기도 평택시 청북읍 안청로4길 51	41	주민세 양도소득세분	1999-09-30	1999년 주민세 등 총 1건
10747	2016	한선미	51			서울특별시 성동구 독서당로62길 43	37	지방소득세 양도소득	2010-11-30	2010년 지방소득세 등 총 5건
10748	2015	한성로	64			서울특별시 송파구 백제고분로41길 12-14	77	지방소득세 양도소득	2010-08-31	2010년 지방소득세 등 총 2건
10749	2017	한성민	43	(주)에스와이지홀딩스	룸싸롱	인천광역시 서구 청라에메랄드로 134	26	지방소득세 종합소득	2015-01-31	2015년 지방소득세 등 총 3건
10750	2018	한성수	67	성일회학		서울특별시 광진구 뚝섬로46길 5-1	30	지방소득세 종합소득	2016-03-31	2016년 지방소득세 등 총 2건
10751	2018	한성호	48	해루	까페	전라북도 전주시 덕진구 혁신로 665	56	지방소득세 종합소득	2016-09-28	2016년 지방소득세 등 총 11건
10752	2015	한세천	65			서울특별시 양천구 목동로15길 19	86	주민세 종합소득세분	2004-05-31	2004년 주민세 등 총 12건
10753	2015	한수덕	52			서울특별시 도봉구 시루봉로15나길 15	37	주민세 종합소득세분	2006-01-31	2006년 주민세 등 총 12건
10754	2016	한수인	59			서울특별시 송파구 송파대로28길 27	28	주민세 종합소득세분	2008-05-30	2008년 주민세 등 총 15건
10755	2015	한순길	72			서울특별시 광진구 광장로 52	329	주민세 양도소득세분	2001-02-28	2001년 주민세 등 총 9건
10756	2016	한순옥	88			서울특별시 동작구 동작대로29길 119	30	주민세 양도소득세분	2008-10-31	2008년 주민세 등 총 3건
10757	2016	한순자	70			서울특별시 동대문구 왕산로 52	20	주민세 양도소득세분	2001-01-31	2001년 주민세 등 총 1건
10758	2018	한승권	48	에스앤피네트웍스	전자제품	서울특별시 강남구 광평로56길 8-13	17	지방소득세 종합소득	2016-10-28	2016년 지방소득세 등 총 4건
10759	2016	한승덕	66			서울특별시 은평구 갈현로2길 16-7	18	지방소득세 양도소득	2010-08-31	2010년 지방소득세 등 총 1건
10760	2016	한승수	50			서울특별시 강남구 밤고개로21길 25	21	지방소득세 종합소득	2013-10-25	2013년 지방소득세 등 총 2건
10761	2018	한승훈	44	진보수산	수산물	경기도 시흥시 경제로 143	35	지방소득세 종합소득	2016-06-11	2016년 지방소득세 등 총 19건
10762	2015	한승희	51			전라북도 순창군 인계면 심초길 19-5	89	지방소득세 양도소득	2010-10-31	2010년 지방소득세 등 총 3건
10763	2016	한신규	79			경기도 여주시 능서면 중부대로 2496	26	주민세 양도소득세분	1996-02-28	1996년 주민세 등 총 8건
10764	2015	한양규	61			서울특별시 영등포구 디지털로64길 15-1	57	취득세 부동산	2006-02-28	2006년 취득세 등 총 1건
10765	2015	한양숙	53			서울특별시 동작구 남부순환로261길 23	52	주민세 양도소득세분	2009-12-31	2009년 주민세 등 총 2건
10766	2016	한연수	72			인천광역시 부평구 마장로 449	12	주민세 양도소득세분	2007-09-30	2007년 주민세 등 총 14건
10767	2016	한영남	73			서울특별시 마포구 성암로3길 42-9	44	주민세 양도소득세분	1998-10-31	1998년 주민세 등 총 26건
10768	2015	한영석	51			경기도 고양시 일산서구 대화1로 70	62	지방소득세 종합소득	2012-06-01	2012년 지방소득세 등 총 3건
10769	2016	한영숙	68			경기도 남양주시 도농로 34	12	지방소득세 양도소득	2010-07-31	2010년 지방소득세 등 총 1건
10770	2018	한영숙	70	강남B병원		전라북도 전주시 덕진구 쪽구름로 87-1	80	주민세 종합소득세분	2007-05-31	2007년 주민세 등 총 1건
10771	2016	한영순	77			서울특별시 강서구 방화대로48길 40	20	주민세 종합소득세분	2007-08-31	2007년 주민세 등 총 9건
10772	2016	한영옥	63			서울특별시 중구 을지로32길 34	55	지방소득세 종합소득	2014-03-31	2014년 지방소득세 등 총 16건
10773	2015	한영해	59			서울특별시 강북구 솔샘로 174	44	주민세 종합소득세분	2005-04-30	2005년 주민세 등 총 5건
10774	2015	한완수	44			경기도 이천시 신둔면 서이천로853번길 273-5	151	주민세 양도소득세분	2007-10-31	2007년 주민세 등 총 1건
10775	2016	한용덕	64			경기도 남양주시 화도읍 경춘로 1606	24	주민세 양도소득세분	1999-01-31	1999년 주민세 등 총 3건
10776	2016	한용완	68			경기도 용인시 수지구 수지로 68	46	주민세 양도소득세분	2009-10-31	2009년 주민세 등 총 1건
10777	2015	한용철	66			서울특별시 송파구 토성로 64	77	주민세 종합소득세분	2004-04-10	2004년 주민세 등 총 8건
10778	2016	한용한	44			서울특별시 중랑구 망우로36길 50	21	주민세 종합소득세분	2005-10-31	2005년 주민세 등 총 6건

번호	공개년도	성명	연령	상호	직업(업종)	체납자주소	총체납액	대표세목	납기	체납요지
10779	2016	한용환	62			서울특별시 강북구 노해로 19	13	주민세 종합소득세분	2002-12-31	2002년 주민세 등 총 19건
10780	2016	한우섭	55			서울특별시 노원구 덕릉로113가길 11	35	지방소득세 종합소득	2013-05-31	2013년 지방소득세 등 총 4건
10781	2016	한욱	56			서울특별시 서초구 잠원로 150	28	주민세 종합소득세분	2003-03-31	2003년 주민세 등 총 2건
10782	2016	한원	58			부산광역시 북구 의성로127번길 19	39	지방소득세 양도소득	2010-08-25	2010년 지방소득세 등 총 4건
10783	2015	한원호	59			경기도 파주시 쌀뚜기길 30	183	주민세 양도소득세분	2010-01-15	2010년 주민세 등 총 21건
10784	2015	한위숙	56			서울특별시 송파구 올림픽로45길 11	50	지방소득세 종합소득	2013-08-10	2013년 지방소득세 등 총 2건
10785	2016	한유순	74			서울특별시 동대문구 답십리로26길 16	27	지방소득세 양도소득	2011-08-31	2011년 지방소득세 등 총 1건
10786	2018	한윤기	64	한도섬유		경기도 남양주시 호평로46번길 19-1	19	지방소득세 양도소득	2016-05-31	2016년 지방소득세 등 총 1건
10787	2016	한윤수	62			대전광역시 동구 역전3길 1	30	지방소득세 종합소득	2011-08-22	2011년 지방소득세 등 총 6건
10788	2016	한은영	65			서울특별시 강남구 영동대로128길 15	33	주민세 양도소득세분	2001-04-17	2001년 주민세 등 총 3건
10789	2016	한의조	74			서울특별시 강동구 천중로18길 39-7	27	주민세 종합소득세분	2003-02-28	2003년 주민세 등 총 5건
10790	2016	한이덕	59			경기도 남양주시 퇴계원읍 경춘북로613번길 41	24	주민세 양도소득세분	2009-08-31	2009년 주민세 등 총 4건
10791	2015	한이석	62			서울특별시 광진구 구의강변로 106	62	지방소득세 양도소득	2011-08-31	2011년 지방소득세 등 총 6건
10792	2015	한인권	59			세종특별자치시 마음로 49	132	주민세 양도소득세분	2009-02-28	2009년 주민세 등 총 3건
10793	2015	한인규	38			서울특별시 중랑구 신내역로 165	84	지방소득세 종합소득	2011-08-31	2011년 지방소득세 등 총 6건
10794	2016	한일호	35			서울특별시 중랑구 겸재로30가길 3	23	지방소득세 종합소득	2013-11-30	2013년 지방소득세 등 총 10건
10795	2015	한임정	44			울산광역시 울주군 온산읍 서영남4길 14	366	지방소득세 종합소득	2013-12-31	2013년 지방소득세 등 총 2건
10796	2018	한재덕	53	월드사커매거진	정기간행물	서울특별시 강북구 삼양로 299	21	지방소득세 종합소득	2016-10-20	2016년 지방소득세 등 총 8건
10797	2015	한재우	41			서울특별시 양천구 목동중앙로 25	135	주민세 양도소득세분	2004-05-31	2004년 주민세 등 총 1건
10798	2016	한점수	43			울산광역시 남구 왕생로128번길 5-5	13	주민세 종합소득세분	2003-11-20	2003년 주민세 등 총 1건
10799	2016	한정규	61			서울특별시 강동구 올림픽로77길 46-25	20	지방소득세 양도소득	2010-02-28	2010년 지방소득세 등 총 2건
10800	2016	한정열	54			서울특별시 중구 만리재로 175	45	주민세 종합소득세분	2001-06-21	2001년 주민세 등 총 3건
10801	2016	한정웅	76			전라남도 광양시 광양읍 서산길 43	21	주민세 양도소득세분	2002-04-30	2002년 주민세 등 총 2건
10802	2016	한정희	56			서울특별시 용산구 이촌로29길 38-13	165	지방소득세 종합소득	2014-04-30	2014년 지방소득세 등 총 10건
10803	2016	한제원	55			서울특별시 강남구 봉은사로 419	49	주민세 양도소득세분	1998-04-30	1998년 주민세 등 총 4건
10804	2016	한종석	55			서울특별시 강남구 봉은사로48길 50-11	43	지방소득세 종합소득	2010-12-16	2010년 지방소득세 등 총 6건
10805	2016	한종수	63			서울특별시 영등포구 당산로20길 5	23	지방소득세 양도소득	2011-04-28	2011년 지방소득세 등 총 4건
10806	2018	한종원	53	(주)하트컴퓨터	컴퓨터및주변기기, 부품	서울특별시 송파구 토성로17길 13	74	지방소득세 종합소득	2016-08-31	2016년 지방소득세 등 총 4건
10807	2018	한종현	34	제이에이치(JH)텔레콤	휴대폰	서울특별시 영등포구 선유로47길 30	15	지방소득세 종합소득	2016-09-22	2016년 지방소득세 등 총 1건
10808	2016	한종훈	56			경기도 용인시 기흥구 중부대로788번길 20	38	취득세 부동산	2007-02-28	2007년 취득세 등 총 1건
10809	2015	한주원	36			서울특별시 서초구 방배천로 11	125	지방소득세 종합소득	2013-09-15	2013년 지방소득세 등 총 5건
10810	2018	한준	45		전자상거래업	서울특별시 노원구 동일로176길 39-25	12	지방소득세 종합소득	2016-05-31	2016년 지방소득세 등 총 3건
10811	2015	한준우	70			경기도 용인시 기흥구 금화로82번길 17	132	주민세 양도소득세분	2004-01-31	2004년 주민세 등 총 3건
10812	2018	한준진	35	우성5호점	핸드폰	서울특별시 성북구 고려대로7길 52	14	지방소득세 종합소득	2016-10-31	2016년 지방소득세 등 총 3건
10813	2016	한중원	59			서울특별시 종로구 평창25길 4	33	지방소득세 양도소득	2010-06-30	2010년 지방소득세 등 총 26건
10814	2018	한지성	39	동우	건물신축판매	서울특별시 강남구 강남대로 324	18	지방소득세 종합소득	2013-10-31	2013년 지방소득세 등 총 15건
10815	2015	한지영	74			서울특별시 용산구 한강대로 205	144	지방소득세 양도소득	2011-10-14	2011년 지방소득세 등 총 1건
10816	2016	한지완	41			경기도 이천시 설봉로38번길 27	190	지방소득세 종합소득	2013-10-31	2013년 지방소득세 등 총 13건
10817	2018	한지웅	46	서윤 커뮤니케이션	핸드폰으통	서울특별시 서초구 방배중앙로21길 60-9	70	지방소득세 종합소득	2016-01-15	2016년 지방소득세 등 총 6건
10818	2017	한지철	38	삼촌네	섬유업	서울특별시 종로구 지봉로12길 50	27	지방소득세 종합소득	2015-09-30	2015년 지방소득세 등 총 6건
10819	2016	한진	69			서울특별시 관악구 은천로 86	14	주민세 양도소득세분	1999-04-30	1999년 주민세 등 총 1건
10820	2015	한진경	55			서울특별시 성북구 길음로13길 22	82	지방소득세 양도소득	2013-12-25	2013년 지방소득세 등 총 5건
10821	2016	한진숙	52			서울특별시 성북구 장위로28길 28	35	취득세 부동산	2013-07-31	2013년 취득세 등 총 9건
10822	2016	한진용	70			제주특별자치도 서귀포시 서호로 33-6	19	주민세 양도소득세분	1997-05-31	1997년 주민세 등 총 11건
10823	2017	한찬희	63	(주)세신아이빌		서울특별시 서초구 방배로8길 10-31	37	지방소득세 양도소득	2015-07-31	2015년 지방소득세 등 총 1건

번호	공개년도	성명	연령	상호	직업(업종)	체납자주소	총체납액	대표세목	납기	체납요지
10824	2015	한창산	46			서울특별시 금천구 서부샛길 714	95	지방소득세 양도소득	2013-09-30	2013년 지방소득세 등 총 11건
10825	2016	한창수	57			경기도 가평군 청평면 청평역로 38-62	18	주민세 종합소득세분	2004-08-16	2004년 주민세 등 총 12건
10826	2016	한창수	58			서울특별시 서초구 사평대로 273	22	주민세 양도소득세분	1996-04-30	1996년 주민세 등 총 31건
10827	2018	한채화	51	한닷컴	전자상거래업	서울특별시 은평구 연서로26길 18	30	지방소득세 종합소득	2016-02-09	2016년 지방소득세 등 총 2건
10828	2016	한철수,강윤님	62			서울특별시 서초구 서초대로19길 10-14	90	지방소득세 종합소득	2014-04-15	2014년 지방소득세 등 총 5건
10829	2016	한춘석	72			서울특별시 동작구 성대로39길 20	32	주민세 양도소득세분	1994-08-31	1994년 주민세 등 총 22건
10830	2016	한춘희	61			서울특별시 강동구 천호대로168라길 39-1	37	주민세 종합소득세분	2009-08-31	2009년 주민세 등 총 37건
10831	2016	한춘희	56			서울특별시 종로구 통일로18길 9	20	주민세 종합소득세분	2009-11-30	2009년 주민세 등 총 1건
10832	2015	한충수	46			경기도 용인시 수지구 대지로15번길 50	113	주민세 종합소득세분	2004-12-31	2004년 주민세 등 총 2건
10833	2015	한충연	41			경기도 용인시 수지구 만현로67번길 9	48	지방소득세 양도소득	2010-05-15	2010년 지방소득세 등 총 2건
10834	2015	한칠성	68			서울특별시 서초구 주흥2길 11	58	주민세 종합소득세분	1999-11-30	1999년 주민세 등 총 9건
10835	2016	한태규	51			서울특별시 관악구 청룡4길 8	17	지방소득세 양도소득	2014-09-29	2014년 지방소득세 등 총 1건
10836	2015	한태복	61			서울특별시 노원구 덕릉로 459-18	340	지방소득세 종합소득	2014-02-28	2014년 지방소득세 등 총 1건
10837	2018	한태수	68			서울특별시 동대문구 무학로26길 30	20	지방소득세 양도소득	2016-12-31	2016년 지방소득세 등 총 1건
10838	2016	한태수	62			서울특별시 관악구 조원중앙로 50-2	24	주민세 양도소득세분	2000-12-31	2000년 주민세 등 총 21건
10839	2016	한태영	49			서울특별시 송파구 거마로20길 18	21	지방소득세 종합소득	2012-10-31	2012년 지방소득세 등 총 1건
10840	2018	한태우	64	지엔씨		경기도 포천시 신북면 호국로 1886-27	122	지방소득세 종합소득	2016-04-30	2016년 지방소득세 등 총 4건
10841	2016	한태원	75			인천광역시 미추홀구 장천로6번길 24	26	취득세 부동산	2002-10-31	2002년 취득세 등 총 1건
10842	2015	한태희	38			서울특별시 금천구 시흥대로 236	382	지방소득세 종합소득	2012-12-31	2012년 지방소득세 등 총 9건
10843	2016	한태희	48			서울특별시 성동구 행당로 79	56	지방소득세 종합소득	2013-01-31	2013년 지방소득세 등 총 27건
10844	2016	한택수	58			경기도 평택시 진위면 마산길 80	32	지방소득세 양도소득	2014-01-31	2014년 지방소득세 등 총 3건
10845	2018	한필수	54	한필수	임대	서울특별시 노원구 노원로1길 68	194	지방소득세 종합소득	2016-02-29	2016년 지방소득세 등 총 27건
10846	2015	한학용	41			서울특별시 구로구 오리로21길 64-17	118	주민세 종합소득세분	2009-11-30	2009년 주민세 등 총 4건
10847	2015	한해순	47			서울특별시 중구 청파로 464	146	지방소득세 종합소득	2010-12-31	2010년 지방소득세 등 총 3건
10848	2017	한해운	44	신영유통	생활잡화	서울특별시 강서구 마곡서1로 100	47	지방소득세 종합소득	2015-02-28	2015년 지방소득세 등 총 6건
10849	2016	한현모	58			경기도 의정부시 녹양로62번길 96-13	31	지방소득세 종합소득	2012-03-22	2012년 지방소득세 등 총 23건
10850	2016	한현석	37			서울특별시 강남구 역삼로7길 16	52	지방소득세 종합소득	2010-02-28	2010년 지방소득세 등 총 24건
10851	2015	한현수	80			경기도 김포시 김포한강8로 173-28	173	주민세 양도소득세분	2003-01-31	2003년 주민세 등 총 5건
10852	2017	한현자	59	청호낚시터	낚시터	서울특별시 도봉구 도봉로123길 78	23	지방소득세 양도소득	2015-02-28	2015년 지방소득세 등 총 3건
10853	2015	한현희	56			서울특별시 서초구 방배동	39	주민세 종합소득세분	2003-08-22	2003년 주민세 등 총 3건
10854	2015	한형교	53			서울특별시 구로구 구로동로35길 30	56	지방소득세 종합소득	2014-01-31	2014년 지방소득세 등 총 1건
10855	2015	한형숙	56			서울특별시 용산구 서빙고로517길 9	82	지방소득세 양도소득	2010-11-30	2010년 지방소득세 등 총 7건
10856	2016	한형희	52			서울특별시 중랑구 용마산로 252	27	지방소득세 종합소득	2011-09-30	2011년 지방소득세 등 총 3건
10857	2015	한혜선	44			충청남도 공주시 먹자2길 17-1	66	주민세 종합소득세분	2008-08-31	2008년 주민세 등 총 2건
10858	2016	한혜숙	71			서울특별시 은평구 응암로20길 30-24	20	주민세 종합소득세분	2002-01-31	2002년 주민세 등 총 2건
10859	2017	한황	54	주식회사 비엔디	사료	서울특별시 관악구 관악로30길 27	52	지방소득세 종합소득	2015-11-30	2015년 지방소득세 등 총 2건
10860	2016	한효선	71			경기도 안양시 동안구 관악대로 135	41	주민세 양도소득세분	2001-08-31	2001년 주민세 등 총 9건
10861	2018	한흥모	59	칼리정보통신		서울특별시 강남구 선릉로112길 32	17	지방소득세 양도소득	2016-01-31	2016년 지방소득세 등 총 3건
10862	2015	한희경	40			경기도 수원시 팔달구 장다리로306번길 13	268	주민세 종합소득세분	2008-01-31	2008년 주민세 등 총 1건
10863	2016	함경자	91			서울특별시 서초구 동광로19길 38	32	지방소득세 양도소득	2014-01-31	2014년 지방소득세 등 총 2건
10864	2016	함경희	44			경기도 가평군 북면 백둔로 549-41	17	지방소득세 종합소득	2013-08-31	2013년 지방소득세 등 총 2건
10865	2015	함계선	46			서울특별시 강남구 영동대로65길 24	184	지방소득세 양도소득	2012-05-31	2012년 지방소득세 등 총 3건
10866	2016	함극주	57			강원도 홍천군 내촌면 삼선대길 150	47	주민세 종합소득세분	2001-10-31	2001년 주민세 등 총 2건
10867	2017	함대규	57	씨에프텍	코팅필름	서울특별시 강서구 강서로180길 14	21	지방소득세 양도소득	2015-12-31	2015년 지방소득세 등 총 1건
10868	2016	함동희	47			경기도 가평군 북면 백둔로 549-41	32	취득세 부동산	2011-02-28	2011년 취득세 등 총 5건

번호	공개년도	성명	연령	상호	직업(업종)	체납자주소	총체납액	대표세목	납기	체납요지
10869	2016	함보영	54			서울특별시 용산구 한강대로 205	22	지방소득세 양도소득	2011-03-15	2011년 지방소득세 등 총 1건
10870	2016	함송자	72			경기도 용인시 수지구 성복1로164번길 20	30	주민세 양도소득세분	2009-09-30	2009년 주민세 등 총 1건
10871	2016	함연희	60			서울특별시 성북구 성북로 37	16	주민세 종합소득세분	2001-08-21	2001년 주민세 등 총 10건
10872	2016	함영길	71			경기도 시흥시 매화우회로 63-1	16	주민세 종합소득세분	2008-09-18	2008년 주민세 등 총 9건
10873	2015	함운식	64			서울특별시 동작구 동작대로39길 22	283	지방소득세 양도소득	2012-06-30	2012년 지방소득세 등 총 2건
10874	2016	함종원	46			경기도 광주시 도척면 도척윗로170번길 6	31	지방소득세 종합소득	2014-03-25	2014년 지방소득세 등 총 6건
10875	2015	함종인	54			서울특별시 은평구 가좌로6길 4-1	122	주민세 종합소득세분	2009-06-16	2009년 주민세 등 총 8건
10876	2016	함중식	67			서울특별시 강동구 고덕로97길 20	38	주민세 종합소득세분	2000-06-30	2000년 주민세 등 총 6건
10877	2015	함창규	43			경기도 남양주시 진건읍 진건우회로120번길 56-3	50	지방소득세 종합소득	2012-07-31	2012년 지방소득세 등 총 11건
10878	2016	함혜자	73			서울특별시 노원구 동일로173길 36-9	28	지방소득세 종합소득	2014-10-31	2014년 지방소득세 등 총 4건
10879	2018	해리오	49		상품중개/수출주선	서울특별시 강남구 선릉로86길	69	지방소득세 종합소득	2016-05-31	2016년 지방소득세 등 총 5건
10880	2016	허갑원	60			경기도 성남시 수정구 오야로 47	35	주민세 양도소득세분	2000-05-31	2000년 주민세 등 총 1건
10881	2018	허경자	92			서울특별시 중랑구 면목로37길 58	12	지방소득세 양도소득	2016-01-31	2016년 지방소득세 등 총 1건
10882	2016	허계각	61			경기도 용인시 수지구 진산로11번길 13	25	주민세 양도소득세분	2000-11-30	2000년 주민세 등 총 1건
10883	2016	허광호	55			서울특별시 서대문구 거북골로 154	30	주민세 종합소득세분	2006-08-31	2006년 주민세 등 총 3건
10884	2016	허극연	67			서울특별시 영등포구 문래로8길 5	22	주민세 양도소득세분	2002-07-31	2002년 주민세 등 총 5건
10885	2016	허근수	48			경상남도 사천시 용현면 통양3길 101	20	주민세 종합소득세분	2003-10-31	2003년 주민세 등 총 16건
10886	2016	허금화	64			충청북도 청주시 서원구 구룡산로 397-1	28	주민세 양도소득세분	2008-10-31	2008년 주민세 등 총 1건
10887	2018	허기영	70	대박	단란주점	서울특별시 강남구 광평로56길 11	49	지방소득세 종합소득	2016-07-31	2016년 지방소득세 등 총 1건
10888	2016	허동윤	48			경기도 화성시 봉담읍 상봉길 35-10	24	주민세 종합소득세분	2004-05-31	2004년 주민세 등 총 1건
10889	2016	허만식	67			경기도 양평군 강하면 은심길 40-7	34	주민세 양도소득세분	1998-05-31	1998년 주민세 등 총 24건
10890	2016	허만해	71			경기도 용인시 처인구 금령로12번길 24-4	19	주민세 양도소득세분	2005-11-30	2005년 주민세 등 총 7건
10891	2016	허명행	51			서울특별시 서초구 방배로11길 17	17	주민세 종합소득세분	2007-04-30	2007년 주민세 등 총 2건
10892	2017	허미임	45	훼밀리컨설팅	부동산컨설팅	서울특별시 강서구 양천로3길 18	82	지방소득세 양도소득	2015-05-15	2015년 지방소득세 등 총 1건
10893	2016	허봉	69			서울특별시 서초구 반포동	39	주민세 양도소득세분	1997-05-31	1997년 주민세 등 총 2건
10894	2016	허선행	43			서울특별시 강남구 도곡로43길 25	32	주민세 종합소득세분	2007-09-15	2007년 주민세 등 총 20건
10895	2015	허성구	58			서울특별시 동작구 사당로16마길 69	61	주민세 종합소득세분	2003-02-15	2003년 주민세 등 총 5건
10896	2016	허성도	59			서울특별시 강서구 초록마을로24길 21-11	30	주민세 종합소득세분	2007-07-31	2007년 주민세 등 총 2건
10897	2018	허성무	63	현대call대리운전	대리운전	경기도 용인시 수지구 풍덕천로171번길 9	35	지방소득세 양도소득	2016-07-31	2016년 지방소득세 등 총 1건
10898	2015	허성호	66			충청북도 충주시 엄정면 비석2길 84	63	주민세 종합소득세분	2002-05-24	2002년 주민세 등 총 9건
10899	2016	허성환	65			충청남도 천안시 동남구 광덕면 광덕로 450	20	주민세 양도소득세분	1998-12-31	1998년 주민세 등 총 4건
10900	2016	허세완	58			강원도 춘천시 만천로215번길 20-4	16	주민세 종합소득세분	2004-03-31	2004년 주민세 등 총 4건
10901	2016	허양구	41			경기도 화성시 정남면 수면길 36	36	지방소득세 종합소득	2012-08-31	2012년 지방소득세 등 총 1건
10902	2016	허연남	62			서울특별시 금천구 남부순환로108길 20-25	24	주민세 양도소득세분	2007-03-28	2007년 주민세 등 총 2건
10903	2015	허영만	49			경기도 성남시 수정구 산성대로 341	220	주민세 특별징수분	2009-12-31	2009년 주민세 등 총 33건
10904	2016	허영상	70			제주특별자치도 제주시 억삼길 35-57	45	주민세 양도소득세분	2009-09-30	2009년 주민세 등 총 1건
10905	2016	허영수	57			인천광역시 부평구 장제로249번길 18-6	23	지방소득세 양도소득	2010-12-28	2010년 지방소득세 등 총 1건
10906	2016	허영순	78			서울특별시 강북구 인수봉로60가길 24-18	19	주민세 양도소득세분	2000-03-31	2000년 주민세 등 총 1건
10907	2016	허영자	61			인천광역시 강화군 송해면 강화대로833번길 38	39	주민세 양도소득세분	2006-07-31	2006년 주민세 등 총 4건
10908	2015	허옥	66			전라북도 군산시 청소년회관로 18-1	48	주민세 양도소득세분	2009-02-28	2009년 주민세 등 총 5건
10909	2016	허옥순	75			서울특별시 강서구 마곡서1로 100	30	주민세 양도소득세분	2009-12-31	2009년 주민세 등 총 5건
10910	2015	허옥희	63			서울특별시 강북구 월계로37길 134	78	주민세 종합소득세분	2008-02-15	2008년 주민세 등 총 4건
10911	2016	허용범	62			서울특별시 은평구 연서로 5	80	지방소득세 양도소득	2012-10-31	2012년 지방소득세 등 총 5건
10912	2017	허용희	66	(주)동연에취케이	시행, 분양및임대대행	서울특별시 마포구 신촌로8길 18	20	지방소득세 종합소득	2015-02-28	2015년 지방소득세 등 총 1건
10913	2015	허원중	34			경기도 시흥시 은행로 96	43	주민세 종합소득세분	2005-11-30	2005년 주민세 등 총 4건

번호	공개년도	성명	연령	상호	직업(업종)	체납자주소	총체납액	대표세목	납기	체납요지
10914	2016	허원회	57			서울특별시 광진구 능동로55길 45	33	지방소득세 양도소득	2010-10-01	2010년 지방소득세 등 총 19건
10915	2016	허유	66			충청남도 서산시 부석면 강경벌로 715	28	주민세 종합소득세분	1999-10-31	1999년 주민세 등 총 1건
10916	2015	허일	78			서울특별시 양천구 목동동로 339	143	주민세 양도소득세분	2000-04-30	2000년 주민세 등 총 4건
10917	2015	허재윤	56			부산광역시 부산진구 중앙번영로0번길 18	71	주민세 종합소득세분	2002-04-30	2002년 주민세 등 총 10건
10918	2016	허재혁	49			서울특별시 서초구 반포대로23길 45-4	44	지방소득세 종합소득	2012-01-31	2012년 지방소득세 등 총 2건
10919	2016	허정	72			서울특별시 강동구 강동대로53길 76	32	지방소득세 양도소득	2012-07-30	2012년 지방소득세 등 총 8건
10920	2016	허정숙	57			서울특별시 종로구 창신5길 15-6	32	지방소득세 종합소득	2014-08-31	2014년 지방소득세 등 총 6건
10921	2016	허정원	51			서울특별시 강남구 테헤란로51길 28	29	지방소득세 종합소득	2012-11-30	2012년 지방소득세 등 총 44건
10922	2017	허정자	72		장기임대공동주택	서울특별시 송파구 백제고분로 236	32	지방소득세 양도소득	2015-09-22	2015년 지방소득세 등 총 7건
10923	2016	허정자	75			서울특별시 송파구 송이로31길 28-10	18	지방소득세 양도소득	2010-02-28	2010년 지방소득세 등 총 4건
10924	2017	허정희	66			서울특별시 관악구 서림5길 13	49	지방소득세 양도소득	2015-01-15	2015년 지방소득세 등 총 8건
10925	2016	허준영	47			서울특별시 용산구 한남대로20길 21-18	41	주민세 종합소득세분	2007-05-15	2007년 주민세 등 총 6건
10926	2018	허준영	53	허준영부동산		서울특별시 송파구 오금로32길 14	41	지방소득세 종합소득	2016-01-31	2016년 지방소득세 등 총 6건
10927	2015	허지선	62			서울특별시 도봉구 도봉로159길 19	98	지방소득세 양도소득	2012-08-24	2012년 지방소득세 등 총 1건
10928	2015	허지웅	57			경기도 용인시 기흥구 중부대로 820	61	주민세 양도소득세분	2009-03-31	2009년 주민세 등 총 1건
10929	2016	허진형	55			서울특별시 강남구 압구정로79길 32	32	주민세 종합소득세분	2005-10-31	2005년 주민세 등 총 3건
10930	2016	허창진	49			제주특별자치도 서귀포시 서호남로 92-16	21	주민세 양도소득세분	2009-10-31	2009년 주민세 등 총 1건
10931	2018	허철	68	양지빌딩		서울특별시 용산구 새창로12길 14	16	지방소득세 양도소득	2016-05-31	2016년 지방소득세 등 총 3건
10932	2016	허춘자	67			경기도 수원시 장안구 경수대로 1102	22	지방소득세 양도소득	2011-12-31	2011년 지방소득세 등 총 1건
10933	2016	허태영	66			경기도 광명시 소하로 161	22	주민세 종합소득세분	2001-07-31	2001년 주민세 등 총 8건
10934	2016	허태영	42			서울특별시 동대문구 답십리로 303	24	지방소득세 종합소득	2014-12-31	2014년 지방소득세 등 총 3건
10935	2015	허필수	72			서울특별시 송파구 중대로35길 9	90	지방소득세 양도소득	2013-01-31	2013년 지방소득세 등 총 9건
10936	2015	허혜진	54			서울특별시 서초구 주흥9길 14-18	104	지방소득세 양도소득	2010-11-30	2010년 지방소득세 등 총 13건
10937	2016	허효숙	76			서울특별시 강남구 언주로 110	25	지방소득세 양도소득	2010-02-28	2010년 지방소득세 등 총 2건
10938	2016	허희철	68			경기도 성남시 중원구 희망로367번길 20-13	28	주민세 양도소득세분	1998-07-31	1998년 주민세 등 총 1건
10939	2016	현경남	58			서울특별시 성북구 고려대로7길 6	40	지방소득세 종합소득	2014-10-15	2014년 지방소득세 등 총 1건
10940	2016	현대석	70			인천광역시 강화군 서도면 주문도길 316	25	주민세 양도소득세분	1991-10-31	1991년 주민세 등 총 11건
10941	2016	현병삼	61			서울특별시 양천구 신월로 306	27	주민세 종합소득세분	2003-08-31	2003년 주민세 등 총 2건
10942	2015	현사득	78			서울특별시 송파구 양재대로 1218	57	주민세 종합소득세분	1999-12-31	1999년 주민세 등 총 3건
10943	2015	현상진	61			서울특별시 종로구 통일로12길 10-6	119	지방소득세 양도소득	2010-09-06	2010년 지방소득세 등 총 12건
10944	2016	현석규	60			전라남도 광양시 진상면 용계길 7	21	주민세 종합소득세분	2003-03-15	2003년 주민세 등 총 7건
10945	2015	현안순	76			인천광역시 중구 영종대로27번길 40	99	지방소득세 양도소득	2011-06-30	2011년 지방소득세 등 총 3건
10946	2016	현영길	56			서울특별시 서초구 남부순환로347길 18	22	지방소득세 종합소득	2012-08-31	2012년 지방소득세 등 총 15건
10947	2018	현옥희	67	까만소	한식(샤브샤브)	서울특별시 노원구 동일로228길 23	59	지방소득세 양도소득	2016-03-31	2016년 지방소득세 등 총 2건
10948	2015	현원섭	47			서울특별시 강남구 삼성로75길 40-12	56	주민세 종합소득세분	2004-01-31	2004년 주민세 등 총 19건
10949	2016	현은정	60			서울특별시 관악구 남부순환로 1869	25	지방소득세 종합소득	2010-05-31	2010년 지방소득세 등 총 12건
10950	2015	현인구	62			서울특별시 광진구 광장동	51	주민세 양도소득세분	1999-11-30	1999년 주민세 등 총 1건
10951	2016	현재승	51			서울특별시 마포구 월드컵로 207	30	주민세 종합소득세분	2002-12-31	2002년 주민세 등 총 10건
10952	2016	현종숙	66			서울특별시 서대문구 응암로 142-6	15	지방소득세 양도소득	2012-10-31	2012년 지방소득세 등 총 2건
10953	2016	현종호	59			경기도 고양시 일산동구 약산길 33	16	지방소득세 양도소득	2011-08-31	2011년 지방소득세 등 총 2건
10954	2017	현진석	54	주식회사씨엘이엔지	안경테	제주특별자치도 서귀포시 남원읍 일주동로 8058-1	19	지방소득세 종합소득	2015-12-16	2015년 지방소득세 등 총 3건
10955	2016	현진우	58			제주특별자치도 서귀포시 마소물로135번길 9	16	지방소득세 종합소득	2011-05-15	2011년 지방소득세 등 총 2건
10956	2015	현태무	52			서울특별시 양천구 목동서로 57	77	지방소득세 종합소득	2010-08-31	2010년 지방소득세 등 총 16건
10957	2016	형남승	60			경기도 남양주시 식송1로 115-7	32	주민세 종합소득세분	2008-12-31	2008년 주민세 등 총 8건
10958	2016	형우순	55			전라북도 정읍시 칠보면 청광길 76	23	주민세 양도소득세분	2005-07-31	2005년 주민세 등 총 1건

번호	공개년도	성명	연령	상호	직업(업종)	체납자주소	총체납액	대표세목	납기	체납요지
10959	2015	호대희	57			서울특별시 도봉구 우이천로46길 14-3	51	지방소득세 양도소득	2013-03-31	2013년 지방소득세 등 총 6건
10960	2018	호윤수	51	천연탕		서울특별시 은평구 서오릉로13길 20-12	77	지방소득세 종합소득	2016-04-30	2016년 지방소득세 등 총 4건
10961	2015	홍강표	62			인천광역시 미추홀구 경인로325번길 32	162	주민세 종합소득세분	2002-08-31	2002년 주민세 등 총 7건
10962	2016	홍경숙	55			경기도 김포시 통진읍 월하로301번길 216-10	19	주민세 종합소득세분	2005-04-30	2005년 주민세 등 총 6건
10963	2017	홍경철	66			서울특별시 구로구 가마산로5길 6	61	지방소득세 양도소득	2015-05-15	2015년 지방소득세 등 총 2건
10964	2016	홍경화	35			경기도 부천시 역곡로 52	150	지방소득세 종합소득	2014-12-01	2014년 지방소득세 등 총 3건
10965	2017	홍광무	51	초콜릿	단란주점	서울특별시 성북구 도봉로 23-12	57	지방소득세 종합소득	2015-01-31	2015년 지방소득세 등 총 2건
10966	2016	홍광석	41			경기도 시흥시 정왕천로375번길 30-18	26	주민세 종합소득세분	2007-05-31	2007년 주민세 등 총 30건
10967	2016	홍광용	49			서울특별시 노원구 노원로 429	16	지방소득세 종합소득	2013-08-31	2013년 지방소득세 등 총 1건
10968	2016	홍광표	57			경기도 부천시 중동로248번길 52	25	주민세 종합소득세분	2008-06-16	2008년 주민세 등 총 2건
10969	2016	홍국표	68			서울특별시 영등포구 영등포로84길 41-1	15	주민세 양도소득세분	1992-04-30	1992년 주민세 등 총 1건
10970	2016	홍근선	64			서울특별시 강남구 광평로51길 22	29	주민세 종합소득세분	2003-12-31	2003년 주민세 등 총 6건
10971	2016	홍기성	71			서울특별시 용산구 원효로19길 31	32	지방소득세 양도소득	2012-10-31	2012년 지방소득세 등 총 2건
10972	2016	홍기철	70			서울특별시 성동구 왕십리로 108	46	주민세 양도소득세분	2000-02-29	2000년 주민세 등 총 1건
10973	2017	홍기출	49	(주)북제	부동산매매	서울특별시 서초구 신반포로 137	27	지방소득세 양도소득	2015-02-28	2015년 지방소득세 등 총 5건
10974	2016	홍기탁	61			서울특별시 양천구 곰달래로1길 38	40	주민세 종합소득세분	2002-12-23	2002년 주민세 등 총 2건
10975	2016	홍기택	54			서울특별시 관악구 복은길 120	16	지방소득세 양도소득	2011-02-02	2011년 지방소득세 등 총 2건
10976	2015	홍남표	44			경기도 의왕시 양지편2로 5	60	주민세 양도소득세분	2007-11-30	2007년 주민세 등 총 2건
10977	2015	홍달수	76			서울특별시 성동구 무학봉15길 17	660	지방소득세 종합소득	2011-01-31	2011년 지방소득세 등 총 2건
10978	2015	홍대기	55			인천광역시 서구 봉화로 60-17	109	주민세 양도소득세분	2000-03-31	2000년 주민세 등 총 9건
10979	2016	홍대수	47			서울특별시 은평구 진흥로 67-1	22	주민세 종합소득세분	2004-11-22	2004년 주민세 등 총 8건
10980	2016	홍대식	67			울산광역시 중구 구교4길 40	23	주민세 종합소득세분	2008-11-17	2008년 주민세 등 총 4건
10981	2015	홍덕희	67			인천광역시 미추홀구 경인로 195	59	주민세 양도소득세분	1998-07-31	1998년 주민세 등 총 1건
10982	2015	홍대윤	58			서울특별시 중구 퇴계로 217	41	주민세 양도소득세분	2002-10-31	2002년 주민세 등 총 17건
10983	2016	홍만희	54			경기도 용인시 기흥구 언남로 20	22	주민세 종합소득세분	1999-09-30	1999년 주민세 등 총 18건
10984	2018	홍명수	65	황해하드헤이싱	기계부품, 용사	서울특별시 은평구 은평로 60-7	51	지방소득세 종합소득	2016-04-07	2016년 지방소득세 등 총 9건
10985	2016	홍명재	83			서울특별시 도봉구 우이천로38나길 49	21	지방소득세 양도소득	2010-10-31	2010년 지방소득세 등 총 3건
10986	2015	홍미애	48			서울특별시 서초구 바우뫼로7길 11	93	주민세 종합소득세분	2007-06-30	2007년 주민세 등 총 4건
10987	2016	홍민표	53			서울특별시 관악구 법원단지5나길 53	25	지방소득세 양도소득	2013-12-31	2013년 지방소득세 등 총 2건
10988	2016	홍병석	56			서울특별시 도봉구 방학로17길 11	20	주민세 양도소득세분	2000-02-29	2000년 주민세 등 총 1건
10989	2016	홍봉원	42			서울특별시 송파구 성내천로57길 1	20	지방소득세 종합소득	2010-06-15	2010년 지방소득세 등 총 23건
10990	2016	홍사엽	56			경기도 의정부시 경의로85번길 29	21	주민세 종합소득세분	2006-12-31	2006년 주민세 등 총 2건
10991	2017	홍상기	55	(주)진폴		서울특별시 서초구 흥씨마을길 35-3	17	주민세 종합소득세분	2005-04-30	2005년 주민세 등 총 5건
10992	2016	홍상범	48			서울특별시 종로구 대학로10길	14	지방소득세 종합소득	2013-10-25	2013년 지방소득세 등 총 1건
10993	2015	홍상서	53			경기도 시흥시 함송로29번길 51	111	주민세 종합소득세분	2009-02-28	2009년 주민세 등 총 6건
10994	2015	홍석기	57			강원도 원주시 백간공원길 20-3	78	취득세 부동산	2008-09-30	2008년 취득세 등 총 1건
10995	2015	홍석숙	63			서울특별시 중랑구 면목로72길 57	59	주민세 종합소득세분	2008-12-31	2008년 주민세 등 총 13건
10996	2018	홍석진	45	해피컴	컴퓨터 주변기기	인천광역시 부평구 부평문화로37번길 1	48	지방소득세 종합소득	2016-10-27	2016년 지방소득세 등 총 7건
10997	2016	홍선의	62			서울특별시 노원구 초안산로 89	32	주민세 종합소득세분	2001-09-30	2001년 주민세 등 총 5건
10998	2015	홍선희	49			서울특별시 송파구 백제고분로42길 13-29	127	지방소득세 양도소득	2010-06-30	2010년 지방소득세 등 총 2건
10999	2015	홍성권	53			서울특별시 송파구 백제고분로22길 28-3	93	주민세 양도소득세분	2008-07-31	2008년 주민세 등 총 15건
11000	2015	홍성대	55			서울특별시 강서구 방화대로47가길 22	207	주민세 종합소득세분	2004-08-31	2004년 주민세 등 총 4건
11001	2016	홍성림	63			경기도 의왕시 봇들2길 12	19	주민세 종합소득세분	2008-05-01	2008년 주민세 등 총 1건
11002	2016	홍성목	58			서울특별시 서초구 매헌로3길 18	25	주민세 양도소득세분	1998-05-31	1998년 주민세 등 총 1건
11003	2016	홍성민	52			서울특별시 동대문구 천장산로11길 17	115	지방소득세 양도소득	2014-03-31	2014년 지방소득세 등 총 1건

번호	공개년도	성명	연령	상호	직업(업종)	체납자주소	총체납액	대표세목	납기	체납요지
11004	2016	홍성배	51			서울특별시 금천구 탑골로 43-24	23	지방소득세 양도소득	2013-11-30	2013년 지방소득세 등 총 1건
11005	2015	홍성범	59			전라남도 나주시 그린로 370	104	주민세 양도소득세분	2009-07-31	2009년 주민세 등 총 1건
11006	2015	홍성수	56			서울특별시 노원구 노원로 564	56	주민세 종합소득세분	2001-11-22	2001년 주민세 등 총 5건
11007	2018	홍성숙	64	동근자원	고철,기타	서울특별시 용산구 원효로 166	40	지방소득세 종합소득	2016-06-30	2016년 지방소득세 등 총 1건
11008	2016	홍성숙	59			경기도 수원시 장안구 정자로144번길 3	43	지방소득세 양도소득	2011-11-30	2011년 지방소득세 등 총 13건
11009	2016	홍성숙	66			제주특별자치도 서귀포시 성산읍 성산중앙로64번길 11	18	지방소득세 종합소득	2010-02-28	2010년 지방소득세 등 총 6건
11010	2016	홍성열	70			경기도 고양시 덕양구 서정마을2로 17	39	취득세 부동산	1999-09-30	1999년 취득세 등 총 1건
11011	2015	홍성오	69			서울특별시 광진구 광장로 52	101	주민세 양도소득세분	1997-04-30	1997년 주민세 등 총 6건
11012	2017	홍성용	51	대신푸드서비스	중개	서울특별시 송파구 백제고분로22길 4-18	12	지방소득세 종합소득	2015-11-30	2015년 지방소득세 등 총 16건
11013	2016	홍성용	52			서울특별시 강서구 허준로 23	19	지방소득세 종합소득	2014-04-30	2014년 지방소득세 등 총 1건
11014	2016	홍성욱	55			서울특별시 노원구 한글비석로14길 8	14	지방소득세 양도소득	2010-09-30	2010년 지방소득세 등 총 2건
11015	2016	홍성익	59			경기도 김포시 감정로19번길 62-13	23	주민세 종합소득세분	1996-03-31	1996년 주민세 등 총 26건
11016	2016	홍성주	55			제주특별자치도 서귀포시 중정로5번길 22	20	주민세 양도소득세분	2009-01-21	2009년 주민세 등 총 1건
11017	2016	홍성진	48			서울특별시 성북구 돌곶이로7길 11-10	24	지방소득세 종합소득	2011-10-15	2011년 지방소득세 등 총 23건
11018	2016	홍성진	56			경기도 남양주시 식송1로 226	31	지방소득세 종합소득	2013-11-30	2013년 지방소득세 등 총 2건
11019	2015	홍성표	74			전라북도 남원시 보절면 보절도촌길 25	367	주민세 양도소득세분	2007-01-31	2007년 주민세 등 총 2건
11020	2015	홍성표	34			서울특별시 강서구 강서로337가길 17	34	지방소득세 종합소득	2010-11-30	2010년 지방소득세 등 총 14건
11021	2016	홍성훈	47			서울특별시 서대문구 홍제천로2길 90	18	지방소득세 양도소득	2012-02-29	2012년 지방소득세 등 총 4건
11022	2016	홍성희	52			서울특별시 도봉구 해등로 113	39	지방소득세 종합소득	2013-12-31	2013년 지방소득세 등 총 2건
11023	2015	홍세미	43			서울특별시 강남구 삼성로85길 42	153	취득세 부동산	2006-03-31	2006년 취득세 등 총 3건
11024	2015	홍송원	62			서울특별시 종로구 북촌로 31-18	1,303	지방소득세 종합소득	2013-07-31	2013년 지방소득세 등 총 8건
11025	2016	홍숙현	61			경기도 고양시 일산동구 장대길105번길 30	40	지방소득세 양도소득	2012-12-31	2012년 지방소득세 등 총 8건
11026	2015	홍순광	60			경기도 성남시 수정구 시민로145번길 14-6	132	취득세 부동산	2002-03-31	2002년 취득세 등 총 1건
11027	2015	홍순근	82			서울특별시 광진구 자양로53길 56	110	주민세 양도소득세분	2000-04-30	2000년 주민세 등 총 3건
11028	2018	홍순도	73		장기임대공동주택	서울특별시 강남구 학동로59길 21	57	지방소득세 양도소득	2016-07-31	2016년 지방소득세 등 총 8건
11029	2015	홍순도	62			경기도 가평군 청평면 경촌로 807-18	107	주민세 종합소득세분	2002-10-31	2002년 주민세 등 총 5건
11030	2016	홍순도	72			서울특별시 동작구 상도로11길 22	27	주민세 양도소득세분	2000-09-30	2000년 주민세 등 총 2건
11031	2016	홍순돌	61			전라남도 신안군 도초면 서남문로 1482	16	주민세 종합소득세분	2003-11-30	2003년 주민세 등 총 2건
11032	2016	홍순범	63			서울특별시 강서구 등촌로5길 18-12	22	지방소득세 양도소득	2011-02-28	2011년 지방소득세 등 총 2건
11033	2018	홍순양	69		점포(타인땅), 소규모점포	서울특별시 은평구 은평로4길 14	240	주민세 양도소득세분	2007-12-31	2007년 주민세 등 총 52건
11034	2016	홍순입	71			경기도 남양주시 별내면 청학로68번길 23	37	주민세 양도소득세분	2008-06-30	2008년 주민세 등 총 2건
11035	2015	홍순정	54			충청남도 당진시 면천면 옥수로 49-24	137	주민세 양도소득세분	2009-02-28	2009년 주민세 등 총 2건
11036	2016	홍순찬	76			서울특별시 노원구 덕릉로82길 50	28	주민세 양도소득세분	2001-07-21	2001년 주민세 등 총 11건
11037	2015	홍순철	61			서울특별시 금천구 가산로	310	지방소득세 종합소득	2012-05-18	2012년 지방소득세 등 총 1건
11038	2016	홍순철	73			경기도 양평군 양평읍 양근로287번길 13-3	47	주민세 양도소득세분	2010-01-31	2010년 주민세 등 총 4건
11039	2015	홍순학	64			서울특별시 강남구 학동로14길 16	85	지방소득세 종합소득	2011-01-10	2011년 지방소득세 등 총 12건
11040	2015	홍순형	49			경기도 안산시 상록구 오목로11길 19	68	주민세 종합소득세분	2002-02-28	2002년 주민세 등 총 2건
11041	2016	홍승응	71			서울특별시 강남구 광평로 295	23	주민세 양도소득세분	1998-06-30	1998년 주민세 등 총 1건
11042	2018	홍승원	53	결혼이야기		서울특별시 강남구 선릉로16길 4-10	65	지방소득세 종합소득	2016-04-20	2016년 지방소득세 등 총 9건
11043	2016	홍승표	67			서울특별시 성북구 동소문로13나길 103	50	지방소득세 양도소득	2014-12-31	2014년 지방소득세 등 총 1건
11044	2016	홍승표	65			서울특별시 중랑구 봉화산로27길 32	25	주민세 종합소득세분	2003-11-30	2003년 주민세 등 총 12건
11045	2016	홍승희	44			경기도 광주시 오포읍 상태길 42	22	주민세 종합소득세분	2004-07-31	2004년 주민세 등 총 20건
11046	2015	홍애숙	52			서울특별시 강남구 양재대로33길 9	71	주민세 종합소득세분	1999-11-30	1999년 주민세 등 총 2건
11047	2016	홍영삼	59			서울특별시 마포구 마포대로 173-15	21	주민세 종합소득세분	2008-05-31	2008년 주민세 등 총 2건
11048	2016	홍영상	71			서울특별시 구로구 중앙로6길 26	29	주민세 종합소득세분	2002-06-30	2002년 주민세 등 총 3건

번호	공개년도	성명	연령	상호	직업(업종)	체납자주소	총체납액	대표세목	납기	체납요지
11049	2016	홍영숙	60			서울특별시 강남구 광평로56길 11	24	주민세 양도소득세분	2005-12-31	2005년 주민세 등 총 3건
11050	2016	홍영순	58			서울특별시 양천구 오목로7길 37	22	지방소득세 양도소득	2010-04-20	2010년 지방소득세 등 총 6건
11051	2017	홍영희	64	동신산업	알미늄창호조립	경기도 구리시 동구릉로238번길 20	31	지방소득세 양도소득	2015-01-31	2015년 지방소득세 등 총 2건
11052	2018	홍용표	64	금익빌딩	점포(자기땅)	경기도 용인시 수지구 성복1로164번길 13	189	지방소득세 양도소득	2016-12-16	2016년 지방소득세 등 총 11건
11053	2016	홍용헌	46			서울특별시 종로구 돈화문로 34	25	주민세 종합소득세분	2009-03-30	2009년 주민세 등 총 11건
11054	2016	홍원희	48			경기도 고양시 덕양구 토당로162번길 14	19	주민세 종합소득세분	2003-07-31	2003년 주민세 등 총 1건
11055	2015	홍윤숙	57			서울특별시 서초구 양재천로 117-9	99	주민세 종합소득세분	2006-01-21	2006년 주민세 등 총 11건
11056	2015	홍윤택	50			서울특별시 양천구 중앙로 209	263	주민세 양도소득세분	2006-02-28	2006년 주민세 등 총 4건
11057	2015	홍은경	52			서울특별시 중구 청계천로 400	58	주민세 종합소득세분	2009-11-30	2009년 주민세 등 총 4건
11058	2017	홍응열	50	진원철강	고철,비철	서울특별시 중랑구 중랑천로2길 33	18	지방소득세 종합소득	2015-11-30	2015년 지방소득세 등 총 17건
11059	2015	홍의선	46			경기도 연천군 전곡읍 전곡역로66번길 65	40	지방소득세 종합소득	2010-05-31	2010년 지방소득세 등 총 4건
11060	2016	홍의순	70			서울특별시 마포구 새창로8길 72	31	지방소득세 양도소득	2012-02-29	2012년 지방소득세 등 총 2건
11061	2015	홍의식	49			서울특별시 도봉구 도봉로177길 9	58	주민세 종합소득세분	2006-04-30	2006년 주민세 등 총 12건
11062	2018	홍이안이표	77	코골이수면무호흡증 치유센타	코골이교정	서울특별시 강남구 논현로	13	지방소득세 종합소득	2016-03-31	2016년 지방소득세 등 총 1건
11063	2016	홍인상	77			충청북도 청주시 흥덕구 오송읍 오송생명5로 202	20	지방소득세 양도소득	2012-03-10	2012년 지방소득세 등 총 1건
11064	2017	홍인수	68	신일테크	금형,기계제작	서울특별시 강남구 광평로3길 15	23	지방소득세 종합소득	2015-05-20	2015년 지방소득세 등 총 2건
11065	2016	홍인천	67			서울특별시 구로구 구로동로22길 54	34	취득세 기타	2012-08-31	2012년 취득세 등 총 7건
11066	2016	홍인표	62			서울특별시 관악구 봉천로29길 5	18	주민세 종합소득세분	2000-06-30	2000년 주민세 등 총 33건
11067	2016	홍일	48			경기도 부천시 성주로243번길 30	18	지방소득세 양도소득	2013-12-31	2013년 지방소득세 등 총 1건
11068	2015	홍재근	63			서울특별시 서초구 잠원로 157	53	지방소득세 양도소득	2010-12-28	2010년 지방소득세 등 총 1건
11069	2016	홍재유	79			경기도 포천시 소흘읍 광릉수목원로779번길 14-68	39	주민세 양도소득세분	1999-11-30	1999년 주민세 등 총 17건
11070	2015	홍정남	57			서울특별시 중랑구 봉화산로44길 25	46	주민세 종합소득세분	2001-01-31	2001년 주민세 등 총 5건
11071	2016	홍정란	59			서울특별시 서대문구 북아현로147길 28	21	취득세 부동산	2006-11-30	2006년 취득세 등 총 4건
11072	2016	홍정순	52			서울특별시 송파구 백제고분로31길 15-14	30	주민세 종합소득세분	2005-02-28	2005년 주민세 등 총 8건
11073	2018	홍정욱	51			서울특별시 성동구 독서당로 218	14	지방소득세 종합소득	2016-12-31	2016년 지방소득세 등 총 1건
11074	2018	홍정표	49	지에스지	통신판매(스포츠용품,의류)	서울특별시 성북구 솔샘로17길 51	36	지방소득세 종합소득	2016-03-22	2016년 지방소득세 등 총 8건
11075	2015	홍정화	42			서울특별시 관악구 복은7길 31	348	지방소득세 종합소득	2012-02-29	2012년 지방소득세 등 총 6건
11076	2016	홍종식	63			서울특별시 동작구 상도로 211	16	주민세 종합소득세분	1998-08-31	1998년 주민세 등 총 2건
11077	2015	홍종원	65			경기도 안양시 만안구 성결대학로41번길 13	37	지방소득세 종합소득	2010-05-31	2010년 지방소득세 등 총 6건
11078	2016	홍종조	59			경기도 남양주시 진접읍 진벌로 85-2	39	주민세 종합소득세분	2005-08-25	2005년 주민세 등 총 5건
11079	2017	홍종헌	51	서울금속	재생재료수집및판매	서울특별시 종로구 자하문로11길 6	20	지방소득세 종합소득	2015-12-31	2015년 지방소득세 등 총 4건
11080	2016	홍주표	67			경기도 고양시 일산동구 강촌로 191	29	주민세 양도소득세분	1995-04-30	1995년 주민세 등 총 1건
11081	2016	홍준일	71			서울특별시 강남구 강남대로58길 34	21	주민세 종합소득세분	1998-03-31	1998년 주민세 등 총 1건
11082	2016	홍준표	59			경상북도 문경시 산양면 불미길 4-48	19	지방소득세 양도소득	2010-11-29	2010년 지방소득세 등 총 3건
11083	2016	홍준희	79			경기도 성남시 분당구 이매로 54	49	주민세 양도소득세분	1999-03-31	1999년 주민세 등 총 2건
11084	2016	홍지철	60			서울특별시 성북구 장위로 86	17	지방소득세 양도소득	2011-11-30	2011년 지방소득세 등 총 1건
11085	2015	홍진기	48			서울특별시 강북구 한천로 984-6	53	지방소득세 종합소득	2013-04-30	2013년 지방소득세 등 총 3건
11086	2016	홍진기	80			서울특별시 마포구 백범로 212	21	주민세 양도소득세분	1999-04-30	1999년 주민세 등 총 2건
11087	2016	홍진순	63			서울특별시 강남구 개포로 223	27	주민세 양도소득세분	2009-02-28	2009년 주민세 등 총 3건
11088	2017	홍진택	56	서흥스틸주식회사	오퍼상	서울특별시 강남구 헌릉로571길 46-23	133	지방소득세 종합소득	2015-07-15	2015년 지방소득세 등 총 4건
11089	2015	홍창복	54			서울특별시 강북구 삼양로 299	144	취득세 부동산	2005-04-21	2005년 취득세 등 총 14건
11090	2016	홍창지	72			경기도 용인시 기흥구 마북로154번길 16	20	주민세 종합소득세분	2005-01-31	2005년 주민세 등 총 20건
11091	2016	홍철화	68			서울특별시 관악구 남현3길 69	25	주민세 종합소득세분	2009-08-31	2009년 주민세 등 총 1건
11092	2015	홍춘표	59			서울특별시 도봉구 도당로137길 41	69	지방소득세 종합소득	2011-05-31	2011년 지방소득세 등 총 4건
11093	2016	홍태표	64			경기도 의정부시 오목로 72	27	지방소득세 양도소득	2014-05-05	2014년 지방소득세 등 총 5건

번호	공개년도	성명	연령	상호	직업(업종)	체납자주소	총체납액	대표세목	납기	체납요지
11094	2016	홍한표	63			서울특별시 강남구 남부순환로391길 19	50	주민세 양도소득세분	1999-06-30	1999년 주민세 등 총 11건
11095	2016	홍현숙	55			서울특별시 관악구 남부순환로 1927	34	지방소득세 종합소득	2014-12-31	2014년 지방소득세 등 총 1건
11096	2016	홍현우	56			충청북도 진천군 진천읍 문화8안길 7-5	21	주민세 양도소득세분	2009-09-30	2009년 주민세 등 총 14건
11097	2018	홍혜경	59	개인회랑	회랑	서울특별시 마포구 월드컵북로 481	52	지방소득세 종합소득	2010-06-30	2010년 지방소득세 등 총 3건
11098	2018	홍호식	69		주택임대	서울특별시 서초구 마방로10길 25	60	지방소득세 양도소득	2016-09-30	2016년 지방소득세 등 총 2건
11099	2016	홍화자	70			서울특별시 영등포구 도신로52길 5-2	19	지방소득세 종합소득	2010-02-28	2010년 지방소득세 등 총 5건
11100	2015	홍흥순	58			서울특별시 강동구 구천면로35길 8	111	지방소득세 양도소득	2010-02-28	2010년 지방소득세 등 총 4건
11101	2016	황경수	46			서울특별시 용산구 후암로16나길 25	20	지방소득세 종합소득	2013-01-08	2013년 지방소득세 등 총 6건
11102	2016	황경순	53			서울특별시 노원구 노해로 508	18	주민세 양도소득세분	2008-12-31	2008년 주민세 등 총 1건
11103	2015	황경애	86			서울특별시 구로구 부일로5길 22-2	78	주민세 양도소득세분	2000-04-30	2000년 주민세 등 총 4건
11104	2015	황경택	52			전라남도 여수시 오림4길 42	42	주민세 종합소득세분	2003-09-30	2003년 주민세 등 총 7건
11105	2016	황계수	54			서울특별시 마포구 망원로 1	25	지방소득세 종합소득	2014-11-14	2014년 지방소득세 등 총 7건
11106	2017	황계연	78			서울특별시 강동구 올림픽로78길 11-29	18	지방소득세 종합소득	2015-04-20	2015년 지방소득세 등 총 1건
11107	2016	황광자	57			경기도 용인시 기흥구 중부대로746번길 21	27	지방소득세 양도소득	2014-02-28	2014년 지방소득세 등 총 1건
11108	2018	황광호	65	레젤코퍼레이션	임대	서울특별시 양천구 목동중앙본로17길 22	28	지방소득세 종합소득	2016-01-20	2016년 지방소득세 등 총 1건
11109	2015	황교일	66			경기도 안양시 동안구 경수대로623번길 46	157	주민세 종합소득세분	2000-03-31	2000년 주민세 등 총 3건
11110	2015	황군자	60			서울특별시 송파구 오금로54길 33-1	128	지방소득세 양도소득	2012-10-31	2012년 지방소득세 등 총 7건
11111	2016	황규백	78			인천광역시 남동구 간석로 94	18	주민세 양도소득세분	2001-03-31	2001년 주민세 등 총 1건
11112	2015	황규열	85			서울특별시 강서구 강서로 462	51	지방소득세 양도소득	2012-08-31	2012년 지방소득세 등 총 1건
11113	2016	황규영	57			경기도 부천시 조마루로371번길 40	33	주민세 양도소득세분	1998-04-30	1998년 주민세 등 총 1건
11114	2016	황규윤	64			서울특별시 은평구 불광로 153	18	지방소득세 양도소득	2011-02-15	2011년 지방소득세 등 총 15건
11115	2016	황규정	47			인천광역시 부평구 경인로901번길 24	26	주민세 종합소득세분	2004-09-10	2004년 주민세 등 총 1건
11116	2016	황금용	61			서울특별시 양천구 목동동로 130	30	주민세 종합소득세분	2005-04-30	2005년 주민세 등 총 4건
11117	2016	황금원	44			경기도 안산시 상록구 안산천동로3길 11	17	주민세 종합소득세분	2009-11-30	2009년 주민세 등 총 2건
11118	2016	황기옥	63			서울특별시 은평구 서오릉로18길 13-9	25	주민세 양도소득세분	1997-04-30	1997년 주민세 등 총 18건
11119	2015	황기태	51			경기도 군포시 산본로323번길 10-34	104	주민세 종합소득세분	2003-01-31	2003년 주민세 등 총 2건
11120	2017	황낙중	78	부동산임대	점포(자기땅)	서울특별시 송파구 토성로 64	26	지방소득세 양도소득	2015-12-11	2015년 지방소득세 등 총 1건
11121	2015	황남주	55			경기도 김포시 김포한강1로 158	67	지방소득세 양도소득	2011-07-15	2011년 지방소득세 등 총 4건
11122	2017	황담	60	이룸상사	세차	경기도 파주시 문산읍 반구정로85번길 69-18	20	지방소득세 양도소득	2015-02-10	2015년 지방소득세 등 총 4건
11123	2018	황대상	61	알뜸주유소	주유소	서울특별시 서초구 반포대로14길 54	26	지방소득세 종합소득	2016-03-03	2016년 지방소득세 등 총 13건
11124	2018	황대영	45	엘비코퍼레이션	통신공사	경기도 광주시 회안대로 621-21	18	지방소득세 종합소득	2016-01-09	2016년 지방소득세 등 총 6건
11125	2018	황덕하	48	문향		서울특별시 영등포구 국회대로54길 35	30	지방소득세 종합소득	2016-06-05	2016년 지방소득세 등 총 5건
11126	2016	황동신	63			경기도 연천군 전곡읍 선사로286번길 38	12	지방소득세 양도소득	2010-10-14	2010년 지방소득세 등 총 15건
11127	2016	황두천	69			서울특별시 노원구 노원로28길 62	35	지방소득세 양도소득	2013-08-31	2013년 지방소득세 등 총 1건
11128	2016	황만근	68			경기도 파주시 동패로 117	18	주민세 양도소득세분	1996-11-30	1996년 주민세 등 총 3건
11129	2016	황만순	64			서울특별시 송파구 마천로 79-11	23	지방소득세 양도소득	2013-12-31	2013년 지방소득세 등 총 2건
11130	2015	황명천	60			인천광역시 강화군 강화읍 강화대로248번길 8-5	112	지방소득세 양도소득	2011-01-31	2011년 지방소득세 등 총 2건
11131	2016	황무범	71			경기도 용인시 기흥구 새천년로 40	22	주민세 양도소득세분	2000-03-31	2000년 주민세 등 총 1건
11132	2015	황문제	62			경상남도 양산시 동면 금오16길 65	134	지방소득세 양도소득	2011-01-31	2011년 지방소득세 등 총 4건
11133	2015	황문현	69			경기도 김포시 양도로 46	108	취득세 부동산	1998-01-31	1998년 취득세 등 총 7건
11134	2015	황백성	63			서울특별시 양천구 목동동로 189	90	지방소득세 양도소득	2011-08-31	2011년 지방소득세 등 총 4건
11135	2016	황병구	67			경기도 양주시 옥정중로 258	33	주민세 양도소득세분	1999-01-31	1999년 주민세 등 총 5건
11136	2015	황병직	51			서울특별시 서대문구 경기대로 26-7	64	주민세 종합소득세분	2007-07-31	2007년 주민세 등 총 3건
11137	2015	황병태	56			경기도 고양시 덕양구 권율대로 726	62	주민세 종합소득세분	2006-10-31	2006년 주민세 등 총 8건
11138	2015	황병호	64			서울특별시 강북구 인수봉로72길 27-8	47	주민세 종합소득세분	2002-12-31	2002년 주민세 등 총 1건

번호	공개년도	성명	연령	상호	직업(업종)	체납자주소	총체납액	대표세목	납기	체납요지
11139	2015	황병호	54			인천광역시 계양구 서부간선로 269-9	92	주민세 종합소득세분	2002-11-30	2002년 주민세 등 총 5건
11140	2015	황보경조	69			경기도 남양주시 화도읍 수레로 1234-13	114	주민세 종합소득세분	2000-09-30	2000년 주민세 등 총 6건
11141	2015	황보수진	51			강원도 화천군 하남면 춘화로 2945-59	59	주민세 종합소득세분	2000-06-30	2000년 주민세 등 총 3건
11142	2017	황봉노	52	도봉	매점	서울특별시 노원구 동일로 1700	29	지방소득세 종합소득	2015-12-31	2015년 지방소득세 등 총 6건
11143	2016	황사옥	60			경기도 시흥시 능곡로75번길 6	29	지방소득세 양도소득	2013-11-30	2013년 지방소득세 등 총 19건
11144	2015	황상진	47			경기도 하남시 초일로166번길 54	148	지방소득세 양도소득	2012-10-31	2012년 지방소득세 등 총 1건
11145	2016	황상훈	46			경기도 양주시 백석읍 꿈나무로 77	35	지방소득세 양도소득	2010-02-28	2010년 지방소득세 등 총 6건
11146	2018	황서연	42	CULTURE . CREATION	이벤트,전시	경기도 양주시 백석읍 꿈나무로 320	20	지방소득세 종합소득	2016-12-31	2016년 지방소득세 등 총 4건
11147	2016	황석숭	64			서울특별시 성동구 금호산2길 29-21	51	주민세 종합소득세분	2003-02-24	2003년 주민세 등 총 3건
11148	2016	황선민	69			경기도 의정부시 범골로 53-7	34	지방소득세 종합소득	2014-01-15	2014년 지방소득세 등 총 3건
11149	2016	황선열	56			경기도 화성시 10용사3길 41	29	주민세 종합소득세분	2003-01-31	2003년 주민세 등 총 1건
11150	2015	황선응	58			경기도 화성시 풀무골로77번길 1	122	지방소득세 양도소득	2012-01-31	2012년 지방소득세 등 총 3건
11151	2016	황선자	55			서울특별시 영등포구 도림로112가길 10	18	지방소득세 종합소득	2012-11-15	2012년 지방소득세 등 총 5건
11152	2016	황선진	49			서울특별시 영등포구 선유동1로 16-11	12	지방소득세 종합소득	2010-10-10	2010년 지방소득세 등 총 2건
11153	2016	황선택	54			서울특별시 은평구 연서로26길 26-15	16	주민세 종합소득세분	2007-05-31	2007년 주민세 등 총 6건
11154	2016	황선혜	53			서울특별시 서대문구 경기대로 64	20	지방소득세 종합소득	2012-02-20	2012년 지방소득세 등 총 5건
11155	2015	황선호	40			대전광역시 중구 보문산공원로 83	51	지방소득세 종합소득	2012-09-30	2012년 지방소득세 등 총 8건
11156	2016	황선호	58			경기도 용인시 처인구 중부대로 1178	20	주민세 종합소득세분	2005-01-31	2005년 주민세 등 총 3건
11157	2016	황선화	61			서울특별시 강동구 암사길 62	15	지방소득세 양도소득	2011-05-31	2011년 지방소득세 등 총 1건
11158	2015	황성구	50			서울특별시 구로구 부일로15길 59	39	주민세 종합소득세분	2000-04-30	2000년 주민세 등 총 11건
11159	2016	황성용	35			경기도 화성시 동탄순환대로22길 46	21	지방소득세 종합소득	2012-04-30	2012년 지방소득세 등 총 15건
11160	2018	황성원	51	스타다스트		경기도 고양시 일산동구 강송로 33	16	지방소득세 양도소득	2016-05-31	2016년 지방소득세 등 총 1건
11161	2015	황성주	52			서울특별시 은평구 은평터널로5길 13-9	79	지방소득세 양도소득	2010-03-31	2010년 지방소득세 등 총 40건
11162	2017	황성진	54	엑세스	무역(의류)	서울특별시 성북구 정릉로21길 21	18	지방소득세 종합소득	2015-04-30	2015년 지방소득세 등 총 1건
11163	2016	황성진	45			경기도 성남시 분당구 판교역로 109	28	지방소득세 양도소득	2010-01-31	2010년 지방소득세 등 총 4건
11164	2016	황성찬	47			서울특별시 강서구 강서로45길 131	17	주민세 양도소득세분	2004-05-31	2004년 주민세 등 총 13건
11165	2015	황성택	61			서울특별시 광진구 긴고랑로29길 25	69	주민세 양도소득세분	2009-12-23	2009년 주민세 등 총 17건
11166	2018	황성하	47		임대	서울특별시 성북구 종암로23길 12	24	지방소득세 양도소득	2016-08-31	2016년 지방소득세 등 총 18건
11167	2016	황성호	51			서울특별시 강서구 공항대로44길 63	24	지방소득세 양도소득	2014-01-31	2014년 지방소득세 등 총 2건
11168	2016	황성훈	42			서울특별시 서초구 잠원로 37-48	34	지방소득세 종합소득	2012-02-29	2012년 지방소득세 등 총 2건
11169	2015	황숙희	54			서울특별시 서초구 바우뫼로 41	47	주민세 양도소득세분	2009-09-30	2009년 주민세 등 총 2건
11170	2017	황순례	47			서울특별시 마포구 망원로8길 26-5	206	지방소득세 종합소득	2015-11-30	2015년 지방소득세 등 총 6건
11171	2016	황순옥	64			대구광역시 달성군 다사읍 매곡리	32	주민세 종합소득세분	1999-06-30	1999년 주민세 등 총 1건
11172	2016	황순자	74			서울특별시 성북구 한천로99마길 21	19	지방소득세 양도소득	2012-11-30	2012년 지방소득세 등 총 3건
11173	2018	황순찬	43	도프 디자인	악세사리	서울특별시 강남구 압구정로 128	36	지방소득세 종합소득	2016-09-30	2016년 지방소득세 등 총 16건
11174	2016	황순학	59			경기도 광주시 도척면 도척로 516	38	주민세 양도소득세분	2007-01-15	2007년 주민세 등 총 2건
11175	2016	황애자	64			서울특별시 서초구 사임당로23길 58	22	주민세 양도소득세분	2009-10-31	2009년 주민세 등 총 1건
11176	2018	황연대	81	한국장애인고용촉진공단		서울특별시 광진구 아차산로 552	146	지방소득세 양도소득	2016-12-31	2016년 지방소득세 등 총 1건
11177	2018	황연식	77	(주)토픽기술건설	미장, 방수공사	서울특별시 서초구 나루터로4길 28	56	지방소득세 종합소득	2016-10-31	2016년 지방소득세 등 총 3건
11178	2016	황연화	47			서울특별시 양천구 지양로17길 6	26	주민세 종합소득세분	2007-06-30	2007년 주민세 등 총 21건
11179	2015	황영구	48			서울특별시 종로구 지봉로 96-2	106	주민세 종합소득세분	2009-09-04	2009년 주민세 등 총 6건
11180	2018	황영권	75		임대	서울특별시 광진구 긴고랑로 40	75	지방소득세 양도소득	2016-01-31	2016년 지방소득세 등 총 3건
11181	2016	황영수	57			강원도 속초시 청호해안길 115-3	709	지방소득세 종합소득	2014-05-31	2014년 지방소득세 등 총 1건
11182	2016	황영준	73			서울특별시 강남구 역삼로34길 5-1	26	주민세 양도소득세분	1999-06-30	1999년 주민세 등 총 1건
11183	2016	황영하	64			서울특별시 광진구 아차산로 540	23	주민세 종합소득세분	2007-10-31	2007년 주민세 등 총 3건

번호	공개년도	성명	연령	상호	직업(업종)	체납자주소	총체납액	대표세목	납기	체납요지
11184	2016	황오근	64			서울특별시 강남구 개포로 307	20	주민세 양도소득세분	2004-06-30	2004년 주민세 등 총 29건
11185	2016	황오섭	50			경기도 남양주시 화도읍 비룡로 110-16	21	주민세 종합소득세분	2007-08-31	2007년 주민세 등 총 16건
11186	2015	황옥연	77			서울특별시 서초구 청두곶2길 28	54	주민세 양도소득세분	2009-10-31	2009년 주민세 등 총 18건
11187	2017	황옥희	77	파란문		서울특별시 서초구 서래로3길 9	22	지방소득세 양도소득	2015-06-30	2015년 지방소득세 등 총 1건
11188	2016	황용구	53			경기도 광주시 곤지암읍 가마을길 12	20	주민세 종합소득세분	2003-05-31	2003년 주민세 등 총 4건
11189	2018	황용준	42	마르코마르티니	정장	서울특별시 강남구 언주로 332	23	지방소득세 종합소득	2016-12-31	2016년 지방소득세 등 총 5건
11190	2018	황용태	75	대양직물		서울특별시 강남구 영동대로65길 24	50	주민세 종합소득세분	2002-09-30	2002년 주민세 등 총 4건
11191	2017	황욱영	61			서울특별시 관악구 행운7길 8-10	15	지방소득세 양도소득	2015-07-28	2015년 지방소득세 등 총 2건
11192	2015	황원만	51			서울특별시 양천구 목동서로 353	69	지방소득세 양도소득	2013-06-30	2013년 지방소득세 등 총 5건
11193	2015	황원주	50			서울특별시 강남구 학동로20길 25	142	주민세 종합소득세분	2003-07-31	2003년 주민세 등 총 35건
11194	2015	황원철	66			경기도 포천시 신북면 신평로 194-29	835	주민세 양도소득세분	2002-04-30	2002년 주민세 등 총 33건
11195	2015	황원호	66			경기도 고양시 덕양구 대양로 317-8	72	주민세 종합소득세분	2001-04-30	2001년 주민세 등 총 7건
11196	2015	황원훈	60			서울특별시 광진구 아차산로78길 75	139	주민세 양도소득세분	2001-06-08	2001년 주민세 등 총 25건
11197	2018	황유석	62	유림기술		서울특별시 중랑구 중랑역로3길 48-3	28	주민세 종합소득세분	2002-12-31	2002년 주민세 등 총 3건
11198	2016	황윤형	46			경상남도 거제시 해명로12길 46	47	주민세 양도소득세분	2009-08-13	2009년 주민세 등 총 2건
11199	2016	황은하	54			서울특별시 은평구 연서로4길 18	18	주민세 양도소득세분	2004-11-30	2004년 주민세 등 총 17건
11200	2015	황의경	63			서울특별시 도봉구 도봉로1527가길 224	65	주민세 종합소득세분	2004-12-08	2004년 주민세 등 총 8건
11201	2015	황의석	49			경기도 하남시 초일로166번길 54	110	지방소득세 양도소득	2012-12-31	2012년 지방소득세 등 총 1건
11202	2016	황의석	48			서울특별시 성북구 장위로11길 37	33	지방소득세 양도소득	2012-08-31	2012년 지방소득세 등 총 2건
11203	2015	황의승	61			경기도 안양시 동안구 부림로 13	139	주민세 종합소득세분	2007-01-31	2007년 주민세 등 총 1건
11204	2016	황의열	70			서울특별시 영등포구 양산로 103-5	34	지방소득세 양도소득	2013-12-31	2013년 지방소득세 등 총 8건
11205	2016	황익주	60			인천광역시 미추홀구 용샘길 49	26	등록세 부동산	1997-11-30	1997년 등록세 등 총 3건
11206	2016	황익권	81			부산광역시 수영구 광일로29번나길 13-12	24	주민세 양도소득세분	2009-07-31	2009년 주민세 등 총 2건
11207	2015	황익수	66			서울특별시 노원구 화랑로51길 17	512	주민세 양도소득세분	1997-07-31	1997년 주민세 등 총 13건
11208	2016	황인목	68			서울특별시 은평구 가좌로7가길 19-45	34	주민세 종합소득세분	2002-04-30	2002년 주민세 등 총 6건
11209	2016	황인범	39			서울특별시 노원구 광운로 132	16	지방소득세 종합소득	2011-09-30	2011년 지방소득세 등 총 5건
11210	2016	황인석	65			서울특별시 성동구 성수동1가	17	주민세 종합소득세분	1999-08-31	1999년 주민세 등 총 1건
11211	2018	황인선	69	하모니광고디자인	광고콘티	서울특별시 송파구 중대로 121	960	지방소득세 양도소득	2013-11-30	2013년 지방소득세 등 총 3건
11212	2015	황인성	36			서울특별시 영등포구 가마산로 442	46	지방소득세 종합소득	2010-05-15	2010년 지방소득세 등 총 33건
11213	2018	황인애	32	미&건축	조경	대구광역시 중구 중앙대로66길 7-10	22	지방소득세 종합소득	2016-11-30	2016년 지방소득세 등 총 9건
11214	2018	황인연	68	영빈관빌딩		서울특별시 서대문구 통일로 109	70	주민세 종합소득세분	2007-07-15	2007년 주민세 등 총 5건
11215	2016	황인옥	46			서울특별시 중랑구 용마산로 285	34	주민세 종합소득세분	2008-08-31	2008년 주민세 등 총 2건
11216	2015	황인웅	70			강원도 양구군 양구읍 파로호로869번길 1-6	443	주민세 양도소득세분	1998-04-30	1998년 주민세 등 총 20건
11217	2018	황인자	61	황인자		서울특별시 구로구 중앙로6길 17	65	지방소득세 종합소득	2016-06-15	2016년 지방소득세 등 총 3건
11218	2016	황인찬	66			전라남도 보성군 벌교읍 구치길 56-5	31	주민세 종합소득세분	1995-07-31	1995년 주민세 등 총 2건
11219	2016	황인찬	68			경기도 용인시 기흥구 언남로 15	21	주민세 양도소득세분	2004-07-31	2004년 주민세 등 총 6건
11220	2016	황인태	56			경상남도 산청군 단성면 호암로1320번길 88-21	44	주민세 양도소득세분	2005-10-31	2005년 주민세 등 총 1건
11221	2015	황인헌	56			서울특별시 은평구 연서로25길 14-8	42	주민세 종합소득세분	2003-05-15	2003년 주민세 등 총 24건
11222	2016	황일훈	49			서울특별시 금천구 금하로24나길 29	12	주민세 양도소득세분	2009-10-28	2009년 주민세 등 총 9건
11223	2016	황장순	63			경기도 김포시 고촌읍 장곡로52번길 3	50	주민세 종합소득세분	2003-01-15	2003년 주민세 등 총 21건
11224	2016	황재복	67			서울특별시 강동구 상암로 118	30	취득세 부동산	2000-09-30	2000년 취득세 등 총 33건
11225	2015	황재춘	49			서울특별시 노원구 화랑로 653	360	주민세 종합소득세분	1999-04-30	1999년 주민세 등 총 1건
11226	2016	황재호	60			경기도 안산시 상록구 도매시장로 8	26	주민세 종합소득세분	2003-05-31	2003년 주민세 등 총 28건
11227	2017	황정구	56	삼일산업	모조장신품 , 조화및모조장식품	서울특별시 성북구 정릉로42길 5-3	22	지방소득세 종합소득	2015-07-28	2015년 지방소득세 등 총 4건
11228	2015	황정웅	69			서울특별시 서초구 나루터로 38	165	주민세 양도소득세분	1997-05-31	1997년 주민세 등 총 6건

번호	공개년도	성명	연령	상호	직업(업종)	체납자주소	총체납액	대표세목	납기	체납요지
11229	2016	황정희	54			인천광역시 계양구 아나지로213번길 22	30	주민세 종합소득세분	2009-11-30	2009년 주민세 등 총 4건
11230	2018	황제영	50	제이씨유		서울특별시 강남구 봉은사로 616	226	취득세 부동산	2016-01-31	2016년 취득세 등 총 7건
11231	2016	황제환	53			서울특별시 동대문구 왕산로 295-24	29	지방소득세 양도소득	2011-01-31	2011년 지방소득세 등 총 4건
11232	2018	황종갑	63	갑을전자	임대	서울특별시 강서구 금낭화로 287-50	434	지방소득세 양도소득	2016-12-31	2016년 지방소득세 등 총 1건
11233	2015	황종실	58			충청남도 아산시 용화로47번길 7-1	68	지방소득세 종합소득	2013-04-30	2013년 지방소득세 등 총 12건
11234	2015	황종학	68			경기도 의정부시 누원로 51	163	주민세 양도소득세분	2009-10-31	2009년 주민세 등 총 13건
11235	2016	황준영	14			경기도 하남시 초일로166번길 54	28	지방소득세 양도소득	2013-05-31	2013년 지방소득세 등 총 1건
11236	2015	황준오	36			경기도 의왕시 내손중앙로 11	82	지방소득세 종합소득	2010-10-28	2010년 지방소득세 등 총 3건
11237	2016	황중대	78			경기도 부천시 석천로30번길 13-5	35	주민세 양도소득세분	1998-02-28	1998년 주민세 등 총 8건
11238	2016	황진하	53			서울특별시 은평구 연서로32길 18	37	지방소득세 양도소득	2013-02-27	2013년 지방소득세 등 총 12건
11239	2016	황진희	56			서울특별시 은평구 서오릉로 237-15	48	지방소득세 양도소득	2012-08-31	2012년 지방소득세 등 총 6건
11240	2018	황추자	46	정무역	의류	서울특별시 광진구 자양번영로12길 6	17	지방소득세 종합소득	2016-06-15	2016년 지방소득세 등 총 2건
11241	2017	황춘서	72	스틸성원	고철	서울특별시 영등포구 당산로37길 2-1	24	지방소득세 종합소득	2012-08-31	2012년 지방소득세 등 총 5건
11242	2015	황칠선	77			경기도 광주시 오포읍 양벌로 173	146	주민세 양도소득세분	2003-07-31	2003년 주민세 등 총 5건
11243	2016	황태기	60			서울특별시 구로구 디지털로 316	34	지방소득세 종합소득	2012-01-31	2012년 지방소득세 등 총 3건
11244	2015	황태수	43			서울특별시 구로구 고척로 197	55	주민세 종합소득세분	2004-02-10	2004년 주민세 등 총 19건
11245	2015	황태오	41			서울특별시 구로구 공원로 11	48	주민세 종합소득세분	2006-06-15	2006년 주민세 등 총 3건
11246	2015	황태왕	48			강원도 평창군 대화면 고돈곡길 376-11	149	주민세 종합소득세분	2004-12-31	2004년 주민세 등 총 7건
11247	2015	황한수	79			충청남도 공주시 계룡면 갑사로 567-3	53	지방소득세 양도소득	2013-12-31	2013년 지방소득세 등 총 4건
11248	2016	황현모	78			경상북도 구미시 형곡로 73	43	지방소득세 양도소득	2011-12-31	2011년 지방소득세 등 총 1건
11249	2016	황현호	54			서울특별시 성북구 성북로4길 47	25	주민세 종합소득세분	2002-02-28	2002년 주민세 등 총 4건
11250	2016	황형철	52			경기도 안산시 상록구 예술대학로8길 16	26	주민세 종합소득세분	2004-01-13	2004년 주민세 등 총 10건
11251	2016	황혜수	56			서울특별시 구로구 중앙로15길 132-60	23	주민세 종합소득세분	2003-11-30	2003년 주민세 등 총 2건
11252	2016	황혜숙	79			서울특별시 동대문구 경동시장로2길 49-3	18	지방소득세 양도소득	2010-09-15	2010년 지방소득세 등 총 10건
11253	2015	황혜연	72			서울특별시 성북구 정릉로17길 14	60	지방소득세 종합소득	2012-05-24	2012년 지방소득세 등 총 6건
11254	2016	황호례	63			서울특별시 송파구 백제고분로 187	35	주민세 양도소득세분	1993-03-31	1993년 주민세 등 총 28건
11255	2017	황호준	39	골드베리	쥬얼리	경기도 고양시 일산서구 탄현로 136	54	지방소득세 종합소득	2015-04-15	2015년 지방소득세 등 총 6건
11256	2016	황호춘	45			서울특별시 동대문구 답십리로59길 33	32	취득세 부동산	2008-10-31	2008년 취득세 등 총 9건
11257	2016	황홍구	73			서울특별시 관악구 신림동5길 4-12	35	주민세 양도소득세분	1994-03-31	1994년 주민세 등 총 3건
11258	2016	황화자	50			서울특별시 강서구 강서로47길 158	18	주민세 종합소득세분	2003-12-31	2003년 주민세 등 총 8건
11259	2017	황효진	30	(주)스베누	의류	서울특별시 강서구 화곡로 347	29	지방소득세 종합소득	2015-10-31	2015년 지방소득세 등 총 10건
11260	2017	황희자	66			서울특별시 동작구 남부순환로 2043-1	14	지방소득세 양도소득	2015-05-31	2015년 지방소득세 등 총 1건
11261	2015	황희정	57			서울특별시 동대문구 무학로49길 92-1	186	주민세 종합소득세분	2006-05-31	2006년 주민세 등 총 2건
11262	2016	후꾸이마사오	86			서울 용산구	25	지방소득세 양도소득	2014-12-24	2014년 지방소득세 등 총 1건
11263	2017	CHEN KUAN YU	97	(주)콘니오	무역,생활잡화	서울특별시 용산구 청파로	70	지방소득세 종합소득	2015-04-14	2015년 지방소득세 등 총 1건
11264	2017	CHIN EDGAR HON	61	아사아블룬이코리아(주)대구지점	철물	서울특별시 용산구 장문로9길	16	지방소득세 종합소득	2015-11-30	2015년 지방소득세 등 총 1건
11265	2018	CHO MYUNG JA	60			서울특별시 용산구 백범로79가길	21	지방소득세 양도소득	2016-04-30	2016년 지방소득세 등 총 1건
11266	2018	CHOE SANG OK L	83			서울특별시 광진구 아차산로	41	지방소득세 양도소득	2016-05-31	2016년 지방소득세 등 총 1건
11267	2015	HUH BENJAMIN YOON	56			서울특별시 서초구 서초대로73길	69	지방소득세 종합소득	2011-02-28	2011년 지방소득세 등 총 6건
11268	2015	jimei그룹 국내고정사업장	102			서울특별시 강남구 테헤란로87길	652	법인지방소득세	2011-07-28	2011년 법인지방소득세 등 총 3건
11269	2017	JIN ZUJNG	72		전자상거래업	서울 금천구 가산동	48	지방소득세 종합소득	2015-08-11	2015년 지방소득세 등 총 2건
11270	2015	KANGJAISUNGJ	55			서울 강동구 고덕2동	97	주민세 종합소득세분	2006-03-31	2006년 주민세 등 총 2건
11271	2018	OH YOON TEK	55	지씨피	사업경영및관리자문중재	서울특별시 양천구 목동동로	223	지방소득세 종합소득	2016-03-31	2016년 지방소득세 등 총 1건
11272	2016	PARK JUSTIN TAEYONG	47			서울특별시 용산구 서빙고로59길	52	지방소득세 종합소득	2014-10-15	2014년 지방소득세 등 총 2건
11273	2015	PARKEDWARDWANKUI	61			서울특별시 은평구 증산서길 106-13	58	주민세 종합소득세분	2008-12-31	2008년 주민세 등 총 3건

번호	공개년도	성명	연령	상호	직업(업종)	체납자주소	총체납액	대표세목	납기	체납요지
11274	2016	PIAO CHUNYU	40			경기도 고양시 덕양구 원당로59번길 30-1	18	지방소득세 종합소득	2014-12-31	2014년 지방소득세 등 총 1건
11275	2016	PYA MIRE	46			강원도 속초시 도리원길 37	35	지방소득세 종합소득	2013-10-28	2013년 지방소득세 등 총 1건
11276	2016	UWAHYUCCEEOTAH	41			서울특별시 용산구 서빙고로91나길	20	지방소득세 종합소득	2010-07-31	2010년 지방소득세 등 총 5건
11277	2018	WOO NAM HYON	49	엔트코리아디자인그룹(주)	인테리어소품	서울특별시 성북구 성북로 98-0	45	지방소득세 종합소득	2016-05-31	2016년 지방소득세 등 총 1건
11278	2015	WUGUOQUAN	44			서울특별시 영등포구 도림천로13길	919	주민세 종합소득세분	2010-01-15	2010년 주민세 등 총 6건
11279	2017	XU MEIHUI	48			서울특별시 동대문구 휘경로2가길 16-15	14	지방소득세 종합소득	2015-09-30	2015년 지방소득세 등 총 1건
11280	2015	YAN ZHONGGUO	34			경기도 평택시 서동대로 2077	448	주민세 종합소득세분	2010-01-25	2010년 주민세 등 총 1건

2019년 고액 상습 체납자 명단공개(기공개 법인)

(단위:백만원)

번호	공개년도	법인명	대표자	업종	체납법인주소	총체납액	대표세목	납기	체납요지
1	2016	(사)한국대학레크리에이션	박상욱		서울특별시 중랑구 용마산로 438	27	취득세 부동산	2011-12-31	2011년 취득세 등 총 2건
2	2017	(유)고려푸드	김정숙	산삼,장뇌삼	서울특별시 영등포구 신길로 59	43	법인지방소득세	2015-12-28	2015년 법인지방소득세 등 총 2건
3	2018	(유)광우티앤씨	조봉석	철골구조공사및내장공사, 건축물	서울특별시 강동구 양재대로81길 8	22	지방소득세 특별징수	2016-12-31	2016년 지방소득세 등 총 2건
4	2018	(유)금강아웃도어	김명애		서울특별시서초구서초대로50길 84-10	59	법인지방소득세	2016-07-28	2016년 법인지방소득세 등 총 1건
5	2015	(유)금도주류	김기영		서울특별시 성북구 동소문로34길 25	104	주민세 법인세할분	2006-01-20	2006년 주민세 등 총 52건
6	2016	(유)레이온리서치	공용택		서울특별시 강서구 강서로56길 92	45	법인지방소득세	2012-02-28	2012년 법인지방소득세 등 총 79건
7	2015	(유)범송건설	김덕기		서울특별시 서초구 효령로 229	45	주민세 법인세할분	2003-06-30	2003년 주민세 등 총 9건
8	2015	(유)신명주판	신순복		서울특별시 중랑구 동일로156길 9	188	법인지방소득세	2013-12-30	2013년 법인지방소득세 등 총 19건
9	2017	(유)에코프리	정해용	외의	서울시 동대문구 장한로 146	85	법인지방소득세	2015-03-30	2015년 법인지방소득세 등 총 1건
10	2017	(유)영화상회	이명숙	수산물	서울특별시 송파구 양재대로 932	32	법인지방소득세	2014-07-31	2014년 법인지방소득세 등 총 4건
11	2015	(유)조흥주류상사	조귀동		서울특별시 강동구 양재대로114길 20-7	109	법인지방소득세	2013-11-28	2013년 법인지방소득세 등 총 9건
12	2015	(유)헬스젠바이오	정창현		서울특별시 영등포구 선유로 146	130	등록세 부동산	2008-02-29	2008년 등록세 등 총 4건
13	2015	(유한)봉화쥬류	송기정		서울특별시 금천구 기아로 208-11	90	법인지방소득세	2010-06-30	2010년 법인지방소득세 등 총 4건
14	2015	(유한)용성엔터프라이즈	이병철		서울특별시 용산구 한강대로 109	194	법인지방소득세	2013-07-26	2013년 법인지방소득세 등 총 4건
15	2016	(의)방지거의료재단	방연헌		서울특별시 종로구 성균관로17길 22	43	주민세 특별징수분	2002-07-31	2002년 주민세 등 총 71건
16	2016	(재)예음문화재단	이승부		서울 중구 충정로1가 58-1	16	주민세 법인세할분	2002-01-20	2002년 주민세 등 총 18건
17	2015	(재)한국과학기술장학재단	김광택		서울특별시 마포구 마포대로 196	240	주민세 법인세할분	2001-02-16	2001년 주민세 등 총 6건
18	2016	(주) 나누우리	성태경		서울특별시 성북구 동소문로8길 16	28	법인지방소득세	2010-07-28	2010년 법인지방소득세 등 총 6건
19	2018	(주) 다온아이컨설팅	김정현	매매	서울특별시 영등포구 도신로64길 10	77	법인지방소득세	2016-07-28	2016년 법인지방소득세 등 총 2건
20	2016	(주) 명동프라자	배병섭		서울시 중구 남대문로 68	23	법인지방소득세	2014-08-28	2014년 법인지방소득세 등 총 1건
21	2016	(주) 민진엔터프라이즈	이수정		서울특별시 금천구 가산디지털2로 144	10	주민세 법인세할분	2006-08-21	2006년 주민세 등 총 9건
22	2016	(주) 삼현금속	김호성		서울 송파 장지 556-3	12	법인지방소득세	2013-06-28	2013년 법인지방소득세 등 총 3건
23	2017	(주) 상도컴	노희종	컴퓨터 및 주변기기	서울특별시 동대문구 왕산로 122	14	법인지방소득세	2015-08-14	2015년 법인지방소득세 등 총 1건
24	2015	(주) 세원플러스	정광완		서울특별시 강남구 선릉로132길 7	77	법인지방소득세	2012-07-31	2012년 법인지방소득세 등 총 3건
25	2018	(주) 아세아알이	이금숙	부동산분양대행	서울특별시 서초구 효령로53길 45	99	법인지방소득세	2016-08-31	2016년 법인지방소득세 등 총 6건
26	2017	(주) 아이에스무역	김태용	비철금속 수출입	서울특별시마포구마포대로 63-8	26	법인지방소득세	2015-06-29	2015년 법인지방소득세 등 총 5건
27	2016	(주) 에스앤엘건설	이찬준		서울특별시 관악구 조원로 24	69	법인지방소득세	2014-11-28	2014년 법인지방소득세 등 총 9건
28	2015	(주) 에치케이리지	고다츠카즈노리		서울특별시 중구 세종대로 74	45	지방소득세 특별징수	2013-12-31	2013년 지방소득세 등 총 11건
29	2015	(주) 올리브나인	임상화		서울특별시 강남구 논현로127길 13-11	115	법인지방소득세	2010-10-31	2010년 법인지방소득세 등 총 15건
30	2017	(주) 이지스에셋	신동우	무역	서울 서초구 반포동 1313	114	지방소득세 특별징수	2015-05-28	2015년 지방소득세 등 총 15건

번호	공개년도	법인명	대표자	업종	체납법인주소	총체납액	대표세목	납기	체납요지
31	2018	(주) 케이에스피볼라	권용주	커피프랜차이즈	서울특별시 강남구 논현로 509	19	지방소득세 특별징수	2016-04-30	2016년 지방소득세 등 총 2건
32	2015	(주) 플래티늄인베스트먼트	박형준		서울특별시 강남구 테헤란로20길 19	134	법인지방소득세	2011-06-30	2011년 법인지방소득세 등 총 1건
33	2018	(주) 협성	장택순	씽크대제작및판매	서울특별시 서초구 강남대로16길 3	32	법인지방소득세	2016-08-29	2016년 법인지방소득세 등 총 10건
34	2017	(주) 효숙 씨엔씨	김효숙	의류	서울특별시 중구 을지로20길 32-1	101	법인지방소득세	2015-12-28	2015년 법인지방소득세 등 총 1건
35	2015	(주)21세기약품	조무성		서울특별시 동대문구 왕산로19나길 15	115	법인지방소득세	2010-11-26	2010년 법인지방소득세 등 총 58건
36	2017	(주)가나안알앤디	한태용	잡화(가정생활용품)	서울시 광진구 아차산로21길 47	16	법인지방소득세	2015-11-30	2015년 법인지방소득세 등 총 1건
37	2016	(주) 가도드레이딩	정양호		서울특별시 중구 퇴계로6가길 30	18	법인지방소득세	2011-12-31	2011년 법인지방소득세 등 총 2건
38	2017	(주) 가든건축디자인	방대석	실내외인테리어공사	서울특별시구로구경인로 331	24	법인지방소득세	2015-06-30	2015년 법인지방소득세 등 총 5건
39	2018	(주)가설닷컴	박재웅	임가공	서울특별시 송파구 송파대로28길 24	30	법인지방소득세	2016-02-29	2016년 법인지방소득세 등 총 10건
40	2015	(주)가야에너지네트웍스	김용호		서울 은평구 응암1동 163-3	100	주민세 법인세할분	2008-11-30	2008년 주민세 등 총 2건
41	2015	(주)가온일렉트로닉스	정태욱		서울특별시 금천구 가산디지털2로 108	51	등록세 부동산	2011-11-28	2011년 등록세 등 총 18건
42	2016	(주)갑포기공	남효근		서울특별시 노원구 동일로231다길 10	23	법인지방소득세	2011-05-31	2011년 법인지방소득세 등 총 13건
43	2015	(주)거봉씨앤디	임국봉		서울특별시 강남구 테헤란로 329	137	법인지방소득세	2010-12-31	2010년 법인지방소득세 등 총 4건
44	2016	(주) 거화건축디자인	음영희		서울특별시 강남구 도곡로 155	20	법인지방소득세	2014-08-31	2014년 법인지방소득세 등 총 6건
45	2015	(주)건국제이엔씨	정재국		서울특별시 강동구 올림픽로 664	125	지방소득세 특별징수	2013-08-31	2013년 지방소득세 등 총 11건
46	2015	(주) 건양씨앤아이	김명섭		서울특별시 강남구 선릉로90길 10	357	지방소득세 특별징수	2013-02-28	2013년 지방소득세 등 총 12건
47	2017	(주)건창씨피에스	이준영	시설경비,기계경비	서울특별시 서초구 남부순환로356길 78	29	법인지방소득세	2015-06-30	2015년 법인지방소득세 등 총 34건
48	2015	(주)경기복지공영	곽승남		서울특별시 영등포구 여의공원로 101	43	주민세 법인세할분	2008-06-30	2008년 주민세 등 총 4건
49	2015	(주)경성모터스	김인영		서울특별시 강서구 공항대로61길 10-21	208	주민세 법인세할분	2008-03-28	2008년 주민세 등 총 27건
50	2018	(주)경암엔지니어링	김희욱	영화 , 비디오제작	서울특별시 강남구 테헤란로 439	85	법인지방소득세	2012-09-30	2012년 법인지방소득세 등 총 2건
51	2015	(주)경원코퍼레이션	정택		서울특별시 강남구 삼성로96길 19	2,485	법인지방소득세	2011-07-28	2011년 법인지방소득세 등 총 8건
52	2018	(주)경풍수지	박광순	합성수지	서울특별시 영등포구 영등포로 26	132	법인지방소득세	2016-12-28	2016년 법인지방소득세 등 총 4건
53	2015	(주)경풍실업	정연형		서울 광진구 광장동 110-111	145	주민세 법인세할분	2004-04-30	2004년 주민세 등 총 6건
54	2018	(주) 경호에프앤씨	탁경진	화섬직물,면직물	서울특별시충로구 대학로 45	30	법인지방소득세	2016-07-28	2016년 법인지방소득세 등 총 9건
55	2015	(주)고려빌드	이현재		서울특별시 노원구 노해로 501	888	주민세 법인세할분	2006-06-30	2006년 주민세 등 총 10건
56	2017	(주)관동씨앤피상사	남희수	건축자재	서울특별시 관악구 봉천로 460	31	법인지방소득세	2015-05-31	2015년 법인지방소득세 등 총 5건
57	2016	(주) 광신전력공영	최경조		서울특별시 성동구 청계천로10길 15-2	158	법인지방소득세	2014-12-31	2014년 법인지방소득세 등 총 7건
58	2016	(주) 광양토건	염성길		서울특별시 광진구 자양로15길 9	34	법인지방소득세	2014-07-31	2014년 법인지방소득세 등 총 11건
59	2016	(주)광일종합건설	김용택		경기도광주시고불로 332	41	취득세 부동산	2014-06-30	2014년 취득세 등 총 1건
60	2015	(주)광진그린플랜트	최동식		서울특별시 송파구 송파대로 472	323	주민세 법인세할분	2008-07-31	2008년 주민세 등 총 5건
61	2016	(주)구매로	서용성		서울특별시 금천구 가산디지털1로 2	139	법인지방소득세	2014-07-28	2014년 법인지방소득세 등 총 5건
62	2016	(주)굿스타	김종철		서울특별시 서초구 서초중앙로22길 85	15	법인지방소득세	2013-07-31	2013년 법인지방소득세 등 총 4건
63	2015	(주)궁전특수자동차	김연회		서울특별시 양천구 목동중앙북로 121	2,605	법인지방소득세	2011-05-31	2011년 법인지방소득세 등 총 34건
64	2015	(주) 권우전자	김태정		서울특별시 용산구 청파로20길 34	95	지방소득세 특별징수	2012-02-29	2012년 지방소득세 등 총 1건
65	2017	(주) 귀요미실업	이점순	의류	서울특별시 강남구 선릉로100길 30	103	법인지방소득세	2015-06-30	2015년 법인지방소득세 등 총 6건
66	2016	(주)그라피아필리	이범주		서울특별시 구로구 디지털로31길 38-21	40	등록세 부동산	2009-11-30	2009년 등록세 등 총 3건
67	2016	(주)그랜드피아	김종두		서울특별시 구로구 공원로 26	29	주민세 법인세할분	2005-12-31	2005년 주민세 등 총 1건
68	2015	(주)그린밸리그룹	이종윤		서울특별시 서초구 효령로74길 13	56	주민세 법인세할분	2006-06-30	2006년 주민세 등 총 60건
69	2015	(주) 그린아프리카	박우택		서울특별시 서초구 강남대로 597	87	법인지방소득세	2013-08-28	2013년 법인지방소득세 등 총 15건
70	2018	(주)금강일렉	방용곤	음향기기 , 전자부품 , 음반	서울특별시 영등포구 영등포로 109	101	법인지방소득세	2016-04-28	2016년 법인지방소득세 등 총 7건
71	2018	(주)금강코머스	김해민	가전제품 소매업	서울특별시 영등포구 당산로45길 7	24	법인지방소득세	2016-04-28	2016년 법인지방소득세 등 총 3건
72	2018	(주) 금영서울지점	김인근	전자전기및응용기기	서울특별시 영등포구 영등포로 109	21	법인지방소득세	2016-09-30	2016년 법인지방소득세 등 총 1건
73	2016	(주)금지게	권상규		서울특별시 서초구 양재대로12길 25	22	주민세 법인세할분	2006-04-30	2006년 주민세 등 총 10건
74	2016	(주)금호아이엔디	김명준		서울특별시 강남구 테헤란로 111	24	주민세 법인세할분	2009-08-31	2009년 주민세 등 총 13건
75	2015	(주)길성건설	황인우		서울특별시 양천구 목동로 181	41	주민세 법인세할분	2004-07-31	2004년 주민세 등 총 17건

번호	공개년도	법인명	대표자	업종	체납법인주소	총체납액	대표세목	납기	체납요지
76	2015	(주)깊은샘	이동덕		서울특별시 서초구 서초대로73길 40	209	법인지방소득세	2011-09-28	2011년 법인지방소득세 등 총 10건
77	2015	(주)나나미정보	노은영		서울특별시 용산구 새창로 181	55	주민세 법인세할분	2008-01-28	2008년 주민세 등 총 10건
78	2017	(주)나노알앤씨	장성익	정밀계측장비	서울특별시 강남구 논현로 748	191	법인지방소득세	2015-02-02	2015년 법인지방소득세 등 총 8건
79	2017	(주)나노트로닉스	장성익	정보통신소프트웨어및하드웨어개발판매	서울특별시 강남구 논현로 748	48	법인지방소득세	2015-02-02	2015년 법인지방소득세 등 총 21건
80	2015	(주)나인스에비뉴	박용철		서울특별시 구로구 구로중앙로 134	1,073	법인지방소득세	2012-11-30	2012년 법인지방소득세 등 총 6건
81	2015	(주)남송그린타운	이병호		서울특별시 종로구 진흥로 439	81	주민세 법인세할분	2009-10-31	2009년 주민세 등 총 12건
82	2018	(주)네모디스플레이	차정철	컴퓨터및주변기기	서울특별시 용산구 청파로 132	31	법인지방소득세	2016-03-28	2016년 법인지방소득세 등 총 3건
83	2015	(주)네오미스	김영식		서울특별시 중랑구 봉화산로 123	60	등록세 부동산	2010-01-31	2010년 등록세 등 총 34건
84	2015	(주)네오재리텍	이금자		서울특별시 강서구 양천로 470	186	등록세 기타	2008-11-30	2008년 등록세 등 총 13건
85	2016	(주)넥스존	강성진		서울특별시 강남구 테헤란로8길 21	44	주민세 법인세할분	2010-01-31	2010년 주민세 등 총 48건
86	2018	(주)넥스텍	조희제	컴퓨터 및 주변장치, 소프트웨어 도매업	서울특별시용산구새창로 181	361	법인지방소득세	2016-02-29	2016년 법인지방소득세 등 총 8건
87	2016	(주)넥스트오션	강준영		서울특별시 강남구 도곡로 151	20	법인지방소득세	2012-06-30	2012년 법인지방소득세 등 총 2건
88	2015	(주)넥스트웨이	범재룡		서울특별시 서초구 서운로 13	72	등록세 부동산	2004-09-30	2004년 등록세 등 총 1건
89	2015	(주)넷포츠	이상봉		서울특별시 강남구 봉은사로 437	120	등록세 기타	2007-02-28	2007년 등록세 등 총 13건
90	2015	(주)노드시스템	이금석		서울특별시 성북구 화랑로14길 5	117	주민세 법인세할분	2009-06-26	2009년 주민세 등 총 49건
91	2017	(주)노블레스웨딩컨설팅	서홍석	컴퓨터및주변기기	서울특별시 강남구 영동대로85길 20-7	48	법인지방소득세	2015-09-30	2015년 법인지방소득세 등 총 3건
92	2015	(주)노터스	고영욱		서울특별시 성북구 북악산로 844	51	지방소득세 특별징수	2012-04-30	2012년 지방소득세 등 총 63건
93	2015	(주)노트코리아	김경동		서울 용산구 한강로3가 40	70	주민세 법인세할분	2008-05-28	2008년 주민세 등 총 22건
94	2016	(주)녹괴청	한충호		서울특별시 강남구 선릉로90길 56	28	법인지방소득세	2011-01-31	2011년 법인지방소득세 등 총 6건
95	2016	(주)농업회사법인바들산영농	김성규		서울특별시강남구테헤란로 151	41	법인지방소득세	2014-09-30	2014년 법인지방소득세 등 총 2건
96	2015	(주)누리와사람	최한주		서울특별시 서초구 서초대로50길 19	74	주민세 법인세할분	2009-09-28	2009년 주민세 등 총 25건
97	2015	(주)다국교역			서울특별시 노원구 동일로173가길 5	111	법인지방소득세	2011-07-28	2011년 법인지방소득세 등 총 2건
98	2016	(주)다니러브	이연수		서울특별시 도봉구 도봉로110길 65	36	지방소득세 특별징수	2014-12-31	2014년 지방소득세 등 총 5건
99	2017	(주)다물실업	박명규	식품유통및무역	서울특별시 서초구 동산로 23	24	법인지방소득세	2015-07-28	2015년 법인지방소득세 등 총 3건
100	2017	(주)다보정보통신	신범석	소프트웨어및프로그램개발	서울특별시 용산구 새창로 181	33	법인지방소득세	2015-10-28	2015년 법인지방소득세 등 총 7건
101	2016	(주)다산비엔씨	고경록		서울특별시 양천구 가로공원로 90	34	법인지방소득세	2013-06-14	2013년 법인지방소득세 등 총 2건
102	2016	(주)다올유씨엘	윤병설		서울특별시 강남구 도곡로1길 14	16	법인지방소득세	2013-03-31	2013년 법인지방소득세 등 총 8건
103	2015	(주)다우아이앤씨	강대영		서울특별시 서초구 남부순환로 2558	111	지방소득세 특별징수	2013-04-30	2013년 지방소득세 등 총 54건
104	2018	(주)다우팜	정원석	양약	서울특별시 광진구 광나루로 538	55	법인지방소득세	2016-11-30	2016년 법인지방소득세 등 총 4건
105	2015	(주)다인공영	조동정		서울특별시 강남구 도산대로 130	1,332	법인지방소득세	2012-01-31	2012년 법인지방소득세 등 총 2건
106	2017	(주)다자인	홍영록	실내장식(인테리어)	서울특별시 마포구 와우산로 24	41	취득세 부동산	2015-03-31	2015년 취득세 등 총 2건
107	2015	(주)대건지에스	강인구		서울특별시 강남구 테헤란로 329	268	주민세 법인세할분	2008-07-31	2008년 주민세 등 총 26건
108	2018	(주)대경디벨롭먼트	이상욱	부동산매매,분양대행	서울특별시성동구성수이로26길 66	78	법인지방소득세	2016-12-31	2016년 법인지방소득세 등 총 3건
109	2016	(주)대국	박준규		서울특별시 송파구 새말로5길 4-16	17	법인지방소득세	2012-02-29	2012년 법인지방소득세 등 총 1건
110	2015	(주)대남글로벌	신오철		서울 양천구 신정동 897-5	77	취득세 자동차	2009-10-31	2009년 취득세 등 총 456건
111	2016	(주)대림파이프서부영업소	박선경		서울특별시 강남구 밤고개로24길 20	28	법인지방소득세	2011-12-31	2011년 법인지방소득세 등 총 5건
112	2015	(주)대명에셋 사당점	정기상		서울특별시 서초구 서초대로56길 28	138	주민세 법인세할분	2008-06-30	2008년 주민세 등 총 25건
113	2015	(주)대백종합상사	안병용		서울특별시 영등포구 대림로35가길 5	32	주민세 법인세할분	2003-01-20	2003년 주민세 등 총 23건
114	2015	(주)대상하우징	배상진		서울특별시 강남구 언주로 550	357	법인지방소득세	2012-06-30	2012년 법인지방소득세 등 총 14건
115	2016	(주)대성레져	김선태		서울특별시 강남구 테헤란로8길 13	38	법인지방소득세	2013-08-31	2013년 법인지방소득세 등 총 9건
116	2016	(주)대신아이엔씨	박상열		서울특별시 서초구 사평대로 78	44	주민세 법인세할분	2009-06-30	2009년 주민세 등 총 14건
117	2016	(주)대영지아이	조숙희		서울특별시 송파구 오금로 87	28	법인지방소득세	2014-12-31	2014년 법인지방소득세 등 총 5건
118	2016	(주)대웅비엔씨	송원숙		서울특별시 강동구 양재대로113길 16	18	법인지방소득세	2011-06-30	2011년 법인지방소득세 등 총 13건
119	2015	(주)대웅지엠씨	박철웅		서울특별시 성북구 동소문로 63	449	법인지방소득세	2013-10-28	2013년 법인지방소득세 등 총 8건
120	2015	(주)대원디앤씨	성주현		서울특별시 서초구 효령로53길 54	103	법인지방소득세	2011-02-28	2011년 법인지방소득세 등 총 4건

번호	공개년도	법인명	대표자	업종	체납법인주소	총체납액	대표세목	납기	체납요지
121	2016	(주)대정상사	정일성		전라남도무안군교촌길 144-6 정일성 님	56	법인지방소득세	2014-12-29	2014년 법인지방소득세 등 총 1건
122	2017	(주) 더 쳌시	박한득	유흥주점	서울특별시서초구강남대로 597	444	지방소득세 특별징수	2015-05-28	2015년 지방소득세 등 총 12건
123	2018	(주) 더데이티엠	김학식	통신판매	서울특별시 구로구 디지털로 242	108	취득세 부동산	2016-01-22	2016년 취득세 등 총 23건
124	2017	(주)더블유메카	김명섭	GPS위치추적기	서울특별시금천구가산디지털2로 67	43	취득세 부동산	2015-10-28	2015년 취득세 등 총 18건
125	2016	(주) 더블유앤인터내셔널	정봉진		서울특별시 강남구 논현로 507	25	법인지방소득세	2012-08-31	2012년 법인지방소득세 등 총 15건
126	2015	(주)더블유유엔아이하우징	석민경		서울특별시 강남구 테헤란로 309	74	법인지방소득세	2010-08-31	2010년 법인지방소득세 등 총 4건
127	2018	(주) 더블유토산	왕홍주	관광기념품, 잡화	서울 마포구 신수동 0-0	30	법인지방소득세	2016-02-29	2016년 법인지방소득세 등 총 3건
128	2016	(주)더블유폰	최준우		서울특별시 양천구 오목로 198-1	16	법인지방소득세	2010-08-30	2010년 법인지방소득세 등 총 3건
129	2018	(주) 더원이앤지	안상호	컴퓨터시스템 통합 자문 및 구축 서비스업	서울특별시 서초구 방배4동	13	법인지방소득세	2016-08-29	2016년 법인지방소득세 등 총 1건
130	2015	(주)더웰그룹	제동성		서울특별시 마포구 독막로 320	143	법인지방소득세	2011-08-29	2011년 법인지방소득세 등 총 10건
131	2017	(주) 더죤시스템	최승	전자상거래업	서울특별시 강남구구 테헤란로51길	94	법인지방소득세	2015-09-30	2015년 법인지방소득세 등 총 1건
132	2015	(주)더즈이미지	박원균		서울특별시 영등포구 당산로 95	38	주민세 법인세할분	2006-09-21	2006년 주민세 등 총 29건
133	2017	(주)더파이브인터랙티브	이태환	전자상거래	서울특별시 금천구 벚꽃로 234	65	등록세 부동산	2015-01-31	2015년 등록세 등 총 3건
134	2015	(주)덕신종합건설	홍성운		서울특별시 영등포구 국회대로74길 20	61	주민세 법인세할분	1996-09-30	1996년 주민세 등 총 48건
135	2015	(주)덕영주택건설	원정식		서울특별시 양천구 신월로 333	58	주민세 법인세할분	2004-04-21	2004년 주민세 등 총 1건
136	2018	(주)덕운	전찬운	석공사	서울특별시 노원구 월계로 334	15	법인지방소득세	2016-05-30	2016년 법인지방소득세 등 총 5건
137	2016	(주)도봉산유통	김종관		서울특별시 금천구 벚꽃로 214	39	지방소득세 특별징수	2013-07-26	2013년 지방소득세 등 총 31건
138	2015	(주) 도요씨앤디	유영준		서울특별시 강남구 테헤란로 327	198	법인지방소득세	2011-08-29	2011년 법인지방소득세 등 총 4건
139	2016	(주)동명주류			서울특별시 광진구 아차산로62길 14-12	32	지방소득세 특별징수	2014-12-29	2014년 지방소득세 등 총 2건
140	2015	(주)동방지엔	홍기원		서울특별시 강남구 선릉로 519	67	법인지방소득세	2013-08-31	2013년 법인지방소득세 등 총 11건
141	2015	(주)동산알앤디	박승준		서울특별시 강남구 테헤란로 151	56	법인지방소득세	2010-02-28	2010년 법인지방소득세 등 총 3건
142	2018	(주)동서오앤지		동식물성유지	서울특별시 동작구 흑석로9길 23	13	법인지방소득세	2016-03-28	2016년 법인지방소득세 등 총 2건
143	2017	(주) 동신마트	박훈	전자상거래업	서울특별시 강남구 논현로72길 16	106	법인지방소득세	2015-07-31	2015년 법인지방소득세 등 총 2건
144	2016	(주) 동양마운틴	조중섭		서울특별시 송파구 중대로 215	22	법인지방소득세	2011-07-31	2011년 법인지방소득세 등 총 10건
145	2017	(주) 동양아트디엔씨	박구희	창호공사	서울특별시 노원구 동일로 1050	63	법인지방소득세	2015-07-31	2015년 법인지방소득세 등 총 5건
146	2016	(주)동연에취케이	허용희		서울특별시 강남구 논현로24길 17	37	법인지방소득세	2014-08-31	2014년 법인지방소득세 등 총 9건
147	2015	(주)동일그라우팅	안병국		서울특별시 광진구 광나루로 590	53	주민세 법인세할분	2004-11-22	2004년 주민세 등 총 15건
148	2017	(주)동호토탈	김기재	무역	서울특별시 서초구 서운로 13	30	법인지방소득세	2015-05-28	2015년 법인지방소득세 등 총 9건
149	2015	(주)두원플로우테크	장정근		서울특별시 동대문구 답십리로 64	53	취득세 부동산	2013-07-31	2013년 취득세 등 총 3건
150	2016	(주) 드림앤캐쉬	김정희		서울특별시 은평구 서오릉로 145	34	지방소득세 특별징수	2012-12-28	2012년 지방소득세 등 총 6건
151	2017	(주) 드림칸	박충석	식자재	서울시 동작구 서달로14사길 3-1	55	법인지방소득세	2015-01-28	2015년 법인지방소득세 등 총 2건
152	2016	(주)드림퓨처이십일	이경록		서울특별시 강남구 논현로115길 8	37	법인지방소득세	2013-10-31	2013년 법인지방소득세 등 총 1건
153	2015	(주)디도상사	김민철		서울특별시 중랑구 상봉로 82	51	주민세 법인세할분	2006-03-21	2006년 주민세 등 총 12건
154	2018	(주) 디럭스텍	조동철	전자상거래(컴퓨터및주변기기)	서울 강남구 테헤란로108길 25	36	법인지방소득세	2016-05-31	2016년 법인지방소득세 등 총 2건
155	2015	(주)디브이디테크	도선미		서울특별시 금천구 벚꽃로 286	76	등록세 부동산	2004-04-30	2004년 등록세 등 총 19건
156	2016	(주)디아코니아	김광열		서울특별시 강남구 강남대로154길 10	16	주민세 법인세할분	2008-08-31	2008년 주민세 등 총 19건
157	2017	(주) 디아트코리아	서경열	부동산컨설팅및분양대행등	서울특별시 강남구 압구정로79길 32	281	취득세 부동산	2015-12-31	2015년 취득세 등 총 35건
158	2017	(주) 디앤디시티	권동선	임대	서울특별시 중구 총무로 13	194	등록세 부동산	2015-04-30	2015년 등록세 등 총 13건
159	2016	(주) 디어비즈	정재훈		서울특별시 금천구 가산디지털2로 98	25	법인지방소득세	2012-06-30	2012년 법인지방소득세 등 총 2건
160	2015	(주)디에스골드	임덕성		서울특별시 종로구 돈화문로5가길 23	120	주민세 법인세할분	2005-01-31	2005년 주민세 등 총 1건
161	2016	(주)디에스써클인베스트먼트	이현규		서울특별시 강남구 테헤란로64길 8	80	법인지방소득세	2014-08-31	2014년 법인지방소득세 등 총 2건
162	2018	(주) 디엘산업		미장방수	서울특별시 마포구 토정로 289	22	법인지방소득세	2016-10-28	2016년 법인지방소득세 등 총 1건
163	2017	(주)디자인리더스	최선호	전기자재	서울 송파구 충민로 66	15	법인지방소득세	2015-07-31	2015년 법인지방소득세 등 총 4건
164	2016	(주) 디자인탑라인	김진철		서울특별시 강남구 개포로 206	29	법인지방소득세	2014-12-31	2014년 법인지방소득세 등 총 5건
165	2015	(주)디지탈얼라이언스	김기선		서울특별시 용산구 청파로 113-12	139	주민세 법인세할분	2009-05-31	2009년 주민세 등 총 23건

번호	공개년도	법인명	대표자	업종	체납법인주소	총체납액	대표세목	납기	체납요지
166	2016	(주) 땡테크	조승헌		서울특별시 강남구 테헤란로53길 18	23	법인지방소득세	2014-12-01	2014년 법인지방소득세 등 총 2건
167	2016	(주)때컴퍼지션	윤영권		서울특별시 용산구 소월로 377	29	법인지방소득세	2014-02-28	2014년 법인지방소득세 등 총 2건
168	2016	(주) 라온디엔아이	김형진		서울특별시 서초구 반포대로 104	43	법인지방소득세	2014-04-28	2014년 법인지방소득세 등 총 11건
169	2015	(주)라인도시설계	정보없음		서울특별시 송파구 올림픽로 114	111	주민세 법인세할분	2009-08-31	2009년 주민세 등 총 1건
170	2016	(주)라피기 인베스트먼트	이의근		서울특별시 강남구 논현로167길 16	34	법인지방소득세	2013-06-30	2013년 법인지방소득세 등 총 10건
171	2016	(주) 랜드마크디앤엠	조용희		서울 강남구 삼성2동 144-17	34	등록세 부동산	2014-12-31	2014년 등록세 등 총 2건
172	2017	(주)랜드마크팰리스	나정화	부동산매매업	서울특별시 서초구 효령로77길 34	11	법인지방소득세	2010-07-28	2010년 법인지방소득세 등 총 17건
173	2016	(주)랜드하우징	이임순		서울특별시서초구방배천로29안길 17	42	법인지방소득세	2014-03-31	2014년 법인지방소득세 등 총 6건
174	2015	(주)레노시스	김대환		서울특별시 용산구 독서당로 116	99	주민세 법인세할분	2006-04-24	2006년 주민세 등 총 21건
175	2018	(주) 레드아이	유민규	악세사리	서울특별시 금천구 가산디지털1로 131	250	법인지방소득세	2016-08-31	2016년 법인지방소득세 등 총 27건
176	2016	(주)레인보우테크놀로지	이승훈		서울특별시 용산구 청파로20길 34	16	법인지방소득세	2010-10-31	2010년 법인지방소득세 등 총 8건
177	2018	(주) 레코인사이트	이종명	경영연구및컨설팅업	서울 강남구 역삼동 615-6	18	법인지방소득세	2016-05-31	2016년 법인지방소득세 등 총 3건
178	2018	(주) 로가닉네트웍스	윤영학	외식컨설팅	서울특별시 용산구 유엔빌리지3길 2-20	13	법인지방소득세	2016-11-30	2016년 법인지방소득세 등 총 1건
179	2017	(주) 로드앤스테이	공선희	모바일쿠폰개발및제공	서울특별시 마포구 마포대로4다길 18	27	취득세 부동산	2015-07-28	2015년 취득세 등 총 6건
180	2017	(주)로렉스앤세느강	정영미	유흥주점	서울특별시 영등포구 국제금융로8길 27-3	37	법인지방소득세	2015-08-28	2015년 법인지방소득세 등 총 4건
181	2017	(주) 로얄엠앤티	구승본	청화금, 비철금속	서울특별시 종로구 율곡로10길 101	35	법인지방소득세	2015-03-31	2015년 법인지방소득세 등 총 4건
182	2016	(주)로얄웨커디앤씨	이건승		서울특별시 영등포구 문래로 164	83	법인지방소득세	2014-04-30	2014년 법인지방소득세 등 총 2건
183	2015	(주)로코알앤디	김미경		서울특별시 서초구 강남대로 631	154	법인지방소득세	2010-09-30	2010년 법인지방소득세 등 총 22건
184	2016	(주)로팩	문용범		서울특별시 서초구 논현로 87	19	주민세 법인세할분	2009-07-28	2009년 주민세 등 총 14건
185	2015	(주)르메이에르	서두영		서울특별시 마포구 마포대로 144	516	등록세 부동산	2009-02-28	2009년 등록세 등 총 9건
186	2016	(주) 리더스 탑	이정현		서울특별시 동대문구 서울시립대로 36	25	법인지방소득세	2014-06-30	2014년 법인지방소득세 등 총 19건
187	2016	(주)리더스씨엠티	이재훈		서울특별시 용산구 새창로 181	32	법인지방소득세	2013-01-28	2013년 법인지방소득세 등 총 9건
188	2018	(주) 리더스엔카리엠	박성강	생분해성프라스틱원료생산	서울특별시 용산구 청파로 132	28	법인지방소득세	2016-01-31	2016년 법인지방소득세 등 총 14건
189	2017	(주) 리더스이앤씨	김형준	부동산개발컨설팅	서울특별시 성북구 보국문로 171-1	273	법인지방소득세	2015-08-28	2015년 법인지방소득세 등 총 8건
190	2018	(주)리드케이	김정훈	이미용품, 의류 및 잡화	서울특별시 송파구 송이로 167	27	법인지방소득세	2016-07-28	2016년 법인지방소득세 등 총 2건
191	2015	(주)리미트씨앤디	이일원		서울특별시 강남구 도산대로 204	172	법인지방소득세	2013-02-28	2013년 법인지방소득세 등 총 6건
192	2017	(주)리버스코리아	윤명선	전기재료	서울특별시 강남구 도산대로34길 11	99	법인지방소득세	2015-03-30	2015년 법인지방소득세 등 총 4건
193	2015	(주)리세스하우징	오명희		서울특별시 강북구 도봉로 313	140	주민세 법인세할분	2006-07-31	2006년 주민세 등 총 2건
194	2016	(주) 리앤강파트너스	이덕규		서울특별시 마포구 마포대로 19	387	법인지방소득세	2014-05-31	2014년 법인지방소득세 등 총 9건
195	2018	(주)리즈골프	이종일	방송프로그램제작및공급업	서울특별시 강남구 삼성로 531	48	법인지방소득세	2016-03-31	2016년 법인지방소득세 등 총 10건
196	2015	(주) 리지플러스	송윤권		서울특별시 용산구 한강대로 26	372	법인지방소득세	2013-06-28	2013년 법인지방소득세 등 총 8건
197	2015	(주)리코디엔씨	김상철		서울특별시 영등포구 여의대방로 379	98	등록세 부동산	2008-09-30	2008년 등록세 등 총 8건
198	2017	(주) 마드아트	김숙희	의류부자재,자수 임가공	서울시 동대문구 답십리로65길 26	29	법인지방소득세	2015-06-15	2015년 법인지방소득세 등 총 8건
199	2017	(주)마이크로어드벤텍	이승진	전자,통신제품	서울특별시 금천구 디지털로9길 46	49	등록세 부동산	2015-05-31	2015년 등록세 등 총 3건
200	2016	(주)만수무역	장정순		서울특별시 용산구 유엔빌리지길 1	41	주민세 법인세할분	2004-04-30	2004년 주민세 등 총 14건
201	2015	(주)만일트레이딩	서동명		서울특별시 노원구 노해로 494	52	법인지방소득세	2013-07-31	2013년 법인지방소득세 등 총 14건
202	2016	(주)만정건설	이상수		서울특별시 송파구 올림픽로 336	18	법인지방소득세	2013-06-30	2013년 법인지방소득세 등 총 6건
203	2017	(주)맛샘푸드시스템	송영웅	방문판매	서울특별시 강남구 역삼동	266	법인지방소득세	2015-04-30	2015년 법인지방소득세 등 총 1건
204	2015	(주) 멀티코디패션	함창선		서울 성동 용답 228-1	162	법인지방소득세	2012-11-28	2012년 법인지방소득세 등 총 4건
205	2015	(주)메디프렌드	홍완희		서울특별시 강남구 삼성로86길 23	77	주민세 법인세할분	2007-08-31	2007년 주민세 등 총 22건
206	2017	(주) 메인미디어	이재규	노래방기기	서울특별시 영등포구 영등포로 109	110	법인지방소득세	2015-07-28	2015년 법인지방소득세 등 총 13건
207	2018	(주) 메타오션앤코	권중일	광고대행,광고물제작 외	서울 영등포구 양평동3가 46	31	법인지방소득세	2016-06-30	2016년 법인지방소득세 등 총 14건
208	2015	(주)메타티엔씨	허경		서울특별시 강남구 봉은사로 310	94	지방소득세 특별징수	2013-04-30	2013년 지방소득세 등 총 15건
209	2015	(주)명성금속	강성숙		서울특별시 중랑구 용마산로 674-30	72	주민세 특별징수분	2006-01-31	2006년 주민세 등 총 26건
210	2016	(주)명성씨앤씨	윤희성		서울특별시 용산구 청파로20길 34	35	법인지방소득세	2012-08-28	2012년 법인지방소득세 등 총 22건

번호	공개년도	법인명	대표자	업종	체납법인주소	총체납액	대표세목	납기	체납요지
211	2016	(주)명품토지개발	정환철		서울특별시 송파구 백제고분로7길 16-9	59	법인지방소득세	2010-08-31	2010년 법인지방소득세 등 총 20건
212	2015	(주)모델공간	손창복		서울특별시 은평구 불광로6길 6-9	71	법인지방소득세	2010-09-30	2010년 법인지방소득세 등 총 4건
213	2018	(주) 모든네트웍스	정성원	생활가전,주방용품	서울특별시 용산구 원효로3가 19-2	22	법인지방소득세	2016-06-28	2016년 법인지방소득세 등 총 8건
214	2017	(주) 모바일꼬레아	조승석	전자부품제조	서울특별시 강서구 가로공원로76가길 53	83	법인지방소득세	2015-10-28	2015년 법인지방소득세 등 총 1건
215	2018	(주)모비나인	이기정	전자기기	서울특별시 구로구 디지털로 306	24	법인지방소득세	2016-06-30	2016년 법인지방소득세 등 총 2건
216	2015	(주)모산건설	차주명		서울특별시 강남구 학동로45길 8	92	주민세 법인세할분	2004-07-21	2004년 주민세 등 총 19건
217	2018	(주)모아월드	김병옥		서울 강남구 테헤란로25길 20	14	법인지방소득세	2016-08-31	2016년 법인지방소득세 등 총 2건
218	2016	(주) 무선365	손홍문		서울특별시금천구가산디지털1로 84	19	취득세 부동산	2014-01-31	2014년 취득세 등 총 1건
219	2018	(주) 무아	손서훈	만화영화제작	서울특별시 구로구 디지털로31길 38-21	110	취득세 부동산	2016-08-31	2016년 취득세 등 총 11건
220	2018	(주)무한씨앤아이	남상길	컴퓨터주변기기	서울특별시 용산구 청파로 100	16	법인지방소득세	2016-07-28	2016년 법인지방소득세 등 총 7건
221	2015	(주) 문일주택개발	조중희		서울특별시 강남구 논현로136길 16	1,183	법인지방소득세	2013-06-30	2013년 법인지방소득세 등 총 9건
222	2017	(주) 문현인베스트먼트	정문성	증권매매자문	서울특별시강남구테헤란로33길 7	33	법인지방소득세	2015-06-30	2015년 법인지방소득세 등 총 5건
223	2016	(주)미가안	김점순		서울특별시 종로구 새문안로5길 13	29	법인지방소득세	2014-03-31	2014년 법인지방소득세 등 총 19건
224	2015	(주)미래이디에스	이종면		서울특별시 구로구 부일로9길 69	54	주민세 법인세할분	2004-12-21	2004년 주민세 등 총 64건
225	2015	(주)미래정공	황수왕		서울특별시 영등포구 가마산로41길 9	67	주민세 법인세할분	2006-03-21	2006년 주민세 등 총 4건
226	2016	(주) 미소씨엔아이	김건우		서울특별시 강남구 테헤란로78길 14-13	23	법인지방소득세	2011-09-30	2011년 법인지방소득세 등 총 4건
227	2016	(주)바로돈식품	김인기		서울특별시 성동구 청계천로10다길 34-6	13	법인지방소득세	2010-11-29	2010년 법인지방소득세 등 총 23건
228	2018	(주) 바른투자정보	김성진	부동산매매업	서울특별시 강남구 테헤란로 421	163	법인지방소득세	2016-10-31	2016년 법인지방소득세 등 총 13건
229	2016	(주)바우건설산업	김원효		서울특별시 서초구 효령로 414	14	법인지방소득세	2014-12-31	2014년 법인지방소득세 등 총 1건
230	2015	(주)바이텍상사	최호엽		서울특별시 도봉구 마들로 664-5	51	주민세 법인세할분	2008-12-26	2008년 주민세 등 총 8건
231	2015	(주) 반도도건	이영수		서울특별시 송파구 백제고분로41길 40	72	법인지방소득세	2012-08-28	2012년 법인지방소득세 등 총 31건
232	2015	(주)반도스포츠	강창호		서울특별시 금천구 벚꽃로 184	86	법인지방소득세	2011-11-28	2011년 법인지방소득세 등 총 8건
233	2015	(주)발로엔코리아	송영복		서울특별시 강남구 강남대로 548	421	주민세 법인세할분	2007-08-31	2007년 주민세 등 총 18건
234	2016	(주)백두성락주유소	이현수		서울특별시 영등포구 가마산로 414	24	법인지방소득세	2011-07-28	2011년 법인지방소득세 등 총 2건
235	2016	(주)백마에너지	박일환		서울특별시 도봉구 노해로 341	22	법인지방소득세	2011-04-28	2011년 법인지방소득세 등 총 1건
236	2017	(주)백제대코	박찬호	건축자재	서울특별시 서초구 동광로11길 77	17	법인지방소득세	2011-06-30	2011년 법인지방소득세 등 총 24건
237	2016	(주)백화청도유통	조규윤		서울특별시 종로구 대학로2길 3	46	법인지방소득세	2011-04-28	2011년 법인지방소득세 등 총 3건
238	2015	(주)베네개발	조호성		서울특별시 서초구 서운로 220	6,348	등록세 부동산	2006-12-31	2006년 등록세 등 총 23건
239	2016	(주)베라카코리아	조우창		서울특별시 서초구 반포대로14길 36	28	법인지방소득세	2010-12-31	2010년 법인지방소득세 등 총 5건
240	2016	(주)베바토	권순오		서울특별시 강북구 도봉로 225	27	법인지방소득세	2011-12-31	2011년 법인지방소득세 등 총 2건
241	2015	(주)베스트투데이	전준우		서울특별시 금천구 가산디지털1로 2	59	등록세 부동산	2009-12-31	2009년 등록세 등 총 23건
242	2015	(주)베스티안오퍼레이션	최복식		서울특별시 영등포구 국제금융로6길 33	81	등록세 부동산	2010-02-28	2010년 등록세 등 총 11건
243	2017	(주) 벽성디엠에스	양승만	일반건축공사	서울 송파구 마천2동 205	29	법인지방소득세	2015-06-30	2015년 법인지방소득세 등 총 2건
244	2016	(주)보고이엔씨목동트라팰리스현장	박종길		서울특별시 송파구 양재대로66길 32	24	주민세 법인세할분	2009-08-31	2009년 주민세 등 총 7건
245	2016	(주) 보은텍스	남기원		서울종로구종로 266	15	지방소득세 특별징수	2014-12-31	2014년 지방소득세 등 총 9건
246	2015	(주)보흥주류	김연중		서울특별시 광진구 뚝섬로67가길 2	91	주민세 법인세할분	2008-11-28	2008년 주민세 등 총 24건
247	2016	(주) 볼빅상사	정형원		서울특별시 관악구 남현1길 26	14	법인지방소득세	2014-04-30	2014년 법인지방소득세 등 총 2건
248	2015	(주)봄내건설	이상기		서울특별시 서초구 서초대로42길 30	3,091	취득세 부동산	2011-08-31	2011년 취득세 등 총 11건
249	2016	(주)봉동건설	박홍만		서울특별시 서초구 언남17길 5	95	법인지방소득세	2014-11-28	2014년 법인지방소득세 등 총 6건
250	2015	(주)부곡엘아이	유상준		서울특별시 강남구 논현로63길 31	794	법인지방소득세	2011-07-28	2011년 법인지방소득세 등 총 5건
251	2016	(주) 부광씨엔씨	황철연		서울특별시 마포구 월드컵북로 20	11	법인지방소득세	2013-11-30	2013년 법인지방소득세 등 총 1건
252	2016	(주) 부성에이엠씨	이정금		서울특별시강남구테헤란로57길 21	90	법인지방소득세	2014-09-30	2014년 법인지방소득세 등 총 3건
253	2015	(주)부에노테크	심상걸		서울특별시 광진구 뚝섬로 742	184	주민세 법인세할분	2009-12-28	2009년 주민세 등 총 11건
254	2016	(주)부일프라임	김주경		서울특별시 마포구 백범로1길 79-4	21	법인지방소득세	2012-12-28	2012년 법인지방소득세 등 총 9건
255	2015	(주) 브릿지북스코리아	김성은		서울특별시 중구 난계로 159	84	법인지방소득세	2012-07-31	2012년 법인지방소득세 등 총 15건

번호	공개년도	법인명	대표자	업종	체납법인주소	총체납액	대표세목	납기	체납요지
256	2018	(주) 브이베이스	김본기	의류	서울특별시 강남구 역삼로 445	148	법인지방소득세	2016-05-31	2016년 법인지방소득세 등 총 2건
257	2015	(주)블랙박스	김양수		서울특별시 성동구 성수일로8길 59	151	주민세 법인세할분	2005-06-30	2005년 주민세 등 총 89건
258	2016	(주)블루스톤디앤아이	길성호		서울특별시 강남구 테헤란로 504	28	법인지방소득세	2011-07-28	2011년 법인지방소득세 등 총 21건
259	2015	(주) 비아이엠커뮤니케이션스	김근태		서울특별시 강남구 논현로95길 29-11	52	법인지방소득세	2011-06-30	2011년 법인지방소득세 등 총 2건
260	2017	(주)비앤에스프로	문정배	방송장비 셋탑 제작	서울특별시 금천구 가산디지털2로 165	52	취득세 부동산	2015-01-31	2015년 취득세 등 총 9건
261	2016	(주)비앤지스포츠엔터테인먼트	손홍민		서울시 강남구 학동로 311	47	법인지방소득세	2014-08-31	2014년 법인지방소득세 등 총 3건
262	2015	(주)비에이지	김성집		서울특별시 서초구 서초중앙로 227	69	주민세 법인세할분	2006-02-28	2006년 주민세 등 총 5건
263	2015	(주)비엔빌플러스			서울특별시 송파구 백제고분로9길 10	101	주민세 법인세할분	2009-08-31	2009년 주민세 등 총 5건
264	2015	(주)비엘무역	이보우		서울 광진구 구의동 66-28	53	주민세 법인세할분	2002-10-31	2002년 주민세 등 총 11건
265	2015	(주)비젼베이스	윤상인		서울특별시 서초구 서초대로42길 23	375	주민세 법인세할분	2007-08-28	2007년 주민세 등 총 3건
266	2015	(주)비즈렌코	조성락		서울특별시 금천구 벚꽃로 278	135	주민세 법인세할분	2008-03-28	2008년 주민세 등 총 84건
267	2017	㈜비즈웨이(BIZWAY CO. Ltd.)	이호준	음향통신기기,전기전자제품 임가공	서울특별시 금천구 가산디지털1로 88 606	32	취득세 부동산	2015-01-28	2015년 취득세 등 총 3건
268	2017	(주)비지리더스	김건영	귀농귀촌지원	서울시 금천구 디지털로 173	27	취득세 부동산	2015-06-30	2015년 취득세 등 총 5건
269	2015	(주)비티비에이엠씨	송학봉		강원 춘천시 사농동 656	72	법인지방소득세	2013-04-30	2013년 법인지방소득세 등 총 7건
270	2015	(주)비필	홍대식		서울특별시 중구 퇴계로 97	60	주민세 법인세할분	2008-06-27	2008년 주민세 등 총 39건
271	2015	(주)사이버컴밸리	주공식		서울특별시 용산구 효창원로66길 26	40	주민세 법인세할분	2008-07-28	2008년 주민세 등 총 25건
272	2018	(주)산해들푸드	채형진	수산물	서울특별시 도봉구 도봉로137길	27	법인지방소득세	2016-08-29	2016년 법인지방소득세 등 총 2건
273	2015	(주)삼광하이텍	장영봉		서울특별시 강남구 봉은사로114길 38	74	주민세 법인세할분	2007-12-31	2007년 주민세 등 총 12건
274	2016	(주) 삼덕에스알씨	신태범		서울특별시 강동구 양재대로 1518	15	법인지방소득세	2013-06-30	2013년 법인지방소득세 등 총 7건
275	2017	(주)삼보하이콘	최관희	방수제	서울특별시 동작구 상도로47길 79	20	법인지방소득세	2015-05-31	2015년 법인지방소득세 등 총 12건
276	2016	(주)삼부공영개발	김영미		서울특별시 강남구 청담동	220	법인지방소득세	2014-07-31	2014년 법인지방소득세 등 총 8건
277	2015	(주)삼부르네상스한강	한근수		서울특별시 강서구 양천로 482	741	주민세 법인세할분	2007-02-28	2007년 주민세 등 총 6건
278	2015	(주)삼성그린촉산	엄미애		서울특별시 강동구 구천면로42길 6	64	법인지방소득세	2012-07-30	2012년 법인지방소득세 등 총 12건
279	2018	(주)삼성이앤지	윤용열	천공코아(재도급)	서울특별시 금천구 시흥대로92길 38	18	법인지방소득세	2016-05-30	2016년 법인지방소득세 등 총 13건
280	2018	(주) 삼성피비센타보험대리점	김강민	보험	서울시 강남구 테헤란로 407	30	법인지방소득세	2016-07-31	2016년 법인지방소득세 등 총 6건
281	2015	(주)삼영엘티디	서범석		서울특별시 금천구 가산디지털1로 205-28	66	주민세 법인세할분	2009-03-31	2009년 주민세 등 총 37건
282	2017	(주) 삼용이엔지	김용남	철근콘크리트공사 , 비계공사	서울특별시 서대문구 연희로 177	75	법인지방소득세	2015-03-30	2015년 법인지방소득세 등 총 13건
283	2016	(주) 삼우상사	이명순		서울특별시 중구 다산로47길 19	18	법인지방소득세	2014-07-28	2014년 법인지방소득세 등 총 10건
284	2018	(주)삼우이엠씨	정규수	내부공사	경기도 고양시 일산동구 무궁화로 32-12	53	지방소득세 특별징수	2013-04-30	2013년 지방소득세 등 총 12건
285	2016	(주)삼우티앤에스	김철근		서울특별시 마포구 마포대로 38	15	주민세 법인세할분	2009-06-30	2009년 주민세 등 총 5건
286	2018	(주)삼지소방	이기철	소방설비시공및기계설비시공	서울특별시 성동구 천호대로 366	22	법인지방소득세	2016-03-31	2016년 법인지방소득세 등 총 3건
287	2018	(주)삼택건축사사무소	정건수	건축설계 , 감리 , 컨설팅	서울특별시 송파구 충민로 10	44	지방소득세 특별징수	2015-05-31	2015년 지방소득세 등 총 39건
288	2016	(주)삼화씨아이디	권기탁		서울특별시 강남구 선릉로92길 11	88	법인지방소득세	2014-12-31	2014년 법인지방소득세 등 총 5건
289	2015	(주)삼화하우징	최영수		서울특별시 강남구 학동로6길 15	189	주민세 법인세할분	2008-04-30	2008년 주민세 등 총 5건
290	2016	(주)상상나무	김원중		서울특별시 마포구 독막로14길 27	27	법인지방소득세	2014-11-30	2014년 법인지방소득세 등 총 3건
291	2015	(주)새롬피아	김종대		서울특별시 구로구 경인로 240	241	취득세 부동산	2007-12-31	2007년 취득세 등 총 1건
292	2015	(주)새암들	오정현		서울특별시 양천구 신월로 389	511	등록세 부동산	2004-08-31	2004년 등록세 등 총 17건
293	2016	(주)새천년항공건설	이상훈		서울특별시 강남구 강남대로 442	43	주민세 법인세할분	2009-09-30	2009년 주민세 등 총 29건
294	2015	(주)샘골촉산	홍진정		서울특별시 강남구 개포로 623	49	법인지방소득세	2013-03-31	2013년 법인지방소득세 등 총 10건
295	2015	(주)샘물테크	박상준		서울특별시 용산구 새창로45길 78	73	주민세 법인세할분	2007-10-26	2007년 주민세 등 총 14건
296	2016	(주) 서광프라임	서성자		서울특별시강남구테헤란로 329	62	법인지방소득세	2014-09-30	2014년 법인지방소득세 등 총 5건
297	2015	(주)서남토건	임원정보없음		서울은평구응암동60-5	256	주민세 법인세할분	2000-04-30	2000년 주민세 등 총 39건
298	2016	(주)서도주택	한희삼		서울특별시 강남구 선릉로 660	49	주민세 법인세할분	2004-08-23	2004년 주민세 등 총 7건
299	2018	(주) 서브솔루션	김기원	전자상거래업(컴퓨터및주변기기)	서울 송파구 올림픽로30길 10	34	법인지방소득세	2016-02-29	2016년 법인지방소득세 등 총 6건
300	2016	(주)서연대리석	여기언		서울특별시 강남구 압구정로30길 73	45	법인지방소득세	2013-11-30	2013년 법인지방소득세 등 총 17건

번호	공개년도	법인명	대표자	업종	체납법인주소	총체납액	대표세목	납기	체납요지
301	2015	(주)서우카인스	임형복		서울특별시 강남구 테헤란로 124	61	주민세 법인세할분	2007-10-31	2007년 주민세 등 총 6건
302	2015	(주)서우테크	최기철		서울특별시 금천구 디지털로9길 56	61	주민세 법인세할분	2007-09-30	2007년 주민세 등 총 133건
303	2016	(주)서울금거래소	한경훈		서울종로구돈화문로6가길 23	33	법인지방소득세	2014-02-28	2014년 법인지방소득세 등 총 2건
304	2015	(주)서주씨엠	정영훈		서울특별시 광진구 아차산로 634	88	주민세 법인세할분	2008-04-28	2008년 주민세 등 총 29건
305	2016	(주)서한건설	정승조		서울특별시 성동구 마장로44길 8-18	29	지방소득세 특별징수	2011-02-28	2011년 지방소득세 등 총 7건
306	2015	(주)선진골재	이강욱		서울특별시 관악구 남부순환로 1808	86	주민세 법인세할분	2009-07-31	2009년 주민세 등 총 2건
307	2015	(주)선학프로젝트	배호윤		서울특별시 서초구 서초대로 272	183	법인지방소득세	2011-03-31	2011년 법인지방소득세 등 총 14건
308	2015	(주)성민인더스트리	신광용		서울특별시 중구 장충단로13길 20	80	법인지방소득세	2011-02-28	2011년 법인지방소득세 등 총 3건
309	2016	(주)성북주택	변정주		서울 성북구 성북동 330-543	21	법인지방소득세	2014-07-28	2014년 법인지방소득세 등 총 3건
310	2015	(주)성산프라이얼	박성원		서울특별시 강남구 테헤란로87길 13	356	등록세 부동산	2010-09-30	2010년 등록세 등 총 2건
311	2015	(주)성우디엠에스	김기성		서울특별시 마포구 동교로17길 37	362	법인지방소득세	2014-01-31	2014년 법인지방소득세 등 총 4건
312	2015	(주)성우어시스트	김영덕		서울특별시 서초구 방배천로 36	65	주민세 법인세할분	2009-07-28	2009년 주민세 등 총 15건
313	2016	(주)성원지엠	이천익		서울특별시 구로구 디지털로31길 20	26	법인지방소득세	2011-03-28	2011년 법인지방소득세 등 총 30건
314	2016	(주)성지씨티존	윤충노		서울특별시 동작구 동작대로1길 12	34	주민세 법인세할분	2008-08-28	2008년 주민세 등 총 3건
315	2015	(주)성진에셋	김재란		서울특별시 서초구 반포대로14길 27	63	주민세 법인세할분	2008-09-30	2008년 주민세 등 총 1건
316	2016	(주)성창엠케이	박병연		서울특별시 도봉구 우이천로38마길 26	21	지방소득세 특별징수	2011-12-31	2011년 지방소득세 등 총 2건
317	2016	(주)성화애드	이광만		서울특별시 마포구 월드컵로 113	24	법인지방소득세	2014-06-30	2014년 법인지방소득세 등 총 25건
318	2016	(주)세라프패션	김순례		서울특별시 용산구 대사관로34길 21	33	법인지방소득세	2012-11-28	2012년 법인지방소득세 등 총 22건
319	2015	(주)세미물산	최규훈		서울특별시 은평구 가좌로7길 31	225	주민세 법인세할분	2008-09-29	2008년 주민세 등 총 49건
320	2015	(주)세영건설	김종실		서울특별시 양천구 남부순환로 577	66	주민세 법인세할분	2003-08-31	2003년 주민세 등 총 31건
321	2015	(주)세움에이엠	김인철		서울특별시 강남구 테헤란로 403	52	법인지방소득세	2013-11-30	2013년 법인지방소득세 등 총 1건
322	2015	(주)세이브자이언트	김용우		서울 강남구 논현동 106-12 5	89	법인지방소득세	2013-06-30	2013년 법인지방소득세 등 총 3건
323	2015	(주)세인트에피엔느	유경순		서울특별시 중구 소공로 63	44	지방소득세 특별징수	2013-03-31	2013년 지방소득세 등 총 3건
324	2018	(주)세종누리	이순덕	부동산개발공급업	서울특별시 강남구 테헤란로64길 9	78	법인지방소득세	2015-12-31	2015년 법인지방소득세 등 총 12건
325	2016	(주)세종미래드림	이성숙		서울특별시 강남구 역삼동	37	법인지방소득세	2014-08-31	2014년 법인지방소득세 등 총 3건
326	2018	(주)세종부동산컨설팅	윤미경	부동산컨설팅	서울특별시 강남구 논현로 507	76	법인지방소득세	2016-12-31	2016년 법인지방소득세 등 총 9건
327	2016	(주)세중코리아	이태규		서울특별시 은평구 연서로 257	50	지방소득세 특별징수	2014-06-30	2014년 지방소득세 등 총 42건
328	2015	(주)세창디앤씨	심재범		서울특별시 동작구 여의대방로22길 95	250	등록세 부동산	2009-11-30	2009년 등록세 등 총 9건
329	2015	(주)세현씨앤에스	민준식		서울특별시 서초구 서초중앙로 69	275	법인지방소득세	2011-05-31	2011년 법인지방소득세 등 총 6건
330	2017	(주)세환종합건설	김규미	분양대행	서울특별시서초구 서운로6길 26 3313	28	법인지방소득세	2015-07-28	2015년 법인지방소득세 등 총 8건
331	2015	(주)센게이트	신재식		서울특별시 영등포구 63로 40	53	주민세 법인세할분	2010-01-28	2010년 주민세 등 총 31건
332	2015	(주)소리텔	배수영		서울 금천구 가산동 569-21	50	등록세 부동산	2004-10-31	2004년 등록세 등 총 14건
333	2017	(주)소프트리스트	윤례성	전자상거래	서울특별시 용산구 원효로2가 65-7	22	법인지방소득세	2015-07-31	2015년 법인지방소득세 등 총 18건
334	2015	(주)솔빛엔지니어링건축사사무소	이보형		서울특별시 영등포구 국회대로72길 4	46	법인지방소득세	2011-11-28	2011년 법인지방소득세 등 총 1건
335	2017	(주)송우테크놀로지	정성환	컴퓨터소프트웨어개발및판매	서울시 금천구 가산디지털1로 233	17	취득세 부동산	2015-01-28	2015년 취득세 등 총 1건
336	2018	(주)수림하우징	김욱	석공사	서울특별시 송파구 동남로 136	24	법인지방소득세	2016-06-28	2016년 법인지방소득세 등 총 2건
337	2016	(주)수지항공여행사	이상준		서울특별시 용산구 한남대로42길 32	33	법인지방소득세	2014-06-30	2014년 법인지방소득세 등 총 4건
338	2018	(주)수풍종합건설	김봉근	건축물해체공사 및 철물공사	서울특별시 마포구 월드컵로 204	44	취득세 부동산	2009-07-31	2009년 취득세 등 총 8건
339	2017	(주)스누스코리아	박옥성	댐배	서울특별시강남구선릉로89길 11	96	법인지방소득세	2015-06-30	2015년 법인지방소득세 등 총 2건
340	2015	(주)스마일상사	김영호		서울특별시 은평구 서오릉로 175	62	법인지방소득세	2013-08-31	2013년 법인지방소득세 등 총 17건
341	2018	(주)스마일시티	김상봉	주택신축판매	서울특별시 서초구 효령로53길 45	356	법인지방소득세	2016-04-28	2016년 법인지방소득세 등 총 6건
342	2015	(주)스카이포스	한광록		서울특별시 서대문구 신촌로 109	122	법인지방소득세	2010-04-30	2010년 법인지방소득세 등 총 8건
343	2015	(주)스코넷	이응준		서울특별시 금천구 벚꽃로 244	55	등록세 부동산	2010-10-28	2010년 등록세 등 총 14건
344	2015	(주)스페이스드림	김종고		서울특별시 서초구 논현로 79	621	등록세 부동산	2011-08-31	2011년 등록세 등 총 4건
345	2017	(주)승승	채규현	부동산컨설팅	서울특별시 마포구 독막로38길 15-5	17	법인지방소득세	2015-08-31	2015년 법인지방소득세 등 총 1건

번호	공개년도	법인명	대표자	업종	체납법인주소	총체납액	대표세목	납기	체납요지
346	2015	(주)승지건설	정기종		서울특별시 관악구 난곡로 270	192	주민세 법인세할분	2009-03-31	2009년 주민세 등 총 46건
347	2016	(주)시나브로	김정수		서울특별시 금천구 디지털로 173	19	취득세 부동산	2014-01-31	2014년 취득세 등 총 1건
348	2018	(주) 시동이앤지	임현원	일반건축공사업	서울특별시 관악구 신림로66길 38	41	법인지방소득세	2016-05-31	2016년 법인지방소득세 등 총 1건
349	2016	(주)時利	정상철		서울 강남구 포이동 252-6	23	주민세 특별징수분	2004-08-31	2004년 주민세 등 총 24건
350	2015	(주)시릭스	김인재		서울특별시 강남구 논현로132길 24	90	법인지방소득세	2010-05-31	2010년 법인지방소득세 등 총 4건
351	2017	㈜시양인터내셔널인베스트먼트코리아	펀호치우	기업컨설팅	서울특별시 영등포구 의사당대로 97	41	지방소득세 특별징수	2015-05-28	2015년 지방소득세 등 총 3건
352	2016	(주)시우내셔널	최현경		서울특별시 성동구 무학로6길 5	104	법인지방소득세	2014-05-28	2014년 법인지방소득세 등 총 5건
353	2015	(주) 시원디엔씨	박상옥		서울특별시 강남구 선릉로93길 12	257	법인지방소득세	2012-07-31	2012년 법인지방소득세 등 총 22건
354	2018	(주)신복종합건설	문남	건축자재	서울 광진구 자양로 277	17	법인지방소득세	2016-12-28	2016년 법인지방소득세 등 총 3건
355	2015	(주) 신부국건업	이수철		서울특별시 강남구 도산대로 322	236	법인지방소득세	2012-10-31	2012년 법인지방소득세 등 총 8건
356	2017	(주) 신부흥유통	김미진	농산물	서울특별시 영등포구 영신로 123	25	법인지방소득세	2015-06-30	2015년 법인지방소득세 등 총 2건
357	2018	(주) 신선씨푸드	신기철	식품제조,냉동수산물	경기도 수원시 영통구 매영로 9	44	법인지방소득세	2016-03-28	2016년 법인지방소득세 등 총 2건
358	2015	(주)신세기에스텍건설	김용감		서울 영등포구 여의도동 43-3	58	주민세 법인세할분	2007-06-30	2007년 주민세 등 총 13건
359	2015	(주)신아플러스	이중우		경기도 구리시 경춘로 249	135	취득세 부동산	2003-09-30	2003년 취득세 등 총 31건
360	2015	(주)신영아이디	김애자		서울특별시 강남구 테헤란로87길 9	109	주민세 법인세할분	2008-08-31	2008년 주민세 등 총 6건
361	2015	(주) 신원소프트	이재철		서울특별시 송파구 백제고분로7길 42-13	114	법인지방소득세	2012-01-30	2012년 법인지방소득세 등 총 7건
362	2015	(주)신원크레디트	임형택		서울특별시 송파구 백제고분로7길 42-13	53	법인지방소득세	2013-08-28	2013년 법인지방소득세 등 총 45건
363	2015	(주)신원플래닝	최원식		서울특별시 서초구 방배천로2길 30	63	주민세 법인세할분	2008-04-28	2008년 주민세 등 총 3건
364	2015	(주)신진코리아	윤영민		서울시 강남구 테헤란로 333	62	법인지방소득세	2013-12-31	2013년 법인지방소득세 등 총 7건
365	2015	(주)신한			서울특별시 마포구 마포대로 12	304	취득세 부동산	1994-11-30	1994년 취득세 등 총 1건
366	2015	(주)신화씨앤씨	신충영		서울특별시 종로구 진흥로 439	487	주민세 법인세할분	2004-06-30	2004년 주민세 등 총 15건
367	2015	(주)신화에스엠아이	최도철		서울특별시 서초구 강남대로 381	75	주민세 법인세할분	2009-08-31	2009년 주민세 등 총 9건
368	2015	(주)싸이더스(강남지사)	박형준		서울특별시 강남구 테헤란로87길 17	231	지방소득세 특별징수	2012-12-31	2012년 지방소득세 등 총 2건
369	2015	(주)쌔미트테크놀로지	정승녕		서울특별시 강남구 도산대로 221	88	주민세 법인세할분	2007-11-30	2007년 주민세 등 총 12건
370	2018	(주)썬앤쏠트	민석영	의류	서울특별시송파구올림픽로35가길 11	417	법인지방소득세	2011-06-30	2011년 법인지방소득세 등 총 7건
371	2016	(주)쏠라텍스	박환		서울특별시 강남구 도곡로1길 14	31	법인지방소득세	2011-07-28	2011년 법인지방소득세 등 총 3건
372	2015	㈜쓰리디넷(3D NET CO.,LTD.)	민봉기		서울특별시 금천구 시흥대로 281	494	등록세 기타	2011-09-30	2011년 등록세 등 총 1건
373	2016	(주)쓰리소프트	김학겸		서울특별시 동작구 보라매로5가길 24	27	법인지방소득세	2013-06-28	2013년 법인지방소득세 등 총 13건
374	2015	(주)쓰리엘	박정희		서울특별시 강서구 화곡로68길 33	185	등록세 부동산	2002-07-31	2002년 등록세 등 총 22건
375	2016	(주)쓰리엠어패럴	김승덕		서울 종로구 당주동 22	12	주민세 법인세할분	2009-03-30	2009년 주민세 등 총 8건
376	2016	(주)씨디엠엔터프라이즈	김두식		서울특별시 마포구 성암로 330	39	법인지방소득세	2013-05-28	2013년 법인지방소득세 등 총 13건
377	2015	(주)씨씨엘코리아	김석기		서울특별시 중랑구 겸재로 82	59	지방소득세 특별징수	2012-01-31	2012년 지방소득세 등 총 11건
378	2015	(주)씨아이디선진	이승철		서울특별시 강남구 선릉로100길 30	193	주민세 법인세할분	2006-09-30	2006년 주민세 등 총 5건
379	2015	(주) 씨앤씨하이텍	김우영		서울특별시 송파구 올림픽로 212	432	법인지방소득세	2011-06-28	2011년 법인지방소득세 등 총 5건
380	2015	(주) 씨에스테크놀로지	박관희		서울특별시 강남구 언주로30길 13	837	등록세 부동산	2014-01-28	2014년 등록세 등 총 20건
381	2015	(주)씨에이지오미디어	조한희		서울 영등포구 양평동3가 46	48	등록세 부동산	2009-12-31	2009년 등록세 등 총 6건
382	2018	(주)씨엘디엔지니어링	김성희	기술용역사업(조사측량계획설계)	서울특별시 성동구 성수이로18길 31	44	등록세 부동산	2014-12-31	2014년 등록세 등 총 11건
383	2018	(주) 씨텍	이중영	패션용품(가죽재킷선글래스외)	서울특별시금천구 가산디지털1로 1 1104	19	취득세 부동산	2016-04-28	2016년 취득세 등 총 5건
384	2015	(주)씨투비커뮤니티	주문홍		서울특별시 광진구 능동로 332	58	법인지방소득세	2014-01-31	2014년 법인지방소득세 등 총 19건
385	2015	(주)씨티이지앤컴퍼니	김상돈		서울특별시 강남구 논현로 555	132	주민세 법인세할분	2008-09-30	2008년 주민세 등 총 3건
386	2017	(주) 씨피디아이엔티	김정섭	분양대행	서울특별시 서초구 마방로10길 15	30	법인지방소득세	2015-07-31	2015년 법인지방소득세 등 총 24건
387	2018	(주)아람물산	양원진	무역,의류	서울특별시 광진구 긴고랑로1길 51	34	법인지방소득세	2016-01-28	2016년 법인지방소득세 등 총 13건
388	2015	(주)아르누보몽드	이재성		서울특별시 강남구 언주로86길 11	1,497	등록세 부동산	2010-09-30	2010년 등록세 등 총 19건
389	2018	(주)아르스아이앤디	김영삼	인테리어공사	서울특별시 구로구 개봉로 47	33	지방소득세 특별징수	2016-07-31	2016년 지방소득세 등 총 23건
390	2016	(주) 아름몰닷컴신용보증기금점	송선희		서울특별시 마포구 마포대로 122	71	법인지방소득세	2014-10-31	2014년 법인지방소득세 등 총 5건

번호	공개년도	법인명	대표자	업종	체납법인주소	총체납액	대표세목	납기	체납요지
391	2015	(주)아림페이퍼	전충하		서울특별시 종로구 난계로29가길 4	326	주민세 법인세할분	2004-06-21	2004년 주민세 등 총 19건
392	2017	(주)아상토씨티	이덕	부동산컨설팅및분양대행	서울특별시 서초구 서초중앙로22길 117	171	지방소득세 특별징수	2014-05-31	2014년 지방소득세 등 총 8건
393	2016	(주) 아우토반렌트카	김재안		서울특별시 금천구 가산디지털1로 1	22	취득세 부동산	2014-05-31	2014년 취득세 등 총 4건
394	2015	(주)아웍스인베스트먼트	김기택		서울특별시 영등포구 여의공원로 101	177	주민세 법인세할분	2004-05-21	2004년 주민세 등 총 23건
395	2015	(주)아월패스	김영기		서울특별시 강남구 논현로 553	173	주민세 법인세할분	2009-07-31	2009년 주민세 등 총 50건
396	2016	(주)아이디자인앤휴먼	박도홈		서울특별시 강남구 도곡로33길 5	45	지방소득세 특별징수	2014-04-30	2014년 지방소득세 등 총 20건
397	2015	(주)아이베넥스	남효열		서울특별시 동작구 보라매로3길 28	186	주민세 법인세할분	2007-07-31	2007년 주민세 등 총 17건
398	2016	(주) 아이소닉모터스	김도균		경기 파주시 교하읍	17	취득세 자동차	2014-05-31	2014년 취득세 등 총 3건
399	2015	(주)아이시스산업	장용진		서울 금천구 가산동 448	139	등록세 부동산	2006-06-22	2006년 등록세 등 총 15건
400	2016	(주) 아이씨씨상사	장철수		서울특별시 용산구 원효로 251	31	법인지방소득세	2012-02-28	2012년 법인지방소득세 등 총 12건
401	2015	(주)아이씨에스에스	함상천		서울특별시 서초구 서초대로74길 45	62	주민세 법인세할분	2003-06-23	2003년 주민세 등 총 19건
402	2017	(주)아이알지코리아	박호석		서울특별시강남구테헤란로19길 20	32	법인지방소득세	2015-07-31	2015년 법인지방소득세 등 총 3건
403	2016	(주) 아이앤지서울지사	김성두		서울특별시 중구 충무로 29	50	등록세 부동산	2013-05-31	2013년 등록세 등 총 1건
404	2015	(주)아이에스캄보	전태진		서울특별시 강남구 선릉로 614-1	54	주민세 법인세할분	2009-08-31	2009년 주민세 등 총 4건
405	2017	(주)아이엘이티	신상진	광학기기개발,제조	서울 구로구 구로동 197-7	18	취득세 부동산	2015-11-30	2015년 취득세 등 총 7건
406	2015	(주)아이엘티브이	이호열		서울특별시 강남구 도산대로11길 32	41	주민세 법인세할분	2009-07-28	2009년 주민세 등 총 19건
407	2017	(주) 아이원 쓰리	이정선	전자상거래	서울 중구 을지로20길 32-1	42	법인지방소득세	2015-03-30	2015년 법인지방소득세 등 총 3건
408	2016	(주)아이컨텍건설	성현동		서울특별시 양천구 곰달래로5길 17	25	주민세 법인세할분	2008-06-30	2008년 주민세 등 총 19건
409	2015	(주)아이컴월드	김미경		서울특별시 구로구 디지털로 288	55	등록세 부동산	2009-05-31	2009년 등록세 등 총 17건
410	2018	(주) 아이콘스피엔피	유희룡	합성목재 및 부속자재	서울특별시 영등포구 국회대로72길 6	20	법인지방소득세	2016-04-28	2016년 법인지방소득세 등 총 2건
411	2018	(주) 아이콘플러스	신범수	데이터베이스 및 온라인정보 제공업	서울특별시 강남구 학동로20길 28	19	법인지방소득세	2016-03-31	2016년 법인지방소득세 등 총 12건
412	2016	(주) 아주개발산업농업회사법인	김나현		서울시 강남구 테헤란로51길 7	98	법인지방소득세	2014-12-31	2014년 법인지방소득세 등 총 17건
413	2017	(주)아타글로벌	김봉준	디지털도어락, 물류유통업	서울특별시 은평구 연서로26길 9-5	56	지방소득세 특별징수	2015-02-28	2015년 지방소득세 등 총 5건
414	2016	(주) 아토칩	정창영		서울특별시 구로구 경인로53길 15	30	법인지방소득세	2014-01-28	2014년 법인지방소득세 등 총 3건
415	2018	(주) 아톰푸드	송규석	축산물판매업,식육판매업	서울특별시 강남구 테헤란로 410	62	취득세 부동산	2016-05-31	2016년 취득세 등 총 1건
416	2017	(주)아트갤러리	권성구	악세사리, 판촉물	서울 종로구 종로6가 289-2	53	법인지방소득세	2015-10-31	2015년 법인지방소득세 등 총 8건
417	2016	(주)아트아이앤디	여동락		서울특별시 송파구 가락로 86	18	법인지방소득세	2013-06-28	2013년 법인지방소득세 등 총 3건
418	2017	(주) 아트투	홍광섭	엔터테이먼트	서울특별시 강남구 선릉로 629	15	법인지방소득세	2015-06-30	2015년 법인지방소득세 등 총 13건
419	2016	(주)아티포트	김이현		서울특별시 종로구 자하문로 295	16	법인지방소득세	2014-10-31	2014년 법인지방소득세 등 총 1건
420	2017	(주) 알앤알인베스트먼트	우원식	부동산매매	서울특별시 광진구 천호대로116길 30	47	지방소득세 특별징수	2015-09-30	2015년 지방소득세 등 총 2건
421	2017	(주) 알티엔디	박현진	철도궤도 기술서비스	서울특별시 강북구 덕릉로 138	19	법인지방소득세	2015-08-28	2015년 법인지방소득세 등 총 34건
422	2016	(주)알티엔상진종합건설	김문호		서울특별시 구로구 구로중앙로 60	28	법인지방소득세	2010-06-30	2010년 법인지방소득세 등 총 37건
423	2015	(주)애드모바일-(구)한국디지탈라인	이형석		서울특별시 강남구 언주로 620	67	주민세 법인세할분	2003-03-31	2003년 주민세 등 총 1건
424	2017	(주) 앤티크	조성미	무역	서울특별시 용산구 청파로20길 34	41	법인지방소득세	2015-02-27	2015년 법인지방소득세 등 총 3건
425	2016	(주) 어치브그룹디엔	정승우		서울특별시 강남구 학동로2길 19	27	법인지방소득세	2012-06-30	2012년 법인지방소득세 등 총 2건
426	2015	(주)에너윈(Enerwin)	김동훈		서울특별시 강남구 언주로 727	75	법인지방소득세	2011-06-28	2011년 법인지방소득세 등 총 3건
427	2016	(주)에너지엠이씨	전상준		서울특별시 송파구 중대로12길 6	15	법인지방소득세	2014-05-28	2014년 법인지방소득세 등 총 4건
428	2015	(주)에버컴퓨터	김진만		서울특별시 금천구 시흥대로 201	69	주민세 법인세할분	2009-05-31	2009년 주민세 등 총 4건
429	2015	(주)에셋모아	임정일		서울특별시 도봉구 노해로 261	75	주민세 법인세할분	2007-05-31	2007년 주민세 등 총 4건
430	2018	(주) 에스엔디네트웍스	이주평	무역	서울특별시 영등포구 여의도동	246	법인지방소득세	2016-03-31	2016년 법인지방소득세 등 총 2건
431	2015	(주)에스엠월드푸드꽃보다소	김미소		서울특별시 성동구 성덕정길 72-4	67	법인지방소득세	2013-01-28	2013년 법인지방소득세 등 총 9건
432	2015	(주)에스와이건설	조갑현		서울특별시 금천구 두산로 28	895	등록세 부동산	2006-01-31	2006년 등록세 등 총 6건
433	2018	(주)에스이오유엘텍스타일	이소희	화섬직물	서울특별시 중랑구 겸재로10길 10	43	법인지방소득세	2016-12-31	2016년 법인지방소득세 등 총 2건
434	2015	(주)에위니아시스템	조성화		서울특별시 관악구 남부순환로 1455	52	법인지방소득세	2011-05-31	2011년 법인지방소득세 등 총 8건
435	2016	(주) 에이디엘	박평준		서울특별시서초구신반포로47길 18-10	34	지방소득세 특별징수	2013-02-28	2013년 지방소득세 등 총 5건

번호	공개년도	법인명	대표자	업종	체납법인주소	총체납액	대표세목	납기	체납요지
436	2016	(주) 에이미트에프씨	박종현		서울특별시 서초구 방배동	38	법인지방소득세	2014-03-31	2014년 법인지방소득세 등 총 2건
437	2016	(주) 에이미특 흑석점	박종민		서울특별시 금천구 시흥대로47길 43	62	법인지방소득세	2014-03-31	2014년 법인지방소득세 등 총 30건
438	2016	(주)에이스테크이엔지	김재천		서울특별시 성동구 성수일로8길 53	42	취득세 부동산	2014-11-30	2014년 취득세 등 총 15건
439	2015	(주)에이앤디이십일	이병준		서울특별시 강남구 압구정로36길 12	433	주민세 법인세할분	2009-07-31	2009년 주민세 등 총 28건
440	2017	(주) 에이에프디자인	정진원	비디오물 제작업	서울특별시 용산구 한강대로21나길 7	37	취득세 부동산	2015-01-31	2015년 취득세 등 총 2건
441	2016	(주)에이원건설	오창준		서울특별시 송파구 백제고분로39길 16	46	법인지방소득세	2013-07-31	2013년 법인지방소득세 등 총 3건
442	2015	(주) 에이원에프	양남효		서울 송파구 신천동 11-10	90	법인지방소득세	2012-07-31	2012년 법인지방소득세 등 총 2건
443	2016	(주)에이치비시티	김영철		서울특별시 중랑구 봉우재로25길 9	43	법인지방소득세	2011-10-31	2011년 법인지방소득세 등 총 3건
444	2016	(주) 에이치비엠에스	이유홍		서울특별시 광진구 아차산로78길 44	123	취득세 부동산	2014-08-31	2014년 취득세 등 총 7건
445	2017	(주)에이치에스디홀딩스	권석호	부동산개발및공급업	서울특별시 서초구 서초중앙로 43	555	지방소득세 특별징수	2015-11-30	2015년 지방소득세 등 총 3건
446	2018	(주) 에이치엘솔루션	이명현	컴퓨터 및 주변기기	서울특별시 용산구 청파로 125	543	법인지방소득세	2016-02-26	2016년 법인지방소득세 등 총 9건
447	2017	㈜에이치큐컴퍼니(HQcompany)	김동훈	의류수출입	서울특별시 성북구 인촌로 29	17	법인지방소득세	2015-07-28	2015년 법인지방소득세 등 총 8건
448	2018	(주)에이탑inc	김규복	모형,전시물,투시도	서울특별시 성동구 광나루로6길 49	34	지방소득세 특별징수	2010-03-31	2010년 지방소득세 등 총 27건
449	2017	(주) 에제르산업	장선웅	부동산개발및주택건설분양	서울특별시 강남구 논현로76길 9	45	법인지방소득세	2015-01-28	2015년 법인지방소득세 등 총 2건
450	2018	(주) 에코산업개발	홍혜경	부동산개발 및 분양	서울 강남구 선릉로 89길 9	39	법인지방소득세	2016-08-31	2016년 법인지방소득세 등 총 22건
451	2015	(주)에틱스아카데미	곽호암		서울특별시 금천구 벚꽃로 278	63	취득세 부동산	2010-07-31	2010년 취득세 등 총 32건
452	2017	(주)에프아이지	강정원	복합운송주선	서울금천구가산디지털2로 98	17	취득세 부동산	2015-11-30	2015년 취득세 등 총 3건
453	2018	(주)에프앤에이치커뮤니케이션	이정선	광고대행	서울특별시강남구테헤란로 425	45	법인지방소득세	2016-10-31	2016년 법인지방소득세 등 총 12건
454	2015	(주) 에프에이치엘네트웍스	안용식		서울특별시 서초구 효령로31길 58	102	법인지방소득세	2013-07-31	2013년 법인지방소득세 등 총 10건
455	2017	(주) 엑세스팀즈	송은정	인테리어	서울특별시 강남구 논현로101길 8	18	법인지방소득세	2015-04-30	2015년 법인지방소득세 등총 3건
456	2015	(주)엔뷰텍	김영춘		서울특별시 강남구 역삼로 225	110	법인지방소득세	2013-06-30	2013년 법인지방소득세 등 총 6건
457	2016	(주)엔스타	김문태		서울특별시 서초구 서초중앙로 15	39	취득세 부동산	2008-07-31	2008년 취득세 등 총 1건
458	2016	(주) 엔에스네트	정현우		서울특별시 마포구 연남로1길 9	26	법인지방소득세	2012-01-31	2012년 법인지방소득세 등 총 3건
459	2015	(주) 엔에이치넷	이창범		서울특별시 성동구 성수이로22길 37	87	등록세 부동산	2014-01-31	2014년 등록세 등 총 6건
460	2018	(주)엔에이치프라임미트	김동국	축산물판매	서울특별시 강남구 선릉로 616	22	법인지방소득세	2016-09-30	2016년 법인지방소득세 등 총 8건
461	2016	(주)엘림에듀평생교육원	김형기		서울특별시 서초구 효령로 255	35	지방소득세 특별징수	2010-11-30	2010년 지방소득세 등 총 19건
462	2015	(주)엘미라클건설	정인택		서울특별시 영등포구 국회대로 800	92	등록세 부동산	2012-05-29	2012년 등록세 등 총 1건
463	2016	(주) 엘앤엘지	오윤열		서울특별시강남구테헤란로 151	60	법인지방소득세	2014-08-31	2014년 법인지방소득세 등 총 18건
464	2018	(주) 엘에이치인터내셔널	이창휘	판촉물,봉제,잡화	서울특별시강동구천호대로170길 81	50	법인지방소득세	2016-11-28	2016년 법인지방소득세 등 총 2건
465	2018	(주)엘티투어	박의석	여행알선	서울 강동구 성내1동 41	122	지방소득세 특별징수	2016-12-28	2016년 지방소득세 등 총 33건
466	2018	(주)엠건설	현명수	수장공사	서울특별시강남구영동대로112길 53	99	법인지방소득세	2013-09-30	2013년 법인지방소득세 등 총 9건
467	2016	(주)엠네스트	한종우		서울특별시 금천구 디지털로9길 46	22	등록세 부동산	2011-08-31	2011년 등록세 등 총 11건
468	2015	(주)엠디디앤씨	박명덕		서울특별시 강남구 남부순환로 2706	93	주민세 법인세할분	2009-06-30	2009년 주민세 등 총 13건
469	2016	(주) 엠맥코리아	백승우		서울특별시 영등포구 국제금융로8길 25	89	법인지방소득세	2014-06-30	2014년 법인지방소득세 등 총 15건
470	2016	(주)엠브이넷	이제명		서울특별시 도봉구 도봉산3길 7	16	주민세 법인세할분	2003-10-31	2003년 주민세 등 총 2건
471	2017	(주) 엠아이케이테크	권민정	전원공급장치,전자설비	서울특별시 금천구 가산디지털1로 226	25	취득세 부동산	2015-03-31	2015년 취득세 등 총 18건
472	2015	(주)엠아이케이텍스	김서회		서울특별시 동대문구 답십리로72길 24-1	93	주민세 법인세할분	2006-11-21	2006년 주민세 등 총 23건
473	2016	(주)엠알에스아이앤디	정경자		서울특별시 서초구 강남대로105길 5	129	취득세 부동산	2014-10-28	2014년 취득세 등 총 1건
474	2018	(주) 엠앨	김미영	매매,분양대행	서울특별시송파구오금로46길 17	15	법인지방소득세	2016-07-28	2016년 법인지방소득세 등 총 3건
475	2017	(주)엠에스실업	김효숙	통신판매업	서울특별시 강남구 선릉로100길 30	46	법인지방소득세	2015-07-31	2015년 법인지방소득세 등 총 2건
476	2018	(주) 엠엔스인터내셔	허민삼	화장품	서울특별시 강남구 테헤란로13길 31-3	217	지방소득세 특별징수	2016-11-30	2016년 지방소득세 등 총 23건
477	2016	(주)엠엠디코리아	정영환		서울특별시 구로구 디지털로31길 41	30	등록세 부동산	2009-10-31	2009년 등록세 등 총 2건
478	2016	(주) 엠케이에이전자	박종국		서울특별시 양천구 목동동로 293	29	등록세 부동산	2008-05-28	2008년 등록세 등 총 4건
479	2015	(주)엠케이엑스	김종수		서울 성동구 천호대로 366	88	법인지방소득세	2013-08-28	2013년 법인지방소득세 등 총 1건
480	2016	(주) 엠케이티어패럴	윤영란		서울특별시 강남구 역삼로3길 7	29	법인지방소득세	2014-12-01	2014년 법인지방소득세 등 총 2건

번호	공개년도	법인명	대표자	업종	체납법인주소	총체납액	대표세목	납기	체납요지
481	2016	(주)여강씨앤씨	이덕성		서울특별시 관악구 신림로68길 15	73	법인지방소득세	2014-11-30	2014년 법인지방소득세 등 총 6건
482	2015	(주)여행사닷컴	엄기원		서울특별시 중구 퇴계로 115	142	주민세 법인세할분	2009-05-31	2009년 주민세 등 총 28건
483	2016	(주)연지산업	오인석		서울특별시 양천구 목동중앙남로16나길 38-23	28	법인지방소득세	2012-11-28	2012년 법인지방소득세 등 총 3건
484	2015	(주)영근개발	김영수		서울특별시 강남구 강남대로114길 8	1,118	법인지방소득세	2012-06-30	2012년 법인지방소득세 등 총 28건
485	2018	(주)영신로체	이창환	의류,등산스포츠용품	서울특별시 성북구 장월로28길 34	27	법인지방소득세	2016-01-31	2016년 법인지방소득세 등 총 14건
486	2015	(주)영토피아이씨	백대진		서울특별시 서초구 반포대로26길 1	86	법인지방소득세	2010-06-28	2010년 법인지방소득세 등 총 5건
487	2016	(주)영한건설기계	최현수		서울특별시 동대문구 천호대로 221	21	주민세 법인세할분	2003-03-21	2003년 주민세 등 총 10건
488	2017	(주) 영화사그랑프리	김제일	영화수입업	서울특별시 강남구 도산대로53길 29	28	법인지방소득세	2015-02-02	2015년 법인지방소득세 등 총 3건
489	2016	(주)영환산업	변영숙		서울 강남구 수서동 369	38	법인지방소득세	2012-08-31	2012년 법인지방소득세 등 총 13건
490	2015	(주)예술인주택	이규정		서울특별시 서초구 논현로 121	124	주민세 법인세할분	2004-04-19	2004년 주민세 등 총 1건
491	2015	(주) 예인종합건설	홍인표		서울 구로구 구로동 111-16	72	법인지방소득세	2014-01-28	2014년 법인지방소득세 등 총 5건
492	2015	(주)예일씨앤씨종합건축사	강성훈		서울특별시 강남구 봉은사로37길 5	95	주민세 법인세할분	2003-03-31	2003년 주민세 등 총 40건
493	2015	(주)오대양항공화물	이찬우		서울특별시 용산구 이촌로2가길 5	38	주민세 법인세할분	2008-06-30	2008년 주민세 등 총 17건
494	2015	(주)오렌지디앤씨	이동욱		서울특별시 강남구 역삼로 310	139	법인지방소득세	2012-07-31	2012년 법인지방소득세 등 총 8건
495	2015	(주) 오렌지앤씨	함몽영		서울특별시 강서구 공항대로41길 34	130	법인지방소득세	2011-11-28	2011년 법인지방소득세 등 총 2건
496	2018	(주)오리엔탈인베스트먼트	조혁준	소프트웨어 공급	서울특별시 강남구 테헤란로77길 11-19	611	법인지방소득세	2016-06-30	2016년 법인지방소득세 등 총 6건
497	2018	(주) 오석디앤씨	공정임	부동산 개발	서울 송파구 가락동 222	83	법인지방소득세	2016-07-28	2016년 법인지방소득세 등 총 3건
498	2016	(주) 오성주류	문태오		서울특별시 광진구 뚝섬로67길 8	46	법인지방소득세	2011-10-31	2011년 법인지방소득세 등 총 10건
499	2017	(주) 오슬로메디홀딩스	손태규	병의원컨설팅	서울특별시 강남구 도산대로 104	57	법인지방소득세	2015-06-30	2015년 법인지방소득세 등 총 3건
500	2016	(주) 오토월드티앤더블유 (강서)	황원구		서울특별시 양천구 남부순환로 293	44	법인지방소득세	2010-07-31	2010년 법인지방소득세 등 총 3건
501	2016	(주)옥선	예호준		서울특별시 영등포구 경인로108길 6	820	등록세 부동산	2014-08-31	2014년 등록세 등 총 6건
502	2016	(주)와이더맥스	이준호		서울특별시 구로구 디지털로30길 31	33	등록세 부동산	2011-02-28	2011년 등록세 등 총 6건
503	2015	(주) 와이드디앤디	오순환		서울특별시 종로구 율곡로 290	46	법인지방소득세	2013-08-28	2013년 법인지방소득세 등 총 1건
504	2016	(주) 와이제트오넷	황순례		서울특별시 금천구 남부순환로 1414	176	법인지방소득세	2014-06-30	2014년 법인지방소득세 등 총 5건
505	2018	(주)와이티플랏	김도연	음향기기임대	서울특별시 강남구 논현로 657	57	지방소득세 특별징수	2010-02-28	2010년 지방소득세 등 총 4건
506	2017	(주)용담종합건설	김상철		서울특별시 강서구 화곡로 111	15	주민세 법인세할분	2004-07-31	2004년 주민세 등 총 29건
507	2016	(주)우광에프엔씨	한광철		서울특별시 마포구 동교로9길 15-1	20	법인지방소득세	2011-07-28	2011년 법인지방소득세 등 총 5건
508	2015	(주)우남씨에스티	남영진		서울특별시 노원구 한글비석로 378	246	주민세 법인세할분	2008-03-28	2008년 주민세 등 총 30건
509	2017	(주)우리강남에이엠씨	황선애	자산관리운용	서울특별시 강남구 테헤란로 439	48	법인지방소득세	2015-03-02	2015년 법인지방소득세 등 총 9건
510	2015	(주)우리기획	박선찬		서울특별시 강남구 언주로 423	73	법인지방소득세	2013-12-31	2013년 법인지방소득세 등 총 15건
511	2018	(주)우석에스비케이	현광수	부동산매매	서울특별시강남구테헤란로20길 10	50	법인지방소득세	2016-08-31	2016년 법인지방소득세 등 총 3건
512	2015	(주)우신포르테	이봉종		서울특별시 강남구 선릉로 408	462	법인지방소득세	2012-01-31	2012년 법인지방소득세 등 총 10건
513	2016	(주)우인약품	이범백		서울특별시 영등포구 대림로40가길 6	30	주민세 법인세할분	2008-03-28	2008년 주민세 등 총 5건
514	2018	(주)우정팜텍	양태룡	의약품	서울특별시 동대문구 답십리로64길 73	67	법인지방소득세	2016-03-31	2016년 법인지방소득세 등 총 3건
515	2016	(주)우주산업건설	강정남		서울특별시 강남구 논현로111길 46	39	주민세 법인세할분	2008-03-31	2008년 주민세 등 총 6건
516	2017	(주)울트리푸드머스	강명환	온라인정보	서울특별시 송파구 삼학사로8길 5	19	법인지방소득세	2015-04-28	2015년 법인지방소득세 등 총 10건
517	2016	(주)원광전설	장원석		서울특별시 성동구 성수이로22길 43	35	주민세 법인세할분	2008-07-31	2008년 주민세 등 총 11건
518	2015	(주)원명케미칼	심대섭		서울특별시 영등포구 양산로7길 3	71	주민세 법인세할분	2006-12-21	2006년 주민세 등 총 5건
519	2016	(주)원재라이프	임호성		서울특별시 강남구 역삼로 216	19	주민세 법인세할분	2008-08-31	2008년 주민세 등 총 18건
520	2015	(주)원재패션	이원재		서울특별시 강남구 봉은사로 304	97	법인지방소득세	2013-02-28	2013년 법인지방소득세 등 총 97건
521	2017	(주) 월드리치커뮤니	함동희	부동산컨설팅(분양알선), 분양대행	서울시 마포구 포은로 14	25	법인지방소득세	2015-06-29	2015년 법인지방소득세 등 총 1건
522	2017	(주)웰셔노먼코리아	원종인	부동산개발및매매	서울특별시 강남구 학동로 217	72	법인지방소득세	2015-05-31	2015년 법인지방소득세 등 총 7건
523	2017	(주)웰시홀딩스	기세호		서울특별시 강남구 언주로172길 4	26	법인지방소득세	2015-07-31	2015년 법인지방소득세 등 총 22건
524	2018	(주) 웹나눔	천병삼	컴퓨터 및 주변기기	서울특별시 용산구 청파로 125	48	법인지방소득세	2016-09-28	2016년 법인지방소득세 등 총 3건
525	2018	(주)위드한비스탭스	이상철	근로자파견인력도급생산도급	서울특별시 강남구 영동대로 511	32	법인지방소득세	2016-06-30	2016년 법인지방소득세 등 총 9건

번호	공개년도	법인명	대표자	업종	체납법인주소	총체납액	대표세목	납기	체납요지
526	2016	(주) 위앤에너지	김현숙		서울특별시 금천구 가산동 대륭테크노타운12차 1215	35	법인지방소득세	2014-12-31	2014년 법인지방소득세 등 총 3건
527	2015	(주)위크리인터내셔날	정규식		서울특별시 강남구 영동대로 738	419	등록세 부동산	2010-01-31	2010년 등록세 등 총 8건
528	2018	(주) 위키소프트	임상준	소프트웨어자문 , 개발공급	서울특별시 서초구 강남대로 369	14	취득세 부동산	2016-09-30	2016년 취득세 등 총 1건
529	2017	(주) 윈디텍	한건욱	컴퓨터및주변기기	서울특별시 용산구 청파로 132	52	법인지방소득세	2015-10-28	2015년 법인지방소득세 등 총 8건
530	2018	(주)윈에듀플러스	최철승	학원업, 온라인강의	서울특별시 영등포구 양산로 43	109	법인지방소득세	2016-12-28	2016년 법인지방소득세 등 총 5건
531	2016	(주)윈테크단열	최유승		서울특별시 서초구 논현로 37	24	법인지방소득세	2012-07-31	2012년 법인지방소득세 등 총 11건
532	2015	(주)유니맥스인터내셔널	박학순		서울특별시 금천구 가산디지털1로 205-38	82	등록세 부동산	2006-08-31	2006년 등록세 등 총 46건
533	2017	(주)유니온스타즈	이민주	영화,드라마 수출입업	서울특별시 강남구 도산대로13길 31	37	지방소득세 특별징수	2015-06-30	2015년 지방소득세 등 총 13건
534	2016	(주)유림정보통신	유상동		서울특별시 양천구 목동동로 257	39	법인지방소득세	2011-04-30	2011년 법인지방소득세 등 총 39건
535	2015	(주)유앤미인베스트먼트	최영석		서울특별시 영등포구 여의서로 43	268	법인지방소득세	2013-06-28	2013년 법인지방소득세 등 총 14건
536	2018	(주)유앤아이홀딩스	이기철	시행사	서울특별시 영등포구 여의대로 8	85	법인지방소득세	2016-02-26	2016년 법인지방소득세 등 총 1건
537	2016	(주)유원퍼스트	손수전		서울특별시 서초구 나루터로15길 30-3	33	주민세 법인세할분	2008-08-31	2008년 주민세 등 총 4건
538	2015	(주)유진약품	장동수		서울특별시 강동구 강동대로 143	215	법인지방소득세	2012-08-31	2012년 법인지방소득세 등 총 1건
539	2016	(주) 유토힐개발	홍범식		서울특별시 강남구 선릉로125길 5	15	지방소득세 특별징수	2012-05-31	2012년 지방소득세 등 총 5건
540	2015	(주)유피엔건설	홍정기		서울특별시 강남구 언주로 547	514	취득세 부동산	2013-11-30	2013년 취득세 등 총 8건
541	2015	(주)윤아어패럴	박해국		서울특별시 강남구 언주로134길 33	73	법인지방소득세	2013-11-30	2013년 법인지방소득세 등 총 1건
542	2016	(주) 은강건설산업	오재훈		서울특별시 송파구 양재대로71길 1-10	39	법인지방소득세	2014-07-31	2014년 법인지방소득세 등 총 9건
543	2016	(주)은기지피산업	박희섭		서울특별시 강남구 논현로132길 11	21	법인지방소득세	2014-07-31	2014년 법인지방소득세 등 총 13건
544	2016	(주) 은남건설	김응태		서울특별시 서초구 동광로 28	167	법인지방소득세	2014-08-28	2014년 법인지방소득세 등 총 7건
545	2016	(주)이노리치스	이재복		서울특별시 강남구 테헤란로 406	28	법인지방소득세	2014-12-31	2014년 법인지방소득세 등 총 1건
546	2016	(주) 이노센싱	최준성		서울특별시 구로구 가마산로27길 52	43	취득세 부동산	2013-11-30	2013년 취득세 등 총 2건
547	2015	(주) 이노인베스트먼트	한형구		서울특별시 양천구 오목로 141	97	법인지방소득세	2011-06-30	2011년 법인지방소득세 등 총 5건
548	2016	(주) 이레베스트	이민화		서울특별시강남구선릉로 524	14	법인지방소득세	2014-12-31	2014년 법인지방소득세 등 총 1건
549	2016	(주)이베스트솔루션	김성우		서울특별시 구로구 디지털로27길 24	30	법인지방소득세	2011-04-28	2011년 법인지방소득세 등 총 8건
550	2016	(주)이스턴이십일	박승준		서울특별시 강남구 역삼로 461	43	법인지방소득세	2012-06-30	2012년 법인지방소득세 등 총 1건
551	2016	(주) 이승인리미티드대부중개	강준석		서울특별시 마포구 동교로 144-7	20	법인지방소득세	2012-11-28	2012년 법인지방소득세 등 총 4건
552	2016	(주)이심농산	김종석		서울특별시 강남구 테헤란로47길 24	22	법인지방소득세	2012-12-31	2012년 법인지방소득세 등 총 2건
553	2018	(주) 이에스에스케이	강상기	전자부품	경기 안산시상록구 사동 1271-11	23	법인지방소득세	2016-05-31	2016년 법인지방소득세 등 총 34건
554	2018	(주)이오바이오디오스템	김우정	그외 기타 보건업	서울시 서초구 서초대로 397	67	법인지방소득세	2016-07-28	2016년 법인지방소득세 등 총 8건
555	2015	(주)이원씨앤아이	박우석		서울특별시 강남구 테헤란로 311	493	주민세 법인세할분	2008-09-30	2008년 주민세 등 총 15건
556	2015	(주)이젠프리	지윤석		서울특별시 강남구 논현로80길 25	79	주민세 특별징수분	2005-04-30	2005년 주민세 등 총 10건
557	2015	(주)이지씨엔디	송광배		서울특별시 양천구 목동동로 233-1	756	법인지방소득세	2011-02-28	2011년 법인지방소득세 등 총 19건
558	2015	(주)이지엠앤드엔	박병일		서울특별시 서초구 사임당로 180	164	주민세 특별징수분	2005-04-21	2005년 주민세 등 총 68건
559	2016	(주) 이프레즐	오혜영		서울특별시 금천구 가산디지털1로 219	23	법인지방소득세	2012-07-31	2012년 법인지방소득세 등 총 1건
560	2018	(주)이플러스신흥	이용화	승강기제조및제어장치	서울특별시 영등포구 영중로 159	23	취득세 부동산	2016-06-28	2016년 취득세 등 총 11건
561	2016	(주)인네트	곽봉서		서울특별시 강남구 역삼로 550	23	지방소득세 특별징수	2011-07-28	2011년 지방소득세 등 총 39건
562	2017	(주)인성월드	김현철	무역	서울특별시 영등포구 경인로 719	21	법인지방소득세	2015-04-28	2015년 법인지방소득세 등 총 1건
563	2015	(주)인천축산프라자	방응석		서울특별시 양천구 목동동로 293	53	주민세 법인세할분	2008-01-28	2008년 주민세 등 총 11건
564	2015	(주)인컴퍼니	한인성		서울특별시 구로구 디지털로30길 28	35	등록세 부동산	2009-04-30	2009년 등록세 등 총 3건
565	2018	(주)인터링크시스템	정진환	온라인광고및대행	서울특별시 강남구 봉은사로 176	31	법인지방소득세	2016-07-31	2016년 법인지방소득세 등 총 16건
566	2018	(주) 인텔로그디앤씨	김선남	사업경영및관리자문 , 중재및공	서울중구퇴계로56길 26	121	법인지방소득세	2011-06-30	2011년 법인지방소득세 등 총 1건
567	2016	(주) 인텔링크	김기수		서울 서초구 서초4동 1303-22	22	취득세 부동산	2014-03-28	2014년 취득세 등 총 9건
568	2016	(주)인토개발	박소배		서울특별시 송파구 석촌호수로 298	48	법인지방소득세	2014-06-30	2014년 법인지방소득세 등 총 5건
569	2017	(주)인투아이엔에스	이영신	소프트웨어개발	서울특별시 송파구 신천로6길 11	14	법인지방소득세	2015-08-31	2015년 법인지방소득세 등 총 1건
570	2016	(주)인팩코리아	장영득		서울 노원구 상계동 12-12	30	주민세 법인세할분	2005-02-21	2005년 주민세 등 총 30건

번호	공개년도	법인명	대표자	업종	체납법인주소	총체납액	대표세목	납기	체납요지
571	2015	(주)인포탈	남길현		서울특별시 구로구 디지털로31길 38-21	306	주민세 법인세할분	2009-12-31	2009년 주민세 등 총 77건
572	2015	(주)일조투자디앤씨	민돈기		서울특별시 송파구 송파대로49길 42	6,947	등록세 부동산	2011-08-31	2011년 등록세 등 총 13건
573	2016	(주)임프레스	유인호		서울 구로구 구로3동 197-48	26	등록세 부동산	2007-01-31	2007년 등록세 등 총 25건
574	2016	(주)입춘건설	송기철		서울특별시 구로구 가마산로 236	46	주민세 법인세할분	2001-05-31	2001년 주민세 등 총 5건
575	2015	(주)자네트시스템	김희정		서울특별시 강남구 도곡로 176	122	주민세 법인세할분	2007-06-30	2007년 주민세 등 총 3건
576	2015	(주)자선종합건설	조성단		서울특별시 은평구 은평로8길 20	103	등록세 부동산	2005-06-30	2005년 등록세 등 총 2건
577	2015	(주)자연과건강마을	서정보		서울특별시 강남구 남부순환로351길 28	319	주민세 법인세할분	2007-05-31	2007년 주민세 등 총 6건
578	2018	(주)자연나라물산	최승규		서울강남구테헤란로25길 20	42	법인지방소득세	2016-05-31	2016년 법인지방소득세 등 총 2건
579	2016	(주)자연푸드시스템	채효순		서울특별시 금천구 시흥대로6가길 20	36	법인지방소득세	2014-04-28	2014년 법인지방소득세 등 총 18건
580	2016	(주) 창수에너지 회성주유소	김미순		서울특별시 강북구 도봉로 395	196	법인지방소득세	2014-10-31	2014년 법인지방소득세 등 총 4건
581	2015	(주)첨프밀라노월드	안대원		서울특별시 영등포구 영중로 28	5,975	취득세 부동산	2005-05-31	2005년 취득세 등 총 52건
582	2016	(주) 정경원	오길현		서울특별시 송파구 송파대로28길 35	19	취득세 부동산	2014-10-31	2014년 취득세 등 총 7건
583	2016	(주)정글인	이은영		서울특별시 강남구 언주로172길 7	62	법인지방소득세	2014-07-31	2014년 법인지방소득세 등 총 2건
584	2016	(주)정대토건	김준석		서울특별시 강서구 강서로29길 8	26	주민세 법인세할분	2008-08-28	2008년 주민세 등 총 35건
585	2017	(주) 정림플러스	서형원	주택건설분양대행	서울특별시 송파구 백제고분로 295	682	법인지방소득세	2015-06-15	2015년 법인지방소득세 등 총 3건
586	2016	(주)정안건설	박노춘		서울특별시 구로구 구로중앙로 19	37	법인지방소득세	2013-12-30	2013년 법인지방소득세 등 총 9건
587	2015	(주)정음에프아이씨	권정식		서울특별시 강남구 선릉로 565	89	법인지방소득세	2011-03-28	2011년 법인지방소득세 등 총 2건
588	2017	(주)정진공영	신동희	토공사업,전문소방시설공사업	서울특별시 강서구 강서로56길 16	77	지방소득세 특별징수	2015-07-31	2015년 지방소득세 등 총 54건
589	2015	(주)제너럴메소드인베스트	이천만		서울특별시 강남구 테헤란로108길 12	105	주민세 법인세할분	2007-01-31	2007년 주민세 등 총 5건
590	2016	(주)제네씨스파트너스	손원용		서울특별시 강남구 영동대로 513	52	주민세 법인세할분	2008-07-31	2008년 주민세 등 총 25건
591	2017	(주) 제리코홀딩스	윤석영	부동산매매및임대업	서울특별시성북구안촌로2길 37	125	법인지방소득세	2015-06-30	2015년 법인지방소득세 등 총 4건
592	2016	(주)제마	이해명		서울특별시 금천구 시흥대로115길 37	19	법인지방소득세	2011-01-28	2011년 법인지방소득세 등 총 5건
593	2016	(주) 제이슨몰닷컴	김성희		서울특별시 영등포구 선유로 58-4	30	법인지방소득세	2012-11-30	2012년 법인지방소득세 등 총 5건
594	2018	(주)제이씨앤테크	정진우	컴퓨터 및 주변기기	서울 용산구 청파로 132	89	법인지방소득세	2016-08-26	2016년 법인지방소득세 등 총 3건
595	2015	(주)제이앤비하우징	이정수		서울특별시 중구 삼일대로 345	681	취득세 부동산	2011-02-28	2011년 취득세 등 총 9건
596	2018	(주)제이앤에스인베스트	장영욱	주거용및비주거용건물매매업	서울특별시 강남구 도곡로 229	41	법인지방소득세	2016-08-31	2016년 법인지방소득세 등 총 8건
597	2015	(주)제이에스디앤엠	김영준		서울특별시 마포구 마포대로 38	160	법인지방소득세	2010-07-31	2010년 법인지방소득세 등 총 8건
598	2015	(주)제이에스쏘시오	김홍철		서울특별시 금천구 시흥대로 97	85	주민세 법인세할분	2009-06-29	2009년 주민세 등 총 15건
599	2018	(주)제이엔케이디	정인걸	분양대행	서울특별시 강남구 선릉로125길 14	16	지방소득세 특별징수	2016-11-30	2016년 지방소득세 등 총 7건
600	2017	(주) 제이엠디애드	이처율	광고대행업	서울 강남구 역삼동 619-28	17	법인지방소득세	2015-06-30	2015년 법인지방소득세 등 총 9건
601	2015	(주)제이유개발	주수도		서울특별시 서초구 사임당로 78	11,322	주민세 법인세할분	2006-05-31	2006년 주민세 등 총 39건
602	2016	(주) 제이제이통신	박례성		서울특별시 금천구 가산디지털1로 168	11	법인지방소득세	2014-12-29	2014년 법인지방소득세 등 총 1건
603	2016	(주) 제이플러스코리아	장원경		서울특별시 마포구 마포대로 109	25	법인지방소득세	2013-07-31	2013년 법인지방소득세 등 총 1건
604	2016	(주) 제이피선	이명수		서울특별시 마포구 매봉산로 18	19	법인지방소득세	2014-04-28	2014년 법인지방소득세 등 총 2건
605	2016	(주) 제일세미컴	이덕기		서울특별시 구로구 경인로53길 15	34	취득세 부동산	2014-03-31	2014년 취득세 등 총 2건
606	2015	(주)제일씨디이앤에프	김건호		서울 양천구 목동 917-6	176	법인지방소득세	2012-03-28	2012년 법인지방소득세 등 총 15건
607	2017	(주) 제코시스	양대현	컨텐츠제공	서울시 강남구 봉은사로 524	29	법인지방소득세	2015-05-31	2015년 법인지방소득세 등 총 2건
608	2016	(주)조이후드코리아	이도희		서울특별시 동대문구 서울시립대로 36	25	지방소득세 특별징수	2014-07-31	2014년 지방소득세 등 총 44건
609	2015	(주)주원제이중건	오선경		서울특별시 중구 창경궁로 12	61	주민세 법인세할분	2005-09-30	2005년 주민세 등 총 12건
610	2018	(주) 주원투자에셋	신창환	유사투자자문	서울특별시 서초구 서초대로46길 65	57	지방소득세 특별징수	2016-11-30	2016년 지방소득세 등 총 8건
611	2016	(주)주커피	김건우		서울특별시 강남구 언주로 603	112	법인지방소득세	2014-06-30	2014년 법인지방소득세 등 총 26건
612	2015	(주)준정보통신	김준영		서울 용산구 한강로3가 16-2	59	주민세 법인세할분	2010-01-28	2010년 주민세 등 총 29건
613	2016	(주)중앙악기			서울특별시 종로구 수표로 105	31	주민세 법인세할분	2001-05-24	2001년 주민세 등 총 114건
614	2017	(주)중앙주유소	이근용	주유소	서울 성북구 보문동7가	41	취득세 부동산	2015-08-31	2015년 취득세 등 총 10건
615	2016	(주) 중일인터내셔날	정홍조		서울서초구논현로 145	17	법인지방소득세	2013-08-28	2013년 법인지방소득세 등 총 4건

번호	공개년도	법인명	대표자	업종	체납법인주소	총체납액	대표세목	납기	체납요지
616	2015	(주)지.피.에스코리아	이은우		서울 금천구 독산2동 1077-8	54	주민세 법인세할분	2008-05-28	2008년 주민세 등 총 15건
617	2015	(주)지구에스엔종합건설	박승남		서울특별시 강남구 선릉로132길 7	54	법인지방소득세	2012-04-30	2012년 법인지방소득세 등 총 28건
618	2018	(주) 지세븐	박정훈 외 1	태양광,태양열부품	서울특별시 성동구 동일로 151	38	법인지방소득세	2016-07-28	2016년 법인지방소득세 등 총 9건
619	2017	(주) 지세븐원	한명숙	식자재	서울특별시 강남구 선릉로100길 30	315	법인지방소득세	2015-12-31	2015년 법인지방소득세 등 총 2건
620	2015	(주) 지씨스페이스	우종일		서울특별시 강남구 선릉로132길 13-10	392	법인지방소득세	2011-07-31	2011년 법인지방소득세 등 총 3건
621	2016	(주) 지앤시건설	김도형		서울특별시 광진구 능동로 351	43	취득세 부동산	2013-10-28	2013년 취득세 등 총 2건
622	2017	(주)지앤티네트웍스	송진호	하드웨어.소프트웨어 제조업	서울금천구가산디지털1로 1	20	취득세 부동산	2015-05-31	2015년 취득세 등 총 10건
623	2017	(주) 지에스리커버리	백금종	귀금속제련정련및합금제조	서울구로구디지털로32가길 18	43	법인지방소득세	2015-09-30	2015년 법인지방소득세 등 총 1건
624	2018	㈜지에이치(GH)인베스트먼트	오우웅	무역, 전산장비, 건축자재	서울특별시 강남구 언주로89길 5	18	법인지방소득세	2016-01-31	2016년 법인지방소득세 등 총 6건
625	2016	(주) 지에프티코리아	이기영		서울특별시 강남구 밤고개로1길 10	166	법인지방소득세	2014-10-31	2014년 법인지방소득세 등 총 6건
626	2015	(주)지엔에프포럼	임병규		서울특별시 동대문구 정계천로 509	73	주민세 법인세할분	2006-12-21	2006년 주민세 등 총 23건
627	2015	(주) 지오스인터내셔날	황정용		서울특별시 강남구 역삼로 424	114	법인지방소득세	2013-09-30	2013년 법인지방소득세 등 총 9건
628	2015	(주)지와이인텍	윤병원		서울특별시 광진구 자양로 88	98	법인지방소득세	2013-03-28	2013년 법인지방소득세 등 총 3건
629	2016	(주) 지이엠홀딩스	김형철		서울특별시 강남구 도산대로 507	15	법인지방소득세	2014-08-31	2014년 법인지방소득세 등 총 2건
630	2015	(주)지케이칸네	이홍규		서울특별시 강서구 까치산로 75	118	주민세 법인세할분	2006-07-31	2006년 주민세 등 총 25건
631	2015	(주)지포럼에이엠씨	전세명		서울특별시 중구 장충단로13길 20	6,118	등록세 부동산	2006-03-03	2006년 등록세 등 총 5건
632	2015	(주)지호디지텍	이운주		서울특별시 영등포구 의사당대로 8	54	법인지방소득세	2010-04-28	2010년 법인지방소득세 등 총 3건
633	2015	(주)진건무역	김규엽		서울특별시 강남구 봉은사로 468	62	법인지방소득세	2010-08-31	2010년 법인지방소득세 등 총 1건
634	2015	(주)진양프라자	양봉길		서울 중구 충무로4가 120-3	822	주민세 법인세할분	2000-02-29	2000년 주민세 등 총 45건
635	2015	(주)진흥인베스트먼트	김진열		서울특별시 강남구 테헤란로88길 10	382	주민세 법인세할분	2009-02-28	2009년 주민세 등 총 7건
636	2016	(주) 차이나무역	이정식		서울특별시 강남구 지하 테헤란로 52길 21	25	법인지방소득세	2014-09-30	2014년 법인지방소득세 등 총 2건
637	2015	(주)찬란한아침	추혜란		서울특별시 강남구 역삼로19길 3	91	법인지방소득세	2011-02-28	2011년 법인지방소득세 등 총 13건
638	2016	(주)참사리	유재철		서울특별시 송파구 새말로8길 11	14	주민세 법인세할분	2009-04-28	2009년 주민세 등 총 18건
639	2015	(주)참좋은에프씨	김혜경		서울특별시 동작구 시흥대로 602	38	주민세 법인세할분	2006-05-31	2006년 주민세 등 총 8건
640	2015	(주)참죤에이엔피	김순석		서울특별시 도봉구 마들로13길 153	135	주민세 법인세할분	2009-11-30	2009년 주민세 등 총 17건
641	2015	(주)천마전자	조재명		서울특별시 구로구 디지털로31길 20	43	주민세 특별징수분	2007-10-29	2007년 주민세 등 총 36건
642	2018	(주)천성이엔지	길찬식	기계장치	서울특별시 금천구 벚꽃로 234	21	취득세 부동산	2016-08-29	2016년 취득세 등 총 3건
643	2015	(주)천환씨앤에이치	이경윤		서울 강남구 청담동 132-19	98	주민세 법인세할분	2007-08-31	2007년 주민세 등 총 13건
644	2018	(주) 청담물산	김문찬	임대	서울특별시 서초구 사임당로 52	912	법인지방소득세	2016-08-31	2016년 법인지방소득세 등 총 2건
645	2017	(주) 청산리벽계수	정철	식육판매,포장처리	서울특별시 동작구 사당로16길 71	25	법인지방소득세	2015-06-30	2015년 법인지방소득세 등 총 9건
646	2015	(주)청안레저	송영복		서울특별시 강남구 강남대로 584	243	주민세 법인세할분	2007-08-31	2007년 주민세 등 총 10건
647	2016	(주)청정대영물류	김성수		서울특별시 성동구 마장로44길 17	15	법인지방소득세	2010-07-31	2010년 법인지방소득세 등 총 4건
648	2016	(주)체리파크리조트	김영희		서울특별시 강남구 언주로 550	24	법인지방소득세	2013-12-31	2013년 법인지방소득세 등 총 9건
649	2016	(주)초연인터내셔날	정중운		서울특별시 관악구 남부순환로 1808	17	주민세 법인세할분	2008-06-30	2008년 주민세 등 총 18건
650	2016	(주) 춘곡홀딩스	양재길		서울특별시 구로구 공원로 3	23	등록세 부동산	2011-09-30	2011년 등록세 등 총 1건
651	2015	(주)카루나	정상균		서울특별시 강남구 도산대로1길 83	77	주민세 법인세할분	2008-07-31	2008년 주민세 등 총 24건
652	2016	(주) 카스타	유영모		서울시 강남구 강남대로 320	14	법인지방소득세	2014-12-31	2014년 법인지방소득세 등 총 1건
653	2017	(주)캄컴	박진석	차량용부품,전자부품	서울특별시 마포구 독막로 331	42	취득세 부동산	2015-04-30	2015년 취득세 등 총 4건
654	2015	(주)캠톤	오형열		서울특별시 금천구 가산디지털1로 24	154	등록세 부동산	2010-11-30	2010년 등록세 등 총 21건
655	2015	(주)컨벤션디아망	정정훈		서울특별시 동대문구 서울시립대로 36	149	법인지방소득세	2012-07-31	2012년 법인지방소득세 등 총 12건
656	2017	(주)컴마트	박혜연	컴퓨터 및 주변기기	서울특별시 용산구 원효로64길 18	16	법인지방소득세	2015-06-26	2015년 법인지방소득세 등 총 3건
657	2018	(주) 컴시티	김성한	컴퓨터및주변기기	서울특별시 용산구 원효로56길 20-4	14	법인지방소득세	2016-05-27	2016년 법인지방소득세 등 총 3건
658	2016	(주)케니앤파트너스	윤찬중		서울특별시 강남구 선릉로 665	29	법인지방소득세	2013-07-31	2013년 법인지방소득세 등 총 2건
659	2016	(주)케스팅	최동빈		서울특별시 강남구 선릉로94길 7	197	법인지방소득세	2014-12-31	2014년 법인지방소득세 등 총 16건
660	2018	(주)케이디웍스	김진원	소프트웨어개발	서울특별시 강남구 삼성로108길 8	31	법인지방소득세	2016-02-29	2016년 법인지방소득세 등 총 9건

번호	공개년도	법인명	대표자	업종	체납법인주소	총체납액	대표세목	납기	체납요지
661	2015	(주)케이디월드컨설팅	전정관		서울특별시 강남구 테헤란로 110	75	주민세 법인세할분	2005-04-21	2005년 주민세 등 총 6건
662	2015	(주)케이디이컴	오창헌		서울특별시 강동구 풍성로 237	57	법인지방소득세	2013-10-28	2013년 법인지방소득세 등 총 12건
663	2018	(주) 케이리그아이	권중일	전자상거래업	서울특별시 영등포구 선유로 146	20	법인지방소득세	2016-12-28	2016년 법인지방소득세 등 총 3건
664	2018	(주) 케이백코리아	송태드	환경 . 토목엔지니어링	서울특별시 송파구 중대로 105	19	법인지방소득세	2016-09-30	2016년 법인지방소득세 등 총 23건
665	2016	(주)케이비씨건설	송영규		서울 영등포구 당산동1가 254-3	20	지방소득세 특별징수	2011-05-30	2011년 지방소득세 등 총 8건
666	2016	(주)케이앤비파이낸셜대부	강승진		서울특별시 강서구 회곡로 111	14	법인지방소득세	2014-09-29	2014년 법인지방소득세 등 총 3건
667	2015	(주)케이에스씨네트워크	이강근		서울특별시 중구 동호로15길 43	80	주민세 법인세할분	2008-03-31	2008년 주민세 등 총 20건
668	2015	(주)케이에스에너지	손용석		서울특별시 서초구 서초중앙로26길 11	136	법인지방소득세	2012-07-31	2012년 법인지방소득세 등 총 19건
669	2016	(주)케이엔지에너지	안창무		경기도 안산시 단원구 고잔로 54	20	법인지방소득세	2012-11-28	2012년 법인지방소득세 등 총 1건
670	2015	(주) 케이엘비홀딩스	광영신		서울 강남구 삼성2동 144-17	54	법인지방소득세	2012-07-31	2012년 법인지방소득세 등 총 1건
671	2015	(주)케이엠싸운드	임형채		서울특별시 구로구 구로동로 157-6	36	법인지방소득세	2010-12-28	2010년 법인지방소득세 등 총 26건
672	2015	(주)케이엠피씨	박효숙		서울특별시 구로구 디지털로27길 36	52	등록세 부동산	2007-08-31	2007년 등록세 등 총 38건
673	2015	(주) 코너스톤인터내셔널	윤준영		서울특별시 강남구 테헤란로87길 21	157	법인지방소득세	2012-08-31	2012년 법인지방소득세 등 총 2건
674	2017	(주)코딤무역	양영찬	앨범	서울특별시 강서구 강서로 416	36	취득세 부동산	2015-06-30	2015년 취득세 등 총 5건
675	2015	(주)코리아더블유피	정두헌		서울특별시 강남구 테헤란로 113	255	법인지방소득세	2012-12-31	2012년 법인지방소득세 등 총 1건
676	2015	(주) 코리아원	홍영태		서울특별시 양천구 목동동로 377	562	법인지방소득세	2011-12-31	2011년 법인지방소득세 등 총 11건
677	2018	(주) 코아이에스	조인창	소프트웨어개발및공급업	서울특별시 송파구 오금로 182	17	법인지방소득세	2016-02-29	2016년 법인지방소득세 등 총 8건
678	2016	(주)코아정보시스템	조상수		서울특별시 강남구 봉은사로24길 46	18	주민세 특별징수분	2009-11-30	2009년 주민세 등 총 7건
679	2015	(주)코임에셋	김진호		서울특별시 강남구 테헤란로 626	116	주민세 법인세할분	2006-07-31	2006년 주민세 등 총 1건
680	2017	(주)코코스탁임포트	김용택	무역(의류,잡화)	서울특별시 마포구 홍익로5길 31	41	법인지방소득세	2015-01-28	2015년 법인지방소득세 등 총 6건
681	2015	(주)코포산업	민성욱		서울특별시 성동구 광나루로6길 35	112	등록세 부동산	2008-04-02	2008년 등록세 등 총 13건
682	2016	(주)콜밴	오택윤		서울특별시 서초구 강남대로18길 16-12	32	주민세 법인세할분	2005-04-21	2005년 주민세 등 총 144건
683	2015	(주)콜텍	박철한		경기도 부천시 소사구 경인로 519	553	등록세 부동산	2005-09-21	2005년 등록세 등 총 3건
684	2015	(주)쿨투신사동사무소	안재수		서울특별시 강남구 도산대로 237	44	등록세 부동산	2010-11-30	2010년 등록세 등 총 14건
685	2016	(주) 클린론시스템대부중개	박석옥		서울특별시 영등포구 경인로 775	36	법인지방소득세	2013-06-28	2013년 법인지방소득세 등 총 1건
686	2017	(주)타임스토리필름앤북스	김명은	영화제작	서울특별시 강남구 역삼로2길 17	39	취득세 자동차	2015-03-31	2015년 취득세 등 총 19건
687	2018	(주)탑에스엔피	홍승희	배관자재류	서울특별시 금천구 시흥대로 97	22	법인지방소득세	2016-12-28	2016년 법인지방소득세 등 총 34건
688	2015	(주)태림테크	임관수		서울특별시 양천구 오목로 133	86	주민세 법인세할분	2005-11-21	2005년 주민세 등 총 24건
689	2016	(주) 태산에프앤씨	김경수		서울특별시 영등포구 경인로 775	18	법인지방소득세	2014-05-28	2014년 법인지방소득세 등 총 7건
690	2015	(주)태산을만드는사람들	김영애		서울 송파구 방이동 66-2	579	법인지방소득세	2010-08-31	2010년 법인지방소득세 등 총 4건
691	2015	(주)태성아이앤디	이경희		서울특별시 광진구 구의강변로 30	100	법인지방소득세	2010-11-30	2010년 법인지방소득세 등 총 2건
692	2015	(주)태성엠아이에스	한현택		서울특별시 동작구 사당로30길 62	116	주민세 법인세할분	2006-02-21	2006년 주민세 등 총 6건
693	2016	(주)태성종합엔지니어링	최재열		서울특별시 강남구 삼성로75길 9	19	법인지방소득세	2012-01-31	2012년 법인지방소득세 등 총 2건
694	2015	(주) 태암개발	문인호		서울특별시 서초구 논현로 71	599	법인지방소득세	2012-08-31	2012년 법인지방소득세 등 총 39건
695	2017	(주)태연에프앤씨	이태호	식품	서울 강남구 삼성1동 159-1	23	법인지방소득세	2015-11-30	2015년 법인지방소득세 등 총 2건
696	2016	(주) 태연이엔지	성의창		서울특별시 금천구 디지털로 130	18	법인지방소득세	2014-10-31	2014년 법인지방소득세 등 총 5건
697	2015	(주)태영에이치피엘	윤동간		서울특별시 서초구 신반포로47길 33-8	440	법인지방소득세	2010-04-28	2010년 법인지방소득세 등 총 7건
698	2018	(주) 태영종합부동산	윤영호	부동산매매	서울시 강남구 테헤란로51길 10	254	법인지방소득세	2016-08-31	2016년 법인지방소득세 등 총 31건
699	2018	(주)태원산업개발	장건	부동산컨설팅, 분양대행, 분양임대	서울특별시 서초구 사임당로 175	22	법인지방소득세	2016-06-30	2016년 법인지방소득세 등 총 6건
700	2018	(주)태원산업개발그룹	장건	분양대및 부동산컨설팅	서울 서초구 서초2동 1324	88	법인지방소득세	2016-06-30	2016년 법인지방소득세 등 총 7건
701	2017	(주)태원에프앤씨	권연성	농,수 축산물	서울특별시 영등포구 양산로 53	22	법인지방소득세	2015-05-28	2015년 법인지방소득세 등 총 11건
702	2018	(주)태진교역홀딩스	함태훈	주택건축	서울특별시 영등포구 경인로 775	28	법인지방소득세	2016-12-28	2016년 법인지방소득세 등 총 4건
703	2015	(주)태진디브티	임원정보없음		서울특별시 강남구 언주로 720	169	주민세 법인세할분	2004-08-23	2004년 주민세 등 총 8건
704	2017	(주) 태진이앤디	민경철	부동산매매	서울 강남구 대치동	279	법인지방소득세	2015-10-31	2015년 법인지방소득세 등 총 2건
705	2016	(주)태흥엔지니어링	정수근		서울특별시 중구 다산로42다길 29	24	법인지방소득세	2010-11-26	2010년 법인지방소득세 등 총 8건

번호	공개년도	법인명	대표자	업종	체납법인주소	총체납액	대표세목	납기	체납요지
706	2018	(주)텐센	샤우시엔	커피생두,커피믹스,커피가공식품	서울특별시 송파구 방이동 22-5	145	법인지방소득세	2016-11-30	2016년 법인지방소득세 등 총 2건
707	2015	(주) 텐아시아	임영욱		서울특별시 중구 충무로 29	69	취득세 부동산	2013-12-31	2013년 취득세 등 총 1건
708	2016	(주) 토우씨앤시	허봉식		서울특별시 강남구 언주로 118	34	법인지방소득세	2014-08-28	2014년 법인지방소득세 등 총 5건
709	2016	(주)토우씨엠	백영섭		서울특별시 마포구 성산로 124	38	법인지방소득세	2011-06-30	2011년 법인지방소득세 등 총 7건
710	2015	(주)통큰에듀파크	이충일		서울특별시 노원구 동일로 1025	188	법인지방소득세	2014-01-31	2014년 법인지방소득세 등 총 30건
711	2016	(주) 투비피엔디	이재용		서울특별시 강남구 선릉로152길 11	57	법인지방소득세	2014-07-28	2014년 법인지방소득세 등 총 23건
712	2017	(주) 트라이곤코리아	권오균	분양및임대	서울특별시 용산구 한강대로 329	120	등록세 부동산	2015-08-31	2015년 등록세 등 총 2건
713	2017	(주)트루이노베즈	최경호	컨설팅	서울특별시 강남구 논현로149길 12	115	법인지방소득세	2015-05-28	2015년 법인지방소득세 등 총 2건
714	2016	(주) 티에스글로벌라인	진선희		서울특별시 종로구 새문안로 42	16	법인지방소득세	2014-10-31	2014년 법인지방소득세 등 총 2건
715	2015	(주) 티엔아이알피	유창호		서울특별시 구로구 디지털로 273	293	지방소득세 특별징수	2012-05-29	2012년 지방소득세 등 총 9건
716	2016	(주)티엔제이디벨로먼트	이종남		서울특별시 서초구 서초대로26길 19	28	주민세 법인세할분	2008-06-30	2008년 주민세 등 총 16건
717	2016	(주)티오피정보시스템	김규호		서울특별시 양천구 목동동로 309	37	주민세 법인세할분	2006-08-21	2006년 주민세 등 총 16건
718	2015	(주) 파워알이디	김영일		서울 강남구 대치동 66	63	법인지방소득세	2013-02-15	2013년 법인지방소득세 등 총 1건
719	2017	(주) 파이오메드	신승철	의료기기개발	서울특별시 구로구 디지털로27길 36	63	취득세 부동산	2015-08-31	2015년 취득세 등 총 35건
720	2015	(주)파파이스특수사업부	황종율		서울 송파구 신천동 11-9	49	주민세 법인세할분	2006-06-21	2006년 주민세 등 총 15건
721	2017	(주)팜코산업	김철호	석회석	서울특별시 영등포구 국회대로 800	39	법인지방소득세	2015-06-30	2015년 법인지방소득세 등 총 1건
722	2015	(주)퍼스트크레디트	이우현		서울특별시 동대문구 장한로 37	43	주민세 법인세할분	2004-08-23	2004년 주민세 등 총 5건
723	2016	(주)퍼시픽파라다임	이재호		서울특별시 강남구 논현로 419	25	법인지방소득세	2012-10-31	2012년 법인지방소득세 등 총 2건
724	2018	(주)퍼플라인	이상훈	화장품, 미용재료	서울특별시 강남구 선릉로 418	1,831	법인지방소득세	2016-11-30	2016년 법인지방소득세 등 총 10건
725	2018	(주)퍼플라인홀딩스	이상훈	프렌차이즈(미용용품)	서울특별시 강남구 선릉로 418	105	법인지방소득세	2016-11-30	2016년 법인지방소득세 등 총 3건
726	2016	(주)페이라인	김홍강		서울특별시 강남구 테헤란로82길 14	19	법인지방소득세	2011-07-28	2011년 법인지방소득세 등 총 10건
727	2018	(주)펜타곤씨티	김성훈	신재생에너지	서울특별시 강남구 삼성로 508	371	법인지방소득세	2012-09-30	2012년 법인지방소득세 등 총 9건
728	2017	(주) 폐라	박한수	무역(신발,가방,의복,피혁,모피)	서울 중랑구 중랑천로 113	47	법인지방소득세	2015-06-29	2015년 법인지방소득세 등 총 13건
729	2016	(주)포럼디앤아이	이정주		서울특별시 강남구 테헤란로38길 39	21	법인지방소득세	2012-06-30	2012년 법인지방소득세 등 총 1건
730	2016	(주)포스텍시스템즈	강신환		서울특별시 마포구 양화로 133	30	주민세 법인세할분	2008-04-30	2008년 주민세 등 총 26건
731	2018	(주) 포시즌아트	엄오섭	인쇄	서울특별시 중구 충무로 50-5	43	법인지방소득세	2016-12-28	2016년 법인지방소득세 등 총 3건
732	2017	(주)폴라리스금융	김동혁	보험대리점및보험대리	서울특별시 강남구 선릉로94길 7	80	법인지방소득세	2015-01-31	2015년 법인지방소득세 등 총 9건
733	2016	(주)폴라리스코퍼레이션	전경철		서울특별시 서초구 방배로 143	38	법인지방소득세	2012-06-28	2012년 법인지방소득세 등 총 7건
734	2016	(주) 푸른서울	홍사홍		서울특별시 서초구 반포대로30길 39	78	법인지방소득세	2014-10-31	2014년 법인지방소득세 등 총 2건
735	2015	(주)풍광농산	이학식		서울 영등포구 영등포동6가 81-85	47	주민세 법인세할분	2008-06-27	2008년 주민세 등 총 25건
736	2015	(주)풍기주택	변근식		서울특별시 서초구 방배중앙로 159	102	법인지방소득세	2012-02-28	2012년 법인지방소득세 등 총 10건
737	2015	(주)프라임공영	대창근		서울특별시 중구 다산로22길 6	54	주민세 법인세할분	2007-04-27	2007년 주민세 등 총 16건
738	2015	(주)프레시머니	전기영		서울특별시 강남구 테헤란로 626	216	주민세 법인세할분	2008-08-31	2008년 주민세 등 총 14건
739	2017	(주)프로토스	박동규	전자상거래업	서울특별시 동대문구 천호대로2길 23-17	133	취득세 부동산	2015-07-28	2015년 취득세 등 총 3건
740	2015	(주)프론트개발	이강찬		서울특별시 서초구 동광로 57	278	주민세 법인세할분	2005-06-21	2005년 주민세 등 총 56건
741	2018	(주) 프리존스인터내셔널	최서욱	의류	서울특별시 구로구 공원로 34	52	법인지방소득세	2015-06-29	2015년 법인지방소득세 등 총 1건
742	2018	(주) 피앤엔플래닝	나수미	부동산분양대행,부동산컨설팅	서울특별시 서초구 강남대로 441	85	법인지방소득세	2016-04-28	2016년 법인지방소득세 등 총 11건
743	2016	(주)피코소프트	김명환		서울특별시 서초구 남부순환로 2558	33	주민세 법인세할분	2005-11-21	2005년 주민세 등 총 5건
744	2018	(주)필레오	이영재	운동기기	서울특별시 금천구 두산로 70	697	취득세 부동산	2016-03-31	2016년 취득세 등 총 4건
745	2015	(주)하나아이씨에이경매	임수		서울특별시 강남구 언주로93길 29	62	법인지방소득세	2014-01-31	2014년 법인지방소득세 등 총 4건
746	2017	(주)하나유에스아이	윤경석	도서출판	서울특별시구로구디지털로 272	48	취득세 부동산	2015-07-28	2015년 취득세 등 총 4건
747	2017	(주) 하늘지기장례토탈서비스	이영희	장례토탈서비스	서울특별시 강남구 테헤란로8길 33	72	지방소득세 특별징수	2015-09-30	2015년 지방소득세 등 총 5건
748	2015	(주)하도모터스	권혁창		서울특별시 양천구 목동서로 67	32	주민세 법인세할분	2004-11-22	2004년 주민세 등 총 13건
749	2015	(주)하스퍼	성진영		서울특별시 금천구 가산디지털1로 196	161	주민세 법인세할분	2009-03-31	2009년 주민세 등 총 62건
750	2016	(주) 하영건축사사무소	설연섭		서울특별시 동대문구 장한로 6	18	법인지방소득세	2010-07-31	2010년 법인지방소득세 등 총 47건

번호	공개년도	법인명	대표자	업종	체납법인주소	총체납액	대표세목	납기	체납요지
751	2016	(주)하이원인터내셔널	이환용		서울특별시 서초구 사임당로1길 15	46	법인지방소득세	2012-06-30	2012년 법인지방소득세 등 총 14건
752	2016	(주)하이인텍	박영욱		서울특별시 금천구 벚꽃로 244	26	등록세 부동산	2010-07-28	2010년 등록세 등 총 2건
753	2015	(주)하이존인터내셔널	김창신		서울특별시 강남구 테헤란로78길 14-8	43	주민세 특별징수분	2008-07-31	2008년 주민세 등 총 4건
754	2015	(주)하지오플럭스	허성진		서울특별시 종로구 우정국로 69	89	취득세 부동산	2010-02-28	2010년 취득세 등 총 20건
755	2018	(주)하트컴퓨터	한종원	컴퓨터및주변기기 , 부품	서울특별시 용산구 청파로 132	61	법인지방소득세	2016-06-28	2016년 법인지방소득세 등 총 4건
756	2018	(주)한경진	문철종	부동산개발및공급업	서울특별시강남구언주로133길 28	109	법인지방소득세	2016-07-31	2016년 법인지방소득세 등 총 5건
757	2016	(주)한국건설산업중앙회	박종철		서울특별시 영등포구 선유로 202	37	법인지방소득세	2010-06-30	2010년 법인지방소득세 등 총 15건
758	2017	(주)한국건설품질안전기술사사무소	김희진	건축엔지니어링기술서비스업	서울특별시 서초구 서초중앙로22길 97	111	법인지방소득세	2015-03-30	2015년 법인지방소득세 등 총 11건
759	2016	(주)한국도로기술	위성동		서울특별시 서초구 나루터로 59	27	등록세 부동산	2010-12-28	2010년 등록세 등 총 8건
760	2015	(주) 한국메탈	박성협		서울특별시 마포구 양화로 156	403	법인지방소득세	2012-03-31	2012년 법인지방소득세 등 총 13건
761	2015	(주)한국보수보강기술원	최정석		서울특별시 서초구 논현로 83	53	법인지방소득세	2013-09-30	2013년 법인지방소득세 등 총 16건
762	2017	(주) 한국부동산개발산업	이호준	부동산투자및매매업,부동산컨설팅업	서울시 중구 청파로 443	26	법인지방소득세	2015-05-28	2015년 법인지방소득세 등 총 2건
763	2016	(주)한국엠오비	이광복		서울특별시 구로구 디지털로33길 55	23	법인지방소득세	2010-12-31	2010년 법인지방소득세 등 총 2건
764	2016	(주)한국원어민외국어교육원	김경훈		서울특별시 구로구 가마산로 77	31	법인지방소득세	2012-04-30	2012년 법인지방소득세 등 총 18건
765	2018	(주) 한국웨딩산업연구원	전창규	예식장운영업	서울 강남구 학동로 342	19	법인지방소득세	2016-06-30	2016년 법인지방소득세 등 총 2건
766	2016	(주)한국지식웨어	최한석		서울특별시 서초구 방배중앙로 88	22	주민세 법인세할분	2009-03-30	2009년 주민세 등 총 24건
767	2015	(주)한라시스템	박철수		서울특별시 강남구 언주로71길 31	52	주민세 법인세할분	2006-02-28	2006년 주민세 등 총 26건
768	2016	(주)한림알앤디	유영호		서울특별시 강남구 도곡로7길 15	20	법인지방소득세	2013-06-30	2013년 법인지방소득세 등 총 6건
769	2015	(주)한마음인쇄	권병식		서울 성동구 행당동 78	109	주민세 법인세할분	2004-06-30	2004년 주민세 등 총 59건
770	2016	(주) 한반도축산유통	조재방		서울특별시 성동구 고산자로 326-17	22	법인지방소득세	2014-08-28	2014년 법인지방소득세 등 총 8건
771	2015	(주)한백상건	박순화		서울특별시 강남구 테헤란로87길 35	549	법인지방소득세	2010-08-31	2010년 법인지방소득세 등 총 5건
772	2015	(주)한벗하우징	강유선		서울특별시 송파구 중대로 101	169	법인지방소득세	2012-08-28	2012년 법인지방소득세 등 총 8건
773	2015	(주) 한성플래티늄	고현배		서울특별시 서초구 서초대로73길 12	56	법인지방소득세	2013-07-31	2013년 법인지방소득세 등 총 8건
774	2015	(주)한세키로랜드	윤석철		서울특별시 서초구 방배로 178	77	주민세 법인세할분	2004-11-22	2004년 주민세 등 총 38건
775	2016	(주)한유	한동식		경기도 남양주시 별내면 청학로 78	46	취득세 부동산	2014-08-31	2014년 취득세 등 총 1건
776	2016	(주)해남토건	윤영남		서울특별시 광진구 뚝섬로25길 20	54	법인지방소득세	2014-08-31	2014년 법인지방소득세 등 총 10건
777	2015	(주)해밀톤무역	박재성		서울특별시 송파구 백제고분로 509	79	법인지방소득세	2013-07-29	2013년 법인지방소득세 등 총 21건
778	2015	(주)해외달산업	김귀영		서울특별시 서초구 서초대로40길 24	301	법인지방소득세	2010-03-30	2010년 법인지방소득세 등 총 18건
779	2017	(주)허리우드	박채율	건물신축판매	서울 영등포구 양평동3가 30-26	26	법인지방소득세	2015-02-28	2015년 법인지방소득세 등 총 2건
780	2015	(주)헤더웨이	서성권		서울특별시 용산구 새창로45길 57	376	주민세 법인세할분	2009-05-31	2009년 주민세 등 총 6건
781	2015	(주)헬리오플래닝	황선종		서울특별시 강남구 테헤란로103길 6	65	주민세 법인세할분	2008-09-30	2008년 주민세 등 총 4건
782	2015	(주)헬스젠	장태주		서울특별시 영등포구 선유로 146	139	등록세 부동산	2008-02-29	2008년 등록세 등 총 5건
783	2018	(주)현대우드	박성열	일반합판,목재	서울 은평구 구산동 182-7	30	법인지방소득세	2016-06-28	2016년 법인지방소득세 등 총 5건
784	2017	(주)현우어패럴	정창선	의류	서울관악구문성로 98	25	취득세 부동산	2015-05-31	2015년 취득세 등 총 3건
785	2018	(주) 현이티엔	김홍식	게임관련주변기기	서울특별시 용산구 원효로 134	61	법인지방소득세	2016-06-28	2016년 법인지방소득세 등 총 6건
786	2017	(주)현주디앤디	남용현	대행업	서울특별시 강남구 테헤란로51길 18	25	법인지방소득세	2015-05-31	2015년 법인지방소득세 등 총 7건
787	2016	(주)홈마트혜봉유통	전상봉		서울특별시 구로구 고척로6길 63	19	법인지방소득세	2013-06-30	2013년 법인지방소득세 등 총 10건
788	2015	(주)홍림기업	민의홍		서울특별시 용산구 한남대로21길 17	202	법인지방소득세	2011-02-28	2011년 법인지방소득세 등 총 9건
789	2015	(주)홍은종합건설	정종규		서울특별시 송파구 삼학사로 53	69	법인지방소득세	2012-03-28	2012년 법인지방소득세 등 총 1건
790	2018	(주) 화담아이엔씨	변주용	인테리어	서울특별시 서초구 남부순환로333길 16	26	법인지방소득세	2016-06-30	2016년 법인지방소득세 등 총 2건
791	2015	(주)화미화장품남대문지점	강현송		서울특별시 양천구 목동로 177	58	법인지방소득세	2011-02-28	2011년 법인지방소득세 등 총 1건
792	2016	(주) 환영유통	신영학		서울 성동구 마장동 464-1	36	법인지방소득세	2013-07-31	2013년 법인지방소득세 등 총 5건
793	2015	(주)효가촌	이명수		서울특별시 강남구 테헤란로 333	460	주민세 법인세할분	2008-09-30	2008년 주민세 등 총 9건
794	2015	(주)효진테크	서택동		서울용산구청파로 205-26	597	취득세 부동산	2007-10-31	2007년 취득세 등 총 15건
795	2015	(주)후한코프레이션	배태영		서울특별시 강남구 강남대로146길 7	87	주민세 법인세할분	2008-04-28	2008년 주민세 등 총 14건

번호	공개년도	법인명	대표자	업종	체납법인주소	총체납액	대표세목	납기	체납요지
796	2016	(주)휘세산업	심재헌		서울특별시 중구 삼일대로 301	22	지방소득세 특별징수	2012-01-27	2012년 지방소득세 등 총 16건
797	2015	(주)휴먼링크	장남기		서울특별시 마포구 월드컵북로 22	44	주민세 법인세할분	2009-03-30	2009년 주민세 등 총 66건
798	2017	(주)휴먼산업개발	신재욱	주택건설업	서울특별시 서초구 법원로4길 44	171	법인지방소득세	2015-03-30	2015년 법인지방소득세 등 총 3건
799	2018	(주) 휴먼인랜드	김승래	경매 및 경매대행	서울특별시강남구테헤란로64길 14	18	법인지방소득세	2016-07-31	2016년 법인지방소득세 등 총 4건
800	2016	(주) 휴컴텍	이수형		서울특별시 송파구 위례성대로 6	31	법인지방소득세	2011-07-31	2011년 법인지방소득세 등 총 15건
801	2015	(주)휴트로	강희진		서울특별시 금천구 가산디지털1로 168	52	등록세 부동산	2009-02-28	2009년 등록세 등 총 35건
802	2015	(주)흥산산업개발	김상빈		서울특별시 마포구 새창로 20	433	주민세 법인세할분	2008-08-28	2008년 주민세 등 총 23건
803	2015	(학)목민학원	김용복		서울특별시 노원구 한글비석로47길 58	333	등록세 부동산	2008-07-31	2008년 등록세 등 총 3건
804	2018	OKHOW	곽경섭	컨설팅	서울 강남구 삼성2동 144-17	111	법인지방소득세	2016-05-31	2016년 법인지방소득세 등 총 2건
805	2017	PANPISCOTECHNOLOGYCo.Ltd	주정호	유화제,세정제	서울특별시 금천구 가산디지털1로 119	37	법인지방소득세	2015-09-30	2015년 법인지방소득세 등 총 18건
806	2016	SNK인테리어	김세호		서울특별시 강남구 봉은사로49길 22	45	지방소득세 특별징수	2012-04-30	2012년 지방소득세 등 총 3건
807	2016	W에듀테인먼트	박성동		서울특별시 광진구 아차산로 612	40	법인지방소득세	2013-11-30	2013년 법인지방소득세 등 총 6건
808	2016	가가티엔시	김시선		서울특별시 금천구 가마산로 96	23	등록세 부동산	2009-01-31	2009년 등록세 등 총 4건
809	2016	가경종합건설(주)	서정은		서울특별시 양천구 등촌로 194	64	법인지방소득세	2014-08-31	2014년 법인지방소득세 등 총 10건
810	2017	가교아이디(주)	신지하	분양대행	서울특별시 동작구 노량진로8길 3	70	법인지방소득세	2015-01-28	2015년 법인지방소득세 등 총 1건
811	2016	가나합동법무사법인	최자영		서울특별시 광진구 광나루로56길 85	29	법인지방소득세	2010-03-30	2010년 법인지방소득세 등 총 4건
812	2015	가남실업	김양현		서울특별시 강남구 테헤란로 420	50	법인지방소득세	2012-06-30	2012년 법인지방소득세 등 총 3건
813	2015	가남애드(주)	박상철		서울 은평구 응암1동 195-29	74	주민세 법인세할분	2004-10-21	2004년 주민세 등 총 14건
814	2015	가람아이디	박철정		서울특별시 중구 남대문로10길 28	61	법인지방소득세	2010-12-28	2010년 법인지방소득세 등 총 13건
815	2015	가람쥬얼리트레이딩	송금동		서울특별시 종로구 돈화문로6길 19	499	법인지방소득세	2011-01-28	2011년 법인지방소득세 등 총 6건
816	2017	가림정보기술 (주)	이명진	소프트웨어개발 , 인터넷	서울특별시 강남구 테헤란로78길 14-11	37	등록세 부동산	2015-04-30	2015년 등록세 등 총 2건
817	2015	가민인터내셔날	이목호		서울특별시 성북구 화랑로 268	116	법인지방소득세	2011-04-28	2011년 법인지방소득세 등 총 12건
818	2017	가산전기	이황진	냉,온열기	서울특별시 금천구 시흥대로 97	69	법인지방소득세	2015-12-28	2015년 법인지방소득세 등 총 1건
819	2017	가석	강석화	도장공사업	서울특별시 동대문구 천호대로 211	122	취득세 부동산	2015-12-31	2015년 취득세 등 총 18건
820	2015	가오닉스스포츠	김현수		서울특별시 강남구 압구정로 152	1,178	법인지방소득세	2011-07-28	2011년 법인지방소득세 등 총 3건
821	2015	가우리물류(주)	김명섭		서울특별시 영등포구 가마산로 313	45	법인지방소득세	2013-11-28	2013년 법인지방소득세 등 총 28건
822	2015	가평스파랜드	임종래		서울특별시 강남구 테헤란로10길 18	303	주민세 법인세할분	2009-08-31	2009년 주민세 등 총 17건
823	2015	감로건설	한천수		서울특별시 서초구 반포대로 110	127	주민세 법인세할분	2009-05-31	2009년 주민세 등 총 12건
824	2016	감로아이엔티	전장봉		서울특별시 금천구 탑골로2길 36	15	등록세 부동산	2008-02-29	2008년 등록세 등 총 5건
825	2015	감화건설	박종영		서울특별시 송파구 백제고분로17길 52	244	법인지방소득세	2010-02-28	2010년 법인지방소득세 등 총 8건
826	2016	갑부산업(주)	황희두		서울특별시 강남구 강남대로 364	24	주민세 법인세할분	2005-03-31	2005년 주민세 등 총 9건
827	2016	갑산공원개발	서미옥		서울특별시 강남구 도산대로 149	37	법인지방소득세	2014-06-30	2014년 법인지방소득세 등 총 10건
828	2015	강남자원산업-주	배남철		서울특별시 영등포구 도림로 421	79	주민세 법인세할분	2006-08-21	2006년 주민세 등 총 12건
829	2015	강동시장	홍홍표		서울특별시 강동구 구천면로47길 57	63	취득세 부동산	1991-03-31	1991년 취득세 등 총 16건
830	2016	강동제일시장			암사동480-1	17	주민세 법인세할분	1993-05-31	1993년 주민세 등 총 2건
831	2015	강림인터내셔날	이영재		서울특별시 동작구 사당로 283	119	주민세 법인세할분	2006-02-21	2006년 주민세 등 총 4건
832	2015	강변스포츠월드	이상희		서울 강서구 염창동	70	주민세 법인세할분	2007-09-30	2007년 주민세 등 총 17건
833	2016	강서모터스	박홍식		서울특별시 강서구 공항대로81길 36	25	법인지방소득세	2012-06-28	2012년 법인지방소득세 등 총 13건
834	2015	강성토건주식회사	이철영		서울특별시 양천구 목동로 17	47	주민세 법인세할분	2007-11-28	2007년 주민세 등 총 7건
835	2015	강원레저	김남일		서울특별시 강남구 테헤란로7길 12	335	주민세 법인세할분	2004-07-21	2004년 주민세 등 총 11건
836	2015	강홍레저산업	김영모		서울특별시 서초구 서초중앙로 125	35	주민세 법인세할분	2008-07-28	2008년 주민세 등 총 4건
837	2015	거도시이아이	안효갑		서울특별시 강남구 학동로101길 15	141	주민세 법인세할분	2003-03-21	2003년 주민세 등 총 14건
838	2016	거성라이프	양점용		서울특별시 은평구 은평로 82	42	주민세 법인세할분	2010-01-28	2010년 주민세 등 총 6건
839	2015	거성인베스트	김영대		서울특별시 강남구 테헤란로 138	133	주민세 법인세할분	2008-06-30	2008년 주민세 등 총 2건
840	2015	거손종합건설	고정진		서울특별시 서초구 방배로27길 34	125	주민세 법인세할분	2009-12-31	2009년 주민세 등 총 29건

번호	공개년도	법인명	대표자	업종	체납법인주소	총체납액	대표세목	납기	체납요지
841	2016	거인의어깨아이미목동지점	김형일		서울특별시 강남구 삼성로64길 51	20	법인지방소득세	2011-06-30	2011년 법인지방소득세 등 총 1건
842	2015	거주기업	김종윤		서울특별시 성북구 동소문로17길 8	43	주민세 법인세할분	2008-05-28	2008년 주민세 등 총 2건
843	2015	건설케이에프디	양철수		서울특별시 강남구 테헤란로 115	96	주민세 법인세할분	2006-06-01	2006년 주민세 등 총 5건
844	2015	건수종합건설-주	이현숙		서울특별시 마포구 월드컵북로 98	108	주민세 법인세할분	1999-11-30	1999년 주민세 등 총 39건
845	2015	건양알앤디	조규홍		서울특별시 도봉구 노해로69길 15	92	주민세 법인세할분	2006-03-31	2006년 주민세 등 총 15건
846	2015	건영인베스트먼트	정사훈		서울특별시 서초구 서초대로78길 50	106	법인지방소득세	2011-08-29	2011년 법인지방소득세 등 총 7건
847	2015	건일종합건설주식회사	박창현		서울특별시 영등포구 당산로50가길 10	105	주민세 법인세할분	2008-04-28	2008년 주민세 등 총 6건
848	2016	건축사사무소명인설계	윤동현		서울특별시 강남구 테헤란로 410	45	주민세 법인세할분	2008-07-31	2008년 주민세 등 총 26건
849	2015	건축사사무소뿌리건축	안재린		서울특별시 강남구 논현로131길 7	365	주민세 법인세할분	2007-08-31	2007년 주민세 등 총 44건
850	2015	견우엔티씨	유갑동		서울특별시 서초구 남부순환로347길 23	68	법인지방소득세	2010-10-31	2010년 법인지방소득세 등 총 7건
851	2016	경기도시개발-주	김명수		경기도양평군중앙로167번길 60	25	지방소득세 특별징수	2012-01-31	2012년 지방소득세 등 총 4건
852	2015	경남씨엔몰	유해규		서울특별시 강남구 언주로30길 13	208	법인지방소득세	2010-08-31	2010년 법인지방소득세 등 총 1건
853	2015	경동FIC	박지희		서울특별시 강남구 테헤란로98길 11	96	주민세 법인세할분	2007-06-30	2007년 주민세 등 총 14건
854	2015	경서종합전기(주)	최완준		서울특별시 종로구 대학로1길 34-11	58	법인지방소득세	2010-03-29	2010년 법인지방소득세 등 총 13건
855	2018	경성실업 (주)	박성우	경비업	서울특별시마포구 삼개로 16 545	21	법인지방소득세	2016-08-29	2016년 법인지방소득세 등 총 5건
856	2016	경성엔지니어링	김정주		서울특별시 구로구 디지털로30길 31	30	등록세 부동산	2008-11-30	2008년 등록세 등 총 2건
857	2015	경암물산	김용진		경기도 광주시 오포읍 양벌로 81-3	59	법인지방소득세	2012-03-31	2012년 법인지방소득세 등 총 3건
858	2016	경웅종합건설	이소희		서울 영등포구 당산동4가 32-150	55	취득세 부동산	2007-10-31	2007년 취득세 등 총 2건
859	2016	경원전기	채종수		서울특별시 강서구 국회대로7길 196	24	법인지방소득세	2013-01-28	2013년 법인지방소득세 등 총 2건
860	2015	경인산업	이성우		서울특별시 서초구 서초중앙로 15	60	법인지방소득세	2011-12-28	2011년 법인지방소득세 등 총 8건
861	2016	경인수동	이영욱		서울특별시 광진구 뚝섬로23길 17	15	법인지방소득세	2014-04-28	2014년 법인지방소득세 등 총 2건
862	2016	경인앤티아이	박법찬		서울특별시 강동구 올림픽로 598	23	법인지방소득세	2012-05-29	2012년 법인지방소득세 등 총 1건
863	2015	경일씨앤아이	심명택		서울특별시 강남구 강남대로 372	882	주민세 법인세할분	2008-09-30	2008년 주민세 등 총 11건
864	2016	경평주택건설	김중섭		서울특별시 강남구 테헤란로 309	43	지방소득세 특별징수	2010-01-31	2010년 지방소득세 등 총 15건
865	2018	경향고속관광주식회사	최근영	전세버스	서울특별시 강서구 공항동 14-140	125	법인지방소득세	2016-06-28	2016년 법인지방소득세 등 총 4건
866	2015	경향고속여행주식회사	박영주		서울특별시 강서구 양천로 482	77	법인지방소득세	2012-06-30	2012년 법인지방소득세 등 총 12건
867	2015	경현어패럴(주)	이경문		서울특별시 성북구 인촌로7길 56-3	116	주민세 법인세할분	2006-06-20	2006년 주민세 등 총 40건
868	2015	계명종합건설	남부환		경기도 화성시 향남읍 발안남로15번길 2	277	주민세 법인세할분	2006-01-31	2006년 주민세 등 총 3건
869	2016	계성제지	윤복노		서울특별시 종로구 율곡로 171	20	법인지방소득세	2010-08-06	2010년 법인지방소득세 등 총 19건
870	2015	계원유통	김현철		서울특별시 광진구 천호대로 512	96	주민세 법인세할분	2007-07-27	2007년 주민세 등 총 22건
871	2015	고구려산업개발(주)	신중대		서울특별시 송파구 올림픽로 293-19	183	주민세 법인세할분	2006-07-31	2006년 주민세 등 총 2건
872	2016	고려디앤아이건설	방석기		서울특별시 강남구 언주로157길 26	44	법인지방소득세	2011-08-29	2011년 법인지방소득세 등 총 39건
873	2016	고려산삼조합	김성철		서울특별시 서초구 강남대로 243	40	주민세 법인세할분	2008-05-31	2008년 주민세 등 총 3건
874	2015	고려주류판매-주	임원정보없음		서울특별시 송파구 동남로24길 19	46	주민세 법인세할분	2004-12-21	2004년 주민세 등 총 98건
875	2016	고웅건설(주)	김경희		서울특별시 양천구 목동로25길 30	39	주민세 법인세할분	2003-03-21	2003년 주민세 등 총 18건
876	2015	고을디엔아이	박병대		서울특별시 서초구 방배로10길 31	59	법인지방소득세	2010-03-30	2010년 법인지방소득세 등 총 10건
877	2015	고진테크	이황욱		서울특별시 종로구 진흥로 432	287	법인지방소득세	2011-02-28	2011년 법인지방소득세 등 총 7건
878	2015	골드삼삼닷컴	김태수		서울특별시 종로구 돈화문로6나길 45	105	주민세 법인세할분	2006-02-21	2006년 주민세 등 총 8건
879	2015	골드쎈타	곽노국		서울특별시 종로구 돈화문로6나길 14-4	77	주민세 법인세할분	2004-11-22	2004년 주민세 등 총 6건
880	2015	골드앤인베스트	이범호		서울특별시 종로구 율곡로10길 105	254	법인지방소득세	2011-02-28	2011년 법인지방소득세 등 총 3건
881	2018	골드제이	조태성	지금, 지은	서울특별시 종로구 돈화문로8길 16	23	법인지방소득세	2016-12-31	2016년 법인지방소득세 등 총 2건
882	2015	골든벨엔터테인먼트	정진영		서울특별시 강남구 역삼로 508	219	주민세 법인세할분	2006-10-20	2006년 주민세 등 총 16건
883	2017	골든시그너스 (주)	이병윤	임대,분양주택공사	서울특별시 서초구 마방로2길 74	44	지방소득세 특별징수	2015-04-30	2015년 지방소득세 등 총 5건
884	2015	골든프레임네트웍스	황병돈		서울특별시 서초구 강남대로 465	867	등록세 부동산	2007-05-31	2007년 등록세 등 총 1건
885	2015	골든힐이십일	이영자		서울특별시 종로구 창경궁로 120	81	주민세 법인세할분	2005-07-31	2005년 주민세 등 총 4건

번호	공개년도	법인명	대표자	업종	체납법인주소	총체납액	대표세목	납기	체납요지
886	2015	공간인테리어디자인	이상덕		서울특별시 강남구 도산대로 305	148	취득세 부동산	2008-05-31	2008년 취득세 등 총 4건
887	2015	공영산업주식회사	박지원		서울 구로구 가리봉동 126-38	265	취득세 부동산	1999-01-31	1999년 취득세 등 총 5건
888	2016	관광호텔 바빌론	김양수		서울특별시 서초구 나루터로 64	55	법인지방소득세	2012-11-30	2012년 법인지방소득세 등 총 8건
889	2015	광개토벌판	김동원		서울특별시 중구 남대문시장길 61	74	취득세 부동산	2007-07-31	2007년 취득세 등 총 5건
890	2015	광덕토건	문광만		서울특별시 동대문구 한천로24길 74-8	268	주민세 법인세할분	2006-09-30	2006년 주민세 등 총 28건
891	2016	광동개발 (주)	문병구		서울특별시 광진구 천호대로 571	22	법인지방소득세	2014-06-30	2014년 법인지방소득세 등 총 24건
892	2015	광산종합주류	유일성		서울특별시 강동구 청뜰로 26	62	주민세 법인세할분	2009-11-30	2009년 주민세 등 총 47건
893	2015	광성랜드	장우택		서울특별시 강남구 선릉로91길 10	110	주민세 법인세할분	2008-07-31	2008년 주민세 등 총 5건
894	2015	광성씨앤씨종합개발	홍진경		서울특별시 강남구 역삼로 216	78	주민세 법인세할분	2007-04-30	2007년 주민세 등 총 2건
895	2016	광성연립주택재건축정비사업조합	윤소저		서울특별시 영등포구 당산로 171	27	취득세 부동산	2014-12-31	2014년 취득세 등 총 3건
896	2016	광익토건 주식회사	백두현		서울특별시 강남구 개포로 662	44	주민세 법인세할분	2008-01-31	2008년 주민세 등 총 27건
897	2016	광호건영	황규선		경기도 안산시 단원구 고잔로 23-12	48	법인지방소득세	2014-03-28	2014년 법인지방소득세 등 총 29건
898	2015	광희수경스틸	양병수		서울특별시 강남구 봉은사로 105	169	법인지방소득세	2011-08-31	2011년 법인지방소득세 등 총 8건
899	2015	교북종합건설	하태경		서울특별시 강남구 광평로 280	151	주민세 법인세할분	2006-05-31	2006년 주민세 등 총 12건
900	2018	교육지존본사	류원기	온라인교육정보제공	서울특별시 동작구 노량진로 206	29	법인지방소득세	2010-06-30	2010년 법인지방소득세 등 총 3건
901	2015	구강물산	주미화		서울특별시 강남구 학동로 130	209	등록세 부동산	2005-05-31	2005년 등록세 등 총 8건
902	2015	구룡토건-주	이진용		서울특별시 서초구 방배천로14길 7	53	취득세 부동산	2006-10-31	2006년 취득세 등 총 1건
903	2015	구일일안전시스템(주)	진정수		서울특별시 강북구 도봉로 261	154	주민세 법인세할분	2005-03-21	2005년 주민세 등 총 437건
904	2015	국도이앤씨	양영대		서울특별시 강남구 테헤란로 518	56	주민세 법인세할분	2006-08-31	2006년 주민세 등 총 1건
905	2015	국승중기(주)	김용선		서울특별시 성동구 천호대로 274-1	109	주민세 법인세할분	2005-07-31	2005년 주민세 등 총 165건
906	2016	국제복지선교협회	이완순		서울특별시 강서구 곰달래로25길 65-27	55	취득세 부동산	2014-03-31	2014년 취득세 등 총 3건
907	2016	국제사이버신학대학원	민진기		서울특별시종로구김상옥로 17	69	지방소득세 특별징수	2014-12-31	2014년 지방소득세 등 총 10건
908	2016	국제와이드아트	송종선		서울특별시 성동구 동일로 37	24	법인지방소득세	2010-07-31	2010년 법인지방소득세 등 총 18건
909	2015	국제조명	최병득		서울특별시 강남구 학동로 219	95	주민세 법인세할분	2007-07-31	2007년 주민세 등 총 38건
910	2015	굳앤파워	윤홍선		서울특별시 도봉구 도봉산3길 46	100	주민세 법인세할분	2009-08-31	2009년 주민세 등 총 21건
911	2018	굿모닝시티	박해일	부동산분양 , 분양대행및컨설팅	서울특별시 중구 장충단로 247	963	법인지방소득세	2010-07-31	2010년 법인지방소득세 등 총 1건
912	2015	굿모닝이엔씨(주)	양병근		서울특별시 양천구 신월로 123	71	주민세 법인세할분	2006-10-31	2006년 주민세 등 총 19건
913	2017	굿앤굿코퍼레이션	호윤수	수출입업	서울특별시 성동구 청계천로107가길 62	51	법인지방소득세	2015-06-29	2015년 법인지방소득세 등 총 1건
914	2016	굿인슈주식회사	송영웅		서울특별시강남구삼성로95길 23	26	법인지방소득세	2013-07-31	2013년 법인지방소득세 등 총 13건
915	2015	그랑빌건설	홍사승		서울특별시 서초구 양재천로21길 43	91	주민세 법인세할분	2006-01-21	2006년 주민세 등 총 34건
916	2017	그레이스엔존	이의원	주택신축판매	서울특별시 강남구 강남대로118길 45	36	취득세 부동산	2015-12-31	2015년 취득세 등 총 1건
917	2015	그린공영프로퍼티인베스트먼트(주)	노옥건		서울특별시 강남구 압구정로 104	310	법인지방소득세	2012-12-31	2012년 법인지방소득세 등 총 16건
918	2016	그린도시정비사업단	손태영		서울특별시 강남구 개포로34길 6	33	지방소득세 특별징수	2013-11-30	2013년 지방소득세 등 총 13건
919	2015	극동주류	이대승		서울특별시 강동구 상일로 125	275	주민세 특별징수분	2006-12-31	2006년 주민세 등 총 108건
920	2015	글로리게이트엠엔	김대련		서울특별시 강남구 테헤란로88길 10	160	주민세 법인세할분	2008-07-31	2008년 주민세 등 총 10건
921	2018	글로리정보통신 주식회사	원상도	컴퓨터및주변기기	서울특별시 용산구 청파로20길 34	43	법인지방소득세	2016-10-28	2016년 법인지방소득세 등 총 1건
922	2018	글로벌드림월드 (유)	지인숙	광고대행업,이벤트사업	서울 성동구 동일로 123	22	법인지방소득세	2016-07-28	2016년 법인지방소득세 등 총 1건
923	2016	글로벌렌트카(주)	김영철		서울 강남구 논현1동 55-3	41	주민세 법인세할분	2002-11-18	2002년 주민세 등 총 282건
924	2016	글로벌에셋리서치리미티드 유한회사	제임스기원리		서울특별시 강남구 봉은사로 133	22	법인지방소득세	2014-05-31	2014년 법인지방소득세 등 총 3건
925	2015	글로벌에이엠씨	신대호		서울특별시 강남구 테헤란로 508	3,329	주민세 법인세할분	2007-02-28	2007년 주민세 등 총 74건
926	2015	글로벌익스터널트러스트	장현준		서울특별시 관악구 봉천로 472	101	법인지방소득세	2010-07-26	2010년 법인지방소득세 등 총 12건
927	2015	금강귀금속	채미섭		서울특별시 종로구 돈화문로8길 6	261	주민세 법인세할분	2008-01-31	2008년 주민세 등 총 10건
928	2015	금강도시개발(주)	박종호		서울특별시 강남구 봉은사로114길 28	99	지방소득세 특별징수	2011-03-31	2011년 지방소득세 등 총 10건
929	2015	금강수페리어	박상필		서울 동대문구 용두동 34-1	44	주민세 법인세할분	2005-03-31	2005년 주민세 등 총 68건
930	2018	금강아이앤디			서울특별시 강남구 언주로153길 17-1	62	주민세 법인세할분	2006-03-31	2006년 주민세 등 총 1건

번호	공개년도	법인명	대표자	업종	체납법인주소	총체납액	대표세목	납기	체납요지
931	2015	금강이피씨	김상래		서울특별시 구로구 중앙로3길 12	376	주민세 법인세할분	2009-03-27	2009년 주민세 등 총 63건
932	2015	금광건업	김재만		서울특별시 송파구 백제고분로 114	167	법인지방소득세	2011-01-31	2011년 법인지방소득세 등 총 96건
933	2015	금보통상	권상구		서울특별시 동대문구 왕산로 253	429	법인지방소득세	2014-01-28	2014년 법인지방소득세 등 총 5건
934	2015	금상개발	이정		서울특별시 강남구 테헤란로51길 18	75	주민세 법인세할분	2008-09-30	2008년 주민세 등 총 21건
935	2015	금상산업(주)	김상홍		서울특별시 양천구 곰달래로14길 22	67	주민세 법인세할분	2005-01-31	2005년 주민세 등 총 6건
936	2015	금상피아이알	이현삼		서울특별시 강남구 언주로87길 43	45	주민세 법인세할분	2009-08-31	2009년 주민세 등 총 19건
937	2015	금성에이엔씨	임태규		서울특별시 강남구 테헤란로 310	369	주민세 법인세할분	2009-07-28	2009년 주민세 등 총 5건
938	2015	금성정보시스템(주)	김중환		서울특별시 송파구 동남로2길 23	56	주민세 법인세할분	2009-01-31	2009년 주민세 등 총 46건
939	2015	금세기디엔씨 (주)	김성동		울산광역시 북구 호계로 226-2	320	법인지방소득세	2012-01-31	2012년 법인지방소득세 등 총 9건
940	2015	금실종합공구(주)	오태석		서울특별시 강동구 올림픽로 592	52	법인지방소득세	2013-11-28	2013년 법인지방소득세 등 총 4건
941	2015	금영플러스	박평교		서울특별시 강남구 선릉로 431	83	주민세 법인세할분	2009-08-31	2009년 주민세 등 총 9건
942	2016	금오씨앤디	최준호		서울특별시 강남구 도산대로 307	29	등록세 부동산	2009-02-28	2009년 등록세 등 총 1건
943	2016	금오정보	곽영태		서울특별시 서초구 강남대로37길 56-18	28	등록세 부동산	2014-12-31	2014년 등록세 등 총 5건
944	2015	금오택	김상천		서울특별시 광진구 아차산로 471	179	법인지방소득세	2010-11-29	2010년 법인지방소득세 등 총 20건
945	2015	금은나라	김영채		서울특별시 종로구 종로 128	147	법인지방소득세	2014-02-28	2014년 법인지방소득세 등 총 2건
946	2018	금정디앤씨	김윤홍	주택건설 . 분양	서울특별시 서초구 방배중앙로 59	58	법인지방소득세	2014-07-28	2014년 법인지방소득세 등 총 17건
947	2016	기모건설	임재윤		서울특별시 송파구 동남로 159	53	법인지방소득세	2014-05-28	2014년 법인지방소득세 등 총 2건
948	2015	기본건설(주)	임기섭		서울특별시 중구 동호로12길 6	46	주민세 법인세할분	2008-11-28	2008년 주민세 등 총 23건
949	2015	기성아이디	조성진		서울특별시 강남구 개포로22길 19	375	주민세 법인세할분	2007-08-31	2007년 주민세 등 총 12건
950	2015	기송토건	강신자		서울특별시 강남구 논현로 628	140	주민세 법인세할분	2005-04-21	2005년 주민세 등 총 22건
951	2015	기풍건설	장익		서울특별시 관악구 신사로 74	156	주민세 법인세할분	2009-12-31	2009년 주민세 등 총 4건
952	2016	길건설 주식회사	백송현		서울특별시 양천구 목동서로 287	26	법인지방소득세	2012-10-31	2012년 법인지방소득세 등 총 2건
953	2017	길도건설(주)	조동락	임대	서울특별시 서초구 법원로2길 15	205	등록세 부동산	2015-02-28	2015년 등록세 등 총 7건
954	2015	길도건업-주	김성도		서울특별시 강동구 명일로 163-1	58	주민세 법인세할분	2009-10-28	2009년 주민세 등 총 85건
955	2015	길명알앤아이	박영규		서울특별시 강남구 테헤란로 626	352	주민세 법인세할분	2008-08-31	2008년 주민세 등 총 19건
956	2015	길풍씨앤씨 주식회사	남종훈		서울특별시 금천구 시흥대로 90	45	법인지방소득세	2012-05-31	2012년 법인지방소득세 등 총 7건
957	2015	김종수			인천광역시 동구 서해대로566번길 11-1	70	취득세 부동산	2009-10-31	2009년 취득세 등 총 1건
958	2015	꿈의공간	김정훈		서울특별시 강남구 언주로98길 11	56	주민세 법인세할분	2009-08-31	2009년 주민세 등 총 21건
959	2015	나누리아름건설	박순례		서울 서대문구 북가좌1동 421-25	185	주민세 법인세할분	2007-07-31	2007년 주민세 등 총 3건
960	2015	나라오	이재길		서울 강남구 개포동 13-3	304	주민세 법인세할분	2005-07-20	2005년 주민세 등 총 11건
961	2016	나래 서울지점	연제윤		서울특별시 강동구 풍성로 177	21	법인지방소득세	2010-02-28	2010년 법인지방소득세 등 총 3건
962	2015	나비이엔티	정현일		서울특별시 서초구 강남대로 631	57	지방소득세 특별징수	2013-06-28	2013년 지방소득세 등 총 10건
963	2015	나우타건설	박규서		서울특별시 강남구 영동대로 511	323	주민세 법인세할분	2006-09-30	2006년 주민세 등 총 3건
964	2015	나인스개발	박용철		서울특별시 구로구 구로중앙로 134	377	등록세 부동산	2010-09-30	2010년 등록세 등 총 7건
965	2016	나인픽쳐스	정대훈		서울특별시 강남구 선릉로145길 21	21	법인지방소득세	2014-07-31	2014년 법인지방소득세 등 총 5건
966	2015	남강센츄리	이찬휴		서울특별시 강남구 학동로 137-7	78	주민세 법인세할분	2008-08-31	2008년 주민세 등 총 5건
967	2016	남강투자개발	김금옥		서울특별시 서초구 강남대로 455	30	주민세 법인세할분	2008-06-30	2008년 주민세 등 총 5건
968	2015	남경아이종합개발	송현문		서울특별시 성동구 성덕정길 17	741	법인지방소득세	2010-01-31	2010년 법인지방소득세 등 총 13건
969	2016	남대하종합건설	이병근		서울특별시 관악구 남부순환로 1855	20	주민세 법인세할분	2006-04-30	2006년 주민세 등 총 6건
970	2018	남명건설 주식회사	남명호	미장방수조적업	서울특별시 영등포구 선유로 146	16	법인지방소득세	2016-10-28	2016년 법인지방소득세 등 총 23건
971	2015	남부중앙시장	최병락		서울특별시관악구봉천로12길 39	972	취득세 부동산	2014-02-28	2014년 취득세 등 총 18건
972	2017	남서울글로벌 주식회사	신훈철	부동산매매	서울특별시 강남구 테헤란로4길 6	103	법인지방소득세	2015-07-31	2015년 법인지방소득세 등 총 3건
973	2016	남서울코리아 주식회사	김병조		서울특별시 강남구 테헤란로 124	33	법인지방소득세	2014-05-31	2014년 법인지방소득세 등 총 1건
974	2015	남선건설	윤정호		서울 마포구 연남동 403-16	2,073	법인지방소득세	2011-03-28	2011년 법인지방소득세 등 총 1건
975	2016	남성지디에이(주)	이동우		서울특별시 마포구 성지1길 7	40	법인지방소득세	2012-10-29	2012년 법인지방소득세 등 총 10건

번호	공개년도	법인명	대표자	업종	체납법인주소	총체납액	대표세목	납기	체납요지
976	2015	남아현상가(주)	김시합		서울특별시 마포구 마포대로 236	125	주민세 법인세할분	2009-06-30	2009년 주민세 등 총 7건
977	2016	남양만두레마을	구태호		서울특별시 송파구 오금로22길 26	16	주민세 법인세할분	2008-06-27	2008년 주민세 등 총 34건
978	2016	남우전기소방	남성우		서울 영등포구 당산동2가	21	주민세 법인세할분	2001-11-21	2001년 주민세 등 총 4건
979	2015	남이중공업	남정견		서울 강남구 삼성동 37-20	264	주민세 법인세할분	2003-08-31	2003년 주민세 등 총 19건
980	2015	남정피엔지	박영관		서울특별시 중랑구 답십리로75길 116	113	주민세 법인세할분	2009-06-30	2009년 주민세 등 총 18건
981	2016	낢은들	최정옥		경기도 수원시 팔달구 팔달문로114번길 25-20	15	취득세 부동산	2009-03-31	2009년 취득세 등 총 1건
982	2015	네디엠월드주식회사	김지수		서울 용산구 한강로3가 40-999	547	주민세 법인세할분	2009-03-31	2009년 주민세 등 총 5건
983	2015	네오델레콤	조상문		서울특별시 서초구 마방로6길 3	55	지방소득세 특별징수	2010-12-28	2010년 지방소득세 등 총 25건
984	2016	네일저널	손명성		서울특별시 은평구 통일로 620	15	법인지방소득세	2013-08-28	2013년 법인지방소득세 등 총 7건
985	2016	네추럴생활건강-주	박근종		서울특별시 송파구 새말로 152	71	법인지방소득세	2014-08-28	2014년 법인지방소득세 등 총 5건
986	2015	네츄럴하우징	조방무		대구광역시 서구 국채보상로 305	51	주민세 법인세할분	2009-04-28	2009년 주민세 등 총 11건
987	2015	네코스	백창훈		서울특별시 송파구 위례성대로20길 33	222	법인지방소득세	2010-11-01	2010년 법인지방소득세 등 총 18건
988	2015	넥서브	오병기		서울특별시 강남구 테헤란로 420	63	법인지방소득세	2011-12-28	2011년 법인지방소득세 등 총 6건
989	2015	넥스트인포메이션	김종일		서울특별시 구로구 디지털로26길 5	41	등록세 부동산	2009-09-28	2009년 등록세 등 총 27건
990	2015	넥스트텍스타일	김부식		서울특별시 동대문구 무학로28길 9-1	40	주민세 법인세할분	2009-07-28	2009년 주민세 등 총 13건
991	2016	넷스더미디어(주)	송영웅		서울특별시 금천구 벚꽃로 278	252	법인지방소득세	2014-12-31	2014년 법인지방소득세 등 총 11건
992	2015	넷컴스토리지	권기태		서울특별시 서초구 서초중앙로22길 42	293	등록세 부동산	2004-10-31	2004년 등록세 등 총 18건
993	2016	노고산(주)	박민수		서울시 마포구 서강로 144	27	법인지방소득세	2014-05-31	2014년 법인지방소득세 등 총 2건
994	2015	노무법인 솔로몬	윤욱현		서울 중구 삼일대로 363	101	법인지방소득세	2013-11-28	2013년 법인지방소득세 등 총 6건
995	2015	노을이엔피	이종팔		서울특별시 광진구 뚝섬로 465	98	주민세 법인세할분	2008-04-28	2008년 주민세 등 총 8건
996	2017	농업회사법인 대림씨오 (주)	정의석	작물재배업	서울특별시 강남구 역삼동 702-13	150	법인지방소득세	2015-07-31	2015년 법인지방소득세 등 총 4건
997	2018	농업회사법인 대상이에스 (주)	신동준	작물재배업	서울특별시 강남구 테헤란로151	61	법인지방소득세	2016-08-31	2016년 법인지방소득세 등 총 3건
998	2018	농업회사법인 대승씨오 (주)	신우철	작물재배업	서울특별시강남구테헤란로 313	60	법인지방소득세	2016-03-31	2016년 법인지방소득세 등 총 3건
999	2016	농업회사법인 대승이에스 (유)	김한준		서울시 강남구 선릉로 431	202	법인지방소득세	2014-07-31	2014년 법인지방소득세 등 총 4건
1000	2016	농업회사법인 서일이엔지 주식회사	김영길		서울특별시서초구서초대로64길 9	48	법인지방소득세	2014-06-30	2014년 법인지방소득세 등 총 8건
1001	2018	농업회사법인 성진주택건설 유한회사	한종식	곡물및기타식량작물재배업	서울특별시 강남구 테헤란로25길 6-9	78	법인지방소득세	2016-08-31	2016년 법인지방소득세 등 총 1건
1002	2016	농업회사법인 수정농업 주식회사	정원석		서울특별시 강남구 강남대로94길 95	78	법인지방소득세	2014-12-31	2014년 법인지방소득세 등 총 8건
1003	2018	농업회사법인 유한회사 진성	성원석	주말체험농장	서울특별시서초구동작대로 50	101	법인지방소득세	2016-06-28	2016년 법인지방소득세 등 총 2건
1004	2018	농업회사법인 주식회사 엘에이치랜드	한병철	농업사업	서울특별시 강남구 테헤란로78길 14-15	28	법인지방소득세	2016-07-31	2016년 법인지방소득세 등 총 8건
1005	2018	농업회사법인 지경명가 주식	정미	농산물	서울특별시 강남구 역삼동 708-24 선릉타워	53	법인지방소득세	2016-08-31	2016년 법인지방소득세 등 총 2건
1006	2018	농업회사법인 한솔그린	김현희	곡물 및 기타 식량작물 재배업	서울특별시 강동구 올림픽로 622	60	법인지방소득세	2016-08-29	2016년 법인지방소득세 등 총 1건
1007	2016	농업회사법인 해성이앤씨주식	이형옥		서울특별시강남구선릉로92길 11	437	법인지방소득세	2014-06-30	2014년 법인지방소득세 등 총 6건
1008	2018	농업회사법인(주)성원푸드서비스	김원봉	신선편의농산물,위탁판매	서울특별시 강남구 밤고개로 286-1	99	법인지방소득세	2016-10-31	2016년 법인지방소득세 등 총 3건
1009	2015	농업회사법인누리주식회사	김태수		서울특별시강남구테헤란로64길 13	22	지방소득세 특별징수	2013-02-28	2013년 지방소득세 등 총 7건
1010	2017	농업회사법인대로엘디	문성주	농지개발매매및분양대행	서울특별시강남구선릉로92길 11	222	법인지방소득세	2015-03-31	2015년 법인지방소득세 등 총 4건
1011	2018	농업회사법인명진주택건설유한회사	최규연	곡물및기타식량작물재배업	서울특별시 강남구 테헤란로2길 36	213	법인지방소득세	2016-07-31	2016년 법인지방소득세 등 총 7건
1012	2018	농업회사법인송원유앤씨 주식회사	양남성	농지개발,주말농장분양임대업	서울특별시강남구봉은사로 418	105	법인지방소득세	2016-10-31	2016년 법인지방소득세 등 총 1건
1013	2015	농업회사법인주식회사도나도나	최덕수		서울특별시 강남구 테헤란로 327	98	지방소득세 특별징수	2013-11-30	2013년 지방소득세 등 총 132건
1014	2017	농업회사법인팔공주택개발유한회사	석대원	농지임대	서울특별시 강남구 테헤란로25길 20	49	지방소득세 특별징수	2015-08-31	2015년 지방소득세 등 총 1건
1015	2018	농우촌	신동열	농 , 수 , 축산물	서울특별시 강남구 삼성로149길 10	44	법인지방소득세	2016-07-31	2016년 법인지방소득세 등 총 8건
1016	2018	농일식품(주)	김철웅	식품	서울특별시 금천구 디지털로9길 41	78	법인지방소득세	2016-07-31	2016년 법인지방소득세 등 총 7건
1017	2016	뉴라이팅-주	김경선		서울특별시 금천구 벚꽃로 244	22	등록세 부동산	2011-10-31	2011년 등록세 등 총 2건
1018	2016	뉴비젼스카이	김병환		서울특별시 서초구 강남대로107길 6	37	주민세 특별징수분	2009-05-28	2009년 주민세 등 총 15건
1019	2015	뉴서울프라자	정재혁		서울송파구올림픽로8길 21	54	주민세 법인세할분	1996-09-30	1996년 주민세 등 총 37건
1020	2015	뉴시마	김경곤		서울특별시 강남구 논현로 645	114	주민세 특별징수분	2009-02-28	2009년 주민세 등 총 35건

번호	공개년도	법인명	대표자	업종	체납법인주소	총체납액	대표세목	납기	체납요지
1021	2015	뉴시티호림개발(주)	김정대		서울특별시 강남구 테헤란로84길 18	87	법인지방소득세	2011-06-30	2011년 법인지방소득세 등 총 1건
1022	2015	뉴에너텍 주식회사(NEWENERT	이충남		서울특별시 마포구 월드컵북로 375	61	법인지방소득세	2011-06-30	2011년 법인지방소득세 등 총 7건
1023	2016	뉴월드종합건설(주)	강창수		서울특별시 은평구 응암로 337	25	주민세 법인세할분	2007-11-30	2007년 주민세 등 총 10건
1024	2016	뉴일건설-주	송종웅		서울특별시 동작구 서달로14길 25	29	법인지방소득세	2010-06-30	2010년 법인지방소득세 등 총 22건
1025	2016	뉴클리어해운(주)	김유리		서울특별시 중구 다동길 30	106	법인지방소득세	2014-09-30	2014년 법인지방소득세 등 총 4건
1026	2015	뉴타운물산	김의철		서울특별시 서초구 신반포로 257	46	주민세 법인세할분	1999-09-30	1999년 주민세 등 총 11건
1027	2015	뉴파이어니어	이삼영		서울특별시 성동구 왕십리로 369	104	지방소득세 특별징수	2010-01-31	2010년 지방소득세 등 총 10건
1028	2015	뉴피드	강래원		서울특별시 서초구 반포대로14길 36	97	주민세 법인세할분	2006-10-23	2006년 주민세 등 총 4건
1029	2015	늘푸른디벨로퍼	강신경		서울특별시 강남구 테헤란로 120	51	주민세 법인세할분	2007-05-31	2007년 주민세 등 총 5건
1030	2016	늘푸른오스카빌	김영구		서울특별시 강남구 도산대로26길 20	40	법인지방소득세	2010-07-31	2010년 법인지방소득세 등 총 31건
1031	2017	니즈라인	남상국	컴퓨터및주변기기	서울특별시 금천구 가산디지털2로 98	38	법인지방소득세	2015-06-29	2015년 법인지방소득세 등 총 1건
1032	2016	니트프라자다보인	이경아		서울특별시 중구 동호로 207	24	주민세 법인세할분	2009-01-31	2009년 주민세 등 총 14건
1033	2015	다농어패럴	김교현		서울 광진구 중곡동 626-7	190	법인지방소득세	2010-03-02	2010년 법인지방소득세 등 총 8건
1034	2015	다누씨앤디	서원영		서울특별시 노원구 중계로14나길 44	162	취득세 부동산	2005-07-31	2005년 취득세 등 총 7건
1035	2016	다동건설	손창욱		서울 영등포구 대림동 989-10	14	주민세 법인세할분	2007-01-31	2007년 주민세 등 총 26건
1036	2015	다보리치웰	김병철		서울특별시 강남구 도곡로4길 28	308	법인지방소득세	2010-12-28	2010년 법인지방소득세 등 총 4건
1037	2016	다빈치건설	주길주		서울특별시 강남구 선릉로100길 42	26	지방소득세 특별징수	2011-12-31	2011년 지방소득세 등 총 5건
1038	2015	다산솔루션	이성호		서울특별시 영등포구 63로 32	213	주민세 법인세할분	2004-02-20	2004년 주민세 등 총 48건
1039	2015	다산씨앤아이엠	정길수		서울 영등포구 신길동 1380-204	517	취득세 부동산	2008-02-29	2008년 취득세 등 총 1건
1040	2015	다성개발	신용인		서울특별시 서초구 서초대로74길 45	188	법인지방소득세	2010-07-28	2010년 법인지방소득세 등 총 10건
1041	2015	다성마트	최영조		서울특별시 동작구 만양로 19	84	취득세 부동산	2007-02-28	2007년 취득세 등 총 15건
1042	2017	다성컴퍼니 주식회사	양영관	코킹공사,도장공사	서울특별시 송파구 송이로 158	41	법인지방소득세	2015-11-30	2015년 법인지방소득세 등 총 17건
1043	2016	다솔리치빌(주)	서명숙		서울특별시 서초구 동작대로 50	27	주민세 법인세할분	2009-09-28	2009년 주민세 등 총 6건
1044	2015	다솔아이앤디	김태형		서울특별시 강남구 테헤란로 335	596	주민세 법인세할분	2009-03-31	2009년 주민세 등 총 2건
1045	2015	다우디엔씨	양종민		서울특별시 송파구 오금로46길 7	96	취득세 부동산	2005-09-30	2005년 취득세 등 총 22건
1046	2015	다우리기업	임진규		서울특별시 금천구 서부샛길 648	62	등록세 부동산	2005-11-21	2005년 등록세 등 총 8건
1047	2017	다우리산업개발 주식회사	박근영		서울특별시강남구논현로 507	57	법인지방소득세	2015-07-31	2015년 법인지방소득세 등 총 4건
1048	2015	다우어드밴스	이남석		서울특별시 강남구 테헤란로64길 14	127	주민세 법인세할분	2008-08-31	2008년 주민세 등 총 12건
1049	2015	다움디자인	양정석		서울특별시 송파구 오금로 81	112	주민세 법인세할분	2007-06-28	2007년 주민세 등 총 9건
1050	2015	다윌축산(주)	이철수		서울시 성동구 고산자로22길 6	140	법인지방소득세	2013-08-28	2013년 법인지방소득세 등 총 39건
1051	2016	다인위드	정성욱		서울특별시 성동구 마장로 260	18	법인지방소득세	2014-04-28	2014년 법인지방소득세 등 총 4건
1052	2016	다임라이트	김한석		서울특별시 구로구 디지털로30길 31	34	취득세 부동산	2014-01-28	2014년 취득세 등 총 3건
1053	2015	다해인터내셔날(주)-서초	김복영		서울 중랑구 망우동	134	주민세 법인세할분	2005-03-31	2005년 주민세 등 총 4건
1054	2016	다힘교육	구성욱		서울특별시 서초구 바우뫼로41길 16	31	법인지방소득세	2014-08-28	2014년 법인지방소득세 등 총 2건
1055	2016	단디홀딩스(주)	김장욱		서울특별시 서초구 사평대로12길 70	22	법인지방소득세	2010-05-31	2010년 법인지방소득세 등 총 1건
1056	2015	대건종합주류	김봉신		서울특별시 강동구 강동대로53길 40	114	주민세 법인세할분	2007-05-31	2007년 주민세 등 총 42건
1057	2018	대경개발산업 주식회사	김남훈	비계구조물,석면해체공사	서울특별시 영등포구 선유로 27	35	법인지방소득세	2016-06-28	2016년 법인지방소득세 등 총 16건
1058	2015	대경아티스컨설팅	이창구		서울특별시 서초구 강남대로 279	937	주민세 법인세할분	2009-08-28	2009년 주민세 등 총 13건
1059	2015	대국아이앤디	김춘환		서울특별시 서초구 반포대로30길 18	171	주민세 법인세할분	2008-06-30	2008년 주민세 등 총 5건
1060	2016	대길건설기계-주	양영순		서울 영등포구 당산동6가 121-200	52	주민세 법인세할분	2003-05-21	2003년 주민세 등 총 7건
1061	2015	대덕리빌(주)	임병화		서울특별시 서초구 서초대로19길 1	191	주민세 법인세할분	2008-08-28	2008년 주민세 등 총 6건
1062	2015	대도식당	조성원		서울특별시 성동구 무학로12길 3	308	법인지방소득세	2010-12-31	2010년 법인지방소득세 등 총 7건
1063	2015	대도토건-주	황성연		서울특별시 강남구 역삼로 542	344	주민세 법인세할분	1999-03-31	1999년 주민세 등 총 217건
1064	2015	대동센츄리	우동헌		서울특별시 서초구 동작대로 50	274	주민세 특별징수분	2006-10-21	2006년 주민세 등 총 7건
1065	2016	대룡산업개발	최봉우		경기도 안산시 상록구 중보로 47	32	등록세 부동산	2007-01-31	2007년 등록세 등 총 4건

번호	공개년도	법인명	대표자	업종	체납법인주소	총체납액	대표세목	납기	체납요지
1066	2015	대흥산업개발-주	한규석		서울특별시 강서구 공항대로 13	181	법인지방소득세	2011-04-28	2011년 법인지방소득세 등 총 20건
1067	2015	대륙쥬얼리	최종소		서울특별시 종로구 창경궁로21길 17-6	115	법인지방소득세	2010-03-29	2010년 법인지방소득세 등 총 37건
1068	2016	대림건설(주) 수도권광역상수도1단계	최상용		서울특별시 강서구 곰달래로 212	29	법인지방소득세	2011-03-31	2011년 법인지방소득세 등 총 3건
1069	2016	대림금속공업(주)	이국권		서울특별시 금천구 범안로 1130	28	주민세 특별징수분	2001-06-30	2001년 주민세 등 총 12건
1070	2015	대림에스코우	이종수		서울특별시 강남구 테헤란로 406	375	주민세 법인세할분	2008-07-31	2008년 주민세 등 총 9건
1071	2015	대만토건-주	김병선		경기도 성남시 분당구 황새울로240번길 10-3	155	등록세 부동산	2007-02-06	2007년 등록세 등 총 1건
1072	2016	대명기산-주	박주성		서울특별시 강남구 개포로22길 98	17	주민세 법인세할분	1997-01-31	1997년 주민세 등 총 21건
1073	2015	대명도시개발	신세환		경기도 성남시 분당구 성남대로331번길 3-13	890	주민세 법인세할분	2006-05-31	2006년 주민세 등 총 5건
1074	2016	대명종합주류	오인근		서울특별시 강동구 고덕로92길 132	45	주민세 법인세할분	2009-06-30	2009년 주민세 등 총 16건
1075	2015	대목건설	강재석		서울특별시 중구 청계천로 172	52	주민세 법인세할분	2003-03-20	2003년 주민세 등 총 4건
1076	2015	대배건설-주	김오남		서울특별시 강남구 언주로 723	53	주민세 법인세할분	2006-07-31	2006년 주민세 등 총 46건
1077	2015	대버통상	진명훈		서울특별시 송파구 오금로 87	127	주민세 법인세할분	2007-03-31	2007년 주민세 등 총 21건
1078	2015	대보레저-주	박기범		서울특별시 광진구 자양로 135	298	취득세 부동산	2002-02-28	2002년 취득세 등 총 33건
1079	2016	대보씨티에스	최태순		서울특별시 양천구 남부순환로 365	25	법인지방소득세	2010-04-28	2010년 법인지방소득세 등 총 59건
1080	2015	대봉에스케이	박홍수		서울특별시 서초구 서래로 4	167	주민세 법인세할분	2006-04-30	2006년 주민세 등 총 7건
1081	2017	대부인더스 (주)	장병일	상업용식판세척기	서울특별시 강서구 강서로 466	45	법인지방소득세	2015-02-28	2015년 법인지방소득세 등 총 8건
1082	2015	대산아이디(주)	정성종		서울특별시 성동구 천호대로 400	83	법인지방소득세	2012-11-28	2012년 법인지방소득세 등 총 10건
1083	2015	대삼산업	송희연		서울특별시 강남구 테헤란로13길 8-3	47	주민세 법인세할분	2007-07-31	2007년 주민세 등 총 16건
1084	2015	대상씨아이디	김현진		서울특별시 서초구 강남대로 327	194	주민세 특별징수분	2006-09-30	2006년 주민세 등 총 15건
1085	2015	대승개발-주	주영도		서울특별시 서초구 서초대로50길 19	818	주민세 법인세할분	2006-03-21	2006년 주민세 등 총 11건
1086	2015	대승씨앤디	김찬호		서울특별시강남구역삼로 121	420	주민세 법인세할분	2008-07-31	2008년 주민세 등 총 8건
1087	2016	대승인베스트	김동신		서울특별시 강남구 역삼로 139	66	법인지방소득세	2014-06-30	2014년 법인지방소득세 등 총 2건
1088	2015	대승토건	김희원		서울 마포구 동교동 165-8	41	주민세 법인세할분	2004-07-31	2004년 주민세 등 총 1건
1089	2015	대신골드	윤태명		서울특별시 종로구 돈화문로6가길 6	2,837	주민세 법인세할분	2005-09-21	2005년 주민세 등 총 10건
1090	2015	대신브로콤	한성웅		서울 영등포구 양평동3가 16	47	등록세 부동산	2006-09-21	2006년 등록세 등 총 7건
1091	2015	대신통상	이상수		서울 금천구 가산동 680	64	주민세 법인세할분	2004-08-23	2004년 주민세 등 총 2건
1092	2016	대신피엠	김민관		서울 강남구 대치동 889-52	180	법인지방소득세	2014-12-31	2014년 법인지방소득세 등 총 2건
1093	2016	대아건설기계 주식회사	김용선		서울특별시 강남구 선릉로93길 12	28	주민세 법인세할분	2006-07-31	2006년 주민세 등 총 110건
1094	2015	대아어패럴	염석영		서울특별시 강동구 양재대로 1550	84	주민세 법인세할분	2008-07-28	2008년 주민세 등 총 37건
1095	2016	대아중기(주)	유창희		서울특별시 강남구 선릉로93길 12	50	주민세 법인세할분	2003-03-21	2003년 주민세 등 총 47건
1096	2015	대양에너지	주방남		서울특별시 강서구 금낭화로26가길 152-14	134	주민세 법인세할분	2004-07-31	2004년 주민세 등 총 30건
1097	2015	대영산업개발(주)	김충섭		서울특별시 영등포구 버드나루로 5	52	지방소득세 특별징수	2013-07-31	2013년 지방소득세 등 총 8건
1098	2018	대영철강(주)	송대섭	함석	서울특별시 영등포구 선유로 27	186	법인지방소득세	2016-11-28	2016년 법인지방소득세 등 총 5건
1099	2015	대영테크윈	송명선		서울특별시 구로구 구로중앙로 198	73	주민세 법인세할분	2009-06-29	2009년 주민세 등 총 7건
1100	2016	대왕공영	김주현		서울특별시 동대문구 천호대로 391	18	주민세 법인세할분	1996-10-31	1996년 주민세 등 총 13건
1101	2015	대우건기	신영삼		서울특별시 서초구 언남18길 9	69	주민세 법인세할분	2002-06-30	2002년 주민세 등 총 51건
1102	2015	대우자동차역삼정비-주	신유식		서울특별시 강남구 언주로98길 32	85	주민세 법인세할분	2009-05-31	2009년 주민세 등 총 4건
1103	2015	대우지티엘	안용남		서울특별시 중구 퇴계로 18	814	법인지방소득세	2010-11-30	2010년 법인지방소득세 등 총 5건
1104	2015	대울	권영민		서울특별시 강남구 남부순환로 2615	74	주민세 법인세할분	2009-08-31	2009년 주민세 등 총 12건
1105	2016	대웅굿모닝 주식회사	권영희		서울특별시 서초구 나루터로 69	24	법인지방소득세	2014-04-30	2014년 법인지방소득세 등 총 2건
1106	2015	대일기공(주)	김종고		서울특별시 강남구 학동로24길 11	55	주민세 법인세할분	2008-04-30	2008년 주민세 등 총 4건
1107	2015	대일물산	박노석		서울특별시 송파구 강동대로 67	98	법인지방소득세	2010-11-01	2010년 법인지방소득세 등 총 9건
1108	2015	대일비젼	장경석		서울특별시 강남구 테헤란로108길 19	231	주민세 법인세할분	2009-07-31	2009년 주민세 등 총 6건
1109	2015	대지종건(주)	최경숙		서울특별시 영등포구 도영로 18	84	법인지방소득세	2013-09-30	2013년 법인지방소득세 등 총 10건
1110	2015	대진랜드	박현순		서울특별시 강남구 테헤란로 119	80	주민세 법인세할분	2006-01-31	2006년 주민세 등 총 11건

번호	공개년도	법인명	대표자	업종	체납법인주소	총체납액	대표세목	납기	체납요지
1111	2015	대진수산	김근호		서울특별시 송파구 양재대로 932	93	법인지방소득세	2012-08-28	2012년 법인지방소득세 등 총 6건
1112	2016	대창씨엠주식회사	나석남		서울특별시 강남구 논현로8길 30	24	법인지방소득세	2013-11-30	2013년 법인지방소득세 등 총 17건
1113	2017	대천씨앤디(주)	이홍섭	일반건축공사,주택건설업,대지조성사업,토목	서울특별시 송파구 중대로 211	16	법인지방소득세	2011-07-31	2011년 법인지방소득세 등 총 28건
1114	2015	대하에셋	김의석		서울특별시 서초구 서초대로 344	106	주민세 법인세할분	2009-07-28	2009년 주민세 등 총 16건
1115	2017	대한기독교연합회어린이선교회	이강무		서울특별시 용산구 후암로 91-21	481	법인지방소득세	2015-05-28	2015년 법인지방소득세 등 총 1건
1116	2018	대한녹화(주)	이용기	조경공사	서울특별시 서초구 강남대로47길 20	40	주민세 법인세할분	2009-07-31	2009년 주민세 등 총 31건
1117	2015	대한매일산업	송인걸		서울특별시 동대문구 난계로30길 24	87	주민세 법인세할분	2003-10-31	2003년 주민세 등 총 26건
1118	2015	대한메트라	황태기		서울특별시 구로구 도림로 90	49	법인지방소득세	2010-03-26	2010년 법인지방소득세 등 총 52건
1119	2015	대한에수교장로회 은성교회	정봉규		서울특별시 강서구 강서로 242	4,798	등록세 부동산	2008-08-31	2008년 등록세 등 총 3건
1120	2015	대한예수교장로회만나교회	김병은		서울특별시 구로구 경인로63길 23	34	취득세 부동산	2009-09-28	2009년 취득세 등 총 9건
1121	2017	대한예수교장로회영광교회			서울 종로구 구기동 226-27	14	취득세 부동산	2015-11-30	2015년 취득세 등 총 1건
1122	2017	대한예수교장로회주빌리코리아	유소영		서울특별시 성북구 서경로6길 41	85	취득세 부동산	2015-11-30	2015년 취득세 등 총 1건
1123	2015	대한예수교장로회찬양교회	찬양교회 담임목사		서울 은평구 불광1동 248	56	등록세 부동산	2010-07-31	2010년 등록세 등 총 1건
1124	2015	대한이디엠 (주)	김외경		서울특별시 용산구 한강대로 313	141	법인지방소득세	2013-04-26	2013년 법인지방소득세 등 총 6건
1125	2015	대한일보사	황광석		서울특별시 종로구 이화장1길 17	272	취득세 부동산	1997-11-30	1997년 취득세 등 총 73건
1126	2015	대한택지개발	이나희		서울특별시 서초구 효령로 349-5	177	주민세 법인세할분	2009-07-31	2009년 주민세 등 총 5건
1127	2015	대한택지건설	이나희		서울특별시 서초구 효령로 349-5	84	법인지방소득세	2010-07-31	2010년 법인지방소득세 등 총 13건
1128	2015	대한토익건설 주식회사	육정호		서울특별시 서초구 강남대로43길 26	56	법인지방소득세	2010-07-28	2010년 법인지방소득세 등 총 2건
1129	2015	대해관광개발	박예준		반포동19-1	672	주민세 법인세할분	1995-08-31	1995년 주민세 등 총 22건
1130	2015	대현부품써비스	박정규		서울특별시 영등포구 대방천로6가길 14	165	주민세 법인세할분	2006-06-20	2006년 주민세 등 총 97건
1131	2015	대현스틸	송관선		서울특별시 영등포구 도신로15길 30	61	주민세 법인세할분	2006-05-31	2006년 주민세 등 총 7건
1132	2015	대현피엠디씨엔디	김유승		서울특별시 강남구 테헤란로64길 13	145	주민세 법인세할분	2008-10-31	2008년 주민세 등 총 8건
1133	2015	대화플랜트	강대오		서울특별시 서초구 반포대로9길 34	42	주민세 법인세할분	2009-06-29	2009년 주민세 등 총 10건
1134	2015	대흥멀티미디어통신	한영준		서울 영등포구 당산동3가 264	174	주민세 법인세할분	2004-09-30	2004년 주민세 등 총 24건
1135	2016	대흥에스아이	전정은		서울특별시 서초구 서초대로74길 45	79	법인지방소득세	2014-06-30	2014년 법인지방소득세 등 총 27건
1136	2015	대흥하이텍	이의진		서울특별시 구로구 디지털로33길 55	54	등록세 부동산	2006-10-31	2006년 등록세 등 총 2건
1137	2018	더부건설(주)			서울 영등포구 당산동3가 522-2	30	주민세 법인세할분	2009-03-30	2009년 주민세 등 총 5건
1138	2015	더비바라인	채대진		서울특별시 마포구 서강로9길 24	48	주민세 법인세할분	2009-11-30	2009년 주민세 등 총 5건
1139	2015	더자람	조덕행		서울특별시 강남구 테헤란로25길 23	2,541	주민세 법인세할분	2009-03-31	2009년 주민세 등 총 21건
1140	2016	더좋은개발 (주)	손성호		서울특별시 송파구 송파대로 345	111	법인지방소득세	2014-11-30	2014년 법인지방소득세 등 총 1건
1141	2018	더페이스	최완배	부동산매매및개발	서울특별시강남구언주로30길 21	135	등록세 부동산	2014-08-31	2014년 등록세 등 총 4건
1142	2016	더프라우드원	최중호		서울특별시 서초구 효령로 229	20	법인지방소득세	2012-07-30	2012년 법인지방소득세 등 총 5건
1143	2015	더피앤디	홍창환		서울특별시 서초구 서초중앙로 52	241	주민세 특별징수분	2006-08-21	2006년 주민세 등 총 37건
1144	2017	덕도건설(주)	이재광	실내건축	서울특별시 광진구 뚝섬로 665	22	법인지방소득세	2015-01-28	2015년 법인지방소득세 등 총 1건
1145	2016	덕상건기 주식회사	김용선		서울특별시 동대문구 천호대로 221	28	주민세 법인세할분	2009-06-26	2009년 주민세 등 총 32건
1146	2015	덕암알앤디	천대우		서울특별시 강남구 논현로 507	114	주민세 법인세할분	2009-07-31	2009년 주민세 등 총 24건
1147	2016	덕진에이치에스	김재복		서울특별시 서초구 서초대로64길 13	166	법인지방소득세	2014-06-30	2014년 법인지방소득세 등 총 9건
1148	2015	덕풍상사	이용갑		서울특별시 동대문구 장한로10길 25-2	36	주민세 법인세할분	2007-05-28	2007년 주민세 등 총 9건
1149	2015	던힐테크	김경곤		서울특별시 강남구 논현로 645	183	주민세 법인세할분	2009-07-31	2009년 주민세 등 총 59건
1150	2015	덱스코제이알티	유동수		서울특별시 종로구 종로11길 21	145	취득세 부동산	2012-02-20	2012년 취득세 등 총 11건
1151	2017	델타산업개발 (주)	전성배	부동산매매	서울특별시 강남구 역삼로2길 17	141	법인지방소득세	2015-08-28	2015년 법인지방소득세 등 총 1건
1152	2016	뎀버건설 주식회사	김미경		서울특별시 강서구 양천로49길 35	31	법인지방소득세	2012-01-30	2012년 법인지방소득세 등 총 20건
1153	2015	도국종합건설	이재로		서울특별시 송파구 풍성로26길 56	71	법인지방소득세	2012-05-29	2012년 법인지방소득세 등 총 4건
1154	2016	도래디앤씨	강수철		서울특별시 송파구 백제고분로12길 6	32	주민세 법인세할분	2008-07-31	2008년 주민세 등 총 3건
1155	2018	도림코아씨스템	도덕신	위생관리	서울특별시 은평구 서오릉로 189	40	법인지방소득세	2016-02-29	2016년 법인지방소득세 등 총 3건

번호	공개년도	법인명	대표자	업종	체납법인주소	총체납액	대표세목	납기	체납요지
1156	2016	도명시스템	조성남		서울특별시 강남구 강남대로 432	42	법인지방소득세	2013-10-31	2013년 법인지방소득세 등 총 11건
1157	2016	도시개발 주식회사	김덕자		서울특별시송파구충민로 66	105	법인지방소득세	2014-12-29	2014년 법인지방소득세 등 총 5건
1158	2016	도시미학	김한옥		서울특별시 강남구 도산대로67길 13-5	43	주민세 법인세할분	2006-08-31	2006년 주민세 등 총 3건
1159	2015	도양건설	이대교		서울특별시 양천구 오목로 188	63	법인지방소득세	2012-06-30	2012년 법인지방소득세 등 총 13건
1160	2015	도우관광	김종백		서울특별시 강서구 양천로 583	76	취득세 부동산	2013-12-30	2013년 취득세 등 총 8건
1161	2018	도움건축사사무소	정종철	건축관련기술서비스	서울특별시 강동구 천호옛길 90	39	지방소득세 특별징수	2015-04-30	2015년 지방소득세 등 총 18건
1162	2015	도원코스메딕	허현		서울특별시 서초구 남부순환로309길 62	99	주민세 법인세할분	2006-09-21	2006년 주민세 등 총 43건
1163	2016	도은정보통신 (주)	라민수		서울특별시 영등포구 영등포로27길 8	22	법인지방소득세	2014-08-28	2014년 법인지방소득세 등 총 17건
1164	2015	돌비산업개발	오윤석		서울특별시 중구 남대문시장길 61	283	등록세 부동산	2002-08-31	2002년 등록세 등 총 3건
1165	2015	동곡종합건설	박병호		서울특별시 영등포구 신길로 65	80	주민세 법인세할분	2006-06-21	2006년 주민세 등 총 3건
1166	2015	동광에이치티에스	민경선		서울특별시 동대문구 천호대로 23	1,183	주민세 법인세할분	2006-09-22	2006년 주민세 등 총 11건
1167	2016	동교산업주식회사	오중환		서울특별시 마포구 월드컵북로2길 88	21	주민세 법인세할분	2002-04-19	2002년 주민세 등 총 16건
1168	2015	동구종합주택건설	고태영		서울특별시 송파구 송파대로20길 6	309	주민세 법인세할분	2009-11-02	2009년 주민세 등 총 42건
1169	2015	동대문주류	장재희		서울특별시 동대문구 사가정로23가길 67	54	법인지방소득세	2010-01-31	2010년 법인지방소득세 등 총 4건
1170	2015	동림씨유비알	장석선		서울특별시 서초구 강남대로107길 6	326	주민세 법인세할분	2006-04-21	2006년 주민세 등 총 38건
1171	2015	동림조리기기	조성준		서울특별시 강남구 강남대로158길 14	63	주민세 법인세할분	2003-10-31	2003년 주민세 등 총 6건
1172	2015	동림종건 주식회사	나승철		서울특별시 서초구 서초대로 72	504	등록세 부동산	2004-09-30	2004년 등록세 등 총 28건
1173	2016	동명전력-주	장인곤		서울특별시 송파구 오금로20길 12	25	법인지방소득세	2011-05-31	2011년 법인지방소득세 등 총 5건
1174	2015	동방라이텍	김진천		서울특별시 강남구 학동로3길 25	214	등록세 기타	2007-09-28	2007년 등록세 등 총 25건
1175	2016	동방리쏘스(주)	강민수		서울특별시 금천구 벚꽃로 286	32	등록세 부동산	2011-12-28	2011년 등록세 등 총 12건
1176	2016	동방스토어 (주)	임응규		서울특별시 광진구 아차산로 599	14	법인지방소득세	2014-07-28	2014년 법인지방소득세 등 총 14건
1177	2015	동방이앤엠(주)	오세진		서울특별시 금천구 가산디지털2로 35	58	주민세 법인세할분	2004-04-21	2004년 주민세 등 총 48건
1178	2016	동방전기	이병준		서울특별시 강남구 언주로130길 23	27	법인지방소득세	2011-07-31	2011년 법인지방소득세 등 총 13건
1179	2015	동방코리아	정만갑		서울특별시 강남구 남부순환로351길 34	54	주민세 법인세할분	2004-03-17	2004년 주민세 등 총 5건
1180	2016	동보씨앤디	김현선		서울 강남구 역삼동 831-17	81	법인지방소득세	2014-09-30	2014년 법인지방소득세 등 총 12건
1181	2015	동보코리아	김양신		서울특별시 서초구 효령로60길 23-11	89	법인지방소득세	2010-12-28	2010년 법인지방소득세 등 총 43건
1182	2015	동부디엔씨유한회사	김홍기		서울 강남구 대치동 891-10	24	법인지방소득세	2011-04-30	2011년 법인지방소득세 등 총 1건
1183	2018	동부엘이디라이텍(주)	박용배	엘이디(LED)	서울특별시 서초구 주흥15길 5	22	법인지방소득세	2016-05-27	2016년 법인지방소득세 등 총 1건
1184	2015	동부주택건설주식회사	전갑용		서울 강남구 수서동 713	95	주민세 법인세할분	2006-10-31	2006년 주민세 등 총 11건
1185	2018	동부청과	이현	농산물수탁판매	서울특별시 동대문구 고산자로32길 84	1,813	법인지방소득세	2016-06-30	2016년 법인지방소득세 등 총 7건
1186	2015	동산시스템	김춘호		서울특별시 금천구 시흥대로 281	62	주민세 법인세할분	2005-11-30	2005년 주민세 등 총 20건
1187	2016	동서남북물산	이상춘		서울특별시 용산구 한강대로21길 17-6	47	주민세 법인세할분	2008-03-31	2008년 주민세 등 총 14건
1188	2015	동서리서치	김진호		서울특별시 서초구 강남대로 507	142	법인지방소득세	2012-10-31	2012년 법인지방소득세 등 총 8건
1189	2016	동성이코노믹	손석규		서울특별시 강남구 테헤란로 111	25	주민세 법인세할분	1998-11-30	1998년 주민세 등 총 9건
1190	2016	동신빌	백금애		서울특별시 송파구 올림픽로 96	26	법인지방소득세	2014-12-29	2014년 법인지방소득세 등 총 3건
1191	2015	동신자원	장봉성		서울특별시 강동구 초광로294번길 64	69	법인지방소득세	2013-04-26	2013년 법인지방소득세 등 총 5건
1192	2015	동신코퍼레이션	유정주		서울특별시 강남구 언주로 711	63	주민세 법인세할분	2008-11-30	2008년 주민세 등 총 5건
1193	2015	동신홈	오성운		서울특별시 강남구 논현로 419	113	주민세 법인세할분	2007-01-31	2007년 주민세 등 총 2건
1194	2015	동아제지-주	전인정		서울특별시 중구 을지로11길 15	142	주민세 법인세할분	2008-11-30	2008년 주민세 등 총 37건
1195	2018	동안에스앤에스	김옥자	주택건설업, 정비사업	서울특별시 성북구 오패산로3길 64	51	지방소득세 특별징수	2012-03-28	2012년 지방소득세 등 총 24건
1196	2017	동안종합개발	신창규	점포 (자기땅)	서울특별시 성동구 동일로 151	1,688	법인지방소득세	2015-04-28	2015년 법인지방소득세 등 총 2건
1197	2016	동양정보통신MA	박만규		서울특별시 마포구 마포대로 38	16	주민세 법인세할분	2008-06-30	2008년 주민세 등 총 2건
1198	2015	동언	이현		서울특별시 동대문구 왕산로 127	332	등록세 부동산	2011-08-31	2011년 등록세 등 총 40건
1199	2015	동영엔코	표범수		서울특별시 강남구 봉은사로 230	318	법인지방소득세	2012-01-31	2012년 법인지방소득세 등 총 30건
1200	2017	동오영 주식회사	김윤경	광고대행업	서울특별시동작구남부순환로 2075	18	법인지방소득세	2015-06-30	2015년 법인지방소득세 등 총 2건

번호	공개년도	법인명	대표자	업종	체납법인주소	총체납액	대표세목	납기	체납요지
1201	2015	동국산업(주)	김호군		서울특별시 서대문구 충정로 76	1,656	법인지방소득세	2012-11-30	2012년 법인지방소득세 등 총 12건
1202	2015	동원텔레콤	정재용		서울특별시 금천구 가산디지털2로 115	40	등록세 부동산	2009-06-29	2009년 등록세 등 총 8건
1203	2015	동은이앤씨			서울특별시 송파구 송파대로49길 47	180	법인지방소득세	2010-02-28	2010년 법인지방소득세 등 총 50건
1204	2018	동일건설	김중수	부동산매매업	서울특별시 영등포구 여의나루로 67	243	등록세 부동산	2010-12-31	2010년 등록세 등 총 1건
1205	2015	동임에이피	김영웅		서울특별시 강남구 논현로 529	392	법인지방소득세	2010-08-31	2010년 법인지방소득세 등 총 9건
1206	2016	동해비아이	정인심		서울특별시 강남구 역삼로63길 23	29	주민세 법인세할분	2008-08-31	2008년 주민세 등 총 13건
1207	2015	동해진흥건설	하판곤		서울 송파구 가락본동 98-4	327	주민세 법인세할분	2006-10-20	2006년 주민세 등 총 66건
1208	2016	동호코스모	최용기		서울특별시 강남구 개포로 240	31	법인지방소득세	2011-07-31	2011년 법인지방소득세 등 총 12건
1209	2015	동화씨엠	유두용		서울특별시 강남구 논현로87길 15	196	주민세 법인세할분	2009-08-31	2009년 주민세 등 총 45건
1210	2015	동화타올리빙	이기성		서울특별시 종로구 새문안로3길 36	43	주민세 법인세할분	2009-06-30	2009년 주민세 등 총 9건
1211	2018	두경약품	김용일	의약품	서울특별시 동대문구 천호대로91길 12	38	법인지방소득세	2016-07-28	2016년 법인지방소득세 등 총 9건
1212	2018	두레자원 (주)	김재현	공병,고철,기타	서울특별시 중랑구 망우동 335-19	74	법인지방소득세	2016-09-30	2016년 법인지방소득세 등 총 4건
1213	2015	두루잔(주)	유근배		서울특별시 강서구 가로공원로 198	432	취득세 부동산	2009-11-30	2009년 취득세 등 총 18건
1214	2015	두리금은	한법오		서울 종로구 종로3가 175-4	175	주민세 법인세할분	2006-07-21	2006년 주민세 등 총 1건
1215	2015	두리기획컨설팅	서영수		서울특별시 마포구 양화로12길 16-12	45	주민세 법인세할분	2006-11-21	2006년 주민세 등 총 9건
1216	2015	두리반(주)	박종면		서울 강남구 포이동 259-8	323	주민세 법인세할분	2009-04-30	2009년 주민세 등 총 16건
1217	2016	두림티앤씨	김준식		서울특별시 강남구 봉은사로 116	16	취득세 부동산	2008-05-31	2008년 취득세 등 총 1건
1218	2015	두베약품	민이홍		서울특별시 동대문구 천호대로17길 45	270	법인지방소득세	2010-11-26	2010년 법인지방소득세 등 총 7건
1219	2015	두백건설	남재성		서울특별시 강남구 봉은사로 626	134	주민세 법인세할분	2008-08-31	2008년 주민세 등 총 6건
1220	2015	두보건설(주)	이강진		서울특별시 강서구 화곡로 340	126	주민세 법인세할분	2004-03-31	2004년 주민세 등 총 1건
1221	2016	두석건설	최남균		서울특별시 서초구 강남대로97길 59	19	지방소득세 특별징수	2011-11-28	2011년 지방소득세 등 총 12건
1222	2016	두성라이프	이강현		인천 계양구 계산3동	35	주민세 특별징수분	1999-06-30	1999년 주민세 등 총 24건
1223	2016	두솔플러스	김홍주		서울 구로구 구로동 182-13	30	등록세 부동산	2008-03-31	2008년 등록세 등 총 6건
1224	2015	두승기초	심재승		서울특별시 도봉구 도봉로133길 9	44	주민세 법인세할분	2006-02-28	2006년 주민세 등 총 3건
1225	2015	두영인베스트	최두엽		서울특별시 강남구 테헤란로108길 19	72	주민세 법인세할분	2009-08-31	2009년 주민세 등 총 7건
1226	2015	두올피씨엠건축사사무소	김정일		서울특별시 서초구 서초대로49길 18	126	법인지방소득세	2013-01-28	2013년 법인지방소득세 등 총 3건
1227	2015	두원기획인쇄(주)	윤석원		서울특별시 중구 마른내로 72	107	주민세 법인세할분	2005-02-21	2005년 주민세 등 총 30건
1228	2015	둔촌종합시장(주)	박희성		서울특별시 강동구 양재대로 1382	193	주민세 법인세할분	2004-07-31	2004년 주민세 등 총 13건
1229	2016	듀앨종합건설	주양신		서울특별시 강남구 봉은사로30길 54	31	주민세 법인세할분	2004-04-13	2004년 주민세 등 총 27건
1230	2016	드림공간에스디	민환용		서울특별시 강서구 곰달래로 107	20	법인지방소득세	2014-09-29	2014년 법인지방소득세 등 총 5건
1231	2016	드림까폐	강연금		서울 강남구 삼성동 120-6	13	법인지방소득세	2014-12-31	2014년 법인지방소득세 등 총 4건
1232	2018	드림쇼	안은호	무역	서울특별시강남구테헤란로22길 9	19	법인지방소득세	2016-08-31	2016년 법인지방소득세 등 총 5건
1233	2016	드림스토리	이충녕		서울 강남구 논현동	36	법인지방소득세	2014-05-31	2014년 법인지방소득세 등 총 2건
1234	2015	드림허브프로젝트금융투자주식회사	김기병		서울특별시 종로구 세종대로 149	1,478	취득세 부동산	2013-05-31	2013년 취득세 등 총 3건
1235	2017	드웰	김상욱	음향기기,영상기기,CCTV	서울특별시 금천구 가마산로 96	76	법인지방소득세	2015-08-28	2015년 법인지방소득세 등 총 3건
1236	2016	디노블정보주식회사	김형석		서울특별시 강남구 논현로176길 14	30	지방소득세 특별징수	2013-02-28	2013년 지방소득세 등 총 29건
1237	2015	디세코	손홍억		서울특별시 강남구 논현로 503	378	법인지방소득세	2012-05-31	2012년 법인지방소득세 등 총 12건
1238	2016	디아이티에스 주식회사	한종덕		서울특별시 종로구 삼봉로 81	23	법인지방소득세	2011-04-28	2011년 법인지방소득세 등 총 40건
1239	2016	디앤씨프로모션	이동철		서울특별시 성동구 무학로6길 21	31	취득세 부동산	2014-08-28	2014년 취득세 등 총 6건
1240	2015	디앤지아티스개발	이수인		서울특별시 송파구 석촌호수로 61	1,549	취득세 부동산	2008-06-30	2008년 취득세 등 총 63건
1241	2015	디앤티	조원진		서울특별시 금천구 가산디지털2로 184	65	법인지방소득세	2013-05-28	2013년 법인지방소득세 등 총 1건
1242	2018	디에이아이엔	이응남		서울특별시 광진구 아차산로 452	32	주민세 법인세할분	2006-02-21	2006년 주민세 등 총 3건
1243	2016	디에프엘오	이상협		서울특별시 강남구 도산대로83길 46-1	31	법인지방소득세	2010-07-31	2010년 법인지방소득세 등 총 6건
1244	2015	디엔리츠	윤병철		서울특별시 강남구 강남대로 364	173	법인지방소득세	2012-05-31	2012년 법인지방소득세 등 총 6건
1245	2015	디엠씨플래닝	장평열		서울특별시 중구 동호로 336	625	주민세 특별징수분	2009-01-31	2009년 주민세 등 총 47건

번호	공개년도	법인명	대표자	업종	체납법인주소	총체납액	대표세목	납기	체납요지
1246	2015	디엠테크놀로지	문용훈		서울특별시 금천구 가산디지털1로 2	47	등록세 부동산	2011-01-31	2011년 등록세 등 총 10건
1247	2016	디자인그룹케이앤에스건축	김일대		서울특별시 송파구 백제고분로33길 25	37	주민세 법인세할분	2009-08-28	2009년 주민세 등 총 40건
1248	2015	디자인룩	이규태		서울특별시 영등포구 가마산로 335	1,237	주민세 법인세할분	2005-06-21	2005년 주민세 등 총 5건
1249	2015	디지탈드림컴퓨터랜드(주)	임윤주		서울특별시 마포구 성미산로 29	44	주민세 법인세할분	2009-09-28	2009년 주민세 등 총 32건
1250	2016	디지털네트웍엔지니어링	김태식		서울특별시 마포구 월드컵로26길 13	18	주민세 법인세할분	2009-07-31	2009년 주민세 등 총 6건
1251	2015	디지털뉴텍(주)	박철우		경상남도 양산시 어곡공단로 92	276	등록세 부동산	2004-04-22	2004년 등록세 등 총 3건
1252	2015	디지털드림정보	이현기		서울특별시 용산구 청파로 77	237	법인지방소득세	2010-05-31	2010년 법인지방소득세 등 총 18건
1253	2018	디지털미디어인터엑티브	하상민	정보처리	서울특별시 강남구 언주로129길 6	45	법인지방소득세	2016-01-31	2016년 법인지방소득세 등 총 5건
1254	2016	디지털씨앤아이	진영철		서울 용산구 한강로2가 16-1	35	등록세 부동산	2011-05-31	2011년 등록세 등 총 2건
1255	2016	디지털지엔지	김형준		서울특별시 금천구 가산디지털2로 184	39	주민세 법인세할분	2005-07-31	2005년 주민세 등 총 54건
1256	2015	디지털퓨전	김태완		서울특별시 금천구 가산디지털1로 168	42	등록세 부동산	2009-06-30	2009년 등록세 등 총 26건
1257	2015	디케이코퍼레이션종로지점	김태원		서울특별시 강남구 논현로93길 3	59	법인지방소득세	2010-12-31	2010년 법인지방소득세 등 총 17건
1258	2015	디플랜	문재승		서울특별시 강남구 논현로87길 15-6	142	주민세 법인세할분	2006-01-31	2006년 주민세 등 총 4건
1259	2016	띠앗	남윤오		서울특별시 강남구 테헤란로8길 33	94	취득세 부동산	2014-11-30	2014년 취득세 등 총 5건
1260	2015	라고알앤디	오은근		서울특별시 마포구 월드컵로 87	50	취득세 부동산	2013-08-31	2013년 취득세 등 총 1건
1261	2016	라마시스템	임병용		서울특별시 강남구 선릉로145길 13	41	법인지방소득세	2012-11-30	2012년 법인지방소득세 등 총 6건
1262	2018	라움엠 주식회사	윤문선	부동산개발공급,상가분양대행	서울특별시 구로구 경인로55길 21	13	법인지방소득세	2016-02-29	2016년 법인지방소득세 등 총 1건
1263	2016	라이언스브릿지(주)	김종훈		서울특별시 강남구 언주로153길 13	23	법인지방소득세	2013-11-28	2013년 법인지방소득세 등 총 5건
1264	2015	라이온개발			서울특별시 광진구 구의로 7	83	등록세 부동산	2001-03-31	2001년 등록세 등 총 4건
1265	2018	라인스타 유한회사	박천석	광고대행업	서울특별시 서대문구 홍연길 77	15	법인지방소득세	2016-08-29	2016년 법인지방소득세 등 총 1건
1266	2015	라자종합건설	김상성		서울특별시 서초구 강남대로 511	247	취득세 부동산	2003-10-31	2003년 취득세 등 총 5건
1267	2018	라코스테 유한회사	정정애	의류	서울 성동구 마장로35나길 39	29	법인지방소득세	2016-10-28	2016년 법인지방소득세 등 총 1건
1268	2016	라코아산업개발	진용형		서울특별시 성북구 정릉로32가길 1	30	법인지방소득세	2012-07-30	2012년 법인지방소득세 등 총 1건
1269	2016	라파엘컴퍼니(주)	이철희		서울특별시 강남구 영동대로 511	40	법인지방소득세	2012-09-30	2012년 법인지방소득세 등 총 3건
1270	2016	락산하우징	박도영		서울특별시 강동구 동남로75길 27	35	등록세 부동산	2012-02-29	2012년 등록세 등 총 1건
1271	2015	래광스마트산업(주)	민돈기		서울특별시 송파구 송파대로49길 42	115	등록세 부동산	2009-12-31	2009년 등록세 등 총 2건
1272	2015	랜드마크에프에이에스(주)	최재영		서울특별시 강남구 테헤란로 237	59	주민세 법인세할분	2006-09-30	2006년 주민세 등 총 7건
1273	2015	랜드마크플러스 (주)	박상기		서울특별시 서초구 사임당로8길 9	155	지방소득세 특별징수	2013-05-31	2013년 지방소득세 등 총 16건
1274	2015	랜드브레인	조성기		서울특별시 강남구 선릉로125길 8	113	주민세 법인세할분	2008-07-31	2008년 주민세 등 총 15건
1275	2016	랜드온파트너스	유진영		서울특별시 강남구 도곡로 233	53	법인지방소득세	2013-07-31	2013년 법인지방소득세 등 총 3건
1276	2015	랜스타권피던스	조성수		서울특별시 강남구 선릉로93길 29	319	주민세 법인세할분	2008-01-31	2008년 주민세 등 총 40건
1277	2015	랭킹개발	노재준		서울특별시 구로구 디지털로32다길 16	452	등록세 부동산	2006-03-21	2006년 등록세 등 총 4건
1278	2016	레쓰건축사무소	이훈		서울강남구영동대로 721	17	주민세 법인세할분	2008-07-31	2008년 주민세 등 총 5건
1279	2017	레인양산 주식회사	최용묵	우산, 양산, 판촉물	서울특별시 동대문구 장한로28가길 69	43	법인지방소득세	2015-05-28	2015년 법인지방소득세 등 총 3건
1280	2015	레젠코리아	민경주		서울특별시 영등포구 영중로10길 6	296	주민세 법인세할분	2008-06-30	2008년 주민세 등 총 16건
1281	2017	렌더스재원	이양구	일반건축공사	서울특별시 동대문구 천호대로 295	14	법인지방소득세	2015-07-14	2015년 법인지방소득세 등 총 3건
1282	2016	로가건설	김종민		서울특별시 은평구 진흥로 73	52	취득세 부동산	2011-04-30	2011년 취득세 등 총 7건
1283	2016	로그아이	윤창수		서울특별시 영등포구 당산로 240	17	법인지방소득세	2010-12-28	2010년 법인지방소득세 등 총 13건
1284	2015	로그인종합건설	김용환		서울특별시 은평구 은평로13길 12-1	71	법인지방소득세	2011-12-31	2011년 법인지방소득세 등 총 49건
1285	2016	로담에이아이 (주)	공진석		서울특별시 강남구 봉은사로97길 20-2	34	법인지방소득세	2011-07-31	2011년 법인지방소득세 등 총 1건
1286	2015	로미종합건설(주)	김권식		서울특별시 강남구 선릉로116길 8	119	주민세 법인세할분	2007-01-31	2007년 주민세 등 총 21건
1287	2015	로빈지코리아	최명희		서울특별시 강남구 테헤란로87길 17	302	법인지방소득세	2010-04-30	2010년 법인지방소득세 등 총 2건
1288	2015	로이드건설	김정식		서울특별시 송파구 삼전로 79	46	법인지방소득세	2012-06-28	2012년 법인지방소득세 등 총 2건
1289	2015	로지	이종일		경기 의정부시 신곡동	70	주민세 법인세할분	2007-11-28	2007년 주민세 등 총 2건
1290	2016	로투스	안세호		서울특별시 강남구 언주로108길 10	36	법인지방소득세	2012-02-29	2012년 법인지방소득세 등 총 24건

번호	공개년도	법인명	대표자	업종	체납법인주소	총체납액	대표세목	납기	체납요지
1291	2015	로프트	임건영		서울특별시 강남구 언주로 556	176	취득세 부동산	2009-07-31	2009년 취득세 등 총 1건
1292	2016	루미산업개발-주	김남현		서울특별시 강남구 남부순환로355길 9	22	법인지방소득세	2012-11-28	2012년 법인지방소득세 등 총 2건
1293	2015	루티즈코리아	이진구		서울특별시 강남구 도산대로 301	78	법인지방소득세	2010-09-30	2010년 법인지방소득세 등 총 10건
1294	2015	룩엣유스	이남종		서울특별시 성북구 성북로 189	894	주민세 법인세할분	2005-06-21	2005년 주민세 등 총 58건
1295	2015	르본씨티	김정남		서울특별시 서초구 신반포로 162	141	주민세 법인세할분	2008-07-31	2008년 주민세 등 총 5건
1296	2015	리딩스타코리아(광운대점)	변홍식		서울특별시 성북구 화랑로 63	51	주민세 법인세할분	2008-11-28	2008년 주민세 등 총 19건
1297	2017	리모커뮤니케이션즈	김용	컨벤션마케팅대행및컨설팅	서울특별시 강남구 봉은사로 454	43	법인지방소득세	2015-06-30	2015년 법인지방소득세 등 총 3건
1298	2015	리배	이상주		서울특별시 중구 퇴계로 141-7	54	주민세 법인세할분	2004-06-30	2004년 주민세 등 총 4건
1299	2015	리베라디앤피	안상인		서울특별시 동작구 상도로31길 19	363	취득세 부동산	2009-03-31	2009년 취득세 등 총 15건
1300	2015	리보피아주식회사	박건수		서울특별시 강남구 논현로 837	249	주민세 법인세할분	2005-06-30	2005년 주민세 등 총 37건
1301	2017	리스페이스(주)	김영호	부동산분양업	서울특별시 강남구 강남대로 256	52	법인지방소득세	2015-07-31	2015년 법인지방소득세 등 총 4건
1302	2015	리안엔터테이먼트(주)	이창원		서울특별시 마포구 백범로 70	40	주민세 법인세할분	2005-07-21	2005년 주민세 등 총 15건
1303	2015	리얼리지에스제이	전재구		서울특별시 중구 퇴계로8길 16	125	법인지방소득세	2012-05-14	2012년 법인지방소득세 등 총 20건
1304	2015	리얼앤인베스트	이강택		서울특별시 강남구 학동로88길 12	174	주민세 법인세할분	2006-09-30	2006년 주민세 등 총 7건
1305	2015	리치넥스빌	안춘자		서울특별시 강남구 논현로 422	54	주민세 법인세할분	2009-08-31	2009년 주민세 등 총 3건
1306	2016	리치먼에셋	이광희		경기도 하남시 하남대로784번안길 6	25	법인지방소득세	2010-05-28	2010년 법인지방소득세 등 총 2건
1307	2016	리치알앤디	이경내		서울 강남구 대치동 945	208	법인지방소득세	2014-11-30	2014년 법인지방소득세 등 총 5건
1308	2015	리컴인터내셔널	정해진		서울 강남구 논현동 114	242	주민세 법인세할분	2009-06-30	2009년 주민세 등 총 1건
1309	2016	리테일네트워킹	이부경		서울특별시 서초구 반포대로 20	20	주민세 법인세할분	2007-01-23	2007년 주민세 등 총 8건
1310	2016	링크업주식회사	김희석		서울특별시 용산구 한강대로23길 55	38	법인지방소득세	2011-08-26	2011년 법인지방소득세 등 총 18건
1311	2016	마로홀딩스	강지연		서울특별시 강남구 테헤란로108길 12	18	법인지방소득세	2010-08-02	2010년 법인지방소득세 등 총 9건
1312	2015	마이다컴	이명주		서울 강서구 가양동 1480	34	주민세 법인세할분	2006-05-22	2006년 주민세 등 총 8건
1313	2015	마이더스아이앤씨	이근수		서울특별시 종로구 창경궁로16길 6-7	443	주민세 법인세할분	2005-02-21	2005년 주민세 등 총 2건
1314	2015	만덕주택	우제상		서울특별시 강남구 영동대로 342	75	주민세 법인세할분	2005-08-31	2005년 주민세 등 총 17건
1315	2015	만연건설	서장석		서울특별시 은평구 진흥로5길 15	60	법인지방소득세	2013-06-30	2013년 법인지방소득세 등 총 11건
1316	2015	만울종합건설	임철		서울특별시 강남구 광평로56길 8-13	123	주민세 법인세할분	2008-04-30	2008년 주민세 등 총 7건
1317	2016	만호투제이건설	권혁곤		서울특별시 송파구 마천로26길 3-10	18	법인지방소득세	2013-05-28	2013년 법인지방소득세 등 총 1건
1318	2016	맛나물류 주식회사	조영일		서울시 구로구 구로동로43길 44-6	221	법인지방소득세	2014-12-29	2014년 법인지방소득세 등 총 6건
1319	2015	매직씨티라이프	조성율		서울특별시 영등포구 은행로 29	1,317	취득세 부동산	2007-07-31	2007년 취득세 등 총 1건
1320	2015	맥스러얼티	박경자		서울특별시 중구 통일로 86	405	주민세 법인세할분	2009-07-31	2009년 주민세 등 총 15건
1321	2016	맥신종합건설 주식회사	조호영		서울특별시 동작구 노량진로 250	37	취득세 부동산	2008-10-31	2008년 취득세 등 총 32건
1322	2017	맵얼라이언스(주)	박미라	광고기획,대행	서울특별시 종로구 혜화로12길 16	23	법인지방소득세	2015-11-30	2015년 법인지방소득세 등 총 6건
1323	2018	머릿돌교회		종교단체	서울특별시광진구능동로4길 88	42	취득세 부동산	2005-11-30	2005년 취득세 등 총 2건
1324	2016	멀티소프트	안충영		서울특별시 강남구 테헤란로87길 35	26	주민세 법인세할분	2006-01-31	2006년 주민세 등 총 5건
1325	2017	멀티컴퍼니	유병선	철강비철금속	서울 용산구 한강로2가 16-1	74	법인지방소득세	2015-05-28	2015년 법인지방소득세 등 총 2건
1326	2016	메드뱅크	박용남		서울특별시 영등포구 국제금융로 20	89	법인지방소득세	2014-06-30	2014년 법인지방소득세 등 총 8건
1327	2018	메디컬포유	이원호	의료기기	서울특별시 서초구 논현로11길 6-7	18	법인지방소득세	2016-08-29	2016년 법인지방소득세 등 총 3건
1328	2015	메디컴이십일	백랑기		서울특별시 강서구 등촌로 11	502	주민세 법인세할분	2002-12-20	2002년 주민세 등 총 23건
1329	2015	메르디안하우징	이승수		서울특별시 서초구 양재천로17길 7	298	취득세 부동산	2002-03-31	2002년 취득세 등 총 9건
1330	2015	메시안	김종천		서울특별시 강남구 강남대로 626	67	지방소득세 특별징수	2013-05-31	2013년 지방소득세 등 총 13건
1331	2016	메쎄	최희자		서울특별시 성동구 아차산로5길 8	18	주민세 법인세할분	2008-02-29	2008년 주민세 등 총 51건
1332	2018	메이드원	허영춘	의장공사	서울특별시 마포구 홍익로5길 25	18	법인지방소득세	2016-05-30	2016년 법인지방소득세 등 총 2건
1333	2015	메이트디앤씨	이창일		서울특별시 강남구 언주로 609	228	법인지방소득세	2010-08-31	2010년 법인지방소득세 등 총 9건
1334	2015	메쯔	이장수		서울특별시 관악구 남부순환로 1820	57	주민세 법인세할분	2007-09-30	2007년 주민세 등 총 9건
1335	2015	메타웍스	이창희		서울특별시 서초구 반포대로24길 96	132	법인지방소득세	2011-04-28	2011년 법인지방소득세 등 총 52건

번호	공개년도	법인명	대표자	업종	체납법인주소	총체납액	대표세목	납기	체납요지
1336	2015	메트로에셋	강윤호		서울 강남구 도곡2동 467-24	148	주민세 법인세할분	2005-03-31	2005년 주민세 등 총 1건
1337	2015	명강전기	손은수		서울특별시 강북구 삼양로 201	132	법인지방소득세	2012-02-29	2012년 법인지방소득세 등 총 19건
1338	2015	명성밸류스타	최주선		서울특별시 강남구 선릉로 514	75	주민세 법인세할분	2009-08-31	2009년 주민세 등 총 2건
1339	2015	명성알앤드디	조현아		서울특별시 강남구 강남대로 372	106	주민세 법인세할분	2005-03-31	2005년 주민세 등 총 46건
1340	2015	명우위너스대부(주)	최애경		서울특별시 중구 명동3길 6	419	법인지방소득세	2011-08-31	2011년 법인지방소득세 등 총 1건
1341	2016	명은종합건설 주식회사	강열주		서울특별시 서초구 동광로19길 15	30	주민세 법인세할분	2007-03-28	2007년 주민세 등 총 68건
1342	2016	명인인터내셔날	신은자		서울 구로구 천왕동 7-1	24	주민세 법인세할분	2006-03-31	2006년 주민세 등 총 7건
1343	2015	명인중기-주	김용선		서울특별시 강남구 테헤란로114길 20	120	주민세 법인세할분	1997-02-28	1997년 주민세 등 총 134건
1344	2015	명전전설	이만수		서울특별시 은평구 진흥로1길 4-1	124	법인지방소득세	2010-12-31	2010년 법인지방소득세 등 총 6건
1345	2015	명조금은	강영구		서울특별시 종로구 돈화문로6가길 11	386	주민세 법인세할분	2006-01-23	2006년 주민세 등 총 4건
1346	2017	명지학원	임방호	점포(자기땅)	서울특별시서대문구명지2길 37	2,468	등록세 부동산	2015-04-20	2015년 등록세 등 총 10건
1347	2015	모네타엠앤티	차기환		서울특별시 용산구 새창로 181	57	주민세 법인세할분	2009-05-31	2009년 주민세 등 총 4건
1348	2016	모닝인터내셔날	이영수		서울특별시 성북구 화랑로37길 42	20	법인지방소득세	2010-03-31	2010년 법인지방소득세 등 총 14건
1349	2016	모델라인	여상민		서울특별시 강남구 삼성로 757	32	주민세 특별징수분	2010-01-31	2010년 주민세 등 총 11건
1350	2015	모두씨엔엠	이제중		서울특별시 강남구 테헤란로63길 20	343	주민세 법인세할분	2008-08-31	2008년 주민세 등 총 29건
1351	2015	모로스	김성중		서울특별시 용산구 원효로56길 38	64	주민세 법인세할분	2007-05-29	2007년 주민세 등 총 16건
1352	2015	모리츠랜드	오승완		서울특별시 강남구 논현로77길 7	95	주민세 법인세할분	2009-07-31	2009년 주민세 등 총 7건
1353	2015	모빌아이코리아	최재우		서울특별시 강남구 언주로85길 29	149	법인지방소득세	2010-08-31	2010년 법인지방소득세 등 총 4건
1354	2016	모빌이엔씨	박열로		서울특별시 송파구 오금로 87	24	주민세 법인세할분	2008-10-31	2008년 주민세 등 총 4건
1355	2015	모빌탑	최성환		서울특별시 구로구 디지털로34길 55	264	등록세 부동산	2010-12-28	2010년 등록세 등 총 14건
1356	2015	모아방	정종운		서울특별시 성북구 솔샘로1길 19	53	법인지방소득세	2010-09-28	2010년 법인지방소득세 등 총 24건
1357	2016	모의니상사	오봉근		서울특별시 금천구 시흥대로 335	33	법인지방소득세	2011-04-28	2011년 법인지방소득세 등 총 9건
1358	2015	모인커뮤니케니션-주	김응만		서울특별시 용산구 이촌로 5	37	법인지방소득세	2010-03-02	2010년 법인지방소득세 등 총 2건
1359	2017	모젠텔레콤주식회사	신상호	휴대폰	서울시 관악구 청룡3길 22	45	법인지방소득세	2015-07-28	2015년 법인지방소득세 등 총 3건
1360	2016	모터씨티	김영희		서울특별시 성동구 광나루로6길 49	23	주민세 법인세할분	2006-11-30	2006년 주민세 등 총 34건
1361	2015	목동종합건설주식회사	고광제		서울특별시 양천구 목동로23길 34	85	주민세 법인세할분	2008-02-28	2008년 주민세 등 총 32건
1362	2016	목우	박주철		서울 마포구 공덕1동 3-1	15	주민세 법인세할분	2006-10-31	2006년 주민세 등 총 12건
1363	2015	목화부강연립재건축주택조합	안병곤		서울특별시 양천구 곰달래로2길 31	140	취득세 부동산	2006-06-30	2006년 취득세 등 총 4건
1364	2016	몬댁스텔레컴 주식회사	정재수		서울특별시 강남구 영동대로 511	18	주민세 법인세할분	2003-05-31	2003년 주민세 등 총 23건
1365	2015	몬토토	김맹암		서울특별시 광진구 아차산로 192	144	법인지방소득세	2012-03-31	2012년 법인지방소득세 등 총 4건
1366	2018	몬티스타텔레콤	김태암	별정통신업	서울특별시 구로구 디지털로 306	136	법인지방소득세	2010-12-31	2010년 법인지방소득세 등 총 31건
1367	2015	몰와이즈닷컴	강용웅		서울특별시 용산구 청파로20길 34	109	주민세 법인세할분	2008-09-26	2008년 주민세 등 총 20건
1368	2015	몰인몰코리아	이강주		서울특별시 관악구 관악로 199	34	주민세 법인세할분	2007-07-31	2007년 주민세 등 총 1건
1369	2016	묘향기업정보	김정수		서울특별시 광진구 동일로50길 39	11	법인지방소득세	2010-10-31	2010년 법인지방소득세 등 총 3건
1370	2016	무궁네트웍스	김유신		서울특별시 서초구 강남대로6길 76	18	법인지방소득세	2011-06-30	2011년 법인지방소득세 등 총 21건
1371	2016	무변전자	김도형		서울특별시 마포구 양화로 183	23	주민세 법인세할분	2007-08-31	2007년 주민세 등 총 8건
1372	2015	무송종합엔지니어	정옥현		서울특별시 강남구 테헤란로98길 11	1,896	주민세 법인세할분	2009-07-31	2009년 주민세 등 총 25건
1373	2016	무원산업	조이석		서울특별시 금천구 시흥대로 473	26	법인지방소득세	2014-06-30	2014년 법인지방소득세 등 총 4건
1374	2015	무전건설	정연길		서울특별시 중랑구 동일로143길 16	51	법인지방소득세	2010-03-31	2010년 법인지방소득세 등 총 19건
1375	2015	문정자동차공업(주)	박상화		서울특별시 송파구 문정로4길 31	100	주민세 법인세할분	2009-12-31	2009년 주민세 등 총 22건
1376	2015	미광산업개발	김종호		서울특별시 관악구 쑥고개로 11	105	주민세 법인세할분	2005-01-31	2005년 주민세 등 총 25건
1377	2015	미담비엔엠	김보환		서울특별시 중구 남대문로 30	55	주민세 법인세할분	2007-12-31	2007년 주민세 등 총 5건
1378	2017	미디어앤넷	김강중	웹컨텐츠,소프트웨어자문,개발및공급	서울특별시 강남구 압구정로2길 62	43	법인지방소득세	2015-01-31	2015년 법인지방소득세 등 총 1건
1379	2015	미디어코프	최영재		서울특별시 강남구 테헤란로114길 14	80	주민세 특별징수분	2008-01-31	2008년 주민세 등 총 13건
1380	2016	미디어투데이	송황규		서울특별시 동작구 여의대방로 80	23	취득세 부동산	2009-05-28	2009년 취득세 등 총 2건

번호	공개년도	법인명	대표자	업종	체납법인주소	총체납액	대표세목	납기	체납요지
1381	2016	미래로씨앤드씨	채귀용		서울특별시 중구 세종대로 18	11	주민세 법인세할분	2008-10-28	2008년 주민세 등 총 1건
1382	2015	미래산업개발	김형태		서울특별시 동작구 상도로15길 131	1,125	등록세 부동산	2012-11-30	2012년 등록세 등 총 6건
1383	2016	미래아이비엠	김종민		서울특별시 강남구 테헤란로52길 6	28	법인지방소득세	2010-07-31	2010년 법인지방소득세 등 총 9건
1384	2015	미래종합산업	최은호		서울특별시 중구 퇴계로63길 22-14	60	주민세 법인세할분	2007-07-31	2007년 주민세 등 총 25건
1385	2015	미소나눔	김선균		서울특별시 강남구 테헤란로 626	1,880	주민세 법인세할분	2009-07-31	2009년 주민세 등 총 5건
1386	2015	미중교	김형수		서울특별시 노원구 동일로 1689	66	주민세 법인세할분	2009-03-31	2009년 주민세 등 총 15건
1387	2015	미현주택건설	임호은		서울특별시 강남구 테헤란로88길 22	141	주민세 법인세할분	2009-03-31	2009년 주민세 등 총 2건
1388	2015	미형디앤씨 주식회사	박상기		서울특별시 중구 퇴계로 65	431	법인지방소득세	2011-06-30	2011년 법인지방소득세 등 총 8건
1389	2015	밀맥스코리아	배현준		서울특별시 서초구 주흥길 3	74	주민세 법인세할분	2006-07-21	2006년 주민세 등 총 15건
1390	2015	바로세움	조광희		서울특별시 영등포구 은행로 29	140	주민세 법인세할분	2006-06-30	2006년 주민세 등 총 3건
1391	2016	바비엥대꼬레	박경자		서울특별시 강남구 논현로 636	20	주민세 특별징수분	2007-07-31	2007년 주민세 등 총 2건
1392	2017	바우리모델링건설	정의찬	리모델링공사	서울특별시 서초구 효령로 414	18	법인지방소득세	2015-07-28	2015년 법인지방소득세 등 총 23건
1393	2016	바울스포츠	김은섭		서울특별시 중구 을지로 238	25	법인지방소득세	2013-07-29	2013년 법인지방소득세 등 총 1건
1394	2015	바이뉴테크먼트	이배식		서울특별시 종로구 수표로 96	4,906	주민세 법인세할분	2003-06-30	2003년 주민세 등 총 35건
1395	2015	바인엠에스	최민순		서울특별시 은평구 통일로 856	106	주민세 법인세할분	2009-05-28	2009년 주민세 등 총 64건
1396	2015	박성래			서울특별시 은평구 통일로53길 1	57	지방소득세 종합소득	2012-08-31	2012년 지방소득세 등 총 1건
1397	2015	박인섭(주-에이스오일 대청주유소)	조성택		서울특별시 서초구 양재천로21길 48	33	법인지방소득세	2013-08-31	2013년 법인지방소득세 등 총 2건
1398	2015	박춘대			충청남도 천안시 동남구 양지3길 6	50	취득세 부동산	2006-10-31	2006년 취득세 등 총 1건
1399	2017	반스타인	정구창	건축공사	서울특별시 송파구 양재대로62길 8	23	법인지방소득세	2015-06-30	2015년 법인지방소득세 등 총 2건
1400	2015	발해물류	김양명		서울특별시 중구 세종대로 30	491	법인지방소득세	2012-08-28	2012년 법인지방소득세 등 총 6건
1401	2015	밝은세상이십일	서성원		서울 양천구 신정동 318-17	51	주민세 법인세할분	2008-12-29	2008년 주민세 등 총 2건
1402	2015	방천산업	왕규순		서울특별시 강북구 월계로7나길 4	66	주민세 법인세할분	2004-03-23	2004년 주민세 등 총 22건
1403	2015	배경섬유	권형립		서울특별시 종로구 종로35길 25	44	주민세 법인세할분	2008-12-29	2008년 주민세 등 총 1건
1404	2015	배재종합건설	이충호		서울특별시 서초구 효령로 258	68	주민세 법인세할분	2003-03-31	2003년 주민세 등 총 11건
1405	2015	백강에셋대부 (주)	김지휘		서울특별시 송파구 올림픽로 135	194	지방소득세 특별징수	2014-02-28	2014년 지방소득세 등 총 2건
1406	2015	백경정보산업	이강		서울특별시 용산구 청파로 48	57	주민세 법인세할분	2009-01-31	2009년 주민세 등 총 5건
1407	2016	백과청과(주)	홍사천		서울특별시 강서구 발산로 40	23	법인지방소득세	2010-11-29	2010년 법인지방소득세 등 총 15건
1408	2015	백남산업개발	이경완		서울특별시 강남구 역삼로 430	226	주민세 법인세할분	2005-08-31	2005년 주민세 등 총 8건
1409	2015	백두건설	김종배		서울특별시 강서구 곰달래로 124	825	주민세 법인세할분	2000-03-31	2000년 주민세 등 총 57건
1410	2015	백선종합개발-주	곽덕근		서울특별시 송파구 오금로 101	50	주민세 특별징수분	2006-06-30	2006년 주민세 등 총 14건
1411	2015	백세약품	조성억		서울특별시 영등포구 여의대방로47길 13	47	주민세 법인세할분	2008-03-28	2008년 주민세 등 총 13건
1412	2015	밸류스페이스	최연욱		서울 강동구 성내동 51-1	54	법인지방소득세	2010-08-27	2010년 법인지방소득세 등 총 24건
1413	2016	밸류텍파트너스	김남민		서울특별시 강남구 논현로20길 12	39	법인지방소득세	2014-09-30	2014년 법인지방소득세 등 총 4건
1414	2016	밸리댄스코리아	최경식		서울특별시 강남구 언주로168길 6-9	24	법인지방소득세	2010-03-31	2010년 법인지방소득세 등 총 10건
1415	2017	버디앤파	최병용	부동산컨설팅	서울특별시 강남구 언주로 550	108	법인지방소득세	2015-02-02	2015년 법인지방소득세 등 총 1건
1416	2015	버즈텍씨엔씨(주)	임동진		서울특별시 강남구 학동로 137-6	513	법인지방소득세	2014-01-28	2014년 법인지방소득세 등 총 16건
1417	2015	버클리에스에이티어학원	벤자민윤허		서울특별시 강남구 압구정로30길 72	79	지방소득세 특별징수	2011-03-31	2011년 지방소득세 등 총 4건
1418	2015	벅스-주	곽병호		서울특별시 서초구 방배중앙로 178	427	지방소득세 특별징수	2011-10-31	2011년 지방소득세 등 총 31건
1419	2018	번창티유	최재주	건축자재	서울특별시 구로구 공원로 41	21	법인지방소득세	2016-12-28	2016년 법인지방소득세 등 총 4건
1420	2016	범수건설	한상수		서울특별시 종로구 동숭4라길 11-11	27	법인지방소득세	2010-01-31	2010년 법인지방소득세 등 총 2건
1421	2015	범영약품	이재우		서울특별시 영등포구 대림로33길 9	68	법인지방소득세	2011-04-30	2011년 법인지방소득세 등 총 4건
1422	2017	법무법인 소호	박수종	변호사	서울특별시 서초구 서초중앙로 199	32	법인지방소득세	2015-09-30	2015년 법인지방소득세 등 총 3건
1423	2018	법무법인 이보	변환철	변호사업	서울특별시 중구 충무로4가	26	법인지방소득세	2016-06-30	2016년 법인지방소득세 등 총 10건
1424	2018	법무법인 인덕	박성훈	변호사,공증	서울특별시 강남구 강남대로 538	313	법인지방소득세	2014-07-31	2014년 법인지방소득세 등 총 60건
1425	2017	법무법인 (유한) 푸르메	정강찬	경영컨설팅업	서울특별시 서초구 서초대로46길 93	122	법인지방소득세	2015-06-30	2015년 법인지방소득세 등 총 52건

번호	공개년도	법인명	대표자	업종	체납법인주소	총체납액	대표세목	납기	체납요지
1426	2015	법무법인솔로몬	강영준		서울 마포구 상암동 1605	105	법인지방소득세	2010-08-31	2010년 법인지방소득세 등 총 46건
1427	2015	법무법인유비	김현준		서울특별시 서초구 서초대로 276	67	지방소득세 특별징수	2010-11-30	2010년 지방소득세 등 총 61건
1428	2015	법무법인중앙	이병호		서울특별시 종로구 종로5길 68	109	법인지방소득세	2010-12-31	2010년 법인지방소득세 등 총 5건
1429	2018	법무법인한우리	이희권	변호사	서울특별시 서초구 서초대로 264	40	법인지방소득세	2016-02-29	2016년 법인지방소득세 등 총 34건
1430	2015	베네치아건설	정경영		서울특별시 강남구 논현로 626	430	법인지방소득세	2010-11-30	2010년 법인지방소득세 등 총 2건
1431	2015	베사떼	홍성덕		서울특별시 강남구 강남대로 596	159	주민세 법인세할분	2006-07-31	2006년 주민세 등 총 7건
1432	2015	베스트씨앤씨	문대규		서울특별시 용산구 원효로31길 13-4	78	주민세 법인세할분	2009-01-31	2009년 주민세 등 총 7건
1433	2015	베이스종합건설	김재덕		서울특별시 동대문구 고산자로 406	35	주민세 법인세할분	2009-08-28	2009년 주민세 등 총 2건
1434	2015	베이직인터플레닝	박경조		서울특별시 강남구 봉은사로112길 27	104	법인지방소득세	2011-07-28	2011년 법인지방소득세 등 총 10건
1435	2016	베코르디자인	오승철		서울영등포구영신로 27	29	주민세 법인세할분	2008-07-31	2008년 주민세 등 총 6건
1436	2015	벤엘투자정보	강규석		서울특별시 강남구 테헤란로 616	564	주민세 법인세할분	2008-07-31	2008년 주민세 등 총 20건
1437	2015	벨루가	정덕일		서울 송파구 석촌동 24	174	주민세 법인세할분	2008-07-31	2008년 주민세 등 총 45건
1438	2015	벽진씨앤디	주성길		서울특별시 강남구 선릉로90길 34	404	법인지방소득세	2013-07-31	2013년 법인지방소득세 등 총 5건
1439	2015	보고캐슬	임창호		서울특별시 강남구 테헤란로51길 10	620	주민세 법인세할분	2008-08-31	2008년 주민세 등 총 6건
1440	2015	보광플래닝	천영창		서울특별시 서초구 효령로77길 34	53	주민세 법인세할분	2008-09-30	2008년 주민세 등 총 2건
1441	2015	보국로하스	박양		서울특별시 강남구 테헤란로 333	376	법인지방소득세	2010-08-02	2010년 법인지방소득세 등 총 5건
1442	2015	보덕스티엠	고의현		서울특별시 강남구 테헤란로108길 11	278	지방소득세 특별징수	2012-07-31	2012년 지방소득세 등 총 41건
1443	2015	보람건설	안기준		경기도군포시산본로 339	215	법인지방소득세	2011-01-31	2011년 법인지방소득세 등 총 6건
1444	2015	보람종합건설	안봉준		서울특별시 강서구 공항대로 424	44	법인지방소득세	2010-06-30	2010년 법인지방소득세 등 총 39건
1445	2015	보명씨에스티	이흥희		서울특별시 강남구 강남대로128길 22	58	주민세 법인세할분	2004-07-21	2004년 주민세 등 총 2건
1446	2016	보문시장 (주)	김복경		서울 성북구 보문동4가 1	34	법인지방소득세	2014-04-28	2014년 법인지방소득세 등 총 3건
1447	2015	보산경영	이경애		경기 파주시 교하읍	71	취득세 부동산	1996-08-31	1996년 취득세 등 총 2건
1448	2016	보은에이치피엘	정명화		서울특별시 서초구 법원로3길 20-3	20	법인지방소득세	2014-07-28	2014년 법인지방소득세 등 총 2건
1449	2015	보은통상	황현주		서울특별시 중구 다산로40길 24	123	주민세 법인세할분	2005-04-20	2005년 주민세 등 총 25건
1450	2015	보현모터스주식회사	서훈		서울특별시 서초구 양재대로11길 36	74	주민세 법인세할분	2009-12-31	2009년 주민세 등 총 24건
1451	2015	봉신산업	정석권		서울특별시 관악구 보라매로 20	216	등록세 부동산	2010-12-31	2010년 등록세 등 총 12건
1452	2015	부경디벨롭먼트	김미송		서울특별시 강남구 테헤란로 128	72	주민세 법인세할분	2009-07-31	2009년 주민세 등 총 11건
1453	2015	부곡레저	유상준		서울특별시 강남구 논현로63길 31	926	주민세 특별징수분	2008-12-31	2008년 주민세 등 총 16건
1454	2015	부광	백수현		서울특별시 영등포구 선유로 146	66	등록세 부동산	2009-04-28	2009년 등록세 등 총 2건
1455	2015	부광공영개발(주)	유해인		서울특별시 구로구 공원로 26	41	법인지방소득세	2010-02-26	2010년 법인지방소득세 등 총 23건
1456	2016	부광글로벌(주)	박광석		서울특별시 강남구 도산대로 221	48	법인지방소득세	2014-03-03	2014년 법인지방소득세 등 총 4건
1457	2015	부광엠에스지	노태건		서울특별시 종로구 난계로 233	84	법인지방소득세	2013-02-28	2013년 법인지방소득세 등 총 8건
1458	2015	부국건설	소운섭		서울특별시 마포구 월드컵북로1길 60	60	주민세 법인세할분	2005-10-31	2005년 주민세 등 총 15건
1459	2015	부리이엔씨	안충일		서울특별시 강남구 언주로126길 19	119	취득세 부동산	2004-03-31	2004년 취득세 등 총 5건
1460	2015	부성케이블	이양금		서울특별시 강남구 역삼로7길 16	83	주민세 법인세할분	2004-04-13	2004년 주민세 등 총 11건
1461	2016	부성피엠	문형석		서울특별시 서초구 반포대로30길 61	145	법인지방소득세	2014-07-28	2014년 법인지방소득세 등 총 3건
1462	2015	부앤부	양군희		서울특별시 강남구 선릉로 524	666	주민세 법인세할분	2008-02-29	2008년 주민세 등 총 16건
1463	2015	부앤알이	김대현		서울특별시 서초구 서초대로 283	409	주민세 법인세할분	2008-06-30	2008년 주민세 등 총 8건
1464	2015	부양알앤디	남용현		서울특별시 강남구 테헤란로 335	190	주민세 법인세할분	2007-10-31	2007년 주민세 등 총 14건
1465	2015	부원디앤아이씨	권선례		서울특별시 강남구 테헤란로 139	51	주민세 법인세할분	2006-07-31	2006년 주민세 등 총 14건
1466	2017	부자령주식회사	이창학	부동산컨설팅	서울특별시 서초구 사평대로55길 134	98	법인지방소득세	2015-06-30	2015년 법인지방소득세 등 총 5건
1467	2016	부흥중공업	신석주		서울특별시 금천구 가산디지털1로 226	23	등록세 부동산	2010-10-31	2010년 등록세 등 총 2건
1468	2016	부흥현대미아점	심영수		서울 성북구 길음3동 20-1	21	주민세 특별징수분	2009-04-30	2009년 주민세 등 총 84건
1469	2015	불이상	최현기		서울특별시 양천구 목동로 210	93	주민세 법인세할분	2005-02-21	2005년 주민세 등 총 5건
1470	2015	뷰티피플	박상근		서울 종로구 종로3가 3-10	69	주민세 특별징수분	2003-01-31	2003년 주민세 등 총 6건

번호	공개년도	법인명	대표자	업종	체납법인주소	총체납액	대표세목	납기	체납요지
1471	2015	브라이트해운(주)	오용균		서울특별시 중구 서소문로 116	60	법인지방소득세	2011-10-28	2011년 법인지방소득세 등 총 21건
1472	2016	브로스아이엔씨	남궁현		서울특별시 구로구 디지털로 272	19	등록세 부동산	2008-02-29	2008년 등록세 등 총 2건
1473	2016	브이알랩	소민석		서울특별시 금천구 시흥대로 281	52	법인지방소득세	2010-07-31	2010년 법인지방소득세 등 총 1건
1474	2016	브이유엔터테인먼트	한익수		서울특별시 마포구 포은로 75	39	지방소득세 특별징수	2013-01-28	2013년 지방소득세 등 총 13건
1475	2018	브이유이엔티(주)	한익수	공연기획	서울특별시 마포구 동교로 128	65	지방소득세 특별징수	2016-11-30	2016년 지방소득세 등 총 59건
1476	2015	블루멈	맹필재		서울특별시 구로구 디지털로 306	131	등록세 부동산	2010-09-28	2010년 등록세 등 총 22건
1477	2015	블루바이오에너지	이명복		서울 강동구 둔촌동 79-2	422	취득세 부동산	2008-11-30	2008년 취득세 등 총 12건
1478	2015	블루크레주식회사	양진경		서울특별시 강남구 논현로133길 13	67	지방소득세 특별징수	2011-10-31	2011년 지방소득세 등 총 23건
1479	2015	비앤에스개발-주	최청광		서울특별시 강남구 도산대로 145	165	법인지방소득세	2011-07-28	2011년 법인지방소득세 등 총 38건
1480	2016	비앤제이종합건설	김효석		부산광역시 연제구 연안로 26	31	취득세 부동산	2008-04-30	2008년 취득세 등 총 1건
1481	2015	비앤티트레이딩	최인숙		서울특별시 강남구 영동대로 738	131	법인지방소득세	2011-04-28	2011년 법인지방소득세 등 총 33건
1482	2015	비앤피코리아	맹병규		서울 마포구 도화동 173	88	주민세 법인세할분	2008-09-26	2008년 주민세 등 총 3건
1483	2015	비앤피플래닝	엄기용		서울특별시 강남구 강남대로118길 42	103	법인지방소득세	2010-12-28	2010년 법인지방소득세 등 총 8건
1484	2015	비엘코리아씨앤디	이규열		서울특별시 강남구 역삼로 180	199	주민세 법인세할분	2008-07-31	2008년 주민세 등 총 17건
1485	2016	비엠에이씨	박태욱		서울특별시 강남구 논현로 50	31	법인지방소득세	2014-06-30	2014년 법인지방소득세 등 총 8건
1486	2016	비오디자인	남미정		서울특별시 강남구 강남대로158길 27	36	법인지방소득세	2013-09-30	2013년 법인지방소득세 등 총 11건
1487	2016	비전리츠	권영목		서울특별시 강남구 테헤란로 309	30	주민세 법인세할분	2009-08-31	2009년 주민세 등 총 6건
1488	2016	비젼네트웍어	김태복		서울특별시 구로구 디지털로31길 53	15	등록세 부동산	2010-02-28	2010년 등록세 등 총 16건
1489	2016	비젼히어로	박성래		서울특별시 서초구 강남대로 597	40	법인지방소득세	2012-01-30	2012년 법인지방소득세 등 총 10건
1490	2015	비추로	김진영		서울특별시 중구 동호로 356	81	주민세 법인세할분	2008-02-28	2008년 주민세 등 총 32건
1491	2016	비케이아트	전재석		서울특별시 마포구 토정로9길 9	19	법인지방소득세	2012-03-28	2012년 법인지방소득세 등 총 25건
1492	2016	비케이큐브주식회사	김용한		서울특별시 서초구 효령로 424	38	법인지방소득세	2014-06-30	2014년 법인지방소득세 등 총 18건
1493	2015	비콘건설	손종기		서울특별시 강남구 영동대로 646	99	주민세 법인세할분	2009-05-31	2009년 주민세 등 총 26건
1494	2015	비트젠	전창용		서울특별시 강남구 언주로 727	73	주민세 법인세할분	2005-07-31	2005년 주민세 등 총 19건
1495	2016	빅원인터내셔널	원형연		서울특별시 강남구 봉은사로55길 47	26	주민세 법인세할분	2009-01-31	2009년 주민세 등 총 2건
1496	2016	빅포스피앤디	박완식		서울특별시 강서구 양천로 520	13	주민세 법인세할분	2009-11-30	2009년 주민세 등 총 22건
1497	2015	빨간스위치	이종수		서울특별시 송파구 올림픽로 88	606	주민세 법인세할분	2008-10-31	2008년 주민세 등 총 2건
1498	2015	사단법인대한민국국기선양회	김종균		서울특별시 종로구 사직로8길 24	56	법인지방소득세	2011-10-31	2011년 법인지방소득세 등 총 4건
1499	2015	사람과미래디엔씨	박정홍		서울특별시 강남구 논현로132길 6	56	주민세 법인세할분	2007-09-30	2007년 주민세 등 총 11건
1500	2015	사랑해	황혜성		경기도이천시신둔면원적로159번길 90-1	99	지방소득세 특별징수	2011-03-31	2011년 지방소득세 등 총 30건
1501	2015	사이버에듀이십일	박종수		서울특별시 강남구 남부순환로 2718	200	주민세 특별징수분	2006-03-31	2006년 주민세 등 총 16건
1502	2015	사이버패스	유종준		서울특별시 강남구 논현로 709	86	주민세 법인세할분	2009-07-31	2009년 주민세 등 총 4건
1503	2016	사이언스정보기술	최갑수		서울특별시 강남구 선릉로132길 5	32	주민세 특별징수분	2008-12-31	2008년 주민세 등 총 8건
1504	2015	삼건설비 (주)	최기원		서울특별시 송파구 새말로 101	50	취득세 부동산	2014-02-28	2014년 취득세 등 총 11건
1505	2016	삼대양개발 (주)	정보문		서울특별시 강남구 논현로153길 53	82	지방소득세 특별징수	2014-03-31	2014년 지방소득세 등 총 14건
1506	2016	삼덕토건	김기섭		서울특별시 서초구 서초대로42길 95	41	주민세 법인세할분	2003-05-31	2003년 주민세 등 총 22건
1507	2016	삼두도시개발 주식회사	허광철		서울특별시 서초구 남부순환로 2569	21	주민세 특별징수분	2007-08-28	2007년 주민세 등 총 19건
1508	2015	삼미 , 장미연립주택재건축정비사업조합	공순평		서울특별시 양천구 오목로1길 37	56	취득세 부동산	2014-02-28	2014년 취득세 등 총 1건
1509	2016	삼민테크-주	김남삼		서울특별시 구로구 경인로 110	22	법인지방소득세	2012-06-30	2012년 법인지방소득세 등 총 21건
1510	2015	삼보디앤디	양승석		서울특별시 강남구 봉은사로 129	346	주민세 법인세할분	2009-03-02	2009년 주민세 등 총 3건
1511	2015	삼부유앤아이	김영란		서울특별시 강남구 테헤란로8길 21	86	주민세 법인세할분	2009-08-31	2009년 주민세 등 총 3건
1512	2015	삼성금은	박덕순		서울특별시 종로구 돈화문로6가길 16	219	주민세 법인세할분	2005-10-31	2005년 주민세 등 총 3건
1513	2015	삼성라이팅-주	박홍준		경기 화성시 팔탄면 가재리	53	주민세 법인세할분	2007-06-28	2007년 주민세 등 총 39건
1514	2015	삼성메가텍	채희명		서울 구로구 천왕동 27	118	주민세 법인세할분	2004-06-30	2004년 주민세 등 총 25건
1515	2015	삼성빌리지	신문근		서울특별시 강남구 테헤란로 403	644	주민세 법인세할분	2008-08-31	2008년 주민세 등 총 10건

번호	공개년도	법인명	대표자	업종	체납법인주소	총체납액	대표세목	납기	체납요지
1516	2015	삼성산업개발(주)	신현식		서울특별시 강남구 선릉로90길 10	60	주민세 법인세할분	2009-06-30	2009년 주민세 등 총 12건
1517	2015	삼성씨아이디	권기훈		서울특별시 강남구 봉은사로30길 70	393	주민세 법인세할분	2008-08-31	2008년 주민세 등 총 10건
1518	2015	삼성에스크로우	정해숙		서울특별시 강남구 테헤란로8길 21	82	법인지방소득세	2010-08-02	2010년 법인지방소득세 등 총 7건
1519	2015	삼성주택재건축정비사업조합	송태식		서울 중랑구 묵동 237-95	133	취득세 부동산	2004-07-31	2004년 취득세 등 총 1건
1520	2016	삼성토탈산업주식회사	박해종		서울특별시 서초구 방배중앙로21길 54	13	주민세 법인세할분	2004-07-19	2004년 주민세 등 총 14건
1521	2015	삼성프리미엄건설	박경순		서울특별시 송파구 백제고분로33길 34	1,091	법인지방소득세	2011-06-28	2011년 법인지방소득세 등 총 14건
1522	2015	삼신로드	김희철		서울특별시 강남구 삼성로75길 32-11	193	법인지방소득세	2010-02-28	2010년 법인지방소득세 등 총 3건
1523	2016	삼앤일산업개발(주)	이영석		서울특별시 강서구 까치산로 88-6	16	법인지방소득세	2010-03-30	2010년 법인지방소득세 등 총 18건
1524	2016	삼우관광	김상옥		경기도 김포시 금포로 1117-29	38	주민세 법인세할분	2004-05-21	2004년 주민세 등 총 25건
1525	2015	삼우에스피엘	유영식		서울 영등포구 당산동6가 336-5	34	주민세 법인세할분	2007-12-28	2007년 주민세 등 총 7건
1526	2015	삼우토건	유원옥		서울특별시 서초구 서초중앙로6길 7	73	주민세 법인세할분	2007-11-28	2007년 주민세 등 총 6건
1527	2015	삼우플라스틱	임진호		서울특별시 성동구 뚝섬로3길 28	58	주민세 법인세할분	2006-05-22	2006년 주민세 등 총 1건
1528	2016	삼익자산관리운용(주)	김병준		강원도 고성군 거진읍 거탄진로 88	1,879	취득세 부동산	2014-09-30	2014년 취득세 등 총 2건
1529	2015	삼정금은	권순엽		서울특별시 종로구 종로 139	1,480	주민세 법인세할분	2005-04-30	2005년 주민세 등 총 17건
1530	2015	삼종씨엔씨	이희신		서울특별시 서초구 서초대로46길 35	96	등록세 부동산	2009-10-31	2009년 등록세 등 총 11건
1531	2015	삼호씨앤에스	장윤준		서울특별시 서초구 서초대로73길 54	64	주민세 법인세할분	2008-03-31	2008년 주민세 등 총 18건
1532	2015	삼호인터밸리	이완순		서울특별시 강남구 테헤란로14길 6	94	주민세 법인세할분	2009-08-31	2009년 주민세 등 총 8건
1533	2015	삼흥셀츄리	박명규		서울특별시 강남구 삼성로 508	719	주민세 법인세할분	2006-04-30	2006년 주민세 등 총 2건
1534	2015	삼흥에프엠	한상원		서울특별시 서초구 효령로77길 34	550	주민세 법인세할분	2006-10-31	2006년 주민세 등 총 4건
1535	2015	삼흥인베스트	안상준		서울특별시 서초구 강남대로 375	1,022	주민세 법인세할분	2006-03-31	2006년 주민세 등 총 5건
1536	2015	삼흥피엠	김명덕		서울특별시 서초구 강남대로65길 12	850	주민세 법인세할분	2006-03-31	2006년 주민세 등 총 7건
1537	2015	상계중앙상사	우기석		서울 노원구 상계동 389-234	254	법인지방소득세	2011-01-31	2011년 법인지방소득세 등 총 23건
1538	2015	상도씨아이디	김영욱		서울특별시 강남구 테헤란로 143	103	주민세 법인세할분	2008-09-30	2008년 주민세 등 총 4건
1539	2015	상록플라자주식회사	박승화		서울특별시 강남구 언주로 508	77	법인지방소득세	2013-08-31	2013년 법인지방소득세 등 총 1건
1540	2015	상림피혁	최상우		서울특별시 강남구 학동로 331	135	등록세 부동산	2013-10-31	2013년 등록세 등 총 6건
1541	2018	상보개발(주)	황명술	청소경비시설유지용역	서울특별시 영등포구 여의나루로 71	35	법인지방소득세	2016-07-31	2016년 법인지방소득세 등 총 13건
1542	2015	상보건영(주)	이준기		서울특별시 서초구 매헌로16길 6	37	주민세 법인세할분	2008-02-29	2008년 주민세 등 총 5건
1543	2015	상성아이앤디	강정수		서울특별시 강남구 테헤란로 403	478	주민세 법인세할분	2009-07-31	2009년 주민세 등 총 32건
1544	2015	상아디엔씨	방동혁		서울특별시 송파구 동남로 155	62	법인지방소득세	2010-08-31	2010년 법인지방소득세 등 총 6건
1545	2015	상암아이티컨소시엄	김정열		서울특별시 마포구 월드컵북로 434	927	등록세 부동산	2009-06-30	2009년 등록세 등 총 6건
1546	2016	상우종합주류	전기순		서울 성동구 행당동 191-4	25	주민세 법인세할분	2006-10-31	2006년 주민세 등 총 17건
1547	2015	상우주택	김영식		서울 종로구 송월동 1-2	654	주민세 법인세할분	2008-02-28	2008년 주민세 등 총 3건
1548	2015	상욱에셋	최은혜		서울특별시 강남구 테헤란로 333	307	주민세 법인세할분	2009-07-31	2009년 주민세 등 총 11건
1549	2016	상윤공영 주식회사	박종구		서울특별시 송파구 백제고분로 426	21	법인지방소득세	2014-03-28	2014년 법인지방소득세 등 총 1건
1550	2015	상혁건설(주)	임현빈		서울특별시 관악구 조원로 15-2	62	법인지방소득세	2010-11-30	2010년 법인지방소득세 등 총 6건
1551	2015	상화토건	정종학		서울특별시 강남구 도곡로 516	104	주민세 법인세할분	2006-01-31	2006년 주민세 등 총 70건
1552	2015	새누리에스엠	이의종		서울 종로구 사직동 134-2	232	주민세 법인세할분	2005-09-30	2005년 주민세 등 총 19건
1553	2018	새들브룩프레파라토리스쿨코리아 주식회사	이용백	스포츠 교육기관	서울특별시서초구서초중앙로 58	19	법인지방소득세	2016-06-30	2016년 법인지방소득세 등 총 6건
1554	2015	새롬산업	김영국		서울특별시 도봉구 시루봉로 197	36	주민세 법인세할분	2004-07-19	2004년 주민세 등 총 25건
1555	2015	새벽정보기술(주)	박민수		서울특별시 금천구 가산디지털2로 115	69	등록세 부동산	2011-03-28	2011년 등록세 등 총 12건
1556	2015	새빛기술	박정임		서울특별시 서초구 방배로20길 11	74	법인지방소득세	2012-10-31	2012년 법인지방소득세 등 총 13건
1557	2015	새빛인베스트먼트	전익균		서울특별시 강남구 테헤란로34길 19	73	법인지방소득세	2010-09-30	2010년 법인지방소득세 등 총 4건
1558	2016	새서울방재	이건식		서울특별시 구로구 가마산로26길 27	29	주민세 법인세할분	2008-03-31	2008년 주민세 등 총 54건
1559	2017	새얀소프트	한은진	온라인정보제공	서울특별시 광진구 뚝섬로 539	22	법인지방소득세	2015-01-28	2015년 법인지방소득세 등 총 1건
1560	2017	새우강앤태양주식회사	김광열	유흥주점	서울특별시 영등포구 여의대방로69길 7	27	법인지방소득세	2015-08-28	2015년 법인지방소득세 등 총 1건

번호	공개년도	법인명	대표자	업종	체납법인주소	총체납액	대표세목	납기	체납요지
1561	2015	새우레저개발	김남수		서울특별시 강남구 테헤란로13길 47-7	51	취득세 부동산	1993-03-31	1993년 취득세 등 총 2건
1562	2017	새일산업 (주)	안복규	한식점업	서울특별시 광진구 아차산로78길 110	70	법인지방소득세	2015-05-28	2015년 법인지방소득세 등 총 3건
1563	2015	새한합동	김광호		서울특별시 양천구 목동로1길 42	44	주민세 법인세할분	2006-01-31	2006년 주민세 등 총 3건
1564	2017	샘하우징 (주)	윤석필	주택상가신축판매분양임대	서울특별시 강남구 언주로93길 14-7	79	법인지방소득세	2015-12-28	2015년 법인지방소득세 등 총 4건
1565	2015	샤인종합건설	허광남		서울특별시 도봉구 노해로69길 21	78	등록세 부동산	2004-03-31	2004년 등록세 등 총 1건
1566	2015	서경씨아이디	조장연		서울특별시 강남구 테헤란로98길 23	582	법인지방소득세	2012-04-30	2012년 법인지방소득세 등 총 55건
1567	2015	서광건설산업	한윤우		서울특별시 성북구 보문로 35	114	취득세 부동산	2010-07-31	2010년 취득세 등 총 2건
1568	2015	서대건설	김제욱		대구광역시 수성구 동대구로74길 27	220	법인지방소득세	2013-01-28	2013년 법인지방소득세 등 총 14건
1569	2016	서덕건설 주식회사	이덕주		서울특별시 동대문구 장한로2길 62	35	주민세 법인세할분	2007-10-31	2007년 주민세 등 총 51건
1570	2015	서돌티앤씨	정성교		서울특별시 강남구 강남대로58길 32	76	법인지방소득세	2011-08-29	2011년 법인지방소득세 등 총 11건
1571	2015	서로조아	남궁인호		전북 전주덕진 금암동 455-16	117	주민세 법인세할분	2006-04-30	2006년 주민세 등 총 14건
1572	2017	서밋에셋스트레티지스코리아	크리스영동유	경영컨설팅	서울특별시 강남구 언주로 609	83	법인지방소득세	2015-07-31	2015년 법인지방소득세 등 총 1건
1573	2015	서우주택건영	정문수		대전광역시 서구 괴정로 47	951	취득세 부동산	1998-07-31	1998년 취득세 등 총 1건
1574	2015	서울강남병원	김동윤		서울특별시 서초구 서초중앙로31길 6-3	49	주민세 법인세할분	1998-12-31	1998년 주민세 등 총 96건
1575	2015	서울레저관광타운-주	이옥례		서울특별시 송파구 위례성대로22길 27-22	78	법인지방소득세	2010-04-30	2010년 법인지방소득세 등 총 50건
1576	2016	서울레저관광호텔(주)	이순빈		서울특별시 은평구 통일로 816	33	취득세 부동산	2009-07-31	2009년 취득세 등 총 27건
1577	2016	서울레저타운	고영자		서울특별시 광진구 능동로 7	32	주민세 법인세할분	2008-06-30	2008년 주민세 등 총 4건
1578	2018	서울맥스필름 (주)	김대선	영화필름	서울특별시 강남구 도산대로16길 13-16	23	법인지방소득세	2016-08-31	2016년 법인지방소득세 등 총 4건
1579	2015	서울모터스	박지창		서울특별시 영등포구 대방천로6가길 14	175	주민세 법인세할분	2006-04-21	2006년 주민세 등 총 16건
1580	2015	서울에너지산업중곡현대주유소	이성재		서울특별시 강북구 삼양로 410	35	법인지방소득세	2012-05-31	2012년 법인지방소득세 등 총 13건
1581	2015	서울전상-주	이제섭		서울특별시 강남구 개포로15길 3-16	196	주민세 특별징수분	1999-05-31	1999년 주민세 등 총 73건
1582	2016	서울종합철강(주)	윤용순		서울특별시 강남구 테헤란로33길 18	25	법인지방소득세	2013-04-30	2013년 법인지방소득세 등 총 1건
1583	2015	서울테크라인			서울특별시 영등포구 경인로 775	63	등록세 부동산	2011-02-28	2011년 등록세 등 총 43건
1584	2016	서원티엘	이애련		서울특별시 금천구 가산디지털1로 212	31	등록세 부동산	2010-11-30	2010년 등록세 등 총 36건
1585	2016	서윤산업	심영희		서울특별시 금천구 가마산로 96	23	법인지방소득세	2010-03-30	2010년 법인지방소득세 등 총 8건
1586	2015	서전텔레콤	김진기		서울특별시 영등포구 문래로26길 6	54	법인지방소득세	2011-04-30	2011년 법인지방소득세 등 총 41건
1587	2015	서진인베스트	정득표		서울특별시 강남구 선릉로100길 30	72	주민세 법인세할분	2009-08-31	2009년 주민세 등 총 1건
1588	2015	서창씨엔디	안재성		서울특별시 서초구 남부순환로347길 20	93	법인지방소득세	2010-01-31	2010년 법인지방소득세 등 총 7건
1589	2015	서해콘테크	오복진		서울 영등포구 영등포동2가 245-5	51	주민세 법인세할분	2006-06-20	2006년 주민세 등 총 2건
1590	2016	서현테크아이엔씨	이선학		서울특별시 금천구 가산디지털2로 98	22	등록세 부동산	2011-05-31	2011년 등록세 등 총 15건
1591	2018	서호스틸	홍진택	철강	서울특별시 강남구 헌릉로565길 60-21	145	지방소득세 특별징수	2013-07-31	2013년 지방소득세 등 총 3건
1592	2015	서호아이엔티	김응봉		서울특별시 강남구 테헤란로34길 5	371	취득세 부동산	2012-08-31	2012년 취득세 등 총 10건
1593	2015	서화산업개발-주	김길수		서울특별시 강남구 도곡로3길 25	604	주민세 법인세할분	2010-01-31	2010년 주민세 등 총 8건
1594	2017	서화상역	임영희	의류,신변잡화	서울특별시 송파구 위례성대로2길 36	88	법인지방소득세	2015-05-31	2015년 법인지방소득세 등 총 7건
1595	2015	서흥스틸주식회사	홍진택		서울시 강남구 헌릉로571길 46-23	46	지방소득세 특별징수	2013-07-31	2013년 지방소득세 등 총 2건
1596	2015	서흥중기 주식회사	김용선		서울특별시 성동구 자동차시장1길 103	78	주민세 법인세할분	2002-03-31	2002년 주민세 등 총 61건
1597	2015	석남실업	박영해		인천광역시 서구 가정로 264	83	취득세 부동산	2009-09-30	2009년 취득세 등 총 1건
1598	2015	선경흥먼빌	김범영		서울특별시 강남구 테헤란로 333	492	주민세 법인세할분	2008-09-30	2008년 주민세 등 총 7건
1599	2015	선덕토건	신정수		서울특별시 강남구 테헤란로 313	163	법인지방소득세	2010-03-02	2010년 법인지방소득세 등 총 3건
1600	2015	선무씨앤디	박태수		서울특별시 강남구 논현로16길 20-8	63	주민세 법인세할분	2009-12-31	2009년 주민세 등 총 13건
1601	2016	선영프라자	이남수		서울특별시 성동구 천호대로 366	45	법인지방소득세	2013-05-28	2013년 법인지방소득세 등 총 22건
1602	2016	선우디자인	김영애		서울특별시 서초구 동산로13길 10	45	주민세 법인세할분	2005-02-21	2005년 주민세 등 총 7건
1603	2015	선우아이	박홍표		서울특별시 관악구 남부순환로 1888	323	등록세 부동산	2005-08-31	2005년 등록세 등 총 20건
1604	2015	선우정보통신-주	이성봉		서울 은평구 갈현동 323-7	166	주민세 법인세할분	2009-08-28	2009년 주민세 등 총 14건
1605	2015	선인산업	전탁순		서울 용산구 한강로2가 16-1	2,584	주민세 법인세할분	2006-08-22	2006년 주민세 등 총 3건

번호	공개년도	법인명	대표자	업종	체납법인주소	총체납액	대표세목	납기	체납요지
1606	2016	선일디엔씨 (주)	이종우		서울특별시 영등포구 영등포로 239	14	법인지방소득세	2014-06-30	2014년 법인지방소득세 등 총 7건
1607	2015	선일수산산업	박춘재		서울특별시 송파구 석촌호수로 290	115	법인지방소득세	2010-02-28	2010년 법인지방소득세 등 총 3건
1608	2015	선진씨엠씨	최도권		서울특별시 강남구 테헤란로4길 38	965	주민세 법인세할분	2008-12-31	2008년 주민세 등 총 6건
1609	2015	선진아이엔디			서울특별시 강남구 개포로 508	132	주민세 법인세할분	2006-08-31	2006년 주민세 등 총 6건
1610	2015	선진지에스	강인구		서울특별시 강남구 테헤란로 329	212	주민세 법인세할분	2007-09-30	2007년 주민세 등 총 7건
1611	2015	선천실업	김응구		서울특별시 강남구 대치동946-18	1,099	취득세 부동산	1998-03-31	1998년 취득세 등 총 5건
1612	2016	선택과집중	장진욱		서울특별시 강남구 학동로63길 8	28	법인지방소득세	2010-09-28	2010년 법인지방소득세 등 총 22건
1613	2015	설록종합건설주식회사	조경훈		서울 영등포구 양평동4가 31-3	79	주민세 법인세할분	2008-09-30	2008년 주민세 등 총 36건
1614	2017	성건개발	김주수	주택신축판매	서울특별시 서초구 동광로27길 88	17	법인지방소득세	2010-03-31	2010년 법인지방소득세 등 총 19건
1615	2016	성광건설	안규언		서울특별시 강남구 논현로8길 25	39	법인지방소득세	2010-08-02	2010년 법인지방소득세 등 총 4건
1616	2016	성금건설	전사규		서울특별시 노원구 노원로 236	118	취득세 부동산	2013-04-30	2013년 취득세 등 총 3건
1617	2015	성남상가개발(주)	전영동		서울특별시 광진구 뚝섬로49길 40-5	5,624	주민세 법인세할분	2003-01-31	2003년 주민세 등 총 54건
1618	2016	성문하우징	엄기철		경기도 안양시 동안구 경수대로 809	22	주민세 법인세할분	2009-05-31	2009년 주민세 등 총 4건
1619	2015	성산인베스트	이일애		서울특별시 송파구 오금로 87	216	주민세 법인세할분	2007-01-18	2007년 주민세 등 총 5건
1620	2015	성석산업개발	윤성모		서울특별시 성북구 보문로 39	55	주민세 법인세할분	2009-07-28	2009년 주민세 등 총 23건
1621	2016	성신씨에스티개발(주)	이용기		서울마포구잔다리로 27	19	주민세 특별징수분	2009-05-28	2009년 주민세 등 총 44건
1622	2017	성아테크	정해돈	건축자재판매	서울특별시 강남구 역삼로69길 10	59	법인지방소득세	2015-11-30	2015년 법인지방소득세 등 총 14건
1623	2015	성우아이디엘	김광훈		서울특별시 서초구 강남대로 415	70	주민세 법인세할분	2006-08-21	2006년 주민세 등 총 6건
1624	2015	성우이엔씨	홍윤기		서울특별시 서초구 강남대로34길 32	88	법인지방소득세	2010-12-28	2010년 법인지방소득세 등 총 1건
1625	2015	성우하이랜드(주)	김성필		서울특별시 강남구 테헤란로 333	48	지방소득세 특별징수	2013-07-31	2013년 지방소득세 등 총 6건
1626	2016	성욱전기 (주)	장중식		서울특별시 서초구 강남대로 507	18	법인지방소득세	2012-07-31	2012년 법인지방소득세 등 총 6건
1627	2015	성원아이파크	윤명희		서울특별시 강남구 테헤란로 406	115	주민세 법인세할분	2009-08-31	2009년 주민세 등 총 8건
1628	2015	성익개발	손애련		서울특별시 영등포구 선유동1로 50	274	법인지방소득세	2011-04-28	2011년 법인지방소득세 등 총 19건
1629	2016	성지중기(주)	유창희		서울특별시 강남구 강남대로62길 21	49	주민세 법인세할분	1997-04-30	1997년 주민세 등 총 14건
1630	2015	성지트러스트	남윤자		서울특별시 강남구 강남대로94길 69	118	주민세 법인세할분	2009-08-31	2009년 주민세 등 총 7건
1631	2016	성진일렉트로닉스	강장원		서울특별시 금천구 가산디지털2로 45	101	지방소득세 특별징수	2014-04-30	2014년 지방소득세 등 총 10건
1632	2015	성창중기	윤종성		서울특별시 성동구 천호대로 274-1	164	주민세 법인세할분	2005-04-30	2005년 주민세 등 총 50건
1633	2015	성황종합건설(주)	안명순		서울특별시 강서구 양천로 731	53	법인지방소득세	2012-06-28	2012년 법인지방소득세 등 총 17건
1634	2016	세계투어	이철주		서울특별시 중구 남대문로7길 16	21	지방소득세 특별징수	2011-11-28	2011년 지방소득세 등 총 6건
1635	2015	세광건설	오천식		서울특별시 동작구 여의대방로28길 42	45	법인지방소득세	2010-08-30	2010년 법인지방소득세 등 총 18건
1636	2016	세기산업개발	김규식		서울특별시 관악구 신사로 36	29	법인지방소득세	2011-07-31	2011년 법인지방소득세 등 총 12건
1637	2016	세기아이엔텍	김상일		서울특별시 송파구 송파대로 471	28	법인지방소득세	2011-05-31	2011년 법인지방소득세 등 총 4건
1638	2016	세데르	최광호		서울 강남구 개포동 14-5	24	등록세 부동산	2008-06-30	2008년 등록세 등 총 5건
1639	2015	세림	함윤식		전북 군산시 경장동 462-1	169	취득세 부동산	1999-07-31	1999년 취득세 등 총 1건
1640	2016	세림리오빌	김분덕		서울특별시 송파구 오금로13길 6	14	주민세 법인세할분	2009-03-31	2009년 주민세 등 총 11건
1641	2015	세림시에스티	임경일		서울특별시 노원구 덕릉로 804	91	법인지방소득세	2011-09-30	2011년 법인지방소득세 등 총 26건
1642	2018	세림택스타일(주)	송근식	원단	서울특별시 마포구 동교로 128	101	법인지방소득세	2016-02-29	2016년 법인지방소득세 등 총 5건
1643	2015	세명레저	김형용		서울특별시 강남구 강남대로84길 33	221	주민세 법인세할분	2006-11-30	2006년 주민세 등 총 15건
1644	2015	세모왕엔디	문정식		서울서초구서초대로77길 9	252	주민세 법인세할분	2006-06-30	2006년 주민세 등 총 31건
1645	2016	세미랑	권중환		서울특별시 서초구 서초중앙로 53	30	지방소득세 특별징수	2010-11-30	2010년 지방소득세 등 총 12건
1646	2016	세방관광-주	오병준		서울특별시 중구 을지로 100	33	주민세 법인세할분	2002-04-19	2002년 주민세 등 총 28건
1647	2015	세븐골드	전명국		서울 종로구 종로3가 175-4	77	주민세 법인세할분	2006-07-21	2006년 주민세 등 총 2건
1648	2015	세신진아유통(주)	김영택		서울특별시 강동구 양재대로 1319	618	주민세 법인세할분	2001-01-31	2001년 주민세 등 총 11건
1649	2016	세아리얼리티	전기영		서울특별시 강남구 강남대로78길 8	37	주민세 법인세할분	2008-09-30	2008년 주민세 등 총 16건
1650	2015	세영코리아	김필호		서울특별시 강남구 논현로 428	219	법인지방소득세	2013-07-31	2013년 법인지방소득세 등 총 10건

번호	공개년도	법인명	대표자	업종	체납법인주소	총체납액	대표세목	납기	체납요지
1651	2016	세우건설	심순보		서울 마포구 창전동 11-1	29	주민세 법인세할분	2003-06-30	2003년 주민세 등 총 1건
1652	2015	세원도시설계	장영보		서울특별시 강동구 양재대로 1335	100	주민세 법인세할분	2009-07-31	2009년 주민세 등 총 10건
1653	2016	세원산업개발-주	박도준		서울 송파구 잠실3동 40-1	40	자동차세 자동차	1995-03-31	1995년 자동차세 등 총 98건
1654	2015	세원아이앤지	최태우		서울특별시 서초구 동작대로 40	144	주민세 법인세할분	2010-01-28	2010년 주민세 등 총 4건
1655	2015	세원아이피	김상일		서울특별시 종로구 돈화문로67가길 16	493	주민세 법인세할분	2005-02-21	2005년 주민세 등 총 4건
1656	2015	세원알엔디	김동욱		서울특별시 강남구 테헤란로 335	108	주민세 법인세할분	2006-07-31	2006년 주민세 등 총 3건
1657	2015	세원큐빅	유상선		서울특별시 영등포구 선유로45길 5	223	법인지방소득세	2012-01-31	2012년 법인지방소득세 등 총 4건
1658	2015	세이퍼컴퓨터	박종진		인천광역시 서구 장고개로168번길 4	50	주민세 법인세할분	2007-11-28	2007년 주민세 등 총 4건
1659	2015	세이프라인	임상수		서울특별시 서초구 방배천로2길 53	40	주민세 특별징수분	2006-07-31	2006년 주민세 등 총 8건
1660	2015	세일디앤아이	전경희		서울특별시 중구 충무로9길 20	62	취득세 부동산	2014-01-31	2014년 취득세 등 총 28건
1661	2015	세정건종	구신회		서울특별시 서초구 바우뫼로 188	45	주민세 법인세할분	2006-05-21	2006년 주민세 등 총 10건
1662	2016	세중종합건설(주)	이현심		서울특별시 서초구 효령로27길 41	34	취득세 부동산	2009-11-30	2009년 취득세 등 총 10건
1663	2016	세진건설산업-주	우정훈		서울특별시 강남구 일원로8길 15	44	등록세 기타	2003-03-31	2003년 등록세 등 총 1건
1664	2016	세진밸브(주)	박종환		서울 금천구 시흥3동 984	19	주민세 법인세할분	2000-09-30	2000년 주민세 등 총 10건
1665	2018	세진자동차주식회사	김준홍	중고자동차판매	서울특별시강서구양천로 434	27	법인지방소득세	2016-04-28	2016년 법인지방소득세 등 총 52건
1666	2017	세창종합주방 (주)	심재익	주방기구	서울특별시 중구 마장로 82	36	법인지방소득세	2015-01-31	2015년 법인지방소득세 등 총 13건
1667	2016	세창특수회물주식횟	김규식		서울특별시 양천구 신정로 167	29	법인지방소득세	2010-03-31	2010년 법인지방소득세 등 총 123건
1668	2015	세현토건(주)	봉세종		서울특별시 강남구 광평로 280	132	법인지방소득세	2010-07-31	2010년 법인지방소득세 등 총 10건
1669	2015	세화종합건설	강대엽		경기도 수원시 팔달구 인계로68번길 1	274	취득세 부동산	2000-12-31	2000년 취득세 등 총 2건
1670	2015	세화토건-주	강대엽		서울특별시 강남구 역삼로 115	255	주민세 특별징수분	1996-05-31	1996년 주민세 등 총 292건
1671	2015	세훈건영(주)	채종순		서울특별시 영등포구 대방천로 151	40	주민세 법인세할분	2006-07-21	2006년 주민세 등 총 11건
1672	2015	센트럴에스에이	이왕호		서울특별시 종로구 돈화문로 89	92	법인지방소득세	2011-02-28	2011년 법인지방소득세 등 총 18건
1673	2015	셀파디앤엠	김효관		서울특별시 서초구 강남대로 405	104	주민세 법인세할분	2006-03-21	2006년 주민세 등 총 17건
1674	2015	소닉모터스	이남규		서울특별시 강남구 도곡로 251	114	법인지방소득세	2012-03-31	2012년 법인지방소득세 등 총 2건
1675	2015	소망이엘씨	양철모		서울특별시 강남구 강남대로152길 55	63	주민세 법인세할분	2010-01-31	2010년 주민세 등 총 3건
1676	2015	소예디앤아이	장성국		서울특별시 강남구 삼성로 508	126	법인지방소득세	2011-11-30	2011년 법인지방소득세 등 총 5건
1677	2018	소운파트너스		분양대행	서울특별시 은평구 응암로 343	52	법인지방소득세	2016-07-28	2016년 법인지방소득세 등 총 1건
1678	2016	소자건설	김의현		서울특별시 강남구 선릉로132길 3-6	58	지방소득세 특별징수	2014-06-30	2014년 지방소득세 등 총 19건
1679	2015	솔라허브	오무형		서울특별시 동작구 상도로34길 36	102	법인지방소득세	2012-11-30	2012년 법인지방소득세 등 총 1건
1680	2016	솔빛건설 주식회사	송재필		서울특별시 송파구 백제고분로43길 4	30	법인지방소득세	2013-04-15	2013년 법인지방소득세 등 총 29건
1681	2015	솔빛미디어	윤형병		서울특별시 강남구 논현로 824	935	주민세 법인세할분	2005-09-30	2005년 주민세 등 총 29건
1682	2016	솔트정보통신	정우식		서울특별시 금천구 가산디지털1로 134	37	주민세 법인세할분	2003-10-31	2003년 주민세 등 총 34건
1683	2015	송도개발골프연습장	곽정구		서울 송파구 신천동 7-8	301	주민세 법인세할분	2009-04-28	2009년 주민세 등 총 4건
1684	2017	송림씨티	임재원	주택신축판매	서울특별시 은평구 은평로13길 12-1	18	법인지방소득세	2015-11-30	2015년 법인지방소득세 등 총 1건
1685	2018	송암약품	김성규	의약부외품	서울특별시 동대문구 장한로20길 7	24	법인지방소득세	2016-04-28	2016년 법인지방소득세 등 총 3건
1686	2015	송연종합건설	송대철		서울특별시 영등포구 양산로 130	105	법인지방소득세	2010-08-30	2010년 법인지방소득세 등 총 1건
1687	2015	송원인스피아	신현욱		서울특별시 구로구 디지털로32길 30	34	등록세 부동산	2004-04-30	2004년 등록세 등 총 27건
1688	2015	송이약품-주	조계완		서울특별시 동대문구 무학로49길 26	180	주민세 법인세할분	2005-03-21	2005년 주민세 등 총 24건
1689	2015	송정개발(주)	임종성		서울특별시 관악구 호암로 503	50	주민세 법인세할분	2006-12-31	2006년 주민세 등 총 34건
1690	2016	쇼퍼즈	이주영		서울특별시 관악구 남부순환로 1922	47	법인지방소득세	2010-08-31	2010년 법인지방소득세 등 총 6건
1691	2016	수바쓰	조창우		서울특별시 서초구 방배중앙로15길 3	42	지방소득세 특별징수	2012-01-30	2012년 지방소득세 등 총 4건
1692	2015	수산건설	정재웅		서울특별시 강서구 강서로47가길 33	85	법인지방소득세	2010-03-02	2010년 법인지방소득세 등 총 8건
1693	2015	수신제가	박종기		서울 종로구 숭인동 201-28	113	법인지방소득세	2011-04-28	2011년 법인지방소득세 등 총 25건
1694	2016	수양전설	최제형		서울특별시 강남구 논현로63길 67	49	주민세 법인세할분	2008-09-30	2008년 주민세 등 총 22건
1695	2016	수은산업	이대성		서울 도봉구 창동 26	32	주민세 법인세할분	2005-11-21	2005년 주민세 등 총 32건

번호	공개년도	법인명	대표자	업종	체납법인주소	총체납액	대표세목	납기	체납요지
1696	2015	수은실업	김명수		서울 강남구 삼성동 159	74	등록세 부동산	2009-09-30	2009년 등록세 등 총 20건
1697	2015	숭민산업	이윤석		서울특별시 강남구 논현로74길 8	5,271	주민세 법인세할분	2006-01-31	2006년 주민세 등 총 60건
1698	2015	쉐르빌씨피아이산업개발주식회사	박창문		서울특별시 강남구 테헤란로 429	82	지방소득세 특별징수	2011-09-30	2011년 지방소득세 등 총 19건
1699	2015	슈퍼데크코리아	이해명		서울특별시 강남구 테헤란로4길 15	499	주민세 법인세할분	2004-08-23	2004년 주민세 등 총 11건
1700	2016	스마트링크	김용조		서울특별시영등포구영신로 220	14	취득세 부동산	2014-07-21	2014년 취득세 등 총 1건
1701	2015	스카이더블유	이진태		서울특별시 강남구 테헤란로108길 42	1,022	취득세 부동산	2008-03-31	2008년 취득세 등 총 50건
1702	2017	스카이뷰티	김영숙	화장품	인천광역시동구솔빛로 86	128	법인지방소득세	2015-07-28	2015년 법인지방소득세 등 총 2건
1703	2015	스카이함백	박영권		강원도 태백시 태백산로 4839	102	주민세 법인세할분	2007-01-31	2007년 주민세 등 총 6건
1704	2016	스타일하이	이동원		서울특별시 강남구 도곡로18길 12	31	법인지방소득세	2011-08-29	2011년 법인지방소득세 등 총 13건
1705	2015	스토리아커뮤니케이션	김태경		서울특별시 강남구 봉은사로82길 5	68	법인지방소득세	2010-11-30	2010년 법인지방소득세 등 총 2건
1706	2015	슬림텍주식회사	임명관		서울특별시 강남구 강남대로62길 38	573	법인지방소득세	2012-01-31	2012년 법인지방소득세 등 총 6건
1707	2016	승대건설 주식회사	김승수		서울 서초구 우면동 379	24	주민세 법인세할분	2009-06-30	2009년 주민세 등 총 36건
1708	2015	승리종합건설주식회사	전기식		서울 영등포구 문래동3가 77-54	205	주민세 법인세할분	2004-07-21	2004년 주민세 등 총 16건
1709	2015	승리파이프	김광호		서울특별시 강북구 노해로 66	128	주민세 법인세할분	2006-10-23	2006년 주민세 등 총 41건
1710	2015	승원종합건설	서원남		서울특별시 서초구 효령로77길 34	126	주민세 법인세할분	2007-09-28	2007년 주민세 등 총 6건
1711	2015	시겟트	박건수		서울 종로구 종로3가 175-4	124	주민세 법인세할분	2004-10-21	2004년 주민세 등 총 10건
1712	2016	시너지씨엔씨(주)	한종민		서울특별시 강남구 테헤란로 420	18	지방소득세 특별징수	2010-02-28	2010년 지방소득세 등 총 6건
1713	2015	시디에스피에프브이원	허찬배		서울용산구백범로 341	1,370	법인지방소득세	2012-12-31	2012년 법인지방소득세 등 총 13건
1714	2016	시레산업	이응규		서울특별시 구로구 디지털로33길 55	22	등록세 부동산	2009-10-28	2009년 등록세 등 총 23건
1715	2015	시선	김대근		서울특별시 서초구 사평대로56길 4	610	취득세 부동산	2010-06-30	2010년 취득세 등 총 25건
1716	2015	시스코피엠	양의직		서울특별시 송파구 올림픽로 293-19	820	법인지방소득세	2010-12-31	2010년 법인지방소득세 등 총 9건
1717	2016	시스템엠	안희철		서울특별시강북구삼양로149길 27	31	취득세 부동산	2014-06-30	2014년 취득세 등 총 1건
1718	2015	시오닉스(주)	문상수		서울특별시 영등포구 경인로 775	152	등록세 부동산	2011-02-28	2011년 등록세 등 총 15건
1719	2016	시우호텔라인 주식회사	왕선재		서울시 강남구 봉은사로 129-1	65	법인지방소득세	2013-07-31	2013년 법인지방소득세 등 총 10건
1720	2015	시큐리티코리아	임탁기		서울특별시 강남구 학동로 130	149	주민세 법인세할분	2009-04-30	2009년 주민세 등 총 10건
1721	2015	시큐어넥서스	김주한		서울특별시 서초구 효령로 351	116	법인지방소득세	2012-05-29	2012년 법인지방소득세 등 총 16건
1722	2016	시큐페이	이원일		서울특별시 강남구 선릉로10길 18-7	21	법인지방소득세	2011-07-28	2011년 법인지방소득세 등 총 48건
1723	2015	시티건설	윤광빈		서울특별시 종로구 사직로 9	92	주민세 법인세할분	2008-02-28	2008년 주민세 등 총 11건
1724	2015	시호월드	강남기		서울특별시 강남구 도산대로 446	270	법인지방소득세	2013-03-31	2013년 법인지방소득세 등 총 3건
1725	2016	신가건설(주)	김택환		서울특별시 강남구 선릉로131길 18	19	주민세 법인세할분	2007-08-31	2007년 주민세 등 총 28건
1726	2015	신광씨앤이 주식회사	이기정		서울특별시 송파구 오금로35길 42	68	법인지방소득세	2013-07-29	2013년 법인지방소득세 등 총 5건
1727	2015	신광에스	전승일		서울특별시 강남구 테헤란로78길 16	388	주민세 법인세할분	2008-12-31	2008년 주민세 등 총 2건
1728	2015	신나래토건(주)	김홍윤		서울특별시 서초구 강남대로85길 5	62	주민세 법인세할분	2009-10-28	2009년 주민세 등 총 1건
1729	2015	신동성	이강훈		서울특별시 강동구 천중로40길 78	360	주민세 법인세할분	2005-10-31	2005년 주민세 등 총 5건
1730	2015	신림산업개발	엄재각		서울특별시 영등포구 국회대로 661	58	주민세 법인세할분	2007-01-31	2007년 주민세 등 총 5건
1731	2015	신림종합건설-주	최종일		서울특별시 종로구 사직로 130	674	취득세 부동산	1997-02-28	1997년 취득세 등 총 1건
1732	2015	신보건설	김창헌		서울특별시 서초구 동산로15길 18	83	주민세 법인세할분	2009-01-31	2009년 주민세 등 총 13건
1733	2015	신본기업(주)	박인호		서울특별시 관악구 청림2길 28	83	법인지방소득세	2011-12-31	2011년 법인지방소득세 등 총 29건
1734	2016	신성씨티엔드디벨로퍼	김성주		서울특별시 강남구 선릉로91길 18	42	법인지방소득세	2013-03-31	2013년 법인지방소득세 등 총 9건
1735	2015	신성인베스트	황기문		서울특별시 서초구 서초대로 334	108	주민세 법인세할분	2008-08-31	2008년 주민세 등 총 3건
1736	2015	신세계리조트개발(주)	박위봉		서울특별시 강남구 언주로129길 6	87	주민세 법인세할분	2003-04-30	2003년 주민세 등 총 45건
1737	2016	신승기업	박응규		서울특별시 용산구 한남대로 51	37	법인지방소득세	2012-08-31	2012년 법인지방소득세 등 총 12건
1738	2015	신승도시창조	김동길		서울특별시 강남구 강남대로84길 33	367	주민세 법인세할분	2008-09-30	2008년 주민세 등 총 9건
1739	2016	신영특수지	장문홍		서울특별시 중구 마른내로 52	26	주민세 법인세할분	2006-04-20	2006년 주민세 등 총 1건
1740	2015	신우림건설	김환정		서울특별시 강남구 테헤란로 327	57	주민세 법인세할분	2005-09-30	2005년 주민세 등 총 42건

번호	공개년도	법인명	대표자	업종	체납법인주소	총체납액	대표세목	납기	체납요지
1741	2015	신원지앤지	허장회		서울특별시 종로구 돈화문로11가길 59	38	주민세 법인세할분	2006-03-21	2006년 주민세 등 총 3건
1742	2015	신원피엠디	신정식		서울특별시 강남구 선릉로90길 10	117	주민세 법인세할분	2006-06-30	2006년 주민세 등 총 6건
1743	2015	신주종합건설	박병호		서울 영등포구 여의도동 11-14	190	주민세 법인세할분	2009-01-28	2009년 주민세 등 총 60건
1744	2015	신진디엔씨	임준상		부산광역시 서구 천마로 23	66	주민세 법인세할분	2005-06-21	2005년 주민세 등 총 2건
1745	2016	신진연립주택재건축정비사업조합	권영한		서울 노원구 공릉동 395-6	50	취득세 부동산	2014-08-31	2014년 취득세 등 총 1건
1746	2015	신진전자부품(주)	김신근		서울특별시 금천구 벚꽃로 120	254	주민세 법인세할분	2006-02-21	2006년 주민세 등 총 25건
1747	2015	신천지개발	전종열		서울특별시 강남구 테헤란로10길 16	53	주민세 법인세할분	2009-07-31	2009년 주민세 등 총 29건
1748	2018	신풍상사		산삼,장뇌삼	서울특별시 마포구 동교로38길 33-16	34	법인지방소득세	2016-04-28	2016년 법인지방소득세 등 총 1건
1749	2015	신풍수산(주)	최형목		서울특별시 동작구 노량진로32길 67	52	법인지방소득세	2012-12-31	2012년 법인지방소득세 등 총 4건
1750	2016	신한디앤씨	이진모		서울특별시 강남구 테헤란로 406	13	법인지방소득세	2014-07-31	2014년 법인지방소득세 등 총 1건
1751	2015	신한에너비스	장영기		서울특별시 은평구 응암로 360	53	법인지방소득세	2013-12-30	2013년 법인지방소득세 등 총 15건
1752	2015	신호전자통신	임계식		서울특별시 서초구 마방로 68	70	주민세 법인세할분	1998-12-31	1998년 주민세 등 총 25건
1753	2015	신흥에스	전상정		서울특별시 강남구 테헤란로 401	1,264	주민세 법인세할분	2007-02-28	2007년 주민세 등 총 8건
1754	2016	실버스페이스	이중민		서울특별시 강남구 테헤란로 124	36	주민세 법인세할분	2003-07-18	2003년 주민세 등 총 1건
1755	2015	십자성마을회(주)	박상욱		경기 안산시 단원구 목내동 445	197	등록세 부동산	2010-11-30	2010년 등록세 등 총 16건
1756	2016	쌍림종합건설	박기권		서울특별시 강북구 삼양로 474-1	39	주민세 법인세할분	2006-10-31	2006년 주민세 등 총 21건
1757	2015	써미트파트너즈	김윤경		서울특별시 서초구 강남대로 305	86	법인지방소득세	2013-08-28	2013년 법인지방소득세 등 총 11건
1758	2015	쎈웰종합건설(주)	최재일		서울특별시 영등포구 선유로33길 10	163	주민세 법인세할분	2006-06-21	2006년 주민세 등 총 12건
1759	2015	쎄븐마운틴해운(주)	허현식		서울특별시 중구 삼일대로 363	821	주민세 법인세할분	2009-03-31	2009년 주민세 등 총 30건
1760	2016	쎄스코	김종건		서울특별시 금천구 가산디지털1로 196	28	등록세 부동산	2009-01-31	2009년 등록세 등 총 4건
1761	2015	쏀코리아	이병칠		서울특별시 구로구 중앙로 10-15	36	법인지방소득세	2011-07-28	2011년 법인지방소득세 등 총 16건
1762	2015	쐴리나	오충환		서울특별시 영등포구 양산로 43	144	등록세 부동산	2005-12-31	2005년 등록세 등 총 19건
1763	2015	쓰리게이트	김지영		서울특별시 용산구 효창원로64길 2	71	주민세 법인세할분	2008-04-28	2008년 주민세 등 총 16건
1764	2015	씨네티아정보통신	성낙출		서울특별시 서초구 양재천로11길 34	128	법인지방소득세	2010-11-29	2010년 법인지방소득세 등 총 18건
1765	2015	씨디센타	엄홍식		서울특별시 관악구 문성로16길 70	49	주민세 법인세할분	2008-03-28	2008년 주민세 등 총 5건
1766	2015	씨비티컨설팅	이상길		서울특별시 서초구 서초대로49길 18	263	법인지방소득세	2010-08-30	2010년 법인지방소득세 등 총 4건
1767	2015	씨씨무역	이성훈		서울특별시 영등포구 여의대방로 151	217	주민세 법인세할분	2005-04-21	2005년 주민세 등 총 15건
1768	2015	씨아이씨앤컴퍼니	이정우		서울특별시 금천구 가산디지털2로 98	75	주민세 법인세할분	2008-04-28	2008년 주민세 등 총 50건
1769	2015	씨아이씨정보통신	조성호		서울 서초구 서초동 1445-3	162	주민세 법인세할분	2006-03-21	2006년 주민세 등 총 25건
1770	2015	씨아이앤디	장성규		서울특별시 서초구 강남대로 359	79	지방소득세 특별징수	2011-12-28	2011년 지방소득세 등 총 15건
1771	2015	씨아이이에스아이티교육학원	이범		서울특별시 금천구 가산디지털1로 196	175	법인지방소득세	2012-05-29	2012년 법인지방소득세 등 총 7건
1772	2016	씨알이에스	김갑동		서울특별시 영등포구 63로 40	29	주민세 법인세할분	2009-12-28	2009년 주민세 등 총 9건
1773	2016	씨앤상선	임경섭		서울 중구 장교동 1	62	법인지방소득세	2014-05-28	2014년 법인지방소득세 등 총 3건
1774	2015	씨앤케이씨엘	임경섭		서울특별시 중구 삼일대로 363	69	지방소득세 특별징수	2010-02-28	2010년 지방소득세 등 총 12건
1775	2015	씨에스이	방호성		서울특별시 금천구 벚꽃로 254	79	등록세 부동산	2007-06-28	2007년 등록세 등 총 7건
1776	2016	씨에프엠인터내셔날	박영근		서울특별시 금천구 독산로35길 15-7	31	법인지방소득세	2010-06-28	2010년 법인지방소득세 등 총 8건
1777	2015	씨엔스틸	박형주		서울특별시 강서구 회곡로 211	74	주민세 법인세할분	2009-10-28	2009년 주민세 등 총 4건
1778	2015	씨엔씨엔터프라이즈	임신상		서울특별시 서초구 논현로 171	90	주민세 특별징수분	2007-09-30	2007년 주민세 등 총 57건
1779	2016	씨엔에이치	김창동		서울특별시 금천구 디지털로9길 47	37	법인지방소득세	2012-02-29	2012년 법인지방소득세 등 총 21건
1780	2018	씨엔에이치반도체(주)	김학식	반도체	충청남도 아산시 송악면 송악로714번길 68	82	취득세 부동산	2016-01-11	2016년 취득세 등 총 1건
1781	2016	씨엔엘아이디	조명혜		서울특별시 서초구 효령로8길 5	20	법인지방소득세	2010-04-30	2010년 법인지방소득세 등 총 3건
1782	2018	씨엔케이파트너스	조갑래	금융컨설팅	서울특별시 강남구 영동대로 704	32	지방소득세 특별징수	2016-04-30	2016년 지방소득세 등 총 6건
1783	2016	씨엘에스케이	김현덕		서울특별시 양천구 신목로16길 9-1	18	지방소득세 특별징수	2010-02-28	2010년 지방소득세 등 총 22건
1784	2016	씨오엔 주식회사	박세영		서울특별시 구로구 부일로 872	34	주민세 법인세할분	2006-02-21	2006년 주민세 등 총 11건
1785	2015	씨오케이기술산업	김세연		서울특별시 용산구 원효로84길 12	112	주민세 특별징수분	2009-04-30	2009년 주민세 등 총 11건

번호	공개년도	법인명	대표자	업종	체납법인주소	총체납액	대표세목	납기	체납요지
1786	2015	씨이오웨딩클럽	곽호영		서울특별시 강남구 삼성로147길 18	109	법인지방소득세	2010-07-31	2010년 법인지방소득세 등 총 17건
1787	2016	씨제이비젼	박용우		서울특별시 서초구 방배로 225	20	주민세 특별징수분	2008-11-30	2008년 주민세 등 총 9건
1788	2015	씨큐텍	유택수		서울특별시 강남구 역삼로 170	118	주민세 법인세할분	2008-03-31	2008년 주민세 등 총 7건
1789	2017	씨크리트서비스(주)	이양훈	인력공급,고용용역,특별인부용역,전문인력	서울특별시 양천구 목동서로 291	90	법인지방소득세	2015-05-31	2015년 법인지방소득세 등 총 21건
1790	2018	씨텍컴	유병인	전기용 기계장비 및 관련 기자재 도매업	서울특별시 서초구 강남대로37길 51	186	지방소득세 특별징수	2014-04-30	2014년 지방소득세 등 총 22건
1791	2015	씨티게임엔터테이먼트	양희경		서울특별시 구로구 디지털로 271	59	법인지방소득세	2010-05-28	2010년 법인지방소득세 등 총 7건
1792	2016	씨티씨큐리티-주	박진수		서울특별시 강서구 강서로45길 92-32	45	주민세 법인세할분	2009-04-28	2009년 주민세 등 총 8건
1793	2016	씨티앤휴먼 주식회사	이홍수		서울특별시 영등포구 63로 32	49	법인지방소득세	2011-06-30	2011년 법인지방소득세 등 총 6건
1794	2016	씨피엠마케팅코리아	유택희		서울특별시 강남구 도산대로26길 11	31	지방소득세 특별징수	2010-08-02	2010년 지방소득세 등 총 22건
1795	2015	씸컴	최광선		서울특별시 용산구 새창로 181	71	주민세 법인세할분	2007-11-28	2007년 주민세 등 총 27건
1796	2016	아간코리아	김명수		서울특별시 서초구 서초대로65길 13-10	21	주민세 법인세할분	2008-10-31	2008년 주민세 등 총 1건
1797	2015	아광물산	최종수		서울특별시 강남구 봉은사로 466	59	취득세 부동산	2007-06-30	2007년 취득세 등 총 15건
1798	2015	아너스밸리	박종학		서울특별시 종로구 세검정로 371	1,760	등록세 부동산	2009-12-31	2009년 등록세 등 총 41건
1799	2015	아너스프라임	조경진		서울특별시 강남구 테헤란로 310	74	법인지방소득세	2011-07-31	2011년 법인지방소득세 등 총 9건
1800	2015	아노마건축사무소	홍정표		서울특별시 강남구 언주로 804	71	주민세 법인세할분	2005-07-31	2005년 주민세 등 총 33건
1801	2015	아람종합건설	김용범		서울특별시 중랑구 면목로44길 28	329	취득세 부동산	2011-02-28	2011년 취득세 등 총 3건
1802	2015	아레스유동화전문유한회사	마이클디톰슨		서울특별시 강남구 테헤란로 152	135	지방소득세 특별징수	2010-02-28	2010년 지방소득세 등 총 3건
1803	2015	아르고통상	장영윤		서울 양천구 신정5동 873-2	161	주민세 법인세할분	2005-04-30	2005년 주민세 등 총 2건
1804	2015	아르누보씨티	이재성		서울특별시 강남구 논현로86길 22	241	법인지방소득세	2012-07-31	2012년 법인지방소득세 등 총 4건
1805	2015	아르웬	황석천		서울특별시 강남구 테헤란로 439	1,560	법인지방소득세	2012-05-31	2012년 법인지방소득세 등 총 7건
1806	2015	아름다운유성종합건설(주)	이창운		서울특별시 송파구 백제고분로 202	74	법인지방소득세	2013-06-28	2013년 법인지방소득세 등 총 3건
1807	2018	아름정토개발	조현국	부동산매매	서울특별시 강남구 테헤란로78길 16	63	법인지방소득세	2016-08-31	2016년 법인지방소득세 등 총 12건
1808	2015	아리예	최병기		서울특별시 강남구 선릉로86길 31	516	주민세 법인세할분	2008-08-31	2008년 주민세 등 총 7건
1809	2016	아리진	정동성		서울특별시 강남구 역삼로3길 20-4	25	지방소득세 특별징수	2010-03-31	2010년 지방소득세 등 총 11건
1810	2016	아망씨엔디	김재용		서울특별시 강남구 영동대로106길 38	23	주민세 법인세할분	2010-01-28	2010년 주민세 등 총 14건
1811	2015	아미노젠	서수봉		서울특별시 종로구 대학로 101	119	주민세 법인세할분	2005-12-21	2005년 주민세 등 총 13건
1812	2015	아바산업개발(주)	박종순		서울특별시 성동구 천호대로 366	76	주민세 법인세할분	2005-02-21	2005년 주민세 등 총 34건
1813	2015	아바트로스플러스	양창곤		서울특별시 서초구 반포대로 110	287	법인지방소득세	2011-11-30	2011년 법인지방소득세 등 총 47건
1814	2015	아산엠단성사	이상용		서울특별시 종로구 돈화문로 26	32	주민세 특별징수분	2009-02-28	2009년 주민세 등 총 38건
1815	2015	아산엠닷컴	이상용		서울특별시 서초구 강남대로16길 3	749	주민세 특별징수분	2009-11-30	2009년 주민세 등 총 17건
1816	2015	아성에이치디 주식회사	조혜진		서울특별시 영등포구 선유로 71	4,597	법인지방소득세	2010-07-31	2010년 법인지방소득세 등 총 16건
1817	2015	아성인터텍스	박경조		서울특별시 강남구 영동대로 330	214	주민세 법인세할분	2008-07-31	2008년 주민세 등 총 8건
1818	2016	아세아안전기업-주	안태교		서울특별시 강남구 논현로 327	29	주민세 법인세할분	2003-02-17	2003년 주민세 등 총 46건
1819	2015	아쉐르	천영금		서울특별시 강남구 테헤란로33길 13-13	302	법인지방소득세	2012-08-31	2012년 법인지방소득세 등 총 5건
1820	2016	아스트로시스템	김동헌		서울특별시 종로구 율곡로30길 15-3	22	주민세 법인세할분	2005-02-21	2005년 주민세 등 총 1건
1821	2017	아시아넥서스 한국사무소	CHONG KEAT LEONG		서울특별시 강남구 광평로 280	69	법인지방소득세	2015-12-31	2015년 법인지방소득세 등 총 8건
1822	2015	아시아신용정보	김재진		서울특별시 영등포구 버드나루로 84	73	주민세 법인세할분	2007-06-30	2007년 주민세 등 총 43건
1823	2015	아시안종합개발	김수봉		서울특별시 영등포구 63로 32	89	취득세 부동산	2005-03-31	2005년 취득세 등 총 2건
1824	2017	아신약품 (주)	김재권	잡화	서울특별시 동대문구 왕산로19길 61	171	법인지방소득세	2015-03-30	2015년 법인지방소득세 등 총 4건
1825	2015	아울디앤씨 (주)	김동룡		서울특별시 서초구 나루터로 69	59	법인지방소득세	2013-07-29	2013년 법인지방소득세 등 총 7건
1826	2017	아이디인쇄	이영선	인쇄	서울특별시 중구 충무로 54-3	41	취득세 부동산	2015-04-30	2015년 취득세 등 총 8건
1827	2018	아이링크코리아(주)	박소연	소프트웨어개발	서울특별시 마포구 양화로 156	20	취득세 부동산	2016-08-31	2016년 취득세 등 총 7건
1828	2015	아이모바일컴퓨팅	이찬익		서울 동작구 신대방동 395-65	162	주민세 특별징수분	2003-06-30	2003년 주민세 등 총 6건
1829	2015	아이벤처캐피털	진신식		서울특별시 강남구 논현로 417	79	주민세 법인세할분	2007-01-31	2007년 주민세 등 총 1건
1830	2015	아이비벤처개발	이용모		서울특별시 광진구 아차산로 563	51	주민세 법인세할분	2010-01-28	2010년 주민세 등 총 7건

번호	공개년도	법인명	대표자	업종	체납법인주소	총체납액	대표세목	납기	체납요지
1831	2016	아이비피엠씨	임재웅		서울특별시 종로구 지봉로 19	28	주민세 특별징수분	2006-07-21	2006년 주민세 등 총 24건
1832	2015	아이비홀딩스	김종민		서울특별시 종로구 지봉로 19	712	주민세 법인세할분	2004-06-30	2004년 주민세 등 총 30건
1833	2015	아이씨엔텔레콤	김태윤		서울특별시 강남구 테헤란로78길 16	52	주민세 특별징수분	2005-04-30	2005년 주민세 등 총 38건
1834	2016	아이알윈드파워(주)	유애곤		서울특별시 종로구 세검정로 412	31	지방소득세 특별징수	2011-03-31	2011년 지방소득세 등 총 4건
1835	2017	아이앤디개발	백왕기	주택신축판매	서울특별시 동작구 장승배기로10길 49	33	법인지방소득세	2015-01-28	2015년 법인지방소득세 등 총 6건
1836	2015	아이앤디에셋	김형열		서울특별시 서초구 법원로3길 20-3	115	주민세 법인세할분	2009-04-30	2009년 주민세 등 총 2건
1837	2015	아이앤디창업투자	백왕기		서울특별시 동작구 장승배기로10길 49	49	법인지방소득세	2012-08-28	2012년 법인지방소득세 등 총 18건
1838	2015	아이앤아이정보통신	오민혁		서울특별시 영등포구 국제금융로 106	135	주민세 법인세할분	2005-09-30	2005년 주민세 등 총 21건
1839	2016	아이에스닷컴	정영대		서울특별시 성동구 아차산로 122	24	법인지방소득세	2010-04-28	2010년 법인지방소득세 등 총 14건
1840	2015	아이에프이지개발	최중열		서울특별시 서초구 강남대로 359	395	법인지방소득세	2012-11-30	2012년 법인지방소득세 등 총 40건
1841	2016	아이온유나이티드	장원석		서울특별시 강남구 역삼로81길 5	27	법인지방소득세	2011-05-27	2011년 법인지방소득세 등 총 21건
1842	2017	아이원아이홀딩스	변기춘	경영컨설팅	서울특별시 강남구 논현로 313	712	법인지방소득세	2015-05-31	2015년 법인지방소득세 등 총 3건
1843	2015	아이지원프라임 주식회사	전재현		서울특별시 동작구 상도로26길 12	5,738	등록세 부동산	2008-06-30	2008년 등록세 등 총 148건
1844	2015	아이티플라자	박창영		서울 마포구 아현동 628-5	36	주민세 법인세할분	2004-06-21	2004년 주민세 등 총 11건
1845	2018	아이팝미디어	조관현	인터넷서비스	서울특별시 강남구 도산대로 224	56	법인지방소득세	2010-07-31	2010년 법인지방소득세 등 총 5건
1846	2015	아자코리아일렉트론	정기현		서울특별시 용산구 원효로 146	76	주민세 법인세할분	2009-12-31	2009년 주민세 등 총 9건
1847	2015	아침바다	노상호		서울특별시 동작구 노량진로6길 21	56	법인지방소득세	2013-02-28	2013년 법인지방소득세 등 총 3건
1848	2015	아크로비종합건설	김진우		서울특별시 서초구 논현로 83	44	주민세 특별징수분	2008-08-28	2008년 주민세 등 총 6건
1849	2015	아키온커뮤니케이션	이효성		서울특별시 강남구 강남대로122길 10	68	주민세 특별징수분	2006-04-30	2006년 주민세 등 총 38건
1850	2015	아티스건설 주식회사	이철재		서울특별시 서초구 반포대로14길 27	262	주민세 법인세할분	2009-07-28	2009년 주민세 등 총 10건
1851	2015	아포리종합건설	김대연		서울특별시 송파구 중대로 200	79	주민세 법인세할분	2006-03-31	2006년 주민세 등 총 70건
1852	2017	안동권씨감은사	권대성		서울특별시 종로구 지봉로5길 45	299	지방소득세 양도소득	2015-07-31	2015년 지방소득세 등 총 14건
1853	2015	안세개발	박상일		서울특별시 강남구 선릉로86길 42	76	법인지방소득세	2011-01-31	2011년 법인지방소득세 등 총 3건
1854	2015	안암유통	박창현		서울특별시 송파구 송파대로28길 32	49	주민세 법인세할분	2005-07-31	2005년 주민세 등 총 9건
1855	2015	안에스티 INC	나현주		서울특별시 성동구 성수일로10길 32	57	주민세 법인세할분	2008-07-31	2008년 주민세 등 총 3건
1856	2015	알렌무역상사	최경아		서울특별시 서초구 사임당로 74	82	법인지방소득세	2010-07-31	2010년 법인지방소득세 등 총 18건
1857	2015	알마레이저스아시아	박남호		서울특별시 강남구 봉은사로 439	118	주민세 법인세할분	2008-07-31	2008년 주민세 등 총 12건
1858	2016	알브이앤코리아	이남현		서울특별시 강남구 강남대로84길 33	44	주민세 법인세할분	2008-06-30	2008년 주민세 등 총 2건
1859	2015	알씨시스템	윤종철		서울특별시 종로구 인사동7길 12	137	주민세 법인세할분	2004-06-30	2004년 주민세 등 총 24건
1860	2016	알아이에스	구경일		서울특별시 강남구 봉은사로 625	42	법인지방소득세	2012-09-30	2012년 법인지방소득세 등 총 18건
1861	2015	알엔디혁신	홍원지		서울특별시 강남구 테헤란로 423	148	법인지방소득세	2012-02-29	2012년 법인지방소득세 등 총 44건
1862	2016	알트디앤씨	김용선		서울특별시 강남구 도곡로 112	25	주민세 법인세할분	2009-07-31	2009년 주민세 등 총 37건
1863	2017	알파로직스(주)	반도헌	경영컨설팅	서울특별시 강남구 도곡로 176	25	법인지방소득세	2015-05-31	2015년 법인지방소득세 등 총 1건
1864	2015	알파엔지니어링	이등구		서울특별시 구로구 디지털로27길 24	235	등록세 부동산	2003-12-31	2003년 등록세 등 총 30건
1865	2015	알파플러스원	김정자		서울특별시 용산구 원효로 128	62	법인지방소득세	2011-08-26	2011년 법인지방소득세 등 총 15건
1866	2018	알펙인터내셔날 주식회사	심현	두부제조장치	서울금천구가산디지털2로 123	23	취득세 부동산	2016-05-31	2016년 취득세 등 총 2건
1867	2015	애니제이	홍승용		서울특별시 강남구 삼성로85길 34	65	취득세 부동산	2013-08-31	2013년 취득세 등 총 4건
1868	2015	애드디엔에스	서영미		서울특별시 영등포구 선유로13길 11	109	법인지방소득세	2012-04-30	2012년 법인지방소득세 등 총 3건
1869	2015	애드썸	고의만		서울특별시 강남구 언주로168길 19	44	주민세 법인세할분	2003-10-31	2003년 주민세 등 총 24건
1870	2017	애드코레아산업	김은주	분양,임대 컨설팅	서울특별시 마포구 토정로 47	24	법인지방소득세	2015-04-28	2015년 법인지방소득세 등 총 2건
1871	2015	액서스엔터테인먼트	김홍기		서울특별시 마포구 잔다리로 124-1	151	지방소득세 특별징수	2012-01-30	2012년 지방소득세 등 총 17건
1872	2015	앨트원산업	박연대		서울특별시 강남구 봉은사로 622	648	법인지방소득세	2011-07-31	2011년 법인지방소득세 등 총 7건
1873	2015	약산	정일권		서울특별시 구로구 디지털로31길 38-21	71	등록세 부동산	2008-07-31	2008년 등록세 등 총 10건
1874	2015	양양정기화물(주)	강문웅		서울특별시 서초구 양재대로12길 25	272	주민세 법인세할분	2005-01-31	2005년 주민세 등 총 23건
1875	2015	양우문화	이달영		서울특별시 금천구 가산디지털1로 119	61	등록세 부동산	2008-11-30	2008년 등록세 등 총 8건

번호	공개년도	법인명	대표자	업종	체납법인주소	총체납액	대표세목	납기	체납요지
1876	2015	양지에셋코리아주식회사	류승희		서울특별시 서초구 서초중앙로22길 42	226	등록세 부동산	2011-12-31	2011년 등록세 등 총 3건
1877	2016	어울림네트웍스(주)	설진연		서울특별시 서초구 논현로 153	139	지방소득세 특별징수	2013-03-28	2013년 지방소득세 등 총 64건
1878	2015	어울림시스템즈	박동혁		서울특별시 서초구 논현로 153	84	지방소득세 특별징수	2010-12-28	2010년 지방소득세 등 총 6건
1879	2017	어울림에이치큐(주)	설진연	경영컨설팅	서울특별시 서초구 논현로 153	27	법인지방소득세	2015-05-28	2015년 법인지방소득세 등 총 4건
1880	2016	어울림엘시스	설진연		서울특별시 서초구 논현로 153	262	지방소득세 특별징수	2011-10-31	2011년 지방소득세 등 총 95건
1881	2017	어울림정보기술(주)	박동혁	소프트웨어제작	서울특별시 송파구 중대로 135	112	법인지방소득세	2015-07-28	2015년 법인지방소득세 등 총 2건
1882	2015	어코드로지스틱스주식회사	추봉호		서울특별시 강서구 강서로56가길 35	77	법인지방소득세	2010-04-28	2010년 법인지방소득세 등 총 2건
1883	2016	업산건철(주)	손승광		서울특별시 양천구 중앙로55길 33	17	법인지방소득세	2013-07-31	2013년 법인지방소득세 등 총 7건
1884	2015	에너지라인 주식회사	하대봉		서울특별시 도봉구 도봉로 941	71	지방소득세 특별징수	2011-07-28	2011년 지방소득세 등 총 13건
1885	2015	에녹디앤아이	장우진		서울특별시 동작구 사당로 287	1,104	등록세 부동산	2012-08-31	2012년 등록세 등 총 2건
1886	2016	에덴도시개발	백명철		서울특별시 종로구 창경궁로 109	603	법인지방소득세	2014-10-31	2014년 법인지방소득세 등 총 29건
1887	2015	에덴팰리스	이충희		서울특별시 강남구 테헤란로14길 6	108	주민세 법인세할분	2009-07-31	2009년 주민세 등 총 2건
1888	2015	에레츠개발	김영석		서울특별시 서초구 서초대로 118	441	등록세 부동산	2009-10-31	2009년 등록세 등 총 2건
1889	2015	에릭슨텔레콤에이비	임원정보없음		서울 종로구 수송동 146-1	68	주민세 법인세할분	2004-07-31	2004년 주민세 등 총 1건
1890	2015	에버글로리앤코(주)	이청천		서울특별시 마포구 마포대로 25	63	법인지방소득세	2012-04-30	2012년 법인지방소득세 등 총 7건
1891	2015	에버소프트	백성용		경기도 성남시 분당구 벌말로40번길 4-1	141	주민세 법인세할분	2008-12-31	2008년 주민세 등 총 6건
1892	2015	에버원메디컬리조트 주식회사	김용현		서울특별시 강남구 도산대로 523	6,474	취득세 부동산	2012-02-29	2012년 취득세 등 총 19건
1893	2015	에베레스트물산	윤여운		서울특별시 종로구 율곡로 286	69	주민세 법인세할분	2005-03-21	2005년 주민세 등 총 14건
1894	2015	에벤에셀피엠	주덕규		서울특별시 강남구 강남대로 446	611	주민세 법인세할분	2008-08-31	2008년 주민세 등 총 24건
1895	2015	에쉐르종합건설	유순옥		서울특별시 영등포구 영중로 12	1,286	취득세 부동산	2005-11-30	2005년 취득세 등 총 17건
1896	2015	에스비에프아이엔씨	도종권		서울특별시 강남구 논현로30길 6	156	주민세 법인세할분	2009-12-31	2009년 주민세 등 총 38건
1897	2016	에스비엔테크	장석웅		서울특별시 금천구 가산디지털1로 168	86	등록세 부동산	2014-05-28	2014년 등록세 등 총 7건
1898	2015	에스비트	유성훈		서울특별시 성북구 돌곶이로 187	76	주민세 법인세할분	2007-11-30	2007년 주민세 등 총 8건
1899	2016	에스아이엠	김평국		서울강서구수명로 68-23	25	법인지방소득세	2011-07-31	2011년 법인지방소득세 등 총 38건
1900	2015	에스알골드	이홍성		서울특별시 광진구 뚝섬로 742	50	법인지방소득세	2010-12-28	2010년 법인지방소득세 등 총 7건
1901	2015	에스알테마건설	김종봉		서울특별시 강남구 강남대로 606	159	주민세 법인세할분	2007-06-30	2007년 주민세 등 총 6건
1902	2016	에스앤씨종합건설(주)	이진희		서울특별시 강남구 삼성로 542	74	법인지방소득세	2014-07-31	2014년 법인지방소득세 등 총 8건
1903	2015	에스앤영	박영도		서울시 영등포구 대림동 706-13	43	주민세 법인세할분	2009-10-26	2009년 주민세 등 총 3건
1904	2015	에스에이더블유	정경수		서울특별시 강남구 봉은사로26길 30	122	주민세 법인세할분	2007-08-31	2007년 주민세 등 총 28건
1905	2015	에스엔케이로지스	백승환		서울영등포구영등포로 353	180	등록세 부동산	2009-12-31	2009년 등록세 등 총 18건
1906	2015	에스엘앤디	최준호		서울특별시 강남구 테헤란로 439	65	주민세 법인세할분	2008-07-31	2008년 주민세 등 총 2건
1907	2015	에스엘케이레져코리아	서정선		서울특별시 영등포구 63로 40	44	주민세 법인세할분	2008-06-30	2008년 주민세 등 총 5건
1908	2016	에스엠씨컴퍼니(주)	송종호		서울특별시 강남구 학동로14길 7	19	주민세 법인세할분	2007-06-30	2007년 주민세 등 총 10건
1909	2015	에스엠아이	심문주		서울특별시 중구 소공로6길 20	59	법인지방소득세	2010-02-28	2010년 법인지방소득세 등 총 10건
1910	2015	에스엠지개발(주)	임종호		서울특별시 용산구 한강대로80길 21-7	288	법인지방소득세	2012-08-28	2012년 법인지방소득세 등 총 3건
1911	2015	에스엠코리아종합유통	고상영		서울특별시 강남구 영동대로 325	338	주민세 법인세할분	2005-11-30	2005년 주민세 등 총 23건
1912	2016	에스엠티앤씨	유승구		서울특별시 광진구 아차산로78길 72	20	법인지방소득세	2012-03-28	2012년 법인지방소득세 등 총 1건
1913	2015	에스엠해양산업	명광식		서울특별시 영등포구 당산로36길 13-6	64	지방소득세 특별징수	2014-02-28	2014년 지방소득세 등 총 11건
1914	2015	에스오건설주식회사	양희영		서울특별시 서초구 서운로 24	103	법인지방소득세	2013-11-30	2013년 법인지방소득세 등 총 4건
1915	2015	에스제이프리산업	김상현		서울특별시 중구 을지로11길 15	48	법인지방소득세	2010-09-28	2010년 법인지방소득세 등 총 3건
1916	2015	에스지개발	조규용		서울특별시 강남구 학동로 342	281	주민세 법인세할분	2008-07-31	2008년 주민세 등 총 19건
1917	2015	에스지엠엔터프라이스	조규용		서울특별시 강남구 학동로 336	320	주민세 법인세할분	2007-08-31	2007년 주민세 등 총 22건
1918	2015	에스컴	서의규		서울특별시 금천구 가산디지털1로 168	84	법인지방소득세	2012-01-31	2012년 법인지방소득세 등 총 1건
1919	2018	에스케이뷰 유한회사	송재구	컴퓨터주변기기	서울특별시 중랑구 중랑역로 122	28	법인지방소득세	2016-03-28	2016년 법인지방소득세 등 총 2건
1920	2018	에스투디앤디(주)	이순옥	인테리어	서울시 광진구 구의로 28	28	법인지방소득세	2016-07-28	2016년 법인지방소득세 등 총 4건

번호	공개년도	법인명	대표자	업종	체납법인주소	총체납액	대표세목	납기	체납요지
1921	2015	에스티더블유홀딩스	김민규		서울특별시 용산구 남산공원길 105	48	주민세 법인세할분	2008-07-31	2008년 주민세 등 총 4건
1922	2015	에스포사(주)	허대식		서울특별시 금천구 가산로 34	44	주민세 법인세할분	2008-05-28	2008년 주민세 등 총 7건
1923	2016	에스포콤(주)	강세현		서울특별시 용산구 원효로 197-2	33	주민세 법인세할분	2009-01-31	2009년 주민세 등 총 7건
1924	2015	에스프리모씨앤	장진호		서울특별시 종로구 돈화문로11가길 59	334	주민세 법인세할분	2006-04-30	2006년 주민세 등 총 3건
1925	2018	에이더블유컴퍼니		의류	서울특별시 구로구 디지털로34길 43	19	법인지방소득세	2016-04-28	2016년 법인지방소득세 등 총 1건
1926	2015	에이디산업개발주	이해설		서울특별시 중구 다산로 62	40	주민세 법인세할분	2006-04-30	2006년 주민세 등 총 21건
1927	2016	에이스테크시스템	이원갑		서울특별시 성동구 아차산로 103	57	취득세 부동산	2014-11-30	2014년 취득세 등 총 6건
1928	2016	에이씨피글로벌아트뱅크대부	김현숙		서울특별시 강남구 도산대로 221	47	법인지방소득세	2014-05-31	2014년 법인지방소득세 등 총 1건
1929	2017	에이앤케이	안세강	전자상거래(의류,컴퓨터및주변기기,생활잡화)	서울 중구 신당동 71	29	법인지방소득세	2015-09-30	2015년 법인지방소득세 등 총 3건
1930	2015	에이엔비산업개발	서동철		서울특별시 동작구 여의대방로24길 16	242	등록세 부동산	2010-09-30	2010년 등록세 등 총 6건
1931	2015	에이엔씨건설(주)	백인혁		서울특별시 서초구 서초대로 57	663	주민세 법인세할분	2006-06-30	2006년 주민세 등 총 28건
1932	2016	에이엠티	김진묵		서울특별시 금천구 가산디지털1로 226	52	등록세 부동산	2014-10-31	2014년 등록세 등 총 6건
1933	2015	에이원개발	임종식		서울특별시 송파구 위례성대로 6	55	주민세 법인세할분	2008-07-31	2008년 주민세 등 총 15건
1934	2015	에이원플러스개발-주	황창선		서울특별시 강남구 테헤란로7길 12	67	법인지방소득세	2012-07-31	2012년 법인지방소득세 등 총 26건
1935	2017	에이치솔루션	김정수	전자상거래업	서울 용산구 청파로20길 34	45	법인지방소득세	2015-08-28	2015년 법인지방소득세 등 총 8건
1936	2016	에이치스퀘어지엘에스(주)	최원현		서울특별시 서초구 강남대로 196	46	법인지방소득세	2010-04-28	2010년 법인지방소득세 등 총 13건
1937	2015	에이치앤씨대부중개 주식회사	김영남		서울특별시 마포구 동교로 144-7	239	법인지방소득세	2012-08-28	2012년 법인지방소득세 등 총 5건
1938	2018	에이치엘에스코리아주식회사	김형근	무역 (산업기계)	서울특별시 영등포구 경인로71길 70	29	법인지방소득세	2016-03-28	2016년 법인지방소득세 등 총 2건
1939	2016	에이치오에스에이엔건영주식회사	김명호		서울특별시 서초구 효령로33길 71	19	법인지방소득세	2010-03-30	2010년 법인지방소득세 등 총 11건
1940	2017	에이치와이디엔아이	성현화	광고대행	서울특별시강서구 공항대로 417	39	법인지방소득세	2015-06-30	2015년 법인지방소득세 등 총 15건
1941	2015	에이치이엠코리아 주식회사	김원태		서울특별시 강남구 언주로 609	118	지방소득세 특별징수	2011-09-30	2011년 지방소득세 등 총 22건
1942	2015	에이치케이한길하우징	최성관		서울특별시 강동구 진황도로 100	63	법인지방소득세	2011-04-28	2011년 법인지방소득세 등 총 3건
1943	2016	에이치한덕이앤지	이승훈		서울특별시 강남구 테헤란로7길 7	60	법인지방소득세	2013-08-31	2013년 법인지방소득세 등 총 2건
1944	2016	에이티이에스(주)	이범		서울특별시 구로구 디지털로33길 12	30	법인지방소득세	2014-06-30	2014년 법인지방소득세 등 총 1건
1945	2018	에코월드이엔지(주)	이영욱	보강토공사업	서울시 송파구 가락로 19	17	법인지방소득세	2016-07-28	2016년 법인지방소득세 등 총 5건
1946	2015	에틴시스템(주)	송태구		서울 영등포구 문래동3가 54-66	72	등록세 부동산	2011-02-28	2011년 등록세 등 총 2건
1947	2018	에프더블유에스투자자문	김재겸	투자일임및투자자문	서울특별시 강남구 언주로30길 56	24	법인지방소득세	2016-11-30	2016년 법인지방소득세 등 총 3건
1948	2015	에프아이디	김지훈		서울특별시 마포구 양화로 161	48	주민세 법인세할분	2003-07-31	2003년 주민세 등 총 41건
1949	2016	에프알푸드시스템 주식회사	하태훈		서울특별시 강서구 공항대로 318	30	법인지방소득세	2013-08-28	2013년 법인지방소득세 등 총 8건
1950	2015	에프앤디물산	이창희		서울특별시 동대문구 황물로 150	56	주민세 법인세할분	2005-02-28	2005년 주민세 등 총 13건
1951	2015	에프엑스인스티튜트투자	조창호		서울특별시 구로구 디지털로31길 20	39	주민세 법인세할분	2008-08-28	2008년 주민세 등 총 34건
1952	2015	엑스씨이	배성우		서울특별시 서초구 반포대로 144	62	법인지방소득세	2010-06-30	2010년 법인지방소득세 등 총 43건
1953	2015	엔디스	이호경		서울특별시 강남구 선릉로 524	74	주민세 법인세할분	2005-02-21	2005년 주민세 등 총 14건
1954	2018	엔디피케이	정홍국	공연기획업	서울특별시 강남구 테헤란로87길 22	23	지방소득세 특별징수	2013-04-30	2013년 지방소득세 등 총 5건
1955	2018	엔비하이텍	최근동	오존발생기및희석장치	서울특별시 중구 을지로 251	26	취득세 부동산	2008-02-29	2008년 취득세 등 총 2건
1956	2015	엔에스아이	박석원		서울특별시 강남구 밤고개로1길 10	161	주민세 법인세할분	2007-01-31	2007년 주민세 등 총 25건
1957	2015	엔에이치케이종합건설	윤덕수		서울특별시 금천구 시흥대로 155	107	법인지방소득세	2012-06-28	2012년 법인지방소득세 등 총 10건
1958	2017	엔엑스홀딩스 주식회사	박정제	컴퓨터 및 주변기기	서울특별시용산구청파로 113-12	80	법인지방소득세	2015-06-30	2015년 법인지방소득세 등 총 4건
1959	2016	엔엠투엔터테인먼트	유시몬		서울특별시 강북구 한천로 1050	24	주민세 법인세할분	2009-12-28	2009년 주민세 등 총 3건
1960	2015	엔텔테크놀러지 주식회사	임건영		서울특별시 강남구 테헤란로 152	361	주민세 법인세할분	2004-11-22	2004년 주민세 등 총 42건
1961	2015	엔플렉스	김원진		서울특별시 영등포구 선유로 70	69	주민세 법인세할분	2004-11-30	2004년 주민세 등 총 2건
1962	2015	엔피아시스템즈	함경수		서울특별시 서초구 논현로 75	78	등록세 부동산	2003-06-30	2003년 등록세 등 총 19건
1963	2015	엘루체코리아	김영활		서울특별시 서초구 신반포로 23	113	주민세 법인세할분	2009-07-28	2009년 주민세 등 총 1건
1964	2018	엘리제이드	이임근	의류	서울특별시 종로구 통일로 146	250	법인지방소득세	2010-09-30	2010년 법인지방소득세 등 총 5건
1965	2018	엘빈종합건설 (주)	문효정	일반건설,건축업	서울특별시 동대문구 장한로17길 13-2	323	법인지방소득세	2016-06-30	2016년 법인지방소득세 등 총 30건

번호	공개년도	법인명	대표자	업종	체납법인주소	총체납액	대표세목	납기	체납요지
1966	2015	엘씨디산업	김재홍		서울 종로구 종로5가 75-1	55	주민세 법인세할분	2007-12-31	2007년 주민세 등 총 3건
1967	2015	엘아이제이에스	이종현		서울특별시 서초구 강남대로 279	1,390	취득세 부동산	2013-01-31	2013년 취득세 등 총 1건
1968	2015	엘앤씨산업개발	이명재		서울특별시 송파구 백제고분로 126	2,235	등록세 부동산	2006-06-22	2006년 등록세 등 총 1건
1969	2015	엘에스에프케이디비엔피엘	김광연		서울 강남구 역삼1동 737	70	주민세 법인세할분	2006-02-28	2006년 주민세 등 총 1건
1970	2015	엘에스에프코리아파이브유동화전문	김광연		서울특별시 강남구 테헤란로 152	1,067	주민세 법인세할분	2006-02-28	2006년 주민세 등 총 2건
1971	2016	엘에스엘이스테이트	이임호		서울특별시 성동구 아차산로17길 57	191	등록세 부동산	2014-03-31	2014년 등록세 등 총 15건
1972	2015	엘에이치엘	이종표		서울 강서구 공항동 281	76	주민세 법인세할분	2007-05-28	2007년 주민세 등 총 3건
1973	2016	엘엔씨스트럭처	허백		서울특별시 성동구 성수일로12길 44	21	법인지방소득세	2010-12-28	2010년 법인지방소득세 등 총 22건
1974	2015	엘엠골드	이만근		서울 종로구 봉익동 19-1	135	주민세 법인세할분	2006-03-21	2006년 주민세 등 총 3건
1975	2016	엘지중부총판(주)	김영곤		서울특별시 중구 충무로9길 23	26	법인지방소득세	2011-07-28	2011년 법인지방소득세 등 총 16건
1976	2018	엘케이무역 (주)	강동원	중고스마트폰 판매 및 수출	서울시 강남구 봉은사로68길 49	100	법인지방소득세	2016-12-31	2016년 법인지방소득세 등 총 11건
1977	2016	엘탑종합건축사사무소	박병록		서울특별시 강남구 영동대로 708	41	법인지방소득세	2012-07-31	2012년 법인지방소득세 등 총 41건
1978	2015	엘티디씨앤디	정보없음		서울특별시 노원구 상계로 90	137	등록세 부동산	2005-04-21	2005년 등록세 등 총 40건
1979	2015	엠디하우스	송용길		서울특별시 구로구 디지털로 285	252	주민세 법인세할분	2007-10-31	2007년 주민세 등 총 5건
1980	2015	엠비넷엔터테인먼트	이병규		서울특별시 영등포구 국회대로70길 15-1	50	주민세 특별징수분	2005-03-31	2005년 주민세 등 총 47건
1981	2015	엠아이알산업개발 (주)	한상희		서울특별시 강남구 테헤란로 503	353	법인지방소득세	2013-12-31	2013년 법인지방소득세 등 총 2건
1982	2015	엠알하우징-주	이성호		서울특별시 중구 중림로 47	514	등록세 부동산	2007-04-30	2007년 등록세 등 총 39건
1983	2015	엠에스아이종합건설(주)	남정결		서울특별시 양천구 오목로48길 13	67	주민세 법인세할분	2005-11-21	2005년 주민세 등 총 22건
1984	2015	엠엔씨아이디	김영욱		서울특별시 강남구 테헤란로 423	486	주민세 법인세할분	2009-07-31	2009년 주민세 등 총 13건
1985	2015	엠제이정보통신	허명식		서울특별시 용산구 청파로 40	38	주민세 법인세할분	2007-11-28	2007년 주민세 등 총 2건
1986	2016	엠지이엔씨	지한준		서울특별시 강남구 영동대로 647	524	취득세 부동산	2014-08-28	2014년 취득세 등 총 9건
1987	2016	엠테크원	김병진		서울특별시 서초구 강남대로37길 56-18	23	법인지방소득세	2013-11-28	2013년 법인지방소득세 등 총 36건
1988	2015	엠텍반도체	김직		서울특별시 금천구 디지털로 130	73	등록세 부동산	2007-10-31	2007년 등록세 등 총 9건
1989	2015	엠파이어종합건설	이종원		서울특별시 서초구 양재천로 89	45	법인지방소득세	2010-11-29	2010년 법인지방소득세 등 총 9건
1990	2015	엠플랜리딩스	이영숙		서울특별시 강남구 학동로 342	138	주민세 법인세할분	2009-07-31	2009년 주민세 등 총 1건
1991	2016	엠피플러스	김정화		경기도 안산시 단원구 지곡로6길 7	16	주민세 법인세할분	2009-08-31	2009년 주민세 등 총 1건
1992	2015	여기물류	이장용		서울특별시 마포구 독막로 288	235	주민세 법인세할분	2008-11-28	2008년 주민세 등 총 63건
1993	2016	여정산업	김태헌		서울특별시 영등포구 국회대로29길 13	36	법인지방소득세	2010-03-31	2010년 법인지방소득세 등 총 40건
1994	2015	여지종합건설	조해식		서울특별시 강서구 초록마을로 144	496	주민세 특별징수분	2002-01-31	2002년 주민세 등 총 30건
1995	2015	연세스포츠센타	온기현		서울특별시 서대문구 통일로 413	700	취득세 부동산	2001-03-31	2001년 취득세 등 총 30건
1996	2015	염광건설	곽노흥		서울특별시 중랑구 면목로 470	98	주민세 특별징수분	1998-07-31	1998년 주민세 등 총 3건
1997	2015	영경하이에셋	한요섭		서울특별시 강남구 테헤란로51길 18	226	법인지방소득세	2011-04-28	2011년 법인지방소득세 등 총 16건
1998	2015	영광글로리	어복자		서울특별시 강남구 논현로 412	113	주민세 법인세할분	2009-08-31	2009년 주민세 등 총 10건
1999	2016	영농조합법인 번영농산	문행배		서울특별시 중랑구 봉화산로 194	16	주민세 법인세할분	2005-10-21	2005년 주민세 등 총 2건
2000	2016	영도종합건설주식회사	김영록		서울특별시 서초구 남부순환로335길 37	16	법인지방소득세	2010-03-31	2010년 법인지방소득세 등 총 3건
2001	2016	영동스틸 주식회사	정재복		서울특별시 강남구 밤고개로1길 10	28	법인지방소득세	2014-08-31	2014년 법인지방소득세 등 총 19건
2002	2015	영동약품(주)	신은록		서울특별시 동대문구 장한로9길 32	178	주민세 법인세할분	2008-02-28	2008년 주민세 등 총 57건
2003	2015	영민실업	조종렬		서울특별시 동대문구 무학로26길 51	56	주민세 법인세할분	2005-04-21	2005년 주민세 등 총 23건
2004	2015	영북건설 주식회사	김건호		서울특별시 강남구 광평로56길 8-13	84	법인지방소득세	2010-05-31	2010년 법인지방소득세 등 총 14건
2005	2016	영산리테일 (주)	이상호		서울특별시 서초구 고무래로 6-6	20	법인지방소득세	2012-04-30	2012년 법인지방소득세 등 총 1건
2006	2015	영생디벨러먼트	허경빈		서울특별시 중구 명동9길 22	471	취득세 부동산	2005-07-31	2005년 취득세 등 총 4건
2007	2018	영서와이케이디주식회사	박성현	임대	서울특별시 광진구 아차산로 320	74	법인지방소득세	2016-07-28	2016년 법인지방소득세 등 총 9건
2008	2015	영성상사	이호준		서울특별시 서초구 강남대로 27	189	주민세 법인세할분	2006-03-31	2006년 주민세 등 총 19건
2009	2016	영신교역 주식회사	최동훈		서울특별시 광진구 아차산로 208	44	법인지방소득세	2013-07-31	2013년 법인지방소득세 등 총 1건
2010	2015	영우올퍼스트	김영호		서울특별시 강남구 남부순환로 2912	61	법인지방소득세	2010-07-31	2010년 법인지방소득세 등 총 4건

번호	공개년도	법인명	대표자	업종	체납법인주소	총체납액	대표세목	납기	체납요지
2011	2017	영재토건 주식회사	안봉근	토목건축공사	서울특별시 송파구 백제고분로12길 7	32	법인지방소득세	2015-09-30	2015년 법인지방소득세 등 총 14건
2012	2015	영지에프엔시	박영신		서울특별시 서초구 강남대로25길 49	272	주민세 법인세할분	2008-04-30	2008년 주민세 등 총 22건
2013	2015	영진인슈강건	전영구		서울 구로구 개봉동 403-95	39	주민세 법인세할분	2008-08-28	2008년 주민세 등 총 14건
2014	2015	영화사샘	김동현		서울특별시 강남구 논현로150길 17	59	주민세 특별징수분	2006-02-28	2006년 주민세 등 총 42건
2015	2016	예감	김경훈		서울특별시 종로구 삼일대로 386	36	법인지방소득세	2013-07-29	2013년 법인지방소득세 등 총 3건
2016	2016	예담건장	정상길		서울특별시 영등포구 영중로 28	18	주민세 법인세할분	2006-12-21	2006년 주민세 등 총 5건
2017	2016	예당씨앤씨블루 주식회사	장대성		서울 강남구 논현동 59	18	법인지방소득세	2014-07-28	2014년 법인지방소득세 등 총 3건
2018	2015	예성디앤씨	이원상		서울특별시 강남구 봉은사로 133	425	등록세 부동산	2005-02-28	2005년 등록세 등 총 22건
2019	2015	예성종합건설	조성철		서울 구로구 오류동 33-74	87	주민세 법인세할분	2007-07-31	2007년 주민세 등 총 6건
2020	2018	예수교대한성결교회 삼각지교회	김자설	교회	서울특별시용산구한강대로62나길 17	37	취득세 부동산	2016-09-28	2016년 취득세 등 총 1건
2021	2015	예스엔터테인먼트	나재선		서울특별시 강남구 도산대로13길 18	104	주민세 특별징수분	2005-06-21	2005년 주민세 등 총 24건
2022	2016	예엔미	김학균		서울특별시 강남구 논현로34길 32	23	지방소득세 특별징수	2012-01-31	2012년 지방소득세 등 총 3건
2023	2016	예원디자인	조중근		서울특별시 동대문구 왕산로 225	23	법인지방소득세	2014-06-30	2014년 법인지방소득세 등 총 2건
2024	2017	예원인테리어	이정기	부동산개발및임대	서울특별시 용산구 이촌로 105	27	법인지방소득세	2015-12-28	2015년 법인지방소득세 등 총 2건
2025	2016	예인위더스(주)	변홍배		서울특별시 송파구 백제고분로 421	38	지방소득세 특별징수	2011-07-28	2011년 지방소득세 등 총 13건
2026	2015	예전건설주식회사	최재일		서울특별시 강동구 성내로6길 14-20	64	등록세 부동산	2004-11-30	2004년 등록세 등 총 34건
2027	2016	오공일미디어 (주)	서동석		서울특별시 영등포구 버드나루로17길 10	104	등록세 부동산	2014-09-26	2014년 등록세 등 총 2건
2028	2015	오렌지이앤씨	이동욱		서울특별시 강남구 역삼로 310	56	주민세 법인세할분	2009-06-29	2009년 주민세 등 총 8건
2029	2015	오리엔트개발(주)	조봉제		서울특별시 강남구 논현로28길 45	194	취득세 부동산	2010-11-30	2010년 취득세 등 총 30건
2030	2016	오림원건설조경 주식회사	장무연		서울 양천구 목동 621-11	19	주민세 법인세할분	2008-12-31	2008년 주민세 등 총 34건
2031	2015	오빌에셋	백승희		서울특별시 강남구 선릉로90길 10	190	주민세 법인세할분	2009-07-31	2009년 주민세 등 총 7건
2032	2015	오션디앤씨(주)	장민철		서울특별시 서초구 반포대로24길 75	300	주민세 법인세할분	2007-06-30	2007년 주민세 등 총 6건
2033	2015	오션블루발리 (주)	김창철		서울특별시 강남구 선릉로 753	60	법인지방소득세	2013-08-31	2013년 법인지방소득세 등 총 8건
2034	2016	오앤피글로리	김광식		서울특별시 강남구 선릉로89길 16	34	주민세 법인세할분	2009-01-31	2009년 주민세 등 총 2건
2035	2016	오앨디앤씨	박공수		서울특별시 도봉구 도봉로136가길 73	20	취득세 부동산	2008-12-31	2008년 취득세 등 총 8건
2036	2015	오제이씨	김병곤		서울특별시 금천구 남부순환로 1428	43	주민세 법인세할분	2009-07-28	2009년 주민세 등 총 6건
2037	2015	오크종합건설(주)	이홍재		서울특별시 관악구 남현1길 23	157	주민세 법인세할분	2009-09-30	2009년 주민세 등 총 5건
2038	2016	오토위즈	김진욱		서울특별시 금천구 가산디지털1로 2	32	취득세 부동산	2010-12-28	2010년 취득세 등 총 1건
2039	2015	오토피스이앤엠	정희자		서울특별시 서초구 마방로10길 15	400	주민세 법인세할분	2009-06-30	2009년 주민세 등 총 118건
2040	2015	오티모건설 주식회사	정화영		경기안산시단원구이삭2길 25	321	등록세 부동산	2008-02-29	2008년 등록세 등 총 2건
2041	2015	오퍼스건설	이병준		서울특별시 강남구 테헤란로69길 10	309	주민세 법인세할분	2010-01-31	2010년 주민세 등 총 9건
2042	2016	오페스(주)	박형일		서울특별시 강남구 봉은사로 310	28	주민세 특별징수분	2009-01-31	2009년 주민세 등 총 31건
2043	2015	옥진종합건설	송진구		서울특별시 강남구 논현로28길 30	79	주민세 법인세할분	1999-09-30	1999년 주민세 등 총 22건
2044	2015	올림피아건설	문관식		서울특별시 강남구 테헤란로 147	115	주민세 특별징수분	2000-10-31	2000년 주민세 등 총 1건
2045	2015	올마이티앰앤에이(주)	최용석		서울 서초구 서초동 1719-4	73	법인지방소득세	2013-08-28	2013년 법인지방소득세 등 총 1건
2046	2015	옴니버스인베스트먼트	김정용		서울특별시 강남구 도산대로81길 48	154	주민세 법인세할분	2009-08-31	2009년 주민세 등 총 8건
2047	2016	옵티머스	김광선		서울특별시 영등포구 의사당대로 97	33	지방소득세 특별징수	2013-09-30	2013년 지방소득세 등 총 1건
2048	2016	와룡건설	최태규		서울특별시 강남구 역삼로3길 11	49	법인지방소득세	2014-06-30	2014년 법인지방소득세 등 총 2건
2049	2015	와이어리스인터액티브	이문영		서울특별시 구로구 디지털로34길 55	45	등록세 부동산	2007-05-31	2007년 등록세 등 총 6건
2050	2016	와이어투와와이어커뮤니케이션	윤용복		서울특별시 서초구 동작대로 86	28	주민세 법인세할분	2008-06-30	2008년 주민세 등 총 2건
2051	2017	왕도엔지니어링	유영길	건축관련가술서비스	서울특별시 강남구 삼성로86길 18	30	지방소득세 특별징수	2015-08-31	2015년 지방소득세 등 총 16건
2052	2015	요산씨앤디컴플렉스(주)	강훈		서울특별시 강남구 강남대로 310	272	주민세 법인세할분	2005-02-21	2005년 주민세 등 총 11건
2053	2016	용마식품	김선권		서울특별시 강남구 논현로 522	35	주민세 법인세할분	2003-11-18	2003년 주민세 등 총 2건
2054	2016	용산역세권개발주식회사	박재웅		서울특별시 종로구 세종대로 149	102	법인지방소득세	2014-03-28	2014년 법인지방소득세 등 총 42건
2055	2017	용진엠앤에스	김태현	유지보수	서울 용산구 청파로 77	30	법인지방소득세	2015-07-28	2015년 법인지방소득세 등 총 3건

번호	공개년도	법인명	대표자	업종	체납법인주소	총체납액	대표세목	납기	체납요지
2056	2015	용천아이밸류	조성국		서울특별시 강남구 역삼로17길 60	223	주민세 법인세할분	2009-08-31	2009년 주민세 등 총 44건
2057	2017	용화산업 (주)	김금순	무역업	서울특별시 금천구 가산디지털1로 128	19	취득세 부동산	2015-08-31	2015년 취득세 등 총 4건
2058	2016	우공종합건설	이재홍		서울특별시 강서구 강서로7길 82	47	법인지방소득세	2014-07-28	2014년 법인지방소득세 등 총 5건
2059	2015	우국종합건설	윤두용		서울특별시 서초구 서초대로50길 66	121	취득세 부동산	2006-10-31	2006년 취득세 등 총 1건
2060	2015	우덕씨앤디	김정훈		서울특별시 강남구 언주로125길 7	68	주민세 법인세할분	2008-09-30	2008년 주민세 등 총 5건
2061	2015	우도전자	정태일		서울특별시 강남구 압구정로36길 12	295	주민세 법인세할분	2008-02-29	2008년 주민세 등 총 16건
2062	2016	우등디앤씨	최혜영		서울특별시 서대문구 경기대로 58	20	법인지방소득세	2014-07-28	2014년 법인지방소득세 등 총 4건
2063	2018	우리씨앤아이주식회사	방동주	부동산매매	서울특별시강남구테헤란로 139-1	53	법인지방소득세	2016-02-29	2016년 법인지방소득세 등 총 3건
2064	2015	우리아이앤지	명준흥		서울특별시 강남구 테헤란로8길 16	100	주민세 법인세할분	2009-08-31	2009년 주민세 등 총 12건
2065	2016	우리전선-주(서울지점)	염기선		서울특별시 종로구 통일로 196-3	19	주민세 법인세할분	2004-05-21	2004년 주민세 등 총 23건
2066	2015	우리종합건설(주)	곽철수		서울특별시 양천구 남부순환로 571	45	주민세 법인세할분	2007-04-27	2007년 주민세 등 총 2건
2067	2016	우리티앤씨 주식회사	조정민		서울특별시 금천구 서부샛길 534	17	취득세 부동산	2014-08-28	2014년 취득세 등 총 4건
2068	2015	우림그린하우징(주)			경기도 용인시 수지구 신수로683번길 27	2,183	등록세 부동산	2011-09-30	2011년 등록세 등 총 1건
2069	2016	우림물산	우종덕		서울특별시 중구 청계천로 212-3	32	주민세 법인세할분	2009-10-31	2009년 주민세 등 총 11건
2070	2015	우성유통	강진웅		서울특별시 강남구 영동대로112길 28	303	주민세 특별징수분	2006-04-30	2006년 주민세 등 총 2건
2071	2016	우수씨엔에스(주)	김정섭		서울특별시 강남구 삼성로 620	48	법인지방소득세	2010-11-30	2010년 법인지방소득세 등 총 15건
2072	2015	우신인베스트	홍영기		서울특별시 강남구 테헤란로53길 22	502	법인지방소득세	2011-04-28	2011년 법인지방소득세 등 총 6건
2073	2016	우암비즈 주식회사	정인호		서울 영등포구 양평동5가 51	49	등록세 부동산	2010-12-31	2010년 등록세 등 총 16건
2074	2015	우영	박기점		서울특별시 도봉구 우이천로20길 38	364	주민세 법인세할분	2009-08-31	2009년 주민세 등 총 73건
2075	2015	우원실내디자인	이종숙		서울특별시 관악구 봉천로 608	48	주민세 법인세할분	2008-01-31	2008년 주민세 등 총 10건
2076	2015	우정스포츠레저	조창학		서울특별시 서대문구 연희로 82	234	취득세 부동산	2009-12-31	2009년 취득세 등 총 17건
2077	2015	우주씨앤씨	김종희		서울특별시 강남구 테헤란로34길 17	150	지방소득세 특별징수	2014-01-31	2014년 지방소득세 등 총 19건
2078	2015	우주정보통신	정용배		서울특별시 서초구 사임당로 58	130	주민세 법인세할분	2007-07-30	2007년 주민세 등 총 136건
2079	2015	우찬종합건설-주	강용대		서울특별시 광진구 능동로 264	47	주민세 법인세할분	2007-06-30	2007년 주민세 등 총 24건
2080	2016	우창토건주식회사	최기석		서울특별시 서초구 양재천로21길 43	22	주민세 법인세할분	2008-07-31	2008년 주민세 등 총 19건
2081	2015	우풍토건(주)	김연희		서울동대문구장안동306-4	53	주민세 법인세할분	2002-07-22	2002년 주민세 등 총 94건
2082	2015	우현공영	이병중		서울특별시 마포구 잔다리로 103	84	주민세 법인세할분	2003-07-31	2003년 주민세 등 총 43건
2083	2016	욱일공조이엔지	한광욱		서울특별시 송파구 마천로17길 9	32	주민세 특별징수분	2006-06-21	2006년 주민세 등 총 29건
2084	2016	운보건설 (주)	허행성		서울특별시 서초구 강남대로 283	38	법인지방소득세	2014-06-30	2014년 법인지방소득세 등 총 13건
2085	2016	운암산업(주)	이명성		서울특별시 강서구 양천로 492	35	법인지방소득세	2011-11-28	2011년 법인지방소득세 등 총 85건
2086	2015	웅대개발	서기열		서울특별시 서초구 효령로77길 18	220	주민세 법인세할분	2006-06-21	2006년 주민세 등 총 21건
2087	2016	웅비씨엠종합건설 주식회사	이충일		서울특별시 서초구 서초대로 132	16	법인지방소득세	2010-02-28	2010년 법인지방소득세 등 총 1건
2088	2015	원골드	정성원		서울특별시 종로구 율곡로8길 53	110	주민세 법인세할분	2005-04-30	2005년 주민세 등 총 2건
2089	2015	원네트	장경우		서울 성동구 하왕십리동 866	46	주민세 법인세할분	2009-11-30	2009년 주민세 등 총 6건
2090	2016	원더랜드(주)	송형석		서울특별시 서초구 방배중앙로 162	26	주민세 법인세할분	2004-08-31	2004년 주민세 등 총 37건
2091	2015	원메디타운	김기훈		서울특별시 양천구 남부순환로 310	236	주민세 법인세할분	2008-08-31	2008년 주민세 등 총 29건
2092	2016	원명테크	윤보경		서울특별시 강남구 봉은사로 223	43	취득세 부동산	2012-11-30	2012년 취득세 등 총 1건
2093	2015	원스타골드	송관용		서울특별시 종로구 삼일대로30길 23	165	주민세 법인세할분	2008-10-31	2008년 주민세 등 총 14건
2094	2015	원우에스디아이	장현		서울특별시 강남구 영동대로 405	147	주민세 법인세할분	2008-03-31	2008년 주민세 등 총 10건
2095	2015	원준기업 (주)	이규민		서울특별시 용산구 한남대로 27	105	법인지방소득세	2011-10-31	2011년 법인지방소득세 등 총 3건
2096	2015	원진씨엔씨	유형기		서울 강동구 둔촌2동 6-2	68	주민세 법인세할분	2009-07-31	2009년 주민세 등 총 10건
2097	2017	월강건설산업	최기철	건축공사, 토목공사	서울특별시 광진구 구의1동	77	법인지방소득세	2015-06-30	2015년 법인지방소득세 등 총 3건
2098	2015	월드인월드	김보현		서울특별시 중구 퇴계로 123	1,660	등록세 부동산	2006-06-30	2006년 등록세 등 총 33건
2099	2016	월드홈쇼핑	이영수		서울특별시 성동구 광나루로6길 9	22	주민세 법인세할분	2008-06-30	2008년 주민세 등 총 22건
2100	2015	월드회원권거래소 주식회사	황안식		서울특별시 서초구 논현로31길 52	52	법인지방소득세	2012-10-30	2012년 법인지방소득세 등 총 6건

번호	공개년도	법인명	대표자	업종	체납법인주소	총체납액	대표세목	납기	체납요지
2101	2015	월성중기 주식회사	김용선		서울특별시 성동구 자동차시장1길 103	44	주민세 특별징수분	2002-06-30	2002년 주민세 등 총 68건
2102	2015	웰컴인베스트	없음		서울특별시 강남구 테헤란로 327	57	주민세 법인세할분	2009-02-28	2009년 주민세 등 총 7건
2103	2016	웰토피아	안병일		서울특별시 금천구 가산디지털1로 2	15	법인지방소득세	2010-06-28	2010년 법인지방소득세 등 총 1건
2104	2015	웹로그	김장원		서울특별시 강남구 테헤란로22길 16	115	주민세 법인세할분	2008-02-28	2008년 주민세 등 총 6건
2105	2015	위광종합건설	김재일		서울특별시 강남구 언주로107길 38	56	법인지방소득세	2011-02-28	2011년 법인지방소득세 등 총 37건
2106	2015	위너스시티	홍용기		서울특별시 서초구 신반포로 162	365	주민세 법인세할분	2008-07-31	2008년 주민세 등 총 25건
2107	2015	위너스원	나일		서울특별시 영등포구 국회대로70길 12	36	주민세 법인세할분	2008-06-30	2008년 주민세 등 총 13건
2108	2018	위너팜	정태훈	건강식품	인천광역시 남구 인주대로 311	224	취득세 부동산	2016-05-31	2016년 취득세 등 총 1건
2109	2016	위드플랜인터내셔날(주)	정재승		서울특별시 동작구 동작대로25길 52-11	54	법인지방소득세	2014-06-30	2014년 법인지방소득세 등 총 10건
2110	2015	위베스트 인터내셔널	안홍헌		서울 강서구 방화동 712-1	1,987	주민세 특별징수분	2008-11-28	2008년 주민세 등 총 18건
2111	2015	위엔	백종훈		서울특별시 중구 퇴계로73길 50	188	주민세 법인세할분	2008-06-30	2008년 주민세 등 총 9건
2112	2016	위캔산업	이종석		서울특별시 중구 을지로 157	28	주민세 법인세할분	2005-06-20	2005년 주민세 등 총 2건
2113	2017	윈빌디엔씨	최중열	주택건설	서울특별시 서초구 강남대로 163	70	법인지방소득세	2015-05-28	2015년 법인지방소득세 등 총 1건
2114	2015	윈스타테크	김종근		서울특별시 금천구 가산디지털1로 119	63	등록세 부동산	2012-04-30	2012년 등록세 등 총 9건
2115	2015	윈엔텔정보기술	최정숙		서울특별시 강남구 봉은사로 177	55	주민세 특별징수분	2004-08-23	2004년 주민세 등총 16건
2116	2015	유-거상유통	김복수		서울특별시 서초구 탑성말길 24	129	주민세 법인세할분	2009-05-31	2009년 주민세 등 총 156건
2117	2018	유건산업건설 주식회사	백안기	토목	서울 송파구 백제고분로 220	32	지방소득세 특별징수	2016-05-31	2016년 지방소득세 등 총 22건
2118	2016	유광그린개발-주	강성현		서울특별시 강남구 선릉로86길 31	27	주민세 특별징수분	2004-11-22	2004년 주민세 등 총 31건
2119	2018	유네트	한철수	소프트웨어전문개발	서울특별시 금천구 디지털로9길 99	21	취득세 부동산	2016-06-30	2016년 취득세 등 총 2건
2120	2015	유니버스토건	최상록		서울특별시 강남구 논현로76길 7	732	등록세 부동산	2006-06-30	2006년 등록세 등 총 15건
2121	2015	유니슨씨앤디	황우철		서울특별시 강남구 테헤란로 309	115	등록세 부동산	2008-07-31	2008년 등록세 등 총 2건
2122	2015	유니온넷컨스트럭션	최보성		서울특별시 강남구 테헤란로 130	267	주민세 법인세할분	2005-08-21	2005년 주민세 등 총 16건
2123	2015	유니온정보통신	최세광		서울특별시 영등포구 63로 40	108	법인지방소득세	2012-10-30	2012년 법인지방소득세 등 총 9건
2124	2016	유니웍스 (주)	한석준		서울특별시 강남구 학동로 342	17	법인지방소득세	2014-07-31	2014년 법인지방소득세 등 총 1건
2125	2016	유니컨설팅	오준영		서울특별시 강남구 학동로45길 3	42	주민세 법인세할분	2006-06-30	2006년 주민세 등 총 5건
2126	2015	유-대수종합주류	박인숙		서울특별시 동대문구 장한로26다길 109	308	주민세 법인세할분	2006-04-21	2006년 주민세 등 총 99건
2127	2015	유-대양주류상사	김종희		서울특별시 강서구 개화동로21길 20	91	주민세 법인세할분	2009-12-28	2009년 주민세 등 총 3건
2128	2016	유람에너지	송원종		서울특별시 도봉구 노해로 341	41	법인지방소득세	2012-10-30	2012년 법인지방소득세 등 총 2건
2129	2016	유레인메이커스	최낙문		서울특별시 금천구 디지털로9길 47	39	지방소득세 특별징수	2014-04-30	2014년 지방소득세 등 총 9건
2130	2015	유로아이종합건설	조영일		서울특별시 서초구 논현로17길 16	565	법인지방소득세	2010-05-31	2010년 법인지방소득세 등 총 7건
2131	2015	유로인퍼스트	여수환		서울특별시 서초구 서초중앙로22길 46	54	법인지방소득세	2012-07-31	2012년 법인지방소득세 등 총 22건
2132	2016	유맥스씨앤시	정영민		서울특별시 용산구 청파로 125	45	법인지방소득세	2012-01-27	2012년 법인지방소득세 등 총 7건
2133	2018	유명개발	유철		서울특별시 송파구 백제고분로 501	183	주민세 법인세할분	2000-10-31	2000년 주민세 등 총 8건
2134	2015	유비토스	김성호		서울특별시 금천구 가산디지털1로 2	103	주민세 법인세할분	2009-11-30	2009년 주민세 등 총 15건
2135	2016	유상씨앤디	이준민		서울특별시 송파구 백제고분로7길 39	30	주민세 법인세할분	2009-08-31	2009년 주민세 등 총 6건
2136	2018	유성통상(주)	장경순	임대	서울특별시 용산구 한강대로7길 18-12	50	법인지방소득세	2016-02-26	2016년 법인지방소득세 등 총 7건
2137	2015	유수어패럴	박중완		서울특별시 종로구 종로56길 33-2	53	주민세 법인세할분	2009-01-28	2009년 주민세 등 총 12건
2138	2015	유씨아이콜스(주)	이승훈		서울특별시 강남구 영동대로 407	83	주민세 특별징수분	2008-02-29	2008년 주민세 등총 7건
2139	2015	유아이에이치	이승계		서울특별시 마포구 월드컵북로5나길 18	290	주민세 법인세할분	2009-12-28	2009년 주민세 등 총 18건
2140	2017	유아이홀딩스	최규선	무역	서울특별시 강남구 테헤란로 237	887	지방소득세 특별징수	2015-05-31	2015년 지방소득세 등 총 8건
2141	2016	유앤드림	박경조		서울특별시 강남구 봉은사로112길 27	18	주민세 법인세할분	2009-06-30	2009년 주민세 등 총 5건
2142	2016	유앤아이센트럴홀딩스	이경봉		서울특별시 강남구 테헤란로7길 11	33	주민세 특별징수분	2010-01-31	2010년 주민세 등 총 11건
2143	2016	유에이치엔(주)	김진영		서울특별시 강남구 테헤란로 403	78	법인지방소득세	2014-11-30	2014년 법인지방소득세 등 총 15건
2144	2016	유엘아이엠건설-주	정의영		서울특별시 강남구 압구정로42길 24-6	31	주민세 법인세할분	2008-06-30	2008년 주민세 등 총 2건
2145	2015	유연산업개발	신달도		서울특별시 서초구 신반포로45길 22	1,613	주민세 법인세할분	2008-06-30	2008년 주민세 등 총 67건

번호	공개년도	법인명	대표자	업종	체납법인주소	총체납액	대표세목	납기	체납요지
2146	2015	유영아이티	윤형		서울특별시 구로구 디지털로33길 28	59	등록세 부동산	2005-04-30	2005년 등록세 등 총 26건
2147	2015	유오티앤씨	유병재		서울특별시 강서구 공항대로 49	109	주민세 법인세할분	2009-10-28	2009년 주민세 등 총 2건
2148	2015	유원석유주식회사	전일진		서울특별시 금천구 두산로 79	53	취득세 부동산	2004-02-23	2004년 취득세 등 총 9건
2149	2015	유원에이아이에스	양호근		서울 강남구 대치4동 889-5	342	주민세 법인세할분	2009-08-31	2009년 주민세 등 총 7건
2150	2015	유원에프앤씨	임상규		서울특별시 서초구 서운로 226	373	주민세 법인세할분	2009-07-28	2009년 주민세 등 총 9건
2151	2015	유원운수	장영일		경기도 시흥시 공단1대로 204	40	주민세 법인세할분	2007-07-30	2007년 주민세 등 총 2건
2152	2016	유원코리아	권기일		서울특별시 서초구 논현로 29	41	법인지방소득세	2011-10-31	2011년 법인지방소득세 등 총 17건
2153	2015	유정씨엠개발	박종우		서울특별시 강동구 올림픽로98길 8	57	법인지방소득세	2010-12-28	2010년 법인지방소득세 등 총 28건
2154	2016	유정이엔텍(주)	이은혜		서울특별시 중랑구 동일로138길 9	79	법인지방소득세	2014-03-31	2014년 법인지방소득세 등 총 6건
2155	2015	유조홈쇼핑	조영진		서울특별시 강남구 선릉로121길 5	106	주민세 법인세할분	2008-08-31	2008년 주민세 등 총 34건
2156	2015	유진건기	이재우		서울특별시 서초구 서초중앙로 72	49	주민세 특별징수분	2004-12-21	2004년 주민세 등 총 23건
2157	2016	유진바이크	유인선		서울특별시 동대문구 답십리로 268	19	법인지방소득세	2013-09-27	2013년 법인지방소득세 등 총 23건
2158	2016	유진주류통합상사	한상월		서울특별시 동대문구 서울시립대로27길 26	18	주민세 법인세할분	1996-10-31	1996년 주민세 등 총 47건
2159	2015	유청정보시스템	오영우		서울특별시 서초구 강남대로34길 32	58	주민세 법인세할분	2007-07-30	2007년 주민세 등 총 17건
2160	2016	유카인터내셔날(주)	김덕진		서울특별시 강남구 논현로87길 41	26	법인지방소득세	2011-08-29	2011년 법인지방소득세 등 총 1건
2161	2015	유토알앤디	하강호		서울특별시 서초구 반포대로 110	233	주민세 법인세할분	2005-06-21	2005년 주민세 등 총 20건
2162	2016	유티비앤에스	양동천		서울특별시 강남구 테헤란로 309	44	법인지방소득세	2012-07-31	2012년 법인지방소득세 등 총 4건
2163	2016	유플랫폼	정갑현		서울특별시 서초구 서초대로29길 17-2	21	법인지방소득세	2010-11-29	2010년 법인지방소득세 등 총 5건
2164	2015	유한골드	김봉주		서울 종로구 묘동 68	205	주민세 법인세할분	2006-03-21	2006년 주민세 등 총 3건
2165	2016	유한책임회사 청연	연광철		서울특별시강남구 논현로 507 713	20	법인지방소득세	2014-07-31	2014년 법인지방소득세 등 총 1건
2166	2015	유한케이블	전부식		서울특별시 종로구 창경궁로18길 5	72	법인지방소득세	2010-10-28	2010년 법인지방소득세 등 총 10건
2167	2016	유한회사 광진건설	김문식		서울특별시 영등포구 여의대방로67길 22	19	법인지방소득세	2011-06-30	2011년 법인지방소득세 등 총 7건
2168	2016	유한회사 뉴시티코포레이션	미합중국인 프랭크시튼오렐		서울특별시 강남구 테헤란로 534	31	법인지방소득세	2011-08-29	2011년 법인지방소득세 등 총 2건
2169	2017	유한회사 리치몬샵	안이성	의류	서울특별시강남구선릉로100길 30	69	법인지방소득세	2015-12-31	2015년 법인지방소득세 등 총 4건
2170	2018	유한회사 블루리움	곽경섭	컨설팅	서울 강남구 삼성2동 144-17	105	법인지방소득세	2016-05-31	2016년 법인지방소득세 등 총 1건
2171	2016	유한회사 예인인터넷정보	이인해		서울특별시노원구노해로75길 14-19	37	법인지방소득세	2011-12-31	2011년 법인지방소득세 등 총 1건
2172	2015	유한회사 재림컨설팅	이명진		서울 성동구 성수동2가 231-1	1,042	주민세 법인세할분	2003-05-31	2003년 주민세 등 총 6건
2173	2018	유한회사 제나글로벌컴퍼니	조혁준	경영컨설팅	서울특별시강남구영동대로85길 20-7	371	법인지방소득세	2016-09-30	2016년 법인지방소득세 등 총 6건
2174	2016	유한회사 청량유통	박상헌		서울 동대문구 전농동 648-12	32	법인지방소득세	2010-04-28	2010년 법인지방소득세 등 총 17건
2175	2018	유한회사 코너스톤글로벌인베스트먼트	김종철	경영컨설팅	서울특별시 강남구 논현로 503	283	법인지방소득세	2016-07-31	2016년 법인지방소득세 등 총 1건
2176	2018	유한회사 태성물산	민영희	등산용품,등산의류 외	서울특별시 강남구 강남대로146길 7	15	법인지방소득세	2016-05-31	2016년 법인지방소득세 등 총 1건
2177	2017	유한회사 프리스타	강원경	지불중개업	서울시 강남구 테헤란로 425	62	법인지방소득세	2015-05-31	2015년 법인지방소득세 등 총 1건
2178	2017	유한회사 플랜비인베	김용성	부동산유지 및 관리업	서울특별시강남구언주로 647	23	법인지방소득세	2015-06-30	2015년 법인지방소득세 등 총 18건
2179	2016	유한회사-만대주류	한병금		서울특별시 강북구 오현로31길 93-14	44	주민세 법인세할분	2004-07-31	2004년 주민세 등 총 80건
2180	2017	유한회사포도주류미산	강종식	주류	서울특별시 강서구 개화동로21길 20	23	법인지방소득세	2015-06-29	2015년 법인지방소득세 등 총 29건
2181	2015	유현개발	김성훈		서울특별시 서초구 나루터로 70	148	법인지방소득세	2011-08-26	2011년 법인지방소득세 등 총 9건
2182	2015	유환인터내셔널	문옥경		서울특별시 강남구 테헤란로 327	107	주민세 법인세할분	2008-08-31	2008년 주민세 등 총 33건
2183	2016	육지건설	김영호		서울특별시 강서구 회곡로 336	440	법인지방소득세	2014-07-31	2014년 법인지방소득세 등 총 25건
2184	2015	윤산공영개발 (주)	채윤석		서울특별시 영등포구 은행로 58	716	지방소득세 특별징수	2013-01-31	2013년 지방소득세 등 총 59건
2185	2015	윤중종합건설	허필용		서울특별시 영등포구 63로 32	255	주민세 법인세할분	2006-02-21	2006년 주민세 등 총 10건
2186	2016	윤텔	신윤복		서울특별시 송파구 중대로 148	35	등록세 부동산	2008-07-31	2008년 등록세 등 총 23건
2187	2015	은광산업개발	김명호		서울특별시 강남구 선릉로 737	271	주민세 법인세할분	2006-08-31	2006년 주민세 등 총 4건
2188	2015	은선종합건설	조영구		서울특별시 영등포구 당산로 139	147	주민세 법인세할분	2005-09-30	2005년 주민세 등 총 13건
2189	2016	은솔토건			서울특별시 서초구 논현로31길 44	38	주민세 법인세할분	2001-08-31	2001년 주민세 등 총 50건
2190	2016	은하수종합건설	안상근		서울특별시 강동구 성안로 174	32	법인지방소득세	2012-10-29	2012년 법인지방소득세 등 총 8건

번호	공개년도	법인명	대표자	업종	체납법인주소	총체납액	대표세목	납기	체납요지
2191	2015	을진실업	김두일		서울특별시 강남구 봉은사로 502	74	법인지방소득세	2012-02-29	2012년 법인지방소득세 등 총 7건
2192	2018	의료법인 성누가 의료재단	신명섭	병원	서울특별시 은평구 통일로 726	77	취득세 부동산	2016-11-30	2016년 취득세 등 총 2건
2193	2015	의료법인보원의료재단	남은경		서울특별시 양천구 오목로 121	92	취득세 부동산	2006-06-21	2006년 취득세 등 총 42건
2194	2015	이노비스	김양수		서울특별시 강남구 테헤란로52길 21	194	주민세 법인세할분	2009-04-28	2009년 주민세 등 총 12건
2195	2018	이노셀코리아	천현철	화공약품	서울 강남구 역삼동 837-19	19	법인지방소득세	2016-11-30	2016년 법인지방소득세 등 총 2건
2196	2015	이노엠텍	권기언		서울특별시 강남구 학동로23길 17	83	주민세 법인세할분	2009-07-31	2009년 주민세 등 총 11건
2197	2015	이다플래닝	김철섭		서울특별시 서초구 서운로 13	296	취득세 부동산	2007-09-30	2007년 취득세 등 총 14건
2198	2015	이든주택개발	박유준		서울특별시 송파구 송파대로 468	108	법인지방소득세	2011-06-28	2011년 법인지방소득세 등 총 3건
2199	2015	이레펀(주)	김철영		서울특별시 송파구 마천로5길 16	319	법인지방소득세	2011-11-28	2011년 법인지방소득세 등 총 1건
2200	2015	이레하우트	이영춘		서울특별시 강동구 성안로3길 121	56	주민세 법인세할분	2009-08-31	2009년 주민세 등 총 10건
2201	2015	이룸이엔티	장진용		서울 강남구 신사동 539-11	445	법인지방소득세	2011-02-28	2011년 법인지방소득세 등 총 56건
2202	2016	이메트로건축사사무소	장병길		서울특별시 서초구 강남대로 275	33	주민세 법인세할분	2009-07-31	2009년 주민세 등 총 16건
2203	2015	이브릿지컴	김용석		서울특별시 강남구 언주로 122	61	주민세 법인세할분	2002-08-31	2002년 주민세 등 총 5건
2204	2015	이삭산업개발	서용주		서울특별시 강남구 테헤란로 309	1,748	법인지방소득세	2012-07-31	2012년 법인지방소득세 등 총 48건
2205	2016	이상개발	임병화		서울특별시 마포구 와우산로 161	90	법인지방소득세	2014-03-31	2014년 법인지방소득세 등 총 1건
2206	2015	이션정보시스템	강범석		서울특별시 강남구 도곡로 132	48	주민세 법인세할분	2007-01-23	2007년 주민세 등 총 4건
2207	2015	이솔엔지니어링	김선범		서울특별시 서초구 강남대로 309	54	주민세 법인세할분	2007-08-28	2007년 주민세 등 총 8건
2208	2015	이수인			서울특별시 동작구 만양로14라길 22	317	취득세 부동산	2012-06-28	2012년 취득세 등 총 1건
2209	2015	이스타물산	박진수		서울특별시 영등포구 여의대방로 379	62	주민세 법인세할분	2007-03-28	2007년 주민세 등 총 8건
2210	2015	이시스이엔지	진순오		서울특별시 관악구 낙성대로 24	67	등록세 부동산	2014-02-26	2014년 등록세 등 총 13건
2211	2016	이쓰리넷(주)	성영숙		서울특별시 서초구 서운로6길 26	44	법인지방소득세	2014-04-30	2014년 법인지방소득세 등 총 20건
2212	2015	이안아이앤디			서울특별시 서초구 양재천로29길 11	190	주민세 법인세할분	2009-05-28	2009년 주민세 등 총 5건
2213	2015	이앤씨건설(주)	박찬성		서울특별시 영등포구 선유로 146	231	주민세 법인세할분	2009-06-30	2009년 주민세 등 총 43건
2214	2016	이앤씨산업개발주식회사	박찬성		서울특별시 영등포구 선유로 146	51	법인지방소득세	2010-06-30	2010년 법인지방소득세 등 총 7건
2215	2015	이앤아이엔젤인터내셔날	유갑선		서울특별시 강남구 테헤란로 323	244	주민세 법인세할분	2008-06-30	2008년 주민세 등 총 20건
2216	2016	이앤에스종합기술사건축사사무소	이수열		서울특별시 강남구 역삼로14길 19	17	주민세 법인세할분	2009-07-31	2009년 주민세 등 총 30건
2217	2016	이앤에이 주식회사	오해성		서울특별시 용산구 대사관로34길 66	17	법인지방소득세	2012-12-31	2012년 법인지방소득세 등 총 2건
2218	2015	이앤조이앤씨 주식회사	김성준		서울특별시 중구 을지로9길 15	197	법인지방소득세	2013-03-31	2013년 법인지방소득세 등 총 1건
2219	2015	이앤코	박석문		서울특별시 마포구 월드컵로 62	96	주민세 법인세할분	2008-11-28	2008년 주민세 등 총 62건
2220	2015	이앤피엘	이인종		서울특별시 강남구 언주로 327	96	법인지방소득세	2012-04-30	2012년 법인지방소득세 등 총 7건
2221	2015	이앤피종합건설	한석		서울 강남구 대치동 890-12	202	주민세 법인세할분	2006-06-01	2006년 주민세 등 총 13건
2222	2018	이에스산업개발	이은신	부동산매매 (토지보유 2년미만	서울특별시 양천구 목동남로4길 2	150	등록세 부동산	2013-05-31	2013년 등록세 등 총 6건
2223	2016	이에스씨종합건설(주)	최경미		서울특별시 서초구 효령로34길 62	22	주민세 법인세할분	2009-08-28	2009년 주민세 등 총 7건
2224	2016	이에스아이디 주식회사	조현구		서울특별시 강남구 논현로30길 32	20	법인지방소득세	2013-08-31	2013년 법인지방소득세 등 총 10건
2225	2016	이에스전설	유지우		서울특별시 서초구 서초대로 43	51	법인지방소득세	2010-04-28	2010년 법인지방소득세 등 총 4건
2226	2015	이에스피케이	안재형		서울특별시 강남구 테헤란로83길 51	71	주민세 법인세할분	2009-02-28	2009년 주민세 등 총 8건
2227	2015	이에이치건설	유지양		서울특별시 영등포구 버드나루로 301층 (영등포동2가)	94	취득세 부동산	2010-06-14	2010년 취득세 등 총 2건
2228	2015	이엔씨신흥전기	이재선		서울특별시 종로구 종로28길 21	165	주민세 법인세할분	2009-03-30	2009년 주민세 등 총 40건
2229	2015	이엔지	김용준		서울특별시 영등포구 의사당대로 8	202	주민세 법인세할분	2009-06-29	2009년 주민세 등 총 7건
2230	2018	이오공간비쥬얼	이은숙	다자인설계	서울특별시 금천구 디지털로9길 56	31	법인지방소득세	2016-07-28	2016년 법인지방소득세 등 총 10건
2231	2015	이원에이앤씨	강인수		서울특별시 서초구 강남대로 439	334	주민세 법인세할분	2008-10-31	2008년 주민세 등 총 3건
2232	2015	이인건설(주)	정상태		서울특별시 강서구 가로공원로 195	54	주민세 법인세할분	2005-02-21	2005년 주민세 등 총 20건
2233	2015	이정씨앤디주식회사	이봉건		서울특별시 서초구 남부순환로 2495	156	법인지방소득세	2012-09-30	2012년 법인지방소득세 등 총 38건
2234	2015	이젠아이티	추창철		인천광역시 부평구 부흥로 329	48	주민세 법인세할분	2007-10-31	2007년 주민세 등 총 3건
2235	2016	이지가이드	이성광		서울특별시 용산구 새창로 181	33	법인지방소득세	2010-05-31	2010년 법인지방소득세 등 총 9건

번호	공개년도	법인명	대표자	업종	체납법인주소	총체납액	대표세목	납기	체납요지
2236	2015	이지탑건설	차승희		서울특별시 서초구 방배천로 5-3	150	법인지방소득세	2012-03-28	2012년 법인지방소득세 등 총 9건
2237	2016	이지팜	조원래		서울특별시 광진구 능동로 268	25	법인지방소득세	2013-09-30	2013년 법인지방소득세 등 총 21건
2238	2015	이청종합건설	유제민		서울특별시 송파구 석촌호수로18길 14	64	주민세 법인세할분	2006-05-19	2006년 주민세 등 총 5건
2239	2015	이콘택	이충희		서울특별시 동작구 남부순환로271길 55	86	주민세 법인세할분	2006-04-21	2006년 주민세 등 총 5건
2240	2015	이텍기계	이영상		서울특별시 도봉구 도봉로150다길 64	117	주민세 법인세할분	2008-04-28	2008년 주민세 등 총 36건
2241	2016	이티엑스	김재록		서울특별시 금천구 가산디지털2로 184	18	등록세 부동산	2008-06-30	2008년 등록세 등 총 2건
2242	2015	이프커뮤니케이션	강민철		서울특별시 강서구 양천로 583	111	등록세 부동산	2012-09-14	2012년 등록세 등 총 19건
2243	2016	이피씨라인	김수빈		서울특별시 구로구 디지털로31길 41	35	지방소득세 특별징수	2014-11-30	2014년 지방소득세 등 총 9건
2244	2015	이현엔터프라이즈	이건표		서울특별시 중구 퇴계로 286	99	주민세 법인세할분	2008-10-28	2008년 주민세 등 총 26건
2245	2015	인동이엔지	김성일		서울특별시 영등포구 국회대로44길 9	54	주민세 법인세할분	2008-11-27	2008년 주민세 등 총 45건
2246	2015	인베스트클럽	이성모		인천광역시 부평구 부평대로 283	153	등록세 부동산	2007-06-30	2007년 등록세 등 총 2건
2247	2015	인성약품	조성태		서울특별시 서초구 남부순환로356길 100	142	주민세 법인세할분	2008-07-31	2008년 주민세 등 총 16건
2248	2017	인창건설(주)	한정숙	주택신축판매	경기도 평택시 평택2로 77	375	법인지방소득세	2015-06-30	2015년 법인지방소득세 등 총 11건
2249	2015	인크레스코(주)	이재원		서울특별시 강남구 영동대로 405	955	지방소득세 특별징수	2011-06-30	2011년 지방소득세 등 총 7건
2250	2015	인터칸정보통신	강성학		서울특별시 강동구 구천면로 189	68	주민세 특별징수분	2004-07-31	2004년 주민세 등 총 76건
2251	2015	인터펄스	김상태		서울특별시 금천구 디지털로 130	62	등록세 부동산	2008-02-28	2008년 등록세 등 총 6건
2252	2015	일공공일안경콘택트	신동걸		서울특별시 영등포구 경인로 775	234	등록세 부동산	2011-04-30	2011년 등록세 등 총 14건
2253	2015	일광공영	이종명		서울특별시 성북구 삼선교로18길 23	2,183	법인지방소득세	2010-01-31	2010년 법인지방소득세 등 총 18건
2254	2015	일방	오중석		서울특별시 관악구 조원중앙로 11	98	주민세 법인세할분	2008-03-31	2008년 주민세 등 총 21건
2255	2015	일산산업사	김영건		서울특별시 용산구 원효로 128	100	주민세 법인세할분	2004-06-30	2004년 주민세 등 총 9건
2256	2016	일선해운	안철환		서울특별시 종로구 새문안로5가길 28	224	법인지방소득세	2014-12-29	2014년 법인지방소득세 등 총 12건
2257	2015	일성석재	박영순		서울특별시 송파구 문정로 19	106	법인지방소득세	2012-01-30	2012년 법인지방소득세 등 총 55건
2258	2015	일승디벨로퍼	이영진		서울특별시 강남구 테헤란로8길 21	74	주민세 법인세할분	2009-02-28	2009년 주민세 등 총 2건
2259	2015	일신산업-주	이석훈		서울특별시 종로구 인사동5길 26	159	주민세 법인세할분	2004-05-21	2004년 주민세 등 총 10건
2260	2018	일영글로벌 주식회사	이태영	건축공사	서울 영등포 버드나루로4길 7	44	법인지방소득세	2016-05-30	2016년 법인지방소득세 등 총 23건
2261	2015	일우아이에스	유미경		서울특별시 강남구 강남대로66길 7	143	법인지방소득세	2011-05-27	2011년 법인지방소득세 등 총 8건
2262	2017	일우종합개발	송광수	포장공사	서울특별시 강남구 도곡로 112	31	법인지방소득세	2015-06-30	2015년 법인지방소득세 등 총 5건
2263	2015	일원에이스	이규천		서울특별시 강남구 강남대로 406	134	주민세 법인세할분	2007-09-30	2007년 주민세 등 총 9건
2264	2015	일주기획주식회사	김상연		서울특별시 용산구 한남대로 25	135	법인지방소득세	2011-11-30	2011년 법인지방소득세 등 총 3건
2265	2015	일풍건설	이상훈		서울특별시 강동구 상일로3길 22	46	주민세 법인세할분	2006-05-19	2006년 주민세 등 총 3건
2266	2015	일호씨앤아이	오주호		서울특별시 강남구 테헤란로69길 9	117	주민세 법인세할분	2008-01-31	2008년 주민세 등 총 7건
2267	2016	임마누엘투자정보	이철수		서울특별시 강남구 선릉로 431	29	법인지방소득세	2010-06-30	2010년 법인지방소득세 등 총 6건
2268	2018	입산철강	이상일	철근	서울 은평구 수색동 379-7	146	법인지방소득세	2016-08-31	2016년 법인지방소득세 등 총 8건
2269	2016	입장	이순자		서울특별시 강남구 강남대로 354	1,194	법인지방소득세	2014-12-31	2014년 법인지방소득세 등 총 1건
2270	2015	자연과사람씨아이디	윤성혁		서울특별시 강남구 테헤란로 322	187	주민세 법인세할분	2008-07-31	2008년 주민세 등 총 8건
2271	2016	자유그룹종합건축	황재훈		서울특별시 강남구 봉은사로68길 9	20	주민세 법인세할분	2003-07-31	2003년 주민세 등 총 15건
2272	2015	잔스넷(씨제이파워넷)	이정구		서울특별시 강남구 선릉로 755	94	법인지방소득세	2010-11-30	2010년 법인지방소득세 등 총 1건
2273	2015	장대종합건설(주)	김택용		서울특별시 서초구 서초중앙로 63	72	주민세 법인세할분	2000-06-30	2000년 주민세 등 총 39건
2274	2015	장복건설	배명세		서울 강남구 역삼동 648-23	635	취득세 부동산	1997-08-31	1997년 취득세 등 총 1건
2275	2017	장안건설	김정명	건축공사	서울특별시 송파구 송파대로 260	98	법인지방소득세	2015-12-28	2015년 법인지방소득세 등 총 3건
2276	2016	장영건설(주)	최상율		경기도 수원시 팔달구 효원로 269	22	지방소득세 특별징수	2011-07-31	2011년 지방소득세 등 총 30건
2277	2016	장준건설 주식회사	이동주		서울특별시 서초구 언남10길 30	20	법인지방소득세	2011-07-28	2011년 법인지방소득세 등 총 8건
2278	2016	재단법인 한국종교문화원	조영이		서울특별시종로구율곡로6길 27-5	39	취득세 부동산	2013-12-31	2013년 취득세 등 총 3건
2279	2016	재동주택(주)	박두진		서울특별시 구로구 가마산로 278	21	주민세 법인세할분	2005-02-21	2005년 주민세 등 총 23건
2280	2016	재륜건설(주)	이상훈		서울특별시 영등포구 가마산로71길 21	16	주민세 법인세할분	2009-06-30	2009년 주민세 등 총 8건

번호	공개년도	법인명	대표자	업종	체납법인주소	총체납액	대표세목	납기	체납요지
2281	2016	재성개발	김진홍		서울특별시 강남구 선릉로92길 11	36	법인지방소득세	2010-08-31	2010년 법인지방소득세 등 총 3건
2282	2015	재여리	원진국		서울특별시 강남구 논현로 425	223	주민세 법인세할분	2008-08-31	2008년 주민세 등 총 9건
2283	2017	재원케미칼 주식회사	유지훈	무역	경기도 김포시 사우중로74번길 7	33	법인지방소득세	2015-03-02	2015년 법인지방소득세 등 총 2건
2284	2015	재은테크 (주)	이채윤		서울특별시 금천구 가산디지털1로 24	50	등록세 부동산	2010-12-31	2010년 등록세 등 총 5건
2285	2015	전산정보기술	장윤오		서울특별시 용산구 청파로 113-11	63	주민세 법인세할분	2008-06-30	2008년 주민세 등 총 5건
2286	2016	전일약품	김돈환		서울특별시 구로구 경인로 318-9	55	법인지방소득세	2012-04-30	2012년 법인지방소득세 등 총 1건
2287	2015	전주이씨밀성군파참판공종친회	이성수		충북 음성군 금일로 12671	169	취득세 부동산	2010-07-31	2010년 취득세 등 총 2건
2288	2015	전진건설	공수동		서울특별시 서초구 서초대로64길 47	62	주민세 법인세할분	2007-01-23	2007년 주민세 등 총 48건
2289	2016	전풍건설(주)	윤장원		서울특별시 중구 세종대로 39	40	법인지방소득세	2012-01-31	2012년 법인지방소득세 등 총 4건
2290	2015	정디벨롭먼트	정명수		서울특별시 강남구 학동로20길 28	86	주민세 법인세할분	2007-01-31	2007년 주민세 등 총 7건
2291	2015	정방아이앤디	이정호		서울특별시 강남구 테헤란로69길 10	98	주민세 법인세할분	2008-03-31	2008년 주민세 등 총 1건
2292	2015	정수가스 주식회사	송태주		서울특별시 강남구 삼성로 212	6,900	주민세 법인세할분	1999-03-31	1999년 주민세 등 총 16건
2293	2016	정실건설	정기헌		서울 서대문구 북가좌동 369-9 1	38	주민세 법인세할분	2009-10-31	2009년 주민세 등 총 1건
2294	2015	정안흥업	김종석		서울특별시 노원구 동일로187길 12-34	544	취득세 부동산	2009-03-31	2009년 취득세 등 총 3건
2295	2016	정암씨엔에스	최형만		서울특별시 구로구 경인로 579	33	취득세 자동차	2013-09-30	2013년 취득세 등 총 36건
2296	2015	정연주류(주)	허삼행		서울 강서구 내발산동 274-5	58	법인지방소득세	2013-03-28	2013년 법인지방소득세 등 총 4건
2297	2016	정우가족	오덕일		서울특별시 강남구 테헤란로 327	25	법인지방소득세	2010-08-02	2010년 법인지방소득세 등 총 4건
2298	2016	정우에이피	박철진		서울특별시 강남구 강남대로84길 33	24	법인지방소득세	2010-08-31	2010년 법인지방소득세 등 총 11건
2299	2015	정우이빈산업	심은규		서울특별시 중랑구 용마산로 471	89	주민세 법인세할분	2005-10-21	2005년 주민세 등 총 17건
2300	2016	정원씨앤씨	임형완		서울특별시 마포구 동교로27길 53	22	주민세 법인세할분	2006-10-31	2006년 주민세 등 총 11건
2301	2015	정원플래닝 (주)	허영래		서울특별시 노원구 동일로243길 52	67	법인지방소득세	2012-06-30	2012년 법인지방소득세 등 총 5건
2302	2016	정원하우징.주	송기범		서울특별시 강북구 인수봉로55가길 2	21	등록세 부동산	2011-01-31	2011년 등록세 등 총 8건
2303	2015	정은스카이	이영직		서울특별시 중구 다산로 56	610	주민세 법인세할분	2009-07-31	2009년 주민세 등 총 11건
2304	2015	정은인터내셔날	박우신		서울특별시 노원구 동일로174길 37-8	202	주민세 법인세할분	2007-09-28	2007년 주민세 등 총 15건
2305	2015	정일아이앤디	임지연		서울특별시 강남구 테헤란로25길 15-5	84	주민세 법인세할분	2009-08-31	2009년 주민세 등 총 20건
2306	2015	정주공영	김성하		서울특별시 강남구 논현로 213	705	주민세 법인세할분	2006-10-31	2006년 주민세 등 총 22건
2307	2016	정주씨앤드이	이경호		서울특별시 강남구 선릉로121길 6	18	법인지방소득세	2012-01-31	2012년 법인지방소득세 등 총 10건
2308	2015	정평산업개발	인한주		서울 강남구 역삼동 702-2	97	주민세 법인세할분	2004-06-30	2004년 주민세 등 총 8건
2309	2015	제국건설-주	박용		서울특별시 마포구 삼개로 16	114	주민세 법인세할분	2003-07-21	2003년 주민세 등 총 93건
2310	2015	제나시스	이시우		서울 용산구 원효로3가 51-30	297	주민세 법인세할분	2008-03-28	2008년 주민세 등 총 11건
2311	2015	제노	김영철		서울특별시 서초구 강남대로101안길 32	53	법인지방소득세	2010-04-28	2010년 법인지방소득세 등 총 458건
2312	2015	제니스엔터테인먼트	금순례		서울특별시 강남구 도산대로68길 14	79	주민세 법인세할분	2005-06-30	2005년 주민세 등 총 8건
2313	2015	제림건설(주)	정영태		서울특별시 종로구 평창25길 4	142	법인지방소득세	2012-04-30	2012년 법인지방소득세 등 총 13건
2314	2016	제민이앤씨	송광수		서울특별시 관악구 문성로38나길 23	33	주민세 법인세할분	2009-08-31	2009년 주민세 등 총 3건
2315	2018	제성산업개발	심봉기	부동산 컨설팅업	서울특별시 강남구 삼성로81길 30	48	법인지방소득세	2016-08-31	2016년 법인지방소득세 등 총 3건
2316	2015	제이라이트	유정권		서울특별시 강북구 삼양로 203	88	주민세 법인세할분	2009-10-31	2009년 주민세 등 총 11건
2317	2015	제이스주얼리	장영갑		서울특별시 서초구 반포대로 30	211	주민세 법인세할분	2008-05-28	2008년 주민세 등 총 10건
2318	2017	제이앤디어소시에이트	전태형	인테리어	서울특별시 강남구 도산대로59길 16	16	법인지방소득세	2015-06-30	2015년 법인지방소득세 등 총 5건
2319	2016	제이앤바이오(주)	김장호		서울특별시마포구토정로 253	16	법인지방소득세	2014-10-28	2014년 법인지방소득세 등 총 9건
2320	2018	제이앤케이즈 주식회사	민석기	부동산컨설팅 및 분양대행업	서울특별시영등포구경인로 775	24	지방소득세 특별징수	2016-05-31	2016년 지방소득세 등 총 2건
2321	2017	제이에스마린 (주)	이재신	해운대리점업및해운중개업	서울특별시 종로구 삼일대로30길 21	240	법인지방소득세	2015-04-28	2015년 법인지방소득세 등 총 9건
2322	2015	제이에스시너빌	박찬성		서울특별시 영등포구 선유로 146	62	법인지방소득세	2012-07-30	2012년 법인지방소득세 등 총 8건
2323	2015	제이에스아이비	최순용		서울특별시 강남구 도산대로 446	324	법인지방소득세	2012-05-31	2012년 법인지방소득세 등 총 21건
2324	2015	제이에스아이앤디	김정식		서울특별시 서초구 강남대로65길 12	236	법인지방소득세	2011-11-30	2011년 법인지방소득세 등 총 9건
2325	2016	제이에스엘텍	권정숙		서울특별시 마포구 망원로 56	37	등록세 부동산	2007-09-30	2007년 등록세 등 총 2건

번호	공개년도	법인명	대표자	업종	체납법인주소	총체납액	대표세목	납기	체납요지
2326	2015	제이에이치엘씨앤디	최영준		서울특별시 강남구 남부순환로 2909	510	취득세 부동산	2004-12-31	2004년 취득세 등 총 32건
2327	2016	제이엔씨파크	고영성		서울특별시 서초구 강남대로 601	24	법인지방소득세	2010-07-31	2010년 법인지방소득세 등 총 1건
2328	2015	제이월드건설	김종규		서울 양천구 신정동 323-17	399	주민세 법인세할분	2005-09-30	2005년 주민세 등 총 54건
2329	2015	제이유네트워크(주)	주수도		서울특별시 강남구 개포로22길 46	10,947	주민세 특별징수분	2006-06-30	2006년 주민세 등 총 40건
2330	2016	제이캐슬건설-주	차영운		서울특별시 마포구 와우산로 12	40	취득세 부동산	2004-11-30	2004년 취득세 등 총 41건
2331	2017	제이케이컴	황광호	사무기기	서울특별 강남구 역삼동 827-11	19	법인지방소득세	2015-12-31	2015년 법인지방소득세 등 총 1건
2332	2017	제이피케이코퍼레이션	이재성	무역업(금괴외)	서울특별시 강남구 남부순환로 2730	135	법인지방소득세	2015-07-31	2015년 법인지방소득세 등 총 18건
2333	2015	제이피케이투디엔씨	강창규		서울특별시 강남구 강남대로152길 55	377	취득세 부동산	2009-07-31	2009년 취득세 등 총 7건
2334	2015	제일남문개발	설주환		서울특별시 중구 남대문시장8길 7	54	주민세 법인세할분	2009-09-28	2009년 주민세 등 총 7건
2335	2016	제일노무법인	김천수		서울특별시 강남구 테헤란로 151	28	주민세 법인세할분	2009-04-30	2009년 주민세 등 총 7건
2336	2015	제일디엔씨	이인수		서울특별시 서초구 강남대로 216	150	주민세 특별징수분	2006-03-31	2006년 주민세 등 총 26건
2337	2016	제일위너스	최공순		서울특별시 종로구 새문안로5가길 11	23	주민세 법인세할분	2008-08-28	2008년 주민세 등 총 16건
2338	2015	제일유류	이강길		서울특별시 성동구 아차산로5길 18	194	취득세 부동산	2009-11-30	2009년 취득세 등 총 1건
2339	2015	제일테크전자	조임학		서울특별시 강서구 강서로 468	96	주민세 법인세할분	2005-04-30	2005년 주민세 등 총 2건
2340	2015	제주레져컨설팅	강인성		서울특별시 서초구 사임당로 34	46	주민세 법인세할분	2005-04-21	2005년 주민세 등 총 6건
2341	2015	제호건설	박정운		서울특별시 관악구 장군봉2길 2	117	주민세 법인세할분	2005-05-31	2005년 주민세 등 총 3건
2342	2015	젠코오일 주식회사	양희수		서울특별시 강동구 양재대로 1397	59	주민세 법인세할분	2006-08-31	2006년 주민세 등 총 22건
2343	2015	젠테크놀러지	함경진		서울특별시 강남구 봉은사로24길 11	50	주민세 법인세할분	2008-04-30	2008년 주민세 등 총 3건
2344	2015	조이링크코리아	조문왕		서울특별시 구로구 디지털로33길 28	54	등록세 부동산	2007-02-28	2007년 등록세 등 총 10건
2345	2015	조호종합건설-주	임광윤		서울특별시 서초구 서래로 4	190	주민세 법인세할분	2006-02-21	2006년 주민세 등 총 7건
2346	2015	종광건설(주)	최종한		서울특별시 강남구 학동로47길 5	171	법인지방소득세	2011-03-31	2011년 법인지방소득세 등 총 34건
2347	2015	종아제이제이정보	문정아		서울특별시 용산구 청파로 77	109	주민세 법인세할분	2009-06-29	2009년 주민세 등 총 9건
2348	2015	종은건업	조선태		서울특별시 마포구 양화로 28	43	주민세 법인세할분	2008-01-28	2008년 주민세 등 총 1건
2349	2015	종합건설백산씨엔	노광우		서울특별시 강남구 언주로 527	48	법인지방소득세	2012-04-30	2012년 법인지방소득세 등 총 1건
2350	2016	종합건설유림	유기창		서울특별시 금천구 시흥대로152길 25	11	주민세 법인세할분	2007-10-31	2007년 주민세 등 총 5건
2351	2016	종합건설이앤시	현강섭		서울특별시 종로구 필운대로 51	17	주민세 법인세할분	2005-07-21	2005년 주민세 등 총 4건
2352	2015	종합건축사사무소한국조형	나영찬		서울특별시 강남구 광평로 280	96	주민세 법인세할분	2005-02-21	2005년 주민세 등 총 25건
2353	2015	좋은토건(주)	유영한		서울특별시 양천구 신월로 291	121	주민세 법인세할분	2004-03-31	2004년 주민세 등 총 45건
2354	2016	주) 엔스토리	정희찬		서울특별시 서초구 강남대로99길 53	26	법인지방소득세	2012-07-30	2012년 법인지방소득세 등 총 22건
2355	2015	주)광웅	이광석		서울특별시 중구 명동8가길 43	85	주민세 법인세할분	2008-10-28	2008년 주민세 등 총 46건
2356	2016	주)뉴화	최현주		서울 도봉구 쌍문1동 59	23	취득세 부동산	2010-02-28	2010년 취득세 등 총 1건
2357	2015	주)도우에이치앤디	박병권		서울특별시 성북구 아리랑로 19	105	등록세 부동산	2008-10-31	2008년 등록세 등 총 3건
2358	2016	주)두광산업개발	이구현		서울특별시 강남구 언주로 551	331	지방소득세 특별징수	2014-06-30	2014년 지방소득세 등 총 18건
2359	2015	주)라이져	최상욱		서울특별시 마포구 방울내로7길 6	194	주민세 법인세할분	2005-05-23	2005년 주민세 등 총 28건
2360	2015	주)삼지기술	전상용		서울특별시 용산구 청파로 40	45	주민세 법인세할분	2006-04-24	2006년 주민세 등 총 12건
2361	2016	주)월빙종합부동산	이태희		서울특별시 종로구 종로 115	36	법인지방소득세	2012-01-31	2012년 법인지방소득세 등 총 17건
2362	2015	주)조암건설	왕두식		서울특별시 성북구 보문로25길 20	66	등록세 부동산	2002-01-31	2002년 등록세 등 총 19건
2363	2016	주)필테라	신강준		서울특별시 구로구 디지털로29길 38	21	법인지방소득세	2014-06-30	2014년 법인지방소득세 등 총 26건
2364	2015	주)한국쓰리컴정보통신	윤민규		서울특별시 용산구 청파로 48	150	주민세 법인세할분	2009-01-31	2009년 주민세 등 총 63건
2365	2015	주-건스데이타	노진기		서울특별시 서초구 서운로 43	40	주민세 법인세할분	2005-02-21	2005년 주민세 등 총 28건
2366	2015	주-경우엔지니어링	서만태		서울특별시 영등포구 경인로 715	51	법인지방소득세	2010-10-28	2010년 법인지방소득세 등 총 16건
2367	2015	주-경희종합건설	김혜경		서울특별시 종로구 창경궁로 229	65	등록세 부동산	2003-12-31	2003년 등록세 등 총 22건
2368	2015	주-계림메디케어	오경서		서울특별시 성동구 천호대로 296	108	주민세 법인세할분	2005-03-21	2005년 주민세 등 총 5건
2369	2015	주-계몽사	이대영		서울특별시 중구 명동9길 16	451	주민세 법인세할분	2003-03-31	2003년 주민세 등 총 23건
2370	2016	주-고우씨앤씨	연규태		서울특별시 강남구 강남대로 272	227	법인지방소득세	2014-09-30	2014년 법인지방소득세 등 총 3건

번호	공개년도	법인명	대표자	업종	체납법인주소	총체납액	대표세목	납기	체납요지
2371	2015	주-광흥건설	임원정보없음		서울 영등포구 여의도동 36-2	92	주민세 법인세할분	1996-08-31	1996년 주민세 등 총 26건
2372	2015	주국건설	이숙자		서울특별시 서초구 강남대로89길 14	200	등록세 부동산	2007-09-30	2007년 등록세 등 총 7건
2373	2015	주-나스종합건설	최일환		서울특별시 서초구 서초대로27길 45	81	주민세 법인세할분	2006-12-21	2006년 주민세 등 총 3건
2374	2016	주-네스디자인	박종규		서울특별시 마포구 월드컵북로 30	24	법인지방소득세	2014-06-30	2014년 법인지방소득세 등 총 4건
2375	2016	주-다믓건설	이석근		서울 서초구 서초동 1628-20	17	취득세 부동산	2008-11-30	2008년 취득세 등 총 1건
2376	2015	주-다움종합건설	서길현		서울특별시 서초구 방배로 204	167	주민세 법인세할분	2008-01-28	2008년 주민세 등 총 23건
2377	2015	주단종합건설	김정흥		서울특별시 강남구 도곡로 128	74	주민세 법인세할분	2005-01-31	2005년 주민세 등 총 9건
2378	2018	주-대광씨오엔	유재호	토공사업	서울특별시 강남구 삼성로104길 8	33	지방소득세 특별징수	2016-05-31	2016년 지방소득세 등 총 2건
2379	2015	주-대도엔지니어링	박혜경		서울강남구역삼동702-22	124	주민세 법인세할분	1996-11-30	1996년 주민세 등 총 39건
2380	2015	주-대력토	손재우		서울특별시 강남구 선릉로93길 26	407	주민세 법인세할분	2008-07-31	2008년 주민세 등 총 21건
2381	2015	주-대림기획	김근배		서울특별시 금천구 남부순환로120길 23	343	취득세 부동산	2007-04-30	2007년 취득세 등 총 5건
2382	2015	주-대요아이앤디	최연길		서울특별시 강남구 테헤란로 421	211	주민세 법인세할분	2007-10-31	2007년 주민세 등 총 20건
2383	2015	주-대진디앤씨	황윤국		서울특별시 강남구 테헤란로 420	101	주민세 법인세할분	2006-06-01	2006년 주민세 등 총 10건
2384	2016	주-더베이에프앤디	이준민		서울특별시 강남구 논현로152길 21	123	법인지방소득세	2014-07-31	2014년 법인지방소득세 등 총 3건
2385	2016	주-던필드	장재승		서울특별시 중구 퇴계로 64	562	법인지방소득세	2014-03-03	2014년 법인지방소득세 등 총 14건
2386	2015	주-동남교통	최경자		서울 마포구 상암동 355-1	69	주민세 법인세할분	2002-03-31	2002년 주민세 등 총 436건
2387	2015	주-동진하우징	박문웅		서울특별시 서초구 남부순환로 2561	48	주민세 법인세할분	1993-07-31	1993년 주민세 등 총 29건
2388	2016	주-드림메탈글로벌	전영식		서울특별시 서초구 사임당로23길 53	12	주민세 법인세할분	2009-03-31	2009년 주민세 등 총 2건
2389	2017	주-드림브릿지	고경학	포장공사	서울특별시 강남구 개포로28길 32	63	법인지방소득세	2015-05-31	2015년 법인지방소득세 등 총 31건
2390	2016	주-디딤돌씨앤디	김준환		서울특별시 강동구 성안로 15	15	법인지방소득세	2014-11-28	2014년 법인지방소득세 등 총 2건
2391	2016	주-라일건설	이동준		서울특별시 송파구 문정로 19	26	법인지방소득세	2012-12-28	2012년 법인지방소득세 등 총 30건
2392	2015	주-레기온피닉스	이호성		서울 용산구 한강로2가 16-1	57	주민세 법인세할분	2007-06-28	2007년 주민세 등 총 39건
2393	2016	주-로드매직	하미진		서울특별시 동대문구 천호대로 319	31	법인지방소득세	2014-01-28	2014년 법인지방소득세 등 총 16건
2394	2016	주-로이건설	구영달		서울특별시 강남구 테헤란로108길 12	27	주민세 법인세할분	2004-07-31	2004년 주민세 등 총 1건
2395	2015	주-리앙	김윤주		서울특별시 강남구 논현로159길 10	42	주민세 법인세할분	2004-07-31	2004년 주민세 등 총 22건
2396	2016	주-리엠에스피	황호성		서울시 서대문구 명물길 62	15	법인지방소득세	2010-06-30	2010년 법인지방소득세 등 총 12건
2397	2016	주-리치디앤씨	조한석		서울특별시 서대문구 신촌역로 10	36	취득세 부동산	2006-11-30	2006년 취득세 등 총 1건
2398	2016	주-마미르	유병훈		서울 강남 역삼 607-13	40	법인지방소득세	2012-01-31	2012년 법인지방소득세 등 총 1건
2399	2015	주-마이네스트	홍길성		서울특별시 서초구 동산로19길 25	111	주민세 법인세할분	2005-06-30	2005년 주민세 등 총 19건
2400	2015	주-멀티스캔	김학충		서울용산구새창로 181	120	주민세 법인세할분	2007-10-26	2007년 주민세 등 총 40건
2401	2015	주-명문포커스	방창석		서울특별시 강남구 학동로20길 28	755	법인지방소득세	2012-06-30	2012년 법인지방소득세 등 총 25건
2402	2016	주-밴프에프앤씨	남혜정		서울특별시 금천구 가산디지털2로 184	27	취득세 부동산	2014-11-30	2014년 취득세 등 총 2건
2403	2015	주-밸류텍	지명구		서울특별시 강남구 광평로 280	971	주민세 법인세할분	2005-04-21	2005년 주민세 등 총 42건
2404	2015	주-보라매유통	박찬운		서울특별시 관악구 보라매로3길 29	42	주민세 법인세할분	1997-09-30	1997년 주민세 등 총 8건
2405	2016	주-보성인텍	손혜은		서울 영등포구 양평동3가 95	48	법인지방소득세	2010-04-30	2010년 법인지방소득세 등 총 10건
2406	2016	주-부안전시스템	이원준		서울특별시 동대문구 한천로2길 16	25	주민세 법인세할분	2004-01-21	2004년 주민세 등 총 20건
2407	2016	주-비에이치홀딩스	신광수		서울특별시 서초구 강남대로 275	20	법인지방소득세	2010-07-31	2010년 법인지방소득세 등 총 28건
2408	2016	주-사람과지구어머니	최은석		서울특별시 동대문구 고산자로 406	35	주민세 법인세할분	2008-12-26	2008년 주민세 등 총 42건
2409	2015	주-삼신티앤씨	한상오		서울특별시 종로구 자하문로10길 24	286	주민세 특별징수분	2006-07-21	2006년 주민세 등 총 20건
2410	2015	주-상도인베스트	유상환		서울특별시 강남구 봉은사로 208	507	주민세 법인세할분	2006-01-31	2006년 주민세 등 총 11건
2411	2015	주-상목종합개발	강세운		서울특별시 성동구 난계로 158	41	법인지방소득세	2012-07-30	2012년 법인지방소득세 등 총 3건
2412	2015	주-서울드림랜드	김향술		서울특별시 강북구 월계로 173	483	법인지방소득세	2010-11-30	2010년 법인지방소득세 등 총 12건
2413	2016	주-서울엠에스	이승재		서울특별시 송파구 거마로 79	90	법인지방소득세	2014-08-28	2014년 법인지방소득세 등 총 13건
2414	2016	주-선오상사	조선희		서울특별시 마포구 월드컵북로12길 94	31	주민세 법인세할분	2005-02-21	2005년 주민세 등 총 25건
2415	2015	주-선우플러스	장제형		서울특별시 강남구 선릉로86길 31	63	법인지방소득세	2012-01-31	2012년 법인지방소득세 등 총 4건

번호	공개년도	법인명	대표자	업종	체납법인주소	총체납액	대표세목	납기	체납요지
2416	2016	주-성도물산	김도욱		서울 중구 명동2길 34	93	법인지방소득세	2014-10-31	2014년 법인지방소득세 등 총 4건
2417	2016	주성엔지니어링서비스	주한웅		서울특별시 송파구 송이로30길 11	18	법인지방소득세	2010-07-31	2010년 법인지방소득세 등 총 20건
2418	2015	주-성원아이앤디	홍석배		서울특별시 강남구 강남대로 408	137	주민세 법인세할분	2006-01-31	2006년 주민세 등 총 5건
2419	2015	주-세광산업	시금천		서울특별시 종로구 율곡로 53	126	주민세 법인세할분	2005-04-21	2005년 주민세 등 총 13건
2420	2015	주-세성산업	김영자		서울특별시 마포구 마포대로 196	39	주민세 법인세할분	1992-05-31	1992년 주민세 등 총 35건
2421	2016	주-송화씨앤드디	조영란		서울특별시 강남구 도산대로 506	36	주민세 법인세할분	1998-08-31	1998년 주민세 등 총 18건
2422	2016	주-스토브	이상훈		서울특별시 중구 남대문로 81	67	법인지방소득세	2011-07-31	2011년 법인지방소득세 등 총 9건
2423	2015	주-스틸이엔씨	성수제		서울특별시 구로구 디지털로33길 50	50	등록세 부동산	2013-10-28	2013년 등록세 등 총 17건
2424	2018	주식회사 가온누리 농업회사법인	정은영	콩	서울시 강남구 테헤란로51길 18	170	법인지방소득세	2016-07-31	2016년 법인지방소득세 등 총 5건
2425	2015	주식회사 가원금속	이승주		서울 강남구 개포동 186-7	105	법인지방소득세	2013-03-31	2013년 법인지방소득세 등 총 1건
2426	2016	주식회사 강산경매법인	신명옥		서울특별시 강남구 테헤란로51길 18	34	법인지방소득세	2014-08-31	2014년 법인지방소득세 등 총 29건
2427	2018	주식회사 강산산업	오태영	규사및건설용자재	서울특별시 강동구 강동대로53길 44	169	법인지방소득세	2016-02-29	2016년 법인지방소득세 등 총 2건
2428	2016	주식회사 거상씨앤디	신명화		서울특별시 강남구 테헤란로25길 40	46	법인지방소득세	2014-08-31	2014년 법인지방소득세 등 총 18건
2429	2018	주식회사 거원인베스트먼트대부	김준수	기금 운영업	서울특별시 양천구 목동로9길 12	31	법인지방소득세	2016-07-31	2016년 법인지방소득세 등 총 1건
2430	2016	주식회사 건진무역	윤기동		경기도 부천시 원미구 부일로 727	23	법인지방소득세	2014-11-28	2014년 법인지방소득세 등 총 5건
2431	2017	주식회사 경도하이텍	안종현	영상음향기기	서울특별시 용산구 청파로 125	181	법인지방소득세	2015-11-27	2015년 법인지방소득세 등 총 11건
2432	2017	주식회사 경원디앤피	정성필	광고물판매	서울특별시 송파구 백제고분로33길 9	26	법인지방소득세	2015-04-30	2015년 법인지방소득세 등 총 2건
2433	2016	주식회사 경한애드	홍해식		서울특별시 서초구 효령로 380	20	주민세 법인세할분	1998-09-30	1998년 주민세 등 총 21건
2434	2018	주식회사 고센랜드	최용진	농산물	서울특별시강남구논현로85길 5-11	110	법인지방소득세	2016-08-31	2016년 법인지방소득세 등 총 5건
2435	2018	주식회사 골드라이프플러스	양승모	의류	서울특별시 서초구 서초중앙로52	28	법인지방소득세	2016-06-30	2016년 법인지방소득세 등 총 12건
2436	2015	주식회사 골든메카	박용철		서울특별시 동대문구 천호대로69길 12	106	등록세 부동산	2006-11-30	2006년 등록세 등 총 4건
2437	2017	주식회사 골든에이지	김택진	상품권매매	서울특별시 강남구 테헤란로78길 16	97	취득세 부동산	2015-09-30	2015년 취득세 등 총 1건
2438	2016	주식회사 국제씨앤텍	정길만		서울특별시 영등포구 영등포로 109	24	법인지방소득세	2014-11-30	2014년 법인지방소득세 등 총 7건
2439	2015	주식회사 국제열관리	김점수		서울특별시 강서구 양천로 452	957	법인지방소득세	2011-03-31	2011년 법인지방소득세 등 총 3건
2440	2017	주식회사 굿모닝애드닷컴	류근창	광고물제조	서울특별시 중구 남대문로10길 9	34	법인지방소득세	2015-08-28	2015년 법인지방소득세 등 총 6건
2441	2016	주식회사 그루프	조용철		서울특별시 관악구 남부순환로 1732	18	법인지방소득세	2012-01-31	2012년 법인지방소득세 등 총 4건
2442	2016	주식회사 그린포뮬라	김호준		서울특별시 영등포구 영신로54길 4-1	72	법인지방소득세	2014-06-30	2014년 법인지방소득세 등 총 13건
2443	2015	주식회사 글로바종합건설	전태길		서울특별시 송파구 동남로18길 6	85	주민세 법인세할분	2006-02-21	2006년 주민세 등 총 32건
2444	2018	주식회사 금성토건레저	왕인철	부동산매매	서울시 강남구 테헤란로33길 11	44	법인지방소득세	2016-11-30	2016년 법인지방소득세 등 총 25건
2445	2018	주식회사 기뱬테크	이종수	전자상거래(화장품,생활용품)	서울 동작구 대림로 12	28	법인지방소득세	2016-08-29	2016년 법인지방소득세 등 총 1건
2446	2016	주식회사 기분좋은피씨피아	박영규		서울특별시 용산구 청파로 125	334	법인지방소득세	2014-09-28	2014년 법인지방소득세 등 총 9건
2447	2018	주식회사 나다아이엔씨	이승재	사진촬영,앨범사진촬영,사진처리업	서울특별시 강남구 압구정로42길 22	58	법인지방소득세	2016-03-31	2016년 법인지방소득세 등 총 12건
2448	2015	주식회사 나라푸드코리아	윤구현		서울특별시 송파구 성내천로43길 12	74	법인지방소득세	2013-09-30	2013년 법인지방소득세 등 총 6건
2449	2016	주식회사 나우씨오	이은석		서울특별시 종로구 종로66길 35	24	법인지방소득세	2013-04-29	2013년 법인지방소득세 등 총 1건
2450	2015	주식회사 나인드래곤홀딩스	강찬영		서울특별시 중구 명동13길 10	53	법인지방소득세	2013-06-30	2013년 법인지방소득세 등 총 9건
2451	2017	주식회사 넥슈	안정근	스포츠의류	서울 금천구 가산동 550-1	63	법인지방소득세	2015-01-28	2015년 법인지방소득세 등 총 3건
2452	2016	주식회사 넥스텝디앤씨	서준석		서울 강남구 삼성동 159-1	28	법인지방소득세	2014-08-31	2014년 법인지방소득세 등 총 6건
2453	2017	주식회사 노트코리아씨앤씨	장용석	컴퓨터 및 주변기기	서울특별시 용산구 청파로 77	35	지방소득세 특별징수	2015-11-27	2015년 지방소득세 등 총 8건
2454	2018	주식회사 녹성테크	김성수	방송인터넷가입유치	서울특별시 강남구 언주로134길 8	45	법인지방소득세	2016-04-30	2016년 법인지방소득세 등 총 5건
2455	2015	주식회사 논노	김정두		서울특별시 서초구 강남대로 299	818	취득세 부동산	1992-10-31	1992년 취득세 등 총 89건
2456	2016	주식회사 뉴월드에이엠	박기성		서울 강남구 삼성동 802	35	법인지방소득세	2014-11-30	2014년 법인지방소득세 등 총 1건
2457	2016	주식회사 뉴토리	이한산		서울동대문구하정로 10	15	법인지방소득세	2014-11-28	2014년 법인지방소득세 등 총 1건
2458	2018	주식회사 다물레지던스	정정미	인테리어공사	서울특별시 강남구 선릉로 619	24	법인지방소득세	2016-05-31	2016년 법인지방소득세 등 총 3건
2459	2018	주식회사 다보	이영수	귀금속지금	경기도 성남시 분당구 구미로9번길 8	33	법인지방소득세	2016-07-28	2016년 법인지방소득세 등 총 1건
2460	2015	주식회사 다온지엔디	권중섭		서울특별시 강남구 언주로129길 21	110	주민세 특별징수분	2007-01-31	2007년 주민세 등 총 24건

번호	공개년도	법인명	대표자	업종	체납법인주소	총체납액	대표세목	납기	체납요지
2461	2017	주식회사 다올인베스트	유창섭	분양대행	서울특별시강남구선릉로86길 31	67	법인지방소득세	2015-06-30	2015년 법인지방소득세 등 총 3건
2462	2016	주식회사 다올프로퍼	김기용		서울특별시 강동구 올림픽로 598	36	법인지방소득세	2014-08-31	2014년 법인지방소득세 등 총 2건
2463	2015	주식회사 다우디앤씨	장운		서울 송파구 방이동	83	법인지방소득세	2013-08-28	2013년 법인지방소득세 등 총 7건
2464	2018	주식회사 다우앤테라	김현곤	홍보판촉물	서울특별시 영등포구 63로 32	20	법인지방소득세	2016-06-28	2016년 법인지방소득세 등 총 5건
2465	2017	주식회사 다울코퍼레이션	김동현	컴퓨터및주변기기	서울특별시 용산구 한강로2가 181	155	법인지방소득세	2015-11-27	2015년 법인지방소득세 등 총 2건
2466	2017	주식회사 다일통상	공명화	가전제품	서울특별시 도봉구구 도봉로	16	법인지방소득세	2015-09-30	2015년 법인지방소득세 등 총 2건
2467	2015	주식회사 다전씨씨피	정재만		서울특별시 영등포구 당산로 171	62	등록세 부동산	2013-11-30	2013년 등록세 등 총 22건
2468	2016	주식회사 다함비투비	이용근		서울특별시 금천구 가산디지털2로 169-31	18	법인지방소득세	2010-06-28	2010년 법인지방소득세 등 총 9건
2469	2018	주식회사 대경농업회사법인	박성수	콩류재배업	서울특별시 강남구 테헤란로98길 11	61	법인지방소득세	2016-09-30	2016년 법인지방소득세 등 총 3건
2470	2018	주식회사 대류	이태환	건축자재	서울특별시강서구공항대로69길 12	23	법인지방소득세	2016-04-30	2016년 법인지방소득세 등 총 3건
2471	2016	주식회사 대한국경제세상	서정석		서울특별시 강남구 강남대로 578	26	주민세 법인세할분	2008-06-30	2008년 주민세 등 총 10건
2472	2017	주식회사 대호시티디앤씨	문승준	부동산분양대행	서울특별시 강남구 테헤란로 322	33	법인지방소득세	2015-08-31	2015년 법인지방소득세 등 총 3건
2473	2018	주식회사 더블유앤컴퍼니	김성진	전자상거래	서울특별시 강남구 테헤란로87길 21	23	법인지방소득세	2016-07-31	2016년 법인지방소득세 등 총 1건
2474	2016	주식회사 덕성물류	최영자		서울 동대문구 제기동 603	33	법인지방소득세	2013-01-28	2013년 법인지방소득세 등 총 4건
2475	2017	주식회사 덕양전설	최갑수	전기 , 정보통신공사	서울특별시 서초구 방배중앙로 178	271	법인지방소득세	2015-10-28	2015년 법인지방소득세 등 총 8건
2476	2016	주식회사 도민인포	전용호		서울특별시 용산구 청파로 125	59	법인지방소득세	2014-07-28	2014년 법인지방소득세 등 총 1건
2477	2018	주식회사 돈의문에이엠씨	정상묵	부동산개발	서울특별시동대문구 왕산로34길 26	39	법인지방소득세	2016-07-28	2016년 법인지방소득세 등 총 4건
2478	2016	주식회사 동보정현디앤씨	전경선		서울특별시 종로구 인사동길 34-1	16	법인지방소득세	2014-12-29	2014년 법인지방소득세 등 총 3건
2479	2018	주식회사 동부레저개발	김후영	부동산매매업	서울 마포구 서교동	44	법인지방소득세	2016-09-28	2016년 법인지방소득세 등 총 3건
2480	2016	주식회사 동산진흥	임영규		서울 강남구 역삼동 683-17	36	법인지방소득세	2011-12-28	2011년 법인지방소득세 등 총 6건
2481	2016	주식회사 동양시스템	조성관		서울특별시 마포구 와우산로3길 3	31	취득세 부동산	2014-12-31	2014년 취득세 등 총 2건
2482	2018	주식회사 동현시스템	김경화	통신기기	서울특별시 강남구 선릉로91길 18	72	법인지방소득세	2016-05-31	2016년 법인지방소득세 등 총 4건
2483	2016	주식회사 두원아이에이디자인	김문주		서울특별시 금천구 가산디지털1로 45	40	취득세 부동산	2014-03-28	2014년 취득세 등 총 24건
2484	2018	주식회사 디놀스페이스	김태형	실내인테리어	서울 마포구 염리동 174-15	53	법인지방소득세	2016-12-31	2016년 법인지방소득세 등 총 11건
2485	2016	주식회사 디스카이	박정운		서울특별시 강남구 봉은사로33길 33	49	법인지방소득세	2014-08-31	2014년 법인지방소득세 등 총 3건
2486	2018	주식회사 디시티하우징	서형남	분양대행	서울특별시 송파구 백제고분로17길 52	70	법인지방소득세	2016-06-30	2016년 법인지방소득세 등 총 4건
2487	2015	주식회사 디앤디홀딩스	강석민		서울특별시 성동구 독서당로 187	58	법인지방소득세	2012-02-29	2012년 법인지방소득세 등 총 4건
2488	2018	주식회사 디에스피글로벌	김동원	식재료, 종합상품	서울특별시송파구백제고분로36길 8	20	법인지방소득세	2016-05-30	2016년 법인지방소득세 등 총 1건
2489	2016	주식회사 디자이너크럽	서철		서울특별시 중구 을지로45길 72	137	법인지방소득세	2014-07-31	2014년 법인지방소득세 등 총 24건
2490	2017	주식회사 디자인뮤토	이명건	실내장식(1천만원미만공사)	서울 마포구 성산1동 633-2	28	법인지방소득세	2015-12-28	2015년 법인지방소득세 등 총 1건
2491	2017	주식회사 디자인열린	이준의	실내건축(인테리어설계)	서울시 강남구 언주로 647	40	법인지방소득세	2015-02-02	2015년 법인지방소득세 등 총 1건
2492	2015	주식회사 디지털드림스튜디오	이정근		서울특별시 강남구 도곡로8길 6	873	주민세 특별징수분	2005-02-21	2005년 주민세 등 총 14건
2493	2016	주식회사 디지털베이시스템	임재만		서울특별시 구로구 디지털로 288	113	등록세 부동산	2014-06-30	2014년 등록세 등 총 12건
2494	2016	주식회사 디케이씨오엔	유재호		서울특별시 영등포구 국회대로62길 9	33	지방소득세 특별징수	2013-12-30	2013년 지방소득세 등 총 15건
2495	2015	주식회사 디코인	정은영		서울특별시 서초구 양재천로 143-12	55	법인지방소득세	2011-11-28	2011년 법인지방소득세 등 총 5건
2496	2016	주식회사 디큐브디스플레이	최종완		서울특별시 금천구 가산디지털1로 168	20	법인지방소득세	2011-12-31	2011년 법인지방소득세 등 총 16건
2497	2018	주식회사 딜라이	김성근	화장품	서울특별시강서구 곰달래로 216	27	법인지방소득세	2016-07-31	2016년 법인지방소득세 등 총 2건
2498	2016	주식회사 라뷰티파트너스	김현태		서울특별시 강남구 선릉로153길 5	33	법인지방소득세	2012-09-30	2012년 법인지방소득세 등 총 1건
2499	2016	주식회사 래도	임종규		서울특별시 영등포구 당산로30길 11	26	법인지방소득세	2012-06-28	2012년 법인지방소득세 등 총 23건
2500	2016	주식회사 레이스전자	박용규		서울특별시 금천구 가산디지털1로 219	275	취득세 부동산	2014-11-28	2014년 취득세 등 총 23건
2501	2016	주식회사 레인보우비젼	이제찬		서울특별시 서초구 논현로 121	41	주민세 법인세할분	1999-04-30	1999년 주민세 등 총 118건
2502	2017	주식회사 렉스모바일	이진욱	소프트웨어개발	서울특별시 금천구 벚꽃로 278	35	법인지방소득세	2015-04-28	2015년 법인지방소득세 등 총 1건
2503	2015	주식회사 렘택코리아	원혜경		서울특별시 중구 칠패로 27	573	등록세 부동산	2009-07-31	2009년 등록세 등 총 1건
2504	2018	주식회사 로렉스엘라일강			서울특별시 영등포구 국제금융로8길 27-3	31	법인지방소득세	2016-05-30	2016년 법인지방소득세 등 총 2건
2505	2017	주식회사 리더스신재생에너지피엠씨	추교진	신재생에너지	서울특별시 서초구 강남대로 309	36	취득세 부동산	2015-03-31	2015년 취득세 등 총 3건

번호	공개년도	법인명	대표자	업종	체납법인주소	총체납액	대표세목	납기	체납요지
2506	2018	주식회사 리얼뷰	오인석	무안경3D모니터	서울특별시 강남구 역삼동 719-21	18	법인지방소득세	2016-07-31	2016년 법인지방소득세 등 총 2건
2507	2017	주식회사 리엠네트웍스	강은경	무역업(수출,수입)	서울특별시강북구덕릉로 75	72	지방소득세 특별징수	2015-07-31	2015년 지방소득세 등 총 2건
2508	2016	주식회사 리오	이준		서울특별시 서초구 사평대로58길 4	68	지방소득세 특별징수	2014-01-31	2014년 지방소득세 등 총 20건
2509	2018	주식회사 리턴파이낸스컨설팅	강진만	할부금융 , 팩토링	서울특별시 서대문구 충정로 50	150	법인지방소득세	2016-09-28	2016년 법인지방소득세 등 총 6건
2510	2016	주식회사 마르셀	장유리		서울특별시 서초구 양재대로11길 36	52	법인지방소득세	2014-12-29	2014년 법인지방소득세 등 총 11건
2511	2016	주식회사 만호	정관섭		서울특별시 용산구 한강대로15길 9-5	32	법인지방소득세	2014-07-28	2014년 법인지방소득세 등 총 9건
2512	2018	주식회사 매일약업	곽병훈	의약품	서울특별시 서대문구 성산로 321	11	법인지방소득세	2013-06-28	2013년 법인지방소득세 등 총 2건
2513	2017	주식회사 멀티라이프	박세종	유무선통신기기	서울특별시 용산구 한강로2가 20-34	35	법인지방소득세	2015-05-28	2015년 법인지방소득세 등 총 3건
2514	2016	주식회사 메가피드	김윤식		서울특별시 서초구 강남대로2길 92	41	법인지방소득세	2014-06-30	2014년 법인지방소득세 등 총 10건
2515	2016	주식회사 메디스에스엘	신용로		서울특별시 금천구 디지털로 130	24	등록세 부동산	2008-09-30	2008년 등록세 등 총 8건
2516	2018	주식회사 명문부동산중개법인	이정희	부동산관리및중개업	서울특별시 강남구 테헤란로25길 6-9	18	법인지방소득세	2016-07-31	2016년 법인지방소득세 등 총 11건
2517	2015	주식회사 명보종합건설	박인규		서울특별시 구로구 구로중앙로 207	206	법인지방소득세	2012-11-28	2012년 법인지방소득세 등 총 6건
2518	2016	주식회사 명원컴	최동재		서울시 용산구 새창로 181	114	법인지방소득세	2014-07-28	2014년 법인지방소득세 등 총 1건
2519	2015	주식회사 무양디벨롭먼트	유형준		서울특별시 강남구 논현로85길 57	106	법인지방소득세	2012-10-31	2012년 법인지방소득세 등 총 5건
2520	2018	주식회사 미소디지털	서앵순	컴퓨터및주변기기	서울 서초구 나루터로 70	109	법인지방소득세	2016-08-29	2016년 법인지방소득세 등 총 2건
2521	2017	주식회사 미트라인	이상만	의류및잡화위,수탁판매대행	서울특별시 동작구 장승배기로 47	22	법인지방소득세	2015-05-31	2015년 법인지방소득세 등 총 2건
2522	2016	주식회사 밀란모드	박준식		서울특별시 서초구 언남11길 34-2	27	주민세 법인세할분	2009-11-30	2009년 주민세 등 총 3건
2523	2018	주식회사 바로포스	조현수	신용카드조회기, POS	서울특별시 중구 삼일대로9길 6	21	법인지방소득세	2016-05-26	2016년 법인지방소득세 등 총 2건
2524	2016	주식회사 바른커뮤니케이션즈	배명희		서울특별시 강남구 선릉로90길 44	57	법인지방소득세	2014-12-31	2014년 법인지방소득세 등 총 1건
2525	2015	주식회사 바스코	박종남		서울 중구 을지로7가 81	1,176	취득세 부동산	2006-04-30	2006년 취득세 등 총 15건
2526	2017	주식회사 바이크올데이	문성광	자전거제조,비철금속	서울특별시 송파구 위례성대로 48	21	법인지방소득세	2015-04-28	2015년 법인지방소득세 등 총 3건
2527	2015	주식회사 백남디자인	백남한		서울특별시 강남구 테헤란로16길 42	67	주민세 법인세할분	2006-04-30	2006년 주민세 등 총 37건
2528	2018	주식회사 백림하우징	백종명		서울특별시강남구 테헤란로52길 21	90	법인지방소득세	2016-07-31	2016년 법인지방소득세 등 총 5건
2529	2016	주식회사 뱅시레	하재학		서울특별시 마포구 백범로 178	16	법인지방소득세	2014-03-31	2014년 법인지방소득세 등 총 3건
2530	2018	주식회사 법률경매재담방	고춘남	부동산 자문 ,컨설팅	서울특별시 강남구 언주로90길 28	28	법인지방소득세	2016-07-31	2016년 법인지방소득세 등 총 8건
2531	2016	주식회사 베스텍씨엔씨	정광준		서울특별시 용산구 원효로 204	28	법인지방소득세	2010-06-30	2010년 법인지방소득세 등 총 20건
2532	2018	주식회사 베스트가먼트	신옥희	의류,원단,피혁,잡화,기타	서울특별시성동구 용답길 77-1	20	법인지방소득세	2016-07-28	2016년 법인지방소득세 등 총 10건
2533	2016	주식회사 벤슨	홍상균		서울특별시 강남구 테헤란로16길 27	44	법인지방소득세	2010-07-31	2010년 법인지방소득세 등 총 6건
2534	2016	주식회사 보임정보기술	박수경		서울특별시 금천구 가산디지털1로 83	34	법인지방소득세	2013-07-31	2013년 법인지방소득세 등 총 15건
2535	2015	주식회사 부성프리비아	정재선		서울특별시 노원구 동일로 1025	196	취득세 부동산	2012-01-31	2012년 취득세 등 총 2건
2536	2015	주식회사 블루니어	박기성		서울특별시 구로구 디지털로29길 38	368	법인지방소득세	2013-03-28	2013년 법인지방소득세 등 총 5건
2537	2017	주식회사 블룸앤코 강남지점	김의택	의류 및 잡화	서울특별시 동대문구 서울시립대로 48	201	법인지방소득세	2015-10-31	2015년 법인지방소득세 등 총 10건
2538	2017	주식회사 블리츠엔터테인먼트	김정속	수출입업	서울금천구가산디지털2로 67	40	취득세 부동산	2015-09-30	2015년 취득세 등 총 20건
2539	2018	주식회사 비에스산업개발	김승규	분양대행	서울특별시 서초구 서초대로 277	21	법인지방소득세	2016-06-30	2016년 법인지방소득세 등 총 12건
2540	2017	주식회사 비에스에이치컴퍼니	김영석	경영컨설팅	서울특별시강남구테헤란로 441	70	법인지방소득세	2015-07-31	2015년 법인지방소득세 등 총 3건
2541	2016	주식회사 비엔디	이종두		서울특별시 송파구 오금로11길 61-10	260	법인지방소득세	2014-09-29	2014년 법인지방소득세 등 총 7건
2542	2018	주식회사 비젼음향	김경한	방송,음향,영상,통신 기기	서울 용산구 원효로3가 51-30	31	법인지방소득세	2016-02-29	2016년 법인지방소득세 등 총 5건
2543	2018	주식회사 비즈스토리	정성원 외1(이원희)	전자상거래업	서울특별시 서초구 서운로6길 26	19	법인지방소득세	2016-06-28	2016년 법인지방소득세 등 총 1건
2544	2015	주식회사 사이버리아	정훈		서울특별시 강동구 구천면로 189	588	주민세 법인세할분	2003-10-31	2003년 주민세 등 총 19건
2545	2015	주식회사 사코파트너스	조성학		서울 강남구 삼성동 41-18	90	법인지방소득세	2013-12-31	2013년 법인지방소득세 등 총 2건
2546	2016	주식회사 산용	서원순		서울특별시 광진구 긴고랑로14길 59	41	법인지방소득세	2012-12-31	2012년 법인지방소득세 등 총 2건
2547	2016	주식회사 삼정어패럴	이삼섭		서울특별시광진구면목로11길 17	20	법인지방소득세	2014-12-29	2014년 법인지방소득세 등 총 17건
2548	2015	주식회사 삼흥에스아이	조성근		서울특별시 서초구 효령로77길 34	1,091	주민세 법인세할분	2006-10-31	2006년 주민세 등 총 5건
2549	2017	주식회사 상록수수	안재희	카페	서울특별시중구남대문로1길 26-10	25	법인지방소득세	2015-07-28	2015년 법인지방소득세 등 총 1건
2550	2017	주식회사 상상갤러리	조철	의류	서울특별시종로구종로 350	27	법인지방소득세	2015-11-30	2015년 법인지방소득세 등 총 19건

번호	공개년도	법인명	대표자	업종	체납법인주소	총체납액	대표세목	납기	체납요지
2551	2015	주식회사 서린틀	임혁상		서울특별시 서초구 서초중앙로 160	87	법인지방소득세	2012-07-30	2012년 법인지방소득세 등 총 1건
2552	2017	주식회사 서울온누리에셋	김병수	부동산매매및개발	서울특별시 강남구 대치동	18	법인지방소득세	2015-07-31	2015년 법인지방소득세 등 총 6건
2553	2016	주식회사 서하	송하규		서울특별시 강남구 테헤란로13길 8-5	24	법인지방소득세	2014-06-30	2014년 법인지방소득세 등 총 23건
2554	2016	주식회사 성연	최용진		서울특별시강동구동남로 881	89	법인지방소득세	2014-06-30	2014년 법인지방소득세 등 총 5건
2555	2015	주식회사 성주엔터프라이즈	김성일		서울특별시 강남구 논현로 644	88	주민세 법인세할분	1999-09-30	1999년 주민세 등 총 45건
2556	2016	주식회사 성환이십일	유병욱		서울특별시 강북구 한천로 1113	35	주민세 법인세할분	2009-10-28	2009년 주민세 등 총 11건
2557	2016	주식회사 세마	박철준		인천시 남동구 평온로 3	19	법인지방소득세	2014-07-31	2014년 법인지방소득세 등 총 3건
2558	2016	주식회사 세종내화	전기철		서울특별시 동작구 신대방1가길 38	21	법인지방소득세	2014-05-28	2014년 법인지방소득세 등 총 12건
2559	2015	주식회사 세중건업	이인석		서울특별시 서초구 서초중앙로24길 55	264	법인지방소득세	2011-12-31	2011년 법인지방소득세 등 총 15건
2560	2018	주식회사 세중에프앤디	이충언	식음료	서울특별시 구로구 디지털로 288	58	법인지방소득세	2016-06-30	2016년 법인지방소득세 등 총 9건
2561	2016	주식회사 세중코리아엠	김병호		서울특별시 강남구 도산대로 171	26	법인지방소득세	2010-07-31	2010년 법인지방소득세 등 총 22건
2562	2015	주식회사 세창글로벌	김용상		서울특별시 영등포구 선유로 27	44	주민세 법인세할분	2007-04-27	2007년 주민세 등 총 1건
2563	2016	주식회사 센트럴스페이스	조성환		서울특별시강남구선릉로90길 42	17	법인지방소득세	2014-11-30	2014년 법인지방소득세 등 총 3건
2564	2015	주식회사 셀럼에이치	김영민		서울특별시 송파구 중대로20길 8	71	법인지방소득세	2011-07-31	2011년 법인지방소득세 등 총 3건
2565	2016	주식회사 소나무건축디자인	마철수		서울특별시 강동구 고덕로 31	20	법인지방소득세	2011-08-29	2011년 법인지방소득세 등 총 7건
2566	2015	주식회사 수래	김지화		서울특별시 동작구 신대방1가길 38 105	323	취득세 부동산	2013-09-29	2013년 취득세 등 총 5건
2567	2017	주식회사 수송사	최호준	서적	서울특별시 중구 퇴계로36가길 21	58	법인지방소득세	2015-01-31	2015년 법인지방소득세 등 총 5건
2568	2017	주식회사 수안에프앤씨	오충식	부동산컨설팅	서울특별시 강서구 방화대로8길 2	71	취득세 부동산	2015-08-31	2015년 취득세 등 총 2건
2569	2018	주식회사 수요택글로벌	장준호	자기타일,유리블럭,무역	서울특별시강남구선릉로157길 13-3	22	법인지방소득세	2016-08-29	2016년 법인지방소득세 등 총 9건
2570	2018	주식회사 숯과황토이야기	최항	건강,환경 관련기기	서울특별시 구로구 개봉로20길 54	17	법인지방소득세	2016-10-28	2016년 법인지방소득세 등 총 5건
2571	2018	주식회사 스마일인베스트	박진욱	매매 및 분양대행	서울 강남구 역삼동	16	법인지방소득세	2016-09-30	2016년 법인지방소득세 등 총 2건
2572	2016	주식회사 스마투어리즘	김경화		서울특별시 중구 수표로 45	22	법인지방소득세	2014-04-28	2014년 법인지방소득세 등 총 5건
2573	2018	주식회사 스베누	황효진	의류	서울시 강서구 양천로 366	26	지방소득세 특별징수	2016-07-28	2016년 지방소득세 등 총 11건
2574	2017	주식회사 스카이컴토피아	권재순	전자상거래업	서울특별시 용산구 청파로 125	60	법인지방소득세	2015-01-31	2015년 법인지방소득세 등 총 7건
2575	2018	주식회사 스타일노트	고선한	컴퓨터및주변기기	서울특별시 용산구 청파로 77	30	법인지방소득세	2016-02-26	2016년 법인지방소득세 등 총 5건
2576	2018	주식회사 스타티에스	노봉진	부동산임대,매매	서울강남구학동로6길 9	20	법인지방소득세	2016-08-31	2016년 법인지방소득세 등 총 3건
2577	2016	주식회사 스티브컴퍼니	김광자		서울특별시 관악구 복은2길 28	19	법인지방소득세	2012-06-30	2012년 법인지방소득세 등 총 7건
2578	2015	주식회사 시스테크비즈	박성진		서울특별시 마포구 월드컵북로4길 72	64	등록세 부동산	2010-06-30	2010년 등록세 등 총 2건
2579	2017	주식회사 시티오일	백광선	석유화학제품(첨가제)	서울 구로구 구로동 609-7	99	법인지방소득세	2015-06-30	2015년 법인지방소득세 등 총 5건
2580	2016	주식회사 신광전기조명	정성환		서울특별시 강북구 솔샘로 316	73	법인지방소득세	2013-07-26	2013년 법인지방소득세 등 총 8건
2581	2016	주식회사 신아리지	우혜식		서울 강남구 역삼동 708-24	37	법인지방소득세	2014-11-30	2014년 법인지방소득세 등 총 5건
2582	2017	주식회사 신일이엔씨	신종철	전기자재및전기용품	서울특별시 강동구 명일로 230	120	법인지방소득세	2015-12-28	2015년 법인지방소득세 등 총 13건
2583	2016	주식회사 신화강재	이도화		서울특별시 금천구 시흥대로 46	33	법인지방소득세	2014-11-30	2014년 법인지방소득세 등 총 3건
2584	2016	주식회사 쌈지프라자	김인숙		서울 송파구 오금동 80-7	51	법인지방소득세	2014-04-28	2014년 법인지방소득세 등 총 5건
2585	2018	주식회사 씨랩	유상덕	컴퓨터부품	서울특별시 용산구 청파로 132	40	법인지방소득세	2016-02-26	2016년 법인지방소득세 등 총 1건
2586	2016	주식회사 씨앤라인	임희섭		서울특별시 중구 삼일대로 363	36	주민세 법인세할분	2009-11-30	2009년 주민세 등 총 14건
2587	2015	주식회사 씨어터웨딩프라하	정희진		서울특별시 강동구 천호대로 1095	296	지방소득세 특별징수	2014-02-28	2014년 지방소득세 등 총 3건
2588	2015	주식회사 씨원에셋홀딩스	유정희		서울특별시 서초구 서초중앙로 58	62	지방소득세 특별징수	2013-03-28	2013년 지방소득세 등 총 2건
2589	2016	주식회사 씽크씨앤씨	김윤수		서울특별시 용산구 청파로 132	37	법인지방소득세	2012-10-31	2012년 법인지방소득세 등 총 4건
2590	2016	주식회사 아림씨엔씨	허승민		서울특별시 강남구 도산대로11길 28	25	법인지방소득세	2011-01-28	2011년 법인지방소득세 등 총 2건
2591	2018	주식회사 아모르에듀	최철승	컴퓨터교육사업	서울특별시 영등포구 양산로 43	96	법인지방소득세	2016-12-28	2016년 법인지방소득세 등 총 3건
2592	2016	주식회사 아시아인앤씨	박명섭		서울특별시 중구 충무로 29	440	법인지방소득세	2014-08-28	2014년 법인지방소득세 등 총 11건
2593	2016	주식회사 아웃소싱네이션	장병일		서울특별시 강남구 강남대로152길 23	35	법인지방소득세	2013-01-28	2013년 법인지방소득세 등 총 12건
2594	2016	주식회사 아이디어누리	이인한		서울특별시 금천구 디지털로 130	29	등록세 부동산	2008-10-31	2008년 등록세 등 총 14건
2595	2015	주식회사 아이에스유이엔티	유진이		서울 서초구 서초동 1357-74	53	법인지방소득세	2011-08-29	2011년 법인지방소득세 등 총 14건

번호	공개년도	법인명	대표자	업종	체납법인주소	총체납액	대표세목	납기	체납요지
2596	2016	주식회사 아이에이치앤에프	김형진		서울특별시 구로구 디지털로27길 24	35	취득세 부동산	2008-05-31	2008년 취득세 등 총 20건
2597	2018	주식회사 아이원탁	김동석	LED생산	경기도 고양시 일산동구 성현로 529	181	법인지방소득세	2016-04-28	2016년 법인지방소득세 등 총 2건
2598	2016	주식회사 아이켄	하성민		서울시 강남구 도곡로1길 14	29	법인지방소득세	2012-07-31	2012년 법인지방소득세 등 총 47건
2599	2015	주식회사 아이티에스제이디	김진도		서울특별시 영등포구 영등포로5길 19	58	취득세 부동산	2014-01-31	2014년 취득세 등 총 8건
2600	2015	주식회사 아큐먼시스템즈	최명열		서울특별시 성동구 왕십리로 38	666	법인지방소득세	2012-04-30	2012년 법인지방소득세 등 총 2건
2601	2017	주식회사 아토씨앤씨	강진모	무역	서울특별시 용산구 새창로 217	57	법인지방소득세	2015-02-27	2015년 법인지방소득세 등 총 1건
2602	2016	주식회사 알래스카그룹	김동진		서울특별시 중구 수표로6길 33-2	169	취득세 부동산	2014-11-30	2014년 취득세 등 총 3건
2603	2018	주식회사 알리바바쇼핑몰	이효권	스마트폰악세사리	서울특별시 금천구 가산디지털1로 1	19	취득세 부동산	2016-12-28	2016년 취득세 등 총 6건
2604	2015	주식회사 알엠알 시티	김태훈		서울특별시 강남구 도곡로13길 6	66	법인지방소득세	2012-08-31	2012년 법인지방소득세 등 총 1건
2605	2018	주식회사 알찬	박갑진	분양,매매	서울특별시강남구테헤란로 329	72	법인지방소득세	2016-08-31	2016년 법인지방소득세 등 총 4건
2606	2015	주식회사 앤듀로마리타임	허민		서울특별시 강남구 도산대로 541	311	법인지방소득세	2011-11-30	2011년 법인지방소득세 등 총 2건
2607	2015	주식회사 앤드원	노명기		서울특별시 중구 퇴계로 272	421	취득세 부동산	2009-11-30	2009년 취득세 등 총 12건
2608	2017	주식회사 앤트넷	이범석	전자상거래(컴퓨터 및 주변기기)	전라남도 신안군 신흥길 249	108	법인지방소득세	2015-06-29	2015년 법인지방소득세 등 총 1건
2609	2015	주식회사 야호커뮤니케이션	이인광		서울특별시 강남구 영동대로 325	850	등록세 부동산	2009-04-30	2009년 등록세 등 총 23건
2610	2015	주식회사 언레인시스템	봉성식		서울특별시 강남구 테헤란로53길 15-3	155	법인지방소득세	2013-03-28	2013년 법인지방소득세 등 총 3건
2611	2016	주식회사 에너웍스	정충희		서울특별시 종로구 동숭길 100	38	취득세 부동산	2014-12-31	2014년 취득세 등 총 13건
2612	2017	주식회사 에듀아하	정용빈	통신판매업	서울특별시 영등포구 국회대로36길 15	37	취득세 부동산	2015-02-28	2015년 취득세 등 총 1건
2613	2017	주식회사 에스마트컴(SMARTCO)	유용신	무역업	서울특별시도봉구도봉산3길 41	24	법인지방소득세	2015-10-28	2015년 법인지방소득세 등 총 5건
2614	2018	주식회사 에스아이산업개발	김성임	부동산개발,분양대행	서울특별시 영등포구 국회대로70길 15-1	35	법인지방소득세	2016-06-30	2016년 법인지방소득세 등 총 3건
2615	2018	주식회사 에스앤케이트레이드	홍명수	디지탈카메라	서울특별시 용산구 한강로3가 101	18	법인지방소득세	2016-07-28	2016년 법인지방소득세 등 총 16건
2616	2016	주식회사 에스에이파워스	이신창섭(에스파니아인)		서울특별시 서초구 강남대로85길 5	48	지방소득세 특별징수	2011-12-31	2011년 지방소득세 등 총 12건
2617	2015	주식회사 에스엘와이에스	오영석		서울특별시 마포구 동교로25길 25	70	법인지방소득세	2011-06-30	2011년 법인지방소득세 등 총 1건
2618	2016	주식회사 에스엠기술단	김택수		서울특별시 구로구 디지털로26길 61	38	등록세 부동산	2012-02-28	2012년 등록세 등 총 3건
2619	2018	주식회사 에스엠에셋	강혜숙		서울특별시양천구신월로 389	116	법인지방소득세	2016-01-31	2016년 법인지방소득세 등 총 9건
2620	2017	주식회사 에스지인베스트먼트	이성구	증권매매자문	서울 강남구 역삼동 638-4	32	법인지방소득세	2015-06-30	2015년 법인지방소득세 등 총 6건
2621	2016	주식회사 에스푸드시스템	신현식		서울특별시 성동구 성수이로 87	16	법인지방소득세	2014-10-31	2014년 법인지방소득세 등 총 1건
2622	2015	주식회사 에이넷코리아	김주섭		서울 강남구 삼성동 159	107	지방소득세 특별징수	2010-02-28	2010년 지방소득세 등 총 6건
2623	2016	주식회사 에이치알리모델링	이종대		서울특별시 서초구 강남대로 305	31	법인지방소득세	2013-03-31	2013년 법인지방소득세 등 총 5건
2624	2017	주식회사 에이치엠지엔터테인먼트	홍시현	연예인대리	서울특별시 송파구 위례성대로12길 5-6	18	법인지방소득세	2015-09-30	2015년 법인지방소득세 등 총 5건
2625	2018	주식회사 에이치케이홀딩스	강유리	부동산 매매 · 개발 및 자문, 분양대행	서울동작구대방동길 95	21	법인지방소득세	2016-06-30	2016년 법인지방소득세 등 총 11건
2626	2015	주식회사 엑스포종합주류	이정식		서울특별시 금천구 시흥대로41길 56	34	법인지방소득세	2013-11-28	2013년 법인지방소득세 등 총 15건
2627	2016	주식회사 엔케이블루	박인석		서울특별시 구로구 구로동 38	102	취득세 부동산	2014-10-31	2014년 취득세 등 총 1건
2628	2016	주식회사 엘앤피인베스트먼트	방종용		서울 강남구 도산대로90길 7	23	법인지방소득세	2014-12-01	2014년 법인지방소득세 등 총 2건
2629	2018	주식회사 엘에스티원	김종복	통신기기	서울특별시강남구테헤란로 441	42	법인지방소득세	2016-10-31	2016년 법인지방소득세 등 총 2건
2630	2017	주식회사 엠엔에스인베스트먼트	이용진	증권매매자문	서울 강남구 역삼동 502	18	법인지방소득세	2015-06-30	2015년 법인지방소득세 등 총 2건
2631	2017	주식회사 엠엘지유플러스	신일용	휴대폰	서울특별시 양천구 신목로 53	33	법인지방소득세	2015-10-28	2015년 법인지방소득세 등 총 2건
2632	2015	주식회사 엠제이이앤씨	권병창		서울특별시 용산구 이태원로55가길 29	133	법인지방소득세	2011-07-28	2011년 법인지방소득세 등 총 7건
2633	2018	주식회사 엠투아이앤에스	김태형	인테리어공사	서울특별시 강서구 송정로 51	32	법인지방소득세	2016-06-28	2016년 법인지방소득세 등 총 18건
2634	2016	주식회사 여동토건	우정식		서울특별시 강남구 논현로28길 30	26	법인지방소득세	2011-10-31	2011년 법인지방소득세 등 총 5건
2635	2016	주식회사 영앤지니어링	백영기		서울특별시 송파구 백제고분로50길 12	32	법인지방소득세	2013-06-30	2013년 법인지방소득세 등 총 2건
2636	2017	주식회사 영웅티지	김경훈	컴퓨터및주변기기	서울특별시 용산구 청파로 125	41	법인지방소득세	2015-01-31	2015년 법인지방소득세 등 총 1건
2637	2017	주식회사 예가	안희섭	장례토탈서비스업	서울특별시 양천구 절골8길 23	33	법인지방소득세	2015-05-31	2015년 법인지방소득세 등 총 10건
2638	2015	주식회사 예스카운티	고경주		서울특별시 서초구 서초대로41길 19	93	등록세 부동산	2010-04-30	2010년 등록세 등 총 2건
2639	2016	주식회사 예원주택건설	김민수		서울특별시강남구테헤란로13길 8-10	175	법인지방소득세	2014-08-31	2014년 법인지방소득세 등 총 3건
2640	2017	주식회사 에인제이앤에스	진성국	실내장식	서울특별시 광진구 용마산로7길 41	18	법인지방소득세	2015-08-28	2015년 법인지방소득세 등 총 1건

번호	공개년도	법인명	대표자	업종	체납법인주소	총체납액	대표세목	납기	체납요지
2641	2018	주식회사 예주건설	장세연	일반건축업	서울특별시 강남구 자곡로 204-5	21	법인지방소득세	2016-08-31	2016년 법인지방소득세 등 총 6건
2642	2017	주식회사 오렌지본부	박상진	전자상거래업	서울특별시 금천구 가산동 가산디지털1로 1	20	취득세 부동산	2015-12-31	2015년 취득세 등 총 4건
2643	2018	주식회사 오빌전원주택	권복수	임대업	서울특별시 강남구 봉은사로44길 43	50	법인지방소득세	2016-10-31	2016년 법인지방소득세 등 총 3건
2644	2017	주식회사 오성인터내셔널	이운수	잡화	서울특별시 강서구 양천로 551-24	12	법인지방소득세	2015-06-29	2015년 법인지방소득세 등 총 1건
2645	2016	주식회사 오씨엘솔루션	최은혁		서울특별시 송파구 문정로 9	25	법인지방소득세	2012-05-29	2012년 법인지방소득세 등 총 4건
2646	2017	주식회사 오에스컴퍼	정민준	전자상거래	서울특별시 마포구 잔다리로 48	22	법인지방소득세	2015-08-28	2015년 법인지방소득세 등 총 1건
2647	2017	주식회사 온샘푸드	최영철	농축수산물	서울특별시성동구고산자로 340	76	법인지방소득세	2015-04-28	2015년 법인지방소득세 등 총 10건
2648	2018	주식회사 와플반트	장건	프랜차이즈	서울 서초구 서초2동 1324	185	법인지방소득세	2016-03-31	2016년 법인지방소득세 등 총 6건
2649	2017	주식회사 용산비트	강성준	컴퓨터및주변기기	서울특별시 용산구 새창로 181	238	지방소득세 특별징수	2015-12-28	2015년 지방소득세 등 총 11건
2650	2015	주식회사 우림정보통신	노경상		서울 강남구 논현동 93-1	67	주민세 법인세할분	2008-04-30	2008년 주민세 등 총 25건
2651	2016	주식회사 우먼종합건설	박진웅		서울특별시 관악구 남부순환로 1899	19	법인지방소득세	2014-12-29	2014년 법인지방소득세 등 총 1건
2652	2016	주식회사 우석상사	윤종석		서울특별시 서초구 방배중앙로 41	29	주민세 법인세할분	2008-08-28	2008년 주민세 등 총 34건
2653	2016	주식회사 원진디앤에이	배원구		서울 강남구 역삼동 708-36	35	법인지방소득세	2014-11-30	2014년 법인지방소득세 등 총 1건
2654	2016	주식회사 월드샤인	장재석		서울특별시 금천구 벚꽃로 254	24	등록세 부동산	2007-10-31	2007년 등록세 등 총 3건
2655	2018	주식회사 위드그린	진명용	부동산개발, 분양대행	서울시 강남구 학동로 402	517	법인지방소득세	2015-11-30	2015년 법인지방소득세 등 총 7건
2656	2018	주식회사 위즈에스알	김대희	창호, 샷시공사	서울특별시 강서구 가로공원로76가길 9	17	법인지방소득세	2016-04-30	2016년 법인지방소득세 등 총 2건
2657	2017	주식회사 윙윙아이디	이종익	인쇄	서울특별시 중구 퇴계로 197	34	법인지방소득세	2015-04-28	2015년 법인지방소득세 등 총 7건
2658	2015	주식회사 유니월드이엔지	김경순		서울특별시 금천구 가산디지털1로 145	87	등록세 부동산	2013-12-30	2013년 등록세 등 총 16건
2659	2016	주식회사 유니텍전자	정의석		서울용산구원효로 153	132	지방소득세 특별징수	2014-05-28	2014년 지방소득세 등 총 2건
2660	2016	주식회사 유앤아이비쥔	이상환		서울특별시 강남구 봉은사로 176	92	법인지방소득세	2014-04-30	2014년 법인지방소득세 등 총 16건
2661	2018	주식회사 유엔이이씨	최병효	컴퓨터및주변기기	서울특별시 용산구 새창로 181	166	법인지방소득세	2016-10-28	2016년 법인지방소득세 등 총 5건
2662	2018	주식회사 유티티	최규현	정보통신기기, CCTV, 원격감시제어설비, 자동제어	서울특별시 구로구 디지털로30길 28	37	법인지방소득세	2016-07-28	2016년 법인지방소득세 등 총 3건
2663	2016	주식회사 율림씨에어	이정열		서울특별시 중구 퇴계로 449-23	83	법인지방소득세	2014-12-29	2014년 법인지방소득세 등 총 3건
2664	2017	주식회사 은성종합건설	강남식	건축공사업	서울특별시마포구동교로19길 96	70	법인지방소득세	2015-11-30	2015년 법인지방소득세 등 총 4건
2665	2018	주식회사 이랑엔드피아제		카페	서울특별시 영등포구 국제금융로8길 27-3	17	법인지방소득세	2016-05-30	2016년 법인지방소득세 등 총 2건
2666	2018	주식회사 이로한	이용한	인테리어공사	서울특별시 마포구 잔다리로6길 10	17	법인지방소득세	2016-05-30	2016년 법인지방소득세 등 총 2건
2667	2017	주식회사 이룸산업개발	김규현	부동산개발,공급업,분양대행	서울 중구 남대문로5가 166	57	법인지방소득세	2015-07-31	2015년 법인지방소득세 등 총 6건
2668	2015	주식회사 이명종합주류	이광성		서울 은평구 불광2동 20-1	68	주민세 법인세할분	2008-02-28	2008년 주민세 등 총 62건
2669	2015	주식회사 이안라이프건설	이재훈		서울특별시 강남구 테헤란로26길 14	318	법인지방소득세	2010-08-02	2010년 법인지방소득세 등 총 3건
2670	2018	주식회사 이앤비미디어	조규진	온라인정보제공	서울특별시 구로구 디지털로30길31	27	법인지방소득세	2016-07-31	2016년 법인지방소득세 등 총 1건
2671	2016	주식회사 이에버리지	박성아		서울특별시 영등포구 영중로8길 6	47	법인지방소득세	2012-10-09	2012년 법인지방소득세 등 총 4건
2672	2016	주식회사 이케이솔루션	조청순		서울특별시강남구테헤란로52길 6	224	법인지방소득세	2014-09-30	2014년 법인지방소득세 등 총 10건
2673	2016	주식회사 이케이에셋	서기원		서울특별시 강남구 언주로90길 28	26	법인지방소득세	2014-09-30	2014년 법인지방소득세 등 총 7건
2674	2016	주식회사 이트리에스	이중재		서울특별시 강서구 양천로 401	33	취득세 부동산	2014-08-31	2014년 취득세 등 총 3건
2675	2017	주식회사 이프	김학규	게임소프트웨어개발및공급	서울특별시 구로구 디지털로34길 27	17	지방소득세 종업원분시	2015-09-30	2015년 지방소득세 등 총 18건
2676	2017	주식회사 인재밸리	서소옥	기타도급	서울시 양천구 신월로 255	26	법인지방소득세	2015-05-31	2015년 법인지방소득세 등 총 3건
2677	2015	주식회사 일동종합건설	류제민		서울특별시 영등포구 신길로 65	98	취득세 부동산	2008-08-31	2008년 취득세 등 총 8건
2678	2015	주식회사 일산공영	박건배		서울특별시 강남구 영동대로 708	186	주민세 법인세할분	2005-07-31	2005년 주민세 등 총 23건
2679	2017	주식회사 일신도시개발산업	조성관	부동산컨설팅업	서울특별시강남구테헤란로98길 23	56	법인지방소득세	2015-06-30	2015년 법인지방소득세 등 총 2건
2680	2016	주식회사 일신티씨엠	조해인		서울특별시 강남구 테헤란로 151	32	법인지방소득세	2013-05-31	2013년 법인지방소득세 등 총 8건
2681	2016	주식회사 일육육일	김성욱		서울특별시서초구사평대로 359	27	법인지방소득세	2014-08-28	2014년 법인지방소득세 등 총 16건
2682	2018	주식회사 일환산업개발	이남길	분양대행 및 컨설팅	서울특별시강남구 테헤란로 333	44	법인지방소득세	2016-08-31	2016년 법인지방소득세 등 총 3건
2683	2018	주식회사 자바라씨앤씨	윤봉근	인터넷 서비스	서울특별시구로구공원로 41	74	법인지방소득세	2016-08-29	2016년 법인지방소득세 등 총 5건
2684	2016	주식회사 작은신부	김종수		서울특별시 강남구 봉은사로 413	335	지방소득세 특별징수	2014-03-31	2014년 지방소득세 등 총 29건
2685	2016	주식회사 장단	주상훈		서울특별시 노원구 동일로204가길 34	55	취득세 부동산	2007-09-30	2007년 취득세 등 총 1건

번호	공개년도	법인명	대표자	업종	체납법인주소	총체납액	대표세목	납기	체납요지
2686	2016	주식회사 장훈	장유훈		서울특별시 종로구 청계천로 159	36	법인지방소득세	2011-08-31	2011년 법인지방소득세 등 총 12건
2687	2018	주식회사 재경	권태원	무역업	서울특별시 송파구 삼학사로1길 34	29	법인지방소득세	2016-02-29	2016년 법인지방소득세 등 총 2건
2688	2017	주식회사 재운무역	서운석	무역업	서울특별시 영등포구 여의동로 213	32	법인지방소득세	2015-07-28	2015년 법인지방소득세 등 총 5건
2689	2018	주식회사 정글피플(Junglepeople Inc)	이상혁		서울특별시 성동구 성수일로8길 5	204	취득세 기타	2016-11-28	2016년 취득세 등 총 2건
2690	2016	주식회사 정문디앤에스	문정환		대구광역시 남구 성당로 142	35	주민세 법인세할분	2006-07-31	2006년 주민세 등 총 2건
2691	2018	주식회사 정우에프앤시	정정면	무역	서울시 마포구 잔다리로 48	17	법인지방소득세	2016-09-28	2016년 법인지방소득세 등 총 5건
2692	2018	주식회사 제르마	하용덕	화장품	서울특별시 종로구 창신5다길 26-28	37	법인지방소득세	2016-01-28	2016년 법인지방소득세 등 총 2건
2693	2017	주식회사 제우스컴퍼니	이도성	가전용품	서울특별시 용산구 청파로125	25	법인지방소득세	2015-07-28	2015년 법인지방소득세 등 총 1건
2694	2018	주식회사 제이디에셋	전철완	부동산컨설팅	서울특별시강남구 강남대로152길 14 602	29	법인지방소득세	2016-07-31	2016년 법인지방소득세 등 총 15건
2695	2018	주식회사 제이투닷컴(뷰티엔뷰티)	정기훈	컴퓨터 및 주변기기	서울특별시 용산구 청파로 77	192	법인지방소득세	2016-03-28	2016년 법인지방소득세 등 총 6건
2696	2017	주식회사 제이할리코스텍	조재형	소프트웨어자문/개발및공급	서울특별시 금천구 가산디지털1로 88	60	취득세 부동산	2015-11-30	2015년 취득세 등 총 9건
2697	2015	주식회사 조은투자개발	김용문		서울특별시 송파구 올림픽로 269	63	법인지방소득세	2012-07-31	2012년 법인지방소득세 등 총 8건
2698	2016	주식회사 조은피엠에이치	홍윤호		서울특별시 강남구 선릉로92길 11	55	법인지방소득세	2011-08-29	2011년 법인지방소득세 등 총 1건
2699	2015	주식회사 조이온	조성용		서울특별시 강남구 광평로 280	368	주민세 법인세할분	2009-05-31	2009년 주민세 등 총 8건
2700	2017	주식회사 중심도시개발	이종필	부동산임대	서울특별시영등포구영등포로 353	46	법인지방소득세	2015-07-28	2015년 법인지방소득세 등 총 4건
2701	2016	주식회사 중앙출판사	김진우		서울특별시 마포구 토정로37길 49	34	법인지방소득세	2011-10-31	2011년 법인지방소득세 등 총 17건
2702	2017	주식회사 지산플래닝	정길재		서울특별시강남구언주로98길 36	97	법인지방소득세	2015-07-31	2015년 법인지방소득세 등 총 3건
2703	2015	주식회사 지앤비월드	이관식		서울특별시 강남구 선릉로86길 31	119	주민세 특별징수분	2004-11-22	2004년 주민세 등 총 6건
2704	2016	주식회사 지에스아이엔씨	우미숙		서울특별시 송파구 올림픽로 212	226	법인지방소득세	2011-11-28	2011년 법인지방소득세 등 총 1건
2705	2015	주식회사 지오게이트	정성진		서울특별시 마포구 독막로8길 31	62	법인지방소득세	2012-08-31	2012년 법인지방소득세 등 총 2건
2706	2018	주식회사 지원밸류	유규원	부동산매매	서울특별시 강남구 논현로 507	43	법인지방소득세	2016-06-30	2016년 법인지방소득세 등 총 3건
2707	2018	주식회사 지이건설	이광균	건축공사,토목공사	서울특별시송파구 중대로 105 902	32	법인지방소득세	2016-06-30	2016년 법인지방소득세 등 총 12건
2708	2017	주식회사 지인터페이스	이봉초	소프트웨어개발및공급,인터넷서비스	서울특별시 광진구 아차산로 262	43	취득세 부동산	2015-08-31	2015년 취득세 등 총 1건
2709	2017	주식회사 지표토건	유동욱	토공사업	경기평택시평남로 671	27	취득세 부동산	2015-08-31	2015년 취득세 등 총 1건
2710	2018	주식회사 진성가온누리	권순환	부동산매매	서울특별시강남구테헤란로51길 15	170	법인지방소득세	2016-05-31	2016년 법인지방소득세 등 총 12건
2711	2015	주식회사 진세미컨덕터	원성태		서울특별시 용산구 새창로 181	163	법인지방소득세	2012-10-31	2012년 법인지방소득세 등 총 4건
2712	2016	주식회사 차앤코	안간수		서울특별시강남구테헤란로64길 16-9	37	법인지방소득세	2014-12-31	2014년 법인지방소득세 등 총 3건
2713	2016	주식회사 참다래푸드시스템	김형석		서울시 종로구 종로 384	22	법인지방소득세	2013-09-30	2013년 법인지방소득세 등 총 3건
2714	2016	주식회사 창성	장우영		서울시 강남구 테헤란로33길 3-12	76	법인지방소득세	2014-04-30	2014년 법인지방소득세 등 총 1건
2715	2016	주식회사 창조종합건축	이언학		서울특별시 양천구 가로공원로 127	23	법인지방소득세	2014-09-30	2014년 법인지방소득세 등 총 3건
2716	2015	주식회사 천도	이현재		서울시 강남구 논현로77길 5	108	법인지방소득세	2013-12-31	2013년 법인지방소득세 등 총 1건
2717	2018	주식회사 청담피아체	지용한	사진촬영및앨범제작	서울 강남구 청담동 47-8	36	법인지방소득세	2016-02-29	2016년 법인지방소득세 등 총 10건
2718	2015	주식회사 청량리현대코아	이응희		서울특별시 동대문구 왕산로37길 27	5,265	주민세 법인세할분	2003-03-21	2003년 주민세 등 총 28건
2719	2016	주식회사 청룡씨앤씨	이상자		서울특별시 송파구 송이로20길 4-4	43	법인지방소득세	2013-04-29	2013년 법인지방소득세 등 총 18건
2720	2018	주식회사 청안개발	김만순	장의용품(석물)	서울특별시강남구테헤란로 151	18	법인지방소득세	2016-08-31	2016년 법인지방소득세 등 총 3건
2721	2017	주식회사 청우디엔씨	길기태	부동산컨설팅	서울특별시 송파구 송파대로28길 24	42	법인지방소득세	2015-06-30	2015년 법인지방소득세 등 총 7건
2722	2015	주식회사 청원열앤시	윤병설		서울특별시 강남구 테헤란로 313	78	주민세 법인세할분	2007-01-31	2007년 주민세 등 총 5건
2723	2016	주식회사 춘천팔리스	김희남		서울특별시 강남구 논현로 507	32	법인지방소득세	2013-04-30	2013년 법인지방소득세 등 총 6건
2724	2018	주식회사 카키그레이	소진철	의류	서울 서초구 방배동 755-4	59	취득세 부동산	2016-05-31	2016년 취득세 등 총 13건
2725	2016	주식회사 캘빈	최승림		서울 강남 논현 164-16	42	법인지방소득세	2012-04-30	2012년 법인지방소득세 등 총 1건
2726	2018	주식회사 컴바이컴	송민석	컴퓨터 및 주변기기	서울특별시 송파구 올림픽로 212	15	법인지방소득세	2016-05-30	2016년 법인지방소득세 등 총 2건
2727	2016	주식회사 컴오즈랜드	김동욱		서울특별시 용산구 새창로45길 6-4	41	법인지방소득세	2010-03-30	2010년 법인지방소득세 등 총 12건
2728	2016	주식회사 케릭스	이영호		서울특별시 강남구 도산대로 207	95	법인지방소득세	2014-01-31	2014년 법인지방소득세 등 총 5건
2729	2018	주식회사 케쉐트	조형래	부동산경매,공매	서울특별시강남구선릉로90길 42	43	법인지방소득세	2016-09-30	2016년 법인지방소득세 등 총 11건
2730	2015	주식회사 케이에스아이디	유철준		서울특별시 서초구 서초중앙로 138	832	법인지방소득세	2012-06-30	2012년 법인지방소득세 등 총 1건

번호	공개년도	법인명	대표자	업종	체납법인주소	총체납액	대표세목	납기	체납요지
2731	2016	주식회사 케이에프에이	김준호		서울특별시 구로구 구로중앙로 207	26	법인지방소득세	2014-08-28	2014년 법인지방소득세 등 총 4건
2732	2015	주식회사 케이엠에스반도체	양범석		서울 영등포구 여의도동 44-32	126	주민세 법인세할분	2007-08-31	2007년 주민세 등 총 10건
2733	2018	주식회사 케이원	김용섭 외1(김근수)	전자관 제조업	서울금천구두산로 70	33	취득세 부동산	2016-04-30	2016년 취득세 등 총 3건
2734	2018	주식회사 코제스코	이경오	상품권매매업 및 대행업	서울 강남구 테헤란로 333	18	법인지방소득세	2016-08-29	2016년 법인지방소득세 등 총 1건
2735	2017	주식회사 크로스비	마지희	전자상거래	서울특별시 중구 장충단로13길 20	25	법인지방소득세	2015-12-31	2015년 법인지방소득세 등 총 4건
2736	2017	주식회사 큰사람휴먼앤시스템	신홍용	프랜차이즈	서울특별시 강동구 천중로5길 28	22	법인지방소득세	2015-04-28	2015년 법인지방소득세 등 총 1건
2737	2017	주식회사 탑엔시스	김종욱	전자상거래	서울특별시 용산구 청파로20길 83	75	법인지방소득세	2015-10-28	2015년 법인지방소득세 등 총 5건
2738	2017	주식회사 태명전자	송태강	컴퓨터및주변기기	서울특별시 금천구 가산디지털2로 156	13	법인지방소득세	2015-08-28	2015년 법인지방소득세 등 총 5건
2739	2018	주식회사 태영라이텍	김명섭	조명관련기기및부품	서울특별시 금천구 가산디지털2로 67	67	취득세 부동산	2015-11-30	2015년 취득세 등 총 17건
2740	2016	주식회사 태후무역	정정운		서울특별시 용산구 백범로75길 20-41	39	법인지방소득세	2014-01-28	2014년 법인지방소득세 등 총 13건
2741	2016	주식회사 태흥자산아카데미	손용성		서울특별시 강남구 선릉로100길 30	33	법인지방소득세	2012-09-30	2012년 법인지방소득세 등 총 13건
2742	2016	주식회사 터보플러스	최원용		서울특별시 서초구 방배동 754-1	23	법인지방소득세	2014-12-29	2014년 법인지방소득세 등 총 1건
2743	2018	주식회사 테일러디엔엠	김명구	제품디자인개발 및 용역	서울특별시 강서구 양천로 401	66	취득세 부동산	2016-10-28	2016년 취득세 등 총 3건
2744	2017	주식회사 토브맥	한재덕	광고제작	서울특별시 중랑구 신내로25가길 2	25	법인지방소득세	2015-11-30	2015년 법인지방소득세 등 총 1건
2745	2016	주식회사 투어스건설	우호정		서울 송파구 잠실동 222-2	29	주민세 법인세할분	2009-08-31	2009년 주민세 등 총 1건
2746	2016	주식회사 트렘폴린	김궁언		서울특별시 강남구 강남대로136길 11	28	주민세 법인세할분	2008-07-31	2008년 주민세 등 총 31건
2747	2018	주식회사 트리니티네	이원식	신기술개발업	서울특별시강남구 영동대로 607	41	법인지방소득세	2016-07-31	2016년 법인지방소득세 등 총 1건
2748	2016	주식회사 트리플바스터즈	김성호		서울특별시영등포구영중로10길 22	26	법인지방소득세	2012-01-27	2012년 법인지방소득세 등 총 1건
2749	2016	주식회사 티알티	곽충신		서울특별시 금천구 가산디지털2로 98	32	등록세 부동산	2008-06-30	2008년 등록세 등 총 55건
2750	2017	주식회사 티앤레드에셋 (T and RED Asset	이인호	기업경영컨설팅업	서울 강남구 역삼동 631-15	29	법인지방소득세	2015-08-31	2015년 법인지방소득세 등 총 4건
2751	2016	주식회사 티에브	박정순		서울특별시 성동구 광나루로6길 49	54	지방소득세 특별징수	2014-05-31	2014년 지방소득세 등 총 22건
2752	2018	주식회사 티에스인터텍스	김동균	모직물(원단)	서울특별시 강남구 역삼동 626-13	15	법인지방소득세	2016-11-30	2016년 법인지방소득세 등 총 3건
2753	2016	주식회사 티케이아이씨파트너스	김용근		서울특별시 종로구 새문안로3길 30	27	주민세 특별징수분	2008-08-31	2008년 주민세 등 총 5건
2754	2015	주식회사 파란디앤디엔지니어	박형철		서울특별시 중구 서소문로 89	225	법인지방소득세	2012-07-30	2012년 법인지방소득세 등 총 14건
2755	2016	주식회사 파보에스에이	박양섭		서울특별시 금천구 가산디지털1로 24	39	등록세 부동산	2009-11-30	2009년 등록세 등 총 7건
2756	2018	주식회사 파스칼베드	최강술	침대.가구	서울특별시 강남구 봉은사로 429	44	지방소득세 특별징수	2016-05-31	2016년 지방소득세 등 총 9건
2757	2016	주식회사 파워티피에스	김정현		인천중구개항로45번길 21-27	26	법인지방소득세	2011-07-28	2011년 법인지방소득세 등 총 1건
2758	2015	주식회사 팜텍홀딩스	문덕현		서울특별시 송파구 올림픽로 240	89	주민세 법인세할분	2006-01-31	2006년 주민세 등 총 12건
2759	2015	주식회사 펄슨	홍상균		서울특별시 강남구 도산대로 524	134	법인지방소득세	2012-03-31	2012년 법인지방소득세 등 총 2건
2760	2016	주식회사 평성피엠	오이근		서울특별시 강남구 봉은사로30길 73	44	법인지방소득세	2011-05-31	2011년 법인지방소득세 등 총 2건
2761	2018	주식회사 포르마	소문경	생활용품,의류,악세사리	서울특별시 양천구 국회대로 180	34	법인지방소득세	2016-05-30	2016년 법인지방소득세 등 총 10건
2762	2015	주식회사 포스탑	전진태		서울특별시 서초구 효령로 129	54	주민세 법인세할분	2009-04-28	2009년 주민세 등 총 30건
2763	2018	주식회사 포인씨앤씨	윤영섭	컴퓨터 및 주변기기	서울특별시 용산구 청파로 125	152	법인지방소득세	2016-01-31	2016년 법인지방소득세 등 총 8건
2764	2018	주식회사 퓨처맵	권형국	신문및정기간행물	서울특별시 마포구 독막로9길 23	20	법인지방소득세	2016-06-28	2016년 법인지방소득세 등 총 2건
2765	2017	주식회사 프라임아울렛	정길동	의류임가공	서울특별시 성동구 자동차시장1길 85	31	법인지방소득세	2015-12-28	2015년 법인지방소득세 등 총 12건
2766	2016	주식회사 프리즘지앤시플러스	이재원		서울특별시 강남구 영동대로 405	211	지방소득세 특별징수	2014-04-30	2014년 지방소득세 등 총 5건
2767	2017	주식회사 플램플레이스	조승익	컴퓨터및주변기기	서울특별시 강남구 압구정로72길 21	51	법인지방소득세	2015-11-30	2015년 법인지방소득세 등 총 1건
2768	2017	주식회사 피닉스일렉트로닉스	최성복	전기전자부품	서울특별시 구로구 경인로53길 15	55	법인지방소득세	2015-07-28	2015년 법인지방소득세 등 총 12건
2769	2015	주식회사 필러스유통	김미숙		서울성동구천호대로 366	68	법인지방소득세	2013-08-28	2013년 법인지방소득세 등 총 2건
2770	2017	주식회사 하나물산	최종성	전대	서울특별시 마포구 연남로1길 6	23	취득세 부동산	2015-04-30	2015년 취득세 등 총 2건
2771	2018	주식회사 하람파트너스	최정태	매매,분양,컨설팅	서울특별시 강남구 영동대로106길 33	55	법인지방소득세	2016-08-31	2016년 법인지방소득세 등 총 24건
2772	2015	주식회사 하이원플러스	박일순		서울특별시 송파구 올림픽로 269	119	법인지방소득세	2011-05-31	2011년 법인지방소득세 등 총 14건
2773	2016	주식회사 하이큐디앤씨	김정표		서울특별시 강남구 선릉로86길 37	18	지방소득세 특별징수	2012-03-31	2012년 지방소득세 등 총 13건
2774	2016	주식회사 하이피씨	방진용		서울시 용산구 청파로 125	23	법인지방소득세	2014-07-28	2014년 법인지방소득세 등 총 1건
2775	2015	주식회사 학림에스티	김만수		서울특별시 서초구 도구로 117	136	법인지방소득세	2012-04-30	2012년 법인지방소득세 등 총 5건

번호	공개년도	법인명	대표자	업종	체납법인주소	총체납액	대표세목	납기	체납요지
2776	2016	주식회사 한길에셋	설동강		서울특별시 서초구 서초중앙로 209	46	법인지방소득세	2014-05-28	2014년 법인지방소득세 등 총 7건
2777	2017	주식회사 한라아이엔디	한석희	조립식포장박스,적재용금속판	서울특별시성동구아차산로 168	21	법인지방소득세	2015-07-28	2015년 법인지방소득세 등 총 7건
2778	2015	주식회사 한마을	김동윤		서울특별시 송파구 삼전로 102	344	등록세 부동산	2011-10-31	2011년 등록세 등 총 6건
2779	2018	주식회사 한빛인베스트	박원훈	경매대행서비스	서울특별시 강남구 선릉로 431	42	법인지방소득세	2016-08-31	2016년 법인지방소득세 등 총 5건
2780	2017	주식회사 한성토건	주종민	토목.축시공업	서울특별시 영등포구 버드나루로 88	25	법인지방소득세	2015-12-28	2015년 법인지방소득세 등 총 6건
2781	2018	주식회사 한신메카	조옥	게임소프트웨어 제작 및 배급	서울특별시관악구봉천로43길 2	166	법인지방소득세	2016-04-28	2016년 법인지방소득세 등 총 10건
2782	2015	주식회사 한양제일주류	김진경		서울특별시 송파구 양재대로62길 21-1	71	주민세 법인세할분	2002-08-31	2002년 주민세 등 총 37건
2783	2016	주식회사 한울림테크	이금덕		서울특별시 송파구 송이로 79	18	법인지방소득세	2014-03-03	2014년 법인지방소득세 등 총 14건
2784	2015	주식회사 한진디지탈	방한진		서울특별시 용산구 청파로 77	84	법인지방소득세	2012-11-30	2012년 법인지방소득세 등 총 1건
2785	2018	주식회사 해동일피노	강주형	실내장식(건설업등록전)	서울특별시서초구서운로 226	29	법인지방소득세	2016-02-29	2016년 법인지방소득세 등 총 5건
2786	2017	주식회사 해뜨는세상	방정현	전화권유판매, 방문판매	서울 강남구 역삼동	20	법인지방소득세	2015-02-02	2015년 법인지방소득세 등 총 3건
2787	2018	주식회사 해룡이엠비	박희종	기계자수	서울특별시 성북구 월곡로 33	15	법인지방소득세	2016-04-28	2016년 법인지방소득세 등 총 7건
2788	2018	주식회사 해찬	오승철	OLED장치	서울특별시금천구가산디지털1로 2	27	취득세 부동산	2016-11-30	2016년 취득세 등 총 1건
2789	2015	주식회사 행복추구에코피아	정석수		서울특별시 강남구 테헤란로98길 23	104	법인지방소득세	2013-06-30	2013년 법인지방소득세 등 총 3건
2790	2016	주식회사 현대아트하우징	정원경		서울특별시 강북구 도봉로 296	19	법인지방소득세	2012-02-29	2012년 법인지방소득세 등 총 2건
2791	2015	주식회사 홈스큐	이규만		서울특별시 서초구 사평대로26길 112	546	취득세 부동산	2008-07-31	2008년 취득세 등 총 8건
2792	2016	주식회사 홈앤대코코리아	이준구		서울 강남구 논현동 182-25	30	법인지방소득세	2014-12-31	2014년 법인지방소득세 등 총 5건
2793	2016	주식회사 효명	서택동		인천광역시연수구컨벤시아대로 69	23	법인지방소득세	2011-03-28	2011년 법인지방소득세 등 총 7건
2794	2018	주식회사 효산코리아	노홍수	의류	서울특별시 중구 신당동 432-1	17	법인지방소득세	2016-09-28	2016년 법인지방소득세 등 총 1건
2795	2016	주식회사 효성엠테크	김원영		서울 마포구 공덕동 463	20	법인지방소득세	2014-07-31	2014년 법인지방소득세 등 총 10건
2796	2017	주식회사 효원에프씨	박병고	기타도급	서울특별시 강서구 가로공원로 214	24	법인지방소득세	2015-07-28	2015년 법인지방소득세 등 총 2건
2797	2017	주식회사 휴먼엠피에스	손금연	근로자파견업및아웃소싱도급	서울특별시 서초구 사임당로 31	36	법인지방소득세	2015-08-28	2015년 법인지방소득세 등 총 1건
2798	2016	주식회사 휴모텔링	탁영식		서울특별시 금천구 가산디지털1로 168	20	주민세 법인세할분	2009-07-28	2009년 주민세 등 총 23건
2799	2015	주식회사가락통상	고석경		서울특별시 송파구 양재대로 932	137	법인지방소득세	2012-04-30	2012년 법인지방소득세 등 총 4건
2800	2015	주식회사갤러리서미	홍송원		서울특별시 종로구 북촌로 31-18	2,127	법인지방소득세	2013-06-30	2013년 법인지방소득세 등 총 12건
2801	2015	주식회사거산주류	김인기		서울특별시 중랑구 용마산로139가길 91	44	주민세 법인세할분	2008-12-29	2008년 주민세 등 총 73건
2802	2015	주식회사교리츠코리아	강지호		서울 강남구 논현동 203-1	55	주민세 법인세할분	2008-04-30	2008년 주민세 등 총 1건
2803	2016	주식회사국가고시학원	고의현		서울특별시 동작구 노량진로 26	131	취득세 부동산	2014-08-31	2014년 취득세 등 총 1건
2804	2016	주식회사국토비에스	강인규		서울특별시 강남구 테헤란로 327	37	지방소득세 특별징수	2011-05-27	2011년 지방소득세 등 총 13건
2805	2015	주식회사그린리프	조승호		서울특별시 강남구 역삼로 152	58	법인지방소득세	2010-08-31	2010년 법인지방소득세 등 총 10건
2806	2016	주식회사글로벌내츄럴시티	박태길		서울특별시 강남구 테헤란로6길 7	31	주민세 법인세할분	2009-08-31	2009년 주민세 등 총 10건
2807	2015	주식회사길훈디앤씨	양봉길		서울특별시 서초구 방배로 28	284	주민세 특별징수분	2006-08-31	2006년 주민세 등 총 2건
2808	2015	주식회사나일무역	박정규		서울특별시 강동구 풍성로42길 33	1,767	법인지방소득세	2013-06-30	2013년 법인지방소득세 등 총 32건
2809	2015	주식회사남경알앤디	이경윤		서울특별시 서초구 남부순환로 2561	60	법인지방소득세	2010-12-28	2010년 법인지방소득세 등 총 10건
2810	2015	주식회사다경	김명오		서울특별시 강남구 도산대로 215	597	등록세 부동산	2010-10-31	2010년 등록세 등 총 130건
2811	2015	주식회사대요투자개발	최영재		서울특별시 강남구 테헤란로 522	55	주민세 법인세할분	2007-09-30	2007년 주민세 등 총 22건
2812	2016	주식회사대현환경개발	김경율		서울특별시 송파구 오금로31길 15-6	21	법인지방소득세	2014-12-31	2014년 법인지방소득세 등 총 10건
2813	2016	주식회사대형씨앤디	유대형		서울특별시 서초구 양재대로12길 25	13	취득세 부동산	2011-09-30	2011년 취득세 등 총 2건
2814	2015	주식회사대호양평동현장	심영철		서울 서초구 서초동 1462-7	616	주민세 법인세할분	2005-11-21	2005년 주민세 등 총 156건
2815	2016	주식회사대호엘앤씨	김용현		서울특별시 송파구 올림픽로 88	24	주민세 법인세할분	2010-01-31	2010년 주민세 등 총 1건
2816	2015	주식회사덕삼컨스트럭션	이효척		서울특별시 동작구 장승배기로 51	60	주민세 법인세할분	2006-08-31	2006년 주민세 등 총 37건
2817	2016	주식회사대코로	김효섭		서울특별시 서초구 방배천로34길 3	33	법인지방소득세	2011-06-28	2011년 법인지방소득세 등 총 4건
2818	2015	주식회사도시전기	이항철		서울특별시 관악구 조원중앙로 38-1	190	법인지방소득세	2010-05-31	2010년 법인지방소득세 등 총 23건
2819	2016	주식회사동우리빙	이길우		서울특별시 마포구 만리재로 14	17	등록세 기타	2008-08-31	2008년 등록세 등 총 14건
2820	2016	주식회사디자인모브	김상범		서울특별시 강남구 개포로17길 7	19	법인지방소득세	2013-11-30	2013년 법인지방소득세 등 총 3건

번호	공개년도	법인명	대표자	업종	체납법인주소	총체납액	대표세목	납기	체납요지
2821	2015	주식회사로우마켓	최미경		서울특별시 송파구 송파대로39길 7	119	주민세 법인세할분	2008-07-31	2008년 주민세 등 총 5건
2822	2017	주식회사마다코리아	김재찬	무역	서울특별시 강남구 논현동	26	법인지방소득세	2015-06-30	2015년 법인지방소득세 등 총 3건
2823	2018	주식회사목동에셋	김용필	부동산매매업	서울특별시 양천구 신월로 389	36	법인지방소득세	2016-01-28	2016년 법인지방소득세 등 총 6건
2824	2018	주식회사바로툴링	전명수	기계공구	서울특별시 구로구 구로중앙로 198	70	지방소득세 특별징수	2016-04-30	2016년 지방소득세 등 총 5건
2825	2018	주식회사베플파트너	임성훈	기업홍보	서울특별시 성동구 아차산로7길 36	76	법인지방소득세	2016-07-28	2016년 법인지방소득세 등 총 5건
2826	2016	주식회사브라이트오션	오용균		서울특별시 중구 서소문로 116	22	지방소득세 특별징수	2010-10-28	2010년 지방소득세 등 총 6건
2827	2015	주식회사브리엄패션	왕만순		서울 강동구 길동 334-5	164	법인지방소득세	2011-11-28	2011년 법인지방소득세 등 총 2건
2828	2017	주식회사블랙홀	서진우	자동차매트	서울금천구가산디지털2로 67	16	취득세 부동산	2015-09-30	2015년 취득세 등 총 1건
2829	2015	주식회사비잔티움	정문일		서울 마포구 상암동	239	주민세 법인세할분	2008-06-30	2008년 주민세 등 총 11건
2830	2015	주식회사비제이글로벌	박현경		서울특별시 서초구 강남대로99길 36	64	주민세 법인세할분	2007-02-28	2007년 주민세 등 총 21건
2831	2016	주식회사비지오텍코리아	이형규		서울특별시 금천구 벚꽃로 254	16	법인지방소득세	2011-03-28	2011년 법인지방소득세 등 총 5건
2832	2015	주식회사비포에이치엔터테인먼트	방일환		서울특별시 강남구 삼성로 555	129	지방소득세 특별징수	2013-04-30	2013년 지방소득세 등 총 17건
2833	2018	주식회사삼정에이엔씨	신종일	건축관련컨설팅	서울특별시 노원구 동일로191가길 6	16	법인지방소득세	2016-07-31	2016년 법인지방소득세 등 총 5건
2834	2016	주식회사삼테크아이앤씨	엄광용		서울특별시 금천구 가산디지털2로 184	16	주민세 법인세할분	2010-01-28	2010년 주민세 등 총 17건
2835	2016	주식회사서일테크씨에프	서하경		서울특별시 광진구 자양로 158	54	법인지방소득세	2012-11-30	2012년 법인지방소득세 등 총 30건
2836	2015	주식회사성진디엔씨	김미영		서울특별시 영등포구 은행로 3	32	법인지방소득세	2013-02-28	2013년 법인지방소득세 등 총 2건
2837	2015	주식회사수정선재	안병순		서울 구로구 오류2동 169-2	69	주민세 법인세할분	2008-05-28	2008년 주민세 등 총 30건
2838	2015	주식회사스마트솔루션스	김석열		서울특별시 강남구 역삼로 234	249	법인지방소득세	2011-04-28	2011년 법인지방소득세 등 총 12건
2839	2015	주식회사시마인베스트	서봉진		서울특별시 서초구 신반포로 324	120	주민세 법인세할분	2009-07-28	2009년 주민세 등 총 6건
2840	2017	주식회사시조건설	안동열	의장공사	서울특별시 송파구 백제고분로41길 42-20	40	법인지방소득세	2015-11-30	2015년 법인지방소득세 등 총 5건
2841	2016	주식회사신정석재	최병운		서울특별시 강서구 양천로 28	21	법인지방소득세	2012-07-30	2012년 법인지방소득세 등 총 9건
2842	2017	주식회사쌔미랜드	원용범	멜라민	서울특별시 광진구 아차산로78길 44	59	등록세 기타	2015-03-31	2015년 등록세 등 총 5건
2843	2015	주식회사씨티엔골프	최홍열		서울특별시 강남구 논현로63길 32	174	법인지방소득세	2011-11-30	2011년 법인지방소득세 등 총 22건
2844	2017	주식회사아리솔건설산업	정성순	실내건축공사	서울특별시 노원구 동일로173가길 115	25	법인지방소득세	2015-05-28	2015년 법인지방소득세 등 총 11건
2845	2015	주식회사아주메탈	박성기		서울특별시 강남구 테헤란로 406	191	법인지방소득세	2010-03-31	2010년 법인지방소득세 등 총 14건
2846	2015	주식회사아프로행복해	임방래		서울특별시 강남구 테헤란로10길 16	164	법인지방소득세	2011-04-28	2011년 법인지방소득세 등 총 8건
2847	2015	주식회사얀투	방만성		서울특별시 중랑구 동일로 843	66	주민세 법인세할분	2008-10-28	2008년 주민세 등 총 31건
2848	2015	주식회사업퍼	김선임		서울특별시 강남구 선릉로 614-1	58	법인지방소득세	2012-07-31	2012년 법인지방소득세 등 총 14건
2849	2016	주식회사에브리웨어	임병도		서울특별시 구로구 디지털로33길 50	22	법인지방소득세	2014-06-30	2014년 법인지방소득세 등 총 8건
2850	2015	주식회사에스씨산업개발	김용현		서울특별시 강남구 학동로68길 7	83	법인지방소득세	2011-07-31	2011년 법인지방소득세 등 총 11건
2851	2015	주식회사에스아이지네트웍스	구자운		서울특별시 금천구 디지털로9길 47	32	등록세 부동산	2009-07-28	2009년 등록세 등 총 7건
2852	2015	주식회사에스에프건설	강상선		서울특별시 종로구 송월길 118-57	103	등록세 부동산	2005-08-31	2005년 등록세 등 총 2건
2853	2018	주식회사에스피	김보성	일반건축공사	경기도안산시단원구원포공원1로 64	40	취득세 부동산	2016-10-31	2016년 취득세 등 총 1건
2854	2015	주식회사에이스알앤디	백일선		서울특별시 종로구 지봉로 19	137	주민세 법인세할분	2006-02-28	2006년 주민세 등 총 7건
2855	2018	주식회사에이치엔플래너스	박상길	사업컨설팅	서울특별시 강남구 학동로 342	34	법인지방소득세	2016-07-31	2016년 법인지방소득세 등 총 14건
2856	2015	주식회사에프아이컴커니어	김용원		서울특별시 서초구 효령로 304	152	주민세 법인세할분	2009-07-28	2009년 주민세 등 총 19건
2857	2018	주식회사엠알아이	조성문	광물가공제품	서울특별시마포구마포대로 109	88	법인지방소득세	2016-01-31	2016년 법인지방소득세 등 총 1건
2858	2015	주식회사연안공영	김영수		서울특별시 강서구 강서로 462	129	법인지방소득세	2012-07-05	2012년 법인지방소득세 등 총 79건
2859	2015	주식회사연일커뮤니케이션	이현희		서울특별시 마포구 독막로 269	381	법인지방소득세	2012-05-29	2012년 법인지방소득세 등 총 41건
2860	2018	주식회사예광개발		건축공사업	서울특별시 서초구 논현로 83	150	법인지방소득세	2016-08-29	2016년 법인지방소득세 등 총 2건
2861	2016	주식회사오케이덴탈	박종현		서울특별시 성동구 성수이로24길 38	61	등록세 부동산	2014-04-28	2014년 등록세 등 총 2건
2862	2015	주식회사옥토앤알	이규덕		서울 강남구 역삼동 702-10	84	주민세 법인세할분	2008-07-31	2008년 주민세 등 총 1건
2863	2017	주식회사용진테크	이병용	컴퓨터및주변기기	서울특별시 용산구 청파로 132	179	법인지방소득세	2015-11-27	2015년 법인지방소득세 등 총 2건
2864	2016	주식회사우리사이	정남준		서울특별시 금천구 가산디지털2로 18	28	법인지방소득세	2012-07-27	2012년 법인지방소득세 등 총 6건
2865	2015	주식회사원플러스도시개발	장필근		서울 서대문구 연희동 132-1	65	지방소득세 특별징수	2010-10-31	2010년 지방소득세 등 총 30건

번호	공개년도	법인명	대표자	업종	체납법인주소	총체납액	대표세목	납기	체납요지
2866	2015	주식회사웨디안	최수진		서울특별시 강남구 강남대로 340	61	법인지방소득세	2012-09-30	2012년 법인지방소득세 등 총 43건
2867	2015	주식회사웰본어쓰	이기웅		서울특별시 용산구 이촌로 1	100	법인지방소득세	2012-12-28	2012년 법인지방소득세 등 총 3건
2868	2016	주식회사유니온엔터테인먼트	양광덕		서울특별시 강남구 압구정로8길 20	11	지방소득세 특별징수	2011-08-29	2011년 지방소득세 등 총 8건
2869	2016	주식회사유라이프	박정식		서울특별시 영등포구 버드나루로 109	31	등록세 부동산	2008-05-28	2008년 등록세 등 총 3건
2870	2016	주식회사유승종합건설	이용기		서울특별시 관악구 신림동 750-45	37	법인지방소득세	2014-10-31	2014년 법인지방소득세 등 총 1건
2871	2017	주식회사이에스플러스코리아	계봉희	이동통신단말기	서울특별시 금천구 벚꽃로 234	168	취득세 부동산	2015-09-30	2015년 취득세 등 총 4건
2872	2016	주식회사인스프리트	이창석		서울특별시 강남구 영동대로 517	78	지방소득세 특별징수	2013-01-31	2013년 지방소득세 등 총 21건
2873	2015	주식회사장수구들	박매자		서울특별시 송파구 마천로15길 12	80	주민세 법인세할분	2009-12-31	2009년 주민세 등 총 12건
2874	2016	주식회사정서이앤씨	정태현		서울특별시 금천구 디지털로 130	13	법인지방소득세	2014-12-29	2014년 법인지방소득세 등 총 2건
2875	2018	주식회사제이앤에스인터내셔날	유재찬	의류	서울특별시 금천구 가산디지털2로 70	18	법인지방소득세	2016-10-28	2016년 법인지방소득세 등 총 3건
2876	2016	주식회사제이프리	김형철		서울시 강남구 역삼로2길 17	358	법인지방소득세	2014-08-31	2014년 법인지방소득세 등 총 2건
2877	2016	주식회사중소협	이청		서울특별시 서초구 나루터로 75	48	법인지방소득세	2014-01-28	2014년 법인지방소득세 등 총 15건
2878	2015	주식회사중앙생활건강	음만진		서울특별시 용산구 이태원로 217	75	주민세 법인세할분	2004-12-20	2004년 주민세 등 총 3건
2879	2015	주식회사지렉스레져	마해웅		서울특별시 강남구 남부순환로 2722	65	주민세 법인세할분	2009-07-31	2009년 주민세 등 총 5건
2880	2018	주식회사지지건설	박병일	일반건축공사	경기도 성남시 분당구 탄천상로 164	14	법인지방소득세	2016-09-28	2016년 법인지방소득세 등 총 1건
2881	2015	주식회사지한개발	김희숙		서울특별시 강남구 테헤란로 151	70	법인지방소득세	2011-08-29	2011년 법인지방소득세 등 총 9건
2882	2015	주식회사진광하이츠	윤재근		서울특별시 동대문구 고미술로 99	60	법인지방소득세	2011-04-30	2011년 법인지방소득세 등 총 29건
2883	2018	주식회사진명건설산업	장인화	건축공사	서울특별시 서초구 마방로10길 15	26	법인지방소득세	2016-04-30	2016년 법인지방소득세 등 총 1건
2884	2015	주식회사창연통상	권세원		서울특별시 서초구 서래로5길 5	206	주민세 법인세할분	2006-02-21	2006년 주민세 등 총 9건
2885	2016	주식회사청아인테리어	구연식		서울특별시 강남구 논현로30길 51	30	법인지방소득세	2011-02-28	2011년 법인지방소득세 등 총 7건
2886	2017	주식회사코리아헤드	정철호	소프트웨어개발및공급	서울특별시 강남구 테헤란로81길 10	33	법인지방소득세	2015-07-31	2015년 법인지방소득세 등 총 2건
2887	2016	주식회사콕스페이스	염양례		서울특별시 구로구 디지털로29길 38	39	등록세 부동산	2010-12-31	2010년 등록세 등 총 4건
2888	2018	주식회사트랜드이슈	이전지	의류	서울특별시 종로구 종로44길 21	27	법인지방소득세	2016-05-30	2016년 법인지방소득세 등 총 3건
2889	2016	주식회사티지오엘	위연식		서울특별시 영등포구 여의대방로61길 2	31	법인지방소득세	2013-12-30	2013년 법인지방소득세 등 총 17건
2890	2016	주식회사포딤스	김주한		서울특별시 서초구 남부순환로364길 8-9	24	법인지방소득세	2014-03-31	2014년 법인지방소득세 등 총 3건
2891	2015	주식회사하나종합개발	한해경		서울특별시 구로구 가마산로 284	183	법인지방소득세	2012-06-30	2012년 법인지방소득세 등 총 20건
2892	2016	주식회사하우스타	곽봉수		서울특별시 영등포구 영중로 114-7	28	등록세 부동산	2010-05-28	2010년 등록세 등 총 3건
2893	2015	주식회사하이디어	홍상서		서울특별시 중구 퇴계로 195	93	주민세 법인세할분	2008-02-28	2008년 주민세 등 총 1건
2894	2015	주식회사한강씨앤디	나정주		서울특별시 서초구 서초대로78길 56	1,445	취득세 부동산	2012-07-31	2012년 취득세 등 총 7건
2895	2017	주식회사한결테크놀러지	권후용	소프트웨어개발및공급업	서울특별시 금천구 가산디지털1로 45	19	취득세 부동산	2015-06-30	2015년 취득세 등 총 3건
2896	2016	주식회사한맥기획	전병용		서울특별시 강남구 논현로24길 6	17	주민세 법인세할분	2009-08-31	2009년 주민세 등 총 25건
2897	2016	주식회사혜인디자인	서영술		서울특별시 강서구 강서로56가길 53	17	주민세 법인세할분	2008-07-31	2008년 주민세 등 총 21건
2898	2015	주식회사휘닉스알앤디	홍은순		서울특별시 광진구 광나루로56길 85	40	주민세 법인세할분	2008-07-28	2008년 주민세 등 총 7건
2899	2016	주식회사휠코	이규만		서울특별시 송파구 석촌호수로18길 11-14	15	주민세 법인세할분	2005-03-21	2005년 주민세 등 총 64건
2900	2016	주-신백물산	우길수		서울동대문구장안동330-2	48	주민세 법인세할분	2001-02-21	2001년 주민세 등 총 39건
2901	2015	주-신풍주류	남세원		서울특별시 노원구 동일로230가길 16	47	주민세 법인세할분	2008-07-31	2008년 주민세 등 총 3건
2902	2015	주-신한씨아이디	최순동		서울특별시 강남구 도곡로1길 14	285	주민세 법인세할분	2008-09-30	2008년 주민세 등 총 20건
2903	2015	주-신한플랜	이복순		서울특별시 성북구 보문로 35	57	주민세 법인세할분	2000-02-29	2000년 주민세 등 총 34건
2904	2015	주-신화이앤아이	진양훈		서울특별시 서초구 서운로 13	63	주민세 법인세할분	2009-04-30	2009년 주민세 등 총 46건
2905	2016	주-씨앤에이치시스템	최창훈		서울특별시 서초구 동산로16길 34	22	주민세 법인세할분	2009-10-28	2009년 주민세 등 총 5건
2906	2015	주-씨엔아이코리아아이티	허재호		서울특별시 용산구 새창로 181	75	주민세 법인세할분	2009-09-28	2009년 주민세 등 총 11건
2907	2015	주-씨크스포츠	유재인		서울특별시 금천구 벚꽃로 244	59	등록세 부동산	2008-08-31	2008년 등록세 등 총 19건
2908	2015	주-씨투트레이딩인터내셔널	류경화		서울특별시 강남구 압구정로42길 13	115	법인지방소득세	2010-06-30	2010년 법인지방소득세 등 총 13건
2909	2015	주-아이엠아이티	이한철		서울특별시 영등포구 당산로2길 12	618	주민세 법인세할분	2008-02-28	2008년 주민세 등 총 25건
2910	2015	주-아인디엔씨	박인숙		서울특별시 용산구 서빙고로20길 5	126	주민세 법인세할분	2009-09-30	2009년 주민세 등 총 35건

번호	공개년도	법인명	대표자	업종	체납법인주소	총체납액	대표세목	납기	체납요지
2911	2016	주-애니푸드	최석규		서울특별시 서초구 샘마루길 14	33	법인지방소득세	2014-05-28	2014년 법인지방소득세 등 총 9건
2912	2015	주-애드서비스	김응태		서울특별시 강동구 천호옛길 19	222	주민세 법인세할분	2008-02-28	2008년 주민세 등 총 2건
2913	2016	주-애플바이오	유상철		서울특별시 영등포구 양평로22길 12	30	법인지방소득세	2014-07-28	2014년 법인지방소득세 등 총 2건
2914	2015	주-앤씨플래티늄	장영준		서울특별시 강남구 역삼로 216	47	주민세 특별징수분	2006-03-31	2006년 주민세 등 총 50건
2915	2016	주-야베스레져테인먼트	유재영		서울특별시 강남구 선릉로 724	41	주민세 법인세할분	2004-02-29	2004년 주민세 등 총 33건
2916	2016	주-에스더블유모터스	강민규		서울특별시 강남구 논현로 816	74	법인지방소득세	2014-04-30	2014년 법인지방소득세 등 총 20건
2917	2015	주-에이치디파크빌	민현호		서울특별시 강남구 테헤란로78길 16	262	주민세 법인세할분	2009-08-31	2009년 주민세 등 총 19건
2918	2015	주-엘삐노	유재운		서울특별시 영등포구 양산로 43	42	등록세 부동산	2005-03-31	2005년 등록세 등 총 15건
2919	2015	주-엠닷컴	곽상현		서울특별시 강남구 봉은사로 437	638	주민세 법인세할분	2004-04-13	2004년 주민세 등 총 18건
2920	2016	주-엠에이치앤드캄파니	석문호		서울특별시 강남구 언주로 615	27	법인지방소득세	2014-12-31	2014년 법인지방소득세 등 총 1건
2921	2015	주-영포건설	고창덕		서울특별시 영등포구 영등포로47길 8	1,154	취득세 부동산	1998-08-31	1998년 취득세 등 총 16건
2922	2015	주-영휘산업	이창길		서울특별시 광진구 아차산로78길 72	83	법인지방소득세	2012-06-30	2012년 법인지방소득세 등 총 15건
2923	2015	주-예강건설	김병수		서울특별시 서초구 동광로 89	1,766	등록세 부동산	2010-08-31	2010년 등록세 등 총 61건
2924	2015	주-예당씨앤디	조병노		서울특별시 강남구 테헤란로113길 7	875	법인지방소득세	2012-07-31	2012년 법인지방소득세 등 총 9건
2925	2015	주-용평개발	양상평		서울특별시 구로구 가마산로 215	55	지방소득세 특별징수	2010-11-30	2010년 지방소득세 등 총 38건
2926	2015	주-우리들씨엔씨	곽선		서울특별시 서초구 강남대로 202	49	주민세 법인세할분	2007-11-28	2007년 주민세 등 총 7건
2927	2016	주-우리레포츠	권준현		서울특별시 강남구 도곡로8길 5	34	법인지방소득세	2013-04-30	2013년 법인지방소득세 등 총 45건
2928	2016	주-우성비앤에프	이영수		서울특별시 은평구 응암로29길 8	34	주민세 법인세할분	2009-07-28	2009년 주민세 등 총 2건
2929	2015	주-우신엠앤디	김지혁		서울 영등포구 양평동2가 1-4	1,182	등록세 부동산	2011-05-31	2011년 등록세 등 총 8건
2930	2017	주원건설산업 주식회사	조명환	전문건설하도급(토공사및철근콘크리트공사)	서울특별시 강남구 개포로 508	22	법인지방소득세	2015-07-31	2015년 법인지방소득세 등 총 4건
2931	2015	주원에프앤지	공영호		서울특별시 금천구 가산디지털1로 83	206	취득세 부동산	2013-09-30	2013년 취득세 등 총 16건
2932	2017	주-워더스플랜	엄태환	광고업및디자인제작	서울특별시 서초구 강남대로 525-7	38	법인지방소득세	2015-07-28	2015년 법인지방소득세 등 총 16건
2933	2015	주-윌코리아	박정구		서울특별시 서초구 효령로 237	43	주민세 법인세할분	2009-03-02	2009년 주민세 등 총 19건
2934	2015	주-유니온알앤디			서울특별시 강남구 테헤란로 421	99	주민세 법인세할분	2006-06-01	2006년 주민세 등 총 14건
2935	2015	주-유승건설중기	이현미		서울특별시 은평구 은평로18길 5	685	주민세 법인세할분	2000-05-31	2000년 주민세 등 총 26건
2936	2015	주-이그잼	정재윤		서울특별시 동작구 노량진로 162	46	주민세 법인세할분	2009-06-30	2009년 주민세 등 총 36건
2937	2016	주-이레이티씨	김창환		서울특별시 서초구 강남대로101안길 18-1	50	법인지방소득세	2012-03-28	2012년 법인지방소득세 등 총 21건
2938	2016	주-이브이앤에이	김준영		서울특별시 강남구 영동대로142길 19	752	취득세 부동산	2014-05-31	2014년 취득세 등 총 8건
2939	2015	주-이오산업	박찬오		서울특별시 서초구 효령로77길 34	291	등록세 부동산	1996-03-31	1996년 등록세 등 총 15건
2940	2015	주-이지크리에이티브	유국희		서울특별시 중구 퇴계로31길 18	70	법인지방소득세	2014-01-28	2014년 법인지방소득세 등 총 6건
2941	2015	주인코퍼레이션	박종규		서울특별시 관악구 남부순환로 1752	69	주민세 법인세할분	2003-11-30	2003년 주민세 등 총 21건
2942	2015	주-일우기업	백명웅		서울특별시 강남구 테헤란로 323	105	주민세 법인세할분	2007-11-30	2007년 주민세 등 총 58건
2943	2016	주-자히르리테일코리	오원규		서울특별시 마포구 와우산로29길 16	20	법인지방소득세	2011-10-28	2011년 법인지방소득세 등 총 21건
2944	2015	주-장진산업	장진석		영등포구대림동739-2	106	주민세 법인세할분	2001-01-31	2001년 주민세 등 총 10건
2945	2016	주-장호에셋	박은경		서울특별시 강남구 테헤란로64길 14	34	법인지방소득세	2010-08-31	2010년 법인지방소득세 등 총 31건
2946	2015	주-재원테크	장선희		서울특별시 강남구 삼성로 557	75	법인지방소득세	2013-12-31	2013년 법인지방소득세 등 총 5건
2947	2016	주-제누인동이	김지웅		서울특별시 강남구 테헤란로 329	41	법인지방소득세	2011-08-29	2011년 법인지방소득세 등 총 33건
2948	2015	주-조명약품	조중형		서울특별시 은평구 서오릉로 174	55	주민세 법인세할분	2008-06-30	2008년 주민세 등 총 10건
2949	2016	주-주원유통			서울특별시 동대문구 고산자로 476	30	주민세 특별징수분	1993-10-31	1993년 주민세 등 총 13건
2950	2015	주-지비코리아	남궁현		서울특별시 노원구 노원로15길 10	95	등록세 부동산	2004-06-30	2004년 등록세 등 총 35건
2951	2016	주-지오인엔씨	이동현		서울특별시 송파구 삼학사로 48	37	주민세 법인세할분	2007-07-27	2007년 주민세 등 총 8건
2952	2016	주-지원파트너스건축사사무소	박상병		서울특별시 서초구 사임당로 28	31	법인지방소득세	2013-06-30	2013년 법인지방소득세 등 총 27건
2953	2017	주-진흥이앤시	진희평	무역업	서울특별시 구로구 구로중앙로28길 59	16	법인지방소득세	2015-06-29	2015년 법인지방소득세 등 총 1건
2954	2016	주-차산산업	황용기		서울특별시 중랑구 면목로 441	47	주민세 법인세할분	2009-03-31	2009년 주민세 등 총 15건
2955	2015	주-청림건영	최덕창		서울특별시 서초구 서초대로 34	127	주민세 법인세할분	1995-09-30	1995년 주민세 등 총 77건

번호	공개년도	법인명	대표자	업종	체납법인주소	총체납액	대표세목	납기	체납요지
2956	2016	주-청석공영	정장선		서울특별시 송파구 올림픽로8길 23	97	법인지방소득세	2014-12-29	2014년 법인지방소득세 등 총 6건
2957	2015	주-청운디앤씨	심재범		서울특별시 강남구 테헤란로88길 10	465	취득세 부동산	2005-03-31	2005년 취득세 등 총 1건
2958	2016	주-청정이	김준철		서울특별시 송파구 중대로 205	33	주민세 법인세할분	2009-11-02	2009년 주민세 등 총 85건
2959	2015	주-카라소프트	김수영		서울특별시 서초구 강남대로 160-2	100	지방소득세 특별징수	2011-11-28	2011년 지방소득세 등 총 18건
2960	2016	주-카비스렌트카	한태희		서울특별시 중랑구 신내로 211	37	주민세 법인세할분	2006-10-31	2006년 주민세 등 총 157건
2961	2016	주-케이돔엔지니어링	이재원		서울특별시 송파구 송이로 155	34	법인지방소득세	2011-10-28	2011년 법인지방소득세 등 총 24건
2962	2015	주-케이디엘	박용환		서울특별시 중구 퇴계로 131	140	주민세 법인세할분	2004-06-30	2004년 주민세 등 총 8건
2963	2017	주-케이에치인터내셔날	구선희	수출업	서울특별시 성동구 아차산로 143	32	취득세 부동산	2015-07-31	2015년 취득세 등 총 12건
2964	2016	주-케이이비디앤씨	박정진		서울특별시 강남구 선릉로90길 56	36	법인지방소득세	2013-11-30	2013년 법인지방소득세 등 총 12건
2965	2016	주-코너스톤디벨럽먼트	김찬배		서울특별시 종로구 종로52길 52	13	법인지방소득세	2011-04-28	2011년 법인지방소득세 등 총 10건
2966	2015	주-코맥스전기소방	이현규		서울특별시 양천구 신월로 331	333	주민세 법인세할분	2007-12-28	2007년 주민세 등 총 55건
2967	2015	주-코스모티앤드비	하진숙		서울특별시 서초구 신반포로45길 22	70	주민세 법인세할분	2006-02-28	2006년 주민세 등 총 75건
2968	2016	주-크리스찬신문사	신명진		서울특별시 종로구 김상옥로 30	25	취득세 부동산	1996-04-30	1996년 취득세 등 총 5건
2969	2018	주-킴스이십일	김태영	주택건설	서울특별시 중구 수표로 49	981	법인지방소득세	2014-10-28	2014년 법인지방소득세 등 총 15건
2970	2015	주-태농물산	김문수		서울특별시 서초구 강남대로107길 6	70	주민세 법인세할분	2008-06-30	2008년 주민세 등 총 19건
2971	2015	주-태흥실업	구경호		서울특별시 송파구 올림픽로 435	401	취득세 부동산	2009-02-28	2009년 취득세 등 총 2건
2972	2015	주-터와인이앤씨	김제근		서울 강남구 역삼1동 702-10	68	주민세 법인세할분	2008-07-31	2008년 주민세 등 총 41건
2973	2015	주-파워패션아울렛	김남진		서울특별시 강남구 봉은사로68길 61	300	주민세 법인세할분	2008-12-31	2008년 주민세 등 총 32건
2974	2015	주-페타코페트로륨	한상호		서울특별시 강남구 영동대로 517	65	주민세 법인세할분	2004-01-31	2004년 주민세 등 총 34건
2975	2015	주-포스어코드	신석규		서울특별시 서초구 양재천로23길 9	60	주민세 법인세할분	2008-08-28	2008년 주민세 등 총 9건
2976	2015	주-풍요로운마당	설현수		서울특별시 강남구 논현로145길 28	100	주민세 법인세할분	2009-07-31	2009년 주민세 등 총 4건
2977	2015	주풍종합건설(주)	황대종		서울강남구삼성동161-7	87	주민세 법인세할분	1999-04-30	1999년 주민세 등 총 3건
2978	2015	주-프라자기획	이동성		서울 노원구 상계1동 1034-3	72	법인지방소득세	2012-01-31	2012년 법인지방소득세 등 총 14건
2979	2015	주-프리앤스카이	은형근		서울특별시 동대문구 천호대로 263	74	주민세 법인세할분	2006-04-21	2006년 주민세 등 총 19건
2980	2015	주-플러스에이아이디	남상호		서울특별시 강남구 논현로 130	47	법인지방소득세	2013-08-31	2013년 법인지방소득세 등 총 4건
2981	2015	주-하트존	최남		서울특별시 중구 명동4길 25	223	주민세 법인세할분	2003-11-30	2003년 주민세 등 총 17건
2982	2016	주-학진산업개발	이경호		서울특별시 종로구 사직로 130	24	법인지방소득세	2011-07-28	2011년 법인지방소득세 등 총 12건
2983	2015	주-한건엔지니어링	유재봉		서울특별시 강남구 논현로 712	69	주민세 법인세할분	2002-06-20	2002년 주민세 등 총 39건
2984	2016	주-한국창업연합	김보성		서울특별시 강남구 테헤란로 124	30	지방소득세 특별징수	2013-04-30	2013년 지방소득세 등 총 8건
2985	2015	주-한도하이테크	김학영		서울특별시 서초구 반포대로 53	1,094	주민세 법인세할분	2009-07-28	2009년 주민세 등 총 7건
2986	2015	주-한빛네트	강승환		서울특별시 중랑구 공릉로2길 60-6	103	주민세 법인세할분	2007-06-28	2007년 주민세 등 총 51건
2987	2015	주-한울선	이철안		서울 송파구 장지동 202-8	41	주민세 법인세할분	2009-11-02	2009년 주민세 등 총 30건
2988	2015	주-한지산업개발	송왕종		서울특별시 서초구 서초중앙로2길 21	180	지방소득세 특별징수	2013-04-30	2013년 지방소득세 등 총 23건
2989	2015	주-한창인베스트			서울특별시 강남구 강남대로 408	81	주민세 법인세할분	2008-09-30	2008년 주민세 등 총 6건
2990	2017	주-한트라	손영일	전자상거래	서울특별시 강남구 봉은사로 224	20	취득세 부동산	2015-06-26	2015년 취득세 등 총 1건
2991	2016	주-한호스틸	한재호		서울특별시 영등포구 양평로22길 21	26	취득세 부동산	2014-11-30	2014년 취득세 등 총 20건
2992	2017	주-해커코리아	조동익	가전제품 , 가구	서울특별시 용산구 청파로 74	23	지방소득세 특별징수	2015-01-31	2015년 지방소득세 등 총 10건
2993	2016	주-협신건영	조용군		서울 영등포구 양평동3가 16	33	주민세 법인세할분	2009-05-31	2009년 주민세 등 총 4건
2994	2016	주-혜미상회	한혜미		서울특별시 송파구 양재대로 932	29	법인지방소득세	2011-06-30	2011년 법인지방소득세 등 총 7건
2995	2015	주-홀인원골프클럽	이정행		서울특별시 서초구 나루터로 62	103	주민세 법인세할분	2000-02-29	2000년 주민세 등 총 95건
2996	2017	주-화물터미널연합	김상규	운송주선 , 기타도로화물	서울특별시 서초구 양재대로11길 36	85	법인지방소득세	2015-03-02	2015년 법인지방소득세 등 총 3건
2997	2015	주-효산종합개발	장장규		서울특별시 영등포구 국회대로74길 20	140	주민세 법인세할분	1999-12-31	1999년 주민세 등 총 64건
2998	2017	준투유	신채연	컴퓨터주변기기	서울특별시 용산구 한강로2가 17-225	178	법인지방소득세	2015-02-27	2015년 법인지방소득세 등 총 5건
2999	2015	중산알앤디	정사현		서울특별시 강남구 봉은사로114길 40	130	법인지방소득세	2011-08-29	2011년 법인지방소득세 등 총 11건
3000	2015	중앙도시개발	허성철		서울특별시 용산구 한강대로46길 15	86	주민세 법인세할분	2003-04-21	2003년 주민세 등 총 1건

번호	공개년도	법인명	대표자	업종	체납법인주소	총체납액	대표세목	납기	체납요지
3001	2015	중앙리서치-주	조임출		서울특별시 금천구 가산디지털1로 137	86	등록세 부동산	2010-09-30	2010년 등록세 등 총 45건
3002	2017	중앙메이드건설주식회사	김종욱	건설기자재,도료,바이오제품	서울특별시 송파구 백제고분로 423	19	법인지방소득세	2015-04-28	2015년 법인지방소득세 등 총 26건
3003	2015	중앙영농조합법인	조신생		서울특별시 강남구 학동로45길 3	86	주민세 법인세할분	2008-07-31	2008년 주민세 등 총 19건
3004	2015	중앙이티피-주	윤용석		서울특별시 중구 을지로 148	161	주민세 법인세할분	2007-06-30	2007년 주민세 등 총 51건
3005	2015	중원과공간종합건축사사무소	권호근		서울특별시 서초구 서초중앙로22길 117	39	법인지방소득세	2010-07-31	2010년 법인지방소득세 등 총 6건
3006	2015	중원테크산업(주)	김진권		서울특별시 강남구 도곡로13길 6	559	법인지방소득세	2010-07-31	2010년 법인지방소득세 등 총 37건
3007	2017	중원투자개발 주식회사	이봉춘	부동산분양대행,부동산컨설팅	서울종로구익선동 127-5	205	법인지방소득세	2015-06-30	2015년 법인지방소득세 등 총 5건
3008	2015	중천아이앤씨	유길상		서울특별시 강남구 테헤란로52길 6	110	주민세 법인세할분	2009-07-31	2009년 주민세 등 총 14건
3009	2015	쥐엠건설	안재복		서울특별시 마포구 마포대로 38	46	주민세 법인세할분	2006-10-23	2006년 주민세 등 총 12건
3010	2015	쥬다스-주	이용근		서울 종로구 돈의동 109-401	55	주민세 법인세할분	2005-08-22	2005년 주민세 등 총 21건
3011	2015	증산건설	이규준		서울특별시 강남구 언주로108길 6	155	법인지방소득세	2011-08-29	2011년 법인지방소득세 등 총 31건
3012	2015	증산전자	노광택		서울특별시 은평구 응암로 278	36	주민세 법인세할분	2004-03-23	2004년 주민세 등 총 29건
3013	2016	지돌소프트	정경희		서울특별시 금천구 가산디지털1로 226	21	취득세 부동산	2014-02-28	2014년 취득세 등 총 4건
3014	2015	지디리얼에스테이트	김명섭		서울특별시 강동구 올림픽로 660	316	취득세 부동산	2009-03-31	2009년 취득세 등 총 5건
3015	2016	지디엔터테인먼트	김지용		서울 광진구 자양동 52-217	34	주민세 법인세할분	2008-07-28	2008년 주민세 등 총 31건
3016	2015	지로드	김진희		서울특별시 마포구 삼개로 20	42	주민세 법인세할분	2005-05-23	2005년 주민세 등 총 33건
3017	2015	지성디앤비건설	김용기		서울특별시 강남구 테헤란로 151	59	주민세 법인세할분	2009-09-30	2009년 주민세 등 총 7건
3018	2016	지성투자개발	임대동		서울특별시 강남구 논현로159길 16	34	주민세 법인세할분	2008-07-31	2008년 주민세 등 총 8건
3019	2015	지식과창조벤처투자(주)	전일선		서울특별시 강남구 언주로 732	49	지방소득세 특별징수	2012-12-31	2012년 지방소득세 등 총 7건
3020	2015	지아이씨하이테크	조응기		서울특별시 구로구 디지털로33길 11	42	등록세 부동산	2007-10-31	2007년 등록세 등 총 2건
3021	2015	지아이에스소프트(주)	정동희		서울특별시 구로구 디지털로29길 38	49	주민세 법인세할분	2006-07-31	2006년 주민세 등 총 3건
3022	2016	지앤이어드바이저스코리아(주)	최유나		서울특별시 강남구 테헤란로64길 18	51	법인지방소득세	2014-11-30	2014년 법인지방소득세 등 총 21건
3023	2015	지앤텍	조영재		서울특별시 강남구 테헤란로 616	52	주민세 법인세할분	2007-11-30	2007년 주민세 등 총 11건
3024	2015	지에프네트워크	정용재		서울특별시 영등포구 국회대로66길 23	254	주민세 법인세할분	2005-03-21	2005년 주민세 등 총 2건
3025	2016	지에프대부중개	김정열		서울특별시 동작구 사당로30길 31	23	법인지방소득세	2013-02-28	2013년 법인지방소득세 등 총 3건
3026	2015	지에프엠건설	신정교		서울특별시 송파구 백제고분로42길 16	108	등록세 부동산	2008-08-31	2008년 등록세 등 총 10건
3027	2016	지엔에셋 주식회사	김삼섭		서울특별시 영등포구 여의동로3길 10	193	법인지방소득세	2014-10-31	2014년 법인지방소득세 등 총 3건
3028	2015	지엔유나이티드	이성진		서울특별시 용산구 한강대로62다길 4	74	취득세 부동산	2010-04-30	2010년 취득세 등 총 43건
3029	2017	지엠씨인베스트먼트	정영욱	전자상거래	서울특별시 강서구 양천로49길 4	20	법인지방소득세	2015-09-30	2015년 법인지방소득세 등 총 15건
3030	2015	지엠티	김만수		서울특별시 서초구 도구로9길 8	1,672	등록세 부동산	2007-10-31	2007년 등록세 등 총 9건
3031	2015	지영프라자	이혜경		서울특별시 성동구 아차산로5길 10	109	법인지방소득세	2012-10-31	2012년 법인지방소득세 등 총 1건
3032	2016	지오인피전트	공성구		서울특별시 마포구 양화로 156	21	법인지방소득세	2013-08-31	2013년 법인지방소득세 등 총 6건
3033	2015	지오투자개발	신효삼		서울 강남구 역삼동 737	203	주민세 법인세할분	2008-02-29	2008년 주민세 등 총 3건
3034	2015	지원플러스시스템	박용진		경기도 안양시 동안구 시민대로136번길 9	62	등록세 부동산	2012-08-31	2012년 등록세 등 총 5건
3035	2015	지유엔에스	이해영		서울특별시 강남구 논현로79길 72	96	주민세 법인세할분	2009-09-30	2009년 주민세 등 총 31건
3036	2015	지지인베스트	김영석		서울특별시 강남구 테헤란로98길 16	196	주민세 법인세할분	2008-07-31	2008년 주민세 등 총 6건
3037	2015	지지종합건설	오만종		서울특별시 강남구 선릉로 661	85	주민세 법인세할분	2005-01-21	2005년 주민세 등 총 22건
3038	2015	지케이파워	곽은식		서울특별시 강남구 테헤란로77길 13	251	주민세 특별징수분	2009-12-31	2009년 주민세 등 총 31건
3039	2016	지크앤필	유재수		서울특별시 강남구 선릉로112길 21	22	법인지방소득세	2011-07-28	2011년 법인지방소득세 등 총 10건
3040	2016	지토건설	김기범		서울특별시 영등포구 버드나루로 87	26	주민세 법인세할분	2009-06-30	2009년 주민세 등 총 26건
3041	2016	지트코	이인제		서울특별시 금천구 가산디지털1로 196	22	등록세 부동산	2010-06-30	2010년 등록세 등 총 23건
3042	2016	지피에이가양점	류찬열		서울특별시 마포구 월드컵로 240	46	등록세 부동산	2013-02-28	2013년 등록세 등 총 5건
3043	2015	지한종합건설	최병욱		서울특별시 강동구 양재대로101길 41	48	주민세 법인세할분	2005-01-21	2005년 주민세 등 총 12건
3044	2017	지현건설 주식회사	김성환	철근콘크리트공사	경기도 시흥시 매화1로 16-2	23	법인지방소득세	2015-06-29	2015년 법인지방소득세 등 총 1건
3045	2016	진광주류	박재안		서울특별시 은평구 불광로18길 4	39	법인지방소득세	2011-03-28	2011년 법인지방소득세 등 총 82건

번호	공개년도	법인명	대표자	업종	체납법인주소	총체납액	대표세목	납기	체납요지
3046	2016	진대부인베스트먼트(주)	김희진		서울특별시 강남구 선릉로131길 16	43	법인지방소득세	2012-06-30	2012년 법인지방소득세 등 총 3건
3047	2015	진도강업	조권승		서울특별시 금천구 시흥대로 46	62	주민세 법인세할분	2003-10-31	2003년 주민세 등 총 5건
3048	2015	진동토건(주)	김경열		서울특별시 중랑구 봉우재로 66	43	주민세 법인세할분	2006-10-20	2006년 주민세 등 총 16건
3049	2016	진들농산-주	김형일		서울특별시 종로구 종로39길 22	18	주민세 법인세할분	2002-03-31	2002년 주민세 등 총 39건
3050	2016	진백건설	이충식		서울특별시 강남구 테헤란로63길 12	53	주민세 법인세할분	2009-07-31	2009년 주민세 등 총 9건
3051	2015	진보개발	윤호영		서울특별시 강동구 천중로40길 12	72	주민세 법인세할분	2007-07-31	2007년 주민세 등 총 20건
3052	2018	진산벨라지오	김진천	부동산분양대행	서울특별시 광진구 광나루로56길 85	90	법인지방소득세	2010-11-29	2010년 법인지방소득세 등 총 3건
3053	2018	진설개발산업주식회사	정문규	분양대행,부동산컨설팅	서울특별시 서초구 강남대로 309	66	법인지방소득세	2012-06-30	2012년 법인지방소득세 등 총 9건
3054	2015	진옥화장품	신진순		서울특별시 강남구 도곡로 168	204	주민세 법인세할분	2007-11-30	2007년 주민세 등 총 11건
3055	2016	진정실업 (주)	윤수진		서울특별시 양천구 신정중앙로 35	29	법인지방소득세	2013-08-28	2013년 법인지방소득세 등 총 18건
3056	2016	진주정보기술	하정열		서울특별시 서초구 강남대로 273	19	법인지방소득세	2011-06-30	2011년 법인지방소득세 등 총 17건
3057	2015	진차일드브릿지	이성길		서울특별시 강남구 언주로 532	70	주민세 법인세할분	2007-09-30	2007년 주민세 등 총 6건
3058	2016	진프랜드	김미란		서울특별시 강서구 등촌로57가길 32	36	등록세 부동산	2008-09-30	2008년 등록세 등 총 2건
3059	2016	진흥건설(주)	우성수		서울특별시 송파구 송파대로28길 20	16	법인지방소득세	2010-07-31	2010년 법인지방소득세 등 총 7건
3060	2015	짚신스포츠	이일주		서울특별시 중구 퇴계로 438-1	249	주민세 법인세할분	2009-03-27	2009년 주민세 등 총 45건
3061	2015	짚피아	정성훈		서울특별시 서초구 방배로 178	347	주민세 법인세할분	2009-05-28	2009년 주민세 등 총 28건
3062	2015	차린	최창호		서울 서초구 서초동 1446-11	106	주민세 법인세할분	2006-06-30	2006년 주민세 등 총 1건
3063	2015	착한바위	안병태		서울특별시 서초구 서초중앙로22길 108	45	주민세 법인세할분	2007-12-28	2007년 주민세 등 총 1건
3064	2015	참알앤디	김광식		서울특별시 강남구 선릉로107길 7	130	주민세 법인세할분	2008-08-31	2008년 주민세 등 총 7건
3065	2015	참좋은건설	이강오		서울특별시 서초구 강남대로 275	158	취득세 부동산	2008-11-30	2008년 취득세 등 총 6건
3066	2015	창건산업개발	유일성		서울 강동구 천호동 164-44	133	주민세 특별징수분	2006-07-31	2006년 주민세 등 총 37건
3067	2015	창록산업	강현국		서울특별시 강남구 언주로 118	164	법인지방소득세	2010-12-31	2010년 법인지방소득세 등 총 1건
3068	2015	창림토건	기세경		서울 강동구 명일동 338-23	89	주민세 법인세할분	2007-02-06	2007년 주민세 등 총 2건
3069	2015	창의유리	이광섭		서울특별시 송파구 오금로38가길 7	51	주민세 법인세할분	2006-11-30	2006년 주민세 등 총 5건
3070	2015	창인철강	박주성		서울특별시 마포구 마포대로 127	43	주민세 법인세할분	2009-08-26	2009년 주민세 등 총 8건
3071	2017	창주디앤에스 주식회사	서동완	해운.해상중개업,화물용역	서울특별시 마포구 마포대로 127	21	법인지방소득세	2015-06-29	2015년 법인지방소득세 등 총 2건
3072	2016	채널씨앤디	김철문		서울특별시 강남구 논현로 422	30	법인지방소득세	2010-07-31	2010년 법인지방소득세 등 총 1건
3073	2016	챌린지일렉트로닉	이성희		서울특별시 강북구 수유로 65	22	법인지방소득세	2012-03-23	2012년 법인지방소득세 등 총 17건
3074	2015	천개 주식회사	채종석		서울특별시 서초구 반포대로 59	150	법인지방소득세	2014-01-28	2014년 법인지방소득세 등 총 22건
3075	2015	천우개발(주)	임종대		서울용산구한강대로80길 21-9	87	주민세 법인세할분	2009-06-30	2009년 주민세 등 총 28건
3076	2015	천환건설	김영현		서울 강남구 청담동 132-19	789	주민세 법인세할분	2007-08-31	2007년 주민세 등 총 55건
3077	2017	첨단바로세움종합건설 (주)	방석기	부동산개발업	서울특별시 성동구 무학로6길 50	35	법인지방소득세	2015-04-28	2015년 법인지방소득세 등 총 2건
3078	2015	청교건설	이재홍		서울특별시 서초구 서초대로 127	65	주민세 법인세할분	2009-08-28	2009년 주민세 등 총 14건
3079	2015	청농포크	박재진		서울특별시 송파구 중대로9길 51	50	주민세 법인세할분	2005-07-20	2005년 주민세 등 총 10건
3080	2016	청람디지탈	정교민		서울특별시 구로구 디지털로31길 41	50	등록세 부동산	2009-04-28	2009년 등록세 등 총 4건
3081	2016	청마디앤이	홍완호		서울특별시 강남구 테헤란로 151	28	주민세 법인세할분	2009-08-31	2009년 주민세 등 총 11건
3082	2015	청백산업	조덕식		서울특별시 광진구 아차산로 348	43	주민세 법인세할분	2006-05-23	2006년 주민세 등 총 13건
3083	2016	청솔디에스건설	정병만		서울특별시 용산구 한강대로44길 19	25	주민세 법인세할분	2009-12-31	2009년 주민세 등 총 14건
3084	2016	청암토탈디앤씨	서문훈		서울특별시 강남구 개포로 623	48	법인지방소득세	2011-08-29	2011년 법인지방소득세 등 총 8건
3085	2015	청연엔터테인먼트	박남규		서울특별시 강남구 언주로 547	227	법인지방소득세	2013-02-28	2013년 법인지방소득세 등 총 43건
3086	2015	청운도시개발(주)	황대상		서울특별시 강남구 영동대로 602	58	주민세 법인세할분	2001-07-31	2001년 주민세 등 총 29건
3087	2016	청운홍보기업	황선호		서울특별시 서초구 반포대로 65	19	법인지방소득세	2011-05-30	2011년 법인지방소득세 등 총 3건
3088	2015	청원옥산주택건설	신정일		서울특별시 성북구 솔샘로 30	54	취득세 부동산	2001-11-30	2001년 취득세 등 총 21건
3089	2018	청유실업-주	류희조	소독및구충 , 건물청소및유지 ,	서울특별시 중구 을지로 177-1	14	법인지방소득세	2016-04-28	2016년 법인지방소득세 등 총 1건
3090	2015	청토건설	남윤영		부산광역시 동래구 차밭골로50번가길 4	170	주민세 특별징수분	2003-07-31	2003년 주민세 등 총 24건

번호	공개년도	법인명	대표자	업종	체납법인주소	총체납액	대표세목	납기	체납요지
3091	2015	청향금속	김영수		서울특별시 성북구 화랑로 113	113	주민세 법인세할분	2008-10-31	2008년 주민세 등 총 5건
3092	2018	초록도시	하정훈	건물관리	서울특별시 서초구 강남대로51길 1	74	법인지방소득세	2016-02-29	2016년 법인지방소득세 등 총 2건
3093	2015	초이스정보통신	공관식		서울특별시 서초구 반포대로22길 29	40	주민세 법인세할분	2008-08-28	2008년 주민세 등 총 15건
3094	2015	최가산업-주	최원섭		서울특별시 강남구 테헤란로70길 13	61	주민세 법인세할분	2005-01-31	2005년 주민세 등 총 13건
3095	2017	축복종합건설 주식회사	조현욱	부동산개발및공급업	서울특별시강남구테헤란로20길 18	211	법인지방소득세	2015-06-30	2015년 법인지방소득세 등 총 7건
3096	2015	춘광인베스트먼트	이철순(청산인)		서울 강남구 역삼동 705-1	323	주민세 법인세할분	2010-01-31	2010년 주민세 등 총 7건
3097	2015	충남금속주식회사	이항규		서울특별시 강남구 역삼로 558	53	지방소득세 특별징수	2014-01-31	2014년 지방소득세 등 총 2건
3098	2015	충림아파트재건축주택조합	정환영		서울특별시 서대문구 충정로27가185-15	161	취득세 부동산	2010-12-31	2010년 취득세 등 총 28건
3099	2015	충주호전원개발	유규성		서울특별시 강남구 논현로120길 7	75	주민세 법인세할분	2008-07-31	2008년 주민세 등 총 11건
3100	2016	충향산업	박진철		서울특별시 강서구 강서로 406	21	법인지방소득세	2014-03-28	2014년 법인지방소득세 등 총 13건
3101	2016	친블루오션	최미선		서울특별시 서초구 서초중앙로24길 27	53	법인지방소득세	2010-07-31	2010년 법인지방소득세 등 총 17건
3102	2015	칠성,태양,남성연립재건축조합	서희석		서울 관악구 남현동 1087-25	178	취득세 부동산	2006-12-31	2006년 취득세 등 총 9건
3103	2015	칠성건설	김진호		서울특별시 강남구 영동대로 702	117	주민세 법인세할분	2009-07-31	2009년 주민세 등 총 67건
3104	2015	칠성산업개발(주)	노영조		서울특별시 금천구 독산로 3	59	주민세 법인세할분	2006-05-22	2006년 주민세 등 총 35건
3105	2016	칠성연립재건축정비사업조합	박승욱		서울특별시 강서구 강서로45길 49-4	46	취득세 부동산	2010-07-31	2010년 취득세 등 총 2건
3106	2015	카라반케이디이	박태환		서울특별시 강동구 천중로 206	153	지방소득세 특별징수	2010-03-31	2010년 지방소득세 등 총 58건
3107	2016	카맨(주)	강승호		서울 구로구 구로동 197-33	15	법인지방소득세	2014-03-31	2014년 법인지방소득세 등 총 1건
3108	2015	카텔정보통신	오부현		서울특별시 성동구 성수일로 55	140	주민세 법인세할분	2006-07-21	2006년 주민세 등 총 23건
3109	2016	캐드콤	김학전		서울특별시 마포구 마포대로 86	27	법인지방소득세	2012-08-31	2012년 법인지방소득세 등 총 2건
3110	2015	캠스틸코리아	김태국		서울특별시 강남구 도산대로 501	116	주민세 법인세할분	2005-03-21	2005년 주민세 등 총 9건
3111	2016	컨텐츠존	홍성희		서울특별시 강남구 학동로23길 22	22	법인지방소득세	2012-07-31	2012년 법인지방소득세 등 총 2건
3112	2015	컬쳐쇼크	이광석		서울특별시 마포구 양화로18안길 26-6	60	주민세 법인세할분	2004-07-31	2004년 주민세 등 총 18건
3113	2015	컴엔텔	고병권		서울특별시 구로구 도림로 12	73	주민세 법인세할분	2009-07-28	2009년 주민세 등 총 6건
3114	2016	케레스타	이응욱		서울특별시 중구 장충단로13길 20	30	법인지방소득세	2010-07-31	2010년 법인지방소득세 등 총 19건
3115	2015	케이게이트	이규엽		서울특별시 송파구 석촌호수로 110	48	주민세 법인세할분	2006-04-21	2006년 주민세 등 총 29건
3116	2015	케이디라인	양철수		서울특별시 강남구 테헤란로 115	138	주민세 법인세할분	2006-06-01	2006년 주민세 등 총 5건
3117	2018	케이디스틸 주식회사	김광수	건설자재	서울특별시 서초구 서운로 11	11	법인지방소득세	2016-07-28	2016년 법인지방소득세 등 총 3건
3118	2016	케이디에프컨설팅	김재현		서울특별시 강남구 테헤란로77길 11-19	28	주민세 법인세할분	2007-08-31	2007년 주민세 등 총 23건
3119	2015	케이디엠이엔지	박진표		서울 영등포구 양평동2가 21	114	법인지방소득세	2010-12-31	2010년 법인지방소득세 등 총 4건
3120	2015	케이디프레아피에프브이	백도수		서울특별시 중구 장충단로13길 20	2,533	취득세 부동산	2011-03-31	2011년 취득세 등 총 12건
3121	2016	케이비에너지	고광복		서울특별시 양천구 목동동로 377	22	법인지방소득세	2014-08-31	2014년 법인지방소득세 등 총 11건
3122	2018	케이비엔택 (주)	김한수	송풍기제작	서울 구로구 구로2동 594-8	65	법인지방소득세	2016-07-28	2016년 법인지방소득세 등 총 15건
3123	2015	케이씨플래닝	박경철		서울특별시 강서구 강서로 43-17	68	취득세 부동산	2010-05-31	2010년 취득세 등 총 17건
3124	2015	케이아이에스보험판매대리점(주)	박태화		서울특별시 성동구 천호대로 368	43	법인지방소득세	2011-07-31	2011년 법인지방소득세 등 총 16건
3125	2015	케이알	홍성문		서울특별시 영등포구 영등포로 362	359	등록세 부동산	2009-12-31	2009년 등록세 등 총 11건
3126	2018	케이알시 유한회사	이인잔	이벤트	서울 강남구 테헤란로25길 6-9	16	법인지방소득세	2016-05-31	2016년 법인지방소득세 등 총 2건
3127	2015	케이애스앤트레이딩	손일웅		서울특별시 광진구 능동로51길 22	105	법인지방소득세	2011-04-28	2011년 법인지방소득세 등 총 4건
3128	2015	케이앤드탑주식회사	홍용표		서울특별시 강남구 개포로15길 34	197	취득세 부동산	2010-01-31	2010년 취득세 등 총 3건
3129	2015	케이앤에이치투자자문	정성일		서울특별시 동대문구 왕산로 128	1,115	취득세 부동산	2011-01-31	2011년 취득세 등 총 3건
3130	2015	케이에네스재풍토건	백인하		서울특별시 송파구 백제고분로45길 30	321	주민세 법인세할분	2008-01-31	2008년 주민세 등 총 27건
3131	2015	케이에스건영	황호선		서울특별시 강서구 개화동로 551	136	주민세 법인세할분	2009-09-30	2009년 주민세 등 총 12건
3132	2015	케이엔씨에프지	김세호		서울특별시 강남구 봉은사로49길 22	481	법인지방소득세	2012-07-31	2012년 법인지방소득세 등 총 20건
3133	2015	케이엔케이이엔씨	권명진		서울특별시 서초구 샘마을1길 12	207	주민세 법인세할분	1997-05-31	1997년 주민세 등 총 6건
3134	2015	케이엘산업개발	공권식		서울특별시 서초구 서초중앙로33길 7	301	주민세 법인세할분	2006-12-31	2006년 주민세 등 총 10건
3135	2016	케이텔아이티	최철우		서울특별시 마포구 성미산로 116	22	법인지방소득세	2012-06-30	2012년 법인지방소득세 등 총 10건

번호	공개년도	법인명	대표자	업종	체납법인주소	총체납액	대표세목	납기	체납요지
3136	2015	케이투이앤씨-주	황세환		서울특별시 강남구 선릉로90길 56	105	주민세 특별징수분	2006-02-28	2006년 주민세 등 총 3건
3137	2016	케이피에이네트웍스	정준호		서울특별시 강남구 논현로102길 58	27	등록세 부동산	2008-05-31	2008년 등록세 등 총 5건
3138	2015	코네플랜	김광식		서울특별시 강남구 강남대로 402	512	주민세 법인세할분	2009-01-31	2009년 주민세 등 총 7건
3139	2015	코니정보	김형중		경기도 고양시 덕양구 고양대로1407번길 45-17	142	주민세 법인세할분	2008-07-31	2008년 주민세 등 총 24건
3140	2016	코롭넷	강태현		서울특별시 강남구 강남대로 254	20	주민세 법인세할분	2009-08-31	2009년 주민세 등 총 20건
3141	2015	코리아나호텔웨딩	유성수		서울특별시 중구 세종대로 135	58	주민세 법인세할분	2009-11-30	2009년 주민세 등 총 7건
3142	2015	코리아링크	박형철		서울 영등포구 여의도동 12	190	주민세 법인세할분	2007-10-26	2007년 주민세 등 총 1건
3143	2015	코리아자터링에이전시	이동원		서울특별시 중구 남대문로10길 9	94	법인지방소득세	2013-03-31	2013년 법인지방소득세 등 총 2건
3144	2017	코리아토탈(주)	이길성	화학제품	서울특별시 강남구 압구정로18길 17	45	법인지방소득세	2015-03-30	2015년 법인지방소득세 등 총 4건
3145	2015	코리아홈쇼핑	유기정		서울특별시 금천구 가산디지털1로 219	161	등록세 부동산	2008-09-30	2008년 등록세 등 총 40건
3146	2015	코리안무역	김상용		서울특별시 구로구 가마산로 280	56	법인지방소득세	2014-01-28	2014년 법인지방소득세 등 총 17건
3147	2015	코리안에어휠타	이명진		서울특별시 강남구 압구정로 461	186	주민세 법인세할분	2004-06-18	2004년 주민세 등 총 25건
3148	2016	코바이	권재형		서울특별시 강남구 논현로18길 10-14	27	법인지방소득세	2010-11-29	2010년 법인지방소득세 등 총 2건
3149	2015	코발종합건설	윤홍순		서울 동작구 대방동 395-21	145	주민세 법인세할분	2006-03-21	2006년 주민세 등 총 1건
3150	2015	코발트레이	조정현		충청남도 아산시 인주면 인주로 94-9	175	취득세 부동산	2013-07-31	2013년 취득세 등 총 7건
3151	2016	코보스톤건설	박승철		서울특별시 강남구 강남대로 310	35	주민세 법인세할분	2007-12-31	2007년 주민세 등 총 5건
3152	2018	코세로지스틱스	정태호		서울특별시 강남구 도산대로 217	90	주민세 법인세할분	2005-06-30	2005년 주민세 등 총 45건
3153	2016	코스모브리지	최찬규		서울특별시 구로구 디지털로31길 20	49	주민세 법인세할분	2005-04-30	2005년 주민세 등 총 26건
3154	2015	코아콤	이한주		서울특별시 영등포구 경인로 775	287	등록세 부동산	2009-10-31	2009년 등록세 등 총 20건
3155	2015	코어빌	이상설		서울특별시 강남구 봉은사로108길 39	47	주민세 법인세할분	2008-08-31	2008년 주민세 등 총 13건
3156	2015	코어에듀케이션 압구정센터어학원	박승기		서울특별시 강남구 논현로 816	75	법인지방소득세	2011-07-31	2011년 법인지방소득세 등 총 8건
3157	2015	코업 주식회사	임근을		서울 영등포구 양평동2가 43-14	74	주민세 법인세할분	2008-05-31	2008년 주민세 등 총 1건
3158	2016	코엔코어패럴	서천수		서울특별시 구로구 디지털로30길 31	24	등록세 부동산	2010-12-31	2010년 등록세 등 총 27건
3159	2018	코엠비이	장윤자	부동산컨설팅	서울특별시 송파구 거마로 17	77	취득세 부동산	2009-11-30	2009년 취득세 등 총 30건
3160	2015	코원개발	김용국		서울 서초구 서초동 1692-3	301	법인지방소득세	2012-05-29	2012년 법인지방소득세 등 총 1건
3161	2017	코웰스건설산업주식회사	이성인	건축공사업	서울특별시 강남구 강남대로 310	18	법인지방소득세	2015-07-31	2015년 법인지방소득세 등 총 10건
3162	2017	코인스틸주식회사		무역	서울특별시 강남구 테헤란로 322	88	법인지방소득세	2015-07-31	2015년 법인지방소득세 등 총 1건
3163	2015	코인츠	서석록		서울특별시 강남구 삼성로107길 23-9	51	주민세 법인세할분	2007-06-28	2007년 주민세 등 총 4건
3164	2016	코코실버-주	안정오		서울특별시 영등포구 영등포로 39	13	주민세 특별징수분	2009-03-02	2009년 주민세 등 총 10건
3165	2016	쿼션마크	임기복		서울특별시 강동구 올림픽로 664	26	지방소득세 특별징수	2012-07-31	2012년 지방소득세 등 총 1건
3166	2015	크라우드무역	김상구		서울특별시 송파구 백제고분로 501	82	주민세 법인세할분	2006-12-21	2006년 주민세 등 총 12건
3167	2017	크레디아	정재옥	임대	서울특별시 중구 서소문로 88	121	지방소득세 특별징수	2015-05-31	2015년 지방소득세 등 총 32건
3168	2015	크레아종합건설	박남순		서울특별시 구로구 구로동로 167	56	주민세 법인세할분	2008-11-28	2008년 주민세 등 총 20건
3169	2015	크레온디자인	신익재		서울특별시 중구 명동8나길 15	1,192	주민세 법인세할분	2006-12-31	2006년 주민세 등 총 16건
3170	2015	크로스텍	강주형		서울 서초구 양재동 275-6	54	주민세 법인세할분	2007-08-28	2007년 주민세 등 총 5건
3171	2017	크리에이티브아이콘 (주)	김은수	인테리어	서울특별시 서대문구 신촌역로 7	21	지방소득세 특별징수	2015-03-31	2015년 지방소득세 등 총 1건
3172	2015	큰사랑라이프케어주식회사	석진호		서울특별시 강남구 강남대로112길 12	488	등록세 부동산	2011-10-31	2011년 등록세 등 총 7건
3173	2015	클라스타	정종근		서울특별시 강남구 테헤란로 623	107	지방소득세 특별징수	2012-01-31	2012년 지방소득세 등 총 22건
3174	2016	클레버종합건설(성북동건설현장)	곽재철		서울특별시 성북구 성북로9길 11	26	법인지방소득세	2014-06-30	2014년 법인지방소득세 등 총 4건
3175	2018	클로테크	박영락	스포츠의류	서울특별시 금천구 가산디지털1로 2	23	법인지방소득세	2016-07-28	2016년 법인지방소득세 등 총 3건
3176	2015	키스텔	김승일		서울특별시 영등포구 경인로 775	83	등록세 부동산	2012-02-28	2012년 등록세 등 총 2건
3177	2015	키온건설	정태근		서울특별시 강남구 강남대로 254	71	법인지방소득세	2013-02-28	2013년 법인지방소득세 등 총 3건
3178	2016	킨더슐레(주)	김강수		서울특별시 성북구 보문로38길 11	32	지방소득세 특별징수	2012-01-30	2012년 지방소득세 등 총 11건
3179	2018	킴스개발산업	김태영	주택신축판매및분양대행	서울특별시 강남구 삼성로 508	58	법인지방소득세	2016-08-29	2016년 법인지방소득세 등 총 8건
3180	2016	킴스아이앤디	김태영		서울특별시 광진구 강변역로4길 68	2,309	지방소득세 특별징수	2014-08-28	2014년 지방소득세 등 총 6건

번호	공개년도	법인명	대표자	업종	체납법인주소	총체납액	대표세목	납기	체납요지
3181	2015	킴스프리임	김명수		서울특별시 금천구 서부샛길 638	64	등록세 부동산	2005-05-31	2005년 등록세 등 총 30건
3182	2016	킹스개발주식회사	김종진		경기도김포시풍무로96번길 102	1,039	취득세 부동산	2014-04-28	2014년 취득세 등 총 10건
3183	2016	킹스영어조합법인	오은호		서울특별시강서구양천로 564	169	취득세 부동산	2014-05-31	2014년 취득세 등 총 11건
3184	2015	타가즈코리아	이시행		서울특별시 금천구 가산디지털1로 219	677	등록세 부동산	2011-07-31	2011년 등록세 등 총 62건
3185	2016	탑스코어코리아	안민식		서울특별시 강서구 방화대로6다길 6	22	법인지방소득세	2014-11-30	2014년 법인지방소득세 등 총 1건
3186	2015	태광종합주류-주	임필수		서울 강동구 성내동 532-21	37	주민세 법인세할분	2008-03-28	2008년 주민세 등 총 28건
3187	2015	태극종합상사	김성희		서울특별시 강서구 국회대로7길 130	55	법인지방소득세	2010-11-29	2010년 법인지방소득세 등 총 31건
3188	2015	태봉종합건설	조인식		서울 서초구 서초3동 1590-13	76	주민세 법인세할분	2008-11-28	2008년 주민세 등 총 1건
3189	2015	태산도시개발	서동일		서울특별시 강남구 테헤란로 333	138	법인지방소득세	2012-10-31	2012년 법인지방소득세 등 총 1건
3190	2015	태산텔레콤	기경철		서울특별시 영등포구 대림로35나길 23	39	법인지방소득세	2011-03-28	2011년 법인지방소득세 등 총 2건
3191	2015	태상아이앤디	정보환		서울 강남구 역삼동 826-14	166	주민세 법인세할분	2005-07-20	2005년 주민세 등 총 4건
3192	2016	태성기전	위동규		서울특별시 금천구 시흥대로 121	21	법인지방소득세	2012-11-28	2012년 법인지방소득세 등 총 4건
3193	2015	태성토건-주	서정현		서울특별시 강남구 영동대로 720	37	주민세 법인세할분	2009-10-31	2009년 주민세 등 총 11건
3194	2015	태성플랜트공업-주	김진형		서울특별시 강남구 봉은사로 411	70	주민세 법인세할분	2008-12-31	2008년 주민세 등 총 64건
3195	2017	태아건설	김태원	철근콘크리트.비계구조물해체공사	서울특별시 서초구 강남대로45길 9	101	지방소득세 특별징수	2015-05-31	2015년 지방소득세 등 총 17건
3196	2015	태양팜	이상범		서울특별시 관악구 남부순환로 1939	52	주민세 법인세할분	2008-08-31	2008년 주민세 등 총 4건
3197	2015	태영물산(주)	김인태		서울특별시 노원구 한글비석로 245	306	주민세 법인세할분	2005-02-21	2005년 주민세 등 총 69건
3198	2015	태영알에스	이덕주		서울특별시 강남구 강남대로 590	189	주민세 법인세할분	2007-08-31	2007년 주민세 등 총 5건
3199	2015	태영알엔디	조근직		서울특별시 강남구 테헤란로22길 11	56	주민세 법인세할분	2009-07-31	2009년 주민세 등 총 10건
3200	2016	태영자산설계	김양귀비		서울특별시 서초구 서초중앙로 125	31	주민세 법인세할분	2008-07-28	2008년 주민세 등 총 7건
3201	2015	태웅산업개발	유현태		서울특별시 강남구 봉은사로 131	157	주민세 법인세할분	2004-12-31	2004년 주민세 등 총 35건
3202	2015	태원아이엔디	김영록		서울특별시 강남구 테헤란로98길 11	122	주민세 법인세할분	2006-07-31	2006년 주민세 등 총 14건
3203	2015	태일알엔디	김창원		서울특별시 강남구 밤고개로1길 10	77	주민세 법인세할분	2009-07-31	2009년 주민세 등 총 2건
3204	2016	태전실업	남병길		서울특별시 노원구 한글비석로 325	27	주민세 법인세할분	2007-11-30	2007년 주민세 등 총 57건
3205	2015	태정건설주식회사	신유식		서울특별시 강서구 강서로 402	64	취득세 부동산	2003-07-14	2003년 취득세 등 총 27건
3206	2015	태크뱅크주식회사	오명환		서울특별시 강서구 금낭화로 128	65	법인지방소득세	2013-01-28	2013년 법인지방소득세 등 총 5건
3207	2015	태평개발	김종민		서울특별시 강남구 논현로 541	566	법인지방소득세	2011-04-30	2011년 법인지방소득세 등 총 12건
3208	2015	태평이앤씨	김종민		서울특별시 강남구 논현로 541	628	법인지방소득세	2012-12-31	2012년 법인지방소득세 등 총 22건
3209	2016	태화강재산업(주)	문영학		서울특별시중구정동길 21-15	52	법인지방소득세	2014-08-28	2014년 법인지방소득세 등 총 8건
3210	2015	테디빌리지	윤상돈		서울특별시 영등포구 양산로 43	47	등록세 부동산	2009-02-28	2009년 등록세 등 총 2건
3211	2015	테라	서순만		서울특별시 종로구 새문안로 82	90	주민세 특별징수분	2006-10-31	2006년 주민세 등 총 3건
3212	2015	테라컨설팅	윤태현		서울 서대문구 경기대로 29	95	법인지방소득세	2011-11-28	2011년 법인지방소득세 등 총 7건
3213	2016	테라텔레콤 (주)	김성배		서울특별시 서초구 강남대로 259	36	법인지방소득세	2014-07-28	2014년 법인지방소득세 등 총 29건
3214	2016	테크리카 주식회사	함문성		서울특별시 금천구 가산디지털2로 184	33	등록세 부동산	2008-02-28	2008년 등록세 등 총 27건
3215	2015	토마스나인티나인	김성빈		서울특별시 강남구 테헤란로64길 9	77	주민세 법인세할분	2005-09-30	2005년 주민세 등 총 52건
3216	2015	토마토디엔씨	윤춘봉		서울특별시 강남구 선릉로100길 30	665	주민세 특별징수분	2007-02-28	2007년 주민세 등 총 47건
3217	2015	토미스정보통신	진영든		서울특별시 금천구 가산디지털1로 33-33	122	주민세 법인세할분	2004-05-21	2004년 주민세 등 총 11건
3218	2018	토비스트 유한회사	이미라	행사,이벤트업	서울특별시 양천구 신월로 389	18	법인지방소득세	2016-06-28	2016년 법인지방소득세 등 총 1건
3219	2017	토탈프린팅스	조종준	오파	서울특별시 중구 세종대로 64	42	법인지방소득세	2015-10-28	2015년 법인지방소득세 등 총 6건
3220	2015	토훈종합건설 주식회사	이영우		서울특별시 서초구 논현로19길 17	68	법인지방소득세	2013-11-28	2013년 법인지방소득세 등 총 10건
3221	2015	통성개발	문종오		서울특별시 강남구 삼성로86길 18	83	주민세 특별징수분	2005-08-19	2005년 주민세 등 총 39건
3222	2015	통인익스프레스	이호		서울특별시 서초구 서초대로64길 9	301	주민세 법인세할분	2002-06-30	2002년 주민세 등 총 67건
3223	2018	통일꿈나무영농조합법인	이병열	농산물	서울특별시관악구신림로59길 23	11	법인지방소득세	2016-04-30	2016년 법인지방소득세 등 총 2건
3224	2015	통큰인터내셔날	양남		서울특별시 강동구 선사로 52	101	주민세 법인세할분	2007-02-28	2007년 주민세 등 총 28건
3225	2015	통큰종합건설	이명모		서울특별시 성동구 상원길 81	50	주민세 법인세할분	2009-03-31	2009년 주민세 등 총 11건

번호	공개년도	법인명	대표자	업종	체납법인주소	총체납액	대표세목	납기	체납요지
3226	2018	투영텔레콤 주식회사	송춘섭	통신기기	서울특별시 성북구 성북로24길 4	17	법인지방소득세	2016-07-31	2016년 법인지방소득세 등 총 4건
3227	2015	투원인베스트	박재을		서울특별시 강남구 테헤란로 143	186	주민세 법인세할분	2008-09-30	2008년 주민세 등 총 7건
3228	2015	투제이토건	김유정		서울특별시 강남구 테헤란로 514	93	주민세 법인세할분	2008-06-30	2008년 주민세 등 총 1건
3229	2016	트라이비스	안미영		경기 광명시 하안3동 295	43	주민세 법인세할분	2009-04-28	2009년 주민세 등 총 2건
3230	2016	티뮤커뮤니케이션즈	유영일		서울특별시 구로구 디지털로 271	12	주민세 법인세할분	2009-12-31	2009년 주민세 등 총 1건
3231	2015	티에라산타	이철우		서울특별시 강남구 테헤란로53길 22	48	주민세 법인세할분	2009-08-31	2009년 주민세 등 총 7건
3232	2015	티에스인터트레이딩	이재기		서울특별시 구로구 디지털로26길 61	41	등록세 부동산	2009-07-31	2009년 등록세 등 총 9건
3233	2017	티에이취에쓰이엔씨주식회사	이옥신	시설물유지관리공사.상하수도설비공사	서울특별시 도봉구 방학로5길 40	42	법인지방소득세	2015-04-30	2015년 법인지방소득세 등 총 12건
3234	2017	티엔지개발 주식회사	이광우	하드보드 , 특수합판 , 보통합판	서울특별시 노원구 노원로1길 9	44	법인지방소득세	2015-03-02	2015년 법인지방소득세 등 총 9건
3235	2016	티엠에프에스(주)	김순환		서울특별시 서대문구 수색로 139	21	법인지방소득세	2011-04-28	2011년 법인지방소득세 등 총 3건
3236	2015	티엠엘종합건설(주)	강환국		서울특별시 구로구 디지털로27길 109	70	법인지방소득세	2010-10-28	2010년 법인지방소득세 등 총 31건
3237	2016	티제이스포츠	김현남		서울특별시 금천구 벚꽃로 254	19	취득세 부동산	2013-04-29	2013년 취득세 등 총 6건
3238	2015	티페이지글로벌	심상군		서울특별시 강서구 우현로 13	42	등록세 부동산	2006-11-30	2006년 등록세 등 총 2건
3239	2017	티플렉스	최성용	인터넷정보제공	서울특별시 강남구 역삼로7길 22	26	법인지방소득세	2015-06-30	2015년 법인지방소득세 등 총 2건
3240	2017	파워디젤코리아	캐나다국인 공현리	환경기술설비관련 서비스업	서울특별시 영등포구 영등포로5길 19	16	취득세 부동산	2015-09-30	2015년 취득세 등 총 3건
3241	2016	파워링크코리아	양종화		서울특별시 금천구 가산디지털1로 196	17	등록세 부동산	2009-02-28	2009년 등록세 등 총 17건
3242	2015	파이언소프트	이상성		서울 서초구 양재1동 28-5	95	주민세 법인세할분	2005-12-31	2005년 주민세 등 총 3건
3243	2016	파이즌코리아	전혁		서울특별시 강남구 삼성로71길 18	24	주민세 법인세할분	2009-07-31	2009년 주민세 등 총 11건
3244	2016	파인생명공학 유한회사	최강호		서울특별시 서초구 방배로26길 15	39	주민세 법인세할분	2004-04-21	2004년 주민세 등 총 5건
3245	2015	파인하우징	김덕종		서울특별시 영등포구 은행로 54	68	주민세 법인세할분	2006-05-31	2006년 주민세 등 총 1건
3246	2015	파크센터	이현재		서울특별시 영등포구 여의대로 8	115	법인지방소득세	2012-06-30	2012년 법인지방소득세 등 총 11건
3247	2018	파크씨엠씨	노정만		서울특별시 강남구 역삼로 419	75	취득세 부동산	2007-06-30	2007년 취득세 등 총 3건
3248	2015	파텍글로벌	이용철		서울특별시 광진구 영화사로 24	86	주민세 법인세할분	2009-09-28	2009년 주민세 등 총 37건
3249	2016	파티투니잇	안주미		서울특별시 동대문구 장한로 21	14	법인지방소득세	2010-08-27	2010년 법인지방소득세 등 총 4건
3250	2016	판코리아흥업	김명수		서울특별시 중구 수표로 61	19	취득세 부동산	2008-11-30	2008년 취득세 등 총 22건
3251	2018	팔보식품	임채영	효소음료	서울특별시 서초구 양재천로21길 48	63	법인지방소득세	2016-07-31	2016년 법인지방소득세 등 총 6건
3252	2015	팔선생	이목원		서울특별시 강남구 선릉로145길 5	77	주민세 법인세할분	2007-10-31	2007년 주민세 등 총 35건
3253	2016	팔용개발 (주)	임향심		서울특별시 강남구 테헤란로6길 33	35	법인지방소득세	2014-12-31	2014년 법인지방소득세 등 총 4건
3254	2015	팔인건설	이종헌		서울특별시 강남구 언주로 556	501	법인지방소득세	2013-11-30	2013년 법인지방소득세 등 총 3건
3255	2015	패밀리하우스	이영식		서울특별시 강남구 테헤란로 423	494	주민세 법인세할분	2007-01-31	2007년 주민세 등 총 35건
3256	2016	팬택이앤지 주식회사	진계준		서울특별시 종로구 돈화문로11가길 59	34	법인지방소득세	2014-12-29	2014년 법인지방소득세 등 총 31건
3257	2015	팬텀엔터테인먼트그룹	김옥평		서울특별시 강남구 학동로95길 20	81	주민세 법인세할분	2007-12-31	2007년 주민세 등 총 184건
3258	2015	퍼니월드	김예균		서울 용산구 신계동 2-7	241	주민세 법인세할분	2007-06-29	2007년 주민세 등 총 31건
3259	2015	퍼시픽건설	최영훈		서울특별시 마포구 토정로 211	62	취득세 부동산	2002-07-31	2002년 취득세 등 총 5건
3260	2016	퍼펙트산업	연철흠		서울특별시 서초구 강남대로 275	17	지방소득세 특별징수	2010-03-30	2010년 지방소득세 등 총 12건
3261	2015	페어윈파트너스	이국희		서울 서초구 반포2동 12	42	주민세 법인세할분	2009-06-30	2009년 주민세 등 총 4건
3262	2015	펠루시드홀딩스	윤기훈		서울특별시 서초구 사임당로14길 28	63	법인지방소득세	2011-11-30	2011년 법인지방소득세 등 총 1건
3263	2015	평주개발(주)	홍용표		충청북도 음성군 음성읍 문화길 5-1	55	취득세 부동산	2014-01-31	2014년 취득세 등 총 1건
3264	2015	평창로하스빌	정형훈		서울특별시 서초구 남부순환로 2634-8	64	주민세 법인세할분	2008-02-28	2008년 주민세 등 총 3건
3265	2015	포사이드코리아	양경수		서울특별시 강남구 테헤란로 128	1,034	주민세 법인세할분	2009-09-30	2009년 주민세 등 총 18건
3266	2015	포스닉(주)	김재혁		서울특별시 금천구 가산디지털1로 168	1,283	등록세 기타	2006-10-31	2006년 등록세 등 총 12건
3267	2015	포시즌씨엔씨(주)	박용식		서울특별시 서초구 반포대로 112	126	등록세 부동산	2005-08-31	2005년 등록세 등 총 2건
3268	2015	포양토건-주	장하운		서울특별시 동대문구 장한로 40	97	주민세 법인세할분	2009-07-28	2009년 주민세 등 총 29건
3269	2016	포유엠에스	최민규		서울시 서초구 서초대로77길 54	30	법인지방소득세	2013-08-28	2013년 법인지방소득세 등 총 2건
3270	2016	포이스트 (주)	소재희		서울특별시 구로구 디지털로30길 28	77	취득세 부동산	2014-04-30	2014년 취득세 등 총 6건

번호	공개년도	법인명	대표자	업종	체납법인주소	총체납액	대표세목	납기	체납요지
3271	2016	포이즌건장	문순제		서울특별시 송파구 중대로23길 15	26	주민세 법인세할분	2008-12-31	2008년 주민세 등 총 37건
3272	2015	포천실버타운 (주)	이동창		서울특별시 영등포구 국제금융로6길 33	122	법인지방소득세	2012-07-30	2012년 법인지방소득세 등 총 14건
3273	2015	포킵스씨아이디	홍승완		서울특별시 강남구 선릉로93길 18	173	주민세 법인세할분	2008-09-30	2008년 주민세 등 총 15건
3274	2016	폴라리스개발	김영주		서울특별시 강남구 논현로105길 48	16	지방소득세 특별징수	2010-10-31	2010년 지방소득세 등 총 7건
3275	2016	표성엔지니어링	홍두표		서울 영등포구 당산동2가 163-2	17	주민세 법인세할분	2008-06-30	2008년 주민세 등 총 20건
3276	2016	푸른세계환경건설(주)	최종록		서울특별시 강남구 도곡로23길 23	33	주민세 특별징수분	2008-08-31	2008년 주민세 등 총 47건
3277	2015	푸른세라	양희준		서울특별시 영등포구 영중로 91	318	주민세 법인세할분	2009-10-28	2009년 주민세 등 총 10건
3278	2015	푸른하늘아이피	이은연		서울특별시 용산구 청파로20길 34	147	주민세 법인세할분	2009-09-30	2009년 주민세 등 총 10건
3279	2015	푸쿠	김국동		서울특별시 성동구 천호대로 280	85	법인지방소득세	2010-03-02	2010년 법인지방소득세 등 총 3건
3280	2015	풀무건설	김대흠		서울특별시 강남구 도곡로 123	66	취득세 부동산	2009-08-31	2009년 취득세 등 총 14건
3281	2015	풍성주택	고영성		경기도 수원시 팔달구 장다리로306번길 26	89	법인지방소득세	2010-05-31	2010년 법인지방소득세 등 총 6건
3282	2015	풍양운수(주)	이경현		서울특별시 양천구 신정로7길 17	168	법인지방소득세	2010-06-30	2010년 법인지방소득세 등 총 165건
3283	2017	풍원약품	이정수	의약품	서울특별시 영등포구 대림로40가길 6	36	법인지방소득세	2015-08-28	2015년 법인지방소득세 등 총 1건
3284	2015	풍정영화 주식회사	여원선		서울특별시 중구 창경궁로 6	53	법인지방소득세	2011-05-30	2011년 법인지방소득세 등 총 1건
3285	2015	풍화산업(주)	강충남		서울특별시 서초구 마방로10길 15	286	주민세 법인세할분	2007-04-30	2007년 주민세 등 총 3건
3286	2018	퓨처브릿지 주식회사	김해영	시설물유지관리업	서울특별시 강남구 개포로28길 32	25	법인지방소득세	2016-05-31	2016년 법인지방소득세 등 총 8건
3287	2015	프라임에스엔씨	김송권		서울특별시 송파구 올림픽로 336	46	주민세 법인세할분	2006-08-21	2006년 주민세 등 총 1건
3288	2018	프라임페브릭	이진목	의류	서울특별시 중구 명동2길 57	33	법인지방소득세	2016-09-28	2016년 법인지방소득세 등 총 3건
3289	2015	프로글로벌커뮤니티(주)	홍재호		서울특별시 동작구 남부순환로271길 20	92	주민세 법인세할분	2008-05-28	2008년 주민세 등 총 18건
3290	2015	프로모터스송파자동차 주식회사			서울특별시 송파구 송파대로28길 16	50	법인지방소득세	2011-02-28	2011년 법인지방소득세 등 총 38건
3291	2015	프론티어솔루션	김은석		서울특별시 강남구 강남대로 542	524	법인지방소득세	2013-07-31	2013년 법인지방소득세 등 총 85건
3292	2018	프리메이커 유한회사	이장원	의류및신변잡화	서울특별시 강남구 강남대로44길 7	99	법인지방소득세	2016-05-31	2016년 법인지방소득세 등 총 2건
3293	2016	프리미어피디엔씨(주)	진현식		서울특별시 강남구 논현로85길 5	24	주민세 법인세할분	2009-06-30	2009년 주민세 등 총 4건
3294	2015	프리빌	조관희		서울특별시 종로구 인사동길 34-1	651	등록세 부동산	2004-01-31	2004년 등록세 등 총 40건
3295	2015	프리센	이원수		서울특별시 강남구 광평로 295	78	주민세 법인세할분	2009-09-30	2009년 주민세 등 총 3건
3296	2017	플라리스	최재희	사무기기,컴퓨터주변기기,가전재품	서울시 강남구 선릉로112길 12-2	51	법인지방소득세	2015-05-31	2015년 법인지방소득세 등 총 2건
3297	2015	플러스에프앤씨(주)	윤정치		서울 중구 장충동1가 54-1	58	법인지방소득세	2014-02-28	2014년 법인지방소득세 등 총 2건
3298	2015	플러스하우징	안수웅		서울특별시 강남구 영동대로85길 13	1,174	취득세 부동산	2004-09-30	2004년 취득세 등 총 16건
3299	2015	플레이어엔터테인먼트	이주율		서울특별시 강남구 학동로95길 20	59	주민세 특별징수분	2006-02-28	2006년 주민세 등 총 23건
3300	2015	피닉스정보기술	오승철		서울특별시 강서구 공항대로 325	141	주민세 법인세할분	2008-11-28	2008년 주민세 등 총 8건
3301	2015	피앤에스플레이닝	이수섭		서울특별시 강남구 언주로 311	424	취득세 부동산	2007-12-31	2007년 취득세 등 총 10건
3302	2015	피앤인슈	김경식		서울특별시 송파구 오금로 91	84	취득세 부동산	2008-04-30	2008년 취득세 등 총 2건
3303	2015	피에스건설엔지니어링 (주)	최종원		서울특별시 광진구 아차산로 362	207	법인지방소득세	2012-10-29	2012년 법인지방소득세 등 총 96건
3304	2015	피엠지홀딩스	박상준		서울특별시 강남구 논현로 736	44	주민세 법인세할분	2009-03-31	2009년 주민세 등 총 5건
3305	2015	피지엔케이	김정덕		서울특별시 구로구 디지털로34길 43	40	등록세 부동산	2009-05-28	2009년 등록세 등 총 29건
3306	2018	피카디리픽쳐스	이동익	영화제작 및 배급업	서울특별시 종로구 돈화문로5가길 1	55	지방소득세 특별징수	2016-09-28	2016년 지방소득세 등 총 5건
3307	2016	피티엘중공업 주식회사	정상철		서울특별시 금천구 가산디지털1로 205-28	14	법인지방소득세	2014-10-28	2014년 법인지방소득세 등 총 1건
3308	2017	피티엘코리아(주)	제갈명석	무역	서울특별시금천구가산디지털1로 88	38	취득세 부동산	2015-09-30	2015년 취득세 등 총 4건
3309	2017	피티피커뮤니케이션	황동준	소프트웨어자문개발공급	서울특별시 금천구 가산디지털1로 168	47	취득세 부동산	2015-09-30	2015년 취득세 등 총 20건
3310	2015	필봉프라임엔터테이먼트			서울특별시 송파구 새말로5길 4-16	106	주민세 법인세할분	2009-12-31	2009년 주민세 등 총 12건
3311	2015	필코타운	신현일		서울특별시 송파구 올림픽로8길 32	292	법인지방소득세	2010-08-31	2010년 법인지방소득세 등 총 17건
3312	2015	하광주택건설(주)	임성주		서울특별시 강남구 봉은사로50길 8	54	등록세 부동산	2005-05-31	2005년 등록세 등 총 3건
3313	2015	하기하일	남기만		서울특별시 송파구 석촌호수로 133	556	등록세 부동산	2008-12-31	2008년 등록세 등 총 3건
3314	2017	하나로중량텔레콤	주영미	컴퓨터수리	서울특별시 중랑구 동일로 709	17	법인지방소득세	2015-07-28	2015년 법인지방소득세 등 총 14건
3315	2017	하나씨이엔씨(주)	김영일	일반건축공사	서울특별시 구로구 공원로 71	67	지방소득세 특별징수	2015-07-28	2015년 지방소득세 등 총 10건

번호	공개년도	법인명	대표자	업종	체납법인주소	총체납액	대표세목	납기	체납요지
3316	2015	하나웰빙	장지만		서울특별시 강남구 영동대로 638	488	주민세 법인세할분	2009-02-28	2009년 주민세 등 총 6건
3317	2015	하나피엠지	추상민		서울특별시 강남구 선릉로86길 15	944	주민세 법인세할분	2008-08-31	2008년 주민세 등 총 14건
3318	2015	하늘정원	소신익		서울특별시 강남구 논현로 554	43	주민세 법인세할분	2009-08-31	2009년 주민세 등 총 11건
3319	2017	하닉스 바이오파마 주식회사	이종현	무역	서울특별시 용산구 한남대로21길 8	77	법인지방소득세	2015-06-30	2015년 법인지방소득세 등 총 1건
3320	2015	하스컴	오영길		서울특별시 영등포구 도림로 176	53	주민세 법인세할분	2007-11-30	2007년 주민세 등 총 14건
3321	2016	하이브넷 (주)	안정수		서울특별시 강남구 테헤란로29길 10	42	지방소득세 특별징수	2012-02-29	2012년 지방소득세 등 총 7건
3322	2015	하이앤드	전대월		서울특별시 서초구 양재대로12길 25	145	주민세 특별징수분	2006-02-21	2006년 주민세 등 총 20건
3323	2015	하이원리츠	박동조		서울특별시 송파구 오금로 81	241	법인지방소득세	2011-12-31	2011년 법인지방소득세 등 총 7건
3324	2015	하이원실버	김영석		서울특별시 송파구 올림픽로 269	127	법인지방소득세	2011-05-31	2011년 법인지방소득세 등 총 1건
3325	2015	하이콤정보통신	김유현		서울특별시 강남구 논현로79길 72	79	주민세 법인세할분	2006-01-31	2006년 주민세 등 총 4건
3326	2017	하이해리엇관리단 (타비2)	이문숙		서울특별시 중구 충무로2가 65-7	29	법인지방소득세	2015-07-31	2015년 법인지방소득세 등 총 1건
3327	2015	하인텍스	김시영		서울특별시 중구 퇴계로 141-7	140	법인지방소득세	2013-07-29	2013년 법인지방소득세 등 총 3건
3328	2016	하제시스텍	이재호		서울특별시 구로구 디지털로34길 43	20	등록세 부동산	2009-02-28	2009년 등록세 등 총 2건
3329	2015	학교법인 청남학원	김중구		서울특별시 서초구 동작대로 204	210	등록세 부동산	2007-05-31	2007년 등록세 등 총 2건
3330	2016	학교법인한국사회복지학원	田內 基		서울 중구 소공동 112-34	22	주민세 법인세할분	2005-04-30	2005년 주민세 등 총 4건
3331	2015	학산상사컵	김익훈		서울 송파구 신천동 11-10	282	주민세 법인세할분	2007-05-28	2007년 주민세 등 총 2건
3332	2016	학천미디어(주)	박대호		서울특별시 서초구 강남대로 321	19	주민세 특별징수분	2008-04-30	2008년 주민세 등 총 50건
3333	2015	한강섬유	이현이		서울특별시 송파구 새말로5길 9	54	주민세 법인세할분	2009-03-31	2009년 주민세 등 총 7건
3334	2016	한강통상	송재삼		서울특별시 마포구 월드컵로12길 20-6	19	주민세 법인세할분	2004-05-21	2004년 주민세 등 총 22건
3335	2016	한경운수	민경완		서울특별시 서초구 사평대로18길 10	30	주민세 법인세할분	2009-03-31	2009년 주민세 등 총 19건
3336	2015	한경자원영농조합	강형재		서울특별시 강남구 테헤란로 147	132	법인지방소득세	2011-04-28	2011년 법인지방소득세 등 총 7건
3337	2015	한국곰중파	김두일		서울특별시 구로구 디지털로32다길 50	62	주민세 법인세할분	2006-04-21	2006년 주민세 등 총 70건
3338	2017	한국금은유통 (주)	고건혁	금 은 귀금속	서울특별시 종로구 종로 183	25	법인지방소득세	2015-03-31	2015년 법인지방소득세 등 총 3건
3339	2016	한국기술산업	이문일		서울특별시 금천구 가산디지털2로 108	22	지방소득세 특별징수	2010-06-30	2010년 지방소득세 등 총 7건
3340	2015	한국데이타통신외11개조합			서울특별시 성북구 정릉동 산721	157	취득세 부동산	1997-10-31	1997년 취득세 등 총 1건
3341	2015	한국벤처이십일	최경철		서울특별시 송파구 가락로17길 4	55	주민세 법인세할분	2007-02-28	2007년 주민세 등 총 11건
3342	2016	한국부동산산업개발 주식회사	이선화		서울특별시 중구 퇴계로 217	49	취득세 부동산	2004-11-30	2004년 취득세 등 총 10건
3343	2016	한국비엘(주)	이석기		서울특별시 구로구 디지털로34길 43	19	등록세 부동산	2009-11-30	2009년 등록세 등 총 29건
3344	2015	한국산업안전	이일세		서울 강서구 과해동 294	58	주민세 법인세할분	2005-10-31	2005년 주민세 등 총 129건
3345	2015	한국설비기계	양승봉		서울특별시 마포구 양화로6길 9-20	82	취득세 부동산	2005-02-28	2005년 취득세 등 총 2건
3346	2018	한국아치스판 (주)	박홍식	구조용금속제품	서울특별시 강서구 공항대로41길 51	19	법인지방소득세	2016-07-31	2016년 법인지방소득세 등 총 4건
3347	2016	한국에셋투자운용	강원중		서울특별시 강서구 양천로 28	92	법인지방소득세	2012-07-31	2012년 법인지방소득세 등 총 23건
3348	2015	한국영림영농조합	김성철		서울특별시 서초구 강남대로 243	222	주민세 법인세할분	2007-10-31	2007년 주민세 등 총 30건
3349	2015	한국유비쿼터스기술센터	김현웅		서울특별시 강남구 테헤란로83길 18	178	주민세 법인세할분	2009-08-31	2009년 주민세 등 총 7건
3350	2018	한국자원봉사공제회	김상균	기타자유직업	서울특별시 용산구 한강대로 391	278	지방소득세 특별징수	2014-05-31	2014년 지방소득세 등 총 4건
3351	2016	한국장애예술인문화협회	박보배		서울특별시 성북구 성북로4길 52	62	지방소득세 특별징수	2014-08-31	2014년 지방소득세 등 총 41건
3352	2017	한국장애인소상공인협회			서울특별시마포구마포대로24길 19	633	취득세 부동산	2015-04-30	2015년 취득세 등 총 1건
3353	2015	한국조림영농	배광우		서울특별시 서초구 서초대로 14	457	주민세 법인세할분	2010-01-28	2010년 주민세 등 총 40건
3354	2018	한국조형종합건축사사무소	김준학	건축감리	서울특별시 영등포구 당산로 180	591	법인지방소득세	2014-12-01	2014년 법인지방소득세 등 총 8건
3355	2015	한국주거환경연구	양한준		서울특별시 강동구 상암로79길 62	65	주민세 법인세할분	2008-08-31	2008년 주민세 등 총 22건
3356	2016	한국지에프	주수회		서울특별시 금천구 가산디지털1로 88	57	취득세 부동산	2013-11-28	2013년 취득세 등 총 24건
3357	2015	한국코아제약(주)	김근배		서울특별시 은평구 은평로 165	125	주민세 법인세할분	2009-10-31	2009년 주민세 등 총 12건
3358	2015	한국콘도	장동규		여의도동45-15	106	주민세 법인세할분	1984-08-31	1984년 주민세 등 총 1건
3359	2016	한국트레인(주)	양재명		서울특별시 금천구 가산디지털2로 14	52	등록세 부동산	2012-03-28	2012년 등록세 등 총 13건
3360	2015	한국특산품홍보연합회영농조합법	강성용		서울특별시 관악구 봉천로 563-1	42	주민세 법인세할분	2007-04-30	2007년 주민세 등 총 46건

번호	공개년도	법인명	대표자	업종	체납법인주소	총체납액	대표세목	납기	체납요지
3361	2015	한길아이앤디(주)	전기영		서울특별시 강남구 강남대로78길 8	60	주민세 법인세할분	2008-09-30	2008년 주민세 등 총 8건
3362	2015	한넷시스템	곽철용		서울특별시 영등포구 국제금융로8길 34	37	법인지방소득세	2011-05-31	2011년 법인지방소득세 등 총 3건
3363	2015	한드림개발	김종희		서울특별시 서초구 동광로 57	63	주민세 법인세할분	2006-12-21	2006년 주민세 등 총 6건
3364	2017	한디에건	김기철	철물공사	서울특별시 강서구 공항대로 445	41	법인지방소득세	2015-05-31	2015년 법인지방소득세 등 총 35건
3365	2015	한라에셋주식회사	함종희		서울특별시 강남구 강남대로84길 23	54	법인지방소득세	2012-06-30	2012년 법인지방소득세 등 총 2건
3366	2016	한류우드에이엠	이정열		서울특별시 광진구 광나루로56길 85	33	주민세 법인세할분	2009-06-30	2009년 주민세 등 총 23건
3367	2015	한림유통	박철희		서울특별시 강동구 진황도로 99	1,161	주민세 법인세할분	2005-11-17	2005년 주민세 등 총 18건
3368	2015	한마음사회복지재단	노휘식		서울 중구 봉래동2가 122	74	등록세 부동산	2009-06-30	2009년 등록세 등 총 2건
3369	2015	한맥인포텍	이시현		서울특별시 강남구 테헤란로114길 20	55	주민세 법인세할분	2007-05-31	2007년 주민세 등 총 1건
3370	2018	한미기초개발 주식회사	곽수정	보링그라우팅공사	서울특별시 서초구 샘마을길 3-4	39	법인지방소득세	2016-02-29	2016년 법인지방소득세 등 총 15건
3371	2015	한미드림건설	박문자		서울특별시 강남구 테헤란로 508	886	주민세 법인세할분	2009-04-30	2009년 주민세 등 총 8건
3372	2016	한미종합건설	한병솔		서울특별시 강동구 양재대로 1311	36	주민세 법인세할분	2002-04-19	2002년 주민세 등 총 103건
3373	2015	한미투자금융	한종석		서울특별시 강남구 테헤란로 327	146	주민세 법인세할분	2009-05-31	2009년 주민세 등 총 11건
3374	2015	한미학원	김초권		서울 송파구 장지동 188-4	76	주민세 법인세할분	2005-07-31	2005년 주민세 등 총 100건
3375	2015	한민음	이태경		서울특별시 강남구 선릉로86길 15	113	주민세 법인세할분	2008-07-31	2008년 주민세 등 총 20건
3376	2018	한바탕웃음			서울특별시 종로구 돈화문로 80-1	15	주민세 법인세할분	2007-12-28	2007년 주민세 등 총 1건
3377	2015	한백물류-주	엄주윤		서울특별시 서초구 양재대로12길 25	63	주민세 법인세할분	2007-07-27	2007년 주민세 등 총 237건
3378	2015	한별라인	우희봉		서울특별시 광진구 자양로 261	50	주민세 법인세할분	2006-01-31	2006년 주민세 등 총 3건
3379	2015	한보람아이앤디	송상열		서울특별시 강남구 테헤란로 443	87	주민세 법인세할분	2009-08-31	2009년 주민세 등 총 8건
3380	2015	한비즈인터내셔날	장재현		서울특별시 동작구 사당로 200	665	주민세 법인세할분	2005-07-31	2005년 주민세 등 총 21건
3381	2015	한빌건설	이동화		서울특별시 강남구 역삼로 234	287	법인지방소득세	2010-12-31	2010년 법인지방소득세 등 총 33건
3382	2015	한빌하우징	송하선		서울특별시 강남구 역삼로 234	96	주민세 법인세할분	2009-12-31	2009년 주민세 등 총 3건
3383	2015	한산그린하우징	신현학		서울특별시 강남구 테헤란로98길 11	273	주민세 법인세할분	2004-04-30	2004년 주민세 등 총 7건
3384	2015	한서레저	이정동		서울특별시 서초구 강남대로 511	57	주민세 법인세할분	2009-09-28	2009년 주민세 등 총 1건
3385	2016	한서울기업	박태동		서울특별시 서초구 탑성말길 17	25	법인지방소득세	2010-10-31	2010년 법인지방소득세 등 총 16건
3386	2015	한성기업	원충한		서울특별시 강남구 영동대로 320	241	법인지방소득세	2012-07-31	2012년 법인지방소득세 등 총 2건
3387	2016	한성아이코주식회사	임동수		서울특별시 중구 장충단로13길 20	42	법인지방소득세	2014-12-29	2014년 법인지방소득세 등 총 1건
3388	2015	한솔스포렉스	안충일		서울특별시 강남구 영동대로 644	981	주민세 법인세할분	2006-03-31	2006년 주민세 등 총 20건
3389	2015	한솔주택종합건설	이충현		서울특별시 강동구 풍성로57길 23	276	등록세 부동산	2006-10-31	2006년 등록세 등 총 42건
3390	2018	한수건설 (주)	조영기	토목 , 상 . 하수도	서울특별시 마포구 망원로8길 67	50	법인지방소득세	2016-07-31	2016년 법인지방소득세 등 총 8건
3391	2016	한신파트너스(주)	정동화		서울특별시 강남구 언주로 551	24	법인지방소득세	2010-07-31	2010년 법인지방소득세 등 총 12건
3392	2015	한아엔지니어링	정공일		서울특별시 금천구 가산디지털2로 14	58	등록세 부동산	2008-08-31	2008년 등록세 등 총 57건
3393	2015	한양씨그램주식회사	이덕란		서울특별시 중랑구 동일로152길 5	59	주민세 법인세할분	2006-10-31	2006년 주민세 등 총 8건
3394	2015	한양종합건설	문상채		서울특별시 마포구 마포대로 86	391	등록세 부동산	2006-09-30	2006년 등록세 등 총 8건
3395	2015	한얼벤처스	유진형		서울 서초구 서초동 1586-7	141	주민세 법인세할분	2008-05-28	2008년 주민세 등 총 2건
3396	2015	한요통상-주	김창문		서울 송파구 신천동 7-28	173	주민세 법인세할분	2006-01-31	2006년 주민세 등 총 30건
3397	2016	한우리도시개발	권창천		서울특별시 강서구 양천로67길 15	19	주민세 법인세할분	2009-12-31	2009년 주민세 등 총 2건
3398	2015	한울샘	정병용		서울특별시 강남구 도산대로94길 19	188	주민세 법인세할분	2007-01-31	2007년 주민세 등 총 21건
3399	2015	한울종합건설 주식회사	김대식		서울특별시 강남구 도산대로 306	161	법인지방소득세	2011-05-27	2011년 법인지방소득세 등 총 9건
3400	2015	한원도시생활주택	서영무		서울특별시 강남구 영동대로 416	66	지방소득세 특별징수	2014-01-31	2014년 지방소득세 등 총 3건
3401	2017	한이오종건 (주)	한만철	주택신축판매업	경기도 안성시 장미길 9-1	43	법인지방소득세	2015-07-28	2015년 법인지방소득세 등 총 12건
3402	2016	한익종합관리	임근정		서울특별시 마포구 만리재로 33	40	주민세 법인세할분	2008-09-30	2008년 주민세 등 총 7건
3403	2015	한인터네트웍스	김명락		서울특별시 구로구 디지털로33길 55	87	등록세 부동산	2009-05-28	2009년 등록세 등 총 10건
3404	2015	한일아이앤디	김원희		서울특별시 송파구 올림픽로 92	54	주민세 법인세할분	2007-12-31	2007년 주민세 등 총 2건
3405	2017	한일월드(주)	이영재	전대	서울특별시 구로구 디지털로 272	680	법인지방소득세	2015-06-30	2015년 법인지방소득세 등 총 29건

번호	공개년도	법인명	대표자	업종	체납법인주소	총체납액	대표세목	납기	체납요지
3406	2015	한주페이퍼	장은순		서울특별시 강남구 압구정로75길 6	75	주민세 법인세할분	2008-04-28	2008년 주민세 등 총 6건
3407	2015	한진패션산업	김만용		서울특별시 성동구 청계천로10가길 78	59	주민세 법인세할분	2009-08-28	2009년 주민세 등 총 12건
3408	2015	한화씨엠	이재범		서울특별시 서초구 양재천로 69	133	법인지방소득세	2011-10-28	2011년 법인지방소득세 등 총 23건
3409	2016	함태종합건설	김금옥		서울특별시 강서구 화곡로 232	32	주민세 법인세할분	2004-07-31	2004년 주민세 등 총 4건
3410	2015	합자-송목주류	임기택		서울특별시 강남구 논현로30길 25	83	주민세 법인세할분	1999-04-30	1999년 주민세 등 총 103건
3411	2016	합플러스	우상봉		서울특별시 광진구 용마산로3길 20	18	법인지방소득세	2013-06-30	2013년 법인지방소득세 등 총 14건
3412	2015	핫라인씨앤디	김태완		서울특별시 강남구 선릉로 527	55	법인지방소득세	2010-12-31	2010년 법인지방소득세 등 총 3건
3413	2018	핫요가코리아	최재근	요가	서울특별시 마포구 마포대로 52	41	법인지방소득세	2016-09-28	2016년 법인지방소득세 등 총 2건
3414	2018	해광상선 (주)	이철	외항화물운송	서울특별시 용산구 한강대로 109	31	법인지방소득세	2016-05-31	2016년 법인지방소득세 등 총 4건
3415	2015	해오름괴흙	김성근		서울특별시 강남구 봉은사로30길 67	144	주민세 법인세할분	2009-08-31	2009년 주민세 등 총 4건
3416	2015	해오름레저건설	박장훈		서울특별시 은평구 연서로 49	131	법인지방소득세	2012-10-31	2012년 법인지방소득세 등 총 3건
3417	2016	해을컨설팅	한재승		경기도 수원시 권선구 효원로230번길 38	26	법인지방소득세	2011-09-30	2011년 법인지방소득세 등 총 2건
3418	2015	해인공영	안복명		서울특별시 동작구 여의대방로24가길 8	54	법인지방소득세	2010-08-30	2010년 법인지방소득세 등 총 4건
3419	2015	해중건설	장준성		서울특별시 노원구 노원로1길 9	138	법인지방소득세	2011-02-28	2011년 법인지방소득세 등 총 4건
3420	2015	해태건설	김은기		서울특별시 동작구 노량진로8길 3	200	법인지방소득세	2011-05-30	2011년 법인지방소득세 등 총 11건
3421	2015	핸손테크놀로지	양호준		서울특별시 구로구 디지털로27길 24	126	등록세 부동산	2007-08-31	2007년 등록세 등 총 71건
3422	2016	행복드림	최연학		서울특별시 강남구 테헤란로51길 18	46	법인지방소득세	2012-07-31	2012년 법인지방소득세 등 총 4건
3423	2015	허리케인디앤씨	김영호		서울특별시 동작구 상도로26가길 11	100	등록세 부동산	2009-12-31	2009년 등록세 등 총 4건
3424	2016	헤븐리조트주식회사	김정희		서울특별시 성북구 월곡로14길 24	30	법인지방소득세	2011-02-28	2011년 법인지방소득세 등 총 10건
3425	2015	헤븐팩토리	서강준		서울특별시 강남구 봉은사로 437	45	등록세 부동산	2010-02-28	2010년 등록세 등 총 2건
3426	2016	헤비머시너리(주)	박순로		서울영등포구버드나루로 60	20	법인지방소득세	2013-04-30	2013년 법인지방소득세 등 총 32건
3427	2016	현거	김수철		서울특별시 광진구 아차산로 452	461	법인지방소득세	2014-08-28	2014년 법인지방소득세 등 총 1건
3428	2015	현대글로벌네트웍스	안병철		서울특별시 금천구 가산디지털1로 196	119	등록세 부동산	2009-07-22	2009년 등록세 등 총 5건
3429	2015	현대금속상사	이영태		서울특별시 중구 다동길 5	81	법인지방소득세	2010-03-26	2010년 법인지방소득세 등 총 26건
3430	2015	현대기전	이기행		서울특별시 구로구 구로중앙로 198	77	주민세 법인세할분	2004-07-21	2004년 주민세 등 총 21건
3431	2018	현대떠오름건설 주식회사	송명운	건축공사업	서울 종로구 경운동 운현궁	17	법인지방소득세	2016-07-28	2016년 법인지방소득세 등 총 1건
3432	2015	현대엘티디	김성용		서울특별시 강남구 테헤란로 335	73	법인지방소득세	2013-08-31	2013년 법인지방소득세 등 총 11건
3433	2015	현대영림영농조합	진종선		서울특별시 강남구 봉은사로29길 21	283	주민세 법인세할분	2008-07-31	2008년 주민세 등 총 4건
3434	2015	현대육림조합	진종선		서울 서초구 양재1동 11-34	221	주민세 법인세할분	2008-07-31	2008년 주민세 등 총 5건
3435	2015	현대종합주택	노선용		서울 구로구 구로동 1267	77	취득세 부동산	2005-03-31	2005년 취득세 등 총 4건
3436	2015	현대크루저	전시정		서울특별시 금천구 가산디지털1로 212	44	등록세 부동산	2006-02-28	2006년 등록세 등 총 22건
3437	2015	현대통운-주	옥승철		서울특별시 도봉구 도봉로 428	185	주민세 특별징수분	2005-01-31	2005년 주민세 등 총 132건
3438	2015	현대폴루스랜드	권성호		서울특별시 서초구 방배중앙로27길 47	56	주민세 법인세할분	2008-07-28	2008년 주민세 등 총 20건
3439	2016	현석씨더블유 (주)	김기백		서울 중구 산림동 43-1	33	법인지방소득세	2011-06-30	2011년 법인지방소득세 등 총 3건
3440	2015	현욱건설	문제혁		서울특별시 마포구 양화로 61	88	주민세 법인세할분	2002-10-31	2002년 주민세 등 총 2건
3441	2015	현일씨앤씨	김두성		서울특별시 용산구 청파로 125	142	주민세 법인세할분	2008-04-28	2008년 주민세 등 총 3건
3442	2017	현진전설 (주)	김기영	임대	서울특별시 은평구 통일로 856	37	법인지방소득세	2015-06-30	2015년 법인지방소득세 등 총 5건
3443	2015	현진컨설팅	김범호		서울 송파구 신천동 7-13	426	주민세 법인세할분	2009-12-31	2009년 주민세 등 총 34건
3444	2015	현진플러스	장의성		서울특별시 강남구 테헤란로 423	424	주민세 법인세할분	2009-02-28	2009년 주민세 등 총 15건
3445	2015	혜성플래닝	이창우		서울특별시 강남구 역삼로 121	570	주민세 법인세할분	2009-02-28	2009년 주민세 등 총 6건
3446	2015	호경시스템	김영진		서울특별시 영등포구 영등포로 109	46	주민세 법인세할분	2005-02-21	2005년 주민세 등 총 11건
3447	2016	호두나무씨(주)	이상길		서울특별시 강남구 강남대로156길 31-7	29	법인지방소득세	2014-04-30	2014년 법인지방소득세 등 총 14건
3448	2016	호서주류	노정환		서울특별시 강동구 아리수로 290	42	법인지방소득세	2010-06-28	2010년 법인지방소득세 등 총 134건
3449	2015	호연에프엔씨	이창호		서울특별시 강남구 선릉로86길 31	71	법인지방소득세	2011-08-29	2011년 법인지방소득세 등 총 5건
3450	2015	호인에프건설(주)	박도영		서울특별시 양천구 신월로 123	53	주민세 법인세할분	2009-06-30	2009년 주민세 등 총 4건

번호	공개년도	법인명	대표자	업종	체납법인주소	총체납액	대표세목	납기	체납요지
3451	2016	호창건설	이병택		서울특별시 강남구 역삼로7길 11	21	법인지방소득세	2011-07-31	2011년 법인지방소득세 등 총 20건
3452	2015	호천종합건설	유재경		서울특별시 서초구 효령로29길 77	157	등록세 부동산	2005-02-21	2005년 등록세 등 총 22건
3453	2015	호텔뉴월드	김경숙		서울특별시 강남구 봉은사로 410	392	주민세 법인세할분	2006-07-31	2006년 주민세 등 총 37건
3454	2018	호텔라미르	정대근	관광호텔	서울특별시 강남구 언주로 547	305	법인지방소득세	2015-06-30	2015년 법인지방소득세 등 총 16건
3455	2016	홍림티엔씨건설	배삼록		서울특별시 은평구 연서로 188	23	주민세 법인세할분	2009-06-30	2009년 주민세 등 총 4건
3456	2017	홍은동제3주택재건축정비사업조합	이승수	주택신축판매	서울특별시 서대문구 홍은중앙로 69	434	취득세 부동산	2015-05-31	2015년 취득세 등 총 3건
3457	2015	홍초원	홍성표		서울특별시 영등포구 경인로 775	190	등록세 부동산	2009-12-28	2009년 등록세 등 총 46건
3458	2015	화랑산업	이경수		서울특별시 강동구 올림픽로 664	564	주민세 법인세할분	2004-07-31	2004년 주민세 등 총 2건
3459	2018	화산중기-주	최철환		서울특별시 영등포구 버드나루로 51	61	주민세 법인세할분	2001-02-21	2001년 주민세 등 총 7건
3460	2015	화성에스디지	조형원		서울특별시 서초구 양재대로11길 36	98	주민세 법인세할분	2008-01-31	2008년 주민세 등 총 12건
3461	2018	화양맨션재건축정비사업조합	이명규	주택신축판매	서울특별시 성동구 광나루로 280	31	법인지방소득세	2016-07-28	2016년 법인지방소득세 등 총 3건
3462	2016	화양시장	신광수		서울특별시 광진구 광나루로 369	14	법인지방소득세	2014-06-30	2014년 법인지방소득세 등 총 1건
3463	2015	화이인터내셔날	김동근		서울 동작구 상도5동 56-1	120	주민세 법인세할분	2009-04-30	2009년 주민세 등 총 9건
3464	2015	화인엘텍	이래학		서울특별시 구로구 디지털로26길 61	45	등록세 부동산	2010-12-28	2010년 등록세 등 총 4건
3465	2015	활로종합건설			서울특별시 영등포구 당산로30길 11	3,229	취득세 부동산	2007-04-30	2007년 취득세 등 총 84건
3466	2016	회창건설	김병조		서울특별시 서초구 방배천로2길 39	21	주민세 법인세할분	2009-12-28	2009년 주민세 등 총 3건
3467	2015	효동건설	곽순태		서울특별시 강남구 강남대로 320	74	지방소득세 특별징수	2013-04-30	2013년 지방소득세 등 총 64건
3468	2015	효산스틸주식회사	양희용		서울특별시 금천구 시흥대로 46	70	법인지방소득세	2013-12-31	2013년 법인지방소득세 등 총 8건
3469	2015	효성디씨피	이태섭		서울특별시 성동구 자동차시장1길 90	79	법인지방소득세	2012-03-31	2012년 법인지방소득세 등 총 11건
3470	2015	효성아이엔티건설-주	박종원		서울특별시 서초구 매헌로 31-3	96	주민세 법인세할분	2008-12-29	2008년 주민세 등 총 22건
3471	2015	효진스타빌	박상덕		서울특별시 강남구 선릉로100길 30	506	주민세 법인세할분	2008-08-31	2008년 주민세 등 총 44건
3472	2015	효진토건	이명수		서울특별시 강남구 개포로 623	1,747	주민세 법인세할분	2005-09-30	2005년 주민세 등 총 64건
3473	2015	후야정보통신	신명수		서울특별시 용산구 신흥로 129-1	259	주민세 법인세할분	2008-03-31	2008년 주민세 등 총 9건
3474	2016	후정건설	윤국일		서울특별시 영등포구 63로 32	32	주민세 법인세할분	2009-09-28	2009년 주민세 등 총 23건
3475	2015	훼이겟 (주) 서울지점	안연옥		서울특별시 광진구 능동로 314	466	지방소득세 특별징수	2013-11-30	2013년 지방소득세 등 총 6건
3476	2016	휴날	최정용		서울특별시 강남구 언주로 714	23	법인지방소득세	2014-07-31	2014년 법인지방소득세 등 총 2건
3477	2015	휴네코리드 (주)	이미연		서울특별시 서초구 서초중앙로 41	69	법인지방소득세	2013-08-28	2013년 법인지방소득세 등 총 6건
3478	2017	휴렉스아이엔티	이종호	전자제품	서울특별시 종로구 삼일대로 461	26	법인지방소득세	2015-03-02	2015년 법인지방소득세 등 총 3건
3479	2015	휴먼넥서스	정희진		서울 강동구 천호동 565	63	주민세 법인세할분	2009-10-31	2009년 주민세 등 총 9건
3480	2015	휴먼정보시스템	유재훈		서울 용산구 한강로3가 63-70	52	법인지방소득세	2011-06-28	2011년 법인지방소득세 등 총 6건
3481	2015	휴메디온	이영애		서울특별시 마포구 마포대로 52	60	등록세 부동산	2009-06-30	2009년 등록세 등 총 11건
3482	2015	휴스파	서정원		서울특별시 강남구 역삼로 468	74	법인지방소득세	2010-06-30	2010년 법인지방소득세 등 총 37건
3483	2016	휴플랜	이정은		서울특별시 강남구 선릉로145길 5	42	법인지방소득세	2011-05-30	2011년 법인지방소득세 등 총 2건
3484	2016	휴하우징씨앤씨	김용복		서울특별시 영등포구 63로 40	42	지방소득세 특별징수	2010-04-30	2010년 지방소득세 등 총 10건
3485	2015	흥아산업개발	최이순		서울특별시 종로구 난계로27길 16	45	주민세 법인세할분	2006-02-28	2006년 주민세 등 총 8건
3486	2015	흥해기경(주)	지만천		서울 마포구 창전동 150-9	54	주민세 법인세할분	2003-03-31	2003년 주민세 등 총 29건
3487	2015	희원건설	이정기		서울특별시 강남구 학동로24길 10	75	법인지방소득세	2010-05-31	2010년 법인지방소득세 등 총 23건
3488	2016	히람산업개발	장두제		서울특별시 성동구 마조로12길 6	33	법인지방소득세	2014-08-28	2014년 법인지방소득세 등 총 15건
3489	2015	히트건설(주)	박상균		서울특별시 송파구 오금로 105	1,073	등록세 부동산	2011-06-30	2011년 등록세 등 총 1건
3490	2015	힐튼종합개발	김성덕		서울특별시 은평구 통일로 925	137	취득세 부동산	2007-04-30	2007년 취득세 등 총 7건

◈ 서울특별시공고 제2019-2912호

제23회 서울우수공공디자인 최종선정 공고

국내 공공디자인의 선도 및 창의적 디자인 선진도시 구현을 위하여 미학적·기능적·사회적으로 가치있는 공공시설물을 발굴하고자 「제23회 서울우수공공디자인」을 선정하고 서울특별시 공공디자인 진흥 조례 시행규칙 제3조 제3항에 의거하여 다음과 같이 공고합니다.

2019년 11월 21일
서 울 특 별 시 장

1. 추진경과

○ '19. 7. 8.(월) ~ 8. 4.(일) : 선정공고 및 홍보
○ '19. 8. 5.(월) ~ 8. 9.(금) : 신청서 접수
○ '19. 8. 19.(월) ~ 8. 28.(수) : 온·오프라인 서류심사
○ '19. 9. 9.(월) ~ 9. 26.(목) : 시민의견 수렴 및 재인증 현장실사
○ '19. 9. 30.(월) ~ 10. 2.(수) : 2차 현물심사 및 재인증 심사
○ '19. 10. 10.(목) : 조건부 의결사항 업체 통보
○ '19. 10. 24.(목) : 공공디자인진흥위원회 심의
○ '19. 10. 25.(금) : 선정 매뉴얼 책자 제작
○ '19. 11. 18.(월) : 최종발표

2. 인증서 교부

○ 인증서 교부 : '19. 11. 27.(수) ~ 11. 29.(금)
○ 인증서 교부에 대한 사항은 업체 담당자에게 개별 통보 예정

3. 문의사항

○ 디자인정책과 공공디자인관리팀 (Tel. 2133-2192, Fax. 2133-1065)

붙임. 1. 제23회 서울우수공공디자인 인증제품 목록 1부. 끝.

[붙임 1]

23회 서울우수공공디자인 인증제품(총42점)

□ 인증기간 2020. 1. 1. ~ 2021. 12. 31.


※ SGPD-00XXX(이하 번호만 표시)

연번	인증번호	품목	모델명	이미지	회사명
1	964	벤치	ZWB-517		주식회사 자인
2	965	벤치	BC-01F		(주)아이디하우스
3	966	벤치	BC-01B		(주)아이디하우스
4	967	벤치	BC-02F		(주)아이디하우스
5	968	벤치	BC-02B		(주)아이디하우스
6	969	볼라드	RP-25		주식회사 로드폴

연번	인증번호	품목	모델명	이미지	회사명
7	970	펜스 (보행자용)	Kgrim-42		주식회사 큰그림
8	971	펜스 (보행자용)	Kgrim-39		주식회사 큰그림
9	972	펜스 (보행자용)	LESF-010		라인환경안전시설
10	973	펜스 (보행자용)	LESF-011		라인환경안전시설
11	974	펜스 (보행자용)	SSF-200		(주)수성씨에프
12	975	펜스 (보행자용)	GR-516H		우성안전㈜
13	976	펜스 (보행자용)	GR-208H		우성안전㈜

연번	인증번호	품목	모델명	이미지	회사명
14	977	펜스 (보행자용)	LESF-030		라인환경안전시설
15	978	펜스 (보행자용)	JSF-157-02		주성테크
16	295 (재인증)	펜스 (보행자용)	NEO-WS002		네오개발
17	303 (재인증)	펜스 (보행자용)	NEO-FS307		네오개발
18	316 (재인증)	펜스 (보행자용)	JSF-SGPD4		주성테크
19	319 (재인증)	펜스 (보행자용)	JSB-SGPD5		주성테크
20	366 (재인증)	펜스 (보행자용)	KL-82W		(주)광림이엔씨

연번	인증번호	품목	모델명	이미지	회사명
21	834 (재인증)	펜스 (보행자용)	SSF-101		주식회사 수성씨에프
22	862 (재인증)	펜스 (보행자용)	KL-WP01A		(주)광림이엔씨
23	864 (재인증)	펜스 (보행자용)	JSF-164		주성테크
24	867 (재인증)	펜스 (보행자용)	BRF-12-06		도아기업(주)
25	979	펜스 (자전거도로용)	MF-BR013		(주)디자인모프
26	980	펜스 (자전거도로용)	SLAG-2001		세이프라인 주식회사
27	981	펜스 (자전거도로용)	JW-BCF-B-701		(주)우리휀스산업

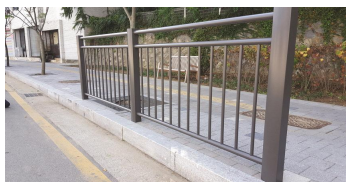연번	인증번호	품목	모델명	이미지	회사명
28	982	펜스 (자전거도로용)	JW-BCF-B-702		(주)우리휀스산업
29	983	펜스 (교량용)	BR-509		우성안전㈜
30	730 (재인증)	펜스 (교량용)	DAUS-RA-116-1		주식회사 다우스
31	756 (재인증)	펜스 (교량용)	DAUS-RA-154		주식회사 다우스
32	871 (재인증)	펜스 (교량용)	JSF-165		주성테크
33	984	보안등 (일체형)	MDSP30-05A14, MD-S3040		주식회사 명도산업조명
34	985	보안등 (일체형)	TCN-GNP-050A		(주)테크엔

연번	인증번호	품목	모델명	이미지	회사명
35	986	보안등 (일체형)	NLS-STS050101, NLS-SCLX-AP050M		나노조명
36	987	공원등 (일체형)	SPL3900-WT60		(주)서경라이텍
37	988	공원등 (일체형)	SKLW-T50		(주)서경라이텍
38	034 (재인증)	맨홀	디자인아이엠유맨홀		(주)아이엠유이엔지
39	634 (재인증)	맨홀	AG-SA		(주)아시아젠트라
40	208 (재인증)	지상기기	NANUMI (NNM-02)		(주)두리계전
41	209 (재인증)	지상기기	네오스II (NEO-02)		(주)두리계전

연번	인증번호	품목	모델명	이미지	회사명
42	210 (재인증)	지상기기	ACERO-A (ACE-02)		(주)두리계전

◈ 서울특별시공고 제2019-2919호

종합공사시공업 행정처분(등록말소) 공시송달 공고

「건설산업기본법」을 위반한 건설업자에 대하여 행정처분(등록말소)하고 이 사실을 법인의 본점 소재지 및 대표자 주소지로 등기발송하였으나 수취인 불명 등으로 송달이 불가하여 다음과 같이 공시송달합니다.

2019년 11월 21일
서 울 특 별 시 장

1. **공고기간** : 2019. 11. 21. ~ 2019. 12. 5.(14일간)

2. **처분대상 및 내용**

업 체 명 (대 표 자)	업종 및 등록번호	소 재 지	처분사유	처분내용	처분 근거
(주)중앙건설공사 (이기영)	건축공사업 01-1689	서울시 강남구 테헤란로13길 31-3, 506호 (역삼동)	사업자등록(210-81-73851) 폐업 - 폐업일자 : 2019.10.07	등록말소 (2019.11.30.)	법 제83조 제12호

3. **위 처분에 불복이 있는 경우 행정심판법 제27조 및 행정소송법 제20조의 규정에 따라 이 처분이 있음을 안 날(이 문서 송달일)로부터 90일 이내에 처분청(처분을 행한 행정기관) 또는 국민권익위원회에 행정심판 청구서를 제출하거나 서울행정법원에 행정소송을 제기할 수 있음을 알려드립니다.**

※ 기타 자세한 사항은 서울특별시 건설혁신과(전화 02-2133-8128)으로 문의하시기 바랍니다.

◈ 서울특별시공고 제2019-2921호

도시계획시설(시장)사업 실시계획(변경) 인가 고시 공고

1. 서울특별시고시 제2010-168호(2010.5.6.)로 변경결정 및 서울특별시고시 제2010-246호(2010.7.1.)로 사업시행자 지정 고시되고, 서울특별시고시 제2011-47호(2011.2.17.)로 도시계획시설(시장)사업 실시계획 인가 고시, 서울특별시고시 제2013-133(2013.5.2.)로 도시계획시설(시장)사업 사업시행자 지정(변경) 및 실시계획인가(변경) 고시, 서울특별시공고 제2014-1405호(2014.8.21.)로 도시계획시설(시장)사업 공사완료 공고(1단계), 서울특별시공고 제2015-1264호(2015.7.2.)로 도시계획시설(시장)사업 공사완료 공고(2-1단계), 서울특별시고시 제2015-421호(2015.12.31.)로 도시계획시설(시장)사업 실시계획(변경)인가 고시, 서울특별시고시 제2016-45호(2016.2.18.)로 도시계획시설(시장)사업 실시계획(변경)인가 고시, 서울특별시고시 제2016-193호(2016.7.7.)로 도시계획시설(시장)사업 실시계획(변경)인가 고시한 사항에 대하여, 「국토의 계획 및 이용에 관한 법률」 제88조에 따라 도시계획시설(시장)사업의 실시계획(변경)을 인가하고, 같은 법 제91조 및 같은 법 시행령 제100조에 따라 이를 고시합니다.
2. 관계서류는 서울특별시 도시농업과(☎02-2133-5382)에 보관하여 이해관계인에게 열람합니다.

2019년 11월 21일
서 울 특 별 시 장

1. 사업시행지의 위치 : 서울특별시 송파구 양재대로 932(가락동) (변경없음)

2. 사업의 종류 및 명칭(변경없음)

가. 사업의 종류 : 도시계획시설사업(시장)

나. 사업의 명칭 : 가락시장 시설현대화사업(가락몰 업무동 용도변경)

3. 사업시행 면적 및 규모(변경)

가. 사업의 면적 : 531,830㎡(1단계 : 55,342㎡)

나. 건축물의 규모(1단계 : 가락몰 업무동 1층 용도변경)



사업단계	기정	1단계 (금회)	2-1단계 (완료)	3-1단계 (완료)	2-2단계(예정)		3단계 (예정)
	변경	변경없음	변경없음	변경없음	2-2단계 (예정)	2-3단계 (예정)	3-2단계 (예정)
대지면적		531,830.00 ㎡					
건축면적	기정	29,179.32㎡	33,597.95㎡ (4,418.63㎡)	35,438.95㎡ (1,841㎡)	112,265.91㎡		265,735.45㎡ (153,469.54㎡)
	변경	변경없음	변경없음	변경없음)	78,252.27㎡ (42,813.32㎡)	112,265.91㎡ (34,013.64㎡)	변경없음
연면적	기정	211,322.02㎡	217,012.98㎡	226,195.15㎡ (9,207㎡)	335,166.39㎡		544,030.95㎡
	변경	변경없음	216,988.15㎡ (5,666.13㎡)	변경없음	283,262.15㎡ (57,067.00㎡)	335,166.39㎡ (51,904.24㎡)	544,030.95㎡ (208,864.56㎡)
층 수		지하3층 /지상18층	지상3층	지하1층 /지상5층	지하1층 /지상3층	지하1층 /지상4층	지하1층 /지상4층
공사기간	기정	2011년~ 2015년 완료	2013년~ 2014년 완료	2016년~ 2016년 완료	2016년~ 2021년		2021년~ 2024년
	변경	변경없음	변경없음	변경없음	2020년~ 2023년	2023년~ 2029년	2026년~ 2031년

다. 용도변경 내역

1) 변경 내용

위 치	용도 구분				용도 변경 면적
	변경 전		변경 후		
가락몰 업무동 지상1층	판매시설 (은행 · 약국 · 사무실)	2,437.44㎡	판매시설 (은행 · 약국 · 사무실)	2,280.94㎡	△156.50㎡
			1종 근린생활시설 (휴게음식점)	156.50㎡	156.50㎡
면적(계)	2,437.44㎡		2,437.44㎡		-

2) 변경 전 · 후 설계도면

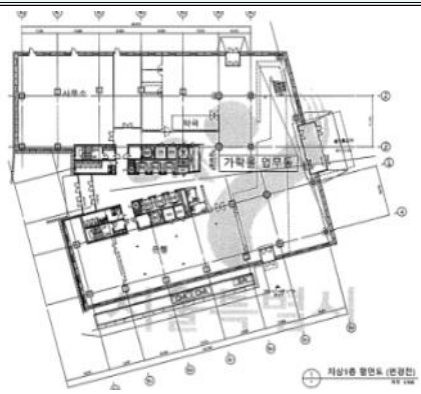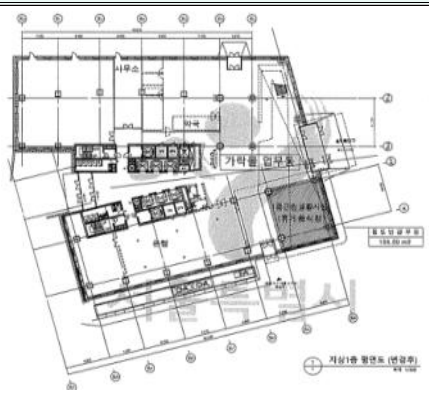변경 전	변경 후
	

4. 사업시행자의 성명 및 주소 : 서울시농수산식품공사(대표 김경호)
서울특별시 송파구 양재대로 932

5. 사업의 착수예정일 : 2019. 11월

6. 수용 또는 사용할 토지 또는 건물의 소재지 · 지번 · 지목 및 면적, 소유권과 소유권외의 권리의 명세 및 그 소유자 · 권리자의 성명 · 주소

번호	토 지 소재지	지 번	지목	면 적(㎡)		소 유 자		소유권이외의 권리		
				지 적	편입면적	주 소	성 명	권리	관 계 인	
									주소	성명
1	서울특별시 송파구 가락동	600	대	542,860	530,621	서울 송파구 가락동 600	서울특별시농수산물공사			
2	서울특별시 송파구 가락동	600-2	대	60	60	서울 송파구 가락동 600	서울특별시농수산물공사			
3	서울특별시 송파구 가락동	560	전	20	20	서울 송파구 가락동 600	서울특별시농수산물공사			
4	서울특별시 송파구 가락동	561	전	136	136	서울 송파구 가락동 600	서울특별시농수산물공사			
5	서울특별시 송파구 가락동	562	전	73	73	서울 송파구 가락동 600	서울특별시농수산물공사			
6	서울특별시 송파구 가락동	638	도	40	40	서울 송파구 가락동 600	서울특별시농수산물공사			
7	서울특별시 송파구 가락동	639	도	248	248	서울 송파구 가락동 600	서울특별시농수산물공사			
8	서울특별시 송파구 가락동	341-35	구	14	14	서울 송파구 가락동 600	서울특별시농수산물공사			
9	서울특별시 송파구 가락동	814-1	도	618	618	-	서울특별시			
합 계				544,069	531,830					

7. 인가에 따른 조건이행 사항

가. 도시계획시설(시장) 사업 인·허가 관련사항 이행에 철저를 기할 것

나. 관련 인·허가 등의 의제에 대해서는 관계 행정기관 장과의 협의 결과 등에 따라 이행하고 본 사업으로 인하여 발생되는 민원은 사업시행자가 처리하여야 함

8. 기타 자세한 사항은 서울특별시 도시농업과(☎ 02-2133-5382)로 문의하시기 바랍니다.

◈ 서울특별시공고 제2019-2923호

도시계획시설(시장)사업 실시계획 열람공고

서울특별시고시 제2010-168호(2010.5.6.)로 도시계획시설(시장) 변경 결정된 서울특별시 송파구 가락동 600번지 일대 도시계획시설(시장)사업에 대하여 도시계획시설(시장)사업을 시행하고자 「국토의 계획 및 이용에 관한 법률」 제 88조에 따라 도시계획시설(시장)사업 실시계획을 작성하고 인가를 위해 「국토의 계획 및 이용에 관한 법률」 제90조 및 같은법 시행령 제99조 제1항의 규정에 따라 다음과 같이 도시계획시설(시장)사업 실시계획(안)을 열람공고 합니다.

2019년 11월 21일

서 울 특 별 시 장

1. 사업시행지의 위치

○ 서울특별시 서울시 송파구 양재대로 932

2. 사업의 종류 및 명칭

○ 사업의 종류 : 도시계획시설사업(시장)

○ 사업의 명칭 : 가락시장 시설현대화사업(2-2단계)

3 사업시행면적 또는 규모

○ 사업의 면적 : 531,830㎡(금회시설 60,615㎡)

○ 건축물의 규모

사업단계		1단계 (완료)	2-1단계 (완료)	3-1단계 (완료)	2-2단계(예정)		3단계 (예정)	비 고
	변경	변경없음	변경없음	변경없음	2-2단계 (금회)	2-3단계 (예정)	3-2단계 (예정)	
대지면적		531,830.00 ㎡						
건축면적	기정	29,179.32㎡	33,597.95㎡ (4,418.63㎡)	35,438.95㎡ (1,841㎡)	112,265.91㎡		265,735.45㎡ (153,469.54㎡)	
	변경	변경없음	변경없음	변경없음)	78,252.27㎡ (42,813.32㎡)	112,265.91㎡ (34,013.64㎡)	변경없음	
연면적	기정	211,322.02㎡	217,012.98㎡	226,195.15㎡ (9,207㎡)	335,166.39㎡		544,030.95㎡	
	변경	변경없음	216,988.15㎡ (5,666.13㎡)	변경없음	283,262.15㎡ (57,067.00㎡)	335,166.39㎡ (51,904.24㎡)	544,030.95㎡ (208,864.56㎡)	
층 수		지하3층 /지상18층	지상3층	지하1층 /지상5층	지하1층 /지상3층	지하1층 /지상4층	지하1층 /지상4층	

사업단계	기정	1단계 (완료)	2-1단계 (완료)	3-1단계 (완료)	2-2단계(예정)		3단계 (예정)	비 고
	변경	변경없음	변경없음	변경없음	2-2단계 (금회)	2-3단계 (예정)	3-2단계 (예정)	
공사기간	기정	2011년~ 2015년 완료	2013년~ 2014년 완료	2016년~ 2016년 완료	2016년~ 2021년		2021년~ 2024년	
	변경	변경없음	변경없음	변경없음	2020년~ 2023년	2023년~ 2029년	2026년~ 2031년	

※ 금회 2-2단계 사업시행 사업추진 예정임

4. 사업시행자의 성명 및 주소

○ 성 명 : 서울특별시농수산식품공사 대표 김경호

○ 주 소 : 서울특별시 서울시 송파구 양재대로 932

5. 사업의 착수예정일 및 준공예정일

○ 실시계획인가일 ~ 2031. 12. 31

■ 1단계(업무동,판매동) : 2011년 ~ 2016년(완료)

■ 2-1단계(친환경센터) : 2013년 ~ 2014년(완료)

■ 2-2단계(채소2동) : 2020년 ~ 2023년(금회)

■ 2-3단계(수산동) : 2023년 ~ 2029년(예정)

■ 3-1단계 : 2016년 ~ 2016년(완료)

■ 3단계 : 2026년 ~ 2031년(예정)

6. 수용 또는 사용할 토지조서

번호	토 지 소재지	지 번	지목	면 적(㎡)		소 유 자		소유권이외의 권리		
				지 적	편입면적	주 소	성 명	권리	관 계 인	
									주소	성명
1 2-2단계	서울특별시 송파구 가락동	600	대	542,860	530,621	서울 송파구 가락동 600	서울특별시 농수산물공사			
2	서울특별시 송파구 가락동	600-2	대	60	60	서울 송파구 가락동 600	서울특별시 농수산물공사			
3	서울특별시 송파구 가락동	560	전	20	20	서울 송파구 가락동 600	서울특별시 농수산물공사			
4	서울특별시 송파구 가락동	561	전	136	136	서울 송파구 가락동 600	서울특별시 농수산물공사			
5	서울특별시 송파구 가락동	562	전	73	73	서울 송파구 가락동 600	서울특별시 농수산물공사			
6	서울특별시 송파구 가락동	638	도	40	40	서울 송파구 가락동 600	서울특별시 농수산물공사			
7	서울특별시 송파구 가락동	639	도	248	248	서울 송파구 가락동 600	서울특별시 농수산물공사			
8	서울특별시 송파구 가락동	341-35	구	14	14	서울 송파구 가락동 600	서울특별시 농수산물공사			
9	서울특별시 송파구 가락동	814-1	도	618	618	-	서울특별시			
합 계				544,069	531,830					

7. 열람기간 : 공고일로부터 20일간

8. 열람장소 : 서울특별시 경제정책실 도시농업과(더익스체인지서울빌딩 14층)

※ 기타 자세한 사항은 서울특별시 경제정책실 도시농업과(☎2133-8382) 및 서울시농수산식품공사 설계관리팀(☎3435-0361)으로 문의하시기 바라며, 본 사업에 대하여 의견이 있으신 분은 열람기간 내 열람장소에 의견을 제출하여 주시기 바랍니다.

◈ 서울특별시공고 제2019-2939호

도시계획시설(도로) 결정(변경)을 위한 열람공고

1. 서울특별시고시 제2013-318호('13.10.04)로 결정되고 서울특별시고시 제2015-274호('15.09.17) 및 서울특별시고시 제2016-340호('16.10.27)로 실시계획인가 고시된 서울제물포터널 민간투자사업의 도시계획시설(도로) 변경결정 신청이 있어 「국토의 계획 및 이용에 관한 법률」 제28조, 같은법 시행령 제22조의 규정에 의거 그 내용을 아래와 같이 열람·공고합니다.
2. 본 열람공고 내용에 대하여 의견이 있으신 분은 열람기간 내 의견서를 열람 장소에 서면으로 제출하여 주시기 바라며, 기타 자세한 사항은 열람 장소로 문의하여 주시기 바랍니다.

2019년 11월 21일
서 울 특 별 시 장

가. 도시관리계획 결정(경미한 변경)에 대한 사항

1) 도시관리계획(시설:도로, 공원) 결정(변경)조서

① 도로

구분	규 모				기 능	연 장 (m)	기 점	종 점	사용 형태	주요 경과지	최초 결정일	비고
	등급	류별	번호	폭원(m)								
기정	광로	2	12	50	주간선 도로	5,600	양평동4가	서울시계	자동차 전용도로		건고 310호 ('87.7.8)	
변경	광로	2	12	50	주간선 도로	5,600	양평동4가	서울시계	자동차 전용도로		-	일부구간 폭원변경
기정	대로	1	78	10.8 ~ 147.5	주간선 도로	7,530	양천구 신월동 835 (광로2-12) (신월IC)	영등포구 여의도동 2-11 (광장40호) (여의대로)	자동차 전용도로	올림픽대로, 안양천	서고 2013-318 ('13.10.4)	
변경	대로	1	78	10.8 ~ 147.5	주간선 도로	7,530	양천구 신월동 835 (광로2-12) (신월IC)	영등포구 여의도동 2-11 (광장40호) (여의대로)	자동차 전용도로	올림픽대로, 안양천	-	일부구간 폭원변경 및 세부시설 (관리사무동) 위치이동

② 공원

구분	도면표시 번호	공원명	시설의 종 류	위 치	규 모(㎡)			최 초 결정일	비고
					기정	변경	변경후		
변경	-	공원	문화공원 (서서울 호수공원)	양천구 신월동 산77-5일대	217,946	감)1,283	216,663	서울시고시 제2004-153호 (2004.5.31)	

2) 입체적 도시계획시설 결정(변경)조서

구분	시설명	입체적결정 범위					비고
		연장(m)	폭원(m)	기점	종점	높이(지하)주1)	
기정	지하도로	○서울제물포터널 - 여의도방향 : L=7,530m - 인천방향 : L=7,570m - Ram-C : L=815m - Ram-D : L=775m	10.8 ~ 147.5	양천구 신월동 835	영등포구 여의도동 2-11	평균해수면 기준 이하 최심도-73.76m부터 평균해수면 기준 이상 최고점+17.70m 사이	환기소 2개소 포함주2
변경	지하도로	○서울제물포터널 - 여의도방향 : L=7,285m - 인천방향 : L=7,315m - Ram-C : L=695m - Ram-D : L=674m	10.8 ~ 147.5	양천구 신월동 835	영등포구 여의도동 2-11	평균해수면 기준 이하 최심도-73.76m부터 평균해수면 기준 이상 최고점+17.70m 사이	환기소 2개소 포함주2

주1) 입체적결정 높이(평균해수면 기준)는 구조물 상 · 하단 높이에 보호층(6m)을 포함한 값이며, 세부사항은 종단면도 참조

주2) 지상환기구 및 개착구간 환기구는 입체적 결정 제외

3) 도시관리계획(시설:도로, 공원) 결정(변경)사유서

① 도로

구 분	변 경 전 도 로 명	변 경 후 도 로 명	변 경 내 용	변 경 사 유
변경	광로2-12호선	광로2-12호선	· 변경 - 신월IC 접속부 개선	○ 신월IC 접속부 가속차로 개설
변경	대로1-78호선	대로1-78호선	· 변경 L= 7,530m B= 10.8m ~ 147.5m	○ 신강고가차도 평면화에 따른 삭제 (국회대로 친환경 공간 조성사업과 연계) ○ 관리사무동 위치이동에 따른 변경 ○ 공사시행에 따른 여건변동 및 민원반영 ○ 입체적 결정조서 오기 정정

② 공원

도면표시번호	공 원 명	변 경 내 용	변 경 사 유
-	문화공원 (서서울 호수공원)	• 면적감소 - 면적 : 217,946㎡ 감)1,283	○ 신월IC 접속부 가속차로 개설에 따른 면적감소

나. 주요내용

1) 열람기간 : 공고일 다음날부터 14일간

2) 열람장소

○ 시민의 열람편의를 위하여 서울특별시 도로계획과(☏2133-8072) 및 서울터널주식회사(☎ 070-4660-7369)에 관련도서를 비치하여 열람하고 있습니다

3) 사업시행지의 위치(변경없음)

○ 양천구 신월동(신월IC) ~ 영등포구 여의도동(여의대로, 올림픽대로)

4) 사업의 종류 및 명칭(변경없음)

○ 종류 : 도시계획시설사업(도로)

○ 명칭 : 서울제물포터널 민간투자사업

5) 규모 : 연장 7.53km, 왕복 4차로, 소형차전용

6) 사업시행자의 주소 및 성명(변경없음)

○ 서울터널주식회사 : 서울특별시 영등포구 선유로 165(양평동3가 60) YP센터 9층

7) 사업의 착수 및 준공예정일

○ 착수일 : 2015년 10월 16일

○ 준공예정일 : 착수일로부터 60개월

8) 수용 또는 사용할 토지 및 건물의 소재지 · 지번 · 지목 및 면적, 소유권과 소유권외의 권리의 명세 및 그 소유자 · 권리자의 성명 · 주소(공람장소에 비치함으로 갈음), 별도도면의 관보 게제는 생략함.

9) 위치도, 사업계획서, 실시설계도서 : 생략(열람장소에 비치)

구 고 시

◈ 노원구고시 제2019-134호

도시계획시설(도로)사업 실시계획(변경) 인가고시

서울특별시 고시 제60호(1974.05.17.)로 도시계획시설(도로)결정 및 지형도면 승인 고시되고, 노원구고시 제2017-43호(2017.4.20)로 실시계획 인가고시, 노원구고시 제2018-34호(2018.3.22)로 실시계획 변경인가 고시한『상계동 1036-1~1037-1간 도로개설사업』에 대한 사업기간 변경 사항에 대하여,『국토의 계획 및 이용에 관한 법률』제88조 및 같은 법 시행령 제97조의 규정에 따라 다음과 같이 고시하고, 같은 법 제 91조 및 같은 법 시행령 제100조의 규정에 따라 시보에 게재하여 고시하고자 합니다.

2019년 11월 21일
노 원 구 청 장

가. 사업의 위치 : 노원구 상계동1036-1～1037-1간(변경없음)

나. 사업의 종류 : 도시계획시설(도로)사업(변경없음)

다. 사업의 명칭 : 상계동1036-1～1037-1간 도로개설사업(변경없음)

라. 사업의 규모 : 변경 : B=10m, L=152m(변경없음)

마. 사업 시행자(변경없음)
○ 성 명 : 서울특별시 노원구청장
○ 주 소 : 서울특별시 노원구 노해로 437(상계동701-1)


바. 사업기간 : 당초 - 실시계획 인가일로부터 2019.12.31.까지
변경 - 실시계획 인가일로부터 2020.06.30.까지

사. 변경사항 : 보상지연으로 절대공기 부족 사업기간 연장

아. 고시방법 : 서울시보 및 노원구 홈페이지 게재

자. 기타 상세한 사항은 노원구청 토목과(☎2116-4141)로 문의하여 주시기 바랍니다.

위 치 도

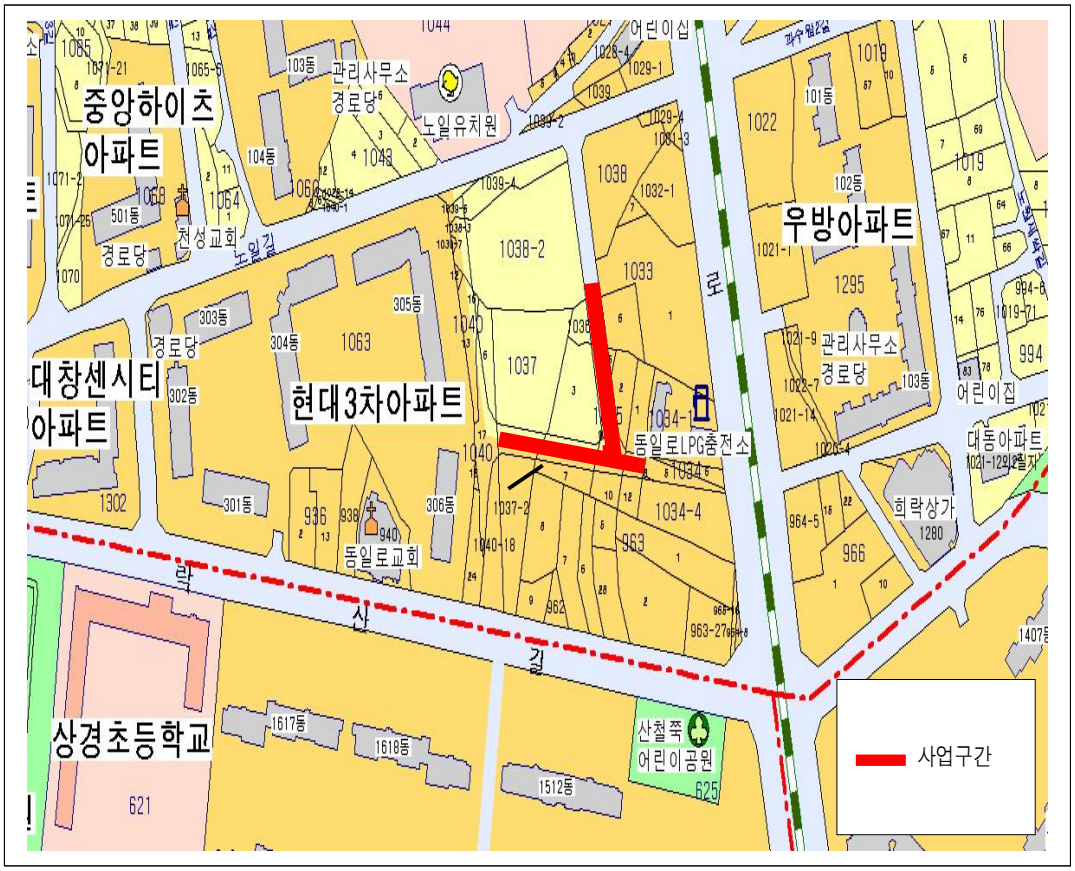
중앙하이츠
아파트
관리사무소
경로당
노일유치원
천성교회
노일길
우방아파트
관리사무소
경로당
어린이집
대창센시티
아파트
현대3차아파트
동일로LPG충전소
대동아파트
희락상가
동일로교회
희락산길
상경초등학교
산책쪽
어린이공원
사업구간

◈ 노원구고시 제2019-135호

도시계획시설(도로)사업 실시계획(변경) 인가고시

서울특별시 노원구고시 제2017-63호(2017.06.22.)로 도시계획시설(도로)결정 및 지형도면 승인 고시되고, 노원구고시 제2017-103호(2017.10.12.)로 실시계획 인가고시된『상계동 963-28~1035-10간 도로개설사업』에 대한 사업기간 변경사항에 대하여「국토의 계획 및 이용에 관한 법률」제88조 및 같은 법 시행령 제97조 규정에 따라 다음과 같이 고시하고, 같은 법 제 91조 및 같은 법 시행령 제100조의 규정에 따라 시보에 게재하여 고시하고자 합니다.

2019년 11월 21일
노 원 구 청 장

가. 사업의 위치 : 노원구 상계동 963-28~1035-10(변경없음)

나. 사업의 종류 : 도시계획시설(도로)사업(변경없음)

다. 사업의 명칭 : 상계동 963-28~1035-10간 도로개설사업(변경없음)

라. 사업의 규모 : 변경 : B=10m, L=60m(변경없음)

마. 사업 시행자(변경없음)
○ 성 명 : 서울특별시 노원구청장
○ 주 소 : 서울특별시 노원구 노해로 437(상계동701-1)


바. 사업기간 : 당초 - 실시계획 인가일로부터 2019.12.31.까지
변경 - 실시계획 인가일로부터 2020.06.30.까지

사. 변경사항 : 보상지연으로 절대공기 부족 사업기간 연장

아. 고시방법 : 서울시보 및 노원구 홈페이지 게재

자. 기타 상세한 사항은 노원구청 토목과(☎2116-4141)로 문의하여 주시기 바랍니다.

위 치 도

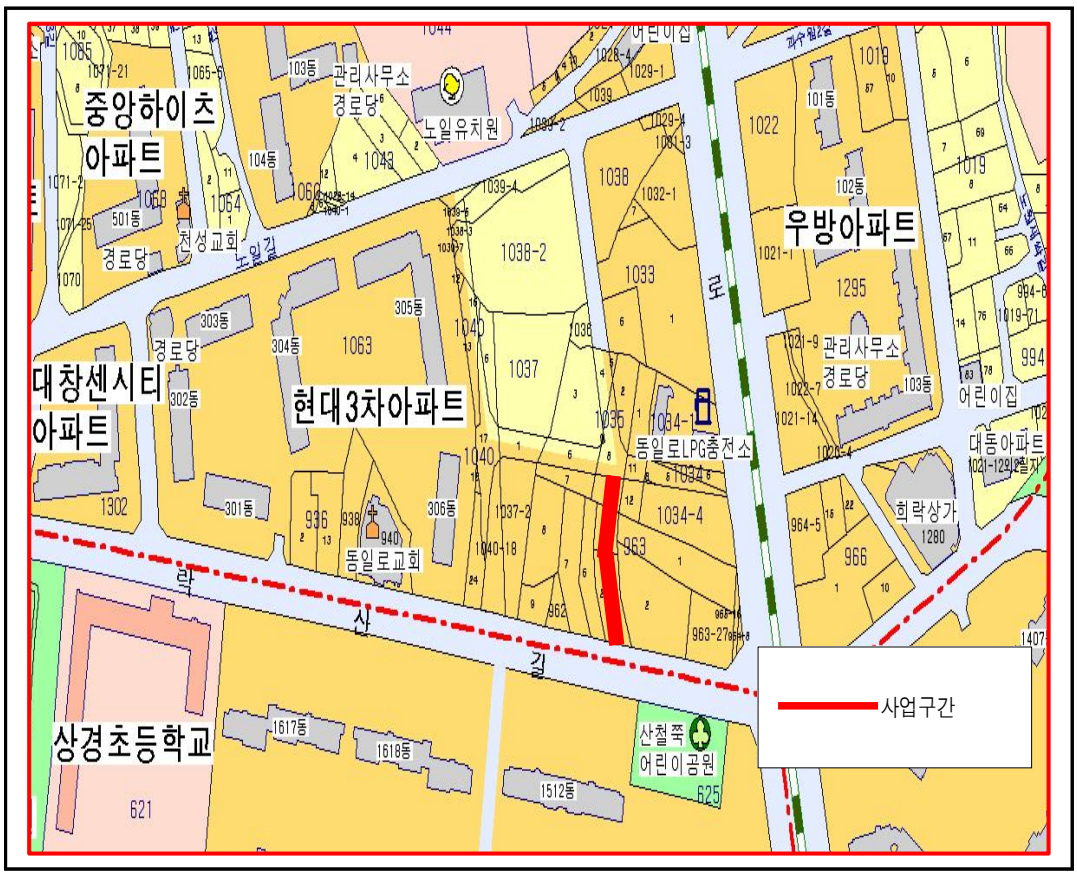
중앙하이츠
아파트
우방아파트
대창센시티
아파트
현대3차아파트
상경초등학교
관리사무소
경로당
노일유치원
전성교회
노일길
동일로LPG충전소
동일로교회
희락상가
어린이집
대동아파트
산철쭉
어린이공원
사업구간

◈ 은평구고시 제2019-130호

도시관리계획(연신내지구 지구단위계획) 변경결정(경미한 사항) 및 지형도면 고시

서울특별시고시 제1996-195호(1996.07.13.)로 지구단위구역 결정되고, 서울특별시고시 제2002-255호(2002.07.02.) 및 서울특별시고시 제2011-104호(2011.04.28.)로 지구단위계획 결정(변경), 은평구고시 제2019-3호(2019.01.10.)로 지구단위계획 변경(경미한 사항)결정된 연신내지구 지구단위계획구역 내 대조동 185-5 외 5필지 및 불광동 484-63 외 2필지에 대하여 「국토의 계획 및 이용에 관한 법률」 제30조 및 같은 법 시행령 제25조, 「서울특별시 도시계획조례」 제68조 규정에 의거 지구단위계획을 변경 결정하고, 「토지이용규제기본법」 제8조 및 같은 법 시행령 제7조 규정에 따라 지형도면을 고시합니다.

2019년 11월 21일
은 평 구 청 장

1. 결정(변경) 취지

○ 효율적이고 합리적인 토지이용을 위해 공동개발(지정) 변경 및 공공보행통로 폐지 등 변경하는 사항임.

2. 지구단위계획 결정(변경) 조서

○ 가구 및 획지 조서(대조동 185-5 외 5필지)

구 분	가구번호	위 치		면 적(㎡)	공동개발면적(㎡)	비고
기 정	C1	대조동	185-5	532.8	1,517	○ 공동개발 지정
			185-16	111.7		
			185-18	192.7		
			185-72	50.0		
			185-73	51.6		
			185-81	578.2		
변 경	C1	대조동	185-5	532.8	1,455.8	○ 공동개발 지정 ○ 대조동185-18 필지분할 가능선 지정
			185-16	111.7		
			185-18①	183.1		
			185-72	50		
			185-81	578.2		
			185-73	51.6	61.2	○ 공동개발 지정
			185-18②	9.6		

○ 가구 및 획지 조서(불광동 484-63 외 2필지)



구 분	가구번호	위 치		면 적(㎡)	공동개발면적(㎡)	비고
기 정	B2	불광동	484-63	228	383	○공동개발 지정
			484-64	144		
			484-325	11		
변 경	B2	불광동	484-63	228	410	○공동개발 지정
			484-65	182		
			484-64	144	155	○공동개발 지정
			484-325	11		

3. 관계도서는 은평구청 도시계획과(☎351-7412, 7413)에 비치하여 열람하고 있습니다.

※ 첨부된 도면은 측량 및 그 밖의 용도로 사용할 수 없음.



□ 연신내지구 지구단위계획 결정도

○ 대조동 185-5 외 5필지

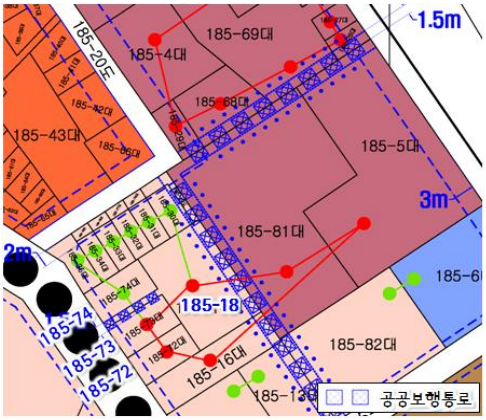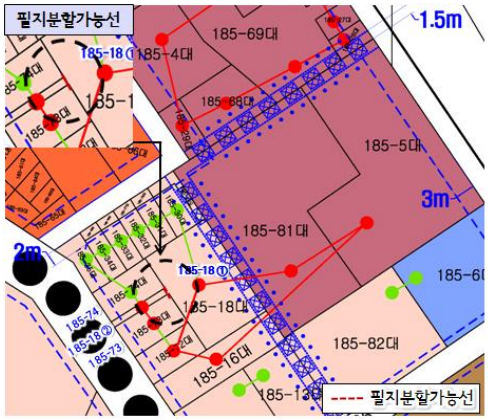기 정	변 경
	

※ 대조동185-18토지의 세장형 구간(기존통로) 공공보행통로(폭 : 1.5m) 폐지 및 필지분할 가능선 지정

○ 불광동 484-63 외 2필지

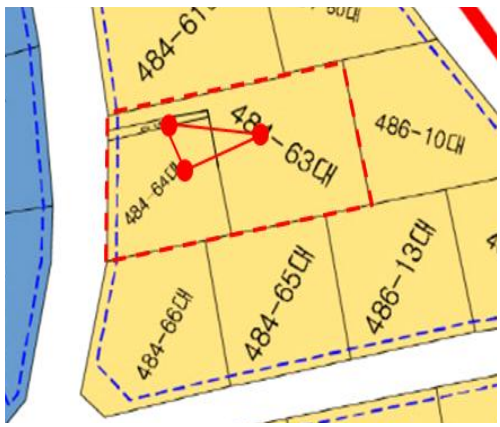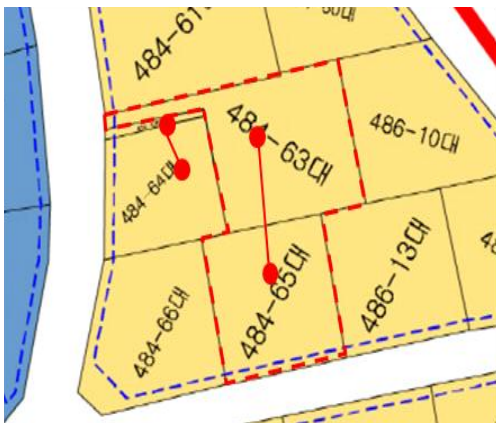기 정	변 경
	

◈ 서대문구고시 제2019-172호

도시계획시설(공원)사업 실시계획 인가

1. 건설부고시 제138호(1977.7.9.)로 도시계획시설(공원)로 최초 결정 고시되고, 서울특별시고시 제2016-251호(2016.8.18.)로 최종 변경 되었으며, 서울특별시고시 제2012-56호(2012.3.15.)로 공원조성계획 최종 결정된 안산도시자연공원에 대하여
2. 서울특별시 서대문구 공고 제2019-464(2019.4.25.)로 열람공고를 마치고「국토의 계획 및 이용에 관한 법률」제88조에 및 같은 법 시행령 제97조에 의거 도시계획시설(공원)사업 실시계획을 인가하고, 「국토의 계획 및 이용에 관한 법률」 제91조 및 같은 법 시행령 제100조의 규정에 따라 다음과 같이 고시합니다.
3. 본 내용을 토지소유자 및 이해관계인에게 개별 통지할 것이나 송달불능 등 미수령자에 대하여는 본 고시로 통지를 갈음하며, 관계 서류는 서울특별시 서대문구청 푸른도시과에 비치하여 일반인에게 보입니다.

2019년 11월 21일
서 대 문 구 청 장

가. 사업시행지 : 서울특별시 서대문구 홍제동 산41-5 등 14필지

나. 사업의 종류 및 명칭

1) 사업의 종류 : 도시계획시설(공원)사업

2) 사업의 명칭 : 장기미집행 도시계획시설(도시자연공원) 보상사업

다. 사업의 면적 : 21,040㎡

라. 사업의 내용 : 토지보상 21,040㎡

마. 사업시행자의 성명 및 주소

1) 성 명 : 서울특별시 서대문구청장

2) 주 소 : 서울특별시 서대문구 연희로 248, 서대문구청

바. 시설관리청 : 서울특별시장

사. 사업의 착수 및 준공예정일 : 실시계획 인가고시일 ~ 2021. 12. 31까지

아. 수용 또는 사용할 토지·물건의 지번, 지목 및 면적, 소유권과 소유권 외의 권리명세 : 별도첨부

자. 「국토의 계획 및 이용에 관한 법률」제99조의 규정에 의한 공공시설 등의 귀속 및 양도에 관한 사항 : 해당없음

차. 기타 상세한 사항은 서대문구청 푸른도시과(☎330-1396)로 문의하시기 바랍니다.

사용 또는 수용할 토지조서

□ 사업시행자 : 서울특별시 서대문구청장

□ 사 업 명 : 장기미집행 도시계획시설(도시자연공원) 보상사업

소재지 지 번	지목	면적(㎡)	편입면적(㎡)	지분	소 유 자		소유권외의 권리			비고
					성 명	주 소	성명	주소	권리의 종류	
계	14필지	48,088	21,040							
홍제동 산 41-5	임야	1,521	1,136	1	신*순	서울시 강서구 화곡동 ***	국민건강 보험공단	강원도 원주시 건강로 ***	압류	
							납부천 신용협동조합	경기도 부천시 소사구 심곡본동***	근저당권 지상권	
							신*희	서울시 서대문구 홍제내길 ***	근저당권	
홍제동 산 41-24	임야	50	50	1	박*식	서울시 서대문구 홍제내4길 **	우리은행	서울시 중구 소공로***	근저당권	
홍제동 산 41-2	임야	33,835	9,004	1	남*우	서울시 서대문구 홍제내2길 ***	-	-	-	-
홍제동 산41-22	임야	76	76	1	남*우	서울시 서대문구 홍제내2길 ***	-	-	-	-
홍제동 산 41-28	임야	3,101	1,269	1	남*우	서울시 서대문구 홍제내2길 ***	-	-	-	-
연희동 산 4-27	임야	694	694	1	박*흥	서울시 용산구 이촌로 ***	-	-	-	-
연희동 산 4-26	임야	390	390	1	박*흥	서울시 용산구 이촌로 ***	-	-	-	-
연희동 4	전	182	182	3/7	김승*	서울시 강남구 압구정동 ***	-	-	-	-
				2/7	김철*	서울시 강남구 압구정동 ***				
				2/7	김상*	서울시 강남구 압구정동 ***				
연희동 산 4-19	임야	383	383	1	유*황	서울시 구로구 새말로 ***	-	-	-	-
연희동 산 66-89	임야	1,736	1,736	10.912/ 19.912	윤*세	교도시 기다구 가미가모 ***	-	-	-	-
				9/39.824	윤*승	부산시 해운대구 좌동***				
				9/39.824	차*정	서울시 강서구 등촌동 ***				
연희동 151-149	대지	136	136	17/19	이우*	대전시 서구 둔산북로 ***	-	-	-	-
				1/19	이정*	성남시 분당구 백현로 ***				
				1/19	이유*	미합중국 매리랜드 ***				
연희동 산 66-90	임야	1,736	1,736	9/19.912	손*호	서울시 강서구 등촌동 ***	-	-	-	-
				10.912/ 19.912	윤*세	교도시 기다구 가미가모 ***				
연희동 산 66-91	임야	1,336	1,336	9/19.912	손*호	서울시 강서구 등촌동 ***	-	-	-	-
				10.912/ 19.912	윤*세	교도시 기다구 가미가모 ***				
연희동 산 76-1	임야	2,912	2,912	1	편*호	서울시 마포구 동교동 ***	서대문 구청	서울시 서대문구 연희로***	압류	-

※ 편입면적 소수점 내림

◈ 마포구고시 제2019-181호

아현3구역재정비촉진계획 근린공원 조성계획결정(변경) 및 지형도면 고시

서울특별시고시 제2005-443호(2005.12.29.)로 도시계획시설(공원) 결정되고, 서울특별시고시 제2011 - 339호(2011.11.17.)로 공원조성계획결정 및 지형도면 고시된 아현3구역재정비촉진계획 근린공원에 대하여 『국토의 계획 및 이용에 관한 법률』 제30조·제32조, 같은법 시행령 제25조·제27조 및 『도시공원 및 녹지 등에 관한 법률』 제16조의2 규정에 따라 다음과 같이 공원조성계획을 결정(변경)하고 지형도면을 고시합니다.

2019년 11월 21일
마 포 구 청 장

1. 결정취지

○ 『도시공원 및 녹지 등에 관한 법률』 제16조의2 규정에 의한 근린공원 조성계획 변경에 관한 사항으로, 당초 조성계획서상 농구장을 다양한 계층이 이용가능한 다목적잔디광장과 야외체육시설로 조성하고 산책로 등을 변경하여 이용객의 편의제공 및 공원이용 활성화에 기여하기 위한 것임

2. 위 치 : 서울특별시 마포구 아현동 768번지 일대

3. 면 적 : 9,757.1㎡ (아현3구역 5,791.2㎡ + 염리3구역 3,965.9㎡)

4. 조성계획 결정(변경) 조서 및 도면 : 따로 붙임

※ 첨부된 도면 등(그 외 세부 관계도면은 첨부 생략)은 참고용 도면이므로 측량 또는 그 밖의 용도로 사용할 수 없음

5. 열람 장소 : 마포구청 공원녹지과(☎ 3153-9553)

도시계획시설(아현3구역재정비촉진계획 근린공원) 조성계획결정(변경)조서

1. 총괄표 (위치 : 마포구 아현동 768번지 일대)

구 분		변경 전						변경 후						비 고
		부지면적 (㎡)	시설면적 (㎡)	건축물 동수 (동)	건축물 바닥면적 (㎡)	건축물 연면적 (㎡)	공작물 (기)	부지면적 (㎡)	시설면적 (㎡)	건축물 동수 (동)	건축물 바닥면적 (㎡)	건축물 연면적 (㎡)	공작물 (기)	
계		9,757.10	2,957.89				25	9,757.10	2,908.17				26	증 1기
기반시설	소 계	1,968.05	1,968.05					2,231.06	2,231.06					증 184.7㎡
	도 로	1,350.68	1,350.68					1,613.69	1,613.69					
	광 장	617.37	617.37					617.37	617.37					
조 경 시 설		280.67	280.67				1	312.68	312.68				1	
유 희 시 설														
휴 양 시 설		287.44	287.44				20	317.47	317.47				24	증 30.03㎡(증 4기)
편 익 시 설														
관 리 시 설														
운 동 시 설		421.73	421.73				4	46.96	46.96				1	감374.77㎡(감 3기)
교 양 시 설														
녹지 및 기타		6,799.21							6,751.15					
시 설 율 (법정 40%)		(2,957.89 / 9,757.10) x 100 = 30.32%						(2,908.17 / 9,757.10) x 100 = 29.81%						
건 폐 율 (법정 10%)		-						-						

2. 시설조서

구 분		변경 전								변경 후									비 고
		부호	위 치	부지면적 (㎡)	시설면적 (㎡)	구조	규모	건축물 (㎡) 바닥면적	건축물 (㎡) 연면적	공작물 (기)	부호	위 치	부지면적 (㎡)	시설면적 (㎡)	구조	규모	건축물 (㎡) 바닥면적	건축물 (㎡) 연면적	공작물 (기)	
합 계			염리동 24-1일대	9,757.10	2,957.89					25		염리동 24-1일대	9,757.10	2,908.17					26	감 49.72㎡(증 1기)
기반시설	소 계		염리동 24-1일대	1,968.05	1,968.05							염리동 24-1일대	2,231.06	2,231.06						증 263.01㎡
	도로	소로-1	〃	390.30	390.30						소로-1	〃	390.30	390.30						
		소로-2	〃	121.16	121.16						소로-2	〃	121.16	121.16						
		소로-3	〃	206.55	206.55						소로-3	〃	206.55	206.55						
		소로-4	〃	107.28	107.28						소로-4	〃	107.28	107.28						
		소로-5	〃	98.60	98.60						소로-5	〃	98.60	98.60						
		소로-6	〃	65.00	65.00						소로-6	〃	65.00	65.00						
		소로-7	〃	241.88	241.88						소로-7	〃	233.71	233.71						
		소로-8	〃	119.91	119.91						소로-8	〃	101.37	101.37						
											소로-9	〃	46.21	46.21						
											소로-10	〃	119.40	119.40						
											소로-11	〃	26.90	26.90						
											소로-12	〃	18.90	18.90						
											소로-13	〃	78.31	78.31						
	광장	가		617.37	617.37						가		617.37	617.37						

구 분		변경 전									변경 후									비 고
		부호	위 치	부지면적 (㎡)	시설면적 (㎡)	구조	규모	건축물 (㎡) 바닥면적	건축물 (㎡) 연면적	공작물 (기)	부호	위 치	부지면적 (㎡)	시설면적 (㎡)	구조	규모	건축물 (㎡) 바닥면적	건축물 (㎡) 연면적	공작물 (기)	
조경시설	소 계		염리동 24-1일대	280.67	280.67					1		염리동 24-1일대	312.68	312.68					1	증 32.01㎡
	하늘다리	나	〃	244.36	244.36					1	나	〃	244.36	244.36					1	
	장식가벽	①		6.06	6.06						①	〃	6.06	6.06						
	계단-1	②		30.25	30.25						②	〃	30.25	30.25						
	계단-2		〃								③	〃	22.50	22.50						
	계단-3		〃								④	〃	9.51	9.51						
휴양시설	소 계		염리동 24-1일대	287.44	287.44					20		염리동 24-1일대	317.47	317.47					24	증 30.03㎡(증 4기)
	쉼터	다	〃	239.06	239.06						다	〃	239.06	239.06						
	파고라(플랜터형)	③	〃							1	⑤	〃							1	
	파고라(게이트형)	④								1	⑥								1	
	전망데크	라		48.38	48.38						라									
	기능성평상	⑤								3	⑦								3	
	연식벤치(선형A)	⑥								3	⑧								3	
	연식벤치(선형B)	⑦								3	⑨								3	
	연식벤치(포트형)	⑧								6	⑩								6	
	연식벤치(곡선형)	⑨								3										
	전통정자										⑪		30.03	30.03					1	
	등의자										⑫		–	–					6	
운동시설	소계		염리동 24-1일대	421.73	421.73					4		염리동 24-1일대							1	감 3기
	멀티코트	마	〃	363.4	363.4							〃								
	운동쉼터	바		58.33	58.33															
	운동기(트리플트위스트)	⑩		–	–					1										
	운동기구(백스트레칭)	⑪		–	–					1										
	운동기구(워밍암)	⑫		–	–					1										
	운동기구(풀마운트)	⑬		–	–					1										
	운동공간										마		46.96	46.96						
	체력단련시설										⑬		–	–					1	
녹지 및 기타	소 계		염리동 24-1일대	6,799.21								염리동 24-1일대	6,751.15							
	녹지 및 기타		〃	6,799.21								〃	6,751.15							

3. 도로조서

- 공원시설 계획도로

구분	등급	류별	번호	폭원(m)	연장(m)	면적(㎡)	기능	기점	종점	비고
당초	합 계				581.0	1,350.68	산책로			
변경					723.0	1,535.38				
당초	소 계				581.0	1,350.68	산책로			
변경					723.0	1,535.38				
당초	산책로	3	1	3.0	115.0	390.30	주보행로	북측출입구	소로-2	
당초		3	2	3.0	40.0	121.16	주보행로	소로-1	광장-1	
당초		3	3	3.0	68.0	206.55	산책로	남측보도	소로-6	
당초		3	4	1.2	89.0	107.28	산책로	북측소로-1	서측소로-1	
당초		3	5	1.5	82.0	98.60	산책로	소로-1	광장-1	
당초		3	6	2.4	25.0	65.0	산책로	광장-2	소로-3	
당초		3	7	3.0	82.0	241.88	주보행로	멀티코트	운동쉼터	
당초		3	8	1.5	80.0	119.91	산책로	광장-2	북측출입구	
변경	산책로	3	1	3.0	115.0	390.30	주보행로	부측출입구	소로-2	
변경		3	2	3.0	40.0	121.16	주보행로	소로-1	광장-1	
변경		3	3	3.0	68.0	206.55	산책로	남측보도	소로-6	
변경		3	4	1.2	89.0	107.28	산책로	북측소로-1	서측소로-1	
변경		3	5	1.5	82.0	98.60	산책로	소로-1	광장-1	
변경		3	6	2.4	25.0	65.00	산책로	광장-2	소로-3	
변경		3	7	3.0	73.0	233.71	주보행로	광장-2	계단-1	
변경		3	8	1.2	75.0	101.37	산책로	계단-2	잔디광장	
변경		3	9	2.0	22.0	46.21	산책로	주변도로	광장-2	
변경		3	10	1.2	98.0	119.40	산책로	소로-9	소로-12	
변경		3	11	1.2	23.0	26.90	산책로	소로-9	소로-12	
변경		3	12	1.5	13.0	18.90	산책로	주변도로	소로-7	
변경		3	13	2.0	41.0	78.31	산책로	소로-3	소로-7	

◈ 영등포구고시 제2019-174호

도시계획시설(도로)사업 실시계획인가 고시

1. 서울특별시고시 제1969-3호('69.01.18)로 도시계획시설(도로)로 결정되고, 영등포구고시 제2014-32호('14.04.10)로 도시계획시설(도로) 변경결정 및 지형도면 고시되고, 도시계획시설(도로)사업 실시계획 인가를 위해 열람공고한『대림동 967-8~962-1간 도로개설공사』에 대하여,
2. 『국토의 계획 및 이용에 관한 법률』 제88조 및 제91조, 「같은법 시행령」 제97조 및 제100조 규정에 따라 도시계획시설(도로)사업 실시계획을 인가하고 아래와 같이 고시합니다.
3. 토지 및 건물 등의 소유자와 이해관계인에게는 개별 통지할 것이나 미 수령자에 대하여는 이 공고로 갈음 합니다.
4. 관계서류는 서울특별시 영등포구청 도로과(☎ 2670-3814)에 비치하여 토지 및 물건소유자와 이해관계인에게 보여 드립니다.

2019년 11월 21일
영 등 포 구 청 장

가. 사업의 종류 : 도시계획시설(도로)사업

나. 사업의 개요

사업의 명칭	사업 위치	사 업 규 모	비 고
대림동 967-8 ~ 962-1간 도로개설공사	대림동 967-7번지 일대	폭 8m, 연장 40m	

다. 사업시행자의 성명 및 주소

1) 성 명 : 영등포구청장
2) 주 소 : 서울특별시 영등포구 당산로 123

라. 사업의착수 및 준공예정일 : 실시계획 인가고시일로부터 5년

마. 수용 또는 사용할 토지·건물의 소재지, 지번, 지목 및 면적, 소유권과 소유권 이외의 권리 : 별첨


바. 기타 자세한 사항은 영등포구청 도로과(☎ 02-2670-3814)로 문의하여 주시기 바랍니다.

위치도 및 현황사진

위치도



현황사진

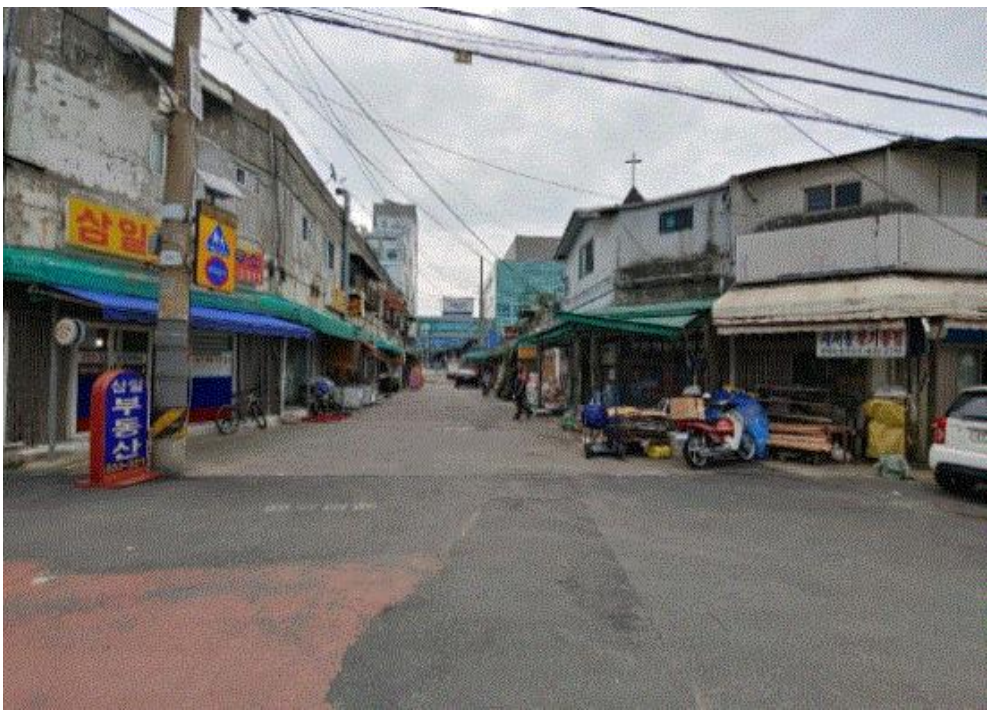

토 지 조 서

■ 사업시행자 주소 및 성명 : 서울특별시 영등포구 당산로123 영등포구청장
■ 사업의 명칭 : 대림동 967-8 ~ 962-1간 도로개설공사

연번	소재지	지목	공부면적(㎡)	편입면적(㎡)	소 유 자			소유권외 권리종류 및 내용			비 고
					성명		주 소	권리종류	성 명	주 소	
1	대림동 967-8	대	367	367	함갑선		서울특별시 영등포구 대림동 414-12				
					영등포구		서울특별시 영등포구 당산로 123				
2	대림동 967-10	대	5	5	이요섭 외 4인	이요섭, 김복희, 이순옥, 이미자	서울시 영등포구 대림동 922-27				
						이미라	서울특별시 금천구 시흥동 109-1				

물 건 조 서

■ 사업시행자 주소 및 성명 : 서울특별시 영등포구 당산로123 영등포구청장
■ 사업의 명칭 : 대림동 967-8 ~ 962-1간 도로개설공사

연번	소재지	물건의 종류	구조 및 규격	수량(면적)(㎡)	소 유 자			소유권이외권리종류및내용			비고
					성 명		주 소	권리종류	성 명	주 소	
1	대림동 967-7	점포 (1층)	철근콘크리트 슬래브 지붕	3	이강일, 신은희		서울특별시 구로구 개봉동 477				
2	대림동 967-7	출입구통로	철근콘크리트 슬래브 지붕	1	이연복 외 13인	이연복	서울특별시 영등포구 대림동 967				
						이호영	서울특별시 영등포구 대림동 967-1				
						전맹진	서울특별시 영등포구 대림동 967-3				
						신영호	서울특별시 영등포구 대림동 967-7				
						강경애	서울특별시 영등포구 대림동 863-10				
						오정순	서울특별시 영등포구 대림동 967-1				
						송덕순	서울특별시 영등포구 대림동 964-3				
						이금미	서울특별시 영등포구 디지털로70길18-8				
						이강일, 신은희	서울특별시 구로구 개봉동 477				
						정민경	서울특별시 영등포구 시흥대로185길15				
						박지윤	서울특별시 성북구 정릉로10라길18-5				
						박준영, 이경아	경기도 고양시 덕양구 화신로 76,				
3	대림동 967-7	점포 (1층)	철근콘크리트 슬래브 지붕	2	박준영, 이경아		경기도 고양시 덕양구 화신로 76,				
4	대림동 967-7	점포 (1층)	철근콘크리트 슬래브 지붕	2	오정순		서울특별시 영등포구 대림동 967-1				
5	대림동 967-7	출입구통로	철근콘크리트 슬래브 지붕	1	이연복 외 13인		상동(연번 2번 소유자)				
6	대림동 967-7	점포 (1층)	철근콘크리트 슬래브 지붕	4	전맹진		서울특별시 영등포구 대림동 976-3				
7	대림동 967-7	출입구통로	철근콘크리트 슬래브 지붕	1	이연복 외 13인		상동(연번 2번 소유자)				
8	대림동 967-7	점포 (1층)	철근콘크리트 슬래브 지붕	2	송득순		서울특별시 영등포구 대림동 964-3				
9	대림동 967-7	점포 (1층)	철근콘크리트 슬래브 지붕	8	이금미		서울특별시 영등포구 대림동 954-2				

◈ 영등포구고시 제2019-175호

도시계획시설(도로)사업 실시계획인가 고시

1. 서울특별시고시 제1970-32호('70.07.25)로 도시계획시설(도로)로 결정 고시되고, 도시계획시설(도로)사업 실시계획 인가를 위해 열람공고한 『대림동 1116-15 ~ 705-2간 도로개설공사』에 대하여,
2. 『국토의 계획 및 이용에 관한 법률』 제88조 및 제91조, 「같은법 시행령」 제97조 및 제100조 규정에 따라 도시계획시설(도로)사업 실시계획을 인가하고 아래와 같이 고시합니다.
3. 토지 및 건물 등의 소유자와 이해관계인에게는 개별 통지할 것이나 미 수령자에 대하여는 이 공고로 갈음 합니다.
4. 관계서류는 서울특별시 영등포구청 도로과(☎ 2670-3814)에 비치하여 토지 및 물건소유자와 이해관계인에게 보여 드립니다.

2019년 11월 21일
영 등 포 구 청 장

가. 사업의 종류 : 도시계획시설(도로)사업

나. 사업의 개요

사업의 명칭	사업 위치	사 업 규 모	비 고
대림동 1116-15 ~ 705-2간 도로개설공사	대림동 1059-53 ~ 1047-3번지	폭 8m, 연장 270m	

다. 사업시행자의 성명 및 주소

1) 성 명 : 영등포구청장
2) 주 소 : 서울특별시 영등포구 당산로 123

라. 사업의착수 및 준공예정일 : 실시계획 인가고시일로부터 5년

마. 수용 또는 사용할 토지·건물의 소재지, 지번, 지목 및 면적, 소유권과 소유권 이외의 권리 : 별첨

바. 기타 자세한 사항은 영등포구청 도로과(☎ 02-2670-3814)로 문의하여 주시기 바랍니다.

위치도 및 현황사진

위치도	
현황사진	

토 지 조 서

■ 사업시행자 주소 및 성명 : 서울특별시 영등포구 당산로123 영등포구청장
■ 사업의 명칭 : 대림동 1116-15 ~ 705-2간 도로개설공사

연번	소재지	지목	공부면적 (㎡)	편입면적 (㎡)	소 유 자		소유권외 권리종류 및 내용			비 고
					성명	주 소	권리종류	성 명	주 소	
1	대림동 1059-53	도	525	525	영등포구	서울특별시 영등포구 당산로 123				
2	대림동 1056-4	답	248	248	이강학	서울특별시 영등포구 대림동739-4				
					영등포구	서울특별시 영등포구 당산로 123				
3	대림동 1057-36	답	7	7	박미화	서울특별시 영등포구 대림동1057-10				
4	대림동 1057-9	대	175	8	최원홍 외 1인 / 최원홍, 이창화	서울특별시 영등포구 대림로 23가길 14	근저당권	주식회사 하나은행	서울특별시 중구 을지로 66	
5	대림동 1057-37	대	89	89	윤묘분	서울특별시 영등포구 신길동197-7				
6	대림동 1057-80	대	45	45	이원만 외 1인 / 이원만	서울특별시 서초구 청두곶4길 21-4				
					정한식	서울특별시 구로구 개봉동 405-1				
7	대림동 1057-7	대	215	32	박홍점	경기도 부천시 범안로 220	근저당권	대창신용협동조합	서울특별시 영등포구 도림로 159 (대림동)	
8	대림동 1057-19	답	304	299	조진구	서울특별시 영등포구 신도림동 865-2	권리자	영등포구(세무관리과)	서울특별시 영등포구 당산로 123	압류
9	대림동 1058-4	도	390	20	강신태	서울특별시 용산구 이촌동 300-262				
10	대림동 1058-32	잡	261	237	전영환	서울특별시 마포구 노고산동 57-16				
11	대림동 1048-7	답	33	33	김기희 외 1인 / 김기희	경기도 군포시 산본동 1151-5				
					김상희	대구광역시 동구 팔공로 101길55				
12	대림동 1075-120	도	195	195	영등포구	서울특별시 영등포구 당산로 123				
13	대림동 1075-124	구거	1872	41	영등포구	서울특별시 영등포구 당산로 123				
14	대림동 1047-3	도	198	198	서울특별시					

물 건 조 서

■ 사업시행자 주소 및 성명 : 서울특별시 영등포구 당산로123 영등포구청장
■ 사업의 명칭 : 대림동 1116-15 ~ 705-2간 도로개설공사

연번	소재지	물건의 종류	구조 및 규격	수량(면적)(㎡)	소 유 자		소유권이외권리종류및내용			비고
					성 명	주 소	권리종류	성 명	주 소	
1	대림동 1059-36	근린생활시설, 주택 (1층)	연와조	4	김홍재	서울특별시 영등포구 대림동 1059-36				위반건축물
2	대림동 1056-13	근린생활시설, 주택 (1층)	연와조	4	백호진	전라남도 여수시 월내동 1050 엘지정유사택 26				
		주택 (2층)	연와조	3						
		대문		1식						
3	대림동 1057-10	주택 (1층)	연와조	6	김덕원	서울특별시 영등포구 도림천로 11길 14(대림동)	근저당권	주식회사 한국스탠다드차타드 제일은행	서울특별시 종로구 공평동 100	
		주택 (2층)	연와조	1						
		담장		4						
		대문		1식						
4	대림동 1057-9	철기둥 및 간판		1식	최원홍외 1인 최원홍, 이창화	서울특별시 영등포구 대림로 23 가길 14(대림동)	근저당권	주식회사 하나은행	서울특별시 중구 을지로 66	
5	대림동 1057-7	제2종 근린생활시설 (1층)	연와조	14	박홍점	서울특별시 영등포구 도림천로 11길 18(대림동)	근저당권	대창신용협동조합	서울특별시 영등포구 도림로 159(대림동)	
		제2종 근린생활시설 (2층)	연와조	11						
		철계단 및 대문		1식						
6	대림동 1057-20 외 1필지	사무소 (1층)	철근콘크리트	1	장영인	서울특별시 영등포구 대림동 1057-20				
		제2종 근린생활시설 (2층)	철근콘크리트	1						
		제2종 근린생활시설 (3층)	철근콘크리트	1						
		제1종 근린생활시설 (4층)	철근콘크리트	1						
		주차장 입구		1식						

◈ 영등포구고시 제2019-177호

도시계획시설(학교) 결정(변경) 및 지형도면 고시

서울특별시고시 제50호('82.2.3.)로 최초 결정되고, 서울특별시고시 제2007-442호('07.12.6.)로 도시계획시설(학교:초,중학교) 변경결정 및 건축범위 일괄결정된 서울특별시 영등포구 당산동5가 5-3 당서초등학교에 대하여 「국토의 계획 및 이용에 관한 법률」 제30조, 같은 법 시행령 제25조, 「서울특별시 도시계획 조례」 제68조에 따라 도시계획시설(학교)을 결정(변경)하고, 같은 법 제32조와 「토지이용규제 기본법」 제8조 및 같은 법 시행령 제7조에 따라 지형도면을 작성하여 고시합니다.

2019년 11월 21일
영 등 포 구 청 장

1) 고시취지: 도시계획시설(학교)의 고시면적이 토지대장과 상이하여 이를 정정하고자 함.

2) 도시계획시설(학교) 결정(변경)조서

■ 학교 결정(변경)조서

구분	시설명	시설의 세분	위 치	시설결정 면적 (㎡)			최초 결정일	비고
				기 정	변 경	변경후		
변경	학 교	초,중학교	서울시 영등포구 당산동 5가 5, 5-3	22,632	감) 1.4	22.630.6	서고시 제50호 (1982.02.03)	도면변경없음

■ 도시계획시설(학교) 변경 사유서

시설명	변경내용	변경사유
학교	면적: 기존 22,632㎡ → 변경 22,630.6㎡	면적 산정착오를 정정하기 위한 변경 결정

3) 관계도면: 붙임 참조


※첨부된 지형도면 등은 참고용 도면이므로 측량, 그 밖의 용도로 사용할 수 없습니다.

4) 기타 자세한 사항은 영등포구청 도시계획과(☎ 2670-3539)로 문의하시기 바랍니다.

도시계획시설(학교) 결정(변경) 지형도면

(영등포구 당산동5가 5, 5-3)

■ 도시계획시설(학교) 결정도(변경없음)

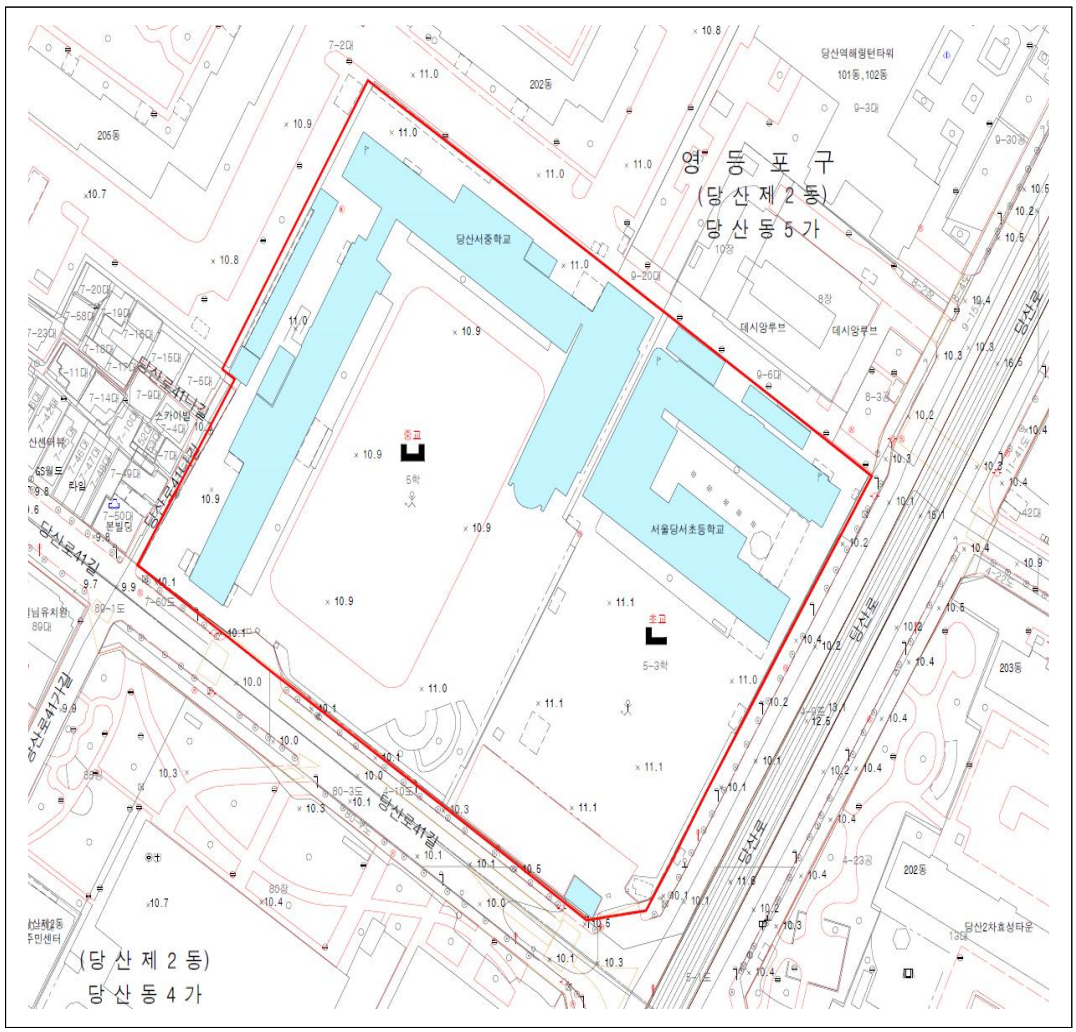

◈ 영등포구고시 제2019-178호

토지형질변경 사고지 해제에 따른 지형도면 고시

무단토지형질변경된 “사고지”(허가 받지 않은 지형의 변경(성토) 및 포장)가 원상복구 완료되어 「토지이용규제 기본법」 제8조(지역·지구등의 지정 등) 및 같은법 시행령 제7조(지형도면 등의 작성·고시방법)의 규정에 따라 지형도면을 작성하고 이를 고시합니다.

2019년 11월 21일
영 등 포 구 청 장

1) **고시취지**: 무단 토지형질변경으로 “사고지”로 지정된 토지에 대하여 원상복구가 완료되어 도시계획위원회 심의를 거쳐 토지이용계획확인서 상에 등재된 “사고지” 명시 사항을 삭제하고자 함

2) **고시내용**: 토지형질변경 사고지 해제 조서

위치	지목	면적	도시계획사항(토지이용계획확인서)	
			기정	변경
신길동 433-11	답	680㎡	- 도시지역 - 제2종일반주거지역 - 사고지 - 지구단위계획구역(입안중)	- 도시지역 - 제2종일반주거지역 - 지구단위계획구역(입안중)


- 기재내용: 토지이용계획확인서 사고지 내용 삭제

3) **관계도면**: 붙임 참조
※첨부된 지형도면 등은 참고용 도면이므로 측량, 그 밖의 용도로 사용할 수 없습니다.

4) **기타 자세한 사항은 영등포구청 도시계획과(☎ 2670-3539)로 문의하시기 바랍니다.**

토지형질변경 사고지 해제 지형도면

(영등포구 신길동 433-11)

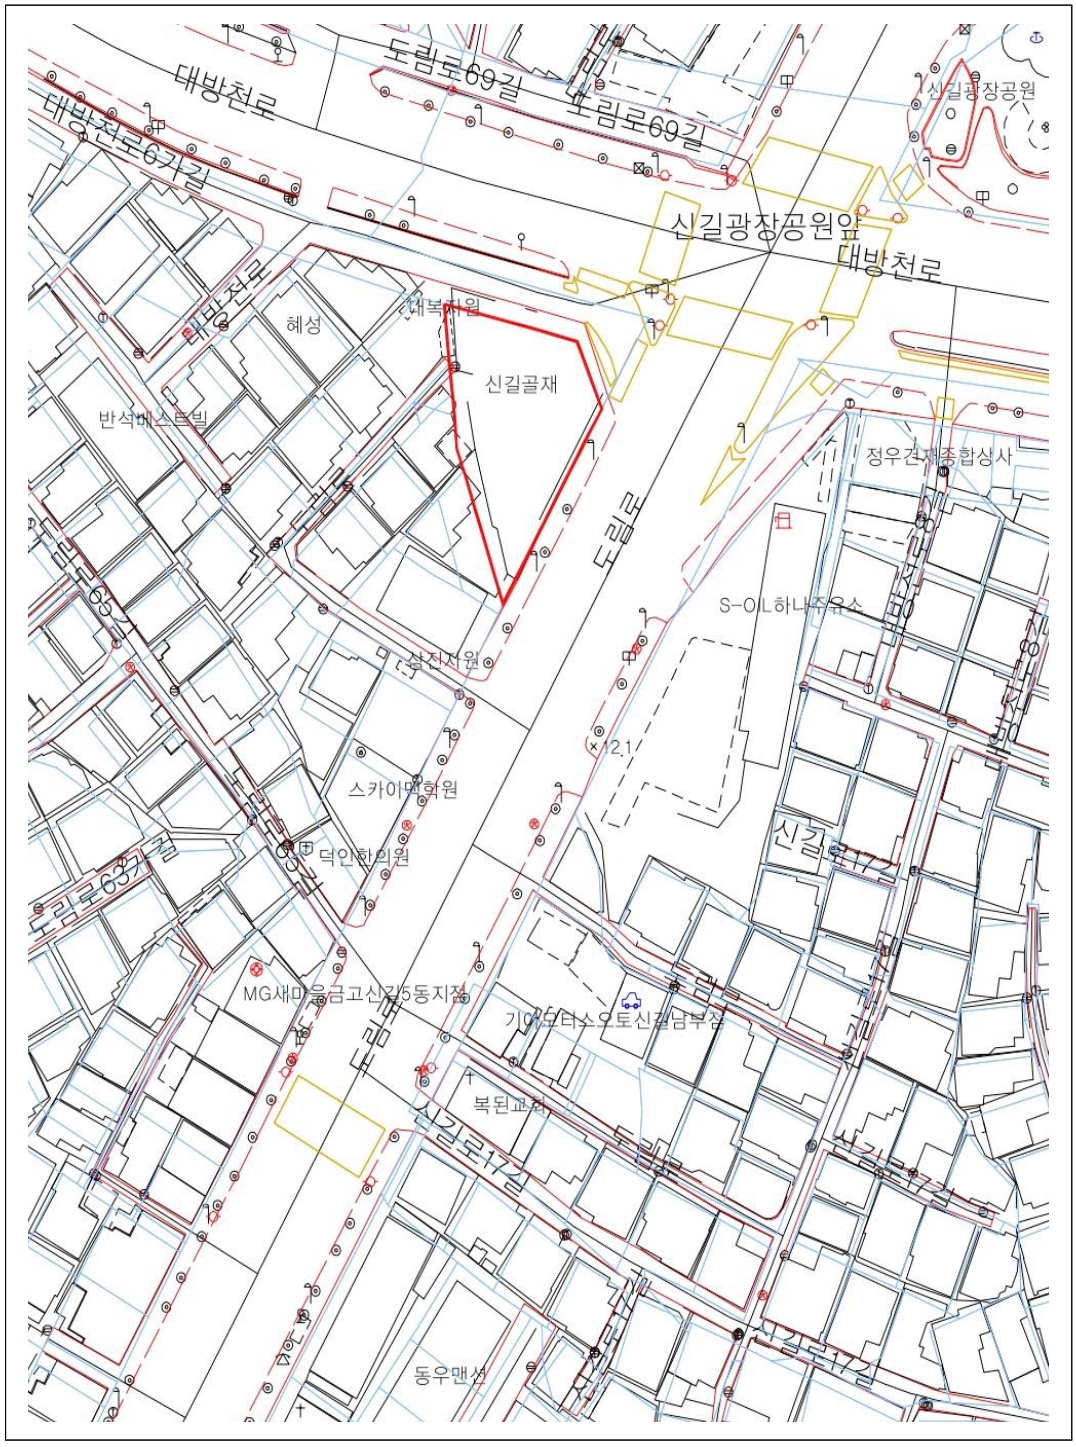

◈ 동작구고시 제2019-89호

사당2 주택재건축 정비구역 (경미한)변경 지정 및 지형도면 고시

서울특별시고시 제2011-2호(2011.01.06.)로 정비구역 지정 및 정비계획 결정, 서울특별시 동작구고시 제2013-98호(2013.08.22.), 서울특별시 동작구고시 제2014-72호(2014.07.10.), 서울특별시 동작구고시 제2015-80호(2015.11.05.), 동작구고시 제2016-34호(2016.04.21.)로 정비계획 변경 결정된 서울특별시 동작구 사당동 181번지 일대 사당2 주택재건축 정비구역에 대하여 「도시 및 주거환경정비법」 제16조, 같은 법 시행령 제13조 및 「서울특별시 도시 및 주거환경정비조례」 제11조 규정에 의거 주택재건축정비구역(경미한 변경)지정하고, 「토지이용규제 기본법」 제8조의 규정에 의하여 지형도면을 작성하고 이를 고시합니다.

2019년 11월 21일
동 작 구 청 장

1. 정비구역의 지정

가. 정비사업의 명칭 : 사당2 주택재건축 정비사업

나. 정비구역 위치 및 면적 : 변경

구 분	정비사업 명칭	위 치	면 적(㎡)			비고
			기 정	증 감	변 경	
변경	사당2 주택재건축 정비사업	서울시 동작구 사당동 181번지 일대	49,108.0	증)341.3	49,449.3	-

다. 정비계획

1) 용도지역 결정(변경)조서 : 변경

구 분		면 적 (㎡)			구성비 (%)	비 고
		기 정	변 경	변 경 후		
합 계		49,108.0	증)341.3	49,449.3	100.0	
주거 지역	제1종일반주거지역	46.0	증)0.3	46.3	0.1	
	제2종일반주거지역 (7층이하)	76.0	감)6.6	69.4	0.1	
	제2종일반주거지역	48,986.0	증)347.6	49,333.6	99.8	

※ 택지개발예정 측량 결과에 따른 면적 변경(선형변경없음)

2) 토지이용계획 : 변경

구 분		면 적(㎡)			비 율(%)
		기 정	변 경	변경후	
합 계		49,108.0	증)341.3	49,449.3	100.0
정비 기반 시설 등	소 계	10,270.0	증)124.3	10,394.3	21.0
	도 로	4,666.0	증)39.3	4,705.3	9.5
	소공원 1	1,665.0	증)30.5	1,695.5	3.4
	소공원 2	3,671.0	증)49.1	3,720.1	7.5
	공공공지	222.0	증)5.1	227.1	0.5
	학 교	46.0	증)0.3	46.3	0.1
획지	소 계	38,838.0	증)217.0	39,055.0	79.0
	획 지 (공동주택용지)	38,838.0	증)217.0	39,055.0	79.0

3) 도시계획시설 결정(변경) 조서

가) 도 로 : 변경없음

구분	규 모				기능	연장 (m)	기점	종점	사용 형태	주요 경과지	최초 결정일	비고
	등급	류별	번호	폭원 (m)								
기정	중로	3	1001	10	집산 도로	69.8	사당동 189-8	사당동 181-188	일반 도로	-	서고2011-2호 (11.01.16)	
기정	중로	3	1002	10~20	집산 도로	295.7	사당동 190-146	사당동 181-365	일반 도로	-	서고2011-2호 (11.01.16)	
기정	소로	2	1003	8	기타 도로	33.7	사당동 189-20	사당동 189-9	일반 도로	-	서고2011-2호 (11.01.16)	
기정	소로	3	-	6~15	기타 도로	409.3 (136.6)	사당동 188-1	사당동 190-133	일반 도로	-	-	
기정	소로	3	-	6	국지 도로	15.0	상도동 111-5	상도동 410-1	일반 도로	-	동고2013-98호 (13.08.22)	

주 1) ( )안은 지구 내 확폭 연장임

나) 철 도 : 변경없음

결정 구분	시설의 종류		위 치		연장 (m)	면적 (㎡)	최 초 결정일	비고
	명칭	세분류	기 점	종 점				
기정	도시 철도	도시 철도	도봉동 16번지 일대	가산동 안양천 (광명시경계)	43,760	-	서고제1999-353 (99.10.25)	

다) 공 원 : 변경

구분	시설의 종류		위 치	면 적 (㎡)			최 초 결정일	비고
	명칭	세분류		기 정	변 경	변경후		
변경	공원	소공원1	사당동 181-376번지 일원	1,665.0	증)30.5	1,695.5	서고2011-2호 (11.01.16)	
변경	공원	소공원2	사당동 181-221번지 일원	3,671.0	증)49.1	3,720.1	서고2011-2호 (11.01.16)	도시철도 중복지정

라) 공공공지 : 변경

구분	도면 표시 번호	시설명	위치	면 적 (㎡)			최 초 결정일	비고
				기 정	변 경	변경후		
변경	1	공공공지	사당동 181번지 일대	222.0	증)5.1	227.1	서고2011-2호 (11.01.16)	

마) 학 교 : 구역 내 편입면적 변경

구분	시설의 종류		위 치	면 적 (㎡)			최 초 결정일	비고
	명칭	세분류		기 정	변 경	변경후		
기정	학교	중학교	사당동 181-20번지 일원	20,010 (46.0)	- (증)0.3)	20,010 (46.3)	서고 399호 (79.08.08)	구역 일부편입

4) 공동이용시설 설치계획 : 변경없음

시설 구분	시설의 종류	위치	면 적(㎡)			법 정
			기 정	변 경	변 경 후	
공동 이용 시설	관리사무소	획지	192.0148	-	192.0148	
	경 로 당		259.1487	-	259.1487	
	어린이놀이터		1,174.2000	-	1,174.2000	
	주민공동시설		2,043.8499	-	2,043.8499	
	문고시설		269.5879	-	269.5879	
	주민운동시설		167.9500	-	167.9500	
	보육시설		352.1742	-	352.1742	
	근린생활시설		790.6662	-	790.6662	
	휴게시설		3개소	-	3개소	

5) 건축물의 정비·개량 및 건축시설계획 : 변경

가) 기존 건축물의 정비·개량 계획

결정 구분	구역구분		획지구분		위치	정비개량계획(동)					비고
	명칭	면적(㎡)	명칭	면적(㎡)		합계	존치	개수	철거후 신축	철거 이주	
기정	사당2 주택재건축 정비구역	49,108.0	획지	38,838.0	동작구 사당동 181번지 일대	227	-	-	227	-	
변경		49,449.3 (증 341.3)		39,055.0 (증 217.0)							

나) 건축시설계획

결정 구분	획지구분		가구 또는 획지 구분		위 치	주된 용도	건폐율(%)	용적률(%)	높이(m)/최고층수
	명칭	면적(㎡)	명칭	면적(㎡)					
기정	사당2 주택재건축 정비구역	49,108.0	획지	38,838.0	동작구 사당동 181번지 일대	공동주택 및 부대복리시설	25% 이하	245% 이하	60m이하/최고18층
변경		49,449.3	획지	39,055.0 (증 217.0)		공동주택 및 부대복리시설	25% 이하	245% 이하	60m이하/최고18층
주택의 규모 및 규모별 건설비율 (변경)	○ 건립규모								
건축물 높이 완화에 관한 계획	○ 층수완화 : 최고 18층								
건축물의 건축선에 관한 계획 (변경없음)	○ 북쪽 미관지구와 접하는 부분 : 건축한계선 3m								
기타사항 (변경없음)	○ 단지 내 보차혼용통로 : 6m								

구 분	기 정		변 경	변 경 후	
	세대수	비율(%)		세대수	비율(%)
계	959	100.0	-	959	100.0
60㎡이하	468	48.8	-	468	48.8
60~85㎡이하	488	50.9	-	488	50.9
85㎡초과	3	0.3	-	3	0.3

○ 85㎡ 이하 규모의 주택이 전체 연면적에서 차지하는 비율 : 99.7% (기준 50%이상)

6) 정비사업 시행계획 : 변경없음

구분	시행방법	시행예정시기	사업시행예정자	정비사업 시행으로 증가예상 세대수	비고
기정	주택재건축	구역지정 후 4년 이내	사당2 주택재건축 정비사업조합	현황) 499세대 계획) 959세대	-

2. 지형도면 : 붙임 첨부

※ 첨부된 지형도면 등(그 외 세부관계도면은 전부 생략)은 참고용 도면이므로 측량, 그 밖의 용도로 사용할 수 없음


3. 관계서류

※ 시민의 열람편의를 위하여 동작구 주택과(☎02-820-1382)에 관련서류를 비치 및 열람하고 있습니다.


※ 고시문 및 지형도면은 토지이용규제정보서비스(http://luris.mltm.go.kr)에 게시할 예정이오니 참고하시기 바랍니다.

4. 지형도면

■ 기정

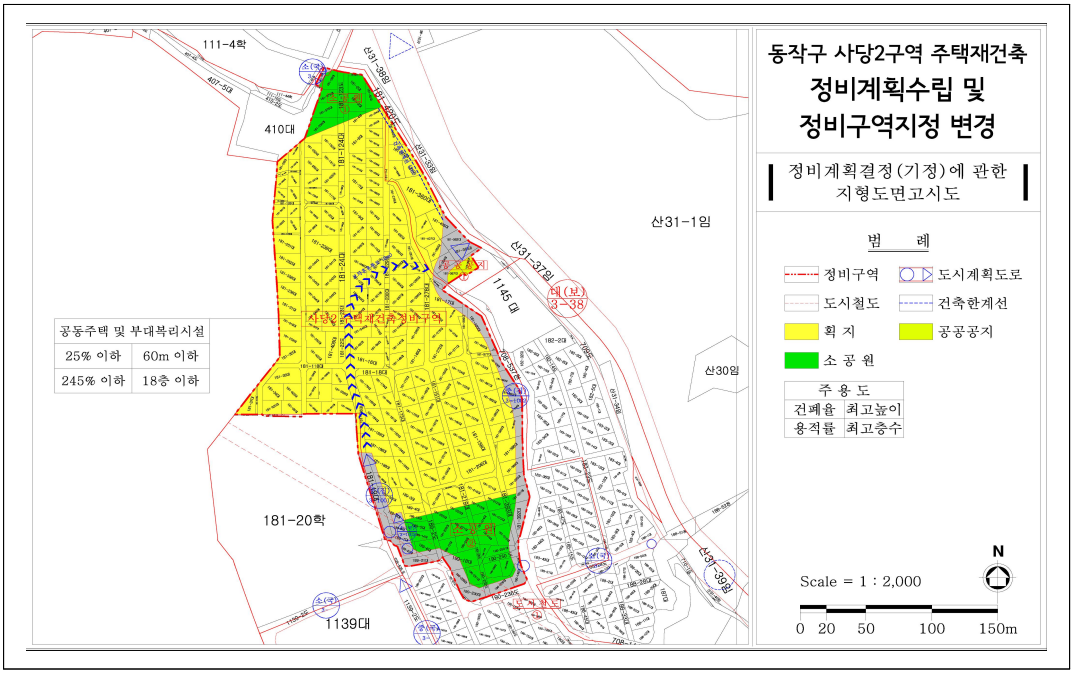
동작구 사당2구역 주택재건축
정비계획수립 및
정비구역지정 변경
정비계획결정(기정)에 관한
지형도면고시도
범 례
정비구역
도시계획도로
도시철도
건축한계선
획 지
공공공지
소 공 원
주 용 도
건폐율 최고높이
용적률 최고층수
공동주택 및 부대복리시설
25% 이하 60m 이하
245% 이하 18층 이하
111-4학
410대
산31-1임
산31-37임
1145 대
산30임
181-20학
1139대
산31-39임
Scale = 1 : 2,000
0 20 50 100 150m
N

■ 변경

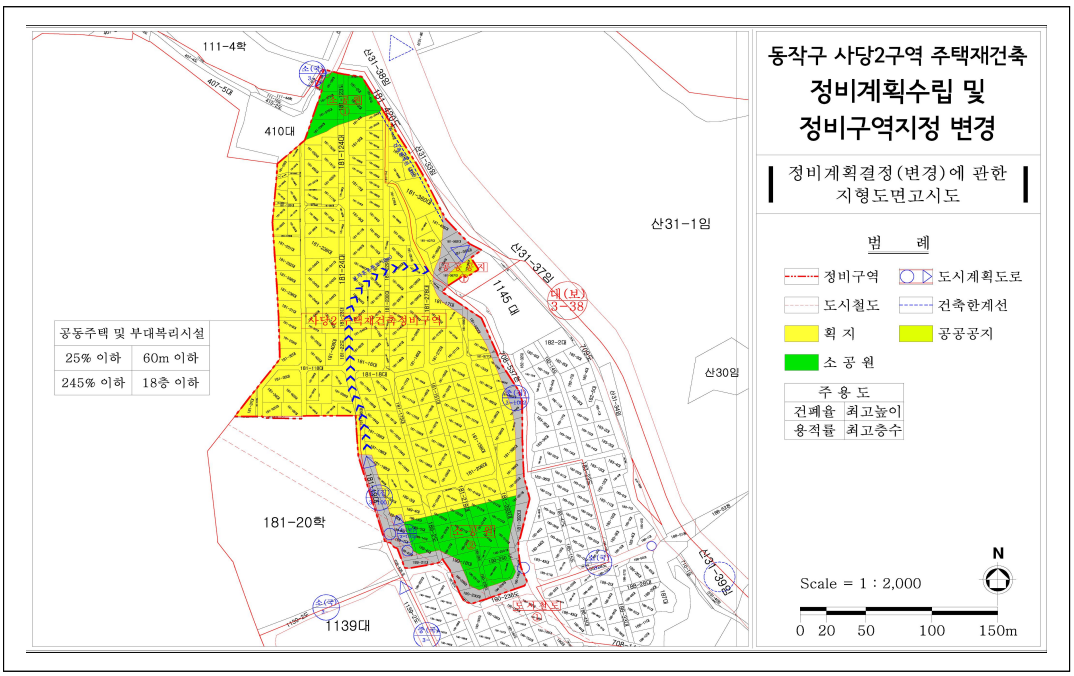
동작구 사당2구역 주택재건축
정비계획수립 및
정비구역지정 변경
정비계획결정(변경)에 관한
지형도면고시도
범 례
정비구역
도시계획도로
도시철도
건축한계선
획 지
공공공지
소 공 원
주 용 도
건폐율 최고높이
용적률 최고층수
공동주택 및 부대복리시설
25% 이하 60m 이하
245% 이하 18층 이하
111-4학
410대
산31-1임
산31-37임
1145 대
산30임
181-20학
1139대
산31-39임
Scale = 1 : 2,000
0 20 50 100 150m
N

◈ 관악구고시 제2019-126호

도시계획시설(공원)사업 시행자 지정 및 실시계획인가 고시

1.「건설부고시 제369호(1980.11.15.)」로 도시계획시설(공원) 결정되고, 「서울시고시 제2018-56호(2018. 3. 2.)」로 공원조성계획 결정(변경) 및 지형도면 고시된 관악산도시자연공원에 대하여 도시계획시설사업(공원)을 시행하고자,

2.「서울특별시 관악구 공고 제2019-1238호(2019. 9. 26.)」로 사업시행자 지정 및 실시계획인가를 위한 열람공고를 완료하고, 「국토의 계획 및 이용에 관한 법률」 제86조, 제88조, 제91조, 같은 법 시행령 제96조, 제97조, 제100조의 규정에 따라 시행자 지정 및 실시계획을 인가 고시합니다.

3. 저촉 토지 및 지장물 소유자에게는 개별통지할 예정이나, 이해관계인 및 미수령자에 대하여는 본 고시로 갈음합니다.

4. 관계서류는 관악구청 공원녹지과(☎02-879-6524)에 비치하여 이해관계인 및 일반인에게 보입니다.

2019년 11월 21일
관 악 구 청 장

가. 사업위치 : 관악구 신림동 산105-29번지 일대
나. 사업의 종류 및 명칭
1) 종 류 : 도시계획시설(공원)사업
2) 명 칭 : 2019년 장기미집행 도시공원 보상사업 - 관악산도시자연공원(관악1)
3) 사업내용 : 장기미집행 도시공원 토지 보상
4) 면 적 : 38,898㎡
다. 사업시행자 : 관악구청장(서울시 관악구 관악로 145)
라. 시설관리청 : 서울특별시장
마. 사업기간 : 실시계획인가일 ~ 2022. 11. 20.
바. 사용 또는 수용할 토지조서 : 붙임참조
사. 공고방법 : 서울시보 게재
아. 기타 궁금하신 내용은 관악구청 공원녹지과(☎02-879-6524)로 문의하시기 바랍니다.

사용 또는 수용할 토지 및 물건조서

○ 사 업 명 : 2019년 장기미집행 도시공원 보상사업 - 관악산도시자연공원(관악1)

연번	소재지	지목	면 적(㎡)		현황	소 유 자			소유권 이외의 권리			비고
			지적	편입 면적		성 명	공유 지분	주 소	성명	주소	권리의 종류 및 내용	
합계			38,898	38,898								
1	신림동 산 105-29	임	1,488	1,488	임	최0옥	단독 지분	서울 강동구 둔촌동				
2	신림동 산	임	1,488	1,488	임	강0원	1/2	서울 관악구 신림동				

연번	소재지	지목	면 적(㎡)		현황	소 유 자			소유권 이외의 권리			비고
			지적	편입 면적		성 명	공유 지분	주 소	성명	주소	권리의 종류 및 내용	
	105-28					임0택	1/2	서울 중랑구 묵동				
3	신림동 산 105-27	임	3,306	3,306	임	김0수	3/8	서울 송파구 신천동				
						양0룡	3/8	서울 서초구 서초동				
						조0희	2/8	서울 송파구 송파동				
4	신림동 산 105-26	임	12,623	12,623	임	조0희	1/4	서울 송파구 송파동				
						김0수	1/4	서울 송파구 신청동				
						양0경	1/4	성남시 분당구 수내동				
						양0룡	1/8	서울시 서초구 서초동				
						박0만	1/8	서울시 송파구 중대로				
5	신림동 산 105-25	임	4,224	4,224	임	윤0원	단독지분	서울 관악구 난곡로				
6	신림동 산 105-24	임	3,734	3,734	임	성0덕	7935/35868	경기도 고양시 일산서구 탄현동	문○영	서울특별시 강남구 대치동	가등기권자	
						문 0	5290/35868	서울 양천구 목동				
						문0하	5290/35868	서울 양천구 목동				
						유0영	2478/46116	서울 강서구 화곡로 24길				
						박0국	1652/46116	서울 강서구 화곡동				
						박 0	1652/46116	서울 강서구 화곡로 24길				
						박0현	1652/46116	서울 양천구 신월동				
						윤0호	826.5/5124	서울특별시 동대문구 겸재로24				
						김0성	826.5/5124	경기도 구리시 검배로120번길				
7	신림동 산 105-23	임	6,357	6,357	임	이0길	단독지분	서울특별시 동작구 흑석동				
8	신림동 산 105-20	임	5,678	5,678	임	홍0자	7378/8198	경남 김해시 금관대로 1341번길				
						김0건	820/8198	서울 서대문구 북아현로12길				

◈ 강남구고시 제2019-164호

도시계획시설(철도: 압구정역) 변경결정 및 지형도면 고시

서울특별시고시 제1981-287호('81.7.30)로 결정되고, 강남구고시 제2016-145호('16.11.3)로 변경결정된 3호선 도시계획시설(철도) 압구정역(6번 출입구 계단 철거 후 에스컬레이터 설치) 경미한 변경사항에 대하여 「국토의 계획 및 이용에 관한 법률」 제30조, 같은법 시행령 제25조 및 서울특별시도시계획조례 제68조 규정에 의거 변경결정하고,「국토의 계획 및 이용에 관한 법률」 제32조와 「토지이용규제기본법」 제8조 및 같은법 시행령 제7조 규정에 따라 지형도면을 고시합니다.

2019년 11월 21일

강 남 구 청 장

1. **변경결정 취지** : 서울시의 승강편의시설 확보 계획(교통약자등 지하철 이용객 편익 증진)에 따른 압구정역 6번출입구 계단 철거 후 에스컬레이터 설치하기 위함

2. 도시계획시설 변경결정 조서

1) 도시계획시설(철도:정거장) 변경결정 조서

가. 철도 변경결정 조서

구 분	시설명	시설의 종 류	위 치	면 적 (㎡)			최 초 결정일	비고
				기 정	변 경	변경후		
변 경	철 도	도시철도 (지하철3호선 압구정역)	강남구 압구정동 429-1번지 일원	6,128.6	증)84.3	6,212.9	서고 제287호 (1981.07.30)	경미한 변경

나. 철도 변경 사유서

도면표시번호	시설명	변 경 내 용	변 경 사 유
-	철 도 (압구정역)	• 면적 변경 - 6,128.6㎡ → 6,212.9㎡ (증 84.3㎡) • 시설면적의 1.37%이내 • 계단철거→에스컬레이터 설치	• 지하철 정거장의 교통약자(노인, 어린이) 이용편의를 위하여 압구정역 6번 출입구에 계단 해체 후 에스컬레이터 설치에 따른 면적 변경

2) 입체적 도시계획시설(철도:정거장) 변경결정 조서

가. 철도 입체적 변경결정조서

구분	시설명	시설의 종류	위 치	구분	기 정 (m)	변 경 (m)	변경후 (m)	최 초 결정일	비고
신설	철 도	도시철도 (3호선 압구정역) (6번출구)	강남구 압구정동 429번지 일원	길이	-	증)27.987	27.987	-	사유지 편입부분 (62.89㎡) 케노피 추가 (H=6.5m)
				폭	-	증)5.95	5.95		
				높이 (해수면 기준)	-	지하 GL-12.09 ~ 지상 GL+6.5 (EL 109.21 ~ EL. 127.80)	지하 GL-12.09 ~ 지상 GL+6.5 (EL. 109.21 ~ EL. 127.80)		

나. 입체적 변경결정 사유서

시설명	변 경 내 용	변 경 사 유
철 도 (압구정역)	• 압구정역 6번출구 계단철거 후 에스컬레이터 설치로 인한 일부구간 입체적 결정	• 지하철 정거장의 교통약자(노인, 어린이) 이용편의를 위하여 압구정역 6번 출입구에 계단 해체 후 에스컬레이터 설치에 따른 면적 변경

3. **관계도면**: 붙임 참조 (세부 관계도면은 열람장소에 비치된 도면 참조)

※ 첨부된 지형도면 등(그 외 세부 관계도면은 첨부 생략)은 참고용 도면이므로 측량, 그 밖의 용도로 사용할 수 없습니다.


4. **열람장소**: 시민의 열람편의를 위하여 강남구 도시계획과(☎3423-6103),서울교통공사 토목1사업소(☎6110-5567)에 관련도서를 비치하여 열람하고 있습니다.

※ 고시문 및 지형도면은 토지이용규제서비스(http://luris.mltm.go.kr)에 게시 할 예정입니다.

붙임: 도시계획시설 결정도

도시계획시설(철도: 압구정역 6번 출입구) 변경결정도


(위치: 압구정동 429-1일대, 축척 1/1,000도)

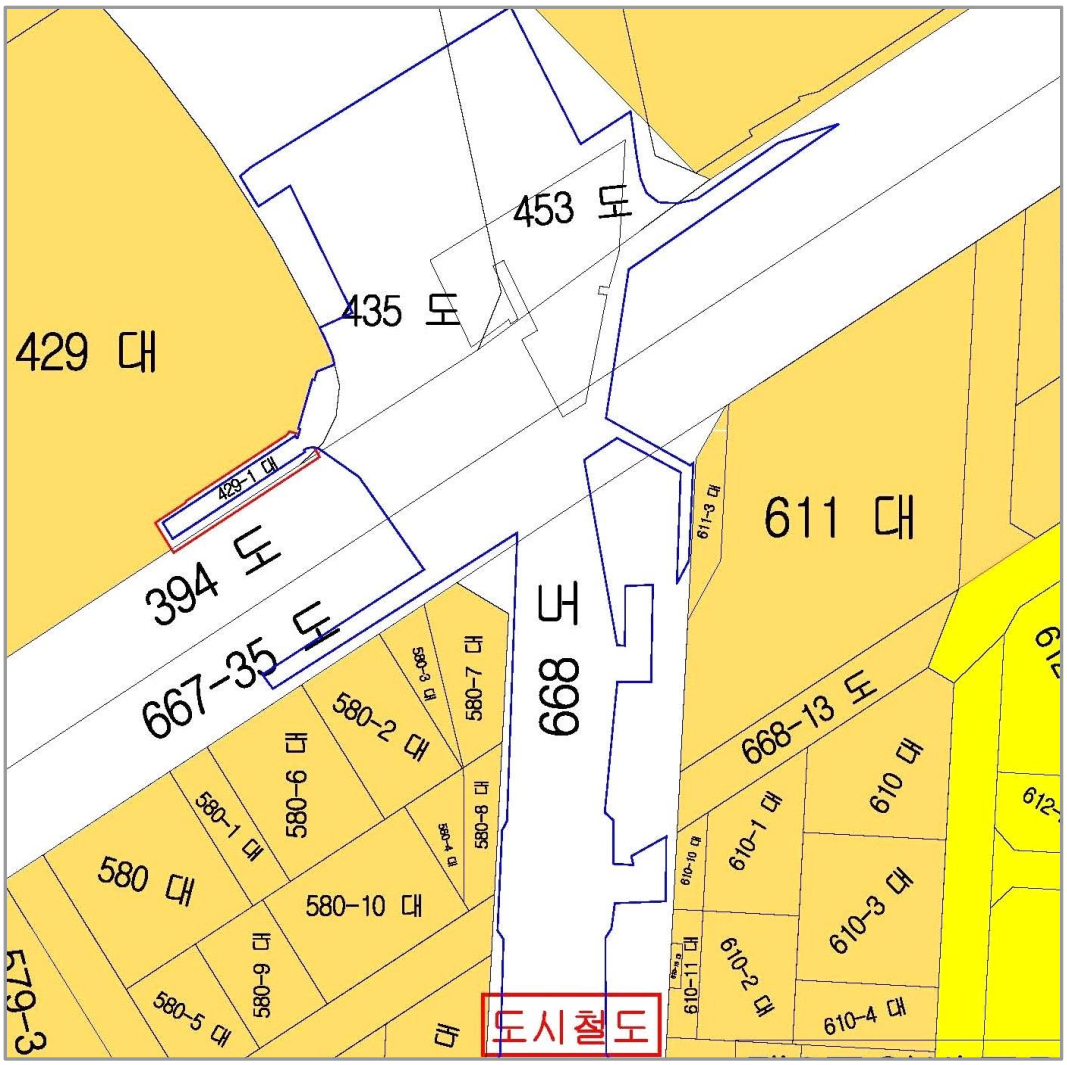


강남구 고시 제2019-164호 ('19. 11. 21)				
구분	작성자		확인자	
	작성자	확인자	1차확인자	2차확인자
소속	서울교통공사		강남구청 도시계획과	
직위	담당	부장	시설6급	시설5급
성명	최유회	송충영	정은아	최진우
확인인				

입체적 도시계획시설 변경결정도

(압구정역 6번 출입구 변경도: 평면도 변경전/후)

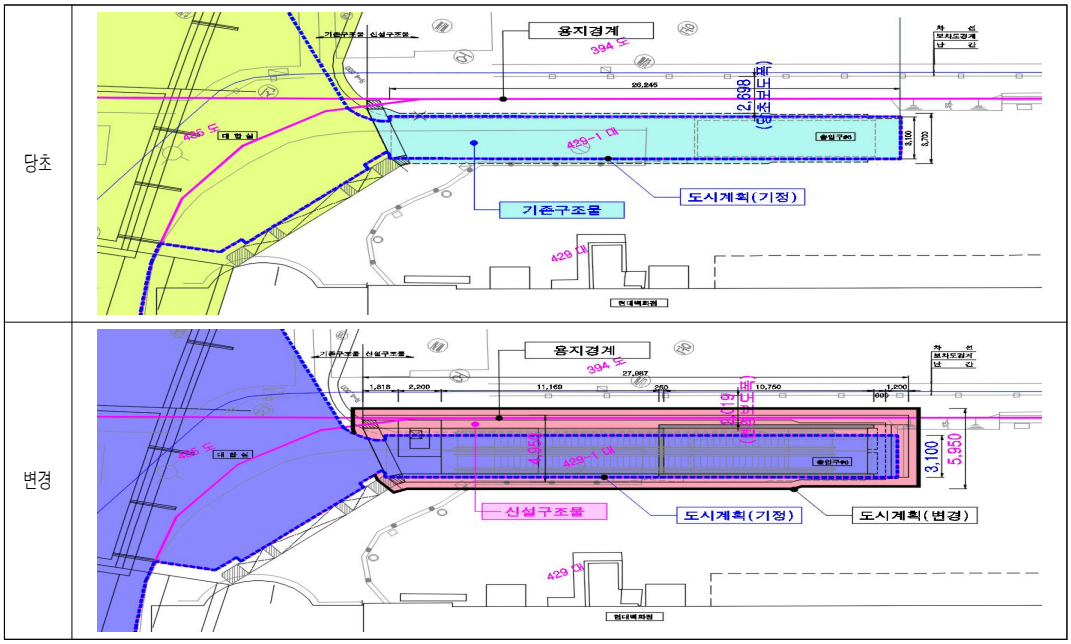

(압구정역 6번 출입구 변경도: 종단면도 변경전/후)

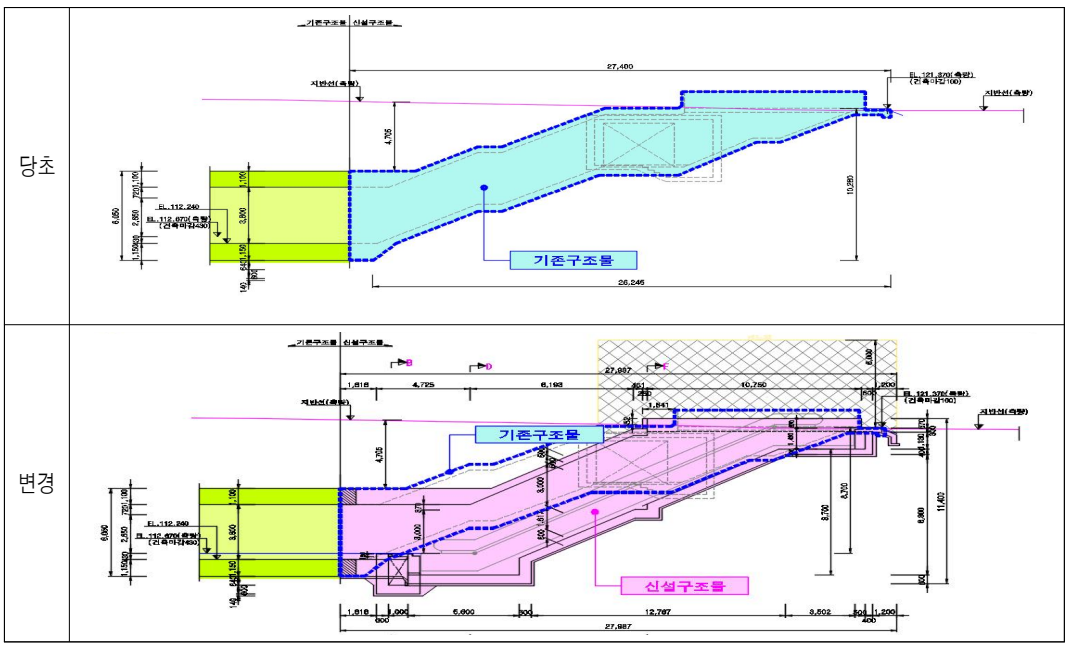

구 공 고

◈ 중랑구공고 제2019-1224호

도시계획시설(도로)사업 실시계획인가를 위한 열람 및 사업인정에 관한 의견 청취 공고

1. 서울특별시고시 제50호(1982.2.3.)로 결정되고, 중랑구고시 제2019-101호(2019.10.31.)로 변경 결정 및 지형도면 고시된 도시계획시설(도로) 사업의 실시계획 인가를 위해 『국토의 계획 및 이용에 관한 법률』 제90조 및 같은 법 시행령 제99조에 따라 열람 공고하며
2. 『국토의 계획 및 이용에 관한 법률』 제96조와 『공익사업을 위한 토지 등의 취득 및 보상에 관한 법률』 제21조제2항 및 같은 법 시행령 제11조에 따라 사업인정에 관한 의견 청취 공고 합니다.
3. 토지 및 건물소유자와 이해관계인에게는 개별 통지할 것이나 미수령자에 대하여는 이 공고로 갈음합니다.
4. 관계서류는 서울특별시 중랑구청 도로과에 비치하여 공고일 다음 날부터 14일간 토지 및 물건소유자와 이해관계인에게 보여드리며, 본 열람공고 내용에 의견이 있으실 경우 열람기간 내에 의견서를 서면으로 제출하여 주시기 바랍니다.

2019년 11월 21일
중 랑 구 청 장

가. 사업시행지의 위치 : 서울특별시 중랑구 망우동 450-1 ~ 121
나. 사업의 종류 및 명칭
1) 종 류 : 도시계획시설(도로)사업
2) 명 칭 : 망우동 450-1 ~ 121 간 도로사업
다. 사업의규모 : 도로개설(폭 6~10m, 연장 40m)
라. 사업시행자의 성명 및 주소 : 중랑구청장(서울시 중랑구 봉화산로 179)
마. 사업의 착수 및 준공예정일 : 실시계획 인가일로부터 2년
바. 수용 또는 사용할 토지 또는 건물의 소재지·지번·지목 및 면적, 소유권과 소유권외의 권리의 명세 및 그 소유자·권리자의 성명·주소 : 별첨
사. 열람기간 : 공고일 다음날부터 14일간
아. 열람장소 : 중랑구청 도로과(☎02-2094-2692)

토 지 조 서

사업시행자 : 중랑구청장
사 업 명 : 망우동 450-1~121 간 도로사업

연번	소재지(위치)		지목	지적면적 (㎡)	편입면적 (㎡)	소 유 자		이 해 관 계 인			비고
	동	번지				성 명	주 소	성 명	주 소	소유권이외의권리	
1	망우동	450-1	대	363	37	김미희	중랑구 신내로 17길 41, 708동 903호 (신내동, 진로아파트)	주식회사신한은행	중구 태평로2가 120 (창신동금융센터)	근저당권 (채무자 김미희)	
								마루기획주식회사	강남구 선릉로111길 6, 2층 (논현동)	근저당권 (채무자 주식회사 비디오여행)	
2	망우동	450-3	대	298	19	장금옥	동대문구 고산자로 34가길 27 (용두동)				

연번	소재지(위치)		지목	지적면적 (㎡)	편입면적 (㎡)	소 유 자		이 해 관 계 인			비고
	동	번지				성 명	주 소	성 명	주 소	소유권이외의권리	
3	망우동	121	전	60	38	평산신씨 전첨공파종중	중랑구 망우동 산 69-1				
							이 하 여 백				

◈ 노원구공고 제2019-1137호

도시계획시설사업(영축산근린공원 조성) 실시계획인가를 위한 열람 공고(변경)

1. 건설부고시 제138호(1977.7.9)로 도시계획시설(공원) 결정 및 서울특별시고시 제2016-186호(2016.7.7)로 공원조성계획 변경 결정되고 서울특별시 노원구 제2019-126호(2019.10.31.)로 도시계획시설 실시계획인가 고시된 노원구 월계동 산125-7번지 일원 영축산근린공원 조성 실시계획인가를 위하여 「국토의 계획 및 이용에 관한 법률」 제90조 및 같은 법 시행령 제99조의 규정에 따라 다음과 같이 변경 열람 공고하고,
2. 편입 토지의 소유자 및 이해관계인에게는 개별적으로 통지할 것이나 미수령자에 대하여는 본 공고로 갈음합니다.
3. 관련서류는 노원구 푸른도시과에 비치하여 공고일 다음날부터 14일간 토지 소유자 및 이해관계인에게 열람하오니 이 사업시행에 대하여 의견이 있으시면 열람공고 기한 내 열람 장소에 서면으로 제출하여 주시기 바랍니다.

2019년 11월 21일
노 원 구 청 장

가. 사업시행위치 : 서울특별시 노원구 월계동 산125-7번지 일원
나. 사업의 종류 및 명칭
1) 종 류 : 도시계획시설(공원) 사업
2) 명 칭 : 영축산근린공원 조성
3) 사업내용 : 토지보상 및 공원조성
다. 사업규모 : 4,977㎡(당초 4,277㎡)
1) 변경사유 : 사업대상지(월계동 산125-10번지) 추가 반영
라. 사업시행자 : 노원구청장
마. 사업기간 : 실시계획인가일로부터 2년간
바. 공고방법 : 시보게재
사. 열람기간 : 공고일 다음날부터 14일간
아. 열람장소 : 노원구청 푸른도시과(☎02-2116-3946)
자. 수용 또는 사용할 토지 및 소유자 등 권리명세 : 별첨

토 지 조 서

▣ 사 업 명 : 영축산근린공원 조성　　최초 실시계획 인가고시 : 2019. 10. 31.

기 정											변경										
연번	소재지 지 번	지목	이용 상황	지적 (㎡)	편입면적 (공유지분)	소 유 자		관 계 인			연번	소재지 지 번	지목	이용 상황	지적 (㎡)	편입면적 (공유지분)	소 유 자		관 계 인		
						성 명	주 소	성명	주소	권리의 종류와 내용							성 명	주 소	성명	주소	권리의 종류와 내용
1	월계동 산125-7	임야	임야	784	784	최상락	서울시 성북구 성북로 176, 101동 101호				1	월계동 산125-7	임야	임야	784	784	최상락	서울시 성북구 성북로 176, 101동 101호			
2	월계동 산125-1	임야	임야	3,856	133	최상락	서울시 성북구 성북로 176, 101동 101호	백자현	좌동	가압류	2	월계동 산125-1	임야	임야	3,856	133	최상락	서울시 성북구 성북로 176, 101동 101호	백자현	좌동	
3	월계동 산125-4	임야	임야	1,981	1,344	최상락	서울시 성북구 성북로 176, 101동 101호				3	월계동 산125-4	임야	임야	1,981	1,344	최상락	서울시 성북구 성북로 176, 101동 101호			
4	월계동 산125-10	임야	임야	3,661	70	최상락	서울시 성북구 성북로 176, 101동 101호				4	월계동 산125-10	임야	임야	3,661	770	최상락	서울시 성북구 성북로 176, 101동 101호			
5	월계동 산114-1	임야	임야	3,967	329 (1/3)	서문희	서울시 은평구 녹번로 40, 101동 311호				5	월계동 산114-1	임야	임야	3,967	329 (1/3)	서문희	서울시 은평구 녹번로 40, 101동 311호			
					329 (1/3)	서경현	서울시 노원구 광운로 46, 102동 702호									329 (1/3)	서경현	서울시 노원구 광운로 46, 102동 702호			
					329 (1/3)	서재현	성남시 분당구 양현로 166번길 20, 904동 503호									329 (1/3)	서재현	성남시 분당구 양현로 166번길 20, 904동 503호			
6	월계동 산108-4	임야	임야	5,179	560 (1/2)	이선	용인시 기흥구 연원로 42번길 33, 201동 1205호				6	월계동 산108-4	임야	임야	5,179	560 (1/2)	이선	용인시 기흥구 연원로42번길 33, 201동 1205호			
					560 (1/2)	아바네 사지안	미국 뉴욕주 뉴욕시 웨스트 엔트 에비뉴 750아파트 씨14비									560 (1/2)	아바네 사지안	미국 뉴욕주 뉴욕시 웨스트 엔트 에비뉴 750아파트 씨14비			
7	월계동 산107	임야	임야	595	280 (1/2)	김중환	서울시 성북구 아리랑로 117-5				7	월계동 산107	임야	임야	595	280 (1/2)	김중환	서울시 성북구 아리랑로 117-5			
					280 (1/2)	김기혁	서울시 서대문구 연희로41길 152, 502호									280 (1/2)	김기혁	서울시 서대문구 연희로41길 152, 502호			
8	월계동 산108-21	임야	임야	4,619	497	(주)이십일 세기개발	서울시 노원구 석계로 25				8	월계동 산108-21	임야	임야	4,619	497	(주)이십일 세기개발	서울시 노원구 석계로 25			
9	월계동 산106-2	임야	임야	2,218	280	비아이 건설(주)	서울시 성북구 보문로26길 37	더케이 저축은행	서울시 강남구 테헤란로 323	근저당권, 지상권 설정	9	월계동 산106-2	임야	임야	2,218	280	비아이 건설(주)	서울시 성북구 보문로26길 37	더케이 저축은행	서울시 강남구 테헤란로 323	근저당권, 지상권 설정

◈ 구로구공고 제2019-1783호

도시관리계획 [개봉역 지구단위계획, 특별계획구역가능지④ 특별계획구역 지정 및 세부개발계획수립] 결정(변경)(안) 열람공고

서울특별시고시 제2012-256호(2012.9.27.)로 결정(변경)된 개봉역 지구단위계획구역 내 도시관리계획 결정(변경)(안)에 대하여 「국토의 계획 및 이용에 관한 법률」 제28조, 「같은 법 시행령」 제22조, 「서울특별시 도시계획 조례」 제7조 규정에 따라 관련 도서를 열람합니다. 본 도시관리계획 결정(변경)(안)에 대하여 의견이 있을 경우 열람기간 내 열람장소에 서면으로 의견을 제출하실 수 있습니다.

2019년 11월 21일
구 로 구 청 장

1. 열람기간 : 공고일 다음날로부터 14일간

2. 열람장소 : 구로구청 도시계획과(☎02-860-2957, E-mail: limyuntak@guro.go.kr)

3. 도시관리계획 (개봉역지구단위계획, 특별계획구역지정 및 세부개발계획) 결정(변경)(안)

가. 지구단위계획구역에 관한 결정사항 : 변경없음

나. 토지이용 및 시설에 관한 결정사항

1) 용도지역·지구에 관한 결정(변경)조서

구 분		면 적 (㎡)			구성비 (%)	비 고
		기 정	변 경	변경후		
합 계		134,212.0	-	134,212	100.0	
주거 지역	제3종일반주거지역[주1)]	127,344.0	감) 2,227.1	125,116.9	93.2	
	준주거지역	6,868.0	증) 2,227.1	9,095.1	6.8	

주1) 특별계획구역 가능지가 지정된 제3종일반주거지역은 특별계획구역의 세부개발계획(공공기여 포함) 수립시 준주거지역으로 용도지역 변경 가능함

2) 기반시설의 배치와 규모에 관한 결정(변경) 조서

■ 도로 결정(변경)조서

구분	규모				기능	연장 (m)	기점	종점	사용 형태	최초결정일	비고
	등급	류별	번호	폭원							
기정	소로	3	18-1	6m	국지 도로	67	개봉동 171-18	개봉동 170-54	일반 도로	서고시 2001-31호 (2001.2.7)	
변경											선형 변경

다. 가구 및 건축물 등에 관한 결정사항

1) 가구 및 획지의 규모와 조성에 관한 결정(변경)조서

■ 가구의 규모와 조성에 관한 결정(변경)조서

구 분	가구 번호	위 치	가구면적(㎡)		비 고
			기정	변경	
가구	④	개봉동 171-1번지 일대	3,824.0	3,944.4	특별계획구역 지정 및 도로변경에 따른 일부 면적변경
	⑥	개봉동 171-2번지 일대	2,338.0	2,227.1	특별계획구역 지정 및 도로변경에 따른 일부 면적변경

2) 건축물에 관한 결정(변경)조서 : 생략(열람장소 비치)

3) 기타사항에 관한 결정(변경)조서 : 생략(열람장소 비치)

4) 특별계획구역의 지정 및 변경에 관한 결정(변경)조서

■ 특별계획구역 결정(변경)조서

구분	구역명	위치	면 적 (㎡)			비 고
			기 정	변 경	변경후	
폐지	개봉역 특별계획구역 가능지 ④	개봉동 171-2 번지 일대	2,635.0	감)2,635.0	-	
신설	개봉역 특별계획구역 Ⓒ	개봉동 171-2 번지 일대	-	증)2,637.0	2,637.0	

라. 특별계획구역Ⓒ 세부개발계획 결정(안) : 생략 (열람장소 비치)

4. 관계도서 : 구로구청 도시계획과 (열람장소에 비치한 도서로 갈음)

5. 기타 자세한 사항은 구로구청 도시계획과(☎02-860-2957)로 문의하시기 바랍니다.

◈ 구로구공고 제2019-1788호

구로차량기지 이적지 도시관리계획(지구단위계획구역) 결정(안) 재열람 공고

1. 서울특별시 구로구 구로동 685번지 일대 구로차량기지 이적지 도시관리계획 결정(변경)(안)을 서울특별시 구로구공고 제2019-746호(2019.4.25.)로 열람공고 하였으나,
2. 관계기관 협의 및 서울시 전문가 자문회의 결과를 반영하여 계획(안)이 일부 변경되어 「국토의 계획 및 이용에 관한 법률」 제28조 및 같은법 시행령 제22조, 「서울특별시 도시계획조례」 제7조 규정에 따라 아래와 같이 재열람 공고합니다.
3. 본 계획(안)에 대한 의견이 있으신 분은 열람기간 내 서면으로 의견서를 제출하여 주시기 바랍니다.

2019년 11월 21일

구 로 구 청 장

가. 재열람사유 :'도시계획시설(철도) 변경 및 지구단위계획'입안 변경(해제)

나. 열람내용

☐ 지구단위계획구역의 지정 결정(안) 조서 : 변경없음

구분	구 역 명	위 치	면 적(㎡)			비고
			기 정	변 경	변경 후	
신설	구로차량기지 이적지 지구단위계획구역	구로구 구로1동 685번지 일원	-	증) 152,667	152,667	

다. 열람 기간 : 공고일 다음날로부터 14일간

라. 열람 장소 : 구로구청 도시계획과(☎860-2279)

마. 관련 도서 : 생략(열람장소에 비치)

바. 주민의견 제출기간 : 열람 완료일 까지

사. 제출 방법 : 열람장소 서면 제출

◈ 영등포구공고 제2019-1837호

도시계획시설(도로)사업 실시계획 작성(인가)을 위한 열람 및 사업인정에 관한 의견청취 공고

1. 건설교통부고시 제768호('64.01.28)로 도시계획시설(도로)로 결정되고, 서울특별시고시 제2014-442호('14.12.11)로 도시계획시설(도로) 변경결정 및 지형도면 고시되었며,서울특별시 영등포구고시 제2019-167호('19.11.14.)로 실시계획인가 고시된『신길동 196-6 ~ 205-69간 도로개설공사』에 대해 변경사항(소유자 및 물건추가)이 발생하여 『국토의 계획 및 이용에 관한 법률』 제90조 및 같은법 시행령 제99조, 「서울특별시 도시계획조례」제68조 규정에 따라 관계서류를 열람공고 하며,
2. 『국토의 계획 및 이용에 관한 법률』제96조와 「공익사업을 위한 토지 등의 취득 및 보상에 관한 법률」제21조 제2항 및 같은법 시행령 제11조에 따라 사업인정에 관한 의견 청취 공고를 합니다.
3. 토지(건물)소유자 및 이해관계인에게는 개별 통지할 것이나, 미 수령자에 대하여는 본 공고로 갈음 합니다.
4. 관계서류는 서울특별시 영등포구청 도로과(☎ 2670-3814)에 비치하여 공고일 다음날로부터 14일간 토지(건물)소유자 및 이해관계인에게 보여 드리며 본 열람공고 내용에 의견이 있으실 경우 열람기간 내에 의견서를 열람장소(영등포구청 도로과)에 서면으로 제출하여 주시기 바랍니다.

2019년 11월 21일
영 등 포 구 청 장

가. 사업의 종류 : 도시계획시설(도로)사업(변경없음)

나. 사업의 개요(변경없음)

사업의 명칭	사업 위치	사 업 규 모	비 고
신길동 196-6 ~ 205-69간 도로개설공사	신길동 196-6 ~ 205-69	폭 6m, 연장 246m	

다. 사업시행자의 성명 및 주소(변경없음)

1) 성 명 : 영등포구청장
2) 주 소 : 서울특별시 영등포구 당산로 123

라. 사업의착수 및 준공예정일 : 실시계획 인가고시일로부터 5년

마. 수용 또는 사용할 토지·건물의 소재지, 지번, 지목 및 면적, 소유권과 소유권 이외의 권리 : 별첨

바. 기타 자세한 사항은 영등포구청 도로과(☎ 02-2670-3814)로 문의하여 주시기 바랍니다.

위치도 및 현황사진

위치도	
현황사진	

토 지 조 서

■ 사업시행자 주소 및 성명 : 서울특별시 영등포구 당산로123 영등포구청장
■ 사업의 명칭 : 신길동 196-6 ~ 205-69간 도로개설공사

연번	소재지	구분	지목	공부면적 (㎡)	편입면적 (㎡)	소 유 자			소유권외 권리종류 및 내용			비 고
						성명		주 소	권리종류	성 명	주 소	
1	신길동 159-57	당초	도	7,388	23	서울특별시						
		변경	도	7,388	47	서울특별시						
2	신길동 196-53	당초	도	298	298	영등포구		서울특별시 영등포구 당산로 123				
		변경	변경없음									
3	신길동 196-55	당초	도	294	158	서울특별시						
		변경	변경없음									
4	신길동 204-29	당초	대	291	291	이정란 외 5인	이정란	서울특별시 영등포구 양평동3가 93				
							이중희	서울특별시 동작구 대방동 415-19				
							이중대	경기도 안양시 동안구 비산동 455				
							이지훈	경기도 성남시 분당구 중앙공원로53				
							이정훈	서울특별시 서초구 신반포로23길41				
							민경애	서울특별시 성동구 행당로 79				
		변경	변경없음									
5	신길동 206-9	당초	대	46	46	이정란 외 5인	이정란	서울특별시 영등포구 양평동3가 93				
							이중희	서울특별시 동작구 대방동 415-19				
							이중대	경기도 안양시 동안구 비산동 455				
							이지훈	경기도 성남시 분당구 중앙공원로53				
							이정훈	서울특별시 서초구 신반포로23길41				
							민경애	서울특별시 성동구 행당로 79				
		변경	변경없음									
6	신길동 205-206		도	3261	560	영등포구		서울특별시 영등포구 당산로 123				
7	신길동 205-281	물건추가	대	2	2	한덕종		서울특별시 서초구 방배동 896-9	압류	세무2과-17656	서울특별시 서초구	
						이순재		서울특별시 서초구 방배동 894-20				
8	신길동 158-46	물건추가	도	4,328	147	국(국토교통부)						

◈ 영등포구공고 제2019-1838호

도시계획시설(도로)사업 실시계획 작성(인가)을 위한 열람 및 사업인정에 관한 의견청취 공고

1. 서울특별시고시 제1970-32호('70.07.25)로 도시계획시설(도로)로 결정 고시되었으며, 서울특별시 영등포구고시-제2019-175호('19.11.21.) 실시계획인가 고시하고 『대림동 1116-15 ~ 705-2간 도로개설공사』에 대해 변경사항(소유자 및 물건추가)이 발생하여 『국토의 계획 및 이용에 관한 법률』 제90조 및 같은법 시행령 제99조, 「서울특별시 도시계획조례」제68조 규정에 따라 관계서류를 열람공고 하며,
2. 『국토의 계획 및 이용에 관한 법률』제96조와 「공익사업을 위한 토지 등의 취득 및 보상에 관한 법률」제21조 제2항 및 같은법 시행령 제11조에 따라 사업인정에 관한 의견 청취 공고를 합니다.
3. 토지(건물)의 소유자와 이해관계인에게는 개별 통지할 것이나 미 수령자에 대하여는 본 공고로 갈음 합니다.
4. 관계서류는 서울특별시 영등포구청 도로과(☎ 2670-3814)에 비치하여 공고일 다음날로부터 14일간 토지(건물)소유자와 이해관계인에게 보여 드리며 본 열람공고 내용에 의견이 있으실 경우 열람기간 내에 의견서를 열람장소(영등포구청 도로과)에 서면으로 제출하여 주시기 바랍니다.

2019년 11월 21일
영 등 포 구 청 장

가. 사업의 종류 : 도시계획시설(도로)사업(변경없음)

나. 사업의 개요(변경없음)

사업의 명칭	사업 위치	사 업 규 모	비 고
대림동 1116-15 ~ 705-2간 도로개설공사	대림동 1059-53 ~ 1047-3번지	폭 8m, 연장 270m	

다. 사업시행자의 성명 및 주소(변경없음)

1) 성 명 : 영등포구청장
2) 주 소 : 서울특별시 영등포구 당산로 123

라. 사업의착수 및 준공예정일 : 실시계획 인가고시일로부터 5년

마. 수용 또는 사용할 토지·건물의 소재지, 지번, 지목 및 면적, 소유권과 소유권 이외의 권리 : 별첨

바. 기타 자세한 사항은 영등포구청 도로과(☎ 02-2670-3814)로 문의하여 주시기 바랍니다.

위치도 및 현황사진

위치도	
현황사진	

토 지 조 서

■ 사업시행자 주소 및 성명 : 서울특별시 영등포구 당산로123 영등포구청장
■ 사업의 명칭 : 대림동 1116-15 ~ 705-2간 도로개설공사

연번	소재지	구 분	지목	공부면적 (㎡)	편입면적 (㎡)	소 유 자			소유권외 권리종류 및 내용			비 고
						성명		주 소	권리종류	성 명	주 소	
1	대림동 1059-53	당초	도	525	525	영등포구		서울특별시 영등포구 당산로 123				
		변경	변경없음									
2	대림동 1056-4	당초	답	248	248	이강학		서울특별시 영등포구 대림동739-4				
						영등포구		서울특별시 영등포구 당산로 123				
		변경	변경없음									
3	대림동 1057-36	당초	답	7	7	박미화		서울특별시 영등포구 대림동1057-10				
		변경	변경없음									
4	대림동 1057-9	당초	대	175	8	최원홍 외 1인	최원홍, 이창화	서울특별시 영등포구 대림로 23가길 14	근저당권	주식회사 하나은행	서울특별시 중구 을지로 66	
		변경	변경없음									
5	대림동 1057-37		대	89	89	윤묘분		서울특별시 영등포구 신길동197-7				
		변경	변경없음									
6	대림동 1057-80	당초	대	45	45	이원만 외 1인	이원만	서울특별시 서초구 청두곶4길 21-4				
							정한식	서울특별시 구로구 개봉동 405-1				
		변경	변경없음									
7	대림동 1057-7	당초	대	215	32	박홍점		경기도 부천시 범안로 220	근저당권	대창신용협동조합	서울특별시 영등포구 도림로 159(대림동)	
		변경	변경없음									
8	대림동 1057-19	당초	답	304	299	조진구		서울특별시 영등포구 신도림동 865-2	압류	영등포구(세무관리과)	서울특별시 영등포구 당산로 123	
		변경	변경없음									
9	대림동 1058-4	당초	도	390	20	강신태		서울특별시 용산구 이촌동 300-262				
		변경	변경없음									
10	대림동 1058-32	당초	잡	261	237	전영환		서울특별시 마포구 노고산동 57-16				
		변경	변경없음									
11	대림동 1048-7	당초	답	33	33	김기희 외 1인	김기희	경기도 군포시 산본동 1151-5				
							김상희	대구광역시 동구 팔공로 101길55				
		변경	변경없음									
12	대림동 1075-120	당초	도	195	195	영등포구		서울특별시 영등포구 당산로 123				
		변경	변경없음									
13	대림동 1075-124	당초	구거	1,872	41	영등포구		서울특별시 영등포구 당산로 123				
		변경	변경없음									
14	대림동 1047-3	당초	도	198	198	서울특별시						
		변경	변경없음									
15	대림동 1116-47	물건 추가	도	4,073.5	139.8	국(기획재정부)						
						영등포구		서울특별시 영등포구 당산로 123				

물 건 조 서

■ 사업시행자 주소 및 성명 : 서울특별시 영등포구 당산로123 영등포구청장
■ 사업의 명칭 : 대림동 1116-15 ~ 705-2간 도로개설공사

연번	소재지	구 분	물건의 종류	구조 및 규격	수량 (면적) (㎡)	소 유 자		소유권이외권리종류및내용			비고
						성 명	주 소	권리종류	성 명	주 소	
1	대림동 1059-36	당초	근린생활시설,주택 (1층)	연와조	4	김홍재	서울특별시 영등포구 대림동1059-36				위반 건축물
		변경	변경없음								
2	대림동 1056-13	당초	주택 (1층)	연와조	4	백호진	전라남도 여수시 월내동 1050 엘지정유사택 26				
			주택 (2층)	연와조	3						
			대문	연와조	1식						
		변경	변경없음								
3	대림동 1057-10	당초	주택 (1층)	연와조	6	김덕원	서울특별시 영등포구 도림천로 11길 14(대림동)	근저당권	주식회사 한국스탠다드 차타드 제일은행	서울특별시 종로구 공평동 100	
			주택 (2층)	연와조	1						
			담장		4						
			대문		1식						
		변경	변경없음								
4	대림동 1057-9	당초	철기둥 및 간판		1식	최원홍 외 1인 / 최원홍, 이창화	서울특별시 영등포구 대림로 23가길 14(대림동)	근저당권	주식회사 하나은행	서울특별시 중구 을지로 66	
		변경	변경없음								
5	대림동 1057-7	당초	제2종 근린생활시설 (1층)	연와조	14	박홍점	서울특별시 영등포구 도림천로 11길 18(대림동)	근저당권	대창신용협동조합	서울특별시 영등포구 도림로 159(대림동)	
			제2종 근린생활시설 (2층)	연와조	11						
			철계단 및 대문		1식						
		변경	변경없음								
6	대림동 1057-20 외 1필지	당초	사무소 (1층)	철근콘크리트	1	장영인	서울특별시 영등포구 대림동 1057-20				
			제2종 근린생활시설(2층)	철근콘크리트	1						
			제2종 근린생활시설(3층)	철근콘크리트	1						
			제1종 근린생활시설(4층)	철근콘크리트	1						
			주차장 입구		1식						
		변경	변경없음								

◈ 동작구공고 제2019-1256호

도시관리계획(상도지구 지구단위계획) 변경결정(안) 열람공고

서울특별시고시 제2002-30호(2002.02.15.)로 결정 및 서울특별시고시 제2009-176호(2009.04.30.), 서울특별시고시 제2017-259호(2017.07.13.)로 변경결정된 상도지구 지구단위계획에 대하여 '상도동 373-1번지 일대 역세권 공공임대주택 건립을 위한 특별계획구역 지정 및 세부개발계획(안)'을 『국토의 계획 및 이용에 관한 법률』 제28조, 같은법 시행령 제22조, 『서울특별시 도시계획 조례』 제7조 및 『토지이용규제 기본법』 제8조 규정에 따라 주민의견을 청취하고자 아래와 같이 열람공고합니다.

2019년 11월 21일
동 작 구 청 장

Ⅰ. 변경결정 취지

- 역세권 공공임대주택 건립을 위한 특별계획구역 지정 및 세부개발계획(안) 결정

Ⅱ. 지구단위계획구역에 관한 결정 : 변경없음

Ⅲ. 지구단위계획에 관한 결정

[1] 토지이용 및 시설에 관한 결정

1. 용도지역·지구에 관한 결정(변경)조서

가. 용도지역 : 변경

구분	면적(㎡) 기정	면적(㎡) 변경	면적(㎡) 변경 후	구성비(%)	비고
합 계	82,985.0 (9,132.8)	-	82,985.0 (9,132.8)	100.0	
일반주거지역	42,271.0 (7,938.8)	감) 7,929.8	34,332.2 (9.0)	41.4	
제1종일반주거지역	1.0	-	1.0	0.0	도로 및 광장
제2종일반주거지역	23,686.0 (9.0)	-	23,686.0 (9.0)	28.6	도로 및 광장 포함 (도로)
제3종일반주거지역	18,584.0 (7,929.8)	감) 7,929.8	10,654.2	12.8	
준주거지역	28,400.0 (1,194.0)	증) 7,929.8	36,329.8 (9,123.8)	43.8	
근린상업지역	12,314.0	-	12,314.0	14.8	

주) ( )는 사업대상지 면적임

▌용도지역 변경사유서

구분	위치	용도지역 기정	용도지역 변경	면적(㎡)	변경사유
변경	동작구 상도동 373-1번지 일대	제3종 일반주거지역	준주거지역	7,929.8	• 「역세권 공공임대주택 건립 및 운영기준」에 부합된 계획수립을 통해 서민주거안정을 위한 공공임대주택 공급 및 토지이용 효율화를 도모하기 위하여 용도지역을 변경하고자 함

나. 용도지구 : 변경없음

2. 도시기반시설에 관한 결정(변경)조서

가. 교통시설

1) 도로 : 변경

▌도로 총괄표

류별		합 계			1류			2류			3류		
		노선수	연장 (m)	면적 (㎡)	노선수	연장 (m)	면적 (㎡)	노선수	연장 (m)	면적 (㎡)	노선수	연장 (m)	면적 (㎡)
합계	기정	13	1,419	27,843.0	3	170	3,724.0	3	351	4,464.0	7	898	19,655.0
	변경	13	1,419	27,767.4	3	170	3,724.0	3	351	4,464.0	7	898	19,579.4
광로	기정	–	–	–	–	–	–	–	–	–	–	–	–
대로	기정	2	404	16,410.0	–	–	–	–	–	–	2	404	16,410.0
	변경	2	404	16,334.4	–	–	–	–	–	–	2	404	16,334.4
중로	기정	5	386	7,001	3	170	3,724	2	216	3,277	–	–	–
소로	기정	6	629	4,432	–	–	–	1	135	1,187	5	494	3,245

▌도로 결정(변경) 조서

구분	규 모				기능	연장 (m)	기점	종점	사용 형태	주요 경과지	최초 결정일	비고
	등급	류별	번호	폭원 (m)								
기정	대로	3	18	25~40 (25~35)	주간선 도로	6,490 (279)	노량진역앞 (상도동 371-13)	구로동 (상도동 183-26)	일반 도로	상도로	총고시 제722호 ('36.12.26)	장승배기 광장 중복 (172m)
변경	대로	3	18	25~40 (25~35)	주간선 도로	6,490 (279)	노량진역앞 (상도동 371-13)	구로동 (상도동 183-26)	일반 도로	상도로	총고시 제722호 ('36.12.26)	노량진동 328-1번지 도로 선형 일부조정
기정	대로	3	184	25~28 (25~28)	주간선 도로	750 (125)	상도동 370-12 (상도동 370-12)	상도1동706 (상도동 25-40)	일반 도로	–	총고시 제722호 ('36.12.26)	상도로
기정	중로	1	184	20~25 (20~25)	보조 간선 도로	2,850 (85)	상도동 장승배기광장 (상도동 179-2)	봉천동 남부 순환로 (상도동 181-2)	일반 도로	–	서고시 제191호 ('78.5.4)	
기정	중로	1	320	21 (21)	국지 도로	35 (35)	상도동 181-15	상도동 175-9	일반 도로	–	서고시 제2017-259호 (`17.7.13)	
기정	중로	1	320	23 (20)	집산 도로	50 (50)	상도동 25-28	상도동 25-22	일반 도로	–	동고시 제42호 ('96.10.31)	만양로 3길
기정	중로	2	32	15 (15)	국지 도로	850 (201)	대방동 (상도동 363-190)	대3-18 (상도동 367-14)	일반 도로	–	총고시 제722호 ('36.12.26)	
기정	중로	2	315	15 (15)	국지 도로	15 (15)	상도동 170-2	상도동 170-8	일반 도로	–	서고시 제354호 ('90.10.31)	
기정	소로	2	153	8 (8)	국지 도로	135 (135)	상도동 180-2	상도동 364-23	보행자 우선도로	–	서고시 제6호 ('72.1.7)	
기정	소로	3	140	6 (6)	국지 도로	90 (90)	상도동 177-6	상도동 175-23	일반 도로	–	서고시 제354호 ('90.10.31)	
기정	소로	3	270	7~9 (7~9)	국지 도로	172 (172)	상도동 179-2	상도동 170-13	보행자 우선도로	–	서고시 제44호 ('71.6.4)	

구분	규 모				기능	연장 (m)	기점	종점	사용 형태	주요 경과지	최초 결정일	비고
	등급	류별	번호	폭원 (m)								
기정	소로	3	152	6 (6)	국지 도로	181 (19)	상도동 184-10 (상도동 181-2)	상도동 181-9 (상도동 181-9)	일반 도로	-	서고시 제673호 ('86.9.17)	
기정	소로	3	154	6 (6)	국지 도로	45 (45)	상도동 181-18	상도동 182-35	일반 도로	-	서고시 제528호 ('87.8.1)	
기정	소로	3	155	4 (4)	국지 도로	168 (168)	상도동 183-3	상도동 183-39	일반 도로	-	서고시 제354호 ('90.10.31)	

주) ( )는 지구단위계획구역 내 해당사항임

▌도로 변경사유서

변경전 도로명	변경후 도로명	변경내용	변경사유
대로 3-18	대로 3-18	• 노량진동 328-1번지 도로 선형 일부조정	• 사업대상지내 포함된 일부 도로선형을 노량진 재정비촉진지구 도로선형과 맞춰 조정

2) 철도 : 변경없음

나. 공간시설 : 변경없음

다. 공공·문화체육시설

1) 공공청사

▌공공청사 결정(변경)조서 : 변경

구분	도면표시 번호	시설명	시설의 세분	위치	면적(㎡)			최초결정일	비고
					기정	변경	변경 후		
기정	①	공공청사	공공업무·근린공공시설(종합행정타운)	상도동 176-3일대	14,046.0	-	14,046.0	서울시고시 1997-14호 (1997.2.14)	-
신설	②	공공청사	구 복합청사	노량진동 328 일대	-	증)900.0	900.0	-	-

▌건축규모 범위 결정(변경)조서 : 변경

구분	도면표시 번호	건폐율	용적률	높이	비고
기정	①	60%이하	360%이하	75m이하	준주거지역
신설	②	60%이하	400%이하	40m이하	준주거지역

▌공간적 범위 결정 조서 : 변경없음

▌공공청사 변경사유서

도면표시 번호	시설명	변경내용	변경사유
②	공공청사	• 구 복합청사 - 면적 : 900㎡	• 지역주민을 위한 주민자치센터(주민문화 활동 등)에 대한 미흡한 기능을 보완하고, 주요민원행정업무 및 구 보건센터 공간으로 조성하기 위해 구 복합청사를 신설

2 획지 및 건축물 등에 관한 결정

1. 가구 및 획지에 관한 결정(변경) 조서

가. 공동개발 지정 및 권장에 관한 계획 : 변경

▌공동개발 지정 및 권장에 관한 결정(변경) 조서

기정					변경					
가구번호	면적(㎡)	위치	면적(㎡)	계획내용	가구번호	면적(㎡)	위치	면적(㎡)	계획내용	비고
d	8,699.2	• 상도동 370-27, 373-83	229.0	공동개발 지정	d	9,132.8	• 상도동 370-27, 373-83	229.0	특별계획구역지정	
		• 상도동 370-12, 370-14	453.0	공동개발 지정			• 상도동 370-12, 370-14	453.0		
		• 상도동 373-55	239.0	-			• 상도동 373-55	239.0		
		• 상도동 373-86	273.0	-			• 상도동 373-86	273.0		
		• 상도동 산15-16, 산15-20	948.0	공동개발 지정			• 상도동 산15-16, 산15-20	948.0		
		• 상도동 산15-29, 산15-26	364.0	공동개발 지정			• 상도동 산15-29, 산15-26	364.0		
		• 상도동 25-34	163.0	-			• 상도동 25-34	163.0		
		• 상도동 산15-42	281.0	-			• 상도동 산15-42	281.0		
		• 상도동 373-80	329.0	-			• 상도동 373-80	329.0		
		• 상도동 373-61	322.0	-			• 상도동 373-61	322.0		
		• 상도동 373-1	334.0	-			• 상도동 373-1	334.0		
		• 상도동 373-52	297.0	-			• 상도동 373-52	297.0		
		• 노량진동 328	4,467.2	-			• 노량진동 328	4,467.2		
							• 상도동 25-36	15.0		금회추가
							• 상도동 373-50	301.0		
							• 상도동 373-51	10.0		
							• 상도동 373-59	32.0		
							• 노량진동 328-1	75.6		

▌공동개발 지정 및 권장 변경사유서

변경내용	변경사유
• 가구번호d의 공동개발 지정 및 권장계획 삭제 및 특별계획구역 지정	• 역세권 공공임대주택 건립을 제안하기 위한 특별계획구역을 지정하고자 공동개발 지정을 삭제함 • 사업대상지 내 포함된 일부 도로 및 대지를 포함하여 특별계획구역으로 지정하고자 함

나. 필지의 교환에 관한 계획 : 변경없음

다. 최대개발규모에 관한 계획 : 변경

구분		적용대상	최대개발규모	비고
기정	간선변	상도로, 장승배기로	2,000㎡ 이하	간선변과 이면부 공동개발 시 간선변 기준 적용
	이면부	구역내부	1,500㎡ 이하	
	주1) 특별계획가능구역 및 최대개발규모를 초과하는 기개발지는 예외 주2) 기정 양녕로는 도로명주소를 적용하여 장승배기로로 변경			
변경	간선변	상도로, 장승배기로	2,000㎡ 이하	간선변과 이면부 공동개발 시 간선변 기준 적용
	이면부	구역내부	1,500㎡ 이하	
	주1) 특별계획(가능)구역 및 최대개발규모를 초과하는 기개발지는 예외 주2) 기정 양녕로는 도로명주소를 적용하여 장승배기로로 변경			

▌최대개발규모 변경사유서

변경내용	변경사유
• 최대개발규모 예외 추가	• 상도지구 지구단위계획 민간부문 시행지침 제5조 제①항의 기준에 따라 특별계획구역 지정 등 도시관리계획 변경 절차를 이행

2. 건축물에 관한 결정(변경) 조서

가. 건축물의 용도에 관한 계획 : 변경

▌건축물의 불허용도

구분		불허용도(전층) [건축법 시행령 별표1]	비고
기정	공통	• 제4호 제2종 근린생활시설 중 옥외철탑 골프연습장 • 제13호 운동시설 중 옥외철탑 골프연습장 / •제17호 공장 • 제18호 창고시설 / •제19호 위험물저장 및 처리시설 • 제20호 자동차관련시설(주차장 제외)	근린상업지역 준주거지역 제3종일반주거지역
	A	• 제4호 제2종근린생활시설 중 단란주점, 안마시술소 • 제9호 의료시설 중 정신병원 / •제15호 숙박시설 • 제16호 위락시설 / •제28호 장례식장	근린상업지역
	B	• 제4호 제2종근린생활시설 중 안마시술소 • 제9호 의료시설 중 정신병원 • 제23호 교정 및 군사시설(군사시설 제외) / •제28호 장례식장	준주거지역
	C	• 제23호 교정 및 군사시설(군사시설 제외)	제3종일반주거지역
	※ 해당 용도지역·지구 및 학교환경위생(상대/절대)정화구역 내 불허용도 우선 준수 ※ 상이한 용도제한을 받는 둘 이상의 대지를 공동개발하는 경우 전면도로의 폭이 넓은 도로에 면한 대지의 용도제한규정 적용		
변경	공통	• 제4호 제2종근린생활시설 중 옥외철탑 골프연습장 • 제13호 운동시설 중 옥외철탑 골프연습장 / •제17호 공장 • 제18호 창고시설 / •제19호 위험물저장 및 처리시설 • 제20호 자동차관련시설(주차장 제외)	근린상업지역 준주거지역 제3종일반주거지역
	A	• 제4호 제2종근린생활시설 중 단란주점, 안마시술소 • 제9호 의료시설 중 정신병원 / •제15호 숙박시설 • 제16호 위락시설 / •제28호 장례식장	근린상업지역
	B	• 제4호 제2종근린생활시설 중 안마시술소 • 제9호 의료시설 중 정신병원 • 제23호 교정 및 군사시설(군사시설 제외) / •제28호 장례식장	준주거지역
	C	• 제23호 교정 및 군사시설(군사시설 제외)	제3종일반주거지역
	※ 해당 용도지역·지구 및 학교환경위생(상대/절대)정화구역 내 불허용도 우선 준수 ※ 상이한 용도제한을 받는 둘 이상의 대지를 공동개발하는 경우 전면도로의 폭이 넓은 도로에 면한 대지의 용도제한규정 적용 ※ 특별계획구역은 당해 특별계획구역 지침 적용		

▌건축물의 불허용도 변경사유서

변경내용	변경사유
• 단서조항 추가 ▶ 특별계획구역 별도 지침 적용	• 특별계획구역은 당해 특별계획구역 지침을 따르도록 하여 적용시 혼란 방지

▌건축물의 권장용도에 관한 결정(변경) 조서

구분			권장용도 [건축법 시행령 별표1]	비고
기정	1	전층 (1층 제외)	• 제3 · 4호 제1 · 2종근린생활시설 중 소매점, 금융업소, 사무소 • 제5호 문화 및 집회시설 중 전시장, 공연장 • 제7호 판매시설 중 상점	근린상업지역 (교차로)

구분			권장용도 [건축법 시행령 별표1]	비고
			• 제11호 노유자시설 • 제14호 업무시설 (오피스텔 제외)	
		저층 (1층)	• 제3호 제1종근린생활시설 중 가, 나, 라목 • 제4호 제2종근린생활시설 중 가, 라, 아, 자목 • 제5호 문화 및 집회시설 중 전시장, 공연장 • 제7호 판매시설 중 상점	
	2	전층 (1층 제외)	• 제3 · 4호 제1 · 2종근린생활시설 중 소매점, 금융업소, 사무소, 학원 • 제5호 문화 및 집회시설 중 전시장, 공연장 • 제7호 판매시설 중 상점 • 제11호 노유자시설 • 제14호 업무시설 (오피스텔 제외)	근린상업지역 준주거지역
		저층 (1층)	• 제3호 제1종근린생활시설 중 가, 나, 라목 • 제4호 제2종근린생활시설 중 가, 라, 아, 자목 • 제5호 문화 및 집회시설 중 전시장, 공연장 • 제7호 판매시설 중 상점	
	3	전층	• 제3호 제1종근린생활시설 중 가, 나목 • 제4호 제2종근린생활시설 중 아, 자목 • 제11호 노유자시설 중 아동관련시설, 노인복지시설	제3종 일반주거지역
	주1)「노인복지법」에 따른 노인복지시설에는 노인주거복지시설, 노인의료복지시설, 노인여가복지시설, 재가노인복지시설, 노인보호전문기관이 있음 ※ 제3호 제1종근린생활시설 중 가, 나, 라목 가. 식품 · 잡화 · 의류 · 완구 · 서적 · 건축자재 · 의약품 · 의료기기 등 일용품을 판매하는 소매점으로서 같은 건축물(하나의 대지에 두 동 이상의 건축물이 있는 경우에는 이를 같은 건축물로 봄)에 해당 용도로 쓰는 바닥면적의 합계가 1,000㎡ 미만인 것 나. 휴게음식점, 제과점 등 음료 · 차 · 음식 · 빵 · 떡 · 과자 등을 조리하거나 제조하여 판매하는 시설(제4호너목 제조업소, 수리점 등 물품의 제조 · 가공 · 수리 등을 위한 시설 또는 제17호 공장에 해당하는 것은 제외)로서 같은 건축물에 해당 용도로 쓰는 바닥면적의 합계가 300㎡ 미만인 것 라. 의원, 치과의원, 한의원, 침술원, 접골원, 조산원, 안마원, 산후조리원 등 주민의 진료 · 치료 등을 위한 시설 ※ 제4호 제2종근린생활시설 중 가, 라, 아, 자목 가. 공연장(극장, 영화관, 연예장, 음악당, 서커스장, 비디오물감상실, 비디오물소극장, 그 밖에 이와 비슷한 것)으로서 같은 건축물에 해당 용도로 쓰는 바닥면적의 합계가 500㎡ 미만인 것 라. 서점(제1종 근린생활시설에 해당하지 않는 것) 아. 휴게음식점, 제과점 등 음료 · 차 · 음식 · 빵 · 떡 · 과자 등을 조리하거나 제조하여 판매하는 시설(제4호너목 제조업소, 수리점 등 물품의 제조 · 가공 · 수리 등을 위한 시설 또는 제17호 공장에 해당하는 것은 제외)로서 같은 건축물에 해당 용도로 쓰는 바닥면적의 합계가 300㎡ 이상인 것 자. 일반음식점 ※ 상이한 권장용도가 계획된 둘이상의 대지를 공동개발하는 경우 전면도로의 폭이 넓은 도로에 면한 권장용도를 적용			
변경	1	전층 (1층 제외)	• 제3 · 4호 제1 · 2종근린생활시설 중 소매점, 금융업소, 사무소 • 제5호 문화 및 집회시설 중 전시장, 공연장 • 제7호 판매시설 중 상점 • 제11호 노유자시설 •제14호 업무시설 (오피스텔 제외)	근린상업지역 (교차로)
		저층 (1층)	• 제3호 제1종근린생활시설 중 가, 나, 라목 • 제4호 제2종근린생활시설 중 가, 라, 아, 자목 • 제5호 문화 및 집회시설 중 전시장, 공연장 • 제7호 판매시설 중 상점	
	2	전층 (1층 제외)	• 제3 · 4호 제1 · 2종근린생활시설 중 소매점, 금융업소, 사무소, 학원 • 제5호 문화 및 집회시설 중 전시장, 공연장 • 제7호 판매시설 중 상점 • 제11호 노유자시설 • 제14호 업무시설 (오피스텔 제외)	근린상업지역 준주거지역

구분			권장용도 [건축법 시행령 별표1]	비고
		저층 (1층)	• 제3호 제1종근린생활시설 중 가, 나, 라목 • 제4호 제2종근린생활시설 중 가, 라, 아, 자목 • 제5호 문화 및 집회시설 중 전시장, 공연장 • 제7호 판매시설 중 상점	
	3	전층	• 제3호 제1종근린생활시설 중 가, 나목 • 제4호 제2종근린생활시설 중 아, 자목 • 제11호 노유자시설 중 아동관련시설, 노인복지시설	제3종 일반주거지역

주1)「노인복지법」에 따른 노인복지시설에는 노인주거복지시설, 노인의료복지시설, 노인여가복지시설, 재가노인복지시설, 노인보호전문기관이 있음

※ 제3호 제1종근린생활시설 중 가, 나, 라목

가. 식품 · 잡화 · 의류 · 완구 · 서적 · 건축자재 · 의약품 · 의료기기 등 일용품을 판매하는 소매점으로서 같은 건축물(하나의 대지에 두 동 이상의 건축물이 있는 경우에는 이를 같은 건축물로 봄)에 해당 용도로 쓰는 바닥면적의 합계가 1,000㎡ 미만인 것

나. 휴게음식점, 제과점 등 음료 · 차 · 음식 · 빵 · 떡 · 과자 등을 조리하거나 제조하여 판매하는 시설(제4호너목 제조업소, 수리점 등 물품의 제조 · 가공 · 수리 등을 위한 시설 또는 제17호 공장에 해당하는 것은 제외)로서 같은 건축물에 해당 용도로 쓰는 바닥면적의 합계가 300㎡ 미만인 것

라. 의원, 치과의원, 한의원, 침술원, 접골원, 조산원, 안마원, 산후조리원 등 주민의 진료 · 치료 등을 위한 시설

※ 제4호 제2종근린생활시설 중 가, 라, 아, 자목

가. 공연장(극장, 영화관, 연예장, 음악당, 서커스장, 비디오물감상실, 비디오물소극장, 그 밖에 이와 비슷한 것)으로서 같은 건축물에 해당 용도로 쓰는 바닥면적의 합계가 500㎡ 미만인 것

라. 서점(제1종 근린생활시설에 해당하지 않는 것)

아. 휴게음식점, 제과점 등 음료 · 차 · 음식 · 빵 · 떡 · 과자 등을 조리하거나 제조하여 판매하는 시설(제4호너목 제조업소, 수리점 등 물품의 제조 · 가공 · 수리 등을 위한 시설 또는 제17호 공장에 해당하는 것은 제외)로서 같은 건축물에 해당 용도로 쓰는 바닥면적의 합계가 300㎡ 이상인 것

자. 일반음식점

※ 상이한 권장용도가 계획된 둘이상의 대지를 공동개발하는 경우 전면도로의 폭이 넓은 도로에 면한 권장용도를 적용

※ 특별계획구역은 당해 특별계획구역 지침 적용

▌건축물의 권장용도 변경사유서

변경내용	변경사유
• 단서조항 추가 ▶ 특별계획구역 별도 지침 적용	• 특별계획구역은 당해 특별계획구역 지침을 따르도록 하여 적용시 혼란 방지

나. 건축물의 밀도에 관한 계획

1) 건폐율 계획 : 변경없음

2) 용적률 계획

▌용적률 계획 : 변경

구분			기준용적률	허용용적률[1]	상한용적률[2]	비고
기정	근린상업지역		300% 이하	500% 이하	600% 이하	『서울특별시 도시계획조례 시행규칙』 제7조 적용
	준주거	간선부	300% 이하	360% 이하	400% 이하	
		이면부	250% 이하			
	제3종일반주거		230% 이하	250% 이하	–	
	※ 상업지역 및 준주거 지역 내 주거복합건축물 건축시 용적률 적용기준(공통사항)을 따름 주1) 허용용적률 = 기준용적률 + 인센티브로 제공되는 용적률 주2) 상한용적률 = 산정된 허용용적률 + (허용용적률×1.3×가중치×@) 이내 @ : 공공시설부지 제공한 후의 대지면적에 대한 공공시설부지로 제공하는 면적의 비율 가중치 : 사업부지 용적률에 대한 공공시설 제공 부지의 용적률(2개 이상의 용도지역인 경우에는 면적대비 가중평균한 용적률) 비율					
변경	근린상업지역		300% 이하	500% 이하	600% 이하	『서울특별시 도시계획조례 시행규칙』 제7조 적용
	준주거	간선부	300% 이하	360% 이하	400% 이하	
		이면부	250% 이하			

구분	기준용적률	허용용적률[1]	상한용적률[2]	비고
제3종일반주거	230% 이하	250% 이하	-	

※ 상업지역 및 준주거 지역 내 주거복합건축물 건축시 용적률 적용기준(공통사항)을 따름
주1) 허용용적률 = 기준용적률 + 인센티브로 제공되는 용적률
주2) 상한용적률 = 산정된 허용용적률 + (허용용적률×1.3×가중치×@) 이내
@ : 공공시설부지 제공한 후의 대지면적에 대한 공공시설부지로 제공하는 면적의 비율
가중치 : 사업부지 용적률에 대한 공공시설 제공 부지의 용적률(2개 이상의 용도지역인 경우에는 면적대비 가중평균한 용적률) 비율
※ 특별계획구역은 당해 특별계획구역 지침 적용

▌용적률 계획 변경사유서

변경내용	변경사유
• 단서조항 추가 ▶ 특별계획구역 별도 지침 적용	• 특별계획구역은 당해 특별계획구역 지침을 따르도록 하여 적용시 혼란 방지

▌용적률 적용기준(공통사항) : 변경없음

3) 용적률 인센티브 계획

▌용적률 완화항목 및 내용

- 용적률 인센티브 적용기준(공통사항) : 변경

구분	용적률 인센티브 적용기준(공통사항)
기정	〈허용용적률 산정〉 • 기준용적률과 각 완화항목 준수에 따른 용적률 인센티브의 합은 허용용적률 이하로 한다. 즉, 기준용적률 + ∑(각 항목별 용적률 인센티브) ≤ 허용용적률을 적용한다. - 친환경 인센티브는 30%이상, 계획유도 인센티브는 70% 이내로 한다. - 친환경 인센티브는 해당 인센티브의 30%에 미달하는 경우에도 계획유도 인센티브 항목 준수를 통하여 부족한 친환경 인센티브의 대체 적용은 인정하지 않는다. - 단, 건축연면적이 500㎡ 이하(주차장 제외)인 소규모 건축물은 친환경 인센티브 항목으로 총 인센티브량의 30% 이상을 충족하지 못하는 경우 계획유도 항목으로 대체 가능하다. • 그 외 각 항목별 용적률 완화 여부 및 산정기준 등은 결정조서 및 해당 지침을 참조하여 용적률 인센티브 양을 산정토록 한다. • 미관지구 내 건축한계선(벽면한계선 포함) 후퇴부분 등 관련규정상 의무사항은 인센티브를 적용받을 수 없으며, 성격이 유사한 계획요소가 중복되는 경우에는 유리한 하나의 항목을 적용할 수 있으나 중복하여 계상할 수 없다. • 유사항목으로 상한용적률 적용시 허용용적률에서는 제외한다. • 공동개발 이행에 따른 용적률 인센티브 제공 시, 기 공동개발 필지는 단독건축으로 보아 공동개발 이행필지수에서 제외한다. • 지하철 및 지중화관련 시설물을 건축물내부 또는 대지내에 설치할 경우 '지하철 및 지중화 시설 건축물 내 설치 '와 '건축한계선 등(전면공지)' 인센티브 항목을 중복하여 계상할 수 있다. • 친환경건축물 항목 중 법적 의무설치대상은 인센티브 산정시 제외한다. • 기타 규정하지 않은 내용은 인허가권자와 협의 하에 결정한다. ※ 본 기준은 특별계획가능구역에도 동일하게 적용
변경	〈허용용적률 산정〉 • 기준용적률과 각 완화항목 준수에 따른 용적률 인센티브의 합은 허용용적률 이하로 한다. 즉, 기준용적률 + ∑(각 항목별 용적률 인센티브) ≤ 허용용적률을 적용한다. - 친환경 인센티브는 30%이상, 계획유도 인센티브는 70% 이내로 한다. - 친환경 인센티브는 해당 인센티브의 30%에 미달하는 경우에도 계획유도 인센티브 항목 준수를 통하여 부족한 친환경 인센티브의 대체 적용은 인정하지 않는다. - 단, 건축연면적이 500㎡ 이하(주차장 제외)인 소규모 건축물은 친환경 인센티브 항목으로 총 인센티브량의 30% 이상을 충족하지 못하는 경우 계획유도 항목으로 대체 가능하다. • 그 외 각 항목별 용적률 완화 여부 및 산정기준 등은 결정조서 및 해당 지침을 참조하여 용적률 인센티브 양을 산정토록 한다. • 미관지구 내 건축한계선(벽면한계선 포함) 후퇴부분 등 관련규정상 의무사항은 인센티브를 적용받을 수 없으며, 성격이 유사한 계획요소가 중복되는 경우에는 유리한 하나의 항목을 적용할 수 있으나 중복하여 계상

구분	용적률 인센티브 적용기준(공통사항)
	할 수 없다. • 유사항목으로 상한용적률 적용시 허용용적률에서는 제외한다. • 공동개발 이행에 따른 용적률 인센티브 제공 시, 기 공동개발 필지는 단독건축으로 보아 공동개발 이행필지 수에서 제외한다. • 지하철 및 지중화관련 시설물을 건축물내부 또는 대지내에 설치할 경우 '지하철 및 지중화 시설 건축물 내 설치 '와 '건축한계선 등(전면공지)' 인센티브 항목을 중복하여 계상할 수 있다. • 친환경건축물 항목 중 법적 의무설치대상은 인센티브 산정시 제외한다. • 기타 규정하지 않은 내용은 인허가권자와 협의 하에 결정한다. ※ 본 기준은 특별계획가능구역에도 동일하게 적용 ※ 특별계획구역은 당해 특별계획구역 지침 적용

- 근린상업지역 : 변경없음
- 준주거지역 : 변경없음
- 제3종일반주거지역 : 변경없음

▌용적률 완화항목 및 내용 변경사유서

변경내용	변경사유
• 용적률 인센티브 적용기준(공통사항) 변경 ▶ 특별계획구역 별도 지침 적용	• 특별계획구역은 당해 특별계획구역 지침을 따르도록 하여 적용시 혼란 방지

다. 건축물의 높이에 관한 계획 : 변경

▌높이계획

구분			최고높이	비고
기정	근린상업지역		80m 이하	
	준주거	상도로변	72m 이하	
		장승배기로변/이면부	50m 이하	
	제3종일반주거		30m 이하	
	※ 기정 양녕로는 도로명주소를 적용하여 장승배기로로 변경			
변경	근린상업지역		80m 이하	
	준주거	상도로변	72m 이하	
		양녕로변/이면부	50m 이하	
	제3종일반주거		30m 이하	
	※ 기정 양녕로는 도로명주소를 적용하여 장승배기로로 변경 ※ 특별계획구역은 당해 특별계획구역 지침 적용			

▌높이계획 변경사유서

변경내용	변경사유
• 단서조항 추가 ▶ 특별계획구역 별도 지침 적용	• 특별계획구역은 당해 특별계획구역 지침을 따르도록 하여 적용시 혼란 방지

라. 건축물 배치 및 형태·건축선 등에 관한 계획 : 변경

▌건축선에 관한 사항

구분	적용지역	계획내용	비고
기정	• 간선도로변(상도로, 장승배기로)	• 3m	• 보도부속형 조성 (가로변 보행공간 확보)
	• 이면도로변	• 2m 이하	• 차도부속형 조성 (이면부 보행공간 확보)
	• 공공청사(종합행정타운)	• 북측 : 7~10m • 서측 : 5m • 동측남측 : 3m	• 북측·서측 : 보도부속형 조성 (보행활성화를 위한 특화가로 연계) • 동측·남측 : 차도부속형 조성

구분	적용지역	계획내용	비고
	• 공공보행통로변 지정	• 2개소(1~2m)	• 대지내 보행공간 확보
	• 보차혼용통로변 지정	• 1개소(2m)	• 대지내 차량통행 및 보행공간 확보
변경	• 간선도로변(상도로, 장승배기로)	• 3m	• 보도부속형 조성 (가로변 보행공간 확보)
	• 이면도로변	• 2m 이하	• 차도부속형 조성 (이면부 보행공간 확보)
	• 공공청사(종합행정타운)	• 북측 : 7~10m • 서측 : 5m • 동측남측 : 3m	• 북측·서측 : 보도부속형 조성 (보행활성화를 위한 특화가로 연계) • 동측·남측 : 차도부속형 조성
	• 공공보행통로변 지정	• 2개소(1~2m)	• 대지내 보행공간 확보
	• 보차혼용통로변 지정	• 1개소(2m)	• 대지내 차량통행 및 보행공간 확보
	※ 특별계획구역은 당해 특별계획구역 지침 적용		

▌건축선에 관한 사항 변경사유서

변경내용	변경사유
• 단서조항 추가 ▶ 특별계획구역 별도 지침 적용	• 특별계획구역은 당해 특별계획구역 지침을 따르도록 하여 적용시 혼란 방지

▌건축물의 형태 및 외관에 관한 사항

구분		적용지역	계획내용	비고
기정	건축물 형태	저층부 형태	• 투시형 셔터 및 투시벽(벽면적 50%이상) 설치 • 1층의 높이는 인접건물과 조화를 이룰 수 있도록 계획 • 개구부의 형태는 인접건물 및 해당건물과 조화를 이룰 수 있도록 계획	
	건축물 색채 및 외관	재료/색채	• 외벽면의 재료 및 색채는 주변과 조화를 유지하여야 하며, 원색의 사용은 금하도록 함	
		야간조명	• 간선변 10층 이상 건축시 상향식 야간조명 설치 권장 • 투시형 벽면설치시 내·외부조명을 설치하여 가로분위기를 배려할 수 있도록 함 • 이면부 야간경관의 향상 및 보행활동 활성화 유도 • 대규모 개발지 및 전면도로변, 도로 가각부에 대하여 권장	
	기타사항	옥외광고물	• 외부에 노출이 심하거나, 건축물과의 이질감이 심한 옥외 광고물에 대한 규제 • 통합간판 설치 유도	
	※ 구체적 조성 및 설치에 관한 사항은 민간부문 시행지침 참조			
변경	건축물 형태	저층부 형태	• 투시형 셔터 및 투시벽(벽면적 50%이상) 설치 • 1층의 높이는 인접건물과 조화를 이룰 수 있도록 계획 • 개구부의 형태는 인접건물 및 해당건물과 조화를 이룰 수 있도록 계획	
	건축물 색채 및 외관	재료/색채	• 외벽면의 재료 및 색채는 주변과 조화를 유지하여야 하며, 원색의 사용은 금하도록 함	
		야간조명	• 간선변 10층 이상 건축시 상향식 야간조명 설치 권장 • 투시형 벽면설치시 내·외부조명을 설치하여 가로분위기를 배려할 수 있도록 함 • 이면부 야간경관의 향상 및 보행활동 활성화 유도 • 대규모 개발지 및 전면도로변, 도로 가각부에 대하여 권장	
	기타사항	옥외광고물	• 외부에 노출이 심하거나, 건축물과의 이질감이 심한 옥외 광고물에 대한 규제 • 통합간판 설치 유도	
	※ 구체적 조성 및 설치에 관한 사항은 민간부문 시행지침 참조 ※ 특별계획구역은 당해 특별계획구역 지침 적용			

▌건축물의 형태 및 외관 변경사유서

변경내용	변경사유
• 단서조항 추가 ▶ 특별계획구역 별도 지침 적용	• 특별계획구역은 당해 특별계획구역 지침을 따르도록 하여 적용시 혼란 방지

3. 기타사항에 관한 결정(변경) 조서 : 변경

▌대지내 공지에 관한 사항

구분		위치	계획내용	비고
기정	전면공지	• 간선도로, 이면도로변의 건축한계선으로 확보	• 인도/차속 부속	• 건축선에 관한 사항 참조
	공개공지	• 보행환경 개선을 위하여 보행통로 및 가각부에 지정	• 4개소(위치지정)	• 상도1특별계획구역 해제에 따른 공개공지 폐지 • 종합행정타운과 연계된 가로활성화를 위해 가각부 공개공지 위치 지정 추가
변경	전면공지	• 간선도로, 이면도로변의 건축한계선으로 확보	• 인도/차속 부속	• 건축선에 관한 사항 참조
	공개공지	• 보행환경 개선을 위하여 보행통로 및 가각부에 지정	• 4개소(위치지정)	• 상도1특별계획구역 해제에 따른 공개공지 폐지 • 종합행정타운과 연계된 가로활성화를 위해 가각부 공개공지 위치 지정 추가
	※ 특별계획구역은 당해 특별계획구역 지침 적용			

▌대지내 공지 변경사유서

변경내용	변경사유
• 단서조항 추가 ▶ 특별계획구역 별도 지침 적용	• 특별계획구역은 당해 특별계획구역 지침을 따르도록 하여 적용시 혼란 방지

▌교통처리에 관한 사항

구분		위치	계획내용	비고
기정	차량출입 불허구간	• 상도로변 • 장승배기로변	• 주요 간선도로변 차량진출입불허 • 교차로에 면한 획지의 경우 교차로에서 10m 이내에 주차출입구 설치 불허	폭원 20m이상 간선도로변 (불허구간 확대)
	공공보행 통로	• 주요가로 및 이면 주거지와 보행흐름 연계 필요 구간	• 종합행정타운 조성계획에 따라 기정(상도1)특별계획구역 서측 경계부에 결정된 공공보행통로(B=4m) 폐지 • 일반인에게 24시간 개방되는 보행공간으로 지정된 폭원 이상으로 조성하여야 하며, 통행에 지장을 주는 시설물 설치 금지 - 상도동 183-61, -54, -25 : 1m - 상도동 183-26, -17, -29 : 2m ※ 필지경계선으로부터 이격거리임	2개소 (B=3m)
	보차혼용 통로	• 보행연결 필요 구간 및 차량통행 필요 구간	• 종합행정타운 조성계획에 따라 기정(상도1)특별계획구역 남측 경계부에 결정된 보차혼용통로(B=10m) 폐지 • 간선가로에서 차량출입이 금지된 대지의 이면부 차량출입을 위하여 설치토록 한 공동주차통로를 보차혼용통로로 변경 및 폭원 변경(B=4→6m) • 비상 및 응급차량의 통행을 위하여 공공보행통로 1개소를 보차혼용통로로 변경 및 폭원 변경(B=3→4m, 해당 필지경계선에서 각 2m 이격)	2개소 (B=4, 6m)
	※ 결정(변경)사항의 위치는 획지 및 건축물 등에 관한 결정(변경)도 참조			
변경	차량출입 불허구간	• 상도로변 • 장승배기로변	• 주요 간선도로변 차량진출입불허 • 교차로에 면한 획지의 경우 교차로에서 10m 이내에 주차출입구 설치 불허	폭원 20m이상 간선도로변 (불허구간 확대)
	공공보행 통로	• 주요가로 및 이면 주거지와 보행흐름 연계 필요 구간	• 종합행정타운 조성계획에 따라 기정(상도1)특별계획구역 서측 경계부에 결정된 공공보행통로(B=4m) 폐지 • 일반인에게 24시간 개방되는 보행공간으로 지정된 폭원 이상으로 조성하여야 하며, 통행에 지장을 주는 시설물 설치 금지 - 상도동 183-61, -54, -25 : 1m - 상도동 183-26, -17, -29 : 2m ※ 필지경계선으로부터 이격거리임	2개소 (B=3m)

구분	위치	계획내용	비고
보차혼용통로	• 보행연결 필요 구간 및 차량통행 필요 구간	• 종합행정타운 조성계획에 따라 기정(상도1)특별계획구역 남측 경계부에 결정된 보차혼용통로(B=10m) 폐지 • 간선가로에서 차량출입이 금지된 대지의 이면부 차량출입을 위하여 설치토록 한 공동주차통로를 보차혼용통로로 변경 및 폭원 변경(B=4→6m) • 비상 및 응급차량의 통행을 위하여 공공보행통로 1개소를 보차혼용통로로 변경 및 폭원 변경(B=3→4m, 해당 필지경계선에서 각 2m 이격)	2개소 (B=4, 6m)
※ 결정(변경)사항의 위치는 획지 및 건축물 등에 관한 결정(변경)도 참조 ※ 특별계획구역은 당해 특별계획구역 지침 적용			

▌교통처리 변경사유서

변경내용	변경사유
• 단서조항 추가 ▶ 특별계획구역 별도 지침 적용	• 특별계획구역은 당해 특별계획구역 지침을 따르도록 하여 적용시 혼란 방지

4. 특별계획(가능)구역에 관한 도시관리계획 결정(변경) 조서

▌특별계획(가능)구역 결정(변경)조서 : 변경

구분	도면표시번호	구역명	위치	면적(㎡)			비고
				기정	변경	변경 후	
기정	①	장승배기1 특별계획가능구역	동작구 상도동 368-19 일대	3,839	-	3,839	
기정	②	장승배기2 특별계획가능구역	동작구 상도동 365-1 일대	2,987	-	2,987	
신설	③	상도동 373-1번지 일대 특별계획구역	동작구 상도동 373-1번지 일대	-	증) 9,132.8	9,132.8	

※ 특별계획가능구역의 경우 지구단위계획 결정 고시일로부터 3년 이내에 특별계획구역 지정에 관한 신청이 없는 경우 그 3년이 되는 날의 다음날에 특별계획구역 지정에 대한 효력이 상실되며, 이 경우 일반 지구단위계획에 따른 개별 건축행위는 가능함

※ 다만, 주민요청(대상 토지 면적의 1/2 이상 동의) 및 입안권자(구청장 등)가 필요하다고 인정되는 경우 구도시계획위원회 자문을 거쳐 2년 이내(총 5년 범위 이내)에서 효력기간을 연장할 수 있음

▌특별계획(가능)구역 변경사유서

변경내용	변경사유
• 상도동 373-1번지 일대 특별계획구역 신설	• 「역세권 공공임대주택 건립 및 운영기준」에 부합된 계획수립을 통해 서민주거안정을 위한 공공임대주택 공급 및 토지이용 효율화를 도모하기 위하여 특별계획구역을 신설코자 함

가. 장승배기1 특별계획가능구역 : 변경없음

나. 장승배기2 특별계획가능구역 : 변경없음

다. 상도동 373-1번지 일대 특별계획구역 : 신설

▌구역개요

구역명	위치	면적(㎡)	비고
상도동 373-1번지 일대 특별계획구역	동작구 상도동 373-1번지 일대	9,132.8	

▌특별계획구역 계획지침

구분	계획내용
용도지역	• 제2종일반주거지역, 제3종일반주거지역, 준주거지역 → 제2종일반주거지역, 준주거지역
기반시설확보	• 용도지역 변경 면적의 15% 이상 확보

구분		계획내용
용도	허용용도(가)	• 공동주택(공공임대주택포함) 및 부대시설 (단, 주택연면적 합계의 비율은 90% 미만) • 제1종근린생활시설, 제2종근린생활시설, 판매시설, 업무시설 • 문화및집회시설, 교육연구시설, 노유자시설, 운동시설
	불허용도(a)	• 제2종근린생활시설 중 옥외철탑 골프연습장, 단란주점, 안마시술소 • 의료시설 중 정신병원 • 운동시설 중 옥외철탑 골프연습장 • 숙박시설 • 위락시설 • 공장 • 창고시설 • 위험물저장 및 처리시설 • 자동차관련시설(주차장 제외) • 장례식장
건폐율		• 60% 이하
용적률(기준/허용/상한)		• 250% 이하 / 450% 이하 / 500% 이하 ※ 역세권 공공임대주택 건립 및 운영기준 적용
높이		• 서울특별시 지구단위계획 수립기준을 준용하여 높이계획
건축선	건축한계선	• 대상지 동측(만양로3길), 서측(장승배기로), 남측(상도로) : 3m
전면공지		• 건축한계선 지정구간 내 전면공지 조성 - 장승배기로, 상도로 변 : 3m - 만양로3길 변 : 3m
교통처리계획		• 간선도로변 차량출입 불허
공공시설 부담률		• 순부담 : 용도지역 변경 면적의 15% 이상 (※ 의무비율의 1/2 한도까지 공공임대주택 부속토지로 갈음할 수 있음)

3 경미한 사항에 관한 계획 : 변경없음

Ⅳ. 특별계획구역에 관한 결정

1 특별계획구역에 관한 결정

구분	도면표시번호	구역명	위치	면적(㎡)			비고
				기정	변경	변경 후	
신설	③	상도동 373-1번지 일대 특별계획구역	동작구 상도동 373-1번지 일대	-	증) 9,132.8	9,132.8	

▌특별계획구역 결정사유서

변경내용	변경사유
• 상도동 373-1번지 일대 특별계획구역 신설	• 「역세권 공공임대주택 건립 및 운영기준」에 부합된 계획수립을 통해 서민주거안정을 위한 공공임대주택 공급 및 토지이용 효율화를 도모하기 위하여 특별계획구역을 신설코자 함

2 토지이용 및 시설에 관한 결정

1. 용도지역·지구에 관한 결정(변경) 조서

가. 용도지역 : 변경

구분	면적(㎡)			구성비(%)	비고
	기정	변경	변경 후		
합 계	9,132.8	-	9,132.8	100.0	
제2종일반주거지역	9.0	-	9.0	0.1	
제3종일반주거지역	7,929.8	감) 7,929.8	-	-	
준주거지역	1,194.0	증) 7,929.8	9,123.8	99.9	

▌용도지역 변경사유서

구분	위치	용도지역		면적(㎡)	변경사유	비고
		기정	변경			
변경	동작구 상도동 373-1번지 일대	제3종 일반주거지역	준주거지역	7,929.8	• 「역세권 공공임대주택 건립 및 운영기준」에 부합된 계획수립을 통해 서민주거안정을 위한 공공임대주택 공급 및 토지이용 효율화를 도모하기 위하여 용도지역을 변경하고자 함	

나. 용도지구 : 변경없음

2. 도시기반시설에 관한 결정(변경) 조서

가. 교통시설

1) 도로 : 변경

▌도로 결정(변경) 조서

구분	규 모				기능	연장 (m)	기점	종점	사용 형태	주요 경과지	최초 결정일	비고
	등급	류별	번호	폭원(m)								
기정	대로	3	18	25~40 (25~35)	주간선 도로	6,490 (279)	노량진역앞 (상도동 371-13)	구로동 (상도동 183-26)	일반 도로	상도로	총고시 제722호 ('36.12.26)	장승배기 광장 중복 (172m)
변경	대로	3	18	25~40 (25~35)	주간선 도로	6,490 (279)	노량진역앞 (상도동 371-13)	구로동 (상도동 183-26)	일반 도로	상도로	총고시 제722호 ('36.12.26)	노량진동 328-1번지 도로 선형 일부조정

주) ( )는 지구단위계획구역 내 해당사항임

▌도로 변경사유서

변경전 도로명	변경후 도로명	변경내용	변경사유
대로 3-18	대로 3-18	• 노량진동 328-1번지 도로 선형 일부조정	• 사업대상지내 포함된 일부 도로선형을 노량진 재정비촉진지구 도로선형과 맞춰 조정

2) 철도 : 변경없음

나. 공공·문화체육시설 : 신설

1) 공공청사

▌공공청사 결정(변경) 조서

구분	도면표시 번호	시설명	시설의 세분	위치	면적(㎡)			최초 결정일	비고
					기정	변경	변경 후		
신설	②	공공청사	구 복합청사	노량진동 328번지 일대	-	증) 900.0	900.0	-	

▌건축규모 범위 결정(변경)조서

구분	도면표시번호	건폐율	용적률	높이	비고
신설	②	60%이하	400%이하	40m이하	준주거지역

▌공공청사 변경사유서

도면표시번호	시설명	변경내용	변경사유
②	공공청사	• 구 복합청사 - 면적 : 900㎡	• 지역주민을 위한 주민자치센터(주민문화 활동 등)에 대한 미흡한 기능을 보완하고, 주요민원행정업무 및 구 보건센터 공간으로 조성하기 위해 구 복합청사를 신설

3 획지 및 건축물 등에 관한 결정 : 신설

1. 가구 및 획지에 관한 결정(변경) 조서

가. 획지 결정조서

구분	획지번호	면 적(㎡)	위 치	면 적(㎡)	비고
신설	A-1	8,223.8㎡	동작구 상도동 373-1번지 일대	8,223.8㎡	
신설	A-2	900.0㎡	동작구 노량진동 328번지 일대	900.0㎡	

2. 건축물에 관한 결정(변경) 조서

가. 건축물의 용도에 관한 계획

구분	특별계획구역 계획지침	세부개발계획		비고
		A-1	A-2	
허용용도 (가)	• 공동주택(공공임대주택포함) 및 부대시설 (단, 주택 연면적 합계의 비율은 90% 미만) • 제1종근린생활시설, 제2종근린생활시설, 판매시설, 업무시설 • 문화및집회시설, 교육연구시설, 노유자시설, 운동시설	• 공동주택(공공임대주택포함) 및 부대시설 • 제1종근린생활시설, 제2종근린생활시설 • 업무시설	• 공공청사 및 부대시설	
불허용도 (a)	• 제2종근린생활시설 중 옥외철탑 골프연습장, 단란주점, 안마시술소 • 의료시설 중 정신병원 • 운동시설 중 옥외철탑 골프연습장 • 숙박시설 • 위락시설 • 공장 • 창고시설 • 위험물저장 및 처리시설 • 자동차관련시설(주차장 제외) • 장례식장	• 좌 동	• 좌 동	

나. 건축물의 밀도에 관한 계획

1) 건폐율 계획

구분	특별계획구역 계획지침	세부개발계획		비고
		A-1	A-2	
준주거지역	• 60% 이하	• 60% 이하	• 60% 이하	건축계획 A-1 : 56.41% A-2 : 59.77%

2) 용적률 계획

구분	특별계획구역 계획지침	세부개발계획		비고
		A-1	A-2	
기준용적률	• 250% 이하	• 250% 이하	• 400% 이하	건축계획 A-1 : 499.33% A-2 : 399.26%
허용용적률	• 450% 이하	• 450% 이하	-	
상한용적률	• 500% 이하	• 500% 이하	-	

※ A-1획지는 「역세권 공공임대주택 건립 및 운영기준」 적용

▌허용용적률 인센티브

구분		역세권 공공임대주택 건립 및 운영기준	계획내용	비고
필수항목	리모델링이 쉬운 구조	• 「건축법」 제8조에 의한 리모델링이 쉬운 구조 - 각 세대는 인접한 세대와 수직 또는 수평방향으로 통합하거나 분할할 수 있을 것 - 구조체에서 건축설비, 내부 마감재료 및 외부 마감재료를 분리할 수 있을 것 - 개별 세대 안에서 구획된 실(室)의 크기, 개수 또는 위치 등을 변경할 수 있을 것	리모델링이 쉬운 구조로 계획 (혼합구조 및 무량판구조)	적용
	커뮤니티 지원시설	• 공공임대주택을 포함한 주택수가 300세대 이상인 경우 : 지상층 공동주택 연면적의 3% (최소 450㎡)이상	1,360.52㎡(3.84%) ※ 지상층 공동주택 연면적 : 35,452.13㎡ ※ 도입용도 : 주민체육시설(휘트	적용

구분		역세권 공공임대주택 건립 및 운영기준	계획내용	비고
			니스센터), 문화센터, 갤러리	
	에너지효율 건축물	• 「건축물의 에너지절약 설계기준」에 의한 에너지 성능지표 검토서의 평점 합계가 86점 이상이고, 「건물에너지 효율등급 인증에 관한 규정」에 의한 에너지 효율 2등급이상 인증	에너지 성능지표 검토서 평점합계 86점 이상 에너지효율1등급이상 인증 (건축허가 및 사용승인 시 반영)	적용
	친환경 건축물	• 「녹색건축물 조성지원법」 및 「녹색건축 인증에 관한 규칙」에 따라 적용 – 환경영향평가 비대상 건축·주택사업은 우수등급이상 친환경 예비 인증	우수등급 이상 인증 (건축허가 및 사용승인 시 반영)	적용
선택항목	신재생에너지 사용	• 「서울특별시 건축물 심의기준」에 따라 공동주택은 표준건축공사비의 1%이상을 일반건축물은 3% 이상을 설치해야하며, 공공건축물은 신에너지 및 재생에너지 개발·이용·보급촉진법 시행령에 따른 공공의 무비율을 적용	표준건축공사비의 1% 이상 설치 (사업계획승인 시 득할 예정)	1개 항목 선택 적용
	공공기여 방안	• 공공기여방안을 지구단위계획 및 건축설계에 반영한 경우로서 위원회에서 인정하는 경우	–	
	역사문화 보전계획	• 역사문화 보전등을 위한 지구지정 여부	–	
(패키지)허용용적률		• 기준용적률 + 완화용적률	450%	적용

※ 「역세권 공공임대주택 건립 및 운영기준」 적용

▌상한용적률 인센티브

– 부담률 산정

구 분				공공시설 부담률		비 고
				면 적 (㎡)	비 율 (%)	
구역면적				9,132.8㎡	–	
공공시설	도로			9.0㎡	0.1%	※ 용도지역 변경면적 (9,123.8㎡)의 15% 이상은 1,368.57㎡ 이상으로 의무비율 충족 ※ 공공임대주택 대지권지분 인정분은 의무부담 면적의 1/2
	공공청사	부지면적		900.0㎡	23.4%	
		환산부지면적		1,237.8㎡		
소 계				2,146.8㎡	23.5%	
공공임대주택 대지권지분 인정분 (총 대지권지분)				684.3㎡ (1,439.4㎡)	7.5%	
합 계				2,831.1㎡ (3,586.2㎡)	31.0%	

– 상한용적률 산정

구분		산출결과	산출내역	비고
공공시설 제공면적		2,146.8㎡	• 기반시설(도로) + [공공청사(부지면적 + 환산부지면적)] = 9.0㎡ + (900.0㎡ + 1,237.8㎡) = 2,146.8㎡	
가중치		0.8845	• 공공시설 제공부지 용적률 / 사업부지 용적률 = 398.0% ÷ 450% ≒ 0.8845 ◇ 공공시설 제공부지 용적률 = [(200%×9.0㎡)+(400×900㎡)÷909㎡] = 398.0% ◇ 사업부지 용적률 = 450%	
α	토지	0.1105	• α토지 = 공공시설부지 제공면적 / 공공시설부지 제공 후의 대지면적 = 909.0㎡ / (9,132.8㎡ – 909.0㎡) ≒ 0.1105	
	건축물	0.1505	• α건축물 = 공사비 환산부지면적 / 공공시설부지 제공 후의 대지면적 = 1,237.8㎡ / (9,132.8㎡ – 909.0㎡) ≒ 0.1505	
상한용적률		500% 이하	• 상한용적률 = {허용용적률주)×(1+1.3×가중치×α토지+0.7×α현금·건축물)}+공공임대주택용적률 = {350%×(1+(1.3×0.8845×0.1105)+(0.7×0.1505)}+100% ≒ 531.36% 이하	
설계용적률		499.33%	• 500% 이하	

주) 허용용적률 = 350% (공공임대주택 용적률을 제외한 용적률)

3) 높이 계획

구분	특별계획구역 계획지침	세부개발계획		비고
		A-1	A-2	
준주거지역	• 서울특별시 지구단위계획 수립기준을 준용하여 높이계획	96m 이하	40m 이하	

다. 건축물 배치 및 형태·건축선 등에 관한 계획

구분		특별계획구역 계획지침		세부개발계획	비고
건축한계선		• 대상지 동측(만양로3길), 서측(장승배기로), 남측(상도로) : 3m		• 대상지 동측(만양로3길), 서측(장승배기로), 남측(상도로) : 3m	
형태 및 외관	건축물 형태	저층부 형태	• 투시형 셔터 및 투시벽(벽면적 50%이상) 설치 • 1층의 높이는 인접건물과 조화를 이룰 수 있도록 계획 • 개구부의 형태는 인접건물 및 해당건물과 조화를 이룰 수 있도록 계획	좌동	
	건축물 색채 및 외관	재료/색채	• 외벽면의 재료 및 색채는 주변과 조화를 유지하여야 하며, 원색의 사용은 금하도록 함	좌동	
		야간 조명	• 간선변 10층 이상 건축시 상향식 야간조명 설치 권장 • 투시형 벽면설치시 내·외부조명을 설치하여 가로분위기를 배려할 수 있도록 함 • 이면부 야간경관의 향상 및 보행활동 활성화 유도 • 대규모 개발지 및 전면도로변, 도로 가각부에 대하여 권장	좌동	
	기타사항	옥외 광고물	• 외부에 노출이 심하거나, 건축물과의 이질감이 심한 옥외 광고물에 대한 규제 • 통합간판 설치 유도	좌동	

라. 공공임대주택 건설비율에 관한 계획

구분	역세권 공공임대주택 건립 및 운영기준	계획내용	비고
-	• 전용면적 45㎡~60㎡ 이하 : 20~40% • 전용면적 45㎡ 이하 : 60~80%	• 전용면적 45㎡ 이하 : 140세대(100%) - 33㎡ : 56세대(40%) - 42㎡ : 84세대(60%)	

마. 공공임대주택 건립 관련 수립기준에 관한 계획

구분	역세권 공공임대주택 건립 및 운영기준	계획내용	비고
공공임대주택 건립비율	• 현장여건 및 제도상 허용용적률까지 적용하지 못할 경우 완화된 용적률의 5/10을 초과하는 범위 안에서 설계상 적용한 증가용적률의 50/100	• 기준용적률 : 250% • 허용용적률 : 450% • 완화된 용적률 : 200% (증가용적률의 1/2 = 100%) • 공공임대주택 공급용적률 : 100.05%	
공공시설 부담률	• 용도지역 1단계 상향시 15% 이상 - 15% 이상(1,368.6㎡ 이상)	• 공공시설(공공청사, 도로) : 2,146.8㎡ (23.5%) • 공공임대주택 대지권지분 인정분 : 684.3㎡(7.5%) ※ 총 대지권지분 : 1,439.4㎡ (15.8%) ⇒ 총 31.0%(2,831.1㎡ ≥ 1,368.6㎡)	※ 공공시설 부담률 의무기준인 15% 초과하므로 지침에 부합 ※ 공공임대주택 대지권지분 인정분은 의무부담 면적의 1/2
커뮤니티 지원시설	• 입주자 및 지역주민들까지 포함하여 의사소통을 원활히 할 수 있는 시설 설치 • 300세대 이상 : 지상층 공동주택 연면적의 3% (최소 450㎡)이상	• 기준 : 1,063.56㎡ (3.0% 이상) • 계획 : 1,360.52㎡(3.84%) ※ 지상층 공동주택 연면적 : 35,452.13㎡	※ 용도와 운영계획을 주변입지여건 등을 고려하여 자치구청장이 제안 ※ 용도변경시 자치구청장과 협의하여야 함
비주거 비율	• 지상층 연면적의 10% 이상	• 기준 : 4,106.42㎡(10% 이상) • 계획 : 5,612.04㎡(13.67%)	※ 지상층 연면적 : 41,064.17㎡

3. 기타사항에 관한 결정(변경) 조서

구분	특별계획구역 계획지침	세부개발계획	비고
전면공지	• 건축한계선 지정구간 내 전면공지 조성 – 장승배기로, 상도로 변 : 3m – 만양로3길 변 : 3m	• 건축한계선 지정구간 내 전면공지 조성 – 장승배기로, 상도로 변 : 보도부속형 전면공지(3m) – 만양로3길 변 : 보도부속형 전면공지(2m), 차도부속형 전면공지(1m)	
교통처리계획	• 간선도로변 차량출입 불허	• 간선도로변 차량출입 불허	
공공시설 부담률	• 순부담 : 용도지역 변경 면적의 15% 이상 (※ 의무비율의 1/2은 공공임대주택 부속토지로 갈음)	• 순부담 : 용도지역 변경 면적의 15% 이상 (※ 의무비율의 1/2 한도까지 공공임대주택 부속토지로 갈음할 수 있음)	

Ⅴ. 열람기간 : 2019.11.21. ~ 2019.12. 5.(14일간)

Ⅵ. 열람장소 : 동작구청 도시계획과(☎ 02-820-9734, FAX 02-820-9798)

Ⅶ. 관계도서 : 생략(열람장소에 비치)

Ⅷ. 기 타 : 열람장소에 관계도서를 비치하여 열람토록 하고 있으니 도시관리계획 결정(안)에 대해 의견이 있으신 분은 열람기간 내 동작구청 도시계획과로 의견서를 제출하기 바랍니다.

◈ 관악구공고 제2019-1792호

도시계획시설(공원)사업 시행자지정 및 실시계획인가를 위한 열람공고

1.「건설부고시 제369호(1980.11.15.)」로 도시계획시설(공원) 결정되고, 「서울시고시 제2018-56호(2018.3.2.)」로 공원조성계획 최종 결정(변경)된 관악산도시자연공원에 대하여 도시계획시설사업 「2019년 장기미집행 도시공원 보상사업 - 관악산도시자연공원(관악14)」을 시행하고자, 「국토의 계획 및 이용에 관한 법률」 제86조, 제90조, 같은 법 시행령 제99조에 의거 사업시행자 지정 및 실시계획인가를 위해 열람공고합니다.

2. 아울러, 「공익사업을 위한 토지 등의 취득 및 보상에 관한 법률」 제21조 제2항 및 같은 법 시행령 제11조의 규정에 따라 사업인정에 관한 이해관계자 등의 의견을 듣고자 하오니 의견이 있으신 분은 열람기간 내 의견서를 열람 장소에 의견서(전자문서에 의한 제출 포함)로 제출하여 주시기 바랍니다.

3. 수용 또는 사용할 토지 및 지장물 소유자와 이해관계인에게는 개별통지 할 예정이나, 통지받을 자를 알 수 없거나, 송달 불능 등 미수령자에 대하여는 본 공고로 갈음합니다.

2019년 11월 21일

관 악 구 청 장

가. 사업위치 : 관악구 신림동 산86-9번지 일대

나. 사업의 종류 및 명칭
1) 종　류 : 도시계획시설(공원)사업
2) 명　칭 : 2019년 장기미집행 도시공원 보상사업 - 관악산도시자연공원(관악14)
3) 사업내용 : 장기미집행 공원용지 보상
4) 면　적 : 32,651㎡

다. 사업시행자 : 관악구청장(서울시 관악구 관악로 145)

라. 시설관리청 : 서울특별시장

마. 사업기간 : 실시계획인가일로부터 3년간

바. 사용 또는 수용할 토지 및 물건조서 : 붙임참조

사. 공고방법 : 서울시보 게재

아. 열람기간 : 공고(시보게재)일 다음날로부터 14일간

자. 열람 및 의견제출 장소 : 관악구청 공원녹지과(☏02-879-6526)

차. 기타 자세한 내용이 궁금하신 경우 열람 장소로 문의하시기 바랍니다.

사용 또는 수용할 토지조서

○ 사 업 명 : 2019년 장기미집행 도시공원 보상사업 - 관악산도시자연공원(관악14)

구 분	소재지	지 목	면 적(㎡)		현 황	소 유 자			소유권 이외의 권리			비 고
			지 적	편입 면적		성 명	공유지분	주 소	성 명	주 소	권리의 종류 및 내용	
합 계	5필지		32,651	32,651								
1	신림동 산86-8	임야	14,406	14,406	임야	OO정씨 OO공파 종중	단독지분	서울 관악구 쑥고개로 ***				
2	신림동 산86-9	임야	200	200	임야							
3	신림동 산86-10	임야	10,716	10,716	임야							
4	신림동 산85-1	임야	5,656	5,656	임야	안O복	단독지분	광주 동구 남문로 ***				
5	신림동 산85-19	임야	1,673	1,673	임야							


사용 또는 수용할 물건조서

○ 사 업 명 : 2019년 장기미집행 도시공원 보상사업 - 관악산도시자연공원(관악14)

구 분	소재지 지번	물건의 종류	구조 및 규격	수량 또는 면적 (㎡)	연 고 자		관 계 인			비 고
					성 명	주 소	성 명	주 소	권리의 종류 및 내용	
1	신림동 산86-8	분묘		2기	OO정씨 OO공파 종중	서울 관악구 쑥고개로 ***				
		기타 지장물								
2	신림동 산86-9	분묘		1기						
		기타 지장물								
3	신림동 산86-10	분묘		2기						
		기타 지장물								

보상용지도

○ 사 업 명 : 2019년 장기미집행 도시공원 보상사업 - 관악산도시자연공원(관악14)

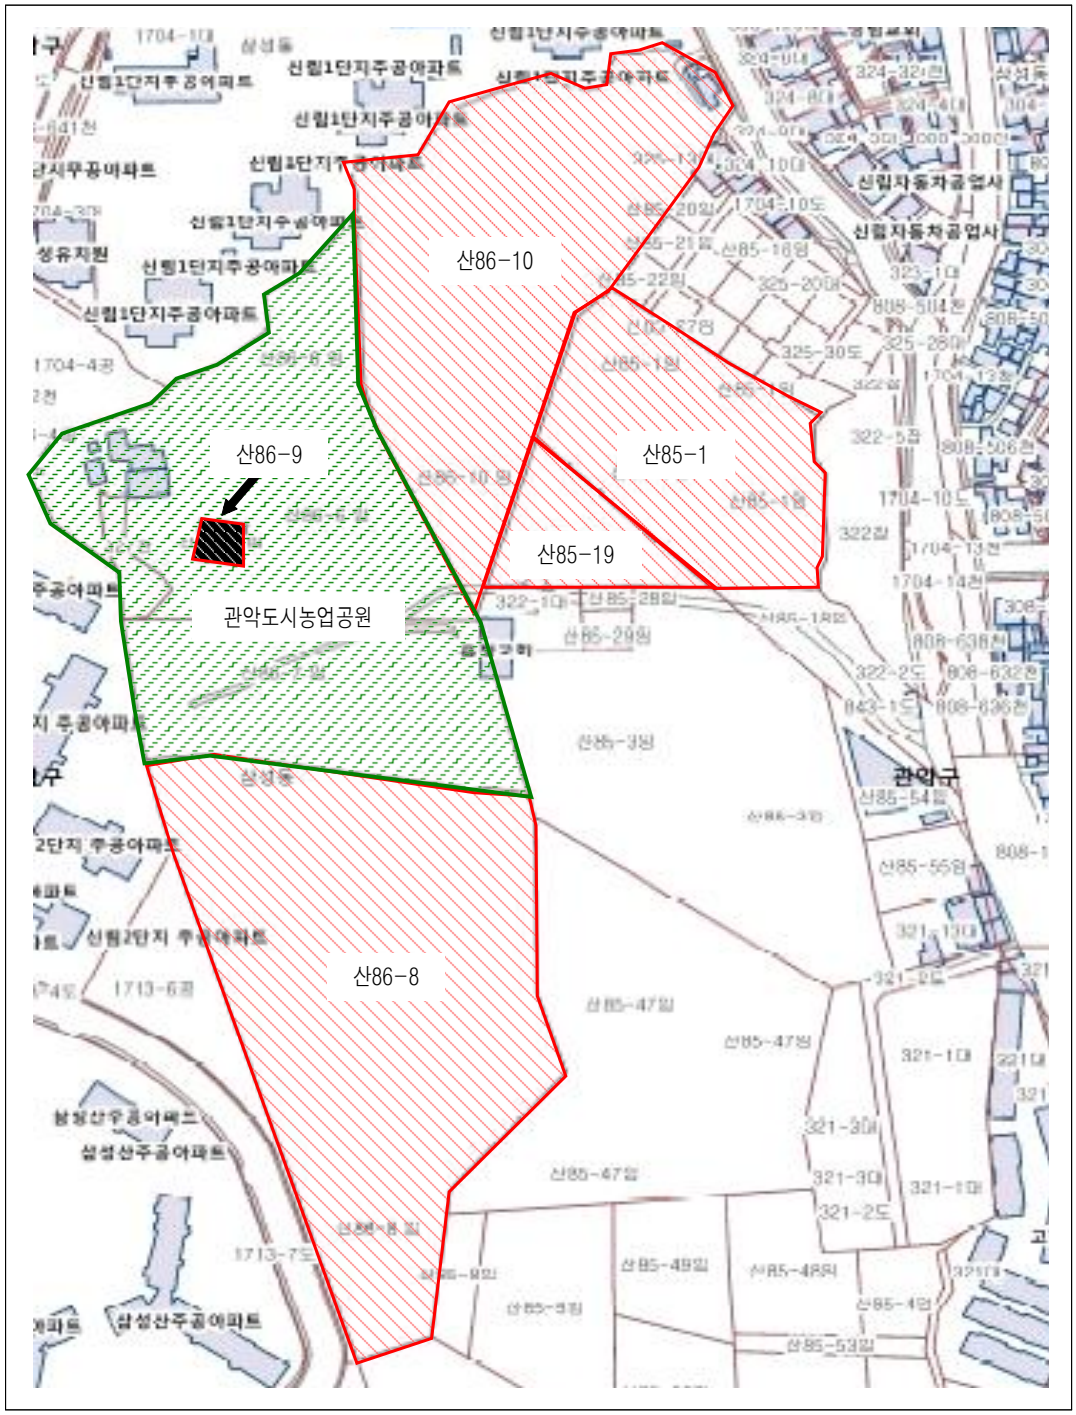

◈ 서초구공고 제2019-1696호

도시계획시설사업(경부고속도로변녹지) 실시계획인가를 위한 열람 및 사업인정에 관한 의견청취 공고

1. 건설부고시 제64호(1978.03.29.)에 의하여 도시계획시설(녹지) 결정되고, 서울특별시고시 제375호(1979.08.22.)로 지적승인되고, 서울특별시 서초구 고시 제2019-161호(2019.08.22.)로 실시계획인가된 경부간선도로변 시설녹지(한남I.C~양재I.C 만남의 광장간 6.9㎞)에 대하여,
2. 「국토의 계획 및 이용에 관한 법률」 제88조 및 같은법 시행령 제97조에 의거 실시계획인가하고자 「국토의 계획 및 이용에 관한 법률」 제90조 및 같은법 시행령 제99조에 의거 관련 서류를 아래와 같이 열람공고하고,
3. 「국토의 계획 및 이용에 관한 법률」 제96조와 「공익사업을 위한 토지 등의 취득 및 보상에 관한 법률」 제21조 제1항 및 같은법 시행령 제11조에 따라 토지소유자 및 관계인, 그 밖에 사업인정에 관하여 이해관계가 있는 자의 의견을 청취하고자 합니다.
4. 편입토지의 소유자 및 이해관계인에게는 개별적으로 통지할 것이나 미수령자에 대하여는 본 공고로 갈음합니다.
5. 관계서류는 서울특별시 서초구청 공원녹지과에 비치하고 있으니 본 사업과 관련하여 의견이 있으신 분은 열람기간 내에 서초구청(공원녹지과)에 서면으로 의견을 제출하여 주시기 바랍니다.

2019년 11월 21일
서 초 구 청 장

가. 실시계획의 주요내용

1) 사업 시행지의 위치: 잠원동 59-13번지, 서초동 1311-8
2) 사업의 종류, 명칭 및 사업내용
 가) 사업의 종류: 도시계획시설(녹지) 조성
 나) 사업의 명칭: 경부고속도로변 녹지 조성사업
 다) 사업내용: 토지보상
3) 사업의 면적: 238.4㎡
4) 사업시행자의 성명 및 주소
 가) 성 명 : 서울특별시 서초구청장
 나) 주 소 : 서울특별시 서초구 남부순환로 2584번지
5) 사업의 착수예정일 및 준공예정일 : 실시계획인가일로부터 2년간
6) 수용 또는 수용할 토지 및 건물의 소재지·지번·지목 및 면적, 소유권과 소유권외의 권리의 명세 그 소유자·권리자의 성명·주소 : 따로붙임

나. 열람기간: 열람공고일로부터 14일간(열람시간 09:00~18:00)

다. 열람장소: 서초구청 공원녹지과(☎02-2155-6898)

라. 기타 상세한 사항은 열람장소로 문의하시기 바랍니다.

사용 또는 수용할 토지조서

연번	소재지 지 번	지목	면 적(㎡)		소 유 자			소유권 이외의 권리		
			지적	편입면적	주 소	성 명	지분	성명	주소	권리의 종류및내용
합 계			519.4	238.4						
1	잠원동 59-13	대	327.3	46.3	서울시 서초구 신반포로 287, ***호(잠원동, 노블레스아파트)	구도*	27.285/327.3	㈜신한은행	서울특별시 중구 세종대로9길 20	근저당권설정
					서울시 서초구 신반포로 287, ***호(잠원동, 노블레스아파트)	김은*	27.285/327.3	㈜신한은행	서울특별시 중구 세종대로9길 20	근저당권설정
					서울시 서초구 신반포로 287, ***호(잠원동, 노블레스아파트)	이병*	27.285/327.3	㈜우리은행	서울특별시 중구 소공로 51	근저당권설정
					서울시 서초구 신반포로 287, ***호(잠원동, 노블레스아파트)	박성*	27.285/327.3	㈜우리은행	서울특별시 중구 소공로 51	근저당권설정
					서울시 서초구 신반포로 287, ***호(잠원동, 노블레스아파트)	이병*	27.285/327.3			
					서울시 서초구 신반포로 287, ***호(잠원동, 노블레스아파트)	박윤*	27.285/327.3			
					서울시 서초구 신반포로 287, ***호(잠원동, 노블레스아파트)	이정*	2.7461/327.3	농업협동조합중앙회	서울특별시 중구 새문안로 16 (충정로1가)	근저당권설정
					서울시 서초구 신반포로 287, ***호(잠원동, 노블레스아파트)	김현*	1.1769/327.3	농업협동조합중앙회	서울특별시 중구 새문안로 16 (충정로1가)	근저당권설정
					서울시 강남구 선릉로 138길 34, A동 ***호 (청담동, 아드리안빌라)	황원*	54.84/327.3	㈜하나은행	서울특별시 중구 을지로 35 하나은행	근저당권설정
					서울시 서초구 나루터로4길 49, 334동 ***호(잠원동, 신반포17차아파트)	박성*	54.57/327.3	농협은행(주)	서울특별시 중구 통일로 120(충정로1가) 압구정동지점	근저당권설정
								농업협동조합중앙회	서울특별시 중구 새문안로 16 (충정로1가)	근저당권설정
					경기도 양평군 양서면 청계길 ***	홍희*	50.257/327.3			
2	서초동 1311-8	대	192.1	192.1	경기도 안성시 양성면 이현배티길 **	강신*	833700/4075125600	서초삼호1차아파트주택재건축정비사업조합	서울시 서초구 서운로 207, 4층(서초동, 삼호상가)	가처분
					경기도 용인시 기흥구 동백죽전대로527번지길 67, 202동 ***호 (중동, 신동백롯데캐슬에코단지)	고동*	5919270/4075125600	서초삼호1차아파트주택재건축정비사업조합	서울시 서초구 서운로 207, 4층(서초동, 삼호상가)	가처분
					서울시 서초구 잠원로 37-48, 210동 ***호 (잠원동, 신반포4차아파트)	고원*	421120/4075125600			
					경기도 성남시 분당구 산운로 121, 605동 ****호 (운중동, 산운마을)	김경*	2441550/4075125600	서초삼호1차아파트주택재건축정비사업조합	서울시 서초구 서운로 207, 4층(서초동, 삼호상가)	가처분
					전라북도 전주시 덕진구 태진로 101, 116동 ****호 (진북동, 진북동우성아파트)	김선*	1572120/4075125600	서초삼호1차아파트주택재건축정비사업조합	서울시 서초구 서운로 207, 4층(서초동, 삼호상가)	가처분
					서울시 서초구 서운로 197, 102동 ****호 (서초동, 롯데캐슬클래식아파트)	김수*	4740180/4075125600	서초삼호1차아파트주택재건축정비사업조합	서울시 서초구 서운로 207, 4층(서초동, 삼호상가)	가처분
					경기도 남양주시 와부읍 덕소로 180, 114동 ****호 (덕소두산위브아파트)	김순*	1155270/4075125600	서초삼호1차아파트주택재건축정비사업조합	서울시 서초구 서운로 207, 4층(서초동, 삼호상가)	가처분
					경기도 구리시 갈매중앙로 16, 702동 ***호 (갈매동, 푸르지오)	김영*	1220775/4075125600	서초삼호1차아파트주택재건축정비사업조합	서울시 서초구 서운로 207, 4층(서초동, 삼호상가)	가처분
					경기도 용인시 기흥구 연원로 60, 104동 ****호 (마북동, 연원마을현대아파트)	김영*	3144240/4075125600	서초삼호1차아파트주택재건축정비사업조합	서울시 서초구 서운로 207, 4층(서초동, 삼호상가)	가처분
					서울시 관악구 성현로 80, 144동 ***호 (봉천동, 관악드림타운)	김원*	2179530/4075125600	서초삼호1차아파트주택재건축정비사업조합	서울시 서초구 서운로 207, 4층(서초동, 삼호상가)	가처분
					서울시 서초구 서운로 107, 104동 ***호 (서초동, 래미안서초에스티지)	김인*	1220775/4075125600	서초삼호1차아파트주택재건축정비사업조합	서울시 서초구 서운로 207, 4층(서초동, 삼호상가)	가처분
					서울시 강서구 양천로 489, 103동 ****호 (가양동, 우성아파트)	김정*	1131450/4075125600	근로복지공단 대전지역본부	대전 서구 한밭대로 809 사학연금대전둔산회관	압류
								서초삼호1차아파트주택재건축정비사업조합	서울시 서초구 서운로 207, 4층(서초동, 삼호상가)	가처분
					서울시 서초구 사임당로 137, 2동 ***호 (서초동, 신동아아파트)	김진*	4501980/4075125600	서초삼호1차아파트주택재건축정비사업조합	서울시 서초구 서운로 207, 4층(서초동, 삼호상가)	가처분
					서울시 서초구 서초대로 385, 3동 ***호 (서초동, 진흥아파트)	김춘*	7134090/4075125600	서초삼호1차아파트주택재건축정비사업조합	서울시 서초구 서운로 207, 4층(서초동, 삼호상가)	가처분
					서울시 서초구 서운로 201, 102동 ****호 (서초동, 서초푸르지오써밋)	김한*	1560210/4075125600	서초삼호1차아파트주택재건축정비사업조합	서울시 서초구 서운로 207, 4층(서초동, 삼호상가)	가처분
					서울시 영등포구 여의나루로 12, 2동 ***호 (여의도동, 광장아파트)	김효*	1679310/4075125600	동안새마을금고	경기도 안양시 동안구 인덕원로24번길 46	근저당권설정
								서초삼호1차아파트주택재건축정비사업조합	서울시 서초구 서운로 207, 4층(서초동, 삼호상가)	가처분
					서울시 서초구 주흥길 35-13, B동 ***호 (반포동)	김흥*	1453020/4075125600	㈜우리은행	서울특별시 중구 소공로 51	근저당권설정
					전라남도 여수시 신월로 561-8, 17동 ***호 (신월동, 금호아파트)	남*	1131450/4075125600	서초삼호1차아파트주택재건축정비사업조합	서울시 서초구 서운로 207, 4층(서초동, 삼호상가)	가처분

연번	소재지 지 번	지목	면 적(㎡)		소 유 자			소유권 이외의 권리		
			지적	편입면적	주 소	성 명	지분	성명	주소	권리의 종류및내용
2	서초동 1311-8	대	192.1	192.1	서울시 서초구 서운로 211, 8동 ***호(서초동, 삼호아파트)	남태*	1095720/4075125600	서초삼호1차아파트주택재건축정비사업조합	서울시 서초구 서운로 207, 4층(서초동, 삼호상가)	가처분
					서울시 서초구 서초대로1길 30, 105동 ****호(방배동, 방배1차현대아파트)	노경*	2441550/4075125600	서초삼호1차아파트주택재건축정비사업조합	서울시 서초구 서운로 207, 4층(서초동, 삼호상가)	가처분
					서울시 서초구 사임당로 137, 3동 ***호 (서초동, 신동아아파트)	문태*	1220775/4075125600	서초삼호1차아파트주택재건축정비사업조합	서울시 서초구 서운로 207, 4층(서초동, 삼호상가)	가처분
					경기도 고양시 일산서구 고봉로 351-17, 102동 ***호 (일산동, 삼성아파트)	박광*	2441550/4075125600	서초삼호1차아파트주택재건축정비사업조합	서울시 서초구 서운로 207, 4층(서초동, 삼호상가)	가처분
					서울시 서초구 서초중앙로 200, 2동 ***호(서초동, 신동아아파트)	박광*	917070/4075125600	서초삼호1차아파트주택재건축정비사업조합	서울시 서초구 서운로 207, 4층(서초동, 삼호상가)	가처분
					서울시 서초구 서운로 201, 105동 ****호 (서초동, 서초푸르지오써밋)	박란*	3489630/4075125600	서초삼호1차아파트주택재건축정비사업조합	서울시 서초구 서운로 207, 4층(서초동, 삼호상가)	가처분
					서울시 강남구 영동대로 220, 8동 ****호 (대치동, 쌍용아파트)	박병*	1131450/4075125600	서초삼호1차아파트주택재건축정비사업조합	서울시 서초구 서운로 207, 4층(서초동, 삼호상가)	가처분
					서울시 서초구 서운로 221, 102동 ****호 (서초동, 레미안서초스위트아파트)	박보*	2274810/4075125600	서초삼호1차아파트주택재건축정비사업조합	서울시 서초구 서운로 207, 4층(서초동, 삼호상가)	가처분
					경기도 성남시 분당구 서판교로 165, 1202동 ***호 (판교동, 판교원마을)	박상*	655050/4075125600	서초삼호1차아파트주택재건축정비사업조합	서울시 서초구 서운로 207, 4층(서초동, 삼호상가)	가처분
					서울시 서초구 서운로 197, 108동 ****호(서초동, 롯데캐슬클래식아파트)	박세*	3144240/4075125600	서초삼호1차아파트주택재건축정비사업조합	서울시 서초구 서운로 207, 4층(서초동, 삼호상가)	가처분
					서울시 서초구 주흥11길 35-7, 지1층 ***호 (반포동)	박용*	976620/4075125600			
					경기도 안양시 동안구 동안로 283, 1동 ***호 (비산동, 뉴타운아파트)	박재*	1155270/4075125600	동안새마을금고	경기도 안양시 동안구 인덕원로24번길 46	근저당권설정
								서초삼호1차아파트주택재건축정비사업조합	서울시 서초구 서운로 207, 4층(서초동, 삼호상가)	가처분
					경기도 용인시 수지구 성복2로 126, 312동 ***호 (성복동, 성동마을엘지빌리지3차)	박찬*	4501980/4075125600	서초삼호1차아파트주택재건축정비사업조합	서울시 서초구 서운로 207, 4층(서초동, 삼호상가)	가처분
					경기도 광주시 오포읍 새말길 200-2, 103동 ***호	박해*	559770/4075125600	㈜우리은행	서울특별시 중구 소공로 51	근저당권설정
								서초삼호1차아파트주택재건축정비사업조합	서울시 서초구 서운로 207, 4층(서초동, 삼호상가)	가처분
					서울시 성동구 독서당로 377, 105동 ***호 (응봉동, 현대아파트)	반연*	1869870/4075125600	서초삼호1차아파트주택재건축정비사업조합	서울시 서초구 서운로 207, 4층(서초동, 삼호상가)	가처분
					서울시 서초구 서운로 197, 108동 ****호(서초동, 롯데캐슬클래식아파트)	배상*	6288480/4075125600	서초삼호1차아파트주택재건축정비사업조합	서울시 서초구 서운로 207, 4층(서초동, 삼호상가)	가처분
					서울시 서초구 신반포로23길 41, 108동 ****호 (잠원동, 신반포2지구아파트)	서일*	25034820/4075125600	㈜우리은행	서울특별시 중구 소공로 51	근저당권설정
								서초삼호1차아파트주택재건축정비사업조합	서울시 서초구 서운로 207, 4층(서초동, 삼호상가)	가처분
					경기도 구리시 갈매중앙로 16, 702동 ***호 (갈매동, 푸르지오)	석옥*	1220775/4075125600	서초삼호1차아파트주택재건축정비사업조합	서울시 서초구 서운로 207, 4층(서초동, 삼호상가)	가처분
					서울시 강남구 언주로30길 56, B동 ****호 (도곡동, 타워팰리스아파트)	송성*	1584030/4075125600	서초삼호1차아파트주택재건축정비사업조합	서울시 서초구 서운로 207, 4층(서초동, 삼호상가)	가처분
					제주특별자치도 서귀포시 서호상로 46, A동 ***호 (서호동, 서호메디치)	송주*	1089765/4075125600	서초삼호1차아파트주택재건축정비사업조합	서울시 서초구 서운로 207, 4층(서초동, 삼호상가)	가처분
					경기도 안산시 상록구 총장로3안길 34, ***호 (본오동)	신옥*	1131450/4075125600	서초삼호1차아파트주택재건축정비사업조합	서울시 서초구 서운로 207, 4층(서초동, 삼호상가)	가처분
					서울시 성동구 무학봉22길 *-* (하왕십리동)	유강*	2250990/4075125600	서초삼호1차아파트주택재건축정비사업조합	서울시 서초구 서운로 207, 4층(서초동, 삼호상가)	가처분
					서울시 서초구 반포대로5길 65, 101동 ***호 (서초동, 아이파크빌)	윤미*	1155270/4075125600	서초삼호1차아파트주택재건축정비사업조합	서울시 서초구 서운로 207, 4층(서초동, 삼호상가)	가처분
					서울시 서초구 신반포로 270, 130동 ****호 (반포동, 반포자이아파트)	윤인*	1869870/4075125600	서초삼호1차아파트주택재건축정비사업조합	서울시 서초구 서운로 207, 4층(서초동, 삼호상가)	가처분
					서울시 서초구 신반포로 270, 140동 ****호 (반포동, 반포자이아파트)	윤효*	1524480/4075125600	서초삼호1차아파트주택재건축정비사업조합	서울시 서초구 서운로 207, 4층(서초동, 삼호상가)	가처분
					경기도 안양시 동안구 흥안대로223번길 47, 113동 ***호 (호계동, 샘마을아파트)	이윤*	3489630/4075125600	서초삼호1차아파트주택재건축정비사업조합	서울시 서초구 서운로 207, 4층(서초동, 삼호상가)	가처분
					경기도 수원시 장안구 금당로39번길 34, 206동 ****호 (조원동, 주공뉴타운)	이인*	2441550/4075125600	㈜우리은행	서울특별시 중구 소공로 51	근저당권설정
								서초삼호1차아파트주택재건축정비사업조합	서울시 서초구 서운로 207, 4층(서초동, 삼호상가)	가처분
					서울시 서초구 서초대로66길 13-10, 104동 ****호 (서초동, 서초래미안아파트)	이재*	5609610/4075125600	서초삼호1차아파트주택재건축정비사업조합	서울시 서초구 서운로 207, 4층(서초동, 삼호상가)	가처분
					서울시 강남구 대치동 511(44/4) 한보미도맨션 205동 ***호	이*	3715920/4075125600	서초삼호1차아파트주택재건축정비사업조합	서울시 서초구 서운로 207, 4층(서초동, 삼호상가)	가처분
					서울시 송파구 문정로 83, 109동 6층 ***호 (문정동, 문정래미안아파트)	이황*	1202910/4075125600	서초삼호1차아파트주택재건축정비사업조합	서울시 서초구 서운로 207, 4층(서초동, 삼호상가)	가처분
					서울시 서초구 서운로 201, 104동 ****호 (서초동, 서초푸르지오써밋)	임미*	1310100/4075125600	서초삼호1차아파트주택재건축정비사업조합	서울시 서초구 서운로 207, 4층(서초동, 삼호상가)	가처분

연번	소재지 지 번	지목	면 적(㎡)		소 유 자			소유권 이외의 권리		
			지적	편입면적	주 소	성 명	지분	성명	주소	권리의 종류및내용
2	서초동 1311-8	대	192.1	192.1	전라북도 전주시 덕진구 태진로 101, 116동 ****호 (진북동, 진북동우성아파트)	임우*	1572120/4075125600	서초삼호1차아파트주택재건축정비사업조합	서울시 서초구 서운로 207, 4층(서초동, 삼호상가)	가처분
					서울시 서초구 서운로 212, 201동 ****호 (서초동, 서초푸르지오써밋)	장세*	1155270/4075125600	서초삼호1차아파트주택재건축정비사업조합	서울시 서초구 서운로 207, 4층(서초동, 삼호상가)	가처분
					경기도 광주시 남종면 태허정로534번길 **	장영*	2405820/4075125600	㈜우리은행	서울특별시 중구 소공로 51	근저당권설정
								서초삼호1차아파트주택재건축정비사업조합	서울시 서초구 서운로 207, 4층(서초동, 삼호상가)	가처분
					서울시 송파구 양재대로 1218, 256동 ***호 (방이동, 올림픽 선수,기자촌 아파트)	전나*	3144240/4075125600	서초삼호1차아파트주택재건축정비사업조합	서울시 서초구 서운로 207, 4층(서초동, 삼호상가)	가처분
					경기도 용인시 수지구 용구대로 2801번길 16, 301동 ****호(죽전동, 벽산타운3단지아파트)	정영*	928980/4075125600	서초삼호1차아파트주택재건축정비사업조합	서울시 서초구 서운로 207, 4층(서초동, 삼호상가)	가처분
					인천광역시 미추홀구 주안로 171, 101동 ***호 (주안동, 광해리드빌)	정영*	6157470/4075125600	서초삼호1차아파트주택재건축정비사업조합	서울시 서초구 서운로 207, 4층(서초동, 삼호상가)	가처분
					경기도 용인시 기흥구 한보라1로 43번지길 22, 502동 ****호 (보라동, 한보라마을휴먼시아)	정옥*	2518965/4075125600	서초삼호1차아파트주택재건축정비사업조합	서울시 서초구 서운로 207, 4층(서초동, 삼호상가)	가처분
					서울시 송파구 동남로18길 9, 7동 ***호 (가락동, 극동아파트)	정주*	3567045/4075125600	서초삼호1차아파트주택재건축정비사업조합	서울시 서초구 서운로 207, 4층(서초동, 삼호상가)	가처분
					서울시 서초구 잠원로 37-48, 210동 ***호 (잠원동, 신반포4차아파트)	정현*	421120/4075125600			
					서울시 서초구 사평대로55길 **-* (반포동)	조공*	1584030/4075125600	㈜한국씨티은행	서울특별시 중구 청계천로 24	근저당권설정
								서초삼호1차아파트주택재건축정비사업조합	서울시 서초구 서운로 207, 4층(서초동, 삼호상가)	가처분
					서울시 서초구 사임당로19길 94-3, **호 (서초동, 삼호주택)	조성*	1089765/4075125600	서초삼호1차아파트주택재건축정비사업조합	서울시 서초구 서운로 207, 4층(서초동, 삼호상가)	가처분
					경기도 안양시 동안구 관양로227번길 34, 나동 ***호 (관양동, 목련아파트)	조진*	1202910/4075125600	서초삼호1차아파트주택재건축정비사업조합	서울시 서초구 서운로 207, 4층(서초동, 삼호상가)	가처분
					경기도 용인시 수지구 성복2로 220, 302동 ****호 (성복동, 베르치마을 힐스테이트 3차)	조채*	9932940/4075125600	서초삼호1차아파트주택재건축정비사업조합	서울시 서초구 서운로 207, 4층(서초동, 삼호상가)	가처분
					서울시 서초구 서운로 207, 4층(서초동, 삼호상가)	서초삼호1차아파트주택재건축정비사업조합	3808591710/4075125600	㈜국민은행	서울특별시 영등포구 국제금융로8길 26	임의경매개시결정
								농업협동조합중앙회	서울특별시 중구 새문안로 16	근저당권설정
								㈜우리은행 / 구 ㈜한일은행	서울특별시 중구 소공로 51	근저당권설정
								이문*	서울특별시 송파구 올림픽로 99, 130동 ****호(잠실동, 잠실엘스)	근저당권설정
								㈜하나은행	서울특별시 중구 을지로 35 하나은행	근저당권설정
								서울약사신용협동조합	서울특별시 관악구 남부순환로 1889 서울약사신용협동조합	근저당권설정
								동양생명보험(주)	서울시 종로구 종로33(청진동) 그랑서울	근저당권설정
								㈜국민은행 / 구 한국주택은행	서울특별시 영등포구 국제금융로8길 26	근저당권설정
								㈜우리은행 / 구 ㈜평화은행	서울특별시 중구 소공로 51	근저당권설정
								㈜신한은행	서울특별시 중구 세종대로9길 20	근저당권설정
								메리츠화재해상보험(주)/ 구 동양화재해상보험(주)	서울 강남구 강남대로 382 (역삼동) 메리츠타워	근저당권설정
								동대문상가새마을금고	서울특별시 종로구 종로 266	근저당권설정
								㈜신한은행 구 ㈜동화은행	서울특별시 중구 세종대로9길 20	근저당권설정
								㈜코오롱	경기도 과천시 코오롱로 11(별양동)	근저당권설정
								윤순*	서울특별시 강남구 자곡로 21, 204동 ***호(세곡동, 세곡푸르지오)	근저당권설정
								㈜엘지상사	서울특별시 종로구 새문안로 58(신문로2가, 엘지광화문빌딩)	근저당권설정
								㈜신한은행 / 구 ㈜조흥은행	서울특별시 중구 세종대로9길 20	근저당권설정
								㈜한국스탠다드차타드은행 구 ㈜제일은행	서울특별시 종로구 종로 47 SC제일은행본점	근저당권설정
2	서초동	대	192.1	192.1				영동농업협동조합	서울시 서초구 동산로6길 3 (양재동 372)	근저당권설정

연번	소재지 지 번	지목	면 적(㎡)		소 유 자			소유권 이외의 권리		
			지적	편입면적	주 소	성 명	지분	성명	주소	권리의 종류및내용
								㈜우리은행	서울특별시 중구 소공로 51	근저당권설정
								HSBC은행 구 홍콩상하이은행	서울특별시 중구 칠패로 37	근저당권설정
								㈜하나은행 / 구 ㈜한국외환은행	서울특별시 중구 을지로 35 하나은행	근저당권설정
								㈜국민은행 / 구 한국상호저축은행(주)	서울특별시 영등포구 국제금융로8길 26	근저당권설정
								㈜한국스탠다드차타드 제일은행	서울특별시 종로구 종로 47 SC제일은행본점	근저당권설정
								증권예탁결제원사내근로복지기금	부산광역시 남구 문현금융로 40 부산국제금융센터(BIFC)	근저당권설정
					인천광역시 남동구 미래로 ** (구월동)	주식회사삼호	48036400/4075125600			
					서울시 마포구 새창로 34, ***호 (도화동)	지준*	952800/4075125600	서초삼호1차아파트주택재건축정비사업조합	서울시 서초구 서운로 207, 4층(서초동, 삼호상가)	가처분
					경기도 성남시 분당구 산운로 98, 806동 ***호 (운중동, 산운마을)	최금*	655050/4075125600	서초삼호1차아파트주택재건축정비사업조합	서울시 서초구 서운로 207, 4층(서초동, 삼호상가)	가처분
					경기도 용인시 기흥구 금화로11번길 10, 305동 ***호 (상갈동, 금화마을주공그린빌)	최금*	1524480/4075125600	서초삼호1차아파트주택재건축정비사업조합	서울시 서초구 서운로 207, 4층(서초동, 삼호상가)	가처분
					서울시 서초구 서운로 212, 202동 ****호 (서초동, 서초푸르지오써밋)	최낙*	8307225/4075125600	서초삼호1차아파트주택재건축정비사업조합	서울시 서초구 서운로 207, 4층(서초동, 삼호상가)	가처분
					서울시 강남구 압구정로 151, 115동 ***호 (압구정동, 현대아파트)	최달*	3489630/4075125600	서초삼호1차아파트주택재건축정비사업조합	서울시 서초구 서운로 207, 4층(서초동, 삼호상가)	가처분
					경기도 성남시 분당구 수내로 148, 114동 ***호 (수내동, 파크타운)	최병*	7872510/4075125600	서초삼호1차아파트주택재건축정비사업조합	서울시 서초구 서운로 207, 4층(서초동, 삼호상가)	가처분
					경기도 용인시 기흥구 한보라1로42번지길 22, 503동 ****호 (보라동, 한보라마을휴먼시아)	최병*	2518965/4075125600	서초삼호1차아파트주택재건축정비사업조합	서울시 서초구 서운로 207, 4층(서초동, 삼호상가)	가처분
					서울시 서초구 주흥길 35-13, B동 ***호 (반포동)	최혜*	3013230/4075125600	서초삼호1차아파트주택재건축정비사업조합	서울시 서초구 서운로 207, 4층(서초동, 삼호상가)	가처분
					서울시 서초구 사임당로17길 90, 101동 ***호 (서초동, 서초롯데캐슬84)	최혜*	3144240/4075125600	㈜우리은행	서울특별시 중구 소공로 51	근저당권설정
								에스케이텔레콤주식회사	서울특별시 중구 을지로 65 SK T-타워	근저당권설정
								서초삼호1차아파트주택재건축정비사업조합	서울시 서초구 서운로 207, 4층(서초동, 삼호상가)	가처분
					서울시 서초구 신반포로 270, 136동 ****호 (반포동, 반포자이아파트)	한범*	1453020/4075125600	서초삼호1차아파트주택재건축정비사업조합	서울시 서초구 서운로 207, 4층(서초동, 삼호상가)	가처분
					서울시 관악구 성현로 80, 144동 ***호 (봉천동, 관악드림타운)	한용*	726510/4075125600	서초삼호1차아파트주택재건축정비사업조합	서울시 서초구 서운로 207, 4층(서초동, 삼호상가)	가처분
	1311-8				경기도 고양시 일산동구 성현로 508, A동 ***호 (사리현동, 현대그린아파트)	허영*	3144240/4075125600			

※ 서울축산업협동조합(서울특별시 강서구 양천로 600, 등촌동): 김미자(등기부등본 갑구 기록 無) 지분 근저당권 설정기록 有

◈ 서초구공고 제2019-1715호

도시계획시설(사회복지시설)사업 시행자 변경 및 실시계획변경인가를 위한 열람공고

1. 건설교통부고시 제2005-526호(2005.12.30.)로 도시관리계획 결정되고 서울특별시서초구고시 제2019-124호(2019.07.04.)로 도시관리계획 변경, 사업시행자 지정 및 실시계획인가 된 서초구 우면동 700번지 도시계획시설(사회복지시설)에 대하여 「국토의 계획 및 이용에 관한 법률」 제90조 및 같은 법 시행령 제99조에 따라 실시계획을 일반이 열람할 수 있도록 아래와 같이 공고합니다.
2. 당해 도시계획시설사업 시행구간의 토지 등 소유자 및 이해관계인은 열람기간 내에 의견서를 제출할 수 있습니다.

2019년 11월 21일
서 초 구 청 장

가. 인가신청 개요

1) 사업시행지의 위치(변경 없음)
- 서울특별시 서초구 우면동 700번지

2) 사업의 종류 및 명칭(변경 없음)
- 종류 : 도시계획시설(사회복지시설)사업
- 명칭 : 우면동 700번지 사회복지시설 신축공사

3) 사업면적 및 규모

구분	내 용			비고
	기정	증감	변경	
사업시행면적	1,583.10㎡		1,583.10㎡	
건축면적	355.38㎡	증 586.83㎡	942.21㎡	
연 면 적 (지상층 연면적)	1,396.13㎡ (1,049.18㎡)	증 2,974.40㎡ (증 1,321.96㎡)	4,370.53㎡ (2,371.14㎡)	
건 폐 율	22.45%		59.52%	법정 60%이하
용 적 률	66.27%		149.78%	법정 150%이하
층 수	지하1층 / 지상3층		지하2층 / 지상3층	법정 4층이하

4) 사업시행자 명칭 및 주소
- 명칭 : 주식회사케이비골든라이프케어(대표 이평로)
- 주소 : 서울특별시 강남구 테헤란로 334(역삼동)

5) 사업의 착수예정일 및 준공예정일
- 착수예정일 : 2019.12.01.
- 준공예정일 : 2021.06.30.

6) 관계도서 : 생략(열람장소 비치도서와 같음)

나. 열람기간 : 공고일 다음날부터 14일간

다. 열람 및 의견제출 장소 : 서초구청 건축과, 도시계획과(서울특별시 서초구 남부순환로 2584)

라. 수용 또는 사용할 토지 또는 건물의 소재지·지번·지목 및 면적, 소유권과 소유권외의 권리의 명세 및 그 소유자·권리자의 성명·주소

번호	토 지 소재지	지번	지목	면 적(㎡)		소 유 자		소유권이외의 권리		
				지적 면적	편입 면적	성 명	주 소	권리	관계인	
									성명	주소
1	서울특별시 서초구 우면동	700	대	1,583.1	1,583.1	주식회사 케이비골든 라이프케어	서울특별시 강남구 테헤란로 334	근저 당권	하나 은행	서울 중구 을지로 35

마. 공공시설 등의 귀속 및 양도에 관한 사항 : 해당없음

바. 기타 자세한 사항은 서초구청 도시계획과(☎02-2155-6783), 건축과(☎02-2155-6836)로 문의하시기 바랍니다.

사업소고시

◈ 한강사업본부고시 제2019-266호

하천점용허가 고시

하천법 제33조 제1항 및 같은 법 시행령 제37조에 따라 아래와 같이 하천점용허가 하고, 하천법 제33조 제6항 및 같은 법 시행령 제38조에 따라 이를 고시합니다.

2019년 11월 21일

서울특별시 한강사업본부장

허가 받은자		점용허가(사용) 개요				허 가
성 명	주 소	허가구역	점용면적	점용목적	점용기간	연월일
미래조선기술	인천시 동구 송현동 129	서울시계 내 한강 (강서구 개화동 174-1)	선박 1척 (기선1)	정박대기	'19.10.7.~ '19.12.31.	'19. 11.12.

◈ 한강사업본부고시 제2019-267호

하천점용허가 고시

하천법 제33조 제1항 및 같은 법 시행령 제37조에 따라 아래와 같이 하천점용허가 하고, 하천법 제33조 제6항 및 같은 법 시행령 제38조에 따라 이를 고시합니다.

2019년 11월 21일

서울특별시 한강사업본부장

허가 받은자		점용허가(사용) 개요				허 가
성 명	주 소	허가구역	점용면적	점용목적	점용기간	연월일
㈜광장티엔비	서울시 강동구 선사로6길 54	서울시 강서구 개화동 657번지상 한강	선박 2척 (기선1, 부선1)	공사 투입 대기를 위한 수상 정박대기	2019.11.1.~ 2019.12.31.	2019. 11.12.

◈ 한강사업본부고시 제2019-268호

하천점용허가 고시

하천법 제33조 제1항 및 같은 법 시행령 제37조에 따라 아래와 같이 하천점용허가 하고, 하천법 제33조 제6항 및 같은 법 시행령 제38조에 따라 이를 고시합니다.

2019년 11월 21일

서울특별시 한강사업본부장

허가 받은자		점용허가(사용) 개요				허 가
성 명	주 소	허가구역	점용면적	점용목적	점용기간	연월일
㈜미래환경	인천광역시 미추홀구 경원대로807번길 26,101호	서울시계 내 한강 (올림픽대교 아래 풍납취수장)	선박 1척 (고무보트)	조류차단막 설치	'19.11.11.~ '19.11.13.	'19. 11.13.

◈ 한강사업본부고시 제2019-269호

하천점용허가 고시

하천법 제33조 제1항 및 같은 법 시행령 제37조에 따라 아래와 같이 하천점용허가 하고, 하천법 제33조 제6항 및 같은 법 시행령 제38조에 따라 이를 고시합니다.

2019년 11월 21일

서울특별시 한강사업본부장

허가 받은자		점용허가(사용) 개요				허 가 연월일
성 명	주 소	허가구역	점용면적	점용목적	점용기간	
㈜한담	서울특별시 강서구 마곡서로 152, B동 1002	서울시계 내 한강 (강서구 개화동 174-1번지)	선박 1척 (부선1)	정박대기	'19.9.1.~ '19.12.31.	'19. 11.14.

◈ 한강사업본부고시 제2019-270호

하천점용허가 고시

하천법 제33조 제1항 및 같은 법 시행령 제37조에 따라 아래와 같이 하천점용허가 하고, 하천법 제33조 제6항 및 같은 법 시행령 제38조에 따라 이를 고시합니다.

2019년 11월 21일

서울특별시 한강사업본부장

허가 받은자		점용허가(사용) 개요				허 가 연월일
성 명	주 소	허가구역	점용면적	점용목적	점용기간	
㈜한담	서울특별시 강서구 마곡서로 152, B동 1002	서울시계 내 한강 (강서구 개화동 174-1번지)	선박 1척 (부선1)	정박대기	'19.11.1.~ '19.12.31.	'19. 11.14.

◈ 한강사업본부고시 제2019-271호

하천점용허가 고시

하천법 제33조 제1항 및 같은 법 시행령 제37조에 따라 아래와 같이 하천점용허가 하고, 하천법 제33조 제6항 및 같은 법 시행령 제38조에 따라 이를 고시합니다.

2019년 11월 21일

서울특별시 한강사업본부장

허가 받은자		점용허가(사용) 개요				허 가 연월일
성 명	주 소	허가구역	점용면적	점용목적	점용기간	
㈜국토해양기술	경기도 고양시 덕양구 충경로 52 507호	서울시계 내 한강 (일산대교~미사대교)	선박 1척 (고무보트)	수심측량	'19.11.18.~ '19.11.29.	'19. 11.14.

◈ 한강사업본부고시 제2019-272호

하천점용허가 고시

하천법 제33조 제1항 및 같은 법 시행령 제37조에 따라 아래와 같이 하천점용허가 하고, 하천법 제33조 제6항 및 같은 법 시행령 제38조에 따라 이를 고시합니다.

2019년 11월 21일

서울특별시 한강사업본부장

허가 받은자		점용허가(사용) 개요				허 가
성 명	주 소	허가구역	점용면적	점용목적	점용기간	연월일
㈜대일이엔씨	서울시 금천구 가산디지털1로 1, 504	서울시계 내 한강 (강서지구~행주산성)	선박 1척 (고무보트)	하상전기비저항탐사	'19.11.20.~ '19.12.20. 중 3일	'19. 11.14.

• 안전한 서울 • 따뜻한 서울
• 꿈꾸는 서울 • 숨쉬는 서울



기관의 장	공									
선	람									

발행인 서울특별시장 편집인 시민소통기획관 서울시 중구 세종대로 110 ☎ 02-2133-6441 문의 : ☎120