I·SEOUL·U
너와 나의 서울

서울시보

시보는 공문서의 효력을 갖습니다.

www.seoul.go.kr
제3607호
2020.9.10.(목)



서울특별시

목 차

◈ 자치법규

[입법예고]

제2020-2641호 서울특별시 사무위임 조례 일부개정조례안 입법예고 ····· 4

제2020-2642호 서울특별시 사무위임 규칙 일부개정규칙안 입법예고 ····· 5

◈ 고 시

제2020-361호 버스전용차로 변경(신설) 고시 ····· 7

제2020-368호 경의선숲길근린공원 조성계획결정(변경) 및 지형도면 고시 ····· 14

제2020-372호 신정재정비촉진지구 재정비촉진계획 변경 결정 및 지형도면 고시 ····· 61

제2020-373호 도시계획시설(전기공급설비, 방수설비, 문화시설) 결정(변경) 및 지형도면 고시 ····· 75

제2020-374호 영등포구 신길동 173-6번지 일원 공공지원민간임대주택(역세권 청년주택) 공급촉진지구 지정 · 지구계획 승인 및 지형도면 고시 ····· 78

제2020-375호 서울특별시 문화재 등록 고시 ····· 88

제2020-376호 노량진재정비촉진지구 재정비촉진계획 변경 결정 및 지형도면 고시 ····· 93

제2020-377호 마곡 도시개발구역 개발계획 변경수립 · 실시계획 변경인가 및 지형도면 고시 ····· 114

제2020-378호 도시계획시설(학교) 세부시설조성계획(기본계획) 결정(변경) 및 지형도면 고시 (고려대학교) ····· 300

◈ 공 고

제2020-2369호 정보통신공사업 양도양수 및 법인합병 등록 공고 ····· 308

제2020-2591호 기부금품 모집등록 공고 ····· 308

제2020-2613호 종합공사시공업 처분 사전통지(청문) 공시송달 공고 ····· 312

제2020-2614호 종합공사시공업 처분 사전통지(청문) 공시송달 공고 ····· 313

제2020-2617호 부동산개발업 영업정지 공고 ····· 314

제2020-2618호 부동산개발업 등록 및 말소 공고 ····· 315

제2020-2621호 다단계[후원방문]판매업 등록변경 신고사항 공고 ····· 316

제2020-2624호 종합공사시공업 처분 사전통지(청문) 공시송달 공고 ····· 320

제2020-2626호 도시계획시설(도로)사업 실시계획(변경) 인가를 위한 열람공고 ····· 321

제2020-2630호 정보통신공사업 신규 등록 공고 ····· 324

제2020-2636호 서울특별시 개발제한구역관리계획 변경(경미한 사항) 승인 공고 ····· 325

제2020-2637호 종합공사시공업 행정처분(등록말소) 공시송달 공고 ····· 326
제2020-2638호 철도안전법 위반 과태료 처분 사전통지서 공시송달 공고 ····· 327
제2020-2643호 승강기 유지관리업 및 제조·수입업 등록기준 미달업체 행정처분 청문실시 공고 ····· 333
제2020-2646호 녹색교통지역 운행제한 위반과태료 부과고지서 공시송달 공고 ····· 334
제2020-2647호 혼잡통행료 과태료 납부통지서 공시송달(공고) ····· 382
제2020-2649호 G밸리 산업관(가칭) 자료구입공고 ····· 387
제2020-2650호 녹색교통 운행제한 위반 과태료 부과 독촉고지서 공시송달 공고 ····· 388
제2020-2658호 녹색교통지역 운행제한 위반과태료 사전통지서 공시송달 공고 ····· 416
제2020-2659호 전용차로 위반 과태료 부과 독촉고지서 공시송달 공고 ····· 471
제2020-2660호 전용차로 위반 과태료 부과 고지서 공시송달 공고 ····· 514
제2020-2661호 전용차로 위반 과태료 사전통지서 공시송달 공고 ····· 535
제2020-2664호 종합공사시공업 행정처분(등록말소) 공시송달 공고 ····· 544

◈ 구 고 시

제2020-139호 주택건설사업계획승인 고시(종로구) ····· 545
제2020-140호 도시계획시설(도로)사업 실시계획 변경작성 고시(종로구) ····· 546
제2020-108호 도시관리계획(도시계획시설:철도) 결정(변경) 및 지형도면 고시(광진구) ··· 555
제2020-146호 도시관리계획(응암로 지구단위계획) 변경결정(경미한사항) 및 지형도면 고시(은평구) ····· 558
제2020-176호 도시계획시설(도로)사업 실시계획 변경인가 고시(구로구) ····· 559
제2020-177호 도시계획시설(학교) (경미한)변경결정 및 지형도면 고시(구로구) ····· 563
제2020-88호 동진빌라 가로주택정비사업 사업시행계획인가[관리처분계획 및 도시관리계획시설결정(변경)포함] 고시(금천구) ····· 565
제2020-166호 원지어린이공원 조성계획결정(변경) 및 지형도면 고시(영등포구) ····· 569
제2020-127호 도시계획시설(공원)사업 실시계획 변경인가 고시(동작구) ····· 577
제2020-130호 주택건설 사업계획승인 및 지구단위계획 지형도면 고시(동작구) ····· 579
제2020-188호 도시계획시설(철도) 결정(경미한 변경) 및 지형도면 고시(서초구) ····· 597
제2020-94호 도시관리계획(거여지구 지구단위계획) 결정(변경) 및 지형도면 고시(송파구) ··· 598

◈ 구 공 고

제2020-837호 자양동57-153일대 지구단위계획 구역 지정 및 계획결정(안), 도시계획시설(학교) 폐지 및 결정[변경](안)(광진구) ····· 601
제2020-962호 개발행위허가제한지역 추가지정(안) 열람공고(동대문구) ····· 602
제2020-1154호 도시계획시설(공공공지)사업 완료 공고(성북구) ····· 604
제2020-1159호 도시계획시설(사회복지시설)사업 실시계획 작성을 위한 열람 및 사업인정에 관한 의견 청취 공고(도봉구) ····· 606

제2020-923호 도시계획시설사업(주민 휴게쉼터 조성) 실시계획(안) 열람 공고(노원구) … 609
제2020-924호 도시계획시설(공공공지) 인정에 관한 주민 등의 의견 청취 공고(노원구) …… 614
제2020-1700호 도시계획시설(봉은역사공원 조성) 실시계획인가를 위한 열람공고(강남구) … 615

◈ 사업소고시

제2020-253호 하천점용허가 고시(한강사업본부) …… 616
제2020-254호 하천점용허가 고시(한강사업본부) …… 616
제2020-255호 하천점용허가 고시(한강사업본부) …… 617

◈ 사업소공고

제2020-26호 소장작품구입공고(서울시립미술관) …… 618
제2020-252호 한강 불법어구 폐기처분 공고(한강사업본부) …… 621
제2020-39호 위험물탱크안전성능시험자 업무정지 공고(강남소방서) …… 622

◈ 기 타

제2020-263호 하천점용(변경)허가 고시(서울지방국토관리청) …… 623
제2020-265호 하천점용(변경)허가 및 실시계획(변경)인가 고시(서울지방국토관리청) …… 624

◈ 정 정

제2020-1468호 도시계획시설사업(개웅산근린공원) 실시계획 변경인가
정정 열람공고(구로구) …… 625
제2020-1469호 도시계획시설사업[온수도시자연공원(온수근린 7-1)] 실시계획 인가
정정 열람공고(구로구) …… 627
제2020-1472호 도시계획시설사업[(온수도시자연공원(온수소공원 6-1)] 실시계획 인가
정정 열람공고(구로구) …… 629

자치법규

[입법예고]

◈ 서울특별시공고 제2020-2641호

서울특별시 사무위임 조례 일부개정조례안 입법예고

「서울특별시 사무위임 조례」를 일부 개정함에 있어 그 입법취지와 주요내용을 시민에게 널리 알려 의견을 구하고자 「서울특별시 자치법규의 입법에 관한 조례」 제6조에 따라 다음과 같이 입법예고합니다.

2020년 9월 10일
서 울 특 별 시 장

1. 개정이유
   가. 「중앙행정권한 및 사무 등의 지방 일괄 이양을 위한 물가안정에 관한 법률 등 46개 법률 일부개정을 위한 법률」에 따른 사무의 위임관계 변동사항을 반영하여 위임사무를 정비하고,
   나. 공인중개사에 대한 연수교육 사무를 자치구에 위임하여 업무효율성을 제고하고자 함.

2. 주요내용
   가. 「중앙행정기관 및 사무 등의 지방 일괄 이양을 위한 물간안정에 관한 법률 등 46개 법률 일부개정을 위한 법률」에 따라 위임사무를 정비함.
      1) 국가의 사무에서 시 또는 국가·시 공동사무로 전환된 사무를 구청장에게 위임함.
         ▸ 가격표시와 관련된 가격표시 의무자 지정, 사업자에 대한 보고·명령·검사, 과태료 부과
         ▸ 건축사무소의 개설신고, 신고사항의 변경·휴업·폐업신고, 효력상실, 업무정지, 시정명령, 건축사업신고부의 정리 및 이와 관련된 과태료의 부과·징수 등
         ▸ 가격표시와 관련된 가격표시 의무자 지정, 사업자에 대한 보고·명령·검사, 과태료 부과
         ▸ 수계영향권별 오염원 조사
      2) 사무위임 주체가 자치구로 전환된 사무를 위임사무에서 삭제함.
         ▸ 음반·음악영상물제작업, 배급업의 신고·폐업신고 등
         ▸ 승강기 운행정지 명령 등
         ▸ 여객자동차터미널 공사와 관련된 시행인가, 공사완료 확인, 사용개시 기간 지정, 시정명령 등. 다만, 운송사업자에 대핸 터미널 사용명령과 과태료의 부과·징수사무는 시의 사무로서 계속 자치구에 위임함.
   나. 공인중개사 연수교육의 실시, 연수교육 미이수자에 대한 과태료의 부과·징수, 연수교육 대상자에 대한 교육 통지 사무를 구청장에게 위임함.
   다. 그 밖에 위임사무의 근거법령과 주관부서명을 현행화하여 조례를 정비함.

3. 의견 제출

이 조례의 입법안에 대하여 의견이 있는 법인 및 단체 또는 개인은 2020년 10월 5일까지 다음 사항을 기재한 의견서를 작성하여 서울특별시장(참조: 조직담당관, 서울특별시 중구 세종대로 110)에게 제출하여 주시기 바라며, 그 밖에 자세한 사항은 조직담당관(전화: 02-2133-6754, FAX:02-2133-0822, E-mail:choi599@seoul.go.kr)으로 문의하시기 바랍니다.

가. 입법예고 사항에 대한 의견(찬.반 여부 및 그 사유)

나. 성명(법인 또는 단체의 경우에는 법인명 또는 단체명과 그 대표자 성명), 주소 및 전화번호

※ 이 조례의 입법안은 서울특별시 법무행정서비스(http://legal.seoul. go.kr)에 게재되어 있습니다.

◈ **서울특별시공고 제2020-2642호**

서울특별시 사무위임 규칙 일부개정규칙안 입법예고

「서울특별시 사무위임 규칙」을 일부 개정함에 있어 그 입법취지와 주요내용을 시민에게 널리 알려 의견을 구하고자 「서울특별시 자치법규의 입법에 관한 조례」 제6조에 따라 다음과 같이 입법예고합니다.

2020년 9월 10일

서 울 특 별 시 장

1. 개정이유

「중앙행정권한 및 사무 등의 지방 일괄 이양을 위한 물가안정에 관한 법률 등 46개 법률 일부개정을 위한 법률」에 따른 사무의 위임관계 변동사항을 반영하여 위임사무를 정비하고자 함.

2. 주요내용

국가사무에서 시의 고유사무로 변경된 사무의 위임사항을 규칙에서 삭제하고 조례로 이관함.

▸ 건축사무소의 개설신고, 신고사항의 변경.휴업.폐업신고, 효력상실, 업무정지, 시정명령, 건축사업신고부의 정리 및 이와 관련된 과태료의 부과.징수 등

▸ 수계영향권별 오염원 조사

▸ 소방용품 등의 제조자.수입자.판매자.시공자에 대한 수가.폐기.교체 등의 명령

3. 의견 제출

이 규칙의 입법안에 대하여 의견이 있는 법인 및 단체 또는 개인은 2020년 10월 5일까지 다음

사항을 기재한 의견서를 작성하여 서울특별시장(참조: 조직담당관, 서울특별시 중구 세종대로 110)에게 제출하여 주시기 바라며, 그 밖에 자세한 사항은 조직담당관(전화: 02-2133-6754, FAX:02-2133-0822, E-mail:choi599@seoul.go.kr)으로 문의하시기 바랍니다.

가. 입법예고 사항에 대한 의견(찬·반 여부 및 그 사유)

나. 성명(법인 또는 단체의 경우에는 법인명 또는 단체명과 그 대표자 성명), 주소 및 전화번호

※ 이 규칙의 입법안은 서울특별시 법무행정서비스(http://legal.seoul.go.kr)에 게재되어 있습니다.

고 시

◈ 서울특별시고시 제2020-361호

버스전용차로 변경(신설) 고시

중앙버스전용차로 설치와 관련하여 버스전용차로 변경(신설)사항을 도로교통법 제15조, 같은법 시행령 제9조에 의거 일반시민에게 사전에 널리 알리기 위하여 이를 고시합니다.

2020년 9월 10일
서 울 특 별 시 장

가. 중앙버스전용차로 신설

도로 구분	구 간	가로명	연장 (km)	전용차로 종 류	시행일
일반 도로	천호대교 남단 ~ 강동역	천호대로	1.2	중앙 버스전용차로	’ 20.9

나. 버스전용차로 설치·운영현황

전 일 제 (가로변 버스전용차로) □ 운영시간 : 07시~21시, 토요일·공휴일 제외			
도 로 명	운 영 구 간	거리 (km)	운 영 개 시
과천대로	남태령전원마을 → 시계	0.9	’ 93. 2
현 충 로	국립현충원R → 한강대교남단	1.9	’ 93. 8
노량진로	영등포R ~ 대방역3	1.1	’ 94. 8
퇴 계 로	회현역 ~ 광희동4	3.0	’ 94. 5
한 남 로	한남5 → 한남초교	0.6	’ 94. 5
망 우 로	청량리R → 시조사3	1.1	’ 94. 8
강남대로	영동1교남단 ~ 염곡4	1.0	’ 94.12
남대문로	광교R ~ 숭례문교차로	1.5	’ 95. 4
사 평 로	강남성모병원3 ~ 반포IC	1.3	’ 95. 4

전 일 제 (가로변 버스전용차로)
□ 운영시간 : 07시~21시, 토요일·공휴일 제외

도 로 명	운 영 구 간	거리 (km)	운 영 개 시
양 평 로	양평동4 ~ 영등포전화국4	1.5	’ 95. 4
압구정로	한양APT4 ~ 한남대교남단	2.5	’ 95. 4
남부순환로	시흥IC ~ 까치고개	7.3	’ 95. 4
올림픽로	삼성4 ~ 잠실역4	3.3	’ 95. 5
	축협풍납 ~ 올림픽회관	1.0	’ 99.12(’ 07.8 전일제 변경)
대 학 로	이화R → 혜화R	1.5	’ 96. 8
	종로4가 → 이화R	0.6	’ 03. 7
창경궁로	종로4가 → 혜화R	0.5	’ 03. 7
관 악 로	봉천4 ~ 숭실대3	2.0	’ 98. 2(’ 07.1 전일제 변경)
영등포로	영등포R ~ 오목교	3.1	’ 95. 5(’ 07.8 전일제 변경)
영동대로	영동대교남단 ~ 학여울역4	3.5	’ 95. 5(’ 07.8 전일제 변경)
풍 납 로	천호4 ~ 축협풍납	1.2	’ 99.12(’ 07.8 전일제 변경)
소 계	21개 구간	40.4	

시 간 제 (가로변 버스전용차로)
□ 운영시간 : 07시~10시, 17시~21시, 토요일·공휴일 제외

도 로 명	운 영 구 간	거 리 (km)	운 영 개 시
왕십리길	성동교북단 → 행당삼부아파트입구	1.0	’ 93.8(’ 18.5 편방향 폐지)
	대중약국(하왕십리동860) → 서울중앙시장(퇴계로433)	0.7	’ 93.8(’ 18.5 편방향 폐지)
	신당역교차로 → 한양공고앞교차로	0.4	’ 93.8(’ 18.5 편방향 폐지)
용 호 로	원효대교남단 ~ 여의교	1.0	’ 94.8(’ 00.2 시간제 변경)
헌 릉 로	염곡4 ~ 내곡IC	2.9	’ 95.4(’ 00.2 시간제 변경)
등 촌 로	등촌3 ~ 목동역	2.9	’ 95.4(’ 00.2 시간제 변경)
월 계 로	월계초교입구 ~ 을지병원4	2.0	’ 95.4(’ 98.9 시간제 변경)
화 곡 로	화곡역4 ~ 양원초교앞	1.5	’ 96.8(’ 03.2 시간제 변경)
	강서구청입구4 ~ 화곡역4	1.9	’ 95.5(’ 07.8 시간제 변경)
원 효 로	원효대교북단 ~ 남영역	2.7	’ 96.8(’ 00.2 시간제 변경)

시 간 제 (가로변 버스전용차로)
□ 운영시간 : 07시~10시, 17시~21시, 토요일·공휴일 제외

도 로 명	운 영 구 간	거 리 (km)	운 영 개 시
동 일 로	수락파출소 ~ 망우로	10.2	’ 96.8(’ 98.9 시간제 변경)
남부순환로	양재역4 ~ 학여울역4	3.7	’ 96.8(’ 00.2 시간제 변경)
강 서 로	발산역4 ~ 화곡역4	2.1	’ 96.8(’ 98.9 시간제 변경)
도산대로	신사역 4 ~ 안세병원 4	0.9	’ 98.2(’ 07.1 구간축소)
종 암 로	종암경찰서 ~ 고대입구3	1.3	’ 99.12
성 산 로	성산1교 ~ 사천고가	1.5	’ 94. 5(’ 07.8 시간제 변경)
은 평 로	서부세무서 ~ 녹번역3	0.7	’ 95. 5(’ 07.8 시간제 변경)
올림픽로	올림픽회관 ~ 잠실4	1.5	’ 99.12(’ 07.8 시간제 확장)
화 랑 로	월릉교 4 ~ 삼육대학교	4.4	‘14.11
소 계	19개 구간	43.3	

24시간 전일제 (중앙버스전용차로)
□ 운영시간 : 00시~24시, 토요일·공휴일 포함

도 로 명	운 영 구 간	거 리 (km)	운 영 개 시
도 봉 로	의정부시계 ~ 미아4	10.0	’ 04. 7
동소문로	미아4 ~ 혜화R	4.0	’ 04. 7
창경궁로	혜화R → 원남4	1.3	’ 04. 7
망 우 로	망우역4 → 청량리R	4.9	’ 05. 7
	시조사3 → 망우역4	3.3	’ 05. 7
	망우역4 ~ 구리시계	2.2	’ 10. 8
왕 산 로	동대문R ~ 청량리R	3.4	‘11.12
천호대로	신답R ~ 아차산역4	4.5	’ 96. 2
	신답철교 ~ 신답R	0.7	’ 03. 7
	강동역 ~ 서울시계	5.1	’ 11. 3
	아차산역4 ~ 천호대교 남단	2.6	’ 18. 5
	신설동R ← 신답철교	1.7	’ 03. 7
	용두역(동대문구청역) → 신답철교	0.3	’ 05. 9
	천호대교 남단 ~ 강동역	1.2	’ 20. 9
송파대로	잠실대교 남단 ~ 성남시계	6.3	’ 08. 1

24시간 전일제 (중앙버스전용차로)
□ 운영시간 : 00시~24시, 토요일·공휴일 포함

도 로 명	운 영 구 간	거 리 (km)	운 영 개 시
삼일대로	퇴계로2가 ~ 종로2가	1.0	’04. 5
	남산1호터널 북단 → 퇴계로2가	0.7	’18. 1
강남대로	신사역4 ~ 영동1교남단	4.8	’04. 7
신반포로	이수교차로 ~ 논현역4	3.5	’09. 6
동작대로	이수교차로 ~ 사당역	2.7	’09.11
과천대로	사당역 ~ 과천시계	2.1	’18. 9
시흥대로	대림3 ~ 안양시계	6.5	’05.12
여의대방로	대림아파트 앞(대방동 383) ~ 대림3	2.5	’05.12
한강대로	한강대교노들섬 ~ 서울역남단	4.1	’06.12
	서울역남단 ~ 서울역북단	0.5	’09. 7
세종대로	숭례문교차로 → 서울역북단	0.5	’09. 7
노량진로	대방역3 ~ 한강대교남단	2.8	’09. 5
경 인 로	영등포R ~ 오류IC	5.0	’05. 7
마포대로	마포대교북단 ~ 아현교차로	3.1	’06.12
양 화 로	양화대교 ~ 신촌R	4.0	’09.12
신 촌 로	신촌R ~ 아현교회	1.2	’09.12
	아현교회 ~ 충정로사거리	1.2	‘14.11
충 정 로	충정로사거리 ~ 미동초교	0.5	‘14.11
공 항 로	등촌중학교 ~ 양화교	2.5	’09. 4
	발산역4 ~ 등촌중학교	2.3	’10. 8
	김포공항입구 ~ 공항전화국	1.0	‘12.12
	강서구청입구4(북단)	0.1	‘15. 4
	발산역4 ~ 공항전화국	1.8	‘15. 8
수 색 로	고양시계 ~ 사천교	3.9	’04. 7
성 산 로	사천교 ~ 이대후문	2.9	’04. 7
통일로	고양시계 ~ 박석고개	2.4	’08.10
	박석고개 ~ 녹번역3	3.3	’10.12
	녹번역3 ~ 서소문4	5.4	‘11.12
새문안로	미동초교 ~ 세종대로4	1.2	’17. 4
종 로	세종대로4 ~ 동대문R	2.8	’18. 1
소 계	45개 구간	124.2	

기 타 구 간 (중앙버스전용차로-경부고속도로)
□ 운영시간
○ 평일, 토요일·공휴일 : 서울·부산 양방향 07:00부터 ~ 21:00까지
※ 공휴일 : '관공서의공휴일에관한규정' (대통령령)에 따른 공휴일로 '정부에서 수시 지정하는 날' 은 제외
○ 설날·추석연휴(공휴일이 이어지는 경우 포함) 및 연휴 전날
: 서울·부산 양방향 07:00부터 ~ 다음날 01:00까지

도 로 명	운 영 구 간	거 리 (km)	운 영 개 시
경부고속도로	양재IC ~ 서초IC	2.6	'04. 7 : 최초 시행 '08. 7 : 평일 확대 시행 '08.10 : 운영시간 변경 '11. 1 : 운영시간 변경
	서초IC ~ 한남대교 남단	4.2	'08. 7 : 최초 시행 '08.10 : 운영시간 변경 '11. 1 : 운영시간 변경
소 계	1개 구간	6.8	

다. 전 체 구 간

구 분	운영구간	거 리(km)
전일제 가로변버스전용차로	21	40.4
시간제 가로변버스전용차로	19	43.3
중앙버스전용차로	45	124.2
경부고속도로	1	6.8
합계	86	214.7

※ 기타 자세한 사항은 서울시 교통운영과(2133-2475~6)로 문의하시기 바랍니다.

◈ 서울특별시고시 제2020-368호

경의선숲길근린공원 조성계획결정(변경) 및 지형도면 고시

서울특별시 고시 제2011-401호(2011.12.29.)로 최초 도시계획시설(공원) 결정되고, 서울특별시 고시 제2013-330호(2013.10.10.)로 도시계획시설 결정(경미한 변경), 서울특별시 고시 제2019-71호(2019.2.21.)로 도시관리계획 결정(경미한변경), 서울특별시 고시 제2013-420호(2013.12.12.)로 공원조성계획 결정된 경의선숲길근린공원(용산문화체육센터~가좌역)에 대하여 서울특별시 도시공원위원회 심의를 거쳐 『국토의 계획 및 이용에 관한 법률』 제30조·제32조 및 같은법 시행령 제25조, 『도시공원 및 녹지 등에 관한 법률』 제16조의 2 규정에 따라 다음과 같이 공원조성계획을 결정(변경)하고 지형도면을 고시합니다.

2020년 9월 10일
서 울 특 별 시 장

1. 결정취지
   ○ 「도시공원 및 녹지 등에 관한 법률」 제16조의2 규정에 의한 경의선숲길근린공원 조성계획 변경에 관한 사항으로,
   ○ 도시계획시설결정 부지면적 변경(구간별 면적 증·감 발생) 사항 반영 및 기설치된 공원시설을 현황에 맞게 공원조성계획을 변경하여 체계적이고 효율적으로 관리하고자 함.
2. 위　　치 : 경의선 지상구간(용산구 용산문화체육센터 ~ 마포구 가좌역)
3. 면　　적 : 101,668㎡ → 102,715.6㎡
4. 조성계획결정(변경) 조서 및 도면 : 따로붙임
   ※ 첨부된 도면은 참고용 도면이므로 측량 또는 그 밖의 용도로 사용할 수 없음
5. 열람장소
   서울특별시 공원조성과(☎2133-2065), 서부공원녹지사업소 시설과(☎300-5534) 및 경의선숲길공원관리사무소(☎719-8830)에서 관련 도서를 열람할 수 있습니다.

경의선숲길공원 조성계획결정(변경) 조서

• 전체 총괄표 (위치 : 경의선 지상구간 (용산문화체육센터 ~ 가좌역))

구 분		변경 전						변경 후						비 고
		부지면적 (㎡)	시설면적 (㎡)	건축물			공작물(기)	부지면적 (㎡)	시설면적 (㎡)	건축물			공작물(기)	
				동수 (동)	바닥면적 (㎡)	연면적(㎡)				동수 (동)	바닥면적 (㎡)	연면적 (㎡)		
합 계		101,668.0	36,678.7				674	102,715.6	35,781.7				1,553	시설면적 감소 897.0㎡
기반시설	소 계	27,850.0	27,850.0				3	28,159.0	28,159.0				37	증 309.0㎡
	도 로	22,656.9	22,656.9				3	23,666.3	23,666.3				37	증 1,009.4㎡
	광 장	5,193.1	5,193.1					4,492.7	4,492.7					감 700.4㎡
조경시설		2,446.1	2,446.1				12	3,127.4	3,127.4				16	증 681.3㎡
유희시설		187.6	187.6				4	0.0	0.0				-	감 187.6㎡
휴양시설		5,875.3	5,769.3				176	4,162.5	4,162.5				318	감 1,606.8㎡
운동시설		300.8	300.8				8	167.3	167.3				8	감133.5㎡
편익시설		8.3	8.3				4	5.8	5.8				18	감 2.5㎡
관리시설		116.6	116.6				466	159.8	159.8				1,156	증 43.2㎡
녹지및기타		64,883.3	0.0					66,933.9	0.0					증 2,050.6㎡
시설율 (법정 40%)		(36,678.7㎡ /101,668.0㎡) × 100 = 36.08%						(35,781.7㎡ /102,715.6㎡) × 100 = 34.8%						
건폐율 (법정 10%)		(0.0㎡ / 36,678.7㎡㎡) × 100 = 0%						(0.0㎡ / 35,781.7㎡) × 100 = 0%						

1. 총괄표 (위치: ①-가 공원 : 마포구 연남동 448-4 ~ 마포구 동교동 190-1)

구분		변경전						변경후						비고
		부지면적(㎡)	시설면적(㎡)	건축물			공작물(기)	부지면적(㎡)	시설면적(㎡)	건축물			공작물(기)	
				동수(동)	바닥면적(㎡)	연면적(㎡)				동수(동)	바닥면적(㎡)	연면적(㎡)		
합계		34,359.7	12,897.5				99	34,238.00	9,997.86				462	시설면적 감소 2,899.64㎡
기반시설	소계	8,035.1	8,035.1					6,680.18	6,680.18				10	감 1,354.92㎡
	도로	6,805.5	6,805.5					5,855.70	5,855.70				(10)	감 949.80㎡
	광장	1,229.6	1,229.6					824.48	824.48					감 405.12㎡
조경시설		1,429.0	1,429.0				2	1,894.43	1,894.43				2	증 465.43㎡
유희시설		187.6	187.6				4							감 187.60㎡
휴양시설		3,039.1	3,039.1				23	1,423.25	1,423.25				98	감 1,615.85㎡
운동시설		206.7	206.7				3							감 206.70㎡
편익시설							2						9	
관리시설							65						343	
녹지및기타		21,462.2						24,240.14						증 2,777.94㎡
시설율 (법정 40%)		(12,897.5㎡ /34,359.7㎡) × 100 = 37.53%						(9,997.86㎡ / 34,238.00㎡) × 100 = 29.20%						
건폐율 (법정 10%)		(0.0㎡ / 34,359.7㎡) × 100 = 0%						(0.0㎡ / 34,238.00㎡) × 100 = 0%						

2. 시설조서(위치: ①-가 공원 : 마포구 연남동 448-4 ~ 마포구 동교동 190-1)

구분		변경 전									변경 후									
		부호	위치	부지면적(㎡)	시설면적(㎡)	구조	규모	건축물(㎡) 바닥면적	건축물(㎡) 연면적	공작물(기)	부호	위치	부지면적(㎡)	시설면적(㎡)	구조	규모	건축물(㎡) 바닥면적	건축물(㎡) 연면적	공작물(기)	비고
합계				34,238.00	12,897.5					99			34,238.00	9,997.86					462	증363기, 시설면적 감 2,899.64㎡
기반시설	소계			8,035.1	8,035.1								6,680.18	6,680.18					10	증10기, 감 1,354.92㎡
	도로			6,805.5	6,805.5								5,855.70	5,855.70						감 949.80㎡
	계단										⑰	전지역							(10)	증 10기
	광장	가		1,229.6	1,229.6						가		824.48	824.48						감 405.12㎡
		가-1	마포구 연남동 403-16	(267.7)	(267.7)						가-1	마포구 연남동 488-1	(91.80)	(91.80)						(감 244.70㎡)
			마포구 연남동 375	(68.8)	(68.8)															
		가-2	마포구 연남동 190-1	(165.2)	(165.2)						가-2	마포구 연남동 403-16	(164.00)	(164.00)						(감 1.20㎡)
		가-3	〃	(477.6)	(477.6)						가-3	〃	(215.70)	(215.70)						(감 261.90㎡)
		가-4	〃	(250.3)	(250.3)						가-4	〃	(40.96)	(40.96)						(감 209.34㎡)
											가-5	〃	(86.17)	(86.17)						(신설, 증 86.17㎡)
											가-6	마포구 동교동 190-1	(225.85)	(225.85)						(신설, 증 225.85㎡)
조경시설	소계			1,429.0	1,429.0					2			1,894.43	1,894.43					2	증 465.43㎡
	수경시설	나	마포구 연남동 403-16	735.7	735.7															(폐지, 감 1,429.00㎡)
			마포구 연남동 375	693.3	693.3															
	휴게데크	①	휴게소-1							(1)	①	휴게소-1							(1)	86.0㎡
	조경석축	②	공원경계							(1)	②	공원경계							(1)	22.2m
	계류										나		1,649.56	1,649.56						(신설, 증 1,649.56㎡)

구 분		변경 전									변경 후									
		부호	위 치	부지면적 (㎡)	시설면적 (㎡)	구조	규모	건축물 (㎡)		공작물 (기)	부호	위 치	부지면적 (㎡)	시설면적 (㎡)	구조	규모	건축물 (㎡)		공작물 (기)	비고
								바닥면적	연면적								바닥면적	연면적		
	폰 드										라		244.87	244.87						(신설, 증 244.87㎡)
유희시설	소 계			187.6	187.6					4										폐지, 감4기, 감 187.6㎡
	놀이터	다	마포구 연남동 403-16	187.6	187.6															(폐지, 감 187.6㎡)
	놀이시설	⑦	놀이터							(4)										(폐지, 감 4기)
휴양시설	소 계			3,039.1	3,039.1					23			1,423.25	1,423.25					98	증 75기, 감 1,615.85㎡
	휴게소	다		3,039.1	3,039.1						다		1,423.25	1,423.25						감 1,615.85㎡
		다-1	마포구 연남동 448-1	(630.8)	(630.8)						다-1	마포구 연남동 448-1	(170.69)	(170.69)						(감 460.11㎡)
		다-2	마포구 연남동 375-132	(469.8)	(469.8)						다-2	마포구 연남동 403-16	(177.31)	(177.31)						(감 292.49㎡)
		다-3	마포구 연남동 375-132	(568.7)	(568.7)						다-3	〃	(273.09)	(273.09)						(감 295.61㎡)
		다-4	마포구 연남동 403-16	(320.1)	(320.1)						다-4	마포구 연남동 375	(153.69)	(153.69)						(감 166.41㎡)
		다-5	〃	(321.1)	(321.1)						다-5	〃	(79.97)	(79.97)						(감 241.13㎡)
		다-6	마포구 연남동 190-1	(657.6)	(657.6)						다-6	〃	(320.96)	(320.96)						(감 407.64㎡)
			마포구 연남동 147-88	(24.9)	(24.9)															
			마포구 연남동 147-89	(46.1)	(46.1)															
											다-7	마포구 동교동 190-1	(247.54)	(247.54)						(신설, 증 247.54㎡)
	앉음벽	③	휴게소							(3)	③	휴게소							(19)	(증 16기, 657.65m)
	파고라	④	휴게소							(2)	④	휴게소							(2)	
	평의자	⑤	전지역							(12)										(폐지, 감 12기)

구 분		변경 전									변경 후									
		부호	위 치	부지면적 (㎡)	시설면적 (㎡)	구조	규모	건축물 (㎡)		공작물 (기)	부호	위 치	부지면적 (㎡)	시설면적 (㎡)	구조	규모	건축물 (㎡)		공작물 (기)	비고
								바닥면적	연면적								바닥면적	연면적		
	연식의자										⑤	전지역							(56)	(신설, 증 56기, 130.48m)
	등의자	⑥	전지역							(6)	⑥	전지역							(21)	(증 15기)
운동시설	소 계			206.7	206.7					3										폐지, 감3기, 감 206.7㎡
	체력단련장	라	마포구 연남동 403-16	69.8	69.8															(폐지, 감 206.7㎡)
			마포구 연남동 375-132	136.9	136.9															
	체력단련시설	⑧	체력단련장							(3)										(폐지, 감 3기)
편익시설	소 계									2									9	증 7기
	음수전	⑨	휴게소							(2)										(폐지, 감2기)
	브릿지										⑦	전지역							(9)	(증 9기)
관리시설	소 계									65									343	증 278기
	안내판	⑩	전지역							(3)	⑩	전지역							(10)	(증 7기)
	휀스	⑪	공원경계							(1)	⑪	공원경계							(1)	726.0m
	볼라드	⑫	전지역							(20)	⑫	전지역							(74)	(증 54기)
	자전거공기주입기	⑬	전지역							(1)										(폐지, 감 1기)
	공원등	⑭	전지역							(40)	⑭	전지역							(247)	(증 207기)
	CCTV										⑬	전지역							(11)	(증 11기)
녹지 및 기타	소 계			21,462.2									24,240.14							증 2,777.94㎡
	녹지			21,359.5									24,240.14							(증2,880.64㎡)
	기타			102.7																(폐지, 감 102.7㎡)

3. 도로조서 (①-가 공원 : 마포구 연남동 448-4 ~ 마포구 동교동 190-1)

구분	등급	류별	번호	폭원(m)	연장(m)	면적(㎡)	기능	기점	종점	비고
당초	합 계				2,535.6	6,805.5				
변경	합 계				2,023.3	5,855.7				
당초		소 계			6,582.2	6,805.5				
변경		소 계			2,023.3	5,855.7				
당초		3	1	4.0	187.2	698.2	자전거길	보행데크교	마	
변경		3	1	3.0	191.5	574.5	산책로	공원경계	가-2	
당초		3	2	2.0	181.9	364.9	산책로	공원경계	공원경계	
변경		3	2	2.0	50.5	101.0	산책로	공원경계	소3-1	
당초		3	3	3.5	32.0	86.9	진입로	공원경계	소3-5	
변경		3	3	3.0	9.4	28.2	진입로	공원경계	다-1	
당초		3	4	6.0	6.3	40.0	진입로	공원경계	소3-5	
변경		3	4	2.4	11.5	27.6	연결로	가-1	소3-2	
당초		3	5	3.0	412.1	1,217.7	산책로	공원경계	공원경계	
변경		3	5	1.3~3.0	408.8	1,178.6	산책로	공원경계	다-2	
당초		3	6	2.0	406.3	823.9	산책로	공원경계	공원경계	
변경	소로	3	6	3.0~2.0	155.0	353.0	산책로	공원경계	공원경계	
폐지		3	7	3.0	2.7	8.1	연결로	소3-5	소3-6	
당초		3	8	3.0	6.8	18.9	연결로	소3-5	소3-6	
변경		3	8	2.5	6.8	17.0	산책로	소3-5	소3-6	
당초		3	9	2.5	10.7	26.9	진입로	공원경계	소3-5	
변경		3	9	4.5	2.6	11.7	진입로	공원경계	소3-5	
당초		3	10	4.0	22.6	90.3	연결로	소3-5	소3-6	
변경		3	10	2.0~2.5	56.4	126.9	산책로	공원경계	소3-6	
당초		3	11	4.0	3.4	13.7	진입로	공원경계	소3-6	
변경		3	11	2.4	12.5	30.0	진입로	공원경계	다-1	
당초		3	12	5.0	2.5	12.5	진입로	공원경계	소3-5	
변경		3	12	4.6	2.5	11.5	진입로	공원경계	소3-9	
당초		3	13	5.0	21.7	110.9	진입로	공원경계	소3-6	
변경		3	13	2.0	39.5	79.0	산책로	소3-1	가-2	

구분	등급	류별	번호	폭원 (m)	연장 (m)	면적 (㎡)	기능	기점	종점	비고
당초		3	14	3.0	13.7	40.3	진입로	공원경계	소3-5	
변경		3	14	2.5	17.8	44.5	진입로	공원경계	다-2	
당초		3	15	4.0	33.9	105.6	진입로	공원경계	소3-16	
변경		3	15	2.5	19.4	48.5	진입로	공원경계	소3-17	
당초		3	16	3.0	390.9	1,269.9	자전거길	공원경계	소3-17	
변경		3	16	3.0	389.8	1,169.4	산책로	다-3	공원경계	
당초		3	17	2.0	382.2	763.0	산책로	공원경계	공원경계	
변경		3	17	2.5	16.6	41.5	진입로	공원경계	소3-16	
당초		3	18	3.0	2.0	6.0	진입로	공원경계	소3-17	
변경		3	18	2.5	10.6	26.5	진입로	공원경계	공원경계	
당초		3	19	3.0	173.4	577.3	자전거길	공원경계	가-4	
변경		3	19	3.0~3.5	290.5	844.9	산책로	공원경계	공원경계	
당초		3	20	2.0	235.2	496.5	산책로	공원경계	공원경계	
변경		3	20	2.1	79.0	165.9	산책로	가-6	공원경계	
당초		3	21	5.0	1.9	8.0	진입로	공원경계	소3-20	
변경		3	21	3.5	14.4	50.4	진입로	공원경계	소3-20	
당초		3	22	4.0	1.9	8.0	진입로	공원경계	소3-20	
변경		3	22	6.5~2.0	160.0	764.0	진입로	공원경계	공원경계	
당초		3	23	4.0	2.2	9.0	진입로	공원경계	소3-20	
변경		3	23	2.0	11.3	22.6	산책로	소3-19	공원경계	
당초		3	24	4.0	2.1	8.7	진입로	공원경계	소3-20	
변경		3	24	2.4	13.0	31.2	산책로	소3-19	소3-22	
신설		3	25	2.4	14.0	33.6	산책로	공원경계	소3-19	
신설		3	26	1.5	5.4	8.1	산책로	공원경계	소3-19	
신설		3	27	1.5	4.6	6.9	산책로	공원경계	소3-19	
신설		3	28	1.5	8.2	20.5	진입로	공원경계	다-5	
신설		3	29	1.25	5.2	6.5	산책로	공원경계	다-5	
신설		3	30	2.6	2.5	6.5	진입로	공원경계	소3-19	
신설		3	31	1.8	14.0	25.2	진입로	공원경계	소3-19	

1. 총괄표 (위치: ①-나 공원 : (마포구 동교동 190-1 ~ 마포구 창전동 1-29)

구 분		변경전						변경후						비 고
		부지면적(㎡)	시설면적(㎡)	건축물 동수(동)	건축물 바닥면적(㎡)	건축물 연면적(㎡)	공작물(기)	부지면적(㎡)	시설면적(㎡)	건축물 동수(동)	건축물 바닥면적(㎡)	건축물 연면적(㎡)	공작물(기)	
합 계		8,649.2	3,018.8				64	8,385.00	3,274.56				162	시설면적 증가 255.76㎡
기반시설	소 계	2,958.1	2,958.1				1	2,893.40	2,893.40				13	감 64.70㎡
	도 로	2,255.9	2,255.9				1	2,013.10	2,013.10				(13)	감 242.80㎡
	광 장	702.2	702.2					880.30	880.30					증 178.10㎡
조경시설							4						6	
유희시설														
휴양시설		60.7	60.7				9	381.16	381.16				10	증 320,46㎡
운동시설														
편익시설														
관리시설							50						133	
녹지 및 기타		5,630.4						5,110.44						감 519.96㎡
시 설 율 (법정 40%)		(3,018.9㎡ / 8,649.2㎡) × 100 = 34.9%						(3,274.56㎡ / 8,385.00㎡) × 100 = 39.05%						
건 폐 율 (법정 10%)		(0.0㎡ / 8,649.2㎡) × 100 = 0%						(0.0㎡ / 8,385.00㎡) × 100 = 0%						

2. 시설조서(위치: ①-나 공원 : 마포구 동교동 190-1 ~ 마포구 창전동 1-29)

구분		변경 전									변경 후									
		부호	위치	부지면적(㎡)	시설면적(㎡)	구조	규모	건축물(㎡) 바닥면적	건축물(㎡) 연면적	공작물(기)	부호	위치	부지면적(㎡)	시설면적(㎡)	구조	규모	건축물(㎡) 바닥면적	건축물(㎡) 연면적	공작물(기)	비고
합 계				8,385.0	3,018.8					64			8,385.00	3,274.56					162	증 98기, 시설면적 증 255.76㎡
기반시설	소 계			2,958.1	2,958.1					1			2,893.40	2,893.40					13	증 12기, 감 64.70㎡
	도 로			2,255.9	2,255.9								2,013.10	2,013.10						감 242.80㎡
	계 단	①	소로 3-3							(1)	①	전지역							(13)	증 12기
	광 장	가		702.2	702.2						가		880.30	880.30						증 178.10㎡
		가-1	마포구 동교동 190-1	(178.8)	(178.8)						가-1	마포구 동교동 190-64	(247.44)	(247.44)						(증 68.64㎡)
		가-2	〃	(89.8)	(89.8)						가-2	〃	(102.91)	(102.91)						(증 13.11㎡)
		가-3	마포구 동교동 1-29	(433.6)	(433.6)						가-3	마포구 창천동 1-31	(188.11)	(188.11)						(감 245.49㎡)
											가-4	〃	(341.84)	(341.84)						(신설, 증 341.84㎡)
조경시설	소 계									4									6	증 2기
	다단 플랜터	②	휴게소-3							(2)										(폐지, 감2기)
	옹벽										②	나-3, 가-4							(2)	(신설, 증2기)
	조경석축	③	전지역							(2)										(폐지, 감2기)
	앉음벽										③	나-1, 가-4							(4)	(신설, 증4기, 171.6m)

구분		변경 전									변경 후									
		부호	위치	부지면적(㎡)	시설면적(㎡)	구조	규모	건축물(㎡) 바닥면적	건축물(㎡) 연면적	공작물(기)	부호	위치	부지면적(㎡)	시설면적(㎡)	구조	규모	건축물(㎡) 바닥면적	건축물(㎡) 연면적	공작물(기)	비고
휴양시설	소 계			60.7	60.7					9			381.16	381.16					10	증 1기, 증 320.46㎡
	휴게소	나		60.7	60.7						나		381.16	381.16						증 320.46㎡
		나-1	마포구 동교동 190-1	(45.7)	(45.7)						나-1	마포구 동교동 190-64	(208.1)	(208.1)						(증 162.40㎡)
		나-2	마포구 동교동 1-29	(7.5)	(7.5)						나-2	〃	(40.47)	(40.47)						(증 32.97㎡)
		나-3	〃	(7.5)	(7.5)						나-3	마포구 창천동 1-31	(132.59)	(132.59)						(증 125.09㎡)
	파고라	④	휴게소-1							(1)										(폐지, 감1기)
	평의자	⑤	전지역							(4)										(폐지, 감4기)
	등의자	⑥	전지역							(4)	⑥	전지역							(10)	(증 6기)
관리시설	소 계									50									133	(증 83기)
	안내판	⑦	전지역							(10)	⑦	전지역							(4)	(감 6기)
	휀스	⑧	공원경계							(2)	⑧	공원경계							(2)	(216.8m)
	볼라드	⑨	산책로							(9)	⑨	산책로							(29)	(증 20기)
	공원등	⑩	전지역							(29)	⑩	전지역							(90)	(증 61기)
	CCTV										⑪	전지역							(7)	(신설, 증 7기)
	음수전										⑫	가-3							(1)	(신설, 증 1기)
녹지 및 기타	소 계			5,630.4									5,110.44							감 519.96㎡
	녹지			5,592.3									5,062.14							(감530.16㎡)
	기타			38.1									48.30							(증 10.20㎡, 환기구)

3. 도로조서 (①-나 공원 : (마포구 동교동 190-1 ~ 마포구 창전동 1-29)

구분	등급	류별	번호	폭원(m)	연장(m)	면적(㎡)	기능	기점	종점	비고
당초	합 계				772.9	2,255.9				
변경	합 계				885.3	2013.1				
당초	소로	소 계			742.9	2,225.9				
변경		소 계			670.8	1,714.9				
당초		3	1	3.0	150.4	451.2	산책로	공원경계	공원경계	
변경		3	1	3.0	130.4	391.2	산책로	가-1	공원경계	
당초		3	2	3.0	147.6	442.8	자전거길	공원경계	공원경계	
변경		3	2	2~5	76.8	141.4	산책로	나-1	산책로 7	
당초		3	3	2.6	7.0	18.2	진입로	공원경계	광장2	
변경		3	3	2.5	10.2	25.5	진입로	나-1	공원경계	
당초		3	4	3.0	14.7	44.1	진입로	공원경계	소로 3-2	
변경		3	4	2.5	4.6	11.5	진입로	나-1	공원경계	
당초		3	5	3.0	211.8	635.4	산책로	공원경계	공원경계	
변경		3	5	3.0	214.4	643.2	산책로	가-3	공원경계	
당초		3	6	3.0	211.4	634.2	자전거길	공원경계	공원경계	
변경		3	6	2.0	176.3	352.6	산책로	가-3	가-5	
신설		3	7	3.0	10.0	30.0	진입로	공원경계	가-1	
신설		3	8	3.0	10.5	31.5	진입로	공원경계	가-1	
신설		3	9	1.9	10.0	19.0	진입로	공원경계	공원경계	
신설		3	10	2.5	6.2	15.5	진입로	소3-2	공원경계	

구분	등급	류별	번호	폭원(m)	연장(m)	면적(㎡)	기능	기점	종점	비고
신설		3	11	2.5	4.2	10.5	진입로	소3-2	공원경계	
신설		3	12	2.5	6.0	15.0	진입로	소3-2	공원경계	
신설		3	13	2.5	11.2	28.0	연결로	소3-1	소3-2	
당초	산책로	소 계			30.0	30.0				
변경		소 계			214.5	298.2				
당초		-	1	1.0	10.0	10.0	산책로	소로 3-5	소로 3-6	
변경		-	1	1.2	84.0	100.8	산책로	소3-5	소3-5	
당초		-	2	1.0	10.0	10.0	산책로	소로 3-5	소로 3-6	
변경		-	2	1.0	30.8	30.8	산책로	산1	가-1	
당초		-	3	1.0	10.0	10.0	산책로	소로 3-5	소로 3-6	
변경		-	3	1.5	3.4	5.1	산책로	소3-6	공원경계	
신설		-	4	1.5	3.6	5.4	산책로	가-1	나-1	
신설		-	5	1.5	7.8	11.7	산책로	가-1	나-1	
신설		-	6	2.0	16.8	33.6	산책로	소3-4	소3-2	
신설		-	7	1.5	36.6	54.9	산책로	소3-13	공원경계	
신설		-	8	3.0	2.0	6.0	산책로	소3-5	소3-6	
신설		-	9	1.5	9.6	14.4	산책로	가-4	소3-6	
신설		-	10	1.5	8.6	12.9	산책로	나-3	소3-6	
신설		-	11	2.0	1.8	3.6	산책로	나-3	나-4	
신설		-	12	2.0	9.5	19.0	산책로	공원경계	나-3	

1. 총괄표 (위치: ①-다 공원 : 마포구 신수동 85-26 ~ 마포구 염리동 169-12)

구 분		변경전						변경후						비 고
		부지면적 (㎡)	시설면적 (㎡)	건축물 동수 (동)	건축물 바닥면적 (㎡)	건축물 연면적 (㎡)	공작물 (기)	부지면적 (㎡)	시설면적 (㎡)	건축물 동수 (동)	건축물 바닥면적 (㎡)	건축물 연면적 (㎡)	공작물 (기)	
합 계		31,330.3	10,715.7				345	32,638.60	12,679.53				533	시설면적 증가 1,963.83㎡
기반시설	소 계	8,588.3	8,588.3				1	10,214.81	10,214.81					증 1,626.51㎡
	도 로	8,368.2	8,368.2				1	9,477.50	9,477.50					증 1,109.30㎡
	광 장	220.1	220.1					737.31	737.31					증 517.21㎡
조경시설		683.4	683.4				4	1,121.73	1,121.73				4	증 438.33㎡
유희시설														
휴양시설		1,331.0	1,225.0				86	1,077.69	1,077.69				137	감 147.31㎡
운동시설		94.1	94.1				5	99.76	99.76				6	증 5.66㎡
편익시설		8.3	8.3				2	5.77	5.77				7	감 2.53㎡
관리시설		116.6	116.6				247	159.77	159.77				379	증 43.17㎡
녹지 및 기타		20,508.6						19,959.07						감 549.53㎡
시 설 율 (법정 40%)		(10,715.7㎡ / 31,330.3㎡) × 100 = 34.2%						(12,679.53㎡ / 32,638.60㎡) × 100 = 38.84%						
건 폐 율 (법정 10%)		(0.0㎡ / 31,330.3㎡) × 100 = 0%						(0.0㎡ / 32,638.60㎡) × 100 = 0%						

2. 시설조서(위치: ①-다 공원 : 마포구 신수동 85-26 ~ 마포구 염리동 169-12)

구 분		변경전									변경후									
		부호	위 치	부지면적(㎡)	시설면적(㎡)	구조	규모	건축물(㎡) 바닥면적	건축물(㎡) 연면적	공작물(기)	부호	위 치	부지면적(㎡)	시설면적(㎡)	구조	규모	건축물(㎡) 바닥면적	건축물(㎡) 연면적	공작물(기)	비고
합 계				31,670.3	10,715.7					345			32,638.60	12,679.53					533	증 188기, 부지면적 증 968.30㎡ 시설면적 증 1,963.83㎡
기반시설	소 계			8,588.3	8,588.3					1			10,214.81	10,214.81						감 1기, 증 1,626.51㎡
	도 로			8,368.2	8,368.2								9,477.50	9,477.50						증 1,109.30㎡
	진입계단	①	소로3-16							(1)										
	광 장	가		220.1	220.1						가		737.31	737.31						증 517.21㎡
		가-1	마포구 신수동 85-26	(36.6)	(36.6)						가-1	마포구 신수동 85-26	(185.00)	(185.00)						(증 148.40㎡)
		가-2	〃	(38.3)	(38.3)						가-2	〃	(15.05)	(15.05)						(감 23.25㎡)
		가-3	마포구 대흥동 325-67	(52.2)	(52.2)						가-3	마포구 대흥동 325-67	(52.24)	(52.24)						(증 0.04㎡)
		가-4	〃	(62.6)	(62.6)						가-4	〃	(35.30)	(35.30)						(감 27.30㎡)
		가-5	마포구 대흥동 325-82	(30.4)	(30.4)						가-5	마포구 대흥동 325-82	(30.40)	(30.40)						
											가-6	마포구 신수동 85-26	(145.53)	(145.53)						(신설, 증 145.53㎡)
											가-7	마포구 염리동 169-12	(273.79)	(273.79)						(신설, 증 273.79㎡)

구 분		변경전									변경후									비고
		부호	위 치	부지면적(㎡)	시설면적(㎡)	구조	규모	건축물(㎡) 바닥면적	건축물(㎡) 연면적	공작물(기)	부호	위 치	부지면적(㎡)	시설면적(㎡)	구조	규모	건축물(㎡) 바닥면적	건축물(㎡) 연면적	공작물(기)	
조경시설	소 계			683.4	683.4					4			1,121.73	1,121.73					4	증 438.33㎡
	분수										나	마포구 염리동 169-12	724.12	724.12						증 40.72㎡
	안개분수광장	나	마포구 염리동 169-12	683.4	683.4						나-1	마포구 염리동 169-12	(689.42)	(689.42)						(증 6.02㎡)
	캔들분수										나-2	마포구 염리동 169-12	(34.70)	(34.70)						(신설, 증 34.70㎡)
	계류										아		302.49	302.49						증 302.49㎡
	계류-1										아-1	마포구 신수동 85-26	(215.50)	(215.50)						(신설, 증215.50㎡)
	계류-2										아-2	〃	(86.99)	(86.99)						(신설, 증 86.99㎡)
	폰드										차	마포구 염리동 169-12	95.12	95.12						신설, 증 95.12㎡
	안개분수	②	안개분수광장							(1)	②	마포구 염리동 169-12							(1)	13m
	조경석축	③	공원경계							(1)	③	공원경계							(1)	13m
	옹벽	④	공원경계							(2)	④	공원경계							(2)	
휴양시설	소 계			1,331.0	1,225.0					86			1,077.69	1,077.69					137	증 51기, 감 147.31㎡
	휴게소	다		1,331.0	1,225.0						다		1,077.69	1,077.69						감 147.31㎡
		다-1	마포구 신수동 84-1	(7.5)	(7.5)						다-1	마포구 신수동 85-26	(46.73)	(46.73)						(증 39.23㎡)
		다-2	마포구 신수동 85-26	(7.8)	(7.8)						다-2	〃	(52.89)	(52.89)						(증 45.09㎡)

구분	변경 전									변경 후									
	부호	위 치	부지면적(㎡)	시설면적(㎡)	구조	규모	건축물(㎡) 바닥면적	건축물(㎡) 연면적	공작물(기)	부호	위 치	부지면적(㎡)	시설면적(㎡)	구조	규모	건축물(㎡) 바닥면적	건축물(㎡) 연면적	공작물(기)	비고
	다-3	〃	(50.9)	(50.9)						다-3	〃	(226.69)	(226.69)						(증 175.79㎡)
	다-4	〃	(37.1)	(37.1)						다-4	〃	(16.22)	(16.22)						(감 20.88㎡)
	다-5	마포구 대흥동 325-82	(302.3)	(302.3)						다-5	마포구 대흥동 325-82	(302.34)	(302.34)						(증 0.04㎡)
	다-6	〃	(73.1)	(15.8)						다-6	〃	(67.61)	(67.61)						(증 51.81㎡)
	다-7	〃	(56.7)	(7.0)						다-7	〃	(37.01)	(37.01)						(증 30.01㎡)
	다-8	마포구 염리동 157-25	(7.5)	(7.5)						다-8	〃	(27.98)	(27.98)						(증 20.48㎡)
	다-9	〃	(7.5)	(7.5)						다-9	마포구 염리동 169-12	(15.00)	(15.00)						(증 7.50㎡)
	다-10	마포구 염리동 169-12	(7.5)	(7.5)						다-10	〃	(38.30)	(38.30)						(증 30.80㎡)
	다-11	〃	(7.4)	(7.4)						다-11	〃	(22.50)	(22.50)						(증 15.10㎡)
	다-12	〃	(7.7)	(7.7)						다-12	〃	(23.25)	(23.25)						(증 15.55㎡)
	다-13	〃	(160.9)	(160.9)						다-13	〃	(15.55)	(15.55)						(감 145.35㎡)
	다-14	〃	(598.1)	(598.1)						다-14	〃	(100.72)	(100.72)						(감 497.38㎡)
										다-15	〃	(84.90)	(84.90)						(신설, 증 84.90㎡)
앉음벽	⑤	휴게소							(5)	⑤	휴게소							(9)	(증 4기, 204.2m)
평의자	⑥	전지역							(25)	⑥	전지역							(20)	(감 5기)
등의자	⑦	전지역							(54)	⑦	전지역							(55)	(증 1기)
하늘벤치	⑧	휴게소3							(2)										(폐지, 감 2기)

구 분		변경전									변경후									
		부호	위 치	부지면적(㎡)	시설면적(㎡)	구조	규모	건축물(㎡) 바닥면적	건축물(㎡) 연면적	공작물(기)	부호	위 치	부지면적(㎡)	시설면적(㎡)	구조	규모	건축물(㎡) 바닥면적	건축물(㎡) 연면적	공작물(기)	비고
	연식의자										⑧	휴게소3							(49)	(신설, 증 49기)
	파고라										⑱	광장 6							(2)	(신설, 2기)
	가제보										⑳	다-8							(2)	(신설, 2기)
운동시설	소 계			94.1	94.1					5			99.76	99.76					5	증 1기, 증 5.66㎡
	체력단련장	라	마포구 염리동 169-12	94.1	94.1						라	마포구 염리동 169-12	99.76	99.76						(증 5.66㎡)
	체력단련시설	⑨	체력단련장							(5)	⑨	체력단련장							(6)	(증 1기)
편익시설	소 계			8.3	8.3					2			5.77	5.77					2	감 2.53㎡
	음수장	마		8.3	8.3						마	마포구 신수동 85-26	5.77	5.77						(감 2.53㎡)
		마-1	마포구 신수동 85-26	(2.5)	(2.5)															(폐지, 감 2.5㎡)
		마-2	마포구 대흥동 325-82	(5.8)	(5.8)															(폐지, 감 5.8㎡)
	음수전	⑩	음수장							(2)	⑩	음수장							(2)	
	브릿지										⑲								(5)	(신설, 증 5기)
관리시설	소 계			116.6	116.6					247			159.77	159.77					379	증 132기, 증 43.17㎡
	야적장	바	마포구 대흥동 325-82	116.6	116.6						바	마포구 대흥동 325-67	116.64	116.64						증 0.04㎡
	기계실										아	마포구 염리동 169-12	43.13	43.13						신설, 증 43.13㎡
	안내판	⑪	전지역							(36)	⑪	전지역							(22)	(감 14기)

구 분		변경 전									변경 후									
		부호	위 치	부지면적 (㎡)	시설면적 (㎡)	구조	규모	건축물 (㎡)		공작물 (기)	부호	위 치	부지면적 (㎡)	시설면적 (㎡)	구조	규모	건축물 (㎡)		공작물 (기)	비고
								바닥면적	연면적								바닥면적	연면적		
	휀스	⑫	공원경계							(14)	⑫	공원경계							(14)	1125.50m
	볼라드	⑬	산책로							(44)	⑬	산책로							(112)	(증 68기)
	수목보호덮개	⑭	전지역							(18)										(폐지, 감 18기)
	자전거공기주입기	⑮	휴게소							(2)										(폐지, 감 2기)
	공원등	⑯	전지역							(132)		전지역							(214)	(증 82기)
	물탱크	⑰	안개분수광장							(1)										(폐지, 감 1기)
	CCTV										㉑	전지역							(17)	(신설, 증 17기)
녹지 및 기타	소 계			20,508.6									19,959.07							감 549.53㎡
	녹지			20,475.3									19,959.07							(감 516.23㎡)
	기타			33.3																(감 33.3㎡) 환기구

3. 도로조서 (①-다 공원 : 마포구 신수동 85-26 ~ 마포구 염리동 169-12)

구분	등급	류별	번호	폭원 (m)	연장 (m)	면적 (㎡)	기능	기점	종점	비고
당초	합 계				2887.3	8,368.2				
변경	합 계				3928.6	9,477.5				
당초		소 계			2,667.1	8,014.9				
변경		소 계			3,572.2	8,891.6				
당초		3	1	3.0	158.3	474.9	산책로	공원경계	가-1	
변경		3	1	3	161.0	483.0	산책로	가-1	공원경계	
당초		3	2	3.0	157.1	471.3	자전거길	공원경계	가-1	
변경		3	2	1.5	155.0	232.5	산책로	가-1	공원경계	
당초		3	3	3.0	81.1	243.3	산책로	가-2	소 3-5	
변경		3	3	3	153.3	459.9	산책로	공원경계	공원경계	
당초		3	4	3.0	80.4	241.2	자전거길	가-2	소 3-5	
변경		3	4	49-20	158.0	474.3	산책로	가-2	공원경계	
당초		3	5	3.3	14.5	47.8	연결로	공원경계	공원경계	
변경		3	5	3.6	11.5	41.4	진입로	산책로 14	사-1	
당초	소로	3	6	3.0	72.2	216.6	산책로	소 3-5	소 3-9	
변경		3	6	3.6	5.0	18.0	진입로	산책로 14	소 3-3	
당초		3	7	3.0	68.6	205.8	자전거길	소 3-5	소 3-8	
변경		3	7	4.8	13.5	64.8	진입로	산책로 14	사-1	
당초		3	8	3.0	10.3	30.9	진입로	공원경계	소 3-6	
변경		3	8	56-30	2.3	63.9	진입로	공원경계	사-1	
당초		3	9	3.0	77.3	231.9	산책로	소 3-6	소 3-11	
변경		3	9	3	78.0	234.0	산책로	공원경계	다-3	
당초		3	10	3.0	75.6	226.8	자전거길	소 3-8	소 3-11	
변경		3	10	2	76.0	152.0	산책로	공원경계	다-3	
당초		3	11	4.0	24.0	96.0	연결로	공원경계	공원경계	
변경		3	11	2	17.7	35.4	산책로	소 3-9	소 3-10	

구분	등급	류별	번호	폭원 (m)	연장 (m)	면적 (㎡)	기능	기점	종점	비고
당초		3	12	3.0	141.5	424.5	산책로	소 3-11	가-3	
변경		3	12	3	133.4	400.2	산책로	다-3	가-3	
당초		3	13	3.0	45.2	135.6	자전거길	소 3-11	소 3-14	
변경		3	13	3	36.6	109.8	산책로	다-13	소 3-14	
당초		3	14	3.0	9.3	27.9	진입로	공원경계	소 3-12	
당초		3	15	3.0	62.0	186.0	산책로	소 3-14	소 3-16	
당초		3	16	2.5	14.7	29.4	진입로	공원경계	소 3-12	
당초		3	17	3.0	32.5	97.5	산책로	소 3-16	가-3	
당초		3	18	3.0	68.5	205.5	산책로	가-4	공원경계	
변경		3	18	3	79.4	238.2	산책로	가-4	공원경계	
당초		3	19	3.0	69.5	208.5	자전거길	가-4	공원경계	
변경		3	19	3	72.0	216.0	자전거길	가-4	공원경계	
당초		3	20	3.0	30.8	92.4	진입로	공원경계	소 3-18	
변경		3	20	2.7	32.0	86.4	산책로	공원경계	바	
당초		3	21	3.0	8.5	25.5	진입로	공원경계	바	
당초		3	22	3.0	4.8	14.4	진입로	공원경계	소 3-23	
당초		3	23	3.0	190.6	571.8	산책로	공원경계	가-5	
변경		3	23	2.7	188	507.6	산책로	공원경계	가-5	
당초		3	24	3.0	191.4	574.2	자전거길	공원경계	가-5	
변경		3	24	3	191.0	574.2	자전거길	공원경계	가-5	
당초		3	25	3.0	4.5	13.5	진입로	공원경계	소 3-24	
변경		3	25	2.5	11.0	27.5	진입로	소 3-24	공원경계	
당초		3	26	3.0	92.5	277.5	자전거길	공원경계	산 6	
변경		3	26	3	280.0	840.0	산책로	공원경계	공원경계	
당초		3	27	3.0	86.7	260.1	산책로	공원경계	산6	
변경		3	27	3	286.5	859.5	자전거길	공원경계	공원경계	
당초		3	28	3.0	9.7	29.1	진입로	공원경계	소 3-29	

구분	등급	류별	번호	폭원 (m)	연장 (m)	면적 (㎡)	기능	기점	종점	비고
변경		3	28	2.5	31.0	77.5	진입로	공원경계	공원경계	
당초		3	29	3.0	225.3	675.9	자전거길	산 6	소 3-32	
변경		3	29	2.5	27.0	67.5	진입로	공원경계	공원경계	
폐지		3	30	3.0	13.8	41.4	진입로	공원경계	소 3-29	
폐지		3	31	3.0	37.3	111.9	자전거길	소 3-30	소 3-32	
폐지		3	32	3.0	27.1	81.3	연결로	공원경계	공원경계	
폐지		3	33	3.3	52.2	156.6	산책로	소 3-32	공원경계	
폐지		3	34	3.0	53.5	160.5	자전거길	소 3-32	공원경계	
당초		3	35	3.0	40.3	120.9	자전거길	공원경계	소 3-37	
변경		3	35	1.5	128.0	192.0	산책로	소 3-38	소 3-43	
당초		3	36	3.0	41.2	123.6	산책로	공원경계	소 3-37	
변경		3	36	2.5	115.6	289.0	산책로	소 3-38	소 3-40	
당초		3	37	3.0	27.9	83.7	연결로	공원경계	공원경계	
변경		3	37	1.2	182.5	219.0	산책로	가-7	소 3-38	
당초		3	38	3.0	43.3	129.9	자전거길	소 3-37	소 3-39	
변경		3	38	1.5	379.0	568.5	산책로	공원경계	소 3-39	
당초		3	39	3.0	32.1	96.3	연결로	공원경계	공원경계	
변경		3	39	3	133.0	399.0	산책로	가-7	소 3-43	
당초		3	40	3.0	43.3	129.9	자전거길	소 3-37	소 3-39	
변경		3	40	1.2	182.5	219.0	산책로	소 3-37	소 3-43	
당초		3	41	3.0	52.8	158.4	산책로	소 3-39	소 3-43	
변경		3	41	2.9~1.5	59.0	124.6	산책로	소 3-39	소 3-43	
당초		3	42	3.0	66.2	198.6	자전거길	소 3-39	소 3-43	
변경		3	42	2~1.2	27.0	45.9	산책로	소 3-41	소 3-43	
당초		3	43	3.0	28.7	86.1	연결로	공원경계	공원경계	
변경		3	43	5.5	34.6	190.3	산책로	공원경계	공원경계	

구분	등급	류별	번호	폭원(m)	연장(m)	면적(㎡)	기능	기점	종점	비고
당초		소 계			220.2	353.3				
변경		소 계			356.4	585.9				
당초		–	1	1.5	4.4	6.6	산책로	소 3-17	소 3-12	
변경		–	1	1.3	5.0	6.5	산책로	소 3-12	소 3-17	
당초		–	2	1.5	4.8	7.2	산책로	소 3-17	소 3-12	
변경		–	2	1.3	5.0	6.5	산책로	소 3-12	소 3-17	
당초		–	3	1.8	2.0	3.6	산책로	소 3-24	바	
당초		–	4	1.5	84.2	126.3	산책로	공원경계	산 6	
변경		–	4	1.5	8.0	12.0	산책로	공원경계	소 3-27	
당초		–	5	2.0	6.1	12.2	산책로	공원경계	소 3-26	
변경		–	5	2.0	9.0	18.0	산책로	공원경계	소 3-26	
당초		–	6	2.0	29.9	59.8	산책로	공원경계	공원경계	
변경		–	6	2.0	24.5	49.0	산책로	공원경계	공원경계	
당초	산책로	–	7	2.0	8.8	17.6	산책로	공원경계	소 3-29	
변경		–	7	2.0	10.0	20.0	산책로	공원경계	소 3-26	
당초		–	8	1.5	58.4	87.6	산책로	산 6	공원경계	
변경		–	8	2.0	6.6	13.2	산책로	소 3-40	소 3-43	
당초		–	9	1.5	21.6	32.4	산책로	소 3-42	소 3-41	
변경		–	9	24~13	25.8	36.8	산책로	공원경계	공원경계	
신설		–	10	2.0	41.5	83.0	산책로	소 3-1	소 3-2	
신설		–	11	2.5	4.8	12.0	산책로	공원경계	소 3-1	
신설		–	12	1.5	14.6	21.9	산책로	소 3-1	소 3-2	
신설		–	13	1.2	62	74.4	산책로	공원경계	소 3-7	
신설		–	14	1.2	53.5	64.2	산책로	공원경계	소 3-7	
신설		–	15	2.5	9.0	22.5	산책로	공원경계	사-1	
신설		–	16	2.5	3.2	8.0	산책로	공원경계	사-1	
신설		–	17	1.0	13.1	13.1	산책로	소 3-10	사-2	

구분	등급	류별	번호	폭원 (m)	연장 (m)	면적 (㎡)	기능	기점	종점	비고
신설		–	18	2.1	7.0	14.7	산책로	다-4	다-3	
신설		–	19	2.5	17.0	42.5	산책로	다-4	다-3	
신설		–	20	2.5	9.4	23.5	산책로	공원경계	공원경계	
신설		–	21	1.5	6.2	9.3	산책로	공원경계	소 3-36	
신설		–	22	1.5	16.8	25.2	산책로	공원경계	소 3-36	
신설		–	23	2.5	2.4	6.0	산책로	소 3-40	소 3-43	

1. 총괄표(위치: ①-라 공원 : 마포구 도화동 1-402 ~ 용산구 용문동 5-133)

구분		변경전						변경후						비고
		부지면적(㎡)	시설면적(㎡)	건축물			공작물(기)	부지면적(㎡)	시설면적(㎡)	건축물			공작물(기)	
				동수(동)	바닥면적(㎡)	연면적(㎡)				동수(동)	바닥면적(㎡)	연면적(㎡)		
합계		19,541.6	7,093.4				77	19,509.4	7,163.90				245	시설면적 증 70.5㎡
기반시설	소계	5,914.8	5,914.8				1	5,944.00	5,944.00				11	감 51.80㎡
	도로	3,960.6	3,960.6				1	3,960.80	3,960.80				(11)	증 0.20㎡
	광장	1,954.2	1,954.2					1,983.20	1,983.20					감 52.00㎡
조경시설							1	111.20	111.20				4	증 111.20㎡
유희시설														
휴양시설		1,178.6	1,178.6				36	1,041.20	1,041.20				42	감 56.40㎡
운동시설								67.50	67.50				6	신설, 증 67.50㎡
편익시설													1	
관리시설							38						181	
녹지 및 기타		12,448.2						12,345.5						감 102.7㎡
시설율 (법정 40%)		(7,093.4㎡ / 19,541.6㎡) × 100 = 36.30%						(7,163.90㎡ / 19,509.4㎡) × 100 = 36.72%						
건폐율 (법정 10%)		(0.0㎡ / 19,541.6㎡) × 100 = 0%						(0.0㎡ / 19,540.40㎡) × 100 = 0%						

2. 시설조서(위치: ①-라 공원 : 마포구 도화동 1-402 ~ 용산구 용문동 5-133)

구 분		변경 전									변경 후									
		부호	위 치	부지면적 (㎡)	시설면적 (㎡)	구조	규모	건축물 (㎡) 바닥면적	건축물 (㎡) 연면적	공작물 (기)	부호	위 치	부지면적 (㎡)	시설면적 (㎡)	구조	규모	건축물 (㎡) 바닥면적	건축물 (㎡) 연면적	공작물 (기)	비고
합 계				19,509.4	7,093.4					76			19,509.40	7,163.90					245	증 169기, 시설면적증 70.5㎡
기반시설	소 계			5,914.8	5,914.8					1			5,863.00	5,863.00					11	감 51.80㎡
	도 로			3,960.6	3,960.6								3,960.80	3,960.80						증 10기. 증 0.20㎡
	계 단	①	전지역							(1)	①	전지역							(11)	증 10기
	광 장	가		1,954.2	1,954.2						가		1,902.20	1,902.20						감 52.00㎡
		가-1	용산구 도화동 1-513	(111.3)	(111.3)						가-1	마포구 도화동 1-513	(111.30)	(111.30)						
		가-2	용산구 도화동 1-513	(130.4)	(130.4)						가-2	〃	(130.40)	(130.40)						
		가-3	용산구 도화동 1-402	(181.3)	(181.3)						가-3	마포구 도화동 1-402	(120.60)	(120.60)						(감 60.70㎡)
		가-4	용산구 도화동 1-402	(175.0)	(175.0)						가-4	〃	(152.60)	(152.60)						(감 22.40㎡)
		가-5	용산구 도화동 1-402	(55.8)	(55.8)						가-5	〃	(58.80)	(58.80)						(증 3.00㎡)
		가-6	용산구 도화동 1-402	(902.0)	(902.0)						가-6	〃	(902.00)	(902.00)						
		가-7	용산구 용문동 5-133	(233.8)	(233.8)						가-7	용산구 용문동 5-133	(233.80)	(233.80)						
		가-8	용산구 용문동 5-133	(164.6)	(164.6)						가-8	〃	(192.70)	(192.70)						(증 109.10㎡)

구 분		변경전									변경후									
		부호	위 치	부지면적 (㎡)	시설면적 (㎡)	구조	규모	건축물 (㎡)		공작물 (기)	부호	위 치	부지면적 (㎡)	시설면적 (㎡)	구조	규모	건축물 (㎡)		공작물 (기)	비고
								바닥면적	연면적								바닥면적	연면적		
조경시설	소 계									1			111.20	111.20					4	증 3기, 증 111.20㎡
	앉음벽	②	휴게소							(1)	②	휴게소							(3)	150.0m, (증2기)
	레인가든										다	마포구 도화동 1-402	(111.20)	(111.20)						신설, 증 111.20㎡
	생태수로										⑬	〃							(1)	증 1기
휴양시설	소 계			1,178.6	1,178.6					36			1,122.20	1,122.20					42	증 6기, 감 56.40㎡
	휴게소	나		1,178.6	1,178.6						나		1,122.20	1,122.20						감 56.40㎡
		나-1	용산구 도화동 1-513	(100.3)	(100.3)						나-1	용산구 도화동 1-513	(100.30)	(100.30)						
		나-2	용산구 도화동 1-402	(195.8)	(195.8)						나-2	용산구 도화동 1-402	(101.70)	(101.70)						(감 94.10㎡)
		나-3	용산구 도화동 1-402	(300.0)	(300.0)						나-3	용산구 도화동 1-402	(277.60)	(277.60)						(감 22.40㎡)
		나-4	용산구 도화동 1-402	(27.6)	(27.6)						나-4	용산구 도화동 1-402	(8.30)	(8.30)						(감 19.30㎡)
		나-5	용산구 도원동 1-59	(313.6)	(313.6)						나-5	용산구 도원동 1-59	(312.00)	(312.00)						(감 1.60㎡)
		나-6	용산구 용문동 5-133	(241.3)	(241.3)						나-6	용산구 용문동 5-133	(241.30)	(241.30)						
											나-7	용산구 용문동 5-133	(81.00)	(81.00)						(신설, 증 81.00㎡)

구 분		변경전									변경후									
		부호	위 치	부지면적(㎡)	시설면적(㎡)	구조	규모	건축물(㎡)		공작물(기)	부호	위 치	부지면적(㎡)	시설면적(㎡)	구조	규모	건축물(㎡)		공작물(기)	비고
								바닥면적	연면적								바닥면적	연면적		
	파고라	③	휴게소							(1)	③	휴게소							(1)	
	등의자	④	휴게소							(35)	④	휴게소							(36)	(증 1기)
	연식의자										⑩	가-8							(5)	(증 5기)
운동시설	소계												67.50	67.50					6	증 6기, 신설 67.50㎡
	체력단련장										다	용산구 용문동 1-59	(67.50)	(67.50)						(증 67.50㎡)
	체력단련시설										⑪	용산구 용문동 1-59							(6)	(증 6기)
편익시설	소계																		1	신설, 증 1기
	음수전										⑫	가-7							(1)	(신설, 증 1기)
관리시설	소 계									38									181	증 143기
	안내판	⑤	전지역							(4)	⑤	전지역							(9)	(증 5기)
	휀스	⑥	전지역							(1)	⑥	전지역							(5)	590.0m (증 4기)
	휴지통	⑦	전지역							(3)										(폐지, 감 3기)
	공원등	⑧	전지역							(30)	⑧	전지역							(160)	(증 130기)
	CCTV										⑦	전지역							(7)	(증 7기)
녹지 및 기타	소 계			12,448.2									12,345.50							감 102.7㎡
	녹지			12,448.2									12,345.50							(감 102.7㎡)

3. 도로조서 (①-라 공원 : 마포구 도화동 1-402 ~ 용산구 용문동 5-133)

구분	등급	류별	번호	폭원(m)	연장(m)	면적(㎡)	기능	기점	종점	비고
당초	합 계				1,557.5	3,960.6				
변경	합 계				1,344.9	3,960.8				
당초	소로	소 계			2,902.4	7,921.4				
변경		소 계			1,344.9	3,960.8				
당초		3	1	3.0	282.9	814.8	자전거길	가-1	공원경계	
변경		3	1	3.0	282.9	814.8	산책로	가-1	공원경계	
당초		3	2	2.5	68.1	160.4	산책로	소3-1	나-1	
당초		3	3	3.5	13.4	45.7	진입로	가-1	공원경계	
당초		3	4	1.5	22.8	46.7	진입로	공원경계	나-2	
변경		3	4	2.0	13.0	26.0	진입로	공원경계	소3-30	
당초		3	5	1.8	24.1	41.5	진입로	공원경계	소3-1	
당초		3	6	2.3	12.0	27.6	연결로	나-1	나-2	
당초		3	7	1.5	74.9	109.6	산책로	소3-1	소3-8	
변경		3	7	1.5~2.0	68.0	109.0	산책로	소3-1	공원경계	
당초		3	8	2.5	27.3	71.9	산책로	공원경계	공원경계	
변경		3	8	2.5	16.2	40.50	산책로	소3-9	공원경계	
당초		3	9	2.0	31.6	60.5	산책로	소3-7	소3-8	
변경		3	9	2.0	15.6	31.2	산책로	소3-1	소3-7	
당초		3	10	3.3~2.2	56.1	141.6	진입로	공원경계	가-4	
변경		3	10	2.0	51.5	103.0	진입로	가-5	가-4	
당초		3	11	2.5	37.5	89.8	연결로	나-3	나-5	
당초		3	12	2.3~3.0	51.5	183.8	산책로	나-5	소3-13	
당초		3	13	2.5	128.7	333.0	산책로	소3-12	소3-19	

구분	등급	류별	번호	폭원 (m)	연장 (m)	면적 (㎡)	기능	기점	종점	비고
당초		3	14	3.0	16.3	115.2	연결로	공원경계	소3-13	
당초		3	15	1.5	50.0	76.1	연결로	소3-1	소3-16	
당초		3	16	2.4	7.7	18.4	연결로	소3-13	공원경계	
당초		3	17	2.0	10.1	16.8	연결로	소3-18	공원경계	
당초		3	18	3.0	282.1	842.9	자전거길	공원경계	가-7	
변경		3	18	3.0	30.4	912.0	산책로	공원경계	가-8	
당초		3	19	3.0	32.5	102.0	진입로	공원경계	공원경계	
당초		3	20	1.2	37.6	42.9	산책로	소3-19	소3-18	
당초		3	21	2.0	240.2	503.8	산책로	공원경계	공원경계	
변경		3	21	2.0	217.7	435.4	산책로	공원경계	소3-28	
당초		3	22	5.8	2	12.6	진입로	공원경계	소3-18	
당초		3	23	2.2	23.0	43.8	연결로	소3-18	가-6	
당초		3	24	2.0	4.2	8.3	진입로	소3-21	공원경계	
변경		3	24	2.0	2.5	5.0	진입로	공원경계	소3-25	
당초		3	25	5.0	2.5	12.2	연결로	소3-18	소3-21	
당초		3	26	2.0	10.5	14.5	연결로	나-6	소3-18	
당초		3	27	3.0	5.4	15.3	진입로	공원경계	소3-18	
변경		3	27	3.0	4.2	12.6	진입로	공원경계	소3-18	
당초		3	28	4.0	2.5	8.9	연결로	소3-18	소3-21	
변경		3	28	4.5	11.8	53.1	진입로	소3-18	공원경계	
신규		3	29	1.5	3.2	4.8	진입로	공원경계	소3-2	
신규		3	30	1.5	88.2	58.8	연결로	나-1	나-2	
신규		3	31	1.5	12.2	18.3	연결로	소3-14	소3-13	

1. 총괄표 (위치: ①-마 공원 : 용산구 원효로2가 1-73~용산구 신계동 1-276)

구 분		변경전						변경후						비 고
		부지면적(㎡)	시설면적(㎡)	건축물 동수(동)	건축물 바닥면적(㎡)	건축물 연면적(㎡)	공작물(기)	부지면적(㎡)	시설면적(㎡)	건축물 동수(동)	건축물 바닥면적(㎡)	건축물 연면적(㎡)	공작물(기)	
합 계		7,787.2	2,953.3				89	7,944.60	2,665.82				155	시설면적 감소 287.48㎡
기반시설	소 계	2,353.7	2,353.7					2,426.64	2,426.64				3	증 72.94㎡
	도 로	1,266.7	1,266.7					2,359.20	2,359.20				(3)	증 1,092.50㎡
	광 장	1,087.0	1,087.0					67.44	67.44					감 1,019.56㎡
조경시설		333.7	333.7				1							감 333.70㎡
유희시설														
휴양시설		265.9	265.9				22	239.18	239.18				31	감 26.72㎡
운동시설														
편익시설													1	
관리시설							66						120	
녹지및기타		4,833.9						5,278.78						증444.88㎡
시설율 (법정 40%)		(2,953.3㎡ / 7,787.2㎡) × 100 = 36.3%						(2,665.82㎡ / 7,944.60㎡) × 100 = 33.55%						
건폐율 (법정 10%)		(0.0㎡ / 7,787.2㎡) × 100 = 0%						(0.0㎡ / 7,944.60㎡) × 100 = 0%						

2. 시설조서 (위치: ①-마 공원 : 용산구 원효로2가 1-73~용산구 신계동 1-276)

구 분		변경 전									변경 후									
		부호	위 치	부지면적 (㎡)	시설면적 (㎡)	구조	규모	건축물 (㎡)		공작물 (기)	부호	위 치	부지면적 (㎡)	시설면적 (㎡)	구조	규모	건축물 (㎡)		공작물 (기)	비고
								바닥면적	연면적								바닥면적	연면적		
합 계				7,944.6	2,953.3					89			7,944.60	2,665.82					155	증 66기, 시설면적 감 287.48㎡
기반시설	소 계			2,353.7	2,353.7								2,426.64	2,426.64					3	증 3기, 72.94㎡
	도 로			1,266.7	1,266.7								2,359.20	2,359.20						증 1,092.50㎡
	계 단										⑬								3	증 3기
	광 장	가		1,087.0	1,087.0						가		67.44	67.44						감 1,019.56㎡
		가-1	용산구 원효로2가 1-73	(95.0)	(95.0)						가-1	용산구 원효로2가 1-73	(13.92)	(13.92)						(감 81.08㎡)
		가-2	용산구 원효로2가 1-93	(127.8)	(127.8)						가-2	용산구 원효로2가 1-93	(53.52)	(53.52)						(감 74.28㎡)
		가-3	〃	(429.8)	(429.8)															(감 429.80㎡)
		가-4	용산구 신계동 1-276	(434.4)	(434.4)															(감 434.40㎡)
조경시설	소 계			333.7	333.7															폐지, 감 333.70㎡
	화단	나		333.7	333.7															(폐지, 감 333.70㎡
	화단-1	나-1	용산구 신계동 1-275	(163.9)	(163.9)															(폐지, 감 163.90㎡)

구 분		변경 전									변경 후									
		부호	위 치	부지면적 (㎡)	시설면적 (㎡)	구조	규모	건축물 (㎡)		공작물 (기)	부호	위 치	부지면적 (㎡)	시설면적 (㎡)	구조	규모	건축물 (㎡)		공작물 (기)	비고
								바닥면적	연면적								바닥면적	연면적		
	화단-2	나-2	용산구 신계동 1-276	(169.8)	(169.8)															(폐지, 감 169.80㎡)
	플랫폼 데크	①	휴게소-2							(1)										(폐지, 감 1기)
	석축										①	휴게소-2							(1)	(신설, 증1기, 23.0m)
휴양시설	소 계			265.9	265.9					22			239.18	239.18					31	증 9기, 감 26.72㎡
	휴게소	화차									나		85.64	85.64						(신설, 증 85.64㎡)
		다		265.9	265.9						다		153.54	153.54						감 112.36㎡
		다-1	용산구 원효로2가 1-73	(32.1)	(32.1)						다-1	용산구 신계동 1-276	(96.04)	(96.04)						(증 63.94㎡)
		다-2	용산구 신계동 1-275	(163.8)	(163.8)						다-2	용산구 신계동 1-276	(14.03)	(14.03)						(감 149.77㎡)
		다-3	용산구 신계동 1-276	(70.0)	(70.0)						다-3	〃	(11.62)	(11.62)						(감 58.38㎡)
											다-4	〃	(19.25)	(19.25)						(증 19.25㎡)
											다-5	〃	(12.60)	(12.60)						(증 12.60㎡)

구 분		변경전									변경후									
		부호	위 치	부지면적(㎡)	시설면적(㎡)	구조	규모	건축물(㎡)		공작물(기)	부호	위 치	부지면적(㎡)	시설면적(㎡)	구조	규모	건축물(㎡)		공작물(기)	비고
								바닥면적	연면적								바닥면적	연면적		
	앉음벽	②	휴게소-3							(7)									(2)	(감 5기)
	파고라										②	다-1							(1)	(증 1기)
	연식의자										③	휴게소							(12)	(증 12기)
	등의자	④	전지역							(2)	④	전지역							(8)	(증 6기)
	평의자	③	전지역							(13)	⑤	전지역							(8)	(감 5기)
편익시설	소계																		1	증 1기
	음수전										⑧								(1)	(증 1기)
관리시설	소 계									66									120	증 54기
	안내판	⑤	전지역							(10)	⑥	전지역							(5)	(감 5기)
	휀스	⑥	전지역							(2)	⑦	전지역							(3)	49.0m (증1기)
	볼라드	⑦	소로3-1							(3)									(11)	(증 8기)

구 분		변경전									변경후									
		부호	위 치	부지면적(㎡)	시설면적(㎡)	구조	규모	건축물(㎡) 바닥면적	건축물(㎡) 연면적	공작물(기)	부호	위 치	부지면적(㎡)	시설면적(㎡)	구조	규모	건축물(㎡) 바닥면적	건축물(㎡) 연면적	공작물(기)	비고
	수목보호덮개	⑧	광장							(18)										(폐지, 감 18기)
	공원등	⑨	전지역							(33)	⑨	전지역							(93)	(증 60기)
	CCTV										⑫								(11)	(증11기)
녹지 및 기타	소 계			4,833.9									5,278.78							증 444.88㎡
	녹지 및 기타			4,833.9									5,278.78							(증 444.88㎡)


3. 도로조서 (①-마 공원 : 용산구 원효로2가 1-73~용산구 신계동 1-276)

구분	등급	류별	번호	폭원(m)	연장(m)	면적(㎡)	기능	기점	종점	비고
당초	합 계				538.5	1,266.7				
변경	합 계				1,186.3	2,359.2				
당초	소로	소 계			294.3	879.0				
변경		소 계			322.8	903.2				
당초		3	1	3.0	132.8	398.4	산책로	공원경계	광장1	
변경		3	1	3.0	151.3	453.9	산책로	가-1	공원경계	
당초		3	2	3.0	140.7	422.1	자전거길	공원경계	광장1	
변경		3	2	3.0	171.5	449.3	산책로	산책로 5	공원경계	
폐지		3	3	3.0	13.0	39.0	산책로	광장3	산책로1	
폐지		3	4	2.5	7.8	19.5	부진입로	공원경계	광장4	
당초	산책로	소 계			244.2	387.7				
변경		소 계			863.5	1,456.0				
당초		-	1	1.5	100.0	150.0	산책로	광장2	광장4	
변경		-	1	1.5	165.8	248.7	산책로	공원경계	공원경계	
당초		-	2	1.2	14.0	16.8	산책로	광장3	산책로1	
변경		-	2	1.2	227.5	273.0	산책로	소 3-1	산책로 1	
당초		-	3	1.2	13.5	16.2	산책로	광장3	산책로1	
변경		-	3	1.25	8.0	10.0	산책로	소 3-1	산책로 1	
당초		-	4	2.0	6.7	13.4	산책로	휴게소2	산책로1	
변경		-	4	1.2	27.5	33.0	산책로	소 3-1	산책로 1	

구분	등급	류별	번호	폭원 (m)	연장 (m)	면적 (㎡)	기능	기점	종점	비고
당초		–	5	1.2	13.0	15.6	산책로	광장4	산책로8	
변경		–	5	5.0	32.1	160.5	산책로	가-2	공원경계	
당초		–	6	1.2	13.0	15.6	산책로	광장4	산책로8	
변경		–	6	2.4	10.0	24.0	산책로	가-2	산책로 5	
당초		–	7	1.5	15.8	23.7	산책로	휴게소2	휴게소3	
변경		–	7	1.25	14.0	17.5	산책로	가-2	산책로 5	
당초		–	8	2.0	26.4	52.8	산책로	광장4	산책로4	
변경		–	8	3.7	21.0	77.7	산책로	가-2	산책로 5	
당초		–	9	2.0	41.8	83.6	산책로	광장4	공원경계	
신설		–	9	2.7	10.0	27.0	산책로	산책로 5	소 3-2	
신설		–	10	2.4	20.5	49.2	산책로	산책로 5	소 3-2	
신설		–	11	2.4	20.5	49.2	산책로	산책로 5	소 3-2	
신설		–	12	2.25	110.0	247.5	산책로	소 3-2	소 3-2	
신설		–	13	0.9	133.0	119.7	산책로	산책로 11	산책로 14	
신설		–	14	1.25	6.0	7.5	산책로	산책로 11	산책로 14	
신설		–	15	0.9	8.0	7.2	산책로	소 3-2	소 3-2	
신설		–	16	2.0	6.8	13.6	산책로	공원경계	소 3-2	
신설		–	17	2.0	7.5	15.0	산책로	공원경계	소 3-2	
신설		–	18	20~25	12.1	26.2	산책로	공원경계	다-1	
신설		–	19	2.0	21.1	42.2	산책로	소3-2	산책로 19	

조성계획도(변경전)

경의선숲길 공원 (①-가)-총괄

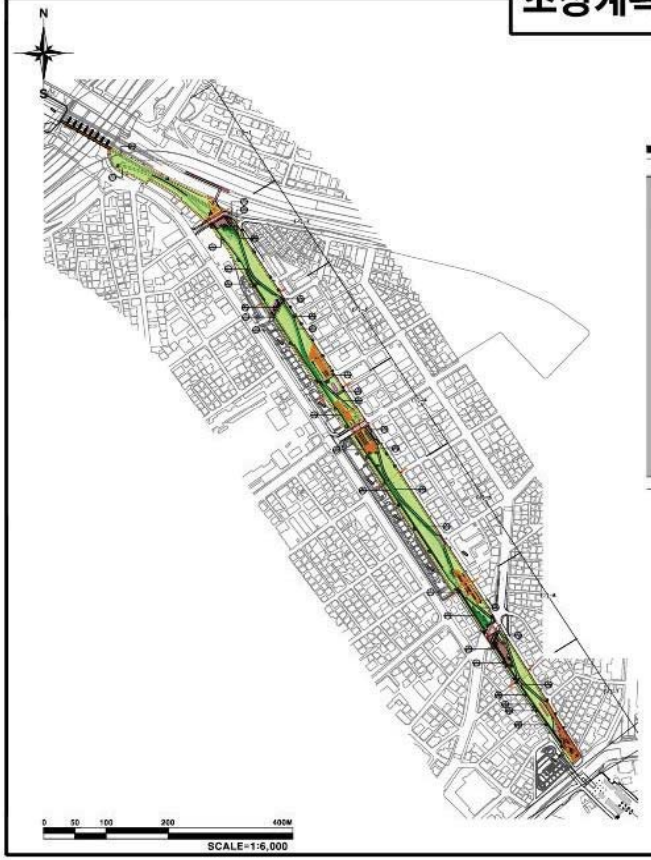

■ 토공조서


구분	위치	번호	폭원	연장(m)	면적(m2)	기능	시점	종점	비고
소계	3류	1	4.0	167.1	668.2	오픈거실	보행교교고	대	
	3류	2	2.0	191.4	382.8	산책로	공원경계	경부경계	
	3류	3	3.5	30	89.9	진입로	공원경계	소3-5	
	3류	4	4.0	8.9	43.3	진입로	공원경계	소3-5	
	3류	5	3.0	618.1	1,917.7	오픈거실	공원경계	경부경계	
	3류	6	2.0	406.3	803.9	산책로	공원경계	경부경계	
	3류	7	3.0	3.7	9.1	연결로	소3-5	소3-5	
	3류	8	3.0	8.8	19.9	연결로	소3-5	소3-5	
	3류	9	2.5	10.7	25.9	진입로	공원경계	소3-5	
	3류	10	4.0	37.8	99.9	연결로	소3-5	소3-5	
	3류	11	4.0	3.4	13.7	진입로	공원경계	소3-5	
	3류	12	2.0	2.5	12.5	진입로	공원경계	소3-5	
	3류	13	2.0	21.7	110.9	진입로	공원경계	소3-5	
	3류	14	3.0	13.7	47.9	진입로	공원경계	소3-5	
	3류	15	4.0	33.8	165.9	진입로	공원경계	소3-16	
	3류	16	3.0	366.8	1,099.8	오픈거실	공원경계	경부경계	
	3류	17	2.0	382.0	763.3	산책로	공원경계	경부경계	
	3류	18	3.0	2.5	5.3	진입로	공원경계	소2-17	
	3류	19	3.0	113.4	377.3	자전거도로	공원경계	가-4	
	3류	20	2.0	206.2	469.5	산책로	공원경계	경부경계	
	3류	21	4.0	1.8	8.0	진입로	공원경계	소3-20	
	3류	22	4.0	1.8	8.0	진입로	공원경계	소3-20	
	3류	23	4.0	2.2	9.3	진입로	공원경계	소3-20	
	3류	24	4.0	2.1	8.7	진입로	공원경계	소3-20	
합계				2,506.8	6,905.5				

■ 시설조서

시설구분	시설명	기호	부지면적(m2)	시설면적(m2)	수량	비고
계			34,359.7	12,887.50		시설율:37.52%
기반시설	소계		8,035.1	6,035.1		
	도로		6,800.5	6,800.5	451.49	
	광장		1,234.6	1,234.6		
	휴게-1	휴-1	396.0	396.0		
	휴게-2	휴-2	180.0	180.0		
	휴게-3	휴-3	477.0	477.0		
	휴게-4	휴-4	250.0	250.0		
조경시설	소계		1,420.0	1,420.0		
	수경시설	나	1,420.0	1,420.0		
	환경조형물	㉮			1개소	80.0m2
	지표식재	㉯			1개소	22.2m
위락시설	소계		187.6	187.6		
	놀이터	가	187.6	187.6		
	급수시설	㉰			4개소	
편익시설	소계		3,099.1	3,099.1		
	육교	다	3,099.1	3,099.1		
	휴게소-1	편-1	630.0	630.0		
	휴게소-2	편-2	459.0	459.0		
	휴게소-3	편-3	586.7	586.7		
	휴게소-4	편-4	320.1	320.1		
	휴게소-5	편-5	321.1	321.1		
	휴게소-6	편-6	720.0	720.0		
	안내판	㉱			3개소	12.5m
	휴지대	㉲			2개소	
	펜스형	㉳			12개소	
	볼라드	㉴			8개소	
공공시설	소계		336.7	336.7		
	화재안전함	마	336.7	336.7		
	범죄예방시설	㉵			2개소	
관리시설	소계		0	0		
	폐수관	㉶			2개소	
미시설	소계		0	0		
	인내천	㉷			3개소	
	퇴수	㉸			13개소	195.0m2
	배수로	㉹			262개소	
	배수로2-우물통	㉺			13개소	
	집수정	㉻			4개소	
녹지 및 기타	소계		21,482.2			
	녹지		21,355.0			
	기타		127.2			84.8m

조성계획도(변경후)

경의선숲길 공원 (①-가)-총괄

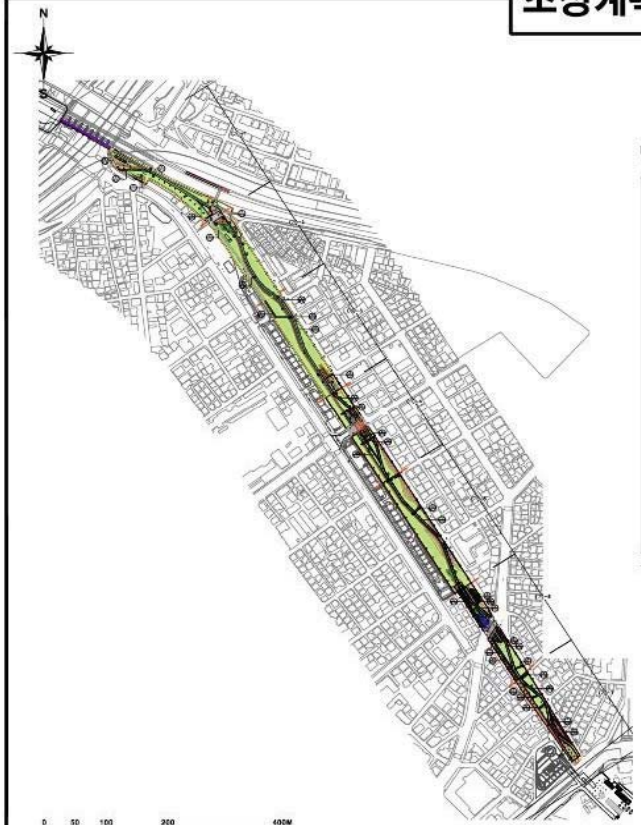

■ 도로조서

류별	등급	번호	폭원	연장(m)/면적(㎡)	기점	시점	종점	비고
소로	3류	1	3.0	191.5	574.5	산책로	공원경계	가-2
	3류	2	3.0	58.5	101.3	산책로	공원경계	소3-1
	3류	3	3.0	8.4	25.2	진입로	공원경계	다-1
	3류	4	3.4	11.5	37.4	연결로	3-1	소3-3
	3류	5	1.5~3.0	108.8	111.8.8	자전거길	공원경계	다-2
	3류	6	2.0~3.0	150.0	303.3	산책로	공원경계	공원경계
	3류	9	2.5	5.8	17.3	산책로	소3-5	소3-8
	3류	9	4.5	2.6	11.7	진입로	공원경계	소3-5
	3류	10	3.5~9.5	164.4	1184.8	산책로	공원경계	소3-6
	3류	11	2.4	12.5	30.0	진입로	공원경계	다-1
	3류	12	4.0	2.5	11.5	자전거	공원경계	소3-9
	3류	13	3.0	58.5	79.3	산책로	소3-1	가-2
	3류	14	2.5	17.8	44.5	진입로	공원경계	다-2
	3류	15	3.5	19.4	68.5	진입로	공원경계	소3-11
	3류	16	5.0	388.8	1,744.6	산책로	다-3	공원경계
	3류	17	2.5	18.8	47.5	자전거	공원경계	소3-16
	3류	18	3.5	10.6	38.5	자전거	공원경계	공원경계
	3류	19	2.5~3.5	206.5	644.8	산책로	공원경계	공원경계
	3류	20	2.1	19.6	105.9	산책로	3-10	공원경계
	3류	21	3.5	14.4	48.4	진입로	공원경계	수송-20
	3류	22	3.5~5.0	166.8	764.8	진입로	공원경계	공원경계
	3류	23	2.0	11.3	22.8	산책로	소3-19	소3-22
	3류	24	2.4	13.0	31.2	산책로	소3-19	소3-22
	3류	25	2.4	14.5	33.8	산책로	공원경계	소3-19
	3류	26	1.5	9.4	9.1	산책로	공원경계	소3-19
	3류	27	1.5	4.4	9.8	산책로	공원경계	소3-19
	3류	28	1.5	8.2	22.5	자전거	공원경계	다-5
	3류	29	1.25	5.2	5.3	산책로	공원경계	다-5
	3류	30	2.5	2.5	8.5	자전거	공원경계	소3-19
	3류	31	1.5	14.5	25.2	자전거	공원경계	소3-19
합 계				2,329.3	5,969.7			

■ 시설조서

시설구분	시 설 명	기 호	부지면적(㎡)	시설면적(㎡)	수 량	비 고
계			34,238.00	8,957.06	시설율:26.20%	
진입시설	소 계		5,966.19	5,966.19	16개소	
	녹 지		5,966.19	5,966.19	311.35	
	계 단	①			16개소	
	길 찾		804.46	804.46		
	길 찾-1	가-1	(91.00)	(91.00)		
	길 찾-2	가-2	(154.00)	(154.00)		
	길 찾-3	가-3	(215.7)	(215.7)		
	길 찾-4	가-4	(140.96)	(140.96)		
	길 찾-5	가-5	(86.17)	(86.17)		
	길 찾-6	가-6	(225.63)	(225.63)		
주차시설	소 계		1,804.43	1,804.43	2개소	
	휴게정자	①			1개소	80.0m2
	자전거주차	②			1개소	23.3m
	계단	나	(1,699.08)	(1,699.08)		255.0m
	램프	가	(244.67)	(244.67)		
휴양시설	소 계		1,403.25	1,403.25	8개소	
	휴게소	다	1,403.25	1,403.25		
	휴게소-1	다-1	(170.69)	(170.69)		
	휴게소-2	다-2	(171.31)	(171.31)		
	휴게소-3	다-3	(279.08)	(279.08)		
	휴게소-4	다-4	(152.08)	(152.08)		
	휴게소-5	다-5	175.07)	175.07)		
	휴게소-6	다-6	(320.08)	(320.08)		
	휴게소-7	다-7	(247.64)	(247.64)		
	화장실	①			1개소	107.66m
	음수대	②			2개소	
	안내판	③			3개소	
	놀이대	④			21개소	
관리시설	소 계		0	0	5개소	
	안 전 표	①			5개소	
조경시설	소 계		0	0	342개소	
	안 내 판	②			1개소	
	휴 지	③			1개소	7개소
	음수대	③			1개소	
	운동용	④			21개소	
	놀이대	④			11개소	
녹지 및 기타	소 계		24,243.14			
	녹 지		24,243.14			

조성계획도(변경전)

경의선숲길 공원 (①-나)-총괄



■ 도로조서


종 급	유별	번호	폭원	연장	면적	기 능	시 점	종 점	비 고
소 로	3류	1	3.0	150.4	451.2	산 책 로	공원경계	공원경계	
	3류	2	3.0	147.6	442.8	자전거길	공원경계	공원경계	
	3류	3	2.5	7.0	18.2	진 입 로	공원경계	가-2	
	3류	4	3.0	14.7	44.1	진 입 로	공원경계	소 3-2	
	3류	5	3.0	211.8	635.4	산 책 로	공원경계	공원경계	
	3류	6	3.0	211.4	634.2	자전거길	공원경계	공원경계	
	소 계				2225.9				
산 책 로	-	1	1.0	10.0	10.0	산 책 로	소 3-5	소 3-6	
	-	2	1.0	10.0	10.0	산 책 로	소 3-5	소 3-6	
	-	3	1.0	10.0	10.0	산 책 로	소 3-5	소 3-6	
	소 계				30.0				
합 계					2255.9				

■ 시설조서

시설구분	시 설 명	기 호	부지면적	시설면적	수 량	비 고
계			8,849.20㎡	3,018.98㎡	(시설율 : 34.09%)	
기반시설	소 계		2,368.14㎡	2,368.14㎡		
	도 로		2,255.90㎡	2,255.90㎡	9노선	
	진입계단	①			1개소	
	광 장	가	722.24㎡	722.24㎡		
	광장-1	가-1	(176.79㎡)	(176.79㎡)		
	광장-2	가-2	(69.87㎡)	(69.87㎡)		
	광장-3	가-3	(433.58㎡)	(433.58㎡)		
편의시설	소 계					
	나무울타리	⑦			2개소	
	조경석축	⑬			2개소	211.5㎡
특화시설	소 계		60.72㎡	60.72㎡		
	휴 게 소	나	60.72㎡	60.72㎡		
	휴게소-1	나-1	(45.72㎡)	(45.72㎡)		
	휴게소-2	나-2	(7.50㎡)	(7.50㎡)		
	휴게소-3	나-3	(7.50㎡)	(7.50㎡)		
	다 고 리	④			1개소	
	통 의 자	⑤			4개소	
	돌 의 자	⑥			4개소	
관리시설	소 계					
	안 내 판	⑦			10개소	
	휴 스	⑧			2개소	270.0㎡
	볼 라 드	⑩			9개소	
	경 관 등	⑪			39개소	
녹지 및 기타	소 계		5,830.34㎡			
	녹 지		5,592.26㎡			
	기 타		38.08㎡			화단수

조성계획도(변경후)

경의선숲길 공원 (①-나)-총괄

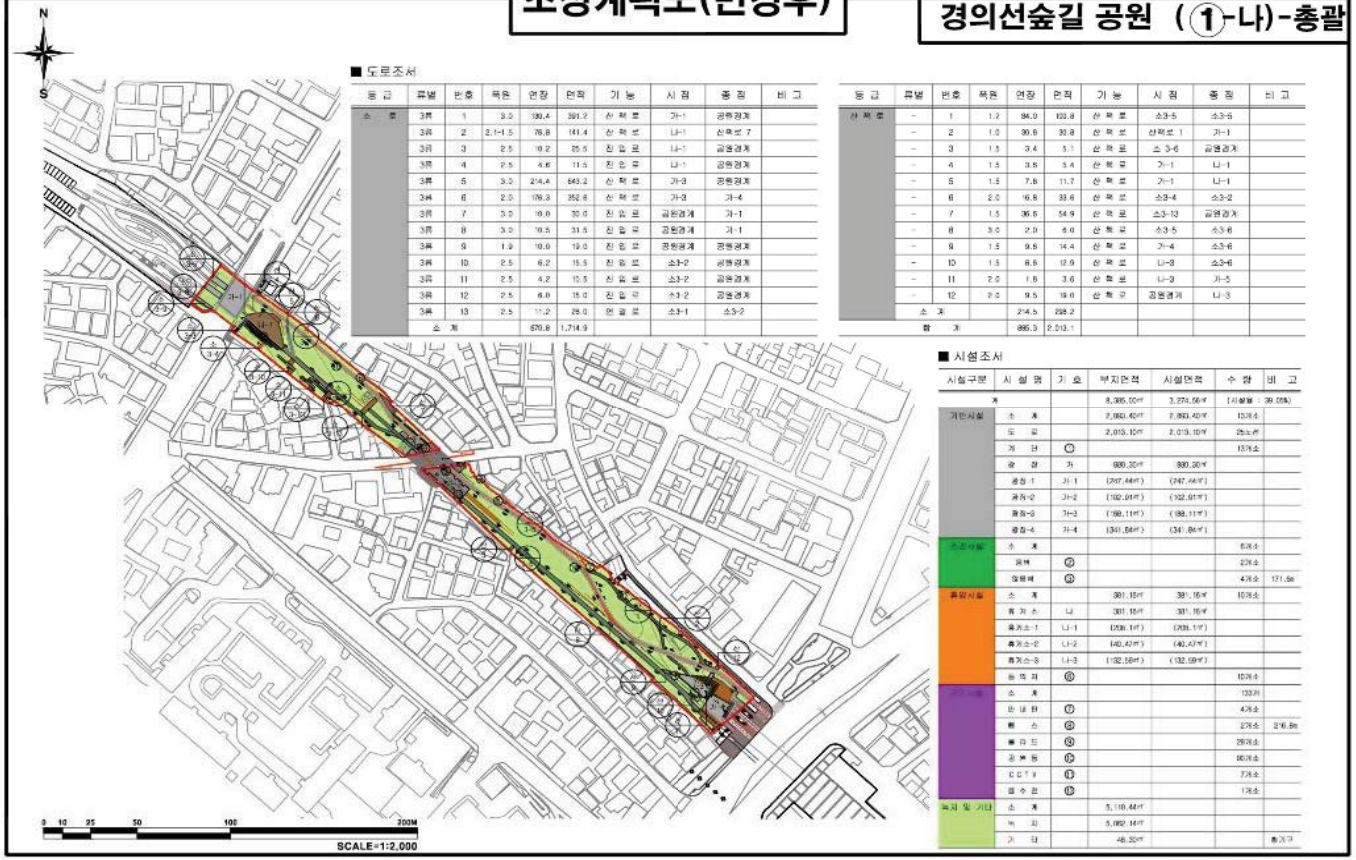

■ 도로조서

등급	류별	번호	폭원	연장	면적	기능	시점	종점	비고
소로	3류	1	3.0	130.4	391.2	산책로	가-1	공원경계	
	3류	2	2.1~1.5	76.8	141.4	산책로	나-1	산책로 7	
	3류	3	2.5	10.2	25.5	진입로	나-1	공원경계	
	3류	4	2.5	4.6	11.5	진입로	나-1	공원경계	
	3류	5	3.0	214.4	643.2	산책로	가-3	공원경계	
	3류	6	2.0	176.3	352.6	산책로	가-3	가-4	
	3류	7	3.0	10.0	30.0	진입로	공원경계	가-1	
	3류	8	3.0	10.5	31.5	진입로	공원경계	가-1	
	3류	9	1.0	10.0	10.0	진입로	공원경계	공원경계	
	3류	10	2.5	6.2	15.5	진입로	소3-2	공원경계	
	3류	11	2.5	4.2	10.5	진입로	소3-2	공원경계	
	3류	12	2.5	6.0	15.0	진입로	소3-2	공원경계	
	3류	13	2.5	11.2	28.0	연결로	소3-1	소3-2	
	소 계			670.8	1,714.9				


등급	류별	번호	폭원	연장	면적	기능	시점	종점	비고
산책로	-	1	1.2	84.0	100.8	산책로	소3-5	소3-6	
	-	2	1.0	30.8	30.8	산책로	산책로 1	가-1	
	-	3	1.5	3.4	5.1	산책로	소 3-6	급영경계	
	-	4	1.5	3.6	5.4	산책로	가-1	나-1	
	-	5	1.5	7.8	11.7	산책로	가-1	나-1	
	-	6	2.0	16.8	33.6	산책로	소3-4	소3-2	
	-	7	1.5	36.6	54.9	산책로	소3-13	급영경계	
	-	8	3.0	2.0	6.0	산책로	소3-5	소3-6	
	-	9	1.5	9.6	14.4	산책로	가-4	소3-6	
	-	10	1.5	8.6	12.9	산책로	나-3	소3-6	
	-	11	2.0	1.8	3.6	산책로	나-3	가-5	
	-	12	2.0	9.5	19.0	산책로	공원경계	나-3	
	소 계			214.5	298.2				
	합 계			885.3	2,013.1				

■ 시설조서

시설구분	시 설 명	기 호	부지면적	시설면적	수 량	비 고
계			8,385.00㎡	3,374.56㎡	(시설율 : 39.05%)	
기반시설	소 계		2,063.40㎡	2,063.40㎡	13개소	
	도 로		2,013.10㎡	2,013.10㎡	25노선	
	기 타	ⓒ			13개소	
	옹 벽	가	980.30㎡	980.30㎡		
	옹벽-1	가-1	(247.44㎡)	(247.44㎡)		
	옹벽-2	가-2	(102.01㎡)	(102.01㎡)		
	옹벽-3	가-3	(188.11㎡)	(188.11㎡)		
	옹벽-4	가-4	(341.84㎡)	(341.84㎡)		
조경시설	소 계				6개소	
	원 배	⑫			2개소	
	입체벽	⑬			4개소	171.56
휴양시설	소 계		391.15㎡	391.15㎡	10개소	
	휴 게 소	나	391.15㎡	391.15㎡		
	휴게소-1	나-1	(258.11㎡)	(258.11㎡)		
	휴게소-2	나-2	(40.47㎡)	(40.47㎡)		
	휴게소-3	나-3	(132.56㎡)	(132.56㎡)		
	놀 이 터	⑥			1개소	
관리시설	소 계				13개	
	안 내 판	⑦			4개소	
	휀 스	⑧			2개소	216.86
	볼 라 드	⑨			2개소	
	공 중 등	⑩			3개소	
	C C T V	⑪			1개소	
	급 수 전	⑭			1개소	
녹지 및 기타	소 계		5,110.44㎡			
	녹 지		5,062.14㎡			
	기 타		48.30㎡			출입구


조성계획도(변경전)

경의선 숲길 공원 (①-다)-총괄

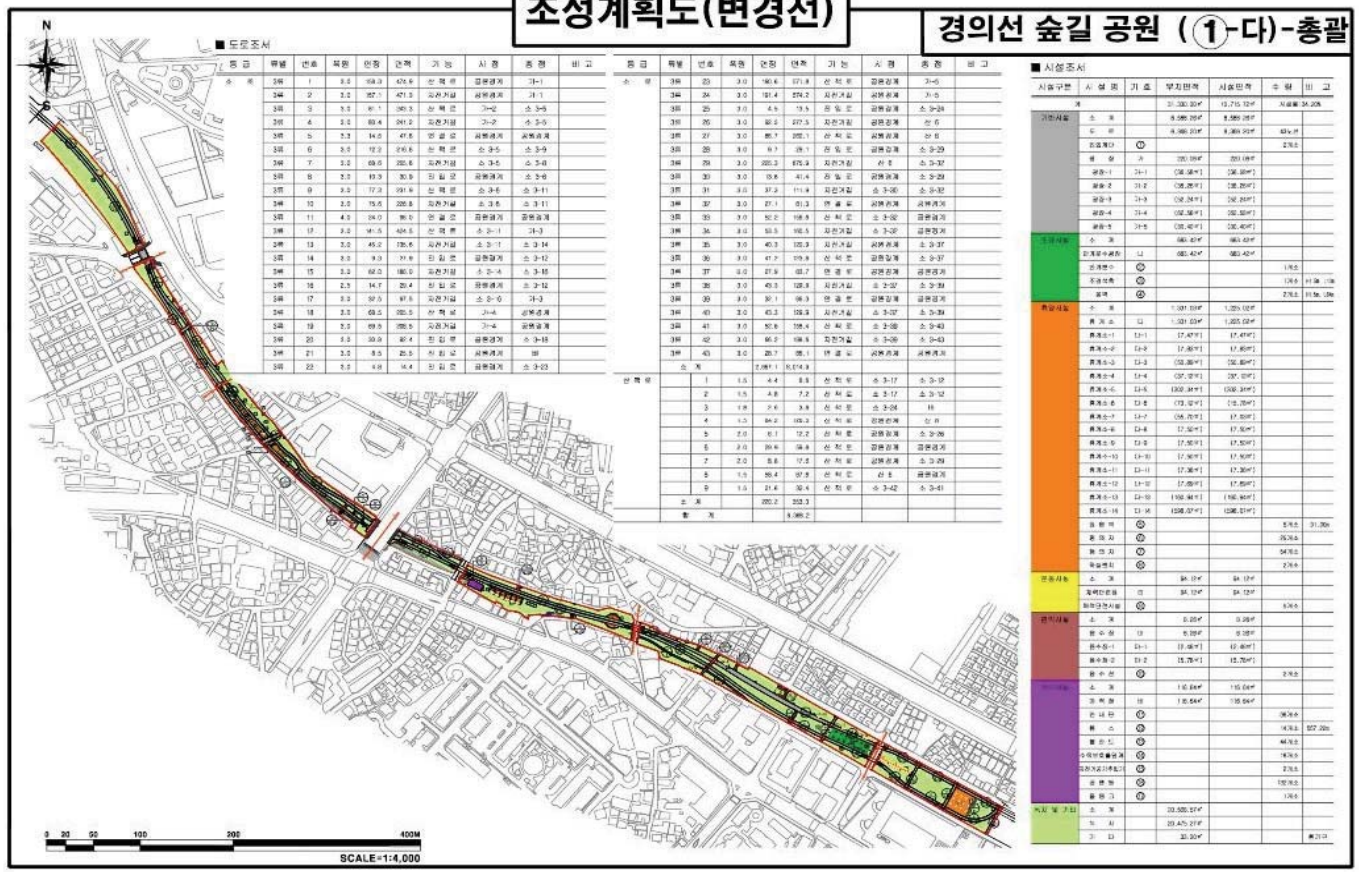

조성계획도(변경후)

경의선 숲길 공원 (①-다)-총괄

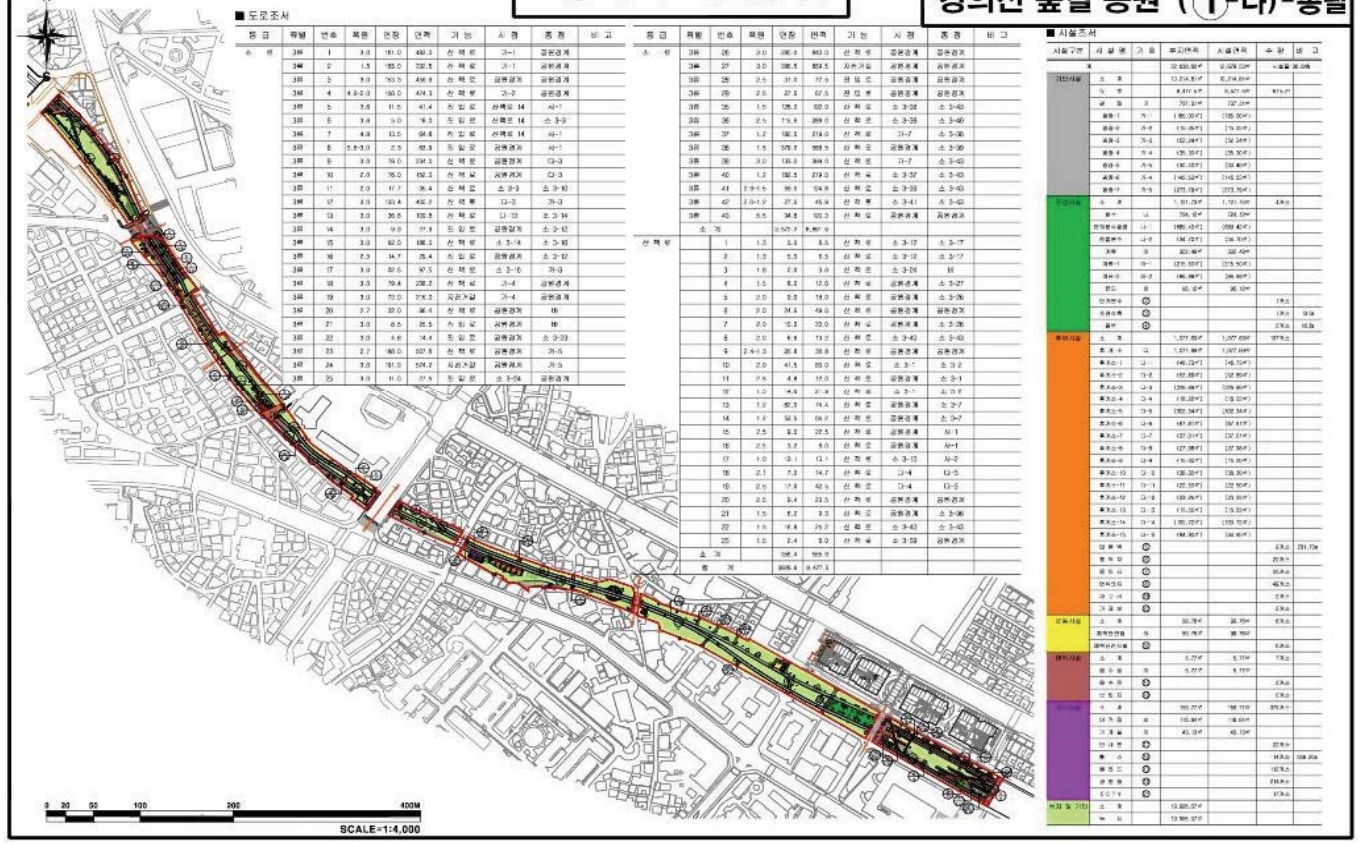

■ 도로조서

등급	류별	번호	폭원	연장	면적	기능	시점	종점	비고
소 로	3류	1	8.0	181.0	449.3	산 책 로	가-1	공원경계	
	3류	2	1.5	155.0	232.5	산 책 로	가-1	공원경계	
	3류	3	8.0	193.5	498.8	산 책 로	공원경계	공원경계	
	3류	4	4.5~8.0	180.0	474.3	산 책 로	가-2	공원경계	
	3류	5	3.5	11.5	41.4	진 입 로	산책로 14	나-1	
	3류	6	3.0	3.0	10.3	진 입 로	산책로 14	소 3-3	
	3류	7	4.0	13.5	54.0	진 입 로	산책로 14	나-1	
	3류	8	5.5~8.0	2.5	15.3	진 입 로	공원경계	나-1	
	3류	9	3.0	76.0	234.3	산 책 로	공원경계	다-3	
	3류	10	2.0	76.0	152.3	산 책 로	공원경계	다-3	
	3류	11	2.0	17.7	35.4	산 책 로	소 3-3	소 3-10	
	3류	12	3.0	133.4	402.2	산 책 로	다-3	가-3	
	3류	13	3.0	36.5	109.5	산 책 로	다-13	소 3-14	
	3류	14	3.0	9.5	27.8	진 입 로	공원경계	소 3-12	
	3류	15	3.0	62.0	186.3	산 책 로	소 3-14	소 3-16	
	3류	16	2.3	14.7	35.4	진 입 로	공원경계	소 3-12	
	3류	17	3.0	32.5	97.5	산 책 로	소 3-16	가-3	
	3류	18	3.0	79.4	238.2	산 책 로	가-4	공원경계	
	3류	19	3.0	72.0	216.0	자전거길	가-4	공원경계	
	3류	20	2.7	32.0	86.4	산 책 로	공원경계	바	
	3류	21	3.0	8.5	25.5	진 입 로	공원경계	바	
	3류	22	3.0	4.8	14.4	진 입 로	공원경계	소 3-23	
	3류	23	2.7	180.0	507.8	산 책 로	공원경계	가-5	
	3류	24	3.0	181.0	574.2	자전거길	공원경계	가-5	
	3류	25	3.0	11.0	27.5	진 입 로	소 3-24	공원경계	

등급	류별	번호	폭원	연장	면적	기능	시점	종점	비고
소 로	3류	26	3.0	286.0	860.0	산 책 로	공원경계	공원경계	
	3류	27	3.0	286.5	859.5	자전거길	공원경계	공원경계	
	3류	28	2.5	31.0	77.5	진 입 로	공원경계	공원경계	
	3류	29	2.5	27.0	67.5	진 입 로	공원경계	공원경계	
	3류	35	1.5	126.5	189.0	산 책 로	소 3-38	소 3-40	
	3류	36	2.5	116.8	289.0	산 책 로	소 3-38	소 3-40	
	3류	37	1.5	190.5	274.0	산 책 로	가-7	소 3-38	
	3류	38	1.5	376.8	565.5	산 책 로	공원경계	소 3-39	
	3류	39	3.0	136.8	369.0	산 책 로	가-7	소 3-43	
	3류	40	1.5	182.5	273.0	산 책 로	소 3-37	소 3-43	
	3류	41	2.5~1.5	96.1	194.5	산 책 로	소 3-39	소 3-43	
	3류	42	2.0~1.5	27.8	45.4	산 책 로	소 3-41	소 3-43	
	3류	43	5.5	34.5	120.3	산 책 로	공원경계	공원경계	
	소 계			3,570.7	8,367.9				
산 책 로		1	1.5	5.8	8.5	산 책 로	소 3-17	소 3-17	
		2	1.5	5.5	8.5	산 책 로	소 3-12	소 3-17	
		3	1.5	2.5	3.9	산 책 로	소 3-24	바	
		4	1.5	8.2	12.0	산 책 로	공원경계	소 3-27	
		5	2.0	9.5	18.0	산 책 로	공원경계	소 3-26	
		6	2.0	24.5	49.0	산 책 로	공원경계	공원경계	
		7	2.0	10.2	20.0	산 책 로	공원경계	소 3-26	
		8	2.0	6.8	13.2	산 책 로	소 3-43	소 3-43	
		9	2.4~1.5	28.8	58.8	산 책 로	공원경계	공원경계	
		10	2.0	41.5	80.0	산 책 로	소 3-1	소 3-2	
		11	2.5	4.8	12.0	산 책 로	공원경계	소 3-1	
		12	1.5	14.8	21.9	산 책 로	소 3-1	소 3-7	
		13	1.2	45.0	54.4	산 책 로	공원경계	소 3-7	
		14	1.2	53.5	64.2	산 책 로	공원경계	소 3-7	
		15	2.5	9.0	22.5	산 책 로	공원경계	사-1	
		16	2.5	3.2	8.0	산 책 로	공원경계	사-1	
		17	1.0	13.1	13.1	산 책 로	소 3-15	사-2	
		18	2.1	7.3	14.7	산 책 로	다-4	다-5	
		19	2.5	17.8	42.5	산 책 로	다-4	다-5	
		20	2.5	9.4	22.5	산 책 로	공원경계	공원경계	
		21	1.5	5.2	9.3	산 책 로	공원경계	소 3-36	
		22	1.5	4.8	29.7	산 책 로	소 3-43	소 3-43	
		23	1.5	2.4	9.0	산 책 로	소 3-39	공원경계	
	소 계			395.4	909.9				
	합 계			3,966.1	9,277.5				

■ 시설조서

시설구분	시 설 명	기 호	투자면적	시설면적	수 량	비 고
계			92,830.0㎡	92,509.2㎡	×설율 99.65%	
기반시설	소 계		13,214.8㎡	13,214.8㎡		
	녹 지		8,477.1㎡	8,477.1㎡	91%이	
	광 장	가	737.3㎡	737.3㎡		
	광장-1	가-1	(185.0㎡)	(185.0㎡)		
	광장-2	가-2	(76.0㎡)	(76.0㎡)		
	광장-3	가-3	(152.2㎡)	(152.2㎡)		
	광장-4	가-4	(135.3㎡)	(135.3㎡)		
	광장-5	가-5	(190.1㎡)	(190.1㎡)		
	쉼터-6	가-6	(146.3㎡)	(146.3㎡)		
	광장-7	가-7	(272.7㎡)	(272.7㎡)		
편익시설	소 계		1,191.7㎡	1,191.7㎡	4개소	
	화 장	나	704.3㎡	704.3㎡		
	편의점&휴게점	나-1	(488.4㎡)	(488.4㎡)		
	자판기	나-2	194.0㎡	194.0㎡		
	계 류	바	322.4㎡	322.4㎡		
	계류-1	바-1	(215.1㎡)	(215.1㎡)		
	계류-2	바-2	(186.3㎡)	(186.3㎡)		
	분 수	바	65.2㎡	65.2㎡		
	안내판-a	ⓐ			1개소	
	안내판-b	ⓑ			1개소	이동
	표 지	ⓒ			2개소	이동
휴양시설	소 계		1,377.8㎡	1,377.8㎡	37개소	
	휴 게 소	다	1,191.8㎡	1,191.8㎡		
	휴게소-1	다	(46.7㎡)	(46.7㎡)		
	휴게소-2	다-2	(52.8㎡)	(52.8㎡)		
	휴게소-3	다-3	(109.4㎡)	(109.4㎡)		
	휴게소-4	다-4	(35.2㎡)	(35.2㎡)		
	휴게소-5	다-5	(302.3㎡)	(302.3㎡)		
	휴게소-6	다-6	(87.6㎡)	(87.6㎡)		
	휴게소-7	다-7	(37.0㎡)	(37.0㎡)		
	휴게소-8	다-8	(27.9㎡)	(27.9㎡)		
	휴게소-9	다-9	(76.0㎡)	(76.0㎡)		
	휴게소-10	다-10	(38.3㎡)	(38.3㎡)		
	휴게소-11	다-11	(22.5㎡)	(22.5㎡)		
	휴게소-12	다-12	(29.3㎡)	(29.3㎡)		
	휴게소-13	다-13	(15.2㎡)	(15.2㎡)		
	휴게소-14	다-14	(33.7㎡)	(33.7㎡)		
	휴게소-15	다-15	(84.3㎡)	(84.3㎡)		
	입 출 구	ⓔ			2개소	231.7㎡
	정 자	ⓕ			2개소	
	음 수 대	ⓖ			1개소	
	안내판	ⓐ			4개소	
	관 리 사	ⓗ			1개소	
	가 로 등	ⓘ			2개소	
교육시설	소 계		50.7㎡	50.7㎡	6개소	
	정책안전등	ㅈ	50.7㎡	50.7㎡		
	경계안전시설	ⓚ			6개소	
관리시설	소 계		5.7㎡	5.7㎡	1개소	
	쓰 레 기 통	ㅌ	5.7㎡	5.7㎡		
	음 수 대	ⓖ			1개소	
	안 내 판	ⓐ			1개소	
주차장	소 계		192.7㎡	192.7㎡	37면×5	
	어 린 이	어	192.9㎡	192.9㎡		
	장 애 인	장	45.1㎡	45.1㎡		
	안 내 판	ⓐ			2개소	
	볼 라 드	ⓛ			14개소	이동 2개소
	볼 라 드	ⓜ			16개소	
	공 한 등	ⓝ			2개소	
	C C T V	ⓞ			1개소	
부대 및 기타	소 계		13,995.3㎡			
	녹 지		13,995.3㎡			

조성계획도(변경전)

경의선숲길 공원 (①-라)-총괄



■ 도로조서

구분	유형	번호	폭원	연장(m)	면적(m2)	기능	시점	종점	비고
소 계	3류	1	3.0	265.9	914.8	자전거길	가-1	공원경계	
	3류	2	2.4	68.1	193.4	선 택 로	소3-1	나-1	
	3류	3	3.5	13.4	45.7	잔 입 로	가-1	공원경계	
	3류	4	1.5	22.6	46.7	잔 입 로	공원경계	나-2	
	3류	5	1.8	24.1	41.5	잔 입 로	공원경계	소3-1	
	3류	6	2.3	12.0	27.6	연결로	나-1	나-2	
	3류	7	1.5	74.9	109.9	선 택 로	소3-1	소3-8	
	3류	8	2.5	27.3	71.9	선 택 로	공원경계	공원경계	
	3류	9	2.0	31.6	60.5	선 택 로	소3-7	소3-8	
	3류	10	2.3~2.5	56.1	141.6	잔 입 로	공원경계	가-4	
	3류	11	2.5	37.3	89.9	연결로	나-3	나-5	
	3류	12	2.3~3.0	51.5	133.8	선 택 로	나-5	소3-13	
	3류	13	2.5	128.7	333.0	선 택 로	소3-12	소3-19	
	3류	14	3.0	16.3	115.2	연결로	공원경계	소3-13	
	3류	15	1.5	50.0	79.1	연결로	소3-1	소3-15	
	3류	16	2.4	7.7	18.4	연결로	소3-13	공원경계	
	3류	17	3.0	10.1	16.8	연결로	소3-18	공원경계	
	3류	18	3.0	280.1	842.9	자전거길	공원경계	가-7	
	3류	19	3.0	52.3	102.0	잔 입 로	공원경계	공원경계	
	3류	20	1.5	37.6	40.9	선 택 로	소3-18	소3-19	
	3류	21	2.0	240.2	533.8	선 택 로	공원경계	공원경계	
	3류	22	5.8	3	12.6	잔 입 로	공원경계	소3-18	
	3류	23	2.2	23.0	43.8	연결로	소3-18	가-6	
	3류	24	2.0	4.2	9.9	잔 입 로	소3-21	공원경계	
	3류	25	5.0	7.5	17.2	연결로	소3-18	소3-21	
	3류	26	2.0	12.3	14.9	연결로	나-5	소3-18	
	3류	27	3.0	5.4	15.9	잔 입 로	공원경계	소3-19	
	3류	28	4.0	23	8.9	연결로	소3-18	소3-21	
합 계				1,557.5	3,950.6				

■ 시설조서

시설구분	시 설 명	기 호	부지면적(m2)	시설면적(m2)	수 량	비 고
계			19,541.5	7,095.4	(시설율 36.32%)	
기반시설	소 계		5,914.8	5,914.8	1개소	
	도 로		3,950.6	3,950.6	28km 외	
	계 단	⑤			1개소	
	휴 정	가	1,964.2	1,964.2		
		가-1	111.3	111.3		
		가-2	130.4	130.4		
		가-3	181.3	181.3		
		가-4	175.0	175.0		
		가-5	55.8	55.8		
		가-6	908.0	908.0		
		가-7	238.8	238.8		
		가-8	164.6	164.6		
조경시설	소 계				1개소	
	경 등 벽	⑥			1개소	L=150.0m
휴양시설	소 계		1,176.5	1,176.5	36개소	
	휴 게 소	나	1,176.5	1,176.5		
		나-1	100.3	100.3		
		나-2	195.5	195.5		
		나-3	300.0	300.0		
		나-4	27.5	27.5		
		나-5	313.6	313.6		
		나-6	241.3	241.3		
	휴 고 찬	⑨			1개소	
	음 악 차	⑩			28개소	
주차시설	소 계				38개소	
	운 세 틴	⑪			4개소	
	볼 소	⑫			1개소	L=580.0m
	휴 지 통	⑬			3개소	
	공 중 화	⑭			28개소	
녹지 및 기타	소 계		12,448.2			
	녹 지		12,448.2			

조성계획도(변경후)

경의선숲길 공원 (①-라)-총괄



■ 도로조서


	위치	번호	폭원	연장(m)	면적(m2)	기 능	시 점	종 점	비 고
소 로	3류	1	3.0	282.9	914.8	산책로	가-1	공원경계	
	3류	2	2.5	56.1	180.4	산책로	소3-1	Li-1	
	3류	3	3.5	13.4	46.7	진입로	가-1	공원경계	
	3류	4	2.0	13.9	28.0	진입로	공원경계	소3-30	
	3류	5	1.8	24.1	41.5	산책로	공원경계	소3-1	
	3류	6	2.2	12.0	27.6	연결로	Li-1	Li-2	
	3류	7	1.5~2.0	58.0	109.0	산책로	소3-1	공원경계	
	3류	8	2.5	16.2	42.5	산책로	소3-9	공원경계	
	3류	9	2.0	15.8	31.2	산책로	소3-1	소3-7	
	3류	10	2.0	51.5	103.0	진입로	가-5	가-4	
	3류	11	2.5	37.5	99.9	연결로	Li-3	Li-5	
	3류	12	2.3~3.0	51.5	153.8	산책로	Li-5	소3-13	
	3류	13	2.5	125.7	333.0	산책로	소3-12	소3-19	
	3류	14	3.0	16.3	115.2	연결로	공원경계	소3-15	
	3류	15	1.5	50.0	76.1	연결로	소3-1	소3-16	
	3류	16	2.4	7.7	19.4	연결로	소3-13	공원경계	
	3류	17	2.0	10.1	16.6	연결로	소3-18	공원경계	
	3류	18	3.0	30.4	212.0	산책로	공원경계	가-8	
	3류	19	3.0	32.5	102.0	진입로	공원경계	공원경계	
	3류	20	1.2	37.6	42.9	산책로	소3-18	소3-18	
	3류	21	2.0	217.7	435.4	산책로	공원경계	소3-28	
	3류	22	5.6	7	17.6	진입로	공원경계	소3-18	
	3류	23	2.2	73.0	42.8	연결로	소3-18	가-6	
	3류	24	2.0	2.5	5.0	진입로	공원경계	소3-25	
	3류	25	5.0	2.5	12.2	연결로	소3-18	소3-21	
	3류	26	2.0	10.5	14.5	연결로	Li-5	소3-18	
	3류	27	3.0	4.2	12.6	진입로	공원경계	소3-19	
	3류	28	4.5	11.8	33.1	진입로	소3-18	공원경계	
	3류	29	1.5	3.2	4.6	진입로	공원경계	소3-2	
	3류	30	1.5	88.2	58.8	연결로	Li-1	Li-2	
	3류	31	1.5	10.2	18.9	연결로	소3-14	소3-13	
합 계				1,344.9	3,950.6				

■ 시설조서

시설구분	시 설 명	기 호	부지면적(m2)	시설면적(m2)	수 량	비 고
계			19,500.40	7,169.90	(시설율 36.76%)	
기반시설	소 계		5,950.50	5,950.50	11개소	
	도 로		3,950.50	3,950.50	31개소	
	계 단	⑦			11개소	
	광 장	가	1,900.00	1,900.00		
		가-1	(111.30)	(111.30)		
		가-2	(130.40)	(130.40)		
		가-3	(120.80)	(120.80)		
		가-4	(152.60)	(152.60)		
		가-5	(156.80)	(156.80)		
		가-6	(800.00)	(800.00)		
		가-7	(233.80)	(233.80)		
		가-8	(192.70)	(192.70)		
편익시설	소 계		111.20	111.20	4개소	
	정 자 형	⑩			3개소	L=47.0m
	데크가든	⑪	111.20	111.20		
	생태수로	⑫			1개소	L=78.40m
휴양시설	소 계		1,122.30	1,122.30	42개소	
	휴 게 소	나	1,122.30	1,122.30		
		나-1	(100.30)	(100.30)		
		나-2	(101.70)	(101.70)		
		나-3	(277.60)	(277.60)		
		나-4	(85.30)	(85.30)		
		나-5	(312.00)	(312.00)		
		나-6	(241.30)	(241.30)		
		나-7	(81.00)	(81.00)		
	휴 게 의 자	⑬			1개소	
	등 의 자	⑭			38개소	
	분 식 매 장	⑮			2개소	
운동시설	소 계		57.50	57.50	6개소	
	체육관련등	⑪	57.50	57.50		
	파워타워시설	⑯			6개소	
관리시설	소 계				1개소	
	관 수 관	⑰			1개소	
기타시설	소 계				181개소	
	안 내 판	⑱			9개소	
	펜 스	⑲			5개소	L=474.3m
	CCTV	⑳			7개소	
	공 중 화	㉑			160개소	
녹지 및 기타	소 계		12,345.50			
	녹 지		12,345.50			

조성계획도(변경전)

경의선숲길 공원 (①-마)-총괄

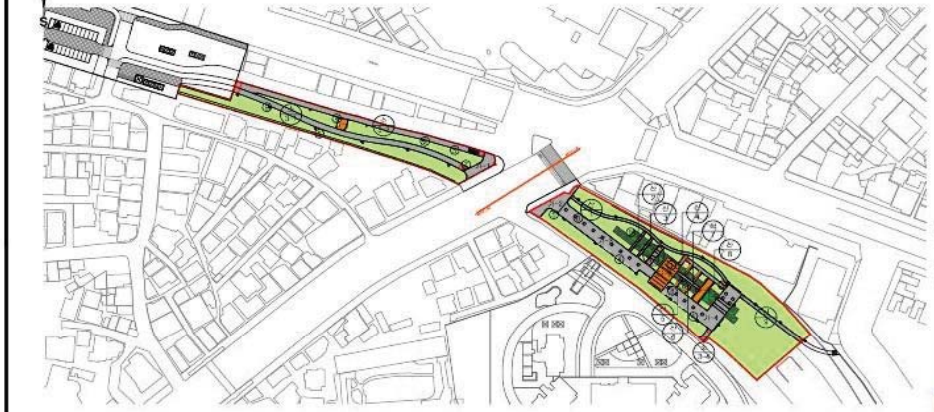

■ 도로조서

등 급	유별	번호	폭원	연장	면적	기 능	시 점	종 점	비 고
소 로	3류	1	3.0	132.8	398.4	산 책 로	공원경계	가-1	
	3류	2	3.0	140.7	422.1	자전거길	공원경계	가-1	
	3류	3	3.0	13	39.0	산 책 로	가-3	산1	
	3류	4	2.5	7.9	19.5	부공법도	공원경계	가-4	
	소 계				879.0				
산 책 로	-	1	1.5	100.0	150.0	산 책 로	가-2	가-4	
	-	2	1.2	14.0	16.8	산 책 로	가-3	산1	
	-	3	1.2	13.5	16.2	산 책 로	가-3	산1	
	-	4	2.0	6.7	13.4	산 책 로	다-2	산1	
	-	5	1.2	13.0	15.6	산 책 로	가-4	산B	
	-	6	1.2	13.0	15.6	산 책 로	가-4	산B	
	-	7	1.5	15.8	23.7	산 책 로	다-2	다-3	
	-	8	2.0	26.4	52.8	산 책 로	가-4	산6	
	-	9	2.0	41.8	83.6	산 책 로	가-4	공동경계	
	소 계				387.7				
	합 계				1,266.7				

■ 시설조서

시설구분	시 설 명	기 호	부지면적	시설면적	수 량	비 고
계			7,787.20㎡	2,353.20㎡	(시설률: 37.92%)	
기반시설	소 계		2,353.70㎡	2,353.70㎡		
	도 로		1,266.70㎡	1,266.70㎡	134선	
	광 장	가	1,087.00㎡	1,087.00㎡		
	광 장-1	가-1	(95.00㎡)	(95.00㎡)		
	광 장-2	가-2	(127.77㎡)	(127.77㎡)		
	광 장-3	가-3	(429.83㎡)	(429.83㎡)		
	광 장-4	가-4	(434.40㎡)	(434.40㎡)		
경관시설	소 계		333.71㎡	333.71㎡		
	화 단	나	333.71㎡	333.71㎡		
	화 단-1	나-1	(163.92㎡)	(163.92㎡)		
	화 단-2	나-2	(169.79㎡)	(169.79㎡)		
	플랫폼타크	①			134.10㎡	
휴양시설	소 계		265.88㎡	265.88㎡		
	휴 게 소	다	265.88㎡	265.88㎡		
	휴게소-1	다-1	(32.08㎡)	(32.08㎡)		
	휴게소-2	다-2	(163.80㎡)	(163.80㎡)		
	휴게소-3	다-3	(70.00㎡)	(70.00㎡)		
	장 의 자	②			46.7b	
	등 의 자	③			13개소	
	등 의 자	④			2개소	
편의시설	소 계					
	안 내 판	⑤			0개소	
	휴 지 통	⑥			202.5b	
	볼 라 드	⑦			33개소	
	소화보호장치	⑧			18개소	
	철 쭉 류	⑨			33개소	
녹지 및 기타	소 계		4,833.91㎡			
	녹 지		4,833.91㎡			

조성계획도(변경후)

경의선숲길 공원 (①-마)-총괄



■ 시설조서

시설구분	시 설 명	기 호	부지면적	시설면적	수 량	비 고
계			7,944.60㎡	2,665.62㎡	(시설율 : 33.56%)	
기반시설	소 계		2,426.64㎡	2,426.64㎡	3개소	
	노 부		2,368.20㎡	2,368.20㎡	21ㅇ선	
	계 단	㉮			3개소	
	휴 게	가	67.44㎡	67.44㎡		
	휴 게-1	가-1	[13.92㎡]	[13.92㎡]		
	휴 게-2	가-2	[53.52㎡]	[53.52㎡]		
편의시설	소 계		85.64㎡	85.64㎡		
	화 장	①			23.0a	
휴양시설	소 계		239.18㎡	239.18㎡	31개소	
	정 자	나	85.64㎡	85.64㎡		
	목 재 소	다	153.54㎡	153.54㎡		
	목재소-1	다-1	[98.04㎡]	[98.04㎡]		
	목재소-2	다-2	[14.03㎡]	[14.03㎡]		
	목재소-3	다-3	[11.62㎡]	[11.62㎡]		
	목재소-4	다-4	[19.25㎡]	[19.25㎡]		
	목재소-5	다-5	[12.60㎡]	[12.60㎡]		
	마 고 자	㉯			1개소	
	정 원 석	㉰			2개소	L=84.5m
	관 석 의 자	㉱			12개소	
	음 수 대	㉲			8개소	
	쉼 의 자	㉳			5개소	
관리시설	소 계				1개소	
	정 수 장	㉴			1개소	
유지시설	소 계				102개소	
	안 내 판	㉵			5개소	
	휀 스	㉶			3개소	L=67.2m
	공 중 등	㉷			83개소	
	C C T V	㉸			8개소	
	보 안 등	㉹			11개소	
부지 및 기타	소 계		5,278.78㎡			
	녹 지		5,278.78㎡			

■ 도로조서

등 급	유별	번호	폭원	연장	면적	기 능	시 점	종 점	비 고
소 로	3류	1	3.0	151.3	453.9	산 책 로	가-1	공원경계	
	3류	2	3.0	171.3	449.3	산 책 로	산책로 5	공원경계	
	소 계			322.6	903.2				
산 책 로	-	1	1.5	185.8	248.7	산 책 로	광원경계	광원경계	
	-	2	1.2	227.5	273.0	산 책 로	소3-1	산책로 1	
	-	3	1.25	8.0	10.0	산 책 로	소3-1	산책로 1	
	-	4	1.2	27.5	33.0	산 책 로	소3-1	산책로 1	
	-	5	5.0	32.1	160.5	산 책 로	가-2	광원경계	
	-	6	2.4	10.0	24.0	산 책 로	가-2	산책로 5	
	-	7	1.25	14.0	17.5	산 책 로	가-2	산책로 5	
	-	8	3.7	21.0	77.7	산 책 로	가-2	산책로 5	
	-	9	2.7	10.0	27.0	산 책 로	산책로 5	소3-2	

등 급	유별	번호	폭원	연장	면적	기 능	시 점	종 점	비 고
산 책 로	-	10	2.4	20.5	49.2	산 책 로	산책로 5	소3-2	
	-	11	2.25	10.0	247.5	산 책 로	소3-2	소3-2	
	-	12	2.0	39.0	119.7	산 책 로	산책로 11	산책로 14	
	-	13	1.35	6.0	7.5	산 책 로	산책로 11	산책로 14	
	-	14	2.0	6.0	7.2	산 책 로	소3-2	소3-2	
	-	15	2.0	8.5	13.6	산 책 로	공원경계	소3-2	
	-	16	2.0	7.5	15.0	산 책 로	광원경계	소3-2	
	-	17	2.0-2.5	12.1	28.2	산 책 로	광원경계	다-1	
	-	18	2.0	21.1	42.2	산 책 로	소3-2	산책로 19	
	-	19	2.5	27.5	96.5	산 책 로	공원경계	소3-2	
소 계				869.5	1,498.0				
합 계				1,192.1	2,401.2				

◈ 서울특별시고시 제2020-372호

신정재정비촉진지구 재정비촉진계획 변경 결정 및 지형도면 고시

서울특별시고시 제2006-443호(2006. 12. 21.)로 재정비촉진지구 및 재정비촉진계획 결정되고, 서울특별시고시 제2008-443호(2008. 12. 11.)로 재정비촉진지구 변경 지정 및 재정비촉진계획 변경 결정 되었으며, 서울특별시고시 제2009-100호(2009. 3. 12.), 제2009-308호(2009. 8. 6.), 제2009-341호(2009. 9. 10.), 제2009-517호(2009. 12. 17.), 제2010-195호(2010. 5. 21.), 제2010-290호(2010. 8. 5.), 제2011-97호(2011. 4. 21.), 제2011-186호(2011. 7. 7.), 제2012-171호(2012. 7. 5.), 제2012-194호(2012. 7. 26.), 제2012-243호(2012. 9. 13.), 제2013-111호(2013. 4. 4.), 제2013-197호(2013. 6. 27.), 제2014-29호(2014. 1. 23.), 제2014-130호(2014. 4. 3.), 제2014-284호(2014. 8. 7.), 제2014-395호(2014. 11. 20.), 제2017-306호(2017. 8. 17.), 제2017-381호(2017. 10. 26.), 제2018-172호(2018. 5. 31.), 제2020-156호(2020. 4. 16.), 제2020-176호(2020. 5. 1.) 및 제2020-209호(2020. 5. 21.)로 변경 결정된 재정비촉진지구 재정비촉진계획에 대하여 「도시재정비 촉진을 위한 특별법」 제5조 및 제12조의 규정에 따라 재정비촉진계획을 변경결정하고, 같은법 시행령 제5조 및 제15조의 규정에 따라 아래와 같이 고시하며, 「토지이용규제기본법」 제8조 규정에 따라 지형도면을 고시합니다.

2020년 9월 10일
서 울 특 별 시 장

1. 재정비촉진지구의 명칭. 유형. 위치. 면적 및 지정목적 (변경없음)

명칭	유형	위치	면적(㎡)			비 고
			기정	변경	변경후	
신정재정비 촉진지구	주거지형	양천구 신정동 1162번지 일대	639,854.3	-	639,854.3	

2. 재정비촉진사업의 완료목표 연도 (변경없음)
3. 재정비촉진지구 정비의 기본방향 및 목표 (변경없음)

4. 재정비촉진계획의 개요 (변경)

1) 토지이용에 관한 계획 (변경)

구 분		면 적 (㎡)			비 율 (%)	비 고
		기 정	증 감	변 경		
총 계		639,854.3	-	639,854.3	100.0	
주거용지	소 계	455,735.4	-	455,735.4	71.2	
	공동주택(아파트)	382,699.8	-	382,699.8	59.8	
	주상복합	73,035.6	-	73,035.6	11.4	
종교 · 근린생활시설용지		3,915.7	-	3,915.7	0.6	
업무 · 상업용지		11,963.3	-	11,963.3	1.9	
계획기반시설	소 계	168,239.9	-	168,239.9	26.3	
	공공청사	8,176.5	증) 84.4	8,260.9[1)]	1.1	공공공지와 중복결정
	문화 · 복지시설	6,618.9	-	6,618.9	1.0	
	학교시설	27,767.6	-	27,767.6	4.3	
	공원녹지	37,942.2	증) 2,101.0	40,043.2	6.3	
	공공공지	7,162.1	감) 781.9	6,380.2	1.0	
	도 로	79,289.5	-	79,289.5	12.4	
	주 차 장	1,283.1	-	1,283.1	0.2	

※ 변경사유: 신정2-1지구 촉진계획 변경에 따른 변경
※ 1) : 중복결정 된 공공공지 면적(1,403.5㎡) 포함

2) 교육시설, 문화시설, 복지시설 등 기반시설 설치계획 (변경)

구 분	명 칭	개 소		면 적(㎡)			비 고
		기 정	변 경	기 정	증 감	변 경	
계		11	11	42,563.0	증) 84.4	42,647.4	
교육시설	소 계	2	2	27,767.6	-	27,767.6	
	신남초등학교	1	1	15,063.3	-	15,063.3	
	신남중학교	1	1	12,704.3	-	12,704.3	
문화·복지시설	소 계	4	4	6,618.9	-	6,618.9	
	사회복지시설	3	3	4,137.6	-	4,137.6	
	문화시설	1	1	2,481.3	-	2,481.3	
공공청사	공공청사	5	5	8,176.5	증) 84.4	8,260.9[1)]	공공공지와 중복결정

※ 변경사유: 신정2-1지구 촉진계획 변경에 따른 변경
※ 1) : 중복결정 된 공공공지 면적(1,403.5㎡) 포함

3) 공원. 녹지 조성 및 환경보전 계획 (변경)

가) 공원·녹지계획 (변경)

(1) 총괄표 (변경)

구분	명칭	개소		면 적(㎡)			비고
		기정	변경	기정	변경	변경 후	
계		13	13	37,942.2	증) 2,101.0	40,043.2	
공원시설	소공원	12	12	31,478.1	-	31,478.1	
	어린이공원	-	-	-	-	-	
	계남근린공원 등 존치	-	-	3,627.1	-	3,627.1	
녹지시설	경관녹지	1	1	2,837.0	증) 2,101.0	4,938.0	

※ 변경사유: 신정2-1지구 촉진계획 변경에 따른 변경

(2) 공원.녹지계획 (변경)

구분	시설명	위치	면 적(㎡)			비고
			기정	변경	변경후	
기정	소공원	신월6동 570-26 일원	4,862.8	-	4,862.8	신정1재정비촉진구역
기정	소공원	신월6동 584-8 일대	1,298.5	-	1,298.5	신정1재정비촉진구역
기정	소공원	신월2동 605 일대	1,026.1	-	1,026.1	신정1재정비촉진구역
기정	소공원	신월2동 615-4일대	3,001.0	-	3,001.0	신정1재정비촉진구역
기정	소공원	신월6동 568-1일대	6,035.0	-	6,035.0	신정1재정비촉진구역
기정	소공원	신정동 1205-15 일원	788.8	-	788.8	신정2재정비촉진구역
기정	소공원	신정동 1150-53 일원	2,690.8	-	2,690.8	신정2재정비촉진구역
기정	소공원	신정동 1192-13 일대	3,196.3	-	3,196.3	신정3재정비촉진구역
기정	소공원	신월6동 575-1 일대	2,040.0	-	2,040.0	신정2존치관리구역
기정	소공원	신정동 1196-1일대	4,532.7	-	4,532.7	신정4재정비촉진구역
기정	소공원	신정동 1219-9일대	797.4	-	797.4	신정4재정비촉진구역
기정	소공원	신정동 1160-7 일대	1,208.0	-	1,208.0	신정4재정비촉진구역
변경	경관녹지	신정동 1165-3일대	2,837.0	증) 2,101.0	4,938.0	신정2재정비촉진구역

※ 변경사유: 신정2-1지구 촉진계획 변경에 따른 변경

4) 교통계획 (변경없음)

5) 경관계획 (변경없음)

6) 도시. 주거환경정비기본계획 (변경없음)

7) 재정비촉진구역 및 존치구역 지정에 관한 사항 (변경없음)

구 분	재정비촉진계획(변경)	면 적(㎡)			비 고
		기정	변경	변경후	
총 계		639,854.3	-	639,854.3	-
재정비촉진구역	신정1재정비촉진구역	254,270.5	-	254,270.5	주택재개발
	신정2재정비촉진구역	106,928.0	-	106,928.0	주택재개발
	신정3재정비촉진구역	35,583.5	-	35,583.5	도시환경정비사업
	신정4재정비촉진구역	80,822.7	-	80,822.7	주택재건축
존치구역	신정1존치관리구역	5,315.0	-	5,315.0	지구단위계획
	신정2존치관리구역	35,110.4	-	35,110.4	
	신정3존치관리구역	11,135.4	-	11,135.4	
	신정4존치관리구역	21,948.2	-	21,948.2	
	신정5존치관리구역	16,285.3	-	16,285.3	
	존치구역	69,674.7	-	69,674.7	-
도시계획시설	문화의 거리(25m) 해누리 문화센터	2,780.6	-	2,780.6	-

8) 재정비촉진지구 용도지역 변경계획 (변경없음)

구 분			면 적(㎡)			구성비 (%)
			기정	변경	변경후	
계			639,854.3	-	639,854.3	100.0
주거지역	일반주거지역	소계	575,214.2	-	575,214.2	89.9
		제1종일반주거지역	45,160.6	-	45,160.6	7.1
		제2종일반주거지역(7층이하)	109,463.9	-	109,463.9	17.1
		제2종일반주거지역	349,295.8	-	349,295.8	54.6
		제3종일반주거지역	71,293.9	-	71,293.9	11.1
	준주거지역		39,620.5	-	39,620.5	6.2
근린상업지역			23,016.6	-	23,016.6	3.6
자연녹지지역			2,003.0	-	2,003.0	0.3

9) 재정비촉진사업별 용적률. 건폐율 및 높이계획 등 건축계획 (변경없음)

10) 기반시설의 비용분담계획 (변경없음)

구분	구역명	구역면적 (㎡)	기 반 시 설 면 적(㎡)					
			계획기반 시설 ①	계획기반 시설내 국공유지 ②	기존기반 시설내 국공유지 ③	유상매입 시설 ④	순부담 (①-②-③-④)	
							면적	구성비(%)
기정	신정1재정비 촉진구역	254,270.5	79,460.5	43,152.5	24,126.7	-	12,181.3	4.79
기정	신정2재정비 촉진구역	106,928.0	28,119.3	8,579.7	13,675.9	-	5,863.7	5.48
기정	신정3재정비 촉진구역	35,583.5	12,839.8	5,502.2	681.0	-	6,656.6	18.71
기정	신정4재정비 촉진구역	80,822.7	19,780.0	5,487.5	1,928.7	-	12,363.8	15.30

11) 임대주택 건설 등 세입자 등의 주거대책 (변경없음)
12) 단계별 사업추진에 관한 사항 (변경없음)
13) 광고물 관리계획 (변경없음)
14) 폐기물 처리에 관한 계획 (변경없음)
15) 특성화계획 (변경없음)
16) 재정비촉진구역별 정비계획 (변경)
가) 신정1재정비촉진구역(주택재개발사업) (변경없음)
나) 신정2재정비촉진구역(주택재개발사업) (변경)
(1) 정비계획의 위치 및 면적 (변경없음)

구분	재정비촉진사업 명칭	위치	면적(㎡)			비고
			기정	증감	변경	
변경	신정2재정비촉진구역	양천구 신정동 1162번지 일대	106,928.0	-	106,928.0	

(2) 인구·주택수용계획 (변경없음)

구 분		주 택 수 (호)			인구수	비 고
		기 정	변 경	변경후		
신정2재정비 촉진구역	40㎡ 이하	115	-	115	5,027	임대주택 337세대
	40㎡ ~ 60㎡	615	-	615		
	60㎡ ~ 85㎡	1,075	-	1,075		
	85㎡ 초과	99	-	99		
	계	1,904	-	1,904		

(3) 정비계획 (변경)
(가) 토지이용계획 (변경)

구 분		면적(㎡)			비율(%)
		기정	변경	변경후	
합계		106,928.0	-	106,928.0	100
택지	소 계	78,155.7	-	78,155.7	73.1
	공동주택용지	78,155.7	-	78,155.7	73.1
계획기반시설	소 계	28,119.3	-	28,119.3	26.3
	도 로	14,608.2	-	14,608.2	13.7
	공 원	3,479.6	-	3,479.6	3.3
	녹 지	2,837.0	증) 2,101.0	4,938.0	4.6
	공공공지	2,185.4	감) 781.9	1,403.5	1.3
	주차장	1,283.1	-	1,283.1	1.2
	공공청사	3,726.0	증) 84.4	3,810.4[1)]	2.3
존치지역		653.0	-	653.0	0.6

※ 변경사유: 신정2-1지구 촉진계획 변경에 따른 변경
※ [1)] : 중복결정 된 공공공지 면적(1,403.5㎡) 포함

(나) 용도지역계획 (변경없음)

구 분			면 적 (㎡)			구성비 (%)	비 고
			기 정	변 경	변경후		
주거지역	소 계		106,928.0	-	106,928.0	100.0	
	일반주거지역	제1종일반주거지역	13,142.5	-	13,142.5	12.3	
		제2종일반주거지역(7층이하)	9,202.6	-	9,202.6	8.6	
		제2종일반주거지역	84,582.9		84,582.9	79.1	

(다) 도시계획시설 설치계획 (변경)

① 도로 (변경없음)

구 분	규 모				기능	연장 (m)	기점	종점	사용 형태	주 요 경과지	최 초 결 정 일	비 고
	등급	류별	번호	폭원 (m)								
기정	중로	1	A1	20	집산 도로	260	신정동 1180-24	신정동 1163-6	일반 도로	-	서울특별시고시 제2008-443호 (2008.12.11)	
기정	중로	3	3	13~15.5	집산 도로	519	신정동 1230	신정동 1234	일반 도로	-	〃	
기정	중로	3	A1	12	국지 도로	507	신정동 1203-1	신정동 1163-5	일반 도로	-	〃	
기정	소로	1	A1	10	국지 도로	56	신정동 1163-8	신정동 1163-13	일반 도로	-	〃	
기정	소로	2	A1	8~9	국지 도로	500 (257)	신정동 1223	신정동 1226	일반 도로	-	〃	
기정	소로	3	A1	6	국지 도로	255	신정동 1221	신정동 1221	일반 도로	-	〃	구역외
기정	소로	3	A2	6	국지 도로	43	신정동 1233	신정동 1233	일반 도로	-	〃	구역외

② 공원 (변경없음)

구분	도면 표시번호	공원명	시설의 세분	위 치	면 적 (㎡)			최 초 결 정 일	비 고
					기 정	변 경	변경후		
기정	①	공원	소공원	신정동 1205-15일대	788.8	-	788.8	서울특별시고시 제2008-443호 (2008.12.11)	
기정	②	공원	소공원	신정동 1150-53일대	2,690.8	-	2,690.8	〃	

③ 녹지 (변경)

구분	도면표시 번호	시설명	시설의 세분	위 치	면 적 (㎡)			최 초 결 정 일	비 고
					기 정	변 경	변경후		
변경	①	녹지	경관 녹지	신정동 1165-3일대	2,837.0	증) 2,101.0	4,938.0	서울특별시고시 제2008-443호 (2008.12.11)	

■ 변경 사유서

도면표시 번호	시설명	변경내용	변경사유
①	녹지	녹지면적 증가	• 공공시설(공공청사) 계획을 위한 녹지 면적 및 위치 변경

④ 공공공지 (변경)

구 분	도면표시 번호	시설명	위 치	면 적(㎡)			최초 결정일	비 고
				기정	변 경	변경후		
변경	①	공공공지	신정동 1164-4일대	2,185.4	감) 781.9	1,403.5	서울특별시고시 제2008-443호 (2008.12.11)	중복결정

■ 변경 사유서

도면표시 번호	시설명	변경내용	변경사유
①	공공공지	공공공지 면적 감소 (공공청사와 중복결정)	• 공공시설(공공청사) 계획을 위한 공공공지 면적 및 위치 변경 • 공공공지① 지하를 공공청사①과 중복결정 (면적: 1,403.5㎡)

⑤ 주차장 (변경없음)

구 분	도면표시 번호	시설명	위 치	면 적(㎡)			최초 결정일	비 고
				기정	변 경	변경후		
기정	①	주차장	신정동 1203-11일대	1,283.1	-	1,283.1	서울특별시고시 제2017-381호 (2017.10.26)	

⑥ 공공청사 (변경)

구 분	도면표시 번호	시설명	위 치	면 적(㎡)			최초 결정일	비 고
				기정	변 경	변경후		
변경	①	공공청사	신정동 1165-8일대	3,726.0	증) 84.4	3,810.41)	2020.5.21.	중복결정

※ 1) : 중복결정 된 공공공지 면적(1,403.5㎡) 포함

■ 변경 사유서

도면표시 번호	시설명	변경내용	변경사유
①	공공청사	공공청사 면적 증가 (공공공지와 중복결정)	• 공공시설(공공청사) 계획을 위한 면적 및 위치 변경 • 공공공지① 지하를 공공청사①과 중복결정 (면적: 1,403.5㎡)

(라) 건축시설계획 (변경없음)

<table>
<tr><th rowspan="2">결정
구분</th><th colspan="3" rowspan="2">가구 또는 획지의 구분
명칭</th><th rowspan="2">면적(㎡)</th><th rowspan="2">위치</th><th rowspan="2">건폐율</th><th rowspan="2">용적률</th><th colspan="2">높이</th><th rowspan="2">연면적</th><th rowspan="2">주된 용도</th></tr>
<tr><th>(최고층수/
평균층수)</th><th>최고
높이</th></tr>
<tr><td rowspan="5">기정</td><td rowspan="4">신정2
재정비
촉진구역</td><td colspan="2">소계</td><td>106,928.0</td><td>신정3동
1162번지
일대</td><td>60%이하</td><td>254.6%
이하</td><td>27층이하/
20층이하</td><td>80m</td><td>건축법규에
따름</td><td>공동주택 및
부대복리시설,</td></tr>
<tr><td rowspan="2">2-1
지구</td><td>택지
-1</td><td>86,085.7</td><td>신정3동
1175-28번지
일대</td><td>60%이하</td><td>258.0%
이하</td><td>27층이하/
22층이하</td><td>80m</td><td>건축법규에
따름</td><td>공동주택 및
부대복리시설</td></tr>
<tr><td>택지
-2,
3,4</td><td>1,242.8</td><td>신정3동
1175-28번지
일대</td><td>60%이하</td><td>258.0%
이하</td><td>27층이하/
22층이하</td><td>80m</td><td>건축법규에
따름</td><td>공동주택 및
부대복리시설</td></tr>
<tr><td colspan="2">2-2
지구</td><td>19,599.5</td><td>신정3동
1150-41번지
일대</td><td>60%이하</td><td>242.0%
이하</td><td>24층이하/
15,18층이
하</td><td>72m</td><td>건축법규에
따름</td><td>공동주택 및
부대복리시설</td></tr>
<tr><td colspan="3">주택의 규모별 건설비율</td><td colspan="8">○ 건립규모 : 전용면적 40㎡, 40㎡~50㎡, 50㎡~60㎡, 60㎡~85㎡, 85㎡초과
○ 건립비율
<table>
<tr><th>구분</th><th>전용면적
60㎡이하</th><th>전용면적
60㎡~85㎡</th><th>전용면적
85㎡초과</th></tr>
<tr><td rowspan="2">건립기준</td><td colspan="2">60% 이상</td><td rowspan="2">40% 미만</td></tr>
<tr><td>20% 이상</td><td>-</td></tr>
</table>
○ 건립예정 세대수 : 1,904세대(임대주택: 건립호수의 17% 이상)</td></tr>
<tr><td colspan="3">건축시설의
건축선에 관한 계획</td><td colspan="8">○ 건축법, 주택법 등 관계법규에 의함
○ 재정비촉진계획에 따른 건축계획지침에 따름</td></tr>
</table>

(마) 공공청사 건축시설계획 (변경)

구분	위치	대지면적	건축건립계획			비고
			층수	연면적[1]	용적률	
기정	신정동 1165-3일대	3,726.0㎡	지상3층	5,589.0㎡이하	150% 이하	• 건축법 등 관련규정에 따름
변경	신정동 1165-3일대	3,810.4㎡[2]	지상3층	3,610.0㎡이하	150% 이하	• 건축법 등 관련규정에 따름 • 층수는 지상부 공공청사 (2,406.9㎡) 에 한함

※ 연면적[1] : 용적률산정용 연면적
※ [2] : 중복결정 된 공공공지 면적(1,403.5㎡) 포함

(바) 사업시행지구 분할계획 (변경)

① 신정2재정비촉진구역 사업시행지구 분할 (변경없음)

구분	촉진사업명칭	위치	면적(㎡)			비고
			기정	증감	변경	
기정	신정2재정비촉진구역	서울시 양천구 신정동 1162번지 일대	106,928.0	-	106,928.0	
	신정2-1지구	서울시 양천구 신정동 1175-28번지 일대	87,328.5	-	87,328.5	
	신정2-2지구	서울시 양천구 신정동 1150-41번지 일대	19,599.5	-	19,599.5	

② 신정2재정비촉진구역 사업시행지구별 토지이용계획 (변경)

분할사업 시행지구	구 분		면적(㎡)			비고
			기정	변경	변경후	
합계			106,928.0	-	106,928.0	
2-1 지구	소 계		87,328.5	-	87,328.5	
	택지	소 계	61,906.3	-	61,906.3	
		공동주택용지	61,906.3	-	61,906.3	
	계획 기반 시설	소 계	25,422.2	-	25,422.2	
		도 로	14,601.9	-	14,601.9	
		공 원	788.8	-	788.8	
		녹 지	2,837.0	증) 2,101.0	4,938.0	
		공공공지	2,185.4	감) 781.9	1,403.5	
		주차장	1,283.1	-	1,283.1	
		공공청사	3,726.0	증) 84.4	3,810.4	중복결정 된 공공공지 면적(1,403.5㎡) 포함
2-2 지구	소 계		19,599.5	-	19,599.5	
	택지	소 계	16,249.4	-	16,249.4	
		공동주택	16,249.4	-	16,249.4	
	계획 기반 시설	소 계	2,697.1	-	2,697.1	
		도 로	6.3	-	6.3	
		공 원	2,690.8	-	2,690.8	
존치지역			653.0	-	653.0	신서교회

※ 변경사유: 신정2-1지구 촉진계획 변경에 따른 변경

③ 신정2재정비촉진구역 사업시행지구별 기반시설의 비용분담계획 (변경없음)

구분	구역명	구역면적 (㎡)	기반시설 면적(㎡)				순부담 (①-②-③-④)	
			계획기반 시설 ①	계획기반 시설내 국공유지 ②	기존기반 시설내 국공유지 ③	유상매입시설 ④	면적	구성비 (%)
기정	신정2재정비 촉진구역	106,928.0	28,119.3	8,579.7	13,675.9	-	5,863.7	5.48
	신정2-1 지구	87,328.5	25,422.2	8,337.8	11,424.5	-	5,659.9	6.48
	신정2-2 지구	19,599.5	2,697.1	241.9	2,251.4	-	203.8	1.04

④ 사업시행지구별 인구·주택수용계획 (변경없음)

구분		전체	1지구	2지구	비고
인구수		5,027	3,952	1,075	
신정2재정비 촉진구역	40㎡이하	115	90	25	임대주택 337세대 1지구 : 266 2지구 : 71
	40㎡~60㎡	615	460	155	
	60㎡~85㎡	1,075	848	227	
	85㎡이상	99	99	–	
	계	1,904	1,497	407	

다) 신정3재정비촉진구역(주택재개발사업) (변경없음)
라) 신정4재정비촉진구역(주택재건축사업) (변경없음)
17) 도시관리계획 결정조서(신정1~5존치관리구역) (변경없음)


5. 관계도면 및 기타 재정비촉진계획에 관한 사항은「신정재정비촉진지구 재정비촉진계획 변경 결정도서」참조: 아래 장소에 비치한 도서와 같음
6. 시민의 열람 편의를 위하여 서울특별시 주택건축본부 주거사업과(☎ 02-2133-7226) 및 양천구 도시계획과(☎ 02-2620-3512)에 관계도서를 각각 비치하고 있습니다.

※ 고시문 및 지형도면은 서울도시계획 포털(http://urban.seoul.go.kr) 및 토지이용규제정보 서비스(http://luris.mltm.go.kr)에 게시할 예정입니다.

[신정재정비촉진지구 결정도] (변경없음)



[재정비촉진구역 결정도] (변경없음)

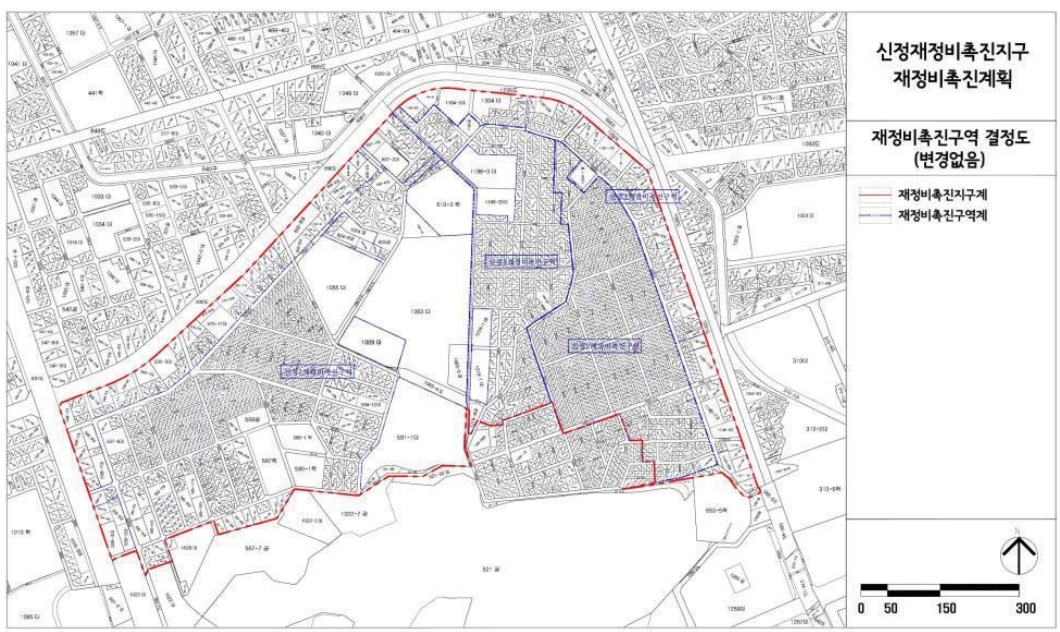

[토지이용계획 결정도] (기정)



[토지이용계획 결정도] (변경)




[도시기반시설 결정도] (기정)



[도시기반시설 결정도] (변경)



[용도지역 결정도] (변경없음)

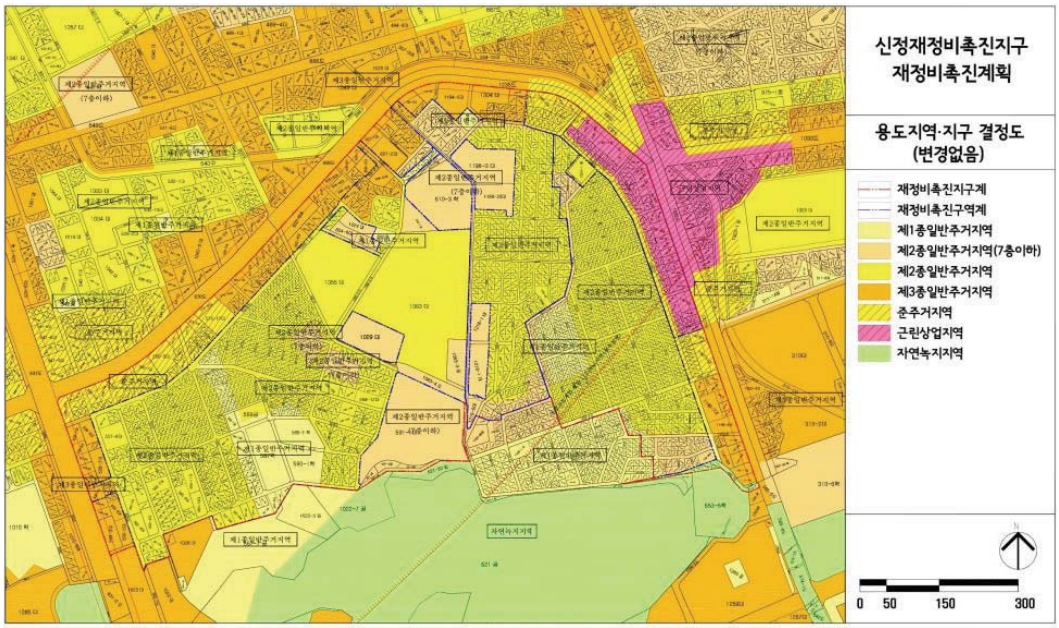

◈ 서울특별시고시 제2020-373호

도시계획시설(전기공급설비, 방수설비, 문화시설) 결정(변경) 및 지형도면 고시

서울특별시 고시 제91-302호(1991.10.23.)로 도시계획시설(방수설비) 결정되고, 서울특별시 고시 제1994-139호(1994.05.06.)로 도시계획시설(전기공급설비) 결정, 서울특별시 마포구 고시 제1994-33 호(1994.10.07.)로 도시계획시설(전기공급설비) 변경결정 및 지적승인(면적정정), 서울특별시 마포구 고시 제2001-48호(2001.05.19.)로 도시계획시설(전기공급설비) 변경결정 및 지형도면승인, 서울특별시 마포구 고시 제2004-116호(2004.11.10.)로 도시계획시설(전기공급설비, 방수설비) 변경결정, 서울특별시 마포구 고시 제2013-2호(2013.01.03.)로 도시계획시설(방수설비) 변경결정된 도시계획시설(전기공급설비, 방수설비) 부지인 서울특별시 당인동 1번지 일대에 대하여, 「국토의 계획 및 이용에 관한 법률」 제30조 및 같은 법 시행령 제25조의 규정에 따라 다음과 같이 도시계획시설(전기공급설비, 방수설비, 문화시설)을 결정(변경)하고, 같은 법 제32조 및 같은 법 시행령 제27조와 「토지이용규제 기본법」제8조 및 같은 법 시행령 제7조에 따라 지형도면을 작성하여 이를 고시합니다.

2020년 9월 10일
서 울 특 별 시 장

1. 결정(변경)취지
전기공급설비인 서울복합화력발전소 내 발전기 4, 5호기를 리모델링을 통해 산업유산의 보존과 함께 복합문화공간을 조성하여 국민들의 문화예술체험과 삶의 질 향상을 도모하고자 함

2. 도시계획시설에 대한 결정(변경) 조서
가. 도시계획시설(전기공급설비, 방수설비, 문화시설) 결정(변경) 조서

구분	시설명	시설의 종류	위치	면 적 (㎡)			최초 결정일	비고
				기정	변경	변경후		
변경	전기공급설비	-	마포구 합정동 55-1번지 일대	118,779	감) 4,119	114,660	1994.05.06. (서고 제1994-139호)	문화시설 중복결정
변경	방수설비	-	마포구 합정동 55-1번지 일원	4,637.1	-	4,637.1	1991.10.23. (서고 제91-302호)	문화시설 중복결정
신설	문화시설	문화시설	마포구 당인동 1번지 일대	-	증) 81,650	81,650	-	전기공급설비, 방수설비 중복결정

나. 건축물의 범위(문화시설)

건폐율	용적률	높이	비고
10%이하	18% 이하	6층 이하	자연녹지지역

다. 결정(변경) 사유서


시설명	결정내용	결정(변경)사유
문화시설	신설 및 중복결정 : 81,650㎡	폐지된 발전기 4,5호기를 복합문화공간으로 변경하기 위해 기결정된 도시계획시설(전기공급설비, 방수설비)에 문화시설 중복결정
전기공급설비	기정 : 118,779㎡ 변경 : 114,660㎡ 중복결정 : 81,650㎡	중복 결정되는 전기공급설비와 문화시설의 관리주체 일원화를 위해 구유지의 토지교환을 통한 면적 조정 전기공급설비 81,650㎡를 문화시설과 중복결정
방수설비	중복결정 : 1,150.3㎡	방수설비 1,150.3㎡를 문화시설과 일부 중복결정

3. 관계도면 : 도시계획시설(전기공급설비, 방수설비, 문화시설) 결정도면 (열람장소에 비치된 도면과 같음)
   ※ 붙임 지형도면 등은 참고용 도면이므로 측량, 그 밖의 용도로 사용할 수 없음


4. 열람장소 : 서울특별시 시설계획과(☎ 02-2133-8413), 마포구 도시계획과(☎ 02-3153-9353)
   ※ 고시문 및 지형도면은 서울도시계획포털 (http://urban.seoul.go.kr) 및 토지이용규제정보서비스 (http://luris.mltm.go.kr)에 게시할 예정이오니 참고하시기 바랍니다.

■ 도시계획시설(전기공급설비, 방수설비, 문화시설) 결정(변경)도

- 도시계획시설 결정(기정)도

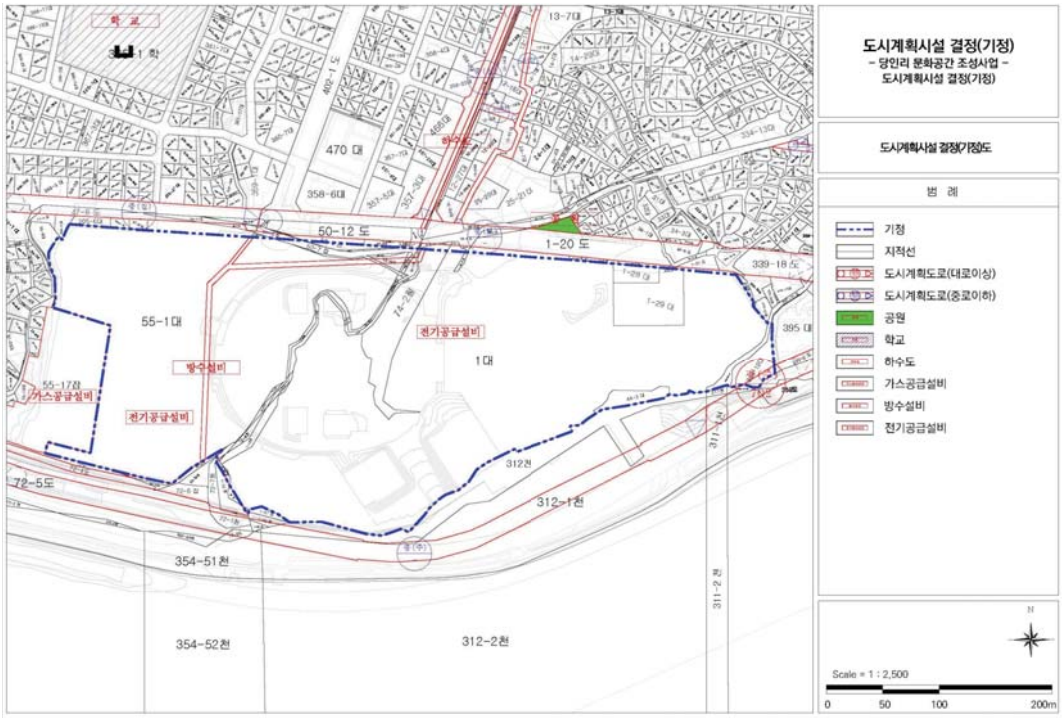

- 도시계획시설 결정(변경)도

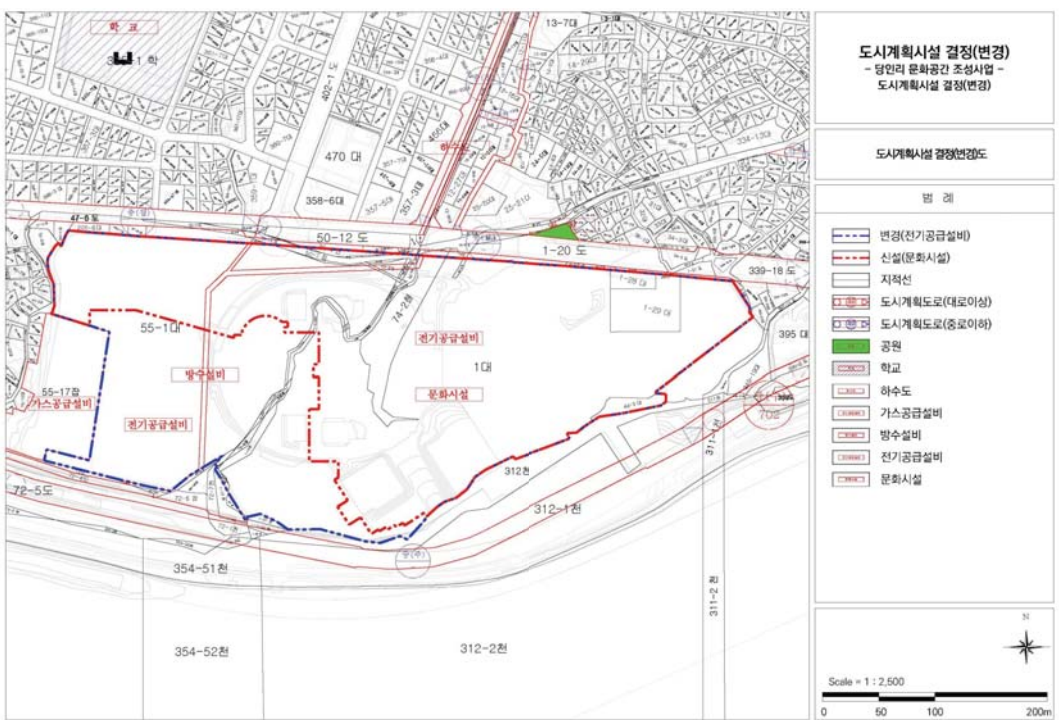

◈ 서울특별시고시 제2020-374호

영등포구 신길동 173-6번지 일원 공공지원민간임대주택(역세권 청년주택) 공급촉진지구 지정 · 지구계획 승인 및 지형도면 고시

「민간임대주택에 관한 특별법」 제22조 및 제33조, 「서울시 역세권 청년주택 공급 지원에관한 조례」 제9조에 따라 영등포구 신길동 공공지원민간임대주택(역세권 청년주택)공급촉진지구를 지정하고, 같은 지구에 대하여 동법 제28조에 따른 지구계획을 승인하며, 동법 제26조, 제28조 및 「토지이용규제기본법」 제8조에 따라 지형도면을 고시합니다. 또한 「민간임대주택에 관한 특별법」 제29조 규정에 따라 영등포구 신길동 공공지원민간임대주택(역세권 청년주택) 공급촉진지구 지구단위계획구역 및 계획을 「국토의 계획 및 이용에 관한 법률」 제30조 및 같은 법 시행령 제25조 규정에 따라 결정하고, 「토지이용규제기본법」 제8조에 따라 지형도면을 고시합니다.

2020년 9월 10일
서 울 특 별 시 장

Ⅰ. 공공지원민간임대주택(역세권 청년주택) 공급촉진지구 지정에 관한 사항

1. 촉진주구의 명칭, 위치 및 면적
   ○ 명칭 : 영등포구 신길동 공공지원민간임대주택(역세권 청년주택) 공급촉진지구
   ○ 위치 : 서울 영등포구 신길동 173-6번지 외1 (171-22)
   ○ 면적 : 1,185㎡

2. 사업의 종류 : 공공지원민간임대주택(역세권 청년주택) 공급촉진지구 조성 및 건설사업

3. 시행자의 명칭, 소재지 및 대표자 성명
   ○ 명칭 : ㈜제이케이스타
   ○ 명칭대표자성명 : 이준훈
   ○ 소재지 : 경기도 김포시 대곶면 소래로 42-29, 2층 두성무역
   ○ 법인등록번호 : 12441-0251843

4. 수용하거나 사용할 토지 등의 소재지, 지번, 지목, 면적, 소유권 및 소유권 외의 권리의 명세와 그 소유자 및 권리자의 성명(법인의 경우에는 명칭), 주소

1) 토지세목조서

연번	소재지		지번	지목	면적(㎡)		소유자			소유권 이외의 권리			비고
	시·구	동			공부면적	편입면적	성명	주소	지분	권리명세	권리자	주소	
					1,185	1,185							
1	서울시 영등포	신길	173-6	대	1,125	1,125	장철호	서울시 성북구 선잠로 86	100 %	-	-	-	시행자 토지거래중 [부동산계약서 첨부]
2	서울시 영등포	신길	171-22	대	60	60	장철호	서울시 성북구 선잠로 86	100 %	-	-	-	시행자 토지거래중 [부동산계약서 첨부]

5. 「국토의 계획 및 이용에 관한 법률」 제30조에 따른 도시·군관리계획에 관한 사항

1) 지구단위계획구역 결정조서

구분	구역명	위 치	면적(㎡)			비 고
			기정	변경	변경후	
신설	영등포구 신길동 역세권 청년주택 지구단위계획구역	영등포구 신길동 173-6 일원	-	증) 1,185	1,185	

▨ 지구단위계획구역 결정(변경) 사유서

도면표시번호	지 구 명	변 경 내 용	변 경 사 유
-	영등포구 신길동 역세권 청년주택 지구단위계획구역	· 면적 : 1,185	· 청년주택건설을 위한 공공지원민간임대주택 공급촉진지구 지정에 따른 지구단위계획구역 결정

6. 관계서류의 열람방법 : 관계서류는 서울시청 주택건축본부 주택공급과 (☎02-2133-6297), 영등포구청 도시계획과(☎02-2670-3541)에 비치하여 일반인에게 열람토록 함

Ⅱ. 공급촉진지구 지구계획에 관한 사항

1. 지구계획의 개요

○ 명칭 : 영등포구 신길동 공공지원민간임대주택(역세권 청년주택) 공급촉진지구

○ 위치 : 서울 영등포구 신길동 173-6번지 외1 (171-22)

○ 면적 : 1,185㎡

○ 공급촉진지구의 지정목적 : 대중교통중심 역세권 지역에 대학생·사회초년생·신혼부부 등의 주거생활 안정을 위한 공공지원민간임대주택(역세권 청년주택)을 건설 공급하기 위하여 공급촉진지구 지정

2. 시행자의 명칭, 소재지 및 대표자 성명

○ 명칭 : ㈜제이케이스타

○ 명칭대표자성명 : 이준훈

○ 소재지 : 경기도 김포시 대곶면 소래로 42-29, 2층 두성무역

○ 법인등록번호 : 12441-0251843

3. 사업기간 및 재원조달계획

○ 사업기간 : 지구지정일 ~ 2022년

○ 재원조달계획 : 사업시행자 전액 부담 (약270억원)

4. 토지이용계획

구 분	면 적(㎡)	구성비(%)	비 고
주택건설용지	1,185	100.0	임대주택
합 계	1,185	100.0	-

※ 행정절차 이행시 관련부서 협의의견 및 측량성과 등에 의해 변경 가능

5. 인구·주택 수용계획

1) 수용인구 : 218인

2) 주택건설계획 : 162세대

구분			면적(㎡)	구성비(%)	용적률(%)	세대수(호)	인구수(인)	비고
총계			-	100.0	-	162	218	-
공동주택	계		-	100.0	-	162	218	-
	공공임대	소계	-	21.1	500	34	57	-
		B-TYPE	34	2.5	-	4	11	신혼부부
		C-TYPE	32	4.3	-	7	18	신혼부부
		C1-TYPE	31	1.9	-	3	8	신혼부부
		D-TYPE	19	2.5	-	4	4	청년(일반형)

구분			면적(㎡)	구성비(%)	용적률(%)	세대수(호)	인구수(인)	비고
		E-TYPE	15	2.5	-	4	4	청년(일반형)
		E1-TYPE	15	7.4	-	12	12	청년(일반형)
	민간임대	소계	-	78.9	500	128	161	-
		A-TYPE	41	1.2	-	2	5	신혼부부
		B-TYPE	34	4.9	-	8	21	신혼부부
		C-TYPE	32	0.6	-	1	3	신혼부부
		C1-TYPE	31	5.6	-	9	24	신혼부부
		D-TYPE	19	0.6	-	1	1	청년(일반형)
		E-TYPE	15	4.3	-	7	7	청년(일반형)
		E1-TYPE	15	61.7	-	100	100	청년(일반형)

※ 역세권 청년주택 공급대상을 고려하여 가구당 인구수는 「공공주택 업무처리지침」의 '행복주택 공급계층별 가구당 인구수 기준'을 적용

6. 교통·공공·문화체육시설 등을 포함한 기반시설 설치계획 : 해당사항 없음

7. 환경보전 및 탄소저감 등 환경계획

1) 환경보전계획

가) 녹지확보

- 본 대상지는 도시지역으로 주거 및 근린생활시설 등이 입지하고 있으며, 대상지내에는 조경 등의 수목 식재를 제외하고 별도의 녹지계획은 없음
- 사업시행에 따른 조경녹지 조성 및 오픈스페이스 공간 확보, 녹지체계 구축 등 환경보전계획을 통하여 도심 내 녹지 및 생태공간을 최대한 확보토록 계획을 수립하겠음

나) 친수공간 확보를 통한 생태순환도시 조성

- 조경 녹지등을 최대한 활용하여 빗물 지표면 흡수 유도 및 저류시설 등을 이용한 우수유출을 우수의 침투 및 저류

나) 생태면적률

- 대상지내에 인공지반녹지, 옥상녹화 등을 확보하였으며, 향후 상세한 조경식재 계획을 통해 생태면적을 추가 확보하도록 하겠음

2) 탄소저감계획

가) 친환경 건축계획

- 친환경에너지 적용계획
  . 서울시 녹색건축물 설계기준 및 적용계획을 준용
  . 환경, 에너지성능(건축물의 에너지효율등급 2등급), 에너지관리, 신재생에너지 등의 평가내용을 고려한 설계 반영
- 녹색건축물 인증계획
  . 66점 이상 획득(그린2등급)을 통한 녹색건축물인증 우수등급 획득토록 계획

나) 저탄소 친환경단지 조성을 통한 에너지효율화

- 건축물 에너지효율등급 인증 계획
  . 적정 창 면적비, 단열기능 강화, 창호성능 강화, 배기열 회수 시스템, 인버터 제어, LED

조명을 활용한 에너지효율등급 확보

- 신재생에너지 계획

. 신.재생에너지 공급비율 6%를 만족하도록 태양광 발전 적용

. 건축물의 에너지절약기준(국토교통부고시 제2017-88호) 기준 준용하여 서울시 녹색건축물 설계기준을 득하도록 계획 예정이며 역세권 청년임대주택 건립 및 운영기준에 따라 본 건축물 주거부분 86점 이상 계획

8. 그 밖에 지구단위계획 등 대통령령으로 정하는 사항 : [붙임] (도면게재생략)

[붙임]

1. 도시·군관리계획

1) 지구단위계획구역에 관한 결정사항

가) 지구단위계획구역 결정조서

구분	구역명	위 치	면적(㎡)			비 고
			기정	변경	변경후	
신설	영등포구 신길동 역세권 청년주택 지구단위계획구역	영등포구 신길동 173-6 일원	-	증) 1,185	1,185	

▨ 지구단위계획구역 결정(변경) 사유서

도면표시 번호	지 구 명	변 경 내 용	변 경 사 유
-	영등포구 신길동 역세권 청년주택 지구단위계획구역	· 면적 : 1,185	· 청년주택건설을 위한 공공지원민간임대주택 공급촉진지구 지정에 따른 지구단위계획구역 결정

나) 지구단위계획 구역 결정도 : 게재생략

2) 토지이용 및 시설에 관한 결정(변경)사항

가) 용도지역·지구에 관한 결정(변경)조서

(1) 용도지역 결정(변경)조서

구 분		면 적(㎡)			구성비 (%)	비 고
		기 정	변 경	변경후		
합 계		1,185	-	1,185	100.0	
소 계		1,185	-	1,185	100.0	
주거지역	제2종일반주거지역	1,185	감) 1,185	-	-	
	준주거지역	-	증) 1,185	1,185	100.0	

▨ 용도지역 결정(변경) 사유서

도면표시 번호	위치	용도지역		면적 (㎡)	결정(변경)사유
		기정	변경		
-	영등포구 신길동 173-6 일원	제2종 일반주거지역	준주거지역	1,185	· 청년주택건설을 위한 용도지역 변경

(2) 용도지역·지구 결정(변경)도 : 게재생략

나) 기반시설의 배치와 규모에 관한 결정조서(변경 없음)

다) 획지에 관한 사항

(1) 가구 및 획지에 관한 결정조서

구 분	가구번호 (획지번호)	위치	면적(㎡)			비고
			기정	변경	변경후	
신설	1BL (공동주택)	영등포구 신길동 173-6 일원	-	증) 1,185	1,185	신길동 173-6, 신길동 171-22 공동개발지정

▨ 가구 및 획지에 관한 결정(변경) 사유서

도면 표시번호	변 경 내 용	변 경 사 유
1BL	· 공동주택용지 신설 · 면적 : 1,185	· 역세권 청년주택 건립을 위한 공동주택용지(1Bl) 신설

(2) 가구 및 획지에 관한 결정도 : 게재생략

라) 건축물에 관한 결정사항

(1) 건축물의 용도에 관한 결정조서

구 분		도면 표시 번호	계획내용	비 고
용도 계획	지정 용도	-	- 공동주택(주거복합) ※ 공동주택은 「서울특별시 역세권 청년주택 공급 지원에 관한 조례」 제2조제2호의 역세권 청년주택에 한함	
	불허 용도	-	- 단독주택 및 공동주택(단, 주거복합 제외) - 제2종 근린생활시설 중 단란주점 / 안마시술소(유사시설) - 의료시설 중 정신병원, 격리병원, 요양병원 - 운동시설 중 옥외철탑이 설치된 골프연습장 - 위락시설 - 공장, 창고시설, 위험물저장 및 처리시설(단, 주유소 제외) - 장례식장 - 교육환경보호구역 내 금지행위	

▨ 결정사유서

도면표시 번호	결정내용	결정사유
-	· 지정용도 신설	· 「국토의 계획 및 이용에 관한 법률」 및 「서울특별시 도시계획조례」, 「서울특별시 역세권 청년주택 공급 지원에 관한 조례」, 「서울특별시 역세권 청년주택 건립 및 운영기준」을 준용하여 준주거지역내 건축할 수 있는 지정용도계획 수립
	· 불허용도 신설	· 역세권 청년주택 공급에 따른 주거환경보호를 위해 불허용도 계획

(2) 건축물 밀도에 관한 결정조서

구 분	계획내용	비 고
건폐율	• 60%이하	• 「국토의 계획 및 이용에 관한 법률」 시행령 제84조 제1항제6호
용적률	• 기본용적률 : 400% 이하 • 상한용적률 : 법적용적률(500%) 이하	• 「서울특별시 역세권 청년주택 건립 및 운영기준」 준용
높이	• 55M이하	• 「서울특별시 역세권 청년주택 건립 및 운영기준」 준용

▨ 결정사유서

구 분	계획내용	결정사유
건폐율	• 60%이하	• 역세권 청년주택 건립에 따라 「서울특별시 역세권 청년주택 공급 지원에 관한 조례」 제12조 및 「서울특별시 역세권 청년주택 건립 및 운영기준」 3-4-5에 의거 원활한 경관계획 수립 등을 위해 「국토의 계획 및 이용에 관한 법률」 제77조, 동 시행령 제84조에서 정한 건폐율 이하
용적률	• 기본용적률 : 400% 이하 • 상한용적률 : 법적용적률(500%) 이하	• 역세권 청년주택 건립에 따라 「서울특별시 역세권 청년주택 공급 지원에 관한 조례」 및 「서울특별시 역세권 청년주택 건립 및 운영기준」을 준용하여 용적률 결정
높이	• 55M이하	• 「서울특별시 역세권 청년주택 건립 및 운영기준」 3-3-1에 따른 높이제한 완화 적용

(3) 용적률 완화항목 및 내용에 관한 결정조서

구 분		적용기준	계획내용	완화내용	비고
공공기여율	기본공공기여율	부지면적의 15%이상	177.83㎡(15.01%)	용도지역변경 (제2종일반주거지역 →준주거지역)	-
	추가공공기여율	추가용적률 연면적의 50%이상을 부지면적으로 환산	118.69㎡(10.02%)	-	-
비주거율		15%이하 (가로변 비주거 설치의 무)	11.60% (용적률기준)	-	-
주택건설기준	주택규모	공공임대주택: 전용 45㎡이하	B-TYPE(34형),C-TYPE(32형), C1-TYPE(31형),D-TYPE(19형), E-TYPE(15형),E1-TYPE(15형) : 34세대	-	공공임대:34세대 (20.99%) / 공공지원 민간임대: 128세대 (79.01%)
		공공지원 민간임대주택 전용 60㎡이하	A-TYPE(41형),B-TYPE(34형), C-TYPE(32형),C1-TYPE(31형), D-TYPE(19형),E-TYPE(15형), E1-TYPE(15형) : 128세대	-	
건축물 형태		21세기 미래형 주거환경조성을 위한 주요정책	에너지효율건축물/ 친환경건축물	-	-
주민공동시설		커뮤니티시설 설치면적 100세대이상~300세대 미만: 150㎡이상	165.932㎡	-	-

※ 「서울특별시 역세권 청년주택 건립 및 운영기준」 준용
※ 상기계획사항은 관련법 및 지침 내에서 건축 인허가 과정에서 변경될 수 있음.

마) 기타사항에 관한 결정 : 신설

구 분	내 용	비 고
건축한계선	• 건축한계선 3m : 도로변	지침도 참조
전면공지	• 건축한계선으로 확보 – 간선도로변(3m) : 보도부속형 – 이면도로변(3m) : 보도부속형	

바) 공공기여 계획

구 분	기본 용적률	공공기여율	계획내용	비고
제2종일반주거지역 →준주거지역	400%	■ 기본공공기여율 = 용도지역 변경 부지면적의 15% 이상 = 1,185.00㎡ × 15% = 177.75㎡이상 ≤ 177.83㎡(15.01%) – 공공기여(공공임대주택) : 총18세대 [B–TYPE:2세대, C–TYPE:4세대, C1–TYPE:2세대, D–TYPE:3세대, E–TYPE:3세대, E1–TYPE:4세대] ■ 추가공공기여율 = (499.77% 상한용적률 연면적 -400% 기본용적률 연면적) × 50% = 591.14㎡ 이상 ≤ 591.50㎡ – 공공기여(공공임대주택) : 총16세대 [B–TYPE:2세대, C–TYPE:3세대, C1–TYPE:1세대, D–TYPE:1세대, E–TYPE:1세대, E1–TYPE:8세대] ■ 공공임대주택 제공면적(부속토지 면적) = 기본공공기여율 + 추가공공기여율 = 177.83㎡ + 118.69㎡ = 296.52(25.02%)	296.52㎡ (25.02%)	영등포구 신길동 역세권 청년주택에 한함

※ 「서울특별시 역세권 청년주택 건립 및 운영기준」 3–3–1 적용

2. 집단에너지의 공급에 관한 계획 : 해당 없음

3. 방재계획

재해유형	저감방안
하천재해 및 내수재해	•연못, 건물지하·주택정원, 공공시설 용지 저류 등의 저류시설 확보 •정기적으로 저류지와 배수구등 방재시설물의 유지 및 관리 실시
사면재해 및 토사재해	•사면 안전율 확보, 비탈면 보강, 사면 배수처리공 적용 •침투도랑, 침투성포장침투측구 등의 침투시설 확보 •조기 식생활착, 비닐덮기 등을 통한 공사 중 사면에서 홍수 및 토사 유출 억제
지반재해 및 지진재해	•설계 시 지반조사를 통해 연약지반 개량공법 적용 •설계 시 내진등급 설정으로 시설물의 안정성 확보 •시설물 중요도에 따라 내진등급 적용
해안재해 및 바람재해	•설계 시 내풍설계기준 설정으로 시설물의 안정성 확보 •광고물, 간판, 교통시설물을 바람을 고려해 설치
기타재해	•공사 시 저소음형 기계 사용 •가설 방음판넬 설치, 방음카바, 방진고무 및 제진제 적용 •세륜세차시설, 주기적인 살수작업으로 먼지 억제

4.「공익사업을 위한 토지 등의 취득및 보상에 관한 법률」제3조에서 정하는 토지·물건 및 권리의 수용 및 사용계획

1) 토지세목조서

연번	소재지		지번	지목	면적(㎡)		소유자			소유권 이외의 권리			비고
	시·구	동			공부 면적	편입 면적	성명	주소	지분	권리 명세	권리자	주소	
					1,185	1,185							
1	서울시 영등포	신길	173-6	대	1,125	1,125	장철호	서울시 성북구 선잠로 86	100%	-	-	-	시행자 토지거래중 [부동산계약서 첨부]
2	서울시 영등포	신길	171-22	대	60	60	장철호	서울시 성북구 선잠로 86	100%	-	-	-	시행자 토지거래중 [부동산계약서 첨부]

3) 토지취득방법 : 사업시행자 100% 확보

4) 존치건축물 및 공작물 처리계획 : 사업부지내 건축물, 공작물 등은 전면 철거 후 신축

5) 공공시설의 귀속에 관한 계획 : 해당 없음

6) 공사의 감리에 관한 계획 : 「건축법」 제25조제1항 및 시행령 제19조1항에 따라 건축주가 해당요건에 적합한 공사감리자를 지정함

7) 조성토지의 공급에 관한 계획

구 분	위 치		공급대상자	공급시기	비 고
	면 적(㎡)	구성비(%)			
합계	1,185	100.0	-	-	-
주택건설용지	1,185	100.0	자체사용	건축허가 이후	-

◈ 서울특별시고시 제2020-375호

서울특별시 문화재 등록 고시

서울특별시 문화재 보호조례 제62조, 같은 조례 시행규칙 제41조 제5항 규정에 따라 다음과 같이 서울특별시 문화재 등록을 고시합니다.

2020년 9월 10일
서울특별시장

가. 문화재 등록 개요

등록 종별	등록 번호	등록명칭	수량	조성연대	소유자	소재지
서울특별시 등록문화재	제1호	한강대교	교량 1기	1917년	서울특별시	용산구 이촌동 ~동작구 본동
	제2호	보신각 앞 지하철 수준점	1기	1970년	서울특별시	종로구 종로 54
	제3호	구 통계국 청사	건물 1동 (부속건축물 포함)	1961년	서울특별시	종로구 삼일대로 467

나. 고시 사유

: 아래와 같은 사유로 서울특별시 등록문화재로 등록 고시함

[한강대교]

1917년 한강인도교(현재의 한강대교)가 준공되었다. 최초로 가설된 인도교는 중지도와 노량진 간의 대교와 중지도와 한강로간의 소교로 나뉘어져 있었다. 강폭이 좁은 용산에서 노들섬 구간은 일반다리 형태로, 강폭이 넓고 수심이 깊은 노들섬에서 노량진까지의 구간은 선박통행이 가능하도록 교각 간격을 넓힌 트러스 형태로 지어졌다. 용산 측 소교 188m는 1925년 7월 을축년 대홍수로 유실되어 1930년 8월 게르버교로 확장 재건되었다. 1936년 전차궤도 부설계획에 따라 폭이 협소한 440m 구간의 노량진 쪽 트러스교 상류 측에 아치교를 건설하기 시작하여 1937년 10월 완공했다. 그러나 1950년 6.25 전쟁 중에 부분적으로 폭파 붕괴되어 사용불능 상태가 되었다가 1958년 다시 복구되었다.

한강대교의 역사와 공사 이력은 근대 기술의 변천을 시기별로 보여준다. 구조형식은 강재를 사용한 타이드 아치와 게르버 보 형식으로 근대 교량기술의 시작점이다. 한강대교는 서울 시민과 함께 해 온 한강에서 가장 오래된 인도교로 한국전쟁 당시의 총탄 흔적이 남아 있어 한국전쟁의 참상을 되새기게 하는 교량으로써 대한민국 근현대 역사의 산 증거이자 우리나라 교량기술 발전의 복합적인 상징물로 서울시등록문화재로 등록할 가치가 있다.

[보신각 앞 지하철 수준점]

보신각 앞 지하철 수준점은 수도권 전철의 높이 및 깊이의 척도가 되는 원점이다. 종로의 이 수준점을 기준으로 지하철 선로의 깊이와 터널의 높이, 역사(驛舍)의 상하축 높이가 가늠되었다.

1960년대 인구 과밀화와 차량 증가로 교통체증 문제를 겪던 서울특별시는 1970년 3월 17일 서울특별시 조례 제609호 『서울특별시지하철건설본부설치조례』가 국무총리의 승인을 얻어 공포된 후 6월 9일에 서울지하철 건설본부를 신설했다. 이후 7월 제4차 한일각료회담을 거쳐 9월에 일본 지하철건설 기술용역단이 서울을 방문하였다. 이를 통해 지하철 건설은 기존의 철도망을 전철화하는 한편 서울역-청량리역 구간을 지하로 연결하는 수도권 고속전철사업으로 추진되었다.

서울지하철 계획의 첫 작업은 수도권 전철 1호선의 기준이 될 수준점을 설정하는 데서 시작되었다. 이 수준점을 기준으로 서울시내 지하철 공사를 위한 모든 측량작업이 이루어졌다. 보신각 울타리 안에 설치된 직경 7cm, 길이 12cm의 놋쇠 못이 한가운데에 박힌 사방 25cm의 화강암 수준점은 지상 20cm 높이로 묻혀 있으며, '수도권 고속전철 수준점. 1970.10.30.'이라는 글씨가 음각으로 새겨져 있다. 이날 양택식 시장이 수준점을 설치한 후 첫 측량에 나섰고, 측량작업은 그해 11월 30일까지 진행되었다

도로확장에 따라 보신각이 현 위치로 이전되면서 수준점도 이전되어 수준기점의 역할은 상실했으나, 여전히 보신각 구역 내에 위치하고, 당시의 모습을 잘 간직하고 있으며 지하철 1호선 사업의 시발점이었다는 상징적인 의미에서 서울시등록문화재로서 가치가 있다.

[구 통계국 청사]

구 경제기획원 통계국 청사는 건축가 이희태가 1959년 설계하여 1961년 준공된 지하 1층, 지상 3층의 철근콘크리트 + 철골구조의 건축물이다. 한국의 1세대 건축가로 불리는 이희태 건축의 주요 특징 중 하나로 자리 잡은 입면에 있어서의 면분할이 이 건물에서도 확인된다. 사각형의 입면비례체계를 가로변에 따라 증축시켜 나가면서 건물의 입면을 구성하고 있는데, 가로변에서 보여지는 건물은 높이와 폭의 비례가 1:3이 되도록 설정되었고, 세부적으로 다시 수직과 수평을 3등분으로 분할하여 루버로 구획된 하나의 입면 단위가 사각형을 구성하도록 하고 있다.

이 건물이 위치한 장소는, 1908년 경성여자고등보통학교가 설립된 곳이었으며, 해방 후인 1949년부터 공무원 교육기관인 국립공무원훈련원 청사가 있었고, 1961년에 현재의 건물인 경제기획원조사통계국 건물이 세워졌다. 2001년부터는 대한불교조계종 사회복지재단이 서울시로부터 위탁을 받아 서울노인복지센터로 운영하고 있다.

건물의 내부 공간 구성은 처음의 구성과는 달리 여러 차례 변형이 되었지만, 한국 1세대 건축가인 이희태의 작품으로 입면에서 보여주려고 했던 그의 초기 설계개념이 잘 남아 있고, 해방 이후 한국 현대건축의 흐름을 이해할 수 있는 초기적 작품이라는 점에서 건축문화재적 가치와 보존적 가치가 높아 서울시 등록문화재로 등록하고자 한다.

2. 문화재 등록 시 주요 법적 제약사항


○ 문화재로 등록되는 대상

- 문화재보호법 제74조(준용규정) 제3항.서울특별시 문화재 보호조례 제64조(등록문화재의 신고 사항)·제65조(등록문화재의 현상변경) 규정의 적용 대상이 됨

3. 기타 자세한 사항은 서울특별시 역사문화재과(02-2133-2630)로 문의하여 주시기 바랍니다.

[붙임 1]


○ 한강대교

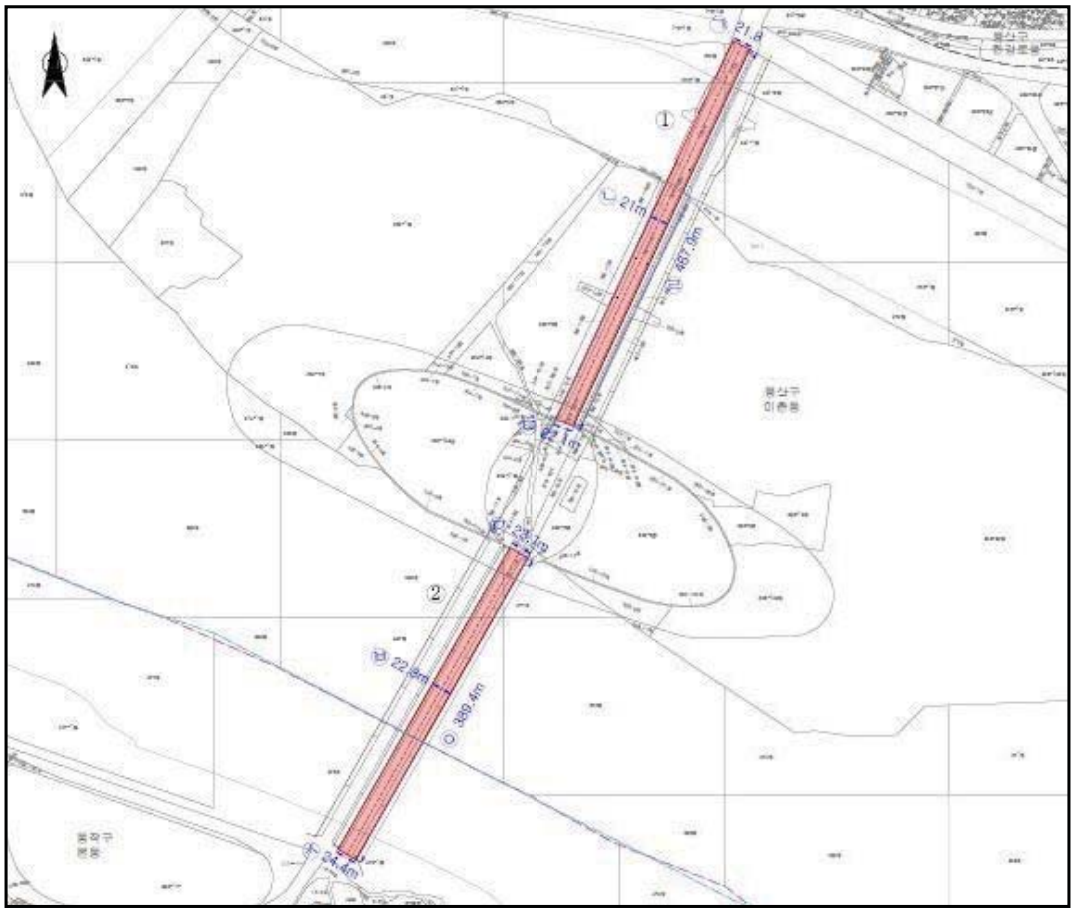

○ 규모

연번	구분	규모(m)		비고
1	한강대교 (구교 북단)	폭	㉠ 21.8 ㉡ 21.0 ㉢ 22.1	
		길이	㉣ 467.9	
2	한강대교 (구교 남단)	폭	㉤ 23.7 ㉥ 22.8 ㉦ 24.4	
		길이	㉧ 389.4	


○ 보신각 앞 지하철 수준점

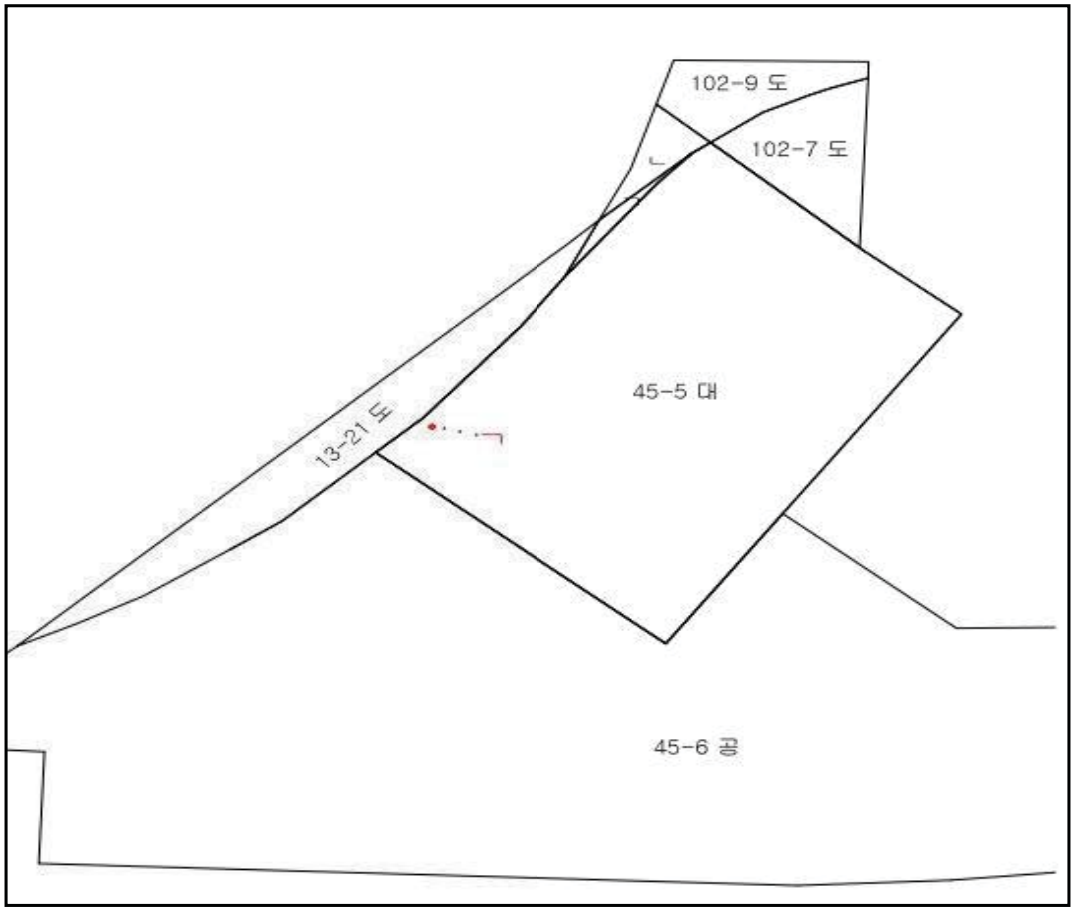

○ 면적

연번	명칭	면적(㎡)	비고
1	지하철 수준점	0.1	가로: 25cm 세로: 25cm

○ 구 통계국 청사

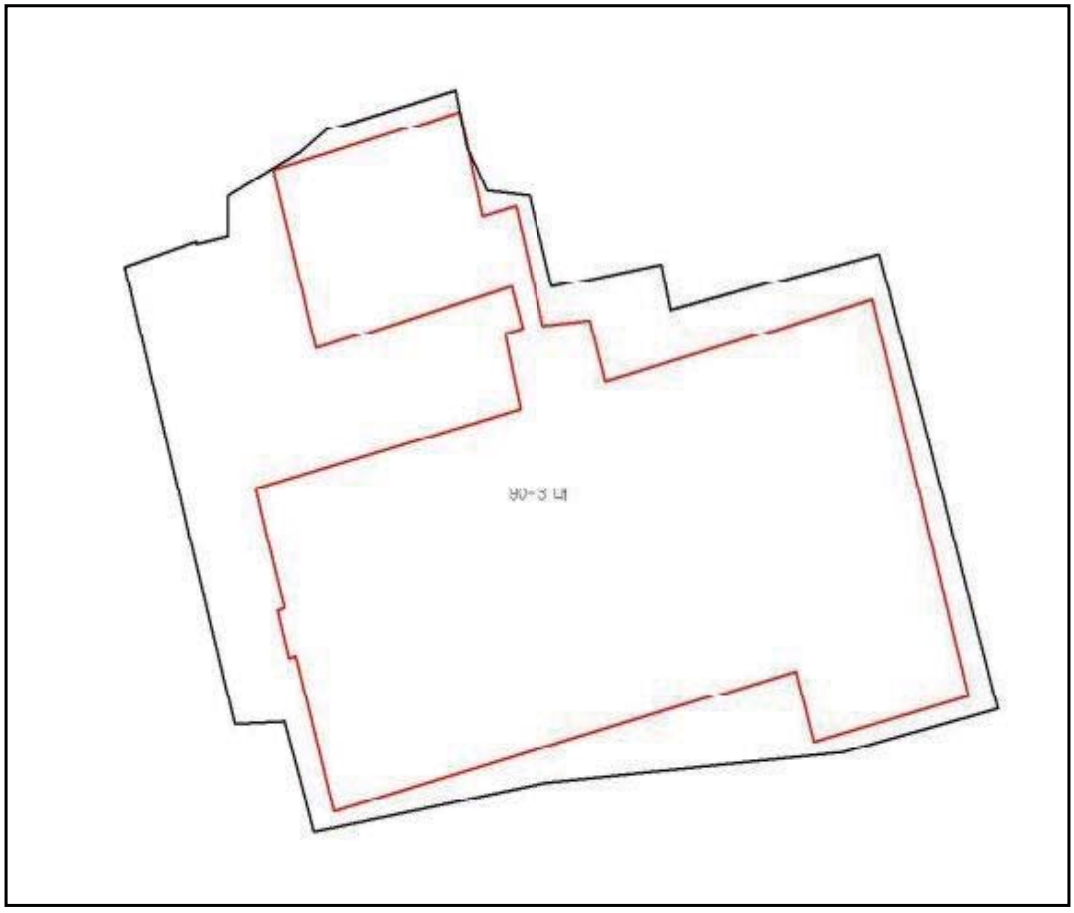

연번	명칭	면적(㎡)	비고
1	구 통계국 청사	2075.4	외곽 경계 2층 기준

◈ 서울특별시고시 제2020-376호

노량진재정비촉진지구 재정비촉진계획 변경 결정 및 지형도면 고시

1. 서울특별시고시 제2006-443호(2006.12.21)로 재정비촉진지구 지정 및 서울특별시 고시 제2009-503호(2009.12.10.)로 재정비촉진계획이 결정되고, 서울특별시고시 제2010-210호(2010.06.03), 서울특별시고시 제2010-333호(2010.09.24), 서울특별시고시 제2011-264호(2011.09.15), 서울특별시고시 제2013-186호(2013.06.20), 서울특별시고시 제2013-225호(2013.07.11), 서울특별시고시 제2014-184호(2014.05.15), 서울특별시고시 제2014-425호(2014.12.18), 서울특별시고시 제2016-112호(2016.04.14), 서울특별시고시 제2017-29호(2017.02.02.), 서울특별시고시 제2017-213호(2017.06.15.), 서울특별시고시 제2017-437호(2017.11.30.), 서울특별시고시 제2017-463호(2017.12.21.), 서울특별시고시 제2018-44호(2018.02.22.), 서울특별시고시 제2018-198호(2018.06.28.), 서울특별시고시 제2019-54호(2019.02.07.), 서울특별시고시 제2019-106호(2019.03.21.), 서울특별시고시 제2019-130호(2019.04.25.), 서울특별시고시 제2020-216호(2020.05.28.), 서울특별시고시 제2020-261호(2020.06.25.)로 변경 결정된 노량진재정비촉진지구에 대하여 「도시재정비촉진을 위한 특별법」 제12조 제2항 및 제3항, 같은 법 시행령 제15조에 따라 재정비촉진계획 변경결정·고시하며, 같은 법 제13조 및 「국토의 계획 및 이용에 관한 법률」 제50조에 따라 지구단위계획구역 및 지구단위계획으로 결정·고시합니다.
2. 노량진 재정비촉진지구 재정비촉진계획 변경결정에 대하여 「토지이용규제기본법」 제8조에 따라 지형도면을 고시합니다.

2020년 9월 10일
서 울 특 별 시 장

1. 노량진재정비촉진지구의 명칭 · 유형 · 위치 · 면적 및 지정목적

명 칭	유형	위 치	면 적(㎡)			지정목적
			기정	증감	변경	
노량진 재정비 촉진지구	주거지형	동작구 노량진동 270-2번지 일원	738,865.5	증) 13.0	738,878.5	동작구 노량진동, 대방동 일대의 도시기반시설이 열악한 주거 밀집지역의 무분별한 난개발을 방지하고, 서남생활권의 자족적인 배후주거지로서의 역할을 수행할 수 있도록 하기 위함

※ 노량진6재정비촉진구역 내 미등록지번 누락면적 반영(13.0㎡)

2. 재정비촉진구역 및 존치관리구역 변경 결정에 관한 사항

구 분	구 역 명	위 치	면 적(㎡)			촉진사업의 종류	비고
			기 정	증·감	변 경		
계			738,865.5	증) 13.0	738,878.5	-	
촉진구역	소계 (8개 구역)		461.643.9	증) 13.0	461.643.9	-	
	노량진1재정비촉진구역	노량진동 278-2번지 일대	132.132.0	-	132.132.0	주택재개발	
	노량진2재정비촉진구역	노량진동 312-75번지 일대	16,208.0	-	16,208.0	주택재개발	
	노량진3재정비촉진구역	노량진동 232-19번지 일대	73,068.0	-	73,068.0	주택재개발	
	노량진4재정비촉진구역	노량진동 227-5번지 일대	40,512.5	-	40,512.5	주택재개발	
	노량진5재정비촉진구역	노량진동 270-3번지 일대	38,017.0	-	38,017.0	주택재개발	
	노량진6재정비촉진구역	노량진동 294-220번지 일대	72,809.0	증) 13.0	72,822.0	주택재개발	
	노량진7재정비촉진구역	대방동 13-31번지 일대	33,154.5	-	33,154.5	주택재개발	
	노량진8재정비촉진구역	대방동 23-61번지 일대	55.742.9	-	55.742.9	주택재개발	
존치구역	소계 (5개 구역)		147,416.0	-	147,416.0	-	
	노량진9존치관리구역	노량진동 84-11번지 일대	18,564.0	-	18,564.0	-	
	노량진10존치관리구역	대방동 49-2번지 일대	57,305.0	-	57,305.0	-	
	노량진11존치관리구역	노량진동 84-18번지 일대	21,415.0	-	21,415.0	-	
	노량진12존치관리구역	노량진동 310-95번지 일대	15,577.0	-	15,577.0	-	
	노량진13존치관리구역	노량진동 221-59번지 일대	34,555.0	-	34,555.0	-	
존치시설		-	104,941.0	-	104,941.0	-	
기시행구역	노량진1재개발구역	노량진동 122-37번지 일대	17,539.6	-	17,539.6	(주택재개발)	
	신노량진시장정비사업구역	노량진동 307-9번지 일대	7,325.0	-	7,325.0	(시장정비사업)	

※ 노량진6재정비촉진구역 내 미등록지번 누락면적 반영(13.0㎡)

3. 재정비촉진계획 변경 결정에 관한 사항(변경, 노량진6재정비촉진구역)

가. 토지이용에 관한 계획

구 분	명 칭	면 적(㎡)			비율(%)	비 고
		기 정	증·감	변 경		
합 계		72,809.0	증) 13.0	72,822.0	100.0	
정비기반시설 등	소 계	18,567.0	-	18,567.0	25.5	
	도 로	8,056.0	-	8,056.0	11.1	
	공 원	4,656.0	-	4,656.0	6.4	
	문화시설	5,571.0	-	5,571.0	7.6	
	공공시설	284.0	-	284.0	0.4	
택 지 (획 지)	소 계	54,242.0	증) 13.0	54,255.0	74.5	
	6-1	53,757.0	증) 13.0	53,770.0	73.8	공동주택
	6-3	485.0	-	485.0	0.7	종교시설

※ 노량진6재정비촉진구역 내 미등록지번 누락면적 반영(13.0㎡)

나. 용도지역 결정 변경에 관한 사항

1) 용도지역 결정 조서

구분			면적 (㎡)			구성비(%)
			기정	변경	변경 후	
총계			72,809.0	증) 13.0	72,822.0	100.0
주거지역	일반주거지역	소계	72,809.0	증) 13.0	72,822.0	100.0
		제1종일반주거지역	4,656.0	-	4,656.0	6.4
		제2종일반주거지역(7층)	5,855.0	-	5,855.0	8.0
		제2종일반주거지역	-	-	-	-
		제3종일반주거지역	62,298.0	증) 13.0	62,311.0	85.6
	준주거지역		-	-	-	-

- 변경사유서

도면표시 번호	위치	용도지역		면적(㎡)	변경사유
		기정	변경		
-	노량진6구역	3종일반주거	3종일반주거	증) 13.0	· 노량진6재정비촉진구역 내 미등록지번 누락면적 반영

다. 도시계획시설 설치계획(변경없음)

1) 도로 결정 조서

구분	규모				기능	연장 (m)	위치		사용 형태	주요 경과지	최초결정일	비고
	등급	류별	번호	폭원(m)			기점	종점				
기정	중로	2	7	15	집산 도로	715 (330)	노량진동 306-10	노량진동 279-5	일반 도로	-	서울특별시고시 제503호 (2009.12.10.)	
기정	소로	2	9	15	특수 도로	645 (200)	상도동 453	대방동 45-38	보행자 우선도로	-	서울특별시 고시 제503호 (2009.12.10.)	

※ ( )는 노량진6재정비촉진구역 내 연장

2) 공원 결정 조서

구분	도면 표시 번호	공원명	시설의 세분	위치	면적(㎡)			최초결정일	비고
					기정	변경	변경후		
기정	④	노량진근린공원 (생태공원)	근린 공원	노량진동 252-3번지일대	5,551.4 (4,656.0)	-	5,551.4 (4,656.0)	조선총독부고시 제208호 (1940.03.12.)	-

※ ( )는 노량진6재정비촉진구역 내 면적

3) 공공청사/사회복지시설 결정 조서

구분	도면 표시 번호	시설명	위치	면적(㎡)			최초결정일	비고
				기정	변경	변경후		
기정	②	공공청사/ 사회복지시설	노량진동 294-41번지일대	4,774.0 (284.0)	-	4,774.0 (284.0)	서울특별시고시 제2020-216호 (2020.5.28)	중복결정 (동작구 기부채납)

※ ( )는 노량진6재정비촉진구역 내 면적

4) 문화시설 결정 조서

구분	도면 표시 번호	시설명	시설의 세분	위치	면적(㎡)			최초결정일	비고
					기정	변경	변경후		
기정	①	문화시설	문화시설	노량진동 314-10번지일대	5,571.0	-	5,571.0	서울특별시고시 제2017-213호 (2017.6.15.)	-

라. 공동이용시설 설치계획(변경없음)

시설구분	시설의 종류	위 치	면 적(㎡)			비 고
			기 정	증 감	변 경	
공동이용 시설	관리사무소	노량진6 재정비 촉진구역 내	206.1	-	206.1	
	주민공동시설		2,045.5	-	2,045.5	
	경로당		381.7	-	381.7	
	보육시설		592.1	-	592.1	
	작은도서관		644.0	-	644.0	
	주민운동시설		653.9	-	653.9	
	어린이놀이터		1,580.1	-	1,580.1	

※ 주택건설기준 등에 관한 규정에 따라 설치하며, 공동이용시설 설치계획은 변경될 수 있음

마. 건축물의 정비 · 개량 및 건축시설계획

1) 기존건축물의 정비 · 개량계획

결정 구분	구역구분		가구 또는 획지 구분		위치	정비 개량계획(동)					비고
	명칭	면적(㎡)	명칭	면적(㎡)		계	존치	개수	철거후 신축	철거 이주	
기정	노량진6 재정비 촉진구역	72,809.0	-	-	동작구 노량진동 294-220번지일대	348	-	-	348	-	-
변경		72,822.0									

2) 건축시설계획

결정 구분	구역구분		가구 또는 획지 구분		위치	주된 용도	건폐율(%)	용적률(%)	높이(m)	층수	
	명칭	면적(㎡)	명칭	면적(㎡)						평균	최고
기정	노량진6 재정비 촉진구역	72,809.0	6-1	53,757.0	동작구 노량진동 194-198번지일대	공동 주택	20.61 이하	268.01 이하	90 이하	-	28층 이하
			6-3	485.0	동작구 노량진동 313-97번지일대	종교 시설	건축법규에 따름				
변경		72,822.0	6-1	53,770.0	동작구 노량진동 194-198번지일대	공동 주택	18.21 이하	267.94 이하	90 이하	-	28층 이하
			6-3	485.0	동작구 노량진동 313-97번지일대	종교 시설	건축법규에 따름				

주택의 규모 및 규모별 건설비율	구분	계	임대(㎡)				분양(㎡)			
			소계	40이하	40~50	50~60	소계	60이하	60~85	85초과
	주택(호)	1,499(23)	262	106	106	50	1,237(23)	456	733	48(23)
	비율(%)	100.00	17.48	7.07	7.07	3.34	82.52	30.42	48.90	3.20

건축물의 건축선에 관한 계획	• 중앙공원 변 : 건축한계선 3m • 12m, 15m, 보행자도로변 : 건축한계선 3m • 기타 건축선은 건축법 및 주택법 등의 관계법규에 따름
공공보행통로 계획	• 남북간 연결이 가능한 공공보행통로(B=10~15m)를 설치하되 24시간 개방할 것 • 기타 사항은 노량진재정비촉진계획 건축지침도 및 시행지침에 따름

※ 변경사유
· 건폐율 및 용적률 변경 사유 : 착오 정정 및 구역면적 변경 반영
– 건폐율 : 20.61% → 18.22%(감 2.39%, 착오정정) → 18.21%(증 0.01%, 구역면적 변경 반영)
– 용적률 : 268.01% → 268.00%(감 0.01%, 착오정정) → 267.94%(증 0.04%, 구역면적 변경 반영)
※ ( )는 부분 임대주택

3) 용적률 계획

구 분	산 정 내 용				
토지이용계획	계 (구역면적)	택지 (공동주택등)	신설 정비기반시설	신설 정비기반시설 내 국,공유지	택지내 용도폐지 되는 기존 기반시설 내 국,공유지
	72,822.0㎡	54,255.0㎡	22,286.0㎡	6,818.0㎡	3,080.0㎡
공공시설부지 제공면적 (순부담)	• 순부담면적(C) = 새로이 설치하는 정비기반시설 면적 – 새로이 설치하는 정비기반시설 내 국공유지 – 택지내 용도폐지되는 기존 기반시설 국공유지 = 22,286.0㎡ – 6,818.0㎡ – 3,080.0㎡ = 12,388.0㎡ * 새로이 설치하는 기반시설 면적 : 정비기반시설(18,567.0㎡) , 공공시설 토지환산면적(3,719.0㎡) 포함				
기준용적률	• 기준용적률 = 210%				
상한용적률	• 상한용적률 = 기준용적률 + [(1.3 × (순부담면적 × 기반시설 제공부지 용적률) / 기반시설 제공 후 면적) = 210 + [1.3 × (12,388.0 × 210) / 54,255.0] = 272.33% ≥ 건축계획(안) 267.94%				

※ 사업시행인가시 확정

바. 임대주택 건설에 관한 계획(변경없음)

계획기준	• 임대주택건설 : 주택 전체 세대수의 17% 이상 • 전체 임대주택 세대수의 30% 이상 : 40㎡이하 ※ 40㎡이하 : 40~50% : 50~60㎡이하 = 40~50% : 40~50% : 10~20%		
산출 근거	• 전체세대수 : 1,499세대 • 재개발임대주택 건설계획 : 262세대 : 1,499세대 × 17% = 254.83세대 ∴ 262세대 〉 254.83세대		
건립규모	세대수	전체 비율	임대주택 비율
합 계	262	17.47%	100.00%
40㎡이하	106	7.07%	40.46%
40~50㎡이하	106	7.07%	40.46%
50~60㎡이하	50	3.34%	19.08%

사. 도시경관과 환경보전 및 재난방지에 관한 계획(변경없음)

아. 정비사업 시행계획(변경없음)

자. 생태 면적률 : 30% 이상 확보(변경없음)

차. 건축계획

구분	내용			비고
	기 정	증 감	변경후	
구역면적(㎡)	72,809.00	증) 13.00	72,822.00	
대지면적(㎡)	53,757.00	증) 13.00	53,770.00	
용적률산정용연면적(㎡)	144,069.51	-	144,069.51	
건축면적(㎡)	9,792.21	-	9,792.21	
건폐율(%)	18.22	감) 0.01	18.21	
용적률(%)	268.00	감) 0.06	267.94	
세대수(세대)	1,499	-	1,499	
높이(층)	28	-	28	
주차대수(대)	1,438	-	1,438	

4. 지구단위계획 결정에 관한 사항

가. 지구단위계획구역에 관한 결정

1) 지구단위계획구역 지정 조서

구 분	정비사업 명칭	위 치	면 적(㎡)			비 고
			기 정	증 감	변경 후	
변 경	노량진6재정비촉진구역 지구단위계획구역	노량진동 294-220번지 일대	72,809.0	증) 13.0	72,822.0	

※ 노량진6재정비촉진구역 내 미등록지번 누락면적 반영(13.0㎡)

나. 토지이용 및 시설에 관한 결정

1) 용도지역 결정 조서

구분			면적 (㎡)			구성비(%)
			기정	변경	변경 후	
총계			72,809.0	증) 13.0	72,822.0	100.0
주거지역	일반주거지역	소계	72,809.0	증) 13.0	72,822.0	100.0
		제1종일반주거지역	4,656.0	-	4,656.0	6.4
		재2종일반주거지역(7층)	5,855.0	-	5,855.0	8.0
		제2종일반주거지역	-	-	-	-
		제3종일반주거지역	62,298.0	증) 13.0	62,311.0	85.6
	준주거지역		-	-	-	-

- 변경사유서

도면표시 번호	위치	용도지역		면적(㎡)	변경사유
		기정	변경		
-	노량진6구역	3종일반주거	3종일반주거	증) 13.0	· 노량진6재정비촉진구역 내 미등록지번 누락면적 반영

다. 기반시설 결정 조서(변경없음)

1) 도로 결정 조서

구분	규모				기능	연장(m)	위치		사용형태	주요경과지	최초결정일	비고
	등급	류별	번호	폭원(m)			기점	종점				
기정	중로	2	7	15	집산도로	715 (330)	노량진동 306-10	노량진동 279-5	일반도로	-	서울특별시고시 제503호 (2009.12.10.)	
기정	소로	2	9	15	특수도로	645 (200)	상도동 453	대방동 45-38	보행자우선도로	-	서울특별시 고시 제503호 (2009.12.10.)	

※ ( )는 노량진6재정비촉진구역 내 연장

2) 공원 결정 조서

구분	도면표시번호	공원명	시설의 세분	위치	면적(㎡)			최초결정일	비고
					기정	변경	변경후		
기정	④	노량진근린공원 (생태공원)	근린공원	노량진동 252-3번지일대	5,551.4 (4,656.0)	-	5,551.4 (4,656.0)	조선총독부고시 제208호 (1940.03.12.)	-

※ ( )는 노량진6재정비촉진구역 내 면적

3) 공공청사/사회복지시설 결정 조서

구분	도면표시번호	시설명	위치	면적(㎡)			최초결정일	비고
				기정	변경	변경후		
기정	②	공공청사/사회복지시설	노량진동 294-41번지일대	4,774.0 (284.0)	-	4,774.0 (284.0)	서울특별시고시 제2020-216호 (2020.5.28)	중복결정 (동작구 기부채납)

※ ( )는 노량진6재정비촉진구역 내 면적

4) 문화시설 결정 조서

구분	도면표시번호	시설명	시설의 세분	위치	면적(㎡)			최초결정일	비고
					기정	변경	변경후		
기정	①	문화시설	문화시설	노량진동 314-10번지일대	5,571.0	-	5,571.0	서울특별시고시 제2017-213호 (2017.6.15.)	-

라. 획지 및 건축물 등에 관한 결정

1) 가구 및 획지에 관한 결정 조서

구 분	가 구	면적(㎡)			비 고
		기정	변경	변경후	
획지	6-1	53,757.0	증) 13.0	53,770.0	공동주택
	63	485.0	-	485.0	종교시설

2) 건축물 용도·건폐율·용적률·높이에 관한 결정 조서

□ 건축물의 용도에 관한 결정 조서

구 분	가 구	용 도	비 고
주용도	6-1	•공동주택 및 부대복리시설	
	6-3	•종교시설	

□ 건폐율 계획

구 분	건폐율	비 고
6-1	•50.0% 이하	-
6-3	•관계 법령에 따름	-

□ 용적률 계획

구 분	용적률				비고
	기준용적률	허용용적률	상한용적률		
			상한용적률	법적상한용적률	
6-1	210%	-	272.33% 이하	300.0% 이하	
6-3	•관계 법령에 따름				

□ 높이 계획

구 분	높이기준	비 고
6-1	•최고 28층 이하 / 최고높이 90m 이하	-
6-3	•관계 법령에 따름	

□ 건축물 건축선에 관한 계획

구 분	적용위치	계 획 내 용
건축한계선	중앙공원 변	•대지 경계선으로부터 3m
	12m, 15m, 보행자도로 변	•대지 경계선으로부터 3m
	기타	•기타 건축선은 건축법 및 주택법 등에 따름

마. 기타 사항에 관한 결정 조서(변경없음)

1) 공공보행통로

구 분	적용위치	계 획 내 용
공공보행통로	공동주택 부지내	•남북간 연결이 가능하도록 설치 •폭원 10m ~ 15m로 설치하되 24시간 개방

2) 임대주택 및 소형주택의 건설에 관한 결정조서


건립규모	전체 세대수	전체비율 (%)	공공임대주택 세대수			공공임대주택 비율(%)		
			계	임대주택	소형주택	전체세대수 대비	전체비율	공공임대중 소형주택
합 계	1,499	100.00	262	262	-	17.48	100.00	-
40㎡이하	106	7.07	106	106	-	7.07	40.46	-
40~50㎡이하	106	7.07	106	106	-	7.07	40.46	-
50~60㎡이하	506	33.76	50	50	-	3.34	19.08	-
60~85㎡이하	733	48.90	-	-	-	-	-	-
85㎡초과	48	3.20	-	-	-	-	-	-

5. 기타 재정비촉진계획 수립 관련 사항은 붙임(노량진재정비촉진지구 재정비촉진계획 변경 결정(총괄) 고시) 및 「노량진 재정비촉진지구 재정비촉진계획 결정(변경)도서」에 명시
   : 결정(변경)도서 게재 생략


6. 지형도면은 서울특별시 주택건축본부 주거사업과 및 동작구 도시개발과에 비치한 도면과 같음
   ※ 첨부된 도면 등(그 외 세부 관계도면은 첨부 생략)은 참고용 도면이므로 측량, 그 밖의 용도로 사용할 수 없음

7. 시민의 열람 편의를 위하여 서울시 주택건축본부 주거사업과(☎02-2133-7224) 및 동작구 도시개발과(☎02-820-1387)에 관련 도서를 각각 비치하고 열람하고 있습니다


■ 노량진6재정비촉진구역 재정비촉진지구결정도(변경없음)

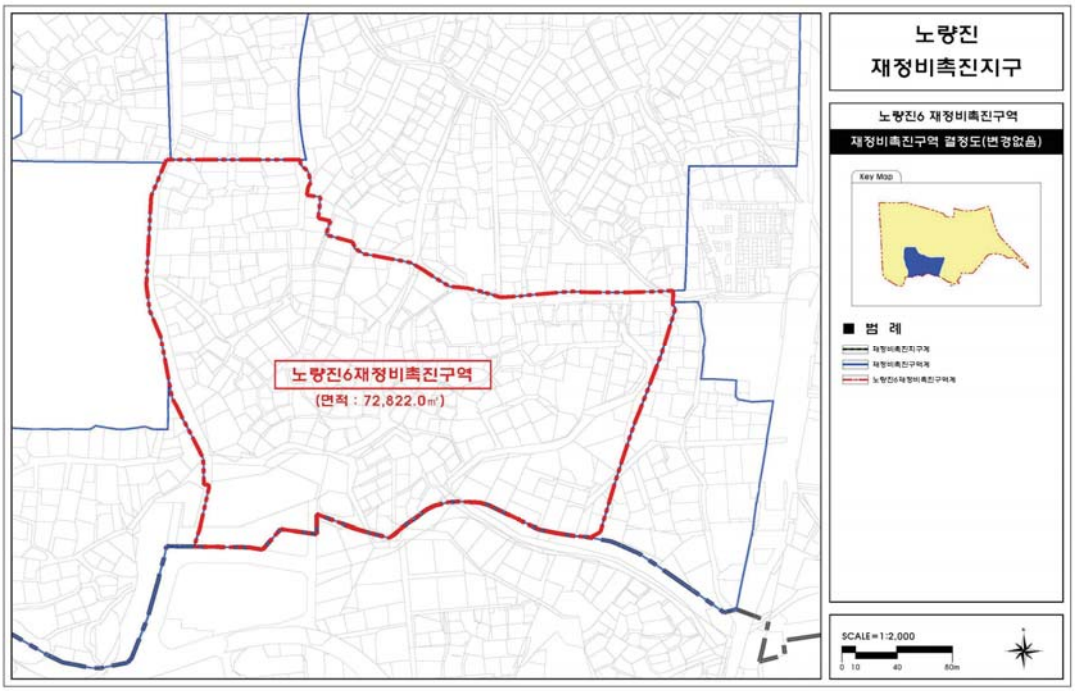


■ 노량진6재정비촉진구역 토지이용계획도(변경없음)

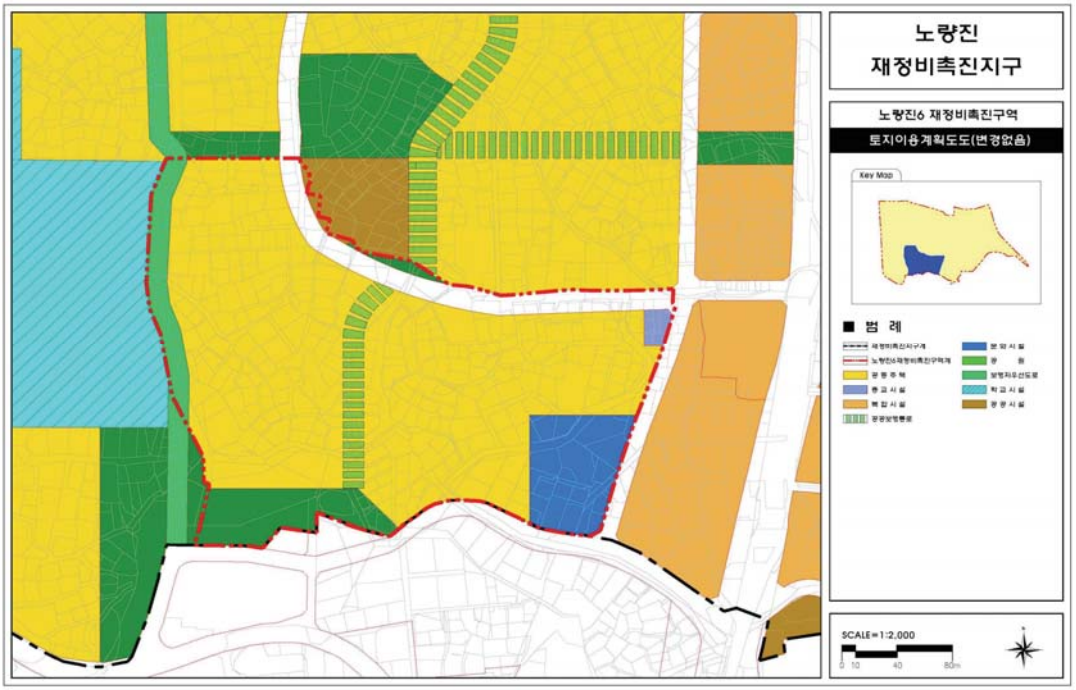


■ 노량진6재정비촉진구역 용도지역 · 지구 결정도(변경없음)

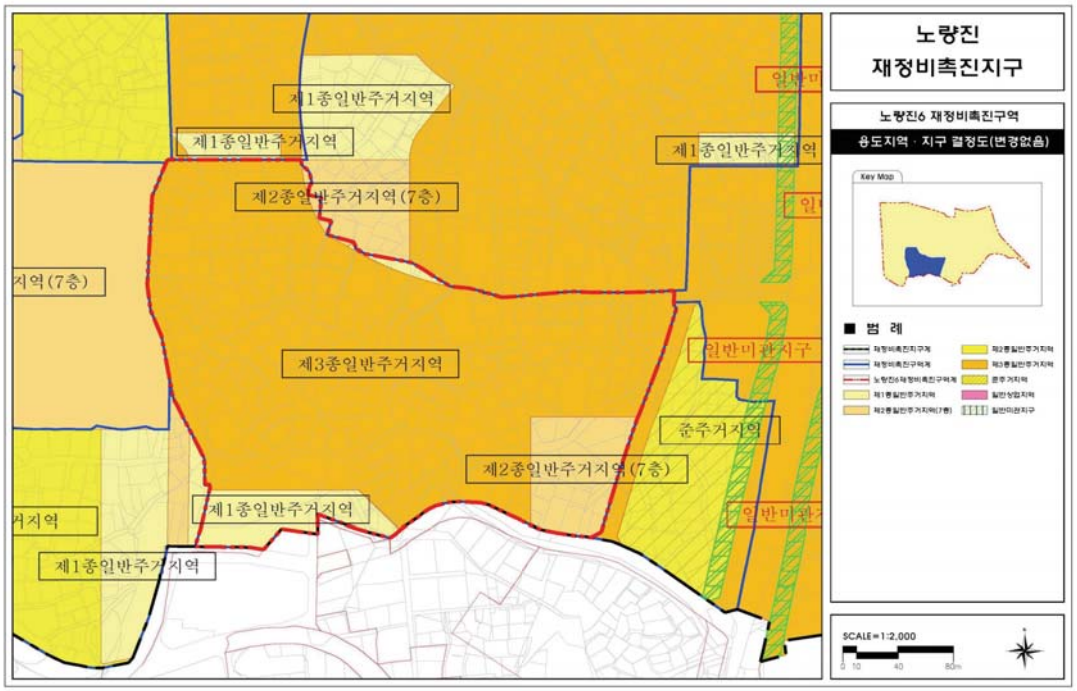


■ 노량진6재정비촉진구역 도시계획시설 결정도(변경없음)

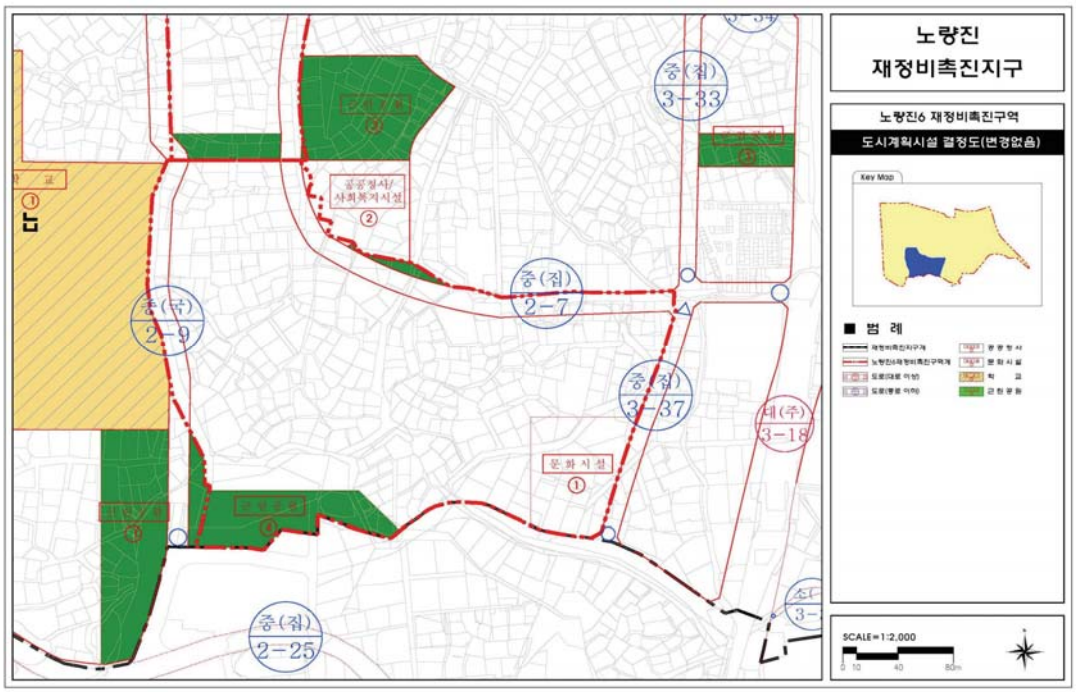

■ 노량진6재정비촉진구역 재정비촉진계획 결정도(변경없음)

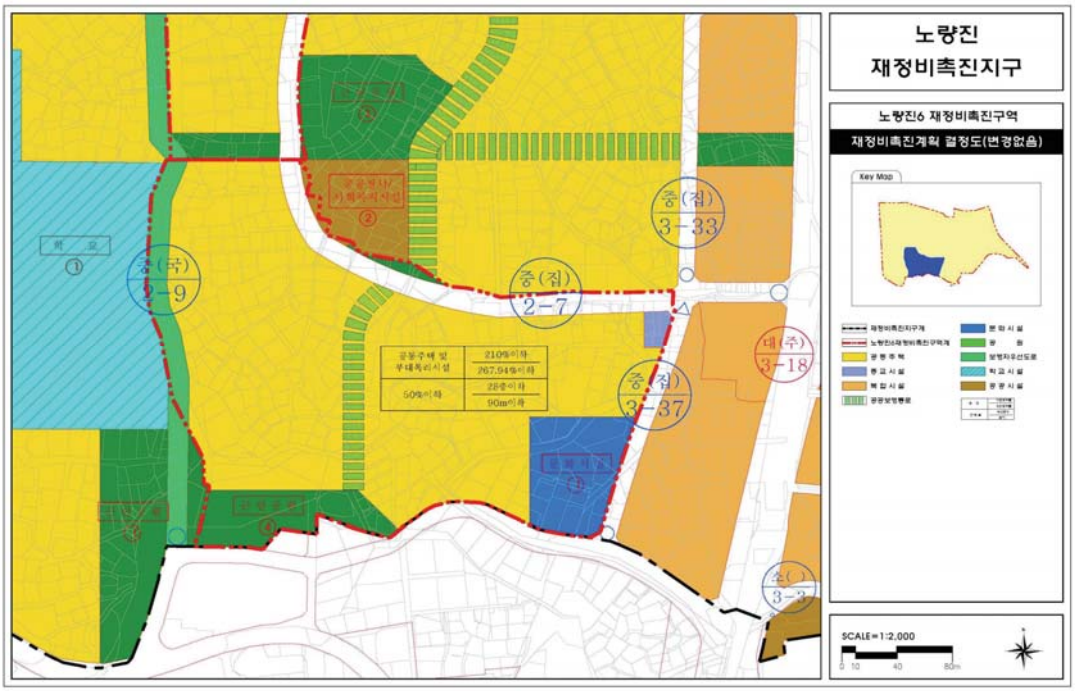

■ 노량진6재정비촉진구역 지구단위계획구역 및 지구단위계획 결정도(변경없음)

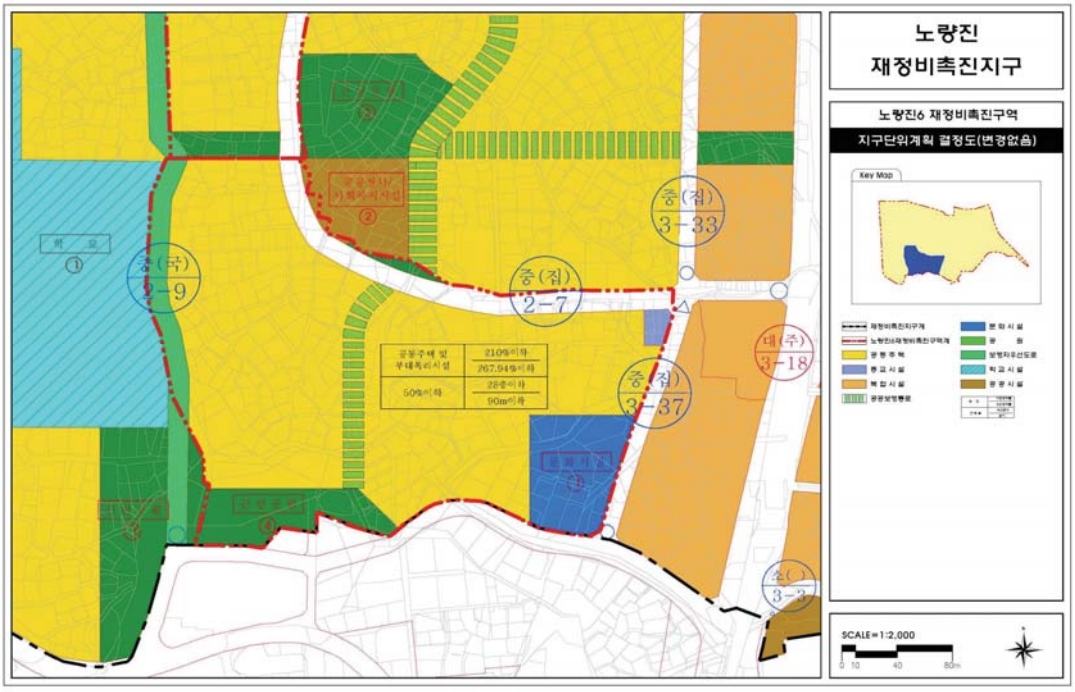

붙임 : 노량진재정비촉진지구 재정비촉진계획 변경 결정(총괄) 고시

1. 노량진재정비촉진지구의 명칭 · 유형 · 위치 · 면적 및 지정목적

명 칭	유형	위 치	면 적(㎡)			지정목적
			기정	증감	변경	
노량진 재정비 촉진지구	주거지형	동작구 노량진동 270-2번지 일원	738,865.5	증) 13.0	738,878.5	동작구 노량진동, 대방동 일대의 도시기반시설이 열악한 주거 밀집지역의 무분별한 난개발을 방지하고, 서남생활권의 자족적인 배후주거지로서의 역할을 수행할 수 있도록 하기 위함

※ 노량진6재정비촉진구역 내 미등록지번 누락면적 반영(13.0㎡)

2. 재정비촉진사업의 완료목표 연도(변경없음)

3. 재정비촉진지구 정비의 기본방향 및 목표(변경없음)

4. 재정비촉진계획의 개요

가. 토지이용에 관한 계획

구 분		면 적 (㎡)			구성비(%)	비 고
		기 정	증 · 감	변 경		
합 계		738,865.5	증) 13.0	738,878.5	100.0	
획지	소 계	510,389.4	증) 13.0	510,402.4	69.1	
	단독주택	29,673.0	-	29,673.0	4.0	
	공동주택	314,334.2	증) 13.0	314,347.2	42.6	
	복합시설	146,429.2	-	146,429.2	19.8	
	근린생활시설	7,907.0	-	7,907.0	1.1	
	종교시설	12,046.0	-	12,046.0	1.6	
기반 시설	소 계	228,476.1	-	228,476.1	30.9	
	공원녹지	39,231.0	-	39,231.0	5.3	
	공공시설	20,227.0	-	20,227.0	2.7	
	공공공지	178.0	-	178.0	0.0	
	문화시설	5,571.0	-	5,571.0	0.8	
	학 교	59,409.0	-	59,409.0	8.0	
	도 로	103,860.1	-	103,860.1	14.1	

※ 노량진6재정비촉진구역 내 미등록지번 누락면적 반영(13㎡)

나. 인구 · 주택 수용계획(변경없음)

다. 교육시설, 문화시설, 복지시설 등 기반시설 설치계획(변경없음)

라. 공원 · 녹지 및 환경보전계획(변경없음)

마. 교통계획(변경없음)

바. 경관계획(변경없음)

사. 도시·주거환경정비기본계획(변경없음)

아. 재정비촉진구역 지정에 관한 사항

구 분	구 역 명	위 치	면 적(㎡)			촉진사업의 종류	비고
			기 정	증·감	변 경		
계			738,865.5	증) 13.0	738,878.5	-	
촉진구역	소계 (8개 구역)		461.643.9	증) 13.0	461.643.9	-	
	노량진1재정비촉진구역	노량진동 278-2번지 일대	132.132.0	-	132.132.0	주택재개발	
	노량진2재정비촉진구역	노량진동 312-75번지 일대	16,208.0	-	16,208.0	주택재개발	
	노량진3재정비촉진구역	노량진동 232-19번지 일대	73,068.0	-	73,068.0	주택재개발	
	노량진4재정비촉진구역	노량진동 227-5번지 일대	40,512.5	-	40,512.5	주택재개발	
	노량진5재정비촉진구역	노량진동 270-3번지 일대	38,017.0	-	38,017.0	주택재개발	
	노량진6재정비촉진구역	노량진동 294-220번지 일대	72,809.0	증) 13.0	72,822.0	주택재개발	
	노량진7재정비촉진구역	대방동 13-31번지 일대	33,154.5	-	33,154.5	주택재개발	
	노량진8재정비촉진구역	대방동 23-61번지 일대	55.742.9	-	55.742.9	주택재개발	
존치구역	소계 (5개 구역)		147,416.0	-	147,416.0	-	
	노량진9존치관리구역	노량진동 84-11번지 일대	18,564.0	-	18,564.0	-	
	노량진10존치관리구역	대방동 49-2번지 일대	57,305.0	-	57,305.0	-	
	노량진11존치관리구역	노량진동 84-18번지 일대	21,415.0	-	21,415.0	-	
	노량진12존치관리구역	노량진동 310-95번지 일대	15,577.0	-	15,577.0	-	
	노량진13존치관리구역	노량진동 221-59번지 일대	34,555.0	-	34,555.0	-	
존치시설		-	104,941.0	-	104,941.0	-	
기시행구역	노량진1재개발구역	노량진동 122-37번지 일대	17,539.6	-	17,539.6	(주택재개발)	
	신노량진시장정비사업구역	노량진동 307-9번지 일대	7,325.0	-	7,325.0	(시장정비사업)	

※ 노량진6재정비촉진구역 내 미등록지번 누락면적 반영(13.0㎡)

자. 재정비촉진사업별 용도지역 변경계획

구분			면적 (㎡)			구성비(%)
			기정	변경	변경 후	
총계			738,865.5	증) 13.0	738,878.5	100.0
주거지역	일반주거지역	소계	723,329.5	증) 13.0	723,344.5	97.9
		제1종일반주거지역	38,832.0	-	38,832.0	5.3
		제2종일반주거지역(7층)	171,457.9	-	171,457.9	23.2
		제2종일반주거지역	127,007.1	-	127,007.1	17.2
		제3종일반주거지역	386,032.5	증) 13.0	386,045.5	52.2
	준주거지역		12,108.0	-	12,108.0	1.6
일반상업지역			3,428.0	-	3,428.0	0.5

※ 노량진6재정비촉진구역 내 미등록지번 누락면적 반영(13㎡)

차. 용도지구 변경계획(변경없음)

카. 재정비촉진사업별 용적률 · 건폐율 및 높이계획 등 건축계획

구역명		구역면적(㎡)	건폐율(%)		용적률(%)			평균층수/최고(높이)층수	비고
			기준	계획	상한	완화	계획		
노량진1재정비촉진구역		132,132.0	50이하	26.78	300이하	269.14	264.43	- / 33층(110m)이하	기준용적률 20% 완화
노량진2재정비촉진구역		16,208.0	50이하	43.59	414이하	414.00	397.94	- / 29층(107m)이하	역세권밀도계획 적용
노량진3재정비촉진구역		73,068.0	50이하	21.91	250이하	243.66	241.43	- / 30층(110m)이하	-
노량진4재정비촉진구역		40,512.5	60이하	23.55	260이하	260.17	252.66	20층 / 30층(90m)이하	기준용적률 20% 완화
노량진5재정비촉진구역		38,017.0	50이하	18.57	300이하	272.82	270.63	- / 30층(90m)이하	기준용적률 20% 완화
노량진6재정비촉진구역	기정	72,809.0	50이하	20.61	300이하	272.35	268.01	- / 28층(90m)이하	기준용적률 20% 완화
	변경	72,822.0		18.21		272.33	267.94		
노량진7재정비촉진구역		33,154.5	60이하	23.67	240이하	242.06	237.44	18층 / 30층(90m)이하	기준용적률 5% 완화
노량진8재정비촉진구역		55,742.9	60이하	20.10	300이하	242.77	229.70	22층 / 30층(90m)이하	기준용적률 20% 완화

※ 변경사유 : 착오 정정 및 구역면적 변경 반영
- 계획 건폐율 : 20.61% → 18.22% (감 2.39%, 착오정정) → 18.21% (증 0.01%, 구역면적 변경 반영)
- 계획 용적률 : 268.01% → 268.00% (감 0.01%, 착오정정) → 267.94% (증 0.04%, 구역면적 변경 반영)
- 완화 용적률 : 272.35% → 272.33% (감 0.02%, 구역면적 변경 반영)

타. 기반시설의 비용분담계획

구 역 명		재정비 촉진구역 (㎡) ①	계획 기반시설 (㎡) ②	계획기반시설 내 국공유지 (㎡) ③	기존기반시설 내 국공유지 (㎡) ④	계획기반시설 중 유상매입 시설면적(㎡) ⑤	순부담면적 (㎡) (B=②-③-④-⑤)	순부담률 (%) (B/①)
합 계	기정	461,643.9	130,765.3	32,409.1	22,742.8	-	75,652.8	16.38
	변경	461,656.9						
노량진1재정비촉진구역		132,132.0	34,006.6	1,089.3	5,653.1	-	27,264.2	20.63
노량진2재정비촉진구역		16,208.0	4,100.0	215.0	1,038.0	-	2,847.0	17.56
노량진3재정비촉진구역		73,068.0	28,867.0	14,336.0	5,078.0	-	9,453.0	12.94
노량진4재정비촉진구역		40,512.5	9,955.7	2,098.9	2,099.9	-	5,796.2	14.31
노량진5재정비촉진구역		38,017.0	8,432.5	474.5	1,150.0	-	6,808.1	17.91
노량진6재정비촉진구역	기정	72,809.0	22,286.0	6,818.0	3,080.0	-	12,388.0	17.01
	변경	72,822.0						
노량진7재정비촉진구역		33,154.5	10,676.5	5,442.5	1,061.0	-	4,173.0	12.59
노량진8재정비촉진구역		55,742.9	12,441.0	1,934.9	3,582.8	-	6,923.3	12.42

파. 임대주택 건설 등 세입자 등의 주거대책

구분		계획 세대수	분양주택(세대)				임대주택(세대)					부분 임대
			소계	60㎡ 이하	60~85㎡ 이하	85㎡ 초과	소계	40㎡ 이하	40~50㎡	50~60㎡	60~85㎡	
총계		9,094 (113)	7,456 (113)	3,135	3,885	436 (113)	1,638 [46]	649 [23]	639 [23]	329	21	112
노량진1촉진구역		2,992 (64)	2,445 (64)	1,280	1,067	98 (64)	547 [46]	223 [23]	224 [23]	100	-	64
노량진2촉진구역		421	315	99	216	-	106	-	-	85	21	
노량진3촉진구역		1,012	838	198	443	197	174	80	74	20	-	
노량진4촉진구역		860	713	352	361	-	147	60	64	23	-	
노량진5촉진구역		727 (26)	597 (26)	253	304	40 (26)	130	54	58	18	-	25
노량진6촉진 구역	기정	1,499 (23)	1,237 (23)	460	729	48 (23)	262	106	106	50	-	23
	변경			456	733							
노량진7촉진구역		576	476	172	301	3	100	46	43	11	-	
노량진8촉진구역		1,007	835	325	460	50	172	80	70	22	-	

※ ( )는 부분임대 세대수, [ ]는 기부채납 임대주택수임
※ 변경사유 : 기 고시된 서울특별시고시 제2020-216호의 노량진6구역 세대비율 오기 정정
- 분양주택 60㎡ 이하 : 460세대 → 456세대 (감 4세대, 오기정정)
- 분양주택 60~85㎡ 이하 : 729세대 → 733세대 (증 4세대, 오기정정)

하. 단계적 사업추진에 관한 사항(변경없음)

거. 광고물 관리계획(변경없음)

너. 폐기물 관리계획(변경없음)

더. 방재계획(변경없음)

러. 정보화계획(변경없음)

머. 에너지순환계획(변경없음)

버. 특성화계획(변경없음)

서. 기타계획(변경없음)

어. 재정비촉진구역별 정비계획

1) 노량진1구역(주택재개발사업) ~ 5) 노량진5구역(주택재개발사업) : 변경없음

6) 노량진6구역(주택재개발사업)

구역명		구역면적 (㎡)	건폐율(%)		용적률(%)			평균층수/ 최고(높이)층수	비고
			기준	계획	상한	완화	계획		
노량진6 재정비촉진구역	기정	72,809.0	50이하	20.61	300이하	272.35	268.01	- / 28층(90m)이하	기준용적률 20% 완화
	변경	72,822.0		18.21		272.33	267.94		

7) 노량진7구역(주택재개발사업) ~ 8) 노량진8구역(주택재개발사업) : 변경없음

저. 재정비촉진지구에 대한 도시관리계획 결정 조서

1) 재정비촉진지구 결정조서

명 칭	유형	위 치	면 적(㎡)			지정목적
			기정	증감	변경	
노량진 재정비 촉진지구	주거지형	동작구 노량진동 270-2번지 일원	738,865.5	증) 13.0	738,878.5	동작구 노량진동, 대방동 일대의 도시기반시설이 열악한 주거 밀집지역의 무분별한 난개발을 방지하고, 서남생활권의 자족적인 배후주거지로서의 역할을 수행할 수 있도록 하기 위함

※ 노량진6재정비촉진구역 내 미등록지번 누락면적 반영(13.0㎡)

2) 용도지역 결정조서

구분			면적 (㎡)			구성비(%)
			기정	변경	변경 후	
총계			738,865.5	증) 13.0	738,878.5	100.0
주거지역	일반주거지역	소계	723,329.5	증) 13.0	723,344.5	97.9
		제1종일반주거지역	38,832.0	-	38,832.0	5.3
		제2종일반주거지역(7층)	171,457.9	-	171,457.9	23.2
		제2종일반주거지역	127,007.1	-	127,007.1	17.2
		제3종일반주거지역	386,032.5	증) 13.0	386,045.5	52.2
	준주거지역		12,108.0	-	12,108.0	1.6
일반상업지역			3,428.0	-	3,428.0	0.5

※ 노량진6재정비촉진구역 내 미등록지번 누락면적 반영(13㎡)

3) 용도지구 결정조서(변경없음)


4) 도시계획시설 결정조서(변경없음)

5) 지구단위계획 결정조서


구 분	정비사업 명칭	위 치	면 적(㎡)			비 고
			기 정	증 감	변경 후	
변 경	노량진6재정비촉진구역 지구단위계획구역	노량진동 294-220번지 일대	72,809.0	증) 13.0	72,822.0	

※ 노량진6재정비촉진구역 내 미등록지번 누락면적 반영(13.0㎡)


■ 노량진재정비촉진지구 결정도(변경없음)

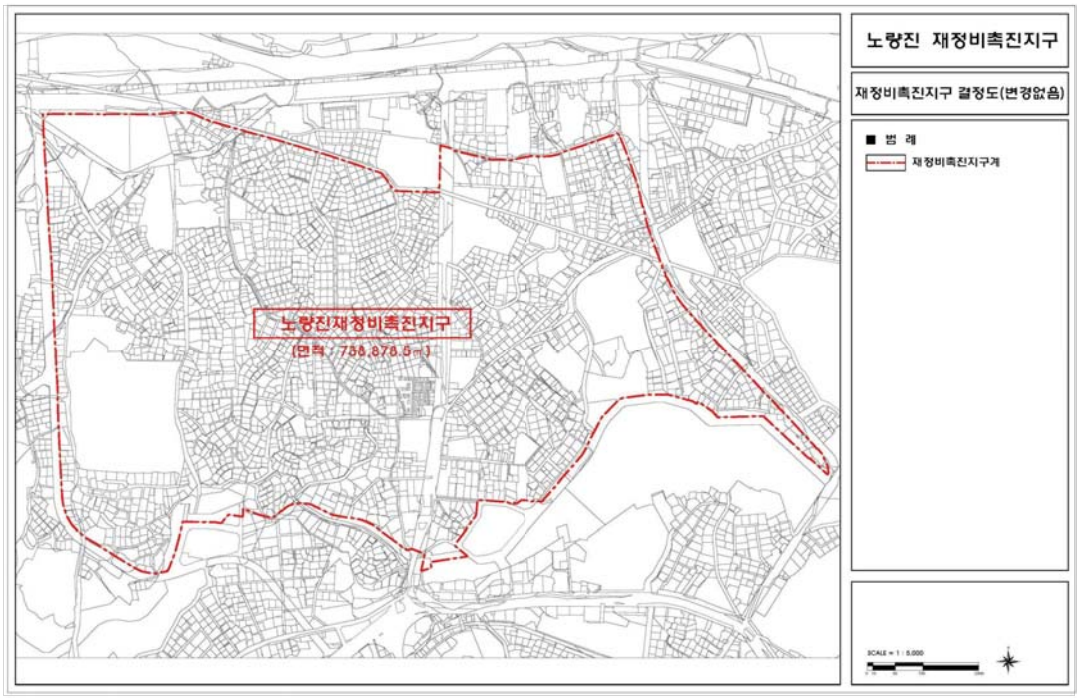


■ 노량진재정비촉진구역 결정도(변경없음)

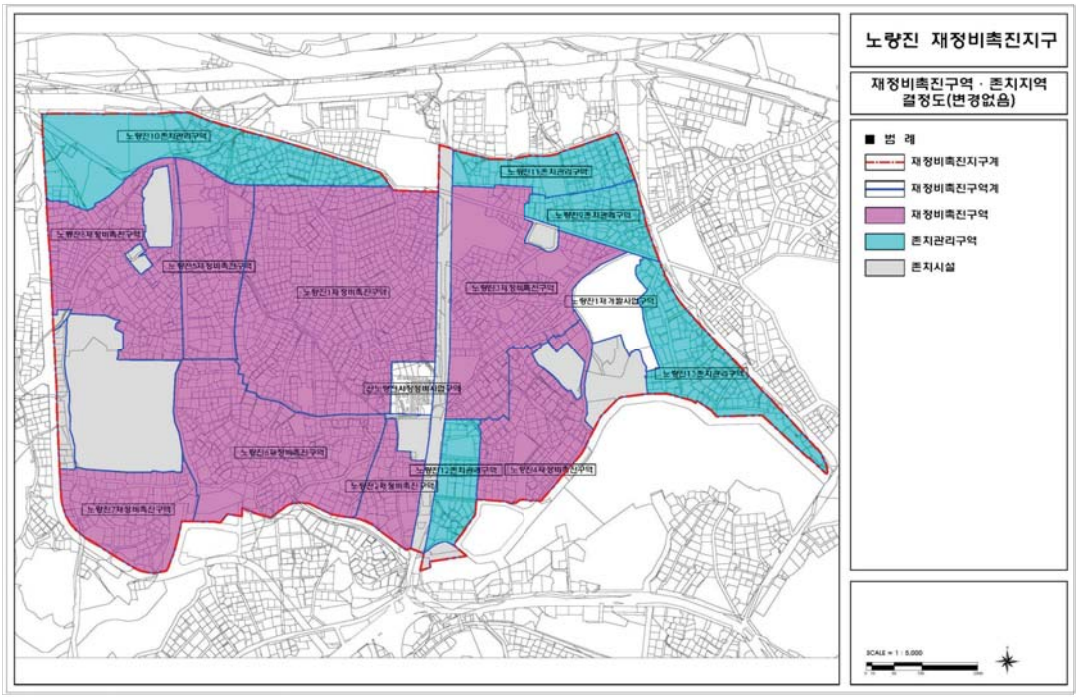


■ 노량진재정비촉진지구 토지이용계획 결정도(변경없음)

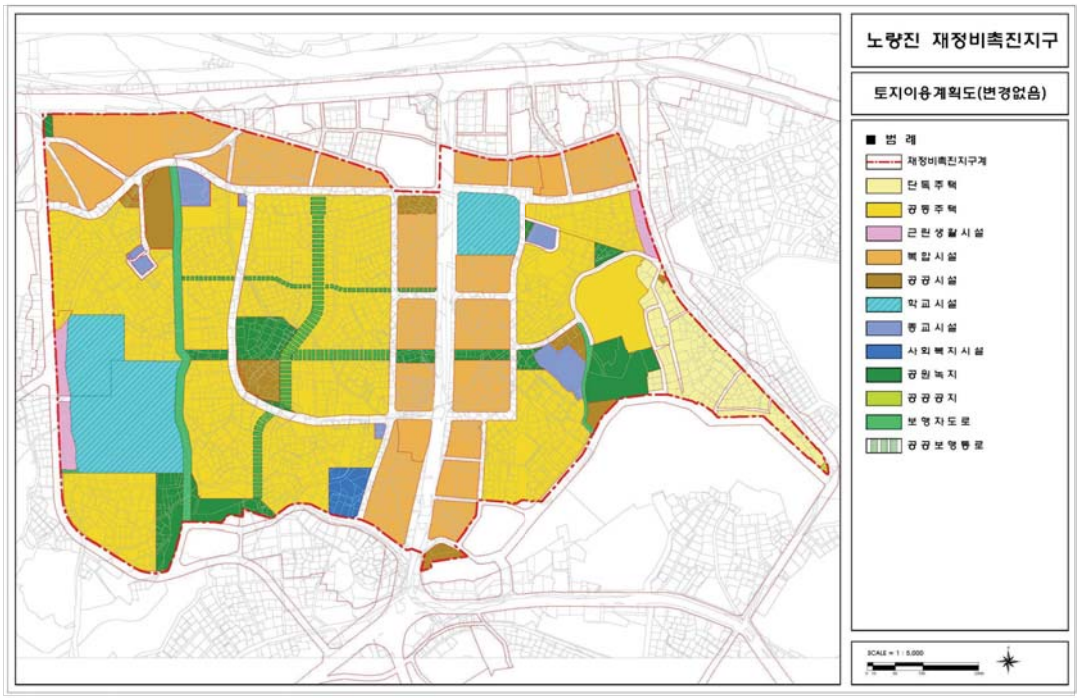

■ 노량진재정비촉진지구 용도지역 결정도(변경없음)

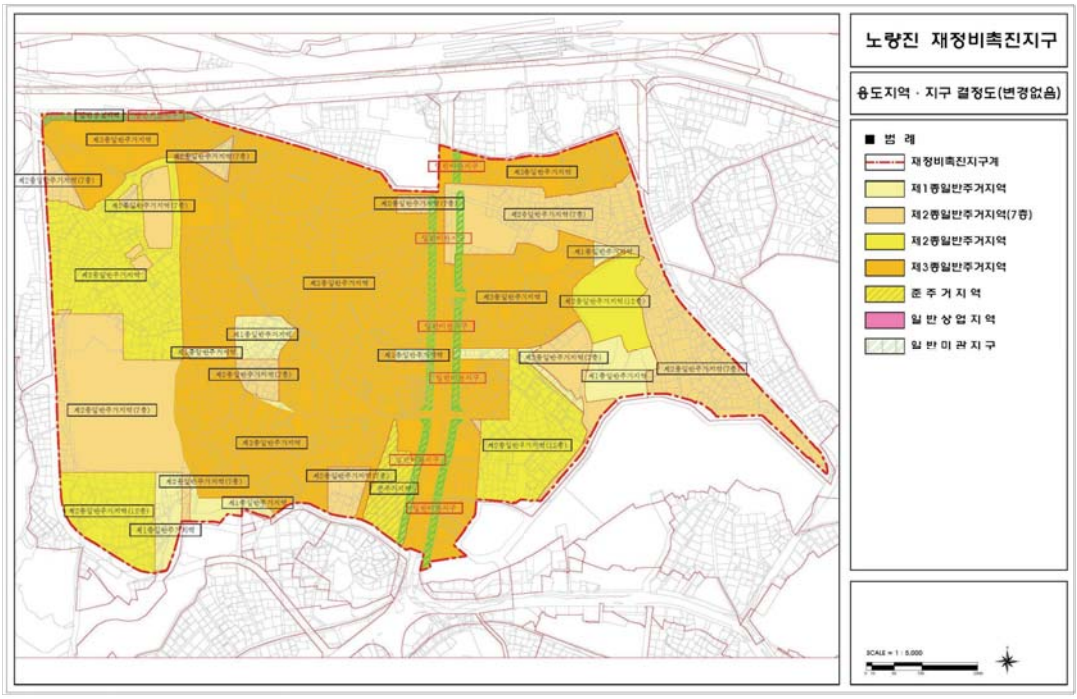

■ 노량진재정비촉진지구 도시계획시설 결정도(변경없음)

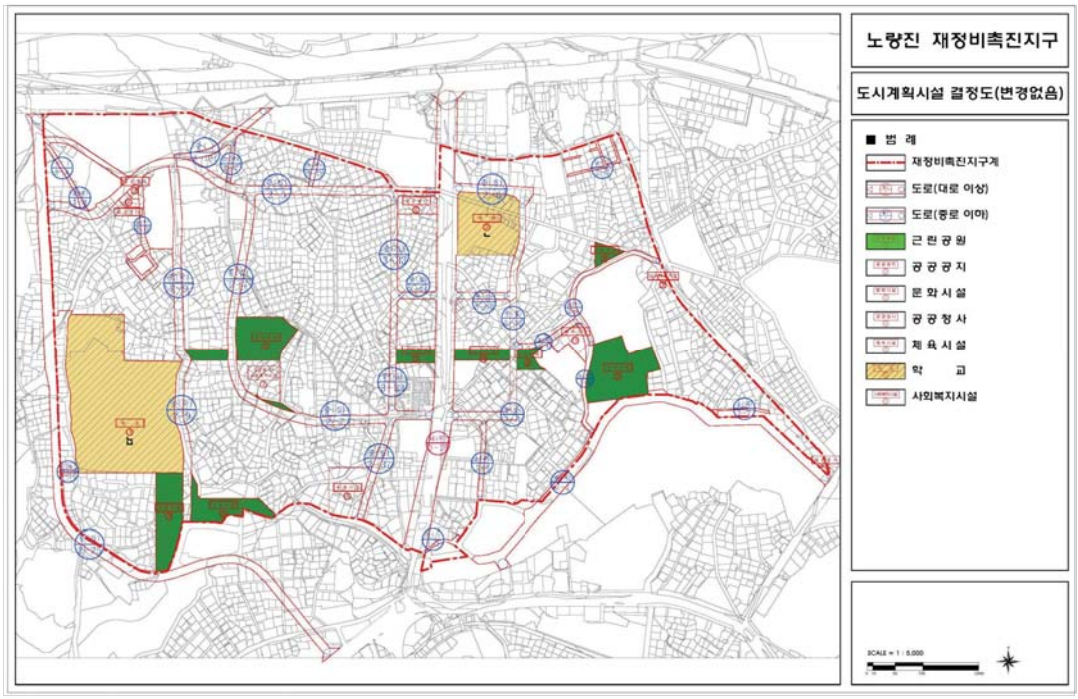

◈ 서울특별시고시 제2020-377호

마곡 도시개발구역 개발계획 변경수립 · 실시계획 변경인가 및 지형도면 고시

서울특별시고시 제2007-491호(2007.12.28.)로 도시개발구역지정 및 개발계획 수립되고, 서울특별시고시 제2008-498호(2008.12.30.)로 도시개발구역 변경지정, 개발계획 변경수립 및 실시계획인가 되고, 서울특별시고시 제2020-187호(2020.05.07.)로 개발계획 변경수립 및 실시계획 변경인가 된 마곡 도시개발구역에 대하여, 「도시개발법」 제4조.제17조에 따라 개발계획 변경수립 및 실시계획 변경인가하고, 같은 법 제9조.제18조 및 같은 법 시행령 제15조.제40조에 따라 이를 고시하며, 「국토의 계획 및 이용에 관한 법률」 제32조 및 같은 법 시행령 제27조와 「토지이용규제 기본법」 제8조 및 같은 법 시행령 제7조에 따라 지형도면을 고시합니다.

2020년 9월 10일
서 울 특 별 시 장

1. 마곡 도시개발구역 개발계획 수립(변경)

가. 도시개발구역의 명칭 : (변경없음)

1) 마곡 도시개발구역

나. 도시개발구역의 위치 및 면적 : (변경없음)

구역명	위 치	면 적(㎡)	비 고
마곡 도시개발사업 지구단위계획구역	서울특별시 마곡동 일원	3,666,644.2	

다. 도시개발구역의 지정목적 : (변경없음)

1) 대기업, 중소기업이 상생하는 신경제 거점 및 전문성과 창의성으로 육성하는 특화도시로서 누구에게나 열려 있는 동북아 관문도시 조성

2) 차세대 서울 경제를 견인하는 융합산업의 전초지로서 첨단기술과 산업이 융합되는 지식산업 혁신기지 조성

3) 친환경, 자연과 산업이 어우러진 지속가능한 가치를 지향하는 미래의 녹색도시 조성

라. 시행자(시행자가 지정이 되지 아니한 경우에는 제안자를 말한다) 와 그 주된 사무소의 소재지 : (변경없음)

1) 사업시행자 : 서울주택도시공사 사장 김세용

2) 사무소 소재지 : 서울특별시 강남구 개포로 621

마. 도시개발사업의 시행기간 및 시행방법 : (변경없음)

1) 사업시행 기간 : 2007년 12월 28일 ~ 2020년 12월 31일

2) 시 행 방 법 : 수용 또는 사용방식

바. 지구분할 : (변경없음)

1) 지구내 공구 분할

(단위 : ㎡)

구 분	합계	1지구		2지구		3지구	
		1공구	2공구	1공구	2공구	1공구	2공구
사업지구 분할	3,666,644.2	778,603.8	287,954.6	1,382,130.4	521,347.5	384,291.9	312,316.0

사. 토지이용계획 및 기반시설계획 : (변경)

1) 토지이용계획 : (변경)

가) 기정

구분		면 적(㎡)							구성비 (%)	비고
		계	1지구		2지구		3지구			
			1공구	2공구	1공구	2공구	1공구	2공구		
합 계		3,666,644.2	778,603.8	287,954.6	1,382,130.4	521,347.5	384,291.9	312,316.0	100.0	
소 계		1,795,299.8	513,428.3	92,179.0	837,164.5	352,528.0				
주거용지	계	595,267.9	503,088.9	92,179.0	-	-	-	-	16.2	
	단독주택용지	4,247.7	4,247.7	-	-	-	-	-	0.1	
	공동주택용지	591,020.2	498,841.2	92,179.0	-	-	-	-	16.1	
상업용지	일 반 상 업	82,806.3	10,339.4	-	72,466.9	-	-	-	2.3	
업무용지	업 무 용 지	305,302.7	-	-	183,528.7	121,774.0	-	-	8.3	
산업시설용지	산업시설용지	729,247.3	-	-	539,202.3	190,045.0	-	-	19.9	
지원시설용지	지원시설용지	82,675.6	-	-	41,966.6	40,709.0	-	-	2.2	
도시 기반시설용지	소 계	1,814,677.1	260,666.0	172,767.6	539,366.1	146,069.5	384,291.9	311,516.0	49.2	
	도 로	650,336.6 (8,851.0)	75,183.5	83,415.6	367,091.0	95,028.5	-	29,618.0 (8,851.0)	17.7	
	보행자도로	1,207.3 (647.0)	652.7	-	554.6	-	-	- (647.0)	0.0	
	철도용지	16,729.0	-	-	-	7,329.0	-	9,400.0	0.5	
	의 료 시 설	33,363.8	-	-	33,363.8	-	-	-	0.9	
	공 공 청 사	46,898.0	21,669.0	24,280.0	-	949.0	-	-	1.3	
	학 교	110,009.4	47,749.8	41,063.0	21,196.6	-	-	-	3.0	
	보육시설	991.6	-	-	991.6	-	-	-	0.0	
	사회복지시설	1,700.0	-	1,700.0	-	-	-	-	0.0	
	문화시설	11,817.0	-	-	-	-	-	11,817.0	0.4	

구분		면 적(㎡)							구성비(%)	비고
		계	1지구		2지구		3지구			
			1공구	2공구	1공구	2공구	1공구	2공구		
	광 장	12,985.4	-	-	12,985.4	-	-	-		
	근 린 공 원	547,228.5 (35,884.0)	24,594.6	17,283.0	-	-	384,291.9	121,059.0 (35,884.0)	14.9	
	어린이공원/소공원	16,615.1	13,957.1	2,658.0	-	-	-	-	0.5	
	문화공원	20,380.5	-	-	12,082.5	8,298.0	-	-	0.6	
	가로공원	2,618.5	-	-	2,618.5	-	-	-	0.1	
	경 관 녹 지	2,825.6	1,579.5	-	559.1	369.0	-	318.0	0.1	
	연 결 녹 지	171,637.8 (898.0)	69,768.4	-	67,773.4 (898.0)	34,096.0	-	-	4.7	
	주 차 장	25,661.0 (8,114)	5,511.4	-	20,149.6	-	-	- (8,114)	0.7	
	열공급설비	24,140.0	-	-	-	-	-	24,140.0	0.7	
	전기공급설비	2,034.0	-	-	-	-	-	2,034.0	0.1	
	방 수 설 비	8,615.0 (7,885.0)	-	2,368.0	-	-	-	6,247.0 (7,885.0)	0.2	
	유수지	106,883.0	-	-	-	-	-	106,883.0	2.9	
	저류지	(50,000.0)	-	-	-	-	-	(50,000.0)	0.0	
기타시설용지	소계	56,667.3	4,509.5	23,008.0	5,599.8	22,750.0	-	800.0	1.9	
	주유소	3,201.3	-	800.0	1,601.3	-	-	800.0	0.1	
	가스충전소	3,998.5	-	-	3,998.5	-	-	-	0.1	
	종교시설	2,994.4	2,994.4	-	-	-	-	-	0.1	
	편익시설	36,468.1	1,515.1	22,208.0	-	12,745.0	-	-	1.3	
	택시차고지	10,005.0	-	-	-	10,005.0	-	-	0.3	

※ 근린공원1 중복결정 : 저류지 및 공동구관리사무소(공동구), 중로2-37[( ) 면적 : 중복 결정된 면적임]
※ 유수지 중복결정 : 중로2-38, 소로3-4, 근린공원4, 방수설비2(면적:7,885㎡)[( ) 면적 : 중복 결정된 면적임]
※ 입체도시계획시설(연결녹지) 결정 : 산업시설용지(DP3)내 일부구간 상부(면적 : 598㎡), 산업시설용지(D22·25)내 일부구간 상부(면적 : 300㎡) [( ) 면적 : 지상부 연결녹지 입체적 도시계획시설 면적임]
※ 근린공원 점용 : 가스정압기(근린공원2), 변전소(근린공원3)

나) 변경

구분		면 적(㎡)							구성비(%)	비고
		계	1지구		2지구		3지구			
			1공구	2공구	1공구	2공구	1공구	2공구		
합 계		3,666,644.2	778,603.8	287,954.6	1,382,130.4	521,347.5	384,291.9	312,316.0	100.0	
소 계		1,795,299.8	513,428.3	92,179.0	837,164.5	352,528.0				
주거용지	계	595,267.9	503,088.9	92,179.0	-	-	-	-	16.2	
	단독주택용지	4,247.7	4,247.7	-	-	-	-	-	0.1	
	공동주택용지	591,020.2	498,841.2	92,179.0	-	-	-	-	16.1	

구분		면 적(㎡)							구성비(%)	비고
		계	1지구		2지구		3지구			
			1공구	2공구	1공구	2공구	1공구	2공구		
상업용지	일 반 상 업	82,806.3	10,339.4	-	72,466.9	-	-	-	2.3	
업무용지	업 무 용 지	305,302.7	-	-	183,528.7	121,774.0	-	-	8.3	
산업시설용지	산업시설용지	729,247.3	-	-	539,202.3	190,045.0	-	-	19.9	
지원시설용지	지원시설용지	82,675.6	-	-	41,966.6	40,709.0	-	-	2.2	
도시기반시설용지	소 계	1,814,885.1	260,666.0	173,924.6	539,366.1	145,120.5	384,291.9	311,516.0	49.2	
	도 로	650,336.6 (8,851.0)	75,183.5	83,415.6	367,091.0	95,028.5	-	29,618.0 (8,851.0)	17.7	
	보행자도로	1,207.3 (647.0)	652.7	-	554.6	-	-	- (647.0)	0.0	
	철도용지	16,729.0	-	-	-	7,329.0	-	9,400.0	0.5	
	의 료 시 설	33,363.8	-	-	33,363.8	-	-	-	0.9	
	공 공 청 사	47,106.0	21,669.0	25,437.0	-	-	-	-	1.3	
	학 교	110,009.4	47,749.8	41,063.0	21,196.6	-	-	-	3.0	
	보육시설	991.6	-	-	991.6	-	-	-	0.0	
	사회복지시설	1,700.0	-	1,700.0	-	-	-	-	0.0	
	문화시설	11,817.0	-	-	-	-	-	11,817.0	0.4	
	광 장	12,985.4	-	-	12,985.4	-	-	-		
	근 린 공 원	547,228.5 (35,884.0)	24,594.6	17,283.0	-	-	384,291.9	121,059.0 (35,884.0)	14.9	
	어린이공원/소공원	16,615.1	13,957.1	2,658.0	-	-	-	-	0.5	
	문화공원	20,380.5	-	-	12,082.5	8,298.0	-	-	0.6	
	가로공원	2,618.5	-	-	2,618.5	-	-	-	0.1	
	경 관 녹 지	2,825.6	1,579.5	-	559.1	369.0	-	318.0	0.1	
	연 결 녹 지	171,637.8 (898.0)	69,768.4	-	67,773.4 (898.0)	34,096.0	-	-	4.7	
	주 차 장	25,661.0 (8,114.0)	5,511.4	-	20,149.6	-	-	- (8,114.0)	0.7	
	열공급설비	24,140.0	-	-	-	-	-	24,140.0	0.7	
	전기공급설비	2,034.0	-	-	-	-	-	2,034.0	0.1	
	방 수 설 비	8,615.0 (7,885.0)	-	2,368.0	-	-	-	6,247.0 (7,885.0)	0.2	
	유수지	106,883.0	-	-	-	-	-	106,883.0	2.9	
	저류지	(50,000.0)	-	-	-	-	-	(50,000.0)	0.0	
기타시설용지	소계	56,459.3	4,509.5	21,851.0	5,599.8	23,699.0	-	800.0	1.9	
	주유소	3,201.3	-	800.0	1,601.3	-	-	800.0	0.1	
	가스충전소	3,998.5	-	-	3,998.5	-	-	-	0.1	
	종교시설	2,994.4	2,994.4	-	-	-	-	-	0.1	
	편익시설	36,260.1	1,515.1	21,051.0	-	13,694.0	-	-	1.3	
	택시차고지	10,005.0	-	-	-	10,005.0	-	-	0.3	

※ 근린공원1 중복결정 : 저류지 및 공동구관리사무소(공동구), 중로2-37[( ) 면적 : 중복 결정된 면적임]
※ 유수지 중복결정 : 중로2-38, 소로3-4, 근린공원4, 방수설비2(면적:7,885㎡)[( ) 면적 : 중복 결정된 면적임]
※ 입체도시계획시설(연결녹지) 결정 : 산업시설용지(DP3)내 일부구간 상부(면적 : 598㎡), 산업시설용지(D22·25)내 일부구간 상부(면적 : 300㎡) [( ) 면적 : 지상부 연결녹지 입체적 도시계획시설 면적임]
※ 근린공원 점용 : 가스정압기(근린공원2), 변전소(근린공원3)
※ 변경사유 : 토지의 효율적 활용을 위한 용도변경

2) 인구 및 주택건설계획 (변경없음)

가) 인구 및 주택별 계획

구 분	1지구		
	면 적(㎡)	가구수(호)	인구수(인)
합 계	595,267.9	11,836	33,140
단독주택용지	4,247.7	15	42
공동주택용지	591,020.2	11,821	33,098

나) 주택규모별 계획

구 분		면적(㎡)	수용호수(호)		수용인구(인)		비 고
			임대	분양	임대	분양	
1지구	합계	595,267.9	5,910 (3,207)	5,926	16,548 (8,980)	16,592	
	단독주택	4,247.7	-	15	-	42	230~330㎡
	공동주택	591,020.2	5,910 (3,207)	5,911	16,548 (6,314)	16,550	60㎡이하: 60~85㎡: 85㎡초과 =52%:35%:13%
	60㎡이하	307,330.1	4,958 (2,255)	1,467	13,882 (6,314)	4,107	
	60㎡~85㎡	206,857.1	904 (904)	3,180	2,531 (2,531)	8,904	
	85㎡초과	76,833	48 (48)	1,264	134 (134)	3,539	

※ ( )는 장기전세주택(시프트) 사항이며, 공동주택 세부내용은 P63 참조

3) 기반시설계획 (변경없음)

가) 본 고시 조서 중 「마곡 도시개발구역 개발계획 수립(변경), 타. 도시관리계획(지구단위계획을 포함한다)의 결정(변경) 내용, 4) 도시계획시설결정(변경) 조서」에 따른다.

아. 국토교통부령으로 정하는 토지명세 : (변경없음)

자. 도시개발구역의 이용에 제공되는 「국토의 계획 및 이용에 관한 법률」 제2조제6호에 따른 기반시설을 도시개발구역 밖에 설치할 필요가 있는 경우 도시개발구역 밖의 기반시설계획에 관한 사항

: (변경없음)

차. 법 제11조제8항제4호에 따른 실시계획의 인가신청기간 : 해당없음

카. 관계 도서의 공람방법

1) 시민의 공람 편의를 위하여 다음의 장소에 관계도서를 비치하고 고시한 날로 부터 이해관계인 및 일반인의 공람이 가능합니다.

가) 공람기간 : 고시일로부터 30일간 공람

나) 공람장소

◯ 서울특별시 서남권사업과 (☎ 02) 2133-1539)

◯ 강서구청 스마트도시과 (☎ 02) 2600-5284)

◯ 서울주택도시공사 마곡사업부 (☎ 02) 3410-7683)

타. 도시관리계획에 관한 사항(법 제9조제2항에 따라 도시지역 및 지구단위계획구역으로 결정된 것으로 보는 사항을 포함한다) : (변경)

※ 본 항은 「도시개발법」 제18조 규정에 의한 실시계획인가(변경) 고시가 있는 경우, 「국토의 계획 및 이용에 관한 법률」에 의한 도시관리계획으로 결정고시된 것으로 보게 됨

1) 용도지역 결정 조서 (변경없음)

가) 결정(변경) 조서

구 분		면 적(㎡)							비고
		합계	1지구		2지구		3지구		
			1공구	2공구	1공구	2공구	1공구	2공구	
합 계		3,666,644.2	778,603.8	287,954.6	1,382,130.4	521,347.5	384,291.9	312,316.0	
주거지역	소계	1,289,452.6	759,211.6	284,194.6	177,192.9	44,713.5	-	24,140.0	
	제1종일반주거지역	10,603.0	8,139.0	2,464.0	-	-	-	-	
	제2종일반주거지역	24,140	-	-	-	-	-	24,140	
	제3종일반주거지역	779,130.7	577,428.6	128,918.6	32,911.0	39,872.5	-	-	
	준주거지역	475,578.9	173,644.0	152,812.0	144,281.9	4,841.0	-	-	
일 반 상 업 지 역		559,936.4	19,392.2	3,760.0	303,892.2	232,892.0	-	-	
준 공 업 지 역		1,110,805.0	-	-	867,063.0	243,742.0	-	-	
녹지지역	자연녹지지역	706,450.2	-	-	33982.3	-	384,291.9	288,176	

2) 용도지구 결정 조서 (변경없음)

가) 중요시설물보호지구

구 분	도면표시 번호	지구명	지구의 세분	위 치	면적 (㎡)	최초 결정일	비고
1지구	-	김포국제공항주변 중요시설물보호지구	공항시설보호지구	김포국제공항주변 지역	57,931,000 (1,066,558.4)	서고제120호 (1977.4.22)	
2지구	-	김포국제공항주변 중요시설물보호지구	공항시설보호지구	김포국제공항주변 지역	57,931,000 (1,903,477.9)		
3지구	-	김포국제공항주변 중요시설물보호지구	공항시설보호지구	김포국제공항주변 지역	57,931,000 (696,607.9)		

※ ( )는 마곡 도시개발구역내 사항임

3) 지구단위계획구역 결정 조서 (변경없음)

구역명	위 치	면 적(㎡)	비 고
마곡 도시개발사업 지구단위계획구역	서울특별시 마곡동 일원	3,666,644.2	

4) 도시계획시설 결정(변경) 조서 (변경)

가) 교통시설 (변경없음)

(1) 도로

(가) 도로 총괄표

구분 / 류별			폭원 (m)	합계			1지구						2지구						3지구					
							1공구			2공구			1공구			2공구			1공구			2공구		
				노선 수	연장 (m)	면적 (㎡)	노선 수	연장 (m)	면적 (㎡)	노선 수	연장 (m)	면적 (㎡)	노선 수	연장 (m)	면적 (㎡)	노선 수	연장 (m)	면적 (㎡)	노선 수	연장 (m)	면적 (㎡)	노선 수	연장 (m)	면적 (㎡)
총 계			-	117(6)	32,167	661,041.9	27(3)	4,225	75,836.2	7(1)	2,822	83,415.6	69(3)	20,354	367,645.6	14(3)	3,098	95,028.5	-	-	-	4(1)	1,668	39,116.0
일반도로	광로	계	-	3(1)	1,850	99,037.0	1	-	398.3	1	618	32,029.7	-	-	-	1(1)	1,232	66,609.0	-	-	-	-	-	-
		3류	45~50	3(1)	1,850	99,037.0	1	-	398.3	1	618	32,029.7	-	-	-	1(1)	1,232	66,609.0	-	-	-	-	-	-
	대로	계	-	6(2)	5,052	170,002.5	-	-	-	1(1)	703	23,302.0	5(2)	3,175	107,120.5	1	260	9,962.0	-	-	-	1(1)	914	29,618.0
		1류	36	1	1,427	54,979.7	-	-	-	-	-	-	1	1,427	54,979.7	-	-	-	-	-	-	-	-	-
		2류	30~53	3(2)	1,877	65,093.0	-	-	-	1(1)	703	23,302.0	2(2)	-	2,211.0	1	260	9,962.0	-	-	-	1(1)	914	29,618.0
		3류	25~31	2	1,748	49,929.8	-	-	-	-	-	-	2	1,748	49,929.8	-	-	-	-	-	-	-	-	-
	중로	계	-	84(3)	23,032	373,816.0	16(3)	3,466	68,460.1	4	1,478	27,923.9	61(3)	16,625	257,331.8	4	823	11,249.2	-	-	-	2	640	8,851.0
		1류	20~23	13(3)	6,092	130,311.0	6(3)	1,881	42,264.3	1	661	15,444.7	8(3)	3,307	67,782.7	1	243	4,819.3	-	-	-	-	-	-
		2류	15~18	29	7,408	125,188.0	8	1,504	25,162.6	1	314	6,513.4	17	4,679	83,217.4	1	271	1,443.6	-	-	-	2	640	8,851.0
		3류	12~14	42	9,532	118,317.0	2	81	1,033.2	2	503	5,965.8	36	8,639	106,331.7	2	309	4,986.3	-	-	-	-	-	-
	소로	계	-	18	1,918	16,332.1	7	604	6,325.1	1	23	160.0	2	508	2,638.7	8	783	7,208.3	-	-	-	-	-	-
		1류	10	6	777	8,469.10	4	428	4,809.1	-	-	-	-	-	-	2	349	3,660.0	-	-	-	-	-	-
		2류	8~10	8	966	6,749	3	176	1,516.0	-	-	-	1	414	1,978.3	4	376	3,254.7	-	-	-	-	-	-
		3류	4~6.5	4	175	1,114.0	-	-	-	1	23	160.0	1	94	660.4	2	58	293.6	-	-	-	-	-	-
보행자전용도로	중로	계	-	1	46	554.6	-	-	-	-	-	-	1	46	554.6	-	-	-	-	-	-	-	-	-
		3류	12	1	46	554.6	-	-	-	-	-	-	1	46	554.6	-	-	-	-	-	-	-	-	-
	소로	계	-	4	269	1,299.7	3	155	652.7	-	-	-	-	-	-	-	-	-	-	-	-	1	114	647.0
		3류	1.5~5	4	269	1,299.7	3	155	652.7	-	-	-	-	-	-	-	-	-	-	-	-	1	114	647.0

※ ( ) : 지구간 중복 노선수

(나) 도로결정 조서

구분	규모				기능	기점	종점	사용형태	주요경과지	연장(m)							최초결정일	비고
	등급	류별	번호	폭원(m)						합계	1지구		2지구		3지구			
											1공구	2공구	1공구	2공구	1공구	2공구		
기정	광	3	16	45~50	주간선도로	제2한강교남단 마곡동730-62	김포공항 마곡동727-1222	일반도로	마곡구역내	8,890 (1,850)	-	8,890 (618)	-	8,890 (1,232)	-	-	서고제603호 (1978.11.15)	( )사업 구역내
기정	광	3	19	40	주간선도로	삼전동	방화동	일반도로	마곡구역내	35,306	35,306	-	-	-	-	-		사업 구역외
기정	대	1	1	36	주간선도로	광3-16 마곡동 727-928	양천길 마곡동 229-4	일반도로	마곡구역내	1,427	-	-	1,427	-	-	-	서고제2008-498호 (2008.12.30)	지하공공보도시설 1 포함
기정	대	2	2	31~53	보조간선도로	대1-1 마곡동278-6	방화로 마곡동 731-169	일반도로	마곡구역내	963	-	703	-	260	-	-	서고제2008-498호 (2008.12.30)	
기정	대	2	38	30	보조간선도로	내발산동644-2 (가양동 709)	고척동 76-148 (가양동 1130)	일반도로	마곡구역내	7,250	-	-	7,250	-	-	-	`71. 4. 7	사업 구역외
기정	대	2	41	30~35	보조간선도로	양화교-광16 마곡동 55-15	개화동시계 마곡동 727-184	일반도로	마곡구역내	6,500 (914)	-	-	-	-	-	6,500 (914)	서고제1984-333호 (1984.6.5)	
기정	대	3	1	25~31	보조간선도로	광3-16 마곡동728-106	마곡동 728-67	일반도로	마곡구역내	419	-	-	419	-	-	-	서고제2008-498호 (2008.12.30)	
기정	대	3	2	28	보조간선도로	광3-16 마곡동727-1169	양천길 마곡동 727-183	일반도로	마곡구역내	1,329	-	-	1,329	-	-	-	서고제2008-498호 (2008.12.30)	
기정	중	1	1	20	집산도로	양천길 마곡동224-7	대2-2 마곡동363-8	일반도로	마곡구역내	643	-	-	643	-	-	-	서고제2008-498호 (2008.12.30)	
기정	중	1	7	20	집산도로	광3-16 마곡동730-275	대2-2 마곡동 731-193	일반도로	마곡구역내	790	790	-	-	-	-	-	서고제2008-498호 (2008.12.30)	
기정	중	1	8	20	집산도로	광3-16 마곡동727-727	대2-2 마곡동 363-5	일반도로	마곡구역내	743	-	-	743	-	-	-	서고제2008-498호 (2008.12.30)	
기정	중	1	11	20	집산도로	방화로 마곡동730-7	중1-7 마곡동 743-9	일반도로	마곡구역내	353	353	-	-	-	-	-	서고제2008-498호 (2008.12.30)	
기정	중	1	12	20	집산도로	중1-7 마곡동743-9	중1-8 마곡동 767-6	일반도로	마곡구역내	266	266	-	-	-	-	-	서고제2008-498호 (2008.12.30)	
기정	중	1	13	20	집산도로	대1-1 마곡동727-802	중1-8 마곡동 727-657	일반도로	마곡구역내	243	-	-	-	243	-	-	서고제2008-498호 (2008.12.30)	지하공공보도시설 3 포함
기정	중	1	16	20	집산도로	대2-38 마곡동727-1268	대3-2 마곡동 727-503	일반도로	마곡구역내	446	-	-	446	-	-	-	서고제2008-498호 (2008.12.30)	
기정	중	1	17	20~23	집산도로	방화로 마곡동 730-226	광3-16 마곡동 730-334	일반도로	마곡구역내	661	-	661	-	-	-	-	서고제2008-498호 (2008.12.30)	

구분	규모				기능	기점	종점	사용형태	주요경과지	연장(m)							최초결정일	비고
	등급	류별	번호	폭원(m)						합계	1지구		2지구		3지구			
											1공구	2공구	1공구	2공구	1공구	2공구		
기정	중	1	18	20	집산도로	광3-16 마곡동 730-171	소1-6 마곡동 730-611	일반도로	마곡구역내	645	472	-	173	-	-	-	서고제2008-498호 (2008.12.30)	
기정	중	1	29	20	집산도로	대3-1 마곡동 728-67	중2-16 마곡동 808-2	일반도로	마곡구역내	166	-	-	166	-	-	-	서고제2008-498호 (2008.12.30)	
기정	중	1	30	20	집산도로	대1-1 마곡동 761-5	대3-2 마곡동 775-3	일반도로	마곡구역내	536	-	-	536	-	-	-	서고제2012-270호 (2012.10.11)	
기정	중	1	31	20	국지도로	대1-1 마곡동 761-5	대3-2 마곡동 775-3	일반도로	마곡구역내	541	-	-	541	-	-	-	서고제2008-498호 (2008.12.30)	
기정	중	1	32	22	집산도로	우측지구계 마곡동 727-1273	중2-28 마곡동 796-8	일반도로	마곡구역내	59	-	-	59	-	-	-	서고제2008-498호 (2008.12.30)	
기정	중	2	2	18	집산도로	대2-2 마곡동 731-194	중3-45 마곡동 731-217	일반도로	마곡구역내	291	291	-	-	-	-	-	서고제2008-498호 (2008.12.30)	
기정	중	2	3	18	집산도로	중2-2 마곡동 736-2	마곡동 731-30	일반도로	마곡구역내	240	240	-	-	-	-	-	서고제2008-498호 (2008.12.30)	
기정	중	2	4	18	국지도로	중1-1 마곡동 754-6	마곡동 353	일반도로	마곡구역내	97	97	-	-	-	-	-	서고제2008-498호 (2008.12.30)	
기정	중	2	5	18	집산도로	방화로 마곡동 731-111	중1-7 마곡동 743-9	일반도로	마곡구역내	193	193	-	-	-	-	-	서고제2008-498호 (2008.12.30)	
기정	중	2	8	15	국지도로	중1-7 마곡동 743-9	방화뉴타운 마곡동 731-161	일반도로	마곡구역내	95	95	-	-	-	-	-	서고제2008-498호 (2008.12.30)	
기정	중	2	15	18	집산도로	광3-16 마곡동728-158	마곡동 728-351	일반도로	마곡구역내	426	-	-	426	-	-	-	서고제2008-498호 (2008.12.30)	
기정	중	2	16	18	집산도로	광3-16 마곡동728-11	마곡동 726-49	일반도로	마곡구역내	412	-	-	412	-	-	-	서고제2008-498호 (2008.12.30)	
기정	중	2	17	18	집산도로	방화로 마곡동730-85	중1-17 마곡동 730-426	일반도로	마곡구역내	314	-	314	-	-	-	-	서고제2008-498호 (2008.12.30)	
기정	중	2	18	18	집산도로	중1-17 마곡동 730-429	중1-18 마곡동 798-21	일반도로	마곡구역내	271	271	-	-	-	-	-	서고제2008-498호 (2008.12.30)	
기정	중	2	19	18	집산도로	중1-18 마곡동798-21	발산택지개발지구 마곡동 728-264	일반도로	마곡구역내	243	-	-	243	-	-	-	서고제2008-498호 (2008.12.30)	
기정	중	2	20	18	집산도로	발산택지개발지구 마곡동728-271	중2-15 마곡동 799-23	일반도로	마곡구역내	233	-	-	233	-	-	-	서고제2008-498호 (2008.12.30)	
기정	중	2	21	18	집산도로	대3-1 마곡동800-23	중2-15 마곡동 799-23	일반도로	마곡구역내	276	-	-	276	-	-	-	서고제2008-498호 (2008.12.30)	
기정	중	2	22	18	집산도로	대3-1 마곡동800-23	중2-16 마곡동 808-2	일반도로	마곡구역내	166	-	-	166	-	-	-	서고제2008-498호 (2008.12.30)	

구분	규모				기능	기점	종점	사용형태	주요경과지	연장(m)							최초결정일	비고
	등급	류별	번호	폭원(m)						합계	1지구		2지구		3지구			
											1공구	2공구	1공구	2공구	1공구	2공구		
기정	중	2	23	18	집산도로	중1-1 마곡동754-6	중3-12 마곡동 756-10	일반도로	마곡구역내	96	-	-	96	-	-	-	서고제2012-270호 (2012.10.11)	
기정	중	2	24	18	집산도로	대1-1 마곡동761-5	중3-12 마곡동 756-10	일반도로	마곡구역내	131	-	-	131	-	-	-	서고제2012-270호 (2012.10.11)	
기정	중	2	25	16	집산도로	대1-1 마곡동761-5	중2-26 마곡동 771-6	일반도로	마곡구역내	245	-	-	245	-	-	-	서고제2012-270호 (2012.10.11)	
기정	중	2	26	18	집산도로	광3-16 마곡동727-1118	중1-30 마곡동 770-8	일반도로	마곡구역내	210	-	-	210	-	-	-	서고제2012-270호 (2012.10.11)	
기정	중	2	27	16	집산도로	대3-2 마곡동775-3	중2-26 마곡동 771-6	일반도로	마곡구역내	275	-	-	275	-	-	-	서고제2012-270호 (2012.10.11)	
기정	중	2	28	16	집산도로	대3-2 마곡동 775-3	중1-32 마곡동 794-3	일반도로	마곡구역내	376	-	-	376	-	-	-	서고제2012-270호 (2012.10.11)	
기정	중	2	29	16	국지도로	중2-28 마곡동796-8	중3-36 마곡동 797-17	일반도로	마곡구역내	53	-	-	53	-	-	-	서고제2012-270호 (2012.10.11)	
기정	중	2	30	16	국지도로	중1-16 마곡동789-10	중2-28 마곡동 796-8	일반도로	마곡구역내	85	-	-	85	-	-	-	서고제2012-270호 (2012.10.11)	
기정	중	2	31	16	국지도로	중1-16 마곡동789-10	중2-32 마곡동788-5	일반도로	마곡구역내	266	-	-	266	-	-	-	서고제2012-270호 (2012.10.11)	
기정	중	2	32	18	집산도로	강서로 마곡동727-1242	대3-2 마곡동775-3	일반도로	마곡구역내	481	-	-	481	-	-	-	서고제2008-498호 (2008.12.30)	
기정	중	2	33	16	국지도로	양천길 마곡동727-202	중2-32 마곡동788-5	일반도로	마곡구역내	705	-	-	705	-	-	-	서고제2012-270호 (2012.10.11)	
기정	중	2	34	18	집산도로	중2-2 마곡동736-2	중3-47 마곡동734-10	일반도로	마곡구역내	91	91	-	-	-	-	-	서고제2013-248호 (2013.07.25)	
기정	중	2	35	18(3)	집산도로	발산택지개발지구 마곡동728-356	중2-15 마곡동799-23	일반도로	마곡구역내	226	226	-	-	-	-	-	서고제2008-498호 (2008.12.30)	( )사업 구역내
기정	중	2	36	18(3)	집산도로	중2-15 마곡동728-351	대3-1 마곡동728-67	일반도로	마곡구역내	271	-	-	-	271	-	-	서고제2008-498호 (2008.12.30)	( )사업 구역내
기정	중	2	37	15	집산도로	대2-41 마곡동55-3	열공급설비 마곡동56-22	일반도로	마곡구역내	77	-	-	-	-	-	77	서고제2013-248호 (2013.07.25)	근린공원1 중복결정 구역내 선형변경
기정	중	3	1	12	국지도로	중1-11 마곡동742-4	방화뉴타운 마곡동730-2	일반도로	마곡구역내	30	30	-	-	-	-	-	서고제2008-498호 (2008.12.30)	
기정	중	3	2	13	집산도로	중2-16 마곡동808-2	소2-2 마곡동808-4	일반도로	마곡구역내	116	-	-	116	-	-	-	서고제2008-498호 (2008.12.30)	

구분	규모				기능	기점	종점	사용형태	주요경과지	연장(m)							최초결정일	비고
	등급	류별	번호	폭원(m)						합계	1지구		2지구		3지구			
											1공구	2공구	1공구	2공구	1공구	2공구		
기정	중	3	4	12	국지도로	중2-16 마곡동808-2	소2-2 마곡동808-4	일반도로	마곡구역내	130	-	-	130	-	-	-	서고제2008-498호 (2008.12.30)	
기정	중	3	5	14	집산도로	대3-1 마곡동728-68	마곡동728-65	일반도로	마곡구역내	67	-	-	-	67	-	-	서고제2010-339호 (2010.9.30)	구역내 선형변경
기정	중	3	10	12	국지도로	대1-1 마곡동761-5	중1-1 마곡동54-6	일반도로	마곡구역내	238	-	-	238	-	-	-	서고제2012-270호 (2012.10.11)	
기정	중	3	11	12	국지도로	대1-1 마곡동761-5	중3-14 마곡동764-14	일반도로	마곡구역내	194	-	-	194	-	-	-	서고제2012-270호 (2012.10.11)	
기정	중	3	12	12	국지도로	대2-2 마곡동367-3	중3-10 마곡동754-5	일반도로	마곡구역내	560	-	-	560	-	-	-	서고제2012-270호 (2012.10.11)	
기정	중	3	13	12	국지도로	중3-17 마곡동762-9	중3-11 마곡동761-4	일반도로	마곡구역내	400	-	-	400	-	-	-	서고제2012-270호 (2012.10.11)	
기정	중	3	14	12	국지도로	대1-1 마곡동761-5	대2-41 마곡동52-1	일반도로	마곡구역내	769	-	-	769	-	-	-	서고제2012-270호 (2012.10.11)	
기정	중	3	15	12	국지도로	중1-1 마곡동754-6	중3-12 마곡동756-10	일반도로	마곡구역내	95	-	-	95	-	-	-	서고제2012-270호 (2012.10.11)	
기정	중	3	16	12	국지도로	대1-1 마곡동761-5	중3-12 마곡동756-10	일반도로	마곡구역내	132	-	-	132	-	-	-	서고제2012-270호 (2012.10.11)	
기정	중	3	17	12	국지도로	대1-1 마곡동761-5	중3-14 마곡동764-14	일반도로	마곡구역내	195	-	-	195	-	-	-	서고제2012-270호 (2012.10.11)	
기정	중	3	18	12	국지도로	대1-1 마곡동27-798	중1-8 마곡동87-3	일반도로	마곡구역내	242	-	-	-	242	-	-	서고제2012-270호 (2012.10.11)	지하공공보도시설 2 포함
기정	중	3	19	12	국지도로	대3-2 마곡동775-3	중2-33 마곡동775-5	일반도로	마곡구역내	166	-	-	166	-	-	-	서고제2012-270호 (2012.10.11)	
기정	중	3	20	12	국지도로	중2-33 마곡동775-5	중2-32 마곡동788-5	일반도로	마곡구역내	679	-	-	679	-	-	-	서고제2012-270호 (2012.10.11)	
기정	중	3	21	12	국지도로	중3-20 마곡동776-9	중3-23 마곡동777-7	일반도로	마곡구역내	155	-	-	155	-	-	-	서고제2012-270호 (2012.10.11)	
기정	중	3	22	12	국지도로	대3-2 마곡동775-3	중2-33 마곡동775-5	일반도로	마곡구역내	194	-	-	194	-	-	-	서고제2012-270호 (2012.10.11)	
기정	중	3	23	12	국지도로	중2-33 마곡동775-5	중3-20 마곡동776-9	일반도로	마곡구역내	234	-	-	234	-	-	-	서고제2012-270호 (2012.10.11)	
기정	중	3	24	12	국지도로	중3-28 마곡동781-15	중2-33 마곡동775-5	일반도로	마곡구역내	213	-	-	213	-	-	-	서고제2012-270호 (2012.10.11)	

구분	규모				기능	기점	종점	사용형태	주요경과지	연장(m)							최초결정일	비고
	등급	류별	번호	폭원(m)						합계	1지구		2지구		3지구			
											1공구	2공구	1공구	2공구	1공구	2공구		
기정	중	3	25	12	국지도로	중3-28 마곡동781-15	중3-23 마곡동777-7	일반도로	마곡구역내	189	-	-	189	-	-	-	서고제2012-270호 (2012.10.11)	
기정	중	3	26	12	국지도로	동측구역계 마곡동 727-30	중3-20 마곡동776-9	일반도로	마곡구역내	45	-	-	45	-	-	-	서고제2012-270호 (2012.10.11)	
기정	중	3	27	12	국지도로	대3-2 마곡동775-3	중2-33 마곡동775-5	일반도로	마곡구역내	169	-	-	169	-	-	-	서고제2012-270호 (2012.10.11)	
기정	중	3	28	12	국지도로	중2-33 마곡동775-5	중3-20 마곡동776-9	일반도로	마곡구역내	265	-	-	265	-	-	-	서고제2012-270호 (2012.10.11)	
기정	중	3	29	12	국지도로	중2-32 마곡동788-5	중3-28 마곡동781-15	일반도로	마곡구역내	180	-	-	180	-	-	-	서고제2012-270호 (2012.10.11)	
기정	중	3	30	12	국지도로	중2-32 마곡동788-5	중3-28 마곡동781-15	일반도로	마곡구역내	180	-	-	180	-	-	-	서고제2012-270호 (2012.10.11)	
기정	중	3	31	12	국지도로	중1-16 마곡동789-10	중2-32 마곡동788-5	일반도로	마곡구역내	266	-	-	266	-	-	-	서고제2012-270호 (2012.10.11)	
기정	중	3	32	12	국지도로	중1-16 마곡동789-10	중2-32 마곡동788-5	일반도로	마곡구역내	265	-	-	265	-	-	-	서고제2012-270호 (2012.10.11)	
기정	중	3	33	12	국지도로	중1-16 마곡동789-10	중2-32 마곡동788-5	일반도로	마곡구역내	265	-	-	265	-	-	-	서고제2012-270호 (2012.10.11)	
기정	중	3	34	12	국지도로	중1-16 마곡동789-10	중2-28 마곡동796-8	일반도로	마곡구역내	102	-	-	102	-	-	-	서고제2012-270호 (2012.10.11)	
기정	중	3	35	12	국지도로	대3-2 마곡동775-3	중2-26 마곡동771-6	일반도로	마곡구역내	273	-	-	273	-	-	-	서고제2012-270호 (2012.10.11)	
기정	중	3	36	12	국지도로	대3-2 마곡동775-3	소3-2 마곡동797-18	일반도로	마곡구역내	365	-	-	365	-	-	-	서고제2012-270호 (2012.10.11)	
기정	중	3	37	12	국지도로	발산택지지구 마곡동728-245	중1-18 마곡동798-21	일반도로	마곡구역내	234	-	-	234	-	-	-	서고제2012-270호 (2012.10.11)	
기정	중	3	38	12	국지도로	발산택지지구 마곡동728-250	중2-15 마곡동799-23	일반도로	마곡구역내	237	-	-	237	-	-	-	서고제2012-270호 (2012.10.11)	
기정	중	3	39	12	국지도로	대3-1 마곡동800-23	중2-15 마곡동799-23	일반도로	마곡구역내	274	-	-	274	-	-	-	서고제2012-270호 (2012.10.11)	
기정	중	3	40	12	국지도로	대3-1 마곡동800-23	중2-16 마곡동808-2	일반도로	마곡구역내	168	-	-	168	-	-	-	서고제2012-270호 (2012.10.11)	
기정	중	3	41	12	국지도로	중2-15 마곡동799-23	중3-42 마곡동803-8	일반도로	마곡구역내	45	-	-	45	-	-	-	서고제2012-270호 (2012.10.11)	

구분	규모				기능	기점	종점	사용형태	주요경과지	연장(m)							최초결정일	비고
	등급	류별	번호	폭원(m)						합계	1지구		2지구		3지구			
											1공구	2공구	1공구	2공구	1공구	2공구		
기정	중	3	42	12	국지도로	중2-21 마곡동800-22	남측구역계 마곡동728-352	일반도로	마곡구역내	259	-	-	259	-	-	-	서고제2012-270호 (2012.10.11)	
기정	중	3	43	12	국지도로	대3-1 마곡동800-23	중3-42 마곡동803-8	일반도로	마곡구역내	218	-	-	218	-	-	-	서고제2012-270호 (2012.10.11)	
기정	중	3	44	12	국지도로	대3-1 마곡동800-23	중2-16 마곡동808-2	일반도로	마곡구역내	170	-	-	170	-	-	-	서고제2012-270호 (2012.10.11)	
기정	중	3	45	12	집산도로	중2-2 마곡동731-7	북측구역계 마곡동731-273	일반도로	마곡구역내	258	-	258	-	-	-	-	서고제2013-248호 (2013.07.25)	
기정	중	3	46	12	집산도로	중2-2 마곡동731-14	동측구역계 마곡동731-235	일반도로	마곡구역내	245	-	245	-	-	-	-	서고제2013-248호 (2013.07.25)	
기정	중	3	47	12	집산도로	중2-34 마곡동734-7	중3-46 마곡동731-245	일반도로	마곡구역내	51	51	-	-	-	-	-	서고제2013-248호 (2013.07.25)	
기정	소	1	1	10	국지도로	양천길 마곡동222-30	마곡동222-20	일반도로	마곡구역내	27	-	-	-	27	-	-	서고제2008-498호 (2008.12.30)	
기정	소	1	2	10	국지도로	중1-1 마곡동317	양천길 마곡동222-41	일반도로	마곡구역내	322	-	-	-	322	-	-	서고제2008-498호 (2008.12.30)	
기정	소	1	6	10	국지도로	중1-18 마곡동749-11	중1-17 마곡동730-547	일반도로	마곡구역내	137	137	-	-	-	-	-	서고제2008-498호 (2008.12.30)	
기정	소	1	7	10	국지도로	중1-7 마곡동743-9	중2-5 마곡동739-7	일반도로	마곡구역내	188	188	-	-	-	-	-	서고제2012-270호 (2012.10.11)	
기정	소	1	8	10	국지도로	대2-2 마곡동731-48	마곡동731-444	일반도로	마곡구역내	52	52	-	-	-	-	-	서고제2008-498호 (2008.12.30)	
기정	소	1	9	10	국지도로	중1-7 마곡동743-9	공공청사6-3 마곡동730-260	일반도로	마곡구역내	51	51	-	-	-	-	-	서고제2017-161호 (2017.05.04)	
기정	소	2	2	8 (5)	국지도로	광3-16 마곡동728-6	마곡동728-29	일반도로	마곡구역내	414	-	-	414	-	-	-	-	( )사업 구역내
기정	중	2	38	16~22 (2~18)	국지도로	가양동259-21	마곡동406-3	일반도로	마곡구역내	786.2 (563.2)	-	-	-	-	-	786.2 (563.2)	서고제2019-337호 (2019.11.21.)	( ) 사업구역내 유수지1중복 결정
기정	소	2	21	8	국지도로	중1-1 마곡동322-1	소1-2 마곡동325-1	일반도로	마곡구역내	160	-	-	-	160	-	-	서고제2012-270호 (2012.10.11)	
기정	중	3	22	12	국지도로	대3-2 마곡동775-3	중2-33 마곡동775-5	일반도로	마곡구역내	194	-	-	194	-	-	-	서고제2012-270호 (2012.10.11)	
기정	중	3	23	12	국지도로	중2-33 마곡동775-5	중3-20 마곡동776-9	일반도로	마곡구역내	234	-	-	234	-	-	-	서고제2012-270호 (2012.10.11)	

구분	규모				기능	기점	종점	사용형태	주요경과지	연장(m)							최초결정일	비고
	등급	류별	번호	폭원(m)						합계	1지구		2지구		3지구			
											1공구	2공구	1공구	2공구	1공구	2공구		
기정	중	3	24	12	국지도로	중3-28 마곡동781-15	중2-33 마곡동775-5	일반도로	마곡구역내	213	-	-	213	-	-	-	서고제2012-270호 (2012.10.11)	
기정	중	3	25	12	국지도로	중3-28 마곡동781-15	중3-23 마곡동777-7	일반도로	마곡구역내	189	-	-	189	-	-	-	서고제2012-270호 (2012.10.11)	
기정	중	3	26	12	국지도로	동측구역계 마곡동 727-30	중3-20 마곡동776-9	일반도로	마곡구역내	45	-	-	45	-	-	-	서고제2012-270호 (2012.10.11)	
기정	중	3	27	12	국지도로	대3-2 마곡동775-3	중2-33 마곡동775-5	일반도로	마곡구역내	169	-	-	169	-	-	-	서고제2012-270호 (2012.10.11)	
기정	중	3	28	12	국지도로	중2-33 마곡동775-5	중3-20 마곡동776-9	일반도로	마곡구역내	265	-	-	265	-	-	-	서고제2012-270호 (2012.10.11)	
기정	중	3	29	12	국지도로	중2-32 마곡동788-5	중3-28 마곡동781-15	일반도로	마곡구역내	180	-	-	180	-	-	-	서고제2012-270호 (2012.10.11)	
기정	중	3	30	12	국지도로	중2-32 마곡동788-5	중3-28 마곡동781-15	일반도로	마곡구역내	180	-	-	180	-	-	-	서고제2012-270호 (2012.10.11)	
기정	중	3	31	12	국지도로	중1-16 마곡동789-10	중2-32 마곡동788-5	일반도로	마곡구역내	266	-	-	266	-	-	-	서고제2012-270호 (2012.10.11)	
기정	중	3	32	12	국지도로	중1-16 마곡동789-10	중2-32 마곡동788-5	일반도로	마곡구역내	265	-	-	265	-	-	-	서고제2012-270호 (2012.10.11)	
기정	중	3	33	12	국지도로	중1-16 마곡동789-10	중2-32 마곡동788-5	일반도로	마곡구역내	265	-	-	265	-	-	-	서고제2012-270호 (2012.10.11)	
기정	중	3	34	12	국지도로	중1-16 마곡동789-10	중2-28 마곡동796-8	일반도로	마곡구역내	102	-	-	102	-	-	-	서고제2012-270호 (2012.10.11)	
기정	중	3	35	12	국지도로	대3-2 마곡동775-3	중2-26 마곡동771-6	일반도로	마곡구역내	273	-	-	273	-	-	-	서고제2012-270호 (2012.10.11)	
기정	중	3	36	12	국지도로	대3-2 마곡동775-3	소3-2 마곡동797-18	일반도로	마곡구역내	365	-	-	365	-	-	-	서고제2012-270호 (2012.10.11)	
기정	중	3	37	12	국지도로	발산택지지구 마곡동728-245	중1-18 마곡동798-21	일반도로	마곡구역내	234	-	-	234	-	-	-	서고제2012-270호 (2012.10.11)	
기정	중	3	38	12	국지도로	발산택지지구 마곡동728-250	중2-15 마곡동799-23	일반도로	마곡구역내	237	-	-	237	-	-	-	서고제2012-270호 (2012.10.11)	
기정	중	3	39	12	국지도로	대3-1 마곡동800-23	중2-15 마곡동799-23	일반도로	마곡구역내	274	-	-	274	-	-	-	서고제2012-270호 (2012.10.11)	
기정	중	3	40	12	국지도로	대3-1 마곡동800-23	중2-16 마곡동808-2	일반도로	마곡구역내	168	-	-	168	-	-	-	서고제2012-270호 (2012.10.11)	
기정	중	3	41	12	국지도로	중2-15 마곡동799-23	중3-42 마곡동803-8	일반도로	마곡구역내	45	-	-	45	-	-	-	서고제2012-270호 (2012.10.11)	

구분	규모				기능	기점	종점	사용형태	주요경과지	연장(m)							최초결정일	비고
	등급	류별	번호	폭원(m)						합계	1지구		2지구		3지구			
											1공구	2공구	1공구	2공구	1공구	2공구		
기정	중	3	42	12	국지도로	중2-21 마곡동800-22	남측구역계 마곡동728-352	일반도로	마곡구역내	259	-	-	259	-	-	-	서고제2012-270호 (2012.10.11)	
기정	중	3	43	12	국지도로	대3-1 마곡동800-23	중3-42 마곡동803-8	일반도로	마곡구역내	218	-	-	218	-	-	-	서고제2012-270호 (2012.10.11)	
기정	중	3	44	12	국지도로	대3-1 마곡동800-23	중2-16 마곡동808-2	일반도로	마곡구역내	170	-	-	170	-	-	-	서고제2012-270호 (2012.10.11)	
기정	중	3	45	12	집산도로	중2-2 마곡동731-7	북측구역계 마곡동731-273	일반도로	마곡구역내	258	-	258	-	-	-	-	서고제2013-248호 (2013.07.25)	
기정	중	3	46	12	집산도로	중2-2 마곡동731-14	동측구역계 마곡동731-235	일반도로	마곡구역내	245	-	245	-	-	-	-	서고제2013-248호 (2013.07.25)	
기정	중	3	47	12	집산도로	중2-34 마곡동734-7	중3-46 마곡동731-245	일반도로	마곡구역내	51	51	-	-	-	-	-	서고제2013-248호 (2013.07.25)	
기정	소	1	1	10	국지도로	양천길 마곡동222-30	마곡동222-20	일반도로	마곡구역내	27	-	-	-	27	-	-	서고제2008-498호 (2008.12.30)	
기정	소	1	2	10	국지도로	중1-1 마곡동317	양천길 마곡동222-41	일반도로	마곡구역내	322	-	-	-	322	-	-	서고제2008-498호 (2008.12.30)	
기정	소	1	6	10	국지도로	중1-18 마곡동749-11	중1-17 마곡동730-547	일반도로	마곡구역내	137	137	-	-	-	-	-	서고제2008-498호 (2008.12.30)	
기정	소	1	7	10	국지도로	중1-7 마곡동743-9	중2-5 마곡동739-7	일반도로	마곡구역내	188	188	-	-	-	-	-	서고제2012-270호 (2012.10.11)	
기정	소	1	8	10	국지도로	대2-2 마곡동731-48	마곡동731-444	일반도로	마곡구역내	52	52	-	-	-	-	-	서고제2008-498호 (2008.12.30)	
기정	소	1	9	10	국지도로	중1-7 마곡동743-9	공공청사6-3 마곡동730-260	일반도로	마곡구역내	51	51	-	-	-	-	-	서고제2017-161호 (2017.05.04)	
기정	소	2	2	8 (5)	국지도로	광3-16 마곡동728-6	마곡동728-29	일반도로	마곡구역내	414	-	-	414	-	-	-	-	( )사업 구역내
기정	중	2	38	16~22 (2~18)	국지도로	가양동259-21	마곡동406-3	일반도로	마곡구역내	786.2 (563.2)	-	-	-	-	-	786.2 (563.2)	서고제2019-337호 (2019.11.21.)	( ) 사업구역내 유수지1중복 결정
기정	소	2	21	8	국지도로	중1-1 마곡동322-1	소1-2 마곡동325-1	일반도로	마곡구역내	160	-	-	-	160	-	-	서고제2012-270호 (2012.10.11)	
기정	소	2	22	8	국지도로	중1-1 마곡동319-1	소1-2 마곡동323-6	일반도로	마곡구역내	127	-	-	-	127	-	-	서고제2012-270호 (2012.10.11)	

구분	규모				기능	기점	종점	사용형태	주요경과지	연장(m)							최초결정일	비고
	등급	류별	번호	폭원(m)						합계	1지구		2지구		3지구			
											1공구	2공구	1공구	2공구	1공구	2공구		
기정	소	2	23	8~10	국지도로	소1-2 마곡동 325-8	소1-1 마곡동 222-12	일반도로	마곡구역내	89	-	-	-	89	-	-	서고제2012-270호 (2012.10.11)	
기정	소	2	25	9	국지도로	소로1-8 마곡동 737-22	소공원1 마곡동 737-16	일반도로	마곡구역내	74	74	-	-	-	-	-	서고제2013-248호 (2013.07.25)	
기정	소	2	26	9	국지도로	편익4 마곡동 737	소로1-8 마곡동 737-22	일반도로	마곡구역내	57	57	-	-	-	-	-	서고제2013-248호 (2013.07.25)	
기정	소	2	27	8	국지도로	마곡동 737-22	마곡동360-1	일반도로	마곡구역내	32	32	-	-	-	-	-	서고제2010-339호 (2010.9.30)	
기정	소	3	2	6.5	국지도로	광3-16 마곡동 727-1277	중로1-32 마곡동 794-3	일반도로	마곡구역내	94	-	-	94	-	-	-	서고제2008-498호 (2008.12.30)	
기정	소	3	4	4	국지도로	소1-1 마곡동 222-12	마곡동 221-18	일반도로	마곡구역내	32	-	-	-	32	-	-	서고제2008-498호 (2008.12.30)	
기정	소	3	5	6	국지도로	소2-23 마곡동 325-9	마곡동 327-96	일반도로	마곡구역내	26	-	-	-	26	-	-	서고제2012-270호 (2012.10.11)	
기정	소	3	7	6	국지도로	편익10	편익10	일반도로	마곡구역내	23	-	-	23	-	-	-	서고제2014-183호 (2014.05.08)	
기정	중	3	1	12	특수도로	동측구역계 마곡동 727-1229	중3-20 마곡동 727-1229	보행자도로	마곡구역내	46	-	-	46	-	-	-	서고제2012-270호 (2012.10.11)	
기정	소	3	1	5	특수도로	대2-2 마곡동 731-123	소1-7 마곡동 739-6	보행자도로	마곡구역내	30	30	-	-	-	-	-	서고제2008-498호 (2008.12.30)	
기정	소	3	2	5	특수도로	중2-34 마곡동 734-7	경관녹지10 마곡동 731-245	보행자도로	마곡구역내	88	88	-	-	-	-	-	서고제2013-248호 (2013.07.25)	
기정	소	3	3	1.5~2.3 (1.5)	특수도로	중2-4 마곡동 738-6	한솔솔파크APT 마곡동 341-9	보행자도로	마곡구역내	62 (37)	-	62 (37)	-	-	-	-	서고제2017-161호 (2017.05.04)	구역밖 도로포함한 연장
기정	소	3	4	5	특수도로	중2-38 마곡동811-5	마곡동811-5	보행자도로	마곡구역내	114	-	-	-	-	-	114	서고제2019-337호 (2019.11.21.)	유수지1 중복결정

(2) 도로(지하도로)

(가) 도로(지하도로) 결정 조서

구분	도면표시번호	규모		연장	기점	종점	사용형태	면적 (㎡)							최초결정일	비고
		폭원 (m)	기능					합계	1지구		2지구		3지구			
									1공구	2공구	1공구	2공구	1공구	2공구		
기정	총 계	-	-	356.8	-	-	-	16,009	-	-	14,978	384	647	-	-	
기정	1	14~102	특수도로	324.8	마곡동 369-10	마곡동 375-5답	지하공공보도시설	15,625	-	-	14,978	-	647	-	서고제2012-270호 (2012.10.11)	광장1,근공1 연녹5, 대1-1과 중복결정
기정	2	12	특수도로	12	마곡동 727-689	마곡동 727-689	지하공공보도시설	144	-	-	-	144	-	-	서고제2012-270호 (2012.10.11)	중3-18과 중복결정
기정	3	12	특수도로	20	마곡동 727-771	마곡동 727-771	지하공공보도시설	240	-	-	-	240	-	-	서고제2012-270호 (2012.10.11)	중1-13과 중복결정

(3) 주차장

(가) 주차장 결정 조서

구분	도면표시번호	시설명	위치	면적 (㎡)							최초결정일	비고
				합계	1지구		2지구		3지구			
					1공구	2공구	1공구	2공구	1공구	2공구		
기정	총 계	-	-	25,661.0 (8,114)	5,511.4	-	20,149.6	-	-	- (8,114)	-	
기정	1	주차장	마곡동 738-3	2,874.0	2,874.0	-	-	-	-	-	서고제2008-498호 (2008.12.30)	
기정	2	주차장	마곡동 739	2,637.4	2,637.4	-	-	-	-	-	서고제2008-498호 (2008.12.30)	
기정	3	주차장	마곡동 736-15	1,164.2	-	-	1,164.2	-	-	-	서고제2013-248호 (2013.07.25)	
기정	4	주차장	마곡동 777-5	2,206.2	-	-	2,206.2	-	-	-	서고제2013-248호 (2013.07.25)	
기정	5	주차장	마곡동 787	2,063.5	-	-	2,063.5	-	-	-	서고제2013-248호 (2013.07.25)	

구분	도면표시 번호	시설명	위치	면적 (㎡)							최초결정일	비고
				합계	1지구		2지구		3지구			
					1공구	2공구	1공구	2공구	1공구	2공구		
기정	6	주차장	마곡동 797-4	2,344.2	-	-	2,344.2	-	-	-	서고제2013-248호 (2013.07.25)	
기정	7	주차장	마곡동 768-2	7,586.3	-	-	7,586.3	-	-	-	서고제2012-270호 (2012.10.11)	
기정	8	주차장	마곡동 773-2	3,443.6	-	-	3,443.6	-	-	-	서고제2012-270호 (2012.10.11)	
기정	9	주차장	마곡동 801-7	1,341.6	-	-	1,341.6	-	-	-	서고제2013-248호 (2013.07.25)	
기정	10	주차장	마곡동 27-22 일원	(8,114)	-	-	-	-	-	(8,114)	서고제2019-377호 (2019.11.21.)	유수지와 중복결정

(4) 철도

(가) 철도 결정 조서

구분	도면표시 번호	시설명	시설의 종류	위 치			합계		1지구		2지구		3지구		최초 결정일	비고
									1공구		1공구		1공구			
				기점	종점	주요 경과지	연장 (m)	면적 (㎡)	연장 (m)	면적 (㎡)	연장 (m)	면적 (㎡)	연장 (m)	면적 (㎡)		
기정	1	철도	일반철도 (인천공항철도 본선)	서울시 중구 의주로2가159 (강서구 마곡동421)	서울시 강서구 과해동143-1 (강서구 과해동143-1)	강서구:마곡동, 가양동,공항동, 방화동,과해동	23,417 (2,484)	350,000.61 (44,343)	23,417 (765)	350,000.61 (10,815)	23,417 (394)	350,000.61 (7,269)	23,417 (1,325)	350,000.61 (26,259)	건고 제233호 (1997.7.11)	( )는 마곡지구 내 구간임
기정	2	철도	도시철도 (지하철9호선 본선)	강서구과해동 83-1호	강남구 역삼동 800-1호	김포공항, 당산역 여의도역,노량진역,동작역,고속버스터미널역	26,185 (1,905)	325,289 (30,210)	26,185 (565)	325,289 (8,612)	26,185 (585)	325,289 (6,991)	26,185 (755)	325,289 (14,607)	서고 제2002-5 (2002.1.9)	
기정	2	철도	904정거장 (신방화역)	마곡동 731-122			-	9,145 (5,628)	-	9,145 (5,628)	-	-	-	-	서고 제2002-5 (2002.1.9)	

구분	도면표시 번호	시설명	시설의 종류	위 치			합계		1지구		2지구		3지구		최초 결정일	비고
									1공구		1공구		1공구			
				기점	종점	주요 경과지	연장 (m)	면적 (㎡)	연장 (m)	면적 (㎡)	연장 (m)	면적 (㎡)	연장 (m)	면적 (㎡)		
기정	2	철도	905정거장 (마곡나루역)	마곡동 367-6 일원			-	18,767 (18,767)	-	-	-	18,767 (9,182)	-	18,767 (9,585)	서고 제2002-5 (2002.1.9)	
기정	2	철도	906정거장 (양천향교역)	강서구 가양동158번지 일대			-	8,476 (6)	-	-	-	8,476 (6)	-	-	서고 제2002-5 (2002.1.9)	
기정	3	철도	도시철도 (제5호선 본선 방화-고덕)	강서구 개화동 306일대	강동구 하일동 579일대		47,400 (1,891)	- (27,002)	47,400 (862)	- (7,176)	47,400 (1,029)	- (19,826)	-	-	건고 제695호 (`90.10.13)	
기정	3	철도	마곡정거장 (마곡역)	마곡동 727-717 일대			-	9,986	-	-	-	9,986	-	-	건고 제92-148	
기정	3	철도	발산정거장 (발산역)	마곡동 727-1212 일대			-	5,613 (3,216)	-	-	-	5,613 (3,216)	-	-	건고 제92-148	
기정	3	철도	환기구	마곡동 730-621 일대			-	124	-	124	-	-	-	-	건고 제92-148	
기정	3	철도	환기구	마곡동 727-707 일대			-	209	-	-	-	209	-	-	건고 제92-148	
기정	3	철도	환기구	마곡동 727-1046 일대			-	248	-	-	-	248	-	-	건고 제92-148	
기정	3	철도	환기구	마곡동 727-1187 일대			-	209	-	-	-	209	-	-	건고 제92-148	

(나) 철도 입체적도시계획시설 결정 조서

구분	도면 표시 번호	시설명	위 치		구분	합계	1지구	2지구	3지구	최초결정일	비고
			기점	종점			1공구	1공구	1공구		
기정	1-1	일반철도 (인천공항철도 본선)	마곡동 730-62	마곡동20-3	길이 폭 높이	2,079m 11~63m 해발고도 최저-1.8~최고14.1 m이하	699m 11~63m 해발고도 최저-1.8~최고14.1 m이하	402m 11~31m 해발고도 최저-11.2~최고13.5 m이하	978m 11~21m 해발고도 최저8.5~최고13.8m 이하	서고제2008-498 (2008.12.30)	정거장, 출입구, 환기구 포함
기정	2-1	도시철도 (지하철9호선 본선)	마곡동 731-169	마곡동 727-124	길이 폭 높이	2,143m 11~37m 해발고도 최저-5.2~최고11.7 m이하	639m 12m 해발고도 최저-5.2~최고11.7 m이하	928m 11~34m 해발고도 최저-4.7~최고11.7 m이하	576m 11~37m 해발고도 최저8.5~최고11.2m 이하	서고제2008-498 (2008.12.30)	정거장, 출입구, 환기구 포함
기정	3-1	도시철도 (제5호선 본선 방화-고덕)	마곡동 730-62	마곡동 727-717	길이 폭 높이	639m 12m 해발고도 최저-5.2~최고11.7 m이하	639m 12m 해발고도 최저-5.2~최고11.7 m이하	-	-	서고제2008-498 (2008.12.30)	정거장, 출입구, 환기구 포함
기정	3-2	도시철도 (제5호선 본선 방화-고덕)	마곡동 544	마곡동 728-6	길이 폭 높이	1,153m 12m~34m 해발고도 최저1.5~최고12.8m 이하	-	1,153m 12m~34m 해발고도 최저1.5~최고12.8m 이하	-	서고제2008-498 (2008.12.30)	정거장, 출입구, 환기구 포함

나) 도시공간시설 (변경없음)

(1) 광장

구분	도면표시번호	시설명	위치	면적 (㎡)							최초결정일	비고
				합계	1지구		2지구		3지구			
					1공구	2공구	1공구	2공구	1공구	2공구		
기정	총 계	-	-	12,985.4	-	-	12,985.4	-	-	-		
기정	1	광장	마곡동 767-2 일원	12,985.4	-	-	12,985.4	-	-	-	서고제2008-498호 (2008.12.30)	지하공공보도시설 1 포함

(2) 공원

(가) 공원 결정(변경) 조서

구분	도면표시번호	시설명	위치	면적 (㎡)							최초결정일	비고
				합계	1지구		2지구		3지구			
					1공구	2공구	1공구	2공구	1공구	2공구		
기정	총계	-	-	586,842.6 (35,884)	38,551.7	19,941.0	14,701.0	8,298.0	384,291.9	121,059.0 (35,884)	-	
기정	계	근린공원	-	547,228.5 (35,884)	24,594.6	17,283.0	-	-	384,291.9	121,059.0 (35,884)	-	
기정	1	근린공원	마곡동 812 일원	505,350.9	-	-	-	-	384,291.9	121,059.0	서고제2008-498호 (2008.12.30)	열공급설비 진입도로 및 유수지2 포함 지하공공보도 시설1 포함.
기정	2	근린공원	마곡동 731-52 일원	17,283.0	-	17,283.0	-	-	-	-	서고제2008-498호 (2008.12.30)	가스정압기 점용
기정	3	근린공원	마곡동 749-4	24,594.6	24,594.6	-	-	-	-	-	서고제2008-498호 (2008.12.30)	변전소 점용
기정	4	근린공원	마곡동 811-5일원	(35,884)	-	-	-	-	-	(35,884)	서고제2019-377호 (2019.11.21.)	유수지 내 중복결정

구분	도면표시번호	시설명	위치	면적 (㎡)							최초결정일	비고
				합계	1지구		2지구		3지구			
					1공구	2공구	1공구	2공구	1공구	2공구		
기정	계	어린이공원/소공원	-	16,615.1	13,957.1	2,658.0	-	-	-	-	-	
기정	1	어린이공원	마곡동 750-1	2,000.0	2,000.0	-	-	-	-	-	서고제2008-498호 (2008.12.30)	
기정	2	어린이공원	마곡동 751-1	2,066.0	2,066.0	-	-	-	-	-	서고제2008-498호 (2008.12.30)	
기정	3	어린이공원	마곡동 738-1	1,492.3	1,492.3	-	-	-	-	-	서고제2008-498호 (2008.12.30)	
기정	4	어린이공원	마곡동 741-1	2,015.3	2,015.3	-	-	-	-	-	서고제2008-498호 (2008.12.30)	
기정	5	어린이공원	마곡동 742-3	511.0	511.0	-	-	-	-	-	서고제2008-498호 (2008.12.30)	
기정	6	어린이공원	마곡동 743-6	2,852.6	2,852.6	-	-	-	-	-	서고제2008-498호 (2008.12.30)	
기정	7	어린이공원	마곡동 730-60 일원	2,658	-	2,658	-	-	-	-	서고제2008-498호 (2008.12.30)	
기정	8	어린이공원	마곡동 748-2	1,934.7	1,934.7	-	-	-	-	-	서고제2008-498호 (2008.12.30)	
기정	1	소공원	마곡동 737-16	1,085.2	1,085.2	-	-	-	-	-	서고제2013-248호 (2013.07.25)	
기정	계	문화공원	-	20,380.5	-	-	12,082.5	8,298.0	-	-	-	
기정	1	문화공원	마곡동 800-7	3,836.6	-	-	3,836.6	-	-	-	서고제2012-270호 (2012.10.11)	
기정	2	문화공원	마곡동 727-1038 일원	8,298	-	-	-	8,298	-	-	서고제2012-270호 (2012.10.11)	
기정	3	문화공원	마곡동 790-6	2,574.7	-	-	2,574.7	-	-	-	서고제2012-270호 (2012.10.11)	
기정	4	문화공원	마곡동 756-4	3,089.9	-	-	3,089.9	-	-	-	서고제2012-270호 (2012.10.11)	
기정	5	문화공원	마곡동 778-4	2,581.3	-	-	2,581.3	-	-	-	서고제2012-270호 (2012.10.11)	
기정	계	가로공원	-	2,618.5	-	-	2,618.5	-	-	-	-	
기정	1	가로공원	마곡동 797-5	2,618.5	-	-	2,618.5	-	-	-	서고제2019-332호 (2019.10.4)	

(3) 녹지

(가) 녹지 결정(변경) 조서

구분	도면표시 번호	시설명	위치	면적 (㎡)							최초결정일	비고
				합계	1지구		2지구		3지구			
					1공구	2공구	1공구	2공구	1공구	2공구		
기정	총 계	-	-	174,463.4	71,347.9	-	68,332.5	34,465.0	-	318.0		
기정	계	연결녹지	-	171,637.8	69,768.4	-	67,773.4	34,096.0	-	-		
기정	1	연결녹지	마곡동 749-1	6,903.0	6,903.0	-	-	-	-	-	서고제2008-498호 (2008.12.30)	
기정	2	연결녹지	마곡동 746-2	8,903.8	8,903.8	-	-	-	-	-	서고제2008-498호 (2008.12.30)	
기정	3	연결녹지	마곡동 745-2	15,698.4	15,698.4	-	-	-	-	-	서고제2008-498호 (2008.12.30)	
기정	4	연결녹지	마곡동 743-7	22,415.3	22,415.3	-	-	-	-	-	서고제2008-498호 (2008.12.30)	
기정	5	연결녹지	마곡동 374-1 일원	23,297	-	-	-	23,297	-	-	서고제2008-498호 (2008.12.30)	지하 공공 보도 시설 1 포함
기정	6	연결녹지	마곡동 770-2	2,184.9	-	-	2,184.9	-	-	-	서고제2012-270호 (2012.10.11)	
기정	7	연결녹지	마곡동 780-8	5,509.0	-	-	5,509.0	-	-	-	서고제2012-270호 (2012.10.11)	
기정	8	연결녹지	마곡동 779-3	7,123.1	-	-	7,123.1	-	-	-	서고제2012-270호 (2012.10.11)	
기정	9	연결녹지	마곡동 775-2	2,562.6	-	-	2,562.6	-	-	-	서고제2012-270호 (2012.10.11)	
기정	10	연결녹지	마곡동 776-7	2,199.0	-	-	2,199.0	-	-	-	서고제2012-270호 (2012.10.11)	
기정	11	연결녹지	마곡동 777-6	1,720.6	-	-	1,720.6	-	-	-	서고제2012-270호 (2012.10.11)	
기정	12	연결녹지	마곡동 776-8	499.8	-	-	499.8	-	-	-	서고제2012-270호 (2012.10.11)	
기정	13	연결녹지	마곡동 782-7	2,460.2	-	-	2,460.2	-	-	-	서고제2012-270호 (2012.10.11)	
기정	14	연결녹지	마곡동 786-6	2,122.7	-	-	2,122.7	-	-	-	서고제2012-270호 (2012.10.11)	
기정	15	연결녹지	마곡동 791-10	3,579.7	-	-	3,579.7	-	-	-	서고제2012-270호 (2012.10.11)	
기정	16	연결녹지	마곡동 795-9	1,024.1	-	-	1,024.1	-	-	-	서고제2012-270호 (2012.10.11)	
기정	17	연결녹지	마곡동 789-8	629.7	-	-	629.7	-	-	-	서고제2012-270호 (2012.10.11)	
기정	18	연결녹지	마곡동 790-12	725.2	-	-	725.2	-	-	-	서고제2012-270호 (2012.10.11)	
기정	19	연결녹지	마곡동 792-12	1,118.5	-	-	1,118.5	-	-	-	서고제2012-270호 (2012.10.11)	

구분	도면표시번호	시설명	위치	면적 (㎡)							최초결정일	비고
				합계	1지구		2지구		3지구			
					1공구	2공구	1공구	2공구	1공구	2공구		
기정	20	연결녹지	마곡동 793-5	525.0	-	-	525.0	-	-	-	서고제2012-270호 (2012.10.11)	
기정	21	연결녹지	마곡동 727-708 일원	3,778	-	-	-	3,778	-	-	서고제2012-270호 (2012.10.11)	
기정	22	연결녹지	마곡동 773-4	6,026.1	-	-	6,026.1	-	-	-	서고제2012-270호 (2012.10.11)	
기정	23	연결녹지	마곡동 774-14	894.6	-	-	894.6	-	-	-	서고제2012-270호 (2012.10.11)	
기정	24	연결녹지	마곡동 772-4	5,020.6	-	-	5,020.6	-	-	-	서고제2012-270호 (2012.10.11)	
기정	25	연결녹지	마곡동 796-2	3,808.4	-	-	3,808.4	-	-	-	서고제2012-270호 (2012.10.11)	
기정	26	연결녹지	마곡동 795-8	511.8	-	-	511.8	-	-	-	서고제2012-270호 (2012.10.11)	
기정	27	연결녹지	마곡동 797-13	2,269.3	-	-	2,269.3	-	-	-	서고제2012-270호 (2012.10.11)	
기정	29	연결녹지	마곡동 774-13	525.0	-	-	525.0	-	-	-	서고제2012-270호 (2012.10.11)	
기정	30	연결녹지	마곡동 800-6	561.5	-	-	561.5	-	-	-	서고제2012-270호 (2012.10.11)	
기정	31	연결녹지	마곡동 804-5	1,687.3	-	-	1,687.3	-	-	-	서고제2012-270호 (2012.10.11)	
기정	32	연결녹지	마곡동 805-4	1,554.9	-	-	1,554.9	-	-	-	서고제2012-270호 (2012.10.11)	
기정	33	연결녹지	마곡동 750-2	9,064.7	9,064.7	-	-	-	-	-	서고제2008-498호 (2008.12.30)	
기정	34	연결녹지	마곡동 751-2	4,721.1	4,721.1	-	-	-	-	-	서고제2008-498호 (2008.12.30)	
기정	35	연결녹지	마곡동 806-4	2,044.4	-	-	2,044.4	-	-	-	서고제2012-270호 (2012.10.11)	
기정	36	연결녹지	마곡동 807-3	1,643.0	-	-	1,643.0	-	-	-	서고제2008-498호 (2008.12.30)	
기정	37	연결녹지	마곡동 741-2	2,062.1	2,062.1	-	-	-	-	-	서고제2011-418호 (2011.12.29)	
기정	38	연결녹지	마곡동 222-41 일원	1,642	-	-	-	1,642	-	-	서고제2008-498호 (2008.12.30)	
기정	39	연결녹지	마곡동 327-98 일원	1,189	-	-	-	1,189	-	-	서고제2012-270호 (2012.10.11)	
기정	40	연결녹지	마곡동 324-14 일원	1,307	-	-	-	1,307	-	-	서고제2012-270호 (2012.10.11)	
기정	41	연결녹지	마곡동 323-5 일원	2,883	-	-	-	2,883	-	-	서고제2012-270호 (2012.10.11)	
기정	42	연결녹지	마곡동 755-4	1,135.2	-	-	1,135.2	-	-	-	서고제2012-270호 (2012.10.11)	

구분	도면표시번호	시설명	위치	면적 (㎡)							최초결정일	비고
				합계	1지구		2지구		3지구			
					1공구	2공구	1공구	2공구	1공구	2공구		
기정	43	연결녹지	마곡동 756-3	785.4	-	-	785.4	-	-	-	서고제2012-270호 (2012.10.11)	
기정	45	연결녹지	마곡동 763-3	789.5	-	-	789.5	-	-	-	서고제2012-270호 (2012.10.11)	
기정	49	연결녹지	마곡동 770-4	1,283.0	-	-	1,283.0	-	-	-	서고제2012-270호 (2012.10.11)	
기정	50	연결녹지	마곡동 770-6	2,150.9	-	-	2,150.9	-	-	-	서고제2012-270호 (2012.10.11)	
기정	51	연결녹지	마곡동 789-12	624.2	-	-	624.2	-	-	-	서고제2012-270호 (2012.10.11)	
기정	52	연결녹지	마곡동 789-13	474.2	-	-	474.2	-	-	-	서고제2012-270호 (2012.10.11)	
기정	계	경관녹지	-	2,825.6	1,579.5	-	559.1	369.0	-	318.0		
기정	2	경관녹지	마곡동 222-15 일원	369	-	-	-	369	-	-	서고제2008-498호 (2008.12.30)	
기정	4	경관녹지	마곡동 734-2	551.5	551.5	-	-	-	-	-	서고제2013-248호 (2013.07.25)	
기정	5	경관녹지	마곡동 809-1	559.1	-	-	559.1	-	-	-	서고제2008-498호 (2008.12.30)	
기정	6	경관녹지	마곡동 727-608 일원	318	-	-	-	-	-	318	서고제2012-270호 (2012.10.11)	
기정	7	경관녹지	마곡동 737-17	615.7	615.7	-	-	-	-	-	서고제2014-183호 (2014.05.08)	
기정	8	경관녹지	마곡동 737-18	412.3	412.3	-	-	-	-	-	서고제2014-183호 (2014.05.08)	

(나) 연결녹지 입체적 도시계획시설 결정(변경) 조서

구분	도면표시번호	시설명	위치	면적 (㎡)							최초결정일	비고
				합계	1지구		2지구		3지구			
					1공구	2공구	1공구	2공구	1공구	2공구		
기정	6-1	연결녹지	마곡동 770-1	길이 폭 높이	12.5m 23.9m 해발고도 8.3m이상	-	12.5m 23.9m 해발고도 8.3m이상	-	-	-	서고제2015-150호 (2015.05.28)	DP3내 포함
기정	6-2	연결녹지	마곡동 770-1	길이 폭 높이	12.5m 23.9m 해발고도 8.3m이상	-	12.5m 23.9m 해발고도 8.3m이상	-	-	-	서고제2015-150호 (2015.05.28)	DP3내 포함
기정	17-1	연결녹지	마곡동 789	길이 폭 높이	12m 12.5m 해발고도 8.3m이상	-	12m 12.5m 해발고도 8.3m이상	-	-	-	서고제2019-332호 (2019.10.04)	D22내 포함
기정	17-2	연결녹지	마곡동 789-4	길이 폭 높이	12m 12.5m 해발고도 8.3m이상 ~ 19.1m이하	-	12m 12.5m 해발고도 8.3m이상 ~ 19.1m이하	-	-	-	서고제2019-332호 (2019.10.04)	D25내 포함

다) 유통 및 공급시설 (변경없음)

(1) 열공급설비

(가) 열공급설비 결정 조서

구분	도면표시번호	시설명	위치	면적 (㎡)							최초결정일	비고
				합계	1지구		2지구		3지구			
					1공구	2공구	1공구	2공구	1공구	2공구		
기정	총 계		-	24,140	-	-	-	-	-	24,140	-	
기정	1	열공급설비	마곡동 72일원	24,140	-	-	-	-	-	24,140	서고제2008-498호 (2008.12.30)	

(2) 전기공급설비

(가) 전기공급설비 결정 조서

구분	도면표시번호	시설명	시설의 세분	위치	면적 (㎡)							최초결정일	비고
					합계	1지구		2지구		3지구			
						1공구	2공구	1공구	2공구	1공구	2공구		
기정	총 계		-	-	2,034	-	-	-	-	-	2,034		-
기정	1	전기 공급설비	변전시설	마곡동 727-141일원	2,034	-	-	-	-	-	2,034	서고제1988-15호 (1988. 1. 9)	

(3) 공동구

(가) 공동구 결정 조서

구분	도면표시번호	시설명	위치			합계		1지구		2지구		3지구		최초 결정일	비고
								1공구		1공구		1공구			
			기점	종점	주요 경과지	연장 (km)	면적 (㎡)	연장 (km)	면적 (㎡)	연장 (km)	면적 (㎡)	연장 (km)	면적 (㎡)		
기정	총 계	-	-	-	-	2.66	24,657.8	1.16	9,307	1.50	14,274.8	-	1,076	-	
기정	1	공동구	마곡동730-470 일원	마곡동 731-196 일원	중로1-7, 중로1-17	1.16	9,307	1.16	9,307	-	-	-	-	서고제2010-339호 (2010.9.30)	
기정	2	공동구	마곡동 727-162 일원	마곡동 727-503 일원	대로3-2	1.05	11,038.8	-	-	1.05	9,962.8	-	1,076	서고제2010-339호 (2010.9.30)	
기정	3	공동구	마곡동 727-589 일원	마곡동 728-76 일원	대로3-1, 대로3-2	0.45	4,312	-	-	0.45	4,312	-	-	서고제2010-339호 (2010.9.30)	

라) 공공·문화체육시설 (변경)

(1) 공공청사 (변경)

(가) 공공청사 결정(변경) 조서

구분	도면표시 번호	시설명	시설의 종류	위치	면적 (㎡)							최초결정일	비고
					합계	1지구		2지구		3지구			
						1공구	2공구	1공구	2공구	1공구	2공구		
기정	총 계	-	-	-	46,898.0	21,669.0	24,280.0	-	949.0	-	-	-	
변경	총 계	-	-	-	47,106.0	21,669.0	25,437.0	-	-	-	-	-	
기정	1	공공청사	강서통합 관제센터	마곡동731-272 일원	528	-	528	-	-	-	-	서고제2013-248호 (2013.07.25)	
기정	2	공공청사	파출소	마곡동 737-19	753.3	753.3	-	-	-	-	-	서고제2008-498호 (2008.12.30)	
기정	3	공공청사	주민센터	마곡동 731-268일원	947	-	947	-	-	-	-	서고제2008-498호 (2008.12.30)	
기정	4	공공청사	우체국	마곡동 363-1일원	1,061	-	1,061	-	-	-	-	서고제2008-498호 (2008.12.30)	
기정	5	공공청사	강서세무서	마곡동 745-1	4,827.3	4,827.3	-	-	-	-	-	서고제2008-498호 (2008.12.30)	
기정	6-1	공공청사	출입국 관리사무소	마곡동 745	11,567.8	11,567.8	-	-	-	-	-	서고제2008-498호 (2008.12.30)	
기정	6-2	공공청사	통일문화센터	마곡동 745-4	2,000.3	2,000.3	-	-	-	-	-	서고제2008-498호 (2008.12.30)	
기정	6-3	공공청사	재외동포 교육문화센터	마곡동 745-5	1,456.9	1,456.9	-	-	-	-	-	서고제2008-498호 (2008.12.30)	
기정	7	공공청사	강서구청	마곡동 727-661일원	20,256	-	20,256	-	-	-	-	서고제2008-498호 (2008.12.30)	
기정	9	공공청사	주민센터	마곡동 730-604일원	744	-	744	-	-	-	-	서고제2008-498호 (2008.12.30)	
변경	9	공공청사	-	마곡동 730-604일원	2,645	-	2,645	-	-	-	-	서고제2008-498호 (2008.12.30)	
기정	10	공공청사	파출소	마곡동 730-604일원	744	-	744	-	-	-	-	서고제2008-498호 (2008.12.30)	
폐지	10	공공청사	-	마곡동 730-604일원	-	-	-	-	-	-	-	서고제2008-498호 (2008.12.30)	
기정	11	공공청사	강서소방서	마곡동 749-8	1,063.4	1,063.4	-	-	-	-	-	서고제2008-498호 (2008.12.30)	
기정	12	공공청사	-	마곡동 728-68일원	949	-	-	-	949	-	-	서고제2010-339호 (2010.9.30)	
폐지	12	공공청사	-	마곡동 728-68일원	-	-	-	-	-	-	-	서고제2010-339호 (2010.9.30)	

(나) 공공청사 변경 사유서

도면표시번호	시 설 명	변 경 내 용	변경사유
9	-	• 공공청사9 → 편익시설9 A : (744㎡) → (2,645㎡) 증 1,901㎡ • 편익시설9 → 공공청사9 A : (2,645㎡) → (744㎡) 감 1,901㎡	• 토지의 효율적 활용을 위한 용도변경
10	-	• 공공청사10 → 편익시설12 A : (744㎡) → (0㎡) 감 744㎡	• 토지의 효율적 활용을 위한 용도변경
12	-	• 공공청사12 → 편익시설13 A : (949㎡) → (0㎡) 감 949㎡	• 토지의 효율적 활용을 위한 용도변경

(2) 학교 (변경없음)

(가) 학교 결정(변경) 조서

구분	도면 표시 번호	시설명	시설의 종류	위치	면적 (㎡)							최초결정일	비고
					합계	1지구		2지구		3지구			
						1공구	2공구	1공구	2공구	1공구	2공구		
기정	총 계	-	-	-	110,009.4	47,749.8	41,063.0	21,196.6	-	-	-		
기정	1	학교	고등학교	마곡동 731-263 일원	10,921	-	10,921	-	-	-	-	서고제196호 (1982.5.14.)	서울항공비즈니스고등학교
기정	2	학교	초등학교	마곡동 731-229 일원	16,752	-	16,752	-	-	-	-	서고제504호 (1988.6.4.)	송화초등학교
기정	3	학교	중학교	마곡동 736-1	10,490	10,490	-	-	-	-	-	서고제2008-498호 (2008.12.30)	마곡중학교
기정	4	학교	초등학교	마곡동 743-5	11,565.3	11,565.3	-	-	-	-	-	서고제2008-498호 (2008.12.30)	공항초등학교
기정	5	학교	유치원	마곡동 734-4	1,497.7	1,497.7	-	-	-	-	-	서고제2013-248호 (2013.07.25)	마곡유치원
기정	6	학교	초등학교	마곡동 749-2	11,994.8	11,994.8	-	-	-	-	-	서고제2008-498호 (2008.12.30)	공진초등학교
기정	7	학교	초등학교	마곡동 809	11,279.7	-	-	11,279.7	-	-	-	서울특별시교육청고시 (90.10.18)	가곡초등학교
기정	8	학교	대학교	마곡동 808-1	9,916.9	-	-	9,916.9	-	-	-	서고제2013-248호 (2013.07.25)	이화여자대학교 의과대학
기정	9	학교	고등학교	마곡동 731-265 일원	13,390	-	13,390	-	-	-	-	서고제2017-161호 (2017.05.04)	공항고등학교
기정	10	학교	중학교	마곡동 749	12,202	12,202	-	-	-	-	-	서고제2017-161호 (2017.05.04)	마곡2중학교

(3) 사회복지시설 (변경없음)

(가) 사회복지시설 결정(변경) 조서

구분	도면 표시 번호	시설명	위치	면적 (㎡)							최초결정일	비고
				합계	1지구		2지구		3지구			
					1공구	2공구	1공구	2공구	1공구	2공구		
기정	총 계	-	-	1,700	-	1,700	-	-	-	-	-	
기정	1	사회복지시설	마곡동 731-53일원	1,700	-	1,700	-	-	-	-	서고제2008-498호 (2008.12.30)	

(4) 문화시설 (변경없음)

(가) 문화시설 결정(변경) 조서

구분	도면 표시 번호	시설명	위치	면적 (㎡)							최초결정일	비고
				합계	1지구		2지구		3지구			
					1공구	2공구	1공구	2공구	1공구	2공구		
기정	총 계	-	-	11,817	-		-		11,817		-	
기정	1	문화시설	마곡동727-164일원	11,817	-		-		11,817		서고제2019-377호 (2019.11.21.)	

마) 방재시설 (변경없음)

(1) 방수설비

구분	도면표시번호	시설명	위치	면적 (㎡)							최초결정일	비고
				합계	1지구		2지구		3지구			
					1공구	2공구	1공구	2공구	1공구	2공구		
기정	총 계	-	-	16,500	-	2,368	-	-	-	14,132	-	
기정	1	방수설비	마곡동 730-222일원	2,368	-	2,368	-	-	-	-	서고제1993-186호 (1993.6.18)	
기정	2	방수설비	마곡동 45-8일원	14,132	-	-	-	-	-	14,132	서고제2010-339호 (2010.9.30)	유수지내 7,885㎡ 중복결정

(2) 유수지

(가) 유수지 결정(변경) 조서

구분	도면표시번호	시설명	시설의 종류	위치	면적 (㎡)							최초결정일	비고
					합계	1지구		2지구		3지구			
						1공구	2공구	1공구	2공구	1공구	2공구		
기정	총 계		-	-	106,883	-	-	-	-	-	106,883	-	
기정	1	유수지	유수시설	마곡동 32-18일원	106,883 (51,694.0)	-	-	-	-	-	106,883 (51,694.0)	서고제506호 (88.6.4)	
기정	2	유수지	저류시설	마곡동 70-2일원	50,000	-	-	-	-	-	50,000	서고제2012-270호 (2012.10.11)	근린공원1과 중복결정

바) 보건위생시설 (변경없음)

(1) 종합의료시설

(가) 종합의료시설 결정(변경) 조서

구분	도면표시번호	시설명	위치	면적 (㎡)							최초결정일	비고
				합계	1지구		2지구		3지구			
					1공구	2공구	1공구	2공구	1공구	2공구		
기정	총 계	-	-	33,363.8	-	-	33,363.8	-	-	-	-	
기정	1	종합의료시설	마곡동 808일원	33,363.8	-	-	33,363.8	-	-	-	서고제2008-498호 (2008.12.30)	

사) 환경기초시설 (변경없음)

(1) 하수도 (간선하수도)

(가) 하수도(간선하수도) 결정 조서

구분	도면 표시 번호	시설명	위치		합계		1지구 1공구		2지구 1공구		3지구 1공구		최초결정일	비고
			기점	종점	연장	면적	연장	면적	연장	면적	연장	면적		
기정	총 계	-	-	-	15,272	160,517	4,501	47,557	8,409	52,533	2,362	60,427	-	
기정	1	하수도	마곡동 730-456일원	마곡동 20-3일원	2,213	73,429	759	25,178	351	11,685	1,103	36,566	서고제2010-339호 (2010.9.30)	
기정	2	하수도	마곡동 731-169일원	마곡동 396-1일원	881	6,612	881	6,612	-	-	-	-	서고제2010-339호 (2010.9.30)	
기정	3	하수도	마곡동 728-375일원	마곡동 727-700일원	765	7,435	-	-	765	7,435	-	-	서고제2013-248호 (2013.07.25)	
기정	4	하수도	마곡동 730-218일원	마곡동 730-456일원	451	4,767	451	4,767	-	-	-	-	서고제2010-339호 (2010.9.30)	
기정	5	하수도	마곡동 729-96일원	마곡동 730-457일원	321	3,239	321	3,239	-	-	-	-	서고제2010-339호 (2010.9.30)	
기정	6	하수도	마곡동 729-75일원	마곡동 730-696일원	470	2,286	470	2,286	-	-	-	-	서고제2013-248호 (2013.07.25)	
기정	7	하수도	마곡동 727-20일원	마곡동 727-838일원	1,081	3,563	101	210	980	3,353	-	-	서고제2013-248호 (2013.07.25)	
기정	8	하수도	마곡동 727-695일원	마곡동 727-695일원	262	550	-	-	262	550	-	-	서고제2013-248호 (2013.07.25)	
기정	9	하수도	마곡동 730-427일원	마곡동 730-293일원	357	852	357	852	-	-	-	-	서고제2013-248호 (2013.07.25)	
기정	10	하수도	마곡동 731-92일원	마곡동 730-237일원	337	729	337	729	-	-	-	-	서고제2013-248호 (2013.07.25)	
기정	11	하수도	마곡동 727-697일원	마곡동 69-20일원	1,915	34,995	-	-	935	12,975	980	22,020	서고제2012-270호 (2012.10.11)	
기정	12	하수도	마곡동 727-657일원	마곡동 727-802일원	261	677	-	-	261	677	-	-	서고제2012-270호 (2012.10.11)	
기정	13	하수도	마곡동 731-14일원	마곡동 731-195일원	314	673	314	673	-	-	-	-	서고제2013-248호 (2013.07.25)	
기정	14	하수도	마곡동 278-6일원	마곡동 294-1일원	436	915	-	-	436	915	-	-	서고제2013-248호 (2013.07.25)	
기정	15	하수도	마곡동 728-49일원	마곡동 727-534일원	1,679	6,545	-	-	1,679	6,545	-	-	서고제2012-270호 (2012.10.11)	
기정	16	하수도	마곡동 727-1229일원	마곡동 727-415일원	465	1,109	-	-	465	1,109	-	-	서고제2012-270호 (2012.10.11)	
기정	17	하수도	마곡동 727-460일원	마곡동 727-415일원	505	1,291	-	-	505	1,291	-	-	서고제2013-248호 (2013.07.25)	
기정	18	하수도	마곡동 382-10일원	마곡동 237-3일원	1,522	5,860	-	-	1,392	5,093	130	767	서고제2012-270호 (2012.10.11)	
기정	19	하수도	마곡동 730-7일원	마곡동 727-627일원	510	3,011	510	3,011	-	-	-	-	서고제2012-270호 (2012.10.11)	
기정	20	하수도	마곡동 727-415일원	마곡동 727-954일원	170	1,228	-	-	21	154	149	1,074	서고제2013-248호 (2013.07.25)	
기정	21	하수도	마곡동 727-286일원	마곡동 727-415일원	357	751	-	-	357	751	-	-	서고제2013-248호 (2013.07.25)	

파. 기타 개발계획(도시관리계획 포함) 사항은 「2. 마곡 도시개발사업 실시계획변경인가」, 아. 도시관리계획(지구단위계획을 포함한다)의 결정(변경) 내용을 따른다.

2. 마곡 도시개발사업 실시계획변경인가

가. 사업의 명칭 : (변경없음)

1) 마곡 도시개발구역

나. 사업의 목적 : (변경없음)

1) 대기업, 중소기업이 상생하는 신경제 거점 및 전문성과 창의성으로 육성하는 특화도시로서 누구에게나 열려 있는 동북아 관문도시 조성

2) 차세대 서울 경제를 견인하는 융합산업의 전초지로서 첨단기술과 산업이 융합되는 지식산업 혁신기지 조성

3) 친환경, 자연과 산업이 어우러진 지속가능한 가치를 지향하는 미래의 녹색도시 조성

다. 도시개발구역의 위치 및 면적 : (변경없음)

구역명	위 치	면 적(㎡)	비 고
마곡 도시개발사업 지구단위계획구역	서울특별시 마곡동 일원	3,666,644.2	

라. 시행자 : (변경없음)

1) 사업시행자 : 서울주택도시공사 사장 김세용

마. 시행기간 : (변경없음)

1) 사업시행 기간 : 2007년 12월 28일 ~ 2020년 12월 31일

바. 시행방식 : (변경없음)

1) 수용 또는 사용방식

사. 지구분할 : (변경없음)

구 분	합계	1지구		2지구		3지구	
		1공구	2공구	1공구	2공구	1공구	2공구
사업지구 분할	3,666,644.2	778,603.8	287,954.6	1,382,130.4	521,347.5	384,291.9	312,316.0

아. 도시관리계획(지구단위계획을 포함한다)의 결정(변경) 내용 : (변경)

1) 용도지역 결정 조서 (변경없음)

가) 결정(변경) 조서

구 분		면 적(㎡)							비고
		합계	1지구		2지구		3지구		
			1공구	2공구	1공구	2공구	1공구	2공구	
합 계		3,666,644.2	778,603.8	287,954.6	1,382,130.4	521,347.5	384,291.9	312,316.0	
주거지역	소계	1,289,452.6	759,211.6	284,194.6	177,192.9	44,713.5	-	24,140.0	
	제1종일반주거지역	10,603.0	8,139.0	2,464.0	-	-	-	-	
	제2종일반주거지역	24,140	-	-	-	-	-	24,140	
	제3종일반주거지역	779,130.7	577,428.6	128,918.6	32,911.0	39,872.5	-	-	
	준주거지역	475,578.9	173,644.0	152,812.0	144,281.9	4,841.0	-	-	
일 반 상 업 지 역		559,936.4	19,392.2	3,760.0	303,892.2	232,892.0	-	-	
준 공 업 지 역		1,110,805.0	-	-	867,063.0	243,742.0	-	-	
녹지지역	자연녹지지역	706,450.2	-	-	33982.3	-	384,291.9	288,176	

2) 용도지구 결정 조서 (변경없음)

가) 중요시설물보호지구

구 분	도면표시 번호	지구명	지구의 세분	위 치	면적 (㎡)	최초 결정일	비고
1지구	-	김포국제공항주변 중요시설물보호지구	공항시설보호지구	김포국제공항주변 지역	57,931,000 (1,066,558.4)	서고제120호 (1977.4.22)	
2지구	-	김포국제공항주변 중요시설물보호지구	공항시설보호지구	김포국제공항주변 지역	57,931,000 (1,903,477.9)		
3지구	-	김포국제공항주변 중요시설물보호지구	공항시설보호지구	김포국제공항주변 지역	57,931,000 (696,607.9)		

※ ( )는 마곡 도시개발구역내 사항임

3) 지구단위계획구역 결정 조서 (변경없음)

구역명	위 치	면 적(㎡)	비 고
마곡 도시개발사업 지구단위계획구역	서울특별시 마곡동 일원	3,666,644.2	

4) 도시계획시설 결정(변경) 조서 (변경)

가) 교통시설 (변경없음)

(1) 도로

(가) 도로 총괄표

구분 류별			폭원 (m)	합계			1지구						2지구						3지구					
							1공구			2공구			1공구			2공구			1공구			2공구		
				노선수	연장 (m)	면적 (㎡)	노선수	연장 (m)	면적 (㎡)	노선수	연장 (m)	면적 (㎡)	노선수	연장 (m)	면적 (㎡)	노선수	연장 (m)	면적 (㎡)	노선수	연장 (m)	면적 (㎡)	노선수	연장 (m)	면적 (㎡)
총계			-	117(6)	32,167	661,041.9	27(3)	4,225	75,836.2	7(1)	2,822	83,415.6	69(3)	20,354	367,645.6	14(3)	3,098	95,028.5	-	-	-	4(1)	1,668	39,116.0
일반도로	광로	계	-	3(1)	1,850	99,037.0	1	-	398.3	1	618	32,029.7	-	-	-	1(1)	1,232	66,609.0	-	-	-	-	-	-
		3류	45~50	3(1)	1,850	99,037.0	1	-	398.3	1	618	32,029.7	-	-	-	1(1)	1,232	66,609.0	-	-	-	-	-	-
	대로	계	-	6(2)	5,052	170,002.5	-	-	-	1(1)	703	23,302.0	5(2)	3,175	107,120.5	1	260	9,962.0	-	-	-	1(1)	914	29,618.0
		1류	36	1	1,427	54,979.7	-	-	-	-	-	-	1	1,427	54,979.7	-	-	-	-	-	-	-	-	-
		2류	30~53	3(2)	1,877	65,093.0	-	-	-	1(1)	703	23,302.0	2(2)	-	2,211.0	1	260	9,962.0	-	-	-	1(1)	914	29,618.0
		3류	25~31	2	1,748	49,929.8	-	-	-	-	-	-	2	1,748	49,929.8	-	-	-	-	-	-	-	-	-
	중로	계	-	84(3)	23,032	373,816.0	16(3)	3,466	68,460.1	4	1,478	27,923.9	61(3)	16,625	257,331.8	4	823	11,249.2	-	-	-	2	640	8,851.0
		1류	20~23	13(3)	6,092	130,311.0	6(3)	1,881	42,264.3	1	661	15,444.7	8(3)	3,307	67,782.7	1	243	4,819.3	-	-	-	-	-	-
		2류	15~18	29	7,408	125,188.0	8	1,504	25,162.6	1	314	6,513.4	17	4,679	83,217.4	1	271	1,443.6	-	-	-	2	640	8,851.0
		3류	12~14	42	9,532	118,317.0	2	81	1,033.2	2	503	5,965.8	36	8,639	106,331.7	2	309	4,986.3	-	-	-	-	-	-
	소로	계	-	18	1,918	16,332.1	7	604	6,325.1	1	23	160.0	2	508	2,638.7	8	783	7,208.3	-	-	-	-	-	-
		1류	10	6	777	8,469.10	4	428	4,809.1	-	-	-	-	-	-	2	349	3,660.0	-	-	-	-	-	-
		2류	8~10	8	966	6,749	3	176	1,516.0	-	-	-	1	414	1,978.3	4	376	3,254.7	-	-	-	-	-	-
		3류	4~6.5	4	175	1,114.0	-	-	-	1	23	160.0	1	94	660.4	2	58	293.6	-	-	-	-	-	-
보행자 전용 도로	중로	계	-	1	46	554.6	-	-	-	-	-	-	1	46	554.6	-	-	-	-	-	-	-	-	-
		3류	12	1	46	554.6	-	-	-	-	-	-	1	46	554.6	-	-	-	-	-	-	-	-	-
	소로	계	-	4	269	1,299.7	3	155	652.7	-	-	-	-	-	-	-	-	-	-	-	-	1	114	647.0
		3류	1.5~5	4	269	1,299.7	3	155	652.7	-	-	-	-	-	-	-	-	-	-	-	-	1	114	647.0

※ ( ) : 지구간 중복 노선수

(나) 도로결정 조서

구분	규모				기능	기점	종점	사용형태	주요경과지	연장(m)							최초결정일	비고
	등급	류별	번호	폭원(m)						합계	1지구		2지구		3지구			
											1공구	2공구	1공구	2공구	1공구	2공구		
기정	광	3	16	45~50	주간선도로	제2한강교남단 마곡동730-62	김포공항 마곡동727-1222	일반도로	마곡구역내	8,890 (1,850)	-	8,890 (618)	-	8,890 (1,232)	-	-	서고제603호 (1978.11.15)	( )사업 구역내
기정	광	3	19	40	주간선도로	삼전동	방화동	일반도로	마곡구역내	35,306	35,306	-	-	-	-	-		사업 구역외
기정	대	1	1	36	주간선도로	광3-16 마곡동 727-928	양천길 마곡동 229-4	일반도로	마곡구역내	1,427	-	-	1,427	-	-	-	서고제2008-498호 (2008.12.30)	지하공공보도시설 1 포함
기정	대	2	2	31~53	보조간선도로	대1-1 마곡동278-6	방화로 마곡동 731-169	일반도로	마곡구역내	963	-	703	-	260	-	-	서고제2008-498호 (2008.12.30)	
기정	대	2	38	30	보조간선도로	내발산동644-2 (가양동 709)	고척동 76-148 (가양동 1130)	일반도로	마곡구역내	7,250	-	-	7,250	-	-	-	`71. 4. 7	사업 구역외
기정	대	2	41	30~35	보조간선도로	양화교-광16 마곡동 55-15	개화동시계 마곡동 727-184	일반도로	마곡구역내	6,500 (914)	-	-	-	-	-	6,500 (914)	서고제1984-333호 (1984.6.5)	
기정	대	3	1	25~31	보조간선도로	광3-16 마곡동728-106	마곡동 728-67	일반도로	마곡구역내	419	-	-	419	-	-	-	서고제2008-498호 (2008.12.30)	
기정	대	3	2	28	보조간선도로	광3-16 마곡동727-1169	양천길 마곡동 727-183	일반도로	마곡구역내	1,329	-	-	1,329	-	-	-	서고제2008-498호 (2008.12.30)	
기정	중	1	1	20	집산도로	양천길 마곡동224-7	대2-2 마곡동363-8	일반도로	마곡구역내	643	-	-	643	-	-	-	서고제2008-498호 (2008.12.30)	
기정	중	1	7	20	집산도로	광3-16 마곡동730-275	대2-2 마곡동 731-193	일반도로	마곡구역내	790	790	-	-	-	-	-	서고제2008-498호 (2008.12.30)	
기정	중	1	8	20	집산도로	광3-16 마곡동727-727	대2-2 마곡동 363-5	일반도로	마곡구역내	743	-	-	743	-	-	-	서고제2008-498호 (2008.12.30)	
기정	중	1	11	20	집산도로	방화로 마곡동730-7	중1-7 마곡동 743-9	일반도로	마곡구역내	353	353	-	-	-	-	-	서고제2008-498호 (2008.12.30)	
기정	중	1	12	20	집산도로	중1-7 마곡동743-9	중1-8 마곡동 767-6	일반도로	마곡구역내	266	266	-	-	-	-	-	서고제2008-498호 (2008.12.30)	
기정	중	1	13	20	집산도로	대1-1 마곡동727-802	중1-8 마곡동 727-657	일반도로	마곡구역내	243	-	-	-	243	-	-	서고제2008-498호 (2008.12.30)	지하공공보도시설 3 포함
기정	중	1	16	20	집산도로	대2-38 마곡동727-1268	대3-2 마곡동 727-503	일반도로	마곡구역내	446	-	-	446	-	-	-	서고제2008-498호 (2008.12.30)	
기정	중	1	17	20~23	집산도로	방화로 마곡동 730-226	광3-16 마곡동 730-334	일반도로	마곡구역내	661	-	661	-	-	-	-	서고제2008-498호 (2008.12.30)	

구분	규모				기능	기점	종점	사용형태	주요경과지	연장(m)							최초결정일	비고
	등급	류별	번호	폭원(m)						합계	1지구		2지구		3지구			
											1공구	2공구	1공구	2공구	1공구	2공구		
기정	중	1	18	20	집산도로	광3-16 마곡동 730-171	소1-6 마곡동 730-611	일반도로	마곡구역내	645	472	-	173	-	-	-	서고제2008-498호 (2008.12.30)	
기정	중	1	29	20	집산도로	대3-1 마곡동 728-67	중2-16 마곡동 808-2	일반도로	마곡구역내	166	-	-	166	-	-	-	서고제2008-498호 (2008.12.30)	
기정	중	1	30	20	집산도로	대1-1 마곡동 761-5	대3-2 마곡동 775-3	일반도로	마곡구역내	536	-	-	536	-	-	-	서고제2012-270호 (2012.10.11)	
기정	중	1	31	20	국지도로	대1-1 마곡동 761-5	대3-2 마곡동 775-3	일반도로	마곡구역내	541	-	-	541	-	-	-	서고제2008-498호 (2008.12.30)	
기정	중	1	32	22	집산도로	우측지구계 마곡동 727-1273	중2-28 마곡동 796-8	일반도로	마곡구역내	59	-	-	59	-	-	-	서고제2008-498호 (2008.12.30)	
기정	중	2	2	18	집산도로	대2-2 마곡동 731-194	중3-45 마곡동 731-217	일반도로	마곡구역내	291	291	-	-	-	-	-	서고제2008-498호 (2008.12.30)	
기정	중	2	3	18	집산도로	중2-2 마곡동 736-2	마곡동 731-30	일반도로	마곡구역내	240	240	-	-	-	-	-	서고제2008-498호 (2008.12.30)	
기정	중	2	4	18	국지도로	중1-1 마곡동 754-6	마곡동 353	일반도로	마곡구역내	97	97	-	-	-	-	-	서고제2008-498호 (2008.12.30)	
기정	중	2	5	18	집산도로	방화로 마곡동 731-111	중1-7 마곡동 743-9	일반도로	마곡구역내	193	193	-	-	-	-	-	서고제2008-498호 (2008.12.30)	
기정	중	2	8	15	국지도로	중1-7 마곡동 743-9	방화뉴타운 마곡동 731-161	일반도로	마곡구역내	95	95	-	-	-	-	-	서고제2008-498호 (2008.12.30)	
기정	중	2	15	18	집산도로	광3-16 마곡동728-158	마곡동 728-351	일반도로	마곡구역내	426	-	-	426	-	-	-	서고제2008-498호 (2008.12.30)	
기정	중	2	16	18	집산도로	광3-16 마곡동728-11	마곡동 726-49	일반도로	마곡구역내	412	-	-	412	-	-	-	서고제2008-498호 (2008.12.30)	
기정	중	2	17	18	집산도로	방화로 마곡동730-85	중1-17 마곡동 730-426	일반도로	마곡구역내	314	-	314	-	-	-	-	서고제2008-498호 (2008.12.30)	
기정	중	2	18	18	집산도로	중1-17 마곡동 730-429	중1-18 마곡동 798-21	일반도로	마곡구역내	271	271	-	-	-	-	-	서고제2008-498호 (2008.12.30)	
기정	중	2	19	18	집산도로	중1-18 마곡동798-21	발산택지개발지구 마곡동 728-264	일반도로	마곡구역내	243	-	-	243	-	-	-	서고제2008-498호 (2008.12.30)	
기정	중	2	20	18	집산도로	발산택지개발지구 마곡동728-271	중2-15 마곡동 799-23	일반도로	마곡구역내	233	-	-	233	-	-	-	서고제2008-498호 (2008.12.30)	
기정	중	2	21	18	집산도로	대3-1 마곡동800-23	중2-15 마곡동 799-23	일반도로	마곡구역내	276	-	-	276	-	-	-	서고제2008-498호 (2008.12.30)	
기정	중	2	22	18	집산도로	대3-1 마곡동800-23	중2-16 마곡동 808-2	일반도로	마곡구역내	166	-	-	166	-	-	-	서고제2008-498호 (2008.12.30)	

구분	규모				기능	기점	종점	사용형태	주요경과지	연장(m)							최초결정일	비고
	등급	류별	번호	폭원(m)						합계	1지구		2지구		3지구			
											1공구	2공구	1공구	2공구	1공구	2공구		
기정	중	2	23	18	집산도로	중1-1 마곡동754-6	중3-12 마곡동 756-10	일반도로	마곡구역내	96	-	-	96	-	-	-	서고제2012-270호 (2012.10.11)	
기정	중	2	24	18	집산도로	대1-1 마곡동761-5	중3-12 마곡동 756-10	일반도로	마곡구역내	131	-	-	131	-	-	-	서고제2012-270호 (2012.10.11)	
기정	중	2	25	16	집산도로	대1-1 마곡동761-5	중2-26 마곡동 771-6	일반도로	마곡구역내	245	-	-	245	-	-	-	서고제2012-270호 (2012.10.11)	
기정	중	2	26	18	집산도로	광3-16 마곡동727-1118	중1-30 마곡동 770-8	일반도로	마곡구역내	210	-	-	210	-	-	-	서고제2012-270호 (2012.10.11)	
기정	중	2	27	16	집산도로	대3-2 마곡동775-3	중2-26 마곡동 771-6	일반도로	마곡구역내	275	-	-	275	-	-	-	서고제2012-270호 (2012.10.11)	
기정	중	2	28	16	집산도로	대3-2 마곡동 775-3	중1-32 마곡동 794-3	일반도로	마곡구역내	376	-	-	376	-	-	-	서고제2012-270호 (2012.10.11)	
기정	중	2	29	16	국지도로	중2-28 마곡동796-8	중3-36 마곡동 797-17	일반도로	마곡구역내	53	-	-	53	-	-	-	서고제2012-270호 (2012.10.11)	
기정	중	2	30	16	국지도로	중1-16 마곡동789-10	중2-28 마곡동 796-8	일반도로	마곡구역내	85	-	-	85	-	-	-	서고제2012-270호 (2012.10.11)	
기정	중	2	31	16	국지도로	중1-16 마곡동789-10	중2-32 마곡동788-5	일반도로	마곡구역내	266	-	-	266	-	-	-	서고제2012-270호 (2012.10.11)	
기정	중	2	32	18	집산도로	강서로 마곡동727-1242	대3-2 마곡동775-3	일반도로	마곡구역내	481	-	-	481	-	-	-	서고제2008-498호 (2008.12.30)	
기정	중	2	33	16	국지도로	양천길 마곡동727-202	중2-32 마곡동788-5	일반도로	마곡구역내	705	-	-	705	-	-	-	서고제2012-270호 (2012.10.11)	
기정	중	2	34	18	집산도로	중2-2 마곡동736-2	중3-47 마곡동734-10	일반도로	마곡구역내	91	91	-	-	-	-	-	서고제2013-248호 (2013.07.25)	
기정	중	2	35	18(3)	집산도로	발산택지개발지구 마곡동728-356	중2-15 마곡동799-23	일반도로	마곡구역내	226	226	-	-	-	-	-	서고제2008-498호 (2008.12.30)	( )사업 구역내
기정	중	2	36	18(3)	집산도로	중2-15 마곡동728-351	대3-1 마곡동728-67	일반도로	마곡구역내	271	-	-	-	271	-	-	서고제2008-498호 (2008.12.30)	( )사업 구역내
기정	중	2	37	15	집산도로	대2-41 마곡동55-3	열공급설비 마곡동56-22	일반도로	마곡구역내	77	-	-	-	-	-	77	서고제2013-248호 (2013.07.25)	근린공원1 중복결정 구역내 선형변경
기정	중	3	1	12	국지도로	중1-11 마곡동742-4	방화뉴타운 마곡동730-2	일반도로	마곡구역내	30	30	-	-	-	-	-	서고제2008-498호 (2008.12.30)	
기정	중	3	2	13	집산도로	중2-16 마곡동808-2	소2-2 마곡동808-4	일반도로	마곡구역내	116	-	-	116	-	-	-	서고제2008-498호 (2008.12.30)	
기정	중	3	4	12	국지도로	중2-16 마곡동808-2	소2-2 마곡동808-4	일반도로	마곡구역내	130	-	-	130	-	-	-	서고제2008-498호 (2008.12.30)	

구분	규모				기능	기점	종점	사용형태	주요경과지	연장(m)							최초결정일	비고
	등급	류별	번호	폭원(m)						합계	1지구		2지구		3지구			
											1공구	2공구	1공구	2공구	1공구	2공구		
기정	중	3	5	14	집산도로	대3-1 마곡동728-68	마곡동728-65	일반도로	마곡구역내	67	-	-	-	67	-	-	서고제2010-339호 (2010.9.30)	구역내 선형변경
기정	중	3	10	12	국지도로	대1-1 마곡동761-5	중1-1 마곡동54-6	일반도로	마곡구역내	238	-	-	238	-	-	-	서고제2012-270호 (2012.10.11)	
기정	중	3	11	12	국지도로	대1-1 마곡동761-5	중3-14 마곡동764-14	일반도로	마곡구역내	194	-	-	194	-	-	-	서고제2012-270호 (2012.10.11)	
기정	중	3	12	12	국지도로	대2-2 마곡동367-3	중3-10 마곡동754-5	일반도로	마곡구역내	560	-	-	560	-	-	-	서고제2012-270호 (2012.10.11)	
기정	중	3	13	12	국지도로	중3-17 마곡동762-9	중3-11 마곡동761-4	일반도로	마곡구역내	400	-	-	400	-	-	-	서고제2012-270호 (2012.10.11)	
기정	중	3	14	12	국지도로	대1-1 마곡동761-5	대2-41 마곡동52-1	일반도로	마곡구역내	769	-	-	769	-	-	-	서고제2012-270호 (2012.10.11)	
기정	중	3	15	12	국지도로	중1-1 마곡동754-6	중3-12 마곡동756-10	일반도로	마곡구역내	95	-	-	95	-	-	-	서고제2012-270호 (2012.10.11)	
기정	중	3	16	12	국지도로	대1-1 마곡동761-5	중3-12 마곡동756-10	일반도로	마곡구역내	132	-	-	132	-	-	-	서고제2012-270호 (2012.10.11)	
기정	중	3	17	12	국지도로	대1-1 마곡동761-5	중3-14 마곡동764-14	일반도로	마곡구역내	195	-	-	195	-	-	-	서고제2012-270호 (2012.10.11)	
기정	중	3	18	12	국지도로	대1-1 마곡동27-798	중1-8 마곡동87-3	일반도로	마곡구역내	242	-	-	-	242	-	-	서고제2012-270호 (2012.10.11)	지하공공보도시설 2 포함
기정	중	3	19	12	국지도로	대3-2 마곡동775-3	중2-33 마곡동775-5	일반도로	마곡구역내	166	-	-	166	-	-	-	서고제2012-270호 (2012.10.11)	
기정	중	3	20	12	국지도로	중2-33 마곡동775-5	중2-32 마곡동788-5	일반도로	마곡구역내	679	-	-	679	-	-	-	서고제2012-270호 (2012.10.11)	
기정	중	3	21	12	국지도로	중3-20 마곡동776-9	중3-23 마곡동777-7	일반도로	마곡구역내	155	-	-	155	-	-	-	서고제2012-270호 (2012.10.11)	
기정	중	3	22	12	국지도로	대3-2 마곡동775-3	중2-33 마곡동775-5	일반도로	마곡구역내	194	-	-	194	-	-	-	서고제2012-270호 (2012.10.11)	
기정	중	3	23	12	국지도로	중2-33 마곡동775-5	중3-20 마곡동776-9	일반도로	마곡구역내	234	-	-	234	-	-	-	서고제2012-270호 (2012.10.11)	
기정	중	3	24	12	국지도로	중3-28 마곡동781-15	중2-33 마곡동775-5	일반도로	마곡구역내	213	-	-	213	-	-	-	서고제2012-270호 (2012.10.11)	
기정	중	3	25	12	국지도로	중3-28 마곡동781-15	중3-23 마곡동777-7	일반도로	마곡구역내	189	-	-	189	-	-	-	서고제2012-270호 (2012.10.11)	
기정	중	3	26	12	국지도로	동측구역계 마곡동 727-30	중3-20 마곡동776-9	일반도로	마곡구역내	45	-	-	45	-	-	-	서고제2012-270호 (2012.10.11)	

구분	규모				기능	기점	종점	사용형태	주요경과지	연장(m)							최초결정일	비고
	등급	류별	번호	폭원(m)						합계	1지구		2지구		3지구			
											1공구	2공구	1공구	2공구	1공구	2공구		
기정	중	3	27	12	국지도로	대3-2 마곡동775-3	중2-33 마곡동775-5	일반도로	마곡구역내	169	-	-	169	-	-	-	서고제2012-270호 (2012.10.11)	
기정	중	3	28	12	국지도로	중2-33 마곡동775-5	중3-20 마곡동776-9	일반도로	마곡구역내	265	-	-	265	-	-	-	서고제2012-270호 (2012.10.11)	
기정	중	3	29	12	국지도로	중2-32 마곡동788-5	중3-28 마곡동781-15	일반도로	마곡구역내	180	-	-	180	-	-	-	서고제2012-270호 (2012.10.11)	
기정	중	3	30	12	국지도로	중2-32 마곡동788-5	중3-28 마곡동781-15	일반도로	마곡구역내	180	-	-	180	-	-	-	서고제2012-270호 (2012.10.11)	
기정	중	3	31	12	국지도로	중1-16 마곡동789-10	중2-32 마곡동788-5	일반도로	마곡구역내	266	-	-	266	-	-	-	서고제2012-270호 (2012.10.11)	
기정	중	3	32	12	국지도로	중1-16 마곡동789-10	중2-32 마곡동788-5	일반도로	마곡구역내	265	-	-	265	-	-	-	서고제2012-270호 (2012.10.11)	
기정	중	3	33	12	국지도로	중1-16 마곡동789-10	중2-32 마곡동788-5	일반도로	마곡구역내	265	-	-	265	-	-	-	서고제2012-270호 (2012.10.11)	
기정	중	3	34	12	국지도로	중1-16 마곡동789-10	중2-28 마곡동796-8	일반도로	마곡구역내	102	-	-	102	-	-	-	서고제2012-270호 (2012.10.11)	
기정	중	3	35	12	국지도로	대3-2 마곡동775-3	중2-26 마곡동771-6	일반도로	마곡구역내	273	-	-	273	-	-	-	서고제2012-270호 (2012.10.11)	
기정	중	3	36	12	국지도로	대3-2 마곡동775-3	소3-2 마곡동797-18	일반도로	마곡구역내	365	-	-	365	-	-	-	서고제2012-270호 (2012.10.11)	
기정	중	3	37	12	국지도로	발산택지지구 마곡동728-245	중1-18 마곡동798-21	일반도로	마곡구역내	234	-	-	234	-	-	-	서고제2012-270호 (2012.10.11)	
기정	중	3	38	12	국지도로	발산택지지구 마곡동728-250	중2-15 마곡동799-23	일반도로	마곡구역내	237	-	-	237	-	-	-	서고제2012-270호 (2012.10.11)	
기정	중	3	39	12	국지도로	대3-1 마곡동800-23	중2-15 마곡동799-23	일반도로	마곡구역내	274	-	-	274	-	-	-	서고제2012-270호 (2012.10.11)	
기정	중	3	40	12	국지도로	대3-1 마곡동800-23	중2-16 마곡동808-2	일반도로	마곡구역내	168	-	-	168	-	-	-	서고제2012-270호 (2012.10.11)	
기정	중	3	41	12	국지도로	중2-15 마곡동799-23	중3-42 마곡동803-8	일반도로	마곡구역내	45	-	-	45	-	-	-	서고제2012-270호 (2012.10.11)	
기정	중	3	42	12	국지도로	중2-21 마곡동800-22	남측구역계 마곡동728-352	일반도로	마곡구역내	259	-	-	259	-	-	-	서고제2012-270호 (2012.10.11)	
기정	중	3	43	12	국지도로	대3-1 마곡동800-23	중3-42 마곡동803-8	일반도로	마곡구역내	218	-	-	218	-	-	-	서고제2012-270호 (2012.10.11)	
기정	중	3	44	12	국지도로	대3-1 마곡동800-23	중2-16 마곡동808-2	일반도로	마곡구역내	170	-	-	170	-	-	-	서고제2012-270호 (2012.10.11)	
기정	중	3	45	12	집산도로	중2-2 마곡동731-7	북측구역계 마곡동731-273	일반도로	마곡구역내	258	-	258	-	-	-	-	서고제2013-248호 (2013.07.25)	

구분	규모				기능	기점	종점	사용형태	주요경과지	연장(m)							최초결정일	비고
	등급	류별	번호	폭원(m)						합계	1지구		2지구		3지구			
											1공구	2공구	1공구	2공구	1공구	2공구		
기정	중	3	46	12	집산도로	중2-2 마곡동731-14	동측구역계 마곡동731-235	일반도로	마곡구역내	245	-	245	-	-	-	-	서고제2013-248호 (2013.07.25)	
기정	중	3	47	12	집산도로	중2-34 마곡동734-7	중3-46 마곡동731-245	일반도로	마곡구역내	51	51	-	-	-	-	-	서고제2013-248호 (2013.07.25)	
기정	소	1	1	10	국지도로	양천길 마곡동222-30	마곡동222-20	일반도로	마곡구역내	27	-	-	-	27	-	-	서고제2008-498호 (2008.12.30)	
기정	소	1	2	10	국지도로	중1-1 마곡동317	양천길 마곡동222-41	일반도로	마곡구역내	322	-	-	-	322	-	-	서고제2008-498호 (2008.12.30)	
기정	소	1	6	10	국지도로	중1-18 마곡동749-11	중1-17 마곡동730-547	일반도로	마곡구역내	137	137	-	-	-	-	-	서고제2008-498호 (2008.12.30)	
기정	소	1	7	10	국지도로	중1-7 마곡동743-9	중2-5 마곡동739-7	일반도로	마곡구역내	188	188	-	-	-	-	-	서고제2012-270호 (2012.10.11)	
기정	소	1	8	10	국지도로	대2-2 마곡동731-48	마곡동731-444	일반도로	마곡구역내	52	52	-	-	-	-	-	서고제2008-498호 (2008.12.30)	
기정	소	1	9	10	국지도로	중1-7 마곡동743-9	공공청사6-3 마곡동730-260	일반도로	마곡구역내	51	51	-	-	-	-	-	서고제2017-161호 (2017.05.04)	
기정	소	2	2	8 (5)	국지도로	광3-16 마곡동728-6	마곡동728-29	일반도로	마곡구역내	414	-	-	414	-	-	-	-	( )사업 구역내
기정	중	2	38	16~22 (2~18)	국지도로	가양동259-21	마곡동406-3	일반도로	마곡구역내	786.2 (563.2)	-	-	-	-	-	786.2 (563.2)	서고제2019-337호 (2019.11.21.)	( ) 사업구역내 유수지1중복 결정
기정	소	2	21	8	국지도로	중1-1 마곡동322-1	소1-2 마곡동325-1	일반도로	마곡구역내	160	-	-	-	160	-	-	서고제2012-270호 (2012.10.11)	
기정	소	2	22	8	국지도로	중1-1 마곡동319-1	소1-2 마곡동323-6	일반도로	마곡구역내	127	-	-	-	127	-	-	서고제2012-270호 (2012.10.11)	
기정	소	2	23	8~10	국지도로	소1-2 마곡동 325-8	소1-1 마곡동 222-12	일반도로	마곡구역내	89	-	-	-	89	-	-	서고제2012-270호 (2012.10.11)	
기정	소	2	25	9	국지도로	소로1-8 마곡동 737-22	소공원1 마곡동 737-16	일반도로	마곡구역내	74	74	-	-	-	-	-	서고제2013-248호 (2013.07.25)	
기정	소	2	26	9	국지도로	편익4 마곡동 737	소로1-8 마곡동 737-22	일반도로	마곡구역내	57	57	-	-	-	-	-	서고제2013-248호 (2013.07.25)	
기정	소	2	27	8	국지도로	마곡동 737-22	마곡동360-1	일반도로	마곡구역내	32	32	-	-	-	-	-	서고제2010-339호 (2010.9.30)	

구분	규모				기능	기점	종점	사용형태	주요경과지	연장(m)							최초결정일	비고
	등급	류별	번호	폭원(m)						합계	1지구		2지구		3지구			
											1공구	2공구	1공구	2공구	1공구	2공구		
기정	소	3	2	6.5	국지도로	광3-16 마곡동 727-1277	중로1-32 마곡동 794-3	일반도로	마곡구역내	94	-	-	94	-	-	-	서고제2008-498호 (2008.12.30)	
기정	소	3	4	4	국지도로	소1-1 마곡동 222-12	마곡동 221-18	일반도로	마곡구역내	32	-	-	-	32	-	-	서고제2008-498호 (2008.12.30)	
기정	소	3	5	6	국지도로	소2-23 마곡동 325-9	마곡동 327-96	일반도로	마곡구역내	26	-	-	-	26	-	-	서고제2012-270호 (2012.10.11)	
기정	소	3	7	6	국지도로	편익10	편익10	일반도로	마곡구역내	23	-	-	23	-	-	-	서고제2014-183호 (2014.05.08)	
기정	중	3	1	12	특수도로	동측구역계 마곡동 727-1229	중3-20 마곡동 727-1229	보행자도로	마곡구역내	46	-	-	46	-	-	-	서고제2012-270호 (2012.10.11)	
기정	소	3	1	5	특수도로	대2-2 마곡동 731-123	소1-7 마곡동 739-6	보행자도로	마곡구역내	30	30	-	-	-	-	-	서고제2008-498호 (2008.12.30)	
기정	소	3	2	5	특수도로	중2-34 마곡동 734-7	경관녹지10 마곡동 731-245	보행자도로	마곡구역내	88	88	-	-	-	-	-	서고제2013-248호 (2013.07.25)	
기정	소	3	3	1.5~2.3 (1.5)	특수도로	중2-4 마곡동 738-6	한솔솔파크APT 마곡동 341-9	보행자도로	마곡구역내	62 (37)	-	62 (37)	-	-	-	-	서고제2017-161호 (2017.05.04)	구역밖 도로포함한 연장
기정	소	3	4	5	특수도로	중2-38 마곡동811-5	마곡동811-5	보행자도로	마곡구역내	114	-	-	-	-	-	114	서고제2019-337호 (2019.11.21.)	유수지1 중복결정

(2) 도로(지하도로)

(가) 도로(지하도로) 결정 조서

구분	도면표시번호	규모		연장	기점	종점	사용형태	면적 (㎡)							최초결정일	비고
		폭원(m)	기능					합계	1지구		2지구		3지구			
									1공구	2공구	1공구	2공구	1공구	2공구		
기정	총 계	-	-	356.8	-	-	-	16,009	-	-	14,978	384	647	-	-	
기정	1	14~102	특수도로	324.8	마곡동 369-10	마곡동 375-5답	지하공공보도시설	15,625	-	-	14,978	-	647	-	서고제2012-270호 (2012.10.11)	광장1,근공1 연녹5, 대1-1과 중복결정
기정	2	12	특수도로	12	마곡동 727-689	마곡동 727-689	지하공공보도시설	144	-	-	-	144	-	-	서고제2012-270호 (2012.10.11)	중3-18과 중복결정
기정	3	12	특수도로	20	마곡동 727-771	마곡동 727-771	지하공공보도시설	240	-	-	-	240	-	-	서고제2012-270호 (2012.10.11)	중1-13과 중복결정

(3) 주차장

(가) 주차장 결정 조서

구분	도면표시번호	시설명	위치	면적 (㎡)							최초결정일	비고
				합계	1지구		2지구		3지구			
					1공구	2공구	1공구	2공구	1공구	2공구		
기정	총 계	-	-	25,661.0 (8,114)	5,511.4	-	20,149.6	-	-	- (8,114)	-	
기정	1	주차장	마곡동 738-3	2,874.0	2,874.0	-	-	-	-	-	서고제2008-498호 (2008.12.30)	
기정	2	주차장	마곡동 739	2,637.4	2,637.4	-	-	-	-	-	서고제2008-498호 (2008.12.30)	
기정	3	주차장	마곡동 736-15	1,164.2	-	-	1,164.2	-	-	-	서고제2013-248호 (2013.07.25)	
기정	4	주차장	마곡동 777-5	2,206.2	-	-	2,206.2	-	-	-	서고제2013-248호 (2013.07.25)	
기정	5	주차장	마곡동 787	2,063.5	-	-	2,063.5	-	-	-	서고제2013-248호 (2013.07.25)	
기정	6	주차장	마곡동 797-4	2,344.2	-	-	2,344.2	-	-	-	서고제2013-248호 (2013.07.25)	
기정	7	주차장	마곡동 768-2	7,586.3	-	-	7,586.3	-	-	-	서고제2012-270호 (2012.10.11)	
기정	8	주차장	마곡동 773-2	3,443.6	-	-	3,443.6	-	-	-	서고제2012-270호 (2012.10.11)	
기정	9	주차장	마곡동 801-7	1,341.6	-	-	1,341.6	-	-	-	서고제2013-248호 (2013.07.25)	
기정	10	주차장	마곡동 27-22 일원	(8,114)	-	-	-	-	-	(8,114)	서고제2019-377호 (2019.11.21.)	유수지와 중복결정

(4) 철도

(가) 철도 결정 조서

구분	도면표시번호	시설명	시설의 종류	위 치			합계		1지구		2지구		3지구		최초 결정일	비고
									1공구		1공구		1공구			
				기점	종점	주요 경과지	연장 (m)	면적 (㎡)	연장 (m)	면적 (㎡)	연장 (m)	면적 (㎡)	연장 (m)	면적 (㎡)		
기정	1	철도	일반철도 (인천공항철도 본선)	서울시 중구 의주로2가159 (강서구 마곡동421)	서울시 강서구 과해동143-1 (강서구 과해동143-1)	강서구:마곡동, 가양동,공항동, 방화동,과해동	23,417 (2,484)	350,000.61 (44,343)	23,417 (765)	350,000.61 (10,815)	23,417 (394)	350,000.61 (7,269)	23,417 (1,325)	350,000.61 (26,259)	건고 제233호 (1997.7.11)	( )는 마곡지구 내 구간임
기정	2	철도	도시철도 (지하철9호선 본선)	강서구과해동 83-1호	강남구 역삼동 800-1호	김포공항, 당산역 여의도역,노량진역,동작역,고속버스터미널역	26,185 (1,905)	325,289 (30,210)	26,185 (565)	325,289 (8,612)	26,185 (585)	325,289 (6,991)	26,185 (755)	325,289 (14,607)	서고 제2002-5 (2002.1.9)	
기정	2	철도	904정거장 (신방화역)	마곡동 731-122			-	9,145 (5,628)	-	9,145 (5,628)	-	-	-	-	서고 제2002-5 (2002.1.9)	
기정	2	철도	905정거장 (마곡나루역)	마곡동 367-6 일원			-	18,767 (18,767)	-	-	-	18,767 (9,182)	-	18,767 (9,585)	서고 제2002-5 (2002.1.9)	
기정	2	철도	906정거장 (양천향교역)	강서구 가양동158번지 일대			-	8,476 (6)	-	-	-	8,476 (6)	-	-	서고 제2002-5 (2002.1.9)	
기정	3	철도	도시철도 (제5호선 본선 방화-고덕)	강서구 개화동 306일대	강동구 하일동 579일대		47,400 (1,891)	- (27,002)	47,400 (862)	- (7,176)	47,400 (1,029)	- (19,826)	-	-	건고 제695호 (`90.10.13)	
기정	3	철도	마곡정거장 (마곡역)	마곡동 727-717 일대			-	9,986	-	-	-	9,986	-	-	건고 제92-148	
기정	3	철도	발산정거장 (발산역)	마곡동 727-1212 일대			-	5,613 (3,216)	-	-	-	5,613 (3,216)	-	-	건고 제92-148	
기정	3	철도	환기구	마곡동 730-621 일대			-	124	-	124	-	-	-	-	건고 제92-148	
기정	3	철도	환기구	마곡동 727-707 일대			-	209	-	-	-	209	-	-	건고 제92-148	
기정	3	철도	환기구	마곡동 727-1046 일대			-	248	-	-	-	248	-	-	건고 제92-148	
기정	3	철도	환기구	마곡동 727-1187 일대			-	209	-	-	-	209	-	-	건고 제92-148	

(나) 철도 입체적도시계획시설 결정 조서

구분	도면표시번호	시설명	위치		구분	합계	1지구	2지구	3지구	최초결정일	비고
			기점	종점			1공구	1공구	1공구		
기정	1-1	일반철도 (인천공항철도 본선)	마곡동 730-62	마곡동20-3	길이 폭 높이	2,079m 11~63m 해발고도 최저-1.8~최고14.1m이하	699m 11~63m 해발고도 최저-1.8~최고14.1m이하	402m 11~31m 해발고도 최저-11.2~최고13.5m이하	978m 11~21m 해발고도 최저8.5~최고13.8m이하	서고제2008-498 (2008.12.30)	정거장, 출입구, 환기구 포함
기정	2-1	도시철도 (지하철9호선 본선)	마곡동 731-169	마곡동 727-124	길이 폭 높이	2,143m 11~37m 해발고도 최저-5.2~최고11.7m이하	639m 12m 해발고도 최저-5.2~최고11.7m이하	928m 11~34m 해발고도 최저-4.7~최고11.7m이하	576m 11~37m 해발고도 최저8.5~최고11.2m이하	서고제2008-498 (2008.12.30)	정거장, 출입구, 환기구 포함
기정	3-1	도시철도 (제5호선 본선 방화-고덕)	마곡동 730-62	마곡동 727-717	길이 폭 높이	639m 12m 해발고도 최저-5.2~최고11.7m이하	639m 12m 해발고도 최저-5.2~최고11.7m이하	-	-	서고제2008-498 (2008.12.30)	정거장, 출입구, 환기구 포함
기정	3-2	도시철도 (제5호선 본선 방화-고덕)	마곡동 544	마곡동 728-6	길이 폭 높이	1,153m 12m~34m 해발고도 최저1.5~최고12.8m이하	-	1,153m 12m~34m 해발고도 최저1.5~최고12.8m이하	-	서고제2008-498 (2008.12.30)	정거장, 출입구, 환기구 포함

나) 도시공간시설 (변경없음)

(1) 광장

구분	도면표시번호	시설명	위치	면적 (㎡)							최초결정일	비고
				합계	1지구		2지구		3지구			
					1공구	2공구	1공구	2공구	1공구	2공구		
기정	총 계	-	-	12,985.4	-	-	12,985.4	-	-	-		
기정	1	광장	마곡동 767-2 일원	12,985.4	-	-	12,985.4	-	-	-	서고제2008-498호 (2008.12.30)	지하공공 보도시설 1 포함

(2) 공원

(가) 공원 결정(변경) 조서

구분	도면표시 번호	시설명	위치	면적 (㎡)							최초결정일	비고
				합계	1지구		2지구		3지구			
					1공구	2공구	1공구	2공구	1공구	2공구		
기정	총계	-	-	586,842.6 (35,884)	38,551.7	19,941.0	14,701.0	8,298.0	384,291.9	121,059.0 (35,884)	-	
기정	계	근린공원	-	547,228.5 (35,884)	24,594.6	17,283.0	-	-	384,291.9	121,059.0 (35,884)	-	
기정	1	근린공원	마곡동 812 일원	505,350.9	-	-	-	-	384,291.9	121,059.0	서고제2008-498호 (2008.12.30)	열공급설비 진입도로 및 유수지2 포함 지하공공보도시설1 포함.
기정	2	근린공원	마곡동 731-52 일원	17,283.0	-	17,283.0	-	-	-	-	서고제2008-498호 (2008.12.30)	가스정압기 점용
기정	3	근린공원	마곡동 749-4	24,594.6	24,594.6	-	-	-	-	-	서고제2008-498호 (2008.12.30)	변전소 점용
기정	4	근린공원	마곡동 811-5일원	(35,884)	-	-	-	-	-	(35,884)	서고제2019-377호 (2019.11.21.)	유수지 내 중복결정

구분	도면표시 번호	시설명	위치	면적 (㎡)							최초결정일	비고
				합계	1지구		2지구		3지구			
					1공구	2공구	1공구	2공구	1공구	2공구		
기정	계	어린이공원/소공원	-	16,615.1	13,957.1	2,658.0	-	-	-	-	-	
기정	1	어린이공원	마곡동 750-1	2,000.0	2,000.0	-	-	-	-	-	서고제2008-498호 (2008.12.30)	
기정	2	어린이공원	마곡동 751-1	2,066.0	2,066.0	-	-	-	-	-	서고제2008-498호 (2008.12.30)	
기정	3	어린이공원	마곡동 738-1	1,492.3	1,492.3	-	-	-	-	-	서고제2008-498호 (2008.12.30)	
기정	4	어린이공원	마곡동 741-1	2,015.3	2,015.3	-	-	-	-	-	서고제2008-498호 (2008.12.30)	
기정	5	어린이공원	마곡동 742-3	511.0	511.0	-	-	-	-	-	서고제2008-498호 (2008.12.30)	
기정	6	어린이공원	마곡동 743-6	2,852.6	2,852.6	-	-	-	-	-	서고제2008-498호 (2008.12.30)	
기정	7	어린이공원	마곡동 730-60 일원	2,658	-	2,658	-	-	-	-	서고제2008-498호 (2008.12.30)	
기정	8	어린이공원	마곡동 748-2	1,934.7	1,934.7	-	-	-	-	-	서고제2008-498호 (2008.12.30)	
기정	1	소공원	마곡동 737-16	1,085.2	1,085.2	-	-	-	-	-	서고제2013-248호 (2013.07.25)	
기정	계	문화공원	-	20,380.5	-	-	12,082.5	8,298.0	-	-	-	
기정	1	문화공원	마곡동 800-7	3,836.6	-	-	3,836.6	-	-	-	서고제2012-270호 (2012.10.11)	
기정	2	문화공원	마곡동 727-1038 일원	8,298	-	-	-	8,298	-	-	서고제2012-270호 (2012.10.11)	
기정	3	문화공원	마곡동 790-6	2,574.7	-	-	2,574.7	-	-	-	서고제2012-270호 (2012.10.11)	
기정	4	문화공원	마곡동 756-4	3,089.9	-	-	3,089.9	-	-	-	서고제2012-270호 (2012.10.11)	
기정	5	문화공원	마곡동 778-4	2,581.3	-	-	2,581.3	-	-	-	서고제2012-270호 (2012.10.11)	
기정	계	가로공원	-	2,618.5	-	-	2,618.5	-	-	-	-	
기정	1	가로공원	마곡동 797-5	2,618.5	-	-	2,618.5	-	-	-	서고제2019-332호 (2019.10.4)	

(3) 녹지

(가) 녹지 결정(변경) 조서

구분	도면표시 번호	시설명	위치	면적 (㎡)							최초결정일	비고
				합계	1지구		2지구		3지구			
					1공구	2공구	1공구	2공구	1공구	2공구		
기정	총 계	-	-	174,463.4	71,347.9	-	68,332.5	34,465.0	-	318.0		
기정	계	연결녹지	-	171,637.8	69,768.4	-	67,773.4	34,096.0	-	-		
기정	1	연결녹지	마곡동 749-1	6,903.0	6,903.0	-	-	-	-	-	서고제2008-498호 (2008.12.30)	
기정	2	연결녹지	마곡동 746-2	8,903.8	8,903.8	-	-	-	-	-	서고제2008-498호 (2008.12.30)	
기정	3	연결녹지	마곡동 745-2	15,698.4	15,698.4	-	-	-	-	-	서고제2008-498호 (2008.12.30)	
기정	4	연결녹지	마곡동 743-7	22,415.3	22,415.3	-	-	-	-	-	서고제2008-498호 (2008.12.30)	
기정	5	연결녹지	마곡동 374-1 일원	23,297	-	-	-	23,297	-	-	서고제2008-498호 (2008.12.30)	지하공공 보도시설 1 포함
기정	6	연결녹지	마곡동 770-2	2,184.9	-	-	2,184.9	-	-	-	서고제2012-270호 (2012.10.11)	
기정	7	연결녹지	마곡동 780-8	5,509.0	-	-	5,509.0	-	-	-	서고제2012-270호 (2012.10.11)	
기정	8	연결녹지	마곡동 779-3	7,123.1	-	-	7,123.1	-	-	-	서고제2012-270호 (2012.10.11)	
기정	9	연결녹지	마곡동 775-2	2,562.6	-	-	2,562.6	-	-	-	서고제2012-270호 (2012.10.11)	
기정	10	연결녹지	마곡동 776-7	2,199.0	-	-	2,199.0	-	-	-	서고제2012-270호 (2012.10.11)	
기정	11	연결녹지	마곡동 777-6	1,720.6	-	-	1,720.6	-	-	-	서고제2012-270호 (2012.10.11)	
기정	12	연결녹지	마곡동 776-8	499.8	-	-	499.8	-	-	-	서고제2012-270호 (2012.10.11)	
기정	13	연결녹지	마곡동 782-7	2,460.2	-	-	2,460.2	-	-	-	서고제2012-270호 (2012.10.11)	

구분	도면표시 번호	시설명	위치	면적 (㎡)							최초결정일	비고
				합계	1지구		2지구		3지구			
					1공구	2공구	1공구	2공구	1공구	2공구		
기정	14	연결녹지	마곡동 786-6	2,122.7	-	-	2,122.7	-	-	-	서고제2012-270호 (2012.10.11)	
기정	15	연결녹지	마곡동 791-10	3,579.7	-	-	3,579.7	-	-	-	서고제2012-270호 (2012.10.11)	
기정	16	연결녹지	마곡동 795-9	1,024.1	-	-	1,024.1	-	-	-	서고제2012-270호 (2012.10.11)	
기정	17	연결녹지	마곡동 789-8	629.7	-	-	629.7	-	-	-	서고제2012-270호 (2012.10.11)	
기정	18	연결녹지	마곡동 790-12	725.2	-	-	725.2	-	-	-	서고제2012-270호 (2012.10.11)	
기정	19	연결녹지	마곡동 792-12	1,118.5	-	-	1,118.5	-	-	-	서고제2012-270호 (2012.10.11)	
기정	20	연결녹지	마곡동 793-5	525.0	-	-	525.0	-	-	-	서고제2012-270호 (2012.10.11)	
기정	21	연결녹지	마곡동 727-708 일원	3,778	-	-	-	3,778	-	-	서고제2012-270호 (2012.10.11)	
기정	22	연결녹지	마곡동 773-4	6,026.1	-	-	6,026.1	-	-	-	서고제2012-270호 (2012.10.11)	
기정	23	연결녹지	마곡동 774-14	894.6	-	-	894.6	-	-	-	서고제2012-270호 (2012.10.11)	
기정	24	연결녹지	마곡동 772-4	5,020.6	-	-	5,020.6	-	-	-	서고제2012-270호 (2012.10.11)	
기정	25	연결녹지	마곡동 796-2	3,808.4	-	-	3,808.4	-	-	-	서고제2012-270호 (2012.10.11)	
기정	26	연결녹지	마곡동 795-8	511.8	-	-	511.8	-	-	-	서고제2012-270호 (2012.10.11)	
기정	27	연결녹지	마곡동 797-13	2,269.3	-	-	2,269.3	-	-	-	서고제2012-270호 (2012.10.11)	
기정	29	연결녹지	마곡동 774-13	525.0	-	-	525.0	-	-	-	서고제2012-270호 (2012.10.11)	
기정	30	연결녹지	마곡동 800-6	561.5	-	-	561.5	-	-	-	서고제2012-270호 (2012.10.11)	

구분	도면표시 번호	시설명	위치	면적 (㎡)							최초결정일	비고
				합계	1지구		2지구		3지구			
					1공구	2공구	1공구	2공구	1공구	2공구		
기정	31	연결녹지	마곡동 804-5	1,687.3	-	-	1,687.3	-	-	-	서고제2012-270호 (2012.10.11)	
기정	32	연결녹지	마곡동 805-4	1,554.9	-	-	1,554.9	-	-	-	서고제2012-270호 (2012.10.11)	
기정	33	연결녹지	마곡동 750-2	9,064.7	9,064.7	-	-	-	-	-	서고제2008-498호 (2008.12.30)	
기정	34	연결녹지	마곡동 751-2	4,721.1	4,721.1	-	-	-	-	-	서고제2008-498호 (2008.12.30)	
기정	35	연결녹지	마곡동 806-4	2,044.4	-	-	2,044.4	-	-	-	서고제2012-270호 (2012.10.11)	
기정	36	연결녹지	마곡동 807-3	1,643.0	-	-	1,643.0	-	-	-	서고제2008-498호 (2008.12.30)	
기정	37	연결녹지	마곡동 741-2	2,062.1	2,062.1	-	-	-	-	-	서고제2011-418호 (2011.12.29)	
기정	38	연결녹지	마곡동 222-41 일원	1,642	-	-	-	1,642	-	-	서고제2008-498호 (2008.12.30)	
기정	39	연결녹지	마곡동 327-98 일원	1,189	-	-	-	1,189	-	-	서고제2012-270호 (2012.10.11)	
기정	40	연결녹지	마곡동 324-14 일원	1,307	-	-	-	1,307	-	-	서고제2012-270호 (2012.10.11)	
기정	41	연결녹지	마곡동 323-5 일원	2,883	-	-	-	2,883	-	-	서고제2012-270호 (2012.10.11)	
기정	42	연결녹지	마곡동 755-4	1,135.2	-	-	1,135.2	-	-	-	서고제2012-270호 (2012.10.11)	
기정	43	연결녹지	마곡동 756-3	785.4	-	-	785.4	-	-	-	서고제2012-270호 (2012.10.11)	
기정	45	연결녹지	마곡동 763-3	789.5	-	-	789.5	-	-	-	서고제2012-270호 (2012.10.11)	
기정	49	연결녹지	마곡동 770-4	1,283.0	-	-	1,283.0	-	-	-	서고제2012-270호 (2012.10.11)	
기정	50	연결녹지	마곡동 770-6	2,150.9	-	-	2,150.9	-	-	-	서고제2012-270호 (2012.10.11)	

구분	도면표시 번호	시설명	위치	면적 (㎡)							최초결정일	비고
				합계	1지구		2지구		3지구			
					1공구	2공구	1공구	2공구	1공구	2공구		
기정	51	연결녹지	마곡동 789-12	624.2	-	-	624.2	-	-	-	서고제2012-270호 (2012.10.11)	
기정	52	연결녹지	마곡동 789-13	474.2	-	-	474.2	-	-	-	서고제2012-270호 (2012.10.11)	
기정	계	경관녹지	-	2,825.6	1,579.5	-	559.1	369.0	-	318.0		
기정	2	경관녹지	마곡동 222-15 일원	369	-	-	-	369	-	-	서고제2008-498호 (2008.12.30)	
기정	4	경관녹지	마곡동 734-2	551.5	551.5	-	-	-	-	-	서고제2013-248호 (2013.07.25)	
기정	5	경관녹지	마곡동 809-1	559.1	-	-	559.1	-	-	-	서고제2008-498호 (2008.12.30)	
기정	6	경관녹지	마곡동 727-608 일원	318	-	-	-	-	-	318	서고제2012-270호 (2012.10.11)	
기정	7	경관녹지	마곡동 737-17	615.7	615.7	-	-	-	-	-	서고제2014-183호 (2014.05.08)	
기정	8	경관녹지	마곡동 737-18	412.3	412.3	-	-	-	-	-	서고제2014-183호 (2014.05.08)	

(나) 연결녹지 입체적 도시계획시설 결정(변경) 조서

구분	도면표시번호	시설명	위치	면적 (㎡)						최초결정일	비고
				합계	1지구		2지구		3지구		
					1공구	2공구	1공구	2공구	1공구	2공구	
기정	6-1	연결녹지	마곡동 770-1	길이 폭 높이	12.5m 23.9m 해발고도 8.3m이상	-	12.5m 23.9m 해발고도 8.3m이상	-	-	-	서고제2015-150호 (2015.05.28)	DP3내 포함
기정	6-2	연결녹지	마곡동 770-1	길이 폭 높이	12.5m 23.9m 해발고도 8.3m이상	-	12.5m 23.9m 해발고도 8.3m이상	-	-	-	서고제2015-150호 (2015.05.28)	DP3내 포함
기정	17-1	연결녹지	마곡동 789	길이 폭 높이	12m 12.5m 해발고도 8.3m이상	-	12m 12.5m 해발고도 8.3m이상	-	-	-	서고제2019-332호 (2019.10.04)	D22내 포함
기정	17-2	연결녹지	마곡동 789-4	길이 폭 높이	12m 12.5m 해발고도 8.3m이상 ~ 19.1m이하	-	12m 12.5m 해발고도 8.3m이상 ~ 19.1m이하	-	-	-	서고제2019-332호 (2019.10.04)	D25내 포함

다) 유통 및 공급시설 (변경없음)

(1) 열공급설비

(가) 열공급설비 결정 조서

구분	도면표시번호	시설명	위치	면적 (㎡)						최초결정일	비고
				합계	1지구		2지구		3지구		
					1공구	2공구	1공구	2공구	1공구	2공구	
기정	총 계		-	24,140	-	-	-	-	-	24,140	-	
기정	1	열공급설비	마곡동 72일원	24,140	-	-	-	-	-	24,140	서고제2008-498호 (2008.12.30)	

(2) 전기공급설비

(가) 전기공급설비 결정 조서

구분	도면표시번호	시설명	시설의 세분	위치	면적 (㎡)						최초결정일	비고
					합계	1지구		2지구		3지구		
						1공구	2공구	1공구	2공구	1공구	2공구	
기정	총 계		-	-	2,034	-	-	-	-	-	2,034		-
기정	1	전기 공급설비	변전시설	마곡동 727-141일원	2,034	-	-	-	-	-	2,034	서고제1988-15호 (1988. 1. 9)	

(3) 공동구

(가) 공동구 결정 조서

구분	도면표시번호	시설명	위치			합계		1지구		2지구		3지구		최초결정일	비고
								1공구		1공구		1공구			
			기점	종점	주요경과지	연장(km)	면적(㎡)	연장(km)	면적(㎡)	연장(km)	면적(㎡)	연장(km)	면적(㎡)		
기정	총 계	-	-	-	-	2.66	24,657.8	1.16	9,307	1.50	14,274.8	-	1,076	-	
기정	1	공동구	마곡동 730-470 일원	마곡동 731-196 일원	중로1-7, 중로1-17	1.16	9,307	1.16	9,307	-	-	-	-	서고제2010-339호 (2010.9.30)	
기정	2	공동구	마곡동 727-162 일원	마곡동 727-503 일원	대로3-2	1.05	11,038.8	-	-	1.05	9,962.8	-	1,076	서고제2010-339호 (2010.9.30)	
기정	3	공동구	마곡동 727-589 일원	마곡동 728-76 일원	대로3-1, 대로3-2	0.45	4,312	-	-	0.45	4,312	-	-	서고제2010-339호 (2010.9.30)	

라) 공공·문화체육시설 (변경)

(1) 공공청사 (변경)

(가) 공공청사 결정(변경) 조서

구분	도면표시번호	시설명	시설의 종류	위치	면적(㎡)							최초결정일	비고
					합계	1지구		2지구		3지구			
						1공구	2공구	1공구	2공구	1공구	2공구		
기정	총 계		-	-	46,898.0	21,669.0	24,280.0	-	949.0	-	-		
변경	총 계				47,106.0	21,669.0	25,437.0		-	-	-		
기정	1	공공청사	강서통합관제센터	마곡동731-272 일원	528	-	528	-	-	-	-	서고제2013-248호 (2013.07.25)	
기정	2	공공청사	파출소	마곡동 737-19	753.3	753.3	-	-	-	-	-	서고제2008-498호 (2008.12.30)	
기정	3	공공청사	주민센터	마곡동 731-268일원	947	-	947	-	-	-	-	서고제2008-498호 (2008.12.30)	
기정	4	공공청사	우체국	마곡동 363-1일원	1,061	-	1,061	-	-	-	-	서고제2008-498호 (2008.12.30)	
기정	5	공공청사	강서세무서	마곡동 745-1	4,827.3	4,827.3						서고제2008-498호 (2008.12.30)	
기정	6-1	공공청사	출입국 관리사무소	마곡동 745	11,567.8	11,567.8						서고제2008-498호 (2008.12.30)	
기정	6-2	공공청사	통일문화센터	마곡동 745-4	2,000.3	2,000.3						서고제2008-498호 (2008.12.30)	
기정	6-3	공공청사	재외동포 교육문화센터	마곡동 745-5	1,456.9	1,456.9						서고제2008-498호 (2008.12.30)	
기정	7	공공청사	강서구청	마곡동 727-661일원	20,256	-	20,256	-	-	-	-	서고제2008-498호 (2008.12.30)	

구분	도면표시번호	시설명	시설의 종류	위치	면적 (㎡)							최초결정일	비고
					합계	1지구		2지구		3지구			
						1공구	2공구	1공구	2공구	1공구	2공구		
기정	9	공공청사	주민센터	마곡동 730-604일원	744	-	744	-	-	-	-	서고제2008-498호 (2008.12.30)	
변경	9	공공청사	-	마곡동 730-604일원	2,645	-	2,645	-	-	-	-	서고제2008-498호 (2008.12.30)	
기정	10	공공청사	파출소	마곡동 730-604일원	744	-	744	-	-	-	-	서고제2008-498호 (2008.12.30)	
폐지	10	공공청사	-	마곡동 730-604일원	-	-	-	-	-	-	-	서고제2008-498호 (2008.12.30)	
기정	11	공공청사	강서소방서	마곡동 749-8	1,063.4	1,063.4	-	-	-	-	-	서고제2008-498호 (2008.12.30)	
기정	12	공공청사	-	마곡동 728-68일원	949	-	-	-	949	-	-	서고제2010-339호 (2010.9.30)	
폐지	12	공공청사	-	마곡동 728-68일원	-	-	-	-	-	-	-	서고제2010-339호 (2010.9.30)	

(나) 공공청사 변경 사유서

도면표시번호	시 설 명	변 경 내 용	변경사유
9	-	• 공공청사9 → 편익시설9 A : (744㎡) → (2,645㎡) 증 1,901㎡ • 편익시설9 → 공공청사9 A : (2,645㎡) → (744㎡) 감 1,901㎡	• 토지의 효율적활용을 위한 용도변경
10	-	• 공공청사10 → 편익시설12 A : (744㎡) → (0㎡) 감 744㎡	• 토지의 효율적활용을 위한 용도변경
12	-	• 공공청사12 → 편익시설13 A : (949㎡) → (0㎡) 감 949㎡	• 토지의 효율적활용을 위한 용도변경

(2) 학교 (변경없음)

(가) 학교 결정(변경) 조서

구분	도면 표시 번호	시설명	시설의 종류	위치	면적 (㎡)							최초결정일	비고
					합계	1지구		2지구		3지구			
						1공구	2공구	1공구	2공구	1공구	2공구		
기정	총 계	-	-	-	110,009.4	47,749.8	41,063.0	21,196.6	-	-	-		
기정	1	학교	고등학교	마곡동 731-263 일원	10,921	-	10,921	-	-	-	-	서고제196호 (1982.5.14.)	서울항공비즈니스고등학교
기정	2	학교	초등학교	마곡동 731-229 일원	16,752	-	16,752	-	-	-	-	서고제504호 (1988.6.4.)	송화초등학교
기정	3	학교	중학교	마곡동 736-1	10,490	10,490	-	-	-	-	-	서고제2008-498호 (2008.12.30)	마곡중학교
기정	4	학교	초등학교	마곡동 743-5	11,565.3	11,565.3	-	-	-	-	-	서고제2008-498호 (2008.12.30)	공항초등학교
기정	5	학교	유치원	마곡동 734-4	1,497.7	1,497.7	-	-	-	-	-	서고제2013-248호 (2013.07.25)	마곡유치원
기정	6	학교	초등학교	마곡동 749-2	11,994.8	11,994.8	-	-	-	-	-	서고제2008-498호 (2008.12.30)	공진초등학교
기정	7	학교	초등학교	마곡동 809	11,279.7	-	-	11,279.7	-	-	-	서울특별시교육청고시 (90.10.18)	가곡초등학교
기정	8	학교	대학교	마곡동 808-1	9,916.9	-	-	9,916.9	-	-	-	서고제2013-248호 (2013.07.25)	이화여자대학교 의과대학
기정	9	학교	고등학교	마곡동 731-265 일원	13,390	-	13,390	-	-	-	-	서고제2017-161호 (2017.05.04)	공항고등학교
기정	10	학교	중학교	마곡동 749	12,202	12,202	-	-	-	-	-	서고제2017-161호 (2017.05.04)	마곡2중학교

(3) 사회복지시설 (변경없음)

(가) 사회복지시설 결정(변경) 조서

구분	도면 표시 번호	시설명	위치	면적 (㎡)							최초결정일	비고
				합계	1지구		2지구		3지구			
					1공구	2공구	1공구	2공구	1공구	2공구		
기정	총 계	-	-	1,700	-	1,700	-	-	-	-	-	
기정	1	사회복지시설	마곡동 731-53일원	1,700	-	1,700	-	-	-	-	서고제2008-498호 (2008.12.30)	

(4) 문화시설 (변경없음)

(가) 문화시설 결정(변경) 조서

구분	도면 표시 번호	시설명	위치	면적 (㎡)							최초결정일	비고
				합계	1지구		2지구		3지구			
					1공구	2공구	1공구	2공구	1공구	2공구		
기정	총 계	-	-	11,817	-		-		11,817		-	
기정	1	문화시설	마곡동727-164일원	11,817	-		-		11,817		서고제2019-377호 (2019.11.21.)	

마) 방재시설 (변경없음)

(1) 방수설비

구분	도면 표시 번호	시설명	위치	면적 (㎡)							최초결정일	비고
				합계	1지구		2지구		3지구			
					1공구	2공구	1공구	2공구	1공구	2공구		
기정	총 계	-	-	16,500	-	2,368	-	-	-	14,132	-	
기정	1	방수설비	마곡동 730-222일원	2,368	-	2,368	-	-	-	-	서고제1993-186호 (1993.6.18)	
기정	2	방수설비	마곡동 45-8일원	14,132	-	-	-	-	-	14,132	서고제2010-339호 (2010.9.30)	유수지내 7,885㎡ 중복결정

(2) 유수지

(가) 유수지 결정(변경) 조서

구분	도면 표시 번호	시설명	시설의 종류	위치	면적 (㎡)						최초결정일	비고
					합계	1지구		2지구		3지구		
						1공구	2공구	1공구	2공구	1공구	2공구	
기정	총 계		-	-	106,883	-	-	-	-	-	106,883	-	
기정	1	유수지	유수시설	마곡동 32-18일원	106,883 (51,694.0)	-	-	-	-	-	106,883 (51,694.0)	서고제506호 (88.6.4)	
기정	2	유수지	저류시설	마곡동 70-2일원	50,000	-	-	-	-	-	50,000	서고제2012-270호 (2012.10.11)	근린공원1과 중복결정

바) 보건위생시설 (변경없음)

(1) 종합의료시설

(가) 종합의료시설 결정(변경) 조서

구분	도면 표시 번호	시설명	위치	면적 (㎡)							최초결정일	비고
				합계	1지구		2지구		3지구			
					1공구	2공구	1공구	2공구	1공구	2공구		
기정	총 계	-	-	33,363.8	-	-	33,363.8	-	-	-	-	
기정	1	종합의료 시설	마곡동 808일원	33,363.8	-	-	33,363.8	-	-	-	서고제2008-498호 (2008.12.30)	

사) 환경기초시설 (변경없음)

(1) 하수도 (간선하수도)

(가) 하수도(간선하수도) 결정 조서

구분	도면표시번호	시설명	위치		합계		1지구 1공구		2지구 1공구		3지구 1공구		최초결정일	비고
			기점	종점	연장	면적	연장	면적	연장	면적	연장	면적		
기정	총 계	-	-	-	15,272	160,517	4,501	47,557	8,409	52,533	2,362	60,427	-	
기정	1	하수도	마곡동 730-456일원	마곡동 20-3일원	2,213	73,429	759	25,178	351	11,685	1,103	36,566	서고제2010-339호 (2010.9.30)	
기정	2	하수도	마곡동 731-169일원	마곡동 396-1일원	881	6,612	881	6,612	-	-	-	-	서고제2010-339호 (2010.9.30)	
기정	3	하수도	마곡동 728-375일원	마곡동 727-700일원	765	7,435	-	-	765	7,435	-	-	서고제2013-248호 (2013.07.25)	
기정	4	하수도	마곡동 730-218일원	마곡동 730-456일원	451	4,767	451	4,767	-	-	-	-	서고제2010-339호 (2010.9.30)	
기정	5	하수도	마곡동 729-96일원	마곡동 730-457일원	321	3,239	321	3,239	-	-	-	-	서고제2010-339호 (2010.9.30)	
기정	6	하수도	마곡동 729-75일원	마곡동 730-696일원	470	2,286	470	2,286	-	-	-	-	서고제2013-248호 (2013.07.25)	
기정	7	하수도	마곡동 727-20일원	마곡동 727-838일원	1,081	3,563	101	210	980	3,353	-	-	서고제2013-248호 (2013.07.25)	
기정	8	하수도	마곡동 727-695일원	마곡동 727-695일원	262	550	-	-	262	550	-	-	서고제2013-248호 (2013.07.25)	
기정	9	하수도	마곡동 730-427일원	마곡동 730-293일원	357	852	357	852	-	-	-	-	서고제2013-248호 (2013.07.25)	
기정	10	하수도	마곡동 731-92일원	마곡동 730-237일원	337	729	337	729	-	-	-	-	서고제2013-248호 (2013.07.25)	
기정	11	하수도	마곡동 727-697일원	마곡동 69-20일원	1,915	34,995	-	-	935	12,975	980	22,020	서고제2012-270호 (2012.10.11)	
기정	12	하수도	마곡동 727-657일원	마곡동 727-802일원	261	677	-	-	261	677	-	-	서고제2012-270호 (2012.10.11)	
기정	13	하수도	마곡동 731-14일원	마곡동 731-195일원	314	673	314	673	-	-	-	-	서고제2013-248호 (2013.07.25)	
기정	14	하수도	마곡동 278-6일원	마곡동 294-1일원	436	915	-	-	436	915	-	-	서고제2013-248호 (2013.07.25)	
기정	15	하수도	마곡동 728-49일원	마곡동 727-534일원	1,679	6,545	-	-	1,679	6,545	-	-	서고제2012-270호 (2012.10.11)	
기정	16	하수도	마곡동 727-1229일원	마곡동 727-415일원	465	1,109	-	-	465	1,109	-	-	서고제2012-270호 (2012.10.11)	
기정	17	하수도	마곡동 727-460일원	마곡동 727-415일원	505	1,291	-	-	505	1,291	-	-	서고제2013-248호 (2013.07.25)	
기정	18	하수도	마곡동 382-10일원	마곡동 237-3일원	1,522	5,860	-	-	1,392	5,093	130	767	서고제2012-270호 (2012.10.11)	
기정	19	하수도	마곡동 730-7일원	마곡동 727-627일원	510	3,011	510	3,011	-	-	-	-	서고제2012-270호 (2012.10.11)	
기정	20	하수도	마곡동 727-415일원	마곡동 727-954일원	170	1,228	-	-	21	154	149	1,074	서고제2013-248호 (2013.07.25)	
기정	21	하수도	마곡동 727-286일원	마곡동 727-415일원	357	751	-	-	357	751	-	-	서고제2013-248호 (2013.07.25)	

5) 획지 및 건축물에 관한 도시관리계획 결정(변경)조서 (변경)

가) 가구 및 필지의 규모와 조성에 관한 도시관리계획 결정 조서 (변경)

- 마곡 도시개발구역내 획지계획은 필지계획으로 대체

(1) 단독주택용지(변경없음)

구분		가구번호	면적(㎡)	필 지		비고
				위치	면적(㎡)	
1지구	1공구	R1	1,319.5	R1-1	329.8	
				R1-2	329.8	
				R1-3	329.8	
				R1-4	330.1	
		R2	789.5	R2-1	329.8	
				R2-2	229.4	
				R2-3	230.3	
		R3	1,349.6	R3-1	329.9	
				R3-2	229.9	
				R3-3	229.9	
				R3-4	329.8	
				R3-5	230.1	
		R4	789.1	R4-1	229.9	
				R4-2	329.8	
				R4-3	229.4	
		계		-	4,247.7	
	2공구	-	-	-	-	
1지구		-	-	-	-	
3지구		-	-	-	-	

(2) 공동주택용지(변경없음)

구분		가구번호	면적(㎡)	필 지		비고
				위치	면적(㎡)	
1지구	1공구	A1	12,986.9	A1	12,986.9	
		A2	23,168.1	A2	23,168.1	
		A3	20,524.3	A3	20,524.3	
		A4	25,011.9	A4	25,011.9	
		A5	27,713.7	A5	27,713.7	
		A6	75,036.4	A6	75,036.4	
		AC7	56,329.7	AC7	56,329.7	
		A8	28,664.5	A8	28,664.5	
		AC10-1	23,213.0	AC10-1	23,213.0	
		AC11	14,864.1	AC11	14,864.1	
		AC12	15,261.8	AC12	15,261.8	
		A13	58,829.3	A13	58,829.3	
		A14	62,516.5	A14	62,516.5	
		A15	54,721.0	A15	54,721.0	
		계		-	498,841.2	
	2공구	AC9	-	AC9	69,122	
		AC10-2		AC10-2	23,057	
		계		-	92,179	
1지구		-	-	-	-	
3지구		-	-	-	-	

(3) 상업용지(변경없음)

구분		가구번호	면적(㎡)	필 지		비고
				위치	면적(㎡)	
1지구	1공구	B1	3,004.6	B1	3,004.6	
		B2	4,711.7	B2-1	2,342.1	
				B2-2	2,369.6	
		B3	2,623.1	B3	2,623.1	
		계	10,339.4	-	10,339.4	
	2공구	-	-	-		
2지구	1공구	B4	17,065.7	B4-1	4,077.9	
				B4-2	4,263.0	
				B4-3	8,724.8	
		B5	6,832.3	B5-1	3,611.1	
				B5-2	3,221.2	
		B6	6,231.2	B6	6,231.2	
		B7	20,364.4	B7-1	5,132.7	B7-1, B7-2 합필
				B7-3	9,987.5	B7-3, B7-4 합필
				B7-5	3,555.2	B7-5, B7-6 합필
				B7-7	1,689.0	
		B8	10,496.6	B8-1	1,601.4	
				B8-2	3,549.2	B8-2, B8-3 합필
				B8-4	1,610.4	
				B8-5	1,790.5	
				B8-6	1,945.1	
		B9	4,326.2	B9-1	1,479.2	
				B9-2	2,847.0	
		B10	3,248.3	B10-1	1,765.2	
				B10-2	1,483.1	
		B11	3,908.0	B11-1	3,902.2	B11-1, B11-2 합필
		계	72,473.0	-	72,466.9	
	2공구	-	-			
3지구		-	-			

(4) 업무용지(변경없음)

구분		가구번호	면적(㎡)	필 지		비고
				위치	면적(㎡)	
1지구	-	-	-	-	-	-
2지구	1공구	C1	10,389.6	C1-1	1,754.7	
				C1-2	1,675.4	
				C1-3	3,528.9	C1-3, C1-6 합필
				C1-4	1,755.9	
				C1-5	1,674.7	
		C2	13,874.8	C2-1	2,296.3	
				C2-2	4,655.9	C2-2, C2-5 합필
				C2-3	2,316.0	
				C2-4	2,311.7	
				C2-6	2,294.9	
		C3	14,273.6	C3-1	7,095.2	C3-1, C3-2, C3-5 합필
				C3-3	2,399.9	
				C3-4	2,393.9	
				C3-6	2,384.6	
		C4	9,802.1	C4-1	1,110.3	
				C4-2	1,131.6	
				C4-3	1,103.3	
				C4-4	2,863.0	C4-4, C4-5 합필
				C4-6	1,750.6	
				C4-7	1,843.3	
		C5	8,779.3	C5-1	1,834.4	
				C5-2	3,401.9	C5-2, C5-3 합필
				C5-4	1,704.6	
				C5-5	1,838.4	

구분		가구번호	면적(㎡)	필 지		비고
				위치	면적(㎡)	
2지구	1공구	C6	9,461.0	C6-1	2,058.2	
				C6-2	2,012.5	
				C6-3	2,675.0	
				C6-4	2,715.3	
		C7	9,323.7	C7-1	2,333.5	
				C7-2	6,990.2	C7-2, C7-3, C7-4 합필
		C8	10,297.6	C8-1	5,513.9	C8-1, C8-2 합필
				C8-3	2,296.0	
				C8-4	2,487.7	
		C9	10,947.8	C9-1	2,107.9	
				C9-2	2,680.8	
				C9-3	2,011.7	
				C9-4	2,031.2	
				C9-5	2,116.2	
		C10	11,035.4	C10-1	4,558.1	C10-1, C10-2 합필
				C10-3	2,081.7	
				C10-4	2,067.1	
				C10-5	2,328.5	
		C11	8,702.5	C11-1	2,927.5	
				C11-2	2,856.3	
				C11-3	2,918.7	
		C12	20,826.6	C12-1	1,366.4	
				C12-2	2,604.7	C12-2, C12-10 합필
				C12-3	2,580.2	C12-3, C12-4 합필
				C12-5	1,281.0	
				C12-6	1,281.1	
				C12-7	1,281.9	
				C12-8	2,563.9	C12-8, C12-16 합필
				C12-9	1,390.0	
				C12-11	2,615.8	C12-11, C12-12 합필
				C12-13	1,291.8	
				C12-14	1,287.1	
				C12-15	1,282.7	

구분		가구번호	면적(㎡)	필 지		비고
				위치	면적(㎡)	
2지구	1공구	C13	19,940.2	C13-1	2,411.4	C13-1, C13-9 합필
				C13-2	2,388.6	C13-2, C13-10 합필
				C13-3	2,407.2	C13-3, C13-4 합필
				C13-5	2,528.2	C13-5, C13-6 합필
				C13-7	5,395.0	C13-7, C13-8, C13-15, C13-16 합필
				C13-11	1,179.7	
				C13-12	1,175.5	
				C13-13	2,454.6	C13-13, C13-14 합필
		C14	6,995.2	C14-1	2,073.4	C14-1, C14-2 합필
				C14-3	1,225.9	
				C14-4	2,451.8	C14-4, C14-5 합필
				C14-6	1,244.1	
		C15	7,952.3	C15-1	1,466.7	
				C15-2	2,622.8	C15-2, C15-3 합필
				C15-4	2,533.3	C15-4, C15-5 합필
				C15-6	1,329.5	
		C16	5,700.7	C16-1	2,294.4	C16-1, C16-2 합필
				C16-3	1,136.6	
				C16-4	1,132.5	
				C16-5	1,137.2	
		C17	5,226.3	C17-1	1,344.7	
				C17-2	1,285.3	
				C17-3	1,259.9	
				C17-4	1,336.4	
		계	183,528.7	-	183,528.7	
	2공구	CP1	31,827	CP1-1	23,441	
				CP1-2	8,386	
		CP2	20,812	CP2-1	6,357	
				CP2-2	14,455	
		CP3	30,085	CP3-1	15,238	
				CP3-2	14,847	
		CP4	39,050	CP4-1	19,796	
				CP4-2	19,254	
		계	121,774	-	121,774	
3지구		-	-			

(5) 산업시설용지(변경없음)

구분		가구번호	면적(㎡)	필 지		비고
				위치	면적(㎡)	
1지구		-	-			
2지구	1공구	D3	15,641.1	D3-1	15,641.1	D3-1, D3-2, D3-3 합필
		D4	13,075.3	D4-1	4,298.2	D4-1, D4-4 합필
				D4-2	2,164.2	
				D4-3	2,225.0	
				D4-5	2,162.6	
				D4-6	2,225.3	
		D5	17,104.9	D5-1	17,104.9	D5-1, D5-2, D5-3, D5-4 합필
		D7	16,212.1	D7-1	3,910.0	
				D7-2	3,483.3	
				D7-3	8,818.8	
		D9	30,508.2	D9-1	7,853.9	
				D9-2	7,486.3	
				D9-3	7,484.6	
				D9-4	4,078.6	
				D9-5	3,604.8	
		D10	16,089.0	D10-1	1,196.7	
				D10-2	1,071.9	
				D10-3	1,072.8	
				D10-4	1,073.7	
				D10-5	1,074.5	
				D10-6	1,075.4	
				D10-7	1,076.0	
				D10-8	1,129.9	
				D10-9	1,040.4	
				D10-10	1,039.6	
				D10-11	1,038.8	
				D10-12	1,038.0	
				D10-13	1,037.3	
				D10-14	1,036.7	
				D10-15	1,087.3	

구분		가구번호	면적(㎡)	필 지		비고
				위치	면적(㎡)	
2지구	1공구	D11	14,515.8	D11-1	14,515.8	D11-1, D11-2, D11-3, D11-4 합필
		D12	10,530.0	D12-1	10,530.0	D12-1, D12-2 합필
		D14	7,666.3	D14-1	7,666.3	D14-1, D14-2, D14-3, D14-4, D14-5 합필
		D16	49,726.1	D16-1	8,795.3	
				D16-2	8,491.5	
				D16-3	17,622.1	D16-3, D16-7, D16-8 합필
				D16-4	4,916.2	
				D16-5	4,948.3	
				D16-6	4,952.7	
		D17	15,034.7	D17-1	1,235.4	
				D17-2	1,251.3	
				D17-3	1,249.9	
				D17-4	1,195.4	
				D17-5	1,070.0	
				D17-6	1,184.2	
				D17-7	950.2	
				D17-8	1,044.8	
				D17-9	1,060.7	
				D17-10	1,060.9	
				D17-11	929.3	
				D17-12	798.9	
				D17-13	1,053.0	
				D17-14	950.7	
		D19	29,953.0	D19-1	18,474.8	D19-1, DP1 합필
				D19-2	11,478.2	D19-2, D19-3, D19-4 합필

구분		가구번호	면적(㎡)	필 지		비고
				위치	면적(㎡)	
2지구	1공구	D20	8,723.9	D20-1	1,044.7	
				D20-2	1,045.3	
				D20-3	1,046.9	
				D20-4	1,225.6	
				D20-5	1,045.3	
				D20-6	1,045.1	
				D20-7	1,045.6	
				D20-8	1,225.4	
		D21	22,310.1	D21-1	2,965.9	
				D21-2	2,982.1	
				D21-3	5,949.1	D21-3, D21-4 합필
				D21-5	2,978.5	
				D21-6	2,745.9	
				D21-7	2,486.8	
				D21-8	2,201.8	
		D22	21,762.2	D22-1	21,762.2	D22-1, D22-2, D22-3, D22-4 합필
		D23	7,850.0	D23-1	1,388.0	
				D23-2	1,269.7	
				D23-3	1,270.4	
				D23-4	1,386.8	
				D23-5	1,267.1	
				D23-6	1,268.0	
		D24	13,289.5	D24-1	2,028.5	
				D24-2	4,429.2	D24-2, D24-5 합필
				D24-3	2,064.9	
				D24-4	2,597.8	
				D24-6	2,169.1	
		D25	21,043.6	D25-1	21,043.6	D25-1, D25-2, D25-3, D25-4 합필

구분		가구번호	면적(㎡)	필 지		비고
				위치	면적(㎡)	
2지구	1공구	D26	4,543.4	D26-1	1,147.0	
				D26-2	1,122.1	
				D26-3	1,145.4	
				D26-4	1,128.9	
		D27	10,239.0	D27-1	1,661.6	
				D27-2	1,661.6	
				D27-3	1,719.8	
				D27-4	1,936.2	
				D27-5	1,732.6	
				D27-6	1,527.2	
		D28	17,006.0	D28-1	9,897.6	
				D28-2	3,529.5	
				D28-3	3,578.9	
		D29	3,023.8	D29-1	3,023.8	
		D30	4,912.2	D30-1	4,912.2	D30-1, D30-2 합필
		D31	5,592.9	D31-1	2,990.3	
				D31-2	2,602.6	
		D32	16,210.4	D32-1	2,508.2	
				D32-2	1,241.4	
				D32-3	1,378.1	
				D32-4	1,371.7	
				D32-5	1,365.1	
				D32-6	1,454.7	
				D32-7	1,478.9	
				D32-8	1,387.3	
				D32-9	1,387.2	
				D32-10	1,387.2	
				D32-11	1,250.6	
		D33	12,477.5	D33-1	1,334.8	
				D33-2	1,372.8	
				D33-3	1,366.5	
				D33-4	1,359.8	
				D33-5	1,397.3	
				D33-6	1,423.5	
				D33-7	1,423.1	
				D33-8	1,422.9	
				D33-9	1,376.8	
		DP2	68,208.1	DP2	68,208.1	
		DP3	65,953.2	DP3	65,953.2	
		계	539,202.3	-	539,202.3	

구분		가구번호	면적(㎡)	필 지		비고
				위치	면적(㎡)	
2지구	2공구	D1	15,385	D1-1	1,663	
				D1-2	4,401	
				D1-3	4,503	
				D1-4	4,818	
		D2	11,868	D2-1	3,010	
				D2-2	2,924	
				D2-3	3,010	
				D2-4	2,924	
		D6	13,005	D6-1	5,321	
				D6-2	5,638	
				D6-3	2,046	
		D13	15,018	D13-1	6,514	
				D13-2	8,504	
		D15	9,317	D15-1	2,206	
				D15-2	2,565	
				D15-3	2,083	
				D15-4	2,463	
		D18	21,765	D18-1	2,257	
				D18-2	2,761	
				D18-3	2,933	
				D18-4	2,931	
				D18-5	2,271	
				D18-6	2,797	
				D18-7	2,900	
				D18-8	2,915	
		D29	4,495	D29-2	2,233	
				D29-3	2,262	
		D34	28,933	D34-1	3,508	
				D34-2	3,510	
				D34-3	3,510	
				D34-4	3,378	
				D34-5	3,260	
				D34-6	3,459	
				D34-7	3,948	
				D34-8	4,360	

구분		가구번호	면적(㎡)	필 지		비고
				위치	면적(㎡)	
2지구	2공구	D35	21,147	D35-1	2,684	
				D35-2	2,706	
				D35-3	2,703	
				D35-4	2,643	
				D35-5	2,569	
				D35-6	2,615	
				D35-7	2,618	
				D35-8	2,609	
		D36	20,539	D36-1	3,600	
				D36-2	3,879	
				D36-3	6,665	
				D36-4	6,395	
		D37	14,900	D37-1	5,105	
				D37-2	4,840	
				D37-3	4,955	
		D38	5,884	D38	5,884	
		D39	4,688	D39-1	1,879	
				D39-2	1,868	
				D39-3	941	
		D40	3,101	D40-1	767	
				D40-2	2,334	
		계	190,045	-	190,045	
3지구		-	-	-	-	

※ 산업시설용지(연DP3)내 일부는 입체도시계획시설 결정을 통하여 지상부 연결녹지(6-1, 6-2)로 결정(각각 299㎡ 합계 면적 : 598㎡)
※ 산업시설용지(산D22)내 일부는 입체도시계획시설 결정을 통하여 지상부 연결녹지(17-1)로 결정(150㎡)
※ 산업시설용지(산D25)내 일부는 입체도시계획시설 결정을 통하여 지상부 연결녹지(17-2)로 결정(150㎡)

(6) 지원시설용지(변경없음)

구분		가구번호	면적(㎡)	필 지		비고
				위치	면적(㎡)	
1지구		-	-	-	-	
2지구	1공구	Ds3	7,322.7	Ds3-1	7,322.7	Ds3-1, Ds3-2 합필
		Ds4	6,921.1	Ds4-1	3,418.5	
				Ds4-2	3,502.6	
		Ds5	4,550.1	Ds5-1	3,381.9	Ds5-1, Ds5-2, DS5-3 합필
				Ds5-4	1,168.2	
		Ds6	5,507.9	Ds6-1	2,405.6	Ds6-1, Ds6-2 합필
				Ds6-3	1,071.6	
				Ds6-4	1,011.8	
				Ds6-5	1,018.9	
		Ds7	949.2	Ds7	949.2	
		Ds8	1,781.7	Ds8	1,781.7	
		Ds9	1,914.3	Ds9	1,914.3	
		Ds10	2,513.4	Ds10	2,513.4	
		Ds14	6,471.9	Ds14-1	1,851.5	Ds14-1, Ds14-2 합필
				Ds14-3	933.7	
				Ds14-4	971.5	
				Ds14-5	968.0	
				Ds14-6	829.4	
				Ds14-7	917.8	
		Ds17	4,034.3	Ds17-1	1,610.8	Ds17-1, Ds17-2 합필
				Ds17-3	1,624.2	Ds17-3, Ds17-4 합필
				Ds17-5	799.3	
		계	41,966.6	-	41,966.6	

구분		가구번호	면적(㎡)	필 지		비고
				위치	면적(㎡)	
2지구	2공구	Ds2	10,649	Ds2-1	1,462	
				Ds2-2	1,121	
				Ds2-3	1,121	
				Ds2-4	1,121	
				Ds2-5	1,121	
				Ds2-6	1,121	
				Ds2-7	1,121	
				Ds2-8	1,112	
				Ds2-9	1,349	
		Ds13	3,632	Ds13	3,632	
		Ds15	5,894	Ds15-1	969	
				Ds15-2	984	
				Ds15-3	984	
				Ds15-4	984	
				Ds15-5	985	
				Ds15-6	988	
		Ds16	4,276	Ds16-1	857	
				Ds16-2	858	
				Ds16-3	858	
				Ds16-4	858	
				Ds16-5	845	
		DsP1	7,940	DsP1-1	1,482	
				DsP1-2	1,643	
				DsP1-3	1,283	
				DsP1-4	1,108	
				DsP1-5	1,107	
				DsP1-6	1,317	
		DsP2	8,318	DSP2-1	1,040	
				DSP2-2	1,056	
				DSP2-3	1,057	
				DSP2-4	1,057	
				DSP2-5	1,016	
				DSP2-6	1,032	
				DSP2-7	1,031	
				DSP2-8	1,029	
		계	40,709	-	40,709	
3지구		-	-	-	-	

(7) 종합의료시설(변경없음)

구분		가구번호	면적(㎡)	필 지			비고
				위치		면적(㎡)	
1지구		-	-	-		-	
2지구	1공구	E1	33,363.8	기정	E1	33,363.8	
		계	33,363.8			33,363.8	
	2공구	-	-	-	-	-	
3지구		-	-	-	-	-	

(8) 공공청사(변경)

구분		가구번호		면적(㎡)	필 지			비고
					위치		면적(㎡)	
1지구	1공구	F2		753.3	기정	F2	753.3	파출소
		F5		4,827.3	기정	F5	4,827.3	강서세무서
		F6-1		11,567.8	기정	F6-1	11,567.8	출입국관리사무소
		F6-2		2,000.3	기정	F6-2	2,000.3	통일문화센터
		F6-3		1,456.9	기정	F6-3	1,456.9	재외동포교육문화센터
		F11		1,063.4	기정	F11	1,063.4	강서소방서
		계		21,669.0	기정	-	21,669.0	
	2공구	F1		528	기정	F1	528	강서통합관제센터
		F3		947	기정	F3	947	주민센터
		F4		1,061	기정	F4	1,061	우체국
		F7		20,256	기정	F7	20,256	강서구청
		F9	기정	744	기정	F9	744	주민센터
			변경	2,645	변경	F9	2,645	-
		F10	기정	744	기정	F10	744	파출소
			폐지	-	-	-	-	-
		계	기정	24,280	-	-	24,280	-
			변경	25,437	-	-	25,437	-
2지구	1공구	-		-	-	-	-	-
	2공구	F12	기정	949	기정	F12	949	-
			폐지	-	-	-	-	-
		계	기정	949	-	-	949	-
			변경	-	-	-	-	-
3지구		-		-	-	-	-	-

※ 변경사유 : 토지의 효율적 활용을 위한 용도변경

(9) 학교(변경없음)

구분		가구번호	면적(㎡)	필 지			비고
				위치		면적(㎡)	
1지구	1공구	G3	10,490.0	기정	G3	10,490.0	마곡중학교
		G4	11,565.3	기정	G4	11,565.3	공항초등학교
		G5	1,497.7	기정	G5	1,497.7	마곡유치원
		G6	11,994.8	기정	G6	11,994.8	공진초등학교
		G10	12,202.0	기정	G10	12,202.0	마곡2중학교(가칭)
		계	47,749.8	기정	-	47,749.8	
	2공구	G1	10,921	기정	G1	10,921	서울항공비즈니스 고등학교
		G2	16,752	기정	G2	16,752	송화초등학교
		G9	13,390	기정	G9	13,390	공항고등학교
		계	41,063	-	-	41,063	
2지구	1공구	G7	11,279.7	기정	G7	11,279.7	가곡초등학교
		G8	9,916.9	기정	G8	9,916.9	이화여자대학교 의과대학
		계	21,196.6	기정	-	21,196.6	
	2공구	-	-	-	-	-	
3지구		-	-	-	-	-	

(10) 사회복지시설(변경없음)

구분		가구번호	면적(㎡)	필 지			비고
				위치		면적(㎡)	
1지구	1공구	-	-	-		-	
	2공구	H1	1,700	기정	H1	1,700	
		계	1,700	-		1,700	
2지구		-	-	-		-	
3지구		-	-	-		-	

(11) 주차장(변경없음)

구분		가구번호	면적(㎡)	필지			비고
				기정			
				위치		면적(㎡)	
1지구	1공구	I1	2,874.0	기정	I1	2,874.0	
		I2	2,637.4	기정	I2	2,637.4	
		계	5,511.4	기정	-	5,511.4	
	2공구	-	-		-	-	
2지구	1공구	I3	1,164.2	기정	I3	1,164.2	
		I4	2,206.2	기정	I4	2,206.2	
		I5	2,063.5	기정	I5	2,063.5	
		I6	2,344.2	기정	I6	2,344.2	
		I7	7,586.3	기정	I7-1	7,586.3	
		I8	3,443.6	기정	I8	3,443.6	
		I9	1,341.6	기정	I9	1,341.6	
		계	20,149.6	-		20,149.6	
	2공구	-	-	-	-	-	
3지구		I10	8,114	기정	I10	8,114	
		계	8,114	-	-	8,114	

(12) 열공급설비(변경없음)

구분		가구번호	면적(㎡)	필지			비고
				위치		면적(㎡)	
1지구		-	-	-	-	-	
2지구		-	-	-	-	-	
3지구	1공구	-	-	-	-	-	
	2공구	J1	24,140	기정	J1	24,140	
		계	24,140	-	-	24,140	

(13) 전기공급설비(변경없음)

구분		가구번호	면적(㎡)	필지			비고
				위치		면적(㎡)	
1지구		-	-	-		-	
2지구		-	-	-		-	
3지구	1공구	-	-	-		-	
	2공구	K1	2,034	기정	K1	2,034	
		계	2,034	-		2,034	

(14) 방수설비(변경없음)

구분		가구번호	면적(㎡)	필 지			비고
				위치		면적(㎡)	
1지구	1공구	-	-	-	-	-	
	2공구	M1	2,368	기정	M1	2,368	
		계	2,368	-	-	2,368	
2지구		-	-	-	-	-	
3지구	1공구	-	-	-	-	-	
	2공구	M2	14,132	기정	M2	14,132	방수설비2진입도로, 유수지내 마곡1 빗물펌프장 편입(중복결정)
		계	14,132	-	-	14,132	

(15) 종교시설(변경없음)

구분		가구번호	면적(㎡)	필 지			비고
				위치		면적(㎡)	
1지구	1공구	N1	666.6	기정	N1	666.6	
		N2	697.9	기정	N2	697.9	
		N3	978.9	기정	N3	978.9	
		N4	651.0	기정	N4	651.0	
		계	2,994.4	기정	-	2,994.4	
	2공구	-	-	-	-	-	-
2지구		-	-	-		-	-
3지구		-	-	-		-	-

(16) 위험물저장 및 처리시설(변경없음)

구분		가구번호	면적(㎡)	필 지			비고
				위치		면적(㎡)	
1지구	1공구	-	-	-	-	-	
	2공구	P2	800	기정	P2	800	
		계	800	-	-	800	
2지구	1공구	P3	799.9	기정	P3	799.9	
		P4	801.4	기정	P4	801.4	
		계	1,601.3	기정	-	1,601.3	
	2공구	-	-	-	-	-	
3지구	1공구	-	-	-	-	-	
	2공구	P1	800	기정	P1	800	
		계	800	-	-	800	
1지구		-	-	-	-	-	
2지구	1공구	Q1	2,000	기정	Q1	2,000	
		Q2	1,998.5	기정	Q2	1,998.5	
		계	3,998.5	기정	-	3,998.5	
	2공구	-	-	-	-	-	
3지구		-	-	-	-	-	

(17) 편익시설(변경)

구분		가구번호		면적(㎡)	필 지			비고
					위치		면적(㎡)	
1지구	1공구	S4		1515.1	기정	S4	1515.1	
		계		1515.1	기정	-	1515.1	
	2공구	S2		6,709	기정	S2	6,709	
		S3		6,473	기정	S3	6,473	
		S6		5,277	기정	S6	5,277	
		S9	기정	2,645	기정	S9	2,645	공공청사용지와 편익시설용지의 용도변경
			변경	744	변경	S9	744	
		S10		304	기정	S10	304	
		S11		800	기정	S11	800	
		S12	신설	744	신설	S12	744	
		계	기정	22,208	-	-	22,208	
			변경	21,051	-	-	21,051	
2지구	1공구	-		-	-	-	-	
	2공구	S7		7,873	기정	S7-1	2,689	공공청사용지와 편익시설용지의 용도변경
					기정	S7-2	2,592	
					기정	S7-3	2,592	
		S8		4,872	기정	S8-1	2,427	
					기정	S8-2	2,445	
		S13	신설	949	신설	S13	949	
		계	기정	12,745	-	-	12,745	
			변경	13,694	-	-	13,694	
3지구	1공구	-		-	-	-	-	
	2공구	-		-	-	-	-	

※ 변경사유 : 토지의 효율적 활용을 위한 용도변경

(18) 택시차고지(변경없음)

구분		가구번호	면적(㎡)	필 지			비고
				위치		면적(㎡)	
1지구		-	-	-		-	
2지구	1공구	-	-	-		-	
	2공구	T1	5,021	기정	T1-1	1,386	
				기정	T1-2	1,307	
				기정	T1-3	1,449	
				기정	T1-4	879	
		T2	4,984	기정	T2-1	1,527	
				기정	T2-2	1,400	
				기정	T2-3	2,057	
		계	10,005	-	-	10,005	
3지구		-	-	-	-	-	

(19) 보육시설(변경없음)

구분		가구번호	면적(㎡)	필 지			비고
				위치		면적(㎡)	
1지구		-	-	-		-	
2지구	1공구	V1	330.4	기정	V1	330.4	
		V2	330.2	기정	V2	330.2	
		V3	331.0	기정	V3	331.0	
		계	991.6	기정	-	991.6	
	2공구	-	-	-	-	-	
3지구		-	-	-	-	-	

(20) 문화시설(변경없음)

구분	가구번호	면적(㎡)	필 지		비고
			위치	면적(㎡)	
1지구	-	-	-	-	
2지구	-	-	-	-	
3지구	W1	11,817	W1	11,817	
	계	11,817	-	11,817	

나) 건축물 용도·건폐율·용적률·높이·배치·형태·색채·건축선에 관한 도시관리계획 결정(변경) 조서 (변경)

(1) 단독주택용지(변경없음)

도면번호	위 치	구분		계 획 내 용
R	R1~R4	1지구	1공구	R1~R4
			2공구	-
		2지구	1공구	-
			2공구	-
		3지구	1공구	-
			2공구	-
		허용용도		• 단독주택(다중주택 제외, 다가구주택) -다가구주택(3가구) : R2-2, R3-3~4, R4-1~2 -다가구주택(5가구) : R1-1~3, R1-4, R2-1, R2-3, R3-1, R3-2, R3-5, R4-3
		불허용도		• 허용용도 이외의 용도
		건폐율		60%이하
		용적률		150%이하
		높이		3층이하
		배치		-
		건축선		• 건축한계선 - 도로변(소1-8, 소2-25, 소2-26) : 1m - 경관녹지변(경관녹지 7, 8) : 1m - 구역경계변 : 1m - 소공원변 : 1m - 편익시설용지(S4) : 1m
		형태		• 경관에 관한 사항은 시행지침 "제1편 제10장"을 따른다. • 건축물 및 가로경관 가이드라인에 관한 사항은 시행지침 "제1편 제1장 제2조 제9항"을 따른다.

(2) 공동주택용지(변경없음)

도면번호	위 치	구분		계 획 내 용
A	A1~A6, A8, A13~A15	1지구	1공구	A1~A6, A8, A13~A15
			2공구	-
		2지구	1공구	-
			2공구	-

도면 번호	위 치	구분		계 획 내 용
		3지구	1공구	-
			2공구	-
		허용용도		• 아파트 및 부대복리시설 • 부대복리시설은 『주택법』 제2조의 제8호, 제9호와 『주택건설기준 등에 관한 규정』 제4조, 제5조의 부대복리시설과 주택건설 사업계획 승인권자가 요구하는 주민공동시설을 포함하여야 한다.
		불허용도		• 허용용도 이외의 용도
		건폐율		• 건축물의 건폐율은 <별표1>에 규정된 내용을 초과하여 건축할 수 없다.
		용적률		• 건축물의 용적률은 <별표1>에 규정된 내용을 초과하여 건축할 수 없다.
		높이		공항시설보호지구(해발57.86m) 미만
		주택의 규모 및 세대수		• 주택의 규모 및 세대수는 <별표1>에 규정된 규모 이내로 한다.
		배치		• 공동주택용지 내 배치구간의 위치와 폭은 지침도를 따른다. • 중정형아파트 권장구간 : A1, A2, A3, A6, A8, A13~A15 • 통경 구간 - 권장 - A6, A13~A15 : 10m • 부대복리시설 배치구간 - A1, A3, A5, A6, A13 : 20m - A14~A15 : 10m
		건축선		• 건축한계선 - 도로변(광3-19, 대2-2, 중2-8, 중2-17, 중2-19, 중2-20) : 5m - 도로변(광3-19 중1-1, 중1-7, 중1-11, 중1-17, 중1-18, 중2-2, 중2-3, 중2-4, 중2-5, 중2-15, 중2-34) : 3m - 연결녹지변(연결녹지4, 발산지구 완충녹지 : 3m, 연결녹지37: 5m) - 공원변(근린공원2, 어린이공원4, 어린이공원6) : 3m - 학교변((학교2) : 5m, (학교3, 학교4) : 3m) • 외곽녹지 - A2 : 5m이내 - A4, A5, A8 : 5m - A13 : 5~10m • 공공조경 - A1 : 5m이내 - A13~A15 : 5m
		형태		• 융통형구조를 권장한다. • 경관에 관한 사항은 시행지침 "제1편 제10장" 을 따른다. • 건축물 및 가로경관 가이드라인에 관한 사항은 시행지침 "제1편 제1장 제2조 제9항" 을 따른다.
AC	AC7, AC9~AC12	1지구	1공구	AC7, AC10-1, A11, AC12
			2공구	AC9, AC10-2
		2지구	1공구	-
			2공구	-

도면 번호	위 치	구분		계 획 내 용
		3지구	1공구	-
			2공구	-
		허용용도		• 공동주택 (아파트 및 부대복리시설에 한함) • 제1종 근린생활시설 (변전소, 양수장, 정수장 제외) • 제2종 근린생활시설 (장의사, 총포판매소, 단란주점, 안마시술소, 옥외골프연습장 제외) • 문화 및 집회시설 (공연장, 전시장에 한함) • 판매시설(상점 중 『게임산업진흥에 관한 법률』에 의한 일반게임제공업의 시설 및 복합유통게임제공업의 시설 제외) • 교육연구시설 • 노유자시설 • 운동시설 (옥외골프연습장 제외) • 업무시설 (오피스텔 제외) 주) 주상복합용지에서 건축물의 비주거용도(공동주택, 오피스텔 및 준주택 제외) 비율은 용적률의 10% 이상으로 계획한다. ※ 용적률 10%이상 설치는 지상부 설치를 의미 ※ (2013.11.14 마곡 도시개발사업 개발계획 변경수립 및 실시계획 변경인가 고시(서고제2013-379호)이전 협의완료 혹은 승인, 인가(변경승인, 인가 등 포함)된 건축물은 기정 지침을 적용한다.
		불허용도		• 허용용도 이외의 용도
		건폐율		• 건축물의 건폐율은 <별표1>에 규정된 내용을 초과하여 건축할 수 없다.
		용적률		• 건축물의 용적률은 <별표1>에 규정된 내용을 초과하여 건축할 수 없다.
		높이		공항시설보호지구(해발57.86m) 미만
		주택의 규모 및 세대수		• 주택의 규모 및 세대수는 <별표1>에 규정된 규모 이내로 한다.
		배치		• 주거와 주거외 용도를 복합 건축하는 경우 제1, 2종 근린생활시설 및 판매시설은 3층(지하는 2층까지만 허용)까지만 설치하는 것을 원칙으로 한다. • 탑상형 권장구간 : AC9, AC10-1, AC10-2, AC11, AC12
		건축선		• 건축한계선 - 도로변(광3-19, 광3-16, 대2-2, 중2-17, 중2-18) : 5m - 도로변(중1-7, 중1-8, 중1-11, 중1-17, 중1-18) : 3m - 연결녹지변, 공원변(연결녹지2, 연결녹지4, 근린공원2) : 3m • 공공보행통로 : - AC7 : 10m - AC10-1, AC10-2 : 5m - AC9 : 15m • 공개공지 : AC9
		형태 및 외관		• 융통형구조를 권장한다. • 경관에 관한 사항은 시행지침 "제1편 제10장" 을 따른다. • 건축물 및 가로경관 가이드라인에 관한 사항은 시행지침 "제1편 제1장 제2조 제9항" 을 따른다.

주) 제2종근린생활시설, 판매시설 중 성인용품판매점, 실내경마장 및 이와 유사한 실내사행행위업, 성인전용전화방, 성인전용PC방 및 이와 유사한 성인전용업 용도 불허

주) 『학교보건법』에 의한 학교환경위생정화구역(상대 및 절대정화구역) 내 불허용도 불허 (단, 상대정화구역은 환경위생정화위원회 심의를 득한 경우는 제외)

< 별표 1> 공동주택용지의 단지별 규모 · 가구수 · 건폐율 · 용적률 · 세대수 (변경없음)

구분	도면표시	면 적(㎡)	건설호수(호)		용적률(%)	건폐율(%)	비고
	합계	591,090	11,821		-	-	-
기정	A1	12,988	소 계	237	230	50	1단지
			60㎡ 이하	130			
			60㎡ 초과 ~85㎡ 이하	107			
			85㎡ 초과	-			
기정	A2	23,228	소 계	408	230	50	2단지
			60㎡ 이하	183			
			60㎡ 초과 ~85㎡ 이하	129			
			85㎡ 초과	96			
기정	A3	20,523	소 계	315	230	50	3단지
			60㎡ 이하	153			
			60㎡ 초과 ~85㎡ 이하	72			
			85㎡ 초과	90			
기정	A4	25,014	소 계	420	230	50	4단지
			60㎡ 이하	258			
			60㎡ 초과 ~85㎡ 이하	78			
			85㎡ 초과	84			
기정	A5	27,708	소 계	439	230	50	5단지
			60㎡ 이하	103			
			60㎡ 초과 ~85㎡ 이하	137			
			85㎡ 초과	199			
기정	A6	75,041	소 계	1,466	230	50	6단지
			60㎡ 이하	675			
			60㎡ 초과 ~85㎡ 이하	588			
			85㎡ 초과	203			
기정	AC7	56,336	소 계	1,004	300	60	7단지
			60㎡ 이하	191			
			60㎡ 초과 ~85㎡ 이하	325			
			85㎡ 초과	488			
기정	A8	28,671	소 계	531	230	50	8단지
			60㎡ 이하	345			
			60㎡ 초과 ~85㎡ 이하	186			
			85㎡ 초과	-			
기정	AC9	69,122	소 계	1,529	300	60	9단지
			60㎡ 이하	1,000			
			60㎡ 초과 ~85㎡ 이하	529			
			85㎡ 초과	-			
기정	AC10-1	23,212	소 계	550	300	60	10단지
			60㎡ 이하	492			
			60㎡ 초과 ~85㎡ 이하	58			
			85㎡ 초과	-			
기정	AC10-2	23,057	소 계	577	300	60	10-2 단지
			60㎡ 이하	577			
			60㎡ 초과 ~85㎡ 이하	-			
			85㎡ 초과	-			

구분	도면표시	면 적(㎡)	건설호수(호)		용적률(%)	건폐율(%)	비고
기정	AC11	14,864	소 계	347	300	60	11단지
			60㎡ 이하	295			
			60㎡ 초과 ~85㎡ 이하	52			
			85㎡ 초과	-			
기정	AC12	15,263	소 계	363	300	60	12단지
			60㎡ 이하	319			
			60㎡ 초과 ~85㎡ 이하	44			
			85㎡ 초과	-			
기정	A13	58,827	소 계	1,194	230	50	13단지
			60㎡ 이하	393			
			60㎡ 초과 ~85㎡ 이하	801			
			85㎡ 초과	-			
기정	A14	62,517	소 계	1,270	230	50	14단지
			60㎡ 이하	582			
			60㎡ 초과 ~85㎡ 이하	600			
			85㎡ 초과	88			
기정	A15	54,719	소 계	1,171	230	50	15단지
			60㎡ 이하	729			
			60㎡ 초과 ~85㎡ 이하	378			
			85㎡ 초과	64			

주)용적률은 부대복리시설이 포함된 것임

(3) 산업시설용지(변경없음)

도면번호	위 치	구분		계 획 내 용	
D DP	D1~D7, D9~D40 DP2~ DP3	1지구	1공구	-	
			2공구	-	
		2지구	1공구	D3~D5, D7, D9~D12, D14, D16, D17, D19~D29-1, D30~D33, DP2~DP3	
			2공구	D1, D2, D6, D13, D15, D18, D29-2, D29-3, D34~40	
		3지구	1공구	-	
			2공구	-	
		지정용도		D1~D7,D9~D38 DP2~DP3	• 『마곡 일반산업단지 관리기본계획』의 '구역별 건축할 건축물의 범위'에서 정한 바에 따른다
				D39, D40	• 『마곡 일반산업단지 관리기본계획』의 '구역별 건축할 건축물의 범위'에서 정한 바에 따른다 • 1층 가로활성화 용도(시행지침 "제1편 제3장 제8조")
		건폐율		60%이하	
		용적률		D39, D40	300%이하
				D1~D7,D9~D38 DP2~DP3	350%이하

<table>
<tr><th>도면
번호</th><th>위 치</th><th>구분</th><th colspan="2">계 획 내 용</th></tr>
<tr><td rowspan="4"></td><td rowspan="4"></td><td rowspan="2">높이</td><td>D39, D40</td><td>5층이하</td></tr>
<tr><td>D1~D7,D9~D38
DP2~DP3</td><td>공항시설보호지구(해발57.86m) 미만</td></tr>
<tr><td>배치</td><td colspan="2">• 저층배치구간(D2-2, D2-4, D3-2, D4-1, D4-4, D5-1, D7-3, D9-1, D10-1, D13-2, D22-2, D22-4, D23-3, D23-6, D24-3, D24-6, D25-1, D25-3, D27-1, D27-4, D31, DP2, DP3): 10m
• 부속시설은 가로변 · 연결녹지 변 및 공공보행통로 변에 배치한다.
• 건축물의 지하층 형성에 관한 사항은 시행지침 “제1편 제5장 제19조” 를 따른다.
• 산업시설용지 내 보행활성화 용도 등의 배치에 관한 사항은 시행지침 “제1편 제5장 제18조” 를 따른다.</td></tr>
<tr><td>건축선</td><td colspan="2">• 건축한계선
- 도로변(대1-1, 대3-2, 대2-41, 대3-1, 중2-16, 중2-21, 중2-22, 중3-43, 중3-44): 5m
- 도로변(중1-1, 중1-16, 중1-30, 중1-31, 중2-25, 중2-26, 중2-28, 중2-30, 중2-31, 중2-32, 중2-33, 중3-10, 중3-11, 중3-12, 중3-13, 중3-14, 중3-15, 중3-16, 중3-17, 중3-19, 중3-20, 중3-21, 중3-22, 중3-23, 중3-24, 중3-25, 중3-27, 중3-28, 중3-29, 중3-30, 중3-31, 중3-32, 중3-33, 중3-39, 중3-40, 중3-42) : 3m
- 연결녹지변(연결녹지6, 연결녹지7~연결녹지9, 연결녹지16~연결녹지19, 연결녹지24~연결녹지26, 연결녹지42~연결녹지43, 연결녹지45, 연결녹지 49~52) : 3m
- 공원변(문화공원1~5) : 3m
- 공공보행통로변(D7-3, D9-1, DP2, DP3) : 3m
- 공공보행통로변(D9-2, D9-3, D10-4, D10-5, D10-11, D10-12, D32-2, D32-3, D32-10, D32-11)
- 인접대지경계(V1, V2, V3) : 3m
• 공공조경
- D12, D35-4, D35-5, D37-3 : 5m
• 공공보행통로
- D7-3 : 12m
- D9-2, D9-3, D10-4, D10-5, D10-11, D10-12, D32-2, D32-3, D32-10, D32-11 : 3m
- DP2, DP3 : 6m
• 공개공지
- D3-3, D5-4, D7-3, D9-1, D9-2, D9-3, D12-1, D16-3, D19-1, D22-1, D22-2, D25-1, D25-2, D28-1, D36-4, D37-1, DP2, DP3
• 저층부 건축지정선
- D3-3, D5-4, D6-1, D7-1, D7-3, D9-1, D9-2, D9-3, D9-4, D11-1 : 5m
• 저층부 건축지정선(1층 전면지정용도)
- D39, D40 : 3m</td></tr>
<tr><td colspan="3">형태
및
외관</td><td colspan="2">• 형태에 관한 사항은 시행지침 “제1편 제6장 제20조” 를 따른다.
• 경관에 관한 사항은 시행지침 “제1편 제10장” 을 따른다.
• 건축물 및 가로경관 가이드라인에 관한 사항은 시행지침 “제1편 제1장 제2조 제9항” 을 따른다.
• DP2 · DP3의 건축물 배치 시 중로2-26과 연접한 연결녹지축에서 서울식물원으로의 통경축 확보를 고려하여 건축물을 배치한다. 단, 연결녹지6의 위치이동 등 변경 시 서울식물원으로의 시각적 개방감 및 보행연계성을 고려한 건축물을 배치한다.</td></tr>
</table>

(4) 상업용지(변경없음)

도면번호	위 치	구분		계 획 내 용	
B	B1~B11	1지구	1공구	B1~B3	
			2공구	-	
		2지구	1공구	B4~B11	
			2공구	-	
		3지구	1공구	-	
			2공구	-	
		허용용도		B1~B3 (주거지변)	• 제1종 근린생활시설(변전소, 양수장, 정수장 제외) • 제2종 근린생활시설 (장의사, 총포판매소, 단란주점, 안마시술소, 옥외골프연습장 제외) • 문화 및 집회시설 (공연장, 전시장에 한함) • 판매시설 (상점 및 이와 유사한 용도에 한함. 단, 상점 중 『게임산업진흥에 관한 법률』에 의한 일반게임제공업의 시설 및 복합유통게임제공업의 시설 제외) • 의료시설 (정신병원 및 요양소, 격리병원, 장례식장 제외) • 교육연구시설 • 노유자시설 • 운동시설(옥외골프연습장 제외) • 업무시설
				B4~B11	• 불허용도 이외의 용도
		불허용도		B1~B3 (주거지변)	• 허용용도 이외의 용도
				B4~B7, B9, (역세권 및 간선가로변)	• 단독주택, 공동주택 • 제1종 근린생활시설 중 변전소, 양수장, 정수장 • 제2종 근린생활시설 중 장의사, 총포판매소, 단란주점, 안마시술소, 옥외골프연습장 • 문화 및 집회시설 중 마권 장외 발매소, 마권 전화투표소, 경마장, 경륜장, 경정장 • 종교시설 • 판매시설(상점 중 『게임산업진흥에 관한 법률』에 의한 일반게임제공업의 시설 및 복합유통게임제공업의 시설에 한함) • 운수시설 • 수련시설 • 운동시설(옥외골프연습장에 한함) • 숙박시설(생활숙박시설, 『관광진흥법』에 의한 호텔 제외) • 공장, 창고시설 • 위험물저장 및 처리시설 • 자동차관련시설 • 동물 및 식물관련시설 • 자원순환 관련시설 • 교정 및 군사시설 • 발전시설 • 묘지관련시설 • 위락시설 • 장례식장
				B8, B10, B11 (이면부)	• 단독주택, 공동주택 • 제1종근린생활시설 중 변전소, 양수장, 정수장 • 제2종근린생활시설 중 장의사, 총포판매소, 단란주점, 안마시술소, 옥외골프연습장 • 문화 및 집회시설 중 마권 장외 발매소, 마권 전화투표소, 경마장, 경륜장, 경정장 • 판매시설(상점 중 『게임산업진흥에 관한 법률』에 의한 일반게임제공업의 시설 및 복합유통게임제공업의 시설에 한함) • 공장 • 창고시설 위험물저장 및 처리시설 • 자동차관련시설 • 동물 및 식물관련시설 • 묘지관련시설

도면번호	위 치	구분	계 획 내 용	
				• 자원순환 관련시설 • 수련시설 • 운동시설(옥외골프연습장에 한함) • 교정 및 군사시설 • 발전시설 • 장례식장
		건폐율	60%이하	
		용적률	600%이하	
		높이	공항시설보호지구(해발57.86m) 미만	
		배치	• 건축물의 지하층 형성에 관한 사항은 시행지침 “제1편 제5장 제19조” 를 따른다. • 저층 배치구간 – B8-1, B8-4 : 10m • 지하연결통로 – B4-3 : 9호선 마곡나루역과 연결	
		건축선	• 건축한계선 – 도로변(대1-1, 광3-19, 대2-2, 대2-38, 대2-41): 5m – 도로변(대2-2, 중1-7, 중1-16, 중1-32, 중2-5, 중2-24, 중2-25, 중2-26, 중2-28, 중2-29, 중2-33, 중3-12, 중3-20, 중3-34, 중3-36, 소3-2) : 3m – 연결녹지변(연결녹지10, 연결녹지12, 연결녹지16, 연결녹지22, 연결녹지27) : 3m – 공공보행통로변(B7-1, B7-3) • 고층부 건축한계선 – B6, B10 : 6m • 공개공지 – B4-2, B4-3, B5-1, B6, B7-3, B7-5, B7-7, B9 • 저층부 건축지정선 – B4-2, B4-3, B6 : 5m – B10-1 : 3m • 공공보행통로 – B7-1, B7-3 : 3m	
		형태 및 외관	• 형태에 관한 사항은 시행지침 “제1편 제6장 제20조” 를 따른다. • 경관에 관한 사항은 시행지침 “제1편 제10장” 을 따른다. • 건축물 및 가로경관 가이드라인에 관한 사항은 시행지침 “제1편 제1장 제2조 제9항” 을 따른다.	

주) 제2종근린생활시설, 판매시설 중 성인용품판매점, 실내경마장 및 이와 유사한 실내사행행위업, 성인전용전화방, 성인전용PC방 및 이와 유사한 성인전용업 용도 불허

주) 『학교보건법』에 의한 학교환경위생정화구역(상대 및 절대정화구역) 내 불허용도 불허 (단, 상대정화구역은 환경위생정화위원회 심의를 득한 경우는 제외)

주) 상업용지에서 건축물의 비주거용도(공동주택 및 오피스텔 등 준주택 제외) 비율은 용적률의 10% 이상으로 계획한다.

※ 용적률 10%이상 설치는 지상부 설치를 의미

※ (2013.11.14 마곡 도시개발사업 개발계획 변경수립 및 실시계획 변경인가 고시(서고제2013-379호)이전 협의완료 혹은 승인, 인가(변경승인, 인가 등 포함)된 건축물은 기정 지침을 적용한다.

주) 상업용지 내 일반숙박시설과 위락시설은 건축법 제11조 제4항 제1호 및 서울시 도시계획조례 제32조 제2항에 따라 건축을 제한될 수 있다.

(5) 업무용지(변경없음)

도면번호	위 치	구분		계 획 내 용		
C	C1~C17	1지구	1공구	-		
			2공구	-		
		2지구	1공구	C1~C17		
			2공구	-		
		3지구	1공구	-		
			2공구	-		
		지정용도		전층	C3, C6~C11	• 업무시설(오피스텔 제외)
					C2, C4, C5	• 업무시설(오피스텔 제외) 또는 호텔
					C1, C12~C17	• 업무시설(오피스텔 제외)
				1층	C4~C13	• 1층 가로활성화 용도 (시행지침 "제1편 제3장 제8조")
		허용용도		• 불허용도 이외의 용도		
		불허용도		• 단독주택, 공동주택 • 제1종 근린생활시설 중 변전소, 양수장, 정수장 • 제2종 근린생활시설 중 장의사, 총포판매소, 단란주점, 안마시술소, 옥외골프연습장 • 문화 및 집회시설 중 마권 장외 발매소, 마권 전화투표소, 경마장, 경륜장, 경정장 • 종교시설 • 판매시설(상점 중 『게임산업진흥에 관한 법률』에 의한 일반게임제공업의 시설 및 복합유통게임제공업의 시설에 한함) • 운수시설 • 수련시설 • 운동시설(옥외골프연습장에 한함) • 업무시설 중 오피스텔 • 숙박시설(『관광진흥법』에 의한 호텔 제외) • 위락시설 • 공장, 창고시설 • 위험물저장 및 처리시설 • 자동차관련시설 • 동물 및 식물관련시설 • 자원순환 관련시설 • 교정 및 군사시설 • 발전시설 • 묘지관련시설 • 관광휴게시설 • 장례식장		
		건폐율		60%이하		
		용적률		C1~C11	600%이하	
				C12~C17	400%이하	
		높이		공항시설보호지구(해발57.86m) 미만		
		배치		• 건축물의 지하층 형성에 관한 사항은 시행지침 "제1편 제5장 제19조"를 따른다.		
		건축선		• 건축한계선 - 도로변(대1-1, 대2-2, 대3-2, 대2-38, 대3-1, 중2-16, 중2-19, 중2-20) : 5m - 도로변(중1-1, 중2-15, 중1-16, 중1-18, 중2-23, 중2-24, 중2-29, 중2-32, 중3-1, 중3-12, 중3-15, 중3-16, 중3-20, 중3-26, 중3-33, 중3-35, 중3-36, 중3-37, 중3-38, 중3-39, 중3-40) : 3m - 연결녹지변(연결녹지20, 연결녹지23) : 3m		

도면 번호	위 치	구분	계 획 내 용
			• 고층부 건축한계선 - C4~C7, C8-1, C8-4, C9~C11 : 6m - C8-2, C8-3 : 3~6m • 공공보행통로 - C4-3, C4-4, C6-2, C6-3, C7-2, C7-2, C8-1, C8-3, C9-2, C9-3, C10-1, C10-3, C12-3, C12-5, C12-11, C12-13, C13-3, C13-5, C13-12, C13-13 : 3m • 공개공지 - C2-3, C2-6, C3-3, C3-6, C4-3, C4-4, C4-7, C5-1, C6-2, C6-3, C6-4, C7-1, C7-2, C7-2, C8, C9-1, C9-2, C9-3, C9-5, C10-1, C10-3, C10-5, C11-1, C11-3, C12-3, C12-5, C12-8, C12-11, C12-13, C12-8, C13-1, C13-3, C13-5, C13-12, C13-13, C14-6, C15-1, C15-6, C16-1, C17-4 • 저층부 건축지정선 - C2-3, C2-6, C3-3, C3-6 : 5m • 저층부 건축지정선(1층 전면지정용도) - C6~C11(C8-3제외) : 5m - C4, C5, C6-2, C6-3, C7-2, C7-2, C8-1, C8-3, C9-2, C9-3, C10-1, C10-3, C12-3, C12-5, C12-11, C12-13, C13-3, C13-5, C13-12, C13-13 : 3m
		형태 및 외관	• 형태에 관한 사항은 시행지침 “제1편 제6장 제20조” 를 따른다. • 경관에 관한 사항은 시행지침 “제1편 제10장” 을 따른다. • 건축물 및 가로경관 가이드라인에 관한 사항은 시행지침 “제1편 제1장 제2조 제9항” 을 따른다.

주) 지정용도로 쓰이는 해당용도의 바닥면적 합계가 건축연면적의 50%이상을 확보하여야 한다.(단, 2개 이상의 용도가 지정된 경우에는 그 합이 50% 이상일 경우도 인정하며, 호텔과 전시장·컨벤션 등 복합개발 시에는 해당 인·허가권자와 협의하여 그 비율을 조정할 수 있다.)
주) 제2종근린생활시설, 판매시설 중 성인용품판매점, 실내경마장 및 이와 유사한 실내사행행위업, 성인전용전화방, 성인전용PC방 및 이와 유사한 성인전용업 용도 불허
주) 『학교보건법』에 의한 학교환경위생정화구역(상대 및 절대정화구역) 내 불허용도 불허 (단, 상대정화구역은 환경위생정화위원회 심의를 득한 경우는 제외)
주) 업무용지에서 건축물의 비주거용도(공동주택, 오피스텔 및 준주택 제외) 비율은 용적률의 10% 이상으로 계획한다.
※ 용적률 10%이상 설치는 지상부 설치를 의미
※ (2013.11.14 마곡 도시개발사업 개발계획 변경수립 및 실시계획 변경인가 고시(서고제2013-379호)이전 협의완료 혹은 승인, 인가(변경승인, 인가 등 포함)된 건축물은 기정 지침을 적용한다.
주) 업무용지 내 일반숙박시설과 위락시설은 건축법 제11조 제4항 제1호 및 서울시 도시계획조례 제32조 제2항에 따라 건축을 제한될 수 있다.

(6) 지원시설용지(변경없음)

도면 번호	위 치	구분		계 획 내 용
DS	DS2~DS10 DS13~DS17	1지구	1공구	-
			2공구	-
		2지구	1공구	DS3~DS10, DS14, DS17
			2공구	DS2, DS13, DS15, DS16
		3지구	1공구	-
			2공구	-
		지정용도	1층 DS2 DS5, DS6 DS8, DS9 DS14~DS17	• 1층 가로활성화 용도(시행지침 “제1편 제3장 제8조”)

도면 번호	위 치	구분	계 획 내 용		
		허용용도	주거 복합 시설	DS3, DS4, DS10, DS13	• 공동주택(기숙사 및 임대주택에 한함) • 제1종 근린생활시설(변전소, 양수장, 정수장 제외) • 제2종 근린생활시설(장의사, 총포판매소, 단란주점, 안마시술소, 옥외골프연습장 제외) • 문화 및 집회시설(마권 장외 발매소, 마권 전화투표소, 경마장, 경륜장, 경정장, 동·식물원 제외) • 판매시설(해당 준공업지역에 소재하는 공장에서 생산되는 제품을 판매하는 시설에 한함) • 운동시설(옥외골프연습장 제외) • 업무시설(오피스텔 제외) • 숙박시설(『관광진흥법』에 의한 호텔에 한함)
				DS5~DS7, DS14~DS17	• 제1종 근린생활시설(변전소, 양수장, 정수장 제외) • 제2종 근린생활시설(장의사, 총포판매소, 단란주점, 안마시술소, 옥외골프연습장 제외) • 문화 및 집회시설(마권 장외 발매소, 마권 전화투표소, 경마장, 경륜장, 경정장, 동·식물원 제외) • 운동시설(옥외골프연습장 제외)
			상업 복합 시설	DS8, DS9	• 제1종 근린생활시설(변전소, 양수장, 정수장 제외) • 제2종 근린생활시설(장의사, 총포판매소, 단란주점, 안마시술소, 옥외골프연습장 제외) • 문화 및 집회시설(마권 장외 발매소, 마권 전화투표소, 경마장, 경륜장, 경정장, 동·식물원 제외) • 판매시설(해당 준공업지역에 소재하는 공장에서 생산되는 제품을 판매하는 시설에 한함) • 의료시설(격리병원 제외) • 교육연구시설(학교 및 산업시설구역에서 허용하는 연구시설 제외) • 노유자시설(『주택법』 제16조에 따른 사업계획승인 대상이 되는 노인복지주택 제외) • 운동시설(옥외골프연습장 제외) • 업무시설(오피스텔 제외) • 숙박시설(『관광진흥법』에 의한 호텔에 한함)
			근린 생활 시설	DS2	• 제1종 근린생활시설(수퍼마켓과 일용품 등의 소매점, 휴게음식점 또는 제과점에 한함) • 제2종 근린생활시설(일반음식점, 휴게음식점 또는 제과점, 서점, 공연장에 한함) • 문화 및 집회시설(공연장, 전시장에 한함)
		불허용도	• 허용용도 이외의 용도		
		건폐율	DS2~DS10, DS13~DS17		60%이하
		용적률	DS2		200%이하
			DS5~DS7 DS14~DS17		300%이하
			DS3, DS4 DS8~DS10 DS13		400%이하

도면 번호	위 치	구분	계 획 내 용	
		높이	DS2	계획고로부터 15m이하
			DS14~DS17	5층이하
			DS3~DS10 DS13	공항시설보호지구(해발57.86m) 미만
		배치	• 건축물의 지하층 형성에 관한 사항은 시행지침 “제1편 제5장 제19조” 를 따른다.	
		건축선	• 건축한계선 – 도로변(대1-1, 중2-21, 중3-41, 대3-2) : 5m – 도로변(중1-16, 중3-23, 중2-25, 중2-26, 중2-27, 중2-28, 중2-32, 중3-14, 중3-21, 중3-25, 중3-28, 중3-32, 중3-35, 중3-39, 중3-42) : 3m – 연결녹지변(연결녹지11, 연결녹지23, 연결녹지24, 연결녹지25, 연결녹지29, 연결녹지30, 연결녹지44〈폐지〉, 연결녹지46〈폐지〉) : 3m – 공원변(근린공원1, 문화공원1) : 3m – 공공보행통로변(DS2-1)〈신설〉 : 6m – 공공보행통로변(DS2-4〈변경〉, DS2-5〈변경〉) : 3m • 고층부 건축한계선 – DS8, DS9 : 6m • 저층부 건축지정선 – DS3-1 : 5m • 저층부 건축지정선(1층 전면지정용도) – DS2, DS8, DS9 : 5m – DS5, DS6, DS14, DS14~DS17 : 3m • 저층배치구간 – DS13 : 10m • 공공보행통로 – DS2-1〈신설〉 : 6m – DS2-4〈변경〉, DS2-5〈변경〉 : 3m • 공개공지 – DS3-1	
		형태 및 외관	• 형태에 관한 사항은 시행지침 “제1편 제6장 제20조” 를 따른다. • 경관에 관한 사항은 시행지침 “제1편 제10장” 을 따른다. • 건축물 및 가로경관 가이드라인에 관한 사항은 시행지침 “제1편 제1장 제2조 제9항” 을 따른다.	

주) 지원시설용지(DS3, DS4, DS10, DS13)에서 거주용도의 비율(당해 건축물의 연면적 합계에 대한 비율임)은 50% 이상을 권장한다. 또한 임대주택 건축 시 임대주택법 제16조에 따른 의무임대기간이 경과하더라도 분양 전환 불가하다.

※ 거주용도 : 준공업지역에서 허용하는 용도 중 공동주택(기숙사임대주택), 숙박시설(『관광진흥법』 상 호텔에 한함)

주) 지원시설용지에 공동주택(기숙사 포함)을 건축하는 경우 『서울시 도시계획조례』 제55조 제4항에 따라 용적률 250% 이하(임대주택 건축시 300% 이하)로 계획하여야 한다.

주) 제2종근린생활시설 중 성인용품판매점, 실내경마장 및 이와 유사한 실내사행행위업, 성인전용전화방, 성인전용PC방 및 이와 유사한 성인전용업 용도 불허

(7) 도시계획시설 용지(변경)

(가) 종합의료시설(변경없음)

도면번호	위 치	구분		계 획 내 용
E	E1	1지구	1공구	-
			2공구	-
		2지구	1공구	E1
			2공구	-
		3지구	1공구	-
			2공구	-
		지정용도		-
		허용용도		-
		건폐율		60%이하
		용적률		400%이하
		높이		공항시설보호지구(해발57.86m) 미만
		건축선		• 건축한계선 - 도로변(광3-16, 소2-2) : 5m • 공공조경 : E1 : 5m • 공개공지 : 도로변(광3-16)
		형태 및 외관		• 형태에 관한 사항은 시행지침 "제1편 제6장 제20조" 를 따른다. • 경관에 관한 사항은 시행지침 "제1편 제10장" 을 따른다. • 건축물 및 가로경관 가이드라인에 관한 사항은 시행지침 "제1편 제1장 제2조 제9항" 을 따른다.

(나) 공공청사(변경)

도면번호	위 치	구분		계 획 내 용	
F	F1~F4, **F9〈변경〉**, **F10〈폐지〉**, F11, **F12〈폐지〉**	1지구	1공구	F2, F11	
			2공구	F1, F3, F4, **F9〈변경〉**, **F10〈폐지〉**	
		2지구	1공구	-	
			2공구	**F12〈폐지〉**	
		3지구	1공구	-	
			2공구	-	
		건폐율		50%이하	
		용적률		250%이하	
		높이		F1~F4, **F9〈변경〉**, **F10〈폐지〉**,F11, F12〈폐지〉	5층이하
		배치		• 인접하고 있는 용지의 공공건축물은 건축선을 일치할 수 있는 건축형태를 권장한다. • 인접하는 공공청사는 2개 이상 단위로 공동주차출입과 공동주차시설 공간의 확보를 권장한다.	
		건축선		• 건축한계선 - 도로변(중2-18) : 5m - 도로변(광3-19, 대2-2, 중1-1, **중2-36〈폐지〉**, **중3-5〈폐지〉**, 중3-45, 중1-18, 소1-6) : 3m - 도로변(소2-27) : 1m - 구역경계 변 : 1m • 공공보행통로변 : 1m	

	F5~F7	1지구	1공구	F5, F6
			2공구	F7
		2지구	1공구	-
			2공구	
		3지구	1공구	-
			2공구	
		건폐율		60%이하
		용적률		400%이하
		높이		공항시설보호지구(해발57.86m) 미만
		배치		• 인접하고 있는 용지의 공공건축물은 건축선을 일치할 수 있는 건축형태를 권장한다. • 인접하는 공공청사는 2개 이상 단위로 공동주차출입과 공동주차시설 공간의 확보를 권장한다. • 공개공지변으로 개방된 외부공간이 조성될 수 있도록 건축물을 배치한다. • 건축물의 지하층 형성에 관한 사항은 시행지침 “제1편 제5장 제19조” 를 따른다.
		건축선		• 건축한계선 - 도로변(중1-7, 중1-12, 중1-8) : 3m - 연결녹지변(연결녹지3) : 3m • 공공보행통로변(F2, F4) : 2m • 공개공지(F5~F6-1)
	형태 및 외관			• 형태에 관한 사항은 시행지침 “제1편 제6장 제20조” 를 따른다. • 경관에 관한 사항은 시행지침 “제1편 제10장” 을 따른다. • 건축물 및 가로경관 가이드라인에 관한 사항은 시행지침 “제1편 제1장 제2조 제9항” 을 따른다.

(다) 학교(변경없음)

도면번호	위 치	구분		계 획 내 용	
G	G1~G10	1지구	1공구	G3~G6, G10	
			2공구	G1, G2, G9	
		2지구	1공구	G7~G8	
			2공구	-	
		3지구	1공구	-	
			2공구	-	
		건폐율		G1~G4, G6~G7, G9~G10	50%이하
				G5, G8	60%이하
		용적률		G1~G7, G9~G10	200%이하
				G8	400%이하
		높이		G1~G7, G9~G10	5층이하
				G8	공항시설보호지구(해발57.86m) 미만
		배치		• 교육시설의 경우 건축물은 가급적 남향배치를 권장한다. • 공이 넘어가는 것을 방지하기 위한 안전망을 설치하도록 한다. • 건축한계선으로 형성된 전면공지는 ‘보도 부속형’ 으로 조성한다.	
		건축선		• 건축한계선 - 도로변(광3-19, 대2-2, 중3-4, 소2-2) : 5m - 도로변(중1-7, 중1-12, 중1-17, 중1-18, 중2-3, 중3-45, 중3-46, 중3-47, 소3-2) : 3m	

도면번호	위 치	구분	계 획 내 용
			- 연결녹지변(연결녹지1, 연결녹지4) : 3m - 경관녹지변(경관녹지5) : 5m - 경관녹지변(경관녹지4) : 3m - 공원변(어린이공원6) : 3m - 인접대지경계(A1, A3, F1, F3, G1, G9): 3m • 공공조경 : G4, G6, G7, G8, G10 : 5m • 외곽녹지 : G3 : 3m
		형태 및 외관	• 형태에 관한 사항은 시행지침 "제1편 제6장 제20조" 를 따른다. • 경관에 관한 사항은 시행지침 "제1편 제10장" 을 따른다. • 건축물 및 가로경관 가이드라인에 관한 사항은 시행지침 "제1편 제1장 제2조 제9항" 을 따른다.

주) G5(유치원용지)는 유아교육을 위한 공간의 효율적 배치를 위해 적정한 건폐율을 고려하여, 『국토의 계획 및 이용에 관한 법률』 제52조 제3항 및 동시행령 제46조 제4항에 따라 건폐율을 완화하여 적용함.

(라) 사회복지시설(변경없음)

도면번호	위 치	구분		계 획 내 용
H	H1	1지구	1공구	-
			2공구	H1
		2지구	1공구	-
			2공구	-
		3지구	1공구	-
			2공구	-
		건폐율		50%이하
		용적률		200%이하
		높이		5층이하
		배치		-
		건축선		• 건축한계선 - 도로변(대2-2) : 5m
		형태 및 외관		• 형태에 관한 사항은 시행지침 "제1편 제6장 제20조" 를 따른다. • 경관에 관한 사항은 시행지침 "제1편 제10장" 을 따른다.

(마) 주차장(변경없음)

도면번호	위 치	구분		계 획 내 용
I	I1~I10	1지구	1공구	I1~I2
			2공구	-
		2지구	1공구	I3~I9
			2공구	-
		3지구	1공구	-
			2공구	I10

도면 번호	위 치	구분	계 획 내 용	
		허용용도	• 『주차장법』 제2조 규정에 의한 노외주차장(주차전용건축물 및 부속용도) • 주차전용건축물의 경우 해당 용도지역에서 건축할 수 있는 건축물 중 다음의 용도와 복합적으로 건축할 수 있으며, 건축연면적의 30% 이내의 범위에서 적용 - 제1종 근린생활시설(변전소, 양수장, 정수장 제외) - 제2종 근린생활시설(장의사, 총포판매소, 단란주점, 안마시술소, 옥외골프연습장 제외) - 문화 및 집회시설(마권 장외 발매소, 마권 전화투표소, 경마장, 경륜장, 경정장, 동식물원 제외) - 종교시설 - 판매시설(상점에 한함. 단, 상점 중 『게임산업진흥에 관한 법률』에 의한 일반게임제공업의 시설 및 복합유통게임제공업의 시설 제외) - 운수시설 - 운동시설(옥외골프연습장 제외) - 업무시설(오피스텔 제외) - 자동차관련시설(주차장에 한함)	
		불허용도	• 허용용도 이외의 용도	
		건폐율	I10	20%이하
			I1~I9	90%이하
		용적률	I10	50%이하
			I1,I3~I5,I9	400%이하
			I2, I6~I8	600%이하
		높이	I10	4층이하
			I1,I3~I5,I9	5층이하
			I2, I7~I8	8층이하
			I6	공항시설보호지구(해발57.86m) 미만
		배치	• 근린생활시설 등의 배치는 지상1층~2층, 최상층에 우선 배치하여야 한다. • 건축물의 지하층 형성에 관한 사항은 시행지침 “제1편 제5장 제19조” 를 따른다. • 저층 배치구간 - I3, I4 : 10m	
		건축선	• 건축한계선 - 도로변(중2-16) : 5m - 도로변(중1-1, 중1-8, 중1-12, 중2-4, 중2-5, 중2-25, 중2-33, 중3-14, 중3-20, 중3-28, 중3-29, 중3-36, 중3-40) : 3m - 연결녹지변(연결녹지4, 연결녹지11, 연결녹지22, 연결녹지28, 연결녹지45) : 3m - 구역경계 변 : 3m • 고층부 건축한계선 - I6 : 6m • 저층부 건축지정선 - I6 : 5m • 공공조경(I7) : 3m	
		형태 및 외관	• 주차장과 인접한 부분의 쾌적한 보행환경 조성과 자동차 불빛에 의한 인접대지의 피해를 방지하기 위하여 근린생활이 위치하지 않는 2,3층 이상의 상층부에는 차폐시설을 설치하도록 한다. • 형태에 관한 사항은 시행지침 “제1편 제6장 제20조” 를 따른다. • 경관에 관한 사항은 시행지침 “제1편 제10장” 을 따른다. • 건축물 및 가로경관 가이드라인에 관한 사항은 시행지침 “제1편 제1장 제2조 제9항” 을 따른다.	

주) 제2종근린생활시설, 판매시설 중 성인용품판매점, 실내경마장 및 이와 유사한 실내사행행위업, 성인전용전화방, 성인전용PC방 및 이와 유사한 성인전용업 용도 불허

주) 『학교보건법』에 의한 학교환경위생정화구역(상대 및 절대정화구역) 내 불허용도 불허 (단, 상대정화구역은 환경위생정화위원회 심의를 득한 경우는 제외)

(바) 열공급설비(변경없음)

도면번호	위 치	구분		계 획 내 용
J	J1	1지구	1공구	-
			2공구	-
		2지구	1공구	-
			2공구	-
		3지구	1공구	-
			2공구	J1
		건폐율		60%이하
		용적률		200%이하
		높이		공항시설보호지구(해발57.86m) 미만
		건축선		• 건축한계선 - 공원변(근린공원1) : 3m
		형태 및 외관		• 근린공원에서의 조망을 고려하여 공원변으로 설비시설 등이 노출되지 않도록 차폐시설 또는 차폐조경 등을 설치한다. • 건축물 및 가로경관 가이드라인에 관한 사항은 시행지침 “제1편 제1장 제2조 제9항” 에 따른다.

(사) 전기공급설비(변경없음)

도면번호	위 치	구분		계 획 내 용	
K	K1	1지구	1공구	-	
			2공구	-	
		2지구	1공구	-	
			2공구	-	
		3지구	1공구	-	
			2공구	K1	
		건폐율		K1	20%이하
		용적률		K1	50%이하
		높이		K1	4층이하
		건축선		-	
		형태 및 외관		• 건축물 및 가로경관 가이드라인에 관한 사항은 시행지침 “제1편 제1장 제2조 제9항” 에 따른다.	

(아) 방수설비(변경없음)

도면번호	위 치	구분		계 획 내 용	
M	M1 M2	1지구	1공구	-	
			2공구	M1	
		2지구	1공구	-	
			2공구	-	
		3지구	1공구	-	
			2공구	M2	
		건폐율		M1	50%이하
				M2	20%이하
		용적률		M1	100%이하
				M2	50%이하
		높이		2층이하	
		형태 및 외관		• 건축물 및 가로경관 가이드라인에 관한 사항은 시행지침 “제1편 제1장 제2조 제9항” 에 따른다.	

(자) 문화시설(변경없음)

도면번호	위 치	구분		계 획 내 용
W	W1	1지구	1공구	-
			2공구	-
		2지구	1공구	-
			2공구	-
		3지구	1공구	-
			2공구	W1
		건폐율		20%이하
		용적률		50%이하
		높이		4층이하
		형태 및 외관		• 건축물 및 가로경관 가이드라인에 관한 사항은 시행지침 “제1편 제1장 제2조 제9항” 에 따른다.

(8) 기타시설 용지(변경)

(가) 종교시설용지(변경없음)

도면번호	위 치	구분		계 획 내 용
N	N1~N4	1지구	1공구	N1, N2, N3, N4
			2공구	-
		2지구	1공구	-
			2공구	-
		3지구	1공구	-
			2공구	-
		허용용도		• 제2종근린생활시설(종교집회장에 한함) • 종교시설(종교집회장에 한함)
		불허용도		• 허용용도 이외의 용도
		건폐율		50%이하
		용적률		200%이하
		높이		5층이하
		배치		• 특정일의 이용객 증가에 대비하여 건축물의 주 출입구에 면한 대지경계선에서 2미터 이상 건축선을 후퇴하여 '보도부속형 전면공지'를 조성하도록 권장한다.
		건축선		• 건축한계선 - 도로변(중1-1, 중1-11, 중1-17, 중3-46) : 3m - 도로변(중3-1) : 1m - 구역경계 변 : 3m(N3) - 구역경계 변 : 1m(N2)
		형태 및 외관		• 형태에 관한 사항은 시행지침 "제1편 제6장 제20조"를 따른다. • 경관에 관한 사항은 시행지침 "제1편 제10장"을 따른다.

(나) 편익시설(변경)

도면번호	위 치	구분		계 획 내 용	
S	S2~S4 S6~S8, **S9〈변경〉**, S10~S11, **S12~S13〈신설〉**	1지구	1공구	S4	
			2공구	S2, S3, S6, **S9〈변경〉**, S10~S11, **S12〈신설〉**	
		2지구	1공구	-	
			2공구	S7, S8, **S13〈신설〉**	
		3지구	1공구	-	
			2공구	-	
		허용용도		S2~S4, S6~S11, **S12~S13〈신설〉**	• 제1종 근린생활시설(변전소, 양수장, 정수장 제외) • 제2종 근린생활시설 (장의사, 총포판매소, 단란주점, 안마시술소, 옥외골프연습장 제외) • 문화 및 집회시설 (마권 장외 발매소, 마권 전화투표소, 경마장, 경륜장, 경정장 제외) • 판매시설(상점 중 『게임산업진흥에 관한 법률』에 의한 일반게임제공업의 시설 및 복합유통게임제공업의 시설 제외) • 의료시설 중 병원 • 교육연구시설 • 운동시설(옥외골프연습장 제외) • 업무시설(오피스텔 제외)

도면 번호	위 치	구분	계 획 내 용	
		불허용도	• 허용용도 이외의 용도	
		건폐율	S2~S4, S6~S11, **S12~S13〈신설〉**	50%이하
		용적률	S2~S4, S6~S11 **S12~S13〈신설〉**	250%이하
		높이	S3, S6	7층이하
			S4	6층이하
			S10~S11	4층이하
			S2, S7, S8, S9 **S12~S13〈신설〉**	공항시설보호지구(해발57.86m) 미만
		배치	• 건축물의 지하층 형성에 관한 사항은 시행지침 "제1편 제5장 제19조" 를 따른다.	
		건축선	• 건축한계선 - 도로변(광3-19, 대2-41, 대3-2, 중2-17) : 5m - 도로변(대2-2, 중1-1, 중1-11, 중1-17, 중2-2, **중2-36〈신설〉**, **중3-5〈신설〉**, 중2-34, 중3-45, 중3-46, 중3-47, 소2-22, 소2-27, 소1-6) : 3m - 녹지변(연결녹지40, 연결녹지41, 경관녹지8) : 3m - 인접대지경계(T2, R2, R4, G1, F1, F3, K1) : 3m - 공원변(근린공원1, 3) : 3m - 구역경계 변 : 3m(S3) - 구역경계 변 : 1m(S4)	
		형태 및 외관	• 형태에 관한 사항은 시행지침 "제1편 제6장 제20조" 를 따른다. • 경관에 관한 사항은 시행지침 "제1편 제10장" 을 따른다. • 건축물 및 가로경관 가이드라인에 관한 사항은 시행지침 "제1편 제1장 제2조 제9항" 을 따른다.	

주) 제2종근린생활시설, 판매시설 중 성인용품판매점, 실내경마장 및 이와 유사한 실내사행행위업, 성인전용전화방, 성인전용PC방 및 이와 유사한 성인전용업 용도 불허

주) 『학교보건법』에 의한 학교환경위생정화구역(상대 및 절대정화구역) 내 불허용도 불허 (단, 상대정화구역은 환경위생정화위원회 심의를 득한 경우는 제외)

(다) 위험물 저장 및 처리시설(변경없음)

도면 번호	위 치	구분		계 획 내 용	
P (주유소)	P1~P4	1지구	1공구	-	
			2공구	P2	
		2지구	1공구	P3, P4	
			2공구	-	
		3지구	1공구	-	
			2공구	P1	
		허용용도		• 주유소 및 부대시설(『위험물안전관리법 시행규칙』 별표13호에 한함)	
		불허용도		• 허용용도 이외의 용도	
		건폐율		P1	20%이하
				P2~P4	50%이하
		용적률		P1	50%이하
				P2~P4	100%이하

도면 번호	위 치	구분		계 획 내 용
		높이		3층이하
		건축선		• 건축한계선 – 도로변(광3-19, 대2-41, 대2-38, 중1-11, 중3-26, 소1-2) : 3m
		형태 및 외관		• 건축물 및 가로경관 가이드라인에 관한 사항은 시행지침 “제1편 제1장 제2조 제9항” 에 따른다.
Q (가스충전소)	Q1, Q2	1지구	1공구	–
			2공구	–
		2지구	1공구	Q1, Q2
			2공구	–
		3지구	1공구	–
			2공구	–
		허용용도		• 액화석유가스 충전소, 판매소, 저장소(기계식 세차설비 포함)
		불허용도		• 허용용도 이외의 용도
		건폐율		20%이하
		용적률		50%이하
		높이		3층이하
		형태 및 외관		• 건축물 및 가로경관 가이드라인에 관한 사항은 시행지침 “제1편 제1장 제2조 제9항” 에 따른다.

주) 가스충전소 사업허가 신청시 액화석유가스의안전관리및사업법 제3조 및 서울특별시 강서구 가스사업등의 허가기준에 관한 규칙을 준수하도록 한다.

(라) 택시차고지(변경없음)

도면 번호	위 치	구분		계 획 내 용
T	T1 T2	1지구	1공구	–
			2공구	–
		2지구	1공구	–
			2공구	T1, T2
		3지구	1공구	–
			2공구	–
		허용용도		• 자동차관련시설(『여객자동차운수사업법』에 의한 택시차고에 한함)
		불허용도		• 허용용도 이외의 용도
		건폐율		50%이하
		용적률		100%이하
		높이		2층이하
		건축선		• 건축한계선 – 도로변(대2-41, 중1-1, 소1-2, 소2-21) : 3m – 연결녹지변(연결녹지40) : 3m – 인접대지경계(S7) : 3m
		형태 및 외관		• 형태에 관한 사항은 시행지침 “제1편 제6장 제20조” 를 따른다. • 경관에 관한 사항은 시행지침 “제1편 제10장” 을 따른다. • 건축물 및 가로경관 가이드라인에 관한 사항은 시행지침 “제1편 제1장 제2조 제9항” 을 따른다.

(마) 보육시설(변경없음)

도면 번호	위 치	구분		계 획 내 용
V	V1~V3	1지구	1공구	-
			2공구	-
		2지구	1공구	V1~V3
			2공구	-
		3지구	1공구	-
			2공구	-
		허용용도		• 노유자시설 중 아동관련시설(어린이집)
		불허용도		• 허용용도 이외의 용도
		건폐율		60%이하
		용적률		200%이하
		높이		5층이하
		형태 및 외관		• 건축물 및 가로경관 가이드라인에 관한 사항은 시행지침 "제1편 제1장 제2조 제9항" 을 따른다.

※ 건축물 용도·건폐율·용적률·높이·배치·형태·색채·건축선에 관한 도시관리계획 결정 조서의 건축물 용도 변경과 관련하여 기 매각부지(2016.7.28. 기준)는 종전 규정에 따른다.

- 기매각부지 현황
(업무용지 : C1-1~1-6, C14-1~C14-6, C15-1~C15-6, C16-1~C16-5, C17-1~C17-4, 지원시설용지: Ds3-1, Ds3-2, Ds5-1~Ds5-4, Ds6-1~Ds6-5, Ds7)

(9) 건축심의(자문) 시 자문의견 제시 (변경없음)

(가) 해당 심의기관이 건축심의(자문) 단계에서 서울시 서남권사업과로 업무 협의시 서남권사업과 자문을 거쳐 검토의견을 제시한다.

(10) 건축물 및 가로경관 가이드라인 준수 (변경없음)

(가) 쾌적하고 정돈된 가로경관 형성 및 건축물 등의 질서 있고 조화로운 외부공간 및 외관 형성을 위하여 별도로 작성하는 「건축물 및 가로경관 가이드라인」의 내용을 준수한다.

(11) 에너지사용계획 (변경없음)

(가) 국내 최저 에너지소비형 도시, 저탄소 배출의 친환경도시, 에너지 자립도시 건설을 위하여 에너지 저소비 도시설계로 에너지 수요를 최소화하고 신재생에너지 이용을 극대화하여 계획한다.

(나) 에너지사용계획에 관한 세부사항은 본 지구단위계획「민간부문 지구단위계획 시행지침」을 따른다.

(12) 기타사항 (변경없음)

. 상기 명기되지 않은 기타 사항에 대해서는 본 지구단위계획「민간부문 지구단위계획 시

행지침」 및 「공공부문 지구단위계획 시행지침」을 따른다.

다) 특별계획구역에 관한 도시관리계획 결정조서 : (변경없음)

(1) 특별계획구역 I

(가) 구역결정에 관한 계획

구역명	위치	면적(㎡)	비고
특별계획구역 I	CP1	31,827	

(나) 가구 및 필지 조성에 관한 계획

구역명	가구번호	필지		비고
		위치	면적(㎡)	
특별계획구역 I	CP1	CP1-1	23,441	
		CP1-2	8,386	

(다) 건축물의 용도.건폐율.용적률.높이에 관한 계획

구분		내용		비고
		마곡 도시개발사업 지구단위계획(시행지침)	세부개발계획	
용도	지정용도	• 문화 및 집회시설 중 전시장 · 집회장(전시·컨벤션) 전용면적 20,000㎡ 이상 (CP2~CP3에서 조성 시 예외가능)	• 문화 및 집회시설 중 전시장 · 집회장(전시·컨벤션) 전용면적 20,000㎡ 이상 (호텔과 연계 필수) ※ 단일층에 전용면적 7,500㎡ 이상 확보	
		• 「관광진흥법」에 따른 관광호텔 (4성급) 400실 이상 (CP2~CP3에서 조성 시 예외가능)	• 「관광진흥법」에 따른 관광호텔 (4성급) 400실 이상 (컨벤션과 연계 필수)	
		• 문화 및 집회시설 연면적 5,000㎡이상 (CP2~CP3에서 조성 시 예외가능)	• 문화 및 집회시설 연면적 5,000㎡ 이상 (CP1 설치)	
		• 업무시설(원스톱지원시설) 연면적 3,000㎡이상 (CP2~CP3에서 조성 시 예외가능)	• 업무시설(원스톱지원시설) 연면적 3,000㎡이상(저층부(5층이하) 위치)	
	허용용도	• 불허용도 이외의 용도	좌동	
	불허용도	• 단독주택, 공동주택 • 종교시설 • 운수시설 • 수련시설 • 운동시설 (옥외골프연습장에 한함) • 업무시설 중 오피스텔 • 숙박시설(관광진흥법에 의한 호텔 및 공중위생관리법에 의한 생활숙박시설은 제외) • 위락시설 • 공장, 창고시설 • 위험물저장 및 처리시설 • 자동차관련시설 • 동물 및 식물관련시설 • 자원순환 관련시설 • 교정 및 군사시설, 발전시설 • 묘지관련시설 • 관광휴게시설 • 장례식장	좌동	

구분	내용		비고
	마곡 도시개발사업 지구단위계획(시행지침)	세부개발계획	
건폐율	60% 이하	좌동	
용적률	600% 이하	좌동	
높이	공항시설보호지구(해발57.86m) 미만	좌동	

주) 전시·컨벤션 전용면적 20,000㎡이상 중 단일층에 전용면적 7,500㎡을 확보하여야 한다.
주) 생활숙박시설 설치는 서울특별시 도시계획조례 제32조제2항에 따르며, 설치가능 면적은 마곡 MICE 복합단지(CP1~CP3) 전체 지상연면적의 20% 이내로 제한한다.
주) 문화 및 집회시설, 원스톱비즈니스센터 연면적 산정시 주차장, 기계·전기실 제외

(라) 건축물의 배치•형태•색채 등에 관한 계획

구분		내용		비고
		마곡 도시개발사업 지구단위계획(시행지침)	세부개발계획	
배치	지하철연계 보행공간	• 지하층 기준바닥레벨 – CP1 : 지하1층 또는 지하2층 : EL+0.0 • 지하층의 형성 및 지하보행통로 등에 대한 사항은 별도로 작성된 「지하철연계 보행통로 계획 가이드라인」의 내용을 준수한다.	좌동	
	건축한계선	• 도로변(중1-8) : 3m • 공공보행통로변(CP1-1, CP1-2) : 5m	좌동	
	저층부 건축지정선	• 도로변(대2-2) : 5m • 연결녹지변(연결녹지5) : 3m • 광장변(광장1) : 3m	좌동	
	공공보행통로	• CP1-1, CP1-2 : 5m	좌동	
	건축물간 지하연결통로	• CP1-1과 CP1-2 연계	좌동	
	지하연결통로	• CP1-1과 지하공공보도1 연계 • CP1-2와 지하공공보도1 연계	좌동	
형태 및 색채		• 형태에 관한 사항은 시행지침 "제1편 제6장 제20조" 를 따른다. • 경관에 관한 사항은 시행지침 "제1편 제10장" 을 따른다. • 건축물 및 가로경관 가이드라인에 관한 사항은 시행지침 "제1편 제1장 제2조 제9항" 을 따른다.	좌동	

(마) 기타사항에 관한 계획

① 대지내 공지

구분	내용		비고
	마곡 도시개발사업 지구단위계획(시행지침)	세부개발계획	
공개공지	• 도로(대로2-2, 중로1-8) 및 공공보행통로변으로 위치지정	좌동	
공공보행통로	• 광장(광장1) 및 주거지(AC7)내 공공보행통로와 연계하여 조성	좌동	

(2) 특별계획구역Ⅱ

(가) 구역결정에 관한 계획

구역명	위치	면적(㎡)	비고
특별계획구역 Ⅱ	CP2	20,812	

(나) 가구 및 필지 조성에 관한 계획

구역명	가구번호	필지		비고
		위치	면적(㎡)	
특별계획구역 Ⅱ	CP2	CP2-1	6,357	
		CP2-2	14,455	

(다) 건축물의 용도.건폐율.용적률.높이에 관한 계획

구분		내용		비고
		마곡 도시개발사업 지구단위계획(시행지침)	세부개발계획	
용도	지정용도	• 1층 가로활성화 용도	• 1층 가로활성화 용도 (저층부 건축 지정선에 투영된 벽면 길이의 4분의 3 이상 전용면적이 1층 바닥면적의 50%이상)	시행지침 제3장 제8조
		• 문화 및 집회시설 중 전시장 · 집회장(전시·컨벤션) 전용면적 20,000㎡ 이상 (CP1, CP3에서 조성 시 예외가능)	-	CP1 계획
		• 「관광진흥법」에 따른 관광호텔 (4성급) 400실 이상 (CP1, CP3에서 조성 시 예외가능)	-	CP1 계획
		• 문화 및 집회시설 연면적 5,000㎡이상 (CP1, CP3에서 조성 시 예외가능)	-	CP1 계획
		• 업무시설(원스톱지원시설) 연면적 3,000㎡이상(CP1, CP3에서 조성 시 예외가능)	-	CP1 계획
	허용용도	• 불허용도 이외의 용도	좌동	
	불허용도	• 단독주택, 공동주택 • 종교시설 • 운수시설 • 수련시설 • 운동시설 (옥외골프연습장에 한함) • 업무시설 중 오피스텔 • 숙박시설(관광진흥법에 의한 호텔 및 공중위생관리법에 의한 생활숙박시설은 제외) • 위락시설 • 공장, 창고시설 • 위험물저장 및 처리시설 • 자동차관련시설 • 동물 및 식물관련시설	좌동	

구분	내용		비고
	마곡 도시개발사업 지구단위계획(시행지침)	세부개발계획	
	• 자원순환 관련시설 • 교정 및 군사시설, 발전시설 • 묘지관련시설 • 관광휴게시설 • 장례식장		
건폐율	60% 이하	좌동	
용적율	600% 이하	좌동	
높이	공항시설보호지구(해발57.86m) 미만	좌동	

주) 전시·컨벤션 전용면적 20,000㎡이상 중 단일층에 전용면적 7,500㎡을 확보하여야 한다.
주) 생활숙박시설 설치는 서울특별시 도시계획조례 제32조제2항에 따르며, 설치가능 면적은 마곡 MICE 복합단지(CP1~CP3) 전체 지상연면적의 20% 이내로 제한한다.

(라) 건축물의 배치•형태•색채 등에 관한 계획

구분		내용		비고
		마곡 도시개발사업 지구단위계획(시행지침)	세부개발계획	
배치	지하철연계 보행공간	• 지하층 기준바닥레벨 – CP2 : 지하1층 : EL+0.0 • 지하1층 층고(9.0m)내에서 건축물 지하보행로 및 건축물간 지하연결통로 형성 구간을 제외하고 중층형 구조의 도입이 가능하다. • 지하층의 형성 및 지하보행통로 등에 대한 사항은 별도로 작성된 「지하철연계 보행통로계획 가이드라인」의 내용을 준수한다.	좌동	
	건축한계선	• 도로변(대1-1) : 5m • 도로변(중3-18) : 3m	좌동	
	저층부 건축지정선	• 연결녹지변(연결녹지5) : 3m	좌동	
	저층부 건축지정선 (1층 전면지정용도)	• 지하공공보행통로변 : 5m, 10m	좌동	
	공공보행통로	• CP2-2 : 10m	좌동	
	지하공공보행통로	• CP2-1, CP2-2 : 12m	좌동	
	지하공동개발(권장)	• CP2-1, CP2-2	좌동	
형태 및 색채		• 형태에 관한 사항은 시행지침 “제1편 제6장 제20조”를 따른다. • 경관에 관한 사항은 시행지침 “제1편 제10장”을 따른다. • 건축물 및 가로경관 가이드라인에 관한 사항은 시행지침 “제1편 제1장 제2조 제9항”을 따른다.	좌동	

(마) 기타사항에 관한 계획

① 대지내 공지

구분	내용		비고
	마곡 도시개발사업 지구단위계획(시행지침)	세부개발계획	
공개공지	• 도로(대로1-1)와 공공보행통로 및 연결녹지(연결녹지5)변으로 위치지정	좌동	
공공보행통로	• 공개공지 및 지하공공보행통로와 연계하여 조성	좌동	
지하공공보행통로	• 공개공지·공공보행통로 및 지하공공보도(1, 2)와 연계하여 조성	좌동	

(3) 특별계획구역Ⅲ

(가) 구역결정에 관한 계획

구역명	위치	면적(㎡)	비고
특별계획구역Ⅲ	CP3	30,085	

(나) 가구 및 필지 조성에 관한 계획

구역명	가구번호	필지		비고
		위치	면적(㎡)	
특별계획구역Ⅲ	CP3	CP3-1	15,238	대지분할가능선에 의해 2개의 필지로 분할가능
		CP3-2	14,847	대지분할가능선에 의해 2개의 필지로 분할가능

(다) 건축물의 용도.건폐율.용적률.높이에 관한 계획

구분		내용		비고
		마곡 도시개발사업 지구단위계획(시행지침)	세부개발계획	
용도	지정용도	• 1층 가로활성화 용도	• 1층 가로활성화 용도 (저층부 건축 지정선에 투영된 벽면 길이의 4분의 3이상 전용면적이 1층 바닥면적의 50%이상)	시행지침 제3장 제8조
		• 문화 및 집회시설 중 전시장 · 집회장(전시·컨벤션) 전용면적 20,000㎡ 이상 (CP1, CP2에서 조성 시 예외가능)	-	CP1 계획
		• 「관광진흥법」에 따른 관광호텔 (4성급) 400실 이상 (CP1, CP2에서 조성 시 예외가능)	-	CP1 계획
		• 문화 및 집회시설 연면적 5,000㎡이상 (CP1, CP2에서 조성 시 예외가능)	-	CP1 계획
		• 업무시설(원스톱지원시설) 연면적 3,000㎡이상(CP1, CP2에서 조성 시 예외가능)	-	CP1 계획
	허용용도	• 불허용도 이외의 용도	좌동	
	불허용도	• 단독주택, 공동주택 • 종교시설 • 운수시설 • 수련시설 • 운동시설 (옥외골프연습장에 한함) • 업무시설 중 오피스텔 • 숙박시설(관광진흥법에 의한 호텔 및 공중위생관리법에 의한 생활숙박시설은 제외) • 위락시설 • 공장, 창고시설 • 위험물저장 및 처리시설 • 자동차관련시설 • 동물 및 식물관련시설 • 자원순환 관련시설 • 교정 및 군사시설, 발전시설 • 묘지관련시설 • 관광휴게시설 • 장례식장	좌동	

구분	내용		비고
	마곡 도시개발사업 지구단위계획(시행지침)	세부개발계획	
건폐율	60% 이하	좌동	
용적율	600% 이하	좌동	
높이	공항시설보호지구(해발57.86m) 미만	좌동	

주) 전시·컨벤션 전용면적 20,000㎡이상 중 단일층에 전용면적 7,500㎡을 확보하여야 한다.
주) 생활숙박시설 설치는 서울특별시 도시계획조례 제32조제2항에 따르며, 설치가능 면적은 마곡 MICE 복합단지(CP1~CP3) 전체 지상연면적의 20% 이내로 제한한다.

(라) 건축물의 배치•형태•색채 등에 관한 계획

구분		내용		비고
		마곡 도시개발사업 지구단위계획(시행지침)	세부개발계획	
배치	지하철연계 보행공간	• 지하층 기준바닥레벨 - CP3 : 지하1층 : EL+0.0 • 지하1층 층고(9.0m)내에서 건축물 지하보행로 및 건축물간 지하연결통로 형성 구간을 제외하고 중층형 구조의 도입이 가능하다. • 지하층의 형성 및 지하보행통로 등에 대한 사항은 별도로 작성된 「지하철연계 보행통로계획 가이드라인」의 내용을 준수한다.	좌동	
	건축한계선	• 도로변(대1-1) : 5m • 도로변(중1-8, 중1-13, 중3-18) : 3m	좌동	
	저층부 건축지정선 (1층 전면 지정용도)	• 지하공공보행통로변 : 5m, 10m	좌동	
	공공보행통로	• CP3-2 : 10m	좌동	
	지하공공보행통로	• CP3-1 : 12m	좌동	
	건축물간 지하연결통로	• CP3-2와 지하공공보행통로 연계 • 대지분할가능선에 의한 필지분할시 개별필지 내 건축물간 지하연결통로 조성	좌동	
	지하공동개발(권장)	• CP3-1, CP3-2	좌동	
형태 및 색채		• 형태에 관한 사항은 시행지침 "제1편 제6장 제20조"를 따른다. • 경관에 관한 사항은 시행지침 "제1편 제10장"을 따른다. • 건축물 및 가로경관 가이드라인에 관한 사항은 시행지침 "제1편 제1장 제2조 제9항"을 따른다.	좌동	

(마) 기타사항에 관한 계획

① 대지내 공지

구분	내용		비고
	마곡 도시개발사업 지구단위계획(시행지침)	세부개발계획	
공개공지	• 도로(대로1-1)변으로 위치지정	좌동	
공공보행통로	• 지하공공보행통로와 연계하여 조성	좌동	
지하공공보행통로	• 공공보행통로 및 지하공공보도(2, 3)과 연계하여 조성	좌동	

(4) 특별계획구역Ⅳ

(가) 구역결정에 관한 계획

구역명	위치	면적(㎡)	비고
특별계획구역Ⅳ	CP4	39,050	

(나) 가구 및 필지 조성에 관한 계획

구역명	가구번호	필지		비고
		위치	면적(㎡)	
특별계획구역Ⅳ	CP4	CP4-1	19,796	대지분할가능선에 의해 2개의 필지로 분할가능
		CP4-2	19,254	

(다) 건축물의 용도.건폐율.용적률.높이에 관한 계획

구분		내용	비고
용도	지정용도	• 1층 가로활성화 용도	시행지침 제3장 제8조
	허용용도	• 불허용도 이외의 용도	
	불허용도	• 단독주택, 공동주택 • 종교시설 • 운수시설 • 수련시설 • 운동시설 (옥외골프연습장에 한함) • 업무시설 중 오피스텔 • 숙박시설(『관광진흥법』에 의한 호텔 제외) • 위락시설 • 공장, 창고시설 • 위험물저장 및 처리시설 • 자동차관련시설 • 동물 및 식물관련시설 • 자원순환 관련시설 • 교정 및 군사시설, 발전시설 • 묘지관련시설 • 관광휴게시설 • 장례식장	
건폐율		60% 이하	
용적률		600% 이하	
높이		공항시설보호지구(해발57.86m) 미만	

(라) 건축물의 배치•형태•색채 등에 관한 계획

구분		내용	비고
배치	지하철연계 보행공간	• 지하층 기준바닥레벨 - CP4 : 지하1층 : EL+0.0 • 지하1층 층고(9.0m)내에서 건축물 지하보행로 및 건축물간 지하연결통로 형성 구간을 제외하고 중층형 구조의 도입이 가능하다. • 지하층의 형성 및 지하보행통로 등에 대한 사항은 별도로 작성된 「지하철연계 보행통로계획 가이드라인」의 내용을 준수한다.	
	건축한계선	• 도로변(대1-1) : 5m • 도로변(중1-8, 중1-13) : 3m • 연결녹지변(연결녹지21) : 3m	
	저층부 건축지정선 (1층 전면 지정용도)	• 지하공공보행통로변 : 5m, 10m	
	공공보행통로	• CP4-2 : 10m	
	지하공공보행통로	• CP4-1 : 12m	
	건축물간 지하연결통로	• CP4-2와 지하공공보행통로 연계 • 대지분할가능선에 의한 필지분할시 개별필지 내 건축물간 지하연결통로 조성	
	지하연결통로 및 지하철 출입구	• CP4-1과 5호선 마곡역 연계 • CP4-1, CP4-2 : CP4-1의 지하공공보행통로와 연계하여 각 필지 내 5호선 마곡역 출입구를 1개소씩 설치하되, 지하철 이용동선이 최단거리가 되도록 조성한다.	
	지하공동개발(권장)	• CP4-1, CP4-2	
형태 및 색채		• 형태에 관한 사항은 시행지침 "제1편 제6장 제20조" 를 따른다. • 경관에 관한 사항은 시행지침 "제1편 제10장" 을 따른다. • 건축물 및 가로경관 가이드라인에 관한 사항은 시행지침 "제1편 제1장 제2조 제9항" 을 따른다.	

(마) 기타사항에 관한 계획

① 대지내 공지

구분	내용	비고
공개공지	• 도로(대로1-1)변으로 위치지정	
공공보행통로	• 지하공공보행통로와 연계하여 조성	
지하공공보행통로	• 공공보행통로·지하연결통로 및 지하공공보도3과 연계하여 조성	

(5) 특별계획구역Ⅴ

(가) 구역결정에 관한 계획

구역명	위치	면적(㎡)	비고
특별계획구역Ⅴ	Dsp1	7,310	

(나) 가구 및 필지 조성에 관한 계획

구역명	가구번호	필지		비고
		위치	면적(㎡)	
특별계획구역Ⅴ	DsP1	DsP1-1	1,482	
		DsP1-2	1,400	
		DsP1-3	1,487	
		DsP1-4	1,470	
		DsP1-5	1,471	

(다) 건축물의 용도.건폐율.용적률.높이에 관한 계획

구분		내용	비고
용도	지정용도	• 1층 가로활성화 용도	시행지침 제3장 제8조
	허용용도	• 공동주택(기숙사 및 임대주택에 한함) • 제1종 근린생활시설(변전소, 양수장, 정수장 제외) • 제2종 근린생활시설(장의사, 총포판매소, 단란주점, 안마시술, 옥외골프연습장 제외) • 문화 및 집회시설(공연장, 전시장, 동·식물원에 한함) • 판매시설(도매시장 제외) • 교육연구시설 • 업무시설(오피스텔 제외) • 숙박시설(「관광진흥법」에 의한 호텔에 한함) • 방송통신시설 • 운동시설(옥외골프연습장 제외) • 위락시설(「관광진흥법」에 의한 유원시설업의 시설에 한함)	
	불허용도	• 허용용도 이외의 용도	
건폐율		60% 이하	
용적률		200% 이하	
높이		계획고로부터 25m이하	

(라) 건축물의 배치•형태•색채 등에 관한 계획

구분		내용	비고
배치	건축한계선	• 도로변(대2-41) : 5m • 도로변(중3-14) : 3m • 연결녹지변(연결녹지44, 46) : 3m • 공원변(근린공원1) : 3m	
형태 및 색채		• 형태에 관한 사항은 시행지침 “제1편 제6장 제20조” 를 따른다. • 경관에 관한 사항은 시행지침 “제1편 제10장” 을 따른다. • 건축물 및 가로경관 가이드라인에 관한 사항은 시행지침 “제1편 제1장 제2조 제9항” 을 따른다.	

(6) 특별계획구역Ⅵ

(가) 구역결정에 관한 계획

구역명	위치	면적(㎡)	비고
특별계획구역Ⅴ	DP4	8,318	

(나) 가구 및 필지 조성에 관한 계획

구역명	가구번호	필지		비고
		위치	면적(㎡)	
특별계획구역Ⅴ	DP4	DP4-1	1,402	
		DP4-2	1,403	
		DP4-3	1,404	
		DP4-4	1,370	
		DP4-5	1,370	
		DP4-6	1,369	

(다) 건축물의 용도.건폐율.용적률.높이에 관한 계획

구분		내용	비고
용도	지정용도	• 1층 가로활성화 용도	시행지침 제3장 제8조
	허용용도	• 공동주택(기숙사 및 임대주택에 한함) • 제1종 근린생활시설(변전소, 양수장, 정수장 제외) • 제2종 근린생활시설(장의사, 총포판매소, 단란주점, 안마시술, 옥외골프연습장 제외) • 문화 및 집회시설(공연장, 전시장, 동·식물원에 한함) • 판매시설(도매시장 제외) • 교육연구시설 • 업무시설(오피스텔 제외) • 숙박시설(「관광진흥법」에 의한 호텔에 한함) • 방송통신시설 • 운동시설(옥외골프연습장 제외) • 위락시설(「관광진흥법」에 의한 유원시설업의 시설에 한함)	
	불허용도	• 허용용도 이외의 용도	
건폐율		60% 이하	
용적률		350% 이하	
높이		공항시설보호지구(해발57.86m) 미만	

(라) 건축물의 배치•형태•색채 등에 관한 계획

구분		내용	비고
배치	건축한계선	• 도로변(중3-11, 중3-13, 중3-14) : 3m • 연결녹지변(연결녹지45) : 3m	
	저층배치구간	• 10m	
형태 및 색채		• 형태에 관한 사항은 시행지침 “제1편 제6장 제20조” 를 따른다. • 경관에 관한 사항은 시행지침 “제1편 제10장” 을 따른다. • 건축물 및 가로경관 가이드라인에 관한 사항은 시행지침 “제1편 제1장 제2조 제9항” 을 따른다.	

(7) 지구단위계획과의 관계

. 승인권자(인가권자)의 협의 등을 통해 세부개발계획을 작성하고, 도시개발사업 준공 이후 세부개발계획 수립시에는 도시건축공동위원회 심의 등 법정절차 등을 거쳐 지구단위계획으로 결정한다.

(8) 건축심의(자문) 시 자문의견 제시

(가) 해당 심의기관이 건축심의(자문) 단계에서 서울시 서남권사업과로 업무 협의시 서남권사업과에서 자문을 거쳐 검토의견을 제시한다.

(9) 건축물 및 가로경관 가이드라인 준수

(가) 쾌적하고 정돈된 가로경관 형성 및 건축물 등의 질서 있고 조화로운 외부공간 및 외관 형성을 위하여 별도로 작성하는 「건축물 및 가로경관 가이드라인」의 내용을 준수한다.

(10) 에너지사용계획

(가) 국내 최저 에너지소비형 도시, 저탄소 배출의 친환경도시, 에너지 자립도시 건설을 위하여 에너지 저소비 도시설계로 에너지 수요를 최소화하고 신재생에너지 이용을 극대화하여 계획한다.

(나) 에너지사용계획에 관한 세부사항은 본 지구단위계획「민간부문 지구단위계획 시행지침」을 따른다.

(11) 기타사항

. 상기 명기되지 않은 기타 사항에 대해서는 본 지구단위계획「민간부문 지구단위계획 시행지침」및「공공부문 지구단위계획 시행지침」을 따른다.

자. 무상귀속 및 대체에 대한 공공시설물 및 토지 등의 조성 총괄 : 변경

1) 사업의 시행자 귀속분 (변경)

가) 기정

구분(지목)	합계	전	답	대지	도로	임야	하천	제방	구거	공원	잡종지	유지	학교	묘지	공장
필 지 수	1,337	43	324	5	383	3	57	81	242	113	24	52	7	1	2
면 적 (㎡)	503,256	4,952	76,531	344	170,663	20	28,850	21,781	48,873	31,496	2,850	116,536	321	36	3

나) 변경

구분(지목)	합계	전	답	대지	도로	임야	하천	제방	구거	공원	잡종지	유지	학교	묘지	공장
필 지 수	1,339	43	324	5	384	3	58	81	242	113	24	52	7	1	2
면 적 (㎡)	504,195	4,952	76,531	344	170,663	20	29,789	21,781	48,873	31,496	2,850	116,536	321	36	3

2) 지방자치단체 귀속분 (변경없음)

시설구분		폭원(m)	노선수/개수						연 장(m)						면 적(㎡)						비고
			1지구		2지구		3지구		1지구		2지구		3지구		1지구		2지구		3지구		
			1공구	2공구	1공구	2공구	1공구	2공구	1공구	2공구	1공구	2공구	1공구	2공구	1공구	2공구	1공구	2공구	1공구	2공구	
합 계			38	11	76	14	1	6	5,208	2,822	20,684	2,722	-	1,138	74,552	83,669	367,580	93,378	-	32,558	
도로	일반도로	4~53	23	8	70	12	-	3	4,070	2,822	20,684	2,722	-	1,138	74,552	83,669	367,580	93,378	-	32,558	
	보행자 전용도로	1.5~12	3	-	-	-	-	-	1,138	-	-	-	-	-	32,558	-	-	-	-	-	
공원녹지	근린공원	-	1	1	-	-	1	1	-	-	-	-	-	-	24,597	17,283	-	-	381,979	122,033	
	어린이공원/소공원	-	8	1	-	-	-	-	-	-	-	-	-	-	13,985	2,658	-	-	-	-	
	문화공원	-	-	-	4	1	-	-	-	-	-	-	-	-	-	-	12,084	8,298	-	-	
	경관녹지	-	3	-	1	1	-	1	-	-	-	-	-	-	1,581	-	559	369	-	238	
광 장		-	-	-	1	-	-	-	-	-	-	-	-	-	-	-	12,979	-	-	-	
방수설비		-	-	1	-	-	-	1	-	-		-	-	-	-	2,368	-	-	-	14,132	

3) 대체시설을 시행할 자 및 시행방법 (변경없음)

가) 시행절차 : 서울주택도시공사 사장

나) 시행방법 : 도시개발법에 의한 도시개발사업으로 시행

4) 대체시설을 관리할 자 : 서울특별시장 (변경없음)

5) 무상귀속 조서(변경)

- 국방부

연번	기정			변경			지목	공부상 면적 (㎡)	편입 면적 (㎡)	실제이용현황		소유자	비고
	소재지	지번		소재지	지번					공공시설	공공시설외		
		본번	부번		본번	부번							
1	공항동	6	3	마곡동	730	51	답	157	157	-	157	국방부	용도폐지
2	공항동	6	16	마곡동	730	58	답	58	58	-	58	국방부	용도폐지
3	공항동	36	15	마곡동	730	83	도로	486	486	-	486	국방부	용도폐지
4	공항동	36	20	마곡동	730	84	잡종지	609	609	-	609	국방부	용도폐지
5	공항동	36	23	마곡동	730	85	잡종지	2,349	2,349	-	2,349	국방부	용도폐지
6	공항동	36	24	마곡동	730	86	답	2,472	2,472	-	2,472	국방부	용도폐지
7	공항동	36	25	마곡동	730	87	잡종지	2,748	2,748	-	2,748	국방부	용도폐지
8	공항동	37	1	마곡동	730	94	대지	4,155	4,155	-	4,155	국방부	용도폐지
9	공항동	산165		마곡동	산13	8	임야	180	180	-	180	국방부	용도폐지

- 국토교통부(강서구 공원녹지과)

연번	기정			변경			지목	공부상 면적 (㎡)	편입 면적 (㎡)	실제이용현황		소유자	비고
	소재지	지번		소재지	지번					공공시설	공공시설외		
		본번	부번		본번	부번							
1	가양동	779	1	마곡동	727	1063	공원	32	32	32	-	국토교통부	용도폐지
2	가양동	800		마곡동	727	1089	공원	10	10	10	-	국토교통부	용도폐지
3	가양동	826		마곡동	727	1115	공원	30	30	30	-	국토교통부	용도폐지
4	가양동	877	1	마곡동	727	1149	공원	184	184	184	-	국토교통부	용도폐지
5	공항동	36	53	마곡동	730	93	공원	24	24	24	-	국토교통부	용도폐지
6	내발산동	195	9	마곡동	728	97	공원	104	104	104	-	국토교통부	용도폐지
7	내발산동	217	8	마곡동	728	135	공원	15	15	15	-	국토교통부	용도폐지
8	내발산동	599	2	마곡동	728	360	공원	49	49	49	-	국토교통부	용도폐지
9	내발산동	599	3	마곡동	728	361	공원	74	74	74	-	국토교통부	용도폐지
10	내발산동	606	5	마곡동	728	367	공원	498	498	498	-	국토교통부	용도폐지
11				마곡동	728	506	공원	134	134	134	-	국토교통부	용도폐지
12	내발산동	609	3	마곡동	728	370	공원	58	58	58	-	국토교통부	용도폐지
13				마곡동	728	517	공원	4	4	4	-	국토교통부	용도폐지
14	내발산동	609	4	마곡동	728	371	공원	57	57	57	-	국토교통부	용도폐지
15				마곡동	728	518	공원	2	2	2	-	국토교통부	용도폐지

-국토교통부(서울시 하천관리과)

연번	기정			변경			지목	공부상 면적(㎡)	편입 면적(㎡)	실제이용현황		소유자	비고
	소재지	지번		소재지	지번					공공시설	공공시설외		
		본번	부번		본번	부번							
1	가양동	301	1	마곡동	727	248	구거	9	9	9	-	국토교통부	용도폐지
2	가양동	301	3	마곡동	727	250	구거	43	43	43	-	국토교통부	용도폐지
3	가양동	301	4	마곡동	727	251	구거	21	21	-	21	국토교통부	용도폐지
4	가양동	303	2	마곡동	727	261	구거	240	240	240	-	국토교통부	용도폐지
5	가양동	303	6	마곡동	727	265	구거	160	160	160	-	국토교통부	용도폐지
6	가양동	305	2	마곡동	727	275	구거	13	13	13	-	국토교통부	용도폐지
7	가양동	305	3	마곡동	727	276	구거	115	115	115	-	국토교통부	용도폐지
8	가양동	305	6	마곡동	727	279	구거	136	136	136	-	국토교통부	용도폐지
9	가양동	336	2	마곡동	727	381	구거	315	315	315	-	국토교통부	용도폐지
10	가양동	336	7	마곡동	727	386	구거	89	89	89	-	국토교통부	용도폐지
11	가양동	336	8	마곡동	727	387	구거	697	697	458	239	국토교통부	용도폐지
12	가양동	342	2	마곡동	727	399	구거	66	66	-	66	국토교통부	용도폐지
13	가양동	342	3	마곡동	727	400	구거	919	919	486	433	국토교통부	용도폐지
14	가양동	408	3	마곡동	727	559	구거	214	214	214	-	국토교통부	용도폐지
15				마곡동	727	564	구거	123	123	123	-	국토교통부	용도폐지
16	가양동	409	2	마곡동	727	567	구거	245	245	69	176	국토교통부	용도폐지
17	가양동	410	2	마곡동	727	574	구거	117	117	117	-	국토교통부	용도폐지
18				마곡동	727	1521	구거	310	310	310	-	국토교통부	용도폐지
19				마곡동	727	1522	구거	363	363	363	-	국토교통부	용도폐지
20	가양동	427		마곡동	727	610	하천	325	325	-	325	국토교통부	용도폐지
21	가양동	427	1	마곡동	727	611	하천	33	33	33	-	국토교통부	용도폐지
22	가양동	427	2	마곡동	727	612	하천	436	436	436	-	국토교통부	용도폐지
23	가양동	427	3	마곡동	727	613	하천	37	37	37	-	국토교통부	용도폐지
24	가양동	427	4	마곡동	727	614	하천	176	176	176	-	국토교통부	용도폐지
25	가양동	427	5	마곡동	727	615	하천	5	5	5	-	국토교통부	용도폐지
26	가양동	428		마곡동	727	616	구거	393	393	393	-	국토교통부	용도폐지
27	가양동	429		마곡동	727	617	구거	144	144	144	-	국토교통부	용도폐지
28				마곡동	727	1413	구거	1	1	1	-	국토교통부	용도폐지
29				마곡동	727	618	구거	215	215	215	-	국토교통부	용도폐지
30	가양동	430		마곡동	727	619	구거	499	499	499	-	국토교통부	용도폐지
31	가양동	431	1	마곡동	727	621	하천	6	6	6	-	국토교통부	용도폐지
32	가양동	431		마곡동	727	620	하천	262	262	262	-	국토교통부	용도폐지
33	가양동	432		마곡동	727	622	하천	374	374	251	123	국토교통부	용도폐지
34	가양동	490	1	마곡동	727	687	하천	3	3	3	-	국토교통부	용도폐지
35	가양동	490	2	마곡동	727	688	하천	155	155	155	-	국토교통부	용도폐지
36	가양동	490		마곡동	727	686	하천	116	116	116	-	국토교통부	용도폐지
37				마곡동	727	1423	하천	205	205	205	-	국토교통부	용도폐지
38				마곡동	727	1519	하천	231	231	231	-	국토교통부	용도폐지
39				마곡동	727	689	하천	190	190	190	-	국토교통부	용도폐지
40				마곡동	727	1424	하천	1,283	1,283	1,283	-	국토교통부	용도폐지
41				마곡동	727	1425	하천	4,507	4,507	4,507	-	국토교통부	용도폐지
42				마곡동	727	690	하천	2,130	2,130	2,130	-	국토교통부	용도폐지
43	가양동	525		마곡동	727	704	구거	33	33	33	-	국토교통부	용도폐지
44	가양동	607	1	마곡동	727	857	구거	4	4	4	-	국토교통부	용도폐지

연번	기정			변경			지목	공부상 면적 (㎡)	편입 면적 (㎡)	실제이용현황		소유자	비고
	소재지	지번		소재지	지번					공공시설	공공시설외		
		본번	부번		본번	부번							
45	가양동	607		마곡동	727	856	구거	72	72	72	-	국토교통부	용도폐지
46	가양동	609		마곡동	727	861	구거	93	93	93	-	국토교통부	용도폐지
47	가양동	619	1	마곡동	727	876	구거	30	30	30	-	국토교통부	용도폐지
48	가양동	619	2	마곡동	727	877	구거	49	49	49	-	국토교통부	용도폐지
49	가양동	619		마곡동	727	875	구거	1,141	1,141	1,141	-	국토교통부	용도폐지
50	가양동	620	1	마곡동	727	879	구거	6	6	6	-	국토교통부	용도폐지
51	가양동	620		마곡동	727	878	구거	50	50	50	-	국토교통부	용도폐지
52	가양동	667	1	마곡동	727	934	하천	2	2	2	-	국토교통부	용도폐지
53	가양동	667		마곡동	727	933	하천	193	193	193	-	국토교통부	용도폐지
54	가양동	668	1	마곡동	727	936	구거	13	13	13	-	국토교통부	용도폐지
55	가양동	668		마곡동	727	935	구거	962	962	962	-	국토교통부	용도폐지
56	가양동	673		마곡동	727	948	하천	139	139	87	52	국토교통부	용도폐지
57	가양동	679		마곡동	727	954	구거	1,779	1,779	1,249	530	국토교통부	용도폐지
58	가양동	685		마곡동	727	960	구거	73	73	73	-	국토교통부	용도폐지
59	가양동	688		마곡동	727	963	하천	995	995	995	-	국토교통부	용도폐지
60	가양동	689		마곡동	727	964	구거	119	119	119	-	국토교통부	용도폐지
61	가양동	690		마곡동	727	965	구거	76	76	76	-	국토교통부	용도폐지
62	가양동	700		마곡동	727	975	구거	532	532	532	-	국토교통부	용도폐지
63	가양동	703		마곡동	727	978	하천	380	380	380	-	국토교통부	용도폐지
64	가양동	714		마곡동	727	991	구거	374	374	374	-	국토교통부	용도폐지
65	가양동	715		마곡동	727	992	하천	489	489	489	-	국토교통부	용도폐지
66	가양동	716		마곡동	727	993	구거	26	26	-	26	국토교통부	용도폐지
67	가양동	732		마곡동	727	1010	하천	605	605	196	409	국토교통부	용도폐지
68	가양동	733		마곡동	727	1011	구거	390	390	390	-	국토교통부	용도폐지
69	가양동	736		마곡동	727	1014	구거	13	13	13	-	국토교통부	용도폐지
70	가양동	738		마곡동	727	1016	구거	456	456	456	-	국토교통부	용도폐지
71	가양동	772	1	마곡동	727	1051	구거	3	3	3	-	국토교통부	용도폐지
72	가양동	772		마곡동	727	1050	구거	73	73	73	-	국토교통부	용도폐지
73	가양동	773	1	마곡동	727	1053	구거	213	213	213	-	국토교통부	용도폐지
74	가양동	773	2	마곡동	727	1054	구거	351	351	351	-	국토교통부	용도폐지
75	가양동	773		마곡동	727	1052	구거	130	130	130	-	국토교통부	용도폐지
76	가양동	779		마곡동	727	1062	구거	1,158	1,158	1,158	-	국토교통부	용도폐지
77	가양동	868		마곡동	727	1138	구거	3	3	3	-	국토교통부	용도폐지
78	가양동	870		마곡동	727	1140	구거	139	139	139	-	국토교통부	용도폐지
79	가양동	872		마곡동	727	1142	구거	40	40	40	-	국토교통부	용도폐지
80	가양동	877		마곡동	727	1148	구거	223	223	223	-	국토교통부	용도폐지
81	가양동	908		마곡동	727	1161	하천	93	93	93	-	국토교통부	용도폐지
82				마곡동	727	1475	하천	1,253	1,253	1,253	-	국토교통부	용도폐지
83	공항동	6	5	마곡동	730	52	구거	17	17	-	17	국토교통부	용도폐지
84	공항동	993		마곡동	730	309	구거	30	30	30	-	국토교통부	용도폐지
85	공항동	1221	1	마곡동	730	568	구거	24	24	24	-	국토교통부	용도폐지
86	공항동	1244		마곡동	730	602	구거	1	1	-	1	국토교통부	용도폐지
87	공항동	1245		마곡동	730	603	구거	7	7	-	7	국토교통부	용도폐지
88	공항동	1247		마곡동	730	605	구거	7	7	-	7	국토교통부	용도폐지
89	공항동	1249		마곡동	730	607	구거	17	17	17	-	국토교통부	용도폐지

연번	기정			변경			지목	공부상 면적(㎡)	편입 면적(㎡)	실제이용현황		소유자	비고
	소재지	지번		소재지	지번					공공시설	공공시설외		
		본번	부번		본번	부번							
90	공항동	1251		마곡동	730	610	구거	70	70	50	20	국토교통부	용도폐지
91				마곡동	730	823	구거	464	464	334	130	국토교통부	용도폐지
92	공항동	1253		마곡동	730	613	구거	17	17	-	17	국토교통부	용도폐지
93				마곡동	730	825	구거	12	12	-	12	국토교통부	용도폐지
94	공항동	1295		마곡동	730	622	구거	1	1	1	-	국토교통부	용도폐지
95				마곡동	730	826	구거	16	16	16	-	국토교통부	용도폐지
96	공항동	1328		마곡동	730	685	답	86	86	45	41	국토교통부	용도폐지
97	공항동	1331		마곡동	730	690	답	44	44	$44.0\times\frac{42}{169}$	$44.0\times\frac{127}{169}$	국토교통부	용도폐지
98				마곡동	730	691	답	125	125	$125.0\times\frac{42}{169}$	$125.0\times\frac{127}{169}$	국토교통부	용도폐지
99	공항동	1334		마곡동	730	696	구거	3,749	3,749	3,749	-	국토교통부	용도폐지
100	공항동	산12	4	마곡동	산13	2	구거	50	50	-	50	국토교통부	용도폐지
101	내발산동	92	2	마곡동	728	12	구거	165	165	-	165	국토교통부	용도폐지
102	내발산동	158	1	마곡동	728	34	구거	33	33	-	33	국토교통부	용도폐지
103	내발산동	158	3	마곡동	728	36	구거	46	46	-	46	국토교통부	용도폐지
104	내발산동	191	1	마곡동	728	81	구거	7	7	-	7	국토교통부	용도폐지
105	내발산동	194	1	마곡동	728	86	구거	60	60	-	60	국토교통부	용도폐지
106	내발산동	195	1	마곡동	728	89	구거	18	18	-	18	국토교통부	용도폐지
107	내발산동	195	3	마곡동	728	91	구거	317	317	266	51	국토교통부	용도폐지
108	내발산동	195	6	마곡동	728	94	구거	13	13	-	13	국토교통부	용도폐지
109	내발산동	195	7	마곡동	728	95	구거	2	2	-	2	국토교통부	용도폐지
110	내발산동	196	1	마곡동	728	99	구거	499	499	499	-	국토교통부	용도폐지
111	내발산동	196	3	마곡동	728	101	구거	99	99	99	-	국토교통부	용도폐지
112	내발산동	197	1	마곡동	728	103	구거	271	271	-	271	국토교통부	용도폐지
113	내발산동	198	2	마곡동	728	104	구거	50	50	-	50	국토교통부	용도폐지
114	내발산동	199	2	마곡동	728	108	구거	142	142	-	142	국토교통부	용도폐지
115	내발산동	200	2	마곡동	728	110	구거	10	10	-	10	국토교통부	용도폐지
116	내발산동	201	2	마곡동	728	112	구거	139	139	63	76	국토교통부	용도폐지
117	내발산동	217	1	마곡동	728	129	구거	68	68	51	17	국토교통부	용도폐지
118	내발산동	217	2	마곡동	728	130	구거	17	17	6	11	국토교통부	용도폐지
119	내발산동	218	1	마곡동	728	137	구거	76	76	26	50	국토교통부	용도폐지
120	내발산동	218	3	마곡동	728	139	구거	29	29	24	5	국토교통부	용도폐지
121				마곡동	728	436	구거	1,131	1,131	946	185	국토교통부	용도폐지
122	내발산동	218	9	마곡동	728	145	구거	89	89	21	68	국토교통부	용도폐지
123	내발산동	344	2	마곡동	728	289	구거	502	502	502	-	국토교통부	용도폐지
124				마곡동	728	477	구거	20	20	20	-	국토교통부	용도폐지
125				마곡동	728	478	구거	187	187	187	-	국토교통부	용도폐지
126				마곡동	728	476	구거	22	22	22	-	국토교통부	용도폐지
127	내발산동	345	2	마곡동	728	291	구거	87	87	87	-	국토교통부	용도폐지
128				마곡동	728	479	구거	1	1	1	-	국토교통부	용도폐지
129				마곡동	728	534	구거	358	358	358	-	국토교통부	용도폐지
130	내발산동	346	2	마곡동	728	295	구거	12	12	12	-	국토교통부	용도폐지
131				마곡동	728	297	구거	253	253	253	-	국토교통부	용도폐지

연번	기정			변경			지목	공부상 면적 (㎡)	편입 면적 (㎡)	실제이용현황		소유자	비고
	소재지	지번		소재지	지번					공공시설	공공시설외		
		본번	부번		본번	부번							
132	내발산동	347	2	마곡동	728	299	구거	132	132	132	-	국토교통부	용도폐지
133	내발산동	350	3	마곡동	728	308	구거	499	499	309	190	국토교통부	용도폐지
134	내발산동	352	2	마곡동	728	311	구거	301	301	116	185	국토교통부	용도폐지
135	내발산동	352	6	마곡동	728	315	구거	60	60	60	-	국토교통부	용도폐지
136	내발산동	352	7	마곡동	728	316	구거	33	33	33	-	국토교통부	용도폐지
137	내발산동	352	9	마곡동	728	318	구거	370	370	303	67	국토교통부	용도폐지
138	내발산동	352	12	마곡동	728	320	구거	410	410	327	83	국토교통부	용도폐지
139	내발산동	353	1	마곡동	728	324	구거	1	1	-	1	국토교통부	용도폐지
140	내발산동	353	2	마곡동	728	325	구거	10	10	-	10	국토교통부	용도폐지
141	내발산동	355	4	마곡동	728	335	구거	238	238	238	-	국토교통부	용도폐지
142	내발산동	355	5	마곡동	728	336	구거	231	231	76	155	국토교통부	용도폐지
143	내발산동	356	2	마곡동	728	340	구거	17	17	-	17	국토교통부	용도폐지
144	내발산동	606	4	마곡동	728	366	하천	295	295	169	126	국토교통부	용도폐지
145	내발산동	606		마곡동	728	364	하천	4,477	4,477	1,630	2,847	국토교통부	용도폐지
146				마곡동	728	505	하천	178	178	65	113	국토교통부	용도폐지
147	내발산동	623		마곡동	728	373	구거	304	304	144	160	국토교통부	용도폐지
148				마곡동	728	374	구거	488	488	232	256	국토교통부	용도폐지
149				마곡동	728	529	구거	152	152	72	80	국토교통부	용도폐지
150				마곡동	728	530	구거	571	571	272	299	국토교통부	용도폐지
151				마곡동	728	531	구거	437	437	208	229	국토교통부	용도폐지
152				마곡동	728	532	구거	360	360	171	189	국토교통부	용도폐지
153				마곡동	728	533	구거	114	114	54	60	국토교통부	용도폐지
154	내발산동	624		마곡동	728	375	구거	458	458	458	-	국토교통부	용도폐지
155	마곡동	24	1	마곡동	24	1	구거	45	45	45	-	국토교통부	용도폐지
156	마곡동	24	4	마곡동	24	4	구거	11	11	11	-	국토교통부	용도폐지
157	마곡동	24	5	마곡동	24	5	구거	142	142	142	-	국토교통부	용도폐지
158	마곡동	24	6	마곡동	24	6	구거	76	76	-	76	국토교통부	용도폐지
159	마곡동	25	6	마곡동	25	6	구거	182	182	182	-	국토교통부	용도폐지
160	마곡동	25	17	마곡동	25	17	구거	124	124	124	-	국토교통부	용도폐지
161	마곡동	25	18	마곡동	25	18	구거	687	687	360	327	국토교통부	용도폐지
162	마곡동	25	19	마곡동	25	19	구거	2	2	2	-	국토교통부	용도폐지
163	마곡동	25	20	마곡동	25	20	구거	562	562	562	-	국토교통부	용도폐지
164	마곡동	25	21	마곡동	25	21	구거	88	88	88	-	국토교통부	용도폐지
165	마곡동	25	22	마곡동	25	22	구거	40	40	40	-	국토교통부	용도폐지
166	마곡동	50	2	마곡동	50	2	제방	53	53	53	-	국토교통부	용도폐지
167				마곡동	50	36	제방	96	96	96	-	국토교통부	용도폐지
168	마곡동	50	31	마곡동	50	31	제방	28	28	28	-	국토교통부	용도폐지
169				마곡동	50	37	제방	77	77	77	-	국토교통부	용도폐지
170	마곡동	50	32	마곡동	50	32	제방	1	1	1	-	국토교통부	용도폐지
171	마곡동	52	1	마곡동	52	1	제방	40	40	25	15	국토교통부	용도폐지
172				마곡동	52	16	제방	251	251	157	94	국토교통부	용도폐지
173				마곡동	52	14	제방	2,083	2,083	1,301	782	국토교통부	용도폐지
174				마곡동	52	20	제방	3	3	2	1	국토교통부	용도폐지

연번	기정			변경			지목	공부상 면적(㎡)	편입 면적(㎡)	실제이용현황		소유자	비고
	소재지	지번		소재지	지번					공공시설	공공시설외		
		본번	부번		본번	부번							
175	마곡동	52	10	마곡동	52	10	제방	524	524	524.0×112/704	524.0×592/704	국토교통부	용도폐지
176				마곡동	52	18	제방	179	179	179.0×112/704	179.0×592/704	국토교통부	용도폐지
177				마곡동	52	19	제방	1	1	1.0×112/704	1.0×592/704	국토교통부	용도폐지
178	마곡동	55	7	마곡동	55	7	제방	2	2	2	-	국토교통부	용도폐지
179	마곡동	223	24	마곡동	223	24	제방	464	464	18	446	국토교통부	용도폐지
180	마곡동	223	45	마곡동	223	45	제방	29	29	9	20	국토교통부	용도폐지
181	마곡동	223	55	마곡동	223	55	제방	217	217	163	54	국토교통부	용도폐지
182	마곡동	223	56	마곡동	223	56	제방	65	65	65	-	국토교통부	용도폐지
183	마곡동	225	1	마곡동	225	1	제방	142	142	-	142	국토교통부	용도폐지
184	마곡동	226	1	마곡동	226	1	제방	563	563	62	501	국토교통부	용도폐지
185	마곡동	226	3	마곡동	226	3	제방	47	47	-	47	국토교통부	용도폐지
186	마곡동	228	1	마곡동	228	1	제방	48	48	48.0×13/218	48.0×205/218	국토교통부	용도폐지
187				마곡동	228	11	제방	170	170	170.0×13/218	170.0×205/218	국토교통부	용도폐지
188	마곡동	228	7	마곡동	228	7	제방	130	130	130	-	국토교통부	용도폐지
189				마곡동	228	12	제방	132	132	132	-	국토교통부	용도폐지
190				마곡동	228	10	제방	7	7	7	-	국토교통부	용도폐지
191	마곡동	229	8	마곡동	229	8	제방	594	594	594.0×524/1443	594.0×919/1443	국토교통부	용도폐지
192				마곡동	229	17	제방	5	5	5.0×524/1443	5.0×919/1443	국토교통부	용도폐지
193				마곡동	229	18	제방	818	818	818.0×524/1443	818.0×919/1443	국토교통부	용도폐지
194				마곡동	229	10	제방	26	26	26.0×524/1443	26.0×919/1443	국토교통부	용도폐지
195	마곡동	230	6	마곡동	230	6	제방	102	102	102	-	국토교통부	용도폐지
196	마곡동	230	9	마곡동	230	9	제방	115	115	115	-	국토교통부	용도폐지
197				마곡동	230	13	제방	306	306	306	-	국토교통부	용도폐지
198				마곡동	230	14	제방	1,358	1,358	1,358	-	국토교통부	용도폐지
199				마곡동	230	10	제방	31	31	31	-	국토교통부	용도폐지
200	마곡동	232	1	마곡동	232	1	제방	279	279	279	-	국토교통부	용도폐지
201				마곡동	232	8	제방	38	38	38	-	국토교통부	용도폐지
202	마곡동	233	4	마곡동	233	4	제방	260	260	260	-	국토교통부	용도폐지
203				마곡동	233	8	제방	186	186	186	-	국토교통부	용도폐지
204				마곡동	233	7	제방	1	1	1	-	국토교통부	용도폐지

연번	기정			변경			지목	공부상 면적 (㎡)	편입 면적 (㎡)	실제이용현황		소유자	비고
	소재지	지번		소재지	지번					공공시설	공공시설외		
		본번	부번		본번	부번							
205	마곡동	233	5	마곡동	233	5	제방	36	36	36	-	국토교통부	용도폐지
206	마곡동	237	1	마곡동	237	1	구거	251	251	251	-	국토교통부	용도폐지
207	마곡동	238	2	마곡동	238	2	구거	668	668	668	-	국토교통부	용도폐지
208	마곡동	238	4	마곡동	238	4	구거	168	168	168	-	국토교통부	용도폐지
209	마곡동	238	5	마곡동	238	5	구거	10	10	10	-	국토교통부	용도폐지
210	마곡동	239	1	마곡동	239	1	구거	274	274	274	-	국토교통부	용도폐지
211	마곡동	241	1	마곡동	241	1	구거	13	13	-	13	국토교통부	용도폐지
212	마곡동	259	3	마곡동	259	3	구거	2,452	2,452	2,452	-	국토교통부	용도폐지
213	마곡동	259	6	마곡동	259	6	구거	26	26	26	-	국토교통부	용도폐지
214	마곡동	259	7	마곡동	259	7	구거	709	709	709	-	국토교통부	용도폐지
215	마곡동	259	9	마곡동	259	9	구거	208	208	208	-	국토교통부	용도폐지
216	마곡동	259	19	마곡동	259	19	구거	203	203	203	-	국토교통부	용도폐지
217	마곡동	259	20	마곡동	259	20	구거	1,528	1,528	1,528	-	국토교통부	용도폐지
218	마곡동	259	23	마곡동	259	23	구거	612	612	612	-	국토교통부	용도폐지
219	마곡동	259	24	마곡동	259	24	구거	189	189	-	189	국토교통부	용도폐지
220	마곡동	276	3	마곡동	276	3	구거	4	4	-	4	국토교통부	용도폐지
221				마곡동	276	13	구거	23	23	-	23	국토교통부	용도폐지
222	마곡동	276	10	마곡동	276	10	구거	32	32	32	-	국토교통부	용도폐지
223	마곡동	276	11	마곡동	276	11	구거	4	4	-	4	국토교통부	용도폐지
224	마곡동	278	4	마곡동	278	4	구거	218	218	29	189	국토교통부	용도폐지
225				마곡동	278	12	구거	126	126	17	109	국토교통부	용도폐지
226	마곡동	278	5	마곡동	278	5	구거	19	19	19	-	국토교통부	용도폐지
227				마곡동	278	17	구거	114	114	112	2	국토교통부	용도폐지
228				마곡동	278	18	구거	254	254	250	4	국토교통부	용도폐지
229				마곡동	278	13	구거	311	311	307	4	국토교통부	용도폐지
230	마곡동	361	7	마곡동	361	7	구거	33	33	-	33	국토교통부	용도폐지
231	마곡동	366	3	마곡동	366	3	구거	73	73	-	73	국토교통부	용도폐지
232	마곡동	367	2	마곡동	367	2	구거	70	70	9	61	국토교통부	용도폐지
233				마곡동	367	18	구거	29	29	4	25	국토교통부	용도폐지
234	마곡동	368	1	마곡동	368	1	구거	20	20	20	-	국토교통부	용도폐지
235	마곡동	369	1	마곡동	369	1	구거	17	17	17	-	국토교통부	용도폐지
236	마곡동	369	3	마곡동	369	3	구거	10	10	10	-	국토교통부	용도폐지
237				마곡동	369	24	구거	162	162	162	-	국토교통부	용도폐지
238				마곡동	369	20	구거	139	139	139	-	국토교통부	용도폐지
239	마곡동	369	13	마곡동	369	13	구거	132	132	132	-	국토교통부	용도폐지
240	마곡동	370	1	마곡동	370	1	구거	174	174	32	142	국토교통부	용도폐지
241				마곡동	370	11	구거	86	86	16	70	국토교통부	용도폐지
242				마곡동	370	12	구거	186	186	35	151	국토교통부	용도폐지
243	마곡동	371	2	마곡동	371	2	구거	6	6	-	6	국토교통부	용도폐지
244	마곡동	371	3	마곡동	371	3	구거	582	582	381	201	국토교통부	용도폐지
245	마곡동	371	7	마곡동	371	7	구거	88	88	88	-	국토교통부	용도폐지
246	마곡동	371	8	마곡동	371	8	구거	2	2	-	2	국토교통부	용도폐지
247	마곡동	372	1	마곡동	372	1	구거	222	222	222	-	국토교통부	용도폐지
248	마곡동	372	15	마곡동	372	15	구거	27	27	27	-	국토교통부	용도폐지
249	마곡동	376	16	마곡동	376	16	구거	111	111	111	-	국토교통부	용도폐지

연번	기정			변경			지목	공부상 면적(㎡)	편입 면적(㎡)	실제이용현황		소유자	비고
	소재지	지번		소재지	지번					공공시설	공공시설외		
		본번	부번		본번	부번							
250	마곡동	376	18	마곡동	376	18	구거	28	28	28	-	국토교통부	용도폐지
251				마곡동	376	35	구거	2	2	2	-	국토교통부	용도폐지
252	마곡동	380	3	마곡동	380	3	구거	53	53	53	-	국토교통부	용도폐지
253	마곡동	381	4	마곡동	381	4	구거	82	82	82	-	국토교통부	용도폐지
254	마곡동	390	2	마곡동	390	2	구거	228	228	90	138	국토교통부	용도폐지
255	마곡동	391	2	마곡동	391	2	구거	13	13	13	-	국토교통부	용도폐지
256	마곡동	391	5	마곡동	391	5	구거	483	483	483	-	국토교통부	용도폐지
257	마곡동	409	1	마곡동	409	1	하천	28	28	-	28	국토교통부	용도폐지
258	마곡동	409	2	마곡동	409	2	하천	5	5	5	-	국토교통부	용도폐지
259	마곡동	409		마곡동	409		하천	902	902	902	-	국토교통부	용도폐지
260	마곡동	410		마곡동	410		하천	3,617	3,617	1,884	1,733	국토교통부	용도폐지
261				마곡동	410	1	하천	500	500	260	240	국토교통부	용도폐지
262				마곡동	410	6	하천	12	12	7	5	국토교통부	용도폐지
263				마곡동	410	7	하천	1,256	1,256	654	602	국토교통부	용도폐지
264				마곡동	410	8	하천	262	262	136	126	국토교통부	용도폐지
265				마곡동	410	9	하천	2,607	2,607	1,358	1,249	국토교통부	용도폐지
266				마곡동	410	10	하천	210	210	109	101	국토교통부	용도폐지
267				마곡동	410	2	하천	390	390	203	187	국토교통부	용도폐지
268				마곡동	410	11	하천	1,135	1,135	591	544	국토교통부	용도폐지
269				마곡동	410	3	하천	1,079	1,079	562	517	국토교통부	용도폐지
270				마곡동	410	7	하천	317	317	165	152	국토교통부	용도폐지
271				마곡동	410	5	하천	2,744	2,744	1,429	1,315	국토교통부	용도폐지
272	마곡동	413	1	마곡동	413	1	구거	64	64	64	-	국토교통부	용도폐지
273	마곡동	413	2	마곡동	413	2	구거	2	2	2	-	국토교통부	용도폐지
274	마곡동	413		마곡동	413		구거	71	71	65	6	국토교통부	용도폐지
275				마곡동	413	4	구거	31	31	28	3	국토교통부	용도폐지
276				마곡동	413	5	구거	343	343	313	30	국토교통부	용도폐지
277				마곡동	413	6	구거	282	282	257	25	국토교통부	용도폐지
278				마곡동	413	3	구거	3,247	3,247	2,965	282	국토교통부	용도폐지
279	마곡동	414		마곡동	414		하천	281	281	281	-	국토교통부	용도폐지
280	방화동	759	1	마곡동	731	281	구거	325	325	325	-	국토교통부	용도폐지
281	방화동	759	2	마곡동	731	282	구거	5	5	5	-	국토교통부	용도폐지
282	방화동	759	3	마곡동	731	283	구거	9	9	9	-	국토교통부	용도폐지
283	방화동	759	4	마곡동	731	284	구거	43	43	43	-	국토교통부	용도폐지
284	방화동	759		마곡동	731	280	구거	8	8	8	-	국토교통부	용도폐지
285	외발산동	38	2	마곡동	729		구거	5	5	5	-	국토교통부	용도폐지
286				마곡동	729	103	구거	8	8	8	-	국토교통부	용도폐지
287	외발산동	59	2	마곡동	729	38	구거	112	112	112	-	국토교통부	용도폐지
288	외발산동	59	4	마곡동	729	40	구거	1	1	1	-	국토교통부	용도폐지
289	외발산동	59	19	마곡동	729	48	구거	1	1	1	-	국토교통부	용도폐지
290	외발산동	60	2	마곡동	729	54	구거	73	73	73	-	국토교통부	용도폐지
291	외발산동	60	8	마곡동	729	57	구거	54	54	54	-	국토교통부	용도폐지
292	외발산동	60	9	마곡동	729	58	구거	13	13	13	-	국토교통부	용도폐지
293	외발산동	65	2	마곡동	729	68	구거	222	222	222	-	국토교통부	용도폐지
294	외발산동	66	2	마곡동	729	70	구거	175	175	175	-	국토교통부	용도폐지

연번	기정			변경			지목	공부상 면적(㎡)	편입 면적(㎡)	실제이용현황		소유자	비고
	소재지	지번		소재지	지번					공공시설	공공시설외		
		본번	부번		본번	부번							
295	외발산동	70	1	마곡동	729	78	구거	23	23	23	-	국토교통부	용도폐지
296	외발산동	71	1	마곡동	729	83	구거	119	119	119	-	국토교통부	용도폐지
297	외발산동	301	1	마곡동	729	93	구거	63	63	63	-	국토교통부	용도폐지
298	외발산동	301	2	마곡동	729	94	구거	7	7	-	7	국토교통부	용도폐지
299	외발산동	401	2	마곡동	729	99	구거	289	289	289	-	국토교통부	용도폐지
300	외발산동	401	6	마곡동	729	100	구거	329	329	329	-	국토교통부	용도폐지
301				마곡동	729	107	구거	132	132	132	-	국토교통부	용도폐지
302	외발산동	402		마곡동	729	101	구거	1,151	1,151	1,151	-	국토교통부	용도폐지
303	외발산동	403		마곡동	729	102	구거	426	426	426	-	국토교통부	용도폐지
304	내발산동	606	3	마곡동	728	365	하천	1	1	-	1	국토교통부	용도폐지

- 국토교통부(서울지방항공청)

연번	기정			변경			지목	공부상 면적(㎡)	편입 면적(㎡)	실제이용현황		소유자	비고
	소재지	지번		소재지	지번					공공시설	공공시설외		
		본번	부번		본번	부번							
1	공항동	4	7	마곡동	730	12	잡종지	2,623	2,623	-	2,623	국토교통부	용도폐지
2				마곡동	730	706	잡종지	3,338	3,338	-	3,338	국토교통부	용도폐지

- 국토교통부(강서구 토목과)

연번	기정			변경			지목	공부상 면적(㎡)	편입 면적(㎡)	실제이용현황		소유자	비고
	소재지	지번		소재지	지번					공공시설	공공시설외		
		본번	부번		본번	부번							
1	가양동	159	4	마곡동	727	2	도로	40	40	40	-	국토교통부	용도폐지
2	가양동	160	1	마곡동	727	10	도로	7	7	7	-	국토교통부	용도폐지
3	가양동	160	10	마곡동	727	14	도로	9	9	9	-	국토교통부	용도폐지
4	가양동	175	1	마곡동	727	93	도로	26	26	26	-	국토교통부	용도폐지
5	가양동	175	7	마곡동	727	97	도로	33	33	33	-	국토교통부	용도폐지
6	가양동	175	10	마곡동	727	100	도로	33	33	33	-	국토교통부	용도폐지
7	가양동	177	1	마곡동	727	114	도로	99	99	81	18	국토교통부	용도폐지
8	가양동	177	2	마곡동	727	115	도로	26	26	26	-	국토교통부	용도폐지
9	가양동	177	3	마곡동	727	116	도로	26	26	26	-	국토교통부	용도폐지
10	가양동	178	6	마곡동	727	129	도로	36	36	15	21	국토교통부	용도폐지
11	가양동	178	7	마곡동	727	130	도로	43	43	19	24	국토교통부	용도폐지
12	가양동	181	2	마곡동	727	134	도로	63	63	51	12	국토교통부	용도폐지
13	가양동	259	30	마곡동	727	151	도로	16	16	16	-	국토교통부	용도폐지
14	가양동	268	4	마곡동	727	168	도로	73	73	73	-	국토교통부	용도폐지
15	가양동	269	4	마곡동	727	172	도로	23	23	23	-	국토교통부	용도폐지
16	가양동	272	27	마곡동	727	179	도로	10	10	-	10	국토교통부	용도폐지
17	가양동	272	28	마곡동	727	180	도로	33	33	-	33	국토교통부	용도폐지
18	가양동	272	29	마곡동	727	181	도로	7	7	-	7	국토교통부	용도폐지

연번	기정			변경			지목	공부상 면적 (㎡)	편입 면적 (㎡)	실제이용현황		소유자	비고
	소재지	지번		소재지	지번					공공시설	공공시설외		
		본번	부번		본번	부번							
19	가양동	272	30	마곡동	727	182	도로	26	26	26	-	국토교통부	용도폐지
20	가양동	279	7	마곡동	727	189	도로	13	13	-	13	국토교통부	용도폐지
21	가양동	280	4	마곡동	727	194	도로	17	17	17	-	국토교통부	용도폐지
22	가양동	281	5	마곡동	727	199	도로	76	76	76	-	국토교통부	용도폐지
23	가양동	283	2	마곡동	727	203	도로	10	10	5	5	국토교통부	용도폐지
24	가양동	283	3	마곡동	727	204	도로	73	73	23	50	국토교통부	용도폐지
25	가양동	284	1	마곡동	727	206	대지	23	23	23	-	국토교통부	용도폐지
26	가양동	422	61	마곡동	727	599	도로	5,712	5,712	1,704	4,008	국토교통부	용도폐지
27				마곡동	727	1401	도로	16	16	5	11	국토교통부	용도폐지
28				마곡동	727	1402	도로	121	121	36	85	국토교통부	용도폐지
29				마곡동	727	1403	도로	272	272	81	191	국토교통부	용도폐지
30				마곡동	727	1404	도로	69	69	20	49	국토교통부	용도폐지
31				마곡동	727	1405	도로	658	658	196	462	국토교통부	용도폐지
32				마곡동	727	1406	도로	43	43	13	30	국토교통부	용도폐지
33				마곡동	727	605	도로	497	497	148	349	국토교통부	용도폐지
34				마곡동	727	1409	도로	53	53	15	38	국토교통부	용도폐지
35				마곡동	727	606	도로	1,822	1,822	545	1,277	국토교통부	용도폐지
36	가양동	422	83	마곡동	727	600	도로	10	10	10	-	국토교통부	용도폐지
37	가양동	422	84	마곡동	727	601	도로	138	138	138	-	국토교통부	용도폐지
38	가양동	422	85	마곡동	727	602	도로	63	63	63	-	국토교통부	용도폐지
39	가양동	422	88	마곡동	727	603	도로	4,079	4,079	2,840	1,239	국토교통부	용도폐지
40				마곡동	727	1407	도로	30	30	21	9	국토교통부	용도폐지
41				마곡동	727	1408	도로	386	386	269	117	국토교통부	용도폐지
42				마곡동	727	607	도로	813	813	566	247	국토교통부	용도폐지
43				마곡동	727	1410	도로	1	1	1	-	국토교통부	용도폐지
44				마곡동	727	1411	도로	15	15	10	5	국토교통부	용도폐지
45				마곡동	727	1412	도로	541	541	377	164	국토교통부	용도폐지
46				마곡동	727	608	도로	559	559	389	170	국토교통부	용도폐지
47				마곡동	727	609	도로	14	14	10	4	국토교통부	용도폐지
48	가양동	460		마곡동	727	630	도로	310	310	194	116	국토교통부	용도폐지
49				마곡동	727	1414	도로	1	1	1	-	국토교통부	용도폐지
50				마곡동	727	1509	도로	296	296	186	110	국토교통부	용도폐지
51				마곡동	727	1510	도로	21	21	13	8	국토교통부	용도폐지
52	가양동	469		마곡동	727	642	도로	436	436	436	-	국토교통부	용도폐지
53				마곡동	727	643	도로	191	191	191	-	국토교통부	용도폐지
54				마곡동	727	1416	도로	401	401	401	-	국토교통부	용도폐지
55	가양동	488		마곡동	727	684	도로	10	10	10	-	국토교통부	용도폐지
56	가양동	489		마곡동	727	685	도로	3	3	3	-	국토교통부	용도폐지
57	가양동	491		마곡동	727	691	도로	76	76	76	-	국토교통부	용도폐지
58	가양동	492		마곡동	727	692	도로	8	8	8	-	국토교통부	용도폐지
59				마곡동	727	1426	도로	18	18	18	-	국토교통부	용도폐지

연번	기정			변경			지목	공부상 면적 (㎡)	편입 면적 (㎡)	실제이용현황		소유자	비고
	소재지	지번		소재지	지번					공공시설	공공시설외		
		본번	부번		본번	부번							
60	가양동	494		마곡동	727	694	도로	5	5	5	-	국토교통부	용도폐지
61				마곡동	727	1427	도로	142	142	142	-	국토교통부	용도폐지
62				마곡동	727	695	도로	47	47	47	-	국토교통부	용도폐지
63				마곡동	727	1428	도로	6,583	6,583	6,583	-	국토교통부	용도폐지
64	가양동	512		마곡동	727	698	도로	20	20	20	-	국토교통부	용도폐지
65	가양동	517		마곡동	727	700	도로	255	255	255	-	국토교통부	용도폐지
66	가양동	524		마곡동	727	703	도로	10	10	10	-	국토교통부	용도폐지
67	가양동	526		마곡동	727	705	도로	7	7	7	-	국토교통부	용도폐지
68	가양동	571	1	마곡동	727	793	도로	81	81	81	-	국토교통부	용도폐지
69				마곡동	727	1444	도로	139	139	139	-	국토교통부	용도폐지
70	가양동	571	2	마곡동	727	794	도로	235	235	235	-	국토교통부	용도폐지
71				마곡동	727	1445	도로	230	230	230	-	국토교통부	용도폐지
72	가양동	571	3	마곡동	727	795	도로	6	6	6	-	국토교통부	용도폐지
73	가양동	571	4	마곡동	727	796	도로	2,120	2,120	2,120	-	국토교통부	용도폐지
74				마곡동	727	1524	도로	409	409	409	-	국토교통부	용도폐지
75				마곡동	727	1525	도로	332	332	332	-	국토교통부	용도폐지
76				마곡동	727	1446	도로	1,042	1,042	1,042	-	국토교통부	용도폐지
77				마곡동	727	1447	도로	890	890	890	-	국토교통부	용도폐지
78				마곡동	727	797	도로	421	421	421	-	국토교통부	용도폐지
79	가양동	571		마곡동	727	792	도로	7	7	7	-	국토교통부	용도폐지
80	가양동	802		마곡동	727	1091	도로	847	847	847	-	국토교통부	용도폐지
81				마곡동	727	1463	도로	3,025	3,025	3,025	-	국토교통부	용도폐지
82	가양동	803		마곡동	727	1092	도로	116	116	116	-	국토교통부	용도폐지
83	가양동	804		마곡동	727	1093	도로	60	60	60	-	국토교통부	용도폐지
84	가양동	814		마곡동	727	1108	도로	2,782	2,782	2,782	-	국토교통부	용도폐지
85	가양동	815		마곡동	727	1109	도로	46	46	46	-	국토교통부	용도폐지
86	가양동	840		마곡동	727	1120	도로	291	291	291	-	국토교통부	용도폐지
87				마곡동	727	1468	도로	2,820	2,820	2,820	-	국토교통부	용도폐지
88	가양동	865		마곡동	727	1136	도로	204	204	204	-	국토교통부	용도폐지
89				마곡동	727	1471	도로	3,619	3,619	3,619	-	국토교통부	용도폐지
90	가양동	895		마곡동	727	1156	도로	83	83	83	-	국토교통부	용도폐지
91	가양동	904		마곡동	727	1158	도로	49	49	49	-	국토교통부	용도폐지
92	가양동	909		마곡동	727	1162	도로	3,782	3,782	3,782	-	국토교통부	용도폐지
93	가양동	928	2	마곡동	727	1173	도로	46	46	46	-	국토교통부	용도폐지
94				마곡동	727	1487	도로	48	48	48	-	국토교통부	용도폐지
95				마곡동	727	1488	도로	5	5	5	-	국토교통부	용도폐지
96				마곡동	727	1489	도로	256	256	256	-	국토교통부	용도폐지
97	가양동	928	3	마곡동	727	1174	도로	53	53	53	-	국토교통부	용도폐지
98				마곡동	727	1490	도로	2	2	2	-	국토교통부	용도폐지
99				마곡동	727	1491	도로	151	151	151	-	국토교통부	용도폐지

연번	기정			변경			지목	공부상 면적 (㎡)	편입 면적 (㎡)	실제이용현황		소유자	비고
	소재지	지번		소재지	지번					공공시설	공공시설외		
		본번	부번		본번	부번							
100	가양동	928		마곡동	727	1172	도로	83	83	8	75	국토교통부	용도폐지
101				마곡동	727	1481	도로	430	430	43	387	국토교통부	용도폐지
102				마곡동	727	1482	도로	70	70	7	63	국토교통부	용도폐지
103				마곡동	727	1483	도로	1,394	1,394	141	1,253	국토교통부	용도폐지
104				마곡동	727	1484	도로	317	317	32	285	국토교통부	용도폐지
105				마곡동	727	1485	도로	38	38	4	34	국토교통부	용도폐지
106				마곡동	727	1486	도로	44	44	5	39	국토교통부	용도폐지
107	가양동	935		마곡동	727	1183	도로	2,165	2,165	2,165	-	국토교통부	용도폐지
108	가양동	947		마곡동	727	1185	도로	479	479	479	-	국토교통부	용도폐지
109	가양동	971		마곡동	727	1220	도로	3	3	3	-	국토교통부	용도폐지
110	가양동	972		마곡동	727	1221	도로	86	86	86	-	국토교통부	용도폐지
111				마곡동	727	1499	도로	1,806	1,806	1,806	-	국토교통부	용도폐지
112	공항동	4	176	마곡동	730	33	도로	1,023	1,023	1,023	-	국토교통부	용도폐지
113				마곡동	730	709	도로	195	195	195	-	국토교통부	용도폐지
114				마곡동	730	710	도로	746	746	746	-	국토교통부	용도폐지
115	공항동	6	1	마곡동	730	50	도로	959	959	959	-	국토교통부	용도폐지
116	공항동	6	21	마곡동	730	62	도로	2,715	2,715	2,715	-	국토교통부	용도폐지
117	공항동	6	22	마곡동	730	63	도로	1,131	1,131	1,131	-	국토교통부	용도폐지
118	공항동	7	3	마곡동	730	65	도로	20	20	10	10	국토교통부	용도폐지
119	공항동	9	11	마곡동	730	74	도로	139	139	72	67	국토교통부	용도폐지
120	공항동	9	14	마곡동	730	75	도로	34	34	34	-	국토교통부	용도폐지
121	공항동	36	48	마곡동	730	89	도로	754	754	754	-	국토교통부	용도폐지
122	공항동	428		마곡동	730	95	도로	215	215	215	-	국토교통부	용도폐지
123	공항동	429		마곡동	730	96	도로	132	132	132	-	국토교통부	용도폐지
124	공항동	430		마곡동	730	97	도로	172	172	172	-	국토교통부	용도폐지
125	공항동	607		마곡동	730	202	도로	86	86	86	-	국토교통부	용도폐지
126	공항동	940	5	마곡동	730	239	도로	9	9	9	-	국토교통부	용도폐지
127	공항동	940	8	마곡동	730	242	대지	30	30	30	-	국토교통부	용도폐지
128	공항동	947	1	마곡동	730	252	도로	12	12	12	-	국토교통부	용도폐지
129	공항동	947	2	마곡동	730	253	도로	19	19	12	7	국토교통부	용도폐지
130				마곡동	730	254	도로	287	287	177	110	국토교통부	용도폐지
131	공항동	947		마곡동	730	251	도로	389	389	237	152	국토교통부	용도폐지
132				마곡동	730	728	도로	111	111	68	43	국토교통부	용도폐지
133				마곡동	730	827	도로	21	21	13	8	국토교통부	용도폐지
134				마곡동	730	828	도로	311	311	190	121	국토교통부	용도폐지
135	공항동	961		마곡동	730	269	답	10	10	10	-	국토교통부	용도폐지
136	공항동	962		마곡동	730	270	도로	7	7	7	-	국토교통부	용도폐지
137	공항동	979		마곡동	730	306	도로	1,104	1,104	1,104	-	국토교통부	용도폐지
138				마곡동	730	735	도로	8,070	8,070	8,070	-	국토교통부	용도폐지
139	공항동	991		마곡동	730	307	도로	7	7	7	-	국토교통부	용도폐지
140	공항동	992		마곡동	730	308	도로	496	496	496	-	국토교통부	용도폐지
141	공항동	산12	9	마곡동	13	3	임야	9	9	9	-	국토교통부	용도폐지
142	내발산동	228	2	마곡동	728	156	도로	9	9	9	-	국토교통부	용도폐지
143				마곡동	728	448	도로	9	9	9	-	국토교통부	용도폐지

연번	기정			변경			지목	공부상 면적 (㎡)	편입 면적 (㎡)	실제이용현황		소유자	비고
	소재지	지번		소재지	지번					공공시설	공공시설외		
		본번	부번		본번	부번							
144	내발산동	311	5	마곡동	728	183	도로	30	30	30	-	국토교통부	용도폐지
145	내발산동	320	5	마곡동	728	194	도로	820	820	820	-	국토교통부	용도폐지
146	내발산동	320	7	마곡동	728	195	도로	99	99	99	-	국토교통부	용도폐지
147	내발산동	322	4	마곡동	728	201	도로	293	293	293	-	국토교통부	용도폐지
148				마곡동	728	463	도로	15	15	15	-	국토교통부	용도폐지
149	내발산동	323	1	마곡동	728	205	도로	38	38	38	-	국토교통부	용도폐지
150				마곡동	728	464	도로	83	83	83	-	국토교통부	용도폐지
151	내발산동	323	2	마곡동	728	206	도로	42	42	42	-	국토교통부	용도폐지
152				마곡동	728	465	도로	10	10	10	-	국토교통부	용도폐지
153	내발산동	324	1	마곡동	728	209	도로	1	1	1	-	국토교통부	용도폐지
154	내발산동	328	1	마곡동	728	217	도로	116	116	116	-	국토교통부	용도폐지
155	내발산동	329	1	마곡동	728	220	도로	7	7	7	-	국토교통부	용도폐지
156	내발산동	330	3	마곡동	728	224	도로	43	43	43	-	국토교통부	용도폐지
157	내발산동	330	5	마곡동	728	226	도로	231	231	231	-	국토교통부	용도폐지
158	내발산동	330	6	마곡동	728	227	도로	103	103	103	-	국토교통부	용도폐지
159	내발산동	330	8	마곡동	728	229	도로	126	126	126	-	국토교통부	용도폐지
160	내발산동	331	8	마곡동	728	237	도로	33	33	33	-	국토교통부	용도폐지
161	내발산동	331	10	마곡동	728	239	도로	72	72	72	-	국토교통부	용도폐지
162	내발산동	331	11	마곡동	728	240	도로	426	426	426	-	국토교통부	용도폐지
163	내발산동	331	13	마곡동	728	242	도로	596	596	596	-	국토교통부	용도폐지
164	내발산동	331	21	마곡동	728	248	도로	35	35	35	-	국토교통부	용도폐지
165	내발산동	331	22	마곡동	728	249	도로	90	90	90	-	국토교통부	용도폐지
166	내발산동	331	29	마곡동	728	250	도로	525	525	525	-	국토교통부	용도폐지
167	내발산동	331	31	마곡동	728	251	도로	508	508	508	-	국토교통부	용도폐지
168	내발산동	332	3	마곡동	728	255	도로	188	188	188	-	국토교통부	용도폐지
169	내발산동	332	4	마곡동	728	256	도로	64	64	64	-	국토교통부	용도폐지
170	내발산동	332	6	마곡동	728	258	도로	643	643	643	-	국토교통부	용도폐지
171	내발산동	599	1	마곡동	728	359	도로	108	108	-	108	국토교통부	용도폐지
172	내발산동	599		마곡동	728	358	도로	207	207	-	207	국토교통부	용도폐지
173	내발산동	609	12	마곡동	728	372	도로	1,123	1,123	558	565	국토교통부	용도폐지
174				마곡동	728	519	도로	505	505	251	254	국토교통부	용도폐지
175				마곡동	728	520	도로	51	51	25	26	국토교통부	용도폐지
176				마곡동	728	521	도로	14	14	7	7	국토교통부	용도폐지
177				마곡동	728	522	도로	48	48	24	24	국토교통부	용도폐지
178				마곡동	728	523	도로	48	48	24	24	국토교통부	용도폐지
179				마곡동	728	524	도로	143	143	71	72	국토교통부	용도폐지
180				마곡동	728	525	도로	723	723	359	364	국토교통부	용도폐지
181				마곡동	728	526	도로	542	542	269	273	국토교통부	용도폐지
182				마곡동	728	527	도로	4	4	2	2	국토교통부	용도폐지
183				마곡동	728	528	도로	4	4	2	2	국토교통부	용도폐지
184	내발산동	609		마곡동	728	369	도로	600	600	361	239	국토교통부	용도폐지
185	내발산동	625	4	마곡동	728	377	도로	411	411	-	411	국토교통부	용도폐지
186	내발산동	625	5	마곡동	728	378	도로	7	7	7	-	국토교통부	용도폐지

연번	기정			변경			지목	공부상 면적(㎡)	편입 면적(㎡)	실제이용현황		소유자	비고
	소재지	지번		소재지	지번					공공시설	공공시설외		
		본번	부번		본번	부번							
187	내발산동	625		마곡동	728	376	도로	14	14	11	3	국토교통부	용도폐지
188				마곡동	728	379	도로	214	214	167	47	국토교통부	용도폐지
189				마곡동	728	380	도로	455	455	356	99	국토교통부	용도폐지
190	마곡동	22	1	마곡동	22	1	도로	23	23	8	15	국토교통부	용도폐지
191	마곡동	222	12	마곡동	222	12	도로	330	330	181	149	국토교통부	용도폐지
192	마곡동	222	21	마곡동	222	21	도로	24	24	20	4	국토교통부	용도폐지
193	마곡동	222	37	마곡동	222	37	도로	76	76	76	-	국토교통부	용도폐지
194	마곡동	223	13	마곡동	223	13	도로	139	139	71	68	국토교통부	용도폐지
195	마곡동	223	15	마곡동	223	15	도로	3	3	-	3	국토교통부	용도폐지
196	마곡동	223	16	마곡동	223	16	도로	913	913	678	235	국토교통부	용도폐지
197	마곡동	223	17	마곡동	223	17	도로	3	3	-	3	국토교통부	용도폐지
198	마곡동	223	18	마곡동	223	18	도로	248	248	248	-	국토교통부	용도폐지
199	마곡동	223	65	마곡동	223	65	도로	5	5	4	1	국토교통부	용도폐지
200				마곡동	223	71	도로	437	437	377	60	국토교통부	용도폐지
201	마곡동	223	67	마곡동	223	67	도로	34	34	-	34	국토교통부	용도폐지
202				마곡동	223	72	도로	63	63	-	63	국토교통부	용도폐지
203	마곡동	224	4	마곡동	224	4	도로	56	56	56	-	국토교통부	용도폐지
204	마곡동	224	5	마곡동	224	5	도로	10	10	10	-	국토교통부	용도폐지
205	마곡동	224	6	마곡동	224	6	도로	93	93	81	12	국토교통부	용도폐지
206				마곡동	224	16	도로	489	489	423	66	국토교통부	용도폐지
207	마곡동	225	3	마곡동	225	3	도로	45	45	-	45	국토교통부	용도폐지
208	마곡동	407	23	마곡동	407	23	도로	13	13	13	-	국토교통부	용도폐지
209	마곡동	407	26	마곡동	407	26	도로	497	497	392	105	국토교통부	용도폐지
210	마곡동	407	28	마곡동	407	28	도로	72	72	72	-	국토교통부	용도폐지
211				마곡동	407	50	도로	190	190	190	-	국토교통부	용도폐지
212	마곡동	407	29	마곡동	407	29	도로	1,543	1,543	1,543	-	국토교통부	용도폐지
213				마곡동	407	51	도로	4	4	4	-	국토교통부	용도폐지
214				마곡동	407	40	도로	370	370	370	-	국토교통부	용도폐지
215				마곡동	407	56	도로	79	79	79	-	국토교통부	용도폐지
216				마곡동	407	57	도로	297	297	297	-	국토교통부	용도폐지
217				마곡동	407	58	도로	57	57	57	-	국토교통부	용도폐지
218				마곡동	407	59	도로	46	46	46	-	국토교통부	용도폐지
219				마곡동	407	60	도로	1,488	1,488	1,488	-	국토교통부	용도폐지
220				마곡동	407	61	도로	1,436	1,436	1,436	-	국토교통부	용도폐지
221				마곡동	407	62	도로	133	133	133	-	국토교통부	용도폐지
222				마곡동	407	63	도로	277	277	277	-	국토교통부	용도폐지
223				마곡동	407	41	도로	184	184	184	-	국토교통부	용도폐지
224				마곡동	407	64	도로	200	200	200	-	국토교통부	용도폐지
225				마곡동	407	42	도로	26	26	26	-	국토교통부	용도폐지
226	마곡동	407	31	마곡동	407	31	도로	61	61	61	-	국토교통부	용도폐지
227				마곡동	407	52	도로	94	94	94	-	국토교통부	용도폐지
228				마곡동	407	43	도로	310	310	310	-	국토교통부	용도폐지
229	마곡동	407	32	마곡동	407	32	도로	24	24	24	-	국토교통부	용도폐지
230				마곡동	407	53	도로	1,213	1,213	1,213	-	국토교통부	용도폐지

연번	기정			변경			지목	공부상 면적 (㎡)	편입 면적 (㎡)	실제이용현황		소유자	비고
	소재지	지번		소재지	지번					공공시설	공공시설외		
		본번	부번		본번	부번							
231	마곡동	411		마곡동	411		도로	921	921	921	-	국토교통부	용도폐지
232				마곡동	411	1	도로	70	70	70	-	국토교통부	용도폐지
233				마곡동	411	2	도로	1,515	1,515	1,515	-	국토교통부	용도폐지
234	방화동	758	14	마곡동	731	278	도로	337	337	66	271	국토교통부	용도폐지
235				마곡동	731	361	도로	139	139	27	112	국토교통부	용도폐지
236	방화동	758	15	마곡동	731	279	도로	82	82	82	-	국토교통부	용도폐지
237				마곡동	731	362	도로	103	103	103	-	국토교통부	용도폐지
238				마곡동	731	363	도로	189	189	189	-	국토교통부	용도폐지
239	방화동	767	29	마곡동	731	287	도로	190	190	190	-	국토교통부	용도폐지
240	외발산동	38	4	마곡동	729	1	도로	236	236	139	97	국토교통부	용도폐지
241				마곡동	729	104	도로	12	12	7	5	국토교통부	용도폐지
242	외발산동	41	5	마곡동	729	2	도로	188	188	188	-	국토교통부	용도폐지
243	외발산동	41	6	마곡동	729	3	도로	1,845	1,845	1,630	215	국토교통부	용도폐지
244	외발산동	42	3	마곡동	729	4	도로	1,303	1,303	1,303	-	국토교통부	용도폐지
245	외발산동	42	8	마곡동	729	6	도로	84	84	84	-	국토교통부	용도폐지
246	외발산동	42	9	마곡동	729	7	도로	87	87	87	-	국토교통부	용도폐지
247	외발산동	45	4	마곡동	729	8	도로	142	142	142	-	국토교통부	용도폐지
248	외발산동	45	5	마곡동	729	9	도로	10	10	10	-	국토교통부	용도폐지
249	외발산동	52	3	마곡동	729	10	도로	165	165	165	-	국토교통부	용도폐지
250	외발산동	52	6	마곡동	729	11	도로	26	26	26	-	국토교통부	용도폐지
251	외발산동	52	7	마곡동	729	12	도로	223	223	223	-	국토교통부	용도폐지
252				마곡동	729	14	도로	412	412	412	-	국토교통부	용도폐지
253	외발산동	54	4	마곡동	729	17	도로	1,025	1,025	1,025	-	국토교통부	용도폐지
254	외발산동	56	2	마곡동	729	20	도로	1,316	1,316	1,316	-	국토교통부	용도폐지
255	외발산동	56	4	마곡동	729	21	도로	23	23	23	-	국토교통부	용도폐지
256	외발산동	57	1	마곡동	729	22	도로	647	647	647	-	국토교통부	용도폐지
257				마곡동	729	29	도로	358	358	358	-	국토교통부	용도폐지
258	외발산동	57	2	마곡동	729	23	도로	150	150	150	-	국토교통부	용도폐지
259				마곡동	729	30	도로	62	62	62	-	국토교통부	용도폐지
260	외발산동	57	3	마곡동	729	24	도로	7	7	7	-	국토교통부	용도폐지
261	외발산동	58	4	마곡동	729	32	도로	993	993	993	-	국토교통부	용도폐지
262	외발산동	58	9	마곡동	729	34	도로	2	2	2	-	국토교통부	용도폐지
263	외발산동	59	6	마곡동	729	41	도로	281	281	281	-	국토교통부	용도폐지
264	외발산동	77	1	마곡동	729	91	도로	23	23	23	-	국토교통부	용도폐지
265	외발산동	301	26	마곡동	729	95	도로	2,209	2,209	2,209	-	국토교통부	용도폐지
266				마곡동	729	105	도로	5	5	5	-	국토교통부	용도폐지
267				마곡동	729	106	도로	56	56	56	-	국토교통부	용도폐지
268	외발산동	400		마곡동	729	97	도로	163	163	163	-	국토교통부	용도폐지
269				마곡동	729	98	도로	113	113	113	-	국토교통부	용도폐지
270	마곡동	25	6	마곡동	25	6	구거	182	182	182	-	국토교통부	용도폐지
271	방화동	204	1	마곡동	731	31	도로	266	266	-	266	국토교통부	용도폐지

- 국토교통부(한국철도시설관리공단)

연번	기정			변경			지목	공부상 면적(㎡)	편입 면적(㎡)	실제이용현황		소유자	비고
	소재지	지번		소재지	지번					공공시설	공공시설외		
		본번	부번		본번	부번							
1	공항동	6	18	마곡동	730	60	답	1,686	1,686	-	1,686	국토교통부	용도폐지
2	마곡동	25	15	마곡동	25	15	잡종지	203	203	-	203	국토교통부	용도폐지
3	마곡동	25	23	마곡동	25	23	잡종지	7	7	-	5	국토교통부	개인(2.3339)과 공유, 용도폐지
4	마곡동	25	24	마곡동	25	24	잡종지	31	31	-	21	국토교통부	개인(2.3339)과 공유, 용도폐지
5	마곡동	52	12	마곡동	52	12	임야	97	97	-	97	국토교통부	용도폐지
6	마곡동	53	2	마곡동	53	2	답	371	371	-	371	국토교통부	용도폐지
7	마곡동	237	5	마곡동	237	5	대지	431	431	-	431	국토교통부	용도폐지
8	마곡동	239	5	마곡동	239	5	전	766	766	-	766	국토교통부	용도폐지
9	마곡동	240	5	마곡동	240	5	전	476	476	-	476	국토교통부	용도폐지
10	마곡동	253	10	마곡동	253	10	답	64	64	-	64	국토교통부	용도폐지
11	마곡동	258	9	마곡동	258	9	답	1,991	1,991	-	1,991	국토교통부	용도폐지
12	마곡동	258	11	마곡동	258	11	답	75	75	-	75	국토교통부	용도폐지
13	마곡동	258	12	마곡동	258	12	답	265	265	-	265	국토교통부	용도폐지
14	마곡동	258	14	마곡동	258	14	답	442	442	-	442	국토교통부	용도폐지
15	마곡동	258	16	마곡동	258	16	답	65	65	-	65	국토교통부	용도폐지
16	마곡동	260	6	마곡동	260	6	답	357	357	-	357	국토교통부	용도폐지
17	마곡동	260	8	마곡동	260	8	답	43	43	-	43	국토교통부	용도폐지
18	마곡동	261	10	마곡동	261	10	답	1,071	1,071	-	1,071	국토교통부	용도폐지
19	마곡동	262	6	마곡동	262	6	답	351	351	-	351	국토교통부	용도폐지
20	마곡동	273	3	마곡동	273	3	답	310	310	-	310	국토교통부	용도폐지
21	마곡동	273	5	마곡동	273	5	답	257	257	-	257	국토교통부	용도폐지
22	마곡동	274	1	마곡동	274	1	답	51	51	-	51	국토교통부	용도폐지
23	마곡동	276	8	마곡동	276	8	답	912	912	-	912	국토교통부	용도폐지
24	마곡동	369	14	마곡동	369	14	답	327	327	-	327	국토교통부	용도폐지
25	마곡동	369	16	마곡동	369	16	답	9	9	-	9	국토교통부	용도폐지
26	마곡동	369	23	마곡동	369	23	답	81	81	-	81	국토교통부	용도폐지
27	마곡동	369	17	마곡동	369	17	답	2	2	-	2	국토교통부	용도폐지
28	마곡동	369	18	마곡동	369	18	답	31	31	-	31	국토교통부	용도폐지
29	마곡동	370	7	마곡동	370	7	답	766	766	-	766	국토교통부	용도폐지
30	마곡동	370	10	마곡동	370	10	답	11	11	-	11	국토교통부	용도폐지
31	마곡동	371	9	마곡동	371	9	답	487	487	-	487	국토교통부	용도폐지
32	마곡동	372	16	마곡동	372	16	답	346	346	-	346	국토교통부	용도폐지
33	마곡동	372	24	마곡동	372	24	답	9	9	-	9	국토교통부	용도폐지
34	마곡동	372	18	마곡동	372	18	답	1	1	-	1	국토교통부	용도폐지
35	마곡동	372	19	마곡동	372	19	답	217	217	-	217	국토교통부	용도폐지
36	마곡동	373	9	마곡동	373	9	답	10	10	-	10	국토교통부	용도폐지
37				마곡동	373	17	답	76	76	-	76	국토교통부	용도폐지
38				마곡동	373	18	답	22	22	-	22	국토교통부	용도폐지
39				마곡동	373	19	답	302	302	-	302	국토교통부	용도폐지
40	마곡동	373	11	마곡동	373	11	답	61	61	-	61	국토교통부	용도폐지
41				마곡동	373	22	답	957	957	-	957	국토교통부	용도폐지

연번	기정			변경			지목	공부상 면적 (㎡)	편입 면적 (㎡)	실제이용현황		소유자	비고
	소재지	지번		소재지	지번					공공시설	공공시설외		
		본번	부번		본번	부번							
42	마곡동	375	4	마곡동	375	4	답	1,235	1,235	-	1,235	국토교통부	용도폐지
43	마곡동	376	20	마곡동	376	20	답	84	84	-	84	국토교통부	용도폐지
44				마곡동	376	36	답	1,945	1,945	-	1,945	국토교통부	용도폐지
45	마곡동	382	5	마곡동	382	5	답	2	2	-	2	국토교통부	용도폐지
46				마곡동	382	11	답	170	170	-	170	국토교통부	용도폐지
47	마곡동	382	7	마곡동	382	7	답	360	360	-	360	국토교통부	용도폐지
48	마곡동	384	3	마곡동	384	3	답	23	23	-	23	국토교통부	용도폐지
49	마곡동	385	6	마곡동	385	6	답	23	23	-	23	국토교통부	용도폐지
50	마곡동	385	7	마곡동	385	7	답	254	254	-	254	국토교통부	용도폐지
51	마곡동	385	9	마곡동	385	9	답	685	685	-	685	국토교통부	용도폐지
52	마곡동	387	13	마곡동	387	13	답	86	86	-	86	국토교통부	용도폐지
53				마곡동	387	24	답	83	83	-	83	국토교통부	용도폐지
54	마곡동	387	15	마곡동	387	15	답	309	309	-	309	국토교통부	용도폐지
55	마곡동	387	21	마곡동	387	21	답	225	225	-	225	국토교통부	용도폐지
56				마곡동	387	25	답	1	1	-	1	국토교통부	용도폐지
57	마곡동	387	17	마곡동	387	17	답	557	557	-	557	국토교통부	용도폐지
58	마곡동	396	1	마곡동	396	1	답	422	422	-	422	국토교통부	용도폐지
59	마곡동	396	2	마곡동	396	2	답	31	31	-	31	국토교통부	용도폐지
60	마곡동	397	4	마곡동	397	4	답	482	482	-	482	국토교통부	용도폐지
61	마곡동	397	5	마곡동	397	5	답	276	276	-	276	국토교통부	용도폐지
62	마곡동	398	1	마곡동	398	1	답	1,226	1,226	-	1,226	국토교통부	용도폐지

- 기상청

연번	기정			변경			지목	공부상 면적 (㎡)	편입 면적 (㎡)	실제이용현황		소유자	비고
	소재지	지번		소재지	지번					공공시설	공공시설외		
		본번	부번		본번	부번							
1	공항동	4	5	마곡동	730	11	구거	565	565	-	565	기상청	용도폐지
2	공항동	538		마곡동	730	139	구거	3,709	3,709	-	3,709	기상청	용도폐지

- 기획재정부

연번	기정			변경			지목	공부상 면적 (㎡)	편입 면적 (㎡)	실제이용현황		소유자	비고
	소재지	지번		소재지	지번					공공시설	공공시설외		
		본번	부번		본번	부번							
1	가양동	795		마곡동	727	1083	공원	36	36	-	36	기획재정부	용도폐지
2	가양동	262		마곡동	727	159	묘지	109	109	-	109	기획재정부	용도폐지
3	공항동	6	17	마곡동	730	59	답	16	16	-	16	기획재정부	용도폐지
4	공항동	940	3	마곡동	730	238	대지	33	33	-	33	기획재정부	용도폐지
5	공항동	940	6	마곡동	730	240	대지	7	7	-	7	기획재정부	용도폐지
6	방화동	226	8	마곡동	731	204	답	538	538	-	538	기획재정부	용도폐지

연번	기정			변경			지목	공부상 면적 (㎡)	편입 면적 (㎡)	실제이용현황		소유자	비고
	소재지	지번		소재지	지번					공공시설	공공시설외		
		본번	부번		본번	부번							
7	가양동	378	2	마곡동	727	471	답	4,073	4,073	-	4,073	기획재정부	용도폐지
8	가양동	394		마곡동	727	517	묘지	350	350	-	350	기획재정부	용도폐지
9	공항동	4	4	마곡동	730	10	전	3	3	-	3	기획재정부	용도폐지
10	공항동	4	177	마곡동	730	34	잡종지	1,985	1,985	-	1,985	기획재정부	용도폐지
11				마곡동	730	711	잡종지	271	271	-	271	기획재정부	용도폐지
12	공항동	4	178	마곡동	730	35	잡종지	470	470	-	470	기획재정부	용도폐지
13				마곡동	730	712	잡종지	625	625	-	625	기획재정부	용도폐지
14	공항동	6	6	마곡동	730	53	답	27	27	-	27	기획재정부	용도폐지
15	공항동	940	9	마곡동	730	243	대지	80	80	-	80	기획재정부	용도폐지
16	공항동	940	10	마곡동	730	244	대지	7	7	-	7	기획재정부	용도폐지
17	공항동	940	11	마곡동	730	245	대지	1	1	-	1	기획재정부	용도폐지
18	공항동	940	14	마곡동	730	246	대지	1	1	-	1	기획재정부	용도폐지
19	공항동	1148	1	마곡동	730	460	답	4,309	4,309	-	4,309	기획재정부	용도폐지
20	공항동	1148	3	마곡동	730	462	답	90	90	-	90	기획재정부	용도폐지
21	공항동	1311		마곡동	730	639	답	548	548	-	548	기획재정부	용도폐지
22				마곡동	730	643	답	311	311	-	311	기획재정부	용도폐지
23	공항동	1311	2	마곡동	730	641	답	47	47	-	47	기획재정부	용도폐지
24	공항동	산142		마곡동	산13	4	임야	1,686	1,686	-	1,686	기획재정부	용도폐지
25	마곡동	25	5	마곡동	25	5	답	99	99	-	99	기획재정부	용도폐지
26	마곡동	230	3	마곡동	230	3	답	174	174	-	174	기획재정부	용도폐지
27				마곡동	230	11	답	2,557	2,557	-	2,557	기획재정부	용도폐지
28	마곡동	230	4	마곡동	230	4	답	17	17	-	17	기획재정부	용도폐지
29	마곡동	230	5	마곡동	230	5	답	833	833	-	833	기획재정부	용도폐지
30	마곡동	230	8	마곡동	230	8	답	220	220	-	220	기획재정부	용도폐지
31				마곡동	230	12	답	24	24	-	24	기획재정부	용도폐지
32	마곡동	245	4	마곡동	245	4	답	1,978	1,978	-	1,978	기획재정부	용도폐지
33				마곡동	245	19	답	587	587	-	587	기획재정부	용도폐지
34				마곡동	245	20	답	559	559	-	559	기획재정부	용도폐지
35	마곡동	385	4	마곡동	385	4	답	1,963	1,963	-	1,963	기획재정부	용도폐지

- 농림축산식품부

연번	기정			변경			지목	공부상 면적 (㎡)	편입 면적 (㎡)	실제이용현황		소유자	비고
	소재지	지번		소재지	지번					공공시설	공공시설외		
		본번	부번		본번	부번							
1	마곡동	290	1	마곡동	290	1	구거	10	10	10	-	농림축산식품부	용도폐지
2	가양동	368	3	마곡동	727	461	답	50	50	-	50	농림축산식품부	용도폐지
3	공항동	1221		마곡동	730	567	답	19	19	-	19	농림축산식품부	용도폐지

- 서울시(교통정책과)

연번	기정			변경			지목	공부상 면적(㎡)	편입 면적(㎡)	실제이용현황		소유자	비고
	소재지	지번		소재지	지번					공공시설	공공시설외		
		본번	부번		본번	부번							
1	가양동	306	10	마곡동	727	293	답	48	48	-	48	서울시	용도폐지
2	가양동	327	3	마곡동	727	344	답	628	628	19	609	서울시	용도폐지
3	가양동	328	6	마곡동	727	350	구거	82	82	21	61	서울시	용도폐지
4	가양동	328	8	마곡동	727	352	답	4	4	-	4	서울시	용도폐지
5	마곡동	278	6	마곡동	278	6	답	187	187	187	-	서울시	용도폐지
6				마곡동	278	19	답	616	616	616	-	서울시	용도폐지
7	마곡동	278	7	마곡동	278	7	답	69	69	69	-	서울시	용도폐지
8	마곡동	278	9	마곡동	278	9	답	6	6	6	-	서울시	용도폐지
9				마곡동	278	14	답	62	62	62	-	서울시	용도폐지
10	마곡동	278	10	마곡동	278	10	답	140	140	$140.0\times\frac{489}{619}$	$140.0\times\frac{130}{619}$	서울시	용도폐지
11				마곡동	278	15	답	31	31	$31.0\times\frac{489}{619}$	$31.0\times\frac{130}{619}$	서울시	용도폐지
12				마곡동	278	20	답	26	26	$26.0\times\frac{489}{619}$	$26.0\times\frac{130}{619}$	서울시	용도폐지
13				마곡동	278	16	답	422	422	$422.0\times\frac{489}{619}$	$422.0\times\frac{130}{619}$	서울시	용도폐지
14	마곡동	279	5	마곡동	279	5	구거	16	16	$16.0\times\frac{88}{100}$	$16.0\times\frac{12}{100}$	서울시	용도폐지
15				마곡동	279	6	구거	84	84	$84.0\times\frac{88}{100}$	$84.0\times\frac{12}{100}$	서울시	용도폐지
16	마곡동	280	8	마곡동	280	8	답	45	45	-	45	서울시	용도폐지
17	마곡동	282	8	마곡동	282	8	답	102	102	85	17	서울시	용도폐지
18	마곡동	364	11	마곡동	364	11	구거	10	10	-	10	서울시	용도폐지
19	마곡동	366	9	마곡동	366	9	답	125	125	16	109	서울시	용도폐지
20	마곡동	366	10	마곡동	366	10	답	8	8	-	8	서울시	용도폐지
21	마곡동	366	11	마곡동	366	11	답	15	15	-	15	서울시	용도폐지
22	마곡동	367	6	마곡동	367	6	답	350	350	350	-	서울시	용도폐지
23				마곡동	367	22	답	1,293	1,293	1,293	-	서울시	용도폐지

연번	기정			변경			지목	공부상 면적(㎡)	편입 면적(㎡)	실제이용현황		소유자	비고
	소재지	지번		소재지	지번								
		본번	부번		본번	부번				공공시설	공공시설외		
24	마곡동	367	11	마곡동	367	11	답	363	363	363.0 × 1757/1869	363.0 × 112/1869	서울시	용도폐지
25				마곡동	367	23	답	1,506	1,506	1,506.0 × 1757/1869	1,506.0 × 112/1869	서울시	용도폐지
26	마곡동	367	12	마곡동	367	12	답	129	129	129.0 × 202042/311934	129.0 × 1098920/3119344	서울시	용도폐지
27				마곡동	367	24	답	1,049	1,049	1,049.0 × 202042/311934	1,049.0 × 1098920/3119344	서울시	용도폐지
28	마곡동	367	14	마곡동	367	14	답	87	87	87.0 × 59/114	87.0 × 55/114	서울시	용도폐지
29				마곡동	367	25	답	9	9	9.0 × 59/114	9.0 × 55/114	서울시	용도폐지
30				마곡동	367	26	답	10	10	10.0 × 59/114	10.0 × 55/114	서울시	용도폐지
31				마곡동	367	17	답	8	8	8.0 × 59/114	8.0 × 55/114	서울시	용도폐지
32	마곡동	367	16	마곡동	367	16	답	521	521	521.0 × 2467/2828	521.0 × 361/2828	서울시	용도폐지
33				마곡동	367	27	답	21	21	21.0 × 2467/2828	21.0 × 361/2828	서울시	용도폐지
34				마곡동	367	28	답	2,286	2,286	2,286.0 × 2467/2828	2,286.0 × 361/2828	서울시	용도폐지
35	마곡동	368	5	마곡동	368	5	답	1	1	1	-	서울시	용도폐지
36	마곡동	368	7	마곡동	368	7	답	321	321	321	-	서울시	용도폐지
37	마곡동	369	10	마곡동	369	10	답	856	856	552	304	서울시	용도폐지
38	마곡동	369	11	마곡동	369	11	구거	278	278	237	41	서울시	용도폐지

연번	기정			변경			지목	공부상 면적(㎡)	편입 면적(㎡)	실제이용현황		소유자	비고
	소재지	지번		소재지	지번					공공시설	공공시설외		
		본번	부번		본번	부번							
39	마곡동	369	12	마곡동	369	12	답	633	633	$633.0 \times \frac{2145}{2410}$	$633.0 \times \frac{265}{2410}$	서울시	용도폐지
40				마곡동	369	25	답	364	364	$364.0 \times \frac{2145}{2410}$	$364.0 \times \frac{265}{2410}$	서울시	용도폐지
41				마곡동	369	22	답	1,413	1,413	$1,413.0 \times \frac{2145}{2410}$	$1,413.0 \times \frac{265}{2410}$	서울시	용도폐지
42	마곡동	369	19	마곡동	369	19	답	227	227	227	-	서울시	용도폐지
43	마곡동	370	4	마곡동	370	4	답	104	104	104	-	서울시	용도폐지
44	마곡동	370	5	마곡동	370	5	답	66	66	-	66	서울시	용도폐지
45	마곡동	370	9	마곡동	370	9	답	71	71	71	-	서울시	용도폐지
46	마곡동	371	5	마곡동	371	5	답	450	450	-	450	서울시	용도폐지
47	마곡동	372	13	마곡동	372	13	답	276	276	264	12	서울시	용도폐지
48	마곡동	372	14	마곡동	372	14	답	131	131	131	-	서울시	용도폐지
49	마곡동	373	8	마곡동	373	8	답	15	15	15	-	서울시	용도폐지
50				마곡동	373	16	답	1	1	1	-	서울시	용도폐지
51	마곡동	376	6	마곡동	376	6	답	65	65	65	-	서울시	용도폐지
52	마곡동	376	12	마곡동	376	12	답	79	79	79	-	서울시	용도폐지
53				마곡동	376	32	답	7	7	7	-	서울시	용도폐지
54	마곡동	376	13	마곡동	376	13	답	97	97	97	-	서울시	용도폐지
55				마곡동	376	33	답	33	33	33	-	서울시	용도폐지
56	마곡동	376	14	마곡동	376	14	구거	2	2	2	-	서울시	용도폐지
57	마곡동	376	15	마곡동	376	15	답	17	17	17	-	서울시	용도폐지
58				마곡동	376	34	답	149	149	149	-	서울시	용도폐지
59	방화동	209	3	마곡동	731	49	답	100	100	9	91	서울시	용도폐지
60	방화동	210	11	마곡동	731	60	답	42	42	22	20	서울시	용도폐지
61	방화동	217	35	마곡동	731	110	학교용지	2	2	2	-	서울시	용도폐지
62				마곡동	731	307	학교용지	9	9	9	-	서울시	용도폐지
63	방화동	217	189	마곡동	731	122	답	864	864	864	-	서울시	용도폐지
64	방화동	217	191	마곡동	731	124	답	97	97	97	-	서울시	용도폐지
65	방화동	217	193	마곡동	731	126	답	267	267	267	-	서울시	용도폐지
66	방화동	217	220	마곡동	731	134	답	80	80	80	-	서울시	용도폐지
67	방화동	217	222	마곡동	731	135	답	30	30	30	-	서울시	용도폐지
68	방화동	217	267	마곡동	731	142	전	60	60	60	-	서울시	용도폐지
69	방화동	217	268	마곡동	731	143	전	9	9	9	-	서울시	용도폐지
70	방화동	217	269	마곡동	731	144	전	15	15	15	-	서울시	용도폐지
71	방화동	217	271	마곡동	731	146	답	299	299	155	144	서울시	용도폐지
72	방화동	217	272	마곡동	731	147	답	66	66	10	56	서울시	용도폐지

연번	기정			변경			지목	공부상 면적(㎡)	편입 면적(㎡)	실제이용현황		소유자	비고
	소재지	지번		소재지	지번					공공시설	공공시설외		
		본번	부번		본번	부번							
73	방화동	217	273	마곡동	731	148	답	108	108	82	26	서울시	용도폐지
74	방화동	217	274	마곡동	731	149	답	90	90	90	-	서울시	용도폐지
75	방화동	217	276	마곡동	731	150	답	4	4	-	4	서울시	용도폐지
76	방화동	217	277	마곡동	731	151	답	528	528	528	-	서울시	용도폐지
77	방화동	217	279	마곡동	731	153	답	150	150	$150.0 \times \frac{359}{512}$	$150.0 \times \frac{153}{512}$	서울시	용도폐지
78				마곡동	731	312	답	362	362	$362.0 \times \frac{359}{512}$	$362.0 \times \frac{153}{512}$	서울시	용도폐지
79	방화동	225	4	마곡동	731	197	답	162	162	162	-	서울시	용도폐지
80	방화동	225	5	마곡동	731	198	답	131	131	$131.0 \times \frac{558}{715}$	$131.0 \times \frac{157}{715}$	서울시	용도폐지
81				마곡동	731	332	답	584	584	$584.0 \times \frac{558}{715}$	$584.0 \times \frac{157}{715}$	서울시	용도폐지
82	방화동	226	10	마곡동	731	206	답	27	27	27	-	서울시	용도폐지
83	방화동	226	11	마곡동	731	207	답	470	470	470	-	서울시	용도폐지
84	방화동	226	5	마곡동	731	202	답	9	9	9	-	서울시	용도폐지
85	방화동	226	6	마곡동	731	203	답	5	5	5	-	서울시	용도폐지
86	방화동	226	9	마곡동	731	205	답	54	54	54	-	서울시	용도폐지
87	방화동	238	2	마곡동	731	230	학교용지	13	13	13	-	서울시	용도폐지
88				마곡동	731	348	학교용지	112	112	112	-	서울시	용도폐지
89				마곡동	731	349	학교용지	181	181	181	-	서울시	용도폐지

- 서울시(도로계획담당관)

연번	기정			변경			지목	공부상 면적(㎡)	편입 면적(㎡)	실제이용현황		소유자	비고
	소재지	지번		소재지	지번					공공시설	공공시설외		
		본번	부번		본번	부번							
1	공항동	7	9	마곡동	730	68	전	263	263	74	189	서울시	용도폐지
2	공항동	9	8	마곡동	730	73	전	36	36	36	-	서울시	용도폐지
3	내발산동	81	10	마곡동	728	6	공원	56	56	56	-	서울시	용도폐지
4				마곡동	728	383	공원	34	34	34	-	서울시	용도폐지

- 서울시(도로행정과)

연번	기정			변경			지목	공부상 면적(㎡)	편입 면적(㎡)	실제이용현황		소유자	비고
	소재지	지번		소재지	지번					공공시설	공공시설외		
		본번	부번		본번	부번							
1	가양동	259	10	마곡동	727	144	도로	27	27	27.0×7/21	27.0×8/21	서울시	용도폐지
2				마곡동	727	152	도로	29	29	29.0×7/21	29.0×8/21	서울시	용도폐지
3	가양동	259	29	마곡동	727	150	도로	40	40	40	-	서울시	용도폐지
4				마곡동	727	154	도로	341	341	341	-	서울시	용도폐지
5	가양동	269	2	마곡동	727	170	대지	46	46	46	-	서울시	용도폐지
6	가양동	271	26	마곡동	727	176	전	1	1	-	1	서울시	용도폐지
7	가양동	271	36	마곡동	727	177	도로	94	94	83	11	서울시	용도폐지
8	가양동	272	62	마곡동	727	183	도로	683	683	683	-	서울시	용도폐지
9				마곡동	727	185	도로	1	1	1	-	서울시	용도폐지
10	가양동	495		마곡동	727	696	도로	381	381	381	-	서울시	용도폐지
11				마곡동	727	697	도로	9,767	9,767	9,767	-	서울시	용도폐지
12	가양동	514		마곡동	727	699	도로	195	195	195	-	서울시	용도폐지
13	가양동	520		마곡동	727	701	도로	715	715	715	-	서울시	용도폐지
14	가양동	530	2	마곡동	727	714	답	57	57	-	38	서울시	용도폐지
15	가양동	533	8	마곡동	727	726	답	22	22	22	-	서울시	용도폐지
16	가양동	662	1	마곡동	727	926	답	422	422	422	-	서울시	용도폐지
17	가양동	664	1	마곡동	727	930	답	1	1	1	-	서울시	용도폐지
18	가양동	664		마곡동	727	929	답	19	19	19	-	서울시	용도폐지
19				마곡동	727	1460	답	7	7	7	-	서울시	용도폐지
20	가양동	816		마곡동	727	1110	도로	1,390	1,390	1,390	-	서울시	용도폐지
21	가양동	824		마곡동	727	1114	도로	46	46	46	-	서울시	용도폐지
22	가양동	832		마곡동	727	1116	도로	80	80	80	-	서울시	용도폐지
23	가양동	856		마곡동	727	1126	도로	119	119	119	-	서울시	용도폐지
24	가양동	879	1	마곡동	727	1152	공원	296	296	296	-	서울시	용도폐지
25				마곡동	727	1474	공원	14	14	14	-	서울시	용도폐지
26	가양동	885		마곡동	727	1153	도로	212	212	212	-	서울시	용도폐지
27	가양동	886		마곡동	727	1154	도로	3,560	3,560	3,560	-	서울시	용도폐지
28	가양동	910		마곡동	727	1163	도로	5,748	5,748	5,748	-	서울시	용도폐지
29				마곡동	727	1476	도로	17	17	17	-	서울시	용도폐지
30	가양동	936		마곡동	727	1184	도로	406	406	406	-	서울시	용도폐지
31				마곡동	727	1495	도로	4,625	4,625	4,625	-	서울시	용도폐지
32	가양동	974		마곡동	727	1222	도로	53	53	53	-	서울시	용도폐지
33				마곡동	727	1500	도로	2,816	2,816	2,816	-	서울시	용도폐지
34	가양동	976		마곡동	727	1223	답	128	128	128	-	서울시	용도폐지
35	가양동	979		마곡동	727	1224	도로	52	52	52	-	서울시	용도폐지
36	가양동	1454	15	마곡동	727	1276	도로	449	449	449	-	서울시	용도폐지
37	공항동	2	106	마곡동	730	8	도로	205	205	205	-	서울시	용도폐지
38	공항동	2	107	마곡동	730	9	도로	1	1	1	-	서울시	용도폐지
39	공항동	832	5	마곡동	730	228	구거	11	11	11	-	서울시	용도폐지
40	공항동	833	3	마곡동	730	230	구거	80	80	80	-	서울시	용도폐지

연번	기정			변경			지목	공부상 면적 (㎡)	편입 면적 (㎡)	실제이용현황		소유자	비고
	소재지	지번		소재지	지번					공공시설	공공시설외		
		본번	부번		본번	부번							
41	공항동	995		마곡동	730	310	도로	184	184	184	-	서울시	용도폐지
42				마곡동	730	736	도로	4,391	4,391	4,391	-	서울시	용도폐지
43	공항동	1000		마곡동	730	314	도로	9,405	9,405	9,405	-	서울시	용도폐지
44	공항동	1031	1	마곡동	730	326	공원	442	442	442	-	서울시	용도폐지
45				마곡동	730	744	공원	10	10	10	-	서울시	용도폐지
46	공항동	1149	2	마곡동	730	466	답	80	80	80	-	서울시	용도폐지
47	공항동	1150	2	마곡동	730	469	답	87	87	87	-	서울시	용도폐지
48	공항동	1151	2	마곡동	730	472	답	123	123	123	-	서울시	용도폐지
49				마곡동	730	807	답	14	14	14	-	서울시	용도폐지
50	공항동	1152	2	마곡동	730	475	답	40	40	40	-	서울시	용도폐지
51				마곡동	730	810	답	62	62	62	-	서울시	용도폐지
52	공항동	1153	2	마곡동	730	478	답	81	81	81	-	서울시	용도폐지
53	공항동	1193	2	마곡동	730	520	답	83	83	83	-	서울시	용도폐지
54	공항동	1197	2	마곡동	730	531	답	71	71	71	-	서울시	용도폐지
55	공항동	1198	2	마곡동	730	534	잡종지	52	52	52	-	서울시	용도폐지
56	공항동	1201	2	마곡동	730	537	답	42	42	42	-	서울시	용도폐지
57	공항동	1202	2	마곡동	730	540	답	66	66	66	-	서울시	용도폐지
58	공항동	1203	2	마곡동	730	543	답	72	72	72	-	서울시	용도폐지
59	공항동	1210	2	마곡동	730	550	답	293	293	293	-	서울시	용도폐지
60	공항동	1211	2	마곡동	730	553	답	152	152	152	-	서울시	용도폐지
61	공항동	1214		마곡동	730	554	답	63	63	63	-	서울시	용도폐지
62	공항동	1219		마곡동	730	557	답	3	3	3	-	서울시	용도폐지
63	공항동	1220	3	마곡동	730	564	답	77	77	77	-	서울시	용도폐지
64	공항동	1220	4	마곡동	730	565	답	551	551	551	-	서울시	용도폐지
65	공항동	1223	5	마곡동	730	575	답	460	460	422	38	서울시	용도폐지
66	공항동	1223	9	마곡동	730	579	답	327	327	21	306	서울시	용도폐지
67	공항동	1223	12	마곡동	730	582	답	127	127	127	-	서울시	용도폐지
68	공항동	1223	13	마곡동	730	583	답	377	377	377	-	서울시	용도폐지
69	공항동	1250	1	마곡동	730	609	답	44	44	44	-	서울시	용도폐지
70	공항동	1301		마곡동	730	623	도로	33	33	33	-	서울시	용도폐지
71	공항동	1308		마곡동	730	636	도로	344	344	344	-	서울시	용도폐지
72	공항동	1332	2	마곡동	730	694	답	235	235	189	46	서울시	용도폐지
73	공항동	1333		마곡동	730	695	답	357	357	357	-	서울시	용도폐지
74	내발산동	323	4	마곡동	728	207	도로	1,400	1,400	1,400	-	서울시	용도폐지
75				마곡동	728	466	도로	24	24	24	-	서울시	용도폐지
76	내발산동	327	3	마곡동	728	216	공원	3	3	3	-	서울시	용도폐지
77	마곡동	25	12	마곡동	25	12	대지	8	8	-	8	서울시	용도폐지
78	마곡동	52	4	마곡동	52	4	답	229	229	42	187	서울시	용도폐지
79	마곡동	52	5	마곡동	52	5	답	254	254	36	218	서울시	용도폐지
80	마곡동	52	11	마곡동	52	11	답	6	6	-	6	서울시	용도폐지
81	마곡동	221	18	마곡동	221	18	도로	111	111	-	111	서울시	용도폐지
82	마곡동	222	15	마곡동	222	15	도로	146	146	146	-	서울시	용도폐지
83	마곡동	222	16	마곡동	222	16	도로	146	146	141	5	서울시	용도폐지
84	마곡동	222	18	마곡동	222	18	도로	127	127	68	59	서울시	용도폐지

연번	기정			변경			지목	공부상 면적 (㎡)	편입 면적 (㎡)	실제이용현황		소유자	비고
	소재지	지번		소재지	지번					공공시설	공공시설외		
		본번	부번		본번	부번							
85	마곡동	222	20	마곡동	222	20	도로	85	85	21	64	서울시	용도폐지
86	마곡동	222	22	마곡동	222	22	도로	258	258	122	136	서울시	용도폐지
87	마곡동	222	40	마곡동	222	40	도로	40	40	40	-	서울시	용도폐지
88	마곡동	222	41	마곡동	222	41	도로	794	794	149	645	서울시	용도폐지
89				마곡동	222	42	도로	688	688	129	559	서울시	용도폐지
90				마곡동	222	43	도로	166	166	31	135	서울시	용도폐지
91	마곡동	324	6	마곡동	324	6	전	601	601	-	601	서울시	용도폐지
92	마곡동	324	15	마곡동	324	15	전	46	46	30	16	서울시	용도폐지
93	마곡동	327	97	마곡동	327	97	도로	86	86	86	-	서울시	용도폐지
94	방화동	186	37	마곡동	731	14	도로	105	105	105	-	서울시	용도폐지
95	방화동	186	40	마곡동	731	17	전	29	29	29	-	서울시	용도폐지
96	방화동	202	3	마곡동	731	23	도로	8	8	-	8	서울시	용도폐지
97	방화동	204	1	마곡동	731	31	도로	266	266	-	266	서울시	용도폐지
98	방화동	210	6	마곡동	731	55	도로	141	141	141	-	서울시	용도폐지
99				마곡동	731	297	도로	40	40	40	-	서울시	용도폐지
100	방화동	217	228	마곡동	731	136	도로	39	39	39	-	서울시	용도폐지
101	방화동	217	296	마곡동	731	169	도로	118	118	118	-	서울시	용도폐지
102				마곡동	731	313	도로	213	213	213	-	서울시	용도폐지
103	방화동	217	297	마곡동	731	170	도로	21	21	21	-	서울시	용도폐지
104				마곡동	731	314	도로	1,676	1,676	1,676	-	서울시	용도폐지
105	방화동	217	298	방화동	217	298	임야	4	4	4	-	서울시	용도폐지
106	방화동	233	2	마곡동	731	216	도로	20	20	20	-	서울시	용도폐지
107				마곡동	731	336	도로	109	109	109	-	서울시	용도폐지
108	방화동	233	4	마곡동	731	218	도로	6	6	6	-	서울시	용도폐지
109				마곡동	731	338	도로	73	73	73	-	서울시	용도폐지
110	방화동	233	5	마곡동	731	219	답	1	1	1	-	서울시	용도폐지
111				마곡동	731	339	답	29	29	29	-	서울시	용도폐지
112	방화동	240	9	마곡동	731	238	답	43	43	43	-	서울시	용도폐지
113	방화동	240	10	마곡동	731	239	답	51	51	51	-	서울시	용도폐지
114	방화동	240	12	마곡동	731	241	답	6	6	6	-	서울시	용도폐지
115	방화동	241	3	마곡동	731	243	도로	212	212	212	-	서울시	용도폐지
116	방화동	241	4	마곡동	731	244	답	30	30	30	-	서울시	용도폐지
117	방화동	241	6	마곡동	731	246	답	380	380	380	-	서울시	용도폐지
118	방화동	242	3	마곡동	731	248	도로	813	813	813	-	서울시	용도폐지
119	방화동	242	4	마곡동	731	249	답	260	260	260	-	서울시	용도폐지
120	방화동	242	7	마곡동	731	252	답	419	419	419	-	서울시	용도폐지
121	방화동	258	6	마곡동	731	277	구거	26	26	26	-	서울시	용도폐지
122	외발산동	303	9	마곡동	729	96	도로	88	88	88	-	서울시	용도폐지
123	공항동	1207	3	마곡동	730	547	답	81	81	81	-	서울시	용도폐지
124				마곡동	730	818	답	18	18	18	-	서울시	용도폐지

- 서울시(도시기반시설본부)

연번	기정			변경			지목	공부상 면적(㎡)	편입 면적(㎡)	실제이용현황		소유자	비고
	소재지	지번		소재지	지번					공공시설	공공시설외		
		본번	부번		본번	부번							
1	내발산동	81	7	마곡동	728	3	답	4	4	4	-	서울시	용도폐지

- 서울시(재무과)

연번	기정			변경			지목	공부상 면적(㎡)	편입 면적(㎡)	실제이용현황		소유자	비고
	소재지	지번		소재지	지번					공공시설	공공시설외		
		본번	부번		본번	부번							
1	내발산동	198	3	마곡동	728	105	답	2,681	2,681	9	2,672	서울시	용도폐지
2	내발산동	198	5	마곡동	728	106	공원	2,686	2,686	2,686	-	서울시	용도폐지
3				마곡동	728	427	공원	91	91	91	-	서울시	용도폐지
4	방화동	204		마곡동	731	30	답	9,912	9,912	749	9,163	서울시	용도폐지
5	가양동	159	22	마곡동	727	9	대지	86	86	-	86	서울시	용도폐지
6	가양동	554		마곡동	727	757	잡종지	686	686	-	686	서울시	용도폐지
7	외발산동	42	7	마곡동	729	5	답	1	1	-	1	서울시	용도폐지
8	가양동	554	1	마곡동	727	758	잡종지	510	510	510	-	서울시	용도폐지

- 서울시(조경과)

연번	기정			변경			지목	공부상 면적(㎡)	편입 면적(㎡)	실제이용현황		소유자	비고
	소재지	지번		소재지	지번					공공시설	공공시설외		
		본번	부번		본번	부번							
1	가양동	780	1	마곡동	727	1065	공원	65	65	65	-	서울시	용도폐지
2	가양동	788	1	마곡동	727	1073	공원	269	269	269	-	서울시	용도폐지
3	가양동	794	2	마곡동	727	1082	공원	466	466	466	-	서울시	용도폐지
4	가양동	801		마곡동	727	1090	공원	2	2	2	-	서울시	용도폐지
5	가양동	813		마곡동	727	1106	공원	202	202	202	-	서울시	용도폐지
6				마곡동	727	1465	공원	29	29	29	-	서울시	용도폐지
7				마곡동	727	1466	공원	259	259	259	-	서울시	용도폐지
8	가양동	839		마곡동	727	1117	공원	826	826	826	-	서울시	용도폐지

연번	기정			변경			지목	공부상 면적(㎡)	편입 면적(㎡)	실제이용현황		소유자	비고
	소재지	지번		소재지	지번					공공시설	공공시설외		
		본번	부번		본번	부번							
9	가양동	861	3	마곡동	727	1131	공원	431	431	$431.0 \times \frac{63}{310}$	$431.0 \times \frac{247}{310}$	서울시	용도폐지
10				마곡동	727	1469	공원	18	18	$18.0 \times \frac{63}{310}$	$18.0 \times \frac{247}{310}$	서울시	용도폐지
11	가양동	861	4	마곡동	727	1132	공원	67	67	67	-	서울시	용도폐지
12				마곡동	727	1470	공원	9	9	9	-	서울시	용도폐지
13	가양동	876	1	마곡동	727	1147	공원	1,358	1,358	1,358	-	서울시	용도폐지
14				마곡동	727	1472	공원	305	305	305	-	서울시	용도폐지
15	가양동	920		마곡동	727	1168	공원	196	196	196	-	서울시	용도폐지
16				마곡동	727	1477	공원	178	178	178	-	서울시	용도폐지
17	가양동	920	1	마곡동	727	1169	공원	338	338	338	-	서울시	용도폐지
18				마곡동	727	1478	공원	23	23	23	-	서울시	용도폐지
19	가양동	933	1	마곡동	727	1181	공원	1,152	1,152	1,152	-	서울시	용도폐지
20				마곡동	727	1494	공원	163	163	163	-	서울시	용도폐지
21	가양동	970	4	마곡동	727	1218	공원	88	88	88	-	서울시	용도폐지
22	공항동	967	2	마곡동	730	276	공원	61	61	61	-	서울시	용도폐지
23				마곡동	730	732	공원	282	282	282	-	서울시	용도폐지
24	공항동	968	2	마곡동	730	278	공원	41	41	41	-	서울시	용도폐지
25	공항동	969	2	마곡동	730	280	공원	137	137	137	-	서울시	용도폐지
26	공항동	969	3	마곡동	730	281	공원	177	177	177	-	서울시	용도폐지
27	공항동	969	10	마곡동	730	288	공원	29	29	15	15	서울시	용도폐지
28	공항동	1025	1	마곡동	730	321	공원	191	191	191	-	서울시	용도폐지
29				마곡동	730	740	공원	754	754	754	-	서울시	용도폐지
30	공항동	1028	1	마곡동	730	323	공원	53	53	53	-	서울시	용도폐지
31	공항동	1032	1	마곡동	730	328	공원	661	661	661	-	서울시	용도폐지
32	공항동	1032	2	마곡동	730	329	공원	811	811	$811.0 \times \frac{477.4}{838}$	$811.0 \times \frac{360.6}{838}$	서울시	용도폐지
33				마곡동	730	745	공원	27	27	$27.0 \times \frac{477.4}{838}$	$27.0 \times \frac{360.6}{838}$	서울시	용도폐지
34	공항동	1035	1	마곡동	730	332	공원	579	579	579	-	서울시	용도폐지
35				마곡동	730	747	공원	57	57	57	-	서울시	용도폐지
36	공항동	1036	1	마곡동	730	334	공원	77	77	77	-	서울시	용도폐지
37				마곡동	730	749	공원	198	198	198	-	서울시	용도폐지
38				마곡동	730	750	공원	870	870	870	-	서울시	용도폐지
39	공항동	1038	1	마곡동	730	337	공원	553	553	553	-	서울시	용도폐지
40				마곡동	730	752	공원	107	107	107	-	서울시	용도폐지
41	공항동	1038	2	마곡동	730	338	공원	412	412	412	-	서울시	용도폐지
42				마곡동	730	753	공원	104	104	104	-	서울시	용도폐지

연번	기정			변경			지목	공부상 면적 (㎡)	편입 면적 (㎡)	실제이용현황		소유자	비고
	소재지	지번		소재지	지번					공공시설	공공시설외		
		본번	부번		본번	부번							
43	공항동	1038	5	마곡동	730	341	공원	514	514	514	-	서울시	용도폐지
44				마곡동	730	755	공원	8	8	8	-	서울시	용도폐지
45	공항동	1038	6	마곡동	730	342	공원	779	779	779	-	서울시	용도폐지
46	공항동	1044		마곡동	730	347	답	1	1	1	-	서울시	용도폐지
47	공항동	1304	2	마곡동	730	626	공원	632	632	632	-	서울시	용도폐지
48	공항동	1304	4	마곡동	730	627	공원	114	114	114	-	서울시	용도폐지
49	공항동	1313	6	마곡동	730	651	공원	2	2	2	-	서울시	용도폐지
50	내발산동	81	11	마곡동	728	7	공원	681	681	681	-	서울시	용도폐지
51				마곡동	728	384	공원	14	14	14	-	서울시	용도폐지
52	내발산동	90	4	마곡동	728	8	공원	23	23	23	-	서울시	용도폐지
53	내발산동	91	5	마곡동	728	10	공원	1,397	1,397	901	496	서울시	용도폐지
54	내발산동	91	6	마곡동	728	11	공원	1,978	1,978	1,978	-	서울시	용도폐지
55	내발산동	195	10	마곡동	728	98	공원	20	20	20	-	서울시	용도폐지
56	내발산동	202	19	마곡동	728	115	공원	180	180	180	-	서울시	용도폐지
57				마곡동	728	428	공원	97	97	97	-	서울시	용도폐지
58	내발산동	214	20	마곡동	728	121	공원	701	701	351	351	서울시	용도폐지
59				마곡동	728	431	공원	116	116	58	58	서울시	용도폐지
60	내발산동	214	21	마곡동	728	122	공원	1,421	1,421	1,421	-	서울시	용도폐지
61				마곡동	728	432	공원	136	136	136	-	서울시	용도폐지
62	내발산동	217	3	마곡동	728	131	구거	6	6	6	-	서울시	용도폐지
63	내발산동	217	9	마곡동	728	136	공원	46	46	46	-	서울시	용도폐지
64				마곡동	728	435	공원	12	12	12	-	서울시	용도폐지
65	내발산동	228	6	마곡동	728	158	공원	807	807	807	-	서울시	용도폐지
66				마곡동	728	449	공원	57	57	57	-	서울시	용도폐지
67	내발산동	306	9	마곡동	728	163	공원	339	339	339	-	서울시	용도폐지
68				마곡동	728	451	공원	435	435	435	-	서울시	용도폐지
69	내발산동	306	12	마곡동	728	166	공원	199	199	199	-	서울시	용도폐지
70	내발산동	306	13	마곡동	728	167	공원	628	628	628	-	서울시	용도폐지
71				마곡동	728	454	공원	400	400	400	-	서울시	용도폐지
72	내발산동	306	14	마곡동	728	168	공원	286	286	286	-	서울시	용도폐지
73				마곡동	728	455	공원	541	541	541	-	서울시	용도폐지
74	내발산동	306	15	마곡동	728	169	공원	260	260	260	-	서울시	용도폐지
75	내발산동	306	16	마곡동	728	170	공원	155	155	155	-	서울시	용도폐지
76	내발산동	309	6	마곡동	728	178	공원	36	36	36	-	서울시	용도폐지
77	내발산동	312	16	마곡동	728	189	공원	267	267	134	134	서울시	용도폐지
78	내발산동	312	21	마곡동	728	190	공원	343	343	172	172	서울시	용도폐지
79				마곡동	728	459	공원	408	408	204	204	서울시	용도폐지
80	내발산동	312	22	마곡동	728	191	공원	43	43	$43.0\times\frac{459}{483}$	$43.0\times\frac{24}{483}$	서울시	용도폐지
81	내발산동	312	23	마곡동	728	192	공원	107	107	107	-	서울시	용도폐지
82				마곡동	728	460	공원	55	55	55	-	서울시	용도폐지

연번	기정			변경			지목	공부상 면적(㎡)	편입 면적(㎡)	실제이용현황		소유자	비고
	소재지	지번		소재지	지번					공공시설	공공시설외		
		본번	부번		본번	부번							
83	내발산동	320	12	마곡동	728	198	공원	543	543	543	-	서울시	용도폐지
84				마곡동	728	461	공원	175	175	175	-	서울시	용도폐지
85	내발산동	320	13	마곡동	728	199	공원	129	129	129.0 × 459/483	129.0 × 24/483	서울시	용도폐지
86	내발산동	320	14	마곡동	728	200	공원	140	140	140	-	서울시	용도폐지
87				마곡동	728	462	공원	60	60	60	-	서울시	용도폐지
88	내발산동	322	6	마곡동	728	203	공원	77	77	77	-	서울시	용도폐지
89	내발산동	322	7	마곡동	728	204	공원	470	470	470	-	서울시	용도폐지
90	내발산동	323	5	마곡동	728	208	답	224	224	224	-	서울시	용도폐지

- 서울시(하천관리과)

연번	기정			변경			지목	공부상 면적(㎡)	편입 면적(㎡)	실제이용현황		소유자	비고
	소재지	지번		소재지	지번					공공시설	공공시설외		
		본번	부번		본번	부번							
1	가양동	259	28	마곡동	727	149	구거	69	69	69	-	서울시	용도폐지
2				마곡동	727	153	구거	405	405	405	-	서울시	용도폐지
3				마곡동	727	1318	구거	1	1	1	-	서울시	용도폐지
4				마곡동	727	1319	구거	1	1	1	-	서울시	용도폐지
5	가양동	269	8	마곡동	727	174	구거	121	121	121	-	서울시	용도폐지
6	가양동	481	1	마곡동	727	667	답	38	38	38	-	서울시	용도폐지
7	가양동	482	1	마곡동	727	670	답	99	99	99	-	서울시	용도폐지
8				마곡동	727	671	답	89	89	89	-	서울시	용도폐지
9	가양동	483		마곡동	727	672	구거	86	86	86	-	서울시	용도폐지
10				마곡동	727	673	구거	67	67	67	-	서울시	용도폐지
11	가양동	484	1	마곡동	727	675	답	385	385	385	-	서울시	용도폐지
12				마곡동	727	676	답	10	10	10	-	서울시	용도폐지
13	가양동	486	2	마곡동	727	679	답	34	34	34	-	서울시	용도폐지
14	가양동	486	4	마곡동	727	681	답	132	132	132	-	서울시	용도폐지
15	가양동	487	2	마곡동	727	683	구거	8	8	8	-	서울시	용도폐지
16	가양동	533	2	마곡동	727	722	답	12	12	12	-	서울시	용도폐지
17				마곡동	727	1434	답	1	1	1	-	서울시	용도폐지
18				마곡동	727	728	답	21	21	21	-	서울시	용도폐지
19	가양동	533	6	마곡동	727	724	답	66	66	66	-	서울시	용도폐지
20	가양동	533		마곡동	727	721	답	68	68	68	-	서울시	용도폐지
21	가양동	533	7	마곡동	727	725	답	66	66	66	-	서울시	용도폐지

연번	기정			변경			지목	공부상 면적 (㎡)	편입 면적 (㎡)	실제이용현황		소유자	비고
	소재지	지번		소재지	지번					공공시설	공공시설외		
		본번	부번		본번	부번							
22	가양동	533	9	마곡동	727	727	답	29	29	29	-	서울시	용도폐지
23	가양동	534	2	마곡동	727	731	구거	8	8	8	-	서울시	용도폐지
24	가양동	534		마곡동	727	729	구거	80	80	80	-	서울시	용도폐지
25	가양동	536	2	마곡동	727	734	답	157	157	157	-	서울시	용도폐지
26				마곡동	727	1435	답	141	141	141	-	서울시	용도폐지
27	가양동	536	3	마곡동	727	735	답	46	46	46	-	서울시	용도폐지
28				마곡동	727	1436	답	118	118	118	-	서울시	용도폐지
29	가양동	536	4	마곡동	727	736	답	1	1	-	1	서울시	용도폐지
30				마곡동	727	1437	답	186	186	-	186	서울시	용도폐지
31	가양동	536	5	마곡동	727	737	답	3	3	3	-	서울시	용도폐지
32	가양동	538	1	마곡동	727	740	전	15	15	15	-	서울시	용도폐지
33				마곡동	727	1438	전	533	533	533	-	서울시	용도폐지
34	가양동	538	2	마곡동	727	741	전	105	105	105	-	서울시	용도폐지
35	가양동	554	2	마곡동	727	759	잡종지	108	108	108	-	서울시	용도폐지
36	가양동	554	3	마곡동	727	760	잡종지	32	32	32	-	서울시	용도폐지
37	가양동	555	1	마곡동	727	762	구거	35	35	35	-	서울시	용도폐지
38	가양동	555		마곡동	727	761	구거	67	67	67	-	서울시	용도폐지
39				마곡동	727	1443	구거	278	278	278	-	서울시	용도폐지
40	공항동	706	8	마곡동	730	222	유지	1,141	1,141	1,141	-	서울시	용도폐지
41	공항동	832	4	마곡동	730	227	답	11	11	11	-	서울시	용도폐지
42	공항동	833	1	마곡동	730	229	답	84	84	84	-	서울시	용도폐지
43	공항동	834	1	마곡동	730	231	답	111	111	111	-	서울시	용도폐지
44	공항동	835	1	마곡동	730	232	답	103	103	103	-	서울시	용도폐지
45	공항동	836	1	마곡동	730	233	답	170	170	170	-	서울시	용도폐지
46	공항동	998	1	마곡동	730	313	구거	167	167	167	-	서울시	용도폐지
47				마곡동	730	737	구거	295	295	295	-	서울시	용도폐지
48	공항동	1024	1	마곡동	730	318	공원	109	109	109	-	서울시	용도폐지
49	공항동	1024	2	마곡동	730	319	구거	150	150	150	-	서울시	용도폐지
50	공항동	1059	1	마곡동	730	357	구거	19	19	19	-	서울시	용도폐지
51	공항동	1060	1	마곡동	730	359	답	139	139	139	-	서울시	용도폐지
52	공항동	1061	1	마곡동	730	361	답	125	125	125	-	서울시	용도폐지
53	공항동	1062		마곡동	730	362	구거	69	69	69	-	서울시	용도폐지
54	공항동	1063	1	마곡동	730	364	구거	9	9	9	-	서울시	용도폐지
55	공항동	1064	1	마곡동	730	366	구거	32	32	32	-	서울시	용도폐지
56	공항동	1139	1	마곡동	730	433	답	71	71	-	71	서울시	용도폐지
57	공항동	1140	1	마곡동	730	435	답	14	14	-	14	서울시	용도폐지

연번	기정			변경			지목	공부상 면적 (㎡)	편입 면적 (㎡)	실제이용현황		소유자	비고
	소재지	지번		소재지	지번					공공시설	공공시설외		
		본번	부번		본번	부번							
58	공항동	1141		마곡동	730	436	구거	13	13	13	-	서울시	용도폐지
59	공항동	1142	1	마곡동	730	438	구거	1	1	1	-	서울시	용도폐지
60	공항동	1142		마곡동	730	437	구거	264	264	264	-	서울시	용도폐지
61	공항동	1143		마곡동	730	439	답	228	228	228	-	서울시	용도폐지
62	공항동	1144	1	마곡동	730	441	답	2	2	2	-	서울시	용도폐지
63	공항동	1144		마곡동	730	440	답	1,178	1,178	1,178	-	서울시	용도폐지
64	공항동	1145	4	마곡동	730	446	답	807	807	807	-	서울시	용도폐지
65	공항동	1145	5	마곡동	730	447	답	706	706	706	-	서울시	용도폐지
66	공항동	1145	6	마곡동	730	448	답	620	620	620	-	서울시	용도폐지
67	공항동	1145	7	마곡동	730	449	답	555	555	555	-	서울시	용도폐지
68	공항동	1145	8	마곡동	730	450	답	71	71	71	-	서울시	용도폐지
69	공항동	1145	9	마곡동	730	451	답	55	55	55	-	서울시	용도폐지
70	공항동	1145	10	마곡동	730	452	답	64	64	64	-	서울시	용도폐지
71	공항동	1145	11	마곡동	730	453	답	50	50	50	-	서울시	용도폐지
72	공항동	1146	1	마곡동	730	455	답	23	23	-	23	서울시	용도폐지
73	공항동	1147	1	마곡동	730	457	답	890	890	744	146	서울시	용도폐지
74	공항동	1147	2	마곡동	730	458	답	65	65	65	-	서울시	용도폐지
75	공항동	1148	2	마곡동	730	461	답	119	119	47	72	서울시	용도폐지
76	공항동	1148	4	마곡동	730	463	답	440	440	436	4	서울시	용도폐지
77	공항동	1149	1	마곡동	730	465	답	178	178	178	-	서울시	용도폐지
78	공항동	1150	1	마곡동	730	468	답	182	182	182	-	서울시	용도폐지
79	공항동	1151	1	마곡동	730	471	답	272	272	272	-	서울시	용도폐지
80				마곡동	730	806	답	18	18	18	-	서울시	용도폐지
81	공항동	1152	1	마곡동	730	474	답	25	25	25	-	서울시	용도폐지
82				마곡동	730	809	답	226	226	226	-	서울시	용도폐지
83	공항동	1153	1	마곡동	730	477	답	86	86	86	-	서울시	용도폐지
84				마곡동	730	811	답	154	154	154	-	서울시	용도폐지
85	공항동	1193	1	마곡동	730	519	답	1	1	1	-	서울시	용도폐지
86				마곡동	730	812	답	493	493	493	-	서울시	용도폐지
87	공항동	1195	1	마곡동	730	523	답	71	71	71	-	서울시	용도폐지
88				마곡동	730	836	답	314	314	314	-	서울시	용도폐지
89	공항동	1195	2	마곡동	730	524	유지	125	125	125	-	서울시	용도폐지
90	공항동	1195	3	마곡동	730	525	유지	119	119	119	-	서울시	용도폐지
91	공항동	1197	1	마곡동	730	530	답	260	260	260	-	서울시	용도폐지
92	공항동	1198	1	마곡동	730	533	잡종지	13	13	13	-	서울시	용도폐지
93				마곡동	730	835	잡종지	176	176	176	-	서울시	용도폐지

연번	기정			변경			지목	공부상 면적 (㎡)	편입 면적 (㎡)	실제이용현황		소유자	비고
	소재지	지번		소재지	지번					공공시설	공공시설외		
		본번	부번		본번	부번							
94	공항동	1201	1	마곡동	730	536	답	45	45	45	-	서울시	용도폐지
95				마곡동	730	814	답	110	110	110	-	서울시	용도폐지
96	공항동	1202	1	마곡동	730	539	답	74	74	74	-	서울시	용도폐지
97				마곡동	730	815	답	153	153	153	-	서울시	용도폐지
98	공항동	1203	1	마곡동	730	542	답	80	80	80	-	서울시	용도폐지
99				마곡동	730	816	답	160	160	160	-	서울시	용도폐지
100	공항동	1206	1	마곡동	730	544	답	114	114	114	-	서울시	용도폐지
101	공항동	1207	1	마곡동	730	546	답	21	21	21	-	서울시	용도폐지
102				마곡동	730	817	답	381	381	381	-	서울시	용도폐지
103	공항동	1207	3	마곡동	730	547	답	81	81	81	-	서울시	용도폐지
104				마곡동	730	818	답	18	18	18	-	서울시	용도폐지
105	공항동	1210	1	마곡동	730	549	답	401	401	401	-	서울시	용도폐지
106	공항동	1211	1	마곡동	730	552	답	231	231	231	-	서울시	용도폐지
107	공항동	1214	1	마곡동	730	555	답	188	188	188	-	서울시	용도폐지
108	공항동	1215		마곡동	730	556	답	33	33	33	-	서울시	용도폐지
109	공항동	1219	1	마곡동	730	558	답	20	20	20	-	서울시	용도폐지
110	공항동	1219	2	마곡동	730	559	답	81	81	81	-	서울시	용도폐지
111	공항동	1219	3	마곡동	730	560	답	61	61	61	-	서울시	용도폐지
112	공항동	1220	1	마곡동	730	562	답	34	34	34	-	서울시	용도폐지
113	공항동	1220	2	마곡동	730	563	답	639	639	639	-	서울시	용도폐지
114	공항동	1220	5	마곡동	730	566	답	14	14	14	-	서울시	용도폐지
115	공항동	1223	1	마곡동	730	571	답	128	128	73	55	서울시	용도폐지
116	공항동	1223	2	마곡동	730	572	답	20	20	20	-	서울시	용도폐지
117	공항동	1223	3	마곡동	730	573	답	6	6	6	-	서울시	용도폐지
118	공항동	1223	4	마곡동	730	574	답	62	62	62	-	서울시	용도폐지
119	공항동	1223	7	마곡동	730	577	답	35	35	-	35	서울시	용도폐지
120	공항동	1223	8	마곡동	730	578	답	109	109	90	19	서울시	용도폐지
121	공항동	1223	10	마곡동	730	580	답	1	1	1	-	서울시	용도폐지
122	공항동	1223	11	마곡동	730	581	답	5	5	5	-	서울시	용도폐지
123	공항동	1223	14	마곡동	730	584	답	35	35	-	35	서울시	용도폐지
124	공항동	1223	15	마곡동	730	585	답	159	159	52	107	서울시	용도폐지
125	공항동	1224	1	마곡동	730	587	답	1,430	1,430	1,430	-	서울시	용도폐지
126	공항동	1224	2	마곡동	730	588	답	73	73	63	10	서울시	용도폐지
127	공항동	1224	3	마곡동	730	589	답	10	10	4	6	서울시	용도폐지
128	공항동	1225	1	마곡동	730	591	답	713	713	713	-	서울시	용도폐지
129	공항동	1225	2	마곡동	730	592	답	189	189	189	-	서울시	용도폐지

연번	기정			변경			지목	공부상 면적 (㎡)	편입 면적 (㎡)	실제이용현황		소유자	비고
	소재지	지번		소재지	지번					공공시설	공공시설외		
		본번	부번		본번	부번							
130	공항동	1225	3	마곡동	730	593	답	57	57	57	-	서울시	용도폐지
131	공항동	1227	1	마곡동	730	594	답	390	390	390	-	서울시	용도폐지
132	공항동	1228	1	마곡동	730	595	답	356	356	356	-	서울시	용도폐지
133	공항동	1234	1	마곡동	730	596	답	153	153	153	-	서울시	용도폐지
134	공항동	1236	1	마곡동	730	597	답	123	123	123	-	서울시	용도폐지
135	공항동	1238	1	마곡동	730	598	답	109	109	109	-	서울시	용도폐지
136	공항동	1239	1	마곡동	730	599	답	167	167	167	-	서울시	용도폐지
137	공항동	1241	1	마곡동	730	600	답	192	192	192	-	서울시	용도폐지
138	공항동	1304	1	마곡동	730	625	답	14	14	14	-	서울시	용도폐지
139	공항동	1305		마곡동	730	628	구거	92	92	92	-	서울시	용도폐지
140	공항동	1306		마곡동	730	630	구거	56	56	56	-	서울시	용도폐지
141	공항동	1307	1	마곡동	730	633	답	722	722	722	-	서울시	용도폐지
142	공항동	1307	2	마곡동	730	634	답	50	50	50	-	서울시	용도폐지
143	공항동	1307	3	마곡동	730	635	답	16	16	16	-	서울시	용도폐지
144	공항동	1307		마곡동	730	632	답	2	2	2	-	서울시	용도폐지
145	공항동	1310		마곡동	730	638	구거	76	76	76	-	서울시	용도폐지
146	공항동	1311	1	마곡동	730	640	답	1,221	1,221	1,221	-	서울시	용도폐지
147	공항동	1311	3	마곡동	730	642	답	19	19	19	-	서울시	용도폐지
148	공항동	1312		마곡동	730	644	구거	20	20	20	-	서울시	용도폐지
149	공항동	1313	1	마곡동	730	646	답	1,051	1,051	1,051	-	서울시	용도폐지
150	공항동	1313	4	마곡동	730	649	답	219	219	219	-	서울시	용도폐지
151	공항동	1313	5	마곡동	730	650	답	10	10	10	-	서울시	용도폐지
152	공항동	1321	1	마곡동	730	662	구거	34	34	34	-	서울시	용도폐지
153	공항동	1321	3	마곡동	730	664	구거	2	2	2	-	서울시	용도폐지
154	공항동	1322	1	마곡동	730	667	답	526	526	526	-	서울시	용도폐지
155	공항동	1322	3	마곡동	730	669	답	133	133	133	-	서울시	용도폐지
156	공항동	1322	4	마곡동	730	670	답	6	6	6	-	서울시	용도폐지
157	공항동	1323	1	마곡동	730	672	답	45	45	45	-	서울시	용도폐지
158	공항동	1323	3	마곡동	730	674	답	1	1	1	-	서울시	용도폐지
159	공항동	1324	1	마곡동	730	677	답	4	4	4	-	서울시	용도폐지
160	공항동	1324	2	마곡동	730	678	답	6	6	6	-	서울시	용도폐지
161	공항동	1332	1	마곡동	730	693	답	304	304	304	-	서울시	용도폐지
162	내발산동	290	9	마곡동	728	160	답	20	20	20	-	서울시	용도폐지
163				마곡동	728	450	답	11	11	11	-	서울시	용도폐지
164	내발산동	290	10	마곡동	728	161	답	6	6	6	-	서울시	용도폐지
165	마곡동	25	1	마곡동	25	1	제방	112	112	-	112	서울시	용도폐지

연번	기정			변경			지목	공부상 면적 (㎡)	편입 면적 (㎡)	실제이용현황		소유자	비고
	소재지	지번		소재지	지번					공공시설	공공시설외		
		본번	부번		본번	부번							
166	마곡동	52	2	마곡동	52	2	임야	41	41	7	34	서울시	용도폐지
167	마곡동	54	2	마곡동	54	2	임야	8	8	-	8	서울시	용도폐지
168	방화동	242	9	마곡동	731	254	구거	64	64	64	-	서울시	용도폐지
169	방화동	761	19	마곡동	731	286	하천	65	65	18	47	서울시	용도폐지
170				마곡동	731	364	하천	685	685	194	491	서울시	용도폐지
171	외발산동	77	2	마곡동	729	92	구거	13	13	13	-	서울시	용도폐지

- 강서구(공원녹지과)

연번	기정			변경			지목	공부상 면적 (㎡)	편입 면적 (㎡)	실제이용현황		소유자	비고
	소재지	지번		소재지	지번					공공시설	공공시설외		
		본번	부번		본번	부번							
1	내발산동	202	18	마곡동	728	114	공원	179	179	179	-	강서구	용도폐지

- 강서구(치수방재과)

연번	기정			변경			지목	공부상 면적 (㎡)	편입 면적 (㎡)	실제이용현황		소유자	비고
	소재지	지번		소재지	지번					공공시설	공공시설외		
		본번	부번		본번	부번							
1	공항동	706	2	마곡동	730	218	답	285	285	285	-	강서구	용도폐지
2	공항동	706	3	마곡동	730	219	답	39	39	39	-	강서구	용도폐지
3	공항동	706	6	마곡동	730	220	유지	5	5	5	-	강서구	용도폐지
4	공항동	706	7	마곡동	730	221	답	103	103	6	97	강서구	용도폐지
5				마곡동	730	723	답	417	417	22	395	강서구	용도폐지
6	공항동	706	9	마곡동	730	223	유지	452	452	452	-	강서구	용도폐지
7	공항동	706	10	마곡동	730	224	유지	412	412	412	-	강서구	용도폐지
8	공항동	707	3	마곡동	730	226	구거	100	100	100	-	강서구	용도폐지
9	내발산동	607		마곡동	728	368	하천	843	843	$843.0\times\frac{4514}{5484}$	$843.0\times\frac{970}{5484}$	강서구	용도폐지
10				마곡동	728	507	하천	116	116	$116.0\times\frac{4514}{5484}$	$116.0\times\frac{970}{5484}$	강서구	용도폐지
11				마곡동	728	508	하천	59	59	$59.0\times\frac{4514}{5484}$	$59.0\times\frac{970}{5484}$	강서구	용도폐지
12				마곡동	728	509	하천	376	376	$376.0\times\frac{4514}{5484}$	$376.0\times\frac{970}{5484}$	강서구	용도폐지

연번	기정			변경			지목	공부상 면적(㎡)	편입 면적(㎡)	실제이용현황		소유자	비고
	소재지	지번		소재지	지번					공공시설	공공시설외		
		본번	부번		본번	부번							
13				마곡동	728	510	하천	519	519	$519.0\times\frac{4514}{5484}$	$519.0\times\frac{970}{5484}$	강서구	용도폐지
14				마곡동	728	511	하천	29	29	$29.0\times\frac{4514}{5484}$	$29.0\times\frac{970}{5484}$	강서구	용도폐지
15				마곡동	728	512	하천	1,681	1,681	$1,681.0\times\frac{4514}{5484}$	$1,681.0\times\frac{970}{5484}$	강서구	용도폐지
16				마곡동	728	513	하천	741	741	$741.0\times\frac{4514}{5484}$	$741.0\times\frac{970}{5484}$	강서구	용도폐지
17				마곡동	728	514	하천	228	228	$228.0\times\frac{4514}{5484}$	$228.0\times\frac{970}{5484}$	강서구	용도폐지
18				마곡동	728	515	하천	222	222	$222.0\times\frac{4514}{5484}$	$222.0\times\frac{970}{5484}$	강서구	용도폐지
19				마곡동	728	516	하천	670	670	$670.0\times\frac{4514}{5484}$	$670.0\times\frac{970}{5484}$	강서구	용도폐지
20	마곡동	25	8	마곡동	25	8	구거	2	2	-	2	강서구	용도폐지
21	마곡동	25	13	마곡동	25	13	구거	115	115	115	-	강서구	용도폐지
22				마곡동	25	25	구거	5	5	5	-	강서구	용도폐지
23	마곡동	25	14	마곡동	25	14	구거	199	199	-	199	강서구	용도폐지
24				마곡동	25	26	구거	43	43	-	43	강서구	용도폐지
25	마곡동	50	10	마곡동	50	10	제방	69	69	-	69	강서구	용도폐지
26	마곡동	50	33	마곡동	50	33	제방	40	40	40	-	강서구	용도폐지

- 강서구(토목과)

연번	기정			변경			지목	공부상 면적(㎡)	편입 면적(㎡)	실제이용현황		소유자	비고
	소재지	지번		소재지	지번					공공시설	공공시설외		
		본번	부번		본번	부번							
1	가양동	159	8	마곡동	727	4	도로	304	304	304	-	강서구	용도폐지
2	가양동	259	10	마곡동	727	144	도로	27	27	$27.0\times\frac{6}{21}$	-	강서구	용도폐지
3				마곡동	727	152	도로	29	29	$29.0\times\frac{6}{21}$	-	강서구	용도폐지
4	가양동	280	1	마곡동	727	192	도로	17	17	17	-	강서구	용도폐지
5	가양동	281	2	마곡동	727	197	도로	36	36	22	14	강서구	용도폐지
6	가양동	281	4	마곡동	727	198	도로	17	17	4	13	강서구	용도폐지
7	가양동	281	8	마곡동	727	201	도로	86	86	71	15	강서구	용도폐지

연번	기정			변경			지목	공부상 면적 (㎡)	편입 면적 (㎡)	실제이용현황		소유자	비고
	소재지	지번		소재지	지번					공공시설	공공시설외		
		본번	부번		본번	부번							
8	가양동	1454	16	마곡동	727	1277	도로	242.8	242.8	242.8	-	강서구	용도폐지
	가양동	1454	16	마곡동	727	1542	도로	94.3	94.3	94.3			
9	가양동	1454		마곡동	727	1275	도로	135	135	135	-	강서구	용도폐지
10	공항동	4	169	마곡동	730	31	도로	1,355	1,355	1,355	-	강서구	용도폐지
11	공항동	4	183	마곡동	730	40	도로	388	388	388	-	강서구	용도폐지
12				마곡동	730	714	도로	260	260	260	-	강서구	용도폐지
13	공항동	1369	15	마곡동	730	697	도로	6	6	6	-	강서구	용도폐지
14	내발산동	603	2	마곡동	728	363	도로	138	138	-	138	강서구	용도폐지
15				마곡동	728	501	도로	23	23	-	23	강서구	용도폐지
16				마곡동	728	502	도로	54	54	-	54	강서구	용도폐지
17				마곡동	728	503	도로	407	407	-	407	강서구	용도폐지
18				마곡동	728	504	도로	209	209	-	209	강서구	용도폐지
19	내발산동	603		마곡동	728	362	도로	241	241	-	241	강서구	용도폐지
20	마곡동	324	8	마곡동	324	8	도로	269	269	237	32	강서구	용도폐지
21	마곡동	324	14	마곡동	324	14	도로	51	51	33	18	강서구	용도폐지
22	마곡동	327	66	마곡동	327	66	도로	36	36	25	11	강서구	용도폐지
23	마곡동	327	101	마곡동	327	101	도로	1	1	1	-	강서구	용도폐지
24	마곡동	327	102	마곡동	327	102	도로	7	7	7	-	강서구	용도폐지
25	마곡동	327	103	마곡동	327	103	도로	46	46	46	-	강서구	용도폐지
26				마곡동	327	105	도로	1,027	1,027	1,027	-	강서구	용도폐지
27	마곡동	332	1	마곡동	332	1	도로	370	370	361	9	강서구	용도폐지
28	마곡동	335	4	마곡동	335	4	도로	184	184	133	51	강서구	용도폐지
29	마곡동	359	19	마곡동	359	19	도로	20	20	20	-	강서구	용도폐지
30	마곡동	425	1	마곡동	425	1	도로	26	26	26	-	강서구	용도폐지
31	마곡동	425	2	마곡동	425	2	도로	7	7	7	-	강서구	용도폐지
32	방화동	183	7	마곡동	731	2	도로	151	151	142	9	강서구	용도폐지
33	방화동	186	21	마곡동	731	10	도로	36	36	36	-	강서구	용도폐지
34	방화동	186	32	마곡동	731	13	답	22	22	7	15	강서구	용도폐지
35				마곡동	731	292	답	18	18	6	12	강서구	용도폐지
36	방화동	210	8	마곡동	731	57	도로	7	7	7	-	강서구	용도폐지
37	방화동	211	11	마곡동	731	70	도로	6	6	6	-	강서구	용도폐지
38	방화동	215	1	마곡동	731	80	도로	10	10	10	-	강서구	용도폐지
39	방화동	216	3	마곡동	731	85	도로	2	2	2	-	강서구	용도폐지
40	방화동	217	219	마곡동	731	133	학교용지	3	3	3	-	강서구	용도폐지
41				마곡동	731	311	학교용지	1	1	1	-	강서구	용도폐지
42	방화동	217	255	마곡동	731	138	잡종지	29	29	29	-	강서구	용도폐지
43	방화동	217	256	마곡동	731	139	도로	541	541	541	-	강서구	용도폐지
44	방화동	217	257	마곡동	731	140	잡종지	43	43	-	43	강서구	용도폐지
45	방화동	217	258	마곡동	731	141	도로	216	216	216	-	강서구	용도폐지
46	방화동	220	1	마곡동	731	178	도로	493	493	493	-	강서구	용도폐지
47				마곡동	731	318	도로	219	219	219	-	강서구	용도폐지
48	방화동	233	6	마곡동	731	220	도로	14	14	14	-	강서구	용도폐지
49				마곡동	731	340	도로	54	54	54	-	강서구	용도폐지
50	방화동	240	4	마곡동	731	235	도로	122	122	122	-	강서구	용도폐지
51	방화동	257	25	마곡동	731	274	도로	792	792	792	-	강서구	용도폐지

- 국토교통부(서울시 하천관리과_폐천부지)

연번	기정			변경			지목	공부상 면적(㎡)	편입 면적(㎡)	실제이용현황		소유자	비고
	소재지	지번		소재지	지번					공공시설	공공시설외		
		본번	부번		본번	부번							
1	가양동	258	5	마곡동	727	137	제방	44	44	44	-	국토교통부	용도폐지
2	가양동	258	8	마곡동	727	139	유지	1,863	1,863	1,863	-	국토교통부	용도폐지
3	가양동	259	6	마곡동	727	142	제방	149	149	149	-	국토교통부	용도폐지
4	가양동	259	27	마곡동	727	148	유지	1	1	1	-	국토교통부	용도폐지
5	가양동	422	8	마곡동	727	597	도로	338	338	338	-	국토교통부	용도폐지
6				마곡동	727	1396	도로	2	2	2	-	국토교통부	용도폐지
7	가양동	422	90	마곡동	727	604	도로	66	66	66	-	국토교통부	용도폐지
8	마곡동	1	2	마곡동	1	2	유지	2	2	-	2	국토교통부	용도폐지
9	마곡동	1	3	마곡동	1	3	유지	35	35	35	-	국토교통부	용도폐지
10	마곡동	2	20	마곡동	2	20	공장용지	2	2	2	-	국토교통부	용도폐지
11	마곡동	2	21	마곡동	2	21	공장용지	1	1	1	-	국토교통부	용도폐지
12	마곡동	16	4	마곡동	16	4	제방	104	104	104	-	국토교통부	용도폐지
13	마곡동	17	1	마곡동	17	1	유지	60	60	60	-	국토교통부	용도폐지
14	마곡동	17	14	마곡동	17	14	제방	18	18	18	-	국토교통부	용도폐지
15	마곡동	17	15	마곡동	17	15	제방	337	337	337	-	국토교통부	용도폐지
16	마곡동	17	17	마곡동	17	17	유지	1	1	1	-	국토교통부	용도폐지
17	마곡동	18	1	마곡동	18	1	제방	225	225	225	-	국토교통부	용도폐지
18	마곡동	18	5	마곡동	18	5	도로	83	83	83	-	국토교통부	용도폐지
19	마곡동	18	6	마곡동	18	6	도로	588	588	588	-	국토교통부	용도폐지
20	마곡동	19	4	마곡동	19	4	유지	45	45	45	-	국토교통부	용도폐지
21	마곡동	19	5	마곡동	19	5	제방	15	15	15	-	국토교통부	용도폐지
22	마곡동	19	6	마곡동	19	6	유지	19	19	19	-	국토교통부	용도폐지
23	마곡동	20	1	마곡동	20	1	제방	1,560	1,560	1,560	-	국토교통부	용도폐지
24	마곡동	20	3	마곡동	20	3	유지	17,460	17,460	17,460	-	국토교통부	용도폐지
25	마곡동	21	1	마곡동	21	1	도로	182	182	182	-	국토교통부	용도폐지
26	마곡동	21	2	마곡동	21	2	도로	40	40	40	-	국토교통부	용도폐지
27	마곡동	22	2	마곡동	22	2	도로	36	36	36	-	국토교통부	용도폐지
28	마곡동	22	5	마곡동	22	5	도로	66	66	66	-	국토교통부	용도폐지
29	마곡동	27	13	마곡동	27	13	도로	13	13	13	-	국토교통부	용도폐지
30	마곡동	27	14	마곡동	27	14	도로	20	20	20	-	국토교통부	용도폐지
31	마곡동	29	1	마곡동	29	1	답	89	89	89	-	국토교통부	용도폐지
32	마곡동	30	1	마곡동	30	1	유지	717	717	717	-	국토교통부	용도폐지
33	마곡동	30	7	마곡동	30	7	답	51	51	51	-	국토교통부	용도폐지
34	마곡동	30	8	마곡동	30	8	답	1,498	1,498	1,498	-	국토교통부	용도폐지
35	마곡동	30	9	마곡동	30	9	답	58	58	58	-	국토교통부	용도폐지
36	마곡동	31	1	마곡동	31	1	답	26	26	15	11	국토교통부	용도폐지
37	마곡동	31	2	마곡동	31	2	구거	5	5	-	5	국토교통부	용도폐지
38	마곡동	31	4	마곡동	31	4	구거	6	6	6	-	국토교통부	용도폐지
39	마곡동	31	9	마곡동	31	9	답	412	412	389	23	국토교통부	용도폐지
40	마곡동	31	10	마곡동	31	10	답	3	3	3	-	국토교통부	용도폐지
41	마곡동	32	9	마곡동	32	9	유지	2,483	2,483	2,483	-	국토교통부	용도폐지
42	마곡동	32	11	마곡동	32	11	답	1,564	1,564	1,564	-	국토교통부	용도폐지

연번	기정			변경			지목	공부상 면적(㎡)	편입 면적(㎡)	실제이용현황		소유자	비고
	소재지	지번		소재지	지번					공공시설	공공시설외		
		본번	부번		본번	부번							
43	마곡동	32	12	마곡동	32	12	답	1,542	1,542	1,542	-	국토교통부	용도폐지
44	마곡동	32	13	마곡동	32	13	구거	43	43	43	-	국토교통부	용도폐지
45	마곡동	32	15	마곡동	32	15	유지	266	266	266	-	국토교통부	용도폐지
46	마곡동	32	16	마곡동	32	16	유지	5,619	5,619	5,619	-	국토교통부	용도폐지
47	마곡동	32	17	마곡동	32	17	유지	12,076	12,076	12,076	-	국토교통부	용도폐지
48	마곡동	32	21	마곡동	32	21	답	76	76	76	-	국토교통부	용도폐지
49	마곡동	35	5	마곡동	35	5	답	14	14	14	-	국토교통부	용도폐지
50	마곡동	35	8	마곡동	35	8	유지	5,141	5,141	5,141	-	국토교통부	용도폐지
51	마곡동	37	9	마곡동	37	9	대지	50	50	50	-	국토교통부	용도폐지
52	마곡동	37	11	마곡동	37	11	유지	5	5	5	-	국토교통부	용도폐지
53	마곡동	37	17	마곡동	37	17	대지	195	195	195	-	국토교통부	용도폐지
54	마곡동	38	1	마곡동	38	1	전	3,213	3,213	249	2,964	국토교통부	용도폐지
55	마곡동	38	2	마곡동	38	2	구거	10	10	-	10	국토교통부	용도폐지
56	마곡동	38	5	마곡동	38	5	구거	190	190	-	190	국토교통부	용도폐지
57	마곡동	38	6	마곡동	38	6	전	2,136	2,136	6	2,130	국토교통부	용도폐지
58	마곡동	38	7	마곡동	38	7	구거	1,669	1,669	-	1,669	국토교통부	용도폐지
59	마곡동	38	8	마곡동	38	8	구거	15	15	15	-	국토교통부	용도폐지
60	마곡동	38	9	마곡동	38	9	구거	661	661	-	661	국토교통부	용도폐지
61	마곡동	38	10	마곡동	38	10	답	314	314	7	307	국토교통부	용도폐지
62	마곡동	38	11	마곡동	38	11	구거	3	3	-	3	국토교통부	용도폐지
63	마곡동	38	12	마곡동	38	12	전	171	171	1	170	국토교통부	용도폐지
64	마곡동	38	13	마곡동	38	13	답	302	302	302	-	국토교통부	용도폐지
65	마곡동	38	17	마곡동	38	17	답	167	167	167	-	국토교통부	용도폐지
66	마곡동	38	18	마곡동	38	18	구거	205	205	205	-	국토교통부	용도폐지
67	마곡동	38	21	마곡동	38	21	구거	341	341	341	-	국토교통부	용도폐지
68	마곡동	38	27	마곡동	38	27	전	60	60	52	8	국토교통부	용도폐지
69	마곡동	38	39	마곡동	38	39	구거	50	50	3	47	국토교통부	용도폐지
70	마곡동	38	41	마곡동	38	41	구거	849	849	762	87	국토교통부	용도폐지
71	마곡동	38	42	마곡동	38	42	구거	38	38	38	-	국토교통부	용도폐지
72	마곡동	38	43	마곡동	38	43	구거	298	298	66	232	국토교통부	용도폐지
73	마곡동	38	44	마곡동	38	44	구거	621	621	566	55	국토교통부	용도폐지
74	마곡동	38	45	마곡동	38	45	구거	710	710	521	189	국토교통부	용도폐지
75	마곡동	38	46	마곡동	38	46	구거	1	1	1	-	국토교통부	용도폐지
76	마곡동	38	47	마곡동	38	47	전	209	209	69	140	국토교통부	용도폐지
77	마곡동	38	48	마곡동	38	48	답	1,106	1,106	1,106	-	국토교통부	용도폐지
78	마곡동	38	49	마곡동	38	49	답	43	43	15	28	국토교통부	용도폐지
79	마곡동	38	50	마곡동	38	50	답	1,322	1,322	1,313	9	국토교통부	용도폐지
80	마곡동	38	51	마곡동	38	51	전	189	189	189	-	국토교통부	용도폐지
81	마곡동	39	2	마곡동	39	2	구거	98	98	98	-	국토교통부	용도폐지
82	마곡동	39	3	마곡동	39	3	전	3,592	3,592	274	3,318	국토교통부	용도폐지
83	마곡동	39	6	마곡동	39	6	구거	255	255	255	-	국토교통부	용도폐지
84	마곡동	39	7	마곡동	39	7	전	1,380	1,380	1,110	270	국토교통부	용도폐지
85	마곡동	39	8	마곡동	39	8	전	37	37	37	-	국토교통부	용도폐지
86	마곡동	40	1	마곡동	40	1	전	1,270	1,270	62	1,208	국토교통부	용도폐지

연번	기정			변경			지목	공부상 면적(㎡)	편입 면적(㎡)	실제이용현황		소유자	비고
	소재지	지번		소재지	지번					공공시설	공공시설외		
		본번	부번		본번	부번							
87	마곡동	40	2	마곡동	40	2	전	79	79	-	79	국토교통부	용도폐지
88	마곡동	40	4	마곡동	40	4	전	748	748	565	183	국토교통부	용도폐지
89	마곡동	40	5	마곡동	40	5	전	243	243	243	-	국토교통부	용도폐지
90	마곡동	41	5	마곡동	41	5	전	693	693	31	662	국토교통부	용도폐지
91	마곡동	41	6	마곡동	41	6	유지	169	169	169	-	국토교통부	용도폐지
92	마곡동	41	45	마곡동	41	45	답	141	141	-	141	국토교통부	용도폐지
93	마곡동	41	49	마곡동	41	49	전	276	276	73	203	국토교통부	용도폐지
94	마곡동	41	86	마곡동	41	86	유지	269	269	263	6	국토교통부	용도폐지
95	마곡동	41	95	마곡동	41	95	전	250	250	227	23	국토교통부	용도폐지
96	마곡동	41	96	마곡동	41	96	답	867	867	590	277	국토교통부	용도폐지
97	마곡동	41	99	마곡동	41	99	답	437	437	300	137	국토교통부	용도폐지
98	마곡동	41	100	마곡동	41	100	답	53	53	27	26	국토교통부	용도폐지
99	마곡동	41	101	마곡동	41	101	전	50	50	46	4	국토교통부	용도폐지
100	마곡동	41	103	마곡동	41	103	유지	4	4	1	3	국토교통부	용도폐지
101	마곡동	41	106	마곡동	41	106	전	627	627	-	627	국토교통부	용도폐지
102	마곡동	41	107	마곡동	41	107	전	505	505	-	505	국토교통부	용도폐지
103	마곡동	44	1	마곡동	44	1	답	9	9	1	8	국토교통부	용도폐지
104	마곡동	45	7	마곡동	45	7	답	1,895	1,895	46	1,849	국토교통부	용도폐지
105	마곡동	45	8	마곡동	45	8	답	3,027	3,027	341	2,686	국토교통부	용도폐지
106	마곡동	46	0	마곡동	46		답	522	522	76	446	국토교통부	용도폐지
107	마곡동	47	1	마곡동	47	1	답	3,422	3,422	-	3,422	국토교통부	용도폐지
108	마곡동	48	3	마곡동	48	3	답	5,002	5,002	-	5,002	국토교통부	용도폐지
109	마곡동	48	4	마곡동	48	4	답	429	429	-	429	국토교통부	용도폐지
110	마곡동	48	5	마곡동	48	5	답	731	731	-	731	국토교통부	용도폐지
111	마곡동	49	1	마곡동	49	1	잡종지	813	813	119	694	국토교통부	용도폐지
112	마곡동	49	2	마곡동	49	2	답	1,825	1,825	10	1,815	국토교통부	용도폐지
113	마곡동	49	6	마곡동	49	6	잡종지	3,306	3,306	137	3,169	국토교통부	용도폐지
114	마곡동	49	9	마곡동	49	9	답	2,313	2,313	103	2,210	국토교통부	용도폐지
115	마곡동	49	10	마곡동	49	10	답	1,098	1,098	159	939	국토교통부	용도폐지
116	마곡동	49	11	마곡동	49	11	잡종지	833	833	273	560	국토교통부	용도폐지
117	마곡동	49	12	마곡동	49	12	잡종지	833	833	146	687	국토교통부	용도폐지
118	마곡동	49	13	마곡동	49	13	잡종지	833	833	-	833	국토교통부	용도폐지
119	마곡동	49	14	마곡동	49	14	잡종지	833	833	160	673	국토교통부	용도폐지
120	마곡동	49	15	마곡동	49	15	잡종지	833	833	-	833	국토교통부	용도폐지
121	마곡동	49	16	마곡동	49	16	잡종지	833	833	-	833	국토교통부	용도폐지
122	마곡동	49	17	마곡동	49	17	잡종지	833	833	-	833	국토교통부	용도폐지
123	마곡동	49	18	마곡동	49	18	잡종지	833	833	83	750	국토교통부	용도폐지
124	마곡동	49	19	마곡동	49	19	잡종지	833	833	31	802	국토교통부	용도폐지
125	마곡동	49	20	마곡동	49	20	잡종지	20	20	9	11	국토교통부	용도폐지
126	마곡동	49	24	마곡동	49	24	잡종지	532	532	500	32	국토교통부	용도폐지
127	마곡동	49	25	마곡동	49	25	잡종지	29	29	29	-	국토교통부	용도폐지
128	마곡동	49	26	마곡동	49	26	답	265	265	27	238	국토교통부	용도폐지
129	마곡동	49	27	마곡동	49	27	답	957	957	64	893	국토교통부	용도폐지
130	마곡동	50	1	마곡동	50	1	구거	109	109	-	109	국토교통부	용도폐지

연번	기정			변경			지목	공부상 면적(㎡)	편입 면적(㎡)	실제이용현황		소유자	비고
	소재지	지번		소재지	지번					공공시설	공공시설외		
		본번	부번		본번	부번							
131	마곡동	50	3	마곡동	50	3	제방	26	26	26	-	국토교통부	용도폐지
132	마곡동	50	4	마곡동	50	4	제방	443	443	443	-	국토교통부	용도폐지
133	마곡동	50	5	마곡동	50	5	답	2,349	2,349	678	1,671	국토교통부	용도폐지
134	마곡동	50	6	마곡동	50	6	유지	46	46	46	-	국토교통부	용도폐지
135	마곡동	50	12	마곡동	50	12	답	2,013	2,013	64	1,949	국토교통부	용도폐지
136	마곡동	50	13	마곡동	50	13	답	87	87	10	77	국토교통부	용도폐지
137	마곡동	50	16	마곡동	50	16	구거	991	991	86	905	국토교통부	용도폐지
138	마곡동	50	20	마곡동	50	20	유지	6,455	6,455	6,455	-	국토교통부	용도폐지
139	마곡동	50	25	마곡동	50	25	유지	641	641	641	-	국토교통부	용도폐지
140	마곡동	50	26	마곡동	50	26	제방	12	12	12	-	국토교통부	용도폐지
141	마곡동	50	27	마곡동	50	27	제방	82	82	82	-	국토교통부	용도폐지
142	마곡동	50	28	마곡동	50	28	유지	850	850	474	376	국토교통부	용도폐지
143	마곡동	50	30	마곡동	50	30	유지	550	550	215	335	국토교통부	용도폐지
144	마곡동	50	34	마곡동	50	34	제방	377	377	377	-	국토교통부	용도폐지
145	마곡동	52	9	마곡동	52	9	제방	5	5	5	-	국토교통부	용도폐지
146				마곡동	52	17	제방	14	14	14	-	국토교통부	용도폐지
147				마곡동	52	15	제방	22	22	22	-	국토교통부	용도폐지
148				마곡동	52	21	제방	91	91	91	-	국토교통부	용도폐지
149	마곡동	55	1	마곡동	55	1	제방	94	94	94	-	국토교통부	용도폐지
150	마곡동	55	3	마곡동	55	3	제방	366	366	366	-	국토교통부	용도폐지
151	마곡동	55	4	마곡동	55	4	제방	356	356	356	-	국토교통부	용도폐지
152	마곡동	55	6	마곡동	55	6	제방	114	114	114	-	국토교통부	용도폐지
153	마곡동	55	8	마곡동	55	8	제방	2	2	2	-	국토교통부	용도폐지
154	마곡동	55	11	마곡동	55	11	제방	15	15	15	-	국토교통부	용도폐지
155	마곡동	55	13	마곡동	55	13	제방	3	3	3	-	국토교통부	용도폐지
156	마곡동	55	14	마곡동	55	14	제방	4,617	4,617	4,617	-	국토교통부	용도폐지
157	마곡동	55	15	마곡동	55	15	제방	560	560	560	-	국토교통부	용도폐지
158	마곡동	55	16	마곡동	55	16	제방	3,540	3,540	3,540	-	국토교통부	용도폐지
159	마곡동	56	2	마곡동	56	2	유지	96	96	96	-	국토교통부	용도폐지
160	마곡동	56	4	마곡동	56	4	답	641	641	-	641	국토교통부	용도폐지
161	마곡동	56	5	마곡동	56	5	답	366	366	-	366	국토교통부	용도폐지
162	마곡동	56	16	마곡동	56	16	유지	873	873	873	-	국토교통부	용도폐지
163	마곡동	56	17	마곡동	56	17	답	1,676	1,676	1,676	-	국토교통부	용도폐지
164	마곡동	56	18	마곡동	56	18	답	3	3	3	-	국토교통부	용도폐지
165	마곡동	56	22	마곡동	56	22	답	4,745	4,745	4,745	-	국토교통부	용도폐지
166	마곡동	56	23	마곡동	56	23	답	123	123	123	-	국토교통부	용도폐지
167	마곡동	56	24	마곡동	56	24	답	1,938	1,938	1,938	-	국토교통부	용도폐지
168	마곡동	57	1	마곡동	57	1	답	856	856	856	-	국토교통부	용도폐지
169	마곡동	60	9	마곡동	60	9	답	51	51	51	-	국토교통부	용도폐지
170	마곡동	60	10	마곡동	60	10	답	18	18	18	-	국토교통부	용도폐지
171	마곡동	61	5	마곡동	61	5	답	169	169	169	-	국토교통부	용도폐지
172	마곡동	63	5	마곡동	63	5	답	13	13	13	-	국토교통부	용도폐지
173	마곡동	66	3	마곡동	66	3	답	662	662	-	662	국토교통부	용도폐지
174	마곡동	66	4	마곡동	66	4	답	662	662	-	662	국토교통부	용도폐지

연번	기정			변경			지목	공부상 면적(㎡)	편입 면적(㎡)	실제이용현황		소유자	비고
	소재지	지번		소재지	지번					공공시설	공공시설외		
		본번	부번		본번	부번							
175	마곡동	66	5	마곡동	66	5	답	596	596	596	-	국토교통부	용도폐지
176	마곡동	66	6	마곡동	66	6	답	293	293	-	293	국토교통부	용도폐지
177	마곡동	66	7	마곡동	66	7	답	3,812	3,812	-	3,812	국토교통부	용도폐지
178	마곡동	67	2	마곡동	67	2	제방	33	33	33	-	국토교통부	용도폐지
179	마곡동	67	3	마곡동	67	3	제방	7	7	7	-	국토교통부	용도폐지
180	마곡동	67	4	마곡동	67	4	답	29	29	29	-	국토교통부	용도폐지
181	마곡동	67	5	마곡동	67	5	답	1,537	1,537	1,537	-	국토교통부	용도폐지
182	마곡동	67	6	마곡동	67	6	답	45	45	-	45	국토교통부	용도폐지
183	마곡동	68	1	마곡동	68	1	답	996	996	996	-	국토교통부	용도폐지
184	마곡동	68	2	마곡동	68	2	답	612	612	-	612	국토교통부	용도폐지
185	마곡동	68	5	마곡동	68	5	답	958	958	523	435	국토교통부	용도폐지
186	마곡동	68	6	마곡동	68	6	답	1,323	1,323	1,323	-	국토교통부	용도폐지
187	마곡동	68	7	마곡동	68	7	답	659	659	659	-	국토교통부	용도폐지
188	마곡동	68	8	마곡동	68	8	답	662	662	662	-	국토교통부	용도폐지
189	마곡동	68	9	마곡동	68	9	답	9	9	9	-	국토교통부	용도폐지
190	마곡동	68	10	마곡동	68	10	답	2	2	2	-	국토교통부	용도폐지
191	마곡동	68	11	마곡동	68	11	답	1,315	1,315	1,315	-	국토교통부	용도폐지
192	마곡동	69	1	마곡동	69	1	답	1,719	1,719	-	1,719	국토교통부	용도폐지
193	마곡동	69	4	마곡동	69	4	도로	7	7	7	-	국토교통부	용도폐지
194	마곡동	69	13	마곡동	69	13	잡종지	6	6	6	-	국토교통부	용도폐지
195	마곡동	69	18	마곡동	69	18	잡종지	50	50	50	-	국토교통부	용도폐지
196	마곡동	69	19	마곡동	69	19	잡종지	33	33	33	-	국토교통부	용도폐지
197	마곡동	69	20	마곡동	69	20	유지	1,222	1,222	1,222	-	국토교통부	용도폐지
198	마곡동	69	21	마곡동	69	21	도로	20	20	20	-	국토교통부	용도폐지
199	마곡동	70	2	마곡동	70	2	답	3,461	3,461	8	3,453	국토교통부	용도폐지
200	마곡동	71	3	마곡동	71	3	답	2,798	2,798	-	2,798	국토교통부	용도폐지
201	마곡동	71	4	마곡동	71	4	답	1,438	1,438	-	1,438	국토교통부	용도폐지
202	마곡동	71	11	마곡동	71	11	답	78	78	78	-	국토교통부	용도폐지
203	마곡동	71	12	마곡동	71	12	답	1,419	1,419	-	1,419	국토교통부	용도폐지
204	마곡동	71	13	마곡동	71	13	답	1,246	1,246	-	1,246	국토교통부	용도폐지
205	마곡동	71	14	마곡동	71	14	답	99	99	-	99	국토교통부	용도폐지
206	마곡동	71	15	마곡동	71	15	답	5	5	-	5	국토교통부	용도폐지
207	마곡동	72	0	마곡동	72		답	1,498	1,498	-	1,498	국토교통부	용도폐지
208	마곡동	73	19	마곡동	73	19	답	2,491	2,491	-	2,491	국토교통부	용도폐지
209	마곡동	73	20	마곡동	73	20	답	1,392	1,392	-	1,392	국토교통부	용도폐지
210	마곡동	73	21	마곡동	73	21	답	2	2	-	2	국토교통부	용도폐지
211	마곡동	76	1	마곡동	76	1	답	1,858	1,858	120	1,738	국토교통부	용도폐지
212	마곡동	77	1	마곡동	77	1	답	576	576	22	554	국토교통부	용도폐지
213	마곡동	87	11	마곡동	87	11	답	55	55	-	55	국토교통부	용도폐지
214	마곡동	168	7	마곡동	168	7	도로	76	76	76	-	국토교통부	용도폐지
215	마곡동	227	16	마곡동	227	16	전	25	25	25	-	국토교통부	용도폐지
216				마곡동	227	21	전	151	151	151	-	국토교통부	용도폐지
217	마곡동	227	17	마곡동	227	17	전	45	45	45	-	국토교통부	용도폐지
218	마곡동	228	2	마곡동	228	2	제방	149	149	149	-	국토교통부	용도폐지

연번	기정			변경			지목	공부상 면적(㎡)	편입 면적(㎡)	실제이용현황		소유자	비고
	소재지	지번		소재지	지번					공공시설	공공시설외		
		본번	부번		본번	부번							
219	마곡동	228	5	마곡동	228	5	제방	212	212	212	-	국토교통부	용도폐지
220	마곡동	228	9	마곡동	228	9	제방	69	69	69	-	국토교통부	용도폐지
221	마곡동	229	1	마곡동	229	1	제방	78	78	78	-	국토교통부	용도폐지
222	마곡동	229	2	마곡동	229	2	제방	625	625	625	-	국토교통부	용도폐지
223	마곡동	229	5	마곡동	229	5	제방	40	40	40	-	국토교통부	용도폐지
224	마곡동	230	1	마곡동	230	1	제방	329	329	329	-	국토교통부	용도폐지
225	마곡동	230	2	마곡동	230	2	제방	5	5	5	-	국토교통부	용도폐지
226	마곡동	230	7	마곡동	230	7	제방	375	375	375	-	국토교통부	용도폐지
227	마곡동	233	1	마곡동	233	1	제방	89	89	89	-	국토교통부	용도폐지
228	마곡동	406	1	마곡동	406	1	유지	16,535	16,535	13,820	2,715	국토교통부	용도폐지
229	마곡동	406	8	마곡동	406	8	유지	9	9	9	-	국토교통부	용도폐지
230	마곡동	407	3	마곡동	407	3	유지	436	436	436	-	국토교통부	용도폐지
231	마곡동	407	4	마곡동	407	4	도로	20	20	-	20	국토교통부	용도폐지
232	마곡동	407	18	마곡동	407	18	도로	41	41	29	12	국토교통부	용도폐지
233	마곡동	407	19	마곡동	407	19	도로	7	7	7	-	국토교통부	용도폐지
234	마곡동	407	20	마곡동	407	20	도로	461	461	461	-	국토교통부	용도폐지
235	마곡동	407	24	마곡동	407	24	도로	1,335	1,335	947	388	국토교통부	용도폐지
236				마곡동	407	49	도로	550	550	390	160	국토교통부	용도폐지
237	마곡동	407	36	마곡동	407	36	도로	818	818	22	796	국토교통부	용도폐지
238	마곡동	407	37	마곡동	407	37	도로	823	823	646	177	국토교통부	용도폐지
239	마곡동	407	38	마곡동	407	38	도로	1,510	1,510	257	1,253	국토교통부	용도폐지
240	마곡동	407	39	마곡동	407	39	도로	3,501	3,501	3,501	-	국토교통부	용도폐지
241				마곡동	407	54	도로	91	91	91	-	국토교통부	용도폐지

- 국토교통부(서울지방국토관리청_폐천부지)

연번	기정			변경			지목	공부상 면적(㎡)	편입 면적(㎡)	실제이용현황		소유자	비고
	소재지	지번		소재지	지번					공공시설	공공시설외		
		본번	부번		본번	부번							
1	마곡동	56	1	마곡동	56	1	답	710	710	81	629	국토교통부	용도폐지

- 서울시(하천관리과_폐천부지)

연번	기정			변경			지목	공부상 면적(㎡)	편입 면적(㎡)	실제이용현황		소유자	비고
	소재지	지번		소재지	지번					공공시설	공공시설외		
		본번	부번		본번	부번							
1	가양동	258	7	마곡동	727	138	유지	925	925	925	-	서울시	용도폐지
2	가양동	259	1	마곡동	727	140	구거	5	5	5	-	서울시	용도폐지
3	마곡동	15	9	마곡동	15	9	유지	947	947	947	-	서울시	용도폐지
4	마곡동	16	2	마곡동	16	2	유지	965	965	965	-	서울시	용도폐지
5	마곡동	17	4	마곡동	17	4	유지	221	221	221	-	서울시	용도폐지

연번	기정			변경			지목	공부상 면적(㎡)	편입 면적(㎡)	실제이용현황		소유자	비고
	소재지	지번		소재지	지번					공공시설	공공시설외		
		본번	부번		본번	부번							
6	마곡동	17	10	마곡동	17	10	제방	162	162	162	-	서울시	용도폐지
7	마곡동	17	13	마곡동	17	13	제방	23	23	23	-	서울시	용도폐지
8	마곡동	26	6	마곡동	26	6	제방	212	212	212	-	서울시	용도폐지
9	마곡동	26	7	마곡동	26	7	제방	453	453	453	-	서울시	용도폐지
10	마곡동	27	22	마곡동	27	22	유지	1,674	1,674	1,674	-	서울시	용도폐지
11	마곡동	28	4	마곡동	28	4	유지	2,890	2,890	2,890	-	서울시	용도폐지
12	마곡동	32	10	마곡동	32	10	유지	5,099	5,099	5,099	-	서울시	용도폐지
13	마곡동	32	18	마곡동	32	18	유지	26,744	26,744	26,744	-	서울시	용도폐지
14	마곡동	37	3	마곡동	37	3	구거	5	5	5	-	서울시	용도폐지
15	마곡동	37	5	마곡동	37	5	유지	1	1	1	-	서울시	용도폐지
16	마곡동	37	13	마곡동	37	13	구거	54	54	54	-	서울시	용도폐지
17	마곡동	37	15	마곡동	37	15	구거	2	2	2	-	서울시	용도폐지
18	마곡동	41	84	마곡동	41	84	유지	1,828	1,828	1,802	26	서울시	용도폐지
19	마곡동	41	102	마곡동	41	102	유지	36	36	14	22	서울시	용도폐지
20	마곡동	51	1	마곡동	51	1	유지	603	603	603	-	서울시	용도폐지
21	마곡동	51	2	마곡동	51	2	유지	30	30	30	-	서울시	용도폐지
22	마곡동	51	3	마곡동	51	3	유지	22	22	22	-	서울시	용도폐지

- 서울시(물재생시설과_폐천부지)

연번	기정			변경			지목	공부상 면적(㎡)	편입 면적(㎡)	실제이용현황		소유자	비고
	소재지	지번		소재지	지번					공공시설	공공시설외		
		본번	부번		본번	부번							
1	마곡동	32	3	마곡동	32	3	답	96	96	96	-	서울시	용도폐지
2	마곡동	32	7	마곡동	32	7	답	34	34	34	-	서울시	용도폐지
3	마곡동	32	19	마곡동	32	19	답	44	44	44	-	서울시	용도폐지
4	마곡동	32	20	마곡동	32	20	답	16	16	16	-	서울시	용도폐지
5	마곡동	38	3	마곡동	38	3	전	69	69	69	-	서울시	용도폐지
6	마곡동	38	6	마곡동	38	6	전	2,136	2,136	6	2,130	서울시	용도폐지
7	마곡동	38	14	마곡동	38	14	답	2,255	2,255	165	2,090	서울시	용도폐지
8	마곡동	38	15	마곡동	38	15	답	1,973	1,973	29	1,944	서울시	용도폐지
9	마곡동	38	16	마곡동	38	16	답	4,136	4,136	-	4,136	서울시	용도폐지
10	마곡동	38	23	마곡동	38	23	전	26	26	18	8	서울시	용도폐지
11	마곡동	38	24	마곡동	38	24	답	2	2	-	2	서울시	용도폐지
12	마곡동	38	25	마곡동	38	25	전	106	106	97	9	서울시	용도폐지
13	마곡동	38	26	마곡동	38	26	답	43	43	13	30	서울시	용도폐지
14	마곡동	38	28	마곡동	38	28	전	347	347	82	265	서울시	용도폐지
15	마곡동	38	29	마곡동	38	29	답	836	836	392	444	서울시	용도폐지
16	마곡동	38	40	마곡동	38	40	전	54	54	54	-	서울시	용도폐지
17	마곡동	41	7	마곡동	41	7	답	2,140	2,140	41	2,099	서울시	용도폐지
18	마곡동	41	10	마곡동	41	10	전	1,045	1,045	-	1,045	서울시	용도폐지
19	마곡동	41	11	마곡동	41	11	전	831	831	1	830	서울시	용도폐지
20	마곡동	41	48	마곡동	41	48	전	436	436	90	346	서울시	용도폐지

연번	기정			변경			지목	공부상 면적 (㎡)	편입 면적 (㎡)	실제이용현황		소유자	비고
	소재지	지번		소재지	지번					공공시설	공공시설외		
		본번	부번		본번	부번							
21	마곡동	41	67	마곡동	41	67	답	380	380	152	228	서울시	용도폐지
22	마곡동	41	68	마곡동	41	68	전	572	572	26	546	서울시	용도폐지
23	마곡동	41	69	마곡동	41	69	전	2	2	1	1	서울시	용도폐지
24	마곡동	41	97	마곡동	41	97	답	7	7	-	7	서울시	용도폐지
25	마곡동	41	98	마곡동	41	98	답	8	8	8	-	서울시	용도폐지
26	마곡동	43	9	마곡동	43	9	전	143	143	-	143	서울시	용도폐지
27	마곡동	43	10	마곡동	43	10	답	209	209	-	209	서울시	용도폐지
28	마곡동	43	11	마곡동	43	11	전	456	456	-	456	서울시	용도폐지
29	마곡동	43	12	마곡동	43	12	전	274	274	-	274	서울시	용도폐지
30	마곡동	45	1	마곡동	45	1	전	1,653	1,653	53	1,600	서울시	용도폐지
31	마곡동	45	2	마곡동	45	2	답	2,443	2,443	364	2,079	서울시	용도폐지
32	마곡동	45	5	마곡동	45	5	전	179	179	6	173	서울시	용도폐지
33	마곡동	45	6	마곡동	45	6	전	9	9	9	-	서울시	용도폐지
34	마곡동	49	2	마곡동	49	2	답	1,825	1,825	10	1,815	서울시	용도폐지
35	마곡동	49	3	마곡동	49	3	답	655	655	-	655	서울시	용도폐지
36	마곡동	49	4	마곡동	49	4	전	79	79	-	79	서울시	용도폐지
37	마곡동	49	5	마곡동	49	5	잡종지	176	176	-	176	서울시	용도폐지
38	마곡동	49	21	마곡동	49	21	잡종지	20	20	20	-	서울시	용도폐지
39	마곡동	49	22	마곡동	49	22	잡종지	231	231	231	-	서울시	용도폐지
40	마곡동	49	23	마곡동	49	23	잡종지	8	8	8	-	서울시	용도폐지
41	마곡동	50	11	마곡동	50	11	잡종지	191	191	95	96	서울시	용도폐지
42	마곡동	50	12	마곡동	50	12	답	2,013	2,013	64	1,949	서울시	용도폐지
43	마곡동	50	14	마곡동	50	14	답	172	172	40	132	서울시	용도폐지
44	마곡동	50	29	마곡동	50	29	답	1	1	1	-	서울시	용도폐지
45	마곡동	69	2	마곡동	69	2	유지	119	119	119	-	서울시	용도폐지
46	마곡동	69	11	마곡동	69	11	유지	148	148	48	100	서울시	용도폐지
47	마곡동	69	12	마곡동	69	12	답	492	492	492	-	서울시	용도폐지
48	마곡동	69	14	마곡동	69	14	답	693	693	39	654	서울시	용도폐지
49	마곡동	69	17	마곡동	69	17	답	14	14	14	-	서울시	용도폐지
50	마곡동	69	22	마곡동	69	22	유지	1,667	1,667	1,667	-	서울시	용도폐지
51	마곡동	69	26	마곡동	69	26	답	814	814	814	-	서울시	용도폐지
52	마곡동	70	3	마곡동	70	3	답	1,778	1,778	78	1,700	서울시	용도폐지
53	마곡동	71	13	마곡동	71	13	답	1,246	1,246	-	1,246	서울시	용도폐지
54	마곡동	71	16	마곡동	71	16	답	3,433	3,433	-	3,433	서울시	용도폐지

- 서울시(도로계획과_폐천부지)

연번	기정			변경			지목	공부상 면적 (㎡)	편입 면적 (㎡)	실제이용현황		소유자	비고
	소재지	지번		소재지	지번					공공시설	공공시설외		
		본번	부번		본번	부번							
1	가양동	259	7	마곡동	727	143	도로	2,290	2,290	2,290	-	서울시	용도폐지
2	가양동	272	63	마곡동	727	184	도로	820	820	820	-	서울시	용도폐지
3	마곡동	17	5	마곡동	17	5	도로	40	40	40	-	서울시	용도폐지

연번	기정			변경			지목	공부상 면적(㎡)	편입 면적(㎡)	실제이용현황		소유자	비고
	소재지	지번		소재지	지번					공공시설	공공시설외		
		본번	부번		본번	부번							
4	마곡동	18	3	마곡동	18	3	답	268	268	268	-	서울시	용도폐지
5	마곡동	27	28	마곡동	27	28	도로	1,101	1,101	1,101	-	서울시	용도폐지
6	마곡동	27	30	마곡동	27	30	전	79	79	79	-	서울시	용도폐지
7	마곡동	27	31	마곡동	27	31	도로	98	98	98	-	서울시	용도폐지
8	마곡동	27	32	마곡동	27	32	도로	238	238	238	-	서울시	용도폐지
9	마곡동	27	33	마곡동	27	33	묘지	36	36	36	-	서울시	용도폐지
10	마곡동	37	1	마곡동	37	1	도로	415	415	415	-	서울시	용도폐지
11	마곡동	37	8	마곡동	37	8	도로	37	37	37	-	서울시	용도폐지
12	마곡동	50	24	마곡동	50	24	답	18	18	18	-	서울시	용도폐지
3	가양동	301	4	마곡동	727	251	구거	21	21	-	21	서울시	용도폐지

- 강서구(건설관리과)

연번	기정			변경			지목	공부상 면적(㎡)	편입 면적(㎡)	실제이용현황		소유자	비고
	소재지	지번		소재지	지번					공공시설	공공시설외		
		본번	부번		본번	부번							
1	가양동	433		마곡동	727	1278	하천	939.0	939.0	-	939.0	국토교통부	용도폐지

차. 인가된 실시계획에 관한 도서의 공람기간 및 공람장소

1) 인가된 실시계획에 관한 도서 공람의 편의를 위하여 다음의 장소에 관계도서를 비치하고 고시한 날부터 이해관계인 및 일반인의 공람이 가능합니다.

가) 공람기간 : 고시일로부터 30일간 공람

나) 공람장소

○ 서울특별시 서남권사업과 (☎ 02) 2133-1539)

○ 강서구청 스마트도시과 (☎ 02) 2600-5284)

○ 서울주택도시공사 마곡사업부 (☎ 02) 3410-7683)

카. 법 제19조에 따라 실시계획의 고시로 의제되는 인·허가등의 고시 또는 공고사항 {관계기관(부서)과 사전협의사항 이행}

1) 「산업입지 및 개발에 관한 법률」 제6조, 제7조 및 제7조의2에 따른 산업단지의 지정(도시개발사업의 일부로 산업단지를 개발하는 경우만 해당한다), 같은 법 제17조, 제18조 및 제18조의2에 따른 실시계획의 승인

가) 일반산업단지 변경지정 : (변경없음)

(1) 산업단지의 명칭·위치 및 면적

명 칭	위 치	면 적(㎡)	비 고
마곡 일반산업단지	서울특별시 마곡동 727-551일원	1,123,790.4	

(2) 산업단지의 지정목적

(가) 서울의 경쟁력 회복과 세계도시로 도약을 위하여 R&D 및 신기술산업의 인큐베이터로서 차세대 성장동력 산업 육성에 목적이 있음

(나) 산업단지 내 입주기관 및 기업의 활발한 연구개발 활동을 통해 신기술 창출 및 그 결과의 확산과 사업화를 촉진할 수 있는 물리적 환경을 조성

(다) 산업단지 내 토지의 효율적 이용.관리 및 계획 취지에 부합하는 개발 유도

(라) 지식산업생태계 조성을 통해 서울특별시 및 국가의 산업·기술 발전을 도모하고 세계적인 융합산업 클러스터로 성장할 수 있도록 지원

(3) 산업단지개발사업의 시행자

(가) 서울주택도시공사 사장 김세용

(나) 소재지 : 서울특별시 강남구 개포로 621

(4) 산업단지의 개발기간 및 방법

(가) 개발기간 : 2008년 12월 30일~2020년 12월 31일

(나) 개발방법 : 수용 또는 사용방식

(5) 유치업종 배치계획

(가) 입주업종 : 마곡 일반산업단지 관리기본계획에 따른다.

(나) 입주업종별 배치계획

- 업종별 배치는 융복합 트랜드와 산업변화에 따른 탄력적 대응 및 기업입주수요를 최대한 반영할 수 있도록 권역(거점)별 배치
- 클러스터는 지하철역, 도보생활권 등을 고려해 배치하고 클러스터별 특화산업의 분산배치를 통해 입주 업종별 거점화와 융복합화가 가능하도록 배치
  - . 코어 클러스터는 마곡지구의 가장 중심지인 공항철도 및 9호선 환승 역세권 지역에 배치
  - . InT 클러스터는 기술발전단계를 고려하여 IT 기술중심의 복합단지 조성을 위해 코어클러스터 인근 배치
  - . BiT 클러스터는 생명공학 연구와 IT기술 연계가 가능한 중앙공원과 환승역세권지역에 배치
  - . GeT 클러스터는 주변 자연환경(저류지, 물재생센터, 공원 등)의 활용이 용이한 양천향교역 지역에 배치
  - . BmT 클러스터는 의료, 제약 산업집적이 용이하도록 종합병원과 의과대학이 입주하는 지역 주변에 배치
- 각 클러스터는 코어클러스터를 중심으로 유기적으로 배치

(6) 토지이용계획 및 주요기반시설계획

구 분		면 적(㎡)			구성비(%)	비고
		계	2지구			
			1공구	2공구		
합 계		1,123,790.4	880,048.4	243,742.0	100.0	
산업시설용지		729,247.3	539,202.3	190,045.0	64.9	
지원시설용지		82,675.6	41,966.6	40,709.0	7.2	
녹지시설용지	소계	75,610.6	67,312.6	8,298.0	6.8	
	문화공원	20,380.5	12,082.5	8,298.0	1.8	
	녹지	55,230.1 (898.0)	55,230.1 (898.0)	-	5.0	입체적 도시계획시설 (연결녹지)결정
공공시설용지	소계	224,491.3	219,801.3	4,690	20.0	
	도로	211,505.9	206,815.9	4,690	18.8	
	광장	12,985.4	12,985.4	-	1.2	
기타시설용지	소계	11,765.6	11,765.6	-	1.1	
	주차장	6,775.5	6,775.5	-	0.6	
	가스 충전소	3,998.5	3,998.5	-	0.4	
	보육시설	991.6	991.6	-	0.1	

(7) 산업단지의 개발을 위한 주요시설지원계획

(가) 마곡 도시개발구역 개발계획 변경수립 도서 중「1. 마곡 도시개발구역 개발계획 변경수립 [13] 도시개발구역 밖의 지역에 기반시설을 설치하여야 하는 경우에는 그 시설의 설치에 필요한 비용의 부담 계획」내용에 포함

(8) 토지 등의 세목 및 그 소유자 등에 관한 사항 : 토지조서 참조

나) 일반산업단지 실시계획변경 승인 : (변경없음)

(1) 사업의 명칭 : 마곡 일반산업단지

(2) 사업시행자의 성명 : 서울주택도시공사 사장 김세용

(3) 사업의 목적 및 개요

(가) 서울의 경쟁력 회복과 세계도시로 도약을 위하여 R&D 및 신기술산업의 인큐베이터로서 차세대 성장동력 산업 육성에 목적이 있음

(나) 산업단지 내 입주기관 및 기업의 활발한 연구개발 활동을 통해 신기술 창출 및 그 결과의 확산과 사업화를 촉진할 수 있는 물리적 환경을 조성

(다) 산업단지 내 토지의 효율적 이용.관리 및 계획 취지에 부합하는 개발 유도

(라) 지식산업생태계 조성을 통해 서울특별시 및 국가의 산업·기술 발전을 도모하고 세계적인 융합산업 클러스터로 성장할 수 있도록 지원

(4) 사업시행지역의 위치 및 면적 (변경없음)

명 칭	위 치	면 적(㎡)	비 고
마곡 일반산업단지	서울특별시 마곡동 727-551일원	1,123,790.4	

(5) 사업시행기간 (변경없음)

(가) 시행기간 : 2008년 12월 30일~2020년 12월 31일

(6) 도시관리계획 결정에 대한「국토의 계획 및 이용에 관한 법률 시행령」제25조 제5항 각호의 사항

(가) 용도지역 결정 조서

구 분	면적(㎡)			구성비(%)	비 고
	계	2지구			
		1공구	2공구		
합 계	1,123,790.4	880,048.4	243,742	100.0	
준 공 업 지 역	1,110,805.0	867,063.0	243,742	98.8	
일 반 상 업 지 역	12,985.4	12,985.4	-	1.2	

(나) 용도지구의 결정 조서

구 분		도면표시 번호	지구명	지구의 세분	위 치	면적 (㎡)	최초 결정일	비고
2지구	기정	-	김포국제공항주변 공항시설보호지구	공항시설보호지구	김포국제공항주변 지역	57,931,000 (1,123,790.4)	서고제120호 (1977.4.22)	

(다) 지구단위계획구역 결정 조서

명 칭	위 치	면 적(㎡)	비 고
마곡 일반산업단지	서울특별시 마곡동 727-551일원	1,123,790.4	

(라) 도시계획시설 결정(변경) 조서

<1> 교통시설

(가) 도로

① 도로 총괄표

구 분				폭원(m)	노선수		연장(m)		면적(㎡)	
					2지구		2지구		2지구	
					1공구	2공구	1공구	2공구	1공구	2공구
총 계			기정	-	49	3	11,774	330	206,815.9	4,690
일 반 도 로	계		기정	-	-	1	-	59	-	2,934
	광로	3 류	기정	40	-	1	-	59	-	2,934
	계		기정	-	3	1	2,038	-	69,528	491
	대로	1류	기정	36	1	-	1,319	-	48,627	-
		2 류	기정	30	-	1	-	-	-	491
		3 류	기정	25~28	2	-	719	-	20,901	-
	계		기정	-	46	1	9,736	271	137,287.9	1,265
	중로	1 류	기정	20	5	-	1,539	-	25,955	-
		2 류	기정	16~18	12	1	2,688	271	34,075	1,265
		3 류	기정	12	29	-	5,509	-	77,257.9	-

② 도로 결정조서

구분	규모				기능	연장(m)		기점	종점	사용형태	주요경과	최초결정일	비고
	등급	류별	번호	폭원(m)		2지구							
						1공구	2공구						
기정	광	3	16	45	주간선도로	-	1,232 (59)	제2한강교남단 마곡동730-62	김포공항 마곡동727-1222	일반도로	마곡구역내	서고제603호 (1978.11.15)	( ) 산업단지내
기정	대	1	1	36	주간선도로	1,427 (1,319)	-	광3-16 마곡동 727-928	양천길 마곡동 229-4	일반도로	마곡구역내	서고제2008-498호 (2008.12.30)	
기정	대	3	2	28	보조간선도로	1,329 (365)	-	광3-16 마곡동 727-1169	양천길 마곡동 727-183	일반도로	마곡구역내	서고제2008-498호 (2008.12.30)	( ) 산업단지내
기정	대	2	41	30	보조간선도로	-	-	양화교-광16 마곡동 55-15	개화동시계 마곡동 727-184	일반도로	마곡구역내	서고제1984-333호 (1984.6.5)	
기정	대	3	1	25	보조간선도로	419 (354)	-	광3-16 마곡동 728-106	마곡동 728-67	일반도로	마곡구역내	서고제2008-498호 (2008.12.30)	
기정	중	1	1	20	집산도로	643 (360)	-	양천길 마곡동 224-7	대2-2 마곡동363-8	일반도로	마곡구역내	서고제2008-498호 (2008.12.30)	
기정	중	1	16	20	집산도로	446 (390)	-	대2-38 마곡동 727-1268	대3-2 마곡동 727-503	일반도로	마곡구역내	서고제2008-498호 (2008.12.30)	
기정	중	2	36	18 (3)	집산도로	-	271 (271)	중2-15 마곡동 728-351	대3-1 마곡동 728-67	일반도로	마곡구역내	서고제2012-270호 (2012.10.11)	
기정	중	1	29	20	집산도로	166 (166)	-	대3-1 마곡동 728-67	중2-16 마곡동 728-51	일반도로	마곡구역내	서고제2008-498호 (2008.12.30)	
기정	중	1	30	20	집산도로	536 (536)	-	대1-1 마곡동 761-5	대3-2 마곡동 775-3	일반도로	마곡구역내	서고제2012-270호 (2012.10.11)	
기정	중	1	31	20	국지도로	541 (87)	-	대1-1 마곡동 761-5	대3-2 마곡동 775-3	일반도로	마곡구역내	서고제2008-498호 (2008.12.30)	
기정	중	2	15	18	집산도로	426 (426)	-	광3-16 마곡동 728-158	마곡동 728-351	일반도로	마곡구역내	서고제2008-498호 (2008.12.30)	
기정	중	2	16	18	집산도로	412 (347)	-	광3-16 마곡동 728-11	마곡동 726-49	일반도로	마곡구역내	서고제2008-498호 (2008.12.30)	
기정	중	2	21	18	집산도로	276 (276)	-	대3-1 마곡동 800-23	중2-15 마곡동 799-23	일반도로	마곡구역내	서고제2008-498호 (2008.12.30)	
기정	중	2	22	18	집산도로	166 (166)	-	대3-1 마곡동 800-23	중2-16 마곡동 808-2	일반도로	마곡구역내	서고제2008-498호 (2008.12.30)	
기정	중	2	25	16	집산도로	245 (-)	-	대1-1 마곡동 761-5	중2-26 마곡동 771-6	일반도로	마곡구역내	서고제2012-270호 (2012.10.11)	

구분	규모				기능	연장(m)		기점	종점	사용형태	주요경과	최초결정일	비고
	등급	류별	번호	폭원(m)		2지구							
						1공구	2공구						
기정	중	2	26	18	집산도로	210 (210)	-	광3-16 마곡동 727-1118	중1-30 마곡동 770-8	일반도로	마곡구역내	서고제2012-270호 (2012.10.11)	
기정	중	2	27	16	집산도로	275 (50)	-	대3-2 마곡동 775-3	중2-26 마곡동 771-6	일반도로	마곡구역내	서고제2012-270호 (2012.10.11)	
기정	중	2	28	16	집산도로	376 (-)	-	대3-2 마곡동 775-3	중1-32 마곡동 794-3	일반도로	마곡구역내	서고제2012-270호 (2012.10.11)	
기정	중	2	30	16	국지도로	85 (85)	-	중1-16 마곡동 789-10	중2-28 마곡동 796-8	일반도로	마곡구역내	서고제2012-270호 (2012.10.11)	
기정	중	2	31	16	국지도로	266 (266)	-	중1-16 마곡동789-10	중2-32 마곡동 788-5	일반도로	마곡구역내	서고제2012-270호 (2012.10.11)	
기정	중	2	32	18	집산도로	481 (425)	-	강서로 마곡동 727-1242	대3-2 마곡동 775-3	일반도로	마곡구역내	서고제2008-498호 (2008.12.30)	
기정	중	2	33	16	국지도로	705 (705)	-	양천길 마곡동 727-202	중2-32 마곡동 788-5	일반도로	마곡구역내	서고제2012-270호 (2012.10.11)	
기정	중	3	10	12	국지도로	238 (238)	-	대1-1 마곡동 761-5	중1-1 마곡동 754-6	일반도로	마곡구역내	서고제2012-270호 (2012.10.11)	
기정	중	3	11	12	국지도로	194 (194)	-	대1-1 마곡동 761-5	중3-14 마곡동 764-14	일반도로	마곡구역내	서고제2012-270호 (2012.10.11)	
기정	중	3	12	12	국지도로	560 (276)	-	대2-2 마곡동 367-3	중3-10 마곡동 754-5	일반도로	마곡구역내	서고제2012-270호 (2012.10.11)	
기정	중	3	13	12	국지도로	400 (400)	-	중3-17 마곡동 762-9	중3-11 마곡동 761-4	일반도로	마곡구역내	서고제2012-270호 (2012.10.11)	
기정	중	3	14	12	국지도로	769 (769)	-	대1-1 마곡동 761-5	대2-41 마곡동 52-1	일반도로	마곡구역내	서고제2012-270호 (2012.10.11)	
기정	중	3	15	12	국지도로	95 (-)	-	중1-1 마곡동 754-6	중3-12 마곡동 756-10	일반도로	마곡구역내	서고제2012-270호 (2012.10.11)	
기정	중	3	16	12	국지도로	132 (-)	-	대1-1 마곡동 761-5	중3-12 마곡동 756-10	일반도로	마곡구역내	서고제2012-270호 (2012.10.11)	
기정	중	3	17	12	국지도로	195 (195)	-	대1-1 마곡동 761-5	중3-14 마곡동 764-14	일반도로	마곡구역내	서고제2012-270호 (2012.10.11)	

구분	규모				기능	연장(m)		기점	종점	사용형태	주요경과	최초결정일	비고
	등급	류별	번호	폭원(m)		2지구							
						1공구	2공구						
기정	중	3	19	12	국지도로	166 (166)	-	대3-2 마곡동 775-3	중2-33 마곡동 775-5	일반도로	마곡구역내	서고제2012-270호 (2012.10.11)	
기정	중	3	20	12	국지도로	679 (169)	-	중2-33 마곡동 775-5	중2-32 마곡동 788-5	일반도로	마곡구역내	서고제2012-270호 (2012.10.11)	
기정	중	3	21	12	국지도로	155 (155)	-	중3-20 마곡동 776-9	중3-23 마곡동 777-7	일반도로	마곡구역내	서고제2012-270호 (2012.10.11)	
기정	중	3	22	12	국지도로	194 (194)	-	대3-2 마곡동 775-3	중2-33 마곡동 775-5	일반도로	마곡구역내	서고제2012-270호 (2012.10.11)	
기정	중	3	23	12	국지도로	234 (234)	-	중2-33 마곡동 775-5	중3-20 마곡동 776-9	일반도로	마곡구역내	서고제2012-270호 (2012.10.11)	
기정	중	3	24	12	국지도로	213 (213)	-	중3-28 마곡동 781-15	중2-33 마곡동 775-5	일반도로	마곡구역내	서고제2012-270호 (2012.10.11)	
기정	중	3	25	12	국지도로	189 (189)	-	중3-28 마곡동 781-15	중3-23 마곡동 777-7	일반도로	마곡구역내	서고제2012-270호 (2012.10.11)	
기정	중	3	27	12	국지도로	339 (169)	-	대3-2 마곡동 775-3	중2-33 마곡동 775-5	일반도로	마곡구역내	서고제2012-270호 (2012.10.11)	
기정	중	3	28	12	국지도로	265 (265)	-	중2-33 마곡동 775-5	중3-20 마곡동 776-9	일반도로	마곡구역내	서고제2012-270호 (2012.10.11)	
기정	중	3	29	12	국지도로	180 (180)	-	중2-32 마곡동 788-5	중3-28 마곡동 781-15	일반도로	마곡구역내	서고제2012-270호 (2012.10.11)	
기정	중	3	30	12	국지도로	180 (180)	-	중2-32 마곡동 788-5	중3-28 마곡동 781-15	일반도로	마곡구역내	서고제2012-270호 (2012.10.11)	
기정	중	3	31	12	국지도로	266 (266)	-	중1-16 마곡동 789-10	중2-32 마곡동 788-5	일반도로	마곡구역내	서고제2012-270호 (2012.10.11)	
기정	중	3	32	12	국지도로	265 (265)	-	중1-16 마곡동 789-10	중2-32 마곡동 788-5	일반도로	마곡구역내	서고제2012-270호 (2012.10.11)	
기정	중	3	33	12	국지도로	265 (-)	-	중1-16 마곡동 789-10	중2-32 마곡동 788-5	일반도로	마곡구역내	서고제2012-270호 (2012.10.11)	

구분	규모				기능	연장(m)		기점	종점	사용형태	주요경과	최초결정일	비고
	등급	류별	번호	폭원(m)		2지구							
						1공구	2공구						
기정	중	3	35	12	국지도로	273 (50)	-	대3-2 마곡동 775-3	중2-26 마곡동 771-6	일반도로	마곡구역내	서고제2012-270호 (2012.10.11)	
기정	중	3	39	12	국지도로	274 (50)	-	대3-1 마곡동 800-23	중2-15 마곡동 799-23	일반도로	마곡구역내	서고제2012-270호 (2012.10.11)	
기정	중	3	40	12	국지도로	168 (-)	-	대3-1 마곡동 800-23	중2-16 마곡동 808-2	일반도로	마곡구역내	서고제2012-270호 (2012.10.11)	
기정	중	3	41	12	국지도로	45 (45)	-	중2-15 마곡동 799-23	중3-42 마곡동 803-8	일반도로	마곡구역내	서고제2012-270호 (2012.10.11)	
기정	중	3	42	12	국지도로	259 (259)	-	중2-21 마곡동 800-22	남측구역계 마곡동 728-352	일반도로	마곡구역내	서고제2012-270호 (2012.10.11)	
기정	중	3	43	12	국지도로	218 (218)	-	대3-1 마곡동 800-23	중3-42 마곡동 803-8	일반도로	마곡구역내	서고제2012-270호 (2012.10.11)	
기정	중	3	44	12	국지도로	170 (170)	-	대3-1 마곡동 800-23	중2-16 마곡동 808-2	일반도로	마곡구역내	서고제2012-270호 (2012.10.11)	

(나) 도로(지하도로)

① 도로(지하도로) 결정 조서

구분	도면표시번호	규모		연장(m)	기점	종점	사용형태	면적(㎡)							최초결정일	비고
		폭원(m)	기능					합계	1지구		2지구		3지구			
									1공구	2공구	1공구	2공구	1공구	2공구		
기정	1	14~102	특수도로	324.8	마곡동 369-10	마곡동 375-5	지하공공보도시설	15,625	-	-	-	14,978	-	647	서고제2012-270호 (2012.10.11)	광장1, 근공1, 연녹5, 대로1-1과 중복결정

(다) 주차장

① 주차장 결정 조서

구분	도면표시번호	시설명	위치	면적 (㎡)		최초결정일	비고
				2지구			
				1공구	2공구		
기정	총계	-	-	6,775.5	-		
기정	3	주차장	마곡동 251-2 일원	1,164.2	-	서고제2013-248호 (2013.07.25)	
기정	4	주차장	마곡동 727-26 일원	2,206.2	-	서고제2013-248호 (2013.07.25)	
기정	5	주차장	마곡동 727-453 일원	2,063.5	-	서고제2013-248호 (2013.07.25)	
기정	9	주차장	마곡동 728-13 일원	1,341.6	-	서고제2013-248호 (2013.07.25)	

(라) 철도

① 철도 결정 조서

구분	도면표시번호	시설명	시설의 종류	위치			연장(m)		면적(㎡)		최초결정일	비고
				기점	종점	주요경과지	2지구		2지구			
							1공구	2공구	1공구	2공구		
기정	2	철도	도시철도 (지하철9호선 본선)	강서구과해동 83-1호	강남구 역삼동 800-1호	김포공항,당산역 여의도역,노량진역,동작역, 고속버스터미널역	585 (504)	-	6,991 (6,560)	-	서고제2002-5 (2002.1.9)	
기정	3	철도	도시철도 (제5호선 본선 방화-고덕)	강서구 개화동 306일대	강동구 하일동 579일대	-	1,029 (531)	-	16,954 (6,262)	-	건고제695호 (`90.10.13)	

② 철도 입체적도시계획시설 결정 조서

구분	도면표시번호	시설명	위치		구분	내용		최초결정일	비고
			기점	종점		2지구			
						1공구	2공구		
기정	2-1	도시철도 (지하철9호선 본선)	마곡동 731-169	마곡동 727-124	길이 폭 높이	928m(504m) 11~34m 해발고도 최저-4.7~최고11.7m이하	-	서고제2008-498 (2008.12.30)	
기정	3-2	도시철도 (제5호선 본선 방화-고덕)	마곡동 544	마곡동 728-6	길이 폭 높이	1,153m(531m) 12m~34m 해발고도 최저1.5~최고12.8m이하	-	서고제2008-498 (2008.12.30)	

<2> 공간시설

(가) 녹지

① 녹지결정조서

구분	도면표시 번호	시설명	시설의 종류	위치	면적 (㎡) 2지구		최초결정일	비고
					1공구	2공구		
기정	계	-	-	-	55,230.1	-		
기정	6	연결녹지	-	마곡동 770-2	2,184.9	-	서고제2012-270호 (2012.10.11)	
기정	7	연결녹지	-	마곡동 780-8	5,509.0	-	서고제2012-270호 (2012.10.11)	
기정	8	연결녹지	-	마곡동 779-3	7,123.1	-	서고제2012-270호 (2012.10.11)	
기정	9	연결녹지	-	마곡동 775-2	2,562.6	-	서고제2012-270호 (2012.10.11)	
기정	11	연결녹지	-	마곡동 777-6	1,720.6	-	서고제2012-270호 (2012.10.11)	
기정	13	연결녹지	-	마곡동 782-7	2,460.2	-	서고제2012-270호 (2012.10.11)	
기정	14	연결녹지	-	마곡동 786-6	2,122.7	-	서고제2012-270호 (2012.10.11)	
기정	15	연결녹지	-	마곡동 791-10	3,579.7	-	서고제2012-270호 (2012.10.11)	
기정	17	연결녹지	-	마곡동 789-8	629.7	-	서고제2012-270호 (2012.10.11)	
기정	18	연결녹지	-	마곡동 790-12	725.2	-	서고제2012-270호 (2012.10.11)	
기정	19	연결녹지	-	마곡동 792-12	1,118.5	-	서고제2012-270호 (2012.10.11)	
기정	23	연결녹지	-	마곡동 774-14	894.6	-	서고제2012-270호 (2012.10.11)	
기정	24	연결녹지	-	마곡동 772-4	5,020.6	-	서고제2012-270호 (2012.10.11)	
기정	25	연결녹지	-	마곡동 796-2	3,808.4	-	서고제2012-270호 (2012.10.11)	
기정	26	연결녹지	-	마곡동 795-8	511.8	-	서고제2012-270호 (2012.10.11)	
기정	29	연결녹지	-	마곡동 774-13	525.0	-	서고제2012-270호 (2012.10.11)	
기정	30	연결녹지	-	마곡동 800-6	561.5	-	서고제2012-270호 (2012.10.11)	
기정	31	연결녹지	-	마곡동 804-5	1,687.3	-	서고제2012-270호 (2012.10.11)	
기정	32	연결녹지	-	마곡동 805-4	1,554.9	-	서고제2012-270호 (2012.10.11)	
기정	35	연결녹지	-	마곡동 806-4	2,044.4	-	서고제2012-270호 (2012.10.11)	
기정	36	연결녹지	-	마곡동 807-3	1,643.0	-	서고제2008-498호 (2008.12.30)	
기정	42	연결녹지	-	마곡동 755-4	1,135.2	-	서고제2012-270호 (2012.10.11)	
기정	43	연결녹지	-	마곡동 756-3	785.4	-	서고제2012-270호 (2012.10.11)	
기정	45	연결녹지	-	마곡동 763-3	789.5	-	서고제2012-270호 (2012.10.11)	
기정	49	연결녹지	-	마곡동 770-4	1,283.0	-	서고제2012-270호 (2012.10.11)	
기정	50	연결녹지		마곡동 770-6	2,150.9	-	서고제2012-270호 (2012.10.11)	
기정	51	연결녹지	-	마곡동 789-12	624.2	-	서고제2012-270호 (2012.10.11)	
기정	52	연결녹지	-	마곡동 789-13	474.2	-	서고제2012-270호 (2012.10.11)	

② 녹지 연결녹지 입체적도시계획시설 결정 조서

구분	도면표시번호	시설명	위 치	구분	합계		내용		최초결정일	비고
					2지구		2지구			
					1공구	2공구	1공구	2공구		
기정	6-1	연결녹지	마곡동 727-558	길이 폭 높이	12.5m 23.9m 해발고도 8.3m이상	-	12.5m 23.9m 해발고도 8.3m이상	-	서고제2015-150호 (2015.5.28)	
기정	6-2	연결녹지	마곡동 727-571	길이 폭 높이	12.5m 23.9m 해발고도 8.3m이상	-	12.5m 23.9m 해발고도 8.3m이상	-	서고제2015-150호 (2015.5.28)	
기정	17-1	연결녹지	마곡동 727-508	길이 폭 높이	12m 12.5m 해발고도 8.3m이상	-	12m 12.5m 해발고도 8.3m이상	-	-	D22내 포함
기정	17-2	연결녹지	마곡동 727-475	길이 폭 높이	12m 12.5m 해발고도 8.3m이상 ~ 19.1m이하	-	12m 12.5m 해발고도 8.3m이상 ~ 19.1m이하	-	-	D25내 포함

(나) 공원

① 공원 결정 조서

구분	도면표시번호	시설의 종류	위치	면적 (㎡)		최초결정일	비고
				2지구			
				1공구	2공구		
기정	총계			20,380.5			
기정	계	문화공원	-	12,082.5	8,298		
기정	1	문화공원	마곡동 800-7	3,836.6	-	서고제2012-270호 (2012.10.11)	
기정	2	문화공원	마곡동 727-1038 일원	-	8,298	서고제2012-270호 (2012.10.11)	
기정	3	문화공원	마곡동 790-6	2,574.7	-	서고제2012-270호 (2012.10.11)	
기정	4	문화공원	마곡동 756-4	3,089.9	-	서고제2012-270호 (2012.10.11)	
기정	5	문화공원	마곡동 778-4	2,581.3	-	서고제2012-270호 (2012.10.11)	

(다) 광장

① 광장 결정 조서

구분	도면표시번호	시설명	위치	면적 (㎡)		최초결정일	비고
				2지구			
				1공구	2공구		
기정	1	광장	마곡동 767-2 일원	12,985.4	-	서고제2008-498호 (2008.12.30)	지하공공보도시설 1 포함

<다> 유통 및 공급시설

(가) 공동구

① 공동구 결정 조서

구분	도면표시 번호	시설명	위치		연장(km)		면적(㎡)		최초결정일	비고
			기점	종점	2지구		2지구			
					1공구	2공구	1공구	2공구		
기정	1	공동구	마곡동 730-470 일원	마곡동 731-196 일원	1.16 (0.45)	-	9,307 (4,387.6)	-		
기정	2	공동구	마곡동 727-162 일원	마곡동 727-503 일원	1.05 (0.25)	-	11,038.8 (2,372.6)	-	서고제2010-339호 (2010.9.30)	( ) 산업단지 내
기정	3	공동구	마곡동 727-589 일원	마곡동 728-76 일원	0.45 (0.20)	-	4,312.0 (2,015)	-		

<라> 환경기초시설

(가) 하수도(간선하수도)

① 하수도(간선하수도) 결정 조서

구분	도면표시 번호	시설명	위치		연장		면적		최초결정일	비고
			기점	종점	2지구		2지구			
					1공구	2공구	1공구	2공구		
총 계		-	-	-	6,120 (3,503)	-	40,364 (15,748)	-		
기정	1	하수도	마곡동 730-456일원	마곡동 20-3일원	351 (36)	-	11,685 (1,209)	-	서고제2010-339호 (2010.9.30)	
기정	11	하수도	마곡동 727-697일원	마곡동 69-20일원	935 (484)	-	12,975 (6,227)	-	서고제2012-270호 (2012.10.11)	
기정	14	하수도	마곡동 278-6일원	마곡동 294-1일원	436 (436)	-	915 (915)	-	서고제2013-248호 (2013.07.25)	
기정	15	하수도	마곡동 728-49일원	마곡동 727-534일원	1,679 (558)	-	6,545 (2,895)	-	서고제2012-270호 (2012.10.11)	
기정	16	하수도	마곡동 727-1229일원	마곡동 727-415일원	465 (465)	-	1,109 (1,109)	-	서고제2012-270호 (2012.10.11)	
기정	17	하수도	마곡동 727-460일원	마곡동 727-415일원	505 (505)	-	1,291 (1,291)	-	서고제2013-248호 (2013.07.25)	
기정	18	하수도	마곡동 382-10일원	마곡동 237-3일원	1,392 (662)	-	5,093 (1,351)	-	서고제2012-270호 (2012.10.11)	
기정	21	하수도	마곡동 727-286일원	마곡동 727-415일원	357 (357)	-	751 (751)	-	서고제2013-248호 (2013.07.25)	

(마) 획지 및 건축물에 관한 도시관리계획 결정 조서

<1> 가구 및 필지의 규모와 조성에 관한 도시관리계획 결정조서

(가) 마곡 도시개발구역내 획지계획은 필지계획으로 대체

① 산업시설용지

구분		가구번호	면적(㎡)	필 지		비고
				위치	면적(㎡)	
1지구		-	-			
2지구	1공구	D3	15,641.1	D3-1	15,641.1	D3-1, D3-2, D3-3 합필
		D4	13,075.3	D4-1	4,298.2	D4-1, D4-4 합필
				D4-2	2,164.2	
				D4-3	2,225.0	
				D4-5	2,162.6	
				D4-6	2,225.3	
		D5	17,104.9	D5-1	17,104.9	D5-1, D5-2, D5-3, D5-4 합필
		D7	16,212.1	D7-1	3,910.0	
				D7-2	3,483.3	
				D7-3	8,818.8	
		D9	30,508.2	D9-1	7,853.9	
				D9-2	7,486.3	
				D9-3	7,484.6	
				D9-4	4,078.6	
				D9-5	3,604.8	
		D10	16,089.0	D10-1	1,196.7	
				D10-2	1,071.9	
				D10-3	1,072.8	
				D10-4	1,073.7	
				D10-5	1,074.5	
				D10-6	1,075.4	
				D10-7	1,076.0	
				D10-8	1,129.9	
				D10-9	1,040.4	
				D10-10	1,039.6	
				D10-11	1,038.8	
				D10-12	1,038.0	
				D10-13	1,037.3	
				D10-14	1,036.7	
				D10-15	1,087.3	

구분		가구번호	면적(㎡)	필 지		비고
				위치	면적(㎡)	
2지구	1공구	D11	14,515.8	D11-1	14,515.8	D11-1, D11-2, D11-3, D11-4 합필
		D12	10,530.0	D12-1	10,530.0	D12-1, D12-2 합필
		D14	7,666.3	D14-1	7,666.3	D14-1, D14-2, D14-3, D14-4, D14-5 합필
		D16	49,726.1	D16-1	8,795.3	
				D16-2	8,491.5	
				D16-3	17,622.1	D16-3, D16-7, D16-8 합필
				D16-4	4,916.2	
				D16-5	4,948.3	
				D16-6	4,952.7	
		D17	15,034.7	D17-1	1,235.4	
				D17-2	1,251.3	
				D17-3	1,249.9	
				D17-4	1,195.4	
				D17-5	1,070.0	
				D17-6	1,184.2	
				D17-7	950.2	
				D17-8	1,044.8	
				D17-9	1,060.7	
				D17-10	1,060.9	
				D17-11	929.3	
				D17-12	798.9	
				D17-13	1,053.0	
				D17-14	950.7	
		D19	29,953.0	D19-1	18,474.8	D19-1, DP1 합필
				D19-2	11,478.2	D19-2, D19-3, D19-4 합필

구분		가구번호	면적(㎡)	필 지		비고
				위치	면적(㎡)	
2지구	1공구	D20	8,723.9	D20-1	1,044.7	
				D20-2	1,045.3	
				D20-3	1,046.9	
				D20-4	1,225.6	
				D20-5	1,045.3	
				D20-6	1,045.1	
				D20-7	1,045.6	
				D20-8	1,225.4	
		D21	22,310.1	D21-1	2,965.9	
				D21-2	2,982.1	
				D21-3	5,949.1	D21-3, D21-4 합필
				D21-5	2,978.5	
				D21-6	2,745.9	
				D21-7	2,486.8	
				D21-8	2,201.8	
		D22	21,762.2	D22-1	21,762.2	D22-1, D22-2, D22-3, D22-4 합필
		D23	7,850.0	D23-1	1,388.0	
				D23-2	1,269.7	
				D23-3	1,270.4	
				D23-4	1,386.8	
				D23-5	1,267.1	
				D23-6	1,268.0	
		D24	13,289.5	D24-1	2,028.5	
				D24-2	4,429.2	D24-2, D24-5 합필
				D24-3	2,064.9	
				D24-4	2,597.8	
				D24-6	2,169.1	
		D25	21,043.6	D25-1	21,043.6	D25-1, D25-2, D25-3, D25-4 합필

구분		가구번호	면적(㎡)	필 지		비고
				위치	면적(㎡)	
2지구	1공구	D26	4,543.4	D26-1	1,147.0	
				D26-2	1,122.1	
				D26-3	1,145.4	
				D26-4	1,128.9	
		D27	10,239.0	D27-1	1,661.6	
				D27-2	1,661.6	
				D27-3	1,719.8	
				D27-4	1,936.2	
				D27-5	1,732.6	
				D27-6	1,527.2	
		D28	17,006.0	D28-1	9,897.6	
				D28-2	3,529.5	
				D28-3	3,578.9	
		D29	3,023.8	D29-1	3,023.8	
		D30	4,912.2	D30-1	4,912.2	D30-1, D30-2 합필
		D31	5,592.9	D31-1	2,990.3	
				D31-2	2,602.6	
		D32	16,210.4	D32-1	2,508.2	
				D32-2	1,241.4	
				D32-3	1,378.1	
				D32-4	1,371.7	
				D32-5	1,365.1	
				D32-6	1,454.7	
				D32-7	1,478.9	
				D32-8	1,387.3	
				D32-9	1,387.2	
				D32-10	1,387.2	
				D32-11	1,250.6	
		D33	12,477.5	D33-1	1,334.8	
				D33-2	1,372.8	
				D33-3	1,366.5	
				D33-4	1,359.8	
				D33-5	1,397.3	
				D33-6	1,423.5	
				D33-7	1,423.1	
				D33-8	1,422.9	
				D33-9	1,376.8	
		DP2	68,208.1	DP2	68,208.1	
		DP3	65,953.2	DP3	65,953.2	
		계	539,202.3	-	539,202.3	

구분		가구번호	면적(㎡)	필 지		비고
				위치	면적(㎡)	
2지구	2공구	D1	15,385	D1-1	1,663	
				D1-2	4,401	
				D1-3	4,503	
				D1-4	4,818	
		D2	11,868	D2-1	3,010	
				D2-2	2,924	
				D2-3	3,010	
				D2-4	2,924	
		D6	13,005	D6-1	5,321	
				D6-2	5,638	
				D6-3	2,046	
		D13	15,018	D13-1	6,514	
				D13-2	8,504	
		D15	9,317	D15-1	2,206	
				D15-2	2,565	
				D15-3	2,083	
				D15-4	2,463	
		D18	21,765	D18-1	2,257	
				D18-2	2,761	
				D18-3	2,933	
				D18-4	2,931	
				D18-5	2,271	
				D18-6	2,797	
				D18-7	2,900	
				D18-8	2,915	
		D29	4,495	D29-2	2,233	
				D29-3	2,262	
		D34	28,933	D34-1	3,508	
				D34-2	3,510	
				D34-3	3,510	
				D34-4	3,378	
				D34-5	3,260	
				D34-6	3,459	
				D34-7	3,948	
				D34-8	4,360	

구분		가구번호	면적(㎡)	필 지		비고
				위치	면적(㎡)	
2지구	2공구	D35	21,147	D35-1	2,684	
				D35-2	2,706	
				D35-3	2,703	
				D35-4	2,643	
				D35-5	2,569	
				D35-6	2,615	
				D35-7	2,618	
				D35-8	2,609	
		D36	20,539	D36-1	3,600	
				D36-2	3,879	
				D36-3	6,665	
				D36-4	6,395	
		D37	14,900	D37-1	5,105	
				D37-2	4,840	
				D37-3	4,955	
		D38	5,884	D38	5,884	
		D39	4,688	D39-1	1,879	
				D39-2	1,868	
				D39-3	941	
		D40	3,101	D40-1	767	
				D40-2	2,334	
		계	190,045	-	190,045	
3지구		-	-	-	-	

※ 산업시설용지(연DP3)내 일부는 입체도시계획시설 결정을 통하여 지상부 연결녹지(6-1, 6-2)로 결정(각각 299㎡ 합계 면적 : 598㎡)
※ 산업시설용지(산D22)내 일부는 입체도시계획시설 결정을 통하여 지상부 연결녹지(17-1)로 결정(150㎡)
※ 산업시설용지(산D25)내 일부는 입체도시계획시설 결정을 통하여 지상부 연결녹지(17-2)로 결정(150㎡)

② 지원시설용지

구분		가구번호	면적(㎡)	필 지		비고
				위치	면적(㎡)	
1지구		-	-	-	-	
2지구	1공구	Ds3	7,322.7	Ds3-1	7,322.7	Ds3-1, Ds3-2 합필
		Ds4	6,921.1	Ds4-1	3,418.5	
				Ds4-2	3,502.6	
		Ds5	4,550.1	Ds5-1	3,381.9	Ds5-1, Ds5-2, DS5-3 합필
				Ds5-4	1,168.2	
		Ds6	5,507.9	Ds6-1	2,405.6	Ds6-1, Ds6-2 합필
				Ds6-3	1,071.6	
				Ds6-4	1,011.8	
				Ds6-5	1,018.9	
		Ds7	949.2	Ds7	949.2	
		Ds8	1,781.7	Ds8	1,781.7	
		Ds9	1,914.3	Ds9	1,914.3	
		Ds10	2,513.4	Ds10	2,513.4	
		Ds14	6,471.9	Ds14-1	1,851.5	Ds14-1, Ds14-2 합필
				Ds14-3	933.7	
				Ds14-4	971.5	
				Ds14-5	968.0	
				Ds14-6	829.4	
				Ds14-7	917.8	
		Ds17	4,034.3	Ds17-1	1,610.8	Ds17-1, Ds17-2 합필
				Ds17-3	1,624.2	Ds17-3, Ds17-4 합필
				Ds17-5	799.3	
		계	41,966.6	-	41,966.6	

구분		가구번호	면적(㎡)	필 지		비고
				위치	면적(㎡)	
2지구	2공구	Ds2	10,649	Ds2-1	1,462	
				Ds2-2	1,121	
				Ds2-3	1,121	
				Ds2-4	1,121	
				Ds2-5	1,121	
				Ds2-6	1,121	
				Ds2-7	1,121	
				Ds2-8	1,112	
				Ds2-9	1,349	
		Ds13	3,632	Ds13	3,632	
		Ds15	5,894	Ds15-1	969	
				Ds15-2	984	
				Ds15-3	984	
				Ds15-4	984	
				Ds15-5	985	
				Ds15-6	988	
		Ds16	4,276	Ds16-1	857	
				Ds16-2	858	
				Ds16-3	858	
				Ds16-4	858	
				Ds16-5	845	
		DsP1	7,940	DsP1-1	1,482	
				DsP1-2	1,643	
				DsP1-3	1,283	
				DsP1-4	1,108	
				DsP1-5	1,107	
				DsP1-6	1,317	
		DsP2	8,318	DSP2-1	1,040	
				DSP2-2	1,056	
				DSP2-3	1,057	
				DSP2-4	1,057	
				DSP2-5	1,016	
				DSP2-6	1,032	
				DSP2-7	1,031	
				DSP2-8	1,029	
		계	40,709	-	40,709	
3지구		-	-	-	-	

③ 주차장

구분		가구번호	면적(㎡)	필지			비고
				위치		면적(㎡)	
2지구	1공구	I3	1,164.2	기정	I3	1,164.2	
		I4	2,206.2	기정	I4	2,206.2	
		I5	2,063.5	기정	I5	2,063.5	
		I9	1,341.6	기정	I9	1,341.6	
		계	6,775.5	-	-	6,775.5	

④ 위험물저장 및 처리시설

구분		가구번호		면적(㎡)	필지			비고
					위치		면적(㎡)	
2지구	1공구	Q1	기정	2,000.0	기정	Q1	2,000.0	
		Q2	기정	1,998.5	기정	Q2	1,998.5	
		계	기정	3,998.5	기정	-	3,998.5	
	2공구	-		-	-	-	-	

⑤ 보육시설

구분		가구번호		면적(㎡)	필지			비고
					위치		면적(㎡)	
2지구	1공구	V1	기정	330.4	기정	V1	330.4	
		V2	기정	330.2	기정	V2	330.2	
		V3	기정	331.0	기정	V3	331.0	
		계	기정	991.6	기정	-	991.6	
	2공구	-		-	-	-	-	

<2> 건축물 용도·건폐율·용적률·높이·배치·형태·색채·건축선에 관한 도시관리계획 결정(변경) 조서

(가) 본 고시 조서 중 『2. 마곡 도시개발사업 실시계획변경인가, 아. 도시관리계획(지구단위계획을 포함한다)의 결정내용, 5) 획지 및 건축물에 관한 도시관리계획 결정(변경)조서, 나) 건축물 용도·건폐율·용적률·높이·배치·형태·색채·건축선에 관한 도시관리계획 결정조서」에 따른다.

2) 「수도법」 제17조와 제49조에 따른 수도사업의 인가, 같은 법 제52조와 제54조에 따른 전용상수도설치의 인가

3) 「하수도법」 제16조에 따른 공공하수도 공사시행의 허가



4) 「도로법」 제34조에 따른 도로공사 시행의 허가, 같은 법 제38조에 따른 도로점용의 허가

5) 「농지법」 제34조에 따른 농지전용의 허가 또는 협의, 같은 법 제35조에 따른 농지의 전용신고, 같은 법 제36조에 따른 농지의 타용도 일시사용허가·협의 및 같은 법 제40조에 따른 용도변경의 승인

6) 「국유재산법」 제30조에 따른 사용허가

※ 계획평면도 및 개략설계도(변경) *세부내용은 관련도서(공람)참고

1. 유수지 악취 저감 시설 설치

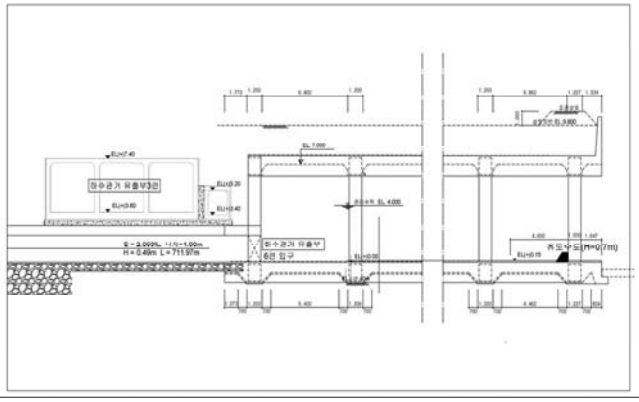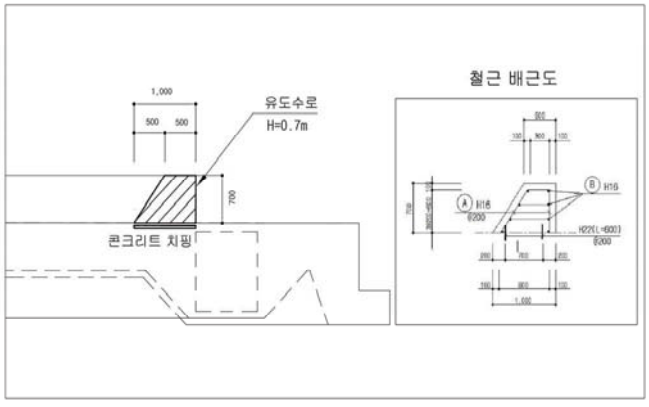결 정 사 유	• 유수지 복개 상부시설 중복결정관련 악취해소 방안으로 유수지 유도수로 및 차수벽 설치 실시계획인가 ※ 강서구청 의견 반영(차수벽 · 모니터링시스템 · 가림막 설치 요청 물관리과-6964)
결 정 내 용	■ 악취해소 방안 1. 차수벽을 통한 유도수로 설치 ■ 악취저감시설 제원 1. 유도수로 : 폭(1m), 높이(0.7m), 연장(575m)
개략설계도(평 면 도)	
유도 수로 계획도	
유도 수로 단면도 Ⅰ	
유도 수로 단면도 Ⅱ	

2. 마곡 근린공원 4호 조성계획(신설)

결정 사유

• 근린공원4 신설에 따라 공원조성계획 수립방안을 위한 실시계획인가
※ 제7차 도시공원심의위원회 소위원회 자문(20.05.14) 결과 적용

결정 내용


■ 공원 결정 조서



위치	면적(㎡)	최초결정일	비고
마곡동 811-5일원	35,884	서고시 제2019-332 (2019.10.04)	




■ 공원세부 계획




구 분		부지면적 (㎡)	시설면적 (㎡)	건축물			공작물 (기)	비고
				동수(동)	바닥면적 (㎡)	연면적 (㎡)		
합 계		35,884.0	8,725.00	1	178.90	178.90	157기	시설율 24.31%
기반 시설	소계	5,673.30	5,673.30	-	-	-	-	
	도로 및 광장	5,673.30	5,673.30	-	-	-	-	
조경시설		2,013.30	2,013.30	-	-	-	4기	
휴양시설		85.10	85.10	-	-	-	56기	
유희시설		592.20	592.20	-	-	-	2기	
운동시설		182.20	182.20	-	-	-	10기	
교양시설		-	-	-	-	-	-	
편익시설		-	-	-	-	-	-	
관리시설		178.90	178.90	1	178.90	178.90	85기	
녹지 및 기타		27,159.00	-	-	-	-	-	녹지율 75.69%
시설율(법정 40%)		(8,725.00/35,884.0) x 100 = 24.31%						
건폐율(법정 20%)		(178.90/35,884.0) x 100 = 0.50%						

개략설계도(평 면 도)

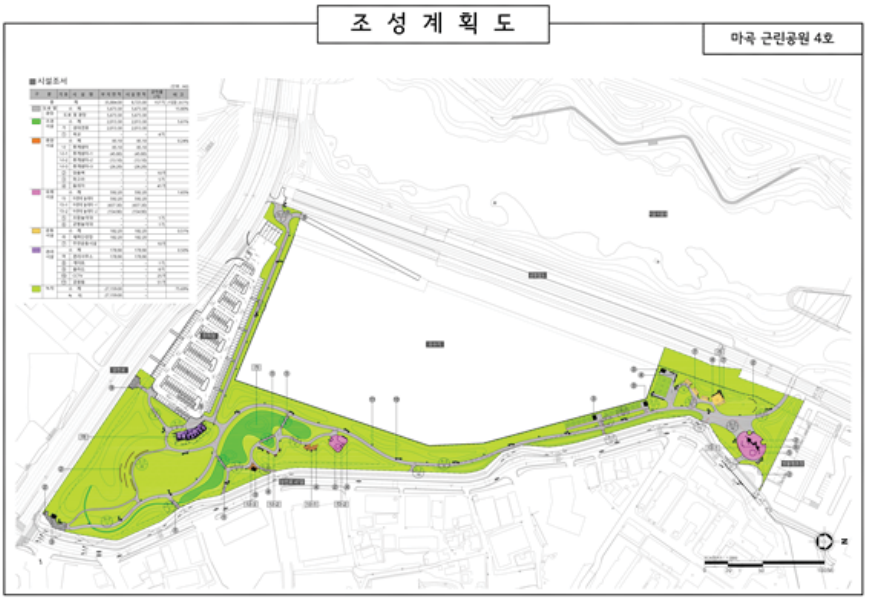


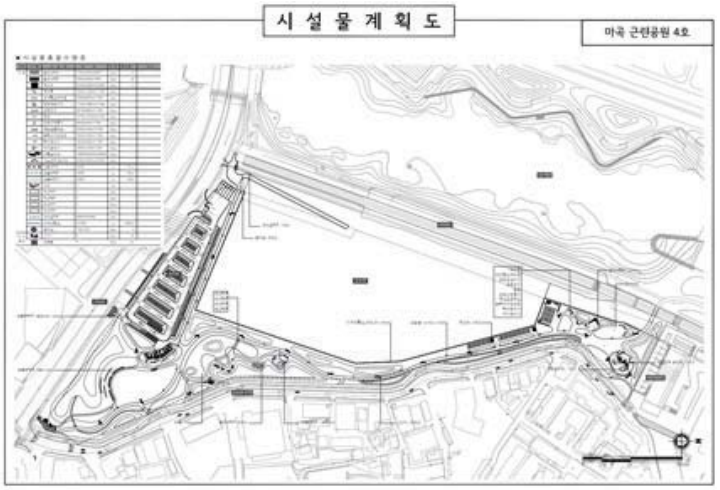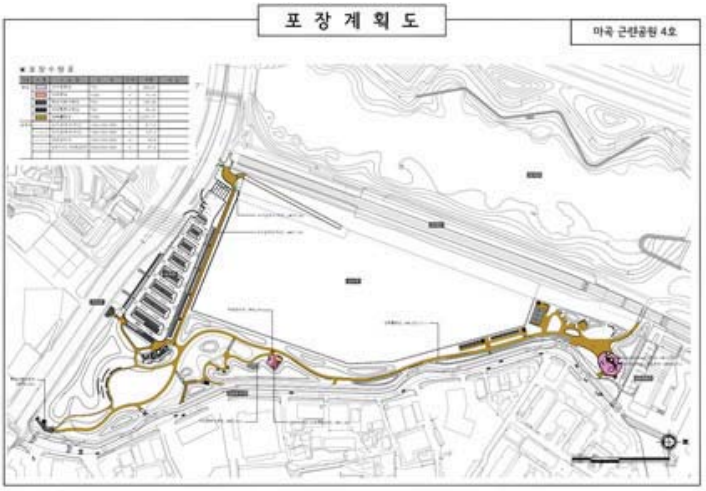개략설계도(평 면 도)	
종합계획도	
시설물 계획도	
포장계획도	

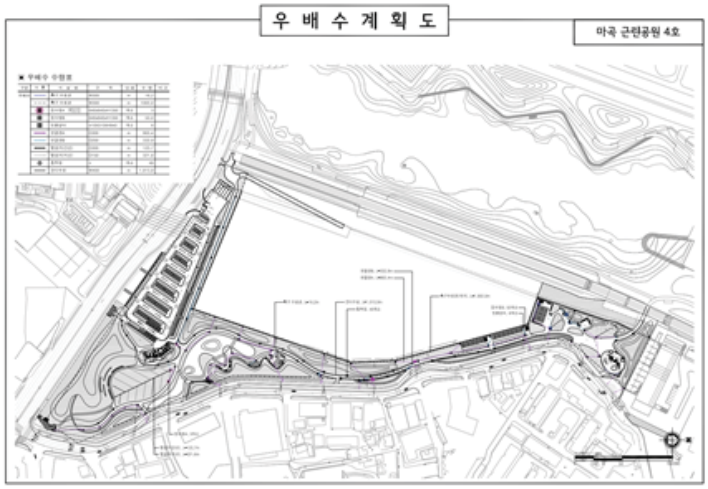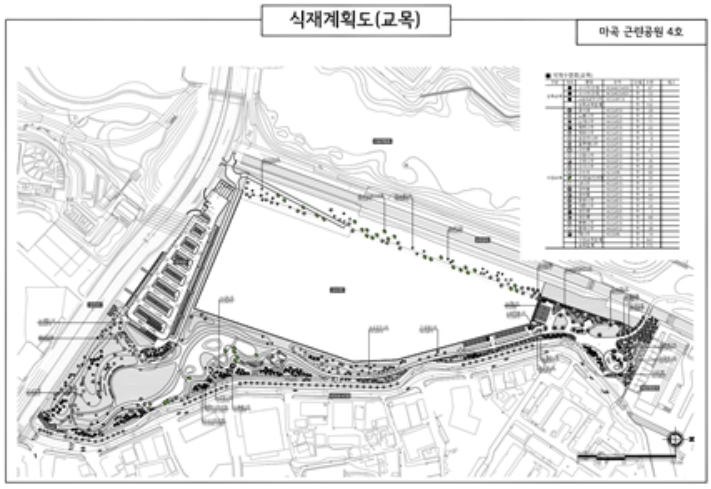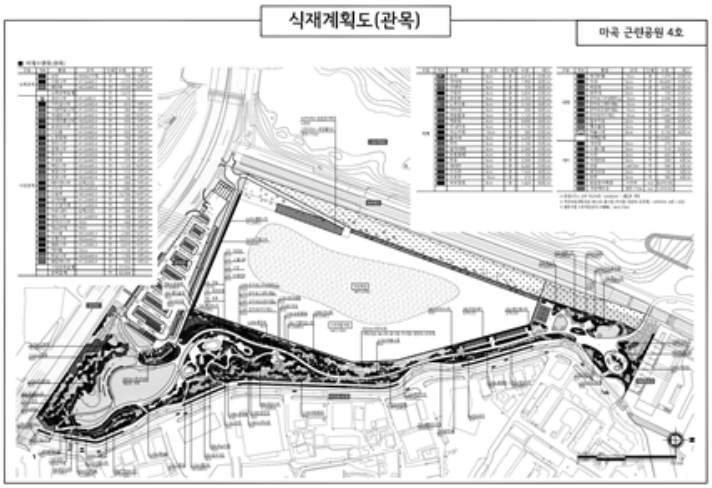
개략설계도(평 면 도)	
우배수 계획도	
식재 계획도 (교목)	
식재 계획도 (관목)	

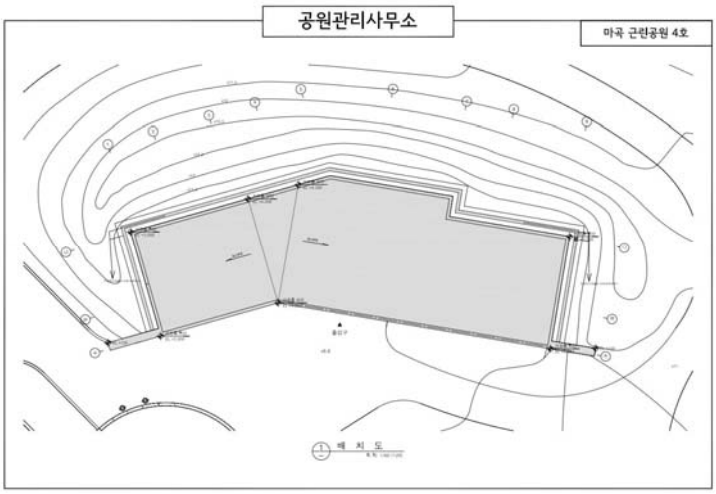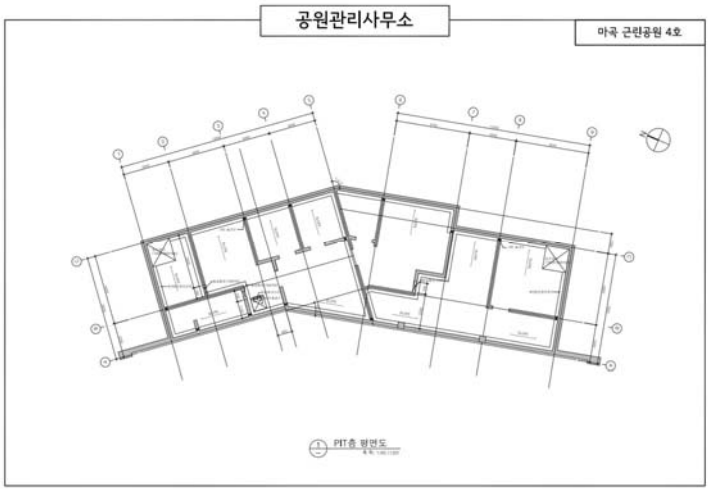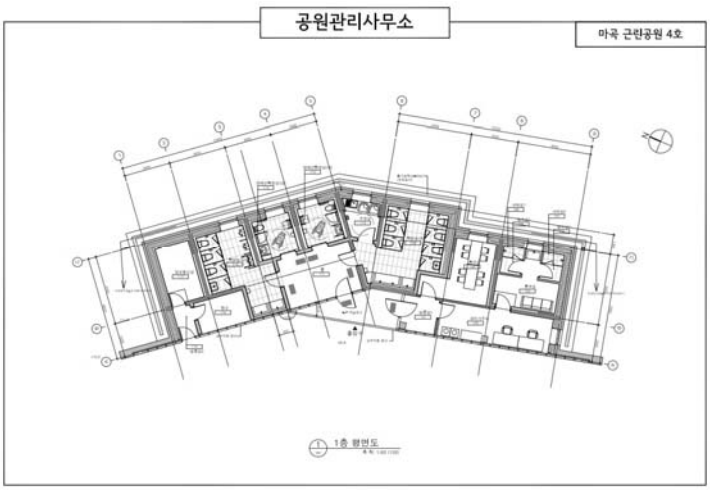개략설계도(평 면 도)	
공원 관리 사무소 (배치도)	
공원 관리 사무소 (PIT층 평면도)	
공원 관리 사무소 (1층 평면도)	


토 지 이 용 계 획도 (기정)

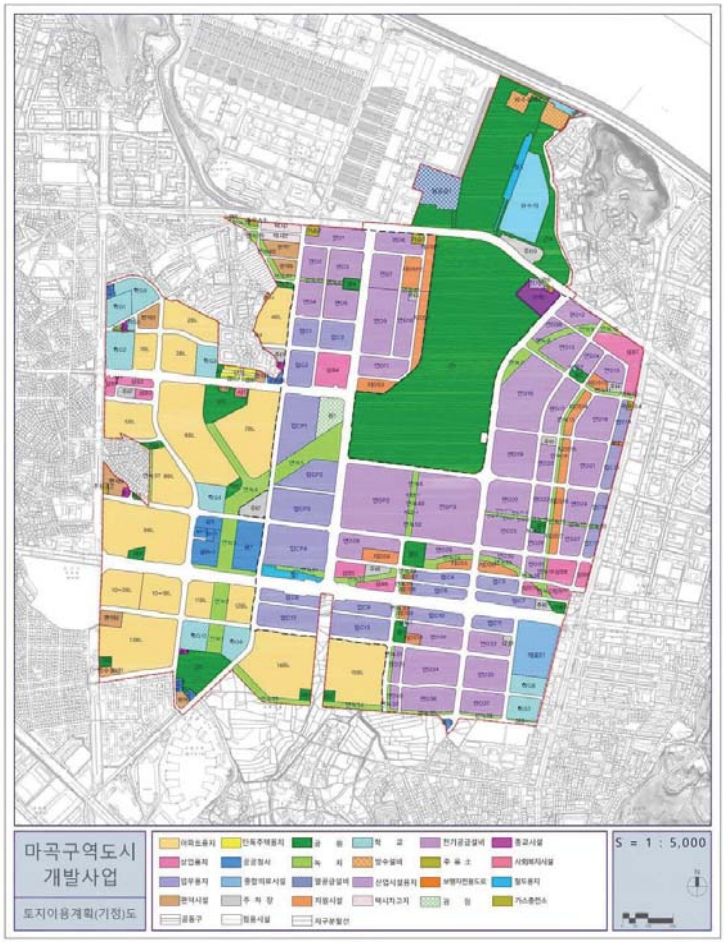


지 구 분 할 도(변경없음)

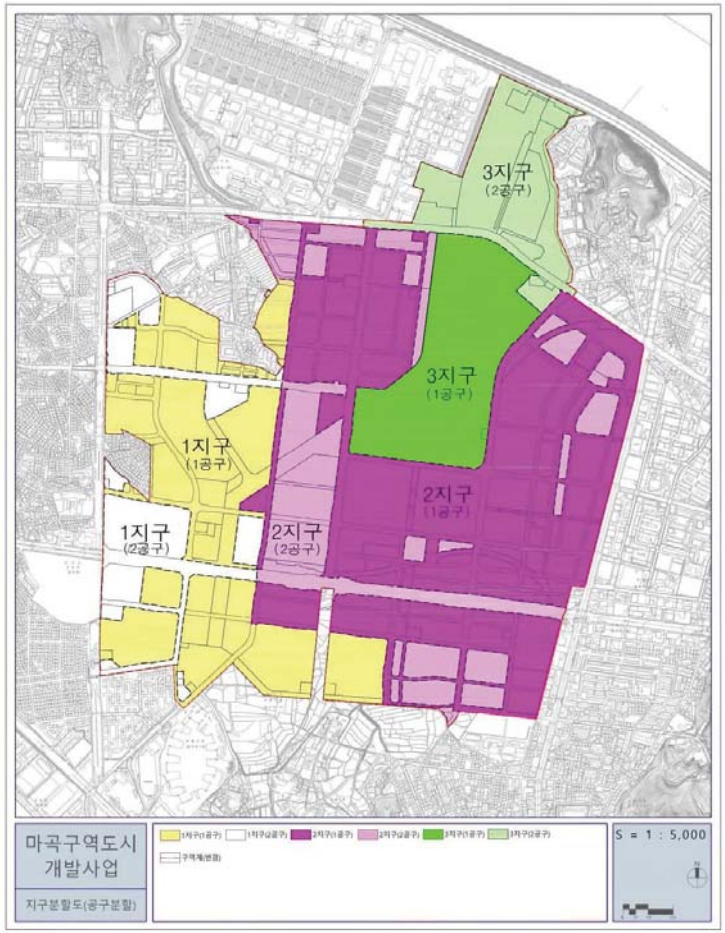


용 도 지 역·지 구 결 정 도 (변경없음)

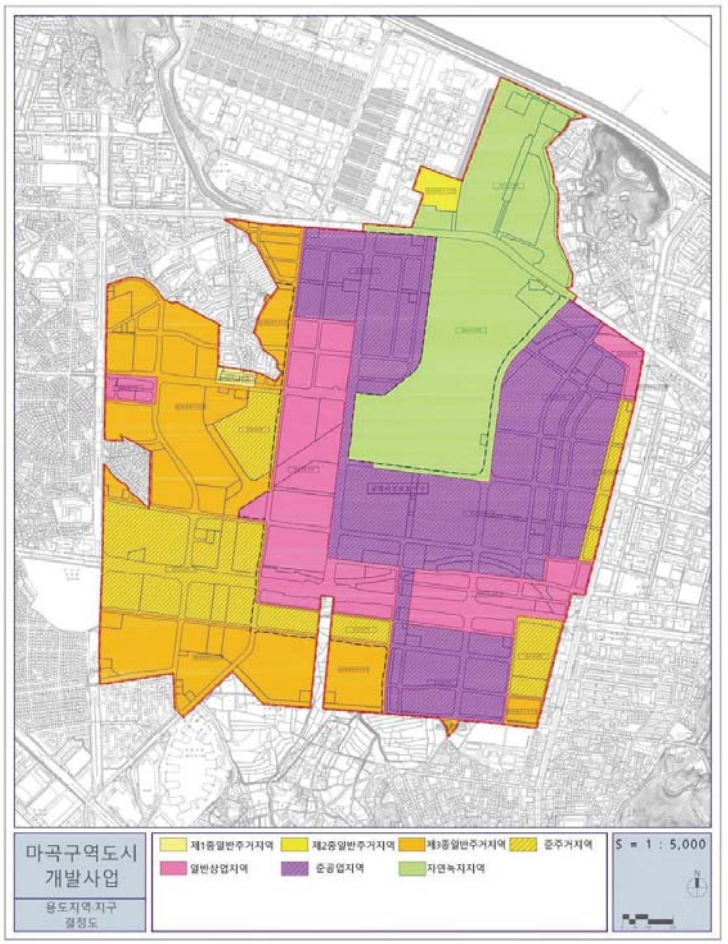


토 지 이 용 계 획도 (변경)

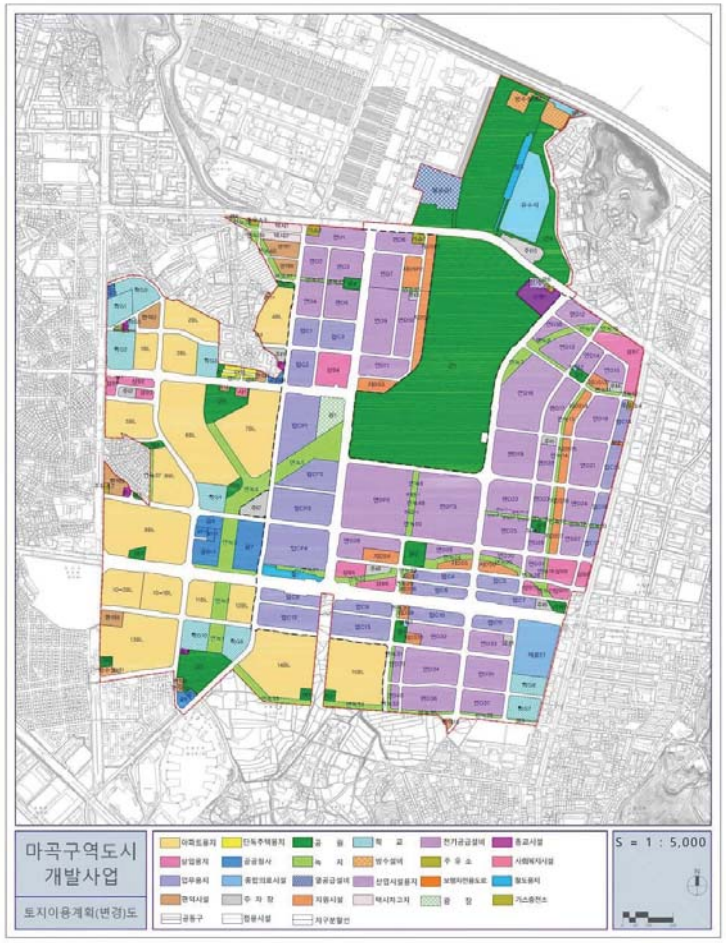


도 시 계 획 시 설 결 정 도 (변경)

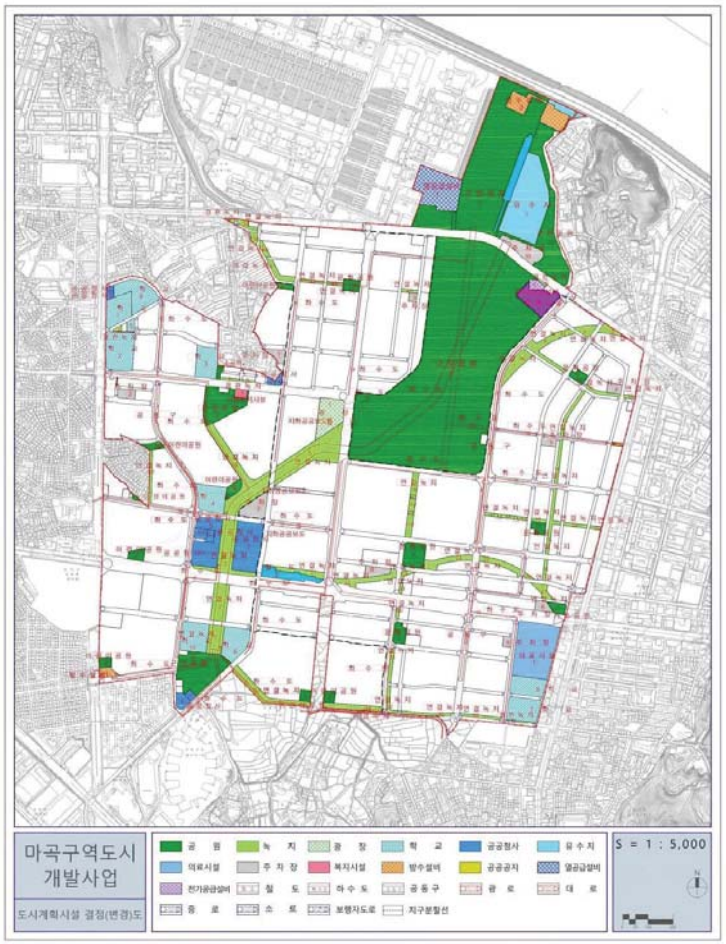


도 시 계 획 시 설 결 정 도 (기정)

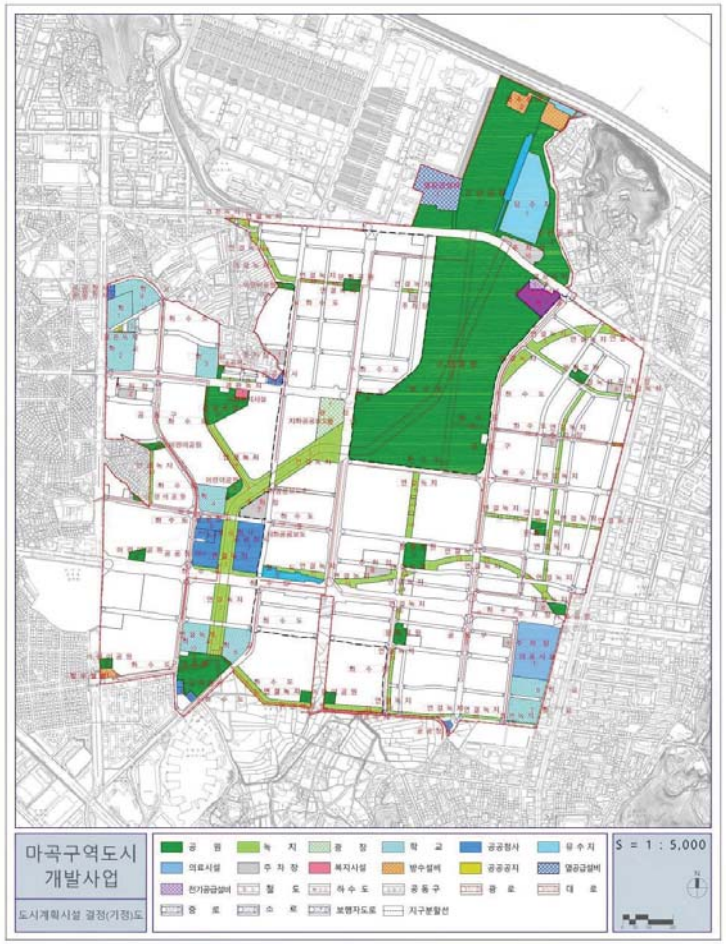


입 체 적 도 시 계 획 시 설 결 정 도 (변경없음)

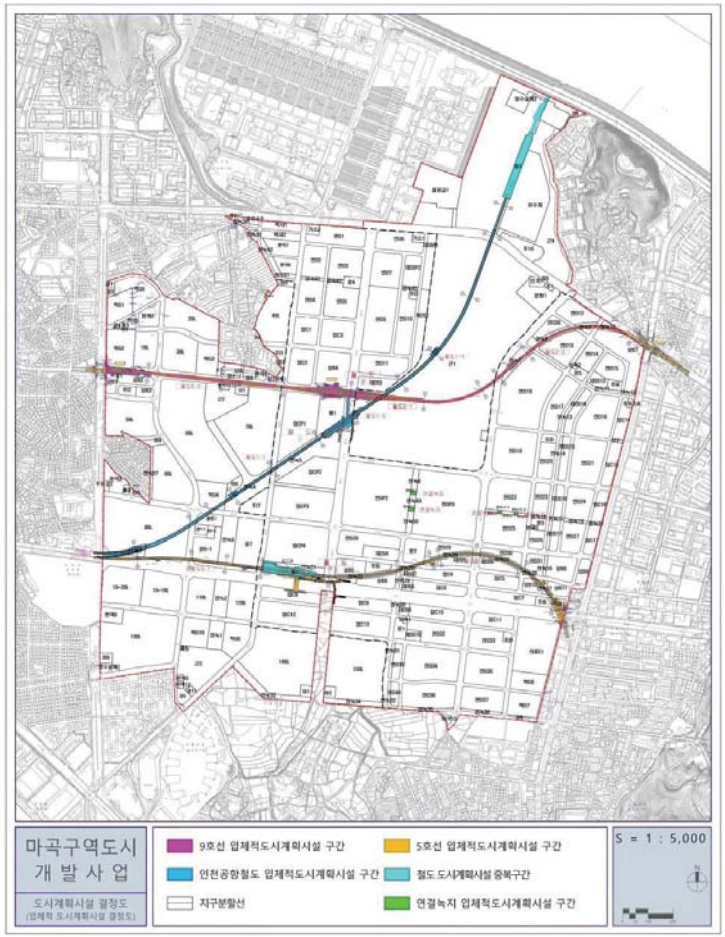


가구 및 획지의 규모와 조성에 관한 결정도(기정)

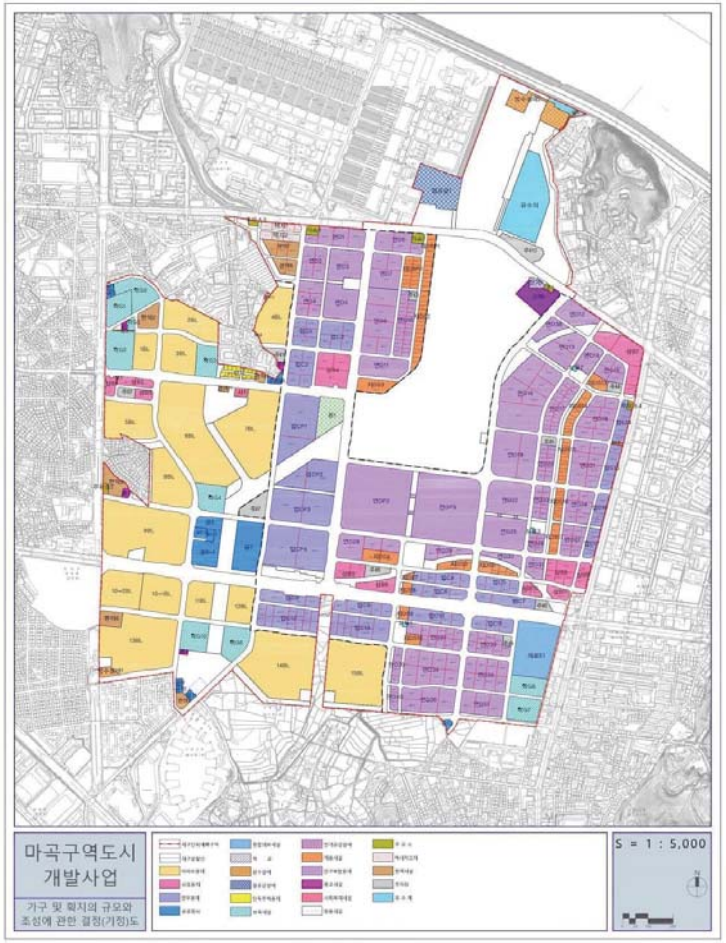


가구 및 획지의 규모와 조성에 관한 결정도(변경)

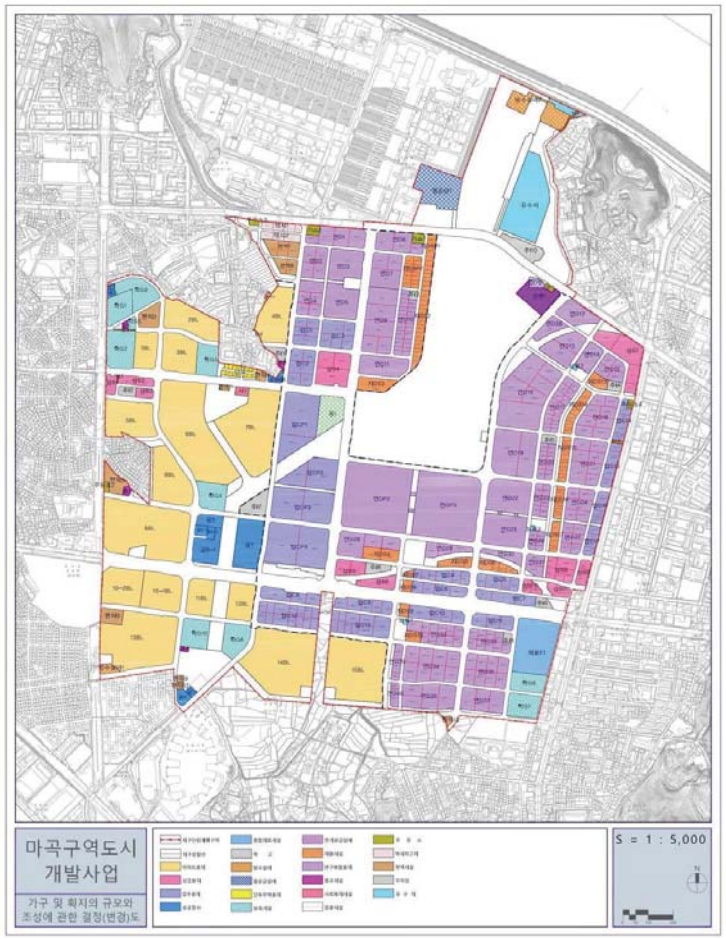


건축물 및 기타사항에 관한 결정도 (기정)

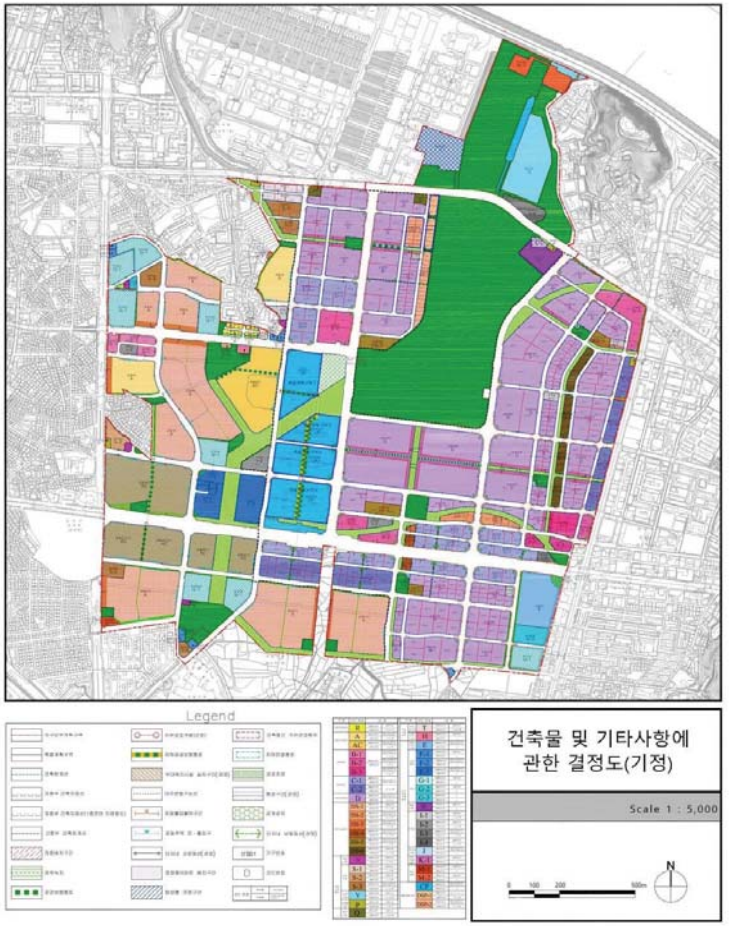


건축물 및 기타사항에 관한 결정도 (변경)

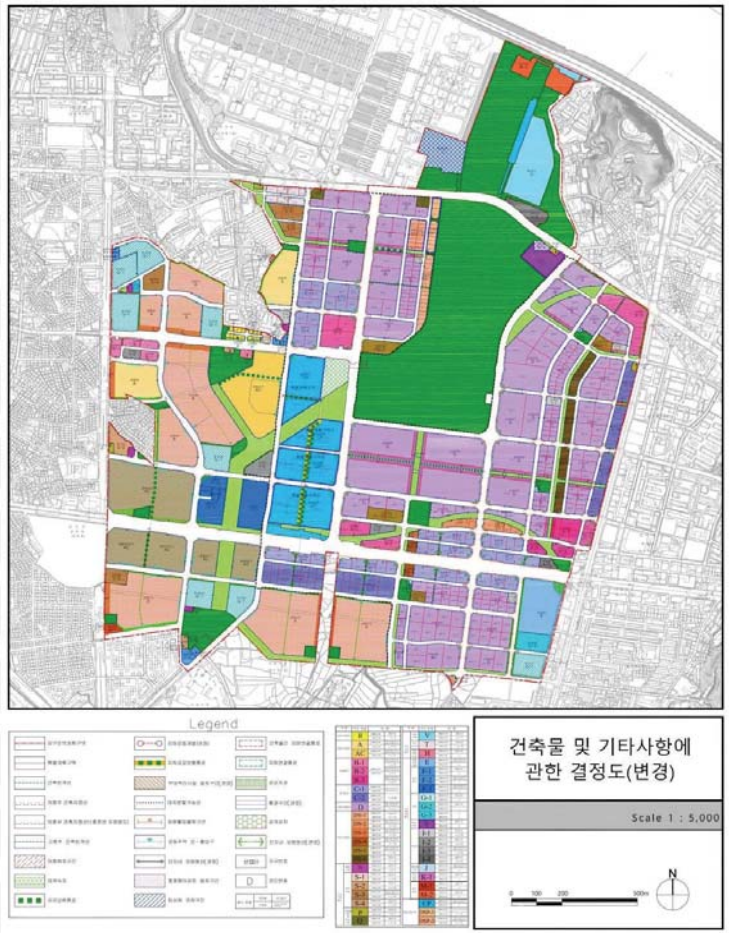


산 업 단 지 토 지 이 용 계 획 도(변경없음)

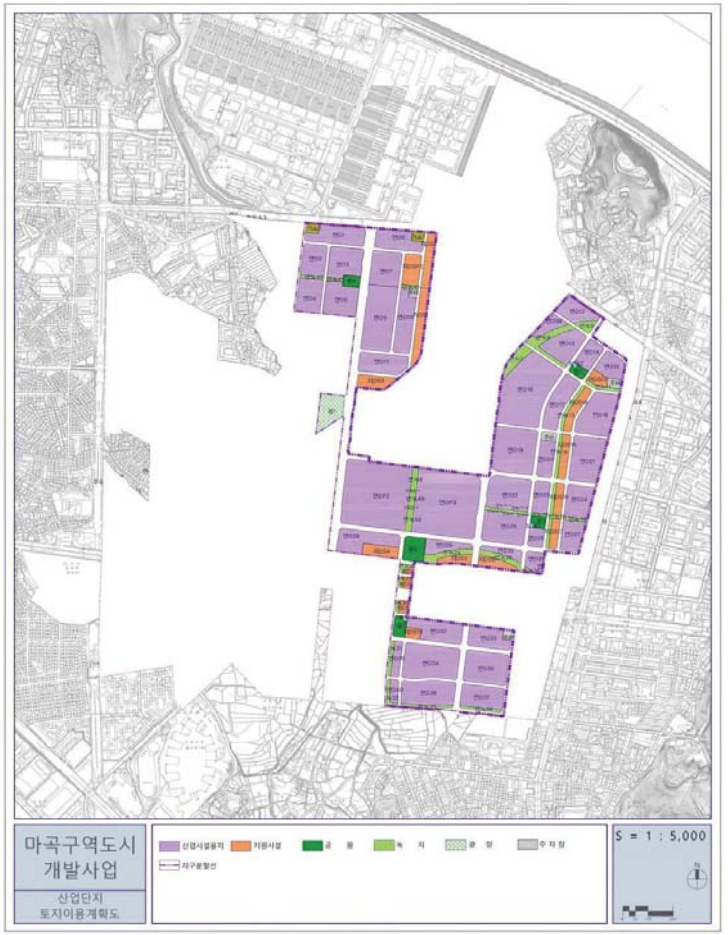

산 업 단 지 도 시 계 획 시 설 결 정 도(변경없음)

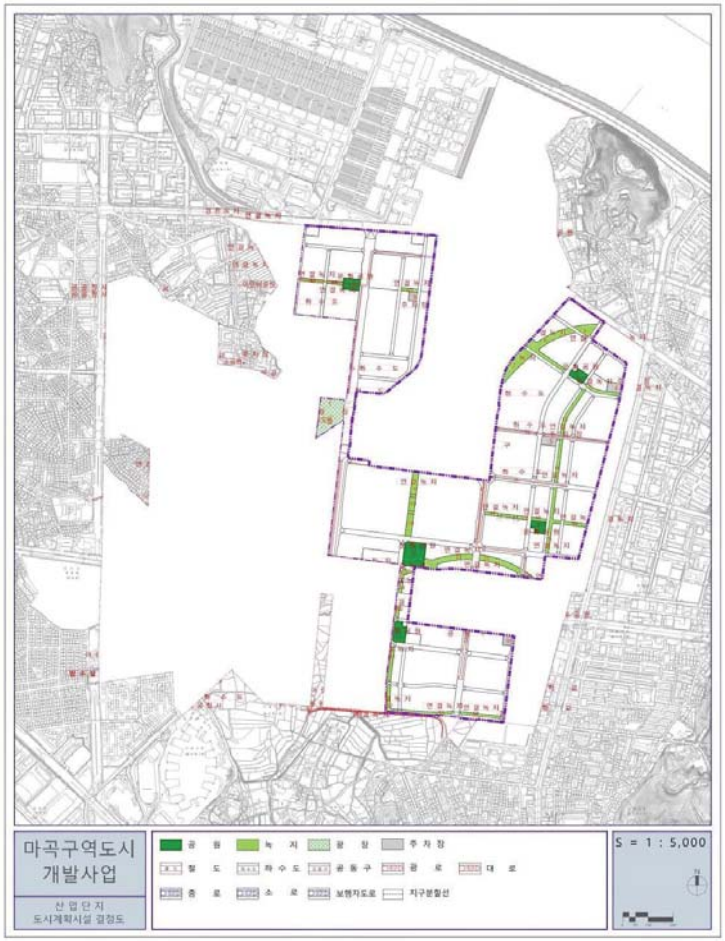

산 업 단 지 용 도 지 역 지 구 도(변경없음)

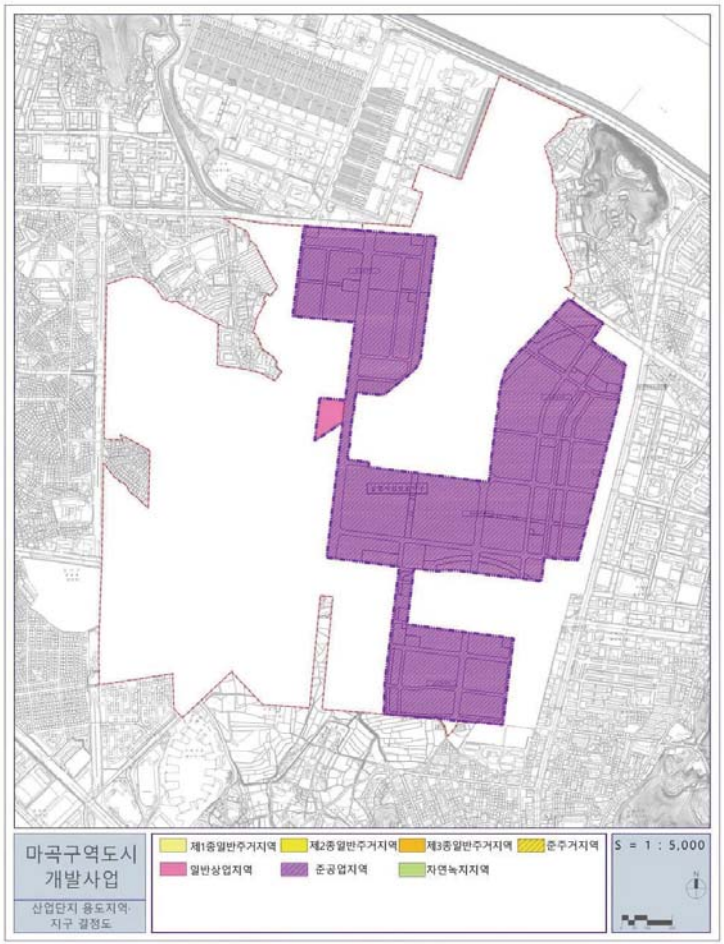

◈ 서울특별시고시 제2020-378호

도시계획시설(학교) 세부시설조성계획(기본계획) 결정(변경) 및 지형도면 고시 (고려대학교)

서울특별시고시 제46호(1974.04.18.)로 도시관리계획(도시계획시설:학교) 최초 결정하고, 서울특별시고시 제2019-364호(2019.11.07.)로 세부시설조성계획 결정(변경)된, 성북구 안암동 5가 1-2일대의 고려대학교에 대하여 「국토의 계획 및 이용에 관한 법률」 제30조 및 같은법 시행령 제25조, 「도시·군계획시설의 결정.구조 및 설치 기준에 관한 규칙」 제2조에 따라 다음과 같이 도시계획시설(학교) 세부시설조성계획을 결정(변경).고시하고, 「국토의 계획 및 이용에 관한 법률」 제32조, 「토지이용규제 기본법」 제8조 및 같은법 시행령 제7조에 따라 지형도면을 고시합니다.

2020년 9월 10일
서 울 특 별 시 장

1. 결정(변경) 취지

○ 「국토의 계획 및 이용에 관한 법률」 제2조 제4호 다목 및 같은법 시행령 제25조 제3항의 규정에 의한 도시계획시설(학교) 세부시설조성계획 결정(변경)에 관한 사항으로, 성북구 안암동 5가 1-2일대 고려대학교에 대하여 학교 내 교육연구시설의 확충과 고려대학교 안암병원 이용객의 편의를 위한 에스컬레이터 및 병원 편의시설 등 건축계획(변경)을 반영한 세부시설조성계획(기본계획)을 결정(변경) 하고자 함

2. 도시계획시설(학교) 결정(변경) 조서

가. 도시계획시설(학교) 결정(변경) 조서[변경 없음]

시설명	시설의 종 류	구 분	위 치	면 적 (㎡)			최초 결정일	비 고 [세부시설조성계획(기본계획)결정일]
				기 정	변 경	변 경 후		
학교	대 학 (고려대학교)	합 계		640,850	-	640,850	1974.04.18. (서고 제46호)	2015.08.20 (서고 제247호)
		제1캠퍼스	성북구 안암동5가 1-2일대	213,733	-	213,733		
		제2캠퍼스	성북구 안암동5가 126-1일대	268,544	-	268,544		
		제3캠퍼스	성북구 안암동5가 126-16일대	158,573	-	158,573		

나. 도시계획시설(학교) 세부시설조성계획 결정(변경) 조서

1) 구역계획

캠퍼스	구분	명칭	연 번	면 적 (㎡)	비 고
제1캠퍼스	관리	일반관리구역	①	81,183	-
			②	76,094	-
		소 계		157,277	
	유지	상징경관구역	⑧	45,385	• 본관, 대학원, 서관, 중앙광장(지하시설) 등
	보존	녹지보존구역	⑫	11,071	• 내부 구릉지
	계			213,733.0	
제2캠퍼스	관리	일반관리구역	③	87,686	• 의과대학, 주차건물 증축
			④	35,380	•융합연구동(다동),융합연구동(라동) 신축
			⑤	22,327	-
			⑥	40,023	• 준공에 의한 변경사항 반영 - 외국인기숙사, CJ International House
		소 계		185,416	
	유지	외부활동구역	⑩	33,276	-
			⑪	6,272	-
		소 계		39,548	
	보존	녹지보존구역	⑬	43,580	-
	계			268,544	
제3캠퍼스	관리	일반관리구역	⑦	131,203	• 정운오 IT□교양관 계획변경
	유지	상징경관구역	⑨	14,827	-
	보존	녹지보존구역	⑭	12,543	• 수목이 밀집한 급경사지
	계			158,573	
합 계				640,850	

2) 밀도계획(건폐율)

캠퍼스	구 분	밀도산정 기준면적(㎡)	조례 건폐율	사용건폐율		관리 건폐율	비 고
				기정	변경		
제1캠퍼스	제1종일반주거지역 (자연경관지구)	135,217	30.00%	29.08%	29.08%	-	
	제2종일반주거지역	78,289	60.00%	23.97%	23.97%	-	
	제2종일반주거지역 (7층 이하)	227	60.00%	-	-	-	
	계	213,733	-	27.17%	27.17%	30.00%	
제2캠퍼스	제1종일반주거지역 (자연경관지구)	197,688	30.00%	29.26%	30.78%	-	
	제1종일반주거지역	57,387	60.00%	39.47%	40.21%	-	
	계	255,075	-	31.56%	32.90%	35.00%	
제3캠퍼스	제1종일반주거지역 (자연경관지구)	157,205	30.00%	27.22%	26.88%	-	
	제2종일반주거지역 (7층 이하)	1,190	60.00%	-	-	-	
	제3종일반주거지역	178	50.00%	-	-	-	
	계	158,573	-	26.99%	26.65%	30.00%	

※ 밀도산정시 제외면적 : 비오톱1등급지 13,469㎡(제2캠퍼스) / 산정기준면적 : 640,850−13,469㎡=627,381㎡

(3) 구역별 밀도계획(용적률・높이)

캠퍼스	구역구분	용적률(%)					높이(m)	비고
		조례 용적률	사용용적률		이전 용적률	관리 용적률		
			기정	변경				
제1캠퍼스	①	152.63	132.44	132.44	-	150.00	· 지표로부터 28m 이하 · 상징경관구역 중심축 별도 적용 (지표로부터 20m 이하)	
	②	181.59	119.94	119.94	-	130.00	· 지표로부터 28m 이하 · 상징경관구역 중심축 별도 적용 (지표로부터 20m 이하) · 간선가로변 별도 적용 (지표로부터 60m 이하*)	※ 해당구역 내 기존 건축물인 미디어관(12층)과의 군집경관 형성을 고려한 계획 수립
	⑧	182.22	32.52	32.52	-	35.00	· 지표로부터 20m 이하 다만, 기존 건축물은 예외	상징경관구역 (정문, 중앙광장, 본관, 대학원, 서관)
	⑫	150.00	-	-	-	-	-	녹지보존구역
제2캠퍼스	③	150.00	175.45	179.50	+35.00	185.00	· 지표로부터 50m 이하*	※ 다만, 자연경관지구는 28m 이하 높이 적용
	④	150.00	123.61	137.12	-	145.00	· 지표로부터 28m 이하 · 해발표고 70m 이상 별도 적용 (지표로부터 12m 이하*)	※ 다만, 기숙사에 한해 20m 이하 높이 적용
	⑤	150.00	67.21	67.21	-	70.00	· 지표로부터 12m 이하	
	⑥	150.00	131.12	131.12	-	135.00	· 지표로부터 28m 이하 · 해발표고 70m 이상 별도 적용 (지표로부터 12m 이하*)	※ 다만, 기숙사에 한해 20m 이하 높이 적용
	⑩	150.00	22.92	22.92	-	27.00	· 지표로부터 12m 이하 다만, 기존 건축물은 예외	외부활동구역 (운동장,체육관)
	⑪	150.00	90.10	90.10	-	92.00	· 지표로부터 12m 이하 다만, 기존 건축물은 예외	외부활동구역 (아이스링크)
	⑬	150.00	0.12	0.12	-101.92	1.00	-	녹지보존구역 (비오톱1등급지 포함)
제3캠퍼스	⑦	150.58	142.32	143.87	+14.42	165.00	· 지표로부터 28m 이하	
	⑨	150.00	2.58	2.58	-127.60	5.00	· 지표로부터 28m 이하 다만, 기존 건축물은 예외	상징경관구역 (정문,하나스퀘어)
	⑭	150.00	-	-	-	-	-	녹지보존구역

※ 구역별 높이계획 : 고시도면 참조

(4) 변경 건축물 조서

구분	건물명	건축면적(㎡)				연면적(㎡)				지상층면적(㎡)				건축물높이(층수)		비고
		제1종일반주거지역(자연경관지구)		제1종일반주거지역		제1종일반주거지역(자연경관지구)		제1종일반주거지역		제1종일반주거지역(자연경관지구)		제1종일반주거지역				
		기정	변경	기정	변경	기정	변경	기정	변경	기정	변경	기정	변경	기정	변경	
3	의과대학	-	-	7,713.68	8,138.03	-	-	42,553.78	45,426.60	-	-	34,775.12	37,647.94	지하3층, 지상7층	지하3층, 지상7층	금회 증축
	주차건물	4,429.27	4,606.98	-	-	7,789.07	8,549.68	-	-	7,295.61	7,973.75	-	-	지하1층, 지상3층	지하1층, 지상3층	금회 증축
4	융합연구동(다동)	-	1,746.63	-	-	-	4,822.39	-	-	-	2,915.84	-	-	-	지하1층, 지상2층	금회 신축
	융합연구동(라동)	-	1,080.40	-	-	-	3,148.26	-	-	-	1,863.02	-	-	-	지하1층, 지상2층	금회 신축
6	외국인기숙사(E동) → 외국인 기숙사	1,692.58	1,692.58	-	-	10,562.48	10,562.48	-	-	8,127.36	8,127.36	-	-	지하1층, 지상5층	지하1층, 지상5층	건물명 변경
	외국인 기숙사 → CJ International House	1,859.05	1,859.05	-	-	9,998.16	9,998.16	-	-	7,720.75	7,720.75	-	-	지하2층, 지상5층	지하2층, 지상5층	건물명 변경
7	자연계 교양관 → 정운오IT•교양관	3,157.03	2,619.59	-	-	8,400.00	12,574.05	-	-	5,600.00	7,634.51	-	-	지하1층, 지상6층	지하2층, 지상7층	계획 변경
합계		11,137.93	13,605.23	7,713.68	8,138.03	36,749.71	49,655.02	42,553.78	45,426.60	28,743.72	36,235.23	34,775.12	37,647.94			

※ 건축물의 규모, 위치 등 세부시설조성계획(변경) 상세내용은 결정도면에 의함


3. 관계도면 : 도시계획시설(학교) 결정(변경) 및 세부시설조성계획 결정(변경) 도면 (열람장소에 비치된 도면과 같음)

※ 첨부된 도면은 참고용 도면이므로 측량, 그 밖의 용도로 사용할 수 없습니다.


4. 열람장소 : 서울특별시 시설계획과(☏2133-8411) 및 성북구 도시재생디자인과(☏2241-2764)에 관련도면들 비치하고 있습니다.

※ 고시문 및 지형도면 등은 서울도시계획 포털(http://urban.seoul.go.kr) 및 토지이용규제정보서비스(http://luris.mltm.go.kr)에 게시할 예정이오니 참고하시기 바랍니다.


도시계획시설(학교) 세부시설조성계획 구역계획도

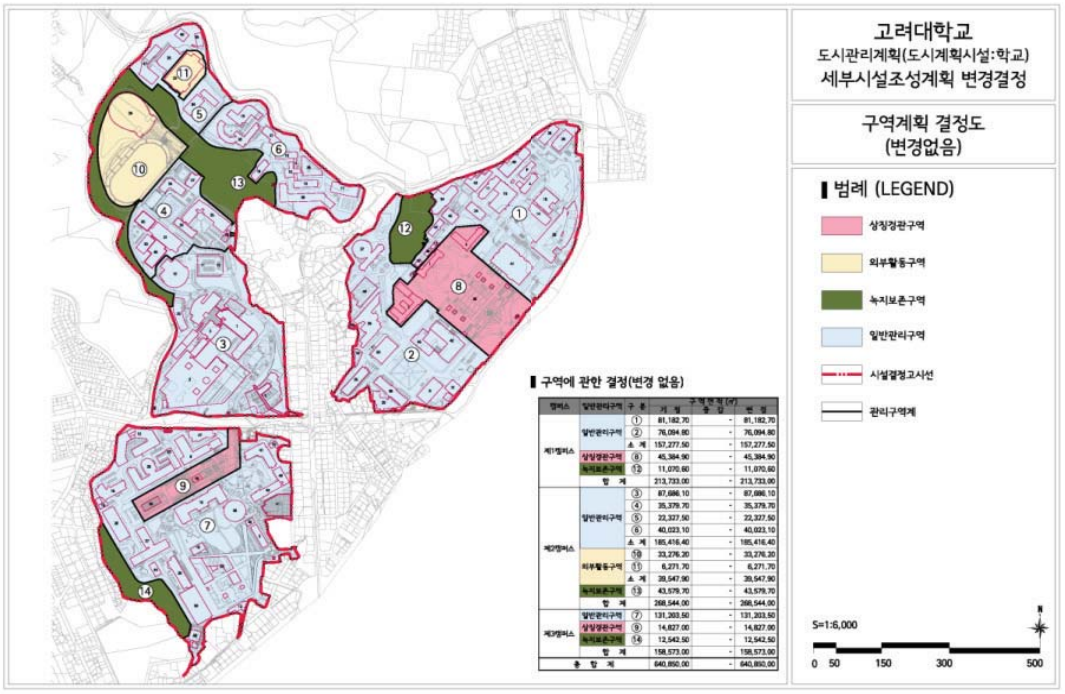


도시계획시설(학교) 세부시설조성계획 밀도계획도(건폐율 · 용적률)(기정)

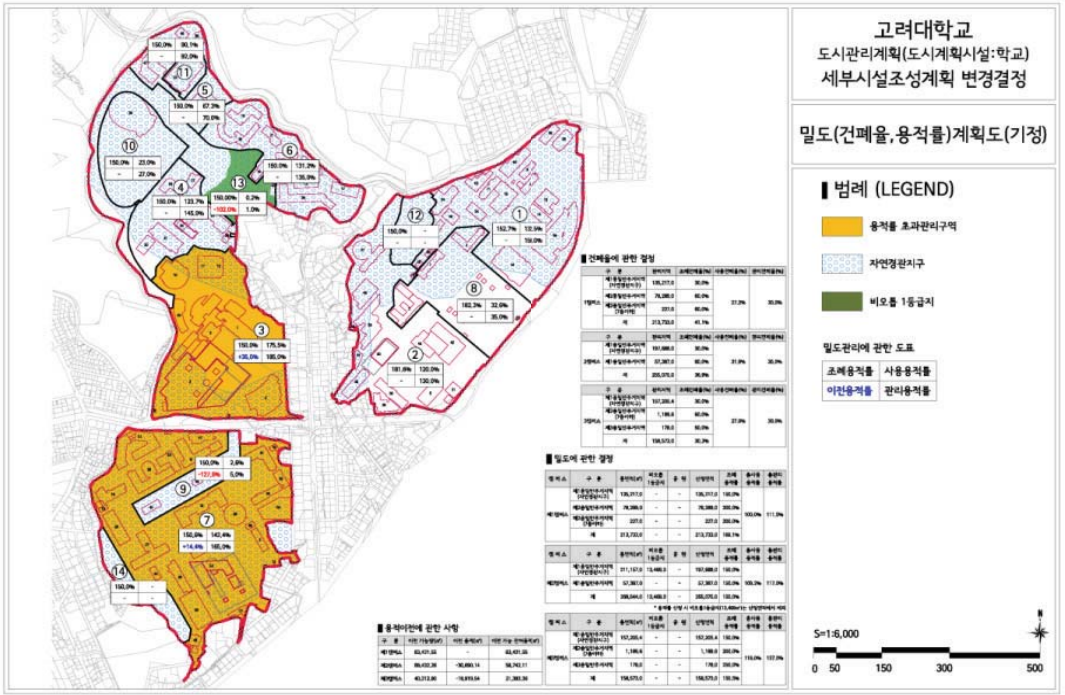


도시계획시설(학교) 세부시설조성계획 밀도계획도(건폐율 · 용적률)(변경)

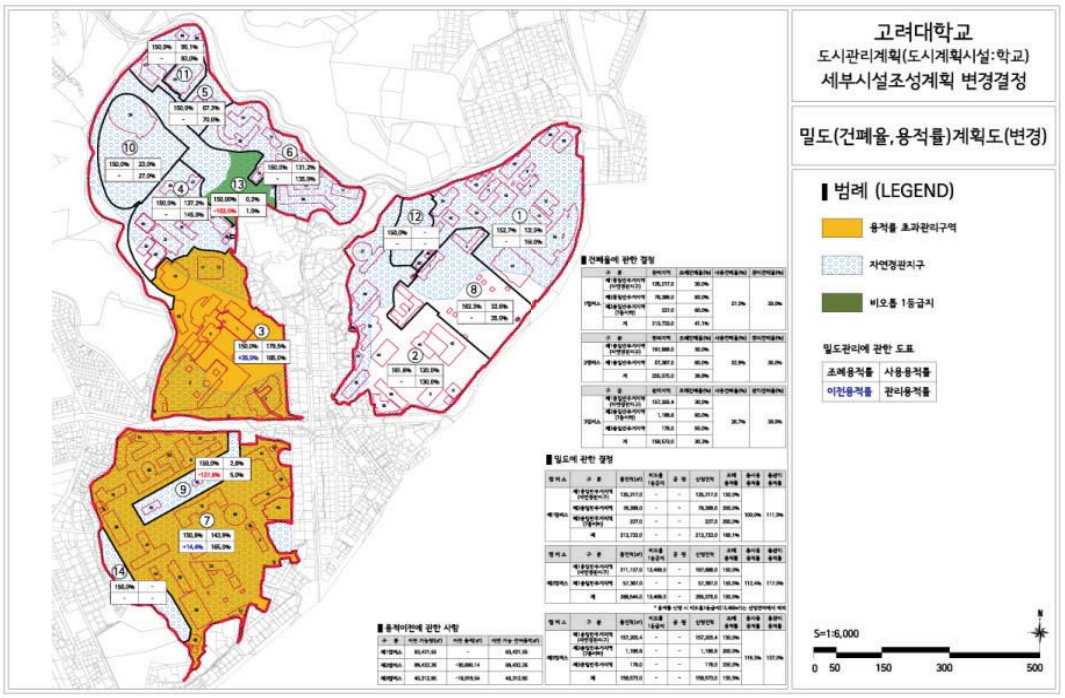


도시계획시설(학교) 세부시설조성계획 밀도계획도(높이)

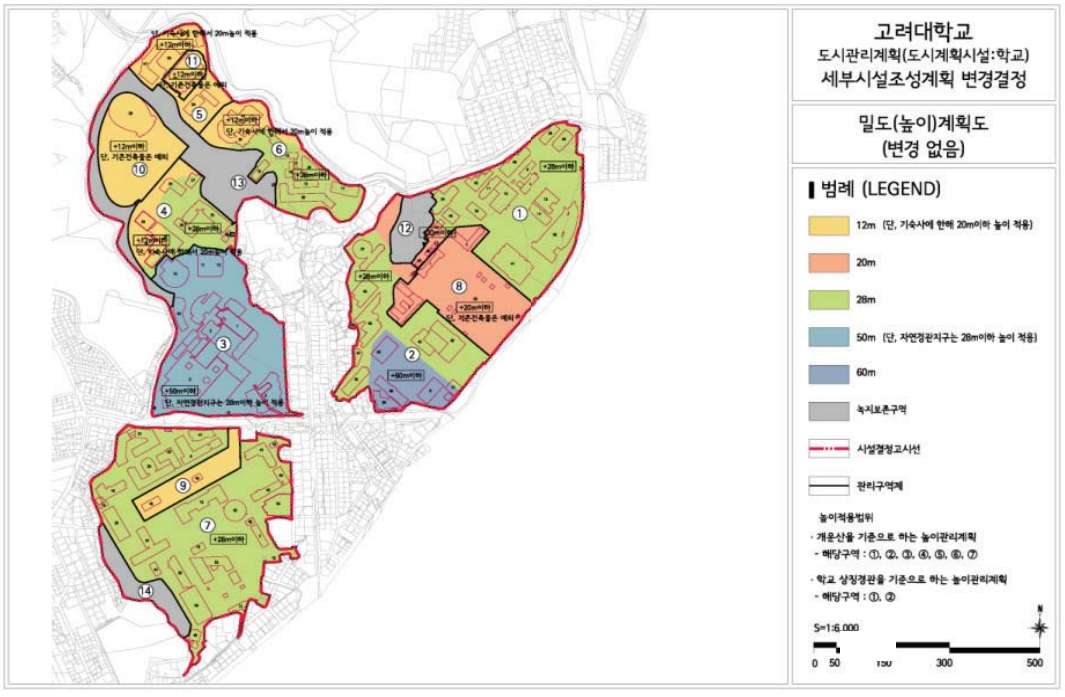


도시계획시설(학교) 세부시설조성계획 건축물 배치도(기정)

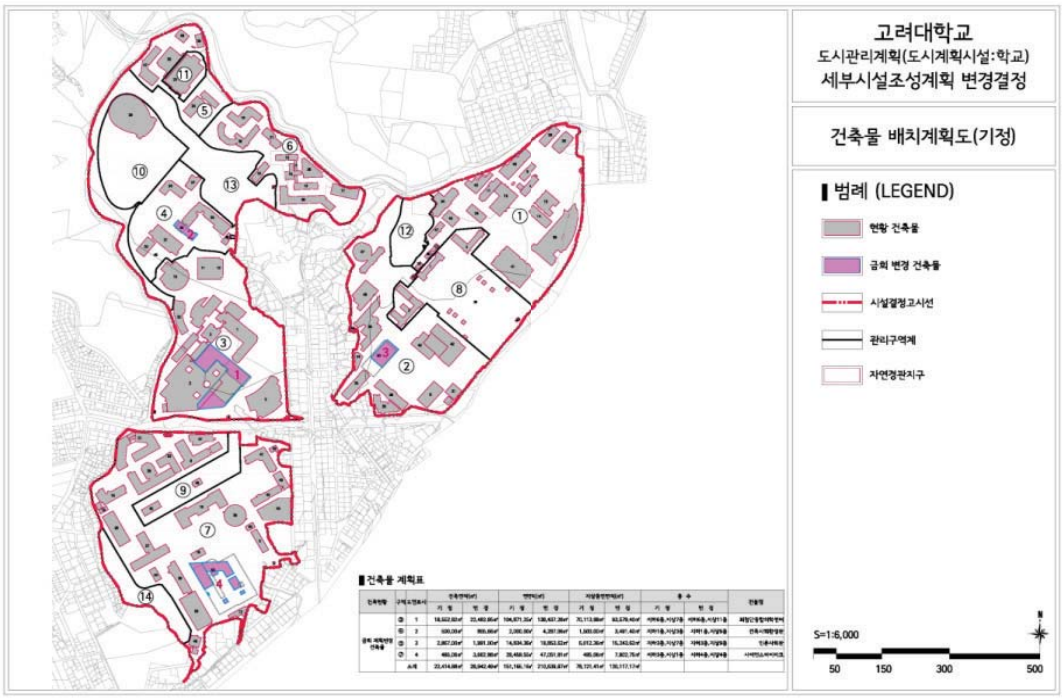


도시계획시설(학교) 세부시설조성계획 건축물 배치도(변경)

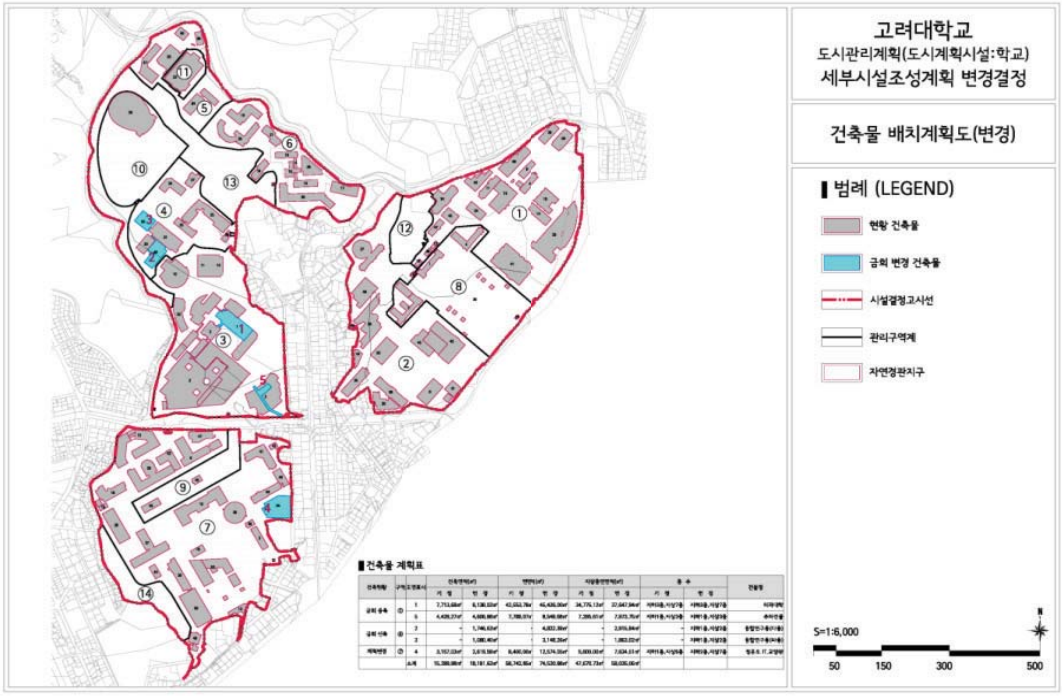

도시계획시설(학교) 세부시설조성계획도(기정)

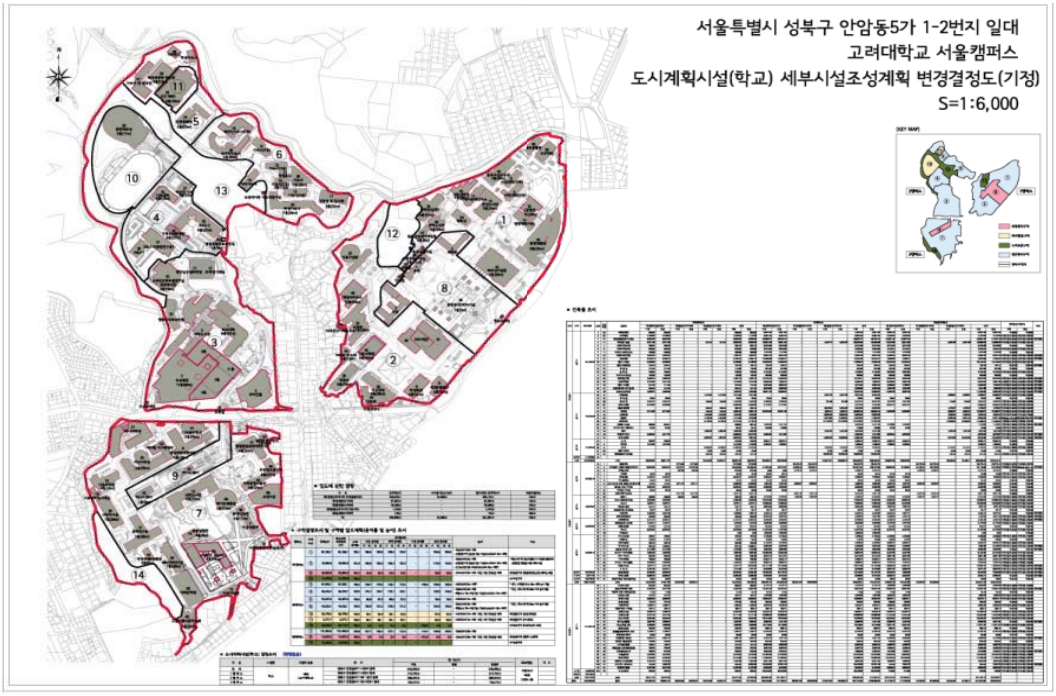

도시계획시설(학교) 세부시설조성계획도(변경)

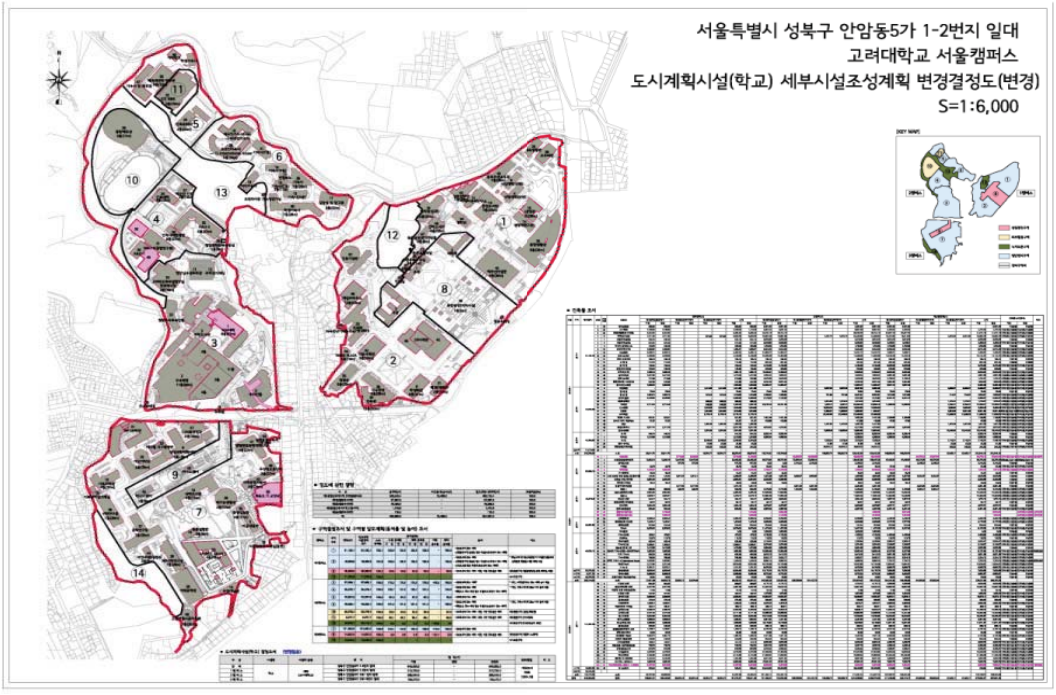

공 고

◈ 서울특별시공고 제2020-2369호

정보통신공사업 양도양수 및 법인합병 등록 공고

정보통신공사업법 제72조의 규정에 의하여 정보통신공사업의 양도양수 및 법인합병 등록을 다음과 같이 공고합니다.

2020년 9월 10일
서 울 특 별 시 장

1. 정보통신공사업의 양도양수 및 법인합병 등록 내역

연번	등록번호	등록일자	상 호 대 표 자 법인(사업자)등록번호	영업소 소재지	비고
1	201811	2020. 7. 13.	케이이피엔지니어링 주식회사 박성진 110111-1723570	서울특별시 중구 동호로 209, 태호빌딩 2층 (신당동)	분 할 합 병

2. 근거법령 : 정보통신공사업법 제17조(공사업의 양도 등), 같은 법 시행령 제22조(공사업 양도의 신청 등)

3. 내용문의 : 서울특별시 정보통신보안담당관 02) 2133-2896

◈ 서울특별시공고 제2020-2591호

기부금품 모집등록 공고

「기부금품의 모집 및 사용에 관한 법률 시행령」 제21조의 규정에 의하여 기부금품 모집등록 사항을 다음과 같이 공고합니다.

2020년 9월 10일
서 울 특 별 시 장

□ 기부금품 모집 등록

등 록 번 호	모집자	소재지	모집목적	목표액 (백만원)	모집 지역	모집기간 사용기간
2020-90	사단법인 밥일꿈 (대표 표희수)	서울특별시 종로구 새문안로 3길 3, 2층	o 중소기업 경쟁력 강화 및 창업 촉진을 위한 조사, 연구, 자문, 홍보활동 사업	900 (현금 및 물품)	전국	2020.8.4. ~ 2021.8.3. 2020.8.4. ~ 2022.8.3.
2020-91	사단법인 사피엔스 4.0 (대표 고병석)	서울특별시 중구 세종대로 21길 49, 601호 (태평로1가, 오양수산빌딩)	o 디지털 교육의 보편화를 위한 저소득층 및 소외계층 청소년 대상 디지털 멘토링 사업	1,000 (현금 및 물품)	전국	2020.8.4. ~ 2021.7.31. 2020.8.4. ~ 2021.12.31.
2020-92	사단법인 전국지역아동센터협의회 (대표 남세도)	서울특별시 영등포구 영중로 95 선일빌딩 3층	o 아동의 권익 보호 및 인권신장 o 아동의 안전한 돌봄과 건강한 성장 지원	100 (현금 및 물품)	전국	2020.8.4. ~ 2021.7.31. 2020.8.4. ~ 2021.7.31.
2020-93	사단법인 한국조혈모세포은행협회 (대표 신희영)	서울특별시 용산구 한강대로 102길 17, 2층	o 조혈모세포 기증자 예우 및 기증희망자 독려	46 (현금 및 물품)	전국	2020.8.7. ~ 2020.12.31. 2020.8.7. ~ 2020.12.31.
2020-94	유스타즈 (대표 황희두)	서울특별시 강서구 양천로 65길 41-22, 220호(염창동)	o 사회 취약계층 지원 등 사회적 약자의 권익 신장에 관한 사업 진행 o 건전한 온라인 문화 조성 및 사회 취약계층 지원 등을 위한 시민참여, 자원봉사 등 건전한 시민사회 구축에 관한 사업 진행 o 역사 바로 알기 등 예술, 교육, 문화 등의 진흥을 위한 사업 진행	1,000 (현금 및 물품)	전국	2020.8.15. ~ 2021.8.14. 2020.8.15. ~ 2022.8.14.
2020-95	사단법인 종로구효행본부 (대표 임만섭)	서울특별시 종로구 창덕궁길 33	o 어르신 생활지원 및 효문화 확산을 위한 효행사업	65 (현금 및 물품)	전국	2020.9.1. ~ 2021.8.31. 2020.9.1. ~ 2022.8.31.

등록번호	모집자	소재지	모집목적	목표액(백만원)	모집지역	모집기간 / 사용기간
2020-96	재단법인 우리아이재단 (대표 진영종)	서울특별시 마포구 합정동 양화진 4길 32 이토마토빌딩	o 북한 수해 어린이 돕기 및 급식 지원 사업	1,000 (현금 및 물품)	전국	2020.9.1. ~ 2021.8.31. / 2020.9.1. ~ 2021.12.31.
2020-97	사단법인 두루 (대표 김지형)	서울특별시 서대문구 충정로 60, 8층(미근동)	o 사회정의 및 공익을 위한 공익소송, 법률 자문, 상담 등 공익 법률지원사업	100 (현금)	전국	2020.9.1. ~ 2021.8.31. / 2020.9.1. ~ 2022.8.31.
2020-98	사회복지법인 열매나눔재단 (대표 이장호)	서울특별시 중구 퇴계로 20길 37 열매나눔빌딩 302호	o 아침을 결식하는 취약 계층 아동, 청소년 가정에 식품을 지원 하여 결식을 예방	80 (현금)	전국	2020.9.1. ~ 2020.11.30. / 2020.9.1. ~ 2020.12.31.
2020-99	사단법인 대한민국충효범국민운동본부 (대표 신석경)	서울특별시 동대문구 왕산로 11(원용빌딩) 501호	o 충효 사상의 범국민 운동 전개	230 (현금 및 물품)	전국	2020.9.1. ~ 2021.8.31. / 2020.9.15. ~ 2021.8.31.
2020-100	동성애 동성혼 반대 국민연합 (대표 김계춘)	서울특별시 영등포구 당산로 41길 20 지하 101호	o 건전한 성윤리 함양을 위한 교육, 문화, 법 등을 바로 세우기 운동	800 (현금 및 물품)	전국	2020.9.1. ~ 2021.8.31. / 2020.9.1. ~ 2022.8.31.

□ 기부금품 모집 변경 등록

등록번호	모집자	소재지	모집목적	목표액(백만원)	모집지역	모집기간 / 사용기간	비고
2019-56-1	사법적폐청산 범국민 시민연대 (대표 오상규)	서울특별시 서대문구 연희로 18안길 28 202호	o 시민들이 원하는 적폐청산 문화제를 위한 자금마련	469 (현금 및 물품)	전국	2019.3.15. ~ 2020.3.14.	시용방법 변경 (시민들이 원하는 적폐청산 문화제 개최 → 사법적폐

등록번호	모집자	소재지	모집목적	목표액(백만원)	모집지역	모집기간 / 사용기간	비고
						2019.3.15. ~ 2021.3.14.	청산을 위한 애니메이션 제작)
2019-1-1	재단법인 한국유방건강재단 (대표 노동영)	서울특별시 용산구 한강대로 100 (한강로 2가)	o 핑크리본 캠페인 관련 재단사업 진행	900 (현금)	전국	2019.1.10. ~ 2019.12.31.	사용기간 변경 ('20.12.31. → '21.12.31.)
						2019.1.10. ~ 2021.12.31.	
2020-30-1	사단법인 녹색연합 (대표 조현철)	서울특별시 성북구 성북로19길 15(성북동)	o 자연생태와 환경문제 현장조사와 해결안 마련을 위한 활동 기금	71 (현금)	전국	2020.2.21. ~ 2020.12.31.	사용기간 변경 ('21.3.31. → '22.3.31.) 모집금액 증액 (56→ 71백만원) 사용목적 변경 (폐기물과 관련된 문제해결을 위한 사용목적 추가)
						2020.2.21. ~ 2022.3.31.	

등 록 번 호	모집자	소재지	모집목적	목표액 (백만원)	모집 지역	모집기간 사용기간	비고
2019- 97-1	사단법인 종로구효행본부 (대표 임만섭)	서울특별시 종로구 창덕궁길 33 (원서동, 3층)	o 어르신 생활 지원 및 효 문화 확산을 위한 효행사업	65 (현금 및 물품)	전국	2019.9.2. ~ 2020.8.31. 2019.9.2. ~ 2021.8.31.	사용방법 변경 (설맞이 경로당 어르신 떡국떡 전달, 효예절교육 → 추석맞이 저소득 어르신 방한용 이불 전달)

※ 기타 문의사항은 서울특별시 사회혁신담당관(☎02-2133-6326)으로 연락 주시기 바랍니다.

◈ 서울특별시공고 제2020-2613호

종합공사시공업 처분 사전통지(청문) 공시송달 공고

「건설산업기본법」 위반 혐의가 있는 건설업자에 대하여 「행정절차법」 제21조 제2항에 의거 처분사전 통지(청문)를 법인의 본점 소재지 및 대표자 주소지로 등기발송 하였으나 폐문부재, 수취인불명 등으로 송달이 불가하여 다음과 같이 공시송달합니다.

2020년 9월 10일
서 울 특 별 시 장

1. 공고기간 : 2020. 9. 9.~2020. 9.23.(14일간)
2. 처분 사전통지 사항

업 체 명 (대표자)	업종 및 등록번호	소 재 지	위반내용	예정된 처분내용	청문실시 일시 및 장소	청문실시 주재자	처분 근거
㈜이데아 종합건설 (김승환)	건축 공사업 01-4447	서울특별시 금천구 시흥대로73길 11, 상가동 303호 (시흥동, 무지개아파트)	건설업 등록기준 미달 (보증가능금액)	영업 정지 6개월	2020. 9.24.(목) 14:00 건설혁신과 청문실	주무관 김문수	법 제83조 제3호

3. 정당한 사유없이 청문에 응하지 않거나 「행정절차법」 제31조 제3항의 규정에 의하여 의견서를 제출하지 아니한 경우에는 청문을 포기한 것으로 간주됩니다. 다만, 정당한 사유로 출석하지 못하거나 의견서를 제출하지 아니한 경우에는 우리시에 그 사유를 소명하여야 합니다.

※ 기타 자세한 사항은 서울특별시 건설혁신과 ☏02)2133-8126로 문의 바랍니다.

◈ **서울특별시공고 제2020-2614호**

종합공사시공업 처분 사전통지(청문) 공시송달 공고

「건설산업기본법」 위반 혐의가 있는 건설업자에 대하여 「행정절차법」 제21조 제2항에 의거 처분사전 통지(청문)를 법인의 본점 소재지 및 대표자 주소지로 등기발송 하였으나 폐문부재, 수취인불명 등으로 송달이 불가하여 다음과 같이 공시송달합니다.

2020년 9월 10일
서 울 특 별 시 장

1. 공고기간 : 2020. 9. 8.~2020. 9.22.(14일간)
2. 처분 사전통지 사항

업 체 명 (대표자)	업종 및 등록번호	소 재 지	위반내용	예정된 처분내용	청문실시		처분 근거
					일시 및 장소	주재자	
흑마종합건설 (주) (박성용)	건축 공사업 06-0551	서울특별시 구로구 공원로41, 428호 (구로동, 현대파크빌)	건설업 등록기준 미달 (보증가능금액)	영업 정지 6개월	2020. 9.23.(수) 15:00 건설혁신과 청문실	주무관 김문수	법 제83조 제3호

3. 정당한 사유없이 청문에 응하지 않거나 「행정절차법」 제31조 제3항의 규정에 의하여 의견서를 제출하지 아니한 경우에는 청문을 포기한 것으로 간주됩니다. 다만, 정당한 사유로 출석하지 못하거나 의견서를 제출하지 아니한 경우에는 우리시에 그 사유를 소명하여야 합니다.

※ 기타 자세한 사항은 서울특별시 건설혁신과 ☏02)2133-8126로 문의 바랍니다.

◈ 서울특별시공고 제2020-2617호

부동산개발업 영업정지 공고

「부동산개발업의 관리 및 육성에 관한 법률」 제28조 및 같은 법률 시행규칙 제22조 규정에 따라 부동산개발업 영업정지 현황을 아래와 같이 공고합니다.

2020년 9월 10일
서 울 특 별 시 장

가. 대상업체

연번	등록번호	상 호	대표자	소재지	위반행위의 내용 및 처분 근거	처분일자
1	서울150081	㈜제너시스 비비큐	윤경주	서울특별시 송파구 중대로 64(문정동)	「부동산개발업의 관리 및 육성에 관한 법률」 제17조, 제24조 및 같은 법률 시행규칙 제20조	2020. 9. 3.

나. 처분내용: 부동산개발업 영업정지 1개월(2020. 9. 10.~ 10. 10.)

다. 처분사유: 최근 1년 간「부동산개발업의 관리 및 육성에 관한 법률」 제17조의 등록요건 변경 보고의무 2차 위반

라. 부동산개발업 계속 수행: 이 처분을 받기 전에 관계 법령에 따라 인.허가 받아 착수한 부동산개발은 영업정지 처분 후에도 계속 수행

마. 이 처분에 이의가 있을 경우 행정심판법 제27조 및 행정소송법 제20조의 규정에 따라 이 처분이 있음을 안날(이 문서 송달일)로부터 90일 이내에 행정심판을 청구하거나 행정법원에 소송을 제기할 수 있음

※ 기타 자세한 사항은 서울시청 토지관리과(02-2133-4684)로 문의하시기 바랍니다.

◈ 서울특별시공고 제2020-2618호

부동산개발업 등록 및 말소 공고

「부동산개발업의 관리 및 육성에 관한 법률」 제4조, 제15조 및 같은 법률 시행규칙 제6조, 제15조에 따라 부동산개발업자에 관한 등록 및 말소 현황을 아래와 같이 공고합니다.

2020년 9월 10일
서 울 특 별 시 장

가. 부동산개발업 등록 및 말소 현황(8월)

연번	상 호	대표자	등록/말소일	등록번호	주된 영업소의 소재지	자본금 (천원) /폐업사유	비 고
1	케이클라비스용인피에프브이제17호 주식회사	최종만	2020. 8. 5.	서울200097	서울특별시 영등포구 국제금융로 10, 31층 (여의도동)	10,000,000	등록
2	이지스리뉴어블스 주식회사	이준성	2020. 8. 7.	서울200098	서울특별시 영등포구 여의공원로 115, 13층 (여의도동)	300,000	등록
3	㈜서송이앤씨	김영주	2020. 8. 7.	서울200099	서울특별시 송파구 백제고분로51길 7, 104호(방이동, 잠실엘퍼스트)	300,000	등록
4	샘코건설 주식회사	신장우	2020. 8. 10.	서울200100	서울특별시 성동구 아차산로 17, 601호 (성수동1가)	2,335,000	등록
5	주식회사 알앤제이디앤씨	정성용	2020. 8. 18.	서울200101	서울특별시 성동구 아차산로 103, 2층 205호(성수동2가)	500,000	등록
6	㈜생보제십삼호하남감일벨솔레위탁관리부동산투자회사	신현대	2020. 8. 19.	서울200102	서울특별시 강남구 삼성로 512, 2층 (삼성동)	10,875,200	등록
7	머큐리자산운용 주식회사	문흥식	2020. 8. 21.	서울200103	서울특별시 영등포구 국제금융로 10, 24층 (여의도동)	1,600,100	등록
8	㈜코너스톤에이엠	홍택준	2020. 8. 21.	서울200104	서울특별시 광진구 아차산로 355, 403호 (자양동)	300,000	등록
9	㈜스페이스다온	조영천	2020. 8. 12.	서울170104	서울특별시 서초구 효령로21길 7, 201-1호 (방배동)	300,000	폐업
10	진건종합건설㈜	유선종	2020. 8. 21.	서울170063	서울특별시 강남구 언주로85길 29, 2층 (역삼동)	1,200,000	폐업
11	㈜큐에이치앤씨	박상재, 정영교	2020. 8. 28.	서울190087	서울특별시 강동구 천호대로168가길 37, 201호(성내동)	300,000	폐업

※ 기타 문의 사항은 서울특별시 토지관리과(☎2133-4684, 4672)로 연락을 주시기 바랍니다.

◈ 서울특별시공고 제2020-2621호

다단계[후원방문]판매업 등록변경 신고사항 공고

『방문판매 등에 관한 법률』 제13조 제2항 및 제3항, 제29조 제3항에 따라 다단계[후원방문]판매업 등록변경 신고를 처리하고, 같은 법 제27조에 따라 이를 공고합니다.

2020년 9월 10일
서 울 특 별 시 장

■ 다단계[후원방문]판매업 등록변경 신고사항

신 고 인					변 경 내 역		
연번	상 호	등록번호	대표자	소재지	구분 (변경일)	변경전	변경후
1	㈜마이아	서울 제818호	한은일	서울특별시 강남구 학동로 224, 3층 (논현동, 삼환아르누보3)	폐업 '20.6.30		
2	(주)원더세븐글로벌	서울 제881호	강 철 구	서울특별시 강남구 언주로 709, 10층 (논현동, 송암빌딩)	폐업 '20.7.30		
3	지자인터내셔널코리아(주)	서울 제808호	스티븐브레일스포드(미국)	서울특별시 강남구 테헤란로 145, 6층 (역삼동, 우신빌딩)	폐업 '20.8.13		
4	㈜알리오코퍼레이션	서울 제884호	최 승 근	서울특별시 강남구 역삼로9길 20, 4층(역삼동)	폐업 '20.8.14		
5	(주)코디라이프	서울 제838호	정 희 정	서울특별시 강남구 선릉로 529, 5층 (역삼동, 함양재빌딩)	폐업 '20.8.19		
6	(주)아바디인터내셔널	서울 제893호	고 영 철	서울특별시 강남구 봉은사로 460, 501호 (삼성동, 금척타워)	폐업 '20.8.31		
7	베스트인셀덤	서울 후-제995호	천지연	서울특별시 광진구 능동로1길 15, 101동 1807호(자양동, 한강우성아파트)	폐업 '20.9.3		
8	소안 화장품	서울 후-제1004호	PIAOWANFU	서울특별시 금천구 시흥대로134길 27(독산동)	폐업 '20.9.3		

‘

신 고 인					변 경 내 역		
연번	상 호	등록번호	대표자	소재지	구분 (변경일)	변경전	변경후
9	마임거여지사	서울 후-제237호	염 삼 례	서울특별시 송파구 마천로41길 27, 3층 (마천동)	폐업 '20.9.2		
10	인셀덤 불광 대리점	서울 후-제816호	박정복	서울특별시 은평구 통일로796, 현대힐스테이트7차 112동 701호	폐업 '20.9.2		
11	인셀덤 코리아	서울 후-제867호	박찬례	서울특별시 노원구 덕릉로124길 8, 2층(상계동)	폐업 '20.9.2		
12	덕인 인셀덤	서울 후-제869호	이인숙	서울특별시 영등포구 여의대방로47다길 15, 지층1호(신길동)	폐업 '20.9.1		
13	마임 왕십리지사	서울 후-제84호	최 금 숙	서울특별시 성동구 왕십리로 289, 3층(행당동)	폐업 '20.8.31		
14	마임수유지사	서울 후-제82호	이 효 순	서울특별시 강북구 도봉로67길 7, 2층(미아동)	'20.8.31		
15	한미모뷰티	서울 후-제1133호	정연진	서울특별시 강남구 테헤란로64길 13, 2층 209호(대치동, 선릉역 풍림아이원레몬)	폐업 '20.8.20		
16	인셀덤 미라클점	서울 후-제834호	박진민	서울특별시 서초구 서리풀8길 35 B01호	폐업 '20.8.19		
17	인셀덤 중구지점	서울 후-제804호	신주현	서울특별시 중구 소공로46, A동 2302호	폐업 '20.8.14		
18	마임구로서부지사	서울 후-제265호	이 원 례	서울특별시 구로구 가마산로21길 1, 2층(구로동)	폐업 '20.8.13		
19	강변건강생활	서울 후-제799호	배 수 지	서울특별시 광진구 강변역로4길 68, 809-1호 (구의동, 리젠트오피스텔)	폐업 '20.8.7		
20	강서 중앙지사	서울 후-제597호	이 순 원	서울특별시 강서구 화곡로 258 (화곡동)	폐업 '20.7.30		

신 고 인					변 경 내 역		
연번	상 호	등록번호	대표자	소재지	구분 (변경일)	변경전	변경후
21	아모레화장품 신길특약점	서울 후-제176호	신 민 수	서울특별시 영등포구 신길로 204, 6층(신길동, 인의빌딩)	폐업 '20.7.27		
22	인셀덤 한미모뷰티	서울 후-제905호	정연진	서울특별시 강남구 테헤란로 313, 1층 108호(역삼동, 성지하이츠1)	폐업 '20.7.27		
23	태릉지사	서울 후-제510호	권 해 경	서울특별시 중랑구 동일로 859 (묵동)	폐업 '20.7.27		
24	마 임	서울 후-제77호	권 해 경	서울특별시 강북구 솔샘로67길 62, 9층(미아동)	폐업 '20.7.27		
25	오휘화장품목동점	서울 후-제387호	채 정 석	서울특별시 강서구 등촌로 183, 6층(등촌동, 세스빌딩)	폐업 '20.7.17		
26	인셀덤	서울 후-제878호	CUI MEISHUN(중국)	서울특별시 구로구 구로동로42길 59-1, 2층(구로동)	폐업 '20.7.9		
27	아모레 신무악 특약점	서울 후-제612호	김 철 수	서울특별시 종로구 통일로16길 5, 2층 (무악동, 시온빌딩)	폐업 '20.7.3		
28	스타인셀덤	서울 후-제1090호	김섭	서울특별시 송파구 송파대로 345, 415동 904호(가락동, 헬리오시티)	폐업 '20.6.30		
29	위드쉘리	서울 후-제886호	소의섭	서울특별시 광진구 천호대로 512, 502호(군자동, 군자빌딩)	소재지 20.8.24	서울특별시 노원구 동일로183길 33, 나동 5층 1호(공릉동, 삼성빌라)	서울특별시 광진구 천호대로 512, 502호(군자동, 군자빌딩)
30	인셀덤 성공대리점	서울 후-제987호	정성은	서울특별시 강동구 천호대로 1121, 1504호(길동, 일성하이츠오피스텔)	소재지 20.8.4	서울특별시 강동구 성안로 107-7, 501호(성내동, 해피리움)	서울특별시 강동구 천호대로 1121, 1504호(길동, 일성하이츠오피스텔)
31	인셀덤 강남점 벨라(Bella)	서울 후-제958호	박주혜	서울특별시 동작구 사당로16길 36-14(사당동)	소재지 20.8.21	서울특별시 동작구 사당로16아길 55-14, 2층(사당동)	서울특별시 동작구 사당로16길 36-14(사당동)
32	인셀덤 강남	서울 후-제812호	김희정	서울특별시 강남구 삼성로67길 21, 102호(대치동)	소재지 20.8.7	서울특별시 강남구 개포로109길21, 306동 1206호	서울특별시 강남구 삼성로67길 21, 102호(대치동)
33	인셀덤강남중앙대리 점	서울 후-제1051호	김지선	서울특별시 서초구 논현로31길 44, 204호(양재동)	소재지 20.8.11	서울특별시 강남구 남부순환로373길 14, 102동 502호(도곡동, 월드메르디앙)	서울특별시 서초구 논현로31길 44, 204호(양재동)

신 고 인					변 경 내 역		
연번	상 호	등록번호	대표자	소재지	구분 (변경일)	변경전	변경후
40	투명한 빛	서울 후-제900호	이영	서울특별시 구로구 구로동로2나길 26, 2층(가리봉동)	소재지 20.8.14	서울특별시 강남구 삼성로212, B블럭 212-2호(대치동 은마아파트)	서울특별시 구로구 구로동로2나길 26, 2층(가리봉동)
					상호 20.8.14	인셀덤 대치동 은마점	투명한 빛
41	인셀덤 행복대리점	서울 후-제930호	김옥선	서울특별시 양천구 중앙로46길 16, 1층 좌측(101호)(신정동)	소재지 20.8.12	서울특별시 양천구 중앙로29길 35-2(신정동)	서울특별시 양천구 중앙로46길 16, 1층 좌측(101호)(신정동)
42	인셀덤 뷰티마인드(Beauty Mind)	서울 후-제992호	황정옥	서울특별시 관악구 호암로18길 4, 1층(신림동)	소재지 20.8.10	서울특별시 관악구 호암로18나길 42, 202호 (신림동, 승명빌라)	서울특별시 관악구 호암로18길 4, 1층(신림동)
43	인셀덤 프리티	서울 후-제935호	강민경	서울특별시 동작구 성대로 75, 1층(상도동)	소재지 20.7.30	서울특별시 은평구 진흥로50(응암동)	서울특별시 동작구 성대로 75, 1층(상도동)
44	인셀덤 나인원	서울 후 제 1123호	문선아	서울특별시 용산구 독서당로 22, 1204호(한남동, 동원베네스트)	소재지 20.8.6	서울특별시 용산구 대사관로11길 20-8, 301호(한남동, 한남리츠빌)	서울특별시 용산구 독서당로 22, 1204호(한남동, 동원베네스트)
45	제이어스인셀덤	서울 후-제964호	임혜진	서울특별시 양천구 오목로 300, 205동 2603호(목동, 목동현대하이페리온2)	소재지 20.7.28	서울특별시 양천구 오목로 300, 206동 604호(목동, 목동현대하이페리온2)	서울특별시 양천구 오목로 300, 205동 2603호(목동, 목동현대하이페리온2)
46	인셀덤강남스타	서울 후-제1040호	정현정	서울특별시 서초구 법원로3길 19, 2층(서초동)	소재지 20.7.20	서울특별시 은평구 통일로82가길 13-8, B01호(불광동)	서울특별시 서초구 법원로3길 19, 2층(서초동)
47	오휘 영등포지사	서울 후-제480호	손경옥	서울특별시 영등포구 영등포로199, 403호(영등포동6가)	소재지 20.7.1	서울특별시 영등포구 영등포로 199, 401호(영등포동6가)	서울특별시 영등포구 영등포로199, 403호(영등포동6가)
48	서울 후-제679호	서울 후-제679호	이영미	서울특별시 노원구 중계로12길 24, 102동 207호(중계동, 금호타운)	소재지 20.7.9	서울특별시 중랑구 봉화산로 17-1,(중화동)	서울특별시 노원구 중계로12길 24, 102동 207호(중계동, 금호타운)
49	인셀덤소피아	서울 후-제976호	김혜란	서울특별시 강남구 삼성로 150, 1층 192호(대치동, 한보미도상가)	소재지 20.6.24	서울특별시 강남구 영동대로 220, 8동 1005호(대치동, 쌍용아파트)	서울특별시 강남구 삼성로 150, 1층 192호(대치동, 한보미도상가)
50	(주)애드올	서울 제873호	김주상	서울특별시 강남구 논현로 556, 5층(역삼동, 엘엔케이빌딩)	소재지 '20.7.21	서울특별시 강남구 테헤란로7길 12, 8층 (역삼동)	서울특별시 강남구 논현로 556, 5층(역삼동, 엘엔케이빌딩)
51	㈜알리오코퍼레이션	서울 제884호	최승근	서울특별시 강남구 강남구 역삼로9길 20, 4층(역삼동)	소재지 '20.7.8	서울특별시 강남구 논현로 166, 403호 (도곡동)	서울특별시 강남구 강남구 역삼로9길 20, 4층(역삼동)
52	(주)더워커스	서울 제847호	윤서진, 임철호	서울특별시 강남구 테헤란로 51길 18, 7층(역삼동, 광진빌딩)	소재지 '20.7.1	서울특별시 강남구 언주로 107길 29 4층	서울특별시 강남구 테헤란로 51길 18, 7층(역삼동, 광진빌딩)

신 고 인					변 경 내 역		
연번	상 호	등록번호	대표자	소재지	구분 (변경일)	변경전	변경후
53	(주)더원플랫폼	서울 제712호	이도현	서울특별시 강남구 영동대로 602, 6층 씨188(삼성동)	상호 '20.4.10	(주)아이원	(주)더원플랫폼
54	인셀덤 화장품 아카데미	서울 후-제981호	이설희	서울특별시 강남구 삼성로61길 9, 2층 202호(대치동, 한양팰리스아파트)	상호 '20.7.3	인셀덤 퍼스트	인셀덤 화장품 아카데미
55	은겸뷰티	서울 후-제966호	전현숙	서울특별시 영등포구 도림천로15길 7-9(대림동)	상호 '20.7.1	셀라 beauty	은겸뷰티

※ 기타 자세한 사항은 서울특별시 시민봉사담당관(☎ 02-2133-7917) 또는 공정경제담당관(☎ 02-2133-5371)로 문의하시기 바랍니다.

◈ 서울특별시공고 제2020-2624호

종합공사시공업 처분 사전통지(청문) 공시송달 공고

「건설산업기본법」 위반 혐의가 있는 건설업자에 대하여 「행정절차법」 제21조 제2항에 의거 처분사전 통지서(청문)를 법인의 본점 소재지 및 대표자 주소지로 등기발송 하였으나 폐문부재 등으로 송달이 불가하여 다음과 같이 공시송달합니다.

2020년 9월 10일
서 울 특 별 시 장

1. 공고기간 : 2020. 9. 9.~2020. 9.23.(14일간)
2. 처분 사전통지 사항

업 체 명 (대표자)	업종 및 등록번호	소 재 지	위반내용	예정된 처분내용	청문실시		처분 근거
					일시 및 장소	주재자	
핀테크 종합건설(주) (김보성)	건축 공사업 01-4688	서울특별시 구로구 구로중앙로198, 25동 212-1(구로동)	건설업 등록기준 미달 (보증가능금액)	영업 정지 6개월	2020. 9.24.(목) 15:00 건설혁신과 청문실	주무관 김문수	법 제83조 제3호

3. 정당한 사유없이 청문에 응하지 않거나 「행정절차법」 제31조 제3항의 규정에 의하여 의견서를 제출하지 아니한 경우에는 청문을 포기한 것으로 간주됩니다. 다만, 정당한 사유로 출석하지 못하거나 의견서를 제출하지 아니한 경우에는 우리시에 그 사유를 소명하여야 합니다.

※ 기타 자세한 사항은 서울특별시 건설혁신과 ☎02)2133-8126로 문의 바랍니다.

◈ 서울특별시공고 제2020-2626호

도시계획시설(도로)사업 실시계획(변경) 인가를 위한 열람공고

1. 건고-310호(1987.07.08.)로 도시계획시설(도로) 결정되고, 서울특별시 제2019-121호(2019.04.11.)로 실시계획 인가 고시된 「국회대로 지하차도 및 상부공원화(1단계-중첩구간) 건설공사」 및 서울특별시 제2019-246호(2019.08.01.)로 도시계획시설(도로)사업 실시계획 인가 고시된 「국회대로 지하차도 및 상부공원화(1단계-잔여구간) 건설공사」에 대하여 서울특별시고시 제2020-19호(2020.01.09.)로 결정된 도시계획시설(도로,공원) 변경 결정 및 지형도면 고시에 의해 서울특별시고시 제2020-100호로 『서울제물포터널민간투자사업 실시계획(변경)』 승인된 민자사업 일부 구간 「신월IC 접속부 가속차로 신설」을 재정사업으로 전환(편입) 변경 등을 위하여 『국토의 계획 및 이용에 관한 법률』 제88조 및 같은 법 시행령 제97조 규정에 따라 도시계획시설(도로)사업 실시계획 변경 인가하고자, 같은 법 제90조, 제96조 및 같은 법 시행령 제99조 규정에 따라 열람공고 합니다.
2. 본 열람공고 내용에 대하여 의견 있으신 분은 열람 기간내에 의견서를 열람 장소에 서면으로 제출하시기 바랍니다.

2020년 9월 10일
서 울 특 별 시 장

가. 사업시행지의 위치 :
- 당초 : 양천구 신월IC ~ 제물포터널 시점,
  국회대로 75(대진목재) ~ 경인 제2지하차도 BOX시점
- 변경 : 양천구 신월IC(경인고속도로 인천방향 가속차로) ~ 경인 제2치하차도 BOX 시점

나. 사업의 종류 및 명칭(변경 없음)
1) 종류 : 도시계획시설(도로) 사업(변경없음)
2) 명칭
- 당초 : 국회대로 지하차도 및 상부공원화(1단계- 중첩구간) 건설공사
  국회대로 지하차도 및 상부공원화(1단계- 잔여구간) 건설공사
- 변경 : 국회대로 지하차도 및 상부공원화(1단계) 건설공사

다. 사업의 규모
- 당초 :
1) 전 체 : 왕복4차로, 연장1,220m (지하차도995m)
2) 중첩구간 : 왕복4차로, 연장780m (지하차도 555m)
잔여구간 : 왕복4차로, 연장440m (지하차도 440m)
- 변경 : 왕복4차로 연장1,220m(지하차도 995m), 가속차로 연장 415m

라. 사업시행자의 성명 및 주소(변경 없음)

1) 성명 : 서울특별시장

2) 주소 : 서울특별시 중구 세종대로 110

마. 사업의 착수 및 준공예정일 (변경 없음)

- 실시계획고시일로부터 2023년 12월 31일까지

바. 수용 또는 사용할 토지 또는 물건의 소재지 · 지번 · 지목 및 면적, 소유권과 소유권 외의 권리 명세 및 그 소유자 · 권리자의 성명 · 주소 : [붙임조서]

사. 공익사업을 위한 토지 등의 취득 및 보상에 관한 법률 규정에 의한 토지소유자와 이해관계인의 성명 · 주소 : [붙임조서]

아. 공공시설 등의 귀속 및 양도에 관한 사항 : [붙임조서]

자. 열람기간 및 장소 (변경 없음)

1) 열람일시 : 공고일로부터 14일간(09:00 ~ 18:00)

2) 열람장소 : 서울특별시 도로계획과(☎02-2133-8072)

도시기반시설본부 방재시설부(☎02-3708-8765)

차. 기타 자세한 내용은 열람장소로 문의하시기 바랍니다.

[편입용지조서]

일련번호	구분	소재지	지번	지목	지적	편입면적	소유자		관계인			비고
							성명	주소	성명	주소	권리관계	
1	당초	양천구 신월동	835	도	18,043.4	6,716	서울특별시					
	변경	양천구 신월동	835	도	18,043.4	6,716	서울특별시					
2	당초	양천구 신월동	834	도	5,478.7	920	서울특별시					
	변경	양천구 신월동	834	도	5,478.7	920	서울특별시					
3	당초	양천구 신월동	829	도	2,742.3	73	양천구					
	변경	양천구 신월동	829	도	2,742.3	73	양천구					
4	당초	양천구 신월동	840	도	5,153.6	753	서울특별시					
	변경	양천구 신월동	840	도	5,153.6	753	서울특별시					
5	당초	양천구 신월동	863	도	7,443.6	2,954	서울특별시					
	변경	양천구 신월동	863	도	7,443.6	2,954	서울특별시					
6	당초	양천구 신월동	862	도	10,163.1	2,013	서울특별시					
	변경	양천구 신월동	862	도	10,163.1	2,013	서울특별시					
7	당초	강서구 화곡동	948-2	도	331.9	84	강서구					
	변경	강서구 화곡동	948-2	도	331.9	84	강서구					
8	당초	강서구 화곡동	947-7	도	1,483.6	1,483.6	서울특별시					
	변경	강서구 화곡동	947-7	도	1,483.6	1,483.6	서울특별시					
9	당초	강서구 화곡동	951-9	도	2,403.6	2,403.6	서울특별시					
	변경	강서구 화곡동	951-9	도	2,403.6	2,403.6	서울특별시					
10	당초	강서구 화곡동	931-17	도	297.8	84	서울특별시					
	변경	강서구 화곡동	931-17	도	297.8	84	서울특별시					

일련번호	구분	소재지	지번	지목	지적	편입면적	소유자		관계인			비고
							성명	주소	성명	주소	권리관계	
11	당초	강서구 화곡동	947-6	도	192.7	192.7	강서구					
	변경	강서구 화곡동	947-6	도	192.7	192.7	강서구					
12	당초	강서구 화곡동	931-15	도	232	83	서울특별시					
	변경	강서구 화곡동	931-15	도	232	83	서울특별시					
13	당초	강서구 화곡동	947-4	도	6,796	959	강서구					
	변경	강서구 화곡동	947-4	도	6,796	959	강서구					
14	당초	강서구 화곡동	951-8	도	3,490.6	525	서울특별시					
	변경	강서구 화곡동	951-8	도	3,490.6	525	서울특별시					
15	당초	강서구 화곡동	911-26	도	454	34	서울특별시					
	변경	강서구 화곡동	911-26	도	454	34	서울특별시					
16	당초	양천구 신월동	862	도	10,163.1	5,121	서울특별시					
	변경	양천구 신월동	862	도	10,163.1	5,121	서울특별시					
17	당초	양천구 신월동	863	도	7,443.6	1,471	서울특별시					
	변경	양천구 신월동	863	도	7,443.6	1,471	서울특별시					
18	당초	강서구 화곡동	951-8	도	3,453.9	2,055	서울특별시					
	변경	강서구 화곡동	951-8	도	3,453.9	2,055	서울특별시					
19	당초	강서구 화곡동	947-3	도	5,932.6	103	강서구					
	변경	강서구 화곡동	947-3	도	5,932.6	103	강서구					
20	당초	강서구 화곡동	951-7	도	3,539.8	3,366	서울특별시					
	변경	강서구 화곡동	951-7	도	3,539.8	3,366	서울특별시					
21	당초	강서구 화곡동	951-6	도	3,490.6	312	서울특별시					
	변경	강서구 화곡동	951-6	도	3,490.6	312	서울특별시					
22	추가	양천구 신월동	307-13	도	1,622	50	국토교통부					
23	추가	양천구 신월동	324	공	1,817	235	양천구					
24	추가	양천구 신월동	149-20	공	215,697.0	1,085	서울특별시					
25	추가	양천구 신월동	813	도	3,535.3	26	양천구					
26	추가	양천구 신월동	207-61	도	1,153.1	71	서울특별시					
27	추가	양천구 신월동	816	도	2,082.2	205	서울특별시					

◈ 서울특별시공고 제2020-2630호

정보통신공사업 신규 등록 공고

정보통신공사업법 제72조의 규정에 의하여 정보통신공사업의 신규 등록을 다음과 같이 공고합니다.

2020년 9월 10일
서 울 특 별 시 장

1. 정보통신공사업의 신규 등록 내역

연번	등록번호	등록일자	상 호 대 표 자 법인(사업자)등록번호	영업소 소재지
1	203284	20. 8. 6.	주식회사 리산테크 김재규 110111.4346642	서울시 금천구 가사디지털1로 128, 1108호 (가산동, 에스티엑스브이타워)
2	203288	20. 8. 7.	주식회사 신지전설 황경옥 110111.2490524	서울특별시 동작구 등용로 73, 연훈빌딩 201호 (대방동)
3	203289	20. 8. 7.	주식회사 시울에너지 민애숙 110111.2663030	서울특별시 강북구 노해로 122 (수유동)
4	203290	20. 8. 7.	티쓰리큐 주식회사 박병훈 110111.3607293	서울특별시 구로구 디지털로33길 48, 대륭포스트타워7차 (구로동)
5	203291	20. 8. 18.	주식회사 씨피에스아이내담 전길하 110111.6107935	서울특별시 서초구 방배로 117, 전자조합회관 5층 (방배동)
6	203292	20. 8. 19.	주식회사 퀘스타정보 이희규 110111.6276649	서울특별시 금천구 가산디지털1로 5, 대륭테크노타운20차 13층 1309호 (가산동)
7	203294	20. 8. 19.	주식회사 엔피코어(NPCore, Inc.) 한승철 110111.4001767	서울특별시 영등포구 양평로21길 26, 선유도역1차아이에스비즈타워 1001,1002호 (양평동5가)
8	203295	20. 8. 19.	동부엔텍 주식회사(DongbunTECH CO.,LTD) 류광성 110111.7444104	서울특별시 용산구 한강대로 372, 제디동 (동자동, 센트레빌아스테리움서울)
9	203296	20. 8. 25.	주식회사 인터파크 (InterparkCorporation) 강동화,이기형 110111.1468093	서울특별시 강남구 삼성로 512 (삼성동)
10	203297	20. 8. 25.	엔에이정보통신 주식회사 나준제 110111.6359437	서울특별시 금천구 두산로 70, 현대지식산업센터 3층 325호 (독산동)

연번	등록번호	등록일자	상 호 대 표 자 법인(사업자)등록번호	영업소 소재지
11	203298	20. 8. 25.	주식회사 다온테크놀로지 이상윤 110111.6977221	서울특별시 송파구 법원로11길 25, 에이치비지니스파크제9층 비914호 (문정동)
12	203299	20. 8. 28.	주식회사 보미건설 강창훈, 김종배 110111.0840432	서울특별시 성북구 동소문로 89 (동소문동6가)
13	203300	20. 8. 28.	주식회사 다음아이티 문정희 110111.7569720	서울특별시 영등포구 국회대로28길 17,4층 4014호 (당산동3가)
14	203301	20. 8. 31.	주식회사 에코아이티 (EcholT Co.,Ltd.) 홍성호, 최재성 110111.3911305	서울특별시 강남구 테헤란로78길 146, 동성빌딩 5층(대치동)

2. 근거법령 : 정보통신공사업법 제14조(공사업의 등록 등), 같은 법 시행령 제16조(공사업등록의 신청 등)
3. 내용문의 : 서울특별시 정보통신보안담당관 02) 2133-2896

◈ 서울특별시공고 제2020-2636호

서울특별시 개발제한구역관리계획 변경(경미한 사항) 승인 공고

「개발제한구역의 지정 및 관리에 관한 특별조치법」 제11조 제8항에 따라 서울특별시 개발제한구역관리계획 변경(경미한 사항)을 승인하고 같은 법 시행령 제12조에 따라 다음과 같이 공고합니다.

2020년 9월 10일
서 울 특 별 시 장

1. 승인일자 : 2020. 9. 4.
2. 관리계획 변경(경미한 사항) 주요내용

시 설 명	위 치	토지형질변경 면적(㎡)			건축물 연면적(㎡)			비 고
		기 정	변 경	증 감	기 정	변 경	증 감	
도봉산 공영주차장	도봉구 도봉동 282-26	4,332	4,339	증) 7	59.5	59.5	-	

3. 열람장소 : 서울특별시 공원녹지정책과(02 - 2133 - 2041)
도봉구 공원녹지과(02 - 2091 - 3762)
4. 열람기간 : 시보게재 다음일로부터 14일간
5. 관계도서 : 게재생략

◈ 서울특별시공고 제2020-2637호

종합공사시공업 행정처분(등록말소) 공시송달 공고

국세청 홈텍스(www.hometax.go.kr)을 통하여 사업자등록 폐업사실이 확인된 건설사업자에 대하여 「건설산업기본법」 제83조(건설업의 등록말소 등) 제12호의 규정에 따라 행정처분(등록말소)하고 이 사실을 법인의 본점 소재지와 대표자 주소지로 등기발송하였으나 폐문부재, 수취인 불명 등으로 송달이 불가하여 다음과 같이 공시송달합니다.

2020년 9월 10일
서 울 특 별 시 장

1. 공고기간 : 2020.9.16.~2020.9.29.(14일간)
2. 처분대상 및 내용

업 체 명 (대 표 자)	업종 및 등록번호	소 재 지	처분사유	관련 법규	처분내용	처분 근거
정석 종합건설㈜ (서덕현)	건축 공사업 01-4137	서울특별시 송파구 올림픽로 336, 1701호(방이동, 대우유토피아)	사업자등록(883-81-00933) 폐업 폐업일자 : 2020.05.31.	법 제83조	등록말소 (2020.09.29.)	법 제83조 제12호

3. 위 처분에 불복이 있는 경우 행정심판법 제27조 및 행정소송법 제20조의 규정에 따라 이 처분이 있음을 안 날(이문서 송달일)로부터 90일 이내에 처분청(처분을 행한 행정기관) 또는 국민권익위원회에 행정심판 청구서를 제출하거나 서울행정법원에 행정소송을 제기할 수 있음을 알려 드립니다.

※ 기타 자세한 사항은 서울특별시 건설혁신과 ☎02)2133-8124으로 문의 바랍니다.

◈ 서울특별시공고 제2020-2638호

철도안전법 위반 과태료 처분 사전통지서 공시송달 공고

「철도안전법」 제47조(여객열차에서의 금지행위) 또는 제49조(철도종사자의 직무상 지시 준수)를 위반한 행위에 대하여 동법 제81조(과태료)에 따라 과태료를 부과하기 전 「질서위반행위규제법」 제16조의 사전통지 및 의견제출의 기회를 주었으나, 수취인 불명, 주소불명, 수취거절, 기타 등의 사유로 반송된 사전통지서 송달 불능분을 「지방세기본법」 제33조 및 「행정절차법」 제14조에 따라 다음과 같이 공시송달(공고)합니다.

2020년 9월 10일
서 울 특 별 시 장

1. 건　　명: 철도안전법 위반 과태료 처분 사전통지서 반송분 공시송달
2. 근　　거: 「지방세기본법」 제33조, 「행정절차법」 제14조
3. 공시송달 대상 및 내용: 별첨
4. 공고기간 : 2020. 9. 10. ~ 2020. 9. 23.(14일간)
 - 공시송달 대상자는 철도안전법 위반으로 단속되었기에 「철도안전법」 제81조에 따라 과태료가 부과될 예정입니다. 과태료 부과에 의견이 있으실 경우 의견제출 기한 내에 아래의 안내에 따라 의견을 제출하여 주시기 바랍니다.
 ※기한 내에 의견을 제출하지 않으면 의견이 없는 것으로 간주하여 처리됩니다.
5. 의견제출 안내
 - 의견이 있을 경우 의견제출서를 작성하여 제출기한까지 제출하여 주시길 바랍니다.
 이메일: so2020@seoul.go.kr
 팩스: 02-768-8897
 우편: (04515) 서울특별시 중구 덕수궁길 15 서소문청사 1동 4층 도시철도과
 방문: 서울시청 서소문청사 1동 4층 도시철도과
 - 의견제출기한 : 2020. 9. 24. ~ 2020. 10. 7.(10일간)
6. 문의처
 - 자세한 내용은 서울특별시청 도시철도과(☏02-2133-4336)로 문의하시기 바랍니다.

따로붙임 : 1. 공시송달 대상자 명단 1부
　　2. 의견 제출서 1부.　끝.

철도안전법위반과태료사전통지반송내역(20년6~7월위반자)

순번	사전통지번호	주민/법인번호	성명	위반내용	위반일시	부과금액	사전통지일	반송일자	반송사유	납세자기본주소
1	005296	641207-*******	강*환	이동상인	2020-06-27 10:06	50,000	2020-08-03	2020-09-04	수취인불명	제주특별자치도 제주시 서사로 14길
2	005622	661030-*******	김*기	이동상인	2020-07-08 11:14	50,000	2020-08-27	2020-08-31	수취인불명	서울시성북구월곡로8길
3	005703	661030-*******	김*기	이동상인	2020-07-15 13:31	50,000	2020-08-27	2020-08-31	수취인불명	서울시성북구월곡로8길
4	005750	661030-*******	김*기	이동상인	2020-07-20 10:57	50,000	2020-08-27	2020-08-31	수취인불명	서울시성북구월곡로8길
5	005802	661030-*******	김*기	이동상인	2020-07-28 10:53	50,000	2020-08-27	2020-08-31	수취인불명	서울시성북구월곡로8길
6	005808	661030-*******	김*기	이동상인	2020-07-29 10:15	50,000	2020-08-27	2020-08-31	수취인불명	서울시성북구월곡로8길
7	005809	661030-*******	김*기	이동상인	2020-07-29 10:50	50,000	2020-08-27	2020-08-31	수취인불명	서울시성북구월곡로8길
8	005456	481109-*******	김*록	이동상인	2020-07-15 10:24	50,000	2020-08-27	2020-09-01	수취거절	서울시 노원구 덕릉로 662, 301동 804호(중계동, 주공아파트)
9	005469	481109-*******	김*록	이동상인	2020-07-17 10:40	50,000	2020-08-27	2020-09-01	수취거절	서울시노원구덕릉로662,
10	005561	481109-*******	김*록	이동상인	2020-07-31 10:13	50,000	2020-08-27	2020-09-01	수취거절	서울시노원구덕릉로662,
11	005573	481109-*******	김*록	이동상인	2020-07-01 12:09	50,000	2020-08-27	2020-09-01	수취거절	서울시노원구덕릉로662,
12	005578	481109-*******	김*록	이동상인	2020-07-02 10:58	50,000	2020-08-27	2020-09-01	수취거절	서울시노원구덕릉로662,
13	005611	481109-*******	김*록	이동상인	2020-07-07 11:00	50,000	2020-08-27	2020-09-01	수취거절	서울시노원구덕릉로662,
14	005618	481109-*******	김*록	이동상인	2020-07-08 10:12	50,000	2020-08-27	2020-09-01	수취거절	서울시노원구덕릉로662,
15	005645	481109-*******	김*록	이동상인	2020-07-10 11:15	50,000	2020-08-27	2020-09-01	수취거절	서울시노원구덕릉로662,
16	005652	481109-*******	김*록	이동상인	2020-07-10 13:55	50,000	2020-08-27	2020-09-01	수취거절	서울시노원구덕릉로662,
17	005656	481109-*******	김*록	이동상인	2020-07-11 09:50	50,000	2020-08-27	2020-09-01	수취거절	서울시노원구덕릉로662,
18	005658	481109-*******	김*록	이동상인	2020-07-11 10:47	50,000	2020-08-27	2020-09-01	수취거절	서울시노원구덕릉로662,
19	005684	481109-*******	김*록	이동상인	2020-07-14 10:59	50,000	2020-08-27	2020-09-01	수취거절	서울시노원구덕릉로662,
20	005691	481109-*******	김*록	이동상인	2020-07-14 12:06	50,000	2020-08-27	2020-09-01	수취거절	서울시노원구덕릉로662,
21	005694	481109-*******	김*록	이동상인	2020-07-14 13:47	50,000	2020-08-27	2020-09-01	수취거절	서울시노원구덕릉로662,
22	005702	481109-*******	김*록	이동상인	2020-07-15 13:17	50,000	2020-08-27	2020-09-01	수취거절	서울시노원구덕릉로662,
23	005731	481109-*******	김*록	이동상인	2020-07-17 12:57	50,000	2020-08-27	2020-09-01	수취거절	서울시노원구덕릉로662,
24	005740	481109-*******	김*록	이동상인	2020-07-18 10:05	50,000	2020-08-27	2020-09-01	수취거절	서울시노원구덕릉로662,

순번	사전통지번호	주민/법인번호	성명	위반내용	위반일시	부과금액	사전통지일	반송일자	반송사유	납세자기본주소
25	005813	481109-*******	김*록	이동상인	2020-07-29 11:54	50,000	2020-08-27	2020-09-01	수취거절	서울시노원구덕릉로662,
26	005612	550110-*******	김*만	이동상인	2020-07-07 11:07	50,000	2020-08-27	2020-08-31	주소불명	인천광역시 동구 샛골로 194번길
27	005403	621213-*******	김*식	이동상인	2020-07-06 13:20	50,000	2020-08-27	2020-09-01	주소불명	경기도 안산시 상록구 세류로
28	005407	621213-*******	김*식	이동상인	2020-07-07 10:50	50,000	2020-08-27	2020-09-01	주소불명	경기도 안산시 상록구 세류로
29	005461	621213-*******	김*식	이동상인	2020-07-15 12:16	50,000	2020-08-27	2020-09-01	주소불명	경기도 안산시 상록구 세류로
30	005477	621213-*******	김*식	이동상인	2020-07-17 11:47	50,000	2020-08-27	2020-09-01	주소불명	경기도 안산시 상록구 세류로
31	005488	621213-*******	김*식	이동상인	2020-07-18 10:48	50,000	2020-08-27	2020-09-01	주소불명	경기도 안산시 상록구 세류로
32	005064	621026-*******	김*주	철도종사자 지시위반	2020-06-01 14:47	250,000	2020-08-03	2020-09-04	수취인불명	서울시 관악구 남부순환로 145길
33	005429	621026-*******	김*주	철도종사자 지시위반	2020-07-09 10:39	250,000	2020-08-27	2020-09-01	이사불명	서울시 관악구 남부순환로 145길
34	005632	621026-*******	김*주	철도종사자 지시위반	2020-07-09 11:17	250,000	2020-08-27	2020-09-01	이사불명	서울시 관악구 남부순환로 145길
35	005761	621026-*******	김*주	철도종사자 지시위반	2020-07-21 11:44	250,000	2020-08-27	2020-09-01	이사불명	서울시 관악구 남부순환로 145길
36	005805	621026-*******	김*주	철도종사자 지시위반	2020-07-28 13:30	250,000	2020-08-27	2020-09-01	이사불명	서울시 관악구 남부순환로 145길
37	005371	530415-*******	김*직	이동상인	2020-07-02 11:31	50,000	2020-08-27	2020-09-01	수취인부재	경기도광명시소하로55
38	005398	530415-*******	김*직	이동상인	2020-07-06 11:10	50,000	2020-08-27	2020-09-01	수취인부재	경기도광명시소하로55
39	005399	530415-*******	김*직	이동상인	2020-07-06 11:28	50,000	2020-08-27	2020-09-01	수취인부재	경기도광명시소하로55
40	005402	530415-*******	김*직	이동상인	2020-07-06 12:12	50,000	2020-08-27	2020-09-01	수취인부재	경기도광명시소하로55
41	005404	530415-*******	김*직	이동상인	2020-07-06 14:38	50,000	2020-08-27	2020-09-01	수취인부재	경기도광명시소하로55
42	005412	530415-*******	김*직	이동상인	2020-07-07 11:33	50,000	2020-08-27	2020-09-01	수취인부재	경기도광명시소하로55
43	005446	530415-*******	김*직	이동상인	2020-07-13 11:07	50,000	2020-08-27	2020-09-01	수취인부재	경기도광명시소하로55
44	005453	530415-*******	김*직	이동상인	2020-07-14 14:55	50,000	2020-08-27	2020-09-01	수취인부재	경기도광명시소하로55
45	005459	530415-*******	김*직	이동상인	2020-07-15 11:32	50,000	2020-08-27	2020-09-01	수취인부재	경기도광명시소하로55
46	005494	530415-*******	김*직	이동상인	2020-07-20 10:53	50,000	2020-08-27	2020-09-01	수취인부재	경기도광명시소하로55
47	005530	530415-*******	김*직	이동상인	2020-07-28 10:52	50,000	2020-08-27	2020-09-01	수취인부재	경기도광명시소하로55

순번	사전통지번호	주민/법인번호	성명	위반내용	위반일시	부과금액	사전통지일	반송일자	반송사유	납세자기본주소
48	005540	530415-*******	김*직	이동상인	2020-07-29 11:41	50,000	2020-08-27	2020-09-01	수취인부재	경기도광명시소하로55
49	005569	530415-*******	김*직	이동상인	2020-07-31 15:22	50,000	2020-08-27	2020-09-01	수취인부재	경기도광명시소하로55
50	005776	530415-*******	김*직	이동상인	2020-07-24 11:27	50,000	2020-08-27	2020-09-01	수취인부재	경기도광명시소하로55
51	005351	600325-*******	마*덕	철도종사자 지시위반	2020-07-30 14:05	250,000	2020-08-27	2020-09-01	이사불명	경기도 성남시 중원구 하대원동
52	005401	510823-*******	배*수	이동상인	2020-07-06 11:33	50,000	2020-08-27	2020-09-01	주소불명	경기도고양시덕양구행신로30-5
53	005380	520717-*******	서*범	이동상인	2020-07-03 10:57	50,000	2020-08-27	2020-09-01	수취인불명	서울시 중구 청구로 71
54	005408	520717-*******	서*범	이동상인	2020-07-07 11:03	50,000	2020-08-27	2020-09-01	수취인불명	서울시 중구 청구로 71
55	005416	520717-*******	서*범	이동상인	2020-07-08 10:49	50,000	2020-08-27	2020-09-01	수취인불명	서울시 중구 청구로 71
56	005499	520717-*******	서*범	이동상인	2020-07-21 12:17	50,000	2020-08-27	2020-09-01	수취인불명	서울시 중구 청구로 71
57	005508	520717-*******	서*범	이동상인	2020-07-23 11:18	50,000	2020-08-27	2020-09-01	수취인불명	서울시 중구 청구로 71
58	005513	520717-*******	서*범	이동상인	2020-07-24 11:42	50,000	2020-08-27	2020-09-01	수취인불명	서울시 중구 청구로 71
59	005519	520717-*******	서*범	이동상인	2020-07-25 10:26	50,000	2020-08-27	2020-09-01	수취인불명	서울시 중구 청구로 71
60	005539	520717-*******	서*범	이동상인	2020-07-29 11:11	50,000	2020-08-27	2020-09-01	수취인불명	서울시 중구 청구로 71
61	005544	520717-*******	서*범	이동상인	2020-07-29 12:36	50,000	2020-08-27	2020-09-01	수취인불명	서울시 중구 청구로 71
62	005657	520717-*******	서*범	이동상인	2020-07-11 10:40	50,000	2020-08-27	2020-09-01	수취인불명	서울시 중구 청구로 71
63	005683	520717-*******	서*범	이동상인	2020-07-14 10:57	50,000	2020-08-27	2020-09-01	수취인불명	서울시 중구 청구로 71
64	005698	520717-*******	서*범	이동상인	2020-07-15 10:58	50,000	2020-08-27	2020-09-01	수취인불명	서울시 중구 청구로 71
65	005704	520717-*******	서*범	이동상인	2020-07-15 13:42	50,000	2020-08-27	2020-09-01	수취인불명	서울시 중구 청구로 71
66	005713	520717-*******	서*범	이동상인	2020-07-16 10:55	50,000	2020-08-27	2020-09-01	수취인불명	서울시 중구 청구로 71
67	005726	520717-*******	서*범	이동상인	2020-07-17 11:06	50,000	2020-08-27	2020-09-01	수취인불명	서울시 중구 청구로 71
68	005745	520717-*******	서*범	이동상인	2020-07-18 11:20	50,000	2020-08-27	2020-09-01	수취인불명	서울시 관악구 인헌1길 37-13
69	004975	610327-*******	이*학	철도종사자 지시위반	2020-06-02 10:52	250,000	2020-08-03	2020-09-04	수취인불명	서울시 관악구 인헌1길 37-13
70	005790	610327-*******	이*학	철도종사자 지시위반	2020-07-25 12:42	250,000	2020-08-27	2020-09-01	수취인불명	서울시 관악구 인헌1길 37-13
71	005222	751018-*******	정*수	구걸	2020-06-03 13:30	50,000	2020-08-03	2020-09-04	이사감	서울시 구로구 남부순환로 105길

순번	사전통지번호	주민/법인번호	성명	위반내용	위반일시	부과금액	사전통지일	반송일자	반송사유	납세자기본주소
72	005228	751018-*******	정*수	구걸	2020-06-09 20:45	50,000	2020-08-03	2020-09-04	이사감	서울시 구로구 남부순환로 105길
73	005231	751018-*******	정*수	구걸	2020-06-10 13:21	50,000	2020-08-03	2020-09-04	이사감	서울시 구로구 남부순환로 105길
74	005237	751018-*******	정*수	구걸	2020-06-16 14:24	50,000	2020-08-03	2020-09-04	이사감	서울시 구로구 남부순환로 105길
75	005242	751018-*******	정*수	구걸	2020-06-22 14:03	50,000	2020-08-03	2020-09-04	이사감	서울시 구로구 남부순환로 105길
76	005247	751018-*******	정*수	구걸	2020-06-30 20:29	50,000	2020-08-03	2020-09-04	이사감	서울시 구로구 남부순환로 105길
77	005367	751018-*******	정*수	구걸	2020-07-02 10:19	50,000	2020-08-27	2020-08-31	수취인불명	서울시 구로구 남부순환로 105길
78	005546	751018-*******	정*수	구걸	2020-07-29 13:41	50,000	2020-08-27	2020-08-31	수취인불명	서울시 구로구 남부순환로 105길
79	005559	751018-*******	정*수	구걸	2020-07-30 11:40	50,000	2020-08-27	2020-08-31	수취인불명	서울시 구로구 남부순환로 105길
80	005560	751018-*******	정*수	구걸	2020-07-30 13:03	50,000	2020-08-27	2020-08-31	수취인불명	서울시 구로구 남부순환로 105길
81	005366	441129-*******	최*춘	철도종사자 지시위반	2020-07-01 17:00	250,000	2020-08-27	2020-09-01	수취인불명	경기도 광명시 명일로69번길
82	005438	441129-*******	최*춘	철도종사자 지시위반	2020-07-10 14:50	250,000	2020-08-27	2020-09-01	수취인불명	경기도 광명시 명일로69번길
83	005535	441129-*******	최*춘	철도종사자 지시위반	2020-07-28 17:45	250,000	2020-08-27	2020-09-01	수취인불명	경기도 광명시 명일로69번길
84	005697	441129-*******	최*춘	철도종사자 지시위반	2020-07-14 18:21	250,000	2020-08-27	2020-09-01	수취인불명	경기도 광명시 명일로69번길
85	005769	441129-*******	최*춘	철도종사자 지시위반	2020-07-23 12:25	250,000	2020-08-27	2020-09-01	수취인불명	경기도 광명시 명일로69번길

■ 행정절차법 시행규칙 [별지 제11호서식] <개정 2014.7.28>

의 견 제 출 서

※ 아래의 유의사항을 읽고 작성하시기 바랍니다.

의견제출인	성명	
	주소	전화번호

의견제출 내용	① 예정된 처분의 제목 : **철도안전법 위반 과태료**	
	당사자	성명(명칭)
		주소 (전화번호:)
	의 견	
	기 타	

「행정절차법」 제27조제1항(제31조제3항)에 따라 위와 같이 의견을 제출합니다.

2020 년 월 일

의견제출인 (서명 또는 인)

서울특별시장 귀하

유 의 사 항

1. 기재란이 부족한 경우에는 별지를 사용하실 수 있습니다.
2. 증거자료 등을 첨부하실 수 있습니다.
3. 위 의견제출과 관련하여 문서를 받으신 경우에는 문서번호와 일자를 ①란에 함께 기재하여 주시기 바랍니다.

210mm×297mm[백상지 80g/㎡(재활용품)]

◈ 서울특별시공고 제2020-2643호

승강기 유지관리업 및 제조 · 수입업 등록기준 미달업체 행정처분 청문실시 공고

「승강기 안전관리법」 제44조(유지관리업 등록의 취소 등)제1항제3호 및 같은 법 제9조(제조업 또는 수입업 등록의 취소 등)제1항제3호 규정에 의한 승강기 유지관리업자, 승강기 제조·수입업자의 등록취소 처분과 관련 「승강기 안전관리법」 제77조에 따른 청문을 실시하고자 하나 현장조사 결과 소재지 불명 등의 사유로 청문통지가 불가하여 행정절차법 제14조 제4항의 규정에 의거 다음과 같이 청문실시를 공시송달합니다.

2020년 9월 10일
서 울 특 별 시 장

<table>
<tr><td colspan="8">「행정절차법」 제21조제2항에 따라 우리 기관이 하고자 하는 처분의 내용을 통지하오니 청문에 출석하여 주시기 바랍니다.</td></tr>
<tr><td>예정된 처분의 제목</td><td colspan="7">승강기 유지관리업 및 제조 · 수입업 등록취소</td></tr>
<tr><td rowspan="2">당사자</td><td>성명(명칭)</td><td colspan="6">안전승강기(주) 대표 이기선, 이희천</td></tr>
<tr><td>주 소</td><td colspan="6">서울 강서구 양천로 551-17,810호(가양동, 한화비즈메트로1차)</td></tr>
<tr><td>처분의 원인이 되는 사실</td><td colspan="7">등록기준 미달
- 사무실 무단폐쇄(소재불명)</td></tr>
<tr><td>처분하고자 하는 내용</td><td colspan="7">승강기 유지관리업 및 제조 · 수입업 등록취소</td></tr>
<tr><td>법적근거 및 조문내용</td><td colspan="7">「승강기 안전관리법」 제44조(유지관리업 등록의 취소 등)제1항3호, 같은 법 제9조(제조업 또는 수입업 등록의 취소 등)제1항제3호</td></tr>
<tr><td rowspan="6">청문실시</td><td>공고기간</td><td colspan="6">2020.9.10. ~ 9.25.</td></tr>
<tr><td>기관명</td><td colspan="2">서울특별시</td><td>부서명</td><td>건축기획과</td><td>담당자</td><td>박 지 영</td></tr>
<tr><td>주소</td><td colspan="4">서울 중구 서소문로 124 씨티스퀘어빌딩 14층</td><td>전화번호</td><td>2133-7117</td></tr>
<tr><td>일시</td><td colspan="4">2020년 10월 5일 14:00</td><td>장소</td><td>건축기획과</td></tr>
<tr><td rowspan="2">주재자</td><td>소속 및 직위</td><td colspan="5">주택건축본부 건축기획과 주무관</td></tr>
<tr><td>성명</td><td colspan="5">박 지 영</td></tr>
</table>

<청문시 유의사항>

1. 귀하는 청문일에 출석하여 의견을 진술하고 증거를 제출할 수 있으며, 참고인·감정인 등에 대하여 질문할 수 있습니다. 만일, 청문일에 출석하지 아니 하는 경우에는 미리 별지 제11호서식에 따른 의견서를 제출할 수 있습니다.
2. 귀하께서 정당한 사유없이 청문일에 출석하지 아니하거나 별지 제11호서식에 의한 의견서를 제출하지 아니한 경우에는 청문을 마칠 수 있습니다. 다만, 정당한 사유로 출석하지 못하거나 의견서를 제출하지 못한 경우에는 행정청에 그 사유를 소명하여야 합니다.
3. 귀하는 청문이 끝날 때까지 「행정절차법」 제37조에 따라 당해 처분의 조사결과에 관한 문서 그 밖에 당해 처분과 관련되는 문서의 열람 또는 복사를 요청할 수 있습니다.
4. 그 밖에 궁금한 사항이 있으시면 청문실시기관(서울특별시 건축기획과 이현준 02-2133-7118, e-mail : lhj21@seoul.go.kr)으로 문의하시기 바랍니다. 끝.

◈ 서울특별시공고 제2020-2646호

녹색교통지역 운행제한 위반과태료 부과고지서 공시송달 공고

「지속가능 교통물류 발전법」 제30조, 같은 법 시행령 제48조, 같은 법 시행규칙 제7조에 따라 녹색교통지역 운행제한 위반차량 소유주에게 과태료 부과고지서를 발송하였으나, 수취인 부재, 수취인 불명, 이사, 주소불명, 폐문부재 등 송달 불가능한 반송분에 대하여 다음과 같이 공시송달(공고)합니다.

2020년 9월 10일
서 울 특 별 시 장

1. 건　　명 : 녹색교통지역 운행제한 위반과태료 부과고지서 반송분에 대한 공시송달
2. 근　　거 : 지속가능 교통물류발전법 제30조(자동차 운행의 제한), 같은 법 시행령 제48조(과태료의 부과기준), 같은 법 시행규칙 제7조(자동차의 운행의 제한), 질서위반행위규제법 제20조(이의제기), 지방세기본법 제31조(송달지연으로 인한 납부기한의 연장), 같은 법 제33조(공시송달), 행정절차법 제14조(송달)
3. 공시송달 대상 및 내용 : <붙임> 참조
4. 공고기간 : 2020. 9. 10. ~ 2020. 9. 24.
5. 이의제기 안내
   가. 이의제기기간 : 과태료 부과통지를 받은 날로부터 60일까지
   나. 이의제기기간 내에 의견을 제출할 수 있으며(서식은 별첨 '이의제기 작성예시' 참조), 의견제출시 증빙서류를 첨부하여 서울특별시 교통지도과로 제출하여 주시기 바랍니다.
   ※ 제출기간 내에 의견제출이 없을 경우 의견이 없는 것으로 간주 됩니다.
   다. 이의제기 접수처 및 이의제기방법
   (이의제기 접수처)
   - 주　　소 : 서울시 중구 덕수궁길 15(서울시청 서소문별관 5동 1층 교통지도과 녹색교통과징팀)
   - 전화번호 : 02-2133-1335~1336,
   (이의제기 방법)
   - 팩스 제출 : 02-2133-1446
   - 이메일 제출 : green5@seoul.go.kr
   - 인터넷 제출 : https://oksign.seoul.go.kr
6. 유의사항
   - 공고대상자는 납부기한내 과태료를 납부하지 않은 경우 질서위반행위규제법 제24조에 따라 3%의 가산금이 발생하고 매 1개월이 경과할 때마다 체납된 과태료의 1.2%의 중가산금이 가산되며, 아울러 국세 또는 제방세 체납처분의 예에 따라 징수(재산에 대한 압류 등)할 수도 있음을 알려드립니다.
7. 납부기한: 2020.10.31.

- 공고대상자는 서울특별시청 교통지도과에서 고지서(가상계좌)를 발부받아 은행(인터넷뱅킹 포함), 무인공과금기 및 현금인출기(CD/ATM기) 등으로 납부하여 주시기 바랍니다.
- 인터넷 납부: https://etax.seoul.go.kr. (*공인인증서 필요, 신용카드 납부가능)

※ 납부기한, 체납금액 등 자세한 사항은 서울특별시청 교통지도과(☎02-2133-1335~1336)로 문의하시기 바랍니다.

붙임 : 1. 공시송달 대상자 명단 1부.
2. 주요 이의제기 대상 및 이의제기 작성서식 1부.

연번	과세년월	과세번호	차량번호	소유주	주민번호	주소		위반내용	단속일시	단속장소	과태료(처분내용)
1	2020-07	008924	41구9475	박*수	710701-*******	대전광역시	대덕구	녹색교통지역 운행제한 위반	20200124	남산1호터널(삼일대로)	100,000
2	2020-07	008925	28서8289	심*보	820702-*******	경기도	군포시	녹색교통지역 운행제한 위반	20191217	사직터널 북측(사직로, 진입)	100,000
3	2020-07	008926	28서8289	심*보	820702-*******	경기도	군포시	녹색교통지역 운행제한 위반	20191208	남산3호터널(녹사평대로)	100,000
4	2020-07	008927	80오9946	최*엽	880404-*******	부산광역시	동래구	녹색교통지역 운행제한 위반	20191217	숭례문 서측(세종대로, 진입)	250,000
5	2020-07	008928	80오9946	최*엽	880404-*******	부산광역시	동래구	녹색교통지역 운행제한 위반	20191216	숭례문 서측(세종대로, 진입)	250,000
6	2020-07	008929	80오9946	최*엽	880404-*******	부산광역시	동래구	녹색교통지역 운행제한 위반	20191213	숭례문 서측(세종대로, 진입)	250,000
7	2020-07	008930	97라8343	곽*철	820427-*******	부산광역시	동래구	녹색교통지역 운행제한 위반	20200227	남산1호터널(삼일대로)	100,000
8	2020-07	008931	97라8343	곽*철	820427-*******	부산광역시	동래구	녹색교통지역 운행제한 위반	20200308	장충체육관(동호로, 진입)	100,000
9	2020-07	008932	97라8343	곽*철	820427-*******	부산광역시	동래구	녹색교통지역 운행제한 위반	20200408	남산1호터널(삼일대로)	200,000
10	2020-07	008933	94서0295	최*수	520527-*******	서울특별시	광진구	녹색교통지역 운행제한 위반	20200225	남산1호터널(삼일대로)	100,000
11	2020-07	008934	94서0295	최*수	520527-*******	서울특별시	광진구	녹색교통지역 운행제한 위반	20200228	남산3호터널(녹사평대로)	100,000
12	2020-07	008935	94서0295	최*수	520527-*******	서울특별시	광진구	녹색교통지역 운행제한 위반	20200229	남산3호터널(녹사평대로)	200,000
13	2020-07	008936	94서0295	최*수	520527-*******	서울특별시	광진구	녹색교통지역 운행제한 위반	20200319	동대문역사문화공원역(퇴계로, 진입)	200,000
14	2020-07	008937	94서0295	최*수	520527-*******	서울특별시	광진구	녹색교통지역 운행제한 위반	20200318	장충체육관(동호로, 진입)	200,000
15	2020-07	008938	94서0295	최*수	520527-*******	서울특별시	광진구	녹색교통지역 운행제한 위반	20200320	장충체육관(동호로, 진입)	200,000
16	2020-07	008939	94서0295	최*수	520527-*******	서울특별시	광진구	녹색교통지역 운행제한 위반	20200321	동대문역사문화공원역(퇴계로, 진입)	200,000
17	2020-07	008940	94서0295	최*수	520527-*******	서울특별시	광진구	녹색교통지역 운행제한 위반	20200323	동대문역사문화공원역(을지로, 진입)	200,000
18	2020-07	008941	94서0295	최*수	520527-*******	서울특별시	광진구	녹색교통지역 운행제한 위반	20200326	동대문역사문화공원역(을지로, 진입)	200,000
19	2020-07	008942	94서0295	최*수	520527-*******	서울특별시	광진구	녹색교통지역 운행제한 위반	20200402	흥인지문 북측(율곡로, 진입)	200,000
20	2020-07	008943	94서0295	최*수	520527-*******	서울특별시	광진구	녹색교통지역 운행제한 위반	20200404	장충체육관(동호로, 진입)	200,000
21	2020-07	008944	94서0295	최*수	520527-*******	서울특별시	광진구	녹색교통지역 운행제한 위반	20200408	동대문역사문화공원역(퇴계로, 진입)	200,000
22	2020-07	008945	94서0295	최*수	520527-*******	서울특별시	광진구	녹색교통지역 운행제한 위반	20200409	동대문역사문화공원역(을지로, 진입)	200,000
23	2020-07	008947	49가5931	박*희	741205-*******	서울특별시	영등포구	녹색교통지역 운행제한 위반	20200229	남산2호터널 북측(녹사평대로58길)	100,000
24	2020-07	008948	49가5931	박*희	741205-*******	서울특별시	영등포구	녹색교통지역 운행제한 위반	20200307	남산2호터널 북측(녹사평대로58길)	200,000
25	2020-07	008949	49가5931	박*희	741205-*******	서울특별시	영등포구	녹색교통지역 운행제한 위반	20200315	남산2호터널 북측(녹사평대로58길)	200,000
26	2020-07	008950	70라5051	주*회사 사르맛	110111-*******	서울특별시	중구	녹색교통지역 운행제한 위반	20200212	장충체육관(동호로, 진입)	100,000
27	2020-07	008951	70라5051	주*회사 사르맛	110111-*******	서울특별시	중구	녹색교통지역 운행제한 위반	20200330	동대문역사문화공원역(을지로, 진입)	100,000
28	2020-07	008952	33거1399	B*TGEREL ANKHZAYA	971108-*******	서울특별시	노원구	녹색교통지역 운행제한 위반	20200301	동대문역사문화공원역(퇴계로, 진입)	100,000
29	2020-07	008953	64수3873	(*)에스피아이테크	110111-*******	서울특별시	금천구	녹색교통지역 운행제한 위반	20200211	경찰박물관(새문안로, 진입)	100,000
30	2020-07	008954	64수3873	(*)에스피아이테크	110111-*******	서울특별시	금천구	녹색교통지역 운행제한 위반	20200212	경찰박물관(새문안로, 진입)	100,000
31	2020-07	008955	64수3873	(*)에스피아이테크	110111-*******	서울특별시	금천구	녹색교통지역 운행제한 위반	20200225	흥인지문(종로, 진입)	200,000
32	2020-07	008956	64수3873	(*)에스피아이테크	110111-*******	서울특별시	금천구	녹색교통지역 운행제한 위반	20200224	사직터널 북측(사직로, 진입)	200,000

연번	과세년월	과세번호	차량번호	소유주	주민번호	주소		위반내용	단속일시	단속장소	과태료(처분내용)
33	2020-07	008957	64수3873	(*)에스피아이테크	110111-*******	서울특별시	금천구	녹색교통지역 운행제한 위반	20200226	경찰박물관(새문안로, 진입)	200,000
34	2020-07	008958	64수3873	(*)에스피아이테크	110111-*******	서울특별시	금천구	녹색교통지역 운행제한 위반	20200227	사직터널 북측(사직로, 진입)	200,000
35	2020-07	008959	64수3873	(*)에스피아이테크	110111-*******	서울특별시	금천구	녹색교통지역 운행제한 위반	20200301	흥인지문 북측(율곡로, 진입)	200,000
36	2020-07	008960	64수3873	(*)에스피아이테크	110111-*******	서울특별시	금천구	녹색교통지역 운행제한 위반	20200303	숭례문 서측(세종대로, 진입)	200,000
37	2020-07	008961	64수3873	(*)에스피아이테크	110111-*******	서울특별시	금천구	녹색교통지역 운행제한 위반	20200304	숭례문 서측(세종대로, 진입)	200,000
38	2020-07	008962	64수3873	(*)에스피아이테크	110111-*******	서울특별시	금천구	녹색교통지역 운행제한 위반	20200305	숭례문 서측(세종대로, 진입)	200,000
39	2020-07	008963	64수3873	(*)에스피아이테크	110111-*******	서울특별시	금천구	녹색교통지역 운행제한 위반	20200310	숭례문 서측(세종대로, 진입)	200,000
40	2020-07	008964	64수3873	(*)에스피아이테크	110111-*******	서울특별시	금천구	녹색교통지역 운행제한 위반	20200308	자하문터널 남측(자하문로)	200,000
41	2020-07	008965	64수3873	(*)에스피아이테크	110111-*******	서울특별시	금천구	녹색교통지역 운행제한 위반	20200309	숭례문 서측(세종대로, 진입)	200,000
42	2020-07	008966	64수3873	(*)에스피아이테크	110111-*******	서울특별시	금천구	녹색교통지역 운행제한 위반	20200311	숭례문 서측(세종대로, 진입)	200,000
43	2020-07	008967	64수3873	(*)에스피아이테크	110111-*******	서울특별시	금천구	녹색교통지역 운행제한 위반	20200312	숭례문 서측(세종대로, 진입)	200,000
44	2020-07	008968	64수3873	(*)에스피아이테크	110111-*******	서울특별시	금천구	녹색교통지역 운행제한 위반	20200313	숭례문 서측(세종대로, 진입)	200,000
45	2020-07	008969	64수3873	(*)에스피아이테크	110111-*******	서울특별시	금천구	녹색교통지역 운행제한 위반	20200316	숭례문 서측(세종대로, 진입)	200,000
46	2020-07	008970	64수3873	(*)에스피아이테크	110111-*******	서울특별시	금천구	녹색교통지역 운행제한 위반	20200318	흥인지문(청계천로, 진입)	200,000
47	2020-07	008971	64수3873	(*)에스피아이테크	110111-*******	서울특별시	금천구	녹색교통지역 운행제한 위반	20200319	흥인지문(청계천로, 진입)	200,000
48	2020-07	008972	64수3873	(*)에스피아이테크	110111-*******	서울특별시	금천구	녹색교통지역 운행제한 위반	20200320	자하문터널 남측(자하문로)	200,000
49	2020-07	008973	64수3873	(*)에스피아이테크	110111-*******	서울특별시	금천구	녹색교통지역 운행제한 위반	20200321	동대문역사문화공원역(을지로, 진입)	200,000
50	2020-07	008974	64수3873	(*)에스피아이테크	110111-*******	서울특별시	금천구	녹색교통지역 운행제한 위반	20200324	남산3호터널(녹사평대로)	200,000
51	2020-07	008975	64수3873	(*)에스피아이테크	110111-*******	서울특별시	금천구	녹색교통지역 운행제한 위반	20200323	남산3호터널(녹사평대로)	200,000
52	2020-07	008976	64수3873	(*)에스피아이테크	110111-*******	서울특별시	금천구	녹색교통지역 운행제한 위반	20200325	혜화문(창경궁로, 진입)	200,000
53	2020-07	008977	64수3873	(*)에스피아이테크	110111-*******	서울특별시	금천구	녹색교통지역 운행제한 위반	20200326	남산3호터널(녹사평대로)	200,000
54	2020-07	008978	64수3873	(*)에스피아이테크	110111-*******	서울특별시	금천구	녹색교통지역 운행제한 위반	20200328	남산1호터널(삼일대로)	200,000
55	2020-07	008979	64수3873	(*)에스피아이테크	110111-*******	서울특별시	금천구	녹색교통지역 운행제한 위반	20200330	남산3호터널(녹사평대로)	200,000
56	2020-07	008980	64수3873	(*)에스피아이테크	110111-*******	서울특별시	금천구	녹색교통지역 운행제한 위반	20200403	자하문터널 남측(자하문로)	200,000
57	2020-07	008981	64수3873	(*)에스피아이테크	110111-*******	서울특별시	금천구	녹색교통지역 운행제한 위반	20200404	자하문터널 남측(자하문로)	200,000
58	2020-07	008982	64수3873	(*)에스피아이테크	110111-*******	서울특별시	금천구	녹색교통지역 운행제한 위반	20200407	자하문터널 남측(자하문로)	200,000
59	2020-07	008983	64수3873	(*)에스피아이테크	110111-*******	서울특별시	금천구	녹색교통지역 운행제한 위반	20200408	사직터널 북측(사직로, 진입)	200,000
60	2020-07	008984	64수3873	(*)에스피아이테크	110111-*******	서울특별시	금천구	녹색교통지역 운행제한 위반	20200409	자하문터널 남측(자하문로)	200,000
61	2020-07	008985	36어9694	P*AO MINGZHE	810826-*******	경기도	김포시	녹색교통지역 운행제한 위반	20200212	남산2호터널 북측(녹사평대로58길)	100,000
62	2020-07	008986	80무2727	(*)두석건설	204816-*******	서울특별시	성동구	녹색교통지역 운행제한 위반	20200304	경찰박물관(새문안로, 진입)	100,000
63	2020-07	008987	80무2727	(*)두석건설	204816-*******	서울특별시	성동구	녹색교통지역 운행제한 위반	20200319	남대문시장입구 교차로(퇴계로, 진입)	100,000
64	2020-07	008988	80무2727	(*)두석건설	204816-*******	서울특별시	성동구	녹색교통지역 운행제한 위반	20200320	남대문시장입구 교차로(퇴계로, 진입)	200,000

연번	과세년월	과세번호	차량번호	소유주	주민번호	주소		위반내용	단속일시	단속장소	과태료(처분내용)
65	2020-07	008989	80무2727	(*)두석건설	204816-*******	서울특별시	성동구	녹색교통지역 운행제한 위반	20200321	남대문시장입구 교차로(퇴계로, 진입)	200,000
66	2020-07	009010	18수4106	신*호	800130-*******	서울특별시	송파구	녹색교통지역 운행제한 위반	20200228	남대문시장입구 교차로(퇴계로, 진입)	100,000
67	2020-07	009011	75노3455	*RAHEEM MUINAT APEKE	660228-*******	서울특별시	용산구	녹색교통지역 운행제한 위반	20200313	남산2호터널 북측(녹사평대로58길)	100,000
68	2020-07	009012	75노3455	*RAHEEM MUINAT APEKE	660228-*******	서울특별시	용산구	녹색교통지역 운행제한 위반	20200323	반얀트리(장충단로, 진입)	100,000
69	2020-07	009013	69두6017	(*)호이드연구소	110111-*******	서울특별시	영등포구	녹색교통지역 운행제한 위반	20200302	숭례문 서측(세종대로, 진입)	200,000
70	2020-07	009014	69두6017	(*)호이드연구소	110111-*******	서울특별시	영등포구	녹색교통지역 운행제한 위반	20200304	숭례문 서측(세종대로, 진입)	200,000
71	2020-07	009015	69두6017	(*)호이드연구소	110111-*******	서울특별시	영등포구	녹색교통지역 운행제한 위반	20200306	숭례문 서측(세종대로, 진입)	200,000
72	2020-07	009016	69두6017	(*)호이드연구소	110111-*******	서울특별시	영등포구	녹색교통지역 운행제한 위반	20200309	숭례문 서측(세종대로, 진입)	200,000
73	2020-07	009017	69두6017	(*)호이드연구소	110111-*******	서울특별시	영등포구	녹색교통지역 운행제한 위반	20200325	장충체육관(동호로, 진입)	200,000
74	2020-07	009018	69두6017	(*)호이드연구소	110111-*******	서울특별시	영등포구	녹색교통지역 운행제한 위반	20200323	숭례문 서측(세종대로, 진입)	200,000
75	2020-07	009019	69두6017	(*)호이드연구소	110111-*******	서울특별시	영등포구	녹색교통지역 운행제한 위반	20200326	백범광장(소월로3길)	200,000
76	2020-07	009020	69두6017	(*)호이드연구소	110111-*******	서울특별시	영등포구	녹색교통지역 운행제한 위반	20200402	장충체육관(동호로, 진입)	200,000
77	2020-07	009021	69두6017	(*)호이드연구소	110111-*******	서울특별시	영등포구	녹색교통지역 운행제한 위반	20200403	숭례문 서측(세종대로, 진입)	200,000
78	2020-07	009022	69두6017	(*)호이드연구소	110111-*******	서울특별시	영등포구	녹색교통지역 운행제한 위반	20200406	반얀트리(장충단로, 진입)	200,000
79	2020-07	009023	69두6017	(*)호이드연구소	110111-*******	서울특별시	영등포구	녹색교통지역 운행제한 위반	20200409	숭례문 서측(세종대로, 진입)	200,000
80	2020-07	009024	69두6017	(*)호이드연구소	110111-*******	서울특별시	영등포구	녹색교통지역 운행제한 위반	20200407	숭례문 서측(세종대로, 진입)	200,000
81	2020-07	009028	04러6071	최*철	550504-*******	경기도	남양주시	녹색교통지역 운행제한 위반	20200321	혜화문(창경궁로, 진입)	100,000
82	2020-07	009029	75부7615	조*선	580111-*******	경기도	시흥시	녹색교통지역 운행제한 위반	20200212	흥인지문(종로, 진입)	100,000
83	2020-07	009030	75부7615	조*선	580111-*******	경기도	시흥시	녹색교통지역 운행제한 위반	20200304	흥인지문(청계천로, 진입)	200,000
84	2020-07	009031	75부7615	조*선	580111-*******	경기도	시흥시	녹색교통지역 운행제한 위반	20200309	흥인지문(종로, 진입)	200,000
85	2020-07	009032	75부7615	조*선	580111-*******	경기도	시흥시	녹색교통지역 운행제한 위반	20200311	경찰박물관(새문안로, 진입)	200,000
86	2020-07	009033	75부7615	조*선	580111-*******	경기도	시흥시	녹색교통지역 운행제한 위반	20200313	경찰박물관(새문안로, 진입)	200,000
87	2020-07	009034	75부7615	조*선	580111-*******	경기도	시흥시	녹색교통지역 운행제한 위반	20200316	경찰박물관(새문안로, 진입)	200,000
88	2020-07	009035	75부7615	조*선	580111-*******	경기도	시흥시	녹색교통지역 운행제한 위반	20200317	경찰박물관(새문안로, 진입)	200,000
89	2020-07	009036	75부7615	조*선	580111-*******	경기도	시흥시	녹색교통지역 운행제한 위반	20200318	흥인지문(종로, 진입)	200,000
90	2020-07	009037	75부7615	조*선	580111-*******	경기도	시흥시	녹색교통지역 운행제한 위반	20200319	경찰박물관(새문안로, 진입)	200,000
91	2020-07	009038	75부7615	조*선	580111-*******	경기도	시흥시	녹색교통지역 운행제한 위반	20200320	경찰박물관(새문안로, 진입)	200,000
92	2020-07	009039	75부7615	조*선	580111-*******	경기도	시흥시	녹색교통지역 운행제한 위반	20200321	경찰박물관(새문안로, 진입)	200,000
93	2020-07	009040	75부7615	조*선	580111-*******	경기도	시흥시	녹색교통지역 운행제한 위반	20200323	경찰박물관(새문안로, 진입)	200,000
94	2020-07	009041	75부7615	조*선	580111-*******	경기도	시흥시	녹색교통지역 운행제한 위반	20200324	시청역 2호선(서소문로, 진입)	200,000
95	2020-07	009042	75부7615	조*선	580111-*******	경기도	시흥시	녹색교통지역 운행제한 위반	20200325	경찰박물관(새문안로, 진입)	200,000
96	2020-07	009043	75부7615	조*선	580111-*******	경기도	시흥시	녹색교통지역 운행제한 위반	20200326	시청역 2호선(서소문로, 진입)	200,000

연번	과세년월	과세번호	차량번호	소유주	주민번호	주소		위반내용	단속일시	단속장소	과태료(처분내용)
97	2020-07	009044	75부7615	조*선	580111-*******	경기도	시흥시	녹색교통지역 운행제한 위반	20200327	경찰박물관(새문안로, 진입)	200,000
98	2020-07	009045	75부7615	조*선	580111-*******	경기도	시흥시	녹색교통지역 운행제한 위반	20200328	경찰박물관(새문안로, 진입)	200,000
99	2020-07	009046	75부7615	조*선	580111-*******	경기도	시흥시	녹색교통지역 운행제한 위반	20200330	경찰박물관(새문안로, 진입)	200,000
100	2020-07	009047	75부7615	조*선	580111-*******	경기도	시흥시	녹색교통지역 운행제한 위반	20200402	경찰박물관(새문안로, 진입)	200,000
101	2020-07	009048	75부7615	조*선	580111-*******	경기도	시흥시	녹색교통지역 운행제한 위반	20200401	경찰박물관(새문안로, 진입)	200,000
102	2020-07	009049	75부7615	조*선	580111-*******	경기도	시흥시	녹색교통지역 운행제한 위반	20200406	경찰박물관(새문안로, 진입)	200,000
103	2020-07	009050	75부7615	조*선	580111-*******	경기도	시흥시	녹색교통지역 운행제한 위반	20200404	경찰박물관(새문안로, 진입)	200,000
104	2020-07	009051	75부7615	조*선	580111-*******	경기도	시흥시	녹색교통지역 운행제한 위반	20200409	경찰박물관(새문안로, 진입)	200,000
105	2020-07	009052	75부7615	조*선	580111-*******	경기도	시흥시	녹색교통지역 운행제한 위반	20200408	경찰박물관(새문안로, 진입)	200,000
106	2020-07	009053	75부7615	조*선	580111-*******	경기도	시흥시	녹색교통지역 운행제한 위반	20200410	경찰박물관(새문안로, 진입)	200,000
107	2020-07	009054	75부7615	조*선	580111-*******	경기도	시흥시	녹색교통지역 운행제한 위반	20200501	경찰박물관(새문안로, 진입)	200,000
108	2020-07	009055	75부7615	조*선	580111-*******	경기도	시흥시	녹색교통지역 운행제한 위반	20200502	경찰박물관(새문안로, 진입)	200,000
109	2020-07	009056	75부7615	조*선	580111-*******	경기도	시흥시	녹색교통지역 운행제한 위반	20200503	경찰박물관(새문안로, 진입)	200,000
110	2020-07	009057	75부7615	조*선	580111-*******	경기도	시흥시	녹색교통지역 운행제한 위반	20200505	흥인지문(종로, 진입)	200,000
111	2020-07	009058	75부7615	조*선	580111-*******	경기도	시흥시	녹색교통지역 운행제한 위반	20200506	경찰박물관(새문안로, 진입)	200,000
112	2020-07	009059	75부7615	조*선	580111-*******	경기도	시흥시	녹색교통지역 운행제한 위반	20200507	경찰박물관(새문안로, 진입)	200,000
113	2020-07	009060	75부7615	조*선	580111-*******	경기도	시흥시	녹색교통지역 운행제한 위반	20200508	흥인지문(종로, 진입)	200,000
114	2020-07	009061	75부7615	조*선	580111-*******	경기도	시흥시	녹색교통지역 운행제한 위반	20200510	시청역 2호선(서소문로, 진입)	200,000
115	2020-07	009062	75부7615	조*선	580111-*******	경기도	시흥시	녹색교통지역 운행제한 위반	20200511	시청역 2호선(서소문로, 진입)	200,000
116	2020-07	009063	75부7615	조*선	580111-*******	경기도	시흥시	녹색교통지역 운행제한 위반	20200513	경찰박물관(새문안로, 진입)	200,000
117	2020-07	009064	75부7615	조*선	580111-*******	경기도	시흥시	녹색교통지역 운행제한 위반	20200515	경찰박물관(새문안로, 진입)	200,000
118	2020-07	009065	75부7615	조*선	580111-*******	경기도	시흥시	녹색교통지역 운행제한 위반	20200516	경찰박물관(새문안로, 진입)	200,000
119	2020-07	009066	75부7615	조*선	580111-*******	경기도	시흥시	녹색교통지역 운행제한 위반	20200518	경찰박물관(새문안로, 진입)	200,000
120	2020-07	009067	75부7615	조*선	580111-*******	경기도	시흥시	녹색교통지역 운행제한 위반	20200523	경찰박물관(새문안로, 진입)	200,000
121	2020-07	009068	75부7615	조*선	580111-*******	경기도	시흥시	녹색교통지역 운행제한 위반	20200522	흥인지문(종로, 진입)	200,000
122	2020-07	009069	75부7615	조*선	580111-*******	경기도	시흥시	녹색교통지역 운행제한 위반	20200527	흥인지문 북측(율곡로, 진입)	200,000
123	2020-07	009070	75부7615	조*선	580111-*******	경기도	시흥시	녹색교통지역 운행제한 위반	20200528	흥인지문(종로, 진입)	200,000
124	2020-07	009071	70누4082	나*태	691226-*******	서울특별시	종로구	녹색교통지역 운행제한 위반	20200226	흥인지문(종로, 진입)	100,000
125	2020-07	009072	64나4171	임*성	650813-*******	서울특별시	성북구	녹색교통지역 운행제한 위반	20200524	남산3호터널(녹사평대로)	100,000
126	2020-07	009073	08소2082	박*윤	890211-*******	서울특별시	중구	녹색교통지역 운행제한 위반	20200225	대금빌딩(장충단로8길)	200,000
127	2020-07	009074	08소2082	박*윤	890211-*******	서울특별시	중구	녹색교통지역 운행제한 위반	20200228	대금빌딩(장충단로8길)	200,000
128	2020-07	009075	08소2082	박*윤	890211-*******	서울특별시	중구	녹색교통지역 운행제한 위반	20200304	대금빌딩(장충단로8길)	200,000

연번	과세년월	과세번호	차량번호	소유주	주민번호	주소		위반내용	단속일시	단속장소	과태료(처분내용)
129	2020-07	009076	08소2082	박*윤	890211-*******	서울특별시	중구	녹색교통지역 운행제한 위반	20200309	대금빌딩(장충단로8길)	200,000
130	2020-07	009077	08소2082	박*윤	890211-*******	서울특별시	중구	녹색교통지역 운행제한 위반	20200310	대금빌딩(장충단로8길)	200,000
131	2020-07	009078	08소2082	박*윤	890211-*******	서울특별시	중구	녹색교통지역 운행제한 위반	20200313	대금빌딩(장충단로8길)	200,000
132	2020-07	009079	08소2082	박*윤	890211-*******	서울특별시	중구	녹색교통지역 운행제한 위반	20200312	대금빌딩(장충단로8길)	200,000
133	2020-07	009080	08소2082	박*윤	890211-*******	서울특별시	중구	녹색교통지역 운행제한 위반	20200311	대금빌딩(장충단로8길)	200,000
134	2020-07	009081	08소2082	박*윤	890211-*******	서울특별시	중구	녹색교통지역 운행제한 위반	20200314	대금빌딩(장충단로8길)	200,000
135	2020-07	009082	08소2082	박*윤	890211-*******	서울특별시	중구	녹색교통지역 운행제한 위반	20200317	대금빌딩(장충단로8길)	200,000
136	2020-07	009083	08소2082	박*윤	890211-*******	서울특별시	중구	녹색교통지역 운행제한 위반	20200316	대금빌딩(장충단로8길)	200,000
137	2020-07	009084	08소2082	박*윤	890211-*******	서울특별시	중구	녹색교통지역 운행제한 위반	20200318	대금빌딩(장충단로8길)	200,000
138	2020-07	009085	08소2082	박*윤	890211-*******	서울특별시	중구	녹색교통지역 운행제한 위반	20200322	대금빌딩(장충단로8길)	200,000
139	2020-07	009086	08소2082	박*윤	890211-*******	서울특별시	중구	녹색교통지역 운행제한 위반	20200323	대금빌딩(장충단로8길)	200,000
140	2020-07	009087	08소2082	박*윤	890211-*******	서울특별시	중구	녹색교통지역 운행제한 위반	20200320	대금빌딩(장충단로8길)	200,000
141	2020-07	009088	08소2082	박*윤	890211-*******	서울특별시	중구	녹색교통지역 운행제한 위반	20200324	대금빌딩(장충단로8길)	200,000
142	2020-07	009089	08소2082	박*윤	890211-*******	서울특별시	중구	녹색교통지역 운행제한 위반	20200329	대금빌딩(장충단로8길)	200,000
143	2020-07	009090	08소2082	박*윤	890211-*******	서울특별시	중구	녹색교통지역 운행제한 위반	20200406	백범광장(소월로3길)	200,000
144	2020-07	009091	08소2082	박*윤	890211-*******	서울특별시	중구	녹색교통지역 운행제한 위반	20200409	사직터널 북측(사직로, 진입)	200,000
145	2020-07	009092	70고5059	은*토건(주)	120111-*******	인천광역시	부평구	녹색교통지역 운행제한 위반	20200323	사직터널 북측(사직로, 진입)	100,000
146	2020-07	009093	92다7240	이*우	780210-*******	인천광역시	미추홀구	녹색교통지역 운행제한 위반	20200224	숭례문 서측(세종대로, 진입)	100,000
147	2020-07	009094	92다7240	이*우	780210-*******	인천광역시	미추홀구	녹색교통지역 운행제한 위반	20200302	숭례문 서측(세종대로, 진입)	100,000
148	2020-07	009095	92다7240	이*우	780210-*******	인천광역시	미추홀구	녹색교통지역 운행제한 위반	20200309	숭례문 서측(세종대로, 진입)	200,000
149	2020-07	009096	92다7240	이*우	780210-*******	인천광역시	미추홀구	녹색교통지역 운행제한 위반	20200316	숭례문 서측(세종대로, 진입)	200,000
150	2020-07	009097	92다7240	이*우	780210-*******	인천광역시	미추홀구	녹색교통지역 운행제한 위반	20200323	숭례문 서측(세종대로, 진입)	200,000
151	2020-07	009098	92다7240	이*우	780210-*******	인천광역시	미추홀구	녹색교통지역 운행제한 위반	20200330	숭례문 서측(세종대로, 진입)	200,000
152	2020-07	009099	30마0580	H*ANG XIANGJI	691224-*******	경기도	평택시	녹색교통지역 운행제한 위반	20200301	반얀트리(장충단로, 진입)	100,000
153	2020-07	009100	30마0580	H*ANG XIANGJI	691224-*******	경기도	평택시	녹색교통지역 운행제한 위반	20200227	반얀트리(장충단로, 진입)	100,000
154	2020-07	009101	04더9681	H*ANG XIANGJI	691224-*******	경기도	평택시	녹색교통지역 운행제한 위반	20200304	장충체육관(동호로, 진입)	100,000
155	2020-07	009102	04더9681	H*ANG XIANGJI	691224-*******	경기도	평택시	녹색교통지역 운행제한 위반	20200305	반얀트리(장충단로, 진입)	200,000
156	2020-07	009103	30마0580	H*ANG XIANGJI	691224-*******	경기도	평택시	녹색교통지역 운행제한 위반	20200311	반얀트리(장충단로, 진입)	200,000
157	2020-07	009104	30마0580	H*ANG XIANGJI	691224-*******	경기도	평택시	녹색교통지역 운행제한 위반	20200316	남산1호터널(삼일대로)	200,000
158	2020-07	009105	17더1110	문*후	780518-*******	서울특별시	성북구	녹색교통지역 운행제한 위반	20200321	동대문역사문화공원역(을지로, 진입)	100,000
159	2020-07	009106	70나1203	송*영	690110-*******	서울특별시	마포구	녹색교통지역 운행제한 위반	20200504	흥인지문(청계천로, 진입)	200,000
160	2020-07	009107	89우5108	정*환	430601-*******	경기도	광명시	녹색교통지역 운행제한 위반	20200225	시청역 2호선(서소문로, 진입)	200,000

연번	과세년월	과세번호	차량번호	소유주	주민번호	주소		위반내용	단속일시	단속장소	과태료(처분내용)
161	2020-07	009108	89우5108	정*환	430601-*******	경기도	광명시	녹색교통지역 운행제한 위반	20200227	동대문역사문화공원역(을지로, 진입)	200,000
162	2020-07	009109	89우5108	정*환	430601-*******	경기도	광명시	녹색교통지역 운행제한 위반	20200228	경찰박물관(새문안로, 진입)	200,000
163	2020-07	009110	89우5108	정*환	430601-*******	경기도	광명시	녹색교통지역 운행제한 위반	20200229	남산3호터널(녹사평대로)	200,000
164	2020-07	009111	89우5108	정*환	430601-*******	경기도	광명시	녹색교통지역 운행제한 위반	20200302	시청역 2호선(서소문로, 진입)	200,000
165	2020-07	009112	89우5108	정*환	430601-*******	경기도	광명시	녹색교통지역 운행제한 위반	20200303	시청역 2호선(서소문로, 진입)	200,000
166	2020-07	009113	89우5108	정*환	430601-*******	경기도	광명시	녹색교통지역 운행제한 위반	20200305	시청역 2호선(서소문로, 진입)	200,000
167	2020-07	009114	89우5108	정*환	430601-*******	경기도	광명시	녹색교통지역 운행제한 위반	20200307	경찰박물관(새문안로, 진입)	200,000
168	2020-07	009115	89우5108	정*환	430601-*******	경기도	광명시	녹색교통지역 운행제한 위반	20200309	시청역 2호선(서소문로, 진입)	200,000
169	2020-07	009116	89우5108	정*환	430601-*******	경기도	광명시	녹색교통지역 운행제한 위반	20200312	남산3호터널(녹사평대로)	200,000
170	2020-07	009117	89우5108	정*환	430601-*******	경기도	광명시	녹색교통지역 운행제한 위반	20200313	숭례문 서측(세종대로, 진입)	200,000
171	2020-07	009118	89우5108	정*환	430601-*******	경기도	광명시	녹색교통지역 운행제한 위반	20200501	경찰박물관(새문안로, 진입)	200,000
172	2020-07	009119	89우5108	정*환	430601-*******	경기도	광명시	녹색교통지역 운행제한 위반	20200430	경찰박물관(새문안로, 진입)	200,000
173	2020-07	009120	89우5108	정*환	430601-*******	경기도	광명시	녹색교통지역 운행제한 위반	20200509	흥인지문(종로, 진입)	200,000
174	2020-07	009121	31노9906	(*) 파워렙	110111-*******	서울특별시	금천구	녹색교통지역 운행제한 위반	20200307	반얀트리(장충단로, 진입)	200,000
175	2020-07	009122	31노9906	(*) 파워렙	110111-*******	서울특별시	금천구	녹색교통지역 운행제한 위반	20200322	흥인지문(종로, 진입)	200,000
176	2020-07	009123	31노9906	(*) 파워렙	110111-*******	서울특별시	금천구	녹색교통지역 운행제한 위반	20200325	장충체육관(동호로, 진입)	200,000
177	2020-07	009124	31노9906	(*) 파워렙	110111-*******	서울특별시	금천구	녹색교통지역 운행제한 위반	20200329	장충체육관(동호로, 진입)	200,000
178	2020-07	009125	31노9906	(*) 파워렙	110111-*******	서울특별시	금천구	녹색교통지역 운행제한 위반	20200402	장충체육관(동호로, 진입)	200,000
179	2020-07	009126	31노9906	(*) 파워렙	110111-*******	서울특별시	금천구	녹색교통지역 운행제한 위반	20200403	장충체육관(동호로, 진입)	200,000
180	2020-07	009127	31노9906	(*) 파워렙	110111-*******	서울특별시	금천구	녹색교통지역 운행제한 위반	20200405	장충체육관(동호로, 진입)	200,000
181	2020-07	009128	31노9906	(*) 파워렙	110111-*******	서울특별시	금천구	녹색교통지역 운행제한 위반	20200410	장충체육관(동호로, 진입)	200,000
182	2020-07	009134	경기81배1409	김*규	810606-*******	경기도	성남시	녹색교통지역 운행제한 위반	20200330	동대문역사문화공원역(퇴계로, 진입)	100,000
183	2020-07	009135	95무3402	박*일	610119-*******	서울특별시	서초구	녹색교통지역 운행제한 위반	20200320	남산1호터널(삼일대로)	100,000
184	2020-07	009141	04머3806	Y*NG ZHONGGUO	761113-*******	강원도	원주시	녹색교통지역 운행제한 위반	20200212	백범광장(소월로3길)	100,000
185	2020-07	009142	04머3806	Y*NG ZHONGGUO	761113-*******	강원도	원주시	녹색교통지역 운행제한 위반	20200225	백범광장(소월로3길)	200,000
186	2020-07	009143	04머3806	Y*NG ZHONGGUO	761113-*******	강원도	원주시	녹색교통지역 운행제한 위반	20200224	남대문시장입구 교차로(퇴계로, 진입)	200,000
187	2020-07	009144	04머3806	Y*NG ZHONGGUO	761113-*******	강원도	원주시	녹색교통지역 운행제한 위반	20200229	백범광장(소월로3길)	200,000
188	2020-07	009145	04머3806	Y*NG ZHONGGUO	761113-*******	강원도	원주시	녹색교통지역 운행제한 위반	20200301	남대문시장입구 교차로(퇴계로, 진입)	200,000
189	2020-07	009146	04머3806	Y*NG ZHONGGUO	761113-*******	강원도	원주시	녹색교통지역 운행제한 위반	20200303	숭례문 서측(세종대로, 진입)	200,000
190	2020-07	009147	04머3806	Y*NG ZHONGGUO	761113-*******	강원도	원주시	녹색교통지역 운행제한 위반	20200305	숭례문 서측(세종대로, 진입)	200,000
191	2020-07	009148	04머3806	Y*NG ZHONGGUO	761113-*******	강원도	원주시	녹색교통지역 운행제한 위반	20200304	남대문시장입구 교차로(퇴계로, 진입)	200,000
192	2020-07	009149	04머3806	Y*NG ZHONGGUO	761113-*******	강원도	원주시	녹색교통지역 운행제한 위반	20200306	숭례문 서측(세종대로, 진입)	200,000

연번	과세년월	과세번호	차량번호	소유주	주민번호	주소		위반내용	단속일시	단속장소	과태료(처분내용)
193	2020-07	009150	04머3806	Y*NG ZHONGGUO	761113-*******	강원도	원주시	녹색교통지역 운행제한 위반	20200307	남대문시장입구 교차로(퇴계로, 진입)	200,000
194	2020-07	009151	04머3806	Y*NG ZHONGGUO	761113-*******	강원도	원주시	녹색교통지역 운행제한 위반	20200310	백범광장(소월로3길)	200,000
195	2020-07	009152	04머3806	Y*NG ZHONGGUO	761113-*******	강원도	원주시	녹색교통지역 운행제한 위반	20200313	백범광장(소월로3길)	200,000
196	2020-07	009153	64라0925	Y*NG ZHONGGUO	761113-*******	강원도	원주시	녹색교통지역 운행제한 위반	20200313	남산3호터널(녹사평대로)	100,000
197	2020-07	009154	04머3806	Y*NG ZHONGGUO	761113-*******	강원도	원주시	녹색교통지역 운행제한 위반	20200315	백범광장(소월로3길)	200,000
198	2020-07	009155	04머3806	Y*NG ZHONGGUO	761113-*******	강원도	원주시	녹색교통지역 운행제한 위반	20200316	백범광장(소월로3길)	200,000
199	2020-07	009156	04머3806	Y*NG ZHONGGUO	761113-*******	강원도	원주시	녹색교통지역 운행제한 위반	20200323	백범광장(소월로3길)	200,000
200	2020-07	009191	80너7653	천*노	530105-*******	서울특별시	강북구	녹색교통지역 운행제한 위반	20200225	백범광장(소월로3길)	200,000
201	2020-07	009192	80너7653	천*노	530105-*******	서울특별시	강북구	녹색교통지역 운행제한 위반	20200226	백범광장(소월로3길)	200,000
202	2020-07	009193	80너7653	천*노	530105-*******	서울특별시	강북구	녹색교통지역 운행제한 위반	20200302	동대문역사문화공원역(퇴계로, 진입)	200,000
203	2020-07	009194	80너7653	천*노	530105-*******	서울특별시	강북구	녹색교통지역 운행제한 위반	20200331	백범광장(소월로3길)	200,000
204	2020-07	009195	80너7653	천*노	530105-*******	서울특별시	강북구	녹색교통지역 운행제한 위반	20200330	백범광장(소월로3길)	200,000
205	2020-07	009196	66나1221	한*용	650111-*******	부산광역시	사하구	녹색교통지역 운행제한 위반	20200228	동대문역사문화공원역(퇴계로, 진입)	100,000
206	2020-07	009197	66나1221	한*용	650111-*******	부산광역시	사하구	녹색교통지역 운행제한 위반	20200308	흥인지문(청계천로, 진입)	200,000
207	2020-07	009198	90더6298	유*윤	720904-*******	서울특별시	송파구	녹색교통지역 운행제한 위반	20200226	시청역 2호선(서소문로, 진입)	200,000
208	2020-07	009199	90더6298	유*윤	720904-*******	서울특별시	송파구	녹색교통지역 운행제한 위반	20200225	시청역 2호선(서소문로, 진입)	200,000
209	2020-07	009200	90더6298	유*윤	720904-*******	서울특별시	송파구	녹색교통지역 운행제한 위반	20200302	시청역 2호선(서소문로, 진입)	200,000
210	2020-07	009201	90더6298	유*윤	720904-*******	서울특별시	송파구	녹색교통지역 운행제한 위반	20200310	시청역 2호선(서소문로, 진입)	200,000
211	2020-07	009202	90더6298	유*윤	720904-*******	서울특별시	송파구	녹색교통지역 운행제한 위반	20200316	시청역 2호선(서소문로, 진입)	200,000
212	2020-07	009203	90더6298	유*윤	720904-*******	서울특별시	송파구	녹색교통지역 운행제한 위반	20200318	시청역 2호선(서소문로, 진입)	200,000
213	2020-07	009204	90더6298	유*윤	720904-*******	서울특별시	송파구	녹색교통지역 운행제한 위반	20200326	시청역 2호선(서소문로, 진입)	200,000
214	2020-07	009205	90더6298	유*윤	720904-*******	서울특별시	송파구	녹색교통지역 운행제한 위반	20200330	시청역 2호선(서소문로, 진입)	200,000
215	2020-07	009206	90더6298	유*윤	720904-*******	서울특별시	송파구	녹색교통지역 운행제한 위반	20200407	시청역 2호선(서소문로, 진입)	200,000
216	2020-07	009207	32가2893	C*ANACHAI KANANEK	810724-*******	인천광역시	부평구	녹색교통지역 운행제한 위반	20200227	백범광장(소월로3길)	100,000
217	2020-07	009209	38다2211	원*스 주식회사	110111-*******	서울특별시	강남구	녹색교통지역 운행제한 위반	20200317	남산2호터널 북측(녹사평대로58길)	100,000
218	2020-07	009210	38다2211	원*스 주식회사	110111-*******	서울특별시	강남구	녹색교통지역 운행제한 위반	20200324	경찰박물관(새문안로, 진입)	200,000
219	2020-07	009211	38다2211	원*스 주식회사	110111-*******	서울특별시	강남구	녹색교통지역 운행제한 위반	20200329	남산2호터널 북측(녹사평대로58길)	200,000
220	2020-07	009212	38다2211	원*스 주식회사	110111-*******	서울특별시	강남구	녹색교통지역 운행제한 위반	20200409	자하문터널 남측(자하문로)	200,000
221	2020-07	009214	94모3515	(*)다원글로벌	120111-*******	인천광역시	미추홀구	녹색교통지역 운행제한 위반	20200224	시청역 2호선(서소문로, 진입)	100,000
222	2020-07	009215	94모3515	(*)다원글로벌	120111-*******	인천광역시	미추홀구	녹색교통지역 운행제한 위반	20200226	시청역 2호선(서소문로, 진입)	200,000
223	2020-07	009216	94모3515	(*)다원글로벌	120111-*******	인천광역시	미추홀구	녹색교통지역 운행제한 위반	20200227	흥인지문(청계천로, 진입)	200,000
224	2020-07	009217	94모3515	(*)다원글로벌	120111-*******	인천광역시	미추홀구	녹색교통지역 운행제한 위반	20200228	시청역 2호선(서소문로, 진입)	200,000

연번	과세년월	과세번호	차량번호	소유주	주민번호	주소		위반내용	단속일시	단속장소	과태료(처분내용)
225	2020-07	009218	94모3515	(*)다원글로벌	120111-*******	인천광역시	미추홀구	녹색교통지역 운행제한 위반	20200303	시청역 2호선(서소문로, 진입)	200,000
226	2020-07	009219	94모3515	(*)다원글로벌	120111-*******	인천광역시	미추홀구	녹색교통지역 운행제한 위반	20200304	시청역 2호선(서소문로, 진입)	200,000
227	2020-07	009220	94모3515	(*)다원글로벌	120111-*******	인천광역시	미추홀구	녹색교통지역 운행제한 위반	20200310	시청역 2호선(서소문로, 진입)	200,000
228	2020-07	009221	94모3515	(*)다원글로벌	120111-*******	인천광역시	미추홀구	녹색교통지역 운행제한 위반	20200317	사직터널 북측(사직로, 진입)	200,000
229	2020-07	009222	94모3515	(*)다원글로벌	120111-*******	인천광역시	미추홀구	녹색교통지역 운행제한 위반	20200319	시청역 2호선(서소문로, 진입)	200,000
230	2020-07	009223	94모3515	(*)다원글로벌	120111-*******	인천광역시	미추홀구	녹색교통지역 운행제한 위반	20200324	사직터널 북측(사직로, 진입)	200,000
231	2020-07	009224	94모3515	(*)다원글로벌	120111-*******	인천광역시	미추홀구	녹색교통지역 운행제한 위반	20200331	시청역 2호선(서소문로, 진입)	200,000
232	2020-07	009225	94모3515	(*)다원글로벌	120111-*******	인천광역시	미추홀구	녹색교통지역 운행제한 위반	20200401	사직터널 북측(사직로, 진입)	200,000
233	2020-07	009226	94모3515	(*)다원글로벌	120111-*******	인천광역시	미추홀구	녹색교통지역 운행제한 위반	20200402	사직터널 북측(사직로, 진입)	200,000
234	2020-07	009227	94모3515	(*)다원글로벌	120111-*******	인천광역시	미추홀구	녹색교통지역 운행제한 위반	20200409	시청역 2호선(서소문로, 진입)	200,000
235	2020-07	009228	05도4330	라*수	511025-*******	서울특별시	서초구	녹색교통지역 운행제한 위반	20200325	남산2호터널 북측(녹사평대로58길)	100,000
236	2020-07	009232	89다7327	Z*ANG CHUNJIANG	790227-*******	경기도	성남시	녹색교통지역 운행제한 위반	20200224	남산1호터널(삼일대로)	200,000
237	2020-07	009233	89다7327	Z*ANG CHUNJIANG	790227-*******	경기도	성남시	녹색교통지역 운행제한 위반	20200226	남산1호터널(삼일대로)	200,000
238	2020-07	009234	89다7327	Z*ANG CHUNJIANG	790227-*******	경기도	성남시	녹색교통지역 운행제한 위반	20200227	남산1호터널(삼일대로)	200,000
239	2020-07	009235	89다7327	Z*ANG CHUNJIANG	790227-*******	경기도	성남시	녹색교통지역 운행제한 위반	20200225	장충체육관(동호로, 진입)	200,000
240	2020-07	009236	89다7327	Z*ANG CHUNJIANG	790227-*******	경기도	성남시	녹색교통지역 운행제한 위반	20200228	장충체육관(동호로, 진입)	200,000
241	2020-07	009237	89다7327	Z*ANG CHUNJIANG	790227-*******	경기도	성남시	녹색교통지역 운행제한 위반	20200229	남산1호터널(삼일대로)	200,000
242	2020-07	009239	80루6042	새*울기아판매 주식회사	110111-*******	경기도	시흥시	녹색교통지역 운행제한 위반	20200401	시청역 2호선(서소문로, 진입)	200,000
243	2020-07	009240	80루6042	새*울기아판매 주식회사	110111-*******	경기도	시흥시	녹색교통지역 운행제한 위반	20200402	시청역 2호선(서소문로, 진입)	200,000
244	2020-07	009241	80루6042	새*울기아판매 주식회사	110111-*******	경기도	시흥시	녹색교통지역 운행제한 위반	20200403	시청역 2호선(서소문로, 진입)	200,000
245	2020-07	009242	80루6042	새*울기아판매 주식회사	110111-*******	경기도	시흥시	녹색교통지역 운행제한 위반	20200406	시청역 2호선(서소문로, 진입)	200,000
246	2020-07	009243	80루6042	새*울기아판매 주식회사	110111-*******	경기도	시흥시	녹색교통지역 운행제한 위반	20200407	시청역 2호선(서소문로, 진입)	200,000
247	2020-07	009244	07저5945	박*관	820524-*******	서울특별시	강남구	녹색교통지역 운행제한 위반	20200328	남대문시장입구 교차로(퇴계로, 진입)	100,000
248	2020-07	009245	49거9714	(*)탐라코리아	132815-*******	경기도	구리시	녹색교통지역 운행제한 위반	20200307	장충체육관(동호로, 진입)	100,000
249	2020-07	009246	49거9714	(*)탐라코리아	132815-*******	경기도	구리시	녹색교통지역 운행제한 위반	20200329	장충체육관(동호로, 진입)	100,000
250	2020-07	009247	49거9714	(*)탐라코리아	132815-*******	경기도	구리시	녹색교통지역 운행제한 위반	20200330	흥인지문(종로, 진입)	200,000
251	2020-07	009248	49거9714	(*)탐라코리아	132815-*******	경기도	구리시	녹색교통지역 운행제한 위반	20200331	장충체육관(동호로, 진입)	200,000
252	2020-07	009249	49거9714	(*)탐라코리아	132815-*******	경기도	구리시	녹색교통지역 운행제한 위반	20200401	흥인지문(종로, 진입)	200,000
253	2020-07	009250	49거9714	(*)탐라코리아	132815-*******	경기도	구리시	녹색교통지역 운행제한 위반	20200402	장충체육관(동호로, 진입)	200,000
254	2020-07	009251	49거9714	(*)탐라코리아	132815-*******	경기도	구리시	녹색교통지역 운행제한 위반	20200403	흥인지문(종로, 진입)	200,000
255	2020-07	009252	49거9714	(*)탐라코리아	132815-*******	경기도	구리시	녹색교통지역 운행제한 위반	20200406	장충체육관(동호로, 진입)	200,000
256	2020-07	009253	49거9714	(*)탐라코리아	132815-*******	경기도	구리시	녹색교통지역 운행제한 위반	20200407	흥인지문(종로, 진입)	200,000

연번	과세년월	과세번호	차량번호	소유주	주민번호	주소		위반내용	단속일시	단속장소	과태료(처분내용)
257	2020-07	009254	49거9714	(*)탐라코리아	132815-*******	경기도	구리시	녹색교통지역 운행제한 위반	20200408	흥인지문(종로, 진입)	200,000
258	2020-07	009255	49거9714	(*)탐라코리아	132815-*******	경기도	구리시	녹색교통지역 운행제한 위반	20200410	흥인지문(종로, 진입)	200,000
259	2020-07	009256	67노5754	박*호	690401-*******	경기도	광주시	녹색교통지역 운행제한 위반	20200408	남산1호터널(삼일대로)	100,000
260	2020-07	009261	80수2334	설*호	541120-*******	영등포구	당산로37길18(당산동4가),	녹색교통지역 운행제한 위반	20191203	숭례문 서측(세종대로, 진입)	250,000
261	2020-07	009262	80수2334	설*호	541120-*******	영등포구	당산로37길18(당산동4가),	녹색교통지역 운행제한 위반	20191215	숭례문 서측(세종대로, 진입)	250,000
262	2020-07	009263	80수2334	설*호	541120-*******	영등포구	당산로37길18(당산동4가),	녹색교통지역 운행제한 위반	20200111	사직터널 북측(사직로, 진입)	250,000
263	2020-07	009264	80수2334	설*호	541120-*******	영등포구	당산로37길18(당산동4가),	녹색교통지역 운행제한 위반	20200228	경찰박물관(새문안로, 진입)	100,000
264	2020-07	009265	80수2334	설*호	541120-*******	영등포구	당산로37길18(당산동4가),	녹색교통지역 운행제한 위반	20200301	경찰박물관(새문안로, 진입)	200,000
265	2020-07	009266	80수2334	설*호	541120-*******	영등포구	당산로37길18(당산동4가),	녹색교통지역 운행제한 위반	20200229	경찰박물관(새문안로, 진입)	100,000
266	2020-07	009267	80수2334	설*호	541120-*******	영등포구	당산로37길18(당산동4가),	녹색교통지역 운행제한 위반	20200302	경찰박물관(새문안로, 진입)	200,000
267	2020-07	009268	27두6902	김*춘외1인(김경윤)*공채면제*	320210-*******	서울특별시	관악구	녹색교통지역 운행제한 위반	20200219	혜화문(창경궁로, 진입)	200,000
268	2020-07	009269	27두6902	김*춘외1인(김경윤)*공채면제*	320210-*******	서울특별시	관악구	녹색교통지역 운행제한 위반	20200302	사직터널 북측(사직로, 진입)	200,000
269	2020-07	009270	27두6902	김*춘외1인(김경윤)*공채면제*	320210-*******	서울특별시	관악구	녹색교통지역 운행제한 위반	20200305	사직터널 북측(사직로, 진입)	200,000
270	2020-07	009271	27두6902	김*춘외1인(김경윤)*공채면제*	320210-*******	서울특별시	관악구	녹색교통지역 운행제한 위반	20200309	혜화문(창경궁로, 진입)	200,000
271	2020-07	009272	27두6902	김*춘외1인(김경윤)*공채면제*	320210-*******	서울특별시	관악구	녹색교통지역 운행제한 위반	20200307	남대문시장입구 교차로(퇴계로, 진입)	200,000
272	2020-07	009273	27두6902	김*춘외1인(김경윤)*공채면제*	320210-*******	서울특별시	관악구	녹색교통지역 운행제한 위반	20200316	사직터널 북측(사직로, 진입)	200,000
273	2020-07	009274	27두6902	김*춘외1인(김경윤)*공채면제*	320210-*******	서울특별시	관악구	녹색교통지역 운행제한 위반	20200325	사직터널 북측(사직로, 진입)	200,000
274	2020-07	009275	27두6902	김*춘외1인(김경윤)*공채면제*	320210-*******	서울특별시	관악구	녹색교통지역 운행제한 위반	20200327	사직터널 북측(사직로, 진입)	200,000
275	2020-07	009276	27두6902	김*춘외1인(김경윤)*공채면제*	320210-*******	서울특별시	관악구	녹색교통지역 운행제한 위반	20200328	경찰박물관(새문안로, 진입)	200,000
276	2020-07	009277	27두6902	김*춘외1인(김경윤)*공채면제*	320210-*******	서울특별시	관악구	녹색교통지역 운행제한 위반	20200331	사직터널 북측(사직로, 진입)	200,000
277	2020-07	009278	27두6902	김*춘외1인(김경윤)*공채면제*	320210-*******	서울특별시	관악구	녹색교통지역 운행제한 위반	20200403	사직터널 북측(사직로, 진입)	200,000

연번	과세년월	과세번호	차량번호	소유주	주민번호	주소		위반내용	단속일시	단속장소	과태료(처분내용)
278	2020-07	009279	27두6902	김*춘외1인(김경윤)*공채면제*	320210-*******	서울특별시	관악구	녹색교통지역 운행제한 위반	20200404	숭례문 서측(세종대로, 진입)	200,000
279	2020-07	009280	27두6902	김*춘외1인(김경윤)*공채면제*	320210-*******	서울특별시	관악구	녹색교통지역 운행제한 위반	20200409	사직터널 북측(사직로, 진입)	200,000
280	2020-07	009281	07모1557	(*)햇별	110111-*******	서울특별시	중랑구	녹색교통지역 운행제한 위반	20200224	서울과학고(혜화로)	100,000
281	2020-07	009282	07모1557	(*)햇별	110111-*******	서울특별시	중랑구	녹색교통지역 운행제한 위반	20200331	남대문시장입구 교차로(퇴계로, 진입)	100,000
282	2020-07	009283	67어1734	(*)굿인베스트먼트	284911-*******	서울특별시	서초구	녹색교통지역 운행제한 위반	20200226	장충체육관(동호로, 진입)	200,000
283	2020-07	009284	67어1734	(*)굿인베스트먼트	284911-*******	서울특별시	서초구	녹색교통지역 운행제한 위반	20200229	장충체육관(동호로, 진입)	200,000
284	2020-07	009285	67어1734	(*)굿인베스트먼트	284911-*******	서울특별시	서초구	녹색교통지역 운행제한 위반	20200318	자하문터널 남측(자하문로)	200,000
285	2020-07	009286	67어1734	(*)굿인베스트먼트	284911-*******	서울특별시	서초구	녹색교통지역 운행제한 위반	20200320	경찰박물관(새문안로, 진입)	200,000
286	2020-07	009287	67어1734	(*)굿인베스트먼트	284911-*******	서울특별시	서초구	녹색교통지역 운행제한 위반	20200327	동대문역사문화공원역(을지로, 진입)	200,000
287	2020-07	009288	71러1138	(*)대영미트	126861-*******	경기도	광주시	녹색교통지역 운행제한 위반	20200403	뱍범광장(소월로3길)	100,000
288	2020-07	009289	78오6346	이*호	830217-*******	경기도	오산시	녹색교통지역 운행제한 위반	20200212	남산2호터널 북측(녹사평대로58길)	100,000
289	2020-07	009290	78오6346	이*호	830217-*******	경기도	오산시	녹색교통지역 운행제한 위반	20200224	자하문터널 남측(자하문로)	200,000
290	2020-07	009291	78오6346	이*호	830217-*******	경기도	오산시	녹색교통지역 운행제한 위반	20200304	장충체육관(동호로, 진입)	200,000
291	2020-07	009292	78오6346	이*호	830217-*******	경기도	오산시	녹색교통지역 운행제한 위반	20200303	자하문터널 남측(자하문로)	200,000
292	2020-07	009293	78오6346	이*호	830217-*******	경기도	오산시	녹색교통지역 운행제한 위반	20200302	장충체육관(동호로, 진입)	200,000
293	2020-07	009294	78오6346	이*호	830217-*******	경기도	오산시	녹색교통지역 운행제한 위반	20200312	장충체육관(동호로, 진입)	200,000
294	2020-07	009295	78오6346	이*호	830217-*******	경기도	오산시	녹색교통지역 운행제한 위반	20200326	반얀트리(장충단로, 진입)	200,000
295	2020-07	009295	78오6346	이*호	830217-*******	경기도	오산시	녹색교통지역 운행제한 위반	20200326	반얀트리(장충단로, 진입)	200,000
296	2020-07	009296	78오6346	이*호	830217-*******	경기도	오산시	녹색교통지역 운행제한 위반	20200402	자하문터널 남측(자하문로)	200,000
297	2020-07	009297	78오6346	이*호	830217-*******	경기도	오산시	녹색교통지역 운행제한 위반	20200401	장충체육관(동호로, 진입)	200,000
298	2020-07	009298	78오6346	이*호	830217-*******	경기도	오산시	녹색교통지역 운행제한 위반	20200406	자하문터널 남측(자하문로)	200,000
299	2020-07	009299	78오6346	이*호	830217-*******	경기도	오산시	녹색교통지역 운행제한 위반	20200407	자하문터널 남측(자하문로)	200,000
300	2020-07	009300	78오6346	이*호	830217-*******	경기도	오산시	녹색교통지역 운행제한 위반	20200409	자하문터널 남측(자하문로)	200,000
301	2020-07	009301	78오6346	이*호	830217-*******	경기도	오산시	녹색교통지역 운행제한 위반	20200410	자하문터널 남측(자하문로)	200,000
302	2020-07	009302	84더7780	박*우	680405-*******	경상남도	김해시	녹색교통지역 운행제한 위반	20200307	장충체육관(동호로, 진입)	200,000
303	2020-07	009303	84더7780	박*우	680405-*******	경상남도	김해시	녹색교통지역 운행제한 위반	20200304	장충체육관(동호로, 진입)	100,000
304	2020-07	009304	84더7780	박*우	680405-*******	경상남도	김해시	녹색교통지역 운행제한 위반	20200305	남산1호터널(삼일대로)	100,000
305	2020-07	009305	84더7780	박*우	680405-*******	경상남도	김해시	녹색교통지역 운행제한 위반	20200308	장충체육관(동호로, 진입)	200,000
306	2020-07	009306	84더7780	박*우	680405-*******	경상남도	김해시	녹색교통지역 운행제한 위반	20200310	장충체육관(동호로, 진입)	200,000
307	2020-07	009307	84더7780	박*우	680405-*******	경상남도	김해시	녹색교통지역 운행제한 위반	20200311	자하문터널 남측(자하문로)	200,000
308	2020-07	009308	01다3335	장*열	720506-*******	경기도	고양시	녹색교통지역 운행제한 위반	20200407	사직터널 북측(사직로, 진입)	100,000
309	2020-07	009309	93가0555	(*)시그넷컴	110111-*******	서울특별시	서초구	녹색교통지역 운행제한 위반	20200514	남산2호터널 북측(녹사평대로58길)	100,000

연번	과세년월	과세번호	차량번호	소유주	주민번호	주소		위반내용	단속일시	단속장소	과태료(처분내용)
310	2020-07	009310	03무6093	조*남	611228-*******	경기도	안양시	녹색교통지역 운행제한 위반	20200315	경찰박물관(새문안로, 진입)	100,000
311	2020-07	009311	03무6093	조*남	611228-*******	경기도	안양시	녹색교통지역 운행제한 위반	20200410	반얀트리(장충단로, 진입)	100,000
312	2020-07	009315	49나4850	오*화	550912-*******	경상북도	경산시	녹색교통지역 운행제한 위반	20200318	흥인지문(청계천로, 진입)	100,000
313	2020-07	009316	90라3299	주*회사 꿈꾸는나무	110111-*******	경기도	부천시	녹색교통지역 운행제한 위반	20200331	장충체육관(동호로, 진입)	100,000
314	2020-07	009317	90라3299	주*회사 꿈꾸는나무	110111-*******	경기도	부천시	녹색교통지역 운행제한 위반	20200401	장충체육관(동호로, 진입)	200,000
315	2020-07	009318	90라3299	주*회사 꿈꾸는나무	110111-*******	경기도	부천시	녹색교통지역 운행제한 위반	20200402	장충체육관(동호로, 진입)	200,000
316	2020-07	009319	90라3299	주*회사 꿈꾸는나무	110111-*******	경기도	부천시	녹색교통지역 운행제한 위반	20200403	장충체육관(동호로, 진입)	200,000
317	2020-07	009320	08마8669	모*오	740712-*******	광주광역시	서구	녹색교통지역 운행제한 위반	20200317	숭례문 서측(세종대로, 진입)	100,000
318	2020-07	009321	08마8669	모*오	740712-*******	광주광역시	서구	녹색교통지역 운행제한 위반	20200320	동대문역사문화공원역(퇴계로, 진입)	100,000
319	2020-07	009322	92나8456	오*성	731025-*******	경기도	광명시	녹색교통지역 운행제한 위반	20200504	동대문역사문화공원역(퇴계로, 진입)	200,000
320	2020-07	009323	92나8456	오*성	731025-*******	경기도	광명시	녹색교통지역 운행제한 위반	20200511	남대문시장입구 교차로(퇴계로, 진입)	200,000
321	2020-07	009324	92나8456	오*성	731025-*******	경기도	광명시	녹색교통지역 운행제한 위반	20200512	남산2호터널 북측(녹사평대로58길)	200,000
322	2020-07	009325	92나8456	오*성	731025-*******	경기도	광명시	녹색교통지역 운행제한 위반	20200522	장충체육관(동호로, 진입)	200,000
323	2020-07	009326	92나8456	오*성	731025-*******	경기도	광명시	녹색교통지역 운행제한 위반	20200527	남대문시장입구 교차로(퇴계로, 진입)	200,000
324	2020-07	009327	20조1712	문*수	661123-*******	인천광역시	부평구	녹색교통지역 운행제한 위반	20200313	사직터널 북측(사직로, 진입)	100,000
325	2020-07	009328	20조1712	문*수	661123-*******	인천광역시	부평구	녹색교통지역 운행제한 위반	20200314	사직터널 북측(사직로, 진입)	100,000
326	2020-07	009329	89가3861	마*훈	720212-*******	경기도	고양시	녹색교통지역 운행제한 위반	20200319	남산1호터널(삼일대로)	100,000
327	2020-07	009330	36보5140	N*NTHACHAMROON THIDARAT	860625-*******	세종특별자치시	조치원읍	녹색교통지역 운행제한 위반	20200323	혜화문(창경궁로, 진입)	100,000
328	2020-07	009331	36보5140	N*NTHACHAMROON THIDARAT	860625-*******	세종특별자치시	조치원읍	녹색교통지역 운행제한 위반	20200406	혜화문(창경궁로, 진입)	200,000
329	2020-07	009332	경기95사1000	(*)글로벌통운	115311-*******	경기도	포천시	녹색교통지역 운행제한 위반	20200211	시청역 2호선(서소문로, 진입)	100,000
330	2020-07	009333	경기95사1000	(*)글로벌통운	115311-*******	경기도	포천시	녹색교통지역 운행제한 위반	20200326	남산1호터널(삼일대로)	100,000
331	2020-07	009334	90루3872	제*	780925-*******	경상남도	거제시	녹색교통지역 운행제한 위반	20200224	남산1호터널(삼일대로)	200,000
332	2020-07	009335	90루3872	제*	780925-*******	경상남도	거제시	녹색교통지역 운행제한 위반	20200221	남대문시장입구 교차로(퇴계로, 진입)	200,000
333	2020-07	009336	90루3872	제*	780925-*******	경상남도	거제시	녹색교통지역 운행제한 위반	20200228	사직터널 북측(사직로, 진입)	200,000
334	2020-07	009337	90루3872	제*	780925-*******	경상남도	거제시	녹색교통지역 운행제한 위반	20200301	사직터널 북측(사직로, 진입)	200,000
335	2020-07	009340	43다5856	S*ALKAR TOKTAGAN	870306-*******	광주광역시	광산구	녹색교통지역 운행제한 위반	20200212	동대문역사문화공원역(을지로, 진입)	100,000
336	2020-07	009341	43다5856	S*ALKAR TOKTAGAN	870306-*******	광주광역시	광산구	녹색교통지역 운행제한 위반	20200304	장충체육관(동호로, 진입)	100,000
337	2020-07	009342	43다5856	S*ALKAR TOKTAGAN	870306-*******	광주광역시	광산구	녹색교통지역 운행제한 위반	20200305	시청역 2호선(서소문로, 진입)	200,000
338	2020-07	009343	04고2283	김*용	880927-*******	서울특별시	성동구	녹색교통지역 운행제한 위반	20200312	동대문역사문화공원 북측(마장로)	200,000
339	2020-07	009344	04고2283	김*용	880927-*******	서울특별시	성동구	녹색교통지역 운행제한 위반	20200326	경찰박물관(새문안로, 진입)	200,000
340	2020-07	009345	80라4462	장*기	611104-*******	전라남도	함평군	녹색교통지역 운행제한 위반	20200324	동대문역사문화공원역(을지로, 진입)	200,000
341	2020-07	009346	03노2248	오*섭	650801-*******	경상북도	영천시	녹색교통지역 운행제한 위반	20200405	사직터널 북측(사직로, 진입)	100,000

연번	과세년월	과세번호	차량번호	소유주	주민번호	주소		위반내용	단속일시	단속장소	과태료(처분내용)
342	2020-07	009347	76노7098	구*순	550811-*******	서울특별시	중랑구	녹색교통지역 운행제한 위반	20200229	사직터널 북측(사직로, 진입)	200,000
343	2020-07	009348	76노7098	구*순	550811-*******	서울특별시	중랑구	녹색교통지역 운행제한 위반	20200408	흥인지문 북측(율곡로, 진입)	200,000
344	2020-07	009350	89다6563	이*주	640501-*******	서울특별시	성북구	녹색교통지역 운행제한 위반	20200228	사직터널 북측(사직로, 진입)	100,000
345	2020-07	009351	89다6563	이*주	640501-*******	서울특별시	성북구	녹색교통지역 운행제한 위반	20200227	흥인지문(종로, 진입)	100,000
346	2020-07	009352	48가2286	이*분	470106-*******	경기도	남양주시	녹색교통지역 운행제한 위반	20200404	흥인지문(종로, 진입)	100,000
347	2020-07	009356	14러6986	(*)원스탑투어	110111-*******	서울특별시	중구	녹색교통지역 운행제한 위반	20200211	백범광장(소월로3길)	100,000
348	2020-07	009357	14러6986	(*)원스탑투어	110111-*******	서울특별시	중구	녹색교통지역 운행제한 위반	20200224	백범광장(소월로3길)	200,000
349	2020-07	009358	14러6986	(*)원스탑투어	110111-*******	서울특별시	중구	녹색교통지역 운행제한 위반	20200228	동대문역사문화공원역(퇴계로, 진입)	200,000
350	2020-07	009359	14러6986	(*)원스탑투어	110111-*******	서울특별시	중구	녹색교통지역 운행제한 위반	20200305	백범광장(소월로3길)	200,000
351	2020-07	009359	14러6986	(*)원스탑투어	110111-*******	서울특별시	중구	녹색교통지역 운행제한 위반	20200305	백범광장(소월로3길)	200,000
352	2020-07	009360	14러6986	(*)원스탑투어	110111-*******	서울특별시	중구	녹색교통지역 운행제한 위반	20200324	백범광장(소월로3길)	200,000
353	2020-07	009361	14러6986	(*)원스탑투어	110111-*******	서울특별시	중구	녹색교통지역 운행제한 위반	20200409	백범광장(소월로3길)	200,000
354	2020-07	009362	14러6986	(*)원스탑투어	110111-*******	서울특별시	중구	녹색교통지역 운행제한 위반	20200410	백범광장(소월로3길)	200,000
355	2020-07	009363	서울54모4642	하*희	580610-*******	서울특별시	성동구	녹색교통지역 운행제한 위반	20200326	흥인지문(종로, 진입)	100,000
356	2020-07	009366	경기67러7440	김*자	600123-*******	경기도	김포시	녹색교통지역 운행제한 위반	20200310	경찰박물관(새문안로, 진입)	100,000
357	2020-07	009368	60누0878	(*)스마트산업개발	160111-*******	대전광역시	유성구	녹색교통지역 운행제한 위반	20200309	혜화문(창경궁로, 진입)	100,000
358	2020-07	009370	52버3405	김*웅	570311-*******	경기도	화성시	녹색교통지역 운행제한 위반	20200405	혜화문(창경궁로, 진입)	100,000
359	2020-07	009371	02로4601	김*도	580811-*******	전라남도	영암군	녹색교통지역 운행제한 위반	20200226	시청역 2호선(서소문로, 진입)	100,000
360	2020-07	009372	45다2587	유*복	550630-*******	충청북도	청주시	녹색교통지역 운행제한 위반	20200529	사직터널 북측(사직로, 진입)	100,000
361	2020-07	009373	07우2931	주*회사 젊음의행진	110111-*******	서울특별시	강남구	녹색교통지역 운행제한 위반	20200327	동대문역사문화공원 북측(마장로)	200,000
362	2020-07	009374	07오9337	(*)파스텔발란스코리아	110111-*******	경기도	남양주시	녹색교통지역 운행제한 위반	20200325	혜화문(창경궁로, 진입)	100,000
363	2020-07	009375	91주3603	심*선	790101-*******	경기도	남양주시	녹색교통지역 운행제한 위반	20200520	흥인지문(종로, 진입)	100,000
364	2020-07	009376	80오5857	임*호	910617-*******	경기도	수원시	녹색교통지역 운행제한 위반	20200324	남산1호터널(삼일대로)	100,000
365	2020-07	009379	05누4232	(*)종합채널씨비엠	110111-*******	서울특별시	구로구	녹색교통지역 운행제한 위반	20200302	윤동주문학관(창의문로)	100,000
366	2020-07	009380	05누4232	(*)종합채널씨비엠	110111-*******	서울특별시	구로구	녹색교통지역 운행제한 위반	20200313	흥인지문(청계천로, 진입)	200,000
367	2020-07	009381	05누4232	(*)종합채널씨비엠	110111-*******	서울특별시	구로구	녹색교통지역 운행제한 위반	20200312	자하문터널 남측(자하문로)	100,000
368	2020-07	009382	05누4232	(*)종합채널씨비엠	110111-*******	서울특별시	구로구	녹색교통지역 운행제한 위반	20200319	윤동주문학관(창의문로)	200,000
369	2020-07	009383	05누4232	(*)종합채널씨비엠	110111-*******	서울특별시	구로구	녹색교통지역 운행제한 위반	20200327	흥인지문(종로, 진입)	200,000
370	2020-07	009384	05누4232	(*)종합채널씨비엠	110111-*******	서울특별시	구로구	녹색교통지역 운행제한 위반	20200404	자하문터널 남측(자하문로)	200,000
371	2020-07	009385	83고4524	서*실	720827-*******	서울특별시	구로구	녹색교통지역 운행제한 위반	20200226	남대문시장입구 교차로(퇴계로, 진입)	100,000
372	2020-07	009386	83고4524	서*실	720827-*******	서울특별시	구로구	녹색교통지역 운행제한 위반	20200305	백범광장(소월로3길)	200,000
373	2020-07	009388	33머3570	김*정	690819-*******	대전광역시	유성구	녹색교통지역 운행제한 위반	20200506	남산1호터널(삼일대로)	100,000

연번	과세년월	과세번호	차량번호	소유주	주민번호	주소		위반내용	단속일시	단속장소	과태료(처분내용)
374	2020-07	009392	80보5574	정*철	711017-*******	서울특별시	용산구	녹색교통지역 운행제한 위반	20200224	숭례문 서측(세종대로, 진입)	100,000
375	2020-07	009393	80보5574	정*철	711017-*******	서울특별시	용산구	녹색교통지역 운행제한 위반	20200225	숭례문 서측(세종대로, 진입)	100,000
376	2020-07	009393	80보5574	정*철	711017-*******	서울특별시	용산구	녹색교통지역 운행제한 위반	20200225	숭례문 서측(세종대로, 진입)	100,000
377	2020-07	009394	80보5574	정*철	711017-*******	서울특별시	용산구	녹색교통지역 운행제한 위반	20200229	숭례문 서측(세종대로, 진입)	200,000
378	2020-07	009398	84어0436	이*준	800810-*******	경기도	성남시	녹색교통지역 운행제한 위반	20200229	숭례문 서측(세종대로, 진입)	100,000
379	2020-07	009403	91부6369	이*석	710522-*******	경기도	파주시	녹색교통지역 운행제한 위반	20200527	시청역 2호선(서소문로, 진입)	200,000
380	2020-07	009404	82부9572	C*I ZHEYUN	620808-*******	충청북도	음성군	녹색교통지역 운행제한 위반	20200409	장충체육관(동호로, 진입)	100,000
381	2020-07	009405	92어5400	(*)삼복아이앤씨	215864-*******	경기도	하남시	녹색교통지역 운행제한 위반	20200322	장충체육관(동호로, 진입)	100,000
382	2020-07	009406	79보4111	Z*AO XINGCHAO	990130-*******	경기도	성남시	녹색교통지역 운행제한 위반	20200212	남산1호터널(삼일대로)	100,000
383	2020-07	009408	27루9782	손*혁	700708-*******	인천광역시	부평구	녹색교통지역 운행제한 위반	20200306	숭례문 서측(세종대로, 진입)	100,000
384	2020-07	009409	27루9782	손*혁	700708-*******	인천광역시	부평구	녹색교통지역 운행제한 위반	20200319	시청역 2호선(서소문로, 진입)	200,000
385	2020-07	009412	80무5136	안*관	570723-*******	서울특별시	동작구	녹색교통지역 운행제한 위반	20200229	남산2호터널 북측(녹사평대로58길)	100,000
386	2020-07	009414	64가3122	(*)아우산업	110111-*******	서울특별시	서초구	녹색교통지역 운행제한 위반	20200225	혜화문(창경궁로, 진입)	200,000
387	2020-07	009415	64가3122	(*)아우산업	110111-*******	서울특별시	서초구	녹색교통지역 운행제한 위반	20200307	경찰박물관(새문안로, 진입)	200,000
388	2020-07	009416	64가3122	(*)아우산업	110111-*******	서울특별시	서초구	녹색교통지역 운행제한 위반	20200317	흥인지문(종로, 진입)	200,000
389	2020-07	009417	64가3122	(*)아우산업	110111-*******	서울특별시	서초구	녹색교통지역 운행제한 위반	20200410	시청역 2호선(서소문로, 진입)	200,000
390	2020-07	009418	81마5417	주*회사 나무숲	110111-*******	서울특별시	송파구	녹색교통지역 운행제한 위반	20200317	반얀트리(장충단로, 진입)	100,000
391	2020-07	009419	81마5417	주*회사 나무숲	110111-*******	서울특별시	송파구	녹색교통지역 운행제한 위반	20200331	남산2호터널 북측(녹사평대로58길)	100,000
392	2020-07	009421	서울89자4447	주*회사 서른세살	110111-*******	서울특별시	송파구	녹색교통지역 운행제한 위반	20200226	사직터널 북측(사직로, 진입)	100,000
393	2020-07	009422	75부7393	주*회사 화련인터내셔날	110111-*******	서울특별시	관악구	녹색교통지역 운행제한 위반	20200212	반얀트리(장충단로, 진입)	100,000
394	2020-07	009423	75부7393	주*회사 화련인터내셔날	110111-*******	서울특별시	관악구	녹색교통지역 운행제한 위반	20200406	장충체육관(동호로, 진입)	100,000
395	2020-07	009427	77너7858	L* HAIFENG	830415-*******	경기도	수원시	녹색교통지역 운행제한 위반	20200321	남산1호터널(삼일대로)	100,000
396	2020-07	009428	06소7835	S*EN SONGDE	860715-*******	서울특별시	관악구	녹색교통지역 운행제한 위반	20200227	흥인지문(청계천로, 진입)	100,000
397	2020-07	009429	06소7835	S*EN SONGDE	860715-*******	서울특별시	관악구	녹색교통지역 운행제한 위반	20200325	남대문시장입구 교차로(퇴계로, 진입)	200,000
398	2020-07	009430	06소7835	S*EN SONGDE	860715-*******	서울특별시	관악구	녹색교통지역 운행제한 위반	20200324	경찰박물관(새문안로, 진입)	100,000
399	2020-07	009440	06가5644	(*)일등산업	121111-*******	서울특별시	종로구	녹색교통지역 운행제한 위반	20200314	사직터널 북측(사직로, 진입)	100,000
400	2020-07	009441	서울80바5822	(*)금호물류	110111-*******	서울특별시	강남구	녹색교통지역 운행제한 위반	20200303	장충체육관(동호로, 진입)	100,000
401	2020-07	009442	서울80바5822	(*)금호물류	110111-*******	서울특별시	강남구	녹색교통지역 운행제한 위반	20200309	장충체육관(동호로, 진입)	100,000
402	2020-07	009443	서울80바5822	(*)금호물류	110111-*******	서울특별시	강남구	녹색교통지역 운행제한 위반	20200316	남산1호터널(삼일대로)	200,000
403	2020-07	009444	서울82바2315	(*)금호물류	110111-*******	서울특별시	강남구	녹색교통지역 운행제한 위반	20200410	시청역 2호선(서소문로, 진입)	100,000
404	2020-07	009445	73오6049	정*진	690422-*******	경기도	수원시	녹색교통지역 운행제한 위반	20200326	남산3호터널(녹사평대로)	100,000
405	2020-07	009451	60부2100	최*화	600308-*******	서울특별시	강북구	녹색교통지역 운행제한 위반	20200225	경찰박물관(새문안로, 진입)	100,000

연번	과세년월	과세번호	차량번호	소유주	주민번호	주소		위반내용	단속일시	단속장소	과태료(처분내용)
406	2020-07	009452	60부2100	최*화	600308-*******	서울특별시	강북구	녹색교통지역 운행제한 위반	20200226	경찰박물관(새문안로, 진입)	100,000
407	2020-07	009453	60부2100	최*화	600308-*******	서울특별시	강북구	녹색교통지역 운행제한 위반	20200305	자하문터널 남측(자하문로)	200,000
408	2020-07	009455	16루5372	이*욱	981001-*******	인천광역시	서구	녹색교통지역 운행제한 위반	20200229	남산1호터널(삼일대로)	100,000
409	2020-07	009456	80라2897	전*수	630520-*******	경기도	광주시	녹색교통지역 운행제한 위반	20200408	시청역 2호선(서소문로, 진입)	100,000
410	2020-07	009457	89다4851	김*옥	860210-*******	경기도	부천시	녹색교통지역 운행제한 위반	20200304	사직터널 북측(사직로, 진입)	100,000
411	2020-07	009458	89다4851	김*옥	860210-*******	경기도	부천시	녹색교통지역 운행제한 위반	20200305	시청역 2호선(서소문로, 진입)	100,000
412	2020-07	009459	73오7016	Z*UZZHASSAROV GALYMZHAN	830524-*******	광주광역시	광산구	녹색교통지역 운행제한 위반	20200226	흥인지문(청계천로, 진입)	100,000
413	2020-07	009460	73오7016	Z*UZZHASSAROV GALYMZHAN	830524-*******	광주광역시	광산구	녹색교통지역 운행제한 위반	20200227	장충체육관(동호로, 진입)	100,000
414	2020-07	009461	73오7016	Z*UZZHASSAROV GALYMZHAN	830524-*******	광주광역시	광산구	녹색교통지역 운행제한 위반	20200305	반얀트리(장충단로, 진입)	200,000
415	2020-07	009462	73오7016	Z*UZZHASSAROV GALYMZHAN	830524-*******	광주광역시	광산구	녹색교통지역 운행제한 위반	20200319	흥인지문(청계천로, 진입)	200,000
416	2020-07	009463	33버3954	최*현	771028-*******	울산광역시	남구	녹색교통지역 운행제한 위반	20200501	남대문시장입구 교차로(퇴계로, 진입)	100,000
417	2020-07	009464	39노9530	주*회사 레마아이디	110111-*******	서울특별시	강남구	녹색교통지역 운행제한 위반	20200321	장충체육관(동호로, 진입)	100,000
418	2020-07	009466	06무7198	김*조외1인(김선옥)	290922-*******	경기도	고양시	녹색교통지역 운행제한 위반	20200228	흥인지문(종로, 진입)	200,000
419	2020-07	009467	06무7198	김*조외1인(김선옥)	290922-*******	경기도	고양시	녹색교통지역 운행제한 위반	20200301	사직터널 북측(사직로, 진입)	200,000
420	2020-07	009468	06무7198	김*조외1인(김선옥)	290922-*******	경기도	고양시	녹색교통지역 운행제한 위반	20200229	경찰박물관(새문안로, 진입)	200,000
421	2020-07	009469	06무7198	김*조외1인(김선옥)	290922-*******	경기도	고양시	녹색교통지역 운행제한 위반	20200307	사직터널 북측(사직로, 진입)	200,000
422	2020-07	009470	06무7198	김*조외1인(김선옥)	290922-*******	경기도	고양시	녹색교통지역 운행제한 위반	20200308	경찰박물관(새문안로, 진입)	200,000
423	2020-07	009471	06무7198	김*조외1인(김선옥)	290922-*******	경기도	고양시	녹색교통지역 운행제한 위반	20200315	사직터널 북측(사직로, 진입)	200,000
424	2020-07	009472	06무7198	김*조외1인(김선옥)	290922-*******	경기도	고양시	녹색교통지역 운행제한 위반	20200316	사직터널 북측(사직로, 진입)	200,000
425	2020-07	009473	06무7198	김*조외1인(김선옥)	290922-*******	경기도	고양시	녹색교통지역 운행제한 위반	20200321	사직터널 북측(사직로, 진입)	200,000
426	2020-07	009474	06무7198	김*조외1인(김선옥)	290922-*******	경기도	고양시	녹색교통지역 운행제한 위반	20200322	사직터널 북측(사직로, 진입)	200,000
427	2020-07	009475	06무7198	김*조외1인(김선옥)	290922-*******	경기도	고양시	녹색교통지역 운행제한 위반	20200323	사직터널 북측(사직로, 진입)	200,000
428	2020-07	009476	06무7198	김*조외1인(김선옥)	290922-*******	경기도	고양시	녹색교통지역 운행제한 위반	20200329	사직터널 북측(사직로, 진입)	200,000
429	2020-07	009477	06무7198	김*조외1인(김선옥)	290922-*******	경기도	고양시	녹색교통지역 운행제한 위반	20200405	사직터널 북측(사직로, 진입)	200,000
430	2020-07	009478	06무7198	김*조외1인(김선옥)	290922-*******	경기도	고양시	녹색교통지역 운행제한 위반	20200404	사직터널 북측(사직로, 진입)	200,000
431	2020-07	009479	43마7174	주*회사 에코나노텍	161511-*******	충청남도	천안시	녹색교통지역 운행제한 위반	20200228	사직터널 북측(사직로, 진입)	100,000
432	2020-07	009480	43마7174	주*회사 에코나노텍	161511-*******	충청남도	천안시	녹색교통지역 운행제한 위반	20200312	사직터널 북측(사직로, 진입)	100,000
433	2020-07	009481	04루5160	고*석	610502-*******	전라남도	함평군	녹색교통지역 운행제한 위반	20200301	백범광장(소월로3길)	100,000
434	2020-07	009482	04루5160	고*석	610502-*******	전라남도	함평군	녹색교통지역 운행제한 위반	20200307	자하문터널 남측(자하문로)	100,000
435	2020-07	009483	04루5160	고*석	610502-*******	전라남도	함평군	녹색교통지역 운행제한 위반	20200323	혜화문(창경궁로, 진입)	200,000
436	2020-07	009484	87러9198	주*회사 인포유	200111-*******	광주광역시	광산구	녹색교통지역 운행제한 위반	20200307	사직터널 북측(사직로, 진입)	100,000
437	2020-07	009485	70나2054	조*홍	610127-*******	서울특별시	중구	녹색교통지역 운행제한 위반	20200212	대금빌딩(장충단로8길)	100,000

연번	과세년월	과세번호	차량번호	소유주	주민번호	주소		위반내용	단속일시	단속장소	과태료(처분내용)
438	2020-07	009486	70나2054	조*홍	610127-*******	서울특별시	중구	녹색교통지역 운행제한 위반	20200225	대금빌딩(장충단로8길)	100,000
439	2020-07	009487	70나2054	조*홍	610127-*******	서울특별시	중구	녹색교통지역 운행제한 위반	20200302	광희문 성터(장충단로10길)	200,000
440	2020-07	009488	86누2829	신*훈	760607-*******	경기도	파주시	녹색교통지역 운행제한 위반	20200320	남산1호터널(삼일대로)	100,000
441	2020-07	009488	86누2829	신*훈	760607-*******	경기도	파주시	녹색교통지역 운행제한 위반	20200320	남산1호터널(삼일대로)	100,000
442	2020-07	009489	27어6463	이*대	521110-*******	경기도	성남시	녹색교통지역 운행제한 위반	20200324	장충체육관(동호로, 진입)	100,000
443	2020-07	009490	27어6463	이*대	521110-*******	경기도	성남시	녹색교통지역 운행제한 위반	20200406	남산1호터널(삼일대로)	100,000
444	2020-07	009491	01나6061	(*) 굿웰인포텍	110111-*******	서울특별시	중구	녹색교통지역 운행제한 위반	20200318	자하문터널 남측(자하문로)	100,000
445	2020-07	009492	01나6061	(*) 굿웰인포텍	110111-*******	서울특별시	중구	녹색교통지역 운행제한 위반	20200403	자하문터널 남측(자하문로)	100,000
446	2020-07	009493	01나6061	(*) 굿웰인포텍	110111-*******	서울특별시	중구	녹색교통지역 운행제한 위반	20200406	자하문터널 남측(자하문로)	200,000
447	2020-07	009495	80거8105	김*환	671029-*******	서울특별시	성동구	녹색교통지역 운행제한 위반	20200309	남산1호터널(삼일대로)	100,000
448	2020-07	009496	80거8105	김*환	671029-*******	서울특별시	성동구	녹색교통지역 운행제한 위반	20200410	장충체육관(동호로, 진입)	100,000
449	2020-07	009498	92모2988	박*명	810430-*******	서울특별시	성북구	녹색교통지역 운행제한 위반	20200520	흥인지문(종로, 진입)	100,000
450	2020-07	009499	92모2988	박*명	810430-*******	서울특별시	성북구	녹색교통지역 운행제한 위반	20200527	흥인지문 북측(율곡로, 진입)	100,000
451	2020-07	009500	92모2988	박*명	810430-*******	서울특별시	성북구	녹색교통지역 운행제한 위반	20200528	흥인지문(종로, 진입)	200,000
452	2020-07	009501	03모9451	남*자 외1인(배창록)	520610-*******	서울특별시	구로구	녹색교통지역 운행제한 위반	20200314	혜화문(창경궁로, 진입)	100,000
453	2020-07	009502	충남80바2345	진*운수(주)	161511-*******	충청남도	천안시	녹색교통지역 운행제한 위반	20200312	백범광장(소월로3길)	100,000
454	2020-07	009503	충남80바2345	진*운수(주)	161511-*******	충청남도	천안시	녹색교통지역 운행제한 위반	20200407	남산1호터널(삼일대로)	100,000
455	2020-07	009504	28머7950	Y*N LONGZHE	720526-*******	서울특별시	구로구	녹색교통지역 운행제한 위반	20200228	백범광장(소월로3길)	100,000
456	2020-07	009505	28머7950	Y*N LONGZHE	720526-*******	서울특별시	구로구	녹색교통지역 운행제한 위반	20200307	백범광장(소월로3길)	100,000
457	2020-07	009506	97모9324	신*현	650707-*******	경기도	수원시	녹색교통지역 운행제한 위반	20200314	남대문시장입구 교차로(퇴계로, 진입)	100,000
458	2020-07	009509	30수3531	황*서	590202-*******	인천광역시	미추홀구	녹색교통지역 운행제한 위반	20200504	사직터널 북측(사직로, 진입)	200,000
459	2020-07	009510	30수3531	황*서	590202-*******	인천광역시	미추홀구	녹색교통지역 운행제한 위반	20200508	사직터널 북측(사직로, 진입)	200,000
460	2020-07	009511	99가6819	주*회사 삼부종합전력	128814-*******	경기도	가평군	녹색교통지역 운행제한 위반	20200224	남대문시장입구 교차로(퇴계로, 진입)	100,000
461	2020-07	009512	99가6819	주*회사 삼부종합전력	128814-*******	경기도	가평군	녹색교통지역 운행제한 위반	20200227	사직터널 북측(사직로, 진입)	200,000
462	2020-07	009513	99가6819	주*회사 삼부종합전력	128814-*******	경기도	가평군	녹색교통지역 운행제한 위반	20200228	사직터널 북측(사직로, 진입)	200,000
463	2020-07	009514	99가6819	주*회사 삼부종합전력	128814-*******	경기도	가평군	녹색교통지역 운행제한 위반	20200301	사직터널 북측(사직로, 진입)	200,000
464	2020-07	009515	99가6819	주*회사 삼부종합전력	128814-*******	경기도	가평군	녹색교통지역 운행제한 위반	20200315	사직터널 북측(사직로, 진입)	200,000
465	2020-07	009516	99가6819	주*회사 삼부종합전력	128814-*******	경기도	가평군	녹색교통지역 운행제한 위반	20200317	사직터널 북측(사직로, 진입)	200,000
466	2020-07	009517	99가6819	주*회사 삼부종합전력	128814-*******	경기도	가평군	녹색교통지역 운행제한 위반	20200318	사직터널 북측(사직로, 진입)	200,000
467	2020-07	009518	99가6819	주*회사 삼부종합전력	128814-*******	경기도	가평군	녹색교통지역 운행제한 위반	20200326	사직터널 북측(사직로, 진입)	200,000
468	2020-07	009519	99가6819	주*회사 삼부종합전력	128814-*******	경기도	가평군	녹색교통지역 운행제한 위반	20200329	사직터널 북측(사직로, 진입)	200,000
469	2020-07	009520	99가6819	주*회사 삼부종합전력	128814-*******	경기도	가평군	녹색교통지역 운행제한 위반	20200401	동대문역사문화공원역(을지로, 진입)	200,000

연번	과세년월	과세번호	차량번호	소유주	주민번호	주소		위반내용	단속일시	단속장소	과태료(처분내용)
470	2020-07	009521	92소4891	(*)엔케이로지스	284111-*******	경기도	남양주시	녹색교통지역 운행제한 위반	20200324	흥인지문(종로, 진입)	100,000
471	2020-07	009522	92소4891	(*)엔케이로지스	284111-*******	경기도	남양주시	녹색교통지역 운행제한 위반	20200410	동대문역사문화공원역(을지로, 진입)	200,000
472	2020-07	009523	07주8844	세*실내건축(주)	110111-*******	서울특별시	서초구	녹색교통지역 운행제한 위반	20200311	사직터널 북측(사직로, 진입)	100,000
473	2020-07	009524	07주8844	세*실내건축(주)	110111-*******	서울특별시	서초구	녹색교통지역 운행제한 위반	20200313	경찰박물관(새문안로, 진입)	100,000
474	2020-07	009525	07주8844	세*실내건축(주)	110111-*******	서울특별시	서초구	녹색교통지역 운행제한 위반	20200317	사직터널 북측(사직로, 진입)	200,000
475	2020-07	009526	07주8844	세*실내건축(주)	110111-*******	서울특별시	서초구	녹색교통지역 운행제한 위반	20200318	사직터널 북측(사직로, 진입)	200,000
476	2020-07	009527	07주8844	세*실내건축(주)	110111-*******	서울특별시	서초구	녹색교통지역 운행제한 위반	20200319	동대문역사문화공원역(을지로, 진입)	200,000
477	2020-07	009528	07주8844	세*실내건축(주)	110111-*******	서울특별시	서초구	녹색교통지역 운행제한 위반	20200321	사직터널 북측(사직로, 진입)	200,000
478	2020-07	009529	07주8844	세*실내건축(주)	110111-*******	서울특별시	서초구	녹색교통지역 운행제한 위반	20200323	사직터널 북측(사직로, 진입)	200,000
479	2020-07	009530	07주8844	세*실내건축(주)	110111-*******	서울특별시	서초구	녹색교통지역 운행제한 위반	20200324	사직터널 북측(사직로, 진입)	200,000
480	2020-07	009531	07주8844	세*실내건축(주)	110111-*******	서울특별시	서초구	녹색교통지역 운행제한 위반	20200327	경찰박물관(새문안로, 진입)	200,000
481	2020-07	009532	07주8844	세*실내건축(주)	110111-*******	서울특별시	서초구	녹색교통지역 운행제한 위반	20200326	사직터널 북측(사직로, 진입)	200,000
482	2020-07	009533	07주8844	세*실내건축(주)	110111-*******	서울특별시	서초구	녹색교통지역 운행제한 위반	20200330	사직터널 북측(사직로, 진입)	200,000
483	2020-07	009534	07주8844	세*실내건축(주)	110111-*******	서울특별시	서초구	녹색교통지역 운행제한 위반	20200406	사직터널 북측(사직로, 진입)	200,000
484	2020-07	009535	07주8844	세*실내건축(주)	110111-*******	서울특별시	서초구	녹색교통지역 운행제한 위반	20200407	사직터널 북측(사직로, 진입)	200,000
485	2020-07	009536	07주8844	세*실내건축(주)	110111-*******	서울특별시	서초구	녹색교통지역 운행제한 위반	20200409	사직터널 북측(사직로, 진입)	200,000
486	2020-07	009537	07주8844	세*실내건축(주)	110111-*******	서울특별시	서초구	녹색교통지역 운행제한 위반	20200410	사직터널 북측(사직로, 진입)	200,000
487	2020-07	009541	80나3847	함*식	591211-*******	경기도	의정부시	녹색교통지역 운행제한 위반	20200308	팔각정(인왕산로)	100,000
488	2020-07	009542	70소2902	B*TMUNGUNZAYA BATBEKH	871105-*******	서울특별시	광진구	녹색교통지역 운행제한 위반	20200212	남산3호터널(녹사평대로)	100,000
489	2020-07	009543	78머2635	정*연	780917-*******	제주특별자치도	제주시	녹색교통지역 운행제한 위반	20200301	남산1호터널(삼일대로)	100,000
490	2020-07	009544	03무5902	(*)캐릭터세상	128860-*******	경기도	고양시	녹색교통지역 운행제한 위반	20200314	자하문터널 남측(자하문로)	100,000
491	2020-07	009545	01러2698	바*탈아이발란스(주)	284411-*******	경기도	광주시	녹색교통지역 운행제한 위반	20200321	경찰박물관(새문안로, 진입)	100,000
492	2020-07	009546	91나9759	김*용	681126-*******	경기도	의정부시	녹색교통지역 운행제한 위반	20200226	동대문역사문화공원역(퇴계로, 진입)	100,000
493	2020-07	009547	73두5148	허*	710505-*******	서울특별시	강서구	녹색교통지역 운행제한 위반	20200307	동대문역사문화공원역(을지로, 진입)	100,000
494	2020-07	009548	08버1120	(*)로만자	110111-*******	서울특별시	강남구	녹색교통지역 운행제한 위반	20200212	동대문역사문화공원역(을지로, 진입)	100,000
495	2020-07	009549	08버1120	(*)로만자	110111-*******	서울특별시	강남구	녹색교통지역 운행제한 위반	20200224	서울과학고(혜화로)	200,000
496	2020-07	009550	08버1120	(*)로만자	110111-*******	서울특별시	강남구	녹색교통지역 운행제한 위반	20200306	반얀트리(장충단로, 진입)	200,000
497	2020-07	009551	08버1120	(*)로만자	110111-*******	서울특별시	강남구	녹색교통지역 운행제한 위반	20200330	반얀트리(장충단로, 진입)	200,000
498	2020-07	009552	08버1120	(*)로만자	110111-*******	서울특별시	강남구	녹색교통지역 운행제한 위반	20200401	반얀트리(장충단로, 진입)	200,000
499	2020-07	009553	08버1120	(*)로만자	110111-*******	서울특별시	강남구	녹색교통지역 운행제한 위반	20200408	반얀트리(장충단로, 진입)	200,000
500	2020-07	009570	02가2958	김*선외1인(정천기)	291129-*******	서울특별시	강남구	녹색교통지역 운행제한 위반	20200229	숭례문 서측(세종대로, 진입)	200,000
501	2020-07	009571	02가2958	김*선외1인(정천기)	291129-*******	서울특별시	강남구	녹색교통지역 운행제한 위반	20200301	숭례문 서측(세종대로, 진입)	200,000

연번	과세년월	과세번호	차량번호	소유주	주민번호	주소		위반내용	단속일시	단속장소	과태료(처분내용)
502	2020-07	009572	02가2958	김*선외1인(정천기)	291129-*******	서울특별시	강남구	녹색교통지역 운행제한 위반	20200308	숭례문 서측(세종대로, 진입)	200,000
503	2020-07	009573	02가2958	김*선외1인(정천기)	291129-*******	서울특별시	강남구	녹색교통지역 운행제한 위반	20200315	숭례문 서측(세종대로, 진입)	200,000
504	2020-07	009574	02가2958	김*선외1인(정천기)	291129-*******	서울특별시	강남구	녹색교통지역 운행제한 위반	20200320	숭례문 서측(세종대로, 진입)	200,000
505	2020-07	009575	02가2958	김*선외1인(정천기)	291129-*******	서울특별시	강남구	녹색교통지역 운행제한 위반	20200322	숭례문 서측(세종대로, 진입)	200,000
506	2020-07	009576	02가2958	김*선외1인(정천기)	291129-*******	서울특별시	강남구	녹색교통지역 운행제한 위반	20200328	숭례문 서측(세종대로, 진입)	200,000
507	2020-07	009577	02가2958	김*선외1인(정천기)	291129-*******	서울특별시	강남구	녹색교통지역 운행제한 위반	20200329	숭례문 서측(세종대로, 진입)	200,000
508	2020-07	009578	02가2958	김*선외1인(정천기)	291129-*******	서울특별시	강남구	녹색교통지역 운행제한 위반	20200405	숭례문 서측(세종대로, 진입)	200,000
509	2020-07	009579	59무1400	정*윤	671111-*******	경기도	구리시	녹색교통지역 운행제한 위반	20200229	흥인지문(청계천로, 진입)	100,000
510	2020-07	009580	59무1400	정*윤	671111-*******	경기도	구리시	녹색교통지역 운행제한 위반	20200308	장충체육관(동호로, 진입)	100,000
511	2020-07	009581	59무1400	정*윤	671111-*******	경기도	구리시	녹색교통지역 운행제한 위반	20200403	흥인지문(종로, 진입)	200,000
512	2020-07	009582	17머4425	주*회사 비케이패밀리	110111-*******	서울특별시	마포구	녹색교통지역 운행제한 위반	20200224	자하문터널 남측(자하문로)	100,000
513	2020-07	009583	17머4425	주*회사 비케이패밀리	110111-*******	서울특별시	마포구	녹색교통지역 운행제한 위반	20200312	남산2호터널 북측(녹사평대로58길)	100,000
514	2020-07	009584	70러4112	박*식	650310-*******	서울특별시	강북구	녹색교통지역 운행제한 위반	20200327	혜화문(창경궁로, 진입)	100,000
515	2020-07	009585	70러4112	박*식	650310-*******	서울특별시	강북구	녹색교통지역 운행제한 위반	20200430	혜화문(창경궁로, 진입)	100,000
516	2020-07	009586	02부6626	이*연	510930-*******	서울특별시	서대문구	녹색교통지역 운행제한 위반	20200212	사직터널 북측(사직로, 진입)	100,000
517	2020-07	009587	02부6626	이*연	510930-*******	서울특별시	서대문구	녹색교통지역 운행제한 위반	20200229	숭례문 서측(세종대로, 진입)	200,000
518	2020-07	009588	02부6626	이*연	510930-*******	서울특별시	서대문구	녹색교통지역 운행제한 위반	20200314	숭례문 서측(세종대로, 진입)	200,000
519	2020-07	009589	02부6626	이*연	510930-*******	서울특별시	서대문구	녹색교통지역 운행제한 위반	20200404	숭례문 서측(세종대로, 진입)	200,000
520	2020-07	009590	02부6626	이*연	510930-*******	서울특별시	서대문구	녹색교통지역 운행제한 위반	20200409	사직터널 북측(사직로, 진입)	200,000
521	2020-07	009591	90러5809	신*도	590223-*******	서울특별시	동대문구	녹색교통지역 운행제한 위반	20200306	남산2호터널 북측(녹사평대로58길)	200,000
522	2020-07	009592	90러5809	신*도	590223-*******	서울특별시	동대문구	녹색교통지역 운행제한 위반	20200504	동대문역사문화공원역(퇴계로, 진입)	200,000
523	2020-07	009593	90러5809	신*도	590223-*******	서울특별시	동대문구	녹색교통지역 운행제한 위반	20200528	흥인지문 북측(율곡로, 진입)	200,000
524	2020-07	009594	53서7279	㈜삼구	141811-*******	경기도	파주시	녹색교통지역 운행제한 위반	20200310	사직터널 북측(사직로, 진입)	200,000
525	2020-07	009595	80도8468	주*회사 아이유토스페이스	110111-*******	경기도	하남시	녹색교통지역 운행제한 위반	20200211	혜화문(창경궁로, 진입)	100,000
526	2020-07	009596	41저2425	최*택	701128-*******	서울특별시	은평구	녹색교통지역 운행제한 위반	20200523	남산1호터널(삼일대로)	100,000
527	2020-07	009597	80버7702	이*호	610515-*******	충청북도	괴산군	녹색교통지역 운행제한 위반	20200229	남산1호터널(삼일대로)	100,000
528	2020-07	009598	80버7702	이*호	610515-*******	충청북도	괴산군	녹색교통지역 운행제한 위반	20200320	남산1호터널(삼일대로)	100,000
529	2020-07	009599	80버7702	이*호	610515-*******	충청북도	괴산군	녹색교통지역 운행제한 위반	20200407	남산1호터널(삼일대로)	200,000
530	2020-07	009601	80오9901	주*회사 정은엔피	110111-*******	경기도	파주시	녹색교통지역 운행제한 위반	20200328	남산1호터널(삼일대로)	100,000
531	2020-07	009602	80오9901	주*회사 정은엔피	110111-*******	경기도	파주시	녹색교통지역 운행제한 위반	20200401	남산1호터널(삼일대로)	200,000
532	2020-07	009603	80거5739	주*회사선우이엔지	131111-*******	서울특별시	양천구	녹색교통지역 운행제한 위반	20200212	흥인지문 북측(율곡로, 진입)	100,000
533	2020-07	009604	80거5739	주*회사선우이엔지	131111-*******	서울특별시	양천구	녹색교통지역 운행제한 위반	20200226	사직터널 북측(사직로, 진입)	200,000

연번	과세년월	과세번호	차량번호	소유주	주민번호	주소		위반내용	단속일시	단속장소	과태료(처분내용)
534	2020-07	009605	80거5739	주*회사선우이엔지	131111-*******	서울특별시	양천구	녹색교통지역 운행제한 위반	20200227	사직터널 북측(사직로, 진입)	200,000
535	2020-07	009606	80거5739	주*회사선우이엔지	131111-*******	서울특별시	양천구	녹색교통지역 운행제한 위반	20200410	사직터널 북측(사직로, 진입)	200,000
536	2020-07	009607	80수2363	임*수	690314-*******	인천광역시	서구	녹색교통지역 운행제한 위반	20200522	남산1호터널(삼일대로)	100,000
537	2020-07	009608	72고6908	금*건설(주)	110111-*******	서울특별시	강남구	녹색교통지역 운행제한 위반	20200211	남대문시장입구 교차로(퇴계로, 진입)	100,000
538	2020-07	009609	72고6908	금*건설(주)	110111-*******	서울특별시	강남구	녹색교통지역 운행제한 위반	20200228	백범광장(소월로3길)	100,000
539	2020-07	009610	72고6908	금*건설(주)	110111-*******	서울특별시	강남구	녹색교통지역 운행제한 위반	20200309	자하문터널 남측(자하문로)	100,000
540	2020-07	009611	72고6908	금*건설(주)	110111-*******	서울특별시	강남구	녹색교통지역 운행제한 위반	20200318	백범광장(소월로3길)	200,000
541	2020-07	009612	72고6908	금*건설(주)	110111-*******	서울특별시	강남구	녹색교통지역 운행제한 위반	20200401	반얀트리(장충단로, 진입)	200,000
542	2020-07	009613	72고6908	금*건설(주)	110111-*******	서울특별시	강남구	녹색교통지역 운행제한 위반	20200406	백범광장(소월로3길)	200,000
543	2020-07	009614	72고6908	금*건설(주)	110111-*******	서울특별시	강남구	녹색교통지역 운행제한 위반	20200410	사직터널 북측(사직로, 진입)	200,000
544	2020-07	009615	80러5467	김*수	670101-*******	서울특별시	강북구	녹색교통지역 운행제한 위반	20200229	혜화문(창경궁로, 진입)	100,000
545	2020-07	009616	80러5467	김*수	670101-*******	서울특별시	강북구	녹색교통지역 운행제한 위반	20200307	혜화문(창경궁로, 진입)	100,000
546	2020-07	009617	80러5467	김*수	670101-*******	서울특별시	강북구	녹색교통지역 운행제한 위반	20200308	혜화문(창경궁로, 진입)	200,000
547	2020-07	009619	경기33도9660	정*교	650427-*******	서울특별시	양천구	녹색교통지역 운행제한 위반	20200309	남산2호터널 북측(녹사평대로58길)	100,000
548	2020-07	009621	90주4287	C*I YUEQIAO	891202-*******	대전광역시	유성구	녹색교통지역 운행제한 위반	20200508	동대문역사문화공원 북측(마장로)	100,000
549	2020-07	009622	81러3224	(*)명보산업	174811-*******	경상북도	경산시	녹색교통지역 운행제한 위반	20200406	숭례문 서측(세종대로, 진입)	100,000
550	2020-07	009623	76무2561	신*호	630223-*******	서울특별시	종로구	녹색교통지역 운행제한 위반	20200311	혜화문(창경궁로, 진입)	100,000
551	2020-07	009624	76무2561	신*호	630223-*******	서울특별시	종로구	녹색교통지역 운행제한 위반	20200323	동대문역사문화공원역(을지로, 진입)	100,000
552	2020-07	009638	92머2126	주*회사 공간시스템	284111-*******	경기도	의정부시	녹색교통지역 운행제한 위반	20200325	동대문역사문화공원역(퇴계로, 진입)	100,000
553	2020-07	009641	80버9272	파*웰드풍산레이저(주)	110111-*******	서울특별시	구로구	녹색교통지역 운행제한 위반	20200226	남산1호터널(삼일대로)	100,000
554	2020-07	009642	80버9272	파*웰드풍산레이저(주)	110111-*******	서울특별시	구로구	녹색교통지역 운행제한 위반	20200323	시청역 2호선(서소문로, 진입)	100,000
555	2020-07	009643	80거9447	O*AFOR IFEANYI MARTIN	750520-*******	경기도	평택시	녹색교통지역 운행제한 위반	20200309	시청역 2호선(서소문로, 진입)	200,000
556	2020-07	009644	50구5936	이*순	751123-*******	서울특별시	중랑구	녹색교통지역 운행제한 위반	20200407	동대문역사문화공원역(퇴계로, 진입)	100,000
557	2020-07	009646	12우1957	이*수	760303-*******	서울특별시	금천구	녹색교통지역 운행제한 위반	20200506	사직터널 북측(사직로, 진입)	100,000
558	2020-07	009649	41나4866	이*우	811203-*******	서울특별시	서초구	녹색교통지역 운행제한 위반	20200307	장충체육관(동호로, 진입)	100,000
559	2020-07	009650	41나4866	이*우	811203-*******	서울특별시	서초구	녹색교통지역 운행제한 위반	20200530	동대문역사문화공원역(을지로, 진입)	100,000
560	2020-07	009651	07모4323	주*회사 골든글로벌	110111-*******	경기도	구리시	녹색교통지역 운행제한 위반	20200226	장충체육관(동호로, 진입)	100,000
561	2020-07	009653	92다1808	김*수	741003-*******	경기도	수원시	녹색교통지역 운행제한 위반	20200504	시청역 2호선(서소문로, 진입)	200,000
562	2020-07	009654	80모8815	(*)범세종합건설	115211-*******	서울특별시	강남구	녹색교통지역 운행제한 위반	20200304	남산2호터널 북측(녹사평대로58길)	100,000
563	2020-07	009655	80모8815	(*)범세종합건설	115211-*******	서울특별시	강남구	녹색교통지역 운행제한 위반	20200306	남산2호터널 북측(녹사평대로58길)	200,000
564	2020-07	009656	80모8815	(*)범세종합건설	115211-*******	서울특별시	강남구	녹색교통지역 운행제한 위반	20200305	남산2호터널 북측(녹사평대로58길)	100,000
565	2020-07	009657	80모8815	(*)범세종합건설	115211-*******	서울특별시	강남구	녹색교통지역 운행제한 위반	20200307	남산2호터널 북측(녹사평대로58길)	200,000

연번	과세년월	과세번호	차량번호	소유주	주민번호	주소		위반내용	단속일시	단속장소	과태료(처분내용)
566	2020-07	009658	80모8815	(*)범세종합건설	115211-*******	서울특별시	강남구	녹색교통지역 운행제한 위반	20200310	남산2호터널 북측(녹사평대로58길)	200,000
567	2020-07	009659	80모8815	(*)범세종합건설	115211-*******	서울특별시	강남구	녹색교통지역 운행제한 위반	20200313	남산2호터널 북측(녹사평대로58길)	200,000
568	2020-07	009660	80모8815	(*)범세종합건설	115211-*******	서울특별시	강남구	녹색교통지역 운행제한 위반	20200312	남산2호터널 북측(녹사평대로58길)	200,000
569	2020-07	009661	80모8815	(*)범세종합건설	115211-*******	서울특별시	강남구	녹색교통지역 운행제한 위반	20200311	남산2호터널 북측(녹사평대로58길)	200,000
570	2020-07	009662	80모8815	(*)범세종합건설	115211-*******	서울특별시	강남구	녹색교통지역 운행제한 위반	20200317	남산2호터널 북측(녹사평대로58길)	200,000
571	2020-07	009663	80모8815	(*)범세종합건설	115211-*******	서울특별시	강남구	녹색교통지역 운행제한 위반	20200319	남산2호터널 북측(녹사평대로58길)	200,000
572	2020-07	009664	80모8815	(*)범세종합건설	115211-*******	서울특별시	강남구	녹색교통지역 운행제한 위반	20200318	남산2호터널 북측(녹사평대로58길)	200,000
573	2020-07	009665	80모8815	(*)범세종합건설	115211-*******	서울특별시	강남구	녹색교통지역 운행제한 위반	20200320	남산2호터널 북측(녹사평대로58길)	200,000
574	2020-07	009666	80모8815	(*)범세종합건설	115211-*******	서울특별시	강남구	녹색교통지역 운행제한 위반	20200324	흥인지문(종로, 진입)	200,000
575	2020-07	009667	80모8815	(*)범세종합건설	115211-*******	서울특별시	강남구	녹색교통지역 운행제한 위반	20200325	남산2호터널 북측(녹사평대로58길)	200,000
576	2020-07	009668	80모8815	(*)범세종합건설	115211-*******	서울특별시	강남구	녹색교통지역 운행제한 위반	20200326	남산2호터널 북측(녹사평대로58길)	200,000
577	2020-07	009669	80모8815	(*)범세종합건설	115211-*******	서울특별시	강남구	녹색교통지역 운행제한 위반	20200328	남산2호터널 북측(녹사평대로58길)	200,000
578	2020-07	009670	80모8815	(*)범세종합건설	115211-*******	서울특별시	강남구	녹색교통지역 운행제한 위반	20200327	남산2호터널 북측(녹사평대로58길)	200,000
579	2020-07	009671	09러9600	주*회사 에이엔엘	154311-*******	충청북도	진천군	녹색교통지역 운행제한 위반	20200325	혜화문(창경궁로, 진입)	100,000
580	2020-07	009672	09러9600	주*회사 에이엔엘	154311-*******	충청북도	진천군	녹색교통지역 운행제한 위반	20200328	혜화문(창경궁로, 진입)	200,000
581	2020-07	009673	09러9600	주*회사 에이엔엘	154311-*******	충청북도	진천군	녹색교통지역 운행제한 위반	20200401	혜화문(창경궁로, 진입)	200,000
582	2020-07	009674	01누6699	최*주	580123-*******	서울특별시	강서구	녹색교통지역 운행제한 위반	20200212	장충체육관(동호로, 진입)	100,000
583	2020-07	009675	01누6699	최*주	580123-*******	서울특별시	강서구	녹색교통지역 운행제한 위반	20200227	반얀트리(장충단로, 진입)	200,000
584	2020-07	009676	01누6699	최*주	580123-*******	서울특별시	강서구	녹색교통지역 운행제한 위반	20200402	장충체육관(동호로, 진입)	200,000
585	2020-07	009677	08러2789	(*)우리이엔씨	131411-*******	경기도	안산시	녹색교통지역 운행제한 위반	20200326	경찰박물관(새문안로, 진입)	100,000
586	2020-07	009679	서울83사6925	박*호	821115-*******	서울특별시	강남구	녹색교통지역 운행제한 위반	20200303	남산3호터널(녹사평대로)	100,000
587	2020-07	009680	서울83사6925	박*호	821115-*******	서울특별시	강남구	녹색교통지역 운행제한 위반	20200310	사직터널 북측(사직로, 진입)	100,000
588	2020-07	009681	37로4896	유*교	660102-*******	경기도	안성시	녹색교통지역 운행제한 위반	20200309	남산1호터널(삼일대로)	100,000
589	2020-07	009683	01구1430	동*이공-주	110111-*******	서울특별시	서초구	녹색교통지역 운행제한 위반	20200311	흥인지문 북측(율곡로, 진입)	100,000
590	2020-07	009684	01구1430	동*이공-주	110111-*******	서울특별시	서초구	녹색교통지역 운행제한 위반	20200403	사직터널 북측(사직로, 진입)	200,000
591	2020-07	009685	01구1430	동*이공-주	110111-*******	서울특별시	서초구	녹색교통지역 운행제한 위반	20200405	백범광장(소월로3길)	200,000
592	2020-07	009686	92다6575	주*회사 디에스이노비즈	110111-*******	서울특별시	영등포구	녹색교통지역 운행제한 위반	20200211	남산3호터널(녹사평대로)	100,000
593	2020-07	009687	92다6575	주*회사 디에스이노비즈	110111-*******	서울특별시	영등포구	녹색교통지역 운행제한 위반	20200306	혜화문(창경궁로, 진입)	100,000
594	2020-07	009690	21다3813	(*)승진조경	184511-*******	서울특별시	강남구	녹색교통지역 운행제한 위반	20200225	자하문터널 남측(자하문로)	100,000
595	2020-07	009691	21다3813	(*)승진조경	184511-*******	서울특별시	강남구	녹색교통지역 운행제한 위반	20200310	자하문터널 남측(자하문로)	100,000
596	2020-07	009692	21다3813	(*)승진조경	184511-*******	서울특별시	강남구	녹색교통지역 운행제한 위반	20200328	자하문터널 남측(자하문로)	200,000
597	2020-07	009693	21다3813	(*)승진조경	184511-*******	서울특별시	강남구	녹색교통지역 운행제한 위반	20200406	시청역 2호선(서소문로, 진입)	200,000

연번	과세년월	과세번호	차량번호	소유주	주민번호	주소		위반내용	단속일시	단속장소	과태료(처분내용)
598	2020-07	009694	97다0321	이*철	630407-*******	충청남도	홍성군	녹색교통지역 운행제한 위반	20200228	자하문터널 남측(자하문로)	100,000
599	2020-07	009695	97다0321	이*철	630407-*******	충청남도	홍성군	녹색교통지역 운행제한 위반	20200302	혜화문(창경궁로, 진입)	100,000
600	2020-07	009696	97다0321	이*철	630407-*******	충청남도	홍성군	녹색교통지역 운행제한 위반	20200303	혜화문(창경궁로, 진입)	200,000
601	2020-07	009697	97다0321	이*철	630407-*******	충청남도	홍성군	녹색교통지역 운행제한 위반	20200305	남산2호터널 북측(녹사평대로58길)	200,000
602	2020-07	009698	97다0321	이*철	630407-*******	충청남도	홍성군	녹색교통지역 운행제한 위반	20200306	남산2호터널 북측(녹사평대로58길)	200,000
603	2020-07	009702	80버7075	C*NDE FATOUMATA LAYE	950618-*******	서울특별시	용산구	녹색교통지역 운행제한 위반	20200329	남산3호터널(녹사평대로)	100,000
604	2020-07	009703	80버7075	C*NDE FATOUMATA LAYE	950618-*******	서울특별시	용산구	녹색교통지역 운행제한 위반	20200409	반얀트리(장충단로, 진입)	100,000
605	2020-07	009705	78모9266	김*희	730505-*******	경기도	안산시	녹색교통지역 운행제한 위반	20200319	사직터널 북측(사직로, 진입)	100,000
606	2020-07	009709	82구3367	송*택	721030-*******	인천광역시	중구	녹색교통지역 운행제한 위반	20200401	남산3호터널(녹사평대로)	100,000
607	2020-07	009710	89버1287	A*SUBHI ZAINAB HUSSEIN FADHIL	910322-*******	서울특별시	동대문구	녹색교통지역 운행제한 위반	20200324	흥인지문(청계천로, 진입)	100,000
608	2020-07	009711	92서0171	T*LGAA BILGUUDEI	971122-*******	충청남도	서산시	녹색교통지역 운행제한 위반	20200406	동대문역사문화공원역(을지로, 진입)	100,000
609	2020-07	009713	37두9667	한*희	930521-*******	인천광역시	연수구	녹색교통지역 운행제한 위반	20200225	반얀트리(장충단로, 진입)	100,000
610	2020-07	009714	36너5880	신*옥	521216-*******	경기도	수원시	녹색교통지역 운행제한 위반	20200325	사직터널 북측(사직로, 진입)	100,000
611	2020-07	009715	90소9789	전*식	580210-*******	경기도	안산시	녹색교통지역 운행제한 위반	20200229	반얀트리(장충단로, 진입)	100,000
612	2020-07	009716	42버1324	유*옥	580510-*******	경상북도	울진군	녹색교통지역 운행제한 위반	20200405	경찰박물관(새문안로, 진입)	200,000
613	2020-07	009717	45누6939	주*회사 지원인쇄출판사	110111-*******	서울특별시	강서구	녹색교통지역 운행제한 위반	20200307	반얀트리(장충단로, 진입)	100,000
614	2020-07	009718	45누6939	주*회사 지원인쇄출판사	110111-*******	서울특별시	강서구	녹색교통지역 운행제한 위반	20200406	흥인지문(종로, 진입)	100,000
615	2020-07	009719	05서1224	Y*NG ZHENGYI	760113-*******	서울특별시	관악구	녹색교통지역 운행제한 위반	20200408	동대문역사문화공원역(퇴계로, 진입)	100,000
616	2020-07	009720	02머6237	(*)유빅	130860-*******	경기도	부천시	녹색교통지역 운행제한 위반	20200211	자하문터널 남측(자하문로)	100,000
617	2020-07	009721	04무5135	김*필	820804-*******	서울특별시	마포구	녹색교통지역 운행제한 위반	20200212	사직터널 북측(사직로, 진입)	100,000
618	2020-07	009722	04서6257	(*)조아멀티미디어	285011-*******	경기도	고양시	녹색교통지역 운행제한 위반	20200408	시청역 2호선(서소문로, 진입)	100,000
619	2020-07	009723	85도6324	김*철	560810-*******	대전광역시	중구	녹색교통지역 운행제한 위반	20200307	반얀트리(장충단로, 진입)	100,000
620	2020-07	009724	85도6324	김*철	560810-*******	대전광역시	중구	녹색교통지역 운행제한 위반	20200326	반얀트리(장충단로, 진입)	200,000
621	2020-07	009725	30서6684	(*)삼광티앤씨	110111-*******	서울특별시	동대문구	녹색교통지역 운행제한 위반	20200226	시청역 2호선(서소문로, 진입)	100,000
622	2020-07	009726	30서6684	(*)삼광티앤씨	110111-*******	서울특별시	동대문구	녹색교통지역 운행제한 위반	20200302	장충체육관(동호로, 진입)	100,000
623	2020-07	009727	82구6191	신*식	500310-*******	경기도	고양시	녹색교통지역 운행제한 위반	20200314	사직터널 북측(사직로, 진입)	100,000
624	2020-07	009728	84너9928	(*)민투개발	110111-*******	서울특별시	동작구	녹색교통지역 운행제한 위반	20200211	숭례문 서측(세종대로, 진입)	100,000
625	2020-07	009729	03우2792	T*N ALEKSANDR	830723-*******	경기도	안산시	녹색교통지역 운행제한 위반	20200305	시청역 2호선(서소문로, 진입)	100,000
626	2020-07	009732	26구4641	이*훈	590130-*******	경기도	광주시	녹색교통지역 운행제한 위반	20200212	장충체육관(동호로, 진입)	100,000
627	2020-07	009733	25누9706	황*식	750210-*******	충청북도	제천시	녹색교통지역 운행제한 위반	20200327	숭례문 서측(세종대로, 진입)	100,000
628	2020-07	009734	31가1287	장*석	720212-*******	경기도	파주시	녹색교통지역 운행제한 위반	20200309	남대문시장입구 교차로(퇴계로, 진입)	100,000
629	2020-07	009735	10너8006	김*시	610612-*******	세종특별자치시	마음로	녹색교통지역 운행제한 위반	20200226	삼청공원(삼청로)	100,000

연번	과세년월	과세번호	차량번호	소유주	주민번호	주소		위반내용	단속일시	단속장소	과태료(처분내용)
630	2020-07	009736	10너8006	김*시	610612-*******	세종특별자치시	마음로	녹색교통지역 운행제한 위반	20200331	삼청공원(삼청로)	100,000
631	2020-07	009737	27너3888	김*근	590126-*******	서울특별시	양천구	녹색교통지역 운행제한 위반	20200303	사직터널 북측(사직로, 진입)	100,000
632	2020-07	009738	27너3888	김*근	590126-*******	서울특별시	양천구	녹색교통지역 운행제한 위반	20200330	사직터널 북측(사직로, 진입)	100,000
633	2020-07	009739	51부0464	(*)퓨전네트웍스	110111-*******	서울특별시	동작구	녹색교통지역 운행제한 위반	20200308	장충체육관(동호로, 진입)	100,000
634	2020-07	009741	32우8382	안*현	771022-*******	경기도	양평군	녹색교통지역 운행제한 위반	20200308	경찰박물관(새문안로, 진입)	100,000
635	2020-07	009745	92다7958	한*영	860420-*******	서울특별시	도봉구	녹색교통지역 운행제한 위반	20200305	자하문터널 남측(자하문로)	100,000
636	2020-07	009746	09두8262	김*진	610204-*******	경기도	파주시	녹색교통지역 운행제한 위반	20200324	혜화문(창경궁로, 진입)	100,000
637	2020-07	009747	09두8262	김*진	610204-*******	경기도	파주시	녹색교통지역 운행제한 위반	20200404	혜화문(창경궁로, 진입)	100,000
638	2020-07	009748	03구8263	전*철	650725-*******	경상북도	울진군	녹색교통지역 운행제한 위반	20200212	서울과학고(혜화로)	100,000
639	2020-07	009750	86소5672	김*호	690328-*******	서울특별시	서초구	녹색교통지역 운행제한 위반	20200530	남대문시장입구 교차로(퇴계로, 진입)	200,000
640	2020-07	009753	86소3304	(*)선우케이앤씨	105867-*******	서울특별시	강서구	녹색교통지역 운행제한 위반	20200212	시청역 2호선(서소문로, 진입)	100,000
641	2020-07	009760	01어8769	주*회사 보험천국	110111-*******	서울특별시	마포구	녹색교통지역 운행제한 위반	20200325	광화문아트홀(인왕산로1길)	100,000
642	2020-07	009763	68보4183	이*	691221-*******	서울특별시	동작구	녹색교통지역 운행제한 위반	20200407	동대문역사문화공원역(퇴계로, 진입)	100,000
643	2020-07	009764	90부1285	미*탑건설(주)	110111-*******	경기도	부천시	녹색교통지역 운행제한 위반	20200227	경찰박물관(새문안로, 진입)	200,000
644	2020-07	009765	90부1285	미*탑건설(주)	110111-*******	경기도	부천시	녹색교통지역 운행제한 위반	20200228	사직터널 북측(사직로, 진입)	200,000
645	2020-07	009766	90부1285	미*탑건설(주)	110111-*******	경기도	부천시	녹색교통지역 운행제한 위반	20200303	사직터널 북측(사직로, 진입)	200,000
646	2020-07	009767	90부1285	미*탑건설(주)	110111-*******	경기도	부천시	녹색교통지역 운행제한 위반	20200302	사직터널 북측(사직로, 진입)	200,000
647	2020-07	009768	90부1285	미*탑건설(주)	110111-*******	경기도	부천시	녹색교통지역 운행제한 위반	20200304	시청역 2호선(서소문로, 진입)	200,000
648	2020-07	009769	90부1285	미*탑건설(주)	110111-*******	경기도	부천시	녹색교통지역 운행제한 위반	20200307	사직터널 북측(사직로, 진입)	200,000
649	2020-07	009770	90부1285	미*탑건설(주)	110111-*******	경기도	부천시	녹색교통지역 운행제한 위반	20200305	사직터널 북측(사직로, 진입)	200,000
650	2020-07	009771	90부1285	미*탑건설(주)	110111-*******	경기도	부천시	녹색교통지역 운행제한 위반	20200309	사직터널 북측(사직로, 진입)	200,000
651	2020-07	009772	90부1285	미*탑건설(주)	110111-*******	경기도	부천시	녹색교통지역 운행제한 위반	20200311	사직터널 북측(사직로, 진입)	200,000
652	2020-07	009773	90부1285	미*탑건설(주)	110111-*******	경기도	부천시	녹색교통지역 운행제한 위반	20200313	사직터널 북측(사직로, 진입)	200,000
653	2020-07	009774	90부1285	미*탑건설(주)	110111-*******	경기도	부천시	녹색교통지역 운행제한 위반	20200312	사직터널 북측(사직로, 진입)	200,000
654	2020-07	009775	90부1285	미*탑건설(주)	110111-*******	경기도	부천시	녹색교통지역 운행제한 위반	20200316	사직터널 북측(사직로, 진입)	200,000
655	2020-07	009776	90부1285	미*탑건설(주)	110111-*******	경기도	부천시	녹색교통지역 운행제한 위반	20200317	사직터널 북측(사직로, 진입)	200,000
656	2020-07	009777	90부1285	미*탑건설(주)	110111-*******	경기도	부천시	녹색교통지역 운행제한 위반	20200319	시청역 2호선(서소문로, 진입)	200,000
657	2020-07	009778	90부1285	미*탑건설(주)	110111-*******	경기도	부천시	녹색교통지역 운행제한 위반	20200318	사직터널 북측(사직로, 진입)	200,000
658	2020-07	009779	90부1285	미*탑건설(주)	110111-*******	경기도	부천시	녹색교통지역 운행제한 위반	20200323	사직터널 북측(사직로, 진입)	200,000
659	2020-07	009780	90부1285	미*탑건설(주)	110111-*******	경기도	부천시	녹색교통지역 운행제한 위반	20200320	사직터널 북측(사직로, 진입)	200,000
660	2020-07	009781	90부1285	미*탑건설(주)	110111-*******	경기도	부천시	녹색교통지역 운행제한 위반	20200321	사직터널 북측(사직로, 진입)	200,000
661	2020-07	009782	90부1285	미*탑건설(주)	110111-*******	경기도	부천시	녹색교통지역 운행제한 위반	20200324	사직터널 북측(사직로, 진입)	200,000

연번	과세년월	과세번호	차량번호	소유주	주민번호	주소		위반내용	단속일시	단속장소	과태료(처분내용)
662	2020-07	009783	90부1285	미*탑건설(주)	110111-*******	경기도	부천시	녹색교통지역 운행제한 위반	20200325	삼청공원(삼청로)	200,000
663	2020-07	009784	90부1285	미*탑건설(주)	110111-*******	경기도	부천시	녹색교통지역 운행제한 위반	20200327	경찰박물관(새문안로, 진입)	200,000
664	2020-07	009785	90부1285	미*탑건설(주)	110111-*******	경기도	부천시	녹색교통지역 운행제한 위반	20200404	사직터널 북측(사직로, 진입)	200,000
665	2020-07	009786	90부1285	미*탑건설(주)	110111-*******	경기도	부천시	녹색교통지역 운행제한 위반	20200407	사직터널 북측(사직로, 진입)	200,000
666	2020-07	009787	90부1285	미*탑건설(주)	110111-*******	경기도	부천시	녹색교통지역 운행제한 위반	20200406	사직터널 북측(사직로, 진입)	200,000
667	2020-07	009788	90부1285	미*탑건설(주)	110111-*******	경기도	부천시	녹색교통지역 운행제한 위반	20200409	사직터널 북측(사직로, 진입)	200,000
668	2020-07	009789	90부1285	미*탑건설(주)	110111-*******	경기도	부천시	녹색교통지역 운행제한 위반	20200408	사직터널 북측(사직로, 진입)	200,000
669	2020-07	009790	90부1285	미*탑건설(주)	110111-*******	경기도	부천시	녹색교통지역 운행제한 위반	20200410	사직터널 북측(사직로, 진입)	200,000
670	2020-07	009791	16노1968	윤*정	930404-*******	인천광역시	부평구	녹색교통지역 운행제한 위반	20200212	시청역 2호선(서소문로, 진입)	100,000
671	2020-07	009792	16노1968	윤*정	930404-*******	인천광역시	부평구	녹색교통지역 운행제한 위반	20200224	시청역 2호선(서소문로, 진입)	200,000
672	2020-07	009793	16노1968	윤*정	930404-*******	인천광역시	부평구	녹색교통지역 운행제한 위반	20200228	시청역 2호선(서소문로, 진입)	200,000
673	2020-07	009794	16노1968	윤*정	930404-*******	인천광역시	부평구	녹색교통지역 운행제한 위반	20200304	시청역 2호선(서소문로, 진입)	200,000
674	2020-07	009795	16노1968	윤*정	930404-*******	인천광역시	부평구	녹색교통지역 운행제한 위반	20200307	시청역 2호선(서소문로, 진입)	200,000
675	2020-07	009797	92보6592	김*휴	610103-*******	서울특별시	강동구	녹색교통지역 운행제한 위반	20200525	동대문역사문화공원역(을지로, 진입)	100,000
676	2020-07	009804	90라6858	한*호	650616-*******	서울특별시	도봉구	녹색교통지역 운행제한 위반	20200229	시청역 2호선(서소문로, 진입)	200,000
677	2020-07	009805	90라6858	한*호	650616-*******	서울특별시	도봉구	녹색교통지역 운행제한 위반	20200302	팔각정(인왕산로)	200,000
678	2020-07	009806	90라6858	한*호	650616-*******	서울특별시	도봉구	녹색교통지역 운행제한 위반	20200304	팔각정(인왕산로)	200,000
679	2020-07	009807	90라6858	한*호	650616-*******	서울특별시	도봉구	녹색교통지역 운행제한 위반	20200303	팔각정(인왕산로)	200,000
680	2020-07	009808	90라6858	한*호	650616-*******	서울특별시	도봉구	녹색교통지역 운행제한 위반	20200307	팔각정(인왕산로)	200,000
681	2020-07	009809	90라6858	한*호	650616-*******	서울특별시	도봉구	녹색교통지역 운행제한 위반	20200305	팔각정(인왕산로)	200,000
682	2020-07	009810	90라6858	한*호	650616-*******	서울특별시	도봉구	녹색교통지역 운행제한 위반	20200310	팔각정(인왕산로)	200,000
683	2020-07	009811	90라6858	한*호	650616-*******	서울특별시	도봉구	녹색교통지역 운행제한 위반	20200309	팔각정(인왕산로)	200,000
684	2020-07	009812	90라6858	한*호	650616-*******	서울특별시	도봉구	녹색교통지역 운행제한 위반	20200311	사직터널 북측(사직로, 진입)	200,000
685	2020-07	009816	39로4355	유*분홍	940613-*******	서울특별시	은평구	녹색교통지역 운행제한 위반	20200212	동대문역사문화공원역(을지로, 진입)	100,000
686	2020-07	009817	01로1346	(*)동양에이티	110111-*******	서울특별시	용산구	녹색교통지역 운행제한 위반	20200331	남산2호터널 북측(녹사평대로58길)	100,000
687	2020-07	009818	81주7892	주*회사 마이빅	135811-*******	경기도	수원시	녹색교통지역 운행제한 위반	20200224	반얀트리(장충단로, 진입)	200,000
688	2020-07	009819	81주7892	주*회사 마이빅	135811-*******	경기도	수원시	녹색교통지역 운행제한 위반	20200225	남산2호터널 북측(녹사평대로58길)	200,000
689	2020-07	009820	81주7892	주*회사 마이빅	135811-*******	경기도	수원시	녹색교통지역 운행제한 위반	20200221	동대문역사문화공원역(퇴계로, 진입)	200,000
690	2020-07	009821	81주7892	주*회사 마이빅	135811-*******	경기도	수원시	녹색교통지역 운행제한 위반	20200226	반얀트리(장충단로, 진입)	200,000
691	2020-07	009822	81주7892	주*회사 마이빅	135811-*******	경기도	수원시	녹색교통지역 운행제한 위반	20200227	남산2호터널 북측(녹사평대로58길)	200,000
692	2020-07	009823	81주7892	주*회사 마이빅	135811-*******	경기도	수원시	녹색교통지역 운행제한 위반	20200301	반얀트리(장충단로, 진입)	200,000
693	2020-07	009824	81주7892	주*회사 마이빅	135811-*******	경기도	수원시	녹색교통지역 운행제한 위반	20200228	반얀트리(장충단로, 진입)	200,000

연번	과세년월	과세번호	차량번호	소유주	주민번호	주소		위반내용	단속일시	단속장소	과태료(처분내용)
694	2020-07	009825	81주7892	주*회사 마이빽	135811-*******	경기도	수원시	녹색교통지역 운행제한 위반	20200302	반얀트리(장충단로, 진입)	200,000
695	2020-07	009826	81주7892	주*회사 마이빽	135811-*******	경기도	수원시	녹색교통지역 운행제한 위반	20200303	반얀트리(장충단로, 진입)	200,000
696	2020-07	009827	81주7892	주*회사 마이빽	135811-*******	경기도	수원시	녹색교통지역 운행제한 위반	20200304	반얀트리(장충단로, 진입)	200,000
697	2020-07	009828	81주7892	주*회사 마이빽	135811-*******	경기도	수원시	녹색교통지역 운행제한 위반	20200306	반얀트리(장충단로, 진입)	200,000
698	2020-07	009829	81주7892	주*회사 마이빽	135811-*******	경기도	수원시	녹색교통지역 운행제한 위반	20200305	반얀트리(장충단로, 진입)	200,000
699	2020-07	009830	81주7892	주*회사 마이빽	135811-*******	경기도	수원시	녹색교통지역 운행제한 위반	20200307	반얀트리(장충단로, 진입)	200,000
700	2020-07	009831	81주7892	주*회사 마이빽	135811-*******	경기도	수원시	녹색교통지역 운행제한 위반	20200309	남산2호터널 북측(녹사평대로58길)	200,000
701	2020-07	009832	81주7892	주*회사 마이빽	135811-*******	경기도	수원시	녹색교통지역 운행제한 위반	20200310	반얀트리(장충단로, 진입)	200,000
702	2020-07	009833	81주7892	주*회사 마이빽	135811-*******	경기도	수원시	녹색교통지역 운행제한 위반	20200311	남산3호터널(녹사평대로)	200,000
703	2020-07	009834	81주7892	주*회사 마이빽	135811-*******	경기도	수원시	녹색교통지역 운행제한 위반	20200312	반얀트리(장충단로, 진입)	200,000
704	2020-07	009835	81주7892	주*회사 마이빽	135811-*******	경기도	수원시	녹색교통지역 운행제한 위반	20200313	동대문역사문화공원역(퇴계로, 진입)	200,000
705	2020-07	009836	81주7892	주*회사 마이빽	135811-*******	경기도	수원시	녹색교통지역 운행제한 위반	20200314	반얀트리(장충단로, 진입)	200,000
706	2020-07	009837	81주7892	주*회사 마이빽	135811-*******	경기도	수원시	녹색교통지역 운행제한 위반	20200316	남산2호터널 북측(녹사평대로58길)	200,000
707	2020-07	009838	81주7892	주*회사 마이빽	135811-*******	경기도	수원시	녹색교통지역 운행제한 위반	20200318	반얀트리(장충단로, 진입)	200,000
708	2020-07	009839	81주7892	주*회사 마이빽	135811-*******	경기도	수원시	녹색교통지역 운행제한 위반	20200317	반얀트리(장충단로, 진입)	200,000
709	2020-07	009840	81주7892	주*회사 마이빽	135811-*******	경기도	수원시	녹색교통지역 운행제한 위반	20200319	반얀트리(장충단로, 진입)	200,000
710	2020-07	009841	81주7892	주*회사 마이빽	135811-*******	경기도	수원시	녹색교통지역 운행제한 위반	20200320	반얀트리(장충단로, 진입)	200,000
711	2020-07	009842	81주7892	주*회사 마이빽	135811-*******	경기도	수원시	녹색교통지역 운행제한 위반	20200330	반얀트리(장충단로, 진입)	200,000
712	2020-07	009843	81주7892	주*회사 마이빽	135811-*******	경기도	수원시	녹색교통지역 운행제한 위반	20200403	반얀트리(장충단로, 진입)	200,000
713	2020-07	009844	81주7892	주*회사 마이빽	135811-*******	경기도	수원시	녹색교통지역 운행제한 위반	20200406	반얀트리(장충단로, 진입)	200,000
714	2020-07	009846	01저9790	(*)엔티즌	110111-*******	서울특별시	마포구	녹색교통지역 운행제한 위반	20200211	남대문시장입구 교차로(퇴계로, 진입)	100,000
715	2020-07	009857	02로8148	박*호	500714-*******	서울특별시	동대문구	녹색교통지역 운행제한 위반	20200212	혜화문(창경궁로, 진입)	100,000
716	2020-07	009859	87두1440	명*노	670915-*******	서울특별시	강동구	녹색교통지역 운행제한 위반	20200212	남산1호터널(삼일대로)	100,000
717	2020-07	009860	02저4154	주*회사 디에스피솔루션	110111-*******	서울특별시	강남구	녹색교통지역 운행제한 위반	20200211	사직터널 북측(사직로, 진입)	100,000
718	2020-07	009861	07다6222	D*AN DINH THIEN	880812-*******	경상남도	고성군	녹색교통지역 운행제한 위반	20200226	시청역 2호선(서소문로, 진입)	100,000
719	2020-07	009862	78머8579	최*육	710618-*******	서울특별시	용산구	녹색교통지역 운행제한 위반	20200314	남산1호터널(삼일대로)	100,000
720	2020-07	009863	78머8579	최*육	710618-*******	서울특별시	용산구	녹색교통지역 운행제한 위반	20200406	사직터널 북측(사직로, 진입)	100,000
721	2020-07	009864	82구8759	조*동	620605-*******	서울특별시	강북구	녹색교통지역 운행제한 위반	20200430	혜화문(창경궁로, 진입)	100,000
722	2020-07	009865	82구8759	조*동	620605-*******	서울특별시	강북구	녹색교통지역 운행제한 위반	20200505	혜화문(창경궁로, 진입)	100,000
723	2020-07	009865	82구8759	조*동	620605-*******	서울특별시	강북구	녹색교통지역 운행제한 위반	20200505	혜화문(창경궁로, 진입)	100,000
724	2020-07	009866	01저1046	김*수	710214-*******	경기도	성남시	녹색교통지역 운행제한 위반	20200228	경찰박물관(새문안로, 진입)	100,000
725	2020-07	009867	46조3302	황*화	880518-*******	서울특별시	관악구	녹색교통지역 운행제한 위반	20200304	남대문시장입구 교차로(퇴계로, 진입)	100,000

연번	과세년월	과세번호	차량번호	소유주	주민번호	주소		위반내용	단속일시	단속장소	과태료(처분내용)
726	2020-07	009868	79가5700	서*남	700106-*******	광주광역시	남구	녹색교통지역 운행제한 위반	20200212	사직터널 북측(사직로, 진입)	100,000
727	2020-07	009870	22구9292	Y*N BINGNAN	670204-*******	대구광역시	서구	녹색교통지역 운행제한 위반	20200306	시청역 2호선(서소문로, 진입)	100,000
728	2020-07	009871	92러3882	(*)베스트	126819-*******	경기도	여주시	녹색교통지역 운행제한 위반	20200401	동대문역사문화공원역(을지로, 진입)	100,000
729	2020-07	009873	70고5410	이*용	640227-*******	서울특별시	강서구	녹색교통지역 운행제한 위반	20200212	남산1호터널(삼일대로)	100,000
730	2020-07	009874	63라7492	C*I FENGHUA	640621-*******	경기도	안산시	녹색교통지역 운행제한 위반	20200212	흥인지문(청계천로, 진입)	100,000
731	2020-07	009875	63라7492	C*I FENGHUA	640621-*******	경기도	안산시	녹색교통지역 운행제한 위반	20200330	반얀트리(장충단로, 진입)	100,000
732	2020-07	009876	07수3623	신*봉	670321-*******	경기도	시흥시	녹색교통지역 운행제한 위반	20200328	시청역 2호선(서소문로, 진입)	100,000
733	2020-07	009877	13로6461	황*경	691217-*******	경기도	김포시	녹색교통지역 운행제한 위반	20200513	흥인지문 북측(율곡로, 진입)	200,000
734	2020-07	009878	13로6461	황*경	691217-*******	경기도	김포시	녹색교통지역 운행제한 위반	20200518	흥인지문 북측(율곡로, 진입)	200,000
735	2020-07	009879	75가5800	유*학	681213-*******	경기도	안산시	녹색교통지역 운행제한 위반	20200227	시청역 2호선(서소문로, 진입)	100,000
736	2020-07	009880	82러1995	이*욱	861012-*******	경기도	의정부시	녹색교통지역 운행제한 위반	20200504	사직터널 북측(사직로, 진입)	100,000
737	2020-07	009881	07무6702	전*호	570810-*******	광주광역시	북구	녹색교통지역 운행제한 위반	20200321	장충체육관(동호로, 진입)	200,000
738	2020-07	009882	07무6702	전*호	570810-*******	광주광역시	북구	녹색교통지역 운행제한 위반	20200320	반얀트리(장충단로, 진입)	100,000
739	2020-07	009887	67더1420	D*MIRAA NARANTUYA	630603-*******	경기도	광주시	녹색교통지역 운행제한 위반	20200325	장충체육관(동호로, 진입)	100,000
740	2020-07	009888	10가2866	(*)디자인늘	110111-*******	서울특별시	서초구	녹색교통지역 운행제한 위반	20200211	남산3호터널(녹사평대로)	100,000
741	2020-07	009889	10구3683	이*재	900303-*******	서울특별시	서초구	녹색교통지역 운행제한 위반	20200212	사직터널 북측(사직로, 진입)	100,000
742	2020-07	009890	10구3683	이*재	900303-*******	서울특별시	서초구	녹색교통지역 운행제한 위반	20200308	흥인지문(청계천로, 진입)	200,000
743	2020-07	009891	10구3683	이*재	900303-*******	서울특별시	서초구	녹색교통지역 운행제한 위반	20200405	동대문역사문화공원역(을지로, 진입)	200,000
744	2020-07	009892	91마1086	주*회사 지유엔터프라이즈	110111-*******	서울특별시	양천구	녹색교통지역 운행제한 위반	20200325	장충체육관(동호로, 진입)	100,000
745	2020-07	009897	서울55로6560	김*곤	730905-*******	서울특별시	도봉구	녹색교통지역 운행제한 위반	20200302	흥인지문(청계천로, 진입)	100,000
746	2020-07	009898	01보8079	강*하	720709-*******	서울특별시	송파구	녹색교통지역 운행제한 위반	20200225	숭례문 서측(세종대로, 진입)	100,000
747	2020-07	009901	95도4014	(*)문영일레컴	215875-*******	서울특별시	송파구	녹색교통지역 운행제한 위반	20200212	장충체육관(동호로, 진입)	100,000
748	2020-07	009901	95도4014	(*)문영일레컴	215875-*******	서울특별시	송파구	녹색교통지역 운행제한 위반	20200212	장충체육관(동호로, 진입)	100,000
749	2020-07	009902	75부4120	J*N HUTAI	620726-*******	서울특별시	구로구	녹색교통지역 운행제한 위반	20200331	흥인지문(종로, 진입)	100,000
750	2020-07	009903	92소4493	강*구	770328-*******	경기도	용인시	녹색교통지역 운행제한 위반	20200212	장충체육관(동호로, 진입)	100,000
751	2020-07	009905	17거8511	C*I LIN	860314-*******	경기도	수원시	녹색교통지역 운행제한 위반	20200307	남산1호터널(삼일대로)	100,000
752	2020-07	009907	42보4897	홍*표	680611-*******	경기도	고양시	녹색교통지역 운행제한 위반	20200307	사직터널 북측(사직로, 진입)	100,000
753	2020-07	009908	42보4897	홍*표	680611-*******	경기도	고양시	녹색교통지역 운행제한 위반	20200312	사직터널 북측(사직로, 진입)	100,000
754	2020-07	009909	42보4897	홍*표	680611-*******	경기도	고양시	녹색교통지역 운행제한 위반	20200325	사직터널 북측(사직로, 진입)	200,000
755	2020-07	009910	77무7611	합*회사 햇빛관광여행사	145213-*******	강원도	홍천군	녹색교통지역 운행제한 위반	20200318	동대문역사문화공원역(을지로, 진입)	100,000
756	2020-07	009911	77무7611	합*회사 햇빛관광여행사	145213-*******	강원도	홍천군	녹색교통지역 운행제한 위반	20200320	경찰박물관(새문안로, 진입)	100,000
757	2020-07	009912	77무7611	합*회사 햇빛관광여행사	145213-*******	강원도	홍천군	녹색교통지역 운행제한 위반	20200322	동대문역사문화공원역(퇴계로, 진입)	200,000

연번	과세년월	과세번호	차량번호	소유주	주민번호	주소		위반내용	단속일시	단속장소	과태료(처분내용)
758	2020-07	009913	77무7611	합*회사 햇빛관광여행사	145213-*******	강원도	홍천군	녹색교통지역 운행제한 위반	20200323	동대문역사문화공원역(을지로, 진입)	200,000
759	2020-07	009914	77무7611	합*회사 햇빛관광여행사	145213-*******	강원도	홍천군	녹색교통지역 운행제한 위반	20200325	동대문역사문화공원역(퇴계로, 진입)	200,000
760	2020-07	009915	77무7611	합*회사 햇빛관광여행사	145213-*******	강원도	홍천군	녹색교통지역 운행제한 위반	20200331	동대문역사문화공원역(퇴계로, 진입)	200,000
761	2020-07	009916	77무7611	합*회사 햇빛관광여행사	145213-*******	강원도	홍천군	녹색교통지역 운행제한 위반	20200330	동대문역사문화공원역(퇴계로, 진입)	200,000
762	2020-07	009917	77무7611	합*회사 햇빛관광여행사	145213-*******	강원도	홍천군	녹색교통지역 운행제한 위반	20200329	동대문역사문화공원역(퇴계로, 진입)	200,000
763	2020-07	009918	50우4389	J*N RI	830305-*******	경기도	성남시	녹색교통지역 운행제한 위반	20200229	장충체육관(동호로, 진입)	100,000
764	2020-07	009919	50우4389	J*N RI	830305-*******	경기도	성남시	녹색교통지역 운행제한 위반	20200329	장충체육관(동호로, 진입)	100,000
765	2020-07	009920	16조8602	L*PEZ APONTE ABDIEL EFRAIN	910526-*******	인천광역시	연수구	녹색교통지역 운행제한 위반	20200321	백범광장(소월로3길)	100,000
766	2020-07	009921	54거1203	김*희	920206-*******	경기도	남양주시	녹색교통지역 운행제한 위반	20200328	흥인지문(청계천로, 진입)	100,000
767	2020-07	009922	92소3538	김*묵	680809-*******	경기도	부천시	녹색교통지역 운행제한 위반	20200229	남산1호터널(삼일대로)	100,000
768	2020-07	009923	92소3538	김*묵	680809-*******	경기도	부천시	녹색교통지역 운행제한 위반	20200319	백범광장(소월로3길)	200,000
769	2020-07	009924	92소3538	김*묵	680809-*******	경기도	부천시	녹색교통지역 운행제한 위반	20200321	남산1호터널(삼일대로)	200,000
770	2020-07	009925	05수5197	배*민	820808-*******	서울특별시	용산구	녹색교통지역 운행제한 위반	20200315	사직터널 북측(사직로, 진입)	100,000
771	2020-07	009928	35누6293	김*권	560721-*******	전라북도	부안군	녹색교통지역 운행제한 위반	20200308	시청역 2호선(서소문로, 진입)	100,000
772	2020-07	009929	35누6293	김*권	560721-*******	전라북도	부안군	녹색교통지역 운행제한 위반	20200315	남산1호터널(삼일대로)	100,000
773	2020-07	009930	35누6293	김*권	560721-*******	전라북도	부안군	녹색교통지역 운행제한 위반	20200318	숭례문 서측(세종대로, 진입)	200,000
774	2020-07	009931	80거8779	(*)에이플러스씨엔씨	121111-*******	경기도	부천시	녹색교통지역 운행제한 위반	20200212	시청역 2호선(서소문로, 진입)	100,000
775	2020-07	009932	80거8779	(*)에이플러스씨엔씨	121111-*******	경기도	부천시	녹색교통지역 운행제한 위반	20200225	시청역 2호선(서소문로, 진입)	200,000
776	2020-07	009933	80거8779	(*)에이플러스씨엔씨	121111-*******	경기도	부천시	녹색교통지역 운행제한 위반	20200226	시청역 2호선(서소문로, 진입)	200,000
777	2020-07	009934	80거8779	(*)에이플러스씨엔씨	121111-*******	경기도	부천시	녹색교통지역 운행제한 위반	20200229	시청역 2호선(서소문로, 진입)	200,000
778	2020-07	009935	80거8779	(*)에이플러스씨엔씨	121111-*******	경기도	부천시	녹색교통지역 운행제한 위반	20200304	시청역 2호선(서소문로, 진입)	200,000
779	2020-07	009936	80거8779	(*)에이플러스씨엔씨	121111-*******	경기도	부천시	녹색교통지역 운행제한 위반	20200307	시청역 2호선(서소문로, 진입)	200,000
780	2020-07	009937	72도1438	(*)성실한사람들	134111-*******	경기도	안양시	녹색교통지역 운행제한 위반	20200405	반얀트리(장충단로, 진입)	100,000
781	2020-07	009938	87오7512	J*N HONG	750427-*******	인천광역시	중구	녹색교통지역 운행제한 위반	20200321	동대문역사문화공원역(을지로, 진입)	100,000
782	2020-07	009939	87오7512	J*N HONG	750427-*******	인천광역시	중구	녹색교통지역 운행제한 위반	20200323	남산2호터널 북측(녹사평대로58길)	100,000
783	2020-07	009940	87오7512	J*N HONG	750427-*******	인천광역시	중구	녹색교통지역 운행제한 위반	20200325	남산2호터널 북측(녹사평대로58길)	200,000
784	2020-07	009941	28부5917	임*기	730623-*******	서울특별시	광진구	녹색교통지역 운행제한 위반	20200316	동대문역사문화공원역(을지로, 진입)	100,000
785	2020-07	009941	28부5917	임*기	730623-*******	서울특별시	광진구	녹색교통지역 운행제한 위반	20200316	동대문역사문화공원역(을지로, 진입)	100,000
786	2020-07	009943	89나7451	(*)성지이엔씨	135818-*******	경기도	수원시	녹색교통지역 운행제한 위반	20200211	숭례문 서측(세종대로, 진입)	100,000
787	2020-07	009944	89나7451	(*)성지이엔씨	135818-*******	경기도	수원시	녹색교통지역 운행제한 위반	20200223	사직터널 북측(사직로, 진입)	200,000
788	2020-07	009945	89나7451	(*)성지이엔씨	135818-*******	경기도	수원시	녹색교통지역 운행제한 위반	20200227	흥인지문 북측(율곡로, 진입)	200,000
789	2020-07	009945	89나7451	(*)성지이엔씨	135818-*******	경기도	수원시	녹색교통지역 운행제한 위반	20200227	흥인지문 북측(율곡로, 진입)	200,000

연번	과세년월	과세번호	차량번호	소유주	주민번호	주소		위반내용	단속일시	단속장소	과태료(처분내용)
790	2020-07	009946	89나7451	(*)성지이엔씨	135818-*******	경기도	수원시	녹색교통지역 운행제한 위반	20200228	흥인지문 북측(율곡로, 진입)	200,000
791	2020-07	009947	89나7451	(*)성지이엔씨	135818-*******	경기도	수원시	녹색교통지역 운행제한 위반	20200229	사직터널 북측(사직로, 진입)	200,000
792	2020-07	009948	89나7451	(*)성지이엔씨	135818-*******	경기도	수원시	녹색교통지역 운행제한 위반	20200304	삼청공원(삼청로)	200,000
793	2020-07	009949	89나7451	(*)성지이엔씨	135818-*******	경기도	수원시	녹색교통지역 운행제한 위반	20200305	사직터널 북측(사직로, 진입)	200,000
794	2020-07	009950	89나7451	(*)성지이엔씨	135818-*******	경기도	수원시	녹색교통지역 운행제한 위반	20200307	사직터널 북측(사직로, 진입)	200,000
795	2020-07	009951	28부5388	강*근	610323-*******	경기도	남양주시	녹색교통지역 운행제한 위반	20200212	시청역 2호선(서소문로, 진입)	100,000
796	2020-07	009953	경기34도1562	하*업	640125-*******	경기도	의정부시	녹색교통지역 운행제한 위반	20200212	남산1호터널(삼일대로)	100,000
797	2020-07	009954	경기34도1562	하*업	640125-*******	경기도	의정부시	녹색교통지역 운행제한 위반	20200226	혜화문(창경궁로, 진입)	100,000
798	2020-07	009955	경기34도1562	하*업	640125-*******	경기도	의정부시	녹색교통지역 운행제한 위반	20200304	흥인지문(종로, 진입)	100,000
799	2020-07	009956	50나7893	박*화	600914-*******	경기도	수원시	녹색교통지역 운행제한 위반	20200212	경찰박물관(새문안로, 진입)	100,000
800	2020-07	009957	06보3811	김*현	580326-*******	서울특별시	금천구	녹색교통지역 운행제한 위반	20200301	흥인지문(종로, 진입)	200,000
801	2020-07	009958	06보3811	김*현	580326-*******	서울특별시	금천구	녹색교통지역 운행제한 위반	20200303	흥인지문(종로, 진입)	200,000
802	2020-07	009964	19머0865	김*운	730715-*******	충청북도	청주시	녹색교통지역 운행제한 위반	20200324	장충체육관(동호로, 진입)	100,000
803	2020-07	009965	19머0865	김*운	730715-*******	충청북도	청주시	녹색교통지역 운행제한 위반	20200330	장충체육관(동호로, 진입)	200,000
804	2020-07	009966	41라1911	배*진	761010-*******	서울특별시	용산구	녹색교통지역 운행제한 위반	20200229	시청역 2호선(서소문로, 진입)	200,000
805	2020-07	009967	57고8280	이*미	671117-*******	경기도	부천시	녹색교통지역 운행제한 위반	20200322	동대문역사문화공원 북측(마장로)	100,000
806	2020-07	009968	01나3092	(*) 미루기획	110111-*******	서울특별시	강남구	녹색교통지역 운행제한 위반	20200405	백범광장(소월로3길)	100,000
807	2020-07	009969	93보7819	(*)청담도예	134211-*******	경기도	광주시	녹색교통지역 운행제한 위반	20200303	남산1호터널(삼일대로)	100,000
808	2020-07	009974	07버1586	이*호	900829-*******	전라남도	여수시	녹색교통지역 운행제한 위반	20200326	장충체육관(동호로, 진입)	100,000
809	2020-07	009975	62모3154	J*N YUANFENG	790530-*******	인천광역시	남동구	녹색교통지역 운행제한 위반	20200212	숭례문 서측(세종대로, 진입)	100,000
810	2020-07	009978	82구3934	브*리언트프로젝트-주	110111-*******	서울특별시	마포구	녹색교통지역 운행제한 위반	20200226	남대문시장입구 교차로(퇴계로, 진입)	100,000
811	2020-07	009979	97라2212	C*I CHENGRI	680509-*******	서울특별시	동대문구	녹색교통지역 운행제한 위반	20200301	흥인지문(종로, 진입)	100,000
812	2020-07	009980	97라2212	C*I CHENGRI	680509-*******	서울특별시	동대문구	녹색교통지역 운행제한 위반	20200331	시청역 2호선(서소문로, 진입)	200,000
813	2020-07	009990	80머4507	(*)조이파티	120111-*******	인천광역시	서구	녹색교통지역 운행제한 위반	20200211	사직터널 북측(사직로, 진입)	100,000
814	2020-07	009991	05주3718	황*환	740213-*******	서울특별시	구로구	녹색교통지역 운행제한 위반	20200302	시청역 2호선(서소문로, 진입)	100,000
815	2020-07	009992	43거8688	L* JINGZE	870213-*******	인천광역시	부평구	녹색교통지역 운행제한 위반	20200528	시청역 2호선(서소문로, 진입)	100,000
816	2020-07	009994	81어2661	A* SHAREE MOHAMMED ABDULJABBAR LAFTA	930627-*******	인천광역시	서구	녹색교통지역 운행제한 위반	20200313	백범광장(소월로3길)	100,000
817	2020-07	009994	81어2661	A* SHAREE MOHAMMED ABDULJABBAR LAFTA	930627-*******	인천광역시	서구	녹색교통지역 운행제한 위반	20200313	백범광장(소월로3길)	100,000
818	2020-07	009995	90무8245	김*학	691201-*******	광주광역시	광산구	녹색교통지역 운행제한 위반	20200311	동대문역사문화공원역(을지로, 진입)	100,000
819	2020-07	009996	76고6210	이*직	620315-*******	서울특별시	영등포구	녹색교통지역 운행제한 위반	20200311	사직터널 북측(사직로, 진입)	100,000

연번	과세년월	과세번호	차량번호	소유주	주민번호	주소		위반내용	단속일시	단속장소	과태료(처분내용)
820	2020-07	009997	26부4117	김*수	451230-*******	경기도	고양시	녹색교통지역 운행제한 위반	20200303	사직터널 북측(사직로, 진입)	100,000
821	2020-07	009998	70누3412	C*ENG HAOTIAN	841010-*******	부산광역시	부산진구	녹색교통지역 운행제한 위반	20200307	사직터널 북측(사직로, 진입)	100,000
822	2020-07	009999	서울43머9472	이*용	630908-*******	서울특별시	용산구	녹색교통지역 운행제한 위반	20200224	대한통운(통일로2길)	100,000
823	2020-07	010000	서울43머9472	이*용	630908-*******	서울특별시	용산구	녹색교통지역 운행제한 위반	20200405	반얀트리(장충단로, 진입)	100,000
824	2020-07	010001	86누2834	윤*복외1인(윤석술)	631008-*******	경기도	김포시	녹색교통지역 운행제한 위반	20200307	경향신문사(정동길)	100,000
825	2020-07	010002	27어8667	이*복	561210-*******	강원도	속초시	녹색교통지역 운행제한 위반	20200307	백범광장(소월로3길)	100,000
826	2020-07	010003	01나4032	김*범	630120-*******	서울특별시	성북구	녹색교통지역 운행제한 위반	20200315	삼청공원(삼청로)	100,000
827	2020-07	010004	92나7390	정*희	651210-*******	인천광역시	중구	녹색교통지역 운행제한 위반	20200313	남산1호터널(삼일대로)	100,000
828	2020-07	010007	90우4766	우*케이엠지종합건설(주)	110111-*******	서울특별시	동대문구	녹색교통지역 운행제한 위반	20200229	동대문역사문화공원역(퇴계로, 진입)	100,000
829	2020-07	010008	37저2680	김*주	770102-*******	서울특별시	강동구	녹색교통지역 운행제한 위반	20200302	윤동주문학관(창의문로)	100,000
830	2020-07	010009	74소5684	권*민	840121-*******	경기도	용인시	녹색교통지역 운행제한 위반	20200226	흥인지문(청계천로, 진입)	100,000
831	2020-07	010010	경기91도4051	안*건설산업(주)	110111-*******	경기도	파주시	녹색교통지역 운행제한 위반	20200228	사직터널 북측(사직로, 진입)	100,000
832	2020-07	010011	경기91도4051	안*건설산업(주)	110111-*******	경기도	파주시	녹색교통지역 운행제한 위반	20200312	사직터널 북측(사직로, 진입)	100,000
833	2020-07	010013	80도6935	안*승강기(주)	110111-*******	서울특별시	강서구	녹색교통지역 운행제한 위반	20200313	사직터널 북측(사직로, 진입)	100,000
834	2020-07	010014	01러7364	박*규	620404-*******	경기도	의정부시	녹색교통지역 운행제한 위반	20200313	남산2호터널 북측(녹사평대로58길)	100,000
835	2020-07	010015	90수2729	성*식	870818-*******	서울특별시	중랑구	녹색교통지역 운행제한 위반	20200306	동대문역사문화공원역(퇴계로, 진입)	100,000
836	2020-07	010016	80구5295	김*자	630526-*******	경기도	양평군	녹색교통지역 운행제한 위반	20200303	시청역 2호선(서소문로, 진입)	100,000
837	2020-07	010017	80구5295	김*자	630526-*******	경기도	양평군	녹색교통지역 운행제한 위반	20200304	시청역 2호선(서소문로, 진입)	100,000
838	2020-07	010018	80구5295	김*자	630526-*******	경기도	양평군	녹색교통지역 운행제한 위반	20200305	시청역 2호선(서소문로, 진입)	200,000
839	2020-07	010019	37누2645	김*경	570726-*******	경기도	포천시	녹색교통지역 운행제한 위반	20200303	혜화문(창경궁로, 진입)	100,000
840	2020-07	010020	81가3209	이*훈	661017-*******	경기도	김포시	녹색교통지역 운행제한 위반	20200305	팔각정(인왕산로)	100,000
841	2020-07	010021	15루9619	장*영	930120-*******	경기도	안산시	녹색교통지역 운행제한 위반	20200309	남대문시장입구 교차로(퇴계로, 진입)	100,000
842	2020-07	010022	94수7863	이*범	460619-*******	경기도	평택시	녹색교통지역 운행제한 위반	20200313	흥인지문(종로, 진입)	100,000
843	2020-07	010025	70버4579	대*개발(주)	135811-*******	경기도	수원시	녹색교통지역 운행제한 위반	20200313	시청역 2호선(서소문로, 진입)	100,000
844	2020-07	010026	89서0171	주*회사 오케이환경	131411-*******	경기도	안산시	녹색교통지역 운행제한 위반	20200319	백범광장(소월로3길)	100,000
845	2020-07	010027	58도2474	S*RINTA CHAROON	760913-*******	인천광역시	부평구	녹색교통지역 운행제한 위반	20200319	숭례문 서측(세종대로, 진입)	100,000
846	2020-07	010028	14라6410	김*선	560722-*******	인천광역시	연수구	녹색교통지역 운행제한 위반	20200319	장충체육관(동호로, 진입)	100,000
847	2020-07	010030	05다0530	안*경	690815-*******	서울특별시	구로구	녹색교통지역 운행제한 위반	20200224	백범광장(소월로3길)	100,000
848	2020-07	010032	39다8830	안*태	690920-*******	경기도	안산시	녹색교통지역 운행제한 위반	20200312	백범광장(소월로3길)	100,000
849	2020-07	010033	54라1447	송*진	590315-*******	충청남도	예산군	녹색교통지역 운행제한 위반	20200320	흥인지문(종로, 진입)	100,000
850	2020-07	010034	54라1447	송*진	590315-*******	충청남도	예산군	녹색교통지역 운행제한 위반	20200321	장충체육관(동호로, 진입)	100,000
851	2020-07	010035	36마7415	고*건	780318-*******	경기도	성남시	녹색교통지역 운행제한 위반	20200320	남산1호터널(삼일대로)	100,000

연번	과세년월	과세번호	차량번호	소유주	주민번호	주소		위반내용	단속일시	단속장소	과태료(처분내용)
852	2020-07	010039	24로8256	I*FAN MUHAMMAD	810201-*******	대구광역시	달성군	녹색교통지역 운행제한 위반	20200323	반야트리(장충단로, 진입)	100,000
853	2020-07	010041	01거1968	이*형	630712-*******	서울특별시	강남구	녹색교통지역 운행제한 위반	20200323	장충체육관(동호로, 진입)	100,000
854	2020-07	010042	01거1968	이*형	630712-*******	서울특별시	강남구	녹색교통지역 운행제한 위반	20200330	장충체육관(동호로, 진입)	100,000
855	2020-07	010043	01거1968	이*형	630712-*******	서울특별시	강남구	녹색교통지역 운행제한 위반	20200407	반야트리(장충단로, 진입)	200,000
856	2020-07	010044	76두2281	일*동산교회	128826-*******	경기도	고양시	녹색교통지역 운행제한 위반	20200323	경찰박물관(새문안로, 진입)	100,000
857	2020-07	010045	76두2281	일*동산교회	128826-*******	경기도	고양시	녹색교통지역 운행제한 위반	20200326	사직터널 북측(사직로, 진입)	100,000
858	2020-07	010048	10두6036	유*호	561004-*******	경기도	성남시	녹색교통지역 운행제한 위반	20200302	흥인지문(종로, 진입)	100,000
859	2020-07	010049	02가1198	김*수	580307-*******	서울특별시	강동구	녹색교통지역 운행제한 위반	20200315	장충체육관(동호로, 진입)	100,000
860	2020-07	010054	11서9934	(*)더원이앤씨	280211-*******	경기도	양주시	녹색교통지역 운행제한 위반	20200319	자하문터널 남측(자하문로)	100,000
861	2020-07	010057	경남30로1143	오*택	601024-*******	경상남도	함안군	녹색교통지역 운행제한 위반	20200306	남산2호터널 북측(녹사평대로58길)	100,000
862	2020-07	010058	02소2781	이*진	860708-*******	경기도	하남시	녹색교통지역 운행제한 위반	20200307	장충체육관(동호로, 진입)	100,000
863	2020-07	010060	92소2133	Z*U LONGZHE	690627-*******	경기도	용인시	녹색교통지역 운행제한 위반	20200318	남산3호터널(녹사평대로)	100,000
864	2020-07	010061	47마5403	능*교회	128826-*******	경기도	고양시	녹색교통지역 운행제한 위반	20200324	사직터널 북측(사직로, 진입)	100,000
865	2020-07	010062	27라4947	장*순	520610-*******	인천광역시	부평구	녹색교통지역 운행제한 위반	20200324	시청역 2호선(서소문로, 진입)	100,000
866	2020-07	010063	04부9208	박*섭	631119-*******	경기도	하남시	녹색교통지역 운행제한 위반	20200325	장충체육관(동호로, 진입)	100,000
867	2020-07	010064	05라9359	김*동	660619-*******	서울특별시	강북구	녹색교통지역 운행제한 위반	20200219	백범광장(소월로3길)	100,000
868	2020-07	010065	19소8612	이*화	730728-*******	경기도	용인시	녹색교통지역 운행제한 위반	20200224	숭례문 서측(세종대로, 진입)	100,000
869	2020-07	010066	03라3761	이*한	670225-*******	서울특별시	도봉구	녹색교통지역 운행제한 위반	20200304	백범광장(소월로3길)	100,000
870	2020-07	010067	03라3761	이*한	670225-*******	서울특별시	도봉구	녹색교통지역 운행제한 위반	20200310	백범광장(소월로3길)	200,000
871	2020-07	010068	03라3761	이*한	670225-*******	서울특별시	도봉구	녹색교통지역 운행제한 위반	20200309	장충체육관(동호로, 진입)	200,000
872	2020-07	010069	03라3761	이*한	670225-*******	서울특별시	도봉구	녹색교통지역 운행제한 위반	20200312	흥인지문(종로, 진입)	200,000
873	2020-07	010070	03라3761	이*한	670225-*******	서울특별시	도봉구	녹색교통지역 운행제한 위반	20200311	백범광장(소월로3길)	200,000
874	2020-07	010071	03라3761	이*한	670225-*******	서울특별시	도봉구	녹색교통지역 운행제한 위반	20200316	백범광장(소월로3길)	200,000
875	2020-07	010072	03라3761	이*한	670225-*******	서울특별시	도봉구	녹색교통지역 운행제한 위반	20200318	백범광장(소월로3길)	200,000
876	2020-07	010073	03라3761	이*한	670225-*******	서울특별시	도봉구	녹색교통지역 운행제한 위반	20200319	백범광장(소월로3길)	200,000
877	2020-07	010074	03라3761	이*한	670225-*******	서울특별시	도봉구	녹색교통지역 운행제한 위반	20200317	백범광장(소월로3길)	200,000
878	2020-07	010075	03라3761	이*한	670225-*******	서울특별시	도봉구	녹색교통지역 운행제한 위반	20200326	백범광장(소월로3길)	200,000
879	2020-07	010076	03라3761	이*한	670225-*******	서울특별시	도봉구	녹색교통지역 운행제한 위반	20200327	백범광장(소월로3길)	200,000
880	2020-07	010077	03라3761	이*한	670225-*******	서울특별시	도봉구	녹색교통지역 운행제한 위반	20200401	백범광장(소월로3길)	200,000
881	2020-07	010078	80부5235	김*현	680319-*******	경기도	의정부시	녹색교통지역 운행제한 위반	20200326	흥인지문(종로, 진입)	100,000
882	2020-07	010079	80부5235	김*현	680319-*******	경기도	의정부시	녹색교통지역 운행제한 위반	20200504	흥인지문(종로, 진입)	100,000
883	2020-07	010080	94라9398	백*환	910417-*******	서울특별시	은평구	녹색교통지역 운행제한 위반	20200326	남산1호터널(삼일대로)	100,000

연번	과세년월	과세번호	차량번호	소유주	주민번호	주소		위반내용	단속일시	단속장소	과태료(처분내용)
884	2020-07	010081	07서8281	이*민	580114-*******	충청남도	논산시	녹색교통지역 운행제한 위반	20200321	사직터널 북측(사직로, 진입)	100,000
885	2020-07	010082	60주6959	김*종	730513-*******	경상남도	양산시	녹색교통지역 운행제한 위반	20200321	시청역 2호선(서소문로, 진입)	100,000
886	2020-07	010083	80나4060	임*기	790301-*******	서울특별시	강서구	녹색교통지역 운행제한 위반	20200326	시청역 2호선(서소문로, 진입)	100,000
887	2020-07	010084	76노3178	양*제일교회	127827-*******	경기도	양주시	녹색교통지역 운행제한 위반	20200309	장충체육관(동호로, 진입)	100,000
888	2020-07	010085	10소7758	홍*호	571017-*******	경기도	고양시	녹색교통지역 운행제한 위반	20200319	남산3호터널(녹사평대로)	100,000
889	2020-07	010086	53고1848	신*일	830602-*******	경기도	안산시	녹색교통지역 운행제한 위반	20200328	백범광장(소월로3길)	100,000
890	2020-07	010087	02서2051	박*도	690502-*******	경기도	과천시	녹색교통지역 운행제한 위반	20200222	사직터널 북측(사직로, 진입)	100,000
891	2020-07	010090	94구0484	T*ERENDASH GANTULGA	891006-*******	경기도	화성시	녹색교통지역 운행제한 위반	20200311	자하문터널 남측(자하문로)	100,000
892	2020-07	010091	84너5201	최*호	660929-*******	대전광역시	유성구	녹색교통지역 운행제한 위반	20200227	남산1호터널(삼일대로)	100,000
893	2020-07	010092	84너5201	최*호	660929-*******	대전광역시	유성구	녹색교통지역 운행제한 위반	20200308	남산1호터널(삼일대로)	100,000
894	2020-07	010093	80모8463	주*스마트바이	110111-*******	충청북도	음성군	녹색교통지역 운행제한 위반	20200304	남대문시장입구 교차로(퇴계로, 진입)	100,000
895	2020-07	010094	80너5993	윤*희	790409-*******	경기도	용인시	녹색교통지역 운행제한 위반	20200306	사직터널 북측(사직로, 진입)	100,000
896	2020-07	010095	75부4992	이*록	470922-*******	강원도	양구군	녹색교통지역 운행제한 위반	20200310	사직터널 북측(사직로, 진입)	100,000
897	2020-07	010096	75부4992	이*록	470922-*******	강원도	양구군	녹색교통지역 운행제한 위반	20200324	사직터널 북측(사직로, 진입)	100,000
898	2020-07	010097	서울37더3663	이*민	760714-*******	서울특별시	강북구	녹색교통지역 운행제한 위반	20200319	흥인지문(종로, 진입)	100,000
899	2020-07	010098	서울37더3663	이*민	760714-*******	서울특별시	강북구	녹색교통지역 운행제한 위반	20200404	흥인지문(종로, 진입)	100,000
900	2020-07	010099	69우1978	김*양	830202-*******	경상남도	거제시	녹색교통지역 운행제한 위반	20200327	흥인지문(종로, 진입)	100,000
901	2020-07	010100	80루6341	이*준외1인(전효정)	810216-*******	인천광역시	서구	녹색교통지역 운행제한 위반	20200328	숭례문 서측(세종대로, 진입)	100,000
902	2020-07	010101	80루6341	이*준외1인(전효정)	810216-*******	인천광역시	서구	녹색교통지역 운행제한 위반	20200329	숭례문 서측(세종대로, 진입)	100,000
903	2020-07	010106	90우3571	(*)이앤에스코리아	131411-*******	경기도	용인시	녹색교통지역 운행제한 위반	20200328	동대문역사문화공원역(퇴계로, 진입)	100,000
904	2020-07	010109	25소4510	박*업	590920-*******	전라남도	보성군	녹색교통지역 운행제한 위반	20200318	반얀트리(장충단로, 진입)	100,000
905	2020-07	010110	02러1971	(*)에이와이인차이나	110111-*******	서울특별시	서초구	녹색교통지역 운행제한 위반	20200321	사직터널 북측(사직로, 진입)	100,000
906	2020-07	010111	46라4574	김*일	730514-*******	경기도	평택시	녹색교통지역 운행제한 위반	20200321	경찰박물관(새문안로, 진입)	100,000
907	2020-07	010112	46라4574	김*일	730514-*******	경기도	평택시	녹색교통지역 운행제한 위반	20200322	경찰박물관(새문안로, 진입)	100,000
908	2020-07	010116	경기93사5022	(*)글로벌통운	127812-*******	경기도	포천시	녹색교통지역 운행제한 위반	20200305	남산1호터널(삼일대로)	100,000
909	2020-07	010117	06소1643	이*곤	730404-*******	서울특별시	성북구	녹색교통지역 운행제한 위반	20200322	백범광장(소월로3길)	100,000
910	2020-07	010118	06라2413	현*식	630603-*******	서울특별시	광진구	녹색교통지역 운행제한 위반	20200225	장충체육관(동호로, 진입)	100,000
911	2020-07	010119	80도9257	김*규	520212-*******	경기도	고양시	녹색교통지역 운행제한 위반	20200306	자하문터널 남측(자하문로)	100,000
912	2020-07	010120	37보5273	L* ELENA	800609-*******	경기도	의정부시	녹색교통지역 운행제한 위반	20200306	혜화문(창경궁로, 진입)	100,000
913	2020-07	010121	03주8232	김*명	750317-*******	충청남도	부여군	녹색교통지역 운행제한 위반	20200313	반얀트리(장충단로, 진입)	100,000
914	2020-07	010122	52우2081	황*일	660813-*******	경기도	고양시	녹색교통지역 운행제한 위반	20200304	혜화문(창경궁로, 진입)	100,000
915	2020-07	010123	52우2081	황*일	660813-*******	경기도	고양시	녹색교통지역 운행제한 위반	20200329	혜화문(창경궁로, 진입)	100,000

연번	과세년월	과세번호	차량번호	소유주	주민번호	주소		위반내용	단속일시	단속장소	과태료(처분내용)
916	2020-07	010124	52우2081	황*일	660813-*******	경기도	고양시	녹색교통지역 운행제한 위반	20200405	혜화문(창경궁로, 진입)	200,000
917	2020-07	010125	80조8308	석*상사-주	110111-*******	경기도	화성시	녹색교통지역 운행제한 위반	20200313	경찰박물관(새문안로, 진입)	100,000
918	2020-07	010126	80조8308	석*상사-주	110111-*******	경기도	화성시	녹색교통지역 운행제한 위반	20200322	혜화문(창경궁로, 진입)	100,000
919	2020-07	010127	80조8308	석*상사-주	110111-*******	경기도	화성시	녹색교통지역 운행제한 위반	20200329	흥인지문(청계천로, 진입)	200,000
920	2020-07	010130	43마6443	최*희	680102-*******	경기도	구리시	녹색교통지역 운행제한 위반	20200302	팔각정(인왕산로)	100,000
921	2020-07	010131	39러6779	D*EV EVGENII	810414-*******	강원도	횡성군	녹색교통지역 운행제한 위반	20200304	경향신문사(정동길)	100,000
922	2020-07	010133	09다8527	C*EN MINGRI	881011-*******	서울특별시	구로구	녹색교통지역 운행제한 위반	20200224	백범광장(소월로3길)	100,000
923	2020-07	010134	17나1604	성*기	571219-*******	강원도	원주시	녹색교통지역 운행제한 위반	20200222	동대문역사문화공원역(퇴계로, 진입)	100,000
924	2020-07	010138	11도4896	김*자	641005-*******	경기도	안양시	녹색교통지역 운행제한 위반	20200227	시청역 2호선(서소문로, 진입)	100,000
925	2020-07	010139	80루8021	(*)에스에스원엠이씨	135811-*******	경기도	수원시	녹색교통지역 운행제한 위반	20200305	남산1호터널(삼일대로)	100,000
926	2020-07	010140	80루8021	(*)에스에스원엠이씨	135811-*******	경기도	수원시	녹색교통지역 운행제한 위반	20200318	남산1호터널(삼일대로)	100,000
927	2020-07	010141	80루8021	(*)에스에스원엠이씨	135811-*******	경기도	수원시	녹색교통지역 운행제한 위반	20200325	남산1호터널(삼일대로)	200,000
928	2020-07	010142	80루8021	(*)에스에스원엠이씨	135811-*******	경기도	수원시	녹색교통지역 운행제한 위반	20200406	남산1호터널(삼일대로)	200,000
929	2020-07	010142	80루8021	(*)에스에스원엠이씨	135811-*******	경기도	수원시	녹색교통지역 운행제한 위반	20200406	남산1호터널(삼일대로)	200,000
930	2020-07	010143	80루8021	(*)에스에스원엠이씨	135811-*******	경기도	수원시	녹색교통지역 운행제한 위반	20200522	사직터널 북측(사직로, 진입)	200,000
931	2020-07	010143	80루8021	(*)에스에스원엠이씨	135811-*******	경기도	수원시	녹색교통지역 운행제한 위반	20200522	사직터널 북측(사직로, 진입)	200,000
932	2020-07	010145	90우5691	안*주	780302-*******	경기도	광주시	녹색교통지역 운행제한 위반	20200317	혜화문(창경궁로, 진입)	100,000
933	2020-07	010145	90우5691	안*주	780302-*******	경기도	광주시	녹색교통지역 운행제한 위반	20200317	혜화문(창경궁로, 진입)	100,000
934	2020-07	010146	91노2020	정*희	650703-*******	경기도	부천시	녹색교통지역 운행제한 위반	20200314	혜화문(창경궁로, 진입)	100,000
935	2020-07	010147	92어3389	K*M VADIM	581211-*******	경기도	화성시	녹색교통지역 운행제한 위반	20200314	흥인지문(종로, 진입)	100,000
936	2020-07	010148	92어3389	K*M VADIM	581211-*******	경기도	화성시	녹색교통지역 운행제한 위반	20200317	흥인지문(종로, 진입)	100,000
937	2020-07	010149	50두2712	김*수	580111-*******	서울특별시	광진구	녹색교통지역 운행제한 위반	20200530	장충체육관(동호로, 진입)	100,000
938	2020-07	010150	80다4551	민*기	660715-*******	경기도	용인시	녹색교통지역 운행제한 위반	20200306	남대문시장입구 교차로(퇴계로, 진입)	100,000
939	2020-07	010151	37주5838	D*VAADORJ ENKH AYUR	850111-*******	충청북도	음성군	녹색교통지역 운행제한 위반	20200329	장충체육관(동호로, 진입)	100,000
940	2020-07	010152	70가1847	심*섭	731120-*******	서울특별시	노원구	녹색교통지역 운행제한 위반	20200301	동대문역사문화공원역(퇴계로, 진입)	100,000
941	2020-07	010153	54루7216	송*환	660513-*******	서울특별시	관악구	녹색교통지역 운행제한 위반	20200306	혜화문(창경궁로, 진입)	100,000
942	2020-07	010154	57루2875	J*ANG HUALONG	790415-*******	서울특별시	구로구	녹색교통지역 운행제한 위반	20200227	숭례문 서측(세종대로, 진입)	100,000
943	2020-07	010155	57루2875	J*ANG HUALONG	790415-*******	서울특별시	구로구	녹색교통지역 운행제한 위반	20200228	남산3호터널(녹사평대로)	100,000
944	2020-07	010156	57루2875	J*ANG HUALONG	790415-*******	서울특별시	구로구	녹색교통지역 운행제한 위반	20200229	숭례문 서측(세종대로, 진입)	200,000
945	2020-07	010158	12주4513	최*원	640106-*******	경기도	화성시	녹색교통지역 운행제한 위반	20200227	혜화문(창경궁로, 진입)	100,000
946	2020-07	010159	12주4513	최*원	640106-*******	경기도	화성시	녹색교통지역 운행제한 위반	20200330	경찰박물관(새문안로, 진입)	100,000
947	2020-07	010160	12주4513	최*원	640106-*******	경기도	화성시	녹색교통지역 운행제한 위반	20200405	남대문시장입구 교차로(퇴계로, 진입)	200,000

연번	과세년월	과세번호	차량번호	소유주	주민번호	주소		위반내용	단속일시	단속장소	과태료(처분내용)
948	2020-07	010161	45로6534	허*백	671023-*******	서울특별시	강북구	녹색교통지역 운행제한 위반	20200329	혜화문(창경궁로, 진입)	100,000
949	2020-07	010163	88버5525	서*혁	851119-*******	대구광역시	동구	녹색교통지역 운행제한 위반	20200226	시청역 2호선(서소문로, 진입)	100,000
950	2020-07	010164	32어7841	임*인	641022-*******	경기도	안성시	녹색교통지역 운행제한 위반	20200309	남산1호터널(삼일대로)	100,000
951	2020-07	010165	32어7841	임*인	641022-*******	경기도	안성시	녹색교통지역 운행제한 위반	20200405	남산1호터널(삼일대로)	100,000
952	2020-07	010167	02루1515	J*N DECHENG	730621-*******	서울특별시	구로구	녹색교통지역 운행제한 위반	20200227	남대문시장입구 교차로(퇴계로, 진입)	100,000
953	2020-07	010168	02루1515	J*N DECHENG	730621-*******	서울특별시	구로구	녹색교통지역 운행제한 위반	20200303	자하문터널 남측(자하문로)	100,000
954	2020-07	010169	02루1515	J*N DECHENG	730621-*******	서울특별시	구로구	녹색교통지역 운행제한 위반	20200313	남대문시장입구 교차로(퇴계로, 진입)	200,000
955	2020-07	010170	02루1515	J*N DECHENG	730621-*******	서울특별시	구로구	녹색교통지역 운행제한 위반	20200330	흥인지문(종로, 진입)	200,000
956	2020-07	010171	02루1515	J*N DECHENG	730621-*******	서울특별시	구로구	녹색교통지역 운행제한 위반	20200406	경찰박물관(새문안로, 진입)	200,000
957	2020-07	010172	81러3380	(*) 울릉아라퀸즈	171711-*******	경상북도	포항시	녹색교통지역 운행제한 위반	20200314	흥인지문(종로, 진입)	100,000
958	2020-07	010173	40가9200	이*우	600316-*******	대전광역시	동구	녹색교통지역 운행제한 위반	20200314	남산1호터널(삼일대로)	100,000
959	2020-07	010176	서울54구2624	김*희	430321-*******	서울특별시	동대문구	녹색교통지역 운행제한 위반	20200330	경찰박물관(새문안로, 진입)	100,000
960	2020-07	010177	서울54구2624	김*희	430321-*******	서울특별시	동대문구	녹색교통지역 운행제한 위반	20200408	남산3호터널(녹사평대로)	100,000
961	2020-07	010178	65두3207	이*호	700520-*******	경기도	안양시	녹색교통지역 운행제한 위반	20200305	흥인지문(종로, 진입)	100,000
962	2020-07	010179	25거5520	김*철	831019-*******	경기도	고양시	녹색교통지역 운행제한 위반	20200314	남산1호터널(삼일대로)	100,000
963	2020-07	010187	12너3020	김*자	430525-*******	인천광역시	남동구	녹색교통지역 운행제한 위반	20200227	경향신문사(정동길)	100,000
964	2020-07	010189	65부4466	전*주	670604-*******	경상북도	청도군	녹색교통지역 운행제한 위반	20200229	남산1호터널(삼일대로)	100,000
965	2020-07	010190	65부4466	전*주	670604-*******	경상북도	청도군	녹색교통지역 운행제한 위반	20200301	남산1호터널(삼일대로)	100,000
966	2020-07	010192	86어6580	정*조	690123-*******	서울특별시	강북구	녹색교통지역 운행제한 위반	20200301	장충체육관(동호로, 진입)	100,000
967	2020-07	010193	86어6580	정*조	690123-*******	서울특별시	강북구	녹색교통지역 운행제한 위반	20200322	장충체육관(동호로, 진입)	100,000
968	2020-07	010194	86어6580	정*조	690123-*******	서울특별시	강북구	녹색교통지역 운행제한 위반	20200404	장충체육관(동호로, 진입)	200,000
969	2020-07	010199	71서9951	이*홍	760430-*******	경기도	시흥시	녹색교통지역 운행제한 위반	20200305	시청역 2호선(서소문로, 진입)	100,000
970	2020-07	010200	70다9290	황*석	610119-*******	경기도	수원시	녹색교통지역 운행제한 위반	20200307	반얀트리(장충단로, 진입)	100,000
971	2020-07	010201	11러5119	이*섭	570817-*******	경기도	여주시	녹색교통지역 운행제한 위반	20200301	동대문역사문화공원역(퇴계로, 진입)	100,000
972	2020-07	010202	35나8995	김*숙	700810-*******	경기도	안산시	녹색교통지역 운행제한 위반	20200319	반얀트리(장충단로, 진입)	100,000
973	2020-07	010203	80다3727	이*건	480118-*******	서울특별시	성동구	녹색교통지역 운행제한 위반	20200324	동대문역사문화공원역(을지로, 진입)	100,000
974	2020-07	010205	83마9700	함*범	671002-*******	경기도	광주시	녹색교통지역 운행제한 위반	20200315	남산3호터널(녹사평대로)	100,000
975	2020-07	010207	서울82바4131	(*)근아통상	110111-*******	서울특별시	양천구	녹색교통지역 운행제한 위반	20200328	시청역 2호선(서소문로, 진입)	100,000
976	2020-07	010210	87가7435	양*민	940829-*******	서울특별시	구로구	녹색교통지역 운행제한 위반	20200315	경찰박물관(새문안로, 진입)	100,000
977	2020-07	010211	87가7435	양*민	940829-*******	서울특별시	구로구	녹색교통지역 운행제한 위반	20200323	사직터널 북측(사직로, 진입)	100,000
978	2020-07	010212	91다5852	이*철 외1(이상봉)	640122-*******	경기도	부천시	녹색교통지역 운행제한 위반	20200302	흥인지문 북측(율곡로, 진입)	100,000
979	2020-07	010214	91고3523	정*홍	700215-*******	인천광역시	계양구	녹색교통지역 운행제한 위반	20200301	남산1호터널(삼일대로)	100,000

연번	과세년월	과세번호	차량번호	소유주	주민번호	주소		위반내용	단속일시	단속장소	과태료(처분내용)
980	2020-07	010215	91고3523	정*홍	700215-*******	인천광역시	계양구	녹색교통지역 운행제한 위반	20200303	시청역 2호선(서소문로, 진입)	100,000
981	2020-07	010216	91고3523	정*홍	700215-*******	인천광역시	계양구	녹색교통지역 운행제한 위반	20200307	시청역 2호선(서소문로, 진입)	200,000
982	2020-07	010217	90우6857	대*건설(주)	126814-*******	경기도	하남시	녹색교통지역 운행제한 위반	20200227	남산2호터널 북측(녹사평대로58길)	100,000
983	2020-07	010219	89오7777	티*이석건(주)	134911-*******	경기도	광명시	녹색교통지역 운행제한 위반	20200326	흥인지문(청계천로, 진입)	100,000
984	2020-07	010220	56버2350	천*수	680129-*******	경기도	안산시	녹색교통지역 운행제한 위반	20200330	남산2호터널 북측(녹사평대로58길)	100,000
985	2020-07	010221	56버2350	천*수	680129-*******	경기도	안산시	녹색교통지역 운행제한 위반	20200409	남산2호터널 북측(녹사평대로58길)	100,000
986	2020-07	010222	03오1730	Y*AN SHOUYI	630105-*******	서울특별시	광진구	녹색교통지역 운행제한 위반	20200319	혜화문(창경궁로, 진입)	100,000
987	2020-07	010223	62거4332	이*우	810708-*******	경기도	파주시	녹색교통지역 운행제한 위반	20200324	남산2호터널 북측(녹사평대로58길)	100,000
988	2020-07	010225	23버5894	연*옥	360210-*******	경기도	파주시	녹색교통지역 운행제한 위반	20200330	백범광장(소월로3길)	100,000
989	2020-07	010226	80로7958	박*선	780626-*******	대전광역시	동구	녹색교통지역 운행제한 위반	20200331	흥인지문(종로, 진입)	100,000
990	2020-07	010227	80로7958	박*선	780626-*******	대전광역시	동구	녹색교통지역 운행제한 위반	20200406	흥인지문(종로, 진입)	100,000
991	2020-07	010230	52조6722	K*N VLADIMIR	691229-*******	경기도	안산시	녹색교통지역 운행제한 위반	20200224	남산2호터널 북측(녹사평대로58길)	100,000
992	2020-07	010232	경기55마7631	김*자외1인(김연인)	650915-*******	경기도	포천시	녹색교통지역 운행제한 위반	20200316	동대문역사문화공원역(퇴계로, 진입)	100,000
993	2020-07	010236	08어2216	신*길	720715-*******	서울특별시	성북구	녹색교통지역 운행제한 위반	20200224	서울과학고(혜화로)	100,000
994	2020-07	010237	05머6273	정*선	700718-*******	경기도	평택시	녹색교통지역 운행제한 위반	20200304	동대문역사문화공원역(을지로, 진입)	100,000
995	2020-07	010239	03루8612	J*N LONG	880829-*******	경기도	수원시	녹색교통지역 운행제한 위반	20200321	숭례문 서측(세종대로, 진입)	100,000
996	2020-07	010240	73구6714	J*N MINGXUE	560812-*******	충청북도	음성군	녹색교통지역 운행제한 위반	20200225	흥인지문(종로, 진입)	100,000
997	2020-07	010241	73구6714	J*N MINGXUE	560812-*******	충청북도	음성군	녹색교통지역 운행제한 위반	20200302	흥인지문(종로, 진입)	100,000
998	2020-07	010242	91구7783	(*)부경에프엔씨	120111-*******	인천광역시	서구	녹색교통지역 운행제한 위반	20200323	윤동주문학관(창의문로)	100,000
999	2020-07	010243	91구7783	(*)부경에프엔씨	120111-*******	인천광역시	서구	녹색교통지역 운행제한 위반	20200409	시청역 2호선(서소문로, 진입)	100,000
1000	2020-07	010244	91구7783	(*)부경에프엔씨	120111-*******	인천광역시	서구	녹색교통지역 운행제한 위반	20200410	시청역 2호선(서소문로, 진입)	200,000
1001	2020-07	010245	91고5683	(*)다우전력	134863-*******	경기도	안산시	녹색교통지역 운행제한 위반	20200326	동대문역사문화공원역(을지로, 진입)	100,000
1002	2020-07	010246	91고5683	(*)다우전력	134863-*******	경기도	안산시	녹색교통지역 운행제한 위반	20200327	동대문역사문화공원역(을지로, 진입)	100,000
1003	2020-07	010247	49무2029	소*석	590505-*******	서울특별시	강동구	녹색교통지역 운행제한 위반	20200226	흥인지문(종로, 진입)	100,000
1004	2020-07	010251	54더5085	홍*태	411007-*******	경기도	포천시	녹색교통지역 운행제한 위반	20200330	남산1호터널(삼일대로)	100,000
1005	2020-07	010252	91가4255	김*규	830426-*******	경기도	부천시	녹색교통지역 운행제한 위반	20200524	사직터널 북측(사직로, 진입)	100,000
1006	2020-07	010253	39라5396	L*U MENG	820426-*******	인천광역시	부평구	녹색교통지역 운행제한 위반	20200331	백범광장(소월로3길)	100,000
1007	2020-07	010254	02누8765	박*현	640702-*******	서울특별시	강남구	녹색교통지역 운행제한 위반	20200331	남대문시장입구 교차로(퇴계로, 진입)	100,000
1008	2020-07	010255	49거3700	L*U HONGGUO	840202-*******	경기도	성남시	녹색교통지역 운행제한 위반	20200331	동대문역사문화공원역(퇴계로, 진입)	100,000
1009	2020-07	010256	32루4521	양*성	881121-*******	울산광역시	동구	녹색교통지역 운행제한 위반	20200331	남산1호터널(삼일대로)	100,000
1010	2020-07	010260	21오5205	이*훈	760228-*******	대전광역시	유성구	녹색교통지역 운행제한 위반	20200401	남대문시장입구 교차로(퇴계로, 진입)	100,000
1011	2020-07	010261	06주2038	이*성	700415-*******	경기도	안산시	녹색교통지역 운행제한 위반	20200401	백범광장(소월로3길)	100,000

연번	과세년월	과세번호	차량번호	소유주	주민번호	주소		위반내용	단속일시	단속장소	과태료(처분내용)
1012	2020-07	010262	02저4056	주*회사 맥비드시스템	110111-*******	경기도	고양시	녹색교통지역 운행제한 위반	20200313	대한통운(통일로2길)	100,000
1013	2020-07	010263	02저4056	주*회사 맥비드시스템	110111-*******	경기도	고양시	녹색교통지역 운행제한 위반	20200410	대한통운(통일로2길)	100,000
1014	2020-07	010264	62우1663	H*N HAORAN	670527-*******	경기도	안성시	녹색교통지역 운행제한 위반	20200329	시청역 2호선(서소문로, 진입)	100,000
1015	2020-07	010265	62우1663	H*N HAORAN	670527-*******	경기도	안성시	녹색교통지역 운행제한 위반	20200330	시청역 2호선(서소문로, 진입)	100,000
1016	2020-07	010266	62우1663	H*N HAORAN	670527-*******	경기도	안성시	녹색교통지역 운행제한 위반	20200401	시청역 2호선(서소문로, 진입)	200,000
1017	2020-07	010267	62우1663	H*N HAORAN	670527-*******	경기도	안성시	녹색교통지역 운행제한 위반	20200331	시청역 2호선(서소문로, 진입)	200,000
1018	2020-07	010271	70다9855	P*AO DONGGUO	740713-*******	서울특별시	영등포구	녹색교통지역 운행제한 위반	20200318	백범광장(소월로3길)	100,000
1019	2020-07	010272	65두3801	이*화	820322-*******	경기도	광명시	녹색교통지역 운행제한 위반	20200318	사직터널 북측(사직로, 진입)	100,000
1020	2020-07	010273	92나4840	양*남	640201-*******	경기도	남양주시	녹색교통지역 운행제한 위반	20200220	경찰박물관(새문안로, 진입)	100,000
1021	2020-07	010277	03구4704	전*규	700624-*******	경기도	용인시	녹색교통지역 운행제한 위반	20200308	장충체육관(동호로, 진입)	100,000
1022	2020-07	010280	경기35루3450	(*)다우테크	123814-*******	경기도	안양시	녹색교통지역 운행제한 위반	20200317	남산1호터널(삼일대로)	100,000
1023	2020-07	010281	43라3670	주*회사 이노빔	121111-*******	경기도	부천시	녹색교통지역 운행제한 위반	20200317	경찰박물관(새문안로, 진입)	100,000
1024	2020-07	010283	02노5073	코*임펙스-주	110111-*******	서울특별시	양천구	녹색교통지역 운행제한 위반	20200402	남대문시장입구 교차로(퇴계로, 진입)	100,000
1025	2020-07	010285	92두6836	박*준	730407-*******	서울특별시	성북구	녹색교통지역 운행제한 위반	20200323	혜화문(창경궁로, 진입)	100,000
1026	2020-07	010288	86서8423	김*배	670903-*******	인천광역시	미추홀구	녹색교통지역 운행제한 위반	20200304	동대문역사문화공원역(퇴계로, 진입)	100,000
1027	2020-07	010289	92러5173	송*종	611120-*******	서울특별시	중랑구	녹색교통지역 운행제한 위반	20200312	경찰박물관(새문안로, 진입)	100,000
1028	2020-07	010290	87가7145	이*강	630128-*******	인천광역시	서구	녹색교통지역 운행제한 위반	20200312	팔각정(인왕산로)	100,000
1029	2020-07	010292	43노8626	노*금	600112-*******	서울특별시	양천구	녹색교통지역 운행제한 위반	20200229	경향신문사(정동길)	100,000
1030	2020-07	010293	90라7154	김*호	780922-*******	경기도	광주시	녹색교통지역 운행제한 위반	20200430	시청역 2호선(서소문로, 진입)	100,000
1031	2020-07	010299	42루6314	이*희	770416-*******	경기도	평택시	녹색교통지역 운행제한 위반	20200229	흥인지문 북측(율곡로, 진입)	100,000
1032	2020-07	010303	54라7792	유*구	750821-*******	충청남도	천안시	녹색교통지역 운행제한 위반	20200322	남산1호터널(삼일대로)	100,000
1033	2020-07	010305	46라4423	안*태	711015-*******	경기도	파주시	녹색교통지역 운행제한 위반	20200321	혜화문(창경궁로, 진입)	100,000
1034	2020-07	010312	35조7550	김*경	700925-*******	서울특별시	강서구	녹색교통지역 운행제한 위반	20200326	백범광장(소월로3길)	100,000
1035	2020-07	010314	77마4370	J*N CHENGSHENG	900109-*******	충청북도	충주시	녹색교통지역 운행제한 위반	20200321	경향신문사(정동길)	200,000
1036	2020-07	010315	77마4370	J*N CHENGSHENG	900109-*******	충청북도	충주시	녹색교통지역 운행제한 위반	20200402	동대문역사문화공원역(을지로, 진입)	200,000
1037	2020-07	010316	77마4370	J*N CHENGSHENG	900109-*******	충청북도	충주시	녹색교통지역 운행제한 위반	20200410	혜화문(창경궁로, 진입)	200,000
1038	2020-07	010317	80라6984	정*호	790727-*******	서울특별시	성북구	녹색교통지역 운행제한 위반	20200326	혜화문(창경궁로, 진입)	100,000
1039	2020-07	010320	22로4002	김*길	540715-*******	서울특별시	강동구	녹색교통지역 운행제한 위반	20200304	흥인지문(종로, 진입)	100,000
1040	2020-07	010321	89우5211	(*)로웰에스엠	110111-*******	경기도	화성시	녹색교통지역 운행제한 위반	20200328	남산1호터널(삼일대로)	100,000
1041	2020-07	010323	61나9796	유*용	681225-*******	서울특별시	동대문구	녹색교통지역 운행제한 위반	20200307	시청역 2호선(서소문로, 진입)	100,000
1042	2020-07	010324	76무4840	최*자	730201-*******	경기도	수원시	녹색교통지역 운행제한 위반	20200308	백범광장(소월로3길)	100,000
1043	2020-07	010325	19로2445	김*옥	560205-*******	경기도	양주시	녹색교통지역 운행제한 위반	20200324	경찰박물관(새문안로, 진입)	100,000

연번	과세년월	과세번호	차량번호	소유주	주민번호	주소		위반내용	단속일시	단속장소	과태료(처분내용)
1044	2020-07	010328	06라7556	P*AO CHENGLIE	600601-*******	서울특별시	금천구	녹색교통지역 운행제한 위반	20200229	흥인지문(종로, 진입)	100,000
1045	2020-07	010329	24너1049	전*영	810917-*******	경기도	안양시	녹색교통지역 운행제한 위반	20200229	사직터널 북측(사직로, 진입)	100,000
1046	2020-07	010331	96우8003	M*LKI MOUHAMAD MANAF	811106-*******	인천광역시	서구	녹색교통지역 운행제한 위반	20200301	흥인지문(청계천로, 진입)	100,000
1047	2020-07	010332	97다8054	이*철	630410-*******	경기도	평택시	녹색교통지역 운행제한 위반	20200302	시청역 2호선(서소문로, 진입)	100,000
1048	2020-07	010346	37저8522	주*회사 더와이제이	110111-*******	서울특별시	마포구	녹색교통지역 운행제한 위반	20200301	남대문시장입구 교차로(퇴계로, 진입)	100,000
1049	2020-07	010348	27서6934	장*완	471123-*******	강원도	원주시	녹색교통지역 운행제한 위반	20200301	남산2호터널 북측(녹사평대로58길)	100,000
1050	2020-07	010353	경기81바6056	황*영	750918-*******	경기도	성남시	녹색교통지역 운행제한 위반	20200308	남산1호터널(삼일대로)	100,000
1051	2020-07	010357	80나4377	(*)부경종합건설	110111-*******	경기도	파주시	녹색교통지역 운행제한 위반	20200228	혜화문(창경궁로, 진입)	100,000
1052	2020-07	010361	42라7008	양*찬	670613-*******	서울특별시	양천구	녹색교통지역 운행제한 위반	20200301	백범광장(소월로3길)	100,000
1053	2020-07	010362	90오1635	박*수	600323-*******	경기도	안양시	녹색교통지역 운행제한 위반	20200303	남산1호터널(삼일대로)	100,000
1054	2020-07	010363	90오1635	박*수	600323-*******	경기도	안양시	녹색교통지역 운행제한 위반	20200302	남산3호터널(녹사평대로)	100,000
1055	2020-07	010364	61너6378	최*현	720308-*******	강원도	강릉시	녹색교통지역 운행제한 위반	20200310	혜화문(창경궁로, 진입)	100,000
1056	2020-07	010365	75조2946	조*배	710708-*******	강원도	평창군	녹색교통지역 운행제한 위반	20200227	장충체육관(동호로, 진입)	100,000
1057	2020-07	010366	69라9619	이*희	551015-*******	충청북도	충주시	녹색교통지역 운행제한 위반	20200311	사직터널 북측(사직로, 진입)	100,000
1058	2020-07	010367	83누6481	진*욱	670114-*******	서울특별시	관악구	녹색교통지역 운행제한 위반	20200313	경찰박물관(새문안로, 진입)	100,000
1059	2020-07	010368	83누6481	진*욱	670114-*******	서울특별시	관악구	녹색교통지역 운행제한 위반	20200328	남대문시장입구 교차로(퇴계로, 진입)	200,000
1060	2020-07	010369	83누6481	진*욱	670114-*******	서울특별시	관악구	녹색교통지역 운행제한 위반	20200327	남대문시장입구 교차로(퇴계로, 진입)	100,000
1061	2020-07	010377	89가3054	최*성	620315-*******	경기도	안양시	녹색교통지역 운행제한 위반	20200313	남산1호터널(삼일대로)	100,000
1062	2020-07	010378	20더8719	김*숙	721029-*******	경기도	성남시	녹색교통지역 운행제한 위반	20200315	장충체육관(동호로, 진입)	100,000
1063	2020-07	010385	91모0282	홍*표	580815-*******	경기도	하남시	녹색교통지역 운행제한 위반	20200318	흥인지문(종로, 진입)	100,000
1064	2020-07	010386	80누2949	서*일	551119-*******	경기도	안양시	녹색교통지역 운행제한 위반	20200319	사직터널 북측(사직로, 진입)	100,000
1065	2020-07	010389	서울46머7227	한*운수(주)	110111-*******	서울특별시	금천구	녹색교통지역 운행제한 위반	20200320	남산2호터널 북측(녹사평대로58길)	100,000
1066	2020-07	010390	90수4544	(*)오케이종합건설	140811-*******	경기도	안산시	녹색교통지역 운행제한 위반	20200322	남산1호터널(삼일대로)	100,000
1067	2020-07	010391	10구4741	염*수	740528-*******	경기도	화성시	녹색교통지역 운행제한 위반	20200528	남대문시장입구 교차로(퇴계로, 진입)	100,000
1068	2020-07	010392	40저9591	이*수	601120-*******	경기도	성남시	녹색교통지역 운행제한 위반	20200324	남산1호터널(삼일대로)	100,000
1069	2020-07	010393	40저9591	이*수	601120-*******	경기도	성남시	녹색교통지역 운행제한 위반	20200323	남산1호터널(삼일대로)	100,000
1070	2020-07	010394	40저9591	이*수	601120-*******	경기도	성남시	녹색교통지역 운행제한 위반	20200331	남산1호터널(삼일대로)	200,000
1071	2020-07	010395	31나5753	양*수	740224-*******	충청북도	음성군	녹색교통지역 운행제한 위반	20200323	남산3호터널(녹사평대로)	100,000
1072	2020-07	010396	06어6323	안*영	700105-*******	경기도	남양주시	녹색교통지역 운행제한 위반	20200226	장충체육관(동호로, 진입)	100,000
1073	2020-07	010397	06어6323	안*영	700105-*******	경기도	남양주시	녹색교통지역 운행제한 위반	20200326	남대문시장입구 교차로(퇴계로, 진입)	100,000
1074	2020-07	010398	90루3733	이*동	591220-*******	경기도	과천시	녹색교통지역 운행제한 위반	20200227	남산1호터널(삼일대로)	100,000
1075	2020-07	010399	53고1276	최*혁	680317-*******	경기도	남양주시	녹색교통지역 운행제한 위반	20200520	남대문시장입구 교차로(퇴계로, 진입)	100,000

연번	과세년월	과세번호	차량번호	소유주	주민번호	주소		위반내용	단속일시	단속장소	과태료(처분내용)
1076	2020-07	010400	01너6810	강*자	620821-*******	서울특별시	강동구	녹색교통지역 운행제한 위반	20200302	장충체육관(동호로, 진입)	100,000
1077	2020-07	010402	50조8289	전*일	631206-*******	경기도	남양주시	녹색교통지역 운행제한 위반	20200525	남산1호터널(삼일대로)	100,000
1078	2020-07	010403	03고2495	한*호	561025-*******	서울특별시	종로구	녹색교통지역 운행제한 위반	20200312	흥인지문 북측(율곡로, 진입)	100,000
1079	2020-07	010405	09너5395	임*환	641210-*******	전라남도	순천시	녹색교통지역 운행제한 위반	20200305	시청역 2호선(서소문로, 진입)	100,000
1080	2020-07	010406	84너5183	박*규	680520-*******	부산광역시	연제구	녹색교통지역 운행제한 위반	20200305	남산1호터널(삼일대로)	100,000
1081	2020-07	010407	73조2106	엄*석	610601-*******	경기도	고양시	녹색교통지역 운행제한 위반	20200319	경찰박물관(새문안로, 진입)	100,000
1082	2020-07	010408	28머2463	최*홍	630115-*******	인천광역시	미추홀구	녹색교통지역 운행제한 위반	20200326	시청역 2호선(서소문로, 진입)	100,000
1083	2020-07	010410	92어7197	(*)미지고	104816-*******	경기도	남양주시	녹색교통지역 운행제한 위반	20200326	시청역 2호선(서소문로, 진입)	100,000
1084	2020-07	010417	20우4308	고*진	600930-*******	경기도	용인시	녹색교통지역 운행제한 위반	20200327	남산1호터널(삼일대로)	100,000
1085	2020-07	010420	73오2061	X* YUNXIAN	720322-*******	경기도	시흥시	녹색교통지역 운행제한 위반	20200303	사직터널 북측(사직로, 진입)	100,000
1086	2020-07	010421	73오2061	X* YUNXIAN	720322-*******	경기도	시흥시	녹색교통지역 운행제한 위반	20200304	경찰박물관(새문안로, 진입)	100,000
1087	2020-07	010422	90노7014	이*민	930421-*******	인천광역시	부평구	녹색교통지역 운행제한 위반	20200331	남산2호터널 북측(녹사평대로58길)	100,000
1088	2020-07	010423	13부3664	서*현	771213-*******	서울특별시	동대문구	녹색교통지역 운행제한 위반	20200327	사직터널 북측(사직로, 진입)	100,000
1089	2020-07	010425	06부0674	(*)베스트몰	131111-*******	서울특별시	강남구	녹색교통지역 운행제한 위반	20200328	경찰박물관(새문안로, 진입)	100,000
1090	2020-07	010426	46모1609	오*한	710215-*******	경기도	성남시	녹색교통지역 운행제한 위반	20200303	반얀트리(장충단로, 진입)	100,000
1091	2020-07	010427	90머1002	임*남	600910-*******	경기도	성남시	녹색교통지역 운행제한 위반	20200310	시청역 2호선(서소문로, 진입)	100,000
1092	2020-07	010431	80저7870	민*경	840122-*******	경기도	수원시	녹색교통지역 운행제한 위반	20200328	사직터널 북측(사직로, 진입)	100,000
1093	2020-07	010433	92부1881	송*현	790604-*******	경기도	부천시	녹색교통지역 운행제한 위반	20200329	남대문시장입구 교차로(퇴계로, 진입)	100,000
1094	2020-07	010434	46마4201	김*자	680617-*******	경기도	파주시	녹색교통지역 운행제한 위반	20200329	시청역 2호선(서소문로, 진입)	100,000
1095	2020-07	010435	64다7484	강*우	720209-*******	경기도	안산시	녹색교통지역 운행제한 위반	20200225	남산1호터널(삼일대로)	100,000
1096	2020-07	010437	07주4889	채*남	760612-*******	충청남도	천안시	녹색교통지역 운행제한 위반	20200328	시청역 2호선(서소문로, 진입)	100,000
1097	2020-07	010438	97로8482	(*)삼보우레탄	134811-*******	경기도	화성시	녹색교통지역 운행제한 위반	20200330	반얀트리(장충단로, 진입)	100,000
1098	2020-07	010439	61도1190	이*일	740609-*******	경상남도	양산시	녹색교통지역 운행제한 위반	20200330	동대문역사문화공원역(퇴계로, 진입)	100,000
1099	2020-07	010440	20나1686	Z*ENG HONGZHI	830805-*******	울산광역시	남구	녹색교통지역 운행제한 위반	20200331	반얀트리(장충단로, 진입)	100,000
1100	2020-07	010443	49거2840	이*희	630227-*******	경기도	남양주시	녹색교통지역 운행제한 위반	20200330	흥인지문(종로, 진입)	100,000
1101	2020-07	010444	06나2327	이*규	720725-*******	경기도	수원시	녹색교통지역 운행제한 위반	20200331	자하문터널 남측(자하문로)	100,000
1102	2020-07	010445	60저1011	조*용	761207-*******	서울특별시	중랑구	녹색교통지역 운행제한 위반	20200331	흥인지문(종로, 진입)	100,000
1103	2020-07	010446	48머3253	이*수	840709-*******	경기도	성남시	녹색교통지역 운행제한 위반	20200401	백범광장(소월로3길)	100,000
1104	2020-07	010447	92다3046	(*)금맥종합건설	128861-*******	경기도	고양시	녹색교통지역 운행제한 위반	20200228	남산3호터널(녹사평대로)	100,000
1105	2020-07	010448	21너2176	이*규	581009-*******	인천광역시	계양구	녹색교통지역 운행제한 위반	20200304	동대문역사문화공원역(퇴계로, 진입)	100,000
1106	2020-07	010449	50모8156	박*선	541123-*******	경기도	시흥시	녹색교통지역 운행제한 위반	20200304	남산3호터널(녹사평대로)	100,000
1107	2020-07	010450	57고2804	차*숙	750601-*******	인천광역시	계양구	녹색교통지역 운행제한 위반	20200309	사직터널 북측(사직로, 진입)	100,000

연번	과세년월	과세번호	차량번호	소유주	주민번호	주소		위반내용	단속일시	단속장소	과태료(처분내용)
1108	2020-07	010451	38거5682	Q*AN YONGHUA	760911-*******	서울특별시	영등포구	녹색교통지역 운행제한 위반	20200323	반얀트리(장충단로, 진입)	100,000
1109	2020-07	010453	16두3494	김*호	770527-*******	서울특별시	강동구	녹색교통지역 운행제한 위반	20200319	동대문역사문화공원역(을지로, 진입)	100,000
1110	2020-07	010454	07더4179	P*AO JUN	861008-*******	경기도	파주시	녹색교통지역 운행제한 위반	20200321	숭례문 서측(세종대로, 진입)	100,000
1111	2020-07	010456	20라4711	최*화	670509-*******	서울특별시	광진구	녹색교통지역 운행제한 위반	20200401	동대문역사문화공원역(퇴계로, 진입)	100,000
1112	2020-07	010457	49더6448	J*RGAL ENKHBOLD	790313-*******	인천광역시	남동구	녹색교통지역 운행제한 위반	20200226	혜화문(창경궁로, 진입)	100,000
1113	2020-07	010459	34다7650	유*재	700212-*******	경기도	고양시	녹색교통지역 운행제한 위반	20200401	장충체육관(동호로, 진입)	100,000
1114	2020-07	010460	52소7589	김*철	701104-*******	경기도	안산시	녹색교통지역 운행제한 위반	20200325	남산3호터널(녹사평대로)	100,000
1115	2020-07	010461	04더5588	김*희	630107-*******	경기도	구리시	녹색교통지역 운행제한 위반	20200401	경찰박물관(새문안로, 진입)	100,000
1116	2020-07	010462	04더5588	김*희	630107-*******	경기도	구리시	녹색교통지역 운행제한 위반	20200514	사직터널 북측(사직로, 진입)	100,000
1117	2020-07	010464	57두8205	박*균	830915-*******	서울특별시	중구	녹색교통지역 운행제한 위반	20200401	반얀트리(장충단로, 진입)	100,000
1118	2020-07	010465	04조4712	문*운	700625-*******	경기도	부천시	녹색교통지역 운행제한 위반	20200401	숭례문 서측(세종대로, 진입)	100,000
1119	2020-07	010466	31더2355	이*연	741010-*******	경기도	성남시	녹색교통지역 운행제한 위반	20200314	흥인지문(종로, 진입)	100,000
1120	2020-07	010468	50두4197	안*철	700902-*******	서울특별시	관악구	녹색교통지역 운행제한 위반	20200402	남산1호터널(삼일대로)	100,000
1121	2020-07	010469	97모1225	홍*기	801110-*******	경기도	성남시	녹색교통지역 운행제한 위반	20200304	장충체육관(동호로, 진입)	100,000
1122	2020-07	010470	41마8310	김*만	631023-*******	경기도	시흥시	녹색교통지역 운행제한 위반	20200314	장충체육관(동호로, 진입)	100,000
1123	2020-07	010471	57수5824	(*)아이비피일렉트로닉스	164811-*******	서울특별시	서초구	녹색교통지역 운행제한 위반	20200323	혜화문(창경궁로, 진입)	100,000
1124	2020-07	010472	57수5824	(*)아이비피일렉트로닉스	164811-*******	서울특별시	서초구	녹색교통지역 운행제한 위반	20200408	혜화문(창경궁로, 진입)	100,000
1125	2020-07	010474	82구3339	김*기	591125-*******	서울특별시	마포구	녹색교통지역 운행제한 위반	20200324	윤동주문학관(창의문로)	100,000
1126	2020-07	010475	82구3339	김*기	591125-*******	서울특별시	마포구	녹색교통지역 운행제한 위반	20200326	사직터널 북측(사직로, 진입)	200,000
1127	2020-07	010476	82구3339	김*기	591125-*******	서울특별시	마포구	녹색교통지역 운행제한 위반	20200325	남산1호터널(삼일대로)	100,000
1128	2020-07	010477	82구3339	김*기	591125-*******	서울특별시	마포구	녹색교통지역 운행제한 위반	20200330	사직터널 북측(사직로, 진입)	200,000
1129	2020-07	010478	82구3339	김*기	591125-*******	서울특별시	마포구	녹색교통지역 운행제한 위반	20200331	사직터널 북측(사직로, 진입)	200,000
1130	2020-07	010479	86노1033	(*)고구려 오토리스	130861-*******	경기도	부천시	녹색교통지역 운행제한 위반	20200324	시청역 2호선(서소문로, 진입)	100,000
1131	2020-07	010480	90머3660	윤*용	730208-*******	경기도	광주시	녹색교통지역 운행제한 위반	20200228	백범광장(소월로3길)	100,000
1132	2020-07	010482	66어3302	김*원(상품용)	810703-*******	경기도	수원시	녹색교통지역 운행제한 위반	20200331	남산1호터널(삼일대로)	100,000
1133	2020-07	010483	26라3032	홍*윤	700201-*******	경기도	수원시	녹색교통지역 운행제한 위반	20200331	반얀트리(장충단로, 진입)	100,000
1134	2020-07	010484	70도3107	(*) 서래전력건설	110111-*******	서울특별시	구로구	녹색교통지역 운행제한 위반	20200402	남산3호터널(녹사평대로)	100,000
1135	2020-07	010485	70도3107	(*) 서래전력건설	110111-*******	서울특별시	구로구	녹색교통지역 운행제한 위반	20200523	시청역 2호선(서소문로, 진입)	100,000
1136	2020-07	010486	75루7625	장*름	800522-*******	서울특별시	노원구	녹색교통지역 운행제한 위반	20200507	흥인지문(청계천로, 진입)	100,000
1137	2020-07	010487	86저5435	김*수	750814-*******	경기도	평택시	녹색교통지역 운행제한 위반	20200402	남산2호터널 북측(녹사평대로58길)	100,000
1138	2020-07	010492	경기85아2428	김*한	800405-*******	경기도	동두천시	녹색교통지역 운행제한 위반	20200311	시청역 2호선(서소문로, 진입)	100,000
1139	2020-07	010494	45머6080	김*숙	771006-*******	경기도	오산시	녹색교통지역 운행제한 위반	20200325	반얀트리(장충단로, 진입)	100,000

연번	과세년월	과세번호	차량번호	소유주	주민번호	주소		위반내용	단속일시	단속장소	과태료(처분내용)
1140	2020-07	010495	96나0274	이*삼	601001-*******	서울특별시	중구	녹색교통지역 운행제한 위반	20200327	백범광장(소월로3길)	100,000
1141	2020-07	010496	96나0274	이*삼	601001-*******	서울특별시	중구	녹색교통지역 운행제한 위반	20200330	백범광장(소월로3길)	100,000
1142	2020-07	010497	96나0274	이*삼	601001-*******	서울특별시	중구	녹색교통지역 운행제한 위반	20200401	사직터널 북측(사직로, 진입)	200,000
1143	2020-07	010498	17어7097	김*환	680112-*******	경기도	안산시	녹색교통지역 운행제한 위반	20200329	시청역 2호선(서소문로, 진입)	100,000
1144	2020-07	010499	17어7097	김*환	680112-*******	경기도	안산시	녹색교통지역 운행제한 위반	20200331	혜화문(창경궁로, 진입)	100,000
1145	2020-07	010500	17어7097	김*환	680112-*******	경기도	안산시	녹색교통지역 운행제한 위반	20200401	숭례문 서측(세종대로, 진입)	200,000
1146	2020-07	010501	17어7097	김*환	680112-*******	경기도	안산시	녹색교통지역 운행제한 위반	20200402	남대문시장입구 교차로(퇴계로, 진입)	200,000
1147	2020-07	010502	01무8962	조*희	580121-*******	충청북도	충주시	녹색교통지역 운행제한 위반	20200311	장충체육관(동호로, 진입)	100,000
1148	2020-07	010504	02저1197	장*민	661023-*******	서울특별시	강북구	녹색교통지역 운행제한 위반	20200329	혜화문(창경궁로, 진입)	100,000
1149	2020-07	010505	80거9720	(*)비이야기	138812-*******	경기도	과천시	녹색교통지역 운행제한 위반	20200329	남산3호터널(녹사평대로)	100,000
1150	2020-07	010506	90무5092	정*훈	811115-*******	경기도	화성시	녹색교통지역 운행제한 위반	20200329	장충체육관(동호로, 진입)	100,000
1151	2020-07	010507	89구2659	장*석	720717-*******	경기도	성남시	녹색교통지역 운행제한 위반	20200224	장충체육관(동호로, 진입)	100,000
1152	2020-07	010508	72노4958	김*연	691003-*******	부산광역시	금정구	녹색교통지역 운행제한 위반	20200224	남산1호터널(삼일대로)	100,000
1153	2020-07	010510	91구4890	(*)제일곤도라	135511-*******	경기도	시흥시	녹색교통지역 운행제한 위반	20200402	남산3호터널(녹사평대로)	100,000
1154	2020-07	010511	57모9429	우*연	890315-*******	경상남도	진주시	녹색교통지역 운행제한 위반	20200225	동대문역사문화공원역(을지로, 진입)	100,000
1155	2020-07	010513	08도6436	한*철	541212-*******	강원도	원주시	녹색교통지역 운행제한 위반	20200402	경찰박물관(새문안로, 진입)	100,000
1156	2020-07	010514	08도6436	한*철	541212-*******	강원도	원주시	녹색교통지역 운행제한 위반	20200408	동대문역사문화공원역(을지로, 진입)	100,000
1157	2020-07	010515	08도6436	한*철	541212-*******	강원도	원주시	녹색교통지역 운행제한 위반	20200409	동대문역사문화공원역(을지로, 진입)	200,000
1158	2020-07	010516	18무4281	Z*ANG XIAOHUA	890519-*******	경상북도	구미시	녹색교통지역 운행제한 위반	20200303	남대문시장입구 교차로(퇴계로, 진입)	100,000
1159	2020-07	010517	서울86자5962	고*석	640706-*******	서울특별시	중구	녹색교통지역 운행제한 위반	20200303	반얀트리(장충단로, 진입)	100,000
1160	2020-07	010523	02다2892	이*숙외1(김용창)	310220-*******	서울특별시	영등포구	녹색교통지역 운행제한 위반	20200313	경찰박물관(새문안로, 진입)	100,000
1161	2020-07	010524	04모0129	명*교회(서길원)	550414-*******	전라남도	완도군	녹색교통지역 운행제한 위반	20200403	숭례문 서측(세종대로, 진입)	100,000
1162	2020-07	010526	83모7970	고*룩	700115-*******	경기도	수원시	녹색교통지역 운행제한 위반	20200331	자하문터널 남측(자하문로)	100,000
1163	2020-07	010530	서울41러4189	김*성	670616-*******	서울특별시	은평구	녹색교통지역 운행제한 위반	20200403	자하문터널 남측(자하문로)	100,000
1164	2020-07	010531	96오3928	김*중	720105-*******	경기도	성남시	녹색교통지역 운행제한 위반	20200403	남산3호터널(녹사평대로)	100,000
1165	2020-07	010532	80오6556	최*철	591212-*******	서울특별시	강동구	녹색교통지역 운행제한 위반	20200403	사직터널 북측(사직로, 진입)	100,000
1166	2020-07	010533	10누3449	이*재	941214-*******	경기도	광주시	녹색교통지역 운행제한 위반	20200318	남산3호터널(녹사평대로)	100,000
1167	2020-07	010534	41고9878	김*비	571224-*******	경기도	의정부시	녹색교통지역 운행제한 위반	20200403	시청역 2호선(서소문로, 진입)	100,000
1168	2020-07	010535	04두2216	구*연	781208-*******	경기도	부천시	녹색교통지역 운행제한 위반	20200310	동대문역사문화공원역(퇴계로, 진입)	100,000
1169	2020-07	010536	04두2216	구*연	781208-*******	경기도	부천시	녹색교통지역 운행제한 위반	20200521	숭례문 서측(세종대로, 진입)	100,000
1170	2020-07	010537	68가6006	주*회사 비에이치	151111-*******	충청북도	충주시	녹색교통지역 운행제한 위반	20200313	시청역 2호선(서소문로, 진입)	100,000
1171	2020-07	010539	39누3933	최*삼	640802-*******	경기도	부천시	녹색교통지역 운행제한 위반	20200229	시청역 2호선(서소문로, 진입)	100,000

연번	과세년월	과세번호	차량번호	소유주	주민번호	주소		위반내용	단속일시	단속장소	과태료(처분내용)
1172	2020-07	010551	70조4038	박*서	741120-*******	대전광역시	유성구	녹색교통지역 운행제한 위반	20200229	경찰박물관(새문안로, 진입)	100,000
1173	2020-07	010552	15머8079	안*승	620902-*******	경기도	수원시	녹색교통지역 운행제한 위반	20200229	사직터널 북측(사직로, 진입)	100,000
1174	2020-07	010553	75부4682	와*에이치메디칼주식회사	130860-*******	경기도	광명시	녹색교통지역 운행제한 위반	20200305	반얀트리(장충단로, 진입)	100,000
1175	2020-07	010554	92다3665	김*석	740617-*******	경기도	부천시	녹색교통지역 운행제한 위반	20200227	사직터널 북측(사직로, 진입)	100,000
1176	2020-07	010555	77모6425	김*선	680420-*******	광주광역시	남구	녹색교통지역 운행제한 위반	20200307	흥인지문(종로, 진입)	100,000
1177	2020-07	010557	75로8018	장*희	820821-*******	충청남도	천안시	녹색교통지역 운행제한 위반	20200313	반얀트리(장충단로, 진입)	100,000
1178	2020-07	010560	30마2845	박*순	670621-*******	경상북도	경산시	녹색교통지역 운행제한 위반	20200225	남산2호터널 북측(녹사평대로58길)	100,000
1179	2020-07	010561	30마2845	박*순	670621-*******	경상북도	경산시	녹색교통지역 운행제한 위반	20200224	남산2호터널 북측(녹사평대로58길)	100,000
1180	2020-07	010562	80보5062	김*필	690413-*******	서울특별시	광진구	녹색교통지역 운행제한 위반	20200320	동대문역사문화공원역(퇴계로, 진입)	100,000
1181	2020-07	010563	80보5062	김*필	690413-*******	서울특별시	광진구	녹색교통지역 운행제한 위반	20200325	동대문역사문화공원역(퇴계로, 진입)	100,000
1182	2020-07	010564	57로0308	김*진	660107-*******	인천광역시	강화군	녹색교통지역 운행제한 위반	20200321	사직터널 북측(사직로, 진입)	100,000
1183	2020-07	010565	36다8333	김*식	521016-*******	인천광역시	남동구	녹색교통지역 운행제한 위반	20200321	남산3호터널(녹사평대로)	100,000
1184	2020-07	010566	07두5559	전*원	611011-*******	경기도	김포시	녹색교통지역 운행제한 위반	20200307	장충체육관(동호로, 진입)	100,000
1185	2020-07	010567	92소3664	여*환	631123-*******	서울특별시	강동구	녹색교통지역 운행제한 위반	20200307	흥인지문(종로, 진입)	100,000
1186	2020-07	010568	86수5626	유*창	800310-*******	인천광역시	계양구	녹색교통지역 운행제한 위반	20200312	시청역 2호선(서소문로, 진입)	100,000
1187	2020-07	010569	91버2409	주*회사 오엠시스템	124411-*******	경기도	김포시	녹색교통지역 운행제한 위반	20200317	남대문시장입구 교차로(퇴계로, 진입)	100,000
1188	2020-07	010570	91버2409	주*회사 오엠시스템	124411-*******	경기도	김포시	녹색교통지역 운행제한 위반	20200319	남대문시장입구 교차로(퇴계로, 진입)	100,000
1189	2020-07	010571	91버2409	주*회사 오엠시스템	124411-*******	경기도	김포시	녹색교통지역 운행제한 위반	20200402	남대문시장입구 교차로(퇴계로, 진입)	200,000
1190	2020-07	010572	97구2782	김*정	611001-*******	경기도	의정부시	녹색교통지역 운행제한 위반	20200331	사직터널 북측(사직로, 진입)	100,000
1191	2020-07	010573	37모8656	정*순	700515-*******	서울특별시	관악구	녹색교통지역 운행제한 위반	20200404	흥인지문(종로, 진입)	100,000
1192	2020-07	010574	80소4277	김*진	671110-*******	경기도	남양주시	녹색교통지역 운행제한 위반	20200404	동대문역사문화공원역(퇴계로, 진입)	100,000
1193	2020-07	010575	09버0724	이*민	810909-*******	강원도	원주시	녹색교통지역 운행제한 위반	20200408	사직터널 북측(사직로, 진입)	100,000
1194	2020-07	010576	서울82루9168	하*기	530515-*******	서울특별시	서대문구	녹색교통지역 운행제한 위반	20200404	남산1호터널(삼일대로)	100,000
1195	2020-07	010577	서울82루9168	하*기	530515-*******	서울특별시	서대문구	녹색교통지역 운행제한 위반	20200405	경찰박물관(새문안로, 진입)	100,000
1196	2020-07	010578	10무8384	P*AM VAN HUNG	861004-*******	경기도	의정부시	녹색교통지역 운행제한 위반	20200404	사직터널 북측(사직로, 진입)	100,000
1197	2020-07	010580	48가3958	배*현	710715-*******	광주광역시	북구	녹색교통지역 운행제한 위반	20200404	흥인지문(종로, 진입)	100,000
1198	2020-07	010581	66로4260	김*호	700418-*******	경상북도	안동시	녹색교통지역 운행제한 위반	20200506	경찰박물관(새문안로, 진입)	100,000
1199	2020-07	010582	42어4498	김*일	720508-*******	인천광역시	연수구	녹색교통지역 운행제한 위반	20200404	흥인지문(종로, 진입)	100,000
1200	2020-07	010583	42어4498	김*일	720508-*******	인천광역시	연수구	녹색교통지역 운행제한 위반	20200507	시청역 2호선(서소문로, 진입)	100,000
1201	2020-07	010584	95어3856	김*범	551012-*******	서울특별시	강동구	녹색교통지역 운행제한 위반	20200406	남산1호터널(삼일대로)	100,000
1202	2020-07	010585	50우6868	최*수	731202-*******	강원도	원주시	녹색교통지역 운행제한 위반	20200410	장충체육관(동호로, 진입)	100,000
1203	2020-07	010588	80보4539	홍*수	680808-*******	경기도	광명시	녹색교통지역 운행제한 위반	20200430	백범광장(소월로3길)	100,000

연번	과세년월	과세번호	차량번호	소유주	주민번호	주소		위반내용	단속일시	단속장소	과태료(처분내용)
1204	2020-07	010590	07다1849	김*호	760512-*******	경기도	고양시	녹색교통지역 운행제한 위반	20200501	사직터널 북측(사직로, 진입)	100,000
1205	2020-07	010591	86어2504	윤*나	840522-*******	경기도	시흥시	녹색교통지역 운행제한 위반	20200501	숭례문 서측(세종대로, 진입)	100,000
1206	2020-07	010592	86어2504	윤*나	840522-*******	경기도	시흥시	녹색교통지역 운행제한 위반	20200505	숭례문 서측(세종대로, 진입)	100,000
1207	2020-07	010600	91다7882	조*아	730129-*******	서울특별시	동작구	녹색교통지역 운행제한 위반	20200404	남산2호터널 북측(녹사평대로58길)	100,000
1208	2020-07	010604	86무2084	황*열	611127-*******	경상북도	울진군	녹색교통지역 운행제한 위반	20200406	자하문터널 남측(자하문로)	100,000
1209	2020-07	010608	10조7461	현*윤	731004-*******	서울특별시	도봉구	녹색교통지역 운행제한 위반	20200405	동대문역사문화공원역(퇴계로, 진입)	100,000
1210	2020-07	010611	70러1622	김*태	660926-*******	서울특별시	노원구	녹색교통지역 운행제한 위반	20200407	혜화문(창경궁로, 진입)	100,000
1211	2020-07	010612	70러1622	김*태	660926-*******	서울특별시	노원구	녹색교통지역 운행제한 위반	20200524	흥인지문(종로, 진입)	100,000
1212	2020-07	010615	70모2354	오*산	610803-*******	서울특별시	송파구	녹색교통지역 운행제한 위반	20200409	흥인지문(청계천로, 진입)	100,000
1213	2020-07	010616	서울49머2369	박*원	761201-*******	경기도	시흥시	녹색교통지역 운행제한 위반	20200501	반얀트리(장충단로, 진입)	100,000
1214	2020-07	010619	50오2496	김*수	880917-*******	경기도	남양주시	녹색교통지역 운행제한 위반	20200501	장충체육관(동호로, 진입)	100,000
1215	2020-07	010622	77다3089	임*환	820113-*******	경기도	부천시	녹색교통지역 운행제한 위반	20200501	시청역 2호선(서소문로, 진입)	100,000
1216	2020-07	010626	75누4810	한*경	700120-*******	경기도	평택시	녹색교통지역 운행제한 위반	20200406	반얀트리(장충단로, 진입)	100,000
1217	2020-07	010630	46가1439	조*수	830414-*******	경기도	양평군	녹색교통지역 운행제한 위반	20200403	남대문시장입구 교차로(퇴계로, 진입)	100,000
1218	2020-07	010636	79서9542	원*애	640524-*******	경기도	고양시	녹색교통지역 운행제한 위반	20200509	동대문역사문화공원역(퇴계로, 진입)	100,000
1219	2020-07	010648	30저1259	이*월	580122-*******	서울특별시	노원구	녹색교통지역 운행제한 위반	20200511	동대문역사문화공원역(퇴계로, 진입)	100,000
1220	2020-07	010652	74소5615	이*철	780420-*******	경기도	화성시	녹색교통지역 운행제한 위반	20200505	시청역 2호선(서소문로, 진입)	100,000
1221	2020-07	010663	66무1471	오*훈	811103-*******	경기도	평택시	녹색교통지역 운행제한 위반	20200512	남산1호터널(삼일대로)	100,000
1222	2020-07	010664	87누8377	(*)씨엘케이코트	160111-*******	대전광역시	유성구	녹색교통지역 운행제한 위반	20200406	흥인지문(종로, 진입)	100,000
1223	2020-07	010666	53가8747	임*용	830402-*******	경기도	광주시	녹색교통지역 운행제한 위반	20200408	장충체육관(동호로, 진입)	100,000
1224	2020-07	010668	경기87바9182	황*구	970305-*******	경기도	고양시	녹색교통지역 운행제한 위반	20200513	사직터널 북측(사직로, 진입)	100,000
1225	2020-07	010669	04도3510	조*환	750417-*******	경기도	부천시	녹색교통지역 운행제한 위반	20200506	반얀트리(장충단로, 진입)	100,000
1226	2020-07	010675	36마9882	김*수	760328-*******	서울특별시	서대문구	녹색교통지역 운행제한 위반	20200513	남산1호터널(삼일대로)	100,000
1227	2020-07	010676	62더2289	최*열	690722-*******	서울특별시	동대문구	녹색교통지역 운행제한 위반	20200513	동대문역사문화공원역(을지로, 진입)	100,000
1228	2020-07	010678	33버2112	이*환	581201-*******	경기도	부천시	녹색교통지역 운행제한 위반	20200406	사직터널 북측(사직로, 진입)	100,000
1229	2020-07	010679	70모2087	김*수	670120-*******	인천광역시	중구	녹색교통지역 운행제한 위반	20200410	남산1호터널(삼일대로)	100,000
1230	2020-07	010680	42우6892	박*훈	650916-*******	경기도	평택시	녹색교통지역 운행제한 위반	20200410	장충체육관(동호로, 진입)	100,000
1231	2020-07	010683	10도2874	L*U YANLONG	880129-*******	경기도	수원시	녹색교통지역 운행제한 위반	20200510	남산3호터널(녹사평대로)	100,000
1232	2020-07	010685	73로3003	김*희	681116-*******	경기도	안산시	녹색교통지역 운행제한 위반	20200515	남산1호터널(삼일대로)	100,000
1233	2020-07	010686	73로3003	김*희	681116-*******	경기도	안산시	녹색교통지역 운행제한 위반	20200516	남산1호터널(삼일대로)	100,000
1234	2020-07	010687	73로3003	김*희	681116-*******	경기도	안산시	녹색교통지역 운행제한 위반	20200517	경찰박물관(새문안로, 진입)	200,000
1235	2020-07	010696	76라7079	박*자	610310-*******	대전광역시	서구	녹색교통지역 운행제한 위반	20200502	흥인지문(종로, 진입)	100,000

연번	과세년월	과세번호	차량번호	소유주	주민번호	주소		위반내용	단속일시	단속장소	과태료(처분내용)
1236	2020-07	010699	34부5243	강*선	890722-*******	서울특별시	강북구	녹색교통지역 운행제한 위반	20200503	혜화문(창경궁로, 진입)	100,000
1237	2020-07	010700	89다8683	성*진	901204-*******	경기도	고양시	녹색교통지역 운행제한 위반	20200508	사직터널 북측(사직로, 진입)	100,000
1238	2020-07	010701	01누6129	최*필	681228-*******	경기도	부천시	녹색교통지역 운행제한 위반	20200407	팔각정(인왕산로)	100,000
1239	2020-07	010704	24수9466	류*설	660326-*******	서울특별시	성북구	녹색교통지역 운행제한 위반	20200510	사직터널 북측(사직로, 진입)	100,000
1240	2020-07	010707	86거8669	신*수	790817-*******	경기도	용인시	녹색교통지역 운행제한 위반	20200502	반얀트리(장충단로, 진입)	100,000
1241	2020-07	010709	28머2081	백*숙외김득성(공채면제)	420316-*******	인천광역시	서구	녹색교통지역 운행제한 위반	20200405	시청역 2호선(서소문로, 진입)	100,000
1242	2020-07	010710	53우7504	원*영	740809-*******	세종특별자치시	남세종로	녹색교통지역 운행제한 위반	20200410	남산3호터널(녹사평대로)	100,000
1243	2020-07	010714	92어4723	주*회사 유토피아즈	285011-*******	경기도	고양시	녹색교통지역 운행제한 위반	20200404	흥인지문 북측(율곡로, 진입)	100,000
1244	2020-07	010716	45라3477	조*윤	630208-*******	경상남도	김해시	녹색교통지역 운행제한 위반	20200502	사직터널 북측(사직로, 진입)	100,000
1245	2020-07	010717	01구9557	김*수	560102-*******	경기도	평택시	녹색교통지역 운행제한 위반	20200502	반얀트리(장충단로, 진입)	100,000
1246	2020-07	010718	97나5398	문*주	870708-*******	울산광역시	울주군	녹색교통지역 운행제한 위반	20200410	경찰박물관(새문안로, 진입)	100,000
1247	2020-07	010719	80루1456	한*훈	731109-*******	경기도	남양주시	녹색교통지역 운행제한 위반	20200511	동대문역사문화공원역(을지로, 진입)	100,000
1248	2020-07	010725	10고1258	이*석	710822-*******	서울특별시	송파구	녹색교통지역 운행제한 위반	20200404	남산1호터널(삼일대로)	100,000
1249	2020-07	010726	04더7331	곽*길	740120-*******	경기도	부천시	녹색교통지역 운행제한 위반	20200410	반얀트리(장충단로, 진입)	100,000
1250	2020-07	010727	39구4166	정*선	740404-*******	경기도	성남시	녹색교통지역 운행제한 위반	20200410	남산1호터널(삼일대로)	100,000
1251	2020-07	010732	49무1346	서*준	681117-*******	경기도	남양주시	녹색교통지역 운행제한 위반	20200503	장충체육관(동호로, 진입)	100,000
1252	2020-07	010733	70모3512	김*종	490401-*******	서울특별시	서대문구	녹색교통지역 운행제한 위반	20200503	남대문시장입구 교차로(퇴계로, 진입)	100,000
1253	2020-07	010734	70모3512	김*종	490401-*******	서울특별시	서대문구	녹색교통지역 운행제한 위반	20200517	남대문시장입구 교차로(퇴계로, 진입)	100,000
1254	2020-07	010739	70고4699	이*민	830411-*******	경기도	남양주시	녹색교통지역 운행제한 위반	20200504	삼청공원(삼청로)	100,000
1255	2020-07	010742	29보3633	안*현	670814-*******	인천광역시	부평구	녹색교통지역 운행제한 위반	20200508	시청역 2호선(서소문로, 진입)	100,000
1256	2020-07	010744	41부5264	박*욱	690503-*******	경기도	파주시	녹색교통지역 운행제한 위반	20200509	대금빌딩(장충단로8길)	100,000
1257	2020-07	010748	서울41고2787	이*철	710323-*******	서울특별시	성동구	녹색교통지역 운행제한 위반	20200409	동대문역사문화공원역(퇴계로, 진입)	100,000
1258	2020-07	010754	83너8418	박*남	441027-*******	서울특별시	노원구	녹색교통지역 운행제한 위반	20200514	흥인지문(종로, 진입)	100,000
1259	2020-07	010756	71어6858	박*구	670107-*******	경기도	평택시	녹색교통지역 운행제한 위반	20200514	남산1호터널(삼일대로)	100,000
1260	2020-07	010763	86누7084	주*회사 포르투나	110111-*******	서울특별시	종로구	녹색교통지역 운행제한 위반	20200408	남산1호터널(삼일대로)	100,000
1261	2020-07	010771	48다8604	최*성	811112-*******	경기도	남양주시	녹색교통지역 운행제한 위반	20200408	삼청공원(삼청로)	100,000
1262	2020-07	010772	48다8604	최*성	811112-*******	경기도	남양주시	녹색교통지역 운행제한 위반	20200409	삼청공원(삼청로)	100,000
1263	2020-07	010773	48다8604	최*성	811112-*******	경기도	남양주시	녹색교통지역 운행제한 위반	20200410	삼청공원(삼청로)	200,000
1264	2020-07	010774	49너1191	노*상	671110-*******	전라북도	고창군	녹색교통지역 운행제한 위반	20200504	남산1호터널(삼일대로)	100,000
1265	2020-07	010776	70노9372	(*)양현파트너스	110111-*******	서울특별시	송파구	녹색교통지역 운행제한 위반	20200429	숭례문 서측(세종대로, 진입)	100,000
1266	2020-07	010777	70노9372	(*)양현파트너스	110111-*******	서울특별시	송파구	녹색교통지역 운행제한 위반	20200430	숭례문 서측(세종대로, 진입)	200,000
1267	2020-07	010778	70노9372	(*)양현파트너스	110111-*******	서울특별시	송파구	녹색교통지역 운행제한 위반	20200502	숭례문 서측(세종대로, 진입)	200,000

연번	과세년월	과세번호	차량번호	소유주	주민번호	주소		위반내용	단속일시	단속장소	과태료(처분내용)
1268	2020-07	010792	75루3627	이*천	750513-*******	서울특별시	구로구	녹색교통지역 운행제한 위반	20200518	숭례문 서측(세종대로, 진입)	100,000
1269	2020-07	010793	75루3627	이*천	750513-*******	서울특별시	구로구	녹색교통지역 운행제한 위반	20200520	숭례문 서측(세종대로, 진입)	100,000
1270	2020-07	010798	40러5469	진*헌	670220-*******	경기도	안양시	녹색교통지역 운행제한 위반	20200410	경찰박물관(새문안로, 진입)	100,000
1271	2020-07	010799	07로2250	임*철	540126-*******	세종특별자치시	나리1로	녹색교통지역 운행제한 위반	20200515	장충체육관(동호로, 진입)	100,000
1272	2020-07	010800	04라6208	김*환	940514-*******	경기도	의정부시	녹색교통지역 운행제한 위반	20200505	동대문역사문화공원역(퇴계로, 진입)	100,000
1273	2020-07	010805	80오6430	사*법인 엔케이체육단	244221-*******	서울특별시	송파구	녹색교통지역 운행제한 위반	20200406	동대문역사문화공원역(을지로, 진입)	100,000
1274	2020-07	010808	69부9720	남*현	830412-*******	서울특별시	성북구	녹색교통지역 운행제한 위반	20200505	장충체육관(동호로, 진입)	100,000
1275	2020-07	010810	69머0500	김*경	720704-*******	인천광역시	연수구	녹색교통지역 운행제한 위반	20200512	경찰박물관(새문안로, 진입)	100,000
1276	2020-07	010811	80마4792	정*성	830924-*******	경기도	군포시	녹색교통지역 운행제한 위반	20200513	남대문시장입구 교차로(퇴계로, 진입)	100,000
1277	2020-07	010812	53너4632	김*수	800315-*******	광주광역시	남구	녹색교통지역 운행제한 위반	20200406	동대문역사문화공원역(퇴계로, 진입)	100,000
1278	2020-07	010814	86누2959	임*현	751113-*******	부산광역시	금정구	녹색교통지역 운행제한 위반	20200511	시청역 2호선(서소문로, 진입)	100,000
1279	2020-07	010816	37두3975	이*화	670412-*******	서울특별시	은평구	녹색교통지역 운행제한 위반	20200517	남대문시장입구 교차로(퇴계로, 진입)	100,000
1280	2020-07	010821	27루2976	임*정	730409-*******	경기도	성남시	녹색교통지역 운행제한 위반	20200407	장충체육관(동호로, 진입)	100,000
1281	2020-07	010824	09구7877	이*화	810817-*******	서울특별시	성북구	녹색교통지역 운행제한 위반	20200518	동대문역사문화공원역(퇴계로, 진입)	100,000
1282	2020-07	010825	92다4164	이*현	800617-*******	경기도	고양시	녹색교통지역 운행제한 위반	20200404	사직터널 북측(사직로, 진입)	100,000
1283	2020-07	010826	90루1957	유*성	591011-*******	인천광역시	부평구	녹색교통지역 운행제한 위반	20200407	남산1호터널(삼일대로)	100,000
1284	2020-07	010830	02루6468	성*묵	720923-*******	서울특별시	노원구	녹색교통지역 운행제한 위반	20200505	혜화문(창경궁로, 진입)	100,000
1285	2020-07	010833	61다2544	서*진	840923-*******	서울특별시	강북구	녹색교통지역 운행제한 위반	20200509	흥인지문(종로, 진입)	100,000
1286	2020-07	010834	01마6072	이*안	630815-*******	서울특별시	구로구	녹색교통지역 운행제한 위반	20200512	흥인지문(종로, 진입)	100,000
1287	2020-07	010838	06고1857	오*성	630212-*******	경기도	수원시	녹색교통지역 운행제한 위반	20200516	반얀트리(장충단로, 진입)	100,000
1288	2020-07	010843	58소6632	B*I DONGLEI	900102-*******	경기도	부천시	녹색교통지역 운행제한 위반	20200410	숭례문 서측(세종대로, 진입)	100,000
1289	2020-07	010845	21구4122	조*호	670314-*******	경기도	안산시	녹색교통지역 운행제한 위반	20200508	반얀트리(장충단로, 진입)	100,000
1290	2020-07	010846	53서1912	김*진	730217-*******	경기도	남양주시	녹색교통지역 운행제한 위반	20200511	자하문터널 남측(자하문로)	100,000
1291	2020-07	010848	25우6721	이*홍	771021-*******	서울특별시	동대문구	녹색교통지역 운행제한 위반	20200505	흥인지문 북측(율곡로, 진입)	100,000
1292	2020-07	010858	42우7889	이*현	790520-*******	경기도	이천시	녹색교통지역 운행제한 위반	20200511	남산1호터널(삼일대로)	100,000
1293	2020-07	010863	90나1078	김*경	830826-*******	경기도	김포시	녹색교통지역 운행제한 위반	20200508	동대문역사문화공원역(을지로, 진입)	100,000
1294	2020-07	010864	90나1078	김*경	830826-*******	경기도	김포시	녹색교통지역 운행제한 위반	20200512	장충체육관(동호로, 진입)	200,000
1295	2020-07	010866	95모3149	주*회사 해나루	284111-*******	경기도	남양주시	녹색교통지역 운행제한 위반	20200502	흥인지문(종로, 진입)	100,000
1296	2020-07	010868	82구8130	양*국	860222-*******	경기도	평택시	녹색교통지역 운행제한 위반	20200408	남산1호터널(삼일대로)	100,000
1297	2020-07	010869	25너1409	강*훈	851023-*******	충청남도	천안시	녹색교통지역 운행제한 위반	20200513	동대문역사문화공원역(을지로, 진입)	100,000
1298	2020-07	010872	36너8684	조*만	700106-*******	서울특별시	마포구	녹색교통지역 운행제한 위반	20200510	동대문역사문화공원 북측(마장로)	100,000
1299	2020-07	010876	04고7987	고*복	650215-*******	서울특별시	영등포구	녹색교통지역 운행제한 위반	20200510	사직터널 북측(사직로, 진입)	100,000

연번	과세년월	과세번호	차량번호	소유주	주민번호	주소		위반내용	단속일시	단속장소	과태료(처분내용)
1300	2020-07	010883	03소4269	김*호	671228-*******	경기도	부천시	녹색교통지역 운행제한 위반	20200522	시청역 2호선(서소문로, 진입)	100,000
1301	2020-07	010884	89오5734	(*)참조은컴퍼니	135811-*******	경기도	수원시	녹색교통지역 운행제한 위반	20200408	장충체육관(동호로, 진입)	100,000
1302	2020-07	010885	89오5734	(*)참조은컴퍼니	135811-*******	경기도	수원시	녹색교통지역 운행제한 위반	20200407	동대문역사문화공원 북측(마장로)	100,000
1303	2020-07	010888	02서6206	이*구	711210-*******	경기도	포천시	녹색교통지역 운행제한 위반	20200408	대금빌딩(장충단로8길)	100,000
1304	2020-07	010892	73가6590	김*우	821215-*******	대전광역시	동구	녹색교통지역 운행제한 위반	20200410	숭례문 서측(세종대로, 진입)	100,000
1305	2020-07	010893	52우5682	이*용	620819-*******	경상남도	함안군	녹색교통지역 운행제한 위반	20200404	남산1호터널(삼일대로)	100,000
1306	2020-07	010895	64더4960	김*래	571128-*******	경기도	안성시	녹색교통지역 운행제한 위반	20200404	남산1호터널(삼일대로)	100,000
1307	2020-07	010896	91나9288	최*출	590227-*******	경기도	부천시	녹색교통지역 운행제한 위반	20200430	시청역 2호선(서소문로, 진입)	100,000
1308	2020-07	010898	서울55라9299	한*희	510519-*******	서울특별시	강남구	녹색교통지역 운행제한 위반	20200404	시청역 2호선(서소문로, 진입)	100,000
1309	2020-07	010899	36더9475	J*N LONGDE	740118-*******	서울특별시	영등포구	녹색교통지역 운행제한 위반	20200409	시청역 2호선(서소문로, 진입)	100,000
1310	2020-07	010903	36부1214	전*만	621215-*******	전라남도	장성군	녹색교통지역 운행제한 위반	20200503	남대문시장입구 교차로(퇴계로, 진입)	100,000
1311	2020-07	010904	48로9721	정*연	731014-*******	서울특별시	은평구	녹색교통지역 운행제한 위반	20200503	남산3호터널(녹사평대로)	100,000
1312	2020-07	010909	92어6906	김*	700618-*******	서울특별시	성동구	녹색교통지역 운행제한 위반	20200404	동대문역사문화공원역(퇴계로, 진입)	100,000
1313	2020-07	010910	54나1369	(*)바실	161511-*******	충청남도	천안시	녹색교통지역 운행제한 위반	20200404	시청역 2호선(서소문로, 진입)	100,000
1314	2020-07	010911	96라5137	김*수	660109-*******	충청북도	제천시	녹색교통지역 운행제한 위반	20200430	장충체육관(동호로, 진입)	100,000
1315	2020-07	010912	23머7843	T*AN SHICHENG	720517-*******	경기도	오산시	녹색교통지역 운행제한 위반	20200409	남산3호터널(녹사평대로)	100,000
1316	2020-07	010913	23머7843	T*AN SHICHENG	720517-*******	경기도	오산시	녹색교통지역 운행제한 위반	20200410	남산3호터널(녹사평대로)	100,000
1317	2020-07	010915	77거3033	안*순	800913-*******	경기도	광주시	녹색교통지역 운행제한 위반	20200503	남산1호터널(삼일대로)	100,000
1318	2020-07	010916	11거5319	이*희	851212-*******	서울특별시	용산구	녹색교통지역 운행제한 위반	20200503	남대문시장입구 교차로(퇴계로, 진입)	100,000
1319	2020-07	010924	63머7356	박*복	740905-*******	인천광역시	서구	녹색교통지역 운행제한 위반	20200509	사직터널 북측(사직로, 진입)	100,000
1320	2020-07	010926	04두2206	주*바이세스	110111-*******	서울특별시	종로구	녹색교통지역 운행제한 위반	20200408	윤동주문학관(창의문로)	100,000
1321	2020-07	010946	08마1956	성*욱	731227-*******	서울특별시	성북구	녹색교통지역 운행제한 위반	20200430	흥인지문(종로, 진입)	100,000
1322	2020-07	010948	52보6209	송*민	640217-*******	서울특별시	서초구	녹색교통지역 운행제한 위반	20200405	숭례문 서측(세종대로, 진입)	100,000
1323	2020-07	010951	46모2814	장*동	740728-*******	경기도	안양시	녹색교통지역 운행제한 위반	20200405	삼청공원(삼청로)	100,000
1324	2020-07	010952	10버4256	함*문	650320-*******	경기도	시흥시	녹색교통지역 운행제한 위반	20200410	서울과학고(혜화로)	100,000
1325	2020-07	010961	66가2849	박*현	810216-*******	경상남도	창원시	녹색교통지역 운행제한 위반	20200507	남대문시장입구 교차로(퇴계로, 진입)	100,000
1326	2020-07	010964	20고8734	차*순	571228-*******	서울	송파구	녹색교통지역 운행제한 위반	20200407	경향신문사(정동길)	100,000
1327	2020-07	010976	52보2264	나*봉	580609-*******	인천광역시	부평구	녹색교통지역 운행제한 위반	20200407	경찰박물관(새문안로, 진입)	100,000
1328	2020-07	010978	69러4356	조*철	550126-*******	경기도	광명시	녹색교통지역 운행제한 위반	20200511	시청역 2호선(서소문로, 진입)	100,000
1329	2020-07	010979	04가8427	권*현	800917-*******	경기도	고양시	녹색교통지역 운행제한 위반	20200513	흥인지문 북측(율곡로, 진입)	100,000
1330	2020-07	010981	05부1146	천*형	760317-*******	부산광역시	해운대구	녹색교통지역 운행제한 위반	20200502	동대문역사문화공원역(을지로, 진입)	100,000
1331	2020-07	010982	12더7580	박*철	781006-*******	서울특별시	강북구	녹색교통지역 운행제한 위반	20200515	자하문터널 남측(자하문로)	100,000

연번	과세년월	과세번호	차량번호	소유주	주민번호	주소		위반내용	단속일시	단속장소	과태료(처분내용)
1332	2020-07	010985	03구3501	Z*ANG JIZHE	630728-*******	서울특별시	강북구	녹색교통지역 운행제한 위반	20200403	숭례문 서측(세종대로, 진입)	100,000
1333	2020-07	010986	65라4587	전*용	720507-*******	경기도	광명시	녹색교통지역 운행제한 위반	20200502	사직터널 북측(사직로, 진입)	100,000
1334	2020-07	010987	91조8606	태*건설(주)	135511-*******	경기도	시흥시	녹색교통지역 운행제한 위반	20200504	혜화문(창경궁로, 진입)	100,000
1335	2020-07	010988	51머1904	정*현	470401-*******	경기도	고양시	녹색교통지역 운행제한 위반	20200517	남대문시장입구 교차로(퇴계로, 진입)	100,000
1336	2020-07	010989	17저4346	박*희	680416-*******	서울특별시	강동구	녹색교통지역 운행제한 위반	20200517	남산1호터널(삼일대로)	100,000
1337	2020-07	010990	06어9279	이*현	671106-*******	서울특별시	성동구	녹색교통지역 운행제한 위반	20200407	장충체육관(동호로, 진입)	100,000
1338	2020-07	010991	10모7625	이*성	730816-*******	인천광역시	서구	녹색교통지역 운행제한 위반	20200410	남산1호터널(삼일대로)	100,000
1339	2020-07	010992	47마1254	김*욱	780104-*******	경기도	양주시	녹색교통지역 운행제한 위반	20200518	혜화문(창경궁로, 진입)	100,000
1340	2020-07	010993	89도6328	박*근	690608-*******	경기도	안산시	녹색교통지역 운행제한 위반	20200518	동대문역사문화공원역(퇴계로, 진입)	100,000
1341	2020-07	010998	94거6702	최*현	541023-*******	전라북도	정읍시	녹색교통지역 운행제한 위반	20200519	반얀트리(장충단로, 진입)	100,000
1342	2020-07	011001	90가6371	문*일	700602-*******	서울특별시	중랑구	녹색교통지역 운행제한 위반	20200404	장충체육관(동호로, 진입)	100,000
1343	2020-07	011007	89서3387	현*주	661229-*******	경기도	남양주시	녹색교통지역 운행제한 위반	20200513	혜화문(창경궁로, 진입)	100,000
1344	2020-07	011009	96어2920	김*원	620317-*******	경기도	의정부시	녹색교통지역 운행제한 위반	20200406	혜화문(창경궁로, 진입)	100,000
1345	2020-07	011010	78서7458	C*O JAMES	630218-*******	전라남도	여수시	녹색교통지역 운행제한 위반	20200406	사직터널 북측(사직로, 진입)	100,000
1346	2020-07	011015	07로5033	연*희	660228-*******	경기도	성남시	녹색교통지역 운행제한 위반	20200408	장충체육관(동호로, 진입)	100,000
1347	2020-07	011020	07머9590	김*선	560107-*******	서울특별시	송파구	녹색교통지역 운행제한 위반	20200522	장충체육관(동호로, 진입)	100,000
1348	2020-07	011022	36러8783	조*니	880312-*******	전라북도	전주시	녹색교통지역 운행제한 위반	20200522	경찰박물관(새문안로, 진입)	100,000
1349	2020-07	011024	66어5710	강*민	720216-*******	충청남도	부여군	녹색교통지역 운행제한 위반	20200521	사직터널 북측(사직로, 진입)	100,000
1350	2020-07	011030	70조4595	김*연	760423-*******	경기도	용인시	녹색교통지역 운행제한 위반	20200521	혜화문(창경궁로, 진입)	100,000
1351	2020-07	011032	54루7834	박*희	750227-*******	경기도	안산시	녹색교통지역 운행제한 위반	20200522	경찰박물관(새문안로, 진입)	100,000
1352	2020-07	011033	25고3890	장*배	790824-*******	인천광역시	서구	녹색교통지역 운행제한 위반	20200530	사직터널 북측(사직로, 진입)	100,000
1353	2020-07	011039	92나7204	이*환	920213-*******	경기도	평택시	녹색교통지역 운행제한 위반	20200522	장충체육관(동호로, 진입)	100,000
1354	2020-07	011047	94거2223	N*LSON NANA ANTWI	710616-*******	경기도	파주시	녹색교통지역 운행제한 위반	20200530	경찰박물관(새문안로, 진입)	100,000
1355	2020-07	011050	03저4647	김*언	431227-*******	경기도	양주시	녹색교통지역 운행제한 위반	20200520	사직터널 북측(사직로, 진입)	100,000
1356	2020-07	011051	03저4647	김*언	431227-*******	경기도	양주시	녹색교통지역 운행제한 위반	20200522	흥인지문(청계천로, 진입)	100,000
1357	2020-07	011052	41루8390	김*경	770209-*******	경기도	남양주시	녹색교통지역 운행제한 위반	20200523	반얀트리(장충단로, 진입)	100,000
1358	2020-07	011055	37부2512	임*석	540912-*******	경기도	양평군	녹색교통지역 운행제한 위반	20200520	혜화문(창경궁로, 진입)	100,000
1359	2020-07	011056	21보9391	이*훈	710210-*******	경기도	성남시	녹색교통지역 운행제한 위반	20200527	사직터널 북측(사직로, 진입)	100,000
1360	2020-07	011059	93마3947	강*희	640812-*******	강원도	원주시	녹색교통지역 운행제한 위반	20200520	장충체육관(동호로, 진입)	100,000
1361	2020-07	011065	76가7085	김*섭	810823-*******	경기도	용인시	녹색교통지역 운행제한 위반	20200522	사직터널 북측(사직로, 진입)	100,000
1362	2020-07	011068	96가7620	유*선	771003-*******	경기도	남양주시	녹색교통지역 운행제한 위반	20200525	삼청공원(삼청로)	100,000
1363	2020-07	011069	80마5396	김*상	720220-*******	서울특별시	마포구	녹색교통지역 운행제한 위반	20200520	사직터널 북측(사직로, 진입)	100,000

연번	과세년월	과세번호	차량번호	소유주	주민번호	주소		위반내용	단속일시	단속장소	과태료(처분내용)
1364	2020-07	011070	17모8551	김*욱	760826-*******	경기도	의정부시	녹색교통지역 운행제한 위반	20200524	흥인지문(종로, 진입)	100,000
1365	2020-07	011077	24소8048	김*진	711021-*******	경기도	성남시	녹색교통지역 운행제한 위반	20200522	남산3호터널(녹사평대로)	100,000
1366	2020-07	011078	82소9447	제*배성	850310-*******	서울특별시	금천구	녹색교통지역 운행제한 위반	20200521	숭례문 서측(세종대로, 진입)	100,000
1367	2020-07	011081	85고9734	김*철	800116-*******	경기도	고양시	녹색교통지역 운행제한 위반	20200528	장충체육관(동호로, 진입)	100,000
1368	2020-07	011087	90부5084	이*옥	591209-*******	인천광역시	강화군	녹색교통지역 운행제한 위반	20200528	남산1호터널(삼일대로)	100,000
1369	2020-07	011092	87가2053	홍*기	591002-*******	경기도	고양시	녹색교통지역 운행제한 위반	20200528	혜화문(창경궁로, 진입)	100,000
1370	2020-07	011093	79고4475	Z*U JINLONG	820430-*******	서울특별시	성북구	녹색교통지역 운행제한 위반	20200521	사직터널 북측(사직로, 진입)	100,000
1371	2020-07	011096	09구3701	윤*영	750224-*******	경상남도	거제시	녹색교통지역 운행제한 위반	20200525	사직터널 북측(사직로, 진입)	100,000
1372	2020-07	011098	94라8321	박*수외1인(이강화)	600626-*******	충청남도	천안시	녹색교통지역 운행제한 위반	20200530	남산3호터널(녹사평대로)	100,000
1373	2020-07	011099	21더9643	김*진	810301-*******	경기도	남양주시	녹색교통지역 운행제한 위반	20200523	자하문터널 남측(자하문로)	100,000
1374	2020-07	011102	59우7197	이*일	700527-*******	광주광역시	광산구	녹색교통지역 운행제한 위반	20200523	장충체육관(동호로, 진입)	100,000
1375	2020-07	011103	02우6786	박*	740120-*******	서울특별시	성동구	녹색교통지역 운행제한 위반	20200523	동대문역사문화공원역(퇴계로, 진입)	100,000
1376	2020-07	011104	02구1426	채*병	730731-*******	충청북도	청주시	녹색교통지역 운행제한 위반	20200523	혜화문(창경궁로, 진입)	100,000
1377	2020-07	011113	95구7699	윤*재	720922-*******	충청북도	충주시	녹색교통지역 운행제한 위반	20200527	남대문시장입구 교차로(퇴계로, 진입)	100,000
1378	2020-07	011115	73러2062	최*식	731220-*******	충청남도	천안시	녹색교통지역 운행제한 위반	20200523	반얀트리(장충단로, 진입)	100,000
1379	2020-07	011118	36우0466	L* JINGYU	900110-*******	서울특별시	강북구	녹색교통지역 운행제한 위반	20200523	장충체육관(동호로, 진입)	100,000
1380	2020-07	011119	77보2701	이*민	791228-*******	경기도	평택시	녹색교통지역 운행제한 위반	20200527	남산2호터널 북측(녹사평대로58길)	100,000
1381	2020-07	011120	68보4677	최*석	701007-*******	서울특별시	강북구	녹색교통지역 운행제한 위반	20200523	동대문역사문화공원역(퇴계로, 진입)	100,000
1382	2020-07	011124	22소3326	용*준	780224-*******	경기도	수원시	녹색교통지역 운행제한 위반	20200523	남산3호터널(녹사평대로)	100,000
1383	2020-07	011126	34다3128	S*EN ZAISHI	640516-*******	경기도	수원시	녹색교통지역 운행제한 위반	20200529	남산3호터널(녹사평대로)	200,000
1384	2020-07	011127	34다3128	S*EN ZAISHI	640516-*******	경기도	수원시	녹색교통지역 운행제한 위반	20200528	남산3호터널(녹사평대로)	200,000
1385	2020-07	011128	34다3128	S*EN ZAISHI	640516-*******	경기도	수원시	녹색교통지역 운행제한 위반	20200530	남산3호터널(녹사평대로)	200,000
1386	2020-07	011130	14누1084	이*규	610101-*******	경기도	군포시	녹색교통지역 운행제한 위반	20200526	남산3호터널(녹사평대로)	100,000
1387	2020-07	011140	80오9946	최*엽	880404-*******	부산광역시	동래구	녹색교통지역 운행제한 위반	20191202	숭례문 서측(세종대로, 진입)	250,000
1388	2020-07	011141	80오9946	최*엽	880404-*******	부산광역시	동래구	녹색교통지역 운행제한 위반	20191203	숭례문 서측(세종대로, 진입)	250,000
1389	2020-07	011142	80오9946	최*엽	880404-*******	부산광역시	동래구	녹색교통지역 운행제한 위반	20191204	숭례문 서측(세종대로, 진입)	250,000
1390	2020-07	011143	80오9946	최*엽	880404-*******	부산광역시	동래구	녹색교통지역 운행제한 위반	20191205	숭례문 서측(세종대로, 진입)	250,000
1391	2020-07	011144	80오9946	최*엽	880404-*******	부산광역시	동래구	녹색교통지역 운행제한 위반	20191206	숭례문 서측(세종대로, 진입)	250,000
1392	2020-07	011145	80오9946	최*엽	880404-*******	부산광역시	동래구	녹색교통지역 운행제한 위반	20191209	남산1호터널(삼일대로)	250,000
1393	2020-07	011146	80오9946	최*엽	880404-*******	부산광역시	동래구	녹색교통지역 운행제한 위반	20191210	숭례문 서측(세종대로, 진입)	250,000
1394	2020-07	011147	80오9946	최*엽	880404-*******	부산광역시	동래구	녹색교통지역 운행제한 위반	20191211	남산3호터널(녹사평대로)	250,000
1395	2020-07	011148	80오9946	최*엽	880404-*******	부산광역시	동래구	녹색교통지역 운행제한 위반	20191212	장충체육관(동호로, 진입)	250,000

(녹색교통지역 운행제한 위반)과태료 처분에 대한 이의제기 신청 안내

□ 과태료 부과처분에 불복하는 당사자는 과태료 부과 통지를 받은 날로부터 60일 이내에 질서위반행위규제법 제20조에 의거 과태료 부과 행정청(서울시 교통지도과)에 서면으로 이의제기를 신청할 수 있습니다.

□ 접수된 이의제기 신청서는 당사자 주소지의 관할법원으로 이송되며, 관련 당사자는 질서위반행위규제법 제28조에 의거 비송사건절차법에 따라 과태료 재판을 받습니다.

○ 행정청은 이의제기를 받은 날로부터 14일 이내에 관할법원에 통보하고 당사자에게 그 처리사실을 통보해 드립니다.

□ 제출서류

○ 이의제기 신청서(아래붙임), 과태료고지서, 이의제기 관련 적법.타당성을 증명할만한 자료

□ 제출방법

○ 우편(등기), 팩스, 이메일을 통해 제출 가능합니다. 다만, 팩스로 접수하신 민원인께서는 반드시 접수여부를 유선을 통해 확인하여 주시기 바랍니다.

- 우편주소 : (우) 04515 서울특별시 중구 덕수궁길 15 서울시청 서소문 별관 교통지도과 (녹색교통과징팀)
- 팩스번호 : 02-2133-1446, 전화번호 : 02-2133-1335~6
- Email 주소 : green5@seoul.go.kr

(녹색교통지역 운행제한 위반)과태료 처분에 대한 이의제기서

「지속가능 교통물류 발전법」 제30조 위반 과태료 처분에 대해 「질서위반행위규제법」 제20조 제1항에 의거 아래와 같이 이의를 제기합니다.

신 청 인	성 명 ※ 법인일 경우 법인명 또는 사업자명		주 민 번 호 ※ 법인일 경우 법인번호 또는 사업자등록 번호		
	주 소	(Email)		연락처	
위반차량	차량번호		차 종		
	소 유 자	(신청인과의 관계)			
과 태 료 처 분	처분근거	지속가능 교통물류 발전법 제30조, 시행령 제48조,시행규칙 제7조 서울특별시 공고 제2019-2832호(녹색교통진흥특별대책지역 자동차 운행 제한 공고)			
	납부번호 (부과일자)	(년 월 일)	과태료 금액		
	위반일시		처분사유	서울녹색교통지역 운행제한 위반	
과 태 료 처 분 불복사유	※ 내용이 많을 경우 요약 기재후 별지에 작성 ※ 증빙자료 1. 과태료 부과 고지서 2. 이의제기에 대한 증빙자료 등				

*개인정보(고유식별정보 제외) 수집 및 이용에 대한 동의: (동의함 □ 동의안함 □

귀하로부터 취득한 개인정보는 개인정보보호법 제15조에서 정하는 바에 따라 처리목적 이외에는 사용되지 않으며 변경시에는 사전동의를 구할 것입니다.

년 월 일

신청인 : (서명 또는 인)

서울특별시장 귀하

◈ 서울특별시공고 제2020-2647호

혼잡통행료 과태료 납부통지서 공시송달(공고)

도시교통정비촉진법 제35조 및 서울특별시혼잡통행료징수조례 제11조의 규정에 의거 남산 1.3호 터널 혼잡통행료 미납차량에 대하여 과태료 납부 통지서를 발송하였으나, 이사, 수취인 미거주, 수취인 부재, 주소불명 등의 사유에 의한 송달 불능분에 대하여 지방세기본법 제33조 및 행정절차법 제14조제4항의 규정에 의거 다음과 같이 공시송달(공고)합니다.

2020년 9월 10일
서 울 특 별 시 장

1. 건　　명 : 혼잡통행료 과태료 납부통지서 송달불능분에 대한 공시송달
2. 근　　거 : 서울특별시혼잡통행료징수조례 제11조 및 지방세기본법 제33조, 행정절차법 제14조제4항
3. 공시송달 대상 : <붙임>
4. 이의제기 안내
   가. 당사자는 본 통지를 받은 날(공고일로부터 14일이 경과한 때)로부터 60일 이내에 이의제기를 할 수 있습니다. 이의제기 기한 내에 이의제기가 없을 경우 이의 제기가 없는 것으로 간주됩니다.
   나. 접수된 이의제기서는 관할법원에 통보되어 해당 사건에 대한 과태료 재판이 진행됩니다.
   다. 이의 제기 방법
   - 인터넷 : www.sisul.or.kr 접속 후 교통사업 → 기타교통업무 → 혼잡통행료 징수 → 혼잡통행료 이의제기 클릭.작성
   - 문의 전화 : 02-2290-6438~9, 6179, 6467 (서울시설공단)
5. 인터넷 납부 : https://etax.seoul.go.kr ※ 공인인증서 필요, 신용카드 납부 가능

붙임 : 공시송달 대상자 명단 .

혼잡통행료 과태료 독촉 및 압류예고장 공시송달 대상

순번	요금소	통행일시	차량번호	소유자	과태료	주소
1	남산3호터널	2019-09-17 14:03:54	30호0180	박재우	10,300	경기도 의정부시 태평로 133번길
2	남산3호터널	2019-09-20 12:43:30	55구3317	나하윤	10,300	서울특별시 성동구 연무장7길
3	남산3호터널	2019-09-24 13:24:33	51하3234	박숙현	10,300	서울특별시 중랑구 공릉로 18길
4	남산1호터널	2019-10-01 12:57:34	45하0876	XU GUANGCHUN	10,300	서울특별시 영등포구 디지털로
5	남산3호터널	2019-10-01 13:04:32	155허6246	주식회사 벤처메탈스아시아	10,300	서울특별시 중구 한강대로
6	남산1호터널	2019-10-01 15:34:47	18호4338	사단법인 국제장애인문화예술원	10,300	충청북도 단양군 단양읍 다리안로
7	남산1호터널	2019-10-01 20:33:40	44호1642	정연호	10,300	서울특별시 강남구 논현로 142길
8	남산1호터널	2019-10-01 20:52:20	05호0712	김진영	5,150	서울특별시 강남구 논현동
9	남산3호터널	2019-10-02 10:05:07	45하0134	HUANG JIHONG	10,300	경기도 안산시 단원구 석수로7길
10	남산1호터널	2019-10-02 10:44:28	63하1029	재건	10,300	경기도 화성시 병점로
11	남산1호터널	2019-10-02 10:52:28	36호2185	정소정	10,300	서울특별시 강남구 역삼동
12	남산1호터널	2019-10-02 13:27:14	41하8059	이영화	10,300	경기도 남양주시 다산지금로16번길
13	남산1호터널	2019-10-02 14:51:16	44호2651	(주)임실치즈에프엔비유통	10,300	경기도 남양주시 경춘로 691번안길
14	남산3호터널	2019-10-02 17:35:27	36호2185	정소정	10,300	서울특별시 강남구 역삼동
15	남산1호터널	2019-10-02 19:31:48	06저9474	차차푸드(주)	10,300	강원도 원주시 부론면 두둑말길
16	남산1호터널	2019-10-04 10:43:43	36호2185	정소정	10,300	서울특별시 강남구 역삼동
17	남산1호터널	2019-10-04 10:45:49	14보0603	주식회사 에스엠에스무역	10,300	서울특별시 종로구 인사동길
18	남산1호터널	2019-10-04 12:08:31	65호4611	주식회사 알파서클	10,300	경기도 성남시 분당구 대왕판교로 645번길
19	남산1호터널	2019-10-04 13:06:30	65하2166	김호걸	10,300	서울특별시 영등포구 여의대방로53나길
20	남산3호터널	2019-10-04 13:32:23	05오0765	(주)이엠아이	10,300	경기도 성남시 분당구 정자일로
21	남산1호터널	2019-10-04 13:48:13	45하1098	주식회사 마인드디자인	10,300	서울특별시 강남구 도산대로81길
22	남산1호터널	2019-10-04 16:19:25	45하1098	주식회사 마인드디자인	10,300	서울특별시 강남구 도산대로81길
23	남산1호터널	2019-10-04 18:49:22	55호6166	김민주	10,300	경기도 화성시 권선로 882번길

순번	요금소	통행일시	차량번호	소유자	과태료	주소
24	남산1호터널	2019-10-04 19:35:31	21하5240	송인우	10,300	경기도 남양주시 덕송2로 10번길
25	남산3호터널	2019-10-04 20:27:06	16어9226	프리텍코리아(최준상)	10,300	서울특별시 용산구 대사관로 12길
26	남산1호터널	2019-10-07 08:22:36	64하3977	심플로트코리아(주)	10,300	서울특별시 강남구 역삼2동
27	남산1호터널	2019-10-07 16:40:30	46호6500	(주)한길종합건축사사무소	10,300	서울특별시 강남구 개포동
28	남산1호터널	2019-10-08 10:47:00	57호3248	정용화	10,300	인천광역시 남동구 구월동
29	남산1호터널	2019-10-08 12:42:44	45호5590	세영FNG	10,300	경기도 수원시 영통구 매여울로40번길
30	남산1호터널	2019-10-08 14:13:36	46하3704	매크로드(주)	10,300	서울특별시 송파구 문정동
31	남산1호터널	2019-10-08 16:57:57	30하0250	(주)미술세계	10,300	서울특별시 종로구 인사동길
32	남산3호터널	2019-10-08 18:29:39	23모1194	두희철	10,300	전라북도 익산시 다가포길
33	남산3호터널	2019-10-08 20:35:49	51호8216	천하(Q&H)국제무역	10,300	인천광역시 남동구 경인로 653번길
34	남산3호터널	2019-10-10 09:35:57	39하0443	착한병원	10,300	경기도 수원시 영통구 삼성로277번길
35	남산3호터널	2019-10-10 14:16:04	09하7344	주식회사 청천투어	10,300	서울특별시 중구 퇴계로
36	남산3호터널	2019-10-10 15:27:46	48루3314	주식회사 신화인더스	10,300	경기도 김포시 양촌읍 듬박로
37	남산1호터널	2019-10-10 17:00:24	64허0172	정용화	10,300	인천광역시 남동구 구월동
38	남산1호터널	2019-10-11 11:21:10	67호2535	(사)한국항공우주산업진흥협회	10,300	서울특별시 마포구 대흥로
39	남산3호터널	2019-10-11 12:07:01	56허0457	LI JIANGYI	10,300	서울특별시 구로구 디지털로 32다길
40	남산1호터널	2019-10-11 13:11:23	45하3213	전성광	10,300	강원도 평창군 대관령면 눈마을2길
41	남산1호터널	2019-10-11 14:58:24	46하2300	(사)한국항공우주산업진흥협회	10,300	서울특별시 마포구 대흥로
42	남산1호터널	2019-10-11 18:13:24	01호7914	임동혁	10,300	경기도 부천시 소사구 소삼로15번길
43	남산3호터널	2019-10-11 19:08:54	24호2706	배상현	10,300	서울특별시 구로구 가마산로
44	남산3호터널	2019-10-14 11:57:43	63호9005	SHIN HYUN OK	10,300	경기도 성남시 분당구 판교원로 82번길
45	남산1호터널	2019-10-14 16:31:57	30호2673	MOHAMMED IBRAHIM ALI YOUSUF	10,300	서울특별시 중구 통일로
46	남산1호터널	2019-10-14 16:32:14	30호2673	MOHAMMED IBRAHIM ALI YOUSUF	10,300	서울특별시 중구 통일로
47	남산3호터널	2019-10-14 19:07:57	51너7926	(주)라이브스케이프	10,300	서울특별시 강남구 개포로21길
48	남산1호터널	2019-10-14 20:47:53	61하6078	주식회사 씨엘제로	10,300	경기도 광주시 오포읍 신현로

혼잡통행료 과태료 독촉 및 압류예고장 공시송달 대상

순번	요금소	통행일시	차량번호	소유자	과태료	주소
1	남산3호터널	2019-09-19 20:07:02	34호6198	이종민	10,300	서울특별시 강서구 화곡로 13길
2	남산1호터널	2019-10-08 17:32:42	31거8211	김용훈	10,300	경기도 오산시 수청로 106번길
3	남산1호터널	2019-10-16 09:42:25	53하1209	윤희근	10,300	경기도 용인시 처인구 낙은로 34번길
4	남산1호터널	2019-10-16 10:09:13	07어4399	(주)파이어씨드	10,300	대구광역시 동구 동대구로
5	남산1호터널	2019-10-16 11:00:51	29호9134	김준범	10,300	대전광역시 서구 정림로
6	남산1호터널	2019-10-16 12:00:46	40마5098	(주)피에스비인터내셔널	10,300	서울특별시 서초구 마방로6길
7	남산1호터널	2019-10-16 13:27:47	40마5098	(주)피에스비인터내셔널	10,300	서울특별시 서초구 마방로6길
8	남산1호터널	2019-10-16 19:31:54	04하6347	김정태	10,300	서울특별시 광진구 구의강변로
9	남산3호터널	2019-10-17 12:07:23	62하0405	제이엠씨로지스틱스 주식회사	10,300	인천광역시 중구 공항동로 296번길
10	남산3호터널	2019-10-17 15:40:40	42호5358	우리종합금융(주)	10,300	서울특별시 중구 명동길
11	남산1호터널	2019-10-18 11:07:45	52하5599	주식회사 대종유통	10,300	서울특별시 강남구 밤고개로1길
12	남산1호터널	2019-10-18 12:04:48	64하7414	김정애	10,300	경기도 군포시 당동로32번길
13	남산1호터널	2019-10-18 12:51:26	41하7033	박상석	10,300	서울특별시 동작구 흑석동
14	남산3호터널	2019-10-18 13:47:48	64하7414	김정애	10,300	경기도 군포시 당동로32번길
15	남산1호터널	2019-10-18 16:47:54	53하4383	진영도시개발주식회사	10,300	경기도 남양주시 경춘로 1256번길
16	남산3호터널	2019-10-18 20:13:46	64호7740	이지혜	10,300	서울특별시 광진구 능동로34길
17	남산3호터널	2019-10-21 10:55:18	57호5642	김일남	10,300	서울특별시 동대문구 장안벚꽃로 7가길
18	남산1호터널	2019-10-21 12:42:30	26나2872	남은숙	10,300	경기도 안양시 만안구 충훈로90번길
19	남산1호터널	2019-10-21 15:02:11	26나2872	남은숙	10,300	경기도 안양시 만안구 충훈로90번길
20	남산1호터널	2019-10-22 08:54:27	65하0137	(주)부우토피엠디	10,300	서울특별시 강남구 광평로
21	남산1호터널	2019-10-22 17:02:40	63하3520	(주)후스독	5,150	경기도 성남시 수정구 대왕판교로
22	남산1호터널	2019-10-22 18:12:48	17하3938	(주)에이에스케이인터내셔널	10,300	서울특별시 영등포구 국제금융로
23	남산1호터널	2019-10-23 18:32:20	63호3108	김민지	10,300	서울특별시 동작구 등용로

순번	요금소	통행일시	차량번호	소유자	과태료	주소
24	남산1호터널	2019-10-23 18:35:40	51하4184	민기현	10,300	경기도 광주시 초월읍 두둘기길
25	남산3호터널	2019-10-23 20:35:48	63하4945	배영우	10,300	서울특별시 강동구 동남로 79길
26	남산1호터널	2019-10-24 12:39:04	04호3562	정준혁	10,300	충청남도 아산시 둔포면 아산밸리중앙로
27	남산3호터널	2019-10-24 12:55:53	65호1644	고명석	10,300	경기도 고양시 일산동구 고양대로 1075번길
28	남산1호터널	2019-10-24 15:10:54	64무0873	함근혜	10,300	경기도 용인시 수지구 용구대로2771번길
29	남산3호터널	2019-10-24 20:47:53	57호0449	김미정	10,300	경기도 고양시 일산동구 백마로213번길
30	남산1호터널	2019-10-25 07:43:13	65하2121	(주)코리아세븐	10,300	서울특별시 중구 청계천로
31	남산1호터널	2019-10-25 12:20:58	36다6270	문덕연	10,300	서울특별시 용산구 소월로2나길
32	남산1호터널	2019-10-25 13:02:33	53하4388	배예환	10,300	서울특별시 용산구 대사관로
33	남산1호터널	2019-10-25 14:03:37	18호1787	류기연	10,300	충청남도 천안시 동남구 신계5길
34	남산1호터널	2019-10-25 15:15:19	65하8896	김봉기	10,300	경기도 김포시 김포한강8로
35	남산3호터널	2019-10-28 08:16:57	56허0331	이경윤	10,300	서울특별시 은평구 증산로19길
36	남산1호터널	2019-10-28 13:14:31	14가0754	투에스에이치기획(윤순하)	10,300	서울특별시 강남구 논현동
37	남산3호터널	2019-10-28 18:52:22	65하7479	볼보5555	10,300	서울특별시 영등포구 대림로22길
38	남산1호터널	2019-10-29 10:16:21	04호3562	정준혁	10,300	충청남도 아산시 둔포면 아산밸리중앙로
39	남산1호터널	2019-10-29 10:58:30	68허1445	남진용	10,300	강원도 횡성군 횡성읍 교항로
40	남산3호터널	2019-10-29 17:31:45	128호6491	최강규	10,300	서울특별시 은평구 대조동
41	남산1호터널	2019-10-30 09:55:10	49호0991	남은희	10,300	서울특별시 서초구 나루터로4길
42	남산1호터널	2019-10-30 14:53:55	66호8411	벨치즈코리아 유한회사	10,300	서울특별시 강남구 언주로172길
43	남산1호터널	2019-10-30 16:44:10	66호8411	벨치즈코리아 유한회사	10,300	서울특별시 강남구 언주로172길
44	남산1호터널	2019-10-30 16:58:41	69하0206	김남헌	10,300	서울특별시 중랑구 중랑역로
45	남산3호터널	2019-10-31 10:01:48	09서2639	김혜라	10,300	서울특별시 중구 퇴계로49길
46	남산1호터널	2019-10-31 12:00:39	122호6664	황현철	10,300	경상북도 울진군 온정면 온정2길
47	남산1호터널	2019-10-31 20:11:04	52호1245	이재영	10,300	서울특별시 서초구 잠원로

◈ 서울특별시공고 제2020-2649호

G밸리 산업관(가칭) 자료구입공고

우리 시에서는 G밸리 산업관(가칭) 건립을 추진하고 있으며 이와 관련하여 자료를 수집하고 있습니다. 수집된 자료를 박물관 전시 및 교육 등에 활용하고자 아래와 같이 공고하오니 자료 소장자 여러분의 많은 참여를 바랍니다.

2020년 9월 10일
서 울 특 별 시 장

1. 구입 분야
 ① 구로공단의 조성·발전자료(경제개발계획, 한국수출산업공업단지, 한국무역박람회 등)
 ② 구로공단의 산업자료(의류·봉제, 가발, 완구, 전기·전자산업 관련 제품, 생산기기, 광고류 등)
 ③ 구로공단 생활사 및 시민사회 자료(근로자, 기업인 및 노동운동 자료 등)
 ④ 구로공단 관련 각종 사진·영상 및 신문자료

2. 접수 기간 : 2020년 9월 10일(목) ~ 10월 7일(수)

3. 접수 방법
 가. 이메일 접수 : hong356@seoul.go.kr
 나. 우편 접수 : 서울 중구 서소문로 124(씨티스퀘어) 서소문제2청사 17층 산업거점활성화반

4. 제출 서류
 가. 자료매도신청서(소정양식) 1통
 나. 매도신청서명세서(소정양식) 1통
 다. 자료사진(디지털파일) 각 1매씩

※ 세부 구입대상 자료 및 참가자격 등 자세한 사항은 서울시 및 서울역사박물관 홈페이지 참조
 - 서울시청 홈페이지(http://www.seoul.go.kr) > 서울소식 > 공고 > 고시공고
 - 서울역사박물관 홈페이지(https://museum.seoul.go.kr) > 열린마당 > 알림 > 공지사항
 - 전화문의 : 서울시청 거점성장추진단 산업거점활성화반(02-2133-8593)

◈ 서울특별시공고 제2020-2650호

녹색교통 운행제한 위반 과태료 부과 독촉고지서 공시송달 공고

지속가능 교통물류 발전법 제30조(자동차 운행의 제한)를 위반한 차량의 소유주에게 지방행정제재·부과금의 징수 등에 관한 법률 제8조(독촉)에 따라 과태료 납부 독촉고지서를 발송하였으나 이사불명, 수취인불명, 폐문부재 등의 사유로 과태료 고지서 교부(송달)이 불가능하여 행정절차법 제14조(송달) 제4항 규정에 따라 다음과 같이 공시송달 공고 하니 납부기한 내에 과태료를 납부하시기 바랍니다.

2020년 9월 10일
서 울 특 별 시 장

건 명 : 녹색교통지역 자동차 운행제한 위반 과태료 독촉고지 반송분에 대한 공시송달
근 거 : 지속가능 교통물류 발전법 제30조(자동차 운행의 제한), 같은 법 시행령 제48조(과태료의 부과기준), 같은 법 시행규칙 제7조(자동차의 운행의 제한), 지방행정제재·부과금의 징수 등에 관한 법률 제8조(독촉), 행정절차법 제14조(송달)

3. 공시송달 대상 : 붙임내역서 참조
4. 공고기간 : 2020. 9. 10. ~ 2020. 9. 25.(15일간)
5. 공고내용
   - 공고 대상자는 공고 기간 내 서울특별시청 교통지도과 녹색교통과징팀에서 독촉고지서를 발부 받아 금융기관에 납부하여 주시기 바랍니다.
   - 공고대상자는 납부기한내 체납된 과태료를 납부하지 않은 경우 질서위반행위규제법 제24조에 따라 납부기한이 경과한 날로부터 매 1개월이 경과할 때마다 체납된 과태료의 1.2%의 중가산금이 가산되며, 아울러 국세 또는 지방세 체납분의 예에 따라 재산압류, 관허사업 제한, 신용정보제공, 감치 등의 불이익을 받을 수 있습니다.
   - 공고기간 만료일부터 행정절차법 제15조(송달의 효력 발생) 제3항의 규정에 따라 본 서류는 본인에게 도달된 것으로 간주됨을 알려드립니다.
6. 납부안내
   - 납부기한 : 2020. 9. 30
   - 납부방법 : 서울특별시청 교통지고과에서 고지서(가상계좌)를 발부받아 은행(인터넷뱅킹 포함), 무인공과금기 및 현금인출기(CD/ATM기) 등으로 납부
   - 인터넷 납부 : https://etax.seoul.go.kr (*공인인증서 필요, 신용카드 납부가능)
7. 공고확인 및 안내 : 서울특별시청 교통지도과(☎02-2133-1335~1336)

붙임 : 공시송달 대상자 명단 1부.

대상자					처분원인이 되는 사실 및 처분내역			
순번	위반차량	주민번호	소유주	주소	위반내역	과태료	단속일시	단속장소
1	04러1479	91**********	김원*	경기도 파주시	[시특별]녹색교통지역운행제한과태료	100,000	2020-02-15	숭례문 서측(세종대로, 진입)
2	07버1586	90**********	이건*	서울특별시 양천구	[시특별]녹색교통지역운행제한과태료	250,000	2020-02-07	반얀트리(장충단로, 진입)
3	49마9802	57**********	강민*	경기도 안산시	[시특별]녹색교통지역운행제한과태료	250,000	2020-02-03	반얀트리(장충단로, 진입)
4	75가9617	78**********	남영*	경기도 오산시	[시특별]녹색교통지역운행제한과태료	250,000	2020-02-09	남산1호터널(삼일대로)
5	90수2729	87**********	성영*	서울특별시 중랑구	[시특별]녹색교통지역운행제한과태료	100,000	2020-02-25	동대문역사문화공원역(퇴계로, 진입)
6	55다5133	86**********	김상*	서울특별시 영등포구	[시특별]녹색교통지역운행제한과태료	100,000	2020-02-26	남대문시장입구 교차로(퇴계로, 진입)
7	90소8783	54**********	김동*	전라남도 영광군	[시특별]녹색교통지역운행제한과태료	100,000	2020-02-25	혜화문(창경궁로, 진입)
8	90우5691	78**********	안성*	경기도 광주시	[시특별]녹색교통지역운행제한과태료	100,000	2020-02-25	백범광장(소월로3길)
9	17노9665	56**********	김기*	경기도 성남시	[시특별]녹색교통지역운행제한과태료	100,000	2020-02-21	반얀트리(장충단로, 진입)
10	73구2565	99**********	BADMAEV GEORGII	경기도 안성시	[시특별]녹색교통지역운행제한과태료	100,000	2020-02-23	남대문시장입구 교차로(퇴계로, 진입)
11	11라1296	80**********	이대*	경기도 안산시	[시특별]녹색교통지역운행제한과태료	100,000	2020-02-26	남산2호터널 북측(녹사평대로58길)
12	82어6400	58**********	이은*	경기도 남양주시	[시특별]녹색교통지역운행제한과태료	100,000	2020-02-20	흥인지문(종로, 진입)
13	46로7823	71**********	성일*	강원도 춘천시	[시특별]녹색교통지역운행제한과태료	100,000	2020-02-22	백범광장(소월로3길)
14	46더2070	71**********	김범*	제주특별자치도 제주시	[시특별]녹색교통지역운행제한과태료	100,000	2020-02-18	혜화문(창경궁로, 진입)
15	65부3294	59**********	이애*	서울특별시 서초구	[시특별]녹색교통지역운행제한과태료	100,000	2020-02-23	시청역 2호선(서소문로, 진입)
16	31라4231	78**********	김동*	충청남도 보령시	[시특별]녹색교통지역운행제한과태료	100,000	2020-02-21	사직터널 북측(사직로, 진입)
17	43보0694	84**********	MOHAMED DAROOK MOHAMED JASAHIR	충청남도 예산군	[시특별]녹색교통지역운행제한과태료	100,000	2020-02-21	반얀트리(장충단로, 진입)
18	08머5818	93**********	최지*	경상북도 포항시	[시특별]녹색교통지역운행제한과태료	100,000	2020-02-21	반얀트리(장충단로, 진입)
19	75보8546	72**********	김용*	경기도 안산시	[시특별]녹색교통지역운행제한과태료	100,000	2020-02-26	반얀트리(장충단로, 진입)
20	86부8186	55**********	서명*	경기도 평택시	[시특별]녹색교통지역운행제한과태료	250,000	2019-12-20	흥인지문 북측(율곡로, 진입)
21	92소4891	28**********	(주)엔케이로지스	경기도 남양주시	[시특별]녹색교통지역운행제한과태료	250,000	2019-12-20	흥인지문(종로, 진입)
22	83가4427	13**********	(주)비젼에이	부산광역시 해운대구	[시특별]녹색교통지역운행제한과태료	250,000	2019-12-20	남산1호터널(삼일대로)
23	80노3331	13**********	사우스트레이드 유한회사	경기도 이천시	[시특별]녹색교통지역운행제한과태료	250,000	2019-12-20	흥인지문(청계천로, 진입)
24	01너9168	65**********	이 *	경기도 남양주시	[시특별]녹색교통지역운행제한과태료	250,000	2019-12-23	혜화문(창경궁로, 진입)
25	97모9324	65**********	신재*	경기도 수원시	[시특별]녹색교통지역운행제한과태료	250,000	2019-12-23	남산1호터널(삼일대로)
26	01버4561	62**********	이태*	서울특별시 도봉구	[시특별]녹색교통지역운행제한과태료	250,000	2019-12-23	혜화문(창경궁로, 진입)
27	80도8468	11**********	주식회사 아이유토스페이스	경기도 하남시	[시특별]녹색교통지역운행제한과태료	250,000	2019-12-23	남산3호터널(녹사평대로)
28	27가1423	90**********	BALASOORIYA ARACHCHIGE THILINA	인천광역시 부평구	[시특별]녹색교통지역운행제한과태료	250,000	2019-12-30	남산1호터널(삼일대로)
29	04머3806	76**********	YANG ZHONGGUO	강원도 원주시	[시특별]녹색교통지역운행제한과태료	250,000	2019-12-25	숭례문 서측(세종대로, 진입)
30	11버6112	60**********	방애*	경기도 성남시	[시특별]녹색교통지역운행제한과태료	250,000	2019-12-25	장충체육관(동호로, 진입)
31	76조4728	60**********	TEODOSIO GENESIA	서울특별시 성동구	[시특별]녹색교통지역운행제한과태료	250,000	2019-12-25	시청역 2호선(서소문로, 진입)

대상자					처분원인이 되는 사실 및 처분내역			
순번	위반차량	주민번호	소유주	주소	위반내역	과태료	단속일시	단속장소
32	76조3789	89**********	KAN ALEXEY	인천광역시 연수구	[시특별]녹색교통지역운행제한과태료	250,000	2019-12-25	경찰박물관(새문안로, 진입)
33	06소7835	86**********	SHEN SONGDE	서울특별시 관악구	[시특별]녹색교통지역운행제한과태료	250,000	2019-12-28	남대문시장입구 교차로(퇴계로, 진입)
34	04머3806	76**********	YANG ZHONGGUO	강원도 원주시	[시특별]녹색교통지역운행제한과태료	250,000	2019-12-28	남대문시장입구 교차로(퇴계로, 진입)
35	36부4655	13**********	주식회사 소망전국스카이	경기도 화성시	[시특별]녹색교통지역운행제한과태료	250,000	2019-12-28	남산1호터널(삼일대로)
36	70고3658	87**********	박정*	인천광역시 서구	[시특별]녹색교통지역운행제한과태료	250,000	2019-12-28	남대문시장입구 교차로(퇴계로, 진입)
37	01나8095	80**********	HALE DANIEL JOSEPH	서울특별시 용산구	[시특별]녹색교통지역운행제한과태료	250,000	2019-12-30	백범광장(소월로3길)
38	28러4297	68**********	박현*	경기도 부천시	[시특별]녹색교통지역운행제한과태료	250,000	2019-12-30	장충체육관(동호로, 진입)
39	91저4982	13**********	커뮤니티하우스협동조합	경기도 성남시	[시특별]녹색교통지역운행제한과태료	250,000	2019-12-30	남산1호터널(삼일대로)
40	03노2248	65**********	오영*	경상북도 영천시	[시특별]녹색교통지역운행제한과태료	250,000	2020-01-02	반얀트리(장충단로, 진입)
41	08버1120	11**********	(주)로만자	서울특별시 강남구	[시특별]녹색교통지역운행제한과태료	250,000	2020-01-02	경찰박물관(새문안로, 진입)
42	85러2259	75**********	김용*	서울특별시 서대문구	[시특별]녹색교통지역운행제한과태료	250,000	2019-12-30	숭례문 서측(세종대로, 진입)
43	04머3806	76**********	YANG ZHONGGUO	강원도 원주시	[시특별]녹색교통지역운행제한과태료	250,000	2020-01-02	남대문시장입구 교차로(퇴계로, 진입)
44	경남80다8007	64**********	박귀*	경상남도 창원시	[시특별]녹색교통지역운행제한과태료	250,000	2020-01-02	장충체육관(동호로, 진입)
45	63머9422	58**********	배성*	서울특별시 서대문구	[시특별]녹색교통지역운행제한과태료	250,000	2020-01-02	사직터널 북측(사직로, 진입)
46	80무5136	57**********	안수*	서울특별시 동작구	[시특별]녹색교통지역운행제한과태료	250,000	2020-01-05	시청역 2호선(서소문로, 진입)
47	92나5969	64**********	전동*	서울특별시 마포구	[시특별]녹색교통지역운행제한과태료	250,000	2020-01-07	숭례문 서측(세종대로, 진입)
48	79저2923	87**********	ULZIITOGTOKH PUREVSUREN	경기도 안산시	[시특별]녹색교통지역운행제한과태료	250,000	2020-01-05	장충체육관(동호로, 진입)
49	76러2687	64**********	허갑*	대전광역시 중구	[시특별]녹색교통지역운행제한과태료	250,000	2020-01-05	남산1호터널(삼일대로)
50	90러5809	59**********	신승*	서울특별시 동대문구	[시특별]녹색교통지역운행제한과태료	250,000	2020-01-05	동대문역사문화공원역(을지로, 진입)
51	08무1200	55**********	최선*	서울특별시 중랑구	[시특별]녹색교통지역운행제한과태료	250,000	2020-01-07	흥인지문 북측(율곡로, 진입)
52	31가1287	72**********	장윤*	경기도 파주시	[시특별]녹색교통지역운행제한과태료	250,000	2020-01-07	자하문터널 남측(자하문로)
53	03루4322	72**********	윤기*	인천광역시 서구	[시특별]녹색교통지역운행제한과태료	250,000	2020-01-25	장충체육관(동호로, 진입)
54	43조4748	94**********	정현*	경기도 광명시	[시특별]녹색교통지역운행제한과태료	250,000	2020-01-25	자하문터널 남측(자하문로)
55	91고5629	70**********	이병*	경기도 수원시	[시특별]녹색교통지역운행제한과태료	250,000	2020-01-26	남산3호터널(녹사평대로)
56	71누5989	74**********	홍순*	경기도 시흥시	[시특별]녹색교통지역운행제한과태료	250,000	2020-01-11	반얀트리(장충단로, 진입)
57	05두7131	67**********	김효*	서울특별시 용산구	[시특별]녹색교통지역운행제한과태료	250,000	2020-01-11	시청역 2호선(서소문로, 진입)
58	94서0295	52**********	최윤*	서울특별시 광진구	[시특별]녹색교통지역운행제한과태료	250,000	2020-01-12	남산3호터널(녹사평대로)
59	14부4638	74**********	김선*	경기도 평택시	[시특별]녹색교통지역운행제한과태료	250,000	2020-01-12	사직터널 북측(사직로, 진입)
60	34주2295	13**********	(주)삼정환경	경기도 오산시	[시특별]녹색교통지역운행제한과태료	250,000	2020-01-25	사직터널 북측(사직로, 진입)
61	59무1400	67**********	정종*	경기도 구리시	[시특별]녹색교통지역운행제한과태료	250,000	2020-01-25	흥인지문(청계천로, 진입)
62	46다7182	79**********	이종*	서울특별시 광진구	[시특별]녹색교통지역운행제한과태료	250,000	2020-01-25	경찰박물관(새문안로, 진입)

대상자					처분원인이 되는 사실 및 처분내역			
순번	위반차량	주민번호	소유주	주소	위반내역	과태료	단속일시	단속장소
63	48가7773	79**********	김준*	서울특별시 강남구	[시특별]녹색교통지역운행제한과태료	250,000	2020-01-26	남산1호터널(삼일대로)
64	72서9331	74**********	정성*	경기도 오산시	[시특별]녹색교통지역운행제한과태료	250,000	2020-01-26	반얀트리(장충단로, 진입)
65	02다3334	76**********	변지*	서울특별시 강남구	[시특별]녹색교통지역운행제한과태료	250,000	2020-01-31	장충체육관(동호로, 진입)
66	경기81배1409	81**********	김종*	경기도 성남시	[시특별]녹색교통지역운행제한과태료	250,000	2020-01-10	남대문시장입구 교차로(퇴계로, 진입)
67	92보6592	61**********	김수*	서울특별시 강동구	[시특별]녹색교통지역운행제한과태료	250,000	2020-01-29	남산3호터널(녹사평대로)
68	82러1995	86**********	이기*	경기도 의정부시	[시특별]녹색교통지역운행제한과태료	250,000	2020-01-31	혜화문(창경궁로, 진입)
69	26누8485	60**********	박경*	서울특별시 영등포구	[시특별]녹색교통지역운행제한과태료	250,000	2020-01-31	숭례문 서측(세종대로, 진입)
70	경기81배1409	81**********	김종*	경기도 성남시	[시특별]녹색교통지역운행제한과태료	250,000	2020-01-13	남대문시장입구 교차로(퇴계로, 진입)
71	04머3806	76**********	YANG ZHONGGUO	강원도 원주시	[시특별]녹색교통지역운행제한과태료	250,000	2020-01-11	남대문시장입구 교차로(퇴계로, 진입)
72	04머3806	76**********	YANG ZHONGGUO	강원도 원주시	[시특별]녹색교통지역운행제한과태료	250,000	2020-01-12	남대문시장입구 교차로(퇴계로, 진입)
73	04머3806	76**********	YANG ZHONGGUO	강원도 원주시	[시특별]녹색교통지역운행제한과태료	250,000	2020-01-13	백범광장(소월로3길)
74	07주8844	11**********	세움실내건축(주)	서울특별시 서초구	[시특별]녹색교통지역운행제한과태료	250,000	2019-12-20	사직터널 북측(사직로, 진입)
75	69마5478	75**********	JIN MEIYAN	경기도 안산시	[시특별]녹색교통지역운행제한과태료	250,000	2019-12-20	남산3호터널(녹사평대로)
76	63머9422	58**********	배성*	서울특별시 서대문구	[시특별]녹색교통지역운행제한과태료	250,000	2019-12-20	사직터널 북측(사직로, 진입)
77	04러1931	24**********	이휘*	서울특별시 구로구	[시특별]녹색교통지역운행제한과태료	250,000	2019-12-20	시청역 2호선(서소문로, 진입)
78	08버1120	11**********	(주)로만자	서울특별시 강남구	[시특별]녹색교통지역운행제한과태료	250,000	2019-12-20	사직터널 북측(사직로, 진입)
79	90부3623	60**********	남기*	경기도 안양시	[시특별]녹색교통지역운행제한과태료	250,000	2019-12-20	혜화문(창경궁로, 진입)
80	09너4545	59**********	김종*	서울특별시 강남구	[시특별]녹색교통지역운행제한과태료	250,000	2019-12-23	흥인지문(청계천로, 진입)
81	26더3221	82**********	NGUYEN THI HONG NHUNG	경기도 광명시	[시특별]녹색교통지역운행제한과태료	250,000	2019-12-23	남산3호터널(녹사평대로)
82	52어3643	80**********	MAUNG BO BO AUNG	인천광역시 부평구	[시특별]녹색교통지역운행제한과태료	250,000	2019-12-23	남산1호터널(삼일대로)
83	18수4106	80**********	신광*	서울특별시 송파구	[시특별]녹색교통지역운행제한과태료	250,000	2019-12-25	흥인지문(종로, 진입)
84	64수3873	11**********	(주)에스피아이테크	서울특별시 금천구	[시특별]녹색교통지역운행제한과태료	250,000	2019-12-25	사직터널 북측(사직로, 진입)
85	72가9921	63**********	신천*	서울특별시 마포구	[시특별]녹색교통지역운행제한과태료	250,000	2019-12-25	사직터널 북측(사직로, 진입)
86	70너3002	11**********	펀스토리(주)	서울특별시 강남구	[시특별]녹색교통지역운행제한과태료	250,000	2019-12-25	흥인지문(청계천로, 진입)
87	86부7383	70**********	이정*	서울특별시 중랑구	[시특별]녹색교통지역운행제한과태료	250,000	2019-12-26	흥인지문 북측(율곡로, 진입)
88	80나4509	60**********	민중*	경기도 수원시	[시특별]녹색교통지역운행제한과태료	250,000	2019-12-28	남산3호터널(녹사평대로)
89	37부2528	69**********	정태*	서울특별시 광진구	[시특별]녹색교통지역운행제한과태료	250,000	2019-12-28	동대문역사문화공원역(을지로, 진입)
90	27어6463	52**********	이성*	경기도 성남시	[시특별]녹색교통지역운행제한과태료	250,000	2019-12-28	남산1호터널(삼일대로)
91	21마6004	91**********	CUI SHIYAO	부산광역시 사상구	[시특별]녹색교통지역운행제한과태료	250,000	2019-12-28	장충체육관(동호로, 진입)
92	03가5260	72**********	이정*	경기도 평택시	[시특별]녹색교통지역운행제한과태료	250,000	2019-12-30	남대문시장입구 교차로(퇴계로, 진입)
93	47러6010	88**********	BAYARSAIKHAN GANDOLGOR	서울특별시 광진구	[시특별]녹색교통지역운행제한과태료	250,000	2019-12-30	사직터널 북측(사직로, 진입)

대상자					처분원인이 되는 사실 및 처분내역			
순번	위반차량	주민번호	소유주	주소	위반내역	과태료	단속일시	단속장소
94	82구8716	61**********	홍기*	대전광역시 동구	[시특별]녹색교통지역운행제한과태료	250,000	2019-12-30	시청역 2호선(서소문로, 진입)
95	02부6626	51**********	이기*	서울특별시 서대문구	[시특별]녹색교통지역운행제한과태료	250,000	2019-12-30	동대문역사문화공원역(을지로, 진입)
96	69두6017	11**********	(주)호이드연구소	서울특별시 영등포구	[시특별]녹색교통지역운행제한과태료	250,000	2020-01-02	숭례문 서측(세종대로, 진입)
97	60소4928	68**********	황승*	충청북도 음성군	[시특별]녹색교통지역운행제한과태료	250,000	2020-01-02	백범광장(소월로3길)
98	79저2923	87**********	ULZIITOGTOKH PUREVSUREN	경기도 안산시	[시특별]녹색교통지역운행제한과태료	250,000	2020-01-02	남산1호터널(삼일대로)
99	97다4102	68**********	강은*	광주광역시 서구	[시특별]녹색교통지역운행제한과태료	250,000	2020-01-02	남산1호터널(삼일대로)
100	46서8273	66**********	CAO GUANGHAI	울산광역시 남구	[시특별]녹색교통지역운행제한과태료	250,000	2020-01-05	장충체육관(동호로, 진입)
101	04고7128	69**********	이현*	경기도 하남시	[시특별]녹색교통지역운행제한과태료	250,000	2020-01-05	시청역 2호선(서소문로, 진입)
102	65구2986	76**********	권택*	경기도 성남시	[시특별]녹색교통지역운행제한과태료	250,000	2020-01-05	남산1호터널(삼일대로)
103	02오5128	13**********	(사)한국도시재생연구원	서울특별시 강남구	[시특별]녹색교통지역운행제한과태료	250,000	2020-01-05	남산3호터널(녹사평대로)
104	19로5468	77**********	하성*	충청북도 청주시	[시특별]녹색교통지역운행제한과태료	250,000	2020-01-05	남대문시장입구 교차로(퇴계로, 진입)
105	80버7702	61**********	이관*	충청북도 괴산군	[시특별]녹색교통지역운행제한과태료	250,000	2020-01-08	경찰박물관(새문안로, 진입)
106	80거5739	13**********	주식회사선우이엔지	서울특별시 양천구	[시특별]녹색교통지역운행제한과태료	250,000	2020-01-08	남산1호터널(삼일대로)
107	87러0821	66**********	박성*	경기도 안산시	[시특별]녹색교통지역운행제한과태료	250,000	2020-01-08	반얀트리(장충단로, 진입)
108	76노7098	55**********	구계*	서울특별시 중랑구	[시특별]녹색교통지역운행제한과태료	250,000	2020-01-08	흥인지문 북측(율곡로, 진입)
109	76라1892	79**********	오승*	경기도 안산시	[시특별]녹색교통지역운행제한과태료	250,000	2020-01-12	남산1호터널(삼일대로)
110	94무9063	70**********	송웅*	전라남도 목포시	[시특별]녹색교통지역운행제한과태료	250,000	2020-01-13	남산1호터널(삼일대로)
111	70러2141	46**********	윤순*	경기도 성남시	[시특별]녹색교통지역운행제한과태료	250,000	2020-01-13	흥인지문(종로, 진입)
112	36다5606	90**********	구병*	경기도 하남시	[시특별]녹색교통지역운행제한과태료	250,000	2020-01-25	백범광장(소월로3길)
113	73오7016	83**********	ZHUZZHASSAROV GALYMZHAN	광주광역시 광산구	[시특별]녹색교통지역운행제한과태료	250,000	2020-01-10	흥인지문(청계천로, 진입)
114	37부2528	69**********	정태*	서울특별시 광진구	[시특별]녹색교통지역운행제한과태료	250,000	2020-01-11	장충체육관(동호로, 진입)
115	16루5372	98**********	이동*	인천광역시 서구	[시특별]녹색교통지역운행제한과태료	250,000	2019-12-20	사직터널 북측(사직로, 진입)
116	02모7107	69**********	유희*	서울특별시 서대문구	[시특별]녹색교통지역운행제한과태료	250,000	2019-12-20	동대문역사문화공원역(을지로, 진입)
117	70누4082	69**********	나경*	서울특별시 종로구	[시특별]녹색교통지역운행제한과태료	250,000	2019-12-20	흥인지문 북측(율곡로, 진입)
118	73구8213	73**********	심재*	경기도 양평군	[시특별]녹색교통지역운행제한과태료	250,000	2019-12-23	경찰박물관(새문안로, 진입)
119	89다6563	64**********	이봉*	서울특별시 성북구	[시특별]녹색교통지역운행제한과태료	250,000	2019-12-23	흥인지문(종로, 진입)
120	04고2283	88**********	김재*	서울특별시 성동구	[시특별]녹색교통지역운행제한과태료	250,000	2019-12-23	동대문역사문화공원 북측(마장로)
121	80라2897	63**********	전진*	경기도 안성시	[시특별]녹색교통지역운행제한과태료	250,000	2019-12-23	흥인지문 북측(율곡로, 진입)
122	70라5051	11**********	주식회사 사르맛	서울특별시 중구	[시특별]녹색교통지역운행제한과태료	250,000	2019-12-26	반얀트리(장충단로, 진입)
123	04머3806	76**********	YANG ZHONGGUO	강원도 원주시	[시특별]녹색교통지역운행제한과태료	250,000	2019-12-26	남대문시장입구 교차로(퇴계로, 진입)
124	36고4834	90**********	ENKHTAIVAN KHISHGEE	경기도 안산시	[시특별]녹색교통지역운행제한과태료	250,000	2019-12-28	흥인지문(청계천로, 진입)

대상자					처분원인이 되는 사실 및 처분내역			
순번	위반차량	주민번호	소유주	주소	위반내역	과태료	단속일시	단속장소
125	04고2283	88**********	김재*	서울특별시 성동구	[시특별]녹색교통지역운행제한과태료	250,000	2019-12-28	사직터널 북측(사직로, 진입)
126	17나7351	18**********	(주)경완개발	경상남도 진주시	[시특별]녹색교통지역운행제한과태료	250,000	2019-12-28	남산1호터널(삼일대로)
127	04고2283	88**********	김재*	서울특별시 성동구	[시특별]녹색교통지역운행제한과태료	250,000	2019-12-30	동대문역사문화공원역(퇴계로, 진입)
128	08버1120	11**********	(주)로만자	서울특별시 강남구	[시특별]녹색교통지역운행제한과태료	250,000	2019-12-30	서울과학고(혜화로)
129	43무6437	69**********	김정*	인천광역시 미추홀구	[시특별]녹색교통지역운행제한과태료	250,000	2019-12-30	남산1호터널(삼일대로)
130	32주4887	79**********	황진*	서울특별시 강남구	[시특별]녹색교통지역운행제한과태료	250,000	2019-12-30	흥인지문(종로, 진입)
131	30마0580	69**********	HUANG XIANGJI	경기도 평택시	[시특별]녹색교통지역운행제한과태료	250,000	2020-01-03	반얀트리(장충단로, 진입)
132	36로6757	69**********	김찬*	경기도 고양시	[시특별]녹색교통지역운행제한과태료	250,000	2020-01-05	남대문시장입구 교차로(퇴계로, 진입)
133	42버1324	58**********	유연*	경상북도 울진군	[시특별]녹색교통지역운행제한과태료	250,000	2020-01-05	시청역 2호선(서소문로, 진입)
134	04머3806	76**********	YANG ZHONGGUO	강원도 원주시	[시특별]녹색교통지역운행제한과태료	250,000	2020-01-05	숭례문 서측(세종대로, 진입)
135	08마8669	74**********	모상*	광주광역시 서구	[시특별]녹색교통지역운행제한과태료	250,000	2020-01-05	남산3호터널(녹사평대로)
136	86소7205	92**********	이성*	경기도 안산시	[시특별]녹색교통지역운행제한과태료	250,000	2020-01-08	남산1호터널(삼일대로)
137	84보5599	65**********	임종*	경기도 광명시	[시특별]녹색교통지역운행제한과태료	250,000	2020-01-08	경찰박물관(새문안로, 진입)
138	49거9714	13**********	(주)탐라코리아	경기도 구리시	[시특별]녹색교통지역운행제한과태료	250,000	2020-01-08	흥인지문(종로, 진입)
139	23다0407	84**********	KUT ADNAN	경기도 의정부시	[시특별]녹색교통지역운행제한과태료	250,000	2020-01-08	남산2호터널 북측(녹사평대로58길)
140	16소7460	84**********	정나*	경기도 부천시	[시특별]녹색교통지역운행제한과태료	250,000	2020-01-13	혜화문(창경궁로, 진입)
141	97다9406	95**********	이정*	인천광역시 미추홀구	[시특별]녹색교통지역운행제한과태료	250,000	2020-01-25	남산2호터널 북측(녹사평대로58길)
142	39부2279	92**********	변혜*	경기도 평택시	[시특별]녹색교통지역운행제한과태료	250,000	2020-01-25	백범광장(소월로3길)
143	25러1472	83**********	김영*	경기도 용인시	[시특별]녹색교통지역운행제한과태료	250,000	2020-01-25	동대문역사문화공원역(을지로, 진입)
144	70라4311	65**********	엄기*	서울특별시 성북구	[시특별]녹색교통지역운행제한과태료	250,000	2020-01-25	혜화문(창경궁로, 진입)
145	02누8234	61**********	박정*	서울특별시 관악구	[시특별]녹색교통지역운행제한과태료	250,000	2020-01-25	백범광장(소월로3길)
146	72모5263	54**********	장경*	인천광역시 미추홀구	[시특별]녹색교통지역운행제한과태료	250,000	2020-01-26	시청역 2호선(서소문로, 진입)
147	34고6351	61**********	고영*	경기도 평택시	[시특별]녹색교통지역운행제한과태료	250,000	2020-01-26	남산1호터널(삼일대로)
148	06러6969	87**********	황은*	서울특별시 강서구	[시특별]녹색교통지역운행제한과태료	250,000	2020-02-06	반얀트리(장충단로, 진입)
149	92다7240	78**********	이종*	인천광역시 미추홀구	[시특별]녹색교통지역운행제한과태료	250,000	2020-01-13	숭례문 서측(세종대로, 진입)
150	80나4509	60**********	민중*	경기도 수원시	[시특별]녹색교통지역운행제한과태료	250,000	2020-01-13	남산3호터널(녹사평대로)
151	경기81배1409	81**********	김종*	경기도 성남시	[시특별]녹색교통지역운행제한과태료	250,000	2020-01-11	남대문시장입구 교차로(퇴계로, 진입)
152	76어2297	84**********	GRASMIK DMITRII	충청북도 청주시	[시특별]녹색교통지역운행제한과태료	250,000	2019-12-20	남산1호터널(삼일대로)
153	35거4264	11**********	(주)탑코리아임업	경기도 용인시	[시특별]녹색교통지역운행제한과태료	250,000	2019-12-21	남산3호터널(녹사평대로)
154	02거3662	62**********	이관*	제주특별자치도 제주시	[시특별]녹색교통지역운행제한과태료	250,000	2019-12-21	흥인지문(청계천로, 진입)
155	80도8468	11**********	주식회사 아이유토스페이스	경기도 하남시	[시특별]녹색교통지역운행제한과태료	250,000	2019-12-21	동대문역사문화공원역(을지로, 진입)

대상자					처분원인이 되는 사실 및 처분내역			
순번	위반차량	주민번호	소유주	주소	위반내역	과태료	단속일시	단속장소
156	17머4425	11**********	주식회사 비케이패밀리	서울특별시 마포구	[시특별]녹색교통지역운행제한과태료	250,000	2019-12-23	시청역 2호선(서소문로, 진입)
157	70러2439	11**********	주식회사 아이알시스템	서울특별시 성북구	[시특별]녹색교통지역운행제한과태료	250,000	2019-12-23	동대문역사문화공원역(퇴계로, 진입)
158	08버1120	11**********	(주)로만자	서울특별시 강남구	[시특별]녹색교통지역운행제한과태료	250,000	2019-12-23	반얀트리(장충단로, 진입)
159	서울30머6405	56**********	김인*	서울특별시 종로구	[시특별]녹색교통지역운행제한과태료	250,000	2019-12-23	시청역 2호선(서소문로, 진입)
160	39라4430	81**********	김연*	서울특별시 금천구	[시특별]녹색교통지역운행제한과태료	250,000	2019-12-26	남산3호터널(녹사평대로)
161	97소7152	75**********	UZUN BULENT	경기도 의정부시	[시특별]녹색교통지역운행제한과태료	250,000	2019-12-26	혜화문(창경궁로, 진입)
162	19노4964	11**********	회문컨설팅 주식회사	서울특별시 서초구	[시특별]녹색교통지역운행제한과태료	250,000	2019-12-26	자하문터널 남측(자하문로)
163	62모3093	64**********	최재*	서울특별시 양천구	[시특별]녹색교통지역운행제한과태료	250,000	2019-12-26	백범광장(소월로3길)
164	03구3801	53**********	김숙*	서울특별시 송파구	[시특별]녹색교통지역운행제한과태료	250,000	2019-12-26	자하문터널 남측(자하문로)
165	09두1720	77**********	강두*	경상남도 창원시	[시특별]녹색교통지역운행제한과태료	250,000	2019-12-28	장충체육관(동호로, 진입)
166	97두8128	11**********	주식회사 주영에프엔씨	경기도 고양시	[시특별]녹색교통지역운행제한과태료	250,000	2019-12-28	사직터널 북측(사직로, 진입)
167	52두1586	56**********	서연*	경기도 광주시	[시특별]녹색교통지역운행제한과태료	250,000	2019-12-28	남산3호터널(녹사평대로)
168	02무9216	68**********	송민*	충청북도 청주시	[시특별]녹색교통지역운행제한과태료	250,000	2019-12-28	백범광장(소월로3길)
169	05부9194	67**********	공재*	경기도 파주시	[시특별]녹색교통지역운행제한과태료	250,000	2019-12-28	숭례문 서측(세종대로, 진입)
170	29누6041	66**********	서미*	경기도 김포시	[시특별]녹색교통지역운행제한과태료	250,000	2019-12-30	숭례문 서측(세종대로, 진입)
171	04너7024	11**********	해인에이치아이에스(주)	서울특별시 서초구	[시특별]녹색교통지역운행제한과태료	250,000	2019-12-30	숭례문 서측(세종대로, 진입)
172	94모3515	12**********	(주)다원글로벌	인천광역시 미추홀구	[시특별]녹색교통지역운행제한과태료	250,000	2019-12-30	시청역 2호선(서소문로, 진입)
173	60가8717	81**********	안태*	경기도 수원시	[시특별]녹색교통지역운행제한과태료	250,000	2019-12-31	반얀트리(장충단로, 진입)
174	70누4082	69**********	나경*	서울특별시 종로구	[시특별]녹색교통지역운행제한과태료	250,000	2020-01-05	흥인지문 북측(율곡로, 진입)
175	46더2365	64**********	남경*	서울특별시 도봉구	[시특별]녹색교통지역운행제한과태료	250,000	2020-01-05	흥인지문(청계천로, 진입)
176	89버1287	91**********	ALSUBHI ZAINAB HUSSEIN FADHIL	서울특별시 동대문구	[시특별]녹색교통지역운행제한과태료	250,000	2020-01-05	흥인지문(청계천로, 진입)
177	03우2792	83**********	TEN ALEKSANDR	경기도 안산시	[시특별]녹색교통지역운행제한과태료	250,000	2020-01-08	남대문시장입구 교차로(퇴계로, 진입)
178	36라3842	82**********	변형*	경기도 남양주시	[시특별]녹색교통지역운행제한과태료	250,000	2019-12-23	흥인지문(종로, 진입)
179	04러1931	24**********	이휘*	서울특별시 구로구	[시특별]녹색교통지역운행제한과태료	250,000	2019-12-23	흥인지문(종로, 진입)
180	01나6061	11**********	(주) 굿웰인포텍	서울특별시 중구	[시특별]녹색교통지역운행제한과태료	250,000	2019-12-23	혜화문(창경궁로, 진입)
181	92소1036	11**********	(주)강동산업개발	서울특별시 강동구	[시특별]녹색교통지역운행제한과태료	250,000	2020-01-02	장충체육관(동호로, 진입)
182	70머3457	65**********	이희*	서울특별시 강북구	[시특별]녹색교통지역운행제한과태료	250,000	2020-01-02	사직터널 북측(사직로, 진입)
183	86구5004	68**********	박황*	강원도 고성군	[시특별]녹색교통지역운행제한과태료	250,000	2020-01-03	혜화문(창경궁로, 진입)
184	06러6969	87**********	황은*	서울특별시 강서구	[시특별]녹색교통지역운행제한과태료	100,000	2020-02-15	사직터널 북측(사직로, 진입)
185	06소7835	86**********	SHEN SONGDE	서울특별시 관악구	[시특별]녹색교통지역운행제한과태료	250,000	2020-01-02	동대문역사문화공원역(퇴계로, 진입)
186	70라5051	11**********	주식회사 사르맛	서울특별시 중구	[시특별]녹색교통지역운행제한과태료	250,000	2020-01-03	반얀트리(장충단로, 진입)

대상자					처분원인이 되는 사실 및 처분내역			
순번	위반차량	주민번호	소유주	주소	위반내역	과태료	단속일시	단속장소
187	86부5451	12**********	조광설비(주)	인천광역시 부평구	[시특별]녹색교통지역운행제한과태료	250,000	2020-01-03	반얀트리(장충단로, 진입)
188	42노2526	52**********	조용*	부산광역시 금정구	[시특별]녹색교통지역운행제한과태료	250,000	2020-01-08	백범광장(소월로3길)
189	19로5468	77**********	하성*	충청북도 청주시	[시특별]녹색교통지역운행제한과태료	250,000	2020-01-08	사직터널 북측(사직로, 진입)
190	46더7994	75**********	유흥*	경기도 안산시	[시특별]녹색교통지역운행제한과태료	250,000	2020-01-26	남산3호터널(녹사평대로)
191	90러5809	59**********	신승*	서울특별시 동대문구	[시특별]녹색교통지역운행제한과태료	250,000	2020-01-03	흥인지문(청계천로, 진입)
192	92어4346	90**********	박인*	경기도 군포시	[시특별]녹색교통지역운행제한과태료	250,000	2020-01-03	남산3호터널(녹사평대로)
193	86누2883	75**********	홍경*	인천광역시 미추홀구	[시특별]녹색교통지역운행제한과태료	250,000	2020-01-08	사직터널 북측(사직로, 진입)
194	83누7832	80**********	최광*	경기도 부천시	[시특별]녹색교통지역운행제한과태료	250,000	2020-01-08	남대문시장입구 교차로(퇴계로, 진입)
195	11가8388	69**********	한미*	경기도 남양주시	[시특별]녹색교통지역운행제한과태료	250,000	2020-01-13	동대문역사문화공원역(퇴계로, 진입)
196	80거9447	75**********	OKAFOR IFEANYI MARTIN	경기도 평택시	[시특별]녹색교통지역운행제한과태료	250,000	2020-01-13	숭례문 서측(세종대로, 진입)
197	61머6751	70**********	이영*	서울특별시 성북구	[시특별]녹색교통지역운행제한과태료	250,000	2020-01-13	혜화문(창경궁로, 진입)
198	08라1989	78**********	최재*	세종특별자치시 장군면	[시특별]녹색교통지역운행제한과태료	250,000	2020-01-13	시청역 2호선(서소문로, 진입)
199	17저4899	70**********	김재*	서울특별시 강서구	[시특별]녹색교통지역운행제한과태료	250,000	2020-01-13	장충체육관(동호로, 진입)
200	20더7966	75**********	장재*	경기도 광주시	[시특별]녹색교통지역운행제한과태료	250,000	2020-01-26	남산2호터널 북측(녹사평대로58길)
201	15무9458	99**********	이환*	강원도 강릉시	[시특별]녹색교통지역운행제한과태료	100,000	2020-02-16	사직터널 북측(사직로, 진입)
202	91나8041	67**********	오상*	서울특별시 양천구	[시특별]녹색교통지역운행제한과태료	250,000	2019-12-21	사직터널 북측(사직로, 진입)
203	36부4655	13**********	주식회사 소망전국스카이	경기도 화성시	[시특별]녹색교통지역운행제한과태료	250,000	2019-12-21	남산1호터널(삼일대로)
204	34오7963	11**********	(주)골프솔루션	서울특별시 강남구	[시특별]녹색교통지역운행제한과태료	250,000	2019-12-21	남산3호터널(녹사평대로)
205	80나4509	60**********	민중*	경기도 수원시	[시특별]녹색교통지역운행제한과태료	250,000	2019-12-21	남산3호터널(녹사평대로)
206	02가2958	29**********	김종*	서울특별시 강남구	[시특별]녹색교통지역운행제한과태료	250,000	2019-12-21	숭례문 서측(세종대로, 진입)
207	60부2100	60**********	최재*	서울특별시 강북구	[시특별]녹색교통지역운행제한과태료	250,000	2019-12-23	경찰박물관(새문안로, 진입)
208	02너8127	70**********	이영*	서울특별시 강서구	[시특별]녹색교통지역운행제한과태료	250,000	2019-12-23	시청역 2호선(서소문로, 진입)
209	01노8679	11**********	(주)인씨엠플래닝	서울특별시 강서구	[시특별]녹색교통지역운행제한과태료	250,000	2019-12-23	시청역 2호선(서소문로, 진입)
210	32주4887	79**********	황진*	서울특별시 강남구	[시특별]녹색교통지역운행제한과태료	250,000	2019-12-23	흥인지문(종로, 진입)
211	86부5451	12**********	조광설비(주)	인천광역시 부평구	[시특별]녹색교통지역운행제한과태료	250,000	2019-12-26	동대문역사문화공원역(을지로, 진입)
212	73가8495	89**********	PASTORFIDE BRYAN JAYSON	인천광역시 서구	[시특별]녹색교통지역운행제한과태료	250,000	2019-12-26	흥인지문 북측(율곡로, 진입)
213	30부6726	76**********	YANG ZHONGGUO	강원도 원주시	[시특별]녹색교통지역운행제한과태료	250,000	2019-12-26	남산3호터널(녹사평대로)
214	31더1056	74**********	곽성*	경기도 화성시	[시특별]녹색교통지역운행제한과태료	250,000	2019-12-26	시청역 2호선(서소문로, 진입)
215	47러6010	88**********	BAYARSAIKHAN GANDOLGOR	서울특별시 광진구	[시특별]녹색교통지역운행제한과태료	250,000	2019-12-26	동대문역사문화공원역(을지로, 진입)
216	19노4964	11**********	희문컨설팅 주식회사	서울특별시 서초구	[시특별]녹색교통지역운행제한과태료	250,000	2019-12-28	경찰박물관(새문안로, 진입)
217	39버7075	61**********	이우*	경기도 고양시	[시특별]녹색교통지역운행제한과태료	250,000	2019-12-28	동대문역사문화공원역(퇴계로, 진입)

대상자					처분원인이 되는 사실 및 처분내역			
순번	위반차량	주민번호	소유주	주소	위반내역	과태료	단속일시	단속장소
218	72저3530	68**********	안화*	충청남도 천안시	[시특별]녹색교통지역운행제한과태료	250,000	2019-12-28	남산1호터널(삼일대로)
219	82구6191	50**********	신태*	경기도 고양시	[시특별]녹색교통지역운행제한과태료	250,000	2019-12-28	사직터널 북측(사직로, 진입)
220	63우1744	53**********	이영*	경기도 파주시	[시특별]녹색교통지역운행제한과태료	250,000	2019-12-31	남산1호터널(삼일대로)
221	86부5451	12**********	조광설비(주)	인천광역시 부평구	[시특별]녹색교통지역운행제한과태료	250,000	2019-12-31	반얀트리(장충단로, 진입)
222	26구4641	59**********	이동*	경기도 광주시	[시특별]녹색교통지역운행제한과태료	250,000	2019-12-31	사직터널 북측(사직로, 진입)
223	66버6534	11**********	주식회사 비즈플	서울특별시 영등포구	[시특별]녹색교통지역운행제한과태료	250,000	2019-12-31	반얀트리(장충단로, 진입)
224	83고4524	72**********	서연*	서울특별시 구로구	[시특별]녹색교통지역운행제한과태료	250,000	2019-12-31	남대문시장입구 교차로(퇴계로, 진입)
225	95주4073	69**********	한기*	경기도 광주시	[시특별]녹색교통지역운행제한과태료	250,000	2020-01-03	장충체육관(동호로, 진입)
226	59무1400	67**********	정종*	경기도 구리시	[시특별]녹색교통지역운행제한과태료	250,000	2020-01-03	흥인지문(종로, 진입)
227	02나4749	62**********	천성*	서울특별시 금천구	[시특별]녹색교통지역운행제한과태료	250,000	2020-01-03	경찰박물관(새문안로, 진입)
228	14러6986	11**********	(주)원스탑투어	서울특별시 중구	[시특별]녹색교통지역운행제한과태료	250,000	2020-01-05	백범광장(소월로3길)
229	39모9839	77**********	이성*	경기도 고양시	[시특별]녹색교통지역운행제한과태료	250,000	2020-01-05	남산3호터널(녹사평대로)
230	31소2495	36**********	최언*	서울특별시 동대문구	[시특별]녹색교통지역운행제한과태료	250,000	2020-01-05	남산1호터널(삼일대로)
231	03노2248	65**********	오영*	경상북도 영천시	[시특별]녹색교통지역운행제한과태료	250,000	2020-01-05	동대문역사문화공원역(을지로, 진입)
232	79저2923	87**********	ULZIITOGTOKH PUREVSUREN	경기도 안산시	[시특별]녹색교통지역운행제한과태료	250,000	2020-01-08	장충체육관(동호로, 진입)
233	43나8261	76**********	이진*	부산광역시 부산진구	[시특별]녹색교통지역운행제한과태료	250,000	2020-01-08	남대문시장입구 교차로(퇴계로, 진입)
234	54소2694	65**********	유관*	경기도 부천시	[시특별]녹색교통지역운행제한과태료	250,000	2020-01-08	경찰박물관(새문안로, 진입)
235	33러2369	95**********	LING GANG	울산광역시 남구	[시특별]녹색교통지역운행제한과태료	250,000	2020-01-08	장충체육관(동호로, 진입)
236	63머9422	58**********	배성*	서울특별시 서대문구	[시특별]녹색교통지역운행제한과태료	250,000	2020-01-14	자하문터널 남측(자하문로)
237	17구3805	64**********	이홍*	경기도 성남시	[시특별]녹색교통지역운행제한과태료	250,000	2020-01-27	남산1호터널(삼일대로)
238	75서3312	84**********	MUNDAKIR KHASAN	경상남도 통영시	[시특별]녹색교통지역운행제한과태료	250,000	2020-01-27	사직터널 북측(사직로, 진입)
239	09머8506	67**********	정향*	서울특별시 동대문구	[시특별]녹색교통지역운행제한과태료	200,000	2020-02-25	흥인지문(청계천로, 진입)
240	80버7702	61**********	이관*	충청북도 괴산군	[시특별]녹색교통지역운행제한과태료	250,000	2020-01-10	남산1호터널(삼일대로)
241	70조2637	72**********	김동*	경기도 의정부시	[시특별]녹색교통지역운행제한과태료	250,000	2019-12-21	혜화문(창경궁로, 진입)
242	45나3677	17**********	주)스타맥스	서울특별시 강남구	[시특별]녹색교통지역운행제한과태료	250,000	2019-12-21	남산3호터널(녹사평대로)
243	74어3346	73**********	김대*	부산광역시 해운대구	[시특별]녹색교통지역운행제한과태료	250,000	2019-12-21	대금빌딩(장충단로8길)
244	10조3754	79**********	김준*	경기도 시흥시	[시특별]녹색교통지역운행제한과태료	250,000	2019-12-21	시청역 2호선(서소문로, 진입)
245	80나3847	59**********	함연*	서울특별시 중랑구	[시특별]녹색교통지역운행제한과태료	250,000	2019-12-21	혜화문(창경궁로, 진입)
246	94모3515	12**********	(주)다원글로벌	인천광역시 미추홀구	[시특별]녹색교통지역운행제한과태료	250,000	2019-12-23	시청역 2호선(서소문로, 진입)
247	80거5739	13**********	주식회사선우이엔지	서울특별시 양천구	[시특별]녹색교통지역운행제한과태료	250,000	2019-12-24	백범광장(소월로3길)
248	02거3662	62**********	이관*	제주특별자치도 제주시	[시특별]녹색교통지역운행제한과태료	250,000	2019-12-24	동대문역사문화공원역(을지로, 진입)

대상자					처분원인이 되는 사실 및 처분내역			
순번	위반차량	주민번호	소유주	주소	위반내역	과태료	단속일시	단속장소
249	82구8330	87**********	김기*	서울특별시 동작구	[시특별]녹색교통지역운행제한과태료	250,000	2019-12-24	장충체육관(동호로, 진입)
250	01나8095	80**********	HALE DANIEL JOSEPH	서울특별시 용산구	[시특별]녹색교통지역운행제한과태료	250,000	2019-12-26	남산3호터널(녹사평대로)
251	69두6017	11**********	(주)호이드연구소	서울특별시 영등포구	[시특별]녹색교통지역운행제한과태료	250,000	2019-12-26	남산1호터널(삼일대로)
252	52러2663	65**********	고영*	경기도 안산시	[시특별]녹색교통지역운행제한과태료	250,000	2019-12-26	남산3호터널(녹사평대로)
253	26너2803	73**********	이유*	인천광역시 연수구	[시특별]녹색교통지역운행제한과태료	250,000	2019-12-26	장충체육관(동호로, 진입)
254	01나6061	11**********	(주) 굿웰인포텍	서울특별시 중구	[시특별]녹색교통지역운행제한과태료	250,000	2019-12-28	경찰박물관(새문안로, 진입)
255	49어7705	66**********	한인*	경기도 양주시	[시특별]녹색교통지역운행제한과태료	250,000	2019-12-28	반얀트리(장충단로, 진입)
256	36보5140	86**********	NANTHACHAMROON THIDARAT	세종특별자치시 조치원읍	[시특별]녹색교통지역운행제한과태료	250,000	2019-12-28	시청역 2호선(서소문로, 진입)
257	31도2144	88**********	BYAMBAJAV TSOGOO	서울특별시 성북구	[시특별]녹색교통지역운행제한과태료	250,000	2019-12-28	동대문역사문화공원역(퇴계로, 진입)
258	38다2211	11**********	원토스 주식회사	서울특별시 강남구	[시특별]녹색교통지역운행제한과태료	250,000	2019-12-31	삼청공원(삼청로)
259	27어6463	52**********	이성*	경기도 성남시	[시특별]녹색교통지역운행제한과태료	250,000	2019-12-31	장충체육관(동호로, 진입)
260	90러5809	59**********	신승*	서울특별시 동대문구	[시특별]녹색교통지역운행제한과태료	250,000	2019-12-31	흥인지문(종로, 진입)
261	서울57나3876	11**********	시아종합건설-주	서울특별시 서대문구	[시특별]녹색교통지역운행제한과태료	250,000	2019-12-31	흥인지문 북측(율곡로, 진입)
262	86누2829	76**********	신승*	경기도 파주시	[시특별]녹색교통지역운행제한과태료	250,000	2019-12-31	사직터널 북측(사직로, 진입)
263	70어1914	77**********	이영*	경기도 김포시	[시특별]녹색교통지역운행제한과태료	250,000	2020-01-03	경찰박물관(새문안로, 진입)
264	01너8273	16**********	(주)부명종합건설	경기도 김포시	[시특별]녹색교통지역운행제한과태료	250,000	2020-01-03	서울과학고(혜화로)
265	80누9588	68**********	정봉*	경기도 양평군	[시특별]녹색교통지역운행제한과태료	250,000	2020-01-03	장충체육관(동호로, 진입)
266	05서1224	76**********	YANG ZHENGYI	서울특별시 관악구	[시특별]녹색교통지역운행제한과태료	250,000	2020-01-05	남대문시장입구 교차로(퇴계로, 진입)
267	74저1863	73**********	LI KAIYING	서울특별시 영등포구	[시특별]녹색교통지역운행제한과태료	250,000	2020-01-06	경찰박물관(새문안로, 진입)
268	80거5739	13**********	주식회사선우이엔지	서울특별시 양천구	[시특별]녹색교통지역운행제한과태료	250,000	2020-01-06	남산1호터널(삼일대로)
269	76라2016	48**********	이점*	경기도 안양시	[시특별]녹색교통지역운행제한과태료	250,000	2020-01-06	장충체육관(동호로, 진입)
270	38어4254	60**********	양진*	경상북도 영천시	[시특별]녹색교통지역운행제한과태료	250,000	2020-01-06	남산1호터널(삼일대로)
271	86부5451	12**********	조광설비(주)	인천광역시 부평구	[시특별]녹색교통지역운행제한과태료	250,000	2020-01-08	동대문역사문화공원역(을지로, 진입)
272	서울55로8183	11**********	대모스틸-주	서울특별시 강남구	[시특별]녹색교통지역운행제한과태료	250,000	2020-01-08	남산1호터널(삼일대로)
273	89다6563	64**********	이봉*	서울특별시 성북구	[시특별]녹색교통지역운행제한과태료	250,000	2020-01-08	흥인지문(종로, 진입)
274	38다2211	11**********	원토스 주식회사	서울특별시 강남구	[시특별]녹색교통지역운행제한과태료	250,000	2020-01-08	동대문역사문화공원 북측(마장로)
275	80로9371	76**********	RANA ANJUM PERVAIZ	경기도 부천시	[시특별]녹색교통지역운행제한과태료	250,000	2020-01-08	경향신문사(정동길)
276	90우2354	56**********	오재*	서울특별시 성북구	[시특별]녹색교통지역운행제한과태료	250,000	2020-01-15	동대문역사문화공원역(퇴계로, 진입)
277	80라3008	76**********	강민*	인천광역시 계양구	[시특별]녹색교통지역운행제한과태료	250,000	2020-01-16	혜화문(창경궁로, 진입)
278	76노9682	11**********	주식회사 동성티앤지	서울특별시 은평구	[시특별]녹색교통지역운행제한과태료	250,000	2020-01-16	숭례문 서측(세종대로, 진입)
279	09누3868	70**********	박창*	경기도 수원시	[시특별]녹색교통지역운행제한과태료	250,000	2020-01-28	동대문역사문화공원역(퇴계로, 진입)

대상자					처분원인이 되는 사실 및 처분내역			
순번	위반차량	주민번호	소유주	주소	위반내역	과태료	단속일시	단속장소
280	75서3312	84**********	MUNDAKIR KHASAN	경상남도 통영시	[시특별]녹색교통지역운행제한과태료	250,000	2020-01-28	사직터널 북측(사직로, 진입)
281	92소3538	68**********	김정*	경기도 부천시	[시특별]녹색교통지역운행제한과태료	250,000	2020-01-28	시청역 2호선(서소문로, 진입)
282	01보8079	72**********	강동*	서울특별시 송파구	[시특별]녹색교통지역운행제한과태료	250,000	2020-01-28	백범광장(소월로3길)
283	43나4110	67**********	이준*	경기도 광명시	[시특별]녹색교통지역운행제한과태료	250,000	2020-01-29	숭례문 서측(세종대로, 진입)
284	32더4200	75**********	SHI QINGSONG	경기도 광명시	[시특별]녹색교통지역운행제한과태료	250,000	2020-01-11	숭례문 서측(세종대로, 진입)
285	70너3889	72**********	정훈*	서울특별시 송파구	[시특별]녹색교통지역운행제한과태료	100,000	2020-02-18	장충체육관(동호로, 진입)
286	10루1782	74**********	설동*	인천광역시 서구	[시특별]녹색교통지역운행제한과태료	250,000	2020-02-09	시청역 2호선(서소문로, 진입)
287	36고4834	90**********	ENKHTAIVAN KHISHGEE	경기도 안산시	[시특별]녹색교통지역운행제한과태료	250,000	2019-12-23	동대문역사문화공원역(퇴계로, 진입)
288	86보4410	62**********	박상*	인천광역시 남동구	[시특별]녹색교통지역운행제한과태료	250,000	2020-01-10	동대문역사문화공원역(을지로, 진입)
289	86누5398	62**********	박상*	인천광역시 남동구	[시특별]녹색교통지역운행제한과태료	250,000	2020-01-11	흥인지문(청계천로, 진입)
290	90러5809	59**********	신승*	서울특별시 동대문구	[시특별]녹색교통지역운행제한과태료	250,000	2020-01-13	동대문역사문화공원역(을지로, 진입)
291	80버9070	67**********	김남*	경기도 남양주시	[시특별]녹색교통지역운행제한과태료	250,000	2020-02-05	혜화문(창경궁로, 진입)
292	72로6565	80**********	이준*	경기도 광주시	[시특별]녹색교통지역운행제한과태료	250,000	2020-01-11	장충체육관(동호로, 진입)
293	94두2697	80**********	윤희*	서울특별시 송파구	[시특별]녹색교통지역운행제한과태료	250,000	2019-12-21	남산1호터널(삼일대로)
294	21다5494	71**********	남중*	인천광역시 서구	[시특별]녹색교통지역운행제한과태료	250,000	2019-12-21	동대문역사문화공원역(퇴계로, 진입)
295	69두6017	11**********	(주)호이드연구소	서울특별시 영등포구	[시특별]녹색교통지역운행제한과태료	250,000	2019-12-21	남산1호터널(삼일대로)
296	03노2248	65**********	오영*	경상북도 영천시	[시특별]녹색교통지역운행제한과태료	250,000	2019-12-21	숭례문 서측(세종대로, 진입)
297	80마4762	62**********	김철*	서울특별시 동대문구	[시특별]녹색교통지역운행제한과태료	250,000	2019-12-24	사직터널 북측(사직로, 진입)
298	27루9782	70**********	손성*	인천광역시 부평구	[시특별]녹색교통지역운행제한과태료	250,000	2019-12-24	혜화문(창경궁로, 진입)
299	80조6296	11**********	주-드림오피스	서울특별시 강남구	[시특별]녹색교통지역운행제한과태료	250,000	2019-12-24	장충체육관(동호로, 진입)
300	89다7327	79**********	ZHANG CHUNJIANG	경기도 오산시	[시특별]녹색교통지역운행제한과태료	250,000	2019-12-24	경찰박물관(새문안로, 진입)
301	80라7340	72**********	이경*	경기도 부천시	[시특별]녹색교통지역운행제한과태료	250,000	2019-12-24	사직터널 북측(사직로, 진입)
302	56무9000	55**********	오경*	서울특별시 성북구	[시특별]녹색교통지역운행제한과태료	250,000	2019-12-26	경찰박물관(새문안로, 진입)
303	63머9422	58**********	배성*	서울특별시 서대문구	[시특별]녹색교통지역운행제한과태료	250,000	2019-12-26	사직터널 북측(사직로, 진입)
304	43나2404	12**********	(주)호인	충청북도 제천시	[시특별]녹색교통지역운행제한과태료	250,000	2019-12-26	동대문역사문화공원역(퇴계로, 진입)
305	04러1931	24**********	이휘*	서울특별시 구로구	[시특별]녹색교통지역운행제한과태료	250,000	2019-12-26	사직터널 북측(사직로, 진입)
306	04마8388	11**********	(주)한국카이클	서울특별시 구로구	[시특별]녹색교통지역운행제한과태료	250,000	2019-12-26	남산1호터널(삼일대로)
307	04부7822	75**********	JIN ZHEXUE	서울특별시 동작구	[시특별]녹색교통지역운행제한과태료	250,000	2019-12-28	남대문시장입구 교차로(퇴계로, 진입)
308	06무7198	29**********	김흥*	경기도 고양시	[시특별]녹색교통지역운행제한과태료	250,000	2019-12-28	자하문터널 남측(자하문로)
309	11가8252	69**********	JIN ZHONGZHI	서울특별시 영등포구	[시특별]녹색교통지역운행제한과태료	250,000	2019-12-29	남대문시장입구 교차로(퇴계로, 진입)
310	86부7383	70**********	이정*	서울특별시 중랑구	[시특별]녹색교통지역운행제한과태료	250,000	2019-12-29	흥인지문 북측(율곡로, 진입)

대상자					처분원인이 되는 사실 및 처분내역			
순번	위반차량	주민번호	소유주	주소	위반내역	과태료	단속일시	단속장소
311	73부7339	75**********	유경*	인천광역시 남동구	[시특별]녹색교통지역운행제한과태료	250,000	2019-12-31	시청역 2호선(서소문로, 진입)
312	64수3873	11**********	(주)에스피아이테크	서울특별시 금천구	[시특별]녹색교통지역운행제한과태료	250,000	2019-12-31	숭례문 서측(세종대로, 진입)
313	89가3861	72**********	마장*	경기도 고양시	[시특별]녹색교통지역운행제한과태료	250,000	2019-12-31	흥인지문(청계천로, 진입)
314	33거1399	97**********	BATGEREL ANKHZAYA	서울특별시 노원구	[시특별]녹색교통지역운행제한과태료	250,000	2019-12-31	흥인지문 북측(율곡로, 진입)
315	97무1986	11**********	(주)로벤텍	경기도 남양주시	[시특별]녹색교통지역운행제한과태료	250,000	2019-12-31	흥인지문(종로, 진입)
316	34마9262	69**********	임휘*	서울특별시 관악구	[시특별]녹색교통지역운행제한과태료	250,000	2020-01-03	시청역 2호선(서소문로, 진입)
317	05구8313	61**********	오정*	경기도 성남시	[시특별]녹색교통지역운행제한과태료	250,000	2020-01-03	숭례문 서측(세종대로, 진입)
318	89다6563	64**********	이봉*	서울특별시 성북구	[시특별]녹색교통지역운행제한과태료	250,000	2020-01-03	흥인지문(종로, 진입)
319	25나3946	50**********	이평*	서울특별시 서대문구	[시특별]녹색교통지역운행제한과태료	250,000	2020-01-03	사직터널 북측(사직로, 진입)
320	57수5903	74**********	임호*	경기도 남양주시	[시특별]녹색교통지역운행제한과태료	250,000	2020-01-06	시청역 2호선(서소문로, 진입)
321	04머3806	76**********	YANG ZHONGGUO	강원도 원주시	[시특별]녹색교통지역운행제한과태료	250,000	2020-01-06	남대문시장입구 교차로(퇴계로, 진입)
322	89다3365	70**********	유태*	경기도 광주시	[시특별]녹색교통지역운행제한과태료	250,000	2020-01-06	시청역 2호선(서소문로, 진입)
323	37로4896	66**********	유영*	경기도 안성시	[시특별]녹색교통지역운행제한과태료	250,000	2020-01-06	남산1호터널(삼일대로)
324	02부2218	59**********	이재*	서울특별시 금천구	[시특별]녹색교통지역운행제한과태료	250,000	2020-01-06	동대문역사문화공원역(을지로, 진입)
325	46서2521	88**********	JIN MINGLONG	경기도 안산시	[시특별]녹색교통지역운행제한과태료	250,000	2020-01-08	숭례문 서측(세종대로, 진입)
326	69두6017	11**********	(주)호이드연구소	서울특별시 영등포구	[시특별]녹색교통지역운행제한과태료	250,000	2020-01-08	숭례문 서측(세종대로, 진입)
327	16거4759	56**********	황내*	서울특별시 강북구	[시특별]녹색교통지역운행제한과태료	250,000	2020-01-08	반얀트리(장충단로, 진입)
328	02머6237	13**********	(주)유빅	경기도 부천시	[시특별]녹색교통지역운행제한과태료	250,000	2020-01-08	장충체육관(동호로, 진입)
329	31라2310	62**********	김현*	대전광역시 서구	[시특별]녹색교통지역운행제한과태료	250,000	2020-01-08	동대문역사문화공원역(퇴계로, 진입)
330	79보4111	99**********	ZHAO XINGCHAO	경기도 성남시	[시특별]녹색교통지역운행제한과태료	250,000	2020-01-16	남산1호터널(삼일대로)
331	01저1313	42**********	최순*	전라남도 보성군	[시특별]녹색교통지역운행제한과태료	250,000	2020-01-16	동대문역사문화공원역(퇴계로, 진입)
332	08노1668	80**********	김기*	서울특별시 마포구	[시특별]녹색교통지역운행제한과태료	250,000	2020-01-17	남대문시장입구 교차로(퇴계로, 진입)
333	04어2989	62**********	박명*	서울특별시 강서구	[시특별]녹색교통지역운행제한과태료	250,000	2020-01-29	남대문시장입구 교차로(퇴계로, 진입)
334	01보8079	72**********	강동*	서울특별시 송파구	[시특별]녹색교통지역운행제한과태료	250,000	2020-01-29	숭례문 서측(세종대로, 진입)
335	51보4219	65**********	김두*	강원도 속초시	[시특별]녹색교통지역운행제한과태료	100,000	2020-02-19	백범광장(소월로3길)
336	03루8194	81**********	김승*	서울특별시 영등포구	[시특별]녹색교통지역운행제한과태료	100,000	2020-02-19	시청역 2호선(서소문로, 진입)
337	67고8322	76**********	지건*	서울특별시 강북구	[시특별]녹색교통지역운행제한과태료	250,000	2020-02-06	낙산공원입구(낙산성곽서길)
338	04무2723	80**********	유승*	경기도 고양시	[시특별]녹색교통지역운행제한과태료	100,000	2020-02-19	숭례문 서측(세종대로, 진입)
339	76도1076	73**********	엄태*	서울특별시 강남구	[시특별]녹색교통지역운행제한과태료	250,000	2020-02-10	남산1호터널(삼일대로)
340	65저1807	60**********	정광*	서울특별시 성동구	[시특별]녹색교통지역운행제한과태료	250,000	2020-02-08	장충체육관(동호로, 진입)
341	32소5362	95**********	김범*	서울특별시 양천구	[시특별]녹색교통지역운행제한과태료	100,000	2020-02-13	남산2호터널 북측(녹사평대로58길)

대상자					처분원인이 되는 사실 및 처분내역			
순번	위반차량	주민번호	소유주	주소	위반내역	과태료	단속일시	단속장소
342	86소3619	54**********	박건*	경기도 남양주시	[시특별]녹색교통지역운행제한과태료	250,000	2019-12-21	시청역 2호선(서소문로, 진입)
343	92나5969	64**********	전동*	서울특별시 마포구	[시특별]녹색교통지역운행제한과태료	250,000	2019-12-21	흥인지문(종로, 진입)
344	02모1235	11**********	(주)유토플러스	서울특별시 도봉구	[시특별]녹색교통지역운행제한과태료	250,000	2019-12-21	남산1호터널(삼일대로)
345	91구7316	84**********	김윤*	경기도 김포시	[시특별]녹색교통지역운행제한과태료	250,000	2019-12-21	사직터널 북측(사직로, 진입)
346	01로1012	13**********	주식회사 내진탱크	경기도 군포시	[시특별]녹색교통지역운행제한과태료	250,000	2019-12-21	경찰박물관(새문안로, 진입)
347	65더1256	70**********	유민*	경기도 부천시	[시특별]녹색교통지역운행제한과태료	250,000	2019-12-24	남산3호터널(녹사평대로)
348	76라2016	48**********	이점*	경기도 안양시	[시특별]녹색교통지역운행제한과태료	250,000	2019-12-24	장충체육관(동호로, 진입)
349	77소6203	68**********	남영*	경기도 부천시	[시특별]녹색교통지역운행제한과태료	250,000	2019-12-24	서울교육청(송월길)
350	10두9814	87**********	이기*	경기도 용인시	[시특별]녹색교통지역운행제한과태료	250,000	2019-12-24	백범광장(소월로3길)
351	67어1734	28**********	(주)굿인베스트먼트	서울특별시 서초구	[시특별]녹색교통지역운행제한과태료	250,000	2019-12-26	숭례문 서측(세종대로, 진입)
352	03모9451	52**********	남순*	서울특별시 구로구	[시특별]녹색교통지역운행제한과태료	250,000	2019-12-26	숭례문 서측(세종대로, 진입)
353	71러1138	12**********	(주)대영미트	경기도 광주시	[시특별]녹색교통지역운행제한과태료	250,000	2019-12-26	반얀트리(장충단로, 진입)
354	32주4887	79**********	황진*	서울특별시 강남구	[시특별]녹색교통지역운행제한과태료	250,000	2019-12-26	흥인지문(종로, 진입)
355	64가3122	11**********	(주)아우산업	서울특별시 서초구	[시특별]녹색교통지역운행제한과태료	250,000	2019-12-29	시청역 2호선(서소문로, 진입)
356	19노4964	11**********	회문컨설팅 주식회사	서울특별시 서초구	[시특별]녹색교통지역운행제한과태료	250,000	2019-12-29	삼청공원(삼청로)
357	04머3806	76**********	YANG ZHONGGUO	강원도 원주시	[시특별]녹색교통지역운행제한과태료	250,000	2019-12-31	백범광장(소월로3길)
358	73오2356	62**********	송무*	서울특별시 은평구	[시특별]녹색교통지역운행제한과태료	250,000	2019-12-31	사직터널 북측(사직로, 진입)
359	70누4082	69**********	나경*	서울특별시 종로구	[시특별]녹색교통지역운행제한과태료	250,000	2019-12-31	흥인지문(종로, 진입)
360	95모2889	64**********	문은*	서울특별시 은평구	[시특별]녹색교통지역운행제한과태료	250,000	2019-12-31	동대문역사문화공원 북측(마장로)
361	30서6684	11**********	(주)삼광티앤씨	서울특별시 동대문구	[시특별]녹색교통지역운행제한과태료	250,000	2020-01-03	시청역 2호선(서소문로, 진입)
362	64수3873	11**********	(주)에스피아이테크	서울특별시 금천구	[시특별]녹색교통지역운행제한과태료	250,000	2020-01-03	장충체육관(동호로, 진입)
363	92소4891	28**********	(주)엔케이로지스	경기도 남양주시	[시특별]녹색교통지역운행제한과태료	250,000	2020-01-03	동대문역사문화공원역(퇴계로, 진입)
364	90러5809	59**********	신승*	서울특별시 동대문구	[시특별]녹색교통지역운행제한과태료	250,000	2020-01-06	흥인지문(청계천로, 진입)
365	86부5451	12**********	조광설비(주)	인천광역시 부평구	[시특별]녹색교통지역운행제한과태료	250,000	2020-01-06	숭례문 서측(세종대로, 진입)
366	92어5400	21**********	(주)삼복아이앤씨	경기도 하남시	[시특별]녹색교통지역운행제한과태료	250,000	2020-01-06	남대문시장입구 교차로(퇴계로, 진입)
367	84어0436	80**********	이호*	경기도 성남시	[시특별]녹색교통지역운행제한과태료	250,000	2020-01-06	동대문역사문화공원역(을지로, 진입)
368	84너9928	11**********	(주)민투개발	서울특별시 동작구	[시특별]녹색교통지역운행제한과태료	250,000	2020-01-06	백범광장(소월로3길)
369	87로8231	16**********	마이더스케이 주식회사	충청북도 제천시	[시특별]녹색교통지역운행제한과태료	250,000	2020-01-08	백범광장(소월로3길)
370	25나3946	50**********	이평*	서울특별시 서대문구	[시특별]녹색교통지역운행제한과태료	250,000	2020-01-08	백범광장(소월로3길)
371	80나4509	60**********	민중*	경기도 수원시	[시특별]녹색교통지역운행제한과태료	250,000	2020-01-08	흥인지문(종로, 진입)
372	72고6908	11**********	금풍건설(주)	서울특별시 강남구	[시특별]녹색교통지역운행제한과태료	250,000	2020-01-08	사직터널 북측(사직로, 진입)

대상자					처분원인이 되는 사실 및 처분내역			
순번	위반차량	주민번호	소유주	주소	위반내역	과태료	단속일시	단속장소
373	05서1224	76**********	YANG ZHENGYI	서울특별시 관악구	[시특별]녹색교통지역운행제한과태료	250,000	2020-01-08	남대문시장입구 교차로(퇴계로, 진입)
374	61머4869	91**********	주인*	경기도 안양시	[시특별]녹색교통지역운행제한과태료	250,000	2020-01-17	백범광장(소월로3길)
375	63머9422	58**********	배성*	서울특별시 서대문구	[시특별]녹색교통지역운행제한과태료	250,000	2020-01-17	사직터널 북측(사직로, 진입)
376	73도4341	81**********	금동*	인천광역시 연수구	[시특별]녹색교통지역운행제한과태료	250,000	2020-01-18	자하문터널 남측(자하문로)
377	73구4208	77**********	YUNUSSOV RUSTAM	경기도 이천시	[시특별]녹색교통지역운행제한과태료	250,000	2020-01-01	장충체육관(동호로, 진입)
378	73오7016	83**********	ZHUZZHASSAROV GALYMZHAN	광주광역시 광산구	[시특별]녹색교통지역운행제한과태료	250,000	2020-01-09	흥인지문(청계천로, 진입)
379	73오7016	83**********	ZHUZZHASSAROV GALYMZHAN	광주광역시 광산구	[시특별]녹색교통지역운행제한과태료	250,000	2019-12-26	동대문역사문화공원역(을지로, 진입)
380	73오7016	83**********	ZHUZZHASSAROV GALYMZHAN	광주광역시 광산구	[시특별]녹색교통지역운행제한과태료	250,000	2019-12-30	동대문역사문화공원역(을지로, 진입)
381	84너6751	55**********	최영*	서울특별시 관악구	[시특별]녹색교통지역운행제한과태료	250,000	2019-12-10	숭례문 서측(세종대로, 진입)
382	80거8779	12**********	(주)에이플러스씨엔씨	경기도 부천시	[시특별]녹색교통지역운행제한과태료	100,000	2020-02-15	시청역 2호선(서소문로, 진입)
383	80거8779	12**********	(주)에이플러스씨엔씨	경기도 부천시	[시특별]녹색교통지역운행제한과태료	200,000	2020-02-17	숭례문 서측(세종대로, 진입)
384	80거8779	12**********	(주)에이플러스씨엔씨	경기도 부천시	[시특별]녹색교통지역운행제한과태료	200,000	2020-02-16	시청역 2호선(서소문로, 진입)
385	11버7486	58**********	김정*	경기도 수원시	[시특별]녹색교통지역운행제한과태료	250,000	2020-02-08	백범광장(소월로3길)
386	37어7137	68**********	문용*	경기도 용인시	[시특별]녹색교통지역운행제한과태료	250,000	2020-02-08	흥인지문(종로, 진입)
387	93너4600	80**********	정세*	경기도 하남시	[시특별]녹색교통지역운행제한과태료	100,000	2020-02-13	동대문역사문화공원역(퇴계로, 진입)
388	79거3170	58**********	황채*	경기도 남양주시	[시특별]녹색교통지역운행제한과태료	250,000	2020-02-07	시청역 2호선(서소문로, 진입)
389	06보3811	58**********	김수*	서울특별시 금천구	[시특별]녹색교통지역운행제한과태료	200,000	2020-02-20	흥인지문(종로, 진입)
390	06보3811	58**********	김수*	서울특별시 금천구	[시특별]녹색교통지역운행제한과태료	200,000	2020-02-21	경찰박물관(새문안로, 진입)
391	06보3811	58**********	김수*	서울특별시 금천구	[시특별]녹색교통지역운행제한과태료	200,000	2020-02-19	흥인지문(종로, 진입)
392	33머8151	84**********	CAO JINSHA	경기도 시흥시	[시특별]녹색교통지역운행제한과태료	250,000	2019-12-21	숭례문 서측(세종대로, 진입)
393	68누1612	45**********	최영*	경기도 부천시	[시특별]녹색교통지역운행제한과태료	250,000	2019-12-21	사직터널 북측(사직로, 진입)
394	91저4982	13**********	커뮤니티하우스협동조합	경기도 성남시	[시특별]녹색교통지역운행제한과태료	250,000	2019-12-21	남산1호터널(삼일대로)
395	80도7150	59**********	김성*	서울특별시 은평구	[시특별]녹색교통지역운행제한과태료	250,000	2019-12-21	남산1호터널(삼일대로)
396	04고2283	88**********	김재*	서울특별시 성동구	[시특별]녹색교통지역운행제한과태료	250,000	2019-12-24	동대문역사문화공원 북측(마장로)
397	33머8151	84**********	CAO JINSHA	경기도 시흥시	[시특별]녹색교통지역운행제한과태료	250,000	2019-12-21	숭례문 서측(세종대로, 진입)
398	68누1612	45**********	최영*	경기도 부천시	[시특별]녹색교통지역운행제한과태료	250,000	2019-12-21	사직터널 북측(사직로, 진입)
399	91저4982	13**********	커뮤니티하우스협동조합	경기도 성남시	[시특별]녹색교통지역운행제한과태료	250,000	2019-12-21	남산1호터널(삼일대로)
400	80도7150	59**********	김성*	서울특별시 은평구	[시특별]녹색교통지역운행제한과태료	250,000	2019-12-21	남산1호터널(삼일대로)
401	04고2283	88**********	김재*	서울특별시 성동구	[시특별]녹색교통지역운행제한과태료	250,000	2019-12-24	동대문역사문화공원 북측(마장로)
402	80노3331	13**********	사우스트레이드 유한회사	경기도 이천시	[시특별]녹색교통지역운행제한과태료	250,000	2019-12-24	남산3호터널(녹사평대로)
403	14러6986	11**********	(주)원스탑투어	서울특별시 중구	[시특별]녹색교통지역운행제한과태료	250,000	2019-12-24	백범광장(소월로3길)

대상자					처분원인이 되는 사실 및 처분내역			
순번	위반차량	주민번호	소유주	주소	위반내역	과태료	단속일시	단속장소
404	80너4834	60**********	윤성*	경기도 안산시	[시특별]녹색교통지역운행제한과태료	250,000	2019-12-24	흥인지문(청계천로, 진입)
405	19로5468	77**********	하성*	충청북도 청주시	[시특별]녹색교통지역운행제한과태료	250,000	2019-12-24	사직터널 북측(사직로, 진입)
406	09누9295	70**********	김명*	인천광역시 미추홀구	[시특별]녹색교통지역운행제한과태료	250,000	2019-12-26	반얀트리(장충단로, 진입)
407	31도2144	88**********	BYAMBAJAV TSOGOO	서울특별시 성북구	[시특별]녹색교통지역운행제한과태료	250,000	2019-12-26	동대문역사문화공원역(퇴계로, 진입)
408	70고5059	12**********	은빛토건(주)	인천광역시 부평구	[시특별]녹색교통지역운행제한과태료	250,000	2019-12-27	사직터널 북측(사직로, 진입)
409	서울87아6787	11**********	(주)금호물류	서울특별시 강남구	[시특별]녹색교통지역운행제한과태료	250,000	2019-12-27	남산1호터널(삼일대로)
410	26더3221	82**********	NGUYEN THI HONG NHUNG	경기도 광명시	[시특별]녹색교통지역운행제한과태료	250,000	2019-12-29	사직터널 북측(사직로, 진입)
411	52누6146	84**********	장효*	경기도 구리시	[시특별]녹색교통지역운행제한과태료	250,000	2019-12-29	동대문역사문화공원역(을지로, 진입)
412	89다2229	65**********	허인*	서울특별시 노원구	[시특별]녹색교통지역운행제한과태료	250,000	2019-12-29	혜화문(창경궁로, 진입)
413	64수3873	11**********	(주)에스피아이테크	서울특별시 금천구	[시특별]녹색교통지역운행제한과태료	250,000	2019-12-29	자하문터널 남측(자하문로)
414	74모1778	71**********	정진*	서울특별시 강서구	[시특별]녹색교통지역운행제한과태료	250,000	2019-12-31	사직터널 북측(사직로, 진입)
415	02러2689	68**********	BAT OCHIR OYUNSAN	서울특별시 영등포구	[시특별]녹색교통지역운행제한과태료	250,000	2019-12-31	흥인지문(청계천로, 진입)
416	03오9372	79**********	김경*	서울특별시 용산구	[시특별]녹색교통지역운행제한과태료	250,000	2019-12-31	남산3호터널(녹사평대로)
417	27더1240	69**********	김희*	서울특별시 서대문구	[시특별]녹색교통지역운행제한과태료	250,000	2019-12-31	시청역 2호선(서소문로, 진입)
418	36다7865	77**********	PIAO LINWEN	경기도 안산시	[시특별]녹색교통지역운행제한과태료	250,000	2020-01-03	시청역 2호선(서소문로, 진입)
419	75서3311	67**********	오선*	경기도 오산시	[시특별]녹색교통지역운행제한과태료	250,000	2020-01-03	남산1호터널(삼일대로)
420	89오5659	58**********	김병*	서울특별시 중구	[시특별]녹색교통지역운행제한과태료	250,000	2020-01-03	남대문시장입구 교차로(퇴계로, 진입)
421	30마0580	69**********	HUANG XIANGJI	경기도 평택시	[시특별]녹색교통지역운행제한과태료	250,000	2020-01-04	반얀트리(장충단로, 진입)
422	35거4264	11**********	(주)탑코리아임업	경기도 용인시	[시특별]녹색교통지역운행제한과태료	250,000	2020-01-04	남산3호터널(녹사평대로)
423	64수3873	11**********	(주)에스피아이테크	서울특별시 금천구	[시특별]녹색교통지역운행제한과태료	250,000	2020-01-06	혜화문(창경궁로, 진입)
424	69부8621	11**********	주식회사 엠디오산업개발	서울특별시 서초구	[시특별]녹색교통지역운행제한과태료	250,000	2020-01-06	혜화문(창경궁로, 진입)
425	86부4850	82**********	송진*	대전광역시 동구	[시특별]녹색교통지역운행제한과태료	250,000	2020-01-06	혜화문(창경궁로, 진입)
426	90무8513	64**********	문종*	경기도 안산시	[시특별]녹색교통지역운행제한과태료	250,000	2020-01-06	남산1호터널(삼일대로)
427	85거5261	69**********	최경*	서울특별시 은평구	[시특별]녹색교통지역운행제한과태료	250,000	2020-01-08	시청역 2호선(서소문로, 진입)
428	80보5574	71**********	정현*	서울특별시 용산구	[시특별]녹색교통지역운행제한과태료	250,000	2020-01-09	숭례문 서측(세종대로, 진입)
429	87구9842	65**********	최병*	서울특별시 동대문구	[시특별]녹색교통지역운행제한과태료	250,000	2020-01-09	반얀트리(장충단로, 진입)
430	80거5739	13**********	주식회사선우이엔지	서울특별시 양천구	[시특별]녹색교통지역운행제한과태료	250,000	2020-01-09	남산1호터널(삼일대로)
431	04머3806	76**********	YANG ZHONGGUO	강원도 원주시	[시특별]녹색교통지역운행제한과태료	250,000	2020-01-09	남대문시장입구 교차로(퇴계로, 진입)
432	59머3141	63**********	이민*	전라남도 여수시	[시특별]녹색교통지역운행제한과태료	250,000	2020-01-18	숭례문 서측(세종대로, 진입)
433	47러6010	88**********	BAYARSAIKHAN GANDOLGOR	서울특별시 광진구	[시특별]녹색교통지역운행제한과태료	250,000	2020-01-18	사직터널 북측(사직로, 진입)
434	70저1836	89**********	박성*	경기도 의정부시	[시특별]녹색교통지역운행제한과태료	250,000	2020-01-19	흥인지문(종로, 진입)

대상자					처분원인이 되는 사실 및 처분내역			
순번	위반차량	주민번호	소유주	주소	위반내역	과태료	단속일시	단속장소
435	31소2495	36**********	최언*	서울특별시 동대문구	[시특별]녹색교통지역운행제한과태료	250,000	2020-01-12	남산1호터널(삼일대로)
436	18수4106	80**********	신광*	서울특별시 송파구	[시특별]녹색교통지역운행제한과태료	250,000	2020-01-12	숭례문 서측(세종대로, 진입)
437	02도4612	42**********	이 *	서울특별시 강서구	[시특별]녹색교통지역운행제한과태료	250,000	2020-01-13	사직터널 북측(사직로, 진입)
438	80너7945	66**********	김준*	서울특별시 성동구	[시특별]녹색교통지역운행제한과태료	250,000	2020-01-13	흥인지문 북측(율곡로, 진입)
439	94거9576	83**********	이복*	경기도 안산시	[시특별]녹색교통지역운행제한과태료	250,000	2020-01-13	장충체육관(동호로, 진입)
440	92더6614	56**********	김양*	경기도 화성시	[시특별]녹색교통지역운행제한과태료	250,000	2020-01-12	반얀트리(장충단로, 진입)
441	17너5959	89**********	김병*	경상남도 창원시	[시특별]녹색교통지역운행제한과태료	250,000	2020-01-12	숭례문 서측(세종대로, 진입)
442	38가9371	90**********	STUKOV ALEKSANDR	서울특별시 구로구	[시특별]녹색교통지역운행제한과태료	250,000	2020-01-11	동대문역사문화공원역(을지로, 진입)
443	38머3027	71**********	김보*	경상남도 거제시	[시특별]녹색교통지역운행제한과태료	100,000	2020-02-23	숭례문 서측(세종대로, 진입)
444	45로6288	16**********	주식회사 박가스	세종특별자치시 전의면	[시특별]녹색교통지역운행제한과태료	250,000	2020-02-09	남산3호터널(녹사평대로)
445	64수3873	11**********	(주)에스피아이테크	서울특별시 금천구	[시특별]녹색교통지역운행제한과태료	250,000	2019-12-21	자하문터널 남측(자하문로)
446	89다7327	79**********	ZHANG CHUNJIANG	경기도 오산시	[시특별]녹색교통지역운행제한과태료	250,000	2019-12-22	경찰박물관(새문안로, 진입)
447	55오6113	13**********	(주)티엠에너지	경기도 포천시	[시특별]녹색교통지역운행제한과태료	250,000	2019-12-22	사직터널 북측(사직로, 진입)
448	73오2356	62**********	송무*	서울특별시 은평구	[시특별]녹색교통지역운행제한과태료	250,000	2019-12-22	사직터널 북측(사직로, 진입)
449	80나3847	59**********	함연*	서울특별시 중랑구	[시특별]녹색교통지역운행제한과태료	250,000	2019-12-22	와룡공원(와룡공원길)
450	04머3806	76**********	YANG ZHONGGUO	강원도 원주시	[시특별]녹색교통지역운행제한과태료	250,000	2019-12-24	백범광장(소월로3길)
451	39다1060	11**********	(주)파스컴인프라	서울특별시 송파구	[시특별]녹색교통지역운행제한과태료	250,000	2019-12-24	반얀트리(장충단로, 진입)
452	86소3619	54**********	박건*	경기도 남양주시	[시특별]녹색교통지역운행제한과태료	250,000	2019-12-24	흥인지문 북측(율곡로, 진입)
453	76가7393	77**********	김태*	서울특별시 송파구	[시특별]녹색교통지역운행제한과태료	250,000	2019-12-24	흥인지문(청계천로, 진입)
454	서울82바2315	11**********	(주)금호물류	서울특별시 강남구	[시특별]녹색교통지역운행제한과태료	250,000	2019-12-27	남산1호터널(삼일대로)
455	64수3873	11**********	(주)에스피아이테크	서울특별시 금천구	[시특별]녹색교통지역운행제한과태료	250,000	2019-12-27	흥인지문(청계천로, 진입)
456	27두6902	32**********	김장*	서울특별시 관악구	[시특별]녹색교통지역운행제한과태료	250,000	2019-12-27	경찰박물관(새문안로, 진입)
457	80오9901	11**********	주식회사 정은엔피	경기도 파주시	[시특별]녹색교통지역운행제한과태료	250,000	2019-12-27	사직터널 북측(사직로, 진입)
458	69두6017	11**********	(주)호이드연구소	서울특별시 영등포구	[시특별]녹색교통지역운행제한과태료	250,000	2019-12-29	남산1호터널(삼일대로)
459	91가4669	61**********	김승*	경기도 부천시	[시특별]녹색교통지역운행제한과태료	250,000	2019-12-29	시청역 2호선(서소문로, 진입)
460	76조4728	60**********	TEODOSIO GENESIA	서울특별시 성동구	[시특별]녹색교통지역운행제한과태료	250,000	2019-12-29	남산3호터널(녹사평대로)
461	23다0407	84**********	KUT ADNAN	경기도 의정부시	[시특별]녹색교통지역운행제한과태료	250,000	2019-12-29	동대문역사문화공원역(퇴계로, 진입)
462	71러1138	12**********	(주)대영미트	경기도 광주시	[시특별]녹색교통지역운행제한과태료	250,000	2019-12-31	반얀트리(장충단로, 진입)
463	78오6346	83**********	이재*	경기도 오산시	[시특별]녹색교통지역운행제한과태료	250,000	2019-12-31	백범광장(소월로3길)
464	13두6528	67**********	김태*	경기도 가평군	[시특별]녹색교통지역운행제한과태료	250,000	2020-01-01	동대문역사문화공원 북측(마장로)
465	64수3873	11**********	(주)에스피아이테크	서울특별시 금천구	[시특별]녹색교통지역운행제한과태료	250,000	2020-01-01	자하문터널 남측(자하문로)

대상자					처분원인이 되는 사실 및 처분내역			
순번	위반차량	주민번호	소유주	주소	위반내역	과태료	단속일시	단속장소
466	86구5004	68**********	박황*	강원도 고성군	[시특별]녹색교통지역운행제한과태료	250,000	2020-01-04	혜화문(창경궁로, 진입)
467	90라6833	66**********	김호*	서울특별시 금천구	[시특별]녹색교통지역운행제한과태료	250,000	2020-01-04	장충체육관(동호로, 진입)
468	86부5451	12**********	조광설비(주)	인천광역시 부평구	[시특별]녹색교통지역운행제한과태료	250,000	2020-01-04	시청역 2호선(서소문로, 진입)
469	90러5809	59**********	신승*	서울특별시 동대문구	[시특별]녹색교통지역운행제한과태료	250,000	2020-01-04	흥인지문 북측(율곡로, 진입)
470	07다0666	91**********	SUN KUN	인천광역시 부평구	[시특별]녹색교통지역운행제한과태료	250,000	2020-01-06	반얀트리(장충단로, 진입)
471	14러6986	11**********	(주)원스탑투어	서울특별시 중구	[시특별]녹색교통지역운행제한과태료	250,000	2020-01-06	남산1호터널(삼일대로)
472	21다3813	18**********	(주)승진조경	서울특별시 강남구	[시특별]녹색교통지역운행제한과태료	250,000	2020-01-06	혜화문(창경궁로, 진입)
473	86부5451	12**********	조광설비(주)	인천광역시 부평구	[시특별]녹색교통지역운행제한과태료	250,000	2020-01-09	남대문시장입구 교차로(퇴계로, 진입)
474	79저2923	87**********	ULZIITOGTOKH PUREVSUREN	경기도 안산시	[시특별]녹색교통지역운행제한과태료	250,000	2020-01-09	반얀트리(장충단로, 진입)
475	37어1697	69**********	JIN ZHENHUA	경상북도 안동시	[시특별]녹색교통지역운행제한과태료	250,000	2020-01-09	백범광장(소월로3길)
476	95수8389	71**********	이재*	충청남도 천안시	[시특별]녹색교통지역운행제한과태료	250,000	2020-01-09	동대문역사문화공원역(을지로, 진입)
477	38더3088	75**********	이미*	대전광역시 유성구	[시특별]녹색교통지역운행제한과태료	250,000	2020-01-09	반얀트리(장충단로, 진입)
478	48나7645	63**********	송관*	경기도 양주시	[시특별]녹색교통지역운행제한과태료	250,000	2020-01-20	혜화문(창경궁로, 진입)
479	53가5865	62**********	박소*	경기도 파주시	[시특별]녹색교통지역운행제한과태료	250,000	2020-01-20	시청역 2호선(서소문로, 진입)
480	47러6010	88**********	BAYARSAIKHAN GANDOLGOR	서울특별시 광진구	[시특별]녹색교통지역운행제한과태료	250,000	2020-01-20	사직터널 북측(사직로, 진입)
481	80도8930	55**********	김형*	서울특별시 동대문구	[시특별]녹색교통지역운행제한과태료	250,000	2020-01-12	동대문역사문화공원역(퇴계로, 진입)
482	강원81자2944	66**********	김진*	강원도 원주시	[시특별]녹색교통지역운행제한과태료	250,000	2020-01-13	장충체육관(동호로, 진입)
483	01다8003	57**********	한국불교호국화엄종불광사(현영환)	강원도 원주시	[시특별]녹색교통지역운행제한과태료	250,000	2020-01-12	숭례문 서측(세종대로, 진입)
484	80무9459	70**********	김민*	인천광역시 미추홀구	[시특별]녹색교통지역운행제한과태료	250,000	2020-01-11	흥인지문 북측(율곡로, 진입)
485	05도4330	51**********	라창*	서울특별시 서초구	[시특별]녹색교통지역운행제한과태료	250,000	2019-12-02	혜화문(창경궁로, 진입)
486	89다7327	79**********	ZHANG CHUNJIANG	경기도 오산시	[시특별]녹색교통지역운행제한과태료	250,000	2020-01-12	남산1호터널(삼일대로)
487	89다7327	79**********	ZHANG CHUNJIANG	경기도 오산시	[시특별]녹색교통지역운행제한과태료	250,000	2020-01-13	남산1호터널(삼일대로)
488	36라3842	82**********	변형*	경기도 남양주시	[시특별]녹색교통지역운행제한과태료	250,000	2020-01-11	백범광장(소월로3길)
489	85어7317	69**********	김광*	경기도 의왕시	[시특별]녹색교통지역운행제한과태료	250,000	2020-01-11	숭례문 서측(세종대로, 진입)
490	56무9000	55**********	오경*	서울특별시 성북구	[시특별]녹색교통지역운행제한과태료	250,000	2020-01-13	흥인지문(종로, 진입)
491	79가7098	65**********	최준*	서울특별시 동작구	[시특별]녹색교통지역운행제한과태료	250,000	2020-01-11	숭례문 서측(세종대로, 진입)
492	83고4524	72**********	서연*	서울특별시 구로구	[시특별]녹색교통지역운행제한과태료	250,000	2020-01-10	남대문시장입구 교차로(퇴계로, 진입)
493	80보5574	71**********	정현*	서울특별시 용산구	[시특별]녹색교통지역운행제한과태료	250,000	2020-01-11	숭례문 서측(세종대로, 진입)
494	84어0436	80**********	이호*	경기도 성남시	[시특별]녹색교통지역운행제한과태료	250,000	2020-02-04	남대문시장입구 교차로(퇴계로, 진입)
495	80라1252	67**********	이승*	서울특별시 강서구	[시특별]녹색교통지역운행제한과태료	250,000	2019-12-22	와룡공원(와룡공원길)
496	01로1012	13**********	주식회사 내진탱크	경기도 군포시	[시특별]녹색교통지역운행제한과태료	250,000	2019-12-22	남산1호터널(삼일대로)

대상자					처분원인이 되는 사실 및 처분내역			
순번	위반차량	주민번호	소유주	주소	위반내역	과태료	단속일시	단속장소
497	09부2330	63**********	SHEN DONGJI	경기도 안산시	[시특별]녹색교통지역운행제한과태료	250,000	2019-12-22	남산1호터널(삼일대로)
498	47러6010	88**********	BAYARSAIKHAN GANDOLGOR	서울특별시 광진구	[시특별]녹색교통지역운행제한과태료	250,000	2019-12-22	흥인지문(종로, 진입)
499	29서7321	55**********	이성*	전라남도 함평군	[시특별]녹색교통지역운행제한과태료	250,000	2019-12-22	동대문역사문화공원역(퇴계로, 진입)
500	80무5136	57**********	안수*	서울특별시 동작구	[시특별]녹색교통지역운행제한과태료	250,000	2019-12-24	숭례문 서측(세종대로, 진입)
501	69두6017	11**********	(주)호이드연구소	서울특별시 영등포구	[시특별]녹색교통지역운행제한과태료	250,000	2019-12-24	숭례문 서측(세종대로, 진입)
502	06무7198	29**********	김흥*	경기도 고양시	[시특별]녹색교통지역운행제한과태료	250,000	2019-12-24	사직터널 북측(사직로, 진입)
503	91구2646	58**********	함상*	경기도 안양시	[시특별]녹색교통지역운행제한과태료	250,000	2019-12-24	사직터널 북측(사직로, 진입)
504	70조3713	62**********	김종*	경기도 평택시	[시특별]녹색교통지역운행제한과태료	250,000	2019-12-24	남산3호터널(녹사평대로)
505	91노1001	76**********	임현*	경기도 안산시	[시특별]녹색교통지역운행제한과태료	250,000	2019-12-27	숭례문 서측(세종대로, 진입)
506	54수8813	61**********	백은*	경기도 고양시	[시특별]녹색교통지역운행제한과태료	250,000	2019-12-27	백범광장(소월로3길)
507	70가2391	57**********	양영*	서울특별시 강남구	[시특별]녹색교통지역운행제한과태료	250,000	2019-12-27	남산1호터널(삼일대로)
508	39어8648	65**********	김형*	경기도 남양주시	[시특별]녹색교통지역운행제한과태료	250,000	2019-12-27	혜화문(창경궁로, 진입)
509	46너9347	81**********	박상*	서울특별시 서대문구	[시특별]녹색교통지역운행제한과태료	250,000	2019-12-27	사직터널 북측(사직로, 진입)
510	34마9262	69**********	임휘*	서울특별시 관악구	[시특별]녹색교통지역운행제한과태료	250,000	2019-12-29	남산1호터널(삼일대로)
511	50라8727	76**********	이상*	서울특별시 성북구	[시특별]녹색교통지역운행제한과태료	250,000	2019-12-29	반얀트리(장충단로, 진입)
512	17나7351	18**********	(주)경완개발	경상남도 진주시	[시특별]녹색교통지역운행제한과태료	250,000	2019-12-29	숭례문 서측(세종대로, 진입)
513	73우6695	66**********	이전*	충청북도 청주시	[시특별]녹색교통지역운행제한과태료	250,000	2019-12-29	사직터널 북측(사직로, 진입)
514	36가1806	68**********	장혜*	서울특별시 강남구	[시특별]녹색교통지역운행제한과태료	250,000	2019-12-29	장충체육관(동호로, 진입)
515	90우6149	69**********	신재*	경기도 하남시	[시특별]녹색교통지역운행제한과태료	250,000	2020-01-01	남산1호터널(삼일대로)
516	70누6678	66**********	서양*	충청남도 태안군	[시특별]녹색교통지역운행제한과태료	250,000	2020-01-01	남산3호터널(녹사평대로)
517	04머3806	76**********	YANG ZHONGGUO	강원도 원주시	[시특별]녹색교통지역운행제한과태료	250,000	2020-01-01	남산3호터널(녹사평대로)
518	27머5289	62**********	이정*	인천광역시 부평구	[시특별]녹색교통지역운행제한과태료	250,000	2020-01-01	경찰박물관(새문안로, 진입)
519	04저1262	54**********	CUI ZHE	서울특별시 동대문구	[시특별]녹색교통지역운행제한과태료	250,000	2020-01-01	흥인지문(종로, 진입)
520	36부4655	13**********	주식회사 소망전국스카이	경기도 화성시	[시특별]녹색교통지역운행제한과태료	250,000	2020-01-04	남산3호터널(녹사평대로)
521	27두6902	32**********	김장*	서울특별시 관악구	[시특별]녹색교통지역운행제한과태료	250,000	2020-01-04	경찰박물관(새문안로, 진입)
522	89다6563	64**********	이봉*	서울특별시 성북구	[시특별]녹색교통지역운행제한과태료	250,000	2020-01-04	흥인지문(종로, 진입)
523	02나4749	62**********	천성*	서울특별시 금천구	[시특별]녹색교통지역운행제한과태료	250,000	2020-01-04	경찰박물관(새문안로, 진입)
524	69모7849	38**********	유명*	경기도 구리시	[시특별]녹색교통지역운행제한과태료	250,000	2020-01-06	반얀트리(장충단로, 진입)
525	85거5261	69**********	최경*	서울특별시 은평구	[시특별]녹색교통지역운행제한과태료	250,000	2020-01-06	시청역 2호선(서소문로, 진입)
526	33러2369	95**********	LING GANG	울산광역시 남구	[시특별]녹색교통지역운행제한과태료	250,000	2020-01-06	남산1호터널(삼일대로)
527	72고6908	11**********	금풍건설(주)	서울특별시 강남구	[시특별]녹색교통지역운행제한과태료	250,000	2020-01-06	반얀트리(장충단로, 진입)

대상자					처분원인이 되는 사실 및 처분내역			
순번	위반차량	주민번호	소유주	주소	위반내역	과태료	단속일시	단속장소
528	91구7137	86**********	정준*	경기도 안산시	[시특별]녹색교통지역운행제한과태료	250,000	2020-01-06	시청역 2호선(서소문로, 진입)
529	92다1808	74**********	김경*	경기도 수원시	[시특별]녹색교통지역운행제한과태료	250,000	2020-01-09	남대문시장입구 교차로(퇴계로, 진입)
530	46서2521	88**********	JIN MINGLONG	경기도 안산시	[시특별]녹색교통지역운행제한과태료	250,000	2020-01-09	남산1호터널(삼일대로)
531	09두8861	58**********	이보*	인천광역시 서구	[시특별]녹색교통지역운행제한과태료	250,000	2020-01-09	사직터널 북측(사직로, 진입)
532	75수2138	60**********	송호*	경기도 시흥시	[시특별]녹색교통지역운행제한과태료	250,000	2020-01-09	시청역 2호선(서소문로, 진입)
533	78오6346	83**********	이재*	경기도 오산시	[시특별]녹색교통지역운행제한과태료	250,000	2020-01-09	남산2호터널 북측(녹사평대로58길)
534	24너2474	74**********	황경*	충청남도 예산군	[시특별]녹색교통지역운행제한과태료	250,000	2020-01-20	남산3호터널(녹사평대로)
535	48나7645	63**********	송관*	경기도 양주시	[시특별]녹색교통지역운행제한과태료	250,000	2020-01-21	혜화문(창경궁로, 진입)
536	서울83사6925	82**********	박진*	서울특별시 강남구	[시특별]녹색교통지역운행제한과태료	250,000	2020-01-21	남산1호터널(삼일대로)
537	92두5394	64**********	김창*	경기도 포천시	[시특별]녹색교통지역운행제한과태료	250,000	2020-01-21	자하문터널 남측(자하문로)
538	92두5977	67**********	유병*	서울특별시 강동구	[시특별]녹색교통지역운행제한과태료	250,000	2020-01-11	숭례문 서측(세종대로, 진입)
539	08어6171	94**********	박용*	경기도 용인시	[시특별]녹색교통지역운행제한과태료	250,000	2020-02-04	백범광장(소월로3길)
540	36머5071	70**********	송원*	경기도 광주시	[시특별]녹색교통지역운행제한과태료	100,000	2020-02-13	동대문역사문화공원역(퇴계로, 진입)
541	02러2689	68**********	BAT OCHIR OYUNSAN	서울특별시 영등포구	[시특별]녹색교통지역운행제한과태료	250,000	2020-01-12	동대문역사문화공원역(퇴계로, 진입)
542	02러2689	68**********	BAT OCHIR OYUNSAN	서울특별시 영등포구	[시특별]녹색교통지역운행제한과태료	250,000	2020-01-11	동대문역사문화공원역(퇴계로, 진입)
543	87러2574	76**********	최운*	광주광역시 서구	[시특별]녹색교통지역운행제한과태료	250,000	2020-01-13	혜화문(창경궁로, 진입)
544	86부4089	89**********	오혜*	경기도 부천시	[시특별]녹색교통지역운행제한과태료	250,000	2020-02-04	남산2호터널 북측(녹사평대로58길)
545	01너9168	65**********	이 *	경기도 남양주시	[시특별]녹색교통지역운행제한과태료	100,000	2020-02-26	와룡공원(와룡공원길)
546	49보9286	82**********	채태*	서울특별시 동작구	[시특별]녹색교통지역운행제한과태료	250,000	2020-02-03	사직터널 북측(사직로, 진입)
547	80거8779	12**********	(주)에이플러스씨엔씨	경기도 부천시	[시특별]녹색교통지역운행제한과태료	250,000	2020-02-09	시청역 2호선(서소문로, 진입)
548	80거8779	12**********	(주)에이플러스씨엔씨	경기도 부천시	[시특별]녹색교통지역운행제한과태료	250,000	2020-02-08	시청역 2호선(서소문로, 진입)
549	80거8779	12**********	(주)에이플러스씨엔씨	경기도 부천시	[시특별]녹색교통지역운행제한과태료	250,000	2020-02-10	시청역 2호선(서소문로, 진입)
550	80거8779	12**********	(주)에이플러스씨엔씨	경기도 부천시	[시특별]녹색교통지역운행제한과태료	100,000	2020-02-14	시청역 2호선(서소문로, 진입)
551	16우8929	71**********	이재*	인천광역시 미추홀구	[시특별]녹색교통지역운행제한과태료	250,000	2019-12-02	시청역 2호선(서소문로, 진입)
552	49나4850	55**********	오창*	대구광역시 수성구	[시특별]녹색교통지역운행제한과태료	250,000	2019-12-04	동대문역사문화공원역(퇴계로, 진입)
553	23다0407	84**********	KUT ADNAN	경기도 의정부시	[시특별]녹색교통지역운행제한과태료	250,000	2019-12-22	남산3호터널(녹사평대로)
554	81러3224	17**********	(주)명보산업	경상북도 경산시	[시특별]녹색교통지역운행제한과태료	250,000	2019-12-22	경찰박물관(새문안로, 진입)
555	20구9201	75**********	이준*	경기도 부천시	[시특별]녹색교통지역운행제한과태료	250,000	2019-12-22	흥인지문(종로, 진입)
556	87러2574	76**********	최운*	광주광역시 서구	[시특별]녹색교통지역운행제한과태료	250,000	2019-12-22	사직터널 북측(사직로, 진입)
557	05러1051	61**********	박상*	서울특별시 마포구	[시특별]녹색교통지역운행제한과태료	250,000	2019-12-22	동대문역사문화공원역(퇴계로, 진입)
558	01로1012	13**********	주식회사 내진탱크	경기도 군포시	[시특별]녹색교통지역운행제한과태료	250,000	2019-12-24	남산1호터널(삼일대로)

대상자					처분원인이 되는 사실 및 처분내역			
순번	위반차량	주민번호	소유주	주소	위반내역	과태료	단속일시	단속장소
559	72다8456	53**********	박성*	서울특별시 서대문구	[시특별]녹색교통지역운행제한과태료	250,000	2019-12-24	동대문역사문화공원 북측(마장로)
560	90우2354	56**********	오재*	서울특별시 성북구	[시특별]녹색교통지역운행제한과태료	250,000	2019-12-24	동대문역사문화공원역(퇴계로, 진입)
561	81러9498	61**********	김형*	경기도 양평군	[시특별]녹색교통지역운행제한과태료	250,000	2019-12-24	사직터널 북측(사직로, 진입)
562	25조6640	43**********	한옥*	충청남도 예산군	[시특별]녹색교통지역운행제한과태료	250,000	2019-12-27	숭례문 서측(세종대로, 진입)
563	04머3806	76**********	YANG ZHONGGUO	강원도 원주시	[시특별]녹색교통지역운행제한과태료	250,000	2019-12-27	숭례문 서측(세종대로, 진입)
564	21마6004	91**********	CUI SHIYAO	부산광역시 사상구	[시특별]녹색교통지역운행제한과태료	250,000	2019-12-27	반얀트리(장충단로, 진입)
565	69두6017	11**********	(주)호이드연구소	서울특별시 영등포구	[시특별]녹색교통지역운행제한과태료	250,000	2019-12-27	남산1호터널(삼일대로)
566	74가1067	72**********	정태*	인천광역시 미추홀구	[시특별]녹색교통지역운행제한과태료	250,000	2019-12-29	시청역 2호선(서소문로, 진입)
567	89조7253	77**********	장용*	경기도 부천시	[시특별]녹색교통지역운행제한과태료	250,000	2019-12-29	사직터널 북측(사직로, 진입)
568	40다1910	68**********	이상*	인천광역시 미추홀구	[시특별]녹색교통지역운행제한과태료	250,000	2019-12-29	숭례문 서측(세종대로, 진입)
569	04러6071	55**********	최영*	경기도 남양주시	[시특별]녹색교통지역운행제한과태료	250,000	2019-12-29	시청역 2호선(서소문로, 진입)
570	28러4297	68**********	박현*	경기도 부천시	[시특별]녹색교통지역운행제한과태료	250,000	2020-01-01	사직터널 북측(사직로, 진입)
571	38거4923	12**********	(주)프라이드컴퍼니	경기도 부천시	[시특별]녹색교통지역운행제한과태료	250,000	2020-01-01	반얀트리(장충단로, 진입)
572	37부2528	69**********	정태*	서울특별시 광진구	[시특별]녹색교통지역운행제한과태료	250,000	2020-01-01	대금빌딩(장충단로8길)
573	43다5856	87**********	SHALKAR TOKTAGAN	광주광역시 광산구	[시특별]녹색교통지역운행제한과태료	250,000	2020-01-01	장충체육관(동호로, 진입)
574	80저5895	56**********	이상*	충청북도 옥천군	[시특별]녹색교통지역운행제한과태료	250,000	2020-01-04	반얀트리(장충단로, 진입)
575	80나4509	60**********	민중*	경기도 수원시	[시특별]녹색교통지역운행제한과태료	250,000	2020-01-04	남산3호터널(녹사평대로)
576	01로1012	13**********	주식회사 내진탱크	경기도 군포시	[시특별]녹색교통지역운행제한과태료	250,000	2020-01-04	남산3호터널(녹사평대로)
577	25나3946	50**********	이평*	서울특별시 서대문구	[시특별]녹색교통지역운행제한과태료	250,000	2020-01-04	시청역 2호선(서소문로, 진입)
578	92어4213	67**********	정실*	경기도 의정부시	[시특별]녹색교통지역운행제한과태료	250,000	2020-01-04	흥인지문 북측(율곡로, 진입)
579	31노9906	11**********	(주) 파워렙	서울특별시 금천구	[시특별]녹색교통지역운행제한과태료	250,000	2020-01-06	반얀트리(장충단로, 진입)
580	92서1504	62**********	고재*	서울특별시 강동구	[시특별]녹색교통지역운행제한과태료	250,000	2020-01-06	백범광장(소월로3길)
581	90러5809	59**********	신승*	서울특별시 동대문구	[시특별]녹색교통지역운행제한과태료	250,000	2020-01-07	흥인지문(청계천로, 진입)
582	80거5739	13**********	주식회사선우이엔지	서울특별시 양천구	[시특별]녹색교통지역운행제한과태료	250,000	2020-01-07	남산1호터널(삼일대로)
583	32더4200	75**********	SHI QINGSONG	경기도 광명시	[시특별]녹색교통지역운행제한과태료	250,000	2020-01-09	숭례문 서측(세종대로, 진입)
584	90더6298	72**********	유상*	서울특별시 송파구	[시특별]녹색교통지역운행제한과태료	250,000	2020-01-09	시청역 2호선(서소문로, 진입)
585	충남30더1158	46**********	홍명*	충청남도 천안시	[시특별]녹색교통지역운행제한과태료	250,000	2020-01-09	백범광장(소월로3길)
586	27루8135	58**********	전일*	경기도 시흥시	[시특별]녹색교통지역운행제한과태료	250,000	2020-01-09	반얀트리(장충단로, 진입)
587	32가2893	81**********	CHANACHAI KANANEK	인천광역시 부평구	[시특별]녹색교통지역운행제한과태료	250,000	2020-01-09	백범광장(소월로3길)
588	04우8749	54**********	이숙*	강원도 평창군	[시특별]녹색교통지역운행제한과태료	250,000	2020-01-21	흥인지문 북측(율곡로, 진입)
589	54다5399	87**********	박지*	충청남도 논산시	[시특별]녹색교통지역운행제한과태료	250,000	2020-01-21	장충체육관(동호로, 진입)

대상자					처분원인이 되는 사실 및 처분내역			
순번	위반차량	주민번호	소유주	주소	위반내역	과태료	단속일시	단속장소
590	02러1760	61**********	이성*	경기도 고양시	[시특별]녹색교통지역운행제한과태료	250,000	2020-01-21	시청역 2호선(서소문로, 진입)
591	34구7529	76**********	최명*	경기도 동두천시	[시특별]녹색교통지역운행제한과태료	250,000	2020-02-01	반얀트리(장충단로, 진입)
592	43조6476	83**********	최영*	대구광역시 달서구	[시특별]녹색교통지역운행제한과태료	250,000	2020-02-01	남산1호터널(삼일대로)
593	07수3623	67**********	신상*	경기도 시흥시	[시특별]녹색교통지역운행제한과태료	250,000	2020-02-01	경찰박물관(새문안로, 진입)
594	06무7198	29**********	김흥*	경기도 고양시	[시특별]녹색교통지역운행제한과태료	250,000	2020-01-11	남산1호터널(삼일대로)
595	70라2983	82**********	BAI KUNPENG	서울특별시 강북구	[시특별]녹색교통지역운행제한과태료	250,000	2020-01-11	반얀트리(장충단로, 진입)
596	09머8506	67**********	정향*	서울특별시 동대문구	[시특별]녹색교통지역운행제한과태료	250,000	2020-02-06	흥인지문(청계천로, 진입)
597	09머8506	67**********	정향*	서울특별시 동대문구	[시특별]녹색교통지역운행제한과태료	250,000	2020-02-05	흥인지문(청계천로, 진입)
598	09머8506	67**********	정향*	서울특별시 동대문구	[시특별]녹색교통지역운행제한과태료	200,000	2020-02-21	흥인지문(청계천로, 진입)
599	34주2295	13**********	(주)삼정환경	경기도 오산시	[시특별]녹색교통지역운행제한과태료	250,000	2020-02-04	사직터널 북측(사직로, 진입)
600	34주2295	13**********	(주)삼정환경	경기도 오산시	[시특별]녹색교통지역운행제한과태료	100,000	2020-02-28	사직터널 북측(사직로, 진입)
601	86버9934	82**********	장승*	경기도 하남시	[시특별]녹색교통지역운행제한과태료	100,000	2020-02-20	장충체육관(동호로, 진입)
602	86버9934	82**********	장승*	경기도 하남시	[시특별]녹색교통지역운행제한과태료	100,000	2020-02-19	남산1호터널(삼일대로)
603	86버9934	82**********	장승*	경기도 하남시	[시특별]녹색교통지역운행제한과태료	200,000	2020-02-25	장충체육관(동호로, 진입)
604	20구9201	75**********	이준*	경기도 부천시	[시특별]녹색교통지역운행제한과태료	250,000	2019-12-07	남산3호터널(녹사평대로)
605	49나4850	55**********	오창*	대구광역시 수성구	[시특별]녹색교통지역운행제한과태료	250,000	2019-12-18	장충체육관(동호로, 진입)
606	34오7963	11**********	(주)골프솔루션	서울특별시 강남구	[시특별]녹색교통지역운행제한과태료	250,000	2019-12-22	숭례문 서측(세종대로, 진입)
607	03조3610	33**********	김형*	인천광역시 미추홀구	[시특별]녹색교통지역운행제한과태료	250,000	2019-12-22	남산1호터널(삼일대로)
608	14보6770	70**********	이인*	대전광역시 대덕구	[시특별]녹색교통지역운행제한과태료	250,000	2019-12-22	남대문시장입구 교차로(퇴계로, 진입)
609	50주4175	65**********	김동*	경기도 남양주시	[시특별]녹색교통지역운행제한과태료	250,000	2019-12-22	동대문역사문화공원역(퇴계로, 진입)
610	86부5973	54**********	오기*	서울특별시 구로구	[시특별]녹색교통지역운행제한과태료	250,000	2019-12-24	경찰박물관(새문안로, 진입)
611	18수4106	80**********	신광*	서울특별시 송파구	[시특별]녹색교통지역운행제한과태료	250,000	2019-12-24	남산3호터널(녹사평대로)
612	64수3873	11**********	(주)에스피아이테크	서울특별시 금천구	[시특별]녹색교통지역운행제한과태료	250,000	2019-12-24	숭례문 서측(세종대로, 진입)
613	80머6456	54**********	한봉*	경기도 동두천시	[시특별]녹색교통지역운행제한과태료	250,000	2019-12-24	흥인지문(청계천로, 진입)
614	53도0582	68**********	이성*	경기도 광명시	[시특별]녹색교통지역운행제한과태료	250,000	2019-12-24	시청역 2호선(서소문로, 진입)
615	67어1734	28**********	(주)굿인베스트먼트	서울특별시 서초구	[시특별]녹색교통지역운행제한과태료	250,000	2019-12-27	사직터널 북측(사직로, 진입)
616	80마5068	66**********	정영*	경기도 고양시	[시특별]녹색교통지역운행제한과태료	250,000	2019-12-27	동대문역사문화공원역(을지로, 진입)
617	충남80바2345	16**********	진홍운수(주)	충청남도 천안시	[시특별]녹색교통지역운행제한과태료	250,000	2019-12-27	혜화문(창경궁로, 진입)
618	88어2907	73**********	손성*	경기도 남양주시	[시특별]녹색교통지역운행제한과태료	250,000	2019-12-27	자하문터널 남측(자하문로)
619	68두4442	68**********	홍미*	서울특별시 성북구	[시특별]녹색교통지역운행제한과태료	250,000	2019-12-27	동대문역사문화공원역(퇴계로, 진입)
620	92어5991	74**********	문성*	경기도 안양시	[시특별]녹색교통지역운행제한과태료	250,000	2019-12-29	동대문역사문화공원역(퇴계로, 진입)

대상자					처분원인이 되는 사실 및 처분내역			
순번	위반차량	주민번호	소유주	주소	위반내역	과태료	단속일시	단속장소
621	경기38더1268	54**********	정분*	경기도 파주시	[시특별]녹색교통지역운행제한과태료	250,000	2019-12-29	남산1호터널(삼일대로)
622	80나1638	57**********	아미눌 카림	경기도 안양시	[시특별]녹색교통지역운행제한과태료	250,000	2019-12-29	남산3호터널(녹사평대로)
623	76고6295	17**********	(주)네오에프피아	서울특별시 금천구	[시특별]녹색교통지역운행제한과태료	250,000	2019-12-29	반얀트리(장충단로, 진입)
624	72고6908	11**********	금풍건설(주)	서울특별시 강남구	[시특별]녹색교통지역운행제한과태료	250,000	2019-12-29	경찰박물관(새문안로, 진입)
625	01누9131	73**********	최광*	서울특별시 은평구	[시특별]녹색교통지역운행제한과태료	250,000	2020-01-01	삼청공원(삼청로)
626	34도7054	71**********	강승*	서울특별시 은평구	[시특별]녹색교통지역운행제한과태료	250,000	2020-01-01	남산3호터널(녹사평대로)
627	80나4509	60**********	민중*	경기도 수원시	[시특별]녹색교통지역운행제한과태료	250,000	2020-01-01	남산3호터널(녹사평대로)
628	05수6266	75**********	김정*	경상남도 거제시	[시특별]녹색교통지역운행제한과태료	250,000	2020-01-01	사직터널 북측(사직로, 진입)
629	58버7163	57**********	김병*	서울특별시 광진구	[시특별]녹색교통지역운행제한과태료	250,000	2020-01-04	흥인지문(종로, 진입)
630	10무1469	71**********	김태*	경기도 안산시	[시특별]녹색교통지역운행제한과태료	250,000	2020-01-04	남산1호터널(삼일대로)
631	01누6699	58**********	최정*	서울특별시 강서구	[시특별]녹색교통지역운행제한과태료	250,000	2020-01-04	남산1호터널(삼일대로)
632	80버7702	61**********	이관*	충청북도 괴산군	[시특별]녹색교통지역운행제한과태료	250,000	2020-01-04	장충체육관(동호로, 진입)
633	21너1268	67**********	정헌*	대구광역시 동구	[시특별]녹색교통지역운행제한과태료	250,000	2020-01-04	장충체육관(동호로, 진입)
634	50구5936	75**********	이안*	서울특별시 중랑구	[시특별]녹색교통지역운행제한과태료	250,000	2020-01-07	동대문역사문화공원역(퇴계로, 진입)
635	39무9941	59**********	신정*	서울특별시 강서구	[시특별]녹색교통지역운행제한과태료	250,000	2020-01-07	사직터널 북측(사직로, 진입)
636	서울82도3731	73**********	조성*	서울특별시 송파구	[시특별]녹색교통지역운행제한과태료	250,000	2020-01-07	동대문역사문화공원역(을지로, 진입)
637	82조7862	67**********	이양*	서울특별시 마포구	[시특별]녹색교통지역운행제한과태료	250,000	2020-01-09	장충체육관(동호로, 진입)
638	80나4509	60**********	민중*	경기도 수원시	[시특별]녹색교통지역운행제한과태료	250,000	2020-01-09	시청역 2호선(서소문로, 진입)
639	02러2689	68**********	BAT OCHIR OYUNSAN	서울특별시 영등포구	[시특별]녹색교통지역운행제한과태료	250,000	2020-01-09	흥인지문(종로, 진입)
640	33소5883	74**********	김석*	경기도 하남시	[시특별]녹색교통지역운행제한과태료	250,000	2020-01-09	삼성생명빌딩(동호로20가길)
641	92두5977	67**********	유병*	서울특별시 강동구	[시특별]녹색교통지역운행제한과태료	250,000	2020-01-09	동대문역사문화공원역(퇴계로, 진입)
642	03노2248	65**********	오영*	경상북도 영천시	[시특별]녹색교통지역운행제한과태료	250,000	2020-01-22	남대문시장입구 교차로(퇴계로, 진입)
643	27너1339	60**********	신중*	인천광역시 미추홀구	[시특별]녹색교통지역운행제한과태료	250,000	2020-01-22	사직터널 북측(사직로, 진입)
644	92러5873	80**********	강민*	경상북도 구미시	[시특별]녹색교통지역운행제한과태료	250,000	2020-01-22	사직터널 북측(사직로, 진입)
645	47마5284	65**********	고정*	경기도 시흥시	[시특별]녹색교통지역운행제한과태료	250,000	2020-01-22	남산1호터널(삼일대로)
646	04고2283	88**********	김재*	서울특별시 성동구	[시특별]녹색교통지역운행제한과태료	250,000	2020-01-13	경찰박물관(새문안로, 진입)
647	76노7098	55**********	구계*	서울특별시 중랑구	[시특별]녹색교통지역운행제한과태료	250,000	2020-01-13	흥인지문(청계천로, 진입)
648	73두8231	67**********	민병*	인천광역시 서구	[시특별]녹색교통지역운행제한과태료	100,000	2020-02-25	사직터널 북측(사직로, 진입)
649	89마3290	71**********	이용*	경기도 고양시	[시특별]녹색교통지역운행제한과태료	250,000	2020-01-12	반얀트리(장충단로, 진입)
650	67나7959	70**********	김서*	경기도 광주시	[시특별]녹색교통지역운행제한과태료	250,000	2020-02-10	동대문역사문화공원역(퇴계로, 진입)
651	33러2369	95**********	LING GANG	울산광역시 남구	[시특별]녹색교통지역운행제한과태료	250,000	2020-01-11	남산2호터널 북측(녹사평대로58길)

대상자					처분원인이 되는 사실 및 처분내역			
순번	위반차량	주민번호	소유주	주소	위반내역	과태료	단속일시	단속장소
652	75어1203	90**********	차윤*	인천광역시 중구	[시특별]녹색교통지역운행제한과태료	250,000	2020-01-12	남대문시장입구 교차로(퇴계로, 진입)
653	81우9788	83**********	추우*	경기도 부천시	[시특별]녹색교통지역운행제한과태료	100,000	2020-02-13	동대문역사문화공원 북측(마장로)
654	81우9788	83**********	추우*	경기도 부천시	[시특별]녹색교통지역운행제한과태료	100,000	2020-02-14	동대문역사문화공원역(을지로, 진입)
655	81우9788	83**********	추우*	경기도 부천시	[시특별]녹색교통지역운행제한과태료	200,000	2020-02-15	동대문역사문화공원역(퇴계로, 진입)
656	86부5451	12**********	조광설비(주)	인천광역시 부평구	[시특별]녹색교통지역운행제한과태료	250,000	2019-12-19	남대문시장입구 교차로(퇴계로, 진입)
657	97다4102	68**********	강은*	광주광역시 서구	[시특별]녹색교통지역운행제한과태료	250,000	2019-12-19	경찰박물관(새문안로, 진입)
658	75어1112	66**********	정상*	경기도 부천시	[시특별]녹색교통지역운행제한과태료	250,000	2019-12-20	혜화문(창경궁로, 진입)
659	28러4297	68**********	박현*	경기도 부천시	[시특별]녹색교통지역운행제한과태료	250,000	2019-12-20	시청역 2호선(서소문로, 진입)
660	80마4762	62**********	김철*	서울특별시 동대문구	[시특별]녹색교통지역운행제한과태료	250,000	2019-12-20	흥인지문(종로, 진입)
661	04마8388	11**********	(주)한국카이클	서울특별시 구로구	[시특별]녹색교통지역운행제한과태료	250,000	2019-12-22	흥인지문 북측(율곡로, 진입)
662	08우5853	67**********	이창*	경상북도 포항시	[시특별]녹색교통지역운행제한과태료	250,000	2019-12-22	동대문역사문화공원역(퇴계로, 진입)
663	80너7653	53**********	천병*	서울특별시 강북구	[시특별]녹색교통지역운행제한과태료	250,000	2019-12-22	동대문역사문화공원역(퇴계로, 진입)
664	86부7383	70**********	이정*	서울특별시 중랑구	[시특별]녹색교통지역운행제한과태료	250,000	2019-12-25	남산3호터널(녹사평대로)
665	01러2698	28**********	바이탈아이발란스(주)	경기도 광주시	[시특별]녹색교통지역운행제한과태료	250,000	2019-12-25	혜화문(창경궁로, 진입)
666	34오7963	11**********	(주)골프솔루션	서울특별시 강남구	[시특별]녹색교통지역운행제한과태료	250,000	2019-12-25	남대문시장입구 교차로(퇴계로, 진입)
667	73오6049	69**********	정왕*	경기도 수원시	[시특별]녹색교통지역운행제한과태료	250,000	2019-12-25	남산1호터널(삼일대로)
668	49거9714	13**********	(주)탐라코리아	경기도 구리시	[시특별]녹색교통지역운행제한과태료	250,000	2019-12-25	흥인지문(종로, 진입)
669	04러1931	24**********	이휘*	서울특별시 구로구	[시특별]녹색교통지역운행제한과태료	250,000	2019-12-27	남산1호터널(삼일대로)
670	87러9198	20**********	주식회사 인포유	광주광역시 광산구	[시특별]녹색교통지역운행제한과태료	250,000	2019-12-27	백범광장(소월로3길)
671	47러6010	88**********	BAYARSAIKHAN GANDOLGOR	서울특별시 광진구	[시특별]녹색교통지역운행제한과태료	250,000	2019-12-27	장충체육관(동호로, 진입)
672	43무6460	74**********	이은*	인천광역시 중구	[시특별]녹색교통지역운행제한과태료	250,000	2019-12-27	숭례문 서측(세종대로, 진입)
673	31소2495	36**********	최언*	서울특별시 동대문구	[시특별]녹색교통지역운행제한과태료	250,000	2019-12-29	남산1호터널(삼일대로)
674	80오8955	68**********	김환*	서울특별시 은평구	[시특별]녹색교통지역운행제한과태료	250,000	2019-12-29	남산3호터널(녹사평대로)
675	96수5115	92**********	AL LAMI GHAITH NASSAR GHAZI	인천광역시 서구	[시특별]녹색교통지역운행제한과태료	250,000	2019-12-29	반얀트리(장충단로, 진입)
676	39모7871	76**********	장백*	경기도 양주시	[시특별]녹색교통지역운행제한과태료	250,000	2019-12-29	동대문역사문화공원역(을지로, 진입)
677	90러5809	59**********	신승*	서울특별시 동대문구	[시특별]녹색교통지역운행제한과태료	250,000	2020-01-02	흥인지문(청계천로, 진입)
678	19모9602	79**********	이선*	경기도 고양시	[시특별]녹색교통지역운행제한과태료	250,000	2020-01-02	사직터널 북측(사직로, 진입)
679	02저6145	63**********	박복*	서울특별시 영등포구	[시특별]녹색교통지역운행제한과태료	250,000	2020-01-02	숭례문 서측(세종대로, 진입)
680	80저8686	57**********	김길*	서울특별시 강남구	[시특별]녹색교통지역운행제한과태료	250,000	2020-01-02	반얀트리(장충단로, 진입)
681	73오8151	75**********	최병*	경기도 성남시	[시특별]녹색교통지역운행제한과태료	250,000	2020-01-04	시청역 2호선(서소문로, 진입)
682	04머3806	76**********	YANG ZHONGGUO	강원도 원주시	[시특별]녹색교통지역운행제한과태료	250,000	2020-01-04	남대문시장입구 교차로(퇴계로, 진입)

대상자					처분원인이 되는 사실 및 처분내역			
순번	위반차량	주민번호	소유주	주소	위반내역	과태료	단속일시	단속장소
683	37구6064	62**********	김영*	서울특별시 광진구	[시특별]녹색교통지역운행제한과태료	250,000	2020-01-04	흥인지문(청계천로, 진입)
684	23다0407	84**********	KUT ADNAN	경기도 의정부시	[시특별]녹색교통지역운행제한과태료	250,000	2020-01-04	반얀트리(장충단로, 진입)
685	70저2909	96**********	YENI FURKAN	경상남도 진주시	[시특별]녹색교통지역운행제한과태료	250,000	2020-01-07	장충체육관(동호로, 진입)
686	05누4232	11**********	(주)종합채널씨비엠	서울특별시 구로구	[시특별]녹색교통지역운행제한과태료	250,000	2020-01-07	혜화문(창경궁로, 진입)
687	35서8899	94**********	KALDYBEKOV BIRZHAN	인천광역시 연수구	[시특별]녹색교통지역운행제한과태료	250,000	2020-01-07	시청역 2호선(서소문로, 진입)
688	32더4200	75**********	SHI QINGSONG	경기도 광명시	[시특별]녹색교통지역운행제한과태료	250,000	2020-01-07	남대문시장입구 교차로(퇴계로, 진입)
689	02도4612	42**********	이 *	서울특별시 강서구	[시특별]녹색교통지역운행제한과태료	250,000	2020-01-07	사직터널 북측(사직로, 진입)
690	87러0821	66**********	박성*	경기도 안산시	[시특별]녹색교통지역운행제한과태료	250,000	2020-01-10	반얀트리(장충단로, 진입)
691	70러2141	46**********	윤순*	경기도 성남시	[시특별]녹색교통지역운행제한과태료	250,000	2020-01-10	흥인지문(종로, 진입)
692	75가7074	61**********	위월*	서울특별시 금천구	[시특별]녹색교통지역운행제한과태료	250,000	2020-01-22	숭례문 서측(세종대로, 진입)
693	80루8437	73**********	강순*	경기도 군포시	[시특별]녹색교통지역운행제한과태료	250,000	2020-01-23	남산3호터널(녹사평대로)
694	30오7535	66**********	최상*	충청남도 서산시	[시특별]녹색교통지역운행제한과태료	250,000	2020-01-23	반얀트리(장충단로, 진입)
695	63누2004	60**********	간민*	경기도 화성시	[시특별]녹색교통지역운행제한과태료	250,000	2020-01-23	사직터널 북측(사직로, 진입)
696	73보5450	69**********	심광*	서울특별시 중랑구	[시특별]녹색교통지역운행제한과태료	250,000	2020-01-10	흥인지문(청계천로, 진입)
697	49저4486	95**********	ALSAWALHI MOHAMMAD AREF HUSSEIN	경기도 동두천시	[시특별]녹색교통지역운행제한과태료	250,000	2020-01-12	반얀트리(장충단로, 진입)
698	충남30더1158	46**********	홍명*	충청남도 천안시	[시특별]녹색교통지역운행제한과태료	250,000	2020-01-11	시청역 2호선(서소문로, 진입)
699	80어2180	67**********	한성*	경기도 의정부시	[시특별]녹색교통지역운행제한과태료	250,000	2020-02-10	동대문역사문화공원역(퇴계로, 진입)
700	34구5360	80**********	오영*	인천광역시 서구	[시특별]녹색교통지역운행제한과태료	250,000	2020-02-08	시청역 2호선(서소문로, 진입)
701	80머4930	65**********	유광*	서울특별시 도봉구	[시특별]녹색교통지역운행제한과태료	100,000	2020-02-15	시청역 2호선(서소문로, 진입)
702	08러4586	58**********	최성*	경기도 광주시	[시특별]녹색교통지역운행제한과태료	250,000	2020-02-10	삼성생명빌딩(동호로20가길)
703	70너4642	39**********	박인*	서울특별시 동대문구	[시특별]녹색교통지역운행제한과태료	100,000	2020-02-23	동대문역사문화공원역(퇴계로, 진입)
704	28거3622	70**********	김태*	경기도 시흥시	[시특별]녹색교통지역운행제한과태료	250,000	2020-02-02	서울교육청(송월길)
705	경기88사1990	71**********	이주*	경기도 남양주시	[시특별]녹색교통지역운행제한과태료	100,000	2020-02-14	사직터널 북측(사직로, 진입)
706	54우6808	75**********	정광*	제주특별자치도 제주시	[시특별]녹색교통지역운행제한과태료	100,000	2020-02-14	남대문시장입구 교차로(퇴계로, 진입)
707	09다2762	20**********	(주)엠데칼	서울특별시 성동구	[시특별]녹색교통지역운행제한과태료	250,000	2019-12-20	남산1호터널(삼일대로)
708	80거5739	13**********	주식회사선우이엔지	서울특별시 양천구	[시특별]녹색교통지역운행제한과태료	250,000	2019-12-20	흥인지문 북측(율곡로, 진입)
709	75너6607	64**********	임승*	인천광역시 부평구	[시특별]녹색교통지역운행제한과태료	250,000	2019-12-20	경찰박물관(새문안로, 진입)
710	38오8395	84**********	KULMATOV SAIDILLO	경기도 안성시	[시특별]녹색교통지역운행제한과태료	250,000	2019-12-20	남산1호터널(삼일대로)
711	95오8650	41**********	국제화물자동차(주)	전라남도 무안군	[시특별]녹색교통지역운행제한과태료	250,000	2019-12-20	남산1호터널(삼일대로)
712	05나4869	76**********	MUGHAL SAIMA	인천광역시 미추홀구	[시특별]녹색교통지역운행제한과태료	250,000	2019-12-22	흥인지문(종로, 진입)
713	76노7098	55**********	구계*	서울특별시 중랑구	[시특별]녹색교통지역운행제한과태료	250,000	2019-12-22	사직터널 북측(사직로, 진입)

대상자					처분원인이 되는 사실 및 처분내역			
순번	위반차량	주민번호	소유주	주소	위반내역	과태료	단속일시	단속장소
714	70소2902	87**********	BATMUNGUNZAYA BATBEKH	서울특별시 광진구	[시특별]녹색교통지역운행제한과태료	250,000	2019-12-22	동대문역사문화공원역(퇴계로, 진입)
715	31소2495	36**********	최언*	서울특별시 동대문구	[시특별]녹색교통지역운행제한과태료	250,000	2019-12-22	남산1호터널(삼일대로)
716	04머3806	76**********	YANG ZHONGGUO	강원도 원주시	[시특별]녹색교통지역운행제한과태료	250,000	2019-12-22	숭례문 서측(세종대로, 진입)
717	26두2364	64**********	공미*	경기도 동두천시	[시특별]녹색교통지역운행제한과태료	250,000	2019-12-25	혜화문(창경궁로, 진입)
718	02가2958	29**********	김종*	서울특별시 강남구	[시특별]녹색교통지역운행제한과태료	250,000	2019-12-25	숭례문 서측(세종대로, 진입)
719	80러5467	67**********	김성*	서울특별시 강북구	[시특별]녹색교통지역운행제한과태료	250,000	2019-12-25	혜화문(창경궁로, 진입)
720	90러5809	59**********	신승*	서울특별시 동대문구	[시특별]녹색교통지역운행제한과태료	250,000	2019-12-25	흥인지문 북측(율곡로, 진입)
721	92나7455	76**********	정석*	경기도 파주시	[시특별]녹색교통지역운행제한과태료	250,000	2019-12-25	반얀트리(장충단로, 진입)
722	86누2829	76**********	신승*	경기도 파주시	[시특별]녹색교통지역운행제한과태료	250,000	2019-12-27	시청역 2호선(서소문로, 진입)
723	06두1678	20**********	(주)유니크대성	경기도 남양주시	[시특별]녹색교통지역운행제한과태료	250,000	2019-12-27	흥인지문 북측(율곡로, 진입)
724	02오4656	69**********	최익*	경기도 부천시	[시특별]녹색교통지역운행제한과태료	250,000	2019-12-27	남산3호터널(녹사평대로)
725	76수4291	76**********	김명*	경기도 양주시	[시특별]녹색교통지역운행제한과태료	250,000	2019-12-27	남산1호터널(삼일대로)
726	80보5574	71**********	정현*	서울특별시 용산구	[시특별]녹색교통지역운행제한과태료	250,000	2019-12-28	숭례문 서측(세종대로, 진입)
727	70라5051	11**********	주식회사 사르맛	서울특별시 중구	[시특별]녹색교통지역운행제한과태료	250,000	2019-12-30	반얀트리(장충단로, 진입)
728	92다7240	78**********	이종*	인천광역시 미추홀구	[시특별]녹색교통지역운행제한과태료	250,000	2019-12-30	숭례문 서측(세종대로, 진입)
729	21나7709	83**********	이준*	경기도 평택시	[시특별]녹색교통지역운행제한과태료	250,000	2019-12-30	혜화문(창경궁로, 진입)
730	90러5809	59**********	신승*	서울특별시 동대문구	[시특별]녹색교통지역운행제한과태료	250,000	2019-12-30	흥인지문 북측(율곡로, 진입)
731	92러1288	83**********	문주*	경기도 하남시	[시특별]녹색교통지역운행제한과태료	250,000	2019-12-30	장충체육관(동호로, 진입)
732	80거5739	13**********	주식회사선우이엔지	서울특별시 양천구	[시특별]녹색교통지역운행제한과태료	250,000	2020-01-02	사직터널 북측(사직로, 진입)
733	86부5451	12**********	조광설비(주)	인천광역시 부평구	[시특별]녹색교통지역운행제한과태료	250,000	2020-01-02	시청역 2호선(서소문로, 진입)
734	80나4509	60**********	민중*	경기도 수원시	[시특별]녹색교통지역운행제한과태료	250,000	2020-01-02	숭례문 서측(세종대로, 진입)
735	86구5004	68**********	박황*	강원도 고성군	[시특별]녹색교통지역운행제한과태료	250,000	2020-01-02	장충체육관(동호로, 진입)
736	41마6972	65**********	WEN GUANGXUN	경기도 수원시	[시특별]녹색교통지역운행제한과태료	250,000	2020-01-02	반얀트리(장충단로, 진입)
737	01조2169	73**********	여철*	서울특별시 강북구	[시특별]녹색교통지역운행제한과태료	250,000	2020-01-04	동대문역사문화공원역(퇴계로, 진입)
738	52오4111	68**********	박순*	대구광역시 동구	[시특별]녹색교통지역운행제한과태료	250,000	2020-01-04	남산3호터널(녹사평대로)
739	85도6324	56**********	김상*	대전광역시 중구	[시특별]녹색교통지역운행제한과태료	250,000	2020-01-04	경찰박물관(새문안로, 진입)
740	86구7064	61**********	임형*	경기도 가평군	[시특별]녹색교통지역운행제한과태료	250,000	2020-01-04	혜화문(창경궁로, 진입)
741	52저9526	73**********	최용*	경기도 용인시	[시특별]녹색교통지역운행제한과태료	250,000	2020-01-04	장충체육관(동호로, 진입)
742	19로5468	77**********	하성*	충청북도 청주시	[시특별]녹색교통지역운행제한과태료	250,000	2020-01-07	사직터널 북측(사직로, 진입)
743	97라5656	65**********	이명*	경기도 광명시	[시특별]녹색교통지역운행제한과태료	250,000	2020-01-07	남산2호터널 북측(녹사평대로58길)
744	80러4360	67**********	양승*	강원도 양양군	[시특별]녹색교통지역운행제한과태료	250,000	2020-01-07	장충체육관(동호로, 진입)

대상자					처분원인이 되는 사실 및 처분내역			
순번	위반차량	주민번호	소유주	주소	위반내역	과태료	단속일시	단속장소
745	38루4839	78**********	양영*	서울특별시 중랑구	[시특별]녹색교통지역운행제한과태료	250,000	2020-01-07	동대문역사문화공원역(퇴계로, 진입)
746	80러4360	67**********	양승*	강원도 양양군	[시특별]녹색교통지역운행제한과태료	250,000	2020-01-10	장충체육관(동호로, 진입)
747	42구6769	85**********	박태*	대구광역시 수성구	[시특별]녹색교통지역운행제한과태료	250,000	2020-01-10	남산3호터널(녹사평대로)
748	11가8388	69**********	한미*	경기도 남양주시	[시특별]녹색교통지역운행제한과태료	250,000	2020-01-10	남산2호터널 북측(녹사평대로58길)
749	94도8535	85**********	김기*	경기도 수원시	[시특별]녹색교통지역운행제한과태료	250,000	2020-01-11	반얀트리(장충단로, 진입)
750	14루4562	62**********	김만*	강원도 춘천시	[시특별]녹색교통지역운행제한과태료	250,000	2020-01-11	장충체육관(동호로, 진입)
751	16조7107	58**********	박동*	전라남도 진도군	[시특별]녹색교통지역운행제한과태료	250,000	2020-01-23	남산2호터널 북측(녹사평대로58길)
752	05수5197	82**********	배석*	서울특별시 용산구	[시특별]녹색교통지역운행제한과태료	250,000	2020-01-24	사직터널 북측(사직로, 진입)
753	07오6080	66**********	김기*	인천광역시 남동구	[시특별]녹색교통지역운행제한과태료	250,000	2020-01-24	숭례문 서측(세종대로, 진입)
754	92서9435	66**********	김미*	경기도 성남시	[시특별]녹색교통지역운행제한과태료	100,000	2020-02-15	남산1호터널(삼일대로)
755	53가1235	72**********	유세*	인천광역시 미추홀구	[시특별]녹색교통지역운행제한과태료	250,000	2020-02-08	장충체육관(동호로, 진입)
756	06보3811	58**********	김수*	서울특별시 금천구	[시특별]녹색교통지역운행제한과태료	200,000	2020-02-22	흥인지문(종로, 진입)
757	06보3811	58**********	김수*	서울특별시 금천구	[시특별]녹색교통지역운행제한과태료	200,000	2020-02-25	흥인지문(종로, 진입)
758	01러2849	85**********	최영*	서울특별시 동대문구	[시특별]녹색교통지역운행제한과태료	250,000	2020-01-29	흥인지문(청계천로, 진입)
759	05우9652	73**********	김종*	경상북도 영천시	[시특별]녹색교통지역운행제한과태료	250,000	2020-02-01	장충체육관(동호로, 진입)
760	69소5511	80**********	전경*	경기도 수원시	[시특별]녹색교통지역운행제한과태료	100,000	2020-02-17	남산1호터널(삼일대로)
761	15거9715	89**********	박재*	인천광역시 계양구	[시특별]녹색교통지역운행제한과태료	100,000	2020-02-18	경향신문사(정동길)
762	70조4516	65**********	김건*	강원도 춘천시	[시특별]녹색교통지역운행제한과태료	100,000	2020-02-17	자하문터널 남측(자하문로)
763	65루7937	86**********	HUYNH THI KIEU TRINH	경기도 수원시	[시특별]녹색교통지역운행제한과태료	250,000	2020-02-02	남산1호터널(삼일대로)
764	14도2171	68**********	이장*	경기도 남양주시	[시특별]녹색교통지역운행제한과태료	250,000	2019-12-20	시청역 2호선(서소문로, 진입)
765	76조4728	60**********	TEODOSIO GENESIA	서울특별시 성동구	[시특별]녹색교통지역운행제한과태료	250,000	2019-12-20	동대문역사문화공원역(퇴계로, 진입)
766	70가2391	57**********	양영*	서울특별시 강남구	[시특별]녹색교통지역운행제한과태료	250,000	2019-12-20	남산1호터널(삼일대로)
767	36보5140	86**********	NANTHACHAMROON THIDARAT	세종특별자치시 조치원읍	[시특별]녹색교통지역운행제한과태료	250,000	2019-12-20	경찰박물관(새문안로, 진입)
768	74소5915	80**********	ROISAENG THITIWUT	경기도 화성시	[시특별]녹색교통지역운행제한과태료	250,000	2019-12-22	남산3호터널(녹사평대로)
769	39무3117	81**********	박지*	인천광역시 서구	[시특별]녹색교통지역운행제한과태료	250,000	2019-12-22	경찰박물관(새문안로, 진입)
770	92다7240	78**********	이종*	인천광역시 미추홀구	[시특별]녹색교통지역운행제한과태료	250,000	2019-12-23	숭례문 서측(세종대로, 진입)
771	89다7327	79**********	ZHANG CHUNJIANG	경기도 오산시	[시특별]녹색교통지역운행제한과태료	250,000	2019-12-23	남산1호터널(삼일대로)
772	29거1086	20**********	주식회사 이산친환경연구원	전라남도 담양군	[시특별]녹색교통지역운행제한과태료	250,000	2019-12-25	백범광장(소월로3길)
773	69두6017	11**********	(주)호이드연구소	서울특별시 영등포구	[시특별]녹색교통지역운행제한과태료	250,000	2019-12-25	남산3호터널(녹사평대로)
774	70도5064	13**********	주식회사 씨엔케이글로벌	경기도 오산시	[시특별]녹색교통지역운행제한과태료	250,000	2019-12-25	장충체육관(동호로, 진입)
775	09머6782	66**********	손일*	경기도 화성시	[시특별]녹색교통지역운행제한과태료	250,000	2019-12-25	남산1호터널(삼일대로)

대상자					처분원인이 되는 사실 및 처분내역			
순번	위반차량	주민번호	소유주	주소	위반내역	과태료	단속일시	단속장소
776	04고2283	88**********	김재*	서울특별시 성동구	[시특별]녹색교통지역운행제한과태료	250,000	2019-12-25	경찰박물관(새문안로, 진입)
777	02부6626	51**********	이기*	서울특별시 서대문구	[시특별]녹색교통지역운행제한과태료	250,000	2019-12-28	숭례문 서측(세종대로, 진입)
778	80거5739	13**********	주식회사선우이엔지	서울특별시 양천구	[시특별]녹색교통지역운행제한과태료	250,000	2019-12-28	남산1호터널(삼일대로)
779	35거4264	11**********	(주)탑코리아임업	경기도 용인시	[시특별]녹색교통지역운행제한과태료	250,000	2019-12-28	남산3호터널(녹사평대로)
780	86주3458	13**********	주식회사 장원엔지니어링	경기도 시흥시	[시특별]녹색교통지역운행제한과태료	250,000	2019-12-28	숭례문 서측(세종대로, 진입)
781	서울89자4447	11**********	주식회사 서른세살	서울특별시 송파구	[시특별]녹색교통지역운행제한과태료	250,000	2019-12-28	남산1호터널(삼일대로)
782	64수3873	11**********	(주)에스피아이테크	서울특별시 금천구	[시특별]녹색교통지역운행제한과태료	250,000	2019-12-30	사직터널 북측(사직로, 진입)
783	91다3436	11**********	(주)스마일매직컴퍼니	서울특별시 노원구	[시특별]녹색교통지역운행제한과태료	250,000	2019-12-30	남산1호터널(삼일대로)
784	09러9600	15**********	주식회사 에이엔엘	충청북도 진천군	[시특별]녹색교통지역운행제한과태료	250,000	2019-12-30	흥인지문(종로, 진입)
785	64수3873	11**********	(주)에스피아이테크	서울특별시 금천구	[시특별]녹색교통지역운행제한과태료	250,000	2020-01-02	경찰박물관(새문안로, 진입)
786	01너8273	16**********	(주)부명종합건설	경기도 김포시	[시특별]녹색교통지역운행제한과태료	250,000	2020-01-02	혜화문(창경궁로, 진입)
787	05서1224	76**********	YANG ZHENGYI	서울특별시 관악구	[시특별]녹색교통지역운행제한과태료	250,000	2020-01-02	백범광장(소월로3길)
788	70누4082	69**********	나경*	서울특별시 종로구	[시특별]녹색교통지역운행제한과태료	250,000	2020-01-04	반얀트리(장충단로, 진입)
789	41나1765	16**********	(주)한국모비스텍	서울특별시 금천구	[시특별]녹색교통지역운행제한과태료	250,000	2020-01-04	흥인지문 북측(율곡로, 진입)
790	04부7822	75**********	JIN ZHEXUE	서울특별시 동작구	[시특별]녹색교통지역운행제한과태료	250,000	2020-01-04	동대문역사문화공원역(퇴계로, 진입)
791	55러7537	63**********	양회*	서울특별시 성북구	[시특별]녹색교통지역운행제한과태료	250,000	2020-01-04	남대문시장입구 교차로(퇴계로, 진입)
792	33러2369	95**********	LING GANG	울산광역시 남구	[시특별]녹색교통지역운행제한과태료	250,000	2020-01-07	남산3호터널(녹사평대로)
793	03더8506	23**********	(주)달구벌플랜트	울산광역시 울주군	[시특별]녹색교통지역운행제한과태료	250,000	2020-01-07	혜화문(창경궁로, 진입)
794	31라2310	62**********	김현*	대전광역시 서구	[시특별]녹색교통지역운행제한과태료	250,000	2020-01-07	동대문역사문화공원역(퇴계로, 진입)
795	04저1262	54**********	CUI ZHE	서울특별시 동대문구	[시특별]녹색교통지역운행제한과태료	250,000	2020-01-07	사직터널 북측(사직로, 진입)
796	03구6336	80**********	이주*	경기도 성남시	[시특별]녹색교통지역운행제한과태료	250,000	2020-01-07	장충체육관(동호로, 진입)
797	86누2883	75**********	홍경*	인천광역시 미추홀구	[시특별]녹색교통지역운행제한과태료	250,000	2020-01-11	사직터널 북측(사직로, 진입)
798	04러8730	64**********	김관*	서울특별시 중랑구	[시특별]녹색교통지역운행제한과태료	250,000	2020-01-11	경향신문사(정동길)
799	51나7639	84**********	허준*	강원도 동해시	[시특별]녹색교통지역운행제한과태료	250,000	2020-01-11	흥인지문(종로, 진입)
800	10러9095	88**********	GANBAT BAT ERDENE	서울특별시 도봉구	[시특별]녹색교통지역운행제한과태료	250,000	2020-01-24	흥인지문 북측(율곡로, 진입)
801	43조4748	94**********	정현*	경기도 광명시	[시특별]녹색교통지역운행제한과태료	250,000	2020-01-24	윤동주문학관(창의문로)
802	02두6182	68**********	이병*	경기도 안양시	[시특별]녹색교통지역운행제한과태료	250,000	2020-01-25	사직터널 북측(사직로, 진입)
803	80라5631	86**********	조지*	경기도 안양시	[시특별]녹색교통지역운행제한과태료	250,000	2020-01-25	남산3호터널(녹사평대로)
804	23구6016	48**********	김병*	서울특별시 강서구	[시특별]녹색교통지역운행제한과태료	100,000	2020-02-18	사직터널 북측(사직로, 진입)
805	31더3149	57**********	노영*	경기도 고양시	[시특별]녹색교통지역운행제한과태료	100,000	2020-02-20	사직터널 북측(사직로, 진입)
806	31더3149	57**********	노영*	경기도 고양시	[시특별]녹색교통지역운행제한과태료	200,000	2020-02-21	사직터널 북측(사직로, 진입)

대상자					처분원인이 되는 사실 및 처분내역			
순번	위반차량	주민번호	소유주	주소	위반내역	과태료	단속일시	단속장소
807	73부8386	81**********	함성*	전라남도 화순군	[시특별]녹색교통지역운행제한과태료	100,000	2020-02-13	사직터널 북측(사직로, 진입)
808	04저5885	82**********	ZHENG HONGRI	경기도 시흥시	[시특별]녹색교통지역운행제한과태료	250,000	2020-02-01	반얀트리(장충단로, 진입)
809	91부2578	75**********	최연*	경기도 남양주시	[시특별]녹색교통지역운행제한과태료	250,000	2020-01-12	흥인지문 북측(율곡로, 진입)
810	70라1498	63**********	박화*	서울특별시 마포구	[시특별]녹색교통지역운행제한과태료	250,000	2020-01-12	백범광장(소월로3길)
811	80거9447	75**********	OKAFOR IFEANYI MARTIN	경기도 평택시	[시특별]녹색교통지역운행제한과태료	250,000	2020-02-05	시청역 2호선(서소문로, 진입)
812	80거9447	75**********	OKAFOR IFEANYI MARTIN	경기도 평택시	[시특별]녹색교통지역운행제한과태료	100,000	2020-02-25	남산2호터널 북측(녹사평대로58길)
813	25고1025	73**********	이의*	서울특별시 성동구	[시특별]녹색교통지역운행제한과태료	250,000	2020-01-11	흥인지문 북측(율곡로, 진입)
814	서울98사5922	80**********	조한*	경기도 안산시	[시특별]녹색교통지역운행제한과태료	250,000	2020-01-12	동대문역사문화공원역(퇴계로, 진입)
815	52저9526	73**********	최용*	경기도 용인시	[시특별]녹색교통지역운행제한과태료	250,000	2020-01-13	동대문역사문화공원역(퇴계로, 진입)

◈ 서울특별시공고 제 2020-2658호

녹색교통지역 운행제한 위반과태료 사전통지서 공시송달 공고

「지속가능 교통물류 발전법」 제30조, 같은 법 시행령 제48조, 같은 법 시행규칙 제7조에 따라 녹색교통지역 운행제한 위반차량 소유주에게 과태료 사전통지서를 발송하였으나, 수취인 부재, 수취인 불명, 이사, 주소불명, 폐문부재 등 송달 불가능한 반송분에 대하여 다음과 같이 공시송달(공고)합니다.

2020년 9월 10일
서 울 특 별 시 장

1. 건　명 : 녹색교통지역 운행제한 위반 과태료 사전통지서 반송분에 대한 공시송달
2. 근　거 : 지속가능 교통물류 발전법 제30조(자동차 운행의 제한), 같은 법 시행령 제48조(과태료의 부과기준), 같은 법 시행규칙 제7조(자동차의 운행의 제한), 질서위반행위규제법 제16조(사전통지 및 의견제출 등), 행정절차법 제14조(송달)
3. 공시송달 대상 : <붙임> 참조
4. 공고기간 : 2020. 9. 10. ~ 2020. 9. 24.(15일간)
5. 의견제출 안내 : 위 공고대상자는 질서위반행위규제법 제16조에 따라 녹색교통지역 운행제한 위반사실에 대하여 의견을 아래와 같이 제출하실 수 있습니다.
   가. 의견제출기간 : 2020. 9. 10. ~ 2020. 10. 9.
   나. 의견제출기간 내에 의견을 제출할 수 있으며(서식은 별첨 '의견진술서 작성예시' 참조), 의견제출시 증빙서류를 첨부하여 서울특별시 교통지도과로 제출하여 주시기 바랍니다.
   ※ 제출기간 내에 의견제출이 없을 경우 의견이 없는 것으로 간주 됩니다.
   다. 의견제출처 및 의견제출방법
   (의견제출처) : 주　소 : 서울시 중구 덕수궁길 15(서울시청 서소문별관 5동 1층 교통지도과 녹색교통과징팀)
   전화번호 : 02-2133-1335~1336
   (의견제출 방법) : 팩스 제출 : 02-2133-1446, 이메일 제출 : green5@seoul.go.kr
   인터넷 제출 : https://oksign.seoul.go.kr
6. 유의사항
   가. 사전의견제출기한내 과태료를 자진납부하고자 하는 경우 서울특별시청 교통지도과 녹색교통과징팀에서 사전통지서를 발부 받아 금융기관에 납부하여 주시기 바랍니다.
   나. 사전통지서에 고지된 과태료 금액은 질서위반행위규제법 제18조에 따라 부과될 과태료에서 100분에 20이 감경된 금액입니다.
   다. 공고기간 만료일부터 행정절차법 제15조(송달의 효력 발생) 제3항의 규정에 따라 본 서류는 본인에게 도달된 것으로 간주됨을 알려드립니다.
7. 과태료 자진 납부
   - 납부기한 : 2020. 10. 9.

- 납부방법 : 공고대상자는 서울특별시청 교통지도과에서 고지서(가상계좌)를 발부받아 은행(인터넷뱅킹 포함), 무인공과금기 및 현금인출기(CD/ATM기) 등으로 납부하여 주시기 바랍니다.
- 인터넷 납부: https://etax.seoul.go.kr. (*공인인증서 필요, 신용카드 납부가능)

7. 문의사항 : 의견제출, 납부 방법에 대한 자세한 사항은 서울특별시청 교통지도과 (☎02-2133-1335~1336)

붙임 : 1. 공시송달 대상자 명단 1부.
2. 주요 의견제출대상 및 의견제출서 작성서식 1부.

연번	과태료	차량번호	발송납세자명	납세자주민번호	주소	단속일자	과태료	단속장소
1	녹색교통지역 운행제한 위반	91버2215	주식회사 **건설	174811-0******	경상북도 경산시 남산면 반곡리	2020-03-18 17:15	160,000	혜화문(창경궁로, 진입)
2	녹색교통지역 운행제한 위반	91버2215	주식회사 **건설	174811-0******	경상북도 경산시 남산면 반곡리	2020-03-17 06:56	160,000	경찰박물관(새문안로, 진입)
3	녹색교통지역 운행제한 위반	91버2215	주식회사 **건설	174811-0******	경상북도 경산시 남산면 반곡리	2020-03-19 06:20	160,000	숭례문 서측(세종대로, 진입)
4	녹색교통지역 운행제한 위반	95두6006	㈜**사운드	135711-0******	경기도하남시감일동	2019-12-18 14:43	200,000	사직터널 북측(사직로, 진입)
5	녹색교통지역 운행제한 위반	95두6006	㈜**사운드	135711-0******	경기도하남시감일동	2020-06-10 18:23	80,000	장충체육관(동호로, 진입)
6	녹색교통지역 운행제한 위반	95두6006	㈜**사운드	135711-0******	경기도하남시감일동	2020-02-06 14:52	200,000	시청역 2호선(서소문로, 진입)
7	녹색교통지역 운행제한 위반	95두6006	㈜**사운드	135711-0******	경기도하남시감일동	2019-12-04 14:11	200,000	숭례문 서측(세종대로, 진입)
8	녹색교통지역 운행제한 위반	95두6006	㈜**사운드	135711-0******	경기도하남시감일동	2020-03-04 14:51	80,000	사직터널 북측(사직로, 진입)
9	녹색교통지역 운행제한 위반	94서0295	최**	520527-1******	서울특별시 광진구 능동로4길 63-8	2020-06-30 10:50	160,000	동대문역사문화공원 북측(마장로)
10	녹색교통지역 운행제한 위반	02부6626	이**	510930-1******	서울특별시 서대문구 증가로10길 76-5	2020-06-30 08:37	160,000	시청역 2호선(서소문로, 진입)
11	녹색교통지역 운행제한 위반	87누3249	이**	610322-2******	경기도 화성시 동탄대로24가길 30	2020-06-30 14:52	80,000	장충체육관(동호로, 진입)
12	녹색교통지역 운행제한 위반	89다7327	ZHANG *********	790227-5******	경기도 성남시 수정구 성남대로1194번길 22-11	2020-06-30 10:53	160,000	남대문시장입구 교차로(퇴계로, 진입)
13	녹색교통지역 운행제한 위반	80무2727	㈜**건설	204-8*-*****	서울특별시성동구성수동2가	2020-06-30 18:21	160,000	사직터널 북측(사직로, 진입)
14	녹색교통지역 운행제한 위반	01나6061	(주) **인포텍	110111-2******	서울특별시 중구 퇴계로 189	2020-07-01 10:41	160,000	자하문터널 남측(자하문로)
15	녹색교통지역 운행제한 위반	02모6867	TAYYEM ***** ****** ******	670502-5******	인천광역시 서구 청라에메랄드로 30	2020-06-30 10:10	80,000	장충체육관(동호로, 진입)
16	녹색교통지역 운행제한 위반	80루8021	(주)에스******	135811-0******	경기도 수원시 영통구 웰빙타운로 20	2020-07-01 13:11	160,000	남산1호터널(삼일대로)
17	녹색교통지역 운행제한 위반	80저7109	윤**	650502-1******	전라북도 군산시 부곡1길 39	2020-07-01 09:48	80,000	경찰박물관(새문안로, 진입)
18	녹색교통지역 운행제한 위반	80모8815	(주)범세****	115211-0******	서울특별시 강남구 남부순환로361길 7	2020-07-01 12:33	160,000	사직터널 북측(사직로, 진입)
19	녹색교통지역 운행제한 위반	92다4164	이**	800617-1******	경기도 고양시 덕양구 고양대로 1174-64	2020-06-30 15:23	160,000	남산1호터널(삼일대로)
20	녹색교통지역 운행제한 위반	96거4678	박**	600923-1******	서울특별시 동작구 등용로 37	2020-06-30 15:47	80,000	숭례문 서측(세종대로, 진입)
21	녹색교통지역 운행제한 위반	80거7968	신**	510322-1******	서울특별시 노원구 초안산로 89	2020-07-01 09:44	80,000	장충체육관(동호로, 진입)
22	녹색교통지역 운행제한 위반	80루8021	(주)에스******	135811-0******	경기도 수원시 영통구 웰빙타운로 20	2020-06-30 06:50	160,000	사직터널 북측(사직로, 진입)
23	녹색교통지역 운행제한 위반	69두6017	(주)호이****	110111-3******	서울특별시 영등포구 63로 40	2020-06-30 14:45	160,000	남산1호터널(삼일대로)
24	녹색교통지역 운행제한 위반	67어1734	(주)굿인*****	284911-0******	서울특별시 서초구 반포대로30길 72	2020-07-01 19:48	160,000	흥인지문(종로, 진입)
25	녹색교통지역 운행제한 위반	25소4510	박**	590920-1******	전라남도 보성군 겸백면 사곡길 72	2020-06-30 19:06	160,000	경찰박물관(새문안로, 진입)
26	녹색교통지역 운행제한 위반	인천32러1908	박**	611011-1******	인천광역시 중구 흰바위로 14	2020-06-30 11:21	160,000	경찰박물관(새문안로, 진입)
27	녹색교통지역 운행제한 위반	70노4212	이**	750513-1******	서울특별시 구로구 가마산로27길 60	2020-07-01 06:30	160,000	경찰박물관(새문안로, 진입)
28	녹색교통지역 운행제한 위반	80나4509	민**	601022-1******	경기도 수원시 권선구 세지로113번길 9	2020-06-30 14:15	160,000	남산3호터널(녹사평대로)
29	녹색교통지역 운행제한 위반	91도5822	유**	580224-1******	경기도 안산시 상록구 석삼말로1길 8	2020-07-01 12:05	80,000	동대문역사문화공원역(퇴계로, 진입)
30	녹색교통지역 운행제한 위반	10모7744	LI *********	710319-5******	인천광역시 부평구 시장로 83-1	2020-06-30 15:37	80,000	남대문시장입구 교차로(퇴계로, 진입)
31	녹색교통지역 운행제한 위반	75루7863	XUAN ******	780419-5******	경기도 안산시 상록구 도매시장로2길 31	2020-07-01 06:45	80,000	남산1호터널(삼일대로)
32	녹색교통지역 운행제한 위반	53누2099	한**	630518-1******	충청북도 청주시 청원구 안덕벌로69번길 31	2020-06-30 17:40	80,000	흥인지문(종로, 진입)

연번	과태료	차량번호	발송납세자명	납세자주민번호	주소	단속일자	과태료	단속장소
33	녹색교통지역 운행제한 위반	49거1204	박**	581117-1******	경기도 고양시 덕양구 덕수천1로 37	2020-06-30 11:54	80,000	남산1호터널(삼일대로)
34	녹색교통지역 운행제한 위반	04오5049	안**	690415-2******	경기도 구리시 원수택로52번길 12-26	2020-07-01 19:54	80,000	흥인지문(종로, 진입)
35	녹색교통지역 운행제한 위반	인천85자1779	김**	561224-1******	인천광역시 연수구 청량로185번길 16	2020-07-01 07:02	80,000	사직터널 북측(사직로, 진입)
36	녹색교통지역 운행제한 위반	86서1753	정**	900801-2******	서울특별시 강남구 봉은사로71길 7	2020-07-01 12:17	80,000	자하문터널 남측(자하문로)
37	녹색교통지역 운행제한 위반	07오9337	(주)파스*****	110111-6******	경기도 남양주시 순화궁로 703-13	2020-07-01 13:16	160,000	장충체육관(동호로, 진입)
38	녹색교통지역 운행제한 위반	80소3645	임**	571120-1******	서울특별시 관악구 양지16길 36	2020-06-30 07:37	160,000	혜화문(창경궁로, 진입)
39	녹색교통지역 운행제한 위반	48로1995	전**	640402-1******	서울특별시 중랑구 양원역로 49	2020-06-30 14:36	80,000	동대문역사문화공원역(을지로, 진입)
40	녹색교통지역 운행제한 위반	83보9453	(주)뉴****	180111-1******	부산광역시금정구회동동	2020-07-01 15:05	80,000	흥인지문 북측(율곡로, 진입)
41	녹색교통지역 운행제한 위반	02버8348	김**	740625-1******	서울특별시 노원구 광운로 86	2020-07-01 15:52	80,000	장충체육관(동호로, 진입)
42	녹색교통지역 운행제한 위반	74로4853	(유)엔*	214214-0******	전라북도 무주군 무주읍 읍내리	2020-07-01 11:07	80,000	남산1호터널(삼일대로)
43	녹색교통지역 운행제한 위반	70노4212	이**	750513-1******	서울특별시 구로구 가마산로27길 60	2020-06-30 06:56	160,000	경찰박물관(새문안로, 진입)
44	녹색교통지역 운행제한 위반	92소1302	배**	591107-1******	경기도 남양주시 퇴계원읍 경춘북로576번길 10	2020-06-30 12:38	80,000	시청역 2호선(서소문로, 진입)
45	녹색교통지역 운행제한 위반	72고6908	**건설(주)	110111-4******	서울특별시 강남구 테헤란로 146	2020-07-01 16:39	160,000	반얀트리(장충단로, 진입)
46	녹색교통지역 운행제한 위반	87다3784	김**	570806-1******	충청북도 충주시 중원대로 3617	2020-07-01 09:12	80,000	남산1호터널(삼일대로)
47	녹색교통지역 운행제한 위반	80오9119	김**	680829-1******	경기도 성남시 수정구 희망로518번길 9-1	2020-07-01 13:15	80,000	흥인지문(종로, 진입)
48	녹색교통지역 운행제한 위반	72고6908	**건설(주)	110111-4******	서울특별시 강남구 테헤란로 146	2020-06-30 11:23	160,000	흥인지문 북측(율곡로, 진입)
49	녹색교통지역 운행제한 위반	65저7712	김**	600814-2******	경기도 성남시 수정구 산성대로69번길 5	2020-07-01 12:12	160,000	동대문역사문화공원 북측(마장로)
50	녹색교통지역 운행제한 위반	49가5133	염**	731127-2******	전라북도 진안군 진안읍 구룡길 157-33	2020-07-01 09:53	80,000	혜화문(창경궁로, 진입)
51	녹색교통지역 운행제한 위반	46더4556	이**	690827-1******	경기도 의정부시 누원로 51	2020-06-30 20:30	80,000	시청역 2호선(서소문로, 진입)
52	녹색교통지역 운행제한 위반	94모1882	이**	600425-1******	경기도 남양주시 진건읍 진건오남로86번길 37	2020-07-01 14:01	80,000	남산1호터널(삼일대로)
53	녹색교통지역 운행제한 위반	36더5166	원**	810507-2******	경기도 안양시 동안구 관평로313번길 33-2	2020-07-01 15:16	80,000	남대문시장입구 교차로(퇴계로, 진입)
54	녹색교통지역 운행제한 위반	96주7397	김**	710424-1******	경기도 고양시 덕양구 지도로79번길 62	2020-06-30 09:43	80,000	삼청공원(삼청로)
55	녹색교통지역 운행제한 위반	서울37더3663	이**	760714-2******	서울특별시 강북구 오패산로30길 30	2020-07-01 13:31	160,000	흥인지문(종로, 진입)
56	녹색교통지역 운행제한 위반	27루9782	손**	700708-1******	인천광역시 부평구 항동로46번길 2-2	2020-06-30 09:52	160,000	시청역 2호선(서소문로, 진입)
57	녹색교통지역 운행제한 위반	03소4212	임**	651207-1******	인천광역시 연수구 랜드마크로 110	2020-06-30 20:27	160,000	자하문터널 남측(자하문로)
58	녹색교통지역 운행제한 위반	80나4824	(주)아성***	312-8*-*****	경기도 하남시 신장로 151	2020-07-01 08:49	160,000	삼청공원(삼청로)
59	녹색교통지역 운행제한 위반	89버1287	ALSUBHI ****** ******* ******	910322-6******	서울특별시 동대문구 황물로15길 25	2020-07-01 19:10	160,000	사직터널 북측(사직로, 진입)
60	녹색교통지역 운행제한 위반	02우2697	박**	581001-1******	경기도 고양시 일산서구 탄중로 447	2020-06-30 10:43	80,000	사직터널 북측(사직로, 진입)
61	녹색교통지역 운행제한 위반	86부6856	조**	910506-1******	인천광역시 남동구 무네미로 131	2020-06-30 16:22	80,000	경찰박물관(새문안로, 진입)
62	녹색교통지역 운행제한 위반	06무7198	김***1*(***)	290922-1******	경기도 고양시 일산서구 고양대로 648	2020-07-01 20:05	160,000	사직터널 북측(사직로, 진입)
63	녹색교통지역 운행제한 위반	52루2240	고*	560525-1******	경기도 안산시 단원구 와동로1길 21	2020-07-01 13:05	80,000	혜화문(창경궁로, 진입)
64	녹색교통지역 운행제한 위반	80버9236	허**	461121-1******	경기도 평택시 청북읍 백봉1길 18	2020-07-01 07:51	160,000	혜화문(창경궁로, 진입)

연번	과태료	차량번호	발송납세자명	납세자주민번호	주소	단속일자	과태료	단속장소
65	녹색교통지역 운행제한 위반	80부1822	박**	480316-1******	서울특별시 금천구 독산로70길 92-7	2020-06-30 17:30	80,000	흥인지문(청계천로, 진입)
66	녹색교통지역 운행제한 위반	57거6980	김**	720125-1******	서울특별시 관악구 성현로 80	2020-07-01 12:23	80,000	남대문시장입구 교차로(퇴계로, 진입)
67	녹색교통지역 운행제한 위반	70저2788	박**	630113-1******	경기도 화성시 봉담읍 오궁길 31-4	2020-07-01 14:19	80,000	동대문역사문화공원역(을지로, 진입)
68	녹색교통지역 운행제한 위반	93두4035	한**	620812-1******	서울특별시 성북구 보국문로 116	2020-06-30 18:54	160,000	장충체육관(동호로, 진입)
69	녹색교통지역 운행제한 위반	15모7658	HAN ********	800425-5******	전라남도 여수시 시청서2길 61	2020-07-01 09:13	160,000	경찰박물관(새문안로, 진입)
70	녹색교통지역 운행제한 위반	80어2406	김**	611028-1******	경기도 광명시 디지털로 64	2020-06-30 15:20	80,000	사직터널 북측(사직로, 진입)
71	녹색교통지역 운행제한 위반	31노9906	(주) 파**	110111-2******	서울특별시 금천구 가산디지털1로 119	2020-07-01 08:40	160,000	장충체육관(동호로, 진입)
72	녹색교통지역 운행제한 위반	75노8217	온**	600220-1******	경기도 부천시 양지남로23번길 24-6	2020-06-30 07:01	80,000	경향신문사(정동길)
73	녹색교통지역 운행제한 위반	89다7055	양**	641226-1******	경기도 파주시 조리읍 봉천로 37-7	2020-06-30 18:22	160,000	남산2호터널 북측(녹사평대로58길)
74	녹색교통지역 운행제한 위반	02저4056	주식회사 맥비****	110111-6******	경기도 고양시 일산동구 호수로 662	2020-07-01 17:58	160,000	대한통운(통일로2길)
75	녹색교통지역 운행제한 위반	75가9991	(주)올****	161511-0******	충청남도 천안시 서북구 백석로 118	2020-06-30 13:54	160,000	남산1호터널(삼일대로)
76	녹색교통지역 운행제한 위반	84더5228	안**	790327-1******	서울특별시 중랑구 상봉중앙로1다길 21	2020-06-18 13:45	80,000	흥인지문(종로, 진입)
77	녹색교통지역 운행제한 위반	80두3536	HALABIA *****	960103-5******	서울특별시 동대문구 답십리로52길 51	2020-07-02 09:15	160,000	흥인지문(청계천로, 진입)
78	녹색교통지역 운행제한 위반	07주4068	조**	700518-1******	경기도 남양주시 경춘로1350번길 34	2020-06-14 17:38	80,000	장충체육관(동호로, 진입)
79	녹색교통지역 운행제한 위반	75서7351	ZHANG ********	900615-5******	세종특별자치시 장군면 월현윗길 30-5	2020-07-02 09:40	80,000	남산1호터널(삼일대로)
80	녹색교통지역 운행제한 위반	53가4554	김**	801214-1******	경기도 김포시 고촌읍 상미로 83	2020-06-23 16:46	80,000	사직터널 북측(사직로, 진입)
81	녹색교통지역 운행제한 위반	52더4927	QUAN ***	750519-5******	인천광역시 부평구 부영로28번길 31-54	2020-06-20 07:12	160,000	시청역 2호선(서소문로, 진입)
82	녹색교통지역 운행제한 위반	72고6141	신**	661212-1******	부산광역시 해운대구 좌동순환로446번길 19-15	2020-06-13 12:13	80,000	동대문역사문화공원 북측(마장로)
83	녹색교통지역 운행제한 위반	92다1808	김**	741003-1******	경기도 수원시 장안구 광교산로 148	2020-06-23 17:48	160,000	장충체육관(동호로, 진입)
84	녹색교통지역 운행제한 위반	80무9356	김**	610505-1******	서울특별시 송파구 성내천로 179-2	2020-06-12 11:00	80,000	사직터널 북측(사직로, 진입)
85	녹색교통지역 운행제한 위반	36더9475	JIN ******	740118-5******	서울특별시 영등포구 도림로55길 15	2020-06-20 18:44	160,000	남대문시장입구 교차로(퇴계로, 진입)
86	녹색교통지역 운행제한 위반	92오7652	(주)다**	110111-6******	서울특별시 서초구 강남대로 206	2020-06-18 11:31	80,000	자하문터널 남측(자하문로)
87	녹색교통지역 운행제한 위반	19수3902	AN ******	690313-5******	경기도 평택시 송탄2로49번길 52	2020-06-13 13:19	80,000	남산1호터널(삼일대로)
88	녹색교통지역 운행제한 위반	68고1980	신**	750811-1******	경기도 김포시 돌문로 51	2020-06-20 16:49	80,000	남산3호터널(녹사평대로)
89	녹색교통지역 운행제한 위반	84머2872	신**	600210-1******	부산광역시 북구 금곡대로 166	2020-06-14 16:30	80,000	윤동주문학관(창의문로)
90	녹색교통지역 운행제한 위반	05루6810	김**	750325-1******	서울특별시 중랑구 면목로55길 30	2020-06-21 15:28	80,000	흥인지문(종로, 진입)
91	녹색교통지역 운행제한 위반	09다4285	민**	690209-1******	경기도 의정부시 동일로466번길 3	2020-06-24 12:32	80,000	흥인지문(종로, 진입)
92	녹색교통지역 운행제한 위반	43더8466	이**	580110-1******	경기도 광주시 이배재로 248-14	2020-06-12 12:59	80,000	흥인지문(종로, 진입)
93	녹색교통지역 운행제한 위반	27두6902	김***1*(***)******	320210-1******	서울특별시 관악구 쑥고개로1길 15	2020-06-15 15:39	160,000	사직터널 북측(사직로, 진입)
94	녹색교통지역 운행제한 위반	06무7198	김***1*(***)	290922-1******	경기도 고양시 일산서구 고양대로 648	2020-06-25 19:19	160,000	백범광장(소월로3길)
95	녹색교통지역 운행제한 위반	80수6192	강**	500602-1******	경기도 성남시 중원구 박석로15번길 12-5	2020-06-22 07:42	160,000	남산1호터널(삼일대로)
96	녹색교통지역 운행제한 위반	43서4565	박**	600228-1******	충청북도 제천시 용두천로30나길 4-11	2020-07-02 17:20	80,000	남대문시장입구 교차로(퇴계로, 진입)

연번	과태료	차량번호	발송납세자명	납세자주민번호	주소	단속일자	과태료	단속장소
97	녹색교통지역 운행제한 위반	92오6308	김**	740707-2******	경기도 양주시 부흥로 2038-32	2020-06-26 06:37	160,000	혜화문(창경궁로, 진입)
98	녹색교통지역 운행제한 위반	46거4390	양**	650116-1******	전라남도 장흥군 장흥읍 진골목길 4	2020-06-22 11:03	80,000	남산1호터널(삼일대로)
99	녹색교통지역 운행제한 위반	15루8059	CUI ***	860314-5******	경기도 수원시 장안구 수원천로407번길 13-5	2020-06-28 06:21	160,000	남산3호터널(녹사평대로)
100	녹색교통지역 운행제한 위반	81가4186	황**	940708-1******	경기도 광주시 곤지암읍 평촌길 52-30	2020-06-13 20:44	160,000	사직터널 북측(사직로, 진입)
101	녹색교통지역 운행제한 위반	48다8604	최**	811112-1******	경기도 남양주시 진건읍 진건오남로105번길 17	2020-06-15 08:35	160,000	삼청공원(삼청로)
102	녹색교통지역 운행제한 위반	09머8506	정**(***)	671220-2******	서울특별시 동대문구 한천로4길 13-3	2020-07-02 11:50	160,000	흥인지문(청계천로, 진입)
103	녹색교통지역 운행제한 위반	54나1369	(주)바*	161511-0******	충청남도 천안시 동남구 성남면 성남신덕1길 348	2020-06-21 06:48	160,000	남산1호터널(삼일대로)
104	녹색교통지역 운행제한 위반	01보6885	(주)이******	110111-2******	서울특별시 종로구 돈화문로11길 29	2020-06-20 14:32	80,000	서울과학고(혜화로)
105	녹색교통지역 운행제한 위반	80모8815	(주)범*****	115211-0******	서울특별시 강남구 남부순환로361길 7	2020-06-23 16:57	160,000	흥인지문(종로, 진입)
106	녹색교통지역 운행제한 위반	67어1734	(주)굿******	284911-0******	서울특별시 서초구 반포대로30길 72	2020-06-13 17:54	160,000	혜화문(창경궁로, 진입)
107	녹색교통지역 운행제한 위반	05더4076	소**(***)	630930-1******	서울특별시 강북구 솔샘로 263	2020-06-19 17:31	80,000	시청역 2호선(서소문로, 진입)
108	녹색교통지역 운행제한 위반	89버1287	ALSUBHI ****** ******* ******	910322-6******	서울특별시 동대문구 황물로15길 25	2020-06-15 10:18	160,000	흥인지문(청계천로, 진입)
109	녹색교통지역 운행제한 위반	89오5734	(주)참조****	135811-0******	경기도수원시팔달구팔달로3가	2020-06-15 16:07	160,000	장충체육관(동호로, 진입)
110	녹색교통지역 운행제한 위반	69부3756	KIM ********	800216-5******	충청남도 아산시 신창면 온천대로842번길 12-2	2020-06-28 15:14	80,000	남산3호터널(녹사평대로)
111	녹색교통지역 운행제한 위반	02부6626	이**	510930-1******	서울특별시 서대문구 증가로10길 76-5	2020-06-27 07:19	160,000	숭례문 서측(세종대로, 진입)
112	녹색교통지역 운행제한 위반	80저7109	윤**	650502-1******	전라북도 군산시 부곡1길 39	2020-07-02 12:53	80,000	경찰박물관(새문안로, 진입)
113	녹색교통지역 운행제한 위반	서울37더3663	이**	760714-2******	서울특별시 강북구 오패산로30길 30	2020-06-27 09:13	160,000	흥인지문(종로, 진입)
114	녹색교통지역 운행제한 위반	37어3264	박**	700502-1******	서울특별시 강서구 곰달래로20길 31-4	2020-06-28 11:37	80,000	시청역 2호선(서소문로, 진입)
115	녹색교통지역 운행제한 위반	75가8837	김**	710305-1******	강원도 홍천군 남면 향화터길173번길 56-20	2020-06-17 10:17	80,000	동대문역사문화공원역(을지로, 진입)
116	녹색교통지역 운행제한 위반	80루8021	(주)에스******	135811-0******	경기도 수원시 영통구 월빙타운로 20	2020-06-29 06:34	160,000	사직터널 북측(사직로, 진입)
117	녹색교통지역 운행제한 위반	05누4232	(주)종합*****	110111-6******	서울특별시 구로구 경인로 192	2020-07-02 16:49	160,000	혜화문(창경궁로, 진입)
118	녹색교통지역 운행제한 위반	43라6136	RUZIEV *****	831214-5******	충청남도 천안시 서북구 성환읍 학사촌1길 22	2020-06-17 19:10	80,000	남대문시장입구 교차로(퇴계로, 진입)
119	녹색교통지역 운행제한 위반	46나5343	최**	650323-2******	경기도 고양시 일산서구 성저로 91	2020-06-13 12:01	80,000	반얀트리(장충단로, 진입)
120	녹색교통지역 운행제한 위반	50노3827	정**	950112-1******	강원도 화천군 사내면 복주산길 1	2020-06-22 16:04	80,000	장충체육관(동호로, 진입)
121	녹색교통지역 운행제한 위반	31노9906	(주) 파**	110111-2******	서울특별시 금천구 가산디지털1로 119	2020-06-14 07:58	160,000	장충체육관(동호로, 진입)
122	녹색교통지역 운행제한 위반	80수6192	강**	500602-1******	경기도 성남시 중원구 박석로15번길 12-5	2020-06-18 08:07	160,000	남산1호터널(삼일대로)
123	녹색교통지역 운행제한 위반	80루8021	(주)에스******	135811-0******	경기도 수원시 영통구 월빙타운로 20	2020-06-14 06:19	160,000	사직터널 북측(사직로, 진입)
124	녹색교통지역 운행제한 위반	11더7907	****즈삼희관광-주	110111-1******	서울특별시 중구 남대문로1길 26-3	2020-07-02 17:40	80,000	남대문시장입구 교차로(퇴계로, 진입)
125	녹색교통지역 운행제한 위반	52너3308	서**	540213-1******	서울특별시 광진구 영화사로16나길 31	2020-06-21 10:26	80,000	흥인지문(종로, 진입)
126	녹색교통지역 운행제한 위반	82수7484	강**	790813-1******	경기도 시흥시 큰솔로12번길 16	2020-06-29 07:01	160,000	자하문터널 남측(자하문로)
127	녹색교통지역 운행제한 위반	80수6192	강**	500602-1******	경기도 성남시 중원구 박석로15번길 12-5	2020-06-28 06:23	160,000	남산1호터널(삼일대로)
128	녹색교통지역 운행제한 위반	55무8530	김**	830209-1******	서울특별시 서대문구 연희로 153-4	2020-06-25 10:27	160,000	경찰박물관(새문안로, 진입)

연번	과태료	차량번호	발송납세자명	납세자주민번호	주소	단속일자	과태료	단속장소
129	녹색교통지역 운행제한 위반	49소9747	김**	871105-1******	충청북도 영동군 영동읍 비탄길 48	2020-06-26 13:34	80,000	숭례문 서측(세종대로, 진입)
130	녹색교통지역 운행제한 위반	경기93배5543	이**	610923-1******	경기도 양평군 지평면 바깥섬부리1길 3-23	2020-06-17 14:00	80,000	흥인지문(종로, 진입)
131	녹색교통지역 운행제한 위반	60버3974	CUI ******	870126-5******	경기도 시흥시 정왕천로432번길 3-29	2020-06-13 07:02	80,000	반얀트리(장충단로, 진입)
132	녹색교통지역 운행제한 위반	60부2100	최**	600308-1******	서울특별시 강북구 솔매로7길 14	2020-06-14 09:07	160,000	혜화문(창경궁로, 진입)
133	녹색교통지역 운행제한 위반	48다8604	최**	811112-1******	경기도 남양주시 진건읍 진건오남로105번길 17	2020-06-14 13:25	160,000	삼청공원(삼청로)
134	녹색교통지역 운행제한 위반	93두4035	한**	620812-1******	서울특별시 성북구 보국문로 116	2020-06-29 16:38	160,000	장충체육관(동호로, 진입)
135	녹색교통지역 운행제한 위반	31노9906	(주) 파**	110111-2******	서울특별시 금천구 가산디지털1로 119	2020-06-28 07:35	160,000	장충체육관(동호로, 진입)
136	녹색교통지역 운행제한 위반	서울89자4447	주식회사 서른**	110111-5******	서울특별시 송파구 백제고분로39길 31	2020-06-26 16:23	160,000	시청역 2호선(서소문로, 진입)
137	녹색교통지역 운행제한 위반	76수1489	이**	660818-1******	경기도 양주시 새터로 37	2020-06-13 13:26	80,000	남산1호터널(삼일대로)
138	녹색교통지역 운행제한 위반	53서7279	(주)삼*	141-8*-*****	경기도 파주시 문산읍 문산리	2020-06-16 13:15	160,000	자하문터널 남측(자하문로)
139	녹색교통지역 운행제한 위반	75노8217	온**	600220-1******	경기도 부천시 양지남로23번길 24-6	2020-06-24 14:25	80,000	경향신문사(정동길)
140	녹색교통지역 운행제한 위반	75루5339	LE **** ****	831111-5******	서울특별시 중구 퇴계로 217	2020-06-15 13:42	80,000	흥인지문(종로, 진입)
141	녹색교통지역 운행제한 위반	02무5612	(주)강******	135511-0******	경기도 시흥시 은행로 169	2020-06-18 14:53	80,000	자하문터널 남측(자하문로)
142	녹색교통지역 운행제한 위반	91버2479	윤**	720327-1******	인천광역시 서구 용두산로 5-4	2020-06-12 08:01	80,000	사직터널 북측(사직로, 진입)
143	녹색교통지역 운행제한 위반	29조7126	김**	640330-1******	강원도 태백시 솔안길 140	2020-06-18 14:48	80,000	동대문역사문화공원역(퇴계로, 진입)
144	녹색교통지역 운행제한 위반	48다8604	최**	811112-1******	경기도 남양주시 진건읍 진건오남로105번길 17	2020-06-16 09:03	160,000	삼청공원(삼청로)
145	녹색교통지역 운행제한 위반	97라5656	이**	650901-1******	경기도 광명시 광명로888번길 53-3	2020-06-29 11:28	80,000	사직터널 북측(사직로, 진입)
146	녹색교통지역 운행제한 위반	80보2163	조**	390714-2******	전라남도 나주시 반남면 중대길 3	2020-06-21 08:17	160,000	동대문역사문화공원역(을지로, 진입)
147	녹색교통지역 운행제한 위반	55머9997	김**	651012-1******	경기도 시흥시 능곡로 120	2020-06-15 15:58	80,000	남산2호터널 북측(녹사평대로58길)
148	녹색교통지역 운행제한 위반	82구3367	송**	721030-1******	인천광역시 중구 참외전로174번길 4	2020-06-29 09:21	160,000	혜화문(창경궁로, 진입)
149	녹색교통지역 운행제한 위반	83버9727	주식회사 제이디****	135811-0******	경기도 수원시 장안구 파장로100번길 37-3	2020-06-12 09:48	80,000	남산3호터널(녹사평대로)
150	녹색교통지역 운행제한 위반	81가4186	황**	940708-1******	경기도 광주시 곤지암읍 평촌길 52-30	2020-06-21 20:03	160,000	백범광장(소월로3길)
151	녹색교통지역 운행제한 위반	86어6580	정**	690123-1******	서울특별시 강북구 한천로130길 64-43	2020-06-19 13:05	160,000	장충체육관(동호로, 진입)
152	녹색교통지역 운행제한 위반	07버5302	송**	610214-1******	제주특별자치도 서귀포시 남원읍 위미중앙로 274-45	2020-06-14 12:53	80,000	반얀트리(장충단로, 진입)
153	녹색교통지역 운행제한 위반	09머8506	정**(***)	671220-2******	서울특별시 동대문구 한천로4길 13-3	2020-06-12 14:45	160,000	흥인지문(청계천로, 진입)
154	녹색교통지역 운행제한 위반	06가5644	(주)**산업	121111-0******	서울특별시 종로구 종로44길 14	2020-06-22 13:25	160,000	흥인지문(청계천로, 진입)
155	녹색교통지역 운행제한 위반	80루8021	(주)에스******	135811-0******	경기도 수원시 영통구 월빙타운로 20	2020-06-28 06:22	160,000	사직터널 북측(사직로, 진입)
156	녹색교통지역 운행제한 위반	대구80모4781	허**	391010-1******	대구광역시 서구 문화로63길 23-1	2020-06-24 07:02	80,000	장충체육관(동호로, 진입)
157	녹색교통지역 운행제한 위반	04서7511	김**	750311-1******	강원도 춘천시 공지로317번길 10-1	2020-06-16 20:10	80,000	장충체육관(동호로, 진입)
158	녹색교통지역 운행제한 위반	94서0295	최**	520527-1******	서울특별시 광진구 능동로4길 63-8	2020-06-25 09:59	160,000	동대문역사문화공원역(퇴계로, 진입)
159	녹색교통지역 운행제한 위반	80보5574	정**	711017-1******	서울특별시 용산구 만리재로26길 19	2020-06-17 06:04	160,000	장충체육관(동호로, 진입)
160	녹색교통지역 운행제한 위반	80너7653	천**	530105-1******	서울특별시 강북구 삼양로41길 52	2020-06-13 10:08	160,000	백범광장(소월로3길)

연번	과태료	차량번호	발송납세자명	납세자주민번호	주소	단속일자	과태료	단속장소
161	녹색교통지역 운행제한 위반	72가9930	이**	570813-2******	인천광역시 남동구 호구포로888번길 40	2020-06-21 06:28	80,000	사직터널 북측(사직로, 진입)
162	녹색교통지역 운행제한 위반	01다3335	장**	720506-1******	경기도 고양시 일산동구 고봉로 561	2020-06-18 17:25	160,000	남대문시장입구 교차로(퇴계로, 진입)
163	녹색교통지역 운행제한 위반	31노9906	(주) 파**	110111-2******	서울특별시 금천구 가산디지털1로 119	2020-06-21 08:36	160,000	장충체육관(동호로, 진입)
164	녹색교통지역 운행제한 위반	76무4840	최**	730201-2******	경기도 수원시 권선구 정조로 431-8	2020-06-28 12:43	160,000	남산3호터널(녹사평대로)
165	녹색교통지역 운행제한 위반	92소2886	문**	590304-1******	경기도 양평군 청운면 가현길43번길 15	2020-06-23 16:27	80,000	시청역 2호선(서소문로, 진입)
166	녹색교통지역 운행제한 위반	01다3335	장**	720506-1******	경기도 고양시 일산동구 고봉로 561	2020-06-16 09:24	80,000	백범광장(소월로3길)
167	녹색교통지역 운행제한 위반	73오9119	박**	481102-1******	인천광역시 부평구 경인로811번길 20	2020-06-16 16:21	80,000	동대문역사문화공원역(을지로, 진입)
168	녹색교통지역 운행제한 위반	89다8818	주)**코리아	120111-0******	인천광역시 중구 인항로 42	2020-06-13 20:13	160,000	남대문시장입구 교차로(퇴계로, 진입)
169	녹색교통지역 운행제한 위반	48다3751	이**	740507-1******	경기도 의정부시 의정로 137-1	2020-06-13 12:43	80,000	자하문터널 남측(자하문로)
170	녹색교통지역 운행제한 위반	92머2126	주식회사 **시스템	284111-0******	경기도 의정부시 평화로 601	2020-06-17 11:12	160,000	혜화문(창경궁로, 진입)
171	녹색교통지역 운행제한 위반	75부7615	조**	580111-1******	경기도 시흥시 정왕천로443번길 10	2020-06-18 17:23	160,000	흥인지문(종로, 진입)
172	녹색교통지역 운행제한 위반	92다1808	김**	741003-1******	경기도 수원시 장안구 광교산로 148	2020-06-19 17:29	160,000	장충체육관(동호로, 진입)
173	녹색교통지역 운행제한 위반	92소2133	ZHU *******	690627-5******	경기도 용인시 수지구 풍덕천로160번길 13-18	2020-06-19 17:48	160,000	남산1호터널(삼일대로)
174	녹색교통지역 운행제한 위반	69두6017	(주)**드연구소	110111-3******	서울특별시 영등포구 63로 40	2020-06-23 16:05	160,000	남산1호터널(삼일대로)
175	녹색교통지역 운행제한 위반	07서8488	김**	461026-1******	경기도 의정부시 호국로1101번길 63	2020-06-27 10:59	80,000	남대문시장입구 교차로(퇴계로, 진입)
176	녹색교통지역 운행제한 위반	14거5088	CUI *******	830823-5******	경기도 부천시 부흥로336번길 32-6	2020-06-15 07:02	160,000	자하문터널 남측(자하문로)
177	녹색교통지역 운행제한 위반	31버8303	**에코텍(주)	135711-0******	충청남도 천안시 동남구 동면 화복로 586-24	2020-06-26 12:46	80,000	장충체육관(동호로, 진입)
178	녹색교통지역 운행제한 위반	48다8604	최**	811112-1******	경기도 남양주시 진건읍 진건오남로105번길 17	2020-06-19 08:24	160,000	삼청공원(삼청로)
179	녹색교통지역 운행제한 위반	92소4891	(주)**이로지스	284111-0******	경기도 남양주시 순화궁로 596-16	2020-06-17 11:11	160,000	흥인지문(종로, 진입)
180	녹색교통지역 운행제한 위반	94서0295	최**	520527-1******	서울특별시 광진구 능동로4길 63-8	2020-06-18 16:23	160,000	남산2호터널 북측(녹사평대로58길)
181	녹색교통지역 운행제한 위반	02저4056	주식회사 **드시스템	110111-6******	경기도 고양시 일산동구 호수로 662	2020-06-25 09:48	160,000	사직터널 북측(사직로, 진입)
182	녹색교통지역 운행제한 위반	01수1283	JI *******	940209-5******	광주광역시 광산구 신창로35번길 29-13	2020-06-14 13:27	80,000	반얀트리(장충단로, 진입)
183	녹색교통지역 운행제한 위반	80루1330	이**	740311-1******	경기도 부천시 경인로9번길 38	2020-07-02 06:55	80,000	사직터널 북측(사직로, 진입)
184	녹색교통지역 운행제한 위반	31오2951	장**	841027-1******	충청북도 제천시 바이오밸리로 171	2020-06-22 13:30	80,000	동대문역사문화공원역(퇴계로, 진입)
185	녹색교통지역 운행제한 위반	04라5428	이**	611108-1******	전라남도 여수시 웅천남8로 23	2020-06-17 16:14	80,000	혜화문(창경궁로, 진입)
186	녹색교통지역 운행제한 위반	80나4509	민**	601022-1******	경기도 수원시 권선구 세지로113번길 9	2020-07-02 12:53	160,000	남산3호터널(녹사평대로)
187	녹색교통지역 운행제한 위반	80수6192	강**	500602-1******	경기도 성남시 중원구 박석로15번길 12-5	2020-06-25 15:14	160,000	숭례문 서측(세종대로, 진입)
188	녹색교통지역 운행제한 위반	70너4642	박**	391116-1******	서울특별시 동대문구 망우로16길 11-15	2020-06-12 16:55	160,000	동대문역사문화공원역(을지로, 진입)
189	녹색교통지역 운행제한 위반	83모7970	고**	700115-1******	경기도 수원시 장안구 율전로108번길 9	2020-06-23 07:46	160,000	삼청공원(삼청로)
190	녹색교통지역 운행제한 위반	25주4250	리**	760204-1******	충청북도 음성군 대소면 대동로 503	2020-06-27 17:49	160,000	반얀트리(장충단로, 진입)
191	녹색교통지역 운행제한 위반	서울32더5941	주-**여행사	110111-1******	서울특별시 종로구 종로3길 38	2020-06-22 19:36	80,000	경향신문사(정동길)
192	녹색교통지역 운행제한 위반	38다2211	**스 주식회사	110111-5******	서울특별시 강남구 테헤란로83길 21	2020-06-16 16:36	160,000	남산2호터널 북측(녹사평대로58길)

연번	과태료	차량번호	발송납세자명	납세자주민번호	주소	단속일자	과태료	단속장소
193	녹색교통지역 운행제한 위반	93보4566	김**	540110-1******	경기도 평택시 서정남로 183	2020-06-27 12:08	80,000	남산1호터널(삼일대로)
194	녹색교통지역 운행제한 위반	53수4017	안**	700122-1******	강원도 평창군 봉평면 봉평북로 58-1	2020-06-27 10:13	80,000	장충체육관(동호로, 진입)
195	녹색교통지역 운행제한 위반	01우5938	이**	570110-1******	인천광역시 미추홀구 주승로 148	2020-06-28 11:24	80,000	사직터널 북측(사직로, 진입)
196	녹색교통지역 운행제한 위반	82수7484	강**	790813-1******	경기도 시흥시 큰솔로12번길 16	2020-06-23 06:51	160,000	자하문터널 남측(자하문로)
197	녹색교통지역 운행제한 위반	80오7643	(주)**어코리아	110111-3******	서울특별시 관악구 보라매로 62	2020-06-14 08:05	80,000	동대문역사문화공원 북측(마장로)
198	녹색교통지역 운행제한 위반	89다8818	주**코리아	120111-0******	인천광역시 중구 인항로 42	2020-06-15 10:34	160,000	남대문시장입구 교차로(퇴계로, 진입)
199	녹색교통지역 운행제한 위반	75가9991	(주)**이먼트	161511-0******	충청남도 천안시 서북구 백석로 118	2020-06-25 10:25	80,000	반얀트리(장충단로, 진입)
200	녹색교통지역 운행제한 위반	23노7076	MAHASAL *********	881102-5******	경기도 화성시 팔탄면 버들로1435번길 74	2020-06-21 10:48	160,000	남산3호터널(녹사평대로)
201	녹색교통지역 운행제한 위반	80마5896	ALSAAEDI ******	860815-5******	서울특별시 동대문구 한천로4길 21	2020-06-15 13:10	80,000	경찰박물관(새문안로, 진입)
202	녹색교통지역 운행제한 위반	80루8021	(주)**에스원엠이씨	135811-0******	경기도 수원시 영통구 웰빙타운로 20	2020-06-24 06:14	160,000	사직터널 북측(사직로, 진입)
203	녹색교통지역 운행제한 위반	91가2686	박**	750117-1******	서울특별시 중구 동호로10길 30	2020-06-16 15:19	160,000	장충체육관(동호로, 진입)
204	녹색교통지역 운행제한 위반	40가4434	정**	720314-1******	경기도 안산시 상록구 예술광장1로 131	2020-06-18 09:10	80,000	반얀트리(장충단로, 진입)
205	녹색교통지역 운행제한 위반	15머3988	김**	621215-1******	서울특별시 광진구 면목로3길 24	2020-06-13 10:04	80,000	흥인지문(종로, 진입)
206	녹색교통지역 운행제한 위반	90나1165	김**	680313-1******	경기도 광주시 태봉로 86	2020-06-17 13:25	80,000	반얀트리(장충단로, 진입)
207	녹색교통지역 운행제한 위반	69로4415	이**	670505-1******	충청북도 청주시 청원구 덕벌로19번길 3	2020-06-12 11:33	80,000	반얀트리(장충단로, 진입)
208	녹색교통지역 운행제한 위반	06소7835	SHEN ******	860715-5******	서울특별시 관악구 관천로15길 58	2020-06-17 09:59	160,000	남대문시장입구 교차로(퇴계로, 진입)
209	녹색교통지역 운행제한 위반	경기88사8324	박**	631202-2******	경기도 부천시 상오정로94번길 46	2020-06-18 13:44	160,000	동대문역사문화공원역(을지로, 진입)
210	녹색교통지역 운행제한 위반	72고6908	**건설(주)	110111-4******	서울특별시 강남구 테헤란로 146	2020-06-24 09:16	160,000	동대문역사문화공원역(을지로, 진입)
211	녹색교통지역 운행제한 위반	92소2991	박**	830130-1******	경기도 남양주시 홍유릉로248번길 16	2020-06-29 17:25	80,000	동대문역사문화공원역(퇴계로, 진입)
212	녹색교통지역 운행제한 위반	60마3701	김**	740319-1******	부산광역시 해운대구 달맞이길117번나길 133-19	2020-06-24 16:07	80,000	남산3호터널(녹사평대로)
213	녹색교통지역 운행제한 위반	80수6192	강**	500602-1******	경기도 성남시 중원구 박석로15번길 12-5	2020-06-24 07:47	160,000	남산1호터널(삼일대로)
214	녹색교통지역 운행제한 위반	46너7625	신**	670110-1******	경기도 의정부시 누원로 51	2020-06-13 12:00	80,000	흥인지문(종로, 진입)
215	녹색교통지역 운행제한 위반	22구0324	양**	720927-2******	경기도 평택시 평남로 737	2020-06-21 09:46	160,000	남산1호터널(삼일대로)
216	녹색교통지역 운행제한 위반	92어4787	이**	720509-1******	서울특별시 송파구 송이로31길 28-24	2020-06-14 07:57	160,000	남대문시장입구 교차로(퇴계로, 진입)
217	녹색교통지역 운행제한 위반	82서0983	DIALLO *********	830520-5******	서울특별시 용산구 우사단로10길 65-2	2020-06-12 16:53	80,000	남산2호터널 북측(녹사평대로58길)
218	녹색교통지역 운행제한 위반	80너7653	천**	530105-1******	서울특별시 강북구 삼양로41길 52	2020-06-16 10:07	160,000	백범광장(소월로3길)
219	녹색교통지역 운행제한 위반	01마3016	김**	620530-1******	경기도 김포시 김포한강8로 333	2020-06-13 11:05	160,000	숭례문 서측(세종대로, 진입)
220	녹색교통지역 운행제한 위반	31노9906	(주) 파**	110111-2******	서울특별시 금천구 가산디지털1로 119	2020-06-13 07:48	160,000	장충체육관(동호로, 진입)
221	녹색교통지역 운행제한 위반	89다7055	양**	641226-1******	경기도 파주시 조리읍 봉천로 37-7	2020-06-21 07:15	160,000	사직터널 북측(사직로, 진입)
222	녹색교통지역 운행제한 위반	49거9714	(주**코리아	132-8*-*****	경기도 구리시 아차산로 347	2020-07-02 15:55	160,000	흥인지문(종로, 진입)
223	녹색교통지역 운행제한 위반	80무9059	조**	661210-1******	서울특별시 동대문구 제기로15길 16-10	2020-06-19 15:23	80,000	경찰박물관(새문안로, 진입)
224	녹색교통지역 운행제한 위반	37저5724	최**	590903-1******	경기도 성남시 중원구 광명로142번길 11-1	2020-07-02 12:25	80,000	반얀트리(장충단로, 진입)

연번	과태료	차량번호	발송납세자명	납세자주민번호	주소	단속일자	과태료	단속장소
225	녹색교통지역 운행제한 위반	26더3221	NGUYEN *** **** *****	820614-6******	경기도 광명시 광명로893번길 33	2020-06-19 14:09	80,000	자하문터널 남측(자하문로)
226	녹색교통지역 운행제한 위반	80너7653	천**	530105-1******	서울특별시 강북구 삼양로41길 52	2020-06-20 09:34	160,000	백범광장(소월로3길)
227	녹색교통지역 운행제한 위반	32더6513	최**	730414-1******	경기도 동두천시 거북마루로12번길 6-12	2020-06-20 14:41	80,000	혜화문(창경궁로, 진입)
228	녹색교통지역 운행제한 위반	92두4990	김**	611211-1******	경기도 가평군 설악면 다락재로267번길 19-45	2020-06-21 13:00	80,000	장충체육관(동호로, 진입)
229	녹색교통지역 운행제한 위반	14러6986	(주)**탑투어	110111-6******	서울특별시 중구 남대문로5길 47	2020-06-22 12:01	160,000	백범광장(소월로3길)
230	녹색교통지역 운행제한 위반	74조8989	김**	840717-1******	세종특별자치시 절재로 13	2020-06-12 15:07	80,000	반얀트리(장충단로, 진입)
231	녹색교통지역 운행제한 위반	31노9906	(주) 파**	110111-2******	서울특별시 금천구 가산디지털1로 119	2020-06-19 08:46	160,000	장충체육관(동호로, 진입)
232	녹색교통지역 운행제한 위반	81저8516	박**	771012-1******	경기도 광주시 오포읍 양벌로 374	2020-06-16 12:34	80,000	남산1호터널(삼일대로)
233	녹색교통지역 운행제한 위반	52버5240	정**	710226-1******	경기도 안성시 공도읍 문터길 128	2020-06-15 17:24	80,000	장충체육관(동호로, 진입)
234	녹색교통지역 운행제한 위반	82수7484	강**	790813-1******	경기도 시흥시 큰솔로12번길 16	2020-06-15 07:11	160,000	자하문터널 남측(자하문로)
235	녹색교통지역 운행제한 위반	45보4176	원**	530926-2******	인천광역시 서구 검단로 788	2020-06-25 10:39	80,000	흥인지문(청계천로, 진입)
236	녹색교통지역 운행제한 위반	02부6626	이**	510930-1******	서울특별시 서대문구 증가로10길 76-5	2020-06-16 06:53	160,000	숭례문 서측(세종대로, 진입)
237	녹색교통지역 운행제한 위반	45거1033	강**	651005-1******	서울특별시 광진구 면목로 177	2020-06-29 13:41	80,000	흥인지문(청계천로, 진입)
238	녹색교통지역 운행제한 위반	02머1533	이**	871023-1******	경기도 평택시 신촌5로 56	2020-06-16 09:28	160,000	흥인지문(종로, 진입)
239	녹색교통지역 운행제한 위반	92어4787	이**	720509-1******	서울특별시 송파구 송이로31길 28-24	2020-06-15 08:48	160,000	윤동주문학관(창의문로)
240	녹색교통지역 운행제한 위반	27주4717	표**	720305-2******	서울특별시 구로구 서해안로26길 11-7	2020-06-27 14:17	80,000	남산1호터널(삼일대로)
241	녹색교통지역 운행제한 위반	60수7744	임**	671205-1******	전라북도 정읍시 수성3로 26	2020-06-19 18:52	80,000	남산1호터널(삼일대로)
242	녹색교통지역 운행제한 위반	97거9144	이**	620418-1******	경상남도 창원시 의창구 읍성로67번길 16-1	2020-06-22 14:23	80,000	흥인지문 북측(율곡로, 진입)
243	녹색교통지역 운행제한 위반	80모8815	(주)**종합건설	115211-0******	서울특별시 강남구 남부순환로361길 7	2020-06-13 17:34	160,000	흥인지문(종로, 진입)
244	녹색교통지역 운행제한 위반	27두6902	김***1*(***)******	320210-1******	서울특별시 관악구 쑥고개로1길 15	2020-06-27 15:29	160,000	경찰박물관(새문안로, 진입)
245	녹색교통지역 운행제한 위반	80가3718	김**	601026-1******	서울특별시 중랑구 신내로19길 42	2020-06-22 16:29	160,000	남산3호터널(녹사평대로)
246	녹색교통지역 운행제한 위반	79러2486	안**	550817-1******	서울특별시 강남구 양재대로 478	2020-06-24 13:30	80,000	혜화문(창경궁로, 진입)
247	녹색교통지역 운행제한 위반	92머2126	주식회사 **시스템	284111-0******	경기도 의정부시 평화로 601	2020-06-16 07:11	160,000	혜화문(창경궁로, 진입)
248	녹색교통지역 운행제한 위반	80버9236	허**	461121-1******	경기도 평택시 청북읍 백봉1길 18	2020-06-13 09:42	80,000	혜화문(창경궁로, 진입)
249	녹색교통지역 운행제한 위반	82수7484	강**	790813-1******	경기도 시흥시 큰솔로12번길 16	2020-06-18 07:10	160,000	자하문터널 남측(자하문로)
250	녹색교통지역 운행제한 위반	06로6940	장**	710711-2******	경기도 시흥시 상직길 4	2020-06-14 10:15	80,000	자하문터널 남측(자하문로)
251	녹색교통지역 운행제한 위반	93주7350	김**	520210-1******	충청북도 괴산군 사리면 사리로소매2길 125-11	2020-06-19 11:45	80,000	자하문터널 남측(자하문로)
252	녹색교통지역 운행제한 위반	04부3318	박**	681225-1******	경기도 용인시 기흥구 기흥로38번길 11	2020-06-13 13:10	80,000	사직터널 북측(사직로, 진입)
253	녹색교통지역 운행제한 위반	97라9824	**개발주식회사	110111-3******	충청남도 논산시 은진면 대학로 184	2020-06-12 10:38	160,000	흥인지문(종로, 진입)
254	녹색교통지역 운행제한 위반	서울36머9594	오**	620426-1******	서울특별시 중랑구 봉우재로 195	2020-06-28 13:48	80,000	팔각정(인왕산로)
255	녹색교통지역 운행제한 위반	80루8021	(주)**에스원엠이씨	135811-0******	경기도 수원시 영통구 월빙타운로 20	2020-06-25 06:19	160,000	사직터널 북측(사직로, 진입)
256	녹색교통지역 운행제한 위반	09머8506	정**(***)	671220-2******	서울특별시 동대문구 한천로4길 13-3	2020-06-18 16:41	160,000	흥인지문(청계천로, 진입)

연번	과태료	차량번호	발송납세자명	납세자주민번호	주소	단속일자	과태료	단속장소
257	녹색교통지역 운행제한 위반	05루5217	김**	740615-1******	경기도 화성시 동탄대로3길 33	2020-06-25 10:40	80,000	반얀트리(장충단로, 진입)
258	녹색교통지역 운행제한 위반	09머8506	정**(***)	671220-2******	서울특별시 동대문구 한천로4길 13-3	2020-06-26 11:00	160,000	흥인지문(청계천로, 진입)
259	녹색교통지역 운행제한 위반	82수7484	강**	790813-1******	경기도 시흥시 큰솔로12번길 16	2020-06-25 06:45	160,000	자하문터널 남측(자하문로)
260	녹색교통지역 운행제한 위반	80누4925	김**	640912-2******	서울특별시 강동구 상암로63길 39-8	2020-06-23 15:55	80,000	흥인지문(청계천로, 진입)
261	녹색교통지역 운행제한 위반	07마5802	김**	760220-2******	경기도 남양주시 평내로 89	2020-06-19 11:34	80,000	혜화문(창경궁로, 진입)
262	녹색교통지역 운행제한 위반	66구0874	우**	540202-1******	경기도 평택시 현신4길 16-38	2020-06-27 11:09	80,000	흥인지문(청계천로, 진입)
263	녹색교통지역 운행제한 위반	25구2948	형**	811028-1******	경기도 김포시 김포한강4로420번길 163	2020-06-20 19:20	80,000	경찰박물관(새문안로, 진입)
264	녹색교통지역 운행제한 위반	99로9566	이**	630610-1******	충청북도 영동군 영동읍 오정길 91-1	2020-06-20 18:31	80,000	남산1호터널(삼일대로)
265	녹색교통지역 운행제한 위반	02부6626	이**	510930-1******	서울특별시 서대문구 증가로10길 76-5	2020-06-25 07:31	160,000	숭례문 서측(세종대로, 진입)
266	녹색교통지역 운행제한 위반	29모8227	임**	830305-1******	경기도 부천시 원종로131번길 49	2020-06-28 20:47	80,000	시청역 2호선(서소문로, 진입)
267	녹색교통지역 운행제한 위반	23노7076	MAHASAL *********	881102-5******	경기도 화성시 팔탄면 버들로1435번길 74	2020-06-14 10:32	80,000	남산3호터널(녹사평대로)
268	녹색교통지역 운행제한 위반	서울53두9862	주**콘설탄트	180111-0******	서울특별시 송파구 가락로 233	2020-06-13 15:54	80,000	반얀트리(장충단로, 진입)
269	녹색교통지역 운행제한 위반	11너4329	CEPE *******	531206-5******	부산광역시 동구 수정로33번길 21	2020-06-24 14:16	160,000	숭례문 서측(세종대로, 진입)
270	녹색교통지역 운행제한 위반	92머2126	주식회사**시스템	284111-0******	경기도 의정부시 평화로 601	2020-07-02 07:58	160,000	동대문역사문화공원역(퇴계로, 진입)
271	녹색교통지역 운행제한 위반	91구2596	김**	640718-1******	경기도 하남시 하남대로778번길 42	2020-06-12 07:24	80,000	흥인지문(종로, 진입)
272	녹색교통지역 운행제한 위반	82수7484	강**	790813-1******	경기도 시흥시 큰솔로12번길 16	2020-06-26 06:47	160,000	숭례문 서측(세종대로, 진입)
273	녹색교통지역 운행제한 위반	09루3323	심**	580708-1******	강원도 원주시 호저로 9	2020-06-27 10:50	80,000	장충체육관(동호로, 진입)
274	녹색교통지역 운행제한 위반	48로7805	주식회사 **피로직스	284111-0******	경기도 남양주시 경강로 218-27	2020-06-14 20:32	80,000	남산1호터널(삼일대로)
275	녹색교통지역 운행제한 위반	02부6626	이**	510930-1******	서울특별시 서대문구 증가로10길 76-5	2020-06-18 14:08	160,000	시청역 2호선(서소문로, 진입)
276	녹색교통지역 운행제한 위반	10마3863	김**	470505-2******	경기도 안양시 만안구 석수로212번길 55	2020-06-27 13:01	80,000	반얀트리(장충단로, 진입)
277	녹색교통지역 운행제한 위반	75너7950	신**	511025-1******	경기도 성남시 중원구 도촌남로 101	2020-06-26 17:17	80,000	사직터널 북측(사직로, 진입)
278	녹색교통지역 운행제한 위반	56소8946	DAO *** ***	911114-6******	경기도 시흥시 오이도중앙로 60	2020-06-15 06:07	80,000	남산1호터널(삼일대로)
279	녹색교통지역 운행제한 위반	88서1837	이**	671225-1******	울산광역시 북구 구유길 46-4	2020-06-18 06:31	80,000	시청역 2호선(서소문로, 진입)
280	녹색교통지역 운행제한 위반	31노9906	(주) **렙	110111-2******	서울특별시 금천구 가산디지털1로 119	2020-06-29 13:32	160,000	장충체육관(동호로, 진입)
281	녹색교통지역 운행제한 위반	82구8672	(주**룩스	110111-3******	서울특별시강동구암사동	2020-06-12 15:36	160,000	사직터널 북측(사직로, 진입)
282	녹색교통지역 운행제한 위반	91부6369	이**	710522-1******	경기도 파주시 가람로116번길 130	2020-06-24 09:04	160,000	시청역 2호선(서소문로, 진입)
283	녹색교통지역 운행제한 위반	93두4035	한**	620812-1******	서울특별시 성북구 보국문로 116	2020-06-23 15:13	160,000	장충체육관(동호로, 진입)
284	녹색교통지역 운행제한 위반	92보6592	김**	610103-1******	서울특별시 강동구 양재대로126길 69	2020-06-15 14:14	80,000	숭례문 서측(세종대로, 진입)
285	녹색교통지역 운행제한 위반	10모1346	신**	390915-1******	충청남도 서산시 부춘4로 30	2020-06-23 20:57	80,000	경찰박물관(새문안로, 진입)
286	녹색교통지역 운행제한 위반	80루8021	(주)**에스원엠이씨	135811-0******	경기도 수원시 영통구 월빙타운로 20	2020-07-02 10:44	160,000	남산1호터널(삼일대로)
287	녹색교통지역 운행제한 위반	96모6491	ULAMBAYAR ********	851126-5******	경기도 하남시 춘궁로159번길 149-12	2020-07-02 18:32	80,000	반얀트리(장충단로, 진입)
288	녹색교통지역 운행제한 위반	80가3718	김**	601026-1******	서울특별시 중랑구 신내로19길 42	2020-06-15 18:17	160,000	흥인지문 북측(율곡로, 진입)

연번	과태료	차량번호	발송납세자명	납세자주민번호	주소	단속일자	과태료	단속장소
289	녹색교통지역 운행제한 위반	65저7018	ZHENG ******	710729-5******	경기도 수원시 팔달구 동말로26번길 17-18	2020-06-15 06:13	80,000	남산1호터널(삼일대로)
290	녹색교통지역 운행제한 위반	09조5517	박**	681008-1******	서울특별시 중랑구 중랑천로18길 3	2020-06-29 20:39	80,000	시청역 2호선(서소문로, 진입)
291	녹색교통지역 운행제한 위반	48다8604	최**	811112-1******	경기도 남양주시 진건읍 진건오남로105번길 17	2020-06-18 08:52	160,000	삼청공원(삼청로)
292	녹색교통지역 운행제한 위반	54거1203	김**	920206-2******	경기도 남양주시 화도읍 수레로1092번길 5-24	2020-07-02 06:51	160,000	흥인지문 북측(율곡로, 진입)
293	녹색교통지역 운행제한 위반	06무7198	김***1*(***)	290922-1******	경기도 고양시 일산서구 고양대로 648	2020-06-28 16:53	160,000	자하문터널 남측(자하문로)
294	녹색교통지역 운행제한 위반	34마2266	CUI ***	860314-5******	경기도 수원시 장안구 수원천로407번길 13-5	2020-06-13 17:20	80,000	사직터널 북측(사직로, 진입)
295	녹색교통지역 운행제한 위반	01마3016	김**	620530-1******	경기도 김포시 김포한강8로 333	2020-06-12 10:25	80,000	장충체육관(동호로, 진입)
296	녹색교통지역 운행제한 위반	88서2457	박**	830129-1******	인천광역시 중구 은하수로 412	2020-06-23 09:17	80,000	남산3호터널(녹사평대로)
297	녹색교통지역 운행제한 위반	52더3839	강**	711206-1******	서울특별시 중랑구 면목로38길 17	2020-06-27 09:34	80,000	남산3호터널(녹사평대로)
298	녹색교통지역 운행제한 위반	81우9749	양**	611227-1******	서울특별시 중구 청구로1길 23	2020-06-23 07:08	160,000	남산3호터널(녹사평대로)
299	녹색교통지역 운행제한 위반	48다8604	최**	811112-1******	경기도 남양주시 진건읍 진건오남로105번길 17	2020-06-23 08:51	160,000	삼청공원(삼청로)
300	녹색교통지역 운행제한 위반	02가2958	김***1*(***)	291129-2******	서울특별시 강남구 남부순환로 2803	2020-06-13 13:05	160,000	숭례문 서측(세종대로, 진입)
301	녹색교통지역 운행제한 위반	89나8743	ZHUO ******	630811-5******	경기도 수원시 팔달구 동말로 6	2020-06-26 06:54	160,000	남산3호터널(녹사평대로)
302	녹색교통지역 운행제한 위반	38다2211	**스 주식회사	110111-5******	서울특별시 강남구 테헤란로83길 21	2020-06-28 14:52	160,000	남산2호터널 북측(녹사평대로58길)
303	녹색교통지역 운행제한 위반	94서0295	최**	520527-1******	서울특별시 광진구 능동로4길 63-8	2020-06-23 11:18	160,000	동대문역사문화공원 북측(마장로)
304	녹색교통지역 운행제한 위반	01다3335	장**	720506-1******	경기도 고양시 일산동구 고봉로 561	2020-06-23 16:35	160,000	남대문시장입구 교차로(퇴계로, 진입)
305	녹색교통지역 운행제한 위반	96소1652	김**	670610-1******	경상북도 구미시 산호대로30길 8-3	2020-06-16 18:06	80,000	경찰박물관(새문안로, 진입)
306	녹색교통지역 운행제한 위반	70모2354	오**	610803-1******	서울특별시 송파구 올림픽로8길 20	2020-06-19 13:01	80,000	흥인지문(청계천로, 진입)
307	녹색교통지역 운행제한 위반	71러1138	(주)**미트	126-8*-*****	경기도 광주시 순암로 236-22	2020-07-02 18:06	160,000	반얀트리(장충단로, 진입)
308	녹색교통지역 운행제한 위반	80두3116	**스코퍼레이션 주식회사	280211-0******	경기도 포천시 가산면 정금로 199	2020-06-28 13:28	80,000	경찰박물관(새문안로, 진입)
309	녹색교통지역 운행제한 위반	39나6852	김**	860201-2******	경상북도 구미시 옥계2공단로 282	2020-06-19 18:58	80,000	남산3호터널(녹사평대로)
310	녹색교통지역 운행제한 위반	79너7244	김**	710319-1******	인천광역시 미추홀구 낙섬동로 104	2020-06-19 17:13	80,000	흥인지문(청계천로, 진입)
311	녹색교통지역 운행제한 위반	66나1221	한**	650111-1******	부산광역시 사하구 옥천로70번나길 43	2020-06-14 10:45	160,000	숭례문 서측(세종대로, 진입)
312	녹색교통지역 운행제한 위반	89나8743	ZHUO ******	630811-5******	경기도 수원시 팔달구 동말로 6	2020-06-18 06:58	160,000	남산3호터널(녹사평대로)
313	녹색교통지역 운행제한 위반	80수6192	강**	500602-1******	경기도 성남시 중원구 박석로15번길 12-5	2020-06-15 07:57	160,000	남산1호터널(삼일대로)
314	녹색교통지역 운행제한 위반	07우7190	남**	630202-1******	서울특별시 강북구 솔매로41길 37-5	2020-06-15 19:49	80,000	혜화문(창경궁로, 진입)
315	녹색교통지역 운행제한 위반	02우5314	박**	810422-1******	경기도 평택시 신촌5로 56	2020-06-22 18:43	80,000	백범광장(소월로3길)
316	녹색교통지역 운행제한 위반	26부4463	KHOLIKOVA *******	911030-6******	경기도 파주시 조리읍 황새말2길 24	2020-07-02 12:24	80,000	장충체육관(동호로, 진입)
317	녹색교통지역 운행제한 위반	80너7653	천**	530105-1******	서울특별시 강북구 삼양로41길 52	2020-06-17 14:37	160,000	백범광장(소월로3길)
318	녹색교통지역 운행제한 위반	52너9817	변***1*(***)	530724-1******	경기도 화성시 동탄지성로 150-12	2020-06-24 17:38	80,000	반얀트리(장충단로, 진입)
319	녹색교통지역 운행제한 위반	90서4989	주식회사**건설	110111-6******	서울특별시 동작구 상도로34길 53	2020-07-02 06:45	80,000	사직터널 북측(사직로, 진입)
320	녹색교통지역 운행제한 위반	전남81바5551	유한회사 **로지스	205514-0******	전라남도 나주시 영산포로 293-1	2020-06-16 06:21	80,000	자하문터널 남측(자하문로)

연번	과태료	차량번호	발송납세자명	납세자주민번호	주소	단속일자	과태료	단속장소
321	녹색교통지역 운행제한 위반	10구4741	염**	740528-1******	경기도 화성시 우정읍 원안길 126-13	2020-06-25 13:12	160,000	백범광장(소월로3길)
322	녹색교통지역 운행제한 위반	70조2979	김***1(***)	760318-2******	서울특별시 성북구 동소문로15길 99	2020-06-23 19:16	80,000	남산2호터널 북측(녹사평대로58길)
323	녹색교통지역 운행제한 위반	41가3759	KIM ***** *********	730126-5******	경기도 수원시 장안구 송정로167번길 9-2	2020-06-24 15:21	80,000	반얀트리(장충단로, 진입)
324	녹색교통지역 운행제한 위반	52버3405	김**	570311-1******	경기도 화성시 마도면 마도로 477	2020-06-15 20:08	160,000	남산1호터널(삼일대로)
325	녹색교통지역 운행제한 위반	01누4333	유**	970506-1******	충청북도 충주시 연수서편3길 29	2020-06-15 15:16	80,000	장충체육관(동호로, 진입)
326	녹색교통지역 운행제한 위반	39무5071	최**	690401-1******	강원도 홍천군 내촌면 군유동길 269-9	2020-06-23 10:00	80,000	흥인지문(종로, 진입)
327	녹색교통지역 운행제한 위반	03주1858	이**	720214-1******	서울특별시 송파구 풍성로 22	2020-06-19 08:31	80,000	남대문시장입구 교차로(퇴계로, 진입)
328	녹색교통지역 운행제한 위반	80버9236	허**	461121-1******	경기도 평택시 청북읍 백봉1길 18	2020-06-12 19:08	80,000	혜화문(창경궁로, 진입)
329	녹색교통지역 운행제한 위반	10도5002	전**	560516-2******	경기도 의정부시 신흥로 177-18	2020-06-27 15:59	80,000	자하문터널 남측(자하문로)
330	녹색교통지역 운행제한 위반	80루8021	(주)**에스원엠이씨	135811-0******	경기도 수원시 영통구 웰빙타운로 20	2020-06-17 06:24	160,000	시청역 2호선(서소문로, 진입)
331	녹색교통지역 운행제한 위반	93루2370	유**	911222-1******	경기도 안양시 만안구 병목안로 14	2020-06-24 16:02	160,000	남대문시장입구 교차로(퇴계로, 진입)
332	녹색교통지역 운행제한 위반	80루8021	(주)**에스원엠이씨	135811-0******	경기도 수원시 영통구 웰빙타운로 20	2020-06-23 09:56	160,000	남산1호터널(삼일대로)
333	녹색교통지역 운행제한 위반	75부7615	조**	580111-1******	경기도 시흥시 정왕천로443번길 10	2020-06-29 18:07	160,000	흥인지문(종로, 진입)
334	녹색교통지역 운행제한 위반	53모1772	임***1*(***)	261101-1******	충청북도 보은군 탄부면 고승2길 27	2020-06-27 12:27	80,000	남산1호터널(삼일대로)
335	녹색교통지역 운행제한 위반	73어1312	서**	830913-2******	경상북도 청송군 진보면 본마을2길 52-13	2020-07-02 17:40	80,000	동대문역사문화공원역(퇴계로, 진입)
336	녹색교통지역 운행제한 위반	80루8021	(주)**에스원엠이씨	135811-0******	경기도 수원시 영통구 웰빙타운로 20	2020-06-16 06:30	160,000	사직터널 북측(사직로, 진입)
337	녹색교통지역 운행제한 위반	84라8900	유**	701220-2******	경기도 남양주시 진접읍 금강로 1530-13	2020-06-18 14:42	80,000	사직터널 북측(사직로, 진입)
338	녹색교통지역 운행제한 위반	02저4056	주식회사 **드시스템	110111-6******	경기도 고양시 일산동구 호수로 662	2020-06-23 19:05	160,000	대한통운(통일로2길)
339	녹색교통지역 운행제한 위반	76노9759	고**	630506-2******	경기도 수원시 권선구 삼천병마로1570번길 67-36	2020-06-14 12:20	80,000	남산1호터널(삼일대로)
340	녹색교통지역 운행제한 위반	05다7654	김**	680819-2******	경상남도 거제시 장평로4길 10	2020-06-17 13:59	80,000	백범광장(소월로3길)
341	녹색교통지역 운행제한 위반	60누7286	(주)**그린	285011-0******	경기도 고양시 일산동구 장백로 20	2020-06-13 14:42	80,000	남산3호터널(녹사평대로)
342	녹색교통지역 운행제한 위반	48다8604	최**	811112-1******	경기도 남양주시 진건읍 진건오남로105번길 17	2020-06-17 08:04	160,000	삼청공원(삼청로)
343	녹색교통지역 운행제한 위반	79러2486	안**	550817-1******	서울특별시 강남구 양재대로 478	2020-06-25 17:19	160,000	혜화문(창경궁로, 진입)
344	녹색교통지역 운행제한 위반	92누4418	이**	710222-1******	경기도 남양주시 와부읍 수레로9번길 21-5	2020-06-18 14:37	80,000	장충체육관(동호로, 진입)
345	녹색교통지역 운행제한 위반	92오6308	김**	740707-2******	경기도 양주시 부흥로 2038-32	2020-06-22 09:13	160,000	자하문터널 남측(자하문로)
346	녹색교통지역 운행제한 위반	51누3172	안**	540405-1******	강원도 삼척시 근덕면 삼척로 3906-28	2020-06-21 11:46	80,000	남산1호터널(삼일대로)
347	녹색교통지역 운행제한 위반	01다3335	장**	720506-1******	경기도 고양시 일산동구 고봉로 561	2020-06-20 17:07	160,000	남대문시장입구 교차로(퇴계로, 진입)
348	녹색교통지역 운행제한 위반	41어8268	LUONG *** *****	850101-6******	울산광역시 남구 화합로71번길 11-16	2020-06-17 11:59	80,000	남산1호터널(삼일대로)
349	녹색교통지역 운행제한 위반	69두6017	(주)**연구소	110111-3******	서울특별시 영등포구 63로 40	2020-06-26 17:29	160,000	남산1호터널(삼일대로)
350	녹색교통지역 운행제한 위반	54고1950	차**	670219-2******	경기도 시흥시 신흥마을1길 17	2020-07-02 12:49	80,000	남산1호터널(삼일대로)
351	녹색교통지역 운행제한 위반	05구7488	나**	840818-2******	광주광역시 서구 상일로54번길 8	2020-06-25 11:19	80,000	시청역 2호선(서소문로, 진입)
352	녹색교통지역 운행제한 위반	08버1120	(주)**자	110111-2******	서울특별시 강남구 논현로175길 94	2020-06-25 13:14	160,000	반얀트리(장충단로, 진입)

연번	과태료	차량번호	발송납세자명	납세자주민번호	주소	단속일자	과태료	단속장소
353	녹색교통지역 운행제한 위반	15루8059	CUI ***	860314-5******	경기도 수원시 장안구 수원천로407번길 13-5	2020-06-26 06:47	80,000	남산1호터널(삼일대로)
354	녹색교통지역 운행제한 위반	24서9298	김**	680301-1******	경기도 안산시 상록구 도매시장로 91-1	2020-06-27 08:29	80,000	경향신문사(정동길)
355	녹색교통지역 운행제한 위반	80너7653	천**	530105-1******	서울특별시 강북구 삼양로41길 52	2020-06-23 08:35	160,000	백범광장(소월로3길)
356	녹색교통지역 운행제한 위반	31노9906	(주)**렙	110111-2******	서울특별시 금천구 가산디지털1로 119	2020-06-22 08:43	160,000	장충체육관(동호로, 진입)
357	녹색교통지역 운행제한 위반	34주7593	문**	641013-1******	충청북도 청주시 상당구 수영로144번길 13-6	2020-06-26 10:44	80,000	자하문터널 남측(자하문로)
358	녹색교통지역 운행제한 위반	80루8021	㈜**에스원엠이씨	135811-0******	경기도 수원시 영통구 월빙타운로 20	2020-06-18 14:46	160,000	남산1호터널(삼일대로)
359	녹색교통지역 운행제한 위반	30너6894	이**	660227-2******	서울특별시 성북구 종암로3길 45-17	2020-06-16 20:28	80,000	장충체육관(동호로, 진입)
360	녹색교통지역 운행제한 위반	48다8604	최**	811112-1******	경기도 남양주시 진건읍 진건오남로105번길 17	2020-06-20 08:32	160,000	삼청공원(삼청로)
361	녹색교통지역 운행제한 위반	92다6500	최**	751223-1******	충청남도 홍성군 금마면 봉수산로532번길 55-52	2020-07-02 19:14	80,000	남산3호터널(녹사평대로)
362	녹색교통지역 운행제한 위반	94버0145	주**	830428-1******	서울특별시 강남구 봉은사로30길 27	2020-07-02 10:43	80,000	동대문역사문화공원역(을지로, 진입)
363	녹색교통지역 운행제한 위반	09너9138	강**	621015-1******	경상남도 통영시 도남안길 37	2020-06-20 11:11	80,000	반얀트리(장충단로, 진입)
364	녹색교통지역 운행제한 위반	80로3636	우**	630403-1******	경기도 광명시 소하로 189	2020-07-02 06:33	80,000	숭례문 서측(세종대로, 진입)
365	녹색교통지역 운행제한 위반	72고4615	SHEN **********	820919-5******	서울특별시 금천구 남부순환로108길 7	2020-06-22 06:15	80,000	남산2호터널 북측(녹사평대로58길)
366	녹색교통지역 운행제한 위반	80무2727	(주)**건설	204-8*-*****	서울특별시성동구성수동2가	2020-06-12 07:52	160,000	흥인지문 북측(율곡로, 진입)
367	녹색교통지역 운행제한 위반	88서5270	(주)**플래닝	230111-0******	울산광역시 남구 월평로 133	2020-06-19 12:37	80,000	동대문역사문화공원역(을지로, 진입)
368	녹색교통지역 운행제한 위반	75모6413	김**	740325-2******	강원도 춘천시 서부대성로 12	2020-06-28 17:38	80,000	장충체육관(동호로, 진입)
369	녹색교통지역 운행제한 위반	02보8127	한***1(***)	430130-1******	서울특별시 성북구 장월로5길 32	2020-06-27 10:35	80,000	혜화문(창경궁로, 진입)
370	녹색교통지역 운행제한 위반	92나8456	오**	731025-1******	경기도 동두천시 생연로 72	2020-06-15 16:12	160,000	남대문시장입구 교차로(퇴계로, 진입)
371	녹색교통지역 운행제한 위반	27두6902	김***1*(***)******	320210-1******	서울특별시 관악구 쑥고개로1길 15	2020-06-24 12:22	160,000	사직터널 북측(사직로, 진입)
372	녹색교통지역 운행제한 위반	38오8395	KULMATOV ********	841230-5******	경기도 안성시 죽산면 관음당길 27-14	2020-06-28 13:03	80,000	동대문역사문화공원 북측(마장로)
373	녹색교통지역 운행제한 위반	02라2564	최***1*(***)	230806-1******	서울특별시 중랑구 봉화산로33길 37	2020-06-16 16:25	80,000	동대문역사문화공원역(을지로, 진입)
374	녹색교통지역 운행제한 위반	80두6328	주****(***)	500412-1******	경기도 성남시 수정구 수정남로64번길 17	2020-06-09 12:34	80,000	동대문역사문화공원역(을지로, 진입)
375	녹색교통지역 운행제한 위반	75부7615	조**	580111-1******	경기도 시흥시 정왕천로443번길 10	2020-06-19 08:52	160,000	흥인지문(종로, 진입)
376	녹색교통지역 운행제한 위반	91가4669	김**	610510-1******	경기도 부천시 부흥로272번길 19-11	2020-06-28 08:21	160,000	시청역 2호선(서소문로, 진입)
377	녹색교통지역 운행제한 위반	02주7304	주식회사 **프하이테크	135711-0******	경기도 하남시 대성로95번길 28	2020-06-27 13:58	160,000	흥인지문(청계천로, 진입)
378	녹색교통지역 운행제한 위반	10더4396	주식회사 **도시	284911-0******	경기도 파주시 금정4길 19	2020-06-17 10:09	80,000	시청역 2호선(서소문로, 진입)
379	녹색교통지역 운행제한 위반	55가4010	안**	660308-2******	인천광역시 서구 완정로7번길 20	2020-06-25 12:44	80,000	사직터널 북측(사직로, 진입)
380	녹색교통지역 운행제한 위반	31노9906	(주) **렙	110111-2******	서울특별시 금천구 가산디지털1로 119	2020-06-16 08:49	160,000	장충체육관(동호로, 진입)
381	녹색교통지역 운행제한 위반	41나4866	이**	811203-1******	서울특별시 서초구 사평대로55길 22	2020-06-13 06:08	160,000	동대문역사문화공원역(퇴계로, 진입)
382	녹색교통지역 운행제한 위반	36보5140	NANTHACHAMROON ********	860625-6******	세종특별자치시 조치원읍 행복5길 8	2020-06-17 12:05	160,000	남대문시장입구 교차로(퇴계로, 진입)
383	녹색교통지역 운행제한 위반	82구8672	(주)**룩스	110111-3******	서울특별시강동구암사동	2020-06-25 17:22	160,000	남산2호터널 북측(녹사평대로58길)
384	녹색교통지역 운행제한 위반	03무6093	조**	611228-1******	경기도 안양시 동안구 흥안대로 137	2020-06-12 18:51	160,000	장충체육관(동호로, 진입)

연번	과태료	차량번호	발송납세자명	납세자주민번호	주소	단속일자	과태료	단속장소
385	녹색교통지역 운행제한 위반	06무7198	김***1*(***)	290922-1******	경기도 고양시 일산서구 고양대로 648	2020-06-21 08:29	160,000	사직터널 북측(사직로, 진입)
386	녹색교통지역 운행제한 위반	80부3203	주식회사**씨앤예일건설	131411-0******	경기도 안산시 상록구 고목로3길 28	2020-06-20 08:02	80,000	남산1호터널(삼일대로)
387	녹색교통지역 운행제한 위반	91저4982	커뮤니티**스협동조합	131151-0******	경기도 성남시 수정구 수정로214번길 6	2020-06-25 08:36	160,000	남산1호터널(삼일대로)
388	녹색교통지역 운행제한 위반	31노9906	(주) 파워렙	110111-2******	서울특별시 금천구 가산디지털1로 119	2020-06-25 08:06	160,000	장충체육관(동호로, 진입)
389	녹색교통지역 운행제한 위반	02너3577	우**	581015-2******	경기도 성남시 분당구 운중로 120	2020-06-24 17:05	80,000	동대문역사문화공원역(퇴계로, 진입)
390	녹색교통지역 운행제한 위반	37나4108	김**	671101-2******	대전광역시 서구 복수남로36번길 28	2020-06-23 11:10	80,000	동대문역사문화공원역(퇴계로, 진입)
391	녹색교통지역 운행제한 위반	89버1287	ALSUBHI ****** ******* ******	910322-6******	서울특별시 동대문구 황물로15길 25	2020-06-23 14:44	160,000	흥인지문(청계천로, 진입)
392	녹색교통지역 운행제한 위반	41나4866	이**	811203-1******	서울특별시 서초구 사평대로55길 22	2020-06-14 19:08	160,000	장충체육관(동호로, 진입)
393	녹색교통지역 운행제한 위반	52러6530	김**	650729-1******	서울특별시 관악구 인헌13길 42	2020-06-29 14:14	80,000	혜화문(창경궁로, 진입)
394	녹색교통지역 운행제한 위반	92오6308	김**	740707-2******	경기도 양주시 부흥로 2038-32	2020-06-12 08:46	80,000	흥인지문(종로, 진입)
395	녹색교통지역 운행제한 위반	72고6908	**건설(주)	110111-4******	서울특별시 강남구 테헤란로 146	2020-06-25 14:34	160,000	동대문역사문화공원역(을지로, 진입)
396	녹색교통지역 운행제한 위반	56소8946	DAO *** ***	911114-6******	경기도 시흥시 오이도중앙로 60	2020-06-16 06:14	160,000	남산3호터널(녹사평대로)
397	녹색교통지역 운행제한 위반	01다3335	장**	720506-1******	경기도 고양시 일산동구 고봉로 561	2020-06-22 17:02	160,000	남대문시장입구 교차로(퇴계로, 진입)
398	녹색교통지역 운행제한 위반	서울47머1254	소**	670315-2******	서울특별시 강서구 강서로5나길 87	2020-06-24 17:32	80,000	백범광장(소월로3길)
399	녹색교통지역 운행제한 위반	96거4678	박**	600923-1******	서울특별시 동작구 등용로 37	2020-06-17 18:24	80,000	삼청공원(삼청로)
400	녹색교통지역 운행제한 위반	80루8021	(주**에스원엠이씨	135811-0******	경기도 수원시 영통구 월빙타운로 20	2020-06-27 06:30	160,000	사직터널 북측(사직로, 진입)
401	녹색교통지역 운행제한 위반	59두6312	이**	561007-1******	서울특별시 도봉구 노해로62길 80	2020-06-23 18:18	80,000	혜화문(창경궁로, 진입)
402	녹색교통지역 운행제한 위반	02버8284	(주)**제이플래닝	110111-3******	서울특별시 성북구 한천로66길 189	2020-06-18 19:42	160,000	경찰박물관(새문안로, 진입)
403	녹색교통지역 운행제한 위반	75부7615	조**	580111-1******	경기도 시흥시 정왕천로443번길 10	2020-06-26 09:10	160,000	흥인지문(종로, 진입)
404	녹색교통지역 운행제한 위반	08주2701	지**	590106-2******	경기도 수원시 팔달구 장다리로306번길 13	2020-06-16 15:13	80,000	반얀트리(장충단로, 진입)
405	녹색교통지역 운행제한 위반	92소2133	ZHU *******	690627-5******	경기도 용인시 수지구 풍덕천로160번길 13-18	2020-06-14 18:16	160,000	사직터널 북측(사직로, 진입)
406	녹색교통지역 운행제한 위반	97라9824	**개발주식회사	110111-3******	충청남도 논산시 은진면 대학로 184	2020-06-16 06:41	160,000	남산3호터널(녹사평대로)
407	녹색교통지역 운행제한 위반	92보6592	김**	610103-1******	서울특별시 강동구 양재대로126길 69	2020-06-22 07:05	160,000	흥인지문(종로, 진입)
408	녹색교통지역 운행제한 위반	43거8542	최**	900410-2******	경기도 파주시 교하로 20	2020-06-21 12:42	80,000	사직터널 북측(사직로, 진입)
409	녹색교통지역 운행제한 위반	89나8743	ZHUO ******	630811-5******	경기도 수원시 팔달구 동말로 6	2020-06-27 06:33	160,000	남산3호터널(녹사평대로)
410	녹색교통지역 운행제한 위반	92러4110	여**	600410-1******	서울특별시 중랑구 겸재로24길 42	2020-06-25 11:07	80,000	동대문역사문화공원역(퇴계로, 진입)
411	녹색교통지역 운행제한 위반	80수6192	강**	500602-1******	경기도 성남시 중원구 박석로15번길 12-5	2020-06-13 07:26	160,000	남산1호터널(삼일대로)
412	녹색교통지역 운행제한 위반	61너5150	김**	670706-1******	경상북도 봉화군 법전면 양촌길 13	2020-06-16 20:57	80,000	숭례문 서측(세종대로, 진입)
413	녹색교통지역 운행제한 위반	25소4510	박**	590920-1******	전라남도 보성군 겸백면 사곡길 72	2020-06-12 06:19	160,000	혜화문(창경궁로, 진입)
414	녹색교통지역 운행제한 위반	91더4526	박**	590826-2******	전라남도 장흥군 장흥읍 못골길 25-13	2020-06-12 08:19	80,000	흥인지문 북측(율곡로, 진입)
415	녹색교통지역 운행제한 위반	02부7771	장**	520213-1******	경기도 하남시 덕풍동로 60	2020-06-27 12:29	80,000	장충체육관(동호로, 진입)
416	녹색교통지역 운행제한 위반	91가9860	정**	631024-1******	경기도 평택시 안중읍 서동대로 1832-23	2020-06-12 09:48	80,000	반얀트리(장충단로, 진입)

연번	과태료	차량번호	발송납세자명	납세자주민번호	주소	단속일자	과태료	단속장소
417	녹색교통지역 운행제한 위반	80오7643	(주)**어코리아	110111-3******	서울특별시 관악구 보라매로 62	2020-06-21 07:39	160,000	동대문역사문화공원 북측(마장로)
418	녹색교통지역 운행제한 위반	06소1352	박**	580717-1******	서울특별시 송파구 위례성대로2길 49	2020-06-29 13:02	80,000	장충체육관(동호로, 진입)
419	녹색교통지역 운행제한 위반	39어9949	조**	621229-1******	서울특별시 성북구 정릉로8가길 86-3	2020-06-15 19:11	80,000	삼청공원(삼청로)
420	녹색교통지역 운행제한 위반	01마3016	김**	620530-1******	경기도 김포시 김포한강8로 333	2020-06-19 06:35	160,000	시청역 2호선(서소문로, 진입)
421	녹색교통지역 운행제한 위반	27더2301	김**	910627-1******	경기도 이천시 향교로28번길 15	2020-06-19 16:51	80,000	남산1호터널(삼일대로)
422	녹색교통지역 운행제한 위반	80수6192	강**	500602-1******	경기도 성남시 중원구 박석로15번길 12-5	2020-06-12 09:58	80,000	장충체육관(동호로, 진입)
423	녹색교통지역 운행제한 위반	65오9759	CHENG *******	600627-5******	서울특별시 영등포구 디지털로41길 8	2020-06-20 16:38	80,000	흥인지문 북측(율곡로, 진입)
424	녹색교통지역 운행제한 위반	13고7426	양**	730427-1******	서울특별시 강남구 언주로106길 20	2020-06-19 14:38	160,000	남대문시장입구 교차로(퇴계로, 진입)
425	녹색교통지역 운행제한 위반	91고5007	이**	620306-1******	경기도 안산시 단원구 원포공원1로 70	2020-06-19 06:00	80,000	시청역 2호선(서소문로, 진입)
426	녹색교통지역 운행제한 위반	02우7275	윤**	561209-2******	서울특별시 은평구 백련산로 67	2020-06-25 09:07	80,000	자하문터널 남측(자하문로)
427	녹색교통지역 운행제한 위반	94서0295	최**	520527-1******	서울특별시 광진구 능동로4길 63-8	2020-06-12 13:38	160,000	장충체육관(동호로, 진입)
428	녹색교통지역 운행제한 위반	03로3182	김**	550725-1******	서울특별시 중구 동호로10길 30	2020-06-17 18:36	80,000	장충체육관(동호로, 진입)
429	녹색교통지역 운행제한 위반	91부6428	노**	671001-1******	경기도 안양시 만안구 병목안로156번길 5	2020-06-29 15:49	80,000	혜화문(창경궁로, 진입)
430	녹색교통지역 운행제한 위반	81우9749	양**	611227-1******	서울특별시 중구 청구로1길 23	2020-06-22 18:45	80,000	자하문터널 남측(자하문로)
431	녹색교통지역 운행제한 위반	92소2228	강**	620318-1******	경기도 하남시 검단남로 22-17	2020-06-21 06:49	80,000	근화유치원(동호로20나길)
432	녹색교통지역 운행제한 위반	80너7653	천**	530105-1******	서울특별시 강북구 삼양로41길 52	2020-06-19 15:41	160,000	백범광장(소월로3길)
433	녹색교통지역 운행제한 위반	67어1734	(주)**베스트먼트	284911-0******	서울특별시 서초구 반포대로30길 72	2020-06-16 14:47	160,000	동대문역사문화공원역(을지로, 진입)
434	녹색교통지역 운행제한 위반	89다7055	양**	641226-1******	경기도 파주시 조리읍 봉천로 37-7	2020-06-26 15:33	160,000	자하문터널 남측(자하문로)
435	녹색교통지역 운행제한 위반	06마8237	허**	560128-1******	경기도 남양주시 가운로2길 28	2020-06-17 14:55	80,000	동대문역사문화공원 북측(마장로)
436	녹색교통지역 운행제한 위반	53버1738	전**	800315-2******	경기도 안양시 만안구 냉천로163번길 23	2020-06-22 13:54	80,000	남산1호터널(삼일대로)
437	녹색교통지역 운행제한 위반	55노7348	김**	610914-2******	서울특별시 은평구 통일로78가길 18-10	2020-06-28 16:33	80,000	반얀트리(장충단로, 진입)
438	녹색교통지역 운행제한 위반	87가1281	주식회사 **	285011-0******	경기도 고양시 일산서구 송포로 348	2020-06-12 18:43	80,000	남산2호터널 북측(녹사평대로58길)
439	녹색교통지역 운행제한 위반	69머0198	TIAN *********	710701-5******	경상남도 거제시 장평2로2길 10	2020-07-02 12:04	80,000	장충체육관(동호로, 진입)
440	녹색교통지역 운행제한 위반	86부3084	경**	640109-1******	경기도 고양시 덕양구 고양대로1315번길 66-12	2020-06-19 08:34	80,000	자하문터널 남측(자하문로)
441	녹색교통지역 운행제한 위반	80루8021	(주)**에스원엠이씨	135811-0******	경기도 수원시 영통구 웰빙타운로 20	2020-06-22 06:25	160,000	사직터널 북측(사직로, 진입)
442	녹색교통지역 운행제한 위반	10루4715	윤**	720505-1******	경기도 광주시 도척면 옛진말길 38	2020-06-13 12:35	80,000	장충체육관(동호로, 진입)
443	녹색교통지역 운행제한 위반	05머1272	LUO ********	710222-5******	서울특별시 구로구 남부순환로105가길 27	2020-07-02 06:07	80,000	사직터널 북측(사직로, 진입)
444	녹색교통지역 운행제한 위반	80누4925	김**	640912-2******	서울특별시 강동구 상암로63길 39-8	2020-06-27 14:40	160,000	장충체육관(동호로, 진입)
445	녹색교통지역 운행제한 위반	36더9475	JIN ******	740118-5******	서울특별시 영등포구 도림로55길 15	2020-06-19 16:01	160,000	남대문시장입구 교차로(퇴계로, 진입)
446	녹색교통지역 운행제한 위반	69부8621	주식회사 **오산업개발	110111-3******	서울특별시 서초구 반포대로21길 23	2020-06-16 15:50	160,000	사직터널 북측(사직로, 진입)
447	녹색교통지역 운행제한 위반	80오9901	주식회사 **엔피	110111-4******	경기도 파주시 문발로 415	2020-06-18 17:58	160,000	남산1호터널(삼일대로)
448	녹색교통지역 운행제한 위반	31더3905	전**	560606-1******	충청남도 공주시 계룡면 왕촌길 518-118	2020-06-26 12:50	80,000	남산3호터널(녹사평대로)

연번	과태료	차량번호	발송납세자명	납세자주민번호	주소	단속일자	과태료	단속장소
449	녹색교통지역 운행제한 위반	94서0295	최**	520527-1******	서울특별시 광진구 능동로4길 63-8	2020-06-20 10:43	160,000	동대문역사문화공원 북측(마장로)
450	녹색교통지역 운행제한 위반	82수7484	강**	790813-1******	경기도 시흥시 큰솔로12번길 16	2020-06-22 06:57	160,000	자하문터널 남측(자하문로)
451	녹색교통지역 운행제한 위반	31노9906	(주)**렙	110111-2******	서울특별시 금천구 가산디지털1로 119	2020-06-18 08:43	160,000	장충체육관(동호로, 진입)
452	녹색교통지역 운행제한 위반	01로9655	(주)**	110111-5******	서울특별시 금천구 시흥대로 237	2020-06-29 18:07	80,000	숭례문 서측(세종대로, 진입)
453	녹색교통지역 운행제한 위반	92다1808	김**	741003-1******	경기도 수원시 장안구 광교산로 148	2020-06-18 18:18	160,000	장충체육관(동호로, 진입)
454	녹색교통지역 운행제한 위반	63러5851	KAEWKHUNMUANG *********	911025-5******	인천광역시 서구 두루물로48번길 5	2020-06-20 16:21	80,000	남산1호터널(삼일대로)
455	녹색교통지역 운행제한 위반	72노3485	황**	680316-1******	경기도 오산시 수청로 76	2020-06-27 06:15	80,000	남산1호터널(삼일대로)
456	녹색교통지역 운행제한 위반	46가4400	신**	570521-1******	경기도 용인시 수지구 심곡로 16	2020-06-20 06:28	80,000	반얀트리(장충단로, 진입)
457	녹색교통지역 운행제한 위반	31노9906	(주) **렙	110111-2******	서울특별시 금천구 가산디지털1로 119	2020-06-17 08:46	160,000	장충체육관(동호로, 진입)
458	녹색교통지역 운행제한 위반	71누5571	유**	730414-1******	인천광역시 남동구 장승남로 34	2020-06-22 16:35	80,000	흥인지문 북측(율곡로, 진입)
459	녹색교통지역 운행제한 위반	38나1970	정**	621105-1******	서울특별시 은평구 서오릉로6길 19-1	2020-06-14 13:55	80,000	자하문터널 남측(자하문로)
460	녹색교통지역 운행제한 위반	06가5644	(주)**산업	121111-0******	서울특별시 종로구 종로44길 14	2020-06-24 13:12	160,000	흥인지문 북측(율곡로, 진입)
461	녹색교통지역 운행제한 위반	06가5644	(주**산업	121111-0******	서울특별시 종로구 종로44길 14	2020-06-26 12:48	160,000	흥인지문(청계천로, 진입)
462	녹색교통지역 운행제한 위반	01나8697	(주)**에스홀딩스	285011-0******	경기도 고양시 일산동구 문봉길 78	2020-06-28 15:56	80,000	경찰박물관(새문안로, 진입)
463	녹색교통지역 운행제한 위반	27루9782	손**	700708-1******	인천광역시 부평구 항동로46번길 2-2	2020-06-19 09:41	160,000	남대문시장입구 교차로(퇴계로, 진입)
464	녹색교통지역 운행제한 위반	86구9187	이**	711101-1******	부산광역시 사상구 광장로86번길 41	2020-06-19 17:25	80,000	남산1호터널(삼일대로)
465	녹색교통지역 운행제한 위반	01나6061	(주) **인포텍	110111-2******	서울특별시 중구 퇴계로 189	2020-06-14 20:22	160,000	자하문터널 남측(자하문로)
466	녹색교통지역 운행제한 위반	95오8164	김**	660212-1******	서울특별시 도봉구 도당로13라길 42	2020-07-02 07:23	80,000	동대문역사문화공원역(퇴계로, 진입)
467	녹색교통지역 운행제한 위반	09마5442	**방송주식회사	110111-4******	서울특별시 동대문구 한천로2길 107	2020-06-18 18:15	80,000	사직터널 북측(사직로, 진입)
468	녹색교통지역 운행제한 위반	31노9906	(주)**렙	110111-2******	서울특별시 금천구 가산디지털1로 119	2020-06-20 08:05	160,000	장충체육관(동호로, 진입)
469	녹색교통지역 운행제한 위반	89다5732	윤**	790827-2******	인천광역시 남동구 담방로 105	2020-06-23 08:07	160,000	사직터널 북측(사직로, 진입)
470	녹색교통지역 운행제한 위반	10거5724	최**	640303-1******	경기도 안성시 현수2길 30	2020-06-16 12:29	80,000	남산1호터널(삼일대로)
471	녹색교통지역 운행제한 위반	94다3927	김**	660305-1******	충청남도 아산시 배방읍 배방로173번길 28-8	2020-06-28 06:10	80,000	반얀트리(장충단로, 진입)
472	녹색교통지역 운행제한 위반	67더4688	윤**	770907-1******	경기도 수원시 장안구 화산로 85	2020-06-13 12:08	80,000	남산3호터널(녹사평대로)
473	녹색교통지역 운행제한 위반	55누3216	TRUONG ***** ***	880727-5******	경기도 수원시 권선구 서둔로222번길 9	2020-06-20 12:50	80,000	남대문시장입구 교차로(퇴계로, 진입)
474	녹색교통지역 운행제한 위반	37구6064	김**	620425-1******	서울특별시 광진구 능동로47길 30	2020-06-17 14:38	160,000	남대문시장입구 교차로(퇴계로, 진입)
475	녹색교통지역 운행제한 위반	68모3612	홍**	590813-2******	경기도 의정부시 시민로 321	2020-06-17 11:57	160,000	남산2호터널 북측(녹사평대로58길)
476	녹색교통지역 운행제한 위반	80수6192	강**	500602-1******	경기도 성남시 중원구 박석로15번길 12-5	2020-06-20 06:56	160,000	남산1호터널(삼일대로)
477	녹색교통지역 운행제한 위반	서울32더4623	류**	620417-1******	서울특별시 용산구 원효로31길 12-5	2020-06-14 13:10	80,000	숭례문 서측(세종대로, 진입)
478	녹색교통지역 운행제한 위반	53서7279	(주)삼구	141-8*-*****	경기도 파주시 문산읍 문산리	2020-06-26 09:05	160,000	자하문터널 남측(자하문로)
479	녹색교통지역 운행제한 위반	31오2951	장**	841027-1******	충청북도 제천시 바이오밸리로 171	2020-06-18 13:05	80,000	백범광장(소월로3길)
480	녹색교통지역 운행제한 위반	72고4615	SHEN *********	820919-5******	서울특별시 금천구 남부순환로108길 7	2020-07-02 06:06	80,000	남산2호터널 북측(녹사평대로58길)

연번	과태료	차량번호	발송납세자명	납세자주민번호	주소	단속일자	과태료	단속장소
481	녹색교통지역 운행제한 위반	39오6322	오**	650815-1******	충청북도 영동군 용산면 구촌1길 32	2020-06-21 17:42	160,000	동대문역사문화공원 북측(마장로)
482	녹색교통지역 운행제한 위반	83주5401	김**	790206-1******	충청북도 음성군 맹동면 사예로 20	2020-06-20 08:22	80,000	흥인지문(청계천로, 진입)
483	녹색교통지역 운행제한 위반	91고2073	유**	770514-1******	인천광역시 남동구 독점로3번길 8	2020-06-25 15:13	80,000	반얀트리(장충단로, 진입)
484	녹색교통지역 운행제한 위반	06무7198	김***1*(***)	290922-1******	경기도 고양시 일산서구 고양대로 648	2020-06-14 20:01	160,000	사직터널 북측(사직로, 진입)
485	녹색교통지역 운행제한 위반	경기89바8701	(주)**인화물	131111-0******	경기도 성남시 수정구 성남대로1480번길 17	2020-06-29 11:51	80,000	사직터널 북측(사직로, 진입)
486	녹색교통지역 운행제한 위반	68모3612	홍**	590813-2******	경기도 의정부시 시민로 321	2020-06-20 18:17	160,000	흥인지문(청계천로, 진입)
487	녹색교통지역 운행제한 위반	06마3751	김**	640605-1******	충청북도 진천군 백곡면 배티로 552	2020-06-24 10:33	80,000	흥인지문(종로, 진입)
488	녹색교통지역 운행제한 위반	대구30고7144	엄**	680621-2******	대구광역시 달서구 대명천로45길 24	2020-06-20 11:50	80,000	혜화문(창경궁로, 진입)
489	녹색교통지역 운행제한 위반	28부5917	임**	730623-1******	서울특별시 광진구 자양번영로3길 11	2020-06-24 15:50	160,000	장충체육관(동호로, 진입)
490	녹색교통지역 운행제한 위반	31더3905	전**	560606-1******	충청남도 공주시 계룡면 왕촌길 518-118	2020-06-27 16:23	80,000	남대문시장입구 교차로(퇴계로, 진입)
491	녹색교통지역 운행제한 위반	87수3123	강**	720421-1******	인천광역시 남동구 간석로87번길 6-1	2020-06-28 06:59	80,000	시청역 2호선(서소문로, 진입)
492	녹색교통지역 운행제한 위반	06가5644	(주)**산업	121111-0******	서울특별시 종로구 종로44길 14	2020-06-15 10:50	160,000	사직터널 북측(사직로, 진입)
493	녹색교통지역 운행제한 위반	13다5111	임**	790601-2******	경기도 남양주시 경춘로양골1길 9-9	2020-06-26 06:35	80,000	경찰박물관(새문안로, 진입)
494	녹색교통지역 운행제한 위반	01보2137	김**	740215-1******	서울특별시 은평구 연서로29길 22-14	2020-06-20 06:28	80,000	동대문역사문화공원역(퇴계로, 진입)
495	녹색교통지역 운행제한 위반	80가3718	김**	601026-1******	서울특별시 중랑구 신내로19길 42	2020-06-17 06:20	160,000	사직터널 북측(사직로, 진입)
496	녹색교통지역 운행제한 위반	02가2958	김***1*(***)	291129-2******	서울특별시 강남구 남부순환로 2803	2020-06-28 10:11	160,000	숭례문 서측(세종대로, 진입)
497	녹색교통지역 운행제한 위반	75부7615	조**	580111-1******	경기도 시흥시 정왕천로443번길 10	2020-06-14 20:16	160,000	흥인지문(종로, 진입)
498	녹색교통지역 운행제한 위반	경기90자5755	(주)**화물	131211-0******	경기도 여주시 가남읍 흑석로 306	2020-06-28 10:28	80,000	남산1호터널(삼일대로)
499	녹색교통지역 운행제한 위반	50나7893	박**	600914-2******	경기도 수원시 영통구 에듀타운로 101	2020-06-19 20:41	80,000	경찰박물관(새문안로, 진입)
500	녹색교통지역 운행제한 위반	70너4642	박**	391116-1******	서울특별시 동대문구 망우로16길 11-15	2020-06-28 10:58	160,000	동대문역사문화공원역(퇴계로, 진입)
501	녹색교통지역 운행제한 위반	36거8720	정**	660930-1******	경기도 성남시 수정구 시민로 165	2020-05-29 17:04	80,000	장충체육관(동호로, 진입)
502	녹색교통지역 운행제한 위반	86서7475	오**	690127-1******	경기도 의왕시 동부시장5길 65	2020-06-19 16:37	80,000	남산3호터널(녹사평대로)
503	녹색교통지역 운행제한 위반	31노9906	(주) **렙	110111-2******	서울특별시 금천구 가산디지털1로 119	2020-06-27 08:28	160,000	장충체육관(동호로, 진입)
504	녹색교통지역 운행제한 위반	72저5060	서**	830124-1******	경상북도 경산시 청운2로13길 9	2020-07-02 15:25	80,000	남대문시장입구 교차로(퇴계로, 진입)
505	녹색교통지역 운행제한 위반	80수6192	강**	500602-1******	경기도 성남시 중원구 박석로15번길 12-5	2020-06-27 07:36	160,000	남산1호터널(삼일대로)
506	녹색교통지역 운행제한 위반	82조5170	김**	760827-1******	서울특별시 금천구 시흥대로145길 68	2020-06-12 08:56	80,000	사직터널 북측(사직로, 진입)
507	녹색교통지역 운행제한 위반	01다3335	장**	720506-1******	경기도 고양시 일산동구 고봉로 561	2020-06-24 14:32	160,000	남대문시장입구 교차로(퇴계로, 진입)
508	녹색교통지역 운행제한 위반	97마1728	조**	610809-1******	인천광역시 계양구 주부토로 528	2020-07-02 09:13	80,000	남산3호터널(녹사평대로)
509	녹색교통지역 운행제한 위반	80오9901	주식회사 **엔피	110111-4******	경기도 파주시 문발로 415	2020-06-15 19:31	160,000	남산1호터널(삼일대로)
510	녹색교통지역 운행제한 위반	33다3199	김**	891021-1******	경기도 고양시 덕양구 성신로 99	2020-06-29 20:12	80,000	숭례문 서측(세종대로, 진입)
511	녹색교통지역 운행제한 위반	94모3515	(주)**글로벌	120111-0******	인천광역시 미추홀구 석정로10번길 3	2020-07-02 12:01	160,000	남대문시장입구 교차로(퇴계로, 진입)
512	녹색교통지역 운행제한 위반	75부7615	조**	580111-1******	경기도 시흥시 정왕천로443번길 10	2020-06-12 09:16	160,000	흥인지문(종로, 진입)

연번	과태료	차량번호	발송납세자명	납세자주민번호	주소	단속일자	과태료	단속장소
513	녹색교통지역 운행제한 위반	92소3896	이**	660102-1******	인천광역시 미추홀구 경원대로887번길 32	2020-06-22 10:02	160,000	남산1호터널(삼일대로)
514	녹색교통지역 운행제한 위반	84고1999	(주)**에스앤지	124-8*-*****	경기도 화성시 송산면 삼존로 133	2020-06-23 07:15	160,000	남산3호터널(녹사평대로)
515	녹색교통지역 운행제한 위반	80루8021	(주)**에스원엠이씨	135811-0******	경기도 수원시 영통구 월빙타운로 20	2020-06-15 07:00	160,000	사직터널 북측(사직로, 진입)
516	녹색교통지역 운행제한 위반	83보9453	(주)**이커리	180111-1******	부산광역시금정구회동동	2020-07-02 16:37	80,000	경찰박물관(새문안로, 진입)
517	녹색교통지역 운행제한 위반	48다8604	최**	811112-1******	경기도 남양주시 진건읍 진건오남로105번길 17	2020-06-22 08:54	160,000	삼청공원(삼청로)
518	녹색교통지역 운행제한 위반	90우7342	HANTOOSH ***** ***** *******	770104-5******	인천광역시 서구 청라라임로 131	2020-06-12 17:04	80,000	사직터널 북측(사직로, 진입)
519	녹색교통지역 운행제한 위반	70조2345	이**	830520-2******	세종특별자치시 부강면 부강신대길 33-1	2020-06-24 14:02	80,000	남산1호터널(삼일대로)
520	녹색교통지역 운행제한 위반	92보6592	김**	610103-1******	서울특별시 강동구 양재대로126길 69	2020-06-20 07:28	160,000	흥인지문(종로, 진입)
521	녹색교통지역 운행제한 위반	27두6902	김***1*(***)******	320210-1******	서울특별시 관악구 쑥고개로1길 15	2020-06-20 10:26	160,000	사직터널 북측(사직로, 진입)
522	녹색교통지역 운행제한 위반	37부2528	정**	690211-1******	서울특별시 광진구 능동로3다길 23-3	2020-06-13 11:46	160,000	동대문역사문화공원역(을지로, 진입)
523	녹색교통지역 운행제한 위반	07너8796	LI *******	731026-5******	서울특별시 구로구 새말로 38-25	2020-06-27 15:06	160,000	남대문시장입구 교차로(퇴계로, 진입)
524	녹색교통지역 운행제한 위반	02주7304	주식회사 **프하이테크	135711-0******	경기도 하남시 대성로95번길 28	2020-06-25 08:54	80,000	백범광장(소월로3길)
525	녹색교통지역 운행제한 위반	92다1808	김**	741003-1******	경기도 수원시 장안구 광교산로 148	2020-06-20 18:43	160,000	장충체육관(동호로, 진입)
526	녹색교통지역 운행제한 위반	94서0295	최**	520527-1******	서울특별시 광진구 능동로4길 63-8	2020-06-29 17:00	160,000	남산2호터널 북측(녹사평대로58길)
527	녹색교통지역 운행제한 위반	90오1365	오**	550427-1******	강원도 횡성군 안흥면 서동로상안8길 56	2020-06-19 11:15	80,000	혜화문(창경궁로, 진입)
528	녹색교통지역 운행제한 위반	83누6481	진**	670114-1******	서울특별시 관악구 남부순환로141길 25	2020-06-12 18:39	160,000	숭례문 서측(세종대로, 진입)
529	녹색교통지역 운행제한 위반	87가4747	임**	840409-1******	서울특별시 성북구 장월로2길 41-21	2020-06-19 08:27	160,000	흥인지문(종로, 진입)
530	녹색교통지역 운행제한 위반	80모8815	(주)**종합건설	115211-0******	서울특별시 강남구 남부순환로361길 7	2020-06-27 12:05	160,000	반얀트리(장충단로, 진입)
531	녹색교통지역 운행제한 위반	89다2924	유**	761018-1******	경기도 수원시 팔달구 일월로42번길 8-10	2020-07-02 08:27	80,000	반얀트리(장충단로, 진입)
532	녹색교통지역 운행제한 위반	91다4365	최**	610521-1******	서울특별시 강서구 강서로8길 166	2020-06-24 07:32	80,000	반얀트리(장충단로, 진입)
533	녹색교통지역 운행제한 위반	09머8506	정**(***)	671220-2******	서울특별시 동대문구 한천로4길 13-3	2020-06-23 17:26	160,000	동대문역사문화공원 북측(마장로)
534	녹색교통지역 운행제한 위반	70가2391	양**	570816-2******	서울특별시 강남구 일원로14길 25	2020-06-20 07:49	80,000	남산1호터널(삼일대로)
535	녹색교통지역 운행제한 위반	06어7948	유**	800310-1******	인천광역시 계양구 당미5길 22	2020-06-22 13:24	80,000	흥인지문 북측(율곡로, 진입)
536	녹색교통지역 운행제한 위반	38다2211	**스 주식회사	110111-5******	서울특별시 강남구 테헤란로83길 21	2020-06-23 13:26	160,000	남산2호터널 북측(녹사평대로58길)
537	녹색교통지역 운행제한 위반	92두5230	박**	770307-1******	인천광역시 미추홀구 경인로 99	2020-06-23 08:45	160,000	윤동주문학관(창의문로)
538	녹색교통지역 운행제한 위반	06무7408	유**	700616-1******	경기도 의정부시 전좌로 204	2020-06-25 12:42	80,000	혜화문(창경궁로, 진입)
539	녹색교통지역 운행제한 위반	85더4516	김**	821219-1******	경기도 수원시 권선구 상탑로 20-1	2020-06-21 09:17	80,000	반얀트리(장충단로, 진입)
540	녹색교통지역 운행제한 위반	86부2058	조**	681215-1******	서울특별시 송파구 삼학사로13길 27	2020-06-22 15:24	80,000	남산3호터널(녹사평대로)
541	녹색교통지역 운행제한 위반	06오7979	소**	650908-1******	경기도 의왕시 청계1로 28	2020-06-18 14:58	80,000	반얀트리(장충단로, 진입)
542	녹색교통지역 운행제한 위반	70노4212	이**	750513-1******	서울특별시 구로구 가마산로27길 60	2020-06-27 06:17	80,000	경찰박물관(새문안로, 진입)
543	녹색교통지역 운행제한 위반	12너7134	정**	690422-1******	서울특별시 송파구 송이로31길 36-12	2020-06-17 16:55	160,000	장충체육관(동호로, 진입)
544	녹색교통지역 운행제한 위반	80버7075	CONDE *********	950618-6******	서울특별시 용산구 회나무로12가길 13-4	2020-06-14 16:41	160,000	남산3호터널(녹사평대로)

연번	과태료	차량번호	발송납세자명	납세자주민번호	주소	단속일자	과태료	단속장소
			****					
545	녹색교통지역 운행제한 위반	92소3896	이**	660102-1******	인천광역시 미추홀구 경원대로887번길 32	2020-06-16 12:19	160,000	시청역 2호선(서소문로, 진입)
546	녹색교통지역 운행제한 위반	04어3651	최**	620315-2******	경기도 이천시 경충대로2720번길 27	2020-06-18 15:48	80,000	반얀트리(장충단로, 진입)
547	녹색교통지역 운행제한 위반	55무8530	김**	830209-1******	서울특별시 서대문구 연희로 153-4	2020-06-24 18:56	80,000	백범광장(소월로3길)
548	녹색교통지역 운행제한 위반	05루5450	박**	880415-1******	서울특별시 마포구 월드컵로8길 25	2020-06-27 15:17	80,000	장충체육관(동호로, 진입)
549	녹색교통지역 운행제한 위반	06소7835	SHEN ******	860715-5******	서울특별시 관악구 관천로15길 58	2020-06-22 06:40	160,000	백범광장(소월로3길)
550	녹색교통지역 운행제한 위반	02부6626	이**	510930-1******	서울특별시 서대문구 증가로10길 76-5	2020-06-20 07:44	160,000	숭례문 서측(세종대로, 진입)
551	녹색교통지역 운행제한 위반	90나9739	QUAN *******	620602-5******	경기도 안성시 원곡면 기업단지로 293-4	2020-06-13 15:06	80,000	남대문시장입구 교차로(퇴계로, 진입)
552	녹색교통지역 운행제한 위반	03두3796	임**	570201-2******	경기도 용인시 수지구 성복2로 184	2020-06-16 19:09	80,000	숭례문 서측(세종대로, 진입)
553	녹색교통지역 운행제한 위반	67어1734	(주)**베스트먼트	284911-0******	서울특별시 서초구 반포대로30길 72	2020-06-24 19:06	160,000	동대문역사문화공원 북측(마장로)
554	녹색교통지역 운행제한 위반	97너3560	한**	720516-1******	서울특별시 서초구 주흥13길 14-12	2020-06-16 10:26	160,000	남산1호터널(삼일대로)
555	녹색교통지역 운행제한 위반	06로6940	장**	710711-2******	경기도 시흥시 상직길 4	2020-06-21 18:26	80,000	시청역 2호선(서소문로, 진입)
556	녹색교통지역 운행제한 위반	40라6758	안**	680705-1******	서울특별시 강북구 솔샘로47길 32	2020-06-27 16:58	80,000	서울과학고(혜화로)
557	녹색교통지역 운행제한 위반	83모7970	고**	700115-1******	경기도 수원시 장안구 율전로108번길 9	2020-07-02 17:45	160,000	삼청공원(삼청로)
558	녹색교통지역 운행제한 위반	33저4885	CUNG **** *****	870812-5******	경상남도 고성군 동해면 동해로 1469	2020-06-24 13:35	80,000	장충체육관(동호로, 진입)
559	녹색교통지역 운행제한 위반	39버7846	남**	601203-1******	인천광역시 계양구 주부토로 567	2020-07-02 17:02	80,000	백범광장(소월로3길)
560	녹색교통지역 운행제한 위반	82구3367	송**	721030-1******	인천광역시 중구 참외전로174번길 4	2020-06-27 07:29	160,000	혜화문(창경궁로, 진입)
561	녹색교통지역 운행제한 위반	96나0274	이**	601001-1******	서울특별시 중구 난계로15길 32	2020-06-12 14:24	160,000	동대문역사문화공원역(을지로, 진입)
562	녹색교통지역 운행제한 위반	88다6664	(주)여백	110111-5******	경기도 수원시 영통구 매영로 422	2020-06-20 15:30	80,000	남산1호터널(삼일대로)
563	녹색교통지역 운행제한 위반	36가8955	심**	560129-1******	경기도 광명시 서원로 25	2020-06-27 11:30	80,000	동대문역사문화공원역(퇴계로, 진입)
564	녹색교통지역 운행제한 위반	07어1312	**유통영농조합법인	205371-0******	전라남도 강진군 대구면 저두바닷길 43-31	2020-06-13 06:02	80,000	반얀트리(장충단로, 진입)
565	녹색교통지역 운행제한 위반	10구2225	홍**	670523-2******	경기도 성남시 중원구 산성대로576번길 5-1	2020-06-19 18:50	80,000	동대문역사문화공원역(을지로, 진입)
566	녹색교통지역 운행제한 위반	66가8958	김**	770327-1******	경기도 광명시 소하로 55	2020-06-23 07:05	80,000	남산3호터널(녹사평대로)
567	녹색교통지역 운행제한 위반	02주7304	주식회사**프하이테크	135711-0******	경기도 하남시 대성로95번길 28	2020-06-18 09:12	80,000	백범광장(소월로3길)
568	녹색교통지역 운행제한 위반	29구4490	김**	620619-2******	경기도 남양주시 별내3로 23	2020-06-13 13:00	80,000	흥인지문(청계천로, 진입)
569	녹색교통지역 운행제한 위반	11다9131	최**	600710-1******	경기도 부천시 상이로75번길 7-11	2020-06-20 17:13	80,000	남산1호터널(삼일대로)
570	녹색교통지역 운행제한 위반	86보8027	문**	561020-1******	인천광역시 부평구 원적로315번길 19	2020-06-19 15:14	160,000	시청역 2호선(서소문로, 진입)
571	녹색교통지역 운행제한 위반	91가4669	김**	610510-1******	경기도 부천시 부흥로272번길 19-11	2020-06-19 09:46	160,000	사직터널 북측(사직로, 진입)
572	녹색교통지역 운행제한 위반	06무7198	김***1*(***)	290922-1******	경기도 고양시 일산서구 고양대로 648	2020-06-20 10:15	160,000	사직터널 북측(사직로, 진입)
573	녹색교통지역 운행제한 위반	43모9110	박**	710517-1******	경기도 안산시 상록구 충장로 533	2020-06-21 10:15	80,000	시청역 2호선(서소문로, 진입)
574	녹색교통지역 운행제한 위반	75가9991	(주)**이먼트	161511-0******	충청남도 천안시 서북구 백석로 118	2020-06-29 10:07	80,000	남산1호터널(삼일대로)
575	녹색교통지역 운행제한 위반	80너7653	천**	530105-1******	서울특별시 강북구 삼양로41길 52	2020-06-24 07:43	160,000	백범광장(소월로3길)

연번	과태료	차량번호	발송납세자명	납세자주민번호	주소	단속일자	과태료	단속장소
576	녹색교통지역 운행제한 위반	17거8511	CUI ***	860314-5******	경기도 수원시 장안구 수원천로407번길 13-5	2020-06-12 06:31	160,000	남산1호터널(삼일대로)
577	녹색교통지역 운행제한 위반	91다9325	최**	650808-1******	경기도 부천시 역곡로20번길 92	2020-06-24 17:48	80,000	사직터널 북측(사직로, 진입)
578	녹색교통지역 운행제한 위반	03보8617	조***1*(***)	690301-2******	경기도 의정부시 오목로 171	2020-06-20 09:19	80,000	흥인지문 북측(율곡로, 진입)
579	녹색교통지역 운행제한 위반	24무9278	한**	681105-1******	서울특별시 은평구 통일로92나길 7-32	2020-06-20 17:17	80,000	남산3호터널(녹사평대로)
580	녹색교통지역 운행제한 위반	07로6597	박**	830310-1******	서울특별시 강서구 공항대로67길 25	2020-06-19 11:39	80,000	동대문역사문화공원역(을지로, 진입)
581	녹색교통지역 운행제한 위반	09머8506	정**(***)	671220-2******	서울특별시 동대문구 한천로4길 13-3	2020-06-19 17:06	160,000	동대문역사문화공원 북측(마장로)
582	녹색교통지역 운행제한 위반	49거9714	(주)탐라코리아	132-8*-*****	경기도 구리시 아차산로 347	2020-06-27 12:52	160,000	흥인지문(종로, 진입)
583	녹색교통지역 운행제한 위반	90우7342	HANTOOSH ***** ***** *******	770104-5******	인천광역시 서구 청라라임로 131	2020-06-17 10:02	160,000	사직터널 북측(사직로, 진입)
584	녹색교통지역 운행제한 위반	90어2219	***건설안전(주)	134811-0******	경기도 오산시 외삼미로 50-40	2020-06-13 07:49	80,000	남산3호터널(녹사평대로)
585	녹색교통지역 운행제한 위반	90우3571	(주)**에스코리아	131411-0******	경기도 용인시 기흥구 구성로 288	2020-06-12 14:56	160,000	남산1호터널(삼일대로)
586	녹색교통지역 운행제한 위반	02우2643	전**	771231-1******	경기도 평택시 탄현로 88	2020-06-17 18:39	80,000	혜화문(창경궁로, 진입)
587	녹색교통지역 운행제한 위반	19노4030	박**	721226-1******	경기도 광주시 용샘길 42	2020-06-20 18:11	80,000	남산1호터널(삼일대로)
588	녹색교통지역 운행제한 위반	86러5927	윤**	861005-1******	경기도 김포시 김포한강8로 15	2020-06-17 10:08	160,000	경찰박물관(새문안로, 진입)
589	녹색교통지역 운행제한 위반	70나2054	조**	610127-1******	서울특별시 중구 장충단로6길 45	2020-06-26 17:41	160,000	사직터널 북측(사직로, 진입)
590	녹색교통지역 운행제한 위반	48모1295	(주)**언스틸	134811-0******	경기도 화성시 장안면 돌서지길 132-11	2020-06-26 18:17	80,000	남산1호터널(삼일대로)
591	녹색교통지역 운행제한 위반	89버1287	ALSUBHI ****** ******* ******	910322-6******	서울특별시 동대문구 황물로15길 25	2020-06-14 12:22	160,000	흥인지문(청계천로, 진입)
592	녹색교통지역 운행제한 위반	31노9906	(주) **렙	110111-2******	서울특별시 금천구 가산디지털1로 119	2020-06-15 08:37	160,000	장충체육관(동호로, 진입)
593	녹색교통지역 운행제한 위반	80누4925	김**	640912-2******	서울특별시 강동구 상암로63길 39-8	2020-06-20 13:58	80,000	흥인지문(청계천로, 진입)
594	녹색교통지역 운행제한 위반	48다8604	최**	811112-1******	경기도 남양주시 진건읍 진건오남로105번길 17	2020-06-13 08:06	160,000	삼청공원(삼청로)
595	녹색교통지역 운행제한 위반	24무9278	한**	681105-1******	서울특별시 은평구 통일로92나길 7-32	2020-06-13 16:34	80,000	남산3호터널(녹사평대로)
596	녹색교통지역 운행제한 위반	89다7055	양**	641226-1******	경기도 파주시 조리읍 봉천로 37-7	2020-06-19 19:30	160,000	혜화문(창경궁로, 진입)
597	녹색교통지역 운행제한 위반	33수8227	배**	640913-2******	경기도 시흥시 신천3길 40-2	2020-06-20 13:22	80,000	남산2호터널 북측(녹사평대로58길)
598	녹색교통지역 운행제한 위반	서울47노7088	김**	660925-1******	서울특별시 동작구 사당로2가길 188	2020-06-29 09:48	80,000	사직터널 북측(사직로, 진입)
599	녹색교통지역 운행제한 위반	46더5316	윤**	740628-1******	경기도 고양시 일산동구 강송로 33	2020-06-14 07:55	80,000	동대문역사문화공원역(을지로, 진입)
600	녹색교통지역 운행제한 위반	10구3683	이**	900303-1******	서울특별시 서초구 동광로11길 109	2020-06-19 14:08	160,000	숭례문 서측(세종대로, 진입)
601	녹색교통지역 운행제한 위반	91다7623	NABAASA *****	820718-5******	경기도 안산시 단원구 북촌3안길 13	2020-06-16 14:38	80,000	동대문역사문화공원역(퇴계로, 진입)
602	녹색교통지역 운행제한 위반	23노7076	MAHASAL *********	881102-5******	경기도 화성시 팔탄면 버들로1435번길 74	2020-06-28 10:36	160,000	남산3호터널(녹사평대로)
603	녹색교통지역 운행제한 위반	86구9187	이**	711101-1******	부산광역시 사상구 광장로86번길 41	2020-06-18 11:45	80,000	남산1호터널(삼일대로)
604	녹색교통지역 운행제한 위반	82구3367	송**	721030-1******	인천광역시 중구 참외전로174번길 4	2020-06-26 13:00	80,000	시청역 2호선(서소문로, 진입)
605	녹색교통지역 운행제한 위반	20고8618	조**	630707-1******	서울특별시 동대문구 회기로31가길 8	2020-06-16 11:58	80,000	흥인지문(청계천로, 진입)

연번	과태료	차량번호	발송납세자명	납세자주민번호	주소	단속일자	과태료	단속장소
606	녹색교통지역 운행제한 위반	02루4900	왕**	640507-1******	서울특별시 용산구 새창로8길 7	2020-06-13 11:11	80,000	백범광장(소월로3길)
607	녹색교통지역 운행제한 위반	75부7615	조**	580111-1******	경기도 시흥시 정왕천로443번길 10	2020-06-21 17:52	160,000	경찰박물관(새문안로, 진입)
608	녹색교통지역 운행제한 위반	27두6902	김***1*(***)******	320210-1******	서울특별시 관악구 쑥고개로1길 15	2020-06-16 17:12	160,000	장충체육관(동호로, 진입)
609	녹색교통지역 운행제한 위반	61로2919	홍**	760510-1******	강원도 화천군 간동면 모현동로 182-35	2020-06-26 18:44	80,000	남산1호터널(삼일대로)
610	녹색교통지역 운행제한 위반	02버8284	(주)**제이플래닝	110111-3******	서울특별시 성북구 한천로66길 189	2020-06-14 12:54	160,000	흥인지문(종로, 진입)
611	녹색교통지역 운행제한 위반	31노9906	(주) **렙	110111-2******	서울특별시 금천구 가산디지털1로 119	2020-06-12 08:43	160,000	장충체육관(동호로, 진입)
612	녹색교통지역 운행제한 위반	27두6902	김***1*(***)******	320210-1******	서울특별시 관악구 쑥고개로1길 15	2020-06-12 16:14	160,000	동대문역사문화공원역(을지로, 진입)
613	녹색교통지역 운행제한 위반	92러2747	이**	610820-1******	서울특별시 도봉구 도봉로145길 89	2020-06-25 14:50	80,000	숭례문 서측(세종대로, 진입)
614	녹색교통지역 운행제한 위반	92두5230	박**	770307-1******	인천광역시 미추홀구 경인로 99	2020-06-17 09:05	80,000	혜화문(창경궁로, 진입)
615	녹색교통지역 운행제한 위반	80버7702	이**	610515-1******	충청북도 괴산군 불정면 한불로앵천3길 11	2020-06-27 12:56	160,000	남산1호터널(삼일대로)
616	녹색교통지역 운행제한 위반	89나8743	ZHUO ******	630811-5******	경기도 수원시 팔달구 동말로 6	2020-06-15 06:48	160,000	남산3호터널(녹사평대로)
617	녹색교통지역 운행제한 위반	03무6093	조**	611228-1******	경기도 안양시 동안구 흥안대로 137	2020-06-22 11:31	160,000	숭례문 서측(세종대로, 진입)
618	녹색교통지역 운행제한 위반	52무9967	OFAL ******* *****	880910-5******	경기도 파주시 파주읍 연풍5길 49-12	2020-07-02 09:47	80,000	경찰박물관(새문안로, 진입)
619	녹색교통지역 운행제한 위반	01나8697	(주)**에스홀딩스	285011-0******	경기도 고양시 일산동구 문봉길 78	2020-06-13 17:32	80,000	동대문역사문화공원역(퇴계로, 진입)
620	녹색교통지역 운행제한 위반	87가4747	임**	840409-1******	서울특별시 성북구 장월로2길 41-21	2020-07-02 14:00	160,000	동대문역사문화공원역(을지로, 진입)
621	녹색교통지역 운행제한 위반	92다1808	김**	741003-1******	경기도 수원시 장안구 광교산로 148	2020-06-22 19:05	160,000	장충체육관(동호로, 진입)
622	녹색교통지역 운행제한 위반	22라3243	양**	660408-2******	서울특별시 성동구 광나루로4다길 3	2020-06-13 11:04	80,000	남대문시장입구 교차로(퇴계로, 진입)
623	녹색교통지역 운행제한 위반	80모8815	(주)**종합건설	115211-0******	서울특별시 강남구 남부순환로361길 7	2020-06-17 15:44	160,000	흥인지문(종로, 진입)
624	녹색교통지역 운행제한 위반	54나1369	(주)바실	161511-0******	충청남도 천안시 동남구 성남면 성남신덕1길 348	2020-06-15 07:31	80,000	남산1호터널(삼일대로)
625	녹색교통지역 운행제한 위반	06무7198	김***1*(***)	290922-1******	경기도 고양시 일산서구 고양대로 648	2020-06-12 18:48	160,000	사직터널 북측(사직로, 진입)
626	녹색교통지역 운행제한 위반	67조0237	이**	641028-1******	경기도 용인시 처인구 금학로253번길 20-10	2020-06-21 09:37	80,000	남산1호터널(삼일대로)
627	녹색교통지역 운행제한 위반	01러7489	우**	630722-1******	서울특별시 성북구 장위로19길 6-6	2020-06-27 09:43	80,000	동대문역사문화공원역(을지로, 진입)
628	녹색교통지역 운행제한 위반	90머3987	전*	761119-1******	서울특별시 영등포구 경인로 714	2020-06-15 19:09	80,000	시청역 2호선(서소문로, 진입)
629	녹색교통지역 운행제한 위반	86서6560	신**	870114-1******	인천광역시 계양구 임학안로27번길 16	2020-06-23 14:04	80,000	숭례문 서측(세종대로, 진입)
630	녹색교통지역 운행제한 위반	92머2126	주식회사 **시스템	284111-0******	경기도 의정부시 평화로 601	2020-06-15 07:54	160,000	혜화문(창경궁로, 진입)
631	녹색교통지역 운행제한 위반	77오7668	사**********(***)	590607-1******	서울특별시 송파구 양산로 12	2020-06-24 16:21	80,000	흥인지문(청계천로, 진입)
632	녹색교통지역 운행제한 위반	89어3315	강**	430401-2******	경기도 안산시 단원구 대남로 119-93	2020-06-26 13:43	80,000	다남타워(소월로)
633	녹색교통지역 운행제한 위반	77더7555	이**	410105-1******	서울특별시 송파구 백제고분로48길 12-14	2020-06-21 14:22	160,000	흥인지문 북측(율곡로, 진입)
634	녹색교통지역 운행제한 위반	89오5734	(주**은컴퍼니	135811-0******	경기도수원시팔달구팔달로3가	2020-06-12 11:40	160,000	동대문역사문화공원 북측(마장로)
635	녹색교통지역 운행제한 위반	94다8066	이**	710417-1******	충청남도 서천군 서면 서인로716번길 12	2020-06-26 08:37	80,000	남산1호터널(삼일대로)
636	녹색교통지역 운행제한 위반	92러4031	박**	700503-1******	서울특별시 서대문구 연희로18안길 24	2020-06-15 15:39	160,000	백범광장(소월로3길)
637	녹색교통지역 운행제한 위반	48다8604	최**	811112-1******	경기도 남양주시 진건읍 진건오남로105번길 17	2020-06-12 08:33	160,000	삼청공원(삼청로)

연번	과태료	차량번호	발송납세자명	납세자주민번호	주소	단속일자	과태료	단속장소
638	녹색교통지역 운행제한 위반	70다9762	원**	660711-2******	경기도 광명시 기아로13번안길 9-10	2020-06-20 15:07	80,000	숭례문 서측(세종대로, 진입)
639	녹색교통지역 운행제한 위반	35마2451	IRISMETOV *********	930104-5******	충청남도 서산시 동서1로 148-24	2020-06-29 13:23	80,000	경향신문사(정동길)
640	녹색교통지역 운행제한 위반	76조4818	김**	640914-2******	경기도 남양주시 도농로 34	2020-06-12 10:12	160,000	자하문터널 남측(자하문로)
641	녹색교통지역 운행제한 위반	55다5757	강**	600821-1******	경기도 광명시 가림일로 101	2020-06-20 18:56	80,000	사직터널 북측(사직로, 진입)
642	녹색교통지역 운행제한 위반	89다7055	양**	641226-1******	경기도 파주시 조리읍 봉천로 37-7	2020-06-29 18:17	160,000	사직터널 북측(사직로, 진입)
643	녹색교통지역 운행제한 위반	86어6580	정**	690123-1******	서울특별시 강북구 한천로130길 64-43	2020-06-13 13:38	160,000	백범광장(소월로3길)
644	녹색교통지역 운행제한 위반	15모7658	HAN ********	800425-5******	전라남도 여수시 시청서2길 61	2020-06-26 07:40	80,000	경찰박물관(새문안로, 진입)
645	녹색교통지역 운행제한 위반	52고6543	김**	671109-1******	서울특별시 광진구 긴고랑로 43	2020-06-27 09:58	80,000	사직터널 북측(사직로, 진입)
646	녹색교통지역 운행제한 위반	08버1120	(주)**자	110111-2******	서울특별시 강남구 논현로175길 94	2020-06-24 14:17	160,000	반얀트리(장충단로, 진입)
647	녹색교통지역 운행제한 위반	87가4747	임**	840409-1******	서울특별시 성북구 장월로2길 41-21	2020-06-13 07:27	160,000	동대문역사문화공원역(퇴계로, 진입)
648	녹색교통지역 운행제한 위반	69두6017	(주)**드연구소	110111-3******	서울특별시 영등포구 63로 40	2020-06-15 11:26	160,000	숭례문 서측(세종대로, 진입)
649	녹색교통지역 운행제한 위반	80루8021	(주)**에스원엠이씨	135811-0******	경기도 수원시 영통구 웰빙타운로 20	2020-06-26 06:46	160,000	사직터널 북측(사직로, 진입)
650	녹색교통지역 운행제한 위반	80버7075	CONDE ********* ****	950618-6******	서울특별시 용산구 회나무로12가길 13-4	2020-06-18 19:22	160,000	남대문시장입구 교차로(퇴계로, 진입)
651	녹색교통지역 운행제한 위반	80루8021	(주)**에스원엠이씨	135811-0******	경기도 수원시 영통구 웰빙타운로 20	2020-06-12 06:19	160,000	사직터널 북측(사직로, 진입)
652	녹색교통지역 운행제한 위반	37조0882	안**	520319-1******	경기도 화성시 노작로1길 19	2020-06-24 14:33	80,000	남산1호터널(삼일대로)
653	녹색교통지역 운행제한 위반	31다7774	주식회사 **건설	110111-6******	서울특별시 동작구 상도로34길 53	2020-07-02 06:51	80,000	숭례문 서측(세종대로, 진입)
654	녹색교통지역 운행제한 위반	92러4031	박**	700503-1******	서울특별시 서대문구 연희로18안길 24	2020-06-19 17:36	160,000	남대문시장입구 교차로(퇴계로, 진입)
655	녹색교통지역 운행제한 위반	93루2370	유**	911222-1******	경기도 안양시 만안구 병목안로 14	2020-06-26 18:26	160,000	백범광장(소월로3길)
656	녹색교통지역 운행제한 위반	18러3877	이**	710530-1******	서울특별시 강북구 삼양로98길 36	2020-06-15 08:24	80,000	삼청공원(삼청로)
657	녹색교통지역 운행제한 위반	37부2528	정**	690211-1******	서울특별시 광진구 능동로3다길 23-3	2020-06-27 09:47	160,000	장충체육관(동호로, 진입)
658	녹색교통지역 운행제한 위반	35조7550	김**	700925-2******	서울특별시 강서구 등촌로39길 63-14	2020-06-12 19:41	160,000	혜화문(창경궁로, 진입)
659	녹색교통지역 운행제한 위반	92러4031	박**	700503-1******	서울특별시 서대문구 연희로18안길 24	2020-06-16 08:20	160,000	남대문시장입구 교차로(퇴계로, 진입)
660	녹색교통지역 운행제한 위반	91부6028	ZHENG *******	620803-5******	서울특별시 관악구 낙성대로4가길 13	2020-06-25 14:20	80,000	숭례문 서측(세종대로, 진입)
661	녹색교통지역 운행제한 위반	89버1287	ALSUBHI ****** ******* ******	910322-6******	서울특별시 동대문구 황물로15길 25	2020-06-27 14:39	160,000	동대문역사문화공원 북측(마장로)
662	녹색교통지역 운행제한 위반	80오9901	주식회사**엔피	110111-4******	경기도 파주시 문발로 415	2020-07-02 17:50	160,000	남산1호터널(삼일대로)
663	녹색교통지역 운행제한 위반	08마4017	김**	640204-1******	대전광역시 서구 문정로10번길 39	2020-06-12 10:49	160,000	반얀트리(장충단로, 진입)
664	녹색교통지역 운행제한 위반	91가4669	김**	610510-1******	경기도 부천시 부흥로272번길 19-11	2020-06-12 14:39	160,000	사직터널 북측(사직로, 진입)
665	녹색교통지역 운행제한 위반	36러9203	이**	460909-1******	경기도 화성시 봉담읍 덕고개길 65	2020-07-04 11:48	80,000	남산1호터널(삼일대로)
666	녹색교통지역 운행제한 위반	31노9906	(주)**렙	110111-2******	서울특별시 금천구 가산디지털1로 119	2020-07-03 08:06	160,000	장충체육관(동호로, 진입)
667	녹색교통지역 운행제한 위반	31다7774	주식회사**건설	110111-6******	서울특별시 동작구 상도로34길 53	2020-07-03 06:51	80,000	숭례문 서측(세종대로, 진입)

연번	과태료	차량번호	발송납세자명	납세자주민번호	주소	단속일자	과태료	단속장소
668	녹색교통지역 운행제한 위반	46거7246	(주)**디자인	110111-3******	서울특별시 종로구 김상옥로 17	2020-07-03 08:49	80,000	반얀트리(장충단로, 진입)
669	녹색교통지역 운행제한 위반	25소4510	박**	590920-1******	전라남도 보성군 겸백면 사곡길 72	2020-07-03 06:24	160,000	혜화문(창경궁로, 진입)
670	녹색교통지역 운행제한 위반	46다2100	장**	611015-1******	서울특별시 은평구 통일로92나길 21	2020-07-03 19:41	80,000	자하문터널 남측(자하문로)
671	녹색교통지역 운행제한 위반	37구3509	이**	560701-1******	경기도 광주시 용샘길 50	2020-07-04 10:49	80,000	백범광장(소월로3길)
672	녹색교통지역 운행제한 위반	06어7948	유**	800310-1******	인천광역시 계양구 당미5길 22	2020-07-03 13:03	160,000	흥인지문 북측(율곡로, 진입)
673	녹색교통지역 운행제한 위반	48다2624	이**	641018-1******	경기도 의정부시 호국로1123번길 58	2020-07-03 07:53	80,000	숭례문 서측(세종대로, 진입)
674	녹색교통지역 운행제한 위반	80거8883	권**	601207-2******	인천광역시 중구 운중로 59-11	2020-07-04 15:52	80,000	동대문역사문화공원역(퇴계로, 진입)
675	녹색교통지역 운행제한 위반	36보5140	NANTHACHAMROON ********	860625-6******	세종특별자치시 조치원읍 행복5길 8	2020-07-03 13:03	160,000	시청역 2호선(서소문로, 진입)
676	녹색교통지역 운행제한 위반	70나1203	송**	690110-2******	서울특별시 마포구 백범로 115	2020-07-04 14:06	160,000	시청역 2호선(서소문로, 진입)
677	녹색교통지역 운행제한 위반	66라1101	김**	560307-1******	서울특별시 동작구 현충로24길 8	2020-07-03 18:54	80,000	흥인지문 북측(율곡로, 진입)
678	녹색교통지역 운행제한 위반	75부7615	조**	580111-1******	경기도 시흥시 정왕천로443번길 10	2020-07-03 10:51	160,000	흥인지문(종로, 진입)
679	녹색교통지역 운행제한 위반	08러2789	(주)**이엔씨	131411-0******	경기도 안산시 상록구 후곡2길 4	2020-07-05 06:42	160,000	숭례문 서측(세종대로, 진입)
680	녹색교통지역 운행제한 위반	09어6811	주식회사**이치비컴퍼니	110111-6******	경기도 고양시 덕양구 해포길 56-6	2020-07-03 11:52	80,000	사직터널 북측(사직로, 진입)
681	녹색교통지역 운행제한 위반	46거7246	(주)**디자인	110111-3******	서울특별시 종로구 김상옥로 17	2020-07-05 17:52	80,000	흥인지문(종로, 진입)
682	녹색교통지역 운행제한 위반	86누6912	김**	770205-1******	충청남도 천안시 서북구 월봉3길 48	2020-07-05 17:35	80,000	반얀트리(장충단로, 진입)
683	녹색교통지역 운행제한 위반	92다6500	최**	751223-1******	충청남도 홍성군 금마면 봉수산로532번길 55-52	2020-07-03 09:54	80,000	숭례문 서측(세종대로, 진입)
684	녹색교통지역 운행제한 위반	34나6590	PHAM *** ***	881230-5******	경기도 부천시 도약로282번길 50	2020-07-05 11:39	160,000	시청역 2호선(서소문로, 진입)
685	녹색교통지역 운행제한 위반	87어6336	박**	760410-1******	광주광역시 동구 필문대로 12-7	2020-07-04 08:44	80,000	신당동성당(장충단로4길)
686	녹색교통지역 운행제한 위반	07구6137	서**	591212-1******	경상남도 창원시 진해구 웅천동로 100	2020-07-05 11:19	80,000	와룡공원(와룡공원길)
687	녹색교통지역 운행제한 위반	01너7564	(주)**이엔씨	110111-4******	서울특별시 관악구 난곡로 123	2020-07-04 16:13	80,000	남대문시장입구 교차로(퇴계로, 진입)
688	녹색교통지역 운행제한 위반	37저8522	주식회사 **이제이	110111-5******	서울특별시 마포구 월드컵북로2길 65	2020-07-04 18:57	160,000	장충체육관(동호로, 진입)
689	녹색교통지역 운행제한 위반	80버7075	CONDE ********** ****	950618-6******	서울특별시 용산구 회나무로12가길 13-4	2020-07-03 10:58	160,000	남대문시장입구 교차로(퇴계로, 진입)
690	녹색교통지역 운행제한 위반	94거6702	최**	541023-1******	전라북도 정읍시 동부1길 74	2020-07-03 12:53	80,000	반얀트리(장충단로, 진입)
691	녹색교통지역 운행제한 위반	72고6908	**건설(주)	110111-4******	서울특별시 강남구 테헤란로 146	2020-07-05 13:17	160,000	숭례문 서측(세종대로, 진입)
692	녹색교통지역 운행제한 위반	34나6590	PHAM *** ***	881230-5******	경기도 부천시 도약로282번길 50	2020-03-18 18:22	80,000	남산1호터널(삼일대로)
693	녹색교통지역 운행제한 위반	92소2228	강**	620318-1******	경기도 하남시 검단남로 22-17	2020-07-03 10:27	80,000	남산1호터널(삼일대로)
694	녹색교통지역 운행제한 위반	01너7564	(주)**이엔씨	110111-4******	서울특별시 관악구 난곡로 123	2020-07-05 11:34	80,000	남대문시장입구 교차로(퇴계로, 진입)
695	녹색교통지역 운행제한 위반	70노4212	이**	750513-1******	서울특별시 구로구 가마산로27길 60	2020-07-04 06:40	160,000	경찰박물관(새문안로, 진입)
696	녹색교통지역 운행제한 위반	80러6111	한**	590203-1******	서울특별시 광진구 자양로51길 11-23	2020-07-05 11:21	80,000	동대문역사문화공원역(을지로, 진입)
697	녹색교통지역 운행제한 위반	34나6590	PHAM *** ***	881230-5******	경기도 부천시 도약로282번길 50	2020-03-19 20:14	80,000	남산1호터널(삼일대로)
698	녹색교통지역 운행제한 위반	12수2161	현**	690401-1******	서울특별시 성북구 장월로1길 28	2020-07-05 10:59	80,000	흥인지문(종로, 진입)

연번	과태료	차량번호	발송납세자명	납세자주민번호	주소	단속일자	과태료	단속장소
699	녹색교통지역 운행제한 위반	74라3166	하**	820329-1******	인천광역시 남동구 용천로 190-2	2020-07-05 14:05	80,000	흥인지문(종로, 진입)
700	녹색교통지역 운행제한 위반	74모1619	김**	630204-1******	경기도 평택시 지산3로 1	2020-07-05 12:34	80,000	시청역 2호선(서소문로, 진입)
701	녹색교통지역 운행제한 위반	41라7660	정**	640303-1******	서울특별시 구로구 경인로 15-7	2020-07-04 11:53	80,000	사직터널 북측(사직로, 진입)
702	녹색교통지역 운행제한 위반	36머1441	전**	680223-1******	서울특별시 구로구 개봉로6길 32	2020-07-04 15:59	80,000	남산1호터널(삼일대로)
703	녹색교통지역 운행제한 위반	85더4871	이**	590101-2******	서울특별시 관악구 남부순환로234길 58	2020-07-03 10:48	80,000	사직터널 북측(사직로, 진입)
704	녹색교통지역 운행제한 위반	79버7668	(주)**이엔씨	194711-0******	경상남도 하동군 옥종면 옥단로 820	2020-07-04 17:49	80,000	반얀트리(장충단로, 진입)
705	녹색교통지역 운행제한 위반	72고4615	SHEN *********	820919-5******	서울특별시 금천구 남부순환로108길 7	2020-07-03 06:05	160,000	남산2호터널 북측(녹사평대로58길)
706	녹색교통지역 운행제한 위반	92소2339	이**	580728-1******	경기도 남양주시 경춘로725번길 52-7	2020-07-03 17:04	80,000	시청역 2호선(서소문로, 진입)
707	녹색교통지역 운행제한 위반	34나6590	PHAM *** ***	881230-5******	경기도 부천시 도약로282번길 50	2020-03-23 16:47	160,000	시청역 2호선(서소문로, 진입)
708	녹색교통지역 운행제한 위반	94거6702	최**	541023-1******	전라북도 정읍시 동부1길 74	2020-07-05 19:15	160,000	남산2호터널 북측(녹사평대로58길)
709	녹색교통지역 운행제한 위반	39서5286	김**	540414-1******	충청남도 금산군 금성면 대미길 7	2020-07-03 19:25	80,000	시청역 2호선(서소문로, 진입)
710	녹색교통지역 운행제한 위반	51누5013	김***1*(***)	720119-1******	경상남도 창원시 진해구 여좌남로41번길 22	2020-07-03 18:31	80,000	시청역 2호선(서소문로, 진입)
711	녹색교통지역 운행제한 위반	80거7968	신**	510322-1******	서울특별시 노원구 초안산로 89	2020-07-03 09:28	80,000	장충체육관(동호로, 진입)
712	녹색교통지역 운행제한 위반	93무5033	SHIREEBAZAR **********	951020-5******	경기도 동두천시 삼육사로659번길 132	2020-07-03 20:39	80,000	흥인지문(청계천로, 진입)
713	녹색교통지역 운행제한 위반	49구4588	이**	730519-2******	대구광역시 남구 대명서6길 38-1	2020-07-04 12:44	80,000	남산1호터널(삼일대로)
714	녹색교통지역 운행제한 위반	55가3338	김**	560206-1******	대전광역시 서구 신갈마로 95	2020-07-04 09:18	80,000	시청역 2호선(서소문로, 진입)
715	녹색교통지역 운행제한 위반	서울80바5822	(주)**물류	110111-4******	서울특별시 강남구 양재대로55길 6	2020-07-03 08:10	160,000	남산1호터널(삼일대로)
716	녹색교통지역 운행제한 위반	17마9675	김**	630607-2******	부산광역시 부산진구 복지로41번길 50	2020-07-05 07:55	80,000	남산3호터널(녹사평대로)
717	녹색교통지역 운행제한 위반	48다2164	금**	651122-1******	경기도 의정부시 시민로 287	2020-07-04 12:35	80,000	경찰박물관(새문안로, 진입)
718	녹색교통지역 운행제한 위반	80보5574	정**	711017-1******	서울특별시 용산구 만리재로26길 19	2020-07-04 08:41	160,000	숭례문 서측(세종대로, 진입)
719	녹색교통지역 운행제한 위반	37조7808	김**	520209-2******	경기도 양주시 청담로13번길 69-10	2020-07-03 09:21	80,000	흥인지문(청계천로, 진입)
720	녹색교통지역 운행제한 위반	88서9022	최**	400707-2******	경기도 남양주시 진접읍 봉현로59번길 9-60	2020-07-04 06:43	80,000	장충체육관(동호로, 진입)
721	녹색교통지역 운행제한 위반	65우4155	(주)**오알텍스	110111-2******	경기도 김포시 고촌읍 신곡리	2020-07-03 19:43	80,000	백범광장(소월로3길)
722	녹색교통지역 운행제한 위반	27두6902	김***1*(***)******	320210-1******	서울특별시 관악구 쑥고개로1길 15	2020-07-04 16:13	160,000	장충체육관(동호로, 진입)
723	녹색교통지역 운행제한 위반	52보7673	김**	610526-1******	경기도 안양시 동안구 인덕원로 19-11	2020-07-03 19:54	80,000	혜화문(창경궁로, 진입)
724	녹색교통지역 운행제한 위반	04저7023	박**	570816-1******	강원도 원주시 신림면 둔창예찬길 350	2020-07-05 14:24	80,000	흥인지문(청계천로, 진입)
725	녹색교통지역 운행제한 위반	46거8682	김**	730617-1******	경기도 안양시 동안구 귀인로172번길 22	2020-07-03 11:05	80,000	반얀트리(장충단로, 진입)
726	녹색교통지역 운행제한 위반	서울89자4447	주식회사 **세살	110111-5******	서울특별시 송파구 백제고분로39길 31	2020-07-03 06:40	160,000	장충체육관(동호로, 진입)
727	녹색교통지역 운행제한 위반	81도5444	강**	650316-1******	서울특별시 종로구 충신4가길 7-1	2020-07-04 07:20	80,000	낙산공원입구(낙산성곽서길)
728	녹색교통지역 운행제한 위반	27저5083	김**	780916-1******	충청북도 청주시 흥덕구 2순환로1050번길 39	2020-07-03 09:06	80,000	사직터널 북측(사직로, 진입)
729	녹색교통지역 운행제한 위반	72고4615	SHEN *********	820919-5******	서울특별시 금천구 남부순환로108길 7	2020-07-04 16:23	160,000	남산2호터널 북측(녹사평대로58길)
730	녹색교통지역 운행제한 위반	34나6590	PHAM *** ***	881230-5******	경기도 부천시 도약로282번길 50	2020-03-20 15:35	160,000	동대문역사문화공원역(퇴계로, 진입)

연번	과태료	차량번호	발송납세자명	납세자주민번호	주소	단속일자	과태료	단속장소
731	녹색교통지역 운행제한 위반	41가6276	주식회사 **니티이앤씨	110111-6******	서울특별시 서대문구 독립문로 1	2020-07-04 17:35	80,000	장충체육관(동호로, 진입)
732	녹색교통지역 운행제한 위반	10구3683	이**	900303-1******	서울특별시 서초구 동광로11길 109	2020-07-04 12:58	160,000	동대문역사문화공원역(을지로, 진입)
733	녹색교통지역 운행제한 위반	37저8522	주식회사 **이제이	110111-5******	서울특별시 마포구 월드컵북로2길 65	2020-07-03 10:19	80,000	사직터널 북측(사직로, 진입)
734	녹색교통지역 운행제한 위반	22루4365	김**	710105-1******	경기도 시흥시 오이도중앙로6번길 5-11	2020-07-05 09:13	160,000	반얀트리(장충단로, 진입)
735	녹색교통지역 운행제한 위반	68조1223	이**	560623-2******	경기도 파주시 문산읍 독산로 11	2020-07-03 15:55	80,000	사직터널 북측(사직로, 진입)
736	녹색교통지역 운행제한 위반	52고6543	김**	671109-1******	서울특별시 광진구 긴고랑로 43	2020-07-04 09:38	80,000	사직터널 북측(사직로, 진입)
737	녹색교통지역 운행제한 위반	80루2905	박**	520510-2******	서울특별시 도봉구 도봉로109길 27-7	2020-07-03 08:06	80,000	흥인지문(청계천로, 진입)
738	녹색교통지역 운행제한 위반	56소2329	주식회사 **네	284411-0******	경기도 포천시 영북면 호국로3600번길 41	2020-07-04 17:19	80,000	남산2호터널 북측(녹사평대로58길)
739	녹색교통지역 운행제한 위반	92다6500	최**	751223-1******	충청남도 홍성군 금마면 봉수산로532번길 55-52	2020-07-04 09:56	160,000	사직터널 북측(사직로, 진입)
740	녹색교통지역 운행제한 위반	76어2683	WANG ********	801113-5******	인천광역시 계양구 주부토로501번길 23-1	2020-07-03 19:28	80,000	동대문역사문화공원역(퇴계로, 진입)
741	녹색교통지역 운행제한 위반	52무9967	OFAL ******* *****	880910-5******	경기도 파주시 파주읍 연풍5길 49-12	2020-07-04 10:29	80,000	경찰박물관(새문안로, 진입)
742	녹색교통지역 운행제한 위반	90서4989	주식회사 **건설	110111-6******	서울특별시 동작구 상도로34길 53	2020-07-03 06:59	80,000	사직터널 북측(사직로, 진입)
743	녹색교통지역 운행제한 위반	05우7015	이**	730502-2******	경기도 안산시 단원구 광덕2로 121	2020-07-05 17:06	80,000	남산2호터널 북측(녹사평대로58길)
744	녹색교통지역 운행제한 위반	02주7304	주식회사 **프하이테크	135711-0******	경기도 하남시 대성로95번길 28	2020-07-03 19:42	160,000	사직터널 북측(사직로, 진입)
745	녹색교통지역 운행제한 위반	80버8292	**개발(주)	110111-1******	경기도 시흥시 금오로 331	2020-07-03 06:50	160,000	백범광장(소월로3길)
746	녹색교통지역 운행제한 위반	07너8796	LI *******	731026-5******	서울특별시 구로구 새말로 38-25	2020-07-05 13:20	160,000	시청역 2호선(서소문로, 진입)
747	녹색교통지역 운행제한 위반	06무7198	김***1*(***)	290922-1******	경기도 고양시 일산서구 고양대로 648	2020-07-04 13:59	160,000	사직터널 북측(사직로, 진입)
748	녹색교통지역 운행제한 위반	61도9231	이**	700727-2******	경기도 남양주시 오남읍 진건오남로 661	2020-07-03 14:04	80,000	사직터널 북측(사직로, 진입)
749	녹색교통지역 운행제한 위반	03부2349	MURTAZAEV *******	870412-5******	충청남도 예산군 예산읍 예산로 37	2020-07-05 16:25	80,000	동대문역사문화공원역(퇴계로, 진입)
750	녹색교통지역 운행제한 위반	15라2575	권**	800520-1******	충청북도 청주시 상당구 중앙로 53	2020-07-05 19:34	160,000	혜화문(창경궁로, 진입)
751	녹색교통지역 운행제한 위반	91마1086	주식회사**엔터프라이즈	110111-6******	서울특별시 양천구 목동동로 233-1	2020-07-03 10:24	160,000	반얀트리(장충단로, 진입)
752	녹색교통지역 운행제한 위반	75부7615	조**	580111-1******	경기도 시흥시 정왕천로443번길 10	2020-07-05 18:31	160,000	경찰박물관(새문안로, 진입)
753	녹색교통지역 운행제한 위반	41부4561	THOMAS ****** ********	750207-5******	서울특별시 마포구 월드컵북로 501	2020-07-05 13:17	80,000	백범광장(소월로3길)
754	녹색교통지역 운행제한 위반	54러8924	ZHANG ********	900615-5******	세종특별자치시 장군면 월현윗길 30-5	2020-07-03 08:54	80,000	남산3호터널(녹사평대로)
755	녹색교통지역 운행제한 위반	31노9906	(주)**렙	110111-2******	서울특별시 금천구 가산디지털1로 119	2020-07-05 08:22	160,000	장충체육관(동호로, 진입)
756	녹색교통지역 운행제한 위반	89다7055	양**	641226-1******	경기도 파주시 조리읍 봉천로 37-7	2020-07-03 18:23	160,000	동대문역사문화공원역(을지로, 진입)
757	녹색교통지역 운행제한 위반	80루6341	이***1*(***)	810216-1******	인천광역시 서구 완정로165번길 45-1	2020-07-04 09:58	160,000	흥인지문(종로, 진입)
758	녹색교통지역 운행제한 위반	22주9776	ZHENG ********	690817-5******	인천광역시 부평구 부평문화로129번길 33	2020-07-03 06:21	80,000	경찰박물관(새문안로, 진입)
759	녹색교통지역 운행제한 위반	02부6626	이**	510930-1******	서울특별시 서대문구 증가로10길 76-5	2020-07-03 06:56	160,000	숭례문 서측(세종대로, 진입)
760	녹색교통지역 운행제한 위반	45다5952	원**	660920-1******	인천광역시 서구 원적로17번길 17-1	2020-07-04 18:12	80,000	남대문시장입구 교차로(퇴계로, 진입)
761	녹색교통지역 운행제한 위반	10마3863	김**	470505-2******	경기도 안양시 만안구 석수로212번길 55	2020-07-03 13:27	80,000	반얀트리(장충단로, 진입)
762	녹색교통지역 운행제한 위반	05머1272	LUO ********	710222-5******	서울특별시 구로구 남부순환로105가길 27	2020-07-03 06:37	80,000	사직터널 북측(사직로, 진입)

연번	과태료	차량번호	발송납세자명	납세자주민번호	주소	단속일자	과태료	단속장소
763	녹색교통지역 운행제한 위반	17구3449	김**	760125-1******	경기도 수원시 영통구 광교마을로 156	2020-07-03 15:00	80,000	동대문역사문화공원역(퇴계로, 진입)
764	녹색교통지역 운행제한 위반	68고1980	신**	750811-1******	경기도 김포시 돌문로 51	2020-07-04 12:33	80,000	남산1호터널(삼일대로)
765	녹색교통지역 운행제한 위반	80보5574	정**	711017-1******	서울특별시 용산구 만리재로26길 19	2020-07-05 06:10	160,000	숭례문 서측(세종대로, 진입)
766	녹색교통지역 운행제한 위반	91구7783	(주)**에프엔씨	120111-0******	인천광역시 서구 가정로38번길 10	2020-07-04 09:48	160,000	숭례문 서측(세종대로, 진입)
767	녹색교통지역 운행제한 위반	43마3423	김**	790105-1******	경기도 광명시 노리실로 26	2020-07-04 20:14	80,000	남산2호터널 북측(녹사평대로58길)
768	녹색교통지역 운행제한 위반	78오6346	이**	830217-1******	경기도 오산시 오산로160번길 15	2020-07-05 15:13	160,000	장충체육관(동호로, 진입)
769	녹색교통지역 운행제한 위반	09머8506	정**(***)	671220-2******	서울특별시 동대문구 한천로4길 13-3	2020-07-03 14:37	160,000	동대문역사문화공원 북측(마장로)
770	녹색교통지역 운행제한 위반	39러6779	DIEV *******	810414-5******	강원도 횡성군 강림면 주천강로 535-9	2020-07-04 18:34	160,000	흥인지문 북측(율곡로, 진입)
771	녹색교통지역 운행제한 위반	80루8021	(주)**에스원엠이씨	135811-0******	경기도 수원시 영통구 웰빙타운로 20	2020-07-04 06:39	160,000	사직터널 북측(사직로, 진입)
772	녹색교통지역 운행제한 위반	13무2284	박***1*(***)	421115-2******	경기도 부천시 지양로170번길 15	2020-07-03 15:54	80,000	남대문시장입구 교차로(퇴계로, 진입)
773	녹색교통지역 운행제한 위반	80루8021	(주)**에스원엠이씨	135811-0******	경기도 수원시 영통구 웰빙타운로 20	2020-07-03 06:28	160,000	사직터널 북측(사직로, 진입)
774	녹색교통지역 운행제한 위반	80거7968	신**	510322-1******	서울특별시 노원구 초안산로 89	2020-07-05 13:49	160,000	남산1호터널(삼일대로)
775	녹색교통지역 운행제한 위반	27두6902	김***1*(***)******	320210-1******	서울특별시 관악구 쑥고개로1길 15	2020-07-03 09:13	160,000	사직터널 북측(사직로, 진입)
776	녹색교통지역 운행제한 위반	90부7153	박**	710813-1******	서울특별시 양천구 월정로33길 13-3	2020-07-05 19:33	80,000	동대문역사문화공원역(을지로, 진입)
777	녹색교통지역 운행제한 위반	24소1700	WANG *** *****	820623-5******	경기도 안산시 상록구 성호로5길 13-1	2020-07-04 12:04	80,000	사직터널 북측(사직로, 진입)
778	녹색교통지역 운행제한 위반	06라5568	김**	660905-1******	충청남도 부여군 부여읍 버들로124번길 5	2020-07-03 12:17	80,000	숭례문 서측(세종대로, 진입)
779	녹색교통지역 운행제한 위반	08소2082	박**	890211-2******	서울특별시 중구 동호로20길 73	2020-07-06 16:10	160,000	장충체육관(동호로, 진입)
780	녹색교통지역 운행제한 위반	90소6996	배**	581223-1******	서울특별시 은평구 갈현로29길 62	2020-07-06 17:12	80,000	경찰박물관(새문안로, 진입)
781	녹색교통지역 운행제한 위반	78오6346	이**	830217-1******	경기도 오산시 오산로160번길 15	2020-07-06 12:00	160,000	동대문역사문화공원역(퇴계로, 진입)
782	녹색교통지역 운행제한 위반	90루3872	제*	780925-2******	경상남도 거제시 마전5길 8-2	2020-07-06 12:07	160,000	남산1호터널(삼일대로)
783	녹색교통지역 운행제한 위반	11저8805	최**	700106-1******	경기도 부천시 성오로101번길 41-1	2020-07-06 09:22	80,000	경찰박물관(새문안로, 진입)
784	녹색교통지역 운행제한 위반	91구7783	(주)**에프엔씨	120111-0******	인천광역시 서구 가정로38번길 10	2020-07-06 06:47	160,000	숭례문 서측(세종대로, 진입)
785	녹색교통지역 운행제한 위반	01주7008	LI ******	700918-5******	서울특별시 동작구 성대로6가길 74	2020-07-06 16:49	80,000	남산2호터널 북측(녹사평대로58길)
786	녹색교통지역 운행제한 위반	90서4989	주식회사 **건설	110111-6******	서울특별시 동작구 상도로34길 53	2020-07-06 07:09	160,000	혜화문(창경궁로, 진입)
787	녹색교통지역 운행제한 위반	51조1278	한**	721120-1******	경기도 수원시 장안구 광교산로 574-2	2020-07-06 16:08	80,000	사직터널 북측(사직로, 진입)
788	녹색교통지역 운행제한 위반	31노9906	(주) **렙	110111-2******	서울특별시 금천구 가산디지털1로 119	2020-07-06 08:25	160,000	장충체육관(동호로, 진입)
789	녹색교통지역 운행제한 위반	95서5773	임**	770919-2******	경기도 고양시 덕양구 지도로115번길 7	2020-07-06 07:21	160,000	시청역 2호선(서소문로, 진입)
790	녹색교통지역 운행제한 위반	80보5574	정**	711017-1******	서울특별시 용산구 만리재로26길 19	2020-07-06 06:01	160,000	숭례문 서측(세종대로, 진입)
791	녹색교통지역 운행제한 위반	48저7222	신**	780416-1******	전라남도 순천시 해룡면 신대로 96	2020-07-06 06:12	80,000	남산1호터널(삼일대로)
792	녹색교통지역 운행제한 위반	27머2205	김**	750723-2******	인천광역시 연수구 청능말로21번길 9	2020-07-06 15:39	160,000	반얀트리(장충단로, 진입)
793	녹색교통지역 운행제한 위반	83거8818	유**	670212-1******	전라북도 전주시 덕진구 상리로 34-3	2020-07-06 09:22	80,000	남산1호터널(삼일대로)
794	녹색교통지역 운행제한 위반	37조7808	김**	520209-2******	경기도 양주시 청담로13번길 69-10	2020-07-06 09:42	80,000	흥인지문(청계천로, 진입)

연번	과태료	차량번호	발송납세자명	납세자주민번호	주소	단속일자	과태료	단속장소
795	녹색교통지역 운행제한 위반	75노3455	IBRAHEEM ****** *****	660228-6******	서울특별시 용산구 신흥로16길 5-4	2020-07-06 12:33	160,000	남산2호터널 북측(녹사평대로58길)
796	녹색교통지역 운행제한 위반	89나1685	이**	800202-1******	경기도 남양주시 다산지금로146번길 117	2020-07-04 10:10	80,000	장충체육관(동호로, 진입)
797	녹색교통지역 운행제한 위반	66거3544	박**	621018-2******	경기도 안산시 상록구 샘골로 47	2020-07-06 11:59	160,000	남대문시장입구 교차로(퇴계로, 진입)
798	녹색교통지역 운행제한 위반	01로9655	(주)**그룹	110111-5******	서울특별시 금천구 시흥대로 237	2020-07-06 06:28	80,000	숭례문 서측(세종대로, 진입)
799	녹색교통지역 운행제한 위반	03라3079	주-**건철	110111-3******	서울특별시 강남구 광평로 280	2020-07-04 11:31	80,000	남산2호터널 북측(녹사평대로58길)
800	녹색교통지역 운행제한 위반	46거7246	(주)**디자인	110111-3******	서울특별시 종로구 김상옥로 17	2020-07-06 09:57	160,000	흥인지문(종로, 진입)
801	녹색교통지역 운행제한 위반	80누4925	김**	640912-2******	서울특별시 강동구 상암로63길 39-8	2020-07-06 11:59	160,000	장충체육관(동호로, 진입)
802	녹색교통지역 운행제한 위반	92오3841	최**	701115-1******	서울특별시 송파구 마천로61다길 3	2020-07-06 13:49	80,000	백범광장(소월로3길)
803	녹색교통지역 운행제한 위반	29서1280	TRUONG ** **	980414-5******	인천광역시 남동구 문화로169번길 54-17	2020-07-06 10:39	160,000	흥인지문(종로, 진입)
804	녹색교통지역 운행제한 위반	92머2126	주식회사 **시스템	284111-0******	경기도 의정부시 평화로 601	2020-07-06 10:07	160,000	동대문역사문화공원역(퇴계로, 진입)
805	녹색교통지역 운행제한 위반	35어0642	이**	910216-2******	경기도 남양주시 와부읍 덕소로97번길 65-1	2020-07-06 10:10	80,000	장충체육관(동호로, 진입)
806	녹색교통지역 운행제한 위반	36더3119	김**	641002-1******	서울특별시 중구 다산로40길 24	2020-07-06 16:19	80,000	시청역 2호선(서소문로, 진입)
807	녹색교통지역 운행제한 위반	36거3283	(주)**즈스토리	170111-0******	서울특별시 서초구 사임당로14길 15	2020-07-06 15:26	80,000	숭례문 서측(세종대로, 진입)
808	녹색교통지역 운행제한 위반	70노4212	이**	750513-1******	서울특별시 구로구 가마산로27길 60	2020-07-06 06:53	160,000	경찰박물관(새문안로, 진입)
809	녹색교통지역 운행제한 위반	90노7409	오**	700705-1******	경기도 시흥시 큰솔로12번안길 11	2020-07-06 11:35	160,000	남대문시장입구 교차로(퇴계로, 진입)
810	녹색교통지역 운행제한 위반	80수6192	강**	500602-1******	경기도 성남시 중원구 박석로15번길 12-5	2020-07-06 10:53	160,000	남산1호터널(삼일대로)
811	녹색교통지역 운행제한 위반	52어0487	한**	650107-1******	경기도 수원시 영통구 동수원로286번길 7-12	2020-07-06 07:13	80,000	장충체육관(동호로, 진입)
812	녹색교통지역 운행제한 위반	01나6061	(주) **인포텍	110111-2******	서울특별시 중구 퇴계로 189	2020-07-06 19:26	160,000	자하문터널 남측(자하문로)
813	녹색교통지역 운행제한 위반	31더4654	한**	890211-1******	세종특별자치시 마음안1로 167	2020-07-06 10:56	160,000	동대문역사문화공원역(을지로, 진입)
814	녹색교통지역 운행제한 위반	02저4056	주식회사 **드시스템	110111-6******	경기도 고양시 일산동구 호수로 662	2020-07-06 17:39	160,000	시청역 2호선(서소문로, 진입)
815	녹색교통지역 운행제한 위반	36더3119	김**	641002-1******	서울특별시 중구 다산로40길 24	2020-07-06 16:19	80,000	시청역 2호선(서소문로, 진입)
816	녹색교통지역 운행제한 위반	31다7774	주식회사 **건설	110111-6******	서울특별시 동작구 상도로34길 53	2020-07-06 06:35	160,000	숭례문 서측(세종대로, 진입)
817	녹색교통지역 운행제한 위반	90수4108	PIAO *******	730404-5******	서울특별시 영등포구 신풍로25길 14	2020-07-06 06:26	80,000	남산1호터널(삼일대로)
818	녹색교통지역 운행제한 위반	75우9911	PHILABUT **********	770318-5******	경기도 김포시 김포대로1216번길 40-15	2020-07-06 15:37	80,000	반얀트리(장충단로, 진입)
819	녹색교통지역 운행제한 위반	54라8876	YANG ********	690710-5******	경기도 부천시 심중로8번길 21	2020-07-06 11:07	80,000	장충체육관(동호로, 진입)
820	녹색교통지역 운행제한 위반	95서7201	윤**	691008-1******	전라남도 순천시 장선배기길 55	2020-07-06 13:33	160,000	사직터널 북측(사직로, 진입)
821	녹색교통지역 운행제한 위반	88서9022	최**	400707-2******	경기도 남양주시 진접읍 봉현로59번길 9-60	2020-07-06 06:54	160,000	남산3호터널(녹사평대로)
822	녹색교통지역 운행제한 위반	73구3845	강**	651119-1******	인천광역시 남동구 복개동로34번길 42	2020-07-06 13:03	80,000	시청역 2호선(서소문로, 진입)
823	녹색교통지역 운행제한 위반	경기90자4780	**특수운수주식회사	110111-0******	경기도 안성시 대덕면 무어산길 105	2020-07-06 13:09	80,000	사직터널 북측(사직로, 진입)
824	녹색교통지역 운행제한 위반	89가5017	장**	790412-1******	경기도 광주시 오포읍 양촌길 213-110	2020-07-06 12:56	80,000	남산1호터널(삼일대로)

연번	과태료	차량번호	발송납세자명	납세자주민번호	주소	단속일자	과태료	단속장소
825	녹색교통지역 운행제한 위반	80루8021	(주)**에스원엠이씨	135811-0******	경기도 수원시 영통구 월빙타운로 20	2020-07-06 06:14	160,000	사직터널 북측(사직로, 진입)
826	녹색교통지역 운행제한 위반	06우3488	송**	680830-2******	경기도 고양시 일산동구 대산로11번길 93-5	2020-07-06 18:23	160,000	사직터널 북측(사직로, 진입)
827	녹색교통지역 운행제한 위반	64버4503	박**	840425-1******	경기도 고양시 일산동구 숲속마을1로 29-15	2020-07-07 19:43	80,000	사직터널 북측(사직로, 진입)
828	녹색교통지역 운행제한 위반	36더5166	원**	810507-2******	경기도 안양시 동안구 관평로313번길 33-2	2020-07-07 14:48	80,000	남산1호터널(삼일대로)
829	녹색교통지역 운행제한 위반	01러3827	BIAO ********	780313-5******	경기도 성남시 수정구 수정남로329번길 8-5	2020-07-07 17:56	160,000	시청역 2호선(서소문로, 진입)
830	녹색교통지역 운행제한 위반	09머8506	정**(***)	671220-2******	서울특별시 동대문구 한천로4길 13-3	2020-07-07 12:56	160,000	남산2호터널 북측(녹사평대로58길)
831	녹색교통지역 운행제한 위반	91구7783	(주)**에프엔씨	120111-0******	인천광역시 서구 가정로38번길 10	2020-07-07 06:46	160,000	장충체육관(동호로, 진입)
832	녹색교통지역 운행제한 위반	23모6944	백**	830816-2******	경기도 부천시 지양로158번길 35	2020-07-07 06:49	160,000	남대문시장입구 교차로(퇴계로, 진입)
833	녹색교통지역 운행제한 위반	74로4853	(유)**	214214-0******	전라북도 무주군 무주읍 읍내리	2020-07-07 10:54	80,000	남산1호터널(삼일대로)
834	녹색교통지역 운행제한 위반	94모3515	(주)**글로벌	120111-0******	인천광역시 미추홀구 석정로10번길 3	2020-07-07 10:58	160,000	남대문시장입구 교차로(퇴계로, 진입)
835	녹색교통지역 운행제한 위반	80라9339	이**	700801-1******	대전광역시 서구 제비네7길 28	2020-07-07 11:36	80,000	남대문시장입구 교차로(퇴계로, 진입)
836	녹색교통지역 운행제한 위반	11러9473	김**	640410-1******	서울특별시 성동구 동일로 263	2020-07-07 09:19	80,000	혜화문(창경궁로, 진입)
837	녹색교통지역 운행제한 위반	94서0295	최**	520527-1******	서울특별시 광진구 능동로4길 63-8	2020-07-07 16:32	160,000	동대문역사문화공원역(을지로, 진입)
838	녹색교통지역 운행제한 위반	02부6626	이**	510930-1******	서울특별시 서대문구 증가로10길 76-5	2020-07-07 15:32	160,000	시청역 2호선(서소문로, 진입)
839	녹색교통지역 운행제한 위반	75노3455	IBRAHEEM **********	660228-6******	서울특별시 용산구 신흥로16길 5-4	2020-07-07 15:17	160,000	백범광장(소월로3길)
840	녹색교통지역 운행제한 위반	70가2391	양**	570816-2******	서울특별시 강남구 일원로14길 25	2020-07-07 12:07	80,000	남산1호터널(삼일대로)
841	녹색교통지역 운행제한 위반	70노4212	이**	750513-1******	서울특별시 구로구 가마산로27길 60	2020-07-07 06:19	160,000	경찰박물관(새문안로, 진입)
842	녹색교통지역 운행제한 위반	80보5574	정**	711017-1******	서울특별시 용산구 만리재로26길 19	2020-07-07 06:16	160,000	숭례문 서측(세종대로, 진입)
843	녹색교통지역 운행제한 위반	11더7907	****즈삼희관광-주	110111-1******	서울특별시 중구 남대문로1길 26-3	2020-07-07 12:52	80,000	백범광장(소월로3길)
844	녹색교통지역 운행제한 위반	65더1256	유**	701204-1******	경기도 부천시 부일로725번길 18	2020-07-06 15:25	80,000	장충체육관(동호로, 진입)
845	녹색교통지역 운행제한 위반	46거7246	(주)**디자인	110111-3******	서울특별시 종로구 김상옥로 17	2020-07-07 14:30	160,000	혜화문(창경궁로, 진입)
846	녹색교통지역 운행제한 위반	06가5644	(주)**산업	121111-0******	서울특별시 종로구 종로44길 14	2020-07-07 11:22	160,000	사직터널 북측(사직로, 진입)
847	녹색교통지역 운행제한 위반	70구5904	김**	730116-1******	경기도 남양주시 화도읍 경춘로2248번길 40	2020-07-07 20:31	80,000	남산1호터널(삼일대로)
848	녹색교통지역 운행제한 위반	92나5695	이**	630624-1******	경기도 수원시 권선구 평동로 1-7	2020-07-07 14:08	80,000	남대문시장입구 교차로(퇴계로, 진입)
849	녹색교통지역 운행제한 위반	80수6192	강**	500602-1******	경기도 성남시 중원구 박석로15번길 12-5	2020-07-07 09:30	160,000	남산1호터널(삼일대로)
850	녹색교통지역 운행제한 위반	75너7833	(주)****미지웍스	110111-4******	서울특별시 서초구 언남길 31	2020-07-07 09:59	80,000	경찰박물관(새문안로, 진입)
851	녹색교통지역 운행제한 위반	21주9902	노**	570813-1******	서울특별시 서초구 방배천로 64	2020-07-07 14:06	80,000	반얀트리(장충단로, 진입)
852	녹색교통지역 운행제한 위반	경기92라1608	홍**	690402-1******	경기도 광주시 초월읍 지월로55번길 24	2020-07-07 15:01	80,000	장충체육관(동호로, 진입)
853	녹색교통지역 운행제한 위반	29가4372	이**	731213-2******	광주광역시 서구 시청서편로 12	2020-07-07 06:37	80,000	동대문역사문화공원역(퇴계로, 진입)
854	녹색교통지역 운행제한 위반	80루8021	(주)****원엠이씨	135811-0******	경기도 수원시 영통구 월빙타운로 20	2020-07-07 15:19	160,000	남산1호터널(삼일대로)
855	녹색교통지역 운행제한 위반	06무7198	김***1*(***)	290922-1******	경기도 고양시 일산서구 고양대로 648	2020-07-07 07:35	160,000	사직터널 북측(사직로, 진입)
856	녹색교통지역 운행제한 위반	76구1564	하**	900212-2******	경기도 남양주시 화도읍 경춘로 1605	2020-07-07 11:20	80,000	사직터널 북측(사직로, 진입)

연번	과태료	차량번호	발송납세자명	납세자주민번호	주소	단속일자	과태료	단속장소
857	녹색교통지역 운행제한 위반	67어1734	(주)****트먼트	284911-0******	서울특별시 서초구 반포대로30길 72	2020-07-07 11:20	160,000	혜화문(창경궁로, 진입)
858	녹색교통지역 운행제한 위반	87구8719	이**	670125-1******	경기도 안산시 단원구 와동로 62	2020-07-07 17:00	80,000	장충체육관(동호로, 진입)
859	녹색교통지역 운행제한 위반	09어6811	주식회사 ****비컴퍼니	110111-6******	경기도 고양시 덕양구 해포길 56-6	2020-07-08 16:13	80,000	삼청공원(삼청로)
860	녹색교통지역 운행제한 위반	54머4735	김**	610910-1******	전라남도 순천시 별량면 금치대치길 197-54	2020-07-08 09:24	80,000	혜화문(창경궁로, 진입)
861	녹색교통지역 운행제한 위반	92소4891	(주)**이로지스	284111-0******	경기도 남양주시 순화궁로 596-16	2020-07-08 14:43	160,000	흥인지문(종로, 진입)
862	녹색교통지역 운행제한 위반	82서6141	TURBAT ********	950425-5******	경기도 의정부시 태평로166번길 12	2020-07-08 19:48	80,000	장충체육관(동호로, 진입)
863	녹색교통지역 운행제한 위반	72고6908	**건설(주)	110111-4******	서울특별시 강남구 테헤란로 146	2020-07-08 15:07	160,000	흥인지문(청계천로, 진입)
864	녹색교통지역 운행제한 위반	82수7484	강**	790813-1******	경기도 시흥시 큰솔로12번길 16	2020-07-08 10:07	160,000	동대문역사문화공원역(퇴계로, 진입)
865	녹색교통지역 운행제한 위반	80나4509	민**	601022-1******	경기도 수원시 권선구 세지로113번길 9	2020-07-08 12:49	160,000	장충체육관(동호로, 진입)
866	녹색교통지역 운행제한 위반	80나3398	(주)**클린	110111-5******	부산광역시 북구 효열로203번가길 45	2020-07-08 16:20	80,000	시청역 2호선(서소문로, 진입)
867	녹색교통지역 운행제한 위반	70노4212	이**	750513-1******	서울특별시 구로구 가마산로27길 60	2020-07-08 06:25	160,000	경찰박물관(새문안로, 진입)
868	녹색교통지역 운행제한 위반	36더3119	김**	641002-1******	서울특별시 중구 다산로40길 24	2020-07-08 16:29	160,000	남대문시장입구 교차로(퇴계로, 진입)
869	녹색교통지역 운행제한 위반	80거7968	신**	510322-1******	서울특별시 노원구 초안산로 89	2020-07-08 09:55	160,000	장충체육관(동호로, 진입)
870	녹색교통지역 운행제한 위반	서울82노4802	이**	621123-1******	서울특별시 중랑구 봉우재로33길 21	2020-07-08 11:36	80,000	사직터널 북측(사직로, 진입)
871	녹색교통지역 운행제한 위반	39우7448	이**	791010-1******	경기도 안성시 공도읍 벚꽃길 73	2020-07-08 19:48	80,000	반얀트리(장충단로, 진입)
872	녹색교통지역 운행제한 위반	80루8021	(주)****원엠이씨	135811-0******	경기도 수원시 영통구 웰빙타운로 20	2020-07-08 06:39	160,000	사직터널 북측(사직로, 진입)
873	녹색교통지역 운행제한 위반	88모4399	서**	380717-1******	인천광역시 중구 하늘달빛로 113	2020-07-08 07:36	80,000	동대문역사문화공원역(퇴계로, 진입)
874	녹색교통지역 운행제한 위반	10오6207	김**	671124-2******	경기도 안산시 상록구 안산천남1로 70	2020-07-08 07:17	80,000	반얀트리(장충단로, 진입)
875	녹색교통지역 운행제한 위반	07오9337	(주)****코리아	110111-6******	경기도 남양주시 순화궁로 703-13	2020-07-07 19:06	160,000	시청역 2호선(서소문로, 진입)
876	녹색교통지역 운행제한 위반	89러2263	전**	770927-1******	경기도 남양주시 진건읍 진건오남로86번길 11	2020-07-08 07:20	80,000	경찰박물관(새문안로, 진입)
877	녹색교통지역 운행제한 위반	01나6061	(주) **인포텍	110111-2******	서울특별시 중구 퇴계로 189	2020-07-08 10:09	160,000	자하문터널 남측(자하문로)
878	녹색교통지역 운행제한 위반	91구7783	(주)**에프엔씨	120111-0******	인천광역시 서구 가정로38번길 10	2020-07-08 06:03	160,000	장충체육관(동호로, 진입)
879	녹색교통지역 운행제한 위반	36보5140	NANTHACHAMROON ********	860625-6******	세종특별자치시 조치원읍 행복5길 8	2020-07-08 18:06	160,000	남대문시장입구 교차로(퇴계로, 진입)
880	녹색교통지역 운행제한 위반	91나8564	**물산(주)	130-8*-*****	경기도 부천시 경인로133번길 14	2020-07-08 12:51	80,000	사직터널 북측(사직로, 진입)
881	녹색교통지역 운행제한 위반	94모3515	(주)**글로벌	120111-0******	인천광역시 미추홀구 석정로10번길 3	2020-07-08 15:48	160,000	남대문시장입구 교차로(퇴계로, 진입)
882	녹색교통지역 운행제한 위반	84너1435	김**	710328-1******	경상남도 창원시 마산회원구 구암남6길 76	2020-07-08 11:52	80,000	장충체육관(동호로, 진입)
883	녹색교통지역 운행제한 위반	54라8876	YANG ********	690710-5******	경기도 부천시 심중로8번길 21	2020-07-08 06:43	80,000	장충체육관(동호로, 진입)
884	녹색교통지역 운행제한 위반	80수6192	강**	500602-1******	경기도 성남시 중원구 박석로15번길 12-5	2020-07-08 07:48	160,000	남산1호터널(삼일대로)
885	녹색교통지역 운행제한 위반	67어1734	(주)****트먼트	284911-0******	서울특별시 서초구 반포대로30길 72	2020-07-08 20:16	160,000	흥인지문(종로, 진입)
886	녹색교통지역 운행제한 위반	91구7783	(주)****엔씨	120111-0******	인천광역시 서구 가정로38번길 10	2020-07-09 06:25	160,000	숭례문 서측(세종대로, 진입)
887	녹색교통지역 운행제한 위반	27두6902	김***1*(***)*******	320210-1******	서울특별시 관악구 쑥고개로1길 15	2020-07-09 11:58	160,000	사직터널 북측(사직로, 진입)

연번	과태료	차량번호	발송납세자명	납세자주민번호	주소	단속일자	과태료	단속장소
888	녹색교통지역 운행제한 위반	03다9984	(주)****이딩	120111-0******	경기도 화성시 송산면 용포로243번길 28-24	2020-07-09 13:10	80,000	시청역 2호선(서소문로, 진입)
889	녹색교통지역 운행제한 위반	76무5106	사단법인 ******화보전회	132-8*-*****	경기도 구리시 체육관로 74	2020-07-09 15:48	80,000	삼청공원(삼청로)
890	녹색교통지역 운행제한 위반	67어1734	(주)****트먼트	284911-0******	서울특별시 서초구 반포대로30길 72	2020-07-09 17:10	160,000	반얀트리(장충단로, 진입)
891	녹색교통지역 운행제한 위반	53부7278	양**	420426-1******	부산광역시 동구 범곡로9번가길 8	2020-07-09 14:39	80,000	남산1호터널(삼일대로)
892	녹색교통지역 운행제한 위반	99가6819	주식회사 ****전력	128-8*-*****	경기도 가평군 가평읍 경반안로116번길 24	2020-07-09 09:58	160,000	시청역 2호선(서소문로, 진입)
893	녹색교통지역 운행제한 위반	93루2370	유**	911222-1******	경기도 안양시 만안구 병목안로 14	2020-07-09 14:48	160,000	시청역 2호선(서소문로, 진입)
894	녹색교통지역 운행제한 위반	54나7634	장*****(***)	830430-1******	충청남도 청양군 장평면 화산로 559-6	2020-07-09 08:28	80,000	반얀트리(장충단로, 진입)
895	녹색교통지역 운행제한 위반	80루8021	(주)****원엠이씨	135811-0******	경기도 수원시 영통구 웰빙타운로 20	2020-07-09 06:46	160,000	사직터널 북측(사직로, 진입)
896	녹색교통지역 운행제한 위반	49거9714	(주)**코리아	132-8*-*****	경기도 구리시 아차산로 347	2020-07-09 16:07	160,000	흥인지문(종로, 진입)
897	녹색교통지역 운행제한 위반	06라6370	유**	701021-1******	경기도 김포시 양촌읍 서현로65번길 35	2020-07-09 06:00	80,000	사직터널 북측(사직로, 진입)
898	녹색교통지역 운행제한 위반	08조9438	권**,***	691203-2******	경기도 남양주시 화도읍 경춘로2290번길 2	2020-07-09 20:56	80,000	장충체육관(동호로, 진입)
899	녹색교통지역 운행제한 위반	46거7246	(주)**디자인	110111-3******	서울특별시 종로구 김상옥로 17	2020-07-09 06:51	160,000	반얀트리(장충단로, 진입)
900	녹색교통지역 운행제한 위반	06어7948	유**	800310-1******	인천광역시 계양구 당미5길 22	2020-07-09 12:26	160,000	동대문역사문화공원역(을지로, 진입)
901	녹색교통지역 운행제한 위반	54라8876	YANG ********	690710-5******	경기도 부천시 심중로8번길 21	2020-07-09 19:14	160,000	장충체육관(동호로, 진입)
902	녹색교통지역 운행제한 위반	76어2683	WANG ********	801113-5******	인천광역시 계양구 주부토로501번길 23-1	2020-07-09 10:03	80,000	흥인지문(청계천로, 진입)
903	녹색교통지역 운행제한 위반	75너7950	신**	511025-1******	경기도 성남시 중원구 도촌남로 101	2020-07-09 14:02	160,000	백범광장(소월로3길)
904	녹색교통지역 운행제한 위반	90오1365	오**	550427-1******	강원도 횡성군 안흥면 서동로상안8길 56	2020-07-09 13:34	80,000	장충체육관(동호로, 진입)
905	녹색교통지역 운행제한 위반	90노7409	오**	700705-1******	경기도 시흥시 큰솔로12번안길 11	2020-07-09 11:29	160,000	장충체육관(동호로, 진입)
906	녹색교통지역 운행제한 위반	65러8709	김**	681005-1******	서울특별시 성북구 성북로4길 52	2020-07-01 08:40	80,000	혜화문(창경궁로, 진입)
907	녹색교통지역 운행제한 위반	31노9906	(주)**	110111-2******	서울특별시 금천구 가산디지털1로 119	2020-07-09 08:40	160,000	장충체육관(동호로, 진입)
908	녹색교통지역 운행제한 위반	경기83사3611	박**	610420-1******	경기도 부천시 도약로 146	2020-07-09 17:22	80,000	동대문역사문화공원역(퇴계로, 진입)
909	녹색교통지역 운행제한 위반	10보8420	김**	590106-2******	서울특별시 노원구 섬밭로 19	2020-07-09 16:04	160,000	장충체육관(동호로, 진입)
910	녹색교통지역 운행제한 위반	39오6383	이**	580404-1******	경기도 여주시 금사면 이여로 1290	2020-07-09 10:33	80,000	반얀트리(장충단로, 진입)
911	녹색교통지역 운행제한 위반	36더3119	김**	641002-1******	서울특별시 중구 다산로40길 24	2020-07-09 09:33	160,000	반얀트리(장충단로, 진입)
912	녹색교통지역 운행제한 위반	01다3335	장**	720506-1******	경기도 고양시 일산동구 고봉로 561	2020-07-09 06:53	160,000	사직터널 북측(사직로, 진입)
913	녹색교통지역 운행제한 위반	86서2318	배**	721127-1******	인천광역시 중구 차이나타운로26번길 11-27	2020-07-09 07:23	80,000	반얀트리(장충단로, 진입)
914	녹색교통지역 운행제한 위반	70노4212	이**	750513-1******	서울특별시 구로구 가마산로27길 60	2020-07-09 06:24	160,000	경찰박물관(새문안로, 진입)
915	녹색교통지역 운행제한 위반	11거2709	김**	941121-1******	경기도 수원시 권선구 구운로63번길 22-6	2020-07-09 06:26	80,000	반얀트리(장충단로, 진입)
916	녹색교통지역 운행제한 위반	75부7615	조**	580111-1******	경기도 시흥시 정왕천로443번길 10	2020-07-09 16:10	160,000	흥인지문(종로, 진입)
917	녹색교통지역 운행제한 위반	92오3841	최**	701115-1******	서울특별시 송파구 마천로61다길 3	2020-07-09 07:54	80,000	백범광장(소월로3길)
918	녹색교통지역 운행제한 위반	80보5574	정**	711017-1******	서울특별시 용산구 만리재로26길 19	2020-07-09 06:01	160,000	숭례문 서측(세종대로, 진입)
919	녹색교통지역 운행제한 위반	54거1203	김**	920206-2******	경기도 남양주시 화도읍 수레로1092번길 5-24	2020-07-09 10:59	160,000	흥인지문(종로, 진입)

연번	과태료	차량번호	발송납세자명	납세자주민번호	주소	단속일자	과태료	단속장소
920	녹색교통지역 운행제한 위반	77소5126	곽**	710901-1******	경기도 구리시 검배로15번길 32-6	2020-07-09 19:57	80,000	흥인지문 북측(율곡로, 진입)
921	녹색교통지역 운행제한 위반	36도1468	(주)****프씨	110111-5******	서울특별시 송파구 마천로 149	2020-07-09 17:45	160,000	백범광장(소월로3길)
922	녹색교통지역 운행제한 위반	17소2548	양**	671231-1******	경기도 부천시 원미로124번길 33-10	2020-07-09 12:57	80,000	흥인지문(종로, 진입)
923	녹색교통지역 운행제한 위반	08무3661	이**	600705-2******	경기도 부천시 역곡로19번길 26	2020-07-09 18:31	80,000	경찰박물관(새문안로, 진입)
924	녹색교통지역 운행제한 위반	22구0324	양**	720927-2******	경기도 평택시 평남로 737	2020-07-09 09:41	160,000	사직터널 북측(사직로, 진입)
925	녹색교통지역 운행제한 위반	01어5551	김**	580824-1******	서울특별시 성북구 안암로9길 30	2020-07-09 20:44	80,000	사직터널 북측(사직로, 진입)
926	녹색교통지역 운행제한 위반	08버1120	(주)**자	110111-2******	서울특별시 강남구 논현로175길 94	2020-07-09 15:09	160,000	반얀트리(장충단로, 진입)
927	녹색교통지역 운행제한 위반	68모3612	홍**	590813-2******	경기도 의정부시 시민로 321	2020-07-09 09:59	160,000	남대문시장입구 교차로(퇴계로, 진입)
928	녹색교통지역 운행제한 위반	09나9051	정**	690120-1******	서울특별시 용산구 백범로45길 9-11	2020-07-11 06:50	80,000	동대문역사문화공원역(퇴계로, 진입)
929	녹색교통지역 운행제한 위반	서울98사5922	조**	800715-1******	서울특별시 강서구 월정로18길 35	2020-07-10 07:28	80,000	시청역 2호선(서소문로, 진입)
930	녹색교통지역 운행제한 위반	31노9906	(주) **렙	110111-2******	서울특별시 금천구 가산디지털1로 119	2020-07-12 08:48	160,000	장충체육관(동호로, 진입)
931	녹색교통지역 운행제한 위반	84너9928	(주)**개발	110111-6******	서울특별시 동작구 등용로 38	2020-07-11 12:58	80,000	자하문터널 남측(자하문로)
932	녹색교통지역 운행제한 위반	02부6626	이**	510930-1******	서울특별시 서대문구 증가로10길 76-5	2020-07-11 07:25	160,000	숭례문 서측(세종대로, 진입)
933	녹색교통지역 운행제한 위반	80수6192	강**	500602-1******	경기도 성남시 중원구 박석로15번길 12-5	2020-07-10 08:44	160,000	남산1호터널(삼일대로)
934	녹색교통지역 운행제한 위반	86보6542	김**	671028-1******	경기도 고양시 일산서구 일산로803번길 50	2020-07-12 15:50	80,000	동대문역사문화공원역(퇴계로, 진입)
935	녹색교통지역 운행제한 위반	80두8372	(주)****개발	200111-0******	경기도 시흥시 서울대학로264번길 50	2020-07-10 17:02	80,000	시청역 2호선(서소문로, 진입)
936	녹색교통지역 운행제한 위반	54마2612	서**	650915-2******	경기도 남양주시 경춘로1350번길 34	2020-07-10 14:52	80,000	남산1호터널(삼일대로)
937	녹색교통지역 운행제한 위반	90머1621	채**	740410-1******	경기도 광주시 경안천로 91	2020-07-10 18:22	80,000	동대문역사문화공원역(퇴계로, 진입)
938	녹색교통지역 운행제한 위반	05조6080	황**	470611-1******	서울특별시 중구 청구로24길 18-2	2020-07-10 19:15	80,000	흥인지문(종로, 진입)
939	녹색교통지역 운행제한 위반	80루8021	(주)****원엠이씨	135811-0******	경기도 수원시 영통구 월빙타운로 20	2020-07-11 06:27	160,000	사직터널 북측(사직로, 진입)
940	녹색교통지역 운행제한 위반	인천86아7001	주식회사 **익스프레스	120111-0******	인천광역시 남동구 장승남로 70-11	2020-07-12 12:11	80,000	사직터널 북측(사직로, 진입)
941	녹색교통지역 운행제한 위반	75노3455	IBRAHEEM **********	660228-6******	서울특별시 용산구 신흥로16길 5-4	2020-07-12 16:11	160,000	남산3호터널(녹사평대로)
942	녹색교통지역 운행제한 위반	80너7653	천**	530105-1******	서울특별시 강북구 삼양로41길 52	2020-07-11 09:25	160,000	백범광장(소월로3길)
943	녹색교통지역 운행제한 위반	36부4655	주식회사 ****스카이	134811-0******	경기도 화성시 태안로 42-30	2020-07-11 17:33	160,000	남산1호터널(삼일대로)
944	녹색교통지역 운행제한 위반	76어2683	WANG ********	801113-5******	인천광역시 계양구 주부토로501번길 23-1	2020-07-10 18:35	160,000	반얀트리(장충단로, 진입)
945	녹색교통지역 운행제한 위반	72고1786	주식회사 ****드림	180111-0******	서울특별시 서초구 서초중앙로31길 6-3	2020-07-11 09:02	160,000	장충체육관(동호로, 진입)
946	녹색교통지역 운행제한 위반	31다7774	주식회사 **건설	110111-6******	서울특별시 동작구 상도로34길 53	2020-07-11 07:08	160,000	흥인지문 북측(율곡로, 진입)
947	녹색교통지역 운행제한 위반	92오6308	김**	740707-2******	경기도 양주시 부흥로 2038-32	2020-07-10 08:45	160,000	혜화문(창경궁로, 진입)
948	녹색교통지역 운행제한 위반	43나8014	장**	521224-1******	경기도 안양시 동안구 동안로 35	2020-07-11 14:55	80,000	남산3호터널(녹사평대로)
949	녹색교통지역 운행제한 위반	92다6293	강**	741022-1******	서울특별시 성북구 오패산로17길 11-10	2020-07-11 09:29	80,000	서울과학고(혜화로)
950	녹색교통지역 운행제한 위반	08보5660	NGUYEN *** *****	940928-5******	대구광역시 북구 대동로6길 24	2020-07-12 10:27	80,000	시청역 2호선(서소문로, 진입)
951	녹색교통지역 운행제한 위반	87누3249	이**	610322-2******	경기도 화성시 동탄대로24가길 30	2020-07-11 06:55	80,000	남산1호터널(삼일대로)

연번	과태료	차량번호	발송납세자명	납세자주민번호	주소	단속일자	과태료	단속장소
952	녹색교통지역 운행제한 위반	80오7643	(주)**어코리아	110111-3******	서울특별시 관악구 보라매로 62	2020-07-12 07:59	160,000	동대문역사문화공원 북측(마장로)
953	녹색교통지역 운행제한 위반	06라6370	유**	701021-1******	경기도 김포시 양촌읍 서현로65번길 35	2020-07-10 06:00	80,000	사직터널 북측(사직로, 진입)
954	녹색교통지역 운행제한 위반	61누8468	황**	611202-1******	충청남도 천안시 동남구 터미널4길 30	2020-07-11 13:03	80,000	남산1호터널(삼일대로)
955	녹색교통지역 운행제한 위반	43가4367	주식회사 **개발	134811-0******	경기도 화성시 매송면 화성로2397번길 40	2020-07-10 08:06	160,000	흥인지문(종로, 진입)
956	녹색교통지역 운행제한 위반	55가2308	이**	680202-1******	경기도 고양시 일산서구 강선로 141	2020-07-10 17:57	80,000	장충체육관(동호로, 진입)
957	녹색교통지역 운행제한 위반	52고6543	김**	671109-1******	서울특별시 광진구 긴고랑로 43	2020-07-11 09:56	160,000	사직터널 북측(사직로, 진입)
958	녹색교통지역 운행제한 위반	70가1847	심**	731120-1******	서울특별시 노원구 덕릉로126가길 60-8	2020-07-12 18:20	160,000	시청역 2호선(서소문로, 진입)
959	녹색교통지역 운행제한 위반	80루8021	(주)****원엠이씨	135811-0******	경기도 수원시 영통구 웰빙타운로 20	2020-07-10 06:37	160,000	사직터널 북측(사직로, 진입)
960	녹색교통지역 운행제한 위반	80수6192	강**	500602-1******	경기도 성남시 중원구 박석로15번길 12-5	2020-07-11 08:11	160,000	남산1호터널(삼일대로)
961	녹색교통지역 운행제한 위반	01나6061	(주) **인포텍	110111-2******	서울특별시 중구 퇴계로 189	2020-07-10 11:04	160,000	자하문터널 남측(자하문로)
962	녹색교통지역 운행제한 위반	69부8621	주식회사****업개발	110111-3******	서울특별시 서초구 반포대로21길 23	2020-07-10 09:36	160,000	혜화문(창경궁로, 진입)
963	녹색교통지역 운행제한 위반	80버8292	**개발(주)	110111-1******	경기도 시흥시 금오로 331	2020-07-12 08:05	160,000	백범광장(소월로3길)
964	녹색교통지역 운행제한 위반	54거1486	이**	601001-2******	충청남도 천안시 서북구 직산읍 양당율금길 4-30	2020-07-10 17:22	80,000	남대문시장입구 교차로(퇴계로, 진입)
965	녹색교통지역 운행제한 위반	48저7222	신**	780416-1******	전라남도 순천시 해룡면 신대로 96	2020-07-11 06:13	80,000	남산1호터널(삼일대로)
966	녹색교통지역 운행제한 위반	80나4509	민**	601022-1******	경기도 수원시 권선구 세지로113번길 9	2020-07-12 17:03	160,000	남산3호터널(녹사평대로)
967	녹색교통지역 운행제한 위반	31노9906	(주) **렙	110111-2******	서울특별시 금천구 가산디지털1로 119	2020-07-11 08:23	160,000	장충체육관(동호로, 진입)
968	녹색교통지역 운행제한 위반	80보5574	정**	711017-1******	서울특별시 용산구 만리재로26길 19	2020-07-10 06:15	160,000	숭례문 서측(세종대로, 진입)
969	녹색교통지역 운행제한 위반	37부2528	정**	690211-1******	서울특별시 광진구 능동로3다길 23-3	2020-07-11 13:46	160,000	동대문역사문화공원역(퇴계로, 진입)
970	녹색교통지역 운행제한 위반	경기88사8324	박**	631202-2******	경기도 부천시 상오정로94번길 46	2020-07-10 17:35	160,000	백범광장(소월로3길)
971	녹색교통지역 운행제한 위반	08부9253	김**	660109-1******	경기도 성남시 분당구 정자일로 1	2020-07-12 12:57	80,000	동대문역사문화공원역(퇴계로, 진입)
972	녹색교통지역 운행제한 위반	03로3500	이**	650413-1******	경기도 시흥시 함송로 35	2020-07-11 10:32	80,000	경향신문사(정동길)
973	녹색교통지역 운행제한 위반	31노9906	(주)**렙	110111-2******	서울특별시 금천구 가산디지털1로 119	2020-07-10 10:53	160,000	장충체육관(동호로, 진입)
974	녹색교통지역 운행제한 위반	39주2135	김**	800301-1******	경상북도 포항시 남구 오천읍 해병로231번길 5-4	2020-07-10 17:05	80,000	사직터널 북측(사직로, 진입)
975	녹색교통지역 운행제한 위반	06다4439	GALLEGO ****** *	750224-6******	대구광역시 북구 검단로 225-15	2020-07-12 12:31	80,000	반얀트리(장충단로, 진입)
976	녹색교통지역 운행제한 위반	75부7615	조**	580111-1******	경기도 시흥시 정왕천로443번길 10	2020-07-12 18:06	160,000	경찰박물관(새문안로, 진입)
977	녹색교통지역 운행제한 위반	65도4713	MARCELO ******** *******	620708-5******	경기도 평택시 신장로82번길 77-15	2020-07-11 13:20	80,000	장충체육관(동호로, 진입)
978	녹색교통지역 운행제한 위반	20로2908	이**	621215-1******	서울특별시 마포구 성산로4안길 47	2020-07-11 16:12	80,000	백범광장(소월로3길)
979	녹색교통지역 운행제한 위반	46거7246	(주)럭키디자인	110111-3******	서울특별시 종로구 김상옥로 17	2020-07-10 17:34	160,000	남산1호터널(삼일대로)
980	녹색교통지역 운행제한 위반	97더4004	김**	710809-1******	전라남도 여수시 주삼덕양로 61	2020-07-11 14:52	80,000	동대문역사문화공원 북측(마장로)
981	녹색교통지역 운행제한 위반	61모3960	양**	770802-1******	서울특별시 중구 다산로6길 21-21	2020-07-11 12:41	160,000	장충체육관(동호로, 진입)
982	녹색교통지역 운행제한 위반	91구7783	(주)****엔씨	120111-0******	인천광역시 서구 가정로38번길 10	2020-07-11 06:56	160,000	장충체육관(동호로, 진입)
983	녹색교통지역 운행제한 위반	90서4989	주식회사 **건설	110111-6******	서울특별시 동작구 상도로34길 53	2020-07-11 07:24	160,000	혜화문(창경궁로, 진입)

연번	과태료	차량번호	발송납세자명	납세자주민번호	주소	단속일자	과태료	단속장소
984	녹색교통지역 운행제한 위반	32우8382	안**	771022-1******	경기도 양평군 양평읍 양평시장길33번길 5	2020-07-11 16:35	160,000	흥인지문(종로, 진입)
985	녹색교통지역 운행제한 위반	80나3398	(주)**클린	110111-5******	부산광역시 북구 효열로203번가길 45	2020-07-10 09:55	80,000	사직터널 북측(사직로, 진입)
986	녹색교통지역 운행제한 위반	54라8876	YANG ********	690710-5******	경기도 부천시 심중로8번길 21	2020-07-10 19:03	160,000	장충체육관(동호로, 진입)
987	녹색교통지역 운행제한 위반	74오7277	최**	561208-1******	경기도 안양시 동안구 평촌대로401번길 36-14	2020-07-12 11:04	160,000	동대문역사문화공원역(을지로, 진입)
988	녹색교통지역 운행제한 위반	12머4556	이**	900302-1******	서울특별시 서초구 효령로61길 14-8	2020-07-12 19:52	160,000	남산3호터널(녹사평대로)
989	녹색교통지역 운행제한 위반	80나4509	민**	601022-1******	경기도 수원시 권선구 세지로113번길 9	2020-07-10 15:10	160,000	남산3호터널(녹사평대로)
990	녹색교통지역 운행제한 위반	70다9762	원**	660711-2******	경기도 광명시 기아로13번안길 9-10	2020-07-10 12:29	160,000	남대문시장입구 교차로(퇴계로, 진입)
991	녹색교통지역 운행제한 위반	78오6346	이**	830217-1******	경기도 오산시 오산로160번길 15	2020-07-12 10:27	160,000	장충체육관(동호로, 진입)
992	녹색교통지역 운행제한 위반	48가3958	배**	710715-1******	광주광역시 북구 대천로139번길 16-13	2020-07-11 18:45	80,000	남산1호터널(삼일대로)
993	녹색교통지역 운행제한 위반	52우2081	황**	660813-1******	경기도 고양시 일산동구 숲속마을1로48번길 47-7	2020-07-12 13:50	160,000	시청역 2호선(서소문로, 진입)
994	녹색교통지역 운행제한 위반	11거2056	(주)****스틱	131411-0******	경기도 시흥시 산기대학로 77	2020-07-10 11:02	160,000	남산3호터널(녹사평대로)
995	녹색교통지역 운행제한 위반	01무3029	이**	630303-2******	충청북도 충주시 행정2길 6	2020-07-12 14:24	80,000	사직터널 북측(사직로, 진입)
996	녹색교통지역 운행제한 위반	68모3612	홍**	590813-2******	경기도 의정부시 시민로 321	2020-07-10 15:52	160,000	남대문시장입구 교차로(퇴계로, 진입)
997	녹색교통지역 운행제한 위반	32루6879	****홀딩스(주)	284911-0******	경기도 파주시 산내로 46-29	2020-07-12 18:25	80,000	사직터널 북측(사직로, 진입)
998	녹색교통지역 운행제한 위반	26너2064	조**	640223-1******	충청남도 천안시 서북구 서부12길 41	2020-07-10 15:13	80,000	흥인지문 북측(율곡로, 진입)
999	녹색교통지역 운행제한 위반	50오4709	김**	550130-2******	경기도 수원시 장안구 수원천로442번길 9	2020-07-11 06:43	80,000	남산3호터널(녹사평대로)
1000	녹색교통지역 운행제한 위반	06무7198	김***1*(***)	290922-1******	경기도 고양시 일산서구 고양대로 648	2020-07-10 19:14	160,000	사직터널 북측(사직로, 진입)
1001	녹색교통지역 운행제한 위반	70노4212	이**	750513-1******	서울특별시 구로구 가마산로27길 60	2020-07-11 06:18	160,000	경찰박물관(새문안로, 진입)
1002	녹색교통지역 운행제한 위반	04버9196	****라 농업회사법인 주식회사	110111-7******	서울특별시 서초구 홍씨마을길 39	2020-07-11 12:09	80,000	혜화문(창경궁로, 진입)
1003	녹색교통지역 운행제한 위반	10머4477	김**	560724-1******	서울특별시 구로구 개봉로3가길 88-41	2020-07-12 15:45	80,000	시청역 2호선(서소문로, 진입)
1004	녹색교통지역 운행제한 위반	07로5927	김**	730221-1******	경기도 이천시 마장면 덕평로 840	2020-07-12 13:33	80,000	흥인지문(청계천로, 진입)
1005	녹색교통지역 운행제한 위반	54라8876	YANG ********	690710-5******	경기도 부천시 심중로8번길 21	2020-07-11 18:57	160,000	장충체육관(동호로, 진입)
1006	녹색교통지역 운행제한 위반	84러7990	김**	570921-1******	부산광역시 부산진구 중앙번영로19번길 6	2020-07-10 14:58	80,000	시청역 2호선(서소문로, 진입)
1007	녹색교통지역 운행제한 위반	03주5899	유**	660206-1******	경기도 용인시 수지구 광교마을로 90	2020-07-11 13:21	80,000	반얀트리(장충단로, 진입)
1008	녹색교통지역 운행제한 위반	91구7783	(주)**에프엔씨	120111-0******	인천광역시 서구 가정로38번길 10	2020-07-10 08:11	160,000	숭례문 서측(세종대로, 진입)
1009	녹색교통지역 운행제한 위반	경기90자4780	**특수운수주식회사	110111-0******	경기도 안성시 대덕면 무어산길 105	2020-07-11 14:15	160,000	시청역 2호선(서소문로, 진입)
1010	녹색교통지역 운행제한 위반	10고6404	주식회사 ****업	131311-0******	서울특별시 영등포구 영중로 58	2020-07-10 14:32	80,000	사직터널 북측(사직로, 진입)
1011	녹색교통지역 운행제한 위반	20저6638	엄**	580713-1******	경기도 성남시 중원구 금상로96번길 14	2020-07-12 07:10	160,000	장충체육관(동호로, 진입)
1012	녹색교통지역 운행제한 위반	80모8815	(주)**종합건설	115211-0******	서울특별시 강남구 남부순환로361길 7	2020-07-11 11:12	160,000	흥인지문(종로, 진입)
1013	녹색교통지역 운행제한 위반	50오4709	김**	550130-2******	경기도 수원시 장안구 수원천로442번길 9	2020-07-12 06:38	80,000	남산3호터널(녹사평대로)
1014	녹색교통지역 운행제한 위반	11가2483	이**	720606-1******	경기도 광주시 오포읍 새말길152번길 9-40	2020-07-13 12:02	80,000	남산1호터널(삼일대로)
1015	녹색교통지역 운행제한 위반	80오9901	주식회사 **엔피	110111-4******	경기도 파주시 문발로 415	2020-07-13 17:57	160,000	남산1호터널(삼일대로)

연번	과태료	차량번호	발송납세자명	납세자주민번호	주소	단속일자	과태료	단속장소
1016	녹색교통지역 운행제한 위반	94서0295	최**	520527-1******	서울특별시 광진구 능동로4길 63-8	2020-07-13 15:39	160,000	동대문역사문화공원역(을지로, 진입)
1017	녹색교통지역 운행제한 위반	08버1120	(주)**자	110111-2******	서울특별시 강남구 논현로175길 94	2020-07-13 13:49	160,000	반얀트리(장충단로, 진입)
1018	녹색교통지역 운행제한 위반	42마4211	손**	651201-1******	경기도 부천시 중동로 108	2020-07-13 13:19	80,000	숭례문 서측(세종대로, 진입)
1019	녹색교통지역 운행제한 위반	01다3335	장**	720506-1******	경기도 고양시 일산동구 고봉로 561	2020-07-13 09:12	160,000	윤동주문학관(창의문로)
1020	녹색교통지역 운행제한 위반	02버8348	김**	740625-1******	서울특별시 노원구 광운로 86	2020-07-13 20:33	80,000	장충체육관(동호로, 진입)
1021	녹색교통지역 운행제한 위반	31노9906	(주) **	110111-2******	서울특별시 금천구 가산디지털1로 119	2020-07-13 09:05	160,000	장충체육관(동호로, 진입)
1022	녹색교통지역 운행제한 위반	08두5376	이**	500424-1******	경기도 성남시 중원구 희망로317번길 12-7	2020-07-13 14:23	80,000	반얀트리(장충단로, 진입)
1023	녹색교통지역 운행제한 위반	21도7923	이**	640229-1******	전라남도 완도군 노화읍 노화로 74	2020-07-13 12:54	80,000	시청역 2호선(서소문로, 진입)
1024	녹색교통지역 운행제한 위반	70보2113	(주)****에이홀딩스	110111-3******	서울특별시 마포구 마포대로 127	2020-07-11 14:35	80,000	동대문역사문화공원역(퇴계로, 진입)
1025	녹색교통지역 운행제한 위반	81우9749	양**	611227-1******	서울특별시 중구 청구로1길 23	2020-07-13 15:45	160,000	남산1호터널(삼일대로)
1026	녹색교통지역 운행제한 위반	06무7198	김***1*(***)	290922-1******	경기도 고양시 일산서구 고양대로 648	2020-07-11 17:52	160,000	자하문터널 남측(자하문로)
1027	녹색교통지역 운행제한 위반	75루7863	XUAN ******	780419-5******	경기도 안산시 상록구 도매시장로2길 31	2020-07-13 06:52	80,000	남산1호터널(삼일대로)
1028	녹색교통지역 운행제한 위반	67어1734	(주)****트먼트	284911-0******	서울특별시 서초구 반포대로30길 72	2020-07-13 17:13	160,000	흥인지문(종로, 진입)
1029	녹색교통지역 운행제한 위반	80거7817	김**	691221-1******	서울특별시 마포구 와우산로33길 10	2020-07-13 15:32	80,000	사직터널 북측(사직로, 진입)
1030	녹색교통지역 운행제한 위반	80도8930	김**	550905-1******	서울특별시 동대문구 답십리로51길 16	2020-07-13 16:41	80,000	숭례문 서측(세종대로, 진입)
1031	녹색교통지역 운행제한 위반	80루8021	(주)****원엠이씨	135811-0******	경기도 수원시 영통구 월빙타운로 20	2020-07-13 06:47	160,000	사직터널 북측(사직로, 진입)
1032	녹색교통지역 운행제한 위반	92소4891	(주)****지스	284111-0******	경기도 남양주시 순화궁로 596-16	2020-07-13 12:21	160,000	흥인지문(종로, 진입)
1033	녹색교통지역 운행제한 위반	25소4510	박**	590920-1******	전라남도 보성군 겸백면 사곡길 72	2020-07-13 07:30	160,000	서울과학고(혜화로)
1034	녹색교통지역 운행제한 위반	65소2518	이**	630127-1******	대전광역시 중구 모암로14번길 25	2020-07-13 17:02	80,000	남산1호터널(삼일대로)
1035	녹색교통지역 운행제한 위반	07오9337	(주)****란스코리아	110111-6******	경기도 남양주시 순화궁로 703-13	2020-07-13 17:20	160,000	장충체육관(동호로, 진입)
1036	녹색교통지역 운행제한 위반	75부7615	조**	580111-1******	경기도 시흥시 정왕천로443번길 10	2020-07-13 11:39	160,000	흥인지문(종로, 진입)
1037	녹색교통지역 운행제한 위반	91구7783	(주)**에프엔씨	120111-0******	인천광역시 서구 가정로38번길 10	2020-07-13 06:55	160,000	장충체육관(동호로, 진입)
1038	녹색교통지역 운행제한 위반	08구3410	전**	580917-1******	서울특별시 도봉구 노해로63가길 7	2020-07-13 09:39	80,000	동대문역사문화공원역(퇴계로, 진입)
1039	녹색교통지역 운행제한 위반	76어2683	WANG ********	801113-5******	인천광역시 계양구 주부토로501번길 23-1	2020-07-13 17:23	160,000	남산2호터널 북측(녹사평대로58길)
1040	녹색교통지역 운행제한 위반	01라4411	오**	430921-1******	경기도 하남시 하남대로302번길 154	2020-07-10 18:50	80,000	남산2호터널 북측(녹사평대로58길)
1041	녹색교통지역 운행제한 위반	21우3207	권**	660510-2******	대구광역시 남구 큰골길 200	2020-07-13 10:52	80,000	경향신문사(정동길)
1042	녹색교통지역 운행제한 위반	20저6638	엄**	580713-1******	경기도 성남시 중원구 금상로96번길 14	2020-07-13 07:47	160,000	장충체육관(동호로, 진입)
1043	녹색교통지역 운행제한 위반	23모6944	백**	830816-2******	경기도 부천시 지양로158번길 35	2020-07-13 17:21	160,000	장충체육관(동호로, 진입)
1044	녹색교통지역 운행제한 위반	77모6425	김**	680420-2******	광주광역시 남구 회서로52번길 5-1	2020-07-13 06:32	160,000	남산3호터널(녹사평대로)
1045	녹색교통지역 운행제한 위반	05조6080	황**	470611-1******	서울특별시 중구 청구로24길 18-2	2020-07-13 13:40	160,000	동대문역사문화공원역(퇴계로, 진입)
1046	녹색교통지역 운행제한 위반	17소2548	양**	671231-1******	경기도 부천시 원미로124번길 33-10	2020-07-13 17:34	80,000	흥인지문(청계천로, 진입)
1047	녹색교통지역 운행제한 위반	17머4425	주식회사 ****밀리	110111-6******	서울특별시 마포구 양화로6길 100	2020-07-13 15:26	160,000	남산3호터널(녹사평대로)

연번	과태료	차량번호	발송납세자명	납세자주민번호	주소	단속일자	과태료	단속장소
1048	녹색교통지역 운행제한 위반	77도3389	SHEN *******	780125-5******	서울특별시 영등포구 디지털로43길 7	2020-07-13 14:20	160,000	남대문시장입구 교차로(퇴계로, 진입)
1049	녹색교통지역 운행제한 위반	54라8876	YANG ********	690710-5******	경기도 부천시 심중로8번길 21	2020-07-13 18:17	160,000	흥인지문(종로, 진입)
1050	녹색교통지역 운행제한 위반	74로4853	(유)**	214214-0******	전라북도 무주군 무주읍 읍내리	2020-07-14 09:28	160,000	남산1호터널(삼일대로)
1051	녹색교통지역 운행제한 위반	54라8876	YANG ********	690710-5******	경기도 부천시 심중로8번길 21	2020-07-14 07:12	160,000	장충체육관(동호로, 진입)
1052	녹색교통지역 운행제한 위반	서울54구6375	박**	661229-1******	경기도 광주시 태봉로 163-6	2020-07-14 13:13	80,000	동대문역사문화공원역(퇴계로, 진입)
1053	녹색교통지역 운행제한 위반	04더8517	강**	571021-1******	경기도 광주시 오포읍 오포로 320	2020-07-14 19:46	80,000	동대문역사문화공원역(을지로, 진입)
1054	녹색교통지역 운행제한 위반	서울89자4447	주식회사**살	110111-5******	서울특별시 송파구 백제고분로39길 31	2020-07-14 11:25	160,000	남대문시장입구 교차로(퇴계로, 진입)
1055	녹색교통지역 운행제한 위반	61모3960	양**	770802-1******	서울특별시 중구 다산로6길 21-21	2020-07-14 07:23	160,000	장충체육관(동호로, 진입)
1056	녹색교통지역 운행제한 위반	75루3627	이**	750513-1******	서울특별시 구로구 가마산로27길 60	2020-07-14 06:19	160,000	사직터널 북측(사직로, 진입)
1057	녹색교통지역 운행제한 위반	서울31더7367	(유한)**무역	110114-0******	서울특별시 중구 소월로 8	2020-07-14 13:05	80,000	반얀트리(장충단로, 진입)
1058	녹색교통지역 운행제한 위반	02부6626	이**	510930-1******	서울특별시 서대문구 증가로10길 76-5	2020-07-14 15:40	160,000	시청역 2호선(서소문로, 진입)
1059	녹색교통지역 운행제한 위반	06가5644	(주)**산업	121111-0******	서울특별시 종로구 종로44길 14	2020-07-14 11:21	160,000	자하문터널 남측(자하문로)
1060	녹색교통지역 운행제한 위반	02버8348	김**	740625-1******	서울특별시 노원구 광운로 86	2020-07-14 07:34	160,000	흥인지문(종로, 진입)
1061	녹색교통지역 운행제한 위반	31노9906	(주) **렙	110111-2******	서울특별시 금천구 가산디지털1로 119	2020-07-14 08:42	160,000	반얀트리(장충단로, 진입)
1062	녹색교통지역 운행제한 위반	69부8621	주식회사****업개발	110111-3******	서울특별시 서초구 반포대로21길 23	2020-07-14 14:15	160,000	혜화문(창경궁로, 진입)
1063	녹색교통지역 운행제한 위반	75더7755	문**	630626-1******	경기도 성남시 중원구 둔촌대로63번길 11	2020-07-14 12:15	80,000	장충체육관(동호로, 진입)
1064	녹색교통지역 운행제한 위반	80보5574	정**	711017-1******	서울특별시 용산구 만리재로26길 19	2020-07-14 06:15	160,000	숭례문 서측(세종대로, 진입)
1065	녹색교통지역 운행제한 위반	75부7615	조**	580111-1******	경기도 시흥시 정왕천로443번길 10	2020-07-14 11:07	160,000	흥인지문(종로, 진입)
1066	녹색교통지역 운행제한 위반	04우8749	이**	540728-2******	강원도 평창군 대관령면 차항길 114-4	2020-07-14 13:03	80,000	서울과학고(혜화로)
1067	녹색교통지역 운행제한 위반	91구7783	(주)****엔씨	120111-0******	인천광역시 서구 가정로38번길 10	2020-07-14 07:23	160,000	장충체육관(동호로, 진입)
1068	녹색교통지역 운행제한 위반	09머8506	정**(***)	671220-2******	서울특별시 동대문구 한천로4길 13-3	2020-07-14 14:36	160,000	흥인지문(청계천로, 진입)
1069	녹색교통지역 운행제한 위반	46거7246	(주)**인	110111-3******	서울특별시 종로구 김상옥로 17	2020-07-14 16:14	160,000	남산2호터널 북측(녹사평대로58길)
1070	녹색교통지역 운행제한 위반	35보5288	최**	700206-1******	서울특별시 관악구 인헌1가길 18-3	2020-07-14 08:09	80,000	동대문역사문화공원역(퇴계로, 진입)
1071	녹색교통지역 운행제한 위반	80너7653	천**	530105-1******	서울특별시 강북구 삼양로41길 52	2020-07-14 13:22	160,000	숭례문 서측(세종대로, 진입)
1072	녹색교통지역 운행제한 위반	84더6316	서**	650423-1******	충청남도 아산시 영인면 아산리길 19	2020-07-14 10:38	80,000	남산1호터널(삼일대로)
1073	녹색교통지역 운행제한 위반	63저3828	구**	580306-1******	서울특별시 은평구 수색로20길 20-5	2020-07-14 14:32	80,000	숭례문 서측(세종대로, 진입)
1074	녹색교통지역 운행제한 위반	80루8021	(주)**에스원엠이씨	135811-0******	경기도 수원시 영통구 월빙타운로 20	2020-07-14 13:13	160,000	남산1호터널(삼일대로)
1075	녹색교통지역 운행제한 위반	서울47고1400	박**	600102-1******	서울특별시 종로구 대학로1길 38	2020-07-14 09:18	80,000	동대문역사문화공원역(을지로, 진입)
1076	녹색교통지역 운행제한 위반	92소4891	(주)**이로지스	284111-0******	경기도 남양주시 순화궁로 596-16	2020-07-14 09:45	160,000	흥인지문(종로, 진입)
1077	녹색교통지역 운행제한 위반	04너7024	****치아이에스(주)	110111-1******	서울특별시 서초구 효령로2길 4	2020-07-14 15:11	80,000	숭례문 서측(세종대로, 진입)
1078	녹색교통지역 운행제한 위반	48가1253	김**	620121-1******	경기도 안양시 동안구 관평로212번길 21	2020-07-14 13:57	80,000	남산2호터널 북측(녹사평대로58길)
1079	녹색교통지역 운행제한 위반	21도7923	이**	640229-1******	전라남도 완도군 노화읍 노화로 74	2020-07-14 07:33	80,000	시청역 2호선(서소문로, 진입)

연번	과태료	차량번호	발송납세자명	납세자주민번호	주소	단속일자	과태료	단속장소
1080	녹색교통지역 운행제한 위반	93가8688	장**	500405-1******	서울특별시 강서구 마곡서로 133	2020-07-14 19:16	80,000	남산2호터널 북측(녹사평대로58길)
1081	녹색교통지역 운행제한 위반	06가1077	(주)****너지	110111-3******	서울특별시 강서구 화곡로52길 18	2020-07-14 11:14	80,000	사직터널 북측(사직로, 진입)
1082	녹색교통지역 운행제한 위반	01다3335	장**	720506-1******	경기도 고양시 일산동구 고봉로 561	2020-07-14 06:46	160,000	사직터널 북측(사직로, 진입)
1083	녹색교통지역 운행제한 위반	06주5474	김*	630520-2******	서울특별시 노원구 동일로228길 23	2020-07-14 17:27	160,000	혜화문(창경궁로, 진입)
1084	녹색교통지역 운행제한 위반	75루7863	XUAN ******	780419-5******	경기도 안산시 상록구 도매시장로2길 31	2020-07-14 07:31	160,000	남산1호터널(삼일대로)
1085	녹색교통지역 운행제한 위반	27두6902	김***1*(***)******	320210-1******	서울특별시 관악구 쑥고개로1길 15	2020-07-14 09:37	160,000	사직터널 북측(사직로, 진입)
1086	녹색교통지역 운행제한 위반	90수2729	성**	870818-1******	서울특별시 중랑구 동일로140길 7-7	2020-07-14 10:33	160,000	동대문역사문화공원역(퇴계로, 진입)
1087	녹색교통지역 운행제한 위반	67어1734	(주)**베스트먼트	284911-0******	서울특별시 서초구 반포대로30길 72	2020-07-14 14:19	160,000	남산2호터널 북측(녹사평대로58길)
1088	녹색교통지역 운행제한 위반	72고6908	**건설(주)	110111-4******	서울특별시 강남구 테헤란로 146	2020-07-14 20:41	160,000	흥인지문(청계천로, 진입)
1089	녹색교통지역 운행제한 위반	95모3149	주식회사 해**	284111-0******	경기도 남양주시 진건읍 양진로 419-57	2020-07-14 12:31	80,000	사직터널 북측(사직로, 진입)
1090	녹색교통지역 운행제한 위반	80나3398	(주)**클린	110111-5******	부산광역시 북구 효열로203번가길 45	2020-07-14 08:04	160,000	시청역 2호선(서소문로, 진입)
1091	녹색교통지역 운행제한 위반	11너6352	(주)**스케어시스템	110111-1******	경기도 고양시 일산동구 호수로 358-25	2020-07-14 06:00	80,000	사직터널 북측(사직로, 진입)
1092	녹색교통지역 운행제한 위반	56소2329	주식회사 **네	284411-0******	경기도 포천시 영북면 호국로3600번길 41	2020-07-14 17:30	80,000	남산2호터널 북측(녹사평대로58길)
1093	녹색교통지역 운행제한 위반	01주7008	LI ******	700918-5******	서울특별시 동작구 성대로6가길 74	2020-07-14 08:56	160,000	동대문역사문화공원역(퇴계로, 진입)
1094	녹색교통지역 운행제한 위반	서울57나9933	이**	771128-2******	경기도 남양주시 화도읍 경춘보학2길 30	2020-07-14 17:13	80,000	흥인지문 북측(율곡로, 진입)
1095	녹색교통지역 운행제한 위반	03무5902	(주)****세상	128-8*-*****	경기도 고양시 일산동구 일산로 138	2020-07-14 14:03	80,000	자하문터널 남측(자하문로)
1096	녹색교통지역 운행제한 위반	49무7354	주**	891018-1******	경기도 평택시 문화촌로19번길 53	2020-07-14 10:40	80,000	반얀트리(장충단로, 진입)
1097	녹색교통지역 운행제한 위반	06라3557	신**	681022-1******	인천광역시 중구 공항로424번길 50	2020-07-15 13:33	80,000	경찰박물관(새문안로, 진입)
1098	녹색교통지역 운행제한 위반	80소4371	**음료주식회사	110111-2******	서울특별시 동대문구 경동시장로22길 12	2020-07-15 11:18	80,000	흥인지문 북측(율곡로, 진입)
1099	녹색교통지역 운행제한 위반	40거7352	전***1****	590514-1******	서울특별시 구로구 구로중앙로18길 68	2020-07-15 06:09	80,000	숭례문 서측(세종대로, 진입)
1100	녹색교통지역 운행제한 위반	87가1281	주식회사 **	285011-0******	경기도 고양시 일산서구 송포로 348	2020-07-15 13:02	80,000	사직터널 북측(사직로, 진입)
1101	녹색교통지역 운행제한 위반	36모7130	함**	840206-1******	서울특별시 용산구 장문로41길 16-18	2020-07-15 15:04	80,000	시청역 2호선(서소문로, 진입)
1102	녹색교통지역 운행제한 위반	52누8824	TUMACDER *******	461104-5******	서울특별시 용산구 장문로49가길 10	2020-07-15 14:41	80,000	남산2호터널 북측(녹사평대로58길)
1103	녹색교통지역 운행제한 위반	01러3827	BIAO ********	780313-5******	경기도 성남시 수정구 수정남로329번길 8-5	2020-07-15 10:32	160,000	동대문역사문화공원역(퇴계로, 진입)
1104	녹색교통지역 운행제한 위반	87가3335	박**	730210-2******	인천광역시 서구 서곶로 249-3	2020-07-15 14:27	160,000	사직터널 북측(사직로, 진입)
1105	녹색교통지역 운행제한 위반	04로2677	최**	940723-1******	경기도 안산시 상록구 충장로3길 29	2020-07-15 13:44	80,000	숭례문 서측(세종대로, 진입)
1106	녹색교통지역 운행제한 위반	96도2550	박**	610915-1******	대구광역시 남구 대명로 50	2020-07-15 14:57	80,000	남산1호터널(삼일대로)
1107	녹색교통지역 운행제한 위반	07다0666	JIN ********	781224-5******	서울특별시 종로구 창신6가길 4	2020-07-15 18:01	160,000	남대문시장입구 교차로(퇴계로, 진입)
1108	녹색교통지역 운행제한 위반	56소2329	주식회사 **네	284411-0******	경기도 포천시 영북면 호국로3600번길 41	2020-07-15 14:10	160,000	남산1호터널(삼일대로)
1109	녹색교통지역 운행제한 위반	50주4767	김**	731111-1******	서울특별시 강동구 구천면로 361-11	2020-07-15 19:23	80,000	흥인지문(종로, 진입)
1110	녹색교통지역 운행제한 위반	31노9906	(주) **렙	110111-2******	서울특별시 금천구 가산디지털1로 119	2020-07-15 08:40	160,000	장충체육관(동호로, 진입)
1111	녹색교통지역 운행제한 위반	06라6370	유**	701021-1******	경기도 김포시 양촌읍 서현로65번길 35	2020-07-15 10:34	160,000	사직터널 북측(사직로, 진입)

연번	과태료	차량번호	발송납세자명	납세자주민번호	주소	단속일자	과태료	단속장소
1112	녹색교통지역 운행제한 위반	75부7615	조**	580111-1******	경기도 시흥시 정왕천로443번길 10	2020-07-15 11:04	160,000	흥인지문(종로, 진입)
1113	녹색교통지역 운행제한 위반	70가2615	(주)**오	110111-3******	서울특별시 서초구 서초중앙로24길 27	2020-07-15 13:07	80,000	사직터널 북측(사직로, 진입)
1114	녹색교통지역 운행제한 위반	75노3455	IBRAHEEM **********	660228-6******	서울특별시 용산구 신흥로16길 5-4	2020-07-15 09:23	160,000	남산2호터널 북측(녹사평대로58길)
1115	녹색교통지역 운행제한 위반	86부3084	경**	640109-1******	경기도 고양시 덕양구 고양대로1315번길 66-12	2020-07-15 09:29	80,000	장충체육관(동호로, 진입)
1116	녹색교통지역 운행제한 위반	96어4475	주식회사 **건축	134511-0******	서울특별시 노원구 동일로207길 23	2020-07-15 06:13	80,000	반얀트리(장충단로, 진입)
1117	녹색교통지역 운행제한 위반	68고3374	김**	621208-2******	인천광역시 부평구 경인로1012번길 17	2020-07-15 11:32	80,000	남대문시장입구 교차로(퇴계로, 진입)
1118	녹색교통지역 운행제한 위반	80나4509	민**	601022-1******	경기도 수원시 권선구 세지로113번길 9	2020-07-15 09:24	160,000	남산3호터널(녹사평대로)
1119	녹색교통지역 운행제한 위반	50오4709	김**	550130-2******	경기도 수원시 장안구 수원천로442번길 9	2020-07-15 06:48	160,000	남산3호터널(녹사평대로)
1120	녹색교통지역 운행제한 위반	80보5574	정**	711017-1******	서울특별시 용산구 만리재로26길 19	2020-07-15 06:04	160,000	숭례문 서측(세종대로, 진입)
1121	녹색교통지역 운행제한 위반	76노7100	오**	760120-1******	충청남도 논산시 논산대로348번길 7	2020-07-15 11:12	80,000	혜화문(창경궁로, 진입)
1122	녹색교통지역 운행제한 위반	82서6141	TURBAT ********	950425-5******	경기도 의정부시 태평로166번길 12	2020-07-15 19:12	80,000	동대문역사문화공원역(을지로, 진입)
1123	녹색교통지역 운행제한 위반	21도7923	이**	640229-1******	전라남도 완도군 노화읍 노화로 74	2020-07-15 07:07	160,000	시청역 2호선(서소문로, 진입)
1124	녹색교통지역 운행제한 위반	91구7783	(주)**에프엔씨	120111-0******	인천광역시 서구 가정로38번길 10	2020-07-15 06:46	160,000	장충체육관(동호로, 진입)
1125	녹색교통지역 운행제한 위반	99가6819	주식회사 **종합전력	128-8*-*****	경기도 가평군 가평읍 경반안로116번길 24	2020-07-15 13:02	160,000	사직터널 북측(사직로, 진입)
1126	녹색교통지역 운행제한 위반	01수2803	신**	720507-1******	충청북도 충주시 금봉대로 397	2020-07-15 09:09	80,000	사직터널 북측(사직로, 진입)
1127	녹색교통지역 운행제한 위반	87누3153	도**	620421-1******	경상북도 예천군 효자면 도효자로 1894-20	2020-07-15 12:15	80,000	사직터널 북측(사직로, 진입)
1128	녹색교통지역 운행제한 위반	01다3335	장**	720506-1******	경기도 고양시 일산동구 고봉로 561	2020-07-15 06:49	160,000	사직터널 북측(사직로, 진입)
1129	녹색교통지역 운행제한 위반	37조7808	김**	520209-2******	경기도 양주시 청담로13번길 69-10	2020-07-15 12:00	160,000	흥인지문(청계천로, 진입)
1130	녹색교통지역 운행제한 위반	39조6830	윤**	580801-1******	경기도 화성시 비봉면 푸른들판로 1608-27	2020-07-15 16:10	80,000	혜화문(창경궁로, 진입)
1131	녹색교통지역 운행제한 위반	36더3119	김**	641002-1******	서울특별시 중구 다산로40길 24	2020-07-15 19:22	160,000	반얀트리(장충단로, 진입)
1132	녹색교통지역 운행제한 위반	70노4212	이**	750513-1******	서울특별시 구로구 가마산로27길 60	2020-07-15 06:25	160,000	경찰박물관(새문안로, 진입)
1133	녹색교통지역 운행제한 위반	11거2056	(주**로지스틱	131411-0******	경기도 시흥시 산기대학로 77	2020-07-15 14:04	160,000	남산3호터널(녹사평대로)
1134	녹색교통지역 운행제한 위반	42어9082	박**	680606-1******	경상북도 구미시 지산9길 7	2020-07-15 12:42	80,000	백범광장(소월로3길)
1135	녹색교통지역 운행제한 위반	93두4035	한**	620812-1******	서울특별시 성북구 보국문로 116	2020-07-15 10:56	160,000	경찰박물관(새문안로, 진입)
1136	녹색교통지역 운행제한 위반	02버8348	김**	740625-1******	서울특별시 노원구 광운로 86	2020-07-16 08:41	160,000	와룡공원(와룡공원길)
1137	녹색교통지역 운행제한 위반	31노9906	(주)**렙	110111-2******	서울특별시 금천구 가산디지털1로 119	2020-07-16 08:32	160,000	장충체육관(동호로, 진입)
1138	녹색교통지역 운행제한 위반	07다0666	JIN *******	781224-5******	서울특별시 종로구 창신6가길 4	2020-07-16 18:29	160,000	남대문시장입구 교차로(퇴계로, 진입)
1139	녹색교통지역 운행제한 위반	01다3335	장**	720506-1******	경기도 고양시 일산동구 고봉로 561	2020-07-16 08:20	160,000	사직터널 북측(사직로, 진입)
1140	녹색교통지역 운행제한 위반	서울80배5982	김**	670709-1******	서울특별시 강동구 아리수로72길 20	2020-07-16 13:31	160,000	사직터널 북측(사직로, 진입)
1141	녹색교통지역 운행제한 위반	58두2066	윤**	831102-2******	인천광역시 미추홀구 경원대로 911-19	2020-07-16 17:41	80,000	시청역 2호선(서소문로, 진입)
1142	녹색교통지역 운행제한 위반	06무7198	김***1*(***)	290922-1******	경기도 고양시 일산서구 고양대로 648	2020-07-16 16:23	160,000	자하문터널 남측(자하문로)
1143	녹색교통지역 운행제한 위반	82서6141	TURBAT ********	950425-5******	경기도 의정부시 태평로166번길 12	2020-07-16 15:13	160,000	혜화문(창경궁로, 진입)

연번	과태료	차량번호	발송납세자명	납세자주민번호	주소	단속일자	과태료	단속장소
1144	녹색교통지역 운행제한 위반	35마2640	전**	510908-1******	경기도 이천시 대월면 경충대로2003번길 56-7	2020-07-16 12:24	80,000	흥인지문(종로, 진입)
1145	녹색교통지역 운행제한 위반	21도7923	이**	640229-1******	전라남도 완도군 노화읍 노화로 74	2020-07-16 06:57	160,000	시청역 2호선(서소문로, 진입)
1146	녹색교통지역 운행제한 위반	39주2135	김**	800301-1******	경상북도 포항시 남구 오천읍 해병로231번길 5-4	2020-07-16 17:34	80,000	숭례문 서측(세종대로, 진입)
1147	녹색교통지역 운행제한 위반	서울47고1400	박**	600102-1******	서울특별시 종로구 대학로1길 38	2020-07-16 08:40	80,000	동대문역사문화공원역(을지로, 진입)
1148	녹색교통지역 운행제한 위반	70모4419	한**	550801-1******	서울특별시 영등포구 도림로96길 12	2020-07-16 12:35	80,000	숭례문 서측(세종대로, 진입)
1149	녹색교통지역 운행제한 위반	52보8068	황**	620123-1******	강원도 평창군 평창읍 아파실길 36-38	2020-07-16 15:37	80,000	혜화문(창경궁로, 진입)
1150	녹색교통지역 운행제한 위반	36도1468	(주)**이에프씨	110111-5******	서울특별시 송파구 마천로 149	2020-07-16 16:11	160,000	백범광장(소월로3길)
1151	녹색교통지역 운행제한 위반	75부7615	조**	580111-1******	경기도 시흥시 정왕천로443번길 10	2020-07-16 11:46	160,000	흥인지문(종로, 진입)
1152	녹색교통지역 운행제한 위반	14라6765	한**	870406-2******	경기도 부천시 신흥로321번길 28-15	2020-07-16 07:29	80,000	시청역 2호선(서소문로, 진입)
1153	녹색교통지역 운행제한 위반	06구4730	김**	640914-2******	경기도 남양주시 도농로 34	2020-07-16 12:57	80,000	자하문터널 남측(자하문로)
1154	녹색교통지역 운행제한 위반	75노3455	IBRAHEEM **********	660228-6******	서울특별시 용산구 신흥로16길 5-4	2020-07-16 17:05	160,000	동대문역사문화공원역(퇴계로, 진입)
1155	녹색교통지역 운행제한 위반	34부5857	유**	871023-2******	경기도 포천시 소흘읍 봉솔로2길 14	2020-07-16 15:58	80,000	장충체육관(동호로, 진입)
1156	녹색교통지역 운행제한 위반	83무3148	주식회사 **엔지니어링	164811-0******	충청남도 아산시 온천대로1770번길 13	2020-07-16 10:28	80,000	숭례문 서측(세종대로, 진입)
1157	녹색교통지역 운행제한 위반	28나5868	AHN ****	840817-5******	경기도 수원시 영통구 반달로 38	2020-07-16 15:48	80,000	남산3호터널(녹사평대로)
1158	녹색교통지역 운행제한 위반	08머8379	윤**	520315-2******	경기도 부천시 계남로295번길 22-4	2020-07-16 07:31	80,000	반얀트리(장충단로, 진입)
1159	녹색교통지역 운행제한 위반	23다4371	(주)**씨엔에스	110111-3******	서울특별시 강남구 논현로79길 72	2020-07-16 13:28	80,000	숭례문 서측(세종대로, 진입)
1160	녹색교통지역 운행제한 위반	70버4224	박**	740112-1******	경기도 부천시 소향로 31	2020-07-16 10:53	80,000	시청역 2호선(서소문로, 진입)
1161	녹색교통지역 운행제한 위반	70노4212	이**	750513-1******	서울특별시 구로구 가마산로27길 60	2020-07-16 06:24	160,000	경찰박물관(새문안로, 진입)
1162	녹색교통지역 운행제한 위반	52너4499	최*	730227-1******	경기도 동두천시 동광로 10-40	2020-07-16 17:25	80,000	흥인지문(종로, 진입)
1163	녹색교통지역 운행제한 위반	76어2683	WANG ********	801113-5******	인천광역시 계양구 주부토로501번길 23-1	2020-07-16 09:35	160,000	동대문역사문화공원역(퇴계로, 진입)
1164	녹색교통지역 운행제한 위반	80나4697	김**	680825-1******	경기도 고양시 일산동구 숲속마을1로 55	2020-07-16 10:06	80,000	자하문터널 남측(자하문로)
1165	녹색교통지역 운행제한 위반	경기33도3818	김**	671005-1******	경기도 남양주시 화도읍 가구단지3길 37-19	2020-07-16 18:57	80,000	장충체육관(동호로, 진입)
1166	녹색교통지역 운행제한 위반	80루8021	(주)**원엠이씨	135811-0******	경기도 수원시 영통구 웰빙타운로 20	2020-07-16 06:38	160,000	사직터널 북측(사직로, 진입)
1167	녹색교통지역 운행제한 위반	95마5005	김**	620210-2******	경기도 용인시 처인구 포곡읍 마성로 406	2020-07-16 11:09	80,000	반얀트리(장충단로, 진입)
1168	녹색교통지역 운행제한 위반	97너3560	한**	720516-1******	서울특별시 서초구 주흥13길 14-12	2020-07-16 15:52	160,000	동대문역사문화공원역(을지로, 진입)
1169	녹색교통지역 운행제한 위반	91구7783	(주)**에프엔씨	120111-0******	인천광역시 서구 가정로38번길 10	2020-07-16 06:54	160,000	장충체육관(동호로, 진입)
1170	녹색교통지역 운행제한 위반	66조1620	신**	791105-1******	경기도 남양주시 도농로 34	2020-07-18 16:34	80,000	사직터널 북측(사직로, 진입)
1171	녹색교통지역 운행제한 위반	53거6126	차**	830115-2******	경기도 안성시 일죽면 금일로 446-12	2020-07-19 14:57	80,000	장충체육관(동호로, 진입)
1172	녹색교통지역 운행제한 위반	02러2769	권**	680206-1******	경기도 의정부시 경의로183번길 7	2020-07-19 06:29	80,000	남대문시장입구 교차로(퇴계로, 진입)
1173	녹색교통지역 운행제한 위반	39서1170	**인테크 주식회사	110111-5******	서울특별시 성북구 삼선교로20길 56	2020-07-19 12:25	160,000	남산2호터널 북측(녹사평대로58길)
1174	녹색교통지역 운행제한 위반	36다8477	김**	591201-1******	경기도 파주시 문산읍 문향로99번길 31-14	2020-07-18 11:22	80,000	남산2호터널 북측(녹사평대로58길)

연번	과태료	차량번호	발송납세자명	납세자주민번호	주소	단속일자	과태료	단속장소
1175	녹색교통지역 운행제한 위반	72저8957	고**	770306-2******	경기도 용인시 기흥구 흥덕1로79번길 7	2020-07-19 16:51	80,000	남산1호터널(삼일대로)
1176	녹색교통지역 운행제한 위반	08무3661	이**	600705-2******	경기도 부천시 역곡로19번길 26	2020-07-16 18:18	80,000	경향신문사(정동길)
1177	녹색교통지역 운행제한 위반	02보8127	한***1(***)	430130-1******	서울특별시 성북구 장월로5길 32	2020-07-17 12:35	80,000	혜화문(창경궁로, 진입)
1178	녹색교통지역 운행제한 위반	86부4708	(주)**타	110111-5******	서울특별시 금천구 시흥대로64길 27	2020-07-17 14:45	160,000	시청역 2호선(서소문로, 진입)
1179	녹색교통지역 운행제한 위반	90부2225	서**	530625-1******	경기도 하남시 아리수로 589	2020-07-19 07:17	80,000	자하문터널 남측(자하문로)
1180	녹색교통지역 운행제한 위반	80오7643	(주)**어코리아	110111-3******	서울특별시 관악구 보라매로 62	2020-07-19 08:06	160,000	동대문역사문화공원 북측(마장로)
1181	녹색교통지역 운행제한 위반	61다2752	김**	520702-1******	경상북도 포항시 북구 흥해읍 초곡지구로58번길 65-9	2020-07-18 10:41	80,000	시청역 2호선(서소문로, 진입)
1182	녹색교통지역 운행제한 위반	제주96아2264	오**	441102-2******	제주특별자치도 서귀포시 동홍중앙로 30	2020-07-17 16:02	80,000	남대문시장입구 교차로(퇴계로, 진입)
1183	녹색교통지역 운행제한 위반	80보4857	김**	880113-1******	경기도 광명시 영우로26번길 7-1	2020-07-17 07:24	80,000	사직터널 북측(사직로, 진입)
1184	녹색교통지역 운행제한 위반	70거3915	차**	621211-1******	경기도 고양시 덕양구 삼원안길 8	2020-07-19 15:11	80,000	사직터널 북측(사직로, 진입)
1185	녹색교통지역 운행제한 위반	75부7615	조**	580111-1******	경기도 시흥시 정왕천로443번길 10	2020-07-19 17:51	160,000	경찰박물관(새문안로, 진입)
1186	녹색교통지역 운행제한 위반	58두2066	윤**	831102-2******	인천광역시 미추홀구 경원대로 911-19	2020-07-18 15:10	80,000	동대문역사문화공원역(퇴계로, 진입)
1187	녹색교통지역 운행제한 위반	22구0324	양**	720927-2******	경기도 평택시 평남로 737	2020-07-19 09:38	160,000	남산3호터널(녹사평대로)
1188	녹색교통지역 운행제한 위반	94러8667	홍**	730205-2******	충청남도 아산시 배방읍 북수로 137	2020-07-18 08:28	160,000	동대문역사문화공원역(퇴계로, 진입)
1189	녹색교통지역 운행제한 위반	03머3842	김**	671120-2******	서울특별시 강북구 도봉로34길 62	2020-07-19 10:32	80,000	혜화문(창경궁로, 진입)
1190	녹색교통지역 운행제한 위반	02로9573	전**	600206-1******	서울특별시 성동구 금호로 100	2020-07-19 16:01	80,000	대금빌딩(장충단로8길)
1191	녹색교통지역 운행제한 위반	02부6626	이**	510930-1******	서울특별시 서대문구 증가로10길 76-5	2020-07-18 07:28	160,000	숭례문 서측(세종대로, 진입)
1192	녹색교통지역 운행제한 위반	82서6141	TURBAT ********	950425-5******	경기도 의정부시 태평로166번길 12	2020-07-19 17:03	160,000	남산2호터널 북측(녹사평대로58길)
1193	녹색교통지역 운행제한 위반	80도8930	김**	550905-1******	서울특별시 동대문구 답십리로51길 16	2020-07-17 12:48	160,000	흥인지문 북측(율곡로, 진입)
1194	녹색교통지역 운행제한 위반	86부4708	(주)**타	110111-5******	서울특별시 금천구 시흥대로64길 27	2020-07-19 16:35	160,000	시청역 2호선(서소문로, 진입)
1195	녹색교통지역 운행제한 위반	86부4708	(주)**타	110111-5******	서울특별시 금천구 시흥대로64길 27	2020-07-18 15:53	160,000	숭례문 서측(세종대로, 진입)
1196	녹색교통지역 운행제한 위반	74어7181	최**	710707-1******	경기도 용인시 처인구 모현읍 문현로 326	2020-07-17 08:18	160,000	남대문시장입구 교차로(퇴계로, 진입)
1197	녹색교통지역 운행제한 위반	86거8669	신**	790817-1******	경기도 용인시 처인구 이동읍 백옥대로624번길 15	2020-07-18 10:45	80,000	반얀트리(장충단로, 진입)
1198	녹색교통지역 운행제한 위반	38버1667	YULDASHEV *********	840426-5******	경기도 안산시 상록구 학사3길 1-1	2020-07-19 18:37	80,000	남산3호터널(녹사평대로)
1199	녹색교통지역 운행제한 위반	75노3455	IBRAHEEM ****** *****	660228-6******	서울특별시 용산구 신흥로16길 5-4	2020-07-18 09:51	160,000	반얀트리(장충단로, 진입)
1200	녹색교통지역 운행제한 위반	86부4260	조**	601127-2******	경기도 시흥시 월곶중앙로 11	2020-07-18 06:58	80,000	경찰박물관(새문안로, 진입)
1201	녹색교통지역 운행제한 위반	31노9906	(주) **렙	110111-2******	서울특별시 금천구 가산디지털1로 119	2020-07-19 11:41	160,000	장충체육관(동호로, 진입)
1202	녹색교통지역 운행제한 위반	04소2662	박**	660219-1******	충청남도 태안군 소원면 법산길 216-3	2020-07-17 09:36	80,000	사직터널 북측(사직로, 진입)
1203	녹색교통지역 운행제한 위반	85도6324	김**	560810-1******	대전광역시 중구 문화로12번길 11	2020-07-18 12:58	160,000	남산1호터널(삼일대로)
1204	녹색교통지역 운행제한 위반	서울47고1400	박**	600102-1******	서울특별시 종로구 대학로1길 38	2020-07-18 17:15	160,000	동대문역사문화공원역(을지로, 진입)
1205	녹색교통지역 운행제한 위반	76너7131	성**	620809-1******	서울특별시 강서구 양천로 96-5	2020-07-19 20:30	80,000	사직터널 북측(사직로, 진입)

연번	과태료	차량번호	발송납세자명	납세자주민번호	주소	단속일자	과태료	단속장소
1206	녹색교통지역 운행제한 위반	69부8621	주식회사****업개발	110111-3******	서울특별시 서초구 반포대로21길 23	2020-07-17 10:46	160,000	혜화문(창경궁로, 진입)
1207	녹색교통지역 운행제한 위반	서울48모8619	이**	651130-1******	서울특별시 은평구 통일로68가길 39	2020-07-18 15:43	80,000	경찰박물관(새문안로, 진입)
1208	녹색교통지역 운행제한 위반	85러4971	KEITA *******	950129-5******	서울특별시 강남구 역삼로34길 16	2020-07-17 12:30	80,000	동대문역사문화공원역(퇴계로, 진입)
1209	녹색교통지역 운행제한 위반	12저7372	김**	671215-1******	경기도 고양시 일산서구 송포로 250-13	2020-07-18 09:11	80,000	경찰박물관(새문안로, 진입)
1210	녹색교통지역 운행제한 위반	94다3927	김**	660305-1******	충청남도 아산시 배방읍 배방로173번길 28-8	2020-07-18 06:54	160,000	반얀트리(장충단로, 진입)
1211	녹색교통지역 운행제한 위반	08소2082	박**	890211-2******	서울특별시 중구 동호로20길 73	2020-07-18 10:11	160,000	대금빌딩(장충단로8길)
1212	녹색교통지역 운행제한 위반	91저4982	****하우스협동조합	131151-0******	경기도 성남시 수정구 수정로214번길 6	2020-07-18 10:10	160,000	남산1호터널(삼일대로)
1213	녹색교통지역 운행제한 위반	79조6611	강**	690116-1******	경기도 의정부시 범골로82번길 29	2020-07-17 16:57	160,000	자하문터널 남측(자하문로)
1214	녹색교통지역 운행제한 위반	91다5947	유**	680905-1******	충청남도 천안시 서북구 월봉3길 4	2020-07-19 07:40	80,000	동대문역사문화공원역(퇴계로, 진입)
1215	녹색교통지역 운행제한 위반	92무5461	마**	720212-1******	경기도 고양시 일산서구 송산로24번길 65	2020-07-17 15:53	80,000	동대문역사문화공원역(을지로, 진입)
1216	녹색교통지역 운행제한 위반	06로6715	FRU ****** ****** ******	870510-5******	경기도 평택시 신장로100번길 32	2020-07-19 13:49	80,000	반얀트리(장충단로, 진입)
1217	녹색교통지역 운행제한 위반	45오4357	ZHENG ***	740716-5******	경기도 광주시 문화로 99	2020-07-19 06:46	80,000	숭례문 서측(세종대로, 진입)
1218	녹색교통지역 운행제한 위반	03다9984	(주)****이딩	120111-0******	경기도 화성시 송산면 용포로243번길 28-24	2020-07-17 13:21	160,000	시청역 2호선(서소문로, 진입)
1219	녹색교통지역 운행제한 위반	70노4212	이**	750513-1******	서울특별시 구로구 가마산로27길 60	2020-07-17 06:25	160,000	경찰박물관(새문안로, 진입)
1220	녹색교통지역 운행제한 위반	48두8171	MA *** **	611110-5******	경기도 부천시 원종로35번길 44-1	2020-07-17 10:48	80,000	경찰박물관(새문안로, 진입)
1221	녹색교통지역 운행제한 위반	18마6001	L*******	620416-5******	인천광역시 중구 관창북로14번길 7-1	2020-07-17 10:58	80,000	경찰박물관(새문안로, 진입)
1222	녹색교통지역 운행제한 위반	46라4521	이**	640816-1******	경기도 고양시 일산서구 원일로 85-32	2020-07-17 19:06	80,000	사직터널 북측(사직로, 진입)
1223	녹색교통지역 운행제한 위반	80루8021	(주)****원엠이씨	135811-0******	경기도 수원시 영통구 웰빙타운로 20	2020-07-17 06:56	160,000	사직터널 북측(사직로, 진입)
1224	녹색교통지역 운행제한 위반	09머8506	정**(***)	671220-2******	서울특별시 동대문구 한천로4길 13-3	2020-07-18 13:59	160,000	동대문역사문화공원역(퇴계로, 진입)
1225	녹색교통지역 운행제한 위반	02누4467	황**	580630-1******	서울특별시 강동구 아리수로72길 60-6	2020-07-17 06:59	80,000	흥인지문(청계천로, 진입)
1226	녹색교통지역 운행제한 위반	31노9906	(주) **렙	110111-2******	서울특별시 금천구 가산디지털1로 119	2020-07-18 07:42	160,000	장충체육관(동호로, 진입)
1227	녹색교통지역 운행제한 위반	80조6589	정**	931217-1******	경기도 부천시 약대로 36-5	2020-07-17 09:50	80,000	시청역 2호선(서소문로, 진입)
1228	녹색교통지역 운행제한 위반	75노3455	IBRAHEEM ****** ******	660228-6******	서울특별시 용산구 신흥로16길 5-4	2020-07-17 13:55	160,000	반얀트리(장충단로, 진입)
1229	녹색교통지역 운행제한 위반	82구6191	신**	500310-1******	경기도 고양시 덕양구 덕수천1로 37	2020-07-18 18:33	160,000	사직터널 북측(사직로, 진입)
1230	녹색교통지역 운행제한 위반	39더4491	이**	630926-1******	경기도 안산시 상록구 항가울로 194-1	2020-07-17 12:26	80,000	남산3호터널(녹사평대로)
1231	녹색교통지역 운행제한 위반	서울98바4344	박**	650210-2******	서울특별시 성동구 금호산길 8	2020-07-19 11:38	80,000	장충체육관(동호로, 진입)
1232	녹색교통지역 운행제한 위반	70나2054	조**	610127-1******	서울특별시 중구 장충단로6길 45	2020-07-17 13:22	160,000	글라라빌(장충단로6길)
1233	녹색교통지역 운행제한 위반	02버8348	김**	740625-1******	서울특별시 노원구 광운로 86	2020-07-17 07:22	160,000	혜화문(창경궁로, 진입)
1234	녹색교통지역 운행제한 위반	80루8021	(주)****원엠이씨	135811-0******	경기도 수원시 영통구 웰빙타운로 20	2020-07-18 10:53	160,000	흥인지문(종로, 진입)
1235	녹색교통지역 운행제한 위반	82서6141	TURBAT ********	950425-5******	경기도 의정부시 태평로166번길 12	2020-07-17 20:01	160,000	남산2호터널 북측(녹사평대로58길)
1236	녹색교통지역 운행제한 위반	02라2564	최***1*(***)	230806-1******	서울특별시 중랑구 봉화산로33길 37	2020-07-17 19:42	160,000	동대문역사문화공원역(을지로, 진입)

연번	과태료	차량번호	발송납세자명	납세자주민번호	주소	단속일자	과태료	단속장소
1237	녹색교통지역 운행제한 위반	36다3473	남**	571001-1******	서울특별시 중구 청구로 91-13	2020-07-19 14:45	80,000	동대문역사문화공원역(퇴계로, 진입)
1238	녹색교통지역 운행제한 위반	04버9196	디아**라 농업회사법인 주식회사	110111-7******	서울특별시 서초구 홍씨마을길 39	2020-07-19 15:01	80,000	윤동주문학관(창의문로)
1239	녹색교통지역 운행제한 위반	08도6436	한**	541212-1******	강원도 원주시 판부면 치악로 1139-51	2020-07-17 09:55	160,000	흥인지문(종로, 진입)
1240	녹색교통지역 운행제한 위반	80수6192	강**	500602-1******	경기도 성남시 중원구 박석로15번길 12-5	2020-07-18 06:36	160,000	장충체육관(동호로, 진입)
1241	녹색교통지역 운행제한 위반	70다2307	우**	790417-1******	경기도 의정부시 시민로146번길 35	2020-07-18 13:52	80,000	동대문역사문화공원역(을지로, 진입)
1242	녹색교통지역 운행제한 위반	31소2495	최***1*(***)	361230-2******	서울특별시 동대문구 전농로16길 51	2020-07-19 18:51	80,000	남산1호터널(삼일대로)
1243	녹색교통지역 운행제한 위반	65나4022	권**	740515-1******	경기도 안양시 동안구 관평로212번길 21	2020-07-18 13:51	80,000	남산1호터널(삼일대로)
1244	녹색교통지역 운행제한 위반	70노5747	박**	740503-1******	경기도 고양시 일산서구 송포로 11	2020-07-17 16:38	80,000	사직터널 북측(사직로, 진입)
1245	녹색교통지역 운행제한 위반	01러7906	UDUGAMA ******** *********	861008-5******	전라북도 김제시 순동산단1길 73	2020-07-18 13:33	80,000	남산2호터널 북측(녹사평대로58길)
1246	녹색교통지역 운행제한 위반	72서5767	김**	680615-1******	경기도 고양시 일산동구 진발로 37	2020-07-19 20:09	80,000	반얀트리(장충단로, 진입)
1247	녹색교통지역 운행제한 위반	02무5374	PIAO *******	790425-5******	제주특별자치도 제주시 신대로10길 48-4	2020-07-18 09:51	80,000	숭례문 서측(세종대로, 진입)
1248	녹색교통지역 운행제한 위반	05루5951	신**	970619-1******	서울특별시 강동구 고덕로24가길 26	2020-07-19 11:39	80,000	반얀트리(장충단로, 진입)
1249	녹색교통지역 운행제한 위반	07다0666	JIN *******	781224-5******	서울특별시 종로구 창신6가길 4	2020-07-17 17:32	160,000	남대문시장입구 교차로(퇴계로, 진입)
1250	녹색교통지역 운행제한 위반	70나2054	조**	610127-1******	서울특별시 중구 장충단로6길 45	2020-07-18 16:29	160,000	흥인지문(종로, 진입)
1251	녹색교통지역 운행제한 위반	10고6404	주식회사**스산업	131311-0******	서울특별시 영등포구 영중로 58	2020-07-19 19:46	80,000	남산1호터널(삼일대로)
1252	녹색교통지역 운행제한 위반	91구7783	(주)**에프엔씨	120111-0******	인천광역시 서구 가정로38번길 10	2020-07-18 07:17	160,000	숭례문 서측(세종대로, 진입)
1253	녹색교통지역 운행제한 위반	05조6080	황**	470611-1******	서울특별시 중구 청구로24길 18-2	2020-07-17 18:18	160,000	동대문역사문화공원역(을지로, 진입)
1254	녹색교통지역 운행제한 위반	75부7615	조**	580111-1******	경기도 시흥시 정왕천로443번길 10	2020-07-17 10:24	160,000	흥인지문(종로, 진입)
1255	녹색교통지역 운행제한 위반	91저4699	박**	670827-1******	제주특별자치도 서귀포시 신서로108번길 16	2020-07-19 13:23	80,000	반얀트리(장충단로, 진입)
1256	녹색교통지역 운행제한 위반	11거2056	(주)**로지스틱	131411-0******	경기도 시흥시 산기대학로 77	2020-07-17 09:48	160,000	남산3호터널(녹사평대로)
1257	녹색교통지역 운행제한 위반	80수6192	강**	500602-1******	경기도 성남시 중원구 박석로15번길 12-5	2020-07-17 08:50	160,000	남산1호터널(삼일대로)
1258	녹색교통지역 운행제한 위반	70노4212	이**	750513-1******	서울특별시 구로구 가마산로27길 60	2020-07-18 06:20	160,000	경찰박물관(새문안로, 진입)
1259	녹색교통지역 운행제한 위반	서울80배1318	최**	710326-1******	서울특별시 동대문구 한천로17길 21-6	2020-07-19 12:44	80,000	혜화문(창경궁로, 진입)
1260	녹색교통지역 운행제한 위반	45나1049	오**	710717-2******	광주광역시 북구 월동로13번길 12-5	2020-07-17 06:58	80,000	사직터널 북측(사직로, 진입)
1261	녹색교통지역 운행제한 위반	35마2451	IRISMETOV *********	930104-5******	충청남도 서산시 동서1로 148-24	2020-07-19 16:15	80,000	장충체육관(동호로, 진입)
1262	녹색교통지역 운행제한 위반	07다0666	JIN *******	781224-5******	서울특별시 종로구 창신6가길 4	2020-07-18 16:59	160,000	경찰박물관(새문안로, 진입)
1263	녹색교통지역 운행제한 위반	01구5528	강**	610327-1******	서울특별시 중구 다산로 32	2020-07-17 09:18	80,000	백범광장(소월로3길)
1264	녹색교통지역 운행제한 위반	94모3515	(주)**글로벌	120111-0******	인천광역시 미추홀구 석정로10번길 3	2020-07-17 10:23	160,000	남대문시장입구 교차로(퇴계로, 진입)
1265	녹색교통지역 운행제한 위반	39모2240	이**	721211-1******	경기도 안산시 단원구 선부광장북로 67	2020-07-18 13:20	80,000	시청역 2호선(서소문로, 진입)

연번	과태료	차량번호	발송납세자명	납세자주민번호	주소	단속일자	과태료	단속장소
1266	녹색교통지역 운행제한 위반	15도3870	최**	700105-1******	서울특별시 마포구 굴레방로 27-11	2020-07-18 10:54	80,000	남산2호터널 북측(녹사평대로58길)
1267	녹색교통지역 운행제한 위반	04구3372	조**	550426-1******	경기도 부천시 중동로437번길 11	2020-07-18 06:57	80,000	경찰박물관(새문안로, 진입)
1268	녹색교통지역 운행제한 위반	43라7682	박**	880527-1******	인천광역시 서구 청라에메랄드로76번길 14	2020-07-18 14:07	80,000	사직터널 북측(사직로, 진입)
1269	녹색교통지역 운행제한 위반	04버5453	김**	670620-1******	경기도 시흥시 매화로 49	2020-07-18 06:01	80,000	경찰박물관(새문안로, 진입)
1270	녹색교통지역 운행제한 위반	86소3304	(주)**케이앤씨	105-8*-*****	서울특별시 강서구 양천로10길 34	2020-07-17 11:14	80,000	시청역 2호선(서소문로, 진입)
1271	녹색교통지역 운행제한 위반	68고3374	김**	621208-2******	인천광역시 부평구 경인로1012번길 17	2020-07-19 15:32	80,000	남대문시장입구 교차로(퇴계로, 진입)
1272	녹색교통지역 운행제한 위반	53부7278	양**	420426-1******	부산광역시 동구 범곡로9번가길 8	2020-07-18 18:38	80,000	남산1호터널(삼일대로)
1273	녹색교통지역 운행제한 위반	86소6984	김**	730729-1******	인천광역시 서구 중봉대로612번길 16	2020-07-19 13:14	80,000	혜화문(창경궁로, 진입)
1274	녹색교통지역 운행제한 위반	30수3531	황**	590202-1******	인천광역시 미추홀구 석바위로5번길 26-1	2020-07-18 14:38	160,000	남산3호터널(녹사평대로)
1275	녹색교통지역 운행제한 위반	27어8823	정**	750613-1******	경기도 부천시 심곡로34번길 58-22	2020-07-18 18:32	80,000	동대문역사문화공원역(퇴계로, 진입)
1276	녹색교통지역 운행제한 위반	27머2205	김**	750723-2******	인천광역시 연수구 청능말로21번길 9	2020-07-17 14:18	160,000	반얀트리(장충단로, 진입)
1277	녹색교통지역 운행제한 위반	06어6483	김**	630208-1******	인천광역시 남동구 백범로124번길 43	2020-07-19 20:08	80,000	사직터널 북측(사직로, 진입)
1278	녹색교통지역 운행제한 위반	47수2648	니 *****	710410-5******	서울특별시 구로구 경서로11길 46	2020-07-18 06:04	80,000	경찰박물관(새문안로, 진입)
1279	녹색교통지역 운행제한 위반	31노9906	(주) **렙	110111-2******	서울특별시 금천구 가산디지털1로 119	2020-07-17 08:34	160,000	장충체육관(동호로, 진입)
1280	녹색교통지역 운행제한 위반	02두3412	임**	620210-1******	광주광역시 북구 용두마을2길 12	2020-07-20 15:00	80,000	반얀트리(장충단로, 진입)
1281	녹색교통지역 운행제한 위반	75루3627	이**	750513-1******	서울특별시 구로구 가마산로27길 60	2020-07-20 06:05	160,000	숭례문 서측(세종대로, 진입)
1282	녹색교통지역 운행제한 위반	37조7808	김**	520209-2******	경기도 양주시 청담로13번길 69-10	2020-07-20 10:54	160,000	흥인지문(청계천로, 진입)
1283	녹색교통지역 운행제한 위반	52도5218	ZHANG ********	720703-5******	대전광역시 유성구 온천서로 57	2020-07-20 13:31	80,000	남대문시장입구 교차로(퇴계로, 진입)
1284	녹색교통지역 운행제한 위반	78라5175	배**	611224-1******	경기도 화성시 봉담읍 동화길 81-13	2020-07-20 14:59	80,000	남산1호터널(삼일대로)
1285	녹색교통지역 운행제한 위반	02버8348	김**	740625-1******	서울특별시 노원구 광운로 86	2020-07-20 18:27	160,000	장충체육관(동호로, 진입)
1286	녹색교통지역 운행제한 위반	75부7615	조**	580111-1******	경기도 시흥시 정왕천로443번길 10	2020-07-20 10:49	160,000	흥인지문(종로, 진입)
1287	녹색교통지역 운행제한 위반	56소2329	주식회사 **네	284411-0******	경기도 포천시 영북면 호국로3600번길 41	2020-07-20 12:46	160,000	남산1호터널(삼일대로)
1288	녹색교통지역 운행제한 위반	90가2871	최**	570319-1******	경기도 안성시 공도읍 공도로 150	2020-07-20 10:18	80,000	남산1호터널(삼일대로)
1289	녹색교통지역 운행제한 위반	89로5407	백**	680121-1******	경기도 안산시 상록구 반석로 8	2020-07-20 06:53	80,000	남산3호터널(녹사평대로)
1290	녹색교통지역 운행제한 위반	31노9906	(주) **렙	110111-2******	서울특별시 금천구 가산디지털1로 119	2020-07-20 08:31	160,000	장충체육관(동호로, 진입)
1291	녹색교통지역 운행제한 위반	08버1120	(주)**자	110111-2******	서울특별시 강남구 논현로175길 94	2020-07-20 15:24	160,000	반얀트리(장충단로, 진입)
1292	녹색교통지역 운행제한 위반	86부6554	스*******	711025-1******	인천광역시 서구 비지니스로28번길 13	2020-07-20 20:00	80,000	동대문역사문화공원역(퇴계로, 진입)
1293	녹색교통지역 운행제한 위반	94라6963	주식회사 **전력	161511-0******	충청남도 천안시 서북구 도원6길 8	2020-07-20 16:10	80,000	혜화문(창경궁로, 진입)
1294	녹색교통지역 운행제한 위반	90소6996	배**	581223-1******	서울특별시 은평구 갈현로29길 62	2020-07-20 15:17	80,000	숭례문 서측(세종대로, 진입)
1295	녹색교통지역 운행제한 위반	80무9356	김**	610505-1******	서울특별시 송파구 성내천로 179-2	2020-07-20 09:54	80,000	남산1호터널(삼일대로)
1296	녹색교통지역 운행제한 위반	88모4399	서**	380717-1******	인천광역시 중구 하늘달빛로 113	2020-07-20 10:05	160,000	반얀트리(장충단로, 진입)
1297	녹색교통지역 운행제한 위반	80로9681	유**	400302-2******	강원도 홍천군 두촌면 가래들길 91-38	2020-07-20 12:03	80,000	남산1호터널(삼일대로)

연번	과태료	차량번호	발송납세자명	납세자주민번호	주소	단속일자	과태료	단속장소
1298	녹색교통지역 운행제한 위반	94라6919	김**	610913-2******	충청남도 천안시 동남구 고재22길 34	2020-07-20 13:58	160,000	동대문역사문화공원역(퇴계로, 진입)
1299	녹색교통지역 운행제한 위반	91구7783	(주)**에프엔씨	120111-0******	인천광역시 서구 가정로38번길 10	2020-07-20 06:52	160,000	장충체육관(동호로, 진입)
1300	녹색교통지역 운행제한 위반	07다0666	JIN *******	781224-5******	서울특별시 종로구 창신6가길 4	2020-07-20 19:07	160,000	남산2호터널 북측(녹사평대로58길)
1301	녹색교통지역 운행제한 위반	52보7583	김**	440922-1******	충청남도 태안군 남면 안마실길 286-7	2020-07-20 10:15	80,000	남산3호터널(녹사평대로)
1302	녹색교통지역 운행제한 위반	85러4971	KEITA *******	950129-5******	서울특별시 강남구 역삼로34길 16	2020-07-20 12:30	80,000	흥인지문 북측(율곡로, 진입)
1303	녹색교통지역 운행제한 위반	80루8021	(주)****원엠이씨	135811-0******	경기도 수원시 영통구 웰빙타운로 20	2020-07-20 06:31	160,000	사직터널 북측(사직로, 진입)
1304	녹색교통지역 운행제한 위반	46거7246	(주)**디자인	110111-3******	서울특별시 종로구 김상옥로 17	2020-07-17 17:55	160,000	흥인지문(종로, 진입)
1305	녹색교통지역 운행제한 위반	서울80바5822	(주)**류	110111-4******	서울특별시 강남구 양재대로55길 6	2020-07-20 09:16	160,000	흥인지문 북측(율곡로, 진입)
1306	녹색교통지역 운행제한 위반	80누2949	서**	551119-1******	경기도 안양시 만안구 소곡로 14	2020-07-20 08:07	80,000	사직터널 북측(사직로, 진입)
1307	녹색교통지역 운행제한 위반	07노1930	강**	670430-1******	서울특별시 종로구 옥인3길 2-7	2020-07-20 10:20	80,000	자하문터널 남측(자하문로)
1308	녹색교통지역 운행제한 위반	27소6347	김**	681211-1******	울산광역시 중구 학성1길 75	2020-07-20 11:43	80,000	장충체육관(동호로, 진입)
1309	녹색교통지역 운행제한 위반	08무3661	이**	600705-2******	경기도 부천시 역곡로19번길 26	2020-07-20 15:19	160,000	경향신문사(정동길)
1310	녹색교통지역 운행제한 위반	86서2318	배**	721127-1******	인천광역시 중구 차이나타운로26번길 11-27	2020-07-20 12:07	160,000	반얀트리(장충단로, 진입)
1311	녹색교통지역 운행제한 위반	88가8423	주식회사 **클린	110111-5******	부산광역시 북구 효열로203번가길 45	2020-07-20 12:33	80,000	자하문터널 남측(자하문로)
1312	녹색교통지역 운행제한 위반	02우5314	박**	810422-1******	경기도 평택시 신촌5로 56	2020-07-20 14:43	80,000	남대문시장입구 교차로(퇴계로, 진입)
1313	녹색교통지역 운행제한 위반	67모7331	JIN *******	691230-5******	경기도 광명시 새터로 118-13	2020-07-21 17:35	80,000	동대문역사문화공원역(퇴계로, 진입)
1314	녹색교통지역 운행제한 위반	68고3374	김**	621208-2******	인천광역시 부평구 경인로1012번길 17	2020-07-21 15:47	160,000	숭례문 서측(세종대로, 진입)
1315	녹색교통지역 운행제한 위반	80누2949	서**	551119-1******	경기도 안양시 만안구 소곡로 14	2020-07-21 06:52	160,000	반얀트리(장충단로, 진입)
1316	녹색교통지역 운행제한 위반	89다7051	(주)**스	110111-5******	경기도 용인시 처인구 임원로 92-6	2020-07-21 13:31	80,000	시청역 2호선(서소문로, 진입)
1317	녹색교통지역 운행제한 위반	91구7783	(주)**에프엔씨	120111-0******	인천광역시 서구 가정로38번길 10	2020-07-21 07:04	160,000	숭례문 서측(세종대로, 진입)
1318	녹색교통지역 운행제한 위반	01나4449	함**	680610-2******	서울특별시 중구 다산로32길 53	2020-07-21 20:24	80,000	동대문역사문화공원역(퇴계로, 진입)
1319	녹색교통지역 운행제한 위반	46거7341	JIN *******	831212-5******	경기도 부천시 부일로 390-1	2020-07-21 06:22	80,000	사직터널 북측(사직로, 진입)
1320	녹색교통지역 운행제한 위반	89가8048	이**	890101-1******	경기도 안양시 만안구 석수로178번길 21	2020-07-21 18:14	80,000	남산3호터널(녹사평대로)
1321	녹색교통지역 운행제한 위반	61서9522	박**	970615-2******	경상북도 경산시 대학로67길 23-5	2020-07-21 13:26	80,000	시청역 2호선(서소문로, 진입)
1322	녹색교통지역 운행제한 위반	89다7327	ZHANG *********	790227-5******	경기도 성남시 수정구 성남대로1194번길 22-11	2020-07-21 11:04	160,000	남산3호터널(녹사평대로)
1323	녹색교통지역 운행제한 위반	90나6309	임**	640717-2******	경기도 광주시 도척면 도척로584번길 72-4	2020-07-21 11:33	80,000	흥인지문(종로, 진입)
1324	녹색교통지역 운행제한 위반	28마2936	이**	691010-2******	경기도 수원시 장안구 조원로 16	2020-07-21 13:57	80,000	남산3호터널(녹사평대로)
1325	녹색교통지역 운행제한 위반	02버8348	김**	740625-1******	서울특별시 노원구 광운로 86	2020-07-21 09:16	160,000	혜화문(창경궁로, 진입)
1326	녹색교통지역 운행제한 위반	서울55러1729	박**	611123-2******	제주특별자치도 제주시 구좌읍 해맞이해안로 2484	2020-07-21 16:57	80,000	동대문역사문화공원역(퇴계로, 진입)
1327	녹색교통지역 운행제한 위반	75부7615	조**	580111-1******	경기도 시흥시 정왕천로443번길 10	2020-07-21 11:01	160,000	흥인지문(종로, 진입)
1328	녹색교통지역 운행제한 위반	서울33더6038	조**	680321-1******	서울특별시 성동구 송정4가길 48	2020-07-21 14:16	80,000	동대문역사문화공원역(을지로, 진입)
1329	녹색교통지역 운행제한 위반	33마9059	이**	680926-1******	강원도 강릉시 선수촌로 113	2020-07-21 15:17	80,000	장충체육관(동호로, 진입)

연번	과태료	차량번호	발송납세자명	납세자주민번호	주소	단속일자	과태료	단속장소
1330	녹색교통지역 운행제한 위반	36더3119	김**	641002-1******	서울특별시 중구 다산로40길 24	2020-07-21 17:34	160,000	시청역 2호선(서소문로, 진입)
1331	녹색교통지역 운행제한 위반	07노1930	강**	670430-1******	서울특별시 종로구 옥인3길 2-7	2020-07-21 17:38	80,000	흥인지문 북측(율곡로, 진입)
1332	녹색교통지역 운행제한 위반	27루9782	손**	700708-1******	인천광역시 부평구 항동로46번길 2-2	2020-07-21 09:08	160,000	시청역 2호선(서소문로, 진입)
1333	녹색교통지역 운행제한 위반	80거5739	주식회사**이엔지	131111-0******	서울특별시 양천구 오목로50길 23	2020-07-21 09:04	160,000	백범광장(소월로3길)
1334	녹색교통지역 운행제한 위반	01다2939	윤**	690314-1******	서울특별시 용산구 신흥로23길 8	2020-07-21 06:17	80,000	혜화문(창경궁로, 진입)
1335	녹색교통지역 운행제한 위반	80루8021	(주)에스에스원**씨	135811-0******	경기도 수원시 영통구 월빙타운로 20	2020-07-21 06:32	160,000	사직터널 북측(사직로, 진입)
1336	녹색교통지역 운행제한 위반	67어1734	(주)**베스트먼트	284911-0******	서울특별시 서초구 반포대로30길 72	2020-07-21 15:58	160,000	장충체육관(동호로, 진입)
1337	녹색교통지역 운행제한 위반	70노4212	이**	750513-1******	서울특별시 구로구 가마산로27길 60	2020-07-21 06:22	160,000	경찰박물관(새문안로, 진입)
1338	녹색교통지역 운행제한 위반	51조1278	한**	721120-1******	경기도 수원시 장안구 광교산로 574-2	2020-07-21 09:59	80,000	반얀트리(장충단로, 진입)
1339	녹색교통지역 운행제한 위반	09머8506	정**(***)	671220-2******	서울특별시 동대문구 한천로4길 13-3	2020-07-21 12:08	160,000	흥인지문(청계천로, 진입)
1340	녹색교통지역 운행제한 위반	37조7808	김**	520209-2******	경기도 양주시 청담로13번길 69-10	2020-07-21 16:12	160,000	흥인지문(청계천로, 진입)
1341	녹색교통지역 운행제한 위반	08무3661	이**	600705-2******	경기도 부천시 역곡로19번길 26	2020-07-21 15:17	160,000	경찰박물관(새문안로, 진입)
1342	녹색교통지역 운행제한 위반	56소2329	주식회사 **네	284411-0******	경기도 포천시 영북면 호국로3600번길 41	2020-07-21 14:34	160,000	장충체육관(동호로, 진입)
1343	녹색교통지역 운행제한 위반	36고4827	SANGJAN ********	880323-5******	경기도 화성시 팔탄면 서해로1313번길 60	2020-07-21 18:18	80,000	장충체육관(동호로, 진입)
1344	녹색교통지역 운행제한 위반	07다0666	JIN ********	781224-5******	서울특별시 종로구 창신6가길 4	2020-07-21 17:29	160,000	남산2호터널 북측(녹사평대로58길)
1345	녹색교통지역 운행제한 위반	11러9473	김**	640410-1******	서울특별시 성동구 동일로 263	2020-07-21 14:45	80,000	혜화문(창경궁로, 진입)
1346	녹색교통지역 운행제한 위반	83무3148	주식회사 **엔지니어링	164811-0******	충청남도 아산시 온천대로1770번길 13	2020-07-21 17:55	80,000	숭례문 서측(세종대로, 진입)
1347	녹색교통지역 운행제한 위반	75루3627	이**	750513-1******	서울특별시 구로구 가마산로27길 60	2020-07-21 06:00	160,000	숭례문 서측(세종대로, 진입)
1348	녹색교통지역 운행제한 위반	77수5643	LI ********	770505-5******	서울특별시 구로구 고척로16길 31-1	2020-07-22 06:01	80,000	서울과학고(혜화로)
1349	녹색교통지역 운행제한 위반	39나1311	사**	780411-1******	서울특별시 관악구 쑥고개로2가길 20	2020-07-22 16:54	80,000	자하문터널 남측(자하문로)
1350	녹색교통지역 운행제한 위반	80무5801	김**	660225-1******	서울특별시 양천구 남부순환로83길 17	2020-07-22 09:18	80,000	흥인지문(종로, 진입)
1351	녹색교통지역 운행제한 위반	46거7246	(주)**디자인	110111-3******	서울특별시 종로구 김상옥로 17	2020-07-22 15:17	160,000	혜화문(창경궁로, 진입)
1352	녹색교통지역 운행제한 위반	80로3359	유**	811217-1******	서울특별시 용산구 우사단로14길 3	2020-07-22 19:25	80,000	동대문역사문화공원역(퇴계로, 진입)
1353	녹색교통지역 운행제한 위반	75부7615	조**	580111-1******	경기도 시흥시 정왕천로443번길 10	2020-07-22 10:54	160,000	흥인지문(종로, 진입)
1354	녹색교통지역 운행제한 위반	82서6141	TURBAT ********	950425-5******	경기도 의정부시 태평로166번길 12	2020-07-22 19:19	160,000	남산2호터널 북측(녹사평대로58길)
1355	녹색교통지역 운행제한 위반	36도1468	(주)**이에프씨	110111-5******	서울특별시 송파구 마천로 149	2020-07-22 19:00	160,000	백범광장(소월로3길)
1356	녹색교통지역 운행제한 위반	02부6626	이**	510930-1******	서울특별시 서대문구 증가로10길 76-5	2020-07-22 16:15	160,000	시청역 2호선(서소문로, 진입)
1357	녹색교통지역 운행제한 위반	86누6718	박**	830215-1******	인천광역시 연수구 옥련로 33	2020-07-22 12:08	80,000	사직터널 북측(사직로, 진입)
1358	녹색교통지역 운행제한 위반	92소1649	신**	620204-1******	서울특별시 종로구 낙산길 314-4	2020-07-22 14:57	80,000	사직터널 북측(사직로, 진입)
1359	녹색교통지역 운행제한 위반	70어4645	윤**	720108-1******	서울특별시 서대문구 홍은중앙로1길 33	2020-07-22 08:39	80,000	자하문터널 남측(자하문로)
1360	녹색교통지역 운행제한 위반	06주6748	김**	761211-2******	경기도 안산시 단원구 신촌2길 32	2020-07-22 15:11	80,000	시청역 2호선(서소문로, 진입)
1361	녹색교통지역 운행제한 위반	78조3516	이**	570409-1******	서울특별시 강북구 삼양로77가길 90-4	2020-07-22 15:27	80,000	장충체육관(동호로, 진입)

연번	과태료	차량번호	발송납세자명	납세자주민번호	주소	단속일자	과태료	단속장소
1362	녹색교통지역 운행제한 위반	65러9777	장**	660324-1******	충청북도 충주시 대소원면 대소원1길 17	2020-07-22 09:56	80,000	흥인지문 북측(율곡로, 진입)
1363	녹색교통지역 운행제한 위반	93두4035	한**	620812-1******	서울특별시 성북구 보국문로 116	2020-07-22 18:40	160,000	경찰박물관(새문안로, 진입)
1364	녹색교통지역 운행제한 위반	80도8930	김**	550905-1******	서울특별시 동대문구 답십리로51길 16	2020-07-22 06:42	160,000	흥인지문 북측(율곡로, 진입)
1365	녹색교통지역 운행제한 위반	01수8340	손**	680602-1******	서울특별시 송파구 동남로13길 44-11	2020-07-22 13:17	80,000	장충체육관(동호로, 진입)
1366	녹색교통지역 운행제한 위반	70노4212	이**	750513-1******	서울특별시 구로구 가마산로27길 60	2020-07-22 06:27	160,000	경찰박물관(새문안로, 진입)
1367	녹색교통지역 운행제한 위반	73구3845	강**	651119-1******	인천광역시 남동구 복개동로34번길 42	2020-07-22 06:34	160,000	장충체육관(동호로, 진입)
1368	녹색교통지역 운행제한 위반	39로5875	서**	750822-1******	경상북도 구미시 옥계북로10길 3-26	2020-07-22 09:56	80,000	남산2호터널 북측(녹사평대로58길)
1369	녹색교통지역 운행제한 위반	89다7327	ZHANG *********	790227-5******	경기도 성남시 수정구 성남대로1194번길 22-11	2020-07-22 09:39	160,000	자하문터널 남측(자하문로)
1370	녹색교통지역 운행제한 위반	82나3076	유**	530113-1******	서울특별시 성동구 청계천로12가길 46	2020-07-22 16:56	80,000	흥인지문(청계천로, 진입)
1371	녹색교통지역 운행제한 위반	89다2924	유**	761018-1******	경기도 수원시 팔달구 일월로42번길 8-10	2020-07-22 14:19	80,000	반얀트리(장충단로, 진입)
1372	녹색교통지역 운행제한 위반	85모9989	김**	690929-2******	경기도 수원시 영통구 광교마을로 156	2020-07-22 12:43	80,000	남산1호터널(삼일대로)
1373	녹색교통지역 운행제한 위반	83무3148	주식회사 **엔지니어링	164811-0******	충청남도 아산시 온천대로1770번길 13	2020-07-22 12:56	160,000	숭례문 서측(세종대로, 진입)
1374	녹색교통지역 운행제한 위반	07노1930	강**	670430-1******	서울특별시 종로구 옥인3길 2-7	2020-07-22 18:06	160,000	백범광장(소월로3길)
1375	녹색교통지역 운행제한 위반	31노9906	(주) **렙	110111-2******	서울특별시 금천구 가산디지털1로 119	2020-07-22 08:37	160,000	장충체육관(동호로, 진입)
1376	녹색교통지역 운행제한 위반	91구7783	(주)**에프엔씨	120111-0******	인천광역시 서구 가정로38번길 10	2020-07-22 06:46	160,000	장충체육관(동호로, 진입)
1377	녹색교통지역 운행제한 위반	10보6843	최**	620405-2******	경기도 고양시 일산동구 대산로11번길 40-17	2020-07-22 09:29	80,000	남대문시장입구 교차로(퇴계로, 진입)
1378	녹색교통지역 운행제한 위반	39거3539	홍**	731127-2******	경기도 부천시 길주로573번길 37	2020-07-22 10:58	80,000	시청역 2호선(서소문로, 진입)
1379	녹색교통지역 운행제한 위반	07오9337	(주)**텔발란스코리아	110111-6******	경기도 남양주시 순화궁로 703-13	2020-07-22 17:21	160,000	장충체육관(동호로, 진입)
1380	녹색교통지역 운행제한 위반	04서9891	김**	530829-1******	경기도 용인시 수지구 수풍로116번길 14	2020-07-22 06:39	160,000	동대문역사문화공원역(을지로, 진입)
1381	녹색교통지역 운행제한 위반	80보5574	정**	711017-1******	서울특별시 용산구 만리재로26길 19	2020-07-23 06:21	160,000	숭례문 서측(세종대로, 진입)
1382	녹색교통지역 운행제한 위반	89다5181	황**	710115-1******	강원도 강릉시 성덕포남로 39	2020-07-23 19:32	80,000	숭례문 서측(세종대로, 진입)
1383	녹색교통지역 운행제한 위반	97노9003	임**	680701-1******	충청북도 청주시 흥덕구 오송읍 오송7길 29-23	2020-07-23 17:37	160,000	숭례문 서측(세종대로, 진입)
1384	녹색교통지역 운행제한 위반	80루8021	(주)**에스원엠이씨	135811-0******	경기도 수원시 영통구 월빙타운로 20	2020-07-23 06:46	160,000	사직터널 북측(사직로, 진입)
1385	녹색교통지역 운행제한 위반	80어5931	김**	590403-1******	서울특별시 은평구 서오릉로9길 6-6	2020-07-23 13:48	80,000	혜화문(창경궁로, 진입)
1386	녹색교통지역 운행제한 위반	80누8411	안**	590503-2******	강원도 춘천시 향교옆길 12	2020-07-23 06:40	80,000	흥인지문(종로, 진입)
1387	녹색교통지역 운행제한 위반	03무6093	조**	611228-1******	경기도 안양시 동안구 흥안대로 137	2020-07-23 13:19	160,000	장충체육관(동호로, 진입)
1388	녹색교통지역 운행제한 위반	32루6879	**케이홀딩스(주)	284911-0******	경기도 파주시 산내로 46-29	2020-07-23 09:09	80,000	대금빌딩(장충단로8길)
1389	녹색교통지역 운행제한 위반	80루2155	오**	640204-1******	경기도 남양주시 경강로261번길 66-108	2020-07-23 10:10	80,000	혜화문(창경궁로, 진입)
1390	녹색교통지역 운행제한 위반	01저9790	(주)**즌	110111-3******	서울특별시 마포구 마포대로 173	2020-07-21 16:55	80,000	사직터널 북측(사직로, 진입)
1391	녹색교통지역 운행제한 위반	31노9906	(주) **렙	110111-2******	서울특별시 금천구 가산디지털1로 119	2020-07-23 08:37	160,000	장충체육관(동호로, 진입)
1392	녹색교통지역 운행제한 위반	02로9047	조**	710628-1******	경기도 의정부시 범골로29번길 34	2020-07-23 16:02	80,000	백범광장(소월로3길)
1393	녹색교통지역 운행제한 위반	91구7783	(주)**에프엔씨	120111-0******	인천광역시 서구 가정로38번길 10	2020-07-23 06:49	160,000	장충체육관(동호로, 진입)

연번	과태료	차량번호	발송납세자명	납세자주민번호	주소	단속일자	과태료	단속장소
1394	녹색교통지역 운행제한 위반	06라6370	유**	701021-1******	경기도 김포시 양촌읍 서현로65번길 35	2020-07-20 06:00	160,000	사직터널 북측(사직로, 진입)
1395	녹색교통지역 운행제한 위반	02누7091	허**	651208-1******	경기도 화성시 동탄숲속로 36	2020-07-23 13:40	80,000	남산2호터널 북측(녹사평대로58길)
1396	녹색교통지역 운행제한 위반	70나2054	조**	610127-1******	서울특별시 중구 장충단로6길 45	2020-07-23 15:55	160,000	광희문 성터(장충단로10길)
1397	녹색교통지역 운행제한 위반	73부8256	박**	600815-2******	경기도 의왕시 동부시장6길 45	2020-07-23 13:42	80,000	경찰박물관(새문안로, 진입)
1398	녹색교통지역 운행제한 위반	33저4885	CUNG **** *****	870812-5******	경상남도 고성군 동해면 동해로 1469	2020-07-23 14:58	80,000	남산3호터널(녹사평대로)
1399	녹색교통지역 운행제한 위반	90부7153	박**	710813-1******	서울특별시 양천구 월정로33길 13-3	2020-07-23 06:46	160,000	혜화문(창경궁로, 진입)
1400	녹색교통지역 운행제한 위반	36더3119	김**	641002-1******	서울특별시 중구 다산로40길 24	2020-07-23 09:56	160,000	동대문역사문화공원역(을지로, 진입)
1401	녹색교통지역 운행제한 위반	75부7615	조**	580111-1******	경기도 시흥시 정왕천로443번길 10	2020-07-23 10:51	160,000	흥인지문(종로, 진입)
1402	녹색교통지역 운행제한 위반	80오7643	(주)**어코리아	110111-3******	서울특별시 관악구 보라매로 62	2020-07-26 07:51	160,000	동대문역사문화공원 북측(마장로)
1403	녹색교통지역 운행제한 위반	80나3398	(주)**클린	110111-5******	부산광역시 북구 효열로203번가길 45	2020-07-25 07:51	160,000	시청역 2호선(서소문로, 진입)
1404	녹색교통지역 운행제한 위반	80너7653	천**	530105-1******	서울특별시 강북구 삼양로41길 52	2020-07-26 18:17	160,000	동대문역사문화공원역(퇴계로, 진입)
1405	녹색교통지역 운행제한 위반	72고6908	**건설(주)	110111-4******	서울특별시 강남구 테헤란로 146	2020-07-26 19:37	160,000	장충체육관(동호로, 진입)
1406	녹색교통지역 운행제한 위반	53거6126	차**	830115-2******	경기도 안성시 일죽면 금일로 446-12	2020-07-26 15:16	80,000	장충체육관(동호로, 진입)
1407	녹색교통지역 운행제한 위반	63라8287	김**	621122-1******	대전광역시 대덕구 오정로64번길 15-7	2020-07-26 10:55	80,000	남대문시장입구 교차로(퇴계로, 진입)
1408	녹색교통지역 운행제한 위반	37조7808	김**	520209-2******	경기도 양주시 청담로13번길 69-10	2020-07-24 09:51	160,000	흥인지문(청계천로, 진입)
1409	녹색교통지역 운행제한 위반	01나5680	(주) **이복스	110111-3******	서울특별시 서초구 신반포로45길 14	2020-07-24 13:55	80,000	장충체육관(동호로, 진입)
1410	녹색교통지역 운행제한 위반	75가9034	김**	611217-2******	인천광역시 동구 화도로33번길 10	2020-07-24 13:43	80,000	동대문역사문화공원역(퇴계로, 진입)
1411	녹색교통지역 운행제한 위반	05어5644	양**	581113-2******	경기도 안산시 상록구 총장로 533	2020-07-24 16:34	80,000	경찰박물관(새문안로, 진입)
1412	녹색교통지역 운행제한 위반	52보8068	황**	620123-1******	강원도 평창군 평창읍 아파실길 36-38	2020-07-25 12:23	80,000	동대문역사문화공원역(퇴계로, 진입)
1413	녹색교통지역 운행제한 위반	37부2528	정**	690211-1******	서울특별시 광진구 능동로3다길 23-3	2020-07-25 10:07	160,000	동대문역사문화공원역(을지로, 진입)
1414	녹색교통지역 운행제한 위반	92소4891	(주)**이로지스	284111-0******	경기도 남양주시 순화궁로 596-16	2020-07-24 12:57	160,000	흥인지문(종로, 진입)
1415	녹색교통지역 운행제한 위반	91구7783	(주)**에프엔씨	120111-0******	인천광역시 서구 가정로38번길 10	2020-07-24 08:09	160,000	숭례문 서측(세종대로, 진입)
1416	녹색교통지역 운행제한 위반	08조3789	김**	710209-1******	경기도 고양시 덕양구 솔밭1길 24	2020-07-25 12:56	80,000	남산2호터널 북측(녹사평대로58길)
1417	녹색교통지역 운행제한 위반	26무5284	김**	870609-1******	광주광역시 북구 우치로27번길 7	2020-07-26 11:50	80,000	남대문시장입구 교차로(퇴계로, 진입)
1418	녹색교통지역 운행제한 위반	서울55마6786	허*	440113-1******	서울특별시 성동구 매봉길 50	2020-07-26 10:19	80,000	장충체육관(동호로, 진입)
1419	녹색교통지역 운행제한 위반	56소2329	주식회사**네	284411-0******	경기도 포천시 영북면 호국로3600번길 41	2020-07-26 16:19	160,000	흥인지문(종로, 진입)
1420	녹색교통지역 운행제한 위반	33더1285	SUN *******	840708-5******	경기도 수원시 장안구 팔달로 297	2020-07-25 14:08	80,000	혜화문(창경궁로, 진입)
1421	녹색교통지역 운행제한 위반	75부7615	조**	580111-1******	경기도 시흥시 정왕천로443번길 10	2020-07-24 10:42	160,000	흥인지문(종로, 진입)
1422	녹색교통지역 운행제한 위반	31노9906	(주) **렙	110111-2******	서울특별시 금천구 가산디지털1로 119	2020-07-26 07:45	160,000	장충체육관(동호로, 진입)
1423	녹색교통지역 운행제한 위반	80도8930	김**	550905-1******	서울특별시 동대문구 답십리로51길 16	2020-07-26 08:00	160,000	흥인지문 북측(율곡로, 진입)
1424	녹색교통지역 운행제한 위반	81보4625	석**	631023-2******	경기도 양주시 평화로1257번길 7-11	2020-07-25 14:53	80,000	낙산공원입구(낙산성곽서길)
1425	녹색교통지역 운행제한 위반	02버8348	김**	740625-1******	서울특별시 노원구 광운로 86	2020-07-24 08:13	160,000	동대문역사문화공원역(을지로, 진입)

연번	과태료	차량번호	발송납세자명	납세자주민번호	주소	단속일자	과태료	단속장소
1426	녹색교통지역 운행제한 위반	52수3772	오**	751220-1******	인천광역시 미추홀구 수봉남로12번길 46	2020-07-24 09:59	80,000	흥인지문 북측(율곡로, 진입)
1427	녹색교통지역 운행제한 위반	02부6626	이**	510930-1******	서울특별시 서대문구 증가로10길 76-5	2020-07-25 06:24	160,000	숭례문 서측(세종대로, 진입)
1428	녹색교통지역 운행제한 위반	02부1759	최**	720716-1******	서울특별시 은평구 통일로65길 26-21	2020-07-25 18:48	80,000	남대문시장입구 교차로(퇴계로, 진입)
1429	녹색교통지역 운행제한 위반	27두6902	김***1*(***)******	320210-1******	서울특별시 관악구 쑥고개로1길 15	2020-07-24 10:01	160,000	사직터널 북측(사직로, 진입)
1430	녹색교통지역 운행제한 위반	42루8687	박**	570114-1******	경기도 화성시 동탄순환대로30길 8	2020-07-25 15:03	80,000	흥인지문 북측(율곡로, 진입)
1431	녹색교통지역 운행제한 위반	80너7653	천**	530105-1******	서울특별시 강북구 삼양로41길 52	2020-07-25 10:13	160,000	동대문역사문화공원역(퇴계로, 진입)
1432	녹색교통지역 운행제한 위반	18나2264	이**	580122-1******	경기도 수원시 팔달구 팔달로99번길 58-3	2020-07-25 07:19	80,000	남산1호터널(삼일대로)
1433	녹색교통지역 운행제한 위반	70마2431	최**	681115-1******	강원도 강릉시 사천면 방동길 244-13	2020-07-26 15:42	80,000	흥인지문(종로, 진입)
1434	녹색교통지역 운행제한 위반	82서6141	TURBAT ********	950425-5******	경기도 의정부시 태평로166번길 12	2020-07-26 18:45	160,000	동대문역사문화공원역(을지로, 진입)
1435	녹색교통지역 운행제한 위반	31노9906	(주) **렙	110111-2******	서울특별시 금천구 가산디지털1로 119	2020-07-25 07:48	160,000	장충체육관(동호로, 진입)
1436	녹색교통지역 운행제한 위반	제주96아2079	김**	581115-1******	제주특별자치도 제주시 광양6길 28	2020-07-25 13:22	80,000	반얀트리(장충단로, 진입)
1437	녹색교통지역 운행제한 위반	83무3148	주식회사 **엔지니어링	164811-0******	충청남도 아산시 온천대로1770번길 13	2020-07-25 13:49	160,000	숭례문 서측(세종대로, 진입)
1438	녹색교통지역 운행제한 위반	07오6884	NGUYEN *** ****	880920-5******	서울특별시 동대문구 전농로27길 91-10	2020-07-25 15:51	80,000	흥인지문 북측(율곡로, 진입)
1439	녹색교통지역 운행제한 위반	86부4850	송**	820514-1******	대전광역시 동구 우암로 192	2020-07-24 11:44	160,000	경찰박물관(새문안로, 진입)
1440	녹색교통지역 운행제한 위반	90모3177	주식회사**시스템	284111-0******	경기도 남양주시 진접읍 봉현로 50	2020-07-25 18:10	80,000	경찰박물관(새문안로, 진입)
1441	녹색교통지역 운행제한 위반	91구7783	(주)**에프엔씨	120111-0******	인천광역시 서구 가정로38번길 10	2020-07-25 07:20	160,000	숭례문 서측(세종대로, 진입)
1442	녹색교통지역 운행제한 위반	79러2486	안**	550817-1******	서울특별시 강남구 양재대로 478	2020-07-25 06:54	160,000	백범광장(소월로3길)
1443	녹색교통지역 운행제한 위반	50주9509	김**	710328-1******	서울특별시 종로구 명륜3길 48-5	2020-07-25 19:54	80,000	흥인지문(종로, 진입)
1444	녹색교통지역 운행제한 위반	04수4188	이**	590927-1******	경기도 남양주시 진접읍 봉현로 5	2020-07-24 19:35	80,000	혜화문(창경궁로, 진입)
1445	녹색교통지역 운행제한 위반	70노4212	이**	750513-1******	서울특별시 구로구 가마산로27길 60	2020-07-24 06:22	160,000	경찰박물관(새문안로, 진입)
1446	녹색교통지역 운행제한 위반	18두2187	홍**	630913-1******	충청북도 제천시 청전대로 166	2020-07-24 12:24	80,000	남산2호터널 북측(녹사평대로58길)
1447	녹색교통지역 운행제한 위반	94서0295	최**	520527-1******	서울특별시 광진구 능동로4길 63-8	2020-07-24 16:08	160,000	동대문역사문화공원역(퇴계로, 진입)
1448	녹색교통지역 운행제한 위반	71머1036	김**	690316-1******	경기도 평택시 어인남로16번길 19	2020-07-26 12:30	80,000	서울과학고(혜화로)
1449	녹색교통지역 운행제한 위반	31노9906	(주) **렙	110111-2******	서울특별시 금천구 가산디지털1로 119	2020-07-24 08:46	160,000	장충체육관(동호로, 진입)
1450	녹색교통지역 운행제한 위반	05누4232	(주)**널씨비엠	110111-6******	서울특별시 구로구 경인로 192	2020-07-25 14:24	160,000	흥인지문(청계천로, 진입)
1451	녹색교통지역 운행제한 위반	경남38고4783	김**	750415-1******	서울특별시 강남구 선릉로69길 20	2020-07-28 07:06	80,000	동대문역사문화공원역(퇴계로, 진입)
1452	녹색교통지역 운행제한 위반	82서6141	TURBAT ********	950425-5******	경기도 의정부시 태평로166번길 12	2020-07-27 19:57	160,000	동대문역사문화공원역(을지로, 진입)
1453	녹색교통지역 운행제한 위반	29도2589	유*	880127-1******	경기도 화성시 동탄대로1길 32	2020-07-27 18:23	80,000	반얀트리(장충단로, 진입)
1454	녹색교통지역 운행제한 위반	30수3531	황**	590202-1******	인천광역시 미추홀구 석바위로5번길 26-1	2020-07-27 16:58	160,000	숭례문 서측(세종대로, 진입)
1455	녹색교통지역 운행제한 위반	86부4850	송**	820514-1******	대전광역시 동구 우암로 192	2020-07-27 12:00	160,000	사직터널 북측(사직로, 진입)
1456	녹색교통지역 운행제한 위반	70고4199	(주**관광	131211-0******	경기도 여주시 점동면 청안로 5	2020-07-25 17:01	80,000	사직터널 북측(사직로, 진입)
1457	녹색교통지역 운행제한 위반	46거7246	(주)**디자인	110111-3******	서울특별시 종로구 김상옥로 17	2020-07-27 16:13	160,000	반얀트리(장충단로, 진입)

연번	과태료	차량번호	발송납세자명	납세자주민번호	주소	단속일자	과태료	단속장소
1458	녹색교통지역 운행제한 위반	80루8021	(주)에스**원엠이씨	135811-0******	경기도 수원시 영통구 웰빙타운로 20	2020-07-27 09:46	160,000	흥인지문(종로, 진입)
1459	녹색교통지역 운행제한 위반	27두6902	김***1*(***)******	320210-1******	서울특별시 관악구 쑥고개로1길 15	2020-07-27 14:42	160,000	사직터널 북측(사직로, 진입)
1460	녹색교통지역 운행제한 위반	62조5600	한**	690109-1******	경상북도 상주시 신서문1길 161-5	2020-07-27 12:17	80,000	남산1호터널(삼일대로)
1461	녹색교통지역 운행제한 위반	91다2075	(주)**에코이엔지	284111-0******	경기도 남양주시 가운로1길 29	2020-07-27 09:34	80,000	동대문역사문화공원역(을지로, 진입)
1462	녹색교통지역 운행제한 위반	90러5809	신**	590223-1******	서울특별시 동대문구 홍릉로3길 24	2020-07-28 10:07	160,000	흥인지문 북측(율곡로, 진입)
1463	녹색교통지역 운행제한 위반	03러3519	박**	650920-1******	경기도 성남시 중원구 둔촌대로127번길 14-17	2020-07-27 17:41	80,000	숭례문 서측(세종대로, 진입)
1464	녹색교통지역 운행제한 위반	48로7805	주식회사 **피로직스	284111-0******	경기도 남양주시 경강로 218-27	2020-07-28 09:16	160,000	혜화문(창경궁로, 진입)
1465	녹색교통지역 운행제한 위반	01나6061	(주) **인포텍	110111-2******	서울특별시 중구 퇴계로 189	2020-07-27 10:25	160,000	자하문터널 남측(자하문로)
1466	녹색교통지역 운행제한 위반	68조1223	이**	560623-2******	경기도 파주시 문산읍 독산로 11	2020-07-27 12:16	160,000	남산3호터널(녹사평대로)
1467	녹색교통지역 운행제한 위반	06무7198	김***1*(***)	290922-1******	경기도 고양시 일산서구 고양대로 648	2020-07-25 10:17	160,000	사직터널 북측(사직로, 진입)
1468	녹색교통지역 운행제한 위반	02마2148	임**	770329-1******	서울특별시 동대문구 한천로58길 107	2020-07-28 09:27	80,000	혜화문(창경궁로, 진입)
1469	녹색교통지역 운행제한 위반	83무3148	주식회사 **엔지니어링	164811-0******	충청남도 아산시 온천대로1770번길 13	2020-07-28 09:46	160,000	혜화문(창경궁로, 진입)
1470	녹색교통지역 운행제한 위반	63어6073	김**	671012-2******	경기도 안산시 단원구 사세충열로3안길 28	2020-07-27 18:23	80,000	시청역 2호선(서소문로, 진입)
1471	녹색교통지역 운행제한 위반	53서1073	이**	690225-1******	서울특별시 성북구 종암로 132	2020-07-27 19:28	80,000	흥인지문 북측(율곡로, 진입)
1472	녹색교통지역 운행제한 위반	82소8654	권**	680929-2******	경기도 안산시 상록구 장화3길 1-1	2020-07-27 15:44	80,000	남산2호터널 북측(녹사평대로58길)
1473	녹색교통지역 운행제한 위반	03도7243	유**	790311-1******	경기도 남양주시 화도읍 경춘로2290번길 1	2020-07-27 17:34	80,000	숭례문 서측(세종대로, 진입)
1474	녹색교통지역 운행제한 위반	89도6328	박**	690608-1******	경기도 안산시 상록구 웃말5길 19	2020-07-27 11:05	80,000	장충체육관(동호로, 진입)
1475	녹색교통지역 운행제한 위반	65두6288	김**	731105-1******	경기도 안산시 상록구 장화1길 34	2020-07-27 06:15	80,000	반얀트리(장충단로, 진입)
1476	녹색교통지역 운행제한 위반	인천70거8049	이**	660910-1******	인천광역시 부평구 시장로 83-1	2020-07-27 08:08	80,000	사직터널 북측(사직로, 진입)
1477	녹색교통지역 운행제한 위반	79조6611	강**	690116-1******	경기도 의정부시 범골로82번길 29	2020-07-27 08:13	160,000	백범광장(소월로3길)
1478	녹색교통지역 운행제한 위반	39노9530	주식회사 **아이디	110111-6******	서울특별시 강남구 학동로88길 12	2020-07-27 11:01	160,000	장충체육관(동호로, 진입)
1479	녹색교통지역 운행제한 위반	02주3484	송**	701011-1******	서울특별시 관악구 성현로 80	2020-07-27 11:17	80,000	숭례문 서측(세종대로, 진입)
1480	녹색교통지역 운행제한 위반	95구7699	윤**	720922-1******	충청북도 충주시 연수로 6-6	2020-07-26 09:23	160,000	시청역 2호선(서소문로, 진입)
1481	녹색교통지역 운행제한 위반	32나9436	김**	661103-1******	경기도 성남시 수정구 시민로250번길 8-5	2020-07-28 14:52	80,000	장충체육관(동호로, 진입)
1482	녹색교통지역 운행제한 위반	02주5041	(주)**정보	110111-0******	서울특별시 영등포구 국회대로36길 15	2020-07-28 16:40	80,000	사직터널 북측(사직로, 진입)
1483	녹색교통지역 운행제한 위반	85러4971	KEITA *******	950129-5******	서울특별시 강남구 역삼로34길 16	2020-07-29 10:58	160,000	흥인지문 북측(율곡로, 진입)
1484	녹색교통지역 운행제한 위반	01러3827	BIAO ********	780313-5******	경기도 성남시 수정구 수정남로329번길 8-5	2020-07-28 08:19	160,000	동대문역사문화공원역(을지로, 진입)
1485	녹색교통지역 운행제한 위반	80수6192	강**	500602-1******	경기도 성남시 중원구 박석로15번길 12-5	2020-07-28 11:47	160,000	장충체육관(동호로, 진입)
1486	녹색교통지역 운행제한 위반	75부7615	조**	580111-1******	경기도 시흥시 정왕천로443번길 10	2020-07-28 10:58	160,000	흥인지문(종로, 진입)
1487	녹색교통지역 운행제한 위반	31노9906	(주) **렙	110111-2******	서울특별시 금천구 가산디지털1로 119	2020-07-28 09:01	160,000	장충체육관(동호로, 진입)
1488	녹색교통지역 운행제한 위반	80누8411	안**	590503-2******	강원도 춘천시 향교옆길 12	2020-07-28 06:35	80,000	흥인지문(종로, 진입)
1489	녹색교통지역 운행제한 위반	36더3119	김**	641002-1******	서울특별시 중구 다산로40길 24	2020-07-28 18:01	160,000	사직터널 북측(사직로, 진입)

연번	과태료	차량번호	발송납세자명	납세자주민번호	주소	단속일자	과태료	단속장소
1490	녹색교통지역 운행제한 위반	07오9337	(주)**텔발란스코리아	110111-6******	경기도 남양주시 순화궁로 703-13	2020-07-28 18:38	160,000	시청역 2호선(서소문로, 진입)
1491	녹색교통지역 운행제한 위반	89구2309	엄**	621019-1******	경기도 부천시 조종로85번가길 26-1	2020-07-28 17:07	80,000	남산2호터널 북측(녹사평대로58길)
1492	녹색교통지역 운행제한 위반	84더6316	서**	650423-1******	충청남도 아산시 영인면 아산리길 19	2020-07-28 10:58	80,000	남산1호터널(삼일대로)
1493	녹색교통지역 운행제한 위반	55모7021	이**	640318-1******	경기도 부천시 조마루로412번길 19	2020-07-28 18:48	80,000	장충체육관(동호로, 진입)
1494	녹색교통지역 운행제한 위반	90루8217	김**	680908-1******	경기도 안산시 상록구 평안로2길 3	2020-07-28 12:12	80,000	남대문시장입구 교차로(퇴계로, 진입)
1495	녹색교통지역 운행제한 위반	80나3398	(주)**클린	110111-5******	부산광역시 북구 효열로203번가길 45	2020-07-28 07:55	160,000	시청역 2호선(서소문로, 진입)
1496	녹색교통지역 운행제한 위반	91구7783	(주)**에프엔씨	120111-0******	인천광역시 서구 가정로38번길 10	2020-07-28 09:47	160,000	사직터널 북측(사직로, 진입)
1497	녹색교통지역 운행제한 위반	80너7653	천**	530105-1******	서울특별시 강북구 삼양로41길 52	2020-07-28 11:04	160,000	백범광장(소월로3길)
1498	녹색교통지역 운행제한 위반	96무8833	제***	710515-1******	경상북도 영천시 청통면 어부길 186-49	2020-07-28 13:56	80,000	남산1호터널(삼일대로)
1499	녹색교통지역 운행제한 위반	79조6611	강**	690116-1******	경기도 의정부시 범골로82번길 29	2020-07-28 06:58	160,000	남산3호터널(녹사평대로)
1500	녹색교통지역 운행제한 위반	34머6243	홍**	771229-2******	서울특별시 은평구 진흥로12나길 1-5	2020-07-28 19:12	80,000	흥인지문(종로, 진입)
1501	녹색교통지역 운행제한 위반	13무2284	박***1*(***)	421115-2******	경기도 부천시 지양로170번길 15	2020-07-28 17:36	80,000	장충체육관(동호로, 진입)
1502	녹색교통지역 운행제한 위반	85러4971	KEITA *******	950129-5******	서울특별시 강남구 역삼로34길 16	2020-07-28 12:44	160,000	남산2호터널 북측(녹사평대로58길)
1503	녹색교통지역 운행제한 위반	70누2745	김**	550103-1******	서울특별시 동대문구 답십리로69길 93	2020-07-28 15:25	80,000	동대문역사문화공원역(을지로, 진입)
1504	녹색교통지역 운행제한 위반	22더2175	신**	590520-1******	인천광역시 부평구 마장로272번길 20	2020-07-28 16:19	80,000	남산3호터널(녹사평대로)
1505	녹색교통지역 운행제한 위반	89무4078	BAAST *******	740627-6******	경기도 고양시 덕양구 서정마을2로 6	2020-07-27 15:50	80,000	흥인지문(청계천로, 진입)
1506	녹색교통지역 운행제한 위반	75루3627	이**	750513-1******	서울특별시 구로구 가마산로27길 60	2020-07-28 14:50	160,000	숭례문 서측(세종대로, 진입)
1507	녹색교통지역 운행제한 위반	31어4103	PIAO ********	880102-5******	경기도 안산시 상록구 매화로1길 28	2020-07-28 07:47	80,000	남대문시장입구 교차로(퇴계로, 진입)
1508	녹색교통지역 운행제한 위반	80무9356	김**	610505-1******	서울특별시 송파구 성내천로 179-2	2020-07-28 14:44	160,000	남산1호터널(삼일대로)
1509	녹색교통지역 운행제한 위반	89다7051	(주)**스	110111-5******	경기도 용인시 처인구 임원로 92-6	2020-07-28 11:45	160,000	시청역 2호선(서소문로, 진입)
1510	녹색교통지역 운행제한 위반	80로9271	신**	490705-1******	경기도 시흥시 마산로 107-20	2020-07-28 14:23	80,000	동대문역사문화공원역(퇴계로, 진입)
1511	녹색교통지역 운행제한 위반	37조7808	김**	520209-2******	경기도 양주시 청담로13번길 69-10	2020-07-28 11:50	160,000	흥인지문(청계천로, 진입)
1512	녹색교통지역 운행제한 위반	29거0805	주식회사 **어비	110111-6******	서울특별시 마포구 월드컵북로9길 34	2020-07-28 17:27	80,000	장충체육관(동호로, 진입)
1513	녹색교통지역 운행제한 위반	68조1223	이**	560623-2******	경기도 파주시 문산읍 독산로 11	2020-07-28 10:21	160,000	서울과학고(혜화로)
1514	녹색교통지역 운행제한 위반	22구0324	양**	720927-2******	경기도 평택시 평남로 737	2020-07-28 12:32	160,000	흥인지문(청계천로, 진입)
1515	녹색교통지역 운행제한 위반	90부7153	박**	710813-1******	서울특별시 양천구 월정로33길 13-3	2020-07-28 19:34	160,000	시청역 2호선(서소문로, 진입)
1516	녹색교통지역 운행제한 위반	01보6333	이**	470128-1******	서울특별시 성동구 연무장1길 8-17	2020-07-28 14:56	80,000	동대문역사문화공원역(을지로, 진입)
1517	녹색교통지역 운행제한 위반	46거7246	(주)**디자인	110111-3******	서울특별시 종로구 김상옥로 17	2020-07-28 13:33	160,000	남산2호터널 북측(녹사평대로58길)
1518	녹색교통지역 운행제한 위반	14러6986	(주)**탑투어	110111-6******	서울특별시 중구 남대문로5길 47	2020-07-28 11:01	160,000	숭례문 서측(세종대로, 진입)
1519	녹색교통지역 운행제한 위반	92소4791	원**	651226-1******	경기도 남양주시 진접읍 해밀예당1로 295	2020-07-28 14:53	80,000	흥인지문(청계천로, 진입)
1520	녹색교통지역 운행제한 위반	86구4396	김**	761203-2******	경기도 김포시 양촌읍 양곡3로1번길 88	2020-07-29 12:33	80,000	동대문역사문화공원역(퇴계로, 진입)
1521	녹색교통지역 운행제한 위반	32루7345	엄**	760116-1******	울산광역시 북구 산하중앙3로 142	2020-07-28 12:28	80,000	남산1호터널(삼일대로)

연번	과태료	차량번호	발송납세자명	납세자주민번호	주소	단속일자	과태료	단속장소
1522	녹색교통지역 운행제한 위반	82수7484	강**	790813-1******	경기도 시흥시 큰솔로12번길 16	2020-07-29 10:04	160,000	동대문역사문화공원역(퇴계로, 진입)
1523	녹색교통지역 운행제한 위반	06주6748	김**	761211-2******	경기도 안산시 단원구 신촌2길 32	2020-07-28 17:04	80,000	장충체육관(동호로, 진입)
1524	녹색교통지역 운행제한 위반	01도2690	김**	590419-1******	인천광역시 남동구 남동대로726번길 5-34	2020-07-28 06:52	80,000	사직터널 북측(사직로, 진입)
1525	녹색교통지역 운행제한 위반	37저8522	주식회사**이제이	110111-5******	서울특별시 마포구 월드컵북로2길 65	2020-07-29 06:09	160,000	남대문시장입구 교차로(퇴계로, 진입)
1526	녹색교통지역 운행제한 위반	92라4590	김**	620107-1******	경기도 부천시 부일로297번길 39-13	2020-07-29 14:36	80,000	남산1호터널(삼일대로)
1527	녹색교통지역 운행제한 위반	80버7702	이**	610515-1******	충청북도 괴산군 불정면 한불로앵천3길 11	2020-07-29 10:04	160,000	남산1호터널(삼일대로)
1528	녹색교통지역 운행제한 위반	49거6911	박**	770816-1******	경상남도 진주시 사들로 126	2020-07-29 13:53	80,000	자하문터널 남측(자하문로)
1529	녹색교통지역 운행제한 위반	13고7426	양**	730427-1******	서울특별시 강남구 언주로106길 20	2020-07-24 17:19	160,000	남산1호터널(삼일대로)
1530	녹색교통지역 운행제한 위반	충남80바2345	**운수(주)	161511-0******	충청남도 천안시 서북구 천안대로 1024-4	2020-07-24 17:53	160,000	남산1호터널(삼일대로)
1531	녹색교통지역 운행제한 위반	91구7783	(주)**에프엔씨	120111-0******	인천광역시 서구 가정로38번길 10	2020-07-29 09:47	160,000	자하문터널 남측(자하문로)
1532	녹색교통지역 운행제한 위반	27두6902	김***1*(***)******	320210-1******	서울특별시 관악구 쑥고개로1길 15	2020-07-29 10:19	160,000	사직터널 북측(사직로, 진입)
1533	녹색교통지역 운행제한 위반	77도3389	SHEN *******	780125-5******	서울특별시 영등포구 디지털로43길 7	2020-07-29 15:53	160,000	남대문시장입구 교차로(퇴계로, 진입)
1534	녹색교통지역 운행제한 위반	94무7582	김**	650125-1******	서울특별시 영등포구 디지털로56길 20	2020-07-29 18:39	80,000	동대문역사문화공원역(을지로, 진입)
1535	녹색교통지역 운행제한 위반	80수6192	강**	500602-1******	경기도 성남시 중원구 박석로15번길 12-5	2020-07-29 09:08	160,000	장충체육관(동호로, 진입)
1536	녹색교통지역 운행제한 위반	92나8456	오**	731025-1******	경기도 동두천시 생연로 72	2020-07-29 10:14	160,000	남대문시장입구 교차로(퇴계로, 진입)
1537	녹색교통지역 운행제한 위반	11너6352	(주)**스헬스케어시스템	110111-1******	경기도 고양시 일산동구 호수로 358-25	2020-07-29 13:49	80,000	사직터널 북측(사직로, 진입)
1538	녹색교통지역 운행제한 위반	89다5759	장**	651228-2******	경기도 수원시 영통구 동탄원천로881번길 19	2020-07-29 16:34	80,000	남대문시장입구 교차로(퇴계로, 진입)
1539	녹색교통지역 운행제한 위반	80도8930	김**	550905-1******	서울특별시 동대문구 답십리로51길 16	2020-07-29 17:56	160,000	숭례문 서측(세종대로, 진입)
1540	녹색교통지역 운행제한 위반	49거6911	박**	770816-1******	경상남도 진주시 사들로 126	2020-07-29 13:53	80,000	자하문터널 남측(자하문로)
1541	녹색교통지역 운행제한 위반	01나6061	(주) **인포텍	110111-2******	서울특별시 중구 퇴계로 189	2020-07-29 10:00	160,000	윤동주문학관(창의문로)
1542	녹색교통지역 운행제한 위반	01루7227	김**	711021-1******	서울특별시 관악구 원신8길 5-1	2020-07-29 09:42	80,000	남산2호터널 북측(녹사평대로58길)
1543	녹색교통지역 운행제한 위반	87오7512	JIN ****	750427-5******	인천광역시 중구 축항대로86번길 47	2020-07-29 13:22	160,000	숭례문 서측(세종대로, 진입)
1544	녹색교통지역 운행제한 위반	80루8021	(주)**에스원엠이씨	135811-0******	경기도 수원시 영통구 월빙타운로 20	2020-07-29 06:49	160,000	사직터널 북측(사직로, 진입)
1545	녹색교통지역 운행제한 위반	91고7617	(주)**건설	284111-0******	경기도 의왕시 효행로 12	2020-07-29 14:13	80,000	시청역 2호선(서소문로, 진입)
1546	녹색교통지역 운행제한 위반	31노9906	(주)**렙	110111-2******	서울특별시 금천구 가산디지털1로 119	2020-07-29 08:37	160,000	장충체육관(동호로, 진입)
1547	녹색교통지역 운행제한 위반	38가6741	이***1****	490101-1******	서울특별시 중구 다산로5길 11	2020-07-29 16:04	80,000	시청역 2호선(서소문로, 진입)
1548	녹색교통지역 운행제한 위반	70노4212	이**	750513-1******	서울특별시 구로구 가마산로27길 60	2020-07-29 06:19	160,000	경찰박물관(새문안로, 진입)
1549	녹색교통지역 운행제한 위반	79조6611	강**	690116-1******	경기도 의정부시 범골로82번길 29	2020-07-29 07:26	160,000	장충체육관(동호로, 진입)
1550	녹색교통지역 운행제한 위반	84더6316	서**	650423-1******	충청남도 아산시 영인면 아산리길 19	2020-07-29 09:40	160,000	남산3호터널(녹사평대로)
1551	녹색교통지역 운행제한 위반	04너7024	**에이치아이에스(주)	110111-1******	서울특별시 서초구 효령로2길 4	2020-07-29 13:19	80,000	사직터널 북측(사직로, 진입)
1552	녹색교통지역 운행제한 위반	49너8908	김**	700113-2******	경기도 안산시 단원구 다리간2길 4	2020-07-29 10:29	80,000	숭례문 서측(세종대로, 진입)
1553	녹색교통지역 운행제한 위반	80너7653	천**	530105-1******	서울특별시 강북구 삼양로41길 52	2020-07-29 07:23	160,000	숭례문 서측(세종대로, 진입)

연번	과태료	차량번호	발송납세자명	납세자주민번호	주소	단속일자	과태료	단속장소
1554	녹색교통지역 운행제한 위반	07소8500	이**	810523-1******	경기도 평택시 신촌5로 56	2020-07-30 16:11	80,000	남산2호터널 북측(녹사평대로58길)
1555	녹색교통지역 운행제한 위반	78버3721	김**	760902-2******	전라남도 목포시 수문로 111-1	2020-07-30 13:28	80,000	백범광장(소월로3길)
1556	녹색교통지역 운행제한 위반	94서0295	최**	520527-1******	서울특별시 광진구 능동로4길 63-8	2020-07-30 12:54	160,000	동대문역사문화공원역(을지로, 진입)
1557	녹색교통지역 운행제한 위반	75부7615	조**	580111-1******	경기도 시흥시 정왕천로443번길 10	2020-07-30 10:49	160,000	흥인지문(종로, 진입)
1558	녹색교통지역 운행제한 위반	92노5446	김**	720101-1******	경기도 파주시 교하로 1413-22	2020-07-31 08:34	80,000	신당동성당(장충단로4길)
1559	녹색교통지역 운행제한 위반	10서5471	김**	651230-1******	서울특별시 광진구 능동로36길 34-4	2020-07-30 09:43	80,000	장충체육관(동호로, 진입)
1560	녹색교통지역 운행제한 위반	05너5205	김**	670913-2******	서울특별시 성북구 동소문로15길 99	2020-07-30 19:48	80,000	혜화문(창경궁로, 진입)
1561	녹색교통지역 운행제한 위반	82거7182	구**	480722-2******	경상북도 경산시 용성면 용성당리길 16	2020-07-30 12:12	80,000	남산3호터널(녹사평대로)
1562	녹색교통지역 운행제한 위반	94무7582	김**	650125-1******	서울특별시 영등포구 디지털로56길 20	2020-07-30 17:52	80,000	경찰박물관(새문안로, 진입)
1563	녹색교통지역 운행제한 위반	80루8021	(주)**에스원엠이씨	135811-0******	경기도 수원시 영통구 웰빙타운로 20	2020-07-30 06:39	160,000	사직터널 북측(사직로, 진입)
1564	녹색교통지역 운행제한 위반	42마6363	박**	740228-1******	경기도 평택시 평남로 996	2020-07-30 15:41	80,000	반얀트리(장충단로, 진입)
1565	녹색교통지역 운행제한 위반	87가3335	박**	730210-2******	인천광역시 서구 서곶로 249-3	2020-07-30 10:04	160,000	윤동주문학관(창의문로)
1566	녹색교통지역 운행제한 위반	13고7426	양**	730427-1******	서울특별시 강남구 언주로106길 20	2020-07-30 13:58	160,000	남산1호터널(삼일대로)
1567	녹색교통지역 운행제한 위반	70노4212	이**	750513-1******	서울특별시 구로구 가마산로27길 60	2020-07-30 06:19	160,000	경찰박물관(새문안로, 진입)
1568	녹색교통지역 운행제한 위반	68모3612	홍**	590813-2******	경기도 의정부시 시민로 321	2020-07-30 13:38	160,000	동대문역사문화공원 북측(마장로)
1569	녹색교통지역 운행제한 위반	80수6192	강**	500602-1******	경기도 성남시 중원구 박석로15번길 12-5	2020-07-30 12:35	160,000	장충체육관(동호로, 진입)
1570	녹색교통지역 운행제한 위반	92더9290	(주)**	135011-0******	경기도 안산시 단원구 산단로 326	2020-07-30 12:02	80,000	남산3호터널(녹사평대로)
1571	녹색교통지역 운행제한 위반	62로6989	박**	821026-1******	인천광역시 계양구 계산새로5번길 6-3	2020-07-30 09:15	80,000	남산1호터널(삼일대로)
1572	녹색교통지역 운행제한 위반	80도8930	김**	550905-1******	서울특별시 동대문구 답십리로51길 16	2020-07-31 07:40	160,000	흥인지문 북측(율곡로, 진입)
1573	녹색교통지역 운행제한 위반	80마5396	김**	720220-1******	서울특별시 마포구 고산2길 51	2020-07-30 11:10	80,000	남대문시장입구 교차로(퇴계로, 진입)
1574	녹색교통지역 운행제한 위반	08버1120	(주)**자	110111-2******	서울특별시 강남구 논현로175길 94	2020-07-30 13:18	160,000	반얀트리(장충단로, 진입)
1575	녹색교통지역 운행제한 위반	80보5574	정**	711017-1******	서울특별시 용산구 만리재로26길 19	2020-07-30 12:58	160,000	숭례문 서측(세종대로, 진입)
1576	녹색교통지역 운행제한 위반	37조7808	김**	520209-2******	경기도 양주시 청담로13번길 69-10	2020-07-30 09:21	160,000	흥인지문(청계천로, 진입)
1577	녹색교통지역 운행제한 위반	91고8711	**아트개발(주)	134-8*-*****	경기도 안산시 상록구 팔곡두레길 25-15	2020-07-30 11:37	80,000	백범광장(소월로3길)
1578	녹색교통지역 운행제한 위반	10서5471	김**	651230-1******	서울특별시 광진구 능동로36길 34-4	2020-07-31 08:43	80,000	흥인지문 북측(율곡로, 진입)
1579	녹색교통지역 운행제한 위반	79루3297	KHALIKOV ******	880729-5******	경기도 오산시 궐동로69번길 79-8	2020-07-30 10:34	80,000	반얀트리(장충단로, 진입)
1580	녹색교통지역 운행제한 위반	76도3000	황**	660606-1******	경기도 남양주시 퇴계원읍 경춘북로613번길 29	2020-07-30 14:34	80,000	장충체육관(동호로, 진입)
1581	녹색교통지역 운행제한 위반	07어3012	이**	810426-1******	경기도 남양주시 와부읍 덕소로97번길 101	2020-07-30 19:18	80,000	장충체육관(동호로, 진입)
1582	녹색교통지역 운행제한 위반	서울40구4307	오**	701219-1******	서울특별시 성북구 길음로9길 50	2020-07-30 08:39	80,000	흥인지문(종로, 진입)
1583	녹색교통지역 운행제한 위반	31노9906	(주) **렙	110111-2******	서울특별시 금천구 가산디지털1로 119	2020-07-30 08:37	160,000	장충체육관(동호로, 진입)
1584	녹색교통지역 운행제한 위반	94라6963	주식회사 **전력	161511-0******	충청남도 천안시 서북구 도원6길 8	2020-07-30 07:23	80,000	남산3호터널(녹사평대로)
1585	녹색교통지역 운행제한 위반	01어6801	(주)**문에프씨	110111-5******	서울특별시 서대문구 연희로 213	2020-07-30 20:18	80,000	한양도성탐방로 입구(통일로18나길)

연번	과태료	차량번호	발송납세자명	납세자주민번호	주소	단속일자	과태료	단속장소
1586	녹색교통지역 운행제한 위반	80도8930	김**	550905-1******	서울특별시 동대문구 답십리로51길 16	2020-07-30 14:01	160,000	흥인지문 북측(율곡로, 진입)
1587	녹색교통지역 운행제한 위반	21거1697	박**	651012-1******	전라남도 나주시 송월7길 10	2020-07-30 17:28	80,000	남산1호터널(삼일대로)
1588	녹색교통지역 운행제한 위반	90수3864	김**	580310-1******	경기도 광주시 도척면 마도로 56	2020-07-30 18:42	80,000	삼청공원(삼청로)

주요 의견제출 대상 및 의견제출서 작성서식

□ 주요 의견제출 대상(미세먼지 저감 및 관리에 관한 특별법 시행령 제9조 준거)

구 분	증빙서류
「대기환경보전법」 제2조제17호 또는 제18호에 해당하는 저공해 조치를 취한 차량	인증시험 확인서
「도로교통법」 제2조제22호에 따른 긴급자동차(소방차, 구급차, 혈액공급차량, 생명이 위급한 환자 또는 부상자나 수혈을 위한 혈액을 운송중인 자동차)	긴급자동차 지정증
「장애인복지법」 제39조에 따라 장애인이 사용하는 자동차 등임을 알아볼 수 있는 표지를 발급받은 자동차	복지카드(장애인증명서) 장애인사용자동차 표지
다음 각 목의 어느 하나에 해당하는 사람이 보철용(補綴用)·생업활동용으로 사용하는 자동차 가. 「국가유공자 등 예우 및 지원에 관한 법률」에 따른 국가유공자로서 상이등급 1급부터 7급까지의 판정을 받은 사람 나. 「보훈보상대상자 지원에 관한 법률」에 따른 보훈보상대상자로서 상이등급 1급부터 7급까지의 판정을 받은 사람 다. 「5·18민주유공자예우에 관한 법률」에 따라 등록된 5·18민주화운동부상자로서 신체장해등급 1급부터 14급까지의 판정을 받은 사람 라. 「고엽제후유의증 등 환자지원 및 단체설립에 관한 법률」에 따른 고엽제후유의증환자로서 경도(輕度) 장애 이상의 장애등급 판정을 받은 사람	관련법령에 따른 증명서 (국가유공자 확인서 등) 국가유공자사용자동차 표지
경찰·소방·군용 및 경호업무용 등 국가의 특수한 공용 목적으로 사용하기 위한 자동차	기관장 확인서 (해당기관 공문)
주한 외국공관 또는 외교관이나 그 밖에 이에 준하는 대우를 받는 사람이 공용 목적으로 사용하기 위한 자동차로서 외교부장관의 확인을 받은 자동차	기관장 확인서 (해당기관 공문)
주한 외국군대의 구성원이 공용 목적으로 사용하기 위한 자동차	기관장 확인서 (해당기관 공문)
환경친화적 자동차의 개발 및 보급 촉진에 관한 법률」 제2조제2호에 따른 환경친화적 자동차 중 같은 조 제3호부터 제6호까지의 규정에 따른 전기자동차, 태양광자동차, 하이브리드자동차 및 연료전지자동차	기관장 확인서 (해당기관 공문)
그 밖에 운행 제한 대상에서 제외할 필요가 있다고 환경부장관이 특별시장·광역시장·특별자치시장·도지사 또는 특별자치도지사(이하 "시·도지사"라 한다)와 협의하여 정하는 자동차	기관장 확인서 (해당기관 공문)
2019.10.31일까지 저공해 조치를 신청한 자동차(2020.6.30일까지 적용 보류) ※ ‘저공해 조치를 신청한 자동차’ 라 함은 각 지자체의 저공해 사업 지침에 따라 각 지자체에서 저공해 조치 신청 완료를 통보받은 차량을 의미함	기관장 확인서 (해당기관 공문)
배출가스 저감장치 또는 저공해 엔진이 인증·보급되지 않은 자동차와 저감장치 장착불가확인서를 발급받은 자동차는 2020.12.31.일까지 적용보류(단, 「서울특별시 미세먼지 저감 및 관리에 관한 조례」에 따라 고농도 미세먼지 비상저감조치 운행제한을 시행하는 경우에는 적용을 보류하지 않는다.) ※ ‘저감장치 장착불가확인서’ 이라 함은 저감장치 제작사가 발급하는 확인서를 의미함	기관장 확인서 (해당기관 공문)

□ 의견제출서 작성서식(예시)

의 견 제 출 서		
차량번호	위반일시	위반장소
	20 년 월 일 시 분	
제출의견 (단속된 사안 및 과태료 부과처분에 대하여 이의가 있는 내용을 기재)		
※의견제출방법 1. 팩스 2133-1446 2. 이메일 green5@seoul.go.kr 3. 인터넷 https://oksign.seoul.go.kr		
제 출 자		
○ 성 명 : ○ 주 소 : ○ 연락처(휴대전화번호) : ○ 제출일 :		

서울특별시장 귀하

*개인정보(고유식별정보 제외) 수집 및 이용에 대한 동의: (동의함 □ 동의안함 □

귀하로부터 취득한 개인정보는 개인정보보호법 제15조에서 정하는 바에 따라 처리목적 이외에는 사용되지 않으며 변경시에는 사전동의를 구할 것입니다.

◈ 서울특별시공고 제2020-2659호

전용차로 위반 과태료 부과 독촉고지서 공시송달 공고

도로교통법 제15조 제3항(전용차로의 설치), 제161조(과태료의 부과·징수), 및 시행령 제88조(과태료 부과 및 징수 절차 등)의 규정에 따라 전용차로 위반차량 소유주에게 과태료 부과 고지분 중 미납된 과태료에 대해 지방세징수법 제32조(독촉 및 최고) 지방세징수법 시행규칙 제20조(독촉장) 규정에 따라 독촉고지서를 발송하였으나, 수취인 부재, 주소불명, 수취거부, 송달곤란 등의 사유로 반송된 송달불능분에 대하여 지방세기본법 제33조(공시송달) 및 행정절차법 제14조(송달) 제4항의 의해 다음과 같이 공시송달(공고)합니다.

2020년 9월 10일
서 울 특 별 시 장

1. 건　　명 : 전용차로 위반 과태료부과 독촉고지서 반송분에 대한 공시송달
2. 근　　거 : 도로교통법 제15조 제3항, 도로교통법 제161조, 및 시행령 제88조
   지방세기본법 제33조, 행정절차법 제14조 제4항
3. 공시송달 대상 : (유)태원커뮤니케이션즈 등 1,962명 <붙임>
4. 공고기간 : '20. 09. 10 ~ '20. 09. 24
   - 공고대상자는 공고 기간 내 서울특별시청 교통지도과 전용차로과징팀에서 과태료 고지서를 발부받아 시중은행, 농협 전국 우체국 및 전국 편의점(세븐일레븐, GS25, CU, 바이더웨이), 무인 수납기(은행 및 각 구청) 등에서 납부하여 주시기 바랍니다.
   ※ 신용카드(삼성, 현대, 우리BC, 롯데, 외환) 납부는 편의점 및 무인 수납기에서만 가능합니다.
5. 압류예고 안내
   과태료 미납 시 지방세징수법 제33조(압류) 및 국세징수법 제45조(부동산 등의 압류 절차)의 규정에 의거 납세의무자 또는 특별징수 의무자의 재산(자동차 등)을 압류 합니다.
   - 전용차로 위반 과태료 단속자료 확인 사이트 http://cartax.seoul.go.kr
   ※ 기타 자세한 내용은 서울특별시청 교통지도과 전용차로과징팀(☎ 02-2133-4570~76)으로 문의하시기 바랍니다.

붙임: 공시송달 대상자 명단 1부.

공시송달(독촉분) 명단

구분	차량 소유주			위반 내역			처분내역
연번	최초차량번호	성명	주소	단속일시	단속장소	위반내용	금 액
1	65러9488	(사)한국소프트웨어저작권협회	서울특별시	2019-12-23 18:15	송파구 올림픽회관앞	전용차로 위반	52,700
2	16머6448	(사)한국시	서울특별시	2018-11-22 19:43	롯데백화점 잠실점앞	전용차로 위반	52,700
3	서울31더7367	(유한)구봉무역	서울특별시	2020-01-16 18:14	서초동 양재IC 하행	전용차로 위반	52,700
4	13호1003	(주)강산렌터카	경기도 평택시	2020-02-10 19:15	공릉소방서(구리방향)	전용차로 위반	52,700
5	33무3420	(주)겟투겟갓컴	서울특별시	2019-12-02 15:27	롯데백화점 잠실점앞	전용차로 위반	52,700
6	54호0516	(주)경화엔지니어링	경상남도 창원시	2020-01-14 07:21	송파구 올림픽회관앞	전용차로 위반	52,700
7	51마0102	(주)골든세븐	서울특별시	2020-02-21 17:09	양재동 양재IC 상행	전용차로 위반	52,700
8	45하7066	(주)골든스톤	서울특별시	2020-02-15 11:39	양재동 양재IC 상행	전용차로 위반	52,700
9	50마0772	(주)공간7	제주특별자치도 제주시	2020-03-03 18:40	서초동 서초IC 하행	전용차로 위반	52,700
10	50마0772	(주)공간7	제주특별자치도 제주시	2020-03-03 18:41	서초동 서초IC 입구 하행	전용차로 위반	52,700
11	32호8228	(주)그라비즈인터내셔날	서울특별시	2019-11-11 18:52	송파구 올림픽회관앞	전용차로 위반	52,700
12	45호1974	(주)그린코리아	경기도 남양주시	2020-01-23 17:27	송파구 올림픽회관앞	전용차로 위반	52,700
13	경기92자6491	(주)글로벌통운	경기도 포천시	2020-01-21 09:17	삼육대학교(구리방향)	전용차로 위반	52,700
14	87마3697	(주)기린조명	서울특별시	2020-02-19 17:42	서초동 서초IC 입구 하행	전용차로 위반	52,700
15	17루7758	(주)나우크레딧	서울특별시	2020-01-30 17:39	중계동 중계그린아파트 109동	전용차로 위반	52,700
16	22호9241	(주)노베플러스	경기도 용인시	2020-01-20 19:00	내곡동 시립어린이병원 건너편	전용차로 위반	52,700
17	41허0300	(주)뉴코리아경매	경기도 화성시	2019-12-26 17:43	공릉소방서(구리방향)	전용차로 위반	52,700
18	63호7875	(주)다온자산관리	경기도 수원시	2020-01-27 22:36	서초동 양재IC 하행	전용차로 위반	52,700
19	43마8983	(주)다원코스메틱	경기도 하남시	2020-01-24 00:33	서초동 양재IC 하행	전용차로 위반	52,700
20	28주7239	(주)담비	서울특별시	2020-01-08 09:26	공릉소방서(구리방향)	전용차로 위반	52,700
21	28주7239	(주)담비	서울특별시	2020-01-07 09:30	공릉소방서(구리방향)	전용차로 위반	52,700
22	37호5461	(주)대하건설	경상북도 칠곡군	2019-11-29 18:19	서초동 반포IC 하행	전용차로 위반	52,700
23	69누8275	(주)라온석재산업	경기도 남양주시	2020-02-14 09:36	삼육대학교(구리방향)	전용차로 위반	52,700
24	50호9372	(주)랜드스타	경기도 안양시	2019-12-09 19:03	성산동 성산1교~성산2교 교차로	전용차로 위반	52,700
25	14가5853	(주)랜드에이브이	서울특별시	2020-03-05 17:54	성산동 성산1교~성산2교 교차로	전용차로 위반	52,700
26	60하9142	(주)리메즈	서울특별시	2019-12-12 18:33	성산동 성산1교~성산2교 교차로	전용차로 위반	52,700
27	66노0255	(주)마스테코	서울특별시	2020-02-17 20:41	서초동 양재IC 하행	전용차로 위반	52,700
28	66노0255	(주)마스테코	서울특별시	2020-02-17 20:40	서초동 서초IC 입구 하행	전용차로 위반	52,700
29	31노5833	(주)마이더스	경상남도 함안군	2020-02-21 19:32	롯데백화점 잠실점앞	전용차로 위반	52,700
30	31노5833	(주)마이더스	경상남도 함안군	2020-02-14 19:37	롯데백화점 잠실점앞	전용차로 위반	52,700
31	160소5115	(주)매직스	서울특별시	2019-12-24 18:49	내곡동 GS파크주유소 건너편	전용차로 위반	52,700
32	05고5244	(주)머스트엠엔터테인먼트	서울특별시	2020-01-22 16:47	롯데백화점 잠실점앞	전용차로 위반	52,700
33	21호1028	(주)메디테크인프라메드	서울특별시	2019-11-21 08:21	송파구 올림픽회관앞	전용차로 위반	52,700
34	37호1959	(주)미디어피아	경기도 안양시	2019-12-10 11:19	서초동 반포IC 상행	전용차로 위반	52,700
35	27보0375	(주)브랜즈웰	서울특별시	2019-11-25 09:23	반포역~논현역 방향	전용차로 위반	52,700
36	80수5646	(주)브이오텍	서울특별시	2020-01-22 19:39	내곡동 시립어린이병원 건너편	전용차로 위반	52,700
37	45하3174	(주)비아인키노	서울특별시	2020-01-27 22:26	서초동 양재IC 하행	전용차로 위반	52,700
38	86다5286	(주)삼지코리아	경기도 하남시	2020-02-27 08:26	성산동 성산1교~성산2교 교차로	전용차로 위반	52,700
39	97어3092	(주)성국	경기도 화성시	2020-01-15 16:47	잠실동 엘스아파트 111동	전용차로 위반	52,700
40	66버2699	(주)성신이엔지	경기도 안성시	2020-01-27 22:07	서초동 양재IC 하행	전용차로 위반	52,700
41	63가9488	(주)성우건설	서울특별시	2020-01-17 20:12	공릉소방서(구리방향)	전용차로 위반	52,700
42	29구2798	(주)순정유통	서울특별시	2020-01-22 09:46	상계동 상계주공아파트 10단지	전용차로 위반	52,700
43	35오6417	(주)스카이에스엠	서울특별시	2020-02-15 10:04	양재동 양재IC 상행	전용차로 위반	52,700
44	35오6417	(주)스카이에스엠	서울특별시	2020-02-15 10:06	서초동 반포IC 상행	전용차로 위반	52,700
45	49호3817	(주)스페이스밸류	서울특별시	2019-12-26 18:03	서초동 반포IC 하행	전용차로 위반	52,700

구분	차량 소유주			위반 내역			처분내역
연번	최초차량번호	성명	주소	단속일시	단속장소	위반내용	금 액
46	12수8069	(주)신광상사	경기도 이천시	2020-01-27 22:11	서초동 양재IC 하행	전용차로 위반	52,700
47	10하1183	(주)썬렌트카	경기도 용인시	2020-01-10 20:03	상계동 상계주공아파트 10단지	전용차로 위반	52,700
48	10하1184	(주)썬렌트카	경기도 용인시	2020-02-20 20:00	성산동 성산1교~성산2교 교차로	전용차로 위반	52,700
49	41허0177	(주)쏘카	경기도 광명시	2020-03-03 17:57	성산동 성산1교~성산2교 교차로	전용차로 위반	52,700
50	33소4569	(주)씨엔아이컴퍼니(상품용)	서울특별시	2020-01-15 20:47	공릉소방서(구리방향)	전용차로 위반	52,700
51	34너5798	(주)아둘람	경기도 김포시	2019-11-29 19:43	송파구 올림픽회관앞	전용차로 위반	52,700
52	02서2983	(주)아르스	경기도 남양주시	2019-12-12 20:44	태릉강릉(서울방향)	전용차로 위반	52,700
53	32거0345	(주)아이에스모터스(상품용)	서울특별시	2020-02-25 15:22	서초동 서초IC 입구 하행	전용차로 위반	52,700
54	32거0345	(주)아이에스모터스(상품용)	서울특별시	2020-02-25 15:21	서초동 서초IC 하행	전용차로 위반	52,700
55	21호7748	(주)암택	서울특별시	2020-01-15 18:48	송파구 올림픽회관앞	전용차로 위반	52,700
56	37호2063	(주)애드디자인	서울특별시	2020-03-17 08:34	내곡동 GS파크주유소 건너편	전용차로 위반	52,700
57	50고1245	(주)어니스트투자홀딩스	서울특별시	2020-02-11 19:48	롯데백화점 잠실점앞	전용차로 위반	52,700
58	50고1245	(주)어니스트투자홀딩스	서울특별시	2020-02-04 19:46	롯데백화점 잠실점앞	전용차로 위반	52,700
59	60호4000	(주)에덴플래닝	서울특별시	2020-03-10 15:29	여의도동 13 파라곤 앞	전용차로 위반	52,700
60	33가3067	(주)에스에이치투자방송(오유진)	서울특별시	2020-02-14 17:23	서초동 서초IC 입구 하행	전용차로 위반	52,700
61	55호7168	(주)에스에이치플랫폼	서울특별시	2020-01-02 16:43	박석고개 교차로~ 구파발사거리 방향	전용차로 위반	52,700
62	38더9023	(주)에스티전력	서울특별시	2019-12-19 09:49	성산동 SK성산대교주유소 건너편	전용차로 위반	52,700
63	64수3873	(주)에스피아이테크	서울특별시	2020-02-27 21:42	종각역 10번출구	전용차로 위반	52,700
64	05저2328	(주)에코유전	서울특별시	2019-12-05 19:01	상계동 상계주공아파트 10단지	전용차로 위반	52,700
65	30노4241	(주)에프아이텔	서울특별시	2020-03-05 15:51	서초동 서초IC 하행	전용차로 위반	52,700
66	51하6388	(주)에프앤에프네트워크	서울특별시	2019-12-12 09:29	행당동 한양대전철역 1번 출구	전용차로 위반	52,700
67	48너1806	(주)여수동푸드	경기도 시흥시	2020-02-28 19:39	송파구 올림픽회관앞	전용차로 위반	52,700
68	40저0682	(주)연풍무역회사	인천광역시	2020-02-04 19:40	홍은동 산골고개 중앙정류소 시외	전용차로 위반	52,700
69	경기85바5256	(주)예일	경기도 평택시	2020-02-11 10:15	여의도동 45-21 샛강역1번출구	전용차로 위반	52,700
70	36부3017	(주)예일건축	경기도 성남시	2020-01-22 20:13	상계동 상계주공아파트 10단지	전용차로 위반	52,700
71	51하5988	(주)올딤	경기도 수원시	2019-12-31 08:48	롯데백화점 잠실점앞	전용차로 위반	52,700
72	32호1911	(주)외계인스토리	서울특별시	2020-01-07 13:15	영등포구 공작아파트 건너편	전용차로 위반	52,700
73	01가2478	(주)월드봉화	서울특별시	2020-01-22 19:06	내곡동 시립어린이병원 건너편	전용차로 위반	52,700
74	61루9739	(주)이지디티피	서울특별시	2020-01-12 10:22	서초동 반포IC 하행	전용차로 위반	52,700
75	47거5214	(주)자민테크	서울특별시	2020-02-26 13:36	롯데백화점 잠실점앞	전용차로 위반	52,700
76	05조4837	(주)제니스팜	경기도 광명시	2020-02-07 09:13	상계동 상계백병원	전용차로 위반	52,700
77	경기92바5645	(주)제이엠	경기도 김포시	2020-01-20 18:10	공릉소방서(구리방향)	전용차로 위반	63,240
78	08호5555	(주)제이허미	서울특별시	2019-12-12 19:44	내곡동 시립어린이병원 건너편	전용차로 위반	52,700
79	67호4706	(주)종합건축사사무소이공	서울특별시	2019-12-03 10:18	롯데백화점 잠실점앞	전용차로 위반	52,700
80	82소7268	(주)주영유리창호	인천광역시	2020-01-14 18:14	내곡동 시립어린이병원 건너편	전용차로 위반	52,700
81	13호1782	(주)지담	서울특별시	2019-11-21 13:41	LG에클라트 정관장 앞 이정표	전용차로 위반	52,700
82	10거2547	(주)지산에프앤비	경기도 평택시	2019-12-13 16:21	롯데백화점 잠실점앞	전용차로 위반	52,700
83	18부0740	(주)지성이엔지	경상북도 경주시	2019-11-27 14:00	서초동 서초IC 하행	전용차로 위반	52,700
84	18부0740	(주)지성이엔지	경상북도 경주시	2019-11-27 13:58	서초동 반포IC 하행	전용차로 위반	52,700
85	24모3461	(주)지엘자산운용	서울특별시	2020-02-23 14:55	서초동 반포IC 상행	전용차로 위반	52,700
86	24모3461	(주)지엘자산운용	서울특별시	2020-01-02 09:48	양재동 양재IC 상행	전용차로 위반	52,700
87	24모3461	(주)지엘자산운용	서울특별시	2020-01-19 10:07	서초동 반포IC 상행	전용차로 위반	52,700
88	24모3461	(주)지엘자산운용	서울특별시	2020-01-19 10:05	양재동 양재IC 상행	전용차로 위반	52,700
89	24모3461	(주)지엘자산운용	서울특별시	2020-02-23 14:54	서초동 서초IC 상행	전용차로 위반	52,700
90	24모3461	(주)지엘자산운용	서울특별시	2020-01-31 14:58	양재동 양재IC 상행	전용차로 위반	52,700
91	24모3461	(주)지엘자산운용	서울특별시	2020-02-04 11:16	양재동 양재IC 상행	전용차로 위반	52,700
92	24모3461	(주)지엘자산운용	서울특별시	2020-02-20 13:18	양재동 양재IC 상행	전용차로 위반	52,700

구분	차량 소유주			위반 내역			처분내역
연번	최초차량번호	성명	주소	단속일시	단속장소	위반내용	금 액
93	24모3461	(주)지엘자산운용	서울특별시	2020-01-02 09:50	서초동 반포IC 상행	전용차로 위반	52,700
94	24모3461	(주)지엘자산운용	서울특별시	2020-02-20 13:19	서초동 반포IC 상행	전용차로 위반	52,700
95	24모3461	(주)지엘자산운용	서울특별시	2020-02-07 16:39	양재동 양재IC 상행	전용차로 위반	52,700
96	08호5146	(주)직거래	경기도 남양주시	2020-01-02 11:24	롯데백화점 잠실점앞	전용차로 위반	52,700
97	37허6257	(주)천년환경	서울특별시	2019-11-20 19:22	공릉소방서(구리방향)	전용차로 위반	52,700
98	59하3501	(주)청솔푸드	경기도 이천시	2019-11-19 09:38	잠실동 181-2	전용차로 위반	52,700
99	128호5671	(주)청춘어람	충청남도 천안시	2020-01-18 20:20	YBM빌딩	전용차로 위반	52,700
100	66하3473	(주)캐쉬카프렌즈	서울특별시	2019-12-13 14:10	잠실동 엘스아파트 111동	전용차로 위반	52,700
101	66하3473	(주)캐쉬카프렌즈	서울특별시	2020-02-14 09:16	잠실동 엘스아파트 111동	전용차로 위반	52,700
102	14로1767	(주)컬리넌종합건설	경기도 성남시	2020-02-11 17:20	대치동 은마아파트1동	전용차로 위반	52,700
103	53하4208	(주)케이제이디엔씨	경기도 포천시	2020-02-07 08:46	상계동 상계백병원	전용차로 위반	52,700
104	53하4208	(주)케이제이디엔씨	경기도 포천시	2020-02-06 08:53	상계동 상계백병원	전용차로 위반	52,700
105	32다8979	(주)크리에이티브애플	서울특별시	2020-01-31 10:05	롯데백화점 잠실점앞	전용차로 위반	52,700
106	67호3064	(주)트랜스월드트레이닝	경기도 성남시	2019-12-13 09:37	롯데백화점 잠실점앞	전용차로 위반	52,700
107	37무2268	(주)트리니티홀딩스	제주특별자치도 서귀포시	2019-12-31 13:33	롯데백화점 잠실점앞	전용차로 위반	52,700
108	27저3726	(주)티오피라이프	서울특별시	2020-01-17 15:06	롯데백화점 잠실점앞	전용차로 위반	52,700
109	67서0735	(주)펜타씨앤디	경기도 성남시	2020-03-05 09:25	행당동 한양대전철역 1번 출구	전용차로 위반	52,700
110	59로2784	(주)퓨쳐스포츠테크놀로지	서울특별시	2020-03-05 19:54	롯데백화점 잠실점앞	전용차로 위반	52,700
111	62허0579	(주)프리미엄케이디지	경기도 양주시	2020-02-14 20:14	공릉소방서(구리방향)	전용차로 위반	52,700
112	176허3077	(주)플레티어	서울특별시	2019-12-24 07:17	롯데백화점 잠실점앞	전용차로 위반	52,700
113	49마3170	(주)피에조테크놀리지	서울특별시	2019-12-31 09:09	공릉소방서(구리방향)	전용차로 위반	52,700
114	04마8388	(주)한국카이클	서울특별시	2020-01-22 13:57	롯데백화점 잠실점앞	전용차로 위반	52,700
115	22소2938	(주)한성알앤디	경기도 안성시	2020-01-27 23:14	서초동 양재IC 하행	전용차로 위반	52,700
116	68거8518	(주)한양티앰씨	경기도 파주시	2020-01-10 17:45	내곡동 시립어린이병원 건너편	전용차로 위반	52,700
117	69나0729	(주)해민	경기도 남양주시	2019-11-29 08:50	롯데백화점 잠실점앞	전용차로 위반	52,700
118	30가2843	(주)허스코플러스	서울특별시	2020-01-22 18:48	서초동 반포IC 하행	전용차로 위반	52,700
119	27오3327	(주)현대기아하남서비스	경기도 하남시	2020-01-23 18:12	공릉소방서(구리방향)	전용차로 위반	52,700
120	28서9973	(주)호비아플러스	서울특별시	2020-02-18 09:29	미아동 이마트 미아점 건너편	전용차로 위반	52,700
121	19도2782	(주)효성자산관리	서울특별시	2020-02-06 09:35	대치동 은마아파트1동	전용차로 위반	52,700
122	36도0481	YG케이플러스	서울특별시	2019-12-06 18:36	서초동 반포IC 하행	전용차로 위반	52,700
123	24루8094	가산상사-주	서울특별시	2020-02-28 13:22	롯데백화점 잠실점앞	전용차로 위반	52,700
124	67하3226	강남진주(구하린)	경기도 광주시	2019-12-26 16:43	서초동 반포IC 하행	전용차로 위반	52,700
125	65호7323	공간LED(정현희)	경기도 부천시	2019-12-12 19:12	송파구 올림픽회관앞	전용차로 위반	52,700
126	29호2397	광일렌트카(주)	서울특별시	2020-01-17 20:27	성산동 SK성산대교주유소 건너편	전용차로 위반	52,700
127	20무9501	국제품질경영원주식회사	서울특별시	2020-01-13 18:00	대치동 개포우성2차아파트 12동	전용차로 위반	52,700
128	40너4838	그린로하스(주)	경기도 김포시	2020-01-21 09:49	서초동 반포IC 하행	전용차로 위반	52,700
129	37허7685	그린탑에이(주)	서울특별시	2019-12-20 19:04	성산동 성산1교~성산2교 교차로	전용차로 위반	52,700
130	56호6927	극단제이엠	서울특별시	2020-01-22 18:16	내곡동 시립어린이병원 건너편	전용차로 위반	52,700
131	64하8912	길산건설(주)	서울특별시	2019-11-23 17:13	잠실동 잠실역 중앙정류소 시외	전용차로 위반	52,700
132	44호2873	넥스비젼(최은경)	서울특별시	2020-01-14 17:16	화랑대주유소(서울방향)	전용차로 위반	52,700
133	33누0783	노원몬드라곤협동조합	서울특별시	2020-02-11 20:16	공릉소방서(구리방향)	전용차로 위반	52,700
134	82루2588	농업회사법인명성비앤피주식회사	서울특별시	2020-03-30 14:55	영등포구 롯데캐슬아이비	전용차로 위반	52,700
135	51보3983	농업회사법인조이팜(주)	광주광역시	2019-12-17 22:15	개봉동 영화아파트 SK충전소앞	전용차로 위반	52,700
136	55호4774	농업회사법인주식회사웰츄럴	경상북도 칠곡군	2020-01-18 17:56	서초동 서초IC 입구 하행	전용차로 위반	52,700
137	55호4774	농업회사법인주식회사웰츄럴	경상북도 칠곡군	2020-01-18 17:54	서초동 반포IC 하행	전용차로 위반	52,700
138	145하1352	농업회사법인주식회사율려	경기도 파주시	2020-01-13 19:26	월계동 월계주공아파트1단지 건너편	전용차로 위반	52,700
139	14머1209	농업회사법인주식회사참농	전라북도 김제시	2020-01-09 16:41	서초동 서초IC 입구 하행	전용차로 위반	52,700

구분	차량 소유주			위반 내역			처분내역
연번	최초차량번호	성명	주소	단속일시	단속장소	위반내용	금 액
140	122하1031	뉴페이스(김윤진)	경기도 의왕시	2020-01-25 22:38	서초동 반포IC 상행	전용차로 위반	52,700
141	40서8350	다해산업주식회사	서울특별시	2020-02-14 19:53	롯데백화점 잠실점앞	전용차로 위반	52,700
142	37버3190	대우개발(주)	경기도 연천군	2020-01-22 09:17	내곡동 시립어린이병원 건너편	전용차로 위반	52,700
143	49하0932	대일산업기계ENG(엄대용)	경기도 남양주시	2020-01-14 09:25	롯데백화점 잠실점앞	전용차로 위반	52,700
144	47러7567	덕은건설유한회사	전라남도 무안군	2020-01-11 11:38	서초동 반포IC 하행	전용차로 위반	52,700
145	09거6886	동광밸브공업(주)	경기도 김포시	2020-02-21 18:04	대치동 개포우성2차아파트 12동	전용차로 위반	52,700
146	85버7236	동광전업(주)	경기도 양평군	2020-02-02 12:30	상봉동 중랑역 건너편	전용차로 위반	52,700
147	66두5360	디아이텍(주)	경기도 시흥시	2020-01-07 10:56	롯데백화점 잠실점앞	전용차로 위반	52,700
148	42호3279	디에이치개발주식회사	울산광역시	2020-02-15 12:48	서초동 양재IC 하행	전용차로 위반	52,700
149	42호3279	디에이치개발주식회사	울산광역시	2020-02-15 12:47	서초동 서초IC 입구 하행	전용차로 위반	52,700
150	18허2158	디에이치원(김혜원)	서울특별시	2020-01-08 13:40	롯데백화점 잠실점앞	전용차로 위반	52,700
151	09호7693	무지개반사연구소	서울특별시	2020-01-14 18:19	개봉동 영화아파트 SK충전소앞	전용차로 위반	52,700
152	128허4204	미래개발건설	경기도 수원시	2019-12-24 17:34	롯데백화점 잠실점앞	전용차로 위반	52,700
153	51호7851	마코토(현준호)	충청남도 천안시	2019-12-18 15:49	서초동 반포IC 상행	전용차로 위반	52,700
154	12모5629	바스타사마리에크리스	서울특별시	2020-01-23 07:18	서초동 양재IC 하행	전용차로 위반	52,700
155	46하1962	바이오제멕스(주)	경기도 성남시	2019-12-06 17:55	송파구 올림픽회관앞	전용차로 위반	52,700
156	62하7067	백산(김민우)	경기도 화성시	2019-12-13 19:11	행당동 한양대전철역 1번 출구	전용차로 위반	52,700
157	28소4974	백천세척기주식회사	경기도 부천시	2020-01-14 17:34	공릉소방서(구리방향)	전용차로 위반	52,700
158	17하4873	법무법인(유한)율촌	서울특별시	2019-12-31 17:58	행당동 한양대전철역 1번 출구	전용차로 위반	52,700
159	34라8288	법무법인창용인사무소	경기도 용인시	2020-01-15 18:04	송파구 올림픽회관앞	전용차로 위반	52,700
160	11서3035	브이에스퓨쳐드림(주)	서울특별시	2020-01-14 20:48	월계동 월계주공아파트1단지 건너편	전용차로 위반	52,700
161	51호5688	비원헬스케어	서울특별시	2020-01-31 17:04	롯데백화점 잠실점앞	전용차로 위반	52,700
162	47소0784	사단법인태극기무궁화사랑회	서울특별시	2020-01-15 18:13	성산동 SK성산대교주유소 건너편	전용차로 위반	52,700
163	47소0784	사단법인태극기무궁화사랑회	서울특별시	2020-02-27 08:40	성산동 성산1교~성산2교 교차로	전용차로 위반	52,700
164	66호8357	사단법인한국체육시	경기도 안양시	2019-12-05 13:50	서초동 반포IC 상행	전용차로 위반	52,700
165	16고4634	사단법인한문화진흥협회	서울특별시	2020-01-09 09:21	송파구 올림픽회관앞	전용차로 위반	52,700
166	96구3800	삼미산업개발(주)	서울특별시	2020-02-03 08:44	월계동 월계주공아파트1단지 건너편	전용차로 위반	52,700
167	39하6826	삼정인더스토리	충청남도 천안시	2020-01-27 22:03	서초동 양재IC 하행	전용차로 위반	52,700
168	66모7600	삼흥통운(주)	경기도 성남시	2020-03-04 18:20	잠실동 181	전용차로 위반	52,700
169	22무6951	상빈테크주식회사	서울특별시	2020-01-08 17:20	중계동 중계그린아파트 109동	전용차로 위반	52,700
170	01하0801	생고기제작소주식회사	서울특별시	2019-12-20 19:35	송파구 올림픽회관앞	전용차로 위반	52,700
171	52보5161	서울공기판매(주)	경기도 시흥시	2020-01-07 10:13	개봉동 영화아파트 SK충전소앞	전용차로 위반	52,700
172	28라3200	서울프라스틱서저리하우스코리아유한회사	서울특별시	2020-02-13 18:08	서초동 서초IC 입구 하행	전용차로 위반	52,700
173	56호9720	석우(송태수)	경기도 성남시	2020-01-23 13:41	남현동 남태령고개 시외	전용차로 위반	52,700
174	21하2824	성도상사(주)	경기도 김포시	2020-01-16 18:07	서초동 양재IC 하행	전용차로 위반	52,700
175	21하2824	성도상사(주)	경기도 김포시	2020-01-16 18:03	서초동 반포IC 하행	전용차로 위반	52,700
176	63두0882	세무법인다올포천지점	경기도 포천시	2020-02-21 08:41	월계동 월계주공아파트1단지 건너편	전용차로 위반	52,700
177	63두0882	세무법인다올포천지점	경기도 포천시	2020-01-10 08:39	월계동 월계주공아파트1단지 건너편	전용차로 위반	52,700
178	66호9370	소프트웨어사이언스(주)	서울특별시	2020-02-11 11:26	서초동 서초IC 하행	전용차로 위반	52,700
179	58너1174	시노텍코리아㈜	경기도 성남시	2020-01-16 18:14	롯데백화점 잠실점앞	전용차로 위반	52,700
180	85버6765	시루체크넷㈜	서울특별시	2020-03-06 15:31	서초동 서초IC 입구 하행	전용차로 위반	52,700
181	85버6765	시루체크넷㈜	서울특별시	2020-03-05 11:04	양재동 양재IC 상행	전용차로 위반	52,700
182	85버6765	시루체크넷㈜	서울특별시	2020-01-20 16:52	서초동 서초IC 입구 하행	전용차로 위반	52,700
183	85버6765	시루체크넷㈜	서울특별시	2020-03-05 11:06	서초동 반포IC 상행	전용차로 위반	52,700
184	25서6222	시엠에스콘도르㈜	서울특별시	2020-01-31 19:22	서초동 반포IC 상행	전용차로 위반	52,700
185	22누8603	신풍에이티씨(주)	서울특별시	2020-01-08 15:50	롯데백화점 잠실점앞	전용차로 위반	52,700

구분	차량 소유주			위반 내역			처분내역
연번	최초차량번호	성명	주소	단속일시	단속장소	위반내용	금 액
186	10호8419	신협우리들렌트카주식회사	서울특별시	2020-01-16 13:20	롯데백화점 잠실점앞	전용차로 위반	52,700
187	62호1979	씨앤비인터내셔날	서울특별시	2020-01-10 15:59	삼성동 경기고등학교	전용차로 위반	52,700
188	09하8468	씨엔비(이병건)	경기도 광주시	2019-12-23 13:18	남현동 남태령고개 시외	전용차로 위반	52,700
189	44호5240	아우토스페이스(김광혁)	서울특별시	2019-12-13 17:17	행당동 한양대전철역 1번 출구	전용차로 위반	52,700
190	14버3889	아이교육비전(주)	서울특별시	2020-01-07 09:24	삼육대학교(구리방향)	전용차로 위반	52,700
191	56호9565	아이스타즈관리	서울특별시	2020-02-10 18:08	내곡동 GS파크주유소 건너편	전용차로 위반	52,700
192	49호4844	아이엠피알이에스주식회사	서울특별시	2020-01-02 10:12	롯데백화점 잠실점앞	전용차로 위반	52,700
193	14허8180	아이코아즈(주)	서울특별시	2020-03-30 20:07	성산동 SK성산대교주유소 건너편	전용차로 위반	52,700
194	36호8223	알라딘렌트카주식회사	경기도 화성시	2020-01-05 13:50	잠원IC~ 반포IC 방향	전용차로 위반	52,700
195	58거3309	앰비애드에이(주)	경기도 남양주시	2020-01-09 18:53	송파구 올림픽회관앞	전용차로 위반	52,700
196	33오7870	에버그린월드(주)	서울특별시	2020-01-02 18:35	송파구 올림픽회관앞	전용차로 위반	52,700
197	20호0827	에스에스컴퍼니(배숙영)	경기도 고양시	2019-12-18 16:29	롯데백화점 잠실점앞	전용차로 위반	52,700
198	64너7637	에스지케이블(주)	충청북도 음성군	2020-02-05 18:16	상계동 상계주공아파트 10단지	전용차로 위반	52,700
199	38나4980	에이스미트주식회사	충청남도 천안시	2020-01-27 23:32	서초동 양재IC 하행	전용차로 위반	52,700
200	63하1356	에이치케이에어컨(조춘호)	부산광역시	2019-11-30 20:48	서초동 반포IC 하행	전용차로 위반	52,700
201	25나8772	엔터스테이션(주)	서울특별시	2020-01-02 19:11	공릉소방서(구리방향)	전용차로 위반	52,700
202	32머8624	엘앤에이홀딩스(주)	서울특별시	2019-12-30 15:58	서초동 반포IC 하행	전용차로 위반	52,700
203	32머8624	엘앤에이홀딩스(주)	서울특별시	2019-12-30 16:03	서초동 서초IC 하행	전용차로 위반	52,700
204	03마2296	엠앤피모바일(박규태)	서울특별시	2019-12-18 18:28	공릉소방서(구리방향)	전용차로 위반	52,700
205	166하6264	엠에스코퍼레이션(박성훈)	서울특별시	2019-12-20 18:41	송파구 올림픽회관앞	전용차로 위반	52,700
206	93나4987	영은주식회사	강원도 홍천군	2020-02-19 08:40	개봉동 영화아파트 SK충전소앞	전용차로 위반	52,700
207	37허6268	영인테리어(민춘숙)	경기도 안산시	2020-01-22 18:42	롯데백화점 잠실점앞	전용차로 위반	52,700
208	20머0277	영재개발(주)	서울특별시	2020-01-11 11:51	서초동 반포IC 상행	전용차로 위반	52,700
209	20머0277	영재개발(주)	서울특별시	2020-01-03 16:48	서초동 반포IC 상행	전용차로 위반	52,700
210	61하7190	영흥팬션타운(김은화)	서울특별시	2019-11-26 13:49	롯데백화점 잠실점앞	전용차로 위반	52,700
211	54호0161	원청소관리	대전광역시	2020-01-30 19:46	성산동 SK성산대교주유소 건너편	전용차로 위반	52,700
212	67하1395	원투원소프트주식회사	서울특별시	2020-01-14 18:16	대치동 개포우성2차아파트 12동	전용차로 위반	52,700
213	57하3058	월드제이엔케이	서울특별시	2020-02-21 14:51	롯데백화점 잠실점앞	전용차로 위반	52,700
214	63호3235	위드텔레시	경기도 군포시	2019-12-27 14:49	남현동 남태령고개 시외	전용차로 위반	52,700
215	181구4821	위본모터스(주)	서울특별시	2019-11-29 20:38	서초동 반포IC 하행	전용차로 위반	52,700
216	39하4990	위트피플(박규만)	서울특별시	2020-01-07 04:21	개봉동 영화아파트 SK충전소앞	전용차로 위반	52,700
217	06수2270	유한회사엘림미디어홀딩스	서울특별시	2020-01-06 17:45	서초동 반포IC 상행	전용차로 위반	52,700
218	38마7795	유한회사일운	전라북도 전주시	2020-01-14 10:50	롯데백화점 잠실점앞	전용차로 위반	52,700
219	25소7616	의정부자동차매매상사(주)	경기도 의정부시	2020-01-03 19:23	월계동 월계주공아파트1단지 건너편	전용차로 위반	52,700
220	51호4697	이루다코스메틱	서울특별시	2020-02-06 10:48	미아동 이마트 미아점 건너편	전용차로 위반	52,700
221	59호7960	잉크전산(한동환)	경기도 남양주시	2019-11-10 20:44	서초동 반포IC 하행	전용차로 위반	52,700
222	36하7106	재경렌트카주식회사	경기도 화성시	2020-02-05 19:12	공릉소방서(구리방향)	전용차로 위반	52,700
223	65노2454	제이엔푸드주식회사	경기도 고양시	2019-12-23 16:28	롯데백화점 잠실점앞	전용차로 위반	52,700
224	40호2696	젤리피쉬엔터테이먼트(주)	서울특별시	2020-02-19 20:19	성산동 성산1교~성산2교 교차로	전용차로 위반	52,700
225	29우3403	주)상청	서울특별시	2020-01-27 21:47	서초동 양재IC 하행	전용차로 위반	52,700
226	45호3842	주식회사4차산업혁명테크놀로지	서울특별시	2020-01-02 09:31	송파구 올림픽회관앞	전용차로 위반	52,700
227	45호3842	주식회사4차산업혁명테크놀로지	서울특별시	2020-01-06 17:19	송파구 올림픽회관앞	전용차로 위반	52,700
228	18루4988	주식회사갓월드	서울특별시	2020-02-05 17:40	월계동 월계주공아파트1단지 건너편	전용차로 위반	52,700
229	39호9237	주식회사광주드림오토월드	광주광역시	2020-01-16 18:07	성산동 SK성산대교주유소 건너편	전용차로 위반	52,700
230	63하4906	주식회사광화문빛	서울특별시	2020-01-17 17:01	롯데백화점 잠실점앞	전용차로 위반	52,700
231	67하8830	주식회사구니스	서울특별시	2020-01-31 18:23	내곡동 시립어린이병원 건너편	전용차로 위반	52,700
232	122하1540	주식회사그린	서울특별시	2020-01-15 19:34	중계동 중계그린아파트 109동	전용차로 위반	52,700

구분	차량 소유주			위반 내역			처분내역
연번	최초차량번호	성명	주소	단속일시	단속장소	위반내용	금 액
233	92마1052	주식회사그린라이브	부산광역시	2020-01-06 09:50	중화동 메디렌느 산부인과	전용차로 위반	52,700
234	84로9586	주식회사극동이에프씨	서울특별시	2020-01-30 09:03	공릉소방서(구리방향)	전용차로 위반	52,700
235	84로9586	주식회사극동이에프씨	서울특별시	2020-01-22 07:51	공릉소방서(구리방향)	전용차로 위반	52,700
236	88로1689	주식회사나인아이엔씨	서울특별시	2020-02-28 17:28	롯데백화점 잠실점앞	전용차로 위반	52,700
237	87거8205	주식회사다호티앤에스	서울특별시	2020-01-28 08:53	개봉동 영화아파트 SK충전소앞	전용차로 위반	52,700
238	51로3517	주식회사대일농산	경기도 시흥시	2020-02-18 09:26	공릉소방서(구리방향)	전용차로 위반	52,700
239	87소7555	주식회사대진시	경기도 남양주시	2020-01-22 19:05	공릉소방서(구리방향)	전용차로 위반	52,700
240	52하7262	주식회사덴탈플랜	서울특별시	2020-02-19 13:34	잠실동 엘스아파트 111동	전용차로 위반	52,700
241	86거7462	주식회사도경에프앤씨	서울특별시	2020-03-03 09:26	상계동 상계주공아파트 10단지	전용차로 위반	52,700
242	33호5450	주식회사동그라미광고	서울특별시	2020-01-15 09:17	잠실동 엘스아파트 111동	전용차로 위반	52,700
243	56호0524	주식회사동동대리점	충청남도 천안시	2019-11-14 19:26	여의도동 27-2	전용차로 위반	52,700
244	56호0524	주식회사동동대리점	충청남도 천안시	2019-11-19 19:17	여의도동 3	전용차로 위반	52,700
245	92라0923	주식회사동우특수중량	경기도 부천시	2020-01-09 17:13	영등포구 공작아파트 건너편	전용차로 위반	52,700
246	90모4437	주식회사디자인우보	서울특별시	2020-01-03 18:26	공릉소방서(구리방향)	전용차로 위반	52,700
247	69오6884	주식회사라포레서울	서울특별시	2020-01-07 19:12	공릉소방서(구리방향)	전용차로 위반	52,700
248	68가4503	주식회사레이스투어	서울특별시	2020-02-03 15:11	압구정로데오역~성수대교남단 방향	전용차로 위반	52,700
249	20하8493	주식회사로머	경기도 성남시	2019-09-26 17:45	화랑대주유소(서울방향)	전용차로 위반	52,700
250	04호3596	주식회사마늘랩	서울특별시	2019-12-11 18:36	롯데백화점 잠실점앞	전용차로 위반	52,700
251	48호5011	주식회사마이팝	서울특별시	2020-01-21 18:50	태릉강릉(서울방향)	전용차로 위반	52,700
252	45하1098	주식회사마인드디자인	서울특별시	2019-11-23 10:45	서초동 반포IC 하행	전용차로 위반	52,700
253	49호2229	주식회사만수루미곡처리장	충청남도 천안시	2020-02-13 18:51	서초동 서초IC 입구 하행	전용차로 위반	52,700
254	31부0583	주식회사몽블랑	경기도 고양시	2020-01-09 09:08	내곡동 GS파크주유소 건너편	전용차로 위반	52,700
255	22나4075	주식회사미래이엔씨	경기도 광주시	2020-03-09 15:53	잠실동 22-6	전용차로 위반	52,700
256	66보3820	주식회사밀레패션	서울특별시	2020-02-18 19:27	송파구 올림픽회관앞	전용차로 위반	52,700
257	08호6434	주식회사바른케어	서울특별시	2020-01-13 11:17	잠실동 엘스아파트 111동	전용차로 위반	52,700
258	51하6210	주식회사베이스링크컴퍼니	서울특별시	2019-12-23 10:23	롯데백화점 잠실점앞	전용차로 위반	52,700
259	53마1440	주식회사사우인터내셔날	경기도 하남시	2020-02-19 07:53	대치동 개포우성2차아파트 12동	전용차로 위반	52,700
260	56호8044	주식회사산동스틸	경기도 평택시	2020-03-09 13:23	서초동 반포IC 상행	전용차로 위반	52,700
261	01더3898	주식회사삼마	충청남도 공주시	2020-02-05 18:41	성산동 SK성산대교주유소 건너편	전용차로 위반	52,700
262	166하7516	주식회사삼보국제	인천광역시	2020-01-23 20:30	행당동 한양대전철역 1번 출구	전용차로 위반	52,700
263	51호8490	주식회사서희기술	경기도 안양시	2019-11-27 11:58	롯데백화점 잠실점앞	전용차로 위반	52,700
264	26조9195	주식회사성일홈텍스	서울특별시	2020-01-03 09:07	공릉소방서(구리방향)	전용차로 위반	52,700
265	67소7392	주식회사세환디앤씨	경기도 고양시	2020-01-16 09:04	롯데백화점 잠실점앞	전용차로 위반	52,700
266	69러7547	주식회사숨코퍼레이션	경기도 이천시	2020-03-23 10:09	서초동 반포IC 상행	전용차로 위반	52,700
267	39호4780	주식회사신영플랜트	서울특별시	2019-12-17 17:55	송파구 올림픽회관앞	전용차로 위반	52,700
268	65호4411	주식회사쏘카	경기도 부천시	2020-01-07 02:44	동양미래대학 구로성심병원 정류소앞 시외	전용차로 위반	52,700
269	47모1006	주식회사씨앤앰스	서울특별시	2020-01-23 18:32	공릉소방서(구리방향)	전용차로 위반	52,700
270	52무0153	주식회사알티에스산업	전라북도 군산시	2020-01-24 12:19	양재동 양재IC 상행	전용차로 위반	52,700
271	18하1349	주식회사알피에스엠	서울특별시	2019-12-04 09:30	월계동 월계주공아파트1단지 건너편	전용차로 위반	52,700
272	64하3322	주식회사액트스29	서울특별시	2020-02-07 08:49	종합운동장역~삼성역 방향	전용차로 위반	52,700
273	91러2087	주식회사에듀러너	서울특별시	2020-01-14 19:46	롯데백화점 잠실점앞	전용차로 위반	52,700
274	21모1768	주식회사에스케이엠	경기도 김포시	2020-02-14 19:18	성산동 SK성산대교주유소 건너편	전용차로 위반	52,700
275	21모1768	주식회사에스케이엠	경기도 김포시	2020-01-23 18:27	송파구 올림픽회관앞	전용차로 위반	52,700
276	47구3187	주식회사에이치에스코리아	서울특별시	2020-02-05 18:02	상계동 마들역 7번출구	전용차로 위반	52,700
277	01하1026	주식회사엠브이피렌트카	서울특별시	2020-01-19 10:25	양재동 양재IC 상행	전용차로 위반	52,700
278	58하1911	주식회사엠에스엘	서울특별시	2020-01-08 09:37	송파구 올림픽회관앞	전용차로 위반	52,700
279	07라5717	주식회사연지종합건설	인천광역시	2019-12-03 22:52	개봉동 영화아파트 SK충전소앞	전용차로 위반	52,700

구분	차량 소유주			위반 내역			처분내역
연번	최초차량번호	성명	주소	단속일시	단속장소	위반내용	금 액
280	56호1393	주식회사영화처럼	대구광역시	2019-12-31 15:41	삼성동 경기고등학교	전용차로 위반	52,700
281	63호2781	주식회사예반디앤씨	경기도 성남시	2020-01-25 13:00	서초동 반포IC 상행	전용차로 위반	52,700
282	44호9655	주식회사온스타스	서울특별시	2020-02-04 17:34	화랑대주유소(서울방향)	전용차로 위반	52,700
283	22호9262	주식회사와이인베스트	서울특별시	2019-11-28 20:26	행당동 한양대전철역 1번 출구	전용차로 위반	52,700
284	02라1835	주식회사원플러스라이프	서울특별시	2020-02-11 18:17	상계동 상계주공아파트 10단지	전용차로 위반	52,700
285	52하3180	주식회사웨이드(WAYD)	인천광역시	2020-02-04 09:36	남현동 남태령고개 시외	전용차로 위반	52,700
286	94모4994	주식회사유일알엠이	경기도 포천시	2020-02-21 18:03	공릉소방서(구리방향)	전용차로 위반	52,700
287	92로0712	주식회사유진홈데이잠실점	서울특별시	2019-12-11 12:50	롯데백화점 잠실점앞	전용차로 위반	52,700
288	93마0880	주식회사이메탈	서울특별시	2020-01-20 08:48	삼육대학교(구리방향)	전용차로 위반	52,700
289	06주5360	주식회사이앤엘이디	경기도 광주시	2019-11-19 15:01	중화동 메디렌느 산부인과	전용차로 위반	52,700
290	20하7675	주식회사이엔케이시	경기도 화성시	2020-02-12 19:25	공릉소방서(구리방향)	전용차로 위반	52,700
291	58라2290	주식회사잼팩토리	서울특별시	2019-12-26 08:44	대치동 개포우성2차아파트 12동	전용차로 위반	52,700
292	58라2290	주식회사잼팩토리	서울특별시	2019-12-31 08:44	대치동 개포우성2차아파트 12동	전용차로 위반	52,700
293	58라2290	주식회사잼팩토리	서울특별시	2019-12-19 08:48	대치동 개포우성2차아파트 12동	전용차로 위반	52,700
294	58라2290	주식회사잼팩토리	서울특별시	2019-12-30 08:47	대치동 개포우성2차아파트 12동	전용차로 위반	52,700
295	27조9722	주식회사정우인터내셔날	경상남도 창녕군	2020-02-14 18:38	서초동 양재IC 하행	전용차로 위반	52,700
296	63호8094	주식회사제이더블유아이앤씨	서울특별시	2019-11-29 18:50	성산동 성산1교~성산2교 교차로	전용차로 위반	52,700
297	32루6774	주식회사제이에이치부동산투자연구소	서울특별시	2020-01-21 18:26	공릉소방서(구리방향)	전용차로 위반	52,700
298	18호6203	주식회사제이플로엔터테인먼트	서울특별시	2020-01-11 13:39	저동1가 삼일로 영락교회	전용차로 위반	52,700
299	03조3508	주식회사조이디앤씨	충청북도 음성군	2020-02-11 17:37	송파구 올림픽회관앞	전용차로 위반	52,700
300	232구1313	주식회사진성개발	서울특별시	2019-12-31 20:25	공릉소방서(구리방향)	전용차로 위반	52,700
301	19구3424	주식회사커먼웍스	경기도 성남시	2020-02-19 19:29	내곡동 GS파크주유소 건너편	전용차로 위반	52,700
302	88서0392	주식회사컨트롤에프	서울특별시	2020-03-03 18:26	상계동 상계주공아파트 10단지	전용차로 위반	52,700
303	88서0392	주식회사컨트롤에프	서울특별시	2020-03-03 18:24	상계동 마들역 7번출구	전용차로 위반	52,700
304	30주1700	주식회사케이지유그룹	서울특별시	2020-01-21 20:49	송파구 올림픽회관앞	전용차로 위반	52,700
305	20수7323	주식회사코리아컨텐츠네트워크	서울특별시	2020-01-15 19:32	삼육대학교(구리방향)	전용차로 위반	52,700
306	87고3021	주식회사크럭스에어	경기도 의정부시	2020-02-21 18:28	양재동 양재IC 상행	전용차로 위반	52,700
307	67호2589	주식회사크루스텐바이	서울특별시	2020-02-18 10:46	롯데백화점 잠실점앞	전용차로 위반	52,700
308	64도6124	주식회사클라이매쓰	서울특별시	2020-02-11 17:14	대치동 은마아파트1동	전용차로 위반	52,700
309	19허2930	주식회사포천랜드	경기도 포천시	2020-01-02 19:01	태릉강릉(서울방향)	전용차로 위반	52,700
310	39다0780	주식회사폰쿡	경기도 고양시	2020-01-29 20:02	월계동 월계주공아파트1단지 건너편	전용차로 위반	52,700
311	19서1697	주식회사프리미엄북스	서울특별시	2020-01-29 18:41	공릉소방서(구리방향)	전용차로 위반	52,700
312	60하8618	주식회사헬로밀	서울특별시	2019-12-18 10:46	잠실동 엘스아파트 111동	전용차로 위반	52,700
313	40너1155	주식회사화성기연	서울특별시	2020-01-23 13:12	롯데백화점 잠실점앞	전용차로 위반	52,700
314	18루0499	주식회사휴먼냇	경기도 고양시	2020-01-10 19:18	공릉소방서(구리방향)	전용차로 위반	52,700
315	39하4456	주식회사휴인에프앤아이	경기도 양주시	2020-02-04 20:49	공릉소방서(구리방향)	전용차로 위반	52,700
316	59호5908	주-에너스킨	서울특별시	2019-11-15 20:18	삼육대학교(구리방향)	전용차로 위반	52,700
317	40하7413	A**	서울특별시	2019-11-11 11:46	롯데백화점 잠실점앞	전용차로 위반	52,700
318	40하7413	A**	서울특별시	2020-01-20 14:02	서초동 서초IC 입구 하행	전용차로 위반	52,700
319	40하7413	A**	서울특별시	2020-01-20 14:03	서초동 양재IC 하행	전용차로 위반	52,700
320	15나4044	A**	울산광역시	2020-01-21 16:11	서초동 서초IC 입구 하행	전용차로 위반	52,700
321	12가5004	A**	충청남도 논산시	2020-01-30 09:54	서초동 반포IC 상행	전용차로 위반	52,700
322	12가5004	A**	충청남도 논산시	2020-01-30 09:52	양재동 양재IC 상행	전용차로 위반	52,700
323	21도3151	A**	인천광역시	2020-02-02 15:08	양재동 양재IC 상행	전용차로 위반	52,700
324	21도3151	A**	인천광역시	2020-02-02 15:10	서초동 반포IC 상행	전용차로 위반	52,700
325	20하5911	A**	서울특별시	2019-11-26 16:50	서초동 서초IC 상행	전용차로 위반	52,700

구분	차량 소유주			위반 내역			처분내역
연번	최초차량번호	성명	주소	단속일시	단속장소	위반내용	금 액
326	34라7164	A**	경기도 하남시	2020-03-06 18:04	상계동 미들역 7번출구	전용차로 위반	52,700
327	04하0565	A**	서울특별시	2020-01-05 17:55	서초동 반포IC 상행	전용차로 위반	52,700
328	54러6438	A**	충청북도 증평군	2020-01-11 18:34	서초동 서초IC 입구 하행	전용차로 위반	52,700
329	52마5846	A**	서울특별시	2020-03-10 08:34	송파구 올림픽회관앞	전용차로 위반	52,700
330	55호5873	A**	경기도 용인시	2019-12-17 08:26	서초동 반포IC 하행	전용차로 위반	52,700
331	02호2812	A**	부산광역시	2019-12-25 18:08	서초동 반포IC 하행	전용차로 위반	52,700
332	51호8250	B**	경기도 안양시	2020-01-07 11:38	서초동 반포IC 상행	전용차로 위반	52,700
333	51호8250	B**	경기도 안양시	2020-01-07 11:32	서초동 서초IC 상행	전용차로 위반	52,700
334	352부2649	C**	경기도 평택시	2020-02-14 14:21	서초동 반포IC 상행	전용차로 위반	52,700
335	352부2649	C**	경기도 평택시	2020-02-14 14:19	양재동 양재IC 상행	전용차로 위반	52,700
336	48로5682	C**	경기도 평택시	2020-02-07 07:16	서초동 양재IC 하행	전용차로 위반	52,700
337	48로5682	C**	경기도 평택시	2020-02-13 16:51	서초동 반포IC 상행	전용차로 위반	52,700
338	48로5682	C**	경기도 평택시	2020-02-13 16:49	양재동 양재IC 상행	전용차로 위반	52,700
339	17너2943	C**	경기도 평택시	2020-03-06 07:20	양재동 양재IC 상행	전용차로 위반	52,700
340	17너2943	C**	경기도 평택시	2020-03-06 07:22	서초동 반포IC 상행	전용차로 위반	52,700
341	51수0258	C**	서울특별시	2020-01-27 11:12	개봉동 영화아파트 SK충전소앞	전용차로 위반	52,700
342	23마7425	C**	서울특별시	2020-01-22 07:44	중계동 중계그린아파트 109동	전용차로 위반	52,700
343	19허8433	C**	서울특별시	2019-11-21 11:12	잠실동 엘스아파트 111동	전용차로 위반	52,700
344	64모4983	D**	서울특별시	2020-02-10 09:13	공릉소방서(구리방향)	전용차로 위반	52,700
345	20호3153	G**	서울특별시	2020-01-15 15:14	롯데백화점 잠실점앞	전용차로 위반	52,700
346	63하4808	H**	서울특별시	2019-12-03 17:43	롯데백화점 잠실점앞	전용차로 위반	52,700
347	45호9505	H**	경기도 오산시	2019-12-12 18:07	성산동 성산1교~성산2교 교차로	전용차로 위반	52,700
348	60허5883	H**	서울특별시	2019-11-15 17:22	성산동 SK성산대교주유소 건너편	전용차로 위반	52,700
349	55고1006	H**	경기도 안산시	2020-02-24 19:41	내곡동 시립어린이병원 건너편	전용차로 위반	52,700
350	34어5807	H**	경기도 수원시	2020-02-10 19:05	서울여대(구리방향)	전용차로 위반	52,700
351	52무2561	J**	서울특별시	2020-01-08 07:31	송파구 올림픽회관앞	전용차로 위반	52,700
352	02보7803	J**	서울특별시	2020-02-21 17:52	롯데백화점 잠실점앞	전용차로 위반	52,700
353	97도3431	J**	경기도 광주시	2020-02-22 18:16	서초동 반포IC 상행	전용차로 위반	52,700
354	36도0283	J**	서울특별시	2020-02-12 20:35	행당동 한양대전철역 1번 출구	전용차로 위반	52,700
355	27머2550	J**	서울특별시	2020-01-24 16:05	양재동 양재IC 상행	전용차로 위반	52,700
356	45더3672	J**	세종특별자치시	2020-01-01 13:46	서초동 서초IC 하행	전용차로 위반	52,700
357	45더3672	J**	세종특별자치시	2020-01-13 14:16	서초동 서초IC 입구 하행	전용차로 위반	52,700
358	45더3672	J**	세종특별자치시	2020-01-13 14:17	서초동 양재IC 하행	전용차로 위반	52,700
359	45더3672	J**	세종특별자치시	2020-01-01 13:47	서초동 양재IC 하행	전용차로 위반	52,700
360	45더3672	J**	세종특별자치시	2020-01-23 14:04	서초동 양재IC 하행	전용차로 위반	52,700
361	25무4268	J**	서울특별시	2020-02-03 19:59	내곡동 시립어린이병원 건너편	전용차로 위반	52,700
362	16보7994	J**	경기도 화성시	2020-03-15 10:11	개봉동 영화아파트 SK충전소앞	전용차로 위반	52,700
363	68머5097	J**	경기도 용인시	2020-02-28 20:36	내곡동 GS파크주유소 건너편	전용차로 위반	52,700
364	02고3971	J**	서울특별시	2020-01-29 15:56	중화동 메디렌느 산부인과	전용차로 위반	52,700
365	11고3182	J**	서울특별시	2020-01-09 18:10	태릉강릉(서울방향)	전용차로 위반	52,700
366	04부7822	J**	서울특별시	2020-01-07 14:15	삼성동 경기고등학교	전용차로 위반	52,700
367	18서7024	J**	전라북도 군산시	2020-01-02 14:38	롯데백화점 잠실점앞	전용차로 위반	52,700
368	40누8268	K**	울산광역시	2020-01-26 11:38	양재동 양재IC 상행	전용차로 위반	52,700
369	40누8268	K**	울산광역시	2020-01-26 21:58	서초동 양재IC 하행	전용차로 위반	52,700
370	21모3827	K**	서울특별시	2020-01-28 19:39	내곡동 시립어린이병원 건너편	전용차로 위반	52,700
371	32수2651	K**	경기도 용인시	2020-01-27 23:52	서초동 양재IC 하행	전용차로 위반	52,700
372	01보5704	K**	인천광역시	2020-01-28 15:50	서초동 반포IC 상행	전용차로 위반	52,700

구분	차량 소유주			위반 내역			처분내역
연번	최초차량번호	성명	주소	단속일시	단속장소	위반내용	금 액
373	01보5704	K**	인천광역시	2020-02-25 18:04	성산동 SK성산대교주유소 건너편	전용차로 위반	52,700
374	38거2698	K**	충청남도 천안시	2020-01-26 21:17	서초동 양재IC 하행	전용차로 위반	52,700
375	59누2459	K**	충청남도 서산시	2020-02-10 19:49	롯데백화점 잠실점앞	전용차로 위반	52,700
376	66호4881	K**	충청남도 아산시	2020-01-17 15:12	서초동 반포IC 상행	전용차로 위반	52,700
377	54노3711	K**	인천광역시	2020-03-03 15:16	서초동 서초IC 입구 하행	전용차로 위반	52,700
378	05다9395	L**	서울특별시	2020-01-21 15:11	영등포구 한국교직원공제회관	전용차로 위반	52,700
379	51호6763	L**	경기도 성남시	2019-11-28 17:12	행당동 한양대전철역 1번 출구	전용차로 위반	52,700
380	06허0249	L**	서울특별시	2019-12-25 11:16	서초동 반포IC 하행	전용차로 위반	52,700
381	02머5552	L**	인천광역시	2020-01-10 12:55	롯데백화점 잠실점앞	전용차로 위반	52,700
382	52하4391	L**	서울특별시	2019-12-07 11:38	동양미래대학 구로성심병원 정류소앞 시외	전용차로 위반	52,700
383	29두4357	L**	서울특별시	2020-01-18 18:08	서초동 반포IC 하행	전용차로 위반	52,700
384	26호7167	L**	서울특별시	2019-11-08 00:36	시흥IC~구로디지털단지역 방향	전용차로 위반	52,700
385	19수5688	L**	서울특별시	2020-02-05 08:11	성산동 SK성산대교주유소 건너편	전용차로 위반	52,700
386	24나2752	L**	서울특별시	2020-02-21 09:46	성산동 SK성산대교주유소 건너편	전용차로 위반	52,700
387	19허6478	L**	경기도 평택시	2020-01-07 17:55	남현동 남태령고개 시외	전용차로 위반	52,700
388	16부2502	L**	서울특별시	2020-01-22 17:35	성산동 SK성산대교주유소 건너편	전용차로 위반	52,700
389	42더3749	M**	충청남도 천안시	2020-03-01 18:51	서초동 반포IC 상행	전용차로 위반	52,700
390	29호1257	M**	전라남도 순천시	2019-12-28 16:14	서초동 반포IC 상행	전용차로 위반	52,700
391	32거0885	M**	인천광역시	2020-01-15 15:06	서초동 서초IC 하행	전용차로 위반	52,700
392	32거0885	M**	인천광역시	2020-01-15 15:05	서초동 반포IC 하행	전용차로 위반	52,700
393	15서7432	M**	서울특별시	2020-01-22 17:53	행당동 한양대전철역 1번 출구	전용차로 위반	52,700
394	44허2869	M**	서울특별시	2020-02-17 19:30	상계동 상계주공아파트 10단지	전용차로 위반	52,700
395	17조5753	N**	경기도 시흥시	2020-02-29 13:38	서초동 서초IC 상행	전용차로 위반	52,700
396	17조5753	N**	경기도 시흥시	2020-02-29 13:40	서초동 반포IC 상행	전용차로 위반	52,700
397	51우9412	P**	충청남도 당진시	2020-02-07 17:39	행당동 한양대전철역 1번 출구	전용차로 위반	52,700
398	39호4867	P**	서울특별시	2019-10-24 08:53	행당동 한양대전철역 1번 출구	전용차로 위반	52,700
399	35허0786	R**	서울특별시	2019-12-26 10:52	서초동 반포IC 하행	전용차로 위반	52,700
400	35허0786	R**	서울특별시	2019-12-26 10:57	서초동 서초IC 하행	전용차로 위반	52,700
401	10서0344	S**	인천광역시	2020-02-07 17:17	서초동 반포IC 상행	전용차로 위반	52,700
402	10서0344	S**	인천광역시	2020-02-07 17:13	양재동 양재IC 상행	전용차로 위반	52,700
403	15더7018	S**	경기도 안성시	2020-01-25 12:33	서초동 반포IC 상행	전용차로 위반	52,700
404	45호6157	S**	충청남도 천안시	2020-01-31 15:37	서초동 반포IC 상행	전용차로 위반	52,700
405	43더0147	S**	서울특별시	2020-02-05 17:05	잠실동 엘스아파트 111동	전용차로 위반	52,700
406	55라2418	S**	서울특별시	2020-02-13 17:41	상계동 상계주공아파트 10단지	전용차로 위반	52,700
407	45라0578	T**	경기도 파주시	2020-03-02 19:49	성산동 SK성산대교주유소 건너편	전용차로 위반	52,700
408	52다4825	T**	서울특별시	2020-02-20 17:19	화랑대주유소(서울방향)	전용차로 위반	52,700
409	52다4825	T**	서울특별시	2020-02-27 17:32	화랑대주유소(서울방향)	전용차로 위반	52,700
410	52다4825	T**	서울특별시	2020-02-11 17:22	화랑대주유소(서울방향)	전용차로 위반	52,700
411	52다4825	T**	서울특별시	2020-02-24 17:20	화랑대주유소(서울방향)	전용차로 위반	52,700
412	52다4825	T**	서울특별시	2020-02-05 17:36	화랑대주유소(서울방향)	전용차로 위반	52,700
413	52다4825	T**	서울특별시	2020-02-14 17:14	화랑대주유소(서울방향)	전용차로 위반	52,700
414	52다4825	T**	서울특별시	2020-02-25 07:53	화랑대주유소(서울방향)	전용차로 위반	52,700
415	52다4825	T**	서울특별시	2020-02-10 17:16	태릉강릉(서울방향)	전용차로 위반	52,700
416	52다4825	T**	서울특별시	2020-02-10 17:22	화랑대주유소(서울방향)	전용차로 위반	52,700
417	52다4825	T**	서울특별시	2020-02-05 17:31	태릉강릉(서울방향)	전용차로 위반	52,700
418	52다4825	T**	서울특별시	2020-01-16 17:20	화랑대주유소(서울방향)	전용차로 위반	52,700
419	52다4825	T**	서울특별시	2020-01-16 17:14	태릉강릉(서울방향)	전용차로 위반	52,700

구분	차량 소유주			위반 내역			처분내역
연번	최초차량번호	성명	주소	단속일시	단속장소	위반내용	금 액
420	52다4825	T**	서울특별시	2020-01-15 17:17	화랑대주유소(서울방향)	전용차로 위반	52,700
421	52다4825	T**	서울특별시	2020-01-15 17:10	태릉강릉(서울방향)	전용차로 위반	52,700
422	52다4825	T**	서울특별시	2020-01-21 17:20	화랑대주유소(서울방향)	전용차로 위반	52,700
423	52다4825	T**	서울특별시	2020-01-20 17:17	화랑대주유소(서울방향)	전용차로 위반	52,700
424	52다4825	T**	서울특별시	2020-01-06 17:14	화랑대주유소(서울방향)	전용차로 위반	52,700
425	52다4825	T**	서울특별시	2020-01-14 17:14	태릉강릉(서울방향)	전용차로 위반	52,700
426	52다4825	T**	서울특별시	2020-01-17 17:11	태릉강릉(서울방향)	전용차로 위반	52,700
427	52다4825	T**	서울특별시	2020-01-08 17:14	화랑대주유소(서울방향)	전용차로 위반	52,700
428	52다4825	T**	서울특별시	2020-01-17 17:19	화랑대주유소(서울방향)	전용차로 위반	52,700
429	16거2683	T**	광주광역시	2020-01-18 10:04	서초동 반포IC 상행	전용차로 위반	52,700
430	16거2683	T**	광주광역시	2020-01-05 18:45	동양미래대학 구로성심병원 정류소앞 시외	전용차로 위반	52,700
431	16거2683	T**	광주광역시	2020-01-18 10:02	양재동 양재IC 상행	전용차로 위반	52,700
432	89무6732	W**	서울특별시	2020-02-07 15:42	방배동 남태령고개 시내	전용차로 위반	52,700
433	02저5995	W**	인천광역시	2020-01-22 12:22	서초동 서초IC 입구 하행	전용차로 위반	52,700
434	08수5137	X**	서울특별시	2020-03-08 09:51	서초동 서초IC 입구 하행	전용차로 위반	52,700
435	18머1410	X**	경기도 성남시	2020-03-19 07:27	내곡동 시립어린이병원 건너편	전용차로 위반	52,700
436	18호9367	Y**	서울특별시	2020-01-15 08:58	잠실동 엘스아파트 111동	전용차로 위반	52,700
437	19수0280	Y**	경기도 부천시	2020-02-04 20:30	개봉동 영화아파트 SK충전소앞	전용차로 위반	52,700
438	33러3394	Y**	서울특별시	2020-01-15 09:06	공릉소방서(구리방향)	전용차로 위반	52,700
439	06저8819	Z**	경기도 안산시	2020-02-10 13:01	양재동 양재IC 상행	전용차로 위반	52,700
440	40다3747	Z**	경상남도 거제시	2020-01-04 16:27	서초동 양재IC 하행	전용차로 위반	52,700
441	51노2774	강**	서울특별시	2020-01-07 18:30	공릉소방서(구리방향)	전용차로 위반	52,700
442	03로5853	강**	서울특별시	2020-02-04 19:10	상계동 마들역 7번출구	전용차로 위반	52,700
443	서울32아5315	강**	서울특별시	2020-02-02 15:29	YBM빌딩	전용차로 위반	52,700
444	서울32아5315	강**	서울특별시	2020-01-12 19:52	한국무역보험공사	전용차로 위반	52,700
445	54두3534	강**	서울특별시	2020-02-25 09:25	성산동 SK성산대교주유소 건너편	전용차로 위반	52,700
446	18더7217	강**	경기도 안양시	2020-01-13 09:27	서초동 반포IC 상행	전용차로 위반	52,700
447	18더7217	강**	경기도 안양시	2020-01-16 20:04	송파구 올림픽회관앞	전용차로 위반	52,700
448	18더7217	강**	경기도 안양시	2020-01-14 20:23	송파구 올림픽회관앞	전용차로 위반	52,700
449	39무2880	강**	경기도 의정부시	2020-02-24 18:22	상계동 마들역 7번출구	전용차로 위반	52,700
450	85모2827	강**	서울특별시	2020-02-19 17:45	공릉소방서(구리방향)	전용차로 위반	52,700
451	06호5012	강**	경기도 용인시	2020-01-27 00:58	서초동 양재IC 하행	전용차로 위반	52,700
452	22더3497	강**	경상남도 진주시	2020-03-05 09:24	서초동 서초IC 상행	전용차로 위반	52,700
453	48오0583	강**	경기도 남양주시	2020-02-26 10:01	잠실동 엘스아파트 111동	전용차로 위반	52,700
454	43로1637	강**	서울특별시	2020-02-06 16:18	서초동 서초IC 입구 하행	전용차로 위반	52,700
455	43로1637	강**	서울특별시	2020-02-06 18:04	내곡동 시립어린이병원 건너편	전용차로 위반	52,700
456	62마7433	강**	경기도 남양주시	2020-02-13 19:28	행당동 한양대전철역 1번 출구	전용차로 위반	52,700
457	47서5355	강**	경상북도 안동시	2020-01-25 18:37	서초동 반포IC 상행	전용차로 위반	52,700
458	16노7927	강**	서울특별시	2020-02-17 20:24	상계동 상계주공아파트 10단지	전용차로 위반	52,700
459	280무4672	강**	서울특별시	2020-03-03 16:08	서울글로벌센터	전용차로 위반	52,700
460	37허0790	강**	인천광역시	2020-01-25 22:02	서초동 양재IC 하행	전용차로 위반	52,700
461	104조8405	강**	서울특별시	2020-02-14 18:33	상계동 상계주공아파트 10단지	전용차로 위반	52,700
462	62더1650	강**	경기도 이천시	2020-02-08 08:59	서초동 반포IC 상행	전용차로 위반	52,700
463	62더1650	강**	경기도 이천시	2020-02-22 13:24	서초동 반포IC 상행	전용차로 위반	52,700
464	62더1650	강**	경기도 이천시	2020-03-07 17:00	서초동 반포IC 상행	전용차로 위반	52,700
465	62더1650	강**	경기도 이천시	2020-02-22 13:22	양재동 양재IC 상행	전용차로 위반	52,700
466	85무2751	강**	경기도 남양주시	2020-02-20 19:49	태릉강릉(서울방향)	전용차로 위반	52,700

구분	차량 소유주			위반 내역			처분내역
연번	최초차량번호	성명	주소	단속일시	단속장소	위반내용	금 액
467	71저1885	강**	경기도 광주시	2020-01-28 15:47	영등포구 공작아파트 건너편	전용차로 위반	63,240
468	128하2573	강**	경기도 용인시	2019-12-09 20:37	서초동 반포IC 하행	전용차로 위반	52,700
469	38보5028	강**	인천광역시	2020-01-03 20:01	상계동 상계주공아파트 10단지	전용차로 위반	52,700
470	33조4019	강**	서울특별시	2020-01-20 14:45	롯데백화점 잠실점앞	전용차로 위반	52,700
471	84저9199	강**	서울특별시	2020-03-11 18:45	서초동 서초IC 입구 하행	전용차로 위반	52,700
472	43오9217	강**	충청남도 부여군	2020-02-01 14:23	서초동 반포IC 상행	전용차로 위반	52,700
473	43오9217	강**	충청남도 부여군	2020-02-01 14:22	서초동 서초IC 상행	전용차로 위반	52,700
474	43오9217	강**	충청남도 부여군	2020-02-23 15:49	서초동 반포IC 상행	전용차로 위반	52,700
475	05로4194	강**	서울특별시	2020-02-21 13:06	롯데백화점 잠실점앞	전용차로 위반	52,700
476	128호5197	강**	경기도 남양주시	2020-02-13 09:52	태릉~화랑대사거리 방향	전용차로 위반	52,700
477	02러6014	강**	경상남도 창원시	2020-01-17 12:53	양재동 양재IC 상행	전용차로 위반	52,700
478	02러6014	강**	경상남도 창원시	2020-01-17 12:55	서초동 반포IC 상행	전용차로 위반	52,700
479	34마7515	강**	서울특별시	2020-01-13 17:40	태릉강릉(서울방향)	전용차로 위반	52,700
480	23마4186	강**	인천광역시	2020-02-27 10:00	잠실동 엘스아파트 111동	전용차로 위반	52,700
481	57주9182	강**	경기도 안산시	2020-02-05 14:10	서초동 반포IC 상행	전용차로 위반	52,700
482	57보9239	강**	인천광역시	2020-02-18 14:55	롯데백화점 잠실점앞	전용차로 위반	52,700
483	60호4569	강**	인천광역시	2019-12-05 17:37	삼육대학교(구리방향)	전용차로 위반	52,700
484	18호8280	강**	경기도 안성시	2020-01-03 14:49	서초동 반포IC 상행	전용차로 위반	52,700
485	18호8280	강**	경기도 안성시	2019-12-23 11:15	서초동 반포IC 상행	전용차로 위반	52,700
486	18호8280	강**	경기도 안성시	2019-12-23 11:13	양재동 양재IC 상행	전용차로 위반	52,700
487	31라8357	강**	서울특별시	2020-01-02 19:55	남현동 남태령고개 시외	전용차로 위반	52,700
488	09누6818	강**	서울특별시	2020-03-25 17:11	공릉소방서(구리방향)	전용차로 위반	52,700
489	12부6161	강**	서울특별시	2020-01-06 19:23	행당동 한양대전철역 1번 출구	전용차로 위반	52,700
490	59마3001	강**	경상남도 창원시	2020-02-13 20:08	월계동 월계주공아파트1단지 건너편	전용차로 위반	52,700
491	31무7224	강**	경기도 안산시	2020-02-26 17:27	공릉소방서(구리방향)	전용차로 위반	52,700
492	20허3916	강**	경기도 성남시	2019-08-27 15:55	서초동 반포IC 하행	전용차로 위반	52,700
493	55서8877	강**	서울특별시	2020-02-19 09:19	태릉강릉(서울방향)	전용차로 위반	52,700
494	55서8877	강**	서울특별시	2020-02-18 19:10	공릉소방서(구리방향)	전용차로 위반	52,700
495	55서8877	강**	서울특별시	2020-02-03 08:26	태릉강릉(서울방향)	전용차로 위반	52,700
496	49호1015	고**	서울특별시	2020-01-25 16:59	서초동 양재IC 하행	전용차로 위반	52,700
497	41나8270	고**	서울특별시	2020-02-20 18:45	상계동 상계백병원	전용차로 위반	52,700
498	51노8866	고**	충청남도 천안시	2020-01-30 20:33	공릉소방서(구리방향)	전용차로 위반	52,700
499	45로3329	고**	서울특별시	2020-01-23 18:35	공릉소방서(구리방향)	전용차로 위반	52,700
500	30가3866	고**	대전광역시	2020-03-19 15:28	롯데백화점 잠실점앞	전용차로 위반	52,700
501	65노0719	고**	경기도 고양시	2020-02-14 17:24	상계동 상계백병원	전용차로 위반	52,700
502	94노3636	고**	경기도 성남시	2020-03-06 07:34	롯데백화점 잠실점앞	전용차로 위반	52,700
503	49버0826	고**	경기도 용인시	2020-01-27 22:27	서초동 양재IC 하행	전용차로 위반	52,700
504	25오3081	고**	강원도 춘천시	2020-02-12 08:12	공릉소방서(구리방향)	전용차로 위반	52,700
505	14나3998	고**	경기도 파주시	2020-01-07 19:31	성산동 SK성산대교주유소 건너편	전용차로 위반	52,700
506	17오3825	고**	충청북도 괴산군	2020-03-11 18:43	내곡동 GS파크주유소 건너편	전용차로 위반	52,700
507	31호3099	고**	충청남도 천안시	2020-01-10 20:02	서초동 서초IC 상행	전용차로 위반	52,700
508	31호3099	고**	충청남도 천안시	2020-01-18 14:21	서초동 반포IC 상행	전용차로 위반	52,700
509	31호3099	고**	충청남도 천안시	2019-12-20 16:39	서초동 서초IC 상행	전용차로 위반	52,700
510	50구9148	고**	경기도 고양시	2020-01-27 22:36	서초동 양재IC 하행	전용차로 위반	52,700
511	42주4182	고**	서울특별시	2020-03-05 12:45	잠실동 엘스아파트 111동	전용차로 위반	52,700
512	39무6590	고**	경기도 부천시	2020-01-23 09:29	공릉소방서(구리방향)	전용차로 위반	52,700
513	18나7164	고**	서울특별시	2020-01-21 08:45	삼육대학교(구리방향)	전용차로 위반	52,700

구분	차량 소유주			위반 내역			처분내역
연번	최초차량번호	성명	주소	단속일시	단속장소	위반내용	금 액
514	51어0193	고**	경기도 수원시	2020-03-20 11:52	롯데백화점 잠실점앞	전용차로 위반	52,700
515	02허9373	고**	서울특별시	2019-12-05 09:12	상계동 상계백병원	전용차로 위반	52,700
516	18하4659	고**	경기도 남양주시	2020-01-14 15:42	롯데백화점 잠실점앞	전용차로 위반	52,700
517	140하1536	공**	서울특별시	2020-01-14 14:30	천호대교북단~천호대교남단 방향	전용차로 위반	52,700
518	16로2606	공**	서울특별시	2020-02-28 19:20	성산동 성산1교~성산2교 교차로	전용차로 위반	52,700
519	22도2930	곽**	경기도 안성시	2020-01-08 17:24	공릉소방서(구리방향)	전용차로 위반	52,700
520	42오3708	곽**	경기도 광주시	2020-01-13 07:52	한양대역~한양대병원교차로 방향	전용차로 위반	52,700
521	43수8786	곽**	서울특별시	2020-02-20 17:38	삼성동 경기고등학교	전용차로 위반	52,700
522	23구1185	곽**	서울특별시	2020-01-31 17:20	대치동 은마아파트1동	전용차로 위반	52,700
523	23구1185	곽**	서울특별시	2020-02-04 13:11	영등포구 롯데캐슬아이비	전용차로 위반	52,700
524	55거1702	곽**	서울특별시	2020-02-05 11:12	이대부속초등학교~연세대교차로 방향	전용차로 위반	52,700
525	34부6942	구**	강원도 인제군	2020-01-23 10:46	잠실동 엘스아파트 111동	전용차로 위반	52,700
526	101하3288	구**	서울특별시	2020-01-17 17:07	서초동 서초IC 하행	전용차로 위반	52,700
527	43고2507	구**	서울특별시	2020-03-20 18:42	롯데백화점 잠실점앞	전용차로 위반	52,700
528	22보8538	구**	서울특별시	2020-02-05 19:13	공릉소방서(구리방향)	전용차로 위반	52,700
529	26보2977	구**	서울특별시	2020-02-01 15:33	영등포구 롯데캐슬아이비	전용차로 위반	52,700
530	23수2022	구**	서울특별시	2020-02-18 19:52	롯데백화점 잠실점앞	전용차로 위반	52,700
531	54더1228	구**	서울특별시	2020-03-12 17:27	월계동 월계주공아파트1단지 건너편	전용차로 위반	52,700
532	48구5352	구**	서울특별시	2020-01-24 00:31	서초동 양재IC 하행	전용차로 위반	52,700
533	49머7054	국**	경기도 의정부시	2020-02-24 17:59	공릉소방서(구리방향)	전용차로 위반	52,700
534	54구2148	국**	서울특별시	2020-03-27 19:51	성산동 성산1교~성산2교 교차로	전용차로 위반	52,700
535	55누7832	권**	경상남도 밀양시	2020-01-21 21:27	저동1가 삼일로 영락교회	전용차로 위반	52,700
536	67더5565	권**	경기도 과천시	2020-02-07 12:50	남현동 남태령고개 시외	전용차로 위반	52,700
537	서울80배2052	권**	서울특별시	2020-03-20 09:16	서울여대(구리방향)	전용차로 위반	52,700
538	57로7390	권**	서울특별시	2020-01-08 18:28	성산동 SK성산대교주유소 건너편	전용차로 위반	52,700
539	41부4429	권**	서울특별시	2020-01-17 17:29	공릉소방서(구리방향)	전용차로 위반	52,700
540	41나6828	권**	서울특별시	2020-01-07 13:35	롯데백화점 잠실점앞	전용차로 위반	52,700
541	27노7818	권**	서울특별시	2020-01-09 09:55	남산1호터널~퇴계로2가 방향	전용차로 위반	52,700
542	27노7818	권**	서울특별시	2020-01-10 18:23	서초동 반포IC 하행	전용차로 위반	52,700
543	91너0716	권**	경기도 김포시	2020-02-13 17:50	서초동 반포IC 상행	전용차로 위반	52,700
544	34호0225	권**	인천광역시	2019-12-10 17:56	월계동 월계주공아파트1단지 건너편	전용차로 위반	52,700
545	84누0588	권**	경기도 수원시	2020-01-28 14:55	롯데백화점 잠실점앞	전용차로 위반	52,700
546	34호8477	권**	경기도 남양주시	2020-02-07 19:32	행당동 한양대전철역 1번 출구	전용차로 위반	52,700
547	34호8477	권**	경기도 남양주시	2020-01-30 18:27	행당동 한양대전철역 1번 출구	전용차로 위반	52,700
548	52로8973	권**	인천광역시	2020-01-24 08:12	서초동 양재IC 하행	전용차로 위반	52,700
549	49고4820	권**	서울특별시	2020-02-12 08:48	서초동 양재IC 하행	전용차로 위반	52,700
550	서울36바2236	권**	서울특별시	2020-02-13 09:17	송파구 올림픽회관앞	전용차로 위반	26,350
551	18다0862	권**	경기도 군포시	2020-01-07 14:32	서초동 반포IC 하행	전용차로 위반	52,700
552	40무3875	권**	서울특별시	2020-02-11 18:55	태릉강릉(서울방향)	전용차로 위반	52,700
553	41오4702	권**	서울특별시	2020-02-04 19:10	내곡동 시립어린이병원 건너편	전용차로 위반	52,700
554	17다0545	권**	경기도 남양주시	2020-02-04 18:43	대치동 개포우성2차아파트 12동	전용차로 위반	52,700
555	58주9775	권**	서울특별시	2020-02-12 19:23	송파구 올림픽회관앞	전용차로 위반	52,700
556	11머9292	권**	서울특별시	2020-02-03 16:52	삼성동 경기고등학교	전용차로 위반	52,700
557	11머9292	권**	서울특별시	2020-02-03 20:09	영등포구 공작아파트 건너편	전용차로 위반	52,700
558	28우0233	금**	서울특별시	2020-01-23 18:35	월계동 월계주공아파트1단지 건너편	전용차로 위반	52,700
559	40다1161	기**	서울특별시	2020-02-04 19:03	공릉소방서(구리방향)	전용차로 위반	52,700
560	50소9280	기**	경기도 김포시	2020-03-04 19:01	성산동 성산1교~성산2교 교차로	전용차로 위반	52,700

구분	차량 소유주			위반 내역			처분내역
연번	최초차량번호	성명	주소	단속일시	단속장소	위반내용	금 액
561	25로7507	길**	서울특별시	2020-01-08 19:29	행당동 한양대전철역 1번 출구	전용차로 위반	52,700
562	22하0202	길**	서울특별시	2019-12-30 17:39	대치동 개포우성2차아파트 12동	전용차로 위반	52,700
563	56도8103	길**	경기도 오산시	2020-01-27 21:47	서초동 양재IC 하행	전용차로 위반	52,700
564	11하1205	길**	충청북도 충주시	2019-12-17 17:57	개봉동 영화아파트 SK충전소앞	전용차로 위반	52,700
565	128호2898	김**	경기도 포천시	2020-01-17 19:30	송파구 올림픽회관앞	전용차로 위반	52,700
566	97모0210	김**	경기도 광주시	2020-02-24 17:44	공릉소방서(구리방향)	전용차로 위반	52,700
567	65무2482	김**	서울특별시	2020-01-25 22:14	서초동 반포IC 상행	전용차로 위반	52,700
568	65조0391	김**	서울특별시	2020-01-25 22:47	서초동 반포IC 상행	전용차로 위반	52,700
569	35허6923	김**	경기도 고양시	2019-12-30 16:22	롯데백화점 잠실점앞	전용차로 위반	52,700
570	34다3031	김**	전라남도 순천시	2020-01-05 09:21	서초동 서초IC 하행	전용차로 위반	52,700
571	47모2753	김**	광주광역시	2019-12-30 16:38	서초동 서초IC 상행	전용차로 위반	52,700
572	49하5324	김**	경기도 성남시	2019-12-31 16:04	잠실동 엘스아파트 111동	전용차로 위반	52,700
573	10구0630	김**	경기도 남양주시	2020-02-18 16:20	롯데백화점 잠실점앞	전용차로 위반	52,700
574	21로8207	김**	서울특별시	2020-02-15 16:39	잠실동 잠실역 중앙정류소 시외	전용차로 위반	52,700
575	35너9012	김**	서울특별시	2020-02-10 18:16	성산동 SK성산대교주유소 건너편	전용차로 위반	52,700
576	01라5860	김**	서울특별시	2020-02-19 09:23	롯데백화점 잠실점앞	전용차로 위반	52,700
577	32호6948	김**	경기도 김포시	2019-11-21 19:19	서초동 서초IC 상행	전용차로 위반	52,700
578	51우3190	김**	인천광역시	2020-03-05 07:19	성산동 성산1교~성산2교 교차로	전용차로 위반	52,700
579	51우3190	김**	인천광역시	2020-03-03 07:23	성산동 성산1교~성산2교 교차로	전용차로 위반	52,700
580	83부6225	김**	대구광역시	2020-02-19 16:28	서초동 서초IC 입구 하행	전용차로 위반	52,700
581	91루1575	김**	서울특별시	2020-01-03 16:56	영등포구 롯데캐슬아이비	전용차로 위반	52,700
582	49다5115	김**	경기도 구리시	2020-03-19 20:39	공릉소방서(구리방향)	전용차로 위반	52,700
583	48러7380	김**	경기도 광주시	2020-02-27 20:28	롯데백화점 잠실점앞	전용차로 위반	52,700
584	122호3262	김**	울산광역시	2019-11-12 19:37	서초동 반포IC 하행	전용차로 위반	52,700
585	서울31바4815	김**	서울특별시	2020-02-12 11:11	영등포구 샛강역 1번출구 앞	전용차로 위반	52,700
586	39머5793	김**	서울특별시	2020-02-08 14:07	잠원동 잠원현대훼밀리아파트	전용차로 위반	52,700
587	82가4598	김**	인천광역시	2020-01-06 14:43	영등포구 롯데캐슬아이비	전용차로 위반	52,700
588	22하0222	김**	서울특별시	2020-01-16 08:05	삼성동 경기고등학교	전용차로 위반	52,700
589	55나7129	김**	서울특별시	2020-02-20 18:39	중계동 중계그린아파트 109동	전용차로 위반	52,700
590	379우2030	김**	서울특별시	2020-03-26 20:27	행당동 한양대전철역 1번 출구	전용차로 위반	52,700
591	84노0583	김**	서울특별시	2020-01-15 10:31	롯데백화점 잠실점앞	전용차로 위반	52,700
592	서울32사8825	김**	경기도 고양시	2020-01-16 11:05	YBM빌딩	전용차로 위반	52,700
593	52두8709	김**	경기도 화성시	2020-02-13 20:21	내곡동 시립어린이병원 건너편	전용차로 위반	52,700
594	28노6596	김**	경기도 양주시	2020-01-25 22:52	서초동 반포IC 상행	전용차로 위반	52,700
595	88더2995	김**	서울특별시	2020-01-04 07:43	서초동 서초IC 입구 하행	전용차로 위반	52,700
596	74두3645	김**	서울특별시	2020-02-18 10:35	천호대교남단~천호대교북단 방향	전용차로 위반	63,240
597	33호7341	김**	서울특별시	2020-01-23 20:03	롯데백화점 잠실점앞	전용차로 위반	52,700
598	45하3132	김**	서울특별시	2019-12-13 08:33	종합운동장역~삼성역 방향	전용차로 위반	52,700
599	49누9922	김**	서울특별시	2020-01-08 19:59	중계동 중계그린아파트 109동	전용차로 위반	52,700
600	39다0850	김**	경기도 고양시	2020-01-05 14:41	LG에클라트 정관장 앞 이정표	전용차로 위반	52,700
601	01호1273	김**	서울특별시	2017-12-27 13:23	LG에클라트 정관장 앞 이정표	전용차로 위반	52,700
602	99러9977	김**	서울특별시	2020-02-05 13:46	영등포구 한국교직원공제회관	전용차로 위반	63,240
603	53고4621	김**	경기도 남양주시	2020-02-28 20:35	태릉강릉(서울방향)	전용차로 위반	52,700
604	36다4050	김**	경기도 수원시	2020-03-03 15:40	남현동 남태령고개 시외	전용차로 위반	52,700
605	54오3414	김**	인천광역시	2020-02-10 13:24	개봉동 영화아파트 SK충전소앞	전용차로 위반	52,700
606	25우3213	김**	서울특별시	2020-01-13 08:53	화랑대주유소(서울방향)	전용차로 위반	52,700
607	14우6851	김**	서울특별시	2020-01-22 20:39	영등포구신송빌딩	전용차로 위반	52,700

구분	차량 소유주			위반 내역			처분내역
연번	최초차량번호	성명	주소	단속일시	단속장소	위반내용	금 액
608	39고4611	김**	전라남도 여수시	2020-02-25 16:30	서초동 서초IC 하행	전용차로 위반	52,700
609	65하9512	김**	경기도 양주시	2020-01-21 18:51	롯데백화점 잠실점앞	전용차로 위반	52,700
610	51어4101	김**	서울특별시	2020-02-28 18:43	롯데백화점 잠실점앞	전용차로 위반	52,700
611	51로9343	김**	서울특별시	2020-02-20 20:00	상계동 상계주공아파트 10단지	전용차로 위반	52,700
612	21구6099	김**	서울특별시	2020-02-20 20:09	상계동 상계백병원	전용차로 위반	52,700
613	58무1243	김**	서울특별시	2020-03-03 17:59	내곡동 GS파크주유소 건너편	전용차로 위반	52,700
614	84노3351	김**	경기도 시흥시	2020-02-05 07:25	남현동 남태령고개 시외	전용차로 위반	52,700
615	95로1458	김**	서울특별시	2020-02-20 19:16	내곡동 시립어린이병원 건너편	전용차로 위반	52,700
616	35마3937	김**	서울특별시	2020-02-14 08:03	서울여대(구리방향)	전용차로 위반	52,700
617	49하4974	김**	서울특별시	2019-12-03 18:16	서초동 반포IC 상행	전용차로 위반	52,700
618	10누0788	김**	서울특별시	2020-02-13 17:44	공릉소방서(구리방향)	전용차로 위반	52,700
619	87루7476	김**	경기도 안산시	2020-01-17 09:42	서초동 반포IC 상행	전용차로 위반	52,700
620	53허9841	김**	서울특별시	2020-01-24 00:10	서초동 양재IC 하행	전용차로 위반	52,700
621	39머8409	김**	경상북도 구미시	2020-01-22 15:34	롯데백화점 잠실점앞	전용차로 위반	52,700
622	58너3732	김**	서울특별시	2020-01-04 09:45	상봉동 중랑역 건너편	전용차로 위반	52,700
623	32더6110	김**	경기도 고양시	2020-03-16 19:37	내곡동 시립어린이병원 건너편	전용차로 위반	52,700
624	24도5810	김**	서울특별시	2020-03-02 18:38	송파구 올림픽회관앞	전용차로 위반	52,700
625	서울31사8447	김**	서울특별시	2020-02-05 17:23	대치동 은마아파트1동	전용차로 위반	52,700
626	40구9933	김**	서울특별시	2020-02-04 21:22	개봉동 영화아파트 SK충전소앞	전용차로 위반	52,700
627	10저2112	김**	서울특별시	2020-03-06 20:10	공릉소방서(구리방향)	전용차로 위반	52,700
628	49루1002	김**	서울특별시	2020-02-24 09:00	성산동 성산1교~성산2교 교차로	전용차로 위반	52,700
629	68무9172	김**	서울특별시	2020-02-20 19:11	삼육대학교(구리방향)	전용차로 위반	52,700
630	51모5441	김**	경기도 성남시	2020-01-10 09:13	내곡동 GS파크주유소 건너편	전용차로 위반	52,700
631	51하7797	김**	서울특별시	2020-03-06 20:44	상계동 마들역 7번출구	전용차로 위반	52,700
632	서울89자3566	김**	서울특별시	2020-01-06 11:52	여의도동 13 파라곤	전용차로 위반	52,700
633	09구7879	김**	서울특별시	2020-01-02 09:24	개봉동 영화아파트 SK충전소앞	전용차로 위반	52,700
634	43다9415	김**	서울특별시	2020-02-04 19:51	화랑대주유소(서울방향)	전용차로 위반	52,700
635	43다9415	김**	서울특별시	2020-01-07 19:40	삼육대학교(구리방향)	전용차로 위반	52,700
636	24러0139	김**	대전광역시	2020-03-05 20:28	공릉소방서(구리방향)	전용차로 위반	52,700
637	29오4777	김**	경기도 남양주시	2020-02-17 19:00	송파구 올림픽회관앞	전용차로 위반	52,700
638	39고2678	김**	경기도 화성시	2020-02-01 18:55	서초동 반포IC 상행	전용차로 위반	52,700
639	39고2678	김**	경기도 화성시	2020-01-24 08:59	양재동 양재IC 상행	전용차로 위반	52,700
640	39고2678	김**	경기도 화성시	2020-01-31 20:10	서초동 반포IC 상행	전용차로 위반	52,700
641	39고2678	김**	경기도 화성시	2020-01-19 16:09	서초동 반포IC 상행	전용차로 위반	52,700
642	39고2678	김**	경기도 화성시	2020-01-31 20:09	서초동 서초IC 상행	전용차로 위반	52,700
643	39고2678	김**	경기도 화성시	2020-02-01 18:54	서초동 서초IC 상행	전용차로 위반	52,700
644	39고2678	김**	경기도 화성시	2020-02-29 19:43	양재동 양재IC 상행	전용차로 위반	52,700
645	39고2678	김**	경기도 화성시	2020-02-14 18:20	월계동 월계주공아파트1단지 건너편	전용차로 위반	52,700
646	39고2678	김**	경기도 화성시	2020-02-21 18:15	서초동 반포IC 상행	전용차로 위반	52,700
647	60오0157	김**	서울특별시	2020-03-06 17:53	롯데백화점 잠실점앞	전용차로 위반	52,700
648	37두5224	김**	서울특별시	2020-02-14 20:04	중계동 중계그린아파트 109동	전용차로 위반	52,700
649	45어5050	김**	경기도 남양주시	2020-02-14 19:42	서울여대(구리방향)	전용차로 위반	52,700
650	145하5920	김**	서울특별시	2020-01-21 20:32	롯데백화점 잠실점앞	전용차로 위반	52,700
651	22조6227	김**	서울특별시	2020-02-18 20:20	송파구 올림픽회관앞	전용차로 위반	52,700
652	12도1264	김**	서울특별시	2020-01-25 23:08	서초동 양재IC 하행	전용차로 위반	52,700
653	33호8163	김**	인천광역시	2020-01-17 17:17	영등포구 공작아파트 건너편	전용차로 위반	52,700
654	48하7194	김**	경기도 화성시	2020-01-26 22:33	서초동 양재IC 하행	전용차로 위반	52,700

구분	차량 소유주			위반 내역			처분내역
연번	최초차량번호	성명	주소	단속일시	단속장소	위반내용	금 액
655	34수1196	김**	대구광역시	2020-02-25 19:43	성산동 성산1교~성산2교 교차로	전용차로 위반	52,700
656	11서6804	김**	경기도 화성시	2020-01-10 09:23	내곡동 GS파크주유소 건너편	전용차로 위반	52,700
657	43노1665	김**	울산광역시	2020-03-02 18:25	서초동 반포IC 상행	전용차로 위반	52,700
658	63마4929	김**	경기도 김포시	2020-02-19 15:12	롯데백화점 잠실점앞	전용차로 위반	52,700
659	62서0187	김**	서울특별시	2020-02-03 19:29	상계동 상계주공아파트 10단지	전용차로 위반	52,700
660	32부3214	김**	경상북도 포항시	2020-01-06 17:46	태릉강릉(서울방향)	전용차로 위반	52,700
661	50더2358	김**	서울특별시	2020-02-19 19:12	내곡동 GS파크주유소 건너편	전용차로 위반	52,700
662	13모9038	김**	인천광역시	2020-03-03 15:37	롯데백화점 잠실점앞	전용차로 위반	52,700
663	24라0377	김**	서울특별시	2020-03-31 20:01	태릉강릉(서울방향)	전용차로 위반	52,700
664	22소6960	김**	서울특별시	2020-02-27 18:21	성산동 성산1교~성산2교 교차로	전용차로 위반	52,700
665	19오3974	김**	서울특별시	2020-03-03 18:23	공릉소방서(구리방향)	전용차로 위반	52,700
666	09로7892	김**	경기도 남양주시	2020-01-07 17:50	상계동 마들역 7번출구	전용차로 위반	52,700
667	59도9535	김**	서울특별시	2020-01-20 16:08	롯데백화점 잠실점앞	전용차로 위반	52,700
668	68수3457	김**	경기도 성남시	2020-02-03 19:23	롯데백화점 잠실점앞	전용차로 위반	52,700
669	49루2124	김**	경기도 파주시	2020-01-03 20:40	성산동 SK성산대교주유소 건너편	전용차로 위반	52,700
670	88어1082	김**	경기도 고양시	2019-05-14 17:53	서초동 반포IC 상행	전용차로 위반	21,080
671	88어1082	김**	경기도 고양시	2019-05-03 17:36	양재동 양재IC 상행	전용차로 위반	21,080
672	88어1082	김**	경기도 고양시	2019-05-14 17:51	양재동 양재IC 상행	전용차로 위반	21,080
673	88어1082	김**	경기도 고양시	2019-05-04 07:28	서초동 반포IC 하행	전용차로 위반	21,080
674	88어1082	김**	경기도 고양시	2019-05-04 07:31	서초동 양재IC 하행	전용차로 위반	21,080
675	88어1082	김**	경기도 고양시	2019-05-07 18:33	양재동 양재IC 상행	전용차로 위반	21,080
676	20허0228	김**	경기도 용인시	2020-02-07 17:56	내곡동 GS파크주유소 건너편	전용차로 위반	52,700
677	05어7540	김**	서울특별시	2020-02-06 17:11	대치동 개포우성2차아파트 12동	전용차로 위반	52,700
678	24더8551	김**	경기도 오산시	2020-01-26 00:19	양재동 양재IC 상행	전용차로 위반	52,700
679	27주9200	김**	경기도 김포시	2020-03-13 19:19	성산동 성산1교~성산2교 교차로	전용차로 위반	52,700
680	49우2040	김**	서울특별시	2020-03-04 19:54	중계동 중계그린아파트 109동	전용차로 위반	52,700
681	83주3575	김**	경기도 남양주시	2020-03-04 18:14	잠실동 22-7	전용차로 위반	52,700
682	58모4415	김**	인천광역시	2020-01-05 13:37	LG에클라트 정관장 앞 이정표	전용차로 위반	52,700
683	58모4415	김**	인천광역시	2020-01-12 14:18	LG에클라트 정관장 앞 이정표	전용차로 위반	52,700
684	60소1667	김**	경상북도 상주시	2020-01-28 17:10	화랑대주유소(서울방향)	전용차로 위반	52,700
685	60소1667	김**	경상북도 상주시	2020-01-21 17:11	화랑대주유소(서울방향)	전용차로 위반	52,700
686	60소1667	김**	경상북도 상주시	2020-01-14 17:22	화랑대주유소(서울방향)	전용차로 위반	52,700
687	47너0416	김**	서울특별시	2020-01-29 11:40	롯데백화점 잠실점앞	전용차로 위반	52,700
688	85조5275	김**	서울특별시	2020-02-14 15:28	YBM빌딩	전용차로 위반	52,700
689	30수3829	김**	경기도 남양주시	2020-02-20 17:29	공릉소방서(구리방향)	전용차로 위반	52,700
690	39버1668	김**	경기도 의정부시	2019-12-17 20:10	중계동 중계그린아파트 109동	전용차로 위반	52,700
691	01하1329	김**	경기도 평택시	2020-01-03 16:49	서초동 서초IC 상행	전용차로 위반	52,700
692	01하1329	김**	경기도 평택시	2020-01-03 16:53	양재동 양재IC 상행	전용차로 위반	52,700
693	26버8257	김**	서울특별시	2020-03-02 19:01	공릉소방서(구리방향)	전용차로 위반	52,700
694	43저7757	김**	경기도 성남시	2020-02-26 18:01	공릉소방서(구리방향)	전용차로 위반	52,700
695	52머7837	김**	경기도 안양시	2020-01-04 09:16	서초동 반포IC 상행	전용차로 위반	52,700
696	52머7837	김**	경기도 안양시	2020-01-04 09:13	양재동 양재IC 상행	전용차로 위반	52,700
697	52머7837	김**	경기도 안양시	2020-01-07 09:03	서초동 서초IC 상행	전용차로 위반	52,700
698	52머7837	김**	경기도 안양시	2020-03-06 09:16	양재동 양재IC 상행	전용차로 위반	52,700
699	52머7837	김**	경기도 안양시	2020-03-06 09:18	서초동 반포IC 상행	전용차로 위반	52,700
700	01모7697	김**	경기도 파주시	2020-03-04 19:24	태릉강릉(서울방향)	전용차로 위반	52,700
701	28머4555	김**	인천광역시	2020-03-02 17:58	행당동 한양대전철역 1번 출구	전용차로 위반	52,700

구분	차량 소유주			위반 내역			처분내역
연번	최초차량번호	성명	주소	단속일시	단속장소	위반내용	금 액
702	31모0133	김**	서울특별시	2020-01-25 14:48	LG에클라트 정관장 앞 이정표	전용차로 위반	52,700
703	66고2261	김**	경기도 오산시	2020-01-07 16:02	롯데백화점 잠실점앞	전용차로 위반	52,700
704	01호9479	김**	경기도 성남시	2020-01-22 16:03	서초동 반포IC 상행	전용차로 위반	52,700
705	01호9479	김**	경기도 성남시	2020-01-22 16:00	양재동 양재IC 상행	전용차로 위반	52,700
706	25도5607	김**	경기도 하남시	2020-01-30 18:00	공릉소방서(구리방향)	전용차로 위반	52,700
707	27오2528	김**	경기도 남양주시	2020-02-13 09:21	태릉강릉(서울방향)	전용차로 위반	52,700
708	68주4589	김**	부산광역시	2020-02-03 17:11	잠실동 엘스아파트 111동	전용차로 위반	52,700
709	38너4825	김**	경기도 파주시	2020-01-23 18:18	성산동 SK성산대교주유소 건너편	전용차로 위반	52,700
710	96다3532	김**	서울특별시	2020-01-03 09:13	공릉소방서(구리방향)	전용차로 위반	52,700
711	34호8580	김**	서울특별시	2019-10-27 12:45	서초동 반포IC 하행	전용차로 위반	52,700
712	33하7975	김**	인천광역시	2019-12-17 23:17	신촌로타리~창서초등학교 방향	전용차로 위반	52,700
713	68서4520	김**	인천광역시	2020-02-09 15:15	종각역 10번출구	전용차로 위반	52,700
714	66다3458	김**	경기도 시흥시	2020-02-10 10:25	양재동 양재IC 상행	전용차로 위반	52,700
715	66다3458	김**	경기도 시흥시	2020-02-10 10:27	서초동 반포IC 상행	전용차로 위반	52,700
716	143고3277	김**	서울특별시	2020-01-22 19:39	공릉소방서(구리방향)	전용차로 위반	52,700
717	69누0490	김**	서울특별시	2020-01-24 23:16	서초동 양재IC 하행	전용차로 위반	52,700
718	01어0422	김**	경기도 하남시	2020-03-02 18:31	행당동 한양대전철역 1번 출구	전용차로 위반	52,700
719	21구7195	김**	충청남도 예산군	2020-01-10 18:08	화랑대주유소(서울방향)	전용차로 위반	52,700
720	21구7195	김**	충청남도 예산군	2020-01-08 17:54	화랑대주유소(서울방향)	전용차로 위반	52,700
721	64호6238	김**	경기도 성남시	2020-01-24 23:08	서초동 양재IC 하행	전용차로 위반	52,700
722	52고7661	김**	충청남도 당진시	2020-01-21 18:54	서초동 반포IC 하행	전용차로 위반	52,700
723	56다0455	김**	경상북도 청도군	2020-03-30 19:20	롯데백화점 잠실점앞	전용차로 위반	52,700
724	36부6138	김**	경기도 수원시	2020-01-21 18:29	상계동 상계주공아파트 10단지	전용차로 위반	52,700
725	36부6138	김**	경기도 수원시	2020-02-10 18:39	상계동 상계주공아파트 10단지	전용차로 위반	52,700
726	323저1987	김**	서울특별시	2020-01-07 18:16	공릉소방서(구리방향)	전용차로 위반	52,700
727	69호8825	김**	경기도 용인시	2020-01-18 07:43	서초동 서초IC 입구 하행	전용차로 위반	52,700
728	69호8825	김**	경기도 용인시	2020-01-18 07:41	서초동 반포IC 하행	전용차로 위반	52,700
729	13러5355	김**	서울특별시	2020-03-11 17:10	롯데백화점 잠실점앞	전용차로 위반	52,700
730	경기85사5377	김**	경기도 안성시	2020-01-07 12:00	종각역 10번출구	전용차로 위반	52,700
731	61수4058	김**	서울특별시	2020-01-03 19:19	개봉동 영화아파트 SK충전소앞	전용차로 위반	52,700
732	53조6399	김**	경기도 남양주시	2020-03-11 20:02	월계동 월계주공아파트1단지 건너편	전용차로 위반	52,700
733	68루1834	김**	서울특별시	2020-03-31 20:02	월계동 월계주공아파트1단지 건너편	전용차로 위반	52,700
734	57버5827	김**	경상북도 구미시	2020-01-02 08:31	남현동 남태령고개 시외	전용차로 위반	52,700
735	21고2536	김**	서울특별시	2020-01-24 22:35	서초동 양재IC 하행	전용차로 위반	52,700
736	90더0732	김**	서울특별시	2020-02-19 07:37	공릉소방서(구리방향)	전용차로 위반	52,700
737	20호4643	김**	경기도 광주시	2019-11-15 20:48	롯데백화점 잠실점앞	전용차로 위반	52,700
738	37가4614	김**	울산광역시	2020-03-02 20:39	서초동 양재IC 하행	전용차로 위반	52,700
739	61누4797	김**	대구광역시	2020-02-04 15:46	잠실동 엘스아파트 111동	전용차로 위반	52,700
740	31루7022	김**	서울특별시	2020-02-20 20:03	YBM빌딩	전용차로 위반	52,700
741	57무6522	김**	경기도 성남시	2020-02-28 14:29	남현동 남태령고개 시외	전용차로 위반	52,700
742	30누3485	김**	서울특별시	2020-02-05 19:18	태릉강릉(서울방향)	전용차로 위반	52,700
743	91더6701	김**	경기도 의왕시	2020-03-10 16:34	남현동 남태령고개 시외	전용차로 위반	52,700
744	34호3485	김**	경기도 고양시	2020-01-31 17:54	중계동 중계그린아파트 109동	전용차로 위반	52,700
745	61가0711	김**	경기도 광주시	2020-01-03 18:09	서초동 서초IC 입구 하행	전용차로 위반	52,700
746	26어6356	김**	서울특별시	2020-01-10 17:54	공릉소방서(구리방향)	전용차로 위반	52,700
747	20누9774	김**	경기도 광명시	2020-03-17 19:43	공릉소방서(구리방향)	전용차로 위반	52,700
748	경기88바1409	김**	경기도 고양시	2020-02-14 12:42	롯데백화점 잠실점앞	전용차로 위반	52,700

구분	차량 소유주			위반 내역			처분내역
연번	최초차량번호	성명	주소	단속일시	단속장소	위반내용	금 액
749	82로2251	김**	서울특별시	2020-01-09 19:24	공릉소방서(구리방향)	전용차로 위반	52,700
750	80러0133	김**	경기도 부천시	2020-03-04 07:17	롯데백화점 잠실점앞	전용차로 위반	52,700
751	45라0863	김**	서울특별시	2020-02-07 19:24	공릉소방서(구리방향)	전용차로 위반	52,700
752	05누0969	김**	경기도 오산시	2020-02-27 17:56	서초동 반포IC 상행	전용차로 위반	52,700
753	20로7379	김**	경기도 성남시	2020-02-14 12:36	서초동 서초IC 입구 하행	전용차로 위반	52,700
754	360어7142	김**	인천광역시	2020-02-25 20:25	롯데백화점 잠실점앞	전용차로 위반	52,700
755	47호0159	김**	충청남도 홍성군	2019-12-19 02:54	개봉동 영화아파트 SK충전소앞	전용차로 위반	52,700
756	서울32사4575	김**	서울특별시	2018-11-16 18:26	성산동 SK성산대교주유소 건너편	전용차로 위반	52,700
757	22더3586	김**	경기도 시흥시	2020-02-12 19:10	행당동 한양대전철역 1번 출구	전용차로 위반	52,700
758	61도2043	김**	경기도 화성시	2020-01-13 13:16	서초동 반포IC 상행	전용차로 위반	52,700
759	33우1090	김**	경기도 수원시	2020-01-26 22:28	서초동 양재IC 하행	전용차로 위반	52,700
760	66노0450	김**	서울특별시	2020-01-01 08:04	신반포역~구반포역 방향	전용차로 위반	52,700
761	39구2346	김**	경기도 성남시	2020-03-03 11:04	남현동 남태령고개 시외	전용차로 위반	52,700
762	26너8709	김**	인천광역시	2020-02-14 10:15	영등포구 공작아파트 건너편	전용차로 위반	52,700
763	04마1692	김**	충청남도 당진시	2020-01-17 17:28	내곡동 시립어린이병원 건너편	전용차로 위반	52,700
764	14소9838	김**	서울특별시	2020-03-03 18:33	성산동 SK성산대교주유소 건너편	전용차로 위반	52,700
765	23마0470	김**	서울특별시	2020-02-11 14:13	잠실동 엘스아파트 111동	전용차로 위반	52,700
766	92부3764	김**	경기도 성남시	2020-01-06 10:25	영등포구신송빌딩	전용차로 위반	52,700
767	01모6328	김**	서울특별시	2019-03-26 18:05	성산동 SK성산대교주유소 건너편	전용차로 위반	52,700
768	19우9599	김**	경기도 화성시	2020-02-02 17:28	LG에클라트 정관장 앞 이정표	전용차로 위반	52,700
769	32서2788	김**	경기도 양주시	2020-01-31 17:46	중계동 중계그린아파트 109동	전용차로 위반	52,700
770	37주8643	김**	경기도 남양주시	2020-01-16 14:10	영등포구 롯데캐슬아이비	전용차로 위반	52,700
771	138구5685	김**	경기도 시흥시	2020-02-17 20:14	공릉소방서(구리방향)	전용차로 위반	52,700
772	22고0459	김**	경기도 의정부시	2020-02-07 11:29	잠실동 엘스아파트 111동	전용차로 위반	52,700
773	12고5968	김**	서울특별시	2020-01-08 17:40	롯데백화점 잠실점앞	전용차로 위반	52,700
774	83주9565	김**	서울특별시	2020-02-06 08:32	상봉동 중랑역 건너편	전용차로 위반	52,700
775	35루7356	김**	서울특별시	2020-01-20 17:25	공릉소방서(구리방향)	전용차로 위반	52,700
776	53우7685	김**	경기도 평택시	2020-01-26 15:16	양재동 양재IC 상행	전용차로 위반	52,700
777	53우7685	김**	경기도 평택시	2020-01-26 16:44	서초동 양재IC 하행	전용차로 위반	52,700
778	20도1478	김**	강원도 태백시	2020-01-22 18:14	내곡동 시립어린이병원 건너편	전용차로 위반	52,700
779	09너6781	김**	경기도 성남시	2020-02-28 19:12	공릉소방서(구리방향)	전용차로 위반	52,700
780	30무9274	김**	서울특별시	2020-02-23 13:05	서초동 반포IC 상행	전용차로 위반	52,700
781	30무9274	김**	서울특별시	2020-02-23 13:04	서초동 서초IC 상행	전용차로 위반	52,700
782	43우0386	김**	충청남도 금산군	2020-02-14 17:23	롯데백화점 잠실점앞	전용차로 위반	52,700
783	40마5215	김**	서울특별시	2020-01-06 17:23	행당동 한양대전철역 1번 출구	전용차로 위반	52,700
784	37부4451	김**	서울특별시	2020-01-14 17:27	화랑대주유소(서울방향)	전용차로 위반	52,700
785	31호0454	김**	서울특별시	2020-01-23 13:06	롯데백화점 잠실점앞	전용차로 위반	52,700
786	57서5380	김**	전라남도 광양시	2020-01-24 22:13	양재동 양재IC 상행	전용차로 위반	52,700
787	133하7614	김**	경기도 남양주시	2020-01-31 18:42	서초동 서초IC 입구 하행	전용차로 위반	52,700
788	20호8253	김**	경기도 남양주시	2020-01-08 18:12	공릉소방서(구리방향)	전용차로 위반	52,700
789	45호2276	김**	세종특별자치시	2019-12-24 18:08	서초동 반포IC 하행	전용차로 위반	52,700
790	17어4190	김**	서울특별시	2020-02-25 17:59	삼성동 경기고등학교	전용차로 위반	52,700
791	81노6553	김**	경기도 성남시	2020-01-03 10:02	종합운동장역~삼성역 방향	전용차로 위반	52,700
792	84수6976	김**	경기도 하남시	2020-03-02 20:45	롯데백화점 잠실점앞	전용차로 위반	52,700
793	168수3261	김**	경기도 남양주시	2020-03-23 17:18	상계동 마들역 7번출구	전용차로 위반	52,700
794	26부4486	김**	서울특별시	2020-02-27 19:11	태릉강릉(서울방향)	전용차로 위반	52,700
795	26부4486	김**	서울특별시	2020-03-06 18:06	태릉강릉(서울방향)	전용차로 위반	52,700

구분	차량 소유주			위반 내역			처분내역
연번	최초차량번호	성명	주소	단속일시	단속장소	위반내용	금 액
796	26부4486	김**	서울특별시	2020-03-30 19:33	태릉강릉(서울방향)	전용차로 위반	52,700
797	26부4486	김**	서울특별시	2020-03-27 19:54	태릉강릉(서울방향)	전용차로 위반	52,700
798	06우5835	김**	서울특별시	2020-02-21 20:08	롯데백화점 잠실점앞	전용차로 위반	52,700
799	84두8735	김**	서울특별시	2020-01-23 20:25	공릉소방서(구리방향)	전용차로 위반	52,700
800	01거6153	김**	강원도 강릉시	2020-02-07 20:05	삼육대학교(구리방향)	전용차로 위반	52,700
801	01거6153	김**	강원도 강릉시	2020-01-06 19:58	삼육대학교(구리방향)	전용차로 위반	52,700
802	01거6153	김**	강원도 강릉시	2020-01-29 20:06	삼육대학교(구리방향)	전용차로 위반	52,700
803	01거6153	김**	강원도 강릉시	2020-01-10 19:59	삼육대학교(구리방향)	전용차로 위반	52,700
804	11모8881	김**	강원도 양양군	2020-01-03 18:43	롯데백화점 잠실점앞	전용차로 위반	52,700
805	124두2261	김**	경기도 구리시	2020-01-30 17:58	공릉소방서(구리방향)	전용차로 위반	52,700
806	29버5902	김**	서울특별시	2020-02-11 17:39	행당동 한양대전철역 1번 출구	전용차로 위반	52,700
807	86너0535	김**	서울특별시	2020-01-03 17:11	상계동 상계주공아파트 10단지	전용차로 위반	52,700
808	18버1066	김**	서울특별시	2020-02-13 18:46	상계동 상계백병원	전용차로 위반	52,700
809	26하0486	김**	경기도 안산시	2020-01-27 22:40	서초동 양재IC 하행	전용차로 위반	52,700
810	43조8193	김**	서울특별시	2020-01-20 17:25	서초동 반포IC 하행	전용차로 위반	52,700
811	07노5017	김**	서울특별시	2020-03-25 19:53	성산동 성산1교~성산2교 교차로	전용차로 위반	52,700
812	60저6904	김**	광주광역시	2020-01-17 19:56	개봉동 영화아파트 SK충전소앞	전용차로 위반	52,700
813	55보5110	김**	경기도 화성시	2020-01-22 20:41	상계동 상계주공아파트 10단지	전용차로 위반	52,700
814	55보5110	김**	경기도 화성시	2020-01-16 18:59	상계동 상계주공아파트 10단지	전용차로 위반	52,700
815	54저1812	김**	경기도 안산시	2020-03-26 16:05	서초동 양재IC 하행	전용차로 위반	52,700
816	06하3012	김**	경기도 고양시	2020-03-02 18:49	롯데백화점 잠실점앞	전용차로 위반	52,700
817	18우6860	김**	서울특별시	2020-03-09 17:14	월계동 월계주공아파트1단지 건너편	전용차로 위반	52,700
818	36다2191	김**	경기도 의정부시	2020-02-19 09:00	상계동 마들역 7번출구	전용차로 위반	52,700
819	91고0335	김**	서울특별시	2020-02-20 20:25	상계동 상계주공아파트 10단지	전용차로 위반	52,700
820	14무8992	김**	서울특별시	2020-01-20 18:46	월계동 월계주공아파트1단지 건너편	전용차로 위반	52,700
821	45호7105	김**	경기도 광주시	2019-12-02 20:09	서초동 반포IC 하행	전용차로 위반	52,700
822	69수3335	김**	서울특별시	2020-02-21 07:24	롯데백화점 잠실점앞	전용차로 위반	52,700
823	45호6007	김**	서울특별시	2020-01-21 20:34	공릉소방서(구리방향)	전용차로 위반	52,700
824	40머9058	김**	경기도 동두천시	2020-03-31 09:29	상계동 상계주공아파트 10단지	전용차로 위반	52,700
825	81너2591	김**	경기도 오산시	2020-01-16 08:20	내곡동 GS파크주유소 건너편	전용차로 위반	52,700
826	20호3786	김**	서울특별시	2020-01-23 07:20	삼육대학교(구리방향)	전용차로 위반	52,700
827	52하7520	김**	서울특별시	2020-01-17 18:03	태릉강릉(서울방향)	전용차로 위반	52,700
828	37두3611	김**	서울특별시	2020-02-17 19:52	공릉소방서(구리방향)	전용차로 위반	52,700
829	11수2755	김**	대구광역시	2020-02-14 19:51	서초동 양재IC 하행	전용차로 위반	52,700
830	69더3877	김**	경기도 성남시	2020-02-19 08:50	상계동 상계주공아파트 10단지	전용차로 위반	52,700
831	07머4853	김**	서울특별시	2020-03-15 09:51	서초동 반포IC 상행	전용차로 위반	52,700
832	04거0681	김**	서울특별시	2020-02-13 19:07	공릉소방서(구리방향)	전용차로 위반	52,700
833	02버9565	김**	서울특별시	2020-02-10 17:22	공릉소방서(구리방향)	전용차로 위반	52,700
834	63너2486	김**	경기도 이천시	2020-03-03 19:34	롯데백화점 잠실점앞	전용차로 위반	52,700
835	39마8875	김**	경기도 김포시	2020-03-03 20:12	내곡동 시립어린이병원 건너편	전용차로 위반	52,700
836	334저8316	김**	인천광역시	2020-01-21 19:16	내곡동 GS파크주유소 건너편	전용차로 위반	52,700
837	57버3515	김**	경기도 용인시	2020-03-25 19:58	내곡동 GS파크주유소 건너편	전용차로 위반	52,700
838	369다2405	김**	경기도 의정부시	2020-01-29 18:41	화랑대주유소(서울방향)	전용차로 위반	52,700
839	84두4625	김**	경기도 의정부시	2020-02-10 09:13	상계동 마들역 7번출구	전용차로 위반	52,700
840	42무5101	김**	경기도 수원시	2020-02-11 14:57	서초동 서초IC 입구 하행	전용차로 위반	52,700
841	21보8863	김**	서울특별시	2020-01-13 08:58	대치동 은마아파트1동	전용차로 위반	52,700
842	경기06보6147	김**	경기도 동두천시	2020-02-17 08:18	송파구 올림픽회관앞	전용차로 위반	63,240

구분	차량 소유주			위반 내역			처분내역
연번	최초차량번호	성명	주소	단속일시	단속장소	위반내용	금 액
843	81나1345	김**	서울특별시	2020-03-06 20:05	영등포구 롯데캐슬아이비	전용차로 위반	52,700
844	49호4065	김**	경기도 고양시	2019-12-12 20:13	성산동 SK성산대교주유소 건너편	전용차로 위반	52,700
845	49호4065	김**	경기도 고양시	2020-01-23 19:09	성산동 SK성산대교주유소 건너편	전용차로 위반	52,700
846	49호4065	김**	경기도 고양시	2019-12-16 19:35	성산동 SK성산대교주유소 건너편	전용차로 위반	52,700
847	49호4065	김**	경기도 고양시	2019-12-06 19:24	성산동 SK성산대교주유소 건너편	전용차로 위반	52,700
848	49호4065	김**	경기도 고양시	2019-12-23 19:01	성산동 SK성산대교주유소 건너편	전용차로 위반	52,700
849	49호4065	김**	경기도 고양시	2019-12-30 19:46	성산동 SK성산대교주유소 건너편	전용차로 위반	52,700
850	49호4065	김**	경기도 고양시	2019-12-17 19:02	성산동 SK성산대교주유소 건너편	전용차로 위반	52,700
851	49호4065	김**	경기도 고양시	2020-01-30 19:06	성산동 SK성산대교주유소 건너편	전용차로 위반	52,700
852	49호4065	김**	경기도 고양시	2020-01-28 20:12	성산동 SK성산대교주유소 건너편	전용차로 위반	52,700
853	49호4065	김**	경기도 고양시	2019-12-18 18:56	성산동 SK성산대교주유소 건너편	전용차로 위반	52,700
854	19주9271	김**	경기도 수원시	2020-03-17 17:56	상계동 상계주공아파트 10단지	전용차로 위반	52,700
855	31라6565	김**	경기도 시흥시	2020-03-07 18:36	서초동 서초IC 하행	전용차로 위반	52,700
856	31두5371	김**	경기도 용인시	2020-01-07 18:12	화랑대주유소(서울방향)	전용차로 위반	52,700
857	56호1621	김**	서울특별시	2020-01-17 09:20	영등포구 샛강역 1번출구 앞	전용차로 위반	52,700
858	61하2763	김**	서울특별시	2019-12-24 17:21	롯데백화점 잠실점앞	전용차로 위반	52,700
859	61호9335	김**	경기도 구리시	2019-12-05 09:10	잠실동 엘스아파트 111동	전용차로 위반	52,700
860	24버0977	김**	서울특별시	2020-01-01 07:17	서초동 서초IC 상행	전용차로 위반	52,700
861	23너8580	김**	경기도 고양시	2020-02-11 17:13	송파구 올림픽회관앞	전용차로 위반	52,700
862	11호5122	김**	충청북도 충주시	2020-01-07 17:05	남현동 남태령고개 시외	전용차로 위반	52,700
863	46호3844	김**	인천광역시	2019-12-17 17:22	서초동 반포IC 하행	전용차로 위반	52,700
864	45머1820	김**	경기도 하남시	2020-01-21 10:15	상일IC~ 서울상일 초등학교 방향	전용차로 위반	52,700
865	85부2850	김**	경기도 구리시	2020-01-30 08:31	공릉소방서(구리방향)	전용차로 위반	52,700
866	45도0571	김**	경기도 하남시	2020-01-22 18:24	송파구 올림픽회관앞	전용차로 위반	52,700
867	68누9326	김**	경기도 남양주시	2020-03-23 20:22	상계동 상계주공아파트 10단지	전용차로 위반	52,700
868	68누9326	김**	경기도 남양주시	2020-02-17 20:07	삼육대학교(구리방향)	전용차로 위반	52,700
869	54호0171	김**	서울특별시	2020-01-23 19:27	화랑대주유소(서울방향)	전용차로 위반	52,700
870	83부0695	김**	서울특별시	2020-01-08 18:13	성산동 SK성산대교주유소 건너편	전용차로 위반	52,700
871	60주1477	김**	울산광역시	2020-01-27 22:16	서초동 양재IC 하행	전용차로 위반	52,700
872	65무1293	김**	경기도 남양주시	2020-03-06 19:02	롯데백화점 잠실점앞	전용차로 위반	52,700
873	28루4535	김**	서울특별시	2020-02-25 16:49	잠실동 엘스아파트 111동	전용차로 위반	52,700
874	07저5617	김**	서울특별시	2020-02-04 18:23	월계동 월계주공아파트1단지 건너편	전용차로 위반	52,700
875	25두2772	김**	서울특별시	2020-01-29 14:34	롯데백화점 잠실점앞	전용차로 위반	52,700
876	34노0445	김**	경기도 광주시	2020-03-04 19:33	롯데백화점 잠실점앞	전용차로 위반	52,700
877	64허0804	김**	서울특별시	2020-01-20 17:47	내곡동 GS파크주유소 건너편	전용차로 위반	52,700
878	28도8114	김**	서울특별시	2020-01-29 17:24	롯데백화점 잠실점앞	전용차로 위반	52,700
879	23부8322	김**	전라북도 군산시	2020-03-06 20:20	상계동 상계백병원	전용차로 위반	52,700
880	05소9144	김**	서울특별시	2020-03-09 19:54	상계동 상계주공아파트 10단지	전용차로 위반	52,700
881	310수8065	김**	경상남도 창원시	2020-02-01 13:04	서초동 양재IC 하행	전용차로 위반	52,700
882	60주4346	김**	경상남도 창원시	2020-01-29 11:23	서초동 서초IC 입구 하행	전용차로 위반	52,700
883	14거7730	김**	서울특별시	2020-01-29 20:37	상계동 마들역 7번출구	전용차로 위반	52,700
884	20무2614	김**	경기도 구리시	2020-02-07 19:01	상계동 상계주공아파트 10단지	전용차로 위반	52,700
885	05부7901	김**	서울특별시	2020-01-23 18:01	공릉소방서(구리방향)	전용차로 위반	52,700
886	20우0496	김**	경기도 고양시	2020-01-22 19:18	태릉강릉(서울방향)	전용차로 위반	52,700
887	24무8615	김**	경기도 의정부시	2020-01-08 18:11	월계동 월계주공아파트1단지 건너편	전용차로 위반	52,700
888	28소2370	김**	서울특별시	2019-12-05 17:16	서초동 반포IC 하행	전용차로 위반	52,700
889	28소2370	김**	서울특별시	2019-12-05 17:21	서초동 양재IC 하행	전용차로 위반	52,700

구분	차량 소유주			위반 내역			처분내역
연번	최초차량번호	성명	주소	단속일시	단속장소	위반내용	금 액
890	55거9637	김**	서울특별시	2020-01-14 10:16	롯데백화점 잠실점앞	전용차로 위반	52,700
891	29호4075	김**	서울특별시	2019-12-18 20:16	내곡동 GS파크주유소 건너편	전용차로 위반	52,700
892	서울강동차4961	김**	경기도 하남시	2019-12-06 18:41	길동생태공원~상일IC 방향	전용차로 위반	52,700
893	05머2412	김**	대전광역시	2020-03-10 07:19	서초동 반포IC 상행	전용차로 위반	52,700
894	14거5531	김**	서울특별시	2020-01-14 19:17	중계동 중계그린아파트 109동	전용차로 위반	52,700
895	21서7393	김**	경기도 부천시	2020-03-17 18:12	양화대교북단~남단 방향	전용차로 위반	52,700
896	51러5156	김**	경기도 남양주시	2020-01-16 09:32	롯데백화점 잠실점앞	전용차로 위반	52,700
897	46부9989	김**	서울특별시	2020-02-22 13:59	서초동 서초IC 입구 하행	전용차로 위반	52,700
898	91부0810	김**	경기도 화성시	2020-03-02 11:34	롯데백화점 잠실점앞	전용차로 위반	52,700
899	13하5188	김**	충청남도 논산시	2019-12-22 15:11	양재동 양재IC 상행	전용차로 위반	52,700
900	81나7533	김**	대구광역시	2020-02-26 18:40	서초동 반포IC 상행	전용차로 위반	52,700
901	23소9745	김**	서울특별시	2020-01-23 13:56	영등포구 롯데캐슬아이비	전용차로 위반	52,700
902	09버4993	김**	경기도 과천시	2020-02-15 10:53	양재동 양재IC 상행	전용차로 위반	52,700
903	09버4993	김**	경기도 과천시	2020-02-15 10:54	서초동 서초IC 상행	전용차로 위반	52,700
904	39호3798	김**	광주광역시	2020-02-16 20:07	서초동 서초IC 하행	전용차로 위반	52,700
905	39호3798	김**	광주광역시	2020-02-16 20:08	서초동 서초IC 입구 하행	전용차로 위반	52,700
906	38구4257	김**	서울특별시	2020-02-19 07:55	상계동 상계주공아파트 10단지	전용차로 위반	52,700
907	13주6365	김**	경기도 시흥시	2020-03-03 19:34	롯데백화점 잠실점앞	전용차로 위반	52,700
908	19조9413	나**	서울특별시	2020-03-05 11:12	영등포구 롯데캐슬아이비	전용차로 위반	52,700
909	94도6375	나**	서울특별시	2020-01-31 11:52	영등포구 롯데캐슬아이비	전용차로 위반	52,700
910	63호0487	나**	경기도 안양시	2020-01-27 22:48	서초동 양재IC 하행	전용차로 위반	52,700
911	32모1578	나**	경기도 고양시	2020-01-25 08:07	서초동 양재IC 하행	전용차로 위반	52,700
912	04로9090	나**	경기도 의정부시	2020-01-29 20:27	성산동 SK성산대교주유소 건너편	전용차로 위반	52,700
913	10고1904	나**	서울특별시	2020-02-26 18:32	상계동 상계주공아파트 10단지	전용차로 위반	52,700
914	36머6224	나**	서울특별시	2020-01-24 00:44	서초동 양재IC 하행	전용차로 위반	52,700
915	34소1836	남**	서울특별시	2020-02-05 17:36	상계동 상계주공아파트 10단지	전용차로 위반	52,700
916	245아8742	남**	경기도 남양주시	2020-01-14 18:25	공릉소방서(구리방향)	전용차로 위반	52,700
917	05조9587	노**	경기도 화성시	2020-01-29 09:37	롯데백화점 잠실점앞	전용차로 위반	52,700
918	11모6603	노**	서울특별시	2020-02-11 08:43	공릉소방서(구리방향)	전용차로 위반	52,700
919	36무9313	노**	서울특별시	2020-02-12 20:27	행당동 한양대전철역 1번 출구	전용차로 위반	52,700
920	20고8745	노**	경기도 성남시	2020-02-25 20:04	중계동 중계그린아파트 109동	전용차로 위반	52,700
921	20고8745	노**	경기도 성남시	2020-02-25 19:19	중계동 중계그린아파트 109동	전용차로 위반	52,700
922	53보3790	노**	경기도 고양시	2019-12-10 19:32	공릉소방서(구리방향)	전용차로 위반	52,700
923	50노6237	노**	경기도 평택시	2020-03-20 20:04	공릉소방서(구리방향)	전용차로 위반	52,700
924	서울32바2177	노**	서울특별시	2020-03-05 08:51	영등포구 롯데캐슬아이비	전용차로 위반	52,700
925	서울32자3083	노**	서울특별시	2020-01-23 17:15	태릉강릉(서울방향)	전용차로 위반	52,700
926	48도8843	노**	경기도 안양시	2020-02-13 20:18	영등포구 공작아파트 건너편	전용차로 위반	52,700
927	25두5812	노**	경기도 성남시	2020-01-29 19:49	내곡동 시립어린이병원 건너편	전용차로 위반	52,700
928	49호4089	노**	경기도 포천시	2020-01-15 10:53	잠실동 엘스아파트 111동	전용차로 위반	52,700
929	49호4089	노**	경기도 포천시	2020-01-20 15:46	잠실동 엘스아파트 111동	전용차로 위반	52,700
930	47호9601	동**	서울특별시	2019-11-18 12:51	롯데백화점 잠실점앞	전용차로 위반	52,700
931	서울32사2538	류**	경기도 광주시	2020-02-17 20:04	한국무역보험공사	전용차로 위반	52,700
932	46서9536	류**	서울특별시	2020-01-06 19:38	월계동 월계주공아파트1단지 건너편	전용차로 위반	52,700
933	12저0709	르**	인천광역시	2020-02-14 18:00	내곡동 GS파크주유소 건너편	전용차로 위반	52,700
934	10고8262	맹**	경기도 남양주시	2020-01-06 18:37	송파구 올림픽회관앞	전용차로 위반	52,700
935	61마1149	맹**	경기도 수원시	2020-01-23 17:49	내곡동 GS파크주유소 건너편	전용차로 위반	52,700
936	101호1524	명**	경기도 구리시	2019-11-08 17:36	송파구 올림픽회관앞	전용차로 위반	52,700

구분	차량 소유주			위반 내역			처분내역
연번	최초차량번호	성명	주소	단속일시	단속장소	위반내용	금 액
937	96소6310	명**	경기도 남양주시	2020-02-04 18:29	서울여대(구리방향)	전용차로 위반	52,700
938	06저1665	명**	울산광역시	2020-01-09 08:43	상계동 상계주공아파트 10단지	전용차로 위반	52,700
939	28러0601	문**	전라북도 군산시	2020-01-21 13:02	롯데백화점 잠실점앞	전용차로 위반	52,700
940	52구6574	문**	인천광역시	2020-01-24 05:23	저동1가 삼일로 영락교회	전용차로 위반	52,700
941	서울82고1521	문**	서울특별시	2020-02-26 19:04	공릉소방서(구리방향)	전용차로 위반	52,700
942	65도2294	문**	경기도 화성시	2020-01-27 21:24	서초동 양재IC 하행	전용차로 위반	52,700
943	29무6802	문**	경기도 구리시	2020-02-10 13:16	영등포구 공작아파트 건너편	전용차로 위반	52,700
944	380저8480	문**	서울특별시	2020-01-03 08:25	삼성동 경기고등학교	전용차로 위반	52,700
945	50오3088	문**	경기도 부천시	2020-02-26 13:22	롯데백화점 잠실점앞	전용차로 위반	52,700
946	03노4930	문**	인천광역시	2020-01-07 18:54	행당동 한양대전철역 1번 출구	전용차로 위반	52,700
947	25너6312	문**	서울특별시	2020-02-04 19:06	태릉강릉(서울방향)	전용차로 위반	52,700
948	03무7917	문**	충청북도 옥천군	2020-03-11 20:14	화랑대주유소(서울방향)	전용차로 위반	52,700
949	03무7917	문**	충청북도 옥천군	2020-02-14 20:34	화랑대주유소(서울방향)	전용차로 위반	52,700
950	38마2698	문**	인천광역시	2020-03-04 08:27	화랑대주유소(서울방향)	전용차로 위반	52,700
951	서울31바8942	문**	서울특별시	2020-03-03 13:36	남현동 남태령고개 시외	전용차로 위반	52,700
952	34서6511	문**	경기도 수원시	2020-01-23 18:33	내곡동 시립어린이병원 건너편	전용차로 위반	52,700
953	34호8797	문**	서울특별시	2019-12-11 18:31	화랑대주유소(서울방향)	전용차로 위반	52,700
954	06도1077	민**	경기도 과천시	2020-01-06 15:08	남현동 남태령고개 시외	전용차로 위반	52,700
955	44하9974	민**	경기도 용인시	2019-12-05 19:04	성산동 성산1교~성산2교 교차로	전용차로 위반	52,700
956	25라9321	민**	경기도 성남시	2020-03-31 17:33	대치동 은마아파트1동	전용차로 위반	52,700
957	80나4509	민**	경기도 수원시	2020-01-13 15:47	종로4가 신한은행	전용차로 위반	52,700
958	16머0249	민**	서울특별시	2020-02-20 19:37	중계동 중계그린아파트 109동	전용차로 위반	52,700
959	25허2013	민**	부산광역시	2020-01-16 16:56	서초동 양재IC 하행	전용차로 위반	52,700
960	26하7430	박**	대구광역시	2020-02-10 14:55	서초동 양재IC 하행	전용차로 위반	52,700
961	62구1907	박**	경기도 부천시	2020-02-05 10:03	개봉동 영화아파트 SK충전소앞	전용차로 위반	52,700
962	55나5891	박**	서울특별시	2020-01-30 16:10	영등포구 공작아파트 건너편	전용차로 위반	52,700
963	41도8721	박**	강원도 원주시	2020-01-06 09:48	공릉소방서(구리방향)	전용차로 위반	52,700
964	26두0726	박**	서울특별시	2020-01-30 09:32	대치동 은마아파트1동	전용차로 위반	52,700
965	61두1571	박**	서울특별시	2020-01-17 19:17	상계동 상계주공아파트 10단지	전용차로 위반	52,700
966	51무0608	박**	서울특별시	2020-02-18 16:24	롯데백화점 잠실점앞	전용차로 위반	52,700
967	19서1462	박**	서울특별시	2020-03-06 17:19	공릉소방서(구리방향)	전용차로 위반	52,700
968	28두0548	박**	서울특별시	2020-02-07 07:21	공릉소방서(구리방향)	전용차로 위반	52,700
969	16누0218	박**	경기도 용인시	2020-03-26 17:47	잠실동 엘스아파트 111동	전용차로 위반	52,700
970	24호6070	박**	경기도 고양시	2020-01-24 23:21	서초동 양재IC 하행	전용차로 위반	52,700
971	23버0955	박**	서울특별시	2020-02-12 08:55	서초동 양재IC 하행	전용차로 위반	52,700
972	54호8784	박**	서울특별시	2019-11-22 19:31	성산동 SK성산대교주유소 건너편	전용차로 위반	52,700
973	92도9266	박**	경기도 고양시	2020-02-28 09:21	공릉소방서(구리방향)	전용차로 위반	52,700
974	11서0542	박**	경기도 의정부시	2020-02-29 17:26	서초동 서초IC 입구 하행	전용차로 위반	52,700
975	11서0542	박**	경기도 의정부시	2020-02-29 17:25	서초동 서초IC 하행	전용차로 위반	52,700
976	134보4636	박**	서울특별시	2020-02-24 17:42	대치동 은마아파트1동	전용차로 위반	52,700
977	19어4207	박**	서울특별시	2020-02-18 11:12	신림동 1576-3	전용차로 위반	52,700
978	122하3763	박**	경기도 광주시	2020-01-23 16:42	롯데백화점 잠실점앞	전용차로 위반	52,700
979	04누3052	박**	경기도 구리시	2020-03-27 19:19	공릉소방서(구리방향)	전용차로 위반	52,700
980	32머6064	박**	서울특별시	2020-03-20 20:02	내곡동 시립어린이병원 건너편	전용차로 위반	52,700
981	34가1301	박**	경기도 용인시	2020-02-07 16:43	롯데백화점 잠실점앞	전용차로 위반	52,700
982	32두7575	박**	경기도 성남시	2020-01-13 18:30	내곡동 GS파크주유소 건너편	전용차로 위반	52,700
983	22노1931	박**	경기도 남양주시	2020-02-21 20:19	서울여대(구리방향)	전용차로 위반	52,700

구분	차량 소유주			위반 내역			처분내역
연번	최초차량번호	성명	주소	단속일시	단속장소	위반내용	금 액
984	20호0919	박**	서울특별시	2020-01-27 21:26	서초동 양재IC 하행	전용차로 위반	52,700
985	22더3949	박**	서울특별시	2020-01-23 12:23	롯데백화점 잠실점앞	전용차로 위반	52,700
986	29호0454	박**	인천광역시	2020-01-08 18:50	중계동 중계그린아파트 109동	전용차로 위반	52,700
987	09버5607	박**	경기도 성남시	2020-02-19 07:48	대치동 은마아파트1동	전용차로 위반	52,700
988	89머7567	박**	충청남도 아산시	2020-02-27 07:22	서초동 반포IC 상행	전용차로 위반	52,700
989	55다1993	박**	경기도 고양시	2020-01-25 22:04	서초동 반포IC 상행	전용차로 위반	52,700
990	252로4214	박**	광주광역시	2019-11-29 17:56	서초동 양재IC 하행	전용차로 위반	52,700
991	51하5167	박**	서울특별시	2020-02-12 19:10	태릉강릉(서울방향)	전용차로 위반	52,700
992	17어6265	박**	서울특별시	2020-02-24 17:17	상계동 상계주공아파트 10단지	전용차로 위반	52,700
993	55저9464	박**	서울특별시	2020-01-27 15:01	방배동 남태령고개 시내	전용차로 위반	52,700
994	01호5839	박**	경기도 안산시	2020-01-23 17:48	공릉소방서(구리방향)	전용차로 위반	52,700
995	68구6380	박**	경기도 광주시	2020-03-05 19:02	내곡동 시립어린이병원 건너편	전용차로 위반	52,700
996	62고3455	박**	서울특별시	2020-02-25 20:12	삼육대학교(구리방향)	전용차로 위반	52,700
997	268러7640	박**	경기도 동두천시	2020-03-10 19:06	공릉소방서(구리방향)	전용차로 위반	52,700
998	09가8295	박**	경기도 안산시	2020-02-14 18:12	롯데백화점 잠실점앞	전용차로 위반	52,700
999	서울89자6274	박**	서울특별시	2020-03-11 09:54	LG에클라르 정관장 앞 이정표	전용차로 위반	52,700
1,000	23고3292	박**	서울특별시	2020-01-17 18:22	공릉소방서(구리방향)	전용차로 위반	52,700
1,001	94루5557	박**	서울특별시	2020-03-27 09:08	영등포구 공작아파트 건너편	전용차로 위반	52,700
1,002	49다7927	박**	경기도 오산시	2020-03-03 08:56	서초동 반포IC 상행	전용차로 위반	52,700
1,003	49다7927	박**	경기도 오산시	2020-03-03 08:55	서초동 서초IC 상행	전용차로 위반	52,700
1,004	27우0731	박**	경기도 파주시	2020-01-02 19:56	성산동 성산1교~성산2교 교차로	전용차로 위반	52,700
1,005	21오2565	박**	경상남도 고성군	2020-01-03 12:33	롯데백화점 잠실점앞	전용차로 위반	52,700
1,006	128하2483	박**	경기도 남양주시	2020-01-26 23:42	서초동 양재IC 하행	전용차로 위반	52,700
1,007	52하1645	박**	서울특별시	2020-02-04 20:24	태릉강릉(서울방향)	전용차로 위반	52,700
1,008	서울80자8716	박**	서울특별시	2020-01-29 20:19	내곡동 시립어린이병원 건너편	전용차로 위반	52,700
1,009	29마2076	박**	세종특별자치시	2020-01-27 22:51	서초동 양재IC 하행	전용차로 위반	52,700
1,010	41하1130	박**	서울특별시	2019-12-02 20:12	서초동 반포IC 하행	전용차로 위반	52,700
1,011	13너0911	박**	서울특별시	2020-03-27 18:42	공릉소방서(구리방향)	전용차로 위반	52,700
1,012	16루8658	박**	광주광역시	2020-02-25 09:43	성산동 SK성산대교주유소 건너편	전용차로 위반	52,700
1,013	63호1444	박**	서울특별시	2020-02-12 20:05	행당동 한양대전철역 1번 출구	전용차로 위반	52,700
1,014	54오1916	박**	경기도 부천시	2020-01-29 19:31	영등포구 롯데캐슬아이비	전용차로 위반	52,700
1,015	10구0863	박**	서울특별시	2020-03-02 17:21	공릉소방서(구리방향)	전용차로 위반	52,700
1,016	36너1751	박**	경기도 고양시	2020-02-14 18:59	공릉소방서(구리방향)	전용차로 위반	52,700
1,017	57수5735	박**	서울특별시	2020-02-19 18:23	내곡동 시립어린이병원 건너편	전용차로 위반	52,700
1,018	60우8852	박**	경기도 용인시	2020-01-07 19:38	행당동 한양대전철역 1번 출구	전용차로 위반	52,700
1,019	29교0190	박**	서울특별시	2020-02-21 19:02	상계동 상계주공아파트 10단지	전용차로 위반	52,700
1,020	69조6800	박**	서울특별시	2020-01-15 20:01	월계동 월계주공아파트1단지 건너편	전용차로 위반	52,700
1,021	35어4098	박**	서울특별시	2020-02-13 17:54	화랑대주유소(서울방향)	전용차로 위반	52,700
1,022	108러6171	박**	서울특별시	2019-12-18 17:49	롯데백화점 잠실점앞	전용차로 위반	52,700
1,023	53하4737	박**	경상북도 포항시	2019-12-19 19:19	서초동 서초IC 상행	전용차로 위반	52,700
1,024	53누4912	박**	서울특별시	2020-02-14 18:23	내곡동 시립어린이병원 건너편	전용차로 위반	52,700
1,025	12주5673	박**	경상남도 창원시	2020-01-03 20:44	서초동 양재IC 하행	전용차로 위반	52,700
1,026	65조5503	박**	서울특별시	2020-02-04 19:00	태릉강릉(서울방향)	전용차로 위반	52,700
1,027	40저8385	박**	서울특별시	2020-02-10 18:09	잠실동 엘스아파트 111동	전용차로 위반	52,700
1,028	07나5074	박**	서울특별시	2020-03-04 17:09	롯데백화점 잠실점앞	전용차로 위반	52,700
1,029	40모5658	박**	인천광역시	2020-01-27 22:20	서초동 양재IC 하행	전용차로 위반	52,700
1,030	03너7798	박**	서울특별시	2020-02-11 08:51	월계동 월계주공아파트1단지 건너편	전용차로 위반	52,700

구분	차량 소유주			위반 내역			처분내역
연번	최초차량번호	성명	주소	단속일시	단속장소	위반내용	금 액
1,031	11무7618	박**	경기도 남양주시	2020-02-11 17:35	성산동 SK성산대교주유소 건너편	전용차로 위반	52,700
1,032	135고3187	박**	경기도 성남시	2020-03-12 13:55	저동1가 삼일로 영락교회	전용차로 위반	52,700
1,033	13거2438	박**	경기도 과천시	2020-02-21 16:26	남현동 남태령고개 시외	전용차로 위반	52,700
1,034	19나5374	박**	충청남도 천안시	2020-02-18 15:18	39-이대후문 중앙정류소 시외	전용차로 위반	52,700
1,035	30부1029	박**	서울특별시	2020-02-28 16:54	잠실동 엘스아파트 111동	전용차로 위반	52,700
1,036	97머0122	박**	경기도 부천시	2020-01-15 08:47	영등포구 한국교직원공제회관	전용차로 위반	52,700
1,037	97머0122	박**	경기도 부천시	2020-01-06 13:57	영등포구 한국교직원공제회관	전용차로 위반	52,700
1,038	140호1253	박**	경기도 김포시	2020-01-23 18:25	서초동 양재IC 하행	전용차로 위반	52,700
1,039	140호1253	박**	경기도 김포시	2020-01-25 00:38	서초동 양재IC 하행	전용차로 위반	52,700
1,040	31루3311	박**	서울특별시	2020-01-25 20:34	홍은동 산골고개 중앙정류소 시외	전용차로 위반	52,700
1,041	27오3936	박**	경기도 고양시	2020-02-26 18:48	공릉소방서(구리방향)	전용차로 위반	52,700
1,042	01호9563	박**	서울특별시	2020-02-12 20:04	송파구 올림픽회관앞	전용차로 위반	52,700
1,043	01오3285	박**	경기도 하남시	2020-01-15 18:38	롯데백화점 잠실점앞	전용차로 위반	52,700
1,044	01오3285	박**	경기도 하남시	2020-01-03 20:16	롯데백화점 잠실점앞	전용차로 위반	52,700
1,045	82가6832	박**	서울특별시	2020-03-06 09:29	남현동 남태령고개 시외	전용차로 위반	52,700
1,046	15소9689	박**	서울특별시	2020-02-04 08:31	월계동 월계주공아파트 1단지 107동	전용차로 위반	52,700
1,047	54호0763	박**	충청남도 천안시	2020-01-22 20:36	롯데백화점 잠실점앞	전용차로 위반	52,700
1,048	62러6077	박**	경기도 남양주시	2020-02-11 18:50	삼육대학교(구리방향)	전용차로 위반	52,700
1,049	329어3085	박**	경기도 고양시	2020-03-06 19:10	태릉강릉(서울방향)	전용차로 위반	52,700
1,050	83루3234	박**	경기도 구리시	2020-03-27 20:22	공릉소방서(구리방향)	전용차로 위반	52,700
1,051	20호7624	박**	경기도 용인시	2020-01-03 18:35	내곡동 GS파크주유소 건너편	전용차로 위반	52,700
1,052	58라0583	박**	경기도 고양시	2020-01-20 12:44	종로4가 신한은행	전용차로 위반	52,700
1,053	13보5644	박**	서울특별시	2020-03-04 17:24	상계동 상계백병원	전용차로 위반	52,700
1,054	20로3030	방**	서울특별시	2020-01-03 14:16	영등포구 한국교직원공제회관	전용차로 위반	52,700
1,055	34호3768	방**	서울특별시	2019-09-25 11:10	잠실동 엘스아파트 111동	전용차로 위반	52,700
1,056	01우4604	방**	서울특별시	2020-01-06 20:20	공릉소방서(구리방향)	전용차로 위반	52,700
1,057	35무5087	방**	부산광역시	2020-01-10 20:26	내곡동 시립어린이병원 건너편	전용차로 위반	52,700
1,058	58머3342	배**	인천광역시	2020-01-03 07:54	상계동 상계주공아파트 10단지	전용차로 위반	52,700
1,059	64오7493	배**	서울특별시	2020-03-05 08:40	대치동 은마아파트1동	전용차로 위반	52,700
1,060	63고9794	배**	경기도 화성시	2020-03-06 19:00	성산동 성산1교~성산2교 교차로	전용차로 위반	52,700
1,061	53허6171	배**	경기도 파주시	2020-02-21 18:01	성산동 성산1교~성산2교 교차로	전용차로 위반	52,700
1,062	40루6417	배**	경기도 의정부시	2020-02-17 09:08	중계동 중계그린아파트 109동	전용차로 위반	52,700
1,063	65호3512	백**	서울특별시	2020-02-05 10:48	롯데백화점 잠실점앞	전용차로 위반	52,700
1,064	14마0956	백**	경기도 남양주시	2020-03-19 09:48	화랑대주유소(서울방향)	전용차로 위반	52,700
1,065	58오9223	백**	인천광역시	2020-02-07 19:58	공릉소방서(구리방향)	전용차로 위반	52,700
1,066	314머2356	백**	서울특별시	2020-02-07 18:01	행당동 한양대전철역 1번 출구	전용차로 위반	52,700
1,067	95어2500	백**	인천광역시	2020-01-13 12:29	롯데백화점 잠실점앞	전용차로 위반	52,700
1,068	41누9719	백**	경기도 남양주시	2020-03-03 20:38	상계동 상계주공아파트 10단지	전용차로 위반	52,700
1,069	48저3622	백**	경기도 김포시	2020-02-09 11:37	LG에클라트 정관장 앞 이정표	전용차로 위반	52,700
1,070	32더5313	백**	경기도 파주시	2020-02-04 15:33	영등포구 공작아파트 건너편	전용차로 위반	52,700
1,071	57노4991	백**	경기도 안산시	2020-02-20 09:14	화랑대주유소(서울방향)	전용차로 위반	52,700
1,072	경기88자1585	변**	경기도 평택시	2020-01-17 11:19	롯데백화점 잠실점앞	전용차로 위반	52,700
1,073	62가9556	변**	서울특별시	2020-01-30 14:28	롯데백화점 잠실점앞	전용차로 위반	52,700
1,074	53무8586	변**	서울특별시	2020-01-22 19:54	내곡동 시립어린이병원 건너편	전용차로 위반	52,700
1,075	80나9948	봉**	경기도 평택시	2020-02-28 15:42	잠실동 엘스아파트 111동	전용차로 위반	52,700
1,076	82로6893	서**	강원도 횡성군	2020-01-07 20:08	서울여대(구리방향)	전용차로 위반	52,700
1,077	51소8938	서**	경기도 의왕시	2020-01-11 15:33	39-이대후문 중앙정류소 시외	전용차로 위반	52,700

구분	차량 소유주			위반 내역			처분내역
연번	최초차량번호	성명	주소	단속일시	단속장소	위반내용	금 액
1,078	66거6527	서**	서울특별시	2020-01-07 17:11	성산동 SK성산대교주유소 건너편	전용차로 위반	52,700
1,079	123라1381	서**	서울특별시	2020-02-11 19:05	행당동 한양대전철역 1번 출구	전용차로 위반	52,700
1,080	서울31사1881	서**	서울특별시	2020-02-12 10:51	잠실역~송파구청 방향	전용차로 위반	52,700
1,081	서울32바3120	서**	경기도 의정부시	2020-01-16 20:34	상계동 상계주공아파트 10단지	전용차로 위반	52,700
1,082	28소4565	서**	서울특별시	2020-01-28 13:55	롯데백화점 잠실점앞	전용차로 위반	52,700
1,083	20호7033	서**	인천광역시	2020-02-17 11:02	롯데백화점 잠실점앞	전용차로 위반	52,700
1,084	39저1722	서**	서울특별시	2020-02-06 20:48	상계동 상계주공아파트 10단지	전용차로 위반	52,700
1,085	16서2190	서**	서울특별시	2020-01-07 18:12	화랑대주유소(서울방향)	전용차로 위반	52,700
1,086	58두7115	서**	충청남도 아산시	2020-02-11 19:11	내곡동 GS파크주유소 건너편	전용차로 위반	52,700
1,087	28라9639	서**	서울특별시	2020-02-20 18:35	성산동 성산1교~성산2교 교차로	전용차로 위반	52,700
1,088	11허3042	서**	강원도 강릉시	2020-01-20 19:44	삼육대학교(구리방향)	전용차로 위반	52,700
1,089	61구1257	서**	경기도 고양시	2020-02-26 18:22	성산동 SK성산대교주유소 건너편	전용차로 위반	52,700
1,090	61러8041	서**	경기도 남양주시	2020-03-04 09:24	공릉소방서(구리방향)	전용차로 위반	52,700
1,091	46더3191	서**	서울특별시	2020-02-05 19:30	롯데백화점 잠실점앞	전용차로 위반	52,700
1,092	07거0661	서**	서울특별시	2020-02-11 11:07	롯데백화점 잠실점앞	전용차로 위반	52,700
1,093	35어9096	서**	경기도 고양시	2020-01-04 02:01	동양미래대학 구로성심병원 정류소앞 시외	전용차로 위반	52,700
1,094	45버0411	서**	전라북도 남원시	2020-01-22 18:26	중계동 중계그린아파트 109동	전용차로 위반	52,700
1,095	60주5299	서**	충청북도 증평군	2020-02-13 09:27	서초동 반포IC 상행	전용차로 위반	52,700
1,096	60주5299	서**	충청북도 증평군	2020-02-13 09:25	양재동 양재IC 상행	전용차로 위반	52,700
1,097	66로5715	서**	서울특별시	2020-02-19 20:31	중계동 중계그린아파트 109동	전용차로 위반	52,700
1,098	38하1641	선**	서울특별시	2020-01-10 20:59	저동1가 삼일로 영락교회	전용차로 위반	52,700
1,099	27거8806	선**	경기도 남양주시	2020-02-20 18:12	서울여대(구리방향)	전용차로 위반	52,700
1,100	45러8657	설**	서울특별시	2020-02-18 14:15	영등포구 롯데캐슬아이비	전용차로 위반	52,700
1,101	45러8657	설**	서울특별시	2020-02-07 10:48	LG에클라트 정관장 앞 이정표	전용차로 위반	52,700
1,102	45러8657	설**	서울특별시	2020-03-09 16:33	LG에클라트 정관장 앞 이정표	전용차로 위반	52,700
1,103	45러8657	설**	서울특별시	2020-02-06 10:47	LG에클라트 정관장 앞 이정표	전용차로 위반	52,700
1,104	45러8657	설**	서울특별시	2020-01-17 15:53	영등포구 롯데캐슬아이비	전용차로 위반	52,700
1,105	01소7204	설**	제주특별자치도 서귀포시	2020-02-03 14:51	롯데백화점 잠실점앞	전용차로 위반	52,700
1,106	51수8827	성**	경기도 양주시	2020-03-04 19:55	상계동 상계주공아파트 10단지	전용차로 위반	52,700
1,107	08우0286	성**	인천광역시	2020-01-02 14:58	롯데백화점 잠실점앞	전용차로 위반	52,700
1,108	65서8491	성**	서울특별시	2020-01-24 00:06	서초동 양재IC 하행	전용차로 위반	52,700
1,109	86나4421	소**	대구광역시	2020-02-15 15:47	서초동 서초IC 입구 하행	전용차로 위반	52,700
1,110	56하7974	소**	서울특별시	2020-01-21 17:53	월계동 월계주공아파트1단지 건너편	전용차로 위반	52,700
1,111	84소2287	손**	서울특별시	2020-02-20 15:22	롯데백화점 잠실점앞	전용차로 위반	52,700
1,112	64너0431	손**	서울특별시	2020-02-20 19:51	롯데백화점 잠실점앞	전용차로 위반	52,700
1,113	22거5260	손**	경기도 수원시	2020-02-12 17:20	롯데백화점 잠실점앞	전용차로 위반	52,700
1,114	48하5949	손**	서울특별시	2020-03-05 11:16	롯데백화점 잠실점앞	전용차로 위반	52,700
1,115	46조1058	손**	경기도 안양시	2020-02-22 18:06	서초동 서초IC 하행	전용차로 위반	52,700
1,116	44하4442	손**	경기도 고양시	2020-01-17 19:48	서초동 반포IC 상행	전용차로 위반	52,700
1,117	28루6861	손**	서울특별시	2020-02-19 15:30	롯데백화점 잠실점앞	전용차로 위반	52,700
1,118	46소4856	손**	경기도 여주시	2020-03-11 17:33	서초동 서초IC 하행	전용차로 위반	52,700
1,119	46소4856	손**	경기도 여주시	2020-03-11 17:34	서초동 서초IC 입구 하행	전용차로 위반	52,700
1,120	37가6626	손**	서울특별시	2020-02-17 11:40	롯데백화점 잠실점앞	전용차로 위반	52,700
1,121	41다8448	송**	서울특별시	2020-02-11 18:11	내곡동 시립어린이병원 건너편	전용차로 위반	52,700
1,122	41다8448	송**	서울특별시	2020-02-04 18:42	내곡동 시립어린이병원 건너편	전용차로 위반	52,700
1,123	82가3201	송**	서울특별시	2020-02-14 10:01	여의도동 12 국민일	전용차로 위반	52,700
1,124	13누7606	송**	충청남도 천안시	2020-02-25 18:56	상계동 상계주공아파트 10단지	전용차로 위반	52,700

구분	차량 소유주			위반 내역			처분내역
연번	최초차량번호	성명	주소	단속일시	단속장소	위반내용	금 액
1,125	42우3414	송**	서울특별시	2020-01-21 18:56	상계동 상계주공아파트 10단지	전용차로 위반	52,700
1,126	30머4169	송**	서울특별시	2020-03-30 17:35	공릉소방서(구리방향)	전용차로 위반	52,700
1,127	92저8807	송**	서울특별시	2020-02-18 17:29	화랑대주유소(서울방향)	전용차로 위반	52,700
1,128	20호7860	송**	서울특별시	2020-01-07 19:19	공릉소방서(구리방향)	전용차로 위반	52,700
1,129	14허5052	송**	서울특별시	2020-02-17 18:37	공릉소방서(구리방향)	전용차로 위반	52,700
1,130	35허6924	송**	광주광역시	2019-12-21 16:39	서초동 서초IC 상행	전용차로 위반	52,700
1,131	40부6510	송**	전라북도 전주시	2020-02-17 20:10	태릉강릉(서울방향)	전용차로 위반	52,700
1,132	30모1466	송**	서울특별시	2020-02-19 17:56	잠실동 181-3	전용차로 위반	52,700
1,133	29오5118	송**	경기도 평택시	2020-02-19 18:40	서초동 반포IC 상행	전용차로 위반	52,700
1,134	64조2429	송**	인천광역시	2020-02-06 17:31	공릉소방서(구리방향)	전용차로 위반	52,700
1,135	87더9469	신**	서울특별시	2020-01-31 20:06	공릉소방서(구리방향)	전용차로 위반	52,700
1,136	50다6077	신**	강원도 횡성군	2020-02-12 17:32	내곡동 시립어린이병원 건너편	전용차로 위반	52,700
1,137	37허0876	신**	서울특별시	2020-01-06 18:20	행당동 한양대전철역 1번 출구	전용차로 위반	52,700
1,138	03나7069	신**	경기도 용인시	2020-03-19 20:34	화랑대주유소(서울방향)	전용차로 위반	52,700
1,139	81보0852	신**	경기도 구리시	2020-03-27 08:52	영등포구 롯데캐슬아이비	전용차로 위반	52,700
1,140	53하9077	신**	서울특별시	2020-01-15 19:29	상계동 상계주공아파트 10단지	전용차로 위반	52,700
1,141	58모0478	신**	경기도 광주시	2020-02-12 19:28	송파구 올림픽회관앞	전용차로 위반	52,700
1,142	49호2390	신**	서울특별시	2020-01-08 09:58	롯데백화점 잠실점앞	전용차로 위반	52,700
1,143	03도2365	신**	서울특별시	2020-03-06 08:22	상계동 상계백병원	전용차로 위반	52,700
1,144	경기88배2059	신**	경기도 남양주시	2020-01-28 12:43	롯데백화점 잠실점앞	전용차로 위반	52,700
1,145	35저6775	신**	서울특별시	2020-02-06 17:47	공릉소방서(구리방향)	전용차로 위반	52,700
1,146	40조0878	신**	전라북도 전주시	2020-01-14 19:48	공릉소방서(구리방향)	전용차로 위반	52,700
1,147	61더5320	신**	서울특별시	2020-03-11 15:55	남현동 남태령고개 시외	전용차로 위반	52,700
1,148	87나7268	신**	경기도 이천시	2020-01-20 20:22	공릉소방서(구리방향)	전용차로 위반	52,700
1,149	11주1526	신**	서울특별시	2020-02-25 17:03	삼성동 경기고등학교	전용차로 위반	52,700
1,150	57구6508	신**	경기도 부천시	2020-02-04 17:37	롯데백화점 잠실점앞	전용차로 위반	52,700
1,151	45고9494	신**	서울특별시	2020-01-06 18:22	롯데백화점 잠실점앞	전용차로 위반	52,700
1,152	20무0237	신**	서울특별시	2020-02-20 13:17	방배동 남태령고개 시내	전용차로 위반	52,700
1,153	65호1040	신**	인천광역시	2019-12-17 11:56	롯데백화점 잠실점앞	전용차로 위반	52,700
1,154	09너0211	신**	서울특별시	2019-12-20 20:17	태릉강릉(서울방향)	전용차로 위반	52,700
1,155	20모8888	신**	인천광역시	2020-03-03 20:04	상계동 상계주공아파트 10단지	전용차로 위반	52,700
1,156	63보5029	신**	경기도 하남시	2020-02-13 14:44	서초동 서초IC 입구 하행	전용차로 위반	52,700
1,157	07무4672	신**	전라남도 함평군	2020-03-06 17:18	상계동 상계주공아파트 10단지	전용차로 위반	52,700
1,158	103머4959	신**	경기도 평택시	2020-02-22 13:00	양재동 양재IC 상행	전용차로 위반	52,700
1,159	59고0273	신**	서울특별시	2020-01-28 09:20	잠실동 엘스아파트 111동	전용차로 위반	52,700
1,160	33조4458	신**	서울특별시	2020-01-23 17:52	중계동 중계그린아파트 109동	전용차로 위반	52,700
1,161	37구0627	신**	경기도 양주시	2020-02-03 17:21	공릉소방서(구리방향)	전용차로 위반	52,700
1,162	11너7469	신**	서울특별시	2020-01-07 17:48	태릉강릉(서울방향)	전용차로 위반	52,700
1,163	20하7900	신**	서울특별시	2020-01-08 10:46	롯데백화점 잠실점앞	전용차로 위반	52,700
1,164	240구2903	신**	서울특별시	2020-02-09 12:55	개봉동 영화아파트 SK충전소앞	전용차로 위반	52,700
1,165	69도2752	심**	경기도 용인시	2020-02-18 18:55	대치동 개포우성2차아파트 12동	전용차로 위반	52,700
1,166	11다5027	심**	서울특별시	2020-01-14 13:25	롯데백화점 잠실점앞	전용차로 위반	52,700
1,167	82조1154	심**	경기도 남양주시	2020-02-05 18:11	공릉소방서(구리방향)	전용차로 위반	52,700
1,168	96보0623	심**	서울특별시	2020-03-19 07:47	태릉강릉(서울방향)	전용차로 위반	52,700
1,169	01호1780	심**	서울특별시	2019-12-14 01:43	홍은동 산골고개 중앙정류소 시외	전용차로 위반	52,700
1,170	66노1018	심**	경기도 수원시	2020-01-26 23:50	서초동 양재IC 하행	전용차로 위반	52,700
1,171	03모0592	심**	경기도 안산시	2020-01-03 17:26	삼성동 경기고등학교	전용차로 위반	52,700

구분	차량 소유주			위반 내역			처분내역
연번	최초차량번호	성명	주소	단속일시	단속장소	위반내용	금 액
1,172	19허7586	안**	경기도 성남시	2019-12-27 20:47	내곡동 GS파크주유소 건너편	전용차로 위반	52,700
1,173	34호4151	안**	경기도 하남시	2020-01-22 20:39	롯데백화점 잠실점앞	전용차로 위반	52,700
1,174	22더3391	안**	경기도 고양시	2020-03-05 12:33	서초동 서초IC 입구 하행	전용차로 위반	52,700
1,175	서울31사6144	안**	서울특별시	2020-02-07 17:12	대치동 개포우성2차아파트 12동	전용차로 위반	52,700
1,176	59두9692	안**	경기도 양주시	2020-01-06 16:07	롯데백화점 잠실점앞	전용차로 위반	52,700
1,177	35노0380	안**	경기도 구리시	2020-02-14 20:14	공릉소방서(구리방향)	전용차로 위반	52,700
1,178	38보1230	안**	경기도 평택시	2020-02-13 16:02	양재동 양재IC 상행	전용차로 위반	52,700
1,179	38보1230	안**	경기도 평택시	2020-02-13 16:04	서초동 반포IC 상행	전용차로 위반	52,700
1,180	29가3882	안**	경상북도 안동시	2020-01-28 13:54	롯데백화점 잠실점앞	전용차로 위반	52,700
1,181	경기82바8498	안**	경기도 안양시	2020-02-04 15:33	롯데백화점 잠실점앞	전용차로 위반	52,700
1,182	45호7984	안**	서울특별시	2020-01-23 11:31	롯데백화점 잠실점앞	전용차로 위반	52,700
1,183	60하4229	안**	서울특별시	2020-01-30 19:26	종로4가 신한은행	전용차로 위반	52,700
1,184	159부7731	안**	서울특별시	2020-02-14 19:45	상계동 상계주공아파트 10단지	전용차로 위반	52,700
1,185	15고7341	안**	서울특별시	2020-02-25 08:57	상계동 마들역 7번출구	전용차로 위반	52,700
1,186	15고7341	안**	서울특별시	2020-02-10 09:09	상계동 마들역 7번출구	전용차로 위반	52,700
1,187	15고7341	안**	서울특별시	2020-02-05 08:57	상계동 마들역 7번출구	전용차로 위반	52,700
1,188	36나6783	안**	서울특별시	2020-02-28 17:55	롯데백화점 잠실점앞	전용차로 위반	52,700
1,189	08나5507	안**	서울특별시	2020-02-07 19:40	영등포구신송빌딩	전용차로 위반	52,700
1,190	72허2927	양**	경기도 고양시	2019-12-02 13:14	영등포구 롯데캐슬아이비	전용차로 위반	63,240
1,191	64주0419	양**	경기도 용인시	2020-02-19 12:20	잠실동 엘스아파트 111동	전용차로 위반	52,700
1,192	15보4715	양**	경기도 용인시	2020-01-06 15:08	롯데백화점 잠실점앞	전용차로 위반	52,700
1,193	36도8312	양**	서울특별시	2020-02-10 18:55	공릉소방서(구리방향)	전용차로 위반	52,700
1,194	57무5818	양**	서울특별시	2020-02-28 19:29	서초동 서초IC 하행	전용차로 위반	52,700
1,195	57무5818	양**	서울특별시	2020-02-28 19:30	서초동 서초IC 입구 하행	전용차로 위반	52,700
1,196	58오3950	양**	경기도 구리시	2020-03-26 20:18	공릉소방서(구리방향)	전용차로 위반	52,700
1,197	58오3950	양**	경기도 구리시	2020-03-31 20:37	공릉소방서(구리방향)	전용차로 위반	52,700
1,198	58오3950	양**	경기도 구리시	2020-03-27 20:42	공릉소방서(구리방향)	전용차로 위반	52,700
1,199	22주3133	양**	경기도 남양주시	2020-01-09 19:55	공릉소방서(구리방향)	전용차로 위반	52,700
1,200	145하5216	양**	서울특별시	2020-01-20 20:01	화랑대주유소(서울방향)	전용차로 위반	52,700
1,201	06어5814	양**	서울특별시	2020-03-18 16:22	양재동 양재IC 상행	전용차로 위반	52,700
1,202	53두6000	양**	서울특별시	2020-01-13 14:08	잠실동 엘스아파트 111동	전용차로 위반	52,700
1,203	50거9954	양**	서울특별시	2020-02-28 19:21	행당동 한양대전철역 1번 출구	전용차로 위반	52,700
1,204	02허9497	양**	경기도 여주시	2020-01-02 18:50	성산동 성산1교~성산2교 교차로	전용차로 위반	52,700
1,205	20호8163	양**	인천광역시	2019-11-21 18:23	서초동 반포IC 상행	전용차로 위반	52,700
1,206	20호8163	양**	인천광역시	2019-12-17 17:32	서초동 서초IC 상행	전용차로 위반	52,700
1,207	20호8163	양**	인천광역시	2019-11-28 11:15	양재동 양재IC 상행	전용차로 위반	52,700
1,208	20호8163	양**	인천광역시	2019-11-28 11:17	서초동 반포IC 상행	전용차로 위반	52,700
1,209	20호8163	양**	인천광역시	2019-11-21 18:17	서초동 서초IC 상행	전용차로 위반	52,700
1,210	20호8163	양**	인천광역시	2019-11-18 14:18	저동1가 삼일로 영락교회	전용차로 위반	52,700
1,211	28구5712	양**	경기도 성남시	2020-02-26 12:34	잠실동 엘스아파트 111동	전용차로 위반	52,700
1,212	258주5815	양**	경기도 부천시	2020-01-27 23:24	서초동 양재IC 하행	전용차로 위반	52,700
1,213	64러5325	양**	경기도 부천시	2020-02-04 10:24	롯데백화점 잠실점앞	전용차로 위반	52,700
1,214	59소5832	양**	경기도 수원시	2020-01-10 19:07	내곡동 시립어린이병원 건너편	전용차로 위반	52,700
1,215	59소5832	양**	경기도 수원시	2020-01-10 19:10	내곡동 GS파크주유소 건너편	전용차로 위반	52,700
1,216	08마0498	양**	서울특별시	2020-02-04 19:18	성산동 SK성산대교주유소 건너편	전용차로 위반	52,700
1,217	31오8434	엄**	경기도 파주시	2020-01-15 12:26	롯데백화점 잠실점앞	전용차로 위반	52,700
1,218	24로2882	엄**	경기도 성남시	2020-02-14 12:20	서초동 반포IC 상행	전용차로 위반	52,700

구분	차량 소유주			위반 내역			처분내역
연번	최초차량번호	성명	주소	단속일시	단속장소	위반내용	금 액
1,219	08서2135	여**	경기도 수원시	2020-02-11 19:04	내곡동 GS파크주유소 건너편	전용차로 위반	52,700
1,220	29호3810	여**	경기도 성남시	2019-11-19 18:04	내곡동 시립어린이병원 건너편	전용차로 위반	52,700
1,221	56허0713	여**	서울특별시	2020-01-10 18:08	롯데백화점 잠실점앞	전용차로 위반	52,700
1,222	68소4341	연**	서울특별시	2020-02-11 18:21	화랑대주유소(서울방향)	전용차로 위반	52,700
1,223	서울32아2112	연**	서울특별시	2020-03-04 20:38	서울여대(구리방향)	전용차로 위반	52,700
1,224	43수8430	오**	서울특별시	2020-03-12 16:04	영등포구 샛강역 1번출구 앞	전용차로 위반	52,700
1,225	22노4352	오**	경기도 광주시	2020-01-31 20:30	서초동 서초IC 입구 하행	전용차로 위반	52,700
1,226	22노4352	오**	경기도 광주시	2020-01-31 20:31	서초동 양재IC 하행	전용차로 위반	52,700
1,227	15허6328	오**	경기도 안양시	2019-11-07 12:15	남현동 남태령고개 시외	전용차로 위반	52,700
1,228	10조5715	오**	서울특별시	2020-01-14 16:24	영등포구 롯데캐슬엠파이어	전용차로 위반	52,700
1,229	16나6750	오**	서울특별시	2020-02-14 18:44	상계동 상계주공아파트 10단지	전용차로 위반	52,700
1,230	14소1707	오**	경기도 수원시	2020-02-14 14:28	롯데백화점 잠실점앞	전용차로 위반	52,700
1,231	27구4484	오**	서울특별시	2020-01-03 18:22	화랑대주유소(서울방향)	전용차로 위반	52,700
1,232	82주4115	오**	경기도 성남시	2020-03-02 09:53	롯데백화점 잠실점앞	전용차로 위반	52,700
1,233	30너7554	오**	서울특별시	2020-01-02 20:09	성산동 성산1교~성산2교 교차로	전용차로 위반	52,700
1,234	60수2489	오**	경기도 오산시	2020-03-04 16:11	롯데백화점 잠실점앞	전용차로 위반	52,700
1,235	47서3941	오**	인천광역시	2020-03-27 14:33	서초동 반포IC 상행	전용차로 위반	52,700
1,236	87오2902	오**	서울특별시	2020-02-13 10:15	여의도동 2-6 위워크	전용차로 위반	52,700
1,237	03노2248	오**	경상북도 영천시	2020-02-22 11:25	영등포구 롯데캐슬아이비	전용차로 위반	52,700
1,238	52무2135	오**	경상북도 영양군	2020-01-16 08:55	개봉동 영화아파트 SK충전소앞	전용차로 위반	52,700
1,239	63머0246	오**	서울특별시	2020-02-14 17:21	서초동 서초IC 하행	전용차로 위반	52,700
1,240	42더8481	오**	인천광역시	2020-01-13 17:48	서초동 양재IC 하행	전용차로 위반	52,700
1,241	42더8481	오**	인천광역시	2020-01-13 17:47	서초동 서초IC 입구 하행	전용차로 위반	52,700
1,242	43더6218	오**	서울특별시	2019-12-19 09:56	롯데백화점 잠실점앞	전용차로 위반	52,700
1,243	12보2171	오**	경기도 광주시	2020-02-06 17:22	화랑대주유소(서울방향)	전용차로 위반	52,700
1,244	174조4507	오**	경기도 남양주시	2020-01-27 23:04	서초동 양재IC 하행	전용차로 위반	52,700
1,245	서울31바7628	오**	경기도 남양주시	2020-02-17 19:46	서울여대(구리방향)	전용차로 위반	52,700
1,246	50구8711	오**	서울특별시	2020-01-23 09:53	태릉~화랑대사거리 방향	전용차로 위반	52,700
1,247	59주4510	오**	경기도 용인시	2020-01-26 22:52	서초동 양재IC 하행	전용차로 위반	52,700
1,248	64고8583	오**	대구광역시	2019-12-31 19:31	송파구 올림픽회관앞	전용차로 위반	52,700
1,249	20가3140	오**	서울특별시	2020-01-29 09:46	잠실동 엘스아파트 111동	전용차로 위반	52,700
1,250	68소8799	오**	경기도 고양시	2020-01-27 00:09	서초동 양재IC 하행	전용차로 위반	52,700
1,251	40소3361	옥**	서울특별시	2020-02-13 18:42	공릉소방서(구리방향)	전용차로 위반	52,700
1,252	46누7526	왕**	서울특별시	2020-02-21 20:37	성산동 SK성산대교주유소 건너편	전용차로 위반	52,700
1,253	61러9043	용**	서울특별시	2020-03-07 13:12	개봉동 영화아파트 SK충전소앞	전용차로 위반	52,700
1,254	86저8141	용**	경기도 부천시	2020-03-14 19:43	개봉동 영화아파트 SK충전소앞	전용차로 위반	52,700
1,255	53도8994	용**	경기도 남양주시	2020-01-30 18:36	서울여대(구리방향)	전용차로 위반	52,700
1,256	53도8994	용**	경기도 남양주시	2020-02-03 18:06	공릉소방서(구리방향)	전용차로 위반	52,700
1,257	53도8994	용**	경기도 남양주시	2020-02-07 19:48	공릉소방서(구리방향)	전용차로 위반	52,700
1,258	53도8994	용**	경기도 남양주시	2020-02-18 18:18	공릉소방서(구리방향)	전용차로 위반	52,700
1,259	08조8654	용**	경기도 고양시	2020-02-07 21:13	영등포구신송빌딩	전용차로 위반	52,700
1,260	88노5514	우**	경기도 부천시	2020-03-17 07:25	개봉동 영화아파트 SK충전소앞	전용차로 위반	52,700
1,261	01라0510	우**	서울특별시	2020-01-23 11:01	영등포구 롯데캐슬아이비	전용차로 위반	52,700
1,262	65하9545	우**	강원도 정선군	2020-01-14 16:26	롯데백화점 잠실점앞	전용차로 위반	52,700
1,263	47고0811	우**	서울특별시	2020-03-09 17:21	대치동 은마아파트1동	전용차로 위반	52,700
1,264	02두0676	우**	서울특별시	2020-02-26 17:28	중계동 중계그린아파트 109동	전용차로 위반	52,700
1,265	40노9444	원**	경기도 남양주시	2020-01-07 18:21	태릉강릉(서울방향)	전용차로 위반	52,700

구분	차량 소유주			위반 내역			처분내역
연번	최초차량번호	성명	주소	단속일시	단속장소	위반내용	금 액
1,266	69보3181	원**	서울특별시	2020-02-21 09:21	대치동 은마아파트1동	전용차로 위반	52,700
1,267	66더1523	위**	충청북도 청주시	2020-02-10 13:05	잠실동 엘스아파트 111동	전용차로 위반	52,700
1,268	69허2539	위**	경기도 시흥시	2020-02-14 20:36	롯데백화점 잠실점앞	전용차로 위반	52,700
1,269	18하3860	위**	인천광역시	2019-12-12 13:39	롯데백화점 잠실점앞	전용차로 위반	52,700
1,270	157호1444	유**	경기도 용인시	2020-02-15 14:33	저동1가 삼일로 영락교회	전용차로 위반	52,700
1,271	157호1444	유**	경기도 용인시	2020-01-21 19:07	양재동 양재IC 상행	전용차로 위반	52,700
1,272	157호1444	유**	경기도 용인시	2020-01-21 19:09	서초동 반포IC 상행	전용차로 위반	52,700
1,273	06나8336	유**	경기도 남양주시	2020-02-05 18:34	중계동 중계그린아파트 109동	전용차로 위반	52,700
1,274	49무0729	유**	경기도 안산시	2020-01-30 18:55	상계동 상계주공아파트 10단지	전용차로 위반	52,700
1,275	61조5876	유**	경기도 안양시	2020-03-25 18:57	잠실동 송파YMCA 체육관	전용차로 위반	52,700
1,276	42노7406	유**	서울특별시	2020-01-04 09:21	서초동 서초IC 하행	전용차로 위반	52,700
1,277	02수4254	유**	서울특별시	2020-02-19 19:48	대치동 개포우성2차아파트 12동	전용차로 위반	52,700
1,278	43로1155	유**	경기도 양주시	2020-01-07 19:33	화랑대주유소(서울방향)	전용차로 위반	52,700
1,279	29보3380	유**	경기도 화성시	2020-01-24 17:58	저동1가 삼일로 영락교회	전용차로 위반	52,700
1,280	63머2793	유**	충청북도 충주시	2020-02-26 16:52	양재동 양재IC 상행	전용차로 위반	52,700
1,281	28러7354	유**	서울특별시	2020-01-21 17:31	삼성역~학여울역 방향	전용차로 위반	52,700
1,282	57러5286	유**	서울특별시	2020-01-29 18:49	중계동 중계그린아파트 109동	전용차로 위반	52,700
1,283	47저4816	유**	서울특별시	2020-01-02 10:55	영등포구 한국교직원공제회관	전용차로 위반	52,700
1,284	33서3399	유**	서울특별시	2020-02-22 13:02	서초동 서초IC 상행	전용차로 위반	52,700
1,285	57하3550	유**	경기도 부천시	2020-01-09 16:00	영등포구 롯데캐슬아이비	전용차로 위반	52,700
1,286	40호1209	유**	경기도 수원시	2019-12-26 19:32	롯데백화점 잠실점앞	전용차로 위반	52,700
1,287	36노8072	유**	서울특별시	2020-01-31 19:58	월계동 월계주공아파트1단지 건너편	전용차로 위반	52,700
1,288	53다7936	유**	경기도 평택시	2020-01-27 22:16	서초동 양재IC 하행	전용차로 위반	52,700
1,289	34호6111	유**	서울특별시	2019-09-11 18:09	송파구 올림픽회관앞	전용차로 위반	52,700
1,290	87무1771	유**	서울특별시	2020-03-27 19:47	영등포구 공작아파트 건너편	전용차로 위반	52,700
1,291	48가1997	유**	경기도 고양시	2020-02-19 18:48	상계동 상계백병원	전용차로 위반	52,700
1,292	35노1219	유**	경기도 수원시	2020-02-14 19:56	화랑대주유소(서울방향)	전용차로 위반	52,700
1,293	38마0386	유**	서울특별시	2020-01-03 20:41	상계동 상계주공아파트 10단지	전용차로 위반	52,700
1,294	64부5106	유**	인천광역시	2020-02-19 17:28	공릉소방서(구리방향)	전용차로 위반	52,700
1,295	63호2435	유**	서울특별시	2020-01-07 11:17	삼성동 경기고등학교	전용차로 위반	52,700
1,296	05무7579	유**	서울특별시	2020-01-25 08:06	LG에클라트 정관장 앞 이정표	전용차로 위반	52,700
1,297	26보4618	유**	서울특별시	2020-02-25 17:31	잠실동 엘스아파트 111동	전용차로 위반	52,700
1,298	68마6519	유**	경기도 수원시	2020-01-26 23:07	서초동 반포IC 상행	전용차로 위반	52,700
1,299	80더2161	유**	경기도 남양주시	2020-03-04 11:27	종각역 10번출구	전용차로 위반	52,700
1,300	09소1362	육**	경기도 파주시	2020-01-17 20:09	성산동 SK성산대교주유소 건너편	전용차로 위반	52,700
1,301	01조4321	육**	경기도 남양주시	2020-02-13 15:54	잠실동 19-9	전용차로 위반	52,700
1,302	55조7418	육**	경기도 광주시	2020-02-03 19:31	공릉소방서(구리방향)	전용차로 위반	52,700
1,303	41마3419	윤**	전라남도 여수시	2020-02-11 14:50	중화동 메디렌느 산부인과	전용차로 위반	52,700
1,304	26고3569	윤**	경상남도 거제시	2020-01-28 19:57	서초동 양재IC 하행	전용차로 위반	52,700
1,305	26고3569	윤**	경상남도 거제시	2020-01-28 17:31	서초동 반포IC 상행	전용차로 위반	52,700
1,306	258무6152	윤**	경기도 연천군	2020-01-25 23:26	서초동 반포IC 상행	전용차로 위반	52,700
1,307	42구7518	윤**	경기도 의정부시	2020-02-14 19:46	중계동 중계그린아파트 109동	전용차로 위반	52,700
1,308	48다7243	윤**	서울특별시	2020-02-07 19:59	롯데백화점 잠실점앞	전용차로 위반	52,700
1,309	52마6864	윤**	서울특별시	2020-02-19 13:19	영등포구 공작아파트 건너편	전용차로 위반	52,700
1,310	27러1954	윤**	경기도 남양주시	2020-02-27 08:51	상계동 마들역 7번출구	전용차로 위반	52,700
1,311	56더1785	윤**	경기도 고양시	2020-02-20 17:20	대치동 은마아파트1동	전용차로 위반	52,700
1,312	50러2240	윤**	서울특별시	2020-03-20 18:47	행당동 한양대전철역 1번 출구	전용차로 위반	52,700

구분	차량 소유주			위반 내역			처분내역
연번	최초차량번호	성명	주소	단속일시	단속장소	위반내용	금 액
1,313	40고4653	윤**	경기도 하남시	2020-01-29 18:29	내곡동 시립어린이병원 건너편	전용차로 위반	52,700
1,314	38로5953	윤**	서울특별시	2020-01-24 00:33	서초동 양재IC 하행	전용차로 위반	52,700
1,315	29호0172	윤**	서울특별시	2020-01-20 18:10	화랑대주유소(서울방향)	전용차로 위반	52,700
1,316	18조8659	윤**	경기도 수원시	2020-01-22 07:22	상계동 마들역 7번출구	전용차로 위반	52,700
1,317	39소4071	윤**	서울특별시	2020-01-31 20:34	잠실동 엘스아파트 111동	전용차로 위반	52,700
1,318	25가1000	윤**	서울특별시	2019-12-12 18:28	대치동 개포우성2차아파트 12동	전용차로 위반	52,700
1,319	17더0542	윤**	경기도 안양시	2020-02-27 17:32	성산동 성산1교~성산2교 교차로	전용차로 위반	52,700
1,320	15너5178	윤**	서울특별시	2020-02-17 09:42	대치동 은마아파트1동	전용차로 위반	52,700
1,321	15너5178	윤**	서울특별시	2020-02-19 07:55	대치동 은마아파트1동	전용차로 위반	52,700
1,322	15너5178	윤**	서울특별시	2020-02-20 08:19	대치동 은마아파트1동	전용차로 위반	52,700
1,323	34누8027	윤**	서울특별시	2020-02-10 17:47	성산동 SK성산대교주유소 건너편	전용차로 위반	52,700
1,324	56고1209	윤**	경기도 광주시	2020-01-06 17:45	태릉강릉(서울방향)	전용차로 위반	52,700
1,325	146고7228	윤**	경기도 성남시	2020-02-19 13:47	잠실동 엘스아파트 111동	전용차로 위반	52,700
1,326	63머4763	윤**	서울특별시	2020-02-04 19:26	태릉강릉(서울방향)	전용차로 위반	52,700
1,327	48허5086	윤**	서울특별시	2020-02-19 18:24	중계동 중계그린아파트 109동	전용차로 위반	52,700
1,328	35무1979	윤**	서울특별시	2020-03-18 18:19	공릉소방서(구리방향)	전용차로 위반	52,700
1,329	03서7967	윤**	경기도 화성시	2020-02-13 18:03	저동1가 삼일로 영락교회	전용차로 위반	52,700
1,330	50머1571	윤**	전라북도 순창군	2020-02-07 19:25	서초동 반포IC 상행	전용차로 위반	52,700
1,331	04누1020	윤**	경상남도 창원시	2020-03-06 14:09	잠실동 엘스아파트 111동	전용차로 위반	52,700
1,332	서울31사5946	윤**	서울특별시	2020-02-17 19:55	상계동 상계주공아파트 10단지	전용차로 위반	52,700
1,333	01호7511	윤**	서울특별시	2020-01-09 15:44	서초동 반포IC 상행	전용차로 위반	52,700
1,334	08오3660	윤**	경기도 화성시	2020-02-07 11:31	저동1가 삼일로 영락교회	전용차로 위반	52,700
1,335	20도0934	윤**	서울특별시	2020-01-08 21:38	영등포구 공작아파트 건너편	전용차로 위반	52,700
1,336	54러6339	윤**	서울특별시	2020-02-13 18:38	월계동 월계주공아파트1단지 건너편	전용차로 위반	52,700
1,337	249저1926	윤**	경기도 고양시	2020-02-25 08:34	상계동 마들역 7번출구	전용차로 위반	52,700
1,338	56허0717	윤**	서울특별시	2020-01-26 22:42	서초동 반포IC 상행	전용차로 위반	52,700
1,339	서울32사9283	윤**	경기도 광주시	2020-03-03 21:49	종각역 10번출구	전용차로 위반	52,700
1,340	35수0156	윤**	서울특별시	2020-01-30 20:45	롯데백화점 잠실점앞	전용차로 위반	52,700
1,341	26러1522	윤**	충청남도 아산시	2020-01-26 20:59	서초동 양재IC 하행	전용차로 위반	52,700
1,342	34수0193	이**	서울특별시	2020-02-04 20:44	서초동 서초IC 하행	전용차로 위반	52,700
1,343	34수0193	이**	서울특별시	2020-02-04 20:46	서초동 양재IC 하행	전용차로 위반	52,700
1,344	08가2406	이**	서울특별시	2020-02-03 18:19	내곡동 시립어린이병원 건너편	전용차로 위반	52,700
1,345	34저1653	이**	서울특별시	2020-02-11 15:10	잠실동 엘스아파트 111동	전용차로 위반	52,700
1,346	01호1903	이**	서울특별시	2019-11-20 20:11	삼육대학교(구리방향)	전용차로 위반	52,700
1,347	69우4635	이**	경기도 고양시	2020-02-17 10:05	롯데백화점 잠실점앞	전용차로 위반	52,700
1,348	81거4608	이**	경기도 광주시	2020-02-28 19:58	공릉소방서(구리방향)	전용차로 위반	52,700
1,349	58루1106	이**	서울특별시	2020-02-07 19:51	중계동 중계그린아파트 109동	전용차로 위반	52,700
1,350	22보4739	이**	강원도 강릉시	2020-03-27 08:53	대치동 은마아파트1동	전용차로 위반	52,700
1,351	62주7439	이**	경기도 군포시	2020-02-15 18:05	서초동 반포IC 상행	전용차로 위반	52,700
1,352	42노3576	이**	서울특별시	2020-02-20 20:27	상계동 마들역 7번출구	전용차로 위반	52,700
1,353	42노3576	이**	서울특별시	2020-02-20 20:28	상계동 상계주공아파트 10단지	전용차로 위반	52,700
1,354	41나8378	이**	서울특별시	2020-01-26 07:41	서초동 양재IC 하행	전용차로 위반	52,700
1,355	128허3924	이**	서울특별시	2019-11-27 18:00	공릉소방서(구리방향)	전용차로 위반	52,700
1,356	94머2251	이**	서울특별시	2020-01-17 20:30	성산동 SK성산대교주유소 건너편	전용차로 위반	52,700
1,357	19라3088	이**	서울특별시	2020-03-05 18:52	상계동 상계백병원	전용차로 위반	52,700
1,358	43나2303	이**	경기도 고양시	2020-02-20 19:37	성산동 성산1교~성산2교 교차로	전용차로 위반	52,700
1,359	04두9190	이**	경기도 안양시	2020-01-26 23:40	서초동 반포IC 상행	전용차로 위반	52,700

구분	차량 소유주			위반 내역			처분내역
연번	최초차량번호	성명	주소	단속일시	단속장소	위반내용	금 액
1,360	13루9423	이**	인천광역시	2020-01-23 17:59	LG에클라트 정관장 앞 이정표	전용차로 위반	52,700
1,361	01고6138	이**	전라북도 전주시	2020-01-06 17:06	서초동 양재IC 하행	전용차로 위반	52,700
1,362	36머0330	이**	서울특별시	2020-01-07 10:05	LG에클라트 정관장 앞 이정표	전용차로 위반	52,700
1,363	50서8609	이**	서울특별시	2020-01-22 19:57	롯데백화점 잠실점앞	전용차로 위반	52,700
1,364	01호1459	이**	서울특별시	2020-01-08 20:35	성산동 SK성산대교주유소 건너편	전용차로 위반	52,700
1,365	94주2717	이**	서울특별시	2020-03-09 08:06	내곡동 GS파크주유소 건너편	전용차로 위반	52,700
1,366	01버4981	이**	경기도 남양주시	2020-01-23 09:53	태릉~화랑대사거리 방향	전용차로 위반	52,700
1,367	82서7384	이**	경기도 고양시	2020-01-22 17:55	서초동 서초IC 입구 하행	전용차로 위반	52,700
1,368	03누7580	이**	서울특별시	2020-02-19 20:25	공릉소방서(구리방향)	전용차로 위반	52,700
1,369	03누7580	이**	서울특별시	2020-03-04 20:34	공릉소방서(구리방향)	전용차로 위반	52,700
1,370	12나8464	이**	충청남도 천안시	2020-01-24 00:14	서초동 양재IC 하행	전용차로 위반	52,700
1,371	61마3997	이**	서울특별시	2020-02-29 13:22	영등포구 롯데캐슬엠파이어	전용차로 위반	52,700
1,372	07노4431	이**	서울특별시	2020-01-10 18:49	송파구 올림픽회관앞	전용차로 위반	52,700
1,373	35거6908	이**	경기도 안산시	2020-02-07 12:13	잠실동 엘스아파트 111동	전용차로 위반	52,700
1,374	15오1431	이**	서울특별시	2020-02-19 20:18	종각역 10번출구	전용차로 위반	52,700
1,375	52마0909	이**	경기도 성남시	2020-03-06 19:51	삼육대학교(구리방향)	전용차로 위반	52,700
1,376	39하5171	이**	서울특별시	2020-02-06 18:54	송파구 올림픽회관앞	전용차로 위반	52,700
1,377	52소0133	이**	서울특별시	2020-03-04 14:53	롯데백화점 잠실점앞	전용차로 위반	52,700
1,378	20머5879	이**	충청남도 금산군	2020-01-07 14:22	롯데백화점 잠실점앞	전용차로 위반	52,700
1,379	11보7496	이**	서울특별시	2020-02-24 20:23	롯데백화점 잠실점앞	전용차로 위반	52,700
1,380	51보8776	이**	서울특별시	2020-01-31 17:10	공릉소방서(구리방향)	전용차로 위반	52,700
1,381	59수9408	이**	경상남도 밀양시	2020-01-15 17:56	종각역 10번출구	전용차로 위반	52,700
1,382	50노0873	이**	서울특별시	2020-02-18 20:37	롯데백화점 잠실점앞	전용차로 위반	52,700
1,383	17도1597	이**	경기도 의정부시	2020-02-13 09:22	잠실동 엘스아파트 111동	전용차로 위반	52,700
1,384	인천30바5279	이**	인천광역시	2020-01-06 20:43	남현동 남태령고개 시외	전용차로 위반	52,700
1,385	22하1084	이**	경상북도 포항시	2020-01-20 11:05	롯데백화점 잠실점앞	전용차로 위반	52,700
1,386	67마0324	이**	강원도 홍천군	2020-02-20 18:50	상계동 상계주공아파트 10단지	전용차로 위반	52,700
1,387	67마0324	이**	강원도 홍천군	2020-02-25 19:56	서초동 서초IC 입구 하행	전용차로 위반	52,700
1,388	67마0324	이**	강원도 홍천군	2020-02-25 19:57	서초동 양재IC 하행	전용차로 위반	52,700
1,389	34호8959	이**	서울특별시	2019-12-31 16:18	롯데백화점 잠실점앞	전용차로 위반	52,700
1,390	41주6721	이**	경기도 구리시	2020-01-22 09:59	육사 야구장~화랑대역 방향	전용차로 위반	52,700
1,391	81두3400	이**	경기도 고양시	2020-02-03 16:21	서초동 반포IC 상행	전용차로 위반	52,700
1,392	09하7789	이**	경기도 의정부시	2020-01-21 09:26	태릉강릉(서울방향)	전용차로 위반	52,700
1,393	06조8105	이**	경상북도 포항시	2020-01-23 12:43	롯데백화점 잠실점앞	전용차로 위반	52,700
1,394	97부0816	이**	서울특별시	2020-02-25 19:34	내곡동 시립어린이병원 건너편	전용차로 위반	52,700
1,395	31버1396	이**	경기도 남양주시	2020-02-06 08:03	잠실동 엘스아파트 111동	전용차로 위반	52,700
1,396	42누3252	이**	서울특별시	2020-01-20 17:26	롯데백화점 잠실점앞	전용차로 위반	52,700
1,397	16허6290	이**	경상북도 구미시	2020-01-09 16:00	서초동 반포IC 상행	전용차로 위반	52,700
1,398	91거2697	이**	경기도 양평군	2020-01-07 07:16	상계동 마들역 7번출구	전용차로 위반	52,700
1,399	91거2697	이**	경기도 양평군	2020-01-07 07:17	상계동 상계주공아파트 10단지	전용차로 위반	52,700
1,400	15마1603	이**	서울특별시	2020-03-09 19:08	성산동 성산1교~성산2교 교차로	전용차로 위반	52,700
1,401	28너9004	이**	경기도 화성시	2020-02-26 19:55	삼육대학교(구리방향)	전용차로 위반	52,700
1,402	32두2489	이**	경기도 용인시	2020-02-14 16:04	신사역~논현역 방향	전용차로 위반	52,700
1,403	24다0362	이**	서울특별시	2020-01-23 07:56	상계동 상계주공아파트 10단지	전용차로 위반	52,700
1,404	경기47아5200	이**	경기도 안양시	2020-03-23 09:40	남현동 남태령고개 시외	전용차로 위반	52,700
1,405	55주9512	이**	서울특별시	2020-02-14 13:48	롯데백화점 잠실점앞	전용차로 위반	52,700
1,406	96두9238	이**	경기도 의왕시	2020-01-31 15:25	영등포구 공작아파트 건너편	전용차로 위반	52,700

구분	차량 소유주			위반 내역			처분내역
연번	최초차량번호	성명	주소	단속일시	단속장소	위반내용	금 액
1,407	39머8359	이**	서울특별시	2020-02-21 19:19	상계동 상계주공아파트 10단지	전용차로 위반	52,700
1,408	11다5191	이**	경기도 부천시	2020-02-28 21:29	개봉동 영화아파트 SK충전소앞	전용차로 위반	52,700
1,409	63소0529	이**	경기도 남양주시	2020-01-14 17:34	공릉소방서(구리방향)	전용차로 위반	52,700
1,410	39구0186	이**	경기도 용인시	2020-01-10 13:10	롯데백화점 잠실점앞	전용차로 위반	52,700
1,411	12조4096	이**	서울특별시	2020-03-29 13:47	영등포구 공작아파트 건너편	전용차로 위반	52,700
1,412	52하3515	이**	서울특별시	2019-12-23 14:26	서초동 서초IC 하행	전용차로 위반	52,700
1,413	01고6872	이**	전라남도 담양군	2020-01-09 08:32	내곡동 GS파크주유소 건너편	전용차로 위반	52,700
1,414	38머6519	이**	경기도 남양주시	2020-01-17 09:12	태릉강릉(서울방향)	전용차로 위반	52,700
1,415	26주3660	이**	서울특별시	2020-01-09 20:16	성산동 SK성산대교주유소 건너편	전용차로 위반	52,700
1,416	128하6398	이**	경상북도 경산시	2020-01-23 20:19	LG에클라트 정관장 앞 이정표	전용차로 위반	52,700
1,417	22다1714	이**	대구광역시	2020-02-18 18:11	상계동 마들역 7번출구	전용차로 위반	52,700
1,418	33하6304	이**	경기도 시흥시	2019-12-02 19:48	내곡동 시립어린이병원 건너편	전용차로 위반	52,700
1,419	42노7851	이**	서울특별시	2020-02-07 19:38	상계동 상계주공아파트 10단지	전용차로 위반	52,700
1,420	41서5831	이**	경기도 남양주시	2020-01-13 19:49	송파구 올림픽회관앞	전용차로 위반	52,700
1,421	46머5315	이**	경기도 고양시	2020-03-25 19:50	성산동 SK성산대교주유소 건너편	전용차로 위반	52,700
1,422	63하0785	이**	경기도 광주시	2020-01-24 00:29	서초동 양재IC 하행	전용차로 위반	52,700
1,423	34누4916	이**	서울특별시	2020-02-08 11:10	영등포구 한국교직원공제회관	전용차로 위반	52,700
1,424	60주4660	이**	서울특별시	2020-01-20 21:57	영등포구 샛강역 1번출구 앞	전용차로 위반	52,700
1,425	74노6884	이**	경상북도 경주시	2020-01-30 14:43	여의도동 13 기독교침례총회	전용차로 위반	63,240
1,426	66두7522	이**	서울특별시	2020-02-25 18:41	공릉소방서(구리방향)	전용차로 위반	52,700
1,427	58버3239	이**	경기도 안산시	2020-01-23 21:44	할리스종로점	전용차로 위반	52,700
1,428	53머5318	이**	경기도 성남시	2020-02-10 17:46	롯데백화점 잠실점앞	전용차로 위반	52,700
1,429	38너4725	이**	경상북도 포항시	2020-01-07 11:10	롯데백화점 잠실점앞	전용차로 위반	52,700
1,430	16저9358	이**	경기도 고양시	2020-02-04 20:49	공릉소방서(구리방향)	전용차로 위반	52,700
1,431	경기65마3106	이**	경기도 수원시	2020-01-22 14:20	상봉동 중랑역 건너편	전용차로 위반	52,700
1,432	34다3439	이**	경기도 남양주시	2020-01-03 18:03	내곡동 GS파크주유소 건너편	전용차로 위반	52,700
1,433	28보4687	이**	경기도 용인시	2020-03-26 13:35	잠실동 엘스아파트 111동	전용차로 위반	52,700
1,434	06라1312	이**	서울특별시	2020-01-07 18:51	송파구 올림픽회관앞	전용차로 위반	52,700
1,435	16마1523	이**	서울특별시	2020-01-23 14:13	영등포구 롯데캐슬엠파이어	전용차로 위반	52,700
1,436	42서4096	이**	충청남도 천안시	2020-02-18 17:33	롯데백화점 잠실점앞	전용차로 위반	52,700
1,437	16러6725	이**	경기도 김포시	2020-03-04 17:42	롯데백화점 잠실점앞	전용차로 위반	52,700
1,438	서울14다8378	이**	서울특별시	2019-11-28 09:27	수색검문소 ~ 덕은교교차로 방향	전용차로 위반	63,240
1,439	103저2747	이**	경기도 평택시	2020-01-10 13:13	롯데백화점 잠실점앞	전용차로 위반	52,700
1,440	05고3615	이**	서울특별시	2020-02-13 20:41	공릉소방서(구리방향)	전용차로 위반	52,700
1,441	26서3872	이**	경기도 안양시	2020-01-06 18:48	공릉소방서(구리방향)	전용차로 위반	52,700
1,442	44호4642	이**	서울특별시	2020-02-04 08:44	잠실동 엘스아파트 111동	전용차로 위반	52,700
1,443	39보4703	이**	서울특별시	2020-01-22 07:53	태릉강릉(서울방향)	전용차로 위반	52,700
1,444	62하3526	이**	전라북도 전주시	2020-01-24 13:05	양재동 양재IC 상행	전용차로 위반	52,700
1,445	35러4467	이**	서울특별시	2020-03-24 08:47	상계동 상계주공아파트 10단지	전용차로 위반	52,700
1,446	35러4467	이**	서울특별시	2020-03-23 08:45	상계동 상계주공아파트 10단지	전용차로 위반	52,700
1,447	93더4412	이**	서울특별시	2020-02-10 18:26	화랑대주유소(서울방향)	전용차로 위반	52,700
1,448	53버7821	이**	서울특별시	2020-02-28 20:46	공릉소방서(구리방향)	전용차로 위반	52,700
1,449	16러9648	이**	서울특별시	2020-01-15 18:39	상계동 상계주공아파트 10단지	전용차로 위반	52,700
1,450	29서4827	이**	경기도 용인시	2020-02-21 11:48	잠실동 엘스아파트 111동	전용차로 위반	52,700
1,451	61부6877	이**	경기도 성남시	2020-03-19 16:03	롯데백화점 잠실점앞	전용차로 위반	52,700
1,452	122하2728	이**	경기도 안양시	2019-11-21 17:53	대치동 개포우성2차아파트 12동	전용차로 위반	52,700
1,453	21하5868	이**	경기도 김포시	2020-01-16 20:12	성산동 SK성산대교주유소 건너편	전용차로 위반	52,700

구분	차량 소유주			위반 내역			처분내역
연번	최초차량번호	성명	주소	단속일시	단속장소	위반내용	금 액
1,454	51러2447	이**	충청북도 청주시	2020-02-05 19:46	행당동 한양대전철역 1번 출구	전용차로 위반	52,700
1,455	29주2997	이**	서울특별시	2020-02-03 16:55	잠실동 엘스아파트 111동	전용차로 위반	52,700
1,456	145호6606	이**	경기도 평택시	2020-02-25 09:38	성산동 SK성산대교주유소 건너편	전용차로 위반	52,700
1,457	145호6606	이**	경기도 평택시	2020-02-19 17:26	성산동 SK성산대교주유소 건너편	전용차로 위반	52,700
1,458	48모6492	이**	경기도 과천시	2020-02-09 16:24	저동1가 삼일로 영락교회	전용차로 위반	52,700
1,459	82어6400	이**	경기도 남양주시	2020-03-11 19:10	성산동 SK성산대교주유소 건너편	전용차로 위반	52,700
1,460	111러4597	이**	경기도 광주시	2020-03-23 19:18	송파구 올림픽회관앞	전용차로 위반	52,700
1,461	36누9396	이**	서울특별시	2020-02-18 08:40	잠원IC~반포IC 방향	전용차로 위반	52,700
1,462	86루5380	이**	경상남도 거제시	2020-01-09 20:15	롯데백화점 잠실점앞	전용차로 위반	52,700
1,463	36다2667	이**	서울특별시	2020-01-22 18:11	송파구 올림픽회관앞	전용차로 위반	52,700
1,464	40마6850	이**	서울특별시	2020-02-28 19:39	롯데백화점 잠실점앞	전용차로 위반	52,700
1,465	53하6125	이**	충청북도 제천시	2019-12-09 17:47	내곡동 시립어린이병원 건너편	전용차로 위반	52,700
1,466	서울32바2886	이**	서울특별시	2020-01-16 20:19	한국무역보험공사	전용차로 위반	52,700
1,467	36부8082	이**	인천광역시	2020-02-28 11:29	삼성동 경기고등학교	전용차로 위반	52,700
1,468	41나4866	이**	서울특별시	2020-03-20 16:40	서초동 서초IC 입구 하행	전용차로 위반	52,700
1,469	41나4866	이**	서울특별시	2020-03-20 16:16	서초동 반포IC 상행	전용차로 위반	52,700
1,470	41나4866	이**	서울특별시	2020-03-20 16:14	양재동 양재IC 상행	전용차로 위반	52,700
1,471	55보0393	이**	서울특별시	2020-03-13 20:16	롯데백화점 잠실점앞	전용차로 위반	52,700
1,472	35하0936	이**	인천광역시	2020-03-09 07:38	서초동 서초IC 하행	전용차로 위반	52,700
1,473	40마8641	이**	서울특별시	2020-02-05 13:12	YBM빌딩	전용차로 위반	52,700
1,474	59누4097	이**	경기도 부천시	2020-01-07 15:09	영등포구 공작아파트 건너편	전용차로 위반	52,700
1,475	47너7038	이**	경기도 남양주시	2020-02-06 19:55	화랑대주유소(서울방향)	전용차로 위반	52,700
1,476	05주0269	이**	서울특별시	2020-01-20 20:34	대치동 개포우성2차아파트 12동	전용차로 위반	52,700
1,477	83조6235	이**	경기도 하남시	2020-03-10 19:44	송파구 올림픽회관앞	전용차로 위반	52,700
1,478	서울80배8323	이**	서울특별시	2020-01-02 08:42	상계동 상계주공아파트 10단지	전용차로 위반	52,700
1,479	145하2425	이**	서울특별시	2020-02-04 08:05	삼육대학교(구리방향)	전용차로 위반	52,700
1,480	51두2294	이**	경기도 남양주시	2020-01-10 09:35	월계동 월계주공아파트1단지 건너편	전용차로 위반	52,700
1,481	55고7899	이**	경기도 양주시	2020-02-21 19:02	상계동 상계주공아파트 10단지	전용차로 위반	52,700
1,482	08조2177	이**	서울특별시	2020-02-04 09:05	내곡동 GS파크주유소 건너편	전용차로 위반	52,700
1,483	45조4455	이**	서울특별시	2020-02-21 07:30	공릉소방서(구리방향)	전용차로 위반	52,700
1,484	31가9781	이**	경기도 부천시	2020-01-09 16:55	개봉동 영화아파트 SK충전소앞	전용차로 위반	52,700
1,485	50러6287	이**	경기도 용인시	2020-02-28 17:52	롯데백화점 잠실점앞	전용차로 위반	52,700
1,486	50러6287	이**	경기도 용인시	2020-02-14 13:58	롯데백화점 잠실점앞	전용차로 위반	52,700
1,487	26머7552	이**	서울특별시	2020-01-07 16:12	영등포구 공작아파트 건너편	전용차로 위반	52,700
1,488	서울06타5838	이**	서울특별시	2020-01-21 15:20	상일IC~ 서울상일초등학교 방향	전용차로 위반	63,240
1,489	140호2153	이**	대구광역시	2020-01-18 14:16	양재동 양재IC 상행	전용차로 위반	52,700
1,490	140호2153	이**	대구광역시	2020-01-18 20:04	서초동 반포IC 하행	전용차로 위반	52,700
1,491	140호2153	이**	대구광역시	2020-01-18 14:18	서초동 반포IC 상행	전용차로 위반	52,700
1,492	20가4839	이**	서울특별시	2020-02-28 21:53	영등포구 샛강역 1번출구 앞	전용차로 위반	52,700
1,493	27저8028	이**	인천광역시	2020-02-19 16:15	잠실동 엘스아파트 111동	전용차로 위반	52,700
1,494	02서0778	이**	서울특별시	2020-03-05 19:47	상계동 상계주공아파트 10단지	전용차로 위반	52,700
1,495	54조8816	이**	서울특별시	2020-03-09 18:08	내곡동 GS파크주유소 건너편	전용차로 위반	52,700
1,496	15조1306	이**	경기도 김포시	2020-02-05 19:30	저동1가 삼일로 영락교회	전용차로 위반	52,700
1,497	87모0310	이**	인천광역시	2020-01-21 11:20	영등포구 한국교직원공제회관	전용차로 위반	52,700
1,498	87모0310	이**	인천광역시	2020-01-02 17:55	NH투자증권 빌딩 앞	전용차로 위반	52,700
1,499	45머5276	이**	대구광역시	2020-01-09 16:10	서초동 반포IC 하행	전용차로 위반	52,700
1,500	34호9758	이**	제주특별자치도 서귀포시	2020-01-07 16:43	롯데백화점 잠실점앞	전용차로 위반	52,700

구분	차량 소유주			위반 내역			처분내역
연번	최초차량번호	성명	주소	단속일시	단속장소	위반내용	금 액
1,501	24머4563	이**	서울특별시	2020-03-18 18:59	성산동 성산1교~성산2교 교차로	전용차로 위반	52,700
1,502	92다6537	이**	경기도 안양시	2020-03-09 16:12	남현동 남태령고개 시외	전용차로 위반	52,700
1,503	32보8421	이**	경기도 구리시	2020-01-15 17:48	내곡동 시립어린이병원 건너편	전용차로 위반	52,700
1,504	52라0855	이**	서울특별시	2020-03-25 08:34	대치동 은마아파트1동	전용차로 위반	52,700
1,505	서울32자3269	이**	서울특별시	2020-02-22 14:33	한국무역보험공사	전용차로 위반	52,700
1,506	39더7855	이**	서울특별시	2020-03-03 19:03	태릉강릉(서울방향)	전용차로 위반	52,700
1,507	143오7259	이**	서울특별시	2020-03-06 20:13	성산동 성산1교~성산2교 교차로	전용차로 위반	52,700
1,508	57로0638	이**	서울특별시	2020-02-27 20:46	롯데백화점 잠실점앞	전용차로 위반	52,700
1,509	29더9458	이**	경기도 남양주시	2020-02-04 19:36	롯데백화점 잠실점앞	전용차로 위반	52,700
1,510	55도7604	이**	서울특별시	2020-01-17 20:09	공릉소방서(구리방향)	전용차로 위반	52,700
1,511	31저4589	이**	서울특별시	2020-01-16 17:35	롯데백화점 잠실점앞	전용차로 위반	52,700
1,512	109하6566	이**	경기도 구리시	2020-01-22 14:41	롯데백화점 잠실점앞	전용차로 위반	52,700
1,513	45두7961	이**	서울특별시	2020-02-29 13:50	개봉동 영화아파트 SK충전소앞	전용차로 위반	52,700
1,514	38고2539	이**	경기도 포천시	2020-01-09 19:27	중계동 중계그린아파트 109동	전용차로 위반	52,700
1,515	53허3970	이**	경기도 성남시	2020-02-07 19:36	롯데백화점 잠실점앞	전용차로 위반	52,700
1,516	66도2008	이**	경기도 남양주시	2020-01-03 19:54	태릉강릉(서울방향)	전용차로 위반	52,700
1,517	146호6651	이**	경기도 성남시	2019-12-02 18:19	롯데백화점 잠실점앞	전용차로 위반	52,700
1,518	67다6719	이**	서울특별시	2020-02-10 19:11	상계동 상계주공아파트 10단지	전용차로 위반	52,700
1,519	67다6719	이**	서울특별시	2020-01-06 17:40	상계동 상계주공아파트 10단지	전용차로 위반	52,700
1,520	67다6719	이**	서울특별시	2020-02-03 18:42	상계동 상계주공아파트 10단지	전용차로 위반	52,700
1,521	59하8685	이**	경상북도 문경시	2019-11-27 09:40	서초동 반포IC 상행	전용차로 위반	52,700
1,522	35우6910	이**	경기도 안산시	2020-02-28 09:18	영등포구 공작아파트 건너편	전용차로 위반	52,700
1,523	249버6993	이**	서울특별시	2020-03-23 17:48	공릉소방서(구리방향)	전용차로 위반	52,700
1,524	92소5317	이**	서울특별시	2020-01-23 07:36	서울여대(구리방향)	전용차로 위반	52,700
1,525	서울55로5683	이**	서울특별시	2020-01-30 11:02	잠실동 엘스아파트 111동	전용차로 위반	52,700
1,526	09머0984	이**	경기도 화성시	2020-01-22 15:23	서초동 서초IC 하행	전용차로 위반	52,700
1,527	33호2368	이**	대구광역시	2019-12-18 17:17	대치동 개포우성2차아파트 12동	전용차로 위반	52,700
1,528	49부6262	이**	서울특별시	2020-03-23 17:30	공릉소방서(구리방향)	전용차로 위반	52,700
1,529	69노1639	이**	경기도 수원시	2020-02-18 17:32	영등포구 한국교직원공제회관	전용차로 위반	52,700
1,530	62머9238	이**	강원도 원주시	2020-01-22 12:28	양재동 양재IC 상행	전용차로 위반	52,700
1,531	경기88배1987	이**	경기도 남양주시	2020-03-23 17:54	월계동 월계주공아파트1단지 건너편	전용차로 위반	52,700
1,532	경기88배1987	이**	경기도 남양주시	2020-01-03 09:25	태릉강릉(서울방향)	전용차로 위반	52,700
1,533	56조1189	이**	서울특별시	2020-01-16 17:43	성산동 SK성산대교주유소 건너편	전용차로 위반	52,700
1,534	29무5569	임**	서울특별시	2020-02-28 14:20	영등포구 한국교직원공제회관	전용차로 위반	52,700
1,535	86조4527	임**	인천광역시	2020-01-08 11:08	동양미래대학 구로성심병원 정류소앞 시외	전용차로 위반	52,700
1,536	22저9926	임**	경기도 하남시	2020-02-05 19:24	롯데백화점 잠실점앞	전용차로 위반	52,700
1,537	34호8567	임**	서울특별시	2019-11-20 18:07	서초동 반포IC 하행	전용차로 위반	52,700
1,538	25머3159	임**	광주광역시	2020-01-23 18:54	공릉소방서(구리방향)	전용차로 위반	52,700
1,539	57호2258	임**	경기도 성남시	2020-01-22 09:08	내곡동 GS파크주유소 건너편	전용차로 위반	52,700
1,540	서울51도6269	임**	서울특별시	2020-01-24 09:20	개봉동 영화아파트 SK충전소앞	전용차로 위반	52,700
1,541	18거9473	임**	경기도 화성시	2020-01-10 15:48	39-이대후문 중앙정류소 시외	전용차로 위반	52,700
1,542	15보9489	임**	경기도 화성시	2020-01-10 12:00	롯데백화점 잠실점앞	전용차로 위반	52,700
1,543	83수9331	임**	경기도 부천시	2020-01-02 07:57	영등포구 한국교직원공제회관	전용차로 위반	52,700
1,544	81누8399	임**	서울특별시	2020-03-06 20:14	태릉강릉(서울방향)	전용차로 위반	52,700
1,545	91주8860	임**	서울특별시	2020-02-03 07:25	영등포구 공작아파트 건너편	전용차로 위반	52,700
1,546	42고8435	임**	충청북도 청주시	2020-01-31 19:34	서초동 서초IC 하행	전용차로 위반	52,700
1,547	32무4977	임**	서울특별시	2020-01-10 13:28	롯데백화점 잠실점앞	전용차로 위반	52,700

구분	차량 소유주			위반 내역			처분내역
연번	최초차량번호	성명	주소	단속일시	단속장소	위반내용	금 액
1,548	55구2955	임**	서울특별시	2020-01-13 18:00	내곡동 GS파크주유소 건너편	전용차로 위반	52,700
1,549	163가5965	임**	서울특별시	2020-03-11 20:25	상계동 상계주공아파트 10단지	전용차로 위반	52,700
1,550	58러3878	임**	서울특별시	2020-02-10 17:26	롯데백화점 잠실점앞	전용차로 위반	52,700
1,551	38무6704	임**	인천광역시	2020-02-12 20:26	송파구 올림픽회관앞	전용차로 위반	52,700
1,552	29다9725	임**	충청남도 서산시	2020-02-29 17:39	서초동 서초IC 상행	전용차로 위반	52,700
1,553	29다9725	임**	충청남도 서산시	2020-02-19 19:33	상계동 상계주공아파트 10단지	전용차로 위반	52,700
1,554	29다9725	임**	충청남도 서산시	2020-01-20 20:21	상계동 상계주공아파트 10단지	전용차로 위반	52,700
1,555	29다9725	임**	충청남도 서산시	2020-02-29 17:40	서초동 반포IC 상행	전용차로 위반	52,700
1,556	18모6460	임**	서울특별시	2020-01-02 20:28	월계동 월계주공아파트1단지 건너편	전용차로 위반	52,700
1,557	09오0473	임**	서울특별시	2020-01-20 20:47	서울여대(구리방향)	전용차로 위반	52,700
1,558	44하4892	임**	대전광역시	2020-02-03 17:24	공릉소방서(구리방향)	전용차로 위반	52,700
1,559	317가6557	임**	경기도 화성시	2020-01-26 00:26	서초동 양재IC 하행	전용차로 위반	52,700
1,560	241무7026	임**	서울특별시	2020-03-09 18:33	내곡동 시립어린이병원 건너편	전용차로 위반	52,700
1,561	14마4433	임**	서울특별시	2020-03-20 19:24	상계동 상계백병원	전용차로 위반	52,700
1,562	59하4976	임**	서울특별시	2019-12-19 18:50	성산동 성산1교~성산2교 교차로	전용차로 위반	52,700
1,563	21노7799	임**	대구광역시	2020-02-18 17:42	내곡동 시립어린이병원 건너편	전용차로 위반	52,700
1,564	68다3531	임**	서울특별시	2020-01-20 17:34	공릉소방서(구리방향)	전용차로 위반	52,700
1,565	38러2277	장**	서울특별시	2020-01-01 20:30	서초동 양재IC 하행	전용차로 위반	52,700
1,566	149도8047	장**	서울특별시	2020-03-30 17:28	태릉강릉(서울방향)	전용차로 위반	52,700
1,567	80우2464	장**	서울특별시	2020-02-05 08:13	공릉소방서(구리방향)	전용차로 위반	52,700
1,568	11부7834	장**	인천광역시	2020-01-31 19:54	내곡동 시립어린이병원 건너편	전용차로 위반	52,700
1,569	08우4846	장**	대전광역시	2020-01-03 11:20	잠실동 엘스아파트 111동	전용차로 위반	52,700
1,570	238저7674	장**	경기도 구리시	2020-03-26 19:10	태릉강릉(서울방향)	전용차로 위반	52,700
1,571	15도5239	장**	서울특별시	2020-02-20 19:51	내곡동 시립어린이병원 건너편	전용차로 위반	52,700
1,572	49하4521	장**	부산광역시	2020-01-13 18:40	상계동 상계주공아파트 10단지	전용차로 위반	52,700
1,573	61고4031	장**	경기도 남양주시	2020-01-23 18:16	공릉소방서(구리방향)	전용차로 위반	52,700
1,574	88노8428	장**	경기도 양주시	2020-01-06 09:33	상계동 상계주공아파트 10단지	전용차로 위반	52,700
1,575	24거3124	장**	경기도 의정부시	2020-03-25 19:50	성산동 성산1교~성산2교 교차로	전용차로 위반	52,700
1,576	66조3493	장**	서울특별시	2020-02-03 17:29	중계동 중계그린아파트 109동	전용차로 위반	52,700
1,577	66조3493	장**	서울특별시	2020-02-14 17:33	월계동 월계주공아파트1단지 건너편	전용차로 위반	52,700
1,578	48서4544	장**	인천광역시	2020-03-04 18:31	옥천동 영천시장 중앙정류소 시내	전용차로 위반	52,700
1,579	66모9544	장**	서울특별시	2020-01-15 09:38	송파구 올림픽회관앞	전용차로 위반	52,700
1,580	38오7278	장**	경기도 안산시	2020-03-03 19:35	롯데백화점 잠실점앞	전용차로 위반	52,700
1,581	경기87사1457	장**	경기도 고양시	2020-02-20 19:13	상계동 상계주공아파트 10단지	전용차로 위반	52,700
1,582	02하4125	장**	광주광역시	2020-01-06 18:48	서초동 서초IC 입구 하행	전용차로 위반	52,700
1,583	11오7466	장**	경기도 양주시	2020-02-04 18:29	중계동 중계그린아파트 109동	전용차로 위반	52,700
1,584	52주0318	장**	경기도 고양시	2020-01-31 16:10	영등포구 롯데캐슬아이비	전용차로 위반	52,700
1,585	14부9097	장**	서울특별시	2020-01-27 00:46	서초동 반포IC 상행	전용차로 위반	52,700
1,586	51누0904	장**	서울특별시	2020-02-24 19:28	영등포구 롯데캐슬아이비	전용차로 위반	52,700
1,587	23보9211	장**	경기도 광주시	2020-02-25 18:36	송파구 올림픽회관앞	전용차로 위반	52,700
1,588	62우9714	장**	서울특별시	2020-03-25 09:41	공릉소방서(구리방향)	전용차로 위반	52,700
1,589	21두6288	장**	경기도 고양시	2020-02-19 08:56	서초동 서초IC 입구 하행	전용차로 위반	52,700
1,590	21두6288	장**	경기도 고양시	2020-02-19 08:57	서초동 양재IC 하행	전용차로 위반	52,700
1,591	46하9458	장**	경기도 고양시	2020-02-07 10:46	롯데백화점 잠실점앞	전용차로 위반	52,700
1,592	31호2037	장**	경기도 용인시	2020-01-15 20:19	내곡동 시립어린이병원 건너편	전용차로 위반	52,700
1,593	68부9529	장**	대전광역시	2020-02-06 19:13	월계동 월계주공아파트1단지 건너편	전용차로 위반	52,700
1,594	41누4799	장**	경기도 하남시	2019-12-20 19:13	태릉강릉(서울방향)	전용차로 위반	52,700

구분	차량 소유주			위반 내역			처분내역
연번	최초차량번호	성명	주소	단속일시	단속장소	위반내용	금 액
1,595	37두3926	장**	서울특별시	2020-01-07 15:45	롯데백화점 잠실점앞	전용차로 위반	52,700
1,596	37저2173	전**	경기도 평택시	2020-01-24 00:35	서초동 양재IC 하행	전용차로 위반	52,700
1,597	69로9625	전**	서울특별시	2020-02-28 19:07	송파구 올림픽회관앞	전용차로 위반	52,700
1,598	29호4972	전**	서울특별시	2019-12-12 19:04	롯데백화점 잠실점앞	전용차로 위반	52,700
1,599	35오7867	전**	서울특별시	2020-02-18 18:22	화랑대주유소(서울방향)	전용차로 위반	52,700
1,600	35오7867	전**	서울특별시	2020-02-11 18:06	화랑대주유소(서울방향)	전용차로 위반	52,700
1,601	46구0105	전**	경기도 양주시	2020-02-28 20:19	행당동 한양대전철역 1번 출구	전용차로 위반	52,700
1,602	07모6232	전**	서울특별시	2020-03-26 17:54	상계동 상계주공아파트 10단지	전용차로 위반	52,700
1,603	18모4037	전**	서울특별시	2020-02-19 20:30	상계동 상계주공아파트 10단지	전용차로 위반	52,700
1,604	03루5084	전**	서울특별시	2020-02-26 20:17	내곡동 GS파크주유소 건너편	전용차로 위반	52,700
1,605	55오0864	전**	충청북도 청주시	2020-02-03 19:09	대치동 개포우성2차아파트 12동	전용차로 위반	52,700
1,606	24버0523	전**	경기도 남양주시	2020-01-30 18:48	공릉소방서(구리방향)	전용차로 위반	52,700
1,607	62가5933	전**	경기도 부천시	2020-02-19 20:36	내곡동 GS파크주유소 건너편	전용차로 위반	52,700
1,608	18더4305	전**	경기도 용인시	2020-03-02 17:11	롯데백화점 잠실점앞	전용차로 위반	52,700
1,609	36호2126	전**	경기도 파주시	2020-01-04 17:46	서초동 양재IC 하행	전용차로 위반	52,700
1,610	63하6128	전**	인천광역시	2020-01-08 19:46	롯데백화점 잠실점앞	전용차로 위반	52,700
1,611	12무4618	전**	서울특별시	2020-03-25 18:40	성산동 성산1교~성산2교 교차로	전용차로 위반	52,700
1,612	63어4846	전**	서울특별시	2020-02-27 19:50	롯데백화점 잠실점앞	전용차로 위반	52,700
1,613	63어4846	전**	서울특별시	2020-01-07 19:50	롯데백화점 잠실점앞	전용차로 위반	52,700
1,614	159하1493	전**	서울특별시	2020-01-07 12:41	여의도동 13-1 파라곤	전용차로 위반	52,700
1,615	11너6232	전**	경기도 성남시	2020-02-21 12:02	양재동 양재IC 상행	전용차로 위반	52,700
1,616	서울80배9279	전**	서울특별시	2020-01-20 10:10	영등포구 한국교직원공제회관	전용차로 위반	52,700
1,617	41허8755	전**	강원도 동해시	2019-12-20 20:07	롯데백화점 잠실점앞	전용차로 위반	52,700
1,618	13호2274	정**	충청남도 천안시	2020-02-03 16:09	양재동 양재IC 상행	전용차로 위반	52,700
1,619	13호2274	정**	충청남도 천안시	2020-02-03 16:11	서초동 반포IC 상행	전용차로 위반	52,700
1,620	69러5082	정**	서울특별시	2020-02-10 18:59	월계동 월계주공아파트1단지 건너편	전용차로 위반	52,700
1,621	69러5082	정**	서울특별시	2020-02-12 18:58	월계동 월계주공아파트1단지 건너편	전용차로 위반	52,700
1,622	69러5082	정**	서울특별시	2020-02-04 19:03	월계동 월계주공아파트1단지 건너편	전용차로 위반	52,700
1,623	41누4500	정**	서울특별시	2020-02-26 18:52	행당동 한양대전철역 1번 출구	전용차로 위반	52,700
1,624	73고7640	정**	인천광역시	2020-01-06 09:54	종각역 10번출구	전용차로 위반	63,240
1,625	06나9384	정**	서울특별시	2020-01-22 15:34	서초동 서초IC 하행	전용차로 위반	52,700
1,626	06나9384	정**	서울특별시	2020-01-22 15:33	서초동 반포IC 하행	전용차로 위반	52,700
1,627	19마9098	정**	서울특별시	2020-02-18 19:18	중계동 중계그린아파트 109동	전용차로 위반	52,700
1,628	43거3087	정**	서울특별시	2020-02-14 14:13	롯데백화점 잠실점앞	전용차로 위반	52,700
1,629	55보9302	정**	서울특별시	2020-03-16 08:16	개봉동 영화아파트 SK충전소앞	전용차로 위반	52,700
1,630	62허0120	정**	세종특별자치시	2020-02-04 17:37	공릉소방서(구리방향)	전용차로 위반	52,700
1,631	64버8980	정**	충청남도 천안시	2020-01-13 08:51	롯데백화점 잠실점앞	전용차로 위반	52,700
1,632	08나2360	정**	서울특별시	2020-02-03 09:15	화랑대주유소(서울방향)	전용차로 위반	52,700
1,633	20호6573	정**	서울특별시	2020-01-18 20:25	서초동 양재IC 하행	전용차로 위반	52,700
1,634	01오1218	정**	대전광역시	2020-01-15 12:12	LG에클라트 정관장 앞 이정표	전용차로 위반	52,700
1,635	08부1822	정**	서울특별시	2020-02-14 18:03	공릉소방서(구리방향)	전용차로 위반	52,700
1,636	128호5174	정**	서울특별시	2019-12-19 14:37	개봉동 영화아파트 SK충전소앞	전용차로 위반	52,700
1,637	서울31자7366	정**	경기도 의정부시	2020-03-01 20:50	YBM빌딩	전용차로 위반	52,700
1,638	02구0782	정**	서울특별시	2020-02-28 19:33	롯데백화점 잠실점앞	전용차로 위반	52,700
1,639	32도7372	정**	충청남도 천안시	2020-01-13 18:27	내곡동 시립어린이병원 건너편	전용차로 위반	52,700
1,640	30거8585	정**	서울특별시	2020-02-26 19:08	중계동 중계그린아파트 109동	전용차로 위반	52,700
1,641	41호1288	정**	서울특별시	2020-01-21 11:07	롯데백화점 잠실점앞	전용차로 위반	52,700

구분	차량 소유주			위반 내역			처분내역
연번	최초차량번호	성명	주소	단속일시	단속장소	위반내용	금 액
1,642	48우9899	정**	서울특별시	2020-01-08 18:14	상계동 상계주공아파트 10단지	전용차로 위반	52,700
1,643	48우9899	정**	서울특별시	2020-03-02 17:14	상계동 상계주공아파트 10단지	전용차로 위반	52,700
1,644	48우9899	정**	서울특별시	2020-02-26 18:32	상계동 상계주공아파트 10단지	전용차로 위반	52,700
1,645	26두1564	정**	경기도 수원시	2020-01-23 11:31	양재동 양재IC 상행	전용차로 위반	52,700
1,646	114머4059	정**	경기도 하남시	2020-03-04 17:01	롯데백화점 잠실점앞	전용차로 위반	52,700
1,647	45노2654	정**	경기도 군포시	2020-02-24 09:23	대치동 개포우성2차아파트 12동	전용차로 위반	52,700
1,648	29오5351	정**	경기도 이천시	2020-01-16 20:25	롯데백화점 잠실점앞	전용차로 위반	52,700
1,649	48로6018	정**	경기도 광주시	2020-01-10 19:29	내곡동 시립어린이병원 건너편	전용차로 위반	52,700
1,650	26소2824	정**	경기도 남양주시	2020-03-13 19:16	공릉소방서(구리방향)	전용차로 위반	52,700
1,651	46호4181	정**	경기도 성남시	2019-12-08 18:14	동양미래대학 구로성심병원 정류소앞 시외	전용차로 위반	52,700
1,652	13우1488	정**	서울특별시	2020-01-13 20:15	롯데백화점 잠실점앞	전용차로 위반	52,700
1,653	서울32아2320	정**	경기도 남양주시	2020-03-15 21:21	YBM빌딩	전용차로 위반	52,700
1,654	51러9828	정**	경기도 용인시	2020-01-27 22:05	서초동 양재IC 하행	전용차로 위반	52,700
1,655	80주4782	정**	서울특별시	2020-02-05 09:50	대치동 은마아파트1동	전용차로 위반	52,700
1,656	23조2038	정**	경기도 남양주시	2020-01-10 19:24	잠실동 엘스아파트 111동	전용차로 위반	52,700
1,657	18다5517	정**	경기도 화성시	2020-02-10 09:15	화랑대주유소(서울방향)	전용차로 위반	52,700
1,658	59도0890	정**	경기도 의정부시	2020-01-13 09:14	상계동 마들역 7번출구	전용차로 위반	52,700
1,659	82보7407	정**	서울특별시	2020-02-17 09:19	공릉소방서(구리방향)	전용차로 위반	52,700
1,660	22더3783	정**	충청남도 홍성군	2020-01-14 19:39	내곡동 시립어린이병원 건너편	전용차로 위반	52,700
1,661	48보7610	정**	경기도 시흥시	2020-01-19 13:03	잠실동 잠실역 중앙정류소 시외	전용차로 위반	52,700
1,662	01하1210	정**	경기도 안산시	2019-09-13 13:58	서초동 반포IC 상행	전용차로 위반	52,700
1,663	27노9433	정**	서울특별시	2020-03-13 18:31	송파구 올림픽회관앞	전용차로 위반	52,700
1,664	21호4425	정**	경기도 남양주시	2020-02-21 19:27	태릉강릉(서울방향)	전용차로 위반	52,700
1,665	36거5824	정**	인천광역시	2020-01-16 11:53	서초동 서초IC 입구 하행	전용차로 위반	52,700
1,666	36거5824	정**	인천광역시	2020-01-16 11:54	서초동 양재IC 하행	전용차로 위반	52,700
1,667	08가1252	정**	경기도 포천시	2020-02-06 10:47	서초동 반포IC 상행	전용차로 위반	52,700
1,668	134호2011	정**	서울특별시	2020-02-14 20:09	중계동 중계그린아파트 109동	전용차로 위반	52,700
1,669	34두8310	정**	서울특별시	2020-02-11 09:38	상계동 상계주공아파트 10단지	전용차로 위반	52,700
1,670	55너7305	정**	서울특별시	2020-02-10 13:12	한국무역보험공사	전용차로 위반	52,700
1,671	49저4375	정**	경기도 하남시	2020-02-20 13:30	잠실동 엘스아파트 111동	전용차로 위반	52,700
1,672	25고7983	정**	경기도 안양시	2020-02-07 19:59	대치동 개포우성2차아파트 12동	전용차로 위반	52,700
1,673	48조4143	정**	서울특별시	2020-01-20 18:37	상계동 상계주공아파트 10단지	전용차로 위반	52,700
1,674	52두6617	정**	서울특별시	2020-02-20 18:24	성산동 SK성산대교주유소 건너편	전용차로 위반	52,700
1,675	87우2937	정**	인천광역시	2020-02-19 17:01	종로5가 194-1	전용차로 위반	52,700
1,676	46나8585	정**	경기도 고양시	2019-05-18 11:04	서초동 서초IC 상행	전용차로 위반	52,700
1,677	27두7623	정**	대전광역시	2020-01-29 13:09	잠실동 181-3	전용차로 위반	52,700
1,678	97고8602	정**	경기도 남양주시	2020-02-06 17:49	공릉소방서(구리방향)	전용차로 위반	52,700
1,679	43저8538	정**	충청북도 청주시	2020-03-01 07:49	서초동 서초IC 입구 하행	전용차로 위반	52,700
1,680	서울31사4190	정**	서울특별시	2020-01-21 18:44	대치동 개포우성2차아파트 12동	전용차로 위반	52,700
1,681	44호5921	정**	제주특별자치도 제주시	2020-02-01 11:27	서초동 반포IC 상행	전용차로 위반	52,700
1,682	44호5921	정**	제주특별자치도 제주시	2020-02-01 11:26	서초동 서초IC 상행	전용차로 위반	52,700
1,683	60다4253	정**	부산광역시	2020-02-26 09:14	서초동 반포IC 상행	전용차로 위반	52,700
1,684	34더4481	정**	서울특별시	2020-01-20 18:04	내곡동 GS파크주유소 건너편	전용차로 위반	52,700
1,685	04하7112	정**	서울특별시	2019-11-17 17:09	서초동 반포IC 하행	전용차로 위반	52,700
1,686	04하7112	정**	서울특별시	2019-11-17 20:33	서초동 반포IC 상행	전용차로 위반	52,700
1,687	16가4395	제**	경기도 부천시	2020-02-02 08:38	개봉동 영화아파트 SK충전소앞	전용차로 위반	52,700
1,688	57호8528	제**	서울특별시	2020-01-24 21:35	서초동 양재IC 하행	전용차로 위반	52,700

구분	차량 소유주			위반 내역			처분내역
연번	최초차량번호	성명	주소	단속일시	단속장소	위반내용	금 액
1,689	90주1508	조**	경기도 남양주시	2020-03-24 20:22	서울여대(구리방향)	전용차로 위반	52,700
1,690	08나1980	조**	경기도 광주시	2020-01-16 09:37	롯데백화점 잠실점앞	전용차로 위반	52,700
1,691	17서8883	조**	서울특별시	2020-02-12 17:19	송파구 올림픽회관앞	전용차로 위반	52,700
1,692	17서8883	조**	서울특별시	2019-12-04 08:48	서초동 반포IC 상행	전용차로 위반	52,700
1,693	05두1000	조**	서울특별시	2020-01-29 17:40	공릉소방서(구리방향)	전용차로 위반	52,700
1,694	167호5210	조**	서울특별시	2019-12-03 08:58	상계동 상계주공아파트 10단지	전용차로 위반	52,700
1,695	17보3016	조**	경상북도 포항시	2020-01-03 18:29	송파구 올림픽회관앞	전용차로 위반	52,700
1,696	05수0794	조**	인천광역시	2020-02-26 10:34	양재동 양재IC 상행	전용차로 위반	52,700
1,697	05수0794	조**	인천광역시	2020-02-24 15:33	잠실동 잠실역 중앙정류소 시외	전용차로 위반	52,700
1,698	45버8335	조**	경기도 남양주시	2020-02-28 19:21	화랑대주유소(서울방향)	전용차로 위반	52,700
1,699	16나5254	조**	서울특별시	2020-02-28 19:12	서초동 서초IC 하행	전용차로 위반	52,700
1,700	16나5254	조**	서울특별시	2020-02-28 19:14	서초동 서초IC 입구 하행	전용차로 위반	52,700
1,701	49조8070	조**	서울특별시	2020-02-11 13:01	롯데백화점 잠실점앞	전용차로 위반	52,700
1,702	79누4812	조**	서울특별시	2020-03-10 09:13	대치우성아파트교차로~휘문고교사거리방향	전용차로 위반	63,240
1,703	19거2277	조**	경기도 파주시	2020-02-27 17:49	성산동 SK성산대교주유소 건너편	전용차로 위반	52,700
1,704	34로6060	조**	서울특별시	2020-01-27 21:17	서초동 양재IC 하행	전용차로 위반	52,700
1,705	35서3310	조**	서울특별시	2020-03-04 18:33	롯데백화점 잠실점앞	전용차로 위반	52,700
1,706	04어8279	조**	서울특별시	2020-01-20 19:58	송파구 올림픽회관앞	전용차로 위반	52,700
1,707	89머9438	조**	경기도 평택시	2020-03-29 18:26	서초동 반포IC 상행	전용차로 위반	52,700
1,708	58다2471	조**	경기도 성남시	2020-01-14 18:25	내곡동 시립어린이병원 건너편	전용차로 위반	52,700
1,709	58다2471	조**	경기도 성남시	2020-03-05 18:29	내곡동 시립어린이병원 건너편	전용차로 위반	52,700
1,710	38구3240	조**	서울특별시	2020-02-06 09:41	잠실동 엘스아파트 111동	전용차로 위반	52,700
1,711	32주2112	조**	경기도 광주시	2020-01-23 20:02	서울여대(구리방향)	전용차로 위반	52,700
1,712	16수5415	조**	경기도 하남시	2020-01-16 09:24	공릉소방서(구리방향)	전용차로 위반	52,700
1,713	91부9435	조**	경기도 부천시	2020-02-20 09:06	공릉소방서(구리방향)	전용차로 위반	52,700
1,714	57수3243	조**	강원도 철원군	2020-02-19 09:06	상계동 마들역 7번출구	전용차로 위반	52,700
1,715	42도6686	조**	경기도 성남시	2020-01-26 23:53	서초동 양재IC 하행	전용차로 위반	52,700
1,716	29나1904	조**	서울특별시	2020-01-25 15:41	서초동 반포IC 상행	전용차로 위반	52,700
1,717	02구1694	조**	경기도 오산시	2020-01-28 16:09	서초동 반포IC 상행	전용차로 위반	52,700
1,718	01호5481	조**	경기도 고양시	2020-02-08 06:12	무악동 독립문역 중앙정류소 시외	전용차로 위반	52,700
1,719	서울91자1936	조**	서울특별시	2020-03-06 19:56	영등포구 롯데캐슬아이비	전용차로 위반	52,700
1,720	24우0783	조**	서울특별시	2020-02-12 17:52	공릉소방서(구리방향)	전용차로 위반	52,700
1,721	24우0783	조**	서울특별시	2020-02-10 18:03	공릉소방서(구리방향)	전용차로 위반	52,700
1,722	36서3003	조**	서울특별시	2020-02-03 20:01	중계동 중계그린아파트 109동	전용차로 위반	52,700
1,723	67호5577	조**	경상북도 안동시	2020-02-14 15:27	서초동 서초IC 상행	전용차로 위반	52,700
1,724	67호5577	조**	경상북도 안동시	2020-02-14 15:26	양재동 양재IC 상행	전용차로 위반	52,700
1,725	50머0184	조**	서울특별시	2020-02-10 19:21	상계동 상계주공아파트 10단지	전용차로 위반	52,700
1,726	02고8993	조**	경기도 안양시	2020-02-07 19:22	중계동 중계그린아파트 109동	전용차로 위반	52,700
1,727	02고8993	조**	경기도 안양시	2020-01-03 18:22	중계동 중계그린아파트 109동	전용차로 위반	52,700
1,728	61고5382	조**	서울특별시	2020-01-26 23:53	서초동 양재IC 하행	전용차로 위반	52,700
1,729	14허8471	조**	서울특별시	2019-12-05 16:34	롯데백화점 잠실점앞	전용차로 위반	52,700
1,730	340러1144	조**	서울특별시	2020-01-10 17:54	월계동 월계주공아파트1단지 건너편	전용차로 위반	52,700
1,731	54서0758	주**	경기도 의정부시	2020-02-11 20:21	중계동 중계그린아파트 109동	전용차로 위반	52,700
1,732	48주9844	주**	서울특별시	2020-01-16 16:04	압구정로대오역~성수대교남단 방향	전용차로 위반	52,700
1,733	02조4054	주**	서울특별시	2020-02-04 08:29	공릉소방서(구리방향)	전용차로 위반	52,700
1,734	35보1612	중**	경기도 용인시	2019-12-30 13:06	롯데백화점 잠실점앞	전용차로 위반	52,700
1,735	35보1612	중**	경기도 용인시	2019-12-30 17:40	롯데백화점 잠실점앞	전용차로 위반	52,700

구분	차량 소유주			위반 내역			처분내역
연번	최초차량번호	성명	주소	단속일시	단속장소	위반내용	금 액
1,736	09다3113	지**	서울특별시	2020-02-28 16:55	영등포구 롯데캐슬아이비	전용차로 위반	52,700
1,737	44호1741	진**	광주광역시	2020-02-14 18:59	서초동 양재IC 하행	전용차로 위반	52,700
1,738	44호1741	진**	광주광역시	2020-02-14 18:57	서초동 서초IC 하행	전용차로 위반	52,700
1,739	52보9389	카**	서울특별시	2020-01-06 09:00	삼성교~강남소방서 방향	전용차로 위반	52,700
1,740	51호8730	케**	경기도 시흥시	2020-01-05 14:09	LG에클라트 정관장 앞 이정표	전용차로 위반	52,700
1,741	32하3228	케**	서울특별시	2019-12-06 14:40	영등포구 롯데캐슬엠파이어	전용차로 위반	52,700
1,742	20버2021	코**	경상북도 청도군	2020-01-21 15:11	롯데백화점 잠실점앞	전용차로 위반	52,700
1,743	31호0956	태**	인천광역시	2019-12-24 19:29	상계동 상계주공아파트 10단지	전용차로 위반	52,700
1,744	40호4124	톡**	서울특별시	2019-12-24 19:11	내곡동 GS파크주유소 건너편	전용차로 위반	52,700
1,745	53하6834	통**	서울특별시	2020-01-08 09:30	대치동 은마아파트1동	전용차로 위반	52,700
1,746	51호9792	파**	경기도 고양시	2019-12-20 20:35	대치동 개포우성2차아파트 12동	전용차로 위반	52,700
1,747	14머6788	평**	강원도 평창군	2020-01-09 12:56	서초동 양재IC 하행	전용차로 위반	52,700
1,748	60하7038	플**	서울특별시	2020-01-31 18:18	상계동 상계주공아파트 10단지	전용차로 위반	52,700
1,749	55서9326	학**	서울특별시	2020-01-12 18:06	개봉동 영화아파트 SK충전소앞	전용차로 위반	52,700
1,750	01나0385	한**	서울특별시	2020-02-12 18:18	서초동 반포IC 상행	전용차로 위반	52,700
1,751	01나0385	한**	서울특별시	2020-01-16 17:58	서초동 반포IC 상행	전용차로 위반	52,700
1,752	서울72바9709	한**	서울특별시	2019-04-07 12:43	LG에클라트 정관장 앞 이정표	전용차로 위반	63,240
1,753	39호0781	한**	경기도 광명시	2020-01-31 12:25	삼성동 경기고등학교	전용차로 위반	52,700
1,754	37호9786	현**	경기도 광명시	2020-01-09 08:27	서울특별시어린이병원~염곡IC방향	전용차로 위반	52,700
1,755	49하2085	효**	경기도 광주시	2020-02-07 18:54	내곡동 시립어린이병원 건너편	전용차로 위반	52,700
1,756	67호6639	흥**	서울특별시	2020-01-29 09:46	영등포구 롯데캐슬아이비	전용차로 위반	52,700
1,757	03버4835	주**	서울특별시	2020-03-24 17:17	상계동 상계백병원	전용차로 위반	52,700
1,758	03하1471	주**	인천광역시	2019-12-22 18:29	저동1가 삼일로 영락교회	전용차로 위반	52,700
1,759	23소6377	지**	충청남도 홍성군	2020-02-13 07:56	상계동 상계주공아파트 10단지	전용차로 위반	52,700
1,760	23소6377	지**	충청남도 홍성군	2020-02-19 07:48	상계동 상계주공아파트 10단지	전용차로 위반	52,700
1,761	23소6377	지**	충청남도 홍성군	2020-02-10 08:01	상계동 상계주공아파트 10단지	전용차로 위반	52,700
1,762	23구2662	지**	서울특별시	2020-02-10 13:52	미아동 이마트 미아점 건너편	전용차로 위반	52,700
1,763	55머3119	지**	경기도 광주시	2020-02-05 20:09	성산동 SK성산대교주유소 건너편	전용차로 위반	52,700
1,764	43러0340	지**	인천광역시	2020-03-17 22:50	개봉동 영화아파트 SK충전소앞	전용차로 위반	52,700
1,765	108두7155	지**	서울특별시	2020-01-29 17:58	월계동 월계주공아파트1단지 건너편	전용차로 위반	52,700
1,766	64머5378	지**	서울특별시	2020-01-17 09:42	공릉소방서(구리방향)	전용차로 위반	52,700
1,767	55러8944	지**	경기도 남양주시	2020-01-15 19:01	공릉소방서(구리방향)	전용차로 위반	52,700
1,768	17수1169	지**	강원도 평창군	2020-02-19 20:42	공릉소방서(구리방향)	전용차로 위반	52,700
1,769	11구0344	지**	경기도 성남시	2020-01-07 20:08	롯데백화점 잠실점앞	전용차로 위반	52,700
1,770	14로8761	진**	경기도 양주시	2020-01-16 19:46	월계동 월계주공아파트1단지 건너편	전용차로 위반	52,700
1,771	38노0987	진**	경기도 의정부시	2020-02-18 15:59	롯데백화점 잠실점앞	전용차로 위반	52,700
1,772	31러2428	진**	대전광역시	2020-01-24 09:57	서초동 반포IC 상행	전용차로 위반	52,700
1,773	07너7437	진**	경기도 김포시	2020-02-26 19:23	성산동 성산1교~성산2교 교차로	전용차로 위반	52,700
1,774	45고3418	진**	경기도 성남시	2020-01-22 09:08	내곡동 GS파크주유소 건너편	전용차로 위반	52,700
1,775	23서9629	진**	경기도 광명시	2020-02-18 02:57	개봉동 영화아파트 SK충전소앞	전용차로 위반	52,700
1,776	서울32아1288	진**	서울특별시	2020-02-20 11:10	한국무역보험공사	전용차로 위반	52,700
1,777	19러8058	진**	서울특별시	2020-02-26 19:06	서초동 반포IC 상행	전용차로 위반	52,700
1,778	59가6159	진**	서울특별시	2020-02-18 17:33	롯데백화점 잠실점앞	전용차로 위반	52,700
1,779	67두4001	차**	인천광역시	2020-02-18 17:42	내곡동 시립어린이병원 건너편	전용차로 위반	52,700
1,780	53허5988	차**	경기도 화성시	2020-01-24 00:26	서초동 양재IC 하행	전용차로 위반	52,700
1,781	32다9765	차**	서울특별시	2020-03-04 20:46	상계동 상계주공아파트 10단지	전용차로 위반	52,700
1,782	267서9843	차**	서울특별시	2020-02-20 20:36	태릉강릉(서울방향)	전용차로 위반	52,700

구분	차량 소유주			위반 내역			처분내역
연번	최초차량번호	성명	주소	단속일시	단속장소	위반내용	금 액
1,783	267서9843	차**	서울특별시	2020-01-17 17:51	태릉강릉(서울방향)	전용차로 위반	52,700
1,784	61버1847	차**	서울특별시	2020-02-28 20:07	공릉소방서(구리방향)	전용차로 위반	52,700
1,785	57허3769	창**	경기도 양주시	2020-02-06 18:56	상계동 마들역 7번출구	전용차로 위반	52,700
1,786	서울31자3896	채**	서울특별시	2020-01-02 20:41	한국무역보험공사	전용차로 위반	52,700
1,787	63하5182	채**	경기도 부천시	2020-01-15 20:12	월계동 월계주공아파트1단지 건너편	전용차로 위반	52,700
1,788	경기88사1436	채**	경기도 남양주시	2020-02-05 15:06	롯데백화점 잠실점앞	전용차로 위반	52,700
1,789	15로5533	채**	서울특별시	2020-02-19 18:48	상계동 상계백병원	전용차로 위반	52,700
1,790	59부0241	채**	경기도 성남시	2020-02-13 19:05	영등포구 공작아파트 건너편	전용차로 위반	52,700
1,791	52머3643	채**	서울특별시	2020-02-06 18:46	상계동 상계주공아파트 10단지	전용차로 위반	52,700
1,792	55로2438	천**	서울특별시	2020-03-12 17:17	상계동 마들역 7번출구	전용차로 위반	52,700
1,793	17저5543	천**	서울특별시	2020-01-08 17:13	공릉소방서(구리방향)	전용차로 위반	52,700
1,794	36모4356	천**	서울특별시	2020-01-07 18:14	삼육대학교(구리방향)	전용차로 위반	52,700
1,795	33호7996	천**	경기도 안양시	2020-01-23 19:00	공릉소방서(구리방향)	전용차로 위반	52,700
1,796	71구2404	최**	경기도 남양주시	2020-01-22 18:53	고속터미널역~신반포역 방향	전용차로 위반	63,240
1,797	22너8766	최**	서울특별시	2020-02-05 20:38	성산동 SK성산대교주유소 건너편	전용차로 위반	52,700
1,798	서울87자3257	최**	서울특별시	2020-03-31 09:30	월계동 월계주공아파트1단지 건너편	전용차로 위반	52,700
1,799	59도0995	최**	경기도 남양주시	2020-01-14 20:04	공릉소방서(구리방향)	전용차로 위반	52,700
1,800	26조9234	최**	경기도 의정부시	2020-01-10 18:05	화랑대주유소(서울방향)	전용차로 위반	52,700
1,801	43머9684	최**	경상북도 포항시	2020-03-19 17:31	남현동 남태령고개 시외	전용차로 위반	52,700
1,802	54버8344	최**	전라남도 여수시	2020-01-18 14:22	상봉동 중랑역 건너편	전용차로 위반	52,700
1,803	경기83자4820	최**	경기도 부천시	2020-02-28 12:14	잠실동 엘스아파트 111동	전용차로 위반	52,700
1,804	53더6950	최**	서울특별시	2020-03-02 19:40	상계동 상계주공아파트 10단지	전용차로 위반	52,700
1,805	40머2417	최**	경기도 구리시	2020-01-21 20:33	공릉소방서(구리방향)	전용차로 위반	52,700
1,806	56버6551	최**	서울특별시	2020-02-06 18:26	행당동 한양대전철역 1번 출구	전용차로 위반	52,700
1,807	04루7064	최**	경기도 시흥시	2020-01-09 16:52	서초동 서초IC 하행	전용차로 위반	52,700
1,808	12도2516	최**	서울특별시	2019-12-24 23:20	서교동사거리~합정역 방향	전용차로 위반	52,700
1,809	14구3324	최**	서울특별시	2020-03-03 08:06	공릉소방서(구리방향)	전용차로 위반	52,700
1,810	45호1265	최**	서울특별시	2020-01-06 17:53	공릉소방서(구리방향)	전용차로 위반	52,700
1,811	77서6219	최**	서울특별시	2020-01-17 20:47	잠실동 엘스아파트 111동	전용차로 위반	63,240
1,812	04오4665	최**	경기도 오산시	2020-02-23 13:25	서초동 서초IC 상행	전용차로 위반	52,700
1,813	58오7737	최**	경기도 광주시	2020-03-12 20:03	송파구 올림픽회관앞	전용차로 위반	52,700
1,814	51모2586	최**	경기도 하남시	2020-02-05 19:40	대치동 개포우성2차아파트 12동	전용차로 위반	52,700
1,815	49호0403	최**	경기도 성남시	2020-02-03 18:46	롯데백화점 잠실점앞	전용차로 위반	52,700
1,816	45라2526	최**	경기도 하남시	2020-02-04 18:50	성산동 SK성산대교주유소 건너편	전용차로 위반	52,700
1,817	66오2038	최**	서울특별시	2020-02-27 18:55	화랑대주유소(서울방향)	전용차로 위반	52,700
1,818	09버6423	최**	경기도 광주시	2020-01-31 19:51	내곡동 시립어린이병원 건너편	전용차로 위반	52,700
1,819	20우3238	최**	서울특별시	2020-02-06 14:46	롯데백화점 잠실점앞	전용차로 위반	52,700
1,820	33라0339	최**	인천광역시	2020-02-14 09:27	상계동 상계주공아파트 10단지	전용차로 위반	52,700
1,821	38머0527	최**	경기도 남양주시	2020-01-07 19:00	공릉소방서(구리방향)	전용차로 위반	52,700
1,822	52러6787	최**	경기도 성남시	2020-01-31 09:19	대치동 은마아파트1동	전용차로 위반	52,700
1,823	24호5561	최**	경기도 이천시	2020-02-20 14:35	서초동 서초IC 입구 하행	전용차로 위반	52,700
1,824	50고9878	최**	경기도 포천시	2020-02-19 10:54	롯데백화점 잠실점앞	전용차로 위반	52,700
1,825	서울31아4099	최**	서울특별시	2020-02-08 15:15	YBM빌딩	전용차로 위반	52,700
1,826	38루8989	최**	서울특별시	2020-02-07 18:39	공릉소방서(구리방향)	전용차로 위반	52,700
1,827	18허1004	최**	부산광역시	2019-12-16 18:19	대치동 개포우성2차아파트 12동	전용차로 위반	52,700
1,828	42오7569	최**	서울특별시	2020-01-06 08:18	잠실동 엘스아파트 111동	전용차로 위반	52,700
1,829	34도5206	최**	서울특별시	2020-02-03 19:17	내곡동 시립어린이병원 건너편	전용차로 위반	52,700

구분	차량 소유주			위반 내역			처분내역
연번	최초차량번호	성명	주소	단속일시	단속장소	위반내용	금 액
1,830	22호1562	최**	인천광역시	2020-01-29 16:16	양재동 양재IC 상행	전용차로 위반	52,700
1,831	91조0488	최**	경기도 고양시	2020-02-03 18:14	양재동 양재IC 상행	전용차로 위반	52,700
1,832	82더9548	최**	서울특별시	2020-02-12 08:04	화랑대주유소(서울방향)	전용차로 위반	52,700
1,833	09하7597	최**	세종특별자치시	2019-12-22 19:35	홍은동 산골고개 중앙정류소 시외	전용차로 위반	52,700
1,834	66다0267	최**	경기도 성남시	2020-02-14 17:07	롯데백화점 잠실점앞	전용차로 위반	52,700
1,835	54오9898	최**	서울특별시	2020-03-02 16:15	롯데백화점 잠실점앞	전용차로 위반	52,700
1,836	30두6430	최**	경기도 광주시	2020-01-02 15:11	롯데백화점 잠실점앞	전용차로 위반	52,700
1,837	09두0973	최**	경기도 수원시	2019-12-31 18:45	내곡동 GS파크주유소 건너편	전용차로 위반	52,700
1,838	10주4923	최**	전라남도 무안군	2020-01-30 14:05	양재동 양재IC 상행	전용차로 위반	52,700
1,839	05주3564	최**	서울특별시	2020-01-14 20:06	중계동 중계그린아파트 109동	전용차로 위반	52,700
1,840	04너3489	최**	서울특별시	2020-01-24 00:15	서초동 양재IC 하행	전용차로 위반	52,700
1,841	30보5637	최**	서울특별시	2020-01-23 18:59	롯데백화점 잠실점앞	전용차로 위반	52,700
1,842	06더2652	최**	서울특별시	2020-02-28 16:13	잠실동 엘스아파트 111동	전용차로 위반	52,700
1,843	236러5299	최**	서울특별시	2020-02-28 15:37	롯데백화점 잠실점앞	전용차로 위반	52,700
1,844	31부6341	최**	서울특별시	2020-02-26 20:06	태릉강릉(서울방향)	전용차로 위반	52,700
1,845	서울31바5386	최**	경기도 의정부시	2020-02-01 19:57	YBM빌딩	전용차로 위반	52,700
1,846	19라7261	최**	경기도 고양시	2020-01-14 16:48	남현동 남태령고개 시외	전용차로 위반	52,700
1,847	35마3242	최**	서울특별시	2020-02-28 19:15	공릉소방서(구리방향)	전용차로 위반	52,700
1,848	37무0878	최**	서울특별시	2020-03-14 14:25	영등포구 공작아파트 건너편	전용차로 위반	52,700
1,849	39루7628	최**	대전광역시	2020-03-18 13:45	양재동 양재IC 상행	전용차로 위반	52,700
1,850	39루7628	최**	대전광역시	2020-03-30 08:02	양재동 양재IC 상행	전용차로 위반	52,700
1,851	39루7628	최**	대전광역시	2020-03-30 08:04	서초동 반포IC 상행	전용차로 위반	52,700
1,852	39루7628	최**	대전광역시	2020-03-20 13:19	양재동 양재IC 상행	전용차로 위반	52,700
1,853	39루7628	최**	대전광역시	2020-03-18 13:46	서초동 서초IC 상행	전용차로 위반	52,700
1,854	39루7628	최**	대전광역시	2020-03-20 13:20	서초동 서초IC 상행	전용차로 위반	52,700
1,855	39루7628	최**	대전광역시	2020-03-04 14:24	서초동 서초IC 상행	전용차로 위반	52,700
1,856	39루7628	최**	대전광역시	2020-03-26 12:47	서초동 서초IC 입구 하행	전용차로 위반	52,700
1,857	84무3063	최**	서울특별시	2020-03-03 19:34	공릉소방서(구리방향)	전용차로 위반	52,700
1,858	89보4882	최**	서울특별시	2020-01-22 15:03	영등포구 한국교직원공제회관	전용차로 위반	52,700
1,859	57너7886	최**	서울특별시	2020-03-03 20:25	행당동 한양대전철역 1번 출구	전용차로 위반	52,700
1,860	85고8971	최**	서울특별시	2020-02-11 17:58	상계동 마들역 7번출구	전용차로 위반	52,700
1,861	40고9109	추**	서울특별시	2020-01-13 19:24	상계동 마들역 7번출구	전용차로 위반	52,700
1,862	58더9583	추**	서울특별시	2020-02-23 18:02	개봉동 영화아파트 SK충전소앞	전용차로 위반	52,700
1,863	04주4824	태**	서울특별시	2020-02-21 17:40	상계동 상계주공아파트 10단지	전용차로 위반	52,700
1,864	54너2796	편**	인천광역시	2020-01-06 17:26	내곡동 시립어린이병원 건너편	전용차로 위반	52,700
1,865	29호3647	하**	서울특별시	2020-01-07 07:24	공릉소방서(구리방향)	전용차로 위반	52,700
1,866	68보4249	하**	경기도 의정부시	2020-01-16 20:19	삼육대학교(구리방향)	전용차로 위반	52,700
1,867	48러7990	하**	서울특별시	2020-03-11 18:27	내곡동 시립어린이병원 건너편	전용차로 위반	52,700
1,868	31마3104	하**	경기도 안산시	2020-01-10 18:04	화랑대주유소(서울방향)	전용차로 위반	52,700
1,869	08수3557	하**	전라북도 군산시	2020-01-02 20:21	서울여대(구리방향)	전용차로 위반	52,700
1,870	95라2909	하**	인천광역시	2020-02-10 17:25	상계동 상계주공아파트 10단지	전용차로 위반	52,700
1,871	33호9284	한**	서울특별시	2020-02-04 08:38	잠실동 엘스아파트 111동	전용차로 위반	52,700
1,872	34호6209	한**	서울특별시	2020-01-24 00:10	서초동 양재IC 하행	전용차로 위반	52,700
1,873	86가8057	한**	경기도 안양시	2020-02-20 15:40	방배동 남태령고개 시내	전용차로 위반	52,700
1,874	17다5819	한**	서울특별시	2020-02-04 18:30	송파구 올림픽회관앞	전용차로 위반	52,700
1,875	01너8724	한**	서울특별시	2020-02-05 18:48	공릉소방서(구리방향)	전용차로 위반	52,700
1,876	97나9251	한**	충청남도 당진시	2020-01-02 18:59	동양미래대학 구로성심병원 정류소앞 시외	전용차로 위반	52,700

구분	차량 소유주			위반 내역			처분내역
연번	최초차량번호	성명	주소	단속일시	단속장소	위반내용	금 액
1,877	97나9251	한**	충청남도 당진시	2020-01-02 18:57	개봉동 영화아파트 SK충전소앞	전용차로 위반	52,700
1,878	56도0677	한**	서울특별시	2020-02-20 07:52	대치동 개포우성2차아파트 12동	전용차로 위반	52,700
1,879	경기88배1833	한**	경기도 남양주시	2020-02-10 19:23	공릉소방서(구리방향)	전용차로 위반	52,700
1,880	164노2071	한**	경기도 광주시	2020-02-14 18:12	내곡동 시립어린이병원 건너편	전용차로 위반	52,700
1,881	52저2444	한**	서울특별시	2020-01-03 17:56	공릉소방서(구리방향)	전용차로 위반	52,700
1,882	61너7568	한**	경기도 하남시	2020-02-27 18:44	대치동 개포우성2차아파트 12동	전용차로 위반	52,700
1,883	41루5256	한**	경기도 남양주시	2020-01-15 17:45	송파구 올림픽회관앞	전용차로 위반	52,700
1,884	57머5429	한**	경기도 화성시	2020-03-31 13:41	영등포구 롯데캐슬아이비	전용차로 위반	52,700
1,885	61부8025	한**	경기도 남양주시	2020-03-07 15:34	양재동 양재IC 상행	전용차로 위반	52,700
1,886	52오4359	한**	서울특별시	2020-01-16 08:23	내곡동 GS파크주유소 건너편	전용차로 위반	52,700
1,887	38다1743	한**	경기도 고양시	2020-02-22 12:12	서초동 양재IC 하행	전용차로 위반	52,700
1,888	38다1743	한**	경기도 고양시	2020-01-10 17:11	성산동 SK성산대교주유소 건너편	전용차로 위반	52,700
1,889	38다1743	한**	경기도 고양시	2020-02-21 16:44	서초동 서초IC 입구 하행	전용차로 위반	52,700
1,890	38다1743	한**	경기도 고양시	2020-02-22 12:11	서초동 서초IC 입구 하행	전용차로 위반	52,700
1,891	67호0388	한**	서울특별시	2019-12-18 09:17	롯데백화점 잠실점앞	전용차로 위반	52,700
1,892	49저1231	한**	충청남도 태안군	2020-01-23 18:25	내곡동 GS파크주유소 건너편	전용차로 위반	52,700
1,893	69호7309	한**	전라북도 전주시	2020-01-08 19:50	남현동 남태령고개 시외	전용차로 위반	52,700
1,894	53러2856	한**	광주광역시	2020-01-20 14:49	서초동 반포IC 상행	전용차로 위반	52,700
1,895	57조9137	한**	전라남도 목포시	2020-03-08 03:52	개봉동 영화아파트 SK충전소앞	전용차로 위반	52,700
1,896	34무1577	한**	대전광역시	2020-01-02 19:42	공릉소방서(구리방향)	전용차로 위반	52,700
1,897	48수8266	함**	경기도 용인시	2020-02-02 18:36	잠실동 잠실역 중앙정류소 시외	전용차로 위반	52,700
1,898	27다1387	함**	경기도 성남시	2020-01-10 17:13	율계동 율계주공아파트1단지 건너편	전용차로 위반	52,700
1,899	49우3402	허**	경기도 양평군	2020-02-08 17:34	양재동 양재IC 상행	전용차로 위반	52,700
1,900	09조7312	허**	전라북도 전주시	2020-01-06 14:52	롯데백화점 잠실점앞	전용차로 위반	52,700
1,901	48로2068	허**	서울특별시	2020-02-24 17:16	상계동 상계백병원	전용차로 위반	52,700
1,902	47다2161	허**	서울특별시	2020-01-31 17:34	신사동 660-6	전용차로 위반	52,700
1,903	13더6433	허**	인천광역시	2020-02-07 18:55	성산동 SK성산대교주유소 건너편	전용차로 위반	52,700
1,904	59마5961	허**	인천광역시	2020-02-06 21:07	영등포구 공작아파트 건너편	전용차로 위반	52,700
1,905	66나4374	허**	서울특별시	2020-03-09 17:42	상계동 상계주공아파트 10단지	전용차로 위반	52,700
1,906	66나4374	허**	서울특별시	2020-03-09 17:41	상계동 마들역 7번출구	전용차로 위반	52,700
1,907	34더1734	허**	경기도 시흥시	2020-01-14 19:25	롯데백화점 잠실점앞	전용차로 위반	52,700
1,908	47소4910	허**	경기도 평택시	2020-01-07 17:33	내곡동 시립어린이병원 건너편	전용차로 위반	52,700
1,909	266주8229	허**	서울특별시	2020-03-04 20:17	내곡동 GS파크주유소 건너편	전용차로 위반	52,700
1,910	17허0951	허**	경기도 안성시	2019-12-10 18:37	서초동 반포IC 하행	전용차로 위반	52,700
1,911	41보5692	허**	서울특별시	2020-01-07 20:37	행당동 한양대전철역 1번 출구	전용차로 위반	52,700
1,912	50저3122	허**	충청남도 천안시	2020-01-07 17:15	내곡동 시립어린이병원 건너편	전용차로 위반	52,700
1,913	50저3122	허**	충청남도 천안시	2020-01-20 16:53	서초동 서초IC 입구 하행	전용차로 위반	52,700
1,914	50저3122	허**	충청남도 천안시	2020-01-20 16:51	서초동 반포IC 하행	전용차로 위반	52,700
1,915	88로1620	현**	서울특별시	2020-02-07 18:58	송파구 올림픽회관앞	전용차로 위반	52,700
1,916	16더1595	현**	서울특별시	2020-02-18 20:04	삼육대학교(구리방향)	전용차로 위반	52,700
1,917	16더1595	현**	서울특별시	2020-01-16 20:20	태릉강릉(서울방향)	전용차로 위반	52,700
1,918	55보0578	현**	서울특별시	2020-01-04 11:44	LG에클라트 정관장 앞 이정표	전용차로 위반	52,700
1,919	82부8409	홍**	경기도 용인시	2020-03-24 18:08	상계동 상계주공아파트 10단지	전용차로 위반	52,700
1,920	38소5319	홍**	서울특별시	2020-01-22 18:24	중계동 중계그린아파트 109동	전용차로 위반	52,700
1,921	34호5678	홍**	경기도 하남시	2020-01-12 03:43	잠실동 잠실역 중앙정류소 시외	전용차로 위반	52,700
1,922	51무5108	홍**	경기도 용인시	2020-01-24 00:15	서초동 양재IC 하행	전용차로 위반	52,700
1,923	91모2793	홍**	경기도 광명시	2020-01-02 16:31	영등포구 한국교직원공제회관	전용차로 위반	52,700

구분	차량 소유주			위반 내역			처분내역
연번	최초차량번호	성명	주소	단속일시	단속장소	위반내용	금 액
1,924	24서5996	홍**	경기도 안산시	2020-01-24 22:04	서초동 반포IC 상행	전용차로 위반	52,700
1,925	03수0262	홍**	경기도 군포시	2020-01-18 21:16	종각역 10번출구	전용차로 위반	52,700
1,926	59호7925	홍**	경기도 수원시	2019-12-31 13:01	롯데백화점 잠실점앞	전용차로 위반	52,700
1,927	45수9156	홍**	서울특별시	2020-01-29 20:44	공릉소방서(구리방향)	전용차로 위반	52,700
1,928	45수9156	홍**	서울특별시	2020-02-05 20:16	공릉소방서(구리방향)	전용차로 위반	52,700
1,929	94루3769	홍**	경기도 파주시	2020-02-06 17:12	월계동 월계주공아파트1단지 건너편	전용차로 위반	52,700
1,930	24라2233	홍**	경기도 고양시	2020-02-27 19:09	공릉소방서(구리방향)	전용차로 위반	52,700
1,931	80보9908	홍**	서울특별시	2020-01-15 08:44	영등포구 롯데캐슬아이비	전용차로 위반	52,700
1,932	53모7922	홍**	경기도 남양주시	2020-01-10 20:48	송파구 올림픽회관앞	전용차로 위반	52,700
1,933	68버7256	황**	경기도 용인시	2020-02-22 20:17	서초동 서초IC 하행	전용차로 위반	52,700
1,934	68버7256	황**	경기도 용인시	2020-02-22 20:19	서초동 양재IC 하행	전용차로 위반	52,700
1,935	59마8544	황**	경기도 수원시	2020-02-10 18:31	상계동 상계주공아파트 10단지	전용차로 위반	52,700
1,936	28서9120	황**	인천광역시	2020-01-30 13:17	롯데백화점 잠실점앞	전용차로 위반	52,700
1,937	46다4199	황**	경기도 포천시	2020-02-11 09:51	태릉~화랑대사거리 방향	전용차로 위반	52,700
1,938	03머7311	황**	서울특별시	2020-03-13 15:11	장지동 장지역 중앙정류소 시내	전용차로 위반	52,700
1,939	03머7311	황**	서울특별시	2020-03-16 09:07	한국무역보험공사	전용차로 위반	52,700
1,940	69하0158	황**	경기도 의왕시	2020-01-20 14:07	롯데백화점 잠실점앞	전용차로 위반	52,700
1,941	36고9127	황**	서울특별시	2020-02-11 13:59	서초동 서초IC 입구 하행	전용차로 위반	52,700
1,942	46소0455	황**	강원도 양구군	2020-02-12 18:35	행당동 한양대전철역 1번 출구	전용차로 위반	52,700
1,943	22다4555	황**	경기도 용인시	2020-02-07 09:51	서초동 반포IC 상행	전용차로 위반	52,700
1,944	22다4555	황**	경기도 용인시	2020-02-07 09:49	양재동 양재IC 상행	전용차로 위반	52,700
1,945	61우3870	황**	서울특별시	2020-01-06 14:01	롯데백화점 잠실점앞	전용차로 위반	52,700
1,946	51더4731	황**	서울특별시	2020-01-08 12:53	롯데백화점 잠실점앞	전용차로 위반	52,700
1,947	04고5724	황**	서울특별시	2020-02-10 17:39	상계동 상계주공아파트 10단지	전용차로 위반	52,700
1,948	64고0742	황**	경기도 수원시	2020-03-19 20:44	공릉소방서(구리방향)	전용차로 위반	52,700
1,949	34호3769	황**	서울특별시	2020-03-16 13:43	서초동 서초IC 입구 하행	전용차로 위반	52,700
1,950	55고3860	황**	서울특별시	2020-03-10 12:19	홍제동 홍제삼거리 중앙정류소 시내	전용차로 위반	52,700
1,951	31다5000	황**	서울특별시	2020-02-18 17:25	대치동 은마아파트1동	전용차로 위반	52,700
1,952	31다5000	황**	서울특별시	2020-01-28 20:04	내곡동 GS파크주유소 건너편	전용차로 위반	52,700
1,953	45머8053	황**	서울특별시	2020-01-29 18:18	대치동 개포우성2차아파트 12동	전용차로 위반	52,700
1,954	52무1807	황**	경기도 남양주시	2020-02-26 08:34	대치동 개포우성2차아파트 12동	전용차로 위반	52,700
1,955	52무1807	황**	경기도 남양주시	2020-02-21 19:36	대치동 개포우성2차아파트 12동	전용차로 위반	52,700
1,956	49호5313	황**	경상남도 김해시	2020-01-19 14:17	서초동 양재IC 하행	전용차로 위반	52,700
1,957	49호5313	황**	경상남도 김해시	2020-01-19 14:16	서초동 서초IC 입구 하행	전용차로 위반	52,700
1,958	43보5339	황**	인천광역시	2020-01-10 10:02	저동1가 삼일로 영락교회	전용차로 위반	52,700
1,959	29수3036	황**	경상남도 김해시	2020-01-01 16:30	서초동 양재IC 하행	전용차로 위반	52,700
1,960	서울91자4251	황**	서울특별시	2020-02-17 20:28	상계동 상계주공아파트 10단지	전용차로 위반	52,700
1,961	32너3149	황**	경기도 평택시	2020-02-11 10:40	서초동 반포IC 상행	전용차로 위반	52,700
1,962	32너3149	황**	경기도 평택시	2020-02-11 10:38	양재동 양재IC 상행	전용차로 위반	52,700

◈ 서울특별시공고 제2020-2660호

전용차로 위반 과태료 부과 고지서 공시송달 공고

도로교통법 제15조 제3항(전용차로의 설치), 제161조(과태료의 부과·징수 등), 및 시행령 제88조(과태료 부과 및 징수 절차 등)의 규정에 따라 전용차로 위반차량 소유주에게 과태료 부과 고지서를 발송하였으나, 수취인 부재, 수취인 불명, 폐문부재, 이사 등 송달곤란의 사유로 반송된 송달불능분에 대하여 지방세기본법 제33조(공시송달) 및 행정절차법 제14조(송달) 제4항에 의거 다음과 같이 공시송달(공고)합니다.

2020년 9월 10일
서 울 특 별 시 장

1. 건　　명 : 전용차로(버스, 자전거)위반 과태료 부과 고지서 반송분에 대한 공시송달
2. 근　　거 : 도로교통법 제15조 제3항, 도로교통법 제161조, 및 시행령 제88조,
   지방세기본법 제33조, 행정절차법 제14조 제4항
3. 공시송달 대상 : (유)동진종합건설 등 237명 <붙임>
4. 공고기간 : '20. 09. 10 ~ '20. 09. 24
   - 공고대상자는 공고 기간 내 서울특별시청 교통지도과 전용차로과징팀에서 과태료 고지서(가상계좌)를 발부 받아 시중은행, 농협 전국 우체국 및 전국 편의점(세븐일레븐, GS25, CU, 바이더웨이), 무인수납기 (은행 및 각 구청) 등에서 납부하여 주시기 바랍니다.
   ※ 신용카드(삼성, 현대, 우리BC, 롯데, 외환)납부는 편의점 및 무인 수납기에서만 가능합니다.
5. 이의제기 안내
   - 이의제기는 과태료 부과 고지서를 받은 날로부터 60일 이내에 인터넷 검색창 → 서울시 교통위반 단속조회(http://cartax.seoul.go.kr)를 통해 이의제기를 하거나, 서울특별시청 교통지도과 전용차로과징팀 팩스(02-2133-4904) 및 방문 또는 우편으로 제출하여 주시면 「비송사건절차법」에 따라 주소지 관할법원에서 과태료 재판을 받을 수 있음을 알려드립니다.
   - 전용차로 위반 과태료 단속자료 확인 사이트 http://cartax.seoul.go.kr

※ 기타 자세한 내용은 서울특별시청 교통지도과 전용차로과징팀(☎ 02-2133-4570~76)으로 문의하시기 바랍니다.

붙임 : 공시송달 대상자 명단

공시송달 수시분(명단)

구분	차량 소유주						
연번	최초차량번호	성 명	단속일시	주 소	단속장소	위반내용	금 액
1	46보6070	(유)동진종합건설	2020-05-26 08:13	전라북도 익산시	공릉소방서(구리방향)	전용차로 위반	50,000
2	85저4237	(유)만두유통	2020-05-28 09:44	서울특별시	여이도동 3 여의도역	전용차로 위반	50,000
3	62루8672	(재)세계택견본부	2020-05-26 17:45	부산광역시	송파구 올림픽회관앞	전용차로 위반	50,000
4	39보0163	(주)굿푸드	2020-05-06 13:42	경기도 하남시	롯데백화점 잠실점앞	전용차로 위반	50,000
5	61다7913	(주)달민	2020-05-18 08:24	서울특별시	개봉동 영화아파트 SK충전소앞	전용차로 위반	50,000
6	57주1687	(주)대경상역	2020-06-10 10:44	서울특별시	롯데백화점 잠실점앞	전용차로 위반	50,000
7	53소9380	(주)도로시	2020-04-25 14:06	서울특별시	군자역~아차산역 방향	전용차로 위반	50,000
8	45저0308	(주)따봉코리아	2020-05-04 20:11	서울특별시	삼성동 경기고등학교	전용차로 위반	50,000
9	45호1348	(주)룬스탁	2020-04-20 11:28	경기도 고양시	응암역~구산역 방향	전용차로 위반	50,000
10	35마1408	(주)맥슨코리아	2020-05-06 18:33	서울특별시	롯데백화점 잠실점앞	전용차로 위반	50,000
11	37허8353	(주)모노비코리아	2020-04-23 14:01	서울특별시	예지동 187-2 종로4가혼수지하쇼핑센터	전용차로 위반	50,000
12	55두8179	(주)베스트쿼츠	2020-05-11 13:11	경기도 용인시	롯데백화점 잠실점앞	전용차로 위반	50,000
13	85러0185	(주)서우기업	2020-05-12 17:59	경기도 남양주시	태릉강릉(서울방향)	전용차로 위반	50,000
14	63무0344	(주)소프트에이	2020-05-07 20:16	서울특별시	저동1가 삼일로 영락교회	전용차로 위반	50,000
15	90보9011	(주)승일건설	2020-05-21 17:40	경기도 이천시	성산동 SK성산대교주유소 건너편	전용차로 위반	50,000
16	11라9566	(주)심마트	2020-06-04 17:32	대구광역시	대치동 은마아파트1동	전용차로 위반	50,000
17	53허5935	(주)쏘카	2020-05-09 13:03	경상북도 경주시	영등포구롯데캐슬아이비	전용차로 위반	50,000
18	42거1989	(주)씨엘위더스	2020-05-28 09:27	경기도 남양주시	공릉소방서(구리방향)	전용차로 위반	50,000
19	16어9953	(주)아이놀텍	2020-05-15 19:48	서울특별시	공릉소방서(구리방향)	전용차로 위반	50,000
20	53하3722	(주)아이디개발	2020-05-21 13:15	서울특별시	잠실동 엘스아파트 111동	전용차로 위반	50,000
21	33가3067	(주)에스에이치투자방송(오유진)	2020-04-25 12:38	서울특별시	서초동 양재IC 하행	전용차로 위반	50,000
22	33가3067	(주)에스에이치투자방송(오유진)	2020-04-25 12:36	서울특별시	서초동 서초IC 하행	전용차로 위반	50,000
23	33가3067	(주)에스에이치투자방송(오유진)	2020-04-26 19:35	서울특별시	서초동 서초IC 상행	전용차로 위반	50,000
24	44호0149	(주)에이에이아이트레이딩서비스	2020-05-13 18:14	서울특별시	삼성교~종합운동장역 방향	전용차로 위반	50,000
25	30노4241	(주)에프아이텔	2020-06-02 16:11	서울특별시	서초동 반포IC 상행	전용차로 위반	50,000
26	30노4241	(주)에프아이텔	2020-05-15 13:27	서울특별시	서초동 서초IC 하행	전용차로 위반	50,000
27	30노4241	(주)에프아이텔	2020-05-15 17:00	서울특별시	서초동 반포IC 상행	전용차로 위반	50,000
28	30노4241	(주)에프아이텔	2020-05-15 16:57	서울특별시	양재동 양재IC 상행	전용차로 위반	50,000
29	30노4241	(주)에프아이텔	2020-06-02 16:10	서울특별시	서초동 서초IC 상행	전용차로 위반	50,000
30	30노4241	(주)에프아이텔	2020-05-16 11:36	서울특별시	서초동 서초IC 하행	전용차로 위반	50,000
31	30노4241	(주)에프아이텔	2020-05-24 20:15	서울특별시	서초동 양재IC 하행	전용차로 위반	50,000
32	66가8086	(주)엔니트	2020-04-22 15:25	서울특별시	역촌동 46-37	전용차로 위반	50,000
33	224구8678	(주)엔지에스티	2020-05-12 07:13	경기도 김포시	송파구 올림픽회관앞	전용차로 위반	50,000
34	98소1138	(주)우주환경	2020-05-20 08:56	경기도 용인시	대치동 은마아파트1동	전용차로 위반	60,000
35	97조8173	(주)원광텍스타일	2020-06-02 19:08	서울특별시	공릉소방서(구리방향)	전용차로 위반	50,000
36	30서2061	(주)위드와이컴	2020-05-08 19:22	서울특별시	태릉강릉(서울방향)	전용차로 위반	50,000
37	27거6029	(주)유토피아	2020-05-18 19:02	경기도 구리시	삼육대학교(구리방향)	전용차로 위반	50,000
38	53하4398	(주)은빛	2020-04-24 20:32	인천광역시	서초동 양재IC 하행	전용차로 위반	50,000
39	65어9562	(주)장안물류	2020-04-24 15:38	서울특별시	구산동 1-1 영진빌딩	전용차로 위반	50,000
40	27고7119	(주)제네스코	2020-06-01 18:07	서울특별시	서초동 서초IC 하행	전용차로 위반	50,000
41	49하0999	(주)제넨바이오	2020-05-29 18:27	서울특별시	대치동 은마아파트1동	전용차로 위반	50,000
42	64다0765	(주)제일조명	2020-06-03 09:39	경상북도 경산시	내곡동 시립어린이병원 건너편	전용차로 위반	50,000
43	04호1563	(주)조화엔지니어링	2020-06-10 17:19	전라북도 완주군	롯데백화점 잠실점앞	전용차로 위반	50,000
44	92마4412	(주)지니어스	2020-05-12 18:19	경기도 고양시	성산동 SK성산대교주유소 건너편	전용차로 위반	50,000
45	60호2480	(주)지상이엔씨	2020-04-22 18:33	경기도 안양시	내곡동 시립어린이병원 건너편	전용차로 위반	50,000

구분	차량 소유주						
46	26로1508	(주)지엠마케팅엔터프라이즈	2020-05-15 19:37	서울특별시	상계동 상계주공아파트 10단지	전용차로 위반	50,000
47	10누4375	(주)진솔이엔지	2020-04-29 16:56	전라북도 군산시	갈현동 461-2	전용차로 위반	50,000
48	13로3668	(주)천지관광	2020-05-25 07:17	전라남도 목포시	서초동 서초IC 하행	전용차로 위반	50,000
49	13로3668	(주)천지관광	2020-05-25 07:18	전라남도 목포시	서초동 양재IC 하행	전용차로 위반	50,000
50	36두8970	(주)케이씨오토파츠	2020-05-07 17:55	서울특별시	대치동 은마아파트1동	전용차로 위반	50,000
51	28구2867	(주)케이크커뮤니케이션즈	2020-05-20 20:00	경기도 안산시	공릉소방서(구리방향)	전용차로 위반	50,000
52	57보8437	(주)코사코	2020-05-22 07:38	광주광역시	행당동 한양대전철역 1번 출구	전용차로 위반	50,000
53	63하8127	(주)코어시	2020-05-11 09:39	서울특별시	대치동 은마아파트1동	전용차로 위반	50,000
54	182너2858	(주)테크빌	2020-05-29 19:53	경기도 안양시	성산동 성산1교~성산2교 교차로	전용차로 위반	50,000
55	67나8350	(주)티엠에스코퍼레이션	2020-05-08 17:02	서울특별시	롯데백화점 잠실점앞	전용차로 위반	50,000
56	35루8160	(주)한일포장건설	2020-05-08 10:05	경기도 남양주시	잠실동 엘스아파트 111동	전용차로 위반	50,000
57	15어2013	가평토지사랑부동산중개법인(주)	2020-05-19 19:16	경기도 가평군	롯데백화점 잠실점앞	전용차로 위반	50,000
58	58호0879	고기닭(이주한)	2020-04-01 10:11	경기도 파주시	논현역~ 신사역교차로 방향	전용차로 위반	50,000
59	경기78아6293	공항스카이투어(주)	2020-06-02 14:35	경기도 양주시	상계동 737 상계주공3단지아파트	전용차로 위반	60,000
60	49호5050	광일렌트카(주)	2020-05-31 12:13	서울특별시	LG에클라트 정관장 앞 이정표	전용차로 위반	50,000
61	54부9366	금진플랜트주식회사	2020-05-07 18:15	경상남도 산청군	행당동 한양대전철역 1번 출구	전용차로 위반	50,000
62	54호1763	넥스켐(장명수)	2020-05-04 18:11	경기도 하남시	송파구 올림픽회관앞	전용차로 위반	50,000
63	14머1209	농업회사법인주식회사참농	2020-05-20 13:44	전라북도 김제시	서초동 반포IC 상행	전용차로 위반	50,000
64	14머1209	농업회사법인주식회사참농	2020-05-20 13:41	전라북도 김제시	양재동 양재IC 상행	전용차로 위반	50,000
65	14머1209	농업회사법인주식회사참농	2020-05-25 13:14	전라북도 김제시	서초동 반포IC 상행	전용차로 위반	50,000
66	14머1209	농업회사법인주식회사참농	2020-05-20 16:00	전라북도 김제시	서초동 서초IC 하행	전용차로 위반	50,000
67	14머1209	농업회사법인주식회사참농	2020-05-20 16:02	전라북도 김제시	서초동 양재IC 하행	전용차로 위반	50,000
68	81루2405	대웅산업주식회사	2020-05-26 08:35	서울특별시	공릉소방서(구리방향)	전용차로 위반	50,000
69	63저7094	렉스아카데미(주)	2020-05-25 20:39	경기도 파주시	상계동 상계주공아파트 10단지	전용차로 위반	50,000
70	48거8846	로잘리메지레베가	2020-06-04 19:47	서울특별시	상계동 상계주공아파트 10단지	전용차로 위반	50,000
71	04마6947	명세토건(주)	2020-05-12 14:14	서울특별시	롯데백화점 잠실점앞	전용차로 위반	50,000
72	44하8330	모먼트333(이재은)	2020-04-27 20:31	서울특별시	성산동 SK성산대교주유소 건너편	전용차로 위반	50,000
73	66다2447	미래상조119주식회사	2020-05-14 20:20	전라북도 전주시	공릉소방서(구리방향)	전용차로 위반	50,000
74	66다2447	미래상조119주식회사	2020-06-03 20:47	전라북도 전주시	공릉소방서(구리방향)	전용차로 위반	50,000
75	66다2447	미래상조119주식회사	2020-05-29 19:54	전라북도 전주시	공릉소방서(구리방향)	전용차로 위반	50,000
76	66다2447	미래상조119주식회사	2020-06-01 20:10	전라북도 전주시	공릉소방서(구리방향)	전용차로 위반	50,000
77	66다2447	미래상조119주식회사	2020-05-28 19:57	전라북도 전주시	공릉소방서(구리방향)	전용차로 위반	50,000
78	66다2447	미래상조119주식회사	2020-06-02 20:12	전라북도 전주시	공릉소방서(구리방향)	전용차로 위반	50,000
79	66다2447	미래상조119주식회사	2020-05-19 20:22	전라북도 전주시	공릉소방서(구리방향)	전용차로 위반	50,000
80	66다2447	미래상조119주식회사	2020-05-08 20:02	전라북도 전주시	공릉소방서(구리방향)	전용차로 위반	50,000
81	66다2447	미래상조119주식회사	2020-05-15 19:54	전라북도 전주시	공릉소방서(구리방향)	전용차로 위반	50,000
82	59서7276	민이건설(주)	2020-06-21 00:33	인천광역시	개봉동 영화아파트 SK충전소앞	전용차로 위반	50,000
83	40하7321	바위샘OA	2020-05-13 18:38	경기도 용인시	잠실동 270	전용차로 위반	50,000
84	34호3161	범건축사사무소(지재범)	2020-04-24 20:49	경기도 광주시	서초동 서초IC 하행	전용차로 위반	50,000
85	서울02가5946	범일건기	2020-04-23 17:07	서울특별시	역촌동 83-27	전용차로 위반	60,000
86	21하3383	베이사이드프라이빗에쿼터(주)	2020-04-11 14:52	서울특별시	서초동 서초IC 상행	전용차로 위반	50,000
87	21하3383	베이사이드프라이빗에쿼터(주)	2020-04-11 14:51	서울특별시	양재동 양재IC 상행	전용차로 위반	50,000
88	44하5934	삼부직업소개소	2020-04-16 15:01	서울특별시	역촌동 64-36	전용차로 위반	50,000
89	35우3917	세무법인세안	2020-06-09 15:26	경기도 부천시	롯데백화점 잠실점앞	전용차로 위반	50,000
90	59구7216	세무법인정담	2020-05-15 11:35	서울특별시	롯데백화점 잠실점앞	전용차로 위반	50,000
91	18호1902	슬로베이크(김원실)	2020-05-20 08:56	서울특별시	대치동 은마아파트1동	전용차로 위반	50,000
92	85버6765	시루체크넷㈜	2020-05-12 14:00	서울특별시	양재동 양재IC 상행	전용차로 위반	50,000
93	85버6765	시루체크넷㈜	2020-05-12 14:03	서울특별시	서초동 반포IC 상행	전용차로 위반	50,000

구분	차량 소유주						
94	63소1408	신영정밀공업(주)	2020-05-12 18:57	인천광역시	송파구 올림픽회관앞	전용차로 위반	50,000
95	69우4611	아미건설(주)	2020-06-01 07:57	서울특별시	상계동 상계주공아파트 10단지	전용차로 위반	50,000
96	33노0756	앰비애드에이(주)	2020-05-09 11:26	경기도 남양주시	영등포구롯데캐슬아이비	전용차로 위반	50,000
97	65호2997	엄지식품(엄종인)	2020-05-06 20:12	서울특별시	잠실동 송파YMCA 체육관	전용차로 위반	50,000
98	54하0826	에스엠(이민선)	2020-05-29 09:55	서울특별시	잠실동 엘스아파트 111동	전용차로 위반	50,000
99	56호1737	엘드림	2020-04-22 15:24	인천광역시	롯데백화점 잠실점앞	전용차로 위반	50,000
100	21하8515	영어조합법인일오삼	2020-04-29 12:30	경상남도 통영시	서초동 서초IC 상행	전용차로 위반	50,000
101	63하7708	오앤제이(오미숙)	2020-05-08 18:41	강원도 원주시	서초동 양재IC 하행	전용차로 위반	50,000
102	63하7708	오앤제이(오미숙)	2020-05-08 18:40	강원도 원주시	서초동 서초IC 하행	전용차로 위반	50,000
103	47호1119	오케이디에이치(주)	2020-04-30 10:45	경기도 부천시	서초동 서초IC 하행	전용차로 위반	50,000
104	19고3043	우리골프매니지먼트주식회사	2020-05-12 17:26	서울특별시	서초동 양재IC 하행	전용차로 위반	50,000
105	345더7219	위본모터스	2020-05-06 13:15	서울특별시	롯데백화점 잠실점앞	전용차로 위반	50,000
106	57하6115	유한회사더굿카	2020-06-03 15:24	강원도 강릉시	서초동 반포IC 상행	전용차로 위반	50,000
107	33호9097	인터내셔널패션트레이딩한국연락사무소	2020-04-29 09:59	서울특별시	삼성동 경기고등학교	전용차로 위반	50,000
108	18하4734	재단법인자생의료재단	2020-05-21 18:39	서울특별시	논현역~반포역 방향	전용차로 위반	50,000
109	62저9369	주)에치씨지코리아	2020-05-18 20:08	서울특별시	대치동 개포우성2차아파트 12동	전용차로 위반	50,000
110	92러8656	주-델타콤	2020-05-28 09:36	경기도 고양시	상계동 상계주공아파트 10단지	전용차로 위반	50,000
111	46나5080	주식회사강남엔앨피	2020-06-05 20:49	서울특별시	상계동 상계주공아파트 10단지	전용차로 위반	50,000
112	63하4906	주식회사광화문빛	2020-04-20 10:05	서울특별시	양재동 양재IC 상행	전용차로 위반	50,000
113	36다0417	주식회사늘	2020-04-16 13:17	서울특별시	롯데백화점 잠실점앞	전용차로 위반	50,000
114	339버7721	주식회사대정컴퍼니	2020-05-28 09:44	서울특별시	내곡동 시립어린이병원 건너편	전용차로 위반	50,000
115	86거7462	주식회사도경에프앤씨	2020-05-11 18:14	서울특별시	상계동 상계주공아파트 10단지	전용차로 위반	50,000
116	28보3206	주식회사동행물산	2020-04-22 19:17	서울특별시	내곡동 시립어린이병원 건너편	전용차로 위반	50,000
117	13두7382	주식회사디엠지티티	2020-05-20 17:34	서울특별시	대치동 개포우성2차아파트 12동	전용차로 위반	50,000
118	49하5686	주식회사루크투어	2020-05-26 08:53	서울특별시	롯데백화점 잠실점앞	전용차로 위반	50,000
119	69도5815	주식회사베스티아	2020-05-13 16:02	서울특별시	상일IC~상일2교 방향	전용차로 위반	50,000
120	60러6826	주식회사볼앤락	2020-05-08 19:36	서울특별시	송파구 올림픽회관앞	전용차로 위반	50,000
121	51구4005	주식회사블루씨드컴퍼니	2020-06-29 20:16	서울특별시	화랑대주유소(서울방향)	전용차로 위반	50,000
122	68로0546	주식회사비엘아이	2020-05-15 18:24	서울특별시	공릉소방서(구리방향)	전용차로 위반	50,000
123	63하0902	주식회사비엘제이	2020-05-06 11:57	경기도 화성시	잠실동 송파YMCA 체육관	전용차로 위반	50,000
124	128하6603	주식회사빅픽처엔터테인먼트	2020-04-02 12:40	서울특별시	롯데백화점 잠실점앞	전용차로 위반	50,000
125	49호0525	주식회사서울동화픽처스	2020-05-26 19:02	경기도 고양시	성산동 성산1교~성산2교 교차로	전용차로 위반	50,000
126	49호0525	주식회사서울동화픽처스	2020-04-21 18:48	경기도 고양시	성산동 성산1교~성산2교 교차로	전용차로 위반	50,000
127	31무5758	주식회사서울디자인	2020-05-20 17:50	부산광역시	대치동 은마아파트1동	전용차로 위반	50,000
128	15너7612	주식회사세일링마스터즈	2020-05-06 18:01	전라남도 순천시	롯데백화점 잠실점앞	전용차로 위반	50,000
129	36하0809	주식회사세진에프엔씨	2020-05-13 17:26	서울특별시	공릉소방서(구리방향)	전용차로 위반	50,000
130	52하4599	주식회사쏘카	2020-05-20 16:52	경기도 의정부시	롯데백화점 잠실점앞	전용차로 위반	50,000
131	24허0116	주식회사쏘카	2020-05-19 09:00	경기도 포천시	상계동 마들역 7번출구	전용차로 위반	50,000
132	19하7027	주식회사쓰리케이스컴퍼니	2020-05-25 07:14	제주특별자치도 제주시	월계동 월계주공아파트1단지 건너편	전용차로 위반	50,000
133	40소0248	주식회사씨그널엔터테인먼트그룹	2020-06-04 09:28	서울특별시	삼성동 경기고등학교	전용차로 위반	50,000
134	97로1687	주식회사아이스하우스	2020-05-26 07:18	경기도 남양주시	남현동 남태령고개 시외	전용차로 위반	50,000
135	02노5346	주식회사앰팩코리아	2020-05-08 17:14	서울특별시	롯데백화점 잠실점앞	전용차로 위반	50,000
136	49호0509	주식회사에이에이치엔	2020-05-23 09:38	서울특별시	서초동 서초IC 하행	전용차로 위반	50,000
137	49호0509	주식회사에이에이치엔	2020-05-23 09:39	서울특별시	서초동 양재IC 하행	전용차로 위반	50,000
138	32러4060	주식회사에이치엠컨설팅	2020-05-15 20:24	서울특별시	송파구 올림픽회관앞	전용차로 위반	50,000

구분	차량 소유주						
139	96소3103	주식회사엠케이(MK)유통	2020-05-14 10:33	경기도 구리시	용답동 99	전용차로 위반	50,000
140	29나1911	주식회사오루콘	2020-05-20 10:42	서울특별시	롯데백화점 잠실점앞	전용차로 위반	50,000
141	86버7528	주식회사올데이푸드	2020-05-18 18:31	서울특별시	화랑대주유소(서울방향)	전용차로 위반	50,000
142	38조3102	주식회사원테크코리아	2020-05-17 11:40	경기도 파주시	서초동 반포IC 상행	전용차로 위반	50,000
143	38조3102	주식회사원테크코리아	2020-05-17 11:38	경기도 파주시	양재동 양재IC 상행	전용차로 위반	50,000
144	38조3102	주식회사원테크코리아	2020-05-17 16:05	경기도 파주시	서초동 서초IC 하행	전용차로 위반	50,000
145	43수0690	주식회사월드투어	2020-05-26 08:56	경기도 가평군	공릉소방서(구리방향)	전용차로 위반	50,000
146	43수0690	주식회사월드투어	2020-05-06 18:50	경기도 가평군	공릉소방서(구리방향)	전용차로 위반	50,000
147	23마2838	주식회사이씨코퍼레이션	2020-07-01 08:36	서울특별시	서초동 서초IC 하행	전용차로 위반	50,000
148	252모3800	주식회사이엑스솔라	2020-06-29 15:05	충청남도 금산군	롯데백화점 잠실점앞	전용차로 위반	50,000
149	27조9722	주식회사정우인터내셔날	2020-05-25 14:36	경상남도 창녕군	서초동 서초IC 상행	전용차로 위반	50,000
150	27조9722	주식회사정우인터내셔날	2020-05-31 10:38	경상남도 창녕군	양재동 양재IC 상행	전용차로 위반	50,000
151	27조9722	주식회사정우인터내셔날	2020-05-31 10:41	경상남도 창녕군	서초동 반포IC 상행	전용차로 위반	50,000
152	27조9722	주식회사정우인터내셔날	2020-06-01 13:51	경상남도 창녕군	양재동 양재IC 상행	전용차로 위반	50,000
153	27조9722	주식회사정우인터내셔날	2020-05-25 14:37	경상남도 창녕군	서초동 반포IC 상행	전용차로 위반	50,000
154	42하3182	주식회사제이원컨설팅	2020-05-26 18:02	경기도 화성시	서초동 양재IC 하행	전용차로 위반	50,000
155	42하3182	주식회사제이원컨설팅	2020-04-26 16:09	경기도 화성시	서초동 서초IC 하행	전용차로 위반	50,000
156	42하3182	주식회사제이원컨설팅	2020-04-26 16:10	경기도 화성시	서초동 양재IC 하행	전용차로 위반	50,000
157	42하3182	주식회사제이원컨설팅	2020-04-23 17:16	경기도 화성시	서초동 서초IC 상행	전용차로 위반	50,000
158	42하3182	주식회사제이원컨설팅	2020-05-20 18:03	경기도 화성시	서초동 서초IC 하행	전용차로 위반	50,000
159	42하3182	주식회사제이원컨설팅	2020-05-07 17:23	경기도 화성시	서초동 서초IC 하행	전용차로 위반	50,000
160	42하3182	주식회사제이원컨설팅	2020-05-20 18:04	경기도 화성시	서초동 양재IC 하행	전용차로 위반	50,000
161	42하3182	주식회사제이원컨설팅	2020-05-26 18:00	경기도 화성시	서초동 서초IC 하행	전용차로 위반	50,000
162	56구4800	주식회사존하우징	2020-06-03 18:58	경기도 용인시	송파구 올림픽회관앞	전용차로 위반	50,000
163	52무5382	주식회사지브이티홀딩스	2020-06-11 13:48	대전광역시	서초동 반포IC 상행	전용차로 위반	50,000
164	52무5382	주식회사지브이티홀딩스	2020-06-11 13:46	대전광역시	양재동 양재IC 상행	전용차로 위반	50,000
165	56호0847	주식회사큐엔터테인먼트	2020-05-04 18:09	경기도 고양시	서초동 양재IC 하행	전용차로 위반	50,000
166	30주5437	주식회사테마홀딩스	2020-05-16 08:06	경기도 성남시	서초동 반포IC 상행	전용차로 위반	50,000
167	09호0597	주식회사플랜아이디	2020-05-07 07:56	서울특별시	잠실동 엘스아파트 111동	전용차로 위반	50,000
168	98거4610	주식회사해냄기획	2020-05-12 18:23	서울특별시	공릉소방서(구리방향)	전용차로 위반	60,000
169	90너6557	주식회사행복을전하는사람들	2020-05-06 14:42	서울특별시	영등포구 공작아파트 건너편	전용차로 위반	50,000
170	59라7278	주식회사휴먼컨설팅앤메니지먼트	2020-05-12 18:09	서울특별시	송파구 올림픽회관앞	전용차로 위반	50,000
171	23다6510	지엠건축주식회사	2020-05-14 08:57	경기도 성남시	내곡동 시립어린이병원 건너편	전용차로 위반	50,000
172	51호3447	케이비부동산신탁	2020-05-12 14:12	서울특별시	영등포구 공작아파트 건너편	전용차로 위반	50,000
173	50다3436	코지인터내셔널(주)	2020-04-08 18:25	서울특별시	성산동 SK성산대교주유소 건너편	전용차로 위반	50,000
174	50다3436	코지인터내셔널(주)	2019-12-06 18:49	서울특별시	송파구 올림픽회관앞	전용차로 위반	50,000
175	49하5147	탑이엔씨(조혜림)	2020-04-27 07:20	충청남도 천안시	영등포구 공작아파트 건너편	전용차로 위반	50,000
176	36너2192	태봉산업개발(주)	2020-05-29 18:42	서울특별시	송파구 올림픽회관앞	전용차로 위반	50,000
177	37모9320	태성영농조합법인	2020-06-27 16:39	전라남도 신안군	상봉동 중랑역 건너편	전용차로 위반	50,000
178	51로6390	태주종합철강주식회사	2020-05-08 19:26	경상북도 안동시	태릉강릉(서울방향)	전용차로 위반	50,000
179	51로6390	태주종합철강주식회사	2020-05-08 19:37	경상북도 안동시	화랑대주유소(서울방향)	전용차로 위반	50,000
180	46하3640	티인사이드스포츠(성연덕)	2020-05-07 18:16	경기도 시흥시	송파구 올림픽회관앞	전용차로 위반	50,000
181	55호2482	피에스비(주)	2020-05-06 15:27	서울특별시	롯데백화점 잠실점앞	전용차로 위반	50,000
182	01나0385	한국특수재료-주	2020-05-18 19:28	서울특별시	서초동 반포IC 상행	전용차로 위반	50,000
183	16두6212	한국화재평가시	2020-05-28 20:18	서울특별시	송파구 올림픽회관앞	전용차로 위반	50,000
184	69하0348	한울타리(김영옥)	2020-05-06 07:41	서울특별시	삼성동 경기고등학교	전용차로 위반	50,000
185	02서1228	A**	2020-05-15 16:14	경기도 성남시	롯데백화점 잠실점앞	전용차로 위반	50,000

구분	차량 소유주						
186	47머1394	A**	2020-06-08 08:57	전라북도 완주군	잠원IC ~ 반포IC 방향	전용차로 위반	50,000
187	92마6527	B**	2020-05-05 11:40	경기도 수원시	서초동 반포IC 상행	전용차로 위반	50,000
188	50노4598	B**	2020-06-02 16:01	충청남도 논산시	서초동 반포IC 상행	전용차로 위반	50,000
189	257주8198	B**	2020-05-19 09:56	경기도 평택시	서초동 반포IC 상행	전용차로 위반	50,000
190	33누7726	C**	2020-05-14 19:23	인천광역시	내곡동 시립어린이병원 건너편	전용차로 위반	50,000
191	66버5452	D**	2020-05-28 20:31	경상남도 거제시	공릉소방서(구리방향)	전용차로 위반	50,000
192	66버5452	D**	2020-05-27 17:51	경상남도 거제시	공릉소방서(구리방향)	전용차로 위반	50,000
193	66버5452	D**	2020-06-01 17:30	경상남도 거제시	공릉소방서(구리방향)	전용차로 위반	50,000
194	66버5452	D**	2020-05-04 17:43	경상남도 거제시	공릉소방서(구리방향)	전용차로 위반	50,000
195	66버5452	D**	2020-06-04 20:44	경상남도 거제시	공릉소방서(구리방향)	전용차로 위반	50,000
196	48라2174	E**	2020-06-01 13:54	경기도 안성시	서초동 반포IC 상행	전용차로 위반	50,000
197	42러2421	E**	2020-05-14 17:40	서울특별시	서초동 반포IC 상행	전용차로 위반	50,000
198	42러2421	E**	2020-05-14 17:38	서울특별시	양재IC~서초IC 방향	전용차로 위반	50,000
199	81무6730	H**	2020-05-30 11:27	서울특별시	양재동 양재IC 상행	전용차로 위반	50,000
200	81무6730	H**	2020-05-30 11:29	서울특별시	서초동 반포IC 상행	전용차로 위반	50,000
201	81무6730	H**	2020-06-02 14:29	서울특별시	서초동 반포IC 상행	전용차로 위반	50,000
202	55호5706	H**	2020-05-18 17:16	경기도 광명시	화랑대주유소(서울방향)	전용차로 위반	50,000
203	16어6289	H**	2020-06-01 20:31	서울특별시	공릉소방서(구리방향)	전용차로 위반	50,000
204	10러8541	J**	2020-05-29 14:24	서울특별시	상봉동 중랑역 건너편	전용차로 위반	50,000
205	23모0998	J**	2020-05-29 18:22	서울특별시	내곡동 시립어린이병원 건너편	전용차로 위반	50,000
206	47머1918	J**	2020-05-15 10:33	경기도 수원시	서초동 반포IC 상행	전용차로 위반	50,000
207	30구8884	J**	2020-05-11 07:44	경기도 안양시	대치동 은마아파트1동	전용차로 위반	50,000
208	84어1129	J**	2020-05-14 08:25	경기도 안양시	상계동 상계주공아파트 10단지	전용차로 위반	50,000
209	52소5804	J**	2020-05-12 07:45	서울특별시	성산동 SK성산대교주유소 건너편	전용차로 위반	50,000
210	24호5781	K**	2020-05-05 12:15	경기도 안산시	서초동 양재IC 하행	전용차로 위반	50,000
211	24호5781	K**	2020-05-05 12:14	경기도 안산시	서초동 서초IC 하행	전용차로 위반	50,000
212	24다4220	L**	2020-05-20 19:58	서울특별시	한국무역보험공사	전용차로 위반	50,000
213	08무8973	L**	2020-05-19 19:37	서울특별시	롯데백화점 잠실점앞	전용차로 위반	50,000
214	80우6307	L**	2020-05-09 13:42	서울특별시	서초동 반포IC 상행	전용차로 위반	50,000
215	80우6307	L**	2020-05-10 18:24	서울특별시	서초동 반포IC 상행	전용차로 위반	50,000
216	33하8202	L**	2020-04-20 18:42	서울특별시	성산동 SK성산대교주유소 건너편	전용차로 위반	50,000
217	76버3737	N**	2020-05-14 11:07	서울특별시	영등포구롯데캐슬아이비	전용차로 위반	60,000
218	37호9723	P**	2020-04-18 16:15	서울특별시	서초동 반포IC 상행	전용차로 위반	50,000
219	28루9643	Q**	2020-05-08 18:45	경기도 광주시	수정아파트앞~한양아파트교차로 방향	전용차로 위반	50,000
220	52러5151	R**	2020-05-30 10:46	전라북도 완주군	양재동 양재IC 상행	전용차로 위반	50,000
221	62마5254	S**	2020-06-05 18:46	경기도 광주시	서초동 서초IC 하행	전용차로 위반	50,000
222	45가7581	S**	2020-05-19 12:36	경기도 평택시	서초동 반포IC 상행	전용차로 위반	50,000
223	64부9381	S**	2020-05-26 09:13	경기도 시흥시	개봉동 영화아파트 SK충전소앞	전용차로 위반	50,000
224	18라4835	T**	2020-05-17 17:49	충청남도 서산시	서초동 반포IC 상행	전용차로 위반	50,000
225	17루8795	V**	2020-06-02 17:12	충청남도 서산시	양재동 양재IC 상행	전용차로 위반	50,000
226	17루8795	V**	2020-06-02 17:14	충청남도 서산시	서초동 서초IC 상행	전용차로 위반	50,000
227	31호3166	W**	2020-04-20 14:38	경기도 고양시	롯데백화점 잠실점앞	전용차로 위반	50,000
228	23다1782	W**	2020-05-06 13:35	서울특별시	롯데백화점 잠실점앞	전용차로 위반	50,000
229	57구3034	Y**	2020-06-15 17:15	경기도 부천시	양재동 양재IC 상행	전용차로 위반	50,000
230	57구3034	Y**	2020-06-15 17:18	경기도 부천시	서초동 반포IC 상행	전용차로 위반	50,000
231	33라3394	Y**	2020-05-11 09:33	서울특별시	공릉소방서(구리방향)	전용차로 위반	50,000
232	33라3394	Y**	2020-05-08 08:47	서울특별시	공릉소방서(구리방향)	전용차로 위반	50,000
233	42로8331	Z**	2020-05-26 15:57	경기도 수원시	서초동 반포IC 상행	전용차로 위반	50,000

구분	차량 소유주						
234	서울35바7074	강**	2020-06-30 21:02	서울특별시	종각역 10번출구	전용차로 위반	50,000
235	15머7787	강**	2020-07-01 14:56	서울특별시	방배동 남태령고개 시내	전용차로 위반	50,000
236	41너4506	강**	2020-05-29 09:08	경상남도 창원시	양재동 양재IC 상행	전용차로 위반	50,000
237	41너4506	강**	2020-05-29 09:11	경상남도 창원시	서초동 반포IC 상행	전용차로 위반	50,000
238	178나8735	강**	2020-06-10 20:45	서울특별시	성산동 SK성산대교주유소 건너편	전용차로 위반	50,000
239	55오0514	강**	2020-06-10 09:36	인천광역시	상계동 마들역 7번출구	전용차로 위반	50,000
240	25허4233	강**	2020-04-21 19:31	인천광역시	롯데백화점 잠실점앞	전용차로 위반	50,000
241	06러6131	강**	2020-05-29 09:11	서울특별시	공릉소방서(구리방향)	전용차로 위반	50,000
242	08보2501	강**	2020-06-25 02:02	서울특별시	무악동 독립문역 중앙정류소 시외	전용차로 위반	50,000
243	67저3209	강**	2020-06-29 19:17	서울특별시	공릉소방서(구리방향)	전용차로 위반	50,000
244	95머8646	강**	2020-05-15 14:22	서울특별시	잠실동 엘스아파트 111동	전용차로 위반	50,000
245	12부6161	강**	2020-06-09 08:06	서울특별시	행당동 한양대전철역 1번 출구	전용차로 위반	50,000
246	45머8107	강**	2020-05-08 07:15	서울특별시	공릉소방서(구리방향)	전용차로 위반	50,000
247	11보7329	고**	2020-06-21 09:01	서울특별시	LG에클라트 정관장 앞 이정표	전용차로 위반	50,000
248	87소0568	고**	2020-06-09 17:34	서울특별시	상계동 상계주공아파트 10단지	전용차로 위반	50,000
249	70하2131	고**	2020-02-20 11:57	서울특별시	LG에클라트 정관장 앞 이정표	전용차로 위반	60,000
250	112두4875	고**	2020-05-26 07:16	서울특별시	상계동 상계백병원	전용차로 위반	50,000
251	336머9658	고**	2020-05-19 20:16	전라북도 군산시	성산동 SK성산대교주유소 건너편	전용차로 위반	50,000
252	66로9265	고**	2020-05-14 22:34	경기도 의정부시	개봉동 영화아파트 SK충전소앞	전용차로 위반	50,000
253	서울32바6417	고**	2020-06-02 15:12	경기도 의정부시	한국무역보험공사	전용차로 위반	50,000
254	82구3468	고**	2020-05-16 13:51	경기도 안산시	LG에클라트 정관장 앞 이정표	전용차로 위반	50,000
255	43루5776	고**	2020-05-16 16:09	경기도 성남시	방배동 남태령고개 시내	전용차로 위반	50,000
256	서울31바8288	고**	2020-05-05 09:27	서울특별시	영등포역교차로~신도림역 방향	전용차로 위반	50,000
257	48너2202	공**	2020-05-22 14:15	경기도 의정부시	롯데백화점 잠실점앞	전용차로 위반	50,000
258	20호4887	공**	2020-05-07 19:36	경기도 남양주시	삼육대학교(구리방향)	전용차로 위반	50,000
259	38마3360	공**	2020-05-08 17:40	서울특별시	태릉강릉(서울방향)	전용차로 위반	50,000
260	경기32바5847	곽**	2020-06-17 13:20	경기도 성남시	롯데백화점 잠실점앞	전용차로 위반	50,000
261	45고9401	곽**	2020-06-30 13:23	서울특별시	잠실동 엘스아파트 111동	전용차로 위반	50,000
262	14루1917	곽**	2020-06-27 13:43	서울특별시	영등포구 공작아파트 건너편	전용차로 위반	50,000
263	39오8454	곽**	2020-05-08 20:09	경기도 남양주시	행당동 한양대전철역 1번 출구	전용차로 위반	50,000
264	63두7490	구**	2020-05-14 17:56	경기도 하남시	송파구 올림픽회관앞	전용차로 위반	50,000
265	01하0621	권**	2020-05-04 19:02	제주특별자치도 제주시	서초동 반포IC 상행	전용차로 위반	50,000
266	13고5340	권**	2020-06-26 12:58	서울특별시	양재동 양재IC 상행	전용차로 위반	50,000
267	39저0674	권**	2020-05-06 10:53	경상북도 구미시	서초동 서초IC 상행	전용차로 위반	50,000
268	39저0674	권**	2020-05-06 10:54	경상북도 구미시	서초동 반포IC 상행	전용차로 위반	50,000
269	68머1267	권**	2020-05-06 09:04	경기도 부천시	서초동 서초IC 상행	전용차로 위반	50,000
270	05로2149	권**	2020-05-07 19:26	서울특별시	중계동 중계그린아파트 109동	전용차로 위반	50,000
271	06하3093	권**	2020-04-18 18:19	서울특별시	여의도동 8-1	전용차로 위반	50,000
272	38고9317	권**	2020-06-12 10:25	서울특별시	롯데백화점 잠실점앞	전용차로 위반	50,000
273	34어3624	권**	2020-06-22 09:49	서울특별시	공릉소방서(구리방향)	전용차로 위반	50,000
274	11어9292	권**	2020-03-16 13:00	서울특별시	롯데백화점 잠실점앞	전용차로 위반	50,000
275	97모0210	김**	2020-05-29 18:25	경기도 광주시	태릉강릉(서울방향)	전용차로 위반	50,000
276	16머5496	김**	2020-05-06 07:42	서울특별시	상계동 상계백병원	전용차로 위반	50,000
277	08누6860	김**	2020-06-09 18:13	서울특별시	홍제삼거리~홍제역방향	전용차로 위반	50,000
278	315거9633	김**	2020-06-29 13:11	서울특별시	남현동 남태령고개 시외	전용차로 위반	50,000
279	서울31사8709	김**	2020-06-24 09:59	서울특별시	논현역~ 신사역교차로	전용차로 위반	50,000
280	22보2573	김**	2020-05-08 11:51	경기도 광명시	동양미래대학 구로성심병원 정류소앞 시외	전용차로 위반	50,000

구분	차량 소유주						
281	서울31사8487	김**	2020-05-11 09:39	서울특별시	NH투자증권 빌딩 앞	전용차로 위반	50,000
282	서울31사8487	김**	2020-05-20 09:56	서울특별시	NH투자증권 빌딩 앞	전용차로 위반	50,000
283	60도5277	김**	2020-05-21 13:53	서울특별시	남현동 남태령고개 시외	전용차로 위반	50,000
284	58수3639	김**	2020-05-13 18:14	서울특별시	월계동 월계주공아파트1단지 건너편	전용차로 위반	50,000
285	53도0745	김**	2020-06-01 12:17	경기도 안산시	롯데백화점 잠실점앞	전용차로 위반	50,000
286	80소9804	김**	2020-05-12 18:35	서울특별시	송파구 올림픽회관앞	전용차로 위반	50,000
287	80수0503	김**	2020-06-08 14:01	경기도 부천시	영등포구롯데캐슬아이비	전용차로 위반	50,000
288	60하8489	김**	2020-05-08 17:41	인천광역시	롯데백화점 잠실점앞	전용차로 위반	50,000
289	40소5430	김**	2020-06-11 15:48	전라남도 순천시	서초동 반포IC 상행	전용차로 위반	50,000
290	40소5430	김**	2020-06-11 15:46	전라남도 순천시	양재동 양재IC 상행	전용차로 위반	50,000
291	서울31아7153	김**	2020-06-08 15:02	서울특별시	한국무역보험공사	전용차로 위반	50,000
292	23구2296	김**	2020-06-11 10:15	서울특별시	상계동 447-8	전용차로 위반	50,000
293	서울31자2997	김**	2020-06-08 16:16	경기도 남양주시	롯데백화점 잠실점앞	전용차로 위반	50,000
294	03로5659	김**	2020-06-15 19:11	서울특별시	상계동 상계백병원	전용차로 위반	50,000
295	49루8859	김**	2020-05-04 11:36	경기도 남양주시	남현동 남태령고개 시외	전용차로 위반	50,000
296	82가0843	김**	2020-06-09 08:56	경기도 남양주시	공릉소방서(구리방향)	전용차로 위반	50,000
297	86수6958	김**	2020-05-30 06:41	인천광역시	개봉동 영화아파트 SK충전소앞	전용차로 위반	50,000
298	서울31사8447	김**	2020-05-04 22:46	서울특별시	저동1가 삼일로 영락교회	전용차로 위반	50,000
299	81로0878	김**	2020-05-27 19:27	서울특별시	내곡동 시립어린이병원 건너편	전용차로 위반	50,000
300	64러3182	김**	2020-05-23 17:00	울산광역시	서초동 양재IC 하행	전용차로 위반	50,000
301	39고2678	김**	2020-05-17 14:47	경기도 화성시	서초동 서초IC 하행	전용차로 위반	50,000
302	38나1062	김**	2020-05-08 19:36	서울특별시	성산동 SK성산대교주유소 건너편	전용차로 위반	50,000
303	60고5155	김**	2020-06-14 11:05	경기도 남양주시	저동1가 삼일로 영락교회	전용차로 위반	50,000
304	31루6298	김**	2020-05-12 18:30	서울특별시	상계동 마들역 7번출구	전용차로 위반	50,000
305	30다3643	김**	2020-05-29 17:44	서울특별시	태릉강릉(서울방향)	전용차로 위반	50,000
306	91러0145	김**	2020-06-12 19:17	경기도 양주시	상계동 상계주공아파트 10단지	전용차로 위반	50,000
307	34호5354	김**	2020-05-07 14:10	서울특별시	서초동 서초IC 하행	전용차로 위반	50,000
308	25고0707	김**	2020-06-29 17:08	서울특별시	롯데백화점 잠실점앞	전용차로 위반	50,000
309	83누9546	김**	2020-06-18 09:34	경기도 성남시	공릉소방서(구리방향)	전용차로 위반	50,000
310	23버2172	김**	2020-06-16 07:33	경기도 과천시	과천루~남태령역방향	전용차로 위반	50,000
311	29너6376	김**	2020-05-19 17:19	경기도 시흥시	공릉소방서(구리방향)	전용차로 위반	50,000
312	47주5050	김**	2020-05-22 19:24	서울특별시	육사야구장~ 화랑대 사거리 방향	전용차로 위반	50,000
313	19러0820	김**	2020-05-27 07:10	서울특별시	송파구 올림픽회관앞	전용차로 위반	50,000
314	서울32바9489	김**	2020-06-29 20:47	서울특별시	송파구 올림픽회관앞	전용차로 위반	50,000
315	90조2416	김**	2020-06-08 07:41	서울특별시	공릉소방서(구리방향)	전용차로 위반	50,000
316	53너3641	김**	2020-05-08 20:26	서울특별시	화랑대주유소(서울방향)	전용차로 위반	50,000
317	15조1972	김**	2020-06-10 20:01	서울특별시	롯데백화점 잠실점앞	전용차로 위반	50,000
318	62거5524	김**	2020-05-18 20:41	서울특별시	LG에클라트 정관장 앞 이정표	전용차로 위반	50,000
319	13가0877	김**	2020-05-27 14:58	서울특별시	영등포구롯데캐슬아이비	전용차로 위반	50,000
320	52머7837	김**	2020-05-07 09:11	경기도 안양시	서초동 반포IC 상행	전용차로 위반	50,000
321	52머7837	김**	2020-05-12 09:15	경기도 안양시	서초동 반포IC 상행	전용차로 위반	50,000
322	52머7837	김**	2020-05-13 09:17	경기도 안양시	서초동 반포IC 상행	전용차로 위반	50,000
323	52머7837	김**	2020-05-27 09:12	경기도 안양시	양재동 양재IC 상행	전용차로 위반	50,000
324	52머7837	김**	2020-05-27 09:14	경기도 안양시	서초동 반포IC 상행	전용차로 위반	50,000
325	52머7837	김**	2020-05-21 09:11	경기도 안양시	서초동 서초IC 상행	전용차로 위반	50,000
326	52머7837	김**	2020-05-21 09:12	경기도 안양시	서초동 반포IC 상행	전용차로 위반	50,000
327	52머7837	김**	2020-06-11 09:15	경기도 안양시	서초동 반포IC 상행	전용차로 위반	50,000
328	52머7837	김**	2020-05-23 09:21	경기도 안양시	서초동 반포IC 상행	전용차로 위반	50,000

구분	차량 소유주						
329	52머7837	김**	2020-05-16 09:15	경기도 안양시	양재동 양재IC 상행	전용차로 위반	50,000
330	52머7837	김**	2020-05-16 09:17	경기도 안양시	서초동 반포IC 상행	전용차로 위반	50,000
331	52머7837	김**	2020-05-13 09:16	경기도 안양시	서초동 서초IC 상행	전용차로 위반	50,000
332	27가2610	김**	2020-06-12 17:15	서울특별시	태릉강릉(서울방향)	전용차로 위반	50,000
333	27가2610	김**	2020-06-16 17:26	서울특별시	태릉강릉(서울방향)	전용차로 위반	50,000
334	62우4387	김**	2020-07-01 18:39	경기도 용인시	서초동 반포IC 상행	전용차로 위반	50,000
335	경기33두5575	김**	2020-06-03 18:06	경기도 성남시	잠실동 엘스아파트 111동	전용차로 위반	50,000
336	24라2617	김**	2020-05-28 09:00	서울특별시	공릉소방서(구리방향)	전용차로 위반	50,000
337	53러0337	김**	2020-05-19 09:18	서울특별시	삼성교~삼성역 방향	전용차로 위반	50,000
338	56주7336	김**	2020-05-04 16:23	서울특별시	서초동 양재IC 하행	전용차로 위반	50,000
339	68주4589	김**	2020-05-08 14:44	부산광역시	잠실동 엘스아파트 111동	전용차로 위반	50,000
340	40부6471	김**	2020-06-30 12:20	전라북도 전주시	잠실동 엘스아파트 111동	전용차로 위반	50,000
341	86오6998	김**	2020-06-12 08:52	경기도 광명시	영등포구롯데캐슬아이비	전용차로 위반	50,000
342	23오4010	김**	2020-06-21 16:33	서울특별시	서울글로벌센터	전용차로 위반	50,000
343	81거5753	김**	2020-05-06 12:01	충청남도 논산시	삼전동 181-2 현대빌딩	전용차로 위반	50,000
344	48다3236	김**	2020-05-25 08:42	경기도 의정부시	상계동 상계주공아파트 10단지	전용차로 위반	50,000
345	서울84사4278	김**	2020-05-21 09:20	서울특별시	공릉소방서(구리방향)	전용차로 위반	60,000
346	33마0833	김**	2020-07-02 18:47	서울특별시	공릉소방서(구리방향)	전용차로 위반	50,000
347	07주8353	김**	2020-06-27 10:53	인천광역시	영등포구 공작아파트 건너편	전용차로 위반	50,000
348	38구8703	김**	2020-05-20 07:19	경기도 성남시	양재동 양재IC 상행	전용차로 위반	50,000
349	38구8703	김**	2020-05-20 07:21	경기도 성남시	서초동 반포IC 상행	전용차로 위반	50,000
350	28누7845	김**	2020-05-26 17:19	서울특별시	롯데백화점 잠실점앞	전용차로 위반	50,000
351	80도7562	김**	2020-05-11 08:43	서울특별시	영등포구한국교직원공제회관	전용차로 위반	50,000
352	70서4675	김**	2020-04-24 16:28	서울특별시	역촌동 6-26	전용차로 위반	60,000
353	83모8078	김**	2020-06-23 07:54	서울특별시	서울여대(구리방향)	전용차로 위반	50,000
354	14가7209	김**	2020-05-06 19:00	경기도 광명시	성산동 성산1교~성산2교 교차로	전용차로 위반	50,000
355	41더9047	김**	2020-06-18 15:09	경기도 용인시	양재동 양재IC 상행	전용차로 위반	50,000
356	52두7542	김**	2020-06-24 19:28	경기도 가평군	행당동 한양대전철역 1번 출구	전용차로 위반	50,000
357	14머1376	김**	2020-05-12 17:22	서울특별시	상계동 상계주공아파트 10단지	전용차로 위반	50,000
358	319나2806	김**	2020-06-02 09:32	경기도 부천시	성산동 성산1교~성산2교 교차로	전용차로 위반	50,000
359	12너8579	김**	2020-05-25 19:09	서울특별시	공릉소방서(구리방향)	전용차로 위반	50,000
360	232두5446	김**	2020-06-10 19:54	서울특별시	상계동 상계주공아파트 10단지	전용차로 위반	50,000
361	서울32사8919	김**	2020-05-12 20:49	서울특별시	상계동 상계주공아파트 10단지	전용차로 위반	50,000
362	52너9280	김**	2020-05-15 18:04	서울특별시	상계동 상계주공아파트 10단지	전용차로 위반	50,000
363	87무2969	김**	2020-06-09 17:12	경기도 의정부시	상계동 상계주공아파트 10단지	전용차로 위반	50,000
364	47라0902	김**	2020-05-29 19:37	서울특별시	내곡동 시립어린이병원 건너편	전용차로 위반	50,000
365	27가0776	김**	2020-06-19 18:51	경기도 남양주시	대치동 개포우성2차아파트 12동	전용차로 위반	50,000
366	68어6106	김**	2020-05-25 20:18	서울특별시	성산동 성산1교~성산2교 교차로	전용차로 위반	50,000
367	45누0300	김**	2020-05-21 08:35	경기도 안산시	방배동 남태령고개 시내	전용차로 위반	50,000
368	20호7661	김**	2020-04-03 18:50	서울특별시	화랑대주유소(서울방향)	전용차로 위반	50,000
369	30루8361	김**	2020-04-06 18:25	서울특별시	잠실동 181-4	전용차로 위반	50,000
370	30루8361	김**	2020-04-24 18:43	서울특별시	잠실동 181	전용차로 위반	50,000
371	30루8361	김**	2020-04-20 18:18	서울특별시	잠실동 181	전용차로 위반	50,000
372	04수9202	김**	2020-05-28 10:56	서울특별시	롯데백화점 잠실점앞	전용차로 위반	50,000
373	07보7356	김**	2020-05-09 08:45	서울특별시	개봉동 영화아파트 SK충전소앞	전용차로 위반	50,000
374	65구2871	김**	2020-06-15 18:39	서울특별시	성산동 SK성산대교주유소 건너편	전용차로 위반	50,000
375	92주0161	김**	2020-06-05 20:13	경기도 광주시	내곡동 시립어린이병원 건너편	전용차로 위반	50,000
376	30고5451	김**	2020-06-24 17:11	경기도 부천시	공릉소방서(구리방향)	전용차로 위반	50,000

구분	차량 소유주						
377	24나0296	김**	2020-06-30 09:27	서울특별시	상계동 상계주공아파트 10단지	전용차로 위반	50,000
378	46러5824	김**	2020-05-28 17:49	서울특별시	서초동 서초IC 하행	전용차로 위반	50,000
379	01호9147	김**	2020-04-29 09:07	경기도 의왕시	서초동 서초IC 상행	전용차로 위반	50,000
380	01호9147	김**	2020-04-29 09:08	경기도 의왕시	서초동 반포IC 상행	전용차로 위반	50,000
381	59마5237	김**	2020-06-18 08:24	서울특별시	삼육 에코팜센터~삼육대 방향	전용차로 위반	50,000
382	서울31바7079	김**	2020-05-06 18:09	서울특별시	논현역~ 신사역교차로 방향	전용차로 위반	50,000
383	29나5769	김**	2020-05-29 10:04	전라북도 전주시	저동1가 삼일로 영락교회	전용차로 위반	50,000
384	85나0603	김**	2020-05-15 18:19	서울특별시	송파구 올림픽회관앞	전용차로 위반	50,000
385	서울31사5732	김**	2020-06-05 17:37	서울특별시	상계동 상계주공아파트 10단지	전용차로 위반	50,000
386	55보0560	김**	2020-06-19 07:30	서울특별시	개봉동 영화아파트 SK충전소앞	전용차로 위반	50,000
387	56고1724	김**	2020-05-08 08:18	경기도 의정부시	서초동 반포IC 상행	전용차로 위반	50,000
388	56고1724	김**	2020-06-02 17:39	경기도 의정부시	남현동 남태령고개 시외	전용차로 위반	50,000
389	34호1253	김**	2020-06-04 20:17	서울특별시	롯데백화점 잠실점앞	전용차로 위반	50,000
390	97도4468	김**	2020-07-01 19:11	경기도 포천시	공릉소방서(구리방향)	전용차로 위반	50,000
391	61어0139	김**	2020-06-21 10:38	서울특별시	LG에클라트 정관장 앞 이정표	전용차로 위반	50,000
392	65서2196	김**	2020-05-14 09:40	경기도 시흥시	여의도동 3-6 아일렉스앞	전용차로 위반	50,000
393	37가5559	김**	2020-05-29 17:28	경기도 성남시	대치동 은마아파트1동	전용차로 위반	50,000
394	14마5775	김**	2020-06-23 17:15	서울특별시	대치동 은마아파트1동	전용차로 위반	50,000
395	67더9457	김**	2020-05-06 18:25	광주광역시	서초동 서초IC 하행	전용차로 위반	50,000
396	67더9457	김**	2020-05-06 18:27	광주광역시	서초동 양재IC 하행	전용차로 위반	50,000
397	34호2198	김**	2020-05-08 19:59	서울특별시	태릉강릉(서울방향)	전용차로 위반	50,000
398	55라8959	김**	2020-06-30 11:38	충청남도 천안시	서초동 반포IC 상행	전용차로 위반	50,000
399	21저8957	김**	2020-05-22 19:42	서울특별시	행당동 한양대전철역 1번 출구	전용차로 위반	50,000
400	85조3483	김**	2020-06-29 07:11	경기도 남양주시	태릉강릉(서울방향)	전용차로 위반	50,000
401	86조4764	김**	2020-06-16 19:29	경기도 의정부시	성산동 성산1교~성산2교 교차로	전용차로 위반	50,000
402	경기89사5869	김**	2020-05-12 09:32	경기도 시흥시	영등포구 공작아파트 건너편	전용차로 위반	50,000
403	47라7422	김**	2020-06-18 19:16	서울특별시	잠실동 엘스아파트 111동	전용차로 위반	50,000
404	28보3669	김**	2020-05-13 16:20	서울특별시	여의도동 23-6 휴레패커드	전용차로 위반	50,000
405	95도0398	김**	2020-05-25 08:50	경기도 부천시	개봉동 영화아파트 SK충전소앞	전용차로 위반	50,000
406	37보9124	김**	2020-05-21 09:08	경기도 성남시	공릉소방서(구리방향)	전용차로 위반	50,000
407	17허0190	김**	2020-05-27 17:25	경기도 남양주시	잠실동 엘스아파트 111동	전용차로 위반	50,000
408	48오8801	김**	2020-05-29 15:45	인천광역시	서초동 양재IC 하행	전용차로 위반	50,000
409	48오8801	김**	2020-05-04 17:05	인천광역시	서초동 양재IC 하행	전용차로 위반	50,000
410	43서6167	김**	2020-05-29 08:35	서울특별시	쌍문시장입구사거리~우이교차로방향	전용차로 위반	50,000
411	34조4179	김**	2020-06-22 20:23	경기도 화성시	롯데백화점 잠실점앞	전용차로 위반	50,000
412	81가3874	김**	2020-05-07 09:04	경기도 하남시	공릉소방서(구리방향)	전용차로 위반	50,000
413	56하8995	김**	2020-05-06 15:27	전라북도 군산시	롯데백화점 잠실점앞	전용차로 위반	50,000
414	55도9005	김**	2020-05-28 15:57	경기도 시흥시	동양미래대학 구로성심병원 정류소앞 시외	전용차로 위반	50,000
415	26러1038	김**	2020-06-26 20:24	경기도 부천시	상계동 상계주공아파트 10단지	전용차로 위반	50,000
416	20호7621	김**	2020-04-02 10:03	강원도 삼척시	롯데백화점 잠실점앞	전용차로 위반	50,000
417	62라1306	김**	2020-05-06 18:36	경기도 고양시	공릉소방서(구리방향)	전용차로 위반	50,000
418	11두4036	김**	2020-05-26 19:38	광주광역시	롯데백화점 잠실점앞	전용차로 위반	50,000
419	51거5142	김**	2020-05-27 16:45	경기도 성남시	한남IC~잠원IC 방향	전용차로 위반	50,000
420	82수6581	김**	2020-05-25 08:56	서울특별시	내곡동 시립어린이병원 건너편	전용차로 위반	50,000
421	47너1104	김**	2020-05-11 20:33	경기도 안양시	서초동 반포IC 상행	전용차로 위반	50,000
422	56더3347	김**	2020-05-06 09:33	서울특별시	내곡동 시립어린이병원 건너편	전용차로 위반	50,000
423	86가5225	김**	2020-06-01 08:00	서울특별시	대치동 은마아파트1동	전용차로 위반	50,000
424	07오9223	김**	2020-05-26 12:59	경기도 안양시	방배동 남태령고개 시내	전용차로 위반	50,000

구분	차량 소유주						
425	57고9209	김**	2020-05-15 12:39	서울특별시	종로5가 259	전용차로 위반	50,000
426	56구1873	김**	2020-05-29 17:28	인천광역시	화랑대주유소(서울방향)	전용차로 위반	50,000
427	13호2676	김**	2020-05-08 20:04	충청남도 천안시	서초동 서초IC 상행	전용차로 위반	50,000
428	30수6399	김**	2020-05-23 16:31	경기도 화성시	동양미래대학 구로성심병원 정류소앞 시외	전용차로 위반	50,000
429	42조6078	김**	2020-05-12 10:49	서울특별시	롯데백화점 잠실점앞	전용차로 위반	50,000
430	95머9893	김**	2020-05-28 19:46	경기도 남양주시	롯데백화점 잠실점앞	전용차로 위반	50,000
431	38구8261	김**	2020-05-28 16:49	서울특별시	학여울역교차로~대치우성아파트교차로 방향	전용차로 위반	50,000
432	34거8068	김**	2020-05-13 18:02	강원도 정선군	월계동 월계주공아파트1단지 건너편	전용차로 위반	50,000
433	34거8068	김**	2020-05-04 09:24	강원도 정선군	태릉강릉(서울방향)	전용차로 위반	50,000
434	37우0174	김**	2020-05-08 20:21	서울특별시	송파구 올림픽회관앞	전용차로 위반	50,000
435	64서8009	김**	2020-05-14 16:08	경상남도 창원시	서초동 양재IC 하행	전용차로 위반	50,000
436	80누7612	나**	2020-05-22 09:35	경기도 광주시	공릉소방서(구리방향)	전용차로 위반	50,000
437	13거8649	나**	2020-06-23 20:05	경상남도 창원시	상계동 상계주공아파트 10단지	전용차로 위반	50,000
438	경기94배1687	남**	2020-06-24 19:41	경기도 용인시	공릉소방서(구리방향)	전용차로 위반	50,000
439	83부3455	남**	2020-05-18 14:19	경기도 과천시	여의도동 3 여의도역	전용차로 위반	50,000
440	27도8323	노**	2020-06-19 18:42	경기도 안양시	서초동 양재IC 하행	전용차로 위반	50,000
441	27도8323	노**	2020-06-19 18:41	경기도 안양시	서초동 서초IC 하행	전용차로 위반	50,000
442	63마2300	노**	2020-07-01 16:21	강원도 강릉시	서초동 양재IC 하행	전용차로 위반	50,000
443	56호1483	도**	2020-04-29 08:46	서울특별시	상계동 마들역 7번출구	전용차로 위반	50,000
444	96로5231	라**	2020-05-07 18:53	경기도 남양주시	태릉강릉(서울방향)	전용차로 위반	50,000
445	05거1113	류**	2020-05-15 12:54	서울특별시	잠실동 엘스아파트 111동	전용차로 위반	50,000
446	81로3538	류**	2020-06-04 11:15	경기도 부천시	영등포구 공작아파트 건너편	전용차로 위반	50,000
447	67가1423	류**	2019-09-15 21:49	충청남도 천안시	서초동 서초IC 입구 하행	전용차로 위반	50,000
448	01어1046	류**	2020-06-09 08:09	서울특별시	대치동 개포우성2차아파트 12동	전용차로 위반	50,000
449	06나5451	류**	2020-06-03 19:43	경기도 평택시	남현동 남태령고개 시외	전용차로 위반	50,000
450	84우6418	명**	2020-05-12 08:49	경기도 안산시	송파구 올림픽회관앞	전용차로 위반	50,000
451	66어1350	문**	2020-05-30 15:30	경기도 수원시	영등포구 공작아파트 건너편	전용차로 위반	50,000
452	10더9558	민**	2020-04-27 15:56	경기도 시흥시	롯데백화점 잠실점앞	전용차로 위반	50,000
453	42나7950	민**	2020-06-24 20:39	경기도 고양시	성산동 SK성산대교주유소 건너편	전용차로 위반	50,000
454	288루3353	민**	2020-05-28 15:58	서울특별시	롯데백화점 잠실점앞	전용차로 위반	50,000
455	28고7974	민**	2020-06-11 08:01	경기도 고양시	화랑대주유소(서울방향)	전용차로 위반	50,000
456	23거6051	민**	2020-06-05 18:58	광주광역시	삼성동 경기고등학교	전용차로 위반	50,000
457	92저8868	민**	2020-06-02 20:37	인천광역시	상계동 상계주공아파트 10단지	전용차로 위반	50,000
458	서울31자2257	민**	2020-06-17 09:47	서울특별시	대치동 은마아파트1동	전용차로 위반	50,000
459	47서1600	민**	2020-05-15 13:09	경기도 고양시	역촌동 45-28	전용차로 위반	50,000
460	08두5762	민**	2020-06-30 18:20	경기도 남양주시	공릉소방서(구리방향)	전용차로 위반	50,000
461	46수7909	박**	2020-05-26 19:40	경기도 안성시	서초동 반포IC 상행	전용차로 위반	50,000
462	03부9333	박**	2020-06-03 19:51	서울특별시	성산동 성산1교~성산2교 교차로	전용차로 위반	50,000
463	21가8241	박**	2020-05-26 17:14	인천광역시	상계동 상계주공아파트 10단지	전용차로 위반	50,000
464	03도1979	박**	2020-05-19 17:43	서울특별시	공릉소방서(구리방향)	전용차로 위반	50,000
465	63주6005	박**	2020-06-03 15:01	서울특별시	양재동 양재IC 상행	전용차로 위반	50,000
466	58라2609	박**	2020-06-03 14:47	서울특별시	서초동 반포IC 상행	전용차로 위반	50,000
467	56수6031	박**	2020-05-18 17:59	경기도 이천시	롯데백화점 잠실점앞	전용차로 위반	50,000
468	289수9603	박**	2020-06-19 08:48	경기도 수원시	남태령고개~남태령역	전용차로 위반	50,000
469	25서8160	박**	2020-05-06 18:23	인천광역시	롯데백화점 잠실점앞	전용차로 위반	50,000
470	50노1820	박**	2020-05-14 20:40	경기도 성남시	내곡동 시립어린이병원 건너편	전용차로 위반	50,000
471	61오6571	박**	2020-05-28 16:47	서울특별시	학여울역~대치우성 아파트교차로 방향	전용차로 위반	50,000
472	85로3628	박**	2020-05-31 12:59	경기도 남양주시	상봉동 중랑역 건너편	전용차로 위반	50,000

구분	차량 소유주						
473	경기34바4317	박**	2020-05-21 17:43	경기도 의정부시	상계동 상계주공아파트 10단지	전용차로 위반	50,000
474	35다4136	박**	2020-06-26 12:24	경기도 남양주시	롯데백화점 잠실점앞	전용차로 위반	50,000
475	39호5597	박**	2020-05-14 09:47	경기도 수원시	서초동 반포IC 상행	전용차로 위반	50,000
476	26로5124	박**	2020-05-25 18:28	경상북도 경주시	행당동 한양대전철역 1번 출구	전용차로 위반	50,000
477	서울31사8246	박**	2020-05-19 20:10	서울특별시	영등포구한국교직원공제회관	전용차로 위반	50,000
478	21보3349	박**	2020-06-17 07:12	경기도 의정부시	상계동 상계주공아파트 10단지	전용차로 위반	50,000
479	60도2863	박**	2020-06-19 17:44	서울특별시	송파구 올림픽회관앞	전용차로 위반	50,000
480	59호2422	박**	2020-04-21 07:17	충청북도 음성군	공릉소방서(구리방향)	전용차로 위반	50,000
481	32보9270	박**	2020-05-08 18:45	경기도 안양시	롯데백화점 잠실점앞	전용차로 위반	50,000
482	03어7327	박**	2020-06-09 17:40	서울특별시	서초동 반포IC 상행	전용차로 위반	50,000
483	32수3522	박**	2020-05-09 11:03	충청남도 천안시	서초동 반포IC 상행	전용차로 위반	50,000
484	54오0278	박**	2020-06-27 15:18	경기도 시흥시	금천구청입구교차로~말미사거리	전용차로 위반	50,000
485	23하5265	박**	2020-05-11 13:33	인천광역시	영등포구 공작아파트 건너편	전용차로 위반	50,000
486	60어2944	박**	2020-06-05 17:20	서울특별시	롯데백화점 잠실점앞	전용차로 위반	50,000
487	06호5049	박**	2020-05-04 11:35	서울특별시	잠실동 181 기아차	전용차로 위반	50,000
488	54저5915	박**	2020-05-13 07:10	인천광역시	송파구 올림픽회관앞	전용차로 위반	50,000
489	서울31자6502	박**	2020-06-10 20:02	경기도 고양시	성산동 성산1교~성산2교 교차로	전용차로 위반	50,000
490	69호4360	박**	2020-05-27 19:11	서울특별시	행당동 한양대전철역 1번 출구	전용차로 위반	50,000
491	57주1175	박**	2020-05-14 20:42	서울특별시	성산동 SK성산대교주유소 건너편	전용차로 위반	50,000
492	23더1030	박**	2020-06-01 17:33	경기도 성남시	상계동 상계주공아파트 10단지	전용차로 위반	50,000
493	32더8169	박**	2020-06-04 09:01	서울특별시	공릉소방서(구리방향)	전용차로 위반	50,000
494	69다7806	박**	2020-06-24 09:17	서울특별시	상계동 상계주공아파트 10단지	전용차로 위반	50,000
495	24호5663	박**	2020-05-06 20:44	경기도 부천시	종각역 10번출구	전용차로 위반	50,000
496	46로8563	박**	2020-06-25 12:01	경기도 용인시	방배동 남태령고개 시내	전용차로 위반	50,000
497	282나3680	박**	2020-05-04 09:01	충청남도 천안시	영등포구한국교직원공제회관	전용차로 위반	50,000
498	82거5245	박**	2020-05-13 12:25	경기도 시흥시	여의도동 1-1 파라곤앞	전용차로 위반	50,000
499	109하1086	박**	2020-06-05 19:52	경기도 의정부시	상계동 상계주공아파트 10단지	전용차로 위반	50,000
500	92구0773	박**	2020-06-26 09:58	서울특별시	잠실동 엘스아파트 111동	전용차로 위반	50,000
501	140하1816	박**	2020-05-28 16:46	인천광역시	영등포구 공작아파트 건너편	전용차로 위반	50,000
502	89더5009	박**	2020-05-21 19:22	서울특별시	군자역~아차산역 방향	전용차로 위반	50,000
503	서울31자4199	박**	2020-05-26 19:54	서울특별시	서울여대(구리방향)	전용차로 위반	50,000
504	서울31자4199	박**	2020-05-26 19:48	서울특별시	공릉소방서(구리방향)	전용차로 위반	50,000
505	34모9676	박**	2020-06-02 20:13	경기도 과천시	남현동 남태령고개 시외	전용차로 위반	50,000
506	81구9009	박**	2019-12-18 09:00	경기도 부천시	종각역 10번출구	전용차로 위반	50,000
507	81구9009	박**	2019-12-04 10:09	경기도 부천시	종각역 10번출구	전용차로 위반	50,000
508	81구9009	박**	2020-01-03 09:10	경기도 부천시	종각역 10번출구	전용차로 위반	50,000
509	81구9009	박**	2019-12-06 09:13	경기도 부천시	한국무역보험공사	전용차로 위반	50,000
510	81구9009	박**	2019-12-16 11:41	경기도 부천시	종각역 10번출구	전용차로 위반	50,000
511	81구9009	박**	2020-01-07 09:23	경기도 부천시	한국무역보험공사	전용차로 위반	50,000
512	81수6122	반**	2020-05-05 05:12	서울특별시	개봉동 영화아파트 SK충전소앞	전용차로 위반	50,000
513	01러8333	반**	2020-05-12 09:41	경기도 의정부시	상계동 상계백병원	전용차로 위반	50,000
514	54구8361	방**	2020-06-26 20:34	경기도 화성시	롯데백화점 잠실점앞	전용차로 위반	50,000
515	60저9119	배**	2020-06-05 14:56	경기도 김포시	롯데백화점 잠실점앞	전용차로 위반	50,000
516	29노1729	배**	2020-05-04 15:27	서울특별시	영등포구 공작아파트 건너편	전용차로 위반	50,000
517	83주3376	배**	2020-05-06 14:16	경기도 고양시	대조동 207-14	전용차로 위반	50,000
518	27보0743	배**	2020-05-14 17:50	서울특별시	대치동 은마아파트1동	전용차로 위반	50,000
519	26호7502	배**	2020-04-13 18:50	경기도 고양시	송파구 올림픽회관앞	전용차로 위반	50,000
520	서울32자4160	백**	2020-05-22 20:23	서울특별시	LG에클라트 정관장 앞 이정표	전용차로 위반	50,000

구분	차량 소유주						
521	36호7959	백**	2020-02-20 12:53	인천광역시	잠실동 엘스아파트 111동	전용차로 위반	50,000
522	17소5857	백**	2020-04-27 13:12	서울특별시	역촌동 7-13	전용차로 위반	50,000
523	97러0223	백**	2020-05-26 09:44	경기도 수원시	상계동 상계백병원	전용차로 위반	50,000
524	28도3871	백**	2020-05-07 18:46	서울특별시	대치동 개포우성2차아파트 12동	전용차로 위반	50,000
525	17더0998	백**	2020-06-01 15:26	경기도 고양시	양재동 양재IC 상행	전용차로 위반	50,000
526	29호7314	백**	2020-05-12 17:49	서울특별시	롯데백화점 잠실점앞	전용차로 위반	50,000
527	80두0669	백**	2020-06-14 20:19	경기도 고양시	서초동 반포IC 상행	전용차로 위반	50,000
528	85저6558	백**	2020-05-07 09:07	서울특별시	개봉동 영화아파트 SK충전소앞	전용차로 위반	50,000
529	07오6659	변**	2020-06-30 19:30	서울특별시	성산동 SK성산대교주유소 건너편	전용차로 위반	50,000
530	52호9451	복**	2020-04-27 12:45	경기도 안산시	서초동 양재IC 하행	전용차로 위반	50,000
531	350부3403	서**	2020-06-18 09:30	서울특별시	삼육대학교(구리방향)	전용차로 위반	50,000
532	30수3689	서**	2020-05-04 20:18	서울특별시	상계동 상계주공아파트 10단지	전용차로 위반	50,000
533	18오3486	서**	2020-05-26 19:30	경기도 안산시	서초동 서초IC 하행	전용차로 위반	50,000
534	25로7242	서**	2020-04-24 17:18	서울특별시	여의도동 44-1 가로판매대51	전용차로 위반	50,000
535	01저0952	서**	2020-05-31 10:00	경기도 평택시	양재동 양재IC 상행	전용차로 위반	50,000
536	57호9604	서**	2020-05-14 13:30	인천광역시	영등포구롯데캐슬아이비	전용차로 위반	50,000
537	16모6224	서**	2020-05-23 17:33	경기도 남양주시	상봉지하차도교차로~상봉삼거리 방향	전용차로 위반	50,000
538	288우9311	서**	2020-06-02 17:40	인천광역시	성산동 성산1교~성산2교 교차로	전용차로 위반	50,000
539	55우2815	서**	2020-05-14 18:25	서울특별시	송파구 올림픽회관앞	전용차로 위반	50,000
540	42구1998	서**	2020-06-21 17:40	서울특별시	LG에클라트 정관장 앞 이정표	전용차로 위반	50,000
541	46로2725	서**	2020-06-11 18:11	대구광역시	상계동 상계주공아파트 10단지	전용차로 위반	50,000
542	35마2630	서**	2020-05-29 19:39	서울특별시	공릉소방서(구리방향)	전용차로 위반	50,000
543	35마2630	서**	2020-05-21 18:15	서울특별시	공릉소방서(구리방향)	전용차로 위반	50,000
544	35마2630	서**	2020-05-13 18:31	서울특별시	공릉소방서(구리방향)	전용차로 위반	50,000
545	35마2630	서**	2020-06-01 18:34	서울특별시	공릉소방서(구리방향)	전용차로 위반	50,000
546	59너7215	서**	2020-06-10 15:01	서울특별시	방배동 남태령고개 시내	전용차로 위반	50,000
547	39무3130	석**	2020-05-14 07:41	경상남도 양산시	공릉소방서(구리방향)	전용차로 위반	50,000
548	39무3130	석**	2020-05-28 07:26	경상남도 양산시	공릉소방서(구리방향)	전용차로 위반	50,000
549	388무5416	선**	2020-05-11 20:19	서울특별시	상계동 상계주공아파트 10단지	전용차로 위반	50,000
550	148다9914	설**	2020-06-24 20:46	경기도 성남시	송파구 올림픽회관앞	전용차로 위반	50,000
551	06마3880	성**	2020-06-18 07:48	전라남도 순천시	저동1가 삼일로 영락교회	전용차로 위반	50,000
552	54서2279	성**	2020-05-14 15:54	경기도 오산시	잠실동 270	전용차로 위반	50,000
553	20조6318	손**	2020-06-23 09:37	경상남도 의령군	양재동 양재IC 상행	전용차로 위반	50,000
554	32라3456	손**	2020-07-02 20:35	서울특별시	삼성동 경기고등학교	전용차로 위반	50,000
555	47버3287	손**	2020-06-11 09:29	서울특별시	공릉역~태릉입구역	전용차로 위반	50,000
556	295머8013	손**	2020-05-22 17:27	경기도 성남시	서초동 양재IC 하행	전용차로 위반	50,000
557	69우6520	송**	2020-05-06 17:32	서울특별시	상계동 마들역 7번출구	전용차로 위반	50,000
558	69우6520	송**	2020-05-06 17:34	서울특별시	상계동 상계주공아파트 10단지	전용차로 위반	50,000
559	64수0680	송**	2020-06-29 07:38	서울특별시	삼성동 경기고등학교	전용차로 위반	50,000
560	43라0109	송**	2020-06-23 19:37	서울특별시	내곡동 시립어린이병원 건너편	전용차로 위반	50,000
561	81로3510	송**	2020-06-10 18:42	서울특별시	공릉소방서(구리방향)	전용차로 위반	50,000
562	서울87자9908	송**	2019-06-24 11:42	서울특별시	종각역 10번출구	전용차로 위반	50,000
563	16두1855	송**	2020-05-29 12:42	서울특별시	양재동 양재IC 상행	전용차로 위반	50,000
564	21러3760	송**	2020-06-10 19:32	경기도 성남시	서초동 반포IC 상행	전용차로 위반	50,000
565	40가6661	송**	2020-05-22 20:27	서울특별시	월계동 월계주공아파트1단지 건너편	전용차로 위반	50,000
566	88주0918	송**	2020-06-11 17:16	서울특별시	태릉강릉(서울방향)	전용차로 위반	50,000
567	11러8331	송**	2020-06-30 09:27	서울특별시	상계동 상계주공아파트 10단지	전용차로 위반	50,000
568	서울34더7197	신**	2020-06-02 08:50	서울특별시	홍제동 홍제삼거리 중앙정류소 시내	전용차로 위반	50,000

구분	차량 소유주						
569	86거8478	신**	2020-05-07 15:27	경기도 부천시	갈현동 531-6	전용차로 위반	50,000
570	40조0878	신**	2020-05-07 20:07	전라북도 전주시	공릉소방서(구리방향)	전용차로 위반	50,000
571	67호9455	신**	2020-02-26 09:28	경기도 시흥시	대치동 은마아파트1동	전용차로 위반	50,000
572	40루9077	신**	2020-05-18 07:46	서울특별시	태릉강릉(서울방향)	전용차로 위반	50,000
573	40루9077	신**	2020-05-18 07:55	서울특별시	화랑대주유소(서울방향)	전용차로 위반	50,000
574	40루9077	신**	2020-05-11 07:42	서울특별시	태릉강릉(서울방향)	전용차로 위반	50,000
575	40루9077	신**	2020-05-26 07:41	서울특별시	태릉강릉(서울방향)	전용차로 위반	50,000
576	40루9077	신**	2020-05-25 07:44	서울특별시	태릉강릉(서울방향)	전용차로 위반	50,000
577	59머0831	신**	2020-05-26 15:24	서울특별시	갈현동 439-7	전용차로 위반	50,000
578	43구9229	신**	2020-06-04 18:51	서울특별시	상계동 상계주공아파트 10단지	전용차로 위반	50,000
579	36우0317	신**	2020-05-29 20:20	서울특별시	태릉강릉(서울방향)	전용차로 위반	50,000
580	19허8670	심**	2020-05-21 17:14	서울특별시	월계동 월계주공아파트1단지 건너편	전용차로 위반	50,000
581	59루0365	심**	2020-06-16 17:18	서울특별시	공릉소방서(구리방향)	전용차로 위반	50,000
582	37하2847	안**	2020-04-16 12:17	경기도 의정부시	서초동 반포IC 상행	전용차로 위반	50,000
583	37호2947	안**	2020-04-21 17:57	경기도 의정부시	서초동 양재IC 하행	전용차로 위반	50,000
584	37호2948	안**	2020-04-23 20:21	경기도 의정부시	서초동 서초IC 상행	전용차로 위반	50,000
585	37호2947	안**	2020-04-21 17:55	경기도 의정부시	서초동 서초IC 하행	전용차로 위반	50,000
586	06무5744	안**	2020-06-24 07:41	경기도 안양시	양재동 양재IC 상행	전용차로 위반	50,000
587	06무5744	안**	2020-06-24 07:43	경기도 안양시	서초동 반포IC 상행	전용차로 위반	50,000
588	40나3655	안**	2020-05-01 19:38	광주광역시	서초동 양재IC 하행	전용차로 위반	50,000
589	10노8468	안**	2020-05-08 20:32	서울특별시	화랑대주유소(서울방향)	전용차로 위반	50,000
590	56로2944	안**	2020-05-31 15:33	경기도 부천시	영등포구 공작아파트 건너편	전용차로 위반	50,000
591	06부5335	안**	2020-05-19 17:49	서울특별시	공릉소방서(구리방향)	전용차로 위반	50,000
592	03하5274	안**	2020-04-28 11:53	서울특별시	롯데백화점 잠실점앞	전용차로 위반	50,000
593	03모4871	안**	2020-07-02 18:37	서울특별시	공릉소방서(구리방향)	전용차로 위반	50,000
594	38고1126	안**	2020-06-25 16:18	서울특별시	양재동 양재IC 상행	전용차로 위반	50,000
595	34호8075	안**	2020-04-28 20:31	경기도 이천시	서초동 반포IC 상행	전용차로 위반	50,000
596	105나4659	안**	2020-05-17 18:03	서울특별시	잠원IC~반포IC 방향	전용차로 위반	50,000
597	31수9907	안**	2020-05-28 16:49	서울특별시	학여울역교차로~대치우성아파트교차로 방향	전용차로 위반	50,000
598	146머8972	양**	2020-06-09 14:58	인천광역시	롯데백화점 잠실점앞	전용차로 위반	50,000
599	14루0708	양**	2020-06-30 20:37	경기도 안성시	서초동 양재IC 하행	전용차로 위반	50,000
600	서울89자2812	양**	2020-06-18 17:24	서울특별시	서초IC~반포IC방향	전용차로 위반	50,000
601	54우0342	양**	2020-05-08 18:35	충청북도 청주시	서초동 서초IC 하행	전용차로 위반	50,000
602	54가7624	양**	2020-05-28 14:09	인천광역시	여의도동 44-1 가로판매대51	전용차로 위반	50,000
603	경기84바8319	양**	2020-05-18 19:48	경기도 의정부시	공릉소방서(구리방향)	전용차로 위반	50,000
604	28가4122	양**	2020-05-20 09:39	서울특별시	성산동 SK성산대교주유소 건너편	전용차로 위반	50,000
605	333머7044	양**	2020-05-08 20:18	서울특별시	태릉강릉(서울방향)	전용차로 위반	50,000
606	53소0953	양**	2020-05-12 19:51	서울특별시	성산동 SK성산대교주유소 건너편	전용차로 위반	50,000
607	09저1616	엄**	2020-05-06 18:12	경기도 의정부시	공릉소방서(구리방향)	전용차로 위반	50,000
608	86더7170	여**	2020-05-11 18:04	서울특별시	서초동 반포IC 상행	전용차로 위반	50,000
609	14저7986	여**	2020-04-24 18:52	서울특별시	송파구 올림픽회관앞	전용차로 위반	50,000
610	25마1682	연**	2020-05-29 11:42	서울특별시	잠실동 엘스아파트 111동	전용차로 위반	50,000
611	45수3130	염**	2020-05-14 17:31	서울특별시	공릉소방서(구리방향)	전용차로 위반	50,000
612	43수8430	오**	2020-05-07 18:29	서울특별시	서초동 서초IC 하행	전용차로 위반	50,000
613	65고7263	오**	2020-06-25 12:59	경기도 평택시	롯데백화점 잠실점앞	전용차로 위반	50,000
614	56버5287	오**	2020-05-07 19:19	경기도 수원시	공릉소방서(구리방향)	전용차로 위반	50,000
615	49구9500	오**	2020-06-15 17:28	서울특별시	중화동 메디렌느 산부인과	전용차로 위반	50,000
616	37라0856	오**	2020-06-04 18:04	서울특별시	서초동 서초IC 하행	전용차로 위반	50,000

구분	차량 소유주						
617	58더9556	오**	2020-06-22 17:38	경기도 남양주시	공릉소방서(구리방향)	전용차로 위반	50,000
618	02조8448	오**	2020-06-04 19:17	제주특별자치도 제주시	롯데백화점 잠실점앞	전용차로 위반	50,000
619	87조0384	우**	2020-06-12 20:18	서울특별시	태릉강릉(서울방향)	전용차로 위반	50,000
620	34노3661	우**	2020-05-09 11:38	경상북도 구미시	서초동 서초IC 상행	전용차로 위반	50,000
621	34모1051	우**	2020-05-04 18:44	서울특별시	월계동 월계주공아파트 1단지 107동	전용차로 위반	50,000
622	03로5243	원**	2020-05-28 14:54	서울특별시	구산동 1-21	전용차로 위반	50,000
623	49버4675	원**	2020-05-10 18:37	서울특별시	구산동 19-40	전용차로 위반	50,000
624	24저9020	원**	2020-06-03 19:42	충청북도 음성군	서초동 반포IC 상행	전용차로 위반	50,000
625	01호9195	유**	2020-05-22 10:08	경기도 수원시	롯데백화점 잠실점앞	전용차로 위반	50,000
626	36라3394	유**	2020-06-10 20:13	서울특별시	롯데백화점 잠실점앞	전용차로 위반	50,000
627	34로0993	유**	2020-05-29 07:33	경기도 고양시	서초동 반포IC 상행	전용차로 위반	50,000
628	10버3703	유**	2020-06-02 12:09	경기도 화성시	양재동 양재IC 상행	전용차로 위반	50,000
629	02오4592	유**	2020-06-12 18:30	서울특별시	상계동 상계주공아파트 10단지	전용차로 위반	50,000
630	185러3731	유**	2020-06-05 17:44	경기도 남양주시	서초동 서초IC 상행	전용차로 위반	50,000
631	33서3399	유**	2020-05-13 18:33	서울특별시	행당동 한양대전철역 1번 출구	전용차로 위반	50,000
632	33서3399	유**	2020-05-16 15:25	서울특별시	서초동 서초IC 하행	전용차로 위반	50,000
633	36버5300	유**	2020-06-05 12:23	경기도 평택시	롯데백화점 잠실점앞	전용차로 위반	50,000
634	83주8640	유**	2020-05-25 20:05	서울특별시	서초동 반포IC 상행	전용차로 위반	50,000
635	07보0903	유**	2020-05-16 13:22	경기도 성남시	서초동 반포IC 상행	전용차로 위반	50,000
636	서울80배6029	유**	2020-04-24 12:58	경기도 고양시	대조동 228-6	전용차로 위반	50,000
637	46모1104	유**	2020-05-19 09:45	경기도 성남시	상계동 상계주공아파트 10단지	전용차로 위반	50,000
638	서울82두5215	유**	2020-05-14 17:36	서울특별시	월계동 월계주공아파트1단지 건너편	전용차로 위반	50,000
639	02러1921	유**	2020-07-01 18:12	서울특별시	상계동 상계주공아파트 10단지	전용차로 위반	50,000
640	65더4415	육**	2020-05-26 20:23	경기도 남양주시	공릉소방서(구리방향)	전용차로 위반	50,000
641	13러5810	윤**	2020-04-28 17:39	경상남도 김해시	역촌동 46-37	전용차로 위반	50,000
642	13러5810	윤**	2020-05-11 14:18	경상남도 김해시	역촌동 45-60	전용차로 위반	50,000
643	01머8866	윤**	2020-06-30 14:10	서울특별시	잠실동 엘스아파트 111동	전용차로 위반	50,000
644	80어6200	윤**	2020-06-12 14:11	경기도 남양주시	잠실동 엘스아파트 111동	전용차로 위반	50,000
645	50허2974	윤**	2020-04-29 15:18	서울특별시	롯데백화점 잠실점앞	전용차로 위반	50,000
646	11로2951	윤**	2020-06-25 20:38	서울특별시	공릉소방서(구리방향)	전용차로 위반	50,000
647	13로7231	윤**	2020-05-29 14:24	경기도 화성시	번동 148-494	전용차로 위반	50,000
648	45다0939	윤**	2020-05-30 10:46	서울특별시	서초동 양재IC 하행	전용차로 위반	50,000
649	서울83바1342	윤**	2020-05-14 15:39	서울특별시	역촌동 45-35	전용차로 위반	50,000
650	65하3969	윤**	2020-05-19 09:26	서울특별시	종각역 10번출구	전용차로 위반	50,000
651	39라3836	윤**	2020-05-13 08:39	경기도 하남시	상일IC~삼성엔지니어링 방향	전용차로 위반	50,000
652	32오8947	윤**	2020-05-25 08:26	경기도 안산시	서초동 서초IC 하행	전용차로 위반	50,000
653	54거9924	윤**	2020-05-06 20:25	경기도 김포시	합정역~양화대교 남단 방향	전용차로 위반	50,000
654	49러2518	윤**	2020-06-20 05:23	서울특별시	잠원동 잠원현대훼밀리아파트	전용차로 위반	50,000
655	83주8140	윤**	2020-05-29 18:57	경기도 의정부시	상계동 상계주공아파트 10단지	전용차로 위반	50,000
656	25모5765	윤**	2020-05-28 09:42	경기도 화성시	송파구 올림픽회관앞	전용차로 위반	50,000
657	30나8837	윤**	2020-05-07 20:16	서울특별시	태릉강릉(서울방향)	전용차로 위반	50,000
658	51하1470	이**	2020-06-10 20:28	서울특별시	내곡동 시립어린이병원 건너편	전용차로 위반	50,000
659	54가9294	이**	2020-06-19 17:59	서울특별시	서초동 양재IC 하행	전용차로 위반	50,000
660	54가9294	이**	2020-06-19 17:57	서울특별시	서초동 서초IC 하행	전용차로 위반	50,000
661	53라9482	이**	2020-06-01 21:04	서울특별시	천호역~광나루역방향	전용차로 위반	50,000
662	18수8820	이**	2020-07-02 17:16	서울특별시	공릉소방서(구리방향)	전용차로 위반	50,000
663	26더1733	이**	2020-05-18 13:18	서울특별시	잠실동 엘스아파트 111동	전용차로 위반	50,000

구분	차량 소유주						
664	45호3452	이**	2020-06-08 14:50	서울특별시	롯데백화점 잠실점앞	전용차로 위반	50,000
665	31무0109	이**	2020-05-19 20:33	서울특별시	송파구 올림픽회관앞	전용차로 위반	50,000
666	58마1565	이**	2020-05-06 12:55	경기도 광명시	개봉동 영화아파트 SK충전소앞	전용차로 위반	50,000
667	42무5507	이**	2020-05-12 08:32	서울특별시	공릉소방서(구리방향)	전용차로 위반	50,000
668	03저6079	이**	2020-05-27 17:36	서울특별시	대치동 은마아파트1동	전용차로 위반	50,000
669	16서6327	이**	2020-05-27 19:31	경기도 의정부시	상계동 상계주공아파트 10단지	전용차로 위반	50,000
670	34호5242	이**	2020-05-09 15:35	경기도 광명시	서초동 서초IC 상행	전용차로 위반	50,000
671	34호5242	이**	2020-05-07 18:24	경기도 광명시	서초동 반포IC 상행	전용차로 위반	50,000
672	34호5242	이**	2020-04-29 17:41	경기도 광명시	서초동 반포IC 상행	전용차로 위반	50,000
673	34호5242	이**	2020-04-29 17:39	경기도 광명시	양재동 양재IC 상행	전용차로 위반	50,000
674	90수7629	이**	2020-05-26 09:32	경기도 남양주시	태릉강릉(서울방향)	전용차로 위반	50,000
675	65조5309	이**	2020-05-25 17:54	인천광역시	서초동 서초IC 하행	전용차로 위반	50,000
676	65조5309	이**	2020-05-21 13:21	인천광역시	서초동 양재IC 하행	전용차로 위반	50,000
677	08다9665	이**	2020-05-04 19:39	경기도 고양시	잠실동 엘스아파트 111동	전용차로 위반	50,000
678	55무5013	이**	2020-05-13 18:00	경기도 김포시	잠실동 엘스아파트 111동	전용차로 위반	50,000
679	160도4085	이**	2020-06-21 19:01	서울특별시	서초동 반포IC 상행	전용차로 위반	50,000
680	111소1082	이**	2020-05-07 14:42	경기도 고양시	종로4가 32-8 가로판매대	전용차로 위반	50,000
681	02라0197	이**	2020-06-12 19:07	충청북도 증평군	롯데백화점 잠실점앞	전용차로 위반	50,000
682	50도7156	이**	2020-06-16 17:24	서울특별시	내곡동 시립어린이병원 건너편	전용차로 위반	50,000
683	33두6125	이**	2020-05-18 12:00	경상북도 경주시	양재동 양재IC 상행	전용차로 위반	50,000
684	82로8827	이**	2020-06-12 17:32	서울특별시	양재동 양재IC 상행	전용차로 위반	50,000
685	334소3234	이**	2020-06-03 20:06	서울특별시	상계동 마들역 7번출구	전용차로 위반	50,000
686	24누7997	이**	2020-07-01 18:18	경상남도 창원시	화랑대주유소(서울방향)	전용차로 위반	50,000
687	103라7052	이**	2020-05-08 15:22	경기도 안산시	잠실동 엘스아파트 111동	전용차로 위반	50,000
688	17우9370	이**	2020-05-22 20:35	인천광역시	내곡동 시립어린이병원 건너편	전용차로 위반	50,000
689	41누0510	이**	2020-06-24 20:03	경기도 평택시	롯데백화점 잠실점앞	전용차로 위반	50,000
690	02거6145	이**	2020-05-07 17:50	서울특별시	대치동 개포우성2차아파트 12동	전용차로 위반	50,000
691	49버4231	이**	2020-05-20 18:22	서울특별시	월계동 월계주공아파트1단지 건너편	전용차로 위반	50,000
692	서울81사3896	이**	2020-06-10 17:48	서울특별시	태릉강릉(서울방향)	전용차로 위반	50,000
693	17허0844	이**	2020-04-17 18:43	서울특별시	양화대교 북단~남단 방향	전용차로 위반	50,000
694	26가3843	이**	2020-06-19 19:18	경기도 광주시	송파구 올림픽회관앞	전용차로 위반	50,000
695	38버7867	이**	2020-06-18 17:56	서울특별시	송파구 올림픽회관앞	전용차로 위반	50,000
696	54저4751	이**	2020-06-26 15:50	전라북도 장수군	서초동 반포IC 상행	전용차로 위반	50,000
697	02라6804	이**	2020-05-12 19:04	서울특별시	잠실동 엘스아파트 111동	전용차로 위반	50,000
698	83저2217	이**	2020-05-14 13:54	전라남도 목포시	영등포구 공작아파트 건너편	전용차로 위반	50,000
699	51고1216	이**	2020-05-27 20:12	서울특별시	롯데백화점 잠실점앞	전용차로 위반	50,000
700	17주9424	이**	2020-06-26 20:06	경기도 남양주시	행당동 한양대전철역 1번 출구	전용차로 위반	50,000
701	24라6445	이**	2020-06-11 07:48	경기도 남양주시	영등포구롯데캐슬아이비	전용차로 위반	50,000
702	66도9638	이**	2020-06-30 08:51	서울특별시	공릉소방서(구리방향)	전용차로 위반	50,000
703	391너6059	이**	2020-05-09 13:28	경기도 남양주시	무악동 독립문역 중앙정류소 시외	전용차로 위반	50,000
704	30라6688	이**	2020-06-10 09:17	서울특별시	상계동 상계백병원	전용차로 위반	50,000
705	93더4412	이**	2020-05-08 19:31	서울특별시	화랑대주유소(서울방향)	전용차로 위반	50,000
706	37더0326	이**	2020-06-04 09:50	전라북도 전주시	양재동 양재IC 상행	전용차로 위반	50,000
707	서울85자9718	이**	2020-05-04 08:29	서울특별시	공릉소방서(구리방향)	전용차로 위반	50,000
708	18하8375	이**	2020-05-06 20:06	서울특별시	공릉소방서(구리방향)	전용차로 위반	50,000
709	20호9870	이**	2020-05-19 14:45	서울특별시	잠실동 엘스아파트 111동	전용차로 위반	50,000
710	34조6508	이**	2020-07-01 17:54	서울특별시	상계동 상계백병원	전용차로 위반	50,000
711	45거3914	이**	2020-06-16 17:18	서울특별시	방배동 남태령고개 시내	전용차로 위반	50,000

구분	차량 소유주						
712	90무2107	이**	2020-05-13 18:50	경기도 구리시	공릉소방서(구리방향)	전용차로 위반	50,000
713	65어3001	이**	2020-06-02 10:24	경기도 고양시	동양미래대학 구로성심병원 정류소앞 시외	전용차로 위반	50,000
714	55러5930	이**	2020-06-18 08:17	서울특별시	서초동 양재IC 하행	전용차로 위반	50,000
715	51러0717	이**	2020-06-15 20:44	서울특별시	상계동 상계주공아파트 10단지	전용차로 위반	50,000
716	12너8506	이**	2020-05-27 13:09	경상남도 사천시	예지동 187-2 종로4가혼수지하쇼핑센터	전용차로 위반	50,000
717	13마3744	이**	2020-06-04 18:12	강원도 속초시	성산동 성산1교~성산2교 교차로	전용차로 위반	50,000
718	46어5800	이**	2020-05-22 14:23	서울특별시	LG에클라트 정관장 앞 이정표	전용차로 위반	50,000
719	11가8211	이**	2020-06-29 16:15	서울특별시	롯데백화점 잠실점앞	전용차로 위반	50,000
720	33마0980	이**	2020-06-23 18:22	경기도 시흥시	내곡동 시립어린이병원 건너편	전용차로 위반	50,000
721	16너8892	이**	2020-05-14 15:44	서울특별시	역촌동 45-34	전용차로 위반	50,000
722	서울동대문하1847	이**	2020-05-04 15:17	서울특별시	청계7가교차로~청계6가교차로 방향	전용차로 위반	40,000
723	29어0831	이**	2020-06-25 20:36	서울특별시	성산동 SK성산대교주유소 건너편	전용차로 위반	50,000
724	56나3752	이**	2020-06-01 11:34	인천광역시	동양미래대학 구로성심병원 정류소앞 시외	전용차로 위반	50,000
725	서울31사9666	이**	2020-05-07 20:46	경기도 연천군	상계동 상계주공아파트 10단지	전용차로 위반	50,000
726	서울80배1557	이**	2020-05-11 09:43	서울특별시	태릉강릉(서울방향)	전용차로 위반	50,000
727	19도7150	이**	2020-05-30 13:45	서울특별시	종로4가 신한은행	전용차로 위반	50,000
728	40노7968	이**	2020-05-06 10:27	울산광역시	롯데백화점 잠실점앞	전용차로 위반	50,000
729	57노3181	이**	2020-06-15 08:26	경기도 성남시	삼성교~강남소방서 방향	전용차로 위반	50,000
730	16서3215	이**	2020-05-11 20:22	서울특별시	태릉강릉(서울방향)	전용차로 위반	50,000
731	20마4312	이**	2020-06-28 13:49	서울특별시	영등포구롯데캐슬아이비	전용차로 위반	50,000
732	41다2693	이**	2020-05-27 20:20	경기도 고양시	내곡동 시립어린이병원 건너편	전용차로 위반	50,000
733	59다0428	이**	2020-05-26 20:49	서울특별시	월계동 월계주공아파트1단지 건너편	전용차로 위반	50,000
734	서울31바8426	이**	2020-05-20 07:48	경기도 성남시	학여울역~대치우성아파트교차로 방향	전용차로 위반	50,000
735	13주3532	이**	2020-06-01 18:53	서울특별시	송파구 올림픽회관앞	전용차로 위반	50,000
736	53다7558	이**	2020-06-03 17:51	경기도 부천시	성산동 성산1교~성산2교 교차로	전용차로 위반	50,000
737	66루4717	이**	2020-05-20 20:24	서울특별시	상계동 상계주공아파트 10단지	전용차로 위반	50,000
738	05오9382	이**	2020-06-11 15:05	경기도 하남시	롯데백화점 잠실점앞	전용차로 위반	50,000
739	06버1880	임**	2020-06-12 20:08	광주광역시	서초동 반포IC 상행	전용차로 위반	50,000
740	28너9942	임**	2020-04-24 16:08	서울특별시	역촌동 45-35	전용차로 위반	50,000
741	42머1298	임**	2020-05-13 20:21	경기도 양평군	공릉소방서(구리방향)	전용차로 위반	50,000
742	69서2835	임**	2020-06-26 20:04	서울특별시	성산동 SK성산대교주유소 건너편	전용차로 위반	50,000
743	22더2645	임**	2020-06-26 11:43	서울특별시	롯데백화점 잠실점앞	전용차로 위반	50,000
744	서울31사8093	임**	2020-05-05 17:18	인천광역시	YBM빌딩	전용차로 위반	50,000
745	서울31사8093	임**	2020-05-15 19:54	인천광역시	월계동 월계주공아파트1단지 건너편	전용차로 위반	50,000
746	03구7334	임**	2020-05-14 14:28	서울특별시	종로3가 45-4 씨유	전용차로 위반	50,000
747	04조7390	임**	2020-05-13 15:14	서울특별시	잠원동 잠원현대훼밀리아파트	전용차로 위반	50,000
748	88로3920	임**	2020-05-08 20:46	인천광역시	화랑대주유소(서울방향)	전용차로 위반	50,000
749	서울70가9793	임**	2020-04-27 13:12	서울특별시	종로5가 193-5 가로판매대	전용차로 위반	60,000
750	31서3735	임**	2020-06-15 19:16	서울특별시	롯데백화점 잠실점앞	전용차로 위반	50,000
751	84로4925	임**	2020-06-11 19:23	경기도 광명시	영등포구롯데캐슬아이비	전용차로 위반	50,000
752	17머2305	임**	2020-06-19 17:11	서울특별시	공릉소방서(구리방향)	전용차로 위반	50,000
753	서울50러6906	임**	2020-06-13 12:05	서울특별시	상봉동 중랑역 건너편	전용차로 위반	50,000
754	02거8010	임**	2020-06-03 12:00	서울특별시	남현동 남태령고개 시외	전용차로 위반	50,000
755	67노4735	임**	2020-05-22 10:35	경기도 여주시	서초동 양재IC 하행	전용차로 위반	50,000
756	67노4735	임**	2020-05-22 10:33	경기도 여주시	서초동 서초IC 하행	전용차로 위반	50,000
757	34고7748	장**	2020-05-14 14:19	서울특별시	역촌동 62-1	전용차로 위반	50,000
758	16러7408	장**	2020-05-08 14:54	인천광역시	여의도동 3 여의도역	전용차로 위반	50,000

구분	차량 소유주						
759	29호7655	장**	2020-05-11 16:27	서울특별시	잠원동 잠원현대훼밀리아파트	전용차로 위반	50,000
760	서울31사4062	장**	2020-05-06 08:27	서울특별시	대치동 은마아파트1동	전용차로 위반	50,000
761	19오0191	장**	2020-05-13 14:14	충청북도 충주시	잠실동 엘스아파트 111동	전용차로 위반	50,000
762	47소3437	장**	2020-06-04 19:11	서울특별시	상계동 마들역 7번출구	전용차로 위반	50,000
763	80라4462	장**	2020-06-01 18:08	전라남도 함평군	공릉소방서(구리방향)	전용차로 위반	50,000
764	38노8110	장**	2020-05-11 13:13	서울특별시	역촌동 45-61	전용차로 위반	50,000
765	59나7729	장**	2020-05-07 09:44	경기도 양주시	상계동 상계백병원	전용차로 위반	50,000
766	242라8559	장**	2020-06-04 20:04	대구광역시	상계동 상계주공아파트 10단지	전용차로 위반	50,000
767	06너2063	장**	2020-05-12 15:54	서울특별시	역촌동 46-37	전용차로 위반	50,000
768	65두9481	장**	2020-06-23 19:17	경기도 남양주시	태릉강릉(서울방향)	전용차로 위반	50,000
769	51라3705	장**	2020-06-01 17:17	대전광역시	성산동 성산1교~성산2교 교차로	전용차로 위반	50,000
770	47다2840	장**	2020-06-05 13:52	서울특별시	롯데백화점 잠실점앞	전용차로 위반	50,000
771	89모8586	장**	2020-05-27 07:22	경기도 의정부시	태릉강릉(서울방향)	전용차로 위반	50,000
772	38호5123	장**	2020-04-17 13:43	서울특별시	영등포구 샛강역 1번출구 앞	전용차로 위반	50,000
773	66모1228	장**	2020-06-10 15:14	서울특별시	잠실동 엘스아파트 111동	전용차로 위반	50,000
774	48다5894	전**	2020-05-12 09:41	경기도 양주시	상계동 마들역 7번출구	전용차로 위반	50,000
775	39두0644	전**	2020-06-26 08:46	서울특별시	공릉소방서(구리방향)	전용차로 위반	50,000
776	57너9099	전**	2020-06-01 17:25	충청남도 홍성군	태릉강릉(서울방향)	전용차로 위반	50,000
777	31더3905	전**	2020-06-27 16:49	충청남도 공주시	서초동 서초IC 하행	전용차로 위반	50,000
778	31더3905	전**	2020-06-27 16:51	충청남도 공주시	서초동 양재IC 하행	전용차로 위반	50,000
779	02노9450	전**	2020-06-25 10:39	인천광역시	영등포구 공작아파트 건너편	전용차로 위반	50,000
780	04조8350	전**	2020-07-01 17:40	서울특별시	공릉소방서(구리방향)	전용차로 위반	50,000
781	21조2393	전**	2020-06-05 16:46	서울특별시	서초동 반포IC 상행	전용차로 위반	50,000
782	26조2582	전**	2020-06-22 17:47	경기도 안양시	대치동 은마아파트1동	전용차로 위반	50,000
783	84누3935	전**	2020-05-25 09:09	서울특별시	월계동 월계주공아파트1단지 건너편	전용차로 위반	50,000
784	67호2438	전**	2020-05-19 10:10	경기도 성남시	양재IC~서초IC방향	전용차로 위반	50,000
785	19노0371	전**	2020-06-19 18:02	서울특별시	상계동 상계백병원	전용차로 위반	50,000
786	25서6373	정**	2020-05-28 16:40	서울특별시	롯데백화점 잠실점앞	전용차로 위반	50,000
787	서울31자3195	정**	2020-06-02 16:15	서울특별시	한국무역보험공사	전용차로 위반	50,000
788	70호3117	정**	2020-05-14 07:52	서울특별시	영등포구 샛강역 1번출구 앞	전용차로 위반	60,000
789	62라4204	정**	2020-07-02 19:38	경기도 양주시	송파구 올림픽회관앞	전용차로 위반	50,000
790	87고5273	정**	2020-06-13 14:00	서울특별시	영등포구한국교직원공제회관	전용차로 위반	50,000
791	15수3849	정**	2020-05-22 18:16	경기도 안산시	송파구 올림픽회관앞	전용차로 위반	50,000
792	97구8821	정**	2020-04-28 15:09	경기도 파주시	대조동 220-3	전용차로 위반	50,000
793	48우9899	정**	2020-05-22 17:17	서울특별시	상계동 상계주공아파트 10단지	전용차로 위반	50,000
794	54오9069	정**	2020-05-09 03:50	경기도 남양주시	무악동 독립문역 중앙정류소 시외	전용차로 위반	50,000
795	81저3116	정**	2020-05-27 11:13	경기도 용인시	동양미래대학 구로성심병원 정류소앞 시외	전용차로 위반	50,000
796	49모8734	정**	2020-05-13 17:13	서울특별시	공릉소방서(구리방향)	전용차로 위반	50,000
797	13누1422	정**	2020-05-04 17:22	경기도 성남시	공릉소방서(구리방향)	전용차로 위반	50,000
798	19구3366	정**	2020-05-27 18:49	서울특별시	삼육대학교(구리방향)	전용차로 위반	50,000
799	29호7000	정**	2020-04-03 10:50	경기도 이천시	서초동 양재IC 하행	전용차로 위반	50,000
800	29호7000	정**	2020-04-03 10:49	경기도 이천시	서초동 서초IC 입구 하행	전용차로 위반	50,000
801	66고5561	정**	2020-05-29 17:32	인천광역시	월계동 월계주공아파트1단지 건너편	전용차로 위반	50,000
802	인천87배1350	정**	2020-04-27 15:28	인천광역시	대조동 223-13	전용차로 위반	50,000
803	36거5824	정**	2020-05-19 15:14	인천광역시	서초동 반포IC 상행	전용차로 위반	50,000
804	33다2292	정**	2020-06-12 08:53	경기도 하남시	대치동 은마아파트1동	전용차로 위반	50,000
805	33다2292	정**	2020-06-10 18:08	경기도 하남시	대치동 개포우성2차아파트 12동	전용차로 위반	50,000
806	34로7120	정**	2020-06-23 17:17	서울특별시	대치동 은마아파트1동	전용차로 위반	50,000

구분	차량 소유주						
807	49나1373	정**	2020-05-08 09:45	경기도 고양시	상계동 상계백병원	전용차로 위반	50,000
808	26하9969	정**	2020-04-17 20:18	서울특별시	성산동 성산1교~성산2교 교차로	전용차로 위반	50,000
809	14로1284	정**	2020-06-22 18:22	서울특별시	공릉소방서(구리방향)	전용차로 위반	50,000
810	40부2820	정**	2020-05-12 13:51	서울특별시	영등포구롯데캐슬아이비	전용차로 위반	50,000
811	96머9413	정**	2020-05-26 09:30	경기도 남양주시	송파구 올림픽회관앞	전용차로 위반	50,000
812	32노2942	정**	2020-05-14 09:38	서울특별시	공릉소방서(구리방향)	전용차로 위반	50,000
813	62부6796	정**	2020-07-01 18:34	서울특별시	송파구 올림픽회관앞	전용차로 위반	50,000
814	32호6478	정**	2020-04-09 20:14	인천광역시	대치동 개포우성2차아파트 12동	전용차로 위반	50,000
815	28소0398	정**	2020-06-01 11:59	경기도 남양주시	잠실동 엘스아파트 111동	전용차로 위반	50,000
816	96노9149	정**	2020-06-11 07:34	경기도 안양시	롯데백화점 잠실점앞	전용차로 위반	50,000
817	38러6560	정**	2020-06-04 17:36	경기도 파주시	송파구 올림픽회관앞	전용차로 위반	50,000
818	04호9089	정**	2020-05-26 10:59	강원도 원주시	서초동 반포IC 상행	전용차로 위반	50,000
819	01호8804	정**	2020-05-12 20:24	서울특별시	상계동 상계주공아파트 10단지	전용차로 위반	50,000
820	서울47너2541	정**	2020-05-18 09:21	서울특별시	상계동 상계주공아파트 10단지	전용차로 위반	50,000
821	서울47너2541	정**	2020-05-18 08:40	서울특별시	상계동 마들역 7번출구	전용차로 위반	50,000
822	11오9281	정**	2020-06-15 09:05	서울특별시	잠실동 엘스아파트 111동	전용차로 위반	50,000
823	34호1476	조**	2020-04-01 15:56	경기도 가평군	잠실동 181	전용차로 위반	50,000
824	25수2243	조**	2020-06-15 09:20	서울특별시	여의도동 32-1 가로판매대51	전용차로 위반	50,000
825	25수2243	조**	2020-06-11 09:15	서울특별시	여의도동 32-1 가로판매대51	전용차로 위반	50,000
826	25수2243	조**	2020-06-05 09:15	서울특별시	여의도동 4-4 구두수선대53	전용차로 위반	50,000
827	49도5191	조**	2019-08-16 18:19	경기도 안양시	잠실동 엘스아파트 111동	전용차로 위반	40,000
828	49도5191	조**	2019-08-27 09:33	경기도 안양시	잠실동 엘스아파트 111동	전용차로 위반	40,000
829	49도5191	조**	2019-09-24 11:41	경기도 안양시	롯데백화점 잠실점앞	전용차로 위반	40,000
830	49도5191	조**	2019-09-03 07:42	경기도 안양시	잠실동 엘스아파트 111동	전용차로 위반	40,000
831	49도5191	조**	2019-10-10 10:13	경기도 안양시	잠실동 엘스아파트 111동	전용차로 위반	40,000
832	49도5191	조**	2019-09-25 10:30	경기도 안양시	잠실동 엘스아파트 111동	전용차로 위반	40,000
833	49도5191	조**	2019-08-16 16:49	경기도 안양시	롯데백화점 잠실점앞	전용차로 위반	40,000
834	49도5191	조**	2019-09-30 16:14	경기도 안양시	잠실동 엘스아파트 111동	전용차로 위반	40,000
835	45러7319	조**	2020-05-08 16:01	서울특별시	롯데백화점 잠실점앞	전용차로 위반	50,000
836	09조5252	조**	2020-06-22 15:48	경기도 남양주시	롯데백화점 잠실점앞	전용차로 위반	50,000
837	36소5959	조**	2020-06-09 08:59	경기도 시흥시	성산동 성산1교~성산2교 교차로	전용차로 위반	50,000
838	245수8040	조**	2020-06-29 13:09	인천광역시	서초동 양재IC 하행	전용차로 위반	50,000
839	59모8189	조**	2020-06-11 11:44	경기도 광주시	롯데백화점 잠실점앞	전용차로 위반	50,000
840	47나9887	조**	2020-05-27 18:38	서울특별시	상계동 상계주공아파트 10단지	전용차로 위반	50,000
841	16구2135	조**	2020-06-18 18:45	서울특별시	논현역~ 신사역교차로 방향	전용차로 위반	50,000
842	51호8339	조**	2020-04-27 16:52	인천광역시	롯데백화점 잠실점앞	전용차로 위반	50,000
843	39로3062	조**	2020-05-15 19:14	경기도 파주시	화랑대주유소(서울방향)	전용차로 위반	50,000
844	37마9219	조**	2020-05-27 06:10	경기도 부천시	개봉동 영화아파트 SK충전소앞	전용차로 위반	50,000
845	49조5239	조**	2020-05-11 09:06	경기도 안산시	학여울역~대치우성아파트교차로 방향	전용차로 위반	50,000
846	11오4673	조**	2020-06-07 16:58	인천광역시	서초동 반포IC 상행	전용차로 위반	50,000
847	62누4682	조**	2020-05-23 14:33	경기도 평택시	서초동 서초IC 하행	전용차로 위반	50,000
848	62누4682	조**	2020-05-23 14:35	경기도 평택시	서초동 양재IC 하행	전용차로 위반	50,000
849	50더3455	조**	2020-05-04 19:54	서울특별시	상계동 상계백병원	전용차로 위반	50,000
850	53주3133	조**	2020-06-02 21:28	경기도 광명시	개봉동 영화아파트 SK충전소앞	전용차로 위반	50,000
851	서울38아7025	조**	2020-05-07 17:06	서울특별시	서초동 반포IC 상행	전용차로 위반	50,000
852	54우2536	주**	2020-05-16 21:04	서울특별시	종각역 10번출구	전용차로 위반	50,000
853	04가3629	주**	2020-06-19 19:59	인천광역시	성산동 SK성산대교주유소 건너편	전용차로 위반	50,000
854	97보9851	주**	2020-05-25 16:39	전라남도 여수시	영등포구 공작아파트 건너편	전용차로 위반	50,000

구분	차량 소유주						
855	18보0674	주**	2020-06-23 10:31	경상북도 김천시	양재동 양재IC 상행	전용차로 위반	50,000
856	362무4611	주**	2020-05-07 18:03	서울특별시	대치동 개포우성2차아파트 12동	전용차로 위반	50,000
857	11호2018	주**	2020-06-03 19:45	경기도 남양주시	서울여대(구리방향)	전용차로 위반	50,000
858	64호9749	주**	2020-05-22 16:50	서울특별시	학여울역~대치우성 아파트교차로 방향	전용차로 위반	50,000
859	59조6844	지**	2020-05-08 20:13	서울특별시	삼성동 경기고등학교	전용차로 위반	50,000
860	55로3019	지**	2020-06-19 17:15	경기도 양주시	상계동 상계주공아파트 10단지	전용차로 위반	50,000
861	90모0492	지**	2020-05-02 09:20	경기도 화성시	고덕동 606	전용차로 위반	50,000
862	01보0219	지**	2020-06-03 18:08	서울특별시	압구정로데오역~성수대교남단교차로 방향	전용차로 위반	50,000
863	61두2703	진**	2020-05-27 14:22	전라북도 전주시	서초동 양재IC 하행	전용차로 위반	50,000
864	57호8772	진**	2020-05-04 15:58	경기도 남양주시	종로4가 104-1 가로판매대	전용차로 위반	50,000
865	48저2022	차**	2020-05-08 19:10	인천광역시	대치동 개포우성2차아파트 12동	전용차로 위반	50,000
866	15거6930	채**	2020-06-05 14:40	서울특별시	영등포구 롯데캐슬엠파이어	전용차로 위반	50,000
867	351마4963	채**	2020-05-08 18:17	서울특별시	상계동 상계주공아파트 10단지	전용차로 위반	50,000
868	16마9021	채**	2020-06-16 11:56	서울특별시	서초동 서초IC 하행	전용차로 위반	50,000
869	17저5543	천**	2020-05-12 07:54	서울특별시	공릉소방서(구리방향)	전용차로 위반	50,000
870	20거9483	천**	2020-05-21 10:20	서울특별시	서초동 양재IC 하행	전용차로 위반	50,000
871	39구0992	최**	2020-05-12 22:53	전라남도 광양시	저동1가 삼일로 영락교회	전용차로 위반	50,000
872	35허0544	최**	2020-05-16 16:35	서울특별시	방배동 남태령고개 시내	전용차로 위반	50,000
873	81누1783	최**	2020-06-04 08:54	경기도 안성시	서초동 반포IC 상행	전용차로 위반	50,000
874	106호1276	최**	2020-03-26 19:06	경기도 평택시	내곡동 GS파크주유소 건너편	전용차로 위반	50,000
875	67저3340	최**	2020-06-24 19:47	서울특별시	화랑대주유소(서울방향)	전용차로 위반	50,000
876	07너7947	최**	2020-06-12 18:16	경기도 김포시	홍제역~홍은사거리방향	전용차로 위반	50,000
877	41거2140	최**	2020-06-09 07:43	서울특별시	이대역~아현역	전용차로 위반	50,000
878	61수1198	최**	2020-06-22 08:48	서울특별시	공릉소방서(구리방향)	전용차로 위반	50,000
879	49소2271	최**	2020-06-10 20:00	서울특별시	삼성동 경기고등학교	전용차로 위반	50,000
880	82부5914	최**	2020-05-15 17:04	경기도 부천시	서초동 반포IC 상행	전용차로 위반	50,000
881	105고7163	최**	2020-05-13 14:14	경기도 용인시	서초동 반포IC 상행	전용차로 위반	50,000
882	38누5254	최**	2020-05-22 17:47	경기도 군포시	대치동 개포우성2차아파트 12동	전용차로 위반	50,000
883	20나1094	최**	2020-05-22 14:25	서울특별시	영등포구 공작아파트 건너편	전용차로 위반	50,000
884	28다3976	최**	2020-05-25 10:59	경상북도 경산시	서초동 서초IC 하행	전용차로 위반	50,000
885	25로4147	최**	2020-06-03 08:27	서울특별시	성산동 성산1교~성산2교 교차로	전용차로 위반	50,000
886	10어0867	최**	2020-06-17 17:59	서울특별시	상계동 마들역 7번출구	전용차로 위반	50,000
887	10어0867	최**	2020-06-11 18:44	서울특별시	상계동 마들역 7번출구	전용차로 위반	50,000
888	63루6781	최**	2020-06-30 09:12	서울특별시	송파구 올림픽회관앞	전용차로 위반	50,000
889	101하1409	최**	2020-04-03 20:23	경기도 안산시	잠실동 엘스아파트 111동	전용차로 위반	50,000
890	서울32사7507	최**	2020-06-09 07:11	경기도 광주시	잠실동 엘스아파트 111동	전용차로 위반	50,000
891	32모5869	최**	2020-07-01 19:25	서울특별시	성산동 SK성산대교주유소 건너편	전용차로 위반	50,000
892	04부8075	최**	2020-06-04 19:16	경기도 부천시	영등포구 공작아파트 건너편	전용차로 위반	50,000
893	04부8075	최**	2020-06-04 14:04	경기도 부천시	영등포구 공작아파트 건너편	전용차로 위반	50,000
894	65호8177	최**	2020-04-23 15:07	서울특별시	서초동 양재IC 하행	전용차로 위반	50,000
895	65호8177	최**	2020-04-22 19:23	서울특별시	서초동 서초IC 하행	전용차로 위반	50,000
896	48가8625	최**	2020-05-20 17:47	경기도 의정부시	상계동 마들역 7번출구	전용차로 위반	50,000
897	36다4911	최**	2020-05-31 19:14	부산광역시	서초동 서초IC 하행	전용차로 위반	50,000
898	304너9262	최**	2020-05-07 09:45	서울특별시	상계동 상계주공아파트 10단지	전용차로 위반	50,000
899	91주6014	최**	2020-06-05 10:19	서울특별시	영등포구 공작아파트 건너편	전용차로 위반	50,000
900	82더1755	표**	2020-06-01 07:50	서울특별시	학여울역교차로~대치우성아파트교차로 방향	전용차로 위반	50,000
901	20호3668	피**	2020-06-01 09:34	서울특별시	상계동 마들역 7번출구	전용차로 위반	50,000
902	20호3668	피**	2020-06-01 09:35	서울특별시	상계동 상계주공아파트 10단지	전용차로 위반	50,000

구분	차량 소유주						
903	23나9431	하**	2020-05-19 08:58	서울특별시	대치동 은마아파트1동	전용차로 위반	50,000
904	84저3363	하**	2020-05-16 20:00	충청남도 천안시	종각역 10번출구	전용차로 위반	50,000
905	48거5609	한**	2020-06-11 18:20	인천광역시	내곡동 시립어린이병원 건너편	전용차로 위반	50,000
906	32호7923	한**	2020-04-28 13:54	인천광역시	여의도동 3 여의도역	전용차로 위반	50,000
907	62다1126	한**	2020-05-15 18:48	서울특별시	행당동 한양대전철역 1번 출구	전용차로 위반	50,000
908	190어4387	한**	2020-06-18 18:06	경기도 화성시	태릉강릉(서울방향)	전용차로 위반	50,000
909	07도7519	한**	2020-05-05 19:56	서울특별시	서초동 반포IC 상행	전용차로 위반	50,000
910	37주5217	한**	2020-06-23 13:50	인천광역시	영등포구 샛강역 1번출구 앞	전용차로 위반	50,000
911	51모6599	한**	2020-06-03 18:03	경기도 하남시	행당동 한양대전철역 1번 출구	전용차로 위반	50,000
912	85어1168	한**	2020-05-04 09:07	서울특별시	공릉소방서(구리방향)	전용차로 위반	50,000
913	87거7026	한**	2020-05-14 13:18	서울특별시	롯데백화점 잠실점앞	전용차로 위반	50,000
914	54저3478	한**	2020-05-28 17:12	경기도 화성시	양재동 양재IC 상행	전용차로 위반	50,000
915	54저3478	한**	2020-06-30 11:58	경기도 화성시	서초동 반포IC 상행	전용차로 위반	50,000
916	380부9193	한**	2020-07-01 20:44	서울특별시	공릉소방서(구리방향)	전용차로 위반	50,000
917	54두1524	한**	2020-06-18 12:44	서울특별시	무악동 독립문역 중앙정류소 시외	전용차로 위반	50,000
918	31호8432	한**	2020-04-27 18:25	서울특별시	공릉소방서(구리방향)	전용차로 위반	50,000
919	84누7293	함**	2020-06-15 17:00	서울특별시	양재동 양재IC 상행	전용차로 위반	50,000
920	54머9972	함**	2020-06-22 17:52	서울특별시	태릉강릉(서울방향)	전용차로 위반	50,000
921	43고9211	허**	2020-06-15 17:45	경기도 평택시	롯데백화점 잠실점앞	전용차로 위반	50,000
922	21로9164	허**	2020-05-11 18:34	경기도 시흥시	롯데백화점 잠실점앞	전용차로 위반	50,000
923	21로9164	허**	2020-05-11 15:53	경기도 시흥시	롯데백화점 잠실점앞	전용차로 위반	50,000
924	48소0874	허**	2020-06-03 09:21	부산광역시	서울여대(구리방향)	전용차로 위반	50,000
925	16더1595	현**	2020-05-04 20:03	서울특별시	화랑대주유소(서울방향)	전용차로 위반	50,000
926	68우5503	형**	2020-05-26 18:57	서울특별시	성산동 SK성산대교주유소 건너편	전용차로 위반	50,000
927	84조0163	홍**	2020-06-04 09:19	서울특별시	화랑대주유소(서울방향)	전용차로 위반	50,000
928	38소5653	홍**	2020-05-08 11:39	서울특별시	잠원동 56-3 잠원연합상가	전용차로 위반	50,000
929	09더7545	홍**	2020-05-12 08:46	경기도 의왕시	학여울역~대치우성 아파트교차로 방향	전용차로 위반	50,000
930	19수5433	홍**	2020-06-04 08:23	서울특별시	공릉소방서(구리방향)	전용차로 위반	50,000
931	30오2217	홍**	2020-05-22 17:12	서울특별시	LG에클라트 정관장 앞 이정표	전용차로 위반	50,000
932	09호0248	홍**	2020-06-04 20:06	서울특별시	행당동 한양대전철역 1번 출구	전용차로 위반	50,000
933	50소8408	홍**	2020-05-14 14:24	서울특별시	역촌동 45-23	전용차로 위반	50,000
934	46저6921	홍**	2020-05-06 17:27	서울특별시	월계동 월계주공아파트1단지 건너편	전용차로 위반	50,000
935	25거8796	황**	2020-05-28 08:04	경기도 양주시	상계동 상계주공아파트 10단지	전용차로 위반	50,000
936	65노5118	황**	2020-06-03 09:06	경기도 용인시	내곡IC~염곡IC 방향	전용차로 위반	50,000
937	39수7699	황**	2020-05-27 09:22	인천광역시	대치동 은마아파트1동	전용차로 위반	50,000
938	42모2030	황**	2020-05-12 11:26	서울특별시	롯데백화점 잠실점앞	전용차로 위반	50,000
939	43나8569	황**	2020-06-03 09:22	경기도 남양주시	행당동 한양대전철역 1번 출구	전용차로 위반	50,000
940	26서4924	황**	2020-06-01 09:30	서울특별시	공릉소방서(구리방향)	전용차로 위반	50,000
941	68다6633	황**	2020-06-11 17:53	서울특별시	상일IC~상일2교	전용차로 위반	50,000
942	25머7603	황**	2020-05-12 01:15	충청북도 청주시	동양미래대학 구로성심병원 정류소앞 시외	전용차로 위반	50,000
943	18하4869	황**	2020-06-04 17:29	강원도 강릉시	내곡동 시립어린이병원 건너편	전용차로 위반	50,000

◈ 서울특별시공고 제2020-2661호

전용차로 위반 과태료 사전통지서 공시송달 공고

도로교통법 제15조 제3항(전용차로의 설치) 및 제160조 제3항에 따라 전용차로 위반차량 소유주에게 질서위반행위규제법 제16조(사전통지 및 의견제출 등) 제1항의 규정에 의거 과태료 사전통지서(의견진술)를 등기 발송하였으나, 수취인 부재, 수취인 불명, 이사, 주소불명, 폐문부재 등 송달 불가능한 반송분에 대하여 지방세기본법 제33조(공시송달) 및 행정절차법 제14조(송달) 제4항에 의거 다음과 같이 공시송달(공고)합니다.

2020년 9월 10일
서 울 특 별 시 장

1. 건　명 : 전용차로 위반 과태료 사전통지서 반송분에 대한 공시송달
2. 근　거 : 도로교통법 제15조 제3항 및 제160조 제3항, 질서위반행위규제법 제16조 제1항, 지방세기본법 제33조, 행정절차법 제14조 제4항
3. 공시송달 대상 및 내용 : ㈜감어인보험대리점 등 351명 〈붙임 참조〉
4. 공고기간 : '20. 09. 10 ~ '20. 09. 24
5. 의견제출 안내
   가. 의견제출 기한 : 2020. 09. 10 ~ 2020. 09. 24
   나. 의견제출 기한 내에 의견을 제출할 수 있으며(서식은 별첨 '의견진술서 작성예시' 참조), 의견제출시 증빙서류와 함께 인터넷(http://cartax.seoul.go.kr)또는 서울특별시 교통지도과로 제출하여 주시기 바랍니다.
   의견제출 기한 내에 의견제출이 없을 경우 의견이 없는 것으로 간주 됩니다.
   다. 국민기초생활수급자, 한부모가족 보호대상자, 장애인(3급 이상), 국가유공자(상이등급 3급 이상), 미성년자는 의견제출 기한 내에 질서위반행위 규제법 시행령 제2조의2에 따른 과태료 감경 50%에 필요한 자료를 제출할 수 있습니다.
   단 공동명의 및 과태료를 체납하고 있는 경우는 감경 대상에서 제외됩니다.
   라. 의견제출처
   - 주　소 : 서울시 중구 덕수궁길 15(서울시청 서소문별관 2층 교통지도과 전용차로과징팀)
   - 전화번호 : 02-2133-4570~76, 팩스번호 : 02-2133-4904
   ※ 인터넷(http://cartax.seoul.go.kr)통하여 제출하셔도 됩니다.

붙임 : 1. 공시송달 대상자 명단 1부.
　　2. 주요 의견제출 대상 및 기타 참고사항 1부.

공시송달(사전통지서)명단

구분	차량 소유주						
연번	최초차량번호	성 명	단속일시	주 소	단속장소	위반내용	금 액
1	01하8793	(주)감어인보험대리점	2020-07-15 13:14	서울특별시	여의도동 44-1 가로판매대51	전용차로위반	50,000
2	43마1473	(주)광천스틸	2020-07-25 17:54	서울특별시	번동 148-490	전용차로위반	50,000
3	54너1947	(주)그여자네집	2020-08-04 20:33	경기도 안양시	행당동 한양대전철역 1번 출구	전용차로위반	50,000
4	12마4861	(주)네오마인	2020-08-03 18:26	서울특별시	종합운동장사거리~잠실새내역교차로	전용차로위반	50,000
5	60하9142	(주)리메즈	2020-07-14 19:46	서울특별시	성산동 SK성산대교주유소 건너편	전용차로위반	50,000
6	77서7262	(주)매일방송	2020-07-29 11:38	서울특별시	LG에클라트 정관장 앞 이정표	전용차로위반	60,000
7	86마1359	(주)비타푸드	2020-08-06 12:51	경기도 성남시	남현동 남태령고개 시외	전용차로위반	50,000
8	32부1357	(주)솔로몬메니지먼트컨설팅	2020-07-27 20:12	서울특별시	공릉소방서(구리방향)	전용차로위반	50,000
	58어6331	(주)에코텍스	2020-08-03 21:31	서울특별시	잠실동 잠실역 중앙정류소 시외	전용차로위반	50,000
10	52호2843	(주)연아인터내셔널	2020-07-28 17:39	서울특별시	성산동 SK성산대교주유소 건너편	전용차로위반	50,000
11	52호2843	(주)연아인터내셔널	2020-07-03 19:45	서울특별시	성산동 SK성산대교주유소 건너편	전용차로위반	50,000
12	21저2661	(주)예경에이피	2020-08-05 09:12	서울특별시	잠실동 엘스아파트 111동	전용차로위반	50,000
13	60호9255	(주)장극여행사(신경애)	2020-07-16 17:33	서울특별시	대치동 개포우성2차아파트 12동	전용차로위반	50,000
14	23도8970	(주)제일렌트카	2020-08-03 18:04	인천광역시	내곡동 시립어린이병원 건너편	전용차로위반	50,000
15	36호0900	(주)제일렌트카	2020-08-07 17:52	인천광역시	대치동 은마아파트1동	전용차로위반	50,000
16	303도3078	(주)지인어패럴	2020-08-07 14:51	서울특별시	잠실동 엘스아파트 111동	전용차로위반	50,000
17	59하3501	(주)청솔푸드	2020-07-07 09:44	경기도 이천시	서울 송파구 잠실동 261	전용차로위반	50,000
18	27러9393	(주)청수산업	2020-07-24 14:42	경기도 김포시	신도림동 694 신도림 크라운빌	전용차로위반	50,000
19	238고1428	(주)티테라피	2020-08-07 08:34	서울특별시	영등포구 롯데캐슬엠파이어 앞	전용차로위반	50,000
20	57루3798	농업회사법인(주)시	2020-08-05 18:36	경기도 남양주시	행당동 한양대전철역 1번 출구	전용차로위반	50,000
21	경기79사3851	동영관광주식회사	2020-07-22 08:18	경기도 용인시	영등포구 공작아파트 건너편	전용차로위반	60,000
22	99누7161	롯데오토리스(주)	2020-08-04 09:42	경상북도 경산시	태릉강릉(서울방향)	전용차로위반	60,000
23	28호9670	목예랑(이병윤)	2020-07-07 17:23	전라남도 순천시	성산동 성산1교~성산2교 교차로	전용차로위반	50,000
24	18버2074	빌드원(주)	2020-07-30 15:25	경기도 양주시	영등포구 공작아파트 건너편	전용차로위반	50,000
25	23두3627	서울엔지니어링산업(주)	2020-08-07 18:46	서울특별시	대치동 개포우성2차아파트 12동	전용차로위반	50,000
26	16라6558	스노볼(주)	2020-08-05 16:40	서울특별시	저동1가 삼일로 영락교회	전용차로위반	50,000
27	경북81아2550	씨제이대한통운(주)	2020-08-06 19:52	경상북도 구미시	송파구 올림픽회관앞	전용차로위반	50,000
28	64주9393	영원철강(주)	2020-07-23 13:46	서울특별시	여의도동 44-21 가로판매대51	전용차로위반	50,000
29	20머0277	영재개발(주)	2020-08-09 13:45	서울특별시	서초동 반포IC 상행	전용차로위반	50,000
30	300우9303	윙텍그룹홍콩리미티드	2020-08-05 12:13	경기도 수원시	저동1가 삼일로 영락교회	전용차로위반	50,000
31	68호8442	이엠프린텍	2020-07-22 20:38	서울특별시	성산동 SK성산대교주유소 건너편	전용차로위반	50,000
32	15너6425	이튼하우스코리아(주)	2020-08-05 19:03	서울특별시	송파구 올림픽회관앞	전용차로위반	50,000
33	63호0349	주)라인패브릭	2020-07-16 17:22	서울특별시	서울여대~화랑대사거리 방향	전용차로위반	50,000
34	49누3483	주식회사경인인쇄	2020-07-24 18:20	서울특별시	양화대교 북단~남단	전용차로위반	50,000
35	32도8139	주식회사다경아카데미	2020-08-04 10:56	전라남도 여수시	서초동 반포IC 상행	전용차로위반	50,000
36	32도8139	주식회사다경아카데미	2020-08-04 10:55	전라남도 여수시	서초동 서초IC 상행	전용차로위반	50,000
37	19라7716	주식회사동인에프앤비	2020-07-27 10:51	서울특별시	여의도동 45-11 가로판매대51	전용차로위반	50,000
38	13우5793	주식회사디자인림씨	2020-08-04 19:57	경기도 파주시	행당동 한양대전철역 1번 출구	전용차로위반	50,000
39	69러0447	주식회사리엠디	2020-08-05 09:52	인천광역시	잠원동 잠원현대훼밀리아파트	전용차로위반	50,000
40	11도1015	주식회사미래안기술단	2020-07-30 14:41	서울특별시	강남역~교보타워사거리	전용차로위반	50,000
41	12라7521	주식회사스마트밴	2020-07-30 13:01	서울특별시	갈현동 389-6	전용차로위반	50,000
42	49하7517	주식회사쏘카	2020-08-07 19:03	경기도 김포시	행당동 한양대전철역 1번 출구	전용차로위반	50,000

구분	차량 소유주						
연번	최초차량번호	성 명	단속일시	주 소	단속장소	위반내용	금 액
43	83고7662	주식회사아피아모토	2020-08-06 08:58	경기도 성남시	남현동 남태령고개 시외	전용차로위반	50,000
44	01너1120	주식회사엔디에스개발	2020-08-05 15:20	서울특별시	서초동 반포IC 상행	전용차로위반	50,000
45	293버2834	주식회사오션스톤	2020-08-05 20:25	부산광역시	송파구 올림픽회관앞	전용차로위반	50,000
46	18두3490	주식회사웃니엘	2020-07-27 18:07	경기도 남양주시	삼성교~종합운동장역 방향	전용차로위반	50,000
47	28수5886	주식회사월드매딕스	2020-08-03 19:10	서울특별시	서초동 반포IC 상행	전용차로위반	50,000
48	27조9722	주식회사정우인터내셔날	2020-08-03 17:51	경상남도 창녕군	서초동 서초IC 하행	전용차로위반	50,000
49	67하7935	준드레이딩인터내셔널	2020-07-06 15:54	대전광역시	영등포구 공작아파트 건너편	전용차로위반	50,000
50	40누0861	한국에너지이앤피(주)	2020-07-31 13:03	서울특별시	영등포구 한국교직원공제회관 앞	전용차로위반	50,000
51	06보4023	A**	2020-08-03 19:04	서울특별시	송파구 올림픽회관앞	전용차로위반	50,000
52	55우5528	A**	2020-08-02 15:13	경상남도 김해시	서초동 반포IC 상행	전용차로위반	50,000
53	37무5093	A**	2020-08-06 18:12	인천광역시	내곡동 시립어린이병원 건너편	전용차로위반	50,000
54	39서3038	A**	2020-08-04 17:35	서울특별시	공릉소방서(구리방향)	전용차로위반	50,000
55	34오0840	B**	2020-08-04 13:48	경기도 화성시	잠실동 엘스아파트 111동	전용차로위반	50,000
56	395나1225	C**	2020-07-31 17:50	인천광역시	양화대교 북단~남단	전용차로위반	50,000
57	20두5210	C**	2020-08-06 17:13	울산광역시	행당동 한양대전철역 1번 출구	전용차로위반	50,000
58	06하3044	C**	2020-06-13 17:49	서울특별시	서초동 양재IC 하행	전용차로위반	50,000
59	64소8430	D**	2020-08-05 11:26	경기도 양주시	서초동 서초IC 상행	전용차로위반	50,000
60	33가7959	F**	2020-08-04 12:42	서울특별시	롯데백화점 잠실점앞	전용차로위반	50,000
61	07조5401	H**	2020-08-03 20:09	경기도 수원시	롯데백화점 잠실점앞	전용차로위반	50,000
62	40나7387	J**	2020-08-06 06:04	경기도 시흥시	동양미래대학 구로성심병원 정류소앞 시외	전용차로위반	50,000
63	09구4843	J**	2020-08-06 09:49	경기도 안성시	공릉소방서(구리방향)	전용차로위반	50,000
64	56허0902	K**	2020-07-21 11:30	경기도 고양시	롯데백화점 잠실점앞	전용차로위반	50,000
65	58모3136	K**	2020-08-01 21:39	충청남도 아산시	잠실동 잠실역 중앙정류소 시외	전용차로위반	50,000
66	66무4530	K**	2020-08-06 18:10	경기도 안성시	롯데백화점 잠실점앞	전용차로위반	50,000
67	38나5698	L**	2020-08-01 08:25	서울특별시	서초동 반포IC 상행	전용차로위반	50,000
68	30보2927	L**	2020-08-06 17:13	경기도 안성시	롯데백화점 잠실점앞	전용차로위반	50,000
69	22보2563	L**	2020-08-04 12:18	서울특별시	롯데백화점 잠실점앞	전용차로위반	50,000
70	48저9434	L**	2020-08-07 17:26	경기도 성남시	롯데백화점 잠실점앞	전용차로위반	50,000
71	29호2625	M**	2020-07-10 21:17	충청남도 천안시	개봉동 영화아파트 SK충전소앞	전용차로위반	50,000
72	08루0521	N**	2020-08-03 16:37	전라북도 김제시	서초동 반포IC 상행	전용차로위반	50,000
73	33나1672	P**	2020-08-04 16:31	서울특별시	롯데백화점 잠실점앞	전용차로위반	50,000
74	67루5422	Q**	2020-08-02 19:13	서울특별시	서초동 양재IC 하행	전용차로위반	50,000
75	55다5587	R**	2020-08-05 12:49	경기도 화성시	서초동 서초IC 상행	전용차로위반	50,000
76	65소3766	S**	2020-08-06 20:47	서울특별시	행당동 한양대전철역 1번 출구	전용차로위반	50,000
77	20너6059	S**	2020-08-02 20:14	경기도 용인시	서초동 양재IC 하행	전용차로위반	50,000
78	54노6320	S**	2020-08-02 10:45	서울특별시	서초동 서초IC 하행	전용차로위반	50,000
79	33버5022	T**	2020-08-03 18:21	서울특별시	삼육대학교(구리방향)	전용차로위반	50,000
80	55고3171	X**	2020-08-05 08:44	서울특별시	삼육대학교(구리방향)	전용차로위반	50,000
81	서울강북파2193	강**	2020-07-27 17:29	서울특별시	고려대역~종암사거리	전용차로위반	40,000
82	서울32자4785	강**	2020-08-06 20:39	서울특별시	행당동 한양대전철역 1번 출구	전용차로위반	50,000
83	69어1719	강**	2020-07-24 11:07	서울특별시	여의도동 4-4 가로판매대51	전용차로위반	50,000
84	18나5623	고**	2020-08-03 09:42	서울특별시	상계동 상계주공아파트 10단지	전용차로위반	50,000
85	18나5623	고**	2020-08-05 09:37	서울특별시	상계동 상계주공아파트 10단지	전용차로위반	50,000
86	29오5345	고**	2020-08-07 23:22	인천광역시	개봉동 영화아파트 SK충전소앞	전용차로위반	50,000
87	35가5257	고**	2020-08-07 09:54	경기도 양주시	잠실동 엘스아파트 111동	전용차로위반	50,000
88	35가5257	고**	2020-08-06 10:07	경기도 양주시	잠실동 엘스아파트 111동	전용차로위반	50,000

구분	차량 소유주						
연번	최초차량번호	성 명	단속일시	주 소	단속장소	위반내용	금 액
89	69마1595	고**	2020-08-07 17:54	경기도 성남시	상계동 상계백병원	전용차로위반	50,000
90	69마1595	고**	2020-08-07 07:52	경기도 성남시	상계동 상계백병원	전용차로위반	50,000
91	88더6238	구**	2020-08-06 18:26	경기도 성남시	태릉강릉(서울방향)	전용차로위반	50,000
92	47도8044	궈**	2020-08-03 18:30	서울특별시	행당동 한양대전철역 1번 출구	전용차로위반	50,000
93	서울31바5960	권**	2020-08-04 17:37	서울특별시	대치동 은마아파트1동	전용차로위반	50,000
94	50모2540	권**	2020-08-04 19:47	경기도 수원시	송파구 올림픽회관앞	전용차로위반	50,000
95	03보5459	김**	2020-07-16 08:27	경기도 수원시	영등포구 공작아파트 건너편	전용차로위반	50,000
96	서울38아7035	김**	2020-08-07 20:23	서울특별시	삼성동 경기고등학교	전용차로위반	50,000
97	서울31아7900	김**	2020-08-02 15:56	인천광역시	영등포구 한국교직원공제회관 앞	전용차로위반	50,000
98	서울31바7218	김**	2020-08-04 18:51	서울특별시	한국무역보험공사	전용차로위반	50,000
99	서울32자3448	김**	2020-08-06 08:06	서울특별시	행당동 한양대전철역 1번 출구	전용차로위반	50,000
100	380조6794	김**	2020-08-06 07:26	경기도 구리시	롯데백화점 잠실점앞	전용차로위반	50,000
101	40다4720	김**	2020-07-09 13:17	서울특별시	서울 송파구 잠실동 261	전용차로위반	50,000
102	13가1897	김**	2020-08-01 15:47	서울특별시	저동1가 삼일로 영락교회	전용차로위반	50,000
103	378도4761	김**	2020-08-04 20:25	대구광역시	송파구 올림픽회관앞	전용차로위반	50,000
104	11도8469	김**	2020-08-06 13:39	서울특별시	영등포구 한국교직원공제회관 앞	전용차로위반	50,000
105	52고0137	김**	2020-08-04 09:30	서울특별시	송파구 올림픽회관앞	전용차로위반	50,000
106	63누7757	김**	2020-08-07 18:42	경기도 부천시	서초동 양재IC 하행	전용차로위반	50,000
107	14거8646	김**	2020-08-04 18:45	서울특별시	잠실동 엘스아파트 111동	전용차로위반	50,000
108	01어1230	김**	2020-08-03 18:24	대전광역시	송파구 올림픽회관앞	전용차로위반	50,000
109	86모8940	김**	2020-07-27 17:17	서울특별시	고려대역~종암사거리	전용차로위반	50,000
110	42거8533	김**	2020-08-06 09:18	서울특별시	태릉강릉(서울방향)	전용차로위반	50,000
111	37소4290	김**	2020-07-19 14:41	서울특별시	LG에클라트 정관장 앞 이정표	전용차로위반	50,000
112	45머8305	김**	2020-08-05 20:00	서울특별시	행당동 한양대전철역 1번 출구	전용차로위반	50,000
113	11버1105	김**	2020-08-01 16:28	경상북도 성주군	서초동 서초IC 하행	전용차로위반	50,000
114	27누2207	김**	2020-08-04 18:04	경기도 화성시	서초동 양재IC 하행	전용차로위반	50,000
115	06서3829	김**	2020-08-01 12:39	인천광역시	서초동 서초IC 상행	전용차로위반	50,000
116	23조2924	김**	2020-08-06 19:29	서울특별시	상계동 상계주공아파트 10단지	전용차로위반	50,000
117	22모4007	김**	2020-07-31 13:42	서울특별시	여의도동 44-21 가로판매대51	전용차로위반	50,000
118	26수6289	김**	2020-08-04 07:00	서울특별시	영등포구 공작아파트 건너편	전용차로위반	50,000
119	63오0407	김**	2020-08-03 19:16	서울특별시	공릉소방서(구리방향)	전용차로위반	50,000
120	09조6340	김**	2020-08-06 17:21	서울특별시	행당동 한양대전철역 1번 출구	전용차로위반	50,000
121	74모1619	김**	2020-07-21 15:56	경기도 평택시	영등포구 공작아파트 건너편	전용차로위반	60,000
122	39모0466	김**	2020-08-05 09:41	서울특별시	공릉소방서(구리방향)	전용차로위반	50,000
123	65버5004	김**	2020-08-04 14:17	경기도 성남시	롯데백화점 잠실점앞	전용차로위반	50,000
124	06두2512	김**	2020-08-06 14:49	인천광역시	서초동 서초IC 상행	전용차로위반	50,000
125	55부6015	김**	2020-08-04 14:38	경기도 안산시	롯데백화점 잠실점앞	전용차로위반	50,000
126	10보9016	김**	2020-08-03 12:39	서울특별시	개봉동 영화아파트 SK충전소앞	전용차로위반	50,000
127	07노8677	김**	2020-08-01 12:49	경기도 화성시	서초동 반포IC 상행	전용차로위반	50,000
128	52두7542	김**	2020-08-03 18:26	경기도 가평군	행당동 한양대전철역 1번 출구	전용차로위반	50,000
129	96소9301	김**	2020-08-07 09:46	서울특별시	태릉강릉(서울방향)	전용차로위반	50,000
130	서울31아6771	김**	2020-07-29 20:34	경기도 이천시	LG에클라트 정관장 앞 이정표	전용차로위반	50,000
131	92모6628	김**	2020-08-07 08:00	강원도 화천군	태릉강릉(서울방향)	전용차로위반	50,000
132	54우7663	김**	2020-08-06 09:45	경기도 의정부시	상계동 상계주공아파트 10단지	전용차로위반	50,000
133	14주2970	김**	2020-08-07 09:04	경기도 광주시	종합운동장~삼성역	전용차로위반	50,000
134	서울31바5301	김**	2020-08-07 20:49	서울특별시	대치동 개포우성2차아파트 12동	전용차로위반	50,000
135	83소1093	김**	2020-07-28 12:07	인천광역시	NH투자증권 빌딩 앞	전용차로위반	50,000

구분	차량 소유주						
연번	최초차량번호	성 명	단속일시	주 소	단속장소	위반내용	금 액
136	59수4041	김**	2020-08-04 09:34	인천광역시	롯데백화점 잠실점앞	전용차로위반	50,000
137	57머2871	김**	2020-08-06 14:56	광주광역시	서초동 양재IC 하행	전용차로위반	50,000
138	41머5076	김**	2020-08-06 19:56	서울특별시	공릉소방서(구리방향)	전용차로위반	50,000
139	31두5058	김**	2020-08-07 18:50	경기도 남양주시	태릉강릉(서울방향)	전용차로위반	50,000
140	16부2527	김**	2020-07-31 17:50	경기도 부천시	양화대교 북단~남단	전용차로위반	50,000
141	55우5078	김**	2020-08-06 09:39	경기도 남양주시	상계동 상계주공아파트 10단지	전용차로위반	50,000
142	81도2840	김**	2020-08-06 19:29	서울특별시	공릉소방서(구리방향)	전용차로위반	50,000
143	서울31사4622	김**	2020-07-25 21:18	경기도 의정부시	한국무역보험공사	전용차로위반	50,000
144	39소0916	김**	2020-08-03 18:27	경기도 남양주시	상계동 상계백병원	전용차로위반	50,000
145	255우2093	김**	2020-07-17 16:21	인천광역시	영등포구 공작아파트 건너편	전용차로위반	50,000
146	24누6255	김**	2020-08-05 08:08	서울특별시	내곡동 시립어린이병원 건너편	전용차로위반	50,000
147	146나6364	김**	2020-07-14 10:32	경기도 고양시	서울글로벌센터	전용차로위반	50,000
148	26노5795	김**	2020-08-05 20:00	서울특별시	행당동 한양대전철역 1번 출구	전용차로위반	50,000
149	42누2996	김**	2020-08-06 18:04	서울특별시	태릉강릉(서울방향)	전용차로위반	25,000
150	53러2908	김**	2020-07-28 15:26	서울특별시	LG에클라트 정관장 앞 이정표	전용차로위반	50,000
151	54서5533	김**	2020-08-05 09:26	전라북도 전주시	공릉소방서(구리방향)	전용차로위반	50,000
152	33부1342	김**	2020-07-27 17:31	서울특별시	고려대역~종암사거리	전용차로위반	50,000
153	09라4938	김**	2020-08-07 20:38	서울특별시	공릉소방서(구리방향)	전용차로위반	50,000
154	06누8058	나**	2020-08-03 09:14	서울특별시	상계동 상계주공아파트 10단지	전용차로위반	50,000
155	01호7443	남**	2020-07-09 18:38	서울특별시	양화대교북단~남단 방향	전용차로위반	50,000
156	59마4501	남**	2020-08-07 14:30	서울특별시	NH투자증권 빌딩 앞	전용차로위반	50,000
157	09조0151	남**	2020-08-06 15:22	서울특별시	영등포구 공작아파트 건너편	전용차로위반	50,000
158	23고0390	노**	2020-07-31 13:07	경기도 양주시	여의도동 3 여의도역	전용차로위반	50,000
159	07주5605	노**	2020-08-03 16:23	서울특별시	롯데백화점 잠실점앞	전용차로위반	50,000
160	41가2952	노**	2020-08-04 13:01	서울특별시	롯데백화점 잠실점앞	전용차로위반	50,000
161	서울31사6488	노**	2020-07-27 17:22	서울특별시	고려대역~종암사거리	전용차로위반	50,000
162	87조2769	문**	2020-07-15 14:08	경기도 광주시	LG에클라트 정관장 앞 이정표	전용차로위반	50,000
163	83너2623	민**	2020-08-01 16:05	경기도 안산시	저동1가 삼일로 영락교회	전용차로위반	50,000
164	69가8001	민**	2020-08-09 03:26	경기도 안산시	동양미래대학 구로성심병원 정류소앞 시외	전용차로위반	50,000
165	11로4009	민**	2020-08-05 19:11	경기도 하남시	공릉소방서(구리방향)	전용차로위반	50,000
166	55가0722	박**	2020-08-03 09:06	서울특별시	서초동 반포IC 상행	전용차로위반	50,000
167	04마7580	박**	2020-08-07 17:35	경기도 구리시	공릉소방서(구리방향)	전용차로위반	50,000
168	35노3391	박**	2020-08-07 20:07	경기도 의정부시	상계동 상계주공아파트 10단지	전용차로위반	50,000
169	53노0155	박**	2020-07-21 12:51	서울특별시	서울글로벌센터	전용차로위반	50,000
170	서울52라1604	박**	2020-08-03 09:18	서울특별시	행당동 한양대전철역 1번 출구	전용차로위반	50,000
171	서울32사6341	박**	2020-07-22 21:24	서울특별시	영등포구 롯데캐슬엠파이어 앞	전용차로위반	50,000
172	88더9261	박**	2020-08-06 19:18	경기도 양주시	공릉소방서(구리방향)	전용차로위반	50,000
173	서울31사8450	박**	2020-08-03 19:15	서울특별시	송파구 올림픽회관앞	전용차로위반	50,000
174	12너9295	박**	2020-08-03 20:33	서울특별시	롯데백화점 잠실점앞	전용차로위반	50,000
175	서울32아4922	박**	2020-07-31 20:58	서울특별시	LG에클라트 정관장 앞 이정표	전용차로위반	50,000
176	145호1894	박**	2020-07-30 12:47	서울특별시	서울 송파구 잠실동 261	전용차로위반	50,000
177	145호1894	박**	2020-07-17 13:24	서울특별시	서울 송파구 잠실동 20	전용차로위반	50,000
178	36누9410	박**	2020-08-05 14:53	서울특별시	잠실동 송파YMCA 체육관	전용차로위반	50,000
179	서울85자2159	박**	2020-07-29 10:39	서울특별시	영등포구 롯데캐슬아이비 앞	전용차로위반	50,000
180	39다2402	박**	2020-08-06 09:04	경기도 남양주시	상계동 상계주공아파트 10단지	전용차로위반	50,000
181	281두2969	박**	2020-08-03 17:49	서울특별시	삼육대학교(구리방향)	전용차로위반	50,000
182	65가8833	박**	2020-08-04 17:12	서울특별시	상계동 상계주공아파트 10단지	전용차로위반	50,000

구분	차량 소유주						
연번	최초차량번호	성 명	단속일시	주 소	단속장소	위반내용	금 액
183	182다7565	박**	2020-08-07 20:38	인천광역시	LG에클라트 정관장 앞 이정표	전용차로위반	50,000
184	45노6966	박**	2020-08-03 08:34	경기도 동두천시	잠실동 엘스아파트 111동	전용차로위반	50,000
185	56보3036	박**	2020-08-05 18:55	경기도 광주시	공릉소방서(구리방향)	전용차로위반	50,000
186	61거7004	박**	2020-08-07 19:21	경기도 수원시	남현동 남태령고개 시외	전용차로위반	50,000
187	104소1731	박**	2020-08-04 19:43	서울특별시	공릉소방서(구리방향)	전용차로위반	50,000
188	42저7534	배**	2020-08-03 07:15	서울특별시	공릉소방서(구리방향)	전용차로위반	50,000
189	62더1565	배**	2020-08-04 19:07	서울특별시	내곡동 시립어린이병원 건너편	전용차로위반	50,000
190	서울32사9788	백**	2020-08-07 09:36	서울특별시	송파구 올림픽회관앞	전용차로위반	50,000
191	40거8724	백**	2020-08-07 10:08	서울특별시	잠실동 엘스아파트 111동	전용차로위반	50,000
192	서울31바6865	백**	2020-07-31 13:43	서울특별시	논현역교차로~ 신사역교차로	전용차로위반	50,000
193	66루7326	백**	2020-08-04 20:32	경기도 수원시	상계동 상계백병원	전용차로위반	50,000
194	54루8483	서**	2020-08-03 20:36	서울특별시	행당동 한양대전철역 1번 출구	전용차로위반	50,000
195	20노3779	서**	2020-08-03 16:01	서울특별시	롯데백화점 잠실점앞	전용차로위반	50,000
196	12소4797	서**	2020-07-27 17:15	서울특별시	고려대역~종암사거리	전용차로위반	50,000
197	15버6503	서**	2020-07-31 10:42	경기도 고양시	영등포구 한국교직원공제회관 앞	전용차로위반	50,000
198	서울31바8532	서**	2020-08-04 09:47	서울특별시	삼육대학교(구리방향)	전용차로위반	50,000
199	11수5002	서**	2020-07-31 07:49	경기도 남양주시	육사야구장~화랑대사거리	전용차로위반	50,000
200	24어0617	설**	2020-07-31 18:06	경기도 성남시	삼성교~종합운동장역 방향	전용차로위반	50,000
201	09서6360	성**	2020-08-02 20:10	경기도 안산시	서초동 반포IC 상행	전용차로위반	50,000
202	31구2525	송**	2020-08-06 08:48	강원도 태백시	행당동 한양대전철역 1번 출구	전용차로위반	50,000
203	19부3573	송**	2020-08-05 14:35	경기도 광주시	롯데백화점 잠실점앞	전용차로위반	50,000
204	81로4841	송**	2020-07-31 09:19	서울특별시	LG에클라트 정관장 앞 이정표	전용차로위반	50,000
205	16라6858	송**	2020-08-05 19:39	서울특별시	대치동 개포우성2차아파트 12동	전용차로위반	50,000
206	05우8386	신**	2020-08-07 18:32	서울특별시	화랑대주유소(서울방향)	전용차로위반	50,000
207	48루0547	신**	2020-08-03 10:19	서울특별시	서초동 반포IC 상행	전용차로위반	50,000
208	63러3926	신**	2020-08-03 19:41	서울특별시	송파구 올림픽회관앞	전용차로위반	50,000
209	12무0262	신**	2020-08-03 15:59	경기도 화성시	롯데백화점 잠실점앞	전용차로위반	50,000
210	73누6014	신**	2020-07-17 14:53	경기도 안양시	신논현역~신사역	전용차로위반	60,000
211	34호8627	심**	2020-05-03 20:48	서울특별시	서초동 반포IC 상행	전용차로위반	50,000
212	61서9902	안**	2020-08-04 11:26	경기도 안양시	롯데백화점 잠실점앞	전용차로위반	50,000
213	21도5856	안**	2020-07-31 07:45	서울특별시	학여울역~대치우성아파트교차로 방향	전용차로위반	50,000
214	36소0512	안**	2020-08-03 15:59	서울특별시	영등포구 공작아파트 건너편	전용차로위반	50,000
215	37조4337	양**	2020-08-04 17:55	서울특별시	행당동 한양대전철역 1번 출구	전용차로위반	50,000
216	66주2061	엄**	2020-08-06 20:32	서울특별시	상계동 상계주공아파트 10단지	전용차로위반	50,000
217	61노0188	염**	2020-07-03 09:44	서울특별시	삼육대학교(구리방향)	전용차로위반	50,000
218	10누8973	염**	2020-08-04 17:00	서울특별시	잠실동 엘스아파트 111동	전용차로위반	50,000
219	24너6376	오**	2020-07-31 15:27	서울특별시	대조동 198-1	전용차로위반	50,000
220	서울85자8560	오**	2020-07-31 14:18	서울특별시	영등포구 롯데캐슬아이비 앞	전용차로위반	50,000
221	83보7271	우**	2020-08-05 18:50	서울특별시	서초동 반포IC 상행	전용차로위반	50,000
222	05저3773	원**	2020-08-06 07:58	서울특별시	수색동 수색역	전용차로위반	50,000
223	84우0438	원**	2020-08-03 07:51	경기도 안양시	공릉소방서(구리방향)	전용차로위반	50,000
224	60두2875	원**	2020-08-06 09:19	경기도 양주시	상계동 상계주공아파트 10단지	전용차로위반	50,000
225	63저3463	원**	2020-08-06 09:13	경기도 남양주시	잠실동 엘스아파트 111동	전용차로위반	50,000
226	14러2346	유**	2020-08-03 08:39	경기도 남양주시	서초동 서초IC 하행	전용차로위반	50,000
227	46저7512	유**	2020-08-05 19:41	경기도 수원시	공릉소방서(구리방향)	전용차로위반	50,000
228	366마1694	유**	2020-08-07 20:11	서울특별시	행당동 한양대전철역 1번 출구	전용차로위반	50,000
229	15다1473	유**	2020-08-01 09:56	충청남도 보령시	서초동 반포IC 상행	전용차로위반	50,000

구분	차량 소유주						
연번	최초차량번호	성 명	단속일시	주 소	단속장소	위반내용	금 액
230	05호0480	윤**	2020-07-15 19:34	서울특별시	상계동 상계주공아파트 10단지	전용차로위반	50,000
231	46누2980	윤**	2020-08-03 15:29	경기도 시흥시	남현동 남태령고개 시외	전용차로위반	50,000
232	20고0279	윤**	2020-08-05 10:52	서울특별시	서초동 서초IC 상행	전용차로위반	50,000
233	50버4320	윤**	2020-08-03 17:17	대구광역시	저동1가 삼일로 영락교회	전용차로위반	50,000
234	15무5214	이**	2020-08-02 19:22	인천광역시	잠실동 잠실역 중앙정류소 시외	전용차로위반	50,000
235	54가9294	이**	2020-08-03 08:40	서울특별시	서초동 반포IC 상행	전용차로위반	50,000
236	32나5771	이**	2020-07-06 20:29	경기도 의정부시	공릉소방서(구리방향)	전용차로위반	50,000
237	09더0438	이**	2020-08-07 17:16	경기도 의정부시	공릉소방서(구리방향)	전용차로위반	50,000
238	55가9439	이**	2020-08-06 13:13	전라남도 순천시	롯데백화점 잠실점앞	전용차로위반	50,000
239	66구6227	이**	2020-08-07 18:29	경기도 김포시	행당동 한양대전철역 1번 출구	전용차로위반	50,000
240	84주7232	이**	2020-08-04 17:36	경기도 양주시	공릉소방서(구리방향)	전용차로위반	50,000
241	96나0984	이**	2020-08-06 07:51	충청북도 음성군	태릉강릉(서울방향)	전용차로위반	50,000
242	02노0846	이**	2020-08-01 14:06	경기도 수원시	무악동 독립문역 중앙정류소 시외	전용차로위반	50,000
243	27머7641	이**	2020-08-06 17:19	서울특별시	행당동 한양대전철역 1번 출구	전용차로위반	50,000
244	54우5183	이**	2020-08-05 20:43	서울특별시	대치동 개포우성2차아파트 12동	전용차로위반	50,000
245	89수9532	이**	2020-07-28 15:17	서울특별시	영등포구 롯데캐슬엠파이어 앞	전용차로위반	50,000
246	48하6990	이**	2020-05-27 19:11	전라북도 임실군	양화인공폭포~양화교방향	전용차로위반	50,000
247	22하1461	이**	2020-07-08 07:39	인천광역시	롯데백화점 잠실점앞	전용차로위반	50,000
248	23부1430	이**	2020-07-15 17:17	서울특별시	영등포구 공작아파트 건너편	전용차로위반	50,000
249	94우0982	이**	2020-08-05 17:22	강원도 속초시	공릉소방서(구리방향)	전용차로위반	50,000
250	22구1008	이**	2020-08-04 09:09	경기도 광주시	내곡동 시립어린이병원 건너편	전용차로위반	50,000
251	64거0669	이**	2020-08-04 19:18	경기도 고양시	LG에클라트 정관장 앞 이정표	전용차로위반	50,000
252	21저2942	이**	2020-08-04 14:44	서울특별시	잠실동 엘스아파트 111동	전용차로위반	50,000
253	13더9704	이**	2020-08-03 20:15	서울특별시	내곡동 시립어린이병원 건너편	전용차로위반	50,000
254	20호1328	이**	2020-07-09 13:21	경기도 성남시	여의도동 44-21 가로판매대51	전용차로위반	50,000
255	41나6251	이**	2020-08-04 08:24	서울특별시	종종합운동장역~강남소방서 방향	전용차로위반	50,000
256	90다4263	이**	2020-08-07 07:12	강원도 강릉시	상계동 상계주공아파트 10단지	전용차로위반	50,000
257	105수6585	이**	2020-08-04 14:36	서울특별시	영등포구 공작아파트 건너편	전용차로위반	50,000
258	109하1089	이**	2020-07-13 19:40	경기도 광주시	상계동 마들역 7번출구	전용차로위반	50,000
259	21호8122	이**	2020-07-23 16:19	경기도 구리시	롯데백화점 잠실점앞	전용차로위반	50,000
260	89머3280	이**	2020-07-21 21:55	서울특별시	영등포구 롯데캐슬아이비 앞	전용차로위반	50,000
261	28가4528	이**	2020-08-06 18:29	서울특별시	공릉소방서(구리방향)	전용차로위반	50,000
262	94루5495	이**	2020-08-04 08:37	서울특별시	잠실동 엘스아파트 111동	전용차로위반	50,000
263	33우4173	이**	2020-08-05 08:51	경기도 남양주시	행당동 한양대전철역 1번 출구	전용차로위반	50,000
264	66저8657	이**	2020-08-06 08:35	서울특별시	개봉동 영화아파트 SK충전소앞	전용차로위반	50,000
265	51조9073	이**	2020-08-04 18:07	충청남도 천안시	롯데백화점 잠실점앞	전용차로위반	50,000
266	57머7400	이**	2020-08-07 17:24	경기도 남양주시	공릉소방서(구리방향)	전용차로위반	50,000
267	174고4924	이**	2020-08-06 19:14	서울특별시	태릉강릉(서울방향)	전용차로위반	50,000
268	280머4816	이**	2020-08-06 08:11	경기도 남양주시	삼성교~강남소방서	전용차로위반	50,000
269	26무7852	이**	2020-08-03 07:47	경기도 평택시	공릉소방서(구리방향)	전용차로위반	50,000
270	11주0445	이**	2020-08-05 18:58	경기도 구리시	롯데백화점 잠실점앞	전용차로위반	50,000
271	50구9680	이**	2020-08-04 15:28	경기도 고양시	동양미래대학 구로성심병원 정류소앞 시외	전용차로위반	50,000
272	355루5094	이**	2020-07-29 18:06	경기도 광주시	삼성교~종합운동장역 방향	전용차로위반	50,000
273	81러9354	이**	2020-08-07 16:46	경기도 남양주시	남현동 남태령고개 시외	전용차로위반	50,000
274	23나5233	이**	2020-08-04 18:40	경기도 성남시	내곡동 시립어린이병원 건너편	전용차로위반	50,000
275	63무1639	이**	2020-07-26 14:50	경기도 성남시	상계동 647	전용차로위반	50,000
276	70더9766	이**	2020-07-27 17:31	경기도 고양시	고려대역~종암사거리	전용차로위반	60,000

구분	차량 소유주						
연번	최초차량번호	성 명	단속일시	주 소	단속장소	위반내용	금 액
277	16너7098	이**	2020-08-05 07:56	경상남도 창원시	내곡동 시립어린이병원 건너편	전용차로위반	50,000
278	360구7028	임**	2020-08-07 18:56	서울특별시	상계동 상계주공아파트 10단지	전용차로위반	50,000
279	13서0217	임**	2020-07-27 17:14	서울특별시	고려대역~종암사거리	전용차로위반	50,000
280	39버1963	임**	2020-08-06 17:36	경기도 시흥시	행당동 한양대전철역 1번 출구	전용차로위반	50,000
281	20더0949	임**	2020-07-28 07:24	서울특별시	LG에클라트 정관장 앞 이정표	전용차로위반	50,000
282	75고9239	임**	2020-07-31 17:51	인천광역시	양화대교 북단~남단	전용차로위반	60,000
283	06더8293	임**	2020-08-05 19:54	경기도 성남시	내곡동 시립어린이병원 건너편	전용차로위반	50,000
284	22저8652	임**	2020-08-06 07:51	서울특별시	행당동 한양대전철역 1번 출구	전용차로위반	50,000
285	05오1454	장**	2020-07-30 15:01	서울특별시	여의도동 41-1 구두수선대30	전용차로위반	50,000
286	14나7905	장**	2020-08-06 08:31	서울특별시	공릉소방서(구리방향)	전용차로위반	50,000
287	04오4211	장**	2020-08-01 13:25	서울특별시	서초동 반포IC 상행	전용차로위반	50,000
288	18두0278	전**	2020-07-28 10:00	경기도 광주시	학여울역~대치우성 아파트교차로 방향	전용차로위반	50,000
289	69보1317	전**	2020-08-07 17:20	경기도 성남시	내곡동 시립어린이병원 건너편	전용차로위반	50,000
290	05저0830	전**	2020-08-06 17:22	서울특별시	공릉소방서(구리방향)	전용차로위반	50,000
291	56서5004	전**	2020-07-27 07:55	서울특별시	학여울역~대치우성 아파트교차로 방향	전용차로위반	50,000
292	84어1143	전**	2020-08-03 09:06	서울특별시	삼육대학교(구리방향)	전용차로위반	50,000
293	26어9284	전**	2020-08-05 19:52	서울특별시	월계동 월계주공아파트1단지 건너편	전용차로위반	50,000
294	06너9196	전**	2020-08-06 17:25	경기도 의왕시	롯데백화점 잠실점앞	전용차로위반	50,000
295	83서4673	전**	2020-08-07 18:32	경기도 수원시	남현동 남태령고개 시외	전용차로위반	50,000
296	서울31바9603	정**	2020-08-07 18:19	경기도 양주시	월계동 월계주공아파트1단지 건너편	전용차로위반	50,000
297	40다5662	정**	2020-08-02 19:49	서울특별시	서초동 반포IC 상행	전용차로위반	50,000
298	55모8776	정**	2020-08-05 20:30	경기도 수원시	행당동 한양대전철역 1번 출구	전용차로위반	50,000
299	58누0309	정**	2020-07-18 10:05	충청북도 진천군	영등포구 한국교직원공제회관 앞	전용차로위반	50,000
300	48우9899	정**	2020-08-04 18:50	서울특별시	상계동 상계주공아파트 10단지	전용차로위반	50,000
301	37고2147	정**	2020-08-05 17:20	경기도 수원시	공릉소방서(구리방향)	전용차로위반	50,000
302	67노7057	정**	2020-08-03 09:32	인천광역시	상계동 상계주공아파트 10단지	전용차로위반	50,000
303	35가8616	정**	2020-07-16 14:08	서울특별시	영등포구 롯데캐슬아이비 앞	전용차로위반	50,000
304	69너1459	정**	2020-07-15 15:01	서울특별시	영등포구 롯데캐슬아이비 앞	전용차로위반	50,000
305	38라0691	정**	2020-08-04 18:00	서울특별시	잠실동 엘스아파트 111동	전용차로위반	50,000
306	11조5197	정**	2020-08-06 20:31	서울특별시	대치동 은마아파트1동	전용차로위반	50,000
307	56우9312	정**	2020-08-04 17:17	경기도 광주시	잠실동 엘스아파트 111동	전용차로위반	50,000
308	35조9183	정**	2020-07-15 11:23	경기도 김포시	영등포구 롯데캐슬엠파이어 앞	전용차로위반	50,000
309	40누3331	정**	2020-08-07 13:44	경기도 화성시	롯데백화점 잠실점앞	전용차로위반	50,000
310	11부8807	정**	2020-08-05 19:50	경기도 광명시	내곡동 시립어린이병원 건너편	전용차로위반	50,000
311	97구7861	정**	2020-08-06 19:10	서울특별시	공릉소방서(구리방향)	전용차로위반	50,000
312	49호3171	정**	2020-07-08 19:42	서울특별시	상계동 상계주공아파트 10단지	전용차로위반	50,000
313	49호3171	정**	2020-07-08 19:41	서울특별시	상계동 마들역 7번출구	전용차로위반	50,000
314	서울31자6921	정**	2020-08-06 18:08	서울특별시	대치동 은마아파트1동	전용차로위반	50,000
315	351나7754	조**	2020-07-19 18:17	서울특별시	종각역 10번출구	전용차로위반	50,000
316	97소7126	조**	2020-08-03 19:43	서울특별시	상계동 상계백병원	전용차로위반	50,000
317	69고6810	조**	2020-08-09 12:24	전라남도 무안군	서초동 서초IC 하행	전용차로위반	50,000
318	서울31사5494	지**	2020-08-06 17:13	서울특별시	행당동 한양대전철역 1번 출구	전용차로위반	50,000
319	서울31사7438	지**	2020-08-07 17:31	경기도 남양주시	대치동 은마아파트1동	전용차로위반	50,000
320	53무5528	지**	2020-08-03 08:24	경기도 남양주시	잠실동 엘스아파트 111동	전용차로위반	50,000
321	47수5149	진**	2020-08-04 18:40	서울특별시	공릉소방서(구리방향)	전용차로위반	50,000
322	29버0189	차**	2020-08-07 08:54	경기도 남양주시	공릉소방서(구리방향)	전용차로위반	50,000
323	06거9238	차**	2020-08-06 17:37	서울특별시	태릉강릉(서울방향)	전용차로위반	50,000

구분	차량 소유주						
연번	최초차량번호	성 명	단속일시	주 소	단속장소	위반내용	금 액
324	33수1206	최**	2020-08-06 09:44	서울특별시	서울여대(구리방향)	전용차로위반	50,000
325	45모2287	최**	2020-08-07 20:24	인천광역시	내곡동 시립어린이병원 건너편	전용차로위반	50,000
326	서울32바6092	최**	2020-08-06 19:08	서울특별시	태릉강릉(서울방향)	전용차로위반	50,000
327	66호7958	최**	2020-07-10 17:35	인천광역시	롯데백화점 잠실점앞	전용차로위반	50,000
328	124러5321	최**	2020-07-31 17:50	서울특별시	양화대교 북단~남단	전용차로위반	50,000
329	26로4341	최**	2020-08-07 09:26	경기도 고양시	서초동 반포IC 상행	전용차로위반	50,000
330	26로4341	최**	2020-08-07 09:25	경기도 고양시	서초동 서초IC 상행	전용차로위반	50,000
331	06더6704	최**	2020-08-06 19:57	서울특별시	상계동 상계주공아파트 10단지	전용차로위반	50,000
332	38호6304	최**	2020-06-25 16:49	서울특별시	서울특별시송파구 올림픽로 100	전용차로위반	50,000
333	61루5211	최**	2020-07-19 17:50	서울특별시	상일IC~ 서울상일 초등학교 방향	전용차로위반	50,000
334	334어1388	최**	2020-08-07 09:35	충청북도 영동군	화랑대주유소(서울방향)	전용차로위반	50,000
335	25보6703	최**	2020-08-07 17:52	경상북도 포항시	대치동 개포우성2차아파트 12동	전용차로위반	50,000
336	23주5082	하**	2020-08-01 16:22	서울특별시	서초동 서초IC 하행	전용차로위반	50,000
337	서울32사4800	하**	2020-08-06 08:05	서울특별시	태릉강릉(서울방향)	전용차로위반	50,000
338	서울31바6731	한**	2020-07-27 17:29	서울특별시	고려대역~종암사거리	전용차로위반	50,000
339	69모1307	한**	2020-08-06 00:52	인천광역시	동양미래대학 구로성심병원 정류소앞 시외	전용차로위반	50,000
340	88오7408	한**	2020-07-24 14:23	경기도 성남시	영등포구 롯데캐슬아이비 앞	전용차로위반	50,000
341	서울동대문파6992	허**	2020-07-31 07:35	서울특별시	청계7가교차로~청계6가교차로	전용차로위반	40,000
342	183거5898	허**	2020-08-07 17:56	강원도 태백시	태릉강릉(서울방향)	전용차로위반	50,000
343	28무2869	홍**	2020-08-03 18:26	서울특별시	공릉소방서(구리방향)	전용차로위반	50,000
344	50노2250	홍**	2020-07-14 09:36	경기도 시흥시	LG에클라트 정관장 앞 이정표	전용차로위반	50,000
345	68호8434	홍**	2020-07-22 20:16	경기도 하남시	성산동 SK성산대교주유소 건너편	전용차로위반	50,000
346	07호4050	홍**	2020-07-20 10:39	세종특별자치시	서초동 반포IC 상행	전용차로위반	50,000
347	52구9307	홍**	2020-08-04 17:22	경기도 안양시	롯데백화점 잠실점앞	전용차로위반	50,000
348	09다9622	황**	2020-07-27 09:51	경기도 김포시	영등포동3가 31 영등포시	전용차로위반	50,000
349	15주8697	황**	2020-08-06 17:38	경기도 수원시	행당동 한양대전철역 1번 출구	전용차로위반	50,000
350	66구5857	황**	2020-08-06 19:33	경기도 남양주시	삼성동 경기고등학교	전용차로위반	50,000
351	08머7043	황**	2020-08-06 20:31	서울특별시	태릉강릉(서울방향)	전용차로위반	50,000

◈ 서울특별시공고 제2020-2664호

종합공사시공업 행정처분(등록말소) 공시송달 공고

「건설산업기본법」을 위반한 건설업자에 대하여 행정처분(등록말소)하고 이 사실을 법인의 본점 소재지 및 대표자 주소지로 등기발송 하였으나 수취인불명, 주소불명 등으로 송달이 불가하여 다음과 같이 공시송달합니다.

2020년 9월 10일
서 울 특 별 시 장

1. 공고기간 : 2020. 9.14.~2020. 9.28.(14일간)
2. 처분 사전통지 사항

업 체 명 (대표자)	업종 및 등록번호	소 재 지	위반내용	위반 법규	처분내용	처분근거
㈜큐브건설 (김장언)	건축공사업 17-0492	서울특별시 영등포구 국회대로 800, 710호 (여의도동, 진미파라곤)	종합공사시공업 실태조사 (2017년 자본금) 자료 미제출로 영업정지 처분을 받고 처분종료일까지 미보고	법 제49조 제1항	등록말소 (2020. 9.29.)	법제83조 제8호의2

3. 위 처분에 불복이 있는 경우 행정심판법 제27조 및 행정소송법 제20조의 규정에 따라 이 처분이 있음을 안 날(이 문서 송달일)로부터 90일 이내에 처분청(처분을 행한 행정기관) 또는 국민권익위원회에 행정심판 청구서를 제출하거나 서울행정법원에 행정소송을 제기할 수 있음을 알려드립니다.

※ 기타 자세한 사항은 서울특별시 건설혁신과 ☎02)2133-8126로 문의 바랍니다.

구 고 시

◈ 종로구고시 제2020-139호

주택건설사업계획승인 고시

서울특별시 종로구 평창동 39-1번지 외 1필지 상 주택건설사업계획에 대하여 「주택법」 제15조 및 같은 법 시행령 제27조 규정에 의거하여 주택건설사업계획승인하고, 같은 법 제15조제6항의 규정에 따라 다음과 같이 고시합니다.

2020년 9월 4일
종 로 구 청 장

1. 사 업 명 : 평창동 공동주택 신축공사
2. 공동사업주체
   - ㈜자미온하우스 대표 조두기 (서울특별시 강남구 언주로 565)
   - 송해창 (경기도 성남시 분당구 판교역로 145)
   - 태혁종합건설㈜ 대표 김관진 (서울특별시 송파구 백제고분로 67, 705호)
3. 사업개요
   가. 위 치 : 서울특별시 종로구 평창동 39-1번지 외 1필지
   나. 대지면적 : 1,298㎡
   다. 사업규모 : 지하1층/지상6층, 연면적 3,445.3759㎡, 공동주택(아파트) 38세대 및 부대·복리시설
4. 사업시행기간 : 2020. 10. 1 ~ 2021. 6. 1.
5. 관계법률에 의거 의제 처리되는 사항 : 「건축법」 제11조에 따른 건축허가
6. 기 타 : 관련도서(주택건설사업계획승인 조건 포함)는 종로구청 도시개발과 (☎02-2148-2684)에 비치하고 이해관계인에게 보입니다.

◈ 종로구고시 제2020-140호

도시계획시설(도로)사업 실시계획 변경작성 고시

1. 서울특별시고시 제2019-244호(2019.7.25.)로 최초 결정되고, 서울특별시고시 제2019-355호(2019.10.31.)로 변경 결정되고, 서울특별시 종로구 고시 제2020-30호(2020.4.2.)로 실시계획 작성 고시된 「옥인동 주거환경개선사업구역 내 도로개설사업」에 대하여
2. 「국토의 계획 및 이용에 관한 법률」 제88조 및 같은 법 시행령 제97조의 규정에 따라 도시계획시설(도로)사업 실시계획 (변경)작성하고, 같은 법 91조 및 같은 법 시행령 제100조에 따라 다음과 같이 고시합니다.

2020년 9월 10일
종 로 구 청 장

가. 사업시행지의 위치(변경없음) : 서울특별시 종로구 옥인동 47-654번지 일대
나. 사업의 종류 및 명칭(변경없음)
  1) 종 류 : 도시계획시설(도로)사업
  2) 명 칭 : 옥인동 주거환경개선사업구역 내 도로개설사업
다. 사업규모 및 내용(변경없음)
  1) 도로개설 : 소로 3-(1), 폭 4m, 연장 279m
  2) 도로확장 : 소로 3-(2), 폭 4m, 연장 112m
라. 사업시행자의 성명 및 주소(변경없음)
  1) 성 명 : 서울특별시 종로구청장
  2) 주 소 : 서울특별시 종로구 삼봉로 43(수송동 146-2)
마. 사업의 착수 및 준공예정일(변경없음) : 실시계획작성 고시일로부터 27개월
바. 수용 또는 사용할 토지 또는 건물의 소재지.지번.지목 및 면적, 소유권과 소유권외의 권리의 명세 및 그 소유자.권리자의 성명.주소(변경) : 따로 붙임
사. 공공시설 등의 귀속 및 양도에 관한 사항(변경없음) : 「도시 및 주거환경정비법」 제97조 및 「국토의 계획 및 이용에 관한 법률」 제99조에 의함
아. 공고방법 : 시보게재
자. 기타 자세한 사항은 종로구청 주거재생과(☎02-2148-2613)로 문의하시기 바랍니다.

토 지 조 서

▢ 사업시행자 : 서울특별시 종로구청장

▢ 사 업 명 : 옥인동 주거환경개선사업구역 내 도로개설사업 (변경없음)

연번	소재지	지번	지목	편입 면적 (㎡)	소유자			이해관계인			비고
					성명	공유 지분	주소	성명	주소	권리의 종류 및 내용	
1	종로구 옥인동	47-654	대	25.5	서울 특별시						옥인동 47-328에서 분할
2	종로구옥 인동	47-670	임야	127	국 (기획 재정부)						옥인동 47-512에서 분할
3	종로구옥 인동	47-650	도로	36.8	국 (국토 교통부)						옥인동 47-311에서 분할
4	종로구옥 인동	47-581	대	0.6	국 (기획 재정부)						
5	종로구옥 인동	47-666	임야	0.3	국 (기획 재정부)						옥인동 47-510에서 분할
6	종로구옥 인동	47-648	대	2.4	국 (기획 재정부)						옥인동 47-309에서 분할
7	종로구옥 인동	47-645	대	6.8	이**		서울시 종로구 옥인동 **-***				옥인동 47-167에서 분할
8	종로구옥 인동	47-673	대	0.5	국 (기획 재정부)						옥인동 47-583에서 분할
9	종로구옥 인동	47-646	대	10.7	김**		서울시 옥인동 **-***				옥인동 47-169에서 분할
10	종로구옥 인동	47-582	대	7.7	국 (기획 재정부)						
11	종로구옥 인동	47-649	대	3.1	박**		서울시 종로구 자하문로 33길 **-*				옥인동 47-310에서 분할
12	종로구옥 인동	47-641	도로	3.3	국 (국토 교통부)						옥인동 47-160에서 분할
13	종로구옥 인동	47-644	대	18.4	이**		서울시 중랑구 상봉동 **				옥인동 47-165에서 분할
14	종로구옥 인동	47-659	대	100.9	서울 특별시						옥인동 47-360에서 분할
15	종로구옥 인동	47-639	대	28.6	박**	1/2	서울시 송파구 동남로2길**-*				옥인동 47-151에서 분할
					오**	1/2	서울시 송파구 동남로2길**-*	송파농업 협동조합	서울시 송파구 마천로 275 (마천동)(오금동지점)	근저당	

연번	소재지	지번	지목	편입 면적 (㎡)	소유자			이해관계인			비고
					성명	공유 지분	주소	성명	주소	권리의 종류 및 내용	
16	종로구옥인동	47-660	대	7.1	조**		서울시 종로구 누상동 **-*				옥인동 47-366에서 분할
17	종로구옥인동	47-640	대	24.2	서울 특별시						옥인동 47-152에서 분할
18	종로구옥인동	47-647	대	9	신**		충청북도 충주시 안림동 1119 ***-***	충북원예농업협동조합	충청북도 충주시 충의동 8	근저당	옥인동 47-283에서 분할
19	종로구옥인동	47-652	도로	207.6	국 (재무부)						옥인동 47-314에서 분할
20	종로구옥인동	47-634 (옥인동 47-73 에서 분할)	대	55.3	전**	47.58/ 514.4	서울시 강남구 신사동 ***-*				지하층1호
					신**	42.15/ 514.4	서울시 송파구 문정동1 ***-***				지하층2호
					김**	38.87/ 514.4	서울시 도봉구 창동 ***-*				지하층3호
					이**	47.58/ 1,028.8	서울시 성북구 보문동3가 *				제1층1호
					문**	47.58/ 1,028.8	서울시 성북구 보문동3가 *				제1층1호
					김**	42.15/ 1,028.8	서울시 강서구 강서로***				제1층2호
					강**	42.15/ 1,028.8	서울시 강서구 강서로***				제1층2호
					김**	38.87/ 514.4	서울시 강남구 도곡로78길**				제1층3호
					김**	47.58/ 514.4	서울시 서초구 잠원동73 ***-****				제2층1호
					김**	42.15/ 514.4	서울시 종로구 필운동**				제2층2호
					전**	38.87/ 514.4	서울시 강남구 신사동 ***-*				제2층3호
					김**	47.58/ 1,028.8	경기도 수원시 영통구 영통동 ***-*				제3층1호
					장**	47.58/ 1,028.8	경기도 수원시 영통구 영통동 ***-*				제3층1호
					최**	81.02/ 514.4	서울시 종로구 필운대로9가길**-*				제3층2호

연번	소재지	지번	지목	편입 면적 (㎡))	소유자			이해관계인			비고
					성명	공유 지분	주소	성명	주소	권리의 종류 및 내용	
21	종로구 옥인동	47-672	대	1.6	조* *		서울시 종로구 필운대로9가길**				옥인동 47-567에서 분할
22	종로구 옥인동	47-635	대	19.6	조* *		서울시 종로구 옥인3길 *-**	용두 새마을 금고	서울시 동대문구 용두동 792-2	근저당	옥인동 47-74에서 분할
23	종로구 옥인동	47-636	대	5.8	도* *		서울시 서대문구 동교로 ***				옥인동 47-87에서 분할
24	종로구 옥인동	47-633	대	9.4	조* *		서울시 종로구 누상동 ***-***	신한은행	서울시 중구 태평로2가 120 (효자동지점)	근저당	옥인동 47-72에서 분할
25	종로구 옥인동	47-643	도로	166.1	국 (국토 교통부)						옥인동 47-160에서 분할
26	종로구 옥인동	47-656	도로	229.0	국 (국토 교통부)						옥인동 47-357에서 분할
27	종로구 옥인동	47-674	대	0.3	국 (기획 재정부)						옥인동 47-591에서 분할
28	종로구 옥인동	47-675	대	0.7	국 (기획 재정부)						옥인동 47-592에서 분할
29	종로구 옥인동	47-638	대	3.9	박* *		서울시 종로구 필운대로9가길*				옥인동 47-143에서 분할
30	종로구 옥인동	47-637	대	5.1	김* *		서울시 노원구 덕릉로118길 **	우리은행	서울시 중구 소공로 51 (회현동1가) (도봉구청지점)	근저당권	옥인동 47-140에서 분할
								우리은행	서울시 중구 소공로 51 (회현동1가)	지상권	
								하나은행	서울시 중구 을지로 35 (을지로1가) (창동역지점)	근저당권	
31	종로구 옥인동	47-671	임야	22.6	국 (기획 재정부)						옥인동 47-512에서 분할
32	종로구 옥인동	47-662	대	12.1	국 (기획 재정부)						옥인동 47-424에서 분할
33	종로구 옥인동	47-663	대	53.1	국 (재무부)						옥인동 47-430에서 분할
34	종로구 옥인동	47-425	대	36.4	국 (기획 재정부)						

연번	소재지	지번	지목	편입 면적 (㎡)	소유자			이해관계인			비고
					성명	공유 지분	주소	성명	주소	권리의 종류 및 내용	
35	종로구 옥인동	47-667	임야	38.8	국 (기획 재정부)						옥인동 47-510에서 분할
36	종로구 옥인동	47-665	임야	170.8	국 (기획 재정부)						옥인동 47-509에서 분할
37	종로구 옥인동	47-653	대	13.8	김**		서울시 용산구 이촌1동(동부이촌동) **-***				옥인동 47-325에서 분할
38	종로구 옥인동	47-661	대	31.8	김**	1/2	서울시 서초구 반포동 **-*				옥인동 47-378에서 분할
					김**	1/2	서울시 서초구 반포동 **-*				
39	종로구 신교동	2-146	대	1.0	박**		서울시 종로구 누상동 **-*				신교동 2-79에서 분할
40	종로구 신교동	2-148	임야	29.1	서울 특별시						신교동 2-139에서 분할
41	종로구 옥인동	산1-29	임야	33.0	국 (산림청)						옥인동 산1-12에서 분할

물 건 조 서

▢ 사업시행자 : 서울특별시 종로구청장

▢ 사 업 명 : 옥인동 주거환경개선사업구역 내 도로개설사업 (변경 전)

연번	소재지	지번	물건의 종류	구조 및 규격	수량	단위	소유자			이해관계인			비고
							성명	공유지분	주소	성명	주소	권리의 종류 및 내용	
1	종로구 옥인동	47-143	담장	블럭조	1	식	박**		서울시 종로구 필운대로9가길*				
2	종로구 옥인동	47-87	건물	목조	0.6	㎡	도**		서울시 서대문구 동교로 ***				
			추녀	철재외	10.7	㎡							
			출입구 바닥	블럭조	1.5	㎡							
3	종로구 옥인동	47-72	대문	목재	1	식	조**		서울시 종로구 누상동 ***-***	신한은행	서울시 중구 태평로2가 120 (효자동지점)	근저당	
			담장	블럭조	1	식							
4	종로구 옥인동	47-250	창고	블럭조	1.7	㎡	김**		서울시 종로구 옥인동 **-**				
			출입구	철재	1	식							
			창고	블럭조	1.6	㎡							
			대문	철재	1	식							
5	종로구 옥인동	47-71	계단	석재	1.1	㎡	신**		충주시 교현동 ***				
			대문	철재	1	식							
			담장	블럭조	1	식							
6	종로구 옥인동	47-74	담장	블럭조	1	식	조**		서울시 종로구 옥인3길*-**	용두새마을금고	서울시 동대문구 용두동 792-2	근저당	
7	종로구 옥인동	47-153	계단	석재	1.7	㎡	강**		서울시 종로구 필운대로9가길 **-**				
			화장실	블럭조	0.6	㎡							
			석축		1	식							
			담장		1	식							
8	종로구 옥인동	47-151	건물	목조	27.6	㎡	박**	1/2	서울시 송파구 동남로2길 **-*				
			추녀	기와	9.6	㎡							
			가건물	블럭조	9.3	㎡							
			창고	블럭조	2.3	㎡	오**	1/2	서울시 송파구 동남로2길 **-*	송파농업협동조합	서울시 송파구 마천로 275 (마천동) (오금동지점)	근저당	
			대문	철재	1	식							
			화장실	블럭조	0.8	㎡							

연번	소재지	지번	물건의 종류	구조 및 규격	수량	단위	소유자			이해관계인			비고
							성명	공유 지분	주소	성명	주소	권리의 종류 및 내용	
9	종로구 옥인동	47-366	건물	블럭조	0.2	㎡	조**		서울시 종로구 누상동 **-*				
10	종로구 옥인동	47-360	담장	블럭조	1	식	서울 특별시						
			대문	철재	1	식							
11	종로구 옥인동	47-310	대문	철재	1	식	박**		서울시 종로구 자하문로33길 **-*				
			담장	블럭조	1	식							
12	종로구 옥인동	47-359	대문	철재	1	식	윤**	1/2	서울시 종로구 자하문로33가길 **-*				
			담장	블럭조	1	식	방**	1/2	서울시 종로구 자하문로33가길 **-*				
13	종로구 옥인동	47-309	건물	목조	1.9	㎡	김**		서울시 종로구 성균관로7길**-*				
			부속 건물	블럭조	1.1	㎡							
14	종로구 옥인동	47-169	석축	-	1	식	김**		서울시 종로구 필운대로9가길 **-*				
15	종로구 옥인동	47-167	건물 (1층)	벽돌조	1.9	㎡	이**		서울시종로구 옥인동 **-***				
			건물 (2층)	벽돌조	0.7	㎡							
			창고	벽돌조	1.2	㎡							
16	종로구 옥인동	47-228	담장	블럭조	1	식	조**		서울시 종로구 필운대로9가길**				
17	종로구 옥인동	47-383	출입구 바닥	블럭조	0.9	㎡	이**		서울시 종로구 옥인동 **-***				
18	종로구 옥인동	47-325 외3필지	건물 (지하층)	블럭조	2.2	㎡	김**		서울시 용산구 이촌1동 (동부이촌동) **-***				
			건물	블럭조	2.3	㎡							
			건물	블럭조	17.9	㎡							
			석축		1	식							
			담장		1	식							

물 건 조 서

▢ 사업시행자 : 서울특별시 종로구청장

▢ 사 업 명 : 옥인동 주거환경개선사업구역 내 도로개설사업 (변경 후)

연번	소재지	지번	물건의 종류	구조 및 규격	수량	단위	소유자			이해관계인			비고
							성명	공유지분	주소	성명	주소	권리의 종류 및 내용	
1	종로구 옥인동	47-143	담장	블럭조	1	식	박**		서울시 종로구 필운대로9가길*				
2	종로구 옥인동	47-87	건물	목조	0.6	㎡	도**		서울시 서대문구 동교로 ***				
			추녀	철재외	10.7	㎡							
			출입구 바닥	블럭조	1.5	㎡							
3	종로구 옥인동	47-72	대문	목재	1	식	조**		서울시 종로구 누상동 ***-***	신한은행	서울시 중구 태평로2가 120 (효자동지점)	근저당	
			담장	블럭조	1	식							
4	종로구 옥인동	47-250	창고	블럭조	1.7	㎡	김**		서울시 종로구 옥인동 **-**				
			출입구	철재	1	식							
			창고	블럭조	1.6	㎡							
			대문	철재	1	식							
5	종로구 옥인동	47-71	계단	석재	1.1	㎡	서울주택도시공사		서울시 강남구 개포로621 (개포동)				
			대문	철재	1	식							
			담장	블럭조	1	식							
6	종로구 옥인동	47-74	담장	블럭조	1	식	조**		서울시 종로구 옥인3길*-**	용두새마을금고	서울시 동대문구 용두동 792-2	근저당	
7	종로구 옥인동	47-153	계단	석재	1.7	㎡	강**		서울시 종로구 필운대로9가길 **-**				
			화장실	블럭조	0.6	㎡							
			석축		1	식							
			담장		1	식							
8	종로구 옥인동	47-151	건물	목조	27.6	㎡	박**	1/2	서울시 송파구 동남로2길 **-*				
			추녀	기와	9.6	㎡							
			가건물	블럭조	9.3	㎡							
			창고	블럭조	2.3	㎡	오**	1/2	서울시 송파구 동남로2길 **-*	송파농업협동조합	서울시 송파구 마천로 275 (마천동) (오금동지점)	근저당	
			대문	철재	1	식							
			화장실	블럭조	0.8	㎡							
			마당 및수목	콘크리트외	1	식							

연번	소재지	지번	물건의 종류	구조 및 규격	수량	단위	소유자			이해관계인			비고
							성명	공유지분	주소	성명	주소	권리의 종류 및 내용	
9	종로구 옥인동	47-366	건물	블럭조	0.2	㎡	조**		서울시 종로구 누상동 **-*				
10	종로구 옥인동	47-360	담장	블럭조	1	식	서울특별시						
			대문	철재	1	식							
11	종로구 옥인동	47-310	대문	철재	1	식	박**		서울시 종로구 자하문로33길 **-*				
			담장	블럭조	1	식							
12	종로구 옥인동	47-359	대문	철재	1	식	윤**	1/2	서울시 종로구 자하문로33가길 **-*				
			담장	블럭조	1	식	방**	1/2	서울시 종로구 자하문로33가길 **-*				
13	종로구 옥인동	47-309	건물	목조	1.9	㎡	김**		서울시 종로구 성균관로7길**-*				
			부속 건물	블럭조	1.1	㎡							
14	종로구 옥인동	47-169	석축 및 담장	-	1	식	김**		서울시 종로구 필운대로9가길 **-*				
			창고	블럭조	1.5	㎡							
15	종로구 옥인동	47-167	건물 (1층)	벽돌조	1.9	㎡	이**		서울시종로구 옥인동 **-***				
			건물 (2층)	벽돌조	0.7	㎡							
			창고	벽돌조	1.2	㎡							
16	종로구 옥인동	47-228	담장	블럭조	1	식	조**		서울시 종로구 필운대로9가길**				
17	종로구 옥인동	47-383	출입구 바닥	블럭조	0.9	㎡	이**		서울시 종로구 옥인동 **-***				
18	종로구 옥인동	47-325 외3필지	건물 (지하층)	블럭조	2.2	㎡	김**		서울시 용산구 이촌1동 (동부이촌동) **-***				
			건물	블럭조	2.3	㎡							
			건물	블럭조	17.9	㎡							
			석축		1	식							
			담장		1	식							
			마당 및수목	콘크리트외	1	식							

영 업 권 조 서

▢ 사업시행자 : 서울특별시 종로구청장

▢ 사 업 명 : 옥인동 주거환경개선사업구역 내 도로개설사업 (추가)

연번	소재지	지번	영업의 종 류	상호명	수량	단위	소유자		이해관계인			비고
							성명	주소	성명	주소	권리의 종류 및 내용	
1	종로구 옥인동	47-87	도소 매업	도영 슈퍼	1	식	도**	서울시 서대문구 동교로 ***				

◈ 광진구고시 제2020-108호

도시관리계획(도시계획시설:철도) 결정(변경) 및 지형도면 고시

건설부고시 제695호(1990.10.19.)로 최초 결정되고 광진구고시 제8호(2012.1.19.)로 결정(변경)된 광진구 광장동 238일대 도시계획시설(철도)에 대하여 「국토의 계획 및 이용에 관한 법률」 제30조 및 같은법 시행령 제25조와 「서울특별시 도시계획조례」 제68조에 따라 도시관리계획(도시계획시설:철도) 결정(변경)하고, 「국토의 계획 및 이용에 관한 법률」 제32조 및 같은법 시행령 제27조와 「토지이용규제 기본법」 제8조 및 같은법 시행령 제7조의 규정에 따라 지형도면을 작성하여 이를 고시합니다.

2020년 9월 10일
광 진 구 청 장

1. 결정(변경) 취지

○ 지하철 이동편의시설 확충에 대한 지속적인 사회적 요구가 증대함에 따라 교통약자와 지하철 이용시민에게 편의를 제공하기 위해 에스컬레이터(E/S)를 설치 하고자 도시계획시설(철도) 결정(변경) 하는 사항임.

2. 도시관리계획(도시계획시설:철도) 결정(변경)

○ 도시계획시설(철도) 결정(변경) 조서

구분	시설명	시설의 세분	위 치	면 적(㎡)			최초 결정일	비 고
				기정	변경	변경후		
변경	철도 (5호선)	도시철도 (광나루 정거장)	광장동 238일대	6,217.1	증)56.7	6,273.8	건설부고시 제695호 (1990.10.19.)	2번 출입구 E/S 설치

◯ 결정(변경) 사유서

시설명	변 경 내 용	변 경 사 유
철도 (5호선)	・에스컬레이터(E/S) 신설에 따른 면적 변경 증) 56.7㎡ ・시설면적의 0.9% 이내(경미한 변경)	・지하철 정거장의 교통약자(노인, 임산부) 이용 편의를 위하여 광나루역 2번 출입구 에스컬레이터 설치에 따른 도시계획시설(철도:정거장) 면적 변경

3. 관계도면 : 붙임 참조


※ 첨부된 지형도면은 참고용 도면이므로 측량 또는 그 밖의 용도로 사용될 수 없습니다.

4. 고시 관련 세부내용은 서울특별시 광진구청 도시계획과(☎02-450-7688)에 관련도서를 비치하여 열람하고 있습니다.


※ 고시문 및 지형도면 등은 토지이용규제정보서비스(http://luris.mltm.go.kr)에 게시할 예정이오니 참고하시기 바랍니다.

□ 도시관리계획(도시계획시설:철도) 결정(변경) 및 지형도면

○ 도시계획시설(철도) 지형도면(기정)

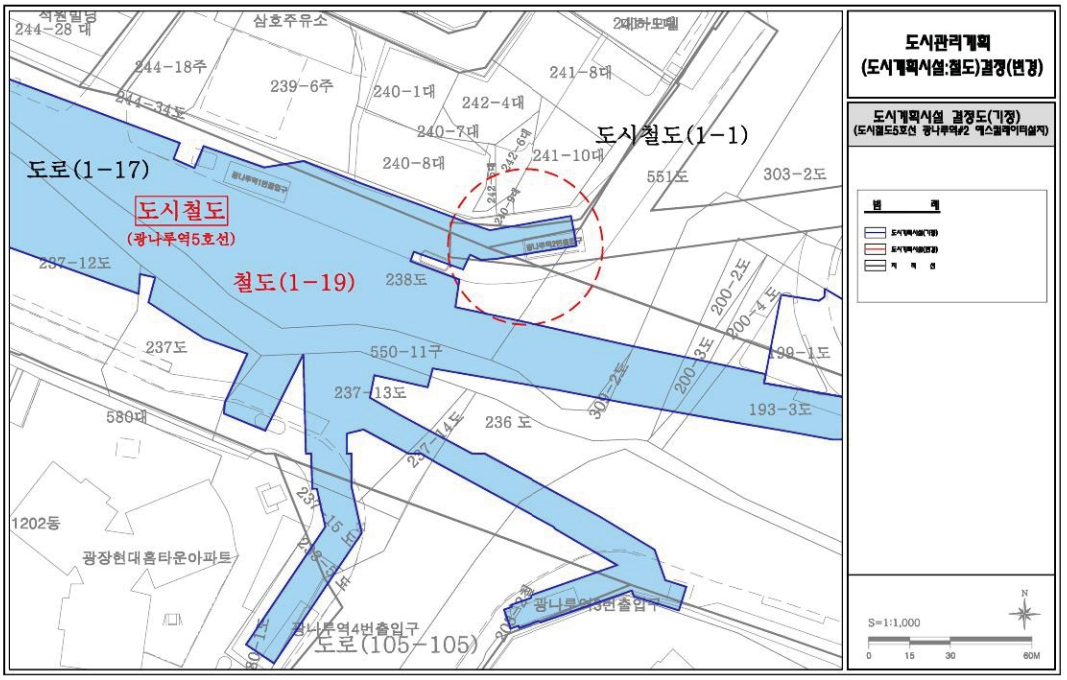

○ 도시계획시설(철도) 지형도면(변경)

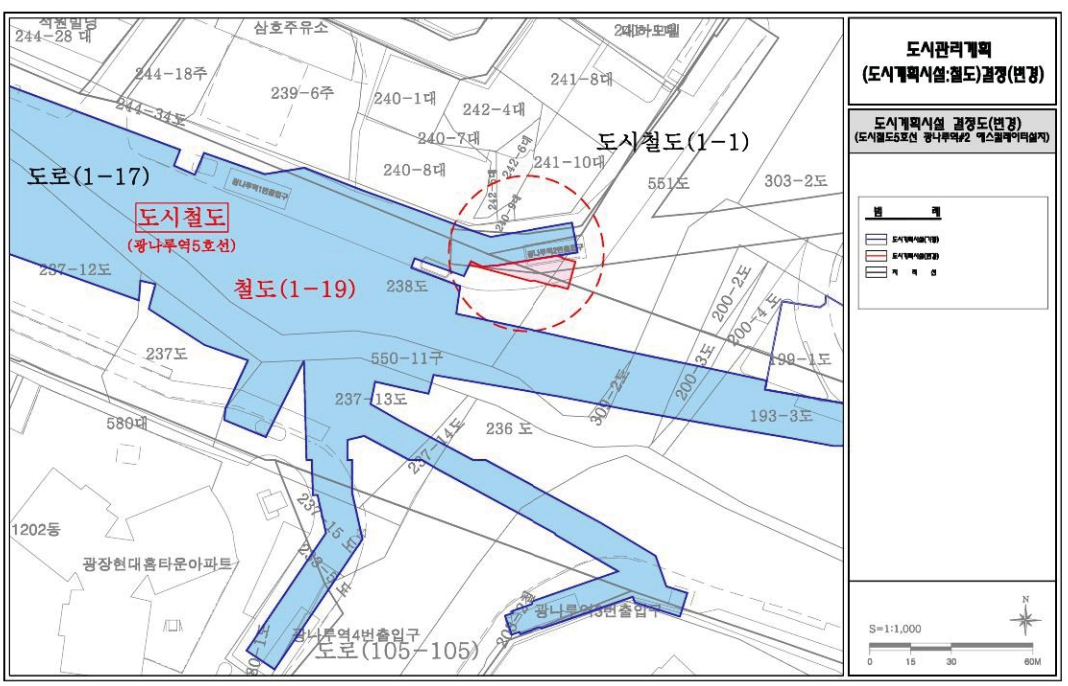

◈ 은평구고시 제2020-146호

도시관리계획(응암로 지구단위계획) 변경결정(경미한사항) 및 지형도면 고시


서울특별시고시 제2013-246호(2013.07.25.)로 결정되고 서울특별시 은평구고시 제2020-4호(2020.01.09.)로 변경결정된 응암로 지구단위계획에 대하여, 응암동 116-12 토지소유자로부터 차량출입구 변경 신청이 있어 「국토의 계획 및 이용에 관한 법률」 제30조 및 같은법 시행령 제25조 규정에 의거 지구단위계획(경미한사항) 변경 결정하고, 「토지이용규제 기본법」 제8조 및 같은법 시행령 제7조 규정에 따라 지형도면을 고시합니다.

2020년 9월 10일
은 평 구 청 장

Ⅰ. 결정(변경) 취지
- 응암동 116-12필지의 건축계획 변경에 따라 차량출입구 계획을 변경하는 사항임.

Ⅱ. 도시관리계획 결정조서 : 변경없음

Ⅲ. 관계도면 : 변경
- 획지 및 건축물 등에 관한 결정(변경)도

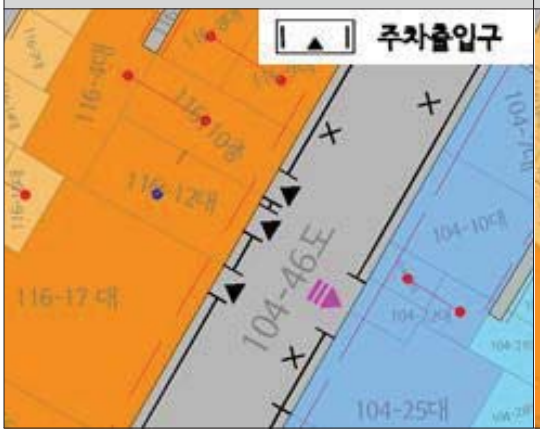기 정	변 경
	

Ⅳ. 관계도서는 은평구청 도시계획과(☎351-7413)에 비치하고 토지소유자 및 이해관계인에게 보입니다.

Ⅴ. 고시문 및 지형도면은 토지이용규제정보서비스(http://luris.mltm.go.kr)에 게시할 예정이오니 참고하시길 바랍니다.

◈ 구로구고시 제2020-176호

도시계획시설(도로)사업 실시계획 변경인가 고시

1. 서울시특별시고시 제440호(1979.10.15)로 도시계획시설(도로) 결정 고시, 구로구고시 제2020-112호(2020.06.11.)로 도시계획시설(도로) 결정(경미한 변경) 고시되고, 구로구고시 제2019-201호(2019.11.14)로 실시계획 인가 고시, 구로구고시 제2020-76호(2020.04.23.)로 실시계획 변경인가 고시되고, 구로구 공고 제2020-1070호(2020.06.25.)로 실시계획 변경인가를 위해 열람 공고한『구로5동 밤동산마을 진입로 개설공사(4차)』에 대하여 국토의 계획 및 이용에 관한 법률 제88조 및 제91조 및 같은 법률 시행령 제97조 및 제100조, 서울특별시도시계획조례 제68조의 규정에 의하여 아래와 같이 도시계획시설(도로)사업 실시계획 변경인가 고시합니다.

2020년 9월 10일
구 로 구 청 장

가. 사업시행지(변경없음) : 서울특별시 구로구 구로동 551-209~570-186호
나. 사업의 종류 및 명칭(변경없음)
 · 종 류 : 도시계획시설(도로)
 · 명 칭 : 구로5동 밤동산마을 진입로 개설공사(4차)
다. 사업규모 ┌도로개설 폭8m, 연장115m(당초)
 └도로개설 폭6m~8m, 연장115m(변경)
라. 사업시행자의 성명.주소(변경없음)
 · 성 명 : 서울특별시 구로구청장
 · 주 소 : 서울특별시 구로구 구로동 가마산로 245
마. 사업착수 및 준공예정일(변경없음) : 실시계획인가일로부터 2년간
바. 수용 또는 사용할 토지 또는 건물의 소재지 .지번 .지목 및 면적, 소유권과 소유권 외의 권리의 명세 및 그 소유자 .권리자의 성명.주소(변경) : 별첨
사. 공공시설 등의 귀속 및 양도에 관한 사항 : 해당없음.
아. 기타 자세한 사항은 구로구청 도로과(☎860-3126)로 문의하시기 바랍니다.

토 지 조 서

○ 사업시행자 : 구로구청장

○ 사업의명칭 : 구로5동 밤동산마을 진입로 개설공사(4차)

일련번호	소재지 지번	지목	지적(㎡)	편입면적(㎡)	소 유 자		이해관계인		소유권 이외의 권리내용	비고	모지번
					성 명	주 소	성 명	주 소			
1	구로동 551-209	대	70	70	구로구	서울특별시 구로구 가마산로 245					
2	구로동 571-97	대	1	1	이정자	서울특별시 구로구 고척로60길 33, 비02호 (고척동, 쌍문하이츠빌라)					구로동 571-77
3	구로동 570-212	대	1	1	김봉좌	서울특별시 구로구 구로중앙로24가길 26(구로동)					구로동 570-172
					김연분	서울특별시 동작구 상도로 320, 105동 602호 (상도동, 상도동중앙하이츠빌)					
4	구로동 570-211	대	2	2	구기용	서울특별시 동작구 현충로 174, 2동 206호(동작동, 국립서울현충원 직원숙소)					구로동 570-157
5	구로동 570-214	대	2	2	이승민	서울특별시 용산구 새창로 70, 109동 1903호 (도원동, 도원삼성래미안아파트)					구로동 570-208
6	구로동 570-210	대	4	4	정연광	서울특별시 구로구 구로중앙로32가길 83(구로동)					구로동 570-156
7	구로동 570-213	대	28	28	박병익	서울특별시 성동구 금호동 1가 250					구로동 570-180
8	구로동 551-246	대	30	30	서순철	서울특별시 구로구 구로동 551-62 부흥주택4층 401호					구로동 551-62
					이선덕	서울특별시 강남구 도곡동 527 도곡렉슬아파트 208-1301					
					홍순범	서울특별시 구로구 구로중앙로32다길 1(구로동)					
					임복현	서울특별시 구로구 구로중앙로32다길 1,301호(구로동)					
9	구로동 551-245	대	9	9	이영무	서울특별시 구로구 구로동 551-61	양점순	서울특별시 구로구 구로동 551-61	가등기 권리자		구로동 551-61

일련번호	소재지 지번	지목	지적(㎡)	편입면적(㎡)	소유자		이해관계인		소유권 이외의 권리내용	비고	모지번
					성 명	주 소	성 명	주 소			
10	구로동 551-247	대	6	6	용희중	서울특별시 구로구 구로중앙로28길73,308호 (구로동, 구로하우비)	강서신용협동조합	서울특별시 강서구 내발산동 719-5 2층	근저당	24.28/379	구로동 551-133
					송정헌	서울특별시 구로구 새말로9길 45, 102동 1306호 (구로동, 신도림현대아파트)	구로신용협동조합	서울특별시 구로구 공원로 71(구로동)	근저당	24.28/379	
					김미경	서울특별시 광진구 동일로8길 47(자양동)	주식회사 우리은행	서울특별시 중구 회현동1가 203	근저당	23.08/379	
					홍춘도	경기도 광명시 광명로861번길 3-1, 201호(광명동)				25.18/379	
					황향순	서울특별시 구로구 가마산로27길 66, 1206호 (구로동, 공원이스타빌)				25.18/379	
					백승복	서울특별시 구로구 구로중앙로34길 63,나동 101호 (구로동, 삼정파크빌라)	주식회사 우리은행	서울특별시 중구 소공로 51	근저당	26.48/379	
					전흥석	서울특별시 구로구 구로중앙로27길 43(구로동)	주식회사 국민은행	서울특별시 중구 남대문로2가 9-1	근저당	25.18/379	
					한근수	서울특별시 구로구 구로중앙로32가길 88, 402호(구로동, 대흥아트빌)	주식회사 국민은행	서울특별시 영등포구 국제금융로8길 26	근저당	25.18/379	
					강추희	서울특별시 구로구 구로중앙로32가길 88, 403호(구로동, 대흥아트빌)	주식회사 국민은행	서울특별시 중구 남대문로2가 9-1	근저당	26.48/379	
					김지희	서울특별시 구로구 구로중앙로32가길 88, 501호(구로동, 대흥아트빌)	주식회사 신한은행	서울특별시 중구 세종대로9길 20	근저당	25.18/379	
					전화영	서울특별시 구로구 구로중앙로32가길 85-1,501호(구로동, 다세대주택)	주식회사 국민은행	서울특별시 중구 남대문로2가 9-1	근저당	25.18/379	
					임지혜	서울특별시 구로구 구로중앙로32가길 85-1,503호	주식회사 국민은행	서울특별시 중구 남대문로 84	근저당	26.48/379	
					임태경	서울특별시 서초구 동광로6길 11, 201호(방배동)	주식회사 국민은행	서울특별시 중구 남대문로2가 9-1	근저당	25.18/379	
					최이섭	서울특별시 구로구 구로동로11길 5, 402호(구로동, 성일맨션)				25.18/379	
					도현윤	서울특별시 구로구 구로중앙로22길 62-11(구로동)	금빛새마을금고	서울특별시 양천구 신월로 188	근저당	26.48/379	

물 건 조 서

○ 사업시행자 : 구로구청장

○ 사업의명칭 : 구로5동 밤동산마을 진입로 개설공사(4차)

일련번호	소재지 지 번	물건의 종 류	구조 및 규격	수 량 (㎡)	실 제 이 용 상 황	소 유 자		관 계 인		소유권 이외의 권리내용	비고 (분할지번)
						성 명	주 소	성 명	주 소		
1	구로동 570-156	화단	콘크리트	1식	화단	정연광	서울특별시 구로구 구로중앙로32가길 83				구로동 570-210
2	구로동 551-61	화단	조적	1식	화단	이영무	서울특별시 구로구 구로동 551-61	양점순	서울특별시 구로구 구로동 551-61	가등기 권리자	구로동 551-245
3	구로동 551-55	화단	조적	1식	화단	이상희	서울특별시 구로구 구로동 551-55				

◈ 구로구고시 제2020-177호

도시계획시설(학교) (경미한)변경결정 및 지형도면 고시

서울특별시고시 제50호(1982. 2. 3.)로 도시계획시설(학교) 결정 및 지형도면 고시된 구로구 오류동 214-4번지 일원 오남중학교에 대하여 「국토의 계획 및 이용에 관한 법률」 제30조 및 같은 법 시행령 제25조의 규정에 따라 다음과 같이 도시계획시설(학교)을 변경결정하고, 같은 법 제32조 및 같은 법 시행령 제27조와 「토지이용규제 기본법」 제8조 및 같은 법 시행령 제7조, 「서울특별시 도시계획 조례」 제68조의 규정에 따라 지형도면을 작성하여 이를 고시합니다.

2020년 9월 10일
구 로 구 청 장

1. 결정(변경)취지
   오류동 214-4번지 일원 오남중학교 부지의 등록전환 지적측량결과를 반영 및 기존 학교소유의 일부 미편입 토지를 시설면적에 편입하고, 학교에 인접한 천왕역세권 도시환경정비사업 사업시행자와 구역계 조정협의 등에 따라 현장 여건에 맞게 도시계획시설(학교) 면적을 조정함
2. 도시관리계획 변경결정 조서
   1) 도시계획시설(주차장) 변경결정(경미한 사항) 조서

구분	시설명	시설의 종 류	위 치	면 적(㎡)			최초 결정일	비고
				기정	변경	변경후		
변경	학교	중학교	오류동 214-4번지 일원	9,245	증) 29	9,274	서고시 제50호 (1982. 2.23.)	

   2) 변경사유서

도면표시번호	시설명	변경내용	변경사유
-	학교	- 면적변경 : 9,245㎡→9,274㎡(증 29㎡)	구로구 오류동 214-4번지 일대 학교 부지의 등록전환 및 합병결과를 반영하고, 장래의 효율적인 학교부지 활용계획을 위하여 일부 토지를 시설면적에 편입 및 제척하고자 함.

3. 지형도면의 작성
   구로구 도시계획과에 비치한 도면과 같습니다.
   ※ 첨부된 지형도면은 참고용 도면이므로 측량, 그 밖의 용도로 사용할 수 없습니다.
4. 관련서류
   시민의 열람편의를 위하여 구로구 도시계획과(☎860-2944)에 관련도서를 비치하여 열람하고 있습니다.
   ※ 고시문 및 지형도면 등은 서울 도시계획 포털(http://urban.seoul.go.kr) 및 토지이용규제 정보서비스(http://luris.mltm.go.kr)에 게시할 예정이오니 참고하시기 바랍니다.

도시계획시설(학교) 변경결정(경미한 사항) 및 지형도면

S = 1 : 1,000



구 분	결정권자		
	작성자	1차 확인자	2차 확인자
소 속	구로구 도시계획과	구로구 도시계획과	구로구 도시계획과
직 위	담 당	도시계획팀장	도시계획과장
직 명	지방시설서기	지방시설주사	지방시설사무관
성 명	고 동 우	현 항 석	육 석 빈
확인인			

■ 도시계획시설(학교) 변경결정(경미한 사항)조서

구분	도면표시번호	시설명	위치	면 적(㎡)			최초결정일	비 고
				기 정	변 경	변경후		
변경	–	학교	오류동 214-4일대	9,245	증) 29	9,274	1982.02.03 (서울시 고시 제50호)	

■ 범 례 : ——— 기정 ——— 변경

◈ 금천구고시 제2020-88호

동진빌라 가로주택정비사업 사업시행계획인가[관리처분계획 및 도시관리계획시설결정(변경)포함] 고시

서울특별시 금천구 독산동 234-72 외 1필지 동진빌라 가로주택정비사업에 대하여 「빈집 및 소규모주택 정비에 관한 특례법」 제29조 및 같은 법 시행규칙 제10조, 「국토의 계획 및 이용에 관한 법률」 제30조,제32조 및 같은 법 시행령 제25조, 「서울특별시 도시계획조례」 제68조, 「토지이용규제기본법」 제8조 및 같은 법 시행령 제7조의 규정에 따라 사업시행계획인가[관리처분계획 및 도시관리계획시설 결정(변경)포함]하고 아래와 같이 고시합니다.

2020년 9월 10일
금 천 구 청 장

1. 정비사업의 종류 및 명칭
   가. 종류 : 소규모주택정비사업(가로주택정비사업)
   나. 명칭 : 동진빌라 가로주택정비사업

2. 사업구역 위치 및 면적
   가. 위치 : 서울특별시 금천구 독산동 234-72 외 1필지
   나. 면적 : 2,679.0㎡

3. 사업시행자의 성명 및 주소
   가. 법인의 명칭 : 동진빌라 가로주택정비사업조합
   나. 사무소 소재지 : 서울특별시 금천구 독산로 102길 34, 동진빌라 가동 304호
   다. 대표자의 성명 : 조합장 김형석
   라. 대표자 주소 : 서울특별시 금천구 독산로 102길 34, 동진빌라 가동 304호
   마. 사업시행자 : 동진빌라 가로주택정비사업조합

4 사업시행기간 : 사업시행계획인가일로부터 24개월

5. 사업시행계획인가일 : 2020년 9월 4일

6. 건축물의 대지면적 . 건폐율 . 용적률 . 높이 . 용도 등 건축계획에 관한 사항

대지면적	건축면적	연면적	건폐율	용적률	최고높이	용도	층수
2,679.0㎡	1,035.5116㎡	7,317.2113㎡	38.653%	196.887%	24.19m	공동주택(63세대) 부대복리시설	지하2층, 지상7층

7. 주택의 규모 등 주택건설계획

구분	전용면적(㎡)	주택건설 세대수			비고
		계	분양	임대	
주택형	-	63	63	0	조합원 분양 포함
68A	68.5532	18	18	0	
68B	68.5524	6	6	0	
68C	68.7599	12	12	0	
68D	68.5547	6	6	0	
68E	68.6197	6	6	0	
68F	68.7200	6	6	0	
59A	59.0792	3	3	0	
59B	59.0404	1	1	0	
58C	58.7918	2	2	0	
59D	59.1580	1	1	0	
62E	62.4099	1	1	0	
59F	59.7007	1	1	0	

8. 분양 또는 보류지 등 분양계획

공급대상	주택규모별(전용면적기준) 공급세대수													비 고
	계	68.5532㎡	68.5524㎡	68.7599㎡	68.5547㎡	68.6197㎡	68.7200㎡	59.0792㎡	59.0404㎡	58.7918㎡	59.1580㎡	62.4099㎡	59.7007㎡	
계	63	18	6	12	6	6	6	3	1	2	1	1	1	
토지등 소유자	29	17		10		2								
일반 분양	34	1	6	2	6	4	6	3	1	2	1	1	1	

※ 향후 동·호수 추첨 및 기타 사업진행에 따라 변경 될 수 있음.

9. 정비기반시설 및 토지 등의 귀속에 관한 사항 : 해당 없음


10. 도시계획시설(수도공급설비) 결정(변경)조서

구 분	도면표시번호	시설명	위 치	면 적(㎡)			최초 결정일	비 고
				기정	변경	변경후		
변경	-	수도공급설비	금천구 독산동 산10-2번지 일대	28,900	감)163	28,737	서울특별시 고시 제20호 (82.01.23)	


○ 변경결정 사유서(안)

시설명	변경내용	변경사유
수도공급설비	- 면적 변경 • 28,900㎡→28,737㎡ (감 163㎡)	- 독산3동 산10-9번지 도시계획시설(수도공급설비) 변경부분은 수도공급설비 기능이 상실됨에 따라 동진빌라 가로주택정비사업 대상지에 편입하여 토지의 효율적 활용 및 쾌적한 주거환경을 조성하고자 변경하는 사항임

■ 도시계획시설 결정도 (기정)

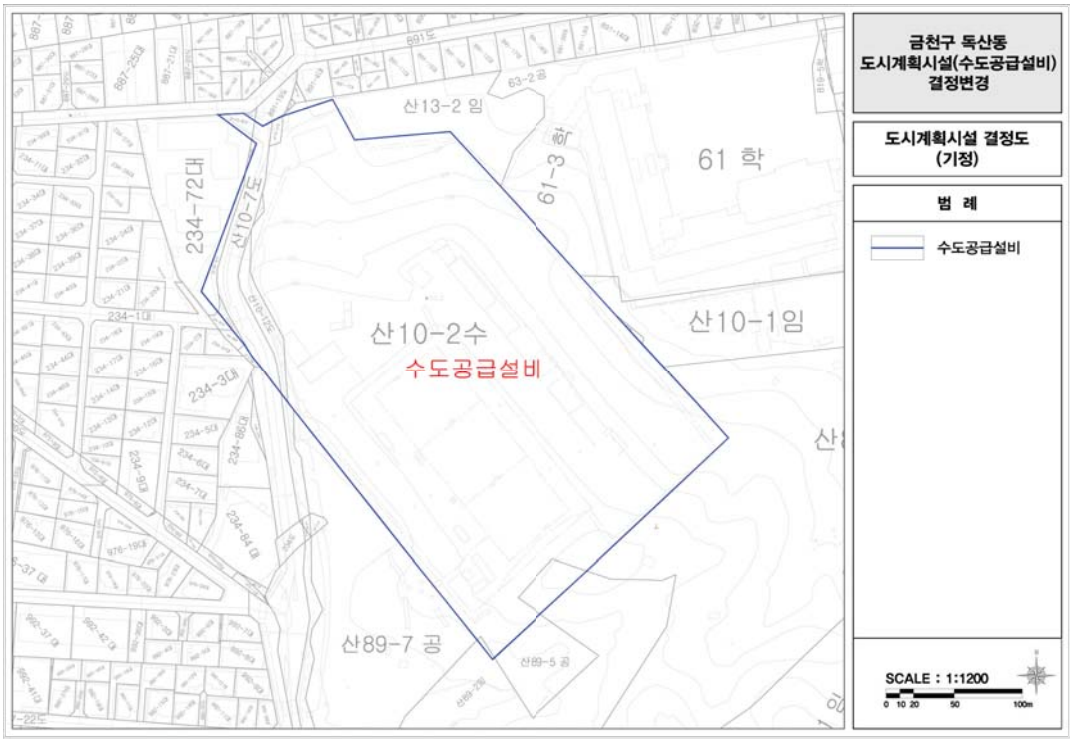

■ 도시계획시설 결정도 (변경)

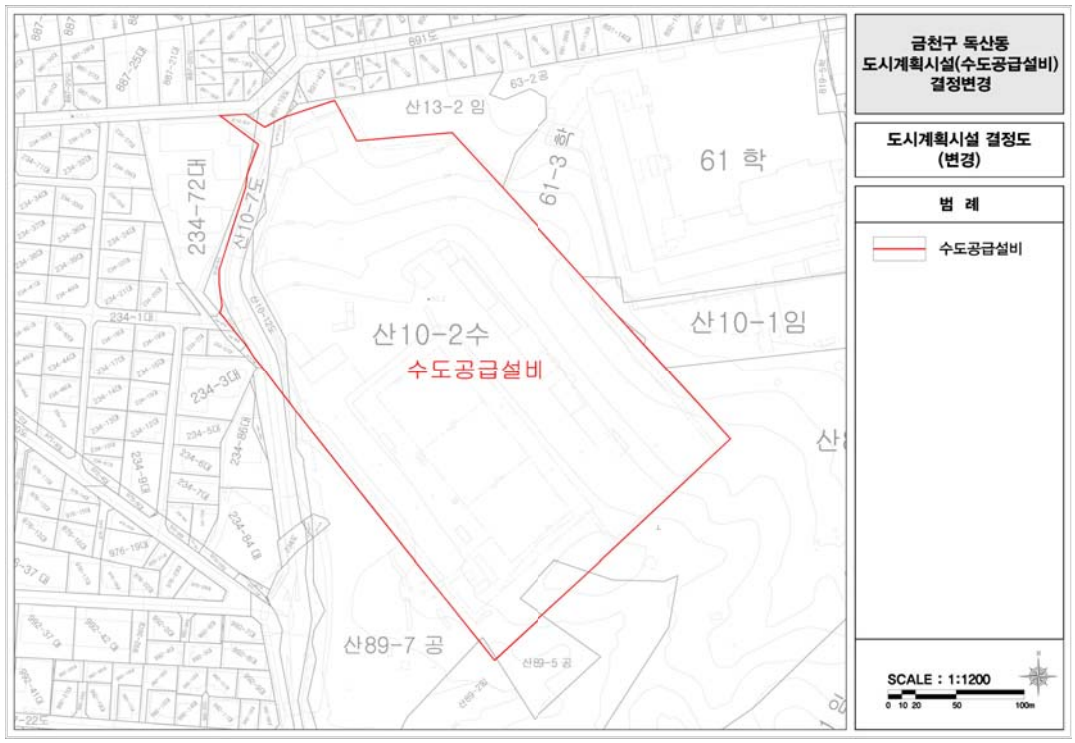

11. 관계도서 : 금천구청 주택과 및 당해 조합에 비치

소관부서	주택과	담당자 직위·성명	주무관 김용배	전화번호	02-2627-1612

◈ 영등포구고시 제2020-166호

원지어린이공원 조성계획결정(변경) 및 지형도면 고시

1. 서울시고시 제740호(1986.12.30.)로 도시계획시설(공원) 최종 결정되고, 서울시고시 제135호(1988.2.29.)로 공원조성계획(최초) 결정되고, 영등포구고시 제2020-24호(2020.1.22.)로 공원조성계획(최종) 결정된 영등포구 대림동 690번지 일대 원지어린이공원에 대하여

2.「도시공원 및 녹지 등에 관한 법률」제16조의2 규정에 의거 다음과 같이 원지어린이공원 조성계획을 결정(변경)하고 국토의 계획 및 이용에 관한 법률 제30조 제6항, 같은 법 시행령 제25조 제5항의 규정에 의하여 이를 고시합니다.

2020년 9월 10일
영 등 포 구 청 장

가. 결정취지
◯「도시공원 및 녹지 등에 관한 법률」제16조의2 규정에 의한 원지어린이공원 조성계획결정(변경)에 관한 사항으로,
◯ 공원 내 경로당을 증축하여 어르신들에게 쾌적한 환경을 제공하고 공원이용 활성화에 기여하고자 함

나. 위　　치 : 서울특별시 영등포구 대림동 690번지 일대

다. 면　　적 : 4,845.10㎡

라. 조성계획결정(변경) 조서 및 도면 : 따로 붙임

마. 열람장소 : 영등포구청 푸른도시과(☎02-2670-3757)에서 관련 도서를 열람할 수 있습니다.

원지어린이공원 조성계획결정(변경)조서

가. 총괄표(서울특별시 영등포구 대림동 690번지 일대)

구 분		변경 전						변경 후						비 고
		부지면적	시설면적	건축물			공작물	부지면적	시설면적	건축물			공작물	
		(㎡)	(㎡)	동수(동)	바닥면적(㎡)	연면적(㎡)	(기)	(㎡)	(㎡)	동수(동)	바닥면적(㎡)	연면적(㎡)	(기)	
계		4,845.1	2,743.8	2동	139.45	139.45	85	4,845.1	2,743.8	2동	147.96	231.41	85	바닥면적 증 8.51㎡ 연면적 증 91.96㎡
기반시설	소 계	1,641.1	1,641.1					1,641.1	1,641.1					
	도 로	905.8	905.8					905.8	905.8					
	광 장	735.3	735.3					735.3	735.3					
조경시설		60.7	60.7				3	60.7	60.7				3	
휴양시설		138.0	138.0	1동	92.2	92.2	34	138.0	138.0	1동	100.71	184.16	34	바닥면적 증 8.51㎡ 연면적 증 91.96㎡
운동시설		44.4	44.4				12	44.4	44.4				12	
유희시설		783.9	783.9				10	783.9	783.9				10	
편익시설		73.1	73.1	1동	47.25	47.25	1	73.1	73.1	1동	47.25	47.25	1	
관리시설		2.6	2.6				25	2.6	2.6				25	
녹지및기타		2,101.3						2,101.3						
공원시설율		(2,743.8㎡ ÷ 4,845.1㎡) × 100% = 56.63%						(2,743.8㎡ ÷ 4,845.1㎡) × 100% = 56.63%						변동없음
공원건폐율		(139.45㎡ ÷ 4,845.1㎡) × 100% = 2.88%						(147.96㎡ ÷ 4,845.1㎡) × 100% = 3.05%						건폐율 증 0.17%

나.시설조서

구 분		변경 전									변경 후									비 고
		부호	위 치	부지면적 (㎡)	시설면적 (㎡)	구조	규모	건축물 바닥면적(㎡)	건축물 연면적(㎡)	공작물 (기)	부호	위 치	부지면적 (㎡)	시설면적 (㎡)	구조	규모	건축물 바닥면적(㎡)	건축물 연면적(㎡)	공작물 (기)	
계				4,845.1	2,743.8		2동	139.45	139.45	85			4,845.1	2,743.8		2동	147.96	231.41	85	바닥면적 증 8.51㎡ 연면적 증 91.96㎡
기반시설	소 계			1,641.1	1,641.1								1,641.1	1,641.1						
	도 로	가	대림동 690	905.8	905.8						가	대림동 690	905.8	905.8						
	광 장	나	대림동 690	735.3	735.3						나	대림동 690	735.3	735.3						
조경시설	소 계			60.7	60.7					3			60.7	60.7					3	
	파고라	①	대림동 690	60.7	60.7					(3)	①	대림동 690	60.7	60.7					(3)	
휴양시설	소 계			138.0	138.0		1동	92.2	92.2	34			138.0	138.0		1동	100.71	184.16	34	바닥면적 증 8.51㎡ 연면적 증 91.96㎡
	경로당	2		138.0	138.0	철근콘크리트구조	(1동)	92.2	92.2		2	대림동 690	138.0	138.0	철근콘크리트구조	(1동)	100.71	184.16		바닥면적 증 8.51㎡ 연면적 증 91.96㎡
	등의자	②	대림동 690							(25)	②	대림동 690							(25)	
	평의자	③	대림동 690							(9)	③	대림동 690							(9)	
운동시설	소 계			44.4	44.4					12			44.4	44.4					12	
	체력단련장	다	대림동 690	44.4	44.4						다	대림동 690	44.4	44.4						
	체력단련장-1	다-1	대림동 690	(10.6)	(10.6)						다-1	대림동 690	(10.6)	(10.6)						
	체력단련장-2	다-2	대림동 690	(33.8)	(33.8)						다-2	대림동 690	(33.8)	(33.8)						
	체력단련시설	④	대림동 690							(12)	④	대림동 690							(12)	

구 분		변경 전									변경 후									비 고
		부호	위 치	부지면적 (㎡)	시설면적 (㎡)	구조	규모	건축물 바닥면적(㎡)	건축물 연면적(㎡)	공작물 (기)	부호	위 치	부지면적 (㎡)	시설면적 (㎡)	구조	규모	건축물 바닥면적(㎡)	건축물 연면적(㎡)	공작물 (기)	
유희시설	소 계			783.9	783.9					10			783.9	783.9					10	
	놀이터	라	대림동 690	783.9	783.9						라	대림동 690	783.9	783.9						
	놀이터-1	라-1	대림동 690	(413.3)	(413.3)						라-1	대림동 690	(413.3)	(413.3)						
	놀이터-2	라-2	대림동 690	(81.3)	(81.3)						라-2	대림동 690	(81.3)	(81.3)						
	물놀이장	라-3	대림동 690	(270.8)	(270.8)						라-3	대림동 690	(270.8)	(270.8)						
	모래놀이장	라-4	대림동 690	(18.5)	(18.5)						라-4	대림동 690	(18.5)	(18.5)						
	조합놀이대	⑤	대림동 690							(1)	⑤	대림동 690							(1)	
	미끄럼틀	⑥	대림동 690							(2)	⑥	대림동 690							(2)	
	그네	⑦	대림동 690							(2)	⑦	대림동 690							(2)	
	그물놀이대	⑧	대림동 690							(1)	⑧	대림동 690							(1)	
	물놀이조합놀이대	⑨	대림동 690							(1)	⑨	대림동 690							(1)	
	물놀이시설	⑩	대림동 690							(3)	⑩	대림동 690							(3)	
편익시설	소 계			73.1	73.1		1동	47.25	47.25	1			73.1	73.1		1동	47.25	47.25	1	
	화장실	3	대림동 690	70.0	70.0		(1동)	47.25	47.25		3	대림동 690	70.0	70.0		(1동)	47.25	47.25		
	음수대	⑪	대림동 690	3.1	3.1					(1)	⑪	대림동 690	3.1	3.1					(1)	

구 분		변경 전									변경 후									비 고
		부호	위 치	부지면적 (㎡)	시설면적 (㎡)	구조	규모	건축물 바닥면적(㎡)	건축물 연면적 (㎡)	공작물 (기)	부호	위 치	부지면적 (㎡)	시설면적 (㎡)	구조	규모	건축물 바닥면적(㎡)	건축물 연면적 (㎡)	공작물 (기)	
관리시설	소 계			2.6	2.6					25			2.6	2.6					25	
	CCTV	⑫	대림동 690							(2)	⑫	대림동 690							(2)	
	볼라드	⑯	대림동 690							(4)	⑯	대림동 690							(4)	
	공원등	⑰	대림동 690							(17)	⑰	대림동 690							(17)	
	제어반	⑱	대림동 690	2.6	2.6					(1)	⑱	대림동 690	2.6	2.6					(1)	
	관리사무소	⑲	대림동 690							(1)	⑲	대림동 690							(1)	
녹지 및 기타	소 계			2,101.3									2,101.3							
	녹지			2,101.3									2,101.3							

다. 도로조서

구분	등급	류별	번호	폭원(m)	연장(m)	면적(㎡)	기능	기점	종점	비고
당초	합계				396.8	905.8				
당초	산책로	소계			396.8	905.8				
당초		-	1	2.3	214.0	492.2	산책로	-	-	
당초		-	2	8.0	6.6	52.8	산책로	공원경계	산책로1	
당초		-	3	3.0	6.7	20.1	산책로	공원경계	산책로1	
당초		-	4	3.0	10.0	30.0	산책로	공원경계	산책로1	
당초		-	5	3.0	7.5	22.5	산책로	공원경계	산책로1	
당초		-	6	4.8	3.5	16.8	산책로	산책로1	화장실	
당초		-	7	1.8	13.0	23.4	산책로	산책로1	화장실	
당초		-	8	2.5	8.0	20.0	산책로	산책로1	경로당	
당초		-	9	2.3	49.0	112.7	산책로	공원경계	산책로1	
당초		-	10	1.9	6.0	11.4	산책로	공원경계	산책로1	
당초		-	11	1.5	34.0	51.0	산책로	산책로1	산책로1	
당초		-	12	1.5	12.0	18.0	산책로	산책로1	광장	
당초		-	13	1.5	12.0	18.0	산책로	산책로1	광장	
당초		-	14	1.0	2.8	2.8	산책로	산책로9	경로당	
당초		-	15	1.0	3.7	3.7	산책로	산책로9	산책로16	
당초		-	16	1.3	8.0	10.4	산책로	산책로9	산책로15	

조성계획도(변경전)

원지어린이공원



■범 례

구 분	시 설 명	부 호	부지면적(㎡)	시설면적(㎡)	공 작 물 (기)	비 고
합 계			4,845.1	2,743.8	85	
기반시설	소 계		1,641.1	1,641.1		
	도 로	가	905.8	905.8		
	광 장	나	735.3	735.3		
조경시설	소 계		60.7	60.7	3	
	파 고 라	①	60.7	60.7	3	
휴양시설	소 계		138.0	138.0	34	
	경 로 당	2	138.0	138.0		
	등 의 자	②			25	
	철 의 자	③			9	
운동시설	소 계		44.4	44.4	12	
	체력단련장	다	44.4	44.4		
	체력단련장-1	다-1	(10.8)	(10.8)		
	체력단련장-2	다-2	(33.6)	(33.6)		
	체력단련시설	④			12	
유희시설	소 계		783.9	783.9	10	
	놀 이 터	라	783.9	783.9		
	놀 이 터-1	라-1	(413.3)	(413.3)		
	놀 이 터-2	라-2	(81.3)	(81.3)		

구 분	시 설 명	부 호	부지면적(㎡)	시설면적(㎡)	공 작 물 (기)	비 고
유희시설	물 놀 이 장	라-3	(270.6)	(270.6)		
	모래놀이장	라-4	(18.5)	(18.5)		
	조합놀이대	⑤			1	
	미 끄 럼 틀	⑥			2	
	그 네	⑦			2	
	그물놀이대	⑧			1	
	물놀이조합놀이대	⑨			1	
	물놀이시설	⑩			3	
관익시설	소 계		73.1	73.1	1	
	화 장 실	3	70.0	70.0		
	음 수 대	⑪	3.1	3.1	1	
관리시설	소 계		2.6	2.6	25	
	C C T V	⑫			2	
	볼 라 드	⑬			4	
	분 전 함	⑭			17	
	제 어 반	전	2.6	2.6	1	
	관리사무소	관			1	
녹지및기타	소 계		2,101.3	2,101.3		
	녹 지		2,101.3	2,101.3		

조성계획도(변경후)

원지어린이공원



■범 례

구분	시설명	부호	부지면적(㎡)	시설면적(㎡)	공작물(기)	비고
합계			4,845.1	2,743.8	85	
기반시설	소계		1,641.1	1,641.1		
	도로	가	905.8	905.8		
	광장	나	735.3	735.3		
환경시설	소계		60.7	60.7	3	
	파고라	①	60.7	60.7	3	
휴양시설	소계		138.0	138.0	34	
	경로당	2	138.0	138.0		지하1층 지상2층 건축연면적 276.00㎡
	음수자	②			25	
	쉼의자	③			9	
운동시설	소계		44.4	44.4	12	
	체력단련장	다	44.4	44.4		
	체력단련장-1	다-1	(10.6)	(10.6)		
	체력단련장-2	다-2	(33.8)	(33.8)		
	체력단련시설	④			12	
유희시설	소계		783.9	783.9	10	
	놀이터	라	783.9	783.9		
	놀이터-1	라-1	(413.3)	(413.3)		
	놀이터-2	라-2	(81.3)	(81.3)		

구분	시설명	부호	부지면적(㎡)	시설면적(㎡)	공작물(기)	비고
유희시설	물놀이장	라-3	(270.6)	(270.6)		
	모래놀이장	라-4	(18.5)	(18.5)		
	조합놀이대	⑤			1	
	미끄럼틀	⑥			2	
	그네	⑦			2	
	그물놀이대	⑧			1	
	물놀이조합놀이대	⑨			1	
	물놀이시설	⑩			3	
공작시설	소계		73.1	73.1	1	
	등정실	3	70.0	70.0		
	음수대	⑪	3.1	3.1	1	
관리시설	소계		2.6	2.6	25	
	CCTV	⑫			2	
	볼라드	⑬			4	
	휴지통	⑭			17	
	제어반	⑮	2.6	2.6	1	
	관리사무소	⑯			1	
녹지및기타	소계		2,101.3	2,101.3		
	녹지		2,101.3	2,101.3		

◈ 동작구고시 제2020-127호

도시계획시설(공원)사업 실시계획 변경인가 고시

1. 총독부고시 제208호(1940.3.12)로 도시계획시설(공원) 최초 결정되고, 서울시 고시 제2019-284호(2019.8.29)로 공원조성계획 결정(변경) 고시되어 서울특별시 동작구 고시 제2020-54호(2020.5.21.)로 실시계획 인가된 용봉정근린공원에 대하여 국토의 계획 및 이용에 관한 법률 제88조 및 같은 법률 시행령 제97조에 의거 변경인가를 위한 실시계획을 작성하고 같은 법률 제91조 및 같은 법률 시행령 제100조의 규정에 의거 그 내용을 다음과 같이 고시합니다.
2. 소유자 및 이해관계자에게는 개별 통지할 것이나, 송달 불능 등 미 수령자에 대하여는 본 고시로 갈음합니다.
3. 관계서류는 서울특별시 동작구청 공원녹지과(02-820-9844)에 비치하여 일반인에게 보입니다.


2020년 9월 10일
동 작 구 청 장

가. 사업의 종류 및 명칭
  ○ 종　류 : 도시계획시설(공원)사업
  ○ 명　칭 : 2020년 장기미집행 도시공원 보상사업(용봉정근린공원)
나. 사업의 면적 및 규모
  ○ 사업시행지 : 당초 - 서울특별시 동작구 흑석동 172-2 등 2필지
  변경 - 서울특별시 동작구 흑석동 172-27 등 2필지
  ○ 면　　적 : 1,814㎡
  ○ 내　　용 : 토지보상 189.8㎡
다. 사업시행자의 성명 및 주소
  ○ 시 행 자 : 서울특별시 동작구청장
  ○ 주　　소 : 동작구 장승배기길 161(노량진동 47-2)
라. 시설관리청 : 당초 - 서울특별시장
  변경 - 서울특별시 동작구청장
마. 사업착수 및 준공예정일 : 실시계획인가일로부터 ~ 2021. 12. 31까지
바. 수용 또는 사용할 토지 소재지 지번 및 소유권 이외의 권리명세 : 따로붙임
사. 토지의 소유자와 「공익사업을 위한 토지 등의 취득 및 보상에 관한 법률」 제2조 제5호의 규정에 의한 관계인의 주소 및 성명 : 따로붙임
아. 기타 상세한 사항은 동작구청 공원녹지과(서울특별시 노량진로 74, ☎820-9844)로 문의하시기 바랍니다.

사용 또는 수용할 토지조서

일련번호	소재지 지 번	지목	면 적(㎡)		소 유 자			소유권 이외의 권리			비고
			지적	편입면적	주 소	성 명	지분	성명	주소	권리의 종류및내용	
	계		1,814	1,814							
1 (당초)	흑석동 172-2	도로	1,974	1,381	서울 서대문구 연희동 167-0	장0영	79/755				
1 (변경)	흑석동 172-27	도로	1,381	1,381	서울 서대문구 연희동 167-0	장0영	79/755				
2	흑석동 172-12	도로	433	433	서울 서대문구 연희동 167-0	장0영	79/755				

사업 위치도

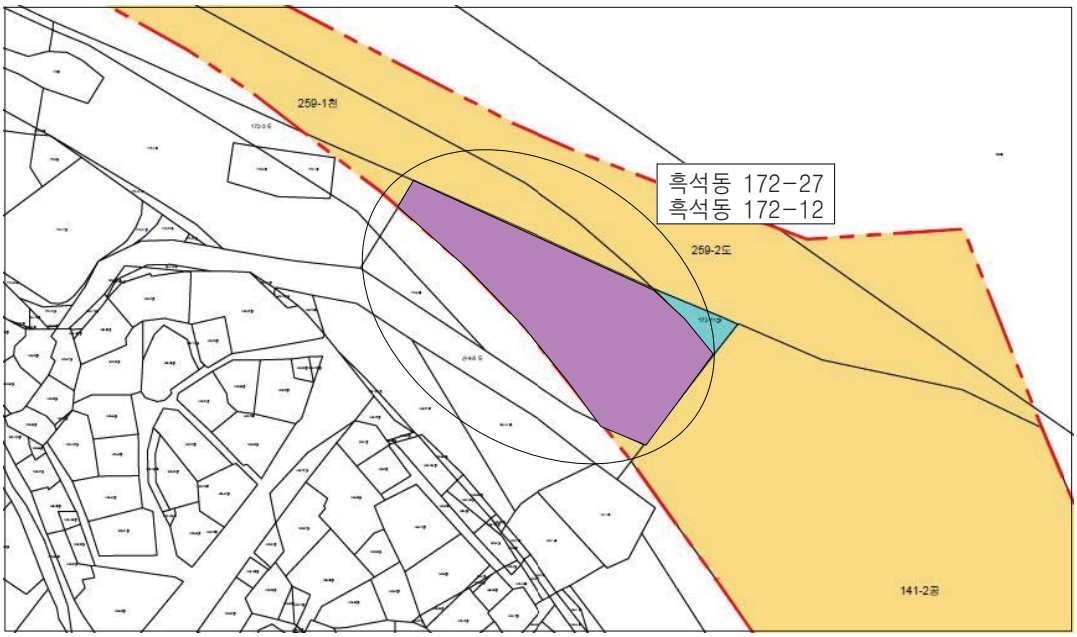

◈ 동작구고시 제2020-130호

주택건설 사업계획승인 및 지구단위계획 지형도면 고시

서울특별시 동작구 상도동 23-42번지 일원 주택건설사업에 대하여 「주택법」 제15조에 따라 주택건설사업계획을 승인하고 같은 법 제15조 제6항에 따라 고시하며, 「국토의 계획 및 이용에 관한 법률」 제30조에 따른 도시관리계획(지구단위계획)결정 및 제32조에 따른 지형도면을 고시합니다.

2020년 9월 10일
동 작 구 청 장

1. 사업의 명칭 : 동작하이팰리스 지역주택조합 아파트 건립에 따른 주택건설사업

2. 사업주체
   가. 성명 및 주소 : 동작하이팰리스 지역주택조합 조합장 최준규
   (서울시 동작구 상도로 315, 상정빌딩 4층(상도1동 261))
   ※ 공동사업주체 : 현대건설(주) 박동욱(서울특별시 종로구 율곡로 75)

3. 사업시행자의 위치 . 면적 및 규모
   가. 위치 : 서울특별시 동작구 상도동 23-42번지 일원
   나. 면적 및 규모

구분	규 모			대지면적 (㎡)	건축 연면적 (㎡)	건폐율 (%)	용적률 (%)	조경면적 (㎡)	사업비 (천원)	사업기간 (사용검사 예정일)
	층수 (지상/지하)	동	세대수							
아파트	35/5	4	608	13,853.00	89,497.75	24.63	396.07	4,593.65	367,171,739	2024.06

4. 사업시행기간 : 2020.12.~2024.06

5.「주택법」 제19조 제1항의 규정에 의하여 의제되는 사항
   가.「국토의 계획 및 이용에 관한 법률」 제30조에 따른 도시관리계획(지구단위계획)의 결정
   나.「국토의 계획 및 이용에 관한 법률」 제86조 및 제88조에 따른 도시계획시설(도로) 사업시행자의 지정 및 실시계획인가
   다. 기타「주택법」 제19조에 따른 의제사항
   ※ 의제되는 세부적인 사항은 붙임참조

[붙임 Ⅰ]. 도시관리계획(지구단위계획) 결정사항

1. 지구단위계획구역에 관한 결정

■ 지구단위계획구역 결정조서

구분	구역명	위 치	면 적 (㎡)			비 고
			기정	변경	변경후	
신설	상도동 상도역세권 지구단위계획구역	상도동 23-42번지 일원	-	증) 14,574.0	14,574.0	-

주)추후 측량결과에 따라 면적이 변경될 수 있음

■ 지구단위계획구역 결정사유서

구분	도면 표시번호	위 치	면적(㎡)	변경사유
신설	①	상도동 23-42번지 일원	14,574.0	◦ 동작구 상도동 상도역세권의 노후 된 주거환경을 개선하고 공공임대주택의 공급을 활성화하기 위하여 지구단위계획을 수립하고자 함

2. 토지이용 및 시설에 관한 결정

가. 용도지역에 관한 결정(변경)조서

■ 용도지역 결정(변경)조서

구 분		면 적 (㎡)			구성비 (%)	비 고
		기정	변경	변경후		
합 계		14,574.0		14,574.0	100	
주거지역	2종일반주거지역 (7층이하)	12,474.0	감)12,474.0	-	-	
	제3종일반주거지역	2,100.0	감)2,100.0	-	-	
	준주거지역	-	증)14,574.0	14,574.0	100	

주)추후 측량결과에 따라 면적이 변경될 수 있음

■ 용도지역 결정(변경)사유서

위치	용도지역		면적(㎡)	변경사유
	기정	변경		
상도동 23-42번지 일원	제2종일반주거지역 (7층이하)	준주거지역	12,474.0	◦ 공공임대주택 건립에 따라 준주거지역으로 변경하고자 함
	제3종일반주거지역		2,100	

나. 도시기반시설에 관한 도시관리계획 결정(변경)조서

1) 교통시설

가) 도로

■ 도로 총괄표

류별	합 계			1 류			2 류			3 류		
	노선수	연장(m)	면적(㎡)	노선수	연장(m)	면적(㎡)	노선수	연장(m)	면적(㎡)	노선수	연장(m)	면적(㎡)
합계	3	1,016 (203)	21,742 (721)	-	-	-	1	145 (145)	1,152 (323)	2	871 (58)	20,590 (398)
대로	1	750 (58)	18,750 (165)	-	-	-	-	-	-	1	750 (58)	18,750 (165)
중로	1	121	1,840 (233)	-	-	-	-	-	-	1	121	1,840 (233)
소로	1	145 (145)	1,152 (323)	-	-	-	1	145 (145)	1,152 (323)	-	-	-

주) ( )구역내 변경
주) 추후 측량결과에 따라 면적이 변경될 수 있음

■ 도로 결정(변경)조서

구분	규 모				기능	연장 (m)	기 점	종 점	사용 형태	주요 경과지	최 초 결정일	비 고
	등급	류별	번호	폭원(m)								
기정	대로	3	184	25~28	주간선 도로	750	상도동 370-14	상도1동 706	일반 도로	-	총고시 제722호 ('36.12.26)	
변경	대로	3	184	25~29 (29)	주간선 도로	750 (58)	상도동 370-14	상도1동 706	일반 도로	-		
기정	소로	2	1	8~10	국지 도로	121	상도동 23-6	상도동 24-97	일반 도로	-		
변경	중로	3	1	12	국지 도로	121	상도동 23-6	상도동 24-97	일반 도로	-		
신설	소로	2	1	8	국지 도로	145	상도동 22-188	상도동 22-21	일반 도로	-		

주)( )구역내 변경

■ 도로 결정(변경)사유서

변경전 도로명	변경후 도로명	변경내용	변경사유
대로3-184	대로3-184	◦ 일부구간 확폭 B : 25~28m→29m	◦ 공동주택건립에 따른 차량의 원활한 소통을 위하여 일부구간 확폭
중로3-1	중로3-1	◦ 일부구간 확폭 B : 8~10m→12m	◦ 공동주택건립에 따른 차량의 원활한 소통을 위하여 일부구간 확폭
-	소로2-1	◦ 도로 신설 B : 8m L : 145m	◦ 공동주택건립에 따른 차량의 원활한 소통을 위하여 도로 신설

2) 공공문화체육시설

가) 공공청사

■ 입체적 도시계획시설(공공청사) 결정(변경)조서

구분	도면 표시	시설명	위치	구분		기정	변경	변경후	최초 결정일	비고
신설	①	공공청사	상도동 23-42번지 일원	면적(㎡)		-	증)1,205.24	1,205.24	-	-
				연면적	계	-	증) 2,246.81	2,246.81		
					지상2층	-	증) 218.07	218.07		
					지상1층	-	증) 1,158.35	1,158.35		
					지하1층	-	증) 657.32	657.32		
					지하2층	-	증) 80.17	80.17		
					지하3층		증) 132.90	132.90		
				높이		-	증)지하3~1층 지상1~2층	지하3~1층 지상1~2층		

주)입체적 결정하는 공공청사 면적은 수평투영 면적이며, 공공청사 연면적은 전용 · 공용 · 부대시설을 합한 면적이고 향후 건축계획에 따라 기반시설 순부담률 기준 범위에서 조정될 수 있음

주)공공청사 제공위치, 성능수준, 설비, 세부용도 등은 관할 관리청과 협의하여 사업계획승인 시 확정하여 준공 시 기부채납

■ 입체적 도시계획시설(공공청사) 결정(변경)사유서

도면 표시 번호	시설명	변경내용	변경사유
①	공공 청사	◦ 공공청사 신설 – 수평투영면적 : 1,205.24㎡ – 연면적 : 2,246.81㎡	◦ 동작구 상도동 23-42번지 일원 공동주택 건립에 따른 공공업무 처리를 위한 공공청사 입체적 결정

3. 획지 및 건축물 등에 관한 결정

가. 가구 및 획지에 관한 결정조서

■ 획지 결정조서

구분	도면표시 번호	획지		비고
		위치	면적(㎡)	
공동주택용지	①	동작구 상도동 23-42번지 일원	13,853.0	

나. 건축물 등에 관한 결정조서

1) 건축물의 용도·건폐율·용적률·높이에 관한 결정조서

가) 건축물의 용도·건폐율·용적률·높이에 관한 결정조서

도면표시 번호	위 치	구 분		계 획 내 용	비고
①	용답동 121 번지 일원	권장용도 A		◦ 건축법 시행령 별표1의 다음 각 항목 - 제2호의 공동주택(주상복합건물) - 제3호의 1종근린생활시설 - 제4호의 2종근린생활시설(안마시술소 제외) - 제5호의 문화 및 집회시설 중 공연장, 전시장 - 제7호의 판매시설 - 제11호의 노유자시설 - 제13호의 운동시설 - 제14호의 업무시설	
		불허용도 가		◦ 건축법 시행령 별표1의 다음 각 항목 - 제4호의 2종근린생활시설 중 안마시술소 - 제17호의 공장 - 제18호의 창고시설 - 제19호의 위험물저장 및 처리시설(주유소제외) - 제20호의 자동차 관련시설(주차장제외) - 제23호의 교정 및 군사시설 - 제28호의 장례식장 ◦ 학교보건법 등 기타 법령에 의해 당해 토지에 불허되는 용도	
		건폐율		◦ 60% 이하	
		용적률	기준	◦ 206.99%	
			허용	◦ 400%	
			상한	◦ 400% 이하	
		최고높이		◦ 최고높이 120m 이하	
		최고층수		◦ 최고층수 35층 이하	

나) 배치·색채 및 외관

도면표시 번호	위 치	구 분	계 획 내 용	비고
①	상도동 23-42번지 번지 일원	배 치	◦ 탑상형 위주 배치	
		색 채	◦ 주조색: 밝은색의 2차색 이상의 혼합색 ◦ 보조색: 2가지 이내의 2차색 이상의 혼합색 ◦ 강조색: 원색 또는 강한색	
		담 장	◦ 투시형구조로 설치	

다. 비주거시설에 관한 계획

획지 번호	운영기준	계획내용
①	◦ 주택과 주택외의 시설을 동일건축물로 건축하여 지상1층과 2층은 비주거로 설치하는 것을 권장한다. 이 경우 지상층 주택연면적 합계의 비율이 90%미만으로 지상층에 건축하고 주택외의 시설은 지상층에 다음기준에 따라 건축을 권장한다. ◦ 지상층 연면적 10%이상의 비주거시설의 설치를 권장한다. ◦ 자치구청장이 입지여건을 고려하여 요청하는 경우 위원회의 판단에 따라 입지여건을 고려 지하층에 설치 가능하다. 단, 지상층 비주거시설이 입지하는 건물의 지상1층과 2층에 비주거 설치를 권장한다.	◦ 지상층 연면적 : 54,867.00㎡ ◦ 법정 비주거시설 면적 : 5,486.70㎡이상 ◦ 비주거시설 확보면적 : 7,201.33㎡ – 지상층 비주거시설 : 1,376.42㎡ – 지하층 비주거시설 : 5,824.91㎡ ∴5,486.70㎡(10.0%) < 7,201.33㎡(13.13%)

주) 계획내용은 사업계획승인 기준이며, 향후 건축계획 등이 변경될 경우에는 운영기준 내에서 변경될 수 있음

라. 공공임대주택 건립관련 계획

도면 표시 번호	운영기준	계획내용
①	◦ 사업주체가 건설하는 공공임대주택은 전용 60㎡ 이하 주택으로 계획하여야 한다. ◦ 공공임대주택으로 공급해야하는 의무 용적률을 임대주택으로 공급되는 세대수를 기준으로 다음과 같은 비율로 공급하여야 한다. 전용면적 45㎡ 이하 : 60%~80% 전용면적 45㎡ 초과 60㎡ 이하 : 20%~40%	◦ 전용면적 45㎡ 이하 – 72.5%(132세대) ◦ 전용면적 45㎡ 초과 60㎡ 이하 – 27.5%(50세대)

주) 계획내용은 사업계획승인 기준이며, 향후 건축계획 등이 변경될 경우에는 운영기준 내에서 변경될 수 있음

마. 허용용적률에 관한 계획

구분		운영기준	계획내용	비고
필수항목	리모델링이 쉬운 구조	건축법 제8조에 의한 리모델링이 쉬운 구조 – 각 세대는 인접한 세대와 수직 또는 수평방향으로 통합하거나 분할 할 수 있을 것 – 구조체에서 건축설비, 내부 마감재료 및 외부 마감재료를 분리할 수 있을 것 – 개별 세대 안에서 구획된 실의 크기, 개수 또는 위치 등을 변경할 수 있을 것	철근콘크리트 라멘조(무량판구조) 리모델링이 가능한 비내력벽체 부분설치	건축위원회 결정 사항
	커뮤니티 지원 시설	공공임대주택을 포함한 주택수가 300세대 이상인 경우 공공임대주택을 포함한 지상층 공동주택 연면적의 3%(최소 450㎡)이상	◦ 지상층 공동주택 연면적 : 53,490.57㎡ ◦ 법정 커뮤니티면적 : 1,604.71㎡이상 ◦ 커뮤니티 확보면적 : 1,608.92㎡ ∴1,604.71㎡(3.0%)<1,608.92㎡(3.01%)	사업계획승인 또는 건축허가 및 사용승인 시 이행
	에너지 효율 건축물	국토해양부장관이 정하는 「건축물의 에너지절약 설계기준」에 의한 에너지성능지표 검토서의 평점합계가 86점 이상이고 산업통상자원부장관이 정하는 「건물에너지 효율등급 인증 및 제로에너지건축물 인증기준」에 의한 “에너지효율 2등급” 이상 인증	에너지효율 1등급 이상 인증	사업계획승인 또는 건축허가 및 사용승인 시 이행
	친환경 건축물	「녹색건축물 조성지원법」 및 「녹색건축 인증에 관한 규칙」에 따라 인센티브를 받는 환경영향평가 대상 건축·주택사업은 최우수 등급, 기타 건축·주택사업은 우수등급 이상의 친환경 예비인증	우수 등급 이상 인증	사업계획승인 또는 건축허가 및 사용승인 시 이행
선택항목	신재생 에너지 사용	「서울특별시 건축물 심의기준」에 따라 공동주택은 표준건축공사비의 1% 이상을 일반건축물은 3%이상을 설치	표준건축공사비의 1%이상 설치	1개 항목 선택 적용
	공공기여 방안	공공기여방안을 지구단위계획 및 건축설계에 반영한 경우로서 위원회(또는 건축위원회)에서 공공에 기여가 있다고 인정하는 경우	–	
	역사문화 보전계획	사업대상지가 문화재보호법상 지정 및 등록문화재 또는 역사문화 보전이 필요한 지구 등에 포함된 경우 보전계획을 준수하여 지구단위계획 수립 및 건축계획에 반영한 경우	–	

주) 계획내용은 사업계획승인 기준이며, 향후 건축계획 등이 변경될 경우에는 운영기준 내에서 변경될 수 있음

바. 공공시설 부담계획

<table>
<tr><th colspan="2">구분</th><th>합계</th><th>제2종일반
주거지역(7층)</th><th>제3종일반
주거지역</th><th>비고</th></tr>
<tr><td colspan="2">면적</td><td>14,453.0㎡</td><td>12,474.0㎡</td><td>1,979.0㎡</td><td>국공유지
121㎡ 제외</td></tr>
<tr><td colspan="2">공공시설부담율</td><td>–</td><td>25%</td><td>15%</td><td></td></tr>
<tr><td colspan="2">공공시설의무면적</td><td>3,415.4㎡</td><td>3,118.5㎡</td><td>296.9㎡</td><td></td></tr>
<tr><td rowspan="3">공공시설
확보면적</td><td>도로</td><td>600.00㎡</td><td>558.00㎡</td><td>42.00㎡</td><td rowspan="3">12.65%</td></tr>
<tr><td>공공청사</td><td>1,228.18㎡</td><td>400.80㎡</td><td>827.38㎡</td></tr>
<tr><td>소계</td><td>1,828.18㎡</td><td>958.80㎡</td><td>869.38㎡</td></tr>
<tr><td colspan="2">세대수
및 면적</td><td colspan="4"><table>
<tr><th>구 분</th><th>합계</th><th>60㎡ 이하</th><th>60㎡~85㎡</th><th>85㎡ 초과</th><th>대지면적(㎡)</th></tr>
<tr><td>합 계(세대)</td><td>608
(100.0%)</td><td>440
(72.4%)</td><td>168
(27.6%)</td><td>–</td><td>12,297.91
(100.0%)</td></tr>
<tr><td>분양(세대)</td><td>426
(100.0%)</td><td>258
(60.6%)</td><td>168
(39.4%)</td><td>–</td><td>9,434.82
(79.33%)</td></tr>
<tr><td>공공임대주택
(세대)</td><td>182
(100.0%)</td><td>182
(100.0%)</td><td>–</td><td>–</td><td>2,863.09
(20.67%)</td></tr>
</table></td></tr>
<tr><td colspan="2" rowspan="2">공공시설
부담률 산정</td><td colspan="3">◦ 공공시설 부담률을 산정함에 있어 임대사업자에게 무상으로 양여하는 공공임대주택 부속토지 면적의 1/2을 부담률로 갈음할 수 있음</td><td rowspan="2">전체
기부채납 면적
: 1,828.18㎡
(순부담율
: 12.65%)
+
2,863.09㎡
(공공임대주택
: 19.81%)
=
4,691.27㎡
(계획:32.46%)</td></tr>
<tr><td colspan="3">◦ 공공시설 부담률 산정
– 순부담 확보면적 : 공공시설 의무면적의 1/2 이상
⇒ 3,415.4㎡의 ½ = 1,707.7㎡(11.82%) ≤ 1,828.18㎡(12.65%)
– 공공임대주택 확보면적 : 공공시설 부담율의 1/2 갈음
⇒ 확보면적 : 2,863.09㎡(19.81%) 확보

◦ 본 사업대상지는 공공시설 의무면적의 1/2이상으로 도로(600.0㎡), 공공청사 건축물기부채납(1,228.18㎡) 등의 순부담 면적(1,828.18㎡)을 설치하였으며,
◦ 공공시설 의무면적의 1/2은 무상양여한 공공임대주택의 부속토지(2,863.09㎡)를 확보함으로서 공공시설 의무면적 이상으로 계획하였음</td></tr>
</table>

사. 상한용적률 산정

구분	산출결과	산출내역	비고
공공시설 제공면적	1,828.18㎡	◦ 제2종일반주거지역(7층) : 958.8㎡ ◦ 제3종일반주거지역 : 869.38㎡	
가중치	1.016	◦ 가중치 = 공공시설 제공부지 용적률 / 사업부지 용적률 = 439.51% / 432.80% = 1.016	
α토지	0.070	◦ α = 공공시설 제공부지 면적 / 공공시설 제공 후의 대지면적 = 951.67㎡ / 13,501.34㎡ = 0.070	
α건축물	0.065	◦ α = 공공시설 제공 면적 / 공공시설 제공 후의 대지면적 = 876.51㎡ / 13,501.34㎡ = 0.065	
기준용적률	206.99%	= [(2종일반주거(7층)×200%)+(3종일반주거×250%)] / 구역면적 = [(11,916.0㎡×200%)+(1,937.0㎡×250%)]/13,853.0㎡=206.99%	
허용용적률	400.0%	= [(2종일반주거(7층)×430%)+(3종일반주거×450%)] / 구역면적 = [(11,916.0㎡×430%)+(1,937.0㎡×450%)]/13,853.0㎡=432.80% ⇒ 400.0% 이하 적용	
상한용적률	400.0%	= (432.80%−94.54%)×(1+1.3×1.016×0.070+0.7×0.065)+94.54%=479.55% ⇒ 400% 이하 적용	
설계용적률	396.07%		
공공임대주택 용적률	94.54%	= (설계용적률 − 기준용적률) × 1/2 이상 = (396.07% − 206.99%) × 1/2 = 94.54% 이상	

주) 용적률 및 순부담률 산정시 국공유지 121㎡ 제외

- 이 하 여 백 -

4. 기타사항에 관한 결정

가. 대지 내 공지에 관한 사항

도면표시	위 치	구 분	계 획 내 용	비 고
①	상도동 23-42번지 일원	건축한계선	◦ 대로3-184호선변 대지경계선 폭원 3m지정	
			◦ 중로3-1호선, 소로2-1호선변 대지경계선 폭원 3m지정	
		전면공지	◦ 건축한계선 지정부분에 보도로 조성	인도부속형 전면공지
			◦ 보도 또는 차도와 단차 없이 조성	

나. 차량 동선 계획


■ 차량 진·출입 계획

구 분	계 획 내 용	비 고
차량출입 불허구간	대로3-184호선 구간 차량출입 불허구간 지정	
차량출입 허용구간	차량출입 불허구간외의 구간	

■ 동선계획


구 분	계 획 내 용	비 고
차량동선	중로3-1, 소로2-1호선을 통하여 차량 진·출입	
보행동선	단지 내 동서축 및 남북축을 각 2개축을 통하여 계획	

■ 지구단위계획구역에 관한 결정도

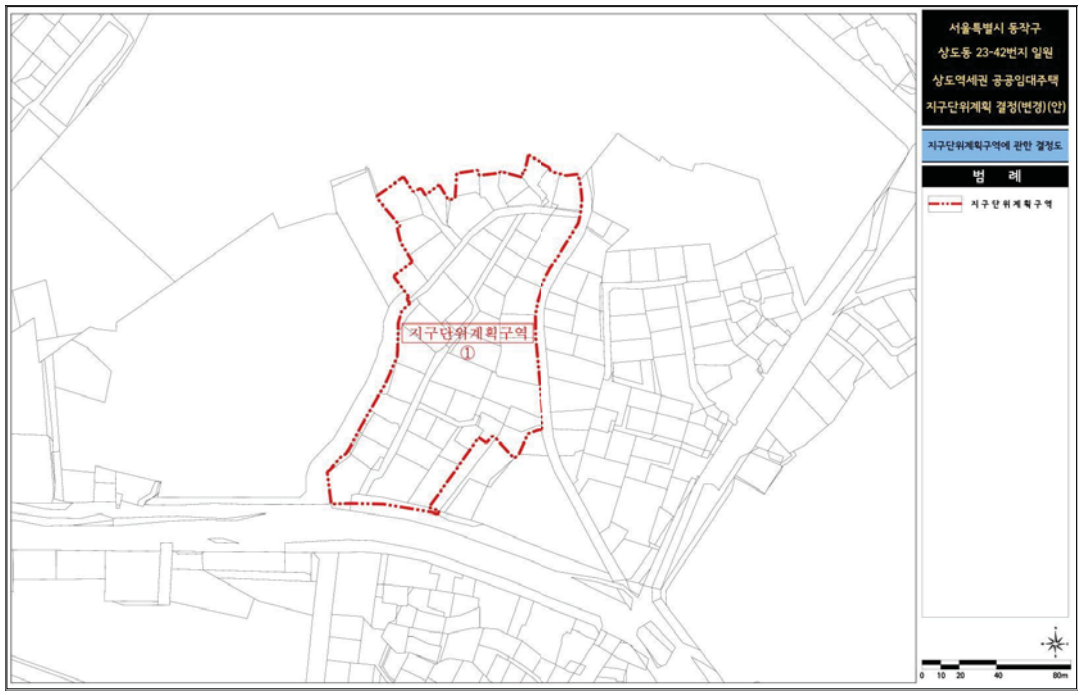


- 이 하 여 백 -


■ 용도지역에 관한 결정(기정)도

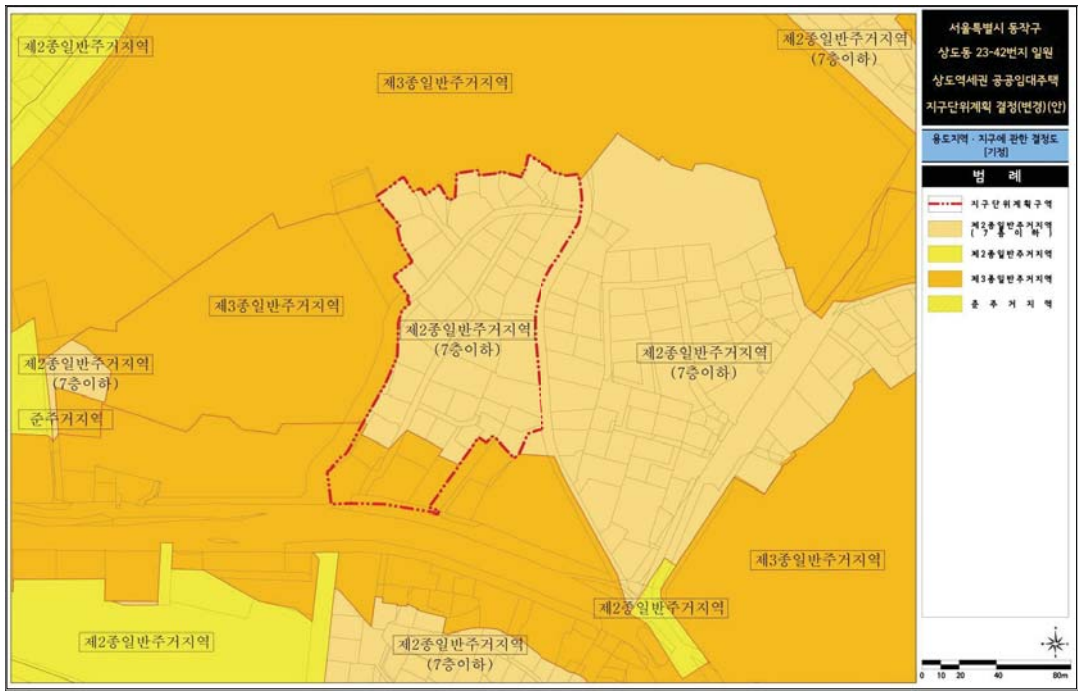


■ 용도지역에 관한 결정(변경)도

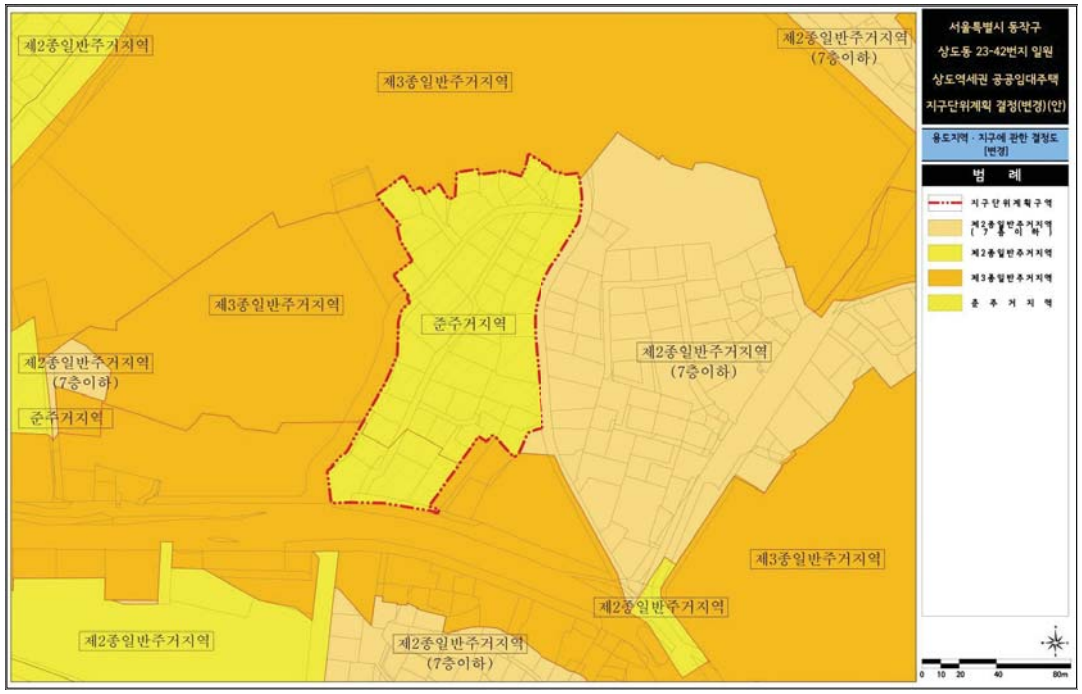


■ 도시기반시설에 관한 결정(기정)도

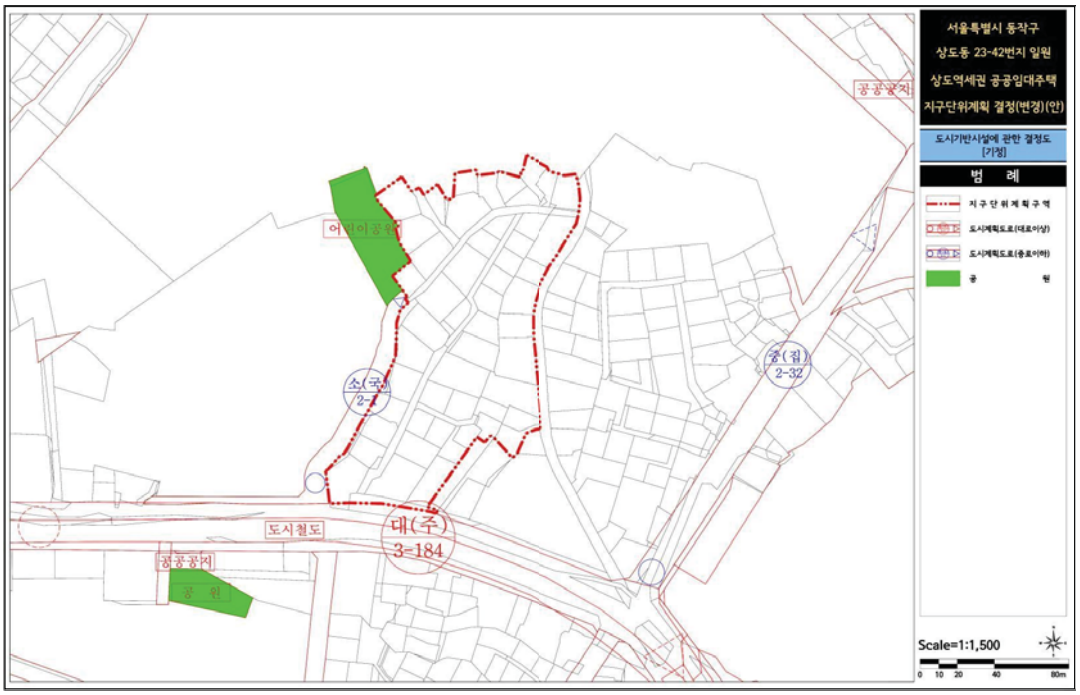


■ 도시기반시설에 관한 결정(변경)도

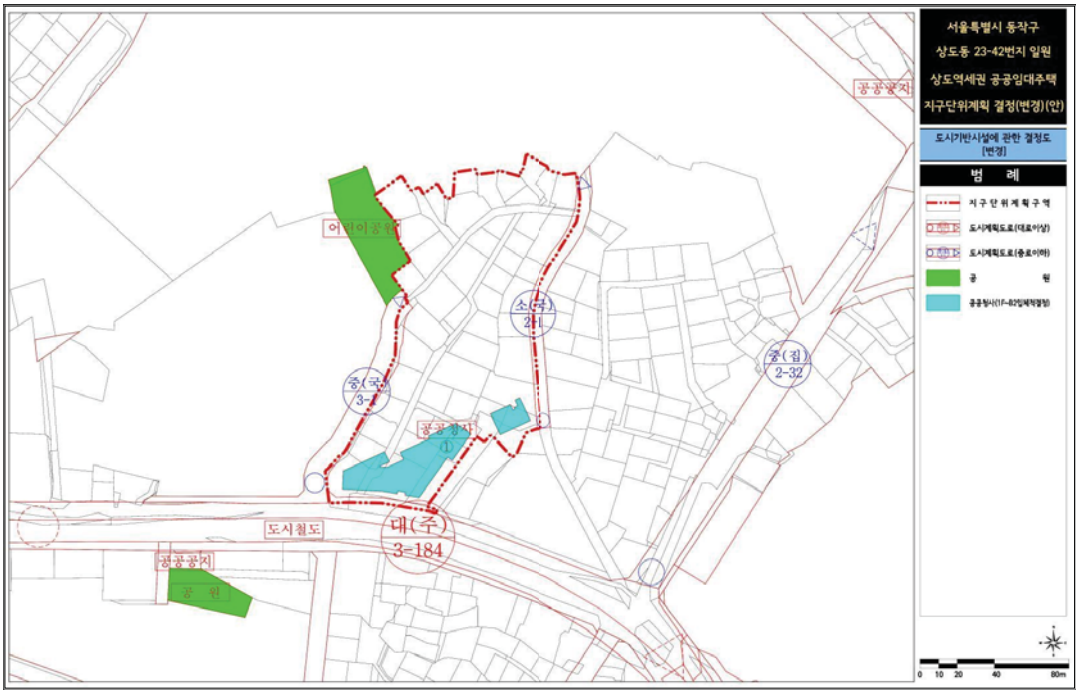

■ 도시기반시설에 관한 결정도(세부시설계획-지하2층)

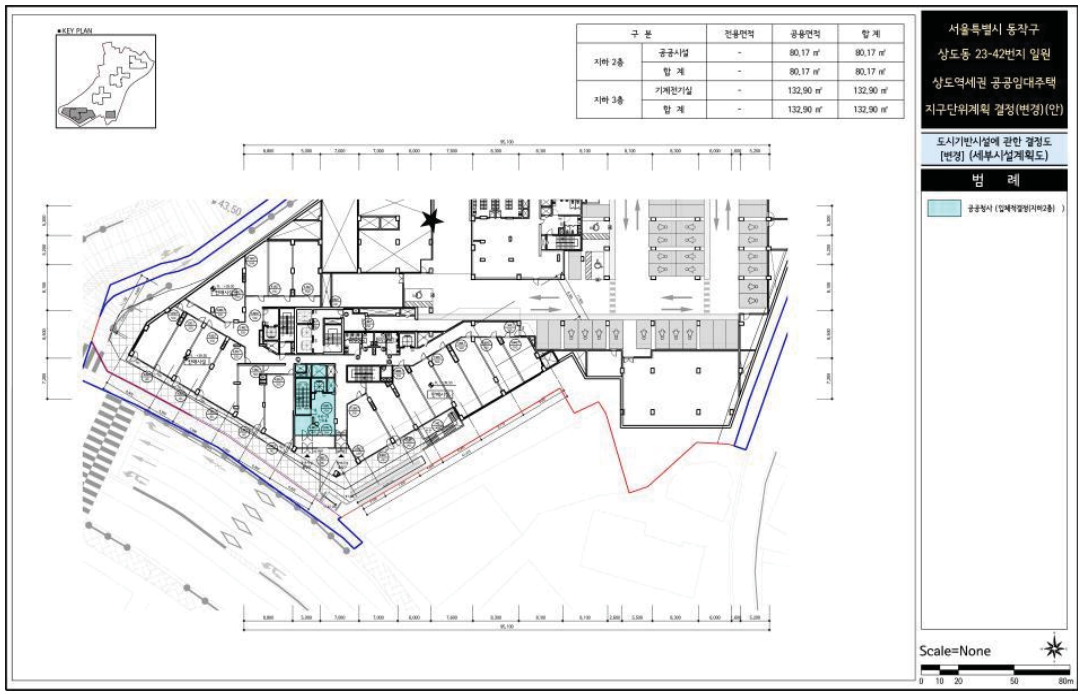


■ 도시기반시설에 관한 결정도(세부시설계획-지하1층)

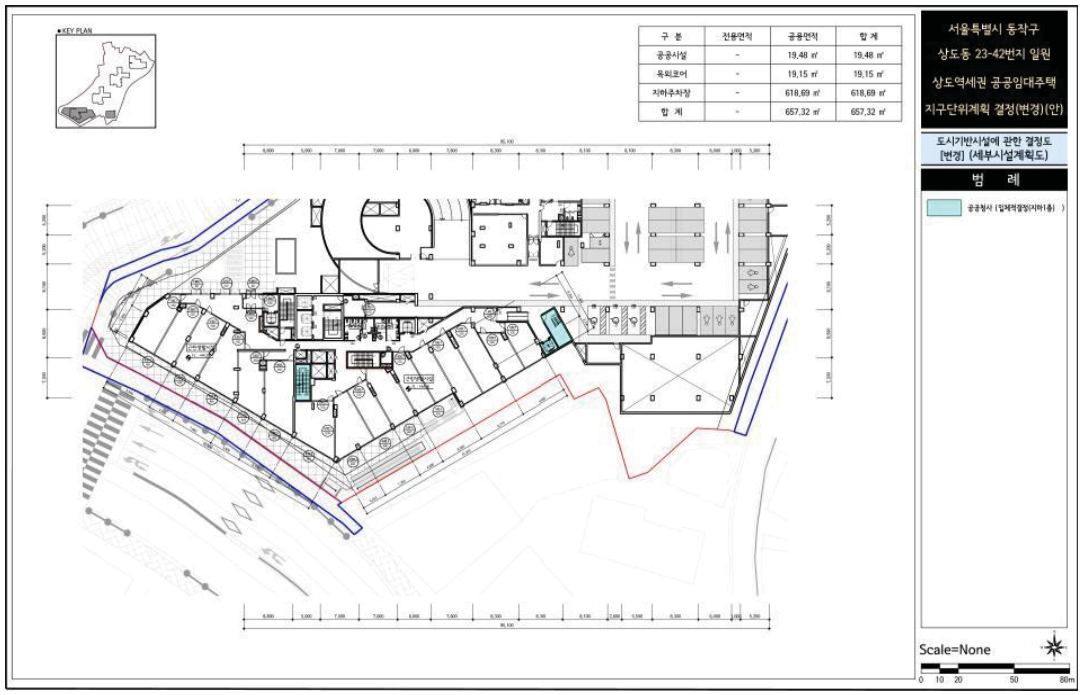


■ 도시기반시설에 관한 결정도(세부시설계획-지상1층)



■ 도시기반시설에 관한 결정도(세부시설계획-지상2층)

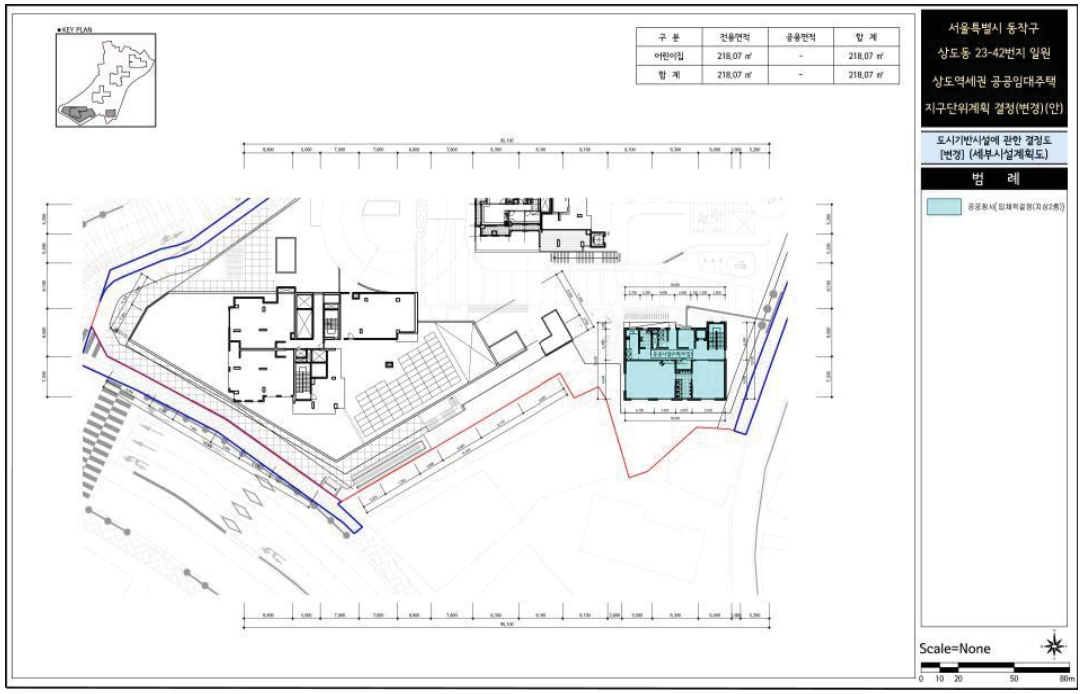

■ 지구단위계획에 관한 결정도

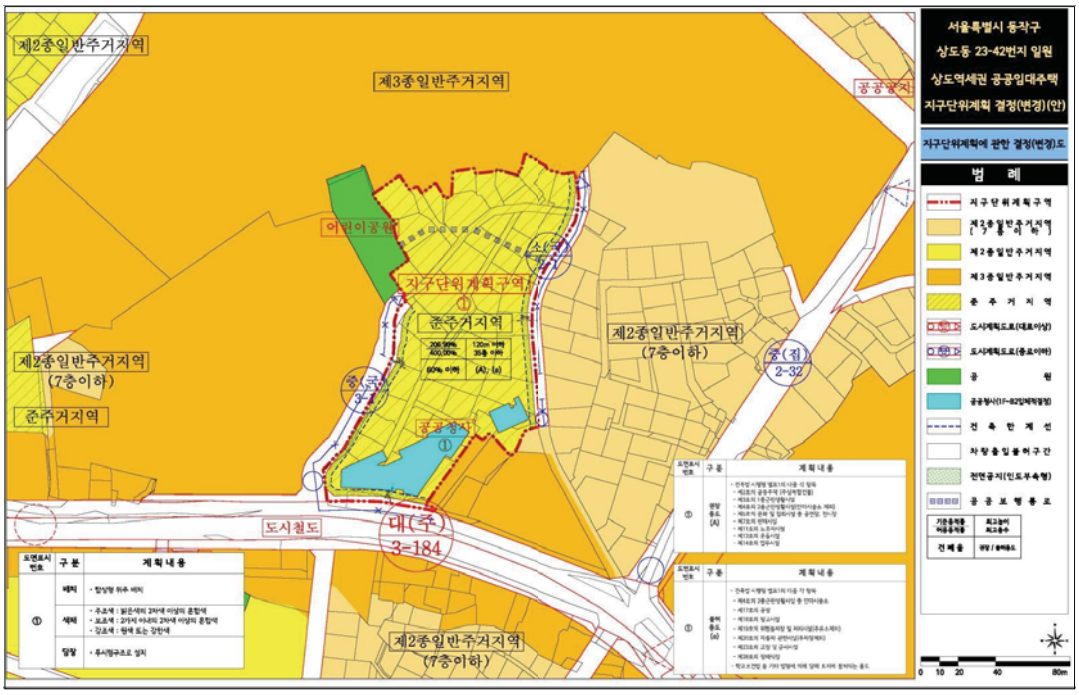

- 이 하 여 백 -

[붙임Ⅱ]. 도시계획시설(도로)사업 시행자지정 및 실시계획인가

1. 사업시행지의 위치 : 서울시 동작구 상도동 23-42번지 일원

구 분	위 치	비 고
대로3류184호	서울시 동작구 상도동 23-3번지 일원	
중로3류1호	서울시 동작구 상도동 23-10번지 일원	
소로2류1호	서울시 동작구 상도동 22-69번지 일원	

2. 사업의 종류 및 명칭

○ 종 류 : 도시계획시설(도로)사업

○ 명 칭 : 동작구 상도동 도시계획도로(대로3-184외2개 노선)개설공사

3. 사업의 면적 및 규모

구분	규 모				기능	연장 (m)	기 점	종 점	사용 형태	주요 경과지	최 초 결정일	비 고
	등급	류별	번호	폭원(m)								
기정	대로	3	184	25~28	주간선 도로	750	상도동 370-14	상도1동 706	일반 도로	-	총고시 제722호 ('36.12.26)	
변경	대로	3	184	25~29 (29)	주간선 도로	750 (75)	상도동 370-14	상도1동 706	일반 도로	-		
기정	소로	2	1	8~10	국지 도로	121	상도동 23-6	상도동 24-97	일반 도로	-		
변경	중로	3	1	12	국지 도로	121	상도동 23-6	상도동 24-97	일반 도로	-		
신설	소로	2	1	10	국지 도로	145	상도동 22-188	상도동 22-21	일반 도로	-		

주) ( )는 지구단위계획구역내 해당사항임

4. 사업시행자의 성명 및 주소

○ 성 명 : 동작하이팰리스 지역주택조합

○ 주 소 : 서울시 동작구 상도로 315, 4층(상도1동, 상정빌딩)

5. 사업시행기간

○ 착 공 : 인허가 완료 후 1개월

○ 준 공 : 2024년 06월 28일

6. 수용 또는 사용할 토지 또는 건물의 소재지·지번·지목 및 면적, 소유권과 소유 권외의 권리의 명세 및 그 소유자·권리자의 성명·주소(아래)

※ 관계도서는 서울특별시 동작구청 주택과에 비치하여 일반인에게 보입니다.

수용 또는 사용할 토지조서

1. 편입토지조서

번호	소재지	지 번	지목	지적면적 (㎡)	편입면적 (㎡)	성 명	주 소	도로	비고
1	상도동	22-13	대	253	28	동작하이팰리스 지역주택조합	서울시 동작구 상도로 315,4층 (상도1동, 상정빌딩)	소(국)2-1	
2	상도동	22-201	전	8	2	동작하이팰리스 지역주택조합	서울시 동작구 상도로 315,4층 (상도1동, 상정빌딩)	소(국)2-1	
3	상도동	22-14	도	48	8	동작구	-	소(국)2-1	
4	상도동	22-15	대	410	69	동작하이팰리스 지역주택조합	서울시 동작구 상도로 315,4층 (상도1동, 상정빌딩)	소(국)2-1	
5	상도동	22-40	대	178	29	동작하이팰리스 지역주택조합	서울시 동작구 상도로 315,4층 (상도1동, 상정빌딩)	소(국)2-1	
6	상도동	22-71	대	317	44	동작하이팰리스 지역주택조합	서울시 동작구 상도로 315,4층 (상도1동, 상정빌딩)	소(국)2-1	
7	상도동	22-72	대	231	28	동작하이팰리스 지역주택조합	서울시 동작구 상도로 315,4층 (상도1동, 상정빌딩)	소(국)2-1	
8	상도동	22-70	대	502	56	동작하이팰리스 지역주택조합	서울시 동작구 상도로 315,4층 (상도1동, 상정빌딩)	소(국)2-1	
9	상도동	22-41	대	462	40	동작하이팰리스 지역주택조합	서울시 동작구 상도로 315,4층 (상도1동, 상정빌딩)	소(국)2-1	
10	상도동	22-69	대	168	12	동작하이팰리스 지역주택조합	서울시 동작구 상도로 315,4층 (상도1동, 상정빌딩)	소(국)2-1	
11	상도동	22-188	대	191	7	동작하이팰리스 지역주택조합	서울시 동작구 상도로 315,4층 (상도1동, 상정빌딩)	소(국)2-1	
12	상도동	23-45	대	331	5	동작하이팰리스 지역주택조합	서울시 동작구 상도로 315,4층 (상도1동, 상정빌딩)	대(주)3-184	
13	상도동	23-3	도	1186	121	건설부	-		
14	상도동	23-5	대	390	54	동작하이팰리스 지역주택조합	서울시 동작구 상도로 315,4층 (상도1동, 상정빌딩)	대(주)3-184 중(국)3-1	
15	상도동	24-6	도	45	21	건설부	-		
16	상도동	24-8	도	16	9	건설부	-		
17	상도동	23-11	대	219	17	동작하이팰리스 지역주택조합	서울시 동작구 상도로 315,4층 (상도1동, 상정빌딩)	중(국)3-1	
18	상도동	24-20	도	47	40	상도이수지역 주택조합	서울시 동작구 상도동 24-120	중(국)3-1	
19	상도동	23-10	대	271	17	동작하이팰리스 지역주택조합	서울시 동작구 상도로 315,4층 (상도1동, 상정빌딩)	중(국)3-1	
20	상도동	23-63	대	330	60	동작하이팰리스 지역주택조합	서울시 동작구 상도로 315,4층 (상도1동, 상정빌딩)	중(국)3-1	
21	상도동	23-9	대	348	9	동작하이팰리스 지역주택조합	서울시 동작구 상도로 315,4층 (상도1동, 상정빌딩)	중(국)3-1	
22	상도동	23-8	대	56	45	동작하이팰리스 지역주택조합	서울시 동작구 상도로 315,4층 (상도1동, 상정빌딩)	중(국)3-1	
계				6,007	721				

◈ 서초구고시 제2020-188호

도시계획시설(철도) 결정(경미한 변경) 및 지형도면 고시

서울특별시 고시 제5호(2002.01.10.)로 도시계획시설(철도) 결정되고, 서초구 고시 제2006-103호(2006.12.07.)와 서초구 고시 제2009-7호(2009.02.19.)로 변경결정된 도시계획시설(철도) 지하철 9호선 922정거장에 대하여 『국토의 계획 및 이용에 관한법률』 제30조 및 같은법 시행령 제25조의 규정에 따라 다음과 같이 결정(경미한 변경)하고, 『국토의 계획 및 이용에 관한 법률』 제32조 및 『토지이용규제 기본법』 제8조에 따라 지형도면을 고시합니다.

2020년 9월 10일
서 초 구 청 장

1. 결정취지
   ○ 신반포15차 재건축사업에 따른 교통 완호차선 확보로 기존 보도상의 환기구를 이설하여 보행환경을 개선하고자 도시계획시설(철도) 면적변경

2. 도시계획시설 변경결정 조서
   ○ 도시계획시설(철도) 결정(경미한 변경) 조서

구분	시설명	시설의 종류	위치	면적(㎡)			최초결정일	비고
				기정	변경	증감		
기정	철도	도시철도 (922정류장)	서초구 반포동 10일대	6,335.6	6,415.6	증) 80	서울시고시 2002-5호 (2002.01.09.)	


   ○ 결정(변경) 사유서

시설명	변경내용	변경사유
철도 (922정거장)	• 922정거장 규모 확대 - 면적 : 6,335.6㎡ → 6,415.6㎡ (증 80㎡)	• 재건축사업에 따른 교통 완화차선 확보로 기존 보도상의 환기구를 이설하여 보행환경을 개선하고자 함

3. 관계도면 : 도시계획시설(철도:정거장) 결정(경미한 변경) 지형도면
   ※ 첨부된 지형도면은 참고용 도면이므로 측량, 그 밖의 용도로 사용할 수 없습니다.

4. 열람장소 : 서초구 도시계획과(☎02-2155-6782)에 관계도서를 비치하고 있습니다.

※ 고시문 및 지형도면 등은 토지이용규제정보서비스(http://luris.mltm.go.kr)에 게시할 예정이오니 참고하시기 바랍니다

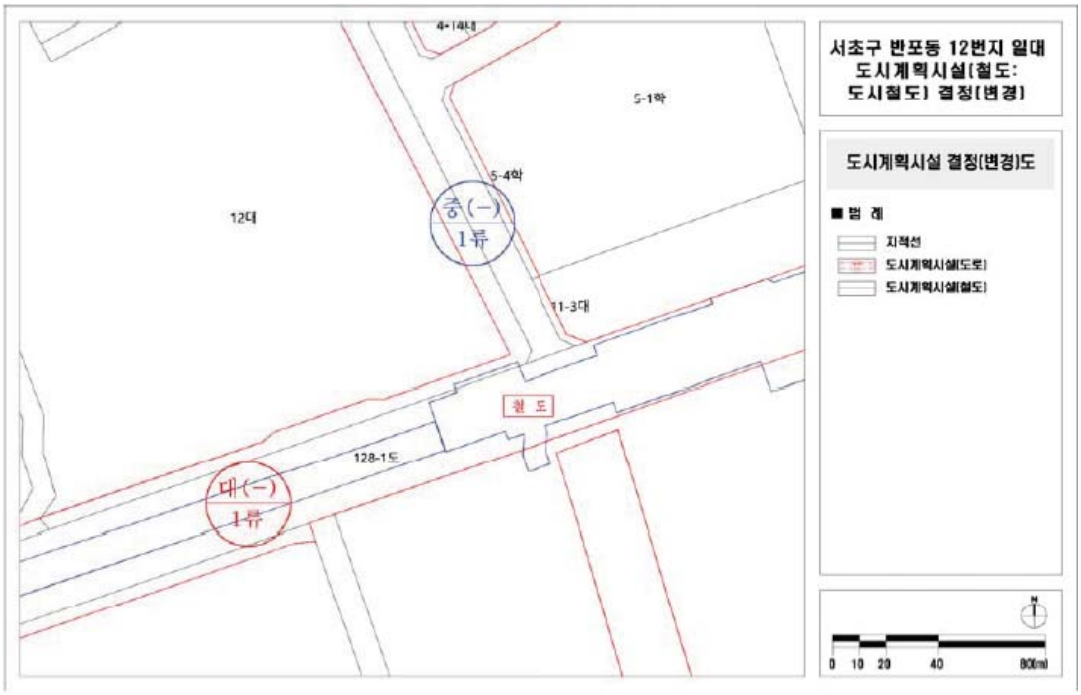

◈ 송파구고시 제2020-94호

도시관리계획(거여지구 지구단위계획) 결정(변경) 및 지형도면 고시

서울특별시고시 제2012-7호(2012.1.12.)로 결정(변경)된 「거여지구 지구단위계획」에 대하여, 2020년 제5차 송파구 도시·건축공동위원회 자문(2020.8.7.)를 거쳐 「국토의 계획 및 이용에 관한 법률」 제30조 및 같은 법 시행령 제25조 규정에 따라 도시관리계획(잠실광역중심 제1지구 지구단위계획)을 결정(변경)하고, 「토지이용규제기본법」 제8조 및 같은 법 시행령 제7조 및 「서울특별시 도시계획조례」 제68조 규정에 따라 지형도면을 고시합니다.

2020년 9월 10일

송 파 구 청 장

Ⅰ. 결정(변경) 취지

■ 「거여지구 지구단위계획」 내 거여동 21-8번지 외 1필지에 건축물 신축을 위하여 주민제안된 지구단위계획(가구 및 획지계획)을 결정(변경)하는 사항임.

Ⅱ. 지구단위계획에 관한 결정 : 변경

[1] 획지 및 건축물 등에 관한 결정

■ 가구 및 획지계획 결정(변경) 조서

구 분	위치	대지면적 (㎡)	획지면적 (㎡)	비 고
기 정	거여동 21-8	379	602	· 공동개발(권장)
	거여동 21-9	223		
변 경	거여동 21-8	379	379	· 단독개발
	거여동 21-9	223	223	· 단독개발

■ 변경 사유서

구 분	변경내용	변경사유	비 고
거여동 21-8, -9	• 공동개발(권장) 2필지 → 단독개발	• 주민제안에 의한 공동개발(권장) 변경	

[2] 송파구 도시·건축공동위원회 자문결과(조건부 동의)

■ 조건사항

- 다음 사항에 대하여 보완 후 건축위원회 심의 시 검토할 것
  - 차량진출입이 원활하도록 기계식 주차장 앞 대기주차장 확보
  - 쌈지공원으로 조성되는 부분에 대하여 벤치 등 주민 편의 시설 설치
  - 옥상 조경은 남측 벽면을 오픈하여 햇빛이 드는 방안으로 조경 계획

Ⅲ. 관계도면 : 붙임 참조

※ 첨부된 지형도면은 측량, 그 밖의 용도로 사용할 수 없으며, 고시 관련 세부내용은 송파구청 도시계획과(☎ 2147-3002)에 비치하고 있습니다.

※ 고시문 및 지형도면은 토지이용규제정보서비스(http://luris.mltm.go.kr)에 게시할 예정이오니 참고 하시기 바랍니다. 끝.

■ 획지 및 건축물 등에 관한 결정(기정)도



■ 획지 및 건축물 등에 관한 결정(변경)도



구 공 고

◈ 광진구공고 제2020-837호

자양동57-153일대 지구단위계획 구역 지정 및 계획결정(안), 도시계획시설(학교) 폐지 및 결정[변경](안)

1. 서울특별시고시 제442호(2004. 1 .5)로 최초 결정된 우리 구 자양동 57-153호 일대 (가칭)노이초등학교에 대하여 도시계획시설(학교)을 폐지하고, 계획적 관리를 위한 도시관리계획[지구단위계획구역 지정 및 계획결정(안)]에 대하여 「국토의 계획 및 이용에 관한 법률」 제28조, 같은 법 시행령 제22조, 「서울특별시 도시계획 조례」 제7조·제68조와 「토지이용규제기본법」 제8조 규정에 따라 주민의견 청취를 하고자 아래와 같이 열람공고 합니다.
2. 본 도시관리계획 변경결정(안)에 대하여 의견이 있으신 분은 열람기간 내 서면으로 의견서를 제출하여 주시기 바랍니다.

2020년 9월 10일
광 진 구 청 장

1. 목 적 : 자양동57-153일대 지구단위계획 구역지정 및 계획 결정(안)
도시계획시설(학교) 폐지 및 결정(변경)(안)

2. 열람내용

가. 지구단위계획 구역 결정조서(신설)

구분	구역명	위치	면적(㎡)			최 초 결정일	비고
			기정	변경	변경후		
신설	자양동57-153 지구단위계획구역	광진구 자양동 57-153일대	-	증)5,269	5,269	-	-

나. 토지이용 및 시설에 관한 결정조서

1)용도지역·지구에 관한 결정(안)조서 : 생략(열람장소 비치도서와 같음)

2)기반시설에 관한 결정(안)조서 : 생략(열람장소 비치도서와 같음)

다. 획지 및 건축물 등에 관한 결정조서 : 생략(열람장소 비치도서와 같음)

라. 도시계획시설(학교) 폐지 및 변경 결정조서

구분	도면 표시 번호	시설명	시설의 종 류	위치	면적			최초 결정일	비고
					기정	변경	변경후		
폐지	①	학교	초등학교	자양동 57-513일대	1,027 (152)	감)1,027 (감)152)	- (-)	2003.12.29. (서고제1003-442호	-
변경	②	학교	중학교	자양동 57-8일대	13,313 (81)	증)940 (증)152)	14,253 (233)	1979.07.20. (서고제325)	-

※ ()는 지구단위계획구역 내의 면적임, 향후 잔여면적은 신양중학교[도시계획시설(중학교)] 편입 예정임
※ 조서상 신양중학교 환원부지의 면적 차이는 기정 신양중학교 시설결정 관련 고시면적 오류(서고제 2003-442호) (2003.12.29.))로 테니스 부지 환원에 따른 신양중학교 변경 면적은 57-8번지 면적 14,253㎡로 정정함.

3. 열람기간 : 공고일로부터 15일간
4. 열람장소 : 광진구청 도시계획과(☎02-450-7684) 및 광진구 홈페이지(고시·공고란)
5. 기타사항
   ○ 자세한 사항은 열람장소에 비치된 「자양동57-153일대 도시관리계획(지구단위계획구역 결정 및 계획결정(안) 및 도시계획시설(학교) 폐지 및 결정(변경)(안)」을 참고하시기 바랍니다.
   ○ 기타 자세한 사항은 광진구청 도시계획과(☎02-450-7684)로 문의하시기 바랍니다.

◈ 동대문구공고 제2020-962호

개발행위허가제한지역 추가지정(안) 열람공고

동대문구 도시계획과-1643(2020.3.18.)호에 의거 지정된 개발행위허가제한지역에 대하여 청량리역세권 지구단위계획수립구역의 확장을 검토하고자 개발행위허가제한지역 추가지정(안)에 대하여「국토의 계획 및 이용에 관한 법률」제63조제1항제3호, 토지이용규제기본법 제8조 및 동법 시행령 제6조와 「서울특별시 도시계획 조례」제7조 규정에 의거 주민의견 청취하고자 아래와 같이 열람공고 합니다.

2020년 9월 10일
동 대 문 구 청 장

1. 결정사유
   2020년 지구단위계획 수립 예정인 청량리 역세권 지구단위계획구역에 대하여 확장 검토하고자 지구단위계획 결정시까지 개발행위허가(신축)를 제한 하고자 함

2. 개발행위허가제한지역 결정조서(안)

가. 개발행위허가제한지역 결정조서

구 분	종 류	위 치	결정면적(㎡)			비고
			기정	변경	변경후	
변경	개발행위허가 제한지역	동대문구 청량리동 일대	112,942	37,283	150,225	-

나. 개발행위허가제한지역 확장 사유


- 청량리 역세권 지구단위계획구역 확장 검토

다. 개발행위허가제한 주요내용

- 제한기간 : 당초 개발행위허가제한지역 고시일('20.3.19.)로부터 3년
  (지구단위계획 결정시 결정고시일 까지)
- 제한대상행위 : 건축법 제11조에 의한 건축허가(신축)

※ 예외사항 : 구 도시계획위원회 심의를 거쳐 지구단위계획수립에 지장이 없다고 인정된 경우

3. 결정도(안)

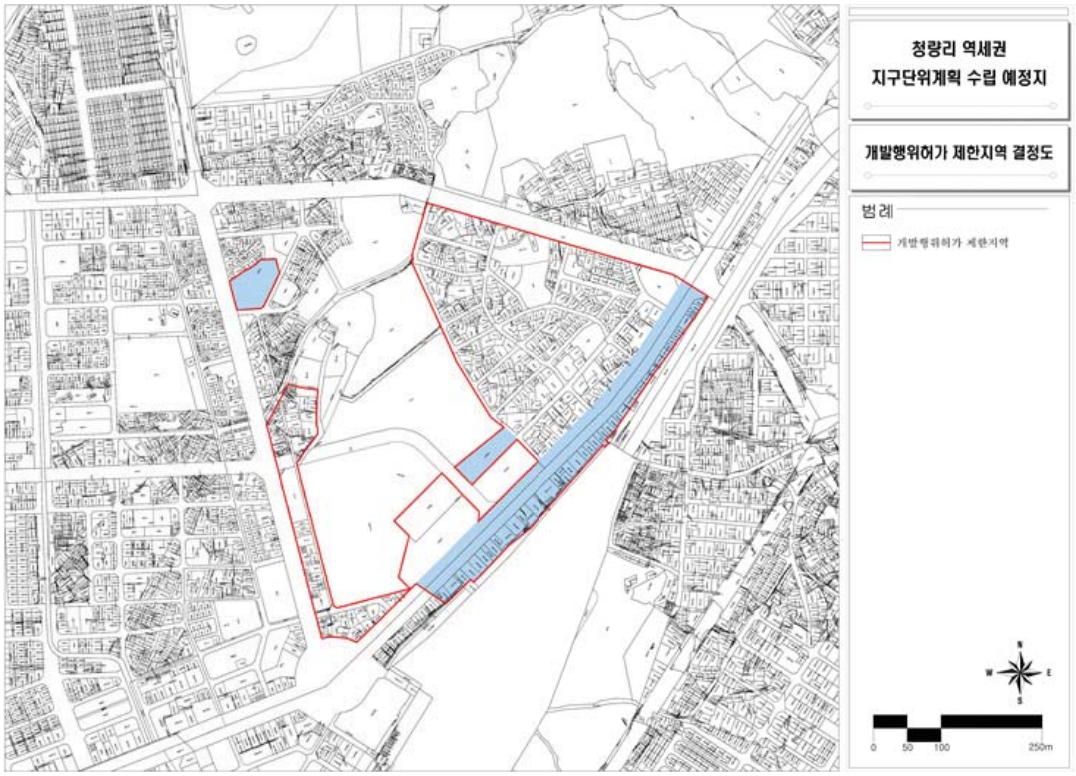

4. 본 도시관리계획 결정(안)에 대하여 의견이 있을 때에는 열람기간 내 열람 장소에 의견서를 제출하여 주시기 바랍니다.
   가. 공람기간 : '20.9.10. ~ '20.9.24.(14일간)
   나. 공람장소 : 동대문구 도시관리국 도시계획과(☏2127-4946)
   다. 관계도서 : 생략(공람장소에 비치한 도서와 같음). 끝.

◈ 성북구공고 제2020-1154호

도시계획시설(공공공지)사업 완료 공고

1. 서울특별시 성북구고시 제2017-129호(2017.09.14.)로 도시계획시설(공공공지)결정되고, 서울특별시 성북구고시 제2017-149호(2017.11.02.)로 도시계획시설(공공공지)사업 실시계획 고시된 『석관동 생활권 공원녹지 조성』의 도시계획시설(공공공지)사업이 완료되어,

2. 「국토의 계획 및 이용에 관한 법률」 제98조 및 같은법 시행령 제102조 규정에 의거 다음과 같이 도시계획시설(공공공지)사업 완료 공고합니다.


2020년 9월 10일
성 북 구 청 장

가. 사업의 종류 및 명칭
 ○ 사업의 종류 : 도시계획시설(공공공지) 조성사업
 ○ 사업의 명칭 : 석관동 생활권 공원녹지 조성
나. 사업시행자의 성명 및 주소
 ○ 성 명 : 서울특별시 성북구청장
 ○ 주 소 : 서울특별시 성북구 보문로 168
다. 도시계획시설(공공공지)사업 완료 공고 내역

사업의 명칭	사업시행지의 위치	사업규모	실시계획 인가	사업기간
석관동 생활권 공원녹지 조성	성북구 석관동 332-618외 5필지	518㎡	서울특별시 성북구고시 제2017-149호 (2017.11.02)	2017.11.02.~ 2019.07.30.

라. 관계도서 : 성북구청 공원녹지과에 비치

□ 위치도

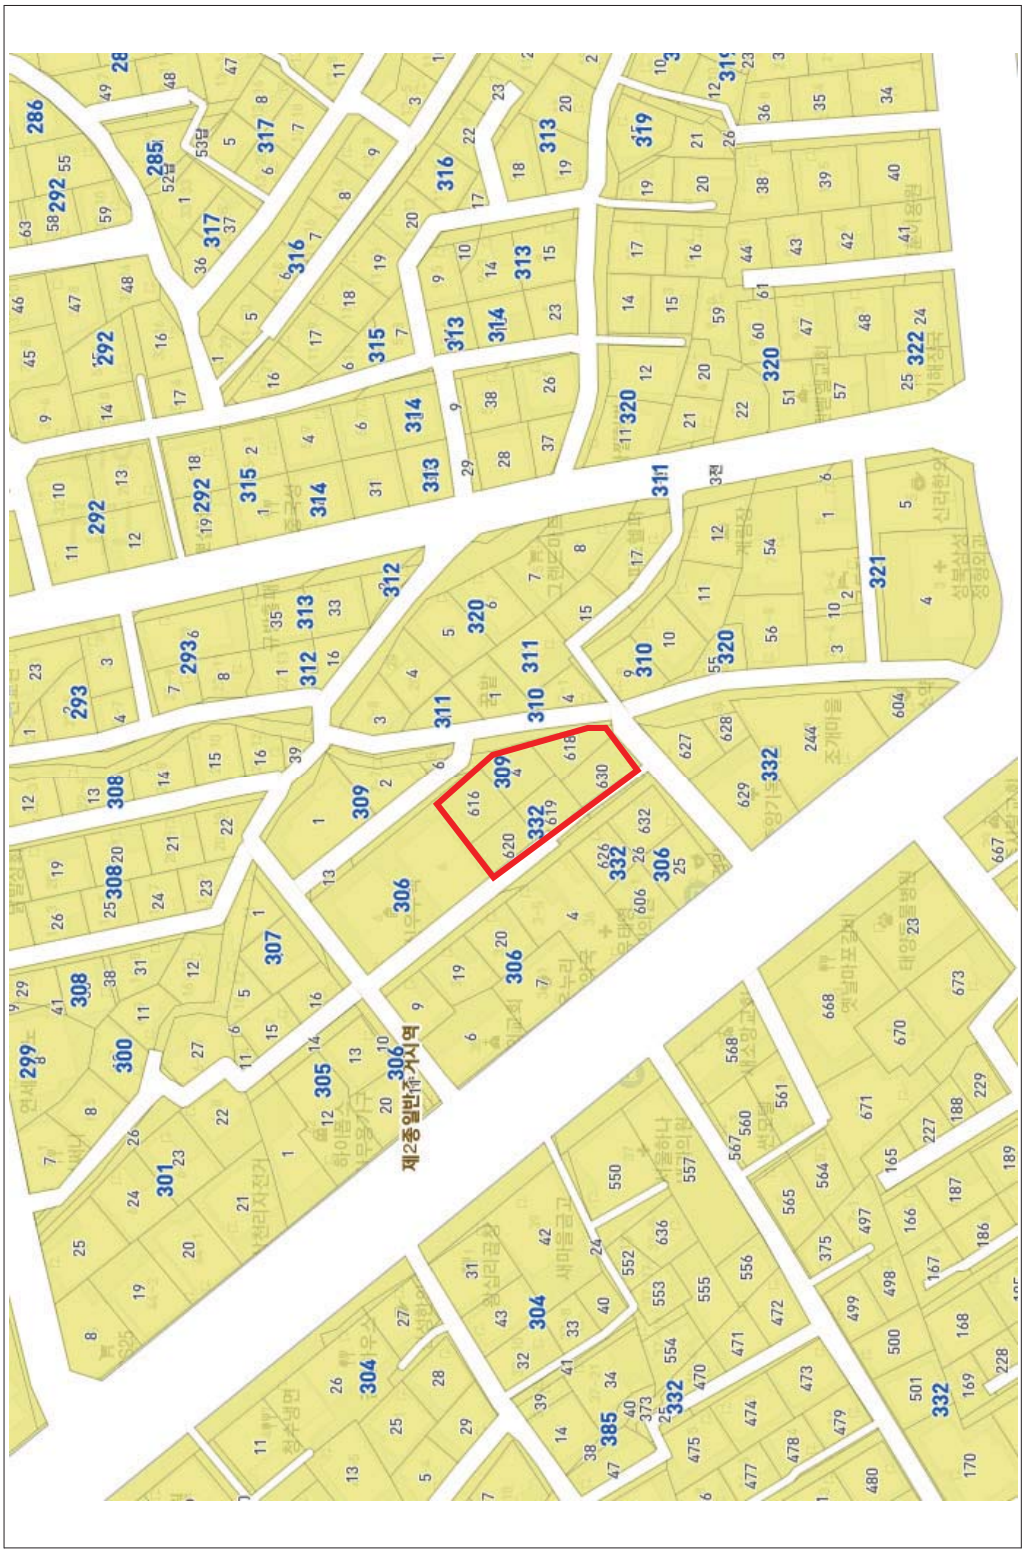

◈ 도봉구공고 제2020-1159호

도시계획시설(사회복지시설)사업 실시계획 작성을 위한 열람 및 사업인정에 관한 의견 청취 공고

1. 서울특별시고시 제2020-116호(2020.08.06.)로 도시계획시설(사회복지시설) 결정 및 지형도면 고시된 『창동어르신복지관 신축사업』에 대하여, 도시계획시설(사회복지시설) 사업을 시행하고자 「국토의 계획 및 이용에 관한 법률」 제90조 및 같은법 시행령 제99조, 「서울특별시 도시계획조례」 제68조 규정에 따라 관계서류를 열람공고 하며,
2. 「국토의 계획 및 이용에 관한 법률」 제96조 및 「공익사업을 위한 토지 등의 취득 및 보상에 관한 법률」 제21조 및 같은법 시행령 제11조의 규정에 따라 사업인정에 관한 주민, 이해관계자 등의 의견 청취 공고를 합니다.
3. 토지소유자 및 이해관계인에게 개별통지 할 것이나, 미수령자에 대하여는 본 공고로 갈음 합니다.
4. 관계도서는 서울특별시 도봉구청 어르신장애인과(☏2091-3064)에 비치하며, 본 사업에 따른 의견서는 열람기간 내 열람장소로 제출하여 주시기 바랍니다.

2020년 9월 10일
도 봉 구 청 장

가. 사업시행지의 위치: 도봉구 창동 467-2, 467-4, 467-10, 468-7, 457-6
나. 사업의 종류 및 명칭
  ○ 종류: 도시계획시설(사회복지시설)사업
  ○ 명칭: 창동어르신복지관 신축
다. 사업의 규모: 사회복지시설 조성 744.3㎡
라. 사업시행자의 성명 및 주소
  ○ 성명: 서울특별시 도봉구청장
  ○ 주소: 서울시 도봉구 마들로 656(방학동)
마. 사업의 착수 및 준공예정일: 고시일로부터 2022.12.31.까지
바. 열람공고 기간: 공고게재일 익일로부터 14일
사. 수용 또는 사용할 토지, 건물의 소재지·지목 및 면적, 소유권과 소유권 이외의 권리: 따로붙임

토 지 조 서

사업시행자 : 도봉구청장
사업시행자 주소 : 서울특별시 도봉구 마들로 656(방학동)
사업의 명칭 : 창동어르신복지관 신축 사업

연번	소재지 지번	지목	면적(㎡)		소유자		이해관계인			비고
			공부상	편입 면적	주 소	성 명	주 소	성 명	권리의 내용	
1	창동 467-4	대	344	344	서울시 도봉구 마들로 656	도봉구				
2	창동 468-7	도	44	44	서울시 도봉구 마들로 656	도봉구				
3	창동 457-6	도	2,775	14.3	서울시 도봉구 마들로 656	도봉구				
3	창동 467-10	도	4	4	서울시 은평구 신사동 ***-** *-***	백*열 (38분의 14)				
					서울시 도봉구 창동 ***-*	백*열 (38분의 24)				
4	창동 467-2	대	338	338	경기도 의정부시 신흥로***번길 **,***동***호(***동,*******)	박*택 (338분의 21.27)				
					서울시 도봉구 덕릉로60차길 **(*동,**빌라 ***층)	이*주 (338분의 23.40)				
					서울시 서초구 마방로2길 **-**,***호(**동,*****)	김*숙 (338분의 41.72)				
					서울시 도봉구 덕릉로60차길 **,***호(*동,**빌라)	이*운 (338분의 41.72)				
					서울시 금천구 가산로*길 ***,***호(**동, ********)	윤*호 (338분의 41.96)				
					서울시 서대문구 통일로 ***-**,***동 ***호(**동, ******아파트)	송*희 (338분의 41.96)				
					서울시 도봉구 시루봉로 ***,**동 ***호(**동, ***아파트)	박*호 (338분의 41.96)				
					서울시 송파구 도곡로64길 **,***호(**동, **빌라)	박*숙 (338분의 41.96)				
					서울시 도봉구 덕릉로60차길 **,*층 ***호(*동,**빌라)	조*현 (338분의 42.05)				

물 건 조 서

사업시행자 : 도봉구청장
사업시행자 주소 : 서울특별시 도봉구 마들로 656(방학동)
사업의 명칭 : 창동어르신복지관 신축 사업

연번	소재지 지번	물건의 종류	구조 및 규격	편입 면적	소유자		이해관계인			비고
					주소	성명	주소	성명	권리의 내용	
1	창동 467-4	건물	철근콘크리트조	전체 (지하1층/지상3층)	서울시 도봉구 마들로 656	도봉구				
2	창동 467-2	건물	철근콘크리트조,조적조	전체 (지하1층/지상4층)	경기도 의정부시 신흥로***번길 **,***동***호(***동,*******)	박*택				
					서울시 도봉구 덕릉로60차길 **(*동,**빌라 ***층)	이*주				
					서울시 서초구 마방로2길 **-**,***호(**동,*****)	김*숙				
					서울시 도봉구 덕릉로60차길 **,***호(*동,**빌라)	이*운	서울시 중구 소공로 **	주식회사 **은행	근저당권	
					서울시 금천구 가산로*길 ***,***호(**동, ********)	윤*호	서울시 서대문구 증가로**길 **-*(***동)	한*자	근저당권	
					서울시 서대문구 통일로 ***-**,***동 ***호(**동, ******아파트)	송*희				
					서울시 도봉구 시루봉로 ***,**동 ***호(**동, ***아파트)	박*호				
					서울시 송파구 도곡로64길 **,***호(**동, **빌라)	박*숙				
					서울시 도봉구 덕릉로60차길 **,*층 ***호(*동,**빌라)	조*현	서울시 중구 소공로 **	주식회사 **은행	근저당권	

◈ 노원구공고 제2020-923호

도시계획시설사업(주민 휴게쉼터 조성) 실시계획(안) 열람 공고

1. 서울특별시 노원구고시 제2020-79호(2020.07.16.)로 도시계획시설(공공공지) 결정 및 지형도면 고시된 노원구 하계동 179-28外 1필지의 도시계획시설사업(주민 휴게쉼터 조성) 실시계획 인가를 위해「국토의 계획 및 이용에 관한 법률」제90조제1항 및 같은 법 시행령 제99조에 따라 아래와 같이 열람 공고를 하고자 합니다.

2. 토지·물건 소유자 및 이해관계인에게는 개별 통지할 것이나 미 수령자에 대하여는 본 공고로 갈음합니다.

3. 관련 내용은 노원구청 마을공동체과에 비치하여 토지·물건 소유자 및 이해관계인에게 열람하오니 본 사업시행에 대하여 의견이 있으신 분은 열람공고 기간 내 열람 장소에 서면으로 제출하여 주시기 바랍니다.

2020년 9월 10일
노 원 구 청 장

가. 사업 시행위치 : 서울특별시 노원구 하계동 179-28, 170-13
나. 사업의 종류 및 명칭 : 도시계획시설사업(주민 휴게쉼터 조성)
다. 면　　적 : 118㎡
라. 사업의 내용 : 토지 및 물건 등 보상, 공공공지 조성
마. 사업시행자 : 노원구청장(서울특별시 노원구 상계동 701-1)
바. 사업의 착수 및 준공예정일 : 실시계획 인가일로부터 1년간
사. 사용 또는 수용할 토지 및 소유권 이외의 권리명세서 : 따로붙임
아. 열람기간 : 공고일(서울시보, 노원구보) 다음날로부터 14일간
자. 열람장소 : 노원구청 마을공동체과 (☎02-2116-0701)
차. 공고방법 : 서울시보 및 노원구보 게재

토 지 조 서

▣ 사업의 명칭 : 주민 휴게쉼터 조성

연번	소재지 지번	지목	지 적 (㎡)	편 입 면 적 (㎡)	실제 이용 상황	소 유 자		이 해 관 계 인			비 고
						성 명	주 소	성 명	주 소	소유권이외의 권리내용	
1	노원구 하계동 170-28	답	7	7	영업	김영득	서울특별시 노원구 공릉로58가길 19	-	-	-	
2	노원구 하계동 170-13	하천	885	111	영업	노 원 구청장	서울특별시 노원구 노해로 437	김영득	서울특별시 노원구 공릉로58가길 19	무허가건물	

물 건 조 서

▣ 사업의 명칭 : 주민 휴게쉼터 조성

연번	소재지번	물건의종류	구조 및 종류	수량 (㎡)	실제 이용 상황	소 유 자		소유권 이외의 권리 명세			비 고
						성 명	주 소	성 명	주 소	권리의 종류와내용	
1	하계동179-28 하계동170-13	상가	세면블록조/ 샌드위치판넬	1동 (62㎡)	영업	김영득	서울특별시 노원구 공릉로58가길 19	김미정	서울특별시 노원구 공릉로27길 98	임차인	
1-1	하계동170-13	상가	세면블록조/ 샌드위치판넬	1동 (52㎡)	영업			이금숙	경기도 남양주시 별내면 청학리 533-2	임차인	

물 건 조 서

▣ 사업의 명칭 : 주민 휴게쉼터 조성

연번	소재지번	물건의종류	구조 및 종류	수량 (㎡)	실제 이용 상황	소 유 자		소유권 이외의 권리 명세			비 고
						성 명	주 소	성 명	주 소 (면적㎡)	권리의 종류와내용	
2	하계동179-28 하계동170-13	영업권	아이스크림할인점	1식	영업	김미정	서울시 노원구 공릉로27길 98				
2-1		냉장고		1대	영업	김미정	서울시 노원구 공릉로27길 98				
2-2		냉동고		1대	영업	김미정	서울시 노원구 공릉로27길 98				
2-3		에어컨		1대	영업	김미정	서울시 노원구 공릉로27길 98				
2-4		철재선반		7개	영업	김미정	서울시 노원구 공릉로27길 98				
2-5		포스기		1대	영업	김미정	서울시 노원구 공릉로27길 98				
2-6		전자레인지		1대	영업	김미정	서울시 노원구 공릉로27길 98				
2-7		아이스크림류		1식	영업	김미정	서울시 노원구 공릉로27길 98				
2-8		과자류		1식	영업	김미정	서울시 노원구 공릉로27길 98				
2-9		문구류		1식	영업	김미정	서울시 노원구 공릉로27길 98				
2-10		음료류		1식	영업	김미정	서울시 노원구 공릉로27길 98				
2-11		배전반		1개	영업	김미정	서울시 노원구 공릉로27길 98				
2-12		환풍기		3개	영업	김미정	서울시 노원구 공릉로27길 98				
2-13		간판		6개	영업	김미정	서울시 노원구 공릉로27길 98				
2-14		어닝천막		1식	영업	김미정	서울시 노원구 공릉로27길 98				

물 건 조 서


▣ 사업의 명칭 : 주민 휴게쉼터 조성

연번	소재지번	물건의종류	구조 및 종류	수량(㎡)	실제 이용 상황	소 유 자		소유권 이외의 권리 명세			비 고
						성 명	주 소	성 명	주 소 (면적㎡)	권리의 종류와내용	
3	하계동 170-13	영업권	삼거리실내포차	1식	영업	이금숙	경기도 남양주시 별내면 청학리 533-2				
3-1		냉장고		6개	영업	이금숙	경기도 남양주시 별내면 청학리 533-2				
3-2		테이블		10개	영업	이금숙	경기도 남양주시 별내면 청학리 533-2				
3-3		의자		25개	영업	이금숙	경기도 남양주시 별내면 청학리 533-2				
3-4		싱크대		1식	영업	이금숙	경기도 남양주시 별내면 청학리 533-2				
3-5		조리기		1식	영업	이금숙	경기도 남양주시 별내면 청학리 533-2				
3-6		식기류		1식	영업	이금숙	경기도 남양주시 별내면 청학리 533-2				
3-7		전자레인지		1대	영업	이금숙	경기도 남양주시 별내면 청학리 533-2				
3-8		에어컨		3대	영업	이금숙	경기도 남양주시 별내면 청학리 533-2				
3-9		정수기		1개	영업	이금숙	경기도 남양주시 별내면 청학리 533-2				
3-10		간판		2개	영업	이금숙	경기도 남양주시 별내면 청학리 533-2				
3-11		TV		1대	영업	이금숙	경기도 남양주시 별내면 청학리 533-2				
3-12		CCTV		1대	영업	이금숙	경기도 남양주시 별내면 청학리 533-2				
3-13		환풍기		3개	영업	이금숙	경기도 남양주시 별내면 청학리 533-2				
3-14		온돌시설		1식	영업	이금숙	경기도 남양주시 별내면 청학리 533-2				
3-15		선반		5개	영업	이금숙	경기도 남양주시 별내면 청학리 533-2				
3-16		이동식창고		1개	영업	이금숙	경기도 남양주시 별내면 청학리 533-2				

□ 위치도


휴게쉼터 조성지
하계어울림센터
건립부지
코오롱
마들마을
경동카센터
연해피빌
더달달
바우바우
악기사
기아오토큐
마들원
대박짬뽕마을
푸른솔약국
추풍령
맛감자탕
마들하우스
온유한교회
서울대광교회
비전
한솔상재
봉구비어
이디야커피
공릉로
공릉로62길
공릉로62가길
공릉로58가길

□ 현황사진

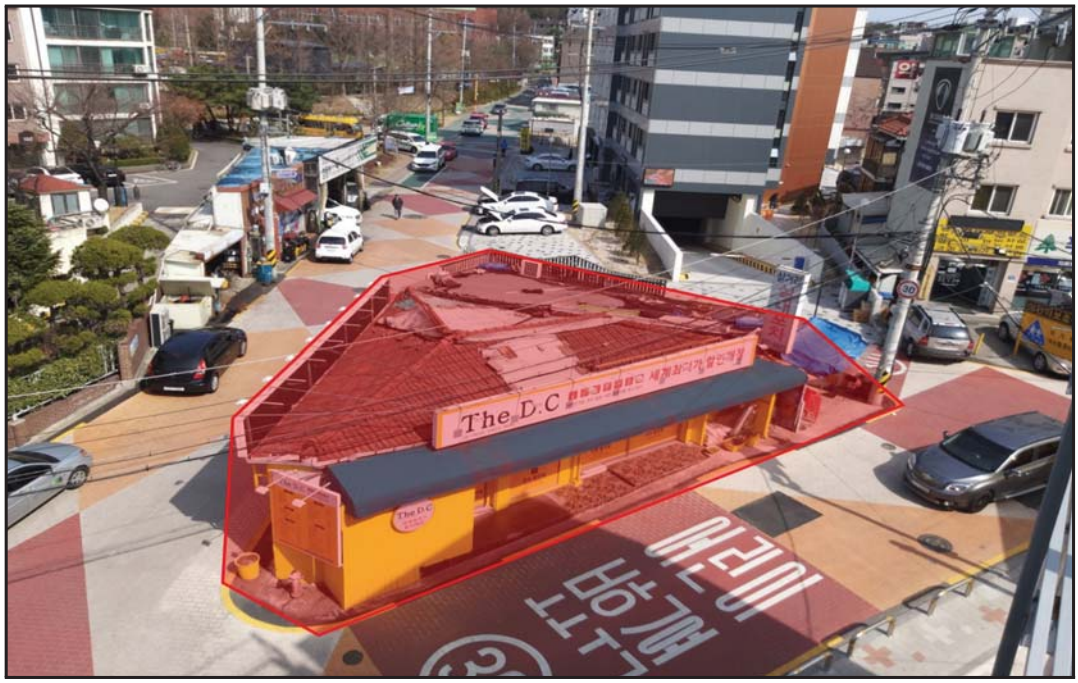
The D.C

◈ 노원구공고 제2020-924호

도시계획시설(공공공지) 인정에 관한 주민 등의 의견 청취 공고

서울특별시 노원구 하계동 179-28外 1 필지에 대한 도시계획시설사업(주민 휴게쉼터 조성) 인가 전 「공익사업을 위한 토지 등의 취득 및 보상에 관한 법률」 제21조제2항 및 같은 법 시행령 제11조에 따라 사업인정에 관한 토지소유자와 관계인 및 그 밖에 사업인정에 관하여 이해관계가 있는 자의 의견을 듣고자 하오니, 이해관계가 있는 분이나 단체 등은 열람기간 내에 의견서를 제출하여 주시기 바랍니다.

2020년 9월 10일
노 원 구 청 장

1. 사업의 개요
○ 사업기간(예정) : 2020 4. ~ 2021. 5.

사업의 종류 및 명칭(사업명)	사업예정지(위치)	사업내용	사업시행자의 명칭(성명) 및 주소
도시계획시설사업 (주민 휴게쉼터 조성)	서울특별시 노원구 하계동 179-28外 1필지	○면적 : 118㎡ ○내용 : 공공공지	노원구청장(오승록)/ 서울시 노원구 노해로 437

2. 공람장소, 공람기간

사업명	열람장소	열람기간
주민 휴게쉼터 조성	노원구청 마을공동체과 도서관운영팀	2020. 9. 10. ~ 2020 . 9. 24.(14일간)

3. 주민의견 제출기간 및 방법
○ 제출기간 : 2020. 9. 10. ~ 2020. 9. 24.(14일간)
○ 제출방법 : 열람장소에 비치된 양식에 따라 의견서 제출

※ 기타 자세한 사항은 노원구청 마을공동체과(☎02-2116-0701)로 문의하시기 바랍니다.

◈ 강남구공고 제2020-1700호

도시계획시설(봉은역사공원 조성) 실시계획인가를 위한 열람공고

1. 건설부고시 제465호(1971.8.6)로 도시계획시설(공원)로 결정, 서울특별시고시 제2009-216(2009.5.28.)호로 도시계획시설(공원) 변경결정(근린→역사), 서울특별시고시 제2020-74(2020.02.27.)호로 공원조성계획결정(변경)된 서울특별시 강남구 삼성동 73번지 일원 도시계획시설(봉은역사공원)에 대하여 「국토의 계획 및 이용에 관한 법률」 제87조에 따라 사업을 분할하여 시행하고자 같은 법 제90조 및 같은 법 시행령 제99조에 따라 관계서류를 열람공고 합니다.
2. 관계서류는 강남구청 공원녹지과에 비치하여 공고일 다음 날부터 14일간 토지소유자와 이해관계인에게 열람하오니 이 사업시행에 대하여 의견이 있으시면 열람공고 기한내 열람장소에 서면으로 제출하여 주시기 바랍니다.

2020년 9월 10일
강 남 구 청 장

가. 사업시행지의 위치
○ 서울특별시 강남구 삼성동 73번지 일원
나. 사업의 종류 및 명칭
○ 종 류 : 도시계획시설(공원)
○ 명 칭 : 봉은역사공원 조성사업
다. 사업시행 면적 또는 규모 : 공원면적 75,405㎡ 중 204.98㎡
라. 사업시행자의 성명 및 주소
○ 성 명 : 대한불교 조계종 봉은사[대표 주지 원명(김종민)]
○ 주 소 : 서울특별시 강남구 봉은사로 531
마. 사업의 착수 예정일 및 준공 예정일 : 실시계획인가일로부터 12개월간
바. 공고방법 : 시보게재
사. 열람기간 : 공고일 다음날부터 14일간
아. 열람장소 : 강남구청 공원녹지과(☎3423-6243)
자. 수용 또는 사용할 토지 및 소유자 등 권리명세

연번	소재지	지 번	지목	사용(사업) 부지면적	소 유 자	
					성 명	주 소
1	서울시 강남구 삼성동	73	종	204.98㎡	대한불교 조계종 봉은사	서울시 강남구 삼성동 봉은사로 531

사업소고시

◈ 한강사업본부고시 제2020-253호

하천점용허가 고시

하천법 제33조 제1항 및 같은 법 시행령 제37조에 따라 아래와 같이 하천점용허가 하고, 하천법 제33조 제6항 및 같은 법 시행령 제38조에 따라 이를 고시합니다.

2020년 9월 10일
서울특별시한강사업본부장

허가 받은자		점용허가(사용) 개요				허가 연월일
성 명	주 소	허가구역	점용면적	점용목적	점용기간	
한국환경공단	인천광역시 서구 환경로 42	서울시계 내 한강 (천호대교~ 구리암사대교)	선박 1척 (고무보트)	수질측정소 유지관리	2020.9.7.~ 2020.10.16.	2020. 9.3.

◈ 한강사업본부고시 제2020-254호

하천점용허가 고시

하천법 제33조 제1항 및 같은 법 시행령 제37조에 따라 아래와 같이 하천점용허가 하고, 하천법 제33조 제6항 및 같은 법 시행령 제38조에 따라 이를 고시합니다.

2020년 9월 10일
서울특별시한강사업본부장

허가 받은자		점용허가(사용) 개요				허가 연월일
성 명	주 소	허가구역	점용면적	점용목적	점용기간	
이에이치알 앤씨(주)	인천광역시 서구 정서진로 410	서울시계 내 한강 (성산대교~행주대교)	선박 1척 (고무보트)	퇴적물조사	2020.9.14.~ 2020.9.25.	2020. 9.3.

◈ 한강사업본부고시 제2020-255호

하천점용허가 고시

하천법 제33조 제1항 및 같은 법 시행령 제37조에 따라 아래와 같이 하천점용허가 하고, 하천법 제33조 제6항 및 같은 법 시행령 제38조에 따라 이를 고시합니다.

2020년 9월 10일
서울특별시한강사업본부장

허가 받은자		점용허가(사용) 개요				허가 연월일
성 명	주 소	허가구역	점용면적	점용목적	점용기간	
서울특별시 교량안전과	서울특별시 중구 세종대로 110 (태평로1가)	서울시계 내 한강 (천호대교)	선박 2척	정밀안전점검	2020.9.15.~ 2020.9.29.	2020. 9.3.

사업소공고

◈ 서울시립미술관공고 제2020-26호

소 장 작 품 구 입 공 고

2020년 제2차 서울시립미술관 소장작품 구입과 관련하여 다음과 같이 공고하오니 작품 소장자 여러분의 많은 참여를 바랍니다.

2020년 9월 10일
서울시립미술관장

1. 구입대상작품
   - ○ 한국현대미술의 전개 과정 중 1970-80년대 실험미술 작품
   - ○ 한국현대미술 및 한국근현대사진사의 전개 과정 중 주요 여성 작가의 대표 사진 작품

2. 신청자격
   - ○ 작가, 작품소장자, 화랑, 법인 등
     - ※ 최종선정 후 계약 시 신청자명과 작품계약자명, 통장소유주명 일치해야 함
     - ※ 최종선정 후 계약 시 미술관서식 사용, 작가 날인 진품보증서 제출 필수 (작고작가의 경우, 공인된 감정처 발행 진위감정서 제출)

3. 신청기간
   - ○ 2020년 9월 7일(월) ~ 2020년 9월 28일(월)
     - ※ 신청기간 외 접수 불가 (우편접수의 경우 마감일 소인 분까지 유효)

4. 신청방법
   - ○ 우편 접수
     - 우편물 분실 우려 있으므로 등기우편 이용
   - ○ 접수 주소
     - 04515 서울시 중구 덕수궁길 61 (서소문동 37)
       서울시립미술관 사무동 2층 학예연구부 수집연구과 수집담당자 앞

신청 구분	개인(작가, 작품소장자)	접수서류 봉투에 **“작품매도신청서 재중[개인]”** 으로 명기
	화랑, 법인	접수서류 봉투에 **“작품매도신청서 재중[화랑] 혹은 [법인]”** 으로 명기

5. 신청서류 (※ 서류 및 USB 제출)

○ 별첨 서식 1, 2, 3호는 미술관 홈페이지에서 다운로드 받아 사용

신청서류	작성 방법	Ⓐ 서류 제출	Ⓑ USB 제출
① 작품매도신청서 1부 (별첨 서식1호)	○ 파일명 양식: 작품매도신청서_매도자명 (예시: 작품매도신청서_홍길동) ○ 매도신청 작품수 – **개인(작가·소장자): 신청자당 3점까지 신청 가능** – **화랑·법인: 신청자당 5점까지 신청 가능** (*1점 기준: 작품이 여러 피스일 경우, 개별 피스의 전시가 불가능하면 1점으로 간주) ※ 기준 초과 신청 시 접수 불가 ○ 부문: 10개 부문 중 택일하여 기재 – 부문 아래 빈칸 클릭 → 드롭다운 목록에서 부문 확인 및 선택 – 10개 부문: 한국화, 회화, 드로잉&판화, 사진, 디자인, 서예, 조각, 설치, 뉴미디어, 공예 ○ 작품규격: cm / 분·초 – 평면작품: 세로(H)×가로(W)cm – 입체작품: 높이(H)×폭(W)×깊이(D)cm – 영상작품: 00분 00초 (※작품이 여러 피스일 경우, 피스 개수 및 각각의 규격 기재) ○ ‘비고’ 란 – 에디션(edition) 필수 기재 · 해당 부문: 드로잉&판화, 사진, 조각, 설치, 뉴미디어 · 에디션 표기 예시: ed.1/5 (5+A.P.2) – 서울시립미술관 지원비 수혜 작품의 경우, 해당 여부 필수 기재(해당 시 추후 별도 연락 및 상세내용 확인) ○ 기타 유의사항 – 뉴미디어(영상) 작품 경우, 영상파일만 구입하며, 관련 기자재는 구입하지 않음 (*단, 작품 상영에 필요한 특정 플레이어 및 작품 구성의 필수 일부가 되는 기자재에 한해서만 반입하되, 일반적인 TV, 모니터, 빔프로젝터 등은 작품 구성에 포함하지 말 것) ※ 작품명, 작품규격, 작품이미지, 에디션이 작품반입·검사(수)시 실제와 다를 경우 계약 불가하므로 정확히 기재할 것	○	○
② 작품설명서 1부 (별첨 서식2호)	○ 파일명 양식: 작품설명서_작가명_작품명 (예시: 작품설명서_홍길동_무제) ※USB 제출 시 작품 1개당 작품설명서 파일 1개씩 제출 – 작품 이미지 삽입(또는 사진 부착) 및 작품설명 작성 – 에디션 표기 필수 · 해당 부문: 드로잉&판화, 사진, 조각, 설치, 뉴미디어 · 에디션 표기 예시: ed.1/5 (5+A.P.2) · 에디션 넘버별 소장처 필수 기재	○	○
③ 작가이력서 1부 (별첨 서식3호)	○ 파일명 양식: 작가이력서_작가명 (예시: 작가이력서_홍길동) – 작가이력서(전시경력, 작품매도경력 등)	○	○
④ 작품 이미지 파일(jpg)	○ 파일명 양식: 작가명_매도신청서 상 작품번호_작품명 (예시: 홍길동_1_무제) – USB에 담아 제출 – 이미지 용량 1~2MB ※ 세부이미지 또는 다른 각도의 이미지 첨부 가능	×	○

⑤ 작품 영상 파일 (스틸컷 이미지 포함)	○ 파일명 양식: 작가명_매도신청서 상 작품번호_작품명 (예시: 홍길동_1_무제) – 뉴미디어(영상) 작품 경우 심사에 필요한 저용량 영상파일을 USB에 담아 제출 · H.264/AVC코덱으로 압축된 MP4파일(용량 1~2GB) · 비트레이트 10000kbps 미만 · 2채널 이상의 작품인 경우, 모든 채널이 한 화면에 나오는 심의용 리뷰파일 필수 제출 – 영상작품의 대표 스틸컷 이미지(jpg) 파일 필수 제출 ※ 최종구입결정 후, 반입단계에서 총 3가지 버전의 파일을 각 저장장치에 담아 반입함 ①전시용 파일 ②리뷰용 저용량 파일 ③마스터 파일	×	○

※ 제출자료 (Ⓐ,Ⓑ 모두 제출해야 함)
Ⓐ 서류 제출 - ①,②,③은 출력하여 제출 (①, ③에 서명 필수)
Ⓑ USB 제출 - ①부터~⑤까지

※ 제출된 서류 및 관련 자료는 제2차 소장작품 수집 관련 심의 목적으로만 사용하며, 일체 반환하지 않음

6. 구입작품 선정
수집선별회의, 소장작품추천회의, 가격평가심의위원회, 미술관운영자문위원회 심의 등 서울시립미술관 작품수집 절차에 의거하며, 구입 작품으로 최종 선정된 경우 개별 통지함

<작품구입절차>
작품매도신청 접수
→ 수집선별회의 (추천대상작품선별)
→ 소장작품추천회의 (구입추천작품선정)
→ 가격평가심의위원회 (작품가격평가)
→ 미술관운영자문위원회 (구입여부 최종결정)
→ 구입계약 / 작품반입
※ 신청접수마감으로부터 최종구입결정까지 약 2개월 소요
※ 최종 선정된 작품의 실제 외형(구도, 색상, 크기 등)이 매도신청 시 제출한 이미지와 다를 경우 계약 불가
※ 뉴미디어(영상) 작품 중 매도신청서에 "특수 반입기자재"를 기재한 경우, 기자재 반입 필수 (매도희망가격에 장비가격 포함)

7. 구입가격결정: 가격평가심의위원회 평가에 의함

8. 구입결정: 구입대상으로 선정된 작품의 매도신청자와 작품구매계약을 체결하되, 구입가격은 가격평가심의위원회의 평가가격을 따름

9. 결과발표: 11월 말(예정) / 서울시립미술관 홈페이지 sema.seoul.go.kr
※ 결과발표 시기는 심의 절차 상황에 따라 변경될 수 있음
10. 구입계약 및 작품반입: 작품구매계약 체결 후 작품의 미술관 반입 및 대금지급
(※작품구매계약 및 반입일정에 대해서는 추후 개별 통보)

11. 문의사항: 서울시립미술관 수집연구과 수집 담당자(☎ 02-2124-8964, 8959)에 문의
※ 문의시간: 평일 10:00~18:00 (토,일,공휴일 제외)

【별첨】 미술관홈페이지에서 다운로드받아 사용
1. (서식1호) 작품매도신청서
2. (서식2호) 작품설명서
3. (서식3호) 작가이력서

◈ 한강사업본부공고 제2020-252호

한강 불법어구 폐기처분 공고

내수면어업법 제26조(몰수 등) 제1항 규정에 의거 한강에서 몰수한 불법어구에 대하여 다음과 같이 폐기처분함을 공고합니다.

2020년 9월 10일
서울특별시 한강사업본부장

1. 건 명 : 한강 불법어구 폐기처분 공고
2. 근 거 : 내수면어업법 제6조(면허어업), 한강어로제한고시('86.9.1, 제627호)
3. 공고기간 : 2020. 9. 10 ~ 9. 24.(15일간)
4. 불법어구

품 명	수 량	몰수일	몰수장소	비고
정치망	1	2020.8.31	난지생태섬 인근 (가양대교 기준 상류 약530m 지점)	
정치망	1		난지생태섬 인근 (가양대교 기준 하류 약40m 지점)	

5. 유의사항
- 상기 불법어구는 한강사업본부 여의도관공선(02-3780-0574)에 보관 중으로 확인이 가능하며, 공고 기간내에 소유자 확인이 안 될 경우 폐기처분됨을 알려드립니다.
6. 기타 궁금한 사항은 한강사업본부 환경수질과(02-3780-0792)로 문의하여 주시기 바랍니다

◈ 강남소방서공고 제2020-39호

위험물탱크안전성능시험자 업무정지 공고

「위험물안전관리법」 제16조제2항의 규정에 의하여 위험물탱크안전성능시험자의 업무를 정지하고 동법 시행규칙 제62조제2항의 규정에 의하여 이를 공고합니다.

2020년 9월 10일
강 남 소 방 서 장

등록번호 등록년월일	상 호	대표자	영업소 소재지	업무정지 기간
제강남2014-1호 (2014.08.12.)	㈜올네이션	김 종 호	서울특별시 강남구 역삼로 152	2020.9.7. ~ 2020.10.6. (30일)

※ 기타 자세한 사항은 강남소방서 위험물안전팀(☎ 02-6981-7522)에 문의하시기 바랍니다.

끝.

기 타

◈ 서울지방국토관리청고시 제2020-263호

하천점용(변경)허가 고시

「하천법」 제33조에 따라 다음과 같이 하천점용(변경)허가 하였기에 고시합니다.

2020년 9월 10일
서울지방국토관리청장

1. 하천의 명칭 : 한강(국가하천)

2. 점용자의 성명 및 주소
 - 성 명 : 서울시 도시기반시설본부장
 - 주 소 : 서울시 중구 청계천로 8 프리미어플레이스빌딩 14층

3. 점용지역의 위치 및 면적
 - 위치 : 서울시 영등포구 여의도동 84-4번지 일원
 - 면적 : 당초 17.02㎡ 변경 24.59㎡

4. 점용의 목적 및 개요
 - 목 적 : 전적비 이전 설치
 - 내 역 : (당초) 비석 1식 (H=1.95m)
 (변경) 비석 1식(H=1.95m)
 헌화대, 안내판(H=1.70m)
 국기게양대(H=6.0~7.0m)

5. 점용기간(공사기간) : 당초 2020.03.31.~2025.06.30.(허가일로부터 1개월)
 변경 2020.03.31.~2025.06.30.(2020.09.01.~2020.09.30.)

◈ 서울지방국토관리청고시 제2020-265호

하천점용(변경)허가 및 실시계획(변경)인가 고시

「하천법」 제33조의 규정에 의거, 다음과 같이 하천점용(변경)허가 및 실시계획(변경)인가 하였기에 고시합니다.

2020년 9월 10일
서울지방국토관리청장

1. 하천의 명칭 : 한강, 안양천(국가하천)
2. 점용자의 성명 및 주소
 - 성 명 : 서울시 도시기반시설본부장
 - 주 소 : 서울시 중구 청계천로8 프리미어플레이스 빌딩 14층
3. 점용지역의 위치 및 면적
 - 위 치 : 서울시 마포구 상암동, 영등포구 양화동, 양천구 목동 일원
 경기도 고양시 덕양구 덕은동 일원
 - 면 적 : (당초) 영구 42,904㎡ 일시 42,731㎡
 (변경) 영구 50,930㎡ 일시 70,639㎡

4. 점용의 목적 및 개요
 - 목 적 : 교량(월드컵 대교 등) 설치
 - 내 역

당초	변경
〈한강〉 - 월드컵대교(L=1,980m,B=31.4m) - 공사용물양장 1개소, 작업장및야적장 1개소 - 사무실, 자재창고등이동식(컨테이너) 시설물 17동 - 북단접속교(MP5) 가시설(가축도등) 및 작업장조성 - 강교선적을위한가시설물(강교대블럭 Load out 시설) - 강북방향연결램프(RAMP-F) 〈안양천〉 - 공항로연결램프(L=255m, B=6.95m) - 강남방향연결램프	〈한강〉 - 월드컵대교(L=1,980m,B=31.4m) - 공사용물양장 1개소, 작업장및야적장 1개소 - 사무실, 자재창고등이동식(컨테이너) 시설물 17동 - 북단접속교(MP5) 가시설(가축도등) 및작업장조성 - 강교선적을위한가시설물(강교대블럭 Load out 시설) - 강북방향연결램프(RAMP-F) 〈안양천〉 - 공항로연결램프(RAMP-D, L=346m, B=6.71m) - 강남방향연결램프(L=184m, B=6.71m) - 양화교연결램프(RAMP-B, L=153m, B=7.20m) - 안양천로연결램프(RAMP-H, L=263m, B=6.71m) - 남단연결로강교조립장및램프연결공사구간

5. 점용기간(공사기간) : 영구 (당초 2010.06.29.~2020.08.31.)
 영구 (변경 2010.06.29.~2021.12.31.)

정 정

◈ 구로구공고 제2020-1468호

도시계획시설사업(개웅산근린공원) 실시계획 변경인가 정정 열람공고

1. 개웅산근린공원은 건설부고시 제465호(1971.08.06.)로 최초 결정 고시되고, 공원의 조성계획은 서울특별시고시 제1997-30호(1997.02.07.)로 최초로 고시되었으며 서울특별시고시 제2005-347호(2005.11.17.)로 최종 고시되었습니다.
2. 개웅산근린공원 일부인 천왕동 산8-7번지 일대에 대해 도시계획시설(공원)사업 시행을 위하여 서울특별시 구로구 고시 제2020-91호(2020.05.14.)로 실시계획 변경인가 고시된 내용 중 측량결과에 따른 면적을 정정하고자, 「국토의 계획 및 이용에 관한 법률」 제88조 및 시행령 제97조, 같은 법 제90조 및 시행령 제99조와 「공익사업을 위한 토지 등의 취득 및 보상에 관한 법률」 제21조 제1항 및 시행령 제11조에 의거 다음과 같이 정정 열람공고 합니다.
3. 관계도서는 구로구청 녹색도시과에 비치하여 열람하고 있으니 본 사업시행에 따른 의견이 있을 경우 열람기간 내에 서면으로 의견서를 제출하여 주시기 바랍니다.

2020년 9월 10일
구 로 구 청 장

가. 실시계획의 주요내용
   1) 사업시행지의 위치 : 서울특별시 구로구 천왕동 산8-7번지 일대
   2) 사업의 종류, 명칭 및 사업내용
      ◯사업의 종류 : 도시계획시설(공원)사업
      ◯사업의 명칭 : 개웅산근린공원 조성사업
      ◯사업내용 : 토지보상
   3) 사업의 면적 : 1,960㎡
   4) 사업시행자 등의 성명 및 주소
      ◯사업 시행자 ┌성 명 : 구로구청장
                    └주 소 : 서울특별시 구로구 가마산로 245 (구로동 435)
   5) 시설관리청 : 서울특별시
   6) 사업 착수 . 준공 예정일 : 실시계획 인가일로부터 2년간
   7) 사용 또는 수용할 토지 및 물건조서 : 따로 붙임
나. 정정사유 : 천왕동 산8-7 편입면적 변경
다. 열람기간 : 공고일 익일부터 14일간
라. 열람장소 : 구로구청 녹색도시과(☎02-860-2321)
※ 기타 자세한 사항은 위 열람 장소로 문의하시기 바랍니다.

수용 또는 사용할 토지조서

□ 사 업 명 : 개웅산근린공원 조성

□ 사업 시행자 : 구로구청장

연번	소재지번	지목	지적 면적 (㎡)	편입 면적 (㎡)	소 유 자		관 계 인			비고
					성 명	주 소	성 명	주 소	소유권 이외의 권리	
계			18,527	1,960						
1	천왕동 산8-7	임야	18,304	1,737	황정○	서울특별시 성동구 응봉동15, 대림강변아파트 ○동 ○호				
2	천왕동 9-100	대지	95	95	에스에이치 공사	서울특별시 강남구 개포로 621(개포동)				
3	천왕동 9-101	대지	33	33	에스에이치 공사	서울특별시 강남구 개포로 621(개포동)				
4	천왕동 9-104	대지	1	1	에스에이치 공사	서울특별시 강남구 개포로 621(개포동)				
5	천왕동 9-105	대지	92	92	에스에이치 공사	서울특별시 강남구 개포로 621(개포동)				
6	천왕동 9-102	대지	2	2	이석○	서울특별시 양천구 신정로 170, 신정현대아파트 ○동 ○호				

◈ 구로구공고 제2020-1469호

도시계획시설사업[온수도시자연공원(온수근린 7-1)] 실시계획 인가 정정 열람공고

1. 온수도시자연공원은 건설부고시 제465호(1971.08.06.)로 최초 결정 고시되고, 건설부고시 제528호(1986.11.03.)로 최종 변경 결정 고시되었으며, 공원의 조성계획은 서울특별시고시 제2015-266호(2015.09.10.)로 고시되었습니다.
2. 온수도시자연공원 일부인 오류동 산5-47번지 일대 등 4필지에 대한 도시계획시설(공원)사업 시행을 위하여 서울특별시 구로구 고시 제2020-40호(2020.03.12.)로 실시계획 인가 고시된 내용 중 측량결과에 따른 면적을 정정하고자, 「국토의 계획 및 이용에 관한 법률」 제88조 및 시행령 제97조, 같은 법 제90조 및 시행령 제99조와 「공익사업을 위한 토지 등의 취득 및 보상에 관한 법률」 제21조 제1항 및 시행령 제11조에 의거 다음과 같이 정정 열람공고 합니다.
3. 관계도서는 구로구청 녹색도시과에 비치하여 열람하고 있으니 본 사업시행 및 사업인정에 관한의견이 있을 경우 열람기간 내에 서면으로 의견서를 제출하여 주시기 바랍니다.

2020년 9월 10일
구 로 구 청 장

가. 실시계획의 주요내용
  1) 사업시행지의 위치 : 서울특별시 구로구 오류동 산5-47번지 등 4필지
  2) 사업의 종류, 명칭 및 사업내용
    ◯사업의 종류 : 도시계획시설(공원)사업
    ◯사업의 명칭 : 온수도시자연공원(온수근린 7-1) 조성사업
    ◯사업내용 : 토지보상
  3) 사업의 면적(변경) : 4,610㎡(측량결과 등 여건에 따른 사업면적 조정 가능)
  4) 사업시행자 등의 성명 및 주소
    ◯사업 시행자 ┌성 명 : 구로구청장
                  └주 소 : 서울특별시 구로구 가마산로 245 (구로동 435)
  5) 시설관리청 : 서울특별시
  6) 사업 착수 . 준공 예정일 : 실시계획 인가일로부터 2년간
  7) 사용 또는 수용할 토지 및 물건조서 : 따로 붙임
나. 정정사유 : 오류동 산5-48, 산5-18, 산5-20 편입면적 변경
다. 열람기간 : 공고일 익일부터 14일간
라. 열람장소 : 구로구청 녹색도시과(☎02-860-2321)
※ 기타 자세한 사항은 위 열람 장소로 문의하시기 바랍니다.

수용 또는 사용할 토지조서

□ 사 업 명 : 온수도시자연공원(온수근린 7-1) 조성

□ 사업 시행자 : 구로구청장

연번	소재지번	지목	지적 면적 (㎡)	편입 면적 (㎡)	소 유 자		관 계 인			비고
					성 명	주 소	성 명	주 소	소유권 이외의 권리	
계			31,701	4,610						
1	구로구 오류동 산5-47	임야	560	548	박진○	경기도 용인시 기흥구 이현로29번길 86-26, ○동 ○호 (보정동, 대림아파트)				
2	구로구 오류동 산5-48	임야	1,289	1,276	박동○	경기도 용인시 수지구 수풍로 38 수지2차삼성아파트 ○동 ○호				
					박경○	서울특별시 성동구 금호로 15 서울숲푸르지오 ○동 ○호				
					박경○	경기도 수원시 영통구 청명북로 81 청명마을주공아파트 ○동 ○호				
3	구로구 오류동 산5-18	임야	1,885	1,879	서동○	서울시 강남구 남부순환로373길 21, ○호 (도곡동, 이니그마빌-Ⅲ)				
4	구로구 오류동 산5-20	임야	27,967	907	박동○	경기도 용인시 수지구 수풍로 38 수지2차삼성아파트 ○동 ○호				
					김세○	서울 성동구 금호로 15, ○동 ○호 (금호동4가, 서울숲푸르지오)				
					박경○	서울 성동구 금호로 15, ○동 ○호 (금호동4가, 서울숲푸르지오)				
					박경○	경기도 수원시 영통구 청명북로 81 청명마을주공아파트 ○동 ○호				
					박석○	경기도 용인시 기흥구 이현로29번길 86-26, ○동 ○호(보정동, 대림아파트)				
					박은○	경기도 용인시 기흥구 이현로29번길 86-26, ○동 ○호(보정동, 대림아파트)				
					박진○	경기도 용인시 기흥구 이현로29번길 86-26, ○동 ○호(보정동, 대림아파트)				
					최승○	서울 영등포구 국제금융로7길 32, ○동 ○호 (여의도동, 장미아파트)				
					박은○	서울 영등포구 국제금융로7길 32, ○동 ○호 (여의도동, 장미아파트)				
					최종○	서울 마포구 마포대로7길 22, ○동 ○호 (공덕동, 래미안 공덕3차아파트)				
					최종○	서울 마포구 마포대로 195, ○동 ○호 (아현동, 마포래미안푸르지오)				

◈ 구로구공고 제2020-1472호

도시계획시설사업[(온수도시자연공원(온수소공원 6-1)] 실시계획 인가 정정 열람공고

1. 온수도시자연공원은 건설부고시 제465호(1971.08.06.)로 최초 결정 고시되고, 건설부고시 제528호(1986.11.03.)로 최종 변경 결정 고시되었으며, 공원의 조성계획은 서울특별시고시 제2015-266호(2015.09.10.)로 고시되었습니다.
2. 온수도시자연공원 일부인 온수동 산4-2번지 일대에 대한 도시계획시설(공원)사업 시행을 위하여 서울특별시 구로구 고시 제2020-93호(2020.05.14.)로 실시계획 인가 고시된 내용 중 측량결과에 따른 면적을 정정하고자, 「국토의 계획 및 이용에 관한 법률」 제88조 및 시행령 제97조, 같은 법 제90조 및 시행령 제99조와 「공익사업을 위한 토지 등의 취득 및 보상에 관한 법률」 제21조 제1항 및 시행령 제11조에 의거 다음과 같이 정정 열람공고 합니다.
3. 관계도서는 구로구청 녹색도시과에 비치하여 열람하고 있으니 본 사업시행 및 사업인정에 관한의견이 있을 경우 열람기간 내에 서면으로 의견서를 제출하여 주시기 바랍니다.

2020년 9월 10일
구 로 구 청 장

가. 실시계획의 주요내용
   1) 사업시행지의 위치 : 서울특별시 구로구 온수동 산4-2번지 일대
   2) 사업의 종류, 명칭 및 사업내용
      ◯사업의 종류 : 도시계획시설(공원)사업
      ◯사업의 명칭 : 온수도시자연공원(온수소공원 6-1) 조성사업
      ◯사업내용 : 토지보상 등
   3) 사업의 면적 : 2,428㎡(측량결과 등 여건에 따른 사업면적 조정 가능)
   4) 사업시행자 등의 성명 및 주소
      ◯사업 시행자 ┌성 명 : 구로구청장
                    └주 소 : 서울특별시 구로구 가마산로 245 (구로동 435)
   5) 시설관리청 : 서울특별시
   6) 사업 착수 . 준공 예정일 : 실시계획 인가일로부터 2년간
   7) 사용 또는 수용할 토지 및 물건조서 : 따로 붙임

나. 정정사유 : 온수동 산4-2 편입면적 변경, 온수동 산4-8번지 분할측량 완료되어 산4-26번지로 토지이동

다. 열람기간 : 공고일 익일부터 14일간

라. 열람장소 : 구로구청 녹색도시과(☎02-860-2321)

※ 기타 자세한 사항은 위 열람 장소로 문의하시기 바랍니다.

수용 또는 사용할 토지조서

□ 사 업 명 : 온수도시자연공원(소공원 6-1) 조성

□ 사업 시행자 : 구로구청장

연번	소재지번	지목	지적 면적 (㎡)	편입 면적 (㎡)	소 유 자		관 계 인			비고
					성 명	주 소	성 명	주 소	소유권 이외의 권리	
계			13,386	2,428						
1	온수동 산4-2	임야	11,574	616	이현○	서울 영등포구 온수동 ○				
					이완○	서울 마포구 노고산동 ○-○				
					이영○	서울특별시 금천구 시흥대로73길 11 무지개아파트 ○동 ○호				
					이승○	서울특별시 강남구 테헤란로64길 ○ 선릉역풍림아이원레몬 제에이동 ○호				
					이찬○	서울특별시 강남구 도곡로73길 23-2, ○호				
					이봉○	서울특별시 구로구 부일로5길 22-6, 디아이빌 3차 ○호				
					이종○	서울특별시 구로구 부일로5길 22-6, 디아이빌 3차 ○호				
					이철○	서울특별시 노원구 초안산로1길 18, 월계2단지 주공아파트 ○동 ○호				
					이용○	서울특별시 은평구 가좌로7나길 30, 응암우성아파트 ○동 ○호				
3	온수동 산4-26	임야	1,812	1,812	강동○	서울특별시 강서구 곰달래로19나길 5-7, 갤럭시시티 ○호				
					최영○	경기도 부천시 소사로78번길 81, 두산아파트 ○동 ○호				
					김남○	경기도 양주시 백석읍 권율로 1455-15, 백석한승아파트 ○동 ○호				
					김평○	서울특별시 금천구 독산로70길 ○-○				
					강주○	전라남도 광양시 폭포사랑길 94-30, 장미아파트 ○동 ○호				
					이상○	경상북도 포항시 남구 지곡로 20, 승리아파트 ○동 ○호				
					김부○	서울특별시 중구 동호로8가길 ○				
					고명○	경기도 안양시 동안구 흥안대로 493번길 ○, ○호				
					김정○	서울특별시 광진구 구의강변로3가길 39, 현대아파트 ○동 ○호				
					김성○	서울특별시 광진구 구의강변로 64, 구의아크로리버 ○동 ○호				

연번	소재지번	지목	지적 면적 (㎡)	편입 면적 (㎡)	소유자		관계인			비고
					성명	주소	성명	주소	소유권 이외의 권리	
					이성○	경기도 고양시 일산동구 정발산로82번길 10, 정발마을 ○동 ○호				
					윤춘○	서울특별시 강남구 개포로136길 ○, 1층동				
					이대○	경기도 수원시 권선구 매실로 70, 호매실GS아파트 ○동 ○호				
					김도○	경상북도 포항시 북구 대신로36번길 ○-○				
					변순○	서울특별시 마포구 와우산로 1, 밤섬리버베르빌 ○호				
					나재○	전라남도 영광군 홍농읍 홍농로 546, 한수원사택 ○동 ○호				
					김성○	서울특별시 구로구 새말로 93, 신도림태영타운 ○동 ○호				
					임영○	대구광역시 중구 달구벌대로 1955, 대신센트럴자이 ○동 ○				
					박원○	서울특별시 관악구 인헌1가길 24, ○층 ○호				
					원범○	경기도 수원시 영통구 센트럴타운로 107, 광교푸르지오월드마크 ○동 ○호				
					황민○	광주광역시 남구 제석로80번길 36, 한국아델리움아파트 ○동 ○호				
					송현○	서울특별시 은평구 진관4로 48-51, 은평뉴타운 상림마을 ○동 ○호				
					손문○	서울특별시 구로구 신도림로 87, 신도림1차동아아파트 ○동 ○호				
					조용○	서울특별시 양천구 신정이펜2로 55, 신정이펜하우스2단지 ○동 ○호				
					이강○	경상북도 포항시 남구 지곡로 337, 그린빌라 ○동 ○호				
					윤혜○	경기도 파주시 청암로 27 산내마을6단지한라비발디 ○동 ○호				
					정재○	서울특별시 구로구 공원로 63, 희훈타워빌 ○호				
					안용○	서울특별시 영등포구 여의대방로43라길 9, 삼환아파트 ○동 ○호				
					김영○	충청남도 보령시 보령북로 226, 서오맨션아파트 ○호				
					조선○	경기도 군포시 오금로134번길 ○-○				
					강자○	경기도 안양시 만안구 박달로 554, 행복한사람들아파트 ○호				
					강일○	경기도 용인시 처인구 영문로29번길 17, 성웅아파트 ○동 ○호				
					조현○	경기도 군포시 송부로96번길 29, LH송정마을 ○동 ○호				
					권영○	충청남도 당진시 합덕읍 신촌로 ○-○				
					박재○	서울특별시 성북구 화랑로48길 16, 두산아파트 ○동 ○호				
					최화○	대전광역시 동구 우암로 203번길 ○	대전광역시 세정과	대전광역시 425		압류
					서완○	경기도 성남시 분당구 백현로 227, 푸른마을 ○동 ○호				

연번	소재지번	지목	지적 면적 (㎡)	편입 면적 (㎡)	소 유 자		관 계 인			비고
					성 명	주 소	성 명	주 소	소유권 이외의 권리	
					정소○	경기도 파주시 가온로 205 해솔마을7단지롯데캐슬 ○동 ○호				
					김선○	인천광역시 부평구 이규보로 79, 주공 뜨란채아파트 ○동 ○호	권세○	서울특별시 성북구 정릉로21가길 ○, ○호		
					이준○	울산광역시 북구 상방로 12, 한우리아파트 ○동 ○호				

수용 또는 사용할 물건조서

□ 사 업 명 : 온수도시자연공원(소공원 6-1) 조성

□ 사업 시행자 : 구로구청장

연번	지번	물건의 종 류	구조	면적(㎡)	소 유 자		이 해 관 계 인			비고
					성 명	주 소	성 명	주 소	소유권 이외의 권리내용	
1	온수동산4-8	건물		74	이연○	충청남도 태안군 근흥면 수룡길 ○-○	이중○	충청남도 태안군 근흥면 수룡길 ○-○		
							이중○	경기도 평택시 비전3로 116, 평택소사벌호반베드디움 1105동 1603호		
							이중○	서울특별시 영등포구 가마산로 ○		
							이종○	경기도 안양시 만안구 양화로135번길 ○ 벽산아파트 ○동 ○호		
							이종○	경기도 고양시 덕양구 행신로311번길 ○-○ 문화빌라 ○호		
							이종○	인천광역시 부평구 아트센터로44번길 ○-○ 선호아트빌 ○동 ○호		
							이종○	서울특별시 금천구 시흥대로84가길 ○		
							이종○	인천광역시 부평구 동암산로 ○		

• 안전한 서울 • 따뜻한 서울
• 꿈꾸는 서울 • 숨쉬는 서울



기관의 장	공람									
선람										

발행인 서울특별시장 편집인 시민소통기획관 서울시 중구 세종대로 110 ☎ 02-2133-6443 문의 : ☎120