함께서울
시민과 함께 세계와 함께

# 서울시보

시보는 공문서의 효력을 갖습니다.

www.seoul.go.kr
제 3502호
2019. 1. 17. (목)

서울특별시

# 목 차

## ◈ 자치법규

### [규 칙]

제4255호 서울특별시 지방공무원 징계 등에 관한 규칙 일부개정규칙 ····· 5
제4256호 서울특별시 공익제보 보호 및 지원에 관한 조례 시행규칙 ····· 8
제4257호 서울특별시 중소기업육성기금의 설치 및 운용에 관한 조례 시행규칙 일부개정규칙 ····· 15
제4258호 서울특별시 택시기본 조례 시행규칙 일부개정규칙 ····· 16
제4259호 서울특별시 한양도성 보존 및 관리 등에 관한 조례 시행규칙 일부개정규칙 ····· 23
제4260호 서울특별시 환경영향평가 조례 시행규칙 일부개정규칙 ····· 25
제4261호 서울특별시 인사규칙 일부개정규칙 ····· 37
제4262호 서울특별시 자원봉사활동 지원 조례 시행규칙 전부개정규칙 ····· 43
제4263호 서울특별시 시세 징수 조례 시행규칙 일부개정규칙 ····· 44
제4264호 서울특별시 모범납세자 등의 지원에 관한 조례 시행규칙 일부개정규칙 ····· 50
제4265호 서울특별시 서울자유시민대학 운영에 관한 규칙 ····· 51
제4266호 서울특별시 건설기술심의위원회 조례 시행규칙 일부개정규칙 ····· 58
제4267호 서울특별시 도로시설물 등 고장·손괴원인자 신고포상금 지급규칙 전부개정규칙 ····· 59
제4268호 서울특별시 수도조례 시행규칙 일부개정규칙 ····· 65

## ◈ 고 시

제2019-19호 이문·휘경 재정비촉진지구 재정비촉진계획(회기지구단위계획) 변경(경미한 사항) 결정 및 지형도면 고시 ····· 78
제2019-24호 도시관리계획(도시계획시설 : 공원) 변경결정(경미한 사항) 및 지형도면 고시 ····· 104
제2019-25호 시민의 숲 근린공원 조성계획결정(변경) 및 지형도면 고시 ····· 106
제2019-26호 수색·증산 재정비촉진지구 변경 지정, 재정비촉진계획 변경 결정 및 지형도면고시(경미한 변경) ····· 113
제2019-27호 훈련원근린공원 조성계획결정(변경) 및 지형도면 고시 ····· 130
제2019-28호 도시관리계획[회현동 일대 지구단위계획] 결정(변경) 및 지형도면 고시 ····· 137
제2019-29호 도시관리계획(지구단위계획구역 지정 및 계획) 결정(변경) 및 지형도면 고시 -강서구 화곡동 401-1번지 역세권 청년주택

(공공지원민간임대주택) 사업 - ·····182
제2019-30호 길음재정비촉진지구 변경지정, 재정비촉진계획 변경결정
(길음3구역 경미한 변경) 및 지형도면 고시 ·····189
제2019-33호 도시계획시설(도로) 결정(경미한 변경), 지형도면, 사업 시행자
지정 및 실시계획(변경) 인가 고시 ·····200
제2019-34호 서울특별시 건설공사 품질시험 수수료 등 고시 ·····212

## ◈공 고

제2019-36호 정보통신공사업 신규 등록 공고 ·····230
제2019-37호 정보통신공사업 양도양수 및 법인합병 등록 공고 ·····231
제2019-48호 전용차로 위반 과태료 사전통지서 공시송달 공고 ·····231
제2019-49호 전용차로 위반 과태료 부과 독촉고지서 공시송달 공고 ·····290
제2019-50호 전용차로 위반 과태료 부과 고지서 공시송달 공고 ·····315
제2019-63호 회계직인 폐기 공고 ·····362
제2019-64호 회계직인 등록 공고 ·····362
제2019-68호 회계직인 등록 공고 ·····363
제2019-70호 부동산개발업 등록 및 말소 공고 ·····364
제2019-75호 비영리민간단체 등록말소 공고 ·····365
제2019-76호 회계관계공무원 직인등록 및 폐기 ·····365
제2019-80호 측량업 등록 공고 ·····366
제2019-81호 회계직인 등록 공고 ·····367
제2019-83호 회계직인 폐기 공고 ·····367
제2019-84호 회계직인 등록 공고 ·····368
제2019-85호 공해차량제한지역 운행제한 1회차 위반 경고안내문
공시송달 공고 ·····368
제2019-86호 공해차량 제한지역 운행제한 위반 과태료 사전통지
공시송달 공고 ·····372
제2019-100호 도시관리계획 결정(변경)을 위한 재열람공고 - 동작구 노량진동
128-2번지 역세권 청년주택(공공지원 민간임대주택) 사업 - ·····375
제2019-107호 회계관계공무원 직인 등록 ·····382
제2019-109호 혼잡통행료 과태료 독촉 및 압류 예고장 공시송달(공고) ·····383
제2019-110호 혼잡통행료 과태료 납부통지서 공시송달(공고) ·····386
제2019-111호 혼잡통행료 과태료 사전통지서 공시송달(공고) ·····394
제2019-112호 정보통신공사업법 위반업자 행정처분 공시송달 ·····409
제2019-113호 정보통신공사업법 위반업자 행정처분 공시송달 ·····410
제2019-114호 정보통신공사업법 위반업자 행정처분 공시송달 ·····410
제2019-115호 기부금품 모집등록 공고 ·····411
제2019-119호 서울특별시 공유촉진위원회 위원 모집 공고 ·····412
제2019-122호 환경컨설팅회사 신규 등록 공고 ·····415

제2019-126호 도시관리계획(용도지구 : 미관지구, 경관지구) 변경 결정(안)
열람공고 ·····415
제2019-128호 실외 공공장소 금연위반 과태료 부과고지서(독촉) 공시송달 공고 ····432
제2019-129호 회계직인 등록 공고 ·····433
제2019-130호 회계직인 폐기 공고 ·····434
제2019-131호 도시계획시설(도로)사업 실시계획(변경)인가를 위한 열람공고 ·····435
제2019-133호 서울특별시 건축위원회 운영기준 ·····439
제2019-134호 서울특별시 건축위원회 위원 공개모집 공고 ·····461
제2019-135호 도시관리계획(승인 지구단위계획) 결정(변경)을 위한 열람공고
- 종로구 숭인동 207-32일원 역세권 청년주택
(공공지원민간임대주택) 사업 - ·····467
제2019-136호 도시관리계획(중랑구 상봉동 109-34 일원 역세권 청년주택
지구단위계획구역 지정 및 계획수립) 결정(변경)을 위한 열람공고 ····472
제2019-138호 실외 공공장소 금연위반 과태료 부과고지서(수시)
공시송달 공고 ·····476
제2019-141호 공인 등록 공고 ·····478
제2019-142호 철도안전법 위반 과태료 부과고지서 공시송달 공고 ·····478
제2019-143호 회계관계 공무원 직인 등록 및 폐기 공고 ·····486
제2019-144호 비영리민간단체 신규등록사항 ·····487
제2019-145호 서울시립대학교 손망실 실험실습기자재 변상금(독촉체납)
부과분 공시송달 공고 ·····491
제2019-163호 상·하수도요금 체납에 따른 재산압류 공시송달 공고 ·····492

## ◈구 고 시

제2019-5호 국제빌딩주변 및 국제빌딩주변 제5구역 도시정비형 재개발사업
정비구역(변경) 지정 및 지형도면 고시(용산구) ·····493
제2019-6호 도시계획시설(초안산근린공원)사업 실시계획 변경 고시
(도봉구) ·····506
제2019-6호 주택건설사업계획(경미한 사항)변경승인 고시(동작구) ·····511
제2019-10호 일원대우아파트 재건축정비사업 정비계획 변경(경미한 사항)
결정 및 지형도면 고시(강남구) ·····522
제2019-12호 도시계획시설사업(봉은역사공원 조성) 실시계획(변경)인가 고시
(강남구) ·····533
제2019-10호 도시계획시설(도로) 변경결정·결정고시 및 지형도면 고시
(송파구) ·····534

## ◈구 공 고

제2019-74호 도시계획시설(도로)사업 실시계획인가를 위한 열람공고

(은평구) ·····537
제2019-75호 도시계획시설사업(소공원) 실시계획 변경인가를 위한
열람공고(구로구) ·····538
제2019-102호 서리풀근린공원 조성계획 변경(안) 열람공고(서초구) ·····540

### ◈ 사업소고시

제2019-9호 하천점용허가 고시(한강사업본부) ·····549
제2019-10호 하천점용허가 고시(한강사업본부) ·····549
제2019-12호 하천점용허가 고시(한강사업본부) ·····550

### ◈ 사업소공고

제2019-13호 한강공원 보전 및 이용에 관한 기본조례 위반 (수시분)
과태료 부과 공시송달 공고(한강사업본부) ·····551

### ◈ 기 타

제2019-10호 하천점용(변경)허가 및 실시계획(변경)인가 고시
(서울지방국토관리청) ·····557

## 자치법규

[규칙]

◈ 서울특별시규칙 제4255호

### 서울특별시 지방공무원 징계 등에 관한 규칙 일부개정규칙

서울특별시 지방공무원 징계 등에 관한 규칙 일부개정규칙을 다음과 같이 공포한다.

서울특별시장 박 원 순 인
2019년 1월 17일

서울특별시 지방공무원 징계 등에 관한 규칙 일부를 다음과 같이 개정한다.

제2조제1항 중 “뉘우치는 정도”를 “뉘우치는 정도, 수사 중 공무원 신분을 감추거나 속인 정황”으로 하고, 같은 조 제3항을 삭제한다.

제2조의2를 다음과 같이 신설한다.

제2조의2(적극행정 등에 대한 징계면제) ① 제2조에도 불구하고 인사위원회는 고의 또는 중과실에 의하지 아니한 비위로서 다음 각 호의 어느 하나에 해당되는 경우에는 징계의결 또는 징계부가금 부과 의결(이하 “징계의결등”이라 한다)을 하지 아니한다.

1. 국가 또는 지방자치단체에 이익이 되고 주민생활에 편익을 주는 정책 또는 법령의 입법목적을 달성하기 위하여 필수적인 정책 등을 수립·집행하거나, 정책목표의 달성을 위하여 업무처리 절차·방식을 창의적으로 개선하는 등 성실하고 능동적으로 업무를 처리하는 과정에서 발생한 것으로 인정되는 경우
2. 국가 또는 지방자치단체의 이익을 위하여 또는 주민생활에 큰 피해가 예견되어 이를 방지하기 위하여 정책을 적극적으로 수립·집행하는 과정에서 발생한 것으로서 정책을 수립·집행할 당시의 여건 또는 그 밖의 사회통념에 비추어 적법하게 처리될 것이라고 기대하기가 극히 곤란했던 것으로 인정되는 경우

② 인사위원회는 징계등 혐의자가 다음 각 호의 사항에 모두 해당되는 경우에는 해당 비위가 고의 또는 중과실에 의하지 아니한 것으로 추정한다.

1. 징계등 혐의자와 비위 관련 직무 사이에 사적인 이해관계가 없을 것
2. 해당 직무 수행 절차상 검토해야 할 사항을 충분히 검토하였을 것
3. 법령에서 정한 행정절차를 거쳤을 것
4. 해당 직무를 처리하면서 필요한 보고 절차를 거쳤을 것

③ 인사위원회는 제5조제2항에 따른 감경 제외 대상이 아닌 비위 중 직무와 관련이 없는 사고로 인한 비위로서 사회통념에 비추어 공무원의 품위를 손상하지 아니하였다고 인정되는 경우에는 징계의결등을 하지 아니할 수 있다.

제6조제1항제2호 본문 중 “공적상 및 창안상”을 “공적에 대한 표창”으로 하고, 같은 호 단서 중 “6급 이하 공무원, 연구사 및 지도사는”을 “다음 각 목의 어느 하나에 해당하는 공무원은”으로 하며, 같은 호에 각 목을 다음과 같이 신설한다.

가. 6급 이하 공무원(일반임기제공무원의 경우에는 개방형 직위에 임용되는 공무원으로 한정한다)

나. 지방전문경력관 나군 및 다군

다. 연구사 및 지도사

라. 6급 이하 공무원의 보수에 상당하는 보수를 받는 별정직공무원

마. 6급 이하 일반임기제공무원(개방형 직위에 임용되는 공무원은 제외한다)

바. 시간선택제임기제공무원 중 가급 외의 공무원

사. 한시임기제공무원 중 5호 외의 공무원

제7조제2항 중 “근무성적”을 “근무성적, 수사 중 공무원 신분을 감추거나 속인 정황”으로 한다.

별표 1을 별지와 같이 한다.

## 부 칙

제1조(시행일) 이 규칙은 공포한 날부터 시행한다.

제2조(적극행정 등 징계면제에 관한 적용례) 제2조의2의 개정규정은 이 규칙 시행 이후 의결하는 인사위원회부터 적용한다.

제3조(징계기준 변경에 관한 경과조치) 별표 1 제7호다목의 개정규정에도 불구하고 행정안전부령 제69호 지방공무원 징계규칙 일부개정령의 시행일(2018년 7월 30일을 말한다) 전에 징계사유가 발생한 공무원에 대해서는 종전의 규정에 따른다.

< 개정이유와 주요내용 >

1. 개정이유

「지방공무원 징계규칙」(행정안전부령)의 개정사항을 반영하여, 징계 또는 징계부가금(이하 “징계등”) 의결 시 수사 중 공무원 신분을 감추거나 속인 정황을 고려하고, 적극행정 등에 의한 비위로 고의·중과실이 없는 경우 필요적으로 징계등 의결을 면제하도록 하며, 성희롱에 대한 징계기준을 강화하는 등 현행 제도의 운영상 미비점을 개선·보완하고자 함

2. 주요내용

가. 인사위원회에서 징계등을 의결할 때 고려하여야 할 사항 및 징계등 의결 요구권자가 요구서에 의견 기재 시 포함하여야 할 사항으로 ‘수사 중 공무원 신분을 감추거나 속인 정황’을 추가(안 제2조제1항, 제7조제2항)

나. ‘적극행정 등에 대한 징계면제’ 조항을 신설하고 그 면제요건을 명확히 규정(안 제2조의2)

다. 비위 유형이 ‘성희롱’으로서 ‘비위의 정도가 심하고 경과실이거나, 비위가 약하고 중과실인 경우’의 징계기준을 ‘강등-감봉’에서 ‘강등-정직’으로 강화(안 별표 1)

[별표 1]

## 징계기준(제2조제1항 관련)

| 비위의 유형 \ 비위의 정도 및 과실 여부 | 비위의 정도가 심하고 고의가 있는 경우 | 비위의 정도가 심하고 중과실이거나, 비위의 정도가 약하고 고의가 있는 경우 | 비위의 정도가 심하고 경과실이거나, 비위의 정도가 약하고 중과실인 경우 | 비위의 정도가 약하고 경과실인 경우 |
|---|---|---|---|---|
| 1. 성실의무 위반 | | | | |
| 가. 「지방공무원법」 제69조의2제1항제2호의 비위1) | 파면 | 파면-해임 | 해임-강등 | 정직-감봉 |
| 나. 직권남용으로 타인 권리침해 | 파면 | 해임 | 강등-정직 | 감봉 |
| 다. 부작위2), 직무태만 또는 회계질서 문란 | 파면 | 해임 | 강등-정직 | 감봉-견책 |
| 라. 직무관련 주요 부패행위3)의 신고·고발의무 불이행 | 파면-해임 | 강등-정직 | 정직-감봉 | 감봉-견책 |
| 마. 소극행정4) | 파면 | 파면-해임 | 강등-정직 | 감봉-견책 |
| 바. 「지방공무원 수당 등에 관한 규정」 제6조의2, 제10조, 제11조, 제11조의2 및 제15조부터 제17조까지의 규정에 따른 수당 등을 거짓이나 부정한 방법으로 지급받은 경우 | 파면-해임 | 강등-정직 | 정직-감봉 | 감봉-견책 |
| 사. 부정청탁에 따른 직무수행5) | 파면 | 파면-해임 | 강등-정직 | 감봉-견책 |
| 아. 부정청탁6) | 파면 | 해임-강등 | 정직-감봉 | 견책 |
| 자. 기 타 | 파면-해임 | 강등-정직 | 감봉 | 견책 |
| 2. 복종의무 위반 | | | | |
| 가. 지시사항 불이행으로 업무추진에 중대한 차질을 준 경우 | 파면 | 해임 | 강등-정직 | 감봉-견책 |
| 나. 기타 | 파면-해임 | 강등-정직 | 감봉 | 견책 |
| 3. 직장 이탈 금지 위반 | | | | |
| 가. 집단행위를 위한 직장 이탈 | 파면 | 해임 | 강등-정직 | 감봉-견책 |
| 나. 무단결근 | 파면 | 해임-강등 | 정직-감봉 | 견책 |
| 다. 기 타 | 파면-해임 | 강등-정직 | 감봉 | 견책 |
| 4. 친절·공정의무 위반 | 파면-해임 | 강등-정직 | 감봉 | 견책 |
| 5. 비밀 엄수 의무 위반 | | | | |
| 가. 비밀의 누설·유출 | 파면 | 파면-해임 | 강등-정직 | 감봉-견책 |
| 나. 개인정보 부정이용 및 무단유출 | 파면-해임 | 해임-강등 | 정직 | 감봉-견책 |

| | | | | |
|---|---|---|---|---|
| 다. 비밀 분실 또는 해킹 등에 의한 비밀 침해 및 비밀유기 또는 무단방치 | 파면-해임 | 강등-정직 | 정직-감봉 | 감봉-견책 |
| 라. 개인정보 무단조회·열람 및 관리 소홀 등 | 파면-해임 | 강등-정직 | 감봉 | 견책 |
| 마. 그 밖의 보안관계 법령 위반 | 파면-해임 | 강등-정직 | 감봉 | 견책 |
| 6. 청렴의무 위반 | [별표 3]과 같음 | | | |
| 7. 품위유지의 의무 위반 | | | | |
| 가. 성폭력(업무상 위력 등7), 미성년자·장애인 대상) | 파면 | 파면-해임 | 해임-강등 | 강등-정직 |
| 나. 그 밖의 성폭력 | 파면 | 파면-해임 | 강등-정직 | 감봉-견책 |
| 다. 성희롱8) | 파면 | 파면-해임 | 강등-정직 | 감봉-견책 |
| 라. 성매매9) | 파면-해임 | 해임-강등 | 정직-감봉 | 견책 |
| 마. 음주운전 | [별표 3]과 같음 | | | |
| 바. 기타 | 파면-해임 | 강등-정직 | 감봉 | 견책 |
| 8. 영리 업무 및 겸직 금지의무 위반 | 파면-해임 | 강등-정직 | 감봉 | 견책 |
| 9. 정치운동 금지 위반 | 파면 | 해임 | 강등-정직 | 감봉-견책 |
| 10. 집단행위 금지 위반 | 파면 | 해임 | 강등-정직 | 감봉-견책 |
| 11. 공무원의 청렴유지 등을 위한 행동강령 위반 | 파 면 | 해임-강등 | 정직-감봉 | 견 책 |

※ 비고
1) 제1호가목의 「지방공무원법」 제69조의2제1항제2호의 비위에 해당하는 경우 그 금액이 100만원 이상일 경우 징계권자(임용권자)는 비위 정도 및 고의과실 유무와 관계없이 중징계 의결을 요구하여야 한다.
2) 제1호다목에서 "부작위"란 공무원이 상당한 기간 내에 이행해야 할 직무상 의무가 있는데도 이를 이행하지 아니하는 것을 말한다.
3) 제1호라목에서 "주요 부패행위"란 「지방공무원법」 제73조의2제1항에서 정한 징계시효가 5년인 비위를 말한다.
4) 제1호마목에서 "소극행정"이란 공무원의 부작위 또는 직무태만으로 국민의 권익침해나 국가 및 지방자치단체 재정상의 손실이 발생하게 하는 업무행태를 말한다.
5) 제1호사목에서 "부정청탁에 따른 직무수행"이란 「부정청탁 및 금품등 수수의 금지에 관한 법률」 제6조의 부정청탁에 따른 직무수행을 말한다.
6) 제1호아목에서 "부정청탁"이란 「부정청탁 및 금품등 수수의 금지에 관한 법률」 제5조에 따른 부정청탁을 말한다.
7) 제7호가목에서 "업무상 위력 등"이란 업무·고용이나 그 밖의 관계로 인하여 자기의 보호·감독을 받는 사람에 대하여 위계 또는 위력을 행사한 경우를 말한다.
8) 제7호나목에서 "성희롱"이란 「국가인권위원회법」 제2조제3호라목에 따른 성희롱을 말한다.
9) 제7호라목에서 "성매매"란 「성매매알선 등 행위의 처벌에 관한 법률」 제2조에 따른 성매매를 말한다.

### ◈ 서울특별시규칙 제4256호

## 서울특별시 공익제보 보호 및 지원에 관한 조례 시행규칙

서울특별시 공익제보 보호 및 지원에 관한 조례 시행규칙을 다음과 같이 공포한다.

서울특별시장 박 원 순 인
2019년 1월 17일

제1조(목적) 이 규칙은 「서울특별시 공익제보 보호 및 지원에 관한 조례」의 시행에 필요한 사항을 규정함을 목적으로 한다.

제2조(정의) 이 규칙에서 사용하는 용어의 뜻은 별도의 규정이 없으면 「서울특별시 공익제보 보호 및 지원에 관한 조례」(이하 “조례”라 한다)에 따른다.

제3조(공익제보의 접수) ① 조례 제8조제1항 각 호의 공익제보 접수자(이하 “접수자”라 한다)는 공익제보의 내용이 다음 각 호의 요건에 해당하는지를 확인하고 별지 제1호서식의 공익제보서(전자문서를 포함한다. 이하 같다)로 공익제보를 접수한다.

1. 서울특별시(이하 “시”라 한다) 소관 사무(위임·위탁사무를 포함한다)와 관련이 있는지 여부
2. 공익제보에 해당하는지 여부
3. 피제보자를 특정하고 있는지 여부
4. 참고인 또는 증거자료 등을 확보하고 있는지 여부

② 접수자와 분배자(접수자로부터 공익제보 관련 서류를 인수하여 공익제보를 처리할 사람을 지정하는 자를 말한다. 이하 같다)는 공익제보의 내용이 제1항 각 호 중 어느 하나에 해당하지 아니하는 경우 다음 각 호에 따라 처리한다.

1. 제1항제1호에 해당하지 아니하는 경우 : 관계 기관에 조사 의견을 첨부하여 이첩하거나 공익제보자에게 관계 기관에 직접 제보를 하도록 안내
2. 제1항제2호에 해당하지 아니함이 명백한 경우 : 일반민원으로 접수하여 처리
3. 제1항제3호 및 제4호에 해당하지 아니하는 경우 : 공익제보자에게 보완을 요청

제4조(공익제보의 분배 등) ① 조례 제13조에 따른 공익제보센터(이하 “센터”라 한다)는 효율적인 공익제보 관리를 위하여 서울특별시 홈페이지에 공익제보 통합접수창구를 설치·운영하고, 통합접수창구로 접수된 공익제보의 분배자가 된다.

② 센터는 제1항과 관련하여 접수된 제보의 공익제보 해당 여부 및 내용의 진위를 확인하기 위하여 필요한 범위에서 이해관계인 또는 관계 공직자에게 출석 후 의견진술, 필요한 자료·서류의 제출 등을 요구할 수 있다.

③ 센터는 접수 또는 이첩 받은 공익제보를 그 내용에 따라 법령이나 그 위임에 의하여 지도·감독·규제 또는 조사 등의 권한을 가진 시의 부서 또는 시의 출자·출연기관(이하 “기관·부서”라 한다)으로 분배한다. 다만, 시 공무원 및 시 출자·출연기관 임직원의 위법사항이 포함되는 등 중대한 사안으로 판단되는 경우에는 시의 감사부서로 분배할 수 있다.

④ 센터는 공익제보 분배 시에 공익제보를 분배받는 기관·부서에 공익제보자의 신분노출 방지에 관한 주의 안내를 하여야 한다.

제5조(공익제보의 처리) ① 센터로부터 공익제보를 분배받은 기관·부서의 장은 소속 공무원 또는 임직원을 공익제보 처리자(이하 “처리자”라 한다)로 지정하여야 하며, 처리자는 관련 법령을 준수하여 사실 확인 및 조사를 하는 등 공익제보를 처리하여야 한다.

② 공익제보를 분배 받은 기관·부서의 장은 피제보자가 소속 공무원 또는 임직원인 경우에는 피제보자를 해당 공익제보의 처리자로 지정하여서는 아니 된다.

③ 처리자는 공익제보자가 동일한 사건에 대해 보강이나 강조 등의 이유로 중복하여 접수한 경우에는 가장 먼저 접수된 공익제보를 기준으로 조사기간을 정하여 처리함을 공익제보자에

게 안내하고 중복된 다른 접수 제보를 종결할 수 있다.

제6조(제보의 취하) ① 공익제보자는 제기한 제보를 취하할 수 있다.
② 제1항에 따라 제보가 취하된 경우에도 기관·부서의 장은 제보내용이 어느 정도 확인되거나 공익제보 대상에 해당된다고 판단되는 때에는 조사를 계속 진행할 수 있다.

제7조(공익제보 책임관) ① 서울특별시장(이하 "시장"이라 한다)은 공익제보 상담·접수·처리, 공익제보자의 보호 및 그 밖에 공익제보와 관련된 교육 등에 관한 업무를 총괄하는 공익제보 책임관을 운영할 수 있다.
② 공익제보 책임관은 공익제보 관련 업무를 총괄하는 시 부서의 담당 과장 또는 담당관으로 한다.

제8조(공익제보의 대리 제출) ① 시장은 조례 제8조제2항제1호의 단서에 따라 공익제보를 대리하여 제출하는 등 공익제보를 지원하는 변호사를 위촉하여 운영할 수 있고, 이 경우 위촉된 변호사에게 예산의 범위에서 수당 또는 여비를 지급할 수 있다.
② 변호사가 대리하여 공익제보를 제출하는 경우에는 변호사는 별지 제1호서식의 공익제보서에 대리 제보임을 명시하여야 하며, 이 경우 변호사가 공익제보자의 인적사항을 알고 있는 것으로 본다.
③ 시장은 대리 제보된 공익제보의 처리가 완료되어 보상금이나 포상금 등의 지급 사유가 발생하면 변호사에게 공익제보자의 인적사항을 요구할 수 있다. 다만, 공익제보자가 신원이 밝혀지는 것을 원하지 않는 경우에는 대리 제보한 변호사가 보상금이나 포상금 등을 공익제보자에게 지급할 것을 보증하고 대리 수령할 수 있으며, 공익제보자 본인에게 지급한 사실을 증빙하는 서류를 시장에게 제출하여야 한다.

제9조(보호보상제도의 안내) 처리자는 다음 각 호의 어느 하나에 해당하는 경우에 공익제보자(공익제보를 대리한 변호사를 포함한다. 이하 이 조에서 같다)에게 별지 제2호서식의 안내문을 통지한다.
1. 공익제보자가 처리자에게 보호·보상제도의 안내를 요구하는 때
2. 처리자가 공익제보를 처리하는 과정에서 공익제보의 내용이 제3조제1항에 따른 요건에 해당함을 통보하는 때

제10조(보상금의 신청) 공익제보자는 조례 제11조의 기준에 따라 보상금을 신청하려는 경우 별지 제3호서식의 신청서를 작성하여야 한다.

제11조(신분 비밀보장) 공익제보 접수자·분배자·처리자 등 관계 공무원 및 임직원은 공익제보자라는 사정을 알면서도 그의 인적사항이나 그가 공익제보자임을 미루어 알 수 있는 사실을 다른 사람에게 암시하거나 알려주거나 공개 또는 보도하여서는 아니 된다.

제12조(기관간 협의 및 협조) 공익제보 책임관은 공익제보의 상담·접수, 조사·처리 및 공익제보

자 보호과정에서 필요하다고 판단되는 경우에는 국민권익위원회 또는 감사.조사.수사기관에 협의를 요청하거나 협조를 하여야 한다.

## 부 칙

이 규칙은 공포한 날부터 시행한다.

< 제정이유와 주요내용 >

1. 제정이유
「서울특별시 공익제보 보호 및 지원에 관한 조례」의 시행에 필요한 사항을 정하고자 함
2. 주요내용
가. 공익제보를 접수, 분배, 처리함에 있어 필요한 절차, 서식 등을 정함(안 제3~5조)
나. 공익제보 책임관 운영에 관한 사항을 정함(안 제7조)
다. 보호보상제도에 관한 사항(변호사 대리 제보, 제도안내문 통지, 보상금신청서 서식, 제보자 신분 비밀보장)을 정함(안 제8~11조)
라. 공익제보 관련 기관간 협의 및 협조에 관한 사항을 정함(안 제12조)

[별지 제1호서식] 공익제보서

# 공 익 제 보 서

별지포함 총 [ ] 쪽

| | | | | | |
|---|---|---|---|---|---|
| 제보자 | 성 명* | | 주민번호* | | |
| | 연락처* | 휴대폰 | | 이메일 | |
| | 주 소* | | | | |
| | ※진행상황 및 결과 수신처 [ ]휴대폰 [ ]이메일 [ ] 주소 | | | | |
| 피제보자<br>(제보대상) | 성 명* | | 주민번호 | | |
| | 연락처* | | 직 업 | | |
| | 주 소 | | | | |
| 제보내용 | | | | | |
| 제보 취지<br>및 이유 | | | | | |
| 증거서류 | [ ] 있음(별지제출) [ ] 없음 | | | | |
| 비 고 | | | | | |

| | |
|---|---|
| 신분 공개<br>동의 여부 | **1. 서울특별시 심사·확인과정**<br>앞으로 귀하의 공익제보에 대하여 서울특별시에서 심사·확인하는 절차를 거치게 됩니다.<br>이 과정에서 귀하의 신분을 밝히거나 암시하는 것에 동의하시겠습니까?<br>[ ] 동의 [ ] 부동의<br><br>**2. 조사기관 조사과정**<br>귀하의 제보가 조사기관에 이첩(송부)되는 경우, 조사기관의 수사 또는 조사과정 등에 있어서 귀하의 신분을 밝히거나 암시하는 것에 동의하시겠습니까?<br>이에 동의하지 않는 경우에는 귀하의 인적사항을 제외하고 이첩(송부)합니다.<br>[ ] 동의 [ ] 부동의 |

위와 같이 제보합니다.

20 . . .

성명 (인 또는 서명)

**서울특별시장** 귀하

[별지 제2호서식] 공익제보자 보호·보상제도 운영 안내문

# 공익제보자 보호·보상제도 운영 안내문

□ **공익제보자 보호제도**

○ **제보자의 신분비밀을 보장합니다.**

- 제보자 또는 협조자의 인적사항 등은 공개되지 않습니다. 제보자 등의 동의 없이 공개한 자는 「공익신고자 보호법」 또는 「부패방지 및 국민권익위원회의 설치와 운영에 관한 법률」에 따른 형사처벌을 받게 됩니다.

○ **제보 등을 이유로 신분상 불이익조치가 금지됩니다.**

- 제보자 등은 공익제보 등을 이유로 신분상·인사상·경제적 불이익을 받지 않으며, 불이익조치를 한 자에게는 「공익신고자 보호법」 또는 「부패방지 및 국민권익위원회의 설치와 운영에 관한 법률」에 따른 처벌 혹은 과태료가 부과됩니다.

○ **제보자 등의 위법행위에 대한 책임이 감경될 수 있습니다.**

- 공익제보와 관련하여 제보자의 위법행위가 발견된 경우, 그 형벌, 징계 처분이 감경되거나 면제될 수 있습니다.

□ **공익제보자 보상제**도

| 구 분 | 지 급 요 건 |
|---|---|
| **보상금** | 「서울특별시 공익제보 보호 및 지원에 관한 조례」에 따른 제보로 인하여 시 재정의 수입의 회복이나 증대를 가져오거나 그에 관한 법률관계가 확정된 경우. 단, 「공익신고자 보호법」상의 공익신고의 경우 내부 공익신고자에 한함(최고 한도 제한 없음, 법률관계가 확정된 금액의 30%) |
| **포상금** | 「서울특별시 공익제보 보호 및 지원에 관한 조례」에 따른 제보에 의하여 시 재정상 이익을 가져오거나 손실을 방지한 경우 또는 공익의 증진을 가져온 경우(「공익신고자 보호법」 또는 「부패방지 및 국민권익위원회의 설치와 운영에 관한 법률」을 준용하여 위원회의 심의를 거쳐 지급) |

[별지 제3호서식] 공익제보 보상금 지급 신청서

## 공익제보 보상금 지급 신청서

| | | | | |
|---|---|---|---|---|
| ① 신청인 | 성 명 | | 주민등록번호 | |
| | 주 소 | | | |
| | 연 락 처 | | | |
| | (현)소 속 | | | |
| | 직업 (직위) | | | |
| ② 제보내용 | 접수번호 | | 제보일자 | |
| | 제보내용(제목) | | | |
| ③ 다른 법령 등에 의한 보상금 및 포상금 청구 또는 수령사항 | 청구여부 | [ ] 있음 (기관명 : )<br>[√] 없음 | | |
| | 수령여부 | [ ] 있음 (금 액 : )<br>[√] 없음 | | |

| ④ 입금계좌 | 은행명 | | 계좌번호 | | 예금주 | |
|---|---|---|---|---|---|---|

「서울특별시 공익제보 보호 및 지원에 관한 조례」 제11조 및 「서울특별시 공익제보 보호 및 지원에 관한 조례 시행규칙」 제10조 규정에 따라 보상금을 신청하오니 지급하여 주시기 바랍니다.

첨부서류 1. 신분증 사본 1부
2. 통장사본 1부

20 년 월 일

신청인 (서명 또는 인)

**서울특별시장** 귀하

◈ 서울특별시규칙 제4257호

## 서울특별시 중소기업육성기금의 설치 및 운용에 관한 조례 시행규칙 일부개정규칙

서울특별시 중소기업육성기금의 설치 및 운용에 관한 조례 시행규칙 일부개정규칙을 다음과 같이 공포한다.

서울특별시장 박 원 순 인
2019년 1월 17일

제2조제3호를 삭제하고, 같은 조 제4호부터 제10호까지를 각각 제3호부터 제9호까지로 하며, 같은 조 제3호(종전의 제4호) 중 “시장이 기금을 대여기관에”를 “서울특별시장(이하 “시장”이라 한다)이 서울특별시 중소기업육성기금(이하 “기금”이라 한다)을 기금의 대여를 취급하는 금융기관(이하 “대여기관”이라 한다)에”로 하고, 같은 조 제4호(종전의 제5호) 중 “기금의 대출을 취급하는 금융기관에”를 “시장으로부터 대하받은 기금을 기금의 대출을 취급하는 금융기관(이하 “대출기관”이라 한다)에”로 하고, 같은 조 제5호(종전의 제6호) 중 “대여기관으로부터 기금을 대여받은 금융기관이 이를”을 “대출기관이 대여기관으로부터 대여받은 기금을”로 한다.

제3조를 삭제한다.

제4조에 제4항을 다음과 같이 신설한다.

④ 대여기관은 매월 10일까지 시장에게 다음 각 호의 사무처리현황을 제출하여야 한다.

1. 월별 대여금의 관리
2. 기금 자금의 대출 및 상환
3. 그 밖에 대출받은 자에 관한 변경사항의 관리

제30조 제목을 “(업무의 대행)”으로 하고, 같은 조 제1항, 제2항 및 제4항을 각각 삭제하고, 같은 조 제3항 및 제5항부터 제7항까지를 각각 제1항부터 제4항까지로 하며, 같은 조 제1항(종전의 제3항) 각 호 외의 부분 중 “서울신용보증재단에 위탁할”을 “서울신용보증재단(이하 “서울신용보증재단”이라 한다)에 대행하게 할”로 하고, 같은 조 제2항(종전의 제5항) 중 “창업투자회사 및 창업투자조합을 통한 중소기업의 지원 사무를 시장이 지정한 중소기업의 육성지원 업무를 수행하는 법인이나 단체에 위탁할”을 “조례 제5조제2항제1호에 따른 중소기업 지원 및 그 밖에 기금 투자계정의 관리·운용에 관하여 그 사무의 일부를 「서울특별시 출자·출연 기관의 운영에 관한 조례」 제2조에 따른 출자·출연기관에 대행하게 할”으로 하고, 같은 조 제3항(종전의 제6항) 중 “제3항 및 제5항에 따른 수탁기관은 위탁사무”를 “제1항 및 제2항에 따른 대행기관은 대행사무”로 하고, 같은 조 제4항(종전의 제7항) 중 “제3항 및 제4항에 따른 수탁기관”을 “서울신용보증재단”으로 한다.

제31조 제목 중 “위탁사무”를 “대행사무”로 하고, 같은 조 제1항 중 “수탁기관”을 “대

행기관”으로 하며, 같은 조 제2항 중 “수탁기관의 위탁사무”를 “대행기관의 대행사무”로, “수탁기관으로”를 “대행기관으로”로 한다.

별표 3 제5호를 다음과 같이 한다.

| | | | |
|---|---|---|---|
| 5. 외국인투자기업 지원 | 8년 이내<br>(3년 거치 5년 균등 분할상환) | 외국인 투자금액 범위이내의 임차료, 건축비 또는 건물매입비 및 이에 부대하는 기계 등 설비비 | 20억원 이내 |

## 부 칙

이 규칙은 공포한 날부터 시행한다.

< 개정이유와 주요내용 >

1. 개정이유
「서울특별시 중소기업육성기금의 설치 및 운용에 관한 조례」 개정에 따라 기금의 관리·운용업무의 ‘위탁’을 ‘대행’으로 변경하고, 융자업무 수행 기관(대여기관)의 역할 및 기능에 맞게 용어의 정의 및 조문 편재 등을 정비하고자 함
2. 주요내용
가. 조례의 개정사항을 반영하여 기금 관리운용업무의 ‘법인·단체 등에 위탁’을 ‘출자·출연기관에 대행’으로 변경(안 제30조 및 제31조)
나. 조례와 중복되는 조문 삭제(안 제3조)
다. 대여기관의 역할 및 기능에 맞게 용어의 정의 및 조문 편재 등을 정비(안 제2조 및 제4조)
라. 외국인투자기업 지원을 위한 시설자금 융자 상환조건 변경(안 별표 3)

### ◈ 서울특별시규칙 제4258호

## 서울특별시 택시기본 조례 시행규칙

서울특별시 택시기본 조례 시행규칙을 다음과 같이 공포한다.

서울특별시장 박 원 순 인
2019년 1월 17일

제1조(목적) 이 규칙은 「여객자동차 운수사업법 시행규칙」 및 「서울특별시 택시기본 조례」에서 위임한 사항과 그 시행에 필요한 사항을 규정함을 목적으로 한다.

제2조(택시정책위원회) ① 서울특별시 택시정책위원회(이하 “위원회”라 한다)는 위원회의 업무를 효율적으로 운영하기 위하여 위원회의 의결을 거쳐 3명 이상의 위원회 위원으로 구성된 분과위원회를 둘 수 있고, 분과위원장은 분과위원회의 위원 중에서 호선한다.
② 분과위원장은 분과위원회의 업무를 총괄하고, 분과위원장이 부득이한 사유로 직무를 수행할 수 없을 때에는 분과위원 중에서 연장자 순으로 그 직무를 대행한다.
③ 이 규칙에서 정한 것 외에 분과위원회 운영 등에 필요한 사항은 위원회의 의결을 거쳐 위원장이 정한다.

제3조(택시운송사업의 구분 변경) ①「여객자동차 운수사업법 시행규칙」제33조제1항제6호 단서에 따라 서울특별시장(이하 “시장”이라 한다)의 인가를 받아야 하는 택시운송사업의 구분 변경의 종류는 다음 각 호와 같다.
1. 모범형 택시운송사업으로의 구분 변경
2. 대형 택시운송사업으로의 구분 변경
3. 고급형 택시운송사업으로의 구분 변경
② 제1항제1호부터 제3호까지의 택시운송사업의 구분 변경 인가 조건은 별표와 같다.
③ 시장은 필요한 경우 별표의 인가 조건 중 무사고 경력 및「여객자동차 운수사업법 시행규칙」제58조제2항에 따른 교육 이수에 관한 사항을 달리 하여 인가할 수 있다.
④ 이 규칙에서 정한 것 외에 택시운송사업의 구분 변경 인가의 신청절차 및 세부사항은 시장이 따로 정한다.

## 부 칙

이 규칙은 2019년 2월 13일부터 시행한다.

< 제정이유와 주요내용 >

1. 제정이유
   가.「서울특별시 택시기본 조례」제13조에 따라 위원회의 업무를 효율적으로 수행하기 위하여 분과위원회의 구성 및 운영 등에 관한 사항을 규칙으로 정하고자 함
   나.「여객자동차 운수사업법 시행규칙」의 개정(시행일 2019. 2. 13.) 이후에도 현행 서울특별시 택시정책 기조(모범형·대형·고급형 택시운송사업으로 구분변경 시 시장의 인가를 요함)를 유지하여 시민들에게 질 높은 서비스를 제공하기 위하여 그에 필요한 사항을 정하고자 함
   다. 시의 택시정책 기조를 유지하기 위한 인가제 필요성은 다음과 같음
      (1) 중형·모범형 택시의 요금 체계는「여객자동차 운수사업법」제8조제1항에 따라 시·도지사가 정하는 기준과 요율에 따라 정해지나, 대형 택시는 자율요금신고제를 적용하고 있어, 대형 택시로의 구분 변경을 인가 없는 신고제로 운영 시 택시정책 및 택시시장에 혼란을 야기 시킬 수 있음(대형 택시는 요금미터기 및 외부표시등 장착 의무, 운전자격증명 게시 의무에서도 제외)

(2) 또한, 「여객자동차 운수사업법 시행규칙」에서는 개정 이후에도 모범형 택시로의 구분 변경은 인가제를 유지하도록 하고 있어, 모범형 택시 기준 그 이상의 서비스를 제공하는 대형 택시 및 고급형 택시의 인가제는 택시 사업별 규제의 형평성 유지뿐만 아니라 시민들에게 고급 서비스를 제공하기 위하여 필요함

(3) 향후, 사업자 및 이해 관계자들의 합의된 의견에 따라 개선 필요성이 발생하였을 경우 그 의견을 수렴하여 반영할 수 있는 규정이 본 규칙에 마련되어 있어 현행 인가제 유지는 무리 없음

2. 주요내용

가. 택시정책위원회 분과위원회의 구성 및 운영 등에 관한 사항을 규정함(안 제2조)

나. 시장의 인가를 요하는 택시운송사업의 구분 변경의 종류를 정하고, 인가 요건 등에 관한 사항을 규정함(안 제3조, 별표)

[별표]

## 택시운송사업의 구분 변경 인가 조건(제3조제2항 관련)

**1. 개인택시운송사업 : 모범형 택시운송사업으로의 구분 변경(면허 전환)**

가. 대상자 : 서울특별시 개인택시운송사업자

나. 인가 요건

1) 「여객자동차 운수사업법」상의 인·허가 제한 사유가 없을 것

2) 전환계획 시행일 현재 「여객자동차 운수사업법」 제16조에 따른 휴업.폐업 중인 사업자가 아닐 것

3) 개별 기본요건

① 대형택시 : 전환계획 시행일 기준 과거 1년 이상 무사고 사업자

② 경형·소형·중형택시 : 전환계획 시행일 기준 과거 5년 이상 무사고 사업자

4) 전환계획 시행일 전 1년 이내에 「택시운송사업의 발전에 관한 법률」 제16조제1항의 각 호를 위반하여 행정처분(영업정지, 과징금, 과태료 처분)을 받은 사실이 없는 자

5) 「여객자동차 운수사업법 시행규칙」 제58조제2항에 따른 교육을 이수한 자

다. 인가 조건

1) 모범택시는 타인에게 양도할 수 없음

2) 차량은 사업용 차량으로 제작·인증된 배기량이 1,900cc이상이고 차량충당연한이 1년 이내인 승용자동차

3) 기타 사업별 면허조건 참조

**2. 개인택시운송사업 : 대형 택시운송사업으로의 구분 변경(면허 전환)**

가. 대상자 : 서울특별시 개인택시운송사업자

나. 인가 요건

1) 「여객자동차 운수사업법」상의 인·허가 제한 사유가 없을 것

2) 전환계획 시행일 현재 「여객자동차 운수사업법」 제16조에 따른 휴업.폐업 중인 사업자가 아닐 것

3) 개별 기본요건

① 모범택시 : 전환계획 시행일 기준 과거 1년 이상 무사고 사업자

② 경형.소형.중형택시 : 전환계획 시행일 기준 과거 5년 이상 무사고 사업자

4) 전환계획 시행일 전 1년 이내에 「택시운송사업의 발전에 관한 법률」 제16조제1항의 각 호를 위반하여 행정처분(영업정지, 과징금, 과태료 처분)을 받은 사실이 없는 자

5) 「여객자동차 운수사업법 시행규칙」 제58조제2항에 따른 교육을 이수한 자

다. 인가 조건

1) 대형택시로 전환된 자는 타인에게 양도할 수 없음

2) 차량은 배기량이 2,000cc 이상인 자동차(승차정원 6인승 이상 10인승 이하의 것만 해당)로 차량충당연한이 1년 이내인 승용자동차
3) 차량은 배기량이 2,000cc 이상이고 승차정원이 13인승 이하인 자동차로 차량충당연한이 3년 이내인 승합자동차
4) 기타 사업별 면허조건 참조

**2의2. 일반택시운송사업 : 대형 택시운송사업으로의 구분 변경(면허 전환)**

가. 대상자 : 서울특별시 일반택시운송사업자

나. 인가 요건

1) 「여객자동차 운수사업법」상의 인·허가 제한 사유가 없을 것
2) 전환계획 시행일 현재 「여객자동차 운수사업법」 제16조에 따른 휴업.폐업 중인 사업자가 아닐 것
3) 기본요건 : 전환계획 시행일 기준 과거경력 포함 3년 이상 사업경력자
4) 결격사유 : 전환계획 시행일 기준 과거 2년 이내 「여객자동차 운수사업법」 제12조(명의이용금지)를 위반하여 관할관청으로부터 행정처분을 받았거나 당해 처분으로 행정소송 중인 법인 사업자
5) 「여객자동차 운수사업법 시행규칙」 제58조제2항에 따른 교육을 이수한 자

다. 인가 조건

1) 대형택시로 전환된 자는 타인에게 양도할 수 없음
2) 차량은 배기량이 2,000cc 이상인 자동차(승차정원 6인승 이상 10인승 이하의 것만 해당)로 차량충당연한이 1년 이내인 승용자동차
3) 차량은 배기량이 2,000cc 이상이고 승차정원이 13인승 이하인 자동차로 차량충당연한이 3년 이내인 승합자동차
4) 기타 사업별 면허조건 참조

**3. 개인택시운송사업 : 고급형 택시운송사업으로의 구분 변경(면허 전환)**

가. 대상자 : 서울특별시 개인택시운송사업자

나. 인가 요건

1) 「여객자동차 운수사업법」상의 인.허가 제한 사유가 없을 것
2) 전환계획 시행일 현재 「여객자동차 운수사업법」 제16조에 따른 휴업.폐업 중인 사업자가 아닐 것
3) 개별 기본요건
   ① 모범.대형택시 : 전환계획 시행일 기준 과거 1년 이상 무사고 사업자
   ② 경형·소형·중형택시 : 전환계획 시행일 기준 과거 5년 이상 무사고 사업자
4) 전환계획 시행일 전 1년 이내에 「택시운송사업의 발전에 관한 법률」 제16조제1항, 「여객자동차 운수사업법」 제23조 및 제26조제1항제7의2호를 위반하여 자격정지, 자격취소, 사업(일부)정지, 운행정지, 과징금, 과태료 처분을 받은 사실이 없는 자
5) 「근로자직업능력개발법 시행령」 제12조의 규정에 의해 설립된 기관에서 같은 법 시

행령 제27조의 규정을 갖춘 강사가 진행하는 연간 16시간 이상의 택시서비스 교육을 매년 이수하여야 함

다. 인가 조건

1) 고급택시는 타인에게 양도할 수 없음
2) 차량은 사업용 차량으로 제작・인증된 배기량이 2,800cc이상이고 차량충당연한이 1년 이내인 승용자동차
3) 기타 사업별 면허조건 참조

**3의2. 일반택시운송사업 : 고급형 택시운송사업으로의 구분 변경(면허 전환)**

가. 대상자 : 서울특별시 일반택시운송사업자

나. 인가 요건

1) 「여객자동차 운수사업법」상의 인.허가 제한 사유가 없을 것
2) 전환계획 시행일 현재 「여객자동차 운수사업법」 제16조에 따른 휴업.폐업 중인 사업자가 아닐 것
3) 기본요건 : 전환계획 시행일 기준 과거경력 포함 3년 이상 사업경력자
4) 결격사유 : 전환계획 시행일 기준 과거 2년 이내 「여객자동차 운수사업법」 제12조(명의이용금지)를 위반하여 관할관청으로부터 행정처분을 받았거나 당해 처분으로 행정소송 중인 법인 사업자
5) 「근로자직업능력개발법 시행령」 제12조의 규정에 의해 설립된 기관에서 같은 법 시행령 제27조의 규정을 갖춘 강사가 진행하는 연간 16시간 이상의 택시서비스 교육을 매년 이수하여야 함

다. 인가 조건

1) 고급택시는 타인에게 양도할 수 없음
2) 차량은 사업용 차량으로 제작.인증된 배기량이 2,800cc이상이고 차량충당연한이 1년 이내인 승용자동차
3) 기타 사업별 면허조건 참조

**4. 기타 사업별 면허 조건**

| 가. 모범택시 |
|---|
| 1. 모범택시 면허를 받은 자가 직접 운전하여야 합니다.<br>2. 관계법령이 정한 보험 및 공제조합에 가입하여야 합니다.<br>3. 운행요금은 면허관청이 정한 요율 범위 내에서 신고한 요금을 적용합니다.<br>4. 모범택시 면허는 타인에게 양도할 수 없습니다.<br>(단, 면허관청의 허가를 받아 대형택시를 중형택시로 전환한 후에는 양도가능 합니다.)<br>5. 차량은 사업용 차량으로 제작.인증된 배기량이 1,900cc이상이고 차량충당연한이 1년 이내인 승용자동차를 사용하여야 합니다.<br>6. 모범택시는 운행개시 전까지 무선호출기능이 가능 토록하고 운행기록 전산장치(타코미터) 및 영수증발행기・카드결제기 서비스 설비를 설치하여야 합니다. |

※ 택시 호출 시스템의 설치는 위치정보에 의한 지정배차가 가능한 시스템을 갖춘 호출서비스 단체에 가입하여야 합니다.

7. 모범택시 운전자는 「여객자동차 운수사업법」, 모범택시 관련 지침을 반드시 준수하여야 합니다.
8. 사업개선명령을 이행하여야 하며, 이를 위반 시에는 「여객자동차 운수사업법」상 사업개선명령 위반으로 행정 처분을 합니다.
9. 본 면허조건 불이행 또는 법규 위반 시 면허 취소 등 행정처분을 받게 될 수 있으며 제출된 서류에 하자가 발견될 시는 사업계획변경인가 처분이 취소됩니다.
10. 사업자는 관련 지침을 반드시 준수하여야 합니다.

나. 대형택시

1. 대형택시 면허를 받은 자가 직접 운전하여야 합니다.
2. 관계법령이 정한 보험 및 공제조합에 가입하여야 합니다.
3. 운행요금은 면허관청이 정한 요율 범위 내에서 신고한 요금을 적용합니다.(단, 대형승합택시는 자율로 신고하며 사업계획변경 시 신고한 요금을 적용합니다)
4. 대형택시 면허는 타인에게 양도할 수 없습니다.
(단, 면허관청의 허가를 받아 대형택시를 중형택시로 전환한 후에는 양도가능 합니다.)
5. 차량은 배기량이 2,000cc 이상인 자동차(승차정원 6인승 이상 10인승 이하의 것만 해당)로 차량충당연한이 1년 이내인 승용 자동차 또는 배기량이 2,000cc 이상이고 승차전원이 13인승 이하인 자동차로 차량충당연한이 3년 이내인 승합자동차를 운행 하여야 합니다.
6. 대형택시는 운행개시 전까지 무선호출 기능이 가능하도록 하고 운행기록 전산장치(타코미터) 및 영수증발행기.카드결제기 서비스 설비를 설치하여야 합니다.
※ 택시 호출 시스템의 설치는 위치정보에 의한 지정배차가 가능한 시스템을 갖춘 호출서비스 단체에 가입하여야 합니다.
7. 대형택시 운전자는 「여객자동차 운수사업법」 등에서 정한 규정을 반드시 준수하여야 합니다.
8. 사업개선 명령을 이행하여야 하며, 이를 위반 시에는 「여객자동차 운수사업법」상 사업개선 명령위반으로 행정 처분을 합니다.
9. 본 면허조건 불이행 또는 법규 위반 시 면허 취소 등 행정처분을 받게 될 수 있으며 제출된 서류에 하자가 발견될 시에는 사업계획 변경인가 처분이 취소됩니다.
10. 사업자는 관련 지침을 반드시 준수하여야 합니다.

다. 고급택시

1. 고급택시는 면허(인가)를 받은 자가 직접 운전하여야 합니다.
2. 관계법령이 정한 보험 및 공제조합에 가입하여야 합니다.
3. 운행요금은 사업자가 자율로 신고하며 사업계획변경 시 신고한 요금을 적용합니다.
4. 요금미터기를 대체할 수 있는 모바일 앱(App), 웹(Web) 등 프로그램이 설치된 경우

에 한해 요금미터기 설치를 면제할 수 있습니다.
5. 고급택시 면허는 타인에게 양도할 수 없습니다.
6. 차량은 사업용 차량으로 제작·인증된 배기량이 2,800cc 이상이고 차량충당연한이 1년 이내인 승용자동차를 사용하여야 합니다.
7. 고급택시는 완전예약제로 운영되며 운행기록 전산장치 및 영수증발행기·카드결제기와 같은 서비스 설비를 설치하여야 하며 현금결제도 가능해야 합니다.
※ 카드결제기는 카드결제가 가능한 모바일 앱(App), 웹(Web) 프로그램 설치·사용시 대체가 가능하며 승객이 영수증(종이, 전자매체 포함)을 요구할 경우 영수증을 발급해야 합니다.
8. 사업개선명령을 이행하여야 하며, 이를 위반 시에는 「여객자동차 운수사업법」상 사업개선명령 위반으로 행정 처분을 합니다.
9. 본 면허조건 불이행 또는 법규 위반 시 면허 취소 등 행정처분을 받게 될 수 있으며 제출된 서류에 하자가 발견될 시에는 사업계획 변경인가 처분이 취소됩니다.
10. 사업자는 관련 지침을 반드시 준수하여야 합니다.

◈ 서울특별시규칙 제4259호

## 서울특별시 한양도성 보존 및 관리 등에 관한 조례 시행규칙 일부개정규칙

서울특별시 한양도성 보존 및 관리 등에 관한 조례 시행규칙 일부개정규칙을 다음과 같이 공포한다.

서울특별시장 박 원 순 인
2019년 1월 17일

서울특별시 한양도성 보존 및 관리 등에 관한 조례 시행규칙 일부를 다음과 같이 개정한다.

제4조제1항 중 “시장”을 “서울특별시장(이하 “시장”이라 한다)”으로, “관보”를 “시보”로 한다.

제6조제1항을 다음과 같이 한다.

① 자문위원회는 위원장 1명을 포함하여 20명 이내의 위원으로 구성하되, 「양성평등기본법」 제21조제2항 본문에 따라 위촉직 위원의 경우에는 특정 성별이 위촉직 위원 수의 10분의6을 초과하지 아니하도록 하여야 한다. 다만, 같은 항 단서에 따라 해당 분야 특정 성별의 전문인력 부족 등 부득이한 사유가 있다고 인정되어 양성평등실무위원회의 의결을 거친 경우에는 그러하지 아니하다.

제6조제3항제1호를 삭제하고, 같은 항 제2호 및 제3호를 각각 제1호 및 제2호로 하며 다음과

같이 한다.

1. 세계유산, 역사, 건축, 도시계획, 경관, 보존과학, 관광 등 관련 분야의 학사 이상 학위 소지자 또는 해당분야에서 3년 이상의 재직경력을 가진 자
2. 언론계, 경제계, 시민단체 인사 등 해당분야에 전문적인 지식과 경험이 풍부한 자

제8조제1항 중 “1인을 포함한 25인”을 “1명을 포함한 25명”으로 하고, 같은 조 제2항 중 “행정1부시장”을 “행정(1)부시장”으로, “행정2부시장, 기획조정실장, 정책특보”를 “행정(2)부시장, 기획조정실장”으로 한다.

제10조제1항 중 “2년으로 하며,”를 “2년으로 하되, 두 차례만 연임할 수 있다. 다만,”으로 하고, 같은 조 제2항을 삭제하고, 같은 조 제3항을 제2항으로 한다.

제11조제3항 중 “행정2부시장”을 “행정(2)부시장”으로 한다.

제12조의 제목 “(위원의 위촉 해제)”를 “(위원의 해촉)”으로 하고, 같은 조 각 호 외의 부분 중 “위촉을 해제”를 “해촉”으로 하며, 각 호를 다음과 같이 한다.

1. 위원 본인이 해촉을 희망하는 경우
2. 위원의 사망, 장기 치료를 요하는 질병, 해외체류 및 6개월 이상의 해외여행 등으로 장기간 직무를 수행할 수 없게 되는 경우
3. 위원회의 직무와 관련하여 알게 된 비밀을 누설하였거나 그 내용을 사적으로 이용한 경우
4. 위원회의 직무와 관련하여 비위사실이 있거나 위원직을 유지하기에 적합하지 않다고 인정되는 비위 사실이 발생한 경우
5. 위원이 제13조제1항 각 호의 어느 하나에 해당하는 사유가 있음에도 불구하고 회피하지 아니한 경우
6. 직무태만, 품위손상이나 그 밖의 사유로 인하여 위원으로 적합하지 아니하다고 인정되는 경우

제13조부터 제16조까지를 각각 제14조부터 제17조까지로 하고, 제13조를 다음과 같이 신설한다.

제13조(위원의 제척·기피·회피) ① 각 위원회의 위원이 다음 각 호의 어느 하나에 해당하는 경우에는 해당 위원회의 심의·자문 및 의결에서 제척된다.

1. 위원 또는 그 배우자나 배우자였던 사람이 해당 안건의 당사자가 되거나 그 안건의 당사자와 공동권리자 또는 공동의무자인 경우
2. 위원이 해당 안건의 당사자와 친족이거나 친족이었던 경우
3. 위원이 해당 안건에 대하여 증언, 진술, 자문, 연구, 용역 또는 감정을 한 경우
4. 위원이나 위원이 속한 법인이 해당 안건의 당사자의 대리인이거나 대리인이었던 경우

② 해당 안건의 당사자는 제1항에 따른 제척사유가 있거나 위원에게 공정한 심의·자문 및 의결을 기대하기 어려운 사정이 있는 경우에는 위원회에 기피 신청을 할 수 있고, 위원회는 의결로 기피 여부를 결정한다. 이 경우 기피 신청의 대상인 위원은 그 의결에 참여하지 못한다.

③ 위원이 제1항 각 호에 따른 제척 사유에 해당하는 경우에는 스스로 해당 안건의 심의·자문

및 의결에서 회피하여야 한다.

**부 칙**

이 규칙은 공포한 날부터 시행한다.

< 개정이유와 주요내용 >

1. 개정이유
   한양도성 자문위원회의 원활한 운영을 위하여 위원 수 및 위원 구성 규정을 개정하고, ‘세계유산등재추진위원회’ 위원 연임 및 임기 규정을 명확히 하고자 하며, 사전 부패 방지를 위해 위원의 제척.기피.회피 조항 및 위촉직 위원의 성별 비율을 「양성평등기본법」 취지에 따르도록 하는 규정 등을 신설하고자 함
2. 주요내용
   가. 자문위원회 위원수를 25명에서 20명 이내로 변경(안 제6조제1항)
   나. 위촉직 위원 중 ‘시의회에서 추천하는 시의원’ 조항 삭제(안 제6조제3항제1호)
   다. 위촉직 위원의 임기는 2년으로 하되 두 차례만 연임할 수 있도록 규정(안 제10조제1항)
   라. 최초로 위촉된 한양도성 세계유산등재추진위원회 위원의 임기를 한양도성 세계유산 등재 시까지로 한다는 규정 삭제(안 제10조제2항)
   마. 장애에 대한 부정적인 인식을 줄 수 있는 ‘심신장애’ 조문 삭제 및 직무상 비위사실, 회피제도 위반의 경우 등을 위원 해촉 사유로 추가(안 제12조)
   바. 위원의 제척・기피・회피에 관한 사항 신설(안 제13조)

**◈ 서울특별시규칙 제4260호**

## 서울특별시 환경영향평가 조례 시행규칙 일부개정규칙

서울특별시 환경영향평가 조례 시행규칙 일부개정규칙을 다음과 같이 공포한다.

서울특별시장 박 원 순 인
2019년 1월 17일

서울특별시 환경영향평가 조례 시행규칙 일부를 다음과 같이 개정한다.

제3조의 제목 “(평가서초안의)”을 “(평가서 초안의)”으로 하고, 같은 조 제1항의 각 호를 다음과 같이 한다.

1. 요약문
2. 사업의 개요

3. 환경영향평가 대상사업의 시행으로 인해 평가항목별 영향을 받게 되는 지역의 범위 및 그 주변 지역에 대한 환경 현황
4. 「환경영향평가법」(이하 “법” 이라 한다) 제18조에 따라 전략환경영향평가에 대한 협의를 거친 경우 그 협의 내용의 반영 여부
5. 도시관리계획 환경성검토 결과(「국토의 계획 및 이용에 관한 법률」 제25조에 따른 도시관리계획 입안에 한정함)
6. 다음 각 목에 대한 환경영향평가의 결과
   가. 환경영향평가항목별 조사, 예측 및 평가의 결과
   나. 환경보전을 위한 조치
   다. 불가피한 환경영향 및 이에 대한 대책
   라. 대안 설정 및 평가
   마. 종합평가 및 결론
   바. 사후환경영향조사 계획

같은 조 제2항 중 “평가서초안” 을 “평가서 초안” 으로 하고 같은 조 제3항 중 “평가서초안” 을 “평가서 초안” 으로 한다.

제4조의 제목 “(평가서초안의)” 을 “(평가서 초안의)” 으로 하고, 같은 조 제1항 각 호 외의 부분 전단 중 “평가서초안” 을 “평가서 초안” 으로 하며, 같은 항 각 호 외의 부분 후단 중 “공휴일” 은 “공휴일과 토요일” 로 하고, 같은 항 제3호를 다음과 같이 한다.

3. 환경영향평가서 초안에 대한 의견(공청회 개최 여부에 대한 의견을 포함한다)의 제출시기와 방법 등

같은 조 제2항 각 호 외의 부분 전단, 같은 조 제3항제1호 및 제2호, 같은 조 제4항 전단 중 “평가서초안” 을 각각 “평가서 초안” 으로 한다.

제5조의 제목 “(평가서초안)” 을 “(평가서 초안)” 으로 한다.

제6조제2항 전단 중 “평가서초안” 을 “평가서 초안” 으로 한다.

제7조제1항제2호 중 “환경영향평가서초안” 을 “평가서 초안” 으로 한다.

제8조제1호 및 제2호 중 “「환경영향평가법」” 을 각각 “법” 으로 하고, 같은 조 제4호 중 “하수종말처리시설, 폐수종말처리시설” 을 “공공하수처리시설, 공공폐수처리시설” 로 한다.

제9조를 다음과 같이 한다.

제9조(평가서 초안의 재작성 등) ① 조례 제9조제1항에 따라 사업자는 다음 각 호의 어느 하나에 해당하는 경우에는 평가서 초안을 재작성하여 의견 수렴을 다시 하여야 한다.

1. 사업계획 변경으로 인하여 사업규모나 시설규모가 100분의 30 이상 증가하는 경우 또는 조례 별표 1에 따른 환경영향평가 대상 사업의 최소 사업규모 이상 증가하는 경우
2. 평가서 초안의 열람기간이 끝난 날부터 5년 이내에 조례 제13조에 따른 평가서를 제출하

지 아니한 경우.

② 조례 제9조제2항에서 “규칙으로 정하는 사유”란 조례 제8조제1항에 따른 설명회, 공청회 및 조례 제8조제3항에 따른 공고·공람 등 의견수렴 절차 및 방법에 흠이 있는 경우를 말한다.

③ 조례 제9조제3항에 따라 주민 등이 의견 재수렴을 신청하려는 경우에는 조례 제8조제4항에 따른 주민 등의 의견제출 기간이 끝난 날로부터 7일 이내에 별지 제2호의2 서식의 주민의견 재수렴 신청서에 다음 각 호의 서류를 첨부하여 조례 제8조제3항에 따른 주관구청장에게 제출하여야 한다.

1. 의견수렴 절차에 흠이 있다는 구체적 이유와 근거가 명시된 자료 1부
2. 최소 신청인원을 확인할 수 있는 자료 1부

④ 조례 제9조제3항에 따라 의견 재수렴 신청이 가능한 최소 신청인원은 30명으로 한다. 다만, 의견 재수렴 신청인원이 5명 이상(해당 인원 수가 평가서 초안에 대한 의견을 제출한 주민의 총수의 50퍼센트 이상인 경우로 한정한다)인 경우에는 그 인원수로 한다.

⑤ 제3항에 따라 신청을 받은 주관 구청장은 주민 의견 재수렴 신청사유에 해당하는지 여부를 검토하여 7일 이내에 그 대상 여부를 신청인에게 알려야 한다.

제10조제2항 중 “대표자 및 등록주소지 등의”를 “대표자 및 주소의”로 하고, 같은 조 제3항 “2일 이내”를 “7일 이내에 교부하고, 제2항에 따라 변경신고를 기재한 신고증은 2일 이내”로 한다.

제11조제2항을 삭제 한다.

제12조의 제목 “(평가서의 제출)”을 “(평가서의 제출 및 검토 등)”으로 하고, 같은 조 제목 외의 부분을 제1항으로 하며, 같은 조에 제2항을 다음과 같이 신설 한다.

② 조례 제14조제1항 및 제4항에 따른 평가서의 보완 및 반려 등에 관한 사항은 영 제48조에서 정한 사항을 준용한다.

제15조제2항을 제3항으로 하고, 같은 조에 제2항을 다음과 같이 신설 한다.

② 조례 제18조제2항 단서에서 "규칙으로 정하는 경미한 변경사항"이란 다음 각 호의 어느 하나에 해당하는 경우를 말한다. 이 경우 조례 제19조제4항에 따른 사후환경영향조사서 및 별지 제6호서식에 따른 협의내용 관리대장에 경미한 사업계획 변경내용 및 변경에 따른 환경보전방안 강구내용을 기록하여야 한다.

1. 조례 제15조에 따라 통보된 협의 내용에 포함된 시설물 또는 건축물의 동수나 층수를 변경하지 아니하면서 변경되는 부분의 바닥면적의 합계가 50제곱미터 이하인 경우로서 다음 각 목의 요건을 모두 갖춘 경우
   가. 변경되는 부분의 높이가 1미터 이하이거나 전체 높이의 10분의 1 이하일 것
   나. 조례 제15조에 따라 건축 중인 부분의 위치 변경범위가 1미터 이내일 것
2. 구간별 공사가 일부 완료되어 환경영향 저감시설 등을 폐쇄하거나 공사 진행상황에 따라 환경영향 저감시설을 당초의 시설 규모·용량 이상으로 정비하는 경우
3. 사업지구의 토지이용계획 변경 중 원형보전지역, 경관녹지, 완충녹지 등 환경보전을 위한

녹지를 확대하려는 경우

4. 확정측량에 따라 사업면적이 증감되는 경우
5. 제1호부터 제4호까지의 규정에 준하는 사업계획 등을 변경하는 경우로서 승인기관의 장이 인정하는 경우

제17조제1항 중 “법 시행규칙 제17조제1항”을 “「환경영향평가법 시행규칙」(이하 “법 시행규칙”이라 한다) 제17조제1항 및 제2항”으로 한다.

제18조제3항 단서 중 “1년이 도달한 후”를 “1년이 도래한 시점마다”로 한다.

제21조제2항 중 “제20조제2항 및 제3항”을 “제20조제2항 및 제3항, 제8항”으로 한다.

제22조제1항 각 호 외의 부분 중 “제21조제3항”을 “제21조제4항”으로 한다.

제26조 중 “평가서초안”을 “평가서 초안”으로 한다.

별표 3을 별지와 같이 한다.

별지 제2호의2서식을 별지와 같이 신설하며, 별지 제4호서식, 별지 제5호서식 및 별지 제9호서식을 각각 별지와 같이 한다.

## 부 칙

이 규칙은 공포한 날부터 시행한다.

< 개정이유와 주요내용 >

1. 개정이유

「환경영향평가법」 및 「서울특별시 환경영향평가 조례」의 일부 개정사항을 반영하는 등 운영상 미비점을 개선·보완하여 쾌적하고 지속가능한 도시 환경 조성에 기여하고자 본 규칙을 개정하려는 것임

2. 주요내용

가. 평가서 초안의 재작성에 관한 세부사항 규정(안 제9조제1항)

- 「환경영향평가법 시행령」 제54조를 준용하여 환경영향평가 대상 사업의 최소 사업규모 이상 증가하는 경우 평가서 초안을 재작성하도록 규정

나. 조례에서 규칙으로 위임한 주민의견 재수렴 사유 및 절차 마련(안 제9조제2항부터 제5항)

- 설명회·공청회, 공람·공고 등 조례에 따른 의견수렴 절차 및 방법에 흠이 있는 경우 주민의견 재수렴 실시

다. 평가서의 보완 요청 및 반려 관련 상위법령 준용 근거 마련(안 제12조제2항)
라. 확정측량에 따른 사업면적의 증감 등 조례에서 규칙으로 위임한 ‘경미한 변경사항’에 대하여 정함(안 제15조제2항)
마. 조문의 위치 변경, 띄어쓰기 및 문구 수정 등 법제처의 ‘알기쉬운 법령 정비 기준’에 따른 조문 정비 등

[별표 3]

## 위반행위의 종류별 과태료 부과기준 (제27조 관련)

1. 일반기준

가. 부과권자가 과태료의 금액을 정할 때 하나의 위반행위가 둘 이상의 규정에 따라 과태료 부과대상이 되는 경우에는 그 중 가장 많은 금액만을 부과한다.

나. 과태료 부과권자는 해당 위반행위의 동기와 그 결과 등을 고려하여 과태료를 해당 금액의 2분의 1의 범위에서 경감하거나 가중할 수 있다. 이 경우 가중 처분할 때에도 조례 제34조에 따른 과태료 부과 한도액을 초과할 수 없다.

다. 위반행위의 횟수에 따른 과태료 부과기준은 최근 1년간 같은 위반행위로 과태료를 부과받은 경우에 적용한다.

2. 개별기준

(단위: 만원)

| 부과대상 | 근거 | 과태료 금액 | | |
|---|---|---|---|---|
| | | 1차 | 2차 | 3차이상 |
| 가. 환경영향평가서등을 거짓으로 작성한 자 | 조례 제34조제2항제4호 | 300 | 500 | 700 |
| 나. 조례 제4조를 위반하여 환경영향평가를 거치지 아니하고 공사를 한 자 | 조례 제34조제2항제1호 | 300 | 500 | 700 |
| 다. 조례 제10조제2항을 위반하여 평가서등에 관한 계약을 분리하여 별도의 계약으로 체결하지 아니한 사업자 | 조례 제34조제3항제2호 | 300 | 400 | 500 |
| 라. 조례 제12조제1항을 위반하여 평가서 등과 그 작성의 기초가 되는 자료를 보존하지 아니한 자 | 조례 제34조제4항제5호 | 100 | 150 | 200 |
| 마. 조례 제12조제2항제2호를 위반하여 평가서 등을 부실하게 작성한 평가업자나 사업자(사업자가 직접 평가서등을 작성한 경우에만 해당한다) | 조례 제34조제3항제3호 | 300 | 400 | 500 |
| 바. 조례 제19조제3항을 위반하여 관리대장을 갖추어 두지 아니하거나 협의내용의 이행상황을 기록하지 아니한 자, 관리책임자를 지정하지 아니하거나 지정한 사실을 통보하지 아니한 자 | 조례 제34조제4항제1호 | 100 | 150 | 200 |

| | | | | |
|---|---|---|---|---|
| 사. 조례 제19조제4항을 위반하여 사후환경영향조사를 전부 또는 일부 하지 아니하고, 승인기관의 장 또는 시장에게 통보하지 아니하거나 필요한 조치를 하지 아니한 자 | 조례 제34조제3항제1호 | | | |
| 1) 조사를 전부 실시하지 아니한 자 | | 500 | 500 | 500 |
| 2) 조사를 일부 실시하지 아니한 자 | | 300 | 300 | 300 |
| 아. 조례 제19조제4항을 위반하여 사후환경영향조사 결과를 통보하지 아니한 자 | 조례 제34조제4항제2호 | 100 | 150 | 200 |
| 자. 조례 제19조제5항을 위반하여 사업의 착공·준공·중지 통보를 하지 아니한 자 | 조례 제34조제4항제3호 | 100 | 150 | 200 |
| 차. 조례 제19조제6항을 위반하여 의무승계를 받은 내용을 통보하지 아니한 자 | 조례 제34조제4항제4호 | 100 | 150 | 200 |
| 카. 조례 제20조제5항에 따른 조치명령 또는 조치요청을 받고 이를 이행하지 아니한 사업자 | 조례 제34조제2항제2호 | 300 | 500 | 700 |
| 타. 조례 제20조제6항 및 제21조제3항에 따른 공사중지명령을 이행하지 아니한 자 | 조례 제34조제1항제1호 | 500 | 700 | 1,000 |
| 파. 조례 제20조제7항 및 제21조제4항에 따른 공사중지, 원상복구 등 조치요구를 받고 이를 이행하지 아니한 자 | 조례 제34조제1항제2호 | 500 | 700 | 1,000 |
| 하. 조례 제21조제1항을 위반하여 공사를 시행한 자 | 조례 제34조제2항제3호 | 300 | 500 | 700 |

[별지 제2호의2서식] 〈신설〉

# 주민의견 재수렴 신청서

| | | |
|---|---|---|
| 사업명 | | |
| 사업장 위치 | | |
| 사업자 | | |
| 의견제출자 | 성명 | 생년월일 |
| | 주소 | 전화번호 |
| 주민의견 재수렴 신청 사유 | | |

「서울특별시 환경영향평가 조례」 제9조제2항 및 같은법 시행규칙 제9조제2항에 따라 주민의견 재수렴 신청서를 제출합니다.

년 월 일

제출자 (서명 또는 인)

**구청장** 귀하

| | |
|---|---|
| 첨부서류 | 1. 의견수렴 절차에 흠이 있다는 구체적 이유와 근거가 명시된 자료<br>2. 최소신청인원을 확인할 수 있는 자료 |

처리절차

| 신청서 제출 | 접수 | → | 검토 | → | 주민의견 재수렴 대상여부 통보 |
|---|---|---|---|---|---|
| 주민 | 해당 행정기관 | | 해당 행정기관 | | 해당 행정기관 |

210mm×297mm[백상지 80g/㎡]

[별지 제4호서식]

| 환경영향평가업 □ 신고 □ 변경 신고 ] 신청서 | 처리 기간 | 신고 | 변경 |
|---|---|---|---|
| | | 7일 | 2일 |

| | | | | |
|---|---|---|---|---|
| 신청인 | ①기관 (업체)명 | | ②법인 또는 사업자 등록번호 | |
| | ③대표자성명 | | ④생년월일 | |
| | ⑤소재지 | (전화번호: ) | | |
| ⑥실험실 소재지 | | (전화번호: ) | | |
| ⑦대행계약일/ 대행계약사업명 | | | | |
| ⑧변경내용 및 사유 | | | | |

「서울특별시 환경영향평가 조례」제11조 및 같은 조례 시행규칙 제10조에 따라

환경영향평가업 [ □신고 □변경 신고 ] 를 신청합니다.

년 월 일

신 청 인 (서명 또는 인)

**서울특별시장** 귀하

| 구비 서류 | 신청인 제출서류 | 수수료 |
|---|---|---|
| | 1. 제1종 환경영향평가업 등록증 사본 1부<br>2. 변경 내용을 증명하는 서류 1부(변경신청의 경우에만 첨부합니다) | 없음 |

210㎜×297㎜[일반용지 60g/㎡(재활용품)]

[별지 제5호서식]

(앞 쪽)

| 등록번호<br>제 호 | 환경영향평가업 신고증 |
|---|---|
| ①기관(업체)명 | |
| ②대표자성명 | |
| ③소재지 | (전화번호: ) |
| ④실 험 실<br>소 재 지 | (전화번호: ) |
| ⑤기 타 | |

「서울특별시 환경영향평가 조례」제11조 및 같은 조례 시행규칙 제10조에 따라 환경영향평가업 신고하였음을 증명합니다.

년 월 일

서 울 특 별 시 장 직인

210㎜×297㎜[보존용지(1종) 120g/㎡]

〈변경사항〉 (뒤 쪽)

| 연 월 일 | 내 용 | 확인 |
|---|---|---|
| | | |
| | | |
[별지 제9호서식]

| | | |
|---|---|---|
| 환경영향평가대상사업 | [ ]착공<br>[ ]준공<br>[ ]공사중지 · 재개 | 통보서 |

| | | |
|---|---|---|
| 사업명 | | |
| 사업자 | | |
| 사업장위치 | | |
| 평가 협의일 | | |
| 착공일 | | |
| 준공일 | | |
| 공사중지 | 중지일 | |
| | 공사 재개일 | |
| | 사 유 | |
| | 공사중지에 따른 환경보전 조치 | |

「서울특별시 환경영향평가 조례」 제19조제5항 및 같은 조례 시행규칙 제19조에 따라 환경영향평가 대상사업의 착공·준공·공사중지·공사재개를 통보합니다.

년 월 일

사업자 (서명 또는 인)

귀하

210㎜×297㎜[일반용지 60g/㎡(재활용품)]

◈ 서울특별시규칙 제4261호

## 서울특별시 인사규칙 일부개정규칙

서울특별시 인사규칙 일부개정규칙을 다음과 같이 공포한다.

서울특별시장 박 원 순 인
2019년 1월 17일

제53조 및 제54조를 각각 다음과 같이 한다.

제53조(임용승인 절차) ① 서울특별시 임기제공무원(이하 "임기제공무원"이라 한다)을 임용하고자 하는 기관 또는 부서의 장(이하 "근무예정기관의 장"이라 한다)은 별지 제12호 서식에 따른 지방임기제공무원 임용승인 신청서에 다음 각 호의 서류를 첨부하여 임용 예정일 1개월 전에 인사위원회에 임용승인신청을 하여야 한다. 다만, 개방형 직위에 보하는 임기제공무원 중 4급상당 이상과 5급상당 이하의 경우에는 각각 인사과장과 3급 또는 3급 상당 이상 근무예정기관의 장이 임용승인신청을 하여야 한다.

1. 임용계획서[별지 제13호 서식]
2. 임용약정서[별지 제14호 서식]
3. 성과계획서[별지 제15호 서식]
4. 그 밖에 임용예정자의 자격 및 능력을 증빙할 수 있는 관계서류(학위, 자격증, 경력증명서, 이력서 등)

② 서울특별시장(이하 "시장"이라 한다)은 인사위원회의 의결에 따라 임기제공무원을 임용하여야 한다. 다만, 한시임기제공무원을 임용하는 경우에는 인사위원회의 의결을 생략할 수 있다.

제54조(임용구비서류) ① 시장은 임용예정자에게 「지방공무원 인사기록·통계 및 인사사무 처리규칙」 별표 3 중 제1호에 따른 서류를 제출하게 할 수 있다.

② 시장은 필요하다고 인정하는 때에는 제1항의 임용구비서류 외에 필요한 서류를 추가하여 제출하게 할 수 있다.

제55조의 제목 "(임용구비서류)"를 "(임용약정)"으로 하고, 같은 조 제1항 및 제2항을 각각 다음과 같이 한다.

① 시장은 임기제공무원을 임용하려는 경우 별지 제14호 서식에 따른 임용약정서(이하 "약정서"라 한다)를 작성하여 임기제공무원에게 발급하되, 시장이 필요하다고 인정하는 때에는 약정서의 서식을 추가 또는 변경할 수 있다.

② 임기제공무원의 근무기간은 5년의 범위에서 임용약정으로 정할 수 있다. 다만, 한시임기제공무원의 근무기간은 1년 6개월의 범위에서 업무를 대행하는 데 필요한 기간으로 정한다.

제55조에 제3항을 다음과 같이 신설한다.

③ 영 제21조의7에 따라 시간선택제임기제공무원 및 한시임기제공무원의 복무사항을 따로 정하고자 하는 때에는 약정서의 근무형태 및 요일별 근무시간란에 그 내용을 명시하여야 한다.

제56조의 제목 “(근무기간연장 승인신청 등)” 을 “(근무기간의 연장)” 으로 하고, 같은 조 제1항 각 호 외의 부분 중 “영 제21조의4제2항에 따른 근무기간연장 승인 신청은 제54조” 를 “영 제21조의4제2항 및 제5항 따른 근무기간연장 절차는 제53조에 따른 임용승인 절차” 로 하며, 같은 항 제5호를 다음과 같이 한다.

5. 근무실적최종평가서[별지 제16호 서식 및 제16호의2 서식]

제56조제2항을 다음과 같이 한다.

② 제1항에도 불구하고 시장은 다음 각 호에 해당하여 근무기간의 연장이 필요하다고 인정하는 경우에는 인사위원회의 의결을 거치지 않고 총 근무기간이 5년을 넘지 않는 범위에서 근무기간을 연장할 수 있다.

1. 탁월한 업무성과를 거두어 제46조에 따른 실적가점을 취득한 사람
2. 제58조제3항에 따른 근무실적 평가결과 성과우수자
3. 「공무원 제안 규정」 제16조에 따라 중앙우수제안으로 선정되어 창안등급을 부여 받은 사람

제56조제3항을 제4항으로 하고, 같은 조에 제3항을 다음과 같이 신설한다.

③ 총 근무기간이 5년에 이른 일반임기제공무원(개방형직위에 임용된 일반임기제공무원은 제외한다)이 별표 26에 따른 연장요건을 충족하는 경우에는 총 근무기간 5년을 초과하여 추가로 5년의 범위에서 시장이 정하는 기간 단위로 근무기간을 연장할 수 있다.

제56조제4항(종전의 제3항) 중 “10년 이상 장기근무자 중 실적” 을 “총 근무기간이 10년 이상인 임기제공무원 중 근무실적” 으로 한다.

제57조의 제목 “(임용약정의 해지)” 를 “(임용약정의 해지신청)” 으로 하고, 같은 조 제목 외의 부분 중 “최소한 근무기간” 을 “근무기간” 으로, “근무기관의 장에게” 를 “근무기관(임기제공무원이 소속된 부서 또는 기관을 말한다. 이하 같다)의 장에게” 로, “시장” 을 “인사과장” 으로 한다.

제58조제1항 중 “조정·약정내용” 을 “조정·임용약정” 으로 하고, 같은 조 제2항 후단 중 “ “근무기간 “ ” 을 “ “근무기간” ” 으로 하며, 같은 조 제3항 중 “근무실적 평가결과 임용기간” 을 “근무기간” 으로, “상위 20% 이상의 최상위” 를 “최상위” 로, “약정” 을 “임용약정” 으로 하고, 같은 조 제4항 중 “근무실적 평가결과 근무기간 동안 하위평가등급” 을 “근무기간 동안 최하위 평가등급” 으로, “근무기간을 연장하지” 를 “영 제21조의4제2항에 따른 근무기간 연장을 하지” 로 한다.

제59조의 제목 “(서울특별시 근무실적 평가위원회)” 를 “(서울특별시 근무실적평가위원회)” 로 하고, 같은 조 제1항을 다음과 같이 한다.

① 다음 각 호의 사항을 심의하기 위하여 제1근무실적평가위원회(이하 “제1위원회” 라 한다) 및 제2근무실적평가위원회(이하 “제2위원회” 라 한다)를 둔다.

1. 제1위원회: 4급상당 이상 임기제공무원의 근무실적평가와 성과연봉결정 심의 등
2. 제2위원회 : 5급상당 이하 임기제공무원의 근무실적평가에 대한 시통합 조정평가 등

제59조제2항 후단 중 “실·국·본부장,” 을 “실·본부·국장(합의제 행정기관인 경우에는 위원장을 말한다. 이하 같다) 및” 으로 하고, 같은 조 제3항 후단 중 “실·국·본부 과장(담당관)과 3급이

상 사업소” 를 “실·본부·국의 과장(담당관을 포함한다) 및 3급 이상 사업소의” 로 하며, 같은 조 제5항을 삭제한다.

제60조의 제목 “(채용부서 근무실적 평가위원회)” 를 “(임용기관 근무실적평가위원회)” 로 하고, 같은 조 제1항을 다음과 같이 한다.

① 5급상당 이하 임기제공무원의 근무실적평가 및 성과연봉에 관한 사항을 심의하기 위하여 실·본부·국(합의제 행정기관을 포함한다) 및 3급 이상 사업소 단위로 근무실적평가위원회(이하 “근무기관 위원회” 라 한다)를 둔다.

제60조제2항 전단 중 “채용부서위원회” 를 “근무기관 위원회” 로, “임기제공무원 근무부서의 실·국·본부장” 을 “근무기관의 실·본부·국장” 으로, “근무부서 소속기관의” 를 “근무기관에 소속된” 으로 하고, 같은 조 제3항을 삭제한다.

제61조제1항 중 “범위 내” 를 “범위” 로, “채용구분별” 을 “임용직급 및 연봉등급의” 로 하고, 같은 조 제2항 중 “임기제공무원의 성과계획이 우수하고 특별” 을 “임기제공무원이 업무에 필요한 특수” 로, “각 구분별 연봉하한액” 을 “제1항의 기준” 으로, “임용하고자” 를 “연봉액을 책정하고자” 로, “제60조제3항에 따른” 을 “제60조제1항에 따른 임용기관” 으로 하며, 같은 조 제3항 중 “제59조 및 제60조에 따른 평가위원회” 를 “제59조제1항에 따른 제1위원회 또는 제60조제1항에 따른 임용기관 위원회” 로, “지방공무원 보수규정에 따라 연봉한계액 범위 이내” 를 “「지방공무원 보수규정」에 따른 연봉한계액의 범위” 로 하고, 같은 조 제4항 중 “「지방공무원수당 등에 관한 규정」에서 정하는 것” 을 “「지방공무원 수당 등에 관한 규정」” 으로 한다.

제62조 중 “지방공무원법 제61조의 규정에 의거 임기제공무원의 근무기간 만료에 따라” 를 “법 제61조제2호에 따라 임기제공무원이 근무기간이 만료되어” 로, “진행 할” 을 “진행할” 로 한다.

별표 26을 별지와 같이 하여 별표 27로 하고, 별표 26을 별지와 같이 신설한다.

별지 제12호 서식, 별지 제13호 서식 및 별제 제14호 서식을 각각 별지 제14호 서식, 별지 제12호 서식 및 별지 제13호 서식으로 하고, 별지 제16호의2 서식을 별지와 같이 신설한다.

## 부 칙

이 규칙은 공포한 날부터 시행한다.

< 개정이유와 주요내용 >

1. 개정이유

「지방공무원 임용령」 제21조의4 개정에 따라 임기제공무원의 총 근무기간이 5년이 된 경우에도 추가로 5년의 범위에서 근무기간을 연장할 수 있게 됨에 따라, 임기제공무원의 근무기간 추가연장 요건 및 방법에 관한 내용을 규정하고자 함

2. 주요내용

가. 일반임기제공무원의 총 근무기간이 5년이 된 경우에도 추가로 5년 범위에서 근무기간을 연장할 수 있는 근거 조항을 신설함(안 제56조제3항)

(1) 근무기간 추가연장의 요건, 절차 및 서식 등을 규정함 (안 제56조제3항, 별표 26, 별지 제16호의2 서식)

(2) 최초 5년 범위 근무기간 연장을 제한하는 현행 조문이 추가 5년 범위 연장까지 제한하는 사유로 해석될 수 있어 그 적용범위가 「지방공무원 임용령」 제21조의4제2항에 따른 근무기간 연장임을 명시함(안 제58조제4항)

나. 근무기간 연장이 제한되는 하위평가등급(C) 평정횟수 규정 중 적용대상이 없는 2013. 8. 15. 이전 신규임용되거나 근무기간이 연장된 자에게 적용하는 평정횟수표를 삭제함(안 별표 27)

다. 임기제공무원의 인사관련 조문의 순서를 '임용 → 근무기간 연장 → 근무실적평가 → 보수 등' 으로 재배치하여 체계를 정비함

라. 조문에서 사용한 용어를 통일적으로 적용하고, 법제처의 '알기 쉬운 법령 정비 기준' 에 따라 용어 등을 정비함

[별표 26]

## 총 근무기간 5년 초과 추가 5년 범위 근무기간 연장요건 (제56조제3항 관련)

| 구 분 | 내 용 |
|---|---|
| 연장 심사대상 | 1. 전체 근무기간 근무실적평가 평균 A등급 초과자<br>· 단, 총 재직기간 5년 초과자는 평균 A등급 이상, 10년 초과자는 평균 B등급 이상인 자<br>※ 재직기간은 직급에 무관하게 서울시 공무원으로서 재직한 총 기간을 기준으로 함<br><br>2. 최근 2년간 근무실적평가 S등급이 3회 이상인 자<br><br>3. 직전 2회의 다면평가 결과 평균이 상위 10%이면서 평균 48점 이상인 자<br><br>4. 근무기관 근무실적평가위원회(실·본부·국·3급이상 사업소 단위)에서 위 각 호에 준하는 탁월한 직무수행성과를 인정받은 자 |
| 연장 제한대상 | · 직전 2회의 다면평가 결과 평균이 일반직 다면평가 하위평가자 기준에 해당하는 자<br>· 전체 근무기간 업무실적평가 C등급이 2회 이상인 자<br>· 근무기간 중 징계를 받은 사실이 있거나 수사·조사 및 징계 절차가 진행 중인 자 |

비고 : 연장심사대상 1호의 근무실적평가 평균등급 산정 시, 신규임용 후 최초 1년간의 근무기간에 대한 근무실적평가(2회), 휴직 및 출산휴가 이후 최초의 근무실적평가(1회)는 전부 또는 일부를 제외할 수 있다.

[별표 27]

## 임용기간별 하위평가등급(C등급) 평정횟수(제58조제4항 관련)

| 임용기간 | 2년 이하 | 3년 이하 | 4년 이하 | 5년 이하 |
|---|---|---|---|---|
| 하위평가등급(C등급) 평정횟수 | 2회 이상 | 3회 이상 | 4회 이상 | 5회 이상 |

[별지 제16호의2 서식]

## 근무실적 최종평가서(제56조제3항 관련)

### 근무실적 최종평가서

1. 인적사항

| 소속 및 근무부서 | 직급(등급) | 성 명<br>(연령) | 임용기간<br>(최초임용일) | 임용분야 | 최종연봉액 |
|---|---|---|---|---|---|
| | | | | | |

2. 업무실적

○

–

○

–

○ 평가점수

| 평가일시 | 년 월 | 년 월 | 년 월 | 년 월 | 년 월 | 년 월 | 년 월 | 년 월 | 년 월 | 년 월 | 평균등급 |
|---|---|---|---|---|---|---|---|---|---|---|---|
| 평가점수 | | | | | | | | | | | □ B이상<br>□ B초과 |
| 평가등급 | | | | | | | | | | | □ A이상<br>□ A초과 |

※ 근무실적평가 평균등급 산정 시, 신규임용 후 최초 1년간의 근무기간에 대한 근무실적평가(2회), 휴직 및 출산휴가 이후 최초의 근무실적평가(1회)는 전부 또는 일부를 제외할 수 있다.

3. 5년초과 연장 사유 : ‘연장원칙’ (1호, 2호, 3호), ‘근무기관 추천’ (4호) 중 택1

○

○

20 . . .

○ ○ 국 근무실적평가위원회

위원장 국장 (인)

위 원 과장 (인) 과장 (인)

과장 (인) 과장 (인)

◈◈ 서울특별시규칙 제4262호

## 서울특별시 자원봉사활동 지원조례 시행규칙 전부개정규칙

서울특별시 자원봉사활동 지원조례 시행규칙 전부개정규칙을 다음과 같이 공포한다.

서울특별시장 박 원 순 인
2019년 1월 17일

서울특별시 자원봉사활동 지원조례 시행규칙 전부를 다음과 같이 개정한다.

### 서울특별시 자원봉사활동 지원 조례 시행규칙

제1조(목적) 이 규칙은 「서울특별시 자원봉사활동 지원 조례」에서 위임된 사항과 그 시행에 필요한 사항을 규정함을 목적으로 한다.

제2조(경비지원) ① 「서울특별시 자원봉사활동 지원 조례」(이하 "조례"라 한다) 제10조의2에 따라 자원봉사자에게 자원봉사활동에 필요한 경비를 지원하는 경우의 그 지급기준은 별표와 같다.
② 시정업무 추진과 관련하여 자원봉사자를 활용하고자 하는 부서에서는 제1항의 기준에 따른 자원봉사활동 경비를 예산에 반영하여야 한다.

제3조(자원봉사주간 설정) ① 조례 제9조에 따른 자원봉사주간은 세계자원봉사자의 날인 12월 5일이 속하는 주로 한다.
② 제1항의 자원봉사주간에는 우수자원봉사단체 및 자원봉사자에 대한 포상 및 시상금 지급, 서울특별시 자원봉사활동 평가대회 등을 실시할 수 있다.

### 부 칙

이 규칙은 공포한 날부터 시행한다.

< 개정이유와 주요내용 >

1. 개정이유
「서울특별시 자원봉사활동 지원 조례」 제10조의2제1항 및 제2항에 따라 규칙 제정 이후 물가상승률 등의 반영 없이 현재까지 유지되어 온 자원봉사활동경비 지급기준을 현 실정에 맞도록 조정하고자 함
2. 주요내용
가. 「서울특별시 자원봉사활동 지원조례 시행규칙」 별표 1의 자원봉사활동경비 지급기준을 개정함(안 별표)

(1) 교통비: 3,000원 이내 → 5,000원 이내로
(2) 급식비: 5,000원 이내 → 「지방자치단체 세출예산 집행기준」에 따른 공무원 급식단가 기준 이내

나. 인용 조례의 제명을 현행화하고 규칙의 제명을 정비함

다. 사문화된 자원봉사자증과 자원봉사자증 발급대장 비치 조항과 관련 서식을 삭제하여 정비함

[별표]

자원봉사활동경비 지급기준(제2조 관련)

| 지 급 대 상 | 지 급 기 준 |
|---|---|
| 다음 각 호의 요건에 모두 해당하는 사람<br>1. 자원봉사센터에 등록된 자원봉사자<br>2. 서울특별시 또는 서울특별시자원봉사센터에서 주관하는 자원봉사프로그램에 1일 4시간 이상 참여한 사람 | ·교 통 비 : 5,000원 이내<br>·급 식 비 : 「지방자치단체 세출예산 집행기준」에 따른 공무원 급식단가 이내<br>·활동용품비 등 |

## ◈ 서울특별시규칙 제4263호

### 서울특별시 시세 징수 조례 시행규칙 일부개정규칙

서울특별시 시세 징수 조례 시행규칙 일부개정규칙을 다음과 같이 공포한다.

서울특별시장 박 원 순 인
2019년 1월 17일

서울특별시 시세 징수 조례 시행규칙 일부를 다음과 같이 개정한다.

제18조를 제22조로 하고, 제18조부터 제21조까지를 각각 다음과 같이 신설한다.

제18조(예술품등 전문매각기관 신청서) 조례 제7조제2항제1호에 따른 '예술품등 전문매각기관 신청서'는 별지 제13호서식에 따른다.

제19조(전문매각기관 선정 평가표) 조례 제8조제1항제2호에 따른 전문매각기관 선정 평가는 별지 제14호서식에 따른다.

제20조(압류재산의 인계·인수서) 영 제74조의2제5항 및 제6항에 따른 인계·인수서는 별지 제15호서식에 따른다.

제21조(매각재산의 인수증) 조례 제13조제2항에 따른 인수증은 별지 제16호서식에 따른다.

별지 제13호서식부터 별지 제16호서식까지를 각각 별지와 같이 한다.

## 부 칙

이 규칙은 공포한 날부터 시행한다.

< 개정이유와 주요내용 >

1. 개정이유
   예술품등의 매각을 대행하게 할 전문매각기관 선정 심사 및 매각절차 등에 필요한 서식을 신설하려는 것임
2. 주요내용
   가. 예술품등 전문매각기관 신청서 서식 규정(별지 제13호서식)
   나. 전문매각기관 선정 평가표와 압류재산의 인계·인수서 및 매각재산의 인수증 서식 규정(별지 제14호서식부터 별지 제16호서식)

■ [별지 제13호서식]

## 예술품등 전문매각기관 신청서

※ 색상이 어두운 난은 신청인이 작성하지 아니합니다.

| 접수번호 | 접수일시 |
|---|---|
| | |

| | | | | |
|---|---|---|---|---|
| (1) 신청인 | 성명 (법인명) | | 생년월일 (법인등록번호) | |
| | 주소 (영업소) | | | |
| | 전화번호 | | 전자우편주소 | |

(2) 신청 자격

| | |
|---|---|
| 가. 공고일이 속하는 연도의 직전 2년 동안 「지방세징수법」 제71조의2 제1항에 따른 예술품 등을 경매를 통하여 매각한 횟수가 연평균 10회 이상일 것 | 연평균 회 |
| 나. 정보통신망(「정보통신망 이용촉진 및 정보보호 등에 관한 법률」 제2조제1항제1호)을 이용한 매각이 가능 여부 | |

제출서류

1. 신청자격 입증서류
2. 매각대행 업무제안서(인적·물적 전문성과 매각업무 수행능력)

「지방세징수법 시행령」 제74조의2제1항제1호 및 「서울특별시 시세 징수 조례」 제7조제2항에 따라 전문매각기관으로 선정되기를 신청합니다.

년 월 일

신청인 (서명 또는 인)

서울특별시장 귀하

■ [별지 제14호서식]

# 전문매각기관 선정 평가표

| 사업자명 | |
|---|---|

| 구분 | 평가지표 | 평가배점 | | | | | 평점 |
|---|---|---|---|---|---|---|---|
| | | 매우 탁월 | 탁월 | 보통 | 미흡 | 매우 미흡 | |
| 전문성 (50) | 1. 인적 전문성<br>- 감정평가인, 현장경매 전문가 보유현황 등 | 25~21 | 20~16 | 15~11 | 10~6 | 5~0 | |
| | 2. 물적 전문성<br>- 작품 전시장, 보관장소, 경매장 등 구비 여부 및 규모 | 25~21 | 20~16 | 15~11 | 10~6 | 5~0 | |
| 매각업무 수행능력 (50) | 3. 경매 횟수 등 실적<br>- 현장경매, 온라인 경매 구분<br>- 국가기관(또는 공공기관) 및 지방자치단체 (지방공사 등 포함)로부터 위탁받아 매각 대행한 횟수 | 25~21 | 20~16 | 15~11 | 10~6 | 5~0 | |
| | 4. 기타 수행능력<br>- 자본금 등 규모<br>- 1회 경매가능 규모 등 | 25~21 | 20~16 | 15~11 | 10~6 | 5~0 | |
| 합 계 | | | | | | | |

심사위원 : (서명 또는 인)

■ [별지 제15호서식]

# 기 관 명

수신
(경유)
제목 압류재산의 인계(인수)서

아래 압류재산의 매각대행과 관련하여 「지방세징수법 시행령」 제74조의2제5항(제6항)에 따라 압류재산을 인계(인수)합니다.

| | | | | |
|---|---|---|---|---|
| 체납자 | 성명<br>(법인명) | | 생년월일<br>(법인등록번호) | |
| | 주소<br>(영업소) | | | |
| 압류재산의 표시 | | | | |
| 압류일 | | 년 월 일 | | |
| 압류에 관계된 체납액 | | | | |

| 세목 | 과세연도 | 납부기한 | 지방자치단체의 징수금 | | |
|---|---|---|---|---|---|
| | | | 계 | 지방세 | 가산금 |
| | | | | | |
| | | | | | |
| | | | | | |
| 체납처분비 | | | | | |
| 합계 | | | | | |

끝.

발 신 명 의 직인

| | | | | |
|---|---|---|---|---|
| 기안자 직위(직급) 서명 | 검토자 직위(직급) 서명 | | 결재권자 직위(직급) 서명 | |
| 협조자 | | | | |
| 시행 | 처리과명-연도별 일련번호(시행일) | 접수 | 처리과명-연도별 일련번호(접수일) | |
| 우 | 도로명주소 | / | 홈페이지 주소 | |
| 전화번호( ) | 팩스번호( ) | / | 공무원의 전자우편주소 | / 공개 구분 |

210㎜×297㎜(백상지 80g/㎡)

■ [별지 제16호서식]

# 매각재산의 인수증

| | | | | |
|---|---|---|---|---|
| 매수인 | 성명<br>(법인명) | | 생년월일<br>(법인등록번호) | |
| | 주소<br>(영업소) | | | |
| | 전화번호 | | 전자우편주소 | |
| 체납자 | 성명<br>(법인명) | | 생년월일<br>(법인등록번호) | |
| | 주소<br>(영업소) | | | |
| 매각재산의 표시 | | | | |
| 매각금액 | | | | |
| 매수대금 납부일 | | 년 월 일 | | |

「서울특별시 시세 징수 조례」 제13조에 의거 위 매각재산을 정히 인수하였음을 확인합니다.

년 월 일

매수인 (서명 또는 인)

서울특별시장 귀하

◈ 서울특별시규칙 제4264호

## 서울특별시 모범납세자 등의 지원에 관한 조례 시행규칙 일부개정규칙

서울특별시 모범납세자 등의 지원에 관한 조례 시행규칙 일부개정규칙을 다음과 같이 공포한다.

서울특별시장 박 원 순 인
2019년 1월 17일

서울특별시 모범납세자 등의 지원에 관한 조례 시행규칙 일부를 다음과 같이 개정한다.

제2조제2항 중 “제2조제1호에 따라 지방세”를 “제2조제1호나목에 따라 서울특별시세 등의”로 하고, 같은 조 제4항 중 “제4조에 따른 지방세 심의위원회”를 “제5조에 따른 서울특별시 지방세심의위원회”로 한다.

제3조제1항 중 “지방세”를 “서울특별시세 등”으로 하고, 같은 조 제2항 중 “서울특별시지방세정보통신망(「지방세기본법」 제2조제28호에 따라 시장이 정하여 고시하는 지방세정보통신망을 말한다)”을 “「지방세기본법」 제2조제1항제28호에 따른 지방세정보통신망”으로 하며, 같은 조 제3항 각 호 외의 부분 중 “서울특별시지방세정보통신망”을 “서울특별시에서 운영하는 지방세정보통신망”으로 하고, 같은 항 제1호 중 “5백원”을 “350원.”으로 하며, 같은 항 제2호 본문 중 “1천원”을 “850원”으로 하고, 같은 호 단서 중 “제1호에 따름”을 “납부건당 500원.”으로 하며, 같은 조 제4항제2호 중 “서울특별시서울역사박물관”을 “서울역사박물관”으로 하고, 같은 항 제7호 중 “시장”을 “서울특별시장(이하 “시장”이라 한다)”으로 한다.

제4조제2항 중 “「서울특별시 표창조례」”를 “「서울특별시 표창 조례」”로 하고, 같은 조 제3항 중 “「서울특별시 세무조사 운영규칙」”을 “「서울특별시 세무조사운영규칙」”으로 하며, 같은 조에 제5항을 다음과 같이 신설한다.

⑤ 조례 제3조제4항에서 면제하는 “공영주차장의 1년간 주차요금”은 다음 각 호의 어느 하나에 해당하는 차량 1대로 한정한다.

1. 유공납세자 소유의 차량으로서 유공납세자 명의로 「자동차관리법」 상 등록되거나 신고된 차량
2. 유공납세자 소유 이외의 차량으로서 다음 각 목의 어느 하나에 해당하는 경우. 다만 본인 소유의 차량이 없으면서 해당 차량에 지방세 체납액이 없는 경우로 한정함.
   가. 「주민등록법」 상 세대별 주민등록표에 유공납세자와 함께 등록된 배우자, 직계존·비속 및 직계존·비속의 배우자 명의 차량
   나. 「여신전문금융업법」 상 차량의 대여시설이용자 명의가 유공납세자인 차량
   다. 「여객자동차 운수사업법」에 따라 6개월 이상 유공납세자 명의로 대여한 차량

제6조제3항 중 “때에는”을 “경우”로 한다.

## 부 칙

제1조(시행일) 이 규칙은 공포한 날부터 시행한다. 다만, 제3조제3항의 개정규정은 2019년 2월 1일부터 시행한다.

< 개정이유와 주요내용 >

1. 개정이유
   가. 전자송달 세액공제로 납부방식에 따른 전자납세자간 혜택 불평등
      ◯ ’18년 「지방세특례제한법」(이하 “「지특법」”이라 한다)의 개정으로 전자송달 및 자동이체 납부자는 마일리지 및 세액 공제가 1천원까지이나, 전자송달 및 자동이체 외 전자납부자는 추가 세액공제로 1,150원까지 증가
   나. 주차요금 면제되는 유공납세자 차량 규정 미비로 운영에 혼란
      (1) 현행 조례는 유공납세자 지원 사항인 ‘공영주차장의 1년간 주차요금’ 만을 규정, 지원 대상인 유공납세자 차량 규정 명확화 필요
      (2) 본인 소유 차량이 없으면서 장애 또는 노령, 경비 절감 등 사유로 가족 소유나 리스·렌트차량 등을 이용하는 경우에도 운영상 주차요금 면제
2. 주요내용
   가. 전자 마일리지 축소로 전자납세자 간 불평등 해소(안 제3조제3항)
      (1) 세액공제는 전국 공통이고 마일리지는 서울시만 시행되는 사항이나, ’18년 지특법 전자고지 세액공제 추가 개정으로 중복 및 과다 지원 논란
      (2) 마일리지·세액공제 중복지원을 최소화하고 납부매체별 전자납세자 간 불평등 해소를 위해, 마일리지 최대 적립을 1천원 한도로 축소
   나. 유공납세자 공영주차장 주차요금 면제차량 명확화로 동등혜택 부여(안 제4조제5항)
      (1) 유공납세자의 주차요금 면제 혜택이 본인 차량 소유여부에 따라 차별되지 않고 동등하게 적용되도록 지원대상 차량기준을 명확화
      (2) 세입공적에 비해 유공납세자 지원은 모범납세자와 비슷한 점을 감안, 주차요금 혜택이 모든 유공납세자에게 지원 가능토록 정비

◈ **서울특별시규칙 제4265호**

## 서울특별시 서울자유시민대학 운영에 관한 규칙

서울특별시 서울자유시민대학 운영에 관한 규칙을 다음과 같이 공포한다.

서울특별시장 박 원 순 인
2019년 1월 17일

제1조(목적) 이 규칙은 서울자유시민대학의 운영과 관련하여 「서울특별시 평생교육진흥에 관한 조례」에서 위임된 사항과 그 밖에 필요한 사항을 규정함으로써 시민들에게 지속적으로 인문교양교육의 기회를 제공하고 평생교육을 진흥함을 목적으로 한다.

제2조(정의) 이 규칙에서 사용하는 용어의 뜻은 다음 각 호와 같다.

1. “서울자유시민대학”이란 서울특별시장(이하 “시장”이라 한다)이 「서울특별시 평생교육진흥에 관한 조례」 제5조제1항에 따라 서울특별시민(이하 “시민”이라 한다)을 대상으로 인문학 및 문화예술 등의 교육과정을 제공하는 평생교육 프로그램을 말한다.
2. “교육과정”이란 서울자유시민대학에서 일정한 주제에 대한 지식을 체계적으로 전달하기 위하여 1회 이상 운영되는 강좌를 말한다.
3. “학습장”이란 시장이 서울자유시민대학의 교육과정을 시민들에게 제공하기 위하여 설치·운영(위탁운영을 포함한다)하는 시설을 말한다.

제3조(적용대상) 서울자유시민대학(이하 “시민대학”이라 한다)의 수강 대상은 「주민등록법」 제6조제1항에 따라 서울특별시 관내 자치구의 주민으로 등록된 사람으로 한다. 다만, 시장이 필요하다고 인정하는 경우에는 서울특별시 관할 구역 외의 주민에게도 확대하여 운영할 수 있다.

제4조(수강생의 모집) ① 시장은 서울특별시 평생학습포털 홈페이지(이하 “홈페이지”라 한다)에 다음 각 호의 사항을 포함하여 반기 1회 교육과정별로 수강생 모집을 공고하여야 한다.

1. 학습장별 교육과정
2. 교육과정별 운영기간, 강좌운영 주기 및 회차, 모집정원, 강사, 수강생 선정방법
3. 수강료 및 수강신청 방법

② 제1항에도 불구하고 수강신청을 한 사람이 교육과정의 정원보다 적은 경우 또는 시장이 필요하다고 인정하여 특별 교육과정을 운영하는 경우 등에는 수시로 수강생을 모집할 수 있다.

제5조(수강신청 및 수강생 선발) ① 시민대학의 교육과정을 수강하고자 하는 사람은 별지 제1호 서식에 따른 수강신청서를 시장에게 제출하여야 한다. 다만, 시장이 필요하다고 인정하는 경우에는 홈페이지를 통해 수강신청서를 제출하도록 할 수 있다.

② 시장은 수강신청서를 접수한 경우에는 수강신청자에게 접수증을 교부하여야 한다. 다만, 홈페이지를 통해 수강신청서를 제출한 경우에는 홈페이지를 통해 교부할 수 있다.

③ 교육과정별 수강생의 선발은 수강신청서를 제출한 순서에 따른다. 다만, 교육과정의 특성상 필요한 경우에는 추첨 등의 방법으로 수강생을 선발할 수 있다.

제6조(학습비의 징수 및 감면) ① 학습비의 부과기준은 별표 1에 따른다. 다만, 평생교육 활성화를 위하여 시장이 필요하다고 인정할 때에는 교육과정 중 일부 강좌의 운영을 무료로 하거나 학습비를 감면할 수 있다.

② 학습비의 감면 대상 및 대상별 감면 비율은 별표 2에 따른다.

③ 학습비의 감면을 신청하고자 하는 사람은 별지 제2호 서식에 감면대상임을 증명할 수 있

는 증빙자료를 첨부하여 시장에게 제출하여야 한다.

제7조(학습비 반환) ① 시장은 다음 각 호의 어느 하나에 해당되는 경우에는 별표 3의 기준에 따라 학습비를 반환하여야 한다.

1. 모집정원이 미달되어 교육과정을 개설하지 못하는 경우
2. 학습장의 사정이나 재해 등 불가항력의 사유로 교육과정을 개설하지 못하거나 중단하는 경우
3. 수강생 의사로 수강을 포기한 경우

② 제1항제3호에 따라 학습비를 반환받고자 하는 사람은 별지 제3호 서식에 따른 학습비 반환 신청서를 시장에게 제출하여야 하며, 시장은 학습비 반환 신청서를 접수한 날부터 10일 이내에 학습비를 반환하여야 한다.

③ 제1항제3호의 경우 카드결제로 납부한 학습비는 카드결제 수수료를 공제한 후 반환한다.

## 부 칙

이 규칙은 공포한 날부터 시행한다.

< 제정이유와 주요내용 >

1. 제정이유
   가. 「서울특별시 평생교육진흥에 관한 조례」의 제7조제2항 및 제3항에 따라 서울자유시민대학의 학습비의 부과·감면·반환 등에 관한 사항을 규정하고,
   나. 그 밖에 서울자유시민대학의 운영에 필요한 사항을 규정하여 서울시민들에게 인문학 교육의 기회를 지속적으로 제공하고자 함
2. 주요내용
   가. 서울자유시민대학의 학습비의 부과 기준, 징수, 감면 및 반환 등에 관한 사항을 규정함(안 제6조, 제7조, 별표1~3)
   나. 서울자유시민대학의 수강생 모집, 수강신청 절차, 수강생 선발 등의 기준을 정함(안 제3조~제5조)

[별표 1]

서울자유시민대학 학습비 기준(제6조제1항 관련)

| 구분 | 징수기준 | 학습비 | 비고 |
|---|---|---|---|
| 특별 강좌 | · 특별 기획 과정<br>· 공공성 중심 과정(서울학, 시민학 등) | 무료 | |
| 정규 강좌 | · 5주 과정 (2시간*5회) | 10,000 | 시간당 1,000원 기준 |
| | · 10주 과정(대학연계 과정 포함) (2시간*10회) | 20,000 | |
| 전문 강좌 | · 전문가역량 과정 | 30,000 | |
| | · 학점은행제 과정 | 30,000 | 학점은행제 승인 기준 |
| 기타 | · 교재비 및 기타 학습재료비 | 실비 | 사용후 반환하지 않음 |

[별표 2]

서울자유시민대학 학습비 감면 대상 및 감면비율(제6조제2항)

| 구분 | 감면 · 면제 기준 | |
|---|---|---|
| 면제 | 1) 「국민기초생활보장법」에 따른 수급권자<br>2) 「장애인복지법」에 따른 1~3급 장애인<br>3) 「국가유공자 등 예우 및 지원에 관한 법률」에 따른 국가 유공자<br>4) 「5.18 민주유공자 예우에 관한 법률」 제4조에 따른 5.18 민주유공자<br>5) 「의사상자 등 예우 및 지원에 관한 법률」에 따른 의사자의 유족 또는 가족<br>6) 그 밖에 사회적 배려대상으로서 학습비 면제가 필요하다고 시장이 인정하는 자 | |
| 감면 | 50% | 1) 「장애인복지법」에 따른 4~6급 장애인<br>2) 「노인복지법」에 따른 경로우대자<br>3) 「한부모가족지원법」에 따른 지원대상자<br>4) 「북한이탈주민의 보호 및 정착지원에 관한 법률」에 따른 북한이탈주민<br>5) 「다문화가족지원법」에 따른 다문화가족구성원<br>6) 세자녀 이상 “다둥이 행복카드”를 소지한 자<br>7) 「외국인근로자의 고용 등에 관한 법률」에 따른 외국인근로자<br>8) 「청소년보호법」 제2조제1호에 따른 청소년 |

※ 학습비 감면 대상자는 해당 자격요건 취득일 기준으로 학습비에 대한 감면 및 면제의 적용(소급신청은 신청일 기준 5년 이내)

[별표 3]

학습비 반환기준(제7조제1항 관련)

| 순번 | 반환사유 | 반환사유 발생일 | 반환금액 |
|---|---|---|---|
| 1 | 제7조제1항제1호 및 제2호에 따른 반환 사유의 경우 | 교육과정 미개설 및 중단을 공고한 날 | 학습비 전액 |
| 2 | 제7조제1항제3호의 반환사유에 따른 경우 | 교육과정 시작 전일까지 학습비 반환 신청서를 제출한 경우 | 학습비 전액 |
| | | 교육과정 시작 이후부터 종료일까지 학습비 반환 신청서를 제출한 경우 | 잔여 회차에 해당하는 학습비<br>(회차별 학습비 균등분할) |
| 비 고 | | 총 회차는 교육과정의 수강생 모집시 공고한 강좌의 횟수를 말하며, 반환금액의 산정은 총 회차 대비 학습비 반환 신청서 제출일 현재 잔여 회차를 기준으로 한다. | |

※ 2의 경우 학습비 반환 시 카드결제 수수료 공제

〈별지 제1호 서식〉

# 서울자유시민대학 교육과정 수강신청서(제5조제1항 관련)

접수번호 : 20 -

| | | | |
|---|---|---|---|
| 교육과정명 | | | |
| 요 일 | | 시 간 | |
| 성 명 | | 생 년 월 일 | (남/여) |
| 전 화 번 호 | | 주 소 | |

「서울특별시 서울자유시민대학 운영에 관한 규칙」 제5조제1항에 따라 위와 같이 수강을 신청합니다.

20 년 월 일

신 청 인 : (서명 또는 인)

서울특별시장 귀하

| | 신청인 제출서류 | 비고 |
|---|---|---|
| 첨부서류 | - 국민기초생활수급권자 증명서<br>- 한부모가족 증명서<br>- 장애인 증명서(또는 복지카드)<br>- 국가유공자 증명서<br>- 다둥이 행복카드<br>- 그 밖의 증빙 서류 | 감면 대상자에 한함 |

---

## 접 수 증

접수번호 :

| | | | |
|---|---|---|---|
| 교육과정명 | | | |
| 요 일 | | 시 간 | |
| 성 명 | | 생 년 월 일 | (남/여) |
| 전 화 번 호 | | 주 소 | |

※ 참고사항

○ 접수 마감 시 모집정원에 미달되는 교육과정은 개설하지 않을 수 있습니다.

○ 교육과정별 모집방법에 따라 수강대상자가 확정되면 지정된 기한까지 학습비를 납부하여야 하며, 학습비 미납 시 수강의사가 없는 것으로 간주합니다.

○ 평생학습관을 이용하는 자는 관계 규정을 준수하는 등 이용자로서의 의무를 다해야 합니다.

○ 그 밖의 문의사항은 『서울자유시민대학』으로 문의 바랍니다.(☎ - )

〈별지 제2호 서식〉

## 학습비 감면 신청서(제6조제3항 관련)

| | | | | |
|---|---|---|---|---|
| 신 청 인 | 교육과정명 | | | |
| | 성 명 | | 생년월일 | |
| | 주 소 | | 전화번호 | |
| 학 습 비 | 금 원정 (₩ ) | | | |
| 감 면 율 (금 액) | % [금 원정 (₩ )] | | | |
| 실 제 학습비 | 금 원정 (₩ ) | | | |
| 감면사유 | ※ 증빙서류 별첨 | | | |

위와 같이 「서울특별시 서울자유시민대학 운영에 관한 규칙」 제6조제3항에 따라 학습비 감면을 신청합니다.

20 년 월 일

신청인 : (서명 또는 인)

서울특별시장 귀하

---

## 접 수 증

| | | | |
|---|---|---|---|
| 신 청 인 | | 교육과정명 | |
| 입 금 액 | | | |
| 입금계좌 | | | |

※ 참고사항
○ 지정된 기한까지 학습비를 납부하여야 하며, 수강료 미납 시 수강의사가 없는 것으로 간주합니다.
○ 학습비 입금 시 반드시 신청인명으로 입금하여 주시기 바랍니다.
○ 그 밖의 문의사항은 『서울자유시민대학』으로 문의 바랍니다.(☎ - )

210㎜x297㎜[일반용지 60g/㎡(재활용품)]

〈별지 제3호 서식〉

## 학습비 반환 신청서(제7조제2항 관련)

| | | | | |
|---|---|---|---|---|
| 신 청 인 | 교육과정명 | | | |
| | 성 명 | | 생년월일 | |
| | 주 소 | | 전화번호 | |
| 납부 학습비 | 금 원정 (₩ ) | | | |
| 반 환 사 유 | | | 학습비 납부일 | |
| 공 제 액 | 금 원정 (₩ )<br>* 납부학습비 중 반환되지 않는 금액 | | | |
| 공제 세부내역 | 1. 실제 수강한 강좌회차에 따른 학습비 :<br>2. 카드결제수수료 :<br>3. 기타 : | | | |
| 반 환 액 | 금 원정 (₩ ) | | | |
| 계좌입금 통 장 | 거래은행 | | 예금주명 | |
| | 계좌번호 | | | |

위와 같이「서울특별시 서울자유시민대학 운영에 관한 규칙」제7조제2항에 따라 학습비 반환을 신청합니다.

20 년 월 일

신청인 : (서명 또는 인)

서울특별시장 귀하

210㎜x297㎜[일반용지 60g/㎡(재활용품)]

◈ 서울특별시규칙 제4266호

## 서울특별시 건설기술심의위원회 조례 시행규칙 일부개정규칙

서울특별시 건설기술심의위원회 조례 시행규칙 일부개정규칙을 다음과 같이 공포한다.

서울특별시장 박 원 순 인
2019년 1월 17일

서울특별시 건설기술심의위원회 조례 시행규칙 일부를 다음과 같이 개정한다.

제7조제1항제1호 본문 중 “고시”를 “공고”로 한다.

제25조제1항제1호, 같은 항 제2호가목 및 나목 중 “75점”을 각각 “60점 이상 85점 이하에서 계약담당공무원이 정한 설계점수”로 한다.

제27조 중 “「건설기술개발 및 관리 등에 관한 운영규정」”을 “「건설기술진흥업무 운영규정」”으로 한다.

### 부 칙

이 조례는 공포한 날부터 시행한다.

< 개정이유와 주요내용 >

1. 개정이유
   가. 일괄입찰 등에 대한 낙찰자 결정방법 중 최저가격으로 입찰한 자를 낙찰자로 결정하는 방식(설계적합최저가방식)의 경우, 설계적격 점수(75점) 이상만 되면 최저가로 입찰한 업체가 낙찰자로 결정되기 때문에 사업특성상 기술경쟁이 필요한 사업도 가격경쟁으로 운영될 소지가 있음
   나. 따라서 설계적격 점수를 획일적으로 적용하기 보다는 사업의 특성이나 난이도 등에 따라 규정된 범위 내에서 설계적격 점수를 정하는 것이 타당하므로, 현행 행정안전부 계약예규(지방자치단체 입찰시 낙찰자 결정기준)에서 규정하고 있는 범위(60점~85점)에 맞게 조문을 정비코자 함
2. 주요내용
   가. 낙찰자 결정방법이 최저가격인 경우 설계적격 및 설계부적격 기준 점수를 현행 “75점”에서 “60점이상 85점이하에서 정한 설계점수”로 수정(안 제25조제1항제1호 및 제2호)
   나. “건설기술개발 및 관리 등에 관한 운영규정”을 “건설기술진흥업무 운영 규정”으로 수정(안 제27조)

◈ 서울특별시규칙 제4267호

## 서울특별시 도로시설물 등 고장·손괴원인자 신고포상금 지급규칙 전부개정규칙

서울특별시 도로시설물 등 고장·손괴원인자 신고포상금 지급규칙 전부개정규칙을 다음과 같이 공포한다.

서울특별시장 박 원 순 인
2019년 1월 17일

서울특별시 도로시설물 등 고장·손괴원인자 신고포상금 지급규칙 전부를 다음과 같이 개정한다.

### 서울특별시 도로 파손 등 신고포상금 지급규칙

제1조(목적) 이 규칙은 「서울특별시 도로 등 주요시설물 관리에 관한 조례」 제48조에서 위임된 사항과 그 시행에 필요한 사항을 규정함을 목적으로 한다.

제2조(정의) 이 규칙에서 사용하는 용어의 뜻은 별도의 규정이 없으면 「서울특별시 도로 등 주요시설물 관리에 관한 조례」(이하 "조례"라 한다)에서 정하는 바에 따른다.

제3조(포상금 지급대상) ① 조례 제48조제1항에 따른 신고포상금(이하 "신고포상금"이라 한다)의 지급대상은 다음 각 호와 같다.

1. 차량신호등 및 보행신호등, 보행신호등 보조장치가 정상적으로 작동하지 않는 사실을 신고한 경우
2. 교통안전시설 및 교통관리시설의 손괴원인자 규명에 필요한 사실을 신고한 경우
3. 도로 및 도로부속물이 파손된 사실을 신고한 경우
4. 도로시설물 및 도로부속물의 손괴원인자 규명에 필요한 사실을 신고한 경우

② 제1항에 따라 신고포상금을 지급하여야 할 대상자가 다수인 경우에는 최초의 신고인에게만 지급하며 최초의 신고인이 다수인 경우에는 균등하게 분할하여 지급한다.

③ 제1항의 규정에도 불구하고 다음 각 호의 어느 하나에 해당하는 경우에는 신고포상금을 지급하지 아니한다.

1. 손괴원인자 스스로가 신고한 경우
2. 해당 시설물을 관리하는 부서에 소속된 공무원이 신고한 경우
3. 해당 시설물의 관리책임을 맡고 있는 업체 직원이 신고한 경우
4. 교통사고 등 해당 시설물의 고장·파손 등을 유발한 사건·사고의 당사자가 신고한 경우
5. 이미 고장·파손 사실이 인지 또는 신고 되어 복구가 진행 중이거나 손괴원인자 규명이 이루어진 경우
6. 신고인이 인적사항, 연락처 등 포상금 지급에 필요한 사항의 고지를 거부한 경우
7. 익명 또는 타인의 명의나 주소로 신고한 경우

제4조(포상금 지급기준) ① 신고포상금 지급대상자에게는 예산의 범위에서 다음 각 호의 기준에 따라 신고포상금을 지급할 수 있다.

1. 제3조제1항제1호, 제2호 및 제4호 : 신고건별 5만원 이하의 포상금 또는 이에 상당하는 상품권
2. 제3조제1항제3호 : 반기별 누적 신고건수에 따라 30만원 이하의 포상금 또는 이에 상당하는 상품권

② 신고포상금 지급의 세부기준은 별표와 같다.

제5조(포상금 지급한도) 제3조제1항제1호에 대한 신고포상금은 개인별 월지급액이 20만원을 초과할 수 없다.

제6조(고장·파손 등 신고의 처리) ① 제3조제1항제1호 및 제2호, 제3호 중 보도에 대한 신고포상금 지급 업무에 대하여는 도시교통본부장이, 같은 항 제3호 및 제4호에 대한 신고포상금 지급 업무에 대하여는 안전총괄본부장이 각각 해당 업무를 총괄하여 처리할 부서(이하 "총괄부서"라 한다)를 지정한다.

② 조례 별표 1에 따른 주요시설물의 관리기관(이하 "시설물관리기관"이라 한다)과 120다산콜센터 등에서는 제3조제1항제1호부터 제4호까지의 신고(이하 "고장·파손 등 신고"라 한다)를 접수하는 경우 즉시 이를 해당 총괄부서에 통보한다.

③ 고장·파손 등 신고를 접수하거나 제2항에 따라 고장·파손 등 신고를 통보받은 총괄부서는 해당 시설물관리기관에 이를 통보한다. 다만, 시설물관리기관에서 고장·파손 등 신고를 접수하여 총괄부서에 통보한 경우에는 그러하지 아니하다.

④ 제2항에 따라 고장·파손 등 신고를 접수하거나 제3항에 따라 고장·파손 등 신고를 통보받은 시설물관리기관의 장은 즉시 담당공무원에게 해당 신고를 별지 제1호 서식에 기록하도록 하고, 신고된 내용의 사실 등을 현장 확인하도록 한다.

제7조(포상금 지급방법 및 절차) ① 신고포상금은 담당공무원에 의하여 고장·파손 사실 및 손괴원인자가 확인된 신고에 한하여 다음달 20일 이내에 지급한다. 다만, 제3조제1항제3호의 신고인에 한하여 신고포상금을 반기별로 지급할 수 있다.

② 제1항에 따라 신고포상금을 지급하는 경우에는 별지 제2호 서식을 작성한다.

제8조(신고인의 보호) 신고포상금 지급을 담당하는 공무원과 고장·파손 등 신고를 접수·처리하는 공무원은 신고인의 동의 없이 신고인의 개인정보를 누설하여서는 아니 된다.

## 부 칙

제1조(시행일) 이 규칙은 공포한 날부터 시행한다.

제2조(경과조치) 이 규칙 시행 이전의 고장·파손 등 신고에 대하여는 종전의 규정을 따른다.

< 개정이유와 주요내용 >

1. 개정이유

「서울특별시 도로 등 주요시설물 관리에 관한 조례」의 개정으로 신고포상금 지급대상에 도로 파손 신고가 추가된 사항을 반영하여 이 규칙의 제명과 신고포상금 지급에 필요한 사항을 다시 정하고자 함

2. 주요내용

가. 제명 「서울특별시 도로시설물 등 고장·손괴원인자 신고포상금 지급규칙」을 「서울특별시 도로 파손 등에 대한 신고포상금 지급규칙」으로 변경함

나. 신고포상금 지급대상에 도로 파손 신고를 추가하고 신고포상금 지급기준에 이를 반영함(안 제3조 및 별표)

다. 그 밖에 규칙 전반의 자구를 정비함

[별표]

## 도로 등 고장·파손 및 손괴원인자 신고포상금 지급기준

(제4조제2항 관련)

| 구 분 | | | 포상금액 |
|---|---|---|---|
| 신고내용<br>(포상금 지급대상) | 산정기준 | | |
| 차량신호등, 보행신호등 및 보행신호등 보조장치 고장신고<br>(제2조제1항제1호) | 신고 건 | | 10,000원 |
| 도로 및 도로부속물 파손 신고<br>(제2조제1항제3호) | 차도(포트홀, 도로함몰, 도로침하 등) 파손 신고<br>(반기별) | 10건 이상~<br>100건 미만 | 20,000원 |
| | | 100건 이상~<br>200건 미만 | 30,000원 |
| | | 200건 이상~<br>500건 미만 | 50,000원 |
| | | 500건 이상 | 100,000원 |
| | 가로등시설물 고장 신고<br>(반기별) | 10 건 이상~<br>30 건 미만 | 20,000원 |
| | | 30 건 이상~<br>50 건 미만 | 30,000원 |
| | | 50 건 이상~<br>100건 미만 | 50,000원 |
| | | 100건 이상~<br>150건 미만 | 100,000원 |
| | | 150건 이상 | 200,000원 |
| | 도로부속물 파손 신고<br>(반기별) | 10건 이상~<br>20건 미만 | 20,000원 |
| | | 20건 이상~<br>30건 미만 | 30,000원 |
| | | 30건 이상~<br>50건 미만 | 50,000원 |
| | | 50건 이상~<br>80건 미만 | 80,000원 |
| | | 80건 이상 | 100,000원 |
| | 보도 불편사항 신고<br>(반기별) | 10건 이상~<br>30건 미만 | 20,000원 |
| | | 30건 이상~<br>50건 미만 | 50,000원 |
| | | 50건 이상~<br>100건 미만 | 100,000원 |
| | | 100건 이상~<br>200건 미만 | 200,000원 |
| | | 200건 이상 | 300,000원 |
| 손괴 원인자 신고<br>(제2조제1항제2호 및 제4호) | 도로시설물, 도로부속물, 교통안전 · 관리시설물 원상복구비 | 200,000원 이상~<br>600,000원 미만 | 10,000원 |
| | | 600,000원 이상~<br>1,000,000원 미만 | 30,000원 |
| | | 1,000,000원 이상 | 50,000원 |

[별지 제1호 서식]

# 고장·파손 및 손괴원인자 신고접수 및 처리대장

(횡양식)

| 연번 | 접수내용 | | | | | | | | 처리내용 | | | | | | |
|---|---|---|---|---|---|---|---|---|---|---|---|---|---|---|---|
| | 일자(시간/분) | 장소 | 신고내용 | 신고인 | | | | 접수자 | 구분 | 일자(시간) | 시설상태 | | | 조치내용 | 처리자 |
| | | | | 성명 | 주소 | 연락처 | 비고 | | | | 시설종류 | 고장유형 | 상태 | | |
| | | | | | | | | | 통보 | | | | | | |
| | | | | | | | | | 도착 | | | | | | |
| | | | | | | | | | 보수 | | | | | | |
| | | | | | | | | | 통보 | | | | | | |
| | | | | | | | | | 도착 | | | | | | |
| | | | | | | | | | 보수 | | | | | | |
[별지 제2호 서식]

## 고장·파손 및 손괴원인자 신고포상금 지급 조서

| 연번 | 신고일자 | 신 고 인 | | | | 조치결과 | | 포상금 지급 | | | |
|---|---|---|---|---|---|---|---|---|---|---|---|
| | | 성명 | 주소 | 생년월일 | 연락처 | 조치일자 | 내 용 | 지급일자 | 사 유 (건수 또는 원상복구비) | 금 액 | 계좌번호 |
| | | | | | | | | | | | |
| | | | | | | | | | | | |
작성자 : 소속 직급 성명 (서명 또는 인)

확인자 : 소속 직급 성명 (서명 또는 인)

◈ 서울특별시규칙 제4268호

## 서울특별시 수도조례 시행규칙 일부개정규칙

서울특별시 수도조례 시행규칙 일부개정규칙을 다음과 같이 공포한다.

서울특별시장 박 원 순 인
2019년 1월 17일

서울특별시 수도조례 시행규칙 일부를 다음과 같이 개정한다.

별표 7에서 별표 9까지를 각각 별지와 같이 한다.

별지 제39호 서식 및 별지 제44호 서식을 각각 별지와 같이 한다.

### 부 칙

이 규칙은 공포한 날부터 시행한다.

< 개정이유와 주요내용 >

1. 개정이유
   서울특별시 수돗물 감시항목에서 1개 항목이 추가됨에 따라 해당 항목의 수질기준 등 세부사항을 정하고, 기존 4개 항목에 대한 수질기준을 강화함으로써 시민들에게 고품질의 수돗물 수질분석 서비스 및 올바른 수질정보를 제공하고자 함
2. 주요내용
   가. 서울특별시 감시항목에 ‘과불화헥산술폰산’을 추가하고, 해당 항목의 수질기준, 검사주기 및 검사대상(안 별표 7), 검사방법(안 별표 8), 수수료(안 별표 9)에 관한 규정을 신설
   나. 「수도법」에 따라 「먹는물 수질기준」으로 관리되고 있는 ‘브롬산염(브로메이트)’을 서울특별시 감시항목에서 제외(안 별표 7~9)
   다. 기존 감시항목 중 유기물 2항목(과불화옥탄산, 과불화옥탄술폰산)과 소독부산물 2항목(N-니트로소디메틸아민, N-니트로소디에틸아민)의 수질기준 강화(안 별표 7)
   라. 수질검사 기관의 명칭이 ‘상수도연구원’에서 ‘서울물연구원’으로 변경됨에 따른 문구 수정(안 별지 제39호, 제44호 서식)

〈별표 7〉

## 서울특별시 감시항목의 수질기준, 검사주기 및 대상(제40조 관련)

(단위: mg/L)

| 구 분 | 감시항목 | 수질기준 | 검사주기 | | | 검사대상 |
|---|---|---|---|---|---|---|
| | | | 월간 | 분기 | 연간 | |
| 미생물 (10항목) | 녹농균 | 불검출/250 mL | | ○ | | 정수 |
| | 바이러스 | 정수처리기준 1) | | △ 5) | | 〃 |
| | 분원성연쇄상구균 | 불검출/250 mL | | ○ | | 〃 |
| | 살모넬라 | 불검출/250 mL | | | ○ | 〃 |
| | 쉬겔라 | 불검출/250 mL | | | ○ | 〃 |
| | 아황산환원혐기성포자형성균 | 불검출/50 mL | | | ○ | 〃 |
| | 장구균 | 불검출/100 mL | | ○ | | 〃 |
| | 저온일반세균 | 500 CFU/mL 이하 | | ○ | | 〃 |
| | 지아디아 | 정수처리기준 2) | | △ 6) | | 〃 |
| | 크립토스포리디움 | 정수처리기준 3) | | △ 6) | | 〃 |
| 무기물 (11항목) | 니켈 | 0.07 이하 | | | ○ | 〃 |
| | 몰리브덴 | 0.07 이하 | | ○ | | 〃 |
| | 바륨 | 0.7 이하 | | ○ | | 〃 |
| | 베릴륨 | 0.004 이하 | | | ○ | 〃 |
| | 브롬이온 | 2 이하 | ○ | | | 〃 |
| | 스트론튬 | 4 이하 | | ○ | | 〃 |
| | 아질산성질소 | 1 이하 | | | ○ | 〃 |
| | 안티몬 | 0.02 이하 | | | ○ | 〃 |
| | 우라늄 | 0.015 이하 | | ○ | | 〃 |
| | 주석 | - 4) | | ○ | | 〃 |
| | 퍼클로레이트 | 0.015 이하 | | ○ | | 〃 |
| 유기물 (60항목) | 과불화옥탄산(PFOA) | 0.00007 이하 (개별, 합계) | | ○ | | 〃 |
| | 과불화옥탄술폰산(PFOS) | | | ○ | | 〃 |
| | 과불화헥산술폰산(PFHxS) | 0.00048 이하 | | ○ | | 〃 |
| | 글라이포세이트 | 0.7 이하 | | | ○ | 〃 |
| | 노닐페놀 | 0.3 이하 | | ○ | | 〃 |
| | 2,4-디(2,4-D) | 0.03 이하 | | | ○ | 〃 |
| | 디메토에이트 | 0.006 이하 | | | ○ | 〃 |
| | 디부틸프탈레이트 | 0.2 이하 | | | ○ | 〃 |
| | 2,4-디비(2,4-DB) | 0.09 이하 | | | ○ | 〃 |
| | 디(2-에틸헥실)아디페이트 | 0.4 이하 | | ○ | | 〃 |
| | 디(2-에틸헥실)프탈레이트 | 0.008 이하 | | ○ | | 〃 |
| | 디엘드린 | 0.00003 이하 | | | ○ | 〃 |

| | | | | | | |
|---|---|---|---|---|---|---|
| 유기물<br>(60항목) | 1,2-디클로로벤젠 | 1 이하 | | | ○ | 정수 |
| | 1,3-디클로로벤젠 | | | | ○ | 〃 |
| | 1,4-디클로로벤젠 | | | | ○ | 〃 |
| | 1,1-디클로로에탄 | 0.03 이하 | | | ○ | 〃 |
| | 1,2-디클로로에탄 | | | | ○ | 〃 |
| | 1,2-디클로로에틸렌 | 0.05 이하 | | | ○ | 〃 |
| | 1,2-디클로로프로판 | 0.04 이하 | | | ○ | 〃 |
| | 1,3-디클로로프로펜 | 0.02 이하 | | ○ | | 〃 |
| | 마이크로시스틴-LR | 0.001 이하 | | | ○ 7) | 〃 |
| | 메토밀 | 0.03 이하 | | | ○ | 〃 |
| | 메톨라클러 | 0.01 이하 | | | ○ | 〃 |
| | 메틸디메톤 | 0.0005 이하 | | | ○ | 〃 |
| | 메틸파라티온 | 0.1 이하 | | | ○ | 〃 |
| | 모노클로로벤젠 | 0.1 이하 | | | ○ | 〃 |
| | 몰리네이트 | 0.006 이하 | | | ○ | 〃 |
| | 벤조(에이)피렌 | 0.0007 이하 | | | ○ | 〃 |
| | 부타클러 | 0.05 이하 | | | ○ | 〃 |
| | 부틸벤질프탈레이트 | 0.5 이하 | | | ○ | 〃 |
| | 비스페놀 에이 | 0.1 이하 | | ○ | | 〃 |
| | 스티렌 | 0.02 이하 | | | ○ | 〃 |
| | 시마진 | 0.002 이하 | | | ○ | 〃 |
| | 아나톡신-에이 | 0.005 이하 | | ○ 7) | | 〃 |
| | 알드린 | 0.00003 이하 | | | ○ | 〃 |
| | 알라클러 | 0.02 이하 | | | ○ | 〃 |
| | 에틸렌 디브로마이드 | 0.0004 이하 | | | ○ | 〃 |
| | 에피클로로히드린 | 0.0004 이하 | | ○ | | 〃 |
| | 엔도설판 | 0.03 이하 | | | ○ | 〃 |
| | 엔드린 | 0.0006 이하 | | | ○ | 〃 |
| | 엠티비이(MTBE) | 0.02 이하 | | | ○ | 〃 |
| | 염화비닐 | 0.0003 이하 | | | ○ | 〃 |
| | 이프로벤포스 | 0.008 이하 | | | ○ | 〃 |
| | 이피엔(EPN) | 0.0005 이하 | | | ○ | 〃 |
| | 카보푸란 | 0.007 이하 | | | ○ | 〃 |
| | 클로로에탄 | 0.005 이하 | | ○ | | 〃 |
| | 클로르피리포스 | 0.03 이하 | | | ○ | 〃 |
| | 터부틸아진 | 0.007 이하 | | | ○ | 〃 |
| | 1,1,2-트리클로로에탄 | 0.005 이하 | | | ○ | 〃 |
| | 트리플루랄린 | 0.02 이하 | | | ○ | 〃 |
| | 2,4,5-티 | 0.009 이하 | | | ○ | 〃 |
| | 퍼메트린 | 0.1 이하 | | | ○ | 〃 |
| | 페노브카브 | 0.03 이하 | | | ○ | 〃 |
| | 펜디메탈린 | 0.02 이하 | | | ○ | 〃 |
| | 펜타클로로페놀 | 0.009 이하 | | | ○ | 〃 |
| | 펜토에이트 | 0.0005 이하 | | | ○ | 〃 |
| | 포레이트 | 0.002 이하 | | | ○ | 〃 |
| | 헥사클로로부타디엔 | 0.0006 이하 | | | ○ | 〃 |
| | 헵타클로 | 0.0004 이하 | | | ○ | 〃 |
| | 헵타클로 에폭사이드 | 0.0002이하 | | | ○ | 〃 |

| | | | | | | |
|---|---|---|---|---|---|---|
| 소독 부산물 (19항목) | N-니트로소디메틸아민(NDMA) | 0.00007 이하 | | ○ | | 정수 |
| | N-니트로소디에틸아민(NDEA) | 0.00002 이하 | | ○ | | 〃 |
| | 디브로모아세트산 | 0.06 이하 | | ○ | | 〃 |
| | 디클로로아세트산 | | | ○ | | 〃 |
| | 모노브로모아세트산 | | | ○ | | 〃 |
| | 모노클로로아세트산 | | | ○ | | 〃 |
| | 브로모클로로아세트산 | | | ○ | | 〃 |
| | 트리클로로아세트산 | | | ○ | | 〃 |
| | 1,1-디클로로아세톤 | 0.05 이하 | | ○ | | 〃 |
| | 1,1,1-트리클로로아세톤 | | | ○ | | 〃 |
| | 2,4-디클로로페놀 | 0.15 이하 | | | ○ | 〃 |
| | 브로모클로로아세토니트릴 | 0.05 이하 | | ○ | | 〃 |
| | 브로모포름 | 0.1 이하 | | ○ | | 〃 |
| | 아세트알데히드 | 0.5 이하 | ○ | | | 〃 |
| | 클로라이트 | 0.7 이하 | | ○ | | 〃 |
| | 클로레이트 | 0.7 이하 | | ○ | | 〃 |
| | 클로로페놀 | 0.2 이하 | | | ○ | 〃 |
| | 클로로피크린 | - 4) | | ○ | | 〃 |
| | 2,4,6-트리클로로페놀 | 0.015 이하 | | | ○ | 〃 |
| 심미적 물질 (10항목) | 나트륨 | 200 이하 | | ○ | | 〃 |
| | 마그네슘 | - 4) | | ○ | | 〃 |
| | 부식성지수 8) | - 4) | | ○ | | 〃 |
| | 2-엠아이비 | 0.00002 이하 | ○ | | | 〃 |
| | 은 | 0.1 이하 | | | ○ | 〃 |
| | 입자수 | - 4) | ○ | | | 〃 |
| | 지오스민 | 0.00002 이하 | ○ | | | 〃 |
| | 총유기탄소 | 5 이하 | ○ | | | 〃 |
| | 칼륨 | 12 이하 | | ○ | | 〃 |
| | 칼슘 | - 4) | | ○ | | 〃 |
| 방사성 물질 (1항목) | 요오드-131 | 10 Bq/L 이하 | | ○ | | 〃 |

1) 바이러스를 99.99%이상 제거 또는 불활성화
2) 지아디아를 99.9%이상 제거 또는 불활성화
3) 크립토스포리디움을 99%이상 제거
4) 주석, 클로로피크린, 마그네슘, 부식성지수, 입자수, 칼슘 : 수질기준 미설정
5) 분기별 원수의 수질조사 결과 원수 중에서 바이러스가 100개체/100L 이상 검출이 확인되는 경우에 실시하며, 확인된 분기 및 그 다음 분기에 분기별 1회 검사할 것
6) 분기별 원수의 수질조사 결과 원수 중에서 크립토스포리디움 난포낭 또는 지아디아 포낭이 10개체/10L 이상 검출이 확인되는 경우에 실시하며, 확인된 시점부터 2개월간 월 2회 이상 검사할 것

7) 정수의 마이크로시스틴-LR 또는 아나톡신-에이 검사주기는 원수에 대한 남조류 세포수에 따라 아래와 같이 추가로 실시한다.

| 대상 항목 (2) | 검사 주기 | 검사 시기 |
|---|---|---|
| 마이크로시스틴-LR, 아나톡신-에이 | 1회/주 | 원수 남조류 세포수 1,000 cells/mL 이상 |
| | 2회/주 | 원수 남조류 세포수 10,000 cells/mL 이상 |
| | 3회/주 | 원수 남조류 세포수 1,000,000 cells/mL 이상 |

8) 부식성지수는 랑게리아지수(Langelier index, LI)를 적용한다.

〈별표 8〉

## 서울특별시 감시항목 검사방법 (제40조 관련)

| 구 분 | 감시항목 | 검사방법 |
|---|---|---|
| 미생물 (10항목) | 녹농균 | 시험관법 |
| | 바이러스 | 총배양성바이러스분석법 |
| | 분원성연쇄상구균 | 시험관법 |
| | 살모넬라 | 막여과법 |
| | 쉬겔라 | 막여과법 |
| | 아황산환원혐기성포자형성균 | 시험관법 |
| | 장구균 | 막여과법 |
| | 저온일반세균 | 주입평판법 |
| | 지아디아 | 면역형광항체법 |
| | 크립토스포리디움 | 면역형광항체법 |
| 무기물 (11항목) | 니켈 | 유도결합플라스마 질량분석법 |
| | 몰리브덴 | 유도결합플라스마 질량분석법 |
| | 바륨 | 유도결합플라스마 원자발광분광법 |
| | 베릴륨 | 유도결합플라스마 질량분석법 |
| | 브롬이온 | 크로마토그래프법 |
| | 스트론튬 | 유도결합플라스마 원자발광분광법 |
| | 아질산성질소 | 크로마토그래프법 |
| | 안티몬 | 유도결합플라스마 질량분석법 |
| | 우라늄 | 유도결합플라스마 질량분석법 |
| | 주석 | 유도결합플라스마 질량분석법 |
| | 퍼클로레이트 | 크로마토그래프법 |
| 유기물 (60항목) | 과불화옥탄산(PFOA) | 크로마토그래프법 |
| | 과불화옥탄술폰산(PFOS) | 크로마토그래프법 |
| | 과불화헥산술폰산(PFHxS) | 크로마토그래프법 |
| | 글라이포세이트 | 크로마토그래프법 |
| | 노닐페놀 | 크로마토그래프법 |
| | 2,4-디(2,4-D) | 크로마토그래프법 |
| | 디메토에이트 | 크로마토그래프법 |
| | 디부틸프탈레이트 | 크로마토그래프법 |
| | 2,4-디비(2,4-DB) | 크로마토그래프법 |
| | 디(2-에틸헥실)아디페이트 | 크로마토그래프법 |
| | 디(2-에틸헥실)프탈레이트 | 크로마토그래프법 |
| | 디엘드린 | 크로마토그래프법 |
| | 1,2-디클로로벤젠 | 크로마토그래프법 |
| | 1,3-디클로로벤젠 | 크로마토그래프법 |
| | 1,4-디클로로벤젠 | 크로마토그래프법 |
| | 1,1-디클로로에탄 | 크로마토그래프법 |
| | 1,2-디클로로에탄 | 크로마토그래프법 |
| | 1,2-디클로로에틸렌 | 크로마토그래프법 |
| | 1,2-디클로로프로판 | 크로마토그래프법 |
| | 1,3-디클로로프로펜 | 크로마토그래프법 |
| | 마이크로시스틴-LR | 크로마토그래프법 |
| | 메토밀 | 크로마토그래프법 |
| | 메톨라클러 | 크로마토그래프법 |

| | | |
|---|---|---|
| 유기물<br>(60항목) | 메틸디메톤 | 크로마토그래프법 |
| | 메틸파라티온 | 크로마토그래프법 |
| | 모노클로로벤젠 | 크로마토그래프법 |
| | 몰리네이트 | 크로마토그래프법 |
| | 벤조(에이)피렌 | 크로마토그래프법 |
| | 부타클러 | 크로마토그래프법 |
| | 부틸벤질프탈레이트 | 크로마토그래프법 |
| | 비스페놀 에이 | 크로마토그래프법 |
| | 스티렌 | 크로마토그래프법 |
| | 시마진 | 크로마토그래프법 |
| | 아나톡신-에이 | 크로마토그래프법 |
| | 알드린 | 크로마토그래프법 |
| | 알라클러 | 크로마토그래프법 |
| | 에틸렌 디브로마이드 | 크로마토그래프법 |
| | 에피클로로히드린 | 크로마토그래프법 |
| | 엔도설판 | 크로마토그래프법 |
| | 엔드린 | 크로마토그래프법 |
| | 엠티비이(MTBE) | 크로마토그래프법 |
| | 염화비닐 | 크로마토그래프법 |
| | 이프로벤포스 | 크로마토그래프법 |
| | 이피엔(EPN) | 크로마토그래프법 |
| | 카보푸란 | 크로마토그래프법 |
| | 클로로에탄 | 크로마토그래프법 |
| | 클로르피리포스 | 크로마토그래프법 |
| | 터부틸아진 | 크로마토그래프법 |
| | 1,1,2-트리클로로에탄 | 크로마토그래프법 |
| | 트리플루랄린 | 크로마토그래프법 |
| | 2,4,5-티 | 크로마토그래프법 |
| | 퍼메트린 | 크로마토그래프법 |
| | 페노브카브 | 크로마토그래프법 |
| | 펜디메탈린 | 크로마토그래프법 |
| | 펜타클로로페놀 | 크로마토그래프법 |
| | 펜토에이트 | 크로마토그래프법 |
| | 포레이트 | 크로마토그래프법 |
| | 헥사클로로부타디엔 | 크로마토그래프법 |
| | 헵타클로 | 크로마토그래프법 |
| | 헵타클로 에폭사이드 | 크로마토그래프법 |
| 소독<br>부산물<br>(19항목) | N-니트로소디메틸아민(NDMA) | 크로마토그래프법 |
| | N-니트로소디에틸아민(NDEA) | 크로마토그래프법 |
| | 디브로모아세트산 | 크로마토그래프법 |
| | 디클로로아세트산 | 크로마토그래프법 |
| | 모노브로모아세트산 | 크로마토그래프법 |
| | 모노클로로아세트산 | 크로마토그래프법 |
| | 브로모클로로아세트산 | 크로마토그래프법 |
| | 트리클로로아세트산 | 크로마토그래프법 |
| | 1,1-디클로로아세톤 | 크로마토그래프법 |
| | 1,1,1-트리클로로아세톤 | 크로마토그래프법 |
| | 2,4-디클로로페놀 | 크로마토그래프법 |

| | | |
|---|---|---|
| 소독 부산물 (19항목) | 클로라이트 | 크로마토그래프법 |
| | 클로레이트 | 크로마토그래프법 |
| | 클로로페놀 | 크로마토그래프법 |
| | 클로로피크린 | 크로마토그래프법 |
| | 2,4,6-트리클로로페놀 | 크로마토그래프법 |
| | 브로모클로로아세토니트릴 | 크로마토그래프법 |
| | 브로모포름 | 크로마토그래프법 |
| | 아세트알데히드 | 크로마토그래프법 |
| 심미적 물질 (10항목) | 나트륨 | 원자흡수분광광도법, 유도결합플라스마 원자발광분광법 |
| | 마그네슘 | 유도결합플라스마 원자발광분광법 |
| | 부식성지수 | 랑게리아지수(LI) |
| | 2-엠아이비 | 크로마토그래프법 |
| | 은 | 유도결합플라스마 질량분석법 |
| | 입자수 | 광차단법 |
| | 지오스민 | 크로마토그래프법 |
| | 총유기탄소 | 습식산화법 |
| | 칼륨 | 원자흡수분광광도법, 유도결합플라스마 원자발광분광법 |
| | 칼슘 | 유도결합플라스마 원자발광분광법 |
| 방사성물질 (1항목) | 요오드-131 | 감마분광법 |

※ 세부검사방법은 서울물연구원장이 정한다.

〈별표 9〉

## 서울특별시 감시항목 수질검사 수수료 (제42조제1항제2호 관련)

| 구 분 | 연번 | 검사항목 | 수수료(원) |
|---|---|---|---|
| 미생물 (1항목) | 1 | 장구균 | 28,100 |
| 무기물 (11항목) | 2 | 니켈 | 6,600 |
| | 3 | 몰리브덴 | 6,600 |
| | 4 | 바륨 | 6,100 |
| | 5 | 베릴륨 | 6,600 |
| | 6 | 브롬이온 | 7,200 |
| | 7 | 스트론튬 | 6,100 |
| | 8 | 아질산성질소 | 7,200 |
| | 9 | 안티몬 | 6,900 |
| | 10 | 우라늄 | 10,600 |
| | 11 | 주석 | 6,600 |
| | 12 | 퍼클로레이트 | 7,200 |
| 유기물 (60항목) | 13 | 과불화옥탄산(PFOA) | 30,000 |
| | 14 | 과불화옥탄술폰산(PFOS) | 30,000 |
| | 15 | 과불화헥산술폰산(PFHxS) | 30,000 |
| | 16 | 글라이포세이트 | 15,700 |
| | 17 | 노닐페놀 | 29,200 |
| | 18 | 2,4-디(2,4-D) | 29,200 |
| | 19 | 디메토에이트 | 15,600 |
| | 20 | 디부틸프탈레이트 | 20,300 |
| | 21 | 2,4-디비(2,4-DB) | 29,200 |
| | 22 | 디(2-에틸헥실)아디페이트 | 20,300 |
| | 23 | 디(2-에틸헥실)프탈레이트 | 20,300 |
| | 24 | 디엘드린 | 15,600 |
| | 25 | 1,2-디클로로벤젠 | 13,600 |
| | 26 | 1,3-디클로로벤젠 | 13,600 |
| | 27 | 1,4-디클로로벤젠 | 13,600 |
| | 28 | 1,1-디클로로에탄 | 13,600 |
| | 29 | 1,2-디클로로에탄 | 13,600 |
| | 30 | 1,2-디클로로에틸렌 | 13,600 |
| | 31 | 1,2-디클로로프로판 | 13,600 |
| | 32 | 1.3-디클로로프로펜 | 13,600 |
| | 33 | 마이크로시스틴-LR | 15,600 |
| | 34 | 메토밀 | 15,700 |
| | 35 | 메톨라클러 | 15,600 |
| | 36 | 메틸디메톤 | 15,600 |
| | 37 | 메틸파라티온 | 15,600 |
| | 38 | 모노클로로벤젠 | 13,600 |
| | 39 | 몰리네이트 | 15,600 |

| | | | |
|---|---|---|---|
| 유기물<br>(60항목) | 40 | 벤조(에이)피렌 | 15,700 |
| | 41 | 부타클러 | 15,600 |
| | 42 | 부틸벤질프탈레이트 | 20,300 |
| | 43 | 비스페놀 에이 | 29,200 |
| | 44 | 스티렌 | 13,600 |
| | 45 | 시마진 | 15,600 |
| | 46 | 아나톡신-에이 | 30,000 |
| | 47 | 알드린 | 15,600 |
| | 48 | 알라클러 | 15,600 |
| | 49 | 에틸렌 디브로마이드 | 21,400 |
| | 50 | 에피클로로히드린 | 13,600 |
| | 51 | 엔도설판 | 15,600 |
| | 52 | 엔드린 | 15,600 |
| | 53 | 엠티비이(MTBE) | 13,600 |
| | 54 | 염화비닐 | 13,600 |
| | 55 | 이프로벤포스 | 15,600 |
| | 56 | 이피엔(EPN) | 15,600 |
| | 57 | 카보푸란 | 15,700 |
| | 58 | 클로로에탄 | 13,600 |
| | 59 | 클로르피리포스 | 15,600 |
| | 60 | 터부틸아진 | 15,600 |
| | 61 | 1,1,2-트리클로로에탄 | 13,600 |
| | 62 | 트리플루랄린 | 15,600 |
| | 63 | 2,4,5-티 | 29,200 |
| | 64 | 퍼메트린 | 15,600 |
| | 65 | 페노브카브 | 15,700 |
| | 66 | 펜디메탈린 | 15,600 |
| | 67 | 펜타클로로페놀 | 29,200 |
| | 68 | 펜토에이트 | 15,600 |
| | 69 | 포레이트 | 15,600 |
| | 70 | 헥사클로로부타디엔 | 13,600 |
| | 71 | 헵타클로 | 15,600 |
| | 72 | 헵타클로 에폭사이드 | 15,600 |
| 소독부산물<br>(17항목) | 73 | N-니트로소디메틸아민(NDMA) | 30,000 |
| | 74 | N-니트로소디에틸아민(NDEA) | 30,000 |
| | 75 | 디브로모아세트산 | 29,200 |
| | 76 | 모노브로모아세트산 | 29,200 |
| | 77 | 모노클로로아세트산 | 29,200 |
| | 78 | 브로모클로로아세트산 | 29,200 |
| | 79 | 1,1-디클로로아세톤 | 21,400 |
| | 80 | 1,1,1-트리클로로아세톤 | 21,400 |
| | 81 | 2,4-디클로로페놀 | 29,200 |

| | | | |
|---|---|---|---|
| 소독부산물 (17항목) | 82 | 브로모클로로아세토니트릴 | 21,400 |
| | 83 | 브로모포름 | 19,600 |
| | 84 | 아세트알데히드 | 15,700 |
| | 85 | 클로라이트 | 7,200 |
| | 86 | 클로레이트 | 7,200 |
| | 87 | 클로로페놀 | 29,200 |
| | 88 | 클로로피크린 | 21,400 |
| | 89 | 2,4,6-트리클로로페놀 | 29,200 |
| 심미적물질 (10항목) | 90 | 나트륨 | 6,100 |
| | 91 | 마그네슘 | 6,100 |
| | 92 | 부식성지수 | 16,000 |
| | 93 | 2-엠아이비 | 19,600 |
| | 94 | 은 | 6,600 |
| | 95 | 입자수 | 6,500 |
| | 96 | 지오스민 | 19,600 |
| | 97 | 총유기탄소 | 13,600 |
| | 98 | 칼륨 | 6,100 |
| | 99 | 칼슘 | 6,100 |
| 방사성물질 (1항목) | 100 | 요오드-131 | 30,000 |

주 : 동시 분석할 경우

1) 디(2-에틸헥실)아디페이트, 디(2-에틸헥실)프탈레이트는 20,300원
2) 클로로에탄, 스티렌, 염화비닐은 13,600원
3) 디브로모아세트산, 모노브로모아세트산, 모노클로로아세트산은 29,200원
4) 에틸렌 디브로마이드, 브로모클로로아세토니트릴은 21,400원
5) 클로로페놀, 2,4-디클로로페놀, 펜타클로로페놀, 2,4,6-트리클로로페놀은 29,200원
6) 2-엠아이비, 지오스민은 19,600원
7) 과불화옥탄산(PFOA), 과불화옥탄술폰산(PFOS), 과불화헥산술폰산(PFHxS)은 30,000원
8) N-니트로소디메틸아민(NDMA), N-니트로소디에틸아민(NDEA)은 30,000원

〈별지 제39호서식〉

(앞면)

| 먹는물 수질검사, 수처리제 또는 수도용 자재와제품 검사신청서 | | | 처리기간 20 일 |
|---|---|---|---|
| 1. 신청인 | | | |
| ①법인 또는 기관명 | | | |
| ②대 표 자(성명) | | ③생년월일 | |
| ④주 소 | (전화번호 : ) | | |
| 2. 검체내역 | | | |
| ⑤ 검 체 명 | | | |
| ⑥ 검사목적(용도) | | | |
| ⑦ 검체채취방법 | (용기: , 용량 : ) | | |
| ⑧ 검사의뢰항목 | | | |

「서울특별시 수도조례」 제35조제1항 및 같은 조례 시행규칙 제39조에 따라 위와 같이 수질검사를 신청합니다.

년 월 일

신청인 (서명 또는 인)

서울물연구원장(00수도사업소장) 귀하

| 〈 첨 부 〉 | 수 수 료 |
|---|---|
| 1) 검체(시료) | 뒷 면 |

210㎜×297㎜ [일반용지 60g/㎡(재활용품)]

〈별지 제44호서식〉

제 호

# 검사성적서 재교부신청서

| 처리기간 |
| --- |
| 즉 시 |

| | | | | |
| --- | --- | --- | --- | --- |
| 신청인 | ①상 호(명 칭) | | ②사업자등록 번 호 | |
| | ③성 명(대표자) | | ④생년월일 | |
| | ⑤주 소(사무실) | (전화번호: ) | | |
| ⑥신청서 발행 년 월 일 | | | | |
| ⑦재교부 신청사유 | | | | |

「서울특별시 수도조례」 제35조 및 같은 조례 시행규칙 제41조제2항에 따라 검사성적서 재교부를 신청합니다.

년 월 일

신청인 (서명 또는 인)

서울물연구원장(00수도사업소장) 귀하

※ 첨부서류 : 없 음

| 수수료 |
| --- |
| 없 음 |

210㎜×297㎜ [일반용지 60g/㎡(재활용품)]

# 고 시

◈ 서울특별시고시 제2019-19호

## 이문 · 휘경 재정비촉진지구 재정비촉진계획(회기지구단위계획) 변경(경미한 사항) 결정 및 지형도면 고시

**- 동대문구 휘경동 192-1번지 외 2필지(192-6, 193-13) 역세권청년주택 사업 -**

서울특별시고시 제2006-357호(2006.10.19)로 재정비촉진지구로 지정되고, 서울특별시고시 제2007-496호(2008.1.7) 및 제2009-93호(2009.03.12), 제2009-529호(2009.12.24), 제2010-365호(2010.10.21), 제2011-198호(2011.07.14), 제2011-210호(2011.7.21.), 제2011-397호(2011.11.29.), 제2012-78호(2012.4.5), 제2012-162호(2012.06.28.), 제2012-359호(2012.12.27.), 제2013-263호(2013.08.08.), 제2014-89호(2014.03.13.), 제2014-290호(2014.08.21.), 제2014-373호(2014.10.30.), 제2015-20호(2015.01.22.), 제2015-206호(2015.7.16.), 제2015-325호(2015.10.22.), 제2016-122호(2016.04.21.), 제2016-148호(2016.05.26.), 제2016-233호(2016.8.4.), 제2016-285호(2016.9.8.) 제2016-360호(2016.11.10.), 제2016-379호(2016.11.17.), 제2017-13호(2017.1.12.), 제2017-189호(2017.6.1.). 제2018-93호(2018.3.29.), 제2018-124호(2018.4.26.), 제2018-218호(2018.7.19.)에 의거 재정비촉진계획 변경 결정 고시된 이문·휘경 재정비촉진지구 내 회기구역 지구단위계획에 대하여, 「도시재정비촉진을 위한 특별법」 제9조, 제12조 및 「같은법 시행령」 제15조, 「서울특별시 역세권 청년주택 공급 지원에 관한 조례」 제9조에 따라 이문·휘경 재정비촉진지구 내 회기구역 지구단위계획을 결정(변경)하고 토지이용규제기본법 제8조 및 같은 법 시행령 제7조에 따라 지형도면을 고시합니다.

2019년 1월 17일
서 울 특 별 시 장

Ⅰ. 재정비촉진지구의 명칭·유형·위치·면적 및 지정목적 (변경없음)

| 명칭 | 유형 | 위 치 | 면 적 (㎡) | | | 비 고 |
|---|---|---|---|---|---|---|
| | | | 기정 | 변경 | 변경 후 | |
| 이문·휘경 재정비촉진지구 | 주거지형 | 동대문구 이문·휘경동 일원 | 830,453.0 | - | 830,453.0 | |

Ⅱ. 재정비촉진사업의 완료목표 연도 : 2022년 (변경없음)

Ⅲ. 재정비촉진지구 정비의 기본방향 및 목표 (변경없음)

Ⅳ. 재정비촉진계획의 개요

1) 토지이용에 관한 계획 (변경없음)

2) 인구·주택수용계획

| 주택유형 | | 주택수(호) | | | 인구수(인) | | | 비 고 |
|---|---|---|---|---|---|---|---|---|
| | | 기정 | 증감 | 변경 | 기정 | 증감 | 변경 | |
| 합 계 | | 16,949 | 증)99 | 17,048 | 39,136 | 증)167 | 39,303 | |
| 촉진구역 (공동주택) | 소계 | 12,368 | - | 12,368 | 28,446 | - | 28,446 | |
| | 60㎡ 이하 | 6,609 | - | 6,609 | 15,201 | - | 15,201 | 미취사가구 수용 -20㎡(200호),30㎡(100호) |
| | 60㎡~85㎡ | 4,588 | - | 4,588 | 10,552 | - | 10,552 | |
| | 85㎡ 초과 | 1,171 | - | 1,171 | 2,693 | - | 2,693 | |
| 존치지역 | 소계 | 4,581 | 증)99 | 4,680 | 10,690 | 증)167 | 10,857 | |
| | 단독주택 | 3,065 | - | 3,065 | 7,185 | - | 7,185 | 지구단위계획구역 |
| | 공동주택 | 1,516 | 증)99 | 1,615 | 3,505 | 증)167 | 3,672 | 존치건축물 청년주택 신축 |

주) 세대당 인구 2.30인 적용 (미취사가구 수용주택 별도 적용) : 청년주택중 신혼부부용에 한하여 세대당인구 2.30인을 적용하며, 그 외 주택은 세대당 1.0인을 적용하여 산정

■ 결정(변경)사유서

| 도면표시번호 | 변경내용 | 변경사유 |
|---|---|---|
| - | • 재정비촉진지구 존치지역 인구·주택수용계획 변경<br>- 인구수 : 10,690인→10,857인 [증)167인]<br>- 주택수 : 4,581가구→4,680가구 [증)99가구] | • 역세권 청년주택 건립에 따른 임대주택 공급계획을 반영하여 인구·주택수용계획 변경 |

3) 교육시설, 문화시설, 복지시설 등 기반시설 설치계획 (변경없음)

4) 공원·녹지 및 환경보전계획 (변경없음)

5) 교통계획 (변경없음)

6) 경관계획 (변경없음)

7) 도시 및 주거환경정비기본계획 (변경없음)

8) 재정비촉진구역 지정에 관한 사항 (변경없음)

9) 재정비촉진사업별 용도지역 변경계획 (변경없음)

10) 재정비촉진사업별 용적률·건폐율 및 높이계획 등 건축계획 (변경없음)

11) 기반시설의 비용분담계획 (변경없음)

12) 임대주택 건설 등 세입자 등의 주거대책 (변경없음)

13) 단계적 사업추진에 관한 사항 (변경없음)

14) 기타계획(에너지순환계획, 방재계획, 정보화계획, 특성화계획, 친환경건축물 가이드라인) (변경없음)

15) 광고물 관리계획 (변경없음)

16) 폐기물 처리에 관한 계획 (변경없음)

17) 재정비촉진구역별 정비계획 (변경없음)
18) 재정비촉진지구에 대한 도시관리계획 변경조서 (변경없음)
19) 신이문 생활중심 지구단위계획에 대한 도시관리계획 결정조서 : 변경없음
20) 이문 생활권 중심 지구단위계획에 대한 도시관리계획 결정조서 : 변경없음
21) 회기구역 지구단위계획에 대한 도시관리계획 결정조서
가) 지구단위계획에 대한 도시관리계획 조서
(1) 지구단위계획에 관한 결정
■ 지구단위계획구역 결정조서 (변경없음)

| 구분 | 도 면 표시번호 | 구 역 명 | 위 치 | 면 적(㎡) | | | 최초 결정일 | 비고 |
|---|---|---|---|---|---|---|---|---|
| | | | | 기정 | 변경 | 변경후 | | |
| 기정 | ③ | 회기구역 지구단위계획구역 | 동대문구 휘경동 319-5번지 일대 | 103,830.0 | - | 103,830.0 | 서울시 고시 제2000-242호 (2000.08.30) | |

(2) 토지이용에 관한 결정 (변경없음)
■ 용도지역 결정조서 (변경없음)

| 구분 | | 면적(㎡) | 구성비(%) | 비고 |
|---|---|---|---|---|
| 계 | | 103,830.0 | 100.0 | |
| 주거지역 | 소 계 | 102,286.0 | 98.5 | |
| | 제2종(7층)일반주거지역 | 19,490.0 | 18.8 | |
| | 제2종일반주거지역 | 555.0 | 0.5 | |
| | 제3종일반주거지역 | 25,146.0 | 24.2 | |
| | 준주거지역 | 57,095.0 | 55.0 | 청년주택사업 대상지((919㎡) |
| 상업지역 | 소 계 | 1,544.0 | 1.5 | |
| | 일반상업지역 | 1,544.0 | 1.5 | |

■ 용도지구 결정조서 (변경없음)

| 구분 | 도 면 표시번호 | 지구명 | 지구의 세 분 | 위치 | 면적 (㎡) | 연장 (m) | 폭원 (m) | 최초결정일 | 비고 |
|---|---|---|---|---|---|---|---|---|---|
| 기정 | ① | 미관지구 (이문로) | 중심지 미관지구 | 시조사~ 이문동 | 48,000 (1,680) | 2,000 (140) | 양측 12 | 1982.4.22 (서고164호) | |
| 기정 | ② | 미관지구 (망우로) | 중심지 미관지구 | 청량리~ 망우동 | 136,800 (6,000) | 5,700 (500) | 양측 12 | 1982.4.22 (서고164호) | |

주1) ( )는 지구단위계획구역내의 연장 및 면적임
주2) 용도지구 변경은 없으나 촉진지구 및 회기구역 지구단위계획구역 제척으로 인한 연장, 면적 감소
(3) 도시기반시설에 관한 결정 (변경없음)

(4) 획지 및 건축물 등에 관한 결정

1. 가구 및 획지에 관한 결정(변경)조서

① 최대개발규모 (변경없음)

| 구 분 | | 최대개발규모(㎡) | 비 고 |
|---|---|---|---|
| 간선변 | 이문로변, 망우로변 | 2,000 | |
| | 망우로21길변 | 2,000 | |
| | 회기로변 | 1,000 | |
| 이면부 | | 800 | |

주1) 상이한 제한을 받는 둘 이상의 필지를 합병하거나 공동개발하는 경우 가장 넓은 도로에 면한 필지의 규정 적용

주2) 적용제외

- 기 개발된 대지규모가 최대개발규모를 초과하는 경우
- 공동개발 결정(변경)조서 상 최대개발규모 적용을 제외할 수 있도록 명시된 필지

② 가구 및 획지계획

■ 계획기준 (변경 없음)

| 구 분 | 계획기준 | 비고 |
|---|---|---|
| 획지 계획 | • 연접한 동일소유의 기 공동개발 필지 중 계획적 유도가 필요한 필지 | |

■ 가구 및 획지계획

<기정>

| 도면번호 | 가구번호 | 면 적(㎡) | 획 지 | | | 비 고 |
|---|---|---|---|---|---|---|
| | | | 위 치 | 면 적(㎡) | 계(㎡) | |
| ① | H1 | 6,156.8 | 휘경동 319-4대 | 182 | 265 | |
| | | | 휘경동 319-10대 | 83 | | |
| ② | | | 휘경동 319-2대 | 281 | 380 | |
| | | | 휘경동 319-40대 | 99 | | |
| ① | H2 | 4,798.8 | 휘경동 320-6대 | 357 | 559 | |
| | | | 휘경동 320-7대 | 202 | | |
| ② | | | 휘경동 322-2대 | 1,280 | 1,456 | |
| | | | 휘경동 322-4대 | 114 | | |
| | | | 휘경동 191-36대 | 62 | | |
| ③ | | | 휘경동 183-110대 | 165 | 215 | |
| | | | 휘경동 321-14대 | 50 | | |
| - | H3 | 3,911.7 | - | - | - | |
| - | H4 | 941.0 | - | - | - | |
| ① | H5 | 1,215.3 | 휘경동 183-167대 | 145 | 290 | |
| | | | 휘경동 183-168대 | 145 | | |
| - | H6 | 2,391.8 | - | - | - | |
| - | H7 | 2,403.7 | - | - | - | |

| | | | | | | |
|---|---|---|---|---|---|---|
| - | H8 | 1,115.3 | - | - | - | |
| - | H9 | 475.1 | - | - | - | |
| - | H10 | 2,286.1 | - | - | - | |
| ① | H11 | 14,212.1 | 휘경동 267-7대 | 347 | 2,683 | ※최대개발 규모 제외 |
| | | | 휘경동 262-8대 | 443 | | |
| | | | 휘경동 267-142대 | 144 | | |
| | | | 휘경동 262-7대 | 357 | | |
| | | | 휘경동 262-5대 | 367 | | |
| | | | 휘경동 262-6대 | 347 | | |
| | | | 휘경동 262-4대 | 331 | | |
| | | | 휘경동 264-2대 | 264 | | |
| | | | 휘경동 267-1대 | 83 | | |
| ② | | | 휘경동 265-2대 | 210 | 319 | |
| | | | 휘경동 265-1대 | 66 | | |
| | | | 휘경동 265-11대 | 43 | | |
| ③ | | | 휘경동 264-9대 | 20 | 256 | |
| | | | 휘경동 264-11대 | 236 | | |
| - | H12 | 3,007.3 | - | - | - | |
| ① | H13 | 7,889.5 | 휘경동 258대 | 1,334 | 1,347 | ※최대개발 규모 제외 |
| | | | 휘경동 257-1대 | 13 | | |
| ② | | | 휘경동 256대 | 205 | 380 | |
| | | | 휘경동 257대 | 175 | | |

주) cad구적 면적임

<변경>

| 도면번호 | 가구번호 | 면 적(㎡) | 획 지 | | | 비 고 |
|---|---|---|---|---|---|---|
| | | | 위 치 | 면 적(㎡) | 계(㎡) | |
| ① | H1 | 6,156.8 | 휘경동 319-4대 | 182 | 265 | |
| | | | 휘경동 319-10대 | 83 | | |
| ② | | | 휘경동 319-2대 | 281 | 380 | |
| | | | 휘경동 319-40대 | 99 | | |
| ① | H2 | 4,798.8 | 휘경동 320-6대 | 357 | 559 | |
| | | | 휘경동 320-7대 | 202 | | |
| ② | | | 휘경동 322-2대 | 1,280 | 1,456 | |
| | | | 휘경동 322-4대 | 114 | | |
| | | | 휘경동 191-36대 | 62 | | |
| ③ | | | 휘경동 183-110대 | 165 | 215 | |
| | | | 휘경동 321-14대 | 50 | | |
| - | H3 | 3,911.7 | - | - | - | |
| - | H4 | 941.0 | - | - | - | |

| | | | | | | |
|---|---|---|---|---|---|---|
| ① | H5 | 1,215.3 | 휘경동 183-167대 | 145 | 290 | |
| | | | 휘경동 183-168대 | 145 | | |
| - | H6 | 2,391.8 | - | - | - | |
| - | H7 | 2,403.7 | - | - | - | |
| - | H8 | 1,115.3 | - | - | - | |
| - | H9 | 475.1 | - | - | - | |
| - | H10 | 2,286.1 | - | - | - | |
| ① | H11 | 14,212.1 | 휘경동 267-7대 | 347 | 2,683 | ※최대개발 규모 제외 |
| | | | 휘경동 262-8대 | 443 | | |
| | | | 휘경동 267-142대 | 144 | | |
| | | | 휘경동 262-7대 | 357 | | |
| | | | 휘경동 262-5대 | 367 | | |
| | | | 휘경동 262-6대 | 347 | | |
| | | | 휘경동 262-4대 | 331 | | |
| | | | 휘경동 264-2대 | 264 | | |
| | | | 휘경동 267-1대 | 83 | | |
| ② | | | 휘경동 265-2대 | 210 | 319 | |
| | | | 휘경동 265-1대 | 66 | | |
| | | | 휘경동 265-11대 | 43 | | |
| ③ | | | 휘경동 264-9대 | 20 | 256 | |
| | | | 휘경동 264-11대 | 236 | | |
| - | H12 | 3,007.3 | - | - | - | |
| ① | H13 | 7,889.5 | 휘경동 258대 | 1,334 | 1,347 | ※최대개발규모 제외 |
| | | | 휘경동 257-1대 | 13 | | |
| ② | | | 휘경동 256대 | 205 | 380 | |
| | | | 휘경동 257대 | 175 | | |
| ③ | | | 휘경동 192-1대 | 552 | 919 | ※역세권 청년주택 건립 |
| | | | 휘경동 192-6대 | 212 | | |
| | | | 휘경동 192-13대 | 155 | | |

주) cad구적 면적임

■ 결정(변경) 사유서

| 도면표시번호 | 변경내용 | 결정사유 |
|---|---|---|
| ③ | • 획지계획 신설 : H13가구내 획지계획을 신설 (192-1, 192-6, 192-13) | • 역세권 청년주택 건립을 위하여 획지계획 신설 |

③ 공동개발계획

■ 계획기준

| 구 분 | 계획기준 | 비 고 |
|---|---|---|
| 공동개발<br>(지정) | • 획지계획이 지정되지 않은 연접한 동일소유 필지로서 기 공동개발 된 2이상의 필지 중 다른 소유 필지와 공동개발(권장)으로 계획된 필지<br>• 연접한 동일소유 필지로서 미 공동개발 된 2이상의 필지 | |
| 공동개발<br>(권장) | • 연접한 개별소유필지로서 계획적 유도(부정형·세장형, 과소필지, 맹지 등)가 필요한 2이상의 필지<br>• 건축선 등 지구단위계획으로 인해 단일 필지의 건축효용성이 낮아질 우려가 있는 필지와 연접한 2이상의 필지<br>• 도시계획시설 잔여부지와 연접한 필지 | |
| 자율적<br>공동개발 | • 연접한 2이상의 필지<br>(공동개발 지정/권장 계획된 필지 포함 가능) | |

■ 공동개발 결정(변경)조서

| 구분 | 가구번호 | 위치 | | 면적(㎡) | | 비고 |
|---|---|---|---|---|---|---|
| | | 동명 | 지번 | 필지 | 계 | |
| 기정 | H1 | 휘경동 | 319-14 | 46 | 331 | •319-14, 319-15, 319-17은 공동개발(지정)<br>•319-16은 공동개발(권장) |
| | | | 319-15 | 7 | | |
| | | | 319-17 | 119 | | |
| | | | 319-16 | 159 | | |
| 기정 | H1 | 휘경동 | 319-12 | 337 | 968 | •공동개발(지정)<br>※최대개발규모 제외 |
| | | | 319-36 | 555 | | |
| | | | 319-38 | 76 | | |
| 기정 | H1 | 휘경동 | 319-1 | 236 | 289 | •공동개발(지정) |
| | | | 319-55 | 53 | | |
| 기정 | H2 | 휘경동 | 320-2 | 159 | 178 | •320-2, 320-21은 공동개발(지정)<br>•320-24는 공동개발(권장) |
| | | | 320-21 | 18 | | |
| | | | 320-24 | 1 | | |
| 기정 | H2 | 휘경동 | 321-27 | 205 | 268 | •공동개발(지정) |
| | | | 322-39 | 30 | | |
| | | | 322-43 | 33 | | |
| 기정 | H2 | 휘경동 | 320-2 | 159 | 178 | •320-2, 320-21은 공동개발(지정)<br>•320-24는 공동개발(권장) |
| | | | 320-21 | 18 | | |
| | | | 320-24 | 1 | | |
| 기정 | H2 | 휘경동 | 321-27 | 205 | 268 | •공동개발(지정) |
| | | | 322-39 | 30 | | |
| | | | 322-43 | 33 | | |
| 기정 | H3 | 휘경동 | 191-34 | 13 | 112 | •공동개발(권장) |
| | | | 191-32 | 142 | 142 | |
| 기정 | H3 | 휘경동 | 191-5 | 1,539 | 1,870 | •공동개발(지정)<br>※최대개발규모 제외 |
| | | | 191-23 | 212 | | |
| | | | 191-29 | 119 | | |

| | | | | | | |
|---|---|---|---|---|---|---|
| 기정 | H3 | 휘경동 | 191-2<br>191-10 | 76<br>79 | 154 | •공동개발(권장) |
| 기정 | H5 | 휘경동 | 183-195<br>183-116 | 73<br>76 | 149 | •공동개발(권장) |
| 기정 | H9 | 휘경동 | 267-71<br>267-73 | 6<br>102 | 108 | •공동개발(권장) |
| 기정 | H10 | 휘경동 | 267-78<br>267-79 | 39<br>122 | 161 | •공동개발(권장) |
| 기정 | H13 | 휘경동 | 192-1<br>192-6 | 552<br>212 | 764 | •공동개발(권장) |
| 변경 | H13 | 휘경동 | 192-1<br>192-6 | 552<br>212 | 764 | •폐지 |
| 기정 | H13 | 휘경동 | 192-7<br>192-8<br>192-9 | 111.8<br>103.5<br>129 | 344.3 | •공동개발(권장)<br>•192-7(구적면적)<br>•192-8(구적면적) |
| 기정 | H13 | 휘경동 | 255-14<br>261-3 | 3.9<br>153 | 156.9 | •공동개발(지정)<br>•255-14(구적면적) |
| 기정 | H13 | 휘경동 | 261-1<br>261-4 | 115<br>7.9 | 122.9 | •공동개발(지정)<br>•261-1(구적면적)<br>•261-4(구적면적) |
| 기정 | H13 | 휘경동 | 246<br>246-1<br>255<br>254 | 536<br>142<br>430<br>83 | 1,191 | •246, 246-1, 255는공동개발(지정)<br>•254는 공동개발(권장)<br>254(구적:59.1) |

■ 결정(변경) 사유서

| 도면표시번호 | 변경내용 | 결정사유 |
|---|---|---|
| - | • 공동개발(권장) : 192-1, 192-6 → 폐지 | • 역세권 청년주택 건립을 위한 획지 신설로 공동개발(권장) 폐지 |

2. 건축물에 대한 용도.건폐율.용적률.높이.배치.형태.색채.건축선에 관한 결정(변경)조서

① 건축물용도

■ 기정

● 불허용도

| 구분 | 도면표시 | | 용도 | |
|---|---|---|---|---|
| | 1<br>(간선변) | 전층 | •미관지구내 불허용도(미관지구에 한함)<br>•제2종근린생활시설 중 안마시술소 | •단독주택 및 공동주택(복합용도 제외)<br>•근린생활시설 및 운동시설 중 옥외에 철탑이 있는 골프연습장 |

| | | | |
|---|---|---|---|
| 불허용도 | 1<br>(간선변) | 전층 | •문화 및 집회시설 중 집회장(마권 장외발매소, 마권 전화투표소에 한함)<br>•장례식장 •의료시설 중 정신병원 및 요양병원<br>•공장 및 창고시설 •자동차관련시설(주차장 제외)<br>•위험물저장 및 처리시설(주유소 제외) |
| | | 1층 | •근린생활시설·업무시설 중 금융업소(ATM기 제외) |
| | 2<br>(이면부) | 전층 | •제2종근린생활시설 중 안마시술소 •근린생활시설 중 옥외에 철탑이 있는 골프연습장<br>•문화 및 집회시설 중 집회장(마권 장외발매소, 마권 전화투표소에 한함)<br>•장례식장 •의료시설 중 정신병원 및 요양병원<br>•공장 및 창고시설 •자동차관련시설(주차장 제외)<br>•위험물저장 및 처리시설(주유소 제외) |

● 권장용도

| 구분 | 도면표시 | | 용도 |
|---|---|---|---|
| 권장용도[1] | A<br>(간선변) | 전층 | •제1종근린생활시설 중 의원, 치과의원, 한의원<br>•제2종근린생활시설 중 공연장(극장, 영화관, 연예장, 음악당에 한함)<br>•제2종근린생활시설 중 서점<br>•문화 및 집회시설 중 공연장, 전시장<br>•의료시설 중 병원(병원, 치과병원, 한방병원에 한함)<br>•교육연구시설 중 교육원, 직업훈련소[2](1층 근린생활시설 도입시), 학원(입시학원 제외), 연구소, 도서관<br>•노유자시설 중 아동관련시설 |
| | B<br>(이면부) | 전층 | •제1종근린생활시설 중 의원, 치과의원, 한의원<br>•제2종근린생활시설 중 공연장(극장, 영화관, 연예장, 음악당에 한함)<br>•제2종근린생활시설 중 서점<br>•교육연구시설 중 교육원, 직업훈련소[2](1층 근린생활시설 도입시), 학원(입시학원 제외), 연구소, 도서관<br>•노유자시설 중 아동관련시설 |

주1) 권장용도의 경우 전층권장용도면적이 주차장을 제외한 건축연면적의 20%이상인 경우 권장용도가 준수된 것으로 봄

주2) 교육연구시설 중 직업훈련소는 1층에 근린생활시설(바닥면적의 20%이상) 설치시 도입가능

● 지정용도

| 구분 | 도면표시 | | 용도 |
|---|---|---|---|
| 지정용도[1] | a<br>(간선변) | 1층 | •제1·2종근린생활시설 중 일반업무시설, 소매점, 일반음식점, 휴게음식점, 제과점, 공연장<br>•문화 및 집회시설 중 공연장, 전시장<br>•판매시설 중 상점 |

주1) 공용면적(승강기, 계단, 화장실 등 설비시설 포함)을 제외한 바닥면적 70%이상 설치시 준수된 것으로 봄

※ 지정용도 중 일부 용도만 도입가능

■ 변경

● 불허용도

| 구분 | 도면표시 | | 용도 |
|---|---|---|---|
| 불허용도 | 1<br>(간선변) | 전층 | •미관지구내 불허용도(미관지구에 한함)<br>•제2종근린생활시설 중 안마시술소<br>•단독주택 및 공동주택(복합용도 제외)<br>•근린생활시설 및 운동시설 중 옥외에 철탑이 있는 골프연습장<br>•문화 및 집회시설 중 집회장(마권 장외발매소, 마권 전화투표소에 한함)<br>•장례식장<br>•공장 및 창고시설<br>•위험물저장 및 처리시설(주유소 제외)<br>•의료시설 중 정신병원 및 요양병원<br>•자동차관련시설(주차장 제외) |
| | | 1층 | •근린생활시설·업무시설 중 금융업소(ATM기 제외) |
| | 2<br>(이면부) | 전층 | •제2종근린생활시설 중 안마시술소<br>•근린생활시설 중 옥외에 철탑이 있는 골프연습장<br>•문화 및 집회시설 중 집회장(마권 장외발매소, 마권 전화투표소에 한함)<br>•장례식장<br>•공장 및 창고시설<br>•위험물저장 및 처리시설(주유소 제외)<br>•의료시설 중 정신병원 및 요양병원<br>•자동차관련시설(주차장 제외) |

● 권장용도

| 구분 | 도면표시 | | 용도 |
|---|---|---|---|
| 권장용도[1] | A<br>(간선변) | 전층 | •제1종근린생활시설 중 의원, 치과의원, 한의원<br>•제2종근린생활시설 중 공연장(극장, 영화관, 연예장, 음악당에 한함)<br>•제2종근린생활시설 중 서점<br>•문화 및 집회시설 중 공연장, 전시장<br>•의료시설 중 병원(병원, 치과병원, 한방병원에 한함)<br>•교육연구시설 중 교육원, 직업훈련소[2](1층 근린생활시설 도입시), 학원(입시학원 제외), 연구소, 도서관<br>•노유자시설 중 아동관련시설 |
| | B<br>(이면부) | 전층 | •제1종근린생활시설 중 의원, 치과의원, 한의원<br>•제2종근린생활시설 중 공연장(극장, 영화관, 연예장, 음악당에 한함)<br>•제2종근린생활시설 중 서점<br>•교육연구시설 중 교육원, 직업훈련소[2](1층 근린생활시설 도입시), 학원(입시학원 제외), 연구소, 도서관<br>•노유자시설 중 아동관련시설 |

주1) 권장용도의 경우 전층권장용도면적이 주차장을 제외한 건축연면적의 20%이상인 경우 권장용도가 준수된 것으로 봄

주2) 교육연구시설 중 직업훈련소는 1층에 근린생활시설(바닥면적의 20%이상) 설치시 도입 가능

● 지정용도

| 구분 | 도면표시 | | 용도 |
|---|---|---|---|
| 기정 | a[1] (간선변) | 1층 | •제1·2종근린생활시설 중 일반업무시설, 소매점, 일반음식점, 휴게음식점, 제과점, 공연장<br>•문화 및 집회시설 중 공연장, 전시장<br>•판매시설 중 상점 |
| 신설 | b (역세권청년주택) | | •공동주택(주거복합)[2]<br>– 단, 지상1,2층 : 비주거 용도 설치가능 |

주1) 공용면적(승강기, 계단, 화장실 등 설비시설 포함)을 제외한 바닥면적 70%이상 설치시 준수된 것으로 봄

※ 지정용도 중 일부 용도만 도입가능

주2) 공동주택은 「서울특별시 역세권 청년주택 공급지원에 관한 조례」 제2조 제2호의 역세권 2030 청년주택에 한하며, 오피스텔 등 준주택 제외

※ b는 용적률 인센티브산정에서 제외

■ 결정(변경) 사유서

| 도면표시번호 | 변경내용 | 결정사유 |
|---|---|---|
| – | • 지정용도 신설<br>– 공동주택[주거복합(역세권 청년주택)] 지정 | • 역세권 청년주택 건립을 위한 지정용도 지정 |

② 건축물의 개발밀도

■ 건폐율계획 (변경없음)

| 구 분 | | 건폐율(%) | 비고 |
|---|---|---|---|
| 주거지역 | 준주거지역 | 60%이하 | |
| 상업지역 | 일반상업지역 | 60%이하 | |

주) 하나의 대지에 2이상의 용도지역이 걸치는 경우 국토의 계획 및 이용에 관한 법률 제84조의 내용을 준용

■ 용적률계획

<기정>

| 위 치 | | 계획내용 | | | 비 고 |
|---|---|---|---|---|---|
| | | 기준용적률 | 허용용적률 | 상한용적률 | |
| 준주거지역 | 간선도로변 및 이면부 | 300%이하 | 360%이하 | 400%이하 | |
| | 이면블록 | | | | |
| 일반상업지역 | 이문로변 | 600%이하 | 800%이하 | 법정용적률 2배이하 | |

주1) 하나의 대지에 2이상의 용도지역이 걸치는 경우 국토의 계획 및 이용에 관한 법률 제84조의 내용을 준용

주2) 상한용적률은 도시계획조례 시행규칙 제7조 산식에 따르며, 조례 개정시 개정된 규정에

따른다.

주3) 상업지역 및 준주거지역 내 건축물의 비주거 용도(오피스텔 등 준주택 제외) 비율은 용적률의 10% 이상

※ 기존 준주거지역 및 준주거지역으로 상향된 지역 모두 적용. 단, 준주거지역내 단독주택, 다세대, 연립주택, 기숙사 등 구 도시·건축공동위원회에서 인정한 경우는 제외

※용적률 10%이상 설치는 지상부 설치를 의미

주4) 준주거지역내 주거복합 건축물 용적률 기준

용적률 중 주거부분의 허용용적률은 250% 이하 적용
-주거부분이라 함은 공동주택(아파트), 노인복지주택 중 주택법상 사업계획 승인대상을 말함

주5) 상업지역 및 준주거지역내 건축물 건립시 주거 대 비주거 용적률 배분방법

| 구분 | 기준용적률 | 허용용적률 | 상한용적률 배분 | |
|---|---|---|---|---|
| | | | 300% | 비주거건립 |
| 준주거지역 | 300% | 360% | 기부채납으로 증가되는 용적률 x $\alpha/\beta$ | 기부채납으로 증가되는 용적률 x $(\beta-\alpha)/\beta$ |
| | | | $\alpha$ : 허용용적률에서 주거비율, $\beta$ : 상한용적률 | |
| 일반상업지역 | 600% | 800% | 기부채납으로 증가되는 용적률 x 7/10 | 기부채납으로 증가되는 용적률 x 3/10 |
| | | | 기부채납에 의해 증가되는 용적률 배분시 도시계획조례 별표3의 용도용적제 적용 | |

주6) 상업지역내에서 주거복합건축물의 용적률 적용기준은 서울시 도시계획조례 별표3 준용

<변경>

| 위 치 | | 계획내용 | | | 비 고 |
|---|---|---|---|---|---|
| | | 기준용적률 | 허용용적률 | 상한용적률 | |
| 준주거지역 | 간선도로변 및 이면부 | 300%이하 | 360%이하 | 400%이하 | |
| | 이면블록 | | | | |
| 일반상업지역 | 이문로변 | 600%이하 | 800%이하 | 법정용적률 2배이하 | |
| H13-③ (준주거지역) | | 기본용적률 : 500%이하 | | 법정용적률이하 | 휘경동 192-1번지외 2필지(192-6, 192-13) 역세권 청년주택에 한함 |

주1) 하나의 대지에 2이상의 용도지역이 걸치는 경우 국토의 계획 및 이용에 관한 법률 제84조의 내용을 준용

주2) 상한용적률은 도시계획조례 시행규칙 제7조 산식에 따르며, 조례 개정시 개정된 규정에 따른다.

주3) 상업지역 및 준주거지역 내 건축물의 비주거 용도(오피스텔 등 준주택 제외) 비율은 용적률의 10% 이상

※ 기존 준주거지역 및 준주거지역으로 상향된 지역 모두 적용. 단, 준주거지역내 단독주택, 다세대, 연립주택, 기숙사 등 구 도시·건축공동위원회에서 인정한 경우는 제외

※용적률 10%이상 설치는 지상부 설치를 의미

주4) 준주거지역내 주거복합 건축물 용적률 기준

용적률 중 주거부분의 허용용적률은 250% 이하 적용
-주거부분이라 함은 공동주택(아파트), 노인복지주택 중 주택법상 사업계획 승인대상을 말함

주5) 상업지역 및 준주거지역내 건축물 건립시 주거 대 비주거 용적률 배분방법

| 구분 | 기준용적률 | 허용용적률 | 상한용적률 배분 | |
|---|---|---|---|---|
| | | | 300% | 비주거건립 |
| 준주거지역 | 300% | 360% | 기부채납으로 증가되는 용적률 x $\alpha/\beta$ | 기부채납으로 증가되는 용적률 x $(\beta-\alpha)/\beta$ |
| | | | $\alpha$ : 허용용적률에서 주거비율, $\beta$ : 상한용적률 | |
| 일반상업지역 | 600% | 800% | 기부채납으로 증가되는 용적률 x 7/10 | 기부채납으로 증가되는 용적률 x 3/10 |
| | | | 기부채납에 의해 증가되는 용적률 배분시 도시계획조례 별표3의 용도용적제 적용 | |

주6) 상업지역내에서 주거복합건축물의 용적률 적용기준은 서울시 도시계획조례 별표3 준용

주7) 역세권 청년주택 건립을 위한 H13-③(휘경동192-1, 192-6, 192-13)에 한하여 주2), 주3), 주4), 주5)는 적용하지 않으며, 비주거비율 15%미만(용적률기준)으로 설치할 수 있음

■ 결정(변경) 사유서

| 도면표시번호 | 변경내용 | 결정사유 |
|---|---|---|
| - | • 휘경동 192-1번지외 2필지(192-6, 192-13) 역세권 청년주택사업에 대하여 다음과 같이 용적률계획을 변경함<br><br>기준300%, 허용360%, 상한400%이하<br>→ 기본500%, 상한 법정용적률 이하 | • 휘경동 192-1번지외 2필지(192-6, 192-13) 역세권 청년주택사업에 한함<br><br>• 「서울특별시 역세권 청년주택 건립 및 운영기준」에 따른 용적률 기준 준용 |

③ 용적률 완화항목 및 완화내용

■ 기정

1. 허용용적률 산정을 위한 인센티브 계획용적률은 친환경 인센티브는 100분의 30 이상, 계획유도 인센티브 합은 100분의 70 이내로 하고, 기준용적률과 인센티브 계획용적률의 합은 허용용적률 범위를 초과할 수 없다.
2. 친환경 인센티브인 친환경 건축물 항목은 해당 인센티브의 100분의 30에 미달하는 경우에도 계획유도 인센티브 항목 준수를 통하여 부족한 친환경 인센티브의 대체 적용은 인정하지 않는다.

3. 전층권장용도의 경우는 해당 용도의 바닥면적 합계가 전체 연면적(주차장 제외)의 20% 이상일 경우에 인센티브를 부여한다.
4. 1층지정용도의 경우는 공용면적(승강기, 계단, 화장실 등 설비시설 포함)을 제외한 바닥면적 70% 이상일 경우에 인센티브를 부여한다.
5. 미관지구내 건축한계선으로 결정된 부분은 인센티브를 부여하지 않는다.
6. 유사한 계획요소가 중복되는 경우 인센티브 적용은 유리한 하나의 항목을 적용할 수 있으나 중복하여 계산할 수 없다.
7. 공동개발 등으로 서로 다른 용적률 인센티브 유형이 적용될 경우 전면도로가 넓은 필지의 인센티브 유형을 적용하며, 도로의 폭원, 성격이 유사한 경우에는 유리한 인센티브 유형을 적용한다.
8. 친환경 인센티브 항목은 본 지구단위계획구역에서 동일하게 아래와 같이 적용한다.

| 항목 | 세분 | 완화기준 | 비고 |
|---|---|---|---|
| 환경친화 및 에너지 효율화 | 녹색건축물 인증 | • 최우수(그린 1등급) : 기준용적률 x 0.12<br>• 우수(그린 2등급) : 기준용적률 x 0.08<br>• 우량(그린 3등급) : 기준용적률 × 0.04 | ※ 녹색건축물 조성 지원법에 따른 녹색건축물 인증 기준, 건축물 에너지효율등급 인증 기준 준용<br>※ 서울시 녹색건축물 설계기준에 따른 의무 대상 준수<br>※ 2기준 모두 1등급 만족시 : 기준용적률 x 0.25 |
| | 에너지 효율등급 인증 | • 에너지 효율 1등급 : 기준용적률 x 0.08<br>• 에너지 효율 2등급 : 기준용적률 x 0.06<br>• 에너지 효율 3등급 : 기준용적률 x 0.04 | |
| | 중수도 시설설치 | • 기준용적률 x 0.04 | -총 사용량의 10% 이상 처리시설 설치시 적용<br>-관련법상 의무시설인 경우 제외 |
| | 빗물관리 시설설치 | • 기준용적률 x 0.04 | -빗물저류 · 이용시설 용량(ton) 및 빗물침투시설<br>-침투량(ton/hr)의 합이 건축면적 x 0.05 또는 대지면적 x 0.02 이상이 되도록 설치 |
| | 옥상녹화 | • 기준용적률 × (녹화면적 / 대지면적) × 0.1 | -법정 조경으로 산입된 면적 제외<br>-녹화면적은 대지면적 30%까지만 허용 |
| | 자연지반 보존 | • 기준용적률 × (보존면적 / 대지면적) × 0.2 | -자연토양 및 투수성 포장<br>-지하구조물 미설치시 |
| | 녹색주차장 | • 기준용적률 × (설치면적 / 대지면적) × 0.2 | -기준용적률 × 0.05 이내 |

▶ 용적률 인센티브 적용유형

| 용도지역 | 공간특성 | 유형 | 건폐율 | 기준 용적률 | 허용 용적률 | 계획방향 |
|---|---|---|---|---|---|---|
| 일반상업지역 | 간선변 (이문로변) | D1 | 60% | 600% | 800% | • 획지계획, 쌈지형공지, 건축한계선, 권장용도, 공동주차통로 등 |
| | | | | 300% | 360% | |
| | | D2 | 60% | 600% | 800% | • 공동개발, 쌈지형공지, 권장용도 등 |
| | | | | 300% | 360% | |
| 준주거지역 | 간선변 (회기로 망우로 망우로21길) | D3 | 60% | 300% | 360% | • 획지계획, 쌈지형공지, 건축한계선, 권장용도, 공동주차통로 등 |
| | | D4 | 60% | 300% | 360% | • 공동개발, 쌈지형공지, 건축한계선, 권장용도, 공동주차통로 등 |
| | | D5 | 60% | 300% | 360% | • 공동개발, 쌈지형공지, 건축한계선, 권장용도 등 |
| | 이면부 | D6 | 60% | 300% | 360% | • 공동개발, 건축한계선, 권장용도 등 |
| | | D7 | 60% | 300% | 360% | • 공동개발, 권장용도 등 |
| | | D8 | 60% | 300% | 360% | • 획지계획, 건축한계선, 권장용도 등 |

■ 변경

1. 허용용적률 산정을 위한 인센티브 계획용적률은 친환경 인센티브는 100분의 30 이상, 계획유도 인센티브 합은 100분의 70 이내로 하고, 기준용적률과 인센티브 계획용적률의 합은 허용용적률 범위를 초과할 수 없다.
2. 친환경 인센티브인 친환경 건축물 항목은 해당 인센티브의 100분의 30에 미달하는 경우에도 계획유도 인센티브 항목 준수를 통하여 부족한 친환경 인센티브의 대체 적용은 인정하지 않는다.
3. 전층권장용도의 경우는 해당 용도의 바닥면적 합계가 전체 연면적(주차장 제외)의 20%이상일 경우에 인센티브를 부여한다.
4. 1층지정용도의 경우는 공용면적(승강기, 계단, 화장실 등 설비시설 포함)을 제외한 바닥면적 70% 이상일 경우에 인센티브를 부여한다.
5. 미관지구내 건축한계선으로 결정된 부분은 인센티브를 부여하지 않는다.
6. 유사한 계획요소가 중복되는 경우 인센티브 적용은 유리한 하나의 항목을 적용할 수 있으나 중복하여 계산할 수 없다.
7. 공동개발 등으로 서로 다른 용적률 인센티브 유형이 적용될 경우 전면도로가 넓은 필지의 인센티브 유형을 적용하며, 도로의 폭원, 성격이 유사한 경우에는 유리한 인센티브 유형을 적용한다.
8. 친환경 인센티브 항목은 본 지구단위계획구역에서 동일하게 아래와 같이 적용한다.

| 항목 | 세분 | 완화기준 | 비고 |
|---|---|---|---|
| 환경친화 및 에너지 효율화 | 녹색건축물 인증 | • 최우수(그린 1등급) : 기준용적률 x 0.12<br>• 우수(그린 2등급) : 기준용적률 x 0.08 | ※ 녹색건축물 조성 지원법에 따른 녹색건축물 인증 기준, 건축물 에너지효율등급 인증 기준 준용<br>※ 서울시 녹색건축물 설계기준에 따른 의무 대상 준수 |

| | | | |
|---|---|---|---|
| 환경친화 및 에너지 효율화 | 녹색건축물 인증 | • 우량(그린 3등급) : 기준용적률 × 0.04 | ※ 2기준 모두 1등급 만족시 : 기준용적률 x 0.25 |
| | 에너지 효율등급 인증 | • 에너지 효율 1등급 : 기준용적률 x 0.08<br>• 에너지 효율 2등급 : 기준용적률 x 0.06<br>• 에너지 효율 3등급 : 기준용적률 x 0.04 | |
| | 중수도 시설설치 | • 기준용적률 x 0.04 | -총 사용량의 10% 이상 처리시설 설치시 적용<br>-관련법상 의무시설인 경우 제외 |
| | 빗물관리 시설설치 | • 기준용적률 x 0.04 | -빗물저류 · 이용시설 용량(ton) 및 빗물침투시설 -침투량(ton/hr)의 합이 건축면적 x 0.05 또는 대지면적 x 0.02 이상이 되도록 설치 |
| | 옥상녹화 | • 기준용적률 × (녹화면적 / 대지면적) × 0.1 | -법정 조경으로 산입된 면적 제외<br>-녹화면적은 대지면적 30%까지만 허용 |
| | 자연지반 보존 | • 기준용적률 × (보존면적 / 대지면적) × 0.2 | -자연토양 및 투수성 포장<br>-지하구조물 미설치시 |
| | 녹색주차장 | • 기준용적률 × (설치면적 / 대지면적) × 0.2 | -기준용적률 × 0.05 이내 |

▶ 용적률 인센티브 적용유형

| 용도지역 | 공간특성 | 유형 | 건폐율 | 기준 용적률 | 허용 용적률 | 계획방향 |
|---|---|---|---|---|---|---|
| 일반상업지역 | 간선변 (이문로변) | D1 | 60% | 600% | 800% | • 획지계획, 쌈지형공지, 건축한계선, 권장용도, 공동주차통로 등 |
| | | | | 300% | 360% | |
| | | D2 | 60% | 600% | 800% | • 공동개발, 쌈지형공지, 권장용도 등 |
| | | | | 300% | 360% | |
| 준주거지역 | 간선변 (회기로 망우로 망우로21길) | D3 | 60% | 300% | 360% | • 획지계획, 쌈지형공지, 건축한계선, 권장용도, 공동주차통로 등 |
| | | D4 | 60% | 300% | 360% | • 공동개발, 쌈지형공지, 건축한계선, 권장용도, 공동주차통로 등 |
| | | D5 | 60% | 300% | 360% | • 공동개발, 쌈지형공지, 건축한계선, 권장용도 등 |
| | 이면부 | D6 | 60% | 300% | 360% | • 공동개발, 건축한계선, 권장용도 등 |
| | | D7 | 60% | 300% | 360% | • 공동개발, 권장용도 등 |
| | | D8 | 60% | 300% | 360% | • 획지계획, 건축한계선, 권장용도 등 |

▶ 용적률 적용기준[의무사항](신설)

| 사업조건 항목 | | 적용기준 | 완화 내용 | 비 고 |
|---|---|---|---|---|
| 공공 기여율 | 공공시설 등 설치·제공 비율 | •공공기여율 6%에 해당하는 공공시설설치 및 제공 | •기본용적률 500%부여 | •모든 항목을 충족 하여야 함<br>•(휘경동 192-1외 2필지 역세권 청년주택에 한함) |
| 주택 건설 비중 | 비주거비율 | •15.0%미만(용적률기준) | | |
| | 주택규모 | •공공임대주택 : 전용 45㎡이하<br>•민간임대주택 : 전용 60㎡이하 | | |
| 건축물 형태 | 21세기 미래형 주거환경 조성을 위한 주요정책 | •리모델링이 쉬운 구조, 커뮤니티지원 시설의 설치계획, 에너지효율건축물, 친환경 건축물 중 2가지 이상 의무적 이행 | | |
| 주민공동시설 | | •주민공동체 활성화를 위해 100㎡ 이상의 주민커뮤니티시설 설치 | | |
| 허용용적률 확보를 위한 인센티브 항목준수 | | •기정 인센티브 적용유형(D4) | | |

※ 「서울특별시 역세권 청년주택 건립 및 운영기준」(개정 2018. 3. 7.) 준용

▷ 인센티브 유형 (D1)

| 구 분 | 계획내용 |
|---|---|
| 용도지역 | 일반상업지역, 준주거지역 |
| 위치 | 간선변 (이문로변) |
| 건폐율 | 60% |
| 기준/허용용적률 | 600%/800%, 300%/360% |
| 인센티브 유도계획 | 획지계획, 쌈지형공지, 건축한계선, 권장용도, 공동주차통로 등 |

| 항목 | | 세분 | 완화기준 | 비고 |
|---|---|---|---|---|
| 계획 유도 | 획지 계획 | 획지단위개발 | 기준용적률×0.01 | |
| | 대지 내 공지 | 공개공지 (쌈지형공지) | 기준용적률×{(조성면적-의무면적)/대지면적)×α | 개방형구조 : α=1.0<br>피로티구조 : α=0.5 |
| | | 건축한계선 | 기준용적률×{(조성면적-의무면적)/대지면적)×0.5 | |
| | 건축물 용도 | 전층 권장 | 기준용적률×(권장용도면적/주차장 제외한 건축연면적)×0.1 | |
| | | 1층 지정 | 기준용적률×(지정용도면적/1층바닥면적)×0.25 | |
| | 주차 계획 | 공동주차통로 | 기준용적률×0.05 | |
| 친환경 | 환경친화 | | 녹색건축물 인증, 자연지반보존, 중수로 또는 빗물이용시설, 옥상녹화 등 | |

▷ 인센티브 유형 (D2)

| 구 분 | 계획내용 |
|---|---|
| 용도지역 | 일반상업지역, 준주거지역 |
| 위치 | 간선변 (이문로변) |
| 건폐율 | 60% |
| 기준/허용용적률 | 600%/800%, 300%/360% |
| 인센티브 유도계획 | 공동개발, 쌈지형공지, 권장용도 등 |

| 항목 | | 세분 | 완화기준 | 비고 |
|---|---|---|---|---|
| 계획 유도 | 공동 개발 | 자율적 공동개발 | 기준용적률×α | 1필지 : α=0.01<br>2필지이상 : α=0.02 |
| | | 공동개발(지정) | 기준용적률×0.01 | |
| | 대지 내 공지 | 공개공지 (쌈지형공지) | 기준용적률×{(조성면적-의무면적)/대지면적)×α | 개방형구조 : α=1.0<br>피로티구조 : α=0.5 |
| | 건축물 용도 | 전층 권장 | 기준용적률×(권장용도면적/주차장 제외한 건축연면적)×0.3 | |
| | | 1층 지정 | 기준용적률×(지정용도면적/1층바닥면적)×0.25 | |
| 친환경 | 환경친화 | | 녹색건축물 인증, 자연지반보존, 중수로 또는 빗물이용시설, 옥상녹화 등 | |

▷ 인센티브 유형 (D3)

| 구 분 | 계획내용 |
|---|---|
| 용도지역 | 준주거지역 |
| 위치 | 간선변 (회기로, 망우로, 망우로21길) |
| 건폐율 | 60% |
| 기준/허용용적률 | 300%/360% |
| 인센티브 유도계획 | 획지계획, 쌈지형공지, 건축한계선, 권장용도, 공동주차통로 등 |

| 항목 | | 세분 | 완화기준 | 비고 |
|---|---|---|---|---|
| 계획 유도 | 획지 계획 | 획지단위개발 | 기준용적률×0.01 | |
| | 대지 내 공지 | 공개공지 (쌈지형공지) | 기준용적률×{(조성면적-의무면적)/대지면적)×α | 개방형구조 : α=1.0<br>피로티구조 : α=0.5 |
| | | 건축한계선 | 기준용적률×{(조성면적-의무면적)/대지면적)×0.2 | |
| | 건축물 용도 | 전층 권장 | 기준용적률×(권장용도면적/주차장 제외한 건축연면적)×0.1 | |
| | | 1층 지정 | 기준용적률×(지정용도면적/1층바닥면적)×0.2 | |
| | 주차 계획 | 공동주차통로 | 기준용적률×0.05 | |
| 친환경 | 환경친화 | | 녹색건축물 인증, 자연지반보존, 중수로 또는 빗물이용시설, 옥상녹화 등 | |

▷ 인센티브 유형 (D4)

| 구 분 | 계획내용 |
|---|---|
| 용도지역 | 준주거지역 |
| 위치 | 간선변 (회기로, 망우로, 망우로21길) |
| 건폐율 | 60% |
| 기준/허용용적률 | 300%/360% |
| 인센티브 유도계획 | 공동개발, 쌈지형공지, 건축한계선, 권장용도, 공동주차통로 등 |

| 항목 | | 세분 | 완화기준 | 비고 |
|---|---|---|---|---|
| 계획유도 | 공동개발 | 자율적 공동개발 | 기준용적률×α | 1필지 : α=0.01<br>2필지이상 : α=0.02 |
| | | 공동개발(지정) | 기준용적률×0.01 | |
| | | 공동개발(권장) | 기준용적률×0.02 | |
| | 대지 내 공지 | 공개공지 (쌈지형공지) | 기준용적률×{(조성면적-의무면적)/대지면적)×α | 개방형구조 : α=0.5<br>피로티구조 : α=0.25 |
| | | 건축한계선 | 기준용적률×{(조성면적-의무면적)/대지면적)×0.1 | |
| | 건축물 용도 | 전층 권장 | 기준용적률×(권장용도면적/주차장 제외한 건축연면적)×0.1 | |
| | | 1층 지정 | 기준용적률×(지정용도면적/1층바닥면적)×0.2 | |
| | 주차 계획 | 공동주차통로 | 기준용적률×0.05 | |
| 친환경 | 환경친화 | | 녹색건축물 인증, 자연지반보존, 중수로 또는 빗물이용시설, 옥상녹화 등 | |

▷ 인센티브 유형 (D5)

| 구 분 | 계획내용 |
|---|---|
| 용도지역 | 준주거지역 |
| 위치 | 간선변 (회기로, 망우로, 망우로21길) |
| 건폐율 | 60% |
| 기준/허용용적률 | 300%/360% |
| 인센티브 유도계획 | 공동개발, 쌈지형공지, 건축한계선, 권장용도 등 |

| 항목 | | 세분 | 완화기준 | 비고 |
|---|---|---|---|---|
| 계획유도 | 공동개발 | 공동개발(지정) | 기준용적률×α | 1필지 : α=0.01<br>2필지이상 : α=0.02 |
| | 대지 내 공지 | 공개공지 (쌈지형공지) | 기준용적률×{(조성면적-의무면적)/대지면적)×α | 개방형구조 : α=1.0<br>피로티구조 : α=0.5 |
| | | 건축한계선 | 기준용적률×{(조성면적-의무면적)/대지면적)×0.6 | |

| | | | | |
|---|---|---|---|---|
| 계획 유도 | 건축물 용도 | 전층 권장 | 기준용적률×(권장용도면적/주차장 제외한 건축연면적)×0.15 | |
| | | 1층 지정 | 기준용적률×(지정용도면적/1층바닥면적)×0.2 | |
| | 주차 계획 | 공동주차통로 | 기준용적률×0.05 | |
| 친환경 | 환경친화 | | 녹색건축물 인증, 자연지반보존, 중수로 또는 빗물이용시설, 옥상녹화 등 | |

▷ 인센티브 유형 (D6)

| 구 분 | 계획내용 |
|---|---|
| 용도지역 | 준주거지역 |
| 위치 | 이면부 |
| 건폐율 | 60% |
| 기준/허용용적률 | 300%/360% |
| 인센티브 유도계획 | 공동개발, 건축한계선, 권장용도 등 |

| 항목 | | 세분 | 완화기준 | 비고 |
|---|---|---|---|---|
| 계획 유도 | 공동 개발 | 자율적 공동개발 | 기준용적률×α | 1필지 : α=0.01<br>2필지이상 : α=0.02 |
| | | 공동개발(권장) | 기준용적률×0.02 | |
| | 대지 내 공지 | 건축한계선 | 기준용적률×{(조성면적-의무면적)/대지면적)×1.5 | |
| | 건축물 용도 | 전층 권장 | 기준용적률×(권장용도면적/주차장 제외한 건축연면적)×0.6 | |
| 친환경 | 환경친화 | | 녹색건축물 인증, 자연지반보존, 중수로 또는 빗물이용시설, 옥상녹화 등 | |

▷ 인센티브 유형 (D7)

| 구 분 | 계획내용 |
|---|---|
| 용도지역 | 준주거지역 |
| 위치 | 이면부 |
| 건폐율 | 60% |
| 기준/허용용적률 | 300%/360% |
| 인센티브 유도계획 | 공동개발, 권장용도 등 |

| 항목 | | 세분 | 완화기준 | 비고 |
|---|---|---|---|---|
| 계획 유도 | 공동 개발 | 자율적 공동개발 | 기준용적률×α | 1필지 : α=0.05<br>2필지이상 : α=0.1 |
| | | 공동개발(권장) | 기준용적률×0.1 | |
| | 건축물 용도 | 전층 권장 | 기준용적률×(권장용도면적/주차장 제외한 건축연면적)×0.7 | |
| 친환경 | 환경친화 | | 녹색건축물 인증, 자연지반보존, 중수로 또는 빗물이용시설, 옥상녹화 등 | |

▷ 인센티브 유형 (D8)

| 구 분 | 계획내용 |
|---|---|
| 용도지역 | 준주거지역 |
| 위치 | 이면부 |
| 건폐율 | 60% |
| 기준/허용용적률 | 300%/360% |
| 인센티브 유도계획 | 획지계획, 건축한계선, 권장용도 등 |

| 항목 | | 세분 | 완화기준 | 비고 |
|---|---|---|---|---|
| 계획유도 | 획지계획 | 획지단위개발 | 기준용적률×0.01 | |
| | 대지 내 공지 | 건축한계선 | 기준용적률×{(조성면적-의무면적)/대지면적)×2.0 | |
| | 건축물 용도 | 전층 권장 | 기준용적률×(권장용도면적/주차장 제외한 건축연면적)×0.7 | |
| 친환경 | 환경친화 | | 녹색건축물 인증, 자연지반보존, 중수로 또는 빗물이용시설, 옥상녹화 등 | |

■ 결정(변경) 사유서

| 도면표시번호 | 변경내용 | 결정사유 |
|---|---|---|
| - | • H13-③ 용적률 완화항목 및 내용 변경<br>- 서울특별시 역세권 청년주택 건립 및 운영기준 적용 | • 역세권 청년주택 건립에 따라 H13-③(휘경동 192-1, 192-6, 192-13번지)의 용적률 완화항목을 「서울특별시 역세권 청년주택 건립 및 운영기준」에 따라 변경 |

④ 공공기여 계획(신설)

| 구분 | 기본용적률 | 공공기여율 | 비 고 |
|---|---|---|---|
| 준주거지역 | 500% | 부지 면적의 6% 이상[주1)]<br>(53.79㎡ 이상) | 동대문구 휘경동 192-1번지 외 2(192-6, 192-13)필지 역세권 청년 주택에 한함 |

주1) 「서울특별시 역세권 청년주택 건립 및 운영기준」 3-2-2 적용

※ 공공기여하는 공공임대주택의 건축비는 시장이 표준건축비로 매입하고 부속토지는 시장에게 기부채납 함

■ 결정(변경) 사유서

| 도면표시번호 | 변경내용 | 결정사유 |
|---|---|---|
| - | • 공공기여 계획 신설<br>- 기부채납 : 공공임대주택 토지지분 | • 역세권 청년주택 건립에 따라 「서울특별시 역세권 청년주택 건립 및 운영기준」을 준용하여 공공기여 계획을 수립 |

⑤ 높이계획

| 위 치 | | 기준높이 | 최고높이 | 비 고 |
|---|---|---|---|---|
| 간선변 | 이문로변 | 50m 이하 | 60m 이하 | 특별계획구역 해제 필지는 간선/이면에 따라 구분 |
| | 망우로변 | 80m 이하 | 96m 이하 | |
| | 회기로 망우로21길 | - | 40m 이하 | |
| 이면부, 이면블럭 | | - | 30m 이하 | |
| 특별계획구역 2,3 | | - | - | |
| 특별계획구역 4 | | - | - | |
| 특별계획구역 5 | | - | - | |

■ 높이계획 완화항목 및 완화내용

| 항목 | 계획내용 | 비고 |
|---|---|---|
| 기준높이 완화 | • 공개공지 또는 공개공간 조성시[1)]<br>- 기준높이×(공개공지 등의 면적÷대지면적)<br>• 저층부(5층, 20m이하) 건폐율 40%이하 조성시<br>- 기준높이×0.1<br>• 완화차선 조성시<br>- 기준높이×0.1 | |
| 최고높이 완화[2)] | • 기부채납<br>- 기준높이 또는 최고높이×[1+(공공시설을 제공하는 면적÷공공시설을 제공하기전의 대지면적)] | |

주1) 공개공지 등의 면적은 설치의무면적을 전부 포함

주2) 완화된 최고높이는 대지별로 지정된 최고높이의 1.2배를 초과할 수 없다.

⑥ 건축물 건축선·배치·형태 (변경)

| 구분 | | 계 획 내 용 | | 비고 |
|---|---|---|---|---|
| | | 기 정 | 변 경 | |
| 배치 | 벽면 한계선 | • 공공보행통로변 벽면한계선 폐지 및 건축한계선으로 변경<br>• 망우로21길변 가각부 일부 지정 : 2m | • 공공보행통로변 벽면한계선 폐지 및 건축한계선으로 변경<br>• 망우로21길변 가각부 일부 지정 : 2m | |
| | 건축 한계선 | • 이문로, 망우로, 회기로변 : 3m<br>• 망우로21길변 : 2m<br>• 이면부 : 1~2m | • 이문로, 망우로, 회기로변 : 3m<br>• 망우로21길변 : 2m<br>• 이면부 : 1~2m<br>• 청년주택사업대상지(휘경동192-1번지 일원) : 1.5~3m(대상지 서측 도로 끝선으로부터 대상지 내로 폭 6m 확보를 위한 선) | |
| 형태 | 고층부 탑상형 건축물 | • 폭 20m 이상의 도로에 접한 대지의 10층 이상 건축물의 경우 5층이상 부분에 대하여 고층부 탑상형 권장 | • 폭 20m 이상의 도로에 접한 대지의 10층이상 건축물의 경우 5층이상 부분에 대하여 고층부 탑상형 권장 | |

| | | | | |
|---|---|---|---|---|
| 형태 | 고층부 탑상형 건축물 | • 고층부 탑상형의 경우 고층부의 건폐율은 40%이하 및 장변과 단변의 길이 2분의1 이상 | • 고층부 탑상형의 경우 고층부의 건폐율은 40%이하 및 장변과 단변의 길이 2분의1 이상 | |
| | 1층부 형 태 | • 1층 개구부의 높이는 연접대지내 기존 건축물의 개구부 높이와 조화를 이루도록 건축하여야 함<br>• 구역내 모든 건축물의 1층개구부 및 1층부 창문은 안쪽으로 개폐되도록 설치<br>• 간선도로에 면한 건축물은 간선도로로 1층 개구부가 없는 벽면을 설치해서는 아니됨 (단, 부득이한 경우, 1층부 벽면에 조경 및 벽화처리계획을 제출하여 구 도시건축공동위원회에서 인정하는 경우 그러하지 아니함)<br>• 투시벽 설치 : 간선도로변 1층 벽면의 50%이상<br>• 투시형 셔터 설치 : 간선도로변의 1층 설치 | • 1층 개구부의 높이는 연접대지내 기존 건축물의 개구부 높이와 조화를 이루도록 건축하여야 함<br>• 구역내 모든 건축물의 1층개구부 및 1층부 창문은 안쪽으로 개폐되도록 설치<br>• 간선도로에 면한 건축물은 간선도로로 1층 개구부가 없는 벽면을 설치해서는 아니됨 (단, 부득이한 경우, 1층부 벽면에 조경 및 벽화처리계획을 제출하여 구 도시건축공동위원회에서 인정하는 경우 그러하지 아니함)<br>• 투시벽 설치 : 간선도로변 1층 벽면의 50% 이상<br>• 투시형 셔터 설치 : 간선도로변의 1층 설치 | |

■ 결정(변경) 사유서

| 도면표시번호 | 변경내용 | 결정사유 |
|---|---|---|
| - | • 건축한계선 신설<br>- 청년주택사업대상지<br>(휘경동192-1번지일원) : 1.5~3m<br>(대상지 서측 도로 끝선으로부터 대상지내로 폭 6m 확보) | • 청년주택 사업대상지로 차량진출입시 양방통행이 가능하도록 건축한계선 지정을 통하여 확보된 대상지내 공지를 차도부속형 전면공지로 활용 |

3. 기타 사항에 관한 결정(변경)조서

① 대지내공지 및 통로 등에 관한 결정조서 (변경)

| 구분 | | 제 어 기 준 | | 비고 |
|---|---|---|---|---|
| | | 기 정 | 변 경 | |
| 대지내 공지 | 쌈지형 공지 | • 최소면적 25㎡, 최소폭 5m로 간선변 및 가각부의 정해진 위치에 조성<br>• 전면공지 및 공개공지와 중복지정 불가<br>• 전구역 : 3개소<br>(서울시 건축조례상의 공개공지 설치대상은 쌈지형공지 형태로 공개공지 설치) | • 최소면적 25㎡, 최소폭 5m로 간선변 및 가각부의 정해진 위치에 조성<br>• 전면공지 및 공개공지와 중복지정 불가<br>• 전구역 : 3개소<br>(서울시 건축조례상의 공개공지 설치대상은 쌈지형공지 형태로 공개공지 설치) | 결정도 참조 |
| | 전면공지 | • 이문로, 망우로, 회기로변 : 3m<br>• 망우로21길변 : 2m<br>•이면부 : 1~2m | • 이문로, 망우로, 회기로변 : 3m<br>• 망우로21길변 : 2m<br>• 이면부 : 1~2m<br>• 청년주택사업대상지(휘경동192-1번지 일원) :<br>1.5~3m<br>(대상지 서측도로 끝선으로부터 대상지내로 폭 6m 확보를 위한 선) | 결정도 참조 |

| | | | | |
|---|---|---|---|---|
| 대지내 공지 | 공개공지 | • 전면공지 및 쌈지형공지와 중복지정 불가<br>• 서울시 건축조례상의 공개공지 설치대상은 쌈지형 공지 형태로 공개공지 설치 | • 전면공지 및 쌈지형공지와 중복지정 불가<br>• 서울시 건축조례상의 공개공지 설치대상은 쌈지형 공지 형태로 공개공지 설치 | |
| | 침상형 공지 | • 쌈지형공지로 변경 | • 쌈지형공지로 변경 | 결정도 참조 |
| 통로 | 공공보행 통로 | • 24시간 일반인이 통로로 이용할 수 있도록 지정<br>• 전구간 : 4개소(폭4~6m) | • 24시간 일반인이 통로로 이용할 수 있도록 지정<br>• 전구간 : 4개소(폭4~6m) | 결정도 참조 |
| | 보행자 우선도로 | • 3개소 | • 3개소 | 결정도 참조 |

■ 결정(변경) 사유서

| 도면표시번호 | 변경내용 | 결정사유 |
|---|---|---|
| - | • 건축한계선 신설로 인한 전면공지 확보<br>- 청년주택사업대상지<br>(휘경동192-1번지일원) : 1.5~3m<br>(대상지 서측 도로 끝선으로부터 대상지내로 폭 6m 확보) | • 청년주택 사업대상지로 차량진출입시 양방통행이 가능하도록 건축한계선 지정을 통하여 확보된 대상지내 공지를 차도부속형 전면공지로 활용 |

② 차량동선 및 주차계획에 관한 결정조서 (변경없음)

| 구분 | 계 획 내 용 | 비고 |
|---|---|---|
| 차량출입불허구간 | • 간선도로변에서 대지로의 직접 차량출입은 원칙적 불허 단, 이면도로에서의 차량출입 불가 필지에 한하여 일부 허용 | 결정도 참조 |
| (공동)주차출입구 | • 이면도로에서의 주차출입이 불가능한 일부필지 지정 | 결정도 참조 |
| 주차장 설치방식 | • 관련법규 및 조례에 의함 | |
| 주차장 설치완화[1)] | • 간선변 차량출입불허구간 외 차량출입이 불가한 필지의 경우 주차장법 제19조의 규정에 의한 주차장 설치기준 100%완화<br>• 간선변 차량출입불허구간 외 차량출입이 가능한 필지 중 주변 여건, 대지 현황 등 고려시 주차출입이 어려운 경우 주차장 설치기준 100% 완화 | 이문로변 망우로변 |

주1) 주차장 설치완화 대상 필지 중 간선·이면간 필지 또는 간선·간선간 필지의 공동개발로 이면도로에서 주차출입이 가능할 경우 주차장 설치완화 미적용

■ 주차장 설치완화시 설치비용 면제 항목

| 항목 | 계획내용 | 비고 |
|---|---|---|
| 주차장 설치비용 면제 항목 | • 하단의 5가지 항목 중 3가지 이상 준수시 주차장 설치비용 100% 면제하고, 2가지 준수시 주차장 설치비용 50% 면제<br>(설치비용은 동대문구 주차장 설치 및 관리조례 제21조에 따름)<br>① 간선변 1층부 지정용도 100% 도입시 (공용면적 제외)<br>② 간선변 건축한계선 1m이상 추가 확보시<br>③ 공개공지(쌈지형공지) 설치시<br>- 설치의무 대상인 경우 : 법적 설치기준의 50% 추가 설치시<br>- 설치의무 비대상인 경우 : 대지면적의 5%이상 또는 25㎡이상 중 큰면적 | 이문로변 망우로변 |

| | | |
|---|---|---|
| 주차장<br>설치비용<br>면제 항목 | 으로 설치시<br>④ 개방화장실 설치시 (개방화장실 인지할 수 있는 표지 부착)<br>⑤ 대지내 또는 건축물내 가로지장물(분전반 등) 수용시 | 이문로변<br>망우로변 |

주) 상기 항목은 용적률 인센티브 및 기준높이 완화 항목과 중복계상 불가

③ 경관 및 환경친화적인 요소에 관한 결정조서 (변경없음)

| 구분 | 계 획 내 용 | 비고 |
|---|---|---|
| 옥상녹화 | •서울시 보급형 옥상녹화 조성기법(2001.10.24)에 의하여 설치토록 권장 | |
| 벽면녹화 | - | |
| 생태면적률 | • '서울시 생태면적률 도시계획 적용편람 (2004.6)' 에 의해 적용할 것을 권장 | |
| 옥외광고물 | - | |
| 건축물외관 | • 의장, 재료, 색채에 있어 3면 이상의 벽면에서 통일성을 유지하여야 함<br>• 건축물의 외관은 조립식, 무피복골조, 컨테이너 등의 구조를 제한<br>• 건축물의 외벽 재료는 반사유리 등의 반사성 재료의 사용을 금지하며 자연스러운 재질 및 색채를 사용 | |
| 빗물이용시설 | • 서울특별시 빗물저수조 설치 및 관리기준', '서울특별시 빗물저수조 설치지침' 에 따라 설치하도록 권장 | |
| 신·재생<br>에너지시설 | • '신·재생에너지 이용 건축물에 관한 규칙' 의 기준에 따라 시설을 설치할 것을 권장 | |
| 야간경관조명 | • 간선도로에 면하는 건축물은 가로변 외벽을 밝히는 야간경관조명의 설치 권장<br>• 옥외에 설치하는 미술장식품의 경우 권장 | |

4. 특별계획구역에 관한 도시관리계획 결정(변경)조서 (변경없음)

(5) 경미한 사항에 관한 계획 (변경없음)

Ⅴ. 관계도면 : 붙임 참고(기타 자세한 내용은 열람장소에 비치된 도면 참조)

■ 첨부된 결정도면 등은 참고용 도면이므로 측량, 또는 그 밖의 용도로 사용할 수 없습니다.

Ⅵ. 기타 자세한 내용은 결정도서(관계도면 포함) 참고

Ⅶ. 관계서류 열람방법

■ 관계서류는 서울시 주택건축본부 주거사업과((☎02-2133-7229) 및 주택공급과 (☎02-2133-4945)와 동대문구 도시계획과(☎02-2127-4946)에 비치하여 열람하고 있습니다.

※ 고시문 및 지형도면은 토지이용규제서비스(http://luris.mltm.go.kr)에 게시할 예정입니다.

Ⅷ. 청년주택 건립계획 및 운영 등에 관한 사항

■ 청년주택 건립계획 및 임대료 등 운영에 관한 사항을 규정한 "역세권 청년주택 건립계획에 대한 표준 협약서" 는 사업계획승인(건축허가) 전에 서울특별시장과 사업시행자간 협약체결을 하여야 하며, 허가권자(구청장)는 이를 사업계획승인(건축허가) 조건으로 부여하여야 함

〈획지 및 건축물 등에 관한 결정(기정)도〉

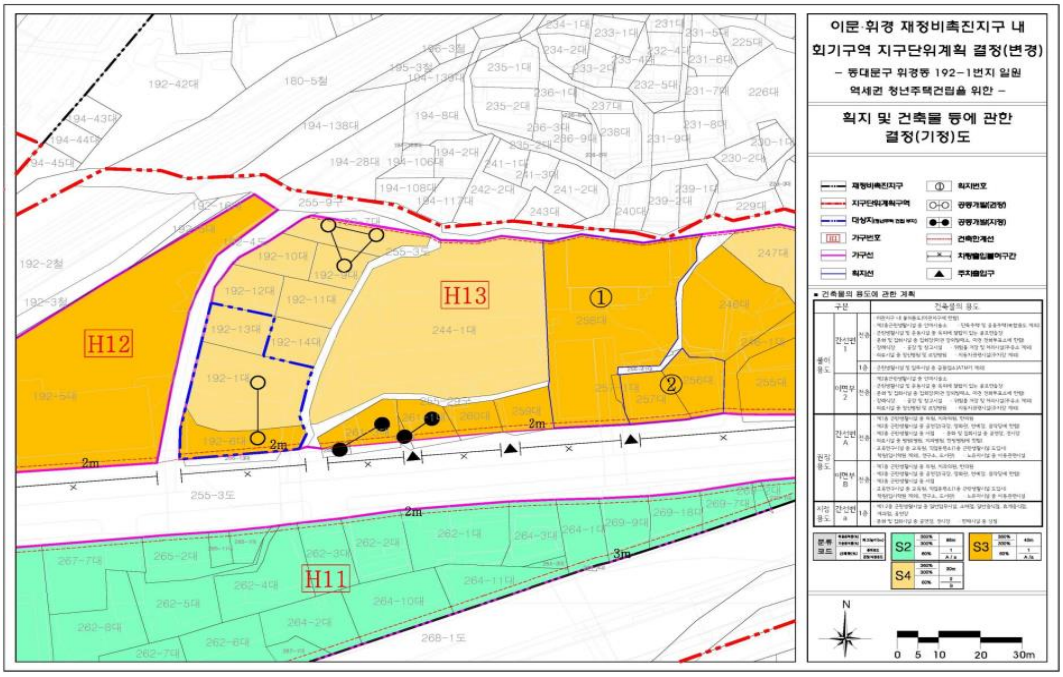


〈획지 및 건축물 등에 관한 결정(변경)도〉

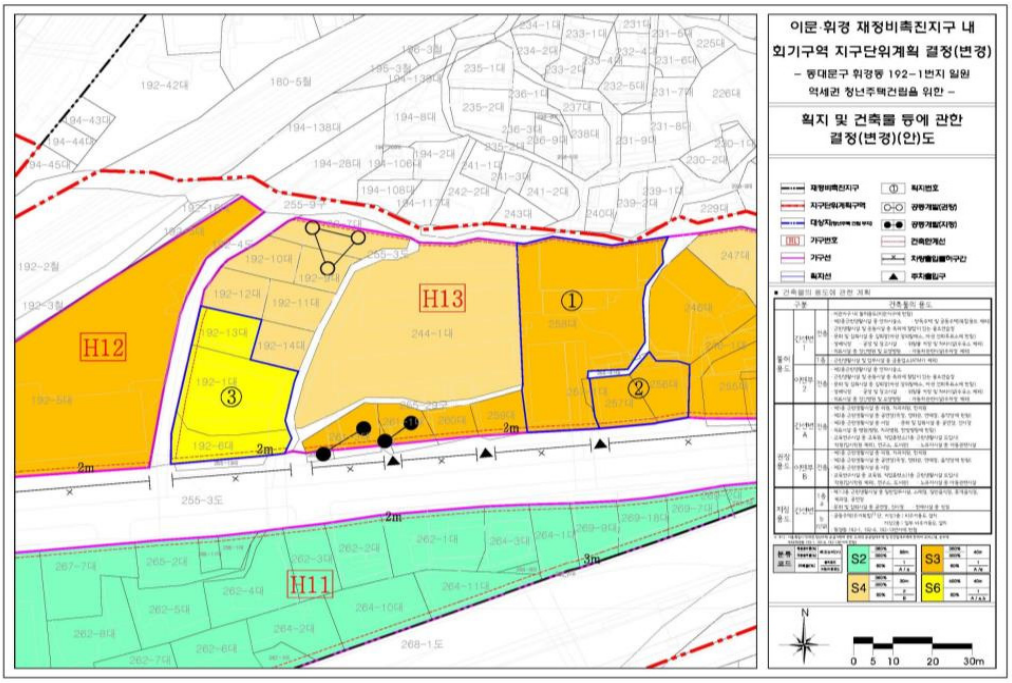

◈ 서울특별시고시 제2019-24호

## 도시관리계획(도시계획시설 : 공원) 변경결정(경미한 사항) 및 지형도면 고시

건설부고시 제138호(1977.7.9.)에 따라 도시계획시설(공원) 최초 결정된 서울특별시 노원구 월계동 산108-7 일원 영축산 근린공원에 대하여 「국토의 계획 및 이용에 관한 법률」 제30조 및 같은 법 시행령 제25조의 규정에 따라 다음과 같이 도시계획시설(공원)을 변경 결정하고, 「국토의 계획 및 이용에 관한 법률」 제32조, 「토지이용규제 기본법」 제8조 및 같은 법 시행령 제7조의 규정에 따라 지형도면을 고시합니다.

2019년 1월 17일
서 울 특 별 시 장

1. 결정취지
도시관리계획 변경결정 취소소송 결과에 따라 공원의 일부를 감하고자 함

2. 도시계획시설(공원) 변경결정 및 지형도면
가. 도시계획시설(공원) 변경결정 조서

| 구분 | 공원명 | 시설의 종류 | 위치 | 면적(㎡) | | | 최초 결정일 | 비고 |
|---|---|---|---|---|---|---|---|---|
| | | | | 기정 | 변경 | 변경후 | | |
| 변경 | 영축산 | 근린 공원 | 노원구 월계동 산 108-7 일원 | 261,303 | 감)385 | 260,918 | 건설부고시 제138호 (1977.7.9.) | |

나. 공원 변경 사유서

| 공원명 | 변경내용 | 변경사유 |
|---|---|---|
| 영축산 근린공원 | 면적 감소 (385㎡) | ○ 도시관리계획 변경결정 취소소송 결과에 따라 공원면적 감소 |

다. 지형도면 : 붙임참조
※ 붙임 지형도면 등은 참고용 도면이므로 측량, 그 밖의 용도로 사용할 수 없습니다.

3. 열람장소
서울특별시 시설계획과(☎ 2133-8459) 및 노원구청 도시관리과 (☏2116-3862)에 각각 관계 도서를 비치하여 열람하고 있습니다.
※ 고시문 및 지형도면은 서울도시계획포털(http://urban.seoul.go.kr) 및 토지이용규제정보서비스(http://luris.mltm.go.kr)에 게시할 예정이오니 참고하시기 바랍니다.

○ 도시계획시설(공원) 결정(변경)도

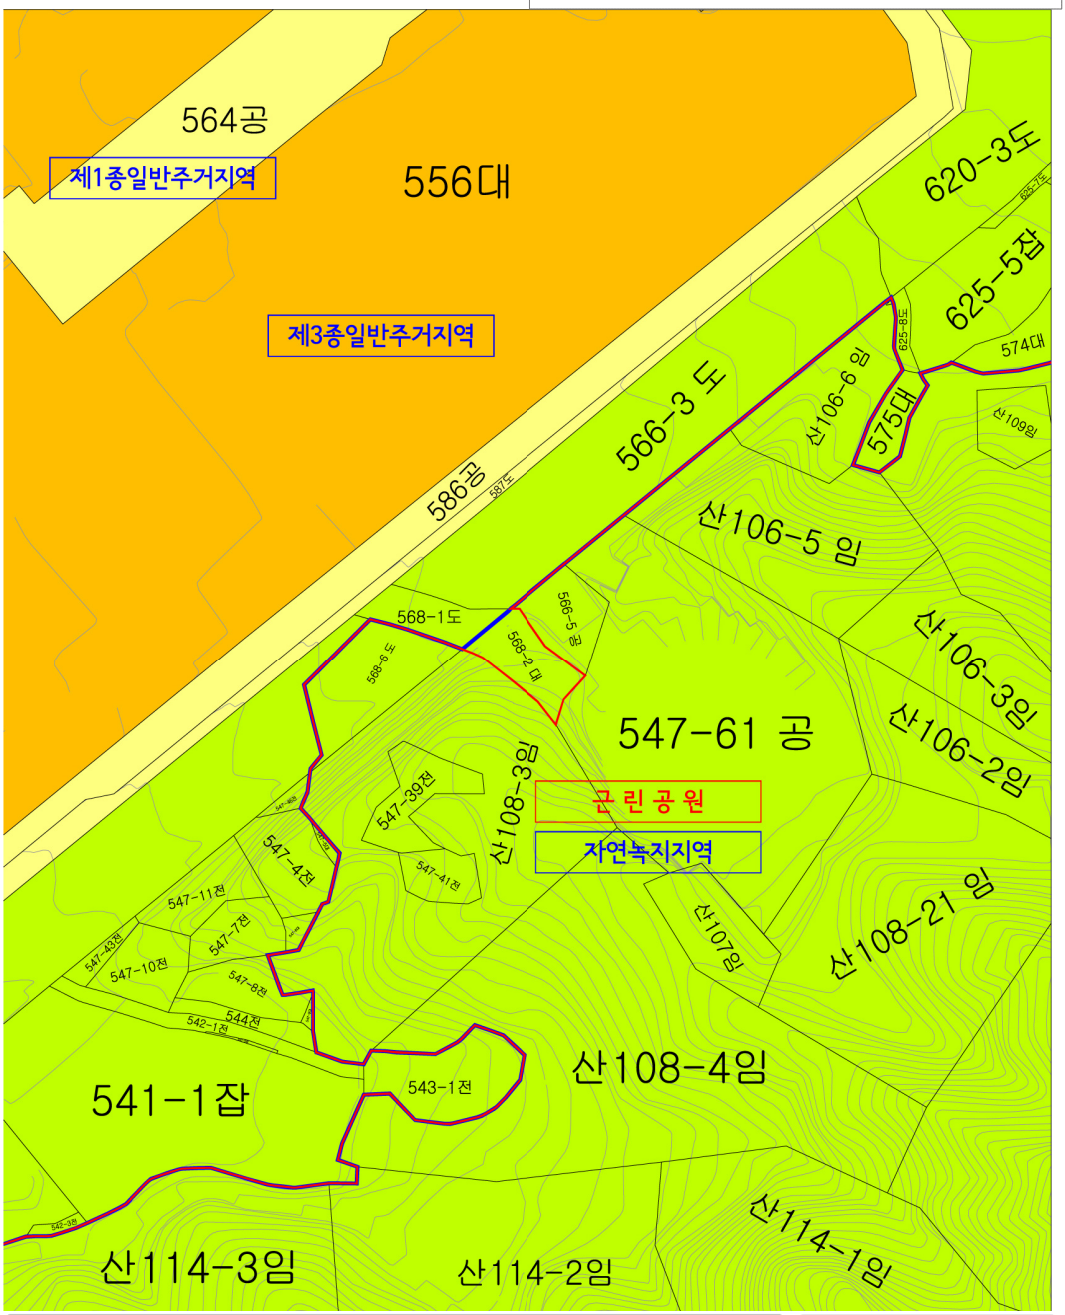


| 구분 | 시설명 | 시설의 종류 | 위 치 | 시설결정면적(㎡) | | | 최초결정일 | 비 고 |
|---|---|---|---|---|---|---|---|---|
| | | | | 기정 | 변경 | 변경후 | | |
| 변경 | 공원 | 근린공원 | 노원구 월계동 산108-7 일원 | 261,303 | 감)385 | 260,918 | 건설부고시 제138호 (1977.7.9) | 자연녹지지역 (영축산 근린공원) |

[ 범 례 ]
도시계획시설 : 공원 (기정)
도시계획시설 : 공원 (변경)
지 적 선

◈ 서울특별시고시 제2019-25호

## 시민의 숲 근린공원 조성계획결정(변경) 및 지형도면 고시

건설부 고시 제146호(1987. 4. 27.)로 도시계획시설(공원) 결정되고, 서울특별시 고시 제2018-120호(2018. 4. 19.)로 공원조성계획 결정된 시민의 숲 근린공원에 대하여 「국토의 계획 및 이용에 관한 법률」 제30조·제32조, 같은법 시행령 제25조 및 「도시공원 및 녹지 등에 관한 법률」 제16조의2 규정에 따라, 다음과 같이 공원조성계획 결정(변경)하고 지형도면을 고시합니다.

2019년 1월 17일
서 울 특 별 시 장

1. 결정취지
「도시공원 및 녹지 등에 관한 법률」 제16조의2 규정에 의한 공원조성계획변경에 관한 사항으로, 시민의 숲 근린공원의 노후된 관리사무소 및 공중 화장실의 시설을 개선하여 공원을 방문하는 시민들에게 편익 제공 및 경관을 개선하고자 함

2. 위 치 : 서울특별시 서초구 양재동 236번지 일대

3. 면 적 : 258,991.5㎡

4. 조성계획결정 조서 및 도면 : 따로 붙임
※ 첨부된 도면은 참고용 도면이므로 측량 또는 그 밖의 용도로 사용할 수 없음

5. 열람장소
서울특별시 공원조성과(☎ 2133-2075) 및 동부공원녹지사업소 시설과(☎ 2181-1152)에서 관련 도서를 열람할 수 있습니다.

# 시민의 숲 근린공원 조성계획결정(변경)조서

가. 총괄표

| 구 분 | | 변경전 | | | | | | 변경후 | | | | | | 시설면적 증감 |
|---|---|---|---|---|---|---|---|---|---|---|---|---|---|---|
| | | 부지면적 (㎡) | 시설면적 (㎡) | 건축물 | | | 공작물 (기) | 부지면적 (㎡) | 시설면적 (㎡) | 건축물 | | | 공작물 (기) | |
| | | | | 동수(동) | 바닥면적(㎡) | 연면적(㎡) | | | | 동수(동) | 바닥면적(㎡) | 연면적(㎡) | | |
| 계 | | 258,991.5 | 56,225.42 | 15 | 4,252.94 | 6,441.88 | 207 | 258,991.5 | 56,267.94 | 14 | 4,667.22 | 6,888.37 | 207 | 증)42.52㎡ |
| 기반시설 | 소계 | 23,239.35 | 23,239.35 | | | | | 23,239.35 | 23,239.35 | | | | | |
| | 도로 | 20,060 | 20,060 | | | | | 20,060 | 20,060 | | | | | |
| | 광장 | 3,179.35 | 3,179.35 | | | | | 3,179.35 | 3,179.35 | | | | | |
| 조경시설 | | 7,618.4 | 7,618.4 | | | | 5 | 7,618.40 | 7,618.40 | | | | 5 | |
| 휴양시설 | | | | | | | 1 | | | | | | 1 | |
| 유희시설 | | | | | | | | | | | | | | |
| 운동시설 | | 11,917.02 | 11,917.02 | 1 | 2,154.6 | 2,154.6 | | 11,917.02 | 11,917.02 | 1 | 2,154.6 | 2,154.6 | | |
| 교양시설 | | 8,820.04 | 8,820.04 | 3 | 1,171.99 | 2,985.09 | 6 | 8,820.04 | 8,820.04 | 3 | 1,171.99 | 2,985.09 | 6 | |
| 편익시설 | | 3,381.56 | 3,381.56 | 8 | 410.8 | 410.8 | 9 | 3,424.08 | 3,424.08 | 7 | 445.14 | 445.14 | 9 | 증)42.52㎡ |
| 관리시설 | | 1,249.05 | 1,249.05 | 3 | 515.55 | 891.39 | 186 | 1,249.05 | 1,249.05 | 3 | 895.49 | 1,303.54 | 186 | |
| 녹지·기타 | | 202,766.08 | | | | | | 202,723.56 | | | | | | 감)42.52㎡ |
| 시설률 (40%이하) | | (56,225.42 / 258,991.50) x 100 = 21.709% | | | | | | (56,267.94 / 258,991.50) x 100 = 21.725% | | | | | | 증)0.004% |
| 건폐율 (10%이하) | | (4,252.94 / 258,991.50) x 100 = 1.642% | | | | | | (4,667.22 / 258,991.50) x 100 = 1.802% | | | | | | 증)0.16% |

## 나. 시설조서

| 구분 | 시설명 | 변경 전 | | | | | | | | | 변경 후 | | | | | | | | | 시설면적 증감 |
|---|---|---|---|---|---|---|---|---|---|---|---|---|---|---|---|---|---|---|---|---|
| | | 부호 | 위치 (양재동) | 부지면적 (㎡) | 시설면적 (㎡) | 구조 | 규모 | 건축물(㎡) | | 공작물 (기) | 부호 | 위치 (양재동) | 부지면적 (㎡) | 시설면적 (㎡) | 구조 | 규모 | 건축물(㎡) | | 공작물 (기) | |
| | | | | | | | | 바닥면적 | 연면적 | | | | | | | | 바닥면적 | 연면적 | | |
| 총 계 | | | | 258,991.5 | 56,225.42 | | 15동 | 4,252.94 | 6,441.88 | 207 | | | 258,991.50 | 56,267.94 | | 14동 | 4,667.22 | 6,888.37 | 207 | 증)42.52㎡ |
| 기반시설 | 소 계 | | | 23,239.35 | 23,239.35 | | | | | | | | 23,239.35 | 23,239.35 | | | | | | |
| | 도 로 | | 전지역 | 20,060 | 20,060 | | | | | | | 전지역 | 20,060 | 20,060 | | | | | | |
| | 광 장 | 가 | 전지역 | 2,932.58 | 2,932.58 | | | | | | 가 | 전지역 | 2,932.58 | 2,932.58 | | | | | | |
| | 광장-1 | 가-1 | 236 | (867) | (867) | | | | | | 가-1 | 236 | (867) | (867) | | | | | | |
| | 광장-2 | 가-2 | 200 | (553.18) | (553.18) | | | | | | 가-2 | 200 | (553.18) | (553.18) | | | | | | |
| | 광장-3 | 가-3 | 200 | (1,261) | (1,261) | | | | | | 가-3 | 200 | (1,261) | (1,261) | | | | | | |
| | 광장-4 | 가-4 | 201 | (251.4) | (251.4) | | | | | | 가-4 | 201 | (251.4) | (251.4) | | | | | | |
| | 추모광장 | 나 | 234 | 246.77 | 246.77 | | | | | | 나 | 234 | 246.77 | 246.77 | | | | | | |
| 조경시설 | 소 계 | | | 7,618.4 | 7,618.4 | | | | | 5 | | | 7,618.4 | 7,618.4 | | | | | 5 | |
| | 잔디광장 | 다 | | 4,530 | 4,530 | | | | | | 다 | | 4,530 | 4,530 | | | | | | |
| | 잔디광장-1 | 다-1 | 234 | (3,420) | (3,420) | | | | | | 다-1 | 234 | (3,420) | (3,420) | | | | | | |
| | 잔디광장-2 | 다-2 | 234 | (1,110) | (1,110) | | | | | | 다-2 | 234 | (1,110) | (1,110) | | | | | | |
| | 관상용식수대 | 라 | 234 | 305.4 | 305.4 | | | | | | 라 | 234 | 305.4 | 305.4 | | | | | | |
| | 파고라 | | | 179 | 179 | | | | | 5 | | | 179 | 179 | | | | | 5 | |
| | 파고라-1 | ① | 236 | (135) | (135) | | | | | (3) | ① | 236 | (135) | (135) | | | | | (3) | |
| | 파고라-2 | ① | 201 | (44) | (44) | | | | | (2) | ① | 201 | (44) | (44) | | | | | (2) | |
| | 수경공간 | 마 | 236 | 2,604 | 2,604 | | | | | | 마 | 236 | 2,604 | 2,604 | | | | | | |
| 휴양시설 | 소 계 | | | | | | | | | 1 | | | | | | | | | 1 | |
| | 의 자 | | 전지역 | | | | | | | 1 | | 전지역 | | | | | | | 1 | |
| 운동시설 | 소 계 | | | 11,917.02 | 11,917.02 | | 1동 | 2,154.6 | 2,154.6 | | | | 11,917.02 | 11,917.02 | | 1동 | 2,154.6 | 2,154.6 | | |
| | 운동장 | 바 | 236 | 3,050 | 3,050 | | | | | | 바 | 236 | 3,050 | 3,050 | | | | | | |
| | 실외테니스장 | 사 | 236 | 5,000.42 | 5,000.42 | | | | | | 사 | 236 | 5,000.42 | 5,000.42 | | | | | | |
| | 실내테니스장 | 1 | 236 | 2,154.6 | 2,154.6 | | 1동 | 2,154.6 | 2,154.6 | | 1 | 236 | 2,154.6 | 2,154.6 | | 1동 | 2,154.6 | 2,154.6 | | |
| | 맨발공원 | 아 | 236 | 1,712 | 1,712 | | | | | | 아 | 236 | 1,712 | 1,712 | | | | | | |
| 교양시설 | 소 계 | | | 8,820.04 | 8,820.04 | | 3동 | 1,171.99 | 2,985.09 | 6 | | | 8,820.04 | 8,820.04 | | 3동 | 1,171.99 | 2,985.09 | 6 | |
| | 기념관 | 2 | 236 | 1,895 | 1,895 | | 1동 | 821.86 | 2,634.96 | | 2 | 236 | 1,895 | 1,895 | | 1동 | 821.86 | 2,634.96 | | |
| | 위령탑 | ② | 234 | 221.16 | 221.16 | | | 221.16 | 221.16 | 2 | ② | 234 | 221.16 | 221.16 | | | | | 2 | |
| | 충혼탑 | ③ | 234 | 78.6 | 78.6 | | | 78.6 | 78.6 | 1 | ③ | 234 | 78.6 | 78.6 | | | | | 1 | |

| | | | | | | | | | | | | | | | | | | | | |
|---|---|---|---|---|---|---|---|---|---|---|---|---|---|---|---|---|---|---|---|---|
| 교양시설 | 동 상 | ④ | 236 | 100 | 100 | | | 100 | 100 | 1 | ④ | 236 | 100 | 100 | | | | | 1 | |
| | 조각품 | ⑤ | 200 | | | | | | | 1 | ⑤ | 200 | | | | | | | 1 | |
| | 기념비 | ⑨ | 234 | 110.25 | 110.25 | | | | | 1 | ⑨ | 234 | 110.25 | 110.25 | | | | | 1 | |
| | 야외무대 | 3 | 236 | 97.06 | 97.06 | | 1동 | 97.06 | 97.06 | | 3 | 236 | 97.06 | 97.06 | | 1동 | 97.06 | 97.06 | | |
| | 놀이마당 | 자 | 200 | 706.5 | 706.5 | | | | | | 자 | 200 | 706.5 | 706.5 | | | | | | |
| | 야외공연장 | 차 | 200 | 1,192.32 | 1,192.32 | | | | | | 차 | 200 | 1,192.32 | 1,192.32 | | | | | | |
| | 기획전시장 | 카 | 200 | 4,157 | 4,157 | | | | | | 카 | 200 | 4,157 | 4,157 | | | | | | |
| | 교통안전교육관 | 타 | 201 | 262.15 | 262.15 | | 1동 | 253.07 | 253.07 | | 타 | 201 | 262.15 | 262.15 | | 1동 | 253.07 | 253.07 | | |
| 편의시설 | 소 계 | | | 3,381.56 | 3,381.56 | | 8동 | 410.8 | 410.8 | 9 | | | 3,424.08 | 3,424.08 | | 7동 | 445.14 | 445.14 | 9 | |
| | 매 점 | 4 | | 300 | 300 | | 2동 | 31.28 | 31.28 | | 4 | | 300 | 300 | | 2동 | 31.28 | 31.28 | | |
| | 매점-1 | | 200 | (150) | (150) | | (1동) | (15.64) | (15.64) | | | 200 | (150) | (150) | | (1동) | (15.64) | (15.64) | | |
| | 매점-2 | | 200 | (150) | (150) | | (1동) | (15.64) | (15.64) | | | 200 | (150) | (150) | | (1동) | (15.64) | (15.64) | | |
| | 음수대 | ⑥ | 234<br>236<br>200 | 190 | 190 | | | | | 9 | ⑥ | 234<br>236<br>200 | 190 | 190 | | | | | 9 | |
| | 화장실 | 5 | | 442.56 | 442.56 | | 6동 | 307.52 | 307.52 | | 5 | | 485.08 | 485.08 | | 5동 | 341.86 | 341.86 | | 증42.52㎡ |
| | 화장실-1 | 5-1 | 236 | (240) | (240) | | (3동) | (138.56) | (138.56) | | 5-1 | 236 | (160.00) | (160.00) | | (2동) | (92.38) | (92.38) | | 감80.00㎡ |
| | 화장실-2 | 5-2 | 234 | (132) | (132) | | (2동) | (132) | (132) | | 5-2 | 234 | (216.72) | (216.72) | | (2동) | (166.32) | (166.32) | | 증84.72㎡ |
| | 화장실-3 | 5-3 | 236 | (70.56) | (70.56) | | (1동) | (36.96) | (36.96) | | 5-3 | 236 | 108.36 | 108.36 | | (1동) | 83.16 | 83.16 | | 증37.80㎡ |
| | 주차장 | 파 | | 2,377 | 2,377 | | | | | | 파 | | 2,377 | 2,377 | | | | | | |
| | 주차장-1 | 파-1 | 236 | (1,500) | (1,500) | | | | | | 파-1 | 236 | (1,500) | (1,500) | | | | | | |
| | 주차장-2 | 파-2 | 201 | (877) | (877) | | | | | | 파-2 | 201 | (877) | (877) | | | | | | |
| | 분장실 | 6 | 200 | 72 | 72 | | | 72 | 72 | | 6 | 200 | 72 | 72 | | | 72 | 72 | | |
| 관리시설 | 소 계 | | | 1,249.05 | 1,249.05 | | 3동 | 515.55 | 891.39 | 186 | | | 1,249.05 | 1,249.05 | | 3동 | 895.49 | 1,303.54 | 186 | |
| | 관리사무실 | 7 | | 1,209.05 | 1,209.05 | | 3동 | 515.55 | 891.39 | | 7 | | 1,209.05 | 1,209.05 | | 3동 | 887.05 | 1,303.54 | | |
| | 관리사무실-1 | 7-1 | 236 | (743) | (743) | | (1동) | (49.5) | (49.5) | | 7-1 | 236 | 743 | 743 | | (1동) | 429.44 | 461.65 | | 증감 없음 |
| | 관리사무실-2 | 7-2 | 236 | (333.05) | (333.05) | | (1동) | (333.05) | (708.89) | | 7-2 | 236 | (333.05) | (333.05) | | (1동) | (333.05) | (708.89) | | |
| | 관리사무실-3 | 7-3 | 200 | (133) | (133) | | (1동) | (133) | (133) | | 7-3 | 200 | (133) | (133) | | (1동) | (133) | (133) | | |
| | 안내간판 | ⑦ | 전지역 | | | | | | | 21 | ⑦ | 전지역 | | | | | | | 21 | |
| | 휴지통 | | | | | | | | | 1 | | | | | | | | | 1 | |
| | 관 정 | ⑧ | 236 | 40 | 40 | | | | | 5 | ⑧ | 236 | 40 | 40 | | | | | 5 | |
| | 가로등 | | 전지역 | | | | | | | 159 | | 전지역 | | | | | | | 159 | |
| 녹지 | 소 계 | | | 202,766.08 | | | | | | | | | 202,723.56 | | | | | | | |
| | 녹 지 | | 전지역 | 202,766.08 | | | | | | | | 전지역 | 202,723.56 | | | | | | | 감42.52㎡ |

다. 도로조서

| 구분 | 등급 | 류별 | 번호 | 폭원(m) | 연장(m) | 면적(㎡) | 기능 | 기점 | 종점 | 비고 |
|---|---|---|---|---|---|---|---|---|---|---|
| 당초 | 합계 | | | | 5,116.10 | 20,290 | | | | |
| 당초 | 중로 | 계 | | | 25 | 300 | | | | |
| 당초 | | 3 | 1 | 12 | 25 | 300 | 기념관 주진입로 | | | |
| 당초 | 소로 | 계 | | | 5,091.10 | 19,760 | | | | |
| 당초 | | 3 | 1 | 3-6 | 492 | 1,794 | 산책로 | 자선도로 | 소로3-2시점 | |
| 당초 | | 3 | 2 | 3-6 | 702 | 2,551 | 산책로 | 소로3-1종점 | 소로3-6분기점 | |
| 당초 | | 3 | 3 | 3-6 | 108 | 441 | 산책로 | 소로3-2분기점 | 하천 | |
| 당초 | | 3 | 4 | 3-6 | 137 | 639 | 산책로 | 소로3-5분기점 | 소로3-1분기점 | |
| 당초 | | 3 | 5 | 3-6 | 232 | 1,172 | 산책로 | 놀이마당-2 | 놀이마당-2 | |
| 당초 | | 3 | 6 | 3-6 | 269 | 1,024 | 산책로 | 자선도로 | 소로3-5분기점 | |
| 당초 | | 3 | 7 | 2-3 | 107 | 236 | 산책로 | 소로3-10분기점 | 소로3-9분기점 | |
| 당초 | | 3 | 8 | 2 | 92 | 184 | 산책로 | 소로3-9분기점 | 소로3-1분기점 | |
| 당초 | | 3 | 9 | 2-3 | 317 | 701 | 산책로 | 소로3-6분기점 | 소로3-4분기점 | |
| 당초 | | 3 | 10 | 2 | 27 | 54 | 산책로 | 소로3-9분기점 | 소로3-1분기점 | |
| 당초 | | 3 | 11 | 2 | 28 | 56 | 산책로 | 소로3-9분기점 | 소로3-1분기점 | |
| 당초 | | 3 | 12 | 2 | 126 | 252 | 산책로 | 소로3-2분기점 | 제1 잔디광장 | |
| 당초 | | 3 | 13 | 2-3 | 330 | 704 | 산책로 | 소로3-3분기점 | 제1 잔디광장 | |
| 당초 | | 3 | 14 | 2-3 | 43 | 87 | 산책로 | 소로3-13분기점 | 소로3-5분기점 | |
| 당초 | | 3 | 15 | 3-6 | 128 | 495 | 산책로 | 자선도로 | 소로3-17분기점 | |
| 당초 | | 3 | 16 | 3-6 | 160 | 576 | 산책로 | 자선도로 | 제2 잔디광장 | |
| 당초 | | 3 | 17 | 2-6 | 172 | 910 | 산책로 | 제2 잔디광장 | 제2 잔디광장 | |
| 당초 | | 3 | 18 | 3-6 | 36 | 129 | 산책로 | 하천 | 소로3-17분기점 | |
| 당초 | | 3 | 19 | 2 | 295 | 590 | 산책로 | 소로3-19분기점 | 제2 잔디광장 | |
| 당초 | | 3 | 20 | 4-6 | 128 | 877 | 산책로 | 인접도로 | 기획전시장 | |
| 당초 | | 3 | 21 | 4 | 76 | 304 | 산책로 | 광장-2 | 소로3-20분기점 | |
| 당초 | | 3 | 22 | 4 | 134 | 536 | 산책로 | 광장-2 | 광장-3 | |
| 당초 | | 3 | 23 | 4-6 | 338 | 1,711 | 산책로 | 기획전시장남측 | 기획전시장북측 | |
| 당초 | | 3 | 24 | 2 | 108 | 217 | 산책로 | 소로3-20분기점 | 소로3-22분기점 | |
| 당초 | | 3 | 25 | 2 | 18 | 66 | 산책로 | 중앙광장 | 소로3-24 | |
| 당초 | | 3 | 26 | 2-3 | 45 | 99 | 산책로 | 북서측 후문 | 소로3-23시점 | |
| 당초 | | 3 | 27 | 5 | 10 | 50 | 산책로 | 소로3-3분기점 | 운동장 | |
| 당초 | | 3 | 28 | 5 | 8 | 40 | 산책로 | 소로3-2분기점 | 운동장 | |
| 당초 | | 3 | 29 | 2 | 57 | 114 | 산책로 | 소로3-2분기점 | 화장실 | |
| 당초 | | 3 | 30 | 3 | 3 | 9 | 기념관 부진입로 | 소로3-17분기점 | 관리사무실 | |
| 당초 | | 3 | 31 | 6 | 21 | 126 | 진입로 | 소로3-19분기점 | 소로3-39분기점 | |
| 당초 | | 3 | 32 | 2 | 7 | 14 | 진입로 | 소로3-9분기점 | 위령탑 | |
| 당초 | | 3 | 33 | 6 | 30.5 | 183 | 관리도로 | 교통안전교육장입구 | 교육관 | |
| 당초 | | 2 | 34 | 8 | 120.1 | 954 | 관리도로 | 소로1-1분기점 | 소로1-6 | |
| 당초 | | 1 | 35 | 10 | 90.5 | 905 | 관리도로 | 소로1-6분기점 | 소로2-1 | |
| 당초 | | 1 | 36 | 10 | 90.7 | 907 | 관리도로 | 소로2-1분기점 | 소로1-3 | |
| 당초 | | 1 | 37 | 10 | 2.6 | 26 | 관리도로 | 소로1-2 | 소로2-1분기점 | |
| 당초 | | 1 | 38 | 10 | 2.7 | 27 | 관리도로 | 소로2-1분기점 | 소로1-1 | |

## 조성계획도(변경전)

### 시민의숲근린공원

□ 범례

| 구분 | 기호 | 시설명 | 시설면적(㎡) | 규모/수량 | 비고 |
|---|---|---|---|---|---|
| | | 총계 | 56,004.92 | | 시설율 21.709% |
| 기반시설 | | 소계 | 23,259.26 | | |
| | | 도로 | 20,060.00 | | |
| | 가-1 | 광장-1 | 867.00 | | |
| | 가-2 | 광장-2 | 553.18 | | |
| | 가-3 | 광장-3 | 1,261.00 | | |
| | 가-4 | 광장-4 | 251.40 | | |
| | 나 | 주요광장 | 246.77 | | |
| 조경시설 | | 소계 | 7,618.40 | 5개소 | |
| | 다-1 | 장미광장-1 | 3,420.00 | | |
| | 다-2 | 장미광장-2 | 1,110.00 | | |
| | 라 | 권상용산수대 | 305.40 | | |
| | | 팔각라 | 178.00 | 6개소 | |
| | ① | 팔각라-1 | 135.00 | (3개소) | |
| | | 팔각라-2 | 44.00 | (2개소) | |
| | 마 | 수경공간 | 2,804.00 | | |
| 휴양시설 | | 소계 | | 1개소 | |
| | | 의자 | | 1개소 | |
| 운동시설 | | 소계 | 11,917.02 | | |
| | 바 | 운동장 | 3,050.00 | | |
| | 사 | 실외테니스장 | 5,000.46 | | |
| | 1 | 실내테니스장 | 2,154.60 | | |
| | 아 | 배알공원 | 1,712.00 | | |
| 교양시설 | | 소계 | 8,820.04 | 6개소 | |
| | 2 | 기념관 | 1,895.00 | | |
| | ② | 위령탑 | 221.16 | 2개소 | |
| | ③ | 충혼탑 | 79.80 | 1개소 | |
| | ④ | 동상 | 100.00 | 1개소 | |
| | ⑤ | 조각품 | | 1개소 | |
| | ⑥ | 기념비 | 110.25 | 1개소 | |
| | 3 | 야외무대 | 97.08 | | |
| | 자 | 놀이마당 | 706.50 | | |
| | 차 | 야외공연장 | 1,162.32 | | |
| | 카 | 기획전시장 | 4,157.00 | | |
| | 타 | 교통안전교육장 | 262.15 | | |
| 편익시설 | | 소계 | 3,381.56 | 9개소 | |
| | 4-1 | 매점-1 | 150.00 | | |
| | 4-2 | 매점-2 | 150.00 | | |
| | ⑥ | 휴수대 | 190.00 | 9개소 | |
| | 5-1 | 휴양실-1 | 240.00 | | |
| | 5-2 | 휴양실-2 | 132.00 | | |
| | 5-3 | 휴양실-3 | 70.56 | | |
| | 파-1 | 주차장-1 | 1,500.00 | | |
| | 파-2 | 주차장-2 | 877.00 | | |
| | 6 | 분양실 | 72.00 | | |
| 관리시설 | | 소계 | 1,249.05 | 188개소 | |
| | 7-1 | 관리사무실-1 | 743.00 | | |
| | 7-2 | 관리사무실-2 | 333.05 | | |
| | 7-3 | 관리사무실-3 | 133.00 | | |
| | ⑦ | 안내간판 | | 21개소 | |
| | | 휴지통 | | 1개소 | |
| | ⑧ | 화장 | 40.00 | 5개소 | |
| | | 가로등 | | 159개소 | |
| 녹지시설 | | 소계 | 202,766.08 | | |
| | | 녹지 | 202,766.08 | | |

## 조성계획도(변경후)

### 시민의숲근린공원

□ 범례

| 구분 | 기호 | 시설명 | 시설면적(㎡) | 규모/수량 | 비고 |
|---|---|---|---|---|---|
| | | 총계 | 56,267.94 | | 시설율 21.725% |
| 기반시설 | | 소계 | 23,259.26 | | |
| | | 도로 | 20,060.00 | | |
| | 가-1 | 광장-1 | 867.00 | | |
| | 가-2 | 광장-2 | 553.18 | | |
| | 가-3 | 광장-3 | 1,261.00 | | |
| | 가-4 | 광장-4 | 251.40 | | |
| | 나 | 주요광장 | 246.77 | | |
| 조경시설 | | 소계 | 7,618.40 | 5개소 | |
| | 다-1 | 장미광장-1 | 3,420.00 | | |
| | 다-2 | 장미광장-2 | 1,110.00 | | |
| | 라 | 권상용산수대 | 305.40 | | |
| | | 팔각라 | 178.00 | 6개소 | |
| | ① | 팔각라-1 | 135.00 | (3개소) | |
| | | 팔각라-2 | 44.00 | (2개소) | |
| | 마 | 수경공간 | 2,804.00 | | |
| 휴양시설 | | 소계 | | 1개소 | |
| | | 의자 | | 1개소 | |
| 운동시설 | | 소계 | 11,917.02 | | |
| | 바 | 운동장 | 3,050.00 | | |
| | 사 | 실외테니스장 | 5,000.42 | | |
| | 1 | 실내테니스장 | 2,154.60 | | |
| | 아 | 배알공원 | 1,712.00 | | |
| 교양시설 | | 소계 | 8,820.04 | 6개소 | |
| | 2 | 기념관 | 1,895.00 | | |
| | ② | 위령탑 | 221.16 | 2개소 | |
| | ③ | 충혼탑 | 79.80 | 1개소 | |
| | ④ | 동상 | 100.00 | 1개소 | |
| | ⑤ | 조각품 | | 1개소 | |
| | ⑥ | 기념비 | 110.25 | 1개소 | |
| | 3 | 야외무대 | 97.08 | | |
| | 자 | 놀이마당 | 706.50 | | |
| | 차 | 야외공연장 | 1,162.32 | | |
| | 카 | 기획전시장 | 4,157.00 | | |
| | 타 | 교통안전교육장 | 262.15 | | |
| 편익시설 | | 소계 | 3,424.08 | 9개소 | |
| | 4-1 | 매점-1 | 150.00 | | |
| | 4-2 | 매점-2 | 150.00 | | |
| | ⑥ | 휴수대 | 190.00 | 9개소 | |
| | 5-1 | 휴양실-1 | 180.00 | 2개동 | 연65.59㎡ |
| | 5-2 | 휴양실-2 | 216.72 | 2개동 | 연84.73㎡ |
| | 5-3 | 휴양실-3 | 108.38 | 1개동 | 연37.59㎡ |
| | 파-1 | 주차장-1 | 1,500.00 | | |
| | 파-2 | 주차장-2 | 877.00 | | |
| | 6 | 분양실 | 72.00 | | |
| 관리시설 | | 소계 | 1,249.05 | 186개소 | |
| | 7-1 | 관리사무실-1 | 743.00 | | |
| | 7-2 | 관리사무실-2 | 333.05 | | |
| | 7-3 | 관리사무실-3 | 133.00 | | |
| | ⑦ | 안내간판 | | 21개소 | |
| | | 휴지통 | | 1개소 | |
| | ⑧ | 화장 | 40.00 | 5개소 | |
| | | 가로등 | | 159개소 | |
| 녹지시설 | | 소계 | 202,723.56 | | |
| | | 녹지 | 202,723.56 | | 감 42.52㎡ |

## 부분별 조성계획도

시민의숲근린공원

□ 변경전

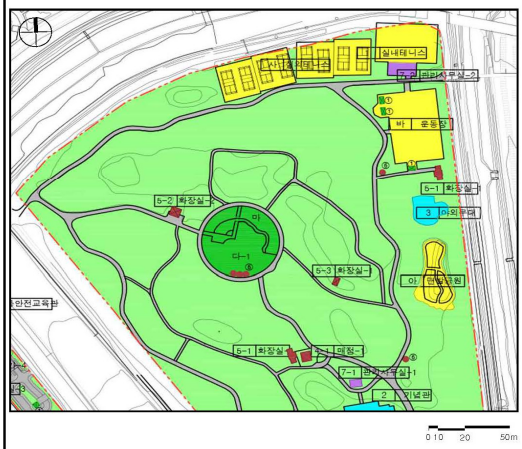


□ 변경후

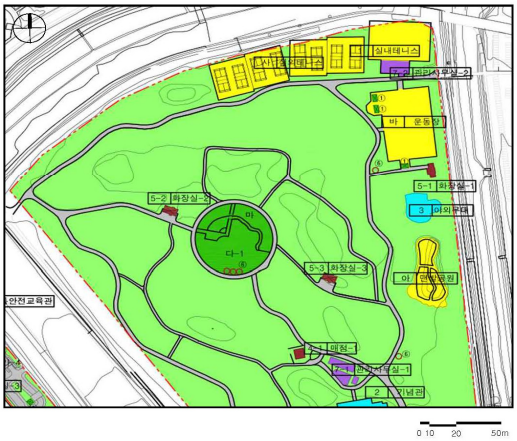


## 부분별 조성계획도

시민의숲근린공원

□ 변경전

□ 변경후

◈ 서울특별시고시 제2019-26호

## 수색·증산 재정비촉진지구 변경 지정, 재정비촉진계획 변경 결정 및 지형도면고시(경미한 변경)

1. 서울특별시고시 제2006-357호(2006.10.19)로 재정비촉진지구지정 고시되고, 제2007-177호(2007.06.07)로 변경지정, 제2008-173호(2008.05.22)로 재정비촉진지구 변경지정 및 재정비촉진계획 결정, 제2010-449호(2010.12.09)로 재정비촉진계획 변경결정, 제2011-126호(2011.05.19), 제2011-187호(2011.07.07)로 재정비촉진지구 변경지정(경미한 변경) 및 재정비촉진계획 변경결정(경미한 변경), 제2012-133호(2012.05.24)로 재정비촉진계획 변경결정, 제2012-195호(2012.07.26)로 재정비촉진지구 변경지정 및 재정비촉진계획 변경결정, 제2012-255호(2012.09.27)로 재정비촉진계획 변경결정(경미한 변경), 제2012-282호(2012.10.25), 제2013-76호(2013.03.14), 제2013-112호(2013.04.04)로 재정비촉진지구 변경지정(경미한 변경) 및 재정비촉진계획 변경결정(경미한 변경), 제2013-168호(2013.05.30)로 재정비촉진계획 변경결정(경미한 변경), 제2013-184호(2013.06.13)로 재정비촉진지구 변경지정(경미한 변경) 및 재정비촉진계획 변경결정(경미한 변경), 제2013-290호(2013.09.05)로 재정비촉진계획 변경결정(경미한 변경), 제2014-16호(2014.01.16)로 재정비촉진지구 변경지정(경미한 변경) 및 재정비촉진계획 변경결정(경미한 변경), 제2014-55호(2014.02.20)로 재정비촉진지구 변경지정(경미한 변경) 및 재정비촉진계획 변경결정(경미한 변경), 제2014-197호(2014. 05.22)로 재정비촉진지구 변경지정(경미한 변경) 및 재정비촉진계획 변경결정(경미한 변경), 제2014-217호(2014.06.12)로 재정비촉진계획 변경결정(경미한 변경), 제2014-299호(2014.08.28.)로 재정비촉진지구 변경지정 및 재정비촉진계획 변경결정(경미한 변경), 제2014-445호(2014.12.18.)로 수색·증산 재정비촉진계획 변경결정(경미한 변경), 제2016-126호(2016.04.28.)로 재정비촉진지구 변경지정 및 재정비촉진계획 변경결정, 제2016-134호(2016.05.04.), 제2016-165호(2016.06.16) 재정비촉진지구 변경지정 및 재정비촉진계획 변경, 제2017-28호(2017.01.26.)로 재정비촉진지구 변경지정 및 재정비촉진계획 변경결정(경미한 변경), 제2017-97호(2017.03.16.)로 재정비촉진지구 변경지정 및 재정비촉진계획 변경결정, 제2018-58호(2018.03.02.)로 재정비촉진지구 변경지정 및 재정비촉진계획 변경결정(경미한 변경), 제2018-59호(2018.03.02.)로 재정비촉진지구 재정비촉진계획 변경 결정된 수색·증산 재정비촉진지구 및 재정비촉진계획에 대하여,
2. 「도시재정비촉진을 위한 특별법」 제5조제1항 및 제12조1항에 따라 재정비촉지지구 변경지정 및 재정비촉진계획 변경결정(경미한 변경)하고 같은법 제5조 제5항, 제12조 제3항 및 같은법 시행령 제5조 및 제15조에 따라 이를 고시합니다.
3. 「토지이용 규제기본법」 제8조 규정에 따라 지형도면을 고시합니다.

2019년 1월 17일
서 울 특 별 시 장

가. 재정비촉진지구의 명칭·유형·위치·면적 및 지정목적(변경)

| 구분 | 구역명 | 위 치 | 면 적(㎡) | | | 변경사유 |
|---|---|---|---|---|---|---|
| | | | 기정 | 변경 | 변경후 | |
| 변경 | 수색 · 증산 재정비촉진지구 | 수색동 증산동 | 792,871.2 | 증) 17.0 | 792,888.2 | 수색6재정비촉진구역 측량결과에 따른 면적변경 |

나. 재정비촉진사업의 완료목표 연도 : 변경없음

다. 재정비촉진지구 정비의 기본방향 및 목표 : 변경없음

라. 재정비촉진계획의 개요

1) 토지이용에 관한 계획(변경)

| 구 분 | | 면 적(㎡) | | | 구성비 | 비고 |
|---|---|---|---|---|---|---|
| | | 기 정 | 변경 | 변 경 후 | | |
| 합 계 | | 792,871.2 | 증)17.0 | 792,888.2 | 100.0 | |
| 주거용지 | 소 계 | 546,620.9 | 감)44.0 | 546,576.9 | 68.9 | |
| | 공동주택 | 476,141.9 | 감)31.4 | 476,110.5 | 60.1 | |
| | 상업용지 | 13,685.0 | - | 13,685.0 | 1.7 | |
| | 복합용지 | 34,106.0 | 감)12.0 | 34,094.0 | 4.3 | |
| | 주택용지 | 145.0 | - | 145.0 | 0.1 | |
| | 유 치 원 | 2,273.8 | - | 2,273.8 | 0.3 | |
| | 종교용지 | 6,915.7 | 감) 0.6 | 6,915.1 | 0.9 | |
| | 존 치 | 13,315.5 | - | 13,315.5 | 1.7 | |
| 공공시설용지 | 소 계 | 246,250.3 | 증)61.0 | 246,311.3 | 31.1 | |
| | 도 로 | 110,126.9 | 감) 5.0 | 110,121.9 | 13.9 | |
| | 보행자도로 | 5,589.4 | - | 5,589.4 | 0.7 | |
| | 공 원 | 35,046.8 | - | 35,046.8 | 4.4 | |
| | 녹 지 | 23,783.6 | - | 23,783.6 | 3.0 | |
| | 광 장 | 1,077.0 | 증)43.0 | 1,020.0 | 0.2 | |
| | 전기공급설비 | 【1.4km중 0.73km】 | - | 【1.4km중 0.73km】 | - | 수색~향동 |
| | 변 전 소 | 542.0 | - | 542.0 | 0.1 | 건축물내부(지하)에 설치 |
| | 공공청사 | 3,967.0 | - | 3,967.0 | 0.5 | |
| | 학 교 | 56,454.3 | 증)23.0 | 56,477.3 | 7.1 | |
| | 사회복지시설 | 4,221.3 | - | 4,221.3 | 0.5 | |
| | 도 서 관 | 3,776.0 | - | 3,776.0 | 0.5 | |
| | 문화시설 | 1,666.0 | - | 1,666.0 | 0.2 | |
| | 체육시설 | (4,023.0) | - | (4,023.0) | (0.5) | 복합용지내 복합화 |

※ 【 】 는 중복결정 또는 지중시설임

※ ( ) 는 복합용지내 체육시설 복합화에 따른 대지지분(890㎡)과 부지환산면적(3,133㎡)의 합산 면적임

2) 인구주택수용계획 : 변경없음

3) 교육시설, 사회복지시설 등 기반시설 설치계획

가) 교육시설(변경)

| 구분 | 도면표시 번 호 | 시설명 | 시설의 세분 | 위치 | 면적(㎡) | | | 최초 결정일 | 비고 |
|---|---|---|---|---|---|---|---|---|---|
| | | | | | 기정 | 변경 | 변경후 | | |
| 기정 | 1 | 학교 | 초등학교 | 증산동 212 일대 | 11,279.0 | - | 11,279.0 | 서고제30호 (75.02.21) | 증산초 |
| 기정 | 2 | 학교 | 중학교 | 증산동 207-11 일대 | 14,924.0 | - | 14,924.0 | 서고제50호 (82.02.03) | 증산중 |
| 기정 | 3 | 학교 | 중학교 | 증산동 131-98 일대 | 12,668.3 | - | 12,668.3 | 서고 제2008-173호 | 연서중 |
| 변경 | 4 | 학교 | 초등학교 | 수색동 129 일대 | 17,583.0 | 증)23 | 17,606.0 | 서고제10호 (70.01.10) | 수색초 |

- 교육시설(학교) 결정(변경)사유서

| 도면표시 번 호 | 시설명 | 변경내용 | 변경사유 |
|---|---|---|---|
| 4 | 학교 | •면적변경<br>- 17,583㎡→17,606㎡ (증 23㎡) | •측량결과에 따른 면적변경 |

나) 사회복지시설 : 변경없음

다) 공공청사 : 변경없음

라) 공공공지 : 변경없음

마) 문화시설 : 변경없음

바) 도서관 : 변경없음

4) 공원·녹지 및 환경보전계획 : 변경없음

5) 교통계획 : 변경없음

6) 경관계획 : 변경없음

7) 도시·주거환경정비기본계획

가) 주택재개발사업부문(변경)

| 구분 | 구역 번호 | 동명 | 지번 | 면적 | 건폐율 | 계획용적률 | 높이(층수) | | 추진 단계 | 정비 유형 | 비고 |
|---|---|---|---|---|---|---|---|---|---|---|---|
| | | | | | | | 층수 | 최고층수(m) | | | |
| 기정 | 21 | 수색동 | 341 | 7.0 | 60% | 240%이하 | 14.8층 | 20층 (65m이하) | 3 | 전면개발 | 수색13촉진 |
| 기정 | 22 | 수색동 | 115 | 6.6 | 50,60% | 267.9%이하 | 19.9층 | 30층 (92m이하) | 2 | 전면개발 | 수색6촉진 |

| | | | | | | | | | | | | |
|---|---|---|---|---|---|---|---|---|---|---|---|---|
| 변경 | 22 | 수색동 | 115 | 6.6 | 50,60% | 268.1%이하 | 19.9층 | 30층 (92m이하) | 2 | 전면개발 | 수색6촉진 |
| 기정 | 23 | 수색동 | 412 | 3.2 | 60% | 249.55%이하 | 17.5층 | 22층 (66m이하) | 2 | 전면개발 | 수색7촉진 |
| 기정 | 24 | 수색동 | 16 | 3.0 | 60% | 263.9%이하 | 18.7층 | 22층 (66m이하) | 2 | 전면개발 | 수색8촉진 |
| 기정 | 25 | 수색동 | 30 | 3.6 | 9-1 50%<br>9-2 60% | 9-1 274.0%이하<br>9-2 439.9%이하 | 25.4층 | 9-1 30층 (92m이하)<br>9-2 22층 (85m이하) | 2 | 전면개발 | 수색9촉진 |
| 기정 | 29 | 수색동 | 361 | 6.1 | 60% | 257.07%이하 | 18.5층 | 25층 (80m이하) | 2 | 전면개발 | 수색4촉진 |
| 기정 | 30 | 증산동 | 216 | 7.9 | 2-1 2-2 2-3 50%<br>2-4 60% | 2-1 2-2 2-3 247.7%이하<br>2-4 290.9%이하 | 22층 | 2-1 2-2 2-3 30층 (92m이하)<br>2-4 25층 (90m이하) | 2 | 전면개발 | 증산2촉진 |
| 기정 | 31 | 증산동 | 205 | 17.2 | 60% | 247.0%이하 | 18.1층 | 30층 (92m이하) | 3 | 전면개발 | 증산4촉진 |
| 기정 | 32 | 증산동 | 157 | 11.3 | 60% | 263.7%이하 | 19.7층 | 30층 (92m이하) | 3 | 전면개발 | 증산5촉진 |

나) 주택재건축사업부문 : 변경없음

다) 도시환경정비사업부문 : 변경없음

8) 재정비촉진구역 지정에 관한 사항(변경)

| 구분 | 사업방식 | 구역명 | 위치 | 면적(㎡) | | | 비고 |
|---|---|---|---|---|---|---|---|
| | | | | 기정 | 증감 | 변경 | |
| 총 계 | | | - | 792,871.2 | 증)17.0 | 792,888.2 | |
| 재정비촉진구역 | 합 계 | | - | 683,890.7 | 증)17.0 | 683,907.7 | |
| | 주 택 재개발 | 수색4재정비촉진구역 | 수색동 361-10일대 | 61,898.0 | - | 61,898.0 | |
| | | 수색6재정비촉진구역 | 수색동 115-5일대 | 66,062.0 | 증)17.0 | 66,079.0 | |
| | | 수색7재정비촉진구역 | 수색동 412 일대 | 31,796.6 | - | 31,796.6 | |
| | | 수색8재정비촉진구역 | 수색동 17-28일대 | 29,884.0 | - | 29,884.0 | |
| | | 수색9재정비촉진구역 | 수색동 30-2일대 | 36,458.6 | - | 36,458.6 | |
| | | 수색13재정비촉진구역 | 수색동 341-6 일대 | 69,681.0 | - | 69,681.0 | |
| | | 증산2재정비촉진구역 | 증산동 216-10일대 | 78,755.2 | - | 78,755.2 | |
| | | 증산4재정비촉진구역 | 증산동 205-33일대 | 172,932.0 | - | 172,932.0 | |
| | | 증산5재정비촉진구역 | 증산동 157-34 일대 | 112,694.3 | - | 112,694.3 | |
| | 도시환경정비사업 및 시장정비사업 | 수색1재정비촉진구역 | 수색동 366-11일대 | 4,422.0 | - | 4,422.0 | |
| | | 수색2재정비촉진구역 | 수색동 367-6 일대 | 5,026.0 | - | 5,026.0 | 시장정비사업 |
| | | 수색3재정비촉진구역 | 수색동 106-1 일대 | 3,704.0 | - | 3,704.0 | |
| | | 수색5재정비촉진구역 | 수색동 102-20일대 | 2,961.0 | - | 2,961.0 | |
| | | 수색11재정비촉진구역 | 수색동 32-13 일대 | 3,163.0 | - | 3,163.0 | |
| | | 수색12재정비촉진구역 | 수색동 369-3 일대 | 4,453.0 | - | 4,453.0 | |

| | | | | | | | |
|---|---|---|---|---|---|---|---|
| 존치관리구역 | 합 계 | | - | 108,980.5 | - | 108,980.5 | |
| | 지구단위계획 | 수색1존치관리구역 | 수색동 160 일대 | 52,343.0 | - | 52,343.0 | |
| | 존치 | 존치 | - | 56,637.5 | - | 56,637.5 | 존치건축물 |

※ 존치 건축물 : 수색초, 증산초·중, 두산위브 APT, 문영1차 APT

9) 재정비촉진사업별 용도지역 변경계획

가) 수색1~5재정비촉진구역 : 변경없음

나) 수색6재정비촉진구역(변경)

| 구 분 | 면 적(㎡) | | | 구성비(%) |
|---|---|---|---|---|
| | 기정 | 변경 | 변경후 | |
| 계 | 66,062 | 증) 17 | 66,079 | 100.0 |
| 제2종일반주거지역(7층) | 1,716 | 증) 11 | 1,727 | 2.6 |
| 제2종일반주거지역 | 26,005 | 증) 6 | 26,011 | 39.4 |
| 제3종일반주거지역 | 24,942 | - | 24,942 | 37.7 |
| 준주거지역 | 13,399 | - | 13,399 | 20.3 |

다) 수색7~13재정비촉진구역 : 변경없음

라) 증산2~5 재정비촉진구역 : 변경없음

마) 수색1 존치관리구역 : 변경없음

10) 재정비촉진사업별 용적률·건폐율 및 높이계획 등 건축계획(변경)

| 구분 | 구역명 | | 주용도 | 건폐율(%) | 용적률(%) | | 높이계획 | | 비고 |
|---|---|---|---|---|---|---|---|---|---|
| | | | | | 기준 | 최대 | 평균/최고층수 | 최고높이(m) | |
| 기정 | 수색1촉진구역 | | 복합용도 | 60이하 | 353 | 400.0이하 | -/24이하 | 104이하 | |
| 기정 | 수색2촉진구역 | | 복합용도 | 60이하 | - | - | -/- | - | |
| 기정 | 수색3촉진구역 | | 복합용도 | 60이하 | 600 | 780.0이하 | -/35이하 | 130이하 | |
| 기정 | 수색4촉진구역 | | 공동주택 및 부대복리시설 | 60이하 | 210 | 256.83이하 | 18.5이하/25이하 | 80이하 | |
| 기정 | 수색5촉진구역 | | 복합용도 | 60이하 | 549 | 750이하 | -/35이하 | 130이하 | |
| 기정 | 수색6촉진구역 | | 공동주택 및 부대복리시설 | 50이하 60이하 | 228.4 | 267.9이하 | 19.9이하/30이하 | 92이하 | |
| 변경 | 수색6촉진구역 | | 공동주택 및 부대복리시설 | 50이하 60이하 | 228.1 | 268.1이하 | 19.9이하/30이하 | 92이하 | |
| 기정 | 수색7촉진구역 | | 공동주택 및 부대복리시설 | 60이하 | 210 | 249.55이하 | 17.5이하/22이하 | 66이하 | |
| 기정 | 수색8촉진구역 | | 공동주택 및 부대복리시설 | 60이하 | 210 | 263.9이하 | 18.7이하/22이하 | 66이하 | |
| 기정 | 수색9 재정비 촉진구역 | 9-1 | 공동주택 및 부대복리시설 | 50이하 | 231.3 | 274.0이하 | 25.4이하/30이하 | 92이하 | |

| | | | | | | | | | |
|---|---|---|---|---|---|---|---|---|---|
| 기정 | 수색9 재정비 촉진구역 | 9-2 | 판매시설, 업무시설 및 공동주택 | 60이하 | 281.8 | 439.9이하 | -/22이하 | 85이하 | |
| 기정 | 수색11촉진구역 | | 복합용도 | 60이하 | 360.0 | 400이하 | -/22이하 | 104이하 | |
| 기정 | 수색12촉진구역 | | 복합용도 | 60이하 | 553.0 | 760이하 | -/28이하 | 110이하 | |
| 기정 | 수색13촉진구역 | | 공동주택 및 부대복리시설 | 60이하 | 210 | 240이하 | 14.8이하/20이하 | 65이하 | |
| 기정 | 증산2 촉진구역 | 2-1<br>2-2<br>2-3 | 공동주택 및 부대복리시설 | 50이하 | 210 | 247.7이하 | 22이하/30이하 | 92이하 | |
| | | 2-4 | 판매시설, 업무시설 및 공동주택 | 60이하 | 261.09 | 290.9이하 | -/25이하 | 90이하 | |
| 기정 | 증산4촉진구역 | | 공동주택 및 부대복리시설 | 60이하 | 210 | 247이하 | 18.1이하/30이하 | 92이하 | |
| 기정 | 증산5촉진구역 | | 공동주택 및 부대복리시설 | 60이하 | 210 | 263.7이하 | 19.7이하/30이하 | 92이하 | |

11) 기반시설의 비용분담계획(변경)

가) 촉진지구 기반시설(변경)

| 구 분 | 면 적(㎡) | | | 비 고 |
|---|---|---|---|---|
| | 기정 | 변경 | 변경후 | |
| 합 계 | 245,708.3 | 증)61.0 | 245,769.3 | |
| 도 로 | 110,126.9 | 감)5.0 | 110,121.9 | |
| 보행자도로 | 5,589.4 | - | 5,589.4 | |
| 공 원 | 35,046.8 | - | 35,046.8 | 봉산도시자연공원 포함 |
| 녹 지 | 23,783.6 | - | 23,783.6 | 8개소 |
| 광 장 | 1,077.0 | 증)43.0 | 1,020.0 | 2개소 |
| 전기공급설비 | 【1.4km중 0.73km】 | - | 【1.4km중 0.73km】 | 수색~향동(기설치) |
| 공공청사 | 3,967.0 | - | 3,967.0 | 5개소 |
| 학 교 | 56,454.3 | 증)23.0 | 56,477.3 | 4개소 |
| 사회복지시설 | 4,221.3 | - | 4,221.3 | 6개소 |
| 도 서 관 | 3,776.0 | - | 3,776.0 | 1개소 |
| 문화시설 | 1,666.0 | - | 1,666.0 | 1개소 |
| 체육시설 | (4,023.0) | - | (4,023.0) | 1개소(복합용지내 복합화) |

※ 【 】 는 중복결정 또는 지중시설임

※ ( ) 는 복합용지내 체육시설 복합화에 따른 대지지분(890㎡)과 부지환산면적(3,133㎡)의 합산 면적임

나) 구역별 기반시설 분담(변경)

| 구분 | 구역명 | 구역면적(㎡) | 면 적 (㎡) | | | | | 기반시설 분담률(%) |
|---|---|---|---|---|---|---|---|---|
| | | | 계획 기반시설 | 계획 기반시설내 국공유지 | 기존 기반시설내 국공유지 | 계획 기반시설중 유상매입시설 | 순부담 면적 | |
| 합 계 | | 683,907.7 | 184,925.4 | 42,302.9 | 61,768.1 | 388.0 | 87,017.0 | 12.7 |
| 기정 | 수색1 | 4,422.0 | 1,162.0 | 354.0 | 371.0 | - | 437.0 | 9.9 |
| 기정 | 수색2 | 5,026.0 | 931.0 | 38.0 | 128.0 | - | 765.0 | 15.2 |
| 기정 | 수색3 | 3,704.0 | 1,342.0 | 768.0 | 18.0 | - | 556.0 | 15.0 |
| 기정 | 수색4 | 61,898.0 | 13,606.0 | 2,313.0 | 7,051.0 | - | 7,581.0 | 12.3 |
| 기정 | 수색5 | 2,961.0 | 1,366.0 | 444.0 | 468.0 | - | 454.0 | 15.3 |
| 기정 | 수색6 | 66,062.0 | 18,346.0 | 5,227.0 | 6,090.0 | 401.0 | 6,628.0 | 10.0 |
| 변경 | 수색6 | 66,079.0 | 18,407.0 | 5,222.0 | 6,099.0 | 388.0 | 6,698.0 | 10.1 |
| 기정 | 수색7 | 31,796.6 | 6,434.6 | 1,963.0 | - | - | 4,471.6 | 14.1 |
| 기정 | 수색8 | 29,884.0 | 9,072.0 | 2,638.0 | 2,727.0 | - | 3,707.0 | 12.4 |
| 기정 | 수색9 | 36,458.6 | 9,119.9 | 1,023.6 | 1,729.0 | - | 6,367.3 | 17.5 |
| 기정 | 수색11 | 3,163.0 | 315.0 | - | - | - | 315.0 | 10.0 |
| 기정 | 수색12 | 4,453.0 | 2,079.0 | 874.0 | 495.0 | - | 710.0 | 15.9 |
| 기정 | 수색13 | 69,681.0 | 14,280.0 | 2,375.0 | 7,698.0 | - | 7,418.6 | 10.6 |
| 기정 | 증산2 | 78,755.2 | 23,154.1 | 7,057.8 | 7,699.6 | - | 8,396.7 | 10.7 |
| 기정 | 증산4 | 172,932.0 | 51,957.0 | 10,812.0 | 16,710.0 | - | 24,435.0 | 14.1 |
| 기정 | 증산5 | 112,694.3 | 31,699.8 | 6,420.5 | 10,574.5 | - | 14,704.8 | 13.0 |

12) 임대주택 건설 등 세입자 등의 주거대책 : 변경없음

13) 재정비촉진구역별 정비계획(변경)

가) 수색1~5 재정비촉진구역 : 변경없음

나) 수색6 재정비촉진구역(변경)

(1) 정비구역의 위치 및 면적(변경)

| 구분 | 재정비촉진사업 명칭 | 위치 | 면 적(㎡) | | | 비고 |
|---|---|---|---|---|---|---|
| | | | 기정 | 변경 | 변경후 | |
| 변경 | 수색6재정비촉진구역 | 수색동 115번지 일원 | 66,062 | 증) 17 | 66,079 | 측량 결과에 따른 면적 변경 |

(2) 정비계획(변경)

(가) 토지이용계획(변경)

| 구 분 | | 면 적(㎡) | | | 비율(%) | 비 고 |
|---|---|---|---|---|---|---|
| | | 기정 | 증감 | 변경 | | |
| 합 계 | | 66,062.0 | 증)17.0 | 66,079.0 | 100.0 | - |
| 기반시설 | 소계 | 18,346.0 | 증)61.0 | 18,407.0 | 27.7 | - |
| | 도로 | 15,311.0 | 감)5.0 | 15,306.0 | 23.0 | - |
| | 공원 | 1,502.0 | - | 1,502.0 | 2.2 | - |
| | 광장 | 1,077.0 | 증)43.0 | 1,120.0 | 1.8 | - |
| | 학교 | 456.0 | 증)23.0 | 479.0 | 0.7 | 수색초등학교 |
| 획지 | 소계 | 47,716.0 | 감)44.0 | 47,672.0 | 72.3 | - |
| | 6-1 | 14,316.0 | 감)8.0 | 14,308.0 | 21.7 | 공동주택 |
| | 6-2 | 13,750.0 | 감)23.4 | 13,726.6 | 20.9 | 공동주택 |
| | 6-3 | 15,743.0 | - | 15,743.0 | 23.9 | 공동주택 |
| | 6-4 | 2,153.0 | 감)0.6 | 2,152.4 | 3.2 | 종교용지 |
| | 6-5 | 667.0 | - | 667.0 | 1.0 | 유치원 |
| | 6-6 | 542.0 | - | 542.0 | 0.8 | 전기공급시설 |
| | 6-7 | 545.0 | 감)12.0 | 533.0 | 0.8 | 복합용지(근린생활시설) |

(나) 도시계획시설 설치계획(변경)

① 도로 : 변경 없음

② 공원 : 변경 없음

③ 광장(변경)

- 광장 결정(변경) 조서

| 구분 | 도면표시 번 호 | 시설명 | 위치 | 면 적(㎡) | | | 최초 결정일 | 비고 |
|---|---|---|---|---|---|---|---|---|
| | | | | 기정 | 변경 | 변경후 | | |
| 기정 | 2 | 광장 | 수색동 122-2 일대 | 489 | - | 489 | 서고 제2008-173호 | |
| 변경 | 3 | 광장 | 수색동 131-1 일대 | 588 | 증)43 | 631 | 서고 제2008-173호 | |

- 광장 결정(변경) 사유서

| 도면표시 번 호 | 시설명 | 변경내용 | 변경사유 |
|---|---|---|---|
| 3 | 광장 | •면적변경<br>- 588㎡→631㎡ (증 43㎡) | •측량결과에 따른 면적변경 |

④ 전기공급설비 : 변경 없음

⑤ 학교(변경)

- 학교 결정(변경) 조서

| 구분 | 도면표시번호 | 시설명 | 시설의 세분 | 위치 | 면적(㎡) | | | 건축물의 범위 | | | 최초 결정일 | 비고 |
|---|---|---|---|---|---|---|---|---|---|---|---|---|
| | | | | | 기정 | 변경 | 변경후 | 건폐율 | 용적률 | 높이 | | |
| 변경 | 4 | 학교 | 초등학교 | 수색동 129 일대 | 17,583 (456) | 증) 23 | 17,606 (479) | 30% 이하 | 120% 이하 | 4층 높이완화 (4⇒5층) | 서고 10호 (79.01.10) | 수색초 |

※ ( )는 구역내 면적

- 학교 결정(변경) 사유서

| 도면표시 번 호 | 시설명 | 변경내용 | 변경사유 |
|---|---|---|---|
| 4 | 학교 | •면적변경<br>- 17,583㎡→17,606㎡ (증 23㎡) | •측량결과에 따른 면적변경 |

(다) 건축물의 정비·개량 및 건축시설계획

① 기존건축물의 정비·개량계획(변경)

| 구분 | 구역구분 | | 가구 또는 획지구분 | | 위치 | 정비개량계획(동) | | | | | 비고 |
|---|---|---|---|---|---|---|---|---|---|---|---|
| | 명칭 | 면적(㎡) | 명칭 | 면적(㎡) | | 계 | 존치 | 개수 | 철거후신축 | 철거이주 | |
| 기정 | 수색6 재정비 촉진구역 | 66,062 | 계 | 47,716.0 | 수색동 115-5 | 298 | - | - | 298 | - | |
| | | | 6-1 | 14,316.0 | | | | | | | |
| | | | 6-2 | 13,750.0 | | | | | | | |
| | | | 6-3 | 15,743.0 | | | | | | | |
| | | | 6-4 | 2,153.0 | | | | | | | |
| | | | 6-5 | 667.0 | | | | | | | |
| | | | 6-6 | 542.0 | | | | | | | |
| | | | 6-7 | 545.0 | | | | | | | |
| 변경 | 수색6 재정비 촉진구역 | 66,079 | 계 | 47,672.0 | 수색동 115-5 | 298 | - | - | 298 | - | |
| | | | 6-1 | 14,308.0 | | | | | | | |
| | | | 6-2 | 13,726.6 | | | | | | | |
| | | | 6-3 | 15,743.0 | | | | | | | |
| | | | 6-4 | 2,152.4 | | | | | | | |
| | | | 6-5 | 667.0 | | | | | | | |
| | | | 6-6 | 542.0 | | | | | | | |
| | | | 6-7 | 533.0 | | | | | | | |

② 건축시설계획(변경)

| 결정 구분 | 구역구분 | | 가구 또는 획지 구분 | | 위치 | 용적률 산정용 연면적(㎡) | 주된 용도 | 건폐율 (%) | 용적률 (%) | 평균층수 /최고층수 |
|---|---|---|---|---|---|---|---|---|---|---|
| | 명칭 | 면적(㎡) | 명칭 | 면적(㎡) | | | | | | |
| 기정 | 수색6 재정비 촉진구역 | 66,062 | 소계 | 47,716.0 | – | | | | | |
| | | | 6-1 | 14,316.0 | – | 117,364.31 | 공동주택 | 50%이하, 60%이하 | 267.9% 이하 | 19.9/30 (92m이하) |
| | | | 6-2 | 13,750.0 | | | | | | |
| | | | 6-3 | 15,743.0 | | | | | | |
| | | | 6-4 | 2,153.0 | – | – | 종교용지 | 관련법규에 의함 | | |
| | | | 6-5 | 667.0 | – | – | 유치원 | 관련법규에 의함 | | |
| | | | 6-6 | 542.0 | – | – | 변전소 | 수색변전소부지 지구단위계획을 따름 | | |
| | | | 6-7 | 545.0 | – | – | 근린생활 시설 | 관련법규에 의함 | | |
| 변경 | 수색6 재정비 촉진구역 | 66,079 | 소계 | 47,672.0 | – | | | | | |
| | | | 6-1 | 14,308.0 | – | 117,364.31 | 공동주택 | 50%이하, 60%이하 | 268.1% 이하 | 19.9/30 (92m이하) |
| | | | 6-2 | 13,726.6 | | | | | | |
| | | | 6-3 | 15,743.0 | | | | | | |
| | | | 6-4 | 2,152.4 | – | – | 종교용지 | 관련법규에 의함 | | |
| | | | 6-5 | 667.0 | – | – | 유치원 | 관련법규에 의함 | | |
| | | | 6-6 | 542.0 | – | – | 변전소 | 수색1존치관리구역 지구단위계획을 따름 | | |
| | | | 6-7 | 533.0 | – | – | 근린생활 시설 | 관련법규에 의함 | | |

| 기정 | 주택의 규모 및 규모별 건설비율 | 구 분 | 기정 | 증감 | 변경 |
|---|---|---|---|---|---|
| | | 계 | 1,223 | – | 1,223 |
| | | 전용면적 40㎡이하 | 88 | – | 88 |
| | | 전용면적 40~50㎡ | 97 | – | 97 |
| | | 전용면적 50~60㎡ | 338 | – | 338 |
| | | 전용면적 60~85㎡ | 700 | – | 700 |
| | | 전용면적 85㎡이상 | – | – | – |
| | | ■주택의 규모별 건설계획 적용기준<br>・전체 세대수의 20%이상을 전용면적 60㎡이하로 건설<br>(서울시 도시재정비 촉진을 위한 조례 제11조 2호 기준준수)<br>・전체 세대수의 60%이상을 전용면적 85㎡이하로 건설<br>(도시재정비촉진을 위한 특별법 시행령 제21조 1항 1호 기준준수)<br>・소형주택 공급확대를 위한 기준용적률 상향으로 증가하는 세대수는 전용면적 60㎡이하로 건설하여야 함.<br>※ 6-1, 6-2, 6-3 주택용지에 주택 규모별 건설계획 기준에 따라 통합적으로 적용하여 공동주택 및 부대복리시설을 계획하여 공급할 것.<br>(주택용지는 통합용적률 적용) | | | |
| 기정 | 건축물의 건축선에 관한계획 | •대지경계선으로부터 건축한계선 6m<br>(연도형 상가 구성 시 대지경계선으로부터 2m 이격) | | | |

(라) 정비사업 시행계획 : 변경없음

(마) 임대주택의 건설에 관한 계획(변경)

| 구분 | 부지면적(㎡) | | | 연면적(㎡) | | | 세대규모 | 세대수 | | |
|---|---|---|---|---|---|---|---|---|---|---|
| | 기정 | 증감 | 변경 | 기정 | 증감 | 변경 | | 기정 | 증감 | 변경 |
| 계 | 43,809.0 | 감)31.4 | 43,777.6 | 13,841.33 | - | 13,841.33 | 계 | 208 | - | 208 |
| 6-1 | 14,316.0 | 감) 8.0 | 14,308.0 | | | | 전용면적40㎡이하 | 88 | - | 88 |
| 6-2 | 13,750.0 | 감)23.4 | 13,726.6 | | | | 전용면적40~50㎡ | 97 | - | 97 |
| 6-3 | 15,743.0 | - | 15,743.0 | | | | 전용면적50~60㎡ | 23 | - | 23 |
| 적용 기준 | ·임대주택은 건설하는 주택 전체 세대수의 17%이상<br>·주거전용면적 40㎡이하인 임대주택이 전체 임대주택의 40%이상을 건설할 것<br>※ 6-1, 6-2, 6-3 주택용지에 임대주택 규모별 건설계획 적용기준을 통합적으로 적용하여 임대주택을 공급할 것 | | | | | | | | | |

다) 수색7~13재정비촉진구역 : 변경없음

라) 증산2~5 재정비촉진구역 : 변경없음

14) 단계적 사업추진에 관한 사항 : 변경없음

15) 기타계획(방재계획, 정보화계획, 에너지순환계획, 자족성계획, 특성화계획, 여성친화적 계획) : 변경없음

16) 광고물 관리계획 : 변경없음

17) 폐기물 처리에 관한 계획 : 변경없음

18) 기타특기사항 (변경없음)

마. 재정비촉진지구에 대한 도시관리계획 결정(변경)조서

1) 재정비촉진지구 결정(변경)

가) 재정비촉진지구 결정(변경)조서

| 구분 | 구역명 | 위 치 | 면 적(㎡) | | | 최초결정일 |
|---|---|---|---|---|---|---|
| | | | 기정 | 변경 | 변경후 | |
| 변경 | 수색 · 증산 재정비촉진지구 | 수색동, 증산동 | 792,871.2 | 증) 17.0 | 792,888.2 | 서고 제2008-173호 (2008.05.22.) |

■ 재정비촉진지구 결정(변경)사유서

| 명칭 | 변경내용 | 변경사유 |
|---|---|---|
| 수색·증산 재정비촉진지구 | • 면적변경<br>- 792,871.2㎡ → 792,888.2㎡ : 증17.0㎡ | •수색6재정비촉진구역 측량결과 반영 |

2) 용도지역 결정(변경)

가) 용도지역 결정(변경)조서

| 구 분 | | | 면 적(㎡) | | | 구성비(%) | 비고 |
|---|---|---|---|---|---|---|---|
| | | | 기 정 | 변 경 | 변경후 | | |
| 계 | | | 792,871.2 | 증)17.0 | 792,888.2 | 100.0% | |
| 주거지역 | 소계 | | 778,170.2 | 증)17.0 | 778,187.2 | 98.1% | |
| | 일반주거지역 | 제1종일반주거지역 | 84,993.5 | - | 84,993.5 | 10.7% | |
| | | 제2종일반주거지역(7층) | 150,084.3 | 증)11.0 | 150,095.3 | 18.9% | |
| | | 제2종일반주거지역 | 414,893.2 | 증) 6.0 | 414,899.2 | 52.3% | |
| | | 제3종일반주거지역 | 74,739.2 | - | 74,739.2 | 9.4% | |
| | 준주거지역 | | 53,460.0 | - | 53,460.0 | 6.8% | |
| 일반상업지역 | | | 14,701.0 | - | 14,701.0 | 1.9% | |

■ 재정비촉진지구 결정(변경)사유서

| 위 치 | 용도지역 | | 면적(㎡) | 변경사유 |
|---|---|---|---|---|
| | 기정 | 변경 | | |
| 은평구 수색동 · 증산동 | 제2종일반주거지역(7층) | 제2종일반주거지역(7층) | 11㎡ | •수색6구역 측량에 의한 면적 증가 |
| | 제2종일반주거지역 | 제2종일반주거지역 | 6㎡ | •수색6구역 측량에 의한 면적 증가 |

3) 도시계획시설 결정(변경)

가) 교통시설 : 변경없음

나) 공간시설

(1) 공원 : 변경없음

(2) 녹지 : 변경없음

(3) 공공공지 : 변경없음

(4) 광장(변경)

■ 광장 결정(변경)조서

| 구분 | 도면표시 번 호 | 시설명 | 위치 | 면적(㎡) | | | 최초 결정일 | 비고 |
|---|---|---|---|---|---|---|---|---|
| | | | | 기정 | 변경 | 변경후 | | |
| 기정 | 2 | 광장 | 수색동 122-2 일대 | 489 | - | 489 | 서고 제2008-173호 | |
| 변경 | 3 | 광장 | 수색동 131-1 일대 | 588 | 증)43 | 631 | 서고 제2008-173호 | |

■ 광장 결정(변경)사유서

| 도면표시 번 호 | 시설명 | 변경내용 | 변경사유 |
|---|---|---|---|
| 3 | 광장 | • 면적변경<br>- 588㎡ → 631㎡ : 증 43㎡ | •수색6재정비촉진구역 측량결과에 따른 면적정정 |

다) 유통·공급시설 : 변경없음

라) 공공·문화체육시설

(1) 공공청사 : 변경없음

(2) 학교(변경)

■ 학교 결정(변경)조서

| 구분 | 도면표시 번 호 | 시설명 | 시설의 세분 | 위치 | 면적(㎡) | | | 건축물의 범위 | | | 최 초 결정일 | 비고 |
|---|---|---|---|---|---|---|---|---|---|---|---|---|
| | | | | | 기정 | 변경 | 변경후 | 건폐율 | 용적률 | 높이 | | |
| 기정 | 1 | 학교 | 초등학교 | 증산동 212 일대 | 11,279.0 | - | 11,279.0 | 35% 이하 | 120% 이하 | 4층 높이완화 (4⇒5층) | 서고제30호 (75.02.21) | 증산초 |
| 기정 | 2 | 학교 | 중학교 | 증산동 207-11 일대 | 14,924.0 | - | 14,924.0 | 35% 이하 | 120% 이하 | 4층 높이완화 (4⇒5층) | 서고제50호 (82.02.03) | 증산중 |
| 기정 | 3 | 학교 | 중학교 | 증산동 131-98 일대 | 12,668.3 | - | 12,668.3 | 35% 이하 | 120% 이하 | 5층 | 서고 제2008-173호 | 연서중 |
| 변경 | 4 | 학교 | 초등학교 | 수색동 129 일대 | 17,583.0 | 증)23 | 17,606.0 | 30% 이하 | 120% 이하 | 4층 높이완화 (4⇒5층) | 서고 10호 (79.01.10) | 수색초 |

■ 학교 결정(변경)사유서

| 도면표시 번 호 | 시설명 | 변경내용 | 변경사유 |
|---|---|---|---|
| 4 | 학교 | • 면적변경<br>- 17,583.0㎡ → 17,606.0㎡ : 증 23.0㎡ | •수색6재정비촉진구역 측량결과에 따른 면적정정 |

※ ( )는 구역내 면적

(3) 도서관 : 변경없음

(4) 사회복지시설 : 변경없음

4) 지구단위계획구역 결정 : 변경없음

5) 수색1존치관리구역 지구단위계획 결정 : 변경없음

바. 기타 재정비촉진계획 수립 세부사항은 「수색·증산 재정비촉진지구 재정비촉진계획 결정(변경) 도서」에 명시

사. 관계도면 및 기타 자세한 내용은 재정비촉진계획 결정(변경)도서 참조 : 생략(비치한 도서와 같음)

※ 첨부된 "결정 및 지형도면은 참고용 도면이므로 측량, 그 밖의 용도로 사용할 수 없음"

아. 시민의 열람편의를 위하여 서울특별시 주택건축본부 주거사업과(☎02)2133-7218) 및 은평구 도시계획과(☎02)351-7423)에 관계도서를 각각 비치하고 있습니다.

■ 수색·증산재정비촉진지구 결정도 : 변경없음

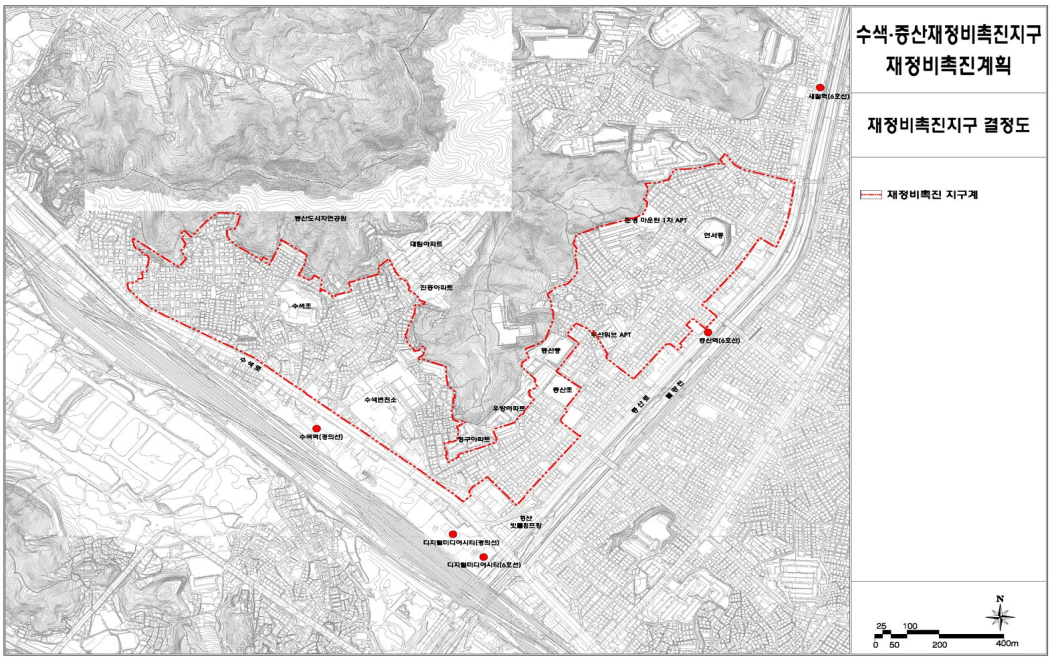


■ 수색·증산재정비촉진지구 재정비촉진구역결정도 : 변경없음

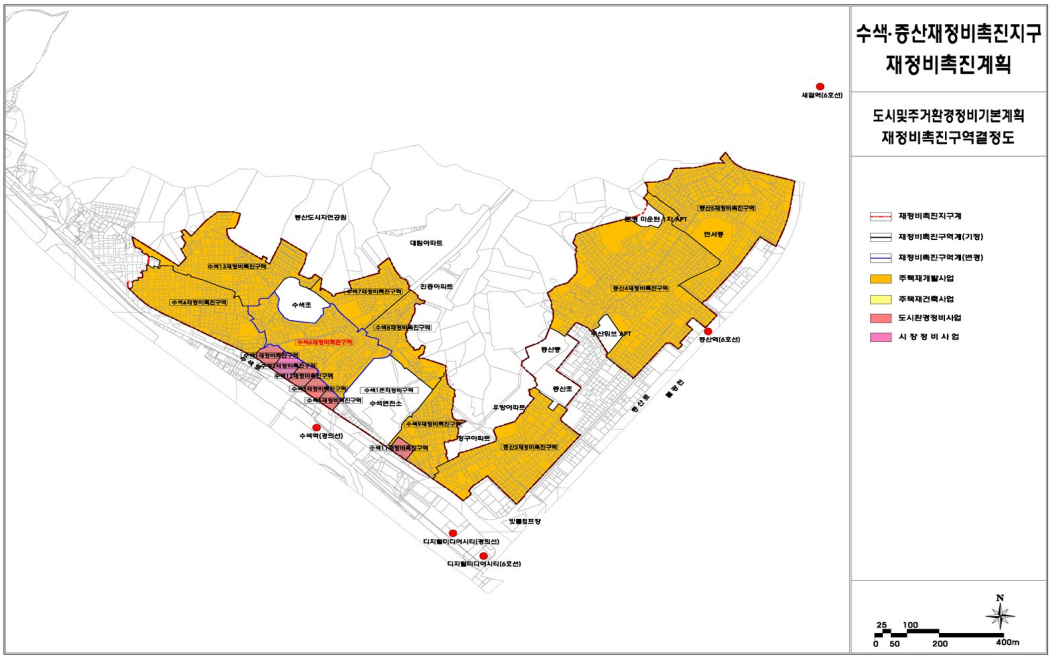

■ 수색·증산재정비촉진지구 용도지역결정도 : 변경없음

■ 수색·증산재정비촉진지구 토지이용계획도 : 변경없음

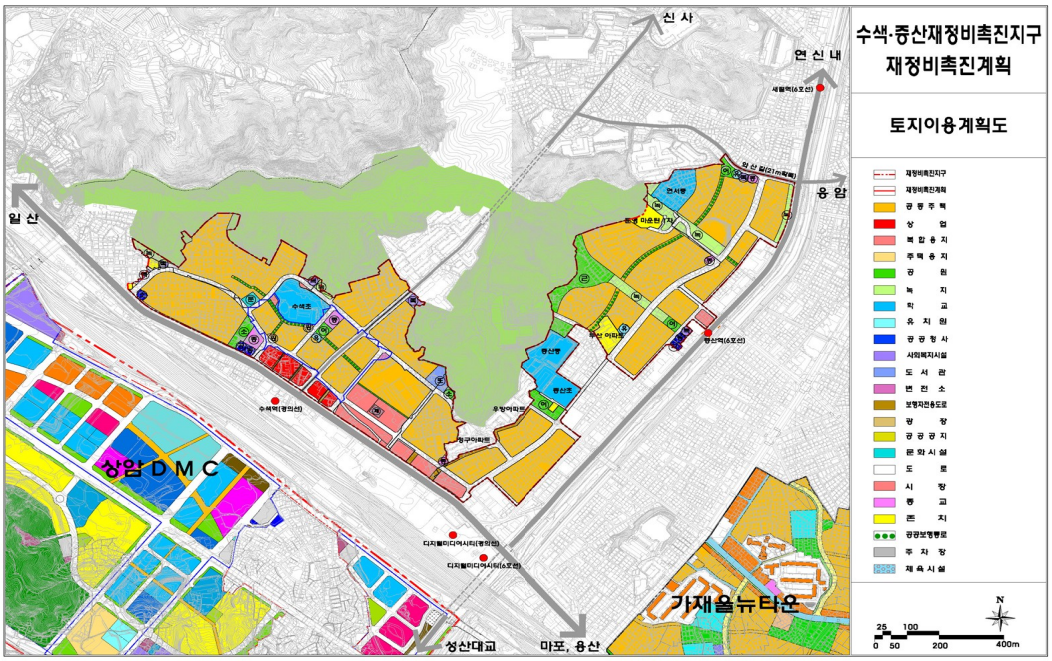

■ 수색·증산재정비촉진지구 도시계획시설결정도 : 변경없음

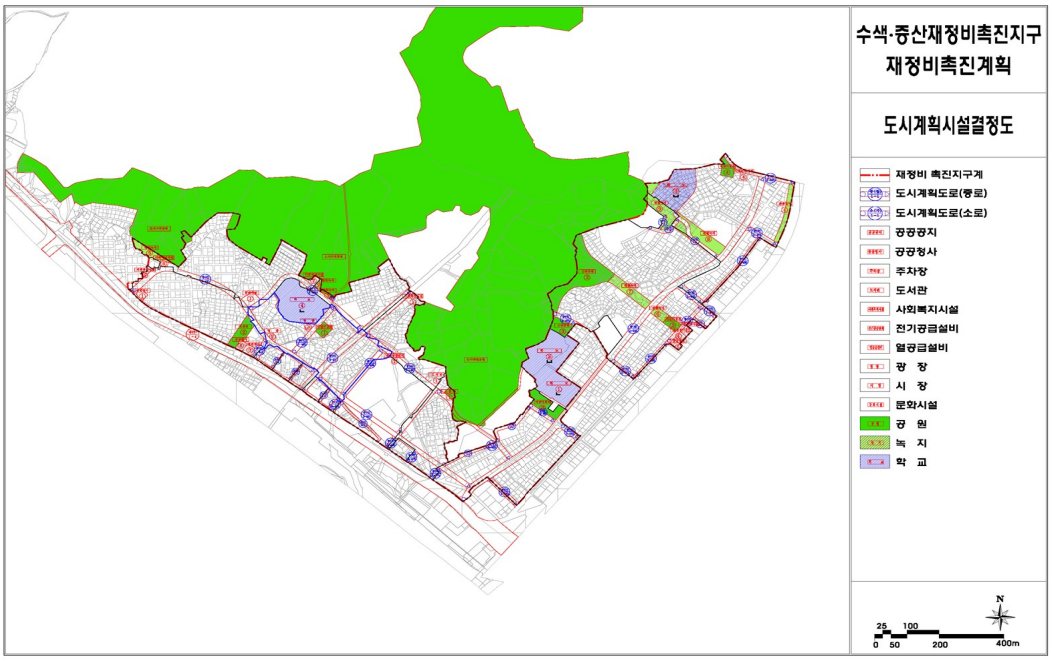


■ 수색6재정비촉진구역 결정도 : 변경없음

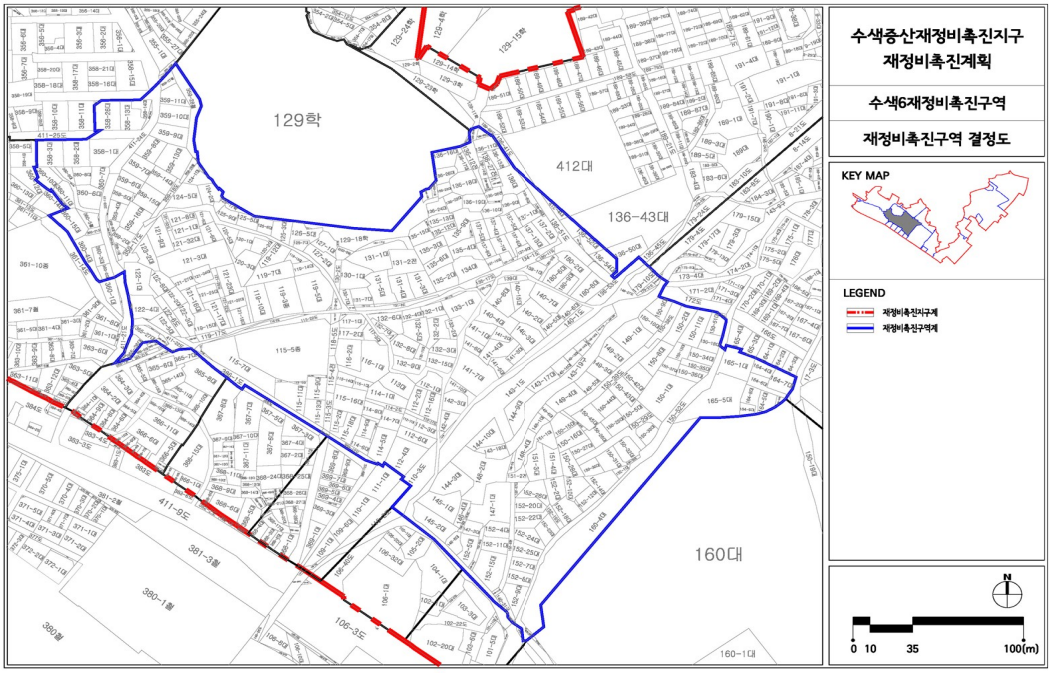

■ 수색6재정비촉진구역 용도지역 결정도 : 변경없음

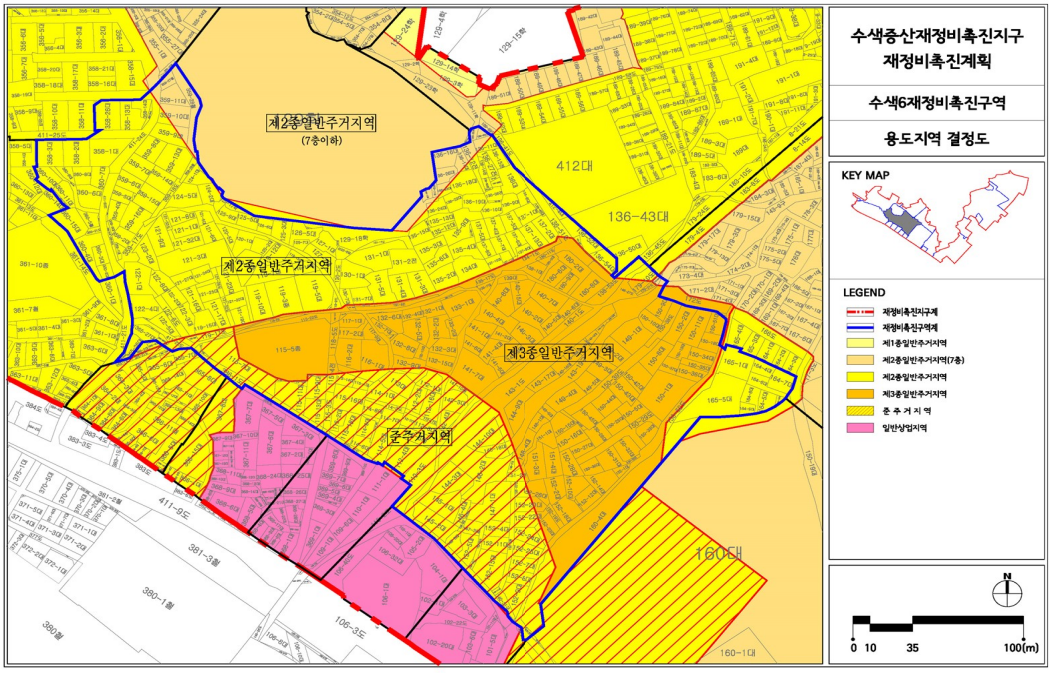


■ 수색6재정비촉진구역 토지이용계획도 : 변경없음

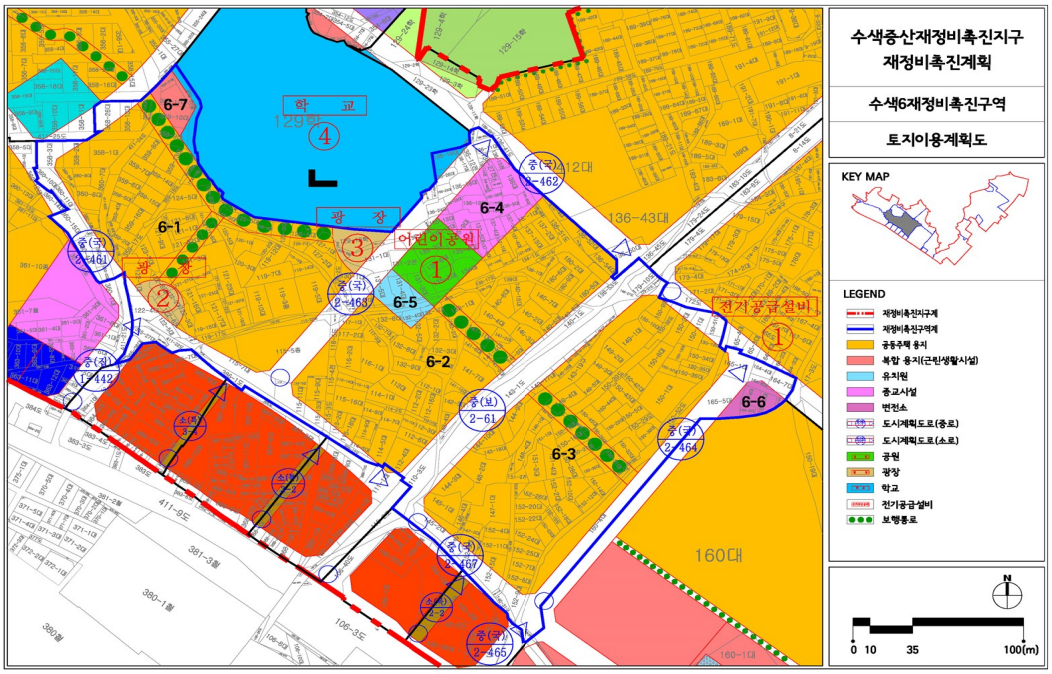

▮ 수색6재정비촉진구역 도시계획시설 결정도 : 변경없음

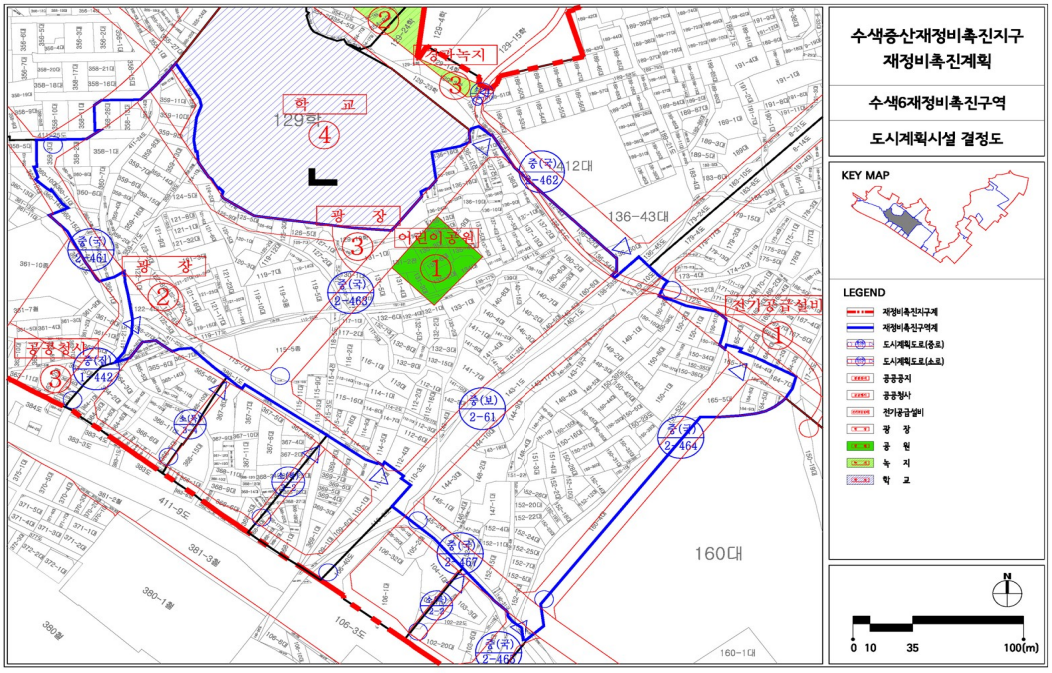


## ◈ 서울특별시고시 제2019-27호

### 훈련원근린공원 조성계획결정(변경) 및 지형도면 고시

건설부고시 제104호(1989.3.14.)로 도시계획시설(공원) 결정되고, 서울특별시고시 제2007-463호(2007.12.20.) 및 제2012-298호(2012.11.8.)로 조성계획결정(변경)되고, 서울특별시고시 제2015-116호(2015.4.30.)로 공원 결정(변경)된 훈련원근린공원에 대하여 도시공원위원회 심의를 거쳐 『국토의 계획 및 이용에 관한 법률』 제30조.제32조 및 같은법 시행령 제25조, 『도시공원 및 녹지 등에 관한 법률』 제16조의2 규정에 따라 다음과 같이 공원조성계획 결정(변경)하고 지형도면을 고시합니다.

2019년 1월 17일
서 울 특 별 시 장

1. 결정취지

『도시공원 및 녹지 등에 관한 법률』 제16조의2 규정에 의한 훈련원근린공원 조성계획(변경)에 관한 사항으로, 서소문역사공원 재조성에 따라 윤관장군 동상을 국방과 국토개척 등 호국정신 함양의 관점에서 연관성이 높은 훈련원공원으로 이전코자 함.

2. 위 치 : 서울특별시 중구 을지로5가 40-3 일대

3. 공원면적 : 17,927.9㎡

4. 공원 조성계획결정 조서 및 도면 : 따로붙임
※ 첨부된 도면은 참고용 도면으로 측량 또는 그 밖의 용도로 사용할 수 없음

5. 열람장소
서울특별시 공원조성과(☎2133-2084) 및 중구 공원녹지과(☎3396-5852)에서 관련 도서를 열람할 수 있습니다.

# 훈련원근린공원 조성계획결정(변경)조서

1. 총괄표 (위치 : 중구 을지로 5가 40-3번지 일대)

| 구 분 | | 변경 전 | | | | | | 변경 후 | | | | | | 비 고 |
|---|---|---|---|---|---|---|---|---|---|---|---|---|---|---|
| | | 부지면적 (㎡) | 시설면적 (㎡) | 건축물 | | | 공작물 (기) | 부지면적 (㎡) | 시설면적 (㎡) | 건축물 | | | 공작물 (기) | |
| | | | | 동수 (동) | 바닥면적 (㎡) | 연면적 (㎡) | | | | 동수 (동) | 바닥면적 (㎡) | 연면적 (㎡) | | |
| 계 | | 16,734.6 | 6,638.4 | 6 | 1,248.59 | 3,209.90 | 38 | 17,927.9 | 6.700.35 | 6 | 1,248.59 | 3,209.90 | 38 | 시설면적(증) 61.95 |
| 기반시설 | 소 계 | 3,600.51 | 3.600.51 | | | | | 3,532.86 | 3,532.86 | | | | | 시설면적(감) 67.65 |
| | 도 로 | 627.4 | 627.4 | | | | | 627.4 | 627.4 | | | | | |
| | 광 장 | 2,973.11 | 2,973.11 | | | | | 2,905.46 | 2,905.46 | | | | | 시설면적(감) 67.65 |
| 조경시설 | | 335 | 335 | | | | 1 | 335 | 335 | | | | 1 | |
| 휴양시설 | | - | - | | | | 36 | | | | | | 36 | |
| 교양시설 | | 801 | 801 | | | | | 930.6 | 930.6 | | | | | 시설면적(증) 129.6 |
| 편익시설 | | 1,112.3 | 1,112.3 | 5 | 553 | 553 | 1 | 1,112.3 | 1,112.3 | 5 | 553 | 553 | 1 | |
| 관리시설 | | 94 | 94 | | | | | 94 | 94 | | | | | |
| 운동시설 | | 695.59 | 695.59 | 1 | 695.59 | 2,656.90 | | 695.59 | 695.59 | 1 | 695.59 | 2,656.90 | | |
| 녹지 및 기타 | | 10,096.2 | - | | | | | 11,227.55 | | | | | | 녹지(감)61.95 기타(증) 1,193.3 |
| 시설률 (법정 40%) | | ( 6,638.4 / 16,734.6 ) x 100 = 39.67% | | | | | | ( 6,700.35 / 17,927.9 ) x 100 = 37.37% | | | | | | |
| 건폐율 (법정 20%) | | ( 1,248.59 / 16,734.6 ) x 100 = 7.46% | | | | | | ( 1,248.59 / 17,927.9 ) x 100 = 6.96% | | | | | | |

## 2. 시설조서

| 구분 | 시설명 | 변경전 | | | | | | | | | 변경후 | | | | | | | | | 비 고 |
|---|---|---|---|---|---|---|---|---|---|---|---|---|---|---|---|---|---|---|---|---|
| | | 부호 | 위 치 | 부지면적 (㎡) | 시설면적 (㎡) | 구조 | 규모 | 건축물 (㎡) | | 공작물 (기) | 부호 | 위 치 | 부지면적 (㎡) | 시설면적 (㎡) | 구조 | 규모 | 건축물 (㎡) | | 공작물 (기) | |
| | | | | | | | | 바닥면적 | 연면적 | | | | | | | | 바닥면적 | 연면적 | | |
| 합 계 | | | | 16,734.6 | 6,638.4 | | 6동 | 1,248.59 | 3,209.90 | 38 | | | 17,927.9 | 6,700.35 | | 6동 | 1,248.59 | 3,209.90 | 38 | 시설면적(증) 15.35 |
| 기반시설 | 소 계 | | | 3,600.51 | 3,600.51 | | | | | | | | 3,532.86 | 3,532.86 | | | | | | 시설면적(감) 67.65 |
| | 도 로 | | | 627.4 | 627.4 | | | | | | | | 627.4 | 627.4 | | | | | | |
| | 진입광장 | 가 | | 1,361 | 1,361 | | | | | | 가 | | 1,361 | 1,361 | | | | | | |
| | | 가-1 | 40-5 | (1,292) | (1,292) | | | | | | 가-1 | 40-5 | (1,292) | (1,292) | | | | | | |
| | | 가-2 | 18-201 | (69) | (69) | | | | | | 가-2 | 18-201 | (69) | (69) | | | | | | |
| | 휴게광장 | 나 | | 1,612.11 | 1,612.11 | | | | | | 나 | | 1,544.46 | 1,544.46 | | | | | | |
| | | 나-1 | 40-3 | (1,499.11) | (1,499.11) | | | | | | 나-1 | 40-3 | (1,431.46) | (1,431.46) | | | | | | 시설면적(감) 67.65 |
| | | 나-2 | 40-3 | (113) | (113) | | | | | | 나-2 | 40-3 | (113) | (113) | | | | | | |
| 조경시설 | 소 계 | | | 335 | 335 | | | | | 1 | | | 335 | 335 | | | | | 1 | |
| | 벽 천 | 다 | 1-42 | 244 | 244 | | | | | | 다 | 1-42 | 244 | 244 | | | | | | |
| | 계 류 | 라 | 40-3 | 66 | 66 | | | | | | 라 | 40-3 | 66 | 66 | | | | | | |
| | 분 수 | 마 | | 0 | 0 | | | | | | 마 | | 0 | 0 | | | | | | |
| | 파고라 | ① | 40-3 | 25 | 25 | | | | | 1 | ① | 40-3 | 25 | 25 | | | | | 1 | |
| 휴양시설 | 소 계 | | | | | | | | | 36 | | | | | | | | | 36 | |
| | 의 자 | ② | 공원 전역 | | | | | | | 36 | ② | 공원 전역 | | | | | | | 36 | |
| 교양시설 | 소 계 | | | 801 | 801 | | | | | | | | 930.6 | 930.6 | | | | | | 시설면적(증) 129.6 |
| | 야외극장 | 바 | 40-3 | 788 | 788 | | | | | | 바 | 40-3 | 788 | 788 | | | | | | |
| | 기념비 | 사 | 40-3 | 13 | 13 | | | | | | 사 | 40-3 | 13 | 13 | | | | | | |
| | 윤관장군 동상 | | | | | | | | | | 카 | 40-3 | 129.6 | 129.6 | | | | | | 시설면적(증) 129.6 |

| | | | | | | | | | | | | | | | | | | | |
|---|---|---|---|---|---|---|---|---|---|---|---|---|---|---|---|---|---|---|---|
| 편익시설 | 소 계 | | | 1,112.3 | 1,112.3 | 화강석 | 5동 | 553 | 553 | 1 | | | 1,112.3 | 1,112.3 | 화강석 | 5동 | 553 | 553 | 1 | |
| | 지 하 주차장 | 자 | | 559 | 559 | | | | | | 자 | | 559 | 559 | | | | | | |
| | | 자-1 | 40-3 | (218) | (218) | | | | | | 자-1 | 40-3 | (218) | (218) | | | | | | |
| | | 자-2 | 1-42 | (341) | (341) | | | | | | 자-2 | 1-42 | (341) | (341) | | | | | | |
| | 승강장 | 1 | 40-3 | 553 | 553 | 화강석 | 5동 | 553 | 553 | | 1 | 40-3 | 553 | 553 | 화강석 | 5동 | 553 | 553 | | |
| | | 1-1 | 40-3 | (101) | (101) | 화강석 | (1동) | (101) | (101) | | 1-1 | 40-3 | (101) | (101) | 화강석 | (1동) | (101) | (101) | | |
| | | 1-2 | 40-3 | (109) | (109) | 화강석 | (1동) | (109) | (109) | | 1-2 | 40-3 | (109) | (109) | 화강석 | (1동) | (109) | (109) | | |
| | | 1-3 | 40-3 | (198) | (198) | 화강석 | (1동) | (198) | (198) | | 1-3 | 40-3 | (198) | (198) | 화강석 | (1동) | (198) | (198) | | |
| | | 1-4 | 1-42 | (74) | (74) | 화강석 | (1동) | (74) | (74) | | 1-4 | 1-42 | (74) | (74) | 화강석 | (1동) | (74) | (74) | | |
| | | 1-5 | 40-3 | (71) | (71) | 화강석 | (1동) | (71) | (71) | | 1-5 | 40-3 | (71) | (71) | 화강석 | (1동) | (71) | (71) | | |
| | 화장실 | 2 | 40-3 | | | | | | | | 2 | 40-3 | | | | | | | | |
| | 음수대 | ③ | 40-3 | 0.3 | 0.3 | | | | | 1 | ③ | 40-3 | 0.3 | 0.3 | | | | | 1 | |
| 관리시설 | 소 계 | | | 94 | 94 | | | | | | | | 94 | 94 | | | | | | |
| | 환풍구 | ④ | 공원 전역 | 78 | 78 | | | | | | ④ | 공원 전역 | 78 | 78 | | | | | | |
| | 천 창 | ⑤ | 40-3 | 16 | 16 | | | | | | ⑤ | 40-3 | 16 | 16 | | | | | | |
| 운동시설 | 소 계 | | | 695.59 | 695.59 | | | | | | | | 695.59 | 695.59 | | | | | | |
| | 종 합 체육시설 | 아 | 40-3 | 695.59 | 695.59 | 경량철 골조 | 1동 | 695.59 | 2,659.90 | | 아 | 40-3 | 695.59 | 695.59 | 경량철 골조 | 1동 | 695.59 | 2,659.90 | | |
| 녹지 및 기타 | 소 계 | | | 10,096.2 | | | | | | | | | 11,227.55 | | | | | | | 녹지(감) 61.95 기타(증) 1,193.3 |

3. 도로조서

-공원시설 계획도로

| 구분 | 등급 | 류별 | 번호 | 폭원 (m) | 연장 (m) | 면적 (㎡) | 기능 | 기점 | 종점 | 비고 |
|---|---|---|---|---|---|---|---|---|---|---|
| 당초 | 합계 | | | | 356 | 627.4 | | | | |
| 당초 | 소로 | 소계 | | | 184 | 388.9 | | | | |
| 당초 | | 3류 | 1 | 1.8 | 49 | 88.2 | 공원도로 | 진입광장,가-2 | 휴게광장,나-1 | |
| 당초 | | 3류 | 2 | 2.0 | 46 | 92.0 | 공원도로 | 진입광장,가-1 | 휴게광장,나-1 | |
| 당초 | | 3류 | 3 | 2.5 | 12 | 30 | 공원도로 | 휴게광장,나-2 | 휴게광장,나-1 | |
| 당초 | | 3류 | 4 | 3.0 | 16 | 48.0 | 공원도로 | 진입광장,가-1 | 휴게광장,나-1 | |
| 당초 | | 3류 | 5 | 2.0 | 32 | 64 | 공원도로 | 진입광장,가-1 | 휴게광장,나-1 | |
| 당초 | | 3류 | 6 | 2.3 | 29 | 66.7 | 공원도로 | 산책로4 | 휴게광장,나-1 | |
| 당초 | 산책로 | 소계 | | | 172 | 238.5 | | | | |
| 당초 | | | 1 | 1.2 | 24 | 28.8 | 산책로 | 승강장,1-4 | 소로,3-2 | |
| 당초 | | | 2 | 1.5 | 45 | 67.5 | 산책로 | 소로,3-2 | 휴게광장,나-2 | |
| 당초 | | | 3 | 1.3 | 27 | 35.1 | 산책로 | 휴게광장,나-2 | 소로,3-4 | |
| 당초 | | | 4 | 1.2 | 23 | 27.6 | 산책로 | 소로,3-5 | 소로,3-6 | |
| 당초 | | | 5 | 1.5 | 43 | 64.5 | 산책로 | 공원경계선 | 휴게광장,나-1 | |
| 당초 | | | 6 | 1.5 | 3 | 4.5 | 산책로 | 공원경계선 | 산책로5 | |
| 당초 | | | 7 | 1.5 | 7 | 10.5 | 산책로 | 휴게광장,나-1 | 종합체육시설 | |

## 조성계획도(변경전)

훈 련 원 근 린 공 원

## 조성계획도(변경후)

훈 련 원 근 린 공 원

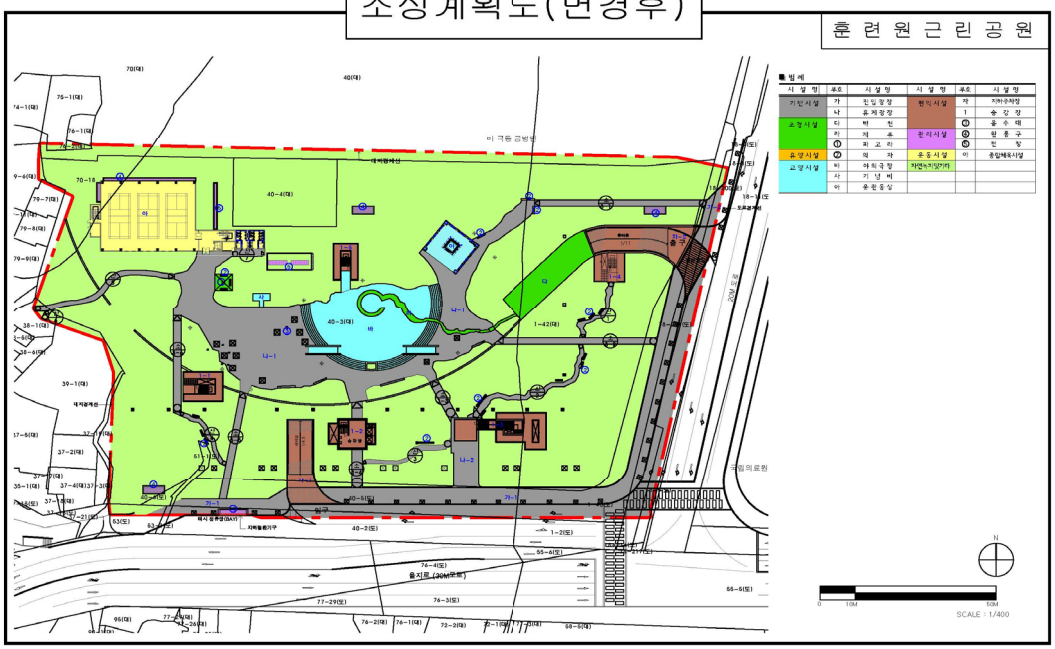

◈ 서울특별시고시 제2019-28호

## 도시관리계획[회현동 일대 지구단위계획] 결정(변경) 및 지형도면 고시

서울특별시 중구 회현동 일대에 대하여 2018년 제11차 서울특별시 도시·건축공동위원회(2018.7.25.)를 거쳐 「국토의 계획 및 이용에 관한 법률」 제30조 및 같은법 시행령 제25조 규정에 의거 도시관리계획(회현동 일대 지구단위계획)을 결정(변경)하고, 「국토의 계획 및 이용에 관한 법률」 제32조 및 같은 법 시행령 제27조, 「토지이용규제 기본법」 제8조 및 같은 법 시행령 제7조에 의거 지형도면을 고시합니다.

2019년 1월 17일
서 울 특 별 시 장

Ⅰ. 결정(변경) 취지

「역사도심기본계획」(2015)에 따라 남산 북측 자락에 위치한 회현동 일대의 역사적 가치와 장소성 회복 등 현재, 회현동 지역 특성의 유지·보전 방안 마련을 마련하고, 「서울역 일대 도시재생활성화계획」과 연계한 민간부문 관리방안 구체화를 위한 지구단위계획을 수립함

Ⅱ. 도시관리계획(지구단위계획) 결정(변경)사항

1. 지구단위계획구역에 관한 결정

■ 지구단위계획구역 결정조서

| 구분 | 구 역 명 | 위 치 | 면 적(㎡) | | | 비고 |
|---|---|---|---|---|---|---|
| | | | 기 정 | 변 경 | 변경후 | |
| 신설 | 회현동 일대 지구단위 계획구역 | 중구 회현동, 명동 일대 남창동, 남대문로5가, 회현동1·2가, 회현동3가, 남산동1가·2가·3가, 충무로2가, 예장동 | - | 증)412,142.8 | 412,142.8 | - |

2. 토지이용 및 시설에 관한 결정

1) 용도지역.지구에 관한 결정조서

가. 용도지역

■ 용도지역 결정조서 (변경없음)

| 구 분 | | 면 적 (㎡) | | | 구성비(%) | 비 고 |
|---|---|---|---|---|---|---|
| | | 기 정 | 변 경 | 변경후 | | |
| 합 계 | | 412,142.8 | - | 412,142.8 | 100.0 | - |
| 주거지역 | 제1종일반주거지역 | 255,082.4 | - | 255,082.4 | 61.9 | - |
| | 제2종일반주거지역(7층이하) | 118,803.5 | - | 118,803.5 | 28.8 | - |
| | 제2종일반주거지역 | 1,508.9 | - | 1,508.9 | 0.4 | - |
| | 제3종일반주거지역 | 14,766.6 | - | 14,766.6 | 3.6 | - |
| 상업지역 | 일반상업지역 | 21,981.4 | - | 21,981.4 | 5.3 | - |

나. 용도지구

■ 경관지구 결정조서 (변경없음)

| 구분 | 도 면 표시번호 | 지구명 | 지구의 세분 | 위치 | 면적(㎡) | 연장(m) | 폭원(m) | 최초결정일 | 비고 |
|---|---|---|---|---|---|---|---|---|---|
| 기정 | ① | 남산지구 | 자연경관 지구 | 필동, 남산, 이태원, 장충동 일대 | 969,571 (79,478.9) | - | - | 77.12.03. (건설부고시 제235호) | 3층, 12m 이하 |

※ 별도로 표기된 ( )는 지구단위계획구역 내 사항임

■ 미관지구 결정조서 (변경없음)

| 구분 | 도 면 표시번호 | 지구명 | 지구의 세분 | 위치 | 면적 (㎡) | 연장 (m) | 폭원 (m) | 최초결정일 | 비고 |
|---|---|---|---|---|---|---|---|---|---|
| 기정 | ① | 미관지구 | 중심지 미관지구 | 남대문로터리 ~ 남대문 어린이놀이터 | 11,100 (1,818.4) | 370 (127.8) | 12 | 82.04.22. (서울특별시고시 제164호) | - |
| 기정 | ② | 미관지구 | 중심지 미관지구 | 서울역 ~ 광희동로타리 | 76,800 (5,966.1) | 3,200 (490.6) | 12 | 82.04.22. (서울특별시고시 제164호) | - |
| 기정 | ③ | 미관지구 | 역사문화 미관지구 | 회현동 ~ 장충동일대 | 700,000 (58,339.1) | - | 집단 | 82.04.22. (서울특별시고시 제164호) | - |
| 기정 | ④ | 미관지구 | 조망가로 미관지구 | 회현동1가 20-5 ~ 회현동1가 145-6 | 9,480 (10,081.7) | 395 | 양측 12 | 77.05.19. (서울특별시고시 제156호) | - |

※ 별도로 표기된 ( )는 지구단위계획구역 내 사항임

■ 고도지구 결정조서 (변경없음)

| 구분 | 도 면 표시번호 | 지구명 | 지구의 세분 | 위치 | 고도제한 내 용 | 면적 (㎡) | 최초결정일 | 비고 |
|---|---|---|---|---|---|---|---|---|
| 기정 | ⑤ | 남산 주변 | 최고 고도 지구 | 중구 남창동, 회현동 1가 일대 | 도로면 이하 | 14,400 | 95.04.06 (서울특별시 고시 제93호) | - |
| 기정 | ⑥ | 남산 주변 | 최고 고도 지구 | 중구 회현동1·2가, 예장동, 남산동2·3가, 필동2·3가, 장충동2가, 신당동 일대 용산구 후암동, 이태원동, 용산2가동, 한남동 일대 | 12m이하 *완화 시 16m이하 | 1,014,112 (132,283.7) | 95.04.06 (서울특별시 고시 제93호) | ※관련 고시문에 따름. ① 〈완화시 기준〉 도시계획위원회 심의를 거쳐 완화 (별첨도면) ②지표면(건축법령적용)으로부터 건물 최상단까지의 높이(단, 필로티부분은 높이에 포함하되, 계단실 및 엘리베이터 면적 범위 내 높이 3m 이내의 계단탑 및 엘리베이터탑은 제외) |
| 기정 | ⑦ | 남산 주변 | 최고 고도 지구 | 중구 남창동, 회현동 1·2·3가, 남산동1·2가, 주자동, 남학동, 묵정동, 필동2·3가, 장충동2가, 신당동 일대, 용산구 후암동, 이태원동, 용산2가동, 한남동 일대 | 20m이하 *완화 시 28m이하 | 1,434,427 (121,151.0) | 95.04.06 (서울특별시 고시 제93호) | ※관련 고시문에 따름. ① 〈완화시 기준〉 도시계획위원회 심의를 거쳐 완화 (별첨도면) ②지표면(건축법령적용)으로부터 건물 최상단까지의 높이(단, 필로티부분은 높이에 포함하되, 계단실 및 엘리베이터 면적 범위 내 높이 3m 이내의 계단탑 및 엘리베이터탑은 제외) |

※ 별도로 표기된 ( )는 지구단위계획구역 내 사항임

■ 방화지구 결정조서 (변경없음)

| 구분 | 도면 표시번호 | 지구명 | 지구의 세분 | 위치 | 면적(㎡) | 최초결정일 | 비고 |
|---|---|---|---|---|---|---|---|
| 기정 | ① | 방화지구 | - | 서울역 앞 ~ 광희동 간 | 55,464 (5,951.9) | 63.12.13. (건설부고시 제727호) | - |

※ 별도로 표기된 ( )는 지구단위계획구역 내 사항임

2) 도시기반시설에 관한 결정(변경)조서

가. 교통시설

(1) 도로

■ 도로 총괄표

| 류별 | 합계 | | | 1류 | | | 2류 | | | 3류 | | |
|---|---|---|---|---|---|---|---|---|---|---|---|---|
| | 노선수 | 연장(m) | 면적(㎡) | 노선수 | 연장(m) | 면적(㎡) | 노선수 | 연장(m) | 면적(㎡) | 노선수 | 연장(m) | 면적(㎡) |
| 합계 | 26 | 6,109 | 86,951.8 | 4 | 2,210 | 61,662.3 | 4 | 255 | 2,076.7 | 18 | 3,644 | 23,212.9 |
| 광로 | 1 | 168 | 4,918.5 | - | - | - | - | - | - | 1 | 168 | 4,918.5 |
| 대로 | 2 | 891 | 26,329.5 | 2 | 891 | 26,329.5 | - | - | - | - | - | - |
| 중로 | 3 | 2,274 | 36,695.8 | 2 | 2,210 | 35,332.8 | - | - | - | 1 | 64 | 1,363.0 |
| 소로 | 20 | 2,776 | 19,008.1 | - | - | - | 4 | 255 | 2,076.7 | 16 | 2,521 | 16,931.5 |

■ 도로 결정(변경)조서

| 구분 | 규모 | | | | 기능 | 연장(m) | 기점 | 종점 | 사용형태 | 주요경과지 | 최초결정일 | 비고 |
|---|---|---|---|---|---|---|---|---|---|---|---|---|
| | 등급 | 류별 | 번호 | 폭원(m) | | | | | | | | |
| 기정 | 광로 | 3 | 60 | 40 | 주간선 | 700 (168) | 남대문 광장20 | 도동2가 | 일반도로 | - | 60.06.24. (내무부고시 제516호) | 소월로 |
| 기정 | 대로 | 1 | 4 | 35~37 | 주간선 | 3,500 (522) | 서울역 앞 광장 | 신당동 광장 | 일반도로 | - | 36.12.23. (총독부고시 제772호) | 퇴계로 |
| 기정 | 대로 | 1 | 35 | 35 | 주간선 | 550 (369) | 회현동2가 78-2 | 회현동1가 | 일반도로 | - | 76.01.21. (건설부고시 제8호) | 소공로 (남산3호터널 입구) |
| 기정 | 중로 | 1 | 28 | 20 | 보조간선 | 33 | 회현동1가 74-3 | 회현동1가 76-27 | 일반도로 | - | 62.12.08. (건설부고시 제177호) | 퇴계로12길 |
| 기정 | 중로 | 1 | 38 | 8~20 | 국지도로 | 2,177 | 남산동3가 6-3 | 남산광장 (주자동 6-12) | 일반도로 | - | 60.06.24. (내무부고시 516호) | 소파로 |
| 기정 | 중로 | 3 | A | 12 | 집산도로 | 45 | 남산동2가 5 | 남산동2가 3-1 | 일반도로 | - | 71.05.07. (건설부고시 제252호) | 퇴계로18길 |

| | | | | | | | | | | | | |
|---|---|---|---|---|---|---|---|---|---|---|---|---|
| 변경 | 중로 | 3 | A | 12~19 | 집산도로 | 64 | 남산동1가 4-1 | 남산동2가 8-1 | 일반도로 | - | 71.05.07. (서울특별시고시 제237호) | 퇴계로18길 |
| 기정 | 소로 | 2 | A | 7~10 | 특수도로 | 32 | 남산동3가 6-3 | 남산동3가 6-3 | 보행자전용도로 | - | 16.12.08. (서울특별시고시 제2016-394호) | 소파로 |
| 기정 | 소로 | 2 | B | 5~9 | 국지도로 | 76 | 남산동3가 5-9 | 남산동3가 5-9 | 일반도로 | - | 16.12.08. (서울특별시고시 제2016-394호) | 퇴계로24길 |
| 기정 | 소로 | 2 | C | 8 | 국지도로 | 137 | 회현동1가 76-6 | 회현동1가11 5-3 | 일반도로 | - | 98.07.13. (서울특별시고시 제1998-237호) | 퇴계로12길 |
| 기정 | 소로 | 2 | - | 4~6 | 국지도로 | 152 (10) | 회현동1가 93-3 | 회현동 60-7 | 일반도로 | - | 02.06.21. (서울특별시고시 제232호) | 퇴계로10길 |
| 기정 | 소로 | 3 | 7 | 6 | 국지도로 | 210 | 남창동 64-1 | 남창동 205-122 | 일반도로 | - | 63.07.01. (건설부고시 제432호) | 퇴계로2길 |
| 기정 | 소로 | 3 | 3 | 6 | 국지도로 | 150 | 남창동 191-1 | 남창동 205-96 | 일반도로 | - | 63.07.01. (건설부고시 제432호) | 퇴계로6가길 |
| 기정 | 소로 | 3 | 4 | 6 | 국지도로 | 163 | 남창동 190-3 | 회현동 100-49 | 일반도로 | - | 63.07.01. (건설부고시 제432호) | 퇴계로6길 |
| 기정 | 소로 | 3 | 8 | 6 | 국지도로 | 340 | 회현동1가 100-121 | 회현동1가 117-2 | 일반도로 | - | 63.07.01. (건설부고시 제432호) | 퇴계로8길 퇴계로12가길 |
| 변경 | 소로 | 3 | 8 | 6 | 국지도로 | 369 | 회현동1가 100-121 | 회현동1가 117-2 | 일반도로 | - | 63.07.01. (건설부고시 제432호) | |
| 기정 | 소로 | 3 | B | 6~10 | 국지도로 | 189 | 회현동1가 147-17 | 회현동1가 147-20 | 일반도로 | - | 87.06.17. (서울특별시고시 제416호) | 퇴계로8길 회현 제2시민 아파트 앞 |
| 변경 | 소로 | 3 | B | 6~10 | 국지도로 | 251 | 회현동1가10 0-132 | 회현동1가 147-20 | 일반도로 | - | 87.06.17. (서울특별시고시 제416호) | |
| 기정 | 소로 | 3 | A | 6 | 국지도로 | 50 | 회현동2가 48-55 | 회현동1가 144-40 | 일반도로 | - | 63.07.01. (건설부고시 제432) | 소공로6가길 |
| 기정 | 소로 | 3 | C | 4 | 국지도로 | 62 | 회현동1가 144-39 | 회현동1가 144-24 | 일반도로 | - | 03.12.26. (서울시중구고시 제2003-97) | 소공로6가길 |
| 기정 | 소로 | 3 | 24 | 6 | 국지도로 | 193 | 회현동2가 18-1 | 남산동2가50 -8 | 일반도로 | - | 63.07.01. (건설부고시 제432) | 퇴계로18길 |
| 기정 | 소로 | 3 | 20 | 6 | 국지도로 | 225 | 회현동2가 35-2 | 남산동2가 43-1 | 일반도로 | - | 63.07.01. (건설부고시 432호) | 소공로6길 |
| 기정 | 소로 | 3 | 18 | 5~6 | 국지도로 | 217 | 회현동3가 8-2 | 회현동2가 31-4 | 일반도로 | - | 63.07.01. (건설부고시 432호) | 소공로6길 |
| 기정 | 소로 | 3 | E | 6~7 | 국지도로 | 190 | 회현동3가 1-5 | 회현동3가 8 | 일반도로 | - | 03.01.30. (서울시중구고시 제2013-5호) | 퇴계로16길 |

| | | | | | | | | | | | | |
|---|---|---|---|---|---|---|---|---|---|---|---|---|
| 기정 | 소로 | 3 | 19 | 6 | 국지도로 | 180 | 남산동1가 6-8 | 남산동1가 15 | 일반도로 | - | 63.07.01. (건설부고시 제432호) | 퇴계로18길 |
| 기정 | 소로 | 4 | 9 | 4 | 국지도로 | 85 | 남산동2가 49-14 | 남산동2가 49-25 | 일반도로 | - | 63.07.01. (건설부고시 제432호) | 퇴계로20나길 |
| 변경 | 소로 | 3 | 9 | 4 | 국지도로 | 85 | 남산동2가 49-14 | 남산동2가 49-25 | 일반도로 | - | 63.07.01. (건설부고시 제432호) | |
| 기정 | 소로 | 3 | F | 6 | 국지도로 | 14 | 남산동2가 49-3 | 남산동2가 49-27 | 일반도로 | - | 95.12.14. (서울시중구고시 제1995-50호) | 퇴계로20나길 |
| 기정 | 소로 | 3 | G | 6 | 국지도로 | 144 | 남산동2가 31-1 | 남산동2가 18-3 | 일반도로 | - | 99.04.22. (서울시중구고시 제1999-21호) | 퇴계로20길 |
| 기정 | 소로 | 3 | H | - | - | - | 남산동2가 21-5 | 남산동2가 21-1 | 일반도로 | - | - | 퇴계로20길 |

※ 별도로 표기된 ( )는 지구단위계획구역 내 사항임

■ 도로 결정(변경) 사유서

| 변경전 도로명 | 변경후 도로명 | 변경내용 | 변경사유 |
|---|---|---|---|
| 중로 3-A | 중로 3-A | ◦ 기·종점 변경<br>◦ 도로선형, 연장 변경 | ◦ 도시계획도로로 결정되어 있지 않은 명동역 앞 현황도로에 대해 기존 중로3-A(집산)의 노선변경을 통한 도시계획도로 결정 |
| 소로 3-8 | 소로 3-8 | ◦ 기·종점 변경<br>◦ 도로선형, 연장 변경 | ◦ 남산옛길 조성사업 구간 중 도시계획도로로 결정되어 있지 않은 현황도로에 대해 기존 소로3-8(국지도로)의 노선 변경을 통한 도시계획도로 결정 |
| 소로 3-B | 소로 3-B | ◦ 기·종점 변경<br>◦ 도로선형, 연장 변경 | ◦ 남산옛길 조성사업 구간 중 도시계획도로로 결정되어 있지 않은 현황도로에 대해 기존 소로3-B(국지도로)의 노선 변경을 통한 도시계획도로 결정 |
| 소로 4-9 | 소로 3-9 | ◦ 규모(류) 변경 | ◦ 도시·군계획시설의 결정·구조 및 설치기준에 관한 규칙 제9조 2호의 기준에 따라 규모(류) 변경 |

(2) 지하도로

■ 지하도로 결정(변경)조서 (변경없음)

| 구 분 | 도면표시 번 호 | 시설명 | 시설의 종류 | 위 치 | 면적 (㎡) | 최초 결정일 | 비고 |
|---|---|---|---|---|---|---|---|
| 기정 | ① | 도로 | 지하도로 | 충무로1가 26-1번지 일대 (퇴계로) | 2,245 (952) | 79.12.26. (서울특별시고시 제528호) | ◦ 통로: 1,119.2㎡<br>◦ 상가점용: 856㎡<br>◦ 부대시설: 225.8㎡ |

※ 별도로 표기된 ( )는 지구단위계획구역 내 사항임

(3) 주차장

■ 주차장 결정(변경)조서

| 구 분 | 도면표시 번 호 | 시설명 | 위 치 | 면적 (㎡) | | | 최초 결정일 | 비고 |
|---|---|---|---|---|---|---|---|---|
| | | | | 기정 | 변경 | 변경후 | | |
| 기정 | ① | 주차장 | 남산동2가 30-4외 1필지 | 967.6 | - | 967.6 | 07.01.04. (서울특별시중구고시 제2006-86호) | 남산공영 주차장 |
| 기정 | ② | 주차장 | 남산동3가 11-8 일대 | 992 | - | 992 | 78.01.10. (서울특별시고시 제6호) | 한국전력 주차장 |
| 기정 | ③ | 주차장 | 남산동3가 32번지 일대 | 1,377 | - | 1,377 | 77.01.13. (서울특별고시 제7호) | 대한적십자 주차장 |
| 신설 | ④ | 주차장 | 회현동1가 147-27 일대 | - | 증)1,006.5 | 1,006.5 | - | 회현공영 주차장 |

■ 주차장 변경 사유서

| 변경전 도로명 | 변경후 도로명 | 변경내용 | 변경사유 |
|---|---|---|---|
| ④ | 주차장 | ◦ 주차장 신설<br>◦ 위치 : 회현동1가 147-27 외 1필지<br>◦ 면적 : 1,006.5㎡ | ◦ 회현동 거주민과 방문객의 주차공간 확보를 위한 주차장 신설 |

나. 공간시설

(1) 공원

■ 총괄표 (변경없음)

| 구분 | 행정구역 | | | | 시가화구역 | | | |
|---|---|---|---|---|---|---|---|---|
| | 기정 | | 변경 후 | | 기정 | | 변경 후 | |
| | 개소 | 면적 | 개소 | 면적 | 개소 | 면적 | 개소 | 면적 |
| 합계 | 2 | 2,389,261 (54,360.1) | 2 | 2,389,261 (54,360.1) | 2 | 2,389,261 (54,360.1) | 2 | 2,389,261 (54,360.1) |
| 도시자연공원 | 1 | 1,785,083 (434.2) | 1 | 1,785,083 (434.2) | 1 | 1,785,083 (434.2) | 1 | 1,785,083 (434.2) |
| 근린공원 | 1 | 604,178 (53,925.9) | 1 | 604,178 (53,925.9) | 1 | 604,178 (53,925.9) | 1 | 604,178 (53,925.9) |

※ 별도로 표기된 ( )는 지구단위계획구역 내 사항임

■ 공원 결정(변경)조서 (변경없음)

| 구분 | 도면표시 번 호 | 공원명 | 시설의 종류 | 위치 | 면적 (㎡) | | | 최초결정일 | 비고 |
|---|---|---|---|---|---|---|---|---|---|
| | | | | | 기정 | 변경 | 변경 후 | | |
| 기정 | ① | 남산공원 | 도시자연공원 | 중구 회현동1가 100-177 일대 | 1,785,083 (434.2) | - | 1,785,083 (434.2) | 40.03.12. (총독부고시 제206호) | - |
| 기정 | ② | (-) | 근린공원 | 중구 남대문로5가 461번지 일대 | 604,178 (53,925.9) | - | 604,178 (53,925.9) | 09.01.15. (서울특별시고시 제2009-19호) | - |

※ 별도로 표기된 ( )는 지구단위계획구역 내 사항임

다. 유통 및 공급시설

(1) 전기공급설비

■ 전기공급설비 결정(변경)조서 (변경없음)

| 구분 | 도면표시 번 호 | 시설명 | 위치 | 면적 (㎡) | | | 최초결정일 | 비고 |
|---|---|---|---|---|---|---|---|---|
| | | | | 기정 | 변경 | 변경 후 | | |
| 기정 | ① | 변전시설 | 남산동3가 11-5번지 부근 | 2,050 | - | 2,050 | 74.07.15. (서울특별시고시 제97호) | 변전소 |

라. 공공·문화체육시설

(1) 공공청사

■ 공공청사 결정(변경)조서

| 구분 | 도면표시 번 호 | 시설명 | 시설의 종류 | 위치 | 면적(㎡) | | | 최초 결정일 | 비고 |
|---|---|---|---|---|---|---|---|---|---|
| | | | | | 기정 | 변경 | 변경 후 | | |
| 기정 | ① | 공공청사 | 공용의 청사 | 중구 회현동2가 37-4외 18필지 | 1,440.6 | - | 1,440.6 | 96.07.22. (서울특별시고시 제1996-29) | 종로소방서 회현파출소 |
| 기정 | ② | 공공청사 | 공공업무시설 | 중구 예장동 6-7 일대 | 3,856 | - | 3,856 | 85.12.17. (서울특별시고시 제847호) | 서울소방 재난본부 (청사) |

■ 건축물의 규모

| 구분 | 도면표시 번 호 | 시설명 | 건축물의 규모 | | | 비고 |
|---|---|---|---|---|---|---|
| | | | 건폐율 | 용적률 | 높이 | |
| 기정 | ① | 공공청사 | - | - | - | 제1종일반주거지역 최고고도지구(12m이하) |
| 변경 | ① | 공공청사 | 60%이하 | 150%이하 | 12m이하 | |
| 기정 | ② | 공공청사 | - | - | - | 제1종일반주거지역 자연경관지구 |
| 변경 | ② | 공공청사 | 60%이하 | 150%이하 | 6층이하 | |

■ 건축물의 규모 변경사유서

| 도면표시 번 호 | 시설명 | 변경내용 | 변경사유 |
|---|---|---|---|
| ① | 공공청사 | ◦ 건폐율·용적률·높이 결정 | ◦ 현행 용도지역·지구의 기준 및 현황을 고려하여, 건축물 규모(건폐율, 용적률, 높이) 결정<br>◦ 「도시 · 군계획시설의 결정 · 구조 및 설치기준에 관한 규칙」 제2조 및 제94조 · 제95조 기준 준용 |
| ② | 공공청사 | ◦ 건폐율·용적률·높이 결정 | |

(2) 학교

■ 학교 결정(변경)조서 (변경없음)

| 구분 | 도면표시 번 호 | 시설명 | 시설의 종류 | 위치 | 면적(㎡) | | | 최초 결정일 | 비고 |
|---|---|---|---|---|---|---|---|---|---|
| | | | | | 기정 | 변경 | 변경후 | | |
| 기정 | ① | 남산 초등학교 | 초등학교 | 남산동2가 2일대 | 8,688 | - | 8,688 | 78.10.25. (서울특별시고시 제557호) | - |
| 기정 | ② | 리라 초등학교 | 초등학교 고등학교 | 중구 예장동 8번지 | 3,012.2 | - | 3,012.2 | 87.02.17. (서울특별시교육위원회 고시제5호) | 리라고등학교 |

■ 건축물의 규모

| 구분 | 도면표시 번 호 | 시설명 | 건축물의 규모 | | | 비고 |
|---|---|---|---|---|---|---|
| | | | 건폐율 | 용적률 | 높이 | |
| 기정 | ① | 남산 초등학교 | 30% 이하 | 120% 이하 | 5층 이하 | 제1종일반주거지역 최고고도지구(12m이하) 자연경관지구 |
| 기정 | ② | 리라 초등학교 | 45% 이하 | 150% 이하 | 4층 이하 | |

(3) 체육시설

■ 체육시설 결정(변경)조서

| 구분 | 도면표시 번 호 | 시설명 | 시설의 종류 | 위치 | 면적(㎡) | | | 최초 결정일 | 비고 |
|---|---|---|---|---|---|---|---|---|---|
| | | | | | 기정 | 변경 | 변경후 | | |
| 기정 | ① | 체육시설 | 수영장, 체력단련장, 실외골프연습장 | 회현동1가 115번지 일대 | 2,829.6 | - | 2,829.6 | 03.03.10. (서울특별시고시 제2003-74호) | 회현시민 체육센터 |

■ 건축물의 규모

| 구분 | 도면표시 번 호 | 시설명 | 건축물의 규모 | | | 비고 |
|---|---|---|---|---|---|---|
| | | | 건폐율 | 용적률 | 높이 | |
| 기정 | ① | 체육시설 | - | - | - | 제1종일반주거지역 최고고도지구(12m이하) |
| 변경 | ① | 체육시설 | 60% 이하 | 150% 이하 | 12m 이하 *기존 건축물은 현재 높이인 31.8m이하로 인정 | |

■ 건축물의 규모 변경사유서

| 도면표시 번 호 | 시설명 | 변경내용 | 변경사유 |
|---|---|---|---|
| ① | 체육시설 | 건폐율·용적률·높이 결정 | ◦ 현행 용도지역·지구의 기준 및 현황을 고려하여, 건축물 규모(건폐율, 용적률, 높이) 결정<br>◦ 「도시 · 군계획시설의 결정 · 구조 및 설치기준에 관한 규칙」 제2조 및 제100조 · 제101조 기준 준용 |

3. 획지 및 건축물 등에 관한 결정

1) 가구 및 획지에 관한 결정 조서

가. 최대개발규모

■ 최대개발규모 결정조서

| 구분 | 적용대상 | 계획내용 | 비 고 |
|---|---|---|---|
| 최대개발규모 | 퇴계로구역 | 2,000㎡ 이하 | ◦ 최대개발규모 적용의 예외<br>– 공동개발계획(지정 또는 권장)이 수립된 대지<br>– 기존 대지규모가 최대개발규모를 초과하는 대지<br>– 기 공동개발이 진행된 대지<br>(결정고시 이전 소유자가 동일한 인접 필지는 기 공동개발이 진행된 대지로 인정함)<br>– 별도의 획지계획이 수립되어 있는 경우<br>– 건축자산 등 역사문화자원 관리지침 준수 시 (※1에 따름)<br>: 최대개발규모의 30% 범위 이내에서 완화 적용 |
| | 도심주거구역 A, B | 330㎡ 이하 | |

※1 “건축자산 등 역사문화자원 관리지침 준수 시” 란 「서울특별시 한옥 등 건축자산 기본(시행)계획」 및 「회현동 일대 건축자산 진흥구역 및 관리계획」의 공고 및 고시내용을 따르는 경우를 말함

단, 「서울특별시 한옥 등 건축자산 기본(시행)계획」 및 「회현동 일대 건축자산 진흥구역 및 관리계획」의 공고 및 결정고시 전까지는 「서울특별시 한옥 등 건축자산의 진흥에 관한 조례」에 따른 서울특별시 건축자산 관련 위원회의 자문을 통해 “건축자산 등 역사문화자원 관리지침의 준수” 여부를 결정하도록 함

※2 최대개발규모의 30% 범위를 초과하여 완화 적용받고자 하는 경우 “건축자산 등 역사문화자원 관리지침의 준수 (※1에 따름)” 이후 「서울특별시 한옥 등 건축자산의 진흥에 관한 조례」에 따른 서울특별시 건축자산 관련 위원회의 별도 자문을 이행하여야 함

나. 획지

■ 획지 결정조서

| 구분 | 적용대상 | 계획내용 |
|---|---|---|
| 획지 | 특별계획구역 | ◦ 토지이용 및 개발단위를 고려하여 특별계획구역에 대해 획지계획 수립<br>① 한국전력 퇴계로 사옥 특별계획구역 ② 회현제2시민아파트 특별계획구역 |
| | 계획관리구역 | ◦ 토지이용 및 소유관계를 고려하여 계획관리구역에 대해 획지계획 수립<br>③ 일신교회 계획관리구역 ④ 아일빌딩(구.수산부) 계획관리구역<br>⑤ 리빙티비(구.KBS) 계획관리구역 ⑥ 대한적십자사 계획관리구역 |

다. 공동개발

■ 공동개발 결정조서

| 구분 | 적용대상 | 계획내용 |
|---|---|---|
| 공동개발 지정 | 구역 내 맹지 | ◦ 단독개발이 불가능한 필지(맹지) 중 소유자가 동일한 필지 |
| 공동개발 권장 | 구역 내 맹지 | ◦ 단독개발이 불가능한 필지(맹지) 중 소유자가 상이한 필지 |
| 자율적(선택적) 공동개발 | 구역 전체 | ◦ 최대개발규모 이내의 범위에서 공동개발 허용<br>◦ 다음과 같은 경우 자율적(선택적) 공동개발을 불허함<br>- 자율적(선택적) 공동개발에 의한 대지의 형태가 지나치게 부정형이거나 세장비(단변과 장변의 비)가 1:3 이상이 되는 경우<br>- 자율적 공동개발에 의해 인접필지가 맹지 또는 부정형이 되는 경우 |

■ 가구 및 획지 결정조서

| 도면번호 | 가구번호 | 면적(㎡) | 획지 | | | 비고 | 구역 |
|---|---|---|---|---|---|---|---|
| | | | 동명 | 지번 | 면적(㎡) | | |
| ① | - | 3,379.3 | 남산동3가 | 11-10대 | 3,339.3 | 한국전력 퇴계로 사옥 특별계획구역 | 특별계획 구역 |
| | | | 남산동3가 | 12-4대 | 40 | | |
| ② | - | 5,106.9 | 회현동1가 | 147-23대 | 3,964.7 | 회현제2시민아파트 특별계획구역 | 특별계획 구역 |
| | | | 회현동1가 | 148-6대 | 153 | | |
| | | | 회현동1가 | 147-28대 | 939.2 | | |
| | | | 회현동1가 | 147-24대 | 50 | | |
| ③ | - | 3,616.2 | 남창동 | 192대 | 174 | 일신교회 계획관리구역 | 계획관리 구역 |
| | | | 남창동 | 202종 | 2,454.5 | | |
| | | | 남창동 | 202-6대 | 987.7 | | |
| ④ | - | 1,941.2 | 회현동2가 | 49-4대 | 1,414.9 | 아일빌딩(구.수산부) 계획관리구역 | 계획관리 구역 |
| | | | 회현동2가 | 53-2대 | 314 | | |
| | | | 회현동2가 | 49-16대 | 53.1 | | |
| | | | 회현동2가 | 49-29대 | 14.5 | | |
| | | | 회현동2가 | 49-46대 | 13.2 | | |
| | | | 회현동2가 | 49-6대 | 131.5 | | |
| ⑤ | - | 5,046.3 | 남산동3가 | 34-5대 | 5,046.3 | 리빙티비(구.KBS) 계획관리구역 | 계획관리 구역 |
| ⑥ | - | 3,131.4 | 남산동3가 | 32-2대 | 1,752.2 | 대한적십자사본사 계획관리구역 | 계획관리 구역 |
| | | | 남산동3가 | 32-6대 | 404.3 | | |
| | | | 남산동3가 | 32-5대 | 216.2 | | |
| | | | 남산동3가 | 32-4대 | 758.7 | | |
| ⑦ | - | 2,486.9 | 남창동 | 209-5대 | 819 | 공동개발 지정 | 퇴계로 구역 |
| | | | 남창동 | 169-2대 | 1,204.6 | | |
| | | | 남창동 | 244-1차 | 370.3 | | |
| | | | 남창동 | 169-3대 | 78.7 | | |
| | | | 남창동 | 236-34대 | 14.3 | | |
| ⑧ | - | 32.4 | 남창동 | 205-82대 | 23.1 | 공동개발 지정 | 도심주거 구역 B |
| | | | 남창동 | 205-173대 | 9.3 | | |
| ⑨ | - | 161 | 남창동 | 190-9대 | 131.2 | 공동개발 지정 | 도심주거 구역 B |
| | | | 남창동 | 190-23대 | 29.8 | | |
| ⑩ | - | 813.2 | 남창동 | 205-45대 | 413.9 | 공동개발 지정 | 도심주거 구역 B |
| | | | 남창동 | 205-80대 | 160.0 | | |
| | | | 남창동 | 205-79대 | 239.3 | | |

| | | | | | | | |
|---|---|---|---|---|---|---|---|
| ⑪ | - | 116.8 | 남창동 | 205-196대 | 19.6 | 공동개발 지정 | 도심주거 구역 A |
| | | | 남창동 | 205-117대 | 97.2 | | |
| ⑫ | - | 550.7 | 남창동 | 205-44대 | 261.8 | 공동개발 지정 | 도심주거 구역 A |
| | | | 남창동 | 205-66대 | 142.8 | | |
| | | | 남창동 | 205-157대 | 47.6 | | |
| | | | 남창동 | 205-158대 | 55.2 | | |
| | | | 남창동 | 205-138대 | 19.8 | | |
| | | | 남창동 | 205-137대 | 23.5 | | |
| ⑬ | - | 110.3 | 남창동 | 205-63대 | 18.8 | 공동개발 지정 | 도심주거 구역 A |
| | | | 남창동 | 205-140대 | 18.8 | | |
| | | | 남창동 | 205-141대 | 17.5 | | |
| | | | 남창동 | 205-139대 | 55.2 | | |
| ⑭ | - | 83 | 남창동 | 205-142대 | 18.8 | 공동개발 권장 | 도심주거 구역 A |
| | | | 남창동 | 205-143대 | 9.3 | | |
| | | | 남창동 | 205-144대 | 14.2 | | |
| | | | 남창동 | 205-145대 | 40.7 | | |
| ⑮ | - | 2,423.6 | 남창동 | 205-90대 | 0.7 | 공동개발 지정 | 도심주거 구역 B |
| | | | 남창동 | 190-15대 | 214.9 | | |
| | | | 남창동 | 194대 | 614.9 | | |
| | | | 남창동 | 205-16대 | 5.6 | | |
| | | | 남창동 | 205-98대 | 202.3 | | |
| | | | 남창동 | 205-99대 | 29.8 | | |
| | | | 남창동 | 205-88대 | 184.8 | | |
| | | | 남창동 | 205-89대 | 108.4 | | |
| | | | 남창동 | 197-1대 | 175.2 | | |
| | | | 남창동 | 192-3대 | 22.7 | | |
| | | | 남창동 | 193-2대 | 138.8 | | |
| | | | 남창동 | 195-2대 | 450.9 | | |
| | | | 남창동 | 205-11대 | 179.5 | | |
| | | | 남창동 | 205-96대 | 95.1 | | |
| ⑯ | - | 138.8 | 남창동 | 205-71대 | 34.0 | 공동개발 지정 | 도심주거 구역 A |
| | | | 남창동 | 205-17대 | 104.8 | | |
| ⑰ | - | 323 | 회현동1가 | 100-162대 | 8.0 | 공동개발 지정 | 도심주거 구역 A |
| | | | 회현동1가 | 100-100대 | 2.6 | | |
| | | | 회현동1가 | 100-133대 | 312.4 | | |
| ⑱ | - | 961.2 | 회현동1가 | 100-200대 | 5.6 | 공동개발 권장 | 도심주거 구역 B |
| | | | 회현동1가 | 100-191대 | 19.8 | | |
| | | | 회현동1가 | 100-83대 | 935.8 | | |
| ⑲ | - | 352.2 | 회현동1가 | 106-2대 | 307.4 | 공동개발 지정 | 도심주거 구역 A |
| | | | 회현동1가 | 100-173대 | 11.6 | | |
| | | | 회현동1가 | 100-165대 | 33.2 | | |
| ⑳ | - | 212.5 | 회현동1가 | 100-178대 | 172.9 | 공동개발 지정 | 도심주거 구역 A |
| | | | 회현동1가 | 100-189대 | 20.8 | | |
| | | | 회현동1가 | 100-179대 | 18.8 | | |
| ㉑ | - | 419.6 | 회현동1가 | 120-14대 | 38.7 | 공동개발 권장 | 도심주거 구역 A |
| | | | 회현동1가 | 120-16대 | 30.9 | | |
| | | | 회현동1가 | 120-5대 | 326.9 | | |
| | | | 회현동1가 | 120-2대 | 23.1 | | |
| ㉒ | - | 165.3 | 회현동1가 | 118-1대 | 45.0 | 공동개발 지정 | 도심주거 구역 B |
| | | | 회현동1가 | 118-2대 | 73.7 | | |
| | | | 회현동1가 | 118-3대 | 46.6 | | |

| | | | | | | | |
|---|---|---|---|---|---|---|---|
| ㉓ | - | 245.1 | 회현동1가 | 99-35대 | 8.4 | 공동개발 지정 | 도심주거 구역 B |
| | | | 회현동1가 | 99-27대 | 11.9 | | |
| | | | 회현동1가 | 100-40대 | 224.8 | | |
| ㉔ | - | 116.7 | 회현동1가 | 82-29대 | 11.6 | 공동개발 지정 | 도심주거 구역 A |
| | | | 회현동1가 | 82-49대 | 105.1 | | |
| ㉕ | - | 238.7 | 회현동1가 | 76-21대 | 223.8 | 공동개발 지정 | 도심주거 구역 A |
| | | | 회현동1가 | 76-22대 | 14.9 | | |
| ㉖ | - | 151.1 | 회현동1가 | 53-11대 | 108.6 | 공동개발 지정 | 도심주거 구역 B |
| | | | 회현동1가 | 53-30대 | 42.5 | | |
| ㉗ | - | 191.8 | 회현동1가 | 46-2대 | 20.8 | 공동개발 지정 | 도심주거 구역 B |
| | | | 회현동1가 | 46대 | 55.2 | | |
| | | | 회현동1가 | 49대 | 39.7 | | |
| | | | 회현동1가 | 50-1대 | 73.1 | | |
| | | | 회현동1가 | 50-2대 | 3.0 | | |
| ㉘ | - | 520.2 | 회현동2가 | 35-3대 | 1.0 | 공동개발 지정 | 도심주거 구역 B |
| | | | 회현동2가 | 34대 | 333.1 | | |
| | | | 회현동2가 | 36-2대 | 15.2 | | |
| | | | 회현동2가 | 37-2대 | 82.6 | | |
| | | | 회현동2가 | 36-1대 | 88.3 | | |
| ㉙ | - | 208.5 | 회현동2가 | 19-5대 | 7.2 | 공동개발 지정 | 도심주거 구역 B |
| | | | 회현동2가 | 20-1대 | 74.4 | | |
| | | | 회현동2가 | 20-2대 | 67.8 | | |
| | | | 회현동2가 | 19-3대 | 59.1 | | |
| ㉚ | - | 91 | 회현동2가 | 31-6대 | 59.5 | 공동개발 지정 | 도심주거 구역 B |
| | | | 회현동2가 | 31-7대 | 20.1 | | |
| | | | 회현동2가 | 31-5대 | 11.4 | | |
| ㉛ | - | 90.2 | 회현동2가 | 39-24대 | 15.5 | 공동개발 권장 | 도심주거 구역 A |
| | | | 회현동2가 | 41-4대 | 74.7 | | |
| ㉜ | - | 278.4 | 회현동2가 | 48-38대 | 65.8 | 공동개발 권장 | 도심주거 구역 A |
| | | | 회현동2가 | 48-11대 | 212.6 | | |
| ㉝ | - | 77.6 | 회현동2가 | 48-5대 | 64.4 | 공동개발 권장 | 도심주거 구역 A |
| | | | 회현동2가 | 48-3대 | 13.2 | | |
| ㉞ | - | 584.1 | 회현동2가 | 48-39대 | 331.9 | 공동개발 지정 | 도심주거 구역 A |
| | | | 회현동2가 | 48-20대 | 252.2 | | |
| ㉟ | - | 305.6 | 회현동2가 | 48-19대 | 292.9 | 공동개발 지정 | 도심주거 구역 A |
| | | | 회현동2가 | 48-60대 | 12.7 | | |
| ㊱ | - | 901.6 | 남산동1가 | 19-3대 | 58.5 | 공동개발 지정 | 도심주거 구역 B |
| | | | 남산동1가 | 20대 | 635.9 | | |
| | | | 남산동1가 | 20-1대 | 59.8 | | |
| | | | 남산동1가 | 20-2대 | 7.3 | | |
| | | | 남산동1가 | 21-3대 | 19.8 | | |
| | | | 남산동1가 | 21-2대 | 120.3 | | |
| ㊲ | - | 41.9 | 회현동1가 | 144-32대 | 15.5 | 공동개발 권장 | 도심주거 구역 A |
| | | | 회현동1가 | 144-33대 | 26.4 | | |
| ㊳ | - | 1,372.9 | 남산동1가 | 16-4대 | 1,234.2 | 공동개발 지정 | 도심주거 구역 B |
| | | | 남산동1가 | 14-9대 | 138.7 | | |
| ㊴ | - | 1,259.3 | 남산동1가 | 8-6대 | 1.1 | 공동개발 지정 | 도심주거 구역 B |
| | | | 남산동1가 | 8-1대 | 1,258.2 | | |
| ㊵ | - | 178.5 | 회현동3가 | 4-4대 | 105.8 | 공동개발 권장 | 도심주거 구역 B |
| | | | 회현동3가 | 4-3대 | 72.7 | | |

| | | | | | | | |
|---|---|---|---|---|---|---|---|
| ㊶ | - | 1,888.7 | 회현동3가 | 1-11대 | 637.0 | 공동개발 지정 | 퇴계로 구역 |
| | | | 회현동3가 | 1-12대 | 1,250.4 | | |
| | | | 회현동3가 | 2-19대 | 1.3 | | |
| ㊷ | - | 220.1 | 회현동3가 | 2-6대 | 219.3 | 공동개발 권장 | 퇴계로 구역 |
| | | | 회현동3가 | 1-13대 | 0.8 | | |
| ㊸ | - | 1,445.9 | 남산동1가 | 6-1대 | 1,334.2 | 공동개발 지정 | 도심주거 구역 B |
| | | | 남산동1가 | 7-6대 | 111.7 | | |
| ㊹ | - | 3,355.5 | 남산동2가 | 31-1대 | 2,735.1 | 공동개발 지정 | 도심주거 구역 B |
| | | | 남산동2가 | 30-8대 | 42 | | |
| | | | 남산동2가 | 30-7대 | 59.5 | | |
| | | | 남산동2가 | 32-10대 | 76 | | |
| | | | 남산동2가 | 32-11대 | 128.9 | | |
| | | | 남산동2가 | 32-12대 | 115.7 | | |
| | | | 남산동2가 | 32-2대 | 191.7 | | |
| | | | 남산동2가 | 32-5대 | 6.6 | | |
| ㊺ | - | 397.6 | 남산동2가 | 32-14대 | 91.1 | 공동개발 지정 | 도심주거 구역 B |
| | | | 남산동2가 | 32-15대 | 91.6 | | |
| | | | 남산동2가 | 32-13대 | 214.9 | | |
| ㊻ | - | 266.4 | 남산동2가 | 27-12대 | 133.2 | 공동개발 지정 | 도심주거 구역 A |
| | | | 남산동2가 | 27-21대 | 133.2 | | |
| ㊼ | - | 536.8 | 남산동2가 | 26-12대 | 177.8 | 공동개발 권장 | 도심주거 구역 A |
| | | | 남산동2가 | 26-6대 | 359 | | |
| ㊽ | - | 286.1 | 예장동 | 8-14대 | 277.7 | 공동개발 지정 | 도심주거 구역 A |
| | | | 예장동 | 8-186대 | 8.4 | | |
| ㊾ | - | 410.2 | 예장동 | 8-123대 | 153.6 | 공동개발 지정 | 도심주거 구역 A |
| | | | 예장동 | 8-121대 | 256.6 | | |
| ㊿ | - | 836 | 남산동2가 | 45-20대 | 147.4 | 공동개발 지정 | 도심주거 구역 A |
| | | | 남산동2가 | 45-16대 | 51.2 | | |
| | | | 남산동2가 | 45-6대 | 637.4 | | |
| (51) | - | 128.9 | 예장동 | 8-79대 | 72.7 | 공동개발 지정 | 도심주거 구역 A |
| | | | 예장동 | 8-81대 | 56.2 | | |
| (52) | - | 142.2 | 예장동 | 8-77대 | 36.4 | 공동개발 지정 | 도심주거 구역 A |
| | | | 예장동 | 8-78대 | 33.1 | | |
| | | | 예장동 | 8-82대 | 72.7 | | |
| (53) | - | 92.5 | 남산동2가 | 49-4대 | 76.0 | 공동개발 지정 | 도심주거 구역 A |
| | | | 예장동 | 8-87대 | 16.5 | | |
| (54) | - | 92.5 | 예장동 | 8-85대 | 71.7 | 공동개발 지정 | 도심주거 구역 A |
| | | | 남산동2가 | 26-17대 | 20.8 | | |
| (55) | - | 87.3 | 예장동 | 8-89대 | 43 | 공동개발 지정 | 도심주거 구역 A |
| | | | 남산동2가 | 26-18대 | 44.3 | | |
| (56) | - | 261.8 | 예장동 | 8-68대 | 157.6 | 공동개발 지정 | 도심주거 구역 A |
| | | | 남산동2가 | 49-22대 | 75.1 | | |
| | | | 남산동2가 | 26-19대 | 29.1 | | |
| (57) | - | 71.1 | 예장동 | 8-112대 | 38.0 | 공동개발 지정 | 도심주거 구역 A |
| | | | 남산동2가 | 49-49대 | 33.1 | | |
| (58) | - | 64 | 남산동2가 | 49-75대 | 24.3 | 공동개발 지정 | 도심주거 구역 A |
| | | | 남산동2가 | 49-45대 | 39.7 | | |
| (59) | - | 204.4 | 예장동 | 8-57대 | 136.6 | 공동개발 지정 | 도심주거 구역 B |
| | | | 남산동2가 | 49-31대 | 67.8 | | |
| (60) | - | 96.1 | 예장동 | 8-133대 | 62.7 | 공동개발 지정 | 도심주거 구역 B |
| | | | 남산동2가 | 49-32대 | 33.4 | | |

| | | | | | | | |
|---|---|---|---|---|---|---|---|
| ㉛ | - | 133.6 | 예장동 | 8-134대 | 89.6 | 공동개발 지정 | 도심주거 구역 B |
| | | | 남산동2가 | 49-30대 | 39.7 | | |
| | | | 남산동2가 | 49-36대 | 4.3 | | |
| ㉜ | - | 393 | 예장동 | 8-114대 | 16.5 | 공동개발 지정 | 도심주거 구역 B |
| | | | 예장동 | 8-21대 | 122.3 | | |
| | | | 예장동 | 8-59대 | 99.2 | | |
| | | | 예장동 | 8-22대 | 102.2 | | |
| | | | 예장동 | 8-104대 | 26.4 | | |
| | | | 예장동 | 8-109대 | 26.4 | | |
| ㉝ | - | 116 | 예장동 | 8-187대 | 79.6 | 공동개발 지정 | 도심주거 구역 A |
| | | | 예장동 | 8-118대 | 36.4 | | |
| ㉞ | - | 333.9 | 예장동 | 8-38대 | 261.2 | 공동개발 지정 | 도심주거 구역 B |
| | | | 예장동 | 8-39대 | 72.7 | | |
| ㉟ | - | 218.2 | 남산동2가 | 10-4대 | 99.2 | 공동개발 지정 | 도심주거 구역 B |
| | | | 남산동2가 | 10-5대 | 60.2 | | |
| | | | 남산동2가 | 10-1대 | 58.8 | | |
| ㊱ | - | 114.1 | 남산동2가 | 11-3대 | 52.6 | 공동개발 지정 | 도심주거 구역 B |
| | | | 남산동2가 | 11-1대 | 61.5 | | |
| ㊲ | - | 77.9 | 남산동2가 | 16-4대 | 76.9 | 공동개발 권장 | 도심주거 구역 B |
| | | | 남산동2가 | 16-5대 | 1.0 | | |
| ㊳ | - | 40.5 | 남산동3가 | 13-46대 | 0.8 | 공동개발 지정 | 퇴계로 구역 |
| | | | 남산동3가 | 13-3대 | 39.7 | | |
| ㊴ | - | 426.1 | 남산동3가 | 31-23대 | 91.0 | 공동개발 지정 | 도심주거 구역 B |
| | | | 남산동3가 | 31-13대 | 111.3 | | |
| | | | 남산동3가 | 31-14대 | 163.3 | | |
| | | | 남산동3가 | 31-3대 | 60.5 | | |
| ㊵ | - | 363.5 | 남산동3가 | 30-1대 | 89.3 | 공동개발 지정 | 도심주거 구역 B |
| | | | 남산동3가 | 30-2대 | 58.8 | | |
| | | | 남산동3가 | 30-3대 | 62.1 | | |
| | | | 남산동3가 | 30-4대 | 58.8 | | |
| | | | 남산동3가 | 30-5대 | 94.5 | | |
| ㊶ | - | 8,473.0 | 예장동 | 8-20대 | 2,391.4 | 공동개발 지정 | 도심주거 구역 B |
| | | | 예장동 | 8-145대 | 5,948.8 | | |
| | | | 예장동 | 8-147대 | 106.4 | | |
| | | | 예장동 | 8-48대 | 26.4 | | |
| ㊷ | - | 212.9 | 예장동 | 7-19대 | 193.1 | 공동개발 지정 | 도심주거 구역 A |
| | | | 예장동 | 7-28대 | 19.8 | | |
| ㊸ | - | 131.9 | 예장동 | 7-3대 | 125.6 | 공동개발 지정 | 도심주거 구역 A |
| | | | 예장동 | 7-1대 | 6.3 | | |
| ㊹ | - | 2,055.3 | 예장동 | 8-4잡 | 393.4 | 공동개발 지정 | 도심주거구역 B |
| | | | 예장동 | 8-61잡 | 393.4 | | |
| | | | 예장동 | 8-62잡 | 327.3 | | |
| | | | 예장동 | 8-63잡 | 281 | | |
| | | | 예장동 | 8-7대 | 338.5 | | |
| | | | 예장동 | 8-40대 | 197.7 | | |
| | | | 예장동 | 8-41대 | 124 | | |

■ 가구 및 획지에 관한 결정 사유서

| 도면번호 | 가구번호 | 위치 | 계획내용 | 계획사유 |
|---|---|---|---|---|
| ① | - | 남산동3가 11-10대, 12-4대 | 획지선 지정 | ◦ 한국전력 퇴계로사옥 특별계획구역<br>- 소유주의 개발의사가 있고, 남산 예장자락, 애니타운과 연접해 있어, 전략적 개발을 유도할 필요가 있는 필지로서,<br>- 교통여건변화에 대응하기 위한 기반시설 확보 및 보행친화공간으로 조성하기 위해 특별계획구역으로 지정 |
| ② | - | 회현동1가 147-23대, 148-6대, 147-28대, 147-24대 | 획지선 지정 | ◦ 회현제2시민아파트 특별계획구역<br>- 역사문화자원(현대건축물)으로서 현재 추진 중인 예술인주거 조성계획과 연계한 창의적 건축계획을 필요로 하는 경우로서,<br>- 주변지역과의 보행연결, 문화공간 및 커뮤니티 시설, 공공인프라 제공을 통한 신흥 문화거점 공간으로 조성하기 위해 특별계획구역으로 지정 |
| ③ | - | 남창동 192대, 202종, 202-6대 | 획지선 지정 | ◦ 일신교회 계획관리구역<br>- 역사문화자원(현대건축물)의 보전·활용을 위해 계획관리구역을 개발단위로 하는 획지선 지정 |
| ④ | - | 회현동2가 49-4대, 53-2대, 49-16대, 49-29대, 49-46대, 49-6대 | 획지선 지정 | ◦ 아일빌딩(구.수산부) 계획관리구역<br>- 역사문화자원(현대건축물)의 보전·활용을 위해 계획관리구역을 개발단위로 하는 획지선 지정 |
| ⑤ | - | 남산동3가 34-5대 | 획지선 지정 | ◦ 리빙티비(구.KBS) 계획관리구역<br>- 역사문화자원(현대건축물)의 보전·활용을 위해 계획관리구역을 개발단위로 하는 획지선 지정 |
| ⑥ | - | 남산동3가 32-2대, 32-6대, 32-5대, 32-4대 | 획지선 지정 | ◦ 대한적십자사 계획관리구역<br>- 역사문화자원(현대건축물)의 보전·활용을 위해 계획관리구역을 개발단위로 하는 획지선 지정 |
| ⑦ | - | 남창동 209-5대, 169-2대, 244-1차, 169-3대, 236-34대 | 공동개발지정 | 맹지고려, 기 개발현황 고려 (동일소유필지) |
| ⑧ | - | 남창동 205-82대, 205-173대 | 공동개발지정 | 맹지고려(동일소유필지) |
| ⑨ | - | 남창동 190-9대, 190-23대 | 공동개발지정 | 맹지고려(동일소유필지) |
| ⑩ | - | 남창동 205-45대, 205-80대, 205-79대 | 공동개발지정 | 맹지고려(동일소유필지) |
| ⑪ | - | 남창동 205-196대, 205-117대 | 공동개발지정 | 맹지고려(동일소유필지) |
| ⑫ | - | 남창동 205-44대, 205-66대, 205-157대, 205-158대, 205-138대, 205-137대 | 공동개발지정 | 맹지고려(동일소유필지) |
| ⑬ | - | 남창동 205-63대, 205-140대, 205-141대, 205-139대 | 공동개발지정 | 맹지고려(동일소유필지) |
| ⑭ | - | 남창동 205-142대, 205-143대, 205-144대, 205-145대 | 공동개발권장 | 맹지고려, 기 개발현황 고려 |
| ⑮ | - | 남창동 205-90대, 190-15대, 194대, 205-16대, 205-98대, 205-99대, 205-88대, 205-89대, 197-1대, 192-3대, 193-2대, 195-2대, 205-11대, 205-96대 | 공동개발지정 | 맹지고려, 기 개발현황 고려 (동일소유필지) |
| ⑯ | - | 남창동 205-71대, 205-17대 | 공동개발지정 | 맹지고려(동일소유필지) |
| ⑰ | - | 회현동1가 100-162대, 100-100대, 100-133대 | 공동개발지정 | 맹지고려(동일소유필지) |
| ⑱ | - | 회현동1가 100-200대, 100-191대, 100-83대 | 공동개발권장 | 맹지고려 |
| ⑲ | - | 회현동1가 106-2대, 100-173대, 100-165대 | 공동개발지정 | 맹지고려(동일소유필지) |
| ⑳ | - | 회현동1가 100-178대, 100-189대, 100-179대 | 공동개발지정 | 맹지고려(동일소유필지) |
| ㉑ | - | 회현동1가 120-14대, 120-5대, 120-2대, 120-16대 | 공동개발권장 | 맹지고려 |
| ㉒ | - | 회현동1가 118-1대, 118-2대, 118-3대 | 공동개발지정 | 맹지고려(동일소유필지) |
| ㉓ | - | 회현동1가 99-35대, 99-27대, 100-40대 | 공동개발지정 | 맹지고려(동일소유필지) |

| | | | | | |
|---|---|---|---|---|---|
| ㉔ | - | 회현동1가 | 82-29대, 82-49대 | 공동개발지정 | 맹지고려(동일소유필지) |
| ㉕ | - | 회현동1가 | 76-21대, 76-22대 | 공동개발지정 | 맹지고려(동일소유필지) |
| ㉖ | - | 회현동1가 | 53-11대, 53-30대 | 공동개발지정 | 맹지고려(동일소유필지) |
| ㉗ | - | 회현동1가 | 46-2대, 46대, 49대, 50-1대, 50-2대 | 공동개발지정 | 맹지고려(동일소유필지) |
| ㉘ | - | 회현동2가 | 35-3대, 34대, 36-2대, 37-2대, 36-1대 | 공동개발지정 | 맹지고려(동일소유필지) |
| ㉙ | - | 회현동2가 | 19-5대, 20-1대, 20-2대, 19-3대 | 공동개발지정 | 맹지고려(동일소유필지) |
| ㉚ | - | 회현동2가 | 31-6대, 31-7대, 31-5대 | 공동개발지정 | 맹지고려(동일소유필지) |
| ㉛ | - | 회현동2가 | 39-24대, 41-4대 | 공동개발권장 | 맹지고려 |
| ㉜ | - | 회현동2가 | 48-38대, 48-11대 | 공동개발권장 | 맹지고려 |
| ㉝ | - | 회현동2가 | 48-5대, 48-3대 | 공동개발권장 | 맹지고려 |
| ㉞ | - | 회현동2가 | 48-39대, 48-20대 | 공동개발지정 | 맹지고려(동일소유필지) |
| ㉟ | - | 회현동2가 | 48-19대, 48-60대 | 공동개발지정 | 맹지고려(동일소유필지) |
| ㊱ | - | 남산동1가 | 19-3대, 20대, 20-1대, 20-2대, 21-3대, 21-2대 | 공동개발지정 | 맹지고려(동일소유필지), 기 개발현황 고려 (동일소유필지) |
| ㊲ | - | 회현동1가 | 144-32대, 144-33대 | 공동개발권장 | 맹지고려 |
| ㊳ | - | 남산동1가 | 16-4대, 14-9대 | 공동개발지정 | 맹지고려(동일소유필지) |
| ㊴ | - | 남산동1가 | 8-6대, 8-1대 | 공동개발지정 | 맹지고려(동일소유필지) |
| ㊵ | - | 회현동3가 | 4-4대, 4-3대 | 공동개발권장 | 맹지고려 |
| ㊶ | - | 회현동3가 | 1-11대, 1-12대, 2-19대 | 공동개발<br>지정/권장 | 맹지고려<br>기 개발현황 고려 (동일소유필지) |
| ㊷ | - | 회현동3가 | 2-6대, 1-13대 | 공동개발권장 | 맹지고려 |
| ㊸ | - | 남산동1가 | 6-1대, 7-6대 | 공동개발지정 | 맹지고려(동일소유필지) |
| ㊹ | - | 남산동2가 | 31-1대, 30-8대, 30-7대, 32-10대, 32-11대, 32-12대, 32-2대, 32-5대 | 공동개발지정 | 맹지고려(동일소유필지) |
| ㊺ | - | 남산동2가 | 32-14대, 32-15대, 32-13대 | 공동개발지정 | 맹지고려(동일소유필지) |
| ㊻ | - | 남산동2가 | 27-12대, 27-21대 | 공동개발지정 | 맹지고려(동일소유필지) |
| ㊼ | - | 남산동2가 | 26-12대, 26-6대 | 공동개발권장 | 맹지고려 |
| ㊽ | - | 예장동 | 8-14대, 8-186대 | 공동개발지정 | 맹지고려(동일소유필지) |
| ㊾ | - | 예장동 | 8-123대, 8-121대 | 공동개발지정 | 맹지고려(동일소유필지) |
| ㊿ | - | 남산동2가 | 45-20대, 45-16대, 45-6대 | 공동개발지정 | 맹지고려(동일소유필지) |
| (51) | - | 예장동 | 8-79대, 8-81대 | 공동개발지정 | 맹지고려(동일소유필지) |
| (52) | - | 예장동 | 8-77대, 8-78대, 8-82대 | 공동개발지정 | 맹지고려(동일소유필지) |
| (53) | - | 남산동2가 49-4대<br>예장동 8-87대 | | 공동개발지정 | 맹지고려(동일소유필지) |
| (54) | - | 예장동 8-85대<br>남산동2가 26-17대 | | 공동개발지정 | 맹지고려(동일소유필지) |
| (55) | - | 예장동 8-89대<br>남산동2가 26-18대 | | 공동개발지정 | 맹지고려(동일소유필지) |
| (56) | - | 예장동 8-68대<br>남산동2가 49-22대, 26-19대 | | 공동개발지정 | 맹지고려(동일소유필지) |
| (57) | - | 예장동 8-112대<br>남산동2가 49-49대 | | 공동개발지정 | 맹지고려(동일소유필지) |
| (58) | - | 남산동2가 | 49-75대, 49-45대 | 공동개발지정 | 맹지고려(동일소유필지) |

| | | | | |
|---|---|---|---|---|
| ⑲ | - | 예장동 8-57대<br>남산동2가 49-31대 | 공동개발지정 | 맹지고려(동일소유필지) |
| ⑳ | - | 예장동 8-133대<br>남산동2가 49-32대 | 공동개발지정 | 맹지고려(동일소유필지) |
| ㉑ | - | 예장동 8-134대<br>남산동2가 49-30대, 49-36대 | 공동개발지정 | 맹지고려(동일소유필지) |
| ㉒ | - | 예장동 8-114대, 8-21대, 8-59대, 8-22대, 8-104대, 8-109대 | 공동개발지정 | 맹지고려(동일소유필지), 기 개발현황 고려 (동일소유필지) |
| ㉓ | - | 예장동 8-187대, 8-118대 | 공동개발지정 | 맹지고려(동일소유필지) |
| ㉔ | - | 예장동 8-38대, 8-39대 | 공동개발지정 | 맹지고려(동일소유필지) |
| ㉕ | - | 남산동2가 10-4대, 10-5대, 10-1대 | 공동개발지정 | 맹지고려(동일소유필지) |
| ㉖ | - | 남산동2가 11-3대, 11-1대 | 공동개발지정 | 맹지고려(동일소유필지) |
| ㉗ | - | 남산동2가 16-4대, 16-5대 | 공동개발권장 | 맹지고려 |
| ㉘ | - | 남산동3가 13-46대, 13-3대 | 공동개발지정 | 맹지고려(동일소유필지) |
| ㉙ | - | 남산동3가 31-23대, 31-13대, 31-14대, 31-3대 | 공동개발지정 | 맹지고려(동일소유필지) |
| ㉚ | - | 남산동3가 30-1대, 30-2대, 30-3대, 30-4대, 30-5대 | 공동개발지정 | 맹지고려(동일소유필지) |
| ㉛ | - | 예장동 8-20대, 8-145대, 8-147대, 8-48대 | 공동개발지정 | 맹지고려(동일소유필지) |
| ㉜ | - | 예장동 7-19대, 7-28대 | 공동개발지정 | 맹지고려(동일소유필지) |
| ㉝ | - | 예장동 7-3대, 7-1대 | 공동개발지정 | 맹지고려(동일소유필지) |
| ㉞ | - | 예장동 8-4잡, 8-61잡, 8-62잡, 8-63잡, 8-7대, 8-40대, 8-41대 | 공동개발지정 | 맹지고려(동일소유필지) |

2) 건축물에 관한 결정 조서

가. 건축물 용도 결정조서

- 본 지구단위계획구역에서는 「국토의 계획 및 이용에 관한 법률」, 같은 법 시행령 및 「서울특별시 도시계획 조례」에 따라 각 용도지역·지구별로 도입이 가능한 용도규정에도 불구하고, 「국토의 계획 및 이용에 관한 법률」 제76조, 같은 법 시행령 제71조 및 「서울특별시 도시계획 조례」에서 정하는 용도지역·지구 안에서 허용할 수 있는 용도와 본 지구단위계획에서 의하여 완화하는 용도의 범위 내에서 적용구역 또는 부지별로 입지 가능한 용도를 별도로 정함
- 「교육환경보호에 관한 법률」, 「청소년 보호법」 등 별도의 규정이 있는 경우 관련 법령의 기준을 따름
- 특별계획구역, 계획관리구역 지정에 의해 별도로 용도가 지정된 경우에는 해당 계획을 따름
- “건축자산 등 역사문화자원 관리지침 준수 시” 또는 “도시재생기반시설 등 주민이 공동으로 이용하는 시설”에는 지정용도(지정용도1, 지정용도2)계획을 적용받지 아니함. (“건축자산 등 역사문화자원 관리지침 준수 시” 란 「서울특별시 한옥 등 건축자산 기본(시행)계획」 및 「회현동 일대 건축자산 진흥구역 및 관리계획」의 공고 및 고시내용을 따르는 경우를 말함 단, 「서울특별시 한옥 등 건축자산 기본(시행)계획」 및 「회현동 일대 건축자산 진흥구역 및 관리계획」의 공고 및 결정고시 전까지는 「서울특별시 한옥 등 건축자산의 진흥에 관한 조례」에 따른 서울특별시 건축자산 관

련 위원회의 자문을 통해 “건축자산 등 역사문화자원 관리지침의 준수” 여부를 결정하도록 함)

- 본 지구단위계획의 용도계획에 의해 입지가능한 용도라 하더라도 하나의 대지에 둘이상의 용도지역이 걸치는 경우에는 「국토의 계획 및 이용에 관한 법률」 제84조 규정에 따라 그 대지 중 가장 넓은 면적이 속하는 용도지역 등에 관한 규정을 적용함

(1) 불허용도

■ 불허용도 결정조서

- 「국토의 계획 및 이용에 관한 법률」, 같은 법 시행령 및 「서울특별시 도시계획 조례」에 따라 각 용도지역·지구별 도입 가능한 용도 규정에도 불구하고 아래 불허용도로 제시된 용도의 입지는 불허함

| 도면표시 | 적용구역 | 계획내용 | | |
|---|---|---|---|---|
| | | 건축법상 용도분류 | | 비고 |
| 불허용도1 (전층) | 퇴계로구역 일반상업지역 제3종일반주거지역 | 제2종 근린생활시설 | ◦ 총포판매소 | - |
| | | | ◦ 장의사 | - |
| | | 종교시설 | ◦ 종교집회장에 설치하는 봉안당 | - |
| | | 의료시설 | ◦ 병원(정신병원) | - |
| | | | ◦ 격리병원 | - |
| | | 창고시설 | ◦ 창고 | - |
| | | | ◦ 하역장 | - |
| | | | ◦ 물류터미널 | - |
| | | | ◦ 집배송시설 | - |
| | | 위험물 저장 및 처리시설 | ◦ 액화가스 취급소 · 판매소 | 이와 비슷한 용도 불허 |
| | | | ◦ 유독물 보관 · 저장 · 판매시설 | |
| | | | ◦ 고압가스 충전소 · 판매소 · 저장소 | |
| | | | ◦ 도료류 판매소 | |
| | | | ◦ 도시가스 제조시설 | |
| | | | ◦ 화약류저장소 | |
| | | | ◦ 액화석유가스 충전소 · 판매소 · 저장소 | |
| | | 자동차관련 시설 | ◦ 세차장 | - |
| | | | ◦ 검사장 | - |
| | | | ◦ 매매장 | - |
| | | | ◦ 정비공장 | - |
| | | | ◦ 운전학원 및 정비학원 | - |
| | | | ◦ 차고 및 주기장 | - |
| | | 장례시설 | ◦ 장례식장 | - |
| | | | ◦ 동물전용 장례식장 | - |
| 불허용도2 (전층) | 도심주거구역 A, B 제3종일반 주거지역 | 제2종 근린생활시설 | ◦ 총포판매소 | - |
| | | | ◦ 장의사 | - |
| | | 종교시설 | ◦ 종교집회장에 설치하는 봉안당 | - |

| | | | | |
|---|---|---|---|---|
| 불허용도2<br>(전층) | 도심주거구역<br>A, B<br>제3종일반<br>주거지역<br>제2종일반<br>주거지역<br>제2종일반주거지역<br>(7층이하)<br>제1종일반<br>주거지역 | 공장 | ◦ 물품의 제조·가공 또는 수리에 계속적으로 이용되는 건축물 | - |
| | | 창고시설 | ◦ 창고 | - |
| | | | ◦ 하역장 | - |
| | | | ◦ 물류터미널 | - |
| | | | ◦ 집배송시설 | - |
| | | 위험물저장 및 처리시설 | ◦ 주유소 및 석유 판매소 | - |
| | | | ◦ 액화석유가스 충전소·판매소·저장소 | - |
| | | | ◦ 액화가스 취급소·판매소 | - |
| | | | ◦ 고압가스 충전소·판매소·저장소 | - |
| | | | ◦ 도료류 판매소 | - |
| | | 자동차관련 시설 | ◦ 세차장 | - |
| | | | ◦ 차고 | - |
| | | 발전시설 | ◦ 발전소 | - |
| | | 교정 및 군사시설 | ◦ 교정시설(보호감호소, 구치소, 교도소) | - |
| | | | ◦ 갱생보호소 | - |
| | | | ◦ 국방·군사시설 | - |

■ 체인점 형태 불허 결정조서

- 관련 법령 및 본 지구단위계획의 용도계획에 의해 입지 가능한 용도라 하더라도, 체인점 형태의 영업을 위한 해당 용도의 입지는 불허함

| 도면표시 | 적용구역 | 계획내용 | | |
|---|---|---|---|---|
| | | 건축법상 용도분류 | | 비고 |
| 체인점 형태 불허 | 도심주거구역<br>A, B<br>제3종일반주거지역<br>제2종일반주거지역<br>제2종일반주거지역<br>(7층이하)<br>제1종일반주거지역 | 제1종 근린생활시설 | ◦ 휴게음식점, 제과점 | ◦ 바닥면적 100㎡미만의 규모에 체인점 형태가 입점하는 경우 예외<br>◦ 건축자산 등 역사문화자원 관리지침 준수 시 예외 |
| | | 제2종 근린생활시설 | ◦ 휴게음식점, 제과점<br>◦ 일반음식점 | |

※ 체인점형태라 함은 「가맹사업거래의 공정화에 관한 법률」에서 정하는 가맹사업을 포함하는 체인점으로 개설된 일반음식점, 휴게음식점, 제과영업점을 말함
단, 위의 법 제3조(적용배제)에 해당하는 경우 제외(가맹금 총액 100만원 이하, 매출 5천만원 미만, 사업자수 5개 미만)

(2) 지정용도

- 퇴계로구역은 퇴계로 변 여건변화에 대응하여 가로변 특화 및 활성화 유도를 위해 가로활성화 용도를 지정용도(1층 전면)로 계획함
- 도심주거구역 A는 주거지역으로서 기능 유지를 위해 주거용도에 해당하는 용도 중 1개 이상에 대해 지정용도(연면적 30%이상)로 계획함

- “건축자산 등 역사문화자원 관리지침 준수 시” 또는 “도시재생기반시설 등 주민이 공동으로 이용하는 시설”에는 지정용도(지정용도1, 지정용도2)계획을 적용받지 아니함 (“건축자산 등 역사문화자원 관리지침 준수 시” 란 「서울특별시 한옥 등 건축자산 기본(시행)계획」 및 「회현동 일대 건축자산 진흥구역 및 관리계획」의 공고 및 고시내용을 따르는 경우를 말함 단, 「서울특별시 한옥 등 건축자산 기본(시행)계획」 및 「회현동 일대 건축자산 진흥구역 및 관리계획」의 공고 및 결정고시 전까지는 「서울특별시 한옥 등 건축자산의 진흥에 관한 조례」에 따른 서울특별시 건축자산 관련 위원회의 자문을 통해 “건축자산 등 역사문화자원 관리지침의 준수” 여부를 결정하도록 함)

■ 지정용도 결정조서

| 도면표시 | 적용구역 | 계획내용 | | |
|---|---|---|---|---|
| | | 건축법상 용도분류 | | 적용기준 |
| 지정용도1 (1층부 전면) | 퇴계로구역 일반상업지역 제3종일반주거지역 | 제1종 근린생활시설 | ◦ 소매점 | ◦ 건축물 전면 외벽 길이의 1/2이상 도입 |
| | | | ◦ 휴게음식점, 제과점 | |
| | | | ◦ 사무소 | |
| | | 제2종 근린생활시설 | ◦ 공연장 | |
| | | | ◦ 서점 | |
| | | | ◦ 사진관, 표구점 | |
| | | | ◦ 휴게음식점, 제과점 | |
| | | | ◦ 일반음식점 | |
| | | 판매시설 | ◦ 상점 | |
| 지정용도2 | 도심주거구역 A 제2종일반주거지역 (7층이하) 제1종일반주거지역 | 단독주택 | ◦ 단독주택 | ◦ 연면적(용적률 산정용)의 30%이상 도입<br>◦ 단, 연면적(용적률 산정용) 60㎡미만의 건축물은 적용예외 |
| | | | ◦ 다중주택 | |
| | | | ◦ 다가구주택 | |
| | | 공동주택 | ◦ 다세대주택 | |

(3) 권장용도

■ 권장용도 결정조서

- 본 지구단위계획구역 내에서는 아래의 용도 도입을 권장

| 도면표시 | 적용구역 | 계획내용 | | |
|---|---|---|---|---|
| | | 건축법상 용도 분류 | | 적용기준 |
| 권장용도1 (전층) | 도심주거구역 A, B (남촌 일대) 제3종일반주거지역 제2종일반주거지역 제2종일반주거지역 (7층이하) 제1종일반주거지역 | 제1종 근린생활시설 | ◦ 소매점<br>◦ 휴게음식점, 제과점 | ◦ 연면적(용적률 산정용)의 30% 이상 도입<br>◦ 세부용도에 해당하는 용도로 운영 권장 |
| | | 제2종 근린생활시설 | ◦ 서점 | |
| | | | ◦ 휴게음식점, 제과점<br>◦ 일반음식점 | |
| | | | ◦ 학원<br>◦ 독서실 | |

| | | | | |
|---|---|---|---|---|
| 권장용도2<br>(전층) | 도심주거구역<br>A, B<br>(애니타운 일대)<br>제3종일반주거지역<br>제2종일반주거지역<br>제2종일반주거지역<br>(7층이하)<br>제1종일반주거지역 | 제1종<br>근린생활시설 | ◦ 소매점<br>◦ 휴게음식점, 제과점<br>◦ 사무소, 출판사 | ◦ 연면적(용적률 산정용)의 30% 이상 도입<br>◦ 세부용도에 해당하는 용도로 운영 권장 |
| | | 제2종<br>근린생활시설 | ◦ 공연장 | |
| | | | ◦ 서점 | |
| | | | ◦ 휴게음식점, 제과점<br>◦ 일반음식점 | |
| | | 문화 및 집회시설 | ◦ 전시장 | |

※ 권장용도의 도입으로 인센티브를 부여받은 경우 해당시설의 총 연면적은 용도변경 등으로 감소될 수 없음

※ 권장용도 도입 시 본 지구단위계획의 주차장 설치기준 완화계획에 따라 『주차장법 제19조(부설주차장의 설치)에 따른 부설주차장 설치의무 면제 가능

※ 권장용도 도입 시 리모델링활성화구역 건축기준 완화기준에 따른 연면적 완화 가능

(4) 용도완화

- 「국토의 계획 및 이용에 관한 법률」 제52조제3항 및 같은 법 시행령 제46조제5항의 규정에 의해 다음의 용도에 대해 입지가 가능하도록 허용함

■ 용도완화 결정도서

- 「국토의 계획 및 이용에 관한 법률」 제52조제3항 및 같은 법 시행령 제46조제5항의 규정에 의해 다음의 용도에 대해 입지가 가능하도록 허용함.

| 도면표시 | 적용구역 | 계획내용 | | |
|---|---|---|---|---|
| | | 건축법상 용도분류 | | 비고 |
| - | 도심주거구역<br>A, B<br>제2종일반주거지역<br>제1종일반주거지역 | 문화 및 집회시설 | ◦ 공연장 | ◦ 너비 12m 이상 도로에 접한 대지에 바닥면적 3,000㎡ 미만으로 건축하는 경우 |
| | | 업무시설 | ◦ 공공업무시설 | |

나. 건축물 밀도 결정조서

(1) 건폐율

■ 건폐율 결정조서

| 도면표시 | 적용구역 | 계획내용 | 비고 |
|---|---|---|---|
| - | 일반상업지역 | 60% 이하 | - |
| - | 제1종일반주거지역<br>제2종일반주거지역<br>제2종일반주거지역 (7층 이하) | 60% 이하 | |
| - | 제3종일반주거지역 | 50% 이하 | |
| - | 자연경관지구 | 30% 이하 | |

■ 건폐율 완화 결정조서

| 도면 표시 | 적용구역 | 계획내용 | | 비고 |
|---|---|---|---|---|
| | | 완화조건 | 완화계획 | |
| - | 일반상업지역 | ◦ 기준높이 30m이하를 준수하고, 남산경관을 고려한 우수하고 창의적인 건축물 형태로 위원회(중구 도시건축공동위원회 포함)에서 인정하는 경우 | 건축물 저층부에 대해 건폐율 80%이하 완화 (방화지구 내 건폐율 90%이하 완화) | ◦ 기준높이 완화와 중복적용 불가 |
| - | 자연경관지구 | ◦ 8m(2층)이하로 높이를 추가로 제한하여 건축하는 경우 | 건폐율 40%이하 완화 | - |

※ "건축물 저층부"라 함은 건축물 1층에서 4층까지의 범위로 「역사도심기본계획」(2015)의 높이 개념 변경과 건폐율 완화 검토에 따른 저층부를 말함

※ 자연경관지구 중 「서울특별시 중구 공고 제69호」('98.04.06.)에 의해 건폐율 40%이하로 완화된 구역은 완화조건 없이 건폐율 40%이하를 적용함

※ 본 지구단위계획구역에서는 소유자 동의 시, 「한옥 등 건축자산의 진흥에 관한 법률」 제14조(우수건축자산에 대한 관계법령의 특례) 및 제21조(건축자산 진흥구역 내 건축물에 대한 관계법령의 특례)에 따른 건폐율 완화를 적용함. 단, 「한옥 등 건축자산의 진흥에 관한 법률」 제21조에 의한 건폐율 완화는 「회현동 일대 건축자산 진흥구역 및 관리계획」의 고시 내용에 따름(결정고시 이후 적용)

(2) 용적률

■ 용적률 결정조서

| 도면표시 | 적용구역 | 계획내용 | | | 비 고 |
|---|---|---|---|---|---|
| | | 기준용적률 | 허용용적률 | 상한용적률 | |
| - | 일반상업지역 | 600%이하 | 600%이하 | 미적용 | - |
| - | 제3종일반주거지역 | 250%이하 | 250%이하 | 미적용 | - |
| - | 제2종일반주거지역<br>제2종일반주거지역 (7층이하) | 200%이하 | 200%이하 | 미적용 | - |
| - | 제1종일반주거지역 | 150%이하 | 150%이하 | 미적용 | - |

※ 본 지구단위계획구역에서는 대상지 현황 및 건축물 규모 계획을 고려하여 「서울특별시 지구단위계획 수립 기준」에 따른 인센티브 계획을 별도로 수립하지 아니하고, 「서울특별시 도시계획 조례」 제55조(용도지역안에서의 용적률) ①항의 각 호에서 정하는 용도지역별 용적률 비율이하로 계획함

※ 본 지구단위계획구역에서는 상한용적률을 적용하지 아니함

(3) 높이

■ 높이 결정조서

| 도면 표시 | 적용구역 | 계획내용 | 비고 |
|---|---|---|---|
| H1 | 일반상업지역 | 기준 높이 : 30m이하<br>최고 높이 : 36m이하 | 방화지구<br>중심지미관지구 |
| H2 | 제2종일반주거지역<br>제2종일반주거지역 (7층이하)<br>제3종일반주거지역 | 20m이하 | - |
| H3 | 제1종일반주거지역<br>제2종일반주거지역 (7층이하) | 해당 용도지역 · 지구 허용 높이 | 최고고도지구<br>자연경관지구<br>역사문화미관지구<br>조망가로미관지구 |

■ 기준높이 완화 결정조서

| 도면 표시 | 적용구역 | 계획내용 | | | 비고 |
|---|---|---|---|---|---|
| | | 항목 | 세분 | 세부계획기준 | |
| H1 | 일반상업지역 | 남산 조망 확보 | 남산경관을 고려한 건축물 형태 | ◦ 기준높이×0.2 이내 | ◦ 남산경관을 고려한 우수하고 창의적인 건축물 형태로 위원회(중구 도시 · 건축공동위원회 포함)에서 인정하는 경우 |

(4) 건축물 용도 및 건폐율 · 용적률 · 높이에 관한 결정조서

| 도면 표시 | 적용구역 | 위치 | 구분 | 계획내용 | | 비고 |
|---|---|---|---|---|---|---|
| | 퇴계로 구역<br>일반상업지역(노선)<br>제3종일반주거지역 | 퇴계로 변<br>간선가로일대 | 용도 | ◦ 불허용도1, 지정용도1(1층 전면) | | - |
| | | | 건폐율 | 일반상업지역 | ◦ 60%이하 | |
| | | | | 제3종일반 주거지역 | ◦ 50%이하 | |
| | | | 건폐율 완화 | 일반상업지역 | ◦ 건폐율 완화조건 준수 시 건축물 저층부 건폐율 80%이하 (방화지구 90%이하) 완화 | |
| | | | 용적률 | 일반상업지역 | ◦ 기준: 600%이하, 허용: 600%이하, 상한: 미적용 | |
| | | | | 제3종일반 주거지역 | ◦ 기준: 250%이하, 허용: 250%이하, 상한: 미적용 | |
| | | | 높이 | H1<br>일반상업지역 | ◦ 기준높이 : 30m이하<br>◦ 최고높이 : 36m이하 | |
| | | | | H2<br>제3종일반 주거지역 | ◦ 20m이하 | |
| | | | 기준높이 완화 | H1<br>일반상업지역 | ◦ 기준높이 완화 조건 준수 시 기준높이×0.2 이내 완화 | |

| | | | | | | |
|---|---|---|---|---|---|---|
| | 도심주거구역 A<br>제2종일반주거지역<br>제2종일반주거지역<br>(7층이하)<br>제1종일반주거지역 | 주거특화구역<br>남산연접지역 | 용도 | ◦ 불허용도2, 지정용도2, 권장용도1, 권장용도2 | | |
| | | | 건폐율 | 제1종일반주거지역<br>제2종일반주거지역<br>제2종일반주거지역<br>(7층이하) | ◦ 60%이하 | |
| | | | | 자연경관지구 | ◦ 30%이하 | |
| | | | 건폐율 완화 | 자연경관지구 | ◦ 8m(2층)이하로 높이를 추가로 제한하여 건축하는 경우 건폐율 40%이하 완화 | |
| | | | 용적률 | 제2종일반주거지역<br>제2종일반주거지역<br>(7층이하) | ◦ 기준: 200%이하, 허용: 200%이하,<br>상한: 미적용 | – |
| | | | | 제1종일반주거지역 | ◦ 기준: 150%이하, 허용: 150%이하,<br>상한: 미적용 | |
| | | | 높이 | H3<br>제1종일반주거지역<br>제2종일반주거지역<br>(7층이하) | ◦ 해당 용도지역·지구 허용 높이 | |
| | 도심주거구역 B<br>제3종·제2종·제1종<br>일반주거지역 | 주거·상업<br>지원구역<br>명동·남대문<br>시장 연접지역 | 용도 | ◦ 불허용도2, 권장용도1, 권장용도2 | | |
| | | | 건폐율 | 제3종일반주거지역 | ◦ 50%이하 | |
| | | | | 제2종일반주거지역<br>제2종일반주거지역<br>(7층이하)<br>제1종일반주거지역 | ◦ 60%이하 | |
| | | | | 자연경관지구 | ◦ 30%이하 | |
| | | | 건폐율 완화 | 자연경관지구 | ◦ 8m(2층)이하로 높이를 추가로 제한하여 건축하는 경우 건폐율 40%이하 완화 | |
| | | | 용적률 | 제3종일반주거지역 | ◦ 기준: 250%이하, 허용: 250%이하,<br>상한: 미적용 | – |
| | | | | 제2종일반주거지역<br>제2종일반주거지역<br>(7층이하) | ◦ 기준: 200%이하, 허용: 200%이하<br>상한: 미적용 | |
| | | | | 제1종일반주거지역 | ◦ 기준: 150%이하, 허용: 150%이하<br>상한: 미적용 | |
| | | | 높이 | H2<br>제3종일반주거지역<br>제2종일반주거지역<br>제2종일반주거지역<br>(7층이하) | ◦ 20m이하 | |
| | | | | H3<br>제1종일반주거지역<br>제2종일반주거지역<br>(7층이하) | ◦ 해당 용도지역·지구 허용 높이 | |

※ 본 지구단위계획구역에서는 대상지 현황 및 건축물 규모 계획을 고려하여 「서울특별시 지구단위계획 수립 기준」에 따른 인센티브 계획을 별도로 수립하지 아니하고, 「서울특별시 도시계획 조례」 제55조(용도지역안에서의 용적률) ①항의 각 호에서 정하는 용도지역별 용적률 비율이하로 계획함

※ 본 지구단위계획구역에서는 상한용적률을 적용하지 아니함

※ 본 지구단위계획구역에서는 소유자 동의 시, 「한옥 등 건축자산의 진흥에 관한 법률」

제14조(우수건축자산에 대한 관계법령의 특례) 및 제21조(건축자산 진흥구역 내 건축물에 대한 관계법령의 특례)에 따른 건폐율 완화를 적용함. 단, 「한옥 등 건축자산의 진흥에 관한 법률」 제21조에 의한 건폐율 완화는 「회현동 일대 건축자산 진흥구역 및 관리계획」의 고시 내용에 따름(결정고시 이후 적용)

다. 건축물 배치 및 형태 등에 관한 결정조서

(1) 건축물 배치

■ 건축물 배치 결정조서

| 구 분 | 적용구역 | 계획내용 | 비 고 |
|---|---|---|---|
| 건축물의 방향성 | 지구단위계획구역 전체 | ◦ 건축물의 주된 벽면 및 출입구의 방향이 대지가 접하는 전면 도로의 방향과 일치하지 않을 경우 방향성을 고려하여 조경 등을 처리 | - |
| 기존 도시조직의 유지 | 지구단위계획구역 전체 | ◦ 옛 길, 옛 물길, 옛 도시조직 등 건축자산이 있는 경우에는 기존의 도시조직을 유지<br>◦ 옛 길, 옛 물길 및 기존 골목길이 포함된 공동개발 시 길의 형태를 고려하여 건축물 배치 | - |
| 기존 지형 및 수목 고려 | 지구단위계획구역 전체 | ◦ 기존 지형과 수목의 훼손을 최소화하도록 건축물을 배치 | - |
| 건축한계선 | 도심주거구역 A, B | ◦ 차량통행이 가능한 생활가로의 보행 공간 확보 및 경관개선을 위해 도로에 면한 대지경계선으로 부터 0.5m이상 후퇴<br>◦ 가로변으로 노출되는 지하층(1층부)에도 적용 | 보도부속형 전면공지 |
| 골목지정선 | 도심주거구역 A, B | ◦ 회현동 내 4m미만 옛 골목의 폭원, 형상, 경관 등 골목의 형태 관리를 위해 현황 골목선을 기준으로 골목지정선 지정<br>◦ 골목지정선 준수 시 「건축법 시행령」 제6조(적용의 완화), 「서울특별시 건축 조례」 제3조(적용의 완화)에 의해, 「건축법」 제2조제1항제11호, 제44조(대지와 도로의 관계), 제46조(건축선) 완화 | - |

※ 퇴계로구역 중 일반상업지역 또는 방화지구에서 저층부 건폐율 완화를 적용 받을 경우 「미관지구 도로변 건축선 지정고시」 (서울특별시 중구 고시 제1999-69호, '99.10.18.)에 의한 건축선 후퇴의무를 배제함

※ 미관지구 내 건축선 후퇴의무 배제는 중구 도시·건축공동위원회의 심의를 통해 배제여부 판단하도록 하고, 건축선 후퇴의무 배제를 적용하는 경우라도, 도로에 면한 1층부에 대해서는 건축선 1m이상 후퇴를 적용함

※ 4m미만의 골목지정선 준수는 「서울특별시 건축조례」 제3조(적용의 완화) 제①항에 따라 서울특별시장이 적용의 완화구역으로 지정 공고 후 적용 가능함

※ 특별계획구역, 계획관리구역은 각 구역별 배치계획에 따름

(2) 건축물 형태 및 색채 등

■ 건축물 형태 및 색채 결정조서

① 규제사항

| 구 분 | 적용구역 | 계획내용 | 비 고 |
|---|---|---|---|
| 지붕 및 부속설비 등의 처리 | 지구단위계획구역 전체 | ◦ 남산에서의 부감을 고려하여 물탱크, 실외기, 이와 유사한 건축물의 설비시설 설치 시 시각적인 차폐시설 설치<br>◦ 평지붕으로 조성 시 옥상녹화 및 조경시설 설치<br>◦ 외부계단, 가스설비, 옥상 설비 등 부속설비는 가급적 가로변에 직접적으로 노출되지 않도록 배치하고, 부득이 노출되는 경우 외벽의 재료 및 색채와 조화로운 디자인의 차폐시설 설치 | - |
| 재료 · 색채 | 지구단위계획구역 전체 | ◦ 광택이 강한 소재사용 금지<br>◦ 원색 또는 명도나 채도가 높은 색상 사용 금지 | - |

② 권장사항

| 구 분 | 적용구역 | 계획내용 | 비 고 |
|---|---|---|---|
| 재료 · 색채 | 지구단위계획구역 전체 | ◦ 옛 골목의 정취 및 남산의 분위기와 조화될 수 있는 재질 사용 권장<br>◦ 「서울색 정립 및 체계화」(2008) 중 '자연녹지경관, 역사문화경관, 시가지경관 권장색채' 사용 권장 | - |
| 담장 · 옹벽 | 도심주거구역 A, B | ◦ 가로와 대지의 지형차가 발생하는 경우에는 옹벽설치를 최소화하고, 가로에 면한 부분은 개방형 입면으로 조성 권장<br>◦ 부득이하게 옹벽을 설치하는 경우에는 최소한의 높이로 설치하고, 자연친화적인 분위기로 조성 권장<br>◦ 담장 및 옹벽 하부에는 지피류 및 넝쿨성 식물 식재 등 녹화 권장 | - |
| 옥상부 | 도심주거구역 A, B | ◦ 옥상부를 녹화하거나 쉼터를 조성하여 공공에게 일정시간 개방 | - |
| 저층부 형태 | 퇴계로구역 | ◦ 남산, 명동 등 주변 경관과 조화되는 보행친화적 저층부가 형성될 수 있도록 건축물 저층부에 수평분절요소(입면분절 등) 도입 권장 | - |
| 개방형 입면 조성 | 퇴계로구역 | ◦ 1층부는 개구부가 없는 벽면의 가로노출을 최소화하고, 가로에 면한 1층 벽면의 50%이상을 투시형으로 설치 권장<br>◦ 1층 개구부에 셔터의 설치를 지양하되 부득이할 경우 투시형으로 설치 권장 | - |

■ 건축자산 등 역사문화자원 관리지침 결정조서

| 구 분 | 적용구역 | 계획내용 | 비 고 |
|---|---|---|---|
| 한옥 등 건축자산 | 건축자산 진흥구역 | ◦ 「회현동 일대 건축자산 진흥구역 및 관리계획」의 건축자산을 대상으로 적용 *소유자 동의 시<br>◦ 「회현동 일대 건축자산 진흥구역 및 관리계획」의 고시 내용에 따름(결정고시 이후 적용) | 「회현동 일대 건축자산진흥구역 및 관리계획」의 결정고시 이후 적용 |
| | 지구단위계획 구역 전체 | ◦ 「서울특별시 한옥 등 건축자산 기본(시행)계획」의 건축자산, 건축자산 후보군을 대상으로 적용 *소유자 동의 시<br>◦ 「서울특별시 한옥 등 건축자산 시행계획」의 고시 내용에 따름(결정고시 이후 적용) | 「서울특별시 한옥 등 건축자산 기본(시행)계획」의 결정고시 이후 적용 |
| 역사문화자원 역사도심기본계획 | 지구단위계획 구역 전체 | ◦ 「역사도심기본계획」(2015)에 따른 역사문화자원을 대상으로 적용<br>◦ 보전방법 및 범위 등은 「역사도심관리지침」(2015)에 따름 | - |

3) 기타사항에 관한 결정조서

가. 대지안의 공지에 관한 결정조서

■ 대지안의 공지 결정조서

① 규제사항

| 구 분 | 적용구역 | 계 획 내 용 | 비 고 |
|---|---|---|---|
| 전면공지 | 도심주거구역<br>A, B | ◦ 보도부속형 전면공지로 조성<br>◦ 건축한계선, 벽면한계선으로 확보된 공지를 「건축법」, 「조경기준」(국토교통부) 등 관련 기준에 적합하게 조성할 경우 대지 안의 조경면적으로 산입 | - |
| 공공보행통로 | 대규모 시설 | ◦ 보행자의 통행에 불편이 없는 재료 및 포장으로 최소유효보도폭원(2m이상) 조성<br>※고저차가 있는 곳은 계단으로 조성<br>◦ 일정시간 공공에게 개방하고, 인지하기 쉽도록 안내판 설치 | - |
| | 대지 내 현황도로 | ◦ 보행자의 통행에 불편이 없는 재료 및 포장으로 현황도로폭원으로 조성<br>※고저차가 있는 곳은 계단으로 조성<br>◦ 일정시간 공공에게 개방하고, 인지하기 쉽도록 안내판 설치 | - |
| 골목서비스 공간 | 도심주거구역<br>A, B | ◦ 건축물의 출입구에는 골목서비스공간을 조성하여 생활편의시설(벤치, 간이의자, 무인택배함, 비상차량 정차공간) 설치<br>◦ 권장설치면적 : 3.3㎡ 이상으로 인접 대지와 연접하여 설치 | - |

② 권장사항

| 구 분 | 적용구역 | 계 획 내 용 | 비 고 |
|---|---|---|---|
| 대지안의 조경 | 지구단위계획 구역 전체 | ◦ 대지 안의 조경의 위치는 전면도로에 인접하여 조성 권장<br>◦ 보도부속형인 경우 건축선(건축한계선, 벽면한계선, 골목지정선) 후퇴부분에 인접하여 풍성한 조경 식재와 인접 담장면의 녹화 권장 | - |

나. 환경친화적 건축물에 관한 결정조서

■ 환경친화적 건축물에 관한 결정조서

| 구 분 | 적용구역 | 계 획 내 용 | 비 고 |
|---|---|---|---|
| 자연지반 보존 | 지구단위계획구역 전체 | ◦ 지하수 및 생태면적확보, 열섬현상 방지를 위해 자연지반 보존 권장 | - |
| 옥상녹화 | 지구단위계획구역 전체 | ◦ 「서울특별시 옥상녹화조성 가이드라인 개정」(2018)에 따라 설치 권장 | - |
| 벽면녹화 | 지구단위계획구역 전체 | ◦ 「건축물 녹화 설계기준」(국토해양부, 2012.4.)에 따라 설치 권장 | - |
| 녹색주차장 | 지구단위계획구역 전체 | ◦ 「서울특별시 녹색주차장 활성화 계획」에 따라 설치 권장 | - |
| 물재이용시설 | 지구단위계획구역 전체 | ◦ 「서울특별시 물재이용 관리계획」(2013) 및 「물 재이용시설 설계 및 유지관리 가이드라인」(환경부, 2013)에 따라 설치 권장 | - |
| 신·재생 에너지시설 | 지구단위계획구역 전체 | ◦ 「신에너지 및 재생에너지 개발·이용·보급 촉진법령」의 기준에 따라 설치 권장 | - |
| 에너지절약 | 지구단위계획 구역 전체 | ◦ 에너지 절약을 위해 에너지를 절약할 수 있는 시설을 설치 권장 | - |
| 생태면적률 | 지구단위계획구역 전체 | ◦ 건축물의 신축 시 「서울특별시 생태면적률 운영지침」(2016.4.) 적용 | - |

다. 교통처리 등에 관한 결정조서

(1) 차량출입불허구간 결정조서

| 구 분 | 적용구역 | 계획내용 | 적용대상 |
|---|---|---|---|
| 차량출입불허 구간 | 결정도면에 차량출입불허구간이 지정된 구간 | ◦ 차량진입이 불가능한 옛 골목을 대상으로 골목지정 선계획과 연계하여 골목경관의 보전을 위한 차량출입불허구간 지정 | 건축자산 밀집지역 및 내부 골목길 |
| 제한적 차량출입불허 구간 | 결정도면에 제한적 차량출입불허구간이 지정된 구간 | ◦ 차량진입이 가능한 생활가로(옛 길, 옛 물길)을 대상으로 보행의 연속성 확보 및 보행친화가로 조성을 위해 제한적 차량출입불허구간 지정 | 생활가로 (옛 길) 주변 |

(2) 주차장 설치기준 완화 결정조서

| 도면 표시 | 적용구역 | | 계획내용 | | 비고 |
|---|---|---|---|---|---|
| | | | 완화조건 | 완화계획 | |
| ① | 차량출입불가대지 (차없는 골목 구역) | 도심주거구역 A | ◦ 지정용도2 도입 시 | 100%완화 | 건축물 용도 |
| ② | | 도심주거구역 B | ◦ 권장용도 도입 시(연면적의 30% 이상) | 100%완화 | 건축물 용도 |
| | | | ◦ 공공보행통로 조성 시 | 100%완화 | 대지 내 공지 |
| | | | ◦ 골목서비스공간 조성 시 | 100%완화 | 대지 내 공지 |
| | | | ◦ 옥상부 개방 시 | 100%완화 | 건축물 형태 |
| ③ | 제한적 차량출입불가대지 | 도심주거구역 A,B | ◦ 권장용도 도입 시(연면적의 30% 이상) | 50%완화 | 건축물 용도 |
| | | | ◦ 공공보행통로 조성 시 | 50%완화 | 대지 내 공지 |
| | | | ◦ 골목서비스공간 조성 시 | 50%완화 | 대지 내 공지 |
| | | | ◦ 옥상부 개방 시 | 50%완화 | 건축물 형태 |
| 지구단위계획구역 전체 | | | ◦ 건축자산 등 역사문화자원 관리지침 준수 시 | 100%완화 | 건축물 형태 |
| | | | ◦ 주민이 공동으로 이용하는 시설 도입 시 | 100%완화 | 건축물 용도 |

※ 차량출입불가대지라 함은 지구단위계획에서 차량출입불허구간으로 지정한 대지와 차량출입불허구간 지정으로 인하여, 차량출입이 제한된 대지를 말함

※ 제한적 차량출입불허구간으로 지정된 대지는 개발 시 차량출입을 대지 내 불허하는 경우에 한하여 차량출입불가대지로 인정함

※ “건축자산 등 역사문화자원 관리지침의 준수 시” 란 「서울특별시 한옥 등 건축자산 기본(시행)계획」 및 「회현동 일대 건축자산 진흥구역 및 관리계획」의 공고 및 고시내용을 따르는 경우를 말함

단, 「서울특별시 한옥 등 건축자산 기본(시행)계획」 및 「회현동 일대 건축자산 진흥구역 및 관리계획」의 공고 및 결정고시 전까지는 「서울특별시 한옥 등 건축자산의 진흥에 관한 조례」에 따른 서울특별시 건축자산 관련 위원회의 자문을 통해 “건축자산 등 역사문화자원 관리지침의 준수” 여부를 결정하도록 함

라. 경관에 관한 결정조서

(1) 기본경관계획 등의 적용

■ 기본경관계획 등의 적용 결정 조서

| 구 분 | 적용구역 | 계 획 내 용 | 비 고 |
|---|---|---|---|
| 역사도심 중점경관관리구역 | 조망축 | ◦ 역사도심 중점경관관리구역 조망축 경관가이드라인 및 체크리스트 준수 | _ |
| | 내사산 주변 주거지역 | ◦ 역사도심 중점경관관리구역 내사산 주변 주거지역 경관가이드라인 및 체크리스트 준수 | _ |
| | 한양도성 역사문화환경보존지역 | ◦ 역사도심 중점경관관리구역 한양도성 역사문화환경보존지역 경관가이드라인 및 체크리스트 준수 | _ |
| | 한양도성 완충구역 | ◦ 역사도심 중점경관관리구역 한양도성 완충구역 경관가이드라인 및 체크리스트 준수 | _ |
| | 옛 길, 옛 물길, 옛 도시평면 | ◦ 역사도심 중점경관관리구역 옛 길, 옛 물길, 옛 도시평면 경관가이드라인 및 체크리스트 준수 | _ |

(2) 역사문화적 건축물 장소의 보전·활용

■ 역사문화적 건축물 장소의 보전·활용 결정조서

| 구 분 | 적용구역 | 계 획 내 용 | 비 고 |
|---|---|---|---|
| 문화재 | 지구단위계획 구역 전체 | ◦ 지정문화재, 등록문화재 등 서울특별시 문화재위원회에서 보전가치가 있다고 인정하는 건축물을 대상으로 함<br>◦ 보전방법 및 범위 등은 문화재위원회의 결정에 따름 | - |
| 역사유적터 | 지구단위계획 구역 전체 | ◦ 대지 내 역사유적터(멸실유적지)가 있는 경우 표석 설치<br>◦ 설치위치, 형태 등은 「서울특별시 역사문화경관계획」을 참고하여 서울특별시 표석설치위원회의 자문을 통해 결정함 | - |
| 한옥 등 건축자산 | 건축자산 진흥구역 | ◦ 「회현동 일대 건축자산 진흥구역 및 관리계획」의 건축자산을 대상으로 적용 *소유자 동의 시<br>◦ 「회현동 일대 건축자산 진흥구역 및 관리계획」의 고시 내용에 따름(결정고시 이후 적용) | - |
| | 지구단위계획 구역 전체 | ◦ 「서울특별시 한옥 등 건축자산 기본(시행)계획」의 건축자산, 건축자산 후보군을 대상으로 적용 *소유자 동의 시<br>◦ 「서울특별시 한옥 등 건축자산 시행계획」의 고시 내용에 따름(결정고시 이후 적용) | - |
| 역사문화자원 역사도심기본계획 | 지구단위계획 구역 전체 | ◦ 「역사도심기본계획」(2015)에 따른 역사문화자원을 대상으로 적용<br>◦ 보전방법 및 범위 등은 「역사도심관리지침」(2015)에 따름 | - |

(3) 옥외광고물

■ 옥외광고물 결정조서

① 규제사항

| 구 분 | 적용구역 | 계 획 내 용 | 비 고 |
|---|---|---|---|
| 옥외 광고물 | 지구단위계획구역 전체 | ◦ 「옥외광고물 등의 관리와 옥외광고산업 진흥에 관한 법률」, 같은 법 시행령, 「서울특별시 옥외광고물 등의 관리와 옥외광고산업 진흥에 관한 조례」, 「서울특별시 중구 옥외광고물 등의 관리와 옥외광고산업 진흥에 관한 조례」 준용 | _ |

② 권장사항

| 구 분 | 적용구역 | 계 획 내 용 | | 비고 |
|---|---|---|---|---|
| 옥외 광고물 | 지구단위계획구역 전체 | 광고물 유형 | ◦ 한 건물에 점포가 입점해 있는 건물의 경우 주요 출입구에 공동의 연립형 간판설치 권장<br>◦ 연립형 간판은 지주이용간판, 벽면을 활용한 공동연립간판, 연립돌출간판으로 전체적인 조화를 고려한 디자인 도입 | - |
| | | 형태 | ◦ 간판의 글자와 간판의 베이스를 분리하는 형태인 채널(문자형) 간판 및 연립형 권장 | - |
| | | 크기 | ◦ 입체문자형일 경우 위층 창문 밑단과 아래층 창문 윗단 사이 세로길이의 40% 이내, 최대 40cm | - |
| | | 색상 | ◦ 가급적 원색과 같은 고채도의 색은 피하고 무채색계열과 브라운계열 색상의 사용을 권장 | - |
| | | 재료 | ◦ 간판의 베이스 재료를 전통적인 재료인 나무, 돌, 회반죽 등을 권장<br>◦ 벽체에 부착하는 문자형 간판을 고려할 경우 한국전통문양을 형상화한 베이스를 권장 | - |
| | | 조명 | ◦ 부분조명이나 간접조명을 권장하고, 간판전체 직접조명방식은 지양하며, 직접조명방식을 사용할 경우는 문자나 도형부분에 부분적으로 사용하도록 함 | - |

(4) 인공조명

■ 인공조명 결정조서

| 구 분 | 적용구역 | 계 획 내 용 | 비 고 |
|---|---|---|---|
| 공통사항 | 지구단위계획 구역 전체 | ◦ 「인공조명에 의한 빛공해 방지법」 및 「서울특별시 빛공해 방지 및 좋은빛 형성 관리조례」 준수 | - |
| 조명용도 | 지구단위계획 구역 전체 | ◦ 「서울특별시 빛공해방지계획」(2015)에 따른 조명용도별 빛공해 방지계획 준수 | - |
| 조망환경관리구역 | 지구단위계획 구역 전체 | ◦ 「서울특별시 빛공해방지계획」에 따른 조망환경관리구역별 빛공해 방지계획 준수 | - |
| 야간경관 | 지구단위계획 구역 전체 | ◦ 「서울특별시 빛공해방지계획」에 따른 야간경관 조망유형별 빛공해 방지계획 준수<br>◦ 「서울특별시 야간경관가이드라인」(2015) 준수 | |
| 미디어파사드 장식조명 | 지구단위계획 구역 전체 | ◦ 「서울특별시 빛공해 방지 및 좋은빛 형성 관리조례」 [별표1] 기준 준수<br>◦ 좋은 빛 위원회의 심의를 거쳐 인정하는 경우에는 미디어파사드 장식조명 설치가능 | |

(5) 주민협정

■ 주민협정 결정조서

| 구 분 | 계 획 내 용 | 비 고 |
|---|---|---|
| 협정 | ◦ 지속적으로 변화하는 지역의 특성 및 환경을 고려하여 계획지침에서 정하는 범위 안에서 세부적인 가이드라인 및 지역 활성화를 위한 환경개선 프로그램 등을 남촌협정으로 정하여 운영 | - |
| (가칭) OO 협의회 | ◦ 「서울특별시 도시재생활성화 및 지원에 관한 조례」 제3조에 의한 주민협의체 및 주민협의체 활동과 연계한 협의회로 협정의 제정 및 변경을 제안하며, 협정으로 정하는 사항의 홍보, 실천, 관리, 지도의 기능을 담당<br>※ 다수의 협의체 구성 가능 | - |

4) 인센티브에 관한 결정조서

가. 건폐율 완화

■ 건폐율 완화 결정조서

| 도면표시 | 적용구역 | 계 획 내 용 | | 비 고 |
|---|---|---|---|---|
| | | 완화조건 | 완화계획 | |
| - | 일반상업지역 | ◦ 기준높이 30m이하를 준수 하고, 남산경관을 고려한 우수하고 창의적인 건축물 형태로 위원회(중구 도시·건축공동위원회 포함)에서 인정하는 경우 | 건축물 저층부에 대해 건폐율 80%이하 완화 (방화지구 내 건폐율 90%이하 완화) | ◦ 기준높이 완화와 중복적용 불가 |
| - | 자연경관지구 | ◦ 8m(2층)이하로 높이를 추가로 제한하여 건축하는 경우 | 건폐율 40%이하 완화 | - |

※ "건축물 저층부"라 함은 건축물 1층에서 4층까지의 범위로 「역사도심기본계획」(2015)의 높이 개념 변경과 건폐율 완화 검토에 따른 저층부를 말함

※ 자연경관지구 중 「서울특별시 중구 공고 제69호」('98.04.06.)에 의해 건폐율 40%이하로 완화된 구역은 완화조건 없이 건폐율 40%이하를 적용함

※ 본 지구단위계획구역에서는 소유자 동의 시, 「한옥 등 건축자산의 진흥에 관한 법률」 제14조(우수건축자산에 대한 관계법령의 특례) 및 제21조(건축자산 진흥구역 내 건축물에 대한 관계법령의 특례)에 따른 건폐율 완화를 적용함. 단, 「한옥 등 건축자산의 진흥에 관한 법률」 제21조에 의한 건폐율 완화는 「회현동 일대 건축자산 진흥구역 및 관리계획」의 고시 내용에 따름(결정고시 이후 적용)

나. 기준높이 완화

■ 기준높이 완화 결정조서

| 도면표시 | 적용구역 | 계 획 내 용 | | | 비 고 |
|---|---|---|---|---|---|
| | | 항목 | 세분 | 세부계획기준 | |
| H1 | 일반 상업지역 | 남산 조망 확보 | 남산경관을 고려한 건축물 형태 | ◦ 기준높이×0.2 이내 | ◦ 남산경관을 고려한 우수하고 창의적인 건축물 형태로 위원회(중구 도시·건축공동위원회 포함)에서 인정하는 경우 |

다. 주차장설치기준 완화 결정조서

■ 주차장설치기준 완화 결정조서

| 도면표시 | 적용구역 | | 계 획 내 용 | | 비 고 |
|---|---|---|---|---|---|
| | | | 완화조건 | 완화계획 | |
| ① | 차량출입 불가대지 (차없는 골목 구역) | 도심주거 구역 A | ◦ 지정용도2 도입 시 | 100%완화 | 건축물 용도 |
| ② | | 도심주거 구역 B | ◦ 권장용도 도입 시(연면적의 30% 이상) | 100%완화 | 건축물 용도 |
| | | | ◦ 공공보행통로 조성 시 | 100%완화 | 대지 내 공지 |
| | | | ◦ 골목서비스공간 조성 시 | 100%완화 | 대지 내 공지 |
| | | | ◦ 옥상부 개방 시 | 100%완화 | 건축물 형태 |

| | | | | | |
|---|---|---|---|---|---|
| ③ | 제한적 차량출입 불가대지 | 도심주거 구역 A,B | ◦ 권장용도 도입 시(연면적의 30% 이상) | 50%완화 | 건축물 용도 |
| | | | ◦ 공공보행통로 조성 시 | 50%완화 | 대지 내 공지 |
| | | | ◦ 골목서비스공간 조성 시 | 50%완화 | 대지 내 공지 |
| | | | ◦ 옥상부 개방 시 | 50%완화 | 건축물 형태 |
| 지구단위계획구역 전체 | | | ◦ 건축자산 등 역사문화자원 관리지침 준수 시 | 100%완화 | 건축물 형태 |
| | | | ◦ 주민이 공동으로 이용하는 시설 도입 시 | 100%완화 | 건축물 용도 |

※ 차량출입불가대지라 함은 지구단위계획에서 차량출입불허구간으로 지정한 대지와 차량출입불허구간 지정으로 인하여, 차량출입이 제한된 대지를 말함

※ 제한적 차량출입불허구간으로 지정된 대지는 개발 시 차량출입을 대지 내 불허하는 경우에 한하여 차량출입불가대지로 인정함

※ “건축자산 등 역사문화자원 관리지침의 준수 시” 란 「서울특별시 한옥 등 건축자산 기본(시행)계획」 및 「회현동 일대 건축자산 진흥구역 및 관리계획」의 공고 및 고시내용을 따르는 경우를 말함

단, 「서울특별시 한옥 등 건축자산 기본(시행)계획」 및 「회현동 일대 건축자산 진흥구역 및 관리계획」의 공고 및 결정고시 전까지는 「서울특별시 한옥 등 건축자산의 진흥에 관한 조례」에 따른 서울특별시 건축자산 관련 위원회의 자문을 통해 “건축자산 등 역사문화자원 관리지침의 준수” 여부를 결정하도록 함

5) 계획관리구역(근현대건축물)에 관한 결정

가. 계획관리구역(근현대건축물) 결정조서

- 「역사도심기본계획」(2015)에서 정하고 있는 근현대건축물의 관리를 위해 계획관리구역으로 설정하여 별도의 계획지침을 부여함.
- 계획관리구역(근현대건축물) 결정조서에서 별도로 언급되지 않는 사항은 본 지구단위계획의 계획 내용에 따름.

■ 계획관리구역 결정조서

| 도면표시 | 적용구역 | 위치 | 면적(㎡) | 구분 | 계획내용 | 비고 |
|---|---|---|---|---|---|---|
| ① | 일신교회 계획관리구역 | 남창동 202번지 외 3필지 | 3,616.2 | 건축자산 등 역사문화자원 관리지침 | ◦ 「역사도심기본계획」(2015)에 따름<br>– 외관, 구조, 내부 보존<br>◦ 「서울특별시 한옥 등 건축자산 기본(시행)계획」 및 「회현동 일대 건축자산 진흥구역 및 관리계획」의 고시내용에 따름 (결정고시 이후 적용) | - |
| | | | | 획지 | ◦ 계획관리구역을 단위로 하는 획지선 지정 | |
| | | | | 용도 | ◦ 불허용도2 | |
| | | | | 건폐율 | 제2종일반주거지역(7층이하)<br>제1종일반주거지역 ◦ 60%이하 | |
| | | | | 건폐율 완화 | ◦ 「한옥 등 건축자산 진흥에 관한 법률」 제14조(우수건축자산에 대한 관계 법령의 특례), 제21조(건축자산 진흥구역 내 건축물에 대한 관례 법령 특례)에 따른 건폐율 완화 적용 | |

| | | | | | | |
|---|---|---|---|---|---|---|
| ① | 일신교회 계획관리구역 | 남창동 202번지 외 3필지 | 3,616.2 | 건폐율 완화 | ◦ 단, 제21조(건축자산 진흥구역 내 건축물에 대한 관례 법령 특례)에 따른 건폐율 완화는 「회현동 일대 건축자산 진흥구역 및 관리계획」의 고시내용에 따름 (결정고시 이후 적용) | - |
| | | | | 용적률 | 제2종일반주거지역 (7층이하): ◦ 기준: 200%이하, 허용: 200%이하, 상한: 미적용<br>제1종일반주거지역: ◦ 기준: 150%이하, 허용: 150%이하, 상한: 미적용 | |
| | | | | 높이 | ◦ H3(해당 용도지역 · 지구 허용 높이) | |
| | | | | 배치 | ◦ 도로에 면한 대지 경계로부터 건축한계선 0.5m이상 후퇴 | |
| | | | | 대지 내 공지 | ◦ 공공보행통로 3.0m 이상<br>◦ 건축한계선 후퇴부 보도부속형 전면공지 조성 | |
| | | | | 교통처리 | ◦ 건축자산 등 역사문화자원 관리지침 준수 시 주차장 설치기준 100% 완화 | |
| | | | | 특례적용 | ◦ 「한옥 등 건축자산 진흥에 관한 법률」 제14조(우수 건축자산에 대한 관계 법령의 특례), 제21조(건축자산 진흥구역 내 건축물에 대한 관례 법령 특례)에 따른 특례 적용.<br>◦ 단, 제21조(건축자산 진흥구역 내 건축물에 대한 관례 법령 특례)에 따른 특례 적용은 「회현동 일대 건축자산 진흥구역 및 관리계획」의 고시내용에 따름 (결정고시 이후 적용) | |
| ② | 아일빌딩 (구.수산부) 계획관리구역 | 회현동2가 49-4번지 외 6필지 | 1,959.0 | 건축자산 등 역사문화 자원 관리지침 | ◦ 「역사도심기본계획」(2015)에 따름<br>- 외관 일부면, 내부 일부 보존<br>◦ 「서울특별시 한옥 등 건축자산 기본(시행)계획」 및 「회현동 일대 건축자산 진흥구역 및 관리계획」의 고시내용에 따름 (결정고시 이후) | - |
| | | | | 획지 | ◦ 계획관리구역을 단위로 하는 획지선 지정 | |
| | | | | 용도 | ◦ 불허용도2 | |
| | | | | 건폐율 | 제2종일반주거지역(7층이하)<br>◦ 60%이하 | |
| | | | | 건폐율 완화 | ◦ 「한옥 등 건축자산 진흥에 관한 법률」 제14조(우수 건축자산에 대한 관계 법령의 특례), 제21조(건축자산 진흥구역 내 건축물에 대한 관례 법령 특례)에 따른 건폐율 완화 적용<br>◦ 단, 제21조(건축자산 진흥구역 내 건축물에 대한 관례 법령 특례)에 따른 건폐율 완화는 「회현동 일대 건축자산 진흥구역 및 관리계획」의 고시내용에 따름 (결정고시 이후 적용) | |
| | | | | 용적률 | 제2종일반주거지역 (7층이하): ◦ 기준: 200%이하, 허용: 200%이하, 상한: 미적용 | |
| | | | | 높이 | ◦ H3(해당 용도지역 · 지구 허용 높이) | |
| | | | | 배치 | ◦ 도로에 면한 대지 경계로부터 건축한계선 0.5m이상 후퇴 | |

| | | | | | | |
|---|---|---|---|---|---|---|
| ② | 아일빌딩(구.수산부) 계획관리구역 | 회현동2가 49-4번지 외 6필지 | 1,959.0 | 대지 내 공지 | ◦ 공공보행통로 3.0m 이상<br>◦ 건축한계선 후퇴부 보도부속형 전면공지 조성 | - |
| | | | | 교통처리 | ◦ 건축자산 등 역사문화자원 관리지침 준수 시 주차장 설치기준 100% 완화 | |
| | | | | 특례적용 | ◦ 「한옥 등 건축자산 진흥에 관한 법률」 제14조(우수건축자산에 대한 관계 법령의 특례), 제21조(건축자산진흥구역 내 건축물에 대한 관례 법령 특례)에 따른 특례 적용<br>◦ 단, 제21조(건축자산 진흥구역 내 건축물에 대한 관례 법령 특례)에 따른 특례 적용은 「회현동 일대 건축자산 진흥구역 및 관리계획」의 고시내용에 따름 (결정고시 이후 적용) | |
| ③ | 리빙티비(구.KBS) 계획관리구역 | 남산동3가 34-5대 | 5,046.3 | 건축자산 등 역사문화 자원 관리지침 | ◦ 「역사도심기본계획」(2015)에 따름<br>- 외관, 구조 보존<br>◦ 「서울특별시 한옥 등 건축자산 기본(시행)계획」의 고시내용에 따름 (결정고시 이후) | - |
| | | | | 획지 | ◦ 계획관리구역을 단위로 하는 획지선 지정 | |
| | | | | 용도 | ◦ 불허용도2 | |
| | | | | 건폐율 | 제1종일반주거지역 ◦ 60%이하 | |
| | | | | 건폐율 완화 | ◦ 「한옥 등 건축자산 진흥에 관한 법률」 제14조(우수건축자산에 대한 관계 법령의 특례)에 따른 건폐율 완화 적용 | |
| | | | | 용적률 | 제1종일반주거지역 ◦ 기준: 150%이하, 허용: 150%이하 상한: 미적용 | |
| | | | | 높이 | ◦ H3(해당 용도지역 · 지구 허용 높이) | |
| | | | | 교통처리 | ◦ 건축자산 등 역사문화자원 관리지침 준수 시 주차장 설치기준 100% 완화 | |
| | | | | 특례적용 | ◦ 「한옥 등 건축자산 진흥에 관한 법률」 제14조(우수건축자산에 대한 관계 법령의 특례)에 따른 특례 적용 | |
| ④ | 대한적십자사 계획관리구역 | 남산동3가 30-22대 | 3,172.0 | 건축자산 등 역사문화 자원 관리지침 | ◦ 「역사도심기본계획」(2015)에 따름<br>- 외관, 구조 보존<br>◦ 「서울특별시 한옥 등 건축자산 기본(시행)계획」의 고시내용에 따름 (결정고시 이후) | |
| | | | | 획지 | ◦ 계획관리구역을 단위로 하는 획지선 지정 | |
| | | | | 용도 | ◦ 불허용도2 | |
| | | | | 건폐율 | ◦ 해당 용도지역 · 지구의 기준에 따름 | |
| | | | | 건폐율 완화 | ◦ 「한옥 등 건축자산 진흥에 관한 법률」 제14조(우수건축자산에 대한 관계 법령의 특례)에 따른 건폐율 완화 적용 | |
| | | | | 용적률 | 제2종일반주거지역 (7층이하) ◦ 기준: 200%이하, 허용: 200%이하, 상한: 미적용 | |
| | | | | | 제1종일반주거지역 ◦ 기준: 150%이하, 허용: 150%이하, 상한: 미적용 | |

| | | | | | | |
|---|---|---|---|---|---|---|
| ④ | 대한적십자사 계획관리구역 | 남산동3가 30-22대 | 3,172.0 | 높이 | ◦ H3(해당 용도지역 · 지구 허용 높이) | - |
| | | | | 교통처리 | ◦ 건축자산 등 역사문화자원 관리지침 준수 시 주차장 설치기준 100% 완화 | |
| | | | | 특례적용 | ◦ 「한옥 등 건축자산 진흥에 관한 법률」 제14조(우수 건축자산에 대한 관계 법령의 특례) 적용 | |

※ 본 지구단위계획구역에서는 대상지 현황 및 건축물 규모 계획을 고려하여 「서울특별시 지구단위계획 수립 기준」에 따른 인센티브 계획을 별도로 수립하지 아니하고, 「서울특별시 도시계획 조례」 제55조(용도지역안에서의 용적률) ①항의 각 호에서 정하는 용도지역별 용적률 비율이하로 계획함

※ 본 지구단위계획구역에서는 상한용적률을 적용하지 아니함

4. 특별계획구역에 관한 결정

가. 기본방향

- 대상지별로 별도의 계획적 관리가 필요한 곳으로서 추후 구체적인 개발계획 및 보존계획을 종합적으로 검토할 필요가 있는 부지에 대해서 향후 별도의 도시관리계획 수립절차에 의하여 관리함
- 향후 마련되는 계획안에 대해서 지속적인 협의·조정을 통해 세부개발계획으로 구체적인 관리운영방안을 마련함

나. 특별계획구역 결정조서

| 도면표시 | 도면표시 번 호 | 구역명 | 위치 | 계획내용 | | | 최초 결정일 | 비고 |
|---|---|---|---|---|---|---|---|---|
| | | | | 기정 | 변경 | 변경 후 | | |
| 신설 | ① | 한국전력 퇴계로 사옥 특별계획구역 | 중구 남산동3가 11-10 일대 | - | 증)3,379.3㎡ | 3,379.3㎡ | - | - |
| 신설 | ② | 회현제2시민아파트 특별계획구역 | 중구 회현동1가 147-23 일대 | - | 증)5,106.9㎡ | 5,106.9㎡ | - | - |

※ 상기 면적은 측량성과에 따라 변경될 수 있음

다. 한국전력 퇴계로 사옥 특별계획구역

■ 지정목적

- 남산 예장자락 재생사업, 「애니타운 마스터플랜」과 연계하여 보행 및 차량체계의 변화 등 교통여건변화에 대응하기 위한 기반시설 확보 및 보행친화공간으로 조성하기 위해 특별계획구역으로 결정

■ 위치 및 면적

- 중구 남산동3가 11-10번지 일대
- 면적 : 3,379.3㎡

■ 계획지침

| 구분 | 계획내용 | 비고 |
|---|---|---|
| 도시관리계획 | ◦ 변전시설 지하화(도시계획시설 해제) : 지하연결통로(보행개선) 설치 시<br>◦ 도시계획시설 주차장 지하화 (입체적 결정) | - |
| 획지 | ◦ 특별계획구역을 대지로 하는 획지선 지정 | - |
| 용도 | ◦ 불허용도1 / 지정용도1(1층 전면) | - |
| 건폐율 | ◦ 60%이하 | - |
| 건폐율 완화 | ◦ 본 특별계획구역의 건폐율 완화 계획에 따름 | - |
| 용적률 | ◦ 기준: 600%이하, 허용: 600%이하, 상한: 미적용 | - |
| 용적률 완화 | ◦ 본 특별계획구역의 용적률 완화 계획에 따름 | - |
| 높이 | ◦ 기준높이: 30m이하, 최고높이: 36m이하 | - |
| 높이 완화 | ◦ 본 특별계획구역의 기준 높이 완화계획에 따름 | - |
| 배치 | ◦ 벽면한계선(1층부) : 퇴계로 24길에 면한 대지경계선에서 1.5m 이상 후퇴 | - |
| 형태 | ◦ 예장자락과 연계하여 남산으로 조망이 가능한 개방형 형태로 조성 | - |
| 대지 내 공지 | ◦ 퇴계로24길 변 벽면한계선 후퇴부는 보도부속형 전면공지로 조성 | - |
| 교통처리 | ◦ 퇴계로 변, 소파로 변으로 차량출입불허구간 지정<br>◦ 지하주차장 진출입부의 분리를 고려하고, 진출입부에는 완화차로 설치 | - |
| 주차 | ◦ 퇴계로 및 남산예장자락과의 경관을 고려하여 지하에 설치(공공개방)<br>◦ 지형여건으로 인해 지상부에 돌출되는 경우 녹화 등 경관처리 | - |
| 공공성확보 | ◦ 명동역 ~ 예장자락을 연결하는 지하보행 통로 조성<br>◦ 주차장 지하화 후 공공개방<br>◦ 예장자락과 연계한 개방형 형태 조성(남산으로 조망 고려)<br>◦ 벽면한계선(1층 부) 후퇴부(보도부속형 전면공지 조성)<br>◦ 저층부 가로활성화 용도(지정용도1) 도입 | - |
| 기타 | ◦ 본 특별계획구역 계획지침에서 별도로 언급되지 않은 사항의 경우 지구단위계획의 지침에 따름 | - |

■ 건폐율 완화 결정조서

| 도면표시 | 적용구역 | 계획내용 | | 비고 |
|---|---|---|---|---|
| | | 완화조건 | 완화계획 | |
| - | 일반상업지역 | ◦ 기준높이 30m이하를 준수하고, 남산경관을 고려한 우수하고 창의적인 건축물 형태로 위원회(중구 도시·건축공동위원회 포함)에서 인정하는 경우 | 건축물 저층부에 대해 건폐율 80%이하 완화 (방화지구 내 건폐율 90%이하 완화) | ◦ 기준높이 완화와 중복적용 불가 |

※ “건축물 저층부”라 함은 건축물 1층에서 4층까지의 범위로 「역사도심기본계획」(2015)의 높이 개념 변경과 건폐율 완화 검토에 따른 저층부를 말함

■ 기준높이 완화 결정조서

| 도면 표시 | 적용구역 | 계획내용 | | | 비고 |
|---|---|---|---|---|---|
| | | 항목 | 세분 | 세부계획기준 | |
| H1 | 일반상업지역 | 남산 조망 확보 | 남산경관을 고려한 건축물 형태 | ◦ 기준높이×0.2 이내 | ◦ 남산경관을 고려한 우수하고 창의적인 건축물 형태로 위원회(중구 도시·건축공동위원회 포함)에서 인정하는 경우<br>◦ 건폐율 완화와 중복적용 불가 |

라. 회현제2시민아파트 특별계획구역

■ 지정목적

- 회현동 일대의 문화공간 및 지역 주민들을 위한 커뮤니티 시설 및 공공인프라 제공을 통한 신흥문화거점 공간으로 조성하기 위해 특별계획구역으로 지정하고자 함

■ 위치 및 면적

- 중구 회현동1가 147-23번지 일대
- 면적 : 5,106.9㎡

■ 계획지침

| 구분 | 계획내용 | 비고 |
|---|---|---|
| 획지 | ◦ 특별계획구역을 대지로 하는 획지선 지정 | - |
| 용도 | ◦ 불허용도2(전층) | - |
| 건폐율 | ◦ 60%이하 | - |
| 건폐율 완화 | ◦ 「한옥 등 건축자산 진흥에 관한 법률」 제14조(우수건축자산에 대한 관계 법령의 특례), 제21조(건축자산 진흥구역 내 건축물에 대한 관례 법령 특례)에 따른 건폐율 완화 적용<br>◦ 단, 제21조(건축자산 진흥구역 내 건축물에 대한 관례 법령 특례)에 따른 건폐율 완화는 「회현동 일대 건축자산 진흥구역 및 관리계획」의 고시내용에 따름(결정고시 이후 적용) | - |
| 용적률 | ◦ 기준 : 150%이하, 허용 : 150%이하, 상한 : 미적용 | - |
| 용적률 완화 | ◦ 본 특별계획구역의 용적률 완화계획에 따름 | - |
| 높이 | ◦ 최고고도지구 12m이하, 도로면 이하 | - |
| 높이 완화 | ◦ 최고고도지구 높이 완화기준에 따름 | - |
| 건축자산 등 역사문화자원 관리지침 | ◦ 「역사도심기본계획」(2015)에 따름 : 외관 일부면, 구조 보존<br>◦ 「서울특별시 한옥 등 건축자산 기본(시행)계획」 및 「회현동 일대 건축자산 진흥구역 및 관리계획」의 고시내용에 따름 (결정고시 이후 적용) | - |
| 교통처리 | ◦ 퇴계로8길 변 시간제 보행전용거리 운영<br>◦ 응급, 화물차량, 서비스차량 등 서비스 차량동선 확보 | - |
| 주차 | ◦ 건축자산 등 역사문화자원 보전 시 차량출입불허대지로 간주하여, 주차장 설치기준 100% 완화<br>◦ 회현제2시민아파트 예술인 주거조성 사업을 통해 필요한 주차공간은 자체적으로 확보 | - |

| | | |
|---|---|---|
| 공공성확보 | ◦ 구립경로당, 주차장(도시계획시설), 남산근린공원(남촌놀이터), 중구회현체육센터 등 주변지역과의 연결로 조성<br>◦ 주변 지역의 시설 또는, 공간계획의 사업시기가 상이하여 연결로 조성에 한계가 있는 경우에는 향후 연결로 조성이 가능하도록 입구 등 연결 조치 | - |
| 특례적용 | ◦ 「한옥 등 건축자산 진흥에 관한 법률」 제14조(우수건축자산에 대한 관계 법령의 특례), 제21조(건축자산 진흥구역 내 건축물에 대한 관례 법령 특례)에 따른 특례 적용<br>◦ 단, 제21조(건축자산 진흥구역 내 건축물에 대한 관례 법령 특례)에 따른 특례 적용은 「회현동 일대 건축자산 진흥구역 및 관리계획」의 고시내용에 따름 (결정고시 이후 적용) | - |
| 기타 | ◦ 본 특별계획구역 계획지침에서 별도로 언급되지 않은 사항의 경우 지구단위계획의 지침에 따름 | - |

5. 적용의 완화에 관한 결정

가. 「건축법」에 의한 적용의 완화

- 본 지구단위계획구역에서는 「건축법 시행령」, 「서울특별시 건축 조례」 에 따른 적용의 완화를 적용함

■ 「서울특별시 건축 조례」 제3조(적용의 완화) 제①항 제1호에 의한 적용의 완화

- 「서울특별시 건축 조례」 제3조(적용의 완화) 제①항 제1호에 의해 서울특별시장이 적용의 완화구역으로 지정 공고 이후 적용하도록 함

| 구분 | 적용구역 | 계획내용 | 비고 |
|---|---|---|---|
| 「건축법」<br>제2조제1항제11호(도로) | 지구단위계획 전체 | ◦ 건축자산 등 역사문화자원 관리지침 준수 시 또는 골목지정선 준수 시 또는 차량출입불허구간으로 지정된 대지 중 골목지정선 계획에 준하게 조성하는 경우 「건축법」 제2조제1항제11호(도로) 완화 | - |
| 「건축법」 제44조<br>(대지와 도로의 관계) | 지구단위계획 전체 | ◦ 건축자산 등 역사문화자원 관리지침 준수 시 또는 골목지정선 준수 시 또는 차량출입불허구간으로 지정된 대지 중 골목지정선 계획에 준하게 조성하는 경우 「건축법」 제44조(대지와 도로의 관계) 완화 | - |
| 「건축법」 제46조<br>(건축선의 지정) | 지구단위계획 전체 | ◦ 건축자산 등 역사문화자원 관리지침 준수 시 또는 골목지정선 준수 시 또는 차량출입불허구간으로 지정된 대지 중 골목지정선 계획에 준하게 조성하는 경우 「건축법」 제46조(건축선의 지정) 완화<br>◦ 퇴계로 구역 중 일반상업지역 또는 방화지구에서 저층부 건폐율 완화를 적용 받을 경우 「미관지구 도로변 건축선 지정고시」(서울특별시 중구 고시 제1999-69호, `99.10.18)에 의한 건축선 후퇴의무 배제 *건축물 배치계획에 따름 | - |

■ 「건축법」 시행령 제6조(적용의 완화) 제1항 제6호에 의한 적용의 완화

| 구분 | 적용구역 | 계획내용 | 비고 |
|---|---|---|---|
| 리모델링 활성화 구역 내 건축물 | 지구단위계획 전체 | ◦ 「건축법시행령」 제6조 제1항 제6호에 따른 적용의 완화 항목 중 건축법 제46조, 제55조, 제56조, 제58조에 따른 기준 완화 | - |

6. 특례적용에 관한 결정

가. 「한옥 등 건축자산의 진흥에 관한 법률」에 의한 특례적용

- 본 지구단위계획구역에서는 소유자 동의 시, 「한옥 등 건축자산의 진흥에 관한 법률」 제14조(우수건축자산에 대한 관계법령의 특례)에 따른 특례를 적용함
- 「회현동 일대 건축자산 진흥구역 및 관리계획」의 고시내용(결정고시 이후 적용)에 따르는 경우 제21조(건축자산 진흥구역 내 건축물에 대한 관계법령의 특례)에 따른 특례를 적용함

■ 「한옥 등 건축자산의 진흥에 관한 법률」에 의한 특례적용

| 구분 | 적용구역 | 계획내용 | 비고 |
|---|---|---|---|
| 「한옥등건축자산법」 제14조 (우수건축자산에 대한 관계 법령의 특례) | 지구단위계획 구역 전체 | ◦ 본 지구단위계획구역내에서는 「한옥 등 건축자산의 진흥에 관한 법률」 제14조(우수건축자산에 대한 관계 법령의 특례)를 적용함<br>– 「국토의 계획 및 이용에 관한 법률」 제77조<br>– 「건축법」 제42조~제44조, 제46조, 제47조, 제53조, 제58조~제61조, 제64조,<br>– 「주차장법」 제19조, 제19조의2<br>– 「건축법」 제49조, 제50조, 제50조의2, 제51조, 제52조, 제62조<br>– 「녹색건축물 조성 지원법」 제14조, 제15조<br>– 「소방시설 설치·유지 및 안전관리에 관한 법률」 제9조, 제11조 | – |
| 「한옥등건축자산법」 제21조 (건축자산 진흥구역 내 건축물에 대한 관계 법령의 특례) | 건축자산 진흥구역 | ◦ 본 지구단위계획 내에서는 소유자 동의 시, 「한옥 등 건축자산의 진흥에 관한 법률」 제21조(건축자산 진흥구역 내 건축물에 대한 관계법령의 특례)를 적용함<br>– 「국토의 계획 및 이용에 관한 법률」 제52조제3항<br>– 「건축법」 제46조, 제47조, 제58조, 제59조<br>– 「국토의 계획 및 이용에 관한 법률」 제77조<br>◦ 「회현동 일대 건축자산 진흥구역 및 관리계획」의 고시내용에 따름 (결정고시 이후 적용) | 「회현동 일대 건축자산 진흥구역 및 관리계획」 결정고시 이후 적용 |

7. 리모델링활성화구역에 관한 결정

가. 리모델링활성화구역 지정 지침

- 「서울특별시고시 제2017-488호('17.12.28.)」에 의해 지정된 "서울역 일대 도시재생활성화지역 리모델링활성화구역" 중 회현동 일대 지구단위계획구역에 대한 건축기준완화 및 완화비율 적용기준 및 운영방안을 정함
- 본 지구단위계획구역에서 결정하는 리모델링 건축완화 및 완화 비율의 적용은 본 지구단위계획구역 내 건축물에 한해 적용함

■ 리모델링활성화 구역 지정 지침

| 적용구역 | 완화근거 | 완화내용 | 비고 |
|---|---|---|---|
| 서울역 일대<br>도시재생활성화지역 내<br>회현동 일대<br>지구단위계획구역 | 「건축법」 제5조,<br>같은 법 시행령<br>제6조제2항제2호나목,<br>같은 법 시행규칙<br>제2조의5 | ◦ 리모델링활성화구역 내 기존 건축물의 리모델링 시 완화기준 요소를 적용한 건물에 한하여 기존 연면적의 최대 30%이내의 범위 내에서 연면적 증가 가능<br>◦ 건축물 완화사항 및 완화기준은 개별 건축물의 리모델링계획(안)을 검토하여 자치구 건축위원회 심의를 통해 결정 | 대지별 허용범위 이내에서 수평, 수직 증축 가능 |

■ 리모델링활성화구역 지정지침 적용 범위

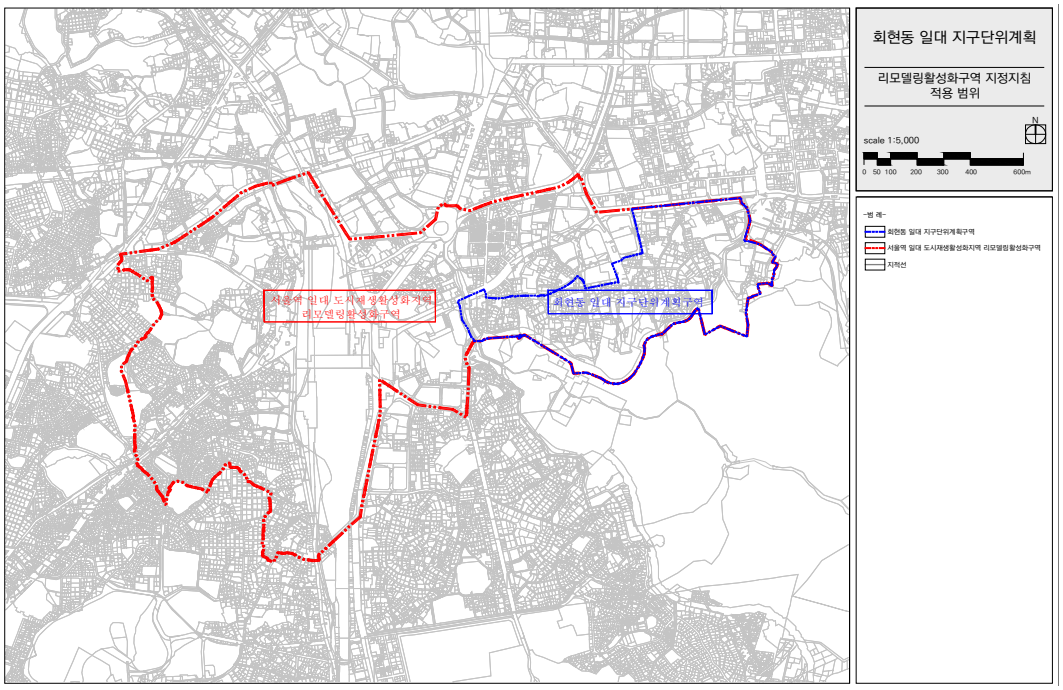


나. 리모델링활성화구역 건축기준 완화사항

■ 건축기준 완화

| 구분 | 건축법 | 적용기준 | 완화사항 | 비고 |
|---|---|---|---|---|
| 대지안의 조경 | 제42조 | ◦ 적용기준 완화 | 미적용 | - |
| 공개공지 등의 확보 | 제43조 | ◦ 적용기준 완화 | 미적용 | - |
| 건축선의 지정 | 제46조 | ◦ 기존 건축선의 지정기준 -<br>(법정 기준거리 × 적용완화 비율) | 자치구 건축위원회 심의를 통해 완화범위 결정 | - |
| 건축물의 건폐율 | 제55조 | ◦ 기존 건폐율 +<br>(기존 건폐율 × 적용완화 비율) | 자치구 건축위원회 심의를 통해 완화범위 결정 | - |
| 건축물의 용적률 | 제56조 | ◦ 기존 연면적 +<br>(기존 연면적 × 적용완화 비율) | 기존 연면적의 30% 범위 이내 자치구 건축위원회 심의를 통해 완화범위 결정 | - |
| 대지안의 공지 | 제58조 | ◦ 기존 대지안의 공지기준 -<br>(법정 기준거리 × 적용완화 비율) | 자치구 건축위원회 심의를 통해 완화범위 결정 | - |
| 건축물의 높이 제한 | 제60조 | ◦ 기존 높이 기준 +<br>(법정 기준높이 × 적용완화 비율) | 미적용 | - |
| 공동주택의 일조확보 | 제61조제2항 | ◦ 기존 높이 기준 +<br>(법정 기준 높이 × 적용완화 비율) | 미적용 | - |

■ 건축기준 완화기준

| 구분 | 완화 범위 | 운영 | 적용지침 | | 비고 |
|---|---|---|---|---|---|
| 정책 | 최대 20% | 권장 | ◦ 회현동 일대 지구단위계획의 건축자산 등 역사문화자원 관리 지침 준수 | | 10% |
| | | 권장 | ◦ 회현동 일대 지구단위계획의 세부용도에 적합한 권장용도 도입 | | 5% |
| | | 권장 | ◦ 골목서비스 공간 조성 | | 5% |
| 외관 | 최대 20% | 권장 | 옥외광고물 | ◦ 유형, 형태, 크기, 색상, 조명 설치 | 5% |
| | | 권장 | 재료 · 색채 | ◦ 재료 및 색채의 적용 | 2.5% |
| | | 권장 | 담장 · 옹벽 | ◦ 담장 및 옹벽의 조성 | 2.5% |
| | | 권장 | 저층부 형태 | ◦ 보행친화적 저층부 형태 조성 | 2.5% |
| | | 권장 | 개방형 입면 | ◦ 1층부 개방형 입면 조성 | 2.5% |
| | | 권장 | 옥상부 | ◦ 옥상부 쉼터 조성 및 개방 | 5% |
| 내진 | 최대 10% | 의무 | ◦ 대상 : 2층 이상 또는 연면적 200㎡이상 건축물<br>(목구조 건축물은 3층이상 또는 연면적 500㎡이상)<br>◦ 적용 : 구조기술사의 구조안전 확인서 의무화 | | 10% |
| 에너지 절감 | 최대 20% | 권장 | ◦ 외기에 직접 면한 창호 교체 시 | | 5% |
| | | 권장 | ◦ 외기에 면한 외벽의 단열성능 개선시 | | 2% |
| | | 권장 | ◦ 고효율 보일러 교체시 | | 2% |
| | | 권장 | ◦ LED 조명 교체시 | | 2% |
| | | 권장 | ◦ 중수도, 빗물이용시설 설치시 | | 2% |
| | | 권장 | ◦ 태양광, 태양열 등 에너지 절약 및 에너지 생산시설 설치시 | | 2% |

※ 구분(분야)별 최대적용 기준 내 총 합계 30% 범위 내에서 적용

8. 경미한 사항에 관한 결정

■ 「국토의 계획 및 이용에 관한 법률 시행령」 제25조제4항 및 「서울특별시 도시계획 조례」 제18조, 제68조 등의 규정에 의한 지구단위계획의 경미한 사항(구청장 위임사항)

◦ 지구단위계획으로 결정한 용도지역·용도지구 또는 도시·군계획시설에 대한 변경결정으로 제3항 각호의 1에 해당하는 변경인 경우 (시행령, 조례)

◦ 가구(제42조의3제2항제4호에 따른 별도의 구역을 포함한다. 이하 이 항에서 같다.)면적의 10퍼센트 이내의 변경인 경우 (시행령, 조례)

◦ 획지면적의 30퍼센트 이내 또는 해당 지구단위계획에서 정한 최대개발규모 이내의 획지면적 변경인 경우 (시행령, 조례)

◦ 건축물높이의 20퍼센트 이내의 변경인 경우 (시행령, 조례)

◦ 영 제46조제7항제2호 각목의 1에 해당하는 획지의 규모 및 조성계획의 변경인 경우 (시행령, 조례)

◦ 건축선(건축한계선, 건축지정선, 벽면한계선 등을 포함한다.)의 1미터 이내의 변경인 경우 (시행령)

◦ 건축선 또는 차량출입구의 변경으로서 「도시교통정비 촉진법」 제17조 또는 제18조에 따른 교통영향평가서의 심의를 거쳐 결정된 경우 (시행령)

◦ 건축물의 배치·형태 또는 색채의 변경인 경우 (시행령, 조례)

◦ 지구단위계획에서 경미한 사항으로 결정된 사항의 변경인 경우. 다만, 지구단위계획으로 결정권자를 시장으로 지정한 경우는 제외한다. (조례)

◦ 지구단위계획구역 면적의 5퍼센트 이내의 변경 및 동 변경 지역 안에서의 지구단위계획의 변경(다만, 용도지역의 세분 또는 변경은 제외한다.) (조례)

◦ 법 제52조제1항제7호에 따른 교통처리계획 중 주차장출입구·차량출입구·보행자출입구의 위치변경(신설, 폐지를 포함한다.) (조례)

◦ 지하 또는 공중공간에 설치할 시설물의 높이·깊이·배치 또는 규모 (조례)

◦ 간판의 크기·형태·색채 또는 재질 (조례)

◦ 장애인·노약자 등을 위한 편의시설 계획 (조례)

◦ 에너지 및 자원의 절약과 재활용에 관한 계획 (조례)

◦ 생물서식공간의 보호·조성·연결 및 물과 공기의 순환 등에 관한 계획 (조례)

◦ 공개공지, 보행전용통로, 보차혼용통로 등 대지 내 공지 위치 변경(신설, 폐지를 포함한다.) (조례)

◦ 「건축법」 등 다른 법령의 규정에 따른 건폐율 또는 용적률 완화 내용을 반영하기 위하여 지구단위계획을 변경하는 경우 (조례)

◦ 특별계획구역의 세부개발계획 결정 및 변경에 관한 사무(시장이 하는 건축허가, 시 사업승인대상과 시 건축위원회 심의 대상은 제외) (조례)

※ 2목부터 4목까지의 규정 및 10목의 경우에는 2회 이상 나누어 변경하는 때에는 총 변경되는 합을 말함

※ 특별계획구역 내에서 시장이 결정한 지구단위계획의 변경결정은 제외함

※ 관련 규정의 변경 시에는 변경된 관련 규정을 따름

2) 본 지구단위계획에서 정하는 경미한 사항
◦ 해당구역 별 최대개발규모를 10퍼센트 이내에서 초과하는 경우
◦ 공공보행통로의 위치 및 조성방식의 변경
◦ 차량출입불허구간 및 제한적 차량출입불허구간의 변경인 경우

Ⅲ. 관계도면: 붙임 참조(세부관계도면은 열람장소에 비치된 도면참조)
※ 첨부된 지형도면 등(그 외 세부관계도면은 첨부 생략)은 참고용 도면이므로 측량, 그 밖의 용도로 사용될 수 없습니다.

Ⅳ. 기타 자세한 내용은 열람장소에 비치된 결정도서 참조

Ⅴ. 고시 관련 세부내용에 대한 시민의 열람편의를 위하여 서울시 공공재생과(☎02-2133-8649) 및 중구청 도심재생과(☎02-3396-5756)에 관련 도서를 비치하고 있습니다
※ 고시문 및 지형도면은 토지이용규제정보서비스(http://luris.ultm.go.kr)에 게시할 예정이오니 참고하시기 바랍니다.

■ 지구단위계획구역 결정도

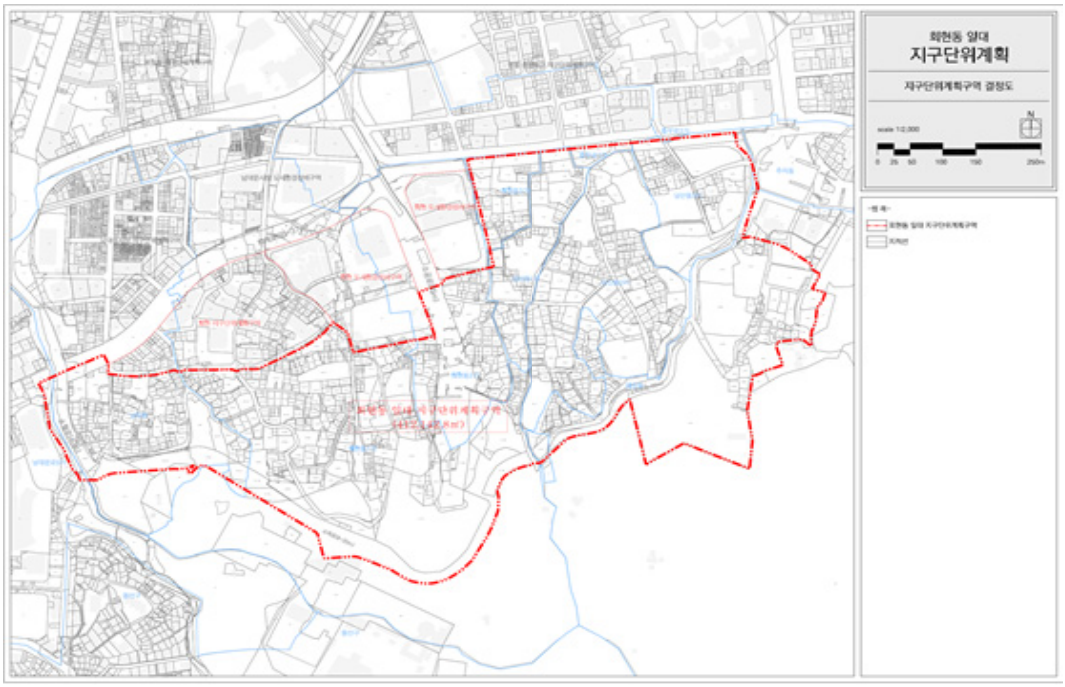


■ 용도지역 · 지구에 관한 결정도

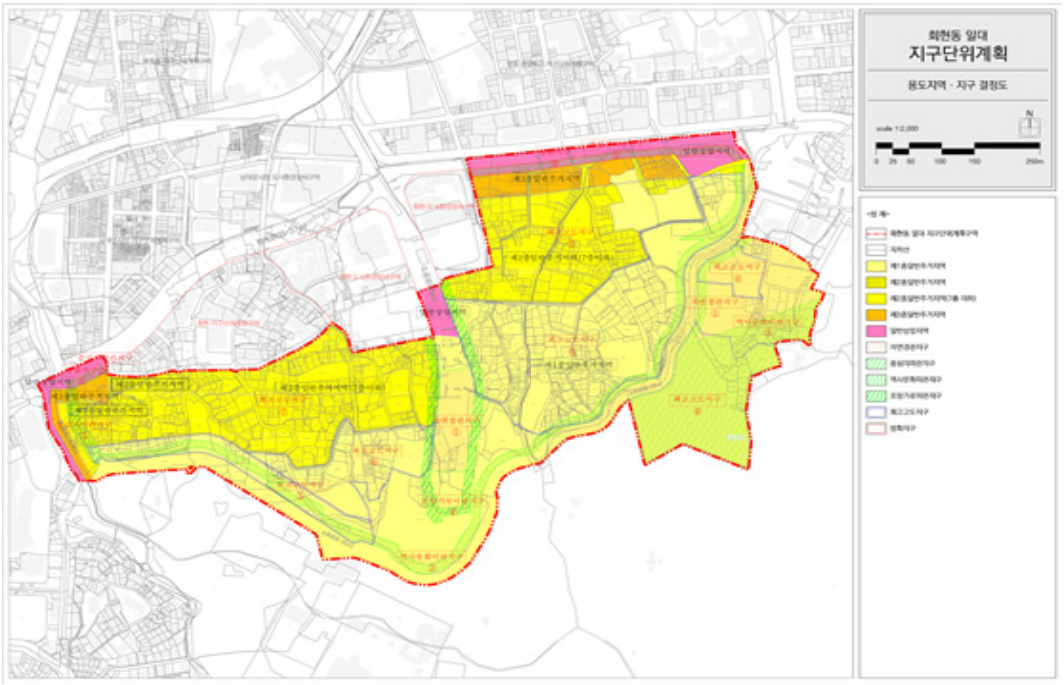

■ 도시계획시설에 관한 결정도 (기정)

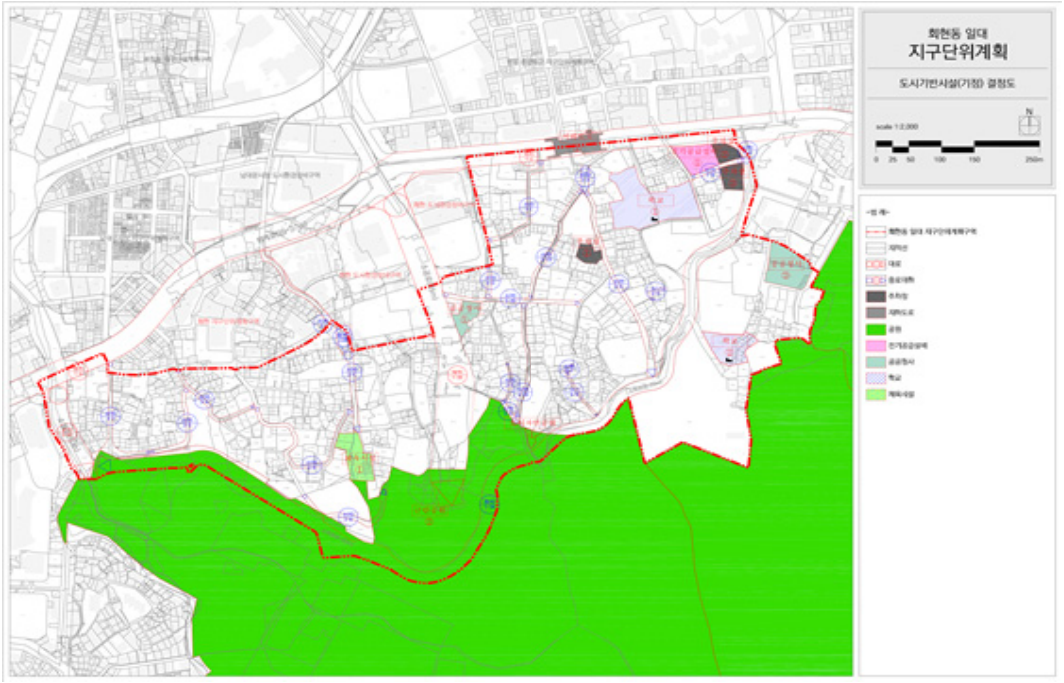


■ 도시계획시설에 관한 결정도 (변경)

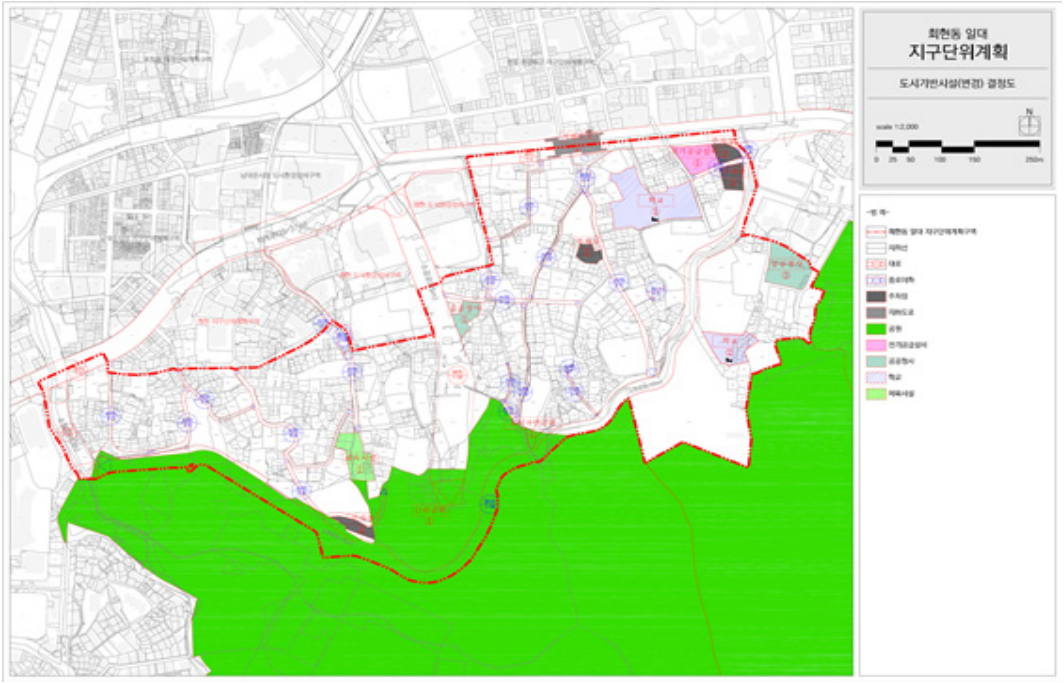

■ 획지 및 건축등에 관한 결정도(변경)

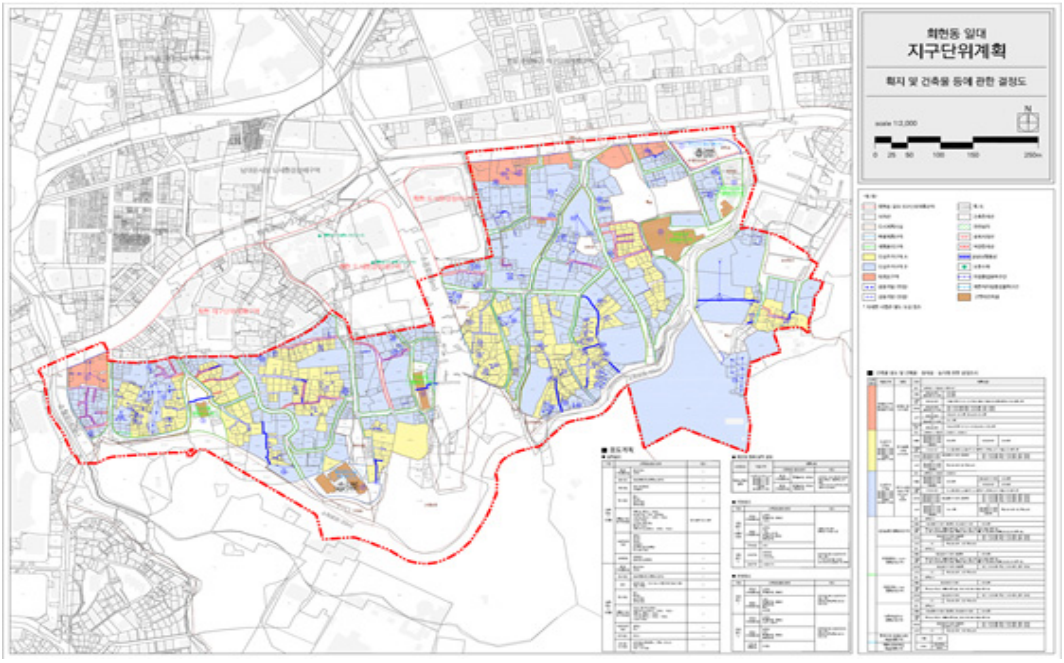


◈ 서울특별시고시 제2019-29호

## 도시관리계획(지구단위계획구역 지정 및 계획) 결정(변경) 및 지형도면 고시

### 강서구 화곡동 401-1번지 역세권 청년주택(공공지원민간임대주택) 사업 -

서울특별시 강서구 화곡동 401-1번지 『도시관리계획(강서구 화곡동 401-1번지 역세권 청년주택 지구단위계획구역 및 지구단위계획)』에 대하여 「서울특별시 역세권 청년주택 공급 지원에 관한 조례」 제9조에 따라 2018년 제16차 서울특별시 도시·건축공동위원회(2018.11.14.) 심의를 거쳐 「국토의 계획 및 이용에 관한 법률」 제30조 및 같은 법 시행령 제25조 규정에 따라 결정하고, 「토지이용규제기본법」 제8조 및 같은법 시행령 제7조에 따라 지형도면을 고시합니다.

2019년 1월 17일
서 울 특 별 시 장

Ⅰ. 역세권 청년주택 사업개요

- 위 치 : 서울특별시 강서구 화곡동 401-1번지
- 면 적 : 537.5㎡
- 결정취지 : 대중교통중심 역세권 지역에 청년층 주거안정을 위한 공공지원민간임대주택 건립과 더불어 계획적인 역세권 개발을 위해 도시관리계획(지구단위계획구역 및 지구단위계획)을 결정함

Ⅱ. 도시관리계획(지구단위계획) 결정(변경) 사항

[1] 지구단위계획구역에 관한 결정사항

1. 지구단위계획구역 결정조서

| 구분 | 구역명 | 위치 | 면적(㎡) | | | 비고 |
|---|---|---|---|---|---|---|
| | | | 기정 | 변경 | 변경후 | |
| 신설 | 강서구 화곡동 401-1번지 역세권 청년주택 지구단위계획구역 | 강서구 화곡동 401-1번지 | - | 증) 573.5 | 573.5 | - |

・지구단위계획구역 결정 사유서

| 구분 | 구역명 | 면적(㎡) | 결정사유 |
|---|---|---|---|
| 신설 | 강서구 화곡동 401-1번지 역세권 청년주택 지구단위계획구역 | 573.5 | ・청년층 주거안정을 위한 역세권 청년주택 건립을 위해 역세권 청년주택 지구단위계획구역을 신설 |

[2] 토지이용 및 시설에 관한 결정(변경)사항

1. 용도지역・지구에 관한 결정(변경)조서

가. 용도지역에 관한 결정(변경)조서

| 구분 | | 면적(㎡) | | | 구성비(%) | 비고 |
|---|---|---|---|---|---|---|
| | | 기정 | 변경 | 변경후 | | |
| 계 | | 573.5 | - | 573.5 | 100.0 | - |
| 주거지역 | 제3종일반주거지역 | 573.5 | 감) 573.5 | - | - | - |
| | 준주거지역 | - | 증) 573.5 | 573.5 | 100.0 | - |

・용도지역 결정(변경) 사유서

| 구분 | 위치 | 용도지역 | | 면적(㎡) | 결정사유 |
|---|---|---|---|---|---|
| | | 기정 | 변경 | | |
| - | 강서구 화곡동 401-1번지 | 제3종일반주거지역 | 준주거지역 | 573.5 | ・공공임대주택을 포함한 역세권 청년주택 건립을 위하여 용도지역을 변경함 |

나. 용도지구에 관한 결정조서(변경없음)

■ 미관지구 : 변경없음

| 구분 | 지구명 | 지구의 세분 | 위치 | 면적(㎡) | 연장(m) | 폭원(m) | 최초결정일 | 비고 |
|---|---|---|---|---|---|---|---|---|
| 기정 | 강서로 | 일반미관지구 | 내발산동 645-1 ~ 화곡동 907-5 | 78,960 (381) | 3,290 (33) | 양측 12 | 서울시고시 제164호 (1982.4.22.) | - |

※ ( )는 지구단위계획구역내 면적 및 연장임

■ 고도지구 : 변경없음

| 구분 | 지구명 | 지구의 세분 | 위치 | 고도제한 내용 | 면적(㎡) | 최초결정일 | 비고 |
|---|---|---|---|---|---|---|---|
| 기정 | 고도지구 | 최고고도지구 | 강서구, 양천구 일부지역 | 수평표면 (해발 57.86m 미만) | 29,129,000 (573.5) | 서울시고시 제120호 (1977.4.22) | - |

※ ( )는 지구단위계획구역내 면적임

■ 시설보호지구 : 변경없음

| 구분 | 지구명 | 지구의 세분 | 위치 | 면적(㎡) | 최초결정일 | 비고 |
|---|---|---|---|---|---|---|
| 기정 | 시설보호 지구 | 공항시설 보호지구 | 과해, 외발산, 고척, 신월, 공항, 마곡, 화곡, 내발산, 가양, 신정, 우장산 | 57,931,000 (573.5) | 서울시고시 제120호 (1977.4.22.) | - |

※ ( )는 지구단위계획구역내 면적임

2. 도시기반시설에 관한 결정조서 : 해당 없음

3 획지 및 건축물 등에 관한 결정

1. 가구 및 획지에 관한 결정조서

| 구분 | 위치 | 면적(㎡) | 비고 |
|---|---|---|---|
| 신설 | 강서구 화곡동 401-1번지 | 573.5 | • 단독개발 |

2. 건축물 등에 관한 결정조서

가. 건축물의 용도에 관한 결정조서

| 구분 | | 계획내용 | 비고 |
|---|---|---|---|
| 용도계획 | 지정용도 (1) | • 공동주택(주거복합)주1)<br>- 단, 지상1층은 비주거용도 설치 | • 역세권 청년주택 |
| | 불허용도 (A) | • 단독주택 및 공동주택(단, 주거복합 제외)<br>• 제2종근린생활시설 중 단란주점<br>• 의료시설 중 정신병원, 격리병원, 요양병원<br>• 운동시설 중 옥외철탑이 설치된 골프연습장<br>• 위락시설<br>• 공장, 창고시설, 위험물저장 및 처리시설(단, 주유소 제외)<br>• 장례식장<br>• 미관지구 안의 건축물 용도제한<br>• 교육연구시설 중 학교 | - |
| | 권장용도 (2) | • 제1종근린생활시설 중 소매점, 휴게음식점, 제과점<br>• 제2종근린생활시설 중 사무소 및 서점 | - |

주1) 공동주택은 「서울특별시 역세권 청년주택 공급지원에 관한 조례」 제2조 제2호의 역세권 2030 청년주택에 한하며, 오피스텔 등 준주택은 제외

■ 결정 사유서

| 구분 | 계획내용 | 결정사유 |
|---|---|---|
| - | • 지정 · 불허 · 권장용도 신설 | • 청년층 주거안정을 실현하기 위한 역세권 청년주택을 건립하고자 강서구 화곡동 401-1번지에 한하여 지정 · 불허 · 권장용도를 신설함 |

나. 건축물의 밀도에 관한 결정조서

| 구분 | 계획내용 | 비고 |
|---|---|---|
| 건폐율 | 60% 이하 | - |
| 용적률 | 기본용적률 : 400% 이하<br>상한용적률 : 법정 용적률 이하 | • 「서울특별시 역세권 청년주택 건립 및 운영기준」 적용 |
| 높이 | 40m 이하 | • 「공항시설법」에 의한 최고높이(해발 70.30m) 이하 |

■ 결정 사유서

| 구분 | 변경내용 | 변경사유 |
|---|---|---|
| 용적률 | 기본용적률/상한용적률 | • 「서울특별시 역세권 청년주택 건립 및 운영기준」 에 부합하는 기본용적률 및 상한용적률 적용 |
| 높이 | 40m 이하 | • 「공항시설법」에 의한 최고높이(해발 70.30m) 이하 적용 |

■ 용적률 적용기준(의무사항)

| 구분 | | 적용기준 | 계획내용 | 완화내용 | 비고 |
|---|---|---|---|---|---|
| 공공기여율주[1] | | • 부지 면적의 10% 이상 | • 공공임대주택 부속토지 : 10.62%(60.91㎡) | 기본 용적률 400% 부여 | 모든 항목을 충족하여야함 |
| 비주거비율주[2] | | • 15% 미만 (지상1층 비주거 설치 의무) | • 주거 : 비주거 = 89.78% : 10.22% | | |
| 주택 건설 기준 | 공공임대 : 민간임대 | • 10% : 90% (공공임대 10% 이상) | • 공공임대주택 : 민간임대주택 = 9세대 (12.19%) : 48세대 (87.81%)<br>- 전용 14㎡, 15㎡, 16㎡, 19㎡, 22㎡, 28㎡, 29㎡, 30㎡, 31㎡, 32㎡ | | |
| | 주택규모 | • 공공임대주택 : 전용 45㎡ 이하<br>• 민간임대주택 : 전용 60㎡ 이하 | | | |
| 건축물 형태 | 21세기 미래형 주거환경 조성을 위한 주요정책 | • 리모델링이 쉬운 구조, 커뮤니티 지원시설의 설치계획, 에너지 효율 건축물, 친환경 건축물 중 2가지 사항 이상 의무적으로 이행 | • 에너지 효율건축물 적용<br>• 친환경 건축물 적용 | | |
| 주민 공동 시설 | 커뮤니티시설 | • 주민공동이용시설 미대상(100세대 미만) 규모인 경우에도 주민공동체 활성화를 위해 100㎡ 이상의 주민커뮤니티 시설 설치 | • 지상2층에 청년층를 위한 스터디룸 106.19㎡ 조성 계획 | | |

주1) 용도지역 변경(제3종일반주거지역 → 준주거지역) 시 부지면적의 10.0% 이상

주2) 「서울특별시 역세권 청년주택 건립 및 운영기준」 3-2-1에 따라 비주거비율은 용적률 기준으로 함

※ 「서울특별시 역세권 청년주택 건립 및 운영기준」(개정 2018.03.07.) 준용

※ 상기 계획사항은 관련법 및 지침 내에서 건축 인·허가시 변동될 수 있음

다. 공공기여 계획

| 구분 | 기본용적률 | 공공기여율 | 공공기여계획 | 비고 |
|---|---|---|---|---|
| 제3종일반주거지역 → 준주거지역 | 400% 이하 | 용도지역(변경) 부지면적의 10% 이상[주1)] (57.35㎡ 이상) | 공공임대주택 부속토지 10.62% (60.91㎡) | • 화곡동 401-1에 한함 |

주1) 「서울특별시 역세권 청년주택 건립 및 운영기준」 3-2-1 적용

※ 공공기여하는 공공임대주택의 건축비는 시장이 표준건축비로 매입하고, 부속토지는 시장에게 기부채납 함

라. 기타사항에 관한 결정조서

| 구분 | 계획내용 | 비고 |
|---|---|---|
| 건축한계선 | • 강서로변 : 대지경계로부터 3m 후퇴 | - |
| | • 강서로29길변 : 대지경계로부터 2m 후퇴 | |
| 차량출입 불허구간 | • 강서로변 | - |

Ⅲ. 관계도면 : 붙임 참조(기타 자세한 내용은 열람장소에 비치된 결정도서 참조)

※ 첨부된 결정도면 등은 참고용 도면이므로, 측량 또는 그 밖의 용도로 사용할 수 없습니다.

Ⅳ. 관계서류 열람방법

서울시청 3층 주택공급과(02-2133-6297)과 강서구청 6층 도시계획과(02-2600-6384)에 비치하여 일반인에게 보이게 함

Ⅴ. 청년주택 건립계획 및 운영 등에 관한 사항

기타 청년주택 건립계획 및 임대료 등 운영에 관한 사항을 규정한 “역세권 청년주택 건립계획에 대한 표준 협약서”는 사업계획승인(건축허가) 전에 서울특별시장과 사업시행자간 협약 체결을 하여야 하며 허가권자(구청장)는 이를 사업계획승인(건축허가) 조건으로 부여하여야 함

■ 지구단위계획구역 결정도

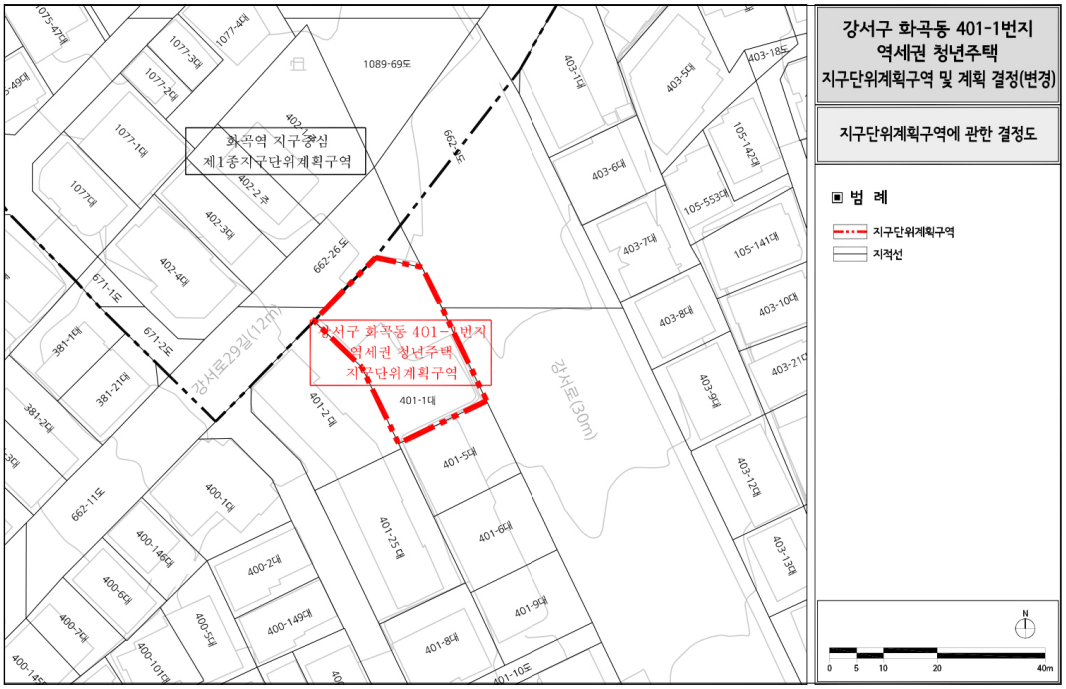


■ 용도지역 · 지구 결정도(기정)

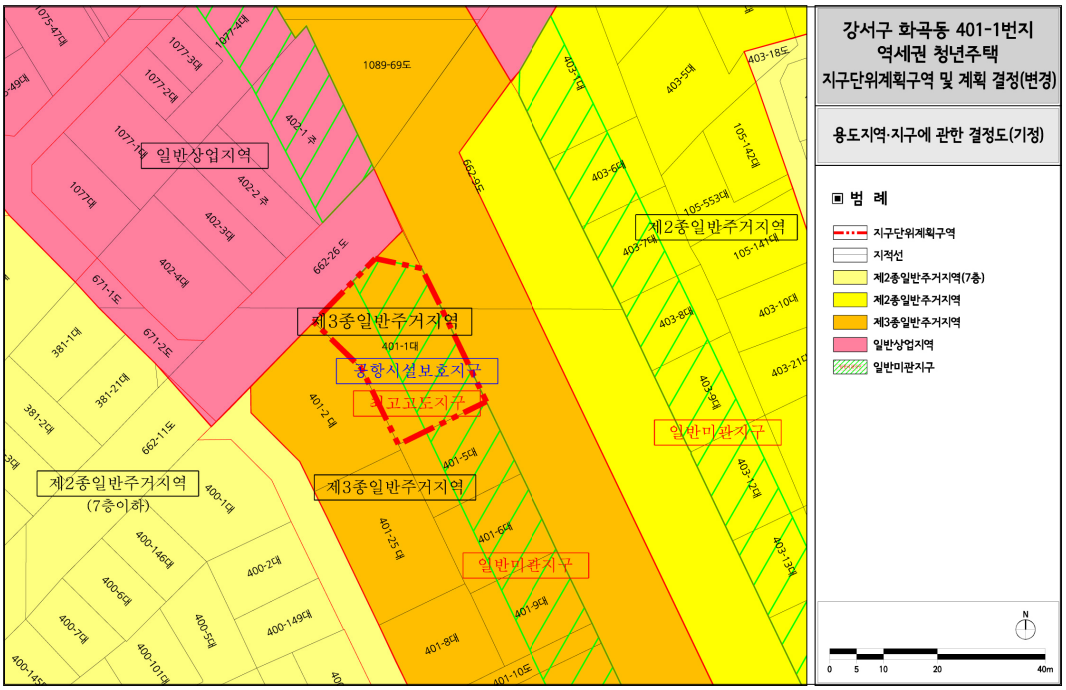

■ 용도지역 · 지구 결정도(변경)

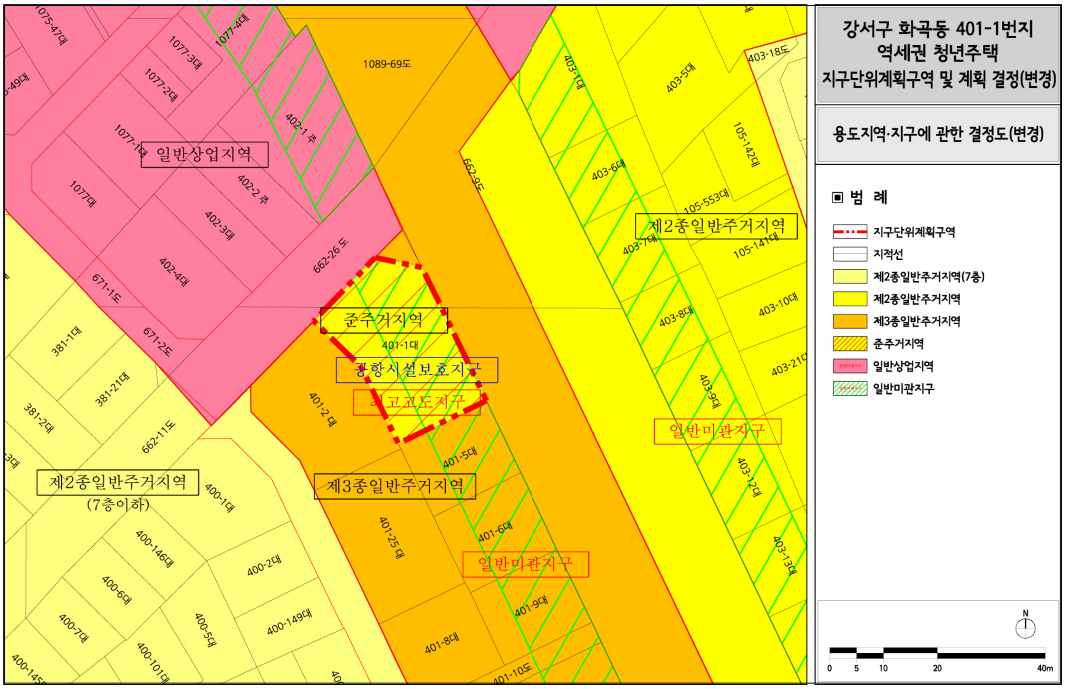


■ 획지 및 건축물에 관한 결정도

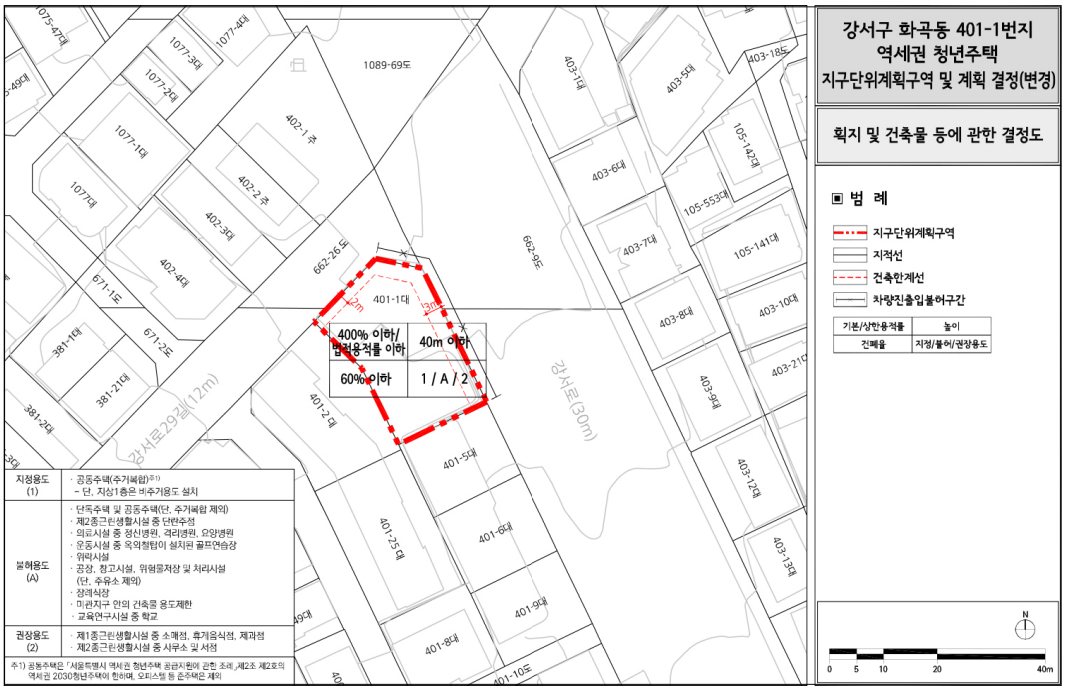

■ 도시관리계획 종합 결정도

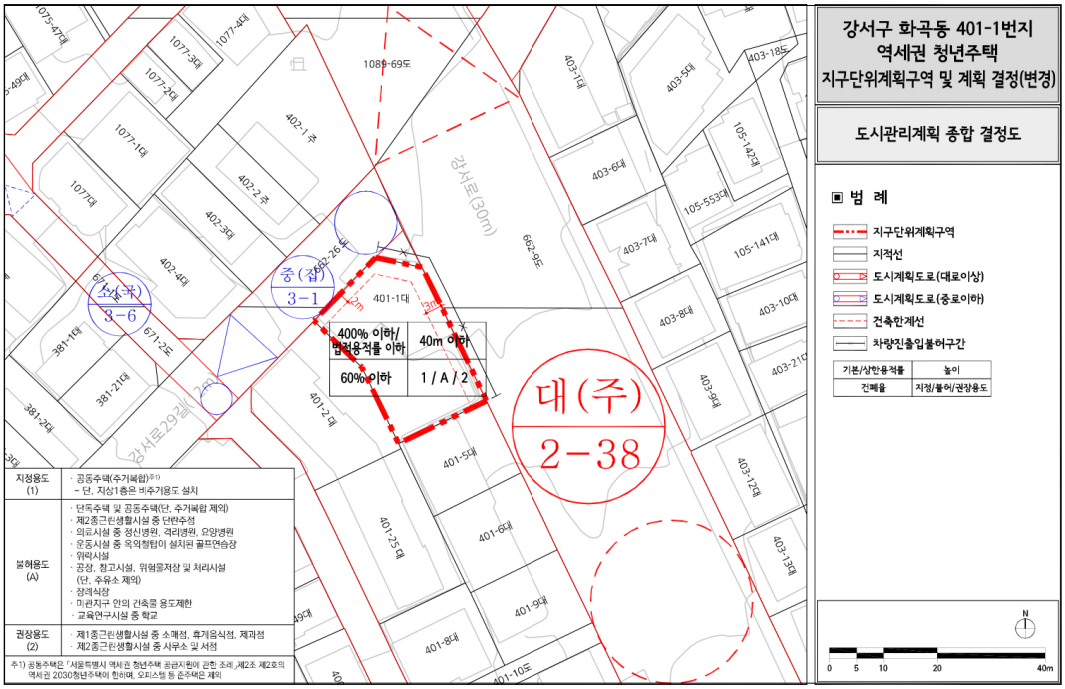


## ◈ 서울특별시고시 제2019-30호

## 길음재정비촉진지구 변경지정, 재정비촉진계획 변경결정(길음3구역 경미한 변경) 및 지형도면 고시

서울특별시고시 제2006-357호(2006.10.19)로 재정비촉진지구 지정 및 재정비촉진계획 결정 고시되고, 서울특별시고시 제2008-263호(2008.7.31.),서울특별시고시 제2008-504호(2009.1.2.), 서울특별시고시 제2009-111호(2009.3.19.), 서울특별시고시 제2010-128호(2010.4.8.), 서울특별시고시 제2010-136호(2010.4.15.), 서울특별시고시 제2011-108호(2011.4.28.), 서울특별시고시 제2011-143호(2011.6.2.), 서울특별시고시 제2011-308호(2011.10.20.), 서울특별시고시 제2011-316호(2011.10.27.), 서울특별시고시 제2012-205호(2012.7.26.), 서울특별시고시 제2012-224호(2012.8.23.), 서울특별시고시 제2012-307호(2012.11.15.), 서울특별시고시 제2014-97호(2014.3.20.), 서울특별시고시 제2014-262호(2014.7.17.), 서울특별시고시 제2015-121호(2015.5.7.), 서울특별시고시 제2015-233호(2015.8.6.), 서울특별시고시 제2015-331호(2015.10.22.), 서울특별시고시 제2016-327호(2016.10.20.), 서울특별시고시 제2017-365호(2017.10.19.), 서울특별시고시 제300호(2018.9.20.), 서울특별시고시 제2018-359호(2018.11.8.), 서울특별시고시 제2019-20호(2019.1.10.)로 재정비촉진계획 변경결정 고시된 성북구 길음재정비촉진지구에 대하여 「도시재정비 촉진을 위한 특별법」 제5조제1항 및 제12조제1항에 따라 재정비촉진지구 변경지정 및 재정비촉진계획 변경 결정하고, 같은 법 제5조제5항, 제12조제3항 및 같은 법 시행령 제5조, 제15조에 따라 이를 고시하며, 「토지이용규제 기본법」 제8조에 따라 지형도면을 고시합니다.

2019년 1월 17일
서 울 특 별 시 장

1. 재정비촉진지구의 명칭・유형・위치・면적 (변경)

| 명 칭 | 유 형 | 위 치 | 면 적(㎡) | | | 비 고 |
|---|---|---|---|---|---|---|
| | | | 기정 | 변경 | 변경후 | |
| 길음<br>재정비촉진지구 | 주거지형 | 성북구 길음동,<br>624, 971 일대 | 1,249,282.43 | 증)669.60 | 1,249,952.03 | 기존지구 : 950,143.13㎡<br>→ 950,812.73㎡(증 669.60㎡)<br>확장지구 : 299,139.30㎡ (변경없음) |

※ 길음3재정비촉진구역 측량결과 반영에 따른 면적 변경

2. 재정비촉진사업의 완료목표 연도 (변경없음)

3. 재정비촉진지구 정비의 기본방향 및 목표 (변경없음)

4. 변경되는 재정비촉진계획의 개요

가. 길음3재정비촉진구역(주택재건축사업)

1) 촉진구역의 위치 및 면적 (변경)

| 구 분 | 구역의 명칭 | 위 치 | 면적(㎡) | | | 비고 |
|---|---|---|---|---|---|---|
| | | | 기 정 | 증 (감) | 변 경 | |
| 변 경 | 길음3재정비촉진구역<br>(주택재건축사업) | 성북구 정릉동<br>192번지 일원 | 19,488.0 | 증)669.6 | 20,157.6 | |

※ 측량결과 반영에 따른 구역계 조정 및 면적 변경

2) 재정비촉진계획

가) 토지이용계획 (변경)

| 구 분 | | 면 적(㎡) | | | 비 율(%) | 비고 |
|---|---|---|---|---|---|---|
| | | 기 정 | 변 경 | 변경후 | | |
| 합 계 | | 19,488.0 | 증)669.6 | 20,157.6 | 100.0 | |
| 정비<br>기반<br>시설 | 소 계 | 3,090.0 | 증)61.3 | 3,151.3 | 15.6 | |
| | 도 로 | 981.0 | 증)48.9 | 1,029.9 | 5.1 | |
| | 공 원 | 948.0 | 증)1.7 | 949.7 | 4.7 | |
| | 경관녹지 | 707.0 | 증)4.9 | 711.9 | 3.5 | |
| | 공공공지 | 454.0 | 증)5.8 | 459.8 | 2.3 | |
| 택 지 | | 16,398.0 | 증)608.3 | 17,006.3 | 84.4 | 공동주택 및<br>부대복리시설 |

※ 측량결과 반영에 따른 구역계 조정 및 면적 변경

나) 인구・주택수용계획 (변경없음) : 1,078인/399세대

다) 도시관리계획 결정(변경)사항

(1) 용도지역 결정조서 (변경)

| 구 분 | 면적(㎡) | | | 구성비 (%) | 비고 |
|---|---|---|---|---|---|
| | 기정 | 증 (감) | 변 경 | | |
| 제3종일반주거지역 | 19,488.0 | 증)669.6 | 20,157.6 | 100.0 | |

■ 용도지역 변경사유서

| 도면표시 번 호 | 위치 | 용도지역 | 면적(㎡) | | 변경사유 |
|---|---|---|---|---|---|
| | | | 기정 | 변 경 | |
| ① | 성북구 정릉동 192번지 일원 | 제3종일반주거지역 | 19,488.0 | 20,157.6 | • 측량결과 반영에 따른 용도지역 면적 변경 |

(2) 도시계획시설 설치계획

■ 도로 결정조서 (변경)

| 결정 구분 | 규 모 | | | | 기능 | 연장 (m) | 위 치 | | 사용 형태 | 주요 경과지 | 최초 결정일 | 비고 |
|---|---|---|---|---|---|---|---|---|---|---|---|---|
| | 등급 | 류별 | 번호 | 폭원 (m) | | | 기점 | 종점 | | | | |
| 기정 | 중로 | 2 | 418 | 15~18 | 집산 도로 | 980 (250) | 정릉동 966-8 | 정릉동 227-217 | 일반 도로 | | 서고 23 (74.3.2) | |
| 변경 | 중로 | 2 | 418 | 15~18 | 집산 도로 | 980 (250) | 정릉동 966-8 | 정릉동 227-217 | 일반 도로 | | 서고 23 (74.3.2) | 선형 변경 |
| 기정 | 소로 | 2 | 1 | 8~10 | 국지 도로 | 60 (56) | 길음동 1272-302 | 길음동 1272-264 | 일반 도로 | | 성고 42 (01.5.14) | |
| 변경 | 소로 | 2 | 1 | 8~10 | 국지 도로 | 60 (56) | 길음동 1272-302 | 길음동 1272-264 | 일반 도로 | | 성고 42 (01.5.14) | 선형 변경 |

※ ( )는 구역내 연장임

■ 변경 사유서

| 변경전 도로명 | 변경후 도로명 | 변경내용 | 변경사유 |
|---|---|---|---|
| 중로 2-418 | 중로 2-418 | • 선형 변경 | • 측량결과 반영에 따른 도로 선형 변경 |
| 소로 2-1 | 소로 2-1 | • 선형 변경 | • 측량결과 반영에 따른 도로 선형 변경 |

■ 공원 결정조서 (변경)

| 결정 구분 | 시설의 종류 | | 위 치 | 면 적(㎡) | | | 비고 |
|---|---|---|---|---|---|---|---|
| | 명칭 | 세분류 | | 기 정 | 증 (감) | 변 경 | |
| 변경 | 공원 | 소공원 | 정릉동 192-70번지 일원 | 948.0 | 증)1.7 | 949.7 | 서울시고시 제2011-143호 (2011.06.02) |

■ 공원 변경사유서

| 도면표시번호 | 시설명 | 변경내용 | 변경사유 |
|---|---|---|---|
| - | 공원 | • 면적 변경<br>- 증) 1.7㎡ | • 측량결과 반영에 따른 공원 면적 변경 |

■ 녹지 결정조서 (변경)

| 결정 구분 | 도면 표시번호 | 시설의 종류 | | 위 치 | 면 적(㎡) | | | 비고 |
|---|---|---|---|---|---|---|---|---|
| | | 명칭 | 세분류 | | 기 정 | 증 (감) | 변 경 | |
| 변경 | ① | 녹지 | 경관녹지 | 정릉동 192-48번지 일원 | 707.0 | 증)4.9 | 711.9 | 서울시고시 제2011-143호 (2011.06.02) |

■ 녹지 변경사유서

| 도면표시번호 | 시설명 | 변경내용 | 변경사유 |
|---|---|---|---|
| ① | 녹지 | • 면적 변경<br>- 증) 4.9㎡ | • 측량결과 반영에 따른 녹지 면적 변경 |

■ 공공공지 결정조서 (변경)

| 결정 구분 | 시설의 종류 | 위 치 | 면 적(㎡) | | | 비고 |
|---|---|---|---|---|---|---|
| | | | 기 정 | 증 (감) | 변 경 | |
| 변경 | 공공공지 | 정릉동 192-69번지 일원 | 194.0 | 증)6.0 | 200.0 | 서울시고시 제2011-143호 (2011.06.02) |
| 변경 | 공공공지 | 정릉동 192-41번지 일원 | 260.0 | 감)0.2 | 259.8 | 서울시고시 제2018-359호 (2018.11.8) |

■ 공공공지 변경사유서

| 도면표시번호 | 시설명 | 위치 | 변경내용 | 변경사유 |
|---|---|---|---|---|
| - | 공공공지 | 정릉동<br>192-69번지 일원 | • 면적 변경<br>- 증) 6.0㎡ | • 측량결과 반영에 따른 공공공지 면적 변경 |
| - | 공공공지 | 정릉동<br>192-41번지 일원 | • 면적 변경<br>- 감) 0.2㎡ | • 측량결과 반영에 따른 공공공지 면적 변경 |

라) 건축물의 주용도·건폐율·용적률 및 높이계획 등 건축계획 (변경)

| 결정 구분 | 가구 또는 획지구분 | | 주용도 | 건폐율 (%) | 용적률(%) | | | 최고높이 (m) | 비고 |
|---|---|---|---|---|---|---|---|---|---|
| | 명칭 | 면적 (㎡) | | | 기준 | 상한 | 법적상한 | | |
| 기정 | 택지 | 16,398.0 | 공동주택 | 50이하 | 210 이하 | 210 이하 | 249.98 이하 | 지상24층 | 최고높이는 건축물 높이임 |
| 변경 | | 17,006.3 | | | | | 241.04 이하 | | |

※ 측량결과 반영에 따른 택지면적 변경(증가)으로 법적상한용적률 축소

마) 건축물의 정비·개량 및 건축시설계획

(1) 기존 건축물의 정비·개량 계획(변경)

| 결정 구분 | 구역 구분 | | 위치 | 정비개량계획(동) | | | | | 비고 |
|---|---|---|---|---|---|---|---|---|---|
| | 명칭 | 면적 (㎡) | | 합계 | 존치 | 개수 | 철거후 신축 | 철거 이주 | |
| 기정 | 길음3 재정비촉진구역 | 19,488.0 | 정릉동 192번지 일원 | 80 | - | - | 80 | - | |
| 변경 | | 20,157.6 | | | | | | | |

(2) 건축시설계획 (변경)

| 결정 구분 | 구역구분 | | 가구 또는 획지구분 | | 위치 | 용적률 산정용 연면적 (㎡) | 주된 용도 | 건폐율 (%) | 용적률(%) | | 층수 (층) |
|---|---|---|---|---|---|---|---|---|---|---|---|
| | 명칭 | 면적 (㎡) | 명칭 | 면적 (㎡) | | | | | 촉진계획 | 법적상한 | |
| 기정 | 길음3 재정비 촉진구역 | 19,488.0 | 택지 | 16,398.0 | 정릉동 192번지 일대 | 40,970.91 | 공동주택 및 부대복리시설 | 50이하 | 210이하 | 249.98 이하 | 지상 24층 |
| 변경 | | 20,157.6 | | 17,006.3 | | 40,991.52 | | | | 241.04 이하 | |
| 기정 | | | • 건립규모 : 전용면적 60㎡이하, 60~85㎡, 85㎡초과<br>• 건립비율<br>구분 / 전용면적 60㎡이하 / 전용면적 60㎡초과~85㎡이하 / 전용면적 85㎡초과<br>건립기준 / 20%이상 / 40%이상 / 40%미만<br>건립기준 / 연면적의 50%이상<br>• 건립예정세대수 : 399세대 | | | | | | | | |
| 기정 | 건축물의 건축선에 관한 계획 | | • 서경로변 3.5m 이상<br>• 재정비촉진계획에 따른 건축계획 시행지침에 따름 | | | | | | | | |

※ 측량결과 반영에 따른 택지면적 변경(증가)으로 법적상한용적률 축소

바) 촉진사업 시행계획(변경없음)

| 구분 | 시행방법 | 시행예정시기 | 사업시행예정자 | 촉진사업 시행으로 증가예상 세대수 | 홍수 등 취약요인에 대한 검토결과 | 비고 |
|---|---|---|---|---|---|---|
| 기정 | 주택재건축 | 구역지정 고시일로부터 4년 이내 | 주택재건축조합 | 증) 134호 (현황 265세대 → 계획 399세대) | 해당사항 없음 | |

사) 가구 및 획지에 관한 계획 (변경)

| 구분 | 가구 | 획지 | | | 비고 |
|---|---|---|---|---|---|
| | | 위치 | 면적(㎡) | | |
| | | | 기정 | 변경 | |
| 합 계 | | - | 19,488.0 | 20,157.6 | |
| 1 | - | 정릉동 192번지 일원 | 16,398.0 | 17,006.3 | 공동주택 |
| 2 | | 정릉동 192-70번지 일원 | 948.0 | 949.7 | 공원 |
| 3 | | 정릉동 192-48번지 일원 | 707.0 | 711.9 | 경관녹지 |
| 4 | | 정릉동 192-69번지 일원 | 194.0 | 200.0 | 공공공지 |
| 5 | | 정릉동 192-41번지 일원 | 260.0 | 259.8 | 공공공지 |
| 6 | | 정릉동 | 981.0 | 1,029.9 | 도로 |

※ 측량결과 반영에 따른 구역계 조정 및 면적 변경

아) 재건축소형주택의 건설에 관한 계획 (변경)

| 구분 | 건 립 위 치 | 부지면적 (㎡) | 동수 | 세 대 수 | 세대규모 (전용) | 비 고 (공급면적) |
|---|---|---|---|---|---|---|
| 기정 | 정릉동 192번지 일대 | - | - | 40세대 | 59.98㎡ : 40세대 | 3,278.06㎡ |
| 변경 | | | | | 59.92㎡ : 36세대, 59.97㎡ : 4세대 | 3,283.98㎡ |

■ 재건축소형주택 비율 산정 (기정)

| 구 분 | 주 요 내 용 | 비고 |
|---|---|---|
| 예정법적상한용적률 | •법적상한용적률 : 249.98% | |
| 정비계획용적률 | •210% 이하 | |
| 소형주택 공급기준 (법적기준) | •소형주택 건설 규모<br>= (법적상한용적률 - 정비계획용적률) × 50%<br>= (249.98% - 210%) × 50%<br>= 39.98% × 50% = 19.99% 이상<br>•소형주택 건설 면적<br>= 대지면적 × 19.99% = 16,398㎡ × 19.99%<br>= 3,277.96㎡ 이상 | •소형주택<br>: 전용 60㎡ 이하 |

| | | |
|---|---|---|
| 소형주택<br>건설계획 | •주택규모 : 전용 59.98㎡<br>(공급면적 : 81.7362㎡, 82.6862㎡,<br>81.8862㎡, 81.9062㎡, 82.8562㎡)<br>•세대수 : 40세대<br>•소형주택 공급면적<br>= (81.7362㎡ × 24세대) + (82.6862 × 4세대) +<br>(81.8862 × 4세대) + (81.9062 × 5세대) +<br>(82.8562 × 3세대)<br>= 3,278.06㎡ 〉 3,277.96㎡ | •임대주택 및 장기전세주택 활용<br>: 조례 제20조 제2항 |
| 확보방법 | •정비계획용적률 초과 건설 | |

■ 재건축소형주택 비율 산정 (변경)

| 구 분 | 주 요 내 용 | 비고 |
|---|---|---|
| 예정법적상한용적률 | •법적상한용적률 : 241.04% | |
| 정비계획용적률 | •210% 이하 | |
| 소형주택<br>공급기준<br>(법적기준) | •소형주택 건설 규모<br>= (법적상한용적률 − 정비계획용적률) × 50%<br>= (241.04% − 210%) × 50%<br>= 31.04% × 50% = 15.52% 이상<br>•소형주택 건설 면적<br>= 대지면적 × 15.52% = 17,006.3㎡ × 15.52%<br>= 2,639.37㎡ 이상 | •소형주택<br>: 전용 60㎡ 이하 |
| 소형주택<br>건설계획 | •주택규모 : 전용 59.92㎡, 전용 59.97㎡<br>(공급면적 : 82.0426㎡, 82.6126㎡)<br>•세대수 : 40세대<br>•소형주택 공급면적<br>= (82.0426㎡ × 36세대) + (82.6126 × 4세대)<br>= 3,283.98㎡ 〉 2,639.37㎡ | •임대주택 또는 장기전세주택 활용 |
| 확보방법 | •정비계획용적률 초과 건설 | |

※ 측량결과 반영에 따른 택지면적 변경(증가)으로 법적상한용적률 축소

5. 길음3 재정비촉진계획 수립 관련 사항은 「길음3 재정비촉진구역 및 재정비촉진계획 (경미한)변경 도서」에 명시 : 게재생략

6. 시민의 열람편의를 위하여 서울특별시 주거사업과(☎02-2133-7226) 및 성북구 주거정비과(☎02-2241-2852)에 관계도서를 각각 비치하고 열람하고 있습니다.

[ 재정비촉진계획 결정도 ]

■ 재정비촉진구역 결정(기정)도

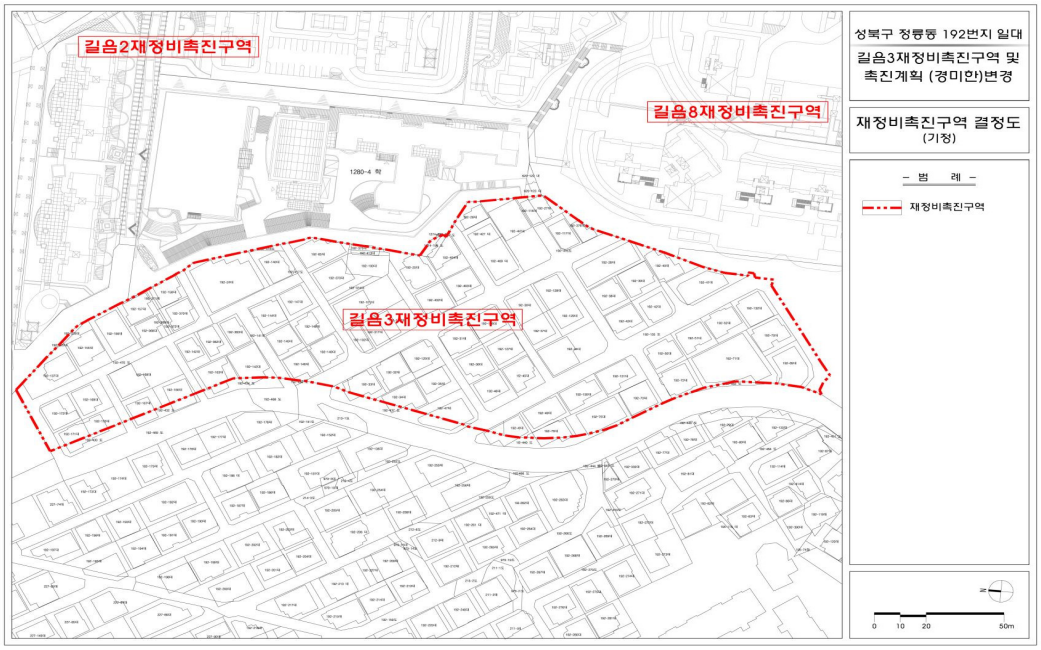


■ 재정비촉진구역 결정(변경)도

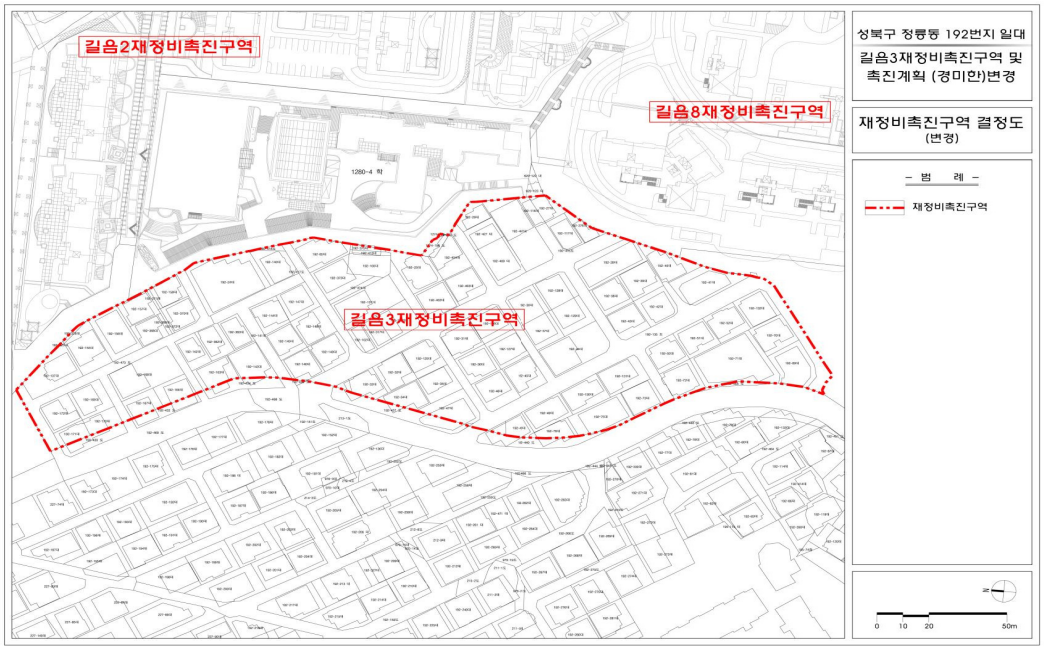

■ 용도지역결정(기정)도

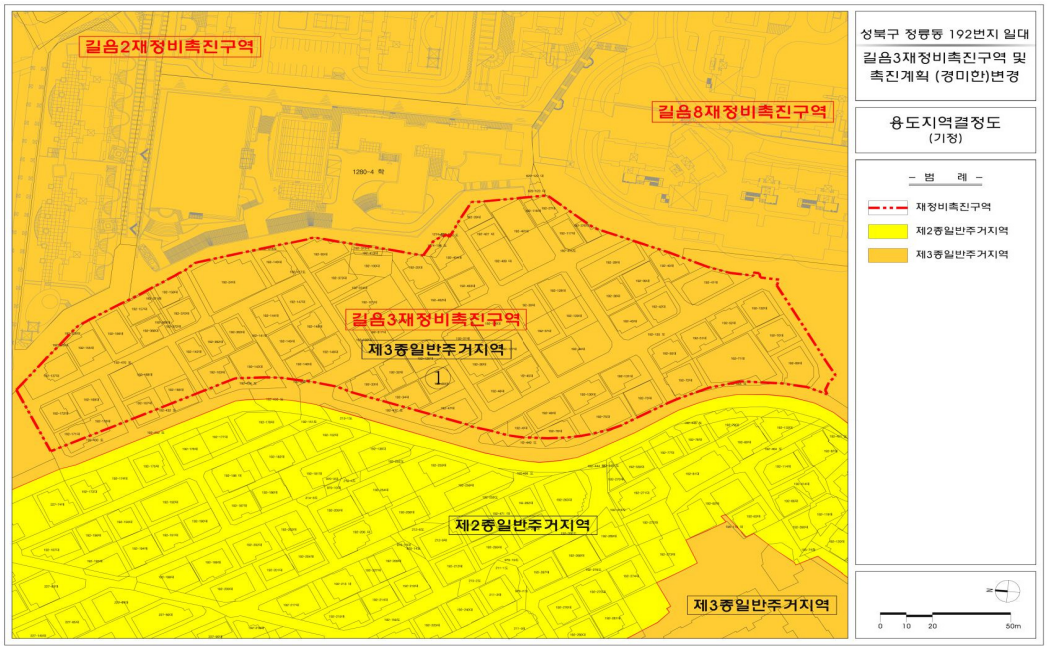


■ 용도지역결정(변경)도

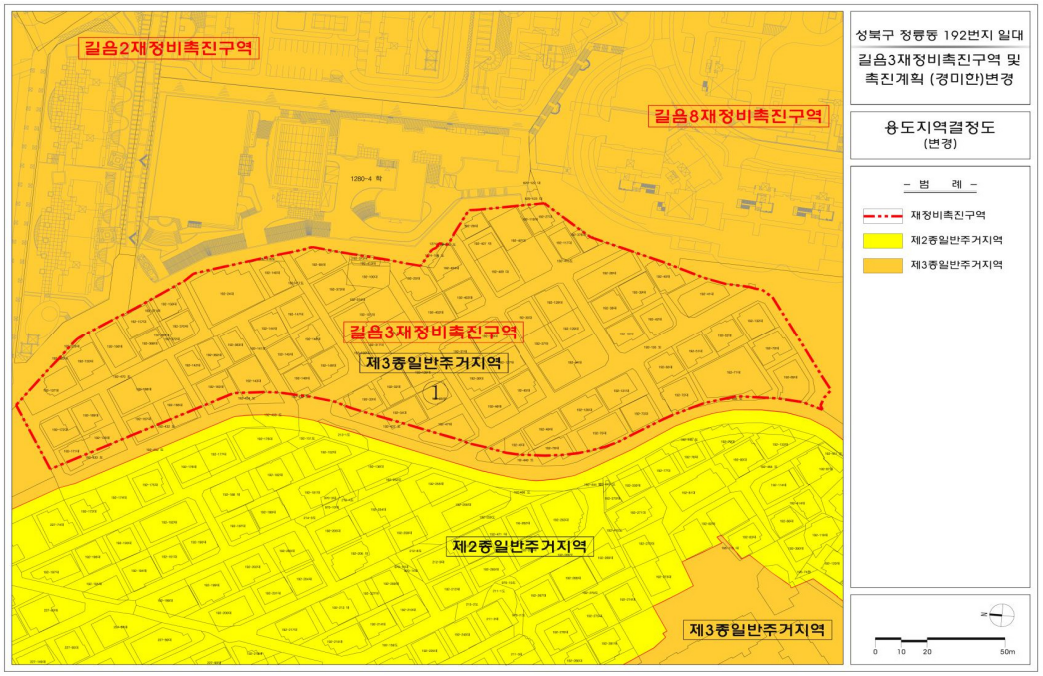

■ 도시계획시설결정(기정)도

■ 도시계획시설결정(변경)도

■ 재정비촉진계획 결정(기정)도

■ 재정비촉진계획 결정(변경)도

◈ 서울특별시고시 제2019-33호

## 도시계획시설(도로) 결정(경미한 변경), 지형도면, 사업 시행자 지정 및 실시계획(변경) 인가 고시

1. 서울특별시 고시 제2012-83호(2012.04.05.)로 실시계획(변경) 인가 고시, 서울특별시 고시 제2015-334호(2015.10.29.)로 도시계획시설 변경결정 및 지형도면 고시되고, 서울특별시공고 제2018-2646호(2018.12.6.)로 도시계획시설(도로)사업 실시계획(변경)인가를 위한 열람 공고한 서울 우면2지구 국민임대주택단지의 교통개선대책 사업인 「양재천 우안도로 개설공사」에 대하여,
2. 「국토의 계획 및 이용에 관한 법률」 제30조, 같은 법 시행령 제25조에 따라 다음과 같이 도시계획시설(도로)을 변경 결정(경미한 변경)하고, 같은 법 제32조 및 「토지이용규제 기본법」 제8조 및 같은 법 시행령 제7조의 규정에 따라 지형도면을 작성하여 고시하며,
3. 「국토의 계획 및 이용에 관한 법률」 제86조 및 같은 법 시행령 제96조에 따라 사업시행자를 지정하고, 같은 법 제88조 및 시행령 제97조에 따라 실시계획을 인가하여 같은 법 제91조 및 시행령 제100조에 따라 이를 고시합니다.

2019년 1월 17일
서 울 특 별 시 장

가. 도시계획시설 결정 조서

1) 도시계획시설(도로) 결정(경미한 변경) 조서

| 구분 | 규모 | | | | 기능 | 연장(m) | 기점 | 종점 | 사용형태 | 주요경과지 | 최초결정일 | 비고 |
|---|---|---|---|---|---|---|---|---|---|---|---|---|
| | 등급 | 류별 | 번호 | 폭원(m) | | | | | | | | |
| 기정 | 대로 | 2 | 1 | 30~33 | 보조간선도로 | 785 | 우면 제2광장(203호) | 양재택지 제1종지구단위계획구역서측 지구계 | 일반도로 | | 92.03.21.(서고81) | 태봉로 |
| 기정 | 대로 | 2 | 104 | 33 | 보조간선도로 | 186 | 중1-241 | 지구계 | 일반도로 | | 83.09.07.(건고296) | 태봉로 |
| 기정 | 중로 | 1 | 241 | 20 | 집산도로 | 520 | 중1-233 | 대2-104 | 일반도로 | | 2015.10.29.(서고2015-334호) | 태봉로 |
| 기정 | 중로 | 2 | 514 | 14~20 | 보조간선도로 | 1,186 | 광1-21 | 중1-241 | 일반도로 | 시민의숲 | 2015.10.29.(서고2015-334호) | 양재천 우안도로 |
| 변경 | 중로 | 2 | 514 | 14~29 | 보조간선도로 | 1,186 | 광1-21 | 중1-241 | 일반도로 | | | 중복시설 -완충녹지 -근린공원 |
| 기정 | 중로 | 3 | 180 | 12 | 집산도로 | 775 | 광1-21 | 중1-233 | 일반도로 | | 2015.10.29.(서고2015-334호) | 양재천길 (변경없음) |

2) 변경 사유 : 양재천 우안도로 도시관리계획 결정 고시 후 실시설계 결과, 인접 토지와 단차해소를 위한 비탈면 처리 등을 위해서 일부 구간 폭원 변경
【[당초] 18,950.4㎡ → [변경] 22,532.0㎡ (증 3.581.6㎡)】

3) 관계 도면 : 붙임 참조

※ 첨부된 도면은 참고용이므로 측량 등 그 밖의 용도로 사용할 수 없습니다.

나. 도시계획시설(도로) 사업 실시계획(변경)

1) 사업의 종류 및 명칭(변경)

○ [당초] 종류 : 도시계획시설(도로) 사업
명칭 : 우면2 국민임대주택단지 지구외도로(태봉로, 양재천길, 송동길)확장공사

○ [변경] 종류 : 도시계획시설(도로) 사업
명칭 : 양재천 우안도로 개설공사

2) 사업시행지의 위치(변경)

○ [당초] 서울시 서초구 우면동 445-6 ~ 양재동 105-4, 우면동 464-4 ~ 우면동 634-118

○ [변경] 서울시 서초구 우면동, 양재동 일원

3) 사업의 면적 또는 규모(변경)

○ [당초] L=1,638m, B =6.0 ~ 33.0m(왕복4차로)

○ [변경] L=1,186m(중2-514호선), B =14.0 ~ 29.0m(왕복4차로)

| 구분 | 규모 | | | | 기능 | 연장(m) | 기점 | 종점 | 사용형태 | 주요경과지 | 최초결정일 | 비고 |
|---|---|---|---|---|---|---|---|---|---|---|---|---|
| | 등급 | 류별 | 번호 | 폭원(m) | | | | | | | | |
| 결정 | 중로 | 2 | 514 | 14~29 | 보조간선도로 | 1,186 | 광1-21 | 중1-241 | 일반도로 | 시민의숲 | 2015.10.29.(서고2015-334호) | 양재천 우안도로 |
| 시행 | 중로 | 2 | 514 | 14~29 | 보조간선도로 | 1,186 | 광1-21 | 중1-241 | 일반도로 | | | 중복시설 -완충녹지 -근린공원 |

4) 사업시행자의 성명 및 주소(변경)

○ [당초] SH공사(서울특별시 강남구 개포로 621)

○ [변경] 서울주택도시공사(서울특별시 강남구 개포로 621)

5) 사업의 착수 및 준공예정일(변경)

○ [당초] 착수일 : 실시계획인가일
준공예정일 : 2014년 6월 30일

○ [변경] 착수일 : 실시계획인가일
준공예정일 : 실시계획인가일로부터 30개월

6) 수용 또는 사용할 토지 및 건물의 소재지·지번·지목 및 면적, 소유권과 소유권외의 권리의 명세 및 그 소유자·권리자의 성명·주소(변경) : 붙임 참조

7) 관계도면 : 붙임도면 참조 및 열람 장소 비치 도면과 같음

※ 첨부된 도면은 참고용이므로 측량 등 그 밖의 용도로 사용할 수 없습니다.

8) 공공시설 등의 귀속 및 양도에 관한 사항 : 「국토의 계획 및 이용에 관한 법률」 제99조에 의함.

9) 관계 서류는 서울특별시 도로계획과(서울특별시 중구 세종대로 110, ☎02-2133-8077), 서울주택도시공사 도시설계부(서울특별시 강남구 개포로 621, ☎02-3410-7599)에 비치하여 토지 및 물건소유자와 이해관계인에게 보입니다.

※ 고시문 및 지형도면 등은 및 토지이용규제 정보서비스(http://luris.molit.go.kr)에 게시할 예정이오니 참고하시기 바랍니다.

□ 도시계획시설(도로) 결정(변경) 및 지형도면

## 지 형 도 면 고 시 도 (총괄도)
## 양재천 우안도로 개설공사

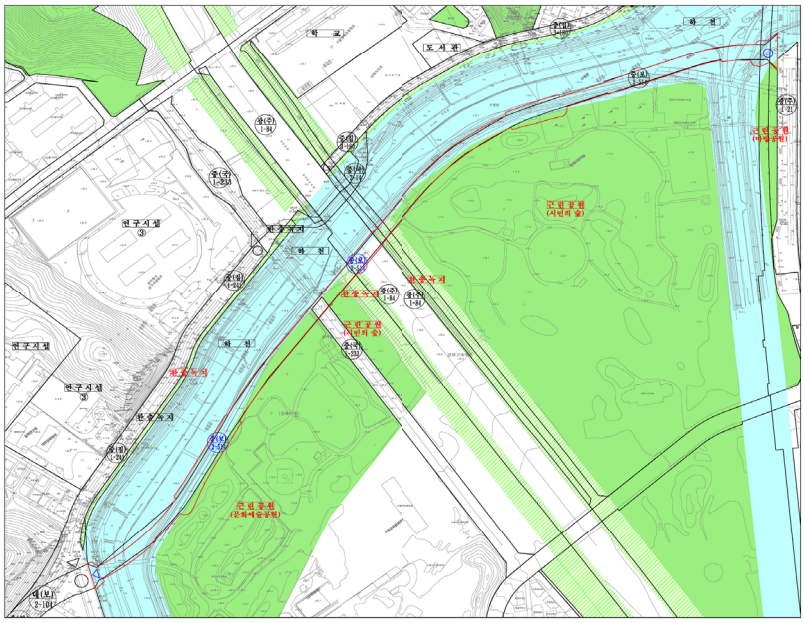

S=1:NONE
30 0 50 100m
N

□ 범 례 □

- 도 시 계 획(당초)
- 도 시 계 획(변경)
- 연 구 시 설
- 공 원
- 하 천
- 녹 지
- 지 적 선
- 행정구역선

지정권자 : 서울특별시장

지정일자 : 2019. 01. 00.

고시년도 : 2019. 01. 00.

고시번호 : 서울특별시공고 제2019-000호

작 성 자 : 서울주택도시공사

작성년월일 : 2019. 01. 00.

저작권소유 및 발행자: 서울특별시장

□색 인 도□

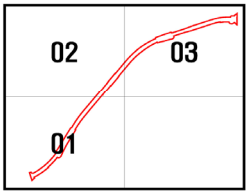

□ 토지세목조서(변경)
서울시 서초구

| 일련번호 | 구분 | 소재지 | 지번 | 지목 | 지적(㎡) | 편입면적(㎡) | 소유자 | | 관계인 | | | 비고 |
|---|---|---|---|---|---|---|---|---|---|---|---|---|
| | | | | | | | 성명 | 주소 | 성명 | 주소 | 권리관계 | |
| 1 | 당초 | 우면동 | 636-2 | 도 | 57 | 57 | 국 | 국토교통부 | | | | 해제 |
| | 변경 | 우면동 | 636-2 | 도 | 57 | - | 국 | 국토교통부 | | | | |
| 2 | 당초 | 우면동 | 산23-3 | 임 | 696 | 696 | 차광자 | 용산구 보광동 222-8 | | | | 해제 |
| | 변경 | 우면동 | 산23-3 | 임 | 696 | - | 차광자 | 서울 용산구 보광동 222-8 | | | | |
| 3 | 당초 | 우면동 | 산23-2 | 도 | 580 | 580 | 공 | 서초구 | | | | 해제 |
| | 변경 | 우면동 | 산23-2 | 도 | 580 | - | 공 | 서초구 | | | | |
| 4 | 당초 | 우면동 | 137-6 | 도 | 243 | 243 | 공 | 서초구 | | | | 해제 |
| | 변경 | 우면동 | 137-6 | 도 | 243 | - | 공 | 서초구 | | | | |
| 5 | 당초 | 우면동 | 산24-3 | 임 | 174 | 174 | 광산김씨퇴촌공파우면동종친회 | 서울시 서초구 우면동181-2 | | | | 해제 |
| | 변경 | 우면동 | 산24-3 | 임 | 174 | - | 광산김씨퇴촌공파우면동종친회 | 서울특별시 서초구 우면동 181-2 | 국민건강보험공단남양주지사 | | 압류 | |
| | | | | | | | 조경린 | 경기도 군포시 산본동 1028 삼성아파트 5-309 | 성순녀 | 서울특별시 은평구 진관동 6 은평뉴타운상림마을 702-613 | 근저당권설정 | |
| 6 | 당초 | 우면동 | 137-2 | 도 | 22 | 22 | 국 | 국토교통부 | | | | 해제 |
| | 변경 | 우면동 | 137-2 | 도 | 22 | - | 국 | 국토교통부 | | | | |
| 7 | 당초 | 우면동 | 137-7 | 도 | 28 | 28 | 공 | 서초구 | | | | 해제 |
| | 변경 | 우면동 | 137-7 | 도 | 28 | - | 공 | 서초구 | | | | |
| 8 | 당초 | 우면동 | 산22-11 | 임 | 891 | 891 | 이중조 | 반포동 12 신반포15차APT 43-202 | | | | 해제 |
| | 변경 | 우면동 | 산22-11 | 임 | 891 | - | 박재남 | 경기도 성남시 분당구 구미로116번길 17-3(구미동) | ㈜평택상호저축은행 | 경기도 평택시 평택1로 23 (평택동) | 근저당권설정 | |
| 9 | 당초 | 우면동 | 산22-10 | 임 | 897 | 897 | 서동권 | 서울특별시 서초구 방배로28길 63, 805호 (방배동, 방배동 롯데캐슬포레스트) | | | | 해제 |
| | 변경 | 우면동 | 산22-10 | 임 | 897 | - | 서동권 | 서울특별시 서초구 방배로28길 63, 805호 (방배동, 방배동 롯데캐슬포레스트) | | | | |
| 10 | 당초 | 우면동 | 산22-9 | 임 | 2,152 | 2,152 | 조석래 | 성북구 성북동3-1 | | | | 해제 |
| | 변경 | 우면동 | 산22-9 | 임 | 2,152 | - | 조현준 | 서울특별시 성북구 선잠로2다길 29-6 (성북동) | | | | |
| 11 | 당초 | 우면동 | 142-1 | 대 | 324 | 324 | 한국교원단체총 | 서초구 우면동 142 | | | | 해제 |

| | | | | | | | | | | | | |
|---|---|---|---|---|---|---|---|---|---|---|---|---|
| | | | | | | | 연합회 | | | | | |
| | 변경 | 우면동 | 142-1 | 대 | 324 | - | 사단법인한국교원단체총연합회 | 서울특별시서초구 태봉로 144(우면동) | | | | |
| 12 | 당초 | 우면동 | 143 | 천 | 34,159 | - | 공 | 서울특별시 | | | | 추가 |
| | 변경 | 우면동 | 143 | 천 | 34,159 | 839 | 공 | 서울특별시 | | | | |
| 13 | 당초 | 우면동 | 산21-53 | 임 | 12 | 12 | 윤태식 | 서울 강남구 청담동 81 효성빌라 3동202호 | | | | 해제 |
| | 변경 | 우면동 | 산21-53 | 임 | 12 | - | 윤태식 | 서울 강남구 청담동 81 효성빌라 3동202호 | | | | |
| 14 | 당초 | 우면동 | 143-6 | 천 | 516.7 | 516.7 | 공 | 서울특별시 | | | | 해제 |
| | 변경 | 우면동 | 143-6 | 천 | 516.7 | - | 공 | 서울특별시 | | | | |
| 15 | 당초 | 우면동 | 23-16 | 도 | 9.1 | 9.1 | 공 | 서울특별시 | | | | 해제 |
| | 변경 | 우면동 | 23-16 | 도 | 9.1 | - | 공 | 서울특별시 | | | | |
| 16 | 당초 | 우면동 | 143-8 | 잡 | 874.5 | 874.5 | 공 | 서초구 | | | | 해제 |
| | 변경 | 우면동 | 143-8 | 잡 | 874.5 | - | 공 | 서초구 | | | | |
| 17 | 당초 | 우면동 | 23-14 | 도 | 15,124.5 | 15,124.5 | 공 | 서울특별시 | | | | 해제 |
| | 변경 | 우면동 | 23-14 | 도 | 15,124.5 | - | 공 | 서울특별시 | | | | |
| 18 | 당초 | 우면동 | 140-3 | 대 | 62 | 62 | 국 | 법무부 | | | | 해제 |
| | 변경 | 우면동 | 140-3 | 대 | 62 | - | 국 | 법무부 | | | | |
| 19 | 당초 | 우면동 | 14-1 | 대 | 278 | 278 | 국 | 보건복지부 | | | | 해제 |
| | 변경 | 우면동 | 14-1 | 대 | 278 | - | 국 | 보건복지부 | | | | |
| 20 | 당초 | 우면동 | 23-13 | 도 | 356.6 | 356.6 | 공 | 서울특별시 | | | | 해제 |
| | 변경 | 우면동 | 23-13 | 도 | 356.6 | - | 공 | 서울특별시 | | | | |
| 21 | 당초 | 우면동 | 23-15 | 도 | 10.1 | 10.1 | 공 | 서울특별시 | | | | 해제 |
| | 변경 | 우면동 | 23-15 | 도 | 10.1 | - | 공 | 서울특별시 | | | | |
| 22 | 당초 | 우면동 | 15-1 | 대 | 2,164.5 | 2,164.5 | 공 | 서울특별시 | | | | 해제 |
| | 변경 | 우면동 | 15-1 | 대 | 2,164.5 | - | 공 | 서울특별시 | | | | |
| 23 | 당초 | 우면동 | 18-7 | 잡 | 342.6 | 342.6 | 공 | 서울특별시 | | | | 해제 |
| | 변경 | 우면동 | 18-7 | 잡 | 342.6 | - | 공 | 서울특별시 | | | | |
| 24 | 당초 | 우면동 | 18-6 | 잡 | 48.7 | 48.7 | 공 | 서울특별시 | | | | 해제 |
| | 변경 | 우면동 | 18-6 | 잡 | 48.7 | - | 공 | 서울특별시 | | | | |
| 25 | 당초 | 우면동 | 23-17 | 도 | 105.1 | 105.1 | 공 | 서울특별시 | | | | 해제 |
| | 변경 | 우면동 | 23-17 | 도 | 105.1 | - | 공 | 서울특별시 | | | | |
| 26 | 당초 | 우면동 | 143-10 | 잡 | 247 | 247 | 공 | 서울특별시 | | | | 해제 |
| | 변경 | 우면동 | 143-10 | 잡 | 247 | - | 공 | 서울특별시 | | | | |
| 27 | 당초 | 우면동 | 143-7 | 천 | 137.4 | 137.4 | 공 | 서울특별시 | | | | 해제 |
| | 변경 | 우면동 | 143-7 | 천 | 137.4 | - | 공 | 서울특별시 | | | | |
| 28 | 당초 | 우면동 | 143-9 | 잡 | 174.7 | 174.7 | 공 | 서초구 | | | | 해제 |
| | 변경 | 우면동 | 143-9 | 잡 | 174.7 | - | 공 | 서초구 | | | | |
| 29 | 당초 | 우면동 | 636 | 도 | 979 | 11 | SH공사 | 강남구 개포동 14-5 | | | | 해제 |
| | 변경 | 우면동 | 636 | 도 | 979 | - | SH공사 | 강남구 개포동 14-5 | | | | |

| | | | | | | | | | | | | |
|---|---|---|---|---|---|---|---|---|---|---|---|---|
| 30 | 당초 | 우면동 | 636-4 | 도 | 42 | 4 | SH공사 | 강남구 개포동 14-5 | | | | 해제 |
| | 변경 | 우면동 | 636-4 | 도 | 42 | - | SH공사 | 강남구 개포동 14-5 | | | | |
| 31 | 당초 | 우면동 | 137-3 | 전 | 305 | 19 | SH공사 | 강남구 개포동 14-5 | | | | 해제 |
| | 변경 | 우면동 | 137-3 | 전 | 305 | - | SH공사 | 강남구 개포동 14-5 | | | | |
| 32 | 당초 | 우면동 | 636-3 | 도 | 148 | 6 | SH공사 | 강남구 개포동 14-5 | | | | 해제 |
| | 변경 | 우면동 | 636-3 | 도 | 148 | - | SH공사 | 강남구 개포동 14-5 | | | | |
| 33 | 당초 | 우면동 | 152-3 | 전 | 720 | 1 | SH공사 | 강남구 개포동 14-5 | | | | 해제 |
| | 변경 | 우면동 | 152-3 | 전 | 720 | - | SH공사 | 강남구 개포동 14-5 | | | | |
| 34 | 당초 | 우면동 | 17-3 | 대 | 2,451.5 | 2,451.5 | ㈜KT | 성남시 분당구 정자동 206 | | | | 해제 |
| | 변경 | 우면동 | 17-3 | 대 | 2,451.5 | - | ㈜KT | 성남시 분당구 정자동 206 | | | | |
| 35 | 당초 | 우면동 | 산21-52 | 임 | 259 | 259 | 윤태식 | 강남구 청담동81 효성빌라 3-202 | | | | 해제 |
| | 변경 | 우면동 | 산21-52 | 임 | 259 | - | 윤태식 | 강남구 청담동81 효성빌라 3-202 | | | | |
| 36 | 당초 | 양재동 | 126 | 천 | 32,700.1 | - | 공 | 서울특별시 | | | | 추가 |
| | 변경 | 양재동 | 126 | 천 | 32,700.1 | 5,305 | 공 | 서울특별시 | | | | |
| 37 | 당초 | 양재동 | 200 | 공 | 74,385 | - | 공 | 서초구 | | | | 추가 |
| | 변경 | 양재동 | 200 | 공 | 74,385 | 2,808 | 공 | 서초구 | | | | |
| 38 | 당초 | 양재동 | 201-2 | 도 | 8,783.3 | - | 공 | 서울특별시 | | | | 추가 |
| | 변경 | 양재동 | 201-2 | 도 | 8,783.3 | 301 | 공 | 서울특별시 | | | | |
| 39 | 당초 | 양재동 | 201 | 공 | 5,971.2 | - | 공 | 서울특별시 | | | | 추가 |
| | 변경 | 양재동 | 201 | 공 | 5,971.2 | 467 | 공 | 서울특별시 | | | | |
| 40 | 당초 | 양재동 | 227-1 | 잡 | 13,188.1 | - | 공 | 서울특별시 | | | | 추가 |
| | 변경 | 양재동 | 227-1 | 잡 | 13,188.1 | 447 | 공 | 서울특별시 | | | | |
| 41 | 당초 | 양재동 | 126-3 | 천 | 97.8 | - | 공 | 서울특별시 | | | | 추가 |
| | 변경 | 양재동 | 126-3 | 천 | 97.8 | 37 | 공 | 서울특별시 | | | | |
| 42 | 당초 | 양재동 | 201-4 | 도 | 18,697.7 | - | 공 | 서울특별시 | | | | 추가 |
| | 변경 | 양재동 | 201-4 | 도 | 18,697.7 | 640 | 공 | 서울특별시 | | | | |
| 43 | 당초 | 양재동 | 126-4 | 천 | 3,641.4 | - | 공 | 서울특별시 | | | | 추가 |
| | 변경 | 양재동 | 126-4 | 천 | 3,641.4 | 227 | 공 | 서울특별시 | | | | |
| 44 | 당초 | 양재동 | 227-2 | 잡 | 13,602.2 | - | 공 | 서울특별시 | | | | 추가 |
| | 변경 | 양재동 | 227-2 | 잡 | 13,602.2 | 433 | 공 | 서울특별시 | | | | |
| 45 | 당초 | 양재동 | 236 | 공 | 146,396.5 | - | 공 | 서울특별시 | | | | 추가 |
| | 변경 | 양재동 | 236 | 공 | 146,396.5 | 2,131 | 공 | 서울특별시 | | | | |
| 46 | 당초 | 양재동 | 126-1 | 천 | 71,544.6 | - | 공 | 서울특별시 | | | | 추가 |
| | 변경 | 양재동 | 126-1 | 천 | 71,544.6 | 8,840 | 공 | 서울특별시 | | | | |
| 47 | 당초 | 양재동 | 237 | 공 | 4,507.5 | - | 공 | 서초구 | | | | 추가 |
| | 변경 | 양재동 | 237 | 공 | 4,507.5 | 57 | 공 | 서초구 | | | | |
| 48 | 당초 | 양재동 | 127-5 | 도 | 500.1 | 500.1 | 공 | 서울특별시 | | | | 해제 |
| | 변경 | 양재동 | 127-5 | 도 | 500.1 | - | 공 | 서울특별시 | | | | |
| 49 | 당초 | 양재동 | 100-2 | 잡 | 61 | 61 | 공 | 서울특별시 | | | | 해제 |
| | 변경 | 양재동 | 100-2 | 잡 | 61 | - | 공 | 서울특별시 | | | | |
| 50 | 당초 | 양재동 | 100-3 | 잡 | 7.6 | 7.6 | 공 | 서울특별시 | | | | 해제 |

| | | | | | | | | | | | | |
|---|---|---|---|---|---|---|---|---|---|---|---|---|
| | 변경 | 양재동 | 100-3 | 잡 | 7.6 | - | 공 | 서울특별시 | | | | |
| 51 | 당초 | 양재동 | 102-3 | 학 | 7.9 | 7.9 | 공 | 서울특별시 | | | | 해제 |
| | 변경 | 양재동 | 102-3 | 학 | 7.9 | - | 공 | 서울특별시 | | | | |
| 52 | 당초 | 양재동 | 102-4 | 학 | 241.9 | 241.9 | 공 | 서울특별시 | | | | 해제 |
| | 변경 | 양재동 | 102-4 | 학 | 241.9 | - | 공 | 서울특별시 | | | | |
| 53 | 당초 | 양재동 | 102-5 | 학 | 17.3 | 17.3 | 공 | 서울특별시 | | | | 해제 |
| | 변경 | 양재동 | 102-5 | 학 | 17.3 | - | 공 | 서울특별시 | | | | |
| 54 | 당초 | 양재동 | 105-20 | 도 | 376.1 | 376.1 | 공 | 서울특별시 | | | | 해제 |
| | 변경 | 양재동 | 105-20 | 도 | 376.1 | - | 공 | 서울특별시 | | | | |
| 55 | 당초 | 양재동 | 126-8 | 천 | 1,259.6 | 1,259.6 | 공 | 서울특별시 | | | | 해제 |
| | 변경 | 양재동 | 126-8 | 천 | 1,259.6 | - | 공 | 서울특별시 | | | | |
| 56 | 당초 | 양재동 | 126-9 | 천 | 90.8 | 90.8 | 공 | 서울특별시 | | | | 해제 |
| | 변경 | 양재동 | 126-9 | 천 | 90.8 | - | 공 | 서울특별시 | | | | |
| 57 | 당초 | 양재동 | 126-10 | 천 | 308.4 | 308.4 | 공 | 서울특별시 | | | | 해제 |
| | 변경 | 양재동 | 126-10 | 천 | 308.4 | - | 공 | 서울특별시 | | | | |
| 58 | 당초 | 양재동 | 126-11 | 천 | 22.3 | 22.3 | 공 | 서울특별시 | | | | 해제 |
| | 변경 | 양재동 | 126-11 | 천 | 22.3 | - | 공 | 서울특별시 | | | | |
| 59 | 당초 | 양재동 | 126-17 | 천 | 12.4 | 12.4 | 공 | 서울특별시 | | | | 해제 |
| | 변경 | 양재동 | 126-17 | 천 | 12.4 | - | 공 | 서울특별시 | | | | |
| 60 | 당초 | 양재동 | 126-16 | 잡 | 22.3 | 22.3 | 공 | 서울특별시 | | | | 해제 |
| | 변경 | 양재동 | 126-16 | 잡 | 22.3 | - | 공 | 서울특별시 | | | | |
| 61 | 당초 | 양재동 | 105-24 | 도 | 8,277.8 | 8,277.8 | 공 | 서초구 | | | | 해제 |
| | 변경 | 양재동 | 105-24 | 도 | 8,277.8 | - | 공 | 서초구 | | | | |
| 62 | 당초 | 양재동 | 105-25 | 도 | 43.4 | 43.4 | 공 | 서초구 | | | | 해제 |
| | 변경 | 양재동 | 105-25 | 도 | 43.4 | - | 공 | 서초구 | | | | |
| 63 | 당초 | 양재동 | 105-23 | 도 | 152.1 | 152.1 | 공 | 서초구 | | | | 해제 |
| | 변경 | 양재동 | 105-23 | 도 | 152.1 | - | 공 | 서초구 | | | | |
| 64 | 당초 | 양재동 | 105-22 | 도 | 5.2 | 5.2 | 공 | 서초구 | | | | 해제 |
| | 변경 | 양재동 | 105-22 | 도 | 5.2 | - | 공 | 서초구 | | | | |
| 65 | 당초 | 양재동 | 105-21 | 도 | 21.2 | 21.2 | 공 | 서초구 | | | | 해제 |
| | 변경 | 양재동 | 105-21 | 도 | 21.2 | - | 공 | 서초구 | | | | |
| 66 | 당초 | 양재동 | 125-11 | 잡 | 106.4 | 106.4 | 공 | 서초구 | | | | 해제 |
| | 변경 | 양재동 | 125-11 | 잡 | 106.4 | - | 공 | 서초구 | | | | |
| 67 | 당초 | 양재동 | 126-18 | 잡 | 310.8 | 310.8 | 공 | 서초구 | | | | 해제 |
| | 변경 | 양재동 | 126-18 | 잡 | 310.8 | - | 공 | 서초구 | | | | |
| 68 | 당초 | 양재동 | 126-15 | 잡 | 3,662.3 | 3,662.3 | 공 | 서초구 | | | | 해제 |
| | 변경 | 양재동 | 126-15 | 잡 | 3,662.3 | - | 공 | 서초구 | | | | |
| 69 | 당초 | 양재동 | 117-8 | 대 | 8.9 | 8.9 | 롯데칠성음료주식회사 | 서울시 영등포구 양평동5가 119 | | | | 해제 |
| | 변경 | 양재동 | 117-8 | 대 | 8.9 | - | 롯데칠성음료주식회사 | 서울시 영등포구 양평동5가 119 | | | | |
| 합계 | | 당초 | 56필지 | | 44,794.8 | | | | | | | |
| | | 변경 | 13필지 | | 22,532.0 | | | | | | | |

□ 무상귀속 토지조서(변경)

사 업 시 행 자 : 서 울 주 택 도 시 공 사
사 업 의 종 류 : 도 시 계 획 시 설 ( 도 로 ) 사 업
사 업 명 : 양 재 천 우 안 도 로 개 설 공 사

○국토교통부

| 일련번호 | 구분 | 토지소재지 | | 지목 | 면적(㎡) | | 관리청 | 실제이용현황 | | 현 황 | 토지번호 | 비고 |
|---|---|---|---|---|---|---|---|---|---|---|---|---|
| | | 동 | 지번 | | 공부상 | 편 입 | | 공공시설 | 공공시설외 | | | |
| 1 | 당초 | 서초구 우면동 | 636-2 | 도 | 57 | 57 | 서초구 (건설관리과) | 57 | | 도로:57 | 2 | 해제 |
| | 변경 | 서초구 우면동 | 636-2 | 도 | 57 | - | 서초구 (건설관리과) | | | | | |
| 2 | 당초 | 서초구 우면동 | 137-2 | 도 | 22 | 22 | 서초구 (건설관리과) | 22 | | 도로:22 | 7 | 해제 |
| | 변경 | 서초구 우면동 | 137-2 | 도 | 22 | - | 서초구 (건설관리과) | | | | | |

○법무부

| 일련번호 | 구분 | 토지소재지 | | 지목 | 면적(㎡) | | 관리청 | 실제이용현황 | | 현 황 | 토지번호 | 비고 |
|---|---|---|---|---|---|---|---|---|---|---|---|---|
| | | 동 | 지번 | | 공부상 | 편 입 | | 공공시설 | 공공시설외 | | | |
| 1 | 당초 | 서초구 우면동 | 140-3 | 대 | 62 | 62 | 법무부 (운영지원과) | | 62 | 대지:62 | 18 | 해제 |
| | 변경 | 서초구 우면동 | 140-3 | 대 | 62 | - | 법무부 (운영지원과) | | | | | |

○보건복지부

| 일련번호 | 구분 | 토지소재지 | | 지목 | 면적(㎡) | | 관리청 | 실제이용현황 | | 현 황 | 토지번호 | 비고 |
|---|---|---|---|---|---|---|---|---|---|---|---|---|
| | | 동 | 지번 | | 공부상 | 편 입 | | 공공시설 | 공공시설외 | | | |
| 1 | 당초 | 서초구 우면동 | 14-1 | 대 | 278 | 278 | 보건복지가족부 (운영지원과) | | 278 | 대지:278 | 19 | 해제 |
| | 변경 | 서초구 우면동 | 14-1 | 대 | 278 | - | 보건복지가족부 (운영지원과) | | | | | |

○서울특별시

| 일련번호 | 구분 | 토지소재지 | | 지목 | 면적(㎡) | | 관리청 | 실제이용현황 | | 현 황 | 토지번호 | 비고 |
|---|---|---|---|---|---|---|---|---|---|---|---|---|
| | | 동 | 지번 | | 공부상 | 편 입 | | 공공시설 | 공공시설외 | | | |
| 1 | 당초 | 서초구 우면동 | 143 | 천 | 34,159 | - | 서울시 (하천관리과) | | | | 1 | 추가 (하천점용) |
| | 변경 | 서초구 우면동 | 143 | 천 | 34,159 | 839 | 서울시 (하천관리과) | 839 | | 하천:839 | | |
| 2 | 당초 | 서초구 우면동 | 143-6 | 천 | 516.7 | 516.7 | 서울시 (하천관리과) | 516.7 | | 하천:516.7 | 14 | 해제 |
| | 변경 | 서초구 우면동 | 143-6 | 천 | 516.7 | - | 서울시 (하천관리과) | | | | | |

| | | | | | | | | | | | | |
|---|---|---|---|---|---|---|---|---|---|---|---|---|
| 3 | 당초 | 서초구 우면동 | 23-16 | 도 | 9.1 | 9.1 | 서울시 (도로계획과) | 9.1 | | 도로:9.1 | 15 | 해제 |
| | 변경 | 서초구 우면동 | 23-16 | 도 | 9.1 | - | 서울시 (도로계획과) | | | | | |
| 4 | 당초 | 서초구 우면동 | 23-14 | 도 | 15,124.5 | 15,124.5 | 서울시 (도로계획과) | 15,124.5 | | 도로:14,018.9 녹지:1,105.6 | 17 | 해제 |
| | 변경 | 서초구 우면동 | 23-14 | 도 | 15,124.5 | - | 서울시 (도로계획과) | | | | | |
| 5 | 당초 | 서초구 우면동 | 23-13 | 도 | 356.6 | 356.6 | 서울시 (도로계획과) | 356.6 | | 도로:356.6 | 20 | 해제 |
| | 변경 | 서초구 우면동 | 23-13 | 도 | 356.6 | - | 서울시 (도로계획과) | | | | | |
| 6 | 당초 | 서초구 우면동 | 23-15 | 도 | 10.1 | 10.1 | 서울시 (도로계획과) | 10.1 | | 도로:10.1 | 21 | 해제 |
| | 변경 | 서초구 우면동 | 23-15 | 도 | 10.1 | - | 서울시 (도로계획과) | | | | | |
| 7 | 당초 | 서초구 우면동 | 15-1 | 대 | 2,164.5 | 2,164.5 | 서울시 (품질시험소) | | 2,164.5 | 대지:2,164.5 | 22 | 해제 |
| | 변경 | 서초구 우면동 | 15-1 | 대 | 2,164.5 | - | 서울시 (품질시험소) | | | | | |
| 8 | 당초 | 서초구 우면동 | 18-7 | 잡 | 342.6 | 342.6 | 서울시 (조경과) | 342.6 | | 도로:40.2 녹지:302.4 | 23 | 해제 |
| | 변경 | 서초구 우면동 | 18-7 | 잡 | 342.6 | - | 서울시 (조경과) | | | | | |
| 9 | 당초 | 서초구 우면동 | 18-6 | 잡 | 48.7 | 48.7 | 서울시 (조경과) | 48.7 | | 도로:1.3 녹지:47.4 | 24 | 해제 |
| | 변경 | 서초구 우면동 | 18-6 | 잡 | 48.7 | - | 서울시 (조경과) | | | | | |
| 10 | 당초 | 서초구 우면동 | 23-17 | 도 | 105.1 | 105.1 | 서울시 (도로계획과) | 105.1 | | 도로:36.6 녹지:68.5 | 25 | 해제 |
| | 변경 | 서초구 우면동 | 23-17 | 도 | 105.1 | - | 서울시 (도로계획과) | | | | | |
| 11 | 당초 | 서초구 우면동 | 143-10 | 잡 | 247 | 247 | 서울시 (조경과) | 247 | | 도로:238.6 녹지:8.4 | 26 | 해제 |
| | 변경 | 서초구 우면동 | 143-10 | 잡 | 247 | - | 서울시 (조경과) | | | | | |
| 12 | 당초 | 서초구 우면동 | 143-7 | 천 | 137.4 | 137.4 | 서울시 (하천관리과) | 137.4 | | 하천:137.4 | 27 | 해제 |
| | 변경 | 서초구 우면동 | 143-7 | 천 | 137.4 | - | 서울시 (하천관리과) | | | | | |
| 13 | 당초 | 서초구 양재동 | 126 | 천 | 32,700.1 | - | 서울시 (하천관리과) | | | | 1 | 추가 (하천점용) |
| | 변경 | 서초구 양재동 | 126 | 천 | 32,700.1 | 5,305 | 서울시 (하천관리과) | 5,305 | | 하천:5,305 | | |
| 14 | 당초 | 서초구 양재동 | 201-2 | 도 | 8,783.3 | - | 서울시 (도로계획과) | | | | 3 | 추가 |
| | 변경 | 서초구 양재동 | 201-2 | 도 | 8,783.3 | 301 | 서울시 (도로계획과) | 301 | | 도로:301 | | |
| 15 | 당초 | 서초구 양재동 | 201 | 공 | 5,971.2 | - | 동부공원 녹지사업소 | | | | 4 | 추가 (공원점용) |
| | 변경 | 서초구 양재동 | 201 | 공 | 5,971.2 | 467 | 동부공원 녹지사업소 | 467 | | 공원:467 | | |
| 16 | 당초 | 서초구 양재동 | 227-1 | 잡 | 13,188.1 | - | 서울시 (조경과) | | | | 5 | 추가 (녹지점용) |
| | 변경 | 서초구 양재동 | 227-1 | 잡 | 13,188.1 | 447 | 서울시 (조경과) | 447 | | 녹지:447 | | |
| 17 | 당초 | 서초구 | 126-3 | 천 | 97.8 | - | 서울시 | | | | 6 | 추가 |

| | | | | | | | | | | | | |
|---|---|---|---|---|---|---|---|---|---|---|---|---|
| | | 양재동 | | | | | (하천관리과) | | | | | |
| | 변경 | 서초구 양재동 | 126-3 | 천 | 97.8 | 37 | 서울시 (하천관리과) | 37 | | 하천:37 | | (하천점용) |
| 18 | 당초 | 서초구 양재동 | 201-4 | 도 | 18,697.7 | - | 서울시 (도로계획과) | | | | 7 | 추가 |
| | 변경 | 서초구 양재동 | 201-4 | 도 | 18,697.7 | 640 | 서울시 (도로계획과) | 640 | | 도로:640 | | |
| 19 | 당초 | 서초구 양재동 | 126-4 | 천 | 3,641.4 | - | 서울시 (하천관리과) | | | | 8 | 추가 (하천점용) |
| | 변경 | 서초구 양재동 | 126-4 | 천 | 3,641.4 | 227 | 서울시 (하천관리과) | 227 | | 하천:227 | | |
| 20 | 당초 | 서초구 양재동 | 227-2 | 잡 | 13,602.2 | - | 서울시 (조경과) | | | | 9 | 추가 (녹지점용) |
| | 변경 | 서초구 양재동 | 227-2 | 잡 | 13,602.2 | 433 | 서울시 (조경과) | 433 | | 녹지:433 | | |
| 21 | 당초 | 서초구 양재동 | 236 | 공 | 146,396.5 | - | 동부공원 녹지사업소 | | | | 10 | 추가 (공원점용) |
| | 변경 | 서초구 양재동 | 236 | 공 | 146,396.5 | 2,131 | 동부공원 녹지사업소 | 2,131 | | 공원:2,131 | | |
| 22 | 당초 | 서초구 양재동 | 126-1 | 천 | 71,544.6 | - | 서울시 (하천관리과) | | | | 11 | 추가 (하천점용) |
| | 변경 | 서초구 양재동 | 126-1 | 천 | 71,544.6 | 8,840 | 서울시 (하천관리과) | 8,840 | | 하천:8,840 | | |
| 23 | 당초 | 서초구 양재동 | 127-5 | 도 | 500.1 | 500.1 | 서울시 (도로계획과) | 500.1 | | 도로:500.1 | 13 | 해제 |
| | 변경 | 서초구 양재동 | 127-5 | 도 | 500.1 | - | 서울시 (도로계획과) | | | | | |
| 24 | 당초 | 서초구 양재동 | 100-2 | 잡 | 61 | 61 | 서울시 (조경과) | 61 | | 도로:61 | 14 | 해제 |
| | 변경 | 서초구 양재동 | 100-2 | 잡 | 61 | - | 서울시 (조경과) | | | | | |
| 25 | 당초 | 서초구 양재동 | 100-3 | 잡 | 7.6 | 7.6 | 서울시 (조경과) | 7.6 | | 도로:7.6 | 15 | 해제 |
| | 변경 | 서초구 양재동 | 100-3 | 잡 | 7.6 | - | 서울시 (조경과) | | | | | |
| 26 | 당초 | 서초구 양재동 | 102-3 | 학 | 7.9 | 7.9 | 서울시 (주택공급과) | | 7.9 | 학교:7.9 | 16 | 해제 |
| | 변경 | 서초구 양재동 | 102-3 | 학 | 7.9 | - | 서울시 (주택공급과) | | | | | |
| 27 | 당초 | 서초구 양재동 | 102-4 | 학 | 241.9 | 241.9 | 서울시 (주택공급과) | | 241.9 | 학교:241.9 | 17 | 해제 |
| | 변경 | 서초구 양재동 | 102-4 | 학 | 241.9 | - | 서울시 (주택공급과) | | | | | |
| 28 | 당초 | 서초구 양재동 | 102-5 | 학 | 17.3 | 17.3 | 서울시 (주택공급과) | | 17.3 | 학교:17.3 | 18 | 해제 |
| | 변경 | 서초구 양재동 | 102-5 | 학 | 17.3 | - | 서울시 (주택공급과) | | | | | |
| 29 | 당초 | 서초구 양재동 | 105-20 | 도 | 376.1 | 376.1 | 서울시 (도로계획과) | 376.1 | | 도로:376.1 | 19 | 해제 |
| | 변경 | 서초구 양재동 | 105-20 | 도 | 376.1 | - | 서울시 (도로계획과) | | | | | |
| 30 | 당초 | 서초구 양재동 | 126-8 | 천 | 1,259.6 | 1,259.6 | 서울시 (하천관리과) | 1,259.6 | | 하천:1,259.6 | 20 | 해제 |
| | 변경 | 서초구 양재동 | 126-8 | 천 | 1,259.6 | - | 서울시 (하천관리과) | | | | | |
| 31 | 당초 | 서초구 양재동 | 126-9 | 천 | 90.8 | 90.8 | 서울시 (하천관리과) | 90.8 | | 하천:90.8 | 21 | 해제 |

| | | | | | | | | | | | | |
|---|---|---|---|---|---|---|---|---|---|---|---|---|
| | 변경 | 서초구 양재동 | 126-9 | 천 | 90.8 | - | 서울시 (하천관리과) | | | | | |
| 32 | 당초 | 서초구 양재동 | 126-10 | 천 | 308.4 | 308.4 | 서울시 (하천관리과) | 308.4 | | 하천:308.4 | 22 | 해제 |
| | 변경 | 서초구 양재동 | 126-10 | 천 | 308.4 | - | 서울시 (하천관리과) | | | | | |
| 33 | 당초 | 서초구 양재동 | 126-11 | 천 | 22.3 | 22.3 | 서울시 (하천관리과) | 22.3 | | 하천:22.3 | 23 | 해제 |
| | 변경 | 서초구 양재동 | 126-11 | 천 | 22.3 | - | 서울시 (하천관리과) | | | | | |
| 34 | 당초 | 서초구 양재동 | 126-17 | 천 | 12.4 | 12.4 | 서울시 (하천관리과) | 12.4 | | 하천:12.4 | 24 | 해제 |
| | 변경 | 서초구 양재동 | 126-17 | 천 | 12.4 | - | 서울시 (하천관리과) | | | | | |
| 35 | 당초 | 서초구 양재동 | 126-16 | 잡 | 22.3 | 22.3 | 서울시 (조경과) | 22.3 | | 녹지:22.3 | 25 | 해제 |
| | 변경 | 서초구 양재동 | 126-16 | 잡 | 22.3 | - | 서울시 (조경과) | | | | | |

○서초구

| 일련번호 | 구분 | 토지소재지 | | 지목 | 면적(㎡) | | 관리청 | 실제이용현황 | | 현 황 | 토지번호 | 비고 |
|---|---|---|---|---|---|---|---|---|---|---|---|---|
| | | 동 | 지번 | | 공부상 | 편 입 | | 공공시설 | 공공시설외 | | | |
| 1 | 당초 | 서초구 우면동 | 산23-2 | 도 | 580 | 580 | 서초구 (건설관리과) | 580 | | 도로:468 녹지:112 | 4 | 해제 |
| | 변경 | 서초구 우면동 | 산23-2 | 도 | 580 | - | 서초구 (건설관리과) | | | | | |
| 2 | 당초 | 서초구 우면동 | 137-6 | 도 | 243 | 243 | 서초구 (건설관리과) | 243 | | 도로:243 | 5 | 해제 |
| | 변경 | 서초구 우면동 | 137-6 | 도 | 243 | - | 서초구 (건설관리과) | | | | | |
| 3 | 당초 | 서초구 우면동 | 137-7 | 도 | 28 | 28 | 서초구 (건설관리과) | 28 | | 도로:13 녹지:15 | 8 | 해제 |
| | 변경 | 서초구 우면동 | 137-7 | 도 | 28 | - | 서초구 (건설관리과) | | | | | |
| 4 | 당초 | 서초구 우면동 | 143-8 | 잡 | 874.5 | 874.5 | 서초구 (건설관리과) | 874.5 | | 도로:80.7 녹지:793.8 | 16 | 해제 |
| | 변경 | 서초구 우면동 | 143-8 | 잡 | 874.5 | - | 서초구 (건설관리과) | | | | | |
| 5 | 당초 | 서초구 우면동 | 143-9 | 잡 | 174.7 | 174.7 | 서초구 (재무과) | 174.7 | | 도로:4.8 녹지:169.9 | 28 | 해제 |
| | 변경 | 서초구 우면동 | 143-9 | 잡 | 174.7 | - | 서초구 (재무과) | | | | | |
| 6 | 당초 | 서초구 양재동 | 200 | 공 | 74,385 | - | 서초구 (공원녹지과) | | | | 2 | 추가 (공원점용) |
| | 변경 | 서초구 양재동 | 200 | 공 | 74,385 | 2,808 | 서초구 (공원녹지과) | 2,808 | | 공원:2,808 | | |
| 7 | 당초 | 서초구 양재동 | 237 | 공 | 4,507.5 | - | 동부공원 녹지사업소 | | | | 12 | 추가 (공원점용) |
| | 변경 | 서초구 양재동 | 237 | 공 | 4,507.5 | 57 | 동부공원 녹지사업소 | 57 | | 공원:57 | | |

| | | | | | | | | | | | | |
|---|---|---|---|---|---|---|---|---|---|---|---|---|
| 8 | 당초 | 서초구 양재동 | 105-24 | 도 | 8,277.8 | 8,277.8 | 서초구 (건설관리과) | 8,246.4 | 31.4 | 도로:8,236.3<br>녹지:10.1<br>대지:31.4 | 26 | 해제 |
| | 변경 | 서초구 양재동 | 105-24 | 도 | 8,277.8 | - | 서초구 (건설관리과) | | | | | |
| 9 | 당초 | 서초구 양재동 | 105-25 | 도 | 43.4 | 43.4 | 서초구 (건설관리과) | 43.4 | | 녹지:43.4 | 27 | 해제 |
| | 변경 | 서초구 양재동 | 105-25 | 도 | 43.4 | - | 서초구 (건설관리과) | | | | | |
| 10 | 당초 | 서초구 양재동 | 105-23 | 도 | 152.1 | 152.1 | 서초구 (건설관리과) | 152.1 | | 도로:152.1 | 28 | 해제 |
| | 변경 | 서초구 양재동 | 105-23 | 도 | 152.1 | - | 서초구 (건설관리과) | | | | | |
| 11 | 당초 | 서초구 양재동 | 105-22 | 도 | 5.2 | 5.2 | 서초구 (건설관리과) | 5.2 | | 도로:5.2 | 29 | 해제 |
| | 변경 | 서초구 양재동 | 105-22 | 도 | 5.2 | - | 서초구 (건설관리과) | | | | | |
| 12 | 당초 | 서초구 양재동 | 105-21 | 도 | 21.2 | 21.2 | 서초구 (건설관리과) | 21.2 | | 도로:21.2 | 30 | 해제 |
| | 변경 | 서초구 양재동 | 105-21 | 도 | 21.2 | - | 서초구 (건설관리과) | | | | | |
| 13 | 당초 | 서초구 양재동 | 125-11 | 잡 | 106.4 | 106.4 | 서초구 (재무과) | 106.4 | | 도로:106.4 | 31 | 해제 |
| | 변경 | 서초구 양재동 | 125-11 | 잡 | 106.4 | - | 서초구 (재무과) | | | | | |
| 14 | 당초 | 서초구 양재동 | 126-18 | 잡 | 310.8 | 310.8 | 서초구 (재무과) | | 310.8 | 잡종지:310.8 | 32 | 해제 |
| | 변경 | 서초구 양재동 | 126-18 | 잡 | 310.8 | - | 서초구 (재무과) | | | | | |
| 15 | 당초 | 서초구 양재동 | 126-15 | 잡 | 3,662.3 | 3,662.3 | 서초구 (재무과) | 2,966.3 | 696 | 도로:425.6<br>녹지:2,540.7<br>잡종지:696 | 33 | 해제 |
| | 변경 | 서초구 양재동 | 126-15 | 잡 | 3,662.3 | - | 서초구 (재무과) | | | | | |

◈ 서울특별시고시 제2019-34호

## 서울특별시 건설공사 품질시험 수수료 등 고시

"서울특별시 건설공사 품질관리 등에 관한 조례" 제6조 및 제13조 제2항, 제3항의 규정에 의하여 서울특별시품질시험소에서 실시하는 품질시험 수수료와 품질관리의 적정성 확인 및 품질시험계획의 이행 확인 시 소요되는 현장 출장 경비를 다음과 같이 고시합니다.

2019년 1월 17일
서 울 특 별 시 장

가. 2019년 건설공사 품질시험수수료 : 붙임
나. 현장 출장 경비
1) 품질관리의 적정성확인 : 1,499,910원

2) 품질시험계획의 이행확인 : 468,120원
525,890원(외부전문가합동점검)

※ 기타 자세한 사항은 서울특별시품질시험소 품질지도과(02-513-4637)로 문의하시기 바랍니다.

# 2019년 건설공사 품질시험 수수료

| 시험구분 (종별) | 시험항목 | 시험방법 | 단위 | 시험수수료 (원) | 처리 기간 | 비고 |
|---|---|---|---|---|---|---|
| 성토용 흙 | 함수비 | KS F 2306 | 건 | 17,490 | 4 | |
| | 입 도 | KS F 2302 | 건 | 212,350 | 6 | |
| | 세립토비율 | KS F 2309 | 건 | 40,990 | 4 | |
| | 밀도 | KS F 2308 | 건 | 64,680 | 4 | |
| | 액성한계 | KS F 2303 | 건 | 60,660 | 4 | |
| | 소성한계 | KS F 2303 | 건 | 41,140 | 4 | |
| | 노상토지지력비 (CBR) | KS F 2320 | 건 | 340,300 | 10 | |
| | 다 짐 | KS F 2312 | 건 | 201,710 | 4 | |
| 터파기 | 평판재하(시내) | KS F 2444 | 건 | 214,160 | 4 | 1건 추가시 167,780 |
| | 평판재하(시외) | KS F 2444 | 건 | 257,850 | 4 | 1건 추가시 166,130 |
| 되메우기및 구조물 뒷채움 | 다 짐 | KS F 2312 | 건 | 181,380 | 4 | |
| | 현장밀도 (시내) | KS F 2311 | 건 | 139,180 | 4 | 1건 추가시 92,680 |
| | 현장밀도 (시외) | KS F 2311 | 건 | 183,150 | 4 | 1건 추가시 92,680 |
| | 평판재하 (성토체)(시내) | KS F 2310 | 건 | 214,160 | 4 | 1건 추가시 167,780 |
| | 평판재하 (성토체)(시외) | KS F 2310 | 건 | 257,850 | 4 | 1건 추가시 161,290 |
| | 입 도 | KS F 2302 | 건 | 212,350 | 6 | |
| | 함수비 | KS F 2306 | 건 | 17,490 | 4 | |
| | 노상토지지력비 (CBR) | KS F 2320 | 건 | 340,300 | 10 | |
| | 세립토비율 | KS F 2309 | 건 | 40,990 | 4 | |
| | 밀도 | KS F 2308 | 건 | 64,680 | 4 | |
| | 액성한계 | KS F 2303 | 건 | 60,660 | 4 | |
| | 소성한계 | KS F 2303 | 건 | 41,140 | 4 | |
| 노체 | 다 짐 | KS F 2312 | 건 | 164,530 | 4 | |
| | 함수비 | KS F 2306 | 건 | 16,830 | 4 | |
| | 현장밀도 (시내) | KS F 2311 | 건 | 119,560 | 4 | 1건 추가시 73,060 |
| | 현장밀도 (시외) | KS F 2311 | 건 | 163,530 | 4 | 1건 추가시 73,060 |
| | 평판재하 (시내) | KS F 2310 | 건 | 214,160 | 4 | 1건 추가시 167,780 |
| | 평판재하 (시외) | KS F 2310 | 건 | 257,850 | 4 | 1건 추가시 167,780 |
| | 노상토지지력비 (CBR) | KS F 2320 | 건 | 340,300 | 10 | |
| | 입 도 | KS F 2302 | 건 | 212,350 | 6 | |
| | 세립토비율 | KS F 2309 | 건 | 40,990 | 4 | |
| | 밀도 | KS F 2308 | 건 | 64,680 | 4 | |

| | | | | | | |
|---|---|---|---|---|---|---|
| | 액성한계 | KS F 2303 | 건 | 60,660 | 4 | |
| | 소성한계 | KS F 2303 | 건 | 41,140 | 4 | |
| 노상 | 다 짐 | KS F 2312 | 건 | 163,430 | 4 | |
| | 함수비 | KS F 2306 | 건 | 16,670 | 4 | |
| | 현장밀도 (시내) | KS F 2311 | 건 | 118,640 | 4 | 1건 추가시 72,150 |
| | 현장밀도 (시외) | KS F 2311 | 건 | 162,610 | 4 | 1건 추가시 72,150 |
| | 평판재하 (시내) | KS F 2310 | 건 | 214,160 | 4 | 1건 추가시 167,780 |
| | 평판재하 (시외) | KS F 2310 | 건 | 257,850 | 4 | 1건 추가시 167,780 |
| | 노상토지지력비 (CBR) | KS F 2320 | 건 | 340,300 | 10 | |
| | 입 도 | KS F 2302 | 건 | 212,350 | 6 | |
| | 세립토비율 | KS F 2309 | 건 | 40,990 | 4 | |
| | 밀도 | KS F 2308 | 건 | 64,680 | 4 | |
| | 액성한계 | KS F 2303 | 건 | 60,660 | 4 | |
| | 소성한계 | KS F 2303 | 건 | 41,140 | 4 | |
| 동상방지층 및 보조기층 | 골재의 0.08mm체 통과량 | KS F 2511 | 건 | 26,740 | 4 | |
| | 골재의 밀도 및 흡수율 | KS F 2503 | 건 | 39,830 | 4 | |
| | 마 모 | KS F 2508 | 건 | 44,360 | 4 | |
| | 노상토지지력비 (CBR) | KS F 2320 | 건 | 291,600 | 10 | |
| | 다 짐 | KS F 2312 | 건 | 160,690 | 4 | |
| | 체가름 | KS F 2502 | 건 | 169,180 | 4 | |
| | 함수비 | KS F 2306 | 건 | 16,670 | 4 | |
| | 현장밀도 (시내) | KS F 2311 | 건 | 118,640 | 4 | 1건 추가시 72,150 |
| | 현장밀도 (시외) | KS F 2311 | 건 | 162,610 | 4 | 1건 추가시 72,150 |
| | 평판재하 (시내) | KS F 2310 | 건 | 214,160 | 4 | 1건 추가시 167,780 |
| | 평판재하 (시외) | KS F 2310 | 건 | 257,850 | 4 | 1건 추가시 167,780 |
| 입도조정기층 | 밀도(흙) | KS F 2308 | 건 | 38,570 | 4 | |
| | 밀도 및 흡수율 | KS F 2503 | 건 | 40,300 | 4 | |
| | 마 모 | KS F 2508 | 건 | 43,260 | 4 | |
| | 노상토지지력비 (CBR) | KS F 2320 | 건 | 291,600 | 10 | |
| | 다 짐 | KS F 2312 | 건 | 160,690 | 4 | |
| | 체가름 | KS F 2502 | 건 | 174,320 | 4 | |
| | 0.08mm체 통과량 | KS F 2511 | 건 | 21,820 | 4 | |
| | 함수비 | KS F 2306 | 건 | 16,670 | 4 | |
| | 현장밀도 (시내) | KS F 2311 | 건 | 118,640 | 4 | 1건 추가시 72,150 |
| | 현장밀도 (시외) | KS F 2311 | 건 | 162,610 | 4 | 1건 추가시 72,150 |

| | | | | | | |
|---|---|---|---|---|---|---|
| | 평판재하 (시내) | KS F 2310 | 건 | 214,160 | 4 | 1건 추가시 167,780 |
| | 평판재하 (시외) | KS F 2310 | 건 | 257,850 | 4 | 1건 추가시 167,780 |
| 아스팔트 콘크리트 (기층용 · 중간층용) | 다짐횟수 (마샬) | KS F 2337 | 건 | 39,850 | 4 | |
| | 안정도 | KS F 2337 | 건 | 76,590 | 4 | |
| | 흐름값 | KS F 2337 | 건 | 76,020 | 4 | |
| | 공극률 | KS F 2364 | 건 | 85,760 | 4 | |
| | 포화도 | SPS-KAI000 2-F2349-5687 | 건 | 83,780 | 7 | |
| | 아스팔트함유량 | KS F 2354 | 건 | 129,830 | 7 | |
| | 체가름 | KS F 2502 | 건 | 128,900 | 7 | |
| | 간접인장강도 | KS F 2382 | 건 | 41,300 | 5 | |
| | 변형강도 | 아스팔트혼합물 생산 및 시공 지침 | 건 | 26,180 | 4 | |
| | 다짐횟수(선회) | KS F 2377 | 건 | 45,010 | 5 | |
| 아스팔트 콘크리트 (표층용) | 다짐횟수(마샬) | KS F 2337 | 건 | 40,790 | 4 | |
| | 안정도 | KS F 2337 | 건 | 76,590 | 4 | |
| | 흐름값 | KS F 2337 | 건 | 76,020 | 4 | |
| | 공극률 | KS F 2364 | 건 | 85,760 | 4 | |
| | 포화도 | SPS-KAI000 2-F2349-5687 | 건 | 83,780 | 7 | |
| | 동적안정도 | KS F 2374 | 건 | 278,050 | 10 | |
| | 아스팔트함유량 | KS F 2354 | 건 | 129,830 | 7 | |
| | 체가름 | KS F 2502 | 건 | 128,900 | 7 | |
| | 간접인장강도 | KS F 2382 | 건 | 40,970 | 5 | |
| | 변형강도 | 아스팔트혼합물 생산 및 시공 지침 | 건 | 26,180 | 4 | |
| | 인장강도비(TSR) | 아스팔트혼합물 생산 및 시공 지침 | 건 | 193,110 | 25 | |
| | 다짐횟수(선회) | KS F 2377 | 건 | 45,940 | 5 | |
| 투수성 아스팔트 혼합물 | 다짐횟수(마샬) | KS F 2337 | 건 | 40,790 | 4 | |
| | 안정도 | KS F 2337 | 건 | 74,850 | 4 | |
| | 흐름값 | KS F 2337 | 건 | 74,280 | 4 | |
| | 공극률 | KS F 2364 | 건 | 82,900 | 4 | |
| | 동적안정도 | KS F 2374 | 건 | 278,050 | 10 | |
| | 투수계수 | KS F 2494 | 건 | 126,200 | 6 | |
| | 칸타브로손실률 | KS F 2492 | 건 | 42,510 | 6 | |
| | 아스팔트함유량 | KS F 2354 | 건 | 129,830 | 7 | |
| | 체가름 | KS F 2502 | 건 | 128,900 | 7 | |

| | | | | | | |
|---|---|---|---|---|---|---|
| 도로보수용 상온역청 혼합물 | 다짐횟수 | KS F 2337 | 건 | 37,660 | 4 | |
| | 안정도 | KS F 2337 | 건 | 76,590 | 4 | |
| | 흐름값 | KS F 2337 | 건 | 76,020 | 4 | |
| | 공극률 | KS F 2364 | 건 | 85,750 | 4 | |
| | 수침잔류안정도 | KS F 2369 | 건 | 80,140 | 6 | |
| 긴급보수용 상온 아스팔트 혼합물 | 다짐횟수 | KS F 2337 | 건 | 37,660 | 4 | |
| | 안정도 | KS F 2337 | 건 | 76,590 | 4 | |
| | 흐름값 | KS F 2337 | 건 | 76,020 | 4 | |
| | 공극률 | KS F 2337 | 건 | 85,750 | 4 | |
| | 수침잔류안정도 | KS F 2369 | 건 | 80,140 | 6 | |
| | 동적안정도 | KS F 2374 | 건 | 273,610 | 10 | |
| 아스팔트 포설 | 코아채취 (시내) | KS F 2350 | 건 | 176,580 | 4 | 1건 추가시 130,770 |
| | 코아채취 (시외) | KS F 2350 | 건 | 220,120 | 4 | 1건 추가시 130,770 |
| | 밀 도(코아) | KS F 2353 | 건 | 30,200 | 4 | |
| | 두 께(코아) | KS F 2367 | 건 | 8,780 | 4 | |
| 준설토 | 함수비 (준설토) | KS F 2306 | 건 | 55,270 | 4 | |
| 굳은 콘크리트 (레미콘포함) | 압축강도 | KS F 2405 | 조 | 14,110 | 실소 요일 | |
| 콘크리트 경계블럭 (보차도용) | 치수 | KS F 4006 | 조 | 10,070 | 4 | |
| | 휨강도 | KS F 4006 | 조 | 31,350 | 5 | |
| | 흡수율 | KS F 4006 | 조 | 46,010 | 7 | |
| 호안용블록 (콘크리트및모르터) | 치수 | 시방서 | 조 | 10,070 | 4 | |
| | 휨강도 | 시방서 | 조 | 32,720 | 5 | |
| | 압축강도 | 시방서 | 조 | 26,160 | 5 | |
| | 흡수율 | 시방서 | 조 | 48,990 | 7 | |
| 포장용 콘크리트 평판 | 치수 | KS F 4001 | 조 | 14,960 | 4 | |
| | 유색층두께 | KS F 4001 | 조 | 8,240 | 4 | |
| | 휨강도 | KS F 4001 | 조 | 18,480 | 5 | |
| | 흡수율 | KS F 4001 | 조 | 37,580 | 7 | |
| | 미끄럼저항 시험 | KS F 2375 | 조 | 16,200 | 4 | |
| 오나멘트 타일 | 치수 | 시방서 | 조 | 9,810 | 4 | |
| | 꺽임강도 | 시방서 | 조 | 20,470 | 5 | |
| | 흡수율 | 시방서 | 조 | 40,360 | 7 | |
| 점토벽돌 | 치수 | KS L 4201 | 조 | 9,540 | 4 | |
| | 압축강도 | KS L 4201 | 조 | 46,330 | 5 | |
| | 흡수율 | KS L 4201 | 조 | 72,710 | 7 | |
| 보차도용 콘크리트 인터록킹 블록 | 치수 | KS F 4419 | 조 | 10,070 | 4 | |
| | 유색층두께 | KS F 4419 | 조 | 8,240 | 4 | |
| | 휨강도 | KS F 4419 | 조 | 32,310 | 5 | |
| | 흡수율 | KS F 4419 | 조 | 49,880 | 7 | |

| | | | | | | |
|---|---|---|---|---|---|---|
| | 미끄럼저항 시험 | KS F 2375 | 조 | 16,200 | 4 | |
| 보차도용 콘크리트 인터록킹 블록 (투수성) | 치수 | KS F 4419 | 조 | 10,070 | 4 | |
| | 유색층두께 | KS F 4419 | 조 | 8,240 | 4 | |
| | 휨강도 | KS F 4419 | 조 | 32,370 | 5 | |
| | 투수계수 | KS F 4419 | 조 | 72,040 | 7 | |
| | 미끄럼저항 시험 | KS F 2375 | 조 | 16,200 | 4 | |
| | 투수지속성 시험 | 시방서 | 조 | 115,450 | 12 | |
| 속빈 콘크리트 블록 | 치수 | KS F 4002 | 조 | 10,080 | 4 | |
| | 압축강도 | KS F 4002 | 조 | 23,580 | 5 | |
| | 흡수율 | KS F 4002 | 조 | 72,370 | 7 | |
| 콘크리트 벽돌 | 치수 | KS F 4004 | 조 | 9,540 | 4 | |
| | 압축강도 | KS F 4004 | 조 | 27,510 | 5 | |
| | 흡수율 | KS F 4004 | 조 | 82,670 | 7 | |
| 원심력철근콘크리트관 | 외압강도 | KS F 4403 | 개 | 17,070 | 4 | 폐기물(시험 잔재)처리 및 지게차 동원은 의뢰자가 별도부담 |
| 테라조 타일 | 치수 | KS F 4035 | 조 | 9,830 | 4 | |
| | 꺾임강도 | KS F 4035 | 조 | 20,470 | 5 | |
| 암석 | 압축강도 | KS F 2519 | 조 | 64,170 | 5 | |
| | 비중 및 흡수율 | KS F 2518 | 조 | 62,420 | 7 | |
| | 탄성과 속도 | 시방서 | 조 | 41,040 | 5 | |
| 석재 | 압축강도 | KS F 2530 | 조 | 64,170 | 5 | |
| | 비중 및 흡수율 | KS F 2530 | 조 | 62,420 | 7 | |
| | 미끄럼저항 시험 | KS F 2375 | 조 | 16,200 | 4 | |
| 콘크리트 코아 | 압축강도 | KS F 2422 | 조 | 25,310 | 5 | |
| 상·하수도·전기·통신용맨홀 뚜껑및틀 | 정하중 | SPS-KFCA-M201-1639 | 조 | 65,030 | 4 | |
| 케이블트 로프 | 휨강도 | KS F 4011 | 조 | 31,350 | 5 | |
| 콘크리트용 골재 | 입도 | KS F 2502 | 건 | 43,770 | 4 | |
| | 절대건조밀도 및흡수율 | KSF2503 KSF2504 | 건 | 44,310 | 7 | |
| | 단위용적질량 | KS F 2505 | 건 | 12,500 | 5 | |
| | 0.08mm체통과량 | KS F 2511 | 건 | 25,820 | 4 | |
| | 굵은골재의 마모율 | KS F 2508 | 건 | 45,820 | 4 | |
| | 점토덩어리 | KS F 2512 | 건 | 35,230 | 7 | |
| | 안정성 | KS F 2507 | 건 | 113,190 | 14 | |
| | 염화물함유량 | KS F 2515 | 건 | 26,480 | 4 | |
| | 유기불순물 | KS F 2510 | 건 | 34,780 | 4 | |

| | | | | | | |
|---|---|---|---|---|---|---|
| 콘크리트용 부순골재 | 입도 | KS F 2502 | 건 | 43,770 | 4 | |
| | 절대건조밀도 및흡수율 | KSF2503 KSF2504 | 건 | 43,520 | 7 | |
| | 단위용적질량 | KS F 2505 | 건 | 12,500 | 5 | |
| | 0.08mm체통과량 | KS F 2511 | 건 | 25,820 | 4 | |
| | 굵은골재의 마모율 | KS F 2508 | 건 | 45,820 | 4 | |
| | 점토덩어리 | KS F 2512 | 건 | 35,230 | 7 | |
| | 안정성 | KS F 2507 | 건 | 113,190 | 14 | |
| 아스팔트용 골재 | 입도 | KS F 2502 | 건 | 43,770 | 4 | |
| | 절대건조밀도 및흡수율 | KSF2503 KSF2504 | 건 | 44,310 | 7 | |
| | 단위용적질량 | KS F 2505 | 건 | 12,500 | 5 | |
| | 0.08mm체통과량 | KS F 2511 | 건 | 25,820 | 4 | |
| | 굵은골재의 마모율 | KS F 2508 | 건 | 45,820 | 4 | |
| | 점토덩어리 | KS F 2512 | 건 | 35,230 | 7 | |
| | 안정성 | KS F 2507 | 건 | 113,190 | 14 | |
| | 염화물함유량 | KS F 2515 | 건 | 26,480 | 4 | |
| | 유기불순물 | KS F 2510 | 건 | 34,780 | 4 | |
| 아스팔트용 부순골재 | 입도 | KS F 2502 | 건 | 43,770 | 4 | |
| | 절대건조밀도 및흡수율 | KSF2503 KSF2504 | 건 | 43,520 | 7 | |
| | 단위용적질량 | KS F 2505 | 건 | 12,500 | 5 | |
| | 0.08mm체통과량 | KS F 2511 | 건 | 25,820 | 4 | |
| | 굵은골재의 마모율 | KS F 2508 | 건 | 43,110 | 4 | |
| | 안정성 | KS F 2507 | 건 | 113,190 | 14 | |
| | 점토덩어리 | KS F 2512 | 건 | 35,230 | 7 | |
| | 동적수침후피복율 | 아스팔트혼합물생산및시공지침 부속서 Ⅲ-4 | 건 | 525,010 | 10 | |
| | 편장석률 | KS F 2575 | 건 | 30,900 | 5 | |
| | 파쇄면 비율 | KSF2357 부속서A | 건 | 28,100 | 7 | |
| | 잔골재 공극율 | KS F 2384 | 건 | 40,450 | 7 | |
| 도자기질 타 일 | 치수 | KS L 1001 | 조 | 9,820 | 4 | |
| | 치수의불규칙도 | KS L 1001 | 조 | 8,130 | 4 | |
| | 뒤틀림 | KS L 1001 | 조 | 8,170 | 4 | |
| | 꺾임강도 | KS L 1001 | 조 | 20,470 | 5 | |
| | 흡수율 | KS L 1001 | 조 | 40,360 | 7 | |
| | 내균열성 | KS L 1001 | 조 | 20,900 | 7 | |
| | 내마모성 | KS L 1001 | 조 | 19,230 | 7 | |
| | 동결융해 | KS L 1001 | 조 | 250,660 | 10 | |
| | 내약품성 | KS L 1001 | 건 | 49,370 | 7 | |

| | | | | | | |
|---|---|---|---|---|---|---|
| 보차도 포장용 판석 | 치수 | KS F 2530-1 | 조 | 10,070 | 4 | |
| | 휨강도 | KS F 2530-1 | 조 | 33,630 | 5 | |
| | 흡수율 | KS F 2530-1 | 조 | 47,510 | 7 | |
| | 미끄럼저항 시험 | KS F 2375 | 조 | 16,200 | 4 | |
| 점토바닥 벽돌 | 치수 | SPS-KCBIC 0002-1569 : 2009 | 조 | 9,540 | 4 | |
| | 휨강도 | SPS-KCBIC 0002-1569 : 2009 | 조 | 32,310 | 5 | |
| | 흡수율 | SPS-KCBIC 0002-1569 : 2009 | 조 | 72,710 | 7 | |
| | 미끄럼저항 시험 | KS F 2375 | 조 | 16,200 | 4 | |
| 시각장애인 점자블록 | 치수 | KS F 4561 | 조 | 10,070 | 4 | |
| | 유색층두께 | KS F 4561 | 조 | 8,240 | 4 | |
| | 휨강도 | KS F 4561 | 조 | 32,310 | 5 | |
| | 흡수율 | KS F 4561 | 조 | 49,880 | 7 | |
| | 미끄럼저항 시험 | KS F 2375 | 조 | 16,200 | 4 | |
| 강관말뚝 | 인장시험(인장강도) | KS B 0802 | 개 | 47,300 | 4 | |
| | 화학성분 (탄소 C) | KS D 1652 | 건 | 20,070 | 7 | |
| | 화학성분 (규소 Si) | KS D 1652 | 건 | 20,070 | 7 | |
| | 화학성분 (망간 Mn) | KS D 1652 | 건 | 20,070 | 7 | |
| | 화학성분 (인 P) | KS D 1652 | 건 | 20,070 | 7 | |
| | 화학성분 (황 S) | KS D 1652 | 건 | 20,070 | 7 | |
| | 화학성분 (니오브 Nb) | KS D 1652 | 건 | 20,070 | 7 | |
| | 화학성분 (바나듐 V) | KS D 1652 | 건 | 20,070 | 7 | |
| | 탄소당량 | KS D 1652 | 건 | 30,810 | 7 | |
| H형강 말뚝 | 항복강도, 인장강도및연신율 | KS B 0802 | 개 | 25,120 | 4 | |
| | 화학성분 (탄소 C) | KS D 1652 | 건 | 18,550 | 7 | |
| | 화학성분 (규소 Si) | KS D 1652 | 건 | 18,550 | 7 | |
| | 화학성분 (망간 Mn) | KS D 1652 | 건 | 18,550 | 7 | |
| | 화학성분 (인 P) | KS D 1652 | 건 | 18,550 | 7 | |
| | 화학성분 (황 S) | KS D 1652 | 건 | 18,550 | 7 | |
| | 화학성분 (구리 Cu) | KS D 1652 | 건 | 18,550 | 7 | |
| | 탄소당량 | KS D 1652 | 건 | 34,980 | 7 | |
| 열간압연강 널말뚝 | 항복강도, 인장강도및연신율 | KS B 0802 | 개 | 25,120 | 4 | |
| | 화학성분 (탄소 C) | KS D 1652 | 건 | 18,550 | 7 | |
| | 화학성분 (규소 Si) | KS D 1652 | 건 | 18,550 | 7 | |
| | 화학성분 (망간 Mn) | KS D 1652 | 건 | 18,550 | 7 | |

| | | | | | | |
|---|---|---|---|---|---|---|
| | 화학성분 (인 P) | KS D 1652 | 건 | 18,550 | 7 | |
| | 화학성분 (황 S) | KS D 1652 | 건 | 18,550 | 7 | |
| | 화학성분 (구리 Cu) | KS D 1652 | 건 | 18,550 | 7 | |
| | 탄소당량 | KS D 1652 | 건 | 34,980 | 7 | |
| 용접용열간 압연강널말뚝 | 항복강도, 인장강도및연신율 | KS B 0802 | 개 | 25,120 | 4 | |
| | 이음인장강도 (직선형강널말뚝) | KS B 0802 | 개 | 47,300 | 4 | |
| 철근콘크리트용 봉강(락볼트) | 항복강도 | KS B 0802 | 개 | 33,890 | 4 | 락볼트 시험종목 동일 |
| | 인장강도 | KS B 0802 | 개 | 33,610 | 4 | |
| | 연신율 | KS B 0802 | 개 | 33,890 | 4 | |
| | 굽힘성 | KS B 0804 | 개 | 20,370 | 4 | |
| | 겉모양 | KS D 3504 | 개 | 5,240 | 6 | |
| | 무게 | KS D 3504 | 개 | 5,440 | 6 | |
| | 치수(마디높이) | KS D 3504 | 개 | 5,240 | 6 | |
| | 치수(마디평균간격) | KS D 3504 | 개 | 6,000 | 6 | |
| | 화학성분 (탄소 C) | KS D 1652 | 건 | 14,280 | 7 | |
| | 화학성분 (규소 Si) | KS D 1652 | 건 | 14,280 | 7 | |
| | 화학성분 (망간 Mn) | KS D 1652 | 건 | 14,280 | 7 | |
| | 화학성분 (인 P) | KS D 1652 | 건 | 14,280 | 7 | |
| | 화학성분 (황 S) | KS D 1652 | 건 | 14,280 | 7 | |
| | 화학성분 (질소 N) | KS D 1652 | 건 | 14,280 | 7 | |
| | 탄소당량 | KS D 1652 | 건 | 35,000 | 7 | |
| 철근콘크리트용 재생봉강 | 항복강도 | KS B 0802 | 개 | 33,890 | 4 | |
| | 인장강도 | KS B 0802 | 개 | 33,610 | 4 | |
| | 연신율 | KS B 0802 | 개 | 33,890 | 4 | |
| | 굽힘성 | KS B 0804 | 개 | 20,370 | 4 | |
| | 겉모양 | KS D 3527 | 개 | 5,240 | 6 | |
| | 무게 | KS D 3527 | 개 | 5,440 | 6 | |
| | 치수(마디높이) | KS D 3527 | 개 | 5,240 | 6 | |
| | 치수(마디평균간격) | KS D 3527 | 개 | 6,000 | 6 | |
| 재생 강재 | 인장강도 | KS B 0802 | 개 | 33,610 | 4 | |
| | 항복강도 | KS B 0802 | 개 | 33,890 | 4 | |
| | 연신율 | KS B 0802 | 개 | 33,890 | 4 | |
| | 굽힘성 | KS B 0804 | 개 | 20,370 | 4 | |
| 철근 콘크리트용 아연도금봉강 | 항복강도 | KS B 0802 | 개 | 33,500 | 4 | |
| | 인장강도 | KS B 0802 | 개 | 33,390 | 4 | |
| | 연신율 | KS B 0802 | 개 | 33,500 | 4 | |
| | 굽힘성 | KS B 0804 | 개 | 19,650 | 4 | |
| PC강봉 | 0.2% 항복강도 | KS B 0802 | 개 | 23,070 | 4 | |
| | 인장강도 | KS B 0802 | 개 | 22,810 | 4 | |
| | 연신율 | KS B 0802 | 개 | 23,070 | 4 | |

| | | | | | | |
|---|---|---|---|---|---|---|
| | 화학성분 (인 P) | KS D 1652 | 건 | 15,050 | 7 | |
| | 화학성분 (황 S) | KS D 1652 | 건 | 15,050 | 7 | |
| | 화학성분 (구리 Cu) | KS D 1652 | 건 | 15,050 | 7 | |
| 용접철망및 철근격자 | 0.2% 항복강도 | KS B 0802 | 개 | 22,540 | 4 | |
| | 인장강도 | KS B 0802 | 개 | 22,480 | 4 | |
| | 연신율 | KS B 0802 | 개 | 22,540 | 4 | |
| | 굽힘성 | KS B 0804 | 개 | 17,600 | 4 | |
| 철근이음 | 가스압접이음 /인장시험(인장강도) | KS B 0802 | 개 | 45,640 | 4 | |
| | 기계적이음 /인장시험(인장강도) | KS B 0802 | 개 | 45,640 | 4 | |
| | 용접이음 /인장시험(인장강도) | KS B 0802 | 개 | 45,640 | 4 | |
| 일반구조용 압연강재 | 항복강도 | KS B 0802 | 개 | 22,080 | 4 | |
| | 인장강도 | KS B 0802 | 개 | 22,170 | 4 | |
| | 연신율 | KS B 0802 | 개 | 22,410 | 4 | |
| | 굽힘성 | KS B 0804 | 개 | 19,470 | 4 | |
| | 화학성분 (탄소 C) | KS D 1652 | 건 | 10,810 | 7 | |
| | 화학성분 (망간 Mn) | KS D 1652 | 건 | 10,810 | 7 | |
| | 화학성분 (인 P) | KS D 1652 | 건 | 10,810 | 7 | |
| | 화학성분 (황 S) | KS D 1652 | 건 | 10,810 | 7 | |
| 용접구조용 압연강재 | 항복강도 | KS B 0802 | 개 | 22,080 | 4 | |
| | 인장강도 | KS B 0802 | 개 | 22,170 | 4 | |
| | 연신율 | KS B 0802 | 개 | 22,410 | 4 | |
| | 화학성분 (탄소 C) | KS D 1652 | 건 | 10,810 | 7 | |
| | 화학성분 (규소 Si) | KS D 1652 | 건 | 10,810 | 7 | |
| | 화학성분 (망간 Mn) | KS D 1652 | 건 | 10,810 | 7 | |
| | 화학성분 (인 P) | KS D 1652 | 건 | 10,810 | 7 | |
| | 화학성분 (황 S) | KS D 1652 | 건 | 10,810 | 7 | |
| | 탄소당량 또는 용접균열감수성 | KS D 1652 | 건 | 35,000 | 7 | |
| 용접구조용 내후성열간 압연강재 | 항복강도 | KS B 0802 | 개 | 22,080 | 4 | |
| | 인장강도 | KS B 0802 | 개 | 22,170 | 4 | |
| | 연신율 | KS B 0802 | 개 | 22,410 | 4 | |
| | 화학성분 (탄소 C) | KS D 1652 | 건 | 10,810 | 7 | |
| | 화학성분 (규소 Si) | KS D 1652 | 건 | 10,810 | 7 | |
| | 화학성분 (망간 Mn) | KS D 1652 | 건 | 10,810 | 7 | |
| | 화학성분 (인 P) | KS D 1652 | 건 | 10,810 | 7 | |
| | 화학성분 (황 S) | KS D 1652 | 건 | 10,810 | 7 | |
| | 화학성분 (구리 Cu) | KS D 1652 | 건 | 10,810 | 7 | |
| | 화학성분 (크롬 Cr) | KS D 1652 | 건 | 10,810 | 7 | |
| | 화학성분 (니켈 Ni) | KS D 1652 | 건 | 10,810 | 7 | |
| | 탄소당량 또는 용접균열감수성 | KS D 1652 | 건 | 35,000 | 7 | |

| | | | | | | |
|---|---|---|---|---|---|---|
| 일반구조용 경량형강 | 항복강도 | KS B 0802 | 개 | 22,930 | 4 | |
| | 인장강도 | KS B 0802 | 개 | 22,170 | 4 | |
| | 연신율 | KS B 0802 | 개 | 22,410 | 4 | |
| 열간압연 연강판및 강대 | 인장강도 | KS B 0802 | 개 | 21,800 | 4 | |
| | 연신율 | KS B 0802 | 개 | 22,040 | 4 | |
| | 굽힘성 | KS B 0804 | 개 | 19,430 | 4 | |
| | 화학성분 (탄소 C) | KS D 1652 | 건 | 10,730 | 7 | |
| | 화학성분 (망간 Mn) | KS D 1652 | 건 | 10,730 | 7 | |
| | 화학성분 (인 P) | KS D 1652 | 건 | 10,730 | 7 | |
| | 화학성분 (황 S) | KS D 1652 | 건 | 10,730 | 7 | |
| 일반구조용 용접경량 H형강 | 인장강도 | KS B 0802 | 개 | 21,890 | 4 | |
| | 항복강도 | KS B 0802 | 개 | 22,040 | 4 | |
| | 연신율 | KS B 0802 | 개 | 22,040 | 4 | |
| | 화학성분 (탄소 C) | KS D 1652 | 건 | 10,730 | 7 | |
| | 화학성분 (인 P) | KS D 1652 | 건 | 10,730 | 7 | |
| | 화학성분 (황 S) | KS D 1652 | 건 | 10,730 | 7 | |
| 일반구조용 탄소강관 | 인장강도 | KS B 0802 | 개 | 21,890 | 4 | |
| | 항복강도 | KS B 0802 | 개 | 22,170 | 4 | |
| | 연신율 | KS B 0802 | 개 | 22,040 | 4 | |
| | 화학성분 (탄소 C) | KS D 1652 | 건 | 10,730 | 7 | |
| | 화학성분 (규소 Si) | KS D 1652 | 건 | 10,730 | 7 | |
| | 화학성분 (망간 Mn) | KS D 1652 | 건 | 10,730 | 7 | |
| | 화학성분 (인 P) | KS D 1652 | 건 | 10,730 | 7 | |
| | 화학성분 (황 S) | KS D 1652 | 건 | 10,730 | 7 | |
| 일반구조용 각형강관 | 인장강도 | KS B 0802 | 개 | 21,890 | 4 | |
| | 항복강도 | KS B 0802 | 개 | 22,170 | 4 | |
| | 연신율 | KS B 0802 | 개 | 22,040 | 4 | |
| | 화학성분 (탄소 C) | KS D 1652 | 건 | 10,730 | 7 | |
| | 화학성분 (규소 Si) | KS D 1652 | 건 | 10,730 | 7 | |
| | 화학성분 (망간 Mn) | KS D 1652 | 건 | 10,730 | 7 | |
| | 화학성분 (인 P) | KS D 1652 | 건 | 10,730 | 7 | |
| | 화학성분 (황 S) | KS D 1652 | 건 | 10,730 | 7 | |
| 건축구조용 탄소강관 | 인장강도 | KS B 0802 | 개 | 22,110 | 4 | |
| | 항복강도 | KS B 0802 | 개 | 22,650 | 4 | |
| | 연신율 | KS B 0802 | 개 | 22,470 | 4 | |
| | 화학성분 (탄소 C) | KS D 1652 | 건 | 10,880 | 7 | |
| | 화학성분 (규소 Si) | KS D 1652 | 건 | 10,880 | 7 | |
| | 화학성분 (망간 Mn) | KS D 1652 | 건 | 10,880 | 7 | |
| | 화학성분 (인 P) | KS D 1652 | 건 | 10,880 | 7 | |
| | 화학성분 (황 S) | KS D 1652 | 건 | 10,880 | 7 | |
| | 화학성분 (질소 N) | KS D 1652 | 건 | 10,880 | 7 | |

| | | | | | | |
|---|---|---|---|---|---|---|
| | 탄소당량 또는 용접균열감수성 | KS D 1652 | 건 | 35,070 | 7 | |
| 건축구조용 압연강재 | 항복강도 | KS B 0802 | 개 | 22,470 | 4 | |
| | 인장강도 | KS B 0802 | 개 | 22,110 | 4 | |
| | 연신율 | KS B 0802 | 개 | 22,470 | 4 | |
| 용접구조용 원심력 주강관 | 항복강도 | KS B 0802 | 개 | 22,650 | 4 | |
| | 인장강도 | KS B 0802 | 개 | 22,110 | 4 | |
| | 연신율 | KS B 0802 | 개 | 22,470 | 4 | |
| | 화학성분 (탄소 C) | KS D 1652 | 건 | 10,880 | 7 | |
| | 화학성분 (규소 Si) | KS D 1652 | 건 | 10,880 | 7 | |
| | 화학성분 (망간 Mn) | KS D 1652 | 건 | 10,880 | 7 | |
| | 화학성분 (인 P) | KS D 1652 | 건 | 10,880 | 7 | |
| | 화학성분 (황 S) | KS D 1652 | 건 | 10,880 | 7 | |
| | 화학성분 (바나듐 V) | KS D 1652 | 건 | 10,880 | 7 | |
| | 화학성분 (크롬 Cr) | KS D 1652 | 건 | 10,880 | 7 | |
| | 화학성분 (몰리브덴 Mo) | KS D 1652 | 건 | 10,880 | 7 | |
| | 화학성분 (니켈 Ni) | KS D 1652 | 건 | 10,880 | 7 | |
| | 탄소당량 또는 용접균열감수성 | KS D 1652 | 건 | 35,070 | 7 | |
| 고내후성 압연강재 | 인장시험(인장강도, 연신율,항복강도) | KS B 0802 | 개 | 21,800 | 4 | |
| | 굽힘성 | KS B 0804 | 개 | 19,320 | 4 | |
| | 화학성분 (탄소 C) | KS D 1652 | 건 | 10,730 | 7 | |
| | 화학성분 (규소 Si) | KS D 1652 | 건 | 10,730 | 7 | |
| | 화학성분 (망간 Mn) | KS D 1652 | 건 | 10,730 | 7 | |
| | 화학성분 (인 P) | KS D 1652 | 건 | 10,730 | 7 | |
| | 화학성분 (황 S) | KS D 1652 | 건 | 10,730 | 7 | |
| | 화학성분 (구리 Cu) | KS D 1652 | 건 | 10,730 | 7 | |
| | 화학성분 (크롬 Cr) | KS D 1652 | 건 | 10,730 | 7 | |
| | 화학성분 (니켈 Ni) | KS D 1652 | 건 | 10,730 | 7 | |
| 조립용형강 | 인장강도 | KS B 0802 | 개 | 22,480 | 4 | |
| | 항복강도 | KS B 0802 | 개 | 23,020 | 4 | |
| | 0.2% 항복강도 | KS B 0802 | 개 | 47,300 | 4 | |
| | 연신율 | KS B 0802 | 개 | 23,020 | 4 | |
| 건축주조용 표면처리 경량형강 | 항복강도 | KS B 0802 | 개 | 22,240 | 4 | |
| | 인장강도 | KS B 0802 | 개 | 21,970 | 4 | |
| | 연신율 | KS B 0802 | 개 | 22,240 | 4 | |
| | 화학성분 (탄소 C) | KS D 1652 | 건 | 11,060 | 7 | |
| | 화학성분 (인 P) | KS D 1652 | 건 | 11,060 | 7 | |
| | 화학성분 (황 S) | KS D 1652 | 건 | 11,060 | 7 | |
| 구조용고장력 탄소강및 저합금강 주강품 | 항복강도 | KS B 0802 | 개 | 23,300 | 4 | |
| | 인장강도 | KS B 0802 | 개 | 22,370 | 4 | |
| | 연신율 | KS B 0802 | 개 | 23,300 | 4 | |

| | | | | | | |
|---|---|---|---|---|---|---|
| | 화학성분 (탄소 C) | KS D 1652 | 건 | 11,080 | 7 | |
| | 화학성분 (규소 Si) | KS D 1652 | 건 | 11,080 | 7 | |
| | 화학성분 (망간 Mn) | KS D 1652 | 건 | 11,080 | 7 | |
| | 화학성분 (인 P) | KS D 1652 | 건 | 11,080 | 7 | |
| | 화학성분 (황 S) | KS D 1652 | 건 | 11,080 | 7 | |
| | 화학성분 (니켈 Ni) | KS D 1652 | 건 | 11,080 | 7 | |
| | 화학성분 (크롬 Cr) | KS D 1652 | 건 | 11,080 | 7 | |
| | 화학성분 (몰리브덴 Mo) | KS D 1652 | 건 | 11,080 | 7 | |
| 마찰접합용 고장력 6각볼트 | 항복강도 | KS B 0802 | 개 | 23,300 | 4 | |
| | 인장강도 | KS B 0802 | 개 | 23,300 | 4 | |
| | 연신율 | KS B 0802 | 개 | 23,300 | 4 | |
| 상수도용 도복장강관 | 인장강도 | KS B 0802 | 개 | 26,970 | 4 | |
| | 항복강도 | KS B 0802 | 개 | 22,240 | 4 | |
| | 연신율 | KS B 0802 | 개 | 22,240 | 4 | |
| 철선 | 인장시험(인장강도, 연신율,항복강도) | KS B 0802 | 개 | 20,560 | 4 | |
| 회주철품 | 인장강도 | KS B 0802 | 개 | 20,140 | 4 | |
| 구상흑연 주철품 | 인장시험(인장강도, 연신율,항복강도) | KS B 0802 | 개 | 20,140 | 4 | |
| | 화학성분 (탄소 C) | KS D 1652 | 건 | 12,560 | 7 | |
| | 화학성분 (규소 Si) | KS D 1652 | 건 | 12,560 | 7 | |
| | 화학성분 (망간 Mn) | KS D 1652 | 건 | 12,560 | 7 | |
| | 화학성분 (인 P) | KS D 1652 | 건 | 12,560 | 7 | |
| | 화학성분 (황 S) | KS D 1652 | 건 | 12,560 | 7 | |
| | 화학성분 (마그네슘 Mg) | KS D 1652 | 건 | 12,560 | 7 | |
| 알루미늄 및알루미늄 합금 압출형재 | 굽힘시험 | KS B 0804 | 개 | 36,950 | 4 | |
| | 인장강도 | KS B 0802 | 개 | 43,960 | 4 | |
| | 항복강도 | KS B 0802 | 개 | 43,960 | 4 | |
| | 연신율 | KS B 0802 | 개 | 43,960 | 4 | |
| 알루미늄 및알루미늄 합금봉 및선 | 인장강도 | KS B 0802 | 개 | 43,960 | 4 | |
| | 항복강도 | KS B 0802 | 개 | 43,960 | 4 | |
| | 연신율 | KS B 0802 | 개 | 43,960 | 4 | |
| | 굽힘시험 | KS B 0804 | 개 | 36,670 | 4 | |
| 포틀랜드 시멘트 | 비중(르사트리에) | KS L 5110 | 건 | 45,230 | 4 | |
| | 분말도 | KS L 5106 | 건 | 33,040 | 4 | |
| | 응결시간 | KS L ISO 9597 | 건 | 35,030 | 4 | |
| | 압축강도 (3일) | KS L 5105 | 건 | 104,740 | 9 | |
| | 압축강도 (7일) | KS L 5105 | 건 | 104,740 | 14 | |
| | 압축강도 (28일) | KS L 5105 | 건 | 104,740 | 32 | |
| | 화학성분(강열감량) | KS L 5120 | 건 | 29,080 | 4 | |
| 경질폴리우레탄폼 단열재 | 겉보기밀도 | KS M ISO 845 | 건 | 10,850 | 4 | 시험편 제작후 의뢰 |

| | | | | | | |
|---|---|---|---|---|---|---|
| | 열전도율 | KS L 9016 | 건 | 46,250 | 5 | 시험편 제작후 의뢰 |
| | 굴곡강도 | KS M ISO 1209-1 | 건 | 19,650 | 4 | 시험편 제작후 의뢰 |
| | 압축강도 | KS M ISO 844 | 건 | 15,910 | 4 | 시험편 제작후 의뢰 |
| | 흡수량 | KS M 3809 | 건 | 14,030 | 5 | 시험편 제작후 의뢰 |
| | 연소성 | KS M ISO 9772 | 건 | 94,670 | 12 | 시험편 제작후 의뢰 |
| 연강선재 | 화학성분 (탄소 C) | KS D 1652 | 건 | 14,490 | 7 | |
| | 화학성분 (망간 Mn) | KS D 1652 | 건 | 14,490 | 7 | |
| | 화학성분 (인 P) | KS D 1652 | 건 | 14,490 | 7 | |
| | 화학성분 (황 S) | KS D 1652 | 건 | 14,490 | 7 | |
| 용접 구조용 주강품 | 화학성분 (탄소 C) | KS D 1652 | 건 | 11,220 | 7 | |
| | 화학성분 (규소 Si) | KS D 1652 | 건 | 11,220 | 7 | |
| | 화학성분 (망간 Mn) | KS D 1652 | 건 | 11,220 | 7 | |
| | 화학성분 (인 P) | KS D 1652 | 건 | 11,220 | 7 | |
| | 화학성분 (황 S) | KS D 1652 | 건 | 11,220 | 7 | |
| | 화학성분 (바나듐 V) | KS D 1652 | 건 | 11,220 | 7 | |
| | 화학성분 (크롬 Cr) | KS D 1652 | 건 | 11,220 | 7 | |
| | 화학성분 (몰리브덴 Mo) | KS D 1652 | 건 | 11,220 | 7 | |
| | 화학성분 (니켈 Ni) | KS D 1652 | 건 | 11,220 | 7 | |
| | 탄소당량 | KS D 1652 | 건 | 35,420 | 7 | |
| 토목용 부직포 섬유 | 무게 | KS K ISO 9864 | 건 | 13,980 | 7 | |
| | 두께 | KS K ISO 9863-1 | 건 | 19,470 | 7 | |
| | 인장강도. 신도 | KS K 0743 | 건 | 36,280 | 7 | |
| | 투수계수 | KS K 2630 | 건 | 44,280 | 7 | |
| 아스팔트 콘크리트용 순환골재 | 구재 아스팔트 함량 | KS F 2354 | 건 | 129,830 | 7 | |
| 플랜트 | 골재의 체가름 | KS F 2502 | 건 | 128,900 | 7 | |
| 시멘트계 액체형 방수제 | 응결시간 | KS L 5103 | 건 | 43,920 | 4 | |
| | 안정성 | KS F 4925 | 건 | 89,060 | 30 | |
| | 압축강도 | KS L 5105 | 건 | 275,770 | 31 | |
| | 물흡수계수 | KS F 2609 | 건 | 320,770 | 24 | |
| | 투수비 | KS F 4925 | 건 | 265,400 | 24 | |
| | 부착강도 | KS F 4925 | 건 | 213,930 | 34 | |
| 건설용도막방수재 | 인장성능(인장강도) | KS F 3211 | 건 | 82,650 | 5 | 시험편 제작시 15일 추가 (액상의뢰시) |
| | 인장성능(신장률) | KS F 3211 | 건 | 82,650 | 5 | |
| | 인장성능(항장적) | KS F 3211 | 건 | 82,650 | 5 | |
| | 인열성능(인열강도) | KS F 3211 | 건 | 82,590 | 5 | |
| | 온도의존성/신장률(20℃) | KS F 3211 | 건 | 94,530 | 5 | |

| | | | | | | |
|---|---|---|---|---|---|---|
| | 가열신축성상(신축률) | KS F 3211 | 건 | 116,980 | 12 | |
| | 열화후인장성능<br>가열처리(인장강도비) | KS F 3211 | 건 | 333,890 | 12 | |
| | 열화후인장성능 가열처리(신장률) | KS F 3211 | 건 | 333,890 | 12 | |
| | 열화후인장성능<br>알칼리처리(인장강도비) | KS F 3211 | 건 | 305,160 | 12 | |
| | 열화후인장성능 알칼리처리(신장률) | KS F 3211 | 건 | 305,160 | 12 | |
| | 열화후인장성능 산처리(인장강도비) | KS F 3211 | 건 | 304,730 | 12 | |
| | 열화후인장성능 산처리(신장률) | KS F 3211 | 건 | 304,730 | 12 | |
| | 신장시의 열화성상(가열처리) | KS F 3211 | 건 | 255,850 | 12 | |
| | 신장시의 열화성상(오존처리) | KS F 3211 | 건 | 428,810 | 12 | |
| | 고형분(1액형) | KS F 3211 | 건 | 13,590 | 4 | |
| 합성고분자계<br>방수시트 | 인장강도(무처리) | KS F 4911 | 건 | 26,390 | 5 | |
| | 인장강도비(가열후) | KS F 4911 | 건 | 96,010 | 12 | |
| | 인장강도비(알칼리) | KS F 4911 | 건 | 27,420 | 12 | |
| | 신장률(무처리) | KS F 4911 | 건 | 26,390 | 5 | |
| | 신장률비(가열후) | KS F 4911 | 건 | 96,010 | 12 | |
| | 신장률비(알칼리) | KS F 4911 | 건 | 29,030 | 12 | |
| | 인열강도(무처리) | KS F 4911 | 건 | 27,560 | 5 | |
| | 가열신축성상 | KS F 4911 | 건 | 110,790 | 12 | |
| | 신장시 열화성상(가열처리) | KS F 4911 | 건 | 108,690 | 12 | |
| | 신장시 열화성상(오존처리) | KS F 4911 | 건 | 278,910 | 12 | |
| | 접합성상(무처리) | KS F 4911 | 건 | 25,260 | 5 | |
| | 접합성상(가열후) | KS F 4911 | 건 | 154,950 | 12 | |
| | 접합성상(알칼리) | KS F 4911 | 건 | 29,260 | 12 | |
| | 치수 | KS F 4911 | 건 | 9,200 | 5 | |
| 개량아스팔트<br>방수시트 | 인장강도(무처리) | KS F 4917 | 건 | 32,520 | 5 | |
| | 신장률(무처리) | KS F 4917 | 건 | 34,040 | 5 | |
| | 인장강도(가열후) | KS F 4917 | 건 | 153,880 | 12 | |
| | 신장률(가열후) | KS F 4917 | 건 | 187,540 | 12 | |
| | 인장강도(알칼리) | KS F 4917 | 건 | 37,020 | 12 | |
| | 신장률(알칼리) | KS F 4917 | 건 | 38,540 | 12 | |
| | 인열성능 | KS F 4917 | 건 | 33,150 | 5 | |
| | 접합성능 | KS F 4917 | 건 | 65,610 | 12 | |
| | 내열성능 | KS F 4917 | 건 | 19,880 | 5 | |
| | 치수안정성 | KS F 4917 | 건 | 152,970 | 16 | |
| | 내피로성능 | KS F 4917 | 건 | 76,200 | 13 | |
| | 내움푹패임성능 | KS F 4917 | 건 | 18,040 | 5 | |
| | 굴곡성능(무처리) | KS F 4917 | 건 | 34,960 | 5 | |
| | 굴곡성능(가열후) | KS F 4917 | 건 | 104,220 | 12 | |
| | 치수(두께) | KS F 4917 | 건 | 10,810 | 5 | |
| 수팽창성벤토 | 단위면적무게 | KS M 3736 | 건 | 20,980 | 6 | |

| | | | | | | |
|---|---|---|---|---|---|---|
| 나이트 방수시트 | 벤토나이트 혼합물 부피팽창률 | KS M 3736 | 건 | 13,430 | 8 | |
| | 낙구충격성 | KS M 3736 | 건 | 17,670 | 7 | |
| | 인장강도 | KS M 3736 | 건 | 27,070 | 6 | |
| | 신장률 | KS M 3736 | 건 | 27,070 | 6 | |
| | 인열강도 | KS M 3736 | 건 | 27,070 | 6 | |
| | 누수(정수압) | KS M 3736 | 건 | 22,520 | 6 | |
| 규산질계 분말형 도포방수재 | 부착강도 | KS F 4715 | 건 | 257,830 | 34 | |
| | 흡수량 | KS F 4918 | 건 | 314,480 | 27 | |
| | 내잔갈림성 | KS F 4918 | 건 | 269,210 | 18 | |
| | 압축강도 | KS F 4918 | 건 | 189,250 | 18 | |
| 발포폴리스티렌 단열재 | 밀도 (비드법) | KS M 3808 | 건 | 13,130 | 4 | 시험가능두께 50~180mm |
| | 흡수량 (비드법) | KS M 3808 | 건 | 17,070 | 5 | |
| | 연소성 | KS M 3808 | 건 | 104,700 | 12 | |
| | 압축강도 | KS M ISO 844 | 건 | 18,900 | 4 | |
| | 초기열전도율 | KS L 9016 | 건 | 42,600 | 5 | |
| | 굴곡강도 | KS M 3808 | 건 | 24,640 | 4 | |
| 하수슬러지 | 발열량 | KS E 3707 | 건 | 22,460 | 7 | |
| 내화뿜칠재 | 밀도 | KS F 2901 | 건 | 12,800 | 3 | |
| | 부착강도 | KS F 2902 | 건 | 86,950 | 5 | |
| | 부착강도(현장시험) | KS F 2902 | 건 | 179,550 | 7 | |
| | 부착강도(현장시험 1지점 추가시) | KS F 2902 | 건 | 51,840 | 7 | |
| 수성도료 | 1,2종/냉동 안정성 | KS M 6010 | 건 | 90,500 | 11 | |
| | 1종/적신도막은폐율 | KS M 6010 | 건 | 53,310 | 5 | |
| | 1,2종/주도 | KS M 5000-2122 | 건 | 13,190 | 6 | |
| | 1,2종/비휘발분 | KS M ISO 3251 | 건 | 14,900 | 4 | |
| | 1,2종/확산반사율 | KS M 5000-3121 | 건 | 14,450 | 5 | |
| | 1,2종/광택 | KS M ISO 2813 | 건 | 13,210 | 5 | |
| | 1,2종/은폐율 | KS M ISO 2814 | 건 | 17,740 | 5 | |
| | 1,2종/내세척성 | KS M 5000-3351 | 건 | 22,540 | 10 | |
| | 1,2종/내알칼리성 | KS M 6010 | 건 | 23,830 | 18 | |
| | 2종(1급)/저장안정성 | KS M 5000-2031 | 건 | 175,430 | 18 | |
| | 2종/냄새 | KS M 5000-2041 | 건 | 7,780 | 3 | |
| | 1,2종/용기내상태 | KS M 5000-2011 | 건 | 7.870 | 3 | |
| | 3종/비휘발분 | KS M ISO 3251 | 건 | 14,710 | 4 | |
| | 3종/용기내상태 | KS M | 건 | 7,870 | 3 | |

| | | | | | | |
|---|---|---|---|---|---|---|
| | | 5000-2011 | | | | |
| | 3종/내수성 | KS M 6010 | 건 | 10,880 | 8 | |
| | 3종/내알칼리성 | KS M 6010 | 건 | 23,830 | 18 | |
| 유성도료 | 1종/광택 | KS M ISO 2813 | 건 | 13,210 | 5 | |
| | 1종/은폐율 | KS M ISO 2814 | 건 | 17,740 | 5 | |
| | 1종/확산반사율 | KS M 5000-3121 | 건 | 15,120 | 5 | |
| | 1종/건조시간 | KS M 5000-2511 | 건 | 9,910 | 4 | |
| | 1종/내굴곡성 | KS M 5000-3331 | 건 | 7,770 | 5 | |
| | 2종/비휘발분 | KS M ISO 3251 | 건 | 14,970 | 4 | |
| | 2종/용기내상태 | KS M 6020 | 건 | 7,870 | 3 | |
| | 2종/은폐율 | KS M ISO 2814 | 건 | 17,740 | 5 | |
| | 2종/광택 | KS M ISO 2813 | 건 | 13,210 | 5 | |
| | 2종/확산반사율 | KS M 5000-3121 | 건 | 15,120 | 5 | |
| | 3종/내수성 | KS M 6020 | 건 | 11,510 | 8 | |
| | 3종/용기내상태 | KS M 5000-2011 | 건 | 7,870 | 3 | |
| | 3종/광택 | KS M ISO 2813 | 건 | 13,210 | 5 | |
| | 3종/은폐율 | KS M ISO 2814 | 건 | 17,740 | 5 | |
| | 3종/비휘발분 | KS M ISO 3251 | 건 | 15,210 | 4 | |
| | 3종/내굴곡성 | KS M 6020 | 건 | 7,770 | 5 | |
| | 4종/비휘발분 | KS M ISO 3251 | 건 | 16,180 | 4 | |
| | 4종/비휘발 전색제분 | KS M 5000-2112 | 건 | 16,520 | 5 | |
| | 4종/은폐율 | KS M ISO 2814 | 건 | 17,740 | 5 | |
| | 4종/광택 | KS M ISO 2813 | 건 | 13,210 | 5 | |
| | 4종/용기내상태 | KS M 5000-2011 | 건 | 7,870 | 3 | |
| | 4종/재도장 | KS M 5000-2511 | 건 | 7,830 | 5 | |
| 아스팔트 | 공용성등급 | KS F 2389 | 건 | 1,164,720 | 30 | |

# 공 고

◈ 서울특별시공고 제2019-36호

## 정보통신공사업 신규 등록 공고

정보통신공사업법 제72조의 규정에 의하여 정보통신공사업의 신규 등록을 다음과 같이 공고합니다.

2019년 1월 17일
서 울 특 별 시 장

| 연번 | 등록번호 | 등록일자 | 상 호<br>대 표 자<br>법인(사업자)등록번호 | 영업소 소재지 |
|---|---|---|---|---|
| 1 | 202989 | 2018.12.12. | 에이케이아이에스 주식회사<br>김재영<br>1.1.0.1.1.1-0.0.2.8.5.7.5 | 서울시 구로구 구로중앙로152(구로동) |
| 2 | 202990 | 2018.12.12. | 주식회사 승학<br>김태현<br>1.8.0.1.1.1-0.2.5.5.0.6.7 | 서울시 영등포구 당산로36길 12, 201동 상가 비1-8호(당산동4가,당산2차삼성아파트) |
| 3 | 202991 | 2018.12.12. | 주식회사 하이라인<br>정은민<br>1.1.0.1.1.1-5.2.5.4.4.9.8 | 서울시 강동구 성안로 158, 2층 (길동, 삼양빌딩) |
| 4 | 202992 | 2018.12.24. | 주식회사 반도건설<br>박현일<br>1.8.0.1.1.1-0.6.2.4.3.1.1 | 서울시 강남구 테헤란로7길 12, 11층 (역삼동, 허바허바빌딩) |
| 5 | 202993 | 2018.12.24. | 주식회사 티시스<br>최창성<br>1.1.0.1.1.1-0.3.0.4.0.1.6 | 서울시 중구 동호로 310, 별관8층 (장충동2가, 태광산업별관) |
| 6 | 202994 | 2018.12.24. | 주식회사 이앤디비즈<br>이상집<br>1.1.0.1.1.1-6.9.2.6.5.5.9 | 서울시 구로구 디지털로27길 24, 112호(구로동, 벽산디지털밸리1차) |
| 7 | 292995 | 2018.12.26. | 주식회사 오픈소스컨설팅<br>(Open Source Consulting Inc.)<br>장용훈<br>1.1.0.1.1.1-4.8.1.9.0.6.1 | 서울시 강남구 테헤란로 83길 32, 5층(삼성동) |
| 8 | 202996 | 2018.12.26. | 주식회사 아이티아이즈<br>이성남<br>1.1.0.1.1.1-4.9.3.4.2.7.3 | 서울시 영등포구 은행로 37, 5층(여의도동, 기계진흥회관 본관) |
| 9 | 202997 | 2018.12.26. | 다인테크<br>한아름<br>4.8.9-1.1-0.0.7.4.2 | 서울시 관악구 대학6길 36, B01호(신림동) |
| 10 | 202998 | 2018.12.26. | 주식회사 온파워네트웍스<br>고영배<br>1.1.0.1.1.1-4.1.7.6.2.5.5 | 서울시 송파구 법원로11길 25, 비동808호(문정동,에이치비지니스파크) |

1. 정보통신공사업의 신규 등록 내역

2. 근거법령 : 정보통신공사업법 제14조(공사업의 등록 등), 같은 법 시행령 제16조(공사업 등록의 신청 등)
3. 내용문의 : 서울특별시 정보통신보안담당관 02)2133 - 2896

◈ 서울특별시공고 제2019-37호

## 정보통신공사업 양도양수 및 법인합병 등록 공고

정보통신공사업법 제72조의 규정에 의하여 정보통신공사업의 양도양수 및 법인합병 등록을 다음과 같이 공고합니다.

2019년 1월 17일
서 울 특 별 시 장

1. 정보통신공사업의 양도양수 및 법인합병 등록 내역

| 연번 | 등록번호 | 등록일자 | 상 호<br>대 표 자<br>법인(사업자)등록번호 | 영업소 소재지 | 비고 |
|---|---|---|---|---|---|
| 1 | 202412 | 2018.12.12. | 파킹클라우드 주식회사<br>신상용<br>1.1.0.1.1.1-4.2.2.1.2.5.8 | 서울 영등포구 영등포로3길 19, 1층, 2층(양평동2가) | 합병 |
| 2 | 201339 | 2018.12.14. | 주식회사 베이넥스<br>연광흠<br>1.1.0.1.1.1-3.3.4.1.5.9.4 | 서울 영등포구 당산로41길 11, 더블유1209호, 더블유1210호,더블유1211호,더블유1212호(당산동4가,당산에스케이브이1센터) | 합병 |

2. 근거법령 : 정보통신공사업법 제17조(공사업의 양도 등), 같은 법 시행령 제22조(공사업 양도의 신청 등)

3. 내용문의 : 서울특별시 정보통신보안담당관 02)2133-2896

◈ 서울특별시공고 제2019-48호

## 전용차로 위반 과태료 사전통지서 공시송달 공고

도로교통법 제15조 제3항(전용차로의 설치) 및 제160조 제3항에 따라 전용차로 위반차량 소유주에게 질서위반행위규제법 제16조(사전통지 및 의견제출 등) 제1항의 규정에 의거 과태료 사전통지서(의견진술)를 등기 발송하였으나, 수취인 부재, 수취인 불명, 이사, 주소불명, 폐문부재 등 송달 불가능한 반송분에 대하여 지방세기본법 제33조(공시송달) 및 행정절차법 제14조

(송달) 제4항에 의거 다음과 같이 공시송달(공고)합니다.

2019년 1월 17일
서 울 특 별 시 장

1. 건 명 : 전용차로 위반 과태료 사전통지서 반송분에 대한 공시송달

2. 근 거 : 도로교통법 제15조 제3항 및 제160조 제3항, 질서위반행위규제법 제16조 제1항, 지방세기본법 제33조, 행정절차법 제14조 제4항

3. 공시송달 대상 및 내용 : (사)한국시각장애인연합회 등 2,920명 〈붙임〉

4. 공고기간 : '19. 01. 08 ~ '19. 01. 22

5. 의견제출 안내
가. 의견제출 기한 : 2019. 01. 23. ~ 2019. 02. 02
나. 의견제출 기한 내에 의견을 제출할 수 있으며(서식은 별첨 '의견진술서 작성예시' 참조), 의견제출시 증빙서류와 함께 인터넷(http://cartax.seoul.go.kr)또는 서울특별시 교통지도과로 제출하여 주시기 바랍니다.
의견제출 기한 내에 의견제출이 없을 경우 의견이 없는 것으로 간주 됩니다.
다. 국민기초생활수급자, 한부모가족 보호대상자, 장애인(3급 이상), 국가유공자(상이등급 3급 이상), 미성년자는 의견제출 기한 내에 질서위반행위 규제법 시행령 제2조의2에 따른 과태료 감경 50%에 필요한 자료를 제출할 수 있습니다.
단 공동명의 및 과태료를 체납하고 있는 경우는 감경 대상에서 제외됩니다.
라. 의견제출처
- 주 소 : 서울시 중구 덕수궁길 15(서울시청 서소문별관 2층 교통지도과 전용차로 과징팀)
- 전화번호 : 02-2133-4570~75, 팩스번호 : 02-2133-4904
※ 인터넷(http://cartax.seoul.go.kr)통하여 제출하셔도 됩니다.

붙임 : 1. 공시송달 대상자 명단 1부.
2. 주요 의견제출 대상 및 기타 참고사항 1부.

# 공시송달(독촉분) 명단

| 구분 | | 차량 소유주 | | 위반 내역 | | | 처분내역 |
|---|---|---|---|---|---|---|---|
| 연번 | 최초차량번호 | 성명 | 단속일시 | 주소 | 단속장소 | 위반내용 | 금 액 |
| 1 | 160l6448 | (사)한국시 | 2018-11-22 19:43 | 서울특별시 | 롯데백화점 잠실점앞 | 전용차로위반 | 50,000 |
| 2 | 37모5947 | (유)성두유통 | 2018-11-22 19:20 | 서울특별시 | 롯데백화점 잠실점앞 | 전용차로위반 | 50,000 |
| 3 | 전북70바2802 | (유)코아관광여행사 | 2018-11-10 16:26 | 전라북도 전주시 | 한국무역보험공사 | 전용차로위반 | 60,000 |
| 4 | 01하6026 | (주)고고렌트카 | 2018-11-29 11:52 | 서울특별시 | 롯데백화점 잠실점앞 | 전용차로위반 | 50,000 |
| 5 | 47허2929 | (주)고고렌트카 | 2018-11-22 12:55 | 인천광역시 | 잠실동 엘스아파트 111동 | 전용차로위반 | 50,000 |
| 6 | 37보4028 | (주)골드이앤씨 | 2018-11-26 17:29 | 경기도 의정부시 | 공릉소방서(구리방향) | 전용차로위반 | 50,000 |
| 7 | 51호7847 | ㈜골든웍스앤 노란거북선 | 2018-11-10 15:33 | 서울특별시 | 영등포구 공작아파트 건너편 | 전용차로위반 | 50,000 |
| 8 | 43미0303 | (주)광진무역 | 2018-11-17 12:57 | 광주광역시 | 서초동 반포IC 상행 | 전용차로위반 | 50,000 |
| 9 | 29주6291 | (주)그란액트 | 2018-11-23 18:35 | 서울특별시 | 서초동 반포IC 하행 | 전용차로위반 | 50,000 |
| 10 | 29주6291 | (주)그란액트 | 2018-12-07 18:36 | 서울특별시 | 서초동 양재IC 하행 | 전용차로위반 | 50,000 |
| 11 | 29주6291 | (주)그란액트 | 2018-12-07 18:33 | 서울특별시 | 서초동 반포IC 하행 | 전용차로위반 | 50,000 |
| 12 | 29주6291 | (주)그란액트 | 2018-11-23 18:38 | 서울특별시 | 서초동 양재IC 하행 | 전용차로위반 | 50,000 |
| 13 | 16로9142 | (주)글로벌유스텝 | 2018-11-22 16:32 | 서울특별시 | 잠실동 엘스아파트 111동 | 전용차로위반 | 50,000 |
| 14 | 30주0902 | (주)금호물류 | 2018-11-23 09:27 | 서울특별시 | 대치동 은마아파트1동 | 전용차로위반 | 50,000 |
| 15 | 97도7922 | (주)녹색사람들 | 2018-11-14 15:46 | 서울특별시 | 서초동 반포IC 상행 | 전용차로위반 | 50,000 |
| 16 | 경기79바7760 | (주)뉴부자투어 | 2018-11-29 14:57 | 경기도 김포시 | LG에클라트 정관장 앞 이정표 | 전용차로위반 | 60,000 |
| 17 | 64호2009 | (주)다나기술 | 2018-11-09 17:38 | 경기도 성남시 | 롯데백화점 잠실점앞 | 전용차로위반 | 50,000 |
| 18 | 36나8585 | (주)다얀 | 2018-11-23 14:20 | 서울특별시 | 롯데백화점 잠실점앞 | 전용차로위반 | 50,000 |
| 19 | 51나0144 | (주)다온플랜파트너 | 2018-11-14 11:11 | 경기도 안양시 | 서초동 서초IC 하행 | 전용차로위반 | 50,000 |
| 20 | 10두3462 | (주)다폐무역 | 2018-12-05 09:47 | 서울특별시 | 송파구 올림픽회관앞 | 전용차로위반 | 50,000 |
| 21 | 40마7485 | (주)대영이엔지 | 2018-11-15 18:41 | 경기도 파주시 | 성산동 SK성산대교주유소 건너편 | 전용차로위반 | 50,000 |
| 22 | 서울72바6645 | (주)대인자동차 | 2018-11-26 10:15 | 서울특별시 | 영등포구 한국교직원공제회관 앞-(영등포구) | 전용차로위반 | 60,000 |
| 23 | 서울72바6635 | (주)대인자동차 | 2018-11-28 10:35 | 서울특별시 | 영등포구 한국교직원공제회관 앞-(영등포구) | 전용차로위반 | 60,000 |
| 24 | 서울72바6646 | (주)대인자동차 | 2018-11-28 08:05 | 서울특별시 | 영등포구 한국교직원공제회관 앞-(영등포구) | 전용차로위반 | 60,000 |
| 25 | 66호3182 | (주)대한석면조사기관 | 2018-10-19 08:35 | 서울특별시 | 서초동 반포IC 하행 | 전용차로위반 | 50,000 |
| 26 | 60러7737 | (주)더블유제이 | 2018-11-23 19:14 | 경기도 구리시 | 성산동 SK성산대교주유소 건너편 | 전용차로위반 | 50,000 |
| 27 | 56호6609 | (주)더케이하우징 | 2018-10-25 18:39 | 서울특별시 | 성산동 SK성산대교주유소 건너편 | 전용차로위반 | 50,000 |
| 28 | 70하1619 | (주)더클라스서울렌트카 | 2018-11-27 18:44 | 서울특별시 | 종각역 10번출구 | 전용차로위반 | 60,000 |
| 29 | 64하9124 | (주)데일리포스트 | 2018-10-16 16:29 | 서울특별시 | LG에클라트 정관장 앞 이정표 | 전용차로위반 | 50,000 |
| 30 | 17구7105 | (주)동서지공 | 2018-11-19 08:47 | 경기도 이천시 | 서초동 반포IC 상행 | 전용차로위반 | 50,000 |
| 31 | 48호6058 | (주)동원에프앤비 | 2018-10-30 14:50 | 경기도 과천시 | 롯데백화점 잠실점앞 | 전용차로위반 | 50,000 |
| 32 | 09호5899 | (주)동일석재 | 2018-10-03 07:59 | 경기도 시 | 서초동 반포IC 상행 | 전용차로위반 | 50,000 |
| 33 | 52하2184 | (주)디엑트 | 2018-11-01 16:22 | 서울특별시 | 롯데백화점 잠실점앞 | 전용차로위반 | 50,000 |
| 34 | 32가2499 | (주)디토니인 | 2018-11-08 19:25 | 서울특별시 | 롯데백화점 잠실점앞 | 전용차로위반 | 50,000 |
| 35 | 59하4312 | (주)라뷰 | 2018-10-20 19:46 | 대구광역시 | 서초동 반포IC 하행 | 전용차로위반 | 50,000 |
| 36 | 59하4312 | (주)라뷰 | 2018-10-20 19:49 | 대구광역시 | 서초동 양재IC 하행 | 전용차로위반 | 50,000 |
| 37 | 43우8035 | (주)레온코리아 | 2018-11-23 17:10 | 서울특별시 | 성산동 SK성산대교주유소 건너편 | 전용차로위반 | 50,000 |
| 38 | 25서2006 | (주)렉심 | 2018-10-19 18:35 | 서울특별시 | 내곡동 시 | 전용차로위반 | 50,000 |
| 39 | 02버0190 | (주)렛잇뷰티 | 2018-11-28 17:28 | 서울특별시 | 종로4가 신한은행 | 전용차로위반 | 50,000 |
| 40 | 66하4355 | (주)롤스웰 | 2018-10-04 12:24 | 서울특별시 | 롯데백화점 잠실점앞 | 전용차로위반 | 50,000 |
| 41 | 11조9787 | (주)룡호인터내셔널 | 2018-11-07 15:17 | 인천광역시 | 서초동 반포IC 하행 | 전용차로위반 | 50,000 |
| 42 | 27두0885 | (주)리컴퍼니 | 2018-10-25 09:41 | 경기도 성남시 | 서초동 반포IC 상행 | 전용차로위반 | 50,000 |
| 43 | 30루0552 | (주)리틀스테어스 | 2018-11-20 15:45 | 서울특별시 | 서초동 반포IC 하행 | 전용차로위반 | 50,000 |
| 44 | 30루0552 | (주)리틀스테어스 | 2018-10-16 15:40 | 서울특별시 | 서초동 반포IC 하행 | 전용차로위반 | 50,000 |
| 45 | 30루0552 | (주)리틀스테어스 | 2018-10-16 15:41 | 서울특별시 | 서초동 서초IC 하행 | 전용차로위반 | 50,000 |
| 46 | 30루0552 | (주)리틀스테어스 | 2018-11-07 18:18 | 서울특별시 | 서초동 서초IC 하행 | 전용차로위반 | 50,000 |
| 47 | 30루0552 | (주)리틀스테어스 | 2018-11-13 15:45 | 서울특별시 | 서초동 반포IC 하행 | 전용차로위반 | 50,000 |

| | | | | | | | |
|---|---|---|---|---|---|---|---|
| 48 | 30루0552 | (주)리틀스테어스 | 2018-10-30 19:21 | 서울특별시 | 서초동 반포C 상행 | 전용차로위반 | 50,000 |
| 49 | 92주1156 | (주)리폼이엔씨 | 2018-11-25 09:21 | 경기도 안성시 | 영등포구 샛강역 1번출구 앞 | 전용차로위반 | 50,000 |
| 50 | 92주1156 | (주)리폼이엔씨 | 2018-12-06 14:37 | 경기도 안성시 | 영등포구 롯데캐슬엠파이어 앞-(영등포구) | 전용차로위반 | 50,000 |
| 51 | 92주1156 | (주)리폼이엔씨 | 2018-12-04 16:02 | 경기도 안성시 | 영등포구 롯데캐슬엠파이어 앞-(영등포구) | 전용차로위반 | 50,000 |
| 52 | 34소3455 | (주)마스테코 | 2018-11-29 20:44 | 서울특별시 | 서초동 반포C 하행 | 전용차로위반 | 50,000 |
| 53 | 63호2554 | (주)마인드윈커뮤니케이션 | 2018-10-15 12:28 | 서울특별시 | 롯데백화점 잠실점앞 | 전용차로위반 | 50,000 |
| 54 | 24노8452 | (주)만주산업개발 | 2018-12-03 18:57 | 서울특별시 | 롯데백화점 잠실점앞 | 전용차로위반 | 50,000 |
| 55 | 37주6093 | (주)메가시 | 2018-12-10 19:07 | 충청북도 청주시 | 서초동 반포C 하행 | 전용차로위반 | 50,000 |
| 56 | 37주6093 | (주)메가시 | 2018-11-19 18:40 | 충청북도 청주시 | 서초동 양재C 하행 | 전용차로위반 | 50,000 |
| 57 | 490허8289 | (주)메이드유록코리아 | 2018-10-25 19:09 | 경기도 고양시 | 성산동 SK성산대교주유소 건너편 | 전용차로위반 | 50,000 |
| 58 | 63하4083 | (주)메이트이엔지 | 2018-10-17 10:51 | 충청북도 음성군 | 롯데백화점 잠실점앞 | 전용차로위반 | 50,000 |
| 59 | 27고0744 | (주)목원무역 | 2018-10-08 13:08 | 서울특별시 | 롯데백화점 잠실점앞 | 전용차로위반 | 50,000 |
| 60 | 82부2500 | (주)비엔지오 | 2018-12-04 16:31 | 서울특별시 | 서초동 서초C 상행 | 전용차로위반 | 50,000 |
| 61 | 82부2500 | (주)비엔지오 | 2018-12-04 16:30 | 서울특별시 | 양재동 양재C 상행 | 전용차로위반 | 50,000 |
| 62 | 60부5952 | (주)삼보에이팩 | 2018-11-12 16:55 | 서울특별시 | 영등포구 롯데캐슬엠파이어 앞-(영등포구) | 전용차로위반 | 50,000 |
| 63 | 09하5231 | (주)상경앤에스 | 2018-10-31 16:19 | 서울특별시 | 저동1가 삼일로 영락교회 | 전용차로위반 | 50,000 |
| 64 | 39호3047 | (주)상경앤에스 | 2018-11-23 10:53 | 서울특별시 | 영등포구 롯데캐슬아이비 앞-(영등포구) | 전용차로위반 | 50,000 |
| 65 | 62버5922 | (주)상상프로모션 | 2018-11-27 18:29 | 서울특별시 | 대치동 은마아파트1동 | 전용차로위반 | 50,000 |
| 66 | 46도4542 | (주)새롬창호개발 | 2018-12-07 17:21 | 경기도 구리시 | 공릉소방서(구리방향) | 전용차로위반 | 50,000 |
| 67 | 24오5253 | (주)서부관광여행사 | 2018-11-14 17:50 | 경기도 김포시 | 서초동 서초C 하행 | 전용차로위반 | 50,000 |
| 68 | 24오5253 | (주)서부관광여행사 | 2018-11-14 17:49 | 경기도 김포시 | 서초동 반포C 하행 | 전용차로위반 | 50,000 |
| 69 | 01러3443 | (주)서울환경 | 2018-11-28 11:19 | 서울특별시 | 롯데백화점 잠실점앞 | 전용차로위반 | 50,000 |
| 70 | 08조1583 | (주)서진 | 2018-11-21 15:03 | 경기도 포천시 | 롯데백화점 잠실점앞 | 전용차로위반 | 50,000 |
| 71 | 90다8976 | (주)세연테크 | 2018-12-03 08:48 | 부산광역시 | 영등포구 롯데캐슬아이비 앞-(영등포구) | 전용차로위반 | 50,000 |
| 72 | 29나0609 | (주)세영소방엔지니어링 | 2018-12-07 09:30 | 서울특별시 | 서울여대(구리방향) | 전용차로위반 | 50,000 |
| 73 | 53누4839 | (주)수성 | 2018-11-23 18:32 | 경기도 고양시 | 성산동 SK성산대교주유소 건너편 | 전용차로위반 | 50,000 |
| 74 | 35오6417 | (주)스카이에스엠 | 2018-12-02 09:01 | 서울특별시 | 서초동 반포C 상행 | 전용차로위반 | 50,000 |
| 75 | 35오6417 | (주)스카이에스엠 | 2018-12-02 08:52 | 서울특별시 | 서초동 서초C 상행 | 전용차로위반 | 50,000 |
| 76 | 서울40바1094 | (주)스카이의전 | 2018-11-18 11:12 | 서울특별시 | 서초동 반포C 하행 | 전용차로위반 | 50,000 |
| 77 | 서울40바1094 | (주)스카이의전 | 2018-11-21 07:19 | 서울특별시 | 서초동 반포C 하행 | 전용차로위반 | 50,000 |
| 78 | 서울40바1094 | (주)스카이의전 | 2018-11-14 08:30 | 서울특별시 | 서초동 반포C 하행 | 전용차로위반 | 50,000 |
| 79 | 12호4463 | (주)스타렌트카 | 2018-11-17 18:24 | 충청북도 청주시 | 서초동 반포C 하행 | 전용차로위반 | 50,000 |
| 80 | 12호4463 | (주)스타렌트카 | 2018-11-17 18:27 | 충청북도 청주시 | 서초동 양재C 하행 | 전용차로위반 | 50,000 |
| 81 | 16나1436 | (주)시 | 2018-11-28 13:38 | 서울특별시 | 롯데백화점 잠실점앞 | 전용차로위반 | 50,000 |
| 82 | 94나2111 | (주)씨에치비물산 | 2018-12-08 10:18 | 서울특별시 | 종로4가 신한은행 | 전용차로위반 | 50,000 |
| 83 | 89더5643 | (주)씨윈 | 2018-12-04 17:23 | 서울특별시 | 서초동 서초C 상행 | 전용차로위반 | 50,000 |
| 84 | 89더5643 | (주)씨윈 | 2018-12-04 17:24 | 서울특별시 | 서초동 반포C 상행 | 전용차로위반 | 50,000 |
| 85 | 11도6273 | (주)아성주택건설 | 2018-12-08 14:59 | 대구광역시 | 잠실동 잠실역 중앙정류소 시 | 전용차로위반 | 50,000 |
| 86 | 21호4771 | (주)아젠컴 | 2018-10-27 09:18 | 경기도 안산시 | 서초동 서초C 상행 | 전용차로위반 | 50,000 |
| 87 | 52소9765 | (주)알티에이코리아 | 2018-12-07 17:46 | 경기도 성남시 | 서초동 반포C 상행 | 전용차로위반 | 50,000 |
| 88 | 57무8744 | (주)애드마기획 | 2018-11-19 16:18 | 서울특별시 | 양재동 양재C 상행 | 전용차로위반 | 50,000 |
| 89 | 60머4502 | (주)양지산업 | 2018-12-05 10:37 | 인천광역시 | 삼성동 경기고등학교 | 전용차로위반 | 50,000 |
| 90 | 66우5839 | (주)에스알티 | 2018-12-06 09:55 | 경기도 안산시 | 방배동 남태령고개 시 | 전용차로위반 | 50,000 |
| 91 | 02거0733 | (주)에스앤에이치이엔티 | 2018-10-02 10:35 | 서울특별시 | 남현동 남태령고개 시 | 전용차로위반 | 50,000 |
| 92 | 15머6000 | (주)에스에이취 | 2018-11-21 11:48 | 경기도 부천시 | 롯데백화점 잠실점앞 | 전용차로위반 | 50,000 |
| 93 | 20러6984 | (주)엑스포로지스 | 2018-11-29 19:17 | 서울특별시 | 행당동 한양대전철역 1번 출구 | 전용차로위반 | 50,000 |
| 94 | 21하2010 | (주)엠에스라인 | 2018-10-24 20:02 | 경기도 성남시 | 내곡동 시 | 전용차로위반 | 50,000 |
| 95 | 14허5488 | (주)엠케이씨엔에스 | 2018-11-01 13:01 | 서울특별시 | 영등포구 공작아파트 건너편 | 전용차로위반 | 50,000 |
| 96 | 68수2656 | (주)영원아이티 | 2018-11-22 13:13 | 서울특별시 | 롯데백화점 잠실점앞 | 전용차로위반 | 50,000 |
| 97 | 63하7219 | (주)오니푸드 | 2018-10-15 08:17 | 경기도 안성시 | 태릉강릉(서울방향) | 전용차로위반 | 50,000 |
| 98 | 27수3099 | (주)와이러스 | 2018-11-13 17:24 | 서울특별시 | 대치동 은마아파트1동 | 전용차로위반 | 50,000 |
| 99 | 48조9597 | (주)와이텍 | 2018-11-23 08:41 | 경기도 양평군 | 롯데백화점 잠실점앞 | 전용차로위반 | 50,000 |

| | | | | | | | |
|---|---|---|---|---|---|---|---|
| 100 | 01하1434 | (주)우진컬렉션 | 2018-11-23 19:04 | 전라북도 익산시 | 성산동 SK성산대교주유소 건너편 | 전용차로위반 | 50,000 |
| 101 | 61나0142 | (주)워시 | 2018-11-02 18:40 | 서울특별시 | 대치동 개포우성2차아파트 12동 | 전용차로위반 | 50,000 |
| 102 | 48나4375 | (주)월오 | 2018-11-30 18:40 | 서울특별시 | 공릉소방서(구리방향) | 전용차로위반 | 50,000 |
| 103 | 20하5301 | (주)웨이즈컴퍼니 | 2018-10-16 20:31 | 서울특별시 | 성산동 SK성산대교주유소 건너편 | 전용차로위반 | 50,000 |
| 104 | 73호1613 | (주)유진넷트래블 | 2018-10-07 09:53 | 경기도 김포시 | 영등포구 샛강역 1번출구 앞 | 전용차로위반 | 60,000 |
| 105 | 18오1717 | (주)유진씨앤씨 | 2018-10-18 13:39 | 서울특별시 | 롯데백화점 잠실점앞 | 전용차로위반 | 50,000 |
| 106 | 82오3723 | (주)유컴퍼니 | 2018-11-16 13:48 | 경기도 하남시 | 영등포구 공작아파트 건너편 | 전용차로위반 | 50,000 |
| 107 | 82오3723 | (주)유컴퍼니 | 2018-11-14 14:28 | 경기도 하남시 | 영등포구 공작아파트 건너편 | 전용차로위반 | 50,000 |
| 108 | 41보0289 | (주)이디 | 2018-10-16 20:01 | 서울특별시 | 롯데백화점 잠실점앞 | 전용차로위반 | 50,000 |
| 109 | 29우0736 | (주)이앤모바일 | 2018-10-17 19:17 | 서울특별시 | 공릉소방서(구리방향) | 전용차로위반 | 50,000 |
| 110 | 31도8027 | (주)이지팜 | 2018-11-29 16:32 | 경기도 오산시 | 서초동 반포IC 상행 | 전용차로위반 | 50,000 |
| 111 | 42호1124 | (주)인포앤 | 2018-10-08 15:28 | 경기도 안산시 | LG에클라트 정관장 앞 이정표 | 전용차로위반 | 50,000 |
| 112 | 12부6344 | (주)정위재 | 2018-12-03 08:50 | 서울특별시 | 롯데백화점 잠실점앞 | 전용차로위반 | 50,000 |
| 113 | 55호2338 | (주)지앤글로벌로지스틱스 | 2018-11-03 08:39 | 서울특별시 | 서초동 반포IC 하행 | 전용차로위반 | 50,000 |
| 114 | 55호2338 | (주)지앤글로벌로지스틱스 | 2018-11-03 08:43 | 서울특별시 | 서초동 양재IC 하행 | 전용차로위반 | 50,000 |
| 115 | 80소5820 | (주)지엠에스태축 | 2018-11-27 17:19 | 서울특별시 | 성산동 SK성산대교주유소 건너편 | 전용차로위반 | 50,000 |
| 116 | 59조9497 | (주)지케이글로벌그룹 | 2018-10-23 09:16 | 서울특별시 | 내곡동 GS파크주유소 건너편 | 전용차로위반 | 50,000 |
| 117 | 18하8883 | (주)진성양행 | 2018-10-10 14:00 | 서울특별시 | LG에클라트 정관장 앞 이정표 | 전용차로위반 | 50,000 |
| 118 | 30호7225 | (주)진솔이엔지 | 2018-10-15 09:20 | 서울특별시 | 송파구 올림픽회관앞 | 전용차로위반 | 50,000 |
| 119 | 67무1368 | (주)청텔레콤 | 2018-12-04 18:37 | 충청북도 청주시 | 월계동 월계주공아파트1단지 건너편 | 전용차로위반 | 50,000 |
| 120 | 28도3529 | (주)카프로코리아 | 2018-11-23 18:44 | 서울특별시 | 대치동 은마아파트1동 | 전용차로위반 | 50,000 |
| 121 | 05나2966 | (주)캠포에버코리아 | 2018-10-22 18:07 | 서울특별시 | 내곡동 시 | 전용차로위반 | 50,000 |
| 122 | 38노3185 | (주)컨텐츠존 | 2018-12-07 09:00 | 서울특별시 | 공릉소방서(구리방향) | 전용차로위반 | 50,000 |
| 123 | 18하9159 | (주)케이엠에이티 | 2018-11-04 11:28 | 서울특별시 | 서초동 양재IC 하행 | 전용차로위반 | 50,000 |
| 124 | 18하9159 | (주)케이엠에이티 | 2018-11-04 11:26 | 서울특별시 | 서초동 서초IC 하행 | 전용차로위반 | 50,000 |
| 125 | 52모5357 | (주)코니다무역 | 2018-11-24 15:10 | 경기도 평택시 | 서초동 서초IC 하행 | 전용차로위반 | 50,000 |
| 126 | 52모5357 | (주)코니다무역 | 2018-11-24 15:09 | 경기도 평택시 | 서초동 반포IC 하행 | 전용차로위반 | 50,000 |
| 127 | 경기79사1160 | (주)코리아투어 | 2018-11-18 14:25 | 경기도 용인시 | 종각역 10번출구 | 전용차로위반 | 60,000 |
| 128 | 06고3502 | (주)태성B&C | 2018-11-22 18:45 | 서울특별시 | 서초동 반포IC 하행 | 전용차로위반 | 50,000 |
| 129 | 46라6250 | (주)트리움연구소(김도훈) | 2018-10-31 11:13 | 경기도 의정부시 | 서초동 반포IC 상행 | 전용차로위반 | 50,000 |
| 130 | 83조4866 | (주)티이에이엠피 | 2018-12-02 17:36 | 인천광역시 | 서초동 반포IC 상행 | 전용차로위반 | 50,000 |
| 131 | 83조4866 | (주)티이에이엠피 | 2018-12-02 17:27 | 인천광역시 | 서초동 서초IC 상행 | 전용차로위반 | 50,000 |
| 132 | 31부7887 | 태해오프쇼(주) | 2018-11-21 19:15 | 서울특별시 | 롯데백화점 잠실점앞 | 전용차로위반 | 50,000 |
| 133 | 39하3821 | 티파니 | 2018-10-31 17:37 | 서울특별시 | 서초동 반포IC 상행 | 전용차로위반 | 50,000 |
| 134 | 30머0441 | 파이리나 | 2018-11-14 18:52 | 경기도 수원시 | 서초동 반포IC 하행 | 전용차로위반 | 50,000 |
| 135 | 24부7829 | 파인아트엔지니어링주식회사 | 2018-12-08 16:59 | 경기도 성남시 | 서초동 반포IC 하행 | 전용차로위반 | 50,000 |
| 136 | 경기76자1923 | 파주선진(주) | 2018-11-12 08:03 | 경기도 파주시 | 영등포구 롯데캐슬엠파이어 앞-(영등포구) | 전용차로위반 | 60,000 |
| 137 | 35도5214 | (주)팝크리에이션 | 2018-11-05 18:55 | 서울특별시 | 공릉소방서(구리방향) | 전용차로위반 | 50,000 |
| 138 | 27어1789 | (주)페이퍼북 | 2018-11-29 15:32 | 서울특별시 | 서초동 반포IC 하행 | 전용차로위반 | 50,000 |
| 139 | 59누8917 | (주)폰터스글로벌 | 2018-10-24 19:21 | 경기도 성남시 | 대치동 개포우성2차아파트 12동 | 전용차로위반 | 50,000 |
| 140 | 66호2840 | (주)플렉스피디 | 2018-10-05 11:47 | 경기도 안산시 | 롯데백화점 잠실점앞 | 전용차로위반 | 50,000 |
| 141 | 66호2840 | (주)플렉스피디 | 2018-10-05 19:52 | 경기도 안산시 | 롯데백화점 잠실점앞 | 전용차로위반 | 50,000 |
| 142 | 34부7337 | (주)피스코퍼스 | 2018-12-10 19:07 | 서울특별시 | 영등포구 공작아파트 건너편 | 전용차로위반 | 50,000 |
| 143 | 15도5171 | (주)하나비젼씨스템즈 | 2018-10-04 07:43 | 인천광역시 | 서초동 서초IC 하행 | 전용차로위반 | 50,000 |
| 144 | 15도5171 | (주)하나비젼씨스템즈 | 2018-10-04 07:44 | 인천광역시 | 서초동 서초IC 입구 하행 | 전용차로위반 | 50,000 |
| 145 | 69도4294 | (주)하이텔레서비스 | 2018-11-21 11:06 | 서울특별시 | 미아동 이마트 미아점 건너편 | 전용차로위반 | 50,000 |
| 146 | 45하3478 | (주)한결건축개발 | 2018-10-23 17:55 | 서울특별시 | 롯데백화점 잠실점앞 | 전용차로위반 | 50,000 |
| 147 | 88모8546 | (주)한샘 | 2018-11-26 08:55 | 서울특별시 | 남현동 남태령고개 시 | 전용차로위반 | 50,000 |
| 148 | 28서9671 | (주)한샘테크닉스 | 2018-11-30 18:42 | 서울특별시 | 롯데백화점 잠실점앞 | 전용차로위반 | 50,000 |
| 149 | 66나5602 | (주)한울엔지니어링 | 2018-11-21 15:15 | 강원도 평창군 | 롯데백화점 잠실점앞 | 전용차로위반 | 50,000 |
| 150 | 27우7489 | (주)해든에이디 | 2018-11-18 11:46 | 서울특별시 | 서초동 서초IC 상행 | 전용차로위반 | 50,000 |
| 151 | 66소5858 | (주)해인인터내셔날 | 2018-11-10 08:35 | 서울특별시 | 서초동 반포IC 상행 | 전용차로위반 | 50,000 |

| | | | | | | | |
|---|---|---|---|---|---|---|---|
| 152 | 40무0545 | (주)핸디즈 | 2018-11-29 20:16 | 경기도 성남시 | LG에클라트 정관장 앞 이정표 | 전용차로위반 | 50,000 |
| 153 | 16하6717 | (주)현대렌트카 | 2018-11-25 14:52 | 울산광역시 | 서초동 반포IC 하행 | 전용차로위반 | 50,000 |
| 154 | 34우6272 | (주)현대스마트시 | 2018-11-23 15:23 | 경기도 부천시 | 롯데백화점 잠실점앞 | 전용차로위반 | 50,000 |
| 155 | 54루8842 | (쭈)굿모닝코퍼레이션 | 2018-11-21 11:35 | 서울특별시 | 잠실동 엘스아파트 111동 | 전용차로위반 | 50,000 |
| 156 | 52버1175 | 502스타일 | 2018-10-16 17:46 | 서울특별시 | 회령대주유소(서울방향) | 전용차로위반 | 50,000 |
| 157 | 67하3226 | 강남진주(구하린) | 2018-11-07 07:21 | 경기도 광주시 | 서초동 서초IC 상행 | 전용차로위반 | 50,000 |
| 158 | 09부4219 | 계룡대근무지원단 | 2018-10-16 07:15 | 충청남도 계룡시 | 서울여대(구리방향) | 전용차로위반 | 50,000 |
| 159 | 83오2280 | 광음전기 | 2018-10-26 07:14 | 경기도 남양주시 | 공릉소방서(구리방향) | 전용차로위반 | 50,000 |
| 160 | 46호4033 | 구성건설(주) | 2018-10-15 13:48 | 경상북도 상주시 | 남현동 남태령고개 시 | 전용차로위반 | 50,000 |
| 161 | 20무3891 | 기독교대한감리회중부연회연수서지방생명수교회조동익 | 2018-11-13 17:17 | 인천광역시 | 성산동 SK성산대교주유소 건너편 | 전용차로위반 | 50,000 |
| 162 | 20조0688 | 농업회사법인주식회사금강 | 2018-11-26 14:20 | 세종특별자치시 | 롯데백화점 잠실점앞 | 전용차로위반 | 50,000 |
| 163 | 31도2605 | 농업회사법인주식회사나라 | 2018-11-22 15:52 | 제주특별자치도 제주시 | 롯데백화점 잠실점앞 | 전용차로위반 | 50,000 |
| 164 | 55호4774 | 농업회사법인주식회사웰츄럴 | 2018-10-17 14:22 | 경상북도 칠곡군 | 서초동 서초IC 하행 | 전용차로위반 | 50,000 |
| 165 | 58호9171 | 농업회사법인지피이(주) | 2018-10-26 13:42 | 서울특별시 | 종로4가 149-1 동이약국 | 전용차로위반 | 50,000 |
| 166 | 81어5079 | 농업회사법인황금에프엠비(주) | 2018-11-20 10:01 | 경기도 광주시 | 영등포구 롯데캐슬엠파이어 앞-(영등포구) | 전용차로위반 | 50,000 |
| 167 | 69하8330 | 누리로봇 | 2018-10-22 13:21 | 대구광역시 | 잠실동 엘스아파트 111동 | 전용차로위반 | 50,000 |
| 168 | 26조3503 | 대운건설(유) | 2018-12-06 11:34 | 전라남도 무안군 | 서초동 반포IC 상행 | 전용차로위반 | 50,000 |
| 169 | 경기79버2030 | 대희하나몬광(주) | 2018-11-15 13:30 | 경기도 파주시 | 영등포구 롯데캐슬엠파이어 앞-(영등포구) | 전용차로위반 | 60,000 |
| 170 | 55나2869 | 동우플라스틱(주) | 2018-12-09 07:17 | 충청남도 아산시 | 서초동 반포IC 상행 | 전용차로위반 | 50,000 |
| 171 | 69하8282 | 레인보우제이앤제이 | 2018-11-09 15:33 | 인천광역시 | 롯데백화점 잠실점앞 | 전용차로위반 | 50,000 |
| 172 | 09호2458 | 동명전기 | 2018-10-01 15:35 | 경기도 안산시 | 남현동 남태령고개 시 | 전용차로위반 | 50,000 |
| 173 | 06하3067 | 리빙스톤에코하우스 | 2018-10-15 15:29 | 서울특별시 | 롯데백화점 잠실점앞 | 전용차로위반 | 50,000 |
| 174 | 56호8081 | 머리마을 | 2018-11-03 17:22 | 서울특별시 | 서초동 반포IC 상행 | 전용차로위반 | 50,000 |
| 175 | 45호3984 | 별빛노래타운 | 2018-11-08 19:35 | 경기도 구리시 | 영등포구 롯데캐슬아이비 앞-(영등포구) | 전용차로위반 | 50,000 |
| 176 | 09하7622 | 비욘드브레인 | 2018-11-05 18:06 | 서울특별시 | 공릉소방서(구리방향) | 전용차로위반 | 50,000 |
| 177 | 09호8710 | 빅토리컴퍼니 | 2018-10-09 10:46 | 경기도 시 | 서초동 양재IC 하행 | 전용차로위반 | 50,000 |
| 178 | 36가6103 | 사단법인청도코미디시 | 2018-11-25 16:22 | 경상북도 청도군 | 서초동 반포IC 하행 | 전용차로위반 | 50,000 |
| 179 | 60주7668 | 삼성전자(주) | 2018-10-29 07:39 | 서울특별시 | 내곡동 GS파크주유소 건너편 | 전용차로위반 | 50,000 |
| 180 | 45호4866 | 상승공조 | 2018-11-05 08:34 | 경기도 남양주시 | 공릉소방서(구리방향) | 전용차로위반 | 50,000 |
| 181 | 서울32마1164 | 설록종합건설-주 | 2018-11-22 17:35 | 서울특별시 | 서초동 반포IC 하행 | 전용차로위반 | 50,000 |
| 182 | 62호3707 | 성공세무법인 | 2018-10-22 08:41 | 서울특별시 | 내곡동 시 | 전용차로위반 | 50,000 |
| 183 | 80더5087 | 산명에이치알디주식회사 | 2018-11-30 10:11 | 경기도 의정부시 | 서초동 반포IC 상행 | 전용차로위반 | 50,000 |
| 184 | 82보9188 | 산성로지스(주) | 2018-11-23 14:26 | 경기도 이천시 | 롯데백화점 잠실점앞 | 전용차로위반 | 50,000 |
| 185 | 57소0581 | 신일공업(주) | 2018-11-12 08:10 | 서울특별시 | 서초동 반포IC 하행 | 전용차로위반 | 50,000 |
| 186 | 서울34사2256 | 신화기업운수주식회사 | 2018-11-14 13:51 | 서울특별시 | 롯데백화점 잠실점앞 | 전용차로위반 | 50,000 |
| 187 | 11도1417 | 씨제이디앤엠주식회사 | 2018-11-09 19:13 | 서울특별시 | 롯데백화점 잠실점앞 | 전용차로위반 | 50,000 |
| 188 | 45하8206 | 아람교육 | 2018-10-10 16:52 | 인천광역시 | 롯데백화점 잠실점앞 | 전용차로위반 | 50,000 |
| 189 | 40나2061 | 아성종합건설(주) | 2018-12-05 09:37 | 경기도 성남시 | 서초동 반포IC 하행 | 전용차로위반 | 50,000 |
| 190 | 88마1300 | 아유브알초버치 | 2018-11-13 17:47 | 서울특별시 | 태릉강릉(서울방향) | 전용차로위반 | 50,000 |
| 191 | 45하6693 | 아이코리아그룹(주) | 2018-10-23 17:59 | 서울특별시 | 서초동 서초IC 상행 | 전용차로위반 | 50,000 |
| 192 | 45하6693 | 아이코리아그룹(주) | 2018-10-22 20:23 | 서울특별시 | 서초동 양재IC 하행 | 전용차로위반 | 50,000 |
| 193 | 45하6693 | 아이코리아그룹(주) | 2018-10-23 20:44 | 서울특별시 | 서초동 서초IC 입구 하행 | 전용차로위반 | 50,000 |
| 194 | 45하6693 | 아이코리아그룹(주) | 2018-10-23 18:00 | 서울특별시 | 서초동 반포IC 상행 | 전용차로위반 | 50,000 |
| 195 | 30호5928 | 아틀라스투자자문주식회사 | 2018-11-08 19:56 | 서울특별시 | 롯데백화점 잠실점앞 | 전용차로위반 | 50,000 |
| 196 | 04호5738 | 에스에스 | 2018-10-28 14:42 | 서울특별시 | LG에클라트 정관장 앞 이정표 | 전용차로위반 | 50,000 |
| 197 | 61호9971 | 에이레스(최원종) | 2018-11-08 14:10 | 경기도 부천시 | 롯데백화점 잠실점앞 | 전용차로위반 | 50,000 |
| 198 | 61호9971 | 에이레스(최원종) | 2018-10-22 20:02 | 경기도 부천시 | 회령대주유소(서울방향) | 전용차로위반 | 50,000 |
| 199 | 61호9971 | 에이레스(최원종) | 2018-11-09 19:11 | 경기도 부천시 | 롯데백화점 잠실점앞 | 전용차로위반 | 50,000 |
| 200 | 61호9971 | 에이레스(최원종) | 2018-10-22 09:48 | 경기도 부천시 | 공릉소방서(구리방향) | 전용차로위반 | 50,000 |

| | | | | | | | |
|---|---|---|---|---|---|---|---|
| 201 | 52호5504 | 영일정공 | 2018-10-16 14:00 | 경기도 용인시 | 서초동 반포IC 상행 | 전용차로위반 | 50,000 |
| 202 | 45호5170 | 오휘카운셀러 | 2018-10-04 19:47 | 경기도 시 | 롯데백화점 잠실점앞 | 전용차로위반 | 50,000 |
| 203 | 45호5170 | 오휘카운셀러 | 2018-10-04 10:24 | 경기도 시 | 롯데백화점 잠실점앞 | 전용차로위반 | 50,000 |
| 204 | 62하8036 | 우리도료 | 2018-10-24 17:32 | 경기도 안양시 | 성산동 SK성산대교주유소 건너편 | 전용차로위반 | 50,000 |
| 205 | 66오3081 | 우빛나라 | 2018-12-08 22:54 | 서울특별시 | 동양미래대학 구로성심병원 정류소앞 시 | 전용차로위반 | 50,000 |
| 206 | 81누1732 | 옥방환경주식회사 | 2018-11-14 17:49 | 충청북도 충주시 | 태릉강릉(서울방향) | 전용차로위반 | 50,000 |
| 207 | 13주5701 | 월드파츠 | 2018-11-08 12:27 | 경기도 남양주시 | 롯데백화점 잠실점앞 | 전용차로위반 | 50,000 |
| 208 | 45하8248 | 웰투어 | 2018-10-06 18:27 | 부산광역시 | 서초동 서초IC 상행 | 전용차로위반 | 50,000 |
| 209 | 25대8384 | 윤형풍국제무역(주) | 2018-12-05 15:45 | 서울특별시 | 서초동 서초IC 입구 하행 | 전용차로위반 | 50,000 |
| 210 | 67호6972 | 의성군 | 2018-10-11 15:17 | 강원도 평창군 | 서초동 반포IC 하행 | 전용차로위반 | 50,000 |
| 211 | 59호7270 | 이레프로페스 | 2018-11-21 20:15 | 서울특별시 | 중계동 중계그린아파트 109동 | 전용차로위반 | 50,000 |
| 212 | 40하6530 | 이롬황정주생식안산사동기쁨지사 | 2018-11-20 20:20 | 경기도 안산시 | 성신여대입구-성북구청입구사거리 방향 | 전용차로위반 | 50,000 |
| 213 | 40하6530 | 이롬황정주생식안산사동기쁨지사 | 2018-10-31 18:07 | 경기도 안산시 | 서초동 반포IC 상행 | 전용차로위반 | 50,000 |
| 214 | 44하1575 | 인디펜던스 | 2018-10-26 20:47 | 경기도 광주시 | 내곡동 시 | 전용차로위반 | 50,000 |
| 215 | 04조2823 | 인터카맥스-주 | 2018-11-15 10:18 | 서울특별시 | 양재동 양재IC 상행 | 전용차로위반 | 50,000 |
| 216 | 50조5997 | 일신청과(주) | 2018-11-21 14:41 | 서울특별시 | 잠실동 엘스아파트 111동 | 전용차로위반 | 50,000 |
| 217 | 18호5530 | 자유한국당 | 2018-11-08 14:59 | 서울특별시 | 서초동 반포IC 상행 | 전용차로위반 | 50,000 |
| 218 | 59호6708 | 정글컴퍼니 | 2018-11-24 08:30 | 서울특별시 | LG에클라트 정관장 앞 이정표 | 전용차로위반 | 50,000 |
| 219 | 12누5185 | 제이에스킹호텔웨딩(주) | 2018-12-04 08:25 | 경기도 성남시 | 서초동 반포IC 하행 | 전용차로위반 | 50,000 |
| 220 | 09호4602 | 주(JOO)교육 | 2018-10-19 08:28 | 서울특별시 | 성산동 SK성산대교주유소 건너편 | 전용차로위반 | 50,000 |
| 221 | 10도0500 | 주-비에이치산업 | 2018-11-22 11:25 | 서울특별시 | 영등포구 한국교직원공제회관 앞-(영등포구) | 전용차로위반 | 50,000 |
| 222 | 96무0395 | 주식회사컨우인터내셔널 | 2018-11-28 17:16 | 경기도 남양주시 | 육사삼거리-화랑대역 방향 | 전용차로위반 | 50,000 |
| 223 | 34가6109 | 주식회사글라스모드 | 2018-11-20 19:05 | 서울특별시 | 서초동 반포IC 상행 | 전용차로위반 | 50,000 |
| 224 | 34가6109 | 주식회사글라스모드 | 2018-11-20 19:02 | 서울특별시 | 양재동 양재IC 상행 | 전용차로위반 | 50,000 |
| 225 | 56호3061 | 주식회사꿈엔터 | 2018-10-11 19:41 | 서울특별시 | 서울여대(구리방향) | 전용차로위반 | 50,000 |
| 226 | 87오4008 | 주식회사농업회사법인나래유통지에프에스 | 2018-11-19 08:43 | 경기도 군 | 동부제일병원삼거리-망우사거리 방향 | 전용차로위반 | 50,000 |
| 227 | 51마4244 | 주식회사다온디엔씨 | 2018-12-07 20:39 | 서울특별시 | 행당동 한양대전철역 1번 출구 | 전용차로위반 | 50,000 |
| 228 | 01호9187 | 주식회사대주렌트카 | 2018-11-19 21:35 | 인천광역시 | 무악동 독립문역 중앙정류소 시 | 전용차로위반 | 50,000 |
| 229 | 60호3335 | 주식회사도원에스지건설 | 2018-10-18 19:54 | 경기도 광주시 | 성산동 SK성산대교주유소 건너편 | 전용차로위반 | 50,000 |
| 230 | 37구3428 | 주식회사드림뷰 | 2018-12-02 14:59 | 경기도 의정부시 | 서초동 반포IC 상행 | 전용차로위반 | 50,000 |
| 231 | 37구3428 | 주식회사드림뷰 | 2018-12-02 14:50 | 경기도 의정부시 | 서초동 서초IC 상행 | 전용차로위반 | 50,000 |
| 232 | 66대8113 | 주식회사디자인더블류 | 2018-11-13 15:38 | 서울특별시 | 롯데백화점 잠실점앞 | 전용차로위반 | 50,000 |
| 233 | 40호3846 | 주식회사리메즈 | 2018-10-08 19:03 | 서울특별시 | 서초동 서초IC 상행 | 전용차로위반 | 50,000 |
| 234 | 40호3846 | 주식회사리메즈 | 2018-10-10 19:10 | 서울특별시 | 서초동 양재IC 하행 | 전용차로위반 | 50,000 |
| 235 | 40호3846 | 주식회사리메즈 | 2018-10-08 19:04 | 서울특별시 | 서초동 반포IC 상행 | 전용차로위반 | 50,000 |
| 236 | 60호2359 | 주식회사립합 | 2018-11-01 09:36 | 서울특별시 | 서초동 서초IC 입구 하행 | 전용차로위반 | 50,000 |
| 237 | 03도6261 | 주식회사뮤직아이티 | 2018-09-22 22:48 | 경기도 동두천시 | 서초동 서초IC 하행 | 전용차로위반 | 50,000 |
| 238 | 03도6261 | 주식회사뮤직아이티 | 2018-09-22 22:49 | 경기도 동두천시 | 서초동 서초IC 입구 하행 | 전용차로위반 | 50,000 |
| 239 | 40하3185 | 주식회사미디어밴드 | 2018-10-04 18:11 | 서울특별시 | 성산동 SK성산대교주유소 건너편 | 전용차로위반 | 50,000 |
| 240 | 63하1283 | 주식회사버루소프트 | 2018-11-09 10:01 | 서울특별시 | 서초동 반포IC 하행 | 전용차로위반 | 50,000 |
| 241 | 08거2269 | 주식회사버이솔 | 2018-11-22 08:40 | 서울특별시 | 서초동 반포IC 하행 | 전용차로위반 | 50,000 |
| 242 | 82두3074 | 주식회사버알글로벌 | 2018-11-15 09:35 | 서울특별시 | 성산동 SK성산대교주유소 건너편 | 전용차로위반 | 50,000 |
| 243 | 01마0525 | 주식회사삼익드림 | 2018-12-07 18:37 | 경기도 안성시 | 양재동 양재IC 상행 | 전용차로위반 | 50,000 |
| 244 | 42보9099 | 주식회사생태조경 | 2018-12-08 13:38 | 경기도 부천시 | 개봉동 영화아파트 SK충전소앞 | 전용차로위반 | 50,000 |
| 245 | 51호5691 | 주식회사숲푸드비즈니스마켓 | 2018-10-12 08:01 | 서울특별시 | 서울글로벌센터 | 전용차로위반 | 50,000 |
| 246 | 42모4648 | 주식회사신성에이텍 | 2018-11-29 18:40 | 경상남도 창원시 | 서울여대(구리방향) | 전용차로위반 | 50,000 |
| 247 | 57호4513 | 주식회사쓰카 | 2018-11-22 12:14 | 경기도 성남시 | 롯데백화점 잠실점앞 | 전용차로위반 | 50,000 |
| 248 | 20하3388 | 주식회사쓰카 | 2018-12-07 15:06 | 경기도 용인시 | 서초동 서초IC 하행 | 전용차로위반 | 50,000 |
| 249 | 20하3388 | 주식회사쓰카 | 2018-12-07 15:07 | 경기도 용인시 | 서초동 서초IC 입구 하행 | 전용차로위반 | 50,000 |

| | | | | | | | |
|---|---|---|---|---|---|---|---|
| 250 | 40하9739 | 주식회사쏘카 | 2018-11-29 18:59 | 경기도 하남시 | 롯데백화점 잠실점앞 | 전용차로위반 | 50,000 |
| 251 | 37우6491 | 주식회사이멜라컴퍼니 | 2018-11-12 14:54 | 서울특별시 | 롯데백화점 잠실점앞 | 전용차로위반 | 50,000 |
| 252 | 11모6678 | 주식회사이이프로랑커스 | 2018-11-15 09:08 | 서울특별시 | 롯데백화점 잠실점앞 | 전용차로위반 | 50,000 |
| 253 | 97저7721 | 주식회사에반스무역 | 2018-12-07 17:21 | 경기도 남양주시 | 서초동 양재IC 하행 | 전용차로위반 | 50,000 |
| 254 | 97저7721 | 주식회사에반스무역 | 2018-12-07 17:17 | 경기도 남양주시 | 서초동 반포IC 하행 | 전용차로위반 | 50,000 |
| 255 | 87주6920 | 주식회사에스디에어텍 | 2018-11-21 17:13 | 서울특별시 | 공릉소방서(구리방향) | 전용차로위반 | 50,000 |
| 256 | 69하4629 | 주식회사에스마크 | 2018-10-19 14:31 | 충청북도 충주시 | 롯데백화점 잠실점앞 | 전용차로위반 | 50,000 |
| 257 | 82고8970 | 주식회사에이가이아 | 2018-10-20 11:01 | 강원도 춘천시 | 저동1가 삼일로 영락교회 | 전용차로위반 | 50,000 |
| 258 | 09호8839 | 주식회사에이블테크 | 2018-10-25 11:43 | 경기도 파주시 | 서초동 서초IC 입구 하행 | 전용차로위반 | 50,000 |
| 259 | 40호4578 | 주식회사에프디이코리아 | 2018-11-08 15:49 | 서울특별시 | 서초동 반포IC 하행 | 전용차로위반 | 50,000 |
| 260 | 40호4578 | 주식회사에프디이코리아 | 2018-11-11 16:42 | 서울특별시 | 서초동 반포IC 하행 | 전용차로위반 | 50,000 |
| 261 | 48거3604 | 주식회사엔에스오케이 | 2018-11-06 17:45 | 서울특별시 | 공릉소방서(구리방향) | 전용차로위반 | 50,000 |
| 262 | 97수7675 | 주식회사오디소인터내셔널 | 2018-11-15 14:00 | 서울특별시 | 영등포구 샛강역 1번출구 앞 | 전용차로위반 | 50,000 |
| 263 | 97수7675 | 주식회사오디소인터내셔널 | 2018-11-14 15:50 | 서울특별시 | 영등포구 샛강역 1번출구 앞 | 전용차로위반 | 50,000 |
| 264 | 97수7675 | 주식회사오디소인터내셔널 | 2018-11-23 13:52 | 서울특별시 | 영등포구 샛강역 1번출구 앞 | 전용차로위반 | 50,000 |
| 265 | 25호4152 | 주식회사와이앤렌트카 | 2018-11-23 18:41 | 전라북도 전주시 | 서초동 반포IC 하행 | 전용차로위반 | 50,000 |
| 266 | 25호4152 | 주식회사와이앤렌트카 | 2018-11-23 18:44 | 전라북도 전주시 | 서초동 양재IC 하행 | 전용차로위반 | 50,000 |
| 267 | 28러7830 | 주식회사왕고서비스 | 2018-11-23 17:27 | 충청남도 서산시 | 성산동 SK성산대교주유소 건너편 | 전용차로위반 | 50,000 |
| 268 | 86마1257 | 주식회사우주 | 2018-11-25 11:01 | 경기도 시 | 서초동 서초IC 입구 하행 | 전용차로위반 | 50,000 |
| 269 | 86마1257 | 주식회사우주 | 2018-11-25 11:00 | 경기도 시 | 서초동 서초IC 하행 | 전용차로위반 | 50,000 |
| 270 | 22마9374 | 주식회사워크스테이션 | 2018-09-22 22:22 | 서울특별시 | 서초동 반포IC 하행 | 전용차로위반 | 50,000 |
| 271 | 22마9374 | 주식회사워크스테이션 | 2018-09-22 22:23 | 서울특별시 | 서초동 서초IC 하행 | 전용차로위반 | 50,000 |
| 272 | 48다7112 | 주식회사윌렉스홀딩스 | 2018-11-20 18:58 | 서울특별시 | 잠실동 엘스아파트 111동 | 전용차로위반 | 50,000 |
| 273 | 56호3965 | 주식회사제이피앤씨 | 2018-10-12 20:06 | 충청남도 천안시 | 서초동 반포IC 상행 | 전용차로위반 | 50,000 |
| 274 | 17오6241 | 주식회사지브이넷 | 2018-12-04 19:45 | 인천광역시 | 내곡동 시 | 전용차로위반 | 50,000 |
| 275 | 68하3011 | 주식회사케이닷 | 2018-10-10 12:07 | 서울특별시 | 삼성동 경기고등학교 | 전용차로위반 | 50,000 |
| 276 | 69로0692 | 주식회사케이클라비스인베스트먼트 | 2018-10-31 15:57 | 서울특별시 | 영등포구 롯데캐슬아이비 앞-(영등포구) | 전용차로위반 | 50,000 |
| 277 | 69로0692 | 주식회사케이클라비스인베스트먼트 | 2018-10-18 16:49 | 서울특별시 | 영등포구 롯데캐슬아이비 앞-(영등포구) | 전용차로위반 | 50,000 |
| 278 | 44하9759 | 주식회사코주부지에프에스 | 2018-10-24 09:35 | 경기도 이천시 | 내곡동 시 | 전용차로위반 | 50,000 |
| 279 | 04호1581 | 주식회사쿨리오 | 2018-10-11 07:50 | 서울특별시 | 송파구 올림픽회관앞 | 전용차로위반 | 50,000 |
| 280 | 49라0144 | 주식회사토브스톤 | 2018-10-17 17:41 | 경기도 부천시 | 성산동 SK성산대교주유소 건너편 | 전용차로위반 | 50,000 |
| 281 | 26고8340 | 주식회사트랜스마트 | 2018-11-15 07:47 | 서울특별시 | 송파구 올림픽회관앞 | 전용차로위반 | 50,000 |
| 282 | 30부3060 | 주식회사트리플씨앤티 | 2018-12-03 14:36 | 서울특별시 | 롯데백화점 잠실점앞 | 전용차로위반 | 50,000 |
| 283 | 47주5103 | 주식회사평양코리아예술단 | 2018-11-21 01:48 | 경기도 광주시 | 동양미래대학 구로성심병원 정류소앞 시 | 전용차로위반 | 50,000 |
| 284 | 37라0856 | 주식회사하이컨 | 2018-12-03 14:18 | 서울특별시 | 서초동 반포IC 상행 | 전용차로위반 | 50,000 |
| 285 | 19누4311 | 주식회사허라케인버터플라이 | 2018-11-14 17:59 | 경상남도 양산시 | 육사삼거리~화랑대역 방향 | 전용차로위반 | 50,000 |
| 286 | 52러0210 | 주식회사현대기전컨설팅 | 2018-12-07 11:45 | 서울특별시 | 서초동 양재IC 하행 | 전용차로위반 | 50,000 |
| 287 | 03호5527 | 주식회사현대렌트카 | 2018-12-10 16:42 | 대구광역시 | 서초동 반포IC 하행 | 전용차로위반 | 50,000 |
| 288 | 65하3997 | 주연에스앤씨 | 2018-10-08 17:32 | 서울특별시 | 성산동 SK성산대교주유소 건너편 | 전용차로위반 | 50,000 |
| 289 | 78나5187 | 주-이엠에스코리아 | 2018-11-26 11:56 | 서울특별시 | 중회동 메디렌느 산부인과 | 전용차로위반 | 60,000 |
| 290 | 45하1184 | 지금동그린자원 | 2018-10-23 17:13 | 경기도 남양주시 | 공릉소방서(구리방향) | 전용차로위반 | 50,000 |
| 291 | 57호1318 | 지수필름(지수연) | 2018-10-02 14:55 | 서울특별시 | LG에클라트 정관장 앞 이정표 | 전용차로위반 | 50,000 |
| 292 | 16부8555 | 지한세무그룹 | 2018-10-18 20:47 | 경기도 의왕시 | 내곡동 시 | 전용차로위반 | 50,000 |
| 293 | 45두3255 | 진우공업(주) | 2018-12-05 11:34 | 서울특별시 | 롯데백화점 잠실점앞 | 전용차로위반 | 50,000 |
| 294 | 81더4548 | 천풍영농조합법인(분사무소) | 2018-11-16 19:36 | 전라남도 목포시 | 서초동 서초IC 입구 하행 | 전용차로위반 | 50,000 |
| 295 | 46호8791 | 청춘싸롱 | 2018-10-23 18:44 | 서울특별시 | 롯데백화점 잠실점앞 | 전용차로위반 | 50,000 |
| 296 | 46호8791 | 청춘싸롱 | 2018-11-03 08:56 | 서울특별시 | 양재동 양재IC 상행 | 전용차로위반 | 50,000 |
| 297 | 63하7256 | 케이비자산운용(주) | 2018-11-03 17:32 | 서울특별시 | 영등포구 공작아파트 건너편 | 전용차로위반 | 50,000 |
| 298 | 20라1529 | 케이제이엔터테인먼트 주식회사 | 2018-11-22 17:07 | 서울특별시 | 영등포구 롯데캐슬아이비 앞-(영등포구) | 전용차로위반 | 50,000 |
| 299 | 40하1699 | 코나아이(주) | 2018-10-09 15:34 | 서울특별시 | LG에클라트 정관장 앞 이정표 | 전용차로위반 | 50,000 |

| | | | | | | | |
|---|---|---|---|---|---|---|---|
| 300 | 45하1974 | 킴스드로잉연구소주식회사 | 2018-11-06 12:31 | 서울특별시 | 남현동 남태령고개 시 | 전용차로위반 | 50,000 |
| 301 | 30호1635 | 홍익글로벌(주) | 2018-10-15 07:42 | 경기도 하남시 | 성산동 SK성산대교주유소 건너편 | 전용차로위반 | 50,000 |
| 302 | 17무1306 | 화성건설주식회사 | 2018-12-08 14:21 | 전라남도 나주시 | 서초동 서초IC 하행 | 전용차로위반 | 50,000 |
| 303 | 62부3883 | 한성기업주식회사 | 2018-11-12 16:28 | 경기도 화성시 | 롯데백화점 잠실점앞 | 전용차로위반 | 50,000 |
| 304 | 서울85바8621 | 합동경뚱택배(주) | 2018-12-06 10:27 | 서울특별시 | 영등포구 공작아파트 건너편 | 전용차로위반 | 50,000 |
| 305 | 64하8900 | KB증권 | 2018-11-09 15:09 | 서울특별시 | 영등포구 신송빌딩 앞-(영등포구) | 전용차로위반 | 50,000 |
| 306 | 67호2753 | A** | 2018-11-09 17:27 | 서울특별시 | 서초동 양재IC 하행 | 전용차로위반 | 50,000 |
| 307 | 67호2753 | A** | 2018-11-09 17:22 | 서울특별시 | 서초동 반포IC 하행 | 전용차로위반 | 50,000 |
| 308 | 45호1345 | A** | 2018-10-07 18:53 | 울산광역시 | 서초동 서초IC 상행 | 전용차로위반 | 50,000 |
| 309 | 45호1345 | A** | 2018-10-13 18:24 | 울산광역시 | 서초동 양재IC 하행 | 전용차로위반 | 50,000 |
| 310 | 45호1345 | A** | 2018-10-13 18:20 | 울산광역시 | 서초동 반포IC 하행 | 전용차로위반 | 50,000 |
| 311 | 45호1345 | A** | 2018-10-12 10:52 | 울산광역시 | 서초동 서초IC 상행 | 전용차로위반 | 50,000 |
| 312 | 45호1345 | A** | 2018-10-31 19:25 | 울산광역시 | 서초동 양재IC 하행 | 전용차로위반 | 50,000 |
| 313 | 68마2797 | A** | 2018-11-30 11:15 | 인천광역시 | 서초동 서초IC 하행 | 전용차로위반 | 50,000 |
| 314 | 37노9202 | B** | 2018-11-27 12:43 | 경기도 김포시 | 롯데백화점 잠실점앞 | 전용차로위반 | 50,000 |
| 315 | 65구8336 | B** | 2018-12-04 18:28 | 경기도 안산시 | 양재동 양재IC 상행 | 전용차로위반 | 50,000 |
| 316 | 96마8049 | B** | 2018-11-18 14:54 | 서울특별시 | 양재동 양재IC 상행 | 전용차로위반 | 50,000 |
| 317 | 46호1168 | C** | 2018-10-26 15:17 | 경기도 수원시 | 서초동 서초IC 상행 | 전용차로위반 | 50,000 |
| 318 | 46호1168 | C** | 2018-10-26 15:18 | 경기도 수원시 | 서초동 반포IC 상행 | 전용차로위반 | 50,000 |
| 319 | 55호4840 | C** | 2018-10-26 18:02 | 서울특별시 | 서초동 반포IC 하행 | 전용차로위반 | 50,000 |
| 320 | 26다8086 | C** | 2018-11-17 17:37 | 경기도 시 | 양재동 양재IC 상행 | 전용차로위반 | 50,000 |
| 321 | 26다8086 | C** | 2018-11-17 17:38 | 경기도 시 | 서초동 서초IC 상행 | 전용차로위반 | 50,000 |
| 322 | 52호6436 | D** | 2018-10-30 08:01 | 서울특별시 | 서초동 양재IC 하행 | 전용차로위반 | 50,000 |
| 323 | 52호6436 | D** | 2018-10-30 07:58 | 서울특별시 | 서초동 반포IC 하행 | 전용차로위반 | 50,000 |
| 324 | 31소4240 | D** | 2018-12-05 18:11 | 인천광역시 | 월계동 월계주공아파트1단지 건너편 | 전용차로위반 | 50,000 |
| 325 | 63하8475 | D** | 2018-11-01 08:36 | 충청남도 아산시 | 서초동 서초IC 상행 | 전용차로위반 | 50,000 |
| 326 | 89누5395 | G** | 2018-12-07 08:17 | 서울특별시 | 서초동 서초IC 하행 | 전용차로위반 | 50,000 |
| 327 | 27고8613 | G** | 2018-12-09 14:12 | 경상북도 칠곡군 | 서초동 반포IC 하행 | 전용차로위반 | 50,000 |
| 328 | 27고8613 | G** | 2018-12-09 14:15 | 경상북도 칠곡군 | 서초동 서초IC 입구 하행 | 전용차로위반 | 50,000 |
| 329 | 09마8195 | G** | 2018-11-30 05:54 | 서울특별시 | 동양미래대학 구로성심병원 정류소앞 시 | 전용차로위반 | 50,000 |
| 330 | 26루1177 | H** | 2018-11-21 12:07 | 경기도 수원시 | 남현동 남태령고개 시 | 전용차로위반 | 50,000 |
| 331 | 86오7731 | H** | 2018-12-06 16:04 | 인천광역시 | 서초동 반포IC 상행 | 전용차로위반 | 50,000 |
| 332 | 86오7731 | H** | 2018-12-06 16:03 | 인천광역시 | 양재동 양재IC 상행 | 전용차로위반 | 50,000 |
| 333 | 21루1545 | H** | 2018-11-13 12:50 | 경기도 시 | 롯데백화점 잠실점앞 | 전용차로위반 | 50,000 |
| 334 | 19소5683 | H** | 2018-11-27 09:33 | 경기도 수원시 | 서초동 반포IC 상행 | 전용차로위반 | 50,000 |
| 335 | 04우4309 | H** | 2018-11-28 17:00 | 경기도 수원시 | 서초동 반포IC 하행 | 전용차로위반 | 50,000 |
| 336 | 59모7821 | H** | 2018-12-10 14:11 | 대구광역시 | 서초동 반포IC 하행 | 전용차로위반 | 50,000 |
| 337 | 59모7821 | H** | 2018-12-10 14:13 | 대구광역시 | 서초동 서초IC 입구 하행 | 전용차로위반 | 50,000 |
| 338 | 61서9613 | J** | 2018-12-02 15:58 | 서울특별시 | 서초동 서초IC 상행 | 전용차로위반 | 50,000 |
| 339 | 61서9613 | J** | 2018-12-02 16:07 | 서울특별시 | 서초동 반포IC 상행 | 전용차로위반 | 50,000 |
| 340 | 50오2752 | J** | 2018-11-26 16:49 | 경기도 수원시 | 서초동 반포IC 하행 | 전용차로위반 | 50,000 |
| 341 | 47부9533 | J** | 2018-11-17 11:27 | 경기도 성남시 | 양재동 양재IC 상행 | 전용차로위반 | 50,000 |
| 342 | 10조6806 | J** | 2018-11-23 18:24 | 경기도 시 | 성산동 SK성산대교주유소 건너편 | 전용차로위반 | 50,000 |
| 343 | 48수8082 | J** | 2018-11-19 11:28 | 경기도 수원시 | 서초동 반포IC 상행 | 전용차로위반 | 50,000 |
| 344 | 48수8082 | J** | 2018-11-19 11:26 | 경기도 수원시 | 양재동 양재IC 상행 | 전용차로위반 | 50,000 |
| 345 | 36머5067 | J** | 2018-11-22 08:52 | 경기도 시 | 개봉동 영화아파트 SK충전소앞 | 전용차로위반 | 50,000 |
| 346 | 01라1357 | J** | 2018-11-24 15:20 | 경기도 안산시 | 서초동 서초IC 상행 | 전용차로위반 | 50,000 |
| 347 | 20나5459 | J** | 2018-12-05 17:12 | 서울특별시 | 내곡동 시 | 전용차로위반 | 50,000 |
| 348 | 43부7059 | J** | 2018-11-20 17:11 | 경기도 수원시 | 서초동 반포IC 하행 | 전용차로위반 | 50,000 |
| 349 | 43부7059 | J** | 2018-11-20 17:15 | 경기도 수원시 | 서초동 양재IC 하행 | 전용차로위반 | 50,000 |
| 350 | 16수5387 | J** | 2018-12-05 19:31 | 경기도 오산시 | 내곡동 시 | 전용차로위반 | 50,000 |

| | | | | | | | |
|---|---|---|---|---|---|---|---|
| 351 | 18마2935 | J** | 2018-11-10 11:32 | 서울특별시 | 서초동 서초IC 하행 | 전용차로위반 | 50,000 |
| 352 | 39루4502 | J** | 2018-11-19 16:23 | 서울특별시 | 서초동 반포IC 상행 | 전용차로위반 | 50,000 |
| 353 | 39루4502 | J** | 2018-11-19 16:21 | 서울특별시 | 양재동 양재IC 상행 | 전용차로위반 | 50,000 |
| 354 | 56우0738 | J** | 2018-11-28 11:37 | 서울특별시 | 롯데백화점 잠실점앞 | 전용차로위반 | 50,000 |
| 355 | 06구7186 | J** | 2018-12-10 10:44 | 경기도 안양시 | 동양미래대학 구로성심병원 정류소앞 시 | 전용차로위반 | 50,000 |
| 356 | 03버5589 | J** | 2018-11-19 07:35 | 서울특별시 | 상봉동 중랑역 건너편 | 전용차로위반 | 50,000 |
| 357 | 09서1436 | J** | 2018-11-30 17:19 | 서울특별시 | 회량대주유소(서울방향) | 전용차로위반 | 50,000 |
| 358 | 03나9153 | J** | 2018-12-02 17:19 | 경기도 수원시 | 서초동 양재IC 하행 | 전용차로위반 | 50,000 |
| 359 | 03나9153 | J** | 2018-11-23 20:18 | 경기도 수원시 | 서초동 양재IC 하행 | 전용차로위반 | 50,000 |
| 360 | 03나9153 | J** | 2018-11-18 17:39 | 경기도 수원시 | 서초동 양재IC 하행 | 전용차로위반 | 50,000 |
| 361 | 20모1946 | J** | 2018-11-14 19:35 | 경기도 평택시 | 서초동 양재IC 하행 | 전용차로위반 | 50,000 |
| 362 | 20모1946 | J** | 2018-11-12 19:00 | 경기도 평택시 | 서초동 양재IC 하행 | 전용차로위반 | 50,000 |
| 363 | 10누2734 | K** | 2018-12-10 17:43 | 경기도 김포시 | 서초동 반포IC 하행 | 전용차로위반 | 50,000 |
| 364 | 10누2734 | K** | 2018-12-10 17:44 | 경기도 김포시 | 서초동 서초IC 하행 | 전용차로위반 | 50,000 |
| 365 | 48모7195 | K** | 2018-12-04 10:24 | 경기도 화성시 | 양재동 양재IC 상행 | 전용차로위반 | 50,000 |
| 366 | 48모7195 | K** | 2018-12-04 10:26 | 경기도 화성시 | 서초IC~반포IC 방향 | 전용차로위반 | 50,000 |
| 367 | 86부8079 | K** | 2018-12-10 14:18 | 경기도 안산시 | 양재동 양재IC 상행 | 전용차로위반 | 50,000 |
| 368 | 86부8079 | K** | 2018-11-13 17:40 | 경기도 안산시 | 서초동 서초IC 하행 | 전용차로위반 | 50,000 |
| 369 | 86부8079 | K** | 2018-11-13 17:42 | 경기도 안산시 | 서초동 양재IC 하행 | 전용차로위반 | 50,000 |
| 370 | 86부8079 | K** | 2018-11-13 07:19 | 경기도 안산시 | 서초동 반포IC 상행 | 전용차로위반 | 50,000 |
| 371 | 86부8079 | K** | 2018-11-13 07:18 | 경기도 안산시 | 서초동 서초IC 상행 | 전용차로위반 | 50,000 |
| 372 | 86부8079 | K** | 2018-12-10 14:20 | 경기도 안산시 | 서초동 반포IC 상행 | 전용차로위반 | 50,000 |
| 373 | 53라7380 | K** | 2018-11-12 09:17 | 서울특별시 | 내곡동 GS파크주유소 건너편 | 전용차로위반 | 50,000 |
| 374 | 47저3084 | K** | 2018-12-09 17:27 | 광주광역시 | 양재동 양재IC 상행 | 전용차로위반 | 50,000 |
| 375 | 13주7533 | K** | 2018-12-09 14:40 | 전라북도 익산시 | 서초동 서초IC 상행 | 전용차로위반 | 50,000 |
| 376 | 13주7533 | K** | 2018-12-09 14:39 | 전라북도 익산시 | 양재동 양재IC 상행 | 전용차로위반 | 50,000 |
| 377 | 22나2913 | L** | 2018-11-30 10:03 | 충청남도 홍성군 | 롯데백화점 잠실점앞 | 전용차로위반 | 50,000 |
| 378 | 51나7878 | L** | 2018-12-07 19:42 | 서울특별시 | 저동1가 삼일로 영락교회 | 전용차로위반 | 50,000 |
| 379 | 61무4997 | L** | 2018-11-22 18:11 | 서울특별시 | 롯데백화점 잠실점앞 | 전용차로위반 | 50,000 |
| 380 | 05조6081 | L** | 2018-11-18 12:18 | 인천광역시 | 양재동 양재IC 상행 | 전용차로위반 | 50,000 |
| 381 | 05조6081 | L** | 2018-11-18 12:20 | 인천광역시 | 서초동 반포IC 상행 | 전용차로위반 | 50,000 |
| 382 | 03머0854 | L** | 2018-11-24 14:28 | 경기도 부천시 | 개봉동 영화아파트 SK충전소앞 | 전용차로위반 | 50,000 |
| 383 | 61마0247 | L** | 2018-11-07 21:32 | 경기도 부천시 | 동양미래대학 구로성심병원 정류소앞 시 | 전용차로위반 | 50,000 |
| 384 | 58노9618 | L** | 2018-11-30 17:45 | 경기도 수원시 | 롯데백화점 잠실점앞 | 전용차로위반 | 50,000 |
| 385 | 14고5717 | L** | 2018-12-08 17:38 | 경기도 수원시 | 서초동 반포IC 하행 | 전용차로위반 | 50,000 |
| 386 | 14고5717 | L** | 2018-12-08 17:41 | 경기도 수원시 | 서초동 서초IC 입구 하행 | 전용차로위반 | 50,000 |
| 387 | 14고5717 | L** | 2018-12-10 17:51 | 경기도 수원시 | 서초동 반포IC 하행 | 전용차로위반 | 50,000 |
| 388 | 51하8281 | L** | 2018-11-07 08:59 | 서울특별시 | 동양미래대학 구로성심병원 정류소앞 시 | 전용차로위반 | 50,000 |
| 389 | 51하8281 | L** | 2018-11-07 08:52 | 서울특별시 | 개봉동 영화아파트 SK충전소앞 | 전용차로위반 | 50,000 |
| 390 | 27로2745 | L** | 2018-11-29 10:43 | 경기도 시 | 서초동 서초IC 상행 | 전용차로위반 | 50,000 |
| 391 | 25모7804 | L** | 2018-11-26 12:38 | 서울특별시 | 롯데백화점 잠실점앞 | 전용차로위반 | 50,000 |
| 392 | 84우3198 | L** | 2018-12-04 10:21 | 인천광역시 | 서초동 양재IC 하행 | 전용차로위반 | 50,000 |
| 393 | 84우3198 | L** | 2018-12-03 13:05 | 인천광역시 | 서초동 서초IC 하행 | 전용차로위반 | 50,000 |
| 394 | 65오7608 | L** | 2018-11-15 17:27 | 경기도 광명시 | 성산동 SK성산대교주유소 건너편 | 전용차로위반 | 50,000 |
| 395 | 10우5710 | L** | 2018-11-10 13:09 | 경기도 수원시 | 서초동 반포IC 하행 | 전용차로위반 | 50,000 |
| 396 | 10수7751 | L** | 2018-12-03 17:48 | 경기도 평택시 | 행당동 한양대전철역 1번 출구 | 전용차로위반 | 50,000 |
| 397 | 19보4640 | L** | 2018-11-30 16:03 | 인천광역시 | 동양미래대학 구로성심병원 정류소앞 시 | 전용차로위반 | 50,000 |
| 398 | 17소6753 | L** | 2018-12-09 19:24 | 서울특별시 | 서초동 반포IC 하행 | 전용차로위반 | 50,000 |
| 399 | 30서7782 | L** | 2018-11-12 20:48 | 경기도 김포시 | 성산동 SK성산대교주유소 건너편 | 전용차로위반 | 50,000 |
| 400 | 11서0885 | L** | 2018-12-06 17:15 | 서울특별시 | 태릉강릉(서울방향) | 전용차로위반 | 50,000 |
| 401 | 14누8598 | L** | 2018-12-07 17:35 | 서울특별시 | 태릉강릉(서울방향) | 전용차로위반 | 50,000 |

| | | | | | | | |
|---|---|---|---|---|---|---|---|
| 402 | 47어7018 | L** | 2018-11-12 06:19 | 경기도 안산시 | 개봉동 영화아파트 SK충전소앞 | 전용차로위반 | 50,000 |
| 403 | 61저0908 | L** | 2018-12-02 16:15 | 서울특별시 | 상봉동 중랑역 건너편 | 전용차로위반 | 50,000 |
| 404 | 64누9189 | L** | 2018-11-25 15:27 | 서울특별시 | 서초동 서초IC 상행 | 전용차로위반 | 50,000 |
| 405 | 64누9189 | L** | 2018-12-05 18:07 | 서울특별시 | 서초동 양재IC 하행 | 전용차로위반 | 50,000 |
| 406 | 64누9189 | L** | 2018-11-25 15:28 | 서울특별시 | 서초동 반포IC 상행 | 전용차로위반 | 50,000 |
| 407 | 66다8413 | M** | 2018-11-20 18:55 | 부산광역시 | 성산동 SK성산대교주유소 건너편 | 전용차로위반 | 50,000 |
| 408 | 57보5095 | M** | 2018-11-28 14:13 | 인천광역시 | 서초동 반포IC 상행 | 전용차로위반 | 50,000 |
| 409 | 57보5095 | M** | 2018-11-28 14:12 | 인천광역시 | 서초동 서초IC 상행 | 전용차로위반 | 50,000 |
| 410 | 27너7144 | M** | 2018-11-24 16:11 | 인천광역시 | 서초동 반포IC 상행 | 전용차로위반 | 50,000 |
| 411 | 57하2907 | N** | 2018-10-15 17:03 | 충청남도 서산시 | 영등포구 공작아파트 건너편 | 전용차로위반 | 50,000 |
| 412 | 04마8137 | N** | 2018-11-21 19:57 | 인천광역시 | 서초동 양재IC 하행 | 전용차로위반 | 50,000 |
| 413 | 20두9517 | P** | 2018-11-14 08:17 | 경기도 의정부시 | 중계동 중계그린아파트 109동 | 전용차로위반 | 50,000 |
| 414 | 53주6374 | P** | 2018-11-19 08:19 | 충청남도 아산시 | 서초동 반포IC 상행 | 전용차로위반 | 50,000 |
| 415 | 41라2607 | P** | 2018-12-06 14:06 | 서울특별시 | 저동1가 삼일로 영락교회 | 전용차로위반 | 50,000 |
| 416 | 52하7649 | P** | 2018-10-12 18:47 | 경기도 군 | 서초동 양재IC 하행 | 전용차로위반 | 50,000 |
| 417 | 53서7695 | P** | 2018-11-24 14:37 | 서울특별시 | 서초동 서초IC 하행 | 전용차로위반 | 50,000 |
| 418 | 53서7695 | P** | 2018-11-24 14:39 | 서울특별시 | 서초동 양재IC 하행 | 전용차로위반 | 50,000 |
| 419 | 56루6232 | P** | 2018-11-30 12:49 | 서울특별시 | 서초동 서초IC 상행 | 전용차로위반 | 50,000 |
| 420 | 56루6232 | P** | 2018-11-30 12:50 | 서울특별시 | 서초동 반포IC 상행 | 전용차로위반 | 50,000 |
| 421 | 56루6232 | P** | 2018-11-10 13:42 | 서울특별시 | 양재동 양재IC 상행 | 전용차로위반 | 50,000 |
| 422 | 56루6232 | P** | 2018-11-10 13:46 | 서울특별시 | 서초동 반포IC 상행 | 전용차로위반 | 50,000 |
| 423 | 15수2996 | P** | 2018-12-07 15:25 | 경기도 안산시 | 양재동 양재IC 상행 | 전용차로위반 | 50,000 |
| 424 | 15호5214 | P** | 2018-11-05 11:50 | 충청남도 천안시 | 롯데백화점 잠실점앞 | 전용차로위반 | 50,000 |
| 425 | 16버8740 | P** | 2018-11-19 17:33 | 서울특별시 | 대치동 은마아파트1동 | 전용차로위반 | 50,000 |
| 426 | 47보7349 | P** | 2018-12-05 12:09 | 서울특별시 | 잠실동 잠실역 중앙정류소 시 | 전용차로위반 | 50,000 |
| 427 | 52노2426 | P** | 2018-12-03 14:31 | 서울특별시 | 영등포구 롯데캐슬엠파이어 앞-(영등포구) | 전용차로위반 | 50,000 |
| 428 | 08보1013 | Q** | 2018-11-20 10:07 | 서울특별시 | 서초동 반포IC 상행 | 전용차로위반 | 50,000 |
| 429 | 08보1013 | Q** | 2018-11-20 10:04 | 서울특별시 | 양재동 양재IC 상행 | 전용차로위반 | 50,000 |
| 430 | 57도6982 | Q** | 2018-11-23 08:43 | 경기도 부천시 | 대치동 개포우성2차아파트 12동 | 전용차로위반 | 50,000 |
| 431 | 50수1312 | Q** | 2018-11-19 11:06 | 충청남도 천안시 | 서초동 반포IC 하행 | 전용차로위반 | 50,000 |
| 432 | 17나5556 | S** | 2018-12-03 09:00 | 울산광역시 | 서초동 반포IC 상행 | 전용차로위반 | 50,000 |
| 433 | 17나5556 | S** | 2018-12-03 08:52 | 울산광역시 | 서초동 서초IC 상행 | 전용차로위반 | 50,000 |
| 434 | 20거9024 | S** | 2018-11-29 19:42 | 경기도 평택시 | 종각역 10번출구 | 전용차로위반 | 50,000 |
| 435 | 01가9985 | S** | 2018-12-09 13:26 | 인천광역시 | 양재동 양재IC 상행 | 전용차로위반 | 50,000 |
| 436 | 40구7789 | S** | 2018-11-18 18:35 | 경기도 시 | 양재동 양재IC 상행 | 전용차로위반 | 50,000 |
| 437 | 40구7789 | S** | 2018-11-18 18:37 | 경기도 시 | 서초동 반포IC 상행 | 전용차로위반 | 50,000 |
| 438 | 20나6059 | S** | 2018-11-27 09:30 | 경기도 용인시 | 서초동 반포IC 상행 | 전용차로위반 | 50,000 |
| 439 | 52고8924 | S** | 2018-11-23 17:57 | 인천광역시 | 서초동 서초IC 입구 하행 | 전용차로위반 | 50,000 |
| 440 | 52고8924 | S** | 2018-11-23 17:58 | 인천광역시 | 서초동 양재IC 하행 | 전용차로위반 | 50,000 |
| 441 | 93소8336 | S** | 2018-11-13 17:22 | 서울특별시 | 영등포구 공작아파트 건너편 | 전용차로위반 | 50,000 |
| 442 | 39호9763 | S** | 2018-11-09 13:41 | 서울특별시 | 롯데백화점 잠실점앞 | 전용차로위반 | 50,000 |
| 443 | 52하1034 | T** | 2018-11-01 08:26 | 충청북도 청주시 | 서초동 서초IC 상행 | 전용차로위반 | 50,000 |
| 444 | 45라2528 | T** | 2018-11-16 12:31 | 경기도 수원시 | 서초동 반포IC 하행 | 전용차로위반 | 50,000 |
| 445 | 24고0188 | T** | 2018-11-28 08:23 | 서울특별시 | 대림사거리~구로교 방향 | 전용차로위반 | 50,000 |
| 446 | 67하6661 | T** | 2018-10-06 09:14 | 서울특별시 | 서초동 서초IC 상행 | 전용차로위반 | 50,000 |
| 447 | 63하3362 | T** | 2018-10-18 16:45 | 서울특별시 | 39-이대후문 중앙정류소 시 | 전용차로위반 | 50,000 |
| 448 | 69오4203 | T** | 2018-12-10 17:28 | 서울특별시 | 양재동 양재IC 상행 | 전용차로위반 | 50,000 |
| 449 | 69오4203 | T** | 2018-12-10 17:31 | 서울특별시 | 서초동 반포IC 상행 | 전용차로위반 | 50,000 |
| 450 | 15어1783 | T** | 2018-11-16 17:31 | 서울특별시 | 서초동 서초IC 하행 | 전용차로위반 | 50,000 |
| 451 | 68조2268 | T** | 2018-11-24 15:01 | 충청북도 청주시 | 서초동 반포IC 상행 | 전용차로위반 | 50,000 |
| 452 | 68조2268 | T** | 2018-11-24 14:59 | 충청북도 청주시 | 양재동 양재IC 상행 | 전용차로위반 | 50,000 |

| | | | | | | | |
|---|---|---|---|---|---|---|---|
| 453 | 46저7647 | T** | 2018-11-22 19:33 | 경기도 이천시 | 서초동 반포IC 하행 | 전용차로위반 | 50,000 |
| 454 | 32누4412 | V** | 2018-11-30 18:31 | 경상남도 창원시 | 월계동 월계주공아파트1단지 건너편 | 전용차로위반 | 50,000 |
| 455 | 13소3046 | W** | 2018-12-03 17:57 | 서울특별시 | 동양미래대학 구로성심병원 정류소앞 시 | 전용차로위반 | 50,000 |
| 456 | 24다9865 | Y** | 2018-11-30 13:49 | 서울특별시 | 서초동 서초IC 하행 | 전용차로위반 | 50,000 |
| 457 | 06누5548 | Y** | 2018-11-22 17:11 | 경기도 이천시 | 성산동 SK성산대교주유소 건너편 | 전용차로위반 | 50,000 |
| 458 | 67호7962 | Y** | 2018-10-31 10:36 | 서울특별시 | 서초동 서초IC 입구 하행 | 전용차로위반 | 50,000 |
| 459 | 22하3775 | Y** | 2018-11-15 18:30 | 대전광역시 | 서초동 반포IC 하행 | 전용차로위반 | 50,000 |
| 460 | 22하3775 | Y** | 2018-11-15 16:06 | 대전광역시 | 서초동 서초IC 상행 | 전용차로위반 | 50,000 |
| 461 | 22하3775 | Y** | 2018-11-15 16:05 | 대전광역시 | 양재동 양재IC 상행 | 전용차로위반 | 50,000 |
| 462 | 22하3775 | Y** | 2018-11-15 18:33 | 대전광역시 | 서초동 양재IC 하행 | 전용차로위반 | 50,000 |
| 463 | 18거1176 | Y** | 2018-12-06 10:03 | 인천광역시 | 서초동 반포IC 상행 | 전용차로위반 | 50,000 |
| 464 | 18거1176 | Y** | 2018-12-06 10:02 | 인천광역시 | 서초동 서초IC 상행 | 전용차로위반 | 50,000 |
| 465 | 18거1176 | Y** | 2018-12-06 13:33 | 인천광역시 | 서초동 양재IC 하행 | 전용차로위반 | 50,000 |
| 466 | 18거1176 | Y** | 2018-12-06 13:32 | 인천광역시 | 서초동 서초IC 하행 | 전용차로위반 | 50,000 |
| 467 | 69하7413 | Z** | 2018-10-25 13:28 | 서울특별시 | 서초동 서초IC 하행 | 전용차로위반 | 50,000 |
| 468 | 69하7413 | Z** | 2018-10-25 13:29 | 서울특별시 | 서초동 서초IC 입구 하행 | 전용차로위반 | 50,000 |
| 469 | 51오2848 | Z** | 2018-12-05 08:44 | 경기도 부천시 | 성산동 성산1교~성산2교 교차로 | 전용차로위반 | 50,000 |
| 470 | 53조5095 | Z** | 2018-12-09 14:50 | 경기도 수원시 | 서초동 반포IC 하행 | 전용차로위반 | 50,000 |
| 471 | 55거1237 | Z** | 2018-11-16 11:27 | 서울특별시 | 양재동 양재IC 상행 | 전용차로위반 | 50,000 |
| 472 | 24가0351 | Z** | 2018-12-10 08:59 | 서울특별시 | 월계동 월계주공아파트1단지 건너편 | 전용차로위반 | 50,000 |
| 473 | 24가0351 | Z** | 2018-11-30 09:13 | 서울특별시 | 월계동 월계주공아파트1단지 건너편 | 전용차로위반 | 50,000 |
| 474 | 52버3188 | Z** | 2018-11-22 17:38 | 서울특별시 | 서초동 반포IC 상행 | 전용차로위반 | 50,000 |
| 475 | 15두6102 | Z** | 2018-11-12 18:06 | 경기도 성남시 | 서초동 반포IC 하행 | 전용차로위반 | 50,000 |
| 476 | 39하9829 | Z** | 2018-10-10 17:15 | 경기도 부천시 | 성산동 SK성산대교주유소 건너편 | 전용차로위반 | 50,000 |
| 477 | 49도1937 | Z** | 2018-11-27 18:33 | 경기도 화성시 | 월계동 월계주공아파트1단지 건너편 | 전용차로위반 | 50,000 |
| 478 | 47서8892 | Z** | 2018-12-01 16:49 | 서울특별시 | 서초동 반포IC 상행 | 전용차로위반 | 50,000 |
| 479 | 45저6796 | 강** | 2018-11-29 18:48 | 경기도 남양주시 | 상계동 상계백병원 | 전용차로위반 | 50,000 |
| 480 | 62노4713 | 강** | 2018-11-23 07:58 | 인천광역시 | 성산동 성산1교~성산2교 교차로 | 전용차로위반 | 50,000 |
| 481 | 40보6033 | 강** | 2018-12-06 18:05 | 서울특별시 | 회랑대주유소(서울방향) | 전용차로위반 | 50,000 |
| 482 | 56러4449 | 강** | 2018-12-05 19:53 | 서울특별시 | 행당동 한양대전철역 1번 출구 | 전용차로위반 | 50,000 |
| 483 | 50가6020 | 강** | 2018-12-08 19:42 | 경기도 고양시 | 서초동 반포IC 하행 | 전용차로위반 | 50,000 |
| 484 | 45너7417 | 강** | 2018-11-13 11:35 | 경기도 파주시 | 영등포구 공작아파트 건너편 | 전용차로위반 | 50,000 |
| 485 | 17두0875 | 강** | 2018-11-13 07:25 | 경기도 오산시 | 서초동 반포IC 하행 | 전용차로위반 | 50,000 |
| 486 | 18더5697 | 강** | 2018-12-03 15:59 | 서울특별시 | 개봉동 영화아파트 SK충전소앞 | 전용차로위반 | 50,000 |
| 487 | 11마0114 | 강** | 2018-11-10 12:52 | 서울특별시 | 서초동 반포IC 상행 | 전용차로위반 | 50,000 |
| 488 | 11마0114 | 강** | 2018-11-10 12:50 | 서울특별시 | 서초동 서초IC 상행 | 전용차로위반 | 50,000 |
| 489 | 59오0444 | 강** | 2018-11-20 20:48 | 경기도 광주시 | 회랑대주유소(서울방향) | 전용차로위반 | 50,000 |
| 490 | 59오0444 | 강** | 2018-11-21 20:22 | 경기도 광주시 | 공릉소방서(구리방향) | 전용차로위반 | 50,000 |
| 491 | 58다4054 | 강** | 2018-11-23 19:00 | 서울특별시 | 서초동 반포IC 하행 | 전용차로위반 | 50,000 |
| 492 | 30소2812 | 강** | 2018-11-21 18:27 | 서울특별시 | 회랑대주유소(서울방향) | 전용차로위반 | 50,000 |
| 493 | 53두2011 | 강** | 2018-12-04 17:30 | 서울특별시 | 롯데백화점 잠실점앞 | 전용차로위반 | 50,000 |
| 494 | 21하2741 | 강** | 2018-10-16 09:16 | 서울특별시 | 내곡동 시 | 전용차로위반 | 50,000 |
| 495 | 08서3224 | 강** | 2018-11-18 15:18 | 서울특별시 | 영등포구 롯데캐슬엠파이어 앞~(영등포구) | 전용차로위반 | 50,000 |
| 496 | 58루1326 | 강** | 2018-11-15 20:00 | 경기도 고양시 | 성산동 SK성산대교주유소 건너편 | 전용차로위반 | 50,000 |
| 497 | 30고5419 | 강** | 2018-11-20 16:23 | 경기도 광주시 | 잠실동 엘스아파트 111동 | 전용차로위반 | 50,000 |
| 498 | 서울32바8248 | 강** | 2018-11-27 13:35 | 서울특별시 | 남현동 남태령고개 시 | 전용차로위반 | 50,000 |
| 499 | 63서6308 | 강** | 2018-11-30 19:35 | 경기도 남양주시 | 공릉소방서(구리방향) | 전용차로위반 | 50,000 |
| 500 | 40마9179 | 강** | 2018-11-29 20:40 | 경기도 광주시 | 롯데백화점 잠실점앞 | 전용차로위반 | 50,000 |
| 501 | 39고0365 | 강** | 2018-11-26 18:28 | 경기도 이천시 | 롯데백화점 잠실점앞 | 전용차로위반 | 50,000 |
| 502 | 서울32사9094 | 강** | 2018-11-15 20:19 | 경기도 부천시 | 중계동 중계그린아파트 109동 | 전용차로위반 | 50,000 |
| 503 | 42무6353 | 강** | 2018-11-12 19:35 | 서울특별시 | 성산동 SK성산대교주유소 건너편 | 전용차로위반 | 50,000 |

| | | | | | | | |
|---|---|---|---|---|---|---|---|
| 504 | 42무6353 | 강** | 2018-12-03 17:31 | 서울특별시 | 공릉소방서(구리방향) | 전용차로위반 | 50,000 |
| 505 | 24도2134 | 강** | 2018-11-23 18:59 | 강원도 원주시 | 공릉소방서(구리방향) | 전용차로위반 | 50,000 |
| 506 | 29더2222 | 강** | 2018-11-30 19:52 | 경기도 구리시 | 삼육대학교(구리방향) | 전용차로위반 | 50,000 |
| 507 | 03구0975 | 강** | 2018-11-21 16:42 | 서울특별시 | 서초동 반포IC 하행 | 전용차로위반 | 50,000 |
| 508 | 10너3947 | 강** | 2018-11-12 10:31 | 서울특별시 | 남현동 남태령고개 시 | 전용차로위반 | 50,000 |
| 509 | 16고9368 | 강** | 2018-11-22 08:47 | 서울특별시 | 송파구 올림픽회관앞 | 전용차로위반 | 50,000 |
| 510 | 서울31바4661 | 강** | 2018-11-16 08:38 | 경기도 의정부시 | 영등포구 샛강역 1번출구 앞 | 전용차로위반 | 50,000 |
| 511 | 84구7875 | 강** | 2018-11-12 18:07 | 인천광역시 | 중계동 중계그린아파트 109동 | 전용차로위반 | 50,000 |
| 512 | 54무8547 | 강** | 2018-11-20 08:35 | 인천광역시 | LG에클라트 정관장 앞 이정표 | 전용차로위반 | 50,000 |
| 513 | 58저0133 | 강** | 2018-11-13 20:08 | 서울특별시 | 내곡동 시 | 전용차로위반 | 50,000 |
| 514 | 19거5412 | 강** | 2018-11-22 17:13 | 경기도 수원시 | 서초동 반포IC 하행 | 전용차로위반 | 50,000 |
| 515 | 40더1508 | 강** | 2018-11-26 09:25 | 서울특별시 | 송파구 올림픽회관앞 | 전용차로위반 | 50,000 |
| 516 | 50조3801 | 강** | 2018-11-21 19:01 | 서울특별시 | 성산동 SK성산대교주유소 건너편 | 전용차로위반 | 50,000 |
| 517 | 10대2247 | 강** | 2018-11-18 14:41 | 서울특별시 | 양재동 양재IC 상행 | 전용차로위반 | 50,000 |
| 518 | 10대2247 | 강** | 2018-11-18 14:43 | 서울특별시 | 서초동 반포IC 상행 | 전용차로위반 | 50,000 |
| 519 | 45머0142 | 강** | 2018-11-22 12:40 | 경상북도 예천군 | 양재동 양재IC 상행 | 전용차로위반 | 50,000 |
| 520 | 45머0142 | 강** | 2018-11-22 12:42 | 경상북도 예천군 | 서초동 반포IC 상행 | 전용차로위반 | 50,000 |
| 521 | 14더1160 | 강** | 2018-11-15 07:16 | 대전광역시 | 서초동 반포IC 상행 | 전용차로위반 | 50,000 |
| 522 | 14더1160 | 강** | 2018-11-30 19:15 | 대전광역시 | 롯데백화점 잠실점앞 | 전용차로위반 | 50,000 |
| 523 | 69러2331 | 강** | 2018-11-16 16:07 | 서울특별시 | 영등포구 롯데캐슬아이비 앞-(영등포구) | 전용차로위반 | 50,000 |
| 524 | 40너1055 | 강** | 2018-11-15 20:31 | 경기도 수원시 | 남현동 남태령고개 시 | 전용차로위반 | 50,000 |
| 525 | 40너1055 | 강** | 2018-11-14 18:35 | 경기도 수원시 | 남현동 남태령고개 시 | 전용차로위반 | 50,000 |
| 526 | 서울35바1363 | 강** | 2018-12-07 14:33 | 서울특별시 | 잠원동 잠원현대훼밀리아파트 | 전용차로위반 | 50,000 |
| 527 | 56조6211 | 강** | 2018-11-21 08:57 | 서울특별시 | 상계동 상계주공아파트 10단지 | 전용차로위반 | 50,000 |
| 528 | 43루8698 | 강** | 2018-11-21 19:29 | 경기도 김포시 | 성산동 SK성산대교주유소 건너편 | 전용차로위반 | 50,000 |
| 529 | 68수7509 | 강** | 2018-12-07 17:14 | 서울특별시 | 내곡동 GS파크주유소 건너편 | 전용차로위반 | 50,000 |
| 530 | 서울84자1822 | 강** | 2018-11-21 12:07 | 서울특별시 | 롯데백화점 잠실점앞 | 전용차로위반 | 50,000 |
| 531 | 60구4309 | 강** | 2018-11-23 09:19 | 서울특별시 | 롯데백화점 잠실점앞 | 전용차로위반 | 50,000 |
| 532 | 10거5002 | 강** | 2018-11-27 19:26 | 서울특별시 | 성산동 SK성산대교주유소 건너편 | 전용차로위반 | 50,000 |
| 533 | 18가1531 | 강** | 2018-11-28 16:54 | 서울특별시 | 잠실동 엘스아파트 111동 | 전용차로위반 | 50,000 |
| 534 | 34저2402 | 강** | 2018-12-07 09:36 | 서울특별시 | 월계동 월계주공아파트1단지 건너편 | 전용차로위반 | 50,000 |
| 535 | 34저2402 | 강** | 2018-12-10 09:30 | 서울특별시 | 월계동 월계주공아파트1단지 건너편 | 전용차로위반 | 50,000 |
| 536 | 34저2402 | 강** | 2018-11-28 09:31 | 서울특별시 | 월계동 월계주공아파트1단지 건너편 | 전용차로위반 | 50,000 |
| 537 | 86머0127 | 강** | 2018-10-19 18:54 | 서울특별시 | 월계동 월계주공아파트1단지 건너편 | 전용차로위반 | 50,000 |
| 538 | 31라8357 | 강** | 2018-11-22 09:18 | 서울특별시 | 롯데백화점 잠실점앞 | 전용차로위반 | 50,000 |
| 539 | 40하1083 | 강** | 2018-10-29 18:01 | 서울특별시 | 성산동 SK성산대교주유소 건너편 | 전용차로위반 | 50,000 |
| 540 | 60오9871 | 강** | 2018-11-15 18:56 | 경기도 성남시 | 내곡동 시 | 전용차로위반 | 50,000 |
| 541 | 21무2567 | 강** | 2018-12-06 07:17 | 경기도 광주시 | 서초동 서초IC 상행 | 전용차로위반 | 50,000 |
| 542 | 21무2567 | 강** | 2018-12-06 07:18 | 경기도 광주시 | 서초동 반포IC 상행 | 전용차로위반 | 50,000 |
| 543 | 86나7503 | 고** | 2018-11-12 08:37 | 경기도 고양시 | 서초동 양재IC 하행 | 전용차로위반 | 50,000 |
| 544 | 86나7503 | 고** | 2018-11-12 08:35 | 경기도 고양시 | 서초동 반포IC 하행 | 전용차로위반 | 50,000 |
| 545 | 61조3770 | 고** | 2018-12-08 15:12 | 경기도 고양시 | 서초동 반포IC 하행 | 전용차로위반 | 50,000 |
| 546 | 58더1905 | 고** | 2018-11-23 10:44 | 인천광역시 | 롯데백화점 잠실점앞 | 전용차로위반 | 50,000 |
| 547 | 63호7221 | 고** | 2018-10-07 12:09 | 서울특별시 | LG에클라트 정관장 앞 이정표 | 전용차로위반 | 50,000 |
| 548 | 02두9664 | 고** | 2018-12-10 17:16 | 경기도 용인시 | 삼육대학교(구리방향) | 전용차로위반 | 50,000 |
| 549 | 37두6781 | 고** | 2018-11-20 16:43 | 경기도 성남시 | 양재동 양재IC 상행 | 전용차로위반 | 50,000 |
| 550 | 37두6781 | 고** | 2018-11-20 16:45 | 경기도 성남시 | 서초동 반포IC 상행 | 전용차로위반 | 50,000 |
| 551 | 11오7367 | 고** | 2018-11-28 16:22 | 경기도 남양주시 | 롯데백화점 잠실점앞 | 전용차로위반 | 50,000 |
| 552 | 56부3286 | 고** | 2018-11-22 20:47 | 경기도 성남시 | 서초동 반포IC 하행 | 전용차로위반 | 50,000 |
| 553 | 97두2921 | 고** | 2018-11-26 17:35 | 대전광역시 | 서초동 반포IC 상행 | 전용차로위반 | 50,000 |
| 554 | 26오9197 | 고** | 2018-11-27 08:09 | 서울특별시 | 잠실동 엘스아파트 111동 | 전용차로위반 | 50,000 |

| | | | | | | | |
|---|---|---|---|---|---|---|---|
| 555 | 26오9197 | 고** | 2018-11-29 08:05 | 서울특별시 | 잠실동 엘스아파트 111동 | 전용차로위반 | 50,000 |
| 556 | 12조7366 | 고** | 2018-11-24 16:34 | 경기도 고양시 | 서초동 반포IC 하행 | 전용차로위반 | 50,000 |
| 557 | 13다3960 | 고** | 2018-10-12 18:47 | 경기도 하남시 | 회랑대주유소(서울방향) | 전용차로위반 | 50,000 |
| 558 | 14두0988 | 고** | 2018-11-23 13:57 | 경기도 안양시 | 잠실동 엘스아파트 111동 | 전용차로위반 | 50,000 |
| 559 | 16모9768 | 고** | 2018-11-20 10:04 | 서울특별시 | 잠실동 엘스아파트 111동 | 전용차로위반 | 50,000 |
| 560 | 42도6285 | 고** | 2018-12-03 07:11 | 서울특별시 | 서초동 반포IC 상행 | 전용차로위반 | 50,000 |
| 561 | 64라0676 | 고** | 2018-11-13 10:44 | 경기도 포천시 | 영등포구 샛강역 1번출구 앞 | 전용차로위반 | 50,000 |
| 562 | 84조0856 | 고** | 2018-11-13 14:53 | 서울특별시 | 종각역 10번출구 | 전용차로위반 | 50,000 |
| 563 | 41나0789 | 고** | 2018-11-10 17:09 | 서울특별시 | 서초동 반포IC 상행 | 전용차로위반 | 50,000 |
| 564 | 경기46머1894 | 고** | 2018-11-15 20:46 | 경기도 고양시 | 성산동 SK성산대교주유소 건너편 | 전용차로위반 | 50,000 |
| 565 | 06부0697 | 고** | 2018-11-12 07:14 | 서울특별시 | 내곡동 시 | 전용차로위반 | 50,000 |
| 566 | 60보0974 | 고** | 2018-11-13 09:57 | 부산광역시 | 양재동 양재IC 상행 | 전용차로위반 | 50,000 |
| 567 | 26가3119 | 고** | 2018-12-04 17:12 | 서울특별시 | 행당동 한양대전철역 1번 출구 | 전용차로위반 | 50,000 |
| 568 | 93저6446 | 공** | 2018-11-20 18:19 | 서울특별시 | 성산동 SK성산대교주유소 건너편 | 전용차로위반 | 50,000 |
| 569 | 38루8095 | 공** | 2018-12-08 18:06 | 울산광역시 | 서초동 반포IC 하행 | 전용차로위반 | 50,000 |
| 570 | 14가8960 | 곽** | 2018-11-12 08:45 | 서울특별시 | 내곡동 GS파크주유소 건너편 | 전용차로위반 | 50,000 |
| 571 | 34저2548 | 곽** | 2018-11-30 08:21 | 서울특별시 | 공릉소방서(구리방향) | 전용차로위반 | 50,000 |
| 572 | 서울31사7234 | 곽** | 2018-11-22 20:48 | 서울특별시 | 월계동 월계주공아파트 1단지 107동 | 전용차로위반 | 50,000 |
| 573 | 04저3525 | 곽** | 2018-12-09 11:37 | 서울특별시 | 영등포구 샛강역 1번출구 앞 | 전용차로위반 | 50,000 |
| 574 | 26머7235 | 곽** | 2018-11-26 20:20 | 서울특별시 | 성산동 SK성산대교주유소 건너편 | 전용차로위반 | 50,000 |
| 575 | 서울91자1372 | 곽** | 2018-11-29 14:15 | 서울특별시 | 미아동 이마트 미아점 건너편 | 전용차로위반 | 50,000 |
| 576 | 35오2939 | 곽** | 2018-12-06 07:19 | 서울특별시 | 행당동 한양대전철역 1번 출구 | 전용차로위반 | 50,000 |
| 577 | 서울31사4602 | 곽** | 2018-12-10 18:00 | 서울특별시 | 중계동 중계그린아파트 109동 | 전용차로위반 | 50,000 |
| 578 | 31오7759 | 곽** | 2018-11-29 17:37 | 서울특별시 | 공릉소방서(구리방향) | 전용차로위반 | 50,000 |
| 579 | 22러2455 | 곽** | 2018-11-26 14:37 | 인천광역시 | 양재동 양재IC 상행 | 전용차로위반 | 50,000 |
| 580 | 56나5819 | 곽** | 2018-12-06 20:17 | 경기도 성남시 | 내곡동 시 | 전용차로위반 | 50,000 |
| 581 | 06호2826 | 구** | 2018-11-23 13:00 | 인천광역시 | 영등포구 롯데캐슬아이비 앞-(영등포구) | 전용차로위반 | 50,000 |
| 582 | 06호2826 | 구** | 2018-11-08 15:09 | 인천광역시 | 영등포구 롯데캐슬엠파이어 앞-(영등포구) | 전용차로위반 | 50,000 |
| 583 | 10오8063 | 구** | 2018-11-14 18:01 | 인천광역시 | 성산동 SK성산대교주유소 건너편 | 전용차로위반 | 50,000 |
| 584 | 31호8582 | 구** | 2018-09-08 17:30 | 세종특별자치시 | 서초동 서초IC 하행 | 전용차로위반 | 50,000 |
| 585 | 21모3747 | 구** | 2018-11-26 16:06 | 서울특별시 | 롯데백화점 잠실점앞 | 전용차로위반 | 50,000 |
| 586 | 48노4617 | 구** | 2018-11-25 16:20 | 경기도 김포시 | 서초동 반포IC 하행 | 전용차로위반 | 50,000 |
| 587 | 48노4617 | 구** | 2018-11-25 16:21 | 경기도 김포시 | 서초동 서초IC 하행 | 전용차로위반 | 50,000 |
| 588 | 서울80자7569 | 구** | 2018-12-04 15:47 | 서울특별시 | 롯데백화점 잠실점앞 | 전용차로위반 | 50,000 |
| 589 | 32마2302 | 구** | 2018-12-05 08:45 | 강원도 춘천시 | 서초동 서초IC 상행 | 전용차로위반 | 50,000 |
| 590 | 32마2302 | 구** | 2018-12-05 08:46 | 강원도 춘천시 | 서초동 반포IC 상행 | 전용차로위반 | 50,000 |
| 591 | 15라3109 | 권** | 2018-12-07 09:43 | 서울특별시 | 공릉소방서(구리방향) | 전용차로위반 | 50,000 |
| 592 | 33로5217 | 권** | 2018-12-06 17:16 | 경기도 양주시 | 중계동 중계그린아파트 109동 | 전용차로위반 | 50,000 |
| 593 | 37보1513 | 권** | 2018-11-29 18:13 | 서울특별시 | 롯데백화점 잠실점앞 | 전용차로위반 | 50,000 |
| 594 | 12나3677 | 권** | 2018-11-24 11:15 | 경기도 부천시 | 개봉동 영화아파트 SK충전소앞 | 전용차로위반 | 50,000 |
| 595 | 41나6828 | 권** | 2018-11-03 15:46 | 서울특별시 | 서초동 반포IC 상행 | 전용차로위반 | 50,000 |
| 596 | 58러5332 | 권** | 2018-11-22 13:18 | 서울특별시 | 롯데백화점 잠실점앞 | 전용차로위반 | 50,000 |
| 597 | 80모1974 | 권** | 2018-11-23 15:55 | 인천광역시 | LG에클라트 정관장 앞 이정표 | 전용차로위반 | 50,000 |
| 598 | 10로3463 | 권** | 2018-11-16 12:08 | 서울특별시 | 롯데백화점 잠실점앞 | 전용차로위반 | 50,000 |
| 599 | 09다8433 | 권** | 2018-12-07 18:51 | 경기도 성남시 | 행당동 한양대전철역 1번 출구 | 전용차로위반 | 50,000 |
| 600 | 55러2520 | 권** | 2018-11-22 18:21 | 강원도 춘천시 | 롯데백화점 잠실점앞 | 전용차로위반 | 50,000 |
| 601 | 11두5218 | 권** | 2018-11-13 20:43 | 경기도 화성시 | 성산동 SK성산대교주유소 건너편 | 전용차로위반 | 50,000 |
| 602 | 서울53거2492 | 권** | 2018-12-10 08:57 | 서울특별시 | 중계동 중계그린아파트 109동 | 전용차로위반 | 50,000 |
| 603 | 80조5822 | 권** | 2018-12-10 18:18 | 경기도 남양주시 | 중계동 중계그린아파트 109동 | 전용차로위반 | 50,000 |
| 604 | 80조5822 | 권** | 2018-11-23 19:14 | 경기도 남양주시 | 중계동 중계그린아파트 109동 | 전용차로위반 | 50,000 |
| 605 | 64머4392 | 권** | 2018-11-16 10:45 | 인천광역시 | 서초동 양재IC 하행 | 전용차로위반 | 50,000 |

| | | | | | | | |
|---|---|---|---|---|---|---|---|
| 606 | 64머4392 | 권** | 2018-11-16 10:44 | 인천광역시 | 서초동 서초IC 하행 | 전용차로위반 | 50,000 |
| 607 | 21마6334 | 권** | 2018-11-22 15:12 | 서울특별시 | 롯데백화점 잠실점앞 | 전용차로위반 | 50,000 |
| 608 | 53허6370 | 권** | 2018-10-12 13:34 | 전라북도 정읍시 | 서초동 반포IC 상행 | 전용차로위반 | 50,000 |
| 609 | 53허6370 | 권** | 2018-10-12 13:33 | 전라북도 정읍시 | 서초동 서초IC 상행 | 전용차로위반 | 50,000 |
| 610 | 57조5398 | 권** | 2018-11-16 20:00 | 경기도 고양시 | 성산동 SK성산대교주유소 건너편 | 전용차로위반 | 50,000 |
| 611 | 서울32아3150 | 권** | 2018-11-28 10:09 | 서울특별시 | 영등포구 샛강역 1번출구 앞 | 전용차로위반 | 50,000 |
| 612 | 서울87자6146 | 권** | 2018-12-04 13:31 | 서울특별시 | 롯데백화점 잠실점앞 | 전용차로위반 | 50,000 |
| 613 | 04버2027 | 권** | 2018-11-27 11:15 | 충청남도 천안시 | 롯데백화점 잠실점앞 | 전용차로위반 | 50,000 |
| 614 | 서울48러8299 | 권** | 2018-11-16 17:11 | 서울특별시 | 성산동 SK성산대교주유소 건너편 | 전용차로위반 | 50,000 |
| 615 | 48노2446 | 권** | 2018-11-26 18:48 | 경기도 성남시 | 롯데백화점 잠실점앞 | 전용차로위반 | 50,000 |
| 616 | 27로9337 | 권** | 2018-11-23 17:19 | 서울특별시 | 공릉소방서(구리방향) | 전용차로위반 | 50,000 |
| 617 | 18보4766 | 권** | 2018-11-27 20:31 | 경기도 부천시 | 성산동 SK성산대교주유소 건너편 | 전용차로위반 | 50,000 |
| 618 | 40허5314 | 그** | 2018-10-22 09:47 | 경기도 남양주시 | 화랑대주유소(서울방향) | 전용차로위반 | 50,000 |
| 619 | 69누3877 | 기** | 2018-12-05 18:29 | 전라북도 전주시 | 서초동 서초IC 입구 하행 | 전용차로위반 | 50,000 |
| 620 | 13어9850 | 길** | 2018-11-26 18:36 | 전라북도 군 | 서초동 반포IC 하행 | 전용차로위반 | 50,000 |
| 621 | 14노9451 | 김** | 2018-11-22 20:18 | 서울특별시 | 서초동 반포IC 하행 | 전용차로위반 | 50,000 |
| 622 | 14노9451 | 김** | 2018-11-22 20:21 | 서울특별시 | 서초동 양재IC 하행 | 전용차로위반 | 50,000 |
| 623 | 40소3339 | 김** | 2018-11-13 20:44 | 서울특별시 | LG에클라트 정관장 앞 이정표 | 전용차로위반 | 50,000 |
| 624 | 56수8803 | 김** | 2018-11-23 17:53 | 서울특별시 | 월계동 월계주공아파트1단지 건너편 | 전용차로위반 | 50,000 |
| 625 | 66누8397 | 김** | 2018-11-13 18:30 | 서울특별시 | 상계동 상계백병원 | 전용차로위반 | 50,000 |
| 626 | 43허5555 | 김** | 2018-10-20 08:02 | 서울특별시 | 서초동 양재IC 하행 | 전용차로위반 | 50,000 |
| 627 | 43허5555 | 김** | 2018-10-20 08:00 | 서울특별시 | 서초동 서초IC 하행 | 전용차로위반 | 50,000 |
| 628 | 40서0949 | 김** | 2018-11-24 11:40 | 서울특별시 | 서초동 서초IC 상행 | 전용차로위반 | 50,000 |
| 629 | 28소3257 | 김** | 2018-12-08 23:00 | 광주광역시 | 저동1가 삼일로 영락교회 | 전용차로위반 | 50,000 |
| 630 | 85러0572 | 김** | 2018-11-16 12:02 | 인천광역시 | 롯데백화점 잠실점앞 | 전용차로위반 | 50,000 |
| 631 | 41소1621 | 김** | 2018-11-23 13:24 | 서울특별시 | 잠실동 엘스아파트 111동 | 전용차로위반 | 50,000 |
| 632 | 50바9247 | 김** | 2018-11-13 18:05 | 충청남도 서산시 | 화랑대주유소(서울방향) | 전용차로위반 | 50,000 |
| 633 | 66다8070 | 김** | 2018-12-05 09:52 | 서울특별시 | 롯데백화점 잠실점앞 | 전용차로위반 | 50,000 |
| 634 | 66다8070 | 김** | 2018-12-05 14:44 | 서울특별시 | 롯데백화점 잠실점앞 | 전용차로위반 | 50,000 |
| 635 | 47머3662 | 김** | 2018-12-06 17:55 | 서울특별시 | 내곡동 시 | 전용차로위반 | 50,000 |
| 636 | 22나9263 | 김** | 2018-10-17 21:30 | 경기도 고양시 | 영등포구 공작아파트 건너편 | 전용차로위반 | 50,000 |
| 637 | 36머4480 | 김** | 2018-11-24 05:06 | 서울특별시 | 무악동 독립문역 중앙정류소 시 | 전용차로위반 | 50,000 |
| 638 | 11라0984 | 김** | 2018-11-21 18:16 | 인천광역시 | 롯데백화점 잠실점앞 | 전용차로위반 | 50,000 |
| 639 | 97소1504 | 김** | 2018-11-25 18:26 | 서울특별시 | 서초동 양재IC 하행 | 전용차로위반 | 50,000 |
| 640 | 37루1095 | 김** | 2018-11-28 19:28 | 경기도 성남시 | 롯데백화점 잠실점앞 | 전용차로위반 | 50,000 |
| 641 | 53머8056 | 김** | 2018-11-28 18:30 | 서울특별시 | 성산동 성산1교~성산2교 교차로 | 전용차로위반 | 50,000 |
| 642 | 63누7042 | 김** | 2018-11-30 22:09 | 경기도 안산시 | 개봉동 영화아파트 SK충전소앞 | 전용차로위반 | 50,000 |
| 643 | 23두6365 | 김** | 2018-11-20 09:06 | 서울특별시 | 송파구 올림픽회관앞 | 전용차로위반 | 50,000 |
| 644 | 35우2737 | 김** | 2018-12-09 08:07 | 경기도 안양시 | 서초동 반포IC 하행 | 전용차로위반 | 50,000 |
| 645 | 24너7742 | 김** | 2018-11-21 17:26 | 경기도 남양주시 | 공릉소방서(구리방향) | 전용차로위반 | 50,000 |
| 646 | 44하8132 | 김** | 2018-10-20 10:18 | 서울특별시 | 영등포구 롯데캐슬아이비 앞-(영등포구) | 전용차로위반 | 50,000 |
| 647 | 08누3146 | 김** | 2018-11-20 18:33 | 서울특별시 | 월계동 월계주공아파트1단지 건너편 | 전용차로위반 | 50,000 |
| 648 | 08누3146 | 김** | 2018-11-20 19:03 | 서울특별시 | 월계동 월계주공아파트1단지 건너편 | 전용차로위반 | 50,000 |
| 649 | 31거6750 | 김** | 2018-12-07 15:59 | 전라북도 무주군 | 39-이대후문 중앙정류소 시 | 전용차로위반 | 50,000 |
| 650 | 28소5599 | 김** | 2018-11-20 17:53 | 서울특별시 | 중계동 중계그린아파트 109동 | 전용차로위반 | 50,000 |
| 651 | 24두8795 | 김** | 2018-12-03 18:30 | 서울특별시 | 행당동 한양대전철역 1번 출구 | 전용차로위반 | 50,000 |
| 652 | 22더7244 | 김** | 2018-11-16 18:55 | 강원도 원주시 | 서초동 서초IC 하행 | 전용차로위반 | 50,000 |
| 653 | 54누3062 | 김** | 2018-12-03 09:33 | 서울특별시 | 공릉소방서(구리방향) | 전용차로위반 | 50,000 |
| 654 | 10라4295 | 김** | 2018-12-08 11:04 | 경상남도 진주시 | 양재동 양재IC 상행 | 전용차로위반 | 50,000 |
| 655 | 10라4295 | 김** | 2018-12-08 11:06 | 경상남도 진주시 | 서초동 반포IC 상행 | 전용차로위반 | 50,000 |
| 656 | 29나2342 | 김** | 2018-11-16 19:57 | 서울특별시 | 성산동 SK성산대교주유소 건너편 | 전용차로위반 | 50,000 |

| | | | | | | | |
|---|---|---|---|---|---|---|---|
| 657 | 서울32자5122 | 김** | 2018-11-16 20:48 | 서울특별시 | 삼육대학교(구리방향) | 전용차로위반 | 50,000 |
| 658 | 47나5264 | 김** | 2018-11-26 19:34 | 경기도 파주시 | 성산동 SK성산대교주유소 건너편 | 전용차로위반 | 50,000 |
| 659 | 53버1792 | 김** | 2018-11-27 10:48 | 경기도 광주시 | 잠실동 엘스아파트 111동 | 전용차로위반 | 50,000 |
| 660 | 28거5002 | 김** | 2018-12-08 16:01 | 서울특별시 | 구반포역~신반포역 방향 | 전용차로위반 | 50,000 |
| 661 | 경기59바3020 | 김** | 2018-11-12 11:37 | 경기도 광주시 | 롯데백화점 잠실점앞 | 전용차로위반 | 50,000 |
| 662 | 36조3620 | 김** | 2018-11-20 08:09 | 서울특별시 | 개봉동 영화아파트 SK충전소앞 | 전용차로위반 | 50,000 |
| 663 | 81구4490 | 김** | 2018-11-21 13:58 | 인천광역시 | 영등포구 한국교직원공제회관 앞-(영등포구) | 전용차로위반 | 50,000 |
| 664 | 81구4490 | 김** | 2018-11-15 10:28 | 인천광역시 | 영등포구 한국교직원공제회관 앞-(영등포구) | 전용차로위반 | 50,000 |
| 665 | 01고5109 | 김** | 2018-11-14 14:26 | 경기도 안산시 | 롯데백화점 잠실점앞 | 전용차로위반 | 50,000 |
| 666 | 경기52바4233 | 김** | 2018-11-14 13:24 | 경기도 안양시 | 영등포구 샛강역 1번출구 앞 | 전용차로위반 | 50,000 |
| 667 | 53노4306 | 김** | 2018-11-23 22:27 | 서울특별시 | 진관동 구파발역 중앙정류소 시 | 전용차로위반 | 50,000 |
| 668 | 서울31사3019 | 김** | 2018-11-16 11:37 | 경기도 광명시 | 영등포구 샛강역 1번출구 앞 | 전용차로위반 | 50,000 |
| 669 | 93주8082 | 김** | 2018-11-20 10:27 | 서울특별시 | 서울글로벌센터 | 전용차로위반 | 50,000 |
| 670 | 58노9262 | 김** | 2018-12-10 19:46 | 서울특별시 | 공릉소방서(구리방향) | 전용차로위반 | 50,000 |
| 671 | 33누4839 | 김** | 2018-10-26 10:34 | 대전광역시 | 서초동 반포IC 상행 | 전용차로위반 | 50,000 |
| 672 | 서울89자4375 | 김** | 2018-11-14 19:07 | 서울특별시 | 잠실동 엘스아파트 111동 | 전용차로위반 | 50,000 |
| 673 | 24가5633 | 김** | 2018-11-21 19:45 | 서울특별시 | 롯데백화점 잠실점앞 | 전용차로위반 | 50,000 |
| 674 | 61주5243 | 김** | 2018-11-14 16:17 | 서울특별시 | 롯데백화점 잠실점앞 | 전용차로위반 | 50,000 |
| 675 | 16누7059 | 김** | 2018-11-26 20:20 | 경기도 하남시 | 공릉소방서(구리방향) | 전용차로위반 | 50,000 |
| 676 | 35오2772 | 김** | 2018-12-05 18:42 | 서울특별시 | 내곡동 시 | 전용차로위반 | 50,000 |
| 677 | 경기91사1064 | 김** | 2018-11-22 14:23 | 경기도 화성시 | 종각역 10번출구 | 전용차로위반 | 50,000 |
| 678 | 31누4930 | 김** | 2018-11-16 18:39 | 서울특별시 | 길현동 462-25 손칼국수 | 전용차로위반 | 50,000 |
| 679 | 67서2645 | 김** | 2018-11-30 10:30 | 경기도 구리시 | 롯데백화점 잠실점앞 | 전용차로위반 | 50,000 |
| 680 | 14나1650 | 김** | 2018-11-22 11:03 | 서울특별시 | 영등포구 공작아파트 건너편 | 전용차로위반 | 50,000 |
| 681 | 39다0850 | 김** | 2018-11-13 09:46 | 경기도 고양시 | LG에클라트 정관장 앞 이정표 | 전용차로위반 | 50,000 |
| 682 | 61라9847 | 김** | 2018-11-15 20:13 | 경기도 김포시 | 남현동 남태령고개 시 | 전용차로위반 | 50,000 |
| 683 | 66고9476 | 김** | 2018-11-26 19:25 | 경기도 성남시 | 롯데백화점 잠실점앞 | 전용차로위반 | 50,000 |
| 684 | 39로1359 | 김** | 2018-11-30 18:11 | 서울특별시 | 월계동 월계주공아파트 1단지 107동 | 전용차로위반 | 50,000 |
| 685 | 02노1091 | 김** | 2018-11-22 18:27 | 경기도 수원시 | 성산동 SK성산대교주유소 건너편 | 전용차로위반 | 50,000 |
| 686 | 03모4174 | 김** | 2018-11-13 20:01 | 경기도 성남시 | 내곡동 시 | 전용차로위반 | 50,000 |
| 687 | 39우2229 | 김** | 2018-11-18 16:33 | 서울특별시 | LG에클라트 정관장 앞 이정표 | 전용차로위반 | 50,000 |
| 688 | 20누9377 | 김** | 2018-11-30 18:27 | 경기도 동두천시 | 상계동 상계백병원 | 전용차로위반 | 50,000 |
| 689 | 07가2839 | 김** | 2018-11-22 09:13 | 서울특별시 | 월계동 월계주공아파트1단지 건너편 | 전용차로위반 | 50,000 |
| 690 | 07가2839 | 김** | 2018-11-21 09:03 | 서울특별시 | 월계동 월계주공아파트1단지 건너편 | 전용차로위반 | 50,000 |
| 691 | 07가2839 | 김** | 2018-11-22 20:31 | 서울특별시 | 월계동 월계주공아파트1단지 건너편 | 전용차로위반 | 50,000 |
| 692 | 07가2839 | 김** | 2018-11-23 09:00 | 서울특별시 | 월계동 월계주공아파트1단지 건너편 | 전용차로위반 | 50,000 |
| 693 | 07가2839 | 김** | 2018-11-26 09:11 | 서울특별시 | 월계동 월계주공아파트1단지 건너편 | 전용차로위반 | 50,000 |
| 694 | 21라9326 | 김** | 2018-12-08 14:05 | 전라남도 여수시 | 서초동 반포IC 하행 | 전용차로위반 | 50,000 |
| 695 | 67가9382 | 김** | 2018-11-27 20:27 | 서울특별시 | 태릉강릉(서울방향) | 전용차로위반 | 50,000 |
| 696 | 94라5498 | 김** | 2018-12-02 10:59 | 경기도 안양시 | 서초동 서초IC 상행 | 전용차로위반 | 50,000 |
| 697 | 서울동대문파6451 | 김** | 2018-11-16 08:28 | 서울특별시 | 답십리역~신답지하차도 방향 | 전용차로위반 | 40,000 |
| 698 | 38머7907 | 김** | 2018-11-12 16:38 | 서울특별시 | 롯데백화점 잠실점앞 | 전용차로위반 | 50,000 |
| 699 | 35수1748 | 김** | 2018-12-05 11:21 | 서울특별시 | NH투자증권 빌딩 앞 | 전용차로위반 | 50,000 |
| 700 | 79거1704 | 김** | 2018-12-09 07:59 | 서울특별시 | LG에클라트 정관장 앞 이정표 | 전용차로위반 | 60,000 |
| 701 | 14자4339 | 김** | 2018-12-04 19:01 | 경기도 광주시 | 잠실동 잠실역 중앙정류소 시 | 전용차로위반 | 50,000 |
| 702 | 48조0760 | 김** | 2018-11-22 20:19 | 서울특별시 | 상계동 상계백병원 | 전용차로위반 | 50,000 |
| 703 | 45주6190 | 김** | 2018-11-13 15:03 | 경기도 부천시 | 롯데백화점 잠실점앞 | 전용차로위반 | 50,000 |
| 704 | 59오0727 | 김** | 2018-11-20 19:37 | 서울특별시 | 롯데백화점 잠실점앞 | 전용차로위반 | 50,000 |
| 705 | 22고1318 | 김** | 2018-11-19 12:18 | 서울특별시 | 중화동 메디렌느 산부인과 | 전용차로위반 | 50,000 |
| 706 | 29호5281 | 김** | 2018-10-19 17:39 | 경기도 의정부시 | 성산동 SK성산대교주유소 건너편 | 전용차로위반 | 50,000 |
| 707 | 15무5068 | 김** | 2018-11-22 10:56 | 강원도 춘천시 | 롯데백화점 잠실점앞 | 전용차로위반 | 50,000 |

| | | | | | | | |
|---|---|---|---|---|---|---|---|
| 708 | 22소7551 | 김** | 2018-12-02 14:28 | 서울특별시 | 서초동 반포IC 하행 | 전용차로위반 | 50,000 |
| 709 | 서울31아1923 | 김** | 2018-11-22 08:21 | 경기도 고양시 | 영등포구 샛강역 1번출구 앞 | 전용차로위반 | 50,000 |
| 710 | 41다0992 | 김** | 2018-11-13 08:11 | 경기도 안양시 | 삼각지역-남영삼거리 방향 | 전용차로위반 | 50,000 |
| 711 | 96누8617 | 김** | 2018-11-12 09:56 | 경기도 안산시 | 영등포구 한국교직원공제회관 앞-(영등포구) | 전용차로위반 | 50,000 |
| 712 | 40소5430 | 김** | 2018-11-27 09:17 | 전라남도 순천시 | 서초동 반포IC 상행 | 전용차로위반 | 50,000 |
| 713 | 02거2172 | 김** | 2018-11-16 07:47 | 서울특별시 | 서초동 반포IC 상행 | 전용차로위반 | 50,000 |
| 714 | 63무2056 | 김** | 2018-12-06 17:27 | 강원도 철원군 | 중계동 중계그린아파트 109동 | 전용차로위반 | 50,000 |
| 715 | 92두9011 | 김** | 2018-12-05 08:05 | 서울특별시 | 서초동 반포IC 하행 | 전용차로위반 | 50,000 |
| 716 | 92두9011 | 김** | 2018-12-05 08:07 | 서울특별시 | 서초동 서초IC 입구 하행 | 전용차로위반 | 50,000 |
| 717 | 92두9011 | 김** | 2018-12-04 08:15 | 서울특별시 | 서초동 서초IC 하행 | 전용차로위반 | 50,000 |
| 718 | 92두9011 | 김** | 2018-12-04 08:14 | 서울특별시 | 서초동 반포IC 하행 | 전용차로위반 | 50,000 |
| 719 | 92두9011 | 김** | 2018-12-03 09:01 | 서울특별시 | 서초동 서초IC 하행 | 전용차로위반 | 50,000 |
| 720 | 49모1732 | 김** | 2018-11-13 20:40 | 서울특별시 | 상계동 상계백병원 | 전용차로위반 | 50,000 |
| 721 | 03로5659 | 김** | 2018-11-28 17:46 | 서울특별시 | 중계동 중계그린아파트 109동 | 전용차로위반 | 50,000 |
| 722 | 36우3783 | 김** | 2018-11-16 11:40 | 경기도 하남시 | 롯데백화점 잠실점앞 | 전용차로위반 | 50,000 |
| 723 | 36우3783 | 김** | 2018-11-16 12:16 | 경기도 하남시 | 롯데백화점 잠실점앞 | 전용차로위반 | 50,000 |
| 724 | 13고8625 | 김** | 2018-11-21 12:52 | 서울특별시 | 롯데백화점 잠실점앞 | 전용차로위반 | 50,000 |
| 725 | 21하2278 | 김** | 2018-11-07 18:06 | 경기도 남양주시 | 상계동 상계백병원 | 전용차로위반 | 50,000 |
| 726 | 35주7097 | 김** | 2018-11-29 18:45 | 서울특별시 | 공릉소방서(구리방향) | 전용차로위반 | 50,000 |
| 727 | 67하8030 | 김** | 2018-11-03 19:02 | 서울특별시 | 서초동 서초IC 상행 | 전용차로위반 | 50,000 |
| 728 | 02나8594 | 김** | 2018-11-30 18:51 | 서울특별시 | 공릉소방서(구리방향) | 전용차로위반 | 50,000 |
| 729 | 40하9313 | 김** | 2018-10-21 17:38 | 서울특별시 | 서초동 서초IC 상행 | 전용차로위반 | 50,000 |
| 730 | 21무7065 | 김** | 2018-11-23 09:41 | 서울특별시 | 서초동 양재IC 하행 | 전용차로위반 | 50,000 |
| 731 | 20더2168 | 김** | 2018-11-16 17:17 | 서울특별시 | 회령대주유소(서울방향) | 전용차로위반 | 50,000 |
| 732 | 52저1619 | 김** | 2018-11-28 17:28 | 서울특별시 | 서초동 반포IC 상행 | 전용차로위반 | 50,000 |
| 733 | 62거6551 | 김** | 2018-11-22 19:21 | 경상남도 합천군 | 서초동 서초IC 상행 | 전용차로위반 | 50,000 |
| 734 | 49무9808 | 김** | 2018-11-28 18:48 | 경기도 남양주시 | 상계동 상계백병원 | 전용차로위반 | 50,000 |
| 735 | 59소6509 | 김** | 2018-12-10 20:42 | 경기도 남양주시 | 공릉소방서(구리방향) | 전용차로위반 | 50,000 |
| 736 | 57구2593 | 김** | 2018-11-21 19:40 | 경기도 성남시 | 롯데백화점 잠실점앞 | 전용차로위반 | 50,000 |
| 737 | 18무5685 | 김** | 2018-11-21 20:41 | 경기도 광주시 | 공릉소방서(구리방향) | 전용차로위반 | 50,000 |
| 738 | 35머9069 | 김** | 2018-11-21 18:31 | 서울특별시 | 공릉소방서(구리방향) | 전용차로위반 | 50,000 |
| 739 | 81누8818 | 김** | 2018-11-17 09:20 | 서울특별시 | 서초동 반포IC 하행 | 전용차로위반 | 50,000 |
| 740 | 28마3622 | 김** | 2018-11-26 19:43 | 경기도 고양시 | 성산동 SK성산대교주유소 건너편 | 전용차로위반 | 50,000 |
| 741 | 23노8474 | 김** | 2018-11-16 20:22 | 경기도 김포시 | 성산동 SK성산대교주유소 건너편 | 전용차로위반 | 50,000 |
| 742 | 63호2866 | 김** | 2018-10-02 20:39 | 경기도 남양주시 | 내곡동 시 | 전용차로위반 | 50,000 |
| 743 | 69두4543 | 김** | 2018-12-07 09:15 | 경기도 남양주시 | 공릉소방서(구리방향) | 전용차로위반 | 50,000 |
| 744 | 69두4543 | 김** | 2018-11-21 18:10 | 경기도 남양주시 | 공릉소방서(구리방향) | 전용차로위반 | 50,000 |
| 745 | 36서6460 | 김** | 2018-11-27 19:18 | 강원도 원주시 | 공릉소방서(구리방향) | 전용차로위반 | 50,000 |
| 746 | 76도8159 | 김** | 2018-11-21 08:55 | 경기도 고양시 | 영등포구 신송빌딩 앞-(영등포구) | 전용차로위반 | 60,000 |
| 747 | 54부4875 | 김** | 2018-12-10 12:34 | 서울특별시 | 삼성동 경기고등학교 | 전용차로위반 | 50,000 |
| 748 | 07서0273 | 김** | 2018-11-30 12:07 | 충청남도 논산시 | 롯데백화점 잠실점앞 | 전용차로위반 | 50,000 |
| 749 | 81고8989 | 김** | 2018-12-03 08:56 | 서울특별시 | 영등포구 공작아파트 건너편 | 전용차로위반 | 50,000 |
| 750 | 81고8989 | 김** | 2018-11-22 08:49 | 서울특별시 | 영등포구 공작아파트 건너편 | 전용차로위반 | 50,000 |
| 751 | 43무5075 | 김** | 2018-12-04 18:09 | 경기도 광주시 | 서초동 양재IC 하행 | 전용차로위반 | 50,000 |
| 752 | 17보1468 | 김** | 2018-11-21 18:21 | 서울특별시 | 롯데백화점 잠실점앞 | 전용차로위반 | 50,000 |
| 753 | 53부4732 | 김** | 2018-11-22 15:39 | 서울특별시 | 롯데백화점 잠실점앞 | 전용차로위반 | 50,000 |
| 754 | 36루1911 | 김** | 2018-11-28 14:08 | 경기도 남양주시 | 잠실동 엘스아파트 111동 | 전용차로위반 | 50,000 |
| 755 | 31두2095 | 김** | 2018-12-06 19:57 | 서울특별시 | 내곡동 시 | 전용차로위반 | 50,000 |
| 756 | 24러5020 | 김** | 2018-11-14 20:41 | 서울특별시 | 서초동 반포IC 하행 | 전용차로위반 | 50,000 |
| 757 | 37무0372 | 김** | 2018-11-19 09:25 | 인천광역시 | 서초동 서초IC 상행 | 전용차로위반 | 50,000 |
| 758 | 37무0372 | 김** | 2018-11-19 09:26 | 인천광역시 | 서초동 반포IC 상행 | 전용차로위반 | 50,000 |

| | | | | | | | |
|---|---|---|---|---|---|---|---|
| 759 | 04누6904 | 김** | 2018-11-28 18:48 | 인천광역시 | 서초동 반포IC 하행 | 전용차로위반 | 50,000 |
| 760 | 20두7218 | 김** | 2018-12-10 09:28 | 경기도 이천시 | 대치동 은마아파트1동 | 전용차로위반 | 50,000 |
| 761 | 21라5047 | 김** | 2018-12-03 19:38 | 서울특별시 | 월계동 월계주공아파트1단지 건너편 | 전용차로위반 | 50,000 |
| 762 | 37마9037 | 김** | 2018-11-19 08:13 | 서울특별시 | 서초동 반포IC 하행 | 전용차로위반 | 50,000 |
| 763 | 37마9037 | 김** | 2018-11-19 08:14 | 서울특별시 | 서초동 서초IC 하행 | 전용차로위반 | 50,000 |
| 764 | 66허6546 | 김** | 2018-11-06 14:44 | 서울특별시 | 롯데백화점 잠실점앞 | 전용차로위반 | 50,000 |
| 765 | 58너1350 | 김** | 2018-11-28 19:17 | 서울특별시 | 롯데백화점 잠실점앞 | 전용차로위반 | 50,000 |
| 766 | 83저7258 | 김** | 2018-11-27 20:11 | 경기도 의정부시 | 공릉소방서(구리방향) | 전용차로위반 | 50,000 |
| 767 | 150너1943 | 김** | 2018-11-30 18:36 | 경기도 구리시 | 공릉소방서(구리방향) | 전용차로위반 | 50,000 |
| 768 | 150너1943 | 김** | 2018-11-29 17:40 | 경기도 구리시 | 공릉소방서(구리방향) | 전용차로위반 | 50,000 |
| 769 | 550허6223 | 김** | 2018-11-18 16:29 | 부산광역시 | 서초동 반포IC 하행 | 전용차로위반 | 50,000 |
| 770 | 69루5449 | 김** | 2018-11-28 08:53 | 경기도 의정부시 | 상계동 상계백병원 | 전용차로위반 | 50,000 |
| 771 | 18허9124 | 김** | 2018-11-02 16:44 | 서울특별시 | LG에클라트 정관장 앞 이정표 | 전용차로위반 | 50,000 |
| 772 | 58부0584 | 김** | 2018-12-05 07:42 | 서울특별시 | 공릉소방서(구리방향) | 전용차로위반 | 50,000 |
| 773 | 06기6789 | 김** | 2018-12-04 07:19 | 서울특별시 | 공릉소방서(구리방향) | 전용차로위반 | 50,000 |
| 774 | 47더1110 | 김** | 2018-12-05 16:04 | 서울특별시 | 롯데백화점 잠실점앞 | 전용차로위반 | 50,000 |
| 775 | 36머6397 | 김** | 2018-11-16 11:53 | 서울특별시 | 잠실동 엘스아파트 111동 | 전용차로위반 | 50,000 |
| 776 | 22도4824 | 김** | 2018-11-30 19:32 | 경기도 안양시 | 서초동 반포IC 상행 | 전용차로위반 | 50,000 |
| 777 | 16두5871 | 김** | 2018-12-09 18:32 | 경기도 안산시 | 서초동 반포IC 하행 | 전용차로위반 | 50,000 |
| 778 | 52너5960 | 김** | 2018-11-26 11:03 | 서울특별시 | 롯데백화점 잠실점앞 | 전용차로위반 | 50,000 |
| 779 | 서울32사9413 | 김** | 2018-11-27 16:25 | 서울특별시 | 영등포구 한국교직원공제회관 앞-(영등포구) | 전용차로위반 | 50,000 |
| 780 | 서울32바9489 | 김** | 2018-12-10 07:39 | 서울특별시 | 영등포구 샛강역 1번출구 앞 | 전용차로위반 | 50,000 |
| 781 | 24너0906 | 김** | 2018-12-07 18:04 | 경기도 고양시 | 행당동 한양대전철역 1번 출구 | 전용차로위반 | 50,000 |
| 782 | 경기65바5386 | 김** | 2018-12-06 12:23 | 경기도 용인시 | 양재동 양재IC 상행 | 전용차로위반 | 50,000 |
| 783 | 59소7868 | 김** | 2018-11-16 19:06 | 서울특별시 | 희랑대주유소(서울방향) | 전용차로위반 | 50,000 |
| 784 | 40로6521 | 김** | 2018-11-12 12:23 | 서울특별시 | 미아동 이마트 미아점 건너편 | 전용차로위반 | 50,000 |
| 785 | 68서4221 | 김** | 2018-11-20 07:16 | 경기도 수원시 | 영등포구 공작아파트 건너편 | 전용차로위반 | 50,000 |
| 786 | 24보0406 | 김** | 2018-11-21 09:40 | 서울특별시 | 대치동 은마아파트1동 | 전용차로위반 | 50,000 |
| 787 | 06노0156 | 김** | 2018-09-16 13:22 | 서울특별시 | 영등포구 공작아파트 건너편 | 전용차로위반 | 50,000 |
| 788 | 인천81바4385 | 김** | 2018-11-21 16:47 | 인천광역시 | 영등포구 한국교직원공제회관 앞-(영등포구) | 전용차로위반 | 50,000 |
| 789 | 16나8511 | 김** | 2018-12-03 17:59 | 경기도 부천시 | 종각역 10번출구 | 전용차로위반 | 50,000 |
| 790 | 경기84바7607 | 김** | 2018-11-20 07:29 | 경기도 의정부시 | 영등포구 롯데캐슬엠파이어 앞-(영등포구) | 전용차로위반 | 50,000 |
| 791 | 07부7066 | 김** | 2018-11-13 20:10 | 인천광역시 | 성산동 SK성산대교주유소 건너편 | 전용차로위반 | 50,000 |
| 792 | 49거8317 | 김** | 2018-12-03 18:19 | 서울특별시 | 개봉동 영화아파트 SK충전소앞 | 전용차로위반 | 50,000 |
| 793 | 16무6913 | 김** | 2018-12-10 08:05 | 서울특별시 | 서초동 반포IC 하행 | 전용차로위반 | 50,000 |
| 794 | 35두3980 | 김** | 2018-11-26 13:13 | 서울특별시 | 서초동 반포IC 상행 | 전용차로위반 | 50,000 |
| 795 | 01러2254 | 김** | 2018-11-14 15:21 | 부산광역시 | 서초동 반포IC 하행 | 전용차로위반 | 50,000 |
| 796 | 01러2254 | 김** | 2018-11-14 15:22 | 부산광역시 | 서초동 서초IC 하행 | 전용차로위반 | 50,000 |
| 797 | 15고0699 | 김** | 2018-11-20 17:26 | 서울특별시 | 롯데백화점 잠실점앞 | 전용차로위반 | 50,000 |
| 798 | 25고3434 | 김** | 2018-12-04 08:43 | 서울특별시 | 월드컵경기장사거리~상암교 방향 | 전용차로위반 | 50,000 |
| 799 | 55저2118 | 김** | 2018-11-21 09:24 | 서울특별시 | 공릉소방서(구리방향) | 전용차로위반 | 50,000 |
| 800 | 43노9778 | 김** | 2018-12-05 18:27 | 경기도 양평군 | 상계동 상계백병원 | 전용차로위반 | 50,000 |
| 801 | 62수3551 | 김** | 2018-12-08 20:45 | 제주특별자치도 제주시 | 서초동 반포IC 하행 | 전용차로위반 | 50,000 |
| 802 | 08나8532 | 김** | 2018-11-24 13:32 | 서울특별시 | 서초동 반포IC 하행 | 전용차로위반 | 50,000 |
| 803 | 08나8532 | 김** | 2018-11-24 13:35 | 서울특별시 | 서초동 양재IC 하행 | 전용차로위반 | 50,000 |
| 804 | 51거0640 | 김** | 2018-11-25 16:05 | 경기도 과천시 | 방배동 남태령고개 시 | 전용차로위반 | 50,000 |
| 805 | 38무3446 | 김** | 2018-11-19 20:43 | 경기도 고양시 | 성산동 SK성산대교주유소 건너편 | 전용차로위반 | 50,000 |
| 806 | 52머7837 | 김** | 2018-12-05 09:18 | 경기도 안양시 | 서초동 서초IC 상행 | 전용차로위반 | 50,000 |
| 807 | 52머7837 | 김** | 2018-12-05 09:19 | 경기도 안양시 | 서초동 반포IC 상행 | 전용차로위반 | 50,000 |
| 808 | 31오6378 | 김** | 2018-11-21 17:09 | 전라북도 익산시 | 영등포구 공작아파트 건너편 | 전용차로위반 | 50,000 |

| | | | | | | | |
|---|---|---|---|---|---|---|---|
| 809 | 08부0397 | 김** | 2018-11-19 14:16 | 경기도 수원시 | 서초동 반포IC 하행 | 전용차로위반 | 50,000 |
| 810 | 20머5527 | 김** | 2018-11-27 19:39 | 서울특별시 | 중계동 중계그린아파트 109동 | 전용차로위반 | 50,000 |
| 811 | 20소3242 | 김** | 2018-11-22 20:26 | 경기도 파주시 | 성산동 SK성산대교주유소 건너편 | 전용차로위반 | 50,000 |
| 812 | 39주0789 | 김** | 2018-11-21 19:08 | 경상남도 밀양시 | 공릉소방서(구리방향) | 전용차로위반 | 50,000 |
| 813 | 85조2418 | 김** | 2018-11-15 19:57 | 서울특별시 | 중계동 중계그린아파트 109동 | 전용차로위반 | 50,000 |
| 814 | 서울88바6753 | 김** | 2018-11-13 09:29 | 서울특별시 | 내곡동 GS파크주유소 건너편 | 전용차로위반 | 50,000 |
| 815 | 25소7575 | 김** | 2018-11-26 18:52 | 서울특별시 | 성산동 SK성산대교주유소 건너편 | 전용차로위반 | 50,000 |
| 816 | 09소3703 | 김** | 2018-11-29 20:43 | 서울특별시 | 월계동 월계주공아파트1단지 건너편 | 전용차로위반 | 50,000 |
| 817 | 61호8685 | 김** | 2018-10-12 09:24 | 경기도 성남시 | 송파구 올림픽회관앞 | 전용차로위반 | 50,000 |
| 818 | 61호8685 | 김** | 2018-10-05 08:09 | 경기도 성남시 | 송파구 올림픽회관앞 | 전용차로위반 | 50,000 |
| 819 | 51모1028 | 김** | 2018-11-19 11:21 | 경기도 수원시 | 영등포구 롯데캐슬아이비 앞-(영등포구) | 전용차로위반 | 50,000 |
| 820 | 75주8920 | 김** | 2018-11-14 13:33 | 서울특별시 | 영등포구 신송빌딩 앞-(영등포구) | 전용차로위반 | 60,000 |
| 821 | 47거2712 | 김** | 2018-11-28 10:26 | 서울특별시 | 서초동 반포IC 하행 | 전용차로위반 | 50,000 |
| 822 | 47거2712 | 김** | 2018-11-28 10:29 | 서울특별시 | 서초동 서초IC 입구 하행 | 전용차로위반 | 50,000 |
| 823 | 81도6286 | 김** | 2018-11-23 08:15 | 서울특별시 | 공릉소방서(구리방향) | 전용차로위반 | 50,000 |
| 824 | 53가8354 | 김** | 2018-12-06 17:05 | 전라남도 여수시 | 서초동 서초IC 하행 | 전용차로위반 | 50,000 |
| 825 | 11조7524 | 김** | 2018-12-07 17:56 | 서울특별시 | 저동1가 삼일로 영락교회 | 전용차로위반 | 50,000 |
| 826 | 67러4400 | 김** | 2018-11-22 14:37 | 서울특별시 | 잠실동 엘스아파트 111동 | 전용차로위반 | 50,000 |
| 827 | 18오1934 | 김** | 2018-11-14 09:05 | 경기도 구리시 | 화랑대주유소(서울방향) | 전용차로위반 | 50,000 |
| 828 | 18오1934 | 김** | 2018-11-19 09:08 | 경기도 구리시 | 화랑대주유소(서울방향) | 전용차로위반 | 50,000 |
| 829 | 09오5460 | 김** | 2018-11-30 11:40 | 서울특별시 | 서초동 서초IC 하행 | 전용차로위반 | 50,000 |
| 830 | 63버0798 | 김** | 2018-11-21 18:50 | 서울특별시 | 롯데백화점 잠실점앞 | 전용차로위반 | 50,000 |
| 831 | 18마9969 | 김** | 2018-11-20 13:21 | 서울특별시 | 롯데백화점 잠실점앞 | 전용차로위반 | 50,000 |
| 832 | 34조5306 | 김** | 2018-11-20 08:33 | 서울특별시 | 성산동 SK성산대교주유소 건너편 | 전용차로위반 | 50,000 |
| 833 | 80러0192 | 김** | 2018-11-27 12:36 | 경기도 화성시 | 양재동 양재IC 상행 | 전용차로위반 | 50,000 |
| 834 | 58소0392 | 김** | 2018-11-27 19:42 | 서울특별시 | 중계동 중계그린아파트 109동 | 전용차로위반 | 50,000 |
| 835 | 31부0570 | 김** | 2018-11-13 08:52 | 서울특별시 | 서초동 반포IC 하행 | 전용차로위반 | 50,000 |
| 836 | 34호1854 | 김** | 2018-10-24 19:00 | 경기도 의정부시 | 상계동 마들역 7번출구 | 전용차로위반 | 50,000 |
| 837 | 34호1854 | 김** | 2018-10-24 18:52 | 경기도 의정부시 | 상계동 마들역 7번출구 | 전용차로위반 | 50,000 |
| 838 | 55구8997 | 김** | 2018-11-01 08:44 | 서울특별시 | 잠실동 엘스아파트 111동 | 전용차로위반 | 50,000 |
| 839 | 61부9609 | 김** | 2018-12-10 15:20 | 인천광역시 | 잠실동 송파YMCA 체육관 | 전용차로위반 | 50,000 |
| 840 | 60어1308 | 김** | 2018-11-14 07:46 | 서울특별시 | 서초동 서초IC 하행 | 전용차로위반 | 50,000 |
| 841 | 23라3616 | 김** | 2018-11-13 13:24 | 서울특별시 | 롯데백화점 잠실점앞 | 전용차로위반 | 50,000 |
| 842 | 39다0290 | 김** | 2018-11-13 17:08 | 인천광역시 | 롯데백화점 잠실점앞 | 전용차로위반 | 50,000 |
| 843 | 59로5819 | 김** | 2018-11-12 09:23 | 경기도 구리시 | 태릉강릉(서울방향) | 전용차로위반 | 50,000 |
| 844 | 10호2894 | 김** | 2018-10-26 17:36 | 서울특별시 | 대치동 개포우성2차아파트 12동 | 전용차로위반 | 50,000 |
| 845 | 24너5667 | 김** | 2018-12-10 15:27 | 대전광역시 | 서초동 서초IC 상행 | 전용차로위반 | 50,000 |
| 846 | 18주0332 | 김** | 2018-12-05 14:43 | 서울특별시 | 남현동 남태령고개 시 | 전용차로위반 | 50,000 |
| 847 | 53버0613 | 김** | 2018-11-10 18:14 | 경기도 광주시 | 서초동 반포IC 상행 | 전용차로위반 | 50,000 |
| 848 | 43누0616 | 김** | 2018-12-05 09:01 | 인천광역시 | 상계동 상계백병원 | 전용차로위반 | 50,000 |
| 849 | 27조5148 | 김** | 2018-11-22 20:21 | 대전광역시 | 성산동 SK성산대교주유소 건너편 | 전용차로위반 | 50,000 |
| 850 | 93대2522 | 김** | 2018-11-23 10:12 | 경상남도 사천시 | 서초동 반포IC 하행 | 전용차로위반 | 50,000 |
| 851 | 11무0669 | 김** | 2018-11-30 19:55 | 경기도 평택시 | 서초동 반포IC 상행 | 전용차로위반 | 50,000 |
| 852 | 45더5978 | 김** | 2018-11-19 09:05 | 서울특별시 | 서초동 반포IC 하행 | 전용차로위반 | 50,000 |
| 853 | 36무5878 | 김** | 2018-11-22 20:03 | 서울특별시 | 성산동 SK성산대교주유소 건너편 | 전용차로위반 | 50,000 |
| 854 | 18너4413 | 김** | 2018-11-29 15:49 | 경기도 과천시 | 남현동 남태령고개 시 | 전용차로위반 | 50,000 |
| 855 | 05오9422 | 김** | 2018-11-28 17:39 | 서울특별시 | 공릉소방서(구리방향) | 전용차로위반 | 50,000 |
| 856 | 53저5033 | 김** | 2018-11-26 14:38 | 경기도 고양시 | LG에클라트 정관장 앞 이정표 | 전용차로위반 | 50,000 |
| 857 | 53저5033 | 김** | 2018-11-24 13:17 | 경기도 고양시 | LG에클라트 정관장 앞 이정표 | 전용차로위반 | 50,000 |
| 858 | 04수2371 | 김** | 2018-11-27 19:00 | 서울특별시 | 화랑대주유소(서울방향) | 전용차로위반 | 50,000 |
| 859 | 37구4536 | 김** | 2018-11-28 11:21 | 경기도 화성시 | 서초동 서초IC 하행 | 전용차로위반 | 50,000 |

| | | | | | | | |
|---|---|---|---|---|---|---|---|
| 860 | 53수0795 | 김** | 2018-11-22 08:40 | 경기도 구리시 | 공릉소방서(구리방향) | 전용차로위반 | 50,000 |
| 861 | 35나3084 | 김** | 2018-12-03 15:00 | 경기도 시 | 남현동 남태령고개 시 | 전용차로위반 | 50,000 |
| 862 | 13버2046 | 김** | 2018-11-25 17:53 | 세종특별자치시 | 미아사거리~길음역 방향 | 전용차로위반 | 50,000 |
| 863 | 12노6225 | 김** | 2018-11-23 12:41 | 경기도 남양주시 | 잠실동 송파YMCA 체육관 | 전용차로위반 | 50,000 |
| 864 | 80루9979 | 김** | 2018-12-03 19:06 | 경기도 안산시 | 공릉소방서(구리방향) | 전용차로위반 | 50,000 |
| 865 | 50구9321 | 김** | 2018-11-20 10:55 | 서울특별시 | 롯데백화점 잠실점앞 | 전용차로위반 | 50,000 |
| 866 | 43루7491 | 김** | 2018-11-14 14:16 | 경기도 용인시 | 잠실동 엘스아파트 111동 | 전용차로위반 | 50,000 |
| 867 | 81주8349 | 김** | 2018-11-28 10:14 | 경기도 안양시 | 남현동 남태령고개 시 | 전용차로위반 | 50,000 |
| 868 | 16소6349 | 김** | 2018-11-29 17:58 | 서울특별시 | 화랑대주유소(서울방향) | 전용차로위반 | 50,000 |
| 869 | 서울4노7196 | 김** | 2018-11-12 17:16 | 서울특별시 | 성산동 SK성산대교주유소 건너편 | 전용차로위반 | 50,000 |
| 870 | 89두9631 | 김** | 2018-12-03 09:23 | 서울특별시 | 송파구 올림픽회관앞 | 전용차로위반 | 50,000 |
| 871 | 서울35바1480 | 김** | 2018-11-24 19:29 | 서울특별시 | 서초동 반포IC 상행 | 전용차로위반 | 50,000 |
| 872 | 47머4827 | 김** | 2018-11-12 15:20 | 경기도 성남시 | 롯데백화점 잠실점앞 | 전용차로위반 | 50,000 |
| 873 | 51대1800 | 김** | 2018-11-10 15:29 | 대전광역시 | 서초동 반포IC 하행 | 전용차로위반 | 50,000 |
| 874 | 29주2525 | 김** | 2018-11-25 00:20 | 경기도 화성시 | 동양미래대학 구로성심병원 정류소앞 시 | 전용차로위반 | 50,000 |
| 875 | 55버5409 | 김** | 2018-12-07 20:01 | 경기도 성남시 | 중계동 중계그린아파트 109동 | 전용차로위반 | 50,000 |
| 876 | 29머4533 | 김** | 2018-11-14 18:44 | 경기도 파주시 | 성산동 SK성산대교주유소 건너편 | 전용차로위반 | 50,000 |
| 877 | 33수6991 | 김** | 2018-11-27 21:30 | 강원도 속초시 | 개봉동 영화아파트 SK충전소앞 | 전용차로위반 | 50,000 |
| 878 | 57보3143 | 김** | 2018-12-08 07:15 | 경기도 양평군 | 저동1가 삼일로 영락교회 | 전용차로위반 | 50,000 |
| 879 | 270너5859 | 김** | 2018-12-05 19:54 | 경기도 화성시 | 공릉소방서(구리방향) | 전용차로위반 | 50,000 |
| 880 | 53거3227 | 김** | 2018-11-30 18:49 | 서울특별시 | 화랑대주유소(서울방향) | 전용차로위반 | 50,000 |
| 881 | 서울31바8220 | 김** | 2018-12-06 13:04 | 서울특별시 | 잠실동 잠실역 중앙정류소 시 | 전용차로위반 | 50,000 |
| 882 | 39우5480 | 김** | 2018-11-21 17:52 | 서울특별시 | 잠실동 엘스아파트 111동 | 전용차로위반 | 50,000 |
| 883 | 06오0998 | 김** | 2018-11-19 18:51 | 인천광역시 | 대치동 개포우성2차아파트 12동 | 전용차로위반 | 50,000 |
| 884 | 49무3667 | 김** | 2018-11-14 19:52 | 서울특별시 | 롯데백화점 잠실점앞 | 전용차로위반 | 50,000 |
| 885 | 38저7653 | 김** | 2018-12-07 17:27 | 서울특별시 | 태릉강릉(서울방향) | 전용차로위반 | 50,000 |
| 886 | 서울320바3774 | 김** | 2018-11-22 10:20 | 인천광역시 | 영등포구 샛강역 1번출구 앞 | 전용차로위반 | 50,000 |
| 887 | 42버6397 | 김** | 2018-11-21 17:35 | 경기도 남양주시 | 공릉소방서(구리방향) | 전용차로위반 | 50,000 |
| 888 | 97서3339 | 김** | 2018-12-05 17:30 | 서울특별시 | 공릉소방서(구리방향) | 전용차로위반 | 50,000 |
| 889 | 40거8831 | 김** | 2018-11-20 17:19 | 인천광역시 | 성산동 SK성산대교주유소 건너편 | 전용차로위반 | 50,000 |
| 890 | 36다2170 | 김** | 2018-11-28 16:16 | 경기도 광명시 | 영등포구 롯데캐슬아이비 앞-(영등포구) | 전용차로위반 | 50,000 |
| 891 | 89라7657 | 김** | 2018-11-20 18:17 | 경기도 용인시 | 서초동 반포IC 하행 | 전용차로위반 | 50,000 |
| 892 | 89라7657 | 김** | 2018-11-20 18:26 | 경기도 용인시 | 서초동 양재IC 하행 | 전용차로위반 | 50,000 |
| 893 | 40두7879 | 김** | 2018-11-20 09:46 | 광주광역시 | 서초동 반포IC 상행 | 전용차로위반 | 50,000 |
| 894 | 서울32사6403 | 김** | 2018-12-06 08:10 | 서울특별시 | 영등포구 샛강역 1번출구 앞 | 전용차로위반 | 50,000 |
| 895 | 서울06타6768 | 김** | 2018-12-07 11:39 | 서울특별시 | 남현동 남태령고개 시 | 전용차로위반 | 60,000 |
| 896 | 서울54구2624 | 김** | 2018-11-17 07:47 | 서울특별시 | 서초동 서초IC 하행 | 전용차로위반 | 50,000 |
| 897 | 서울54구2624 | 김** | 2018-11-17 07:49 | 서울특별시 | 서초동 서초IC 입구 하행 | 전용차로위반 | 50,000 |
| 898 | 서울32자6076 | 김** | 2018-11-18 07:16 | 서울특별시 | 서초동 반포IC 하행 | 전용차로위반 | 50,000 |
| 899 | 45모0150 | 김** | 2018-11-16 20:21 | 경기도 남양주시 | 화랑대주유소(서울방향) | 전용차로위반 | 50,000 |
| 900 | 01수7204 | 김** | 2018-11-26 18:29 | 서울특별시 | 화랑대주유소(서울방향) | 전용차로위반 | 50,000 |
| 901 | 32머1699 | 김** | 2018-11-22 14:07 | 서울특별시 | 롯데백화점 잠실점앞 | 전용차로위반 | 50,000 |
| 902 | 40보5527 | 김** | 2018-12-08 07:33 | 충청남도 천안시 | 서초동 반포IC 하행 | 전용차로위반 | 50,000 |
| 903 | 59노7584 | 김** | 2018-12-04 10:05 | 충청북도 진천군 | 서초동 반포IC 상행 | 전용차로위반 | 50,000 |
| 904 | 65대9677 | 김** | 2018-11-12 09:31 | 경기도 시 | 롯데백화점 잠실점앞 | 전용차로위반 | 50,000 |
| 905 | 53저0784 | 김** | 2018-11-12 11:28 | 경기도 시 | 롯데백화점 잠실점앞 | 전용차로위반 | 50,000 |
| 906 | 09수0391 | 김** | 2018-11-23 03:14 | 경기도 파주시 | 개봉동 영화아파트 SK충전소앞 | 전용차로위반 | 50,000 |
| 907 | 08소5323 | 김** | 2018-11-26 14:43 | 인천광역시 | 남현동 남태령고개 시 | 전용차로위반 | 50,000 |
| 908 | 41도5031 | 김** | 2018-12-10 19:08 | 서울특별시 | 내곡동 시 | 전용차로위반 | 50,000 |
| 909 | 서울38머2359 | 김** | 2018-11-13 12:54 | 서울특별시 | 롯데백화점 잠실점앞 | 전용차로위반 | 50,000 |
| 910 | 29러8799 | 김** | 2018-12-04 09:07 | 서울특별시 | 공릉소방서(구리방향) | 전용차로위반 | 50,000 |

| | | | | | | | |
|---|---|---|---|---|---|---|---|
| 911 | 58나2596 | 김** | 2018-11-13 18:02 | 세종특별자치시 | 서초동 반포C 하행 | 전용차로위반 | 50,000 |
| 912 | 53조7697 | 김** | 2018-11-20 08:18 | 경기도 의정부시 | 태릉강릉(서울방향) | 전용차로위반 | 50,000 |
| 913 | 36도0130 | 김** | 2018-11-17 09:32 | 서울특별시 | 영등포구 공작아파트 건너편 | 전용차로위반 | 50,000 |
| 914 | 38나0765 | 김** | 2018-11-23 19:57 | 인천광역시 | 성산동 SK성산대교주유소 건너편 | 전용차로위반 | 50,000 |
| 915 | 20소7162 | 김** | 2018-11-29 20:31 | 경기도 남양주시 | 태릉강릉(서울방향) | 전용차로위반 | 50,000 |
| 916 | 31루5801 | 김** | 2018-11-26 17:37 | 서울특별시 | 롯데백화점 잠실점앞 | 전용차로위반 | 50,000 |
| 917 | 56나4313 | 김** | 2018-12-06 17:51 | 경기도 남양주시 | 공릉소방서(구리방향) | 전용차로위반 | 50,000 |
| 918 | 34서2340 | 김** | 2018-11-27 20:31 | 대전광역시 | 잠실동 잠실역 중앙정류소 시 | 전용차로위반 | 50,000 |
| 919 | 19호7079 | 김** | 2018-11-06 10:28 | 제주특별자치도 제주시 | 서초동 서초C 상행 | 전용차로위반 | 50,000 |
| 920 | 10보8778 | 김** | 2018-11-23 18:53 | 서울특별시 | 상계동 상계주공9아파트 10단지 | 전용차로위반 | 50,000 |
| 921 | 18오3961 | 김** | 2018-12-05 07:33 | 경기도 의정부시 | 롯데백화점 잠실점앞 | 전용차로위반 | 50,000 |
| 922 | 23누0431 | 김** | 2018-11-30 12:56 | 경기도 하남시 | 롯데백화점 잠실점앞 | 전용차로위반 | 50,000 |
| 923 | 경기83바4629 | 김** | 2018-11-12 18:28 | 경기도 부천시 | 내곡동 GS파크주유소 건너편 | 전용차로위반 | 50,000 |
| 924 | 60오9889 | 김** | 2018-11-19 15:25 | 서울특별시 | 잠실동 엘스아파트 111동 | 전용차로위반 | 50,000 |
| 925 | 51머8303 | 김** | 2018-12-08 07:44 | 서울특별시 | 서초동 서초C 상행 | 전용차로위반 | 50,000 |
| 926 | 07두8225 | 김** | 2018-11-17 11:38 | 경기도 수원시 | 양재동 양재C 상행 | 전용차로위반 | 50,000 |
| 927 | 60나2943 | 김** | 2018-11-13 18:49 | 서울특별시 | 대치동 개포우성2차아파트 12동 | 전용차로위반 | 50,000 |
| 928 | 57어0744 | 김** | 2018-12-04 11:30 | 서울특별시 | 롯데백화점 잠실점앞 | 전용차로위반 | 50,000 |
| 929 | 서울32사5703 | 김** | 2018-11-22 19:24 | 서울특별시 | 중계동 중계그린아파트 109동 | 전용차로위반 | 50,000 |
| 930 | 260바9152 | 김** | 2018-11-12 14:14 | 서울특별시 | 롯데백화점 잠실점앞 | 전용차로위반 | 50,000 |
| 931 | 51고1410 | 김** | 2018-12-05 10:33 | 서울특별시 | 삼성동 경기고등학교 | 전용차로위반 | 50,000 |
| 932 | 11버9957 | 김** | 2018-11-18 17:28 | 서울특별시 | 서초동 반포C 하행 | 전용차로위반 | 50,000 |
| 933 | 30버0702 | 김** | 2018-11-23 11:13 | 서울특별시 | 남현동 남태령고개 시 | 전용차로위반 | 50,000 |
| 934 | 51우3737 | 김** | 2018-11-12 12:17 | 전라북도 부안군 | 서초동 반포C 상행 | 전용차로위반 | 50,000 |
| 935 | 57나5156 | 김** | 2018-12-07 12:03 | 경기도 파주시 | 남현동 남태령고개 시 | 전용차로위반 | 50,000 |
| 936 | 21무1787 | 김** | 2018-11-23 20:42 | 충청남도 아산시 | 영등포구 롯데캐슬이비 앞-(영등포구) | 전용차로위반 | 50,000 |
| 937 | 61구4529 | 김** | 2018-12-03 16:01 | 경기도 성남시 | 롯데백화점 잠실점앞 | 전용차로위반 | 50,000 |
| 938 | 54누7451 | 김** | 2018-11-30 09:08 | 서울특별시 | 공릉소방서(구리방향) | 전용차로위반 | 50,000 |
| 939 | 서울32아4959 | 김** | 2018-11-20 07:24 | 서울특별시 | 영등포구 샛강역 1번출구 앞 | 전용차로위반 | 50,000 |
| 940 | 05버0701 | 김** | 2018-11-29 16:06 | 서울특별시 | 롯데백화점 잠실점앞 | 전용차로위반 | 50,000 |
| 941 | 59다0894 | 김** | 2018-11-30 08:51 | 서울특별시 | 상계동 상계백병원 | 전용차로위반 | 50,000 |
| 942 | 27나0104 | 김** | 2018-11-30 19:21 | 경기도 화성시 | 롯데백화점 잠실점앞 | 전용차로위반 | 50,000 |
| 943 | 69하8299 | 김** | 2018-10-29 18:17 | 부산광역시 | 서초동 서초C 상행 | 전용차로위반 | 50,000 |
| 944 | 53노1769 | 김** | 2018-11-21 18:06 | 경기도 광주시 | 대치동 개포우성2차아파트 12동 | 전용차로위반 | 50,000 |
| 945 | 34소0593 | 김** | 2018-11-12 16:42 | 서울특별시 | 롯데백화점 잠실점앞 | 전용차로위반 | 50,000 |
| 946 | 충남83자7066 | 김** | 2018-11-15 20:36 | 충청남도 아산시 | 서초동 양재C 하행 | 전용차로위반 | 50,000 |
| 947 | 66버4031 | 김** | 2018-11-23 19:55 | 인천광역시 | 서초동 반포C 하행 | 전용차로위반 | 50,000 |
| 948 | 13머9422 | 김** | 2018-11-28 07:40 | 경기도 남양주시 | 중계동 중계그린아파트 109동 | 전용차로위반 | 50,000 |
| 949 | 13머9422 | 김** | 2018-11-19 07:44 | 경기도 남양주시 | 중계동 중계그린아파트 109동 | 전용차로위반 | 50,000 |
| 950 | 21하9011 | 김** | 2018-10-31 07:59 | 경기도 성남시 | 내곡동 시 | 전용차로위반 | 50,000 |
| 951 | 69고6971 | 김** | 2018-11-22 20:17 | 인천광역시 | 성산동 SK성산대교주유소 건너편 | 전용차로위반 | 50,000 |
| 952 | 10로0415 | 김** | 2018-11-28 18:54 | 서울특별시 | 공릉소방서(구리방향) | 전용차로위반 | 50,000 |
| 953 | 02버7555 | 김** | 2018-12-05 17:59 | 서울특별시 | 중계동 중계그린아파트 109동 | 전용차로위반 | 50,000 |
| 954 | 64소4132 | 김** | 2018-12-05 17:43 | 전라남도 목포시 | 공릉소방서(구리방향) | 전용차로위반 | 50,000 |
| 955 | 26다3723 | 김** | 2018-11-19 16:21 | 인천광역시 | 영등포구 공작아파트 건너편 | 전용차로위반 | 50,000 |
| 956 | 03우5455 | 김** | 2018-10-26 19:45 | 충청남도 보령시 | 내곡동 시 | 전용차로위반 | 50,000 |
| 957 | 35다8609 | 김** | 2018-11-15 08:38 | 서울특별시 | 송파구 올림픽회관앞 | 전용차로위반 | 50,000 |
| 958 | 29호1738 | 김** | 2018-10-26 13:15 | 서울특별시 | 서초동 서초C 하행 | 전용차로위반 | 50,000 |
| 959 | 29호1738 | 김** | 2018-10-26 13:17 | 서울특별시 | 서초동 양재C 하행 | 전용차로위반 | 50,000 |
| 960 | 50다8048 | 김** | 2018-11-27 21:05 | 경기도 과천시 | 영등포구 롯데캐슬엠파이어 앞-(영등포구) | 전용차로위반 | 50,000 |
| 961 | 서울31아1712 | 김** | 2018-11-28 09:45 | 서울특별시 | 상계동 상계백병원 | 전용차로위반 | 50,000 |

| | | | | | | | |
|---|---|---|---|---|---|---|---|
| 962 | 15도4766 | 김** | 2018-11-22 12:25 | 부산광역시 | 롯데백화점 잠실점앞 | 전용차로위반 | 50,000 |
| 963 | 97구5773 | 김** | 2018-11-30 11:30 | 경기도 안산시 | 영등포구 롯데캐슬엠파이어 앞-(영등포구) | 전용차로위반 | 50,000 |
| 964 | 19마9918 | 김** | 2018-11-29 08:24 | 서울특별시 | 종합운동장역-삼성역 방향 | 전용차로위반 | 50,000 |
| 965 | 60주2366 | 김** | 2018-11-18 15:00 | 광주광역시 | 서초동 반포IC 하행 | 전용차로위반 | 50,000 |
| 966 | 39소5070 | 김** | 2018-11-19 19:40 | 서울특별시 | 성산동 SK성산대교주유소 건너편 | 전용차로위반 | 50,000 |
| 967 | 28우8466 | 김** | 2018-11-25 10:58 | 경기도 용인시 | 할리스종로점 | 전용차로위반 | 50,000 |
| 968 | 69호8811 | 김** | 2018-10-15 11:03 | 대구광역시 | 롯데백화점 잠실점앞 | 전용차로위반 | 50,000 |
| 969 | 19더1520 | 김** | 2018-11-16 13:45 | 서울특별시 | 롯데백화점 잠실점앞 | 전용차로위반 | 50,000 |
| 970 | 서울31사5732 | 김** | 2018-11-27 20:36 | 서울특별시 | 회랑대주유소(서울방향) | 전용차로위반 | 50,000 |
| 971 | 17누2259 | 김** | 2018-11-24 20:29 | 서울특별시 | 서초동 양재IC 하행 | 전용차로위반 | 50,000 |
| 972 | 30거2073 | 김** | 2018-11-29 20:19 | 서울특별시 | 중계동 중계그린아파트 109동 | 전용차로위반 | 50,000 |
| 973 | 61누7143 | 김** | 2018-11-22 15:38 | 경기도 성남시 | 서초동 반포IC 상행 | 전용차로위반 | 50,000 |
| 974 | 20루5097 | 김** | 2018-11-17 16:55 | 서울특별시 | 서초동 반포IC 하행 | 전용차로위반 | 50,000 |
| 975 | 23나5558 | 김** | 2018-11-17 20:34 | 서울특별시 | 서초동 반포IC 상행 | 전용차로위반 | 50,000 |
| 976 | 서울31아3002 | 김** | 2018-11-26 13:39 | 서울특별시 | LG에클라트 정관장 앞 이정표 | 전용차로위반 | 50,000 |
| 977 | 39주3310 | 김** | 2018-11-16 08:41 | 서울특별시 | 롯데백화점 잠실점앞 | 전용차로위반 | 50,000 |
| 978 | 55러0873 | 김** | 2018-11-27 18:06 | 경기도 성남시 | 공릉소방서(구리방향) | 전용차로위반 | 50,000 |
| 979 | 87마9289 | 김** | 2018-12-10 06:47 | 서울특별시 | 저동1가 삼일로 영락교회 | 전용차로위반 | 50,000 |
| 980 | 66수6821 | 김** | 2018-11-28 16:14 | 경기도 고양시 | 서울글로벌센터 | 전용차로위반 | 50,000 |
| 981 | 97도8103 | 김** | 2018-12-08 07:27 | 서울특별시 | 서초동 반포IC 하행 | 전용차로위반 | 50,000 |
| 982 | 40보7278 | 김** | 2018-11-13 15:27 | 경기도 안산시 | 롯데백화점 잠실점앞 | 전용차로위반 | 50,000 |
| 983 | 11서5420 | 김** | 2018-11-13 14:50 | 경기도 군 | 남현동 남태령고개 시 | 전용차로위반 | 50,000 |
| 984 | 42부0994 | 김** | 2018-11-17 13:52 | 서울특별시 | 양재동 양재IC 상행 | 전용차로위반 | 50,000 |
| 985 | 42부0994 | 김** | 2018-11-17 13:54 | 서울특별시 | 서초동 반포IC 상행 | 전용차로위반 | 50,000 |
| 986 | 50무5682 | 김** | 2018-11-21 16:10 | 서울특별시 | 영등포구 롯데캐슬아이비 앞-(영등포구) | 전용차로위반 | 50,000 |
| 987 | 48도7532 | 김** | 2018-11-14 18:13 | 서울특별시 | 월계동 월계주공아파트 1단지 107동 | 전용차로위반 | 50,000 |
| 988 | 67라1376 | 김** | 2018-11-16 19:11 | 경기도 파주시 | 롯데백화점 잠실점앞 | 전용차로위반 | 50,000 |
| 989 | 서울32자3460 | 김** | 2018-11-27 18:47 | 경기도 남양주시 | 잠실동 엘스아파트 111동 | 전용차로위반 | 50,000 |
| 990 | 50다6589 | 김** | 2018-11-26 18:15 | 경기도 고양시 | 성산동 SK성산대교주유소 건너편 | 전용차로위반 | 50,000 |
| 991 | 01보2177 | 김** | 2018-11-28 18:19 | 경기도 남양주시 | 롯데백화점 잠실점앞 | 전용차로위반 | 50,000 |
| 992 | 06버2341 | 김** | 2018-11-28 17:38 | 울산광역시 | 롯데백화점 잠실점앞 | 전용차로위반 | 50,000 |
| 993 | 서울80메7260 | 김** | 2018-12-03 07:10 | 서울특별시 | 남현동 남태령고개 시 | 전용차로위반 | 50,000 |
| 994 | 경기81바5269 | 김** | 2018-11-12 19:49 | 경기도 성남시 | 성산동 SK성산대교주유소 건너편 | 전용차로위반 | 50,000 |
| 995 | 50두6834 | 김** | 2018-12-08 16:49 | 서울특별시 | 한남IC-잠원IC 방향 | 전용차로위반 | 50,000 |
| 996 | 65나0560 | 김** | 2018-11-21 17:19 | 경기도 고양시 | 성산동 SK성산대교주유소 건너편 | 전용차로위반 | 50,000 |
| 997 | 05보0957 | 김** | 2018-12-10 18:28 | 서울특별시 | 잠실동 잠실역 중앙정류소 시 | 전용차로위반 | 50,000 |
| 998 | 47도9313 | 김** | 2018-11-13 08:17 | 서울특별시 | 성산동 SK성산대교주유소 건너편 | 전용차로위반 | 50,000 |
| 999 | 91누3911 | 김** | 2018-12-07 07:31 | 서울특별시 | 서초동 양재IC 하행 | 전용차로위반 | 50,000 |
| 1000 | 47소5956 | 김** | 2018-11-19 14:10 | 경기도 용인시 | 서초동 반포IC 상행 | 전용차로위반 | 50,000 |
| 1001 | 11버0114 | 김** | 2018-12-06 07:56 | 서울특별시 | 서초동 서초IC 상행 | 전용차로위반 | 50,000 |
| 1002 | 11버0114 | 김** | 2018-12-06 07:57 | 서울특별시 | 서초동 반포IC 상행 | 전용차로위반 | 50,000 |
| 1003 | 서울31자4546 | 김** | 2018-12-05 19:44 | 서울특별시 | 대치동 은마아파트1동 | 전용차로위반 | 50,000 |
| 1004 | 51노8572 | 김** | 2018-11-28 11:36 | 부산광역시 | 롯데백화점 잠실점앞 | 전용차로위반 | 50,000 |
| 1005 | 10구8323 | 김** | 2018-12-07 18:24 | 서울특별시 | 서초동 반포IC 상행 | 전용차로위반 | 50,000 |
| 1006 | 63하4413 | 김** | 2018-11-02 18:38 | 서울특별시 | 성산동 SK성산대교주유소 건너편 | 전용차로위반 | 50,000 |
| 1007 | 30구7533 | 김** | 2018-11-22 17:53 | 인천광역시 | 성산동 SK성산대교주유소 건너편 | 전용차로위반 | 50,000 |
| 1008 | 15호0686 | 김** | 2018-11-09 15:54 | 서울특별시 | 롯데백화점 잠실점앞 | 전용차로위반 | 50,000 |
| 1009 | 28부2087 | 김** | 2018-11-13 17:46 | 서울특별시 | 내곡동 시 | 전용차로위반 | 50,000 |
| 1010 | 63오2638 | 김** | 2018-11-16 21:02 | 경기도 남양주시 | 영등포구 롯데캐슬엠파이어 앞-(영등포구) | 전용차로위반 | 50,000 |
| 1011 | 16소0491 | 김** | 2018-12-06 20:26 | 서울특별시 | 회랑대주유소(서울방향) | 전용차로위반 | 50,000 |
| 1012 | 51버8092 | 김** | 2018-11-19 15:26 | 서울특별시 | 롯데백화점 잠실점앞 | 전용차로위반 | 50,000 |

| | | | | | | | |
|---|---|---|---|---|---|---|---|
| 1013 | 11나2209 | 김** | 2018-12-07 07:27 | 서울특별시 | 공릉소방서(구리방향) | 전용차로위반 | 50,000 |
| 1014 | 서울31바3105 | 김** | 2018-11-21 21:14 | 경기도 고양시 | 영등포구 롯데캐슬엠파이어 앞~(영등포구) | 전용차로위반 | 50,000 |
| 1015 | 서울32사6059 | 김** | 2018-12-08 04:02 | 서울특별시 | 동양미래대학 구로성심병원 정류소앞 시 | 전용차로위반 | 50,000 |
| 1016 | 14버3437 | 김** | 2018-11-19 20:03 | 경기도 안양시 | 성산동 SK성산대교주유소 건너편 | 전용차로위반 | 50,000 |
| 1017 | 09거0978 | 김** | 2018-12-03 08:46 | 경기도 의정부시 | 공릉소방서(구리방향) | 전용차로위반 | 50,000 |
| 1018 | 60버7611 | 김** | 2018-11-14 19:39 | 경기도 남양주시 | 육사삼거리~화랑대역 방향 | 전용차로위반 | 50,000 |
| 1019 | 82버7657 | 김** | 2018-11-22 18:33 | 경기도 화성시 | 서초동 반포IC 하행 | 전용차로위반 | 50,000 |
| 1020 | 82버7657 | 김** | 2018-11-22 18:36 | 경기도 화성시 | 서초동 서초IC 입구 하행 | 전용차로위반 | 50,000 |
| 1021 | 69호7490 | 김** | 2018-10-18 17:48 | 서울특별시 | 롯데백화점 잠실점앞 | 전용차로위반 | 50,000 |
| 1022 | 31두8313 | 김** | 2018-11-29 19:07 | 서울특별시 | 중계동 중계그린아파트 109동 | 전용차로위반 | 50,000 |
| 1023 | 52너3138 | 김** | 2018-11-30 18:27 | 서울특별시 | 내곡동 시 | 전용차로위반 | 50,000 |
| 1024 | 91오9372 | 김** | 2018-11-21 08:35 | 경기도 남양주시 | 공릉소방서(구리방향) | 전용차로위반 | 50,000 |
| 1025 | 91어8509 | 김** | 2018-11-16 19:24 | 서울특별시 | 서초동 반포IC 상행 | 전용차로위반 | 50,000 |
| 1026 | 64나0584 | 김** | 2018-11-27 19:12 | 서울특별시 | 성산동 SK성산대교주유소 건너편 | 전용차로위반 | 50,000 |
| 1027 | 63러7502 | 김** | 2018-12-02 14:00 | 서울특별시 | 동양미래대학 구로성심병원 정류소앞 시 | 전용차로위반 | 50,000 |
| 1028 | 서울강서자8802 | 김** | 2018-12-07 08:31 | 서울특별시 | 신답지하차도~청계한신휴플러스교차로 방향 | 전용차로위반 | 40,000 |
| 1029 | 39가8372 | 김** | 2018-12-06 07:22 | 서울특별시 | 서울여대(구리방향) | 전용차로위반 | 50,000 |
| 1030 | 46두9069 | 김** | 2018-12-06 19:25 | 서울특별시 | 내곡동 시 | 전용차로위반 | 50,000 |
| 1031 | 39부1463 | 김** | 2018-11-27 13:16 | 서울특별시 | 잠실동 엘스아파트 111동 | 전용차로위반 | 50,000 |
| 1032 | 28루1314 | 김** | 2018-11-13 16:32 | 충청북도 음성군 | 롯데백화점 잠실점앞 | 전용차로위반 | 50,000 |
| 1033 | 28소1141 | 김** | 2018-12-01 21:09 | 경기도 안양시 | 개봉동 영화아파트 SK충전소앞 | 전용차로위반 | 50,000 |
| 1034 | 66조3662 | 김** | 2018-11-22 17:41 | 경기도 파주시 | 성산동 SK성산대교주유소 건너편 | 전용차로위반 | 50,000 |
| 1035 | 67너4436 | 김** | 2018-12-05 11:03 | 서울특별시 | 롯데백화점 잠실점앞 | 전용차로위반 | 50,000 |
| 1036 | 43저8947 | 김** | 2018-11-23 11:08 | 서울특별시 | 잠실동 엘스아파트 111동 | 전용차로위반 | 50,000 |
| 1037 | 11허8540 | 김** | 2018-10-26 17:47 | 서울특별시 | 내곡동 시 | 전용차로위반 | 50,000 |
| 1038 | 29호8704 | 김** | 2018-10-16 19:17 | 서울특별시 | 서초동 반포IC 하행 | 전용차로위반 | 50,000 |
| 1039 | 01하8616 | 김** | 2018-10-10 21:38 | 서울특별시 | 영등포구 공작아파트 건너편 | 전용차로위반 | 50,000 |
| 1040 | 17서0453 | 김** | 2018-11-18 08:24 | 서울특별시 | 서초동 서초IC 하행 | 전용차로위반 | 50,000 |
| 1041 | 89고8620 | 김** | 2018-11-20 07:12 | 경기도 광주시 | 종각역 10번출구 | 전용차로위반 | 50,000 |
| 1042 | 50두6916 | 김** | 2018-11-27 19:16 | 경기도 안양시 | 서초동 서초IC 입구 하행 | 전용차로위반 | 50,000 |
| 1043 | 68호5668 | 김** | 2018-10-08 19:03 | 서울특별시 | 상계동 마들역 7번출구 | 전용차로위반 | 50,000 |
| 1044 | 22가4357 | 김** | 2018-12-07 14:08 | 서울특별시 | 서초동 서초IC 상행 | 전용차로위반 | 50,000 |
| 1045 | 22가4357 | 김** | 2018-11-14 09:23 | 서울특별시 | 서초동 양재IC 하행 | 전용차로위반 | 50,000 |
| 1046 | 22가4357 | 김** | 2018-11-23 17:57 | 서울특별시 | 서초동 양재IC 하행 | 전용차로위반 | 50,000 |
| 1047 | 22가4357 | 김** | 2018-11-23 17:49 | 서울특별시 | 서초동 반포IC 하행 | 전용차로위반 | 50,000 |
| 1048 | 서울32자6396 | 김** | 2018-11-19 18:34 | 서울특별시 | 화랑대주유소(서울방향) | 전용차로위반 | 50,000 |
| 1049 | 40다4971 | 김** | 2018-11-16 17:20 | 서울특별시 | 롯데백화점 잠실점앞 | 전용차로위반 | 50,000 |
| 1050 | 42러7914 | 김** | 2018-12-07 19:54 | 서울특별시 | 월계동 월계주공아파트1단지 건너편 | 전용차로위반 | 50,000 |
| 1051 | 42러7914 | 김** | 2018-12-06 19:47 | 서울특별시 | 월계동 월계주공아파트1단지 건너편 | 전용차로위반 | 50,000 |
| 1052 | 15하0851 | 김** | 2018-10-04 18:58 | 대구광역시 | 행당동 한양대전철역 1번 출구 | 전용차로위반 | 50,000 |
| 1053 | 82너6471 | 김** | 2018-11-26 18:36 | 경기도 구리시 | 롯데백화점 잠실점앞 | 전용차로위반 | 50,000 |
| 1054 | 20고3070 | 김** | 2018-12-03 17:33 | 경기도 구리시 | 공릉소방서(구리방향) | 전용차로위반 | 50,000 |
| 1055 | 63구1683 | 김** | 2018-11-27 09:28 | 대구광역시 | 송파구 올림픽회관앞 | 전용차로위반 | 50,000 |
| 1056 | 03다6622 | 김** | 2018-11-16 18:26 | 서울특별시 | 서초동 반포IC 상행 | 전용차로위반 | 50,000 |
| 1057 | 30다3372 | 김** | 2018-11-12 18:17 | 인천광역시 | LG에클라트 정관장 앞 이정표 | 전용차로위반 | 50,000 |
| 1058 | 20나2195 | 김** | 2018-11-14 20:00 | 경기도 부천시 | 롯데백화점 잠실점앞 | 전용차로위반 | 50,000 |
| 1059 | 16조2051 | 김** | 2018-11-14 14:42 | 서울특별시 | 롯데백화점 잠실점앞 | 전용차로위반 | 50,000 |
| 1060 | 19우3451 | 김** | 2018-11-15 19:54 | 서울특별시 | 성산동 SK성산대교주유소 건너편 | 전용차로위반 | 50,000 |
| 1061 | 63버2657 | 김** | 2018-10-22 13:48 | 경기도 용인시 | 양재동 양재IC 상행 | 전용차로위반 | 50,000 |
| 1062 | 26마6813 | 김** | 2018-12-04 20:13 | 서울특별시 | 양재동 양재IC 상행 | 전용차로위반 | 50,000 |
| 1063 | 26마6813 | 김** | 2018-12-04 20:15 | 서울특별시 | 서초동 반포IC 상행 | 전용차로위반 | 50,000 |

| | | | | | | | |
|---|---|---|---|---|---|---|---|
| 1064 | 55버4398 | 김** | 2018-11-14 08:36 | 서울특별시 | 서초동 반포IC 하행 | 전용차로위반 | 50,000 |
| 1065 | 65보9683 | 김** | 2018-12-02 14:31 | 경기도 동두천시 | 서초동 양재IC 하행 | 전용차로위반 | 50,000 |
| 1066 | 65보9683 | 김** | 2018-12-02 14:28 | 경기도 동두천시 | 서초동 반포IC 하행 | 전용차로위반 | 50,000 |
| 1067 | 03소2723 | 김** | 2018-10-15 12:17 | 서울특별시 | 잠실동 엘스아파트 111동 | 전용차로위반 | 50,000 |
| 1068 | 22가6050 | 김** | 2018-12-04 18:11 | 서울특별시 | 롯데백화점 잠실점앞 | 전용차로위반 | 50,000 |
| 1069 | 14누0539 | 김** | 2018-12-10 09:12 | 경기도 남양주시 | 월계동 월계주공아파트1단지 건너편 | 전용차로위반 | 50,000 |
| 1070 | 49하2765 | 김** | 2018-11-04 17:49 | 경기도 오산시 | 서초동 반포IC 상행 | 전용차로위반 | 50,000 |
| 1071 | 66호3197 | 김** | 2018-10-21 14:41 | 경기도 오산시 | 종로4가 신한은행 | 전용차로위반 | 50,000 |
| 1072 | 91다3751 | 김** | 2018-11-26 17:29 | 인천광역시 | 공릉소방서(구리방향) | 전용차로위반 | 50,000 |
| 1073 | 45버3292 | 김** | 2018-11-22 09:58 | 강원도 강릉시 | 롯데백화점 잠실점앞 | 전용차로위반 | 50,000 |
| 1074 | 36고9271 | 김** | 2018-11-26 09:25 | 서울특별시 | 송파구 올림픽회관앞 | 전용차로위반 | 50,000 |
| 1075 | 58루1712 | 김** | 2018-10-15 18:08 | 서울특별시 | 태릉강릉(서울방향) | 전용차로위반 | 50,000 |
| 1076 | 40머2647 | 김** | 2018-11-19 20:00 | 서울특별시 | 성산동 SK성산대교주유소 건너편 | 전용차로위반 | 50,000 |
| 1077 | 43누4743 | 김** | 2018-11-21 19:52 | 경기도 남양주시 | 공릉소방서(구리방향) | 전용차로위반 | 50,000 |
| 1078 | 07거4216 | 김** | 2018-11-14 19:36 | 서울특별시 | 서초동 반포IC 상행 | 전용차로위반 | 50,000 |
| 1079 | 55서1885 | 김** | 2018-11-26 19:06 | 서울특별시 | 성산동 SK성산대교주유소 건너편 | 전용차로위반 | 50,000 |
| 1080 | 19로8318 | 김** | 2018-11-18 15:52 | 서울특별시 | 영등포구 롯데캐슬엠파이어 앞-(영등포구) | 전용차로위반 | 50,000 |
| 1081 | 17하2049 | 김** | 2018-10-24 20:19 | 서울특별시 | 서초동 반포IC 하행 | 전용차로위반 | 50,000 |
| 1082 | 22러3438 | 김** | 2018-12-08 12:10 | 경기도 남양주시 | 개봉동 영화아파트 SK충전소앞 | 전용차로위반 | 50,000 |
| 1083 | 19라4654 | 김** | 2018-11-29 08:39 | 서울특별시 | 서초동 반포IC 하행 | 전용차로위반 | 50,000 |
| 1084 | 45아9400 | 김** | 2018-11-10 18:53 | 경기도 광주시 | 서초동 반포IC 하행 | 전용차로위반 | 50,000 |
| 1085 | 03머1931 | 김** | 2018-12-06 18:39 | 서울특별시 | 공릉소방서(구리방향) | 전용차로위반 | 50,000 |
| 1086 | 29우0520 | 김** | 2018-11-02 16:07 | 경기도 용인시 | 양재동 양재IC 상행 | 전용차로위반 | 50,000 |
| 1087 | 82너6914 | 김** | 2018-12-06 18:37 | 서울특별시 | 내곡동 시 | 전용차로위반 | 50,000 |
| 1088 | 40나1672 | 김** | 2018-11-14 12:53 | 서울특별시 | 잠실동 엘스아파트 111동 | 전용차로위반 | 50,000 |
| 1089 | 서울31바3774 | 김** | 2018-11-12 17:47 | 경기도 고양시 | 태릉강릉(서울방향) | 전용차로위반 | 50,000 |
| 1090 | 11고4245 | 김** | 2018-11-22 18:09 | 경기도 남양주시 | 공릉소방서(구리방향) | 전용차로위반 | 50,000 |
| 1091 | 13보5548 | 김** | 2018-12-05 08:12 | 경기도 광주시 | 서초동 양재IC 하행 | 전용차로위반 | 50,000 |
| 1092 | 서울89자7190 | 김** | 2018-12-05 16:18 | 서울특별시 | 롯데백화점 잠실점앞 | 전용차로위반 | 50,000 |
| 1093 | 서울31바2383 | 김** | 2018-11-22 11:47 | 서울특별시 | 영등포구 샛강역 1번출구 앞 | 전용차로위반 | 50,000 |
| 1094 | 경기80아4608 | 김** | 2018-11-25 23:29 | 경기도 남양주시 | 잠실동 잠실역 중앙정류소 시 | 전용차로위반 | 50,000 |
| 1095 | 서울32사8215 | 김** | 2018-11-16 09:42 | 충청북도 음성군 | 영등포구 샛강역 1번출구 앞 | 전용차로위반 | 50,000 |
| 1096 | 92소8934 | 김** | 2018-12-06 19:23 | 충청남도 아산시 | 양재동 양재IC 상행 | 전용차로위반 | 50,000 |
| 1097 | 49부0607 | 김** | 2018-11-16 18:55 | 경기도 고양시 | 성산동 SK성산대교주유소 건너편 | 전용차로위반 | 50,000 |
| 1098 | 48보3596 | 김** | 2018-12-09 19:30 | 인천광역시 | 서초동 반포IC 상행 | 전용차로위반 | 50,000 |
| 1099 | 48보3596 | 김** | 2018-12-09 19:29 | 인천광역시 | 서초동 서초IC 상행 | 전용차로위반 | 50,000 |
| 1100 | 38머4448 | 김** | 2018-11-26 07:43 | 서울특별시 | 서초동 반포IC 하행 | 전용차로위반 | 50,000 |
| 1101 | 38머4448 | 김** | 2018-11-26 07:44 | 서울특별시 | 서초동 서초IC 하행 | 전용차로위반 | 50,000 |
| 1102 | 서울31바2108 | 김** | 2018-11-19 20:15 | 서울특별시 | 중계동 중계그린아파트 109동 | 전용차로위반 | 50,000 |
| 1103 | 20오2042 | 김** | 2018-11-12 17:27 | 경기도 고양시 | 성산동 SK성산대교주유소 건너편 | 전용차로위반 | 50,000 |
| 1104 | 62보0508 | 김** | 2018-11-27 18:50 | 경기도 광주시 | 서초동 반포IC 상행 | 전용차로위반 | 50,000 |
| 1105 | 31소0604 | 김** | 2018-11-29 18:33 | 경기도 양주시 | 공릉소방서(구리방향) | 전용차로위반 | 50,000 |
| 1106 | 02도1985 | 김** | 2018-11-21 15:14 | 서울특별시 | 영등포구 롯데캐슬아이비 앞-(영등포구) | 전용차로위반 | 50,000 |
| 1107 | 30머0800 | 김** | 2018-12-05 19:49 | 서울특별시 | 내곡동 시 | 전용차로위반 | 50,000 |
| 1108 | 20나2852 | 김** | 2018-12-04 17:30 | 서울특별시 | 롯데백화점 잠실점앞 | 전용차로위반 | 50,000 |
| 1109 | 14부9430 | 김** | 2018-11-27 11:26 | 서울특별시 | 미아동 이마트 미아점 건너편 | 전용차로위반 | 50,000 |
| 1110 | 60버4042 | 김** | 2018-12-05 08:06 | 경기도 과천시 | 선암IC~KT연구개발본부사거리 방향 | 전용차로위반 | 50,000 |
| 1111 | 64머2917 | 김** | 2018-11-13 10:13 | 서울특별시 | 롯데백화점 잠실점앞 | 전용차로위반 | 50,000 |
| 1112 | 62다0947 | 김** | 2018-11-19 08:17 | 서울특별시 | 중계동 중계그린아파트 109동 | 전용차로위반 | 50,000 |
| 1113 | 47고1465 | 김** | 2018-11-24 11:03 | 서울특별시 | 영등포구 공작아파트 건너편 | 전용차로위반 | 50,000 |
| 1114 | 58구6729 | 김** | 2018-11-20 14:02 | 경기도 성남시 | 롯데백화점 잠실점앞 | 전용차로위반 | 50,000 |

| | | | | | | | |
|---|---|---|---|---|---|---|---|
| 1115 | 39어5361 | 김** | 2018-12-04 08:21 | 경기도 구리시 | 육사삼거리~화랑대역 방향 | 전용차로위반 | 50,000 |
| 1116 | 90가9190 | 김** | 2018-12-10 18:32 | 서울특별시 | 공릉소방서(구리방향) | 전용차로위반 | 50,000 |
| 1117 | 01가7707 | 김** | 2018-11-25 14:58 | 서울특별시 | 양재동 양재IC 상행 | 전용차로위반 | 50,000 |
| 1118 | 81버3949 | 김** | 2018-11-28 08:56 | 서울특별시 | 대치동 개포우성2차아파트 12동 | 전용차로위반 | 50,000 |
| 1119 | 32미0356 | 김** | 2018-11-13 09:07 | 서울특별시 | 롯데백화점 잠실점앞 | 전용차로위반 | 50,000 |
| 1120 | 59누3938 | 김** | 2018-12-08 06:48 | 서울특별시 | 개봉동 영화아파트 SK충전소앞 | 전용차로위반 | 50,000 |
| 1121 | 46러3227 | 김** | 2018-12-03 16:44 | 충청남도 당진시 | 롯데백화점 잠실점앞 | 전용차로위반 | 50,000 |
| 1122 | 55마8599 | 김** | 2018-11-15 20:14 | 서울특별시 | 상계동 상계백병원 | 전용차로위반 | 50,000 |
| 1123 | 69루6919 | 김** | 2018-11-19 18:00 | 강원도 원주시 | 롯데백화점 잠실점앞 | 전용차로위반 | 50,000 |
| 1124 | 57루9808 | 김** | 2018-11-27 11:18 | 서울특별시 | 잠실동 잠실역 중앙정류소 시 | 전용차로위반 | 50,000 |
| 1125 | 52버2086 | 김** | 2018-11-23 17:53 | 서울특별시 | 롯데백화점 잠실점앞 | 전용차로위반 | 50,000 |
| 1126 | 187허9030 | 김** | 2018-11-22 17:41 | 서울특별시 | 월계동 월계주공아파트1단지 건너편 | 전용차로위반 | 50,000 |
| 1127 | 12러3409 | 김** | 2018-11-23 15:06 | 대전광역시 | 남현동 남태령고개 시 | 전용차로위반 | 50,000 |
| 1128 | 14무0426 | 김** | 2018-11-13 17:32 | 서울특별시 | 롯데백화점 잠실점앞 | 전용차로위반 | 50,000 |
| 1129 | 서울32바9480 | 김** | 2018-11-27 19:39 | 서울특별시 | 대치동 개포우성2차아파트 12동 | 전용차로위반 | 50,000 |
| 1130 | 38나9291 | 김** | 2018-11-15 20:16 | 경기도 수원시 | 롯데백화점 잠실점앞 | 전용차로위반 | 50,000 |
| 1131 | 81무5466 | 김** | 2018-11-18 17:34 | 경상북도 구미시 | 서초동 반포IC 상행 | 전용차로위반 | 50,000 |
| 1132 | 81무5466 | 김** | 2018-11-18 17:32 | 경상북도 구미시 | 양재동 양재IC 상행 | 전용차로위반 | 50,000 |
| 1133 | 34무1965 | 김** | 2018-11-18 11:43 | 경기도 수원시 | 양재동 양재IC 상행 | 전용차로위반 | 50,000 |
| 1134 | 54루5191 | 김** | 2018-11-22 18:52 | 서울특별시 | 성산동 성산1교~성산2교 교차로 | 전용차로위반 | 50,000 |
| 1135 | 29구3396 | 김** | 2018-12-04 16:41 | 경기도 의정부시 | 롯데백화점 잠실점앞 | 전용차로위반 | 50,000 |
| 1136 | 91고4447 | 김** | 2018-12-10 17:46 | 경기도 안산시 | 공릉소방서(구리방향) | 전용차로위반 | 50,000 |
| 1137 | 서울31바4580 | 김** | 2018-12-05 17:45 | 경기도 양주시 | 중계동 중계그린아파트 109동 | 전용차로위반 | 50,000 |
| 1138 | 78노7315 | 김** | 2018-12-03 09:24 | 서울특별시 | 39-이대후문 중앙정류소 시 | 전용차로위반 | 60,000 |
| 1139 | 78노7315 | 김** | 2018-12-03 14:25 | 서울특별시 | 39-이대후문 중앙정류소 시 | 전용차로위반 | 60,000 |
| 1140 | 67조0432 | 김** | 2018-11-21 18:44 | 서울특별시 | 공릉소방서(구리방향) | 전용차로위반 | 50,000 |
| 1141 | 서울14다8405 | 김** | 2018-11-30 09:36 | 경기도 남양주시 | 공릉소방서(구리방향) | 전용차로위반 | 60,000 |
| 1142 | 18고4235 | 김** | 2018-11-17 11:53 | 세종특별자치시 | 양재동 양재IC 상행 | 전용차로위반 | 50,000 |
| 1143 | 15서1987 | 김** | 2018-11-08 18:49 | 서울특별시 | 봉은사역~삼성역 방향 | 전용차로위반 | 50,000 |
| 1144 | 64소6951 | 김** | 2018-11-14 17:18 | 서울특별시 | 영등포구 롯데캐슬아이비 앞~(영등포구) | 전용차로위반 | 50,000 |
| 1145 | 67너2143 | 나** | 2018-11-12 11:46 | 경기도 남양주시 | 롯데백화점 잠실점앞 | 전용차로위반 | 50,000 |
| 1146 | 12루2363 | 나** | 2018-11-22 20:29 | 서울특별시 | 성산동 SK성산대교주유소 건너편 | 전용차로위반 | 50,000 |
| 1147 | 13소5865 | 나** | 2018-12-03 07:25 | 경기도 의정부시 | 공릉소방서(구리방향) | 전용차로위반 | 50,000 |
| 1148 | 26무7595 | 나** | 2018-11-27 14:25 | 서울특별시 | 서초동 반포IC 상행 | 전용차로위반 | 50,000 |
| 1149 | 26무7595 | 나** | 2018-11-27 14:22 | 서울특별시 | 양재동 양재IC 상행 | 전용차로위반 | 50,000 |
| 1150 | 26무7595 | 나** | 2018-11-13 14:17 | 서울특별시 | 양재동 양재IC 상행 | 전용차로위반 | 50,000 |
| 1151 | 26무7595 | 나** | 2018-11-13 14:19 | 서울특별시 | 서초동 반포IC 상행 | 전용차로위반 | 50,000 |
| 1152 | 26무7595 | 나** | 2018-11-20 14:11 | 서울특별시 | 서초동 반포IC 상행 | 전용차로위반 | 50,000 |
| 1153 | 31로3991 | 나** | 2018-12-10 18:41 | 서울특별시 | 태릉강릉(서울방향) | 전용차로위반 | 50,000 |
| 1154 | 23러4179 | 나** | 2018-12-03 17:48 | 서울특별시 | 롯데백화점 잠실점앞 | 전용차로위반 | 50,000 |
| 1155 | 25구3523 | 나** | 2018-11-27 20:33 | 경기도 화성시 | 공릉소방서(구리방향) | 전용차로위반 | 50,000 |
| 1156 | 84라0421 | 나** | 2018-11-28 16:18 | 서울특별시 | 서초동 서초IC 상행 | 전용차로위반 | 50,000 |
| 1157 | 84라0421 | 나** | 2018-11-28 16:19 | 서울특별시 | 서초동 반포IC 상행 | 전용차로위반 | 50,000 |
| 1158 | 62저0120 | 나** | 2018-11-27 18:08 | 경기도 용인시 | 서초동 서초IC 입구 하행 | 전용차로위반 | 50,000 |
| 1159 | 12다6893 | 나** | 2018-11-26 20:37 | 경기도 남양주시 | 화랑대주유소(서울방향) | 전용차로위반 | 50,000 |
| 1160 | 60주3417 | 남** | 2018-11-21 19:24 | 광주광역시 | 성산동 SK성산대교주유소 건너편 | 전용차로위반 | 50,000 |
| 1161 | 06누3821 | 남** | 2018-11-15 10:19 | 서울특별시 | 수색동 수색역 | 전용차로위반 | 50,000 |
| 1162 | 35모2943 | 남** | 2018-12-07 17:33 | 경기도 고양시 | 서초동 반포IC 하행 | 전용차로위반 | 50,000 |
| 1163 | 66누8535 | 남** | 2018-11-30 17:10 | 경기도 남양주시 | 공릉소방서(구리방향) | 전용차로위반 | 50,000 |
| 1164 | 58다9458 | 남** | 2018-11-20 10:46 | 서울특별시 | 영등포구 공작아파트 건너편 | 전용차로위반 | 50,000 |
| 1165 | 20하2001 | 남** | 2018-11-22 19:12 | 서울특별시 | 서울여대(구리방향) | 전용차로위반 | 50,000 |

| | | | | | | | |
|---|---|---|---|---|---|---|---|
| 1166 | 86저9674 | 남** | 2018-11-24 14:42 | 서울특별시 | 서초동 반포IC 하행 | 전용차로위반 | 50,000 |
| 1167 | 47조7277 | 남** | 2018-11-28 10:00 | 서울특별시 | 잠실동 엘스아파트 111동 | 전용차로위반 | 50,000 |
| 1168 | 경기93사4098 | 남** | 2018-12-05 11:23 | 경기도 구리시 | 롯데백화점 잠실점앞 | 전용차로위반 | 50,000 |
| 1169 | 13버9574 | 남** | 2018-12-10 18:51 | 경기도 남양주시 | 삼육대학교(구리방향) | 전용차로위반 | 50,000 |
| 1170 | 85다1737 | 남** | 2018-11-18 12:15 | 충청남도 천안시 | 양재동 양재IC 상행 | 전용차로위반 | 50,000 |
| 1171 | 30누6107 | 남** | 2018-12-05 10:56 | 서울특별시 | 저동1가 삼일로 영락교회 | 전용차로위반 | 50,000 |
| 1172 | 01수6887 | 남** | 2018-11-19 14:35 | 서울특별시 | 잠실동 엘스아파트 111동 | 전용차로위반 | 50,000 |
| 1173 | 29러3102 | 남** | 2018-11-30 19:11 | 인천광역시 | 화랑대주유소(서울방향) | 전용차로위반 | 50,000 |
| 1174 | 56가1989 | 남** | 2018-11-29 18:07 | 서울특별시 | 공릉소방서(구리방향) | 전용차로위반 | 50,000 |
| 1175 | 19두8875 | 남** | 2018-11-29 07:41 | 서울특별시 | 송파구 올림픽회관앞 | 전용차로위반 | 50,000 |
| 1176 | 54더0440 | 노** | 2018-12-05 08:51 | 서울특별시 | 잠실동 송파YMCA 체육관 | 전용차로위반 | 50,000 |
| 1177 | 27도8323 | 노** | 2018-11-19 16:08 | 경기도 안양시 | 서초동 반포IC 하행 | 전용차로위반 | 50,000 |
| 1178 | 29노1215 | 노** | 2018-11-16 17:48 | 경기도 이천시 | 서초동 서초IC 하행 | 전용차로위반 | 50,000 |
| 1179 | 29노1215 | 노** | 2018-11-16 17:49 | 경기도 이천시 | 서초동 서초IC 입구 하행 | 전용차로위반 | 50,000 |
| 1180 | 04나2925 | 노** | 2018-11-15 09:18 | 경기도 광주시 | 상계동 상계백병원 | 전용차로위반 | 50,000 |
| 1181 | 57호9297 | 노** | 2018-10-01 13:37 | 서울특별시 | 저동1가 삼일로 영락교회 | 전용차로위반 | 50,000 |
| 1182 | 32우3307 | 노** | 2018-11-28 18:41 | 서울특별시 | 중계동 중계그린아파트 109동 | 전용차로위반 | 50,000 |
| 1183 | 86부8921 | 노** | 2018-11-23 18:31 | 경기도 부천시 | 서초동 양재IC 하행 | 전용차로위반 | 50,000 |
| 1184 | 86부8921 | 노** | 2018-11-23 18:29 | 경기도 부천시 | 서초동 서초IC 하행 | 전용차로위반 | 50,000 |
| 1185 | 51러5578 | 노** | 2018-11-27 18:55 | 서울특별시 | 중계동 중계그린아파트 109동 | 전용차로위반 | 50,000 |
| 1186 | 21수9118 | 노** | 2018-11-19 18:58 | 경기도 남양주시 | 화랑대주유소(서울방향) | 전용차로위반 | 50,000 |
| 1187 | 57조1573 | 노** | 2018-11-21 09:03 | 인천광역시 | 송파구 올림픽회관앞 | 전용차로위반 | 50,000 |
| 1188 | 05무6830 | 노** | 2018-11-19 23:29 | 경기도 성남시 | 청량리역~성바오로병원교차로 방향 | 전용차로위반 | 50,000 |
| 1189 | 05무6830 | 노** | 2018-11-21 12:16 | 경기도 성남시 | 남현동 남태령고개 시 | 전용차로위반 | 50,000 |
| 1190 | 05무6830 | 노** | 2018-12-04 19:39 | 경기도 성남시 | 서초동 반포IC 상행 | 전용차로위반 | 50,000 |
| 1191 | 25러6145 | 노** | 2018-11-30 19:03 | 충청북도 청주시 | 롯데백화점 잠실점앞 | 전용차로위반 | 50,000 |
| 1192 | 52수4678 | 노** | 2018-12-05 18:38 | 서울특별시 | 화랑대주유소(서울방향) | 전용차로위반 | 50,000 |
| 1193 | 80라8290 | 도** | 2018-11-28 17:28 | 경기도 하남시 | 서초동 반포IC 하행 | 전용차로위반 | 50,000 |
| 1194 | 53하4478 | 도** | 2018-10-17 14:54 | 서울특별시 | 롯데백화점 잠실점앞 | 전용차로위반 | 50,000 |
| 1195 | 서울34거3919 | 동** | 2018-11-29 18:37 | 전라북도 진안군 | 화랑대주유소(서울방향) | 전용차로위반 | 50,000 |
| 1196 | 07버3366 | 라** | 2018-12-04 19:29 | 서울특별시 | 롯데백화점 잠실점앞 | 전용차로위반 | 50,000 |
| 1197 | 33서3772 | 류** | 2018-11-16 14:41 | 경기도 성남시 | 잠원동 잠원현대훼밀리아파트 | 전용차로위반 | 50,000 |
| 1198 | 26나0972 | 류** | 2018-11-22 08:40 | 경기도 화성시 | 서초동 반포IC 상행 | 전용차로위반 | 50,000 |
| 1199 | 21누6605 | 류** | 2018-11-17 18:31 | 경기도 성남시 | 서초동 반포IC 상행 | 전용차로위반 | 50,000 |
| 1200 | 68무0969 | 류** | 2018-12-02 14:44 | 충청남도 아산시 | 서초동 반포IC 상행 | 전용차로위반 | 50,000 |
| 1201 | 31마3834 | 류** | 2018-11-21 16:11 | 서울특별시 | 롯데백화점 잠실점앞 | 전용차로위반 | 50,000 |
| 1202 | 32오9664 | 류** | 2018-11-15 15:16 | 서울특별시 | LG에클라트 정관장 앞 이정표 | 전용차로위반 | 50,000 |
| 1203 | 62마1496 | 류** | 2018-12-03 16:26 | 경기도 성남시 | 롯데백화점 잠실점앞 | 전용차로위반 | 50,000 |
| 1204 | 58보9214 | 류** | 2018-11-30 15:52 | 경기도 안양시 | 롯데백화점 잠실점앞 | 전용차로위반 | 50,000 |
| 1205 | 39고5712 | 류** | 2018-11-23 19:18 | 인천광역시 | 롯데백화점 잠실점앞 | 전용차로위반 | 50,000 |
| 1206 | 서울31자2377 | 류** | 2018-12-06 19:48 | 서울특별시 | 공릉소방서(구리방향) | 전용차로위반 | 50,000 |
| 1207 | 52주7487 | 맹** | 2018-12-05 13:02 | 경기도 남양주시 | 롯데백화점 잠실점앞 | 전용차로위반 | 50,000 |
| 1208 | 14허4934 | 명** | 2018-10-31 18:22 | 경기도 남양주시 | 롯데백화점 잠실점앞 | 전용차로위반 | 50,000 |
| 1209 | 57루9500 | 모** | 2018-12-10 20:09 | 서울특별시 | 월계동 월계주공아파트1단지 건너편 | 전용차로위반 | 50,000 |
| 1210 | 48버9876 | 문** | 2018-12-03 18:37 | 경기도 안산시 | 내곡동 시 | 전용차로위반 | 50,000 |
| 1211 | 서울32바9572 | 문** | 2018-11-13 20:30 | 서울특별시 | 중계동 중계그린아파트 109동 | 전용차로위반 | 50,000 |
| 1212 | 55라7225 | 문** | 2018-11-24 14:33 | 서울특별시 | 개봉동 영화아파트 SK충전소앞 | 전용차로위반 | 50,000 |
| 1213 | 07루2348 | 문** | 2018-12-03 08:40 | 경기도 오산시 | 서초동 반포IC 상행 | 전용차로위반 | 50,000 |
| 1214 | 15하5631 | 문** | 2018-11-02 15:49 | 전라남도 순천시 | 롯데백화점 잠실점앞 | 전용차로위반 | 50,000 |
| 1215 | 56하8578 | 문** | 2018-10-30 08:43 | 서울특별시 | 송파구 올림픽회관앞 | 전용차로위반 | 50,000 |
| 1216 | 49나2344 | 문** | 2018-11-16 08:43 | 경기도 남양주시 | 서울여대~삼육대교차로 방향 | 전용차로위반 | 50,000 |

| | | | | | | | |
|---|---|---|---|---|---|---|---|
| 1217 | 35다6526 | 문** | 2018-11-18 12:01 | 전라북도 전주시 | 서초동 서초IC 상행 | 전용차로위반 | 50,000 |
| 1218 | 57오6630 | 문** | 2018-12-10 20:28 | 경기도 용인시 | 공릉소방서(구리방향) | 전용차로위반 | 50,000 |
| 1219 | 48오1835 | 문** | 2018-12-01 16:36 | 인천광역시 | 서초동 반포IC 상행 | 전용차로위반 | 50,000 |
| 1220 | 48다7838 | 문** | 2018-11-14 17:36 | 서울특별시 | 육사삼거리~화랑대역 방향 | 전용차로위반 | 50,000 |
| 1221 | 45라7111 | 문** | 2018-11-19 20:20 | 서울특별시 | 중계동 중계그린아파트 109동 | 전용차로위반 | 50,000 |
| 1222 | 83부5260 | 문** | 2018-11-22 19:37 | 서울특별시 | 공릉소방서(구리방향) | 전용차로위반 | 50,000 |
| 1223 | 23노0523 | 문** | 2018-11-12 17:33 | 경기도 부천시 | 서울여대(구리방향) | 전용차로위반 | 50,000 |
| 1224 | 51하7250 | 문** | 2018-11-01 14:22 | 서울특별시 | LG에클라트 정관장 앞 이정표 | 전용차로위반 | 50,000 |
| 1225 | 서울33다1667 | 문** | 2018-11-14 08:20 | 서울특별시 | 성산동 SK성산대교주유소 건너편 | 전용차로위반 | 50,000 |
| 1226 | 18고6688 | 문** | 2018-11-22 15:13 | 광주광역시 | 서초동 서초IC 입구 하행 | 전용차로위반 | 50,000 |
| 1227 | 06소9181 | 문** | 2018-11-23 09:43 | 서울특별시 | 상계동 상계주공아파트 10단지 | 전용차로위반 | 50,000 |
| 1228 | 05우0700 | 문** | 2018-11-22 18:39 | 서울특별시 | 여의도동 37 여의도역6번 | 전용차로위반 | 50,000 |
| 1229 | 51호8619 | 미** | 2018-11-02 09:23 | 경기도 시 | 성산동 SK성산대교주유소 건너편 | 전용차로위반 | 50,000 |
| 1230 | 22너7047 | 민** | 2018-12-07 09:43 | 서울특별시 | 개봉동 영화아파트 SK충전소앞 | 전용차로위반 | 50,000 |
| 1231 | 66고4032 | 민** | 2018-11-22 15:29 | 인천광역시 | 롯데백화점 잠실점앞 | 전용차로위반 | 50,000 |
| 1232 | 66고4032 | 민** | 2018-11-21 07:14 | 인천광역시 | 롯데백화점 잠실점앞 | 전용차로위반 | 50,000 |
| 1233 | 경기860바4817 | 민** | 2018-11-27 07:46 | 경기도 안산시 | 공릉소방서(구리방향) | 전용차로위반 | 50,000 |
| 1234 | 서울31사3638 | 민** | 2018-11-16 21:22 | 경기도 남양주시 | LG에클라트 정관장 앞 이정표 | 전용차로위반 | 50,000 |
| 1235 | 10모3939 | 민** | 2018-12-08 15:31 | 서울특별시 | 답십리역~신답지하차도 방향 | 전용차로위반 | 50,000 |
| 1236 | 87다9104 | 민** | 2018-11-22 18:36 | 경기도 하남시 | 공릉소방서(구리방향) | 전용차로위반 | 50,000 |
| 1237 | 31버6002 | 민** | 2018-11-22 14:04 | 서울특별시 | 영등포구 롯데캐슬아이비 앞~(영등포구) | 전용차로위반 | 50,000 |
| 1238 | 53허5931 | 민** | 2018-10-17 19:03 | 서울특별시 | 태릉강릉(서울방향) | 전용차로위반 | 50,000 |
| 1239 | 16러1611 | 민** | 2018-11-19 07:39 | 서울특별시 | 삼육대학교(구리방향) | 전용차로위반 | 50,000 |
| 1240 | 13저6319 | 민** | 2018-11-29 18:54 | 경기도 하남시 | 롯데백화점 잠실점앞 | 전용차로위반 | 50,000 |
| 1241 | 36저3721 | 민** | 2018-11-28 13:27 | 울산광역시 | 역촌동9-24 | 전용차로위반 | 50,000 |
| 1242 | 65버1980 | 민** | 2018-12-03 08:41 | 경기도 수원시 | 서초동 서초IC 상행 | 전용차로위반 | 50,000 |
| 1243 | 51주3618 | 민** | 2018-11-29 10:16 | 서울특별시 | 서초동 반포IC 하행 | 전용차로위반 | 50,000 |
| 1244 | 51주3618 | 민** | 2018-11-29 10:20 | 서울특별시 | 서초동 양재IC 하행 | 전용차로위반 | 50,000 |
| 1245 | 47조7900 | 민** | 2018-11-24 11:02 | 서울특별시 | 개봉동 영화아파트 SK충전소앞 | 전용차로위반 | 50,000 |
| 1246 | 62러2922 | 민** | 2018-11-13 16:14 | 경기도 안양시 | 한남IC~잠원IC 방향 | 전용차로위반 | 50,000 |
| 1247 | 82우2309 | 박** | 2018-11-20 14:57 | 서울특별시 | 남현동 남태령고개 시 | 전용차로위반 | 50,000 |
| 1248 | 53부3933 | 박** | 2018-11-22 16:45 | 경기도 고양시 | 서초동 서초IC 입구 하행 | 전용차로위반 | 50,000 |
| 1249 | 36우1114 | 박** | 2018-11-12 18:34 | 서울특별시 | 롯데백화점 잠실점앞 | 전용차로위반 | 50,000 |
| 1250 | 35로8584 | 박** | 2018-11-29 11:58 | 경기도 이천시 | 양재동 양재IC 상행 | 전용차로위반 | 50,000 |
| 1251 | 14조9955 | 박** | 2018-11-30 18:31 | 경기도 평택시 | 동양미래대학 구로성심병원 정류소앞 시 | 전용차로위반 | 50,000 |
| 1252 | 32고9910 | 박** | 2018-11-23 18:57 | 경기도 고양시 | 성산동 SK성산대교주유소 건너편 | 전용차로위반 | 50,000 |
| 1253 | 01고1555 | 박** | 2018-12-04 17:54 | 서울특별시 | 행당동 한양대전철역 1번 출구 | 전용차로위반 | 50,000 |
| 1254 | 95소0922 | 박** | 2018-11-10 15:13 | 경기도 성남시 | 서초동 반포IC 하행 | 전용차로위반 | 50,000 |
| 1255 | 53다5794 | 박** | 2018-12-05 17:52 | 서울특별시 | 상계동 상계백병원 | 전용차로위반 | 50,000 |
| 1256 | 53다5794 | 박** | 2018-12-06 18:22 | 서울특별시 | 상계동 상계백병원 | 전용차로위반 | 50,000 |
| 1257 | 서울32자5018 | 박** | 2018-11-12 20:15 | 서울특별시 | 태릉강릉(서울방향) | 전용차로위반 | 50,000 |
| 1258 | 경기990바8078 | 박** | 2018-11-28 20:11 | 경기도 광주시 | 공릉소방서(구리방향) | 전용차로위반 | 60,000 |
| 1259 | 36부1119 | 박** | 2018-12-09 07:19 | 서울특별시 | 서초동 반포IC 하행 | 전용차로위반 | 50,000 |
| 1260 | 30가5437 | 박** | 2018-11-14 19:07 | 인천광역시 | 성산동 SK성산대교주유소 건너편 | 전용차로위반 | 50,000 |
| 1261 | 01하3119 | 박** | 2018-11-03 15:20 | 서울특별시 | LG에클라트 정관장 앞 이정표 | 전용차로위반 | 50,000 |
| 1262 | 02누0233 | 박** | 2018-11-18 13:24 | 경기도 김포시 | 양재동 양재IC 상행 | 전용차로위반 | 50,000 |
| 1263 | 23고3825 | 박** | 2018-12-01 17:57 | 대전광역시 | 동양미래대학 구로성심병원 정류소앞 시 | 전용차로위반 | 50,000 |
| 1264 | 42노9237 | 박** | 2018-11-28 13:21 | 서울특별시 | 잠실동 엘스아파트 111동 | 전용차로위반 | 50,000 |
| 1265 | 서울31사5277 | 박** | 2018-12-05 20:33 | 경기도 의정부시 | 상계동 상계백병원 | 전용차로위반 | 50,000 |
| 1266 | 인천84바2251 | 박** | 2018-11-28 12:55 | 인천광역시 | 롯데백화점 잠실점앞 | 전용차로위반 | 50,000 |
| 1267 | 서울320바2626 | 박** | 2018-11-16 09:05 | 서울특별시 | 영등포구 한국교직원공제회관 앞~(영등포구) | 전용차로위반 | 50,000 |

| | | | | | | | |
|---|---|---|---|---|---|---|---|
| 1268 | 16하2047 | 박** | 2018-10-15 07:32 | 경상북도 포항시 | 서초동 반포IC 하행 | 전용차로위반 | 50,000 |
| 1269 | 서울32자1946 | 박** | 2018-11-22 17:43 | 서울특별시 | 공릉소방서(구리방향) | 전용차로위반 | 50,000 |
| 1270 | 69저7183 | 박** | 2018-12-01 17:41 | 세종특별자치시 | 복정역~장지역 방향 | 전용차로위반 | 50,000 |
| 1271 | 43보7113 | 박** | 2018-11-27 09:42 | 서울특별시 | 공릉소방서(구리방향) | 전용차로위반 | 50,000 |
| 1272 | 29나6627 | 박** | 2018-11-13 09:20 | 경기도 수원시 | 내곡동 시 | 전용차로위반 | 50,000 |
| 1273 | 54저5910 | 박** | 2018-11-12 08:03 | 서울특별시 | 영등포구 롯데캐슬아이비 앞~(영등포구) | 전용차로위반 | 50,000 |
| 1274 | 서울31자5179 | 박** | 2018-11-28 10:09 | 서울특별시 | 잠실동 엘스아파트 111동 | 전용차로위반 | 50,000 |
| 1275 | 21러4712 | 박** | 2018-11-13 20:40 | 서울특별시 | 성산동 SK성산대교주유소 건너편 | 전용차로위반 | 50,000 |
| 1276 | 52다2376 | 박** | 2018-12-04 17:43 | 서울특별시 | 공릉소방서(구리방향) | 전용차로위반 | 50,000 |
| 1277 | 43무9209 | 박** | 2018-11-17 11:43 | 경기도 수원시 | 양재동 양재IC 상행 | 전용차로위반 | 50,000 |
| 1278 | 57서8105 | 박** | 2018-12-05 11:33 | 서울특별시 | 삼성동 경기고등학교 | 전용차로위반 | 50,000 |
| 1279 | 59주8912 | 박** | 2018-11-26 20:48 | 서울특별시 | 성산동 SK성산대교주유소 건너편 | 전용차로위반 | 50,000 |
| 1280 | 49저7919 | 박** | 2018-11-19 17:30 | 서울특별시 | 화랑대주유소(서울방향) | 전용차로위반 | 50,000 |
| 1281 | 26더1705 | 박** | 2018-11-21 15:37 | 서울특별시 | 롯데백화점 잠실점앞 | 전용차로위반 | 50,000 |
| 1282 | 26더1705 | 박** | 2018-11-21 11:49 | 서울특별시 | 롯데백화점 잠실점앞 | 전용차로위반 | 50,000 |
| 1283 | 13부2291 | 박** | 2018-11-20 09:31 | 서울특별시 | 공릉소방서(구리방향) | 전용차로위반 | 50,000 |
| 1284 | 62모4191 | 박** | 2018-11-27 17:29 | 인천광역시 | 중계동 중계그린아파트 109동 | 전용차로위반 | 50,000 |
| 1285 | 53누6584 | 박** | 2018-11-15 17:38 | 인천광역시 | 성산동 SK성산대교주유소 건너편 | 전용차로위반 | 50,000 |
| 1286 | 67하1324 | 박** | 2018-11-01 07:12 | 경기도 안성시 | 서초동 양재IC 하행 | 전용차로위반 | 50,000 |
| 1287 | 46누7270 | 박** | 2018-11-29 19:35 | 서울특별시 | 롯데백화점 잠실점앞 | 전용차로위반 | 50,000 |
| 1288 | 23러0990 | 박** | 2018-12-09 19:54 | 서울특별시 | 잠실동 잠실역 중앙정류소 시 | 전용차로위반 | 50,000 |
| 1289 | 48하6624 | 박** | 2018-10-16 18:09 | 서울특별시 | 공릉소방서(구리방향) | 전용차로위반 | 50,000 |
| 1290 | 28머6540 | 박** | 2018-11-13 19:46 | 인천광역시 | 성산동 SK성산대교주유소 건너편 | 전용차로위반 | 50,000 |
| 1291 | 25보0751 | 박** | 2018-12-03 19:43 | 서울특별시 | 남현동 남태령고개 시 | 전용차로위반 | 50,000 |
| 1292 | 42보4027 | 박** | 2018-11-22 11:31 | 경기도 평택시 | 서초동 반포IC 상행 | 전용차로위반 | 50,000 |
| 1293 | 17무6304 | 박** | 2018-11-29 18:11 | 서울특별시 | 행당동 한양대전철역 1번 출구 | 전용차로위반 | 50,000 |
| 1294 | 10호2370 | 박** | 2018-11-07 11:28 | 서울특별시 | LG에클라트 정관장 앞 이정표 | 전용차로위반 | 50,000 |
| 1295 | 서울32사9338 | 박** | 2018-11-29 18:38 | 인천광역시 | 대치동 은마아파트1동 | 전용차로위반 | 50,000 |
| 1296 | 06저2158 | 박** | 2018-12-01 19:30 | 경기도 안양시 | 서초동 반포IC 상행 | 전용차로위반 | 50,000 |
| 1297 | 69주5098 | 박** | 2018-12-03 08:30 | 서울특별시 | 육사삼거리~화랑대역 방향 | 전용차로위반 | 50,000 |
| 1298 | 09두3043 | 박** | 2018-11-20 19:39 | 서울특별시 | 롯데백화점 잠실점앞 | 전용차로위반 | 50,000 |
| 1299 | 25무1266 | 박** | 2018-11-21 13:47 | 경기도 이천시 | 롯데백화점 잠실점앞 | 전용차로위반 | 50,000 |
| 1300 | 59도0183 | 박** | 2018-11-30 20:40 | 서울특별시 | 내곡동 시 | 전용차로위반 | 50,000 |
| 1301 | 57루9605 | 박** | 2018-11-28 08:15 | 서울특별시 | 공릉소방서(구리방향) | 전용차로위반 | 50,000 |
| 1302 | 52나5076 | 박** | 2018-11-25 12:07 | 서울특별시 | 서초동 서초IC 입구 하행 | 전용차로위반 | 50,000 |
| 1303 | 52나5076 | 박** | 2018-11-25 12:05 | 서울특별시 | 서초동 반포IC 하행 | 전용차로위반 | 50,000 |
| 1304 | 89다9909 | 박** | 2018-11-28 20:32 | 경기도 수원시 | 양재동 양재IC 상행 | 전용차로위반 | 50,000 |
| 1305 | 59나0142 | 박** | 2018-11-23 20:09 | 서울특별시 | 공릉소방서(구리방향) | 전용차로위반 | 50,000 |
| 1306 | 서울32바1801 | 박** | 2018-11-19 10:17 | 경기도 김포시 | NH투자증권 빌딩 앞 | 전용차로위반 | 50,000 |
| 1307 | 43부0145 | 박** | 2018-12-01 12:04 | 서울특별시 | 서초동 반포IC 상행 | 전용차로위반 | 50,000 |
| 1308 | 43부0145 | 박** | 2018-12-01 12:03 | 서울특별시 | 서초동 서초IC 상행 | 전용차로위반 | 50,000 |
| 1309 | 39라0541 | 박** | 2018-12-07 20:47 | 서울특별시 | 내곡동 시 | 전용차로위반 | 50,000 |
| 1310 | 63하2884 | 박** | 2018-10-26 11:58 | 서울특별시 | LG에클라트 정관장 앞 이정표 | 전용차로위반 | 50,000 |
| 1311 | 33고1239 | 박** | 2018-11-05 10:58 | 경기도 화성시 | 롯데백화점 잠실점앞 | 전용차로위반 | 50,000 |
| 1312 | 41로9671 | 박** | 2018-12-08 21:49 | 서울특별시 | 종각역 10번출구 | 전용차로위반 | 50,000 |
| 1313 | 50모2958 | 박** | 2018-12-05 20:16 | 서울특별시 | 태릉강릉(서울방향) | 전용차로위반 | 50,000 |
| 1314 | 16주2505 | 박** | 2018-12-01 10:25 | 경기도 부천시 | 개봉동 영화아파트 SK충전소앞 | 전용차로위반 | 50,000 |
| 1315 | 18오0413 | 박** | 2018-11-16 18:39 | 서울특별시 | 태릉강릉(서울방향) | 전용차로위반 | 50,000 |
| 1316 | 69누3865 | 박** | 2018-11-29 08:37 | 서울특별시 | 서초동 양재IC 하행 | 전용차로위반 | 50,000 |
| 1317 | 61가5417 | 박** | 2018-11-10 14:13 | 인천광역시 | 서초동 반포IC 상행 | 전용차로위반 | 50,000 |
| 1318 | 49하4356 | 박** | 2018-11-26 08:08 | 경기도 수원시 | 서초동 양재IC 하행 | 전용차로위반 | 50,000 |

| | | | | | | | |
|---|---|---|---|---|---|---|---|
| 1319 | 60누4268 | 박** | 2018-11-23 07:47 | 서울특별시 | 송파구 올림픽회관앞 | 전용차로위반 | 50,000 |
| 1320 | 46거3768 | 박** | 2018-11-28 17:51 | 서울특별시 | 공릉소방서(구리방향) | 전용차로위반 | 50,000 |
| 1321 | 56부0441 | 박** | 2018-11-30 17:52 | 강원도 홍천군 | 롯데백화점 잠실점앞 | 전용차로위반 | 50,000 |
| 1322 | 20누8811 | 박** | 2018-11-22 19:04 | 서울특별시 | 롯데백화점 잠실점앞 | 전용차로위반 | 50,000 |
| 1323 | 03가7937 | 박** | 2018-11-30 16:33 | 서울특별시 | 개봉동 영화아파트 SK충전소앞 | 전용차로위반 | 50,000 |
| 1324 | 22가5036 | 박** | 2018-12-08 10:17 | 충청북도 제천시 | 저동1가 삼일로 영락교회 | 전용차로위반 | 50,000 |
| 1325 | 38라0507 | 박** | 2018-12-06 20:25 | 서울특별시 | 개봉동 영화아파트 SK충전소앞 | 전용차로위반 | 50,000 |
| 1326 | 15거2864 | 박** | 2018-11-10 17:00 | 서울특별시 | 개봉동 영화아파트 SK충전소앞 | 전용차로위반 | 50,000 |
| 1327 | 43조6452 | 박** | 2018-11-28 16:51 | 경기도 남양주시 | 롯데백화점 잠실점앞 | 전용차로위반 | 50,000 |
| 1328 | 02노1893 | 박** | 2018-11-16 11:00 | 서울특별시 | 양재동 양재IC 상행 | 전용차로위반 | 50,000 |
| 1329 | 02노1893 | 박** | 2018-11-16 11:03 | 서울특별시 | 서초동 반포IC 상행 | 전용차로위반 | 50,000 |
| 1330 | 63무7874 | 박** | 2018-11-19 11:12 | 서울특별시 | 롯데백화점 잠실점앞 | 전용차로위반 | 50,000 |
| 1331 | 07미6703 | 박** | 2018-12-03 19:12 | 서울특별시 | 월계동 월계주공아파트1단지 건너편 | 전용차로위반 | 50,000 |
| 1332 | 15버8787 | 박** | 2018-11-22 19:38 | 서울특별시 | 롯데백화점 잠실점앞 | 전용차로위반 | 50,000 |
| 1333 | 52로9199 | 박** | 2018-11-13 19:52 | 서울특별시 | 중계동 중계그린아파트 109동 | 전용차로위반 | 50,000 |
| 1334 | 서울40모3085 | 박** | 2018-11-22 09:41 | 서울특별시 | 상계동 상계백병원 | 전용차로위반 | 50,000 |
| 1335 | 43러8831 | 박** | 2018-11-13 18:42 | 서울특별시 | 상계동 상계백병원 | 전용차로위반 | 50,000 |
| 1336 | 28무9026 | 박** | 2018-11-12 07:55 | 경기도 광주시 | 내곡동 GS파크주유소 건너편 | 전용차로위반 | 50,000 |
| 1337 | 13소8835 | 박** | 2018-11-20 10:19 | 서울특별시 | 롯데백화점 잠실점앞 | 전용차로위반 | 50,000 |
| 1338 | 62아9665 | 박** | 2018-11-27 08:49 | 경기도 안양시 | 서초동 반포IC 상행 | 전용차로위반 | 50,000 |
| 1339 | 46호4428 | 박** | 2018-11-09 17:59 | 서울특별시 | 중계동 중계그린아파트 109동 | 전용차로위반 | 50,000 |
| 1340 | 83모6085 | 박** | 2018-11-29 14:55 | 서울특별시 | 미아동 이마트 미아점 건너편 | 전용차로위반 | 50,000 |
| 1341 | 05너7264 | 박** | 2018-11-26 21:42 | 서울특별시 | 영등포구 한국교직원공제회관 앞~(영등포구) | 전용차로위반 | 50,000 |
| 1342 | 11저9158 | 박** | 2018-11-19 14:25 | 경기도 고양시 | 서초동 반포IC 하행 | 전용차로위반 | 50,000 |
| 1343 | 16버1553 | 박** | 2018-12-05 08:26 | 경기도 남양주시 | 회령대사거리~회령대역 방향 | 전용차로위반 | 50,000 |
| 1344 | 서울31사6600 | 박** | 2018-11-27 17:32 | 경기도 남양주시 | 중계동 중계그린아파트 109동 | 전용차로위반 | 50,000 |
| 1345 | 서울32사7277 | 박** | 2018-11-14 07:24 | 경기도 남양주시 | 상계동 상계백병원 | 전용차로위반 | 50,000 |
| 1346 | 03모2266 | 박** | 2018-11-19 11:35 | 서울특별시 | 롯데백화점 잠실점앞 | 전용차로위반 | 50,000 |
| 1347 | 81러1491 | 박** | 2018-11-26 14:31 | 경기도 수원시 | 서초동 서초IC 하행 | 전용차로위반 | 50,000 |
| 1348 | 81러1491 | 박** | 2018-11-26 14:30 | 경기도 수원시 | 서초동 반포IC 하행 | 전용차로위반 | 50,000 |
| 1349 | 08주9204 | 박** | 2018-11-23 19:58 | 경상남도 창원시 | 대치동 개포우성2차아파트 12동 | 전용차로위반 | 50,000 |
| 1350 | 39무2666 | 박** | 2018-12-02 09:37 | 서울특별시 | 서초동 서초IC 입구 하행 | 전용차로위반 | 50,000 |
| 1351 | 39무2666 | 박** | 2018-12-02 09:35 | 서울특별시 | 서초동 반포IC 하행 | 전용차로위반 | 50,000 |
| 1352 | 서울43노2712 | 박** | 2018-11-23 19:58 | 서울특별시 | 성산동 성산1교~성산2교 교차로 | 전용차로위반 | 50,000 |
| 1353 | 32우5564 | 박** | 2018-11-19 17:32 | 인천광역시 | 성산동 SK성산대교주유소 건너편 | 전용차로위반 | 50,000 |
| 1354 | 29호5736 | 박** | 2018-11-06 20:20 | 경기도 광명시 | 성산동 SK성산대교주유소 건너편 | 전용차로위반 | 50,000 |
| 1355 | 58모6100 | 박** | 2018-11-15 19:17 | 경기도 광주시 | 대치동 개포우성2차아파트 12동 | 전용차로위반 | 50,000 |
| 1356 | 57나6311 | 박** | 2018-11-22 13:27 | 서울특별시 | 롯데백화점 잠실점앞 | 전용차로위반 | 50,000 |
| 1357 | 03누9314 | 박** | 2018-11-29 15:47 | 서울특별시 | 롯데백화점 잠실점앞 | 전용차로위반 | 50,000 |
| 1358 | 69러6309 | 박** | 2018-11-13 13:19 | 서울특별시 | 역촌동 35-67 은평전기 | 전용차로위반 | 50,000 |
| 1359 | 51무8597 | 박** | 2018-12-05 18:40 | 서울특별시 | 서초동 양재IC 하행 | 전용차로위반 | 50,000 |
| 1360 | 18미5504 | 박** | 2018-11-16 18:43 | 서울특별시 | 롯데백화점 잠실점앞 | 전용차로위반 | 50,000 |
| 1361 | 67무5514 | 박** | 2018-11-12 08:12 | 경기도 고양시 | 태릉강릉(서울방향) | 전용차로위반 | 50,000 |
| 1362 | 39나4608 | 박** | 2018-11-19 17:19 | 경기도 고양시 | 성산동 SK성산대교주유소 건너편 | 전용차로위반 | 50,000 |
| 1363 | 147허8165 | 박** | 2018-12-08 14:25 | 대구광역시 | 무악동 독립문역 중앙정류소 시 | 전용차로위반 | 50,000 |
| 1364 | 48로2679 | 박** | 2018-11-14 16:40 | 대구광역시 | 잠실동 엘스아파트 111동 | 전용차로위반 | 50,000 |
| 1365 | 99저1208 | 박** | 2018-11-28 19:53 | 경기도 의정부시 | 공릉소방서(구리방향) | 전용차로위반 | 60,000 |
| 1366 | 35보0621 | 박** | 2018-11-24 19:16 | 서울특별시 | 동양미래대학 구로성심병원 정류소앞 시 | 전용차로위반 | 50,000 |
| 1367 | 09보5356 | 박** | 2018-11-29 19:21 | 경기도 수원시 | 롯데백화점 잠실점앞 | 전용차로위반 | 50,000 |
| 1368 | 23수9903 | 박** | 2018-12-07 20:04 | 경기도 동두천시 | 공릉소방서(구리방향) | 전용차로위반 | 50,000 |
| 1369 | 16노9213 | 박** | 2018-12-07 17:57 | 인천광역시 | 성산동 성산1교~성산2교 교차로 | 전용차로위반 | 50,000 |

| | | | | | | | |
|---|---|---|---|---|---|---|---|
| 1370 | 33도3645 | 박** | 2018-11-16 18:57 | 서울특별시 | 중계동 중계그린아파트 109동 | 전용차로위반 | 50,000 |
| 1371 | 07러6718 | 박** | 2018-12-01 12:56 | 경상남도 김해시 | 서초동 서초IC 입구 하행 | 전용차로위반 | 50,000 |
| 1372 | 68우1472 | 박** | 2018-12-03 19:14 | 서울특별시 | 공릉소방서(구리방향) | 전용차로위반 | 50,000 |
| 1373 | 97거6123 | 박** | 2018-12-05 12:32 | 서울특별시 | 롯데백화점 잠실점앞 | 전용차로위반 | 50,000 |
| 1374 | 51서5536 | 박** | 2018-11-20 19:55 | 서울특별시 | 월계동 월계주공아파트 1단지 107동 | 전용차로위반 | 50,000 |
| 1375 | 69구3394 | 박** | 2018-11-24 01:12 | 충청북도 제천시 | 진관동 구파발역 중앙정류소 시 | 전용차로위반 | 50,000 |
| 1376 | 서울31자5613 | 박** | 2018-11-24 08:40 | 서울특별시 | 합정역~서교동사거리 방향 | 전용차로위반 | 50,000 |
| 1377 | 18너1716 | 박** | 2018-12-04 18:29 | 서울특별시 | 서초동 양재IC 하행 | 전용차로위반 | 50,000 |
| 1378 | 서울31아6072 | 박** | 2018-11-19 19:46 | 경기도 파주시 | LG에클라트 정관장 앞 이정표 | 전용차로위반 | 50,000 |
| 1379 | 56로2971 | 박** | 2018-11-13 20:22 | 서울특별시 | 서초동 반포IC 상행 | 전용차로위반 | 50,000 |
| 1380 | 28두3068 | 박** | 2018-12-08 16:48 | 인천광역시 | 영등포구 롯데캐슬엠파이어 앞-(영등포구) | 전용차로위반 | 50,000 |
| 1381 | 42조5734 | 박** | 2018-12-10 18:44 | 서울특별시 | 공릉소방서(구리방향) | 전용차로위반 | 50,000 |
| 1382 | 23더6108 | 박** | 2018-12-07 20:00 | 경기도 남양주시 | 화랑대주유소(서울방향) | 전용차로위반 | 50,000 |
| 1383 | 서울40모7221 | 박** | 2018-11-16 18:14 | 인천광역시 | 중계동 중계그린아파트 109동 | 전용차로위반 | 50,000 |
| 1384 | 51보5173 | 박** | 2018-11-28 07:57 | 경기도 안양시 | 영등포구 공작아파트 건너편 | 전용차로위반 | 50,000 |
| 1385 | 35모3074 | 박** | 2018-12-03 18:21 | 서울특별시 | 압구정역~성수대교남단 방향 | 전용차로위반 | 50,000 |
| 1386 | 18노8234 | 박** | 2018-11-28 08:08 | 강원도 춘천시 | 잠실동 엘스아파트 111동 | 전용차로위반 | 50,000 |
| 1387 | 18노8234 | 박** | 2018-11-29 15:34 | 강원도 춘천시 | 롯데백화점 잠실점앞 | 전용차로위반 | 50,000 |
| 1388 | 18노8234 | 박** | 2018-11-21 17:35 | 강원도 춘천시 | 롯데백화점 잠실점앞 | 전용차로위반 | 50,000 |
| 1389 | 18노8234 | 박** | 2018-11-22 14:28 | 강원도 춘천시 | 롯데백화점 잠실점앞 | 전용차로위반 | 50,000 |
| 1390 | 18노8234 | 박** | 2018-11-22 17:47 | 강원도 춘천시 | 롯데백화점 잠실점앞 | 전용차로위반 | 50,000 |
| 1391 | 18모5730 | 박** | 2018-12-04 18:35 | 경기도 부천시 | 롯데백화점 잠실점앞 | 전용차로위반 | 50,000 |
| 1392 | 61노2169 | 박** | 2018-11-15 17:38 | 경상북도 포항시 | 중회동 메디렌느 산부인과 | 전용차로위반 | 50,000 |
| 1393 | 64조7438 | 박** | 2018-11-19 08:01 | 서울특별시 | 미아동 이마트 미아점 건너편 | 전용차로위반 | 50,000 |
| 1394 | 12거5595 | 박** | 2018-11-14 09:17 | 서울특별시 | 대치동 은마아파트1동 | 전용차로위반 | 50,000 |
| 1395 | 50서4449 | 박** | 2018-12-04 07:39 | 인천광역시 | 남현동 남태령고개 시 | 전용차로위반 | 50,000 |
| 1396 | 68구0104 | 박** | 2018-12-02 19:38 | 서울특별시 | 서초동 반포IC 하행 | 전용차로위반 | 50,000 |
| 1397 | 48더1635 | 박** | 2018-11-15 18:29 | 경기도 남양주시 | 중계동 중계그린아파트 109동 | 전용차로위반 | 50,000 |
| 1398 | 66조3944 | 박** | 2018-11-23 19:25 | 서울특별시 | 중계동 중계그린아파트 109동 | 전용차로위반 | 50,000 |
| 1399 | 19모2540 | 박** | 2018-11-15 19:06 | 서울특별시 | 상계동 상계백병원 | 전용차로위반 | 50,000 |
| 1400 | 26서9858 | 박** | 2018-12-07 13:56 | 서울특별시 | LG에클라트 정관장 앞 이정표 | 전용차로위반 | 50,000 |
| 1401 | 62루4855 | 박** | 2018-12-06 16:30 | 경기도 고양시 | 잠실동 잠실역 중앙정류소 시 | 전용차로위반 | 50,000 |
| 1402 | 07주4234 | 박** | 2018-11-22 17:42 | 경기도 남양주시 | 서울여대(구리방향) | 전용차로위반 | 50,000 |
| 1403 | 69러8046 | 박** | 2018-12-09 10:17 | 인천광역시 | 양재동 양재IC 상행 | 전용차로위반 | 50,000 |
| 1404 | 69러8046 | 박** | 2018-12-09 10:18 | 인천광역시 | 서초동 서초IC 상행 | 전용차로위반 | 50,000 |
| 1405 | 60오4471 | 박** | 2018-11-29 17:22 | 경기도 광주시 | 중계동 중계그린아파트 109동 | 전용차로위반 | 50,000 |
| 1406 | 53거4295 | 박** | 2018-11-22 14:28 | 경기도 김포시 | 잠실동 엘스아파트 111동 | 전용차로위반 | 50,000 |
| 1407 | 30대8890 | 박** | 2018-11-18 18:07 | 서울특별시 | 서초동 반포IC 상행 | 전용차로위반 | 50,000 |
| 1408 | 22나4747 | 박** | 2018-12-08 18:09 | 경기도 안산시 | 서초동 양재IC 하행 | 전용차로위반 | 50,000 |
| 1409 | 22나4747 | 박** | 2018-12-08 18:06 | 경기도 안산시 | 서초동 반포IC 하행 | 전용차로위반 | 50,000 |
| 1410 | 32구2402 | 박** | 2018-11-15 19:21 | 경상남도 양산시 | 성산동 SK성산대교주유소 건너편 | 전용차로위반 | 50,000 |
| 1411 | 03가1365 | 박** | 2018-11-30 15:24 | 경기도 용인시 | 서초동 반포IC 상행 | 전용차로위반 | 50,000 |
| 1412 | 12모1177 | 박** | 2018-11-29 14:25 | 경기도 김포시 | 잠실동 엘스아파트 111동 | 전용차로위반 | 50,000 |
| 1413 | 14허8247 | 박** | 2018-10-31 15:18 | 서울특별시 | 롯데백화점 잠실점앞 | 전용차로위반 | 50,000 |
| 1414 | 58어1116 | 박** | 2018-11-20 13:51 | 서울특별시 | 롯데백화점 잠실점앞 | 전용차로위반 | 50,000 |
| 1415 | 96구3939 | 박** | 2018-12-05 07:19 | 서울특별시 | 상계동 상계백병원 | 전용차로위반 | 50,000 |
| 1416 | 31서2440 | 박** | 2018-11-13 20:34 | 서울특별시 | 롯데백화점 잠실점앞 | 전용차로위반 | 50,000 |
| 1417 | 05우7442 | 박** | 2018-12-07 20:11 | 대전광역시 | 서초동 양재IC 하행 | 전용차로위반 | 50,000 |
| 1418 | 20나3853 | 박** | 2018-11-21 20:18 | 서울특별시 | 남현동 남태령고개 시 | 전용차로위반 | 50,000 |
| 1419 | 39가1377 | 박** | 2018-11-26 15:49 | 경기도 평택시 | 롯데백화점 잠실점앞 | 전용차로위반 | 50,000 |
| 1420 | 52가9454 | 박** | 2018-11-22 08:40 | 서울특별시 | 롯데백화점 잠실점앞 | 전용차로위반 | 50,000 |

| | | | | | | | |
|---|---|---|---|---|---|---|---|
| 1421 | 53우9896 | 박** | 2018-11-20 13:51 | 인천광역시 | 롯데백화점 잠실점앞 | 전용차로위반 | 50,000 |
| 1422 | 31라6229 | 박** | 2018-11-22 18:24 | 경기도 수원시 | 서초동 반포IC 하행 | 전용차로위반 | 50,000 |
| 1423 | 55루0493 | 박** | 2018-11-14 17:48 | 울산광역시 | 서초동 서초IC 상행 | 전용차로위반 | 50,000 |
| 1424 | 서울320ㅂ2598 | 박** | 2018-11-22 09:38 | 서울특별시 | 상계동 상계백병원 | 전용차로위반 | 50,000 |
| 1425 | 서울31바5738 | 박** | 2018-11-23 19:36 | 경기도 의정부시 | 상계동 상계백병원 | 전용차로위반 | 50,000 |
| 1426 | 33모7235 | 박** | 2018-12-03 13:22 | 경기도 남양주시 | 잠실동 잠실역 중앙정류소 시 | 전용차로위반 | 50,000 |
| 1427 | 40우9336 | 박** | 2018-12-04 20:28 | 서울특별시 | 공릉소방서(구리방향) | 전용차로위반 | 50,000 |
| 1428 | 31러4296 | 박** | 2018-12-02 18:00 | 전라남도 순천시 | 서초동 반포IC 하행 | 전용차로위반 | 50,000 |
| 1429 | 12버3981 | 박** | 2018-11-12 18:23 | 서울특별시 | 성산동 SK성산대교주유소 건너편 | 전용차로위반 | 50,000 |
| 1430 | 57머0327 | 박** | 2018-11-18 07:39 | 경기도 성남시 | 서초동 반포IC 상행 | 전용차로위반 | 50,000 |
| 1431 | 48소3713 | 박** | 2018-11-23 09:55 | 서울특별시 | 잠실동 엘스아파트 111동 | 전용차로위반 | 50,000 |
| 1432 | 29호3086 | 박** | 2018-10-25 18:56 | 대전광역시 | 서초동 반포IC 하행 | 전용차로위반 | 50,000 |
| 1433 | 65서5133 | 박** | 2018-11-22 19:36 | 인천광역시 | 롯데백화점 잠실점앞 | 전용차로위반 | 50,000 |
| 1434 | 46가4026 | 박** | 2018-11-27 15:14 | 인천광역시 | 진관동 구파발역 중앙정류소 시 | 전용차로위반 | 50,000 |
| 1435 | 09머2763 | 박** | 2018-11-18 18:41 | 부산광역시 | 서초동 서초IC 하행 | 전용차로위반 | 50,000 |
| 1436 | 09머2763 | 박** | 2018-11-18 18:39 | 부산광역시 | 서초동 반포IC 하행 | 전용차로위반 | 50,000 |
| 1437 | 서울89자8980 | 박** | 2018-11-22 12:48 | 서울특별시 | 롯데백화점 잠실점앞 | 전용차로위반 | 50,000 |
| 1438 | 28도0366 | 박** | 2018-11-30 17:23 | 서울특별시 | 서초동 반포IC 상행 | 전용차로위반 | 50,000 |
| 1439 | 12허7750 | 박** | 2018-10-04 15:51 | 서울특별시 | 롯데백화점 잠실점앞 | 전용차로위반 | 50,000 |
| 1440 | 12허7750 | 박** | 2018-10-04 12:01 | 서울특별시 | 롯데백화점 잠실점앞 | 전용차로위반 | 50,000 |
| 1441 | 46주4365 | 박** | 2018-11-18 15:57 | 서울특별시 | 여의도동 13 파라곤 | 전용차로위반 | 50,000 |
| 1442 | 147가7953 | 박** | 2018-11-16 19:16 | 경기도 남양주시 | 롯데백화점 잠실점앞 | 전용차로위반 | 50,000 |
| 1443 | 85다6398 | 반** | 2018-11-13 17:14 | 서울특별시 | 성산동 SK성산대교주유소 건너편 | 전용차로위반 | 50,000 |
| 1444 | 32조0146 | 방** | 2018-11-20 11:23 | 경기도 안양시 | 롯데백화점 잠실점앞 | 전용차로위반 | 50,000 |
| 1445 | 25부0911 | 방** | 2018-11-29 17:59 | 서울특별시 | 행당동 한양대전철역 1번 출구 | 전용차로위반 | 50,000 |
| 1446 | 180바9479 | 방** | 2018-11-22 14:21 | 충청남도 천안시 | 롯데백화점 잠실점앞 | 전용차로위반 | 50,000 |
| 1447 | 600바9286 | 방** | 2018-12-08 19:57 | 경기도 평택시 | 저동1가 삼일로 영락교회 | 전용차로위반 | 50,000 |
| 1448 | 44호5952 | 방** | 2018-11-08 18:55 | 서울특별시 | 중계동 중계그린아파트 109동 | 전용차로위반 | 50,000 |
| 1449 | 55호1213 | 방** | 2018-10-10 20:06 | 경기도 수원시 | 롯데백화점 잠실점앞 | 전용차로위반 | 50,000 |
| 1450 | 14누0764 | 배** | 2018-12-04 18:30 | 경기도 하남시 | 회랑대주유소(서울방향) | 전용차로위반 | 50,000 |
| 1451 | 40보4773 | 배** | 2018-11-17 07:57 | 서울특별시 | 서초동 서초IC 입구 하행 | 전용차로위반 | 50,000 |
| 1452 | 40보4773 | 배** | 2018-11-17 07:54 | 서울특별시 | 서초동 반포IC 하행 | 전용차로위반 | 50,000 |
| 1453 | 11다1798 | 배** | 2018-11-17 15:02 | 서울특별시 | 서초동 반포IC 상행 | 전용차로위반 | 50,000 |
| 1454 | 230서4217 | 배** | 2018-12-05 13:18 | 서울특별시 | 롯데백화점 잠실점앞 | 전용차로위반 | 50,000 |
| 1455 | 247사4330 | 배** | 2018-11-22 12:16 | 경기도 시 | 롯데백화점 잠실점앞 | 전용차로위반 | 50,000 |
| 1456 | 20더5011 | 배** | 2018-11-17 11:47 | 서울특별시 | 서초동 서초IC 입구 하행 | 전용차로위반 | 50,000 |
| 1457 | 20더5011 | 배** | 2018-11-17 11:48 | 서울특별시 | 서초동 양재IC 하행 | 전용차로위반 | 50,000 |
| 1458 | 16조6938 | 배** | 2018-11-14 19:00 | 강원도 속초시 | 성산동 SK성산대교주유소 건너편 | 전용차로위반 | 50,000 |
| 1459 | 10소7350 | 배** | 2018-12-10 17:57 | 서울특별시 | 월계동 월계주공아파트1단지 건너편 | 전용차로위반 | 50,000 |
| 1460 | 서울31바6405 | 배** | 2018-12-10 19:28 | 경기도 포천시 | 중계동 중계그린아파트 109동 | 전용차로위반 | 50,000 |
| 1461 | 41다5574 | 배** | 2018-11-20 18:13 | 경기도 성남시 | 롯데백화점 잠실점앞 | 전용차로위반 | 50,000 |
| 1462 | 36부8849 | 배** | 2018-11-22 10:45 | 충청북도 음성군 | 롯데백화점 잠실점앞 | 전용차로위반 | 50,000 |
| 1463 | 62누1891 | 배** | 2018-11-29 17:35 | 부산광역시 | 서초동 양재IC 하행 | 전용차로위반 | 50,000 |
| 1464 | 37너3346 | 백** | 2018-12-06 18:11 | 대구광역시 | 서초동 양재IC 하행 | 전용차로위반 | 50,000 |
| 1465 | 서울32자1239 | 백** | 2018-11-16 10:33 | 서울특별시 | 영등포구 샛강역 1번출구 앞 | 전용차로위반 | 50,000 |
| 1466 | 63러6461 | 백** | 2018-11-24 14:50 | 서울특별시 | LG에클라트 정관장 앞 이정표 | 전용차로위반 | 50,000 |
| 1467 | 24수6681 | 백** | 2018-11-23 18:40 | 서울특별시 | 성산동 SK성산대교주유소 건너편 | 전용차로위반 | 50,000 |
| 1468 | 65도9690 | 백** | 2018-11-10 13:14 | 경기도 의정부시 | LG에클라트 정관장 앞 이정표 | 전용차로위반 | 50,000 |
| 1469 | 37너8659 | 백** | 2018-11-23 17:11 | 인천광역시 | 성산동 SK성산대교주유소 건너편 | 전용차로위반 | 50,000 |
| 1470 | 89수9667 | 백** | 2018-12-05 17:14 | 경기도 양주시 | 월계동 월계주공아파트1단지 건너편 | 전용차로위반 | 50,000 |
| 1471 | 42노3490 | 백** | 2018-11-28 13:35 | 경기도 안산시 | 롯데백화점 잠실점앞 | 전용차로위반 | 50,000 |

| | | | | | | | |
|---|---|---|---|---|---|---|---|
| 1472 | 09나1473 | 백** | 2018-11-14 20:25 | 서울특별시 | 롯데백화점 잠실점앞 | 전용차로위반 | 50,000 |
| 1473 | 서울32사2073 | 백** | 2018-11-28 17:18 | 서울특별시 | 잠실동 39 | 전용차로위반 | 50,000 |
| 1474 | 66두5836 | 백** | 2018-11-28 20:07 | 인천광역시 | 성산동 SK성산대교주유소 건너편 | 전용차로위반 | 50,000 |
| 1475 | 45서1199 | 백** | 2018-11-22 13:22 | 경기도 이천시 | 롯데백화점 잠실점앞 | 전용차로위반 | 50,000 |
| 1476 | 60모0656 | 백** | 2018-11-25 09:06 | 제주특별자치도 서귀포시 | 서초동 서초IC 입구 하행 | 전용차로위반 | 50,000 |
| 1477 | 07허9660 | 백** | 2018-11-06 09:25 | 충청북도 영동군 | 대치동 은마아파트1동 | 전용차로위반 | 50,000 |
| 1478 | 25가6136 | 백** | 2018-11-13 09:21 | 서울특별시 | 상계동 상계백병원 | 전용차로위반 | 50,000 |
| 1479 | 58구8343 | 변** | 2018-11-26 08:51 | 서울특별시 | 공릉소방서(구리방향) | 전용차로위반 | 50,000 |
| 1480 | 47도3230 | 변** | 2018-12-07 09:14 | 서울특별시 | 공릉소방서(구리방향) | 전용차로위반 | 50,000 |
| 1481 | 55누4597 | 변** | 2018-11-30 09:43 | 경기도 화성시 | 롯데백화점 잠실점앞 | 전용차로위반 | 50,000 |
| 1482 | 48두5185 | 변** | 2018-12-03 11:02 | 서울특별시 | 롯데백화점 잠실점앞 | 전용차로위반 | 50,000 |
| 1483 | 13두3220 | 서** | 2018-11-22 20:20 | 서울특별시 | 롯데백화점 잠실점앞 | 전용차로위반 | 50,000 |
| 1484 | 58저0546 | 서** | 2018-11-17 17:00 | 서울특별시 | 서초동 서초IC 상행 | 전용차로위반 | 50,000 |
| 1485 | 58저0546 | 서** | 2018-11-17 17:02 | 서울특별시 | 서초동 반포IC 상행 | 전용차로위반 | 50,000 |
| 1486 | 59부0914 | 서** | 2018-11-10 13:35 | 서울특별시 | 서초동 반포IC 하행 | 전용차로위반 | 50,000 |
| 1487 | 64조7683 | 서** | 2018-11-29 17:53 | 서울특별시 | 서울여대(구리방향) | 전용차로위반 | 50,000 |
| 1488 | 22로0788 | 서** | 2018-12-05 17:56 | 서울특별시 | 공릉소방서(구리방향) | 전용차로위반 | 50,000 |
| 1489 | 19로9501 | 서** | 2018-11-16 14:12 | 경기도 성남시 | 롯데백화점 잠실점앞 | 전용차로위반 | 50,000 |
| 1490 | 14로7607 | 서** | 2018-11-14 18:00 | 경기도 고양시 | 화랑대주유소(서울방향) | 전용차로위반 | 50,000 |
| 1491 | 03노9109 | 서** | 2018-12-07 18:24 | 서울특별시 | 행당동 한양대전철역 1번 출구 | 전용차로위반 | 50,000 |
| 1492 | 13수5894 | 서** | 2018-11-29 11:32 | 서울특별시 | 삼성동 경기고등학교 | 전용차로위반 | 50,000 |
| 1493 | 서울38마5969 | 서** | 2018-11-23 17:29 | 서울특별시 | 월계동 월계주공아파트1단지 건너편 | 전용차로위반 | 50,000 |
| 1494 | 43도6001 | 서** | 2018-11-22 17:41 | 경기도 남양주시 | 화랑대주유소(서울방향) | 전용차로위반 | 50,000 |
| 1495 | 08서5855 | 서** | 2018-12-09 17:51 | 서울특별시 | 개봉동 영화아파트 SK충전소앞 | 전용차로위반 | 50,000 |
| 1496 | 37다8080 | 서** | 2018-11-23 09:29 | 서울특별시 | 공릉소방서(구리방향) | 전용차로위반 | 50,000 |
| 1497 | 69호6210 | 서** | 2018-10-06 13:43 | 서울특별시 | LG에클라트 정관장 앞 이정표 | 전용차로위반 | 50,000 |
| 1498 | 59다0190 | 서** | 2018-11-14 17:35 | 경상북도 포항시 | 롯데백화점 잠실점앞 | 전용차로위반 | 50,000 |
| 1499 | 22노0119 | 서** | 2018-11-13 19:50 | 서울특별시 | 롯데백화점 잠실점앞 | 전용차로위반 | 50,000 |
| 1500 | 02루6158 | 서** | 2018-12-04 18:45 | 서울특별시 | 종각역 10번출구 | 전용차로위반 | 50,000 |
| 1501 | 83보4136 | 서** | 2018-11-14 11:20 | 서울특별시 | 서초동 반포IC 상행 | 전용차로위반 | 50,000 |
| 1502 | 04서3772 | 서** | 2018-12-07 17:19 | 서울특별시 | 서초동 서초IC 상행 | 전용차로위반 | 50,000 |
| 1503 | 82무6411 | 서** | 2018-11-19 18:00 | 경기도 안산시 | 개봉동 영화아파트 SK충전소앞 | 전용차로위반 | 50,000 |
| 1504 | 59다9385 | 서** | 2018-12-10 09:07 | 경기도 양주시 | 서초동 반포IC 상행 | 전용차로위반 | 50,000 |
| 1505 | 23나6625 | 서** | 2018-12-04 18:39 | 서울특별시 | 태릉강릉(서울방향) | 전용차로위반 | 50,000 |
| 1506 | 45러4145 | 서** | 2018-11-14 20:14 | 경기도 파주시 | 성산동 SK성산대교주유소 건너편 | 전용차로위반 | 50,000 |
| 1507 | 69하5669 | 서** | 2018-10-26 13:46 | 강원도 원주시 | 양재동 양재IC 상행 | 전용차로위반 | 50,000 |
| 1508 | 89머2995 | 서** | 2018-11-16 19:07 | 경기도 남양주시 | 롯데백화점 잠실점앞 | 전용차로위반 | 50,000 |
| 1509 | 38가0236 | 서** | 2018-11-19 21:31 | 충청남도 부여군 | 동양미래대학 구로성심병원 정류소앞 시 | 전용차로위반 | 50,000 |
| 1510 | 63다1554 | 서** | 2018-11-22 20:08 | 경상북도 칠곡군 | 서초동 반포IC 하행 | 전용차로위반 | 50,000 |
| 1511 | 63두9185 | 석** | 2018-11-19 20:48 | 서울특별시 | 동양미래대학 구로성심병원 정류소앞 시 | 전용차로위반 | 50,000 |
| 1512 | 23모8946 | 석** | 2018-11-28 09:27 | 서울특별시 | 공릉소방서(구리방향) | 전용차로위반 | 50,000 |
| 1513 | 56호9720 | 석** | 2018-10-17 17:43 | 경기도 성남시 | 성산동 SK성산대교주유소 건너편 | 전용차로위반 | 50,000 |
| 1514 | 65버2424 | 석** | 2018-11-12 18:16 | 대구광역시 | 서초동 서초IC 상행 | 전용차로위반 | 50,000 |
| 1515 | 13서0218 | 석** | 2018-11-19 19:39 | 경기도 고양시 | 서울여대(구리방향) | 전용차로위반 | 50,000 |
| 1516 | 34호4299 | 석** | 2018-11-24 16:14 | 서울특별시 | 서초동 양재IC 하행 | 전용차로위반 | 50,000 |
| 1517 | 34호4299 | 석** | 2018-11-24 16:12 | 서울특별시 | 서초동 서초IC 하행 | 전용차로위반 | 50,000 |
| 1518 | 65부8613 | 석** | 2018-11-16 17:22 | 경기도 남양주시 | 서초동 반포IC 하행 | 전용차로위반 | 50,000 |
| 1519 | 68고2967 | 선** | 2018-12-03 19:01 | 서울특별시 | 롯데백화점 잠실점앞 | 전용차로위반 | 50,000 |
| 1520 | 10호8270 | 선** | 2018-11-01 07:38 | 경기도 광주시 | 공릉소방서(구리방향) | 전용차로위반 | 50,000 |
| 1521 | 46호1740 | 설** | 2018-10-31 11:27 | 부산광역시 | 저동1가 삼일로 영락교회 | 전용차로위반 | 50,000 |
| 1522 | 33수9029 | 설** | 2018-12-07 18:51 | 경기도 수원시 | 행당동 한양대전철역 1번 출구 | 전용차로위반 | 50,000 |

| | | | | | | | |
|---|---|---|---|---|---|---|---|
| 1523 | 25오7085 | 성** | 2018-11-28 19:01 | 경기도 의정부시 | 태릉강릉(서울방향) | 전용차로위반 | 50,000 |
| 1524 | 82더1146 | 성** | 2018-12-10 17:12 | 서울특별시 | 회령대주유소(서울방향) | 전용차로위반 | 50,000 |
| 1525 | 09서2646 | 성** | 2018-12-06 12:31 | 서울특별시 | 양재동 양재IC 상행 | 전용차로위반 | 50,000 |
| 1526 | 23루0995 | 성** | 2018-11-17 15:48 | 경기도 광주시 | 서초동 반포IC 하행 | 전용차로위반 | 50,000 |
| 1527 | 31구3290 | 성** | 2018-12-06 20:28 | 서울특별시 | 대치동 은마아파트1동 | 전용차로위반 | 50,000 |
| 1528 | 서울32바8640 | 성** | 2018-11-15 19:54 | 경기도 시 | 대치동 은마아파트1동 | 전용차로위반 | 50,000 |
| 1529 | 06무8396 | 성** | 2018-11-19 18:22 | 서울특별시 | 중계동 중계그린아파트 109동 | 전용차로위반 | 50,000 |
| 1530 | 27오2120 | 성** | 2018-12-10 08:52 | 서울특별시 | 월계동 월계주공아파트1단지 건너편 | 전용차로위반 | 50,000 |
| 1531 | 63서6451 | 성** | 2018-11-26 19:26 | 서울특별시 | 성산동 SK성산대교주유소 건너편 | 전용차로위반 | 50,000 |
| 1532 | 09서9714 | 성** | 2018-11-13 18:47 | 경기도 안양시 | 잠실동 엘스아파트 111동 | 전용차로위반 | 50,000 |
| 1533 | 30바3590 | 소** | 2018-11-16 18:50 | 서울특별시 | 서초동 반포IC 하행 | 전용차로위반 | 50,000 |
| 1534 | 02오0797 | 소** | 2018-11-27 09:19 | 경기도 안산시 | 송파구 올림픽회관앞 | 전용차로위반 | 50,000 |
| 1535 | 33주3321 | 소** | 2018-11-28 14:59 | 서울특별시 | 영등포구 롯데캐슬아이비 앞-(영등포구) | 전용차로위반 | 50,000 |
| 1536 | 68고4180 | 소** | 2018-11-15 18:50 | 서울특별시 | 서초동 반포IC 하행 | 전용차로위반 | 50,000 |
| 1537 | 20호1381 | 손** | 2018-09-13 20:48 | 서울특별시 | 성산동 SK성산대교주유소 건너편 | 전용차로위반 | 50,000 |
| 1538 | 57오7303 | 손** | 2018-11-23 17:02 | 경기도 용인시 | 서초동 반포IC 하행 | 전용차로위반 | 50,000 |
| 1539 | 서울85자9957 | 손** | 2018-11-21 18:14 | 서울특별시 | 서초동 반포IC 하행 | 전용차로위반 | 50,000 |
| 1540 | 34루4625 | 손** | 2018-11-21 20:43 | 경기도 고양시 | 성산동 SK성산대교주유소 건너편 | 전용차로위반 | 50,000 |
| 1541 | 52러0229 | 손** | 2018-11-13 11:57 | 경기도 성남시 | 롯데백화점 잠실점앞 | 전용차로위반 | 50,000 |
| 1542 | 27무4919 | 손** | 2018-11-21 00:11 | 서울특별시 | 개봉동 영화아파트 SK충전소앞 | 전용차로위반 | 50,000 |
| 1543 | 65도0456 | 손** | 2018-11-12 17:38 | 경기도 성남시 | 서초동 반포IC 하행 | 전용차로위반 | 50,000 |
| 1544 | 39무2116 | 손** | 2018-12-03 07:53 | 서울특별시 | 종합운동장역-삼성역 방향 | 전용차로위반 | 50,000 |
| 1545 | 25로7405 | 손** | 2018-12-07 10:39 | 경기도 용인시 | 중화동 메디렌느 산부인과 | 전용차로위반 | 50,000 |
| 1546 | 서울31자4619 | 손** | 2018-11-14 10:46 | 경기도 남양주시 | 영등포구 샛강역 1번출구 앞 | 전용차로위반 | 50,000 |
| 1547 | 22나0748 | 손** | 2018-11-21 08:25 | 충청남도 천안시 | 내곡동 GS파크주유소 건너편 | 전용차로위반 | 50,000 |
| 1548 | 54기0463 | 손** | 2018-12-02 20:22 | 인천광역시 | 서초동 반포IC 상행 | 전용차로위반 | 50,000 |
| 1549 | 56기6184 | 손** | 2018-12-02 13:17 | 경상북도 칠곡군 | 동양미래대학 구로성심병원 정류소앞 시 | 전용차로위반 | 50,000 |
| 1550 | 31머9757 | 손** | 2018-12-02 20:03 | 충청남도 천안시 | 서초동 반포IC 하행 | 전용차로위반 | 50,000 |
| 1551 | 42도3027 | 손** | 2018-12-05 15:30 | 서울특별시 | 잠실동 송파YMCA 체육관 | 전용차로위반 | 50,000 |
| 1552 | 24서4970 | 손** | 2018-11-23 12:30 | 경기도 남양주시 | 롯데백화점 잠실점앞 | 전용차로위반 | 50,000 |
| 1553 | 45나2518 | 손** | 2018-11-22 18:11 | 인천광역시 | 롯데백화점 잠실점앞 | 전용차로위반 | 50,000 |
| 1554 | 15거0379 | 손** | 2018-11-28 19:24 | 서울특별시 | 성산동 SK성산대교주유소 건너편 | 전용차로위반 | 50,000 |
| 1555 | 14서8303 | 손** | 2018-12-02 15:33 | 울산광역시 | 서초동 반포IC 하행 | 전용차로위반 | 50,000 |
| 1556 | 38보3844 | 손** | 2018-11-08 18:49 | 대전광역시 | 봉은사역-삼성역 방향 | 전용차로위반 | 50,000 |
| 1557 | 40루5876 | 손** | 2018-11-14 11:58 | 인천광역시 | 역촌동8-15 | 전용차로위반 | 50,000 |
| 1558 | 61버7728 | 손** | 2018-11-20 18:46 | 서울특별시 | 잠실동 엘스아파트 111동 | 전용차로위반 | 50,000 |
| 1559 | 24라3335 | 손** | 2018-11-17 12:55 | 서울특별시 | 영등포구 롯데캐슬엠파이어 앞-(영등포구) | 전용차로위반 | 50,000 |
| 1560 | 51호8545 | 솔** | 2018-10-02 19:57 | 서울특별시 | 내곡동 시 | 전용차로위반 | 50,000 |
| 1561 | 39구1794 | 송** | 2018-12-03 17:22 | 경기도 의정부시 | 태릉강릉(서울방향) | 전용차로위반 | 50,000 |
| 1562 | 32노7775 | 송** | 2018-11-22 13:58 | 인천광역시 | 개봉동 영화아파트 SK충전소앞 | 전용차로위반 | 50,000 |
| 1563 | 03러4144 | 송** | 2018-11-13 18:50 | 서울특별시 | 중계동 중계그린아파트 109동 | 전용차로위반 | 50,000 |
| 1564 | 04구8453 | 송** | 2018-11-28 18:17 | 경기도 성남시 | 잠실동 엘스아파트 111동 | 전용차로위반 | 50,000 |
| 1565 | 04구8453 | 송** | 2018-11-28 19:41 | 경기도 성남시 | 롯데백화점 잠실점앞 | 전용차로위반 | 50,000 |
| 1566 | 60구5749 | 송** | 2018-11-19 13:49 | 대전광역시 | 롯데백화점 잠실점앞 | 전용차로위반 | 50,000 |
| 1567 | 34러5587 | 송** | 2018-12-04 09:09 | 서울특별시 | 송파구 올림픽회관앞 | 전용차로위반 | 50,000 |
| 1568 | 05두3955 | 송** | 2018-11-23 18:48 | 서울특별시 | 월계동 월계주공아파트1단지 건너편 | 전용차로위반 | 50,000 |
| 1569 | 31조6210 | 송** | 2018-11-23 10:50 | 전라북도 전주시 | 서초동 반포IC 상행 | 전용차로위반 | 50,000 |
| 1570 | 40보6542 | 송** | 2018-11-23 15:17 | 서울특별시 | 잠실동 엘스아파트 111동 | 전용차로위반 | 50,000 |
| 1571 | 21버4185 | 송** | 2018-11-16 08:40 | 서울특별시 | 서초동 반포IC 상행 | 전용차로위반 | 50,000 |
| 1572 | 42머5228 | 송** | 2018-11-26 13:22 | 경기도 용인시 | 롯데백화점 잠실점앞 | 전용차로위반 | 50,000 |
| 1573 | 87로2529 | 송** | 2018-12-10 08:07 | 서울특별시 | 영등포구 롯데캐슬아이비 앞-(영등포구) | 전용차로위반 | 50,000 |

| | | | | | | | |
|---|---|---|---|---|---|---|---|
| 1574 | 87로2529 | 송** | 2018-12-07 07:33 | 서울특별시 | 영등포구 롯데캐슬이이비 앞-(영등포구) | 전용차로위반 | 50,000 |
| 1575 | 04모5029 | 송** | 2018-11-20 14:46 | 충청북도 청주시 | 서초동 서초IC 입구 하행 | 전용차로위반 | 50,000 |
| 1576 | 04모5029 | 송** | 2018-11-20 14:44 | 충청북도 청주시 | 서초동 서초IC 하행 | 전용차로위반 | 50,000 |
| 1577 | 19거1352 | 송** | 2018-11-21 18:29 | 서울특별시 | 월계동 월계주공아파트 1단지 107동 | 전용차로위반 | 50,000 |
| 1578 | 89버7882 | 송** | 2018-12-04 10:16 | 서울특별시 | 양재동 양재IC 상행 | 전용차로위반 | 50,000 |
| 1579 | 38머4352 | 송** | 2018-12-05 17:28 | 서울특별시 | 중계동 중계그린아파트 109동 | 전용차로위반 | 50,000 |
| 1580 | 68우5368 | 송** | 2018-11-27 19:34 | 서울특별시 | 월계동 월계주공아파트1단지 건너편 | 전용차로위반 | 50,000 |
| 1581 | 35가2546 | 송** | 2018-11-23 19:26 | 경기도 부천시 | 개봉동 영화아파트 SK충전소앞 | 전용차로위반 | 50,000 |
| 1582 | 10머0945 | 송** | 2018-11-14 17:17 | 서울특별시 | 성산동 SK성산대교주유소 건너편 | 전용차로위반 | 50,000 |
| 1583 | 서울87자5135 | 송** | 2018-11-13 12:45 | 경기도 용인시 | 롯데백화점 잠실점앞 | 전용차로위반 | 50,000 |
| 1584 | 22조1828 | 송** | 2018-12-07 20:15 | 서울특별시 | 내곡동 시 | 전용차로위반 | 50,000 |
| 1585 | 39도8533 | 송** | 2018-12-06 12:27 | 서울특별시 | 방배동 남태령고개 시 | 전용차로위반 | 50,000 |
| 1586 | 57머7564 | 송** | 2018-11-23 07:26 | 서울특별시 | LG에클라트 정관장 앞 이정표 | 전용차로위반 | 50,000 |
| 1587 | 02마1872 | 송** | 2018-11-14 11:45 | 경기도 수원시 | 롯데백화점 잠실점앞 | 전용차로위반 | 50,000 |
| 1588 | 20머2386 | 송** | 2018-11-28 08:26 | 인천광역시 | 성산동 SK성산대교주유소 건너편 | 전용차로위반 | 50,000 |
| 1589 | 서울31바3871 | 송** | 2018-11-28 11:22 | 서울특별시 | 롯데백화점 잠실점앞 | 전용차로위반 | 50,000 |
| 1590 | 80주8724 | 송** | 2018-11-28 18:13 | 경기도 안양시 | 공릉소방서(구리방향) | 전용차로위반 | 50,000 |
| 1591 | 01우1661 | 송** | 2018-11-21 20:45 | 서울특별시 | 서초동 반포IC 상행 | 전용차로위반 | 50,000 |
| 1592 | 01우1661 | 송** | 2018-11-21 20:43 | 서울특별시 | 양재동 양재IC 상행 | 전용차로위반 | 50,000 |
| 1593 | 53더1535 | 송** | 2018-11-16 18:26 | 서울특별시 | 롯데백화점 잠실점앞 | 전용차로위반 | 50,000 |
| 1594 | 충남54바1189 | 신** | 2018-12-06 18:15 | 충청남도 아산시 | 양재동 양재IC 상행 | 전용차로위반 | 50,000 |
| 1595 | 28우0118 | 신** | 2018-11-27 19:31 | 서울특별시 | 공릉소방서(구리방향) | 전용차로위반 | 50,000 |
| 1596 | 84나0470 | 신** | 2018-12-03 18:33 | 서울특별시 | 내곡동 시 | 전용차로위반 | 50,000 |
| 1597 | 29루9907 | 신** | 2018-12-02 13:08 | 서울특별시 | 서초동 반포IC 하행 | 전용차로위반 | 50,000 |
| 1598 | 서울37나2323 | 신** | 2018-11-12 18:08 | 서울특별시 | 회랑대주유소(서울방향) | 전용차로위반 | 50,000 |
| 1599 | 50주9004 | 신** | 2018-12-07 20:44 | 서울특별시 | 영등포구 롯데캐슬이이비 앞-(영등포구) | 전용차로위반 | 50,000 |
| 1600 | 46라0555 | 신** | 2018-12-03 10:58 | 서울특별시 | 롯데백화점 잠실점앞 | 전용차로위반 | 50,000 |
| 1601 | 69거2909 | 신** | 2018-11-19 10:34 | 서울특별시 | 종로4가 149-1 한의원 | 전용차로위반 | 50,000 |
| 1602 | 서울33더3671 | 신** | 2018-11-28 19:19 | 서울특별시 | 회랑대주유소(서울방향) | 전용차로위반 | 50,000 |
| 1603 | 21가2224 | 신** | 2018-12-06 19:34 | 서울특별시 | 잠실동 잠실역 중앙정류소 시 | 전용차로위반 | 50,000 |
| 1604 | 46저1635 | 신** | 2018-12-04 10:53 | 서울특별시 | 롯데백화점 잠실점앞 | 전용차로위반 | 50,000 |
| 1605 | 26라6132 | 신** | 2018-11-29 09:33 | 서울특별시 | 롯데백화점 잠실점앞 | 전용차로위반 | 50,000 |
| 1606 | 93오8830 | 신** | 2018-11-14 08:51 | 경기도 남양주시 | 잠실동 엘스아파트 111동 | 전용차로위반 | 50,000 |
| 1607 | 53소2333 | 신** | 2018-11-19 09:08 | 서울특별시 | 성산동 SK성산대교주유소 건너편 | 전용차로위반 | 50,000 |
| 1608 | 31모5393 | 신** | 2018-12-03 09:39 | 경기도 의정부시 | 중계동 중계그린아파트 109동 | 전용차로위반 | 50,000 |
| 1609 | 21무6307 | 신** | 2018-12-06 18:53 | 경기도 의정부시 | 회랑대주유소(서울방향) | 전용차로위반 | 50,000 |
| 1610 | 12머1984 | 신** | 2018-11-13 09:41 | 경기도 수원시 | 롯데백화점 잠실점앞 | 전용차로위반 | 50,000 |
| 1611 | 36고3652 | 신** | 2018-12-07 18:07 | 전라남도 여수시 | 잠실동 잠실역 중앙정류소 시 | 전용차로위반 | 50,000 |
| 1612 | 51마1193 | 신** | 2018-12-10 16:53 | 인천광역시 | 영등포구 롯데캐슬엠파이어 앞-(영등포구) | 전용차로위반 | 50,000 |
| 1613 | 31도4071 | 신** | 2018-11-30 09:47 | 경기도 고양시 | 서초동 반포IC 하행 | 전용차로위반 | 50,000 |
| 1614 | 31도4071 | 신** | 2018-11-30 09:52 | 경기도 고양시 | 서초동 양재IC 하행 | 전용차로위반 | 50,000 |
| 1615 | 50허9086 | 신** | 2018-12-05 18:34 | 서울특별시 | 월계동 월계주공아파트1단지 건너편 | 전용차로위반 | 50,000 |
| 1616 | 05고1922 | 신** | 2018-11-21 17:34 | 인천광역시 | 롯데백화점 잠실점앞 | 전용차로위반 | 50,000 |
| 1617 | 83구2127 | 신** | 2018-12-08 18:15 | 서울특별시 | 서초동 서초IC 상행 | 전용차로위반 | 50,000 |
| 1618 | 83구2127 | 신** | 2018-12-08 18:17 | 서울특별시 | 서초동 반포IC 상행 | 전용차로위반 | 50,000 |
| 1619 | 서울32아1080 | 신** | 2018-11-19 09:23 | 경기도 남양주시 | 대치동 개포우성2차아파트 12동 | 전용차로위반 | 50,000 |
| 1620 | 18라7648 | 신** | 2018-11-30 15:35 | 서울특별시 | 롯데백화점 잠실점앞 | 전용차로위반 | 50,000 |
| 1621 | 69가8186 | 신** | 2018-12-03 19:00 | 경기도 오산시 | 서초동 서초IC 상행 | 전용차로위반 | 50,000 |
| 1622 | 69가8186 | 신** | 2018-12-03 19:01 | 경기도 오산시 | 서초동 반포IC 상행 | 전용차로위반 | 50,000 |
| 1623 | 15가0217 | 신** | 2018-11-26 08:34 | 서울특별시 | 송파구 올림픽회관앞 | 전용차로위반 | 50,000 |
| 1624 | 서울31바4665 | 신** | 2018-12-09 15:31 | 서울특별시 | 서울글로벌센터 | 전용차로위반 | 50,000 |

| | | | | | | | |
|---|---|---|---|---|---|---|---|
| 1625 | 37나8703 | 신** | 2018-11-12 10:58 | 서울특별시 | 서초동 서초IC 상행 | 전용차로위반 | 50,000 |
| 1626 | 37나8703 | 신** | 2018-11-12 10:59 | 서울특별시 | 서초동 반포IC 상행 | 전용차로위반 | 50,000 |
| 1627 | 41저6787 | 신** | 2018-11-21 20:06 | 서울특별시 | 회랑대주유소(서울방향) | 전용차로위반 | 50,000 |
| 1628 | 54보4911 | 신** | 2018-12-03 10:47 | 경기도 포천시 | 롯데백화점 잠실점앞 | 전용차로위반 | 50,000 |
| 1629 | 06서7039 | 신** | 2018-11-15 20:38 | 경기도 구리시 | 롯데백화점 잠실점앞 | 전용차로위반 | 50,000 |
| 1630 | 20부4004 | 신** | 2018-11-13 18:59 | 서울특별시 | 상계동 상계백병원 | 전용차로위반 | 50,000 |
| 1631 | 56주5959 | 심** | 2018-11-23 20:45 | 서울특별시 | 성산동 SK성산대교주유소 건너편 | 전용차로위반 | 50,000 |
| 1632 | 17오2882 | 심** | 2018-11-16 09:37 | 서울특별시 | 서울여대(구리방향) | 전용차로위반 | 50,000 |
| 1633 | 55두0451 | 심** | 2018-11-18 11:28 | 서울특별시 | 서초동 서초IC 하행 | 전용차로위반 | 50,000 |
| 1634 | 51더2948 | 심** | 2018-11-29 11:49 | 인천광역시 | 롯데백화점 잠실점앞 | 전용차로위반 | 50,000 |
| 1635 | 09호8407 | 심** | 2018-11-08 20:23 | 경기도 부천시 | 롯데백화점 잠실점앞 | 전용차로위반 | 50,000 |
| 1636 | 33주5171 | 심** | 2018-11-12 20:34 | 경기도 시 | 성산동 SK성산대교주유소 건너편 | 전용차로위반 | 50,000 |
| 1637 | 26도8377 | 심** | 2018-11-20 07:43 | 경기도 남양주시 | 공릉소방서(구리방향) | 전용차로위반 | 50,000 |
| 1638 | 81우7517 | 심** | 2018-12-06 08:43 | 서울특별시 | 공릉소방서(구리방향) | 전용차로위반 | 50,000 |
| 1639 | 11더2864 | 심** | 2018-11-26 20:28 | 경기도 고양시 | 성산동 SK성산대교주유소 건너편 | 전용차로위반 | 50,000 |
| 1640 | 64라0243 | 심** | 2018-12-03 18:15 | 서울특별시 | 공릉소방서(구리방향) | 전용차로위반 | 50,000 |
| 1641 | 64더1186 | 심** | 2018-12-04 10:14 | 서울특별시 | 롯데백화점 잠실점앞 | 전용차로위반 | 50,000 |
| 1642 | 62호9428 | 심** | 2018-10-25 10:34 | 충청남도 천안시 | 서초동 서초IC 상행 | 전용차로위반 | 50,000 |
| 1643 | 42가9275 | 안** | 2018-11-13 14:54 | 서울특별시 | 롯데백화점 잠실점앞 | 전용차로위반 | 50,000 |
| 1644 | 서울32자5087 | 안** | 2018-11-19 11:08 | 경기도 의정부시 | LG에클라트 정관장 앞 이정표 | 전용차로위반 | 50,000 |
| 1645 | 60러8939 | 안** | 2018-12-07 20:27 | 서울특별시 | 행당동 한양대전철역 1번 출구 | 전용차로위반 | 50,000 |
| 1646 | 65무4743 | 안** | 2018-11-20 16:38 | 경기도 광주시 | 서초동 양재IC 하행 | 전용차로위반 | 50,000 |
| 1647 | 65무4743 | 안** | 2018-11-20 16:37 | 경기도 광주시 | 서초동 서초IC 하행 | 전용차로위반 | 50,000 |
| 1648 | 54도9303 | 안** | 2018-11-16 19:16 | 경기도 남양주시 | 롯데백화점 잠실점앞 | 전용차로위반 | 50,000 |
| 1649 | 54도9303 | 안** | 2018-11-23 19:27 | 경기도 남양주시 | 롯데백화점 잠실점앞 | 전용차로위반 | 50,000 |
| 1650 | 21어2181 | 안** | 2018-11-12 16:06 | 부산광역시 | 서초동 서초IC 하행 | 전용차로위반 | 50,000 |
| 1651 | 47수2545 | 안** | 2018-11-27 19:35 | 서울특별시 | 중계동 중계그린아파트 109동 | 전용차로위반 | 50,000 |
| 1652 | 65도9403 | 안** | 2018-11-25 20:00 | 인천광역시 | 서초동 반포IC 하행 | 전용차로위반 | 50,000 |
| 1653 | 65도9403 | 안** | 2018-12-08 20:41 | 인천광역시 | 서초동 반포IC 상행 | 전용차로위반 | 50,000 |
| 1654 | 03다7611 | 안** | 2018-11-27 17:56 | 경기도 부천시 | 롯데백화점 잠실점앞 | 전용차로위반 | 50,000 |
| 1655 | 68버5385 | 안** | 2018-11-23 18:22 | 서울특별시 | 상계동 상계백병원 | 전용차로위반 | 50,000 |
| 1656 | 69모6205 | 안** | 2018-11-13 17:11 | 경기도 양주시 | 회랑대주유소(서울방향) | 전용차로위반 | 50,000 |
| 1657 | 56나2025 | 안** | 2018-11-29 19:06 | 경기도 의정부시 | 중계동 중계그린아파트 109동 | 전용차로위반 | 50,000 |
| 1658 | 15라8590 | 안** | 2018-12-06 20:39 | 서울특별시 | 공릉소방서(구리방향) | 전용차로위반 | 50,000 |
| 1659 | 46머6970 | 안** | 2018-12-03 20:17 | 서울특별시 | 내곡동 시 | 전용차로위반 | 50,000 |
| 1660 | 36머4240 | 안** | 2018-11-19 17:29 | 서울특별시 | 롯데백화점 잠실점앞 | 전용차로위반 | 50,000 |
| 1661 | 18다9684 | 안** | 2018-11-22 18:05 | 경기도 화성시 | 공릉소방서(구리방향) | 전용차로위반 | 50,000 |
| 1662 | 34누6795 | 안** | 2018-12-05 17:14 | 강원도 삼척시 | 공릉소방서(구리방향) | 전용차로위반 | 50,000 |
| 1663 | 68노9382 | 안** | 2018-11-23 17:16 | 인천광역시 | 성산동 SK성산대교주유소 건너편 | 전용차로위반 | 50,000 |
| 1664 | 64더1324 | 안** | 2018-11-16 19:48 | 서울특별시 | 잠실동 엘스아파트 111동 | 전용차로위반 | 50,000 |
| 1665 | 59도7575 | 안** | 2018-11-29 16:58 | 경기도 의정부시 | 롯데백화점 잠실점앞 | 전용차로위반 | 50,000 |
| 1666 | 05나8351 | 안** | 2018-11-12 09:35 | 서울특별시 | 내곡동 GS파크주유소 건너편 | 전용차로위반 | 50,000 |
| 1667 | 67누2920 | 안** | 2018-11-27 10:02 | 경기도 고양시 | 롯데백화점 잠실점앞 | 전용차로위반 | 50,000 |
| 1668 | 02머1800 | 안** | 2018-11-27 17:59 | 경기도 광주시 | 저동1가 삼일로 영락교회 | 전용차로위반 | 50,000 |
| 1669 | 25도7720 | 안** | 2018-12-04 19:41 | 서울특별시 | 공릉소방서(구리방향) | 전용차로위반 | 50,000 |
| 1670 | 경기31거2543 | 안** | 2018-11-21 19:34 | 경기도 안양시 | 성산동 SK성산대교주유소 건너편 | 전용차로위반 | 50,000 |
| 1671 | 60더0308 | 안** | 2018-11-10 09:34 | 서울특별시 | 서초동 양재IC 하행 | 전용차로위반 | 50,000 |
| 1672 | 82나7283 | 안** | 2018-11-21 18:07 | 경기도 광주시 | 롯데백화점 잠실점앞 | 전용차로위반 | 50,000 |
| 1673 | 63노6074 | 안** | 2018-12-10 17:46 | 경기도 남양주시 | 공릉소방서(구리방향) | 전용차로위반 | 50,000 |
| 1674 | 69나6466 | 안** | 2018-11-29 20:48 | 서울특별시 | 공릉소방서(구리방향) | 전용차로위반 | 50,000 |
| 1675 | 경기80사4367 | 안** | 2018-11-19 10:36 | 경기도 남양주시 | 롯데백화점 잠실점앞 | 전용차로위반 | 50,000 |

| | | | | | | | |
|---|---|---|---|---|---|---|---|
| 1676 | 86저2548 | 안** | 2018-11-20 18:25 | 경기도 광주시 | 양제동 양제IC 상행 | 전용차로위반 | 50,000 |
| 1677 | 86저2548 | 안** | 2018-11-20 18:28 | 경기도 광주시 | 서초동 반포IC 상행 | 전용차로위반 | 50,000 |
| 1678 | 46저6610 | 양** | 2018-11-27 19:20 | 서울특별시 | 공릉소방서(구리방향) | 전용차로위반 | 50,000 |
| 1679 | 25노3770 | 양** | 2018-11-22 18:43 | 인천광역시 | 남현동 남태령고개 시 | 전용차로위반 | 50,000 |
| 1680 | 서울31사2582 | 양** | 2018-12-05 15:01 | 서울특별시 | 영등포구 롯데캐슬아이비 앞-(영등포구) | 전용차로위반 | 50,000 |
| 1681 | 73주8156 | 양** | 2018-11-17 17:26 | 경기도 파주시 | 영등포구 공작아파트 건너편 | 전용차로위반 | 60,000 |
| 1682 | 63두7401 | 양** | 2018-11-22 18:57 | 서울특별시 | 성산동 SK성산대교주유소 건너편 | 전용차로위반 | 50,000 |
| 1683 | 58주6240 | 양** | 2018-11-13 16:53 | 경기도 수원시 | 서초동 반포IC 하행 | 전용차로위반 | 50,000 |
| 1684 | 06고6444 | 양** | 2018-11-19 17:20 | 서울특별시 | 송파구 올림픽회관앞 | 전용차로위반 | 50,000 |
| 1685 | 05누3921 | 양** | 2018-12-05 08:52 | 서울특별시 | 잠실동 송파YMCA 체육관 | 전용차로위반 | 50,000 |
| 1686 | 36러9168 | 양** | 2018-12-08 14:44 | 전라북도 익산시 | 저동1가 삼일로 영락교회 | 전용차로위반 | 50,000 |
| 1687 | 서울32자5955 | 양** | 2018-12-03 08:44 | 서울특별시 | 송파구 올림픽회관앞 | 전용차로위반 | 50,000 |
| 1688 | 61두1256 | 양** | 2018-11-19 08:27 | 서울특별시 | 중계동 중계그린아파트 109동 | 전용차로위반 | 50,000 |
| 1689 | 38서4104 | 양** | 2018-11-12 11:59 | 서울특별시 | 서초동 서초IC 하행 | 전용차로위반 | 50,000 |
| 1690 | 11수1279 | 양** | 2018-12-05 19:42 | 경기도 구리시 | 삼육대학교(구리방향) | 전용차로위반 | 50,000 |
| 1691 | 68서8389 | 양** | 2018-12-01 21:21 | 광주광역시 | 잠실동 잠실역 중앙정류소 시 | 전용차로위반 | 50,000 |
| 1692 | 27주9446 | 양** | 2018-11-22 14:02 | 서울특별시 | 롯데백화점 잠실점앞 | 전용차로위반 | 50,000 |
| 1693 | 52누0568 | 양** | 2018-11-20 18:59 | 경기도 구리시 | 공릉소방서(구리방향) | 전용차로위반 | 50,000 |
| 1694 | 52고2173 | 양** | 2018-12-10 20:49 | 경기도 성남시 | 양재동 양재IC 상행 | 전용차로위반 | 50,000 |
| 1695 | 68소1242 | 양** | 2018-12-02 11:44 | 경기도 안산시 | 상봉동 중랑역 건너편 | 전용차로위반 | 50,000 |
| 1696 | 38보8171 | 양** | 2018-11-16 20:23 | 서울특별시 | 성산동 SK성산대교주유소 건너편 | 전용차로위반 | 50,000 |
| 1697 | 35무0611 | 양** | 2018-11-10 16:50 | 충청북도 청주시 | 서초동 반포IC 하행 | 전용차로위반 | 50,000 |
| 1698 | 53우1003 | 양** | 2018-12-09 09:09 | 경기도 고양시 | 양재동 양재IC 상행 | 전용차로위반 | 50,000 |
| 1699 | 01오4623 | 양** | 2018-11-15 19:41 | 서울특별시 | 상계동 상계백병원 | 전용차로위반 | 50,000 |
| 1700 | 42구0398 | 양** | 2018-11-19 14:54 | 경기도 남양주시 | 잠원동 잠원현대훼밀리아파트 | 전용차로위반 | 50,000 |
| 1701 | 89노7123 | 엄** | 2018-12-07 18:47 | 인천광역시 | 공릉소방서(구리방향) | 전용차로위반 | 50,000 |
| 1702 | 18우9767 | 엄** | 2018-11-27 11:21 | 경기도 성남시 | 롯데백화점 잠실점앞 | 전용차로위반 | 50,000 |
| 1703 | 65호9672 | 엄** | 2018-10-25 19:07 | 서울특별시 | 롯데백화점 잠실점앞 | 전용차로위반 | 50,000 |
| 1704 | 03러2380 | 엄** | 2018-11-29 12:41 | 경기도 성남시 | 롯데백화점 잠실점앞 | 전용차로위반 | 50,000 |
| 1705 | 04하8639 | 엄** | 2018-10-27 08:17 | 서울특별시 | 서초동 양재IC 하행 | 전용차로위반 | 50,000 |
| 1706 | 04하8639 | 엄** | 2018-10-27 08:16 | 서울특별시 | 서초동 서초IC 입구 하행 | 전용차로위반 | 50,000 |
| 1707 | 경기92바7269 | 여** | 2018-11-14 13:12 | 경기도 광주시 | LG에클라트 정관장 앞 이정표 | 전용차로위반 | 60,000 |
| 1708 | 18하4044 | 여** | 2018-10-22 10:31 | 서울특별시 | 서초동 서초IC 상행 | 전용차로위반 | 50,000 |
| 1709 | 19주9876 | 여** | 2018-11-24 14:13 | 강원도 속초시 | 서초동 반포IC 하행 | 전용차로위반 | 50,000 |
| 1710 | 19주9876 | 여** | 2018-11-24 14:14 | 강원도 속초시 | 서초동 서초IC 하행 | 전용차로위반 | 50,000 |
| 1711 | 31더5036 | 연** | 2018-12-03 12:44 | 대전광역시 | 롯데백화점 잠실점앞 | 전용차로위반 | 50,000 |
| 1712 | 81노8283 | 연** | 2018-11-30 17:11 | 경기도 남양주시 | 공릉소방서(구리방향) | 전용차로위반 | 50,000 |
| 1713 | 18더3081 | 연** | 2018-11-16 11:03 | 경기도 김포시 | 롯데백화점 잠실점앞 | 전용차로위반 | 50,000 |
| 1714 | 01조8185 | 염** | 2018-11-26 20:38 | 서울특별시 | 공릉소방서(구리방향) | 전용차로위반 | 50,000 |
| 1715 | 11러1804 | 염** | 2018-11-10 11:09 | 경기도 성남시 | 양재동 양재IC 상행 | 전용차로위반 | 50,000 |
| 1716 | 26나0693 | 염** | 2018-12-08 01:23 | 인천광역시 | 옥천동 영천시 | 전용차로위반 | 50,000 |
| 1717 | 92로8069 | 염** | 2018-11-18 14:13 | 서울특별시 | 서초동 서초IC 상행 | 전용차로위반 | 50,000 |
| 1718 | 18서5616 | 예** | 2018-11-28 18:56 | 서울특별시 | 삼육대학교(구리방향) | 전용차로위반 | 50,000 |
| 1719 | 18서5616 | 예** | 2018-11-16 09:41 | 서울특별시 | 중계동 중계그린아파트 109동 | 전용차로위반 | 50,000 |
| 1720 | 09조5886 | 오** | 2018-11-23 19:02 | 서울특별시 | 중계동 중계그린아파트 109동 | 전용차로위반 | 50,000 |
| 1721 | 40더5258 | 오** | 2018-11-03 16:06 | 경기도 성남시 | 서초동 반포IC 상행 | 전용차로위반 | 50,000 |
| 1722 | 40더5258 | 오** | 2018-11-03 16:04 | 경기도 성남시 | 양재동 양재IC 상행 | 전용차로위반 | 50,000 |
| 1723 | 40더5258 | 오** | 2018-11-19 14:33 | 경기도 성남시 | 양재동 양재IC 상행 | 전용차로위반 | 50,000 |
| 1724 | 02주1317 | 오** | 2018-11-26 09:11 | 서울특별시 | 성산동 SK성산대교주유소 건너편 | 전용차로위반 | 50,000 |
| 1725 | 66노4485 | 오** | 2018-11-13 10:24 | 경기도 광주시 | 롯데백화점 잠실점앞 | 전용차로위반 | 50,000 |
| 1726 | 58머5752 | 오** | 2018-11-26 19:33 | 경기도 성남시 | 회랑대주유소(서울방향) | 전용차로위반 | 50,000 |

| | | | | | | | |
|---|---|---|---|---|---|---|---|
| 1727 | 서울89자2345 | 오** | 2018-11-15 20:48 | 서울특별시 | 롯데백화점 잠실점앞 | 전용차로위반 | 50,000 |
| 1728 | 57수0876 | 오** | 2018-11-29 18:34 | 경기도 하남시 | 상계동 상계백병원 | 전용차로위반 | 50,000 |
| 1729 | 86가7655 | 오** | 2018-11-28 17:38 | 경기도 하남시 | 잠실동 엘스아파트 111동 | 전용차로위반 | 50,000 |
| 1730 | 92어2412 | 오** | 2018-11-22 18:04 | 서울특별시 | 월계동 월계주공아파트1단지 건너편 | 전용차로위반 | 50,000 |
| 1731 | 63주8390 | 오** | 2018-11-17 17:06 | 세종특별자치시 | 서초동 반포IC 하행 | 전용차로위반 | 50,000 |
| 1732 | 36부8615 | 오** | 2018-11-19 14:41 | 경기도 하남시 | 롯데백화점 잠실점앞 | 전용차로위반 | 50,000 |
| 1733 | 서울35바6897 | 오** | 2018-11-16 21:03 | 경기도 남양주시 | 영등포구 롯데캐슬아이비 앞-(영등포구) | 전용차로위반 | 50,000 |
| 1734 | 240아3999 | 오** | 2018-11-28 17:19 | 서울특별시 | 월계동 월계주공아파트 1단지 107동 | 전용차로위반 | 50,000 |
| 1735 | 04수2071 | 오** | 2018-11-20 14:42 | 서울특별시 | 롯데백화점 잠실점앞 | 전용차로위반 | 50,000 |
| 1736 | 64하8207 | 오** | 2018-11-01 15:29 | 충청남도 천안시 | 롯데백화점 잠실점앞 | 전용차로위반 | 50,000 |
| 1737 | 62구7317 | 오** | 2018-11-20 09:55 | 서울특별시 | 잠실동 엘스아파트 111동 | 전용차로위반 | 50,000 |
| 1738 | 62구7317 | 오** | 2018-11-20 09:50 | 서울특별시 | 잠실동 엘스아파트 111동 | 전용차로위반 | 50,000 |
| 1739 | 전북31바5856 | 오** | 2018-12-04 14:36 | 전라북도 군 | 롯데백화점 잠실점앞 | 전용차로위반 | 50,000 |
| 1740 | 67하3595 | 오** | 2018-10-30 18:21 | 경기도 부천시 | 서초동 반포IC 상행 | 전용차로위반 | 50,000 |
| 1741 | 21마0955 | 오** | 2018-12-07 10:33 | 경기도 화성시 | 39-이대후문 중앙정류소 시 | 전용차로위반 | 50,000 |
| 1742 | 47라8468 | 오** | 2018-11-16 10:47 | 인천광역시 | 롯데백화점 잠실점앞 | 전용차로위반 | 50,000 |
| 1743 | 56다3673 | 오** | 2018-11-28 17:43 | 인천광역시 | 성산동 SK성산대교주유소 건너편 | 전용차로위반 | 50,000 |
| 1744 | 31보9394 | 오** | 2018-12-04 11:53 | 서울특별시 | 서초동 반포IC 하행 | 전용차로위반 | 50,000 |
| 1745 | 25소1909 | 오** | 2018-11-19 14:40 | 부산광역시 | 서초동 서초IC 하행 | 전용차로위반 | 50,000 |
| 1746 | 25소1909 | 오** | 2018-11-19 14:39 | 부산광역시 | 서초동 반포IC 하행 | 전용차로위반 | 50,000 |
| 1747 | 21수3668 | 오** | 2018-11-19 13:53 | 경기도 양주시 | 롯데백화점 잠실점앞 | 전용차로위반 | 50,000 |
| 1748 | 34도6165 | 오** | 2018-12-07 22:41 | 서울특별시 | 저동1가 삼일로 영락교회 | 전용차로위반 | 50,000 |
| 1749 | 66수1044 | 오** | 2018-11-23 19:23 | 전라북도 전주시 | 서초동 반포IC 하행 | 전용차로위반 | 50,000 |
| 1750 | 67오0129 | 왕** | 2018-11-22 17:51 | 서울특별시 | 서초동 반포IC 하행 | 전용차로위반 | 50,000 |
| 1751 | 83소3138 | 용** | 2018-11-16 18:22 | 서울특별시 | 태릉강릉(서울방향) | 전용차로위반 | 50,000 |
| 1752 | 150허6022 | 우** | 2018-11-28 19:58 | 경기도 고양시 | 성산동 SK성산대교주유소 건너편 | 전용차로위반 | 50,000 |
| 1753 | 06저3548 | 우** | 2018-11-15 20:34 | 서울특별시 | 성산동 SK성산대교주유소 건너편 | 전용차로위반 | 50,000 |
| 1754 | 서울31사9013 | 우** | 2018-11-28 20:07 | 서울특별시 | 성산동 SK성산대교주유소 건너편 | 전용차로위반 | 50,000 |
| 1755 | 24너8471 | 우** | 2018-11-08 18:49 | 서울특별시 | 봉은사역~삼성역 방향 | 전용차로위반 | 50,000 |
| 1756 | 64두5109 | 우** | 2018-11-30 11:44 | 서울특별시 | 남현동 남태령고개 시 | 전용차로위반 | 50,000 |
| 1757 | 13조7945 | 원** | 2018-11-28 08:16 | 경기도 남양주시 | 상계동 상계백병원 | 전용차로위반 | 50,000 |
| 1758 | 65마3114 | 원** | 2018-11-12 09:46 | 경기도 성남시 | 내곡동 시 | 전용차로위반 | 50,000 |
| 1759 | 52우0640 | 원** | 2018-12-03 17:11 | 경기도 안산시 | 롯데백화점 잠실점앞 | 전용차로위반 | 50,000 |
| 1760 | 50루0469 | 원** | 2018-11-13 16:25 | 서울특별시 | 잠실동 엘스아파트 111동 | 전용차로위반 | 50,000 |
| 1761 | 40거8920 | 원** | 2018-11-29 17:59 | 서울특별시 | 서초동 서초IC 입구 하행 | 전용차로위반 | 50,000 |
| 1762 | 40거8920 | 원** | 2018-11-29 18:00 | 서울특별시 | 서초동 양재IC 하행 | 전용차로위반 | 50,000 |
| 1763 | 37주4726 | 원** | 2018-11-10 17:34 | 서울특별시 | 서초동 반포IC 하행 | 전용차로위반 | 50,000 |
| 1764 | 48고0762 | 원** | 2018-11-16 18:51 | 경기도 고양시 | 서초동 서초IC 입구 하행 | 전용차로위반 | 50,000 |
| 1765 | 48고0762 | 원** | 2018-11-16 18:49 | 경기도 고양시 | 서초동 반포IC 하행 | 전용차로위반 | 50,000 |
| 1766 | 17누5599 | 원** | 2018-11-22 17:55 | 경기도 성남시 | 롯데백화점 잠실점앞 | 전용차로위반 | 50,000 |
| 1767 | 69구2180 | 원** | 2018-12-05 13:53 | 경기도 광주시 | 롯데백화점 잠실점앞 | 전용차로위반 | 50,000 |
| 1768 | 64가6142 | 위** | 2018-11-19 11:56 | 서울특별시 | 롯데백화점 잠실점앞 | 전용차로위반 | 50,000 |
| 1769 | 11고1446 | 위** | 2018-11-13 18:42 | 서울특별시 | 회량대주유소(서울방향) | 전용차로위반 | 50,000 |
| 1770 | 53소3019 | 유** | 2018-12-04 17:56 | 경상남도 양산시 | 서초동 반포IC 하행 | 전용차로위반 | 50,000 |
| 1771 | 92고3343 | 유** | 2018-11-24 12:38 | 서울특별시 | LG에클라트 정관장 앞 이정표 | 전용차로위반 | 50,000 |
| 1772 | 22구7686 | 유** | 2018-11-21 09:09 | 서울특별시 | 태릉강릉(서울방향) | 전용차로위반 | 50,000 |
| 1773 | 12주8693 | 유** | 2018-11-13 19:14 | 경기도 남양주시 | 상계동 상계백병원 | 전용차로위반 | 50,000 |
| 1774 | 56저5518 | 유** | 2018-11-27 18:19 | 서울특별시 | 중계동 중계그린아파트 109동 | 전용차로위반 | 50,000 |
| 1775 | 67호2975 | 유** | 2018-10-23 18:59 | 경기도 용인시 | 서초동 반포IC 상행 | 전용차로위반 | 50,000 |
| 1776 | 67호2975 | 유** | 2018-10-23 18:58 | 경기도 용인시 | 서초동 서초IC 상행 | 전용차로위반 | 50,000 |
| 1777 | 25주0179 | 유** | 2018-11-27 20:16 | 서울특별시 | 공릉소방서(구리방향) | 전용차로위반 | 50,000 |

| | | | | | | | |
|---|---|---|---|---|---|---|---|
| 1778 | 22너1846 | 유** | 2018-11-22 18:54 | 경기도 의정부시 | 태릉강릉(서울방향) | 전용차로위반 | 50,000 |
| 1779 | 49노9484 | 유** | 2018-12-06 18:26 | 서울특별시 | 서울여대(구리방향) | 전용차로위반 | 50,000 |
| 1780 | 55부1880 | 유** | 2018-11-29 17:26 | 서울특별시 | 중계동 중계그린아파트 109동 | 전용차로위반 | 50,000 |
| 1781 | 15거0147 | 유** | 2018-11-13 07:41 | 인천광역시 | 서초동 반포IC 하행 | 전용차로위반 | 50,000 |
| 1782 | 30마3317 | 유** | 2018-11-19 15:03 | 광주광역시 | 반포역~고속터미널사거리 방향 | 전용차로위반 | 50,000 |
| 1783 | 서울44러2510 | 유** | 2018-12-08 18:02 | 경기도 부천시 | 개봉동 영화아파트 SK충전소앞 | 전용차로위반 | 50,000 |
| 1784 | 40노5228 | 유** | 2018-11-24 11:43 | 경기도 평택시 | 서초동 반포IC 상행 | 전용차로위반 | 50,000 |
| 1785 | 05거7985 | 유** | 2018-11-28 18:12 | 서울특별시 | 월계동 월계주공아파트1단지 건너편 | 전용차로위반 | 50,000 |
| 1786 | 33서3399 | 유** | 2018-11-20 16:39 | 서울특별시 | 서초동 반포IC 하행 | 전용차로위반 | 50,000 |
| 1787 | 33서3399 | 유** | 2018-11-23 12:08 | 서울특별시 | 서초동 양재IC 하행 | 전용차로위반 | 50,000 |
| 1788 | 60무7112 | 유** | 2018-12-08 07:43 | 경기도 고양시 | 서초동 반포IC 하행 | 전용차로위반 | 50,000 |
| 1789 | 04가7754 | 유** | 2018-12-02 16:20 | 경기도 여주시 | 서초동 양재IC 하행 | 전용차로위반 | 50,000 |
| 1790 | 61보9052 | 유** | 2018-11-28 20:30 | 서울특별시 | 공릉소방서(구리방향) | 전용차로위반 | 50,000 |
| 1791 | 60고2427 | 유** | 2018-11-13 13:17 | 경기도 성남시 | 롯데백화점 잠실점앞 | 전용차로위반 | 50,000 |
| 1792 | 18저9288 | 유** | 2018-12-04 19:12 | 경기도 광주시 | 내곡동 시 | 전용차로위반 | 50,000 |
| 1793 | 54루5111 | 유** | 2018-11-15 09:28 | 서울특별시 | 성산동 SK성산대교주유소 건너편 | 전용차로위반 | 50,000 |
| 1794 | 65두0110 | 유** | 2018-11-26 15:59 | 서울특별시 | 잠실동 엘스아파트 111동 | 전용차로위반 | 50,000 |
| 1795 | 45서0356 | 유** | 2018-11-13 15:58 | 서울특별시 | 미아동 이마트 미아점 건너편 | 전용차로위반 | 50,000 |
| 1796 | 91오9050 | 유** | 2018-11-26 09:24 | 경기도 부천시 | 공릉소방서(구리방향) | 전용차로위반 | 50,000 |
| 1797 | 27호3030 | 유** | 2018-10-18 18:18 | 경기도 부천시 | 성산동 SK성산대교주유소 건너편 | 전용차로위반 | 50,000 |
| 1798 | 01라8688 | 유** | 2018-11-22 17:50 | 인천광역시 | 성산동 SK성산대교주유소 건너편 | 전용차로위반 | 50,000 |
| 1799 | 11우3820 | 유** | 2018-12-03 07:45 | 경기도 구리시 | 회랑대주유소(서울방향) | 전용차로위반 | 50,000 |
| 1800 | 31도4115 | 유** | 2018-11-29 17:42 | 경기도 평택시 | 롯데백화점 잠실점앞 | 전용차로위반 | 50,000 |
| 1801 | 59오3208 | 유** | 2018-11-17 18:46 | 서울특별시 | 영등포구 롯데캐슬아이비 앞~(영등포구) | 전용차로위반 | 50,000 |
| 1802 | 36주7315 | 유** | 2018-11-29 20:33 | 서울특별시 | 공릉소방서(구리방향) | 전용차로위반 | 50,000 |
| 1803 | 68마7082 | 유** | 2018-11-30 14:34 | 경기도 김포시 | 롯데백화점 잠실점앞 | 전용차로위반 | 50,000 |
| 1804 | 25머0618 | 유** | 2018-12-04 16:41 | 서울특별시 | 롯데백화점 잠실점앞 | 전용차로위반 | 50,000 |
| 1805 | 06거3131 | 유** | 2018-11-25 11:34 | 광주광역시 | 동양미래대학 구로성심병원 정류소앞 시 | 전용차로위반 | 50,000 |
| 1806 | 91루0166 | 유** | 2018-11-16 12:34 | 경기도 수원시 | 서초동 반포IC 상행 | 전용차로위반 | 50,000 |
| 1807 | 91루0166 | 유** | 2018-11-16 12:32 | 경기도 수원시 | 양재동 양재IC 상행 | 전용차로위반 | 50,000 |
| 1808 | 17보9038 | 유** | 2018-11-15 19:37 | 서울특별시 | 대치동 은마아파트1동 | 전용차로위반 | 50,000 |
| 1809 | 17보9038 | 유** | 2018-11-14 18:58 | 서울특별시 | 대치동 은마아파트1동 | 전용차로위반 | 50,000 |
| 1810 | 43마7357 | 유** | 2018-11-19 18:56 | 서울특별시 | 회랑대주유소(서울방향) | 전용차로위반 | 50,000 |
| 1811 | 15주6312 | 유** | 2018-11-26 07:23 | 경기도 부천시 | 서울여대(구리방향) | 전용차로위반 | 50,000 |
| 1812 | 55서9240 | 유** | 2018-11-21 19:55 | 인천광역시 | 성산동 SK성산대교주유소 건너편 | 전용차로위반 | 50,000 |
| 1813 | 70저5202 | 유** | 2018-11-16 16:01 | 서울특별시 | 연희IC교~연세대사거리 방향 | 전용차로위반 | 60,000 |
| 1814 | 45고1831 | 유** | 2018-11-23 17:16 | 서울특별시 | 공릉소방서(구리방향) | 전용차로위반 | 50,000 |
| 1815 | 83거2747 | 유** | 2018-11-15 19:31 | 서울특별시 | 양재동 양재IC 상행 | 전용차로위반 | 50,000 |
| 1816 | 83거2747 | 유** | 2018-11-15 19:33 | 서울특별시 | 서초동 서초IC 상행 | 전용차로위반 | 50,000 |
| 1817 | 16루5301 | 유** | 2018-12-02 20:34 | 경기도 평택시 | 서초동 양재IC 하행 | 전용차로위반 | 50,000 |
| 1818 | 50오5885 | 유** | 2018-12-10 18:05 | 서울특별시 | 중계동 중계그린아파트 109동 | 전용차로위반 | 50,000 |
| 1819 | 68거0623 | 유** | 2018-12-03 11:05 | 서울특별시 | 롯데백화점 잠실점앞 | 전용차로위반 | 50,000 |
| 1820 | 14거5118 | 유** | 2018-11-24 14:14 | 서울특별시 | 개봉동 영화아파트 SK충전소앞 | 전용차로위반 | 50,000 |
| 1821 | 경기76바8489 | 유** | 2018-11-08 07:40 | 경기도 안성시 | 방학사거리~도봉역 방향 | 전용차로위반 | 60,000 |
| 1822 | 69호8165 | 유** | 2018-10-10 18:36 | 부산광역시 | 서초동 양재IC 하행 | 전용차로위반 | 50,000 |
| 1823 | 13우2246 | 유** | 2018-12-09 15:36 | 광주광역시 | 서초동 서초IC 하행 | 전용차로위반 | 50,000 |
| 1824 | 60노3684 | 유** | 2018-11-23 20:40 | 서울특별시 | 성산동 SK성산대교주유소 건너편 | 전용차로위반 | 50,000 |
| 1825 | 15저8793 | 유** | 2018-11-21 07:59 | 서울특별시 | 송파구 올림픽회관앞 | 전용차로위반 | 50,000 |
| 1826 | 10보6368 | 유** | 2018-11-21 18:03 | 경기도 남양주시 | 공릉소방서(구리방향) | 전용차로위반 | 50,000 |
| 1827 | 28호5766 | 육** | 2018-10-24 17:43 | 서울특별시 | 내곡동 시 | 전용차로위반 | 50,000 |
| 1828 | 18노4425 | 육** | 2018-11-12 18:57 | 서울특별시 | 롯데백화점 잠실점앞 | 전용차로위반 | 50,000 |

| | | | | | | | |
|---|---|---|---|---|---|---|---|
| 1829 | 59조9406 | 윤** | 2018-11-23 19:07 | 경기도 고양시 | 성산동 성산1교~성산2교 교차로 | 전용차로위반 | 50,000 |
| 1830 | 서울31바3409 | 윤** | 2018-11-16 19:33 | 인천광역시 | 영등포구 샛강역 1번출구 앞 | 전용차로위반 | 50,000 |
| 1831 | 경기49구4589 | 윤** | 2018-11-30 15:53 | 경기도 남양주시 | 종로4가 신한은행 | 전용차로위반 | 50,000 |
| 1832 | 59모2075 | 윤** | 2018-11-21 09:02 | 인천광역시 | 롯데백화점 잠실점앞 | 전용차로위반 | 50,000 |
| 1833 | 05보9420 | 윤** | 2018-11-10 05:17 | 경기도 시 | 개봉동 영화아파트 SK충전소앞 | 전용차로위반 | 50,000 |
| 1834 | 61하5630 | 윤** | 2018-10-12 13:58 | 강원도 강릉시 | 롯데백화점 잠실점앞 | 전용차로위반 | 50,000 |
| 1835 | 서울32나6960 | 윤** | 2018-11-14 18:16 | 경기도 파주시 | 서초동 반포IC 상행 | 전용차로위반 | 50,000 |
| 1836 | 서울32사7296 | 윤** | 2018-12-09 07:15 | 서울특별시 | 서초동 서초IC 상행 | 전용차로위반 | 50,000 |
| 1837 | 48주3439 | 윤** | 2018-11-26 17:53 | 서울특별시 | 서초동 반포IC 상행 | 전용차로위반 | 50,000 |
| 1838 | 60머9929 | 윤** | 2018-11-22 20:25 | 서울특별시 | 공릉소방서(구리방향) | 전용차로위반 | 50,000 |
| 1839 | 65루3846 | 윤** | 2018-11-21 11:13 | 서울특별시 | 롯데백화점 잠실점앞 | 전용차로위반 | 50,000 |
| 1840 | 25버9989 | 윤** | 2018-11-27 09:45 | 서울특별시 | 태릉강릉(서울방향) | 전용차로위반 | 50,000 |
| 1841 | 서울31사6766 | 윤** | 2018-12-05 20:49 | 서울특별시 | 중계동 중계그린아파트 109동 | 전용차로위반 | 50,000 |
| 1842 | 67모3191 | 윤** | 2018-11-13 20:55 | 경기도 고양시 | 종각역 10번출구 | 전용차로위반 | 50,000 |
| 1843 | 62보1316 | 윤** | 2018-11-01 19:46 | 충청남도 천안시 | 영등포역교차로~영등포로터리 방향 | 전용차로위반 | 50,000 |
| 1844 | 40도6813 | 윤** | 2018-11-26 17:22 | 경기도 수원시 | 롯데백화점 잠실점앞 | 전용차로위반 | 50,000 |
| 1845 | 18주5484 | 윤** | 2018-12-08 13:06 | 경기도 안성시 | 양재동 양재IC 상행 | 전용차로위반 | 50,000 |
| 1846 | 55나5680 | 윤** | 2018-11-23 07:35 | 서울특별시 | 대치동 은마아파트1동 | 전용차로위반 | 50,000 |
| 1847 | 20호4046 | 윤** | 2018-10-01 07:17 | 경기도 광주시 | 서초동 서초IC 상행 | 전용차로위반 | 50,000 |
| 1848 | 08구4252 | 윤** | 2018-12-04 07:28 | 서울특별시 | 남현동 남태령고개 시 | 전용차로위반 | 50,000 |
| 1849 | 28우9224 | 윤** | 2018-11-23 19:44 | 경기도 의정부시 | 롯데백화점 잠실점앞 | 전용차로위반 | 50,000 |
| 1850 | 19라0974 | 윤** | 2018-11-21 14:05 | 서울특별시 | 영등포구 롯데캐슬엠파이어 앞~(영등포구) | 전용차로위반 | 50,000 |
| 1851 | 63호2762 | 윤** | 2018-10-15 20:42 | 서울특별시 | 행당동 한양대전철역 1번 출구 | 전용차로위반 | 50,000 |
| 1852 | 06오7032 | 윤** | 2018-11-28 12:03 | 서울특별시 | 롯데백화점 잠실점앞 | 전용차로위반 | 50,000 |
| 1853 | 서울32사7730 | 윤** | 2018-12-07 20:06 | 경기도 의정부시 | 공릉소방서(구리방향) | 전용차로위반 | 50,000 |
| 1854 | 54나4538 | 윤** | 2018-11-16 20:04 | 경기도 광주시 | 롯데백화점 잠실점앞 | 전용차로위반 | 50,000 |
| 1855 | 89노5312 | 윤** | 2018-11-21 17:19 | 서울특별시 | 성산동 SK성산대교주유소 건너편 | 전용차로위반 | 50,000 |
| 1856 | 81노7621 | 윤** | 2018-11-21 10:44 | 경기도 화성시 | 서초동 반포IC 상행 | 전용차로위반 | 60,000 |
| 1857 | 81노7621 | 윤** | 2018-11-21 10:42 | 경기도 화성시 | 양재동 양재IC 상행 | 전용차로위반 | 60,000 |
| 1858 | 37수8783 | 윤** | 2018-11-13 18:07 | 서울특별시 | 중계동 중계그린아파트 109동 | 전용차로위반 | 50,000 |
| 1859 | 01부6608 | 윤** | 2018-11-12 09:00 | 경기도 성남시 | 서초동 반포IC 하행 | 전용차로위반 | 50,000 |
| 1860 | 22라9415 | 윤** | 2018-11-28 18:05 | 서울특별시 | 성산동 성산1교~성산2교 교차로 | 전용차로위반 | 50,000 |
| 1861 | 07거6193 | 윤** | 2018-10-17 18:04 | 서울특별시 | 공릉소방서(구리방향) | 전용차로위반 | 50,000 |
| 1862 | 37주9757 | 윤** | 2018-11-21 20:33 | 경기도 광주시 | 서초동 반포IC 하행 | 전용차로위반 | 50,000 |
| 1863 | 06구5576 | 윤** | 2018-11-18 15:12 | 경기도 수원시 | 종각역 10번출구 | 전용차로위반 | 50,000 |
| 1864 | 58호1919 | 윤** | 2018-11-09 18:00 | 경기도 의정부시 | 서초동 서초IC 상행 | 전용차로위반 | 50,000 |
| 1865 | 08무5383 | 윤** | 2018-11-14 18:21 | 경기도 평택시 | 화랑대주유소(서울방향) | 전용차로위반 | 50,000 |
| 1866 | 21조6276 | 윤** | 2018-11-18 13:38 | 서울특별시 | 양재동 양재IC 상행 | 전용차로위반 | 50,000 |
| 1867 | 46로8634 | 윤** | 2018-11-29 15:01 | 경기도 광주시 | 잠실동 송파YMCA 체육관 | 전용차로위반 | 50,000 |
| 1868 | 03다1991 | 윤** | 2018-12-06 17:20 | 서울특별시 | 공릉소방서(구리방향) | 전용차로위반 | 50,000 |
| 1869 | 03다1991 | 윤** | 2018-11-30 09:34 | 서울특별시 | 상계동 상계백병원 | 전용차로위반 | 50,000 |
| 1870 | 27머9911 | 윤** | 2018-11-20 12:01 | 경기도 고양시 | 롯데백화점 잠실점앞 | 전용차로위반 | 50,000 |
| 1871 | 25우7904 | 윤** | 2018-11-25 17:44 | 경상남도 김해시 | 서초동 서초IC 하행 | 전용차로위반 | 50,000 |
| 1872 | 84로2504 | 이** | 2018-12-03 09:10 | 서울특별시 | 공릉소방서(구리방향) | 전용차로위반 | 50,000 |
| 1873 | 64우7763 | 이** | 2018-11-20 14:58 | 서울특별시 | 미아동 이마트 미아점 건너편 | 전용차로위반 | 50,000 |
| 1874 | 19나7101 | 이** | 2018-11-16 20:11 | 경기도 파주시 | 성산동 SK성산대교주유소 건너편 | 전용차로위반 | 50,000 |
| 1875 | 45하2807 | 이** | 2018-10-28 18:55 | 전라북도 전주시 | 서초동 반포IC 하행 | 전용차로위반 | 50,000 |
| 1876 | 41누4681 | 이** | 2018-11-25 18:57 | 서울특별시 | 신사역~논현역 방향 | 전용차로위반 | 50,000 |
| 1877 | 53머1101 | 이** | 2018-11-16 18:53 | 서울특별시 | 태릉강릉(서울방향) | 전용차로위반 | 50,000 |
| 1878 | 47나7211 | 이** | 2018-11-20 16:16 | 경기도 남양주시 | 잠실동 엘스아파트 111동 | 전용차로위반 | 50,000 |
| 1879 | 07로9051 | 이** | 2018-11-26 17:45 | 경기도 광주시 | 롯데백화점 잠실점앞 | 전용차로위반 | 50,000 |

| | | | | | | | |
|---|---|---|---|---|---|---|---|
| 1880 | 19주2878 | 이** | 2018-11-13 19:57 | 경기도 남양주시 | 상계동 상계백병원 | 전용차로위반 | 50,000 |
| 1881 | 12러1032 | 이** | 2018-12-01 13:59 | 서울특별시 | 한국국토정보공사앞-수정아파트앞 방향 | 전용차로위반 | 50,000 |
| 1882 | 38도0736 | 이** | 2018-11-23 19:09 | 부산광역시 | 잠실동 엘스아파트 111동 | 전용차로위반 | 50,000 |
| 1883 | 09주2632 | 이** | 2018-11-21 16:23 | 경기도 남양주시 | 잠실동 184-1 메디시 | 전용차로위반 | 50,000 |
| 1884 | 16러4940 | 이** | 2018-10-21 08:30 | 충청북도 제천시 | LG에클라트 정관장 앞 이정표 | 전용차로위반 | 50,000 |
| 1885 | 경기94사1115 | 이** | 2018-11-12 09:27 | 경기도 용인시 | 롯데백화점 잠실점앞 | 전용차로위반 | 60,000 |
| 1886 | 32다3010 | 이** | 2018-12-03 18:02 | 경기도 구리시 | 공릉소방서(구리방향) | 전용차로위반 | 50,000 |
| 1887 | 11우4998 | 이** | 2018-11-28 07:31 | 서울특별시 | 회령대주유소(서울방향) | 전용차로위반 | 50,000 |
| 1888 | 33구0599 | 이** | 2018-12-10 20:24 | 경기도 구리시 | 회령대주유소(서울방향) | 전용차로위반 | 50,000 |
| 1889 | 66부7008 | 이** | 2018-11-27 11:10 | 서울특별시 | 롯데백화점 잠실점앞 | 전용차로위반 | 50,000 |
| 1890 | 07두0568 | 이** | 2018-11-22 16:35 | 서울특별시 | 롯데백화점 잠실점앞 | 전용차로위반 | 50,000 |
| 1891 | 22너7082 | 이** | 2018-11-01 08:45 | 서울특별시 | 잠실동 엘스아파트 111동 | 전용차로위반 | 50,000 |
| 1892 | 03허6774 | 이** | 2018-10-16 13:32 | 서울특별시 | 롯데백화점 잠실점앞 | 전용차로위반 | 50,000 |
| 1893 | 12노1489 | 이** | 2018-11-12 08:12 | 서울특별시 | 태릉강릉(서울방향) | 전용차로위반 | 50,000 |
| 1894 | 45오8230 | 이** | 2018-12-03 08:59 | 경기도 시 | 미아동 이마트 미아점 건너편 | 전용차로위반 | 50,000 |
| 1895 | 70머2946 | 이** | 2018-11-20 19:20 | 서울특별시 | 옥천동 영천시 | 전용차로위반 | 60,000 |
| 1896 | 경기80거9125 | 이** | 2018-11-26 16:44 | 경기도 수원시 | 서초동 반포IC 하행 | 전용차로위반 | 50,000 |
| 1897 | 06저8715 | 이** | 2018-11-23 18:46 | 경기도 안산시 | 성산동 SK성산대교주유소 건너편 | 전용차로위반 | 50,000 |
| 1898 | 11다5540 | 이** | 2018-11-23 20:31 | 경기도 부천시 | 공릉소방서(구리방향) | 전용차로위반 | 50,000 |
| 1899 | 56나6533 | 이** | 2018-11-28 19:31 | 서울특별시 | 행당동 한양대전철역 1번 출구 | 전용차로위반 | 50,000 |
| 1900 | 56나6533 | 이** | 2018-12-04 20:21 | 서울특별시 | 행당동 한양대전철역 1번 출구 | 전용차로위반 | 50,000 |
| 1901 | 경기50바4429 | 이** | 2018-11-16 15:14 | 경기도 화성시 | 롯데백화점 잠실점앞 | 전용차로위반 | 50,000 |
| 1902 | 68나7854 | 이** | 2018-11-22 20:24 | 서울특별시 | 양제동 양제IC 상행 | 전용차로위반 | 50,000 |
| 1903 | 29우6060 | 이** | 2018-11-27 20:33 | 서울특별시 | 월계동 월계주공아파트1단지 건너편 | 전용차로위반 | 50,000 |
| 1904 | 21모1673 | 이** | 2018-12-10 13:28 | 경기도 광주시 | 잠실동 송파YMCA 체육관 | 전용차로위반 | 50,000 |
| 1905 | 42나4092 | 이** | 2018-11-19 19:40 | 경기도 파주시 | 성산동 SK성산대교주유소 건너편 | 전용차로위반 | 50,000 |
| 1906 | 06머2053 | 이** | 2018-11-10 11:42 | 서울특별시 | 서초동 반포IC 상행 | 전용차로위반 | 50,000 |
| 1907 | 63어7406 | 이** | 2018-11-12 08:19 | 서울특별시 | 서초동 반포IC 하행 | 전용차로위반 | 50,000 |
| 1908 | 63어7406 | 이** | 2018-11-12 08:22 | 서울특별시 | 서초동 양제IC 하행 | 전용차로위반 | 50,000 |
| 1909 | 서울06나7035 | 이** | 2018-11-16 12:05 | 서울특별시 | 역촌동44-22 | 전용차로위반 | 60,000 |
| 1910 | 68소0508 | 이** | 2018-11-26 20:23 | 서울특별시 | 성산동 SK성산대교주유소 건너편 | 전용차로위반 | 50,000 |
| 1911 | 경기33구5614 | 이** | 2018-12-05 18:01 | 경기도 남양주시 | 삼육대학교(구리방향) | 전용차로위반 | 50,000 |
| 1912 | 서울320은2130 | 이** | 2018-11-27 17:43 | 경기도 의정부시 | 중계동 중계그린아파트 109동 | 전용차로위반 | 50,000 |
| 1913 | 13머0760 | 이** | 2018-11-17 13:42 | 서울특별시 | 서초동 반포IC 하행 | 전용차로위반 | 50,000 |
| 1914 | 01어7688 | 이** | 2018-11-21 17:05 | 서울특별시 | 양제동 양제IC 상행 | 전용차로위반 | 50,000 |
| 1915 | 01어7688 | 이** | 2018-11-21 17:07 | 서울특별시 | 서초동 반포IC 상행 | 전용차로위반 | 50,000 |
| 1916 | 58모8289 | 이** | 2018-11-19 17:24 | 서울특별시 | 대치동 은마아파트1동 | 전용차로위반 | 50,000 |
| 1917 | 95조4616 | 이** | 2018-12-01 17:29 | 충청남도 천안시 | 서초동 서초IC 상행 | 전용차로위반 | 50,000 |
| 1918 | 01노5977 | 이** | 2018-11-22 20:01 | 인천광역시 | 롯데백화점 잠실점앞 | 전용차로위반 | 50,000 |
| 1919 | 47두9314 | 이** | 2018-11-20 17:19 | 서울특별시 | 공릉소방서(구리방향) | 전용차로위반 | 50,000 |
| 1920 | 서울32자5324 | 이** | 2018-11-20 15:02 | 경기도 고양시 | LG에클라트 정관장 앞 이정표 | 전용차로위반 | 50,000 |
| 1921 | 서울30거5011 | 이** | 2018-11-23 18:42 | 서울특별시 | 월계동 월계주공아파트1단지 건너편 | 전용차로위반 | 50,000 |
| 1922 | 64저5411 | 이** | 2018-11-25 12:52 | 경기도 성남시 | 장지동 장지역 중앙정류소 시 | 전용차로위반 | 50,000 |
| 1923 | 20어7606 | 이** | 2018-11-17 11:11 | 충청남도 당진시 | 양제동 양제IC 상행 | 전용차로위반 | 50,000 |
| 1924 | 20어7606 | 이** | 2018-11-17 11:12 | 충청남도 당진시 | 서초동 서초IC 상행 | 전용차로위반 | 50,000 |
| 1925 | 34부7863 | 이** | 2018-12-06 20:31 | 서울특별시 | 내곡동 시 | 전용차로위반 | 50,000 |
| 1926 | 12노8100 | 이** | 2018-11-30 16:50 | 경기도 의정부시 | 상계동 668 주공10단지 | 전용차로위반 | 50,000 |
| 1927 | 02수0982 | 이** | 2018-11-14 10:53 | 경기도 부천시 | 롯데백화점 잠실점앞 | 전용차로위반 | 50,000 |
| 1928 | 75저5406 | 이** | 2018-11-12 09:58 | 서울특별시 | 영등포구 롯데캐슬아이비 앞-(영등포구) | 전용차로위반 | 60,000 |
| 1929 | 01호1156 | 이** | 2018-11-08 13:19 | 경기도 광명시 | 서울글로벌센터 | 전용차로위반 | 50,000 |
| 1930 | 39호6356 | 이** | 2018-10-31 12:09 | 부산광역시 | 서초동 반포IC 상행 | 전용차로위반 | 50,000 |

| | | | | | | | |
|---|---|---|---|---|---|---|---|
| 1931 | 39호6356 | 이** | 2018-10-31 12:08 | 부산광역시 | 서초동 서초IC 상행 | 전용차로위반 | 50,000 |
| 1932 | 18저5518 | 이** | 2018-12-06 18:39 | 경기도 구리시 | 행당동 한양대전철역 1번 출구 | 전용차로위반 | 50,000 |
| 1933 | 94보5544 | 이** | 2018-11-28 18:28 | 강원도 춘천시 | 회령대주유소(서울방향) | 전용차로위반 | 50,000 |
| 1934 | 63저4707 | 이** | 2018-12-03 19:16 | 서울특별시 | 내곡동 시 | 전용차로위반 | 50,000 |
| 1935 | 83도1979 | 이** | 2018-12-07 14:50 | 인천광역시 | 개봉동 영화아파트 SK충전소앞 | 전용차로위반 | 50,000 |
| 1936 | 11가3710 | 이** | 2018-11-30 08:09 | 서울특별시 | 서울여대(구리방향) | 전용차로위반 | 50,000 |
| 1937 | 33버2320 | 이** | 2018-12-10 16:43 | 서울특별시 | 영등포구 롯데캐슬아이비 앞-(영등포구) | 전용차로위반 | 50,000 |
| 1938 | 33무5547 | 이** | 2018-11-19 16:36 | 서울특별시 | 영등포구 롯데캐슬아이비 앞-(영등포구) | 전용차로위반 | 50,000 |
| 1939 | 61하7433 | 이** | 2018-11-05 20:05 | 강원도 인제군 | 개봉동 영화아파트 SK충전소앞 | 전용차로위반 | 50,000 |
| 1940 | 530허5184 | 이** | 2018-12-05 20:06 | 경기도 화성시 | 개봉동 영화아파트 SK충전소앞 | 전용차로위반 | 50,000 |
| 1941 | 50거0648 | 이** | 2018-11-29 11:50 | 광주광역시 | 롯데백화점 잠실점앞 | 전용차로위반 | 50,000 |
| 1942 | 43도0216 | 이** | 2018-12-04 09:58 | 경기도 화성시 | 저동1가 삼일로 영락교회 | 전용차로위반 | 50,000 |
| 1943 | 10머7608 | 이** | 2018-12-07 19:13 | 서울특별시 | 서초동 반포IC 상행 | 전용차로위반 | 50,000 |
| 1944 | 10머7608 | 이** | 2018-12-07 19:12 | 서울특별시 | 서초동 서초IC 상행 | 전용차로위반 | 50,000 |
| 1945 | 40하1629 | 이** | 2018-10-12 13:42 | 인천광역시 | 서초동 서초IC 하행 | 전용차로위반 | 50,000 |
| 1946 | 49러6148 | 이** | 2018-11-15 19:12 | 인천광역시 | 성산동 SK성산대교주유소 건너편 | 전용차로위반 | 50,000 |
| 1947 | 16고6810 | 이** | 2018-11-14 09:45 | 인천광역시 | 내곡동 GS파크주유소 건너편 | 전용차로위반 | 50,000 |
| 1948 | 41더8555 | 이** | 2018-11-13 10:46 | 경기도 과천시 | 서초동 반포IC 상행 | 전용차로위반 | 50,000 |
| 1949 | 74머6203 | 이** | 2018-11-15 08:49 | 서울특별시 | 미아사거리역~미아사거리 방향 | 전용차로위반 | 60,000 |
| 1950 | 57루9165 | 이** | 2018-11-19 11:50 | 서울특별시 | 영등포구 롯데캐슬아이비 앞-(영등포구) | 전용차로위반 | 50,000 |
| 1951 | 27버3522 | 이** | 2018-11-30 10:40 | 서울특별시 | 롯데백화점 잠실점앞 | 전용차로위반 | 50,000 |
| 1952 | 서울32사9443 | 이** | 2018-11-19 20:33 | 서울특별시 | 중계동 중계그린아파트 109동 | 전용차로위반 | 50,000 |
| 1953 | 277사4307 | 이** | 2018-11-13 15:25 | 경상남도 양산시 | 서초동 서초IC 하행 | 전용차로위반 | 50,000 |
| 1954 | 277사4307 | 이** | 2018-11-13 15:24 | 경상남도 양산시 | 서초동 반포IC 하행 | 전용차로위반 | 50,000 |
| 1955 | 62나3705 | 이** | 2018-12-07 18:45 | 대구광역시 | 행당동 한양대전철역 1번 출구 | 전용차로위반 | 50,000 |
| 1956 | 16서9636 | 이** | 2018-12-01 18:03 | 서울특별시 | 서초동 서초IC 상행 | 전용차로위반 | 50,000 |
| 1957 | 16서9636 | 이** | 2018-11-26 17:38 | 서울특별시 | 서초동 반포IC 상행 | 전용차로위반 | 50,000 |
| 1958 | 27저3423 | 이** | 2018-11-17 19:56 | 서울특별시 | 서초동 반포IC 상행 | 전용차로위반 | 50,000 |
| 1959 | 51조9434 | 이** | 2018-11-28 19:11 | 충청북도 청주시 | 서초동 양재IC 하행 | 전용차로위반 | 50,000 |
| 1960 | 51조9434 | 이** | 2018-11-28 19:07 | 충청북도 청주시 | 서초동 반포IC 하행 | 전용차로위반 | 50,000 |
| 1961 | 서울31바9087 | 이** | 2018-11-23 20:45 | 서울특별시 | 성산동 SK성산대교주유소 건너편 | 전용차로위반 | 50,000 |
| 1962 | 15더9192 | 이** | 2018-11-25 10:36 | 인천광역시 | 서초동 반포IC 하행 | 전용차로위반 | 50,000 |
| 1963 | 47노4682 | 이** | 2018-12-07 23:40 | 경기도 고양시 | 무악동 독립문역 중앙정류소 시 | 전용차로위반 | 50,000 |
| 1964 | 26부9416 | 이** | 2018-11-29 09:22 | 서울특별시 | 송파구 올림픽회관앞 | 전용차로위반 | 50,000 |
| 1965 | 경기48바5488 | 이** | 2018-12-05 08:16 | 경기도 구리시 | 공릉소방서(구리방향) | 전용차로위반 | 50,000 |
| 1966 | 38나7164 | 이** | 2018-12-04 20:15 | 서울특별시 | 공릉소방서(구리방향) | 전용차로위반 | 50,000 |
| 1967 | 88거8999 | 이** | 2018-11-30 17:45 | 경기도 수원시 | 공릉소방서(구리방향) | 전용차로위반 | 50,000 |
| 1968 | 32모2941 | 이** | 2018-11-22 18:18 | 경기도 성남시 | 롯데백화점 잠실점앞 | 전용차로위반 | 50,000 |
| 1969 | 35우2590 | 이** | 2018-12-07 11:58 | 경기도 안양시 | 남현동 남태령고개 시 | 전용차로위반 | 50,000 |
| 1970 | 880허9962 | 이** | 2018-12-08 18:49 | 경상북도 경주시 | 서초동 반포IC 하행 | 전용차로위반 | 50,000 |
| 1971 | 42고8960 | 이** | 2018-11-15 18:19 | 서울특별시 | 대치동 개포우성2차아파트 12동 | 전용차로위반 | 50,000 |
| 1972 | 39머1120 | 이** | 2018-11-16 20:25 | 서울특별시 | 롯데백화점 잠실점앞 | 전용차로위반 | 50,000 |
| 1973 | 49거0983 | 이** | 2018-12-03 19:34 | 서울특별시 | 월계동 월계주공아파트1단지 건너편 | 전용차로위반 | 50,000 |
| 1974 | 17누5152 | 이** | 2018-12-06 20:02 | 서울특별시 | 내곡동 시 | 전용차로위반 | 50,000 |
| 1975 | 54보6918 | 이** | 2018-11-27 18:27 | 서울특별시 | 공릉소방서(구리방향) | 전용차로위반 | 50,000 |
| 1976 | 32우7678 | 이** | 2018-11-27 20:50 | 경기도 수원시 | 영등포구 샛강역 1번출구 앞 | 전용차로위반 | 50,000 |
| 1977 | 46루4671 | 이** | 2018-11-12 18:53 | 경기도 고양시 | 성산동 SK성산대교주유소 건너편 | 전용차로위반 | 50,000 |
| 1978 | 54다8426 | 이** | 2018-12-04 10:31 | 서울특별시 | 롯데백화점 잠실점앞 | 전용차로위반 | 50,000 |
| 1979 | 90노9736 | 이** | 2018-12-05 17:24 | 서울특별시 | 공릉소방서(구리방향) | 전용차로위반 | 50,000 |
| 1980 | 서울39거3159 | 이** | 2018-12-05 17:46 | 서울특별시 | 월계동 월계주공아파트1단지 건너편 | 전용차로위반 | 50,000 |
| 1981 | 55주4283 | 이** | 2018-11-27 18:10 | 경기도 성남시 | 잠실동 엘스아파트 111동 | 전용차로위반 | 50,000 |

| | | | | | | | |
|---|---|---|---|---|---|---|---|
| 1982 | 충북80자7877 | 이** | 2018-11-22 19:31 | 충청북도 청주시 | 서초동 반포IC 하행 | 전용차로위반 | 50,000 |
| 1983 | 경기35바4740 | 이** | 2018-11-14 12:16 | 경기도 안양시 | 남현동 남태령고개 시 | 전용차로위반 | 50,000 |
| 1984 | 인천85사1890 | 이** | 2018-11-19 09:07 | 인천광역시 | 상계동 상계주공아파트 10단지 | 전용차로위반 | 50,000 |
| 1985 | 63더1528 | 이** | 2018-11-22 17:42 | 경기도 구리시 | 공릉소방서(구리방향) | 전용차로위반 | 50,000 |
| 1986 | 68소0998 | 이** | 2018-11-21 18:21 | 서울특별시 | 롯데백화점 잠실점앞 | 전용차로위반 | 50,000 |
| 1987 | 67거8130 | 이** | 2018-12-04 10:29 | 경기도 남양주시 | 롯데백화점 잠실점앞 | 전용차로위반 | 50,000 |
| 1988 | 54무9523 | 이** | 2018-12-03 13:02 | 서울특별시 | 롯데백화점 잠실점앞 | 전용차로위반 | 50,000 |
| 1989 | 서울32사5313 | 이** | 2018-11-14 10:16 | 경기도 광주시 | 영등포구 샛강역 1번출구 앞 | 전용차로위반 | 50,000 |
| 1990 | 86마5025 | 이** | 2018-11-19 13:06 | 서울특별시 | 영등포구 한국교직원공제회관 앞-(영등포구) | 전용차로위반 | 50,000 |
| 1991 | 63서0437 | 이** | 2018-12-05 07:08 | 경기도 화성시 | 개봉동 영화아파트 SK충전소앞 | 전용차로위반 | 50,000 |
| 1992 | 13로0908 | 이** | 2018-11-17 11:19 | 경기도 안성시 | 서초동 반포IC 상행 | 전용차로위반 | 50,000 |
| 1993 | 13로0908 | 이** | 2018-11-17 11:17 | 경기도 안성시 | 양재동 양재IC 상행 | 전용차로위반 | 50,000 |
| 1994 | 63조0153 | 이** | 2018-12-10 18:50 | 서울특별시 | 중계동 중계그린아파트 109동 | 전용차로위반 | 50,000 |
| 1995 | 60러7410 | 이** | 2018-12-07 17:46 | 경기도 수원시 | 남현동 남태령고개 시 | 전용차로위반 | 50,000 |
| 1996 | 59수9304 | 이** | 2018-11-30 09:28 | 경기도 시 | 상계동 상계백병원 | 전용차로위반 | 50,000 |
| 1997 | 36버5748 | 이** | 2018-11-27 18:05 | 서울특별시 | 저동1가 삼일로 영락교회 | 전용차로위반 | 50,000 |
| 1998 | 13수6797 | 이** | 2018-11-24 09:49 | 서울특별시 | LG에클라트 정관장 앞 이정표 | 전용차로위반 | 50,000 |
| 1999 | 17구6843 | 이** | 2018-11-17 19:20 | 경기도 성남시 | 서초동 양재IC 하행 | 전용차로위반 | 50,000 |
| 2000 | 91라1005 | 이** | 2018-12-03 13:11 | 서울특별시 | 종로4가 신한은행 | 전용차로위반 | 50,000 |
| 2001 | 경기82배1476 | 이** | 2018-12-05 20:54 | 경기도 안양시 | 영등포구 공작아파트 건너편 | 전용차로위반 | 50,000 |
| 2002 | 경기82배1476 | 이** | 2018-11-21 20:41 | 경기도 안양시 | 영등포구 공작아파트 건너편 | 전용차로위반 | 50,000 |
| 2003 | 06나8745 | 이** | 2018-11-19 17:19 | 대전광역시 | 잠실동 엘스아파트 111동 | 전용차로위반 | 50,000 |
| 2004 | 05러7525 | 이** | 2018-12-08 18:05 | 인천광역시 | 서초동 서초IC 상행 | 전용차로위반 | 50,000 |
| 2005 | 05러7525 | 이** | 2018-12-08 18:04 | 인천광역시 | 양재동 양재IC 상행 | 전용차로위반 | 50,000 |
| 2006 | 88모6751 | 이** | 2018-11-30 18:16 | 경기도 의정부시 | 공릉소방서(구리방향) | 전용차로위반 | 50,000 |
| 2007 | 서울31사4450 | 이** | 2018-11-16 17:39 | 서울특별시 | 중계동 중계그린아파트 109동 | 전용차로위반 | 50,000 |
| 2008 | 19구8768 | 이** | 2018-11-20 19:19 | 경기도 안성시 | 공릉소방서(구리방향) | 전용차로위반 | 50,000 |
| 2009 | 65고2390 | 이** | 2018-11-16 18:39 | 서울특별시 | 태릉강릉(서울방향) | 전용차로위반 | 50,000 |
| 2010 | 28오4933 | 이** | 2018-12-03 20:09 | 경기도 양주시 | 중계동 중계그린아파트 109동 | 전용차로위반 | 50,000 |
| 2011 | 39누8219 | 이** | 2018-11-20 19:08 | 경상북도 포항시 | 태릉강릉(서울방향) | 전용차로위반 | 50,000 |
| 2012 | 97더2061 | 이** | 2018-11-16 07:10 | 서울특별시 | 화랑대주유소(서울방향) | 전용차로위반 | 60,000 |
| 2013 | 55대1497 | 이** | 2018-11-12 14:29 | 경상북도 구미시 | 서초동 양재IC 하행 | 전용차로위반 | 50,000 |
| 2014 | 51주4894 | 이** | 2018-11-22 19:45 | 서울특별시 | 공릉소방서(구리방향) | 전용차로위반 | 50,000 |
| 2015 | 68라7049 | 이** | 2018-11-30 12:52 | 서울특별시 | 삼성동 경기고등학교 | 전용차로위반 | 50,000 |
| 2016 | 95어1345 | 이** | 2018-11-12 16:46 | 서울특별시 | 영등포구 공작아파트 건너편 | 전용차로위반 | 50,000 |
| 2017 | 서울31아1456 | 이** | 2018-11-19 17:59 | 서울특별시 | LG에클라트 정관장 앞 이정표 | 전용차로위반 | 50,000 |
| 2018 | 49나6597 | 이** | 2018-10-26 19:51 | 인천광역시 | 내곡동 시 | 전용차로위반 | 50,000 |
| 2019 | 89부2639 | 이** | 2018-11-21 18:03 | 경기도 구리시 | 롯데백화점 잠실점앞 | 전용차로위반 | 50,000 |
| 2020 | 97누7703 | 이** | 2018-11-19 19:08 | 경기도 의정부시 | 태릉강릉(서울방향) | 전용차로위반 | 50,000 |
| 2021 | 33우9551 | 이** | 2018-11-16 18:56 | 서울특별시 | 서초동 반포IC 하행 | 전용차로위반 | 50,000 |
| 2022 | 14마5879 | 이** | 2018-12-07 18:12 | 경기도 남양주시 | 공릉소방서(구리방향) | 전용차로위반 | 50,000 |
| 2023 | 02저2827 | 이** | 2018-11-17 15:13 | 서울특별시 | 영등포구 롯데캐슬아이비 앞-(영등포구) | 전용차로위반 | 50,000 |
| 2024 | 28마3325 | 이** | 2018-12-07 07:43 | 서울특별시 | 서울여대(구리방향) | 전용차로위반 | 50,000 |
| 2025 | 33우7347 | 이** | 2018-11-21 11:43 | 경기도 의왕시 | 롯데백화점 잠실점앞 | 전용차로위반 | 50,000 |
| 2026 | 68오8489 | 이** | 2018-11-21 08:33 | 서울특별시 | 공릉소방서(구리방향) | 전용차로위반 | 50,000 |
| 2027 | 68오8489 | 이** | 2018-11-30 07:59 | 서울특별시 | 공릉소방서(구리방향) | 전용차로위반 | 50,000 |
| 2028 | 69저2168 | 이** | 2018-11-29 18:59 | 서울특별시 | 롯데백화점 잠실점앞 | 전용차로위반 | 50,000 |
| 2029 | 서울31바8097 | 이** | 2018-11-14 09:14 | 서울특별시 | 상계동 상계백병원 | 전용차로위반 | 50,000 |
| 2030 | 57어3700 | 이** | 2018-11-14 08:37 | 인천광역시 | 상계동 상계백병원 | 전용차로위반 | 50,000 |
| 2031 | 23러0547 | 이** | 2018-11-22 20:25 | 경기도 구리시 | 공릉소방서(구리방향) | 전용차로위반 | 50,000 |
| 2032 | 67무8144 | 이** | 2018-11-14 14:53 | 서울특별시 | 롯데백화점 잠실점앞 | 전용차로위반 | 50,000 |

| | | | | | | | |
|---|---|---|---|---|---|---|---|
| 2033 | 43고3664 | 이** | 2018-11-26 14:04 | 경기도 남양주시 | 롯데백화점 잠실점앞 | 전용차로위반 | 50,000 |
| 2034 | 84노8540 | 이** | 2018-12-04 18:35 | 경기도 남양주시 | 공릉소방서(구리방향) | 전용차로위반 | 50,000 |
| 2035 | 84노8540 | 이** | 2018-12-07 18:10 | 경기도 남양주시 | 공릉소방서(구리방향) | 전용차로위반 | 50,000 |
| 2036 | 62부7250 | 이** | 2018-12-09 20:32 | 인천광역시 | 잠실동 잠실역 중앙정류소 시 | 전용차로위반 | 50,000 |
| 2037 | 경기88사8332 | 이** | 2018-11-23 10:37 | 경기도 이천시 | 롯데백화점 잠실점앞 | 전용차로위반 | 50,000 |
| 2038 | 48다0614 | 이** | 2018-12-08 12:25 | 경기도 광주시 | 서초동 서초IC 하행 | 전용차로위반 | 50,000 |
| 2039 | 경기82바7747 | 이** | 2018-11-29 16:52 | 경기도 안양시 | 남현동 남태령고개 시 | 전용차로위반 | 50,000 |
| 2040 | 56모0111 | 이** | 2018-11-26 17:19 | 충청남도 공주시 | 서초동 반포IC 하행 | 전용차로위반 | 50,000 |
| 2041 | 56모0111 | 이** | 2018-11-26 17:22 | 충청남도 공주시 | 서초동 서초IC 입구 하행 | 전용차로위반 | 50,000 |
| 2042 | 46두0610 | 이** | 2018-11-14 08:05 | 서울특별시 | 중계동 중계그린아파트 109동 | 전용차로위반 | 50,000 |
| 2043 | 68고1208 | 이** | 2018-11-27 19:45 | 서울특별시 | 화랑대주유소(서울방향) | 전용차로위반 | 50,000 |
| 2044 | 48조4877 | 이** | 2018-12-04 18:22 | 서울특별시 | 태릉강릉(서울방향) | 전용차로위반 | 50,000 |
| 2045 | 58로5791 | 이** | 2018-11-29 08:12 | 경기도 안산시 | 송파구 올림픽회관앞 | 전용차로위반 | 50,000 |
| 2046 | 29우0690 | 이** | 2018-11-10 19:48 | 서울특별시 | 서초동 양재IC 하행 | 전용차로위반 | 50,000 |
| 2047 | 04가4366 | 이** | 2018-11-23 18:12 | 경기도 부천시 | 중계동 중계그린아파트 109동 | 전용차로위반 | 50,000 |
| 2048 | 38로1063 | 이** | 2018-12-08 11:57 | 경기도 평택시 | 서초동 반포IC 상행 | 전용차로위반 | 50,000 |
| 2049 | 38로1063 | 이** | 2018-12-08 11:55 | 경기도 평택시 | 양재동 양재IC 상행 | 전용차로위반 | 50,000 |
| 2050 | 17모3419 | 이** | 2018-11-16 00:36 | 경기도 광명시 | 진관동 구파발역 중앙정류소 시 | 전용차로위반 | 50,000 |
| 2051 | 69다0589 | 이** | 2018-12-10 18:22 | 경기도 용인시 | 서초동 반포IC 하행 | 전용차로위반 | 50,000 |
| 2052 | 82루2740 | 이** | 2018-12-05 17:57 | 경기도 광주시 | 월계동 월계주공아파트1단지 건너편 | 전용차로위반 | 50,000 |
| 2053 | 42너0310 | 이** | 2018-11-23 07:44 | 경기도 의정부시 | 중계동 중계그린아파트 109동 | 전용차로위반 | 50,000 |
| 2054 | 32주4043 | 이** | 2018-10-15 14:32 | 경기도 안양시 | 남현동 남태령고개 시 | 전용차로위반 | 50,000 |
| 2055 | 68수1196 | 이** | 2018-12-05 17:12 | 서울특별시 | 공릉소방서(구리방향) | 전용차로위반 | 50,000 |
| 2056 | 24고3784 | 이** | 2018-11-22 18:36 | 서울특별시 | 월계동 월계주공아파트1단지 건너편 | 전용차로위반 | 50,000 |
| 2057 | 50로0854 | 이** | 2018-12-04 09:29 | 경기도 남양주시 | 롯데백화점 잠실점앞 | 전용차로위반 | 50,000 |
| 2058 | 서울31아5103 | 이** | 2018-11-13 18:27 | 서울특별시 | 상계동 상계백병원 | 전용차로위반 | 50,000 |
| 2059 | 59노8661 | 이** | 2018-11-25 15:57 | 광주광역시 | 서초동 반포IC 하행 | 전용차로위반 | 50,000 |
| 2060 | 45호1730 | 이** | 2018-10-05 08:00 | 경기도 고양시 | 서초동 양재IC 하행 | 전용차로위반 | 50,000 |
| 2061 | 45호1730 | 이** | 2018-10-05 07:58 | 경기도 고양시 | 서초동 서초IC 하행 | 전용차로위반 | 50,000 |
| 2062 | 36로7378 | 이** | 2018-11-23 08:46 | 서울특별시 | 잠실동 엘스아파트 111동 | 전용차로위반 | 50,000 |
| 2063 | 28마9408 | 이** | 2018-11-30 18:22 | 경기도 남양주시 | 공릉소방서(구리방향) | 전용차로위반 | 50,000 |
| 2064 | 80로8814 | 이** | 2018-12-05 20:14 | 서울특별시 | 월계동 월계주공아파트1단지 건너편 | 전용차로위반 | 50,000 |
| 2065 | 54서9770 | 이** | 2018-12-06 09:33 | 서울특별시 | 대치동 은마아파트1동 | 전용차로위반 | 50,000 |
| 2066 | 29다8322 | 이** | 2018-12-03 10:19 | 경기도 안산시 | 롯데백화점 잠실점앞 | 전용차로위반 | 50,000 |
| 2067 | 14서0585 | 이** | 2018-12-05 08:12 | 세종특별자치시 | 서초동 반포IC 하행 | 전용차로위반 | 50,000 |
| 2068 | 23구2098 | 이** | 2018-11-21 11:52 | 서울특별시 | 롯데백화점 잠실점앞 | 전용차로위반 | 50,000 |
| 2069 | 97노7556 | 이** | 2018-12-04 10:08 | 서울특별시 | 서초동 반포IC 하행 | 전용차로위반 | 50,000 |
| 2070 | 59머2225 | 이** | 2018-11-29 11:32 | 서울특별시 | 삼성동 경기고등학교 | 전용차로위반 | 50,000 |
| 2071 | 66하6240 | 이** | 2018-10-09 08:51 | 경기도 시 | 서초동 서초IC 입구 하행 | 전용차로위반 | 50,000 |
| 2072 | 68거8839 | 이** | 2018-11-13 07:14 | 경기도 성남시 | 롯데백화점 잠실점앞 | 전용차로위반 | 50,000 |
| 2073 | 86아9839 | 이** | 2018-11-29 19:05 | 서울특별시 | 롯데백화점 잠실점앞 | 전용차로위반 | 50,000 |
| 2074 | 53소5412 | 이** | 2018-11-12 18:26 | 서울특별시 | 롯데백화점 잠실점앞 | 전용차로위반 | 50,000 |
| 2075 | 27보3553 | 이** | 2018-12-04 07:31 | 서울특별시 | 개봉동 영화아파트 SK충전소앞 | 전용차로위반 | 50,000 |
| 2076 | 27보3553 | 이** | 2018-12-03 07:57 | 서울특별시 | 개봉동 영화아파트 SK충전소앞 | 전용차로위반 | 50,000 |
| 2077 | 27보3553 | 이** | 2018-11-28 07:31 | 서울특별시 | 개봉동 영화아파트 SK충전소앞 | 전용차로위반 | 50,000 |
| 2078 | 36버0418 | 이** | 2018-11-18 10:04 | 경기도 성남시 | 잠원동 잠원현대훼밀리아파트 | 전용차로위반 | 50,000 |
| 2079 | 53소6517 | 이** | 2018-11-15 19:40 | 경기도 파주시 | 롯데백화점 잠실점앞 | 전용차로위반 | 50,000 |
| 2080 | 68부3652 | 이** | 2018-11-19 11:53 | 경기도 부천시 | 롯데백화점 잠실점앞 | 전용차로위반 | 50,000 |
| 2081 | 79보5180 | 이** | 2018-11-25 15:17 | 서울특별시 | LG에클라트 정관장 앞 이정표 | 전용차로위반 | 60,000 |
| 2082 | 69구2701 | 이** | 2018-11-22 20:02 | 서울특별시 | 롯데백화점 잠실점앞 | 전용차로위반 | 50,000 |
| 2083 | 34보7210 | 이** | 2018-11-26 10:14 | 서울특별시 | 롯데백화점 잠실점앞 | 전용차로위반 | 50,000 |

| | | | | | | | |
|---|---|---|---|---|---|---|---|
| 2084 | 93더4412 | 이** | 2018-11-29 18:08 | 서울특별시 | 화랑대주유소(서울방향) | 전용차로위반 | 50,000 |
| 2085 | 93더4412 | 이** | 2018-11-26 17:24 | 서울특별시 | 화랑대주유소(서울방향) | 전용차로위반 | 50,000 |
| 2086 | 93더4412 | 이** | 2018-11-13 18:50 | 서울특별시 | 화랑대주유소(서울방향) | 전용차로위반 | 50,000 |
| 2087 | 93더4412 | 이** | 2018-11-27 19:22 | 서울특별시 | 화랑대주유소(서울방향) | 전용차로위반 | 50,000 |
| 2088 | 32소9468 | 이** | 2018-11-15 20:30 | 경기도 수원시 | 롯데백화점 잠실점앞 | 전용차로위반 | 50,000 |
| 2089 | 60노1655 | 이** | 2018-11-16 14:40 | 서울특별시 | 롯데백화점 잠실점앞 | 전용차로위반 | 50,000 |
| 2090 | 41조1711 | 이** | 2018-12-08 16:55 | 경기도 파주시 | 영등포구 롯데캐슬아이비 앞-(영등포구) | 전용차로위반 | 50,000 |
| 2091 | 62두8823 | 이** | 2018-11-26 17:34 | 서울특별시 | 양재동 양재IC 상행 | 전용차로위반 | 50,000 |
| 2092 | 14도0721 | 이** | 2018-11-05 10:47 | 인천광역시 | 롯데백화점 잠실점앞 | 전용차로위반 | 50,000 |
| 2093 | 34도5449 | 이** | 2018-11-28 19:28 | 경기도 고양시 | 성산동 SK성산대교주유소 건너편 | 전용차로위반 | 50,000 |
| 2094 | 35러2914 | 이** | 2018-11-20 13:44 | 인천광역시 | 롯데백화점 잠실점앞 | 전용차로위반 | 50,000 |
| 2095 | 35루1665 | 이** | 2018-11-28 10:14 | 서울특별시 | 서초동 반포IC 하행 | 전용차로위반 | 50,000 |
| 2096 | 34서2294 | 이** | 2018-12-05 20:02 | 서울특별시 | 화랑대주유소(서울방향) | 전용차로위반 | 50,000 |
| 2097 | 37저1243 | 이** | 2018-11-26 19:47 | 경기도 의정부시 | 공릉소방서(구리방향) | 전용차로위반 | 50,000 |
| 2098 | 01모2268 | 이** | 2018-11-14 08:00 | 경기도 평택시 | 내곡동 GS파크주유소 건너편 | 전용차로위반 | 50,000 |
| 2099 | 11가4873 | 이** | 2018-11-23 09:29 | 경기도 의정부시 | 상계동 상계주공아파트 10단지 | 전용차로위반 | 50,000 |
| 2100 | 20라0200 | 이** | 2018-11-19 18:47 | 경기도 안산시 | 롯데백화점 잠실점앞 | 전용차로위반 | 50,000 |
| 2101 | 28가0887 | 이** | 2018-11-29 10:44 | 서울특별시 | 롯데백화점 잠실점앞 | 전용차로위반 | 50,000 |
| 2102 | 69나3635 | 이** | 2018-11-13 20:13 | 서울특별시 | 잠실동 엘스아파트 111동 | 전용차로위반 | 50,000 |
| 2103 | 57나1109 | 이** | 2018-11-23 19:01 | 서울특별시 | 롯데백화점 잠실점앞 | 전용차로위반 | 50,000 |
| 2104 | 53바3484 | 이** | 2018-12-01 15:54 | 서울특별시 | 서초동 반포IC 상행 | 전용차로위반 | 50,000 |
| 2105 | 82고9832 | 이** | 2018-11-12 08:58 | 서울특별시 | 월계동 월계주공아파트 1단지 107동 | 전용차로위반 | 50,000 |
| 2106 | 21호1852 | 이** | 2018-10-02 19:42 | 서울특별시 | 서초동 반포IC 하행 | 전용차로위반 | 50,000 |
| 2107 | 21호1852 | 이** | 2018-10-02 19:44 | 서울특별시 | 서초동 서초IC 하행 | 전용차로위반 | 50,000 |
| 2108 | 33루6107 | 이** | 2018-11-28 17:36 | 경기도 고양시 | 삼육대학교(구리방향) | 전용차로위반 | 50,000 |
| 2109 | 28호7782 | 이** | 2018-10-19 09:40 | 서울특별시 | 공릉소방서(구리방향) | 전용차로위반 | 50,000 |
| 2110 | 48수4545 | 이** | 2018-11-19 09:03 | 서울특별시 | 상계동 상계주공아파트 10단지 | 전용차로위반 | 50,000 |
| 2111 | 61고8564 | 이** | 2018-11-12 08:48 | 경기도 안산시 | 성산동 SK성산대교주유소 건너편 | 전용차로위반 | 50,000 |
| 2112 | 58거3854 | 이** | 2018-11-19 11:02 | 경기도 성남시 | 롯데백화점 잠실점앞 | 전용차로위반 | 50,000 |
| 2113 | 63무2264 | 이** | 2018-12-10 14:30 | 서울특별시 | 저동1가 삼일로 영락교회 | 전용차로위반 | 50,000 |
| 2114 | 67가1012 | 이** | 2018-11-30 16:03 | 서울특별시 | 롯데백화점 잠실점앞 | 전용차로위반 | 50,000 |
| 2115 | 40나1465 | 이** | 2018-11-28 16:23 | 경기도 고양시 | 잠실동 엘스아파트 111동 | 전용차로위반 | 50,000 |
| 2116 | 03조8396 | 이** | 2018-11-23 18:29 | 경기도 파주시 | 성산동 SK성산대교주유소 건너편 | 전용차로위반 | 50,000 |
| 2117 | 38우0956 | 이** | 2018-12-10 18:13 | 서울특별시 | 내곡동 시 | 전용차로위반 | 50,000 |
| 2118 | 57가7272 | 이** | 2018-12-05 07:17 | 서울특별시 | 중계동 중계그린아파트 109동 | 전용차로위반 | 50,000 |
| 2119 | 96버0472 | 이** | 2018-11-23 08:48 | 서울특별시 | 중화동 메디렌느 산부인과 | 전용차로위반 | 50,000 |
| 2120 | 14모3455 | 이** | 2018-11-20 11:50 | 충청북도 보은군 | 롯데백화점 잠실점앞 | 전용차로위반 | 50,000 |
| 2121 | 02소4728 | 이** | 2018-11-19 17:16 | 인천광역시 | 성산동 SK성산대교주유소 건너편 | 전용차로위반 | 50,000 |
| 2122 | 14허4969 | 이** | 2018-10-02 14:39 | 인천광역시 | 잠실동 엘스아파트 111동 | 전용차로위반 | 50,000 |
| 2123 | 38저5824 | 이** | 2018-11-24 19:36 | 서울특별시 | 서초동 반포IC 상행 | 전용차로위반 | 50,000 |
| 2124 | 55다2840 | 이** | 2018-11-21 09:28 | 충청남도 아산시 | 내곡동 GS파크주유소 건너편 | 전용차로위반 | 50,000 |
| 2125 | 61호7144 | 이** | 2018-10-09 09:42 | 서울특별시 | 서초동 반포IC 상행 | 전용차로위반 | 50,000 |
| 2126 | 75누1190 | 이** | 2018-12-09 09:08 | 서울특별시 | 종각역 10번출구 | 전용차로위반 | 60,000 |
| 2127 | 28러5813 | 이** | 2018-11-18 20:19 | 서울특별시 | 서초동 반포IC 상행 | 전용차로위반 | 50,000 |
| 2128 | 74소8181 | 이** | 2018-12-07 15:30 | 서울특별시 | 잠원IC~반포역 방향 | 전용차로위반 | 60,000 |
| 2129 | 42우1309 | 이** | 2018-12-05 07:25 | 서울특별시 | 월계동 월계주공아파트1단지 건너편 | 전용차로위반 | 50,000 |
| 2130 | 49로7920 | 이** | 2018-11-26 19:47 | 서울특별시 | 공릉소방서(구리방향) | 전용차로위반 | 50,000 |
| 2131 | 51수7181 | 이** | 2018-11-26 20:41 | 서울특별시 | 화랑대주유소(서울방향) | 전용차로위반 | 50,000 |
| 2132 | 81노1636 | 이** | 2018-12-06 19:08 | 서울특별시 | 서울여대(구리방향) | 전용차로위반 | 50,000 |
| 2133 | 22누7729 | 이** | 2018-11-30 09:11 | 경기도 남양주시 | 롯데백화점 잠실점앞 | 전용차로위반 | 50,000 |
| 2134 | 22누7729 | 이** | 2018-11-30 15:08 | 경기도 남양주시 | 롯데백화점 잠실점앞 | 전용차로위반 | 50,000 |

| | | | | | | | |
|---|---|---|---|---|---|---|---|
| 2135 | 29주0134 | 이** | 2018-11-30 10:54 | 경기도 광명시 | 롯데백화점 잠실점앞 | 전용차로위반 | 50,000 |
| 2136 | 서울31바8996 | 이** | 2018-12-06 00:26 | 경기도 부천시 | 동양미래대학 구로성심병원 정류소앞 시 | 전용차로위반 | 50,000 |
| 2137 | 92고4781 | 이** | 2018-12-05 09:08 | 경기도 남양주시 | 태릉강릉(서울방향) | 전용차로위반 | 50,000 |
| 2138 | 08서0160 | 이** | 2018-11-24 12:29 | 경기도 시 | 개봉동 영화아파트 SK충전소앞 | 전용차로위반 | 50,000 |
| 2139 | 35누8340 | 이** | 2018-11-10 08:46 | 전라북도 전주시 | 서초동 서초IC 하행 | 전용차로위반 | 50,000 |
| 2140 | 35누8340 | 이** | 2018-11-10 08:45 | 전라북도 전주시 | 서초동 반포IC 하행 | 전용차로위반 | 50,000 |
| 2141 | 66라8506 | 이** | 2018-12-06 07:16 | 서울특별시 | 서초동 서초IC 입구 하행 | 전용차로위반 | 50,000 |
| 2142 | 92머4885 | 이** | 2018-12-05 14:18 | 서울특별시 | 롯데백화점 잠실점앞 | 전용차로위반 | 50,000 |
| 2143 | 서울37더1792 | 이** | 2018-12-05 17:22 | 서울특별시 | 상계동 상계백병원 | 전용차로위반 | 50,000 |
| 2144 | 81고7269 | 이** | 2018-12-06 12:35 | 대구광역시 | 양재동 양재IC 상행 | 전용차로위반 | 50,000 |
| 2145 | 19루1190 | 이** | 2018-11-15 11:36 | 부산광역시 | 서초동 반포IC 하행 | 전용차로위반 | 50,000 |
| 2146 | 69나0344 | 이** | 2018-11-15 20:33 | 서울특별시 | 롯데백화점 잠실점앞 | 전용차로위반 | 50,000 |
| 2147 | 55우1077 | 이** | 2018-11-21 20:31 | 경기도 김포시 | 성산동 SK성산대교주유소 건너편 | 전용차로위반 | 50,000 |
| 2148 | 23버1450 | 이** | 2018-11-23 19:42 | 경기도 광주시 | 공릉소방서(구리방향) | 전용차로위반 | 50,000 |
| 2149 | 08주3469 | 이** | 2018-11-13 15:44 | 경기도 용인시 | 롯데백화점 잠실점앞 | 전용차로위반 | 50,000 |
| 2150 | 03로4688 | 이** | 2018-11-30 17:06 | 경기도 평택시 | 롯데백화점 잠실점앞 | 전용차로위반 | 50,000 |
| 2151 | 26수0265 | 이** | 2018-12-04 15:41 | 경기도 과천시 | 서초동 양재IC 하행 | 전용차로위반 | 50,000 |
| 2152 | 19소4849 | 이** | 2018-11-15 19:07 | 서울특별시 | 잠실동 엘스아파트 111동 | 전용차로위반 | 50,000 |
| 2153 | 21누6937 | 이** | 2018-11-29 11:39 | 인천광역시 | 삼성동 경기고등학교 | 전용차로위반 | 50,000 |
| 2154 | 08수3258 | 이** | 2018-11-15 18:12 | 경기도 광명시 | 잠실동 엘스아파트 111동 | 전용차로위반 | 50,000 |
| 2155 | 22두9661 | 이** | 2018-11-28 18:43 | 서울특별시 | 공릉소방서(구리방향) | 전용차로위반 | 50,000 |
| 2156 | 19루7964 | 이** | 2018-11-19 11:41 | 서울특별시 | 롯데백화점 잠실점앞 | 전용차로위반 | 50,000 |
| 2157 | 51고4465 | 이** | 2018-11-30 10:49 | 서울특별시 | 남현동 남태령고개 시 | 전용차로위반 | 50,000 |
| 2158 | 05두9647 | 이** | 2018-11-23 20:41 | 서울특별시 | 월계동 월계주공아파트1단지 건너편 | 전용차로위반 | 50,000 |
| 2159 | 67너7685 | 이** | 2018-12-06 22:52 | 경기도 안양시 | 동양미래대학 구로성심병원 정류소앞 시 | 전용차로위반 | 50,000 |
| 2160 | 08부1496 | 이** | 2018-11-14 08:42 | 서울특별시 | 송파구 올림픽회관앞 | 전용차로위반 | 50,000 |
| 2161 | 97다4285 | 이** | 2018-11-12 15:41 | 서울특별시 | 서초동 반포IC 상행 | 전용차로위반 | 50,000 |
| 2162 | 97다4285 | 이** | 2018-11-12 15:39 | 서울특별시 | 양재동 양재IC 상행 | 전용차로위반 | 50,000 |
| 2163 | 84루6947 | 이** | 2018-11-30 17:56 | 인천광역시 | 서초동 반포IC 상행 | 전용차로위반 | 50,000 |
| 2164 | 84루6947 | 이** | 2018-12-04 17:24 | 인천광역시 | 서초동 반포IC 상행 | 전용차로위반 | 50,000 |
| 2165 | 68구6002 | 이** | 2018-11-28 16:41 | 서울특별시 | 압구정로데오역~성수대교남단 방향 | 전용차로위반 | 50,000 |
| 2166 | 19무5342 | 이** | 2018-12-07 18:24 | 경기도 부천시 | 서초동 반포IC 하행 | 전용차로위반 | 50,000 |
| 2167 | 67노0279 | 이** | 2018-11-16 12:01 | 인천광역시 | 잠실동 엘스아파트 111동 | 전용차로위반 | 50,000 |
| 2168 | 30로4326 | 이** | 2018-12-06 19:09 | 충청남도 아산시 | 서초동 반포IC 상행 | 전용차로위반 | 50,000 |
| 2169 | 30로4326 | 이** | 2018-12-06 19:05 | 충청남도 아산시 | 양재동 양재IC 상행 | 전용차로위반 | 50,000 |
| 2170 | 29고4313 | 이** | 2018-11-19 18:29 | 경기도 의정부시 | 성산동 SK성산대교주유소 건너편 | 전용차로위반 | 50,000 |
| 2171 | 18조6360 | 이** | 2018-11-14 13:40 | 충청남도 천안시 | 롯데백화점 잠실점앞 | 전용차로위반 | 50,000 |
| 2172 | 08오3814 | 이** | 2018-12-06 09:08 | 경기도 의정부시 | 태릉강릉(서울방향) | 전용차로위반 | 50,000 |
| 2173 | 서울31사4021 | 이** | 2018-12-10 07:31 | 서울특별시 | 공릉소방서(구리방향) | 전용차로위반 | 50,000 |
| 2174 | 56주0196 | 이** | 2018-12-06 17:25 | 서울특별시 | 공릉소방서(구리방향) | 전용차로위반 | 50,000 |
| 2175 | 56도4866 | 이** | 2018-11-19 08:30 | 서울특별시 | 잠실동 엘스아파트 111동 | 전용차로위반 | 50,000 |
| 2176 | 13저8536 | 이** | 2018-11-12 08:09 | 경기도 안양시 | 내곡동 GS파크주유소 건너편 | 전용차로위반 | 50,000 |
| 2177 | 28부5972 | 이** | 2018-11-23 12:30 | 서울특별시 | 롯데백화점 잠실점앞 | 전용차로위반 | 50,000 |
| 2178 | 91마0670 | 이** | 2018-10-07 15:54 | 인천광역시 | 영등포구 롯데캐슬아이비 앞-(영등포구) | 전용차로위반 | 50,000 |
| 2179 | 67가6271 | 이** | 2018-12-07 19:25 | 경기도 의정부시 | 공릉소방서(구리방향) | 전용차로위반 | 50,000 |
| 2180 | 03루5628 | 이** | 2018-11-22 19:12 | 서울특별시 | 롯데백화점 잠실점앞 | 전용차로위반 | 50,000 |
| 2181 | 18수4684 | 이** | 2018-11-14 09:32 | 서울특별시 | 내곡동 GS파크주유소 건너편 | 전용차로위반 | 50,000 |
| 2182 | 62부6441 | 이** | 2018-11-12 09:21 | 경기도 수원시 | 내곡동 GS파크주유소 건너편 | 전용차로위반 | 50,000 |
| 2183 | 82노0130 | 이** | 2018-11-28 18:37 | 서울특별시 | 태릉강릉(서울방향) | 전용차로위반 | 50,000 |
| 2184 | 31러7971 | 이** | 2018-11-14 09:06 | 경기도 광주시 | 내곡동 시 | 전용차로위반 | 50,000 |
| 2185 | 40보9472 | 이** | 2018-11-14 14:11 | 서울특별시 | 롯데백화점 잠실점앞 | 전용차로위반 | 50,000 |

| | | | | | | | |
|---|---|---|---|---|---|---|---|
| 2186 | 33로2467 | 이** | 2018-11-22 08:23 | 경기도 안양시 | 남현동 남태령고개 시 | 전용차로위반 | 50,000 |
| 2187 | 24머4530 | 이** | 2018-11-29 19:16 | 서울특별시 | 중계동 중계그린아파트 109동 | 전용차로위반 | 50,000 |
| 2188 | 64거6211 | 이** | 2018-11-14 16:57 | 인천광역시 | 롯데백화점 잠실점앞 | 전용차로위반 | 50,000 |
| 2189 | 88바9579 | 이** | 2018-11-21 09:35 | 경기도 평택시 | 양재동 양재IC 상행 | 전용차로위반 | 50,000 |
| 2190 | 29우7542 | 이** | 2018-12-07 18:20 | 경기도 구리시 | 공릉소방서(구리방향) | 전용차로위반 | 50,000 |
| 2191 | 25우2848 | 이** | 2018-11-12 18:44 | 인천광역시 | 서초동 반포IC 하행 | 전용차로위반 | 50,000 |
| 2192 | 66주6756 | 이** | 2018-11-23 09:42 | 서울특별시 | 서울여대(구리방향) | 전용차로위반 | 50,000 |
| 2193 | 08더1136 | 이** | 2018-12-04 17:59 | 서울특별시 | 중계동 중계그린아파트 109동 | 전용차로위반 | 50,000 |
| 2194 | 15누5197 | 이** | 2018-11-14 20:00 | 서울특별시 | 서울여대(구리방향) | 전용차로위반 | 50,000 |
| 2195 | 03머0137 | 이** | 2018-11-10 14:00 | 경기도 시 | 잠실동 잠실역 중앙정류소 시 | 전용차로위반 | 50,000 |
| 2196 | 10우1426 | 이** | 2018-11-30 17:05 | 서울특별시 | 서초동 반포IC 하행 | 전용차로위반 | 50,000 |
| 2197 | 46호9082 | 이** | 2018-09-20 12:34 | 인천광역시 | 롯데백화점 잠실점앞 | 전용차로위반 | 50,000 |
| 2198 | 37무5902 | 이** | 2018-11-27 17:42 | 서울특별시 | 상계동 상계백병원 | 전용차로위반 | 50,000 |
| 2199 | 93거5293 | 이** | 2018-11-30 17:29 | 서울특별시 | 공릉소방서(구리방향) | 전용차로위반 | 50,000 |
| 2200 | 60고3655 | 이** | 2018-11-23 18:56 | 경기도 의정부시 | 상계동 상계백병원 | 전용차로위반 | 50,000 |
| 2201 | 57더7642 | 이** | 2018-12-04 16:05 | 전라북도 전주시 | 서초동 반포IC 하행 | 전용차로위반 | 50,000 |
| 2202 | 58도4485 | 이** | 2018-11-15 08:39 | 서울특별시 | 영등포구 롯데캐슬아이비 앞-(영등포구) | 전용차로위반 | 50,000 |
| 2203 | 11모6376 | 이** | 2018-11-27 17:38 | 서울특별시 | 롯데백화점 잠실점앞 | 전용차로위반 | 50,000 |
| 2204 | 인천85아1909 | 이** | 2018-11-16 10:29 | 인천광역시 | 영등포구 샛강역 1번출구 앞 | 전용차로위반 | 50,000 |
| 2205 | 49보8839 | 이** | 2018-12-03 17:40 | 서울특별시 | 서초동 반포IC 상행 | 전용차로위반 | 50,000 |
| 2206 | 58가9142 | 이** | 2018-11-22 10:21 | 경기도 수원시 | 남현동 남태령고개 시 | 전용차로위반 | 50,000 |
| 2207 | 28고8856 | 이** | 2018-12-09 12:26 | 서울특별시 | 서초동 서초IC 상행 | 전용차로위반 | 50,000 |
| 2208 | 33루2111 | 이** | 2018-11-23 20:20 | 서울특별시 | 공릉소방서(구리방향) | 전용차로위반 | 50,000 |
| 2209 | 68구6339 | 이** | 2018-11-29 13:23 | 전라북도 고창군 | 서초동 반포IC 하행 | 전용차로위반 | 50,000 |
| 2210 | 48고4837 | 이** | 2018-11-30 13:46 | 경기도 남양주시 | 롯데백화점 잠실점앞 | 전용차로위반 | 50,000 |
| 2211 | 서울38거1643 | 이** | 2018-12-04 19:42 | 서울특별시 | 중계동 중계그린아파트 109동 | 전용차로위반 | 50,000 |
| 2212 | 28우0716 | 이** | 2018-12-07 18:52 | 경기도 남양주시 | 중계동 중계그린아파트 109동 | 전용차로위반 | 50,000 |
| 2213 | 15노3476 | 이** | 2018-12-08 17:36 | 경기도 광명시 | 영등포구 샛강역 1번출구 앞 | 전용차로위반 | 50,000 |
| 2214 | 13나9040 | 이** | 2018-11-23 18:06 | 서울특별시 | 롯데백화점 잠실점앞 | 전용차로위반 | 50,000 |
| 2215 | 54로2868 | 이** | 2018-11-18 17:44 | 서울특별시 | 서초동 반포IC 상행 | 전용차로위반 | 50,000 |
| 2216 | 26무7186 | 이** | 2018-11-14 07:55 | 서울특별시 | 대치동 은마아파트1동 | 전용차로위반 | 50,000 |
| 2217 | 16머6019 | 이** | 2018-11-21 17:48 | 경상북도 구미시 | 회랑대주유소(서울방향) | 전용차로위반 | 50,000 |
| 2218 | 51오1322 | 이** | 2018-11-26 17:18 | 충청남도 천안시 | 무약재역~독립문역 방향 | 전용차로위반 | 50,000 |
| 2219 | 51오1322 | 이** | 2018-11-23 13:57 | 충청남도 천안시 | 홍제동 홍제삼거리 중앙정류소 시 | 전용차로위반 | 50,000 |
| 2220 | 14보0912 | 이** | 2018-11-13 07:50 | 경기도 화성시 | 내곡동 GS파크주유소 건너편 | 전용차로위반 | 50,000 |
| 2221 | 03주9430 | 이** | 2018-11-26 20:06 | 인천광역시 | 성산동 SK성산대교주유소 건너편 | 전용차로위반 | 50,000 |
| 2222 | 55호2533 | 이** | 2018-11-01 18:27 | 경기도 안성시 | 롯데백화점 잠실점앞 | 전용차로위반 | 50,000 |
| 2223 | 39누8305 | 이** | 2018-11-29 17:55 | 경기도 구리시 | 회랑대주유소(서울방향) | 전용차로위반 | 50,000 |
| 2224 | 서울31바4523 | 이** | 2018-11-26 14:02 | 서울특별시 | 롯데백화점 잠실점앞 | 전용차로위반 | 50,000 |
| 2225 | 26수7321 | 이** | 2018-11-24 11:57 | 서울특별시 | 옥천동 영천시 | 전용차로위반 | 50,000 |
| 2226 | 16러5278 | 이** | 2018-11-22 18:55 | 서울특별시 | 중계동 중계그린아파트 109동 | 전용차로위반 | 50,000 |
| 2227 | 55구8051 | 이** | 2018-11-10 12:38 | 서울특별시 | LG에클라트 정관장 앞 이정표 | 전용차로위반 | 50,000 |
| 2228 | 13바9773 | 이** | 2018-12-07 18:36 | 서울특별시 | 행당동 한양대전철역 1번 출구 | 전용차로위반 | 50,000 |
| 2229 | 69마3974 | 이** | 2018-11-30 18:56 | 경기도 남양주시 | 롯데백화점 잠실점앞 | 전용차로위반 | 50,000 |
| 2230 | 05도7193 | 이** | 2018-11-20 17:17 | 서울특별시 | 성산동 SK성산대교주유소 건너편 | 전용차로위반 | 50,000 |
| 2231 | 19거4759 | 이** | 2018-11-19 09:13 | 인천광역시 | 상계동 상계주공아파트 10단지 | 전용차로위반 | 50,000 |
| 2232 | 55조6535 | 이** | 2018-11-14 15:07 | 서울특별시 | 잠실동 엘스아파트 111동 | 전용차로위반 | 50,000 |
| 2233 | 62고9903 | 이** | 2018-11-17 17:59 | 경기도 양평군 | 서초동 반포IC 하행 | 전용차로위반 | 50,000 |
| 2234 | 49다4366 | 이** | 2018-12-04 18:48 | 서울특별시 | 내곡동 시 | 전용차로위반 | 50,000 |
| 2235 | 66하5327 | 이** | 2018-11-04 18:43 | 서울특별시 | 양재동 양재IC 상행 | 전용차로위반 | 50,000 |
| 2236 | 18모0151 | 이** | 2018-12-02 17:46 | 서울특별시 | 서초동 반포IC 하행 | 전용차로위반 | 50,000 |

| | | | | | | | |
|---|---|---|---|---|---|---|---|
| 2237 | 17저7256 | 이** | 2018-11-23 18:46 | 경기도 고양시 | 성산동 SK성산대교주유소 건너편 | 전용차로위반 | 50,000 |
| 2238 | 30다9980 | 이** | 2018-11-14 08:58 | 서울특별시 | 내곡동 GS파크주유소 건너편 | 전용차로위반 | 50,000 |
| 2239 | 42도9698 | 이** | 2018-11-23 07:09 | 서울특별시 | 영등포구 한국교직원공제회관 앞-(영등포구) | 전용차로위반 | 50,000 |
| 2240 | 69두9471 | 이** | 2018-11-13 08:00 | 서울특별시 | 중계동 중계그린아파트 109동 | 전용차로위반 | 50,000 |
| 2241 | 43누3779 | 이** | 2018-12-06 07:51 | 서울특별시 | 남현동 남태령고개 시 | 전용차로위반 | 50,000 |
| 2242 | 07고7071 | 이** | 2018-11-14 11:43 | 서울특별시 | 롯데백화점 잠실점앞 | 전용차로위반 | 50,000 |
| 2243 | 93로5216 | 이** | 2018-11-20 17:11 | 인천광역시 | 성산동 SK성산대교주유소 건너편 | 전용차로위반 | 50,000 |
| 2244 | 59다5791 | 이** | 2018-11-23 10:50 | 세종특별자치시 | 잠실동 엘스아파트 111동 | 전용차로위반 | 50,000 |
| 2245 | 37라0139 | 이** | 2018-11-20 19:09 | 경기도 용인시 | 서초동 서초IC 입구 하행 | 전용차로위반 | 50,000 |
| 2246 | 35가9021 | 이** | 2018-12-04 19:38 | 경기도 구리시 | 공릉소방서(구리방향) | 전용차로위반 | 50,000 |
| 2247 | 65조1341 | 이** | 2018-12-06 19:57 | 경기도 남양주시 | 공릉소방서(구리방향) | 전용차로위반 | 50,000 |
| 2248 | 51수8686 | 이** | 2018-11-30 17:34 | 인천광역시 | 화랑대주유소(서울방향) | 전용차로위반 | 50,000 |
| 2249 | 60거6751 | 이** | 2018-11-13 12:36 | 경기도 부천시 | 롯데백화점 잠실점앞 | 전용차로위반 | 50,000 |
| 2250 | 서울83자5861 | 이** | 2018-12-03 08:08 | 서울특별시 | 금천구청입구삼거리~말미사거리 방향 | 전용차로위반 | 50,000 |
| 2251 | 23서9678 | 이** | 2018-11-28 09:29 | 서울특별시 | 공릉소방서(구리방향) | 전용차로위반 | 50,000 |
| 2252 | 48머5273 | 이** | 2018-11-28 14:32 | 경기도 용인시 | 롯데백화점 잠실점앞 | 전용차로위반 | 50,000 |
| 2253 | 24서8562 | 이** | 2018-11-19 09:28 | 대구광역시 | 삼육대학교(구리방향) | 전용차로위반 | 50,000 |
| 2254 | 45머9877 | 이** | 2018-12-01 12:59 | 서울특별시 | 서초동 서초IC 입구 하행 | 전용차로위반 | 50,000 |
| 2255 | 20하3322 | 인** | 2018-11-02 11:40 | 서울특별시 | 롯데백화점 잠실점앞 | 전용차로위반 | 50,000 |
| 2256 | 06버2157 | 임** | 2018-11-19 15:27 | 경기도 김포시 | 롯데백화점 잠실점앞 | 전용차로위반 | 50,000 |
| 2257 | 03로7458 | 임** | 2018-12-08 18:09 | 인천광역시 | 서초동 반포IC 상행 | 전용차로위반 | 50,000 |
| 2258 | 84모4299 | 임** | 2018-12-07 12:43 | 서울특별시 | 미아동 이마트 미아점 건너편 | 전용차로위반 | 50,000 |
| 2259 | 28가5630 | 임** | 2018-11-26 20:20 | 서울특별시 | 롯데백화점 잠실점앞 | 전용차로위반 | 50,000 |
| 2260 | 26나4004 | 임** | 2018-12-05 17:15 | 경기도 평택시 | 양재동 양재IC 상행 | 전용차로위반 | 50,000 |
| 2261 | 26나4004 | 임** | 2018-12-05 17:18 | 경기도 평택시 | 서초동 반포IC 상행 | 전용차로위반 | 50,000 |
| 2262 | 12다3853 | 임** | 2018-11-25 08:45 | 경상북도 구미시 | LG에클라트 정관장 앞 이정표 | 전용차로위반 | 50,000 |
| 2263 | 47도4952 | 임** | 2018-11-19 08:43 | 서울특별시 | 롯데백화점 잠실점앞 | 전용차로위반 | 50,000 |
| 2264 | 67버4526 | 임** | 2018-11-23 12:36 | 서울특별시 | 롯데백화점 잠실점앞 | 전용차로위반 | 50,000 |
| 2265 | 14로5184 | 임** | 2018-12-04 18:40 | 서울특별시 | 공릉소방서(구리방향) | 전용차로위반 | 50,000 |
| 2266 | 08오7675 | 임** | 2018-11-22 18:43 | 경기도 남양주시 | 성산동 SK성산대교주유소 건너편 | 전용차로위반 | 50,000 |
| 2267 | 46다6595 | 임** | 2018-11-17 07:55 | 경기도 김포시 | 서초동 반포IC 상행 | 전용차로위반 | 50,000 |
| 2268 | 15고7509 | 임** | 2018-11-19 11:30 | 경기도 남양주시 | 롯데백화점 잠실점앞 | 전용차로위반 | 50,000 |
| 2269 | 45부3500 | 임** | 2018-11-15 09:01 | 서울특별시 | 송파구 올림픽회관앞 | 전용차로위반 | 50,000 |
| 2270 | 12로0517 | 임** | 2018-12-10 14:39 | 경기도 안산시 | 양재동 양재IC 상행 | 전용차로위반 | 50,000 |
| 2271 | 12로0517 | 임** | 2018-12-10 14:40 | 경기도 안산시 | 서초동 서초IC 상행 | 전용차로위반 | 50,000 |
| 2272 | 37서0801 | 임** | 2018-11-21 09:14 | 서울특별시 | 성산동 SK성산대교주유소 건너편 | 전용차로위반 | 50,000 |
| 2273 | 91러1291 | 임** | 2018-11-14 18:59 | 서울특별시 | 태릉강릉(서울방향) | 전용차로위반 | 50,000 |
| 2274 | 47누0733 | 임** | 2018-12-05 12:45 | 경기도 성남시 | 저동1가 삼일로 영락교회 | 전용차로위반 | 50,000 |
| 2275 | 45나9303 | 임** | 2018-11-19 09:20 | 경기도 광주시 | 서초동 서초IC 상행 | 전용차로위반 | 50,000 |
| 2276 | 58부6698 | 임** | 2018-12-03 18:50 | 서울특별시 | 공릉소방서(구리방향) | 전용차로위반 | 50,000 |
| 2277 | 03저6221 | 임** | 2018-12-08 12:27 | 경기도 안산시 | 서초동 서초IC 입구 하행 | 전용차로위반 | 50,000 |
| 2278 | 20러9238 | 임** | 2018-11-20 18:06 | 경기도 남양주시 | 공릉소방서(구리방향) | 전용차로위반 | 50,000 |
| 2279 | 인천14마7392 | 임** | 2018-11-22 17:27 | 인천광역시 | 성산동 SK성산대교주유소 건너편 | 전용차로위반 | 60,000 |
| 2280 | 40하1544 | 임** | 2018-10-01 20:14 | 경기도 남양주시 | 롯데백화점 잠실점앞 | 전용차로위반 | 50,000 |
| 2281 | 21모7607 | 임** | 2018-11-24 14:10 | 서울특별시 | 개봉동 영화아파트 SK충전소앞 | 전용차로위반 | 50,000 |
| 2282 | 05거9833 | 임** | 2018-11-18 12:09 | 광주광역시 | 서초동 반포IC 상행 | 전용차로위반 | 50,000 |
| 2283 | 13가3975 | 임** | 2018-11-13 18:34 | 서울특별시 | 상계동 상계백병원 | 전용차로위반 | 50,000 |
| 2284 | 50마2799 | 임** | 2018-11-29 12:44 | 인천광역시 | 롯데백화점 잠실점앞 | 전용차로위반 | 50,000 |
| 2285 | 37부5810 | 임** | 2018-11-26 14:02 | 인천광역시 | 서초동 서초IC 상행 | 전용차로위반 | 50,000 |
| 2286 | 20버2123 | 임** | 2018-12-06 19:31 | 경기도 남양주시 | 행당동 한양대전철역 1번 출구 | 전용차로위반 | 50,000 |
| 2287 | 27라5714 | 임** | 2018-11-23 16:41 | 서울특별시 | 롯데백화점 잠실점앞 | 전용차로위반 | 50,000 |

| | | | | | | | |
|---|---|---|---|---|---|---|---|
| 2288 | 50러7405 | 임** | 2018-11-15 07:24 | 서울특별시 | 롯데백화점 잠실점앞 | 전용차로위반 | 50,000 |
| 2289 | 34오9695 | 임** | 2018-11-14 13:56 | 서울특별시 | 롯데백화점 잠실점앞 | 전용차로위반 | 50,000 |
| 2290 | 13로5958 | 임** | 2018-12-06 19:56 | 서울특별시 | 잠실동 잠실역 중앙정류소 시 | 전용차로위반 | 50,000 |
| 2291 | 230허3712 | 임** | 2018-11-16 08:51 | 서울특별시 | 성산동 SK성산대교주유소 건너편 | 전용차로위반 | 50,000 |
| 2292 | 52마7956 | 임** | 2018-11-20 18:38 | 경기도 광주시 | 월계동 월계주공아파트1단지 건너편 | 전용차로위반 | 50,000 |
| 2293 | 01너7351 | 임** | 2018-12-04 17:24 | 서울특별시 | 공릉소방서(구리방향) | 전용차로위반 | 50,000 |
| 2294 | 20우0655 | 임** | 2018-12-06 18:55 | 경기도 의정부시 | 행당동 한양대전철역 1번 출구 | 전용차로위반 | 50,000 |
| 2295 | 28조2719 | 임** | 2018-11-28 05:34 | 경기도 평택시 | 동양미래대학 구로성심병원 정류소앞 시 | 전용차로위반 | 50,000 |
| 2296 | 11더1891 | 임** | 2018-12-03 18:06 | 서울특별시 | 회량대주유소(서울방향) | 전용차로위반 | 50,000 |
| 2297 | 55로5398 | 임** | 2018-11-19 14:28 | 경기도 평택시 | 롯데백화점 잠실점앞 | 전용차로위반 | 50,000 |
| 2298 | 280허2408 | 임** | 2018-11-23 18:36 | 충청남도 천안시 | 서초동 양재IC 하행 | 전용차로위반 | 50,000 |
| 2299 | 67거0675 | 임** | 2018-11-22 18:09 | 서울특별시 | 서초동 반포IC 하행 | 전용차로위반 | 50,000 |
| 2300 | 67거0675 | 임** | 2018-11-22 18:12 | 서울특별시 | 서초동 양재IC 하행 | 전용차로위반 | 50,000 |
| 2301 | 97도9469 | 임** | 2018-11-14 07:42 | 경기도 의정부시 | 중계동 중계그린아파트 109동 | 전용차로위반 | 50,000 |
| 2302 | 39무2499 | 임** | 2018-11-14 17:11 | 경기도 성남시 | 송파구 올림픽회관앞 | 전용차로위반 | 50,000 |
| 2303 | 30부0657 | 임** | 2018-11-20 17:59 | 서울특별시 | 공릉소방서(구리방향) | 전용차로위반 | 50,000 |
| 2304 | 67노4735 | 임** | 2018-11-21 16:15 | 경기도 여주시 | 서초동 반포IC 상행 | 전용차로위반 | 50,000 |
| 2305 | 37누3548 | 장** | 2018-12-09 17:09 | 경기도 화성시 | 방배동 남태령고개 시 | 전용차로위반 | 50,000 |
| 2306 | 14가7787 | 장** | 2018-11-20 07:52 | 서울특별시 | 성산동 SK성산대교주유소 건너편 | 전용차로위반 | 50,000 |
| 2307 | 82머0799 | 장** | 2018-11-22 10:09 | 서울특별시 | 서초동 서초IC 하행 | 전용차로위반 | 50,000 |
| 2308 | 서울31바2415 | 장** | 2018-11-20 11:17 | 서울특별시 | 영등포구 롯데캐슬아이비 앞~(영등포구) | 전용차로위반 | 50,000 |
| 2309 | 15주8278 | 장** | 2018-11-22 19:37 | 서울특별시 | 롯데백화점 잠실점앞 | 전용차로위반 | 50,000 |
| 2310 | 69우1880 | 장** | 2018-10-21 09:48 | 서울특별시 | 개봉동 영화아파트 SK충전소앞 | 전용차로위반 | 50,000 |
| 2311 | 13버5184 | 장** | 2018-11-23 19:11 | 경기도 성남시 | 롯데백화점 잠실점앞 | 전용차로위반 | 50,000 |
| 2312 | 63머1446 | 장** | 2018-11-23 07:52 | 서울특별시 | 성산동 SK성산대교주유소 건너편 | 전용차로위반 | 50,000 |
| 2313 | 35주9313 | 장** | 2018-12-03 07:31 | 경기도 고양시 | 서울여대(구리방향) | 전용차로위반 | 50,000 |
| 2314 | 12호8545 | 장** | 2018-10-26 19:36 | 서울특별시 | 대치동 개포우성2차아파트 12동 | 전용차로위반 | 50,000 |
| 2315 | 90나2818 | 장** | 2018-11-18 13:49 | 경기도 고양시 | 서초동 반포IC 하행 | 전용차로위반 | 50,000 |
| 2316 | 02라1728 | 장** | 2018-11-30 10:50 | 인천광역시 | 삼성동 경기고등학교 | 전용차로위반 | 50,000 |
| 2317 | 24부9624 | 장** | 2018-11-23 20:37 | 인천광역시 | 서초동 반포IC 하행 | 전용차로위반 | 50,000 |
| 2318 | 38서2775 | 장** | 2018-11-28 20:38 | 인천광역시 | 성산동 SK성산대교주유소 건너편 | 전용차로위반 | 50,000 |
| 2319 | 57무7224 | 장** | 2018-11-20 16:44 | 울산광역시 | 서초동 반포IC 상행 | 전용차로위반 | 50,000 |
| 2320 | 05조3854 | 장** | 2018-11-12 09:45 | 서울특별시 | 성산동 SK성산대교주유소 건너편 | 전용차로위반 | 50,000 |
| 2321 | 11고4883 | 장** | 2018-11-19 20:04 | 경기도 하남시 | 롯데백화점 잠실점앞 | 전용차로위반 | 50,000 |
| 2322 | 20나2327 | 장** | 2018-11-16 17:39 | 서울특별시 | 서초동 반포IC 상행 | 전용차로위반 | 50,000 |
| 2323 | 20나2327 | 장** | 2018-11-16 17:36 | 서울특별시 | 양재동 양재IC 상행 | 전용차로위반 | 50,000 |
| 2324 | 29호5743 | 장** | 2018-10-17 20:47 | 경기도 의정부시 | 행당동 한양대전철역 1번 출구 | 전용차로위반 | 50,000 |
| 2325 | 60무3659 | 장** | 2018-12-02 13:55 | 경기도 안산시 | 서초동 서초IC 상행 | 전용차로위반 | 50,000 |
| 2326 | 51누1243 | 장** | 2018-11-13 19:35 | 경기도 남양주시 | 잠실동 엘스아파트 111동 | 전용차로위반 | 50,000 |
| 2327 | 66라7572 | 장** | 2018-12-07 20:38 | 서울특별시 | 공릉소방서(구리방향) | 전용차로위반 | 50,000 |
| 2328 | 39구5033 | 장** | 2018-12-05 12:23 | 경기도 남양주시 | 롯데백화점 잠실점앞 | 전용차로위반 | 50,000 |
| 2329 | 16보3395 | 장** | 2018-11-28 10:54 | 경기도 광주시 | 저동1가 삼일로 영락교회 | 전용차로위반 | 50,000 |
| 2330 | 16보3395 | 장** | 2018-11-28 10:43 | 경기도 광주시 | 서초동 서초IC 상행 | 전용차로위반 | 50,000 |
| 2331 | 33모5309 | 장** | 2018-11-23 16:31 | 서울특별시 | 롯데백화점 잠실점앞 | 전용차로위반 | 50,000 |
| 2332 | 68라0149 | 장** | 2018-11-26 17:59 | 대구광역시 | 월계동 월계주공아파트1단지 건너편 | 전용차로위반 | 50,000 |
| 2333 | 48나3240 | 장** | 2018-12-06 13:04 | 대전광역시 | 저동1가 삼일로 영락교회 | 전용차로위반 | 50,000 |
| 2334 | 57조4706 | 장** | 2018-11-27 09:48 | 인천광역시 | 성산동 성산1교~성산2교 교차로 | 전용차로위반 | 50,000 |
| 2335 | 27다0757 | 장** | 2018-12-09 08:54 | 서울특별시 | 서초동 반포IC 하행 | 전용차로위반 | 50,000 |
| 2336 | 27다0757 | 장** | 2018-12-09 08:55 | 서울특별시 | 서초동 서초IC 하행 | 전용차로위반 | 50,000 |
| 2337 | 20우9726 | 장** | 2018-12-05 18:16 | 경기도 부천시 | 성산동 성산1교~성산2교 교차로 | 전용차로위반 | 50,000 |
| 2338 | 05구8887 | 장** | 2018-11-22 15:56 | 경기도 광주시 | 잠실동 엘스아파트 111동 | 전용차로위반 | 50,000 |

| | | | | | | | |
|---|---|---|---|---|---|---|---|
| 2339 | 13하4649 | 장** | 2018-10-29 20:13 | 전라북도 전주시 | 서초동 반포C 하행 | 전용차로위반 | 50,000 |
| 2340 | 48버0868 | 장** | 2018-11-23 16:28 | 인천광역시 | 서초동 반포C 하행 | 전용차로위반 | 50,000 |
| 2341 | 61무8144 | 장** | 2018-12-05 16:36 | 서울특별시 | 롯데백화점 잠실점앞 | 전용차로위반 | 50,000 |
| 2342 | 19거5037 | 장** | 2018-11-19 19:28 | 경기도 구리시 | 화랑대주유소(서울방향) | 전용차로위반 | 50,000 |
| 2343 | 서울31바9548 | 장** | 2018-11-20 10:44 | 경기도 의왕시 | 영등포구 샛강역 1번출구 앞 | 전용차로위반 | 50,000 |
| 2344 | 04다6110 | 장** | 2018-11-12 17:52 | 서울특별시 | 성산동 SK성산대교주유소 건너편 | 전용차로위반 | 50,000 |
| 2345 | 45소1319 | 장** | 2018-11-23 11:24 | 서울특별시 | 롯데백화점 잠실점앞 | 전용차로위반 | 50,000 |
| 2346 | 69무2648 | 장** | 2018-12-02 18:49 | 서울특별시 | 잠실동 잠실역 중앙정류소 시 | 전용차로위반 | 50,000 |
| 2347 | 04소1586 | 장** | 2018-11-17 20:12 | 경기도 고양시 | 서초동 반포C 상행 | 전용차로위반 | 50,000 |
| 2348 | 60노4612 | 장** | 2018-11-21 18:12 | 서울특별시 | 중계동 중계그린아파트 109동 | 전용차로위반 | 50,000 |
| 2349 | 35라4649 | 장** | 2018-11-29 19:39 | 경기도 남양주시 | 행당동 한양대전철역 1번 출구 | 전용차로위반 | 50,000 |
| 2350 | 85누0412 | 장** | 2018-11-14 18:25 | 서울특별시 | 서초동 서초IC 하행 | 전용차로위반 | 50,000 |
| 2351 | 85누0412 | 장** | 2018-11-14 18:24 | 서울특별시 | 서초동 반포C 하행 | 전용차로위반 | 50,000 |
| 2352 | 28무6185 | 장** | 2018-11-29 13:34 | 서울특별시 | 롯데백화점 잠실점앞 | 전용차로위반 | 50,000 |
| 2353 | 42다1010 | 장** | 2018-11-12 11:39 | 서울특별시 | 롯데백화점 잠실점앞 | 전용차로위반 | 50,000 |
| 2354 | 53버6194 | 장** | 2018-12-07 10:59 | 서울특별시 | 삼성동 경기고등학교 | 전용차로위반 | 50,000 |
| 2355 | 53버6194 | 장** | 2018-12-10 10:51 | 서울특별시 | 삼성동 경기고등학교 | 전용차로위반 | 50,000 |
| 2356 | 68다6586 | 장** | 2018-12-03 20:45 | 서울특별시 | 공릉소방서(구리방향) | 전용차로위반 | 50,000 |
| 2357 | 01저5828 | 장** | 2018-12-04 13:04 | 경기도 화성시 | 롯데백화점 잠실점앞 | 전용차로위반 | 50,000 |
| 2358 | 55모6788 | 장** | 2018-11-22 20:31 | 서울특별시 | 성산동 SK성산대교주유소 건너편 | 전용차로위반 | 50,000 |
| 2359 | 04도4554 | 장** | 2018-11-19 11:30 | 인천광역시 | 롯데백화점 잠실점앞 | 전용차로위반 | 50,000 |
| 2360 | 59소4478 | 전** | 2018-12-03 05:40 | 인천광역시 | 동양미래대학 구로성심병원 정류소앞 시 | 전용차로위반 | 50,000 |
| 2361 | 서울85자2802 | 전** | 2018-12-04 10:31 | 서울특별시 | 종각역 10번출구 | 전용차로위반 | 50,000 |
| 2362 | 29고2951 | 전** | 2018-11-23 12:35 | 경기도 부천시 | 롯데백화점 잠실점앞 | 전용차로위반 | 50,000 |
| 2363 | 01라5318 | 전** | 2018-11-24 18:10 | 경기도 광주시 | 영등포구 롯데캐슬엠파이어 앞-(영등포구) | 전용차로위반 | 50,000 |
| 2364 | 03도5448 | 전** | 2018-12-06 18:05 | 인천광역시 | 태릉강릉(서울방향) | 전용차로위반 | 50,000 |
| 2365 | 57고6725 | 전** | 2018-11-29 19:10 | 충청북도 제천시 | 화랑대주유소(서울방향) | 전용차로위반 | 50,000 |
| 2366 | 26로2213 | 전** | 2018-11-26 20:12 | 경상남도 창원시 | 롯데백화점 잠실점앞 | 전용차로위반 | 50,000 |
| 2367 | 80마7564 | 전** | 2018-11-29 15:02 | 서울특별시 | 서초동 반포C 하행 | 전용차로위반 | 50,000 |
| 2368 | 03고5623 | 전** | 2018-11-23 15:19 | 서울특별시 | 롯데백화점 잠실점앞 | 전용차로위반 | 50,000 |
| 2369 | 14구5039 | 전** | 2018-12-05 08:16 | 경기도 용인시 | 송파구 올림픽회관앞 | 전용차로위반 | 50,000 |
| 2370 | 26다0287 | 전** | 2018-12-03 18:42 | 서울특별시 | 공릉소방서(구리방향) | 전용차로위반 | 50,000 |
| 2371 | 31도8668 | 전** | 2018-11-23 20:25 | 경기도 안산시 | 화랑대주유소(서울방향) | 전용차로위반 | 50,000 |
| 2372 | 48우0948 | 전** | 2018-11-20 18:14 | 서울특별시 | 공릉소방서(구리방향) | 전용차로위반 | 50,000 |
| 2373 | 26나0213 | 전** | 2018-11-27 12:09 | 강원도 평창군 | 롯데백화점 잠실점앞 | 전용차로위반 | 50,000 |
| 2374 | 26마3191 | 전** | 2018-11-17 15:57 | 서울특별시 | 영등포구 롯데캐슬아이비 앞-(영등포구) | 전용차로위반 | 50,000 |
| 2375 | 51보2483 | 전** | 2018-11-30 16:58 | 경기도 광주시 | 롯데백화점 잠실점앞 | 전용차로위반 | 50,000 |
| 2376 | 03무7462 | 전** | 2018-12-07 20:17 | 서울특별시 | 서울여대(구리방향) | 전용차로위반 | 50,000 |
| 2377 | 24주2101 | 전** | 2018-11-16 18:46 | 경상북도 경주시 | 중계동 중계그린아파트 109동 | 전용차로위반 | 50,000 |
| 2378 | 24주2101 | 전** | 2018-11-28 18:46 | 경상북도 경주시 | 중계동 중계그린아파트 109동 | 전용차로위반 | 50,000 |
| 2379 | 67거0222 | 전** | 2018-11-30 17:21 | 경기도 성남시 | 롯데백화점 잠실점앞 | 전용차로위반 | 50,000 |
| 2380 | 34도5651 | 전** | 2018-12-07 17:11 | 서울특별시 | 공릉소방서(구리방향) | 전용차로위반 | 50,000 |
| 2381 | 48수3061 | 전** | 2018-11-28 10:09 | 서울특별시 | 잠실동 엘스아파트 111동 | 전용차로위반 | 50,000 |
| 2382 | 35로3238 | 전** | 2018-11-23 14:05 | 경기도 수원시 | 서초동 반포C 하행 | 전용차로위반 | 50,000 |
| 2383 | 16무5008 | 전** | 2018-11-16 18:47 | 인천광역시 | 롯데백화점 잠실점앞 | 전용차로위반 | 50,000 |
| 2384 | 56누0417 | 전** | 2018-12-06 17:39 | 서울특별시 | 대치동 은마아파트1동 | 전용차로위반 | 50,000 |
| 2385 | 46가2223 | 전** | 2018-11-13 17:26 | 충청남도 보령시 | 롯데백화점 잠실점앞 | 전용차로위반 | 50,000 |
| 2386 | 20라8275 | 전** | 2018-11-12 20:45 | 경기도 구리시 | 내곡동 시 | 전용차로위반 | 50,000 |
| 2387 | 40저7717 | 전** | 2018-12-08 16:15 | 경기도 부천시 | 양재동 양재IC 상행 | 전용차로위반 | 50,000 |
| 2388 | 40저7717 | 전** | 2018-12-08 16:17 | 경기도 부천시 | 서초동 반포C 상행 | 전용차로위반 | 50,000 |
| 2389 | 42다3497 | 전** | 2018-11-12 18:25 | 충청남도 천안시 | 롯데백화점 잠실점앞 | 전용차로위반 | 50,000 |

| | | | | | | | |
|---|---|---|---|---|---|---|---|
| 2390 | 20머7089 | 전** | 2018-11-30 19:10 | 경기도 남양주시 | 공릉소방서(구리방향) | 전용차로위반 | 50,000 |
| 2391 | 05조8312 | 전** | 2018-12-05 16:54 | 전라북도 군 | 롯데백화점 잠실점앞 | 전용차로위반 | 50,000 |
| 2392 | 48러7621 | 전** | 2018-11-23 18:03 | 경기도 과천시 | 남현동 남태령고개 시 | 전용차로위반 | 50,000 |
| 2393 | 66거0399 | 전** | 2018-11-12 16:27 | 경기도 성남시 | 롯데백화점 잠실점앞 | 전용차로위반 | 50,000 |
| 2394 | 31저2020 | 전** | 2018-12-06 15:24 | 충청남도 예산군 | 양재동 양재IC 상행 | 전용차로위반 | 50,000 |
| 2395 | 56부2102 | 전** | 2018-12-04 17:47 | 서울특별시 | 내곡동 시 | 전용차로위반 | 50,000 |
| 2396 | 56무3799 | 전** | 2018-11-21 15:03 | 서울특별시 | 롯데백화점 잠실점앞 | 전용차로위반 | 50,000 |
| 2397 | 59구2133 | 전** | 2018-11-20 17:52 | 서울특별시 | 성산동 SK성산대교주유소 건너편 | 전용차로위반 | 50,000 |
| 2398 | 48로6087 | 전** | 2018-12-05 20:20 | 경기도 이천시 | 상계동 상계백병원 | 전용차로위반 | 50,000 |
| 2399 | 64호8171 | 전** | 2018-11-05 07:15 | 경기도 남양주시 | LG에클라트 정관장 앞 이정표 | 전용차로위반 | 50,000 |
| 2400 | 39무6096 | 정** | 2018-12-06 10:36 | 대구광역시 | 서초동 서초IC 상행 | 전용차로위반 | 50,000 |
| 2401 | 39무6096 | 정** | 2018-12-04 10:16 | 대구광역시 | 서초동 서초IC 상행 | 전용차로위반 | 50,000 |
| 2402 | 39무6096 | 정** | 2018-12-06 10:35 | 대구광역시 | 양재동 양재IC 상행 | 전용차로위반 | 50,000 |
| 2403 | 57로0659 | 정** | 2018-11-26 09:17 | 서울특별시 | 롯데백화점 잠실점앞 | 전용차로위반 | 50,000 |
| 2404 | 58러1050 | 정** | 2018-11-22 12:36 | 경기도 성남시 | 롯데백화점 잠실점앞 | 전용차로위반 | 50,000 |
| 2405 | 22누1471 | 정** | 2018-12-06 09:46 | 경기도 양주시 | 상계동 상계백병원 | 전용차로위반 | 50,000 |
| 2406 | 65다7767 | 정** | 2018-12-07 20:42 | 경기도 성남시 | 내곡동 시 | 전용차로위반 | 50,000 |
| 2407 | 서울31자4401 | 정** | 2018-11-12 20:14 | 서울특별시 | 영등포구 한국교직원공제회관 앞-(영등포구) | 전용차로위반 | 50,000 |
| 2408 | 45가3636 | 정** | 2018-11-28 19:38 | 경기도 용인시 | 성산동 SK성산대교주유소 건너편 | 전용차로위반 | 50,000 |
| 2409 | 42오3621 | 정** | 2018-11-26 20:25 | 경기도 하남시 | 공릉소방서(구리방향) | 전용차로위반 | 50,000 |
| 2410 | 경기90사2815 | 정** | 2018-11-13 14:28 | 경기도 부천시 | 영등포구 롯데캐슬아이비 앞-(영등포구) | 전용차로위반 | 50,000 |
| 2411 | 경기90사2815 | 정** | 2018-11-22 13:57 | 경기도 부천시 | 영등포구 공작아파트 건너편 | 전용차로위반 | 50,000 |
| 2412 | 경기90사2815 | 정** | 2018-11-19 11:28 | 경기도 부천시 | 영등포구 롯데캐슬아이비 앞-(영등포구) | 전용차로위반 | 50,000 |
| 2413 | 19노7959 | 정** | 2018-11-27 18:46 | 서울특별시 | 대치동 은마아파트1동 | 전용차로위반 | 50,000 |
| 2414 | 서울32자2713 | 정** | 2018-11-16 07:42 | 서울특별시 | 영등포구 샛강역 1번출구 앞 | 전용차로위반 | 50,000 |
| 2415 | 54주0348 | 정** | 2018-11-13 14:12 | 대전광역시 | 롯데백화점 잠실점앞 | 전용차로위반 | 50,000 |
| 2416 | 54저7868 | 정** | 2018-11-18 14:13 | 서울특별시 | 아차산역~아차산역사거리 방향 | 전용차로위반 | 50,000 |
| 2417 | 25구0985 | 정** | 2018-11-18 08:59 | 경기도 용인시 | 종각역 10번출구 | 전용차로위반 | 50,000 |
| 2418 | 01수4669 | 정** | 2018-11-16 13:17 | 서울특별시 | 난곡사거리~신림역 방향 | 전용차로위반 | 50,000 |
| 2419 | 서울32아4554 | 정** | 2018-12-04 09:43 | 서울특별시 | 행당동 한양대전철역 1번 출구 | 전용차로위반 | 50,000 |
| 2420 | 10조7438 | 정** | 2018-11-27 11:39 | 경기도 시 | 서초동 서초IC 입구 하행 | 전용차로위반 | 50,000 |
| 2421 | 80러9770 | 정** | 2018-11-15 18:05 | 서울특별시 | 태릉강릉(서울방향) | 전용차로위반 | 50,000 |
| 2422 | 서울32바6700 | 정** | 2018-11-30 10:47 | 서울특별시 | 삼성동 경기고등학교 | 전용차로위반 | 50,000 |
| 2423 | 55거1348 | 정** | 2018-11-29 07:53 | 서울특별시 | 남현동 남태령고개 시 | 전용차로위반 | 50,000 |
| 2424 | 46모6839 | 정** | 2018-11-23 18:04 | 경기도 용인시 | 양재동 양재IC 상행 | 전용차로위반 | 50,000 |
| 2425 | 53허6100 | 정** | 2018-10-15 18:47 | 서울특별시 | 성산동 SK성산대교주유소 건너편 | 전용차로위반 | 50,000 |
| 2426 | 67러9232 | 정** | 2018-11-13 09:44 | 서울특별시 | 서초동 서초IC 상행 | 전용차로위반 | 50,000 |
| 2427 | 14허8260 | 정** | 2018-10-24 18:50 | 서울특별시 | 저동1가 삼일로 영락교회 | 전용차로위반 | 50,000 |
| 2428 | 16가5401 | 정** | 2018-12-06 18:54 | 서울특별시 | 상계동 상계백병원 | 전용차로위반 | 50,000 |
| 2429 | 23두3336 | 정** | 2018-11-08 18:27 | 인천광역시 | 강남역~우성아파트사거리 방향 | 전용차로위반 | 50,000 |
| 2430 | 34수9478 | 정** | 2018-11-16 19:21 | 세종특별자치시 | 양재동 양재IC 상행 | 전용차로위반 | 50,000 |
| 2431 | 34수9478 | 정** | 2018-11-16 19:25 | 세종특별자치시 | 서초동 반포IC 상행 | 전용차로위반 | 50,000 |
| 2432 | 07나3414 | 정** | 2018-11-20 19:00 | 서울특별시 | 공릉소방서(구리방향) | 전용차로위반 | 50,000 |
| 2433 | 81너1512 | 정** | 2018-11-30 17:42 | 경기도 안양시 | 내곡동 시 | 전용차로위반 | 50,000 |
| 2434 | 10서2676 | 정** | 2018-11-22 13:27 | 서울특별시 | 롯데백화점 잠실점앞 | 전용차로위반 | 50,000 |
| 2435 | 10서2676 | 정** | 2018-11-23 13:33 | 서울특별시 | 롯데백화점 잠실점앞 | 전용차로위반 | 50,000 |
| 2436 | 45오8953 | 정** | 2018-12-04 09:32 | 경기도 시 | 서초동 서초IC 상행 | 전용차로위반 | 50,000 |
| 2437 | 69무3298 | 정** | 2018-11-23 18:35 | 서울특별시 | 롯데백화점 잠실점앞 | 전용차로위반 | 50,000 |
| 2438 | 50누0284 | 정** | 2018-12-04 17:23 | 경기도 남양주시 | 서울여대(구리방향) | 전용차로위반 | 50,000 |
| 2439 | 경기39도8619 | 정** | 2018-11-28 09:48 | 경기도 광명시 | 서초동 반포IC 하행 | 전용차로위반 | 50,000 |
| 2440 | 88마8165 | 정** | 2018-12-01 10:38 | 경기도 의왕시 | 서초동 서초IC 입구 하행 | 전용차로위반 | 50,000 |

| | | | | | | | |
|---|---|---|---|---|---|---|---|
| 2441 | 11소3921 | 정** | 2018-12-05 17:17 | 제주특별자치도 제주시 | 중계동 중계그린아파트 109동 | 전용차로위반 | 50,000 |
| 2442 | 서울31바8845 | 정** | 2018-11-24 17:48 | 서울특별시 | 서초동 반포IC 하행 | 전용차로위반 | 50,000 |
| 2443 | 32노9625 | 정** | 2018-11-15 17:24 | 서울특별시 | 롯데백화점 잠실점앞 | 전용차로위반 | 50,000 |
| 2444 | 42노0886 | 정** | 2018-11-24 11:54 | 경기도 안산시 | 서초동 서초IC 상행 | 전용차로위반 | 50,000 |
| 2445 | 07마3506 | 정** | 2018-11-17 13:43 | 경기도 화성시 | 서초동 서초IC 입구 하행 | 전용차로위반 | 50,000 |
| 2446 | 96무9474 | 정** | 2018-12-09 12:32 | 경기도 성남시 | 서초동 서초IC 상행 | 전용차로위반 | 50,000 |
| 2447 | 35거5215 | 정** | 2018-11-30 17:51 | 서울특별시 | 회랑대주유소(서울방향) | 전용차로위반 | 50,000 |
| 2448 | 50서1651 | 정** | 2018-11-15 17:25 | 경기도 고양시 | 성산동 SK성산대교주유소 건너편 | 전용차로위반 | 50,000 |
| 2449 | 07러5675 | 정** | 2018-11-28 18:30 | 서울특별시 | 롯데백화점 잠실점앞 | 전용차로위반 | 50,000 |
| 2450 | 05부2956 | 정** | 2018-11-30 09:04 | 서울특별시 | 롯데백화점 잠실점앞 | 전용차로위반 | 50,000 |
| 2451 | 39무5932 | 정** | 2018-12-07 19:49 | 서울특별시 | 공릉소방서(구리방향) | 전용차로위반 | 50,000 |
| 2452 | 83머5172 | 정** | 2018-12-04 07:46 | 서울특별시 | 공릉소방서(구리방향) | 전용차로위반 | 50,000 |
| 2453 | 50수6267 | 정** | 2018-11-14 20:06 | 경기도 시 | 성산동 SK성산대교주유소 건너편 | 전용차로위반 | 50,000 |
| 2454 | 서울40고5754 | 정** | 2018-11-22 19:39 | 서울특별시 | 성산동 SK성산대교주유소 건너편 | 전용차로위반 | 50,000 |
| 2455 | 63구3801 | 정** | 2018-11-22 08:29 | 서울특별시 | 송파구 올림픽회관앞 | 전용차로위반 | 50,000 |
| 2456 | 03두4728 | 정** | 2018-11-16 17:52 | 경기도 김포시 | 성산동 SK성산대교주유소 건너편 | 전용차로위반 | 50,000 |
| 2457 | 43소4063 | 정** | 2018-11-28 14:32 | 경기도 수원시 | 서초동 반포IC 하행 | 전용차로위반 | 50,000 |
| 2458 | 58조7130 | 정** | 2018-11-16 13:24 | 경기도 남양주시 | 롯데백화점 잠실점앞 | 전용차로위반 | 50,000 |
| 2459 | 66노5036 | 정** | 2018-12-03 20:00 | 경기도 구리시 | 삼육대학교(구리방향) | 전용차로위반 | 50,000 |
| 2460 | 56머0236 | 정** | 2018-11-12 09:09 | 강원도 동해시 | 내곡동 GS파크주유소 건너편 | 전용차로위반 | 50,000 |
| 2461 | 46호4408 | 정** | 2018-10-29 19:16 | 경기도 양주시 | 성산동 SK성산대교주유소 건너편 | 전용차로위반 | 50,000 |
| 2462 | 서울32자5594 | 정** | 2018-11-28 09:21 | 서울특별시 | 상계동 상계백병원 | 전용차로위반 | 50,000 |
| 2463 | 45루8600 | 정** | 2018-12-07 20:09 | 서울특별시 | 공릉소방서(구리방향) | 전용차로위반 | 50,000 |
| 2464 | 87오4781 | 정** | 2018-11-29 17:29 | 서울특별시 | 태릉강릉(서울방향) | 전용차로위반 | 50,000 |
| 2465 | 09다2229 | 정** | 2018-11-19 19:21 | 충청남도 예산군 | 내곡동 GS파크주유소 건너편 | 전용차로위반 | 50,000 |
| 2466 | 12저9234 | 정** | 2018-11-26 19:03 | 서울특별시 | 롯데백화점 잠실점앞 | 전용차로위반 | 50,000 |
| 2467 | 35다4033 | 정** | 2018-11-28 08:09 | 서울특별시 | 상계동 상계백병원 | 전용차로위반 | 50,000 |
| 2468 | 15두8135 | 정** | 2018-11-22 09:12 | 경기도 성남시 | 롯데백화점 잠실점앞 | 전용차로위반 | 50,000 |
| 2469 | 68구6127 | 정** | 2018-11-28 18:57 | 서울특별시 | 롯데백화점 잠실점앞 | 전용차로위반 | 50,000 |
| 2470 | 23구2447 | 정** | 2018-12-06 18:16 | 경기도 광명시 | 서초동 서초IC 입구 하행 | 전용차로위반 | 50,000 |
| 2471 | 23구2447 | 정** | 2018-12-06 18:17 | 경기도 광명시 | 서초동 양재IC 하행 | 전용차로위반 | 50,000 |
| 2472 | 46하7202 | 정** | 2018-09-25 23:10 | 경기도 안양시 | 서초동 서초IC 상행 | 전용차로위반 | 50,000 |
| 2473 | 30머4772 | 정** | 2018-11-24 10:37 | 인천광역시 | 진관동 구파발역 중앙정류소 시 | 전용차로위반 | 50,000 |
| 2474 | 서울31사6648 | 정** | 2018-11-14 20:43 | 서울특별시 | 성산동 SK성산대교주유소 건너편 | 전용차로위반 | 50,000 |
| 2475 | 24거1199 | 정** | 2018-11-27 17:42 | 서울특별시 | 롯데백화점 잠실점앞 | 전용차로위반 | 50,000 |
| 2476 | 06고3499 | 정** | 2018-12-04 17:43 | 서울특별시 | 중계동 중계그린아파트 109동 | 전용차로위반 | 50,000 |
| 2477 | 80무9244 | 정** | 2018-12-04 17:42 | 서울특별시 | 회랑대주유소(서울방향) | 전용차로위반 | 50,000 |
| 2478 | 05수6657 | 정** | 2018-11-22 19:36 | 경기도 안양시 | 롯데백화점 잠실점앞 | 전용차로위반 | 50,000 |
| 2479 | 60하2387 | 정** | 2018-10-05 18:01 | 서울특별시 | 행당동 한양대전철역 1번 출구 | 전용차로위반 | 50,000 |
| 2480 | 38머9776 | 정** | 2018-12-07 19:07 | 경기도 의정부시 | 중계동 중계그린아파트 109동 | 전용차로위반 | 50,000 |
| 2481 | 82보6844 | 정** | 2018-11-16 18:24 | 경기도 고양시 | 성산동 SK성산대교주유소 건너편 | 전용차로위반 | 50,000 |
| 2482 | 65나1604 | 정** | 2018-11-18 16:19 | 경기도 평택시 | 서초동 서초IC 입구 하행 | 전용차로위반 | 50,000 |
| 2483 | 65나1604 | 정** | 2018-11-18 16:17 | 경기도 평택시 | 서초동 반포IC 하행 | 전용차로위반 | 50,000 |
| 2484 | 36머7047 | 정** | 2018-11-19 12:06 | 서울특별시 | 롯데백화점 잠실점앞 | 전용차로위반 | 50,000 |
| 2485 | 66호2534 | 정** | 2018-10-29 17:22 | 서울특별시 | 중계동 중계그린아파트 109동 | 전용차로위반 | 50,000 |
| 2486 | 91다0832 | 정** | 2018-12-10 15:02 | 충청남도 보령시 | 서초동 서초IC 상행 | 전용차로위반 | 50,000 |
| 2487 | 86누3888 | 정** | 2018-11-28 17:58 | 경기도 화성시 | 상계동 상계백병원 | 전용차로위반 | 50,000 |
| 2488 | 63기6938 | 정** | 2018-11-28 11:39 | 서울특별시 | 잠실동 잠실역 중앙정류소 시 | 전용차로위반 | 50,000 |
| 2489 | 06누8274 | 정** | 2018-12-03 08:39 | 서울특별시 | 서초동 반포IC 상행 | 전용차로위반 | 50,000 |
| 2490 | 34소7592 | 정** | 2018-11-15 18:31 | 서울특별시 | 양재동 양재IC 상행 | 전용차로위반 | 50,000 |
| 2491 | 34소7592 | 정** | 2018-11-15 18:33 | 서울특별시 | 서초동 반포IC 상행 | 전용차로위반 | 50,000 |

| | | | | | | | |
|---|---|---|---|---|---|---|---|
| 2492 | 34소7592 | 정** | 2018-11-14 16:50 | 서울특별시 | 서초동 반포IC 하행 | 전용차로위반 | 50,000 |
| 2493 | 56서4186 | 정** | 2018-11-30 10:44 | 서울특별시 | 롯데백화점 잠실점앞 | 전용차로위반 | 50,000 |
| 2494 | 66루3488 | 정** | 2018-11-16 12:18 | 경상남도 거제시 | 롯데백화점 잠실점앞 | 전용차로위반 | 50,000 |
| 2495 | 25거4001 | 조** | 2018-12-06 17:19 | 서울특별시 | 공릉소방서(구리방향) | 전용차로위반 | 50,000 |
| 2496 | 03저1311 | 조** | 2018-11-20 18:18 | 서울특별시 | 롯데백화점 잠실점앞 | 전용차로위반 | 50,000 |
| 2497 | 01모6554 | 조** | 2018-11-24 12:07 | 서울특별시 | 서초동 서초IC 입구 하행 | 전용차로위반 | 50,000 |
| 2498 | 07호3641 | 조** | 2018-09-09 19:43 | 경상남도 창원시 | 서초동 반포IC 상행 | 전용차로위반 | 50,000 |
| 2499 | 36호3104 | 조** | 2018-10-23 18:41 | 경상남도 창원시 | 서초동 서초IC 상행 | 전용차로위반 | 50,000 |
| 2500 | 서울31아1976 | 조** | 2018-12-07 20:17 | 서울특별시 | 공릉소방서(구리방향) | 전용차로위반 | 50,000 |
| 2501 | 18버0589 | 조** | 2018-11-17 14:16 | 전라남도 목포시 | 서초동 양재IC 하행 | 전용차로위반 | 50,000 |
| 2502 | 07무9611 | 조** | 2018-11-23 21:36 | 서울특별시 | 영등포구 롯데캐슬아이비 앞-(영등포구) | 전용차로위반 | 50,000 |
| 2503 | 30소2302 | 조** | 2018-11-15 18:49 | 서울특별시 | 상계동 상계백병원 | 전용차로위반 | 50,000 |
| 2504 | 65주3410 | 조** | 2018-11-26 12:02 | 경기도 남양주시 | 롯데백화점 잠실점앞 | 전용차로위반 | 50,000 |
| 2505 | 26무6261 | 조** | 2018-12-05 12:02 | 서울특별시 | 롯데백화점 잠실점앞 | 전용차로위반 | 50,000 |
| 2506 | 19누5757 | 조** | 2018-12-08 12:00 | 서울특별시 | 영등포구 롯데캐슬아이비 앞-(영등포구) | 전용차로위반 | 50,000 |
| 2507 | 01머7160 | 조** | 2018-11-30 13:02 | 서울특별시 | 잠실동 송파YMCA 체육관 | 전용차로위반 | 50,000 |
| 2508 | 59구5848 | 조** | 2018-11-22 19:52 | 인천광역시 | 성산동 SK성산대교주유소 건너편 | 전용차로위반 | 50,000 |
| 2509 | 20누4659 | 조** | 2018-11-12 16:37 | 경상남도 진주시 | 서초동 반포IC 상행 | 전용차로위반 | 50,000 |
| 2510 | 20누4659 | 조** | 2018-11-12 16:35 | 경상남도 진주시 | 서초동 서초IC 상행 | 전용차로위반 | 50,000 |
| 2511 | 26노3141 | 조** | 2018-11-29 12:29 | 강원도 원주시 | LG에클라트 정관장 앞 이정표 | 전용차로위반 | 50,000 |
| 2512 | 42마0490 | 조** | 2018-11-10 19:21 | 서울특별시 | 서초동 반포IC 상행 | 전용차로위반 | 50,000 |
| 2513 | 61하7803 | 조** | 2018-11-01 16:47 | 경기도 수원시 | 롯데백화점 잠실점앞 | 전용차로위반 | 50,000 |
| 2514 | 10도1942 | 조** | 2018-11-28 15:27 | 경기도 의정부시 | 잠실동 잠실역 중앙정류소 시 | 전용차로위반 | 50,000 |
| 2515 | 03가1639 | 조** | 2018-11-21 07:44 | 경기도 용인시 | 서초동 반포IC 상행 | 전용차로위반 | 50,000 |
| 2516 | 63호4759 | 조** | 2018-10-01 12:31 | 서울특별시 | 롯데백화점 잠실점앞 | 전용차로위반 | 50,000 |
| 2517 | 58허9031 | 조** | 2018-10-18 13:53 | 경기도 성남시 | 잠실동 181 기아 | 전용차로위반 | 50,000 |
| 2518 | 11수8622 | 조** | 2018-11-23 14:02 | 경기도 화성시 | 롯데백화점 잠실점앞 | 전용차로위반 | 50,000 |
| 2519 | 28오1886 | 조** | 2018-11-10 10:42 | 인천광역시 | 잠실동 잠실역 중앙정류소 시 | 전용차로위반 | 50,000 |
| 2520 | 39나3670 | 조** | 2018-11-13 18:09 | 서울특별시 | 상계동 상계백병원 | 전용차로위반 | 50,000 |
| 2521 | 25고3658 | 조** | 2018-11-27 11:20 | 서울특별시 | 롯데백화점 잠실점앞 | 전용차로위반 | 50,000 |
| 2522 | 43가9505 | 조** | 2018-11-17 13:07 | 충청남도 서산시 | 서초동 반포IC 상행 | 전용차로위반 | 50,000 |
| 2523 | 43가9505 | 조** | 2018-12-08 14:22 | 충청남도 서산시 | 서초동 반포IC 상행 | 전용차로위반 | 50,000 |
| 2524 | 서울용산자3847 | 조** | 2018-12-07 11:04 | 서울특별시 | 논현역~신사역 방향 | 전용차로위반 | 40,000 |
| 2525 | 56고8240 | 조** | 2018-12-07 14:31 | 충청남도 당진시 | 남현동 남태령고개 시 | 전용차로위반 | 50,000 |
| 2526 | 85수0166 | 조** | 2018-11-22 18:34 | 서울특별시 | 화랑대주유소(서울방향) | 전용차로위반 | 50,000 |
| 2527 | 52루7857 | 조** | 2018-11-14 20:15 | 서울특별시 | 롯데백화점 잠실점앞 | 전용차로위반 | 50,000 |
| 2528 | 12머2177 | 조** | 2018-11-19 11:00 | 광주광역시 | 롯데백화점 잠실점앞 | 전용차로위반 | 50,000 |
| 2529 | 29루7999 | 조** | 2018-12-01 13:37 | 서울특별시 | 한양아파트앞~성모병원앞 방향 | 전용차로위반 | 50,000 |
| 2530 | 05나8920 | 조** | 2018-11-14 17:45 | 서울특별시 | 롯데백화점 잠실점앞 | 전용차로위반 | 50,000 |
| 2531 | 49가9189 | 조** | 2018-11-27 17:43 | 서울특별시 | 성산동 SK성산대교주유소 건너편 | 전용차로위반 | 50,000 |
| 2532 | 22노8230 | 조** | 2018-12-03 08:44 | 서울특별시 | 중계동 중계그린아파트 109동 | 전용차로위반 | 50,000 |
| 2533 | 54주7644 | 조** | 2018-11-15 10:05 | 경기도 의정부시 | 우이교사거리~강북구청사거리 방향 | 전용차로위반 | 50,000 |
| 2534 | 40고1779 | 조** | 2018-11-30 19:03 | 경기도 하남시 | 월계동 월계주공아파트1단지 건너편 | 전용차로위반 | 50,000 |
| 2535 | 26로7857 | 조** | 2018-12-07 18:54 | 경기도 성남시 | 행당동 한양대전철역 1번 출구 | 전용차로위반 | 50,000 |
| 2536 | 36주4310 | 조** | 2018-11-15 08:26 | 대구광역시 | 송파구 올림픽회관앞 | 전용차로위반 | 50,000 |
| 2537 | 서울98사4642 | 조** | 2018-12-10 18:17 | 서울특별시 | 태릉강릉(서울방향) | 전용차로위반 | 60,000 |
| 2538 | 14노5320 | 조** | 2018-11-30 17:45 | 서울특별시 | 공릉소방서(구리방향) | 전용차로위반 | 50,000 |
| 2539 | 43조3999 | 조** | 2018-11-21 18:43 | 서울특별시 | 성산동 SK성산대교주유소 건너편 | 전용차로위반 | 50,000 |
| 2540 | 58두6997 | 조** | 2018-11-18 12:26 | 인천광역시 | 양재동 양재IC 상행 | 전용차로위반 | 50,000 |
| 2541 | 58두6997 | 조** | 2018-11-18 12:28 | 인천광역시 | 서초동 반포IC 상행 | 전용차로위반 | 50,000 |
| 2542 | 서울31바2224 | 조** | 2018-11-28 20:32 | 경기도 용인시 | 영등포구 한국교직원공제회관 앞-(영등포구) | 전용차로위반 | 50,000 |

| | | | | | | | |
|---|---|---|---|---|---|---|---|
| 2543 | 55주1051 | 조** | 2018-11-29 08:19 | 서울특별시 | 상계동 상계백병원 | 전용차로위반 | 50,000 |
| 2544 | 서울86자9407 | 조** | 2018-12-07 19:18 | 서울특별시 | 월계동 월계주공아파트1단지 건너편 | 전용차로위반 | 50,000 |
| 2545 | 04모1982 | 조** | 2018-11-30 18:19 | 서울특별시 | 화랑대주유소(서울방향) | 전용차로위반 | 50,000 |
| 2546 | 60나8556 | 조** | 2018-11-26 18:55 | 서울특별시 | 롯데백화점 잠실점앞 | 전용차로위반 | 50,000 |
| 2547 | 29허8961 | 조** | 2018-10-16 13:53 | 광주광역시 | 롯데백화점 잠실점앞 | 전용차로위반 | 50,000 |
| 2548 | 98서4755 | 조** | 2018-12-10 17:44 | 서울특별시 | 월계동 월계주공아파트1단지 건너편 | 전용차로위반 | 60,000 |
| 2549 | 36오9184 | 조** | 2018-11-27 11:40 | 경기도 수원시 | 롯데백화점 잠실점앞 | 전용차로위반 | 50,000 |
| 2550 | 23조3268 | 조** | 2018-11-29 19:10 | 서울특별시 | 중계동 중계그린아파트 109동 | 전용차로위반 | 50,000 |
| 2551 | 40주3496 | 조** | 2018-12-03 07:14 | 서울특별시 | 공릉소방서(구리방향) | 전용차로위반 | 50,000 |
| 2552 | 50두2924 | 조** | 2018-11-12 13:25 | 인천광역시 | 고척교~동양미래대학교교차로 방향 | 전용차로위반 | 50,000 |
| 2553 | 32노4950 | 조** | 2018-11-20 14:21 | 서울특별시 | 영등포구 한국교직원공제회관 앞-(영등포구) | 전용차로위반 | 50,000 |
| 2554 | 92로8222 | 조** | 2018-11-19 07:23 | 경기도 안양시 | 영등포구 공작아파트 건너편 | 전용차로위반 | 50,000 |
| 2555 | 39구4126 | 조** | 2018-11-30 18:25 | 서울특별시 | 공릉소방서(구리방향) | 전용차로위반 | 50,000 |
| 2556 | 35러4731 | 조** | 2018-12-08 16:49 | 서울특별시 | 서초동 서초IC 하행 | 전용차로위반 | 50,000 |
| 2557 | 35러4731 | 조** | 2018-12-08 16:50 | 서울특별시 | 서초동 서초IC 입구 하행 | 전용차로위반 | 50,000 |
| 2558 | 15로7676 | 조** | 2018-12-04 09:44 | 서울특별시 | 월계동 월계주공아파트1단지 건너편 | 전용차로위반 | 50,000 |
| 2559 | 47고7565 | 조** | 2018-11-18 11:21 | 경기도 수원시 | 양재동 양재IC 상행 | 전용차로위반 | 50,000 |
| 2560 | 47고7565 | 조** | 2018-11-18 11:22 | 경기도 수원시 | 서초동 서초IC 상행 | 전용차로위반 | 50,000 |
| 2561 | 36소6879 | 조** | 2018-11-19 18:30 | 서울특별시 | 대치동 개포우성2차아파트 12동 | 전용차로위반 | 50,000 |
| 2562 | 51하2928 | 조** | 2018-10-30 14:20 | 경기도 과천시 | 남현동 남태령고개 시 | 전용차로위반 | 50,000 |
| 2563 | 49마5421 | 조** | 2018-11-30 17:10 | 서울특별시 | 공릉소방서(구리방향) | 전용차로위반 | 50,000 |
| 2564 | 49나5592 | 조** | 2018-11-14 17:21 | 서울특별시 | 상계동 상계백병원 | 전용차로위반 | 50,000 |
| 2565 | 47구9618 | 조** | 2018-11-28 18:58 | 인천광역시 | 서초동 서초IC 상행 | 전용차로위반 | 50,000 |
| 2566 | 45어1484 | 조** | 2018-11-13 17:15 | 경기도 남양주시 | 롯데백화점 잠실점앞 | 전용차로위반 | 50,000 |
| 2567 | 34허5008 | 조** | 2018-10-23 14:17 | 경기도 안양시 | 서초동 반포IC 하행 | 전용차로위반 | 50,000 |
| 2568 | 34허5008 | 조** | 2018-10-23 09:52 | 경기도 안양시 | 양재동 양재IC 상행 | 전용차로위반 | 50,000 |
| 2569 | 34허5008 | 조** | 2018-11-06 11:21 | 경기도 안양시 | 롯데백화점 잠실점앞 | 전용차로위반 | 50,000 |
| 2570 | 34허5008 | 조** | 2018-10-23 09:54 | 경기도 안양시 | 서초동 반포IC 상행 | 전용차로위반 | 50,000 |
| 2571 | 24누0789 | 조** | 2018-12-06 18:20 | 충청남도 금산군 | 서초동 양재IC 하행 | 전용차로위반 | 50,000 |
| 2572 | 64우5254 | 조** | 2018-11-29 17:04 | 서울특별시 | 롯데백화점 잠실점앞 | 전용차로위반 | 50,000 |
| 2573 | 64우5254 | 조** | 2018-11-21 17:31 | 서울특별시 | 롯데백화점 잠실점앞 | 전용차로위반 | 50,000 |
| 2574 | 54어0365 | 조** | 2018-11-21 18:35 | 경기도 용인시 | 롯데백화점 잠실점앞 | 전용차로위반 | 50,000 |
| 2575 | 서울31아3775 | 조** | 2018-11-30 07:12 | 서울특별시 | 롯데백화점 잠실점앞 | 전용차로위반 | 50,000 |
| 2576 | 06조6317 | 조** | 2018-11-15 18:05 | 서울특별시 | 내곡동 시 | 전용차로위반 | 50,000 |
| 2577 | 서울31바3867 | 조** | 2018-11-16 18:57 | 경기도 남양주시 | 중계동 중계그린아파트 109동 | 전용차로위반 | 50,000 |
| 2578 | 86누8447 | 조** | 2018-12-03 17:44 | 인천광역시 | 롯데백화점 잠실점앞 | 전용차로위반 | 50,000 |
| 2579 | 69오0229 | 조** | 2018-12-05 10:25 | 전라북도 전주시 | 저동1가 삼일로 영락교회 | 전용차로위반 | 50,000 |
| 2580 | 86나8887 | 주** | 2018-11-30 17:32 | 경기도 의정부시 | 양재동 양재IC 상행 | 전용차로위반 | 50,000 |
| 2581 | 18우6109 | 주** | 2018-12-05 20:00 | 서울특별시 | 화랑대주유소(서울방향) | 전용차로위반 | 50,000 |
| 2582 | 09거1936 | 주** | 2018-11-16 17:38 | 충청북도 청주시 | 성산동 SK성산대교주유소 건너편 | 전용차로위반 | 50,000 |
| 2583 | 03로3149 | 주** | 2018-11-18 10:12 | 서울특별시 | 영등포구 롯데캐슬엠파이어 앞-(영등포구) | 전용차로위반 | 50,000 |
| 2584 | 48라9521 | 주** | 2018-11-23 17:26 | 서울특별시 | 중계동 중계그린아파트 109동 | 전용차로위반 | 50,000 |
| 2585 | 45거3910 | 주** | 2018-12-03 19:10 | 서울특별시 | 서초동 반포IC 하행 | 전용차로위반 | 50,000 |
| 2586 | 24나3114 | 주** | 2018-11-18 14:03 | 경기도 수원시 | 양재동 양재IC 상행 | 전용차로위반 | 50,000 |
| 2587 | 48가3731 | 주** | 2018-11-22 20:17 | 인천광역시 | 성산동 SK성산대교주유소 건너편 | 전용차로위반 | 50,000 |
| 2588 | 12우4363 | 주** | 2018-12-04 20:25 | 서울특별시 | 서초동 양재IC 하행 | 전용차로위반 | 50,000 |
| 2589 | 서울32바3628 | 주** | 2018-11-19 12:48 | 서울특별시 | 롯데백화점 잠실점앞 | 전용차로위반 | 50,000 |
| 2590 | 37모6881 | 주** | 2018-12-09 19:49 | 경기도 과천시 | 서초동 서초IC 상행 | 전용차로위반 | 50,000 |
| 2591 | 96구4988 | 지** | 2018-12-04 20:44 | 경기도 하남시 | 공릉소방서(구리방향) | 전용차로위반 | 50,000 |
| 2592 | 96구4988 | 지** | 2018-11-23 19:51 | 경기도 하남시 | 화랑대주유소(서울방향) | 전용차로위반 | 50,000 |

| | | | | | | | |
|---|---|---|---|---|---|---|---|
| 2593 | 96구4988 | 지** | 2018-11-23 20:35 | 경기도 하남시 | 공릉소방서(구리방향) | 전용차로위반 | 50,000 |
| 2594 | 11서5395 | 지** | 2018-11-15 20:06 | 서울특별시 | 내곡동 시 | 전용차로위반 | 50,000 |
| 2595 | 42저2918 | 지** | 2018-11-23 10:39 | 서울특별시 | 개봉동 영화아파트 SK충전소앞 | 전용차로위반 | 50,000 |
| 2596 | 38구8797 | 지** | 2018-11-28 19:23 | 서울특별시 | 월계동 월계주공아파트1단지 건너편 | 전용차로위반 | 50,000 |
| 2597 | 58러6889 | 지** | 2018-11-17 07:54 | 충청남도 당진시 | 서초동 반포IC 하행 | 전용차로위반 | 50,000 |
| 2598 | 58러6889 | 지** | 2018-11-17 07:57 | 충청남도 당진시 | 서초동 서초IC 입구 하행 | 전용차로위반 | 50,000 |
| 2599 | 35우1215 | 지** | 2018-12-07 21:26 | 경기도 부천시 | 영등포구 롯데캐슬아이비 앞-(영등포구) | 전용차로위반 | 50,000 |
| 2600 | 67수1817 | 지** | 2018-12-04 15:47 | 인천광역시 | 롯데백화점 잠실점앞 | 전용차로위반 | 50,000 |
| 2601 | 03루9484 | 지** | 2018-11-26 18:33 | 인천광역시 | 공릉소방서(구리방향) | 전용차로위반 | 50,000 |
| 2602 | 67더5126 | 진** | 2018-12-08 12:09 | 충청남도 천안시 | 서초동 서초IC 상행 | 전용차로위반 | 50,000 |
| 2603 | 67더5126 | 진** | 2018-12-08 12:08 | 충청남도 천안시 | 양재동 양재IC 상행 | 전용차로위반 | 50,000 |
| 2604 | 59무8995 | 진** | 2018-11-14 12:10 | 인천광역시 | 서초동 서초IC 하행 | 전용차로위반 | 50,000 |
| 2605 | 54너7755 | 진** | 2018-12-05 19:35 | 서울특별시 | 공릉소방서(구리방향) | 전용차로위반 | 50,000 |
| 2606 | 46호4157 | 진** | 2018-10-22 20:44 | 서울특별시 | 성산동 SK성산대교주유소 건너편 | 전용차로위반 | 50,000 |
| 2607 | 19버8918 | 진** | 2018-11-15 12:59 | 경기도 의정부시 | 중회동 메디렌느 산부인과 | 전용차로위반 | 50,000 |
| 2608 | 61너2980 | 진** | 2018-12-05 14:19 | 서울특별시 | 롯데백화점 잠실점앞 | 전용차로위반 | 50,000 |
| 2609 | 서울32사9976 | 진** | 2018-11-23 19:28 | 서울특별시 | 롯데백화점 잠실점앞 | 전용차로위반 | 50,000 |
| 2610 | 07더0701 | 차** | 2018-11-14 15:48 | 서울특별시 | 롯데백화점 잠실점앞 | 전용차로위반 | 50,000 |
| 2611 | 04호7622 | 차** | 2018-10-12 07:52 | 인천광역시 | 롯데백화점 잠실점앞 | 전용차로위반 | 50,000 |
| 2612 | 40호3396 | 차** | 2018-10-05 11:27 | 경기도 포천시 | 서초동 서초IC 상행 | 전용차로위반 | 50,000 |
| 2613 | 96고5160 | 차** | 2018-12-03 18:51 | 서울특별시 | 서초동 서초IC 상행 | 전용차로위반 | 50,000 |
| 2614 | 44하8648 | 차** | 2018-10-24 15:18 | 경기도 오산시 | 롯데백화점 잠실점앞 | 전용차로위반 | 50,000 |
| 2615 | 83도2775 | 차** | 2018-12-06 17:52 | 충청북도 제천시 | 내곡동 시 | 전용차로위반 | 50,000 |
| 2616 | 29두2848 | 차** | 2018-12-04 20:13 | 서울특별시 | 공릉소방서(구리방향) | 전용차로위반 | 50,000 |
| 2617 | 08라0128 | 차** | 2018-11-27 17:55 | 인천광역시 | 성산동 SK성산대교주유소 건너편 | 전용차로위반 | 50,000 |
| 2618 | 07누8553 | 차** | 2018-12-09 15:28 | 서울특별시 | 서초동 반포IC 상행 | 전용차로위반 | 50,000 |
| 2619 | 07누8553 | 차** | 2018-12-09 15:26 | 서울특별시 | 양재동 양재IC 상행 | 전용차로위반 | 50,000 |
| 2620 | 64도5255 | 차** | 2018-11-25 19:52 | 인천광역시 | 서초동 양재IC 하행 | 전용차로위반 | 50,000 |
| 2621 | 서울32사1483 | 채** | 2018-11-23 20:25 | 서울특별시 | 중계동 중계그린아파트 109동 | 전용차로위반 | 50,000 |
| 2622 | 52나1709 | 채** | 2018-12-05 17:35 | 서울특별시 | 행당동 한양대전철역 1번 출구 | 전용차로위반 | 50,000 |
| 2623 | 69더0346 | 채** | 2018-11-23 08:59 | 경기도 수원시 | 상계동 상계주공아파트 10단지 | 전용차로위반 | 50,000 |
| 2624 | 66도2277 | 채** | 2018-11-21 20:18 | 서울특별시 | 월계동 월계주공아파트1단지 건너편 | 전용차로위반 | 50,000 |
| 2625 | 35오0173 | 채** | 2018-11-22 14:48 | 서울특별시 | 영등포구 샛강역 1번출구 앞 | 전용차로위반 | 50,000 |
| 2626 | 46러0274 | 채** | 2018-11-14 18:23 | 서울특별시 | 롯데백화점 잠실점앞 | 전용차로위반 | 50,000 |
| 2627 | 69소3786 | 천** | 2018-11-12 09:16 | 경기도 양주시 | 태릉강릉(서울방향) | 전용차로위반 | 50,000 |
| 2628 | 11마4792 | 천** | 2018-11-22 13:55 | 서울특별시 | 잠실동 엘스아파트 111동 | 전용차로위반 | 50,000 |
| 2629 | 36보1952 | 천** | 2018-11-21 14:36 | 경기도 수원시 | 남현동 남태령고개 시 | 전용차로위반 | 50,000 |
| 2630 | 14허8253 | 천** | 2018-10-26 19:08 | 서울특별시 | 회령대주유소(서울방향) | 전용차로위반 | 50,000 |
| 2631 | 20거9483 | 천** | 2018-11-15 11:12 | 서울특별시 | 서초동 반포IC 상행 | 전용차로위반 | 50,000 |
| 2632 | 20거9483 | 천** | 2018-11-15 11:11 | 서울특별시 | 서초동 서초IC 상행 | 전용차로위반 | 50,000 |
| 2633 | 25너1728 | 최** | 2018-11-12 17:55 | 서울특별시 | 중계동 중계그린아파트 109동 | 전용차로위반 | 50,000 |
| 2634 | 14저2787 | 최** | 2018-11-23 10:42 | 인천광역시 | 롯데백화점 잠실점앞 | 전용차로위반 | 50,000 |
| 2635 | 47로8733 | 최** | 2018-12-10 19:05 | 경기도 화성시 | 상계동 상계백병원 | 전용차로위반 | 50,000 |
| 2636 | 40고9567 | 최** | 2018-11-22 20:12 | 경기도 부천시 | 성산동 SK성산대교주유소 건너편 | 전용차로위반 | 50,000 |
| 2637 | 16머6326 | 최** | 2018-11-26 17:51 | 서울특별시 | 회령대주유소(서울방향) | 전용차로위반 | 50,000 |
| 2638 | 41가1447 | 최** | 2018-11-15 11:13 | 인천광역시 | 서초동 반포IC 상행 | 전용차로위반 | 50,000 |
| 2639 | 54소2127 | 최** | 2018-11-17 20:20 | 서울특별시 | 서초동 서초IC 상행 | 전용차로위반 | 50,000 |
| 2640 | 04고3893 | 최** | 2018-11-22 19:15 | 경기도 파주시 | 성산동 SK성산대교주유소 건너편 | 전용차로위반 | 50,000 |
| 2641 | 67거0868 | 최** | 2018-11-29 20:13 | 서울특별시 | 롯데백화점 잠실점앞 | 전용차로위반 | 50,000 |
| 2642 | 58오7263 | 최** | 2018-11-26 11:54 | 서울특별시 | LG에클라트 정관장 앞 이정표 | 전용차로위반 | 50,000 |
| 2643 | 08두8749 | 최** | 2018-12-07 07:22 | 서울특별시 | 공릉소방서(구리방향) | 전용차로위반 | 50,000 |

| | | | | | | | |
|---|---|---|---|---|---|---|---|
| 2644 | 50노5309 | 최** | 2018-12-05 06:14 | 서울특별시 | 잠실동 잠실역 중앙정류소 시 | 전용차로위반 | 50,000 |
| 2645 | 51대8209 | 최** | 2018-11-16 06:49 | 서울특별시 | 옥천동 영천시 | 전용차로위반 | 50,000 |
| 2646 | 81거2402 | 최** | 2018-12-07 09:49 | 서울특별시 | 삼성동 경기고등학교 | 전용차로위반 | 50,000 |
| 2647 | 26나3006 | 최** | 2018-11-28 17:17 | 경상북도 구미시 | 서초동 반포IC 하행 | 전용차로위반 | 50,000 |
| 2648 | 61저4361 | 최** | 2018-11-16 13:48 | 경기도 부천시 | 영등포구 롯데캐슬아이비 앞-(영등포구) | 전용차로위반 | 50,000 |
| 2649 | 18수5621 | 최** | 2018-12-09 10:47 | 인천광역시 | 할리스종로점 | 전용차로위반 | 50,000 |
| 2650 | 31로9186 | 최** | 2018-11-14 19:17 | 경기도 성남시 | 대치동 은마아파트1동 | 전용차로위반 | 50,000 |
| 2651 | 43무8657 | 최** | 2018-11-27 09:00 | 경기도 안양시 | 성산동 성산1교~성산2교 교차로 | 전용차로위반 | 50,000 |
| 2652 | 65다2522 | 최** | 2018-11-13 09:41 | 경기도 부천시 | 롯데백화점 잠실점앞 | 전용차로위반 | 50,000 |
| 2653 | 26나8879 | 최** | 2018-11-24 13:35 | 경기도 파주시 | 개봉동 영화아파트 SK충전소앞 | 전용차로위반 | 50,000 |
| 2654 | 13우3667 | 최** | 2018-12-05 07:25 | 경기도 구리시 | 내곡동 시 | 전용차로위반 | 50,000 |
| 2655 | 64수0769 | 최** | 2018-11-17 17:04 | 경기도 광주시 | 서초동 반포IC 하행 | 전용차로위반 | 50,000 |
| 2656 | 86모6477 | 최** | 2018-11-15 17:39 | 서울특별시 | 롯데백화점 잠실점앞 | 전용차로위반 | 50,000 |
| 2657 | 서울31사5170 | 최** | 2018-12-06 19:46 | 서울특별시 | 월계동 월계주공아파트1단지 건너편 | 전용차로위반 | 50,000 |
| 2658 | 서울31사5170 | 최** | 2018-11-23 14:25 | 서울특별시 | 롯데백화점 잠실점앞 | 전용차로위반 | 50,000 |
| 2659 | 74보6859 | 최** | 2018-11-15 17:44 | 서울특별시 | 육사삼거리~화랑대역 방향 | 전용차로위반 | 60,000 |
| 2660 | 62고8484 | 최** | 2018-11-21 19:44 | 서울특별시 | 대치동 개포우성2차아파트 12동 | 전용차로위반 | 50,000 |
| 2661 | 45노3087 | 최** | 2018-11-16 18:56 | 서울특별시 | 서초동 반포IC 상행 | 전용차로위반 | 50,000 |
| 2662 | 13고7965 | 최** | 2018-12-03 20:09 | 서울특별시 | 공릉소방서(구리방향) | 전용차로위반 | 50,000 |
| 2663 | 42주2455 | 최** | 2018-11-19 14:50 | 서울특별시 | 잠실동 엘스아파트 111동 | 전용차로위반 | 50,000 |
| 2664 | 25주1237 | 최** | 2018-12-09 19:09 | 경기도 안양시 | 개봉동 영화아파트 SK충전소앞 | 전용차로위반 | 50,000 |
| 2665 | 48구4577 | 최** | 2018-11-30 11:35 | 서울특별시 | 남현동 남태령고개 시 | 전용차로위반 | 50,000 |
| 2666 | 81고9339 | 최** | 2018-11-28 09:36 | 서울특별시 | 상계동 상계백병원 | 전용차로위반 | 50,000 |
| 2667 | 07러3433 | 최** | 2018-11-19 14:24 | 서울특별시 | 롯데백화점 잠실점앞 | 전용차로위반 | 50,000 |
| 2668 | 27거9026 | 최** | 2018-11-14 18:07 | 서울특별시 | 삼육대학교(구리방향) | 전용차로위반 | 50,000 |
| 2669 | 인천86사2955 | 최** | 2018-11-14 11:26 | 인천광역시 | 남현동 남태령고개 시 | 전용차로위반 | 50,000 |
| 2670 | 61도3178 | 최** | 2018-11-24 15:33 | 경기도 성남시 | 서초동 반포IC 하행 | 전용차로위반 | 50,000 |
| 2671 | 36보0942 | 최** | 2018-12-09 20:07 | 서울특별시 | 서초동 반포IC 하행 | 전용차로위반 | 50,000 |
| 2672 | 89소4201 | 최** | 2018-12-07 08:23 | 경기도 성남시 | 내곡동 시 | 전용차로위반 | 50,000 |
| 2673 | 89소4201 | 최** | 2018-12-06 09:49 | 경기도 성남시 | 내곡동 시 | 전용차로위반 | 50,000 |
| 2674 | 45노0949 | 최** | 2018-11-16 14:39 | 서울특별시 | 롯데백화점 잠실점앞 | 전용차로위반 | 50,000 |
| 2675 | 50누7224 | 최** | 2018-11-14 08:20 | 서울특별시 | 성산동 SK성산대교주유소 건너편 | 전용차로위반 | 50,000 |
| 2676 | 57노6057 | 최** | 2018-11-20 17:23 | 서울특별시 | 대치동 개포우성2차아파트 12동 | 전용차로위반 | 50,000 |
| 2677 | 21하5723 | 최** | 2018-10-26 20:50 | 경기도 수원시 | 내곡동 시 | 전용차로위반 | 50,000 |
| 2678 | 57오2017 | 최** | 2018-11-10 14:08 | 경기도 부천시 | 잠실동 잠실역 중앙정류소 시 | 전용차로위반 | 50,000 |
| 2679 | 03소8593 | 최** | 2018-11-28 08:31 | 경기도 성남시 | 송파구 올림픽회관앞 | 전용차로위반 | 50,000 |
| 2680 | 61모3728 | 최** | 2018-11-22 19:37 | 서울특별시 | 롯데백화점 잠실점앞 | 전용차로위반 | 50,000 |
| 2681 | 92두6545 | 최** | 2018-11-16 19:08 | 인천광역시 | 영등포구 공작아파트 건너편 | 전용차로위반 | 50,000 |
| 2682 | 50라3753 | 최** | 2018-11-13 11:14 | 경상북도 구미시 | 영등포구 신송빌딩 앞-(영등포구) | 전용차로위반 | 50,000 |
| 2683 | 34호4375 | 최** | 2018-11-27 10:41 | 서울특별시 | 종각역 10번출구 | 전용차로위반 | 50,000 |
| 2684 | 01어8300 | 최** | 2018-11-13 18:26 | 서울특별시 | 성산동 SK성산대교주유소 건너편 | 전용차로위반 | 50,000 |
| 2685 | 52호9440 | 최** | 2018-08-08 07:44 | 서울특별시 | 송파구 올림픽회관앞 | 전용차로위반 | 50,000 |
| 2686 | 43구9139 | 최** | 2018-12-04 15:41 | 서울특별시 | 서초동 반포IC 상행 | 전용차로위반 | 50,000 |
| 2687 | 43구9139 | 최** | 2018-12-04 15:40 | 서울특별시 | 서초동 서초IC 상행 | 전용차로위반 | 50,000 |
| 2688 | 63오1558 | 최** | 2018-12-04 15:08 | 서울특별시 | 롯데백화점 잠실점앞 | 전용차로위반 | 50,000 |
| 2689 | 81버5470 | 최** | 2018-11-20 17:22 | 서울특별시 | 화랑대주유소(서울방향) | 전용차로위반 | 50,000 |
| 2690 | 89두9455 | 최** | 2018-11-27 18:35 | 경기도 화성시 | 서초동 반포IC 상행 | 전용차로위반 | 50,000 |
| 2691 | 서울32바6677 | 최** | 2018-12-10 08:57 | 서울특별시 | 영등포구 롯데캐슬아이비 앞-(영등포구) | 전용차로위반 | 50,000 |
| 2692 | 42거4988 | 최** | 2018-11-23 12:29 | 울산광역시 | 롯데백화점 잠실점앞 | 전용차로위반 | 50,000 |
| 2693 | 34호4634 | 최** | 2018-11-03 19:12 | 서울특별시 | 서초동 반포IC 상행 | 전용차로위반 | 50,000 |
| 2694 | 34호4634 | 최** | 2018-11-03 19:11 | 서울특별시 | 서초동 서초IC 상행 | 전용차로위반 | 50,000 |

| | | | | | | | |
|---|---|---|---|---|---|---|---|
| 2695 | 31어7367 | 최** | 2018-12-08 14:31 | 인천광역시 | 장지동 장지역 중앙정류소 시 | 전용차로위반 | 50,000 |
| 2696 | 17구3080 | 최** | 2018-11-16 17:02 | 대전광역시 | 서초동 반포IC 상행 | 전용차로위반 | 50,000 |
| 2697 | 22루8904 | 최** | 2018-12-10 18:35 | 서울특별시 | 내곡동 시 | 전용차로위반 | 50,000 |
| 2698 | 02나5133 | 최** | 2018-11-23 15:08 | 경기도 용인시 | 서초동 반포IC 상행 | 전용차로위반 | 50,000 |
| 2699 | 61조3179 | 최** | 2018-12-07 07:39 | 경기도 안양시 | 서초동 반포IC 상행 | 전용차로위반 | 50,000 |
| 2700 | 61조3179 | 최** | 2018-11-20 07:56 | 경기도 안양시 | 서초동 반포IC 상행 | 전용차로위반 | 50,000 |
| 2701 | 42부0169 | 최** | 2018-11-19 12:03 | 서울특별시 | 롯데백화점 잠실점앞 | 전용차로위반 | 50,000 |
| 2702 | 66머4581 | 최** | 2018-11-17 09:49 | 서울특별시 | 서초동 반포IC 상행 | 전용차로위반 | 50,000 |
| 2703 | 20허6032 | 최** | 2018-10-23 14:36 | 서울특별시 | 서초동 반포IC 상행 | 전용차로위반 | 50,000 |
| 2704 | 37저8884 | 최** | 2018-11-12 18:38 | 경기도 고양시 | 성산동 SK성산대교주유소 건너편 | 전용차로위반 | 50,000 |
| 2705 | 54무5626 | 최** | 2018-11-20 19:14 | 경기도 고양시 | 성산동 SK성산대교주유소 건너편 | 전용차로위반 | 50,000 |
| 2706 | 45러8201 | 최** | 2018-11-30 08:31 | 경기도 고양시 | 롯데백화점 잠실점앞 | 전용차로위반 | 50,000 |
| 2707 | 43우2603 | 최** | 2018-12-10 17:43 | 경기도 김포시 | 공릉소방서(구리방향) | 전용차로위반 | 50,000 |
| 2708 | 35서3283 | 최** | 2018-11-21 20:35 | 서울특별시 | 중계동 중계그린아파트 109동 | 전용차로위반 | 50,000 |
| 2709 | 21구5608 | 최** | 2018-11-17 16:45 | 충청남도 천안시 | 잠원동 잠원현대훼밀리아파트 | 전용차로위반 | 50,000 |
| 2710 | 18저5030 | 최** | 2018-11-24 15:26 | 서울특별시 | 상계동668 | 전용차로위반 | 50,000 |
| 2711 | 94머1044 | 최** | 2018-11-23 10:01 | 충청남도 아산시 | 서초동 반포IC 하행 | 전용차로위반 | 50,000 |
| 2712 | 01무2540 | 최** | 2018-12-07 08:51 | 경기도 의정부시 | 송파구 올림픽회관앞 | 전용차로위반 | 50,000 |
| 2713 | 41구3626 | 최** | 2018-12-01 12:54 | 세종특별자치시 | 동양미래대학 구로성심병원 정류소앞 시 | 전용차로위반 | 50,000 |
| 2714 | 39호7078 | 최** | 2018-10-19 13:10 | 서울특별시 | 대조동 198-10 베트맨 | 전용차로위반 | 50,000 |
| 2715 | 67러9752 | 최** | 2018-11-19 09:03 | 서울특별시 | 송파구 올림픽회관앞 | 전용차로위반 | 50,000 |
| 2716 | 46도3223 | 최** | 2018-11-07 10:27 | 경기도 안양시 | 반포역~논현역 방향 | 전용차로위반 | 50,000 |
| 2717 | 25노0604 | 최** | 2018-11-21 18:28 | 서울특별시 | 공릉소방서(구리방향) | 전용차로위반 | 50,000 |
| 2718 | 45더5500 | 최** | 2018-11-25 16:10 | 경기도 안양시 | 서초동 서초IC 하행 | 전용차로위반 | 50,000 |
| 2719 | 22노5586 | 최** | 2018-11-19 08:25 | 경기도 의정부시 | 상계동 상계주공아파트 10단지 | 전용차로위반 | 50,000 |
| 2720 | 서울32자2116 | 최** | 2018-11-14 08:26 | 서울특별시 | 영등포구 샛강역 1번출구 앞 | 전용차로위반 | 50,000 |
| 2721 | 20우7733 | 최** | 2018-11-29 07:24 | 경기도 광주시 | 서초동 서초IC 상행 | 전용차로위반 | 50,000 |
| 2722 | 51어2356 | 최** | 2018-11-22 09:06 | 서울특별시 | 월계동 월계주공아파트1단지 건너편 | 전용차로위반 | 50,000 |
| 2723 | 36더0497 | 최** | 2018-11-29 19:06 | 서울특별시 | 롯데백화점 잠실점앞 | 전용차로위반 | 50,000 |
| 2724 | 18부6368 | 최** | 2018-11-14 13:30 | 서울특별시 | 잠실동 송파YMCA 체육관 | 전용차로위반 | 50,000 |
| 2725 | 서울32사5516 | 최** | 2018-12-06 07:36 | 서울특별시 | 영등포구 샛강역 1번출구 앞 | 전용차로위반 | 50,000 |
| 2726 | 11우4745 | 최** | 2018-12-10 16:18 | 서울특별시 | 영등포구 롯데캐슬아이비 앞-(영등포구) | 전용차로위반 | 50,000 |
| 2727 | 03누7674 | 최** | 2018-11-28 19:55 | 서울특별시 | 롯데백화점 잠실점앞 | 전용차로위반 | 50,000 |
| 2728 | 04누1249 | 최** | 2018-11-19 17:54 | 서울특별시 | 성산동 SK성산대교주유소 건너편 | 전용차로위반 | 50,000 |
| 2729 | 69고8690 | 최** | 2018-11-18 20:46 | 충청남도 천안시 | 서초동 반포IC 하행 | 전용차로위반 | 50,000 |
| 2730 | 95어5765 | 최** | 2018-11-29 09:44 | 경기도 안성시 | 송파구 올림픽회관앞 | 전용차로위반 | 50,000 |
| 2731 | 97무0432 | 최** | 2018-11-30 17:40 | 경기도 화성시 | 공릉소방서(구리방향) | 전용차로위반 | 50,000 |
| 2732 | 68라0842 | 최** | 2018-10-08 12:28 | 경기도 수원시 | 삼성동 경기고등학교 | 전용차로위반 | 50,000 |
| 2733 | 61허4311 | 최** | 2018-10-29 18:58 | 경기도 연천군 | 롯데백화점 잠실점앞 | 전용차로위반 | 50,000 |
| 2734 | 37러0134 | 최** | 2018-12-05 11:47 | 서울특별시 | 롯데백화점 잠실점앞 | 전용차로위반 | 50,000 |
| 2735 | 90고6044 | 최** | 2018-12-02 09:19 | 경기도 고양시 | 서초동 서초IC 입구 하행 | 전용차로위반 | 50,000 |
| 2736 | 01모8052 | 최** | 2018-11-19 11:55 | 서울특별시 | 잠실동 엘스아파트 111동 | 전용차로위반 | 50,000 |
| 2737 | 45저6898 | 최** | 2018-11-15 19:21 | 경기도 남양주시 | 서울여대(구리방향) | 전용차로위반 | 50,000 |
| 2738 | 18하4435 | 최** | 2018-10-05 13:37 | 서울특별시 | 서초동 서초IC 상행 | 전용차로위반 | 50,000 |
| 2739 | 59오5245 | 최** | 2018-11-26 19:32 | 인천광역시 | 성산동 SK성산대교주유소 건너편 | 전용차로위반 | 50,000 |
| 2740 | 25나0448 | 최** | 2018-12-03 15:50 | 경기도 광주시 | 서초동 반포IC 하행 | 전용차로위반 | 50,000 |
| 2741 | 20누8058 | 최** | 2018-11-23 19:46 | 경기도 성남시 | 롯데백화점 잠실점앞 | 전용차로위반 | 50,000 |
| 2742 | 69거9580 | 최** | 2018-12-07 08:15 | 충청남도 서산시 | 개봉동 영화아파트 SK충전소앞 | 전용차로위반 | 50,000 |
| 2743 | 10수2758 | 최** | 2018-12-10 11:13 | 경기도 안양시 | 남현동 남태령고개 시 | 전용차로위반 | 50,000 |
| 2744 | 90저7693 | 최** | 2018-12-07 13:31 | 서울특별시 | 영등포구 공작아파트 건너편 | 전용차로위반 | 50,000 |
| 2745 | 02구4627 | 추** | 2018-11-21 17:27 | 경기도 수원시 | 롯데백화점 잠실점앞 | 전용차로위반 | 50,000 |

| | | | | | | | |
|---|---|---|---|---|---|---|---|
| 2746 | 29더1006 | 추** | 2018-12-09 18:17 | 서울특별시 | 서초동 서초IC 상행 | 전용차로위반 | 50,000 |
| 2747 | 29더1006 | 추** | 2018-12-09 18:11 | 서울특별시 | 양재동 양재IC 상행 | 전용차로위반 | 50,000 |
| 2748 | 20하9738 | 추** | 2018-10-19 17:12 | 전라남도 무안군 | 내곡동 시 | 전용차로위반 | 50,000 |
| 2749 | 35머9906 | 탁** | 2018-11-16 20:43 | 서울특별시 | 태릉강릉(서울방향) | 전용차로위반 | 50,000 |
| 2750 | 67마8271 | 탁** | 2018-11-14 20:26 | 경기도 용인시 | 대치동 은마아파트1동 | 전용차로위반 | 50,000 |
| 2751 | 22고0807 | 태** | 2018-11-21 14:14 | 서울특별시 | 잠실동 송파YMCA 체육관 | 전용차로위반 | 50,000 |
| 2752 | 66더3872 | 태** | 2018-11-12 09:01 | 경기도 성남시 | 내곡동 GS파크주유소 건너편 | 전용차로위반 | 50,000 |
| 2753 | 66더3872 | 태** | 2018-11-14 07:47 | 경기도 성남시 | 내곡동 GS파크주유소 건너편 | 전용차로위반 | 50,000 |
| 2754 | 서울32자1623 | 팽** | 2018-11-18 13:10 | 서울특별시 | 종로4가 신한은행 | 전용차로위반 | 50,000 |
| 2755 | 57더2610 | 팽** | 2018-11-22 12:20 | 서울특별시 | 롯데백화점 잠실점앞 | 전용차로위반 | 50,000 |
| 2756 | 15호5253 | 필** | 2018-10-11 17:36 | 서울특별시 | 성산동 SK성산대교주유소 건너편 | 전용차로위반 | 50,000 |
| 2757 | 40하2839 | 하** | 2018-10-29 19:03 | 서울특별시 | 잠실동 엘스아파트 111동 | 전용차로위반 | 50,000 |
| 2758 | 16버4393 | 하** | 2018-12-01 18:10 | 경기도 화성시 | 서초동 반포IC 상행 | 전용차로위반 | 50,000 |
| 2759 | 16버4393 | 하** | 2018-12-01 18:09 | 경기도 화성시 | 서초동 서초IC 상행 | 전용차로위반 | 50,000 |
| 2760 | 39주6804 | 하** | 2018-12-04 07:25 | 서울특별시 | 서초동 양재IC 하행 | 전용차로위반 | 50,000 |
| 2761 | 39주6804 | 하** | 2018-12-04 07:22 | 서울특별시 | 서초동 반포IC 하행 | 전용차로위반 | 50,000 |
| 2762 | 13라9578 | 하** | 2018-12-03 10:21 | 전라북도 전주시 | 서초동 반포IC 하행 | 전용차로위반 | 50,000 |
| 2763 | 49두7116 | 하** | 2018-11-16 14:24 | 서울특별시 | 서초동 반포IC 상행 | 전용차로위반 | 50,000 |
| 2764 | 11버2306 | 하** | 2018-12-04 16:27 | 울산광역시 | 롯데백화점 잠실점앞 | 전용차로위반 | 50,000 |
| 2765 | 58머1526 | 하** | 2018-12-05 17:35 | 부산광역시 | 롯데백화점 잠실점앞 | 전용차로위반 | 50,000 |
| 2766 | 46러0129 | 한** | 2018-11-21 20:01 | 서울특별시 | 월계동 월계주공아파트 1단지 107동 | 전용차로위반 | 50,000 |
| 2767 | 60거8866 | 한** | 2018-11-27 19:54 | 서울특별시 | 성산동 SK성산대교주유소 건너편 | 전용차로위반 | 50,000 |
| 2768 | 36더5461 | 한** | 2018-11-19 17:24 | 경기도 김포시 | 성산동 SK성산대교주유소 건너편 | 전용차로위반 | 50,000 |
| 2769 | 28조1236 | 한** | 2018-11-15 19:12 | 서울특별시 | 성산동 SK성산대교주유소 건너편 | 전용차로위반 | 50,000 |
| 2770 | 20하8574 | 한** | 2018-11-01 07:54 | 서울특별시 | 공릉소방서(구리방향) | 전용차로위반 | 50,000 |
| 2771 | 51구3844 | 한** | 2018-11-30 07:58 | 서울특별시 | 송파구 올림픽회관앞 | 전용차로위반 | 50,000 |
| 2772 | 65호4912 | 한** | 2018-11-21 18:21 | 경기도 고양시 | 월계동 월계주공아파트1단지 건너편 | 전용차로위반 | 50,000 |
| 2773 | 45머8239 | 한** | 2018-12-07 18:52 | 서울특별시 | 행당동 한양대전철역 1번 출구 | 전용차로위반 | 50,000 |
| 2774 | 48두6146 | 한** | 2018-11-23 18:59 | 서울특별시 | 대치동 개포우성2차아파트 12동 | 전용차로위반 | 50,000 |
| 2775 | 14로8388 | 한** | 2018-12-10 18:22 | 경기도 남양주시 | 월계동 월계주공아파트1단지 건너편 | 전용차로위반 | 50,000 |
| 2776 | 45머2498 | 한** | 2018-11-27 07:40 | 경기도 안산시 | 월계동 월계주공아파트1단지 건너편 | 전용차로위반 | 50,000 |
| 2777 | 25도9556 | 한** | 2018-11-29 18:09 | 경기도 의정부시 | 중계동 중계그린아파트 109동 | 전용차로위반 | 50,000 |
| 2778 | 01호7916 | 한** | 2018-11-05 09:33 | 경기도 부천시 | 서초동 반포IC 하행 | 전용차로위반 | 50,000 |
| 2779 | 서울85고5827 | 한** | 2018-11-27 19:05 | 서울특별시 | 중계동 중계그린아파트 109동 | 전용차로위반 | 50,000 |
| 2780 | 65러0905 | 한** | 2018-11-15 09:14 | 경기도 용인시 | 서초동 서초IC 상행 | 전용차로위반 | 50,000 |
| 2781 | 65러0905 | 한** | 2018-11-15 09:15 | 경기도 용인시 | 서초동 반포IC 상행 | 전용차로위반 | 50,000 |
| 2782 | 43보5388 | 한** | 2018-11-21 19:15 | 대구광역시 | 롯데백화점 잠실점앞 | 전용차로위반 | 50,000 |
| 2783 | 20나5722 | 한** | 2018-11-27 19:26 | 서울특별시 | 성산동 SK성산대교주유소 건너편 | 전용차로위반 | 50,000 |
| 2784 | 56고7084 | 한** | 2018-12-07 19:27 | 서울특별시 | 공릉소방서(구리방향) | 전용차로위반 | 50,000 |
| 2785 | 56고7084 | 한** | 2018-12-05 19:24 | 서울특별시 | 공릉소방서(구리방향) | 전용차로위반 | 50,000 |
| 2786 | 56고7084 | 한** | 2018-11-22 19:31 | 서울특별시 | 공릉소방서(구리방향) | 전용차로위반 | 50,000 |
| 2787 | 35수0137 | 한** | 2018-10-26 18:33 | 서울특별시 | 공릉소방서(구리방향) | 전용차로위반 | 50,000 |
| 2788 | 31마9195 | 한** | 2018-11-19 11:55 | 광주광역시 | 홍제동 홍제삼거리 중앙정류소 시 | 전용차로위반 | 50,000 |
| 2789 | 52서3181 | 한** | 2018-11-14 11:08 | 경기도 광주시 | 롯데백화점 잠실점앞 | 전용차로위반 | 50,000 |
| 2790 | 서울31아1562 | 한** | 2018-11-19 17:48 | 서울특별시 | 롯데백화점 잠실점앞 | 전용차로위반 | 50,000 |
| 2791 | 59다2812 | 한** | 2018-12-03 15:26 | 서울특별시 | 영등포구 공작아파트 건너편 | 전용차로위반 | 50,000 |
| 2792 | 59다2812 | 한** | 2018-12-10 13:49 | 서울특별시 | 영등포구 공작아파트 건너편 | 전용차로위반 | 50,000 |
| 2793 | 62수2343 | 한** | 2018-11-14 11:43 | 강원도 영월군 | 롯데백화점 잠실점앞 | 전용차로위반 | 50,000 |
| 2794 | 87거7026 | 한** | 2018-12-10 18:04 | 서울특별시 | 상계동 상계백병원 | 전용차로위반 | 50,000 |
| 2795 | 02다5575 | 한** | 2018-11-27 17:29 | 경기도 구리시 | 공릉소방서(구리방향) | 전용차로위반 | 50,000 |
| 2796 | 10호7310 | 한** | 2018-10-16 09:10 | 서울특별시 | 내곡동 시 | 전용차로위반 | 50,000 |

| | | | | | | | |
|---|---|---|---|---|---|---|---|
| 2797 | 17서0105 | 한** | 2018-12-06 09:08 | 서울특별시 | 내곡동 시 | 전용차로위반 | 50,000 |
| 2798 | 38버8484 | 한** | 2018-12-10 05:04 | 경기도 용인시 | 저동1가 삼일로 영락교회 | 전용차로위반 | 50,000 |
| 2799 | 08누3175 | 한** | 2018-11-28 19:26 | 서울특별시 | 공릉소방서(구리방향) | 전용차로위반 | 50,000 |
| 2800 | 21호6995 | 한** | 2018-10-31 14:51 | 경기도 의정부시 | 상봉동 중랑역 건너편 | 전용차로위반 | 50,000 |
| 2801 | 58두1163 | 한** | 2018-11-16 10:44 | 충청남도 아산시 | 롯데백화점 잠실점앞 | 전용차로위반 | 50,000 |
| 2802 | 02하5431 | 한** | 2018-10-20 18:55 | 경기도 평택시 | 서초동 반포IC 하행 | 전용차로위반 | 50,000 |
| 2803 | 13버6036 | 한** | 2018-12-06 15:55 | 경기도 안산시 | 저동1가 삼일로 영락교회 | 전용차로위반 | 50,000 |
| 2804 | 64머7845 | 한** | 2018-12-04 19:42 | 경기도 양주시 | 중계동 중계그린아파트 109동 | 전용차로위반 | 50,000 |
| 2805 | 25러0884 | 한** | 2018-11-29 19:11 | 서울특별시 | 롯데백화점 잠실점앞 | 전용차로위반 | 50,000 |
| 2806 | 46서2417 | 한** | 2018-11-28 11:56 | 서울특별시 | 잠실동 엘스아파트 111동 | 전용차로위반 | 50,000 |
| 2807 | 40두3475 | 한** | 2018-11-19 08:04 | 서울특별시 | 잠실동 엘스아파트 111동 | 전용차로위반 | 50,000 |
| 2808 | 23누3813 | 한** | 2018-11-16 20:45 | 서울특별시 | 서초동 반포IC 상행 | 전용차로위반 | 50,000 |
| 2809 | 04고4425 | 한** | 2018-11-10 09:48 | 서울특별시 | 종각역 10번출구 | 전용차로위반 | 50,000 |
| 2810 | 59모3367 | 함** | 2018-11-14 14:50 | 경기도 의정부시 | 서초동 서초IC 상행 | 전용차로위반 | 50,000 |
| 2811 | 49바9807 | 함** | 2018-12-07 20:34 | 경기도 구리시 | 삼육대학교(구리방향) | 전용차로위반 | 50,000 |
| 2812 | 13가8579 | 함** | 2018-12-04 20:34 | 경기도 남양주시 | 공릉소방서(구리방향) | 전용차로위반 | 50,000 |
| 2813 | 41하1219 | 함** | 2018-10-19 17:22 | 서울특별시 | 공릉소방서(구리방향) | 전용차로위반 | 50,000 |
| 2814 | 84누3743 | 허** | 2018-11-27 19:57 | 서울특별시 | 월계동 월계주공아파트 1단지 107동 | 전용차로위반 | 50,000 |
| 2815 | 48너2566 | 허** | 2018-11-29 18:41 | 서울특별시 | 상계동 상계백병원 | 전용차로위반 | 50,000 |
| 2816 | 53두9055 | 허** | 2018-11-23 08:03 | 서울특별시 | 서초동 양재IC 하행 | 전용차로위반 | 50,000 |
| 2817 | 53두9055 | 허** | 2018-11-23 08:02 | 서울특별시 | 서초동 서초IC 입구 하행 | 전용차로위반 | 50,000 |
| 2818 | 53두9055 | 허** | 2018-11-22 07:33 | 서울특별시 | 서초동 서초IC 하행 | 전용차로위반 | 50,000 |
| 2819 | 53두9055 | 허** | 2018-11-23 08:00 | 서울특별시 | 서초동 반포IC 하행 | 전용차로위반 | 50,000 |
| 2820 | 53두9055 | 허** | 2018-11-21 07:34 | 서울특별시 | 서초동 양재IC 하행 | 전용차로위반 | 50,000 |
| 2821 | 53두9055 | 허** | 2018-11-19 07:35 | 서울특별시 | 서초동 반포IC 하행 | 전용차로위반 | 50,000 |
| 2822 | 53두9055 | 허** | 2018-11-12 07:28 | 서울특별시 | 서초동 반포IC 하행 | 전용차로위반 | 50,000 |
| 2823 | 53두9055 | 허** | 2018-11-14 18:09 | 서울특별시 | 서초동 반포IC 상행 | 전용차로위반 | 50,000 |
| 2824 | 53두9055 | 허** | 2018-11-14 18:08 | 서울특별시 | 서초동 서초IC 상행 | 전용차로위반 | 50,000 |
| 2825 | 53두9055 | 허** | 2018-11-13 07:24 | 서울특별시 | 서초동 반포IC 하행 | 전용차로위반 | 50,000 |
| 2826 | 69주0914 | 허** | 2018-11-13 07:43 | 충청남도 천안시 | 내곡동 GS파크주유소 건너편 | 전용차로위반 | 50,000 |
| 2827 | 20하7116 | 허** | 2018-10-17 10:10 | 서울특별시 | 롯데백화점 잠실점앞 | 전용차로위반 | 50,000 |
| 2828 | 09다6485 | 허** | 2018-11-10 15:41 | 강원도 강릉시 | 양재동 양재IC 상행 | 전용차로위반 | 50,000 |
| 2829 | 48모0853 | 허** | 2018-12-03 19:35 | 경기도 구리시 | 공릉소방서(구리방향) | 전용차로위반 | 50,000 |
| 2830 | 60너7170 | 허** | 2018-11-26 15:25 | 대전광역시 | 롯데백화점 잠실점앞 | 전용차로위반 | 50,000 |
| 2831 | 03머4895 | 허** | 2018-11-27 17:44 | 경기도 고양시 | 양재동 양재IC 상행 | 전용차로위반 | 50,000 |
| 2832 | 42구8324 | 허** | 2018-11-13 08:17 | 경기도 구리시 | 회령대주유소(서울방향) | 전용차로위반 | 50,000 |
| 2833 | 82조5391 | 허** | 2018-11-23 09:19 | 서울특별시 | 송파구 올림픽회관앞 | 전용차로위반 | 50,000 |
| 2834 | 33구0866 | 허** | 2018-11-27 20:02 | 서울특별시 | 월계동 월계주공아파트 1단지 107동 | 전용차로위반 | 50,000 |
| 2835 | 02주4303 | 허** | 2018-11-15 18:36 | 서울특별시 | 태릉강릉(서울방향) | 전용차로위반 | 50,000 |
| 2836 | 37루5549 | 허** | 2018-11-27 07:17 | 서울특별시 | 잠실동 엘스아파트 111동 | 전용차로위반 | 50,000 |
| 2837 | 38머0278 | 허** | 2018-12-07 17:25 | 경기도 남양주시 | 공릉소방서(구리방향) | 전용차로위반 | 50,000 |
| 2838 | 41나1926 | 현** | 2018-11-19 09:18 | 경기도 시 | 서초동 반포IC 상행 | 전용차로위반 | 50,000 |
| 2839 | 33조0145 | 현** | 2018-11-16 19:21 | 경기도 고양시 | 성산동 성산1교~성산2교 교차로 | 전용차로위반 | 50,000 |
| 2840 | 30모1023 | 현** | 2018-12-04 19:50 | 서울특별시 | 중계동 중계그린아파트 109동 | 전용차로위반 | 50,000 |
| 2841 | 08수8211 | 현** | 2018-12-03 07:59 | 경기도 의정부시 | 공릉소방서(구리방향) | 전용차로위반 | 50,000 |
| 2842 | 13소0257 | 현** | 2018-11-22 17:42 | 경기도 남양주시 | 상계동 상계백병원 | 전용차로위반 | 50,000 |
| 2843 | 서울32사5701 | 호** | 2018-11-19 17:15 | 경기도 의정부시 | 중계동 중계그린아파트 109동 | 전용차로위반 | 50,000 |
| 2844 | 25노1007 | 홍** | 2018-11-14 18:44 | 경기도 부천시 | 성산동 SK성산대교주유소 건너편 | 전용차로위반 | 50,000 |
| 2845 | 09도3381 | 홍** | 2018-12-07 09:01 | 경기도 남양주시 | 공릉소방서(구리방향) | 전용차로위반 | 50,000 |
| 2846 | 85머7009 | 홍** | 2018-12-04 19:29 | 서울특별시 | 월계동 월계주공아파트1단지 건너편 | 전용차로위반 | 50,000 |
| 2847 | 52수0931 | 홍** | 2018-12-04 18:04 | 서울특별시 | 양재동 양재IC 상행 | 전용차로위반 | 50,000 |

| | | | | | | | |
|---|---|---|---|---|---|---|---|
| 2848 | 52수0931 | 홍** | 2018-12-04 18:07 | 서울특별시 | 서초동 반포C 상행 | 전용차로위반 | 50,000 |
| 2849 | 12호3253 | 홍** | 2018-10-29 16:31 | 서울특별시 | 서초동 서초C 상행 | 전용차로위반 | 50,000 |
| 2850 | 12호3253 | 홍** | 2018-10-29 16:30 | 서울특별시 | 양재동 양재C 상행 | 전용차로위반 | 50,000 |
| 2851 | 83우9808 | 홍** | 2018-12-02 19:51 | 서울특별시 | 서초동 반포C 하행 | 전용차로위반 | 50,000 |
| 2852 | 인천86바5262 | 홍** | 2018-11-19 13:00 | 인천광역시 | 영등포구 한국교직원공제회관 앞-(영등포구) | 전용차로위반 | 50,000 |
| 2853 | 인천86바5262 | 홍** | 2018-11-19 15:08 | 인천광역시 | 영등포구 한국교직원공제회관 앞-(영등포구) | 전용차로위반 | 50,000 |
| 2854 | 55루7897 | 홍** | 2018-11-15 15:43 | 인천광역시 | 영등포구 공작아파트 건너편 | 전용차로위반 | 50,000 |
| 2855 | 81도6241 | 홍** | 2018-12-05 07:43 | 경기도 남양주시 | 롯데백화점 잠실점앞 | 전용차로위반 | 50,000 |
| 2856 | 54저0338 | 홍** | 2018-11-21 00:21 | 경기도 안산시 | 개봉동 영화아파트 SK충전소앞 | 전용차로위반 | 50,000 |
| 2857 | 10서0155 | 홍** | 2018-12-08 18:28 | 서울특별시 | 양재동 양재C 상행 | 전용차로위반 | 50,000 |
| 2858 | 10서0155 | 홍** | 2018-12-08 18:30 | 서울특별시 | 서초동 반포C 상행 | 전용차로위반 | 50,000 |
| 2859 | 50두0424 | 홍** | 2018-11-22 19:06 | 서울특별시 | 성산동 SK성산대교주유소 건너편 | 전용차로위반 | 50,000 |
| 2860 | 서울31사7259 | 홍** | 2018-12-06 09:36 | 서울특별시 | 대치동 은마아파트1동 | 전용차로위반 | 50,000 |
| 2861 | 19러8151 | 홍** | 2018-11-19 19:20 | 서울특별시 | 롯데백화점 잠실점앞 | 전용차로위반 | 50,000 |
| 2862 | 31소8030 | 홍** | 2018-12-01 14:27 | 경기도 화성시 | 중회동 메디렌느 산부인과 | 전용차로위반 | 50,000 |
| 2863 | 64버2592 | 홍** | 2018-11-30 19:01 | 서울특별시 | 태릉강릉(서울방향) | 전용차로위반 | 50,000 |
| 2864 | 64버2592 | 홍** | 2018-12-03 18:54 | 서울특별시 | 태릉강릉(서울방향) | 전용차로위반 | 50,000 |
| 2865 | 39노7456 | 홍** | 2018-11-25 09:23 | 서울특별시 | LG에클라트 정관장 앞 이정표 | 전용차로위반 | 50,000 |
| 2866 | 31수8545 | 홍** | 2018-12-07 19:24 | 경기도 용인시 | 행당동 한양대전철역 1번 출구 | 전용차로위반 | 50,000 |
| 2867 | 62다4782 | 홍** | 2018-11-29 16:11 | 경기도 광주시 | 서초동 반포C 하행 | 전용차로위반 | 50,000 |
| 2868 | 11구4674 | 홍** | 2018-11-22 19:11 | 서울특별시 | 공릉소방서(구리방향) | 전용차로위반 | 50,000 |
| 2869 | 52무0604 | 홍** | 2018-12-04 16:37 | 대전광역시 | 롯데백화점 잠실점앞 | 전용차로위반 | 50,000 |
| 2870 | 40하9438 | 홍** | 2018-10-31 12:19 | 경기도 파주시 | 롯데백화점 잠실점앞 | 전용차로위반 | 50,000 |
| 2871 | 54다8767 | 홍** | 2018-11-17 18:25 | 서울특별시 | 양재동 양재C 상행 | 전용차로위반 | 50,000 |
| 2872 | 54다8767 | 홍** | 2018-11-17 18:27 | 서울특별시 | 서초동 반포C 상행 | 전용차로위반 | 50,000 |
| 2873 | 37무6842 | 홍** | 2018-11-21 11:40 | 경기도 수원시 | 서초동 반포C 상행 | 전용차로위반 | 50,000 |
| 2874 | 63호4754 | 홍** | 2018-11-07 13:34 | 서울특별시 | 롯데백화점 잠실점앞 | 전용차로위반 | 50,000 |
| 2875 | 63마4227 | 홍** | 2018-12-09 09:10 | 경기도 용인시 | 서초동 반포C 하행 | 전용차로위반 | 50,000 |
| 2876 | 94도6330 | 홍** | 2018-12-07 19:19 | 서울특별시 | 공릉소방서(구리방향) | 전용차로위반 | 50,000 |
| 2877 | 35구0371 | 홍** | 2018-11-18 12:17 | 서울특별시 | 서초동 반포C 하행 | 전용차로위반 | 50,000 |
| 2878 | 69우6781 | 홍** | 2018-11-25 17:48 | 서울특별시 | 서초동 반포C 상행 | 전용차로위반 | 50,000 |
| 2879 | 서울31바6815 | 홍** | 2018-12-04 20:39 | 경기도 양주시 | 상계동 상계백병원 | 전용차로위반 | 50,000 |
| 2880 | 49주0572 | 홍** | 2018-11-18 08:49 | 부산광역시 | 서초동 서초C 입구 하행 | 전용차로위반 | 50,000 |
| 2881 | 49주0572 | 홍** | 2018-11-18 08:48 | 부산광역시 | 서초동 서초C 하행 | 전용차로위반 | 50,000 |
| 2882 | 서울32바7246 | 황** | 2018-11-16 07:51 | 서울특별시 | 영등포구 샛강역 1번출구 앞 | 전용차로위반 | 50,000 |
| 2883 | 37가7287 | 황** | 2018-11-12 11:43 | 서울특별시 | 서초동 서초C 입구 하행 | 전용차로위반 | 50,000 |
| 2884 | 81머8330 | 황** | 2018-12-06 19:49 | 경기도 화성시 | 공릉소방서(구리방향) | 전용차로위반 | 50,000 |
| 2885 | 51허1149 | 황** | 2018-11-07 20:36 | 부산광역시 | 대치동 은마아파트1동 | 전용차로위반 | 50,000 |
| 2886 | 48어0344 | 황** | 2018-12-05 17:59 | 경기도 남양주시 | 공릉소방서(구리방향) | 전용차로위반 | 50,000 |
| 2887 | 서울32자6298 | 황** | 2018-11-12 09:26 | 서울특별시 | LG에클라트 정관장 앞 이정표 | 전용차로위반 | 50,000 |
| 2888 | 38조5302 | 황** | 2018-11-19 20:37 | 서울특별시 | 성산동 SK성산대교주유소 건너편 | 전용차로위반 | 50,000 |
| 2889 | 47머8312 | 황** | 2018-11-27 17:18 | 강원도 횡성군 | 공릉소방서(구리방향) | 전용차로위반 | 50,000 |
| 2890 | 43두9161 | 황** | 2018-11-17 17:12 | 경기도 파주시 | 서초동 반포C 하행 | 전용차로위반 | 50,000 |
| 2891 | 81더6449 | 황** | 2018-11-20 14:32 | 인천광역시 | 롯데백화점 잠실점앞 | 전용차로위반 | 50,000 |
| 2892 | 01호4524 | 황** | 2018-10-23 19:34 | 대구광역시 | 롯데백화점 잠실점앞 | 전용차로위반 | 50,000 |
| 2893 | 06구7551 | 황** | 2018-11-29 08:25 | 서울특별시 | 상계동 상계주공아파트 10단지 | 전용차로위반 | 50,000 |
| 2894 | 50오5817 | 황** | 2018-11-24 19:03 | 경기도 광주시 | 서초동 반포C 하행 | 전용차로위반 | 50,000 |
| 2895 | 31어6455 | 황** | 2018-11-22 08:53 | 서울특별시 | 잠실동 엘스아파트 111동 | 전용차로위반 | 50,000 |
| 2896 | 24머7342 | 황** | 2018-12-03 14:41 | 경기도 하남시 | 롯데백화점 잠실점앞 | 전용차로위반 | 50,000 |
| 2897 | 61루2184 | 황** | 2018-11-30 14:39 | 서울특별시 | 서초동 반포C 하행 | 전용차로위반 | 50,000 |
| 2898 | 47고1848 | 황** | 2018-11-13 17:22 | 서울특별시 | 성산동 SK성산대교주유소 건너편 | 전용차로위반 | 50,000 |

| | | | | | | | |
|---|---|---|---|---|---|---|---|
| 2899 | 43부0487 | 황** | 2018-10-19 18:29 | 경기도 광주시 | 내곡동 시 | 전용차로위반 | 50,000 |
| 2900 | 35보7720 | 황** | 2018-11-20 20:22 | 서울특별시 | 중계동 중계그린아파트 109동 | 전용차로위반 | 50,000 |
| 2901 | 서울31바9551 | 황** | 2018-11-16 20:19 | 경기도 남양주시 | 중계동 중계그린아파트 109동 | 전용차로위반 | 50,000 |
| 2902 | 05나9109 | 황** | 2018-11-18 18:17 | 서울특별시 | 양재동 양재IC 상행 | 전용차로위반 | 50,000 |
| 2903 | 05나9109 | 황** | 2018-11-18 18:18 | 서울특별시 | 서초동 서초IC 상행 | 전용차로위반 | 50,000 |
| 2904 | 16마7718 | 황** | 2018-12-03 19:04 | 서울특별시 | 서초동 반포IC 상행 | 전용차로위반 | 50,000 |
| 2905 | 16마7718 | 황** | 2018-12-03 19:03 | 서울특별시 | 서초동 서초IC 상행 | 전용차로위반 | 50,000 |
| 2906 | 18저1107 | 황** | 2018-11-16 13:00 | 제주특별자치도 제주시 | 영등포구 롯데캐슬아이비 앞-(영등포구) | 전용차로위반 | 50,000 |
| 2907 | 63노7292 | 황** | 2018-11-28 08:58 | 경기도 동두천시 | 상계동 상계백병원 | 전용차로위반 | 50,000 |
| 2908 | 23저8240 | 황** | 2018-11-13 19:38 | 경기도 광주시 | 롯데백화점 잠실점앞 | 전용차로위반 | 50,000 |
| 2909 | 02소1613 | 황** | 2018-11-19 17:16 | 경기도 부천시 | 성산동 SK성산대교주유소 건너편 | 전용차로위반 | 50,000 |
| 2910 | 39다6801 | 황** | 2018-11-23 17:53 | 서울특별시 | 성산동 SK성산대교주유소 건너편 | 전용차로위반 | 50,000 |
| 2911 | 58조0437 | 황** | 2018-11-16 17:43 | 서울특별시 | 서초동 서초IC 상행 | 전용차로위반 | 50,000 |
| 2912 | 58조0437 | 황** | 2018-11-16 17:41 | 서울특별시 | 양재동 양재IC 상행 | 전용차로위반 | 50,000 |
| 2913 | 62다4122 | 황** | 2018-12-05 19:48 | 경기도 안양시 | 내곡동 시 | 전용차로위반 | 50,000 |
| 2914 | 34호9389 | 황** | 2018-11-22 19:15 | 서울특별시 | 롯데백화점 잠실점앞 | 전용차로위반 | 50,000 |
| 2915 | 서울80배9938 | 황** | 2018-11-12 09:23 | 서울특별시 | 내곡동 GS파크주유소 건너편 | 전용차로위반 | 50,000 |
| 2916 | 03고9460 | 황** | 2018-11-15 19:51 | 경기도 안산시 | 상계동 상계백병원 | 전용차로위반 | 50,000 |
| 2917 | 12보2838 | 황** | 2018-11-13 12:27 | 인천광역시 | 롯데백화점 잠실점앞 | 전용차로위반 | 50,000 |
| 2918 | 36두0879 | 황** | 2018-11-17 15:36 | 전라남도 순천시 | 서초동 양재IC 하행 | 전용차로위반 | 50,000 |
| 2919 | 36다5821 | 황** | 2018-11-20 08:26 | 경기도 남양주시 | 공릉소방서(구리방향) | 전용차로위반 | 50,000 |
| 2920 | 57다4311 | 황** | 2018-12-03 19:36 | 서울특별시 | 공릉소방서(구리방향) | 전용차로위반 | 50,000 |

## ◈ 서울특별시공고 제2019-49호

## 전용차로 위반 과태료 부과 독촉고지서 공시송달 공고

도로교통법 제15조 제3항(전용차로의 설치), 제161조, 및 시행령 제88조의 규정에 따라 버스전용차로 위반차량 소유주에게 과태료 부과 고지 분 중 미납된 과태료에 대해 지방세 기본법 제61조(독촉 및 최고) 규정에 따라 독촉고지서를 발송하였으나, 수취인 부재, 주소불명, 수취거부, 송달곤란 등의 사유로 반송된 송달불능분에 대하여 지방세기본법 제33조(공시송달) 및 행정절차법 제14조(송달) 제4항의 의해 다음과 같이 공시송달(공고)합니다.

2019년 1월 17일
서 울 특 별 시 장

1. 건 명 : 전용차로 위반 과태료부과 독촉고지서 반송분에 대한 공시송달

2. 근 거 : 도로교통법 제15조 제3항, 도로교통법 제161조, 및 시행령 제88조
지방세기본법 제33조, 행정절차법 제14조 제4항

3. 공시송달 대상 및 내용 : (유)신안엔알이 등 1,165명 <붙임>

4. 공고기간 : '19. 01. 08 ~ '19. 01. 22

- 공고대상자는 공고 기간 내 서울특별시청 교통지도과 전용차로과징팀에서 과태료 고지서를 발부받아 시중은행, 농협 전국 우체국 및 전국 편의점(세븐일레븐, GS25, CU, 바이더웨이), 무인 수납기 (은행 및 각 구청) 등에서 납부하여 주시기 바랍니다.

※ 신용카드(삼성, 현대, 우리BC, 롯데, 외환) 납부는 편의점 및 무인 수납기에서만 가능합니다.

5. 압류예고 안내

과태료 미납 시 지방세기본법 제91조 및 국세징수법 제46조의 규정에 의거 납세의무자 또는 특별징수 의무자의 재산(자동차 등)을 압류 합니다.

- 전용차로 위반 과태료 단속자료 확인 사이트 http://cartax.seoul.go.kr

※ 기타 자세한 내용은 서울특별시청 교통지도과 전용차로과징팀( ☎ 02-2133-4570~75)으로 문의하시기 바랍니다.

**붙임: 공시송달 대상자 명단 1부.**

# 공시송달(독촉분) 명단

| 구분 | | 차량 소유주 | | 위반 내역 | | | 처분내역 |
|---|---|---|---|---|---|---|---|
| 연번 | 최초차량번호 | 성명 | 주소 | 단속일시 | 단속장소 | 위반내용 | 금 액 |
| 1 | 08저9076 | (유)신안엔알이 | 전라남도 목포시 | 2018-06-26 13:26 | 서초동 반포IC 상행 | 전용차로 위반 | 52,700 |
| 2 | 08저9076 | (유)신안엔알이 | 전라남도 목포시 | 2018-06-26 13:24 | 양재동 양재IC 상행 | 전용차로 위반 | 52,700 |
| 3 | 83머6494 | (유)현아농산 | 서울특별시 | 2018-06-18 14:56 | 영등포구 롯데캐슬엠파이어 앞-(영등포구) | 전용차로 위반 | 52,700 |
| 4 | 41주0756 | (주)감비 | 울산광역시 | 2018-07-13 09:27 | 성산동 SK성산대교주유소 건너편 | 전용차로 위반 | 52,700 |
| 5 | 25허7942 | (주)고고렌터카 | 경상남도 창원시 | 2018-07-10 10:43 | 양재동 양재IC 상행 | 전용차로 위반 | 52,700 |
| 6 | 43다9825 | (주)귀농과은퇴 | 서울특별시 | 2018-07-02 09:16 | 내곡동 GS파크주유소 건너편 | 전용차로 위반 | 52,700 |
| 7 | 29주6291 | (주)그린액트 | 서울특별시 | 2018-07-06 18:24 | 서초동 서초IC 입구 하행 | 전용차로 위반 | 52,700 |
| 8 | 29주6291 | (주)그린액트 | 서울특별시 | 2018-06-15 18:35 | 서초동 반포IC 하행 | 전용차로 위반 | 52,700 |
| 9 | 16로9142 | (주)글로벌유스텝 | 서울특별시 | 2018-06-14 13:53 | 서초동 반포IC 상행 | 전용차로 위반 | 52,700 |
| 10 | 16로9142 | (주)글로벌유스텝 | 서울특별시 | 2018-06-14 13:51 | 양재동 양재IC 상행 | 전용차로 위반 | 52,700 |
| 11 | 03주6744 | (주)넥스트지티브이 | 서울특별시 | 2018-06-22 18:38 | 내곡동 GS파크주유소 건너편 | 전용차로 위반 | 52,700 |
| 12 | 93러0683 | (주)다온 | 경기도 남양주시 | 2018-07-27 17:52 | 공릉소방서(구리방향) | 전용차로 위반 | 52,700 |
| 13 | 15주6692 | (주)대명미트 | 경기도 시 | 2018-06-23 17:08 | 서초동 반포IC 상행 | 전용차로 위반 | 52,700 |
| 14 | 15주6692 | (주)대명미트 | 경기도 시 | 2018-06-23 17:05 | 양재동 양재IC 상행 | 전용차로 위반 | 52,700 |
| 15 | 22저6443 | (주)대운인스 | 서울특별시 | 2018-07-15 16:16 | 영등포구 롯데캐슬아이비 앞-(영등포구) | 전용차로 위반 | 52,700 |
| 16 | 59하1652 | (주)라뷰 | 대구광역시 | 2018-06-04 15:13 | 서초동 서초IC 하행 | 전용차로 위반 | 52,700 |
| 17 | 59하1652 | (주)라뷰 | 대구광역시 | 2018-06-04 15:15 | 서초동 양재IC 하행 | 전용차로 위반 | 52,700 |
| 18 | 60마6666 | (주)럭키코리아 | 서울특별시 | 2018-06-24 15:02 | 여의도동 10-5 | 전용차로 위반 | 52,700 |
| 19 | 06조1115 | (주)리앤메이 | 서울특별시 | 2018-06-21 17:39 | 내곡동 GS파크주유소 건너편 | 전용차로 위반 | 52,700 |
| 20 | 27두0885 | (주)리컴퍼니 | 경기도 성남시 | 2018-06-19 10:42 | 서초동 서초IC 상행 | 전용차로 위반 | 52,700 |
| 21 | 35로0619 | (주)리테일코리아 | 경기도 남양주시 | 2018-06-26 17:24 | 공릉소방서(구리방향) | 전용차로 위반 | 52,700 |
| 22 | 37머4290 | (주)베른하우스 | 경기도 화성시 | 2018-06-14 17:55 | 내곡동 GS파크주유소 건너편 | 전용차로 위반 | 52,700 |
| 23 | 09하9942 | (주)보경종합개발 | 경기도 안산시 | 2018-05-17 09:38 | 송파구 올림픽회관앞 | 전용차로 위반 | 52,700 |
| 24 | 62호3397 | (주)비너스국제관광여행사 | 서울특별시 | 2018-06-11 17:12 | 영등포구 한국교직원공제회관 앞-(영등포구) | 전용차로 위반 | 52,700 |
| 25 | 29고4023 | (주)삼양디자인 | 경기도 부천시 | 2018-07-17 18:47 | 내곡동 GS파크주유소 건너편 | 전용차로 위반 | 52,700 |
| 26 | 58호7828 | (주)새하이앤에스 | 서울특별시 | 2018-05-16 17:10 | 송파구 올림픽회관앞 | 전용차로 위반 | 52,700 |
| 27 | 66버2699 | (주)성신이엔지 | 경기도 안성시 | 2018-07-30 17:22 | 롯데백화점 잠실점앞 | 전용차로 위반 | 52,700 |
| 28 | 28러6494 | (주)세하에프앤비 | 서울특별시 | 2018-06-15 18:46 | 내곡동 시 | 전용차로 위반 | 52,700 |
| 29 | 39바8808 | (주)아이비쥬얼 | 서울특별시 | 2018-06-16 15:27 | 서초동 반포IC 상행 | 전용차로 위반 | 52,700 |
| 30 | 69마4023 | (주)아이엠에스커뮤니케이션 | 서울특별시 | 2018-06-28 18:45 | 태릉강릉(서울방향) | 전용차로 위반 | 52,700 |
| 31 | 38로5577 | (주)아이즌인베스트먼트 | 서울특별시 | 2018-06-15 16:03 | 영등포구 롯데캐슬아이비 앞-(영등포구) | 전용차로 위반 | 52,700 |
| 32 | 35소1298 | (주)알토베이직 | 서울특별시 | 2018-07-09 17:16 | 육사삼거리~화랑대역 방향 | 전용차로 위반 | 52,700 |
| 33 | 58하5110 | (주)애드그린비 | 서울특별시 | 2018-05-25 18:03 | 잠실동 송파YMCA 체육관 | 전용차로 위반 | 52,700 |
| 34 | 56호3278 | (주)액티브퍼포먼스플랜 | 서울특별시 | 2018-06-12 14:57 | 서초동 서초IC 상행 | 전용차로 위반 | 52,700 |
| 35 | 43고0777 | (주)양병여행사 | 제주특별자치도 제주시 | 2018-05-18 10:55 | 양재동 양재IC 상행 | 전용차로 위반 | 52,700 |
| 36 | 43고0777 | (주)양병여행사 | 제주특별자치도 제주시 | 2018-05-24 10:28 | 양재동 양재IC 상행 | 전용차로 위반 | 52,700 |
| 37 | 60머4502 | (주)양지산업 | 인천광역시 | 2018-07-03 10:34 | 삼성동 경기고등학교 | 전용차로 위반 | 52,700 |
| 38 | 42수2855 | (주)에스에이치알인터내셔날 | 서울특별시 | 2018-06-18 18:39 | 서초동 반포IC 상행 | 전용차로 위반 | 52,700 |
| 39 | 42수2855 | (주)에스에이치알인터내셔날 | 서울특별시 | 2018-06-18 14:47 | 서초동 반포IC 하행 | 전용차로 위반 | 52,700 |
| 40 | 34루2645 | (주)에스지테크놀러지 | 서울특별시 | 2018-06-29 08:37 | 내곡동 GS파크주유소 건너편 | 전용차로 위반 | 52,700 |
| 41 | 07모3501 | (주)에이치와이국제투어 | 서울특별시 | 2018-06-09 18:09 | 서초동 반포IC 상행 | 전용차로 위반 | 52,700 |
| 42 | 03소4072 | (주)에이티엔티 | 서울특별시 | 2018-07-09 17:17 | 성산동 SK성산대교주유소 건너편 | 전용차로 위반 | 52,700 |
| 43 | 42마1454 | (주)예사나 | 서울특별시 | 2018-06-15 10:12 | 롯데백화점 잠실점앞 | 전용차로 위반 | 52,700 |
| 44 | 61수6299 | (주)오픈런트 | 경기도 성남시 | 2018-06-14 18:08 | 상계동 상계주공아파트 10단지 | 전용차로 위반 | 52,700 |
| 45 | 84주8256 | (주)올댓미디어 | 경기도 광주시 | 2018-06-29 07:39 | 송파구 올림픽회관앞 | 전용차로 위반 | 52,700 |
| 46 | 58저4163 | (주)와이브로텍 | 경기도 성남시 | 2018-06-18 17:07 | 잠실동181-4 | 전용차로 위반 | 52,700 |
| 47 | 52하2733 | (주)와이즈커머스(정원식) | 서울특별시 | 2018-06-12 09:45 | 대치동 은마아파트1동 | 전용차로 위반 | 52,700 |
| 48 | 27오2001 | (주)와이케이엔지 | 경기도 안양시 | 2018-07-07 10:47 | 서초동 반포IC 상행 | 전용차로 위반 | 52,700 |

| | | | | | | | |
|---|---|---|---|---|---|---|---|
| 49 | 82우8076 | (주)울프미디어 | 경기도 고양시 | 2018-06-24 15:57 | 영등포구 롯데캐슬아이비 앞-(영등포구) | 전용차로 위반 | 52,700 |
| 50 | 11수0304 | (주)원진 | 부산광역시 | 2018-06-21 10:49 | 서초동 서초IC 하행 | 전용차로 위반 | 52,700 |
| 51 | 11수0304 | (주)원진 | 부산광역시 | 2018-06-21 18:16 | 양재동 양재IC 상행 | 전용차로 위반 | 52,700 |
| 52 | 11수0304 | (주)원진 | 부산광역시 | 2018-06-20 14:22 | 서초동 반포IC 상행 | 전용차로 위반 | 52,700 |
| 53 | 11수0304 | (주)원진 | 부산광역시 | 2018-06-20 14:20 | 양재동 양재IC 상행 | 전용차로 위반 | 52,700 |
| 54 | 11수0304 | (주)원진 | 부산광역시 | 2018-06-21 18:18 | 서초동 반포IC 상행 | 전용차로 위반 | 52,700 |
| 55 | 66루4383 | (주)유리더스 | 경기도 안성시 | 2018-07-06 09:29 | 상계동 상계백병원 | 전용차로 위반 | 52,700 |
| 56 | 68수2222 | (주)유한지티시 | 서울특별시 | 2018-07-06 18:57 | 롯데백화점 잠실점앞 | 전용차로 위반 | 52,700 |
| 57 | 06부2481 | (주)윤미생활건강 | 서울특별시 | 2018-07-02 20:31 | 상계동 마들역 7번출구 | 전용차로 위반 | 52,700 |
| 58 | 18나3724 | (주)인터메드 | 서울특별시 | 2018-07-10 08:56 | 내곡동 GS파크주유소 건너편 | 전용차로 위반 | 52,700 |
| 59 | 83우7442 | (주)입소문컴퍼니 | 경기도 성남시 | 2018-07-02 10:03 | 서초동 서초IC 상행 | 전용차로 위반 | 52,700 |
| 60 | 46하1212 | (주)제우프랜트 | 경기도 광주시 | 2018-06-20 18:24 | 내곡동 시 | 전용차로 위반 | 52,700 |
| 61 | 55아3765 | (주)제이엠에이치 | 경기도 하남시 | 2018-06-14 08:56 | 양재동 양재IC 상행 | 전용차로 위반 | 52,700 |
| 62 | 27대1542 | (주)젬콘 | 전라남도 나주시 | 2018-07-30 11:54 | 롯데백화점 잠실점앞 | 전용차로 위반 | 52,700 |
| 63 | 09하9886 | (주)참좋은넷 | 경기도 안양시 | 2018-05-24 18:27 | 잠실동 송파YMCA 체육관 | 전용차로 위반 | 52,700 |
| 64 | 63호6314 | (주)청담코디센 | 서울특별시 | 2018-05-29 08:21 | 중화동 메디렌느 산부인과 | 전용차로 위반 | 52,700 |
| 65 | 48조4352 | (주)케이디건설 | 경기도 용인시 | 2018-06-27 14:37 | 양재동 양재IC 상행 | 전용차로 위반 | 52,700 |
| 66 | 68호4114 | (주)케이엔씨씨 | 서울특별시 | 2018-05-25 17:36 | 상계동669 | 전용차로 위반 | 52,700 |
| 67 | 서울52루8299 | (주)쿠운소프트 | 서울특별시 | 2018-07-06 16:54 | 영등포구 공작아파트 건너편 | 전용차로 위반 | 52,700 |
| 68 | 17저2559 | (주)큰솔애드컴 | 서울특별시 | 2018-06-21 08:57 | 공릉소방서(구리방향) | 전용차로 위반 | 52,700 |
| 69 | 83마8286 | (주)토담 | 경기도 용인시 | 2018-06-15 11:54 | 서초동 반포IC 상행 | 전용차로 위반 | 52,700 |
| 70 | 83마8286 | (주)토담 | 경기도 용인시 | 2018-06-15 11:52 | 양재동 양재IC 상행 | 전용차로 위반 | 52,700 |
| 71 | 53보1726 | (주)파미르산업 | 경기도 안산시 | 2018-06-25 07:20 | 잠실동 엘스아파트 111동 | 전용차로 위반 | 52,700 |
| 72 | 22고0151 | (주)패블러스 | 서울특별시 | 2018-05-28 17:16 | 공릉소방서(구리방향) | 전용차로 위반 | 52,700 |
| 73 | 54하6921 | (주)피이엠(진문규) | 경상북도 포항시 | 2018-05-17 10:05 | 롯데백화점 잠실점앞 | 전용차로 위반 | 52,700 |
| 74 | 28하6500 | (주)하이렌터카 | 제주특별자치도 제주시 | 2018-07-12 09:15 | 롯데백화점 잠실점앞 | 전용차로 위반 | 52,700 |
| 75 | 93조4360 | (주)한샘 | 서울특별시 | 2018-06-21 10:38 | 롯데백화점 잠실점앞 | 전용차로 위반 | 52,700 |
| 76 | 38나6526 | (주)해피프랜드 | 인천광역시 | 2018-06-13 15:56 | 서초동 반포IC 하행 | 전용차로 위반 | 52,700 |
| 77 | 56부0978 | (주)호영코퍼레이션 | 서울특별시 | 2018-06-14 09:21 | 서초동 서초IC 상행 | 전용차로 위반 | 52,700 |
| 78 | 서울88아8131 | 건영화물주식회사 | 서울특별시 | 2018-07-06 10:28 | 영등포구 공작아파트 건너편 | 전용차로 위반 | 52,700 |
| 79 | 21무7166 | 골든에잇(이호영) | 서울특별시 | 2018-06-15 11:06 | 영등포구 롯데캐슬아이비 앞-(영등포구) | 전용차로 위반 | 52,700 |
| 80 | 35라5436 | 그룹필(주) | 서울특별시 | 2018-07-24 12:49 | 서초동 양재IC 하행 | 전용차로 위반 | 52,700 |
| 81 | 59호6869 | 대한메탈무역(주) | 인천광역시 | 2018-05-15 18:56 | 상계동 마들역 7번출구 | 전용차로 위반 | 52,700 |
| 82 | 09호2458 | 동명전기 | 경기도 안산시 | 2018-05-16 19:16 | 남현동 남태령고개 시 | 전용차로 위반 | 52,700 |
| 83 | 81거3828 | 만강민물장어직매장영어조합법인 | 경기도 김포시 | 2018-06-24 20:01 | 서초동 서초IC 상행 | 전용차로 위반 | 52,700 |
| 84 | 02조1727 | 법무법인양헌(분사무소) | 서울특별시 | 2018-06-13 14:40 | 영등포구 롯데캐슬아이비 앞-(영등포구) | 전용차로 위반 | 52,700 |
| 85 | 34호4379 | 비에스케이(주) | 경기도 용인시 | 2018-05-31 17:41 | 롯데백화점 잠실점앞 | 전용차로 위반 | 52,700 |
| 86 | 74주6396 | 사단법인격레얼통일연대 | 서울특별시 | 2018-07-10 13:44 | 종각역 10번출구 | 전용차로 위반 | 63,240 |
| 87 | 21러0233 | 사단법인한국수영협회 | 서울특별시 | 2018-07-06 18:02 | 내곡동 GS파크주유소 건너편 | 전용차로 위반 | 52,700 |
| 88 | 경기40도3089 | 삼미개발(주) | 경기도 안성시 | 2018-06-14 07:51 | 서초동 반포IC 하행 | 전용차로 위반 | 52,700 |
| 89 | 34오8714 | 선인자동차(주) | 서울특별시 | 2018-06-20 18:50 | 내곡동 GS파크주유소 건너편 | 전용차로 위반 | 52,700 |
| 90 | 서울34사2228 | 신화기업운수주식회사 | 서울특별시 | 2018-06-22 08:22 | 대치동 은마아파트1동 | 전용차로 위반 | 52,700 |
| 91 | 서울34사2209 | 신화기업운수주식회사 | 서울특별시 | 2018-06-15 16:10 | 영등포구 롯데캐슬아이비 앞-(영등포구) | 전용차로 위반 | 52,700 |
| 92 | 54호5232 | 알오씨인터내셔널(주) | 서울특별시 | 2018-06-19 17:25 | 영등포구 롯데캐슬엠파이어 앞-(영등포구) | 전용차로 위반 | 52,700 |
| 93 | 54호8980 | 에이치디테크(전호대) | 경기도 시 | 2018-05-18 18:18 | 대치동 은마아파트1동 | 전용차로 위반 | 52,700 |
| 94 | 49로0706 | 에이티에이트앰배서더(서민국) | 서울특별시 | 2018-06-18 20:16 | 여의도동 23 콘래드서울 | 전용차로 위반 | 52,700 |
| 95 | 37저7279 | 올씨티(주) | 서울특별시 | 2018-07-02 19:55 | 내곡동 시 | 전용차로 위반 | 52,700 |
| 96 | 17나6783 | 우리에스티(주) | 서울특별시 | 2018-06-20 14:39 | 롯데백화점 잠실점앞 | 전용차로 위반 | 52,700 |
| 97 | 54호1511 | 우성설비 | 서울특별시 | 2018-05-13 15:54 | 영등포구 공작아파트 건너편 | 전용차로 위반 | 52,700 |
| 98 | 02조9941 | 울력건설(주) | 서울특별시 | 2018-07-09 08:42 | 내곡동 GS파크주유소 건너편 | 전용차로 위반 | 52,700 |

| | | | | | | | |
|---|---|---|---|---|---|---|---|
| 99 | 96다4092 | 유한회사대화 | 경기도 양평군 | 2018-06-15 18:14 | 월계동 월계주공아파트 1단지 107동 | 전용차로 위반 | 52,700 |
| 100 | 59호6381 | 유한회사디에이치인프라 | 광주광역시 | 2018-06-15 10:41 | 서초동 서초IC 상행 | 전용차로 위반 | 52,700 |
| 101 | 39호5973 | 유한회사한국교육컨설턴트협의회 | 서울특별시 | 2018-06-10 17:13 | 서초동 반포IC 상행 | 전용차로 위반 | 52,700 |
| 102 | 15하0477 | 원넷정보 | 전라북도 전주시 | 2018-06-15 13:15 | 롯데백화점 잠실점앞 | 전용차로 위반 | 52,700 |
| 103 | 09호3276 | 제이엔씨 | 서울특별시 | 2018-05-28 09:22 | 서초동 반포IC 하행 | 전용차로 위반 | 52,700 |
| 104 | 04두3781 | 주-마교종합건설 | 서울특별시 | 2018-06-12 10:43 | 롯데백화점 잠실점앞 | 전용차로 위반 | 52,700 |
| 105 | 96버7594 | 주식회사노가다 | 경기도 용인시 | 2018-06-21 17:41 | 양재동 양재IC 상행 | 전용차로 위반 | 52,700 |
| 106 | 26러1542 | 주식회사뉴비젼 | 서울특별시 | 2018-06-09 14:08 | 영등포구 공작아파트 건너편 | 전용차로 위반 | 52,700 |
| 107 | 54다6437 | 주식회사디엠앤티 | 서울특별시 | 2018-06-15 12:57 | 서초동 반포IC 상행 | 전용차로 위반 | 52,700 |
| 108 | 10머2441 | 주식회사라온소프트 | 서울특별시 | 2018-07-06 08:27 | 송파구 올림픽회관앞 | 전용차로 위반 | 52,700 |
| 109 | 65하6733 | 주식회사마하니움라이브 | 서울특별시 | 2018-06-19 19:38 | 롯데백화점 잠실점앞 | 전용차로 위반 | 52,700 |
| 110 | 92고5934 | 주식회사버론테크 | 경기도 고양시 | 2018-06-29 09:19 | 내곡동 GS파크주유소 건너편 | 전용차로 위반 | 52,700 |
| 111 | 27두3442 | 주식회사버이오채널 | 서울특별시 | 2018-06-18 17:37 | 성산동 SK성산대교주유소 건너편 | 전용차로 위반 | 52,700 |
| 112 | 41노1326 | 주식회사버텍이이앤씨 | 서울특별시 | 2018-06-30 15:58 | 영등포구 공작아파트 건너편 | 전용차로 위반 | 52,700 |
| 113 | 82머9616 | 주식회사송현조경 | 경기도 성남시 | 2018-07-06 07:31 | 내곡동 GS파크주유소 건너편 | 전용차로 위반 | 52,700 |
| 114 | 39러8004 | 주식회사스타엔씨 | 경기도 수원시 | 2018-07-12 16:57 | 서초동 서초IC 입구 하행 | 전용차로 위반 | 52,700 |
| 115 | 39러8004 | 주식회사스타엔씨 | 경기도 수원시 | 2018-06-28 12:20 | 서초동 반포IC 상행 | 전용차로 위반 | 52,700 |
| 116 | 39러8004 | 주식회사스타엔씨 | 경기도 수원시 | 2018-06-24 16:12 | 양재동 양재IC 상행 | 전용차로 위반 | 52,700 |
| 117 | 39러8004 | 주식회사스타엔씨 | 경기도 수원시 | 2018-06-20 17:54 | 서초동 반포IC 상행 | 전용차로 위반 | 52,700 |
| 118 | 39러8004 | 주식회사스타엔씨 | 경기도 수원시 | 2018-06-20 18:46 | 서초동 반포IC 하행 | 전용차로 위반 | 52,700 |
| 119 | 39러8004 | 주식회사스타엔씨 | 경기도 수원시 | 2018-06-24 16:14 | 서초동 반포IC 상행 | 전용차로 위반 | 52,700 |
| 120 | 39러8004 | 주식회사스타엔씨 | 경기도 수원시 | 2018-06-20 17:52 | 양재동 양재IC 상행 | 전용차로 위반 | 52,700 |
| 121 | 39러8004 | 주식회사스타엔씨 | 경기도 수원시 | 2018-06-22 11:40 | 서초동 반포IC 상행 | 전용차로 위반 | 52,700 |
| 122 | 39러8004 | 주식회사스타엔씨 | 경기도 수원시 | 2018-06-28 12:18 | 양재동 양재IC 상행 | 전용차로 위반 | 52,700 |
| 123 | 66하4118 | 주식회사아이비브릿지 | 서울특별시 | 2018-05-22 10:22 | 영등포구 롯데캐슬엠파이어 앞-(영등포구) | 전용차로 위반 | 52,700 |
| 124 | 26고7777 | 주식회사용상 | 서울특별시 | 2018-07-10 19:56 | 성산동 SK성산대교주유소 건너편 | 전용차로 위반 | 52,700 |
| 125 | 56라5896 | 주식회사우담건축사사무소 | 서울특별시 | 2018-06-21 17:21 | 서초동 반포IC 상행 | 전용차로 위반 | 52,700 |
| 126 | 56라5896 | 주식회사우담건축사사무소 | 서울특별시 | 2018-06-21 17:18 | 양재동 양재IC 상행 | 전용차로 위반 | 52,700 |
| 127 | 68하6499 | 주식회사우주이앤씨 | 서울특별시 | 2018-05-29 17:31 | 서초동 서초IC 상행 | 전용차로 위반 | 52,700 |
| 128 | 68하6499 | 주식회사우주이앤씨 | 서울특별시 | 2018-05-21 19:39 | 서초동 서초IC 상행 | 전용차로 위반 | 52,700 |
| 129 | 82라8984 | 주식회사일성리사이클링 | 경기도 남양주시 | 2018-07-19 07:30 | 월계동 월계주공아파트1단지 건너편 | 전용차로 위반 | 52,700 |
| 130 | 53다8159 | 주식회사준인터내셔널 | 서울특별시 | 2018-06-29 15:17 | 양재동 양재IC 상행 | 전용차로 위반 | 52,700 |
| 131 | 14수4759 | 주식회사지우컴퍼니 | 경기도 성남시 | 2018-07-06 10:30 | 롯데백화점 잠실점앞 | 전용차로 위반 | 52,700 |
| 132 | 67호3782 | 주식회사케이엠 | 경기도 구리시 | 2018-06-14 08:52 | 태릉강릉(서울방향) | 전용차로 위반 | 52,700 |
| 133 | 64우5927 | 주식회사케이파워인베스트먼트 | 서울특별시 | 2018-07-15 17:11 | 서초동 반포IC 하행 | 전용차로 위반 | 52,700 |
| 134 | 35조0905 | 주식회사쿡앤리빙 | 서울특별시 | 2018-07-04 17:12 | 내곡동 시 | 전용차로 위반 | 52,700 |
| 135 | 190이0705 | 주식회사태영에스앤티 | 서울특별시 | 2018-06-16 09:33 | LG에클라트 정관장 앞 이정표 | 전용차로 위반 | 52,700 |
| 136 | 66서2546 | 주식회사태원푸드 | 경기도 남양주시 | 2018-06-14 17:00 | 서초동 반포IC 상행 | 전용차로 위반 | 52,700 |
| 137 | 29허7248 | 주식회사퍼스트렌트카 | 경기도 화성시 | 2018-07-05 16:30 | 양재동 양재IC 상행 | 전용차로 위반 | 52,700 |
| 138 | 29허7248 | 주식회사퍼스트렌트카 | 경기도 화성시 | 2018-07-05 16:33 | 서초동 반포IC 상행 | 전용차로 위반 | 52,700 |
| 139 | 60호2227 | 주식회사펜트라 | 강원도 동해시 | 2018-06-12 19:55 | 서초동 양재IC 하행 | 전용차로 위반 | 52,700 |
| 140 | 69호7821 | 주식회사포티움 | 서울특별시 | 2018-05-23 19:25 | 서초동 서초IC 상행 | 전용차로 위반 | 52,700 |
| 141 | 04모8741 | 주식회사피플앤드래블 | 서울특별시 | 2018-07-09 19:58 | 성산동 SK성산대교주유소 건너편 | 전용차로 위반 | 52,700 |
| 142 | 32호8728 | 주식회사한별정보통신 | 경기도 고양시 | 2018-05-14 17:04 | 영등포구 공작아파트 건너편 | 전용차로 위반 | 52,700 |
| 143 | 960이0708 | 주식회사현푸드시 | 경기도 광주시 | 2018-06-19 18:18 | 대치동 은마아파트1동 | 전용차로 위반 | 52,700 |
| 144 | 29우1225 | 진현개발(주) | 경기도 고양시 | 2018-07-02 20:22 | 내곡동 시 | 전용차로 위반 | 52,700 |
| 145 | 27로9067 | 케이디부동산중개주식회사 | 서울특별시 | 2018-07-04 11:00 | 롯데백화점 잠실점앞 | 전용차로 위반 | 52,700 |
| 146 | 65호5862 | 케이메디칼 | 서울특별시 | 2018-06-14 15:00 | 서초동 반포IC 상행 | 전용차로 위반 | 52,700 |
| 147 | 36버2746 | 케이비캐피탈주식회사 | 부산광역시 | 2018-06-28 19:26 | 롯데백화점 잠실점앞 | 전용차로 위반 | 52,700 |
| 148 | 36버2746 | 케이비캐피탈주식회사 | 부산광역시 | 2018-07-11 20:44 | 롯데백화점 잠실점앞 | 전용차로 위반 | 52,700 |

| | | | | | | | |
|---|---|---|---|---|---|---|---|
| 149 | 26하8365 | 케임브리지수학학원 | 경기도 용인시 | 2018-06-07 12:34 | 롯데백화점 잠실점앞 | 전용차로 위반 | 52,700 |
| 150 | 04하3401 | 코스메디코 | 경기도 성남시 | 2018-06-19 09:47 | 내곡동 GS파크주유소 건너편 | 전용차로 위반 | 52,700 |
| 151 | 25허4421 | 프롬텍 | 대전광역시 | 2018-06-04 09:41 | 내곡동 GS파크주유소 건너편 | 전용차로 위반 | 52,700 |
| 152 | 86가0289 | 피에스제이주식회사 | 서울특별시 | 2018-06-18 09:48 | 대치동 은마아파트1동 | 전용차로 위반 | 52,700 |
| 153 | 75보7382 | 합자회사햇빛관광여행사 | 강원도 홍천군 | 2018-06-08 11:16 | 여의도동 2 | 전용차로 위반 | 63,240 |
| 154 | 52하9524 | 행복전자 | 서울특별시 | 2018-06-22 15:30 | 대조동 199-28 | 전용차로 위반 | 52,700 |
| 155 | 서울56나111 | 황해전설-주 | 서울특별시 | 2018-06-27 09:35 | 잠실동 엘스아파트 111동 | 전용차로 위반 | 52,700 |
| 156 | 65하8592 | 힉스넷 | 대전광역시 | 2018-05-27 20:48 | 서초동 양재IC 하행 | 전용차로 위반 | 52,700 |
| 157 | 03버4865 | A** | 서울특별시 | 2018-07-12 11:43 | 잠실동 송파YMCA 체육관 | 전용차로 위반 | 52,700 |
| 158 | 30도4018 | A** | 서울특별시 | 2018-06-21 18:29 | 서초동 서초IC 상행 | 전용차로 위반 | 52,700 |
| 159 | 14수4977 | A** | 서울특별시 | 2018-06-11 18:51 | 서초동 서초IC 상행 | 전용차로 위반 | 52,700 |
| 160 | 67머1136 | B** | 경기도 시 | 2018-07-08 17:37 | 서초동 서초IC 입구 하행 | 전용차로 위반 | 52,700 |
| 161 | 15우6738 | C** | 경기도 시 | 2018-06-18 07:18 | 공릉소방서(구리방향) | 전용차로 위반 | 52,700 |
| 162 | 100어1200 | C** | 경기도 시 | 2018-07-10 18:56 | 롯데백화점 잠실점앞 | 전용차로 위반 | 52,700 |
| 163 | 01노8682 | C** | 경기도 수원시 | 2018-06-19 18:11 | 서초동 반포IC 하행 | 전용차로 위반 | 52,700 |
| 164 | 43노8289 | D** | 경기도 광주시 | 2018-07-03 12:03 | 장지동 장지역 중앙정류소 시 | 전용차로 위반 | 52,700 |
| 165 | 08하1684 | E** | 부산광역시 | 2018-06-02 19:10 | 서초동 반포IC 상행 | 전용차로 위반 | 52,700 |
| 166 | 36하7100 | F** | 서울특별시 | 2018-06-12 19:00 | 내곡동 시 | 전용차로 위반 | 52,700 |
| 167 | 03모8135 | H** | 경상북도 포항시 | 2018-06-12 20:10 | 내곡동 시 | 전용차로 위반 | 52,700 |
| 168 | 08머5158 | H** | 서울특별시 | 2018-06-15 15:30 | 잠실동 엘스아파트 111동 | 전용차로 위반 | 52,700 |
| 169 | 21어1094 | I** | 경기도 이천시 | 2018-06-28 08:07 | 양재동 양재IC 상행 | 전용차로 위반 | 52,700 |
| 170 | 07가3788 | J** | 경기도 포천시 | 2018-06-25 18:17 | 태릉강릉(서울방향) | 전용차로 위반 | 52,700 |
| 171 | 07가3788 | J** | 경기도 포천시 | 2018-07-02 18:19 | 태릉강릉(서울방향) | 전용차로 위반 | 52,700 |
| 172 | 07가3788 | J** | 경기도 포천시 | 2018-06-27 09:01 | 태릉강릉(서울방향) | 전용차로 위반 | 52,700 |
| 173 | 50구1027 | J** | 충청남도 아산시 | 2018-07-08 10:36 | 서초동 서초IC 상행 | 전용차로 위반 | 52,700 |
| 174 | 65머6014 | J** | 경기도 부천시 | 2018-07-12 12:32 | 종각역 10번출구 | 전용차로 위반 | 52,700 |
| 175 | 39하7819 | J** | 서울특별시 | 2018-05-27 10:38 | 서초동 반포IC 하행 | 전용차로 위반 | 52,700 |
| 176 | 60오0774 | J** | 경상북도 안동시 | 2018-07-02 20:17 | 개봉동 영화아파트 SK충전소앞 | 전용차로 위반 | 52,700 |
| 177 | 95조9386 | J** | 서울특별시 | 2018-06-20 19:23 | 서초동 양재IC 하행 | 전용차로 위반 | 52,700 |
| 178 | 52노4608 | J** | 경기도 수원시 | 2018-06-25 18:28 | 서초동 반포IC 하행 | 전용차로 위반 | 52,700 |
| 179 | 21수3178 | J** | 경기도 용인시 | 2018-06-20 09:08 | 내곡동 GS파크주유소 건너편 | 전용차로 위반 | 52,700 |
| 180 | 03나9153 | J** | 경기도 수원시 | 2018-07-07 17:28 | 서초동 서초IC 입구 하행 | 전용차로 위반 | 52,700 |
| 181 | 47러6923 | K** | 대구광역시 | 2018-07-06 07:56 | 양재동 양재IC 상행 | 전용차로 위반 | 52,700 |
| 182 | 47러6923 | K** | 대구광역시 | 2018-07-06 07:58 | 서초동 반포IC 상행 | 전용차로 위반 | 52,700 |
| 183 | 67구7437 | K** | 서울특별시 | 2018-06-22 09:37 | 대치동 은마아파트1동 | 전용차로 위반 | 52,700 |
| 184 | 34서8381 | K** | 경기도 안산시 | 2018-06-19 10:42 | 서초동 반포IC 상행 | 전용차로 위반 | 52,700 |
| 185 | 31무9433 | K** | 서울특별시 | 2018-06-19 09:18 | 대치동 은마아파트1동 | 전용차로 위반 | 52,700 |
| 186 | 61다8617 | L** | 인천광역시 | 2018-07-06 12:41 | 서초동 반포IC 상행 | 전용차로 위반 | 52,700 |
| 187 | 55도3338 | L** | 경기도 시 | 2018-07-05 17:54 | 양재동 양재IC 상행 | 전용차로 위반 | 52,700 |
| 188 | 39저8113 | L** | 경기도 화성시 | 2018-07-10 20:21 | 잠실동 잠실역 중앙정류소 시 | 전용차로 위반 | 52,700 |
| 189 | 03도2362 | L** | 서울특별시 | 2018-07-12 10:27 | 방배동 남태령고개 시 | 전용차로 위반 | 52,700 |
| 190 | 50수1088 | L** | 경기도 수원시 | 2018-07-11 18:44 | 방배동 남태령고개 시 | 전용차로 위반 | 52,700 |
| 191 | 09더7531 | L** | 경상북도 구미시 | 2018-07-14 07:30 | 서초동 서초IC 입구 하행 | 전용차로 위반 | 52,700 |
| 192 | 42오7044 | L** | 서울특별시 | 2018-06-27 20:16 | 남현동 남태령고개 시 | 전용차로 위반 | 52,700 |
| 193 | 58두0123 | L** | 경기도 안산시 | 2018-06-16 10:42 | 서초동 반포IC 상행 | 전용차로 위반 | 52,700 |
| 194 | 58두0123 | L** | 경기도 안산시 | 2018-06-27 19:56 | 서초동 반포IC 상행 | 전용차로 위반 | 52,700 |
| 195 | 97노7223 | L** | 경기도 안산시 | 2018-06-26 15:02 | LG에클라트 정관장 앞 이정표 | 전용차로 위반 | 52,700 |
| 196 | 21마7838 | M** | 전라북도 군 | 2018-06-22 17:07 | 서초동 서초IC 상행 | 전용차로 위반 | 52,700 |
| 197 | 04마8137 | N** | 인천광역시 | 2018-07-06 17:17 | 롯데백화점 잠실점앞 | 전용차로 위반 | 52,700 |
| 198 | 60보2207 | N** | 경상남도 김해시 | 2018-07-14 19:31 | 서초동 양재IC 하행 | 전용차로 위반 | 52,700 |

| | | | | | | | |
|---|---|---|---|---|---|---|---|
| 199 | 51호8531 | P** | 서울특별시 | 2018-06-07 18:07 | 롯데백화점 잠실점앞 | 전용차로 위반 | 52,700 |
| 200 | 23우6298 | P** | 경기도 시 | 2018-06-29 12:20 | 서초동 서초IC 하행 | 전용차로 위반 | 52,700 |
| 201 | 69호8799 | Q** | 인천광역시 | 2018-06-19 10:35 | 롯데백화점 잠실점앞 | 전용차로 위반 | 52,700 |
| 202 | 35노3923 | S** | 충청북도 청주시 | 2018-07-26 19:29 | 서초동 서초IC 상행 | 전용차로 위반 | 52,700 |
| 203 | 54라1035 | S** | 충청북도 단양군 | 2018-06-15 08:22 | 양재동 양재IC 상행 | 전용차로 위반 | 52,700 |
| 204 | 39도0344 | S** | 경기도 고양시 | 2018-06-14 17:43 | 성산동 SK성산대교주유소 건너편 | 전용차로 위반 | 52,700 |
| 205 | 67하6661 | T** | 서울특별시 | 2018-06-10 20:20 | 양재동 양재IC 상행 | 전용차로 위반 | 52,700 |
| 206 | 01수2594 | T** | 충청북도 음성군 | 2018-07-01 19:34 | 서초동 반포IC 상행 | 전용차로 위반 | 52,700 |
| 207 | 54허7684 | T** | 충청남도 공주시 | 2018-06-22 14:43 | 양재동 양재IC 상행 | 전용차로 위반 | 52,700 |
| 208 | 42머7237 | T** | 전라남도 영암군 | 2018-06-25 09:46 | 서초동 반포IC 상행 | 전용차로 위반 | 52,700 |
| 209 | 42머7237 | T** | 전라남도 영암군 | 2018-06-25 09:44 | 양재동 양재IC 상행 | 전용차로 위반 | 52,700 |
| 210 | 49주7029 | T** | 광주광역시 | 2018-06-23 20:00 | 서초동 반포IC 상행 | 전용차로 위반 | 52,700 |
| 211 | 20나8386 | X** | 서울특별시 | 2018-06-12 19:25 | 내곡동 GS파크주유소 건너편 | 전용차로 위반 | 52,700 |
| 212 | 29루8392 | Y** | 충청남도 당진시 | 2018-06-28 15:48 | 양재동 양재IC 상행 | 전용차로 위반 | 52,700 |
| 213 | 16소0868 | Z** | 대구광역시 | 2018-06-28 08:45 | 서초동 서초IC 하행 | 전용차로 위반 | 52,700 |
| 214 | 16소0868 | Z** | 대구광역시 | 2018-06-28 12:35 | 서초동 서초IC 상행 | 전용차로 위반 | 52,700 |
| 215 | 68라3913 | Z** | 경상북도 고령군 | 2018-06-24 17:18 | 양재동 양재IC 상행 | 전용차로 위반 | 52,700 |
| 216 | 49조4357 | 강** | 인천광역시 | 2018-07-04 10:12 | 롯데백화점 잠실점앞 | 전용차로 위반 | 52,700 |
| 217 | 03마1533 | 강** | 경기도 광명시 | 2018-06-09 16:02 | 영등포구 한국교직원공제회관 앞-(영등포구) | 전용차로 위반 | 52,700 |
| 218 | 34다5899 | 강** | 서울특별시 | 2018-06-20 08:56 | 내곡동 GS파크주유소 건너편 | 전용차로 위반 | 52,700 |
| 219 | 56고2930 | 강** | 경기도 성남시 | 2018-07-09 14:50 | 롯데백화점 잠실점앞 | 전용차로 위반 | 52,700 |
| 220 | 480바8953 | 강** | 서울특별시 | 2018-07-10 17:37 | 중계동 중계그린아파트 109동 | 전용차로 위반 | 52,700 |
| 221 | 42조8409 | 강** | 서울특별시 | 2018-06-20 17:19 | 태릉강릉(서울방향) | 전용차로 위반 | 52,700 |
| 222 | 39로7002 | 강** | 전라북도 전주시 | 2018-07-02 17:28 | 공릉소방서(구리방향) | 전용차로 위반 | 52,700 |
| 223 | 91구0895 | 강** | 경기도 성남시 | 2018-07-04 09:25 | 내곡동 GS파크주유소 건너편 | 전용차로 위반 | 52,700 |
| 224 | 서울31다3030 | 강** | 서울특별시 | 2018-07-09 20:35 | 상계동 마들역 7번출구 | 전용차로 위반 | 52,700 |
| 225 | 69마6091 | 강** | 경기도 부천시 | 2018-07-07 10:13 | 개봉동 영화아파트 SK충전소앞 | 전용차로 위반 | 52,700 |
| 226 | 580바9604 | 강** | 경기도 성남시 | 2018-06-24 11:47 | 영등포구 롯데캐슬아이비 앞-(영등포구) | 전용차로 위반 | 52,700 |
| 227 | 14두4382 | 강** | 강원도 춘천시 | 2018-07-18 17:41 | 송파구 올림픽회관앞 | 전용차로 위반 | 52,700 |
| 228 | 38노8395 | 강** | 경기도 광주시 | 2018-07-30 14:21 | 롯데백화점 잠실점앞 | 전용차로 위반 | 52,700 |
| 229 | 39다2430 | 강** | 서울특별시 | 2018-06-20 19:23 | 내곡동 GS파크주유소 건너편 | 전용차로 위반 | 52,700 |
| 230 | 80마3512 | 강** | 충청남도 천안시 | 2018-06-23 09:23 | 양재동 양재IC 상행 | 전용차로 위반 | 52,700 |
| 231 | 50나4360 | 강** | 경기도 남양주시 | 2018-07-20 10:19 | 롯데백화점 잠실점앞 | 전용차로 위반 | 52,700 |
| 232 | 40머4653 | 강** | 충청북도 충주시 | 2018-07-09 14:22 | 서초동 서초IC 상행 | 전용차로 위반 | 52,700 |
| 233 | 22주7479 | 강** | 경기도 시 | 2018-07-11 19:13 | 내곡동 GS파크주유소 건너편 | 전용차로 위반 | 52,700 |
| 234 | 43모5046 | 강** | 강원도 철원군 | 2018-07-04 10:53 | 서초동 서초IC 입구 하행 | 전용차로 위반 | 52,700 |
| 235 | 15조4799 | 강** | 서울특별시 | 2018-06-20 07:52 | 잠실동 엘스아파트 111동 | 전용차로 위반 | 52,700 |
| 236 | 34우0315 | 강** | 경기도 광명시 | 2018-07-12 18:18 | 공릉소방서(구리방향) | 전용차로 위반 | 52,700 |
| 237 | 13호7636 | 강** | 대전광역시 | 2018-05-23 17:16 | 롯데백화점 잠실점앞 | 전용차로 위반 | 52,700 |
| 238 | 46조4784 | 강** | 경기도 성남시 | 2018-07-05 17:24 | 서초동 서초IC 입구 하행 | 전용차로 위반 | 52,700 |
| 239 | 460바3491 | 고** | 강원도 홍천군 | 2018-06-12 19:32 | 월계동 월계주공아파트 1단지 107동 | 전용차로 위반 | 52,700 |
| 240 | 67마7503 | 고** | 전라북도 전주시 | 2018-06-19 09:16 | 공릉소방서(구리방향) | 전용차로 위반 | 52,700 |
| 241 | 62로0396 | 고** | 경기도 고양시 | 2018-07-12 18:34 | 성산동 SK성산대교주유소 건너편 | 전용차로 위반 | 52,700 |
| 242 | 88머4823 | 고** | 경기도 시 | 2018-07-31 18:50 | 내곡동 GS파크주유소 건너편 | 전용차로 위반 | 52,700 |
| 243 | 47다7217 | 고** | 광주광역시 | 2018-06-14 11:23 | 잠실동 엘스아파트 111동 | 전용차로 위반 | 52,700 |
| 244 | 21모3986 | 고** | 경기도 수원시 | 2018-06-22 10:46 | 양재동 양재IC 상행 | 전용차로 위반 | 52,700 |
| 245 | 22호2109 | 고** | 경기도 시 | 2018-04-12 19:17 | 영등포구 공작아파트 건너편 | 전용차로 위반 | 52,700 |
| 246 | 11노3500 | 고** | 서울특별시 | 2018-07-28 16:08 | 서초동 반포IC 상행 | 전용차로 위반 | 52,700 |
| 247 | 11노3500 | 고** | 서울특별시 | 2018-07-26 10:36 | 서초동 서초IC 입구 하행 | 전용차로 위반 | 52,700 |
| 248 | 11노3500 | 고** | 서울특별시 | 2018-07-26 10:34 | 서초동 반포IC 하행 | 전용차로 위반 | 52,700 |

| | | | | | | | |
|---|---|---|---|---|---|---|---|
| 249 | 57버0550 | 고** | 서울특별시 | 2018-07-07 15:29 | 영등포구 롯데캐슬아이비 앞-(영등포구) | 전용차로 위반 | 52,700 |
| 250 | 05두8757 | 고** | 서울특별시 | 2018-06-18 21:06 | 영등포구 롯데캐슬아이비 앞-(영등포구) | 전용차로 위반 | 52,700 |
| 251 | 33저8525 | 고** | 인천광역시 | 2018-06-10 13:10 | 영등포구 공작아파트 건너편 | 전용차로 위반 | 52,700 |
| 252 | 01호8831 | 고** | 서울특별시 | 2018-06-11 19:43 | 롯데백화점 잠실점앞 | 전용차로 위반 | 52,700 |
| 253 | 29호6808 | 고** | 경기도 부천시 | 2018-06-01 19:43 | 내곡동 시 | 전용차로 위반 | 52,700 |
| 254 | 66호5299 | 고** | 경기도 하남시 | 2018-05-29 20:45 | 상계동 상계백병원 | 전용차로 위반 | 52,700 |
| 255 | 43모0294 | 공** | 서울특별시 | 2018-06-18 20:55 | 영등포구 공작아파트 건너편 | 전용차로 위반 | 52,700 |
| 256 | 38고9298 | 곽** | 서울특별시 | 2018-07-13 19:49 | 서초동 서초IC 상행 | 전용차로 위반 | 52,700 |
| 257 | 33소1992 | 곽** | 경기도 수원시 | 2018-07-05 17:35 | 내곡동 GS파크주유소 건너편 | 전용차로 위반 | 52,700 |
| 258 | 01다3566 | 구** | 경상남도 거제시 | 2018-06-13 07:53 | 서초동 양재IC 하행 | 전용차로 위반 | 52,700 |
| 259 | 06하1404 | 구** | 광주광역시 | 2018-06-29 11:30 | 서초동 서초IC 상행 | 전용차로 위반 | 52,700 |
| 260 | 43무4569 | 구** | 경상남도 거제시 | 2018-07-09 18:39 | 송파구 올림픽회관앞 | 전용차로 위반 | 52,700 |
| 261 | 03러7140 | 권** | 서울특별시 | 2018-06-20 16:54 | 롯데백화점 잠실점앞 | 전용차로 위반 | 52,700 |
| 262 | 29마9598 | 권** | 대구광역시 | 2018-07-10 20:41 | 양재동 양재IC 상행 | 전용차로 위반 | 52,700 |
| 263 | 46누9931 | 권** | 서울특별시 | 2018-07-09 16:48 | LG에클라르 정관장 앞 이정표 | 전용차로 위반 | 52,700 |
| 264 | 62보1294 | 권** | 서울특별시 | 2018-07-05 08:01 | 상계동 마들역 7번출구 | 전용차로 위반 | 52,700 |
| 265 | 43나3177 | 권** | 서울특별시 | 2018-07-10 14:12 | 롯데백화점 잠실점앞 | 전용차로 위반 | 52,700 |
| 266 | 39루4699 | 권** | 경기도 수원시 | 2018-07-26 17:54 | 서초동 서초IC 하행 | 전용차로 위반 | 52,700 |
| 267 | 48모1749 | 권** | 경기도 남양주시 | 2018-07-30 20:25 | 상계동 상계백병원 | 전용차로 위반 | 52,700 |
| 268 | 03조8962 | 권** | 서울특별시 | 2018-07-13 13:51 | 삼성동 경기고등학교 | 전용차로 위반 | 52,700 |
| 269 | 69바0105 | 권** | 경기도 시 | 2018-07-17 07:31 | 내곡동 GS파크주유소 건너편 | 전용차로 위반 | 52,700 |
| 270 | 48오4739 | 권** | 인천광역시 | 2018-06-11 15:58 | 롯데백화점 잠실점앞 | 전용차로 위반 | 52,700 |
| 271 | 16러5701 | 권** | 경기도 용인시 | 2018-07-30 15:23 | 롯데백화점 잠실점앞 | 전용차로 위반 | 52,700 |
| 272 | 32더1149 | 권** | 인천광역시 | 2018-07-19 19:09 | 내곡동 GS파크주유소 건너편 | 전용차로 위반 | 52,700 |
| 273 | 36너7173 | 권** | 전라남도 목포시 | 2018-06-26 18:52 | 상계동 마들역 7번출구 | 전용차로 위반 | 52,700 |
| 274 | 52하9010 | 권** | 경기도 평택시 | 2018-06-14 11:45 | 서초동 서초IC 상행 | 전용차로 위반 | 52,700 |
| 275 | 25루5004 | 금** | 경기도 화성시 | 2018-07-10 13:59 | 서초동 반포IC 하행 | 전용차로 위반 | 52,700 |
| 276 | 89나0122 | 기** | 서울특별시 | 2018-06-29 18:40 | 양재동 양재IC 상행 | 전용차로 위반 | 52,700 |
| 277 | 020허2880 | 길** | 경기도 광주시 | 2018-07-05 18:58 | 내곡동 GS파크주유소 건너편 | 전용차로 위반 | 52,700 |
| 278 | 63러8432 | 길** | 서울특별시 | 2018-06-24 12:24 | 영등포구 롯데캐슬아이비 앞-(영등포구) | 전용차로 위반 | 52,700 |
| 279 | 51고5950 | 김** | 경기도 광주시 | 2018-07-14 18:47 | 개봉동 영화아파트 SK충전소앞 | 전용차로 위반 | 52,700 |
| 280 | 32우7843 | 김** | 경기도 화성시 | 2018-07-03 14:15 | 롯데백화점 잠실점앞 | 전용차로 위반 | 52,700 |
| 281 | 55조1201 | 김** | 경기도 시 | 2018-07-23 18:38 | 내곡동 GS파크주유소 건너편 | 전용차로 위반 | 52,700 |
| 282 | 서울89자7992 | 김** | 서울특별시 | 2018-06-21 14:10 | 잠실동 송파YMCA 체육관 | 전용차로 위반 | 52,700 |
| 283 | 65고5132 | 김** | 경기도 용인시 | 2018-06-12 09:14 | 내곡동 GS파크주유소 건너편 | 전용차로 위반 | 52,700 |
| 284 | 11마9273 | 김** | 인천광역시 | 2018-06-30 19:51 | 잠실동 잠실역 중앙정류소 시 | 전용차로 위반 | 52,700 |
| 285 | 30나6379 | 김** | 서울특별시 | 2018-06-19 18:32 | 대치동 은마아파트1동 | 전용차로 위반 | 52,700 |
| 286 | 12나6668 | 김** | 서울특별시 | 2018-06-18 17:14 | 롯데백화점 잠실점앞 | 전용차로 위반 | 52,700 |
| 287 | 41구3818 | 김** | 충청남도 당진시 | 2018-06-12 19:00 | 내곡동 GS파크주유소 건너편 | 전용차로 위반 | 52,700 |
| 288 | 04다4721 | 김** | 경기도 시 | 2018-07-12 18:21 | 송파구 올림픽회관앞 | 전용차로 위반 | 52,700 |
| 289 | 32부4880 | 김** | 경기도 성남시 | 2018-07-04 07:16 | 내곡동 GS파크주유소 건너편 | 전용차로 위반 | 52,700 |
| 290 | 17마1544 | 김** | 서울특별시 | 2018-06-02 11:14 | 영등포구 공작아파트 건너편 | 전용차로 위반 | 52,700 |
| 291 | 38다7913 | 김** | 경기도 성남시 | 2018-06-16 12:44 | 서초동 양재IC 하행 | 전용차로 위반 | 52,700 |
| 292 | 38다7913 | 김** | 경기도 성남시 | 2018-06-30 12:30 | 서초동 양재IC 하행 | 전용차로 위반 | 52,700 |
| 293 | 38다7913 | 김** | 경기도 성남시 | 2018-06-23 12:51 | 서초동 양재IC 하행 | 전용차로 위반 | 52,700 |
| 294 | 38다7913 | 김** | 경기도 성남시 | 2018-06-16 12:43 | 서초동 서초IC 하행 | 전용차로 위반 | 52,700 |
| 295 | 38다7913 | 김** | 경기도 성남시 | 2018-07-14 12:18 | 서초동 서초IC 입구 하행 | 전용차로 위반 | 52,700 |
| 296 | 38다7913 | 김** | 경기도 성남시 | 2018-06-23 08:06 | 양재동 양재IC 상행 | 전용차로 위반 | 52,700 |
| 297 | 38다7913 | 김** | 경기도 성남시 | 2018-06-30 07:59 | 양재동 양재IC 상행 | 전용차로 위반 | 52,700 |
| 298 | 38다7913 | 김** | 경기도 성남시 | 2018-06-30 12:28 | 서초동 서초IC 하행 | 전용차로 위반 | 52,700 |
| 299 | 38다7913 | 김** | 경기도 성남시 | 2018-07-07 12:31 | 서초동 서초IC 입구 하행 | 전용차로 위반 | 52,700 |

| | | | | | | | |
|---|---|---|---|---|---|---|---|
| 300 | 38다7913 | 김** | 경기도 성남시 | 2018-07-07 08:04 | 서초동 서초IC 상행 | 전용차로 위반 | 52,700 |
| 301 | 38다7913 | 김** | 경기도 성남시 | 2018-06-16 08:07 | 서초동 반포IC 상행 | 전용차로 위반 | 52,700 |
| 302 | 38다7913 | 김** | 경기도 성남시 | 2018-06-16 08:05 | 양재동 양재IC 상행 | 전용차로 위반 | 52,700 |
| 303 | 38다7913 | 김** | 경기도 성남시 | 2018-06-30 08:01 | 서초동 반포IC 상행 | 전용차로 위반 | 52,700 |
| 304 | 38다7913 | 김** | 경기도 성남시 | 2018-07-07 12:28 | 서초동 반포IC 하행 | 전용차로 위반 | 52,700 |
| 305 | 38다7913 | 김** | 경기도 성남시 | 2018-06-23 08:08 | 서초동 반포IC 상행 | 전용차로 위반 | 52,700 |
| 306 | 12버5946 | 김** | 인천광역시 | 2018-07-07 17:42 | 서초동 반포IC 상행 | 전용차로 위반 | 52,700 |
| 307 | 93오4096 | 김** | 경기도 성남시 | 2018-07-04 07:16 | 내곡동 시 | 전용차로 위반 | 52,700 |
| 308 | 60보3114 | 김** | 서울특별시 | 2018-07-17 19:08 | 양재동 양재IC 상행 | 전용차로 위반 | 52,700 |
| 309 | 91노6401 | 김** | 경기도 이천시 | 2018-06-30 16:06 | 양재동 양재IC 상행 | 전용차로 위반 | 52,700 |
| 310 | 서울32아2421 | 김** | 서울특별시 | 2018-07-24 12:32 | 잠실동 송파YMCA 체육관 | 전용차로 위반 | 52,700 |
| 311 | 54보6508 | 김** | 서울특별시 | 2018-06-17 12:22 | 서초동 반포IC 하행 | 전용차로 위반 | 52,700 |
| 312 | 05마3649 | 김** | 경기도 성남시 | 2018-07-09 19:43 | 롯데백화점 잠실점앞 | 전용차로 위반 | 52,700 |
| 313 | 68가0546 | 김** | 광주광역시 | 2018-07-09 11:42 | 서초동 반포IC 상행 | 전용차로 위반 | 52,700 |
| 314 | 68가0546 | 김** | 광주광역시 | 2018-07-09 11:40 | 양재동 양재IC 상행 | 전용차로 위반 | 52,700 |
| 315 | 11보1751 | 김** | 충청남도 천안시 | 2018-07-20 19:24 | 서초동 서초IC 상행 | 전용차로 위반 | 52,700 |
| 316 | 25허5841 | 김** | 경기도 안양시 | 2018-05-17 17:39 | 개봉동 영화아파트 SK충전소앞 | 전용차로 위반 | 52,700 |
| 317 | 53라7965 | 김** | 경기도 성남시 | 2018-06-16 18:35 | 서초동 반포IC 상행 | 전용차로 위반 | 52,700 |
| 318 | 80저8516 | 김** | 경기도 안성시 | 2018-06-21 08:13 | 공릉소방서(구리방향) | 전용차로 위반 | 52,700 |
| 319 | 경기59가3035 | 김** | 경기도 광주시 | 2018-06-15 07:51 | 내곡동 시 | 전용차로 위반 | 52,700 |
| 320 | 08나5528 | 김** | 경기도 양주시 | 2018-07-11 17:22 | 월계동 월계주공아파트1단지 건너편 | 전용차로 위반 | 52,700 |
| 321 | 41라5053 | 김** | 서울특별시 | 2018-06-15 19:27 | 내곡동 GS파크주유소 건너편 | 전용차로 위반 | 52,700 |
| 322 | 67우7633 | 김** | 서울특별시 | 2018-06-30 16:04 | LG에클라트 정관장 앞 이정표 | 전용차로 위반 | 52,700 |
| 323 | 29호4987 | 김** | 경기도 구리시 | 2018-06-15 07:19 | 공릉소방서(구리방향) | 전용차로 위반 | 52,700 |
| 324 | 200사4191 | 김** | 인천광역시 | 2018-07-25 18:14 | 서초동 반포IC 상행 | 전용차로 위반 | 52,700 |
| 325 | 200사4191 | 김** | 인천광역시 | 2018-07-25 18:12 | 양재동 양재IC 상행 | 전용차로 위반 | 52,700 |
| 326 | 86모3419 | 김** | 서울특별시 | 2018-07-12 09:20 | 내곡동 GS파크주유소 건너편 | 전용차로 위반 | 52,700 |
| 327 | 24가1952 | 김** | 경기도 평택시 | 2018-06-22 17:43 | 잠실동 엘스아파트 111동 | 전용차로 위반 | 52,700 |
| 328 | 29호2435 | 김** | 서울특별시 | 2018-06-18 21:26 | 상봉동 중랑역 건너편 | 전용차로 위반 | 52,700 |
| 329 | 94보0210 | 김** | 경기도 광주시 | 2018-07-12 18:11 | 내곡동 GS파크주유소 건너편 | 전용차로 위반 | 52,700 |
| 330 | 67주9005 | 김** | 경기도 수원시 | 2018-06-14 10:13 | 잠실동 엘스아파트 111동 | 전용차로 위반 | 52,700 |
| 331 | 05구4260 | 김** | 서울특별시 | 2018-07-05 08:48 | 공릉소방서(구리방향) | 전용차로 위반 | 52,700 |
| 332 | 38조6157 | 김** | 서울특별시 | 2018-06-28 11:47 | 잠실동 엘스아파트 111동 | 전용차로 위반 | 52,700 |
| 333 | 56다9741 | 김** | 서울특별시 | 2018-06-22 20:39 | 롯데백화점 잠실점앞 | 전용차로 위반 | 52,700 |
| 334 | 280바0418 | 김** | 전라남도 목포시 | 2018-07-09 10:53 | 롯데백화점 잠실점앞 | 전용차로 위반 | 52,700 |
| 335 | 95도7130 | 김** | 인천광역시 | 2018-07-29 16:12 | 영등포구 공작아파트 건너편 | 전용차로 위반 | 52,700 |
| 336 | 41다9698 | 김** | 서울특별시 | 2018-06-19 09:33 | 내곡동 GS파크주유소 건너편 | 전용차로 위반 | 52,700 |
| 337 | 13수0339 | 김** | 서울특별시 | 2018-07-26 18:38 | 서초동 양재IC 하행 | 전용차로 위반 | 52,700 |
| 338 | 11수9237 | 김** | 서울특별시 | 2018-06-25 18:21 | 롯데백화점 잠실점앞 | 전용차로 위반 | 52,700 |
| 339 | 14무0113 | 김** | 인천광역시 | 2018-06-19 16:38 | 서초동 반포IC 상행 | 전용차로 위반 | 52,700 |
| 340 | 04라7579 | 김** | 서울특별시 | 2018-06-20 09:05 | 서초동 반포IC 상행 | 전용차로 위반 | 52,700 |
| 341 | 24오5692 | 김** | 서울특별시 | 2018-06-22 18:35 | 방배동 남태령고개 시 | 전용차로 위반 | 52,700 |
| 342 | 52가0238 | 김** | 경상남도 사천시 | 2018-07-13 13:00 | 롯데백화점 잠실점앞 | 전용차로 위반 | 52,700 |
| 343 | 27노1035 | 김** | 전라북도 군 | 2018-07-05 18:31 | 양재동 양재IC 상행 | 전용차로 위반 | 52,700 |
| 344 | 27노1035 | 김** | 전라북도 군 | 2018-07-05 18:34 | 서초동 반포IC 상행 | 전용차로 위반 | 52,700 |
| 345 | 63구1988 | 김** | 경기도 수원시 | 2018-07-29 13:23 | 서초동 서초IC 상행 | 전용차로 위반 | 52,700 |
| 346 | 63구1988 | 김** | 경기도 수원시 | 2018-07-29 13:24 | 서초동 반포IC 상행 | 전용차로 위반 | 52,700 |
| 347 | 경기86아1014 | 김** | 경기도 화성시 | 2018-07-12 14:08 | 롯데백화점 잠실점앞 | 전용차로 위반 | 52,700 |
| 348 | 경기86아1014 | 김** | 경기도 화성시 | 2018-07-12 13:23 | 롯데백화점 잠실점앞 | 전용차로 위반 | 52,700 |
| 349 | 48호1663 | 김** | 경기도 남양주시 | 2018-07-04 08:50 | 송파구 올림픽회관앞 | 전용차로 위반 | 52,700 |
| 350 | 12라0303 | 김** | 서울특별시 | 2018-06-23 16:25 | 여의도동 20 여의도공원 | 전용차로 위반 | 52,700 |

| | | | | | | | |
|---|---|---|---|---|---|---|---|
| 351 | 27머0509 | 김** | 서울특별시 | 2018-07-05 09:24 | 내곡동 GS파크주유소 건너편 | 전용차로 위반 | 52,700 |
| 352 | 27머0509 | 김** | 서울특별시 | 2018-07-16 18:27 | 내곡동 GS파크주유소 건너편 | 전용차로 위반 | 52,700 |
| 353 | 63고0113 | 김** | 서울특별시 | 2018-06-20 10:43 | 롯데백화점 잠실점앞 | 전용차로 위반 | 52,700 |
| 354 | 63고0113 | 김** | 서울특별시 | 2018-06-25 10:43 | 롯데백화점 잠실점앞 | 전용차로 위반 | 52,700 |
| 355 | 69루6260 | 김** | 충청북도 청주시 | 2018-06-25 18:51 | 롯데백화점 잠실점앞 | 전용차로 위반 | 52,700 |
| 356 | 84누4700 | 김** | 경기도 부천시 | 2018-06-21 09:11 | 대치동 은마아파트1동 | 전용차로 위반 | 52,700 |
| 357 | 서울31사9493 | 김** | 서울특별시 | 2018-07-09 17:55 | 롯데백화점 잠실점앞 | 전용차로 위반 | 52,700 |
| 358 | 56소4454 | 김** | 경기도 오산시 | 2018-07-30 12:14 | 롯데백화점 잠실점앞 | 전용차로 위반 | 52,700 |
| 359 | 52머7837 | 김** | 경기도 안양시 | 2018-07-17 09:22 | 서초동 반포IC 상행 | 전용차로 위반 | 52,700 |
| 360 | 52머7837 | 김** | 경기도 안양시 | 2018-07-20 09:15 | 서초동 반포IC 상행 | 전용차로 위반 | 52,700 |
| 361 | 52머7837 | 김** | 경기도 안양시 | 2018-07-17 09:20 | 양재동 양재IC 상행 | 전용차로 위반 | 52,700 |
| 362 | 52머7837 | 김** | 경기도 안양시 | 2018-07-25 09:20 | 서초동 반포IC 상행 | 전용차로 위반 | 52,700 |
| 363 | 47로4769 | 김** | 대전광역시 | 2018-06-18 19:02 | 내곡동 GS파크주유소 건너편 | 전용차로 위반 | 52,700 |
| 364 | 60모6093 | 김** | 대전광역시 | 2018-06-15 20:10 | 성산동 SK성산대교주유소 건너편 | 전용차로 위반 | 52,700 |
| 365 | 01호1818 | 김** | 서울특별시 | 2018-05-25 21:45 | 영등포역~문래동 방향 | 전용차로 위반 | 52,700 |
| 366 | 200머0206 | 김** | 경기도 용인시 | 2018-07-30 12:45 | 롯데백화점 잠실점앞 | 전용차로 위반 | 52,700 |
| 367 | 457러4570 | 김** | 강원도 삼척시 | 2018-07-06 14:16 | 롯데백화점 잠실점앞 | 전용차로 위반 | 52,700 |
| 368 | 35주1344 | 김** | 서울특별시 | 2018-06-15 16:29 | 롯데백화점 잠실점앞 | 전용차로 위반 | 52,700 |
| 369 | 23나2044 | 김** | 경기도 군 | 2018-07-12 09:39 | 방배동 남태령고개 시 | 전용차로 위반 | 52,700 |
| 370 | 02허7626 | 김** | 경기도 가평군 | 2018-04-04 20:20 | 공릉소방서(구리방향) | 전용차로 위반 | 52,700 |
| 371 | 61무3940 | 김** | 서울특별시 | 2018-07-27 20:33 | 공릉소방서(구리방향) | 전용차로 위반 | 52,700 |
| 372 | 63로5631 | 김** | 충청남도 천안시 | 2018-07-14 17:08 | 영등포구 공작아파트 건너편 | 전용차로 위반 | 52,700 |
| 373 | 15머3911 | 김** | 서울특별시 | 2018-07-06 15:50 | 상계동694 | 전용차로 위반 | 52,700 |
| 374 | 42저2968 | 김** | 서울특별시 | 2018-06-14 20:44 | 우면동 721 김가네 | 전용차로 위반 | 52,700 |
| 375 | 38허6052 | 김** | 서울특별시 | 2018-04-05 19:21 | 공릉소방서(구리방향) | 전용차로 위반 | 52,700 |
| 376 | 50두3138 | 김** | 서울특별시 | 2018-06-19 09:23 | 송파구 올림픽회관앞 | 전용차로 위반 | 52,700 |
| 377 | 01누5200 | 김** | 서울특별시 | 2018-06-14 16:07 | 잠실동 송파YMCA 체육관 | 전용차로 위반 | 52,700 |
| 378 | 55모6679 | 김** | 서울특별시 | 2018-06-26 09:43 | 롯데백화점 잠실점앞 | 전용차로 위반 | 52,700 |
| 379 | 61우7608 | 김** | 전라남도 목포시 | 2018-06-11 17:01 | 서초동 반포IC 하행 | 전용차로 위반 | 52,700 |
| 380 | 63우9240 | 김** | 경기도 구리시 | 2018-07-31 17:58 | 송파구 올림픽회관앞 | 전용차로 위반 | 52,700 |
| 381 | 35주6815 | 김** | 대구광역시 | 2018-07-04 10:53 | 양재동 양재IC 상행 | 전용차로 위반 | 52,700 |
| 382 | 35주6815 | 김** | 대구광역시 | 2018-07-04 10:54 | 서초동 반포IC 상행 | 전용차로 위반 | 52,700 |
| 383 | 서울31사9752 | 김** | 서울특별시 | 2018-06-19 10:16 | 롯데백화점 잠실점앞 | 전용차로 위반 | 52,700 |
| 384 | 36러4545 | 김** | 경기도 의정부시 | 2018-07-10 09:43 | 상계동 마들역 7번출구 | 전용차로 위반 | 52,700 |
| 385 | 60더4443 | 김** | 경기도 구리시 | 2018-06-14 19:32 | 공릉소방서(구리방향) | 전용차로 위반 | 52,700 |
| 386 | 90조8899 | 김** | 경기도 포천시 | 2018-06-21 09:33 | 월계동 월계주공아파트1단지 건너편 | 전용차로 위반 | 52,700 |
| 387 | 서울14더6807 | 김** | 경기도 의정부시 | 2018-06-25 17:29 | 월계동 월계주공아파트1단지 건너편 | 전용차로 위반 | 63,240 |
| 388 | 52모3317 | 김** | 서울특별시 | 2018-07-16 20:23 | 공릉소방서(구리방향) | 전용차로 위반 | 52,700 |
| 389 | 12도0428 | 김** | 대구광역시 | 2018-06-25 17:20 | 서초동 서초IC 하행 | 전용차로 위반 | 52,700 |
| 390 | 68나3494 | 김** | 서울특별시 | 2018-07-31 20:15 | 서초동 반포IC 상행 | 전용차로 위반 | 52,700 |
| 391 | 46구0131 | 김** | 경기도 수원시 | 2018-06-22 20:07 | 롯데백화점 잠실점앞 | 전용차로 위반 | 52,700 |
| 392 | 83가1350 | 김** | 경기도 안산시 | 2018-07-13 17:02 | 서초동 서초IC 상행 | 전용차로 위반 | 52,700 |
| 393 | 14머1376 | 김** | 서울특별시 | 2018-07-19 09:44 | 월계동 월계주공아파트1단지 건너편 | 전용차로 위반 | 52,700 |
| 394 | 46호4788 | 김** | 서울특별시 | 2018-06-12 11:14 | 롯데백화점 잠실점앞 | 전용차로 위반 | 52,700 |
| 395 | 35로8356 | 김** | 서울특별시 | 2018-07-02 10:49 | 서초동 서초IC 하행 | 전용차로 위반 | 52,700 |
| 396 | 24주4881 | 김** | 대구광역시 | 2018-07-17 18:15 | 내곡동 GS파크주유소 건너편 | 전용차로 위반 | 52,700 |
| 397 | 45저3189 | 김** | 서울특별시 | 2018-06-20 17:47 | 롯데백화점 잠실점앞 | 전용차로 위반 | 52,700 |
| 398 | 27소0556 | 김** | 경기도 의정부시 | 2018-06-21 14:46 | 중화동 메디렌느 산부인과 | 전용차로 위반 | 52,700 |
| 399 | 11수9196 | 김** | 서울특별시 | 2018-07-05 18:57 | 롯데백화점 잠실점앞 | 전용차로 위반 | 52,700 |
| 400 | 63모9789 | 김** | 경기도 남양주시 | 2018-07-05 12:05 | 삼성동 경기고등학교 | 전용차로 위반 | 52,700 |
| 401 | 40부2543 | 김** | 경기도 용인시 | 2018-06-15 19:01 | 내곡동 GS파크주유소 건너편 | 전용차로 위반 | 52,700 |

| | | | | | | | |
|---|---|---|---|---|---|---|---|
| 402 | 94조0750 | 김** | 서울특별시 | 2018-06-26 20:16 | 영등포구 공작아파트 건너편 | 전용차로 위반 | 52,700 |
| 403 | 62러5948 | 김** | 인천광역시 | 2018-01-29 08:20 | 성산동 SK성산대교주유소 건너편 | 전용차로 위반 | 52,700 |
| 404 | 36라7025 | 김** | 경기도 파주시 | 2018-06-23 17:24 | 서초동 서초IC 상행 | 전용차로 위반 | 52,700 |
| 405 | 24호1191 | 김** | 강원도 원주시 | 2018-07-20 20:46 | 서초동 반포IC 하행 | 전용차로 위반 | 52,700 |
| 406 | 18무0858 | 김** | 인천광역시 | 2018-06-15 19:05 | 내곡동 GS파크주유소 건너편 | 전용차로 위반 | 52,700 |
| 407 | 서울32자5553 | 김** | 서울특별시 | 2018-07-03 09:42 | 삼성동 경기고등학교 | 전용차로 위반 | 52,700 |
| 408 | 48러2633 | 김** | 서울특별시 | 2018-07-06 17:27 | 내곡동 GS파크주유소 건너편 | 전용차로 위반 | 52,700 |
| 409 | 03저1449 | 김** | 서울특별시 | 2018-07-20 16:05 | 종로4가 신한은행 | 전용차로 위반 | 52,700 |
| 410 | 63구0966 | 김** | 서울특별시 | 2018-06-15 19:25 | 내곡동 GS파크주유소 건너편 | 전용차로 위반 | 52,700 |
| 411 | 64구6318 | 김** | 경기도 성남시 | 2018-06-18 19:13 | 성산동 SK성산대교주유소 건너편 | 전용차로 위반 | 52,700 |
| 412 | 23누0829 | 김** | 경기도 하남시 | 2018-07-12 13:12 | 잠실동 엘스아파트 111동 | 전용차로 위반 | 52,700 |
| 413 | 67무0370 | 김** | 경상북도 예천군 | 2018-06-22 20:49 | 롯데백화점 잠실점앞 | 전용차로 위반 | 52,700 |
| 414 | 36조0828 | 김** | 서울특별시 | 2018-06-22 18:31 | 내곡동 GS파크주유소 건너편 | 전용차로 위반 | 52,700 |
| 415 | 02가5845 | 김** | 서울특별시 | 2018-07-06 07:44 | 공릉소방서(구리방향) | 전용차로 위반 | 52,700 |
| 416 | 90다2522 | 김** | 경기도 남양주시 | 2018-06-12 18:50 | 내곡동 GS파크주유소 건너편 | 전용차로 위반 | 52,700 |
| 417 | 16러7186 | 김** | 서울특별시 | 2018-07-06 19:58 | 롯데백화점 잠실점앞 | 전용차로 위반 | 52,700 |
| 418 | 55누1928 | 김** | 경기도 광주시 | 2018-07-02 08:49 | 내곡동 GS파크주유소 건너편 | 전용차로 위반 | 52,700 |
| 419 | 05주6647 | 김** | 서울특별시 | 2018-06-12 19:18 | 내곡동 GS파크주유소 건너편 | 전용차로 위반 | 52,700 |
| 420 | 327바8583 | 김** | 서울특별시 | 2018-07-06 16:17 | 잠실동 엘스아파트 111동 | 전용차로 위반 | 52,700 |
| 421 | 01도2452 | 김** | 전라남도 목포시 | 2018-07-26 07:46 | 상계동 마들역 7번출구 | 전용차로 위반 | 52,700 |
| 422 | 29호3886 | 김** | 경기도 화성시 | 2018-07-05 19:34 | 롯데백화점 잠실점앞 | 전용차로 위반 | 52,700 |
| 423 | 29조1218 | 김** | 서울특별시 | 2018-06-20 21:04 | 영등포구 공작아파트 건너편 | 전용차로 위반 | 52,700 |
| 424 | 62무7162 | 김** | 서울특별시 | 2018-06-26 17:36 | 태릉강릉(서울방향) | 전용차로 위반 | 52,700 |
| 425 | 27다6390 | 김** | 서울특별시 | 2018-07-16 09:47 | 내곡동 GS파크주유소 건너편 | 전용차로 위반 | 52,700 |
| 426 | 24고8479 | 김** | 강원도 동해시 | 2018-06-15 17:53 | 내곡동 시 | 전용차로 위반 | 52,700 |
| 427 | 67부1114 | 김** | 서울특별시 | 2018-06-21 08:49 | 대치동 은마아파트1동 | 전용차로 위반 | 52,700 |
| 428 | 06무7469 | 김** | 경기도 안산시 | 2018-07-05 17:47 | 월계동 월계주공아파트1단지 건너편 | 전용차로 위반 | 52,700 |
| 429 | 45바0294 | 김** | 경기도 고양시 | 2018-06-15 20:33 | 성산동 SK성산대교주유소 건너편 | 전용차로 위반 | 52,700 |
| 430 | 70버2077 | 김** | 서울특별시 | 2018-07-27 20:03 | 육사삼거리~화랑대역 방향 | 전용차로 위반 | 63,240 |
| 431 | 49로7121 | 김** | 서울특별시 | 2018-07-17 17:37 | 내곡동 GS파크주유소 건너편 | 전용차로 위반 | 52,700 |
| 432 | 87수2720 | 김** | 경기도 안양시 | 2018-07-11 11:04 | 서초동 반포IC 하행 | 전용차로 위반 | 52,700 |
| 433 | 617조5712 | 김** | 경상남도 창원시 | 2018-06-26 15:47 | 서초동 반포IC 상행 | 전용차로 위반 | 52,700 |
| 434 | 32루8875 | 김** | 서울특별시 | 2018-07-06 10:35 | 상계동669 | 전용차로 위반 | 52,700 |
| 435 | 83다9052 | 김** | 경기도 부천시 | 2018-07-06 18:37 | 성산동 SK성산대교주유소 건너편 | 전용차로 위반 | 52,700 |
| 436 | 65거2173 | 김** | 경기도 고양시 | 2018-06-11 17:48 | 성산동 SK성산대교주유소 건너편 | 전용차로 위반 | 52,700 |
| 437 | 58누1092 | 김** | 서울특별시 | 2018-06-21 18:48 | 내곡동 GS파크주유소 건너편 | 전용차로 위반 | 52,700 |
| 438 | 267아0929 | 김** | 인천광역시 | 2018-06-12 16:18 | 롯데백화점 잠실점앞 | 전용차로 위반 | 52,700 |
| 439 | 38로5481 | 김** | 서울특별시 | 2018-06-20 19:15 | 내곡동 GS파크주유소 건너편 | 전용차로 위반 | 52,700 |
| 440 | 04오6793 | 김** | 서울특별시 | 2018-06-11 15:52 | 롯데백화점 잠실점앞 | 전용차로 위반 | 52,700 |
| 441 | 19보2130 | 김** | 서울특별시 | 2018-06-28 20:38 | 롯데백화점 잠실점앞 | 전용차로 위반 | 52,700 |
| 442 | 34구6414 | 김** | 충청북도 청주시 | 2018-07-13 20:45 | 서초동 반포IC 하행 | 전용차로 위반 | 52,700 |
| 443 | 서울80모8402 | 김** | 서울특별시 | 2018-07-23 12:41 | 봉천동923-13 | 전용차로 위반 | 52,700 |
| 444 | 87다6082 | 김** | 경기도 의왕시 | 2018-06-22 17:26 | 내곡동 GS파크주유소 건너편 | 전용차로 위반 | 52,700 |
| 445 | 56나2542 | 김** | 제주특별자치도 제주시 | 2018-06-19 07:25 | 내곡동 GS파크주유소 건너편 | 전용차로 위반 | 52,700 |
| 446 | 45구5110 | 김** | 경기도 평택시 | 2018-07-08 14:48 | 서초동 서초IC 상행 | 전용차로 위반 | 52,700 |
| 447 | 11허3334 | 김** | 경상북도 경산시 | 2018-07-06 12:23 | 상계동669 | 전용차로 위반 | 52,700 |
| 448 | 49러8543 | 김** | 경기도 의왕시 | 2018-06-27 16:28 | 서초동 서초IC 상행 | 전용차로 위반 | 52,700 |
| 449 | 62수2459 | 김** | 경기도 하남시 | 2018-07-11 08:08 | 송파구 올림픽회관앞 | 전용차로 위반 | 52,700 |
| 450 | 53부5056 | 김** | 서울특별시 | 2018-06-12 18:52 | 내곡동 GS파크주유소 건너편 | 전용차로 위반 | 52,700 |
| 451 | 68고9626 | 김** | 경기도 과천시 | 2018-07-04 09:29 | 영등포구 공작아파트 건너편 | 전용차로 위반 | 52,700 |
| 452 | 53오0220 | 김** | 인천광역시 | 2018-07-10 18:50 | 성산동 SK성산대교주유소 건너편 | 전용차로 위반 | 52,700 |

| | | | | | | | |
|---|---|---|---|---|---|---|---|
| 453 | 28호6311 | 김** | 서울특별시 | 2018-06-02 17:21 | 영등포구 롯데캐슬아이비 앞-(영등포구) | 전용차로 위반 | 52,700 |
| 454 | 94마6370 | 김** | 인천광역시 | 2018-06-28 12:24 | 상계동 668 | 전용차로 위반 | 52,700 |
| 455 | 02두4451 | 김** | 서울특별시 | 2018-06-20 19:46 | 공릉소방서(구리방향) | 전용차로 위반 | 52,700 |
| 456 | 02모1481 | 김** | 서울특별시 | 2018-06-19 10:43 | 남현동 냄태령고개 시 | 전용차로 위반 | 52,700 |
| 457 | 56로9490 | 김** | 경기도 평택시 | 2018-07-09 07:18 | 내곡동 GS파크주유소 건너편 | 전용차로 위반 | 52,700 |
| 458 | 46소9424 | 김** | 경기도 파주시 | 2018-07-09 10:30 | 롯데백화점 잠실점앞 | 전용차로 위반 | 52,700 |
| 459 | 14수8625 | 김** | 강원도 원주시 | 2018-07-30 15:34 | 롯데백화점 잠실점앞 | 전용차로 위반 | 52,700 |
| 460 | 47누4371 | 김** | 서울특별시 | 2018-06-28 14:00 | 롯데백화점 잠실점앞 | 전용차로 위반 | 52,700 |
| 461 | 07머7700 | 김** | 서울특별시 | 2018-07-10 20:30 | 성산동 SK성산대교주유소 건너편 | 전용차로 위반 | 52,700 |
| 462 | 89고2885 | 김** | 서울특별시 | 2018-07-01 14:27 | 개봉동 영화아파트 SK충전소앞 | 전용차로 위반 | 52,700 |
| 463 | 서울48머7706 | 김** | 서울특별시 | 2018-06-14 15:03 | 영등포구 공작아파트 건너편 | 전용차로 위반 | 52,700 |
| 464 | 66두0945 | 김** | 경기도 부천시 | 2018-06-12 17:30 | 월계동 월계주공아파트1단지 건너편 | 전용차로 위반 | 52,700 |
| 465 | 32도9312 | 김** | 경기도 평택시 | 2018-07-30 17:25 | 롯데백화점 잠실점앞 | 전용차로 위반 | 52,700 |
| 466 | 14마3400 | 김** | 서울특별시 | 2018-07-12 12:33 | 용답동 229-1 | 전용차로 위반 | 52,700 |
| 467 | 017가5198 | 김** | 경기도 평택시 | 2018-06-12 18:53 | 양재동 양재IC 상행 | 전용차로 위반 | 52,700 |
| 468 | 20누9619 | 김** | 인천광역시 | 2018-07-12 09:37 | 롯데백화점 잠실점앞 | 전용차로 위반 | 52,700 |
| 469 | 60호9055 | 김** | 경기도 양주시 | 2018-05-23 09:07 | 상계동 상계주공아파트 10단지 | 전용차로 위반 | 52,700 |
| 470 | 63부0655 | 김** | 서울특별시 | 2018-07-03 17:14 | 상계동 마들역 7번출구 | 전용차로 위반 | 52,700 |
| 471 | 인천33바6901 | 김** | 인천광역시 | 2018-07-09 13:49 | 서초동 반포IC 하행 | 전용차로 위반 | 52,700 |
| 472 | 31저8147 | 김** | 서울특별시 | 2018-07-07 18:46 | 서초동 반포IC 상행 | 전용차로 위반 | 52,700 |
| 473 | 69수1518 | 김** | 경기도 이천시 | 2018-07-01 10:59 | 서초동 서초IC 상행 | 전용차로 위반 | 52,700 |
| 474 | 서울35바2348 | 김** | 경기도 의정부시 | 2018-06-29 16:30 | LG에클라트 정관장 앞 이정표 | 전용차로 위반 | 52,700 |
| 475 | 30라8874 | 김** | 광주광역시 | 2018-06-12 19:28 | 잠실동 송파YMCA 체육관 | 전용차로 위반 | 52,700 |
| 476 | 47부1055 | 김** | 서울특별시 | 2018-07-04 20:07 | LG에클라트 정관장 앞 이정표 | 전용차로 위반 | 52,700 |
| 477 | 28누6406 | 나** | 서울특별시 | 2018-06-21 16:54 | 롯데백화점 잠실점앞 | 전용차로 위반 | 52,700 |
| 478 | 187허0279 | 나** | 경기도 남양주시 | 2018-07-13 11:29 | 서초동 반포IC 하행 | 전용차로 위반 | 52,700 |
| 479 | 40서0714 | 나** | 인천광역시 | 2018-06-20 19:11 | 내곡동 GS파크주유소 건너편 | 전용차로 위반 | 52,700 |
| 480 | 28도4168 | 나** | 서울특별시 | 2018-07-04 17:40 | 롯데백화점 잠실점앞 | 전용차로 위반 | 52,700 |
| 481 | 55서0371 | 나** | 서울특별시 | 2018-06-29 15:18 | 롯데백화점 잠실점앞 | 전용차로 위반 | 52,700 |
| 482 | 24나2505 | 나** | 서울특별시 | 2018-07-13 07:33 | 서초동 반포IC 하행 | 전용차로 위반 | 52,700 |
| 483 | 14누5001 | 남** | 서울특별시 | 2018-07-04 20:35 | 여의도동 13 | 전용차로 위반 | 52,700 |
| 484 | 78라8155 | 남** | 서울특별시 | 2018-07-24 08:22 | 박미삼거리~시 | 전용차로 위반 | 63,240 |
| 485 | 33다7745 | 남** | 서울특별시 | 2018-06-27 17:53 | 방배동 냄태령고개 시 | 전용차로 위반 | 52,700 |
| 486 | 08마9883 | 노** | 서울특별시 | 2018-06-08 10:16 | 상계동669 | 전용차로 위반 | 52,700 |
| 487 | 62바8549 | 노** | 서울특별시 | 2018-06-22 11:38 | 롯데백화점 잠실점앞 | 전용차로 위반 | 52,700 |
| 488 | 11나3363 | 노** | 경기도 안산시 | 2018-07-19 14:07 | 롯데백화점 잠실점앞 | 전용차로 위반 | 52,700 |
| 489 | 11구4110 | 노** | 충청남도 논산시 | 2018-06-28 20:12 | 내곡동 시 | 전용차로 위반 | 52,700 |
| 490 | 34부6803 | 노** | 서울특별시 | 2018-06-26 11:32 | 롯데백화점 잠실점앞 | 전용차로 위반 | 52,700 |
| 491 | 29라3033 | 노** | 서울특별시 | 2018-07-07 11:49 | 영등포구 공작아파트 건너편 | 전용차로 위반 | 52,700 |
| 492 | 93나7849 | 노** | 서울특별시 | 2018-07-24 17:20 | 내곡동 GS파크주유소 건너편 | 전용차로 위반 | 52,700 |
| 493 | 64두5531 | 마** | 경기도 수원시 | 2018-06-19 10:54 | 롯데백화점 잠실점앞 | 전용차로 위반 | 52,700 |
| 494 | 52바3537 | 마** | 서울특별시 | 2018-06-25 16:10 | LG에클라트 정관장 앞 이정표 | 전용차로 위반 | 52,700 |
| 495 | 경기82바9225 | 맹** | 경기도 안양시 | 2018-07-05 20:32 | 롯데백화점 잠실점앞 | 전용차로 위반 | 52,700 |
| 496 | 65무1092 | 명** | 경기도 수원시 | 2018-06-22 17:41 | 방배동 냄태령고개 시 | 전용차로 위반 | 52,700 |
| 497 | 23다1419 | 목** | 경기도 안양시 | 2018-07-12 17:30 | 서초동 서초IC 입구 하행 | 전용차로 위반 | 52,700 |
| 498 | 48바9876 | 문** | 경기도 안산시 | 2018-07-04 16:18 | 롯데백화점 잠실점앞 | 전용차로 위반 | 52,700 |
| 499 | 60조4338 | 문** | 서울특별시 | 2018-07-11 14:58 | 롯데백화점 잠실점앞 | 전용차로 위반 | 52,700 |
| 500 | 87주6988 | 문** | 서울특별시 | 2018-07-11 17:21 | 서초동 반포IC 상행 | 전용차로 위반 | 52,700 |
| 501 | 87주6988 | 문** | 서울특별시 | 2018-07-11 17:19 | 양재동 양재IC 상행 | 전용차로 위반 | 52,700 |
| 502 | 87주6988 | 문** | 서울특별시 | 2018-07-07 15:24 | 서초동 반포IC 상행 | 전용차로 위반 | 52,700 |
| 503 | 87주6988 | 문** | 서울특별시 | 2018-07-07 15:22 | 양재동 양재IC 상행 | 전용차로 위반 | 52,700 |

| | | | | | | | |
|---|---|---|---|---|---|---|---|
| 504 | 43보3914 | 문** | 경기도 하남시 | 2018-07-06 18:23 | 공릉소방서(구리방향) | 전용차로 위반 | 52,700 |
| 505 | 52나3121 | 민** | 서울특별시 | 2018-06-11 19:29 | 롯데백화점 잠실점앞 | 전용차로 위반 | 52,700 |
| 506 | 43고1866 | 민** | 경상남도 진주시 | 2018-07-11 18:34 | 내곡동 GS파크주유소 건너편 | 전용차로 위반 | 52,700 |
| 507 | 39러7913 | 민** | 경기도 고양시 | 2018-06-22 17:22 | 롯데백화점 잠실점앞 | 전용차로 위반 | 52,700 |
| 508 | 07조2795 | 민** | 서울특별시 | 2018-06-19 17:52 | 롯데백화점 잠실점앞 | 전용차로 위반 | 52,700 |
| 509 | 09조9865 | 민** | 서울특별시 | 2018-06-11 09:20 | 롯데백화점 잠실점앞 | 전용차로 위반 | 52,700 |
| 510 | 27라3096 | 박** | 서울특별시 | 2018-07-10 19:36 | 롯데백화점 잠실점앞 | 전용차로 위반 | 52,700 |
| 511 | 22누5639 | 박** | 서울특별시 | 2018-07-09 13:44 | 롯데백화점 잠실점앞 | 전용차로 위반 | 52,700 |
| 512 | 51루7585 | 박** | 경기도 시 | 2018-06-11 09:52 | 서초동 서초IC 상행 | 전용차로 위반 | 52,700 |
| 513 | 39모9529 | 박** | 서울특별시 | 2018-07-10 17:04 | 영등포구 롯데캐슬아이비 앞-(영등포구) | 전용차로 위반 | 52,700 |
| 514 | 06수6948 | 박** | 경기도 안양시 | 2018-07-06 20:22 | 성산동 SK성산대교주유소 건너편 | 전용차로 위반 | 52,700 |
| 515 | 33호6728 | 박** | 서울특별시 | 2018-05-29 10:06 | 롯데백화점 잠실점앞 | 전용차로 위반 | 52,700 |
| 516 | 38보1623 | 박** | 경상남도 김해시 | 2018-06-20 10:21 | 양재동 양재IC 상행 | 전용차로 위반 | 52,700 |
| 517 | 59저4909 | 박** | 서울특별시 | 2018-07-09 15:22 | 마천동 50 | 전용차로 위반 | 52,700 |
| 518 | 83마8516 | 박** | 전라북도 익산시 | 2018-07-13 14:46 | 서초동 양재IC 하행 | 전용차로 위반 | 52,700 |
| 519 | 02라9220 | 박** | 서울특별시 | 2018-07-18 11:04 | 롯데백화점 잠실점앞 | 전용차로 위반 | 52,700 |
| 520 | 31도3252 | 박** | 서울특별시 | 2018-06-28 17:51 | 공릉소방서(구리방향) | 전용차로 위반 | 52,700 |
| 521 | 32오4668 | 박** | 경기도 남양주시 | 2018-06-14 17:16 | 상계동 상계주공아파트 10단지 | 전용차로 위반 | 52,700 |
| 522 | 21보3757 | 박** | 전라남도 영광군 | 2018-07-01 15:59 | 서초동 서초IC 상행 | 전용차로 위반 | 52,700 |
| 523 | 13두2105 | 박** | 경기도 시 | 2018-06-12 17:12 | 송파구 올림픽회관앞 | 전용차로 위반 | 52,700 |
| 524 | 60고2985 | 박** | 서울특별시 | 2018-07-03 16:37 | 서초동 서초IC 입구 하행 | 전용차로 위반 | 52,700 |
| 525 | 24서5018 | 박** | 경기도 안성시 | 2018-06-21 18:57 | 내곡동 GS파크주유소 건너편 | 전용차로 위반 | 52,700 |
| 526 | 63러1531 | 박** | 경기도 안산시 | 2018-07-09 09:34 | 양재동 양재IC 상행 | 전용차로 위반 | 52,700 |
| 527 | 52무8211 | 박** | 서울특별시 | 2018-06-19 20:41 | 태릉강릉(서울방향) | 전용차로 위반 | 52,700 |
| 528 | 16마1020 | 박** | 인천광역시 | 2018-06-17 15:59 | 영등포구 공작아파트 건너편 | 전용차로 위반 | 52,700 |
| 529 | 14누5165 | 박** | 경기도 하남시 | 2018-07-10 15:38 | 롯데백화점 잠실점앞 | 전용차로 위반 | 52,700 |
| 530 | 59버4817 | 박** | 경기도 남양주시 | 2018-06-14 18:07 | 상계동 상계주공아파트 10단지 | 전용차로 위반 | 52,700 |
| 531 | 47노5508 | 박** | 서울특별시 | 2018-06-11 08:45 | 상계동 상계백병원 | 전용차로 위반 | 52,700 |
| 532 | 67마2329 | 박** | 경기도 부천시 | 2018-06-25 18:16 | 송파구 올림픽회관앞 | 전용차로 위반 | 52,700 |
| 533 | 20다6100 | 박** | 서울특별시 | 2018-06-05 17:24 | LG에클라트 정관장 앞 이정표 | 전용차로 위반 | 52,700 |
| 534 | 20나5227 | 박** | 경기도 안성시 | 2018-07-06 08:39 | 내곡동 GS파크주유소 건너편 | 전용차로 위반 | 52,700 |
| 535 | 28무0414 | 박** | 대구광역시 | 2018-07-04 17:20 | 서초동 서초IC 하행 | 전용차로 위반 | 52,700 |
| 536 | 28무0414 | 박** | 대구광역시 | 2018-07-04 11:10 | 서초동 반포IC 상행 | 전용차로 위반 | 52,700 |
| 537 | 28무0414 | 박** | 대구광역시 | 2018-07-04 11:08 | 양재동 양재IC 상행 | 전용차로 위반 | 52,700 |
| 538 | 60우0707 | 박** | 서울특별시 | 2018-06-22 17:51 | 서초동 양재IC 하행 | 전용차로 위반 | 52,700 |
| 539 | 60우0707 | 박** | 서울특별시 | 2018-06-27 10:04 | 서초동 반포IC 하행 | 전용차로 위반 | 52,700 |
| 540 | 60누4268 | 박** | 서울특별시 | 2018-06-18 09:40 | 송파구 올림픽회관앞 | 전용차로 위반 | 52,700 |
| 541 | 60거7590 | 박** | 서울특별시 | 2018-06-15 19:21 | 월계동 월계주공아파트1단지 건너편 | 전용차로 위반 | 52,700 |
| 542 | 41마9696 | 박** | 경기도 수원시 | 2018-07-30 09:32 | 양재동 양재IC 상행 | 전용차로 위반 | 52,700 |
| 543 | 08두6135 | 박** | 서울특별시 | 2018-07-09 14:54 | 롯데백화점 잠실점앞 | 전용차로 위반 | 52,700 |
| 544 | 35사6940 | 박** | 경기도 남양주시 | 2018-07-23 10:52 | 잠실동 송파YMCA 체육관 | 전용차로 위반 | 52,700 |
| 545 | 46오3640 | 박** | 서울특별시 | 2018-06-20 09:01 | 내곡동 GS파크주유소 건너편 | 전용차로 위반 | 52,700 |
| 546 | 40러5441 | 박** | 서울특별시 | 2018-07-17 19:59 | 상계동 상계백병원 | 전용차로 위반 | 52,700 |
| 547 | 21호2632 | 박** | 대전광역시 | 2018-06-13 14:11 | 서초동 반포IC 하행 | 전용차로 위반 | 52,700 |
| 548 | 59루6581 | 박** | 서울특별시 | 2018-07-01 14:58 | 영등포구 공작아파트 건너편 | 전용차로 위반 | 52,700 |
| 549 | 45라2193 | 박** | 서울특별시 | 2018-07-12 09:27 | 서초동 반포IC 상행 | 전용차로 위반 | 52,700 |
| 550 | 210바8161 | 박** | 서울특별시 | 2018-07-10 12:48 | 롯데백화점 잠실점앞 | 전용차로 위반 | 52,700 |
| 551 | 34호5757 | 박** | 서울특별시 | 2018-06-29 13:46 | 서초동 양재IC 하행 | 전용차로 위반 | 52,700 |
| 552 | 34호5757 | 박** | 서울특별시 | 2018-07-02 17:50 | 서초동 서초IC 상행 | 전용차로 위반 | 52,700 |
| 553 | 34호5757 | 박** | 서울특별시 | 2018-06-29 13:44 | 서초동 서초IC 하행 | 전용차로 위반 | 52,700 |
| 554 | 51다8625 | 박** | 경기도 구리시 | 2018-07-19 19:23 | 내곡동 GS파크주유소 건너편 | 전용차로 위반 | 52,700 |

| | | | | | | | |
|---|---|---|---|---|---|---|---|
| 555 | 81머7004 | 박** | 서울특별시 | 2018-06-14 16:47 | 갈현동 461-2 넥센 | 전용차로 위반 | 52,700 |
| 556 | 25보7942 | 박** | 경기도 용인시 | 2018-07-15 12:01 | 서초동 반포IC 상행 | 전용차로 위반 | 52,700 |
| 557 | 09구4166 | 박** | 경기도 하남시 | 2018-06-29 15:05 | 롯데백화점 잠실점앞 | 전용차로 위반 | 52,700 |
| 558 | 56저7802 | 박** | 경기도 남양주시 | 2018-06-11 12:08 | 롯데백화점 잠실점앞 | 전용차로 위반 | 52,700 |
| 559 | 41허7977 | 박** | 경상북도 포항시 | 2018-05-29 17:22 | 대치동 은마아파트1동 | 전용차로 위반 | 52,700 |
| 560 | 33보8062 | 박** | 인천광역시 | 2018-07-11 10:26 | 롯데백화점 잠실점앞 | 전용차로 위반 | 52,700 |
| 561 | 28구2913 | 박** | 서울특별시 | 2018-06-18 17:47 | 대치동 은마아파트1동 | 전용차로 위반 | 52,700 |
| 562 | 16우2057 | 박** | 서울특별시 | 2018-06-29 08:05 | 서초동 서초IC 하행 | 전용차로 위반 | 52,700 |
| 563 | 16우2057 | 박** | 서울특별시 | 2018-06-26 17:57 | 서초동 반포IC 상행 | 전용차로 위반 | 52,700 |
| 564 | 16우2057 | 박** | 서울특별시 | 2018-06-25 07:24 | 서초동 서초IC 하행 | 전용차로 위반 | 52,700 |
| 565 | 16우2057 | 박** | 서울특별시 | 2018-07-13 18:28 | 방배동 남태령고개 시 | 전용차로 위반 | 52,700 |
| 566 | 51바4434 | 박** | 서울특별시 | 2018-07-05 13:41 | 롯데백화점 잠실점앞 | 전용차로 위반 | 52,700 |
| 567 | 11루3212 | 박** | 서울특별시 | 2018-07-10 17:15 | 중계동 중계그린아파트 109동 | 전용차로 위반 | 52,700 |
| 568 | 31허7185 | 박** | 경기도 고양시 | 2018-06-11 20:32 | 상계동 마들역 7번출구 | 전용차로 위반 | 52,700 |
| 569 | 12서2436 | 박** | 경기도 용인시 | 2018-07-23 14:13 | 상계동669 | 전용차로 위반 | 52,700 |
| 570 | 45구6896 | 박** | 경기도 성남시 | 2018-07-12 14:56 | 양재동 양재IC 상행 | 전용차로 위반 | 52,700 |
| 571 | 87고8920 | 박** | 경기도 여주시 | 2018-06-19 13:52 | 서초동 양재IC 하행 | 전용차로 위반 | 52,700 |
| 572 | 87고8920 | 박** | 경기도 여주시 | 2018-07-13 14:46 | 서초동 양재IC 하행 | 전용차로 위반 | 52,700 |
| 573 | 91부2332 | 박** | 경기도 여주시 | 2018-07-13 14:46 | 서초동 양재IC 하행 | 전용차로 위반 | 52,700 |
| 574 | 45라0992 | 박** | 경기도 부천시 | 2018-07-01 18:11 | 개봉동 영화아파트 SK충전소앞 | 전용차로 위반 | 52,700 |
| 575 | 24호1918 | 박** | 서울특별시 | 2018-06-20 07:41 | 내곡동 시 | 전용차로 위반 | 52,700 |
| 576 | 53가7857 | 박** | 인천광역시 | 2018-06-28 10:14 | 서초동 반포IC 상행 | 전용차로 위반 | 52,700 |
| 577 | 83가8520 | 박** | 세종특별자치시 | 2018-06-28 17:42 | 서초동 양재IC 하행 | 전용차로 위반 | 52,700 |
| 578 | 서울32자5103 | 박** | 경기도 남양주시 | 2018-07-01 17:18 | LG에클라트 정관장 앞 이정표 | 전용차로 위반 | 52,700 |
| 579 | 02수3863 | 박** | 서울특별시 | 2018-07-26 09:14 | 내곡동 GS파크주유소 건너편 | 전용차로 위반 | 52,700 |
| 580 | 20호7740 | 박** | 경기도 군 | 2018-06-03 15:13 | 서초동 반포IC 상행 | 전용차로 위반 | 52,700 |
| 581 | 50바0709 | 박** | 서울특별시 | 2018-06-18 19:03 | 내곡동 GS파크주유소 건너편 | 전용차로 위반 | 52,700 |
| 582 | 25나9124 | 박** | 서울특별시 | 2018-06-26 17:40 | NH투자증권 빌딩 앞 | 전용차로 위반 | 52,700 |
| 583 | 30오4708 | 박** | 경기도 광명시 | 2018-07-16 14:15 | 영등포구 샛강역 1번출구 앞 | 전용차로 위반 | 52,700 |
| 584 | 96노5675 | 박** | 서울특별시 | 2018-06-08 16:11 | 잠실동 19-5 서일빌딩 | 전용차로 위반 | 52,700 |
| 585 | 19주3654 | 박** | 서울특별시 | 2018-07-05 19:41 | 롯데백화점 잠실점앞 | 전용차로 위반 | 52,700 |
| 586 | 29서3000 | 박** | 광주광역시 | 2018-06-20 18:02 | 양재동 양재IC 상행 | 전용차로 위반 | 52,700 |
| 587 | 29서3000 | 박** | 광주광역시 | 2018-06-20 18:05 | 서초동 반포IC 상행 | 전용차로 위반 | 52,700 |
| 588 | 41모8626 | 박** | 경기도 성남시 | 2018-07-20 17:38 | 내곡동 시 | 전용차로 위반 | 52,700 |
| 589 | 01누3606 | 박** | 서울특별시 | 2018-07-09 21:17 | 할리스종로점 | 전용차로 위반 | 52,700 |
| 590 | 27조6441 | 박** | 서울특별시 | 2018-07-14 18:21 | 영등포구 공작아파트 건너편 | 전용차로 위반 | 52,700 |
| 591 | 35마9479 | 박** | 서울특별시 | 2018-07-10 17:13 | 롯데백화점 잠실점앞 | 전용차로 위반 | 52,700 |
| 592 | 36다2775 | 박** | 인천광역시 | 2018-06-18 15:12 | 서초동 서초IC 상행 | 전용차로 위반 | 52,700 |
| 593 | 52보4064 | 박** | 서울특별시 | 2018-07-13 12:15 | 삼성동 경기고등학교 | 전용차로 위반 | 52,700 |
| 594 | 34서9503 | 박** | 서울특별시 | 2018-06-22 09:01 | 서초동 양재IC 하행 | 전용차로 위반 | 52,700 |
| 595 | 05보9862 | 박** | 서울특별시 | 2018-07-25 12:32 | 양재동 양재IC 상행 | 전용차로 위반 | 52,700 |
| 596 | 167아9623 | 박** | 경기도 용인시 | 2018-07-07 12:00 | 양재동 양재IC 상행 | 전용차로 위반 | 52,700 |
| 597 | 14누9708 | 박** | 경상남도 사천시 | 2018-07-11 19:22 | 서초동 반포IC 하행 | 전용차로 위반 | 52,700 |
| 598 | 91라1819 | 박** | 경기도 남양주시 | 2018-06-14 17:53 | 공릉소방서(구리방향) | 전용차로 위반 | 52,700 |
| 599 | 39누8352 | 박** | 인천광역시 | 2018-07-25 18:07 | 내곡동 GS파크주유소 건너편 | 전용차로 위반 | 52,700 |
| 600 | 88머7972 | 방** | 서울특별시 | 2018-06-25 16:24 | 서초동 반포IC 상행 | 전용차로 위반 | 52,700 |
| 601 | 88머7972 | 방** | 서울특별시 | 2018-06-25 16:22 | 양재동 양재IC 상행 | 전용차로 위반 | 52,700 |
| 602 | 33노0405 | 배** | 서울특별시 | 2018-06-29 17:20 | 내곡동 GS파크주유소 건너편 | 전용차로 위반 | 52,700 |
| 603 | 46부0510 | 배** | 서울특별시 | 2018-07-03 16:02 | 상계동669 | 전용차로 위반 | 52,700 |
| 604 | 85주3867 | 배** | 경기도 부천시 | 2018-06-27 18:22 | 중계동 중계그린아파트 109동 | 전용차로 위반 | 52,700 |
| 605 | 92고5785 | 배** | 전라남도 장흥군 | 2018-07-07 18:42 | 서초동 반포IC 상행 | 전용차로 위반 | 52,700 |

| | | | | | | | |
|---|---|---|---|---|---|---|---|
| 606 | 23모9262 | 백** | 경기도 수원시 | 2018-06-27 09:30 | 중계동 중계그린아파트 109동 | 전용차로 위반 | 52,700 |
| 607 | 57주8505 | 백** | 서울특별시 | 2018-07-13 16:26 | 롯데백화점 잠실점앞 | 전용차로 위반 | 52,700 |
| 608 | 17부5721 | 백** | 경기도 평택시 | 2018-07-25 09:41 | 내곡동 GS파크주유소 건너편 | 전용차로 위반 | 52,700 |
| 609 | 46러6189 | 백** | 경기도 광주시 | 2018-06-29 18:34 | 서초동 서초IC 상행 | 전용차로 위반 | 52,700 |
| 610 | 63모9627 | 백** | 서울특별시 | 2018-07-07 17:11 | 영등포역교차로~영등포로터리 방향 | 전용차로 위반 | 52,700 |
| 611 | 28우2844 | 백** | 서울특별시 | 2018-06-27 20:15 | 내곡동 시 | 전용차로 위반 | 52,700 |
| 612 | 35고4070 | 백** | 서울특별시 | 2018-07-15 13:43 | 영등포구 공작아파트 건너편 | 전용차로 위반 | 52,700 |
| 613 | 19서0397 | 변** | 서울특별시 | 2018-06-20 13:32 | 영등포구 롯데캐슬아이비 앞~(영등포구) | 전용차로 위반 | 52,700 |
| 614 | 60우0574 | 변** | 경기도 부천시 | 2018-07-25 14:11 | 영등포구 한국교직원공제회관 앞~(영등포구) | 전용차로 위반 | 52,700 |
| 615 | 04노7687 | 사** | 서울특별시 | 2018-07-01 22:58 | 개봉동 영화아파트 SK충전소앞 | 전용차로 위반 | 52,700 |
| 616 | 49누3977 | 서** | 서울특별시 | 2018-07-09 20:12 | 월계동 월계주공아파트1단지 건너편 | 전용차로 위반 | 52,700 |
| 617 | 57하4474 | 서** | 서울특별시 | 2018-06-19 15:23 | 영등포구 롯데캐슬아이비 앞~(영등포구) | 전용차로 위반 | 52,700 |
| 618 | 36나2038 | 서** | 서울특별시 | 2018-07-30 19:57 | 역촌동 22-39 성진종합 | 전용차로 위반 | 52,700 |
| 619 | 26오9206 | 서** | 경기도 수원시 | 2018-06-20 17:30 | 롯데백화점 잠실점앞 | 전용차로 위반 | 52,700 |
| 620 | 48우8090 | 서** | 광주광역시 | 2018-07-09 20:03 | 롯데백화점 잠실점앞 | 전용차로 위반 | 52,700 |
| 621 | 30나0216 | 서** | 경기도 시 | 2018-06-11 17:53 | 내곡동 GS파크주유소 건너편 | 전용차로 위반 | 52,700 |
| 622 | 22오0250 | 서** | 서울특별시 | 2018-06-20 19:10 | 내곡동 GS파크주유소 건너편 | 전용차로 위반 | 52,700 |
| 623 | 27러0174 | 서** | 경기도 안산시 | 2018-07-03 09:43 | 내곡동 GS파크주유소 건너편 | 전용차로 위반 | 52,700 |
| 624 | 22다3484 | 서** | 서울특별시 | 2018-06-18 19:17 | 내곡동 GS파크주유소 건너편 | 전용차로 위반 | 52,700 |
| 625 | 28모8743 | 서** | 서울특별시 | 2018-07-18 18:12 | 삼육대학교(서울방향) | 전용차로 위반 | 52,700 |
| 626 | 69머0901 | 서** | 경기도 오산시 | 2018-07-06 17:37 | 잠실동 엘스아파트 111동 | 전용차로 위반 | 52,700 |
| 627 | 16모6224 | 서** | 서울특별시 | 2018-07-27 17:33 | 롯데백화점 잠실점앞 | 전용차로 위반 | 52,700 |
| 628 | 52호4489 | 서** | 서울특별시 | 2018-06-11 08:48 | 공릉소방서(구리방향) | 전용차로 위반 | 52,700 |
| 629 | 12누4398 | 서** | 서울특별시 | 2018-06-18 19:43 | 롯데백화점 잠실점앞 | 전용차로 위반 | 52,700 |
| 630 | 34러6426 | 서** | 경기도 광주시 | 2018-06-20 09:47 | 내곡동 시 | 전용차로 위반 | 52,700 |
| 631 | 33우0258 | 서** | 서울특별시 | 2018-07-25 17:19 | 중계동 중계그린아파트 109동 | 전용차로 위반 | 52,700 |
| 632 | 97러5214 | 석** | 경기도 성남시 | 2018-07-10 13:22 | 잠실동22-7 | 전용차로 위반 | 52,700 |
| 633 | 97러5214 | 석** | 경기도 성남시 | 2018-06-14 15:35 | 잠실동8 cu | 전용차로 위반 | 52,700 |
| 634 | 09머4040 | 석** | 서울특별시 | 2018-07-14 17:22 | 서초동 양재IC 하행 | 전용차로 위반 | 52,700 |
| 635 | 54조3022 | 선** | 경기도 화성시 | 2018-06-22 12:45 | 서초동 양재IC 하행 | 전용차로 위반 | 52,700 |
| 636 | 60고4542 | 선** | 서울특별시 | 2018-06-11 09:47 | 서울여대(구리방향) | 전용차로 위반 | 52,700 |
| 637 | 68나4425 | 선** | 인천광역시 | 2018-07-10 17:54 | 성산동 SK성산대교주유소 건너편 | 전용차로 위반 | 52,700 |
| 638 | 49오9410 | 설** | 서울특별시 | 2018-06-18 20:37 | 내곡동 시 | 전용차로 위반 | 52,700 |
| 639 | 서울31자2768 | 설** | 서울특별시 | 2018-06-29 08:16 | 영등포구 공작아파트 건너편 | 전용차로 위반 | 52,700 |
| 640 | 08부8939 | 성** | 경기도 의정부시 | 2018-07-07 08:30 | NH투자증권 빌딩 앞 | 전용차로 위반 | 52,700 |
| 641 | 59우6867 | 소** | 서울특별시 | 2018-07-05 10:29 | 롯데백화점 잠실점앞 | 전용차로 위반 | 52,700 |
| 642 | 377허2567 | 손** | 서울특별시 | 2018-07-10 16:23 | 방배동 남태령고개 시 | 전용차로 위반 | 52,700 |
| 643 | 377허2567 | 손** | 서울특별시 | 2018-07-11 17:47 | 방배동 남태령고개 시 | 전용차로 위반 | 52,700 |
| 644 | 88모5310 | 손** | 경기도 남양주시 | 2018-07-02 17:22 | 태릉강릉(서울방향) | 전용차로 위반 | 52,700 |
| 645 | 27나3158 | 손** | 서울특별시 | 2018-07-26 19:31 | 상계동 마들역 7번출구 | 전용차로 위반 | 52,700 |
| 646 | 04두4607 | 손** | 인천광역시 | 2018-06-20 07:54 | 여의도동 10-5 | 전용차로 위반 | 52,700 |
| 647 | 서울84사3578 | 손** | 부산광역시 | 2018-06-25 18:59 | 내곡동 GS파크주유소 건너편 | 전용차로 위반 | 52,700 |
| 648 | 58나5304 | 송** | 경기도 화성시 | 2018-06-11 22:52 | 개봉동 영화아파트 SK충전소앞 | 전용차로 위반 | 52,700 |
| 649 | 80부6927 | 송** | 서울특별시 | 2018-07-03 18:36 | 서초동 반포IC 상행 | 전용차로 위반 | 52,700 |
| 650 | 67러0109 | 송** | 서울특별시 | 2018-07-27 20:21 | 롯데백화점 잠실점앞 | 전용차로 위반 | 52,700 |
| 651 | 28루4654 | 송** | 경기도 성남시 | 2018-06-18 20:49 | 서초동 서초IC 하행 | 전용차로 위반 | 52,700 |
| 652 | 28루4654 | 송** | 경기도 성남시 | 2018-06-18 20:50 | 서초동 양재IC 하행 | 전용차로 위반 | 52,700 |
| 653 | 23머6294 | 송** | 경기도 안양시 | 2018-06-11 20:41 | 남현동 남태령고개 시 | 전용차로 위반 | 52,700 |
| 654 | 13러0911 | 송** | 서울특별시 | 2018-07-06 21:38 | LG에클라트 정관장 앞 이정표 | 전용차로 위반 | 52,700 |
| 655 | 11다0744 | 송** | 경기도 부천시 | 2018-07-13 19:57 | 롯데백화점 잠실점앞 | 전용차로 위반 | 52,700 |

| | | | | | | | |
|---|---|---|---|---|---|---|---|
| 656 | 43오0987 | 송** | 경기도 평택시 | 2018-07-02 09:00 | 서초동 서초IC 하행 | 전용차로 위반 | 52,700 |
| 657 | 02노7317 | 송** | 서울특별시 | 2018-07-25 19:47 | 갈현동 460-5 | 전용차로 위반 | 52,700 |
| 658 | 35도4793 | 송** | 경기도 과천시 | 2018-07-13 09:42 | 방배동 남태령고개 시 | 전용차로 위반 | 52,700 |
| 659 | 60우3261 | 송** | 충청남도 천안시 | 2018-07-25 18:08 | 내곡동 GS파크주유소 건너편 | 전용차로 위반 | 52,700 |
| 660 | 64다4983 | 송** | 서울특별시 | 2018-06-22 08:48 | 잠실동 송파YMCA 체육관 | 전용차로 위반 | 52,700 |
| 661 | 65수0358 | 송** | 경기도 수원시 | 2018-07-04 18:35 | 내곡동 GS파크주유소 건너편 | 전용차로 위반 | 52,700 |
| 662 | 31라7604 | 송** | 서울특별시 | 2018-07-14 00:12 | 개봉동 영화아파트 SK충전소앞 | 전용차로 위반 | 52,700 |
| 663 | 서울31사5879 | 송** | 서울특별시 | 2018-06-14 10:23 | 삼성동 경기고등학교 | 전용차로 위반 | 52,700 |
| 664 | 52루9136 | 송** | 서울특별시 | 2018-07-04 19:09 | 롯데백화점 잠실점앞 | 전용차로 위반 | 52,700 |
| 665 | 18호2655 | 수** | 경기도 양주시 | 2018-06-04 14:14 | 롯데백화점 잠실점앞 | 전용차로 위반 | 52,700 |
| 666 | 66마5425 | 신** | 충청남도 아산시 | 2018-07-10 17:48 | 내곡동 GS파크주유소 건너편 | 전용차로 위반 | 52,700 |
| 667 | 18라8249 | 신** | 서울특별시 | 2018-07-02 17:56 | 상계동 마들역 7번출구 | 전용차로 위반 | 52,700 |
| 668 | 68로0847 | 신** | 서울특별시 | 2018-06-18 18:47 | 역촌동 63-51 개명철물 | 전용차로 위반 | 52,700 |
| 669 | 09나0117 | 신** | 서울특별시 | 2018-06-26 11:57 | 롯데백화점 잠실점앞 | 전용차로 위반 | 52,700 |
| 670 | 52도6171 | 신** | 경기도 의정부시 | 2018-07-11 19:14 | 롯데백화점 잠실점앞 | 전용차로 위반 | 52,700 |
| 671 | 29러6464 | 신** | 경기도 시 | 2018-07-03 17:05 | 서초동 서초IC 하행 | 전용차로 위반 | 52,700 |
| 672 | 29러6464 | 신** | 경기도 시 | 2018-07-03 17:07 | 서초동 양재IC 하행 | 전용차로 위반 | 52,700 |
| 673 | 51호1623 | 신** | 경기도 수원시 | 2018-06-20 19:21 | 서초동 양재IC 하행 | 전용차로 위반 | 52,700 |
| 674 | 02수0365 | 신** | 경기도 성남시 | 2018-07-13 17:31 | 서초동 서초IC 입구 하행 | 전용차로 위반 | 52,700 |
| 675 | 20두1473 | 신** | 서울특별시 | 2018-07-03 14:49 | 롯데백화점 잠실점앞 | 전용차로 위반 | 52,700 |
| 676 | 49노9212 | 신** | 경기도 남양주시 | 2018-06-22 18:56 | 롯데백화점 잠실점앞 | 전용차로 위반 | 52,700 |
| 677 | 26러1365 | 신** | 경기도 고양시 | 2018-07-13 12:58 | 서초동 반포IC 상행 | 전용차로 위반 | 52,700 |
| 678 | 26러1365 | 신** | 경기도 고양시 | 2018-07-13 12:56 | 양재동 양재IC 상행 | 전용차로 위반 | 52,700 |
| 679 | 277보2962 | 신** | 서울특별시 | 2018-07-04 08:27 | 내곡동 GS파크주유소 건너편 | 전용차로 위반 | 52,700 |
| 680 | 59소8680 | 신** | 경기도 성남시 | 2018-06-30 13:43 | 서초동 서초IC 하행 | 전용차로 위반 | 52,700 |
| 681 | 03하9715 | 신** | 경기도 성남시 | 2018-05-30 18:25 | 서초동 서초IC 상행 | 전용차로 위반 | 52,700 |
| 682 | 90머0880 | 신** | 인천광역시 | 2018-07-08 11:55 | 영등포구 롯데캐슬아이비 앞-(영등포구) | 전용차로 위반 | 52,700 |
| 683 | 46구5333 | 신** | 인천광역시 | 2018-06-12 15:47 | 39-이대후문 중앙정류소 시 | 전용차로 위반 | 52,700 |
| 684 | 02하6716 | 신** | 서울특별시 | 2018-06-15 17:27 | 대치동 은마아파트1동 | 전용차로 위반 | 52,700 |
| 685 | 29러7340 | 신** | 서울특별시 | 2018-07-11 07:59 | 잠실동 엘스아파트 111동 | 전용차로 위반 | 52,700 |
| 686 | 66저5994 | 심** | 서울특별시 | 2018-07-06 18:37 | 내곡동 GS파크주유소 건너편 | 전용차로 위반 | 52,700 |
| 687 | 04누5019 | 심** | 서울특별시 | 2018-07-12 20:00 | 롯데백화점 잠실점앞 | 전용차로 위반 | 52,700 |
| 688 | 62무5468 | 아** | 서울특별시 | 2018-07-09 09:33 | 송파구 올림픽회관앞 | 전용차로 위반 | 52,700 |
| 689 | 58우2173 | 안** | 경기도 성남시 | 2018-06-25 13:39 | 롯데백화점 잠실점앞 | 전용차로 위반 | 52,700 |
| 690 | 087사206 | 안** | 부산광역시 | 2018-07-31 18:33 | 양재동 양재IC 상행 | 전용차로 위반 | 52,700 |
| 691 | 087사206 | 안** | 부산광역시 | 2018-07-31 18:36 | 서초동 반포IC 상행 | 전용차로 위반 | 52,700 |
| 692 | 17호1756 | 안** | 경기도 하남시 | 2018-05-10 16:09 | 영등포구 한국교직원공제회관 앞-(영등포구) | 전용차로 위반 | 52,700 |
| 693 | 60두2757 | 안** | 충청남도 태안군 | 2018-06-19 09:48 | 내곡동 GS파크주유소 건너편 | 전용차로 위반 | 52,700 |
| 694 | 97노3228 | 안** | 경기도 김포시 | 2018-07-26 10:31 | 상계동 669 | 전용차로 위반 | 52,700 |
| 695 | 33우0848 | 안** | 서울특별시 | 2018-07-03 15:09 | 중화동 메디렌느 산부인과 | 전용차로 위반 | 52,700 |
| 696 | 55서7401 | 안** | 서울특별시 | 2018-07-16 18:25 | 중계동 중계그린아파트 109동 | 전용차로 위반 | 52,700 |
| 697 | 91무7755 | 안** | 인천광역시 | 2018-07-10 07:36 | 롯데백화점 잠실점앞 | 전용차로 위반 | 52,700 |
| 698 | 52나1600 | 안** | 경기도 남양주시 | 2018-06-22 18:42 | 수정아파트앞교차로-한양아파트앞교차로 방향 | 전용차로 위반 | 52,700 |
| 699 | 25러5423 | 안** | 서울특별시 | 2018-06-16 13:03 | 영등포구 롯데캐슬아이비 앞-(영등포구) | 전용차로 위반 | 52,700 |
| 700 | 93로7339 | 안** | 전라북도 정읍시 | 2018-06-23 14:39 | 서초동 반포IC 하행 | 전용차로 위반 | 52,700 |
| 701 | 91모9094 | 안** | 서울특별시 | 2018-06-27 17:34 | 영등포구 신송빌딩 앞-(영등포구) | 전용차로 위반 | 52,700 |
| 702 | 91모9094 | 안** | 서울특별시 | 2018-06-12 17:43 | 영등포구 신송빌딩 앞-(영등포구) | 전용차로 위반 | 52,700 |
| 703 | 91모9094 | 안** | 서울특별시 | 2018-06-20 17:34 | 영등포구 신송빌딩 앞-(영등포구) | 전용차로 위반 | 52,700 |
| 704 | 91모9094 | 안** | 서울특별시 | 2018-06-13 13:56 | 영등포구 공작아파트 건너편 | 전용차로 위반 | 52,700 |
| 705 | 91모9094 | 안** | 서울특별시 | 2018-06-19 17:12 | 영등포구 신송빌딩 앞-(영등포구) | 전용차로 위반 | 52,700 |
| 706 | 91모9094 | 안** | 서울특별시 | 2018-06-29 16:38 | 영등포구 신송빌딩 앞-(영등포구) | 전용차로 위반 | 52,700 |

| | | | | | | | |
|---|---|---|---|---|---|---|---|
| 707 | 91모9094 | 안** | 서울특별시 | 2018-06-22 16:35 | 영등포구 신송빌딩 앞-(영등포구) | 전용차로 위반 | 52,700 |
| 708 | 25주0744 | 안** | 경기도 평택시 | 2018-06-12 19:30 | 내곡동 GS파크주유소 건너편 | 전용차로 위반 | 52,700 |
| 709 | 69허6338 | 안** | 인천광역시 | 2018-06-15 18:46 | 송파구 올림픽회관앞 | 전용차로 위반 | 52,700 |
| 710 | 47호2055 | 안** | 충청남도 천안시 | 2018-05-19 18:32 | 서초동 반포IC 하행 | 전용차로 위반 | 52,700 |
| 711 | 42무5943 | 안** | 경기도 파주시 | 2018-06-14 20:43 | 롯데백화점 잠실점앞 | 전용차로 위반 | 52,700 |
| 712 | 81고3720 | 양** | 서울특별시 | 2018-06-29 13:10 | 영등포구 한국교직원공제회관 앞-(영등포구) | 전용차로 위반 | 52,700 |
| 713 | 410머1139 | 양** | 서울특별시 | 2018-07-11 14:14 | 용답동 1-4 | 전용차로 위반 | 52,700 |
| 714 | 60허3427 | 양** | 서울특별시 | 2018-06-15 19:07 | 마천동 15 마천터널 | 전용차로 위반 | 52,700 |
| 715 | 06수9059 | 양** | 서울특별시 | 2018-07-03 19:55 | 롯데백화점 잠실점앞 | 전용차로 위반 | 52,700 |
| 716 | 09노3748 | 양** | 경기도 의정부시 | 2018-06-14 14:00 | 잠원IC~서초IC 방향 | 전용차로 위반 | 52,700 |
| 717 | 31소4756 | 양** | 서울특별시 | 2018-07-05 18:56 | 서초동 서초IC 상행 | 전용차로 위반 | 52,700 |
| 718 | 56구5967 | 양** | 경기도 성남시 | 2018-07-27 12:13 | 서초동 서초IC 하행 | 전용차로 위반 | 52,700 |
| 719 | 55무7057 | 양** | 서울특별시 | 2018-07-31 14:43 | 롯데백화점 잠실점앞 | 전용차로 위반 | 52,700 |
| 720 | 40미0990 | 양** | 서울특별시 | 2018-07-17 18:40 | 상계동 상계백병원 | 전용차로 위반 | 52,700 |
| 721 | 92조1245 | 어** | 경기도 의정부시 | 2018-06-26 14:58 | 서초동 반포IC 하행 | 전용차로 위반 | 52,700 |
| 722 | 19저4331 | 엄** | 경기도 평택시 | 2018-06-14 11:36 | 롯데백화점 잠실점앞 | 전용차로 위반 | 52,700 |
| 723 | 35루1590 | 엘** | 서울특별시 | 2018-07-12 10:16 | 서초동 반포IC 상행 | 전용차로 위반 | 52,700 |
| 724 | 86바6815 | 염** | 서울특별시 | 2018-07-05 09:09 | 서초동 서초IC 하행 | 전용차로 위반 | 52,700 |
| 725 | 86바6815 | 염** | 서울특별시 | 2018-07-06 09:04 | 서초동 서초IC 하행 | 전용차로 위반 | 52,700 |
| 726 | 62루0772 | 오** | 서울특별시 | 2018-06-27 19:53 | 성산동 SK성산대교주유소 건너편 | 전용차로 위반 | 52,700 |
| 727 | 260바0947 | 오** | 서울특별시 | 2018-07-02 07:56 | 신림동 433-20 | 전용차로 위반 | 52,700 |
| 728 | 서울31자6549 | 오** | 서울특별시 | 2018-07-31 08:33 | 영등포구 공작아파트 건너편 | 전용차로 위반 | 52,700 |
| 729 | 65수3660 | 오** | 서울특별시 | 2018-07-09 09:37 | 롯데백화점 잠실점앞 | 전용차로 위반 | 52,700 |
| 730 | 경기80자1400 | 오** | 경기도 남양주시 | 2018-07-06 08:52 | 롯데백화점 잠실점앞 | 전용차로 위반 | 52,700 |
| 731 | 40다3304 | 오** | 경기도 부천시 | 2018-07-10 17:01 | 롯데백화점 잠실점앞 | 전용차로 위반 | 52,700 |
| 732 | 35러4617 | 오** | 서울특별시 | 2018-07-10 18:25 | 내곡동 GS파크주유소 건너편 | 전용차로 위반 | 52,700 |
| 733 | 14나3132 | 오** | 서울특별시 | 2018-07-11 08:39 | 삼육대학교(구리방향) | 전용차로 위반 | 52,700 |
| 734 | 04마2583 | 오** | 서울특별시 | 2018-06-13 16:36 | 서초동 양재IC 하행 | 전용차로 위반 | 52,700 |
| 735 | 57모5732 | 오** | 경기도 고양시 | 2018-07-04 16:35 | 잠실동181-2 | 전용차로 위반 | 52,700 |
| 736 | 50수8418 | 오** | 서울특별시 | 2018-07-05 07:42 | 공릉소방서(구리방향) | 전용차로 위반 | 52,700 |
| 737 | 07수5006 | 오** | 인천광역시 | 2018-06-15 18:15 | 내곡동 GS파크주유소 건너편 | 전용차로 위반 | 52,700 |
| 738 | 39보9755 | 오** | 경상북도 안동시 | 2018-06-29 16:07 | 서초동 양재IC 하행 | 전용차로 위반 | 52,700 |
| 739 | 09허2135 | 오** | 경기도 양평군 | 2018-06-11 12:36 | 39-이대후문 중앙정류소 시 | 전용차로 위반 | 52,700 |
| 740 | 39호9803 | 오** | 경기도 남양주시 | 2018-06-15 17:56 | 대치동 은마아파트1동 | 전용차로 위반 | 52,700 |
| 741 | 13나5985 | 오** | 경기도 남양주시 | 2018-06-11 09:05 | 남현동 남태령고개 시 | 전용차로 위반 | 52,700 |
| 742 | 03수9175 | 오** | 경기도 고양시 | 2018-07-03 10:43 | 양재동 양재IC 상행 | 전용차로 위반 | 52,700 |
| 743 | 60거6181 | 왕** | 서울특별시 | 2018-07-02 17:42 | 내곡동 시 | 전용차로 위반 | 52,700 |
| 744 | 07수8666 | 왕** | 경기도 부천시 | 2018-07-13 19:06 | 롯데백화점 잠실점앞 | 전용차로 위반 | 52,700 |
| 745 | 06저2127 | 왕** | 경기도 수원시 | 2018-06-15 15:13 | 서초동 서초IC 상행 | 전용차로 위반 | 52,700 |
| 746 | 06저2127 | 왕** | 경기도 수원시 | 2018-06-17 19:11 | 서초동 서초IC 상행 | 전용차로 위반 | 52,700 |
| 747 | 88다7715 | 우** | 서울특별시 | 2018-07-16 20:16 | 성산동 SK성산대교주유소 건너편 | 전용차로 위반 | 52,700 |
| 748 | 24오3513 | 우** | 경기도 광주시 | 2018-07-04 09:19 | 내곡동 GS파크주유소 건너편 | 전용차로 위반 | 52,700 |
| 749 | 09조6139 | 우** | 경기도 부천시 | 2018-06-28 11:02 | 영등포구 한국교직원공제회관 앞-(영등포구) | 전용차로 위반 | 52,700 |
| 750 | 49사0431 | 원** | 서울특별시 | 2018-07-10 17:45 | 내곡동 GS파크주유소 건너편 | 전용차로 위반 | 52,700 |
| 751 | 08마5383 | 원** | 경기도 안성시 | 2018-06-21 18:12 | 내곡동 GS파크주유소 건너편 | 전용차로 위반 | 52,700 |
| 752 | 38조6497 | 유** | 경기도 수원시 | 2018-07-17 15:59 | 잠실동 엘스아파트 111동 | 전용차로 위반 | 52,700 |
| 753 | 68머0756 | 유** | 광주광역시 | 2018-07-03 09:52 | 롯데백화점 잠실점앞 | 전용차로 위반 | 52,700 |
| 754 | 53허5958 | 유** | 서울특별시 | 2018-05-29 17:53 | 상계동 마들역 7번출구 | 전용차로 위반 | 52,700 |
| 755 | 60바9701 | 유** | 인천광역시 | 2018-06-19 17:16 | 대치동 은마아파트1동 | 전용차로 위반 | 52,700 |
| 756 | 02오4592 | 유** | 서울특별시 | 2018-07-12 08:17 | 중계동 중계그린아파트 109동 | 전용차로 위반 | 52,700 |

| | | | | | | | |
|---|---|---|---|---|---|---|---|
| 757 | 66우4886 | 유** | 서울특별시 | 2018-06-20 19:09 | 내곡동 GS파크주유소 건너편 | 전용차로 위반 | 52,700 |
| 758 | 817l9641 | 유** | 서울특별시 | 2018-07-17 19:19 | 잠실동 송파YMCA 체육관 | 전용차로 위반 | 52,700 |
| 759 | 41누8397 | 유** | 서울특별시 | 2018-07-23 18:57 | 개봉동 영화아파트 SK충전소앞 | 전용차로 위반 | 52,700 |
| 760 | 48버1377 | 유** | 세종특별자치시 | 2018-07-04 19:15 | 내곡동 GS파크주유소 건너편 | 전용차로 위반 | 52,700 |
| 761 | 15바6604 | 유** | 서울특별시 | 2018-06-28 20:18 | 내곡동 시 | 전용차로 위반 | 52,700 |
| 762 | 667l8360 | 유** | 경기도 의왕시 | 2018-07-19 09:45 | 서초동 서초IC 상행 | 전용차로 위반 | 52,700 |
| 763 | 12조5930 | 유** | 대구광역시 | 2018-06-27 19:01 | 롯데백화점 잠실점앞 | 전용차로 위반 | 52,700 |
| 764 | 24호5309 | 유** | 인천광역시 | 2018-06-04 20:35 | 롯데백화점 잠실점앞 | 전용차로 위반 | 52,700 |
| 765 | 14하6005 | 유** | 서울특별시 | 2018-06-04 18:29 | 내곡동 GS파크주유소 건너편 | 전용차로 위반 | 52,700 |
| 766 | 84나7934 | 유** | 부산광역시 | 2018-06-21 08:15 | 내곡동 GS파크주유소 건너편 | 전용차로 위반 | 52,700 |
| 767 | 52러6227 | 유** | 경기도 화성시 | 2018-06-18 13:05 | 롯데백화점 잠실점앞 | 전용차로 위반 | 52,700 |
| 768 | 48머7169 | 유** | 서울특별시 | 2018-07-03 11:03 | 롯데백화점 잠실점앞 | 전용차로 위반 | 52,700 |
| 769 | 46하9464 | 윤** | 인천광역시 | 2018-06-22 17:01 | 영등포구 공작아파트 건너편 | 전용차로 위반 | 52,700 |
| 770 | 53주3851 | 윤** | 서울특별시 | 2018-06-22 18:07 | 내곡동 GS파크주유소 건너편 | 전용차로 위반 | 52,700 |
| 771 | 91주1352 | 윤** | 경기도 남양주시 | 2018-07-11 12:05 | 잠실동 엘스아파트 111동 | 전용차로 위반 | 52,700 |
| 772 | 91주1352 | 윤** | 경기도 남양주시 | 2018-07-11 13:50 | 롯데백화점 잠실점앞 | 전용차로 위반 | 52,700 |
| 773 | 137l9214 | 윤** | 경기도 파주시 | 2018-06-29 17:58 | 내곡동 GS파크주유소 건너편 | 전용차로 위반 | 52,700 |
| 774 | 67무4511 | 윤** | 서울특별시 | 2018-06-11 22:16 | 상봉동 중랑역 건너편 | 전용차로 위반 | 52,700 |
| 775 | 43두5953 | 윤** | 경상북도 포항시 | 2018-06-13 14:53 | 무악동 독립문역 중앙정류소 시 | 전용차로 위반 | 52,700 |
| 776 | 48조1242 | 윤** | 인천광역시 | 2018-06-12 17:32 | 송파구 올림픽회관앞 | 전용차로 위반 | 52,700 |
| 777 | 46호7424 | 윤** | 인천광역시 | 2018-06-24 18:14 | 송파구 올림픽회관앞 | 전용차로 위반 | 52,700 |
| 778 | 26누7224 | 윤** | 경기도 수원시 | 2018-06-20 18:23 | 내곡동 GS파크주유소 건너편 | 전용차로 위반 | 52,700 |
| 779 | 61서7779 | 윤** | 서울특별시 | 2018-07-02 20:08 | 상계동 마들역 7번출구 | 전용차로 위반 | 52,700 |
| 780 | 60바8130 | 윤** | 인천광역시 | 2018-06-26 18:35 | 롯데백화점 잠실점앞 | 전용차로 위반 | 52,700 |
| 781 | 54구7146 | 윤** | 경기도 부천시 | 2018-07-09 08:11 | 송파구 올림픽회관앞 | 전용차로 위반 | 52,700 |
| 782 | 59머8116 | 윤** | 경기도 구리시 | 2018-07-16 18:43 | 공릉소방서(구리방향) | 전용차로 위반 | 52,700 |
| 783 | 36부1981 | 윤** | 충청북도 진천군 | 2018-07-22 16:21 | 양재동 양재IC 상행 | 전용차로 위반 | 52,700 |
| 784 | 36부1981 | 윤** | 충청북도 진천군 | 2018-07-22 16:23 | 서초동 반포IC 상행 | 전용차로 위반 | 52,700 |
| 785 | 36무4618 | 윤** | 충청남도 예산군 | 2018-07-27 07:21 | 양재동 양재IC 상행 | 전용차로 위반 | 52,700 |
| 786 | 60다9824 | 윤** | 경기도 고양시 | 2018-06-25 11:18 | 롯데백화점 잠실점앞 | 전용차로 위반 | 52,700 |
| 787 | 40다6805 | 윤** | 서울특별시 | 2018-07-05 20:15 | 롯데백화점 잠실점앞 | 전용차로 위반 | 52,700 |
| 788 | 서울48로5806 | 윤** | 서울특별시 | 2018-07-10 19:40 | 상계동 상계백병원 | 전용차로 위반 | 52,700 |
| 789 | 56러2376 | 윤** | 서울특별시 | 2018-06-25 09:24 | 서초동 반포IC 상행 | 전용차로 위반 | 52,700 |
| 790 | 54호8784 | 윤** | 서울특별시 | 2018-06-12 10:16 | 서초동 서초IC 상행 | 전용차로 위반 | 52,700 |
| 791 | 83우7475 | 윤** | 경기도 부천시 | 2018-07-13 17:08 | 서초동 서초IC 입구 하행 | 전용차로 위반 | 52,700 |
| 792 | 83우7475 | 윤** | 경기도 부천시 | 2018-07-13 17:05 | 서초동 반포IC 하행 | 전용차로 위반 | 52,700 |
| 793 | 18주0632 | 윤** | 서울특별시 | 2018-07-17 20:49 | 태릉강릉(서울방향) | 전용차로 위반 | 52,700 |
| 794 | 66보2184 | 윤** | 서울특별시 | 2018-07-12 17:52 | 회령대주유소(서울방향) | 전용차로 위반 | 52,700 |
| 795 | 177l6624 | 윤** | 강원도 원주시 | 2018-06-29 18:19 | 서초동 서초IC 하행 | 전용차로 위반 | 52,700 |
| 796 | 177l6624 | 윤** | 강원도 원주시 | 2018-06-29 18:21 | 서초동 양재IC 하행 | 전용차로 위반 | 52,700 |
| 797 | 62하9037 | 윤** | 서울특별시 | 2018-06-15 10:08 | 롯데백화점 잠실점앞 | 전용차로 위반 | 52,700 |
| 798 | 64수8037 | 윤** | 경기도 용인시 | 2018-07-10 19:00 | 롯데백화점 잠실점앞 | 전용차로 위반 | 52,700 |
| 799 | 59누4010 | 윤** | 서울특별시 | 2018-07-08 15:25 | LG에클라트 정관장 앞 이정표 | 전용차로 위반 | 52,700 |
| 800 | 38조6751 | 은** | 인천광역시 | 2018-06-26 16:03 | 남대문로 18-6 예은당 | 전용차로 위반 | 52,700 |
| 801 | 37루2191 | 이** | 서울특별시 | 2018-06-22 13:34 | 여의도동 13-3 | 전용차로 위반 | 52,700 |
| 802 | 07나9578 | 이** | 서울특별시 | 2018-06-16 12:08 | LG에클라트 정관장 앞 이정표 | 전용차로 위반 | 52,700 |
| 803 | 50호9207 | 이** | 경기도 고양시 | 2018-06-11 07:30 | 중계동 중계그린아파트 109동 | 전용차로 위반 | 52,700 |
| 804 | 55머9845 | 이** | 경기도 안양시 | 2018-07-11 18:31 | 내곡동 GS파크주유소 건너편 | 전용차로 위반 | 52,700 |
| 805 | 59구5237 | 이** | 제주특별자치도 제주시 | 2018-06-29 16:59 | 양재동 양재IC 상행 | 전용차로 위반 | 52,700 |
| 806 | 59구5237 | 이** | 제주특별자치도 제주시 | 2018-06-29 17:01 | 서초동 반포IC 상행 | 전용차로 위반 | 52,700 |
| 807 | 33오0472 | 이** | 서울특별시 | 2018-07-04 18:25 | 내곡동 시 | 전용차로 위반 | 52,700 |

| | | | | | | | |
|---|---|---|---|---|---|---|---|
| 808 | 39고0176 | 이** | 경기도 여주시 | 2018-07-26 18:12 | 서초동 반포C 하행 | 전용차로 위반 | 52,700 |
| 809 | 27라3739 | 이** | 전라북도 진안군 | 2018-06-30 14:09 | 양재동 양재C 상행 | 전용차로 위반 | 52,700 |
| 810 | 24수4537 | 이** | 서울특별시 | 2018-07-05 08:53 | 공릉소방서(구리방향) | 전용차로 위반 | 52,700 |
| 811 | 27저3033 | 이** | 부산광역시 | 2018-07-04 17:27 | 내곡동 GS파크주유소 건너편 | 전용차로 위반 | 52,700 |
| 812 | 27저3033 | 이** | 부산광역시 | 2018-07-05 17:35 | 내곡동 GS파크주유소 건너편 | 전용차로 위반 | 52,700 |
| 813 | 07저0648 | 이** | 경기도 안양시 | 2018-07-16 19:11 | 성산동 SK성산대교주유소 건너편 | 전용차로 위반 | 52,700 |
| 814 | 63누7148 | 이** | 경기도 안양시 | 2018-07-13 20:38 | 영등포구 공작아파트 건너편 | 전용차로 위반 | 52,700 |
| 815 | 24도6790 | 이** | 충청남도 예산군 | 2018-07-06 17:42 | 양재동 양재C 상행 | 전용차로 위반 | 52,700 |
| 816 | 24도6790 | 이** | 충청남도 예산군 | 2018-07-06 17:44 | 서초동 반포C 상행 | 전용차로 위반 | 52,700 |
| 817 | 37나6470 | 이** | 경기도 의정부시 | 2018-07-26 19:47 | 상계동 상계백병원 | 전용차로 위반 | 52,700 |
| 818 | 24모3337 | 이** | 인천광역시 | 2018-07-04 07:12 | 서초동 양재C 하행 | 전용차로 위반 | 52,700 |
| 819 | 24모3337 | 이** | 인천광역시 | 2018-07-04 07:10 | 서초동 서초C 하행 | 전용차로 위반 | 52,700 |
| 820 | 68다3406 | 이** | 경기도 하남시 | 2018-07-27 17:51 | 공릉소방서(구리방향) | 전용차로 위반 | 52,700 |
| 821 | 87우3097 | 이** | 서울특별시 | 2018-06-14 13:44 | 서초동 반포C 상행 | 전용차로 위반 | 52,700 |
| 822 | 69호4809 | 이** | 경기도 성남시 | 2018-06-13 11:40 | 영등포구 공작아파트 건너편 | 전용차로 위반 | 52,700 |
| 823 | 04주8889 | 이** | 경기도 양주시 | 2018-07-01 13:00 | 서초동 서초C 상행 | 전용차로 위반 | 52,700 |
| 824 | 15모8328 | 이** | 서울특별시 | 2018-06-25 17:45 | 내곡동 GS파크주유소 건너편 | 전용차로 위반 | 52,700 |
| 825 | 30도7769 | 이** | 서울특별시 | 2018-06-24 15:12 | 여의도동 10-5 | 전용차로 위반 | 52,700 |
| 826 | 42고6046 | 이** | 강원도 원주시 | 2018-06-14 09:16 | 태릉강릉(서울방향) | 전용차로 위반 | 52,700 |
| 827 | 67도0117 | 이** | 경기도 동두천시 | 2018-06-20 17:12 | 대치동 은마아파트1동 | 전용차로 위반 | 52,700 |
| 828 | 48서0508 | 이** | 경기도 부천시 | 2018-06-14 17:17 | 내곡동 GS파크주유소 건너편 | 전용차로 위반 | 52,700 |
| 829 | 35구0564 | 이** | 서울특별시 | 2017-08-14 18:49 | 상계동 마들역 7번출구 | 전용차로 위반 | 52,700 |
| 830 | 32조7231 | 이** | 충청남도 예산군 | 2018-07-04 17:15 | 내곡동 GS파크주유소 건너편 | 전용차로 위반 | 52,700 |
| 831 | 14머1199 | 이** | 대구광역시 | 2018-07-27 10:15 | 잠실동 엘스아파트 111동 | 전용차로 위반 | 52,700 |
| 832 | 12버1800 | 이** | 서울특별시 | 2018-06-26 07:40 | 서울여대(구리방향) | 전용차로 위반 | 52,700 |
| 833 | 56머2830 | 이** | 경기도 시 | 2018-06-19 12:29 | 남현동 남태령고개 시 | 전용차로 위반 | 52,700 |
| 834 | 16루8247 | 이** | 경기도 시 | 2018-06-17 16:59 | 서초동 반포C 하행 | 전용차로 위반 | 52,700 |
| 835 | 54수9391 | 이** | 인천광역시 | 2018-07-23 17:31 | 성산동 SK성산대교주유소 건너편 | 전용차로 위반 | 52,700 |
| 836 | 06가6383 | 이** | 서울특별시 | 2018-06-14 17:27 | 롯데백화점 잠실점앞 | 전용차로 위반 | 52,700 |
| 837 | 80노2392 | 이** | 서울특별시 | 2018-06-27 13:13 | 영등포구 롯데캐슬아이비 앞-(영등포구) | 전용차로 위반 | 52,700 |
| 838 | 14보5528 | 이** | 경상북도 포항시 | 2018-06-15 10:19 | 롯데백화점 잠실점앞 | 전용차로 위반 | 52,700 |
| 839 | 57도1079 | 이** | 서울특별시 | 2018-07-12 13:11 | 영등포구 한국교직원공제회관 앞-(영등포구) | 전용차로 위반 | 52,700 |
| 840 | 인천35마1549 | 이** | 인천광역시 | 2018-06-15 12:38 | 잠실동 송파YMCA 체육관 | 전용차로 위반 | 52,700 |
| 841 | 20다8013 | 이** | 경기도 남양주시 | 2018-07-05 09:27 | 태릉강릉(서울방향) | 전용차로 위반 | 52,700 |
| 842 | 10보5015 | 이** | 경기도 의정부시 | 2018-07-16 09:33 | 월계동 월계주공아파트1단지 건너편 | 전용차로 위반 | 52,700 |
| 843 | 20두5801 | 이** | 서울특별시 | 2018-07-18 20:41 | 성산동 SK성산대교주유소 건너편 | 전용차로 위반 | 52,700 |
| 844 | 13구8204 | 이** | 경기도 용인시 | 2018-07-06 20:31 | 삼육대학교(서울방향) | 전용차로 위반 | 52,700 |
| 845 | 47저7322 | 이** | 서울특별시 | 2018-07-09 15:12 | 롯데백화점 잠실점앞 | 전용차로 위반 | 52,700 |
| 846 | 42러5001 | 이** | 서울특별시 | 2018-07-07 11:53 | 서초동 양재C 하행 | 전용차로 위반 | 52,700 |
| 847 | 09호4789 | 이** | 서울특별시 | 2018-06-04 14:39 | 영등포구 롯데캐슬아이비 앞-(영등포구) | 전용차로 위반 | 52,700 |
| 848 | 08조3365 | 이** | 전라북도 전주시 | 2018-06-17 15:58 | 서초동 서초C 상행 | 전용차로 위반 | 52,700 |
| 849 | 94나0613 | 이** | 충청남도 천안시 | 2018-07-13 10:39 | 서초동 반포C 상행 | 전용차로 위반 | 52,700 |
| 850 | 94나0613 | 이** | 충청남도 천안시 | 2018-07-13 10:38 | 양재동 양재C 상행 | 전용차로 위반 | 52,700 |
| 851 | 66라8342 | 이** | 경기도 남양주시 | 2018-06-11 09:13 | 공릉소방서(구리방향) | 전용차로 위반 | 52,700 |
| 852 | 95어1345 | 이** | 서울특별시 | 2018-06-28 10:55 | 영등포구 공작아파트 건너편 | 전용차로 위반 | 52,700 |
| 853 | 27다0190 | 이** | 경기도 수원시 | 2018-07-25 08:09 | 내곡동 GS파크주유소 건너편 | 전용차로 위반 | 52,700 |
| 854 | 12나9736 | 이** | 강원도 춘천시 | 2018-07-20 11:51 | 롯데백화점 잠실점앞 | 전용차로 위반 | 52,700 |
| 855 | 89모8197 | 이** | 서울특별시 | 2018-07-03 14:09 | 영등포구 롯데캐슬아이비 앞-(영등포구) | 전용차로 위반 | 52,700 |
| 856 | 43두0885 | 이** | 충청북도 청주시 | 2018-07-09 19:19 | 서초동 반포C 하행 | 전용차로 위반 | 52,700 |
| 857 | 14다8793 | 이** | 서울특별시 | 2018-07-04 18:11 | 방배동 남태령고개 시 | 전용차로 위반 | 52,700 |
| 858 | 63가5627 | 이** | 충청남도 논산시 | 2018-07-27 18:07 | 공릉소방서(구리방향) | 전용차로 위반 | 52,700 |

| | | | | | | | |
|---|---|---|---|---|---|---|---|
| 859 | 03루1917 | 이** | 서울특별시 | 2018-07-04 18:03 | 롯데백화점 잠실점앞 | 전용차로 위반 | 52,700 |
| 860 | 12무1584 | 이** | 서울특별시 | 2018-07-06 08:05 | 중계동 중계그린아파트 109동 | 전용차로 위반 | 52,700 |
| 861 | 69버3736 | 이** | 서울특별시 | 2018-07-01 13:30 | 개봉동 영화아파트 SK충전소앞 | 전용차로 위반 | 52,700 |
| 862 | 56오5127 | 이** | 서울특별시 | 2018-07-27 15:10 | 서초동 반포IC 상행 | 전용차로 위반 | 52,700 |
| 863 | 56오5127 | 이** | 서울특별시 | 2018-07-27 12:12 | 서초동 반포IC 하행 | 전용차로 위반 | 52,700 |
| 864 | 56오5127 | 이** | 서울특별시 | 2018-07-27 15:08 | 양재동 양재IC 상행 | 전용차로 위반 | 52,700 |
| 865 | 56오5127 | 이** | 서울특별시 | 2018-07-27 12:15 | 서초동 서초IC 입구 하행 | 전용차로 위반 | 52,700 |
| 866 | 16수0801 | 이** | 서울특별시 | 2018-06-12 18:59 | 내곡동 GS파크주유소 건너편 | 전용차로 위반 | 52,700 |
| 867 | 68주3586 | 이** | 서울특별시 | 2018-07-11 19:19 | 회령대주유소(서울방향) | 전용차로 위반 | 52,700 |
| 868 | 67저4525 | 이** | 인천광역시 | 2018-07-13 19:10 | 서초동 반포IC 하행 | 전용차로 위반 | 52,700 |
| 869 | 66소3823 | 이** | 전라북도 장수군 | 2018-06-20 08:26 | 양화대교북단~양화대교남단 방향 | 전용차로 위반 | 52,700 |
| 870 | 07고5444 | 이** | 경기도 안양시 | 2018-07-13 19:52 | 롯데백화점 잠실점앞 | 전용차로 위반 | 52,700 |
| 871 | 29머7973 | 이** | 충청남도 천안시 | 2018-07-04 18:18 | 서초동 반포IC 상행 | 전용차로 위반 | 52,700 |
| 872 | 21부9221 | 이** | 서울특별시 | 2018-07-06 20:13 | 공릉소방서(구리방향) | 전용차로 위반 | 52,700 |
| 873 | 50라3222 | 이** | 서울특별시 | 2018-07-10 09:04 | 영등포구 롯데캐슬아이비 앞~(영등포구) | 전용차로 위반 | 52,700 |
| 874 | 58조9043 | 이** | 경기도 의정부시 | 2018-07-02 19:38 | 성산동 SK성산대교주유소 건너편 | 전용차로 위반 | 52,700 |
| 875 | 64로4119 | 이** | 서울특별시 | 2018-07-02 16:01 | 영등포구 한국교직원공제회관 앞~(영등포구) | 전용차로 위반 | 52,700 |
| 876 | 60오2115 | 이** | 경기도 남양주시 | 2018-07-18 20:45 | 서울여대(구리방향) | 전용차로 위반 | 52,700 |
| 877 | 01구6595 | 이** | 서울특별시 | 2018-06-22 08:58 | 대치동 은마아파트1동 | 전용차로 위반 | 52,700 |
| 878 | 24우3901 | 이** | 경기도 남양주시 | 2018-07-03 08:22 | 육사삼거리~화랑대역 방향 | 전용차로 위반 | 52,700 |
| 879 | 36러1114 | 이** | 서울특별시 | 2018-07-10 20:50 | 영등포구 롯데캐슬아이비 앞~(영등포구) | 전용차로 위반 | 52,700 |
| 880 | 11라0680 | 이** | 서울특별시 | 2018-07-02 06:03 | 잠실동 잠실역 중앙정류소 시 | 전용차로 위반 | 52,700 |
| 881 | 10노9351 | 이** | 경기도 광주시 | 2018-06-16 19:32 | LG에클라트 정관장 앞 이정표 | 전용차로 위반 | 52,700 |
| 882 | 56수0705 | 이** | 경기도 광주시 | 2018-06-15 16:59 | 잠실동 송파YMCA 체육관 | 전용차로 위반 | 52,700 |
| 883 | 68부9323 | 이** | 서울특별시 | 2018-06-28 09:39 | 내곡동 GS파크주유소 건너편 | 전용차로 위반 | 52,700 |
| 884 | 08미9130 | 이** | 서울특별시 | 2018-06-16 14:34 | 여의도동 2 여의도공원 | 전용차로 위반 | 52,700 |
| 885 | 11허7952 | 이** | 경기도 고양시 | 2018-06-29 18:28 | 롯데백화점 잠실점앞 | 전용차로 위반 | 52,700 |
| 886 | 90다6289 | 이** | 서울특별시 | 2018-06-20 20:50 | 내곡동 시 | 전용차로 위반 | 52,700 |
| 887 | 43고8925 | 이** | 대전광역시 | 2018-06-22 19:23 | 내곡동 GS파크주유소 건너편 | 전용차로 위반 | 52,700 |
| 888 | 12미2142 | 이** | 경기도 고양시 | 2018-07-13 17:57 | 중계동 중계그린아파트 109동 | 전용차로 위반 | 52,700 |
| 889 | 67저3090 | 이** | 서울특별시 | 2018-06-14 19:58 | 삼육대학교(서울방향) | 전용차로 위반 | 52,700 |
| 890 | 04고0990 | 이** | 인천광역시 | 2018-07-15 17:09 | 영등포구 공작아파트 건너편 | 전용차로 위반 | 52,700 |
| 891 | 34주6937 | 이** | 서울특별시 | 2018-07-04 17:14 | 태릉강릉(서울방향) | 전용차로 위반 | 52,700 |
| 892 | 14주2776 | 이** | 서울특별시 | 2018-07-06 15:07 | 양재동 양재IC 상행 | 전용차로 위반 | 52,700 |
| 893 | 14주2776 | 이** | 서울특별시 | 2018-07-06 15:09 | 서초동 반포IC 상행 | 전용차로 위반 | 52,700 |
| 894 | 350바9909 | 이** | 경기도 고양시 | 2018-06-27 14:47 | 진관동 구파발역 중앙정류소 시 | 전용차로 위반 | 52,700 |
| 895 | 04부0560 | 이** | 경기도 파주시 | 2018-06-15 17:32 | 롯데백화점 잠실점앞 | 전용차로 위반 | 52,700 |
| 896 | 49서0283 | 이** | 서울특별시 | 2018-07-05 18:32 | 내곡동 GS파크주유소 건너편 | 전용차로 위반 | 52,700 |
| 897 | 27머5450 | 이** | 서울특별시 | 2018-06-15 17:09 | 영등포구 롯데캐슬아이비 앞~(영등포구) | 전용차로 위반 | 52,700 |
| 898 | 02다6161 | 이** | 경기도 화성시 | 2018-07-17 18:49 | 송파구 올림픽회관앞 | 전용차로 위반 | 52,700 |
| 899 | 64보3540 | 이** | 서울특별시 | 2018-06-23 13:36 | 상계동 371-2 | 전용차로 위반 | 52,700 |
| 900 | 13모6322 | 이** | 대전광역시 | 2018-06-30 16:02 | 서초동 서초IC 하행 | 전용차로 위반 | 52,700 |
| 901 | 13모6322 | 이** | 대전광역시 | 2018-06-30 16:04 | 서초동 양재IC 하행 | 전용차로 위반 | 52,700 |
| 902 | 40하9950 | 이** | 서울특별시 | 2018-06-14 20:47 | 태릉강릉(서울방향) | 전용차로 위반 | 52,700 |
| 903 | 09부5393 | 이** | 경기도 부천시 | 2018-06-17 18:19 | 영등포구 공작아파트 건너편 | 전용차로 위반 | 52,700 |
| 904 | 43러1958 | 이** | 경기도 광주시 | 2018-07-13 15:43 | 롯데백화점 잠실점앞 | 전용차로 위반 | 52,700 |
| 905 | 15나0612 | 이** | 충청남도 천안시 | 2018-06-28 09:07 | 내곡동 GS파크주유소 건너편 | 전용차로 위반 | 52,700 |
| 906 | 50서9455 | 이** | 경기도 남양주시 | 2018-07-17 19:25 | 회령대주유소(서울방향) | 전용차로 위반 | 52,700 |
| 907 | 22구1189 | 이** | 경기도 남양주시 | 2018-07-04 07:32 | 종합운동장역~삼성역 방향 | 전용차로 위반 | 52,700 |
| 908 | 서울31사7350 | 이** | 경기도 부천시 | 2018-07-10 16:28 | 한국무역보험공사 | 전용차로 위반 | 52,700 |

| | | | | | | | |
|---|---|---|---|---|---|---|---|
| 909 | 13모6823 | 이** | 서울특별시 | 2018-07-13 19:16 | 롯데백화점 잠실점앞 | 전용차로 위반 | 52,700 |
| 910 | 39보9975 | 이** | 경기도 광주시 | 2018-07-13 18:20 | 서초동 서초IC 입구 하행 | 전용차로 위반 | 52,700 |
| 911 | 39보9975 | 이** | 경기도 광주시 | 2018-07-13 18:18 | 서초동 반포IC 하행 | 전용차로 위반 | 52,700 |
| 912 | 840아0354 | 이** | 서울특별시 | 2018-07-09 07:51 | 잠실동 엘스아파트 111동 | 전용차로 위반 | 52,700 |
| 913 | 48부4931 | 이** | 서울특별시 | 2018-06-19 07:35 | 서울역대(구리방향) | 전용차로 위반 | 52,700 |
| 914 | 43저3175 | 이** | 경기도 파주시 | 2018-07-10 09:21 | 롯데백화점 잠실점앞 | 전용차로 위반 | 52,700 |
| 915 | 64호4597 | 이** | 인천광역시 | 2018-05-17 20:21 | 잠실동 잠실역 중앙정류소 시 | 전용차로 위반 | 52,700 |
| 916 | 67도1958 | 이** | 경기도 남양주시 | 2018-07-05 17:00 | 롯데백화점 잠실점앞 | 전용차로 위반 | 52,700 |
| 917 | 050하3097 | 이** | 서울특별시 | 2018-06-21 18:59 | 내곡동 GS파크주유소 건너편 | 전용차로 위반 | 52,700 |
| 918 | 27버9050 | 이** | 서울특별시 | 2018-07-17 17:20 | 내곡동 GS파크주유소 건너편 | 전용차로 위반 | 52,700 |
| 919 | 66나5066 | 이** | 인천광역시 | 2018-06-15 19:29 | 송파구 올림픽회관앞 | 전용차로 위반 | 52,700 |
| 920 | 94모4994 | 이** | 경기도 포천시 | 2018-07-11 09:21 | 상계동 마들역 7번출구 | 전용차로 위반 | 52,700 |
| 921 | 58우6595 | 이** | 서울특별시 | 2018-06-29 17:16 | 롯데백화점 잠실점앞 | 전용차로 위반 | 52,700 |
| 922 | 90다2639 | 이** | 서울특별시 | 2017-08-07 10:25 | 영등포구 공작아파트 건너편 | 전용차로 위반 | 31,620 |
| 923 | 25다0114 | 이** | 서울특별시 | 2018-06-14 20:44 | 잠실동 엘스아파트 111동 | 전용차로 위반 | 52,700 |
| 924 | 29다8411 | 이** | 서울특별시 | 2018-07-16 10:17 | 롯데백화점 잠실점앞 | 전용차로 위반 | 52,700 |
| 925 | 14고3878 | 이** | 충청남도 천안시 | 2018-07-01 10:59 | 서초동 서초IC 상행 | 전용차로 위반 | 52,700 |
| 926 | 357허8090 | 이** | 서울특별시 | 2018-06-12 17:44 | 상계동 상계백병원 | 전용차로 위반 | 52,700 |
| 927 | 63호3938 | 이** | 경상남도 김해시 | 2018-06-14 10:07 | 서초동 반포IC 하행 | 전용차로 위반 | 52,700 |
| 928 | 43러5147 | 이** | 경기도 남양주시 | 2018-07-11 20:18 | 월계동 월계주공아파트1단지 건너편 | 전용차로 위반 | 52,700 |
| 929 | 63호6468 | 이** | 충청남도 천안시 | 2018-07-08 08:35 | 서초동 반포IC 하행 | 전용차로 위반 | 52,700 |
| 930 | 64다5984 | 이** | 서울특별시 | 2018-06-20 18:47 | 내곡동 GS파크주유소 건너편 | 전용차로 위반 | 52,700 |
| 931 | 68러5248 | 이** | 세종특별자치시 | 2018-06-19 17:27 | 내곡동 GS파크주유소 건너편 | 전용차로 위반 | 52,700 |
| 932 | 66저7228 | 이** | 경기도 시 | 2018-06-27 11:00 | 롯데백화점 잠실점앞 | 전용차로 위반 | 52,700 |
| 933 | 50하3977 | 이** | 서울특별시 | 2018-05-21 20:08 | 성산동 SK성산대교주유소 건너편 | 전용차로 위반 | 52,700 |
| 934 | 21마3255 | 이** | 경기도 시 | 2018-07-04 17:25 | 영등포구 공작아파트 건너편 | 전용차로 위반 | 52,700 |
| 935 | 10두0570 | 이** | 경기도 남양주시 | 2018-07-07 18:27 | 서초동 반포IC 하행 | 전용차로 위반 | 52,700 |
| 936 | 10두0570 | 이** | 경기도 남양주시 | 2018-07-07 18:31 | 서초동 양재IC 하행 | 전용차로 위반 | 52,700 |
| 937 | 29고0437 | 이** | 서울특별시 | 2018-07-11 07:31 | 상계동 마들역 7번출구 | 전용차로 위반 | 52,700 |
| 938 | 37나7866 | 이** | 경상남도 진주시 | 2018-07-01 12:51 | 잠실동 잠실역 중앙정류소 시 | 전용차로 위반 | 52,700 |
| 939 | 96누9460 | 이** | 서울특별시 | 2018-07-15 09:56 | 영등포구 롯데캐슬아이비 앞-(영등포구) | 전용차로 위반 | 52,700 |
| 940 | 647사4377 | 이** | 서울특별시 | 2018-06-21 17:37 | 양재동 양재IC 상행 | 전용차로 위반 | 52,700 |
| 941 | 47다2836 | 이** | 경기도 성남시 | 2018-06-01 19:46 | 롯데백화점 잠실점앞 | 전용차로 위반 | 52,700 |
| 942 | 57우7730 | 이** | 대전광역시 | 2018-06-27 14:12 | 롯데백화점 잠실점앞 | 전용차로 위반 | 52,700 |
| 943 | 11버1385 | 이** | 충청북도 청주시 | 2018-07-30 14:42 | 롯데백화점 잠실점앞 | 전용차로 위반 | 52,700 |
| 944 | 33보2733 | 이** | 경기도 안산시 | 2018-06-28 14:26 | 우면동 725 우면상가 | 전용차로 위반 | 52,700 |
| 945 | 18다0271 | 이** | 서울특별시 | 2018-06-14 10:01 | 잠실동 송파YMCA 체육관 | 전용차로 위반 | 52,700 |
| 946 | 61하4799 | 이** | 경기도 광명시 | 2018-06-11 11:07 | 여의도동 17-3 | 전용차로 위반 | 52,700 |
| 947 | 37우7239 | 이** | 충청남도 천안시 | 2018-07-17 16:36 | 서초동 서초IC 입구 하행 | 전용차로 위반 | 52,700 |
| 948 | 19서9060 | 이** | 경기도 화성시 | 2018-07-25 17:57 | 내곡동 시 | 전용차로 위반 | 52,700 |
| 949 | 35사6325 | 이** | 경기도 의정부시 | 2018-07-11 08:20 | 상계동 마들역 7번출구 | 전용차로 위반 | 52,700 |
| 950 | 79누4501 | 이** | 인천광역시 | 2018-06-24 15:12 | 여의도동 10-5 | 전용차로 위반 | 63,240 |
| 951 | 26버5032 | 이** | 서울특별시 | 2018-07-08 15:50 | LG에클라트 정관장 앞 이정표 | 전용차로 위반 | 52,700 |
| 952 | 13구7203 | 이** | 경기도 안산시 | 2018-07-09 09:20 | 송파구 올림픽회관앞 | 전용차로 위반 | 52,700 |
| 953 | 28나7090 | 이** | 서울특별시 | 2018-06-19 19:32 | 상계동 상계백병원 | 전용차로 위반 | 52,700 |
| 954 | 09러8028 | 이** | 서울특별시 | 2018-07-09 07:38 | 성산동 SK성산대교주유소 건너편 | 전용차로 위반 | 52,700 |
| 955 | 68호6331 | 인** | 서울특별시 | 2018-06-01 13:39 | 39-이대후문 중앙정류소 시 | 전용차로 위반 | 52,700 |
| 956 | 서울31아1604 | 인** | 서울특별시 | 2018-06-12 09:05 | 영등포구 샛강역 1번출구 앞 | 전용차로 위반 | 52,700 |
| 957 | 66두4104 | 인** | 대전광역시 | 2018-06-28 09:04 | 내곡동 GS파크주유소 건너편 | 전용차로 위반 | 52,700 |
| 958 | 18로2437 | 임** | 경기도 수원시 | 2018-07-13 18:28 | 방배동 남태령고개 시 | 전용차로 위반 | 52,700 |
| 959 | 11버5472 | 임** | 서울특별시 | 2018-07-04 10:24 | 롯데백화점 잠실점앞 | 전용차로 위반 | 52,700 |

| | | | | | | | |
|---|---|---|---|---|---|---|---|
| 960 | 20두9381 | 임** | 서울특별시 | 2018-07-01 14:44 | LG에클라트 정관장 앞 이정표 | 전용차로 위반 | 52,700 |
| 961 | 070허2548 | 임** | 충청남도 공주시 | 2018-06-22 19:44 | 서초동 서초IC 상행 | 전용차로 위반 | 52,700 |
| 962 | 54주2941 | 임** | 충청남도 아산시 | 2018-06-25 12:39 | 양재동 양재IC 상행 | 전용차로 위반 | 52,700 |
| 963 | 경기92자3377 | 임** | 경기도 남양주시 | 2018-07-12 18:04 | 롯데백화점 잠실점앞 | 전용차로 위반 | 52,700 |
| 964 | 92도5669 | 임** | 경기도 성남시 | 2018-06-11 07:23 | 롯데백화점 잠실점앞 | 전용차로 위반 | 52,700 |
| 965 | 89다5150 | 임** | 서울특별시 | 2018-07-12 13:34 | 서초동 서초IC 상행 | 전용차로 위반 | 52,700 |
| 966 | 90거2370 | 임** | 서울특별시 | 2018-07-10 17:33 | 회령대주유소(서울방향) | 전용차로 위반 | 52,700 |
| 967 | 35로9828 | 임** | 경기도 양주시 | 2018-07-19 10:35 | 롯데백화점 잠실점앞 | 전용차로 위반 | 52,700 |
| 968 | 69도9992 | 임** | 인천광역시 | 2018-07-12 19:24 | 내곡동 GS파크주유소 건너편 | 전용차로 위반 | 52,700 |
| 969 | 31소6011 | 임** | 서울특별시 | 2018-07-11 12:21 | 롯데백화점 잠실점앞 | 전용차로 위반 | 52,700 |
| 970 | 33도0936 | 임** | 경기도 용인시 | 2018-07-18 10:19 | 서초동 서초IC 상행 | 전용차로 위반 | 52,700 |
| 971 | 48러3609 | 장** | 서울특별시 | 2018-06-18 11:30 | 서초동 반포IC 하행 | 전용차로 위반 | 52,700 |
| 972 | 68호5649 | 장** | 서울특별시 | 2018-05-23 19:00 | 잠실동 송파YMCA 체육관 | 전용차로 위반 | 52,700 |
| 973 | 12버3971 | 장** | 서울특별시 | 2018-06-11 08:14 | 성산동 SK성산대교주유소 건너편 | 전용차로 위반 | 52,700 |
| 974 | 40무9184 | 장** | 인천광역시 | 2018-06-22 16:55 | 롯데백화점 잠실점앞 | 전용차로 위반 | 52,700 |
| 975 | 14버0264 | 장** | 경기도 남양주시 | 2018-07-31 17:05 | 삼성동 159 | 전용차로 위반 | 52,700 |
| 976 | 59러5353 | 장** | 경기도 구리시 | 2018-07-06 19:11 | 롯데백화점 잠실점앞 | 전용차로 위반 | 52,700 |
| 977 | 13허7361 | 장** | 서울특별시 | 2018-06-13 18:20 | 서초동 반포IC 하행 | 전용차로 위반 | 52,700 |
| 978 | 46구0189 | 장** | 서울특별시 | 2018-06-08 18:37 | 잠실동 엘스아파트 111동 | 전용차로 위반 | 52,700 |
| 979 | 38두8389 | 장** | 서울특별시 | 2018-06-25 10:11 | 방배동 남태령고개 시 | 전용차로 위반 | 52,700 |
| 980 | 55바0363 | 장** | 경기도 안산시 | 2018-07-02 09:13 | 상계동 마들역 7번출구 | 전용차로 위반 | 52,700 |
| 981 | 24도9191 | 장** | 경기도 고양시 | 2018-06-18 18:02 | 태릉강릉(서울방향) | 전용차로 위반 | 52,700 |
| 982 | 10서2674 | 장** | 부산광역시 | 2018-07-26 17:55 | 내곡동 GS파크주유소 건너편 | 전용차로 위반 | 52,700 |
| 983 | 10서2674 | 장** | 부산광역시 | 2018-07-24 18:40 | 내곡동 GS파크주유소 건너편 | 전용차로 위반 | 52,700 |
| 984 | 37우7110 | 장** | 경기도 과천시 | 2018-06-21 18:34 | 내곡동 GS파크주유소 건너편 | 전용차로 위반 | 52,700 |
| 985 | 11저6074 | 장** | 경기도 안산시 | 2018-07-20 17:34 | 내곡동 GS파크주유소 건너편 | 전용차로 위반 | 52,700 |
| 986 | 21호5610 | 장** | 서울특별시 | 2018-06-17 09:06 | 서초동 서초IC 하행 | 전용차로 위반 | 52,700 |
| 987 | 51저0518 | 장** | 경상남도 거창군 | 2018-07-26 20:10 | 서초동 반포IC 하행 | 전용차로 위반 | 52,700 |
| 988 | 39호9565 | 장** | 경기도 고양시 | 2018-06-11 17:26 | 잠실동 송파YMCA 체육관 | 전용차로 위반 | 52,700 |
| 989 | 서울85자3238 | 장** | 서울특별시 | 2018-06-19 07:22 | 내곡동 GS파크주유소 건너편 | 전용차로 위반 | 52,700 |
| 990 | 66누1402 | 전** | 서울특별시 | 2018-07-04 09:33 | 양재동 양재IC 상행 | 전용차로 위반 | 52,700 |
| 991 | 54마9289 | 전** | 경기도 안산시 | 2018-06-24 15:05 | 여의도동 10-5 | 전용차로 위반 | 52,700 |
| 992 | 24나0551 | 전** | 경기도 수원시 | 2018-07-27 18:46 | 롯데백화점 잠실점앞 | 전용차로 위반 | 52,700 |
| 993 | 58라0510 | 전** | 서울특별시 | 2018-07-31 19:08 | 내곡동 GS파크주유소 건너편 | 전용차로 위반 | 52,700 |
| 994 | 24다0189 | 전** | 경기도 남양주시 | 2018-06-26 14:58 | 롯데백화점 잠실점앞 | 전용차로 위반 | 52,700 |
| 995 | 31라8560 | 전** | 서울특별시 | 2018-07-12 18:23 | 상계동 마들역 7번출구 | 전용차로 위반 | 52,700 |
| 996 | 54두3921 | 전** | 서울특별시 | 2018-06-15 08:22 | 월계동 월계주공아파트 1단지 107동 | 전용차로 위반 | 52,700 |
| 997 | 35로6247 | 전** | 서울특별시 | 2018-06-21 06:54 | 미아동 이마트 미아점 건너편 | 전용차로 위반 | 52,700 |
| 998 | 42거7811 | 전** | 경기도 성남시 | 2018-06-28 09:36 | 내곡동 시 | 전용차로 위반 | 52,700 |
| 999 | 37다4316 | 전** | 서울특별시 | 2018-07-19 08:24 | 성산동 SK성산대교주유소 건너편 | 전용차로 위반 | 52,700 |
| 1000 | 05소6741 | 전** | 서울특별시 | 2018-06-29 17:05 | 과천~사당역 방향 | 전용차로 위반 | 52,700 |
| 1001 | 46마6564 | 전** | 서울특별시 | 2018-06-20 15:50 | 롯데백화점 잠실점앞 | 전용차로 위반 | 52,700 |
| 1002 | 91우7202 | 전** | 인천광역시 | 2018-06-18 15:49 | 영등포구 롯데캐슬아이비 앞-(영등포구) | 전용차로 위반 | 52,700 |
| 1003 | 91모7241 | 전** | 서울특별시 | 2018-06-14 16:04 | 방배동 남태령고개 시 | 전용차로 위반 | 52,700 |
| 1004 | 52러0366 | 정** | 서울특별시 | 2018-06-19 08:15 | 양재동 양재IC 상행 | 전용차로 위반 | 52,700 |
| 1005 | 11소0255 | 정** | 경상남도 창원시 | 2018-06-26 13:50 | 롯데백화점 잠실점앞 | 전용차로 위반 | 52,700 |
| 1006 | 38소5658 | 정** | 경기도 남양주시 | 2018-06-18 18:53 | 내곡동 GS파크주유소 건너편 | 전용차로 위반 | 52,700 |
| 1007 | 49러9759 | 정** | 경기도 화성시 | 2018-07-10 07:30 | 내곡동 GS파크주유소 건너편 | 전용차로 위반 | 52,700 |
| 1008 | 15버3369 | 정** | 경기도 구리시 | 2018-06-15 09:38 | 서초동 서초IC 하행 | 전용차로 위반 | 52,700 |
| 1009 | 38우6128 | 정** | 전라남도 무안군 | 2018-07-07 15:37 | 서초동 서초IC 입구 하행 | 전용차로 위반 | 52,700 |
| 1010 | 69루0292 | 정** | 서울특별시 | 2018-07-02 08:32 | 삼육대교차로~육사삼거리 방향 | 전용차로 위반 | 52,700 |

| | | | | | | | |
|---|---|---|---|---|---|---|---|
| 1011 | 83러0328 | 정** | 경기도 용인시 | 2018-07-06 07:59 | 삼성교~삼성역 방향 | 전용차로 위반 | 52,700 |
| 1012 | 65하7025 | 정** | 서울특별시 | 2018-06-11 13:10 | 잠실동 송파YMCA 체육관 | 전용차로 위반 | 52,700 |
| 1013 | 327허8523 | 정** | 경기도 부천시 | 2018-06-05 18:57 | 양화대교북단~양화대교남단 방향 | 전용차로 위반 | 52,700 |
| 1014 | 15도0451 | 정** | 서울특별시 | 2018-05-18 09:19 | 서초동 반포IC 하행 | 전용차로 위반 | 52,700 |
| 1015 | 42우2888 | 정** | 서울특별시 | 2018-07-09 17:16 | 내곡동 GS파크주유소 건너편 | 전용차로 위반 | 52,700 |
| 1016 | 10서4190 | 정** | 경기도 수원시 | 2018-06-15 19:54 | 잠실동 송파YMCA 체육관 | 전용차로 위반 | 52,700 |
| 1017 | 41나5623 | 정** | 경기도 평택시 | 2018-07-17 09:32 | 내곡동 GS파크주유소 건너편 | 전용차로 위반 | 52,700 |
| 1018 | 27도2169 | 정** | 서울특별시 | 2018-06-14 08:03 | 중계동 중계그린아파트 109동 | 전용차로 위반 | 52,700 |
| 1019 | 35루0887 | 정** | 경기도 고양시 | 2018-07-09 19:38 | 상계동 마들역 7번출구 | 전용차로 위반 | 52,700 |
| 1020 | 96다6942 | 정** | 서울특별시 | 2018-07-05 09:32 | 내곡동 GS파크주유소 건너편 | 전용차로 위반 | 52,700 |
| 1021 | 85나2972 | 정** | 부산광역시 | 2018-06-20 18:49 | 내곡동 GS파크주유소 건너편 | 전용차로 위반 | 52,700 |
| 1022 | 29나6544 | 정** | 서울특별시 | 2018-06-20 16:27 | 롯데백화점 잠실점앞 | 전용차로 위반 | 52,700 |
| 1023 | 17조1808 | 정** | 경기도 안산시 | 2018-07-05 17:18 | 중계동 중계그린아파트 109동 | 전용차로 위반 | 52,700 |
| 1024 | 13고9793 | 정** | 서울특별시 | 2018-06-19 16:47 | 롯데백화점 잠실점앞 | 전용차로 위반 | 52,700 |
| 1025 | 42구0603 | 정** | 서울특별시 | 2018-07-18 11:00 | 롯데백화점 잠실점앞 | 전용차로 위반 | 52,700 |
| 1026 | 02구8921 | 정** | 서울특별시 | 2018-07-05 10:03 | 서초동 양재IC 하행 | 전용차로 위반 | 52,700 |
| 1027 | 57호3678 | 정** | 서울특별시 | 2018-06-19 19:44 | 롯데백화점 잠실점앞 | 전용차로 위반 | 52,700 |
| 1028 | 46소8293 | 정** | 서울특별시 | 2018-07-13 08:28 | 상계동 상계백병원 | 전용차로 위반 | 52,700 |
| 1029 | 34도9314 | 정** | 서울특별시 | 2018-07-11 17:18 | 방배동 남태령고개 시 | 전용차로 위반 | 52,700 |
| 1030 | 55라9040 | 정** | 충청남도 천안시 | 2018-06-22 12:34 | 양재동 양재IC 상행 | 전용차로 위반 | 52,700 |
| 1031 | 03두5113 | 정** | 경기도 고양시 | 2018-07-05 07:52 | 중계동 중계그린아파트 109동 | 전용차로 위반 | 52,700 |
| 1032 | 82머6488 | 정** | 경기도 과천시 | 2018-07-11 17:14 | 롯데백화점 잠실점앞 | 전용차로 위반 | 52,700 |
| 1033 | 03러7625 | 정** | 울산광역시 | 2018-06-27 11:43 | 롯데백화점 잠실점앞 | 전용차로 위반 | 52,700 |
| 1034 | 42무7454 | 정** | 서울특별시 | 2018-06-21 16:27 | 미아동 이마트 미아점 건너편 | 전용차로 위반 | 52,700 |
| 1035 | 60구4150 | 정** | 서울특별시 | 2018-06-20 08:19 | 양재동 양재IC 상행 | 전용차로 위반 | 52,700 |
| 1036 | 60구4150 | 정** | 서울특별시 | 2018-06-19 18:09 | 서초동 반포IC 하행 | 전용차로 위반 | 52,700 |
| 1037 | 60구4150 | 정** | 서울특별시 | 2018-06-20 08:22 | 서초동 반포IC 상행 | 전용차로 위반 | 52,700 |
| 1038 | 60라7904 | 조** | 경기도 의정부시 | 2018-07-10 07:27 | 서초동 반포IC 상행 | 전용차로 위반 | 52,700 |
| 1039 | 49서7509 | 조** | 경상남도 창원시 | 2018-07-04 15:53 | 양재동 양재IC 상행 | 전용차로 위반 | 52,700 |
| 1040 | 49서7509 | 조** | 경상남도 창원시 | 2018-07-04 15:55 | 서초동 반포IC 상행 | 전용차로 위반 | 52,700 |
| 1041 | 25저2002 | 조** | 경상남도 거제시 | 2018-07-01 07:10 | 서초동 서초IC 하행 | 전용차로 위반 | 52,700 |
| 1042 | 180허0272 | 조** | 경기도 부천시 | 2018-06-12 13:39 | 잠실동 엘스아파트 111동 | 전용차로 위반 | 52,700 |
| 1043 | 31노1067 | 조** | 경기도 수원시 | 2018-07-31 16:34 | 대치동 948-2 | 전용차로 위반 | 52,700 |
| 1044 | 07두5651 | 조** | 충청남도 천안시 | 2018-07-18 08:26 | 내곡동 GS파크주유소 건너편 | 전용차로 위반 | 52,700 |
| 1045 | 64버7385 | 조** | 광주광역시 | 2018-06-12 19:31 | 내곡동 GS파크주유소 건너편 | 전용차로 위반 | 52,700 |
| 1046 | 437l3738 | 조** | 서울특별시 | 2018-06-21 17:21 | 내곡동 시 | 전용차로 위반 | 52,700 |
| 1047 | 57버2848 | 조** | 경기도 안산시 | 2018-06-21 18:20 | 내곡동 GS파크주유소 건너편 | 전용차로 위반 | 52,700 |
| 1048 | 58하9031 | 조** | 경기도 성남시 | 2018-05-11 16:26 | 상계동 694 | 전용차로 위반 | 52,700 |
| 1049 | 14구3833 | 조** | 서울특별시 | 2018-06-12 19:31 | 내곡동 GS파크주유소 건너편 | 전용차로 위반 | 52,700 |
| 1050 | 55하8958 | 조** | 대전광역시 | 2018-05-20 11:44 | 양재동 양재IC 상행 | 전용차로 위반 | 52,700 |
| 1051 | 11머2732 | 조** | 서울특별시 | 2018-07-06 20:42 | 월계동 월계주공아파트1단지 건너편 | 전용차로 위반 | 52,700 |
| 1052 | 31두5601 | 조** | 충청북도 충주시 | 2018-06-26 19:44 | 롯데백화점 잠실점앞 | 전용차로 위반 | 52,700 |
| 1053 | 60소7098 | 조** | 서울특별시 | 2018-07-11 11:00 | 영등포구 롯데캐슬엠파이어 앞-(영등포구) | 전용차로 위반 | 52,700 |
| 1054 | 88다6250 | 조** | 인천광역시 | 2018-06-11 20:05 | 서초동 반포IC 하행 | 전용차로 위반 | 52,700 |
| 1055 | 88다6250 | 조** | 인천광역시 | 2018-06-14 17:41 | 서초동 반포IC 하행 | 전용차로 위반 | 52,700 |
| 1056 | 63보0188 | 조** | 경기도 과천시 | 2018-07-12 09:32 | 송파구 올림픽회관앞 | 전용차로 위반 | 52,700 |
| 1057 | 317거1742 | 조** | 서울특별시 | 2018-07-10 16:30 | 잠실동 엘스아파트 111동 | 전용차로 위반 | 52,700 |
| 1058 | 54모8797 | 조** | 경기도 부천시 | 2018-07-06 14:20 | LG에클라트 정관장 앞 이정표 | 전용차로 위반 | 52,700 |
| 1059 | 39고9172 | 조** | 서울특별시 | 2018-07-19 18:34 | 회랑대주유소(서울방향) | 전용차로 위반 | 52,700 |
| 1060 | 08우0782 | 조** | 충청북도 충주시 | 2018-06-24 14:02 | 서초동 반포IC 하행 | 전용차로 위반 | 52,700 |
| 1061 | 65호4939 | 조** | 서울특별시 | 2018-07-11 13:20 | 롯데백화점 잠실점앞 | 전용차로 위반 | 52,700 |

| | | | | | | | |
|---|---|---|---|---|---|---|---|
| 1062 | 27호5487 | 조** | 광주광역시 | 2018-06-07 14:39 | 롯데백화점 잠실점앞 | 전용차로 위반 | 52,700 |
| 1063 | 63도9869 | 조** | 서울특별시 | 2018-06-29 14:15 | 롯데백화점 잠실점앞 | 전용차로 위반 | 52,700 |
| 1064 | 52조9593 | 주** | 서울특별시 | 2018-06-18 17:31 | 잠실동 엘스아파트 111동 | 전용차로 위반 | 52,700 |
| 1065 | 18오5142 | 주** | 경기도 하남시 | 2018-06-14 20:33 | 대치동 은마아파트1동 | 전용차로 위반 | 52,700 |
| 1066 | 19거1969 | 주** | 서울특별시 | 2018-06-19 08:39 | 성산동 SK성산대교주유소 건너편 | 전용차로 위반 | 52,700 |
| 1067 | 640거1011 | 주** | 서울특별시 | 2018-07-05 19:22 | 성산동 SK성산대교주유소 건너편 | 전용차로 위반 | 52,700 |
| 1068 | 89두8373 | 지** | 경기도 광주시 | 2018-07-27 11:03 | 상계동669 | 전용차로 위반 | 52,700 |
| 1069 | 30오9986 | 지** | 서울특별시 | 2018-06-28 19:18 | 롯데백화점 잠실점앞 | 전용차로 위반 | 52,700 |
| 1070 | 13고0280 | 지** | 경기도 고양시 | 2018-06-16 16:21 | 서초동 양재IC 하행 | 전용차로 위반 | 52,700 |
| 1071 | 83우7122 | 지** | 경기도 양평군 | 2018-06-21 18:24 | 공릉소방서(구리방향) | 전용차로 위반 | 52,700 |
| 1072 | 10고9244 | 지** | 경기도 성남시 | 2018-07-02 17:30 | 서초동 반포IC 상행 | 전용차로 위반 | 52,700 |
| 1073 | 06수7690 | 진** | 서울특별시 | 2018-06-22 15:34 | 롯데백화점 잠실점앞 | 전용차로 위반 | 52,700 |
| 1074 | 907허8259 | 진** | 서울특별시 | 2018-06-21 18:00 | 내곡동 GS파크주유소 건너편 | 전용차로 위반 | 52,700 |
| 1075 | 22모3683 | 진** | 경기도 화성시 | 2018-07-09 20:35 | 개봉동 영화아파트 SK충전소앞 | 전용차로 위반 | 52,700 |
| 1076 | 38조8837 | 진** | 경기도 평택시 | 2018-06-12 19:07 | 내곡동 GS파크주유소 건너편 | 전용차로 위반 | 52,700 |
| 1077 | 59오7140 | 차** | 서울특별시 | 2018-07-26 15:18 | 잠실동 송파YMCA 체육관 | 전용차로 위반 | 52,700 |
| 1078 | 33러2683 | 천** | 경기도 성남시 | 2018-07-04 08:47 | 내곡동 GS파크주유소 건너편 | 전용차로 위반 | 52,700 |
| 1079 | 16소2483 | 최** | 충청북도 청주시 | 2018-07-30 09:36 | 내곡동 GS파크주유소 건너편 | 전용차로 위반 | 52,700 |
| 1080 | 160허9379 | 최** | 경기도 하남시 | 2018-06-15 07:11 | 공릉소방서(구리방향) | 전용차로 위반 | 52,700 |
| 1081 | 07무0179 | 최** | 경기도 화성시 | 2018-06-18 16:44 | 서초동 반포IC 상행 | 전용차로 위반 | 52,700 |
| 1082 | 49무3043 | 최** | 경기도 부천시 | 2018-07-23 09:17 | 개봉동 영화아파트 SK충전소앞 | 전용차로 위반 | 52,700 |
| 1083 | 59버3421 | 최** | 경기도 화성시 | 2018-06-22 18:08 | 내곡동 GS파크주유소 건너편 | 전용차로 위반 | 52,700 |
| 1084 | 69러9931 | 최** | 제주특별자치도 제주시 | 2018-06-30 14:45 | 상계동669 | 전용차로 위반 | 52,700 |
| 1085 | 45모6698 | 최** | 경기도 김포시 | 2018-06-11 15:46 | 서초동 서초IC 하행 | 전용차로 위반 | 52,700 |
| 1086 | 01하8602 | 최** | 서울특별시 | 2018-06-26 17:19 | 공릉소방서(구리방향) | 전용차로 위반 | 52,700 |
| 1087 | 49모1577 | 최** | 경기도 남양주시 | 2018-07-25 18:03 | 잠실동 엘스아파트 111동 | 전용차로 위반 | 52,700 |
| 1088 | 11우8197 | 최** | 경기도 수원시 | 2018-07-12 18:11 | 서초동 반포IC 상행 | 전용차로 위반 | 52,700 |
| 1089 | 67저4508 | 최** | 경기도 김포시 | 2018-06-14 18:08 | 내곡동 GS파크주유소 건너편 | 전용차로 위반 | 52,700 |
| 1090 | 06거7120 | 최** | 경기도 부천시 | 2018-07-29 21:19 | 종각역 10번출구 | 전용차로 위반 | 52,700 |
| 1091 | 65호6527 | 최** | 서울특별시 | 2018-05-29 13:44 | 롯데백화점 잠실점앞 | 전용차로 위반 | 52,700 |
| 1092 | 590바4703 | 최** | 경기도 군 | 2018-06-11 10:56 | 잠실동 송파YMCA 체육관 | 전용차로 위반 | 52,700 |
| 1093 | 81도6350 | 최** | 서울특별시 | 2018-07-10 12:59 | 상계동 669 | 전용차로 위반 | 52,700 |
| 1094 | 04노8285 | 최** | 경기도 과천시 | 2018-07-02 08:51 | 서초동 반포IC 상행 | 전용차로 위반 | 52,700 |
| 1095 | 04노8285 | 최** | 경기도 과천시 | 2018-06-26 08:50 | 서초동 반포IC 상행 | 전용차로 위반 | 52,700 |
| 1096 | 05므2425 | 최** | 경기도 평택시 | 2018-06-28 07:33 | 서초동 서초IC 상행 | 전용차로 위반 | 52,700 |
| 1097 | 45나7025 | 최** | 경기도 동두천시 | 2018-07-29 14:23 | 서초동 양재IC 하행 | 전용차로 위반 | 52,700 |
| 1098 | 45나7025 | 최** | 경기도 동두천시 | 2018-07-29 14:20 | 서초동 반포IC 하행 | 전용차로 위반 | 52,700 |
| 1099 | 42서6973 | 최** | 서울특별시 | 2018-06-12 14:31 | 롯데백화점 잠실점앞 | 전용차로 위반 | 52,700 |
| 1100 | 38수0440 | 최** | 서울특별시 | 2018-06-28 11:32 | 롯데백화점 잠실점앞 | 전용차로 위반 | 52,700 |
| 1101 | 92누0244 | 최** | 경기도 양주시 | 2018-07-16 18:30 | 내곡동 GS파크주유소 건너편 | 전용차로 위반 | 52,700 |
| 1102 | 11오4315 | 최** | 서울특별시 | 2018-07-25 18:02 | 송파구 올림픽회관앞 | 전용차로 위반 | 52,700 |
| 1103 | 40로2278 | 최** | 경기도 남양주시 | 2018-07-03 18:01 | 공릉소방서(구리방향) | 전용차로 위반 | 52,700 |
| 1104 | 59누1882 | 최** | 서울특별시 | 2018-07-16 14:09 | 상계동 666-3 | 전용차로 위반 | 52,700 |
| 1105 | 19루7974 | 최** | 서울특별시 | 2018-07-13 17:16 | 방배동 남태령고개 시 | 전용차로 위반 | 52,700 |
| 1106 | 47서1432 | 최** | 서울특별시 | 2018-07-13 17:19 | 공릉소방서(구리방향) | 전용차로 위반 | 52,700 |
| 1107 | 31보2635 | 최** | 서울특별시 | 2018-07-23 19:50 | 회령대주유소(서울방향) | 전용차로 위반 | 52,700 |
| 1108 | 20우7733 | 최** | 경기도 광주시 | 2018-07-14 09:42 | 양재동 양재IC 상행 | 전용차로 위반 | 52,700 |
| 1109 | 20우7733 | 최** | 경기도 광주시 | 2018-07-05 07:11 | 서초동 반포IC 상행 | 전용차로 위반 | 52,700 |
| 1110 | 20우7733 | 최** | 경기도 광주시 | 2018-07-14 09:44 | 서초동 반포IC 상행 | 전용차로 위반 | 52,700 |
| 1111 | 20우7733 | 최** | 경기도 광주시 | 2018-07-11 07:21 | 서초동 서초IC 상행 | 전용차로 위반 | 52,700 |
| 1112 | 96다4921 | 최** | 인천광역시 | 2018-06-24 09:55 | 서초동 양재IC 하행 | 전용차로 위반 | 52,700 |
| 1113 | 96다4921 | 최** | 인천광역시 | 2018-06-17 14:19 | 양재동 양재IC 상행 | 전용차로 위반 | 52,700 |
| 1114 | 65서9183 | 최** | 인천광역시 | 2018-06-20 20:13 | 영등포구 공작아파트 건너편 | 전용차로 위반 | 52,700 |

| | | | | | | | |
|---|---|---|---|---|---|---|---|
| 1115 | 51라0722 | 최** | 서울특별시 | 2018-07-01 18:42 | 잠실동 잠실역 중앙정류소 시 | 전용차로 위반 | 52,700 |
| 1116 | 25나0448 | 최** | 경기도 광주시 | 2018-07-10 12:12 | 서초동 서초IC 상행 | 전용차로 위반 | 52,700 |
| 1117 | 80가9558 | 최** | 서울특별시 | 2018-07-06 13:44 | 영등포구 공작아파트 건너편 | 전용차로 위반 | 52,700 |
| 1118 | 90저2977 | 추** | 경기도 양주시 | 2018-06-15 18:03 | 월계동 월계주공아파트 1단지 107동 | 전용차로 위반 | 52,700 |
| 1119 | 48로3140 | 하** | 부산광역시 | 2018-06-30 13:27 | 서초동 서초IC 하행 | 전용차로 위반 | 52,700 |
| 1120 | 07조3035 | 한** | 서울특별시 | 2018-07-11 19:12 | 월계동 월계주공아파트1단지 건너편 | 전용차로 위반 | 52,700 |
| 1121 | 33모9453 | 한** | 서울특별시 | 2018-07-05 20:09 | 월계동 월계주공아파트1단지 건너편 | 전용차로 위반 | 52,700 |
| 1122 | 16다4523 | 한** | 경기도 화성시 | 2018-06-12 09:23 | 내곡동 GS파크주유소 건너편 | 전용차로 위반 | 52,700 |
| 1123 | 60도1962 | 한** | 충청남도 천안시 | 2018-06-29 16:21 | 서초동 서초IC 하행 | 전용차로 위반 | 52,700 |
| 1124 | 09저2639 | 한** | 부산광역시 | 2018-06-21 17:43 | 내곡동 시 | 전용차로 위반 | 52,700 |
| 1125 | 58다2349 | 한** | 경기도 수원시 | 2018-07-06 13:08 | 롯데백화점 잠실점앞 | 전용차로 위반 | 52,700 |
| 1126 | 83저9348 | 한** | 서울특별시 | 2018-07-13 11:00 | 영등포구 한국교직원공제회관 앞-(영등포구) | 전용차로 위반 | 52,700 |
| 1127 | 167로2547 | 한** | 서울특별시 | 2018-06-24 15:12 | 여의도동 10-5 | 전용차로 위반 | 52,700 |
| 1128 | 01오1755 | 한** | 인천광역시 | 2018-06-08 20:21 | 성산동 SK성산대교주유소 건너편 | 전용차로 위반 | 52,700 |
| 1129 | 61누9467 | 한** | 강원도 양구군 | 2018-07-13 17:16 | 롯데백화점 잠실점앞 | 전용차로 위반 | 52,700 |
| 1130 | 65주6219 | 한** | 대전광역시 | 2018-06-19 14:51 | 서초동 서초IC 하행 | 전용차로 위반 | 52,700 |
| 1131 | 57루8207 | 함** | 전라남도 순천시 | 2018-07-11 09:41 | 내곡동 GS파크주유소 건너편 | 전용차로 위반 | 52,700 |
| 1132 | 29호2513 | 함** | 충청남도 아산시 | 2018-07-13 18:04 | 서초동 서초IC 상행 | 전용차로 위반 | 52,700 |
| 1133 | 11주0165 | 함** | 세종특별자치시 | 2018-07-04 08:38 | 삼성동 경기고등학교 | 전용차로 위반 | 52,700 |
| 1134 | 60로1413 | 허** | 경상남도 김해시 | 2018-07-12 12:21 | 서초동 반포IC 하행 | 전용차로 위반 | 52,700 |
| 1135 | 60로1413 | 허** | 경상남도 김해시 | 2018-07-12 12:23 | 서초동 서초IC 입구 하행 | 전용차로 위반 | 52,700 |
| 1136 | 037허8361 | 허** | 경기도 부천시 | 2018-06-23 16:29 | 영등포구 롯데캐슬아이비 앞-(영등포구) | 전용차로 위반 | 52,700 |
| 1137 | 서울32사8878 | 허** | 서울특별시 | 2018-06-18 08:31 | 영등포구 롯데캐슬아이비 앞-(영등포구) | 전용차로 위반 | 52,700 |
| 1138 | 04미9756 | 허** | 인천광역시 | 2018-07-04 09:11 | 롯데백화점 잠실점앞 | 전용차로 위반 | 52,700 |
| 1139 | 38우8379 | 허** | 경기도 평택시 | 2018-07-30 15:39 | 서초동 서초IC 상행 | 전용차로 위반 | 52,700 |
| 1140 | 62주0483 | 현** | 경기도 부천시 | 2018-06-11 19:59 | 성산동 SK성산대교주유소 건너편 | 전용차로 위반 | 52,700 |
| 1141 | 85사6777 | 현** | 인천광역시 | 2018-06-28 12:22 | 상계동 668 | 전용차로 위반 | 52,700 |
| 1142 | 29부4727 | 홍** | 서울특별시 | 2018-06-29 20:19 | 롯데백화점 잠실점앞 | 전용차로 위반 | 52,700 |
| 1143 | 24다4616 | 홍** | 서울특별시 | 2018-06-16 14:34 | 여의도동 2 여의도공원 | 전용차로 위반 | 52,700 |
| 1144 | 96누1424 | 홍** | 경기도 안양시 | 2018-07-12 14:38 | 영등포구 한국교직원공제회관 앞-(영등포구) | 전용차로 위반 | 52,700 |
| 1145 | 36다4618 | 홍** | 경기도 화성시 | 2018-07-11 08:38 | 서초동 서초IC 상행 | 전용차로 위반 | 52,700 |
| 1146 | 21고7453 | 홍** | 서울특별시 | 2018-06-25 19:12 | 내곡동 GS파크주유소 건너편 | 전용차로 위반 | 52,700 |
| 1147 | 52허1213 | 홍** | 경기도 의정부시 | 2018-05-24 18:01 | 상계동 마들역 7번출구 | 전용차로 위반 | 52,700 |
| 1148 | 61아8747 | 홍** | 서울특별시 | 2018-07-18 18:19 | 내곡동 GS파크주유소 건너편 | 전용차로 위반 | 52,700 |
| 1149 | 27노0675 | 홍** | 경기도 김포시 | 2018-07-08 16:07 | 영등포구 공작아파트 건너편 | 전용차로 위반 | 52,700 |
| 1150 | 57부7453 | 홍** | 강원도 양양군 | 2018-06-19 17:33 | 서초동 양재IC 하행 | 전용차로 위반 | 52,700 |
| 1151 | 57부7453 | 홍** | 강원도 양양군 | 2018-06-25 18:07 | 양재동 양재IC 상행 | 전용차로 위반 | 52,700 |
| 1152 | 12누4663 | 홍** | 서울특별시 | 2018-06-12 16:34 | 롯데백화점 잠실점앞 | 전용차로 위반 | 52,700 |
| 1153 | 26사6224 | 홍** | 경기도 남양주시 | 2018-07-18 18:26 | 서울여대(구리방향) | 전용차로 위반 | 52,700 |
| 1154 | 31소1618 | 홍** | 서울특별시 | 2018-06-25 14:20 | 서초동 서초IC 하행 | 전용차로 위반 | 52,700 |
| 1155 | 03러6263 | 홍** | 경기도 남양주시 | 2018-07-04 20:24 | 롯데백화점 잠실점앞 | 전용차로 위반 | 52,700 |
| 1156 | 22우0755 | 황** | 경상남도 창원시 | 2018-06-19 09:27 | 상계동 상계백병원 | 전용차로 위반 | 52,700 |
| 1157 | 48소4391 | 황** | 경기도 시 | 2018-07-14 17:28 | 서초동 반포IC 하행 | 전용차로 위반 | 52,700 |
| 1158 | 48부2249 | 황** | 경기도 안양시 | 2018-07-16 10:59 | 영등포구 샛강역 1번출구 앞 | 전용차로 위반 | 52,700 |
| 1159 | 11우0219 | 황** | 경기도 의정부시 | 2018-07-23 20:12 | 상계동 마들역 7번출구 | 전용차로 위반 | 52,700 |
| 1160 | 19주9591 | 황** | 서울특별시 | 2018-07-09 07:42 | 잠실동 엘스아파트 111동 | 전용차로 위반 | 52,700 |
| 1161 | 34호1486 | 황** | 인천광역시 | 2018-07-19 18:44 | 롯데백화점 잠실점앞 | 전용차로 위반 | 52,700 |
| 1162 | 81부0928 | 황** | 서울특별시 | 2018-07-10 20:46 | 서초동 반포IC 하행 | 전용차로 위반 | 52,700 |
| 1163 | 81부0928 | 황** | 서울특별시 | 2018-07-05 17:00 | 서초동 반포IC 상행 | 전용차로 위반 | 52,700 |
| 1164 | 67더1788 | 황** | 경기도 남양주시 | 2018-06-28 18:51 | 송파구 올림픽회관앞 | 전용차로 위반 | 52,700 |
| 1165 | 30다7879 | 황** | 경기도 안양시 | 2018-06-23 17:35 | 서초동 반포IC 상행 | 전용차로 위반 | 52,700 |

◈ 서울특별시공고 제2019-50호

## 전용차로 위반 과태료 부과 고지서 공시송달 공고

도로교통법 제15조 제3항(전용차로의 설치), 제161조, 및 시행령 제88조의 규정에 따라 전용차로 위반차량 소유주에게 과태료 부과 고지서를 발송하였으나, 수취인 부재, 수취인 불명, 폐문부재, 이사 등 송달곤란의 사유로 반송된 송달불능분에 대하여 지방세기본법 제33조(공시송달) 및 행정절차법 제14조(송달) 제4항에 의거 다음과 같이 공시송달(공고)합니다.

2019년 1월 17일
서 울 특 별 시 장

1. 건 명 : 전용차로 위반 과태료 부과 고지서 반송분에 대한 공시송달

2. 근 거 : 도로교통법 제15조 제3항, 도로교통법 제161조, 및 시행령 제88조, 지방세기본법 제33조, 행정절차법 제14조 제4항

3. 공시송달 대상 및 내용 : (사)한국시 등 2,331명 <붙임>

4. 공고기간 : '19. 01. 08 ~ '19. 01. 22
- 공고대상자는 공고 기간 내 서울특별시청 교통지도과 전용차로과징팀에서 과태료 고지서(가상계좌)를 발부 받아 시중은행, 농협 전국 우체국 및 전국 편의점(세븐일레븐, GS25, CU, 바이더웨이), 무인수납기 (은행 및 각 구청) 등에서 납부하여 주시기 바랍니다.

※ 신용카드(삼성, 현대, 우리BC, 롯데, 외환)납부는 편의점 및 무인 수납기에서만 가능합니다.

5. 이의제기 안내
- 이의제기는 과태료 부과 고지서를 받은 날로부터 60일 이내에 인터넷 검색창 → 서울시 교통위반 단속조회(http://cartax.seoul.go.kr)를 통해 이의제기를 하거나, 서울특별시청 교통지도과 전용차로과징팀 팩스(02-2133-4904) 및 방문 또는 우편으로 제출하여 주시면 「비송사건절차법」에 따라 주소지 관할법원에서 과태료 재판을 받을 수 있음을 알려드립니다.
- 전용차로 위반 과태료 단속자료 확인 사이트 http://cartax.seoul.go.kr

※ 기타 자세한 내용은 서울특별시청 교통지도과 전용차로과징팀( ☎ 02-2133-4570~75)으로 문의하시기 바랍니다.

**붙임 : 공시송달 대상자 명단 1부.**

# 공시송달(독촉분) 명단

| 구분 | | 차량 소유주 | | 위반 내역 | | | 처분내역 |
|---|---|---|---|---|---|---|---|
| 연번 | 최초차량번호 | 성명 | 주소 | 단속일시 | 단속장소 | 위반내용 | 금 액 |
| 1 | 15고1080 | (사)한국시 | 서울특별시 | 2018-10-13 13:49 | 양제동 양제C 상행 | 전용차로 위반 | 50,000 |
| 2 | 46호8277 | (사)한국항공우주사업진흥협회 | 서울특별시 | 2018-08-28 13:35 | LG에클라트 정관장 앞 이정표 | 전용차로 위반 | 50,000 |
| 3 | 83머6494 | (유)현아농산 | 서울특별시 | 2018-09-18 09:07 | 영등포구 롯데캐슬엠파이어 앞-(영등포구) | 전용차로 위반 | 50,000 |
| 4 | 51고1551 | (주)가렌투안 | 서울특별시 | 2018-10-08 20:12 | 서초동 반포C 상행 | 전용차로 위반 | 50,000 |
| 5 | 07더7339 | (주)가온한국어 | 서울특별시 | 2018-09-19 19:22 | 서초동 반포C 상행 | 전용차로 위반 | 50,000 |
| 6 | 서울83머3723 | (주)가이드라이프 | 서울특별시 | 2018-09-20 18:47 | 서초동 반포C 상행 | 전용차로 위반 | 50,000 |
| 7 | 27소3684 | (주)건설관리기술 | 서울특별시 | 2018-09-07 18:09 | 내곡동 GS파크주유소 건너편 | 전용차로 위반 | 50,000 |
| 8 | 83버8776 | (주)건풍 | 경기도 파주시 | 2018-09-18 16:47 | 서초동 서초C 하행 | 전용차로 위반 | 50,000 |
| 9 | 경기71자8365 | (주)경희고속관광 | 경기도 양평군 | 2018-09-09 16:27 | LG에클라트 정관장 앞 이정표 | 전용차로 위반 | 60,000 |
| 10 | 14부4570 | (주)공룡 | 경기도 평택시 | 2018-09-23 00:47 | 서초동 반포C 하행 | 전용차로 위반 | 50,000 |
| 11 | 47모2104 | (주)굿프랜즈 | 경기도 고양시 | 2018-10-05 17:00 | 영등포구 한국교직원공제회관 앞-(영등포구) | 전용차로 위반 | 50,000 |
| 12 | 29주6291 | (주)그린액트 | 서울특별시 | 2018-10-12 18:22 | 서초동 양제C 하행 | 전용차로 위반 | 50,000 |
| 13 | 42버3035 | (주)그린존 | 경상북도 경산시 | 2018-09-13 17:39 | 성산동 SK성산대교주유소 건너편 | 전용차로 위반 | 50,000 |
| 14 | 63하6114 | (주)나이스렌트카인천주안지점 | 인천광역시 | 2018-10-23 10:03 | LG에클라트 정관장 앞 이정표 | 전용차로 위반 | 50,000 |
| 15 | 04두3030 | (주)니코보코 | 서울특별시 | 2018-09-12 17:49 | 롯데백화점 잠실점앞 | 전용차로 위반 | 50,000 |
| 16 | 13러5802 | (주)다올에프앤씨 | 경기도 과천시 | 2018-09-26 21:45 | 서초동 양제C 하행 | 전용차로 위반 | 50,000 |
| 17 | 13러5802 | (주)다올에프앤씨 | 경기도 과천시 | 2018-09-26 21:44 | 서초동 서초C 입구 하행 | 전용차로 위반 | 50,000 |
| 18 | 64다9054 | (주)다우젠테크 | 서울특별시 | 2018-09-24 21:01 | 서초동 서초C 하행 | 전용차로 위반 | 50,000 |
| 19 | 66호3687 | (주)대일씨앤에이 | 서울특별시 | 2018-09-03 12:04 | 서초동 반포C 상행 | 전용차로 위반 | 50,000 |
| 20 | 89라9030 | (주)대제 | 경기도 수원시 | 2018-09-24 22:19 | 서초동 서초C 입구 하행 | 전용차로 위반 | 50,000 |
| 21 | 89라9030 | (주)대제 | 경기도 수원시 | 2018-09-24 22:20 | 서초동 양제C 하행 | 전용차로 위반 | 50,000 |
| 22 | 377거3854 | (주)대진펌프산업 | 경기도 광주시 | 2018-10-12 17:37 | 미아동 이마트 미아점 건너편 | 전용차로 위반 | 50,000 |
| 23 | 05머1578 | (주)더월드파워 | 서울특별시 | 2018-10-10 12:17 | 잠실동 엘스아파트 111동 | 전용차로 위반 | 50,000 |
| 24 | 46하2085 | (주)데님오브벌츄코리아 | 서울특별시 | 2018-06-16 09:22 | 서초동 반포C 하행 | 전용차로 위반 | 50,000 |
| 25 | 01수9302 | (주)두성인터내셔날 | 경기도 고양시 | 2018-09-27 00:32 | 서초동 서초C 상행 | 전용차로 위반 | 50,000 |
| 26 | 52더6351 | (주)드래곤프로모션코리아 | 서울특별시 | 2018-09-07 12:42 | 롯데백화점 잠실점앞 | 전용차로 위반 | 50,000 |
| 27 | 45하9718 | (주)드림캐쳐 | 경기도 성남시 | 2018-09-04 19:36 | 롯데백화점 잠실점앞 | 전용차로 위반 | 50,000 |
| 28 | 81노9437 | (주)드림테크놀리지 | 경기도 시 | 2018-09-12 07:24 | 상계동 상계백병원 | 전용차로 위반 | 50,000 |
| 29 | 83루6245 | (주)드림피앤피 | 경기도 고양시 | 2018-10-04 14:12 | 서초동 서초C 상행 | 전용차로 위반 | 50,000 |
| 30 | 83루6245 | (주)드림피앤피 | 경기도 고양시 | 2018-10-04 14:11 | 양제동 양제C 상행 | 전용차로 위반 | 50,000 |
| 31 | 65노2360 | (주)디디비코리아 | 서울특별시 | 2018-08-17 17:32 | 내곡동 GS파크주유소 건너편 | 전용차로 위반 | 50,000 |
| 32 | 27도2006 | (주)디씨티와이물류센터 | 경기도 화성시 | 2018-09-26 23:03 | 서초동 서초C 하행 | 전용차로 위반 | 50,000 |
| 33 | 27도2006 | (주)디씨티와이물류센터 | 경기도 화성시 | 2018-09-26 23:04 | 서초동 양제C 하행 | 전용차로 위반 | 50,000 |
| 34 | 33로7212 | (주)라익 | 경기도 용인시 | 2018-10-10 10:11 | 서초동 반포C 상행 | 전용차로 위반 | 50,000 |
| 35 | 33로7212 | (주)라익 | 경기도 용인시 | 2018-10-09 18:17 | 양제동 양제C 상행 | 전용차로 위반 | 50,000 |
| 36 | 33로7212 | (주)라익 | 경기도 용인시 | 2018-10-13 13:53 | 양제동 양제C 상행 | 전용차로 위반 | 50,000 |
| 37 | 33로7212 | (주)라익 | 경기도 용인시 | 2018-09-21 14:52 | 양제동 양제C 상행 | 전용차로 위반 | 50,000 |
| 38 | 33로7212 | (주)라익 | 경기도 용인시 | 2018-10-10 18:15 | 서초동 반포C 하행 | 전용차로 위반 | 50,000 |
| 39 | 33로7212 | (주)라익 | 경기도 용인시 | 2018-10-10 18:16 | 서초동 서초C 하행 | 전용차로 위반 | 50,000 |
| 40 | 33로7212 | (주)라익 | 경기도 용인시 | 2018-10-10 10:08 | 양제동 양제C 상행 | 전용차로 위반 | 50,000 |
| 41 | 46로8292 | (주)로드인터내셔날 | 서울특별시 | 2018-09-26 22:43 | 서초동 반포C 하행 | 전용차로 위반 | 50,000 |
| 42 | 26부8623 | (주)루쏘소에프앤에프 | 서울특별시 | 2018-09-07 09:37 | 삼성동 경기고등학교 | 전용차로 위반 | 50,000 |
| 43 | 27두0885 | (주)리컴퍼니 | 경기도 성남시 | 2018-09-07 09:12 | 서초동 반포C 상행 | 전용차로 위반 | 50,000 |
| 44 | 30루0552 | (주)리틀스테어스 | 서울특별시 | 2018-09-08 15:41 | 서초동 반포C 하행 | 전용차로 위반 | 50,000 |
| 45 | 68하5624 | (주)마비스타 | 서울특별시 | 2018-08-17 18:58 | 서초동 반포C 하행 | 전용차로 위반 | 50,000 |
| 46 | 44호1077 | (주)미오씨앤디아이앤씨 | 서울특별시 | 2018-09-04 20:05 | 대치동 은마아파트1동 | 전용차로 위반 | 50,000 |

| | | | | | | | |
|---|---|---|---|---|---|---|---|
| 47 | 24노9006 | (주)미창에이알씨 | 경기도 광주시 | 2018-09-15 13:32 | LG에클라트 정관장 앞 이정표 | 전용차로 위반 | 50,000 |
| 48 | 64구0680 | (주)비보몰 | 부산광역시 | 2018-08-22 16:56 | 서초동 반포IC 상행 | 전용차로 위반 | 50,000 |
| 49 | 47머1418 | (주)백양유통 | 서울특별시 | 2018-09-27 16:25 | 서초동 서초IC 하행 | 전용차로 위반 | 50,000 |
| 50 | 24주0851 | (주)베네팜 | 서울특별시 | 2018-09-07 17:29 | 내곡동 GS파크주유소 건너편 | 전용차로 위반 | 50,000 |
| 51 | 10루0220 | (주)베이스드온 | 서울특별시 | 2018-09-12 17:58 | 내곡동 GS파크주유소 건너편 | 전용차로 위반 | 50,000 |
| 52 | 86서3402 | (주)벽천 | 인천광역시 | 2018-10-08 17:58 | 성산동 SK성산대교주유소 건너편 | 전용차로 위반 | 50,000 |
| 53 | 29우9807 | (주)비쥬얼시 | 서울특별시 | 2018-09-12 07:23 | 내곡동 GS파크주유소 건너편 | 전용차로 위반 | 50,000 |
| 54 | 58라3581 | (주)서진씨제이(곽영희) | 서울특별시 | 2018-08-24 19:35 | 서초동 반포IC 하행 | 전용차로 위반 | 50,000 |
| 55 | 49보0852 | (주)서희종합물류 | 인천광역시 | 2018-10-02 18:06 | 서초동 서초IC 상행 | 전용차로 위반 | 50,000 |
| 56 | 49보0852 | (주)서희종합물류 | 인천광역시 | 2018-10-02 18:07 | 서초동 반포IC 상행 | 전용차로 위반 | 50,000 |
| 57 | 35러4127 | (주)세인트그린 | 서울특별시 | 2018-09-22 21:00 | 서초동 반포IC 상행 | 전용차로 위반 | 50,000 |
| 58 | 45다8416 | (주)슈퍼토이즈 | 서울특별시 | 2018-09-07 14:27 | 롯데백화점 잠실점앞 | 전용차로 위반 | 50,000 |
| 59 | 41노9569 | (주)스토니즈 | 서울특별시 | 2018-09-11 08:36 | 내곡동 GS파크주유소 건너편 | 전용차로 위반 | 50,000 |
| 60 | 41노9569 | (주)스토니즈 | 서울특별시 | 2018-09-10 08:36 | 내곡동 GS파크주유소 건너편 | 전용차로 위반 | 50,000 |
| 61 | 67하6503 | (주)신영이앤지 | 서울특별시 | 2018-08-28 18:25 | 성산동 SK성산대교주유소 건너편 | 전용차로 위반 | 50,000 |
| 62 | 07누1353 | (주)아리수투어 | 서울특별시 | 2018-10-05 17:36 | 성산동 SK성산대교주유소 건너편 | 전용차로 위반 | 50,000 |
| 63 | 62소5895 | (주)아이앤빌 | 광주광역시 | 2018-09-04 18:06 | 논현역~반포역 방향 | 전용차로 위반 | 50,000 |
| 64 | 48라4557 | (주)아이에프코리아 | 서울특별시 | 2018-10-07 17:18 | 양재동 양재IC 상행 | 전용차로 위반 | 50,000 |
| 65 | 48라4557 | (주)아이에프코리아 | 서울특별시 | 2018-10-05 14:01 | 서초동 서초IC 하행 | 전용차로 위반 | 50,000 |
| 66 | 69마4023 | (주)아이엠에스커뮤니케이션 | 서울특별시 | 2018-09-05 19:19 | 태릉강릉(서울방향) | 전용차로 위반 | 50,000 |
| 67 | 30고9660 | (주)아이엠지씨 | 서울특별시 | 2018-09-27 18:46 | 행당동 한양대전철역 1번 출구 | 전용차로 위반 | 50,000 |
| 68 | 42수2855 | (주)에스에이치알인터내셔날 | 서울특별시 | 2018-10-10 17:33 | 롯데백화점 잠실점앞 | 전용차로 위반 | 50,000 |
| 69 | 52수4085 | (주)에스제이엔 | 서울특별시 | 2018-09-23 21:08 | 서초동 양재IC 하행 | 전용차로 위반 | 50,000 |
| 70 | 52수4085 | (주)에스제이엔 | 서울특별시 | 2018-09-23 21:06 | 서초동 반포IC 하행 | 전용차로 위반 | 50,000 |
| 71 | 75구5501 | (주)에씨뉴파트너스 | 경기도 성남시 | 2018-08-22 10:34 | 복정역~장지역 방향 | 전용차로 위반 | 60,000 |
| 72 | 64주9616 | (주)에이치엔씨 | 경기도 군 | 2018-09-07 19:00 | 서초동 반포IC 상행 | 전용차로 위반 | 50,000 |
| 73 | 53우4637 | (주)에이포유디자인건축사사무소 | 서울특별시 | 2018-09-23 23:07 | 서초동 반포IC 하행 | 전용차로 위반 | 50,000 |
| 74 | 10부0850 | (주)에코숨 | 경상북도 구미시 | 2018-09-10 10:26 | 동양미래대학 구로성심병원 정류소앞 시 | 전용차로 위반 | 50,000 |
| 75 | 23오5144 | (주)엔알이홀딩스 | 충청남도 천안시 | 2018-09-07 20:47 | 서초동 서초IC 하행 | 전용차로 위반 | 50,000 |
| 76 | 59호5880 | (주)엔오션 | 경기도 성남시 | 2018-09-07 14:33 | 롯데백화점 잠실점앞 | 전용차로 위반 | 50,000 |
| 77 | 95거2242 | (주)엘이디미디어테크 | 서울특별시 | 2018-10-15 08:03 | 송파구 올림픽회관앞 | 전용차로 위반 | 50,000 |
| 78 | 39호4585 | (주)엠케이아이엔씨 | 경기도 성남시 | 2018-08-30 18:50 | 내곡동 시 | 전용차로 위반 | 50,000 |
| 79 | 43수6771 | (주)영광리모델링산업 | 울산광역시 | 2018-10-02 09:39 | 화랑대주유소(서울방향) | 전용차로 위반 | 50,000 |
| 80 | 33다3746 | (주)예원상사 | 경상북도 구미시 | 2018-09-26 00:21 | 서초동 양재IC 하행 | 전용차로 위반 | 50,000 |
| 81 | 58저4163 | (주)와이브로텍 | 경기도 성남시 | 2018-09-04 13:36 | 잠실동 181-3 성진빌딩 | 전용차로 위반 | 50,000 |
| 82 | 47서9592 | (주)우성아이엔티 | 서울특별시 | 2018-09-22 23:30 | 서초동 서초IC 하행 | 전용차로 위반 | 50,000 |
| 83 | 22러2936 | (주)은조 | 경기도 가평군 | 2018-09-06 09:12 | 서초동 서초IC 상행 | 전용차로 위반 | 50,000 |
| 84 | 41오4262 | (주)이답 | 경기도 고양시 | 2018-09-20 19:18 | 성산동 SK성산대교주유소 건너편 | 전용차로 위반 | 50,000 |
| 85 | 95주9456 | (주)일성리사이클링 | 경기도 남양주시 | 2018-09-19 08:56 | 태릉입구역~화랑대역 방향 | 전용차로 위반 | 50,000 |
| 86 | 12저7518 | (주)일진에스앤디 | 서울특별시 | 2018-09-13 07:25 | 내곡동 GS파크주유소 건너편 | 전용차로 위반 | 50,000 |
| 87 | 35노8853 | (주)정암씨엔에스 | 서울특별시 | 2018-09-14 14:46 | 서초동 반포IC 하행 | 전용차로 위반 | 50,000 |
| 88 | 020허5799 | (주)정오산업 | 인천광역시 | 2018-09-05 17:54 | 화랑대주유소(서울방향) | 전용차로 위반 | 50,000 |
| 89 | 59나4384 | (주)제세 | 부산광역시 | 2018-09-21 17:25 | 중계동 중계그린아파트 109동 | 전용차로 위반 | 50,000 |
| 90 | 94나8504 | (주)조에 | 서울특별시 | 2018-10-06 09:21 | 서초동 서초IC 하행 | 전용차로 위반 | 50,000 |
| 91 | 82버0824 | (주)지엠아이 | 경기도 안성시 | 2018-08-12 19:25 | 서초동 반포IC 상행 | 전용차로 위반 | 50,000 |
| 92 | 90다5698 | (주)진웅테크 | 경기도 파주시 | 2018-09-26 21:39 | 서초동 서초IC 입구 하행 | 전용차로 위반 | 50,000 |
| 93 | 18하9159 | (주)케이엠에이티 | 서울특별시 | 2018-09-01 13:11 | 서초동 서초IC 하행 | 전용차로 위반 | 50,000 |
| 94 | 서울72바6092 | (주)코리아투어 | 서울특별시 | 2018-10-01 09:02 | 영등포구 롯데캐슬아이비 앞-(영등포구) | 전용차로 위반 | 60,000 |
| 95 | 39호3550 | (주)큰산종합개발 | 서울특별시 | 2018-08-24 14:41 | 서초동 서초IC 하행 | 전용차로 위반 | 50,000 |
| 96 | 서울51무3251 | (주)탑설계 | 서울특별시 | 2018-10-08 18:00 | 내곡동 시 | 전용차로 위반 | 50,000 |
| 97 | 24부7179 | (주)태원산업기술 | 경기도 용인시 | 2018-09-07 18:25 | 내곡동 시 | 전용차로 위반 | 50,000 |

| | | | | | | | |
|---|---|---|---|---|---|---|---|
| 98 | 56호3994 | (주)태일아이디 | 서울특별시 | 2018-08-10 10:53 | 롯데백화점 잠실점앞 | 전용차로 위반 | 50,000 |
| 99 | 04서9909 | (주)테크피아이십일 | 서울특별시 | 2018-10-01 12:29 | 롯데백화점 잠실점앞 | 전용차로 위반 | 50,000 |
| 100 | 21도2438 | (주)토마토미디어 | 서울특별시 | 2018-09-27 00:46 | 서초동 양재IC 하행 | 전용차로 위반 | 50,000 |
| 101 | 21도2438 | (주)토마토미디어 | 서울특별시 | 2018-09-27 00:44 | 서초동 반포IC 하행 | 전용차로 위반 | 50,000 |
| 102 | 47저4650 | (주)티에프에스 | 세종특별자치시 | 2018-09-26 21:04 | 서초동 반포IC 하행 | 전용차로 위반 | 50,000 |
| 103 | 07어4399 | (주)파이어시 | 대구광역시 | 2018-09-18 13:53 | 롯데백화점 잠실점앞 | 전용차로 위반 | 50,000 |
| 104 | 43러1910 | (주)펨코이엔티 | 서울특별시 | 2018-10-12 20:42 | 성산동 SK성산대교주유소 건너편 | 전용차로 위반 | 50,000 |
| 105 | 67조8544 | (주)프라임무역(상품용) | 경기도 용인시 | 2018-09-26 00:19 | 서초동 반포IC 하행 | 전용차로 위반 | 50,000 |
| 106 | 33무5836 | (주)플레이드 | 서울특별시 | 2018-10-02 17:57 | 내곡동 GS파크주유소 건너편 | 전용차로 위반 | 50,000 |
| 107 | 90두3002 | (주)피앤씨패키지 | 경기도 광주시 | 2018-09-06 16:38 | 서초동 반포IC 하행 | 전용차로 위반 | 50,000 |
| 108 | 78구3681 | (주)하나구급센터 | 충청남도 천안시 | 2018-09-10 14:24 | 서초동 서초IC 상행 | 전용차로 위반 | 60,000 |
| 109 | 61하9494 | (주)하모니구조엔지니어링 | 서울특별시 | 2018-09-12 17:56 | 롯데백화점 잠실점앞 | 전용차로 위반 | 50,000 |
| 110 | 45고7068 | (주)한내포티 | 경기도 화성시 | 2018-10-13 15:57 | 양재동 양재IC 상행 | 전용차로 위반 | 50,000 |
| 111 | 42노3459 | (주)한올한올 | 서울특별시 | 2018-09-19 11:04 | 서초동 반포IC 하행 | 전용차로 위반 | 50,000 |
| 112 | 46루9577 | (주)헬리오스에프엔비 | 서울특별시 | 2018-09-24 00:16 | 서초동 서초IC 하행 | 전용차로 위반 | 50,000 |
| 113 | 62우6706 | (주)현동씨앤에스 | 서울특별시 | 2018-09-13 11:03 | 영등포구 샛강역 1번출구 앞 | 전용차로 위반 | 50,000 |
| 114 | 26거5051 | (주)현산이엔씨 | 전라북도 전주시 | 2018-09-03 20:37 | 서초동 반포IC 하행 | 전용차로 위반 | 50,000 |
| 115 | 83마3931 | (주)현풍 | 경기도 광주시 | 2018-10-01 09:43 | 서초동 반포IC 상행 | 전용차로 위반 | 50,000 |
| 116 | 69두6017 | (주)호이드연구소 | 서울특별시 | 2018-09-12 15:25 | 잠원동 잠원현대훼밀리아파트 | 전용차로 위반 | 50,000 |
| 117 | 52버1175 | 502스타일 | 서울특별시 | 2018-09-04 17:58 | 화랑대주유소(서울방향) | 전용차로 위반 | 50,000 |
| 118 | 49로0635 | 강글라스(강신관) | 경기도 하남시 | 2018-08-24 20:42 | 롯데백화점 잠실점앞 | 전용차로 위반 | 50,000 |
| 119 | 55호3327 | 강선영프로끄리닉크 | 서울특별시 | 2018-09-14 17:26 | 서초동 서초IC 상행 | 전용차로 위반 | 50,000 |
| 120 | 87마9036 | 거성넷주식회사 | 경기도 부천시 | 2018-09-20 08:01 | 롯데백화점 잠실점앞 | 전용차로 위반 | 50,000 |
| 121 | 87마9036 | 거성넷주식회사 | 경기도 부천시 | 2018-09-20 08:11 | 롯데백화점 잠실점앞 | 전용차로 위반 | 50,000 |
| 122 | 57호5990 | 공간소프트 | 경기도 수원시 | 2018-09-19 19:54 | 롯데백화점 잠실점앞 | 전용차로 위반 | 50,000 |
| 123 | 68호5893 | 농업회사법인새한농주식회사 | 서울특별시 | 2018-09-04 20:10 | 롯데백화점 잠실점앞 | 전용차로 위반 | 50,000 |
| 124 | 55호4774 | 농업회사법인주식회사웰츄럴 | 경상북도 칠곡군 | 2018-09-11 14:19 | 서초동 반포IC 하행 | 전용차로 위반 | 50,000 |
| 125 | 24저1357 | 누리이엔씨주식회사 | 경기도 여주시 | 2018-09-13 11:26 | 롯데백화점 잠실점앞 | 전용차로 위반 | 50,000 |
| 126 | 72허1401 | 대경에스티렌트카주식회사 | 서울특별시 | 2018-09-10 12:26 | 종로4가 신한은행 | 전용차로 위반 | 60,000 |
| 127 | 83어0244 | 더블에이치앤주식회사 | 서울특별시 | 2018-09-22 21:37 | 서초동 반포IC 하행 | 전용차로 위반 | 50,000 |
| 128 | 24나8037 | 동방케전(주 | 서울특별시 | 2018-10-11 19:10 | 태릉강릉(서울방향) | 전용차로 위반 | 50,000 |
| 129 | 82머4753 | 동화물류(주) | 서울특별시 | 2018-09-14 12:07 | 잠실동 송파YMCA 체육관 | 전용차로 위반 | 50,000 |
| 130 | 18호9089 | 디엑스케이 | 서울특별시 | 2018-09-12 13:03 | 옥천동 영천시 | 전용차로 위반 | 50,000 |
| 131 | 13로4657 | 디엠산업주식회사 | 경기도 동두천시 | 2018-10-08 19:50 | 서초동 반포IC 상행 | 전용차로 위반 | 50,000 |
| 132 | 80부6175 | 로드스퀘어(주) | 서울특별시 | 2018-10-07 12:53 | 서초동 양재IC 하행 | 전용차로 위반 | 50,000 |
| 133 | 46버3350 | 로케이션사운드(주) | 서울특별시 | 2018-10-20 16:53 | 방배동 남태령고개 시 | 전용차로 위반 | 50,000 |
| 134 | 18부0114 | 루고컴퍼니(김도엽) | 서울특별시 | 2018-08-20 09:23 | 성산동 SK성산대교주유소 건너편 | 전용차로 위반 | 50,000 |
| 135 | 18부0114 | 루고컴퍼니(김도엽) | 서울특별시 | 2018-08-23 09:40 | 성산동 SK성산대교주유소 건너편 | 전용차로 위반 | 50,000 |
| 136 | 50허2670 | 리젠바이오(주) | 강원도 원주시 | 2018-05-14 12:24 | 롯데백화점 잠실점앞 | 전용차로 위반 | 50,000 |
| 137 | 57호5872 | 리지몬드인베스트먼트(한주성) | 서울특별시 | 2018-08-23 10:04 | 잠실동 송파YMCA 체육관 | 전용차로 위반 | 50,000 |
| 138 | 55호6012 | 모티브자앤피 | 서울특별시 | 2018-08-29 10:21 | 종로5가 231-7 동아의료기 | 전용차로 위반 | 50,000 |
| 139 | 47두0440 | 미시 | 경상남도 창원시 | 2018-10-05 13:59 | 양재동 양재IC 상행 | 전용차로 위반 | 50,000 |
| 140 | 47두0440 | 미시 | 경상남도 창원시 | 2018-10-05 17:17 | 서초동 서초IC 입구 하행 | 전용차로 위반 | 50,000 |
| 141 | 15하0721 | 바라이엔티컴퍼니(주) | 서울특별시 | 2018-09-03 20:46 | 성산동 SK성산대교주유소 건너편 | 전용차로 위반 | 50,000 |
| 142 | 20러6950 | 백세그린농산주식회사 | 강원도 속초시 | 2018-09-25 23:19 | 서초동 반포IC 하행 | 전용차로 위반 | 50,000 |
| 143 | 37오2142 | 법무법인한우리 | 서울특별시 | 2018-09-20 17:58 | 롯데백화점 잠실점앞 | 전용차로 위반 | 50,000 |
| 144 | 58호5404 | 비와이케이코리아유한회사 | 경기도 성남시 | 2018-09-10 14:29 | 서초동 서초IC 하행 | 전용차로 위반 | 50,000 |
| 145 | 27호8211 | 사단법인한민족고구마나눔운동본부 | 서울특별시 | 2018-08-29 19:02 | 서초동 반포IC 상행 | 전용차로 위반 | 50,000 |
| 146 | 09호8626 | 사단법인희망을나누는사람들 | 서울특별시 | 2018-09-18 19:53 | 내곡동 시 | 전용차로 위반 | 50,000 |
| 147 | 23누6786 | 산성건물관리(주) | 경기도 군 | 2018-09-15 13:48 | LG에클라트 정관장 앞 이정표 | 전용차로 위반 | 50,000 |

| | | | | | | | |
|---|---|---|---|---|---|---|---|
| 148 | 35두3001 | 삼봉산업(주) | 경상북도 상주시 | 2018-10-11 20:12 | 성산동 SK성산대교주유소 건너편 | 전용차로 위반 | 50,000 |
| 149 | 04너7942 | 서원영농조합법인 | 충청남도 예산군 | 2018-09-21 18:00 | 서초동 서초IC 상행 | 전용차로 위반 | 50,000 |
| 150 | 83거0227 | 선진건설주식회사 | 인천광역시 | 2017-11-13 11:10 | 홍제동 홍제삼거리 중앙정류소 시 | 전용차로 위반 | 50,000 |
| 151 | 63호6270 | 세웅국제여행사 | 서울특별시 | 2018-09-17 17:31 | 서초동 반포IC 하행 | 전용차로 위반 | 50,000 |
| 152 | 63호6270 | 세웅국제여행사 | 서울특별시 | 2018-09-01 10:57 | 서초동 서초IC 하행 | 전용차로 위반 | 50,000 |
| 153 | 서울30머7819 | 세종인터내쇼날(주) | 서울특별시 | 2018-10-05 20:18 | 서초동 서초IC 상행 | 전용차로 위반 | 50,000 |
| 154 | 19무7580 | 수도권개발주식회사 | 서울특별시 | 2018-09-13 19:01 | 태릉강릉(서울방향) | 전용차로 위반 | 50,000 |
| 155 | 19무7580 | 수도권개발주식회사 | 서울특별시 | 2018-10-02 19:13 | 회령대주유소(서울방향) | 전용차로 위반 | 50,000 |
| 156 | 서울34사2221 | 신화기업운수주식회사 | 서울특별시 | 2018-09-14 07:29 | 대치동 은마아파트1동 | 전용차로 위반 | 50,000 |
| 157 | 서울34사2255 | 신화기업운수주식회사 | 서울특별시 | 2018-10-04 09:38 | 행당동 한양대전철역 1번 출구 | 전용차로 위반 | 50,000 |
| 158 | 서울34사2255 | 신화기업운수주식회사 | 서울특별시 | 2018-09-03 12:59 | LG에클라트 정관장 앞 이정표 | 전용차로 위반 | 50,000 |
| 159 | 서울34사2299 | 신화기업운수주식회사 | 서울특별시 | 2018-09-27 09:29 | 대치동 은마아파트1동 | 전용차로 위반 | 50,000 |
| 160 | 경기89아7055 | 씨제이대한통운(주) | 경기도 군 | 2018-09-11 17:43 | 성산동 SK성산대교주유소 건너편 | 전용차로 위반 | 50,000 |
| 161 | 경기89아7055 | 씨제이대한통운(주) | 경기도 군 | 2018-09-13 17:15 | 성산동 SK성산대교주유소 건너편 | 전용차로 위반 | 50,000 |
| 162 | 56루8940 | 아페르후세인 | 경기도 성남시 | 2018-09-24 20:07 | 서초동 반포IC 상행 | 전용차로 위반 | 50,000 |
| 163 | 60하8052 | 아베오커피 | 경기도 화성시 | 2018-09-25 21:13 | 서초동 반포IC 하행 | 전용차로 위반 | 50,000 |
| 164 | 강원70바2031 | 아시 | 강원도 춘천시 | 2018-09-12 09:27 | 공릉소방서(구리방향) | 전용차로 위반 | 60,000 |
| 165 | 50부6412 | 알리든유통주식회사 | 인천광역시 | 2018-09-29 14:04 | 서초동 반포IC 하행 | 전용차로 위반 | 50,000 |
| 166 | 14루1072 | 에이스미트주식회사 | 충청남도 천안시 | 2018-09-25 23:21 | 서초동 양재IC 하행 | 전용차로 위반 | 50,000 |
| 167 | 18하3961 | 에이제이렌터카주식회사 | 경기도 성남시 | 2018-09-26 22:47 | 서초동 반포IC 하행 | 전용차로 위반 | 50,000 |
| 168 | 67하2699 | 에이제이렌터카주식회사 | 경기도 성남시 | 2018-09-24 23:14 | 서초동 양재IC 하행 | 전용차로 위반 | 50,000 |
| 169 | 67하2699 | 에이제이렌터카주식회사 | 경기도 성남시 | 2018-09-24 23:13 | 서초동 서초IC 하행 | 전용차로 위반 | 50,000 |
| 170 | 03보6423 | 영성개발 | 경기도 수원시 | 2018-09-17 08:59 | 내곡동 시 | 전용차로 위반 | 50,000 |
| 171 | 87부9483 | 영일건설주식회사 | 경기도 시 | 2018-09-11 08:55 | 양재동 양재IC 상행 | 전용차로 위반 | 50,000 |
| 172 | 36우3054 | 오리온테크주식회사 | 서울특별시 | 2018-10-05 20:58 | 개봉동 영화아파트 SK충전소앞 | 전용차로 위반 | 50,000 |
| 173 | 53하1588 | 오복식당 | 경기도 부천시 | 2018-09-06 20:34 | 롯데백화점 잠실점앞 | 전용차로 위반 | 50,000 |
| 174 | 61호9956 | 온도(최문호) | 서울특별시 | 2018-08-09 15:33 | 역촌동 62-53 파리바케트 | 전용차로 위반 | 50,000 |
| 175 | 39호1199 | 와이엔케이엔터테인먼트(주) | 서울특별시 | 2018-09-15 16:57 | 영등포구 샛강역 1번출구 앞 | 전용차로 위반 | 50,000 |
| 176 | 25루2316 | 우리돈(주) | 전라북도 전주시 | 2018-10-04 16:33 | 롯데백화점 잠실점앞 | 전용차로 위반 | 50,000 |
| 177 | 서울31러6445 | 인테르모다(주) | 서울특별시 | 2018-09-13 19:37 | 성산동 SK성산대교주유소 건너편 | 전용차로 위반 | 50,000 |
| 178 | 21하7813 | 제이와이정보기술 | 서울특별시 | 2018-09-14 07:55 | 개봉동 영화아파트 SK충전소앞 | 전용차로 위반 | 50,000 |
| 179 | 66호4489 | 제주명가 | 경기도 성남시 | 2018-09-10 19:33 | 서초동 반포IC 하행 | 전용차로 위반 | 50,000 |
| 180 | 34루8560 | 주-더모델즈 | 서울특별시 | 2018-09-12 17:02 | 롯데백화점 잠실점앞 | 전용차로 위반 | 50,000 |
| 181 | 87루8157 | 주식회사고바우건축 | 서울특별시 | 2018-09-14 17:31 | 공릉소방서(구리방향) | 전용차로 위반 | 50,000 |
| 182 | 53구4871 | 주식회사글로벌리프트 | 서울특별시 | 2018-09-13 17:33 | 내곡동 GS파크주유소 건너편 | 전용차로 위반 | 50,000 |
| 183 | 경기71자7629 | 주식회사넷버스여행사 | 경기도 화성시 | 2018-10-23 09:24 | LG에클라트 정관장 앞 이정표 | 전용차로 위반 | 60,000 |
| 184 | 69호3456 | 주식회사뉴스투데이코퍼레이션 | 서울특별시 | 2018-09-14 15:18 | 영등포구 공작아파트 건너편 | 전용차로 위반 | 50,000 |
| 185 | 22주8743 | 주식회사디앤인베스트먼트 | 서울특별시 | 2018-10-07 14:41 | 영등포구 공작아파트 건너편 | 전용차로 위반 | 50,000 |
| 186 | 54호5290 | 주식회사디엔와이 | 서울특별시 | 2018-08-13 20:37 | 성산동 SK성산대교주유소 건너편 | 전용차로 위반 | 50,000 |
| 187 | 90고9558 | 주식회사디엔와이 | 서울특별시 | 2018-09-17 10:02 | 서초동 반포IC 하행 | 전용차로 위반 | 50,000 |
| 188 | 29두8043 | 주식회사디엠앤제이 | 서울특별시 | 2018-10-04 18:59 | 서초동 반포IC 상행 | 전용차로 위반 | 50,000 |
| 189 | 29두8043 | 주식회사디엠앤제이 | 서울특별시 | 2018-10-04 18:57 | 서초동 서초IC 상행 | 전용차로 위반 | 50,000 |
| 190 | 80주2405 | 주식회사디자인인터미디어리 | 서울특별시 | 2018-09-30 16:10 | LG에클라트 정관장 앞 이정표 | 전용차로 위반 | 50,000 |
| 191 | 63호2986 | 주식회사레즐러 | 대전광역시 | 2018-09-12 09:02 | 송파구 올림픽회관앞 | 전용차로 위반 | 50,000 |
| 192 | 68수9462 | 주식회사모던아트퍼니처 | 경기도 파주시 | 2018-09-17 17:18 | 상계동 상계백병원 | 전용차로 위반 | 50,000 |
| 193 | 67더3478 | 주식회사미래부동산개발 | 인천광역시 | 2018-10-10 19:38 | 성산동 SK성산대교주유소 건너편 | 전용차로 위반 | 50,000 |
| 194 | 11서3315 | 주식회사미스터문 | 서울특별시 | 2018-09-23 00:44 | 서초동 반포IC 하행 | 전용차로 위반 | 50,000 |
| 195 | 87저6865 | 주식회사반도소방 | 경기도 평택시 | 2018-10-02 09:24 | 내곡동 GS파크주유소 건너편 | 전용차로 위반 | 50,000 |
| 196 | 27조4859 | 주식회사생향 | 서울특별시 | 2018-09-15 12:35 | LG에클라트 정관장 앞 이정표 | 전용차로 위반 | 50,000 |
| 197 | 46소4807 | 주식회사세운프랜차이즈 | 경기도 고양시 | 2018-09-01 01:26 | 개봉동 영화아파트 SK충전소앞 | 전용차로 위반 | 50,000 |
| 198 | 63호5331 | 주식회사손큰 | 서울특별시 | 2018-07-18 17:29 | 성산동 SK성산대교주유소 건너편 | 전용차로 위반 | 50,000 |

| | | | | | | | |
|---|---|---|---|---|---|---|---|
| 199 | 68마7124 | 주식회사수현지엘에스 | 서울특별시 | 2018-09-26 21:29 | 서초동 양재IC 하행 | 전용차로 위반 | 50,000 |
| 200 | 68마7124 | 주식회사수현지엘에스 | 서울특별시 | 2018-09-26 21:26 | 서초동 반포IC 하행 | 전용차로 위반 | 50,000 |
| 201 | 39러8004 | 주식회사스타엔씨 | 경기도 수원시 | 2018-09-17 09:09 | 서초동 반포IC 상행 | 전용차로 위반 | 50,000 |
| 202 | 39러8004 | 주식회사스타엔씨 | 경기도 수원시 | 2018-09-17 09:06 | 양재동 양재IC 상행 | 전용차로 위반 | 50,000 |
| 203 | 13구1980 | 주식회사어니스트쿡(박윤진) | 경기도 고양시 | 2018-08-31 19:09 | 롯데백화점 잠실점앞 | 전용차로 위반 | 50,000 |
| 204 | 97저7721 | 주식회사에반스무역 | 경기도 남양주시 | 2018-10-08 14:52 | 서초동 반포IC 하행 | 전용차로 위반 | 50,000 |
| 205 | 32주1229 | 주식회사에스디케이 | 경기도 성남시 | 2018-09-26 23:40 | 서초동 반포IC 하행 | 전용차로 위반 | 50,000 |
| 206 | 30루0572 | 주식회사에이치씨정보기술(최광일) | 서울특별시 | 2018-08-30 13:30 | 종로5가231-32 | 전용차로 위반 | 50,000 |
| 207 | 46호3896 | 주식회사엔트캠 | 인천광역시 | 2018-08-12 12:54 | 종로4가 신한은행 | 전용차로 위반 | 50,000 |
| 208 | 경기76사4729 | 주식회사우진고속관광 | 경기도 여주시 | 2018-09-04 17:48 | 공릉소방서(구리방향) | 전용차로 위반 | 60,000 |
| 209 | 01하9971 | 주식회사조이렌트카 | 서울특별시 | 2018-10-04 17:59 | 서초동 반포IC 상행 | 전용차로 위반 | 50,000 |
| 210 | 01하9971 | 주식회사조이렌트카 | 서울특별시 | 2018-10-24 17:38 | 서초동 반포IC 상행 | 전용차로 위반 | 50,000 |
| 211 | 58호8337 | 주식회사준필름 | 서울특별시 | 2018-08-29 18:55 | 성산동 SK성산대교주유소 건너편 | 전용차로 위반 | 50,000 |
| 212 | 58호8337 | 주식회사준필름 | 서울특별시 | 2018-08-10 20:18 | 성산동 SK성산대교주유소 건너편 | 전용차로 위반 | 50,000 |
| 213 | 경기32바9012 | 주식회사중앙특수여객 | 경기도 성남시 | 2018-09-17 08:22 | 상계동 상계백병원 | 전용차로 위반 | 50,000 |
| 214 | 55호7488 | 주식회사태광 | 충청북도 제천시 | 2018-09-27 00:45 | 서초동 양재IC 하행 | 전용차로 위반 | 50,000 |
| 215 | 13조5936 | 주식회사태미르종합개발 | 서울특별시 | 2018-09-07 09:40 | 성산동 SK성산대교주유소 건너편 | 전용차로 위반 | 50,000 |
| 216 | 66하6597 | 주식회사터종합기술 | 경기도 시 | 2018-09-11 16:13 | 잠실동 송파YMCA 체육관 | 전용차로 위반 | 50,000 |
| 217 | 66허6610 | 주식회사퍼스트렌트카 | 경기도 화성시 | 2018-09-05 12:32 | 서초동 반포IC 상행 | 전용차로 위반 | 50,000 |
| 218 | 66허6610 | 주식회사퍼스트렌트카 | 경기도 화성시 | 2018-09-05 12:30 | 양재동 양재IC 상행 | 전용차로 위반 | 50,000 |
| 219 | 16저0659 | 주식회사피지에스스탁 | 서울특별시 | 2018-09-15 11:06 | 영등포구 롯데캐슬아이비 앞-(영등포구) | 전용차로 위반 | 50,000 |
| 220 | 서울70바6988 | 주식회사한강고속관광 | 서울특별시 | 2018-10-10 14:53 | 서울글로벌센터 | 전용차로 위반 | 60,000 |
| 221 | 55아9912 | 주식회사한성플러스 | 서울특별시 | 2018-09-09 17:12 | 서초동 반포IC 하행 | 전용차로 위반 | 50,000 |
| 222 | 66조8497 | 주식회사한중이엔지 | 서울특별시 | 2018-09-17 17:25 | 행당동 한양대전철역 1번 출구 | 전용차로 위반 | 50,000 |
| 223 | 99도6727 | 주식회사헤냄기획 | 서울특별시 | 2018-10-05 15:49 | 잠실동 엘스아파트 111동 | 전용차로 위반 | 60,000 |
| 224 | 18머1732 | 주식회사현교 | 경기도 화성시 | 2018-09-26 00:02 | 서초동 서초IC 상행 | 전용차로 위반 | 50,000 |
| 225 | 87루3812 | 주식회사혜영인까사 | 경기도 안성시 | 2018-09-04 17:36 | 롯데백화점 잠실점앞 | 전용차로 위반 | 50,000 |
| 226 | 57호1318 | 지수필름(지수연) | 서울특별시 | 2018-08-23 12:57 | LG에클라트 정관장 앞 이정표 | 전용차로 위반 | 50,000 |
| 227 | 38도3959 | 컬쳐빌리지(정은주) | 경기도 여주시 | 2018-08-30 19:33 | 서울여대(구리방향) | 전용차로 위반 | 50,000 |
| 228 | 20라1529 | 케이제이엔터테인먼트주식회사 | 서울특별시 | 2018-09-08 14:22 | 영등포구 롯데캐슬아이비 앞-(영등포구) | 전용차로 위반 | 50,000 |
| 229 | 20라1529 | 케이제이엔터테인먼주식회사 | 서울특별시 | 2018-09-30 13:38 | 영등포구 롯데캐슬아이비 앞-(영등포구) | 전용차로 위반 | 50,000 |
| 230 | 58다0182 | 코이텍(최우형) | 서울특별시 | 2018-08-24 14:44 | 잠실동 엘스아파트 111동 | 전용차로 위반 | 50,000 |
| 231 | 04하9139 | 타로스타 | 서울특별시 | 2018-08-26 16:53 | LG에클라트 정관장 앞 이정표 | 전용차로 위반 | 50,000 |
| 232 | 13러6189 | 포리머월드주식회사 | 서울특별시 | 2018-09-20 18:03 | 잠실동 송파YMCA 체육관 | 전용차로 위반 | 50,000 |
| 233 | 13러6189 | 포리머월드주식회사 | 서울특별시 | 2018-10-05 08:38 | 롯데백화점 잠실점앞 | 전용차로 위반 | 50,000 |
| 234 | 87소5311 | 한국스피아그교정주식회사 | 경기도 성남시 | 2018-09-04 13:16 | 서초동 반포IC 상행 | 전용차로 위반 | 50,000 |
| 235 | 11가7493 | 해림우레탄주식회사 | 경기도 성남시 | 2018-09-22 23:28 | 서초동 서초IC 입구 하행 | 전용차로 위반 | 50,000 |
| 236 | 11도4612 | 해림우레탄주식회사 | 경기도 성남시 | 2018-09-25 23:43 | 서초동 양재IC 하행 | 전용차로 위반 | 50,000 |
| 237 | 11도4612 | 해림우레탄주식회사 | 경기도 성남시 | 2018-09-25 23:42 | 서초동 서초IC 하행 | 전용차로 위반 | 50,000 |
| 238 | 95어6611 | 현대창호(사단법인한국장애인일자리협회) | 경기도 양주시 | 2018-09-10 07:55 | 공릉소방서(구리방향) | 전용차로 위반 | 50,000 |
| 239 | 28우4218 | 흥안무역주식회사 | 서울특별시 | 2018-10-10 09:36 | 송파구 올림픽회관앞 | 전용차로 위반 | 50,000 |
| 240 | 51호4109 | AL상사 | 서울특별시 | 2018-09-04 18:44 | 행당동 한양대전철역 1번 출구 | 전용차로 위반 | 50,000 |
| 241 | 22도0622 | A조형연구소(김병진) | 경기도 남양주시 | 2018-08-14 13:27 | 롯데백화점 잠실점앞 | 전용차로 위반 | 50,000 |
| 242 | 66하5417 | A** | 서울특별시 | 2018-06-27 15:57 | 롯데백화점 잠실점앞 | 전용차로 위반 | 50,000 |
| 243 | 63수5560 | A** | 경기도 안산시 | 2018-09-01 20:24 | 양재동 양재IC 상행 | 전용차로 위반 | 50,000 |
| 244 | 63수5560 | A** | 경기도 안산시 | 2018-09-01 20:26 | 서초동 반포IC 상행 | 전용차로 위반 | 50,000 |
| 245 | 32구9246 | A** | 인천광역시 | 2018-09-04 18:15 | 성산동 SK성산대교주유소 건너편 | 전용차로 위반 | 50,000 |
| 246 | 34보6986 | A** | 경기도 화성시 | 2018-09-23 21:05 | 서초동 반포IC 하행 | 전용차로 위반 | 50,000 |
| 247 | 34보6986 | A** | 경기도 화성시 | 2018-09-23 21:08 | 서초동 양재IC 하행 | 전용차로 위반 | 50,000 |
| 248 | 60서4677 | A** | 경기도 수원시 | 2018-09-15 13:29 | 서초동 반포IC 상행 | 전용차로 위반 | 50,000 |

| | | | | | | | |
|---|---|---|---|---|---|---|---|
| 249 | 19루4138 | A** | 서울특별시 | 2018-09-23 00:41 | 서초동 반포IC 상행 | 전용차로 위반 | 50,000 |
| 250 | 60저2778 | A** | 경기도 부천시 | 2018-09-03 16:05 | 롯데백화점 잠실점앞 | 전용차로 위반 | 50,000 |
| 251 | 61오0340 | A** | 서울특별시 | 2018-10-05 18:27 | 행당동 한양대전철역 1번 출구 | 전용차로 위반 | 50,000 |
| 252 | 22구5009 | A** | 전라북도 김제시 | 2018-09-10 19:00 | 성산동 성산1교~성산2교 교차로 | 전용차로 위반 | 50,000 |
| 253 | 33오4628 | B** | 경기도 화성시 | 2018-09-22 09:44 | 서초동 반포IC 상행 | 전용차로 위반 | 50,000 |
| 254 | 33오4628 | B** | 경기도 화성시 | 2018-10-09 17:10 | 서초동 반포IC 하행 | 전용차로 위반 | 50,000 |
| 255 | 33오4628 | B** | 경기도 화성시 | 2018-10-05 17:03 | 서초동 서초IC 상행 | 전용차로 위반 | 50,000 |
| 256 | 48주7458 | C** | 경기도 부천시 | 2018-09-25 09:24 | 양재동 양재IC 상행 | 전용차로 위반 | 50,000 |
| 257 | 27러8201 | C** | 경기도 오산시 | 2018-09-17 12:29 | 서초동 반포IC 하행 | 전용차로 위반 | 50,000 |
| 258 | 94나5836 | C** | 경기도 군 | 2018-09-26 21:05 | 서초동 양재IC 하행 | 전용차로 위반 | 50,000 |
| 259 | 94나5836 | C** | 경기도 군 | 2018-09-26 21:02 | 서초동 반포IC 하행 | 전용차로 위반 | 50,000 |
| 260 | 68러3208 | C** | 울산광역시 | 2018-09-18 11:26 | 서초동 반포IC 하행 | 전용차로 위반 | 50,000 |
| 261 | 10노5356 | C** | 경기도 광명시 | 2018-09-12 11:43 | 롯데백화점 잠실점앞 | 전용차로 위반 | 50,000 |
| 262 | 46나5159 | C** | 서울특별시 | 2018-09-25 13:25 | 영등포구 공작아파트 건너편 | 전용차로 위반 | 50,000 |
| 263 | 26대8086 | C** | 경기도 시 | 2018-09-13 11:40 | 서초동 반포IC 하행 | 전용차로 위반 | 50,000 |
| 264 | 26대8086 | C** | 경기도 시 | 2018-09-11 08:34 | 서초동 서초IC 하행 | 전용차로 위반 | 50,000 |
| 265 | 08모7062 | D** | 경기도 안양시 | 2018-10-14 16:09 | 서초동 반포IC 하행 | 전용차로 위반 | 50,000 |
| 266 | 18무8305 | D** | 경기도 포천시 | 2018-09-24 23:25 | 서초동 반포IC 상행 | 전용차로 위반 | 50,000 |
| 267 | 46보9512 | D** | 경기도 화성시 | 2018-09-26 12:00 | 서초동 반포IC 상행 | 전용차로 위반 | 50,000 |
| 268 | 46보9512 | D** | 경기도 화성시 | 2018-09-26 11:58 | 양재동 양재IC 상행 | 전용차로 위반 | 50,000 |
| 269 | 09허3739 | D** | 서울특별시 | 2018-09-14 18:04 | 송파구 올림픽회관앞 | 전용차로 위반 | 50,000 |
| 270 | 55아9262 | E** | 서울특별시 | 2018-10-01 18:51 | 행당동 한양대전철역 1번 출구 | 전용차로 위반 | 50,000 |
| 271 | 47수9627 | E** | 서울특별시 | 2018-09-22 23:22 | 서초동 반포IC 상행 | 전용차로 위반 | 50,000 |
| 272 | 47수9627 | E** | 서울특별시 | 2018-09-22 23:21 | 서초동 서초IC 상행 | 전용차로 위반 | 50,000 |
| 273 | 55로9652 | E** | 충청남도 아산시 | 2018-09-03 15:08 | 잠실동 송파YMCA 체육관 | 전용차로 위반 | 50,000 |
| 274 | 45대8705 | H** | 인천광역시 | 2018-09-11 15:51 | 서초동 반포IC 하행 | 전용차로 위반 | 50,000 |
| 275 | 04로4348 | H** | 경기도 용인시 | 2018-09-03 09:44 | 내곡동 GS파크주유소 건너편 | 전용차로 위반 | 50,000 |
| 276 | 59나0228 | H** | 경기도 부천시 | 2018-09-05 11:07 | 서초동 서초IC 하행 | 전용차로 위반 | 50,000 |
| 277 | 82가6915 | H** | 경기도 부천시 | 2018-09-04 14:45 | 답십리동 492-4 장안빌딩 | 전용차로 위반 | 50,000 |
| 278 | 54구2497 | J** | 서울특별시 | 2018-09-11 22:18 | 방배동 남태령고개 시 | 전용차로 위반 | 50,000 |
| 279 | 24허9244 | J** | 서울특별시 | 2018-09-14 17:29 | 서초동 서초IC 하행 | 전용차로 위반 | 50,000 |
| 280 | 24허9244 | J** | 서울특별시 | 2018-09-14 17:28 | 서초동 반포IC 하행 | 전용차로 위반 | 50,000 |
| 281 | 55소8091 | J** | 서울특별시 | 2018-09-22 23:34 | 서초동 서초IC 입구 하행 | 전용차로 위반 | 50,000 |
| 282 | 20보4457 | J** | 서울특별시 | 2018-10-08 14:19 | 서초동 서초IC 상행 | 전용차로 위반 | 50,000 |
| 283 | 68로8616 | J** | 대전광역시 | 2018-10-26 14:45 | 개봉동 영화아파트 SK충전소앞 | 전용차로 위반 | 50,000 |
| 284 | 47로9822 | J** | 경기도 고양시 | 2018-10-04 11:34 | 롯데백화점 잠실점앞 | 전용차로 위반 | 50,000 |
| 285 | 30주6171 | J** | 서울특별시 | 2018-09-24 23:25 | 서초동 서초IC 하행 | 전용차로 위반 | 50,000 |
| 286 | 30주6171 | J** | 서울특별시 | 2018-09-24 23:26 | 서초동 양재IC 하행 | 전용차로 위반 | 50,000 |
| 287 | 46거7341 | J** | 경기도 부천시 | 2018-09-19 14:30 | 양재동 양재IC 상행 | 전용차로 위반 | 50,000 |
| 288 | 78마3748 | J** | 경기도 화성시 | 2018-09-25 13:00 | 영등포구 공작아파트 건너편 | 전용차로 위반 | 60,000 |
| 289 | 08러7437 | J** | 경기도 화성시 | 2018-09-24 12:41 | 서초동 양재IC 하행 | 전용차로 위반 | 50,000 |
| 290 | 08러7437 | J** | 경기도 화성시 | 2018-09-24 12:38 | 서초동 반포IC 하행 | 전용차로 위반 | 50,000 |
| 291 | 48나3435 | J** | 경기도 시 | 2018-10-14 12:23 | 개봉동 영화아파트 SK충전소앞 | 전용차로 위반 | 50,000 |
| 292 | 55저3768 | J** | 경기도 성남시 | 2018-10-01 08:54 | 내곡동 GS파크주유소 건너편 | 전용차로 위반 | 50,000 |
| 293 | 67고1608 | J** | 경기도 수원시 | 2018-09-29 16:35 | 잠원동 잠원현대훼밀리아파트 | 전용차로 위반 | 50,000 |
| 294 | 69수0895 | J** | 인천광역시 | 2018-09-19 13:51 | 남현동 남태령고개 시 | 전용차로 위반 | 50,000 |
| 295 | 12소8903 | J** | 서울특별시 | 2018-09-25 22:05 | 서초동 반포IC 하행 | 전용차로 위반 | 50,000 |
| 296 | 12소8903 | J** | 서울특별시 | 2018-09-25 22:08 | 서초동 양재IC 하행 | 전용차로 위반 | 50,000 |
| 297 | 12소8903 | J** | 서울특별시 | 2018-09-23 23:42 | 서초동 반포IC 하행 | 전용차로 위반 | 50,000 |
| 298 | 59마4457 | K** | 경기도 광주시 | 2018-10-02 11:16 | 양재IC~서초IC 방향 | 전용차로 위반 | 50,000 |
| 299 | 29오8429 | K** | 경기도 광주시 | 2018-09-04 11:21 | 양재동 양재IC 상행 | 전용차로 위반 | 50,000 |

| | | | | | | | |
|---|---|---|---|---|---|---|---|
| 300 | 31고6576 | K** | 인천광역시 | 2018-09-10 20:41 | 롯데백화점 잠실점앞 | 전용차로 위반 | 50,000 |
| 301 | 28마5227 | K** | 경기도 과천시 | 2018-09-11 20:51 | 방배동 냄태령고개 시 | 전용차로 위반 | 50,000 |
| 302 | 38노4038 | K** | 인천광역시 | 2018-09-17 10:27 | 롯데백화점 잠실점앞 | 전용차로 위반 | 50,000 |
| 303 | 09나6969 | K** | 서울특별시 | 2018-09-13 16:47 | 서초동 반포IC 하행 | 전용차로 위반 | 50,000 |
| 304 | 94루4467 | L** | 서울특별시 | 2018-09-12 09:12 | 서초동 반포IC 상행 | 전용차로 위반 | 50,000 |
| 305 | 38나9755 | L** | 인천광역시 | 2018-10-06 11:28 | 양재동 양재IC 상행 | 전용차로 위반 | 50,000 |
| 306 | 50조2288 | L** | 경기도 광주시 | 2018-09-09 16:55 | 양재동 양재IC 상행 | 전용차로 위반 | 50,000 |
| 307 | 50조2288 | L** | 경기도 광주시 | 2018-09-16 20:20 | 서초동 서초IC 상행 | 전용차로 위반 | 50,000 |
| 308 | 50조2288 | L** | 경기도 광주시 | 2018-09-16 20:21 | 서초동 반포IC 상행 | 전용차로 위반 | 50,000 |
| 309 | 50조2288 | L** | 경기도 광주시 | 2018-09-09 16:58 | 서초동 반포IC 상행 | 전용차로 위반 | 50,000 |
| 310 | 38머0838 | L** | 경기도 수원시 | 2018-09-03 08:51 | 잠실동 송파YMCA 체육관 | 전용차로 위반 | 50,000 |
| 311 | 04누2630 | L** | 경기도 오산시 | 2018-10-08 12:44 | 롯데백화점 잠실점앞 | 전용차로 위반 | 50,000 |
| 312 | 47무3280 | L** | 서울특별시 | 2018-09-02 11:01 | 서초동 반포IC 하행 | 전용차로 위반 | 50,000 |
| 313 | 22조4817 | L** | 경기도 안산시 | 2018-09-25 10:44 | 개봉동 영화아파트 SK충전소앞 | 전용차로 위반 | 50,000 |
| 314 | 42나3152 | L** | 경상북도 포항시 | 2018-09-10 18:22 | 공릉소방서(구리방향) | 전용차로 위반 | 50,000 |
| 315 | 61거7934 | L** | 서울특별시 | 2018-09-14 15:57 | 39-이대후문 중앙정류소 시 | 전용차로 위반 | 50,000 |
| 316 | 58누0786 | L** | 인천광역시 | 2018-10-04 13:54 | 롯데백화점 잠실점앞 | 전용차로 위반 | 50,000 |
| 317 | 38무0675 | L** | 서울특별시 | 2018-09-24 22:19 | 동양미래대학 구로성심병원 정류소앞 시 | 전용차로 위반 | 50,000 |
| 318 | 10모0298 | L** | 경기도 군 | 2018-09-26 21:24 | 서초동 서초IC 하행 | 전용차로 위반 | 50,000 |
| 319 | 11저3626 | L** | 경기도 고양시 | 2018-08-29 08:51 | 양재동 양재IC 상행 | 전용차로 위반 | 50,000 |
| 320 | 05러6887 | L** | 경기도 부천시 | 2018-10-04 12:08 | 롯데백화점 잠실점앞 | 전용차로 위반 | 50,000 |
| 321 | 37어2709 | L** | 충청남도 예산군 | 2018-09-13 18:15 | 공릉소방서(구리방향) | 전용차로 위반 | 50,000 |
| 322 | 54주7015 | L** | 서울특별시 | 2018-09-19 17:56 | 성산동 SK성산대교주유소 건너편 | 전용차로 위반 | 50,000 |
| 323 | 66로1419 | M** | 서울특별시 | 2018-09-22 22:58 | 서초동 반포IC 하행 | 전용차로 위반 | 50,000 |
| 324 | 66로1419 | M** | 서울특별시 | 2018-09-25 00:12 | 서초동 반포IC 하행 | 전용차로 위반 | 50,000 |
| 325 | 11소2418 | M** | 경기도 부천시 | 2018-10-04 16:39 | 영등포구 공작아파트 건너편 | 전용차로 위반 | 50,000 |
| 326 | 39마3745 | M** | 인천광역시 | 2018-09-30 19:11 | 개봉동 영화아파트 SK충전소앞 | 전용차로 위반 | 50,000 |
| 327 | 50서0744 | M** | 충청남도 천안시 | 2018-09-06 18:47 | 서초동 반포IC 상행 | 전용차로 위반 | 50,000 |
| 328 | 60러7788 | O** | 서울특별시 | 2018-09-22 22:04 | 서초동 반포IC 상행 | 전용차로 위반 | 50,000 |
| 329 | 60러7788 | O** | 서울특별시 | 2018-09-23 08:10 | 서초동 반포IC 하행 | 전용차로 위반 | 50,000 |
| 330 | 19루2585 | P** | 서울특별시 | 2018-09-23 22:20 | 서초동 반포IC 하행 | 전용차로 위반 | 50,000 |
| 331 | 33보3524 | P** | 서울특별시 | 2018-09-01 19:41 | 서초동 반포IC 상행 | 전용차로 위반 | 50,000 |
| 332 | 83거8543 | P** | 경기도 성남시 | 2018-09-19 07:43 | 내곡동 시 | 전용차로 위반 | 50,000 |
| 333 | 47가9962 | P** | 경기도 안산시 | 2018-09-26 19:13 | 양재동 양재IC 상행 | 전용차로 위반 | 50,000 |
| 334 | 32서7499 | P** | 서울특별시 | 2018-10-05 10:17 | 개봉동 영화아파트 SK충전소앞 | 전용차로 위반 | 50,000 |
| 335 | 03더3088 | Q** | 경기도 성남시 | 2018-10-27 16:39 | 양재동 양재IC 상행 | 전용차로 위반 | 50,000 |
| 336 | 03더3088 | Q** | 경기도 성남시 | 2018-10-27 16:41 | 서초동 반포IC 상행 | 전용차로 위반 | 50,000 |
| 337 | 25저6171 | R** | 경기도 이천시 | 2018-10-06 17:09 | 서초동 서초IC 상행 | 전용차로 위반 | 50,000 |
| 338 | 91라1402 | S** | 서울특별시 | 2018-09-22 16:45 | 양재동 양재IC 상행 | 전용차로 위반 | 50,000 |
| 339 | 91라1402 | S** | 서울특별시 | 2018-09-22 16:46 | 서초동 서초IC 상행 | 전용차로 위반 | 50,000 |
| 340 | 10러7578 | S** | 경기도 의정부시 | 2018-09-22 23:04 | 서초동 서초IC 하행 | 전용차로 위반 | 50,000 |
| 341 | 10러7578 | S** | 경기도 의정부시 | 2018-09-22 23:05 | 서초동 서초IC 입구 하행 | 전용차로 위반 | 50,000 |
| 342 | 40가1367 | S** | 경기도 성남시 | 2018-09-24 21:01 | 서초동 반포IC 하행 | 전용차로 위반 | 50,000 |
| 343 | 51마1578 | S** | 서울특별시 | 2018-09-22 23:28 | 서초동 서초IC 입구 하행 | 전용차로 위반 | 50,000 |
| 344 | 31고9136 | S** | 충청남도 천안시 | 2018-10-10 07:54 | 양재동 양재IC 상행 | 전용차로 위반 | 50,000 |
| 345 | 52고6719 | T** | 광주광역시 | 2018-10-14 19:22 | 서초동 서초IC 하행 | 전용차로 위반 | 50,000 |
| 346 | 52고6719 | T** | 광주광역시 | 2018-10-14 19:21 | 서초동 반포IC 하행 | 전용차로 위반 | 50,000 |
| 347 | 19머0691 | T** | 충청남도 천안시 | 2018-09-04 18:59 | 서초동 서초IC 상행 | 전용차로 위반 | 50,000 |
| 348 | 54서7535 | T** | 경기도 수원시 | 2018-10-02 16:27 | 서초동 서초IC 하행 | 전용차로 위반 | 50,000 |
| 349 | 54서7535 | T** | 경기도 수원시 | 2018-10-02 16:29 | 서초동 양재IC 하행 | 전용차로 위반 | 50,000 |
| 350 | 49구6738 | T** | 경상북도 경산시 | 2018-09-03 17:41 | 서초동 서초IC 하행 | 전용차로 위반 | 50,000 |

| | | | | | | | |
|---|---|---|---|---|---|---|---|
| 351 | 49구6738 | T** | 경상북도 경산시 | 2018-09-03 15:46 | 양제동 양제IC 상행 | 전용차로 위반 | 50,000 |
| 352 | 24머9808 | V** | 충청북도 청주시 | 2018-09-15 13:12 | 서초동 반포IC 상행 | 전용차로 위반 | 50,000 |
| 353 | 25노5591 | W** | 울산광역시 | 2018-09-08 09:36 | 양제동 양제IC 상행 | 전용차로 위반 | 50,000 |
| 354 | 18더2655 | W** | 경기도 화성시 | 2018-10-28 08:44 | 서초동 서초IC 입구 하행 | 전용차로 위반 | 50,000 |
| 355 | 05나7896 | W** | 경기도 부천시 | 2018-09-19 15:11 | 서초동 양제IC 하행 | 전용차로 위반 | 50,000 |
| 356 | 37하9167 | W** | 서울특별시 | 2018-08-17 20:12 | 성산동 SK성산대교주유소 건너편 | 전용차로 위반 | 50,000 |
| 357 | 13다9663 | X** | 경기도 오산시 | 2018-09-27 07:14 | 서초동 서초IC 상행 | 전용차로 위반 | 50,000 |
| 358 | 59저8152 | X** | 경상북도 군 | 2018-09-23 12:01 | 서초동 반포IC 상행 | 전용차로 위반 | 50,000 |
| 359 | 59저8152 | X** | 경상북도 군 | 2018-09-23 11:59 | 양제동 양제IC 상행 | 전용차로 위반 | 50,000 |
| 360 | 52보7695 | Y** | 서울특별시 | 2018-09-10 08:45 | 공릉소방서(구리방향) | 전용차로 위반 | 50,000 |
| 361 | 16나5626 | Y** | 서울특별시 | 2018-09-28 18:22 | 서초동 서초IC 입구 하행 | 전용차로 위반 | 50,000 |
| 362 | 16나5626 | Y** | 서울특별시 | 2018-09-28 18:23 | 서초동 양제IC 하행 | 전용차로 위반 | 50,000 |
| 363 | 59러2588 | Y** | 서울특별시 | 2018-09-24 11:35 | 서초동 서초IC 하행 | 전용차로 위반 | 50,000 |
| 364 | 36오8388 | Z** | 서울특별시 | 2018-10-02 13:53 | 서초동 반포IC 상행 | 전용차로 위반 | 50,000 |
| 365 | 55바8035 | Z** | 대전광역시 | 2018-09-30 20:33 | 서초동 반포IC 하행 | 전용차로 위반 | 50,000 |
| 366 | 35무5369 | Z** | 경기도 수원시 | 2018-09-26 23:54 | 서초동 양제IC 하행 | 전용차로 위반 | 50,000 |
| 367 | 32루9916 | Z** | 서울특별시 | 2018-10-12 19:00 | 롯데백화점 잠실점앞 | 전용차로 위반 | 50,000 |
| 368 | 36모8089 | Z** | 경기도 성남시 | 2018-09-12 19:43 | 내곡동 시 | 전용차로 위반 | 50,000 |
| 369 | 06저8819 | Z** | 경기도 안산시 | 2018-10-08 09:52 | 서초동 서초IC 입구 하행 | 전용차로 위반 | 50,000 |
| 370 | 27러2505 | 가** | 서울특별시 | 2018-10-02 00:23 | 동양미래대학 구로성심병원 정류소앞 시 | 전용차로 위반 | 50,000 |
| 371 | 51머7334 | 강** | 경기도 성남시 | 2018-09-26 21:35 | 서초동 서초IC 하행 | 전용차로 위반 | 50,000 |
| 372 | 59서5183 | 강** | 경기도 수원시 | 2018-09-23 22:59 | 서초동 반포IC 하행 | 전용차로 위반 | 50,000 |
| 373 | 59서5183 | 강** | 경기도 수원시 | 2018-09-23 23:01 | 서초동 양제IC 하행 | 전용차로 위반 | 50,000 |
| 374 | 45두0811 | 강** | 충청남도 천안시 | 2018-09-21 09:41 | 내곡동 시 | 전용차로 위반 | 50,000 |
| 375 | 06소1763 | 강** | 경기도 성남시 | 2018-10-02 08:41 | 내곡동 GS파크주유소 건너편 | 전용차로 위반 | 50,000 |
| 376 | 14허8323 | 강** | 서울특별시 | 2018-09-04 13:21 | 롯데백화점 잠실점앞 | 전용차로 위반 | 50,000 |
| 377 | 24도9946 | 강** | 강원도 철원군 | 2018-09-16 13:08 | 영등포구 공작아파트 건너편 | 전용차로 위반 | 50,000 |
| 378 | 37허9819 | 강** | 충청남도 천안시 | 2018-08-28 13:07 | 롯데백화점 잠실점앞 | 전용차로 위반 | 50,000 |
| 379 | 41모9020 | 강** | 경기도 광주시 | 2018-09-22 22:54 | 서초동 반포IC 상행 | 전용차로 위반 | 50,000 |
| 380 | 41모9020 | 강** | 경기도 광주시 | 2018-09-26 21:01 | 서초동 반포IC 하행 | 전용차로 위반 | 50,000 |
| 381 | 41모9020 | 강** | 경기도 광주시 | 2018-09-24 23:36 | 서초동 반포IC 하행 | 전용차로 위반 | 50,000 |
| 382 | 41모9020 | 강** | 경기도 광주시 | 2018-09-26 21:04 | 서초동 양제IC 하행 | 전용차로 위반 | 50,000 |
| 383 | 41모9020 | 강** | 경기도 광주시 | 2018-09-24 23:38 | 서초동 양제IC 하행 | 전용차로 위반 | 50,000 |
| 384 | 41모9020 | 강** | 경기도 광주시 | 2018-09-26 22:14 | 양제동 양제IC 상행 | 전용차로 위반 | 50,000 |
| 385 | 17로4141 | 강** | 경기도 수원시 | 2018-09-24 21:47 | 서초동 반포IC 하행 | 전용차로 위반 | 50,000 |
| 386 | 12구4500 | 강** | 서울특별시 | 2018-10-12 18:17 | 월계동 월계주공아파트 1단지 107동 | 전용차로 위반 | 50,000 |
| 387 | 23두6622 | 강** | 서울특별시 | 2018-09-22 21:26 | 서초동 서초IC 하행 | 전용차로 위반 | 50,000 |
| 388 | 23두6622 | 강** | 서울특별시 | 2018-09-22 21:27 | 서초동 서초IC 입구 하행 | 전용차로 위반 | 50,000 |
| 389 | 59고0539 | 강** | 서울특별시 | 2018-09-27 00:46 | 서초동 반포IC 상행 | 전용차로 위반 | 50,000 |
| 390 | 68구0777 | 강** | 경기도 하남시 | 2018-09-04 17:50 | 성산동 SK성산대교주유소 건너편 | 전용차로 위반 | 50,000 |
| 391 | 16러7035 | 강** | 서울특별시 | 2018-10-02 19:03 | 서초동 양제IC 하행 | 전용차로 위반 | 50,000 |
| 392 | 91머7974 | 강** | 경기도 안산시 | 2018-09-11 08:02 | 서초동 반포IC 하행 | 전용차로 위반 | 50,000 |
| 393 | 62로3079 | 강** | 서울특별시 | 2018-10-10 21:48 | 영등포구 한국교직원공제회관 앞-(영등포구) | 전용차로 위반 | 50,000 |
| 394 | 66모4403 | 강** | 제주특별자치도 서귀포시 | 2018-10-07 07:21 | 서초동 서초IC 하행 | 전용차로 위반 | 50,000 |
| 395 | 86모3890 | 강** | 충청남도 서산시 | 2018-10-05 08:01 | 개봉동 영화아파트 SK충전소앞 | 전용차로 위반 | 50,000 |
| 396 | 05저0815 | 강** | 경기도 수원시 | 2018-10-04 17:51 | 내곡동 GS파크주유소 건너편 | 전용차로 위반 | 50,000 |
| 397 | 53노0773 | 강** | 서울특별시 | 2018-09-22 21:33 | 서초동 서초IC 하행 | 전용차로 위반 | 50,000 |
| 398 | 53노0773 | 강** | 서울특별시 | 2018-09-22 21:32 | 서초동 반포IC 하행 | 전용차로 위반 | 50,000 |
| 399 | 42도0230 | 강** | 경기도 평택시 | 2018-09-25 21:40 | 서초동 양제IC 하행 | 전용차로 위반 | 50,000 |
| 400 | 42도0230 | 강** | 경기도 평택시 | 2018-09-25 21:37 | 서초동 반포IC 하행 | 전용차로 위반 | 50,000 |
| 401 | 21도5454 | 강** | 서울특별시 | 2018-09-23 09:52 | 서초동 반포IC 상행 | 전용차로 위반 | 50,000 |

| | | | | | | | |
|---|---|---|---|---|---|---|---|
| 402 | 53머4856 | 강** | 경기도 평택시 | 2018-08-25 15:48 | 양제동 양제IC 상행 | 전용차로 위반 | 50,000 |
| 403 | 92고9133 | 강** | 경기도 성남시 | 2018-09-20 17:46 | 서울여대(구리방향) | 전용차로 위반 | 50,000 |
| 404 | 53머1748 | 강** | 서울특별시 | 2018-10-16 13:54 | 롯데백화점 잠실점앞 | 전용차로 위반 | 50,000 |
| 405 | 02로3369 | 강** | 인천광역시 | 2018-10-01 19:12 | 성산동 SK성산대교주유소 건너편 | 전용차로 위반 | 50,000 |
| 406 | 02호4670 | 강** | 서울특별시 | 2018-08-25 11:22 | 서초동 반포IC 상행 | 전용차로 위반 | 50,000 |
| 407 | 67루3945 | 강** | 경기도 남양주시 | 2018-10-10 16:43 | 서초동 양제IC 하행 | 전용차로 위반 | 50,000 |
| 408 | 67루3945 | 강** | 경기도 남양주시 | 2018-10-10 16:40 | 서초동 반포IC 하행 | 전용차로 위반 | 50,000 |
| 409 | 62도4023 | 강** | 충청남도 논산시 | 2018-09-11 13:38 | 롯데백화점 잠실점앞 | 전용차로 위반 | 50,000 |
| 410 | 83서3261 | 강** | 경기도 수원시 | 2018-10-20 10:08 | 영등포구 공작아파트 건너편 | 전용차로 위반 | 50,000 |
| 411 | 97노7126 | 강** | 경기도 부천시 | 2018-09-07 18:46 | 성산동 SK성산대교주유소 건너편 | 전용차로 위반 | 50,000 |
| 412 | 83고1745 | 강** | 대전광역시 | 2018-09-08 11:36 | 성산동 533-1 월드컵공원입구 | 전용차로 위반 | 50,000 |
| 413 | 64수7336 | 강** | 경기도 의정부시 | 2018-09-12 19:20 | 내곡동 시 | 전용차로 위반 | 50,000 |
| 414 | 34보4158 | 강** | 서울특별시 | 2018-09-06 08:31 | 대치동 은마아파트1동 | 전용차로 위반 | 50,000 |
| 415 | 26고0340 | 강** | 경상남도 김해시 | 2018-09-10 18:01 | 서초동 서초IC 하행 | 전용차로 위반 | 50,000 |
| 416 | 43구7203 | 강** | 충청남도 당진시 | 2018-09-23 21:40 | 서초동 반포IC 하행 | 전용차로 위반 | 50,000 |
| 417 | 서울31아6160 | 강** | 경기도 고양시 | 2018-09-23 00:42 | 서초동 반포IC 하행 | 전용차로 위반 | 50,000 |
| 418 | 89다0404 | 강** | 세종특별자치시 | 2018-10-23 11:32 | 서초동 양제IC 하행 | 전용차로 위반 | 50,000 |
| 419 | 89다0404 | 강** | 세종특별자치시 | 2018-10-23 11:29 | 서초동 반포IC 하행 | 전용차로 위반 | 50,000 |
| 420 | 26부7511 | 강** | 서울특별시 | 2018-09-06 13:23 | 롯데백화점 잠실점앞 | 전용차로 위반 | 50,000 |
| 421 | 57수5757 | 고** | 경기도 고양시 | 2018-09-28 07:31 | 양제동 양제IC 상행 | 전용차로 위반 | 50,000 |
| 422 | 40마9124 | 고** | 인천광역시 | 2018-08-19 16:01 | 영등포구 롯데캐슬아이비 앞-(영등포구) | 전용차로 위반 | 50,000 |
| 423 | 49거0811 | 고** | 서울특별시 | 2018-09-18 18:10 | 롯데백화점 잠실점앞 | 전용차로 위반 | 50,000 |
| 424 | 12버5159 | 고** | 서울특별시 | 2018-10-11 17:58 | 성산동 SK성산대교주유소 건너편 | 전용차로 위반 | 50,000 |
| 425 | 22로7827 | 고** | 경기도 성남시 | 2018-09-21 18:33 | 행당동 한양대전철역 1번 출구 | 전용차로 위반 | 50,000 |
| 426 | 43모9676 | 고** | 경기도 의정부시 | 2018-09-02 19:39 | 서초동 반포IC 상행 | 전용차로 위반 | 50,000 |
| 427 | 45머4857 | 고** | 경기도 고양시 | 2018-10-21 17:08 | 종로4가 신한은행 | 전용차로 위반 | 50,000 |
| 428 | 58누6846 | 고** | 서울특별시 | 2018-09-22 17:07 | 양제동 양제IC 상행 | 전용차로 위반 | 50,000 |
| 429 | 11머7362 | 고** | 충청북도 충주시 | 2018-09-10 08:31 | 내곡동 GS파크주유소 건너편 | 전용차로 위반 | 50,000 |
| 430 | 47오7231 | 고** | 서울특별시 | 2018-09-26 21:25 | 서초동 반포IC 상행 | 전용차로 위반 | 50,000 |
| 431 | 47오7231 | 고** | 서울특별시 | 2018-09-26 21:24 | 양제동 양제IC 상행 | 전용차로 위반 | 50,000 |
| 432 | 42누7205 | 고** | 서울특별시 | 2018-10-17 19:26 | 성산동 SK성산대교주유소 건너편 | 전용차로 위반 | 50,000 |
| 433 | 53러9852 | 고** | 서울특별시 | 2018-09-25 00:30 | 서초동 반포IC 하행 | 전용차로 위반 | 50,000 |
| 434 | 29라7348 | 고** | 경기도 시 | 2018-09-06 19:17 | 서초동 반포IC 상행 | 전용차로 위반 | 50,000 |
| 435 | 25노8566 | 고** | 경기도 수원시 | 2018-09-23 22:43 | 서초동 반포IC 하행 | 전용차로 위반 | 50,000 |
| 436 | 37너6621 | 고** | 경기도 수원시 | 2018-09-24 22:02 | 서초동 서초IC 입구 하행 | 전용차로 위반 | 50,000 |
| 437 | 37너6621 | 고** | 경기도 수원시 | 2018-09-24 17:29 | 양제동 양제IC 상행 | 전용차로 위반 | 50,000 |
| 438 | 37너6621 | 고** | 경기도 수원시 | 2018-09-24 22:00 | 서초동 반포IC 하행 | 전용차로 위반 | 50,000 |
| 439 | 37너6621 | 고** | 경기도 수원시 | 2018-09-24 17:31 | 서초동 반포IC 상행 | 전용차로 위반 | 50,000 |
| 440 | 46더7332 | 고** | 서울특별시 | 2018-09-26 21:12 | 양제동 양제IC 상행 | 전용차로 위반 | 50,000 |
| 441 | 46더7332 | 고** | 서울특별시 | 2018-09-26 21:13 | 서초동 반포IC 상행 | 전용차로 위반 | 50,000 |
| 442 | 12너3490 | 공** | 경기도 화성시 | 2018-09-26 23:46 | 서초동 서초IC 하행 | 전용차로 위반 | 50,000 |
| 443 | 87보1012 | 공** | 서울특별시 | 2018-09-14 17:24 | 롯데백화점 잠실점앞 | 전용차로 위반 | 50,000 |
| 444 | 33저0702 | 곽** | 경기도 성남시 | 2018-09-28 12:35 | 서초동 반포IC 상행 | 전용차로 위반 | 50,000 |
| 445 | 33저0702 | 곽** | 경기도 성남시 | 2018-09-28 12:33 | 양제동 양제IC 상행 | 전용차로 위반 | 50,000 |
| 446 | 21로5925 | 곽** | 인천광역시 | 2018-10-11 18:27 | 성산동 SK성산대교주유소 건너편 | 전용차로 위반 | 50,000 |
| 447 | 50도0542 | 곽** | 서울특별시 | 2018-09-20 15:29 | 서초동 반포IC 하행 | 전용차로 위반 | 50,000 |
| 448 | 18부8064 | 곽** | 경기도 수원시 | 2018-09-05 18:43 | 롯데백화점 잠실점앞 | 전용차로 위반 | 50,000 |
| 449 | 51우6906 | 곽** | 서울특별시 | 2018-09-11 19:50 | 상계동 상계백병원 | 전용차로 위반 | 50,000 |
| 450 | 24수5597 | 곽** | 서울특별시 | 2018-09-22 23:10 | 서초동 서초IC 입구 하행 | 전용차로 위반 | 50,000 |
| 451 | 68주1357 | 곽** | 인천광역시 | 2018-09-18 12:18 | 롯데백화점 잠실점앞 | 전용차로 위반 | 50,000 |
| 452 | 93보0408 | 곽** | 경기도 광주시 | 2018-10-11 11:21 | 잠실동 엘스아파트 111동 | 전용차로 위반 | 50,000 |

| | | | | | | | |
|---|---|---|---|---|---|---|---|
| 453 | 28무2524 | 곽** | 경기도 화성시 | 2018-09-11 17:57 | 서초동 반포IC 하행 | 전용차로 위반 | 50,000 |
| 454 | 53노0597 | 구** | 서울특별시 | 2018-09-17 09:49 | 서초동 서초IC 상행 | 전용차로 위반 | 50,000 |
| 455 | 57버4422 | 구** | 인천광역시 | 2018-09-11 18:57 | 롯데백화점 잠실점앞 | 전용차로 위반 | 50,000 |
| 456 | 46라0494 | 구** | 서울특별시 | 2018-09-26 23:44 | 서초동 서초IC 하행 | 전용차로 위반 | 50,000 |
| 457 | 30우3500 | 구** | 대구광역시 | 2018-10-03 14:39 | 양화대교북단~합정역 방향 | 전용차로 위반 | 50,000 |
| 458 | 28서9667 | 구** | 서울특별시 | 2018-09-05 17:24 | 내곡동 GS파크주유소 건너편 | 전용차로 위반 | 50,000 |
| 459 | 69부7218 | 구** | 서울특별시 | 2018-10-12 19:05 | 공릉소방서(구리방향) | 전용차로 위반 | 50,000 |
| 460 | 경기32바4853 | 구** | 경기도 성남시 | 2018-10-01 12:15 | 롯데백화점 잠실점앞 | 전용차로 위반 | 50,000 |
| 461 | 94우9805 | 구** | 서울특별시 | 2018-09-12 07:20 | 반포IC~서초IC 방향 | 전용차로 위반 | 50,000 |
| 462 | 58바9052 | 구** | 인천광역시 | 2018-10-10 18:37 | 회랑대주유소(서울방향) | 전용차로 위반 | 50,000 |
| 463 | 65수0885 | 구** | 서울특별시 | 2018-09-26 21:03 | 서초동 양재IC 하행 | 전용차로 위반 | 50,000 |
| 464 | 65수0885 | 구** | 서울특별시 | 2018-09-26 21:00 | 서초동 반포IC 하행 | 전용차로 위반 | 50,000 |
| 465 | 15무0293 | 구** | 서울특별시 | 2018-09-18 18:38 | 대치동 은마아파트1동 | 전용차로 위반 | 50,000 |
| 466 | 63보8094 | 구** | 경기도 남양주시 | 2018-09-21 17:36 | 롯데백화점 잠실점앞 | 전용차로 위반 | 50,000 |
| 467 | 12소0635 | 권** | 경기도 화성시 | 2018-09-25 00:29 | 서초동 양재IC 하행 | 전용차로 위반 | 50,000 |
| 468 | 12소0635 | 권** | 경기도 화성시 | 2018-09-25 00:27 | 서초동 반포IC 하행 | 전용차로 위반 | 50,000 |
| 469 | 52가9547 | 권** | 서울특별시 | 2018-09-14 19:15 | 내곡동 시 | 전용차로 위반 | 50,000 |
| 470 | 10서5950 | 권** | 서울특별시 | 2018-10-02 17:47 | 내곡동 GS파크주유소 건너편 | 전용차로 위반 | 50,000 |
| 471 | 53모7454 | 권** | 서울특별시 | 2018-10-02 16:13 | 롯데백화점 잠실점앞 | 전용차로 위반 | 50,000 |
| 472 | 21다4958 | 권** | 충청남도 아산시 | 2018-10-15 16:29 | 롯데백화점 잠실점앞 | 전용차로 위반 | 50,000 |
| 473 | 경기82바8269 | 권** | 경기도 안양시 | 2018-10-11 16:05 | 영등포구 공작아파트 건너편 | 전용차로 위반 | 50,000 |
| 474 | 01하7893 | 권** | 경기도 용인시 | 2018-07-24 19:16 | 서초동 반포IC 상행 | 전용차로 위반 | 50,000 |
| 475 | 59거8844 | 권** | 경기도 성남시 | 2018-09-20 09:03 | 내곡동 시 | 전용차로 위반 | 50,000 |
| 476 | 23모5691 | 권** | 경기도 화성시 | 2018-09-23 00:33 | 서초동 서초IC 입구 하행 | 전용차로 위반 | 50,000 |
| 477 | 35소4309 | 권** | 전라북도 전주시 | 2018-09-06 16:38 | 서초동 반포IC 하행 | 전용차로 위반 | 50,000 |
| 478 | 26나9409 | 권** | 전라남도 순천시 | 2018-09-13 17:59 | 성산동 SK성산대교주유소 건너편 | 전용차로 위반 | 50,000 |
| 479 | 13모0660 | 권** | 충청남도 태안군 | 2018-09-15 18:59 | 서초동 서초IC 하행 | 전용차로 위반 | 50,000 |
| 480 | 29고5847 | 권** | 서울특별시 | 2018-10-10 08:09 | 행당동 한양대전철역 1번 출구 | 전용차로 위반 | 50,000 |
| 481 | 55무2531 | 권** | 경기도 안산시 | 2018-10-01 17:41 | 서초동 양재IC 하행 | 전용차로 위반 | 50,000 |
| 482 | 55무2531 | 권** | 경기도 안산시 | 2018-10-01 17:38 | 서초동 반포IC 하행 | 전용차로 위반 | 50,000 |
| 483 | 69로0596 | 권** | 경기도 용인시 | 2018-09-21 09:22 | 양재동 양재IC 상행 | 전용차로 위반 | 50,000 |
| 484 | 25다0873 | 권** | 경기도 수원시 | 2018-09-22 11:41 | 양재동 양재IC 상행 | 전용차로 위반 | 50,000 |
| 485 | 36도7379 | 권** | 서울특별시 | 2018-10-10 20:18 | 상계동 상계백병원 | 전용차로 위반 | 50,000 |
| 486 | 08노3465 | 권** | 경기도 의정부시 | 2018-10-10 14:36 | 서초동 반포IC 상행 | 전용차로 위반 | 50,000 |
| 487 | 56수1610 | 권** | 경기도 용인시 | 2018-10-12 11:34 | 서초동 서초IC 상행 | 전용차로 위반 | 50,000 |
| 488 | 34노1360 | 권** | 경상북도 포항시 | 2018-09-25 00:29 | 서초동 서초IC 입구 하행 | 전용차로 위반 | 50,000 |
| 489 | 34노1360 | 권** | 경상북도 포항시 | 2018-09-25 00:27 | 서초동 반포IC 하행 | 전용차로 위반 | 50,000 |
| 490 | 57도4875 | 권** | 인천광역시 | 2018-10-11 20:40 | 성산동 SK성산대교주유소 건너편 | 전용차로 위반 | 50,000 |
| 491 | 59나5903 | 권** | 서울특별시 | 2018-10-01 07:40 | 잠실동 엘스아파트 111동 | 전용차로 위반 | 50,000 |
| 492 | 37거5060 | 권** | 인천광역시 | 2018-09-04 08:29 | 서초동 반포IC 상행 | 전용차로 위반 | 50,000 |
| 493 | 45나4413 | 권** | 경기도 의정부시 | 2018-09-04 20:44 | 서울여대(구리방향) | 전용차로 위반 | 50,000 |
| 494 | 69머1785 | 권** | 경기도 안양시 | 2018-09-17 07:40 | 내곡동 GS파크주유소 건너편 | 전용차로 위반 | 50,000 |
| 495 | 63저1818 | 권** | 대구광역시 | 2018-09-22 22:17 | 서초동 서초IC 하행 | 전용차로 위반 | 50,000 |
| 496 | 63저1818 | 권** | 대구광역시 | 2018-09-22 22:16 | 서초동 반포IC 하행 | 전용차로 위반 | 50,000 |
| 497 | 68주6605 | 권** | 경기도 남양주시 | 2018-10-05 17:29 | 공릉소방서(구리방향) | 전용차로 위반 | 50,000 |
| 498 | 04조3248 | 길** | 서울특별시 | 2018-09-11 09:23 | 태릉강릉(서울방향) | 전용차로 위반 | 50,000 |
| 499 | 03머3632 | 김** | 전라남도 영암군 | 2018-09-23 00:35 | 서초동 서초IC 하행 | 전용차로 위반 | 50,000 |
| 500 | 84수4274 | 김** | 경기도 성남시 | 2018-09-23 22:09 | 서초동 반포IC 하행 | 전용차로 위반 | 50,000 |
| 501 | 31머6257 | 김** | 경기도 김포시 | 2018-09-18 09:24 | 상계동 상계백병원 | 전용차로 위반 | 50,000 |
| 502 | 10보9809 | 김** | 서울특별시 | 2018-10-02 19:29 | 행당동 한양대전철역 1번 출구 | 전용차로 위반 | 50,000 |
| 503 | 32버0372 | 김** | 경기도 광주시 | 2018-09-25 23:42 | 서초동 서초IC 입구 하행 | 전용차로 위반 | 50,000 |

| | | | | | | | |
|---|---|---|---|---|---|---|---|
| 504 | 32버0372 | 김** | 경기도 광주시 | 2018-09-25 23:41 | 서초동 반포IC 하행 | 전용차로 위반 | 50,000 |
| 505 | 60노1184 | 김** | 서울특별시 | 2018-09-06 15:41 | LG에클라트 정관장 앞 이정표 | 전용차로 위반 | 50,000 |
| 506 | 36고4748 | 김** | 인천광역시 | 2018-09-03 20:26 | 성산동 SK성산대교주유소 건너편 | 전용차로 위반 | 50,000 |
| 507 | 48우3966 | 김** | 경기도 연천군 | 2018-10-02 07:15 | 중계동 중계그린아파트 109동 | 전용차로 위반 | 50,000 |
| 508 | 35소7260 | 김** | 서울특별시 | 2018-09-19 16:19 | 롯데백화점 잠실점앞 | 전용차로 위반 | 50,000 |
| 509 | 53무7583 | 김** | 인천광역시 | 2018-09-21 15:15 | 서초동 반포IC 하행 | 전용차로 위반 | 50,000 |
| 510 | 08나7324 | 김** | 서울특별시 | 2018-09-05 20:31 | 상계동 마들역 7번출구 | 전용차로 위반 | 50,000 |
| 511 | 50서6430 | 김** | 경기도 부천시 | 2018-10-23 18:12 | 롯데백화점 잠실점앞 | 전용차로 위반 | 50,000 |
| 512 | 33기0316 | 김** | 서울특별시 | 2018-10-08 09:59 | 롯데백화점 잠실점앞 | 전용차로 위반 | 50,000 |
| 513 | 14허8423 | 김** | 충청북도 청주시 | 2018-09-24 13:30 | 서초동 서초IC 상행 | 전용차로 위반 | 50,000 |
| 514 | 14허8423 | 김** | 충청북도 청주시 | 2018-09-24 13:28 | 양재동 양재IC 상행 | 전용차로 위반 | 50,000 |
| 515 | 24두8001 | 김** | 서울특별시 | 2018-10-22 18:32 | 성산동 SK성산대교주유소 건너편 | 전용차로 위반 | 50,000 |
| 516 | 24두8001 | 김** | 서울특별시 | 2018-10-23 20:16 | 성산동 SK성산대교주유소 건너편 | 전용차로 위반 | 50,000 |
| 517 | 43오6757 | 김** | 서울특별시 | 2018-10-12 16:22 | 잠실동 엘스아파트 111동 | 전용차로 위반 | 50,000 |
| 518 | 서울80메3623 | 김** | 서울특별시 | 2018-08-29 15:06 | 잠실동 22-7 씨유 | 전용차로 위반 | 50,000 |
| 519 | 서울31바8388 | 김** | 경기도 김포시 | 2018-10-26 14:44 | 롯데백화점 잠실점앞 | 전용차로 위반 | 50,000 |
| 520 | 69부0786 | 김** | 경기도 광주시 | 2018-09-25 21:59 | 서초동 서초IC 입구 하행 | 전용차로 위반 | 50,000 |
| 521 | 69부0786 | 김** | 경기도 광주시 | 2018-09-25 21:57 | 서초동 반포IC 하행 | 전용차로 위반 | 50,000 |
| 522 | 14너7138 | 김** | 경기도 광주시 | 2018-09-26 21:30 | 서초동 양재IC 하행 | 전용차로 위반 | 50,000 |
| 523 | 14너7138 | 김** | 경기도 광주시 | 2018-09-26 21:27 | 서초동 반포IC 하행 | 전용차로 위반 | 50,000 |
| 524 | 81부4201 | 김** | 경기도 의정부시 | 2018-09-03 17:25 | 롯데백화점 잠실점앞 | 전용차로 위반 | 50,000 |
| 525 | 46누6127 | 김** | 서울특별시 | 2018-09-10 19:57 | 역촌동 22-49 파리바케트 | 전용차로 위반 | 50,000 |
| 526 | 08너7364 | 김** | 경기도 남양주시 | 2018-10-11 07:58 | 공릉소방서(구리방향) | 전용차로 위반 | 50,000 |
| 527 | 13나4691 | 김** | 서울특별시 | 2018-09-23 21:57 | 서초동 반포IC 하행 | 전용차로 위반 | 50,000 |
| 528 | 11주9388 | 김** | 서울특별시 | 2018-10-10 18:29 | 서초동 반포IC 하행 | 전용차로 위반 | 50,000 |
| 529 | 48우8575 | 김** | 서울특별시 | 2018-09-24 13:42 | 서초동 반포IC 하행 | 전용차로 위반 | 50,000 |
| 530 | 12너0628 | 김** | 경기도 고양시 | 2018-10-24 18:07 | 내곡동 시 | 전용차로 위반 | 50,000 |
| 531 | 40로5706 | 김** | 서울특별시 | 2018-10-05 17:56 | 롯데백화점 잠실점앞 | 전용차로 위반 | 50,000 |
| 532 | 25부3249 | 김** | 서울특별시 | 2018-09-11 20:33 | 롯데백화점 잠실점앞 | 전용차로 위반 | 50,000 |
| 533 | 20노1798 | 김** | 경기도 광주시 | 2018-09-27 09:40 | 내곡동 시 | 전용차로 위반 | 50,000 |
| 534 | 12소4340 | 김** | 서울특별시 | 2018-10-09 13:45 | 서초동 반포IC 하행 | 전용차로 위반 | 50,000 |
| 535 | 24너1019 | 김** | 대구광역시 | 2018-09-22 20:11 | 할리스종로점 | 전용차로 위반 | 50,000 |
| 536 | 54구2765 | 김** | 서울특별시 | 2018-09-10 18:09 | 상계동 마들역 7번출구 | 전용차로 위반 | 50,000 |
| 537 | 54로2077 | 김** | 경기도 부천시 | 2018-10-01 20:03 | 월계동 월계주공아파트 1단지 107동 | 전용차로 위반 | 50,000 |
| 538 | 20호8976 | 김** | 경기도 성남시 | 2018-09-22 23:11 | 서초동 서초IC 하행 | 전용차로 위반 | 50,000 |
| 539 | 92누0431 | 김** | 서울특별시 | 2018-09-19 19:13 | 대치동 은마아파트1동 | 전용차로 위반 | 50,000 |
| 540 | 12서1436 | 김** | 경기도 이천시 | 2018-09-26 22:50 | 서초동 양재IC 하행 | 전용차로 위반 | 50,000 |
| 541 | 53두2367 | 김** | 서울특별시 | 2018-09-14 08:39 | 서초동 서초IC 상행 | 전용차로 위반 | 50,000 |
| 542 | 22머9153 | 김** | 경기도 안산시 | 2018-10-10 09:38 | 남현동 남태령고개 시 | 전용차로 위반 | 50,000 |
| 543 | 84부9750 | 김** | 서울특별시 | 2018-09-21 18:29 | LG에클라트 정관장 앞 이정표 | 전용차로 위반 | 50,000 |
| 544 | 02구9638 | 김** | 서울특별시 | 2018-10-11 09:33 | 송파구 올림픽회관앞 | 전용차로 위반 | 50,000 |
| 545 | 경기88배1707 | 김** | 경기도 남양주시 | 2018-09-04 09:22 | 영등포구 롯데캐슬아이비 앞-(영등포구) | 전용차로 위반 | 50,000 |
| 546 | 24오1784 | 김** | 경기도 성남시 | 2018-09-06 20:15 | 내곡동 시 | 전용차로 위반 | 50,000 |
| 547 | 69저2492 | 김** | 경기도 화성시 | 2018-10-11 19:11 | 양재동 양재IC 상행 | 전용차로 위반 | 50,000 |
| 548 | 38고3005 | 김** | 전라남도 목포시 | 2018-09-22 21:52 | 서초동 반포IC 하행 | 전용차로 위반 | 50,000 |
| 549 | 01두1464 | 김** | 경기도 광주시 | 2018-09-07 08:20 | 내곡동 시 | 전용차로 위반 | 50,000 |
| 550 | 19마9766 | 김** | 경기도 파주시 | 2018-09-26 23:07 | 서초동 반포IC 하행 | 전용차로 위반 | 50,000 |
| 551 | 24서4790 | 김** | 인천광역시 | 2018-09-24 21:27 | 서초동 반포IC 상행 | 전용차로 위반 | 50,000 |
| 552 | 55조2690 | 김** | 경기도 부천시 | 2018-10-11 16:24 | 롯데백화점 잠실점앞 | 전용차로 위반 | 50,000 |
| 553 | 27오9629 | 김** | 경기도 광주시 | 2018-09-03 07:34 | 내곡동 GS파크주유소 건너편 | 전용차로 위반 | 50,000 |
| 554 | 55오9823 | 김** | 충청남도 천안시 | 2018-09-11 18:57 | 롯데백화점 잠실점앞 | 전용차로 위반 | 50,000 |

| | | | | | | | |
|---|---|---|---|---|---|---|---|
| 555 | 23러8047 | 김** | 서울특별시 | 2018-09-23 23:36 | 서초동 양재IC 하행 | 전용차로 위반 | 50,000 |
| 556 | 37오1779 | 김** | 서울특별시 | 2018-10-26 18:27 | 중계동 중계그린아파트 109동 | 전용차로 위반 | 50,000 |
| 557 | 40라7401 | 김** | 서울특별시 | 2018-10-04 19:42 | 서초동 반포IC 상행 | 전용차로 위반 | 50,000 |
| 558 | 30오3111 | 김** | 경기도 수원시 | 2018-09-07 20:06 | 롯데백화점 잠실점앞 | 전용차로 위반 | 50,000 |
| 559 | 20로3965 | 김** | 인천광역시 | 2018-09-11 13:34 | 영등포구 공작아파트 건너편 | 전용차로 위반 | 50,000 |
| 560 | 38호4792 | 김** | 광주광역시 | 2018-08-22 18:36 | 성산동 SK성산대교주유소 건너편 | 전용차로 위반 | 50,000 |
| 561 | 67소1695 | 김** | 경상북도 안동시 | 2018-10-25 15:19 | 저동1가 삼일로 영락교회 | 전용차로 위반 | 50,000 |
| 562 | 96누3020 | 김** | 경기도 성남시 | 2018-09-17 17:27 | 롯데백화점 잠실점앞 | 전용차로 위반 | 50,000 |
| 563 | 80오2051 | 김** | 대전광역시 | 2018-10-23 08:48 | 서초동 반포IC 상행 | 전용차로 위반 | 50,000 |
| 564 | 80오2051 | 김** | 대전광역시 | 2018-10-23 08:47 | 서초동 서초IC 상행 | 전용차로 위반 | 50,000 |
| 565 | 18저3990 | 김** | 서울특별시 | 2018-09-20 17:35 | 성산동 SK성산대교주유소 건너편 | 전용차로 위반 | 50,000 |
| 566 | 36머7881 | 김** | 서울특별시 | 2018-09-11 20:01 | 잠실동 송파YMCA 체육관 | 전용차로 위반 | 50,000 |
| 567 | 서울31아7662 | 김** | 서울특별시 | 2018-10-04 14:05 | 롯데백화점 잠실점앞 | 전용차로 위반 | 50,000 |
| 568 | 25루0407 | 김** | 경기도 용인시 | 2018-09-26 23:22 | 서초동 양재IC 하행 | 전용차로 위반 | 50,000 |
| 569 | 51두6546 | 김** | 서울특별시 | 2018-10-23 15:19 | 남현동 남태령고개 시 | 전용차로 위반 | 50,000 |
| 570 | 47러8229 | 김** | 서울특별시 | 2018-09-26 21:50 | 서초동 반포IC 하행 | 전용차로 위반 | 50,000 |
| 571 | 47러8229 | 김** | 서울특별시 | 2018-09-26 21:51 | 서초동 서초IC 하행 | 전용차로 위반 | 50,000 |
| 572 | 15너7076 | 김** | 경기도 수원시 | 2018-10-10 08:12 | 송파구 올림픽회관앞 | 전용차로 위반 | 50,000 |
| 573 | 26부9317 | 김** | 서울특별시 | 2018-09-28 07:44 | 롯데백화점 잠실점앞 | 전용차로 위반 | 50,000 |
| 574 | 경기91바4558 | 김** | 경기도 양평군 | 2018-09-18 09:49 | 내곡동 시 | 전용차로 위반 | 50,000 |
| 575 | 28수5200 | 김** | 서울특별시 | 2018-10-01 19:02 | 롯데백화점 잠실점앞 | 전용차로 위반 | 50,000 |
| 576 | 47노2208 | 김** | 인천광역시 | 2018-10-05 20:39 | 내곡동 시 | 전용차로 위반 | 50,000 |
| 577 | 56다7933 | 김** | 서울특별시 | 2018-10-22 08:15 | 내곡동 GS파크주유소 건너편 | 전용차로 위반 | 50,000 |
| 578 | 14허4620 | 김** | 경기도 성남시 | 2018-09-06 12:13 | 롯데백화점 잠실점앞 | 전용차로 위반 | 50,000 |
| 579 | 68노0881 | 김** | 서울특별시 | 2018-10-11 19:03 | 화랑대주유소(서울방향) | 전용차로 위반 | 50,000 |
| 580 | 14거3550 | 김** | 경기도 수원시 | 2018-09-23 21:02 | 서초동 반포IC 하행 | 전용차로 위반 | 50,000 |
| 581 | 14거3550 | 김** | 경기도 수원시 | 2018-09-23 21:04 | 서초동 서초IC 입구 하행 | 전용차로 위반 | 50,000 |
| 582 | 45모7327 | 김** | 서울특별시 | 2018-09-28 10:27 | 남현동 남태령고개 시 | 전용차로 위반 | 50,000 |
| 583 | 41오6338 | 김** | 경기도 남양주시 | 2018-10-19 07:35 | 태릉강릉(서울방향) | 전용차로 위반 | 50,000 |
| 584 | 91버3927 | 김** | 서울특별시 | 2018-09-24 14:55 | 양재동 양재IC 상행 | 전용차로 위반 | 50,000 |
| 585 | 47더7898 | 김** | 경기도 시 | 2018-10-05 19:56 | 개봉동 영화아파트 SK충전소앞 | 전용차로 위반 | 50,000 |
| 586 | 11보7197 | 김** | 강원도 태백시 | 2018-09-03 11:39 | 롯데백화점 잠실점앞 | 전용차로 위반 | 50,000 |
| 587 | 33보4093 | 김** | 서울특별시 | 2018-09-20 08:40 | 송파구 올림픽회관앞 | 전용차로 위반 | 50,000 |
| 588 | 50고7568 | 김** | 서울특별시 | 2018-09-23 00:47 | 서초동 반포IC 하행 | 전용차로 위반 | 50,000 |
| 589 | 53다4389 | 김** | 인천광역시 | 2018-09-16 15:55 | 영등포구 공작아파트 건너편 | 전용차로 위반 | 50,000 |
| 590 | 90나2401 | 김** | 경기도 화성시 | 2018-09-22 23:16 | 서초동 서초IC 입구 하행 | 전용차로 위반 | 50,000 |
| 591 | 09버0501 | 김** | 경기도 화성시 | 2018-09-24 12:25 | 서초동 반포IC 하행 | 전용차로 위반 | 50,000 |
| 592 | 54서1548 | 김** | 서울특별시 | 2018-10-01 12:24 | 롯데백화점 잠실점앞 | 전용차로 위반 | 50,000 |
| 593 | 34버7628 | 김** | 경기도 광명시 | 2018-09-17 20:49 | 서초동 반포IC 상행 | 전용차로 위반 | 50,000 |
| 594 | 25노8935 | 김** | 경기도 광주시 | 2018-09-17 11:28 | 롯데백화점 잠실점앞 | 전용차로 위반 | 50,000 |
| 595 | 45구8624 | 김** | 경기도 하남시 | 2018-09-11 18:46 | 화랑대주유소(서울방향) | 전용차로 위반 | 50,000 |
| 596 | 04다0525 | 김** | 서울특별시 | 2018-10-10 10:51 | 신림동 538-10 서광빌딩앞 | 전용차로 위반 | 50,000 |
| 597 | 14가1235 | 김** | 강원도 홍천군 | 2018-10-11 17:45 | 공릉소방서(구리방향) | 전용차로 위반 | 50,000 |
| 598 | 51저0167 | 김** | 충청남도 천안시 | 2018-09-22 23:31 | 서초동 서초IC 상행 | 전용차로 위반 | 50,000 |
| 599 | 17러0742 | 김** | 서울특별시 | 2018-10-02 19:07 | 화랑대주유소(서울방향) | 전용차로 위반 | 50,000 |
| 600 | 18가6979 | 김** | 경기도 의정부시 | 2018-09-17 12:15 | 롯데백화점 잠실점앞 | 전용차로 위반 | 50,000 |
| 601 | 58구6077 | 김** | 경기도 의정부시 | 2018-09-26 23:30 | 서초동 반포IC 하행 | 전용차로 위반 | 50,000 |
| 602 | 58구6077 | 김** | 경기도 의정부시 | 2018-09-26 23:31 | 서초동 서초IC 하행 | 전용차로 위반 | 50,000 |
| 603 | 36서3281 | 김** | 서울특별시 | 2018-09-26 22:39 | 서초동 양재IC 하행 | 전용차로 위반 | 50,000 |
| 604 | 13수0339 | 김** | 서울특별시 | 2018-09-20 18:14 | 서초동 서초IC 입구 하행 | 전용차로 위반 | 50,000 |
| 605 | 13수0339 | 김** | 서울특별시 | 2018-10-11 18:40 | 서초동 양재IC 하행 | 전용차로 위반 | 50,000 |

| | | | | | | | |
|---|---|---|---|---|---|---|---|
| 606 | 38무1405 | 김** | 서울특별시 | 2018-10-05 17:59 | 공릉소방서(구리방향) | 전용차로 위반 | 50,000 |
| 607 | 38무1405 | 김** | 서울특별시 | 2018-10-02 17:56 | 공릉소방서(구리방향) | 전용차로 위반 | 50,000 |
| 608 | 03서1598 | 김** | 경기도 과천시 | 2018-09-26 22:48 | 서초동 양재IC 하행 | 전용차로 위반 | 50,000 |
| 609 | 03서1598 | 김** | 경기도 과천시 | 2018-09-26 22:47 | 서초동 서초IC 입구 하행 | 전용차로 위반 | 50,000 |
| 610 | 60머5832 | 김** | 경기도 여주시 | 2018-10-08 11:22 | 롯데백화점 잠실점앞 | 전용차로 위반 | 50,000 |
| 611 | 83머3599 | 김** | 서울특별시 | 2018-09-10 01:54 | 홍은동 산골고개 중앙정류소 시 | 전용차로 위반 | 50,000 |
| 612 | 43나9867 | 김** | 서울특별시 | 2018-10-25 10:22 | 롯데백화점 잠실점앞 | 전용차로 위반 | 50,000 |
| 613 | 38오6996 | 김** | 경기도 의정부시 | 2018-09-07 17:52 | 롯데백화점 잠실점앞 | 전용차로 위반 | 50,000 |
| 614 | 18허9124 | 김** | 서울특별시 | 2018-09-06 20:40 | LG에클라트 정관장 앞 이정표 | 전용차로 위반 | 50,000 |
| 615 | 10서8652 | 김** | 서울특별시 | 2018-09-03 20:36 | 회령대주유소(서울방향) | 전용차로 위반 | 50,000 |
| 616 | 85머7856 | 김** | 서울특별시 | 2018-09-21 16:13 | 상계동669 | 전용차로 위반 | 50,000 |
| 617 | 38머7321 | 김** | 서울특별시 | 2018-09-02 16:53 | 서초동 반포IC 상행 | 전용차로 위반 | 50,000 |
| 618 | 55무7610 | 김** | 경기도 안산시 | 2018-09-06 11:02 | 영등포구 공작아파트 건너편 | 전용차로 위반 | 50,000 |
| 619 | 40마8469 | 김** | 경상남도 창원시 | 2018-10-04 16:32 | 영등포구 롯데캐슬아이비 앞-(영등포구) | 전용차로 위반 | 50,000 |
| 620 | 05모1101 | 김** | 서울특별시 | 2018-09-20 19:36 | 서초동 반포IC 하행 | 전용차로 위반 | 50,000 |
| 621 | 19로7543 | 김** | 서울특별시 | 2018-09-10 12:54 | 롯데백화점 잠실점앞 | 전용차로 위반 | 50,000 |
| 622 | 88거6394 | 김** | 경기도 수원시 | 2018-09-28 09:35 | 성산동 성산1교~성산2교 교차로 | 전용차로 위반 | 50,000 |
| 623 | 53다5046 | 김** | 경기도 의정부시 | 2018-09-23 00:26 | 서초동 반포IC 하행 | 전용차로 위반 | 50,000 |
| 624 | 27서7404 | 김** | 서울특별시 | 2018-09-01 14:23 | 서초동 반포IC 하행 | 전용차로 위반 | 50,000 |
| 625 | 18다6781 | 김** | 서울특별시 | 2018-09-20 19:34 | 행당동 한양대전철역 1번 출구 | 전용차로 위반 | 50,000 |
| 626 | 92우0961 | 김** | 서울특별시 | 2018-09-07 17:45 | 서초동 반포IC 상행 | 전용차로 위반 | 50,000 |
| 627 | 31어2227 | 김** | 경기도 수원시 | 2018-10-11 10:09 | 서초동 반포IC 상행 | 전용차로 위반 | 50,000 |
| 628 | 96조7990 | 김** | 서울특별시 | 2018-09-03 19:23 | 회령대주유소(서울방향) | 전용차로 위반 | 50,000 |
| 629 | 33러5835 | 김** | 경기도 용인시 | 2018-09-25 21:34 | 서초동 반포IC 하행 | 전용차로 위반 | 50,000 |
| 630 | 54저9785 | 김** | 부산광역시 | 2018-09-14 09:25 | 서초동 서초IC 하행 | 전용차로 위반 | 50,000 |
| 631 | 97도4958 | 김** | 인천광역시 | 2018-09-12 07:26 | 상계동 마들역 7번출구 | 전용차로 위반 | 50,000 |
| 632 | 02루2283 | 김** | 부산광역시 | 2018-10-27 17:56 | 양재동 양재IC 상행 | 전용차로 위반 | 50,000 |
| 633 | 47래8259 | 김** | 인천광역시 | 2018-09-21 19:05 | 성산동 SK성산대교주유소 건너편 | 전용차로 위반 | 50,000 |
| 634 | 52호3392 | 김** | 서울특별시 | 2018-09-05 08:16 | 한남IC~잠원IC 방향 | 전용차로 위반 | 50,000 |
| 635 | 35대8981 | 김** | 서울특별시 | 2018-10-04 08:40 | 송파구 올림픽회관앞 | 전용차로 위반 | 50,000 |
| 636 | 32오0550 | 김** | 전라남도 무안군 | 2018-10-19 20:25 | 롯데백화점 잠실점앞 | 전용차로 위반 | 50,000 |
| 637 | 50서2372 | 김** | 경기도 광주시 | 2018-09-19 17:27 | 롯데백화점 잠실점앞 | 전용차로 위반 | 50,000 |
| 638 | 65바8058 | 김** | 충청남도 서산시 | 2018-10-13 19:02 | 서초동 서초IC 상행 | 전용차로 위반 | 50,000 |
| 639 | 52머7837 | 김** | 경기도 안양시 | 2018-09-05 09:15 | 양재동 양재IC 상행 | 전용차로 위반 | 50,000 |
| 640 | 52머7837 | 김** | 경기도 안양시 | 2018-09-12 09:13 | 서초동 반포IC 상행 | 전용차로 위반 | 50,000 |
| 641 | 52머7837 | 김** | 경기도 안양시 | 2018-09-18 09:23 | 서초동 반포IC 상행 | 전용차로 위반 | 50,000 |
| 642 | 52머7837 | 김** | 경기도 안양시 | 2018-09-12 09:10 | 양재동 양재IC 상행 | 전용차로 위반 | 50,000 |
| 643 | 52머7837 | 김** | 경기도 안양시 | 2018-10-10 09:17 | 양재동 양재IC 상행 | 전용차로 위반 | 50,000 |
| 644 | 52머7837 | 김** | 경기도 안양시 | 2018-09-11 09:18 | 양재동 양재IC 상행 | 전용차로 위반 | 50,000 |
| 645 | 52머7837 | 김** | 경기도 안양시 | 2018-10-10 09:19 | 서초동 반포IC 상행 | 전용차로 위반 | 50,000 |
| 646 | 52머7837 | 김** | 경기도 안양시 | 2018-09-18 09:21 | 양재동 양재IC 상행 | 전용차로 위반 | 50,000 |
| 647 | 52머7837 | 김** | 경기도 안양시 | 2018-09-05 09:17 | 서초동 반포IC 상행 | 전용차로 위반 | 50,000 |
| 648 | 12저0858 | 김** | 서울특별시 | 2018-09-22 16:28 | LG에클라트 정관장 앞 이정표 | 전용차로 위반 | 50,000 |
| 649 | 15로4101 | 김** | 경기도 남양주시 | 2018-10-05 20:40 | 회령대주유소(서울방향) | 전용차로 위반 | 50,000 |
| 650 | 33로4151 | 김** | 인천광역시 | 2018-09-27 18:05 | 성산동 SK성산대교주유소 건너편 | 전용차로 위반 | 50,000 |
| 651 | 02다8676 | 김** | 부산광역시 | 2018-10-18 20:09 | 롯데백화점 잠실점앞 | 전용차로 위반 | 50,000 |
| 652 | 84버7980 | 김** | 인천광역시 | 2018-09-06 11:41 | 롯데백화점 잠실점앞 | 전용차로 위반 | 50,000 |
| 653 | 39거0563 | 김** | 서울특별시 | 2018-09-24 00:33 | 서초동 반포IC 하행 | 전용차로 위반 | 50,000 |
| 654 | 48모2121 | 김** | 인천광역시 | 2018-10-12 09:29 | 단산동1가 74-2 성남상회 | 전용차로 위반 | 50,000 |
| 655 | 48미0128 | 김** | 경기도 파주시 | 2018-09-26 21:49 | 서초동 반포IC 하행 | 전용차로 위반 | 50,000 |
| 656 | 43고7146 | 김** | 충청남도 아산시 | 2018-10-07 15:12 | 영등포구 공작아파트 건너편 | 전용차로 위반 | 50,000 |

| | | | | | | | |
|---|---|---|---|---|---|---|---|
| 657 | 90서9895 | 김** | 인천광역시 | 2018-10-05 08:33 | 잠실동 엘스아파트 111동 | 전용차로 위반 | 50,000 |
| 658 | 34노0194 | 김** | 서울특별시 | 2018-10-05 16:59 | 잠실동 엘스아파트 111동 | 전용차로 위반 | 50,000 |
| 659 | 06무2989 | 김** | 경기도 평택시 | 2018-09-10 09:48 | 회랑대주유소(서울방향) | 전용차로 위반 | 50,000 |
| 660 | 03수7153 | 김** | 인천광역시 | 2018-09-25 22:54 | 서초동 반포IC 상행 | 전용차로 위반 | 50,000 |
| 661 | 22하4376 | 김** | 서울특별시 | 2018-09-21 13:52 | 영등포구 롯데캐슬아이비 앞-(영등포구) | 전용차로 위반 | 50,000 |
| 662 | 89머0666 | 김** | 서울특별시 | 2018-09-26 19:34 | 서초동 반포IC 상행 | 전용차로 위반 | 50,000 |
| 663 | 42어8569 | 김** | 서울특별시 | 2018-09-11 17:43 | 롯데백화점 잠실점앞 | 전용차로 위반 | 50,000 |
| 664 | 34호6315 | 김** | 서울특별시 | 2018-08-17 18:28 | 내곡동 시 | 전용차로 위반 | 50,000 |
| 665 | 49어8993 | 김** | 경기도 의정부시 | 2018-10-02 13:30 | 롯데백화점 잠실점앞 | 전용차로 위반 | 50,000 |
| 666 | 61로6837 | 김** | 서울특별시 | 2018-09-13 19:32 | 태릉강릉(서울방향) | 전용차로 위반 | 50,000 |
| 667 | 52모6545 | 김** | 서울특별시 | 2018-09-06 09:16 | 양재동 양재IC 상행 | 전용차로 위반 | 50,000 |
| 668 | 45부3237 | 김** | 서울특별시 | 2018-09-07 08:35 | 서초동 반포IC 하행 | 전용차로 위반 | 50,000 |
| 669 | 10하1299 | 김** | 경기도 화성시 | 2018-09-23 23:54 | 서초동 반포IC 하행 | 전용차로 위반 | 50,000 |
| 670 | 10하1299 | 김** | 경기도 화성시 | 2018-09-23 23:56 | 서초동 양재IC 하행 | 전용차로 위반 | 50,000 |
| 671 | 09더1262 | 김** | 경기도 광주시 | 2018-08-30 17:13 | 내곡동 GS파크주유소 건너편 | 전용차로 위반 | 50,000 |
| 672 | 16노7402 | 김** | 서울특별시 | 2018-10-05 18:49 | 양재동 양재IC 상행 | 전용차로 위반 | 50,000 |
| 673 | 16노7402 | 김** | 서울특별시 | 2018-10-05 18:52 | 서초동 반포IC 상행 | 전용차로 위반 | 50,000 |
| 674 | 55거1028 | 김** | 서울특별시 | 2018-09-14 11:12 | 롯데백화점 잠실점앞 | 전용차로 위반 | 50,000 |
| 675 | 67더7974 | 김** | 서울특별시 | 2018-09-26 21:59 | 서초동 서초IC 입구 하행 | 전용차로 위반 | 50,000 |
| 676 | 67더7974 | 김** | 서울특별시 | 2018-09-26 21:57 | 서초동 반포IC 하행 | 전용차로 위반 | 50,000 |
| 677 | 서울40로3933 | 김** | 서울특별시 | 2018-09-07 17:38 | 내곡동 GS파크주유소 건너편 | 전용차로 위반 | 50,000 |
| 678 | 50러9031 | 김** | 서울특별시 | 2018-09-26 21:43 | 서초동 서초IC 하행 | 전용차로 위반 | 50,000 |
| 679 | 50러9031 | 김** | 서울특별시 | 2018-09-26 21:44 | 서초동 서초IC 입구 하행 | 전용차로 위반 | 50,000 |
| 680 | 경기51바4293 | 김** | 경기도 시 | 2018-10-25 09:28 | 남현동 남태령고개 시 | 전용차로 위반 | 50,000 |
| 681 | 58저0865 | 김** | 서울특별시 | 2018-09-03 10:02 | 잠실동 엘스아파트 111동 | 전용차로 위반 | 50,000 |
| 682 | 47누2016 | 김** | 서울특별시 | 2018-10-26 02:18 | 저동1가 삼일로 영락교회 | 전용차로 위반 | 50,000 |
| 683 | 01도9618 | 김** | 경기도 의정부시 | 2018-10-12 20:14 | 공릉소방서(구리방향) | 전용차로 위반 | 50,000 |
| 684 | 14루0601 | 김** | 경기도 수원시 | 2018-09-25 22:55 | 서초동 반포IC 하행 | 전용차로 위반 | 50,000 |
| 685 | 20저5770 | 김** | 충청남도 천안시 | 2018-10-08 19:58 | 서초동 반포IC 상행 | 전용차로 위반 | 50,000 |
| 686 | 경기33누3694 | 김** | 경기도 성남시 | 2018-10-11 20:36 | 공릉소방서(구리방향) | 전용차로 위반 | 50,000 |
| 687 | 14거6021 | 김** | 경기도 성남시 | 2018-10-18 17:15 | 내곡동 GS파크주유소 건너편 | 전용차로 위반 | 50,000 |
| 688 | 25나8974 | 김** | 서울특별시 | 2018-10-10 18:13 | 회랑대주유소(서울방향) | 전용차로 위반 | 50,000 |
| 689 | 67조6285 | 김** | 경기도 용인시 | 2018-09-11 07:31 | 내곡동 GS파크주유소 건너편 | 전용차로 위반 | 50,000 |
| 690 | 21다5390 | 김** | 경기도 고양시 | 2018-09-08 15:58 | 영등포구 공작아파트 건너편 | 전용차로 위반 | 50,000 |
| 691 | 64저6114 | 김** | 서울특별시 | 2018-09-10 19:28 | 롯데백화점 잠실점앞 | 전용차로 위반 | 50,000 |
| 692 | 22로8600 | 김** | 인천광역시 | 2018-09-05 21:34 | 종각역 10번출구 | 전용차로 위반 | 50,000 |
| 693 | 97두6428 | 김** | 서울특별시 | 2018-09-23 21:55 | 서초동 양재IC 하행 | 전용차로 위반 | 50,000 |
| 694 | 59수4760 | 김** | 서울특별시 | 2018-10-09 15:11 | 영등포구 샛강역 1번출구 앞 | 전용차로 위반 | 50,000 |
| 695 | 20로1598 | 김** | 경기도 구리시 | 2018-09-26 22:02 | 서초동 반포IC 하행 | 전용차로 위반 | 50,000 |
| 696 | 20로1598 | 김** | 경기도 구리시 | 2018-09-26 22:05 | 서초동 양재IC 하행 | 전용차로 위반 | 50,000 |
| 697 | 03마8347 | 김** | 대구광역시 | 2018-10-04 19:33 | 서초동 서초IC 입구 하행 | 전용차로 위반 | 50,000 |
| 698 | 62다7901 | 김** | 서울특별시 | 2018-09-12 12:11 | 서초동 반포IC 상행 | 전용차로 위반 | 50,000 |
| 699 | 51모5992 | 김** | 서울특별시 | 2018-10-26 17:13 | 공릉소방서(구리방향) | 전용차로 위반 | 50,000 |
| 700 | 51모5992 | 김** | 서울특별시 | 2018-10-11 08:34 | 공릉소방서(구리방향) | 전용차로 위반 | 50,000 |
| 701 | 37모5677 | 김** | 서울특별시 | 2018-09-12 18:00 | 송파구 올림픽회관앞 | 전용차로 위반 | 50,000 |
| 702 | 22수3284 | 김** | 서울특별시 | 2018-10-08 17:37 | 태릉강릉(서울방향) | 전용차로 위반 | 50,000 |
| 703 | 37두3468 | 김** | 서울특별시 | 2018-09-20 16:40 | 상계동 668 돈까스 | 전용차로 위반 | 50,000 |
| 704 | 35어8588 | 김** | 서울특별시 | 2018-09-28 20:27 | 성산동 성산1교-성산2교 교차로 | 전용차로 위반 | 50,000 |
| 705 | 48고5068 | 김** | 서울특별시 | 2018-10-01 19:48 | 공릉소방서(구리방향) | 전용차로 위반 | 50,000 |
| 706 | 48나9681 | 김** | 경상북도 봉화군 | 2018-09-06 15:52 | 역촌동35-26 | 전용차로 위반 | 50,000 |
| 707 | 69수0933 | 김** | 서울특별시 | 2018-09-24 23:36 | 서초동 반포IC 상행 | 전용차로 위반 | 50,000 |

| | | | | | | | |
|---|---|---|---|---|---|---|---|
| 708 | 69수0933 | 김** | 서울특별시 | 2018-09-24 23:35 | 서초동 서초IC 상행 | 전용차로 위반 | 50,000 |
| 709 | 51어5915 | 김** | 인천광역시 | 2018-09-24 13:38 | 양재동 양재IC 상행 | 전용차로 위반 | 50,000 |
| 710 | 91러9173 | 김** | 충청남도 천안시 | 2018-10-02 18:32 | 서초동 반포IC 하행 | 전용차로 위반 | 50,000 |
| 711 | 91러9173 | 김** | 충청남도 천안시 | 2018-10-02 18:36 | 서초동 양재IC 하행 | 전용차로 위반 | 50,000 |
| 712 | 07다2062 | 김** | 충청남도 아산시 | 2018-09-15 18:27 | 서초동 반포IC 상행 | 전용차로 위반 | 50,000 |
| 713 | 61부6122 | 김** | 서울특별시 | 2018-09-18 07:52 | 송파구 올림픽회관앞 | 전용차로 위반 | 50,000 |
| 714 | 61부6122 | 김** | 서울특별시 | 2018-10-17 17:11 | 송파구 올림픽회관앞 | 전용차로 위반 | 50,000 |
| 715 | 61부6122 | 김** | 서울특별시 | 2018-10-24 09:00 | 송파구 올림픽회관앞 | 전용차로 위반 | 50,000 |
| 716 | 61부6122 | 김** | 서울특별시 | 2018-09-28 17:22 | 송파구 올림픽회관앞 | 전용차로 위반 | 50,000 |
| 717 | 37라0525 | 김** | 서울특별시 | 2018-09-06 10:17 | 서초동 서초IC 하행 | 전용차로 위반 | 50,000 |
| 718 | 67수0447 | 김** | 서울특별시 | 2018-09-21 10:58 | 개봉동 영화아파트 SK충전소앞 | 전용차로 위반 | 50,000 |
| 719 | 91두7376 | 김** | 서울특별시 | 2018-09-28 09:03 | 양재동 양재IC 상행 | 전용차로 위반 | 50,000 |
| 720 | 91두7376 | 김** | 서울특별시 | 2018-09-28 09:04 | 서초동 반포IC 상행 | 전용차로 위반 | 50,000 |
| 721 | 07도7144 | 김** | 서울특별시 | 2018-09-21 09:05 | 대치동 은마아파트1동 | 전용차로 위반 | 50,000 |
| 722 | 03도1545 | 김** | 서울특별시 | 2018-10-08 08:53 | 월계동 월계주공아파트1단지 건너편 | 전용차로 위반 | 50,000 |
| 723 | 22노0808 | 김** | 서울특별시 | 2018-09-21 18:54 | 롯데백화점 잠실점앞 | 전용차로 위반 | 50,000 |
| 724 | 43러5236 | 김** | 경기도 고양시 | 2018-09-07 17:46 | 상계동 마들역 7번출구 | 전용차로 위반 | 50,000 |
| 725 | 24우6462 | 김** | 전라남도 여수시 | 2018-10-04 08:43 | 내곡동 GS파크주유소 건너편 | 전용차로 위반 | 50,000 |
| 726 | 52러6401 | 김** | 서울특별시 | 2018-09-19 17:16 | 서초동 반포IC 하행 | 전용차로 위반 | 50,000 |
| 727 | 서울55로9275 | 김** | 서울특별시 | 2018-09-10 18:19 | 내곡동 GS파크주유소 건너편 | 전용차로 위반 | 50,000 |
| 728 | 60부0226 | 김** | 경기도 안산시 | 2018-10-12 18:42 | 성산동 SK성산대교주유소 건너편 | 전용차로 위반 | 50,000 |
| 729 | 18모5179 | 김** | 서울특별시 | 2018-10-11 18:14 | 성산동 SK성산대교주유소 건너편 | 전용차로 위반 | 50,000 |
| 730 | 04서5922 | 김** | 경상북도 안동시 | 2018-09-18 19:42 | 내곡동 시 | 전용차로 위반 | 50,000 |
| 731 | 40소4688 | 김** | 경기도 시 | 2018-09-03 00:43 | 개봉동 영화아파트 SK충전소앞 | 전용차로 위반 | 50,000 |
| 732 | 82두9470 | 김** | 서울특별시 | 2018-09-28 09:37 | 대치동 은마아파트1동 | 전용차로 위반 | 50,000 |
| 733 | 207허2569 | 김** | 서울특별시 | 2018-09-26 21:01 | 서초동 반포IC 하행 | 전용차로 위반 | 50,000 |
| 734 | 207허2569 | 김** | 서울특별시 | 2018-09-26 21:02 | 서초동 서초IC 하행 | 전용차로 위반 | 50,000 |
| 735 | 61러9477 | 김** | 경기도 수원시 | 2018-09-25 22:51 | 서초동 서초IC 하행 | 전용차로 위반 | 50,000 |
| 736 | 64누0205 | 김** | 서울특별시 | 2018-10-09 14:47 | 영등포구 공작아파트 건너편 | 전용차로 위반 | 50,000 |
| 737 | 73두7141 | 김** | 경기도 수원시 | 2018-09-13 15:38 | 상계동668 | 전용차로 위반 | 60,000 |
| 738 | 61부5728 | 김** | 서울특별시 | 2018-10-05 20:03 | 내곡동 시 | 전용차로 위반 | 50,000 |
| 739 | 33저8410 | 김** | 충청남도 천안시 | 2018-09-26 00:16 | 서초동 반포IC 하행 | 전용차로 위반 | 50,000 |
| 740 | 230너1037 | 김** | 서울특별시 | 2018-09-24 12:37 | 서초동 반포IC 하행 | 전용차로 위반 | 50,000 |
| 741 | 31누6052 | 김** | 경기도 안산시 | 2018-10-12 19:58 | 월계동 월계주공아파트1단지 건너편 | 전용차로 위반 | 50,000 |
| 742 | 28머0599 | 김** | 서울특별시 | 2018-09-26 22:53 | 서초동 반포IC 상행 | 전용차로 위반 | 50,000 |
| 743 | 57버2943 | 김** | 경기도 고양시 | 2018-09-19 19:28 | 성산동 SK성산대교주유소 건너편 | 전용차로 위반 | 50,000 |
| 744 | 05버9375 | 김** | 서울특별시 | 2018-09-22 19:15 | 서초동 서초IC 상행 | 전용차로 위반 | 50,000 |
| 745 | 63머0451 | 김** | 경기도 부천시 | 2018-10-11 17:22 | 서초동 양재IC 하행 | 전용차로 위반 | 50,000 |
| 746 | 050허0448 | 김** | 서울특별시 | 2018-09-10 12:37 | LG에클라트 정관장 앞 이정표 | 전용차로 위반 | 50,000 |
| 747 | 050허0448 | 김** | 서울특별시 | 2018-10-01 11:37 | LG에클라트 정관장 앞 이정표 | 전용차로 위반 | 50,000 |
| 748 | 60무5894 | 김** | 서울특별시 | 2018-09-06 12:01 | 롯데백화점 잠실점앞 | 전용차로 위반 | 50,000 |
| 749 | 86거3253 | 김** | 경기도 부천시 | 2018-09-04 19:01 | 성산동 SK성산대교주유소 건너편 | 전용차로 위반 | 50,000 |
| 750 | 14서7008 | 김** | 서울특별시 | 2018-10-12 12:07 | 롯데백화점 잠실점앞 | 전용차로 위반 | 50,000 |
| 751 | 48라1469 | 김** | 서울특별시 | 2018-10-12 09:31 | 당산동 1가74-2 성남상회 | 전용차로 위반 | 50,000 |
| 752 | 32더9723 | 김** | 서울특별시 | 2018-10-08 17:18 | 내곡동 GS파크주유소 건너편 | 전용차로 위반 | 50,000 |
| 753 | 65주3282 | 김** | 서울특별시 | 2018-10-12 20:03 | 내곡동 시 | 전용차로 위반 | 50,000 |
| 754 | 94부6674 | 김** | 경기도 평택시 | 2018-10-08 09:43 | 내곡동 GS파크주유소 건너편 | 전용차로 위반 | 50,000 |
| 755 | 56서2746 | 김** | 전라북도 전주시 | 2018-10-04 19:32 | 태릉강릉(서울방향) | 전용차로 위반 | 50,000 |
| 756 | 61저7586 | 김** | 경기도 용인시 | 2018-10-23 11:18 | 영등포구 공작아파트 건너편 | 전용차로 위반 | 50,000 |
| 757 | 11조2830 | 김** | 인천광역시 | 2018-10-16 17:14 | 성산동 SK성산대교주유소 건너편 | 전용차로 위반 | 50,000 |
| 758 | 58조7711 | 김** | 경기도 용인시 | 2018-10-02 07:18 | 내곡동 GS파크주유소 건너편 | 전용차로 위반 | 50,000 |

| | | | | | | | |
|---|---|---|---|---|---|---|---|
| 759 | 75더2175 | 김** | 경기도 광주시 | 2018-09-09 10:45 | LG에클라트 정관장 앞 이정표 | 전용차로 위반 | 60,000 |
| 760 | 37두3538 | 김** | 서울특별시 | 2018-09-25 00:12 | 양재동 양재IC 상행 | 전용차로 위반 | 50,000 |
| 761 | 09구0806 | 김** | 서울특별시 | 2018-09-12 07:17 | 상계동 마들역 7번출구 | 전용차로 위반 | 50,000 |
| 762 | 서울06타7160 | 김** | 서울특별시 | 2018-10-12 18:26 | 국회3문-.의원회관앞교차로 방향 | 전용차로 위반 | 60,000 |
| 763 | 52나6412 | 김** | 경기도 화성시 | 2018-09-25 22:22 | 서초동 서초IC 입구 하행 | 전용차로 위반 | 50,000 |
| 764 | 52나6412 | 김** | 경기도 화성시 | 2018-09-25 22:20 | 서초동 반포IC 하행 | 전용차로 위반 | 50,000 |
| 765 | 64너4101 | 김** | 서울특별시 | 2018-10-18 18:10 | 내곡동 시 | 전용차로 위반 | 50,000 |
| 766 | 19수0335 | 김** | 경기도 성남시 | 2018-09-18 15:36 | 서초동 반포IC 하행 | 전용차로 위반 | 50,000 |
| 767 | 46노2291 | 김** | 경기도 양평군 | 2018-09-04 17:18 | 송파구 올림픽회관앞 | 전용차로 위반 | 50,000 |
| 768 | 43머6594 | 김** | 인천광역시 | 2018-09-25 12:10 | 양재동 양재IC 상행 | 전용차로 위반 | 50,000 |
| 769 | 06머0981 | 김** | 경기도 광주시 | 2018-10-08 13:05 | 롯데백화점 잠실점앞 | 전용차로 위반 | 50,000 |
| 770 | 28두0447 | 김** | 서울특별시 | 2018-09-07 20:46 | 상계동 마들역 7번출구 | 전용차로 위반 | 50,000 |
| 771 | 48러7411 | 김** | 서울특별시 | 2018-10-03 08:58 | LG에클라트 정관장 앞 이정표 | 전용차로 위반 | 50,000 |
| 772 | 54우6321 | 김** | 서울특별시 | 2018-09-05 17:47 | 중계동 중계그린아파트 109동 | 전용차로 위반 | 50,000 |
| 773 | 54우6321 | 김** | 서울특별시 | 2018-10-15 09:03 | 공릉소방서(구리방향) | 전용차로 위반 | 50,000 |
| 774 | 65버0697 | 김** | 경기도 광명시 | 2018-10-12 17:04 | 방배동 냄태령고개 시 | 전용차로 위반 | 50,000 |
| 775 | 31수3037 | 김** | 경기도 구리시 | 2018-04-16 17:17 | 공릉소방서(구리방향) | 전용차로 위반 | 50,000 |
| 776 | 61나9703 | 김** | 서울특별시 | 2018-10-01 20:34 | 내곡동 시 | 전용차로 위반 | 50,000 |
| 777 | 07머2739 | 김** | 서울특별시 | 2018-10-27 12:08 | 개봉동 영화아파트 SK충전소앞 | 전용차로 위반 | 50,000 |
| 778 | 68두9016 | 김** | 경기도 안산시 | 2018-09-04 14:35 | 잠실동 엘스아파트 111동 | 전용차로 위반 | 50,000 |
| 779 | 54거1463 | 김** | 인천광역시 | 2018-09-14 16:56 | 롯데백화점 잠실점앞 | 전용차로 위반 | 50,000 |
| 780 | 94다4781 | 김** | 경기도 파주시 | 2018-09-03 19:02 | 서초동 반포IC 상행 | 전용차로 위반 | 50,000 |
| 781 | 08두1865 | 김** | 서울특별시 | 2018-09-17 19:20 | 동양미래대학 구로성심병원 정류소앞 시 | 전용차로 위반 | 50,000 |
| 782 | 03나4831 | 김** | 서울특별시 | 2018-10-09 20:30 | 양재동 양재IC 상행 | 전용차로 위반 | 50,000 |
| 783 | 47구8766 | 김** | 서울특별시 | 2018-10-17 18:19 | 서초동 반포IC 하행 | 전용차로 위반 | 50,000 |
| 784 | 10우2149 | 김** | 경기도 오산시 | 2018-10-05 13:58 | 서초동 양재IC 하행 | 전용차로 위반 | 50,000 |
| 785 | 10모5087 | 김** | 경기도 화성시 | 2018-08-30 14:32 | 롯데백화점 잠실점앞 | 전용차로 위반 | 50,000 |
| 786 | 21모4215 | 김** | 서울특별시 | 2018-09-19 20:13 | 서초동 서초IC 상행 | 전용차로 위반 | 50,000 |
| 787 | 22나3994 | 김** | 충청북도 청주시 | 2018-09-23 00:18 | 서초동 반포IC 하행 | 전용차로 위반 | 50,000 |
| 788 | 21호8564 | 김** | 경기도 안양시 | 2018-08-17 19:09 | 서초동 반포IC 하행 | 전용차로 위반 | 50,000 |
| 789 | 05로5506 | 김** | 서울특별시 | 2018-09-28 19:36 | 상계동 마들역 7번출구 | 전용차로 위반 | 50,000 |
| 790 | 03머0711 | 김** | 전라남도 여수시 | 2018-09-11 18:51 | 서초동 반포IC 하행 | 전용차로 위반 | 50,000 |
| 791 | 23나5656 | 김** | 경기도 광주시 | 2018-09-15 23:17 | 동양미래대학 구로성심병원 정류소앞 시 | 전용차로 위반 | 50,000 |
| 792 | 32미6440 | 김** | 인천광역시 | 2018-09-23 22:40 | 서초동 반포IC 하행 | 전용차로 위반 | 50,000 |
| 793 | 32미6440 | 김** | 인천광역시 | 2018-09-23 22:41 | 서초동 서초IC 입구 하행 | 전용차로 위반 | 50,000 |
| 794 | 41나4877 | 김** | 경기도 안양시 | 2018-09-24 23:53 | 서초동 반포IC 하행 | 전용차로 위반 | 50,000 |
| 795 | 34주4360 | 김** | 경기도 고양시 | 2018-09-07 19:06 | 성산동 SK성산대교주유소 건너편 | 전용차로 위반 | 50,000 |
| 796 | 41구7455 | 김** | 대구광역시 | 2018-10-01 17:50 | 서초동 반포IC 하행 | 전용차로 위반 | 50,000 |
| 797 | 41구7455 | 김** | 대구광역시 | 2018-09-22 17:15 | 서초동 서초IC 하행 | 전용차로 위반 | 50,000 |
| 798 | 41구7455 | 김** | 대구광역시 | 2018-09-22 17:14 | 서초동 반포IC 하행 | 전용차로 위반 | 50,000 |
| 799 | 45부5519 | 김** | 서울특별시 | 2018-09-06 07:42 | 상계동 마들역 7번출구 | 전용차로 위반 | 50,000 |
| 800 | 64기0169 | 김** | 경기도 화성시 | 2018-09-01 13:30 | 서초동 반포IC 하행 | 전용차로 위반 | 50,000 |
| 801 | 55조2917 | 김** | 서울특별시 | 2018-10-01 19:12 | 화랑대주유소(서울방향) | 전용차로 위반 | 50,000 |
| 802 | 67무4085 | 김** | 경기도 연천군 | 2018-10-08 17:33 | 롯데백화점 잠실점앞 | 전용차로 위반 | 50,000 |
| 803 | 22거8540 | 김** | 충청북도 청주시 | 2018-10-25 08:34 | 내곡동 GS파크주유소 건너편 | 전용차로 위반 | 50,000 |
| 804 | 32소6242 | 김** | 경기도 성남시 | 2018-10-22 18:07 | 내곡동 시 | 전용차로 위반 | 50,000 |
| 805 | 41모9114 | 김** | 서울특별시 | 2018-09-23 21:29 | 서초동 서초IC 하행 | 전용차로 위반 | 50,000 |
| 806 | 41모9114 | 김** | 서울특별시 | 2018-09-26 23:10 | 서초동 반포IC 하행 | 전용차로 위반 | 50,000 |
| 807 | 54머0558 | 김** | 서울특별시 | 2018-10-21 20:32 | 서초동 반포IC 하행 | 전용차로 위반 | 50,000 |
| 808 | 13주6193 | 김** | 경기도 고양시 | 2018-09-07 17:37 | 성산동 SK성산대교주유소 건너편 | 전용차로 위반 | 50,000 |
| 809 | 39라7936 | 김** | 경기도 포천시 | 2018-09-22 22:45 | 서초동 서초IC 하행 | 전용차로 위반 | 50,000 |

| | | | | | | | |
|---|---|---|---|---|---|---|---|
| 810 | 39라7936 | 김** | 경기도 포천시 | 2018-09-22 22:44 | 서초동 반포IC 하행 | 전용차로 위반 | 50,000 |
| 811 | 03어1276 | 김** | 서울특별시 | 2018-09-17 07:43 | 대치동 은마아파트1동 | 전용차로 위반 | 50,000 |
| 812 | 68우5729 | 김** | 서울특별시 | 2018-09-10 09:34 | 내곡동 GS파크주유소 건너편 | 전용차로 위반 | 50,000 |
| 813 | 75너1311 | 김** | 서울특별시 | 2018-09-11 16:34 | 영등포구 롯데캐슬아이비 앞-(영등포구) | 전용차로 위반 | 60,000 |
| 814 | 56무0221 | 김** | 서울특별시 | 2018-10-22 17:19 | 상계동 상계백병원 | 전용차로 위반 | 50,000 |
| 815 | 07마1319 | 김** | 경기도 오산시 | 2018-09-26 00:21 | 양재동 양재IC 상행 | 전용차로 위반 | 50,000 |
| 816 | 16부8541 | 김** | 대전광역시 | 2018-09-05 17:47 | 내곡동 GS파크주유소 건너편 | 전용차로 위반 | 50,000 |
| 817 | 62부0275 | 김** | 인천광역시 | 2018-10-02 14:29 | 서초동 양재IC 하행 | 전용차로 위반 | 50,000 |
| 818 | 48구8328 | 김** | 서울특별시 | 2018-10-24 18:09 | 내곡동 시 | 전용차로 위반 | 50,000 |
| 819 | 06러4280 | 김** | 경기도 용인시 | 2018-10-01 20:30 | 서초동 반포IC 상행 | 전용차로 위반 | 50,000 |
| 820 | 06러4280 | 김** | 경기도 용인시 | 2018-10-01 20:28 | 양재동 양재IC 상행 | 전용차로 위반 | 50,000 |
| 821 | 53부2476 | 김** | 서울특별시 | 2018-10-12 18:41 | 롯데백화점 잠실점앞 | 전용차로 위반 | 50,000 |
| 822 | 47부4809 | 김** | 서울특별시 | 2018-09-26 22:31 | 서초동 양재IC 하행 | 전용차로 위반 | 50,000 |
| 823 | 64러8209 | 김** | 서울특별시 | 2018-10-12 12:05 | 종로4가 신한은행 | 전용차로 위반 | 50,000 |
| 824 | 18너5604 | 김** | 서울특별시 | 2018-09-05 09:30 | 대치동 은마아파트1동 | 전용차로 위반 | 50,000 |
| 825 | 54머6339 | 김** | 경기도 포천시 | 2018-10-11 18:15 | 공릉소방서(구리방향) | 전용차로 위반 | 50,000 |
| 826 | 21조7421 | 김** | 서울특별시 | 2018-10-19 20:43 | 행당동 한양대전철역 1번 출구 | 전용차로 위반 | 50,000 |
| 827 | 07루0867 | 김** | 경기도 의정부시 | 2018-09-11 19:31 | 상계동 마들역 7번출구 | 전용차로 위반 | 50,000 |
| 828 | 13오3651 | 김** | 경기도 남양주시 | 2018-09-02 19:12 | 양재동 양재IC 상행 | 전용차로 위반 | 50,000 |
| 829 | 13오3651 | 김** | 경기도 남양주시 | 2018-09-02 19:15 | 서초동 반포IC 상행 | 전용차로 위반 | 50,000 |
| 830 | 05머0111 | 김** | 경기도 화성시 | 2018-09-25 21:41 | 서초동 반포IC 하행 | 전용차로 위반 | 50,000 |
| 831 | 56서9691 | 김** | 서울특별시 | 2018-10-01 17:51 | 성산동 성산1교~성산2교 교차로 | 전용차로 위반 | 50,000 |
| 832 | 40조5645 | 김** | 서울특별시 | 2018-09-11 20:22 | LG에클라트 정관장 앞 이정표 | 전용차로 위반 | 50,000 |
| 833 | 26보0107 | 김** | 경기도 용인시 | 2018-10-11 07:28 | 양재동 양재IC 상행 | 전용차로 위반 | 50,000 |
| 834 | 13누4562 | 김** | 경기도 평택시 | 2018-10-24 17:46 | 서초동 반포IC 하행 | 전용차로 위반 | 50,000 |
| 835 | 67라7434 | 김** | 경상북도 예천군 | 2018-10-08 18:23 | 공릉소방서(구리방향) | 전용차로 위반 | 50,000 |
| 836 | 60조4193 | 김** | 서울특별시 | 2018-09-07 17:35 | 잠실동 송파YMCA 체육관 | 전용차로 위반 | 50,000 |
| 837 | 13너3588 | 김** | 강원도 인제군 | 2018-09-02 21:22 | 종각역 10번출구 | 전용차로 위반 | 50,000 |
| 838 | 16라3550 | 김** | 서울특별시 | 2018-09-03 19:51 | 롯데백화점 잠실점앞 | 전용차로 위반 | 50,000 |
| 839 | 14무3298 | 김** | 서울특별시 | 2018-10-02 18:47 | 성산동 SK성산대교주유소 건너편 | 전용차로 위반 | 50,000 |
| 840 | 55도1857 | 김** | 서울특별시 | 2018-10-05 08:21 | 서초동 서초IC 상행 | 전용차로 위반 | 50,000 |
| 841 | 55도1857 | 김** | 서울특별시 | 2018-10-10 08:17 | 서초동 반포IC 상행 | 전용차로 위반 | 50,000 |
| 842 | 55도1857 | 김** | 서울특별시 | 2018-09-04 08:08 | 양재동 양재IC 상행 | 전용차로 위반 | 50,000 |
| 843 | 55도1857 | 김** | 서울특별시 | 2018-09-14 08:08 | 양재동 양재IC 상행 | 전용차로 위반 | 50,000 |
| 844 | 55도1857 | 김** | 서울특별시 | 2018-08-31 08:10 | 양재동 양재IC 상행 | 전용차로 위반 | 50,000 |
| 845 | 55도1857 | 김** | 서울특별시 | 2018-10-10 08:15 | 양재동 양재IC 상행 | 전용차로 위반 | 50,000 |
| 846 | 55도1857 | 김** | 서울특별시 | 2018-09-04 08:10 | 서초동 반포IC 상행 | 전용차로 위반 | 50,000 |
| 847 | 08도9504 | 김** | 인천광역시 | 2018-10-08 20:23 | 성산동 SK성산대교주유소 건너편 | 전용차로 위반 | 50,000 |
| 848 | 26저1753 | 김** | 서울특별시 | 2018-10-12 20:46 | 성산동 SK성산대교주유소 건너편 | 전용차로 위반 | 50,000 |
| 849 | 34호5679 | 김** | 서울특별시 | 2018-09-24 12:57 | 서초동 서초IC 상행 | 전용차로 위반 | 50,000 |
| 850 | 서울84자7005 | 김** | 서울특별시 | 2018-10-12 08:01 | 화랑대주유소(서울방향) | 전용차로 위반 | 25,000 |
| 851 | 45조8490 | 김** | 경기도 고양시 | 2018-09-26 23:22 | 서초동 반포IC 하행 | 전용차로 위반 | 50,000 |
| 852 | 02라0687 | 김** | 서울특별시 | 2018-09-17 19:20 | 동양미래대학 구로성심병원 정류소앞 시 | 전용차로 위반 | 50,000 |
| 853 | 10서5225 | 김** | 서울특별시 | 2018-09-10 17:37 | 태릉강릉(서울방향) | 전용차로 위반 | 50,000 |
| 854 | 07호4773 | 김** | 경기도 고양시 | 2018-08-23 18:32 | 성산동 SK성산대교주유소 건너편 | 전용차로 위반 | 50,000 |
| 855 | 50고4901 | 김** | 서울특별시 | 2018-10-08 07:45 | 잠실동 엘스아파트 111동 | 전용차로 위반 | 50,000 |
| 856 | 12버1022 | 김** | 충청남도 천안시 | 2018-09-26 22:31 | 서초동 반포IC 하행 | 전용차로 위반 | 50,000 |
| 857 | 12버1022 | 김** | 충청남도 천안시 | 2018-09-26 22:33 | 서초동 양재IC 하행 | 전용차로 위반 | 50,000 |
| 858 | 27우4554 | 김** | 경기도 광명시 | 2018-09-19 15:57 | LG에클라트 정관장 앞 이정표 | 전용차로 위반 | 50,000 |
| 859 | 02아5383 | 김** | 서울특별시 | 2018-10-06 17:35 | LG에클라트 정관장 앞 이정표 | 전용차로 위반 | 50,000 |
| 860 | 15노4650 | 김** | 서울특별시 | 2018-10-02 09:30 | 월계동 월계주공아파트1단지 건너편 | 전용차로 위반 | 50,000 |

| | | | | | | | |
|---|---|---|---|---|---|---|---|
| 861 | 서울32자5203 | 김** | 서울특별시 | 2018-09-17 09:06 | 영등포구 샛강역 1번출구 앞 | 전용차로 위반 | 50,000 |
| 862 | 12보0714 | 김** | 경기도 파주시 | 2018-10-01 19:36 | 상계동 마들역 7번출구 | 전용차로 위반 | 50,000 |
| 863 | 23수2526 | 김** | 경기도 남양주시 | 2018-10-01 19:32 | 공릉소방서(구리방향) | 전용차로 위반 | 50,000 |
| 864 | 17거0269 | 김** | 경기도 남양주시 | 2018-10-05 19:19 | 롯데백화점 잠실점앞 | 전용차로 위반 | 50,000 |
| 865 | 42부6425 | 김** | 서울특별시 | 2018-09-23 23:46 | 서초동 서초IC 상행 | 전용차로 위반 | 50,000 |
| 866 | 39어0884 | 김** | 서울특별시 | 2018-09-21 08:29 | 성산동 성산1교~성산2교 교차로 | 전용차로 위반 | 50,000 |
| 867 | 45나8594 | 김** | 광주광역시 | 2018-10-01 20:16 | 서초동 서초IC 입구 하행 | 전용차로 위반 | 50,000 |
| 868 | 31어8838 | 김** | 경기도 수원시 | 2018-09-23 00:42 | 서초동 반포IC 하행 | 전용차로 위반 | 50,000 |
| 869 | 50가7433 | 김** | 서울특별시 | 2018-09-02 17:11 | 영등포구 공작아파트 건너편 | 전용차로 위반 | 50,000 |
| 870 | 충북06도8055 | 김** | 충청북도 제천시 | 2018-09-21 09:15 | 월계동 월계주공아파트 1단지 107동 | 전용차로 위반 | 60,000 |
| 871 | 충북06도8055 | 김** | 충청북도 제천시 | 2018-10-05 09:19 | 월계동 월계주공아파트 1단지 107동 | 전용차로 위반 | 60,000 |
| 872 | 64누8822 | 김** | 서울특별시 | 2018-10-09 13:26 | 영등포구 공작아파트 건너편 | 전용차로 위반 | 50,000 |
| 873 | 22가3162 | 김** | 인천광역시 | 2018-09-03 20:26 | 성산동 SK성산대교주유소 건너편 | 전용차로 위반 | 50,000 |
| 874 | 65노0162 | 김** | 서울특별시 | 2018-10-12 14:30 | 롯데백화점 잠실점앞 | 전용차로 위반 | 50,000 |
| 875 | 08로5367 | 김** | 서울특별시 | 2018-10-11 18:14 | 성산동 SK성산대교주유소 건너편 | 전용차로 위반 | 50,000 |
| 876 | 50로9487 | 김** | 경기도 수원시 | 2018-09-13 11:24 | 롯데백화점 잠실점앞 | 전용차로 위반 | 50,000 |
| 877 | 38우7436 | 김** | 서울특별시 | 2018-09-18 19:37 | 내곡동 시 | 전용차로 위반 | 50,000 |
| 878 | 서울31바9172 | 김** | 서울특별시 | 2018-09-14 20:28 | 성산동 SK성산대교주유소 건너편 | 전용차로 위반 | 50,000 |
| 879 | 06하7841 | 김** | 서울특별시 | 2018-09-12 17:29 | 서초동 반포IC 하행 | 전용차로 위반 | 50,000 |
| 880 | 64나1640 | 김** | 경기도 파주시 | 2018-09-13 20:36 | 태릉강릉(서울방향) | 전용차로 위반 | 50,000 |
| 881 | 08다1431 | 김** | 서울특별시 | 2018-09-21 08:40 | 중계동 중계그린아파트 109동 | 전용차로 위반 | 50,000 |
| 882 | 28수9369 | 김** | 서울특별시 | 2018-09-07 17:41 | 성산동 SK성산대교주유소 건너편 | 전용차로 위반 | 50,000 |
| 883 | 28수9369 | 김** | 서울특별시 | 2018-09-04 17:15 | 성산동 SK성산대교주유소 건너편 | 전용차로 위반 | 50,000 |
| 884 | 69저6817 | 김** | 경기도 용인시 | 2018-10-20 14:22 | 저동1가 삼일로 영락교회 | 전용차로 위반 | 50,000 |
| 885 | 82무8519 | 김** | 서울특별시 | 2018-09-27 21:18 | 영등포구 롯데캐슬아이비 앞~(영등포구) | 전용차로 위반 | 50,000 |
| 886 | 24서4134 | 김** | 경기도 부천시 | 2018-09-09 19:57 | 개봉동 영화아파트 SK충전소앞 | 전용차로 위반 | 50,000 |
| 887 | 01모2981 | 김** | 경기도 의정부시 | 2018-10-01 19:46 | 월계동 월계주공아파트1단지 건너편 | 전용차로 위반 | 50,000 |
| 888 | 서울31아1656 | 김** | 서울특별시 | 2018-10-04 18:50 | 공릉소방서(구리방향) | 전용차로 위반 | 50,000 |
| 889 | 26보0723 | 김** | 경기도 고양시 | 2018-09-26 21:21 | 서초동 양재IC 하행 | 전용차로 위반 | 50,000 |
| 890 | 26보0723 | 김** | 경기도 고양시 | 2018-09-26 21:18 | 서초동 반포IC 하행 | 전용차로 위반 | 50,000 |
| 891 | 26보0723 | 김** | 경기도 고양시 | 2018-09-23 00:28 | 서초동 반포IC 하행 | 전용차로 위반 | 50,000 |
| 892 | 26보0723 | 김** | 경기도 고양시 | 2018-09-25 21:29 | 서초동 반포IC 하행 | 전용차로 위반 | 50,000 |
| 893 | 47두4318 | 김** | 충청남도 서산시 | 2018-10-11 10:40 | 양재동 양재IC 상행 | 전용차로 위반 | 50,000 |
| 894 | 53라8556 | 김** | 경상북도 예천군 | 2018-10-12 19:51 | 롯데백화점 잠실점앞 | 전용차로 위반 | 50,000 |
| 895 | 42가6578 | 김** | 강원도 원주시 | 2018-09-11 10:39 | 서초동 반포IC 상행 | 전용차로 위반 | 50,000 |
| 896 | 42가6578 | 김** | 강원도 원주시 | 2018-09-11 10:37 | 양재동 양재IC 상행 | 전용차로 위반 | 50,000 |
| 897 | 01더8550 | 김** | 서울특별시 | 2018-10-11 14:02 | 롯데백화점 잠실점앞 | 전용차로 위반 | 50,000 |
| 898 | 29나3292 | 김** | 경기도 평택시 | 2018-10-21 13:51 | 서초동 서초IC 상행 | 전용차로 위반 | 50,000 |
| 899 | 29나3292 | 김** | 경기도 평택시 | 2018-10-21 13:50 | 양재동 양재IC 상행 | 전용차로 위반 | 50,000 |
| 900 | 60도7733 | 김** | 서울특별시 | 2018-10-05 15:28 | 롯데백화점 잠실점앞 | 전용차로 위반 | 50,000 |
| 901 | 경기81자7956 | 김** | 경기도 안성시 | 2018-09-17 15:17 | 롯데백화점 잠실점앞 | 전용차로 위반 | 50,000 |
| 902 | 52수2070 | 김** | 서울특별시 | 2018-10-08 20:23 | 성산동 SK성산대교주유소 건너편 | 전용차로 위반 | 50,000 |
| 903 | 서울31아5442 | 김** | 서울특별시 | 2018-10-11 20:40 | 성산동 SK성산대교주유소 건너편 | 전용차로 위반 | 50,000 |
| 904 | 13루4882 | 김** | 서울특별시 | 2018-09-07 19:13 | 롯데백화점 잠실점앞 | 전용차로 위반 | 50,000 |
| 905 | 09누2540 | 김** | 인천광역시 | 2018-09-13 08:26 | 내곡동 GS파크주유소 건너편 | 전용차로 위반 | 50,000 |
| 906 | 62호9699 | 김** | 경기도 고양시 | 2018-08-09 19:30 | 갈현동 460-17 풀무원 | 전용차로 위반 | 50,000 |
| 907 | 22로4895 | 김** | 서울특별시 | 2018-10-05 20:15 | 내곡동 시 | 전용차로 위반 | 50,000 |
| 908 | 29조6005 | 김** | 경기도 수원시 | 2018-09-22 22:01 | 서초동 서초IC 상행 | 전용차로 위반 | 50,000 |
| 909 | 29조6005 | 김** | 경기도 수원시 | 2018-09-22 22:02 | 서초동 반포IC 상행 | 전용차로 위반 | 50,000 |
| 910 | 18러0880 | 김** | 경기도 성남시 | 2018-09-25 21:24 | 서초동 반포IC 하행 | 전용차로 위반 | 50,000 |
| 911 | 53나8641 | 김** | 서울특별시 | 2018-10-15 08:04 | 행당동 한양대전철역 1번 출구 | 전용차로 위반 | 50,000 |

| | | | | | | | |
|---|---|---|---|---|---|---|---|
| 912 | 29호1685 | 김** | 서울특별시 | 2018-08-10 19:46 | 행당동 한양대전철역 1번 출구 | 전용차로 위반 | 50,000 |
| 913 | 46보0143 | 김** | 경기도 여주시 | 2018-10-12 20:38 | 행당동 한양대전철역 1번 출구 | 전용차로 위반 | 50,000 |
| 914 | 58주1090 | 김** | 서울특별시 | 2018-09-04 18:31 | 공릉소방서(구리방향) | 전용차로 위반 | 50,000 |
| 915 | 84부1451 | 김** | 서울특별시 | 2018-09-05 14:03 | 롯데백화점 잠실점앞 | 전용차로 위반 | 50,000 |
| 916 | 64보8946 | 김** | 서울특별시 | 2018-09-16 21:41 | 개봉동 영화아파트 SK충전소앞 | 전용차로 위반 | 50,000 |
| 917 | 02노3305 | 김** | 서울특별시 | 2018-09-26 23:04 | 서초동 반포IC 상행 | 전용차로 위반 | 50,000 |
| 918 | 13라3764 | 김** | 울산광역시 | 2018-10-04 17:13 | 성산동 SK성산대교주유소 건너편 | 전용차로 위반 | 50,000 |
| 919 | 04고4564 | 김** | 경기도 시 | 2018-09-03 19:55 | 성산동 SK성산대교주유소 건너편 | 전용차로 위반 | 50,000 |
| 920 | 38로1641 | 김** | 서울특별시 | 2018-10-14 13:28 | LG에클라트 정관장 앞 이정표 | 전용차로 위반 | 50,000 |
| 921 | 31허6996 | 나** | 인천광역시 | 2018-10-05 18:11 | 남태령고개~남태령역 방향 | 전용차로 위반 | 50,000 |
| 922 | 15오7273 | 나** | 경기도 평택시 | 2018-09-26 23:55 | 서초동 반포IC 하행 | 전용차로 위반 | 50,000 |
| 923 | 15오7273 | 나** | 경기도 평택시 | 2018-09-26 23:57 | 서초동 양재IC 하행 | 전용차로 위반 | 50,000 |
| 924 | 58누4394 | 나** | 경기도 남양주시 | 2018-10-08 09:10 | 내곡동 GS파크주유소 건너편 | 전용차로 위반 | 50,000 |
| 925 | 26무7595 | 나** | 서울특별시 | 2018-09-04 15:22 | 서초동 반포IC 상행 | 전용차로 위반 | 50,000 |
| 926 | 26무7595 | 나** | 서울특별시 | 2018-10-06 15:36 | 양재동 양재IC 상행 | 전용차로 위반 | 50,000 |
| 927 | 26무7595 | 나** | 서울특별시 | 2018-10-02 15:30 | 서초동 반포IC 상행 | 전용차로 위반 | 50,000 |
| 928 | 26무7595 | 나** | 서울특별시 | 2018-10-06 15:37 | 서초동 서초IC 상행 | 전용차로 위반 | 50,000 |
| 929 | 26무7595 | 나** | 서울특별시 | 2018-09-04 15:19 | 양재동 양재IC 상행 | 전용차로 위반 | 50,000 |
| 930 | 30버4410 | 나** | 경기도 성남시 | 2018-09-07 19:00 | 롯데백화점 잠실점앞 | 전용차로 위반 | 50,000 |
| 931 | 87오4129 | 나** | 경기도 하남시 | 2018-10-11 20:09 | 공릉소방서(구리방향) | 전용차로 위반 | 50,000 |
| 932 | 22라6222 | 나** | 충청남도 홍성군 | 2018-09-24 23:32 | 서초동 서초IC 하행 | 전용차로 위반 | 50,000 |
| 933 | 45도1778 | 나** | 서울특별시 | 2018-09-04 19:24 | 육사삼거리~화랑대역 방향 | 전용차로 위반 | 50,000 |
| 934 | 60수8460 | 남** | 경기도 하남시 | 2018-10-24 19:41 | 태릉강릉(서울방향) | 전용차로 위반 | 50,000 |
| 935 | 90두7342 | 남** | 경기도 부천시 | 2018-10-10 18:38 | 양재동 양재IC 상행 | 전용차로 위반 | 50,000 |
| 936 | 90두7342 | 남** | 경기도 부천시 | 2018-10-10 18:41 | 서초동 반포IC 상행 | 전용차로 위반 | 50,000 |
| 937 | 94러3602 | 남** | 충청남도 아산시 | 2018-09-06 07:10 | 서초동 반포IC 하행 | 전용차로 위반 | 50,000 |
| 938 | 64부0592 | 남** | 경기도 동두천시 | 2018-10-10 13:09 | 양재동 양재IC 상행 | 전용차로 위반 | 50,000 |
| 939 | 64부0592 | 남** | 경기도 동두천시 | 2018-10-10 13:11 | 서초동 반포IC 상행 | 전용차로 위반 | 50,000 |
| 940 | 37무5754 | 남** | 경기도 김포시 | 2018-09-26 23:33 | 서초동 양재IC 하행 | 전용차로 위반 | 50,000 |
| 941 | 82로9290 | 남** | 서울특별시 | 2018-09-29 08:31 | 미아동 이마트 미아점 건너편 | 전용차로 위반 | 50,000 |
| 942 | 14허7068 | 남** | 전라북도 전주시 | 2018-09-26 22:47 | 서초동 양재IC 하행 | 전용차로 위반 | 50,000 |
| 943 | 14허7068 | 남** | 전라북도 전주시 | 2018-09-26 22:46 | 서초동 서초IC 하행 | 전용차로 위반 | 50,000 |
| 944 | 55도9036 | 남** | 경기도 시 | 2018-09-22 23:35 | 서초동 반포IC 상행 | 전용차로 위반 | 50,000 |
| 945 | 58노3937 | 남** | 서울특별시 | 2018-10-08 13:52 | 서초동 서초IC 입구 하행 | 전용차로 위반 | 50,000 |
| 946 | 40로3191 | 남** | 서울특별시 | 2018-09-17 19:18 | 동양미래대학 구로성심병원 정류소앞 시 | 전용차로 위반 | 50,000 |
| 947 | 23서1777 | 노** | 세종특별자치시 | 2018-10-02 09:35 | 내곡동 GS파크주유소 건너편 | 전용차로 위반 | 50,000 |
| 948 | 14러8237 | 노** | 경기도 평택시 | 2018-09-22 22:42 | 서초동 반포IC 상행 | 전용차로 위반 | 50,000 |
| 949 | 58서4885 | 노** | 서울특별시 | 2018-09-24 22:01 | 서초동 서초IC 하행 | 전용차로 위반 | 50,000 |
| 950 | 26모2050 | 노** | 서울특별시 | 2018-10-12 15:59 | 롯데백화점 잠실점앞 | 전용차로 위반 | 50,000 |
| 951 | 04머2685 | 노** | 서울특별시 | 2018-09-24 22:42 | 서초동 서초IC 상행 | 전용차로 위반 | 50,000 |
| 952 | 04머2685 | 노** | 서울특별시 | 2018-09-24 22:43 | 서초동 반포IC 상행 | 전용차로 위반 | 50,000 |
| 953 | 02허6807 | 노** | 서울특별시 | 2018-07-30 18:18 | 내곡동 GS파크주유소 건너편 | 전용차로 위반 | 50,000 |
| 954 | 32주5820 | 노** | 서울특별시 | 2018-09-10 17:16 | 성산동 SK성산대교주유소 건너편 | 전용차로 위반 | 50,000 |
| 955 | 43나7133 | 노** | 서울특별시 | 2018-09-26 21:01 | 서초동 양재IC 하행 | 전용차로 위반 | 50,000 |
| 956 | 43나7133 | 노** | 서울특별시 | 2018-09-26 21:00 | 서초동 서초IC 하행 | 전용차로 위반 | 50,000 |
| 957 | 04노2113 | 노** | 서울특별시 | 2018-09-05 10:33 | 잠실동 엘스아파트 111동 | 전용차로 위반 | 50,000 |
| 958 | 23버6867 | 노** | 서울특별시 | 2018-09-25 21:05 | 서초동 반포IC 하행 | 전용차로 위반 | 50,000 |
| 959 | 31조6222 | 노** | 경기도 평택시 | 2018-09-24 00:27 | 서초동 양재IC 하행 | 전용차로 위반 | 50,000 |
| 960 | 58무8678 | 노** | 서울특별시 | 2018-09-21 09:48 | 성산동 SK성산대교주유소 건너편 | 전용차로 위반 | 50,000 |
| 961 | 04무7066 | 노** | 경기도 파주시 | 2018-09-10 11:54 | 영등포구 공작아파트 건너편 | 전용차로 위반 | 50,000 |
| 962 | 08라7355 | 노** | 충청남도 천안시 | 2018-10-13 11:51 | 양재동 양재IC 상행 | 전용차로 위반 | 50,000 |

| | | | | | | | |
|---|---|---|---|---|---|---|---|
| 963 | 43보3415 | 동** | 서울특별시 | 2018-10-02 19:20 | 서초동 반포IC 하행 | 전용차로 위반 | 50,000 |
| 964 | 08너7090 | 류** | 경기도 남양주시 | 2018-10-11 19:33 | 롯데백화점 잠실점앞 | 전용차로 위반 | 50,000 |
| 965 | 65버5927 | 류** | 서울특별시 | 2018-10-02 19:35 | 잠실동 엘스아파트 111동 | 전용차로 위반 | 50,000 |
| 966 | 55너4295 | 류** | 서울특별시 | 2018-10-11 07:41 | 서초동 반포IC 하행 | 전용차로 위반 | 50,000 |
| 967 | 68무0969 | 류** | 충청남도 아산시 | 2018-09-28 11:32 | 롯데백화점 잠실점앞 | 전용차로 위반 | 50,000 |
| 968 | 52조4376 | 류** | 충청남도 천안시 | 2018-09-25 21:22 | 서초동 서초IC 하행 | 전용차로 위반 | 50,000 |
| 969 | 28조2004 | 마** | 경기도 성남시 | 2018-09-21 18:34 | 롯데백화점 잠실점앞 | 전용차로 위반 | 50,000 |
| 970 | 20다8877 | 마** | 경기도 성남시 | 2018-09-19 19:27 | 내곡동 시 | 전용차로 위반 | 50,000 |
| 971 | 45러8457 | 명** | 인천광역시 | 2018-09-12 18:47 | 행당동 한양대전철역 1번 출구 | 전용차로 위반 | 50,000 |
| 972 | 07러1161 | 모** | 충청북도 진천군 | 2018-10-01 18:05 | 내곡동 시 | 전용차로 위반 | 50,000 |
| 973 | 52호1297 | 문** | 경기도 용인시 | 2018-08-27 07:56 | 양재동 양재IC 상행 | 전용차로 위반 | 50,000 |
| 974 | 34수0115 | 문** | 경기도 이천시 | 2018-10-01 11:42 | 방배동 남태령고개 시 | 전용차로 위반 | 50,000 |
| 975 | 28노9865 | 문** | 강원도 춘천시 | 2018-09-05 08:02 | 공릉소방서(구리방향) | 전용차로 위반 | 50,000 |
| 976 | 45다3244 | 문** | 서울특별시 | 2018-09-18 14:45 | 영등포구 한국교직원공제회관 앞-(영등포구) | 전용차로 위반 | 50,000 |
| 977 | 15소7865 | 문** | 경기도 시 | 2018-09-06 10:14 | 서초동 반포IC 상행 | 전용차로 위반 | 50,000 |
| 978 | 58노9792 | 문** | 서울특별시 | 2018-09-14 18:07 | 성산동 SK성산대교주유소 건너편 | 전용차로 위반 | 50,000 |
| 979 | 서울06하5589 | 문** | 경기도 광주시 | 2018-09-07 09:21 | 내곡동 GS파크주유소 건너편 | 전용차로 위반 | 60,000 |
| 980 | 26다4975 | 문** | 서울특별시 | 2018-09-26 22:33 | 서초동 양재IC 하행 | 전용차로 위반 | 50,000 |
| 981 | 81도6795 | 문** | 서울특별시 | 2018-09-13 08:26 | 공릉소방서(구리방향) | 전용차로 위반 | 50,000 |
| 982 | 14로5629 | 문** | 경기도 광명시 | 2018-09-21 22:43 | 개봉동 영화아파트 SK충전소앞 | 전용차로 위반 | 50,000 |
| 983 | 46조3759 | 문** | 서울특별시 | 2018-10-05 09:35 | 화랑대주유소(서울방향) | 전용차로 위반 | 50,000 |
| 984 | 53모3299 | 문** | 경기도 평택시 | 2018-09-26 23:47 | 서초동 서초IC 하행 | 전용차로 위반 | 50,000 |
| 985 | 53고4669 | 문** | 경기도 남양주시 | 2018-09-28 17:11 | 롯데백화점 잠실점앞 | 전용차로 위반 | 50,000 |
| 986 | 58거3001 | 문** | 서울특별시 | 2018-09-03 14:59 | 잠실동 엘스아파트 111동 | 전용차로 위반 | 50,000 |
| 987 | 26저0888 | 문** | 경기도 부천시 | 2018-09-05 16:03 | 롯데백화점 잠실점앞 | 전용차로 위반 | 50,000 |
| 988 | 26저0888 | 문** | 경기도 부천시 | 2018-09-10 17:49 | 롯데백화점 잠실점앞 | 전용차로 위반 | 50,000 |
| 989 | 26저0888 | 문** | 경기도 부천시 | 2018-09-10 16:29 | 롯데백화점 잠실점앞 | 전용차로 위반 | 50,000 |
| 990 | 57오0491 | 문** | 서울특별시 | 2018-09-23 00:18 | 서초동 서초IC 하행 | 전용차로 위반 | 50,000 |
| 991 | 37주9818 | 민** | 서울특별시 | 2018-10-04 07:16 | 공릉소방서(구리방향) | 전용차로 위반 | 50,000 |
| 992 | 67거0437 | 민** | 인천광역시 | 2018-10-12 08:44 | 송파구 올림픽회관앞 | 전용차로 위반 | 50,000 |
| 993 | 서울86자2271 | 민** | 서울특별시 | 2018-10-12 18:00 | 행당동 한양대전철역 1번 출구 | 전용차로 위반 | 50,000 |
| 994 | 89루1281 | 민** | 경기도 안산시 | 2018-09-29 10:01 | 동양미래대학 구로성심병원 정류소앞 시 | 전용차로 위반 | 50,000 |
| 995 | 26나1339 | 민** | 경기도 성남시 | 2018-09-11 15:14 | 서초동 반포IC 상행 | 전용차로 위반 | 50,000 |
| 996 | 26나1339 | 민** | 경기도 성남시 | 2018-09-11 15:12 | 양재동 양재IC 상행 | 전용차로 위반 | 50,000 |
| 997 | 52서4766 | 박** | 경기도 성남시 | 2018-09-21 12:14 | 롯데백화점 잠실점앞 | 전용차로 위반 | 50,000 |
| 998 | 27우4319 | 박** | 경기도 남양주시 | 2018-09-26 23:16 | 서초동 반포IC 하행 | 전용차로 위반 | 50,000 |
| 999 | 27우4319 | 박** | 경기도 남양주시 | 2018-09-26 23:18 | 서초동 양재IC 하행 | 전용차로 위반 | 50,000 |
| 1000 | 01하7892 | 박** | 충청북도 청주시 | 2018-04-10 20:05 | 롯데백화점 잠실점앞 | 전용차로 위반 | 50,000 |
| 1001 | 43누0565 | 박** | 경기도 수원시 | 2018-10-05 10:56 | 롯데백화점 잠실점앞 | 전용차로 위반 | 50,000 |
| 1002 | 48마9929 | 박** | 서울특별시 | 2018-09-22 22:41 | 양재동 양재IC 상행 | 전용차로 위반 | 50,000 |
| 1003 | 48마9929 | 박** | 서울특별시 | 2018-09-22 22:42 | 서초동 반포IC 상행 | 전용차로 위반 | 50,000 |
| 1004 | 47고9671 | 박** | 인천광역시 | 2018-10-11 11:22 | 군 | 전용차로 위반 | 50,000 |
| 1005 | 07다5888 | 박** | 서울특별시 | 2018-09-12 07:25 | 롯데백화점 잠실점앞 | 전용차로 위반 | 50,000 |
| 1006 | 027허9969 | 박** | 충청남도 천안시 | 2018-09-04 09:42 | 내곡동 GS파크주유소 건너편 | 전용차로 위반 | 50,000 |
| 1007 | 38나0720 | 박** | 경기도 고양시 | 2018-09-23 21:07 | 서초동 반포IC 상행 | 전용차로 위반 | 50,000 |
| 1008 | 38나0720 | 박** | 경기도 고양시 | 2018-09-23 21:05 | 양재동 양재IC 상행 | 전용차로 위반 | 50,000 |
| 1009 | 서울320바4712 | 박** | 서울특별시 | 2018-10-11 11:12 | LG에클라트 정관장 앞 이정표 | 전용차로 위반 | 50,000 |
| 1010 | 40오7041 | 박** | 서울특별시 | 2018-10-01 18:12 | 대치동 은마아파트1동 | 전용차로 위반 | 50,000 |
| 1011 | 서울32바8536 | 박** | 서울특별시 | 2018-09-17 19:33 | 롯데백화점 잠실점앞 | 전용차로 위반 | 50,000 |
| 1012 | 30모9252 | 박** | 경기도 안양시 | 2018-09-26 00:40 | 서초동 서초IC 상행 | 전용차로 위반 | 50,000 |
| 1013 | 30모9252 | 박** | 경기도 안양시 | 2018-09-26 00:41 | 서초동 반포IC 상행 | 전용차로 위반 | 50,000 |

| | | | | | | | |
|---|---|---|---|---|---|---|---|
| 1014 | 35러6262 | 박** | 서울특별시 | 2018-10-08 08:44 | 송파구 올림픽회관앞 | 전용차로 위반 | 50,000 |
| 1015 | 19서1313 | 박** | 서울특별시 | 2018-09-24 23:04 | 서초동 반포IC 하행 | 전용차로 위반 | 50,000 |
| 1016 | 97누8515 | 박** | 경기도 성남시 | 2018-10-12 09:44 | 상계동 마들역 7번출구 | 전용차로 위반 | 50,000 |
| 1017 | 24호5346 | 박** | 경기도 김포시 | 2018-08-27 20:00 | 서초동 반포IC 하행 | 전용차로 위반 | 50,000 |
| 1018 | 84거0774 | 박** | 경기도 안산시 | 2018-09-21 11:33 | 영등포구 롯데캐슬아이비 앞-(영등포구) | 전용차로 위반 | 50,000 |
| 1019 | 20오8225 | 박** | 경기도 구리시 | 2018-10-19 18:05 | 공릉소방서(구리방향) | 전용차로 위반 | 50,000 |
| 1020 | 45부7066 | 박** | 서울특별시 | 2018-09-23 21:30 | 서초동 반포IC 상행 | 전용차로 위반 | 50,000 |
| 1021 | 87우0308 | 박** | 경기도 부천시 | 2018-10-11 14:55 | LG에클라트 정관장 앞 이정표 | 전용차로 위반 | 50,000 |
| 1022 | 28마1367 | 박** | 경기도 남양주시 | 2018-09-23 00:10 | 서초동 반포IC 하행 | 전용차로 위반 | 50,000 |
| 1023 | 93오9685 | 박** | 서울특별시 | 2018-09-11 10:25 | 남대문로4가18-1 | 전용차로 위반 | 50,000 |
| 1024 | 90머6867 | 박** | 서울특별시 | 2018-10-04 15:33 | 서초동 양재IC 하행 | 전용차로 위반 | 50,000 |
| 1025 | 90머6867 | 박** | 서울특별시 | 2018-10-04 15:31 | 서초동 서초IC 하행 | 전용차로 위반 | 50,000 |
| 1026 | 74루1472 | 박** | 서울특별시 | 2018-10-14 20:32 | 종로4가 신한은행 | 전용차로 위반 | 60,000 |
| 1027 | 23도1270 | 박** | 서울특별시 | 2018-10-17 17:20 | 월계동 월계주공아파트 1단지 107동 | 전용차로 위반 | 50,000 |
| 1028 | 83너0520 | 박** | 경기도 광주시 | 2018-10-06 16:07 | 서초동 서초IC 하행 | 전용차로 위반 | 50,000 |
| 1029 | 28너0921 | 박** | 경기도 수원시 | 2018-10-23 15:03 | 저동1가 삼일로 영락교회 | 전용차로 위반 | 50,000 |
| 1030 | 35수2052 | 박** | 경기도 수원시 | 2018-09-11 12:39 | 롯데백화점 잠실점앞 | 전용차로 위반 | 50,000 |
| 1031 | 25러0265 | 박** | 경기도 의정부시 | 2018-09-26 21:05 | 서초동 양재IC 하행 | 전용차로 위반 | 50,000 |
| 1032 | 25러0265 | 박** | 경기도 의정부시 | 2018-09-26 21:03 | 서초동 서초IC 하행 | 전용차로 위반 | 50,000 |
| 1033 | 06너6020 | 박** | 경기도 남양주시 | 2018-09-07 09:34 | 송파구 올림픽회관앞 | 전용차로 위반 | 50,000 |
| 1034 | 82나2577 | 박** | 서울특별시 | 2018-10-06 10:06 | 영등포구 롯데캐슬엠파이어 앞-(영등포구) | 전용차로 위반 | 50,000 |
| 1035 | 26보7004 | 박** | 대구광역시 | 2018-10-10 18:12 | 서초동 반포IC 하행 | 전용차로 위반 | 50,000 |
| 1036 | 16마9319 | 박** | 경기도 성남시 | 2018-09-18 17:50 | 롯데백화점 잠실점앞 | 전용차로 위반 | 50,000 |
| 1037 | 09구0328 | 박** | 강원도 강릉시 | 2018-10-01 13:17 | 롯데백화점 잠실점앞 | 전용차로 위반 | 50,000 |
| 1038 | 06우7494 | 박** | 전라북도 군 | 2018-10-16 09:41 | 롯데백화점 잠실점앞 | 전용차로 위반 | 50,000 |
| 1039 | 86우4168 | 박** | 울산광역시 | 2018-09-10 12:24 | 롯데백화점 잠실점앞 | 전용차로 위반 | 50,000 |
| 1040 | 57보4566 | 박** | 경기도 김포시 | 2018-10-24 20:06 | 성산동 SK성산대교주유소 건너편 | 전용차로 위반 | 50,000 |
| 1041 | 31라0641 | 박** | 경기도 성남시 | 2018-09-17 09:07 | 서초동 서초IC 상행 | 전용차로 위반 | 50,000 |
| 1042 | 54도6597 | 박** | 서울특별시 | 2018-10-05 10:38 | 잠실동 엘스아파트 111동 | 전용차로 위반 | 50,000 |
| 1043 | 17머4046 | 박** | 경기도 광주시 | 2018-10-03 16:35 | 서초동 서초IC 하행 | 전용차로 위반 | 50,000 |
| 1044 | 11누6795 | 박** | 경기도 포천시 | 2018-09-14 14:37 | 삼성동 경기고등학교 | 전용차로 위반 | 50,000 |
| 1045 | 12라3496 | 박** | 서울특별시 | 2018-09-19 11:01 | 서초동 반포IC 하행 | 전용차로 위반 | 50,000 |
| 1046 | 53무8684 | 박** | 서울특별시 | 2018-09-17 17:39 | 성산동 SK성산대교주유소 건너편 | 전용차로 위반 | 50,000 |
| 1047 | 30로8130 | 박** | 서울특별시 | 2018-10-12 15:38 | 영등포구 공작아파트 건너편 | 전용차로 위반 | 50,000 |
| 1048 | 45고7044 | 박** | 경기도 고양시 | 2018-09-13 19:46 | 성산동 SK성산대교주유소 건너편 | 전용차로 위반 | 50,000 |
| 1049 | 29너6059 | 박** | 경기도 남양주시 | 2018-09-11 12:29 | 롯데백화점 잠실점앞 | 전용차로 위반 | 50,000 |
| 1050 | 06더7611 | 박** | 전라북도 전주시 | 2018-10-12 08:07 | 월계동 월계주공아파트1단지 건너편 | 전용차로 위반 | 50,000 |
| 1051 | 31누0172 | 박** | 경기도 구리시 | 2018-10-19 18:33 | 공릉소방서(구리방향) | 전용차로 위반 | 50,000 |
| 1052 | 서울32사5257 | 박** | 서울특별시 | 2018-10-26 19:05 | 중계동 중계그린아파트 109동 | 전용차로 위반 | 50,000 |
| 1053 | 14머0364 | 박** | 경기도 화성시 | 2018-09-25 00:58 | 서초동 양재IC 하행 | 전용차로 위반 | 50,000 |
| 1054 | 서울31자2839 | 박** | 서울특별시 | 2018-10-19 19:04 | 롯데백화점 잠실점앞 | 전용차로 위반 | 50,000 |
| 1055 | 55러2038 | 박** | 경기도 성남시 | 2018-09-18 17:44 | 성산동 SK성산대교주유소 건너편 | 전용차로 위반 | 50,000 |
| 1056 | 39구8377 | 박** | 서울특별시 | 2018-09-17 09:35 | 봉천동 912-15 | 전용차로 위반 | 50,000 |
| 1057 | 33주4222 | 박** | 경기도 안산시 | 2018-09-25 23:41 | 서초동 반포IC 상행 | 전용차로 위반 | 50,000 |
| 1058 | 67서2194 | 박** | 서울특별시 | 2018-10-05 19:09 | 롯데백화점 잠실점앞 | 전용차로 위반 | 50,000 |
| 1059 | 03호2409 | 박** | 인천광역시 | 2018-09-10 07:22 | 태릉강릉(서울방향) | 전용차로 위반 | 50,000 |
| 1060 | 27머9446 | 박** | 경기도 남양주시 | 2018-10-17 20:48 | 잠실동 엘스아파트 111동 | 전용차로 위반 | 50,000 |
| 1061 | 53조8309 | 박** | 경기도 용인시 | 2018-10-04 08:31 | 내곡동 GS파크주유소 건너편 | 전용차로 위반 | 50,000 |
| 1062 | 25도0748 | 박** | 경기도 화성시 | 2018-10-14 14:20 | LG에클라트 정관장 앞 이정표 | 전용차로 위반 | 50,000 |
| 1063 | 17수6286 | 박** | 인천광역시 | 2018-09-27 00:27 | 서초동 서초IC 입구 하행 | 전용차로 위반 | 50,000 |
| 1064 | 경기40바5008 | 박** | 경기도 오산시 | 2018-09-14 09:47 | 내곡동 GS파크주유소 건너편 | 전용차로 위반 | 50,000 |

| | | | | | | | |
|---|---|---|---|---|---|---|---|
| 1065 | 48보8950 | 박** | 서울특별시 | 2018-10-12 20:39 | 행당동 한양대전철역 1번 출구 | 전용차로 위반 | 50,000 |
| 1066 | 49주7896 | 박** | 충청북도 청주시 | 2018-09-13 09:19 | 내곡동 GS파크주유소 건너편 | 전용차로 위반 | 50,000 |
| 1067 | 49주7896 | 박** | 충청북도 청주시 | 2018-09-06 09:28 | 내곡동 GS파크주유소 건너편 | 전용차로 위반 | 50,000 |
| 1068 | 54보6548 | 박** | 경기도 수원시 | 2018-09-27 00:42 | 서초동 반포IC 하행 | 전용차로 위반 | 50,000 |
| 1069 | 49저8794 | 박** | 서울특별시 | 2018-09-03 08:19 | 내곡동 GS파크주유소 건너편 | 전용차로 위반 | 50,000 |
| 1070 | 01구5630 | 박** | 서울특별시 | 2018-10-08 20:12 | 상계동 마들역 7번출구 | 전용차로 위반 | 50,000 |
| 1071 | 137허2365 | 박** | 경기도 의정부시 | 2018-10-23 07:34 | 상계동 마들역 7번출구 | 전용차로 위반 | 50,000 |
| 1072 | 17머3034 | 박** | 전라북도 군 | 2018-10-05 14:46 | 롯데백화점 잠실점앞 | 전용차로 위반 | 50,000 |
| 1073 | 58주6857 | 박** | 서울특별시 | 2018-10-05 16:21 | 롯데백화점 잠실점앞 | 전용차로 위반 | 50,000 |
| 1074 | 63저3765 | 박** | 경상북도 청송군 | 2018-10-01 07:53 | 대치동 은마아파트1동 | 전용차로 위반 | 50,000 |
| 1075 | 51하6072 | 박** | 서울특별시 | 2018-09-11 10:20 | 삼성동 경기고등학교 | 전용차로 위반 | 50,000 |
| 1076 | 45루2561 | 박** | 서울특별시 | 2018-09-20 19:58 | 성산동 SK성산대교주유소 건너편 | 전용차로 위반 | 50,000 |
| 1077 | 47거6623 | 박** | 서울특별시 | 2018-10-08 07:43 | 내곡동 시 | 전용차로 위반 | 50,000 |
| 1078 | 59오3070 | 박** | 서울특별시 | 2018-10-01 16:39 | 서초동 반포IC 상행 | 전용차로 위반 | 50,000 |
| 1079 | 90부3612 | 박** | 전라북도 군 | 2018-09-24 16:00 | 양재동 양재IC 상행 | 전용차로 위반 | 50,000 |
| 1080 | 60다2737 | 박** | 인천광역시 | 2018-09-04 20:27 | 서초동 반포IC 하행 | 전용차로 위반 | 50,000 |
| 1081 | 54저4376 | 박** | 서울특별시 | 2018-10-16 17:40 | 내곡동 시 | 전용차로 위반 | 50,000 |
| 1082 | 54저4376 | 박** | 서울특별시 | 2018-10-11 18:06 | 내곡동 시 | 전용차로 위반 | 50,000 |
| 1083 | 12라1466 | 박** | 경상북도 포항시 | 2018-09-13 20:48 | 서초동 반포IC 하행 | 전용차로 위반 | 50,000 |
| 1084 | 16우2057 | 박** | 서울특별시 | 2018-09-14 07:10 | 서초동 서초IC 하행 | 전용차로 위반 | 50,000 |
| 1085 | 16우2057 | 박** | 서울특별시 | 2018-09-06 08:04 | 서초동 반포IC 하행 | 전용차로 위반 | 50,000 |
| 1086 | 03모1075 | 박** | 경기도 고양시 | 2018-09-22 21:58 | 서초동 반포IC 상행 | 전용차로 위반 | 50,000 |
| 1087 | 06러7146 | 박** | 서울특별시 | 2018-09-19 18:33 | 롯데백화점 잠실점앞 | 전용차로 위반 | 50,000 |
| 1088 | 55모4108 | 박** | 충청북도 청주시 | 2018-10-11 08:03 | 송파구 올림픽회관앞 | 전용차로 위반 | 50,000 |
| 1089 | 40부4921 | 박** | 서울특별시 | 2018-09-10 17:58 | 서초동 반포IC 상행 | 전용차로 위반 | 50,000 |
| 1090 | 51러2226 | 박** | 서울특별시 | 2018-09-04 09:10 | 송파구 올림픽회관앞 | 전용차로 위반 | 50,000 |
| 1091 | 31노0637 | 박** | 서울특별시 | 2018-10-24 20:04 | 상계동 상계백병원 | 전용차로 위반 | 50,000 |
| 1092 | 40저1946 | 박** | 서울특별시 | 2018-09-22 21:16 | 서초동 반포IC 상행 | 전용차로 위반 | 50,000 |
| 1093 | 147허6714 | 박** | 경기도 성남시 | 2018-09-23 23:24 | 서초동 반포IC 하행 | 전용차로 위반 | 50,000 |
| 1094 | 147허6714 | 박** | 경기도 성남시 | 2018-09-23 22:33 | 서초동 서초IC 상행 | 전용차로 위반 | 50,000 |
| 1095 | 91마1845 | 박** | 경기도 부천시 | 2018-09-04 07:17 | 개봉동 영화아파트 SK충전소앞 | 전용차로 위반 | 50,000 |
| 1096 | 81두6492 | 박** | 서울특별시 | 2018-09-17 09:25 | 영등포구 롯데캐슬아이비 앞-(영등포구) | 전용차로 위반 | 50,000 |
| 1097 | 25저5636 | 박** | 울산광역시 | 2018-09-26 22:22 | 서초동 서초IC 하행 | 전용차로 위반 | 50,000 |
| 1098 | 25저5636 | 박** | 울산광역시 | 2018-09-26 22:21 | 서초동 반포IC 하행 | 전용차로 위반 | 50,000 |
| 1099 | 36머6812 | 박** | 경기도 김포시 | 2018-09-26 23:40 | 서초동 반포IC 상행 | 전용차로 위반 | 50,000 |
| 1100 | 07버6292 | 박** | 서울특별시 | 2018-09-18 17:46 | 롯데백화점 잠실점앞 | 전용차로 위반 | 50,000 |
| 1101 | 39거8198 | 박** | 경기도 포천시 | 2018-09-28 18:55 | 상계동 마들역 7번출구 | 전용차로 위반 | 50,000 |
| 1102 | 58머0910 | 박** | 경기도 평택시 | 2018-10-11 11:40 | 서초동 양재IC 하행 | 전용차로 위반 | 50,000 |
| 1103 | 58머0910 | 박** | 경기도 평택시 | 2018-09-24 16:03 | 서초동 반포IC 상행 | 전용차로 위반 | 50,000 |
| 1104 | 58머0910 | 박** | 경기도 평택시 | 2018-09-24 16:01 | 양재동 양재IC 상행 | 전용차로 위반 | 50,000 |
| 1105 | 24우2759 | 박** | 경기도 평택시 | 2018-10-22 08:33 | 내곡동 GS파크주유소 건너편 | 전용차로 위반 | 50,000 |
| 1106 | 49두7009 | 박** | 서울특별시 | 2018-09-01 19:54 | 서초동 반포IC 상행 | 전용차로 위반 | 50,000 |
| 1107 | 18너1716 | 박** | 서울특별시 | 2018-09-09 18:22 | 서초동 반포IC 상행 | 전용차로 위반 | 50,000 |
| 1108 | 117서4218 | 박** | 서울특별시 | 2018-10-08 07:39 | 대치동 은마아파트1동 | 전용차로 위반 | 50,000 |
| 1109 | 25부9895 | 박** | 서울특별시 | 2018-09-26 16:26 | 종로4가 신한은행 | 전용차로 위반 | 50,000 |
| 1110 | 02다3088 | 박** | 경기도 고양시 | 2018-09-26 21:49 | 서초동 반포IC 하행 | 전용차로 위반 | 50,000 |
| 1111 | 63마3863 | 박** | 경기도 용인시 | 2018-09-26 21:04 | 서초동 양재IC 하행 | 전용차로 위반 | 50,000 |
| 1112 | 52거7234 | 박** | 대전광역시 | 2018-10-02 14:47 | 롯데백화점 잠실점앞 | 전용차로 위반 | 50,000 |
| 1113 | 15모8689 | 박** | 서울특별시 | 2018-09-04 15:46 | 종로4가 신한은행 | 전용차로 위반 | 50,000 |
| 1114 | 69조6800 | 박** | 서울특별시 | 2018-10-04 19:49 | 월계동 월계주공아파트1단지 건너편 | 전용차로 위반 | 50,000 |
| 1115 | 07저0485 | 박** | 경기도 남양주시 | 2018-10-10 08:24 | 상계동 상계백병원 | 전용차로 위반 | 50,000 |

| | | | | | | | |
|---|---|---|---|---|---|---|---|
| 1116 | 24모0814 | 박** | 부산광역시 | 2018-09-05 11:25 | 롯데백화점 잠실점앞 | 전용차로 위반 | 50,000 |
| 1117 | 13저6709 | 박** | 경기도 광주시 | 2018-09-23 23:09 | 서초동 반포IC 하행 | 전용차로 위반 | 50,000 |
| 1118 | 33고0509 | 박** | 경기도 시 | 2018-10-11 08:33 | 개봉동 영화아파트 SK충전소앞 | 전용차로 위반 | 50,000 |
| 1119 | 47두9127 | 박** | 경기도 광주시 | 2018-10-27 13:00 | 양재동 양재IC 상행 | 전용차로 위반 | 50,000 |
| 1120 | 47두9127 | 박** | 경기도 광주시 | 2018-10-27 13:01 | 서초동 서초IC 상행 | 전용차로 위반 | 50,000 |
| 1121 | 48버3915 | 박** | 서울특별시 | 2018-10-10 19:09 | 성산동 SK성산대교주유소 건너편 | 전용차로 위반 | 50,000 |
| 1122 | 30루6768 | 박** | 서울특별시 | 2018-09-05 09:44 | 월계동 월계주공아파트 1단지 107동 | 전용차로 위반 | 50,000 |
| 1123 | 69호9034 | 박** | 서울특별시 | 2018-09-01 13:47 | 영등포구 샛강역 1번출구 앞 | 전용차로 위반 | 50,000 |
| 1124 | 40저1173 | 박** | 경기도 안산시 | 2018-09-13 16:47 | 롯데백화점 잠실점앞 | 전용차로 위반 | 50,000 |
| 1125 | 22조7586 | 박** | 서울특별시 | 2018-10-11 09:45 | 송파구 올림픽회관앞 | 전용차로 위반 | 50,000 |
| 1126 | 42소0589 | 박** | 경상남도 창원시 | 2018-10-19 13:10 | 서초동 반포IC 상행 | 전용차로 위반 | 50,000 |
| 1127 | 10고0293 | 박** | 경기도 화성시 | 2018-09-26 22:48 | 서초동 양재IC 하행 | 전용차로 위반 | 50,000 |
| 1128 | 46가8210 | 박** | 광주광역시 | 2018-09-26 22:33 | 서초동 서초IC 입구 하행 | 전용차로 위반 | 50,000 |
| 1129 | 17대1482 | 박** | 경기도 용인시 | 2018-10-24 18:49 | 내곡동 시 | 전용차로 위반 | 50,000 |
| 1130 | 51두9030 | 박** | 인천광역시 | 2018-09-03 20:40 | 성산동 SK성산대교주유소 건너편 | 전용차로 위반 | 50,000 |
| 1131 | 67부6458 | 박** | 경기도 안산시 | 2018-09-11 19:43 | 롯데백화점 잠실점앞 | 전용차로 위반 | 50,000 |
| 1132 | 20모8125 | 박** | 인천광역시 | 2018-10-02 14:43 | 롯데백화점 잠실점앞 | 전용차로 위반 | 50,000 |
| 1133 | 67부5978 | 박** | 울산광역시 | 2018-09-17 16:53 | 서초동 반포IC 상행 | 전용차로 위반 | 50,000 |
| 1134 | 67부5978 | 박** | 울산광역시 | 2018-09-17 16:51 | 양재동 양재IC 상행 | 전용차로 위반 | 50,000 |
| 1135 | 04두1231 | 박** | 서울특별시 | 2018-10-23 08:52 | 잠실동 엘스아파트 111동 | 전용차로 위반 | 50,000 |
| 1136 | 04두1231 | 박** | 서울특별시 | 2018-10-24 08:49 | 잠실동 엘스아파트 111동 | 전용차로 위반 | 50,000 |
| 1137 | 35러4886 | 박** | 서울특별시 | 2018-10-10 19:14 | 내곡동 시 | 전용차로 위반 | 50,000 |
| 1138 | 31너7243 | 박** | 경기도 안성시 | 2018-09-23 21:57 | 서초동 반포IC 상행 | 전용차로 위반 | 50,000 |
| 1139 | 36서2221 | 박** | 서울특별시 | 2018-09-26 00:29 | 서초동 서초IC 하행 | 전용차로 위반 | 50,000 |
| 1140 | 65나2769 | 박** | 서울특별시 | 2018-09-13 18:57 | 성산동 SK성산대교주유소 건너편 | 전용차로 위반 | 50,000 |
| 1141 | 42소0356 | 박** | 서울특별시 | 2018-09-04 17:18 | 송파구 올림픽회관앞 | 전용차로 위반 | 50,000 |
| 1142 | 42소0356 | 박** | 서울특별시 | 2018-09-10 09:43 | 송파구 올림픽회관앞 | 전용차로 위반 | 50,000 |
| 1143 | 47거4639 | 박** | 인천광역시 | 2018-09-12 16:51 | 롯데백화점 잠실점앞 | 전용차로 위반 | 50,000 |
| 1144 | 57라1636 | 박** | 경기도 파주시 | 2018-10-12 16:50 | 종로4가 신한은행 | 전용차로 위반 | 50,000 |
| 1145 | 19라0779 | 박** | 경기도 남양주시 | 2018-10-05 20:06 | 태릉강릉(서울방향) | 전용차로 위반 | 50,000 |
| 1146 | 11수9593 | 박** | 경기도 남양주시 | 2018-09-20 12:44 | 롯데백화점 잠실점앞 | 전용차로 위반 | 50,000 |
| 1147 | 59서0926 | 박** | 경기도 남양주시 | 2018-10-01 14:07 | 삼성동 경기고등학교 | 전용차로 위반 | 50,000 |
| 1148 | 137허2688 | 박** | 서울특별시 | 2018-08-31 19:21 | 태릉강릉(서울방향) | 전용차로 위반 | 50,000 |
| 1149 | 58루8038 | 박** | 서울특별시 | 2018-09-28 18:33 | 롯데백화점 잠실점앞 | 전용차로 위반 | 50,000 |
| 1150 | 66주6943 | 박** | 경기도 오산시 | 2018-10-05 19:02 | 롯데백화점 잠실점앞 | 전용차로 위반 | 50,000 |
| 1151 | 60버1330 | 박** | 서울특별시 | 2018-09-03 19:45 | 롯데백화점 잠실점앞 | 전용차로 위반 | 50,000 |
| 1152 | 95무0784 | 박** | 경기도 수원시 | 2018-09-13 19:11 | 서초동 서초IC 상행 | 전용차로 위반 | 50,000 |
| 1153 | 17라0363 | 박** | 경기도 수원시 | 2018-09-26 23:41 | 서초동 서초IC 입구 하행 | 전용차로 위반 | 50,000 |
| 1154 | 17라0363 | 박** | 경기도 수원시 | 2018-09-26 23:39 | 서초동 반포IC 하행 | 전용차로 위반 | 50,000 |
| 1155 | 56모0838 | 박** | 서울특별시 | 2018-10-08 20:38 | 성산동 SK성산대교주유소 건너편 | 전용차로 위반 | 50,000 |
| 1156 | 21두9767 | 박** | 경기도 성남시 | 2018-09-20 07:31 | 월계동 월계주공아파트 1단지 107동 | 전용차로 위반 | 50,000 |
| 1157 | 19누1955 | 박** | 경기도 용인시 | 2018-09-13 20:32 | 롯데백화점 잠실점앞 | 전용차로 위반 | 50,000 |
| 1158 | 11소9542 | 박** | 경기도 안산시 | 2018-09-22 23:10 | 서초동 서초IC 하행 | 전용차로 위반 | 50,000 |
| 1159 | 67우7487 | 박** | 경기도 화성시 | 2018-09-20 20:01 | 서초동 반포IC 하행 | 전용차로 위반 | 50,000 |
| 1160 | 12너4922 | 박** | 경기도 용인시 | 2018-09-07 18:31 | 내곡동 GS파크주유소 건너편 | 전용차로 위반 | 50,000 |
| 1161 | 65저2668 | 박** | 부산광역시 | 2018-10-24 07:33 | 내곡동 GS파크주유소 건너편 | 전용차로 위반 | 50,000 |
| 1162 | 서울91자1351 | 박** | 인천광역시 | 2018-09-27 19:52 | 성산동 SK성산대교주유소 건너편 | 전용차로 위반 | 50,000 |
| 1163 | 10주7497 | 박** | 전라북도 전주시 | 2018-10-05 11:42 | 양재동 양재IC 상행 | 전용차로 위반 | 50,000 |
| 1164 | 17러9675 | 반** | 경기도 이천시 | 2018-09-25 23:19 | 서초동 서초IC 하행 | 전용차로 위반 | 50,000 |
| 1165 | 14라7020 | 반** | 대전광역시 | 2018-09-09 14:32 | 양재동 양재IC 상행 | 전용차로 위반 | 50,000 |
| 1166 | 14라7020 | 반** | 대전광역시 | 2018-09-09 14:34 | 서초동 반포IC 상행 | 전용차로 위반 | 50,000 |

| | | | | | | | |
|---|---|---|---|---|---|---|---|
| 1167 | 32우3177 | 방** | 인천광역시 | 2018-10-11 09:38 | 월계동 월계주공아파트1단지 건너편 | 전용차로 위반 | 50,000 |
| 1168 | 23구6371 | 방** | 인천광역시 | 2018-09-12 18:24 | 롯데백화점 잠실점앞 | 전용차로 위반 | 50,000 |
| 1169 | 15로7957 | 방** | 부산광역시 | 2018-10-10 14:41 | 서초동 반포IC 하행 | 전용차로 위반 | 50,000 |
| 1170 | 15로7957 | 방** | 부산광역시 | 2018-10-10 14:42 | 서초동 서초IC 하행 | 전용차로 위반 | 50,000 |
| 1171 | 32루0271 | 방** | 충청남도 천안시 | 2018-09-17 09:44 | 내곡동 GS파크주유소 건너편 | 전용차로 위반 | 50,000 |
| 1172 | 02로5033 | 방** | 서울특별시 | 2018-10-05 17:19 | 공릉소방서(구리방향) | 전용차로 위반 | 50,000 |
| 1173 | 28수6398 | 방** | 서울특별시 | 2018-09-22 12:48 | LG에클라트 정관장 앞 이정표 | 전용차로 위반 | 50,000 |
| 1174 | 33노0405 | 배** | 서울특별시 | 2018-10-02 17:15 | 내곡동 GS파크주유소 건너편 | 전용차로 위반 | 50,000 |
| 1175 | 33노0405 | 배** | 서울특별시 | 2018-09-14 17:14 | 내곡동 GS파크주유소 건너편 | 전용차로 위반 | 50,000 |
| 1176 | 37우3829 | 배** | 서울특별시 | 2018-10-08 20:24 | 회랑대주유소(서울방향) | 전용차로 위반 | 50,000 |
| 1177 | 57수5075 | 배** | 서울특별시 | 2018-09-23 00:48 | 서초동 반포IC 하행 | 전용차로 위반 | 50,000 |
| 1178 | 41조1799 | 배** | 경기도 고양시 | 2018-10-04 16:14 | 영등포구 공작아파트 건너편 | 전용차로 위반 | 50,000 |
| 1179 | 69조4355 | 배** | 경기도 파주시 | 2018-09-27 17:27 | 성산동 SK성산대교주유소 건너편 | 전용차로 위반 | 50,000 |
| 1180 | 14머6490 | 배** | 울산광역시 | 2018-10-04 09:45 | 내곡동 GS파크주유소 건너편 | 전용차로 위반 | 50,000 |
| 1181 | 36우7568 | 배** | 인천광역시 | 2018-09-23 00:48 | 서초동 반포IC 하행 | 전용차로 위반 | 50,000 |
| 1182 | 02주5546 | 배** | 경기도 안양시 | 2018-09-20 10:52 | 개봉동 영화아파트 SK충전소앞 | 전용차로 위반 | 50,000 |
| 1183 | 29오9505 | 배** | 서울특별시 | 2018-10-05 20:42 | 상계동 마들역 7번출구 | 전용차로 위반 | 50,000 |
| 1184 | 49두7902 | 배** | 서울특별시 | 2018-09-27 00:08 | 서초동 서초IC 상행 | 전용차로 위반 | 50,000 |
| 1185 | 11무4812 | 배** | 경기도 고양시 | 2018-09-28 09:58 | 롯데백화점 잠실점앞 | 전용차로 위반 | 50,000 |
| 1186 | 20거4836 | 배** | 경기도 안산시 | 2018-09-28 17:33 | 성산동 성산1교~성산2교 교차로 | 전용차로 위반 | 50,000 |
| 1187 | 60구4171 | 백** | 서울특별시 | 2018-09-05 17:45 | 상계동 상계백병원 | 전용차로 위반 | 50,000 |
| 1188 | 20수8610 | 백** | 서울특별시 | 2018-09-03 18:50 | 성산동 SK성산대교주유소 건너편 | 전용차로 위반 | 50,000 |
| 1189 | 07러7002 | 백** | 서울특별시 | 2018-10-11 15:19 | 종로4가 신한은행 | 전용차로 위반 | 50,000 |
| 1190 | 37노1590 | 백** | 경기도 김포시 | 2018-09-24 20:02 | 서초동 반포IC 상행 | 전용차로 위반 | 50,000 |
| 1191 | 37노1590 | 백** | 경기도 김포시 | 2018-09-24 20:01 | 서초동 서초IC 상행 | 전용차로 위반 | 50,000 |
| 1192 | 23주7566 | 백** | 경기도 이천시 | 2018-10-04 09:36 | 내곡동 GS파크주유소 건너편 | 전용차로 위반 | 50,000 |
| 1193 | 50바3350 | 백** | 서울특별시 | 2018-09-23 22:46 | 서초동 양재IC 하행 | 전용차로 위반 | 50,000 |
| 1194 | 92무2903 | 백** | 대구광역시 | 2018-10-08 19:07 | 서초동 반포IC 하행 | 전용차로 위반 | 50,000 |
| 1195 | 177러2461 | 백** | 경기도 부천시 | 2018-09-18 17:24 | 성산동 SK성산대교주유소 건너편 | 전용차로 위반 | 50,000 |
| 1196 | 23소9999 | 백** | 경기도 수원시 | 2018-09-27 00:49 | 서초동 반포IC 하행 | 전용차로 위반 | 50,000 |
| 1197 | 19우0673 | 백** | 서울특별시 | 2018-09-26 21:20 | 서초동 반포IC 상행 | 전용차로 위반 | 50,000 |
| 1198 | 62러2900 | 백** | 서울특별시 | 2018-09-14 11:05 | 잠실동 송파YMCA 체육관 | 전용차로 위반 | 50,000 |
| 1199 | 66서4250 | 백** | 경기도 고양시 | 2018-10-08 15:45 | 서초동 반포IC 상행 | 전용차로 위반 | 50,000 |
| 1200 | 66서4250 | 백** | 경기도 고양시 | 2018-10-08 11:25 | 서초동 양재IC 하행 | 전용차로 위반 | 50,000 |
| 1201 | 66서4250 | 백** | 경기도 고양시 | 2018-10-08 11:24 | 서초동 서초IC 입구 하행 | 전용차로 위반 | 50,000 |
| 1202 | 37주3094 | 변** | 경기도 광명시 | 2018-09-17 20:20 | 영등포구 공작아파트 건너편 | 전용차로 위반 | 50,000 |
| 1203 | 36보9321 | 변** | 경기도 수원시 | 2018-09-04 18:06 | 논현역~반포역 방향 | 전용차로 위반 | 50,000 |
| 1204 | 24우0865 | 변** | 대구광역시 | 2018-09-21 16:49 | 서초동 서초IC 입구 하행 | 전용차로 위반 | 50,000 |
| 1205 | 66서3538 | 변** | 경기도 남양주시 | 2018-09-23 00:39 | 서초동 반포IC 하행 | 전용차로 위반 | 50,000 |
| 1206 | 39보1082 | 빈** | 서울특별시 | 2018-09-05 18:30 | 성산동 SK성산대교주유소 건너편 | 전용차로 위반 | 50,000 |
| 1207 | 50호9301 | 상** | 서울특별시 | 2018-09-17 19:41 | 대치동 은마아파트1동 | 전용차로 위반 | 50,000 |
| 1208 | 58머6492 | 서** | 경기도 남양주시 | 2018-09-13 09:09 | 상계동 상계백병원 | 전용차로 위반 | 50,000 |
| 1209 | 89보9191 | 서** | 경기도 남양주시 | 2018-09-20 19:37 | 양재동 양재IC 상행 | 전용차로 위반 | 50,000 |
| 1210 | 89보9191 | 서** | 경기도 남양주시 | 2018-09-20 19:41 | 서초동 반포IC 상행 | 전용차로 위반 | 50,000 |
| 1211 | 51도1971 | 서** | 경기도 수원시 | 2018-09-26 00:21 | 서초동 서초IC 상행 | 전용차로 위반 | 50,000 |
| 1212 | 51도1971 | 서** | 경기도 수원시 | 2018-09-26 23:50 | 서초동 반포IC 하행 | 전용차로 위반 | 50,000 |
| 1213 | 51도1971 | 서** | 경기도 수원시 | 2018-09-26 00:22 | 서초동 반포IC 상행 | 전용차로 위반 | 50,000 |
| 1214 | 12수3440 | 서** | 서울특별시 | 2018-09-28 18:04 | 성산동 SK성산대교주유소 건너편 | 전용차로 위반 | 50,000 |
| 1215 | 28부7517 | 서** | 부산광역시 | 2018-09-15 12:53 | 서초동 반포IC 하행 | 전용차로 위반 | 50,000 |
| 1216 | 55도4561 | 서** | 경기도 평택시 | 2018-09-13 08:55 | 내곡동 GS파크주유소 건너편 | 전용차로 위반 | 50,000 |
| 1217 | 14나3048 | 서** | 서울특별시 | 2018-09-29 12:21 | 종로4가 신한은행 | 전용차로 위반 | 50,000 |

| | | | | | | | |
|---|---|---|---|---|---|---|---|
| 1218 | 39구1784 | 서** | 서울특별시 | 2018-10-01 09:14 | 서초동 반포C 하행 | 전용차로 위반 | 50,000 |
| 1219 | 02라0205 | 서** | 서울특별시 | 2018-09-01 18:28 | 서초동 서초C 하행 | 전용차로 위반 | 50,000 |
| 1220 | 53저2885 | 서** | 경기도 의정부시 | 2018-10-02 09:21 | 태릉강릉(서울방향) | 전용차로 위반 | 50,000 |
| 1221 | 57거5841 | 서** | 대전광역시 | 2018-10-12 11:10 | 서초동 반포C 상행 | 전용차로 위반 | 50,000 |
| 1222 | 07모0868 | 서** | 서울특별시 | 2018-10-11 19:26 | 롯데백화점 잠실점앞 | 전용차로 위반 | 50,000 |
| 1223 | 23러0519 | 서** | 서울특별시 | 2018-10-11 17:45 | 롯데백화점 잠실점앞 | 전용차로 위반 | 50,000 |
| 1224 | 52어4310 | 서** | 서울특별시 | 2018-09-26 23:02 | 서초동 반포C 상행 | 전용차로 위반 | 50,000 |
| 1225 | 52어4310 | 서** | 서울특별시 | 2018-09-26 23:01 | 서초동 서초C 상행 | 전용차로 위반 | 50,000 |
| 1226 | 64라2278 | 서** | 인천광역시 | 2018-09-07 20:44 | 롯데백화점 잠실점앞 | 전용차로 위반 | 50,000 |
| 1227 | 02주9505 | 서** | 경기도 이천시 | 2018-09-25 23:56 | 서초동 양재C 하행 | 전용차로 위반 | 50,000 |
| 1228 | 10러2954 | 서** | 경기도 광주시 | 2018-10-04 17:46 | 내곡동 GS파크주유소 건너편 | 전용차로 위반 | 50,000 |
| 1229 | 41저6807 | 서** | 서울특별시 | 2018-09-04 20:41 | 대치동 은마아파트1동 | 전용차로 위반 | 50,000 |
| 1230 | 서울35바1525 | 서** | 서울특별시 | 2018-09-11 07:54 | 대치동 은마아파트1동 | 전용차로 위반 | 50,000 |
| 1231 | 89고9617 | 서** | 서울특별시 | 2018-10-18 09:02 | 상계동 마들역 7번출구 | 전용차로 위반 | 50,000 |
| 1232 | 14누1167 | 서** | 서울특별시 | 2018-10-11 17:55 | 내곡동 시 | 전용차로 위반 | 50,000 |
| 1233 | 서울31사6255 | 서** | 서울특별시 | 2018-09-21 20:44 | 내곡동 시 | 전용차로 위반 | 50,000 |
| 1234 | 06두0678 | 서** | 서울특별시 | 2018-09-22 23:47 | 서초동 반포C 하행 | 전용차로 위반 | 50,000 |
| 1235 | 03우9359 | 서** | 경기도 남양주시 | 2018-09-26 23:40 | 서초동 양재C 하행 | 전용차로 위반 | 50,000 |
| 1236 | 03우9359 | 서** | 경기도 남양주시 | 2018-09-26 23:39 | 서초동 서초C 입구 하행 | 전용차로 위반 | 50,000 |
| 1237 | 48도1232 | 서** | 경기도 남양주시 | 2018-09-14 07:50 | 태릉강릉(서울방향) | 전용차로 위반 | 50,000 |
| 1238 | 48바9198 | 서** | 서울특별시 | 2018-09-06 20:25 | 행당동 한양대전철역 1번 출구 | 전용차로 위반 | 50,000 |
| 1239 | 서울32자6379 | 서** | 서울특별시 | 2018-09-22 04:53 | 동대문역~동묘앞역 방향 | 전용차로 위반 | 50,000 |
| 1240 | 47보4370 | 서** | 전라북도 익산시 | 2018-10-02 08:42 | 잠실동 엘스아파트 111동 | 전용차로 위반 | 50,000 |
| 1241 | 71도8228 | 석** | 경기도 김포시 | 2018-10-26 13:39 | LG에클라트 정관장 앞 이정표 | 전용차로 위반 | 60,000 |
| 1242 | 서울32자6554 | 석** | 서울특별시 | 2018-09-21 15:27 | 롯데백화점 잠실점앞 | 전용차로 위반 | 50,000 |
| 1243 | 13서0218 | 석** | 경기도 고양시 | 2018-10-02 19:46 | 서울여대(구리방향) | 전용차로 위반 | 50,000 |
| 1244 | 33두5449 | 선** | 경기도 오산시 | 2018-10-28 06:28 | 개봉동 영화아파트 SK충전소앞 | 전용차로 위반 | 50,000 |
| 1245 | 59주5834 | 선** | 경기도 김포시 | 2018-09-22 23:20 | 서초동 반포C 하행 | 전용차로 위반 | 50,000 |
| 1246 | 29나8695 | 선** | 경상남도 김해시 | 2018-09-18 17:05 | 서초동 반포C 하행 | 전용차로 위반 | 50,000 |
| 1247 | 10더5806 | 선** | 서울특별시 | 2018-10-01 20:49 | 월계동 월계주공아파트1단지 건너편 | 전용차로 위반 | 50,000 |
| 1248 | 07노5118 | 설** | 서울특별시 | 2018-09-27 20:44 | 성산동 성산1교~성산2교 교차로 | 전용차로 위반 | 50,000 |
| 1249 | 19나2561 | 설** | 서울특별시 | 2018-10-12 17:41 | 서초동 서초C 상행 | 전용차로 위반 | 50,000 |
| 1250 | 15나9428 | 성** | 서울특별시 | 2018-09-26 23:04 | 서초동 반포C 하행 | 전용차로 위반 | 50,000 |
| 1251 | 15나9428 | 성** | 서울특별시 | 2018-09-26 23:06 | 서초동 양재C 하행 | 전용차로 위반 | 50,000 |
| 1252 | 47주2074 | 성** | 서울특별시 | 2018-09-24 23:48 | 서초동 서초C 상행 | 전용차로 위반 | 50,000 |
| 1253 | 46도2711 | 성** | 강원도 원주시 | 2018-08-31 10:34 | 양재동 양재C 상행 | 전용차로 위반 | 50,000 |
| 1254 | 12루4297 | 성** | 서울특별시 | 2018-09-22 22:33 | 서초동 반포C 하행 | 전용차로 위반 | 50,000 |
| 1255 | 39도9288 | 성** | 서울특별시 | 2018-10-24 17:10 | 성산동 SK성산대교주유소 건너편 | 전용차로 위반 | 50,000 |
| 1256 | 34러5009 | 소** | 경기도 성남시 | 2018-10-02 20:27 | 내곡동 시 | 전용차로 위반 | 50,000 |
| 1257 | 15도2843 | 손** | 경기도 성남시 | 2018-09-06 13:46 | 롯데백화점 잠실점앞 | 전용차로 위반 | 50,000 |
| 1258 | 09저4665 | 손** | 서울특별시 | 2018-10-08 19:25 | 공릉소방서(구리방향) | 전용차로 위반 | 50,000 |
| 1259 | 38마0836 | 손** | 서울특별시 | 2018-09-26 21:01 | 서초동 서초C 하행 | 전용차로 위반 | 50,000 |
| 1260 | 38마0836 | 손** | 서울특별시 | 2018-09-26 21:03 | 서초동 서초C 입구 하행 | 전용차로 위반 | 50,000 |
| 1261 | 23라3399 | 손** | 서울특별시 | 2018-09-20 13:36 | 영등포구 롯데캐슬아이비 앞~(영등포구) | 전용차로 위반 | 50,000 |
| 1262 | 12거5974 | 손** | 서울특별시 | 2018-09-27 00:14 | 서초동 반포C 하행 | 전용차로 위반 | 50,000 |
| 1263 | 23부3342 | 손** | 충청남도 천안시 | 2018-09-19 11:35 | 서초동 반포C 하행 | 전용차로 위반 | 50,000 |
| 1264 | 서울85자3917 | 손** | 서울특별시 | 2018-10-11 12:10 | 롯데백화점 잠실점앞 | 전용차로 위반 | 50,000 |
| 1265 | 01모5702 | 손** | 경기도 이천시 | 2018-10-10 19:29 | 내곡동 시 | 전용차로 위반 | 50,000 |
| 1266 | 17모7607 | 손** | 인천광역시 | 2018-09-04 16:52 | 서초동 반포C 상행 | 전용차로 위반 | 50,000 |
| 1267 | 04오6603 | 손** | 경기도 광주시 | 2018-09-07 08:43 | 상계동 마들역 7번출구 | 전용차로 위반 | 50,000 |
| 1268 | 24나2056 | 손** | 인천광역시 | 2018-10-01 19:32 | 성산동 SK성산대교주유소 건너편 | 전용차로 위반 | 50,000 |

| | | | | | | | |
|---|---|---|---|---|---|---|---|
| 1269 | 40고1741 | 손** | 경기도 고양시 | 2018-10-23 12:07 | 무악동 독립문역 중앙정류소 시 | 전용차로 위반 | 50,000 |
| 1270 | 17보3564 | 손** | 서울특별시 | 2018-10-03 17:04 | 서초동 서초IC 입구 하행 | 전용차로 위반 | 50,000 |
| 1271 | 25로0682 | 손** | 경상남도 김해시 | 2018-09-24 13:42 | 서초동 반포IC 하행 | 전용차로 위반 | 50,000 |
| 1272 | 84오8420 | 송** | 경기도 광주시 | 2018-10-05 09:42 | 대치동 은마아파트1동 | 전용차로 위반 | 50,000 |
| 1273 | 13러0911 | 송** | 서울특별시 | 2018-09-07 20:27 | LG에클라트 정관장 앞 이정표 | 전용차로 위반 | 50,000 |
| 1274 | 56호8168 | 송** | 서울특별시 | 2018-09-25 00:26 | 서초동 서초IC 상행 | 전용차로 위반 | 50,000 |
| 1275 | 29고7692 | 송** | 충청남도 예산군 | 2018-10-26 13:01 | 롯데백화점 잠실점앞 | 전용차로 위반 | 50,000 |
| 1276 | 46두0970 | 송** | 경기도 화성시 | 2018-09-25 23:42 | 서초동 양재IC 하행 | 전용차로 위반 | 50,000 |
| 1277 | 46두0970 | 송** | 경기도 화성시 | 2018-09-25 23:40 | 서초동 서초IC 하행 | 전용차로 위반 | 50,000 |
| 1278 | 10소9058 | 송** | 충청남도 당진시 | 2018-09-23 22:23 | 서초동 양재IC 하행 | 전용차로 위반 | 50,000 |
| 1279 | 53라8166 | 송** | 충청남도 천안시 | 2018-09-06 09:11 | 내곡동 GS파크주유소 건너편 | 전용차로 위반 | 50,000 |
| 1280 | 64노9041 | 송** | 경기도 수원시 | 2018-09-23 22:10 | 서초동 서초IC 상행 | 전용차로 위반 | 50,000 |
| 1281 | 65하2485 | 송** | 서울특별시 | 2018-09-05 17:35 | 롯데백화점 잠실점앞 | 전용차로 위반 | 50,000 |
| 1282 | 48거0508 | 송** | 경기도 오산시 | 2018-09-10 20:33 | 롯데백화점 잠실점앞 | 전용차로 위반 | 50,000 |
| 1283 | 39오0798 | 송** | 서울특별시 | 2018-09-17 19:03 | 대치동 은마아파트1동 | 전용차로 위반 | 50,000 |
| 1284 | 22무4218 | 송** | 서울특별시 | 2018-10-11 13:21 | 롯데백화점 잠실점앞 | 전용차로 위반 | 50,000 |
| 1285 | 18마4840 | 송** | 경기도 성남시 | 2018-09-11 17:12 | 송파구 올림픽회관앞 | 전용차로 위반 | 50,000 |
| 1286 | 18마4840 | 송** | 경기도 성남시 | 2018-09-04 17:15 | 송파구 올림픽회관앞 | 전용차로 위반 | 50,000 |
| 1287 | 51오3010 | 송** | 서울특별시 | 2018-09-25 23:51 | 서초동 양재IC 하행 | 전용차로 위반 | 50,000 |
| 1288 | 60거0540 | 송** | 경기도 남양주시 | 2018-10-26 07:23 | 공릉소방서(구리방향) | 전용차로 위반 | 50,000 |
| 1289 | 12로2815 | 송** | 경기도 광주시 | 2018-10-09 17:56 | 서초동 반포IC 상행 | 전용차로 위반 | 50,000 |
| 1290 | 65더9335 | 송** | 경기도 의왕시 | 2018-10-08 16:11 | 롯데백화점 잠실점앞 | 전용차로 위반 | 50,000 |
| 1291 | 38다3114 | 송** | 서울특별시 | 2018-09-24 00:35 | 서초동 양재IC 하행 | 전용차로 위반 | 50,000 |
| 1292 | 53어3105 | 송** | 경기도 부천시 | 2018-09-25 13:42 | 영등포구 공작아파트 건너편 | 전용차로 위반 | 50,000 |
| 1293 | 20어1835 | 송** | 서울특별시 | 2018-09-23 22:51 | 서초동 서초IC 상행 | 전용차로 위반 | 50,000 |
| 1294 | 25보8862 | 송** | 서울특별시 | 2018-09-18 19:35 | 롯데백화점 잠실점앞 | 전용차로 위반 | 50,000 |
| 1295 | 54로2978 | 승** | 서울특별시 | 2018-10-05 09:22 | 송파구 올림픽회관앞 | 전용차로 위반 | 50,000 |
| 1296 | 49부9767 | 신** | 서울특별시 | 2018-10-02 17:36 | 압구정역~한남IC 방향 | 전용차로 위반 | 50,000 |
| 1297 | 24노4579 | 신** | 서울특별시 | 2018-10-19 14:56 | 잠실동 엘스아파트 111동 | 전용차로 위반 | 50,000 |
| 1298 | 01호7583 | 신** | 광주광역시 | 2018-09-11 19:41 | 서초동 반포IC 상행 | 전용차로 위반 | 50,000 |
| 1299 | 54무1669 | 신** | 경기도 부천시 | 2018-09-04 15:50 | 영등포구 롯데캐슬아이비 앞-(영등포구) | 전용차로 위반 | 50,000 |
| 1300 | 59로0879 | 신** | 서울특별시 | 2018-10-22 19:01 | 롯데백화점 잠실점앞 | 전용차로 위반 | 50,000 |
| 1301 | 53부3821 | 신** | 서울특별시 | 2018-09-19 15:35 | 롯데백화점 잠실점앞 | 전용차로 위반 | 50,000 |
| 1302 | 24주0154 | 신** | 서울특별시 | 2018-09-14 20:39 | 행당동 한양대전철역 1번 출구 | 전용차로 위반 | 50,000 |
| 1303 | 62소1386 | 신** | 서울특별시 | 2018-09-06 09:54 | 롯데백화점 잠실점앞 | 전용차로 위반 | 50,000 |
| 1304 | 60고9134 | 신** | 서울특별시 | 2018-09-08 18:35 | 서초동 반포IC 상행 | 전용차로 위반 | 50,000 |
| 1305 | 05누2277 | 신** | 경기도 안양시 | 2018-09-15 11:22 | 양재동 양재IC 상행 | 전용차로 위반 | 50,000 |
| 1306 | 05누2277 | 신** | 경기도 안양시 | 2018-09-15 11:24 | 서초동 반포IC 상행 | 전용차로 위반 | 50,000 |
| 1307 | 13머9452 | 신** | 서울특별시 | 2018-09-02 18:53 | 양재동 양재IC 상행 | 전용차로 위반 | 50,000 |
| 1308 | 40기0279 | 신** | 경기도 하남시 | 2018-10-16 11:48 | 잠실동 엘스아파트 111동 | 전용차로 위반 | 50,000 |
| 1309 | 02수0365 | 신** | 경기도 성남시 | 2018-09-05 18:16 | 롯데백화점 잠실점앞 | 전용차로 위반 | 50,000 |
| 1310 | 02저8783 | 신** | 경기도 광주시 | 2018-10-16 08:37 | 행당동 한양대전철역 1번 출구 | 전용차로 위반 | 50,000 |
| 1311 | 67부7423 | 신** | 경기도 파주시 | 2018-10-17 17:33 | 롯데백화점 잠실점앞 | 전용차로 위반 | 50,000 |
| 1312 | 43노8488 | 신** | 서울특별시 | 2018-10-19 20:05 | 태릉강릉(서울방향) | 전용차로 위반 | 50,000 |
| 1313 | 13조5841 | 신** | 서울특별시 | 2018-09-13 08:55 | 내곡동 GS파크주유소 건너편 | 전용차로 위반 | 50,000 |
| 1314 | 92더0955 | 신** | 경기도 화성시 | 2018-09-03 18:10 | 성산동 SK성산대교주유소 건너편 | 전용차로 위반 | 50,000 |
| 1315 | 서울32자4719 | 신** | 서울특별시 | 2018-09-27 19:59 | LG에클라트 정관장 앞 이정표 | 전용차로 위반 | 50,000 |
| 1316 | 45조3114 | 신** | 서울특별시 | 2018-09-23 19:03 | 개봉동 영화아파트 SK충전소앞 | 전용차로 위반 | 50,000 |
| 1317 | 43러3138 | 신** | 서울특별시 | 2018-10-12 20:27 | 태릉강릉(서울방향) | 전용차로 위반 | 50,000 |
| 1318 | 45우9588 | 신** | 서울특별시 | 2018-09-07 09:49 | 송파구 올림픽회관앞 | 전용차로 위반 | 50,000 |
| 1319 | 49나9840 | 신** | 전라북도 익산시 | 2018-09-26 22:13 | 서초동 반포IC 하행 | 전용차로 위반 | 50,000 |

| | | | | | | | |
|---|---|---|---|---|---|---|---|
| 1320 | 49나9840 | 신** | 전라북도 익산시 | 2018-09-26 22:14 | 서초동 서초IC 하행 | 전용차로 위반 | 50,000 |
| 1321 | 48주3407 | 신** | 서울특별시 | 2018-10-02 15:24 | 롯데백화점 잠실점앞 | 전용차로 위반 | 50,000 |
| 1322 | 29부9587 | 신** | 경기도 양주시 | 2018-09-27 00:32 | 서초동 반포IC 하행 | 전용차로 위반 | 50,000 |
| 1323 | 31마1643 | 신** | 경기도 여주시 | 2018-10-11 16:36 | 잠원동 잠원현대훼밀리아파트 | 전용차로 위반 | 50,000 |
| 1324 | 38허4330 | 신** | 경기도 고양시 | 2018-09-10 20:23 | 롯데백화점 잠실점앞 | 전용차로 위반 | 50,000 |
| 1325 | 49구2314 | 신** | 서울특별시 | 2018-09-22 21:06 | 서초동 반포IC 하행 | 전용차로 위반 | 50,000 |
| 1326 | 02소5571 | 신** | 경기도 오산시 | 2018-09-23 21:55 | 서초동 서초IC 상행 | 전용차로 위반 | 50,000 |
| 1327 | 11허8163 | 신** | 경기도 의정부시 | 2018-09-26 23:43 | 서초동 반포IC 상행 | 전용차로 위반 | 50,000 |
| 1328 | 11허8163 | 신** | 경기도 의정부시 | 2018-09-26 23:42 | 서초동 서초IC 상행 | 전용차로 위반 | 50,000 |
| 1329 | 147허8767 | 신** | 경기도 하남시 | 2018-09-11 11:23 | 서초동 반포IC 하행 | 전용차로 위반 | 50,000 |
| 1330 | 02두6368 | 신** | 서울특별시 | 2018-10-10 18:16 | 잠실동 엘스아파트 111동 | 전용차로 위반 | 50,000 |
| 1331 | 60주2101 | 신** | 충청북도 청주시 | 2018-10-12 16:24 | 서초동 반포IC 하행 | 전용차로 위반 | 50,000 |
| 1332 | 26조2965 | 신** | 전라남도 함평군 | 2018-09-14 09:39 | 상계동 상계백병원 | 전용차로 위반 | 50,000 |
| 1333 | 서울31아5295 | 신** | 서울특별시 | 2018-10-08 17:22 | 영등포구 롯데캐슬아이비 앞-(영등포구) | 전용차로 위반 | 50,000 |
| 1334 | 02머6606 | 신** | 경기도 화성시 | 2018-09-26 21:42 | 서초동 양재IC 하행 | 전용차로 위반 | 50,000 |
| 1335 | 167허9982 | 신** | 서울특별시 | 2018-09-14 19:56 | 롯데백화점 잠실점앞 | 전용차로 위반 | 50,000 |
| 1336 | 40버6020 | 신** | 서울특별시 | 2018-10-12 19:22 | 상계동 마들역 7번출구 | 전용차로 위반 | 50,000 |
| 1337 | 57허4973 | 신** | 울산광역시 | 2018-08-28 14:31 | 서초동 서초IC 상행 | 전용차로 위반 | 50,000 |
| 1338 | 60주9823 | 신** | 경기도 하남시 | 2018-09-17 17:18 | 롯데백화점 잠실점앞 | 전용차로 위반 | 50,000 |
| 1339 | 53다0371 | 신** | 인천광역시 | 2018-10-08 19:26 | 롯데백화점 잠실점앞 | 전용차로 위반 | 50,000 |
| 1340 | 33부5362 | 심** | 서울특별시 | 2018-10-11 17:42 | 성산동 SK성산대교주유소 건너편 | 전용차로 위반 | 50,000 |
| 1341 | 12저9525 | 심** | 인천광역시 | 2018-09-03 11:15 | LG에클라트 정관장 앞 이정표 | 전용차로 위반 | 50,000 |
| 1342 | 66저5994 | 심** | 서울특별시 | 2018-09-07 18:10 | 내곡동 GS파크주유소 건너편 | 전용차로 위반 | 50,000 |
| 1343 | 15구0873 | 심** | 서울특별시 | 2018-10-05 13:51 | 롯데백화점 잠실점앞 | 전용차로 위반 | 50,000 |
| 1344 | 12부3734 | 심** | 경기도 광주시 | 2018-09-26 21:25 | 서초동 서초IC 하행 | 전용차로 위반 | 50,000 |
| 1345 | 12부3734 | 심** | 경기도 광주시 | 2018-09-26 21:26 | 서초동 양재IC 하행 | 전용차로 위반 | 50,000 |
| 1346 | 18하9400 | 심** | 대전광역시 | 2018-09-01 18:52 | 서초동 반포IC 하행 | 전용차로 위반 | 50,000 |
| 1347 | 33러8170 | 안** | 서울특별시 | 2018-09-22 21:28 | 서초동 반포IC 상행 | 전용차로 위반 | 50,000 |
| 1348 | 39하3676 | 안** | 광주광역시 | 2018-09-12 19:19 | 서초동 반포IC 하행 | 전용차로 위반 | 50,000 |
| 1349 | 20오0468 | 안** | 경기도 고양시 | 2018-10-04 08:31 | 내곡동 GS파크주유소 건너편 | 전용차로 위반 | 50,000 |
| 1350 | 94러5636 | 안** | 대전광역시 | 2018-09-30 17:31 | 서초동 반포IC 하행 | 전용차로 위반 | 50,000 |
| 1351 | 63러7978 | 안** | 경기도 용인시 | 2018-09-03 18:18 | 롯데백화점 잠실점앞 | 전용차로 위반 | 50,000 |
| 1352 | 63주1406 | 안** | 서울특별시 | 2018-10-12 17:30 | 송파구 올림픽회관앞 | 전용차로 위반 | 50,000 |
| 1353 | 31수9994 | 안** | 서울특별시 | 2018-09-13 09:03 | 영등포구 한국교직원공제회관 앞-(영등포구) | 전용차로 위반 | 50,000 |
| 1354 | 37로6836 | 안** | 서울특별시 | 2018-10-10 11:28 | 방배동 남태령고개 시 | 전용차로 위반 | 50,000 |
| 1355 | 09어7602 | 안** | 경기도 용인시 | 2018-10-19 04:17 | 저동1가 삼일로 영락교회 | 전용차로 위반 | 50,000 |
| 1356 | 11소7469 | 안** | 경기도 광주시 | 2018-09-14 09:40 | 롯데백화점 잠실점앞 | 전용차로 위반 | 50,000 |
| 1357 | 41도2635 | 안** | 서울특별시 | 2018-09-26 22:38 | 서초동 반포IC 하행 | 전용차로 위반 | 50,000 |
| 1358 | 41도2635 | 안** | 서울특별시 | 2018-09-26 22:41 | 서초동 양재IC 하행 | 전용차로 위반 | 50,000 |
| 1359 | 49버4284 | 안** | 경기도 파주시 | 2018-10-02 19:35 | 성산동 SK성산대교주유소 건너편 | 전용차로 위반 | 50,000 |
| 1360 | 22더3458 | 안** | 서울특별시 | 2018-10-06 17:29 | 서초동 서초IC 상행 | 전용차로 위반 | 50,000 |
| 1361 | 45고8568 | 안** | 경기도 광주시 | 2018-10-11 19:46 | 롯데백화점 잠실점앞 | 전용차로 위반 | 50,000 |
| 1362 | 45저0104 | 안** | 서울특별시 | 2018-10-08 18:21 | 공릉소방서(구리방향) | 전용차로 위반 | 50,000 |
| 1363 | 48도5147 | 안** | 서울특별시 | 2018-09-11 17:38 | 성산동 SK성산대교주유소 건너편 | 전용차로 위반 | 50,000 |
| 1364 | 05모8414 | 안** | 경기도 시 | 2018-09-27 20:24 | 월계동 월계주공아파트1단지 건너편 | 전용차로 위반 | 50,000 |
| 1365 | 22나3806 | 안** | 인천광역시 | 2018-09-26 21:00 | 서초동 반포IC 하행 | 전용차로 위반 | 50,000 |
| 1366 | 22나3806 | 안** | 인천광역시 | 2018-09-26 21:01 | 서초동 서초IC 하행 | 전용차로 위반 | 50,000 |
| 1367 | 26우7753 | 안** | 인천광역시 | 2018-10-05 20:16 | 내곡동 시 | 전용차로 위반 | 50,000 |
| 1368 | 49수2523 | 안** | 서울특별시 | 2018-09-18 16:55 | 잠실동 송파YMCA 체육관 | 전용차로 위반 | 50,000 |
| 1369 | 49수2523 | 안** | 서울특별시 | 2018-09-19 13:38 | 잠실동 송파YMCA 체육관 | 전용차로 위반 | 50,000 |
| 1370 | 서울40고6775 | 안** | 서울특별시 | 2018-09-26 00:16 | 서초동 반포IC 상행 | 전용차로 위반 | 50,000 |

| | | | | | | | |
|---|---|---|---|---|---|---|---|
| 1371 | 서울40고6775 | 안** | 서울특별시 | 2018-09-26 00:15 | 서초동 서초IC 상행 | 전용차로 위반 | 50,000 |
| 1372 | 33서8548 | 안** | 경기도 양주시 | 2018-09-28 19:38 | 성산동 SK성산대교주유소 건너편 | 전용차로 위반 | 50,000 |
| 1373 | 경기860바4639 | 안** | 경기도 안산시 | 2018-10-02 17:23 | 상일IC~상일초교 방향 | 전용차로 위반 | 50,000 |
| 1374 | 16구5984 | 안** | 광주광역시 | 2018-10-06 15:07 | 서초동 서초IC 상행 | 전용차로 위반 | 50,000 |
| 1375 | 60고8312 | 안** | 경기도 여주시 | 2018-09-12 12:42 | 롯데백화점 잠실점앞 | 전용차로 위반 | 50,000 |
| 1376 | 30수3162 | 안** | 서울특별시 | 2018-09-19 15:41 | 서초동 반포IC 하행 | 전용차로 위반 | 50,000 |
| 1377 | 49주3506 | 양** | 경기도 남양주시 | 2018-10-08 18:36 | 롯데백화점 잠실점앞 | 전용차로 위반 | 50,000 |
| 1378 | 06러0410 | 양** | 경기도 하남시 | 2018-05-25 17:33 | 대치동 은마아파트1동 | 전용차로 위반 | 50,000 |
| 1379 | 06러0410 | 양** | 경기도 하남시 | 2018-05-21 17:38 | 대치동 은마아파트1동 | 전용차로 위반 | 50,000 |
| 1380 | 31머4858 | 양** | 서울특별시 | 2018-10-10 08:39 | 영등포구 공작아파트 건너편 | 전용차로 위반 | 50,000 |
| 1381 | 서울31자5434 | 양** | 서울특별시 | 2018-09-22 21:37 | 서초동 반포IC 하행 | 전용차로 위반 | 50,000 |
| 1382 | 22누7845 | 양** | 서울특별시 | 2018-09-19 17:40 | 롯데백화점 잠실점앞 | 전용차로 위반 | 50,000 |
| 1383 | 15수8484 | 양** | 충청남도 아산시 | 2018-09-22 22:07 | 서초동 반포IC 하행 | 전용차로 위반 | 50,000 |
| 1384 | 10도1247 | 양** | 경기도 안양시 | 2018-09-25 23:21 | 서초동 반포IC 하행 | 전용차로 위반 | 50,000 |
| 1385 | 43로2170 | 양** | 경기도 평택시 | 2018-09-24 23:46 | 서초동 반포IC 상행 | 전용차로 위반 | 50,000 |
| 1386 | 33가9797 | 엄** | 서울특별시 | 2018-09-03 10:19 | 잠실동 송파YMCA 체육관 | 전용차로 위반 | 50,000 |
| 1387 | 53주0823 | 엄** | 경기도 수원시 | 2018-09-14 20:13 | 서초동 반포IC 상행 | 전용차로 위반 | 50,000 |
| 1388 | 49주0361 | 엄** | 부산광역시 | 2018-10-04 09:33 | 양재동 양재IC 상행 | 전용차로 위반 | 50,000 |
| 1389 | 49주0361 | 엄** | 부산광역시 | 2018-10-04 09:35 | 서초동 반포IC 상행 | 전용차로 위반 | 50,000 |
| 1390 | 84나6409 | 엄** | 경기도 하남시 | 2018-09-13 15:51 | 상계동669 | 전용차로 위반 | 50,000 |
| 1391 | 57고4047 | 여** | 서울특별시 | 2018-10-04 07:55 | 서초동 서초IC 하행 | 전용차로 위반 | 50,000 |
| 1392 | 16부7200 | 여** | 서울특별시 | 2018-09-01 18:43 | 서초IC~반포IC 방향 | 전용차로 위반 | 50,000 |
| 1393 | 42서0385 | 연** | 경기도 고양시 | 2018-09-26 22:29 | 서초동 반포IC 하행 | 전용차로 위반 | 50,000 |
| 1394 | 42서0385 | 연** | 경기도 고양시 | 2018-09-26 22:31 | 서초동 양재IC 하행 | 전용차로 위반 | 50,000 |
| 1395 | 12조4480 | 염** | 서울특별시 | 2018-10-23 18:36 | 롯데백화점 잠실점앞 | 전용차로 위반 | 50,000 |
| 1396 | 56저7073 | 염** | 서울특별시 | 2018-10-17 09:12 | 잠실동 엘스아파트 111동 | 전용차로 위반 | 50,000 |
| 1397 | 54오7897 | 예** | 서울특별시 | 2018-09-22 22:52 | 서초동 반포IC 하행 | 전용차로 위반 | 50,000 |
| 1398 | 54오7897 | 예** | 서울특별시 | 2018-09-22 22:54 | 서초동 서초IC 입구 하행 | 전용차로 위반 | 50,000 |
| 1399 | 66누4178 | 오** | 경기도 성남시 | 2018-09-07 23:56 | 동양미래대학 구로성심병원 정류소앞 시 | 전용차로 위반 | 50,000 |
| 1400 | 15더6894 | 오** | 경기도 안성시 | 2018-09-21 14:18 | 롯데백화점 잠실점앞 | 전용차로 위반 | 50,000 |
| 1401 | 60나0748 | 오** | 경기도 파주시 | 2018-09-03 18:50 | 성산동 SK성산대교주유소 건너편 | 전용차로 위반 | 50,000 |
| 1402 | 68도1851 | 오** | 서울특별시 | 2018-10-05 20:14 | 서초동 반포IC 상행 | 전용차로 위반 | 50,000 |
| 1403 | 24마2063 | 오** | 서울특별시 | 2018-10-07 13:21 | 영등포구 공작아파트 건너편 | 전용차로 위반 | 50,000 |
| 1404 | 20두2505 | 오** | 서울특별시 | 2018-09-12 17:25 | 내곡동 GS파크주유소 건너편 | 전용차로 위반 | 50,000 |
| 1405 | 40머3195 | 오** | 충청남도 천안시 | 2018-10-05 20:15 | 내곡동 시 | 전용차로 위반 | 50,000 |
| 1406 | 80나8475 | 오** | 인천광역시 | 2018-09-17 17:07 | 서초동 반포IC 상행 | 전용차로 위반 | 50,000 |
| 1407 | 01호5842 | 오** | 서울특별시 | 2018-09-18 20:30 | 상계동 미들역 7번출구 | 전용차로 위반 | 50,000 |
| 1408 | 경기92자3419 | 오** | 경기도 포천시 | 2018-10-04 17:24 | 공릉소방서(구리방향) | 전용차로 위반 | 50,000 |
| 1409 | 35구7381 | 오** | 경기도 평택시 | 2018-10-07 13:13 | 양재동 양재IC 상행 | 전용차로 위반 | 50,000 |
| 1410 | 43두4320 | 오** | 서울특별시 | 2018-09-11 09:16 | 대치동 은마아파트1동 | 전용차로 위반 | 50,000 |
| 1411 | 62보6265 | 오** | 서울특별시 | 2018-09-27 20:12 | 성산동 SK성산대교주유소 건너편 | 전용차로 위반 | 50,000 |
| 1412 | 84두7725 | 오** | 경기도 시 | 2018-09-19 16:09 | 영등포구 한국교직원공제회관 앞-(영등포구) | 전용차로 위반 | 50,000 |
| 1413 | 84두7725 | 오** | 경기도 시 | 2018-09-04 17:09 | 영등포구 공작아파트 건너편 | 전용차로 위반 | 50,000 |
| 1414 | 33부0421 | 오** | 경기도 화성시 | 2018-10-09 11:49 | 양재동 양재IC 상행 | 전용차로 위반 | 50,000 |
| 1415 | 11저7132 | 오** | 충청남도 아산시 | 2018-09-17 13:28 | 남현동 남태령고개 시 | 전용차로 위반 | 50,000 |
| 1416 | 41오3384 | 오** | 경기도 시 | 2018-09-22 22:14 | 서초동 반포IC 하행 | 전용차로 위반 | 50,000 |
| 1417 | 64로9878 | 오** | 경상남도 합천군 | 2018-10-08 19:48 | 공릉소방서(구리방향) | 전용차로 위반 | 50,000 |
| 1418 | 43거4086 | 왕** | 경기도 성남시 | 2018-09-27 20:29 | 롯데백화점 잠실점앞 | 전용차로 위반 | 50,000 |
| 1419 | 07수8666 | 왕** | 경기도 부천시 | 2018-10-11 19:15 | 롯데백화점 잠실점앞 | 전용차로 위반 | 50,000 |
| 1420 | 08우0985 | 왕** | 충청북도 충주시 | 2018-10-01 08:32 | 공릉소방서(구리방향) | 전용차로 위반 | 50,000 |
| 1421 | 06저2127 | 왕** | 경기도 수원시 | 2018-09-09 09:29 | 서초동 반포IC 상행 | 전용차로 위반 | 50,000 |

| | | | | | | | |
|---|---|---|---|---|---|---|---|
| 1422 | 06저2127 | 왕** | 경기도 수원시 | 2018-09-09 10:58 | 서초동 반포IC 하행 | 전용차로 위반 | 50,000 |
| 1423 | 06저2127 | 왕** | 경기도 수원시 | 2018-09-09 09:27 | 양재동 양재IC 상행 | 전용차로 위반 | 50,000 |
| 1424 | 05소6786 | 우** | 강원도 횡성군 | 2018-09-21 19:15 | 상계동 마들역 7번출구 | 전용차로 위반 | 50,000 |
| 1425 | 28버2366 | 우** | 경기도 의정부시 | 2018-10-05 19:02 | 상계동 마들역 7번출구 | 전용차로 위반 | 50,000 |
| 1426 | 66로6868 | 우** | 경기도 수원시 | 2018-10-05 17:50 | 서초동 반포IC 상행 | 전용차로 위반 | 50,000 |
| 1427 | 63거5718 | 우** | 부산광역시 | 2018-09-27 08:11 | 내곡동 GS파크주유소 건너편 | 전용차로 위반 | 50,000 |
| 1428 | 50루0469 | 원** | 서울특별시 | 2018-09-03 15:58 | 잠실동 엘스아파트 111동 | 전용차로 위반 | 50,000 |
| 1429 | 41오9912 | 원** | 광주광역시 | 2018-10-06 10:08 | 양재동 양재IC 상행 | 전용차로 위반 | 50,000 |
| 1430 | 41오9912 | 원** | 광주광역시 | 2018-10-06 10:09 | 서초동 서초IC 상행 | 전용차로 위반 | 50,000 |
| 1431 | 81루7497 | 원** | 경기도 남양주시 | 2018-10-05 08:34 | 월계동 월계주공아파트1단지 건너편 | 전용차로 위반 | 50,000 |
| 1432 | 59나0331 | 원** | 서울특별시 | 2018-10-08 12:21 | 롯데백화점 잠실점앞 | 전용차로 위반 | 50,000 |
| 1433 | 08러0549 | 원** | 충청북도 청주시 | 2018-10-23 12:22 | 남현동 남태령고개 시 | 전용차로 위반 | 50,000 |
| 1434 | 62하5424 | 원** | 충청북도 청주시 | 2018-08-13 08:48 | 서초동 서초IC 상행 | 전용차로 위반 | 50,000 |
| 1435 | 38부2687 | 원** | 서울특별시 | 2018-09-17 14:00 | 잠실동 송파YMCA 체육관 | 전용차로 위반 | 50,000 |
| 1436 | 57라7459 | 위** | 서울특별시 | 2018-09-12 07:49 | 공릉소방서(구리방향) | 전용차로 위반 | 50,000 |
| 1437 | 13나5885 | 유** | 서울특별시 | 2018-10-04 20:13 | 롯데백화점 잠실점앞 | 전용차로 위반 | 50,000 |
| 1438 | 43소8863 | 유** | 경기도 수원시 | 2018-10-10 08:54 | 송파구 올림픽회관앞 | 전용차로 위반 | 50,000 |
| 1439 | 24무9178 | 유** | 서울특별시 | 2018-10-14 16:44 | 양재동 양재IC 상행 | 전용차로 위반 | 50,000 |
| 1440 | 24무9178 | 유** | 서울특별시 | 2018-10-27 16:59 | 양재동 양재IC 상행 | 전용차로 위반 | 50,000 |
| 1441 | 55모0504 | 유** | 경기도 수원시 | 2018-09-22 23:14 | 서초동 반포IC 상행 | 전용차로 위반 | 50,000 |
| 1442 | 19로9553 | 유** | 경기도 광주시 | 2018-09-23 23:43 | 서초동 양재IC 하행 | 전용차로 위반 | 50,000 |
| 1443 | 20조2821 | 유** | 경기도 안산시 | 2018-09-16 13:03 | 영등포구 공작아파트 건너편 | 전용차로 위반 | 50,000 |
| 1444 | 63머8988 | 유** | 서울특별시 | 2018-09-17 09:01 | 월계동 월계주공아파트 1단지 107동 | 전용차로 위반 | 50,000 |
| 1445 | 63머8988 | 유** | 서울특별시 | 2018-09-12 08:48 | 월계동 월계주공아파트 1단지 107동 | 전용차로 위반 | 50,000 |
| 1446 | 08서7125 | 유** | 서울특별시 | 2018-09-18 10:25 | 영등포구 롯데캐슬아이비 앞-(영등포구) | 전용차로 위반 | 50,000 |
| 1447 | 55부1880 | 유** | 서울특별시 | 2018-09-19 17:47 | 중계동 중계그린아파트 109동 | 전용차로 위반 | 50,000 |
| 1448 | 56부2792 | 유** | 경기도 성남시 | 2018-09-18 09:14 | 내곡동 시 | 전용차로 위반 | 50,000 |
| 1449 | 53허5932 | 유** | 서울특별시 | 2018-09-16 15:46 | 서초동 서초IC 하행 | 전용차로 위반 | 50,000 |
| 1450 | 08호1604 | 유** | 울산광역시 | 2018-06-09 19:30 | 서초동 반포IC 하행 | 전용차로 위반 | 50,000 |
| 1451 | 08호1604 | 유** | 울산광역시 | 2018-06-09 10:11 | 서초동 반포IC 하행 | 전용차로 위반 | 50,000 |
| 1452 | 17구5413 | 유** | 서울특별시 | 2018-09-23 00:46 | 서초동 반포IC 상행 | 전용차로 위반 | 50,000 |
| 1453 | 17구5413 | 유** | 서울특별시 | 2018-09-23 00:44 | 양재동 양재IC 상행 | 전용차로 위반 | 50,000 |
| 1454 | 61나0129 | 유** | 서울특별시 | 2018-09-06 08:05 | 롯데백화점 잠실점앞 | 전용차로 위반 | 50,000 |
| 1455 | 52너4180 | 유** | 서울특별시 | 2018-09-26 21:24 | 서초동 반포IC 하행 | 전용차로 위반 | 50,000 |
| 1456 | 90로7683 | 유** | 광주광역시 | 2018-09-05 13:28 | 서초동 서초IC 상행 | 전용차로 위반 | 50,000 |
| 1457 | 33서3399 | 유** | 서울특별시 | 2018-09-25 09:54 | 서초동 서초IC 입구 하행 | 전용차로 위반 | 50,000 |
| 1458 | 66오0646 | 유** | 경기도 부천시 | 2018-09-20 01:25 | 개봉동 영화아파트 SK충전소앞 | 전용차로 위반 | 50,000 |
| 1459 | 47조1495 | 유** | 서울특별시 | 2018-09-22 23:18 | 서초동 서초IC 입구 하행 | 전용차로 위반 | 50,000 |
| 1460 | 49저5797 | 유** | 서울특별시 | 2018-10-05 13:18 | 서초동 반포IC 상행 | 전용차로 위반 | 50,000 |
| 1461 | 35누8826 | 유** | 서울특별시 | 2018-09-07 20:09 | 방배동 남태령고개 시 | 전용차로 위반 | 50,000 |
| 1462 | 53모6940 | 유** | 경기도 오산시 | 2018-09-24 23:08 | 서초동 서초IC 하행 | 전용차로 위반 | 50,000 |
| 1463 | 40고6838 | 유** | 서울특별시 | 2018-09-17 17:53 | 내곡동 GS파크주유소 건너편 | 전용차로 위반 | 50,000 |
| 1464 | 23우0257 | 유** | 서울특별시 | 2018-09-21 11:28 | 서초동 반포IC 상행 | 전용차로 위반 | 50,000 |
| 1465 | 11라1700 | 유** | 경기도 남양주시 | 2018-09-20 17:20 | 송파구 올림픽회관앞 | 전용차로 위반 | 50,000 |
| 1466 | 07거0999 | 유** | 경기도 화성시 | 2018-10-05 12:29 | 롯데백화점 잠실점앞 | 전용차로 위반 | 50,000 |
| 1467 | 47노0885 | 유** | 서울특별시 | 2018-09-22 21:41 | 서초동 반포IC 하행 | 전용차로 위반 | 50,000 |
| 1468 | 서울31아1733 | 유** | 서울특별시 | 2018-09-22 23:11 | 서초동 반포IC 하행 | 전용차로 위반 | 50,000 |
| 1469 | 05수7071 | 유** | 경기도 광주시 | 2018-10-12 18:52 | 양재동 양재IC 상행 | 전용차로 위반 | 50,000 |
| 1470 | 05수7071 | 유** | 경기도 광주시 | 2018-10-12 18:55 | 서초동 반포IC 상행 | 전용차로 위반 | 50,000 |
| 1471 | 45라0212 | 유** | 경기도 고양시 | 2018-10-02 19:35 | 성산동 SK성산대교주유소 건너편 | 전용차로 위반 | 50,000 |
| 1472 | 09노1012 | 유** | 충청북도 충주시 | 2018-09-01 08:28 | 서초동 서초IC 상행 | 전용차로 위반 | 50,000 |

| | | | | | | | |
|---|---|---|---|---|---|---|---|
| 1473 | 서울37다6852 | 유** | 서울특별시 | 2018-09-19 08:56 | 서초동 반포IC 상행 | 전용차로 위반 | 50,000 |
| 1474 | 82도9119 | 유** | 서울특별시 | 2018-09-14 13:12 | 영등포구 공작아파트 건너편 | 전용차로 위반 | 50,000 |
| 1475 | 37주4113 | 유** | 서울특별시 | 2018-09-11 10:14 | 롯데백화점 잠실점앞 | 전용차로 위반 | 50,000 |
| 1476 | 서울55마3711 | 유** | 경기도 고양시 | 2018-09-07 09:33 | 내곡동 GS파크주유소 건너편 | 전용차로 위반 | 50,000 |
| 1477 | 03우5007 | 유** | 경기도 부천시 | 2018-10-11 17:48 | 성산동 SK성산대교주유소 건너편 | 전용차로 위반 | 50,000 |
| 1478 | 43가4027 | 유** | 경기도 의왕시 | 2018-10-20 08:50 | 방배동 남태령고개 시 | 전용차로 위반 | 50,000 |
| 1479 | 서울86자8310 | 유** | 서울특별시 | 2018-09-14 18:01 | 공릉소방서(구리방향) | 전용차로 위반 | 50,000 |
| 1480 | 69하4297 | 유** | 서울특별시 | 2018-09-07 20:37 | 성산동 SK성산대교주유소 건너편 | 전용차로 위반 | 50,000 |
| 1481 | 57러0737 | 유** | 경기도 안산시 | 2018-09-23 00:14 | 서초동 반포IC 하행 | 전용차로 위반 | 50,000 |
| 1482 | 47다0765 | 유** | 충청북도 청주시 | 2018-09-11 15:05 | 롯데백화점 잠실점앞 | 전용차로 위반 | 50,000 |
| 1483 | 33조7420 | 유** | 충청남도 아산시 | 2018-10-01 11:47 | 롯데백화점 잠실점앞 | 전용차로 위반 | 50,000 |
| 1484 | 15모0798 | 육** | 서울특별시 | 2018-09-26 21:05 | 서초동 서초IC 하행 | 전용차로 위반 | 50,000 |
| 1485 | 26버5251 | 육** | 경기도 부천시 | 2018-09-28 20:46 | 성산동 SK성산대교주유소 건너편 | 전용차로 위반 | 50,000 |
| 1486 | 서울31바2510 | 윤** | 서울특별시 | 2018-10-01 09:34 | 화랑대주유소(서울방향) | 전용차로 위반 | 50,000 |
| 1487 | 47누0400 | 윤** | 서울특별시 | 2018-09-28 19:06 | 서초동 서초IC 하행 | 전용차로 위반 | 50,000 |
| 1488 | 47누0400 | 윤** | 서울특별시 | 2018-09-28 19:07 | 서초동 서초IC 입구 하행 | 전용차로 위반 | 50,000 |
| 1489 | 63러4332 | 윤** | 경기도 화성시 | 2018-09-25 22:04 | 서초동 반포IC 하행 | 전용차로 위반 | 50,000 |
| 1490 | 23도3342 | 윤** | 서울특별시 | 2017-02-08 19:40 | 롯데백화점 잠실점앞 | 전용차로 위반 | 50,000 |
| 1491 | 30라0465 | 윤** | 경기도 안양시 | 2018-09-21 18:13 | 롯데백화점 잠실점앞 | 전용차로 위반 | 50,000 |
| 1492 | 24저1922 | 윤** | 서울특별시 | 2018-09-24 12:45 | 양재동 양재IC 상행 | 전용차로 위반 | 50,000 |
| 1493 | 24저1922 | 윤** | 서울특별시 | 2018-09-24 12:46 | 서초동 서초IC 상행 | 전용차로 위반 | 50,000 |
| 1494 | 61머5303 | 윤** | 경기도 오산시 | 2018-09-25 14:12 | 서초동 반포IC 하행 | 전용차로 위반 | 50,000 |
| 1495 | 73조2146 | 윤** | 경기도 성남시 | 2018-09-10 11:37 | 영등포구 한국교직원공제회관 앞-(영등포구) | 전용차로 위반 | 60,000 |
| 1496 | 11보3679 | 윤** | 대전광역시 | 2018-09-01 17:35 | 서초동 서초IC 상행 | 전용차로 위반 | 50,000 |
| 1497 | 53라2113 | 윤** | 경기도 구리시 | 2018-09-27 08:33 | 송파구 올림픽회관앞 | 전용차로 위반 | 50,000 |
| 1498 | 08구3985 | 윤** | 서울특별시 | 2018-10-12 17:55 | 태릉강릉(서울방향) | 전용차로 위반 | 50,000 |
| 1499 | 34도4675 | 윤** | 서울특별시 | 2018-10-04 20:40 | 성산동 SK성산대교주유소 건너편 | 전용차로 위반 | 50,000 |
| 1500 | 04보2568 | 윤** | 서울특별시 | 2018-10-15 14:39 | 남현동 남태령고개 시 | 전용차로 위반 | 50,000 |
| 1501 | 66도0345 | 윤** | 경기도 화성시 | 2018-10-08 16:06 | 롯데백화점 잠실점앞 | 전용차로 위반 | 50,000 |
| 1502 | 64어0921 | 윤** | 서울특별시 | 2018-09-24 23:43 | 서초동 양재IC 하행 | 전용차로 위반 | 50,000 |
| 1503 | 23모9997 | 윤** | 경기도 수원시 | 2018-09-08 09:32 | 양재동 양재IC 상행 | 전용차로 위반 | 50,000 |
| 1504 | 21호5861 | 윤** | 경기도 광명시 | 2018-09-09 12:47 | 서초동 반포IC 상행 | 전용차로 위반 | 50,000 |
| 1505 | 35거7365 | 윤** | 경기도 성남시 | 2018-09-28 18:25 | 서초동 반포IC 하행 | 전용차로 위반 | 50,000 |
| 1506 | 69호6408 | 윤** | 서울특별시 | 2018-09-06 15:59 | 롯데백화점 잠실점앞 | 전용차로 위반 | 50,000 |
| 1507 | 26나7287 | 윤** | 부산광역시 | 2018-10-05 08:53 | 월계동 월계주공아파트1단지 건너편 | 전용차로 위반 | 50,000 |
| 1508 | 56마2235 | 윤** | 인천광역시 | 2018-09-26 22:14 | 서초동 서초IC 하행 | 전용차로 위반 | 50,000 |
| 1509 | 31나6065 | 윤** | 울산광역시 | 2018-09-25 22:46 | 서초동 서초IC 입구 하행 | 전용차로 위반 | 50,000 |
| 1510 | 67하4635 | 윤** | 경상남도 양산시 | 2018-08-23 12:50 | LG에클라트 정관장 앞 이정표 | 전용차로 위반 | 50,000 |
| 1511 | 16모9099 | 윤** | 서울특별시 | 2018-09-11 13:26 | 잠실동 송파YMCA 체육관 | 전용차로 위반 | 50,000 |
| 1512 | 57마7603 | 윤** | 경기도 부천시 | 2018-09-15 13:27 | 영등포구 롯데캐슬아이비 앞-(영등포구) | 전용차로 위반 | 50,000 |
| 1513 | 31도2050 | 윤** | 경기도 수원시 | 2018-09-24 21:07 | 서초동 서초IC 상행 | 전용차로 위반 | 50,000 |
| 1514 | 31도2050 | 윤** | 경기도 수원시 | 2018-09-24 21:06 | 양재동 양재IC 상행 | 전용차로 위반 | 50,000 |
| 1515 | 21허7800 | 윤** | 경기도 군 | 2018-08-04 20:28 | 서초동 서초IC 하행 | 전용차로 위반 | 50,000 |
| 1516 | 37다5842 | 윤** | 경기도 평택시 | 2018-09-21 14:41 | 서초동 서초IC 입구 하행 | 전용차로 위반 | 50,000 |
| 1517 | 13구6729 | 윤** | 광주광역시 | 2018-09-01 16:42 | 서초동 반포IC 상행 | 전용차로 위반 | 50,000 |
| 1518 | 59노2132 | 윤** | 서울특별시 | 2018-09-14 17:16 | 내곡동 GS파크주유소 건너편 | 전용차로 위반 | 50,000 |
| 1519 | 24거6522 | 윤** | 전라남도 영암군 | 2018-09-27 17:27 | 성산동 SK성산대교주유소 건너편 | 전용차로 위반 | 50,000 |
| 1520 | 35무4063 | 윤** | 경기도 용인시 | 2018-10-01 18:38 | 롯데백화점 잠실점앞 | 전용차로 위반 | 50,000 |
| 1521 | 12부3515 | 윤** | 충청남도 공주시 | 2018-09-18 15:54 | 서초동 반포IC 하행 | 전용차로 위반 | 50,000 |
| 1522 | 13부0792 | 윤** | 대구광역시 | 2018-09-05 13:33 | 양재동 양재IC 상행 | 전용차로 위반 | 50,000 |

| | | | | | | | |
|---|---|---|---|---|---|---|---|
| 1523 | 13부0792 | 윤** | 대구광역시 | 2018-09-05 13:35 | 서초동 반포IC 상행 | 전용차로 위반 | 50,000 |
| 1524 | 39주6301 | 윤** | 경기도 성남시 | 2018-09-03 17:43 | 롯데백화점 잠실점앞 | 전용차로 위반 | 50,000 |
| 1525 | 50다3685 | 윤** | 경기도 광주시 | 2018-09-06 17:12 | 내곡동 GS파크주유소 건너편 | 전용차로 위반 | 50,000 |
| 1526 | 61조0242 | 윤** | 서울특별시 | 2018-09-24 00:41 | 서초동 반포IC 상행 | 전용차로 위반 | 50,000 |
| 1527 | 38소2652 | 윤** | 경기도 부천시 | 2018-09-25 14:01 | 영등포구 공작아파트 건너편 | 전용차로 위반 | 50,000 |
| 1528 | 42부6235 | 윤** | 서울특별시 | 2018-10-08 18:04 | 화랑대주유소(서울방향 | 전용차로 위반 | 50,000 |
| 1529 | 93나2671 | 윤** | 경기도 하남시 | 2018-09-10 17:24 | 서초동 반포IC 상행 | 전용차로 위반 | 50,000 |
| 1530 | 17주4083 | 윤** | 서울특별시 | 2018-10-19 11:21 | 롯데백화점 잠실점앞 | 전용차로 위반 | 50,000 |
| 1531 | 39다3140 | 윤** | 서울특별시 | 2018-09-18 19:35 | 롯데백화점 잠실점앞 | 전용차로 위반 | 50,000 |
| 1532 | 55구7973 | 윤** | 전라남도 여수시 | 2018-10-26 10:45 | 서초동 반포IC 상행 | 전용차로 위반 | 50,000 |
| 1533 | 05노5013 | 윤** | 경기도 평택시 | 2018-09-17 17:36 | 성산동 SK성산대교주유소 건너편 | 전용차로 위반 | 50,000 |
| 1534 | 46바5299 | 윤** | 서울특별시 | 2018-09-26 00:42 | 서초동 서초IC 상행 | 전용차로 위반 | 50,000 |
| 1535 | 46바5299 | 윤** | 서울특별시 | 2018-09-26 00:43 | 서초동 반포IC 상행 | 전용차로 위반 | 50,000 |
| 1536 | 39하4772 | 윤** | 인천광역시 | 2018-08-27 09:41 | 서초동 서초IC 상행 | 전용차로 위반 | 50,000 |
| 1537 | 94루7881 | 이** | 경기도 이천시 | 2018-09-19 13:45 | 서초동 반포IC 하행 | 전용차로 위반 | 50,000 |
| 1538 | 45나3093 | 이** | 경기도 부천시 | 2018-09-04 20:33 | 롯데백화점 잠실점앞 | 전용차로 위반 | 50,000 |
| 1539 | 58가6571 | 이** | 서울특별시 | 2018-09-28 20:34 | 성산동 SK성산대교주유소 건너편 | 전용차로 위반 | 50,000 |
| 1540 | 42누4254 | 이** | 경기도 수원시 | 2018-09-07 17:47 | 내곡동 GS파크주유소 건너편 | 전용차로 위반 | 50,000 |
| 1541 | 69버2650 | 이** | 경기도 안산시 | 2018-10-05 11:39 | 롯데백화점 잠실점앞 | 전용차로 위반 | 50,000 |
| 1542 | 51저4573 | 이** | 경기도 파주시 | 2018-10-26 09:00 | 서초동 반포IC 하행 | 전용차로 위반 | 50,000 |
| 1543 | 31모2938 | 이** | 서울특별시 | 2018-09-27 20:34 | 성산동 SK성산대교주유소 건너편 | 전용차로 위반 | 50,000 |
| 1544 | 서울85모4885 | 이** | 서울특별시 | 2018-09-06 08:27 | 대치동 은마아파트1동 | 전용차로 위반 | 50,000 |
| 1545 | 03버4624 | 이** | 서울특별시 | 2018-09-24 23:59 | 서초동 서초IC 상행 | 전용차로 위반 | 50,000 |
| 1546 | 10나0331 | 이** | 경기도 오산시 | 2018-09-25 22:41 | 서초동 반포IC 하행 | 전용차로 위반 | 50,000 |
| 1547 | 53노3911 | 이** | 경기도 고양시 | 2018-10-04 19:28 | 행당동 한양대전철역 1번 출구 | 전용차로 위반 | 50,000 |
| 1548 | 04저7578 | 이** | 서울특별시 | 2018-09-27 20:02 | 화랑대주유소(서울방향 | 전용차로 위반 | 50,000 |
| 1549 | 56고3685 | 이** | 서울특별시 | 2018-10-12 18:35 | 공릉소방서(구리방향 | 전용차로 위반 | 50,000 |
| 1550 | 90마8701 | 이** | 서울특별시 | 2018-09-13 18:04 | 내곡동 GS파크주유소 건너편 | 전용차로 위반 | 50,000 |
| 1551 | 42버3359 | 이** | 서울특별시 | 2018-09-22 23:31 | 서초동 서초IC 하행 | 전용차로 위반 | 50,000 |
| 1552 | 15라8239 | 이** | 경기도 성남시 | 2018-10-11 16:28 | 롯데백화점 잠실점앞 | 전용차로 위반 | 50,000 |
| 1553 | 89도2191 | 이** | 대전광역시 | 2018-09-18 17:49 | 서초동 반포IC 하행 | 전용차로 위반 | 50,000 |
| 1554 | 50러5858 | 이** | 서울특별시 | 2018-10-02 19:58 | 양재동 양재IC 상행 | 전용차로 위반 | 50,000 |
| 1555 | 83우9392 | 이** | 경기도 광주시 | 2018-09-03 14:48 | 롯데백화점 잠실점앞 | 전용차로 위반 | 50,000 |
| 1556 | 36노4576 | 이** | 경기도 수원시 | 2018-10-16 18:11 | 양재동 양재IC 상행 | 전용차로 위반 | 50,000 |
| 1557 | 36노4576 | 이** | 경기도 수원시 | 2018-10-17 18:17 | 서초동 반포IC 상행 | 전용차로 위반 | 50,000 |
| 1558 | 36노4576 | 이** | 경기도 수원시 | 2018-10-24 18:16 | 서초동 반포IC 상행 | 전용차로 위반 | 50,000 |
| 1559 | 36노4576 | 이** | 경기도 수원시 | 2018-09-19 18:18 | 서초동 서초IC 상행 | 전용차로 위반 | 50,000 |
| 1560 | 13나3056 | 이** | 서울특별시 | 2018-09-21 11:54 | 서초동 서초IC 하행 | 전용차로 위반 | 50,000 |
| 1561 | 10바8009 | 이** | 서울특별시 | 2018-09-22 23:44 | 서초동 반포IC 상행 | 전용차로 위반 | 50,000 |
| 1562 | 01어7688 | 이** | 서울특별시 | 2018-09-07 20:04 | 서초동 반포IC 하행 | 전용차로 위반 | 50,000 |
| 1563 | 82가9133 | 이** | 경기도 고양시 | 2018-10-14 15:16 | 영등포구 공작아파트 건너편 | 전용차로 위반 | 50,000 |
| 1564 | 56모1324 | 이** | 서울특별시 | 2018-09-17 05:09 | 동양미래대학 구로성심병원 정류소앞 시 | 전용차로 위반 | 50,000 |
| 1565 | 11허8236 | 이** | 경기도 용인시 | 2018-09-26 00:36 | 서초동 서초IC 상행 | 전용차로 위반 | 50,000 |
| 1566 | 11허8236 | 이** | 경기도 용인시 | 2018-09-26 00:37 | 서초동 반포IC 상행 | 전용차로 위반 | 50,000 |
| 1567 | 50러9202 | 이** | 서울특별시 | 2018-10-04 20:00 | 롯데백화점 잠실점앞 | 전용차로 위반 | 50,000 |
| 1568 | 31로5437 | 이** | 서울특별시 | 2018-10-18 18:32 | 상계동 상계백병원 | 전용차로 위반 | 50,000 |
| 1569 | 33가8791 | 이** | 서울특별시 | 2018-10-04 08:41 | 화랑대주유소(서울방향 | 전용차로 위반 | 50,000 |
| 1570 | 33미0804 | 이** | 서울특별시 | 2018-09-23 21:34 | 서초동 양재IC 하행 | 전용차로 위반 | 50,000 |
| 1571 | 33미0804 | 이** | 서울특별시 | 2018-09-23 21:31 | 서초동 반포IC 하행 | 전용차로 위반 | 50,000 |
| 1572 | 27저5956 | 이** | 충청북도 청주시 | 2018-09-17 13:44 | 양재동 양재IC 상행 | 전용차로 위반 | 50,000 |
| 1573 | 30러9850 | 이** | 경기도 광주시 | 2018-10-10 09:11 | 내곡동 시 | 전용차로 위반 | 50,000 |

| | | | | | | | |
|---|---|---|---|---|---|---|---|
| 1574 | 55호9089 | 이** | 서울특별시 | 2018-09-03 12:09 | 롯데백화점 잠실점앞 | 전용차로 위반 | 50,000 |
| 1575 | 20조8651 | 이** | 경기도 양평군 | 2018-09-26 22:17 | 서초동 반포IC 상행 | 전용차로 위반 | 50,000 |
| 1576 | 35버2049 | 이** | 서울특별시 | 2018-10-08 20:10 | 내곡동 시 | 전용차로 위반 | 50,000 |
| 1577 | 45머8217 | 이** | 서울특별시 | 2018-09-21 17:32 | 여의도공원앞-여의도(서울교)교차로 방향 | 전용차로 위반 | 50,000 |
| 1578 | 69고7631 | 이** | 경기도 고양시 | 2018-10-02 20:43 | 성산동 SK성산대교주유소 건너편 | 전용차로 위반 | 50,000 |
| 1579 | 11가3086 | 이** | 서울특별시 | 2018-09-13 19:33 | 상계동 마들역 7번출구 | 전용차로 위반 | 50,000 |
| 1580 | 63부9396 | 이** | 서울특별시 | 2018-02-18 21:07 | 49-반포IC 하행 | 전용차로 위반 | 50,000 |
| 1581 | 56수8485 | 이** | 서울특별시 | 2018-09-06 13:33 | 롯데백화점 잠실점앞 | 전용차로 위반 | 50,000 |
| 1582 | 02러6344 | 이** | 서울특별시 | 2018-09-22 23:32 | 서초동 서초IC 입구 하행 | 전용차로 위반 | 50,000 |
| 1583 | 68구5138 | 이** | 서울특별시 | 2018-10-01 08:15 | 월계동 월계주공아파트 1단지 107동 | 전용차로 위반 | 50,000 |
| 1584 | 17누9255 | 이** | 경기도 용인시 | 2018-09-27 00:27 | 서초동 반포IC 상행 | 전용차로 위반 | 50,000 |
| 1585 | 10부9565 | 이** | 서울특별시 | 2018-09-21 19:08 | 상계동 마들역 7번출구 | 전용차로 위반 | 50,000 |
| 1586 | 27무8170 | 이** | 서울특별시 | 2018-09-23 22:33 | 서초동 반포IC 하행 | 전용차로 위반 | 50,000 |
| 1587 | 64거1052 | 이** | 경기도 의정부시 | 2018-09-13 12:08 | 천호대교남단(천호동)~천호대교북단 방향 | 전용차로 위반 | 50,000 |
| 1588 | 34나9470 | 이** | 서울특별시 | 2018-09-18 18:30 | 롯데백화점 잠실점앞 | 전용차로 위반 | 50,000 |
| 1589 | 68도1140 | 이** | 충청북도 청주시 | 2018-09-13 18:11 | 롯데백화점 잠실점앞 | 전용차로 위반 | 50,000 |
| 1590 | 09나3464 | 이** | 서울특별시 | 2018-09-25 17:33 | 영등포구 공작아파트 건너편 | 전용차로 위반 | 50,000 |
| 1591 | 82로5783 | 이** | 서울특별시 | 2018-10-04 08:24 | 공릉소방서(구리방향) | 전용차로 위반 | 50,000 |
| 1592 | 39보0615 | 이** | 서울특별시 | 2018-09-03 20:20 | 롯데백화점 잠실점앞 | 전용차로 위반 | 50,000 |
| 1593 | 09조0399 | 이** | 인천광역시 | 2018-10-02 20:11 | 성산동 SK성산대교주유소 건너편 | 전용차로 위반 | 50,000 |
| 1594 | 84두5238 | 이** | 서울특별시 | 2018-10-01 20:08 | 성산동 SK성산대교주유소 건너편 | 전용차로 위반 | 50,000 |
| 1595 | 40호5913 | 이** | 서울특별시 | 2018-08-23 20:48 | 성산동 SK성산대교주유소 건너편 | 전용차로 위반 | 50,000 |
| 1596 | 37가3634 | 이** | 서울특별시 | 2018-10-09 08:33 | 서초동 반포IC 하행 | 전용차로 위반 | 50,000 |
| 1597 | 10호8363 | 이** | 서울특별시 | 2018-08-14 19:20 | 롯데백화점 잠실점앞 | 전용차로 위반 | 50,000 |
| 1598 | 서울98사2968 | 이** | 서울특별시 | 2018-10-10 19:40 | 내곡동 시 | 전용차로 위반 | 60,000 |
| 1599 | 30저9698 | 이** | 경기도 성남시 | 2018-10-12 08:21 | 잠실동 엘스아파트 111동 | 전용차로 위반 | 50,000 |
| 1600 | 03오7941 | 이** | 서울특별시 | 2018-10-22 18:57 | 월계동 월계주공아파트1단지 건너편 | 전용차로 위반 | 50,000 |
| 1601 | 96주0549 | 이** | 서울특별시 | 2018-10-05 08:37 | 상계동 마들역 7번출구 | 전용차로 위반 | 50,000 |
| 1602 | 34고5920 | 이** | 서울특별시 | 2018-09-21 15:41 | 양재동 양재IC 상행 | 전용차로 위반 | 50,000 |
| 1603 | 30오8989 | 이** | 인천광역시 | 2018-09-23 22:41 | 서초동 서초IC 입구 하행 | 전용차로 위반 | 50,000 |
| 1604 | 16거1132 | 이** | 충청남도 천안시 | 2018-10-13 15:18 | 양재동 양재IC 상행 | 전용차로 위반 | 50,000 |
| 1605 | 13주5946 | 이** | 서울특별시 | 2018-10-08 12:48 | 종로4가 신한은행 | 전용차로 위반 | 50,000 |
| 1606 | 89무3615 | 이** | 경기도 구리시 | 2018-03-20 09:42 | 공릉소방서(구리방향) | 전용차로 위반 | 50,000 |
| 1607 | 서울85자8149 | 이** | 서울특별시 | 2018-09-12 08:59 | 롯데백화점 잠실점앞 | 전용차로 위반 | 50,000 |
| 1608 | 49수0641 | 이** | 서울특별시 | 2018-09-07 16:55 | 롯데백화점 잠실점앞 | 전용차로 위반 | 50,000 |
| 1609 | 67조1703 | 이** | 경기도 과천시 | 2018-10-26 10:55 | 서초동 반포IC 상행 | 전용차로 위반 | 50,000 |
| 1610 | 23고0712 | 이** | 서울특별시 | 2018-09-26 23:46 | 서초동 서초IC 상행 | 전용차로 위반 | 50,000 |
| 1611 | 48주8280 | 이** | 서울특별시 | 2018-10-10 20:26 | 롯데백화점 잠실점앞 | 전용차로 위반 | 50,000 |
| 1612 | 93나6289 | 이** | 경기도 부천시 | 2018-09-05 11:47 | 롯데백화점 잠실점앞 | 전용차로 위반 | 50,000 |
| 1613 | 21조2704 | 이** | 서울특별시 | 2018-09-24 22:03 | 양재동 양재IC 상행 | 전용차로 위반 | 50,000 |
| 1614 | 21조2704 | 이** | 서울특별시 | 2018-09-24 22:05 | 서초동 반포IC 상행 | 전용차로 위반 | 50,000 |
| 1615 | 15대8188 | 이** | 서울특별시 | 2018-09-05 17:58 | 행당동 한양대전철역 1번 출구 | 전용차로 위반 | 50,000 |
| 1616 | 07조6207 | 이** | 경기도 화성시 | 2018-09-14 08:24 | 내곡동 GS파크주유소 건너편 | 전용차로 위반 | 50,000 |
| 1617 | 90마7981 | 이** | 서울특별시 | 2018-09-18 08:48 | 내곡동 GS파크주유소 건너편 | 전용차로 위반 | 50,000 |
| 1618 | 92무7856 | 이** | 서울특별시 | 2018-10-03 11:51 | 서초동 반포IC 상행 | 전용차로 위반 | 50,000 |
| 1619 | 02서0432 | 이** | 경기도 광주시 | 2018-09-14 07:33 | 행당동 한양대전철역 1번 출구 | 전용차로 위반 | 50,000 |
| 1620 | 36누0586 | 이** | 서울특별시 | 2018-09-05 17:53 | 화랑대주유소(서울방향) | 전용차로 위반 | 50,000 |
| 1621 | 서울31사1328 | 이** | 서울특별시 | 2018-10-12 09:03 | 송파구 올림픽회관앞 | 전용차로 위반 | 50,000 |
| 1622 | 12구0684 | 이** | 충청남도 홍성군 | 2018-10-05 10:04 | 롯데백화점 잠실점앞 | 전용차로 위반 | 50,000 |
| 1623 | 33버7671 | 이** | 서울특별시 | 2018-09-24 23:39 | 서초동 반포IC 하행 | 전용차로 위반 | 50,000 |
| 1624 | 33버7671 | 이** | 서울특별시 | 2018-09-24 23:41 | 서초동 양재IC 하행 | 전용차로 위반 | 50,000 |

| | | | | | | | |
|---|---|---|---|---|---|---|---|
| 1625 | 서울83모7511 | 이** | 전라북도 장수군 | 2018-10-08 17:51 | 내곡동 GS파크주유소 건너편 | 전용차로 위반 | 50,000 |
| 1626 | 15마1603 | 이** | 서울특별시 | 2018-09-19 09:07 | 성산동 SK성산대교주유소 건너편 | 전용차로 위반 | 50,000 |
| 1627 | 08마5600 | 이** | 세종특별자치시 | 2018-09-07 03:59 | 동양미래대학 구로성심병원 정류소앞 시 | 전용차로 위반 | 50,000 |
| 1628 | 51주7233 | 이** | 서울특별시 | 2018-10-05 09:41 | 내곡동 시 | 전용차로 위반 | 50,000 |
| 1629 | 52주6987 | 이** | 서울특별시 | 2018-09-24 23:39 | 서초동 반포IC 하행 | 전용차로 위반 | 50,000 |
| 1630 | 20호9952 | 이** | 경기도 성남시 | 2018-08-14 18:29 | 롯데백화점 잠실점앞 | 전용차로 위반 | 50,000 |
| 1631 | 90조9719 | 이** | 서울특별시 | 2018-10-12 10:12 | 종로4가 신한은행 | 전용차로 위반 | 50,000 |
| 1632 | 49러1334 | 이** | 경기도 수원시 | 2018-09-06 09:24 | 내곡동 GS파크주유소 건너편 | 전용차로 위반 | 50,000 |
| 1633 | 13어1146 | 이** | 서울특별시 | 2018-09-06 16:34 | 종로4가 신한은행 | 전용차로 위반 | 50,000 |
| 1634 | 48보9355 | 이** | 전라북도 남원시 | 2018-10-05 18:45 | 내곡동 시 | 전용차로 위반 | 50,000 |
| 1635 | 01누9246 | 이** | 서울특별시 | 2018-09-10 11:49 | 서초동 반포IC 상행 | 전용차로 위반 | 50,000 |
| 1636 | 43루1800 | 이** | 충청남도 천안시 | 2018-09-24 23:45 | 서초동 반포IC 하행 | 전용차로 위반 | 50,000 |
| 1637 | 32소5482 | 이** | 서울특별시 | 2018-10-11 18:55 | 공릉소방서(구리방향) | 전용차로 위반 | 50,000 |
| 1638 | 33주6958 | 이** | 서울특별시 | 2018-09-17 17:58 | 내곡동 시 | 전용차로 위반 | 50,000 |
| 1639 | 47부0866 | 이** | 광주광역시 | 2018-10-26 15:40 | 서초동 서초IC 상행 | 전용차로 위반 | 50,000 |
| 1640 | 56다3456 | 이** | 충청북도 청주시 | 2018-09-11 20:30 | 성산동 성산1교~성산2교 교차로 | 전용차로 위반 | 50,000 |
| 1641 | 16거7670 | 이** | 경기도 안성시 | 2018-10-05 15:03 | 롯데백화점 잠실점앞 | 전용차로 위반 | 50,000 |
| 1642 | 35머9589 | 이** | 서울특별시 | 2018-09-03 20:29 | 성산동 SK성산대교주유소 건너편 | 전용차로 위반 | 50,000 |
| 1643 | 59보2001 | 이** | 서울특별시 | 2018-09-22 23:40 | 서초동 서초IC 상행 | 전용차로 위반 | 50,000 |
| 1644 | 59보2001 | 이** | 서울특별시 | 2018-09-27 00:43 | 서초동 서초IC 상행 | 전용차로 위반 | 50,000 |
| 1645 | 25노7380 | 이** | 서울특별시 | 2018-10-17 19:02 | 여의도동 13-5 순복음교회 | 전용차로 위반 | 50,000 |
| 1646 | 32노5081 | 이** | 경기도 화성시 | 2018-09-27 00:45 | 서초동 서초IC 상행 | 전용차로 위반 | 50,000 |
| 1647 | 05보4432 | 이** | 서울특별시 | 2018-10-11 20:46 | 성산동 SK성산대교주유소 건너편 | 전용차로 위반 | 50,000 |
| 1648 | 43두6458 | 이** | 서울특별시 | 2018-09-18 18:20 | LG에클라트 정관장 앞 이정표 | 전용차로 위반 | 50,000 |
| 1649 | 63누0458 | 이** | 경기도 포천시 | 2018-10-02 19:30 | 행당동 한양대전철역 1번 출구 | 전용차로 위반 | 50,000 |
| 1650 | 64오2761 | 이** | 경기도 안산시 | 2018-09-24 00:33 | 서초동 서초IC 하행 | 전용차로 위반 | 50,000 |
| 1651 | 91라5528 | 이** | 서울특별시 | 2018-09-04 12:56 | 남현동 남태령고개 시 | 전용차로 위반 | 50,000 |
| 1652 | 09주8085 | 이** | 경기도 부천시 | 2018-10-12 18:25 | 성산동 SK성산대교주유소 건너편 | 전용차로 위반 | 50,000 |
| 1653 | 64다3426 | 이** | 서울특별시 | 2018-09-18 18:07 | 성산동 SK성산대교주유소 건너편 | 전용차로 위반 | 50,000 |
| 1654 | 54주1548 | 이** | 경기도 김포시 | 2018-10-26 19:37 | 내곡동 시 | 전용차로 위반 | 50,000 |
| 1655 | 36우0185 | 이** | 서울특별시 | 2018-09-03 14:19 | 롯데백화점 잠실점앞 | 전용차로 위반 | 50,000 |
| 1656 | 96노1845 | 이** | 서울특별시 | 2018-10-08 09:47 | 영등포구 공작아파트 건너편 | 전용차로 위반 | 50,000 |
| 1657 | 58조8596 | 이** | 경기도 부천시 | 2018-09-20 17:32 | 서초동 반포IC 상행 | 전용차로 위반 | 50,000 |
| 1658 | 54어5056 | 이** | 인천광역시 | 2018-10-17 19:23 | 성산동 SK성산대교주유소 건너편 | 전용차로 위반 | 50,000 |
| 1659 | 03가7504 | 이** | 경기도 시 | 2018-09-22 19:44 | 양재동 양재IC 상행 | 전용차로 위반 | 50,000 |
| 1660 | 54수0773 | 이** | 서울특별시 | 2018-09-18 07:19 | 서초동 반포IC 하행 | 전용차로 위반 | 50,000 |
| 1661 | 66구7237 | 이** | 서울특별시 | 2018-10-08 11:29 | 롯데백화점 잠실점앞 | 전용차로 위반 | 50,000 |
| 1662 | 38오5393 | 이** | 경상북도 상주시 | 2018-09-28 14:34 | 롯데백화점 잠실점앞 | 전용차로 위반 | 50,000 |
| 1663 | 05누0780 | 이** | 경기도 남양주시 | 2018-09-28 12:37 | 롯데백화점 잠실점앞 | 전용차로 위반 | 50,000 |
| 1664 | 05누0780 | 이** | 경기도 남양주시 | 2018-09-04 12:41 | 롯데백화점 잠실점앞 | 전용차로 위반 | 50,000 |
| 1665 | 39우9533 | 이** | 경기도 안양시 | 2018-10-11 08:42 | 송파구 올림픽회관앞 | 전용차로 위반 | 50,000 |
| 1666 | 65보6332 | 이** | 경기도 성남시 | 2018-10-05 19:33 | 롯데백화점 잠실점앞 | 전용차로 위반 | 50,000 |
| 1667 | 10호1923 | 이** | 경기도 고양시 | 2018-07-21 17:14 | 영등포구 샛강역 1번출구 앞 | 전용차로 위반 | 50,000 |
| 1668 | 39너1392 | 이** | 경기도 고양시 | 2018-10-24 18:27 | 상계동 상계백병원 | 전용차로 위반 | 50,000 |
| 1669 | 07노3766 | 이** | 경기도 광주시 | 2018-09-28 13:06 | 롯데백화점 잠실점앞 | 전용차로 위반 | 50,000 |
| 1670 | 서울32사9264 | 이** | 서울특별시 | 2018-09-05 20:40 | 상계동 상계백병원 | 전용차로 위반 | 50,000 |
| 1671 | 05거3682 | 이** | 경기도 평택시 | 2018-09-03 19:20 | 롯데백화점 잠실점앞 | 전용차로 위반 | 50,000 |
| 1672 | 14조1949 | 이** | 서울특별시 | 2018-10-28 20:45 | 종각역 10번출구 | 전용차로 위반 | 50,000 |
| 1673 | 02서6321 | 이** | 서울특별시 | 2018-10-02 14:27 | 서초동 양재IC 하행 | 전용차로 위반 | 50,000 |
| 1674 | 04거7518 | 이** | 서울특별시 | 2018-09-06 08:15 | 서초동 반포IC 상행 | 전용차로 위반 | 50,000 |
| 1675 | 20너1037 | 이** | 서울특별시 | 2018-09-13 19:02 | 양재동 양재IC 상행 | 전용차로 위반 | 50,000 |

| | | | | | | | |
|---|---|---|---|---|---|---|---|
| 1676 | 20너1037 | 이** | 서울특별시 | 2018-09-13 19:05 | 서초동 반포IC 상행 | 전용차로 위반 | 50,000 |
| 1677 | 37러4776 | 이** | 경상남도 양산시 | 2018-09-26 12:23 | 서초동 반포IC 하행 | 전용차로 위반 | 50,000 |
| 1678 | 20보1020 | 이** | 서울특별시 | 2018-09-13 07:57 | 송파구 올림픽회관앞 | 전용차로 위반 | 50,000 |
| 1679 | 34부6018 | 이** | 서울특별시 | 2018-10-05 19:24 | 롯데백화점 잠실점앞 | 전용차로 위반 | 50,000 |
| 1680 | 32거8194 | 이** | 서울특별시 | 2018-09-01 14:03 | LG에클라트 정관장 앞 이정표 | 전용차로 위반 | 50,000 |
| 1681 | 67가1291 | 이** | 서울특별시 | 2018-10-02 11:34 | 롯데백화점 잠실점앞 | 전용차로 위반 | 50,000 |
| 1682 | 59조2312 | 이** | 서울특별시 | 2018-09-04 18:42 | 내곡동 GS파크주유소 건너편 | 전용차로 위반 | 50,000 |
| 1683 | 서울89자9418 | 이** | 서울특별시 | 2018-09-13 19:08 | 롯데백화점 잠실점앞 | 전용차로 위반 | 50,000 |
| 1684 | 08머4215 | 이** | 서울특별시 | 2018-10-05 16:43 | 롯데백화점 잠실점앞 | 전용차로 위반 | 50,000 |
| 1685 | 29호4319 | 이** | 서울특별시 | 2018-09-21 15:38 | 서초동 양재IC 하행 | 전용차로 위반 | 50,000 |
| 1686 | 65하7865 | 이** | 서울특별시 | 2018-09-10 12:24 | 서초동 반포IC 하행 | 전용차로 위반 | 50,000 |
| 1687 | 95거1133 | 이** | 서울특별시 | 2018-10-20 13:37 | 서초동 서초IC 상행 | 전용차로 위반 | 50,000 |
| 1688 | 56무2617 | 이** | 서울특별시 | 2018-09-23 19:15 | 서초동 양재IC 하행 | 전용차로 위반 | 50,000 |
| 1689 | 03저4136 | 이** | 충청남도 천안시 | 2018-10-08 19:08 | 화랑대주유소(서울방향) | 전용차로 위반 | 50,000 |
| 1690 | 34호4634 | 이** | 서울특별시 | 2018-09-08 11:52 | 서초동 서초IC 하행 | 전용차로 위반 | 50,000 |
| 1691 | 34호4634 | 이** | 서울특별시 | 2018-09-19 07:31 | 서초동 서초IC 하행 | 전용차로 위반 | 50,000 |
| 1692 | 42두6736 | 이** | 서울특별시 | 2018-09-05 18:50 | 상계동 마들역 7번출구 | 전용차로 위반 | 50,000 |
| 1693 | 33저9104 | 이** | 경기도 성남시 | 2018-02-18 21:01 | 50-서초IC 하행 | 전용차로 위반 | 50,000 |
| 1694 | 33저9104 | 이** | 경기도 성남시 | 2018-02-18 21:02 | 51-양재IC 하행 | 전용차로 위반 | 50,000 |
| 1695 | 12러0659 | 이** | 경기도 평택시 | 2018-09-26 22:39 | 서초동 반포IC 하행 | 전용차로 위반 | 50,000 |
| 1696 | 18다7387 | 이** | 서울특별시 | 2018-09-12 16:31 | 서초동 반포IC 하행 | 전용차로 위반 | 50,000 |
| 1697 | 10소9679 | 이** | 서울특별시 | 2018-09-04 01:08 | 개봉동 영화아파트 SK충전소앞 | 전용차로 위반 | 50,000 |
| 1698 | 32루7925 | 이** | 서울특별시 | 2018-10-09 21:28 | 개봉동 영화아파트 SK충전소앞 | 전용차로 위반 | 50,000 |
| 1699 | 25무9850 | 이** | 서울특별시 | 2018-09-26 22:10 | 서초동 반포IC 하행 | 전용차로 위반 | 50,000 |
| 1700 | 14우6846 | 이** | 경기도 수원시 | 2018-10-12 18:09 | 방배동 남태령고개 시 | 전용차로 위반 | 50,000 |
| 1701 | 서울32자3463 | 이** | 서울특별시 | 2018-10-10 08:43 | 성산동 SK성산대교주유소 건너편 | 전용차로 위반 | 50,000 |
| 1702 | 67호5178 | 이** | 서울특별시 | 2018-08-29 19:27 | 성산동 SK성산대교주유소 건너편 | 전용차로 위반 | 50,000 |
| 1703 | 49로8697 | 이** | 부산광역시 | 2018-09-29 18:01 | 서초동 반포IC 하행 | 전용차로 위반 | 50,000 |
| 1704 | 50서1803 | 이** | 경기도 안양시 | 2018-10-08 09:38 | 롯데백화점 잠실점앞 | 전용차로 위반 | 50,000 |
| 1705 | 41다2503 | 이** | 경기도 화성시 | 2018-09-24 23:02 | 서초동 반포IC 하행 | 전용차로 위반 | 50,000 |
| 1706 | 경기800바1589 | 이** | 경기도 수원시 | 2018-09-23 23:07 | 서초동 양재IC 하행 | 전용차로 위반 | 50,000 |
| 1707 | 46허5936 | 이** | 경기도 고양시 | 2018-08-16 20:49 | 성산동 SK성산대교주유소 건너편 | 전용차로 위반 | 50,000 |
| 1708 | 21호7164 | 이** | 서울특별시 | 2018-09-05 18:14 | 송파구 올림픽회관앞 | 전용차로 위반 | 50,000 |
| 1709 | 37모7102 | 이** | 서울특별시 | 2018-08-31 19:48 | 태릉강릉(서울방향) | 전용차로 위반 | 50,000 |
| 1710 | 37모7102 | 이** | 서울특별시 | 2018-09-07 18:53 | 태릉강릉(서울방향) | 전용차로 위반 | 50,000 |
| 1711 | 95거0104 | 이** | 경기도 성남시 | 2018-10-01 07:11 | 내곡동 시 | 전용차로 위반 | 50,000 |
| 1712 | 10호1343 | 이** | 충청남도 아산시 | 2018-08-16 09:15 | 내곡동 시 | 전용차로 위반 | 50,000 |
| 1713 | 80나5588 | 이** | 경기도 오산시 | 2018-10-08 19:15 | 서초동 반포IC 하행 | 전용차로 위반 | 50,000 |
| 1714 | 32주5639 | 이** | 경상북도 군 | 2018-09-27 00:50 | 서초동 서초IC 하행 | 전용차로 위반 | 50,000 |
| 1715 | 서울84사5095 | 이** | 서울특별시 | 2018-09-05 08:51 | 롯데백화점 잠실점앞 | 전용차로 위반 | 50,000 |
| 1716 | 25대8618 | 이** | 경기도 시 | 2018-10-25 21:58 | 오류IC~개봉사거리 방향 | 전용차로 위반 | 50,000 |
| 1717 | 47대4118 | 이** | 서울특별시 | 2018-10-27 13:50 | 영등포구 한국교직원공제회관 앞-(영등포구) | 전용차로 위반 | 50,000 |
| 1718 | 15나2281 | 이** | 경기도 오산시 | 2018-09-22 23:14 | 서초동 서초IC 입구 하행 | 전용차로 위반 | 50,000 |
| 1719 | 08대6592 | 이** | 경기도 김포시 | 2018-10-11 09:16 | 롯데백화점 잠실점앞 | 전용차로 위반 | 50,000 |
| 1720 | 28거9756 | 이** | 경기도 파주시 | 2018-10-09 14:09 | 영등포구 공작아파트 건너편 | 전용차로 위반 | 50,000 |
| 1721 | 09러2099 | 이** | 대전광역시 | 2018-10-13 12:18 | 양재동 양재IC 상행 | 전용차로 위반 | 50,000 |
| 1722 | 17수1895 | 이** | 서울특별시 | 2018-10-10 20:02 | 공릉소방서(구리방향) | 전용차로 위반 | 50,000 |
| 1723 | 61저6746 | 이** | 서울특별시 | 2018-10-02 17:10 | 서초동 서초IC 입구 하행 | 전용차로 위반 | 50,000 |
| 1724 | 경기83사6685 | 이** | 경기도 부천시 | 2018-09-10 12:58 | 롯데백화점 잠실점앞 | 전용차로 위반 | 50,000 |
| 1725 | 47무6131 | 이** | 서울특별시 | 2018-10-25 07:44 | 상계동 마들역 7번출구 | 전용차로 위반 | 50,000 |
| 1726 | 66러4573 | 이** | 서울특별시 | 2018-10-02 19:32 | 내곡동 시 | 전용차로 위반 | 50,000 |

| | | | | | | | |
|---|---|---|---|---|---|---|---|
| 1727 | 66러4573 | 이** | 서울특별시 | 2018-10-02 13:56 | 서초동 양재IC 하행 | 전용차로 위반 | 50,000 |
| 1728 | 87러1707 | 이** | 인천광역시 | 2018-09-13 19:20 | 태릉강릉(서울방향) | 전용차로 위반 | 50,000 |
| 1729 | 51무3685 | 이** | 경기도 용인시 | 2018-10-27 18:17 | 서초동 반포IC 상행 | 전용차로 위반 | 50,000 |
| 1730 | 10우1737 | 이** | 부산광역시 | 2018-09-20 18:52 | 성산동 SK성산대교주유소 건너편 | 전용차로 위반 | 50,000 |
| 1731 | 30버9121 | 이** | 서울특별시 | 2018-10-12 18:26 | 동양미래대학 구로성심병원 정류소앞 시 | 전용차로 위반 | 50,000 |
| 1732 | 17무0433 | 이** | 서울특별시 | 2018-10-08 18:42 | 롯데백화점 잠실점앞 | 전용차로 위반 | 50,000 |
| 1733 | 01도7928 | 이** | 서울특별시 | 2018-10-23 19:46 | 영등포구 롯데캐슬아이비 앞-(영등포구) | 전용차로 위반 | 50,000 |
| 1734 | 12무3960 | 이** | 서울특별시 | 2018-10-05 14:30 | 롯데백화점 잠실점앞 | 전용차로 위반 | 50,000 |
| 1735 | 26러2383 | 이** | 서울특별시 | 2018-09-20 10:59 | 롯데백화점 잠실점앞 | 전용차로 위반 | 50,000 |
| 1736 | 29루7016 | 이** | 경기도 남양주시 | 2018-10-10 17:23 | 공릉소방서(구리방향) | 전용차로 위반 | 50,000 |
| 1737 | 30수9840 | 이** | 경기도 화성시 | 2018-09-25 23:13 | 서초동 서초IC 하행 | 전용차로 위반 | 50,000 |
| 1738 | 15거8979 | 이** | 서울특별시 | 2018-09-22 22:37 | 서초동 반포IC 상행 | 전용차로 위반 | 50,000 |
| 1739 | 26마9975 | 이** | 경기도 용인시 | 2018-09-17 17:09 | 롯데백화점 잠실점앞 | 전용차로 위반 | 50,000 |
| 1740 | 48서8953 | 이** | 경기도 의정부시 | 2018-10-01 19:46 | 롯데백화점 잠실점앞 | 전용차로 위반 | 50,000 |
| 1741 | 서울89자2567 | 이** | 경기도 부천시 | 2018-09-24 21:37 | 서초동 반포IC 상행 | 전용차로 위반 | 50,000 |
| 1742 | 서울89자2567 | 이** | 경기도 부천시 | 2018-09-24 21:36 | 서초동 서초IC 상행 | 전용차로 위반 | 50,000 |
| 1743 | 경기45바5165 | 이** | 경기도 고양시 | 2018-09-28 21:18 | 영등포구 롯데캐슬엠파이어 앞-(영등포구) | 전용차로 위반 | 50,000 |
| 1744 | 31러7971 | 이** | 경기도 광주시 | 2018-10-11 09:20 | 내곡동 시 | 전용차로 위반 | 50,000 |
| 1745 | 13수0365 | 이** | 경기도 용인시 | 2018-09-06 08:38 | 송파구 올림픽회관앞 | 전용차로 위반 | 50,000 |
| 1746 | 06다3833 | 이** | 경기도 남양주시 | 2018-10-08 18:45 | 상계동 마들역 7번출구 | 전용차로 위반 | 50,000 |
| 1747 | 46고6728 | 이** | 서울특별시 | 2018-09-12 09:42 | 서초동 서초IC 상행 | 전용차로 위반 | 50,000 |
| 1748 | 42거8595 | 이** | 서울특별시 | 2018-10-02 20:47 | 상계동 상계백병원 | 전용차로 위반 | 50,000 |
| 1749 | 13저3732 | 이** | 경기도 용인시 | 2018-10-26 19:26 | 롯데백화점 잠실점앞 | 전용차로 위반 | 50,000 |
| 1750 | 13저3732 | 이** | 경기도 용인시 | 2018-10-22 20:13 | 롯데백화점 잠실점앞 | 전용차로 위반 | 50,000 |
| 1751 | 30러9058 | 이** | 경기도 고양시 | 2018-09-19 09:47 | 내곡동 GS파크주유소 건너편 | 전용차로 위반 | 50,000 |
| 1752 | 45도0224 | 이** | 경기도 하남시 | 2018-10-05 15:25 | 롯데백화점 잠실점앞 | 전용차로 위반 | 50,000 |
| 1753 | 30어2790 | 이** | 경기도 성남시 | 2018-10-12 20:47 | 내곡동 시 | 전용차로 위반 | 50,000 |
| 1754 | 69주8668 | 이** | 경기도 안양시 | 2018-09-22 21:50 | 서초동 반포IC 상행 | 전용차로 위반 | 50,000 |
| 1755 | 18구9924 | 이** | 인천광역시 | 2018-09-05 11:04 | 롯데백화점 잠실점앞 | 전용차로 위반 | 50,000 |
| 1756 | 21어3774 | 이** | 경기도 남양주시 | 2018-09-22 17:21 | 영등포구 공작아파트 건너편 | 전용차로 위반 | 50,000 |
| 1757 | 서울32아3441 | 이** | 서울특별시 | 2018-10-11 10:09 | 영등포구 샛강역 1번출구 앞 | 전용차로 위반 | 50,000 |
| 1758 | 29호7007 | 이** | 경상남도 창원시 | 2018-09-26 22:50 | 서초동 양재IC 하행 | 전용차로 위반 | 50,000 |
| 1759 | 11소4291 | 이** | 경기도 화성시 | 2018-09-11 08:55 | 내곡동 시 | 전용차로 위반 | 50,000 |
| 1760 | 52나8729 | 이** | 경기도 안성시 | 2018-10-06 11:07 | 양재동 양재IC 상행 | 전용차로 위반 | 50,000 |
| 1761 | 80우6434 | 이** | 서울특별시 | 2018-09-20 11:00 | 서초동 반포IC 하행 | 전용차로 위반 | 50,000 |
| 1762 | 22루3521 | 이** | 전라남도 여수시 | 2018-09-14 18:30 | 내곡동 시 | 전용차로 위반 | 50,000 |
| 1763 | 서울89자4717 | 이** | 서울특별시 | 2018-02-19 14:04 | 영등포구 롯데캐슬아이비 앞-(영등포구) | 전용차로 위반 | 50,000 |
| 1764 | 서울89자4717 | 이** | 서울특별시 | 2018-01-08 09:28 | 영등포구 롯데캐슬아이비 앞-(영등포구) | 전용차로 위반 | 50,000 |
| 1765 | 35오7071 | 이** | 경기도 부천시 | 2018-09-13 20:55 | 영등포구 롯데캐슬아이비 앞-(영등포구) | 전용차로 위반 | 50,000 |
| 1766 | 12조5548 | 이** | 경기도 포천시 | 2018-10-10 15:07 | 양재동 양재IC 상행 | 전용차로 위반 | 50,000 |
| 1767 | 88조4500 | 이** | 경상북도 구미시 | 2018-09-13 18:51 | 서초동 반포IC 하행 | 전용차로 위반 | 50,000 |
| 1768 | 57보5131 | 이** | 서울특별시 | 2018-09-22 16:06 | 영등포구 공작아파트 건너편 | 전용차로 위반 | 50,000 |
| 1769 | 57오9399 | 이** | 서울특별시 | 2018-09-22 21:03 | 서초동 서초IC 입구 하행 | 전용차로 위반 | 50,000 |
| 1770 | 57오9399 | 이** | 서울특별시 | 2018-09-22 21:02 | 서초동 서초IC 하행 | 전용차로 위반 | 50,000 |
| 1771 | 57주6030 | 이** | 경기도 부천시 | 2018-09-13 17:33 | 내곡동 GS파크주유소 건너편 | 전용차로 위반 | 50,000 |
| 1772 | 28가5577 | 이** | 서울특별시 | 2018-10-05 09:23 | 서초동 반포IC 상행 | 전용차로 위반 | 50,000 |
| 1773 | 25로1960 | 이** | 서울특별시 | 2018-09-26 00:44 | 양재동 양재IC 상행 | 전용차로 위반 | 50,000 |
| 1774 | 25로1960 | 이** | 서울특별시 | 2018-09-26 00:45 | 서초동 서초IC 상행 | 전용차로 위반 | 50,000 |
| 1775 | 27오3369 | 이** | 서울특별시 | 2018-09-08 18:13 | 서초동 서초IC 상행 | 전용차로 위반 | 50,000 |
| 1776 | 서울36러9012 | 이** | 서울특별시 | 2018-10-11 09:21 | 공릉소방서(구리방향) | 전용차로 위반 | 50,000 |
| 1777 | 490너1534 | 이** | 서울특별시 | 2018-09-22 23:19 | 서초동 반포IC 하행 | 전용차로 위반 | 50,000 |

| | | | | | | | |
|---|---|---|---|---|---|---|---|
| 1778 | 29루7295 | 이** | 인천광역시 | 2018-10-06 14:48 | 영등포구 공작아파트 건너편 | 전용차로 위반 | 50,000 |
| 1779 | 11다7411 | 이** | 충청북도 음성군 | 2018-10-02 17:58 | 내곡동 GS파크주유소 건너편 | 전용차로 위반 | 50,000 |
| 1780 | 61우3184 | 이** | 서울특별시 | 2018-09-07 13:30 | 롯데백화점 잠실점앞 | 전용차로 위반 | 50,000 |
| 1781 | 22부4132 | 이** | 경기도 의정부시 | 2018-09-26 00:07 | 서초동 서초IC 하행 | 전용차로 위반 | 50,000 |
| 1782 | 42도4966 | 이** | 서울특별시 | 2018-09-30 14:41 | 영등포구 롯데캐슬아이비 앞-(영등포구) | 전용차로 위반 | 50,000 |
| 1783 | 15모2414 | 이** | 경기도 수원시 | 2018-09-26 21:22 | 서초동 서초IC 입구 하행 | 전용차로 위반 | 50,000 |
| 1784 | 02허9174 | 이** | 경기도 성남시 | 2018-09-16 20:24 | 서초동 반포IC 하행 | 전용차로 위반 | 50,000 |
| 1785 | 37너7718 | 이** | 경기도 광주시 | 2018-09-21 19:33 | 내곡동 시 | 전용차로 위반 | 50,000 |
| 1786 | 24노4212 | 이** | 서울특별시 | 2018-09-03 10:54 | 롯데백화점 잠실점앞 | 전용차로 위반 | 50,000 |
| 1787 | 12무8761 | 이** | 강원도 원주시 | 2018-09-07 20:20 | 내곡동 시 | 전용차로 위반 | 50,000 |
| 1788 | 54나5211 | 이** | 전라북도 전주시 | 2018-09-22 21:21 | 서초동 서초IC 상행 | 전용차로 위반 | 50,000 |
| 1789 | 54나5211 | 이** | 전라북도 전주시 | 2018-09-22 21:22 | 서초동 반포IC 상행 | 전용차로 위반 | 50,000 |
| 1790 | 61거0432 | 이** | 서울특별시 | 2018-10-04 12:02 | 롯데백화점 잠실점앞 | 전용차로 위반 | 50,000 |
| 1791 | 11두0537 | 이** | 충청북도 충주시 | 2018-09-26 00:13 | 서초동 양재IC 하행 | 전용차로 위반 | 50,000 |
| 1792 | 53두0316 | 이** | 서울특별시 | 2018-10-04 19:38 | 행당동 한양대전철역 1번 출구 | 전용차로 위반 | 50,000 |
| 1793 | 36나5587 | 이** | 경기도 광주시 | 2018-10-11 16:47 | 잠실동 엘스아파트 111동 | 전용차로 위반 | 50,000 |
| 1794 | 42로2879 | 이** | 경기도 수원시 | 2018-09-26 22:53 | 서초동 서초IC 하행 | 전용차로 위반 | 50,000 |
| 1795 | 28루6287 | 이** | 경기도 파주시 | 2018-09-14 13:23 | 무악동 독립문역 중앙정류소 시 | 전용차로 위반 | 50,000 |
| 1796 | 50부0412 | 이** | 서울특별시 | 2018-09-23 22:12 | 서초동 양재IC 하행 | 전용차로 위반 | 50,000 |
| 1797 | 42조7534 | 이** | 경기도 평택시 | 2018-09-26 00:20 | 서초동 반포IC 하행 | 전용차로 위반 | 50,000 |
| 1798 | 51오9946 | 이** | 서울특별시 | 2018-10-11 19:12 | 롯데백화점 잠실점앞 | 전용차로 위반 | 50,000 |
| 1799 | 06노0464 | 이** | 경기도 파주시 | 2018-10-12 15:35 | 롯데백화점 잠실점앞 | 전용차로 위반 | 50,000 |
| 1800 | 66다3799 | 이** | 서울특별시 | 2018-09-09 09:44 | 서초동 서초IC 하행 | 전용차로 위반 | 50,000 |
| 1801 | 57구7456 | 이** | 경기도 고양시 | 2018-04-19 18:49 | 성산동 SK성산대교주유소 건너편 | 전용차로 위반 | 50,000 |
| 1802 | 57구7456 | 이** | 경기도 고양시 | 2018-04-12 08:25 | 성산동 성산1교~성산2교 교차로 | 전용차로 위반 | 50,000 |
| 1803 | 57구7456 | 이** | 경기도 고양시 | 2018-04-12 18:59 | 성산동 SK성산대교주유소 건너편 | 전용차로 위반 | 50,000 |
| 1804 | 57구7456 | 이** | 경기도 고양시 | 2018-04-25 20:46 | 성산동 SK성산대교주유소 건너편 | 전용차로 위반 | 50,000 |
| 1805 | 57구7456 | 이** | 경기도 고양시 | 2018-04-26 19:54 | 성산동 SK성산대교주유소 건너편 | 전용차로 위반 | 50,000 |
| 1806 | 57구7456 | 이** | 경기도 고양시 | 2018-05-08 20:04 | 성산동 SK성산대교주유소 건너편 | 전용차로 위반 | 50,000 |
| 1807 | 57구7456 | 이** | 경기도 고양시 | 2018-05-09 19:15 | 성산동 SK성산대교주유소 건너편 | 전용차로 위반 | 50,000 |
| 1808 | 57구7456 | 이** | 경기도 고양시 | 2018-04-17 19:29 | 성산동 SK성산대교주유소 건너편 | 전용차로 위반 | 50,000 |
| 1809 | 57구7456 | 이** | 경기도 고양시 | 2018-04-10 19:33 | 성산동 SK성산대교주유소 건너편 | 전용차로 위반 | 50,000 |
| 1810 | 59다5791 | 이** | 세종특별자치시 | 2018-10-02 13:26 | 롯데백화점 잠실점앞 | 전용차로 위반 | 50,000 |
| 1811 | 19러6994 | 이** | 경기도 광주시 | 2018-09-25 23:46 | 서초동 서초IC 입구 하행 | 전용차로 위반 | 50,000 |
| 1812 | 61두4522 | 이** | 서울특별시 | 2018-09-23 10:07 | 서초동 반포IC 하행 | 전용차로 위반 | 50,000 |
| 1813 | 04다3906 | 이** | 인천광역시 | 2018-09-01 14:29 | 영등포구 롯데캐슬아이비 앞-(영등포구) | 전용차로 위반 | 50,000 |
| 1814 | 04다3906 | 이** | 인천광역시 | 2018-09-03 07:25 | 영등포구 롯데캐슬아이비 앞-(영등포구) | 전용차로 위반 | 50,000 |
| 1815 | 66가3257 | 이** | 경상북도 구미시 | 2018-09-13 19:43 | 내곡동 시 | 전용차로 위반 | 50,000 |
| 1816 | 66가3257 | 이** | 경상북도 구미시 | 2018-09-27 19:40 | 내곡동 시 | 전용차로 위반 | 50,000 |
| 1817 | 66가3257 | 이** | 경상북도 구미시 | 2018-09-12 19:30 | 내곡동 시 | 전용차로 위반 | 50,000 |
| 1818 | 22루6121 | 이** | 서울특별시 | 2018-09-22 21:09 | 서초동 반포IC 하행 | 전용차로 위반 | 50,000 |
| 1819 | 34로7075 | 이** | 서울특별시 | 2018-10-04 08:22 | LG에클라트 정관장 앞 이정표 | 전용차로 위반 | 50,000 |
| 1820 | 27버4614 | 이** | 서울특별시 | 2018-09-11 15:46 | 서초동 반포IC 하행 | 전용차로 위반 | 50,000 |
| 1821 | 11모6768 | 인** | 서울특별시 | 2018-10-05 13:58 | 영등포구 공작아파트 건너편 | 전용차로 위반 | 50,000 |
| 1822 | 64저6018 | 인** | 서울특별시 | 2018-10-20 09:51 | LG에클라트 정관장 앞 이정표 | 전용차로 위반 | 50,000 |
| 1823 | 24노6414 | 임** | 서울특별시 | 2018-09-26 22:41 | 서초동 양재IC 하행 | 전용차로 위반 | 50,000 |
| 1824 | 16주6658 | 임** | 서울특별시 | 2018-10-18 09:33 | 월계동 월계주공아파트1단지 건너편 | 전용차로 위반 | 50,000 |
| 1825 | 84고8582 | 임** | 서울특별시 | 2018-09-10 18:42 | 상계동 마들역 7번출구 | 전용차로 위반 | 50,000 |
| 1826 | 28러0175 | 임** | 인천광역시 | 2018-09-30 15:58 | 영등포구 공작아파트 건너편 | 전용차로 위반 | 50,000 |
| 1827 | 67머5062 | 임** | 경기도 의정부시 | 2018-09-27 18:40 | 상계동 마들역 7번출구 | 전용차로 위반 | 50,000 |
| 1828 | 26저0691 | 임** | 서울특별시 | 2018-09-03 17:38 | 성산동 SK성산대교주유소 건너편 | 전용차로 위반 | 50,000 |

| | | | | | | | |
|---|---|---|---|---|---|---|---|
| 1829 | 17부0267 | 임** | 경기도 시 | 2018-10-13 12:33 | 서초동 서초IC 상행 | 전용차로 위반 | 50,000 |
| 1830 | 39소0722 | 임** | 경기도 의정부시 | 2018-09-24 23:43 | 서초동 반포IC 하행 | 전용차로 위반 | 50,000 |
| 1831 | 02더2337 | 임** | 서울특별시 | 2018-10-02 19:49 | 월계동 월계주공아파트1단지 건너편 | 전용차로 위반 | 50,000 |
| 1832 | 04저6237 | 임** | 경기도 성남시 | 2018-10-08 18:32 | 내곡동 시 | 전용차로 위반 | 50,000 |
| 1833 | 20무0243 | 임** | 경기도 오산시 | 2018-09-09 14:25 | 서초동 반포IC 상행 | 전용차로 위반 | 50,000 |
| 1834 | 32루4483 | 임** | 서울특별시 | 2018-09-13 19:56 | 영등포구 롯데캐슬아이비 앞-(영등포구) | 전용차로 위반 | 50,000 |
| 1835 | 35누9417 | 임** | 경기도 안양시 | 2018-09-21 12:03 | 롯데백화점 잠실점앞 | 전용차로 위반 | 50,000 |
| 1836 | 65도6368 | 임** | 서울특별시 | 2018-09-04 19:57 | 양재동 양재IC 상행 | 전용차로 위반 | 50,000 |
| 1837 | 60소5264 | 임** | 서울특별시 | 2018-09-26 21:32 | 서초동 서초IC 하행 | 전용차로 위반 | 50,000 |
| 1838 | 29호8292 | 임** | 경기도 양주시 | 2018-09-03 08:38 | 서초동 반포IC 상행 | 전용차로 위반 | 50,000 |
| 1839 | 61마1343 | 임** | 경기도 광주시 | 2018-09-24 21:11 | 서초동 양재IC 하행 | 전용차로 위반 | 50,000 |
| 1840 | 14조1404 | 임** | 서울특별시 | 2018-09-26 22:55 | 서초동 양재IC 하행 | 전용차로 위반 | 50,000 |
| 1841 | 서울32사9515 | 임** | 서울특별시 | 2018-09-19 15:11 | 서초동 반포IC 상행 | 전용차로 위반 | 50,000 |
| 1842 | 09부6064 | 임** | 세종특별자치시 | 2018-09-01 09:43 | 서초동 서초IC 상행 | 전용차로 위반 | 50,000 |
| 1843 | 10조5014 | 임** | 충청남도 천안시 | 2018-09-15 17:41 | 서초동 반포IC 상행 | 전용차로 위반 | 50,000 |
| 1844 | 43고2005 | 임** | 서울특별시 | 2018-10-01 19:41 | 롯데백화점 잠실점앞 | 전용차로 위반 | 50,000 |
| 1845 | 16가7614 | 임** | 경기도 의왕시 | 2018-09-26 21:42 | 서초동 서초IC 하행 | 전용차로 위반 | 50,000 |
| 1846 | 16가7614 | 임** | 경기도 의왕시 | 2018-09-26 21:41 | 서초동 반포IC 하행 | 전용차로 위반 | 50,000 |
| 1847 | 55루7071 | 임** | 서울특별시 | 2018-10-02 09:15 | 내곡동 GS파크주유소 건너편 | 전용차로 위반 | 50,000 |
| 1848 | 17버6129 | 임** | 서울특별시 | 2018-09-26 21:20 | 서초동 반포IC 상행 | 전용차로 위반 | 50,000 |
| 1849 | 경기32바4995 | 임** | 경기도 성남시 | 2018-09-27 00:25 | 서초동 양재IC 하행 | 전용차로 위반 | 50,000 |
| 1850 | 31구2404 | 임** | 경기도 남양주시 | 2018-09-07 19:50 | 회령대주유소(서울방향) | 전용차로 위반 | 50,000 |
| 1851 | 55서8735 | 임** | 경기도 부천시 | 2018-09-20 17:24 | 서초동 반포IC 상행 | 전용차로 위반 | 50,000 |
| 1852 | 62머6463 | 임** | 경기도 파주시 | 2018-09-25 23:43 | 서초동 반포IC 하행 | 전용차로 위반 | 50,000 |
| 1853 | 45구1186 | 임** | 대전광역시 | 2018-10-12 20:00 | 서초동 양재IC 하행 | 전용차로 위반 | 50,000 |
| 1854 | 21다0592 | 임** | 전라남도 나주시 | 2018-10-05 12:05 | 양재동 양재IC 상행 | 전용차로 위반 | 50,000 |
| 1855 | 21다0592 | 임** | 전라남도 나주시 | 2018-10-05 12:08 | 서초동 반포IC 상행 | 전용차로 위반 | 50,000 |
| 1856 | 66하2282 | 잇** | 경기도 남양주시 | 2018-09-10 09:46 | 삼성동 경기고등학교 | 전용차로 위반 | 50,000 |
| 1857 | 05하9914 | 장** | 강원도 평창군 | 2018-09-03 18:26 | 태릉강릉(서울방향) | 전용차로 위반 | 50,000 |
| 1858 | 89더1752 | 장** | 경기도 용인시 | 2018-09-20 08:56 | 서초동 반포IC 상행 | 전용차로 위반 | 50,000 |
| 1859 | 11라0987 | 장** | 경기도 평택시 | 2018-10-06 14:31 | 서초동 양재IC 하행 | 전용차로 위반 | 50,000 |
| 1860 | 60다4005 | 장** | 경기도 부천시 | 2018-10-23 17:16 | 내곡동 GS파크주유소 건너편 | 전용차로 위반 | 50,000 |
| 1861 | 55조4010 | 장** | 경기도 평택시 | 2018-09-13 09:43 | 내곡동 GS파크주유소 건너편 | 전용차로 위반 | 50,000 |
| 1862 | 33두0937 | 장** | 서울특별시 | 2018-09-26 23:15 | 서초동 양재IC 하행 | 전용차로 위반 | 50,000 |
| 1863 | 33두0937 | 장** | 서울특별시 | 2018-09-26 23:14 | 서초동 서초IC 입구 하행 | 전용차로 위반 | 50,000 |
| 1864 | 35무6092 | 장** | 경기도 안산시 | 2018-09-07 17:13 | 롯데백화점 잠실점앞 | 전용차로 위반 | 50,000 |
| 1865 | 22저9345 | 장** | 경기도 시 | 2018-09-26 23:19 | 서초동 서초IC 하행 | 전용차로 위반 | 50,000 |
| 1866 | 05거3401 | 장** | 인천광역시 | 2018-09-29 17:31 | 양재동 양재IC 상행 | 전용차로 위반 | 50,000 |
| 1867 | 81우4460 | 장** | 경기도 파주시 | 2018-09-20 19:24 | 영등포구 한국교직원공제회관 앞-(영등포구) | 전용차로 위반 | 50,000 |
| 1868 | 84우3074 | 장** | 경기도 파주시 | 2018-09-18 14:09 | 영등포구 한국교직원공제회관 앞-(영등포구) | 전용차로 위반 | 50,000 |
| 1869 | 17우1222 | 장** | 경기도 여주시 | 2018-09-08 13:51 | 서초동 반포IC 하행 | 전용차로 위반 | 50,000 |
| 1870 | 13머8324 | 장** | 인천광역시 | 2018-09-29 09:18 | 서초동 반포IC 하행 | 전용차로 위반 | 50,000 |
| 1871 | 42머3796 | 장** | 경기도 성남시 | 2018-10-06 19:29 | 양재동 양재IC 상행 | 전용차로 위반 | 50,000 |
| 1872 | 69조3759 | 장** | 경기도 고양시 | 2018-10-01 18:44 | 성산동 SK성산대교주유소 건너편 | 전용차로 위반 | 50,000 |
| 1873 | 47모6274 | 장** | 경상북도 영덕군 | 2018-10-01 18:55 | 공릉소방서(구리방향) | 전용차로 위반 | 50,000 |
| 1874 | 서울32사8500 | 장** | 서울특별시 | 2018-09-26 00:32 | 서초동 양재IC 하행 | 전용차로 위반 | 50,000 |
| 1875 | 32보9328 | 장** | 경기도 평택시 | 2018-09-23 21:03 | 양재동 양재IC 상행 | 전용차로 위반 | 50,000 |
| 1876 | 32보9328 | 장** | 경기도 평택시 | 2018-09-23 21:04 | 서초동 반포IC 상행 | 전용차로 위반 | 50,000 |
| 1877 | 30다7705 | 장** | 서울특별시 | 2018-09-12 17:02 | 롯데백화점 잠실점앞 | 전용차로 위반 | 50,000 |
| 1878 | 31오5344 | 장** | 경기도 광주시 | 2018-09-25 10:49 | 무악동 독립문역 중앙정류소 시 | 전용차로 위반 | 50,000 |
| 1879 | 13허7361 | 장** | 서울특별시 | 2018-09-26 22:36 | 서초동 반포IC 상행 | 전용차로 위반 | 50,000 |

| | | | | | | | |
|---|---|---|---|---|---|---|---|
| 1880 | 13허7361 | 장** | 서울특별시 | 2018-09-23 17:23 | 양제동 양재IC 상행 | 전용차로 위반 | 50,000 |
| 1881 | 13허7361 | 장** | 서울특별시 | 2018-09-10 18:46 | 대치동 은마아파트1동 | 전용차로 위반 | 50,000 |
| 1882 | 18나2696 | 장** | 대구광역시 | 2018-10-19 23:47 | 저동1가 삼일로 영락교회 | 전용차로 위반 | 50,000 |
| 1883 | 68가7584 | 장** | 세종특별자치시 | 2018-10-08 20:05 | 서초동 양재IC 하행 | 전용차로 위반 | 50,000 |
| 1884 | 38조5295 | 장** | 서울특별시 | 2018-09-27 15:58 | 영등포구 샛강역 1번출구 앞 | 전용차로 위반 | 50,000 |
| 1885 | 38조5295 | 장** | 서울특별시 | 2018-09-28 15:59 | 영등포구 샛강역 1번출구 앞 | 전용차로 위반 | 50,000 |
| 1886 | 39고7939 | 장** | 경기도 파주시 | 2018-09-23 22:54 | 서초동 서초IC 상행 | 전용차로 위반 | 50,000 |
| 1887 | 18저9916 | 장** | 경기도 용인시 | 2018-09-17 09:28 | 양제동 양재IC 상행 | 전용차로 위반 | 50,000 |
| 1888 | 90머8071 | 장** | 경기도 파주시 | 2018-09-21 09:34 | 성산동 SK성산대교주유소 건너편 | 전용차로 위반 | 50,000 |
| 1889 | 31서2653 | 장** | 경기도 오산시 | 2018-10-05 19:54 | 롯데백화점 잠실점앞 | 전용차로 위반 | 50,000 |
| 1890 | 38허7011 | 장** | 서울특별시 | 2018-09-13 07:39 | 내곡동 GS파크주유소 건너편 | 전용차로 위반 | 50,000 |
| 1891 | 37러6853 | 장** | 충청남도 아산시 | 2018-10-15 18:55 | 서초동 반포IC 하행 | 전용차로 위반 | 50,000 |
| 1892 | 37러6853 | 장** | 충청남도 아산시 | 2018-10-15 18:58 | 서초동 서초IC 입구 하행 | 전용차로 위반 | 50,000 |
| 1893 | 35모9124 | 장** | 경기도 시 | 2018-10-01 11:48 | 양제동 양재IC 상행 | 전용차로 위반 | 50,000 |
| 1894 | 13라9596 | 장** | 서울특별시 | 2018-09-11 19:02 | 태릉강릉(서울방향) | 전용차로 위반 | 50,000 |
| 1895 | 02주5804 | 장** | 인천광역시 | 2018-10-01 16:39 | 서초동 서초IC 입구 하행 | 전용차로 위반 | 50,000 |
| 1896 | 19거3004 | 장** | 서울특별시 | 2018-10-04 12:36 | 롯데백화점 잠실점앞 | 전용차로 위반 | 50,000 |
| 1897 | 43거4471 | 장** | 서울특별시 | 2018-09-04 18:08 | 잠실동 엘스아파트 111동 | 전용차로 위반 | 50,000 |
| 1898 | 59다9504 | 장** | 서울특별시 | 2018-10-12 13:45 | 영등포구 샛강역 1번출구 앞 | 전용차로 위반 | 50,000 |
| 1899 | 31거3026 | 장** | 경기도 남양주시 | 2018-09-04 11:33 | 잠실동 엘스아파트 111동 | 전용차로 위반 | 50,000 |
| 1900 | 67가6344 | 장** | 서울특별시 | 2018-09-14 18:51 | 월계동 월계주공아파트 1단지 107동 | 전용차로 위반 | 50,000 |
| 1901 | 68다6586 | 장** | 서울특별시 | 2018-10-15 20:46 | 공릉소방서(구리방향) | 전용차로 위반 | 50,000 |
| 1902 | 61고3731 | 장** | 경기도 파주시 | 2018-09-23 21:52 | 서초동 반포IC 하행 | 전용차로 위반 | 50,000 |
| 1903 | 61고3731 | 장** | 경기도 파주시 | 2018-09-23 21:55 | 서초동 양재IC 하행 | 전용차로 위반 | 50,000 |
| 1904 | 24노4636 | 장** | 서울특별시 | 2018-09-03 19:46 | 성산동 SK성산대교주유소 건너편 | 전용차로 위반 | 50,000 |
| 1905 | 13나3461 | 장** | 부산광역시 | 2018-09-24 14:59 | 서초동 반포IC 하행 | 전용차로 위반 | 50,000 |
| 1906 | 13나3461 | 장** | 부산광역시 | 2018-09-24 15:01 | 서초동 서초IC 입구 하행 | 전용차로 위반 | 50,000 |
| 1907 | 76루7555 | 장** | 서울특별시 | 2018-10-19 13:16 | LG에클라트 정관장 앞 이정표 | 전용차로 위반 | 60,000 |
| 1908 | 01서2548 | 전** | 충청남도 천안시 | 2018-09-26 21:45 | 서초동 양재IC 하행 | 전용차로 위반 | 50,000 |
| 1909 | 01서2548 | 전** | 충청남도 천안시 | 2018-09-26 21:43 | 서초동 서초IC 하행 | 전용차로 위반 | 50,000 |
| 1910 | 37오0436 | 전** | 경기도 성남시 | 2018-10-12 16:53 | 서초동 양재IC 하행 | 전용차로 위반 | 50,000 |
| 1911 | 48우5711 | 전** | 경기도 양주시 | 2018-10-08 16:02 | 롯데백화점 잠실점앞 | 전용차로 위반 | 50,000 |
| 1912 | 48우5711 | 전** | 경기도 양주시 | 2018-10-08 19:49 | 롯데백화점 잠실점앞 | 전용차로 위반 | 50,000 |
| 1913 | 60마5486 | 전** | 경기도 시 | 2018-10-08 21:32 | 영등포구 공작아파트 건너편 | 전용차로 위반 | 50,000 |
| 1914 | 18보2110 | 전** | 대구광역시 | 2018-09-22 23:52 | 서초동 반포IC 하행 | 전용차로 위반 | 50,000 |
| 1915 | 09오3788 | 전** | 경기도 고양시 | 2018-09-13 20:33 | 롯데백화점 잠실점앞 | 전용차로 위반 | 50,000 |
| 1916 | 33조1159 | 전** | 경기도 화성시 | 2018-09-23 22:50 | 서초동 반포IC 하행 | 전용차로 위반 | 50,000 |
| 1917 | 50소2259 | 전** | 서울특별시 | 2018-09-22 22:53 | 서초동 반포IC 상행 | 전용차로 위반 | 50,000 |
| 1918 | 93다6374 | 전** | 서울특별시 | 2018-10-02 07:43 | 잠실동 엘스아파트 111동 | 전용차로 위반 | 50,000 |
| 1919 | 17오9772 | 전** | 서울특별시 | 2018-09-27 18:15 | 성산동 성산1교~성산2교 교차로 | 전용차로 위반 | 50,000 |
| 1920 | 36부0252 | 전** | 경기도 수원시 | 2018-09-22 23:53 | 서초동 반포IC 하행 | 전용차로 위반 | 50,000 |
| 1921 | 10두1224 | 전** | 대구광역시 | 2018-09-14 14:04 | 서초동 서초IC 상행 | 전용차로 위반 | 50,000 |
| 1922 | 10두1224 | 전** | 대구광역시 | 2018-09-14 14:03 | 양제동 양재IC 상행 | 전용차로 위반 | 50,000 |
| 1923 | 67어5527 | 전** | 서울특별시 | 2018-09-17 17:37 | 대치동 은마아파트1동 | 전용차로 위반 | 50,000 |
| 1924 | 24거6167 | 전** | 광주광역시 | 2018-10-27 18:47 | 서초동 반포IC 하행 | 전용차로 위반 | 50,000 |
| 1925 | 24거6167 | 전** | 광주광역시 | 2018-10-27 18:50 | 서초동 서초IC 입구 하행 | 전용차로 위반 | 50,000 |
| 1926 | 27노5113 | 전** | 충청북도 옥천군 | 2018-10-11 11:42 | 진관동 구파발역 중앙정류소 시 | 전용차로 위반 | 50,000 |
| 1927 | 82서6864 | 전** | 경기도 안양시 | 2018-09-22 21:27 | 서초동 반포IC 상행 | 전용차로 위반 | 50,000 |
| 1928 | 35나6503 | 전** | 강원도 원주시 | 2018-09-11 19:10 | 행당동 한양대전철역 1번 출구 | 전용차로 위반 | 50,000 |
| 1929 | 51마9932 | 전** | 전라북도 전주시 | 2018-10-08 16:35 | 롯데백화점 잠실점앞 | 전용차로 위반 | 50,000 |
| 1930 | 09누9024 | 전** | 서울특별시 | 2018-09-03 10:38 | 잠실동 엘스아파트 111동 | 전용차로 위반 | 50,000 |

| | | | | | | | |
|---|---|---|---|---|---|---|---|
| 1931 | 04부9166 | 전** | 서울특별시 | 2018-10-05 09:46 | 상계동 상계백병원 | 전용차로 위반 | 50,000 |
| 1932 | 14서8171 | 전** | 경상남도 진주시 | 2018-09-05 20:11 | 롯데백화점 잠실점앞 | 전용차로 위반 | 50,000 |
| 1933 | 29호5492 | 전** | 경기도 성남시 | 2018-09-23 21:18 | 서초동 서초IC 상행 | 전용차로 위반 | 50,000 |
| 1934 | 서울40고4156 | 전** | 서울특별시 | 2018-09-10 20:36 | 서초동 반포IC 하행 | 전용차로 위반 | 50,000 |
| 1935 | 67서8686 | 전** | 경기도 고양시 | 2018-09-26 21:30 | 서초동 양재IC 하행 | 전용차로 위반 | 50,000 |
| 1936 | 15구9344 | 전** | 서울특별시 | 2018-10-11 18:34 | 롯데백화점 잠실점앞 | 전용차로 위반 | 50,000 |
| 1937 | 27라6221 | 전** | 서울특별시 | 2018-10-05 16:55 | 롯데백화점 잠실점앞 | 전용차로 위반 | 50,000 |
| 1938 | 48모7172 | 전** | 경기도 안산시 | 2018-10-25 17:27 | 화랑대주유소(서울방향) | 전용차로 위반 | 50,000 |
| 1939 | 37노9453 | 전** | 경상북도 김천시 | 2018-10-28 15:32 | 서초동 서초IC 입구 하행 | 전용차로 위반 | 50,000 |
| 1940 | 15오4636 | 전** | 충청남도 천안시 | 2018-09-07 08:52 | 내곡동 GS파크주유소 건너편 | 전용차로 위반 | 50,000 |
| 1941 | 13수3230 | 전** | 서울특별시 | 2018-10-23 17:56 | 상계동 상계백병원 | 전용차로 위반 | 50,000 |
| 1942 | 34버9162 | 전** | 서울특별시 | 2018-10-22 09:16 | 내곡동 GS파크주유소 건너편 | 전용차로 위반 | 50,000 |
| 1943 | 18다6934 | 전** | 서울특별시 | 2018-10-15 08:30 | 양화대교북단~양화대교남단 방향 | 전용차로 위반 | 50,000 |
| 1944 | 32보7629 | 전** | 서울특별시 | 2018-09-14 19:19 | 롯데백화점 잠실점앞 | 전용차로 위반 | 50,000 |
| 1945 | 61오6727 | 전** | 서울특별시 | 2018-10-08 08:54 | 롯데백화점 잠실점앞 | 전용차로 위반 | 50,000 |
| 1946 | 35서1295 | 전** | 서울특별시 | 2018-08-31 20:20 | 태릉강릉(서울방향) | 전용차로 위반 | 50,000 |
| 1947 | 69루4379 | 전** | 서울특별시 | 2018-10-05 16:55 | 롯데백화점 잠실점앞 | 전용차로 위반 | 50,000 |
| 1948 | 18거9933 | 전** | 인천광역시 | 2018-10-10 11:50 | 롯데백화점 잠실점앞 | 전용차로 위반 | 50,000 |
| 1949 | 45조6216 | 정** | 서울특별시 | 2018-09-06 16:43 | 잠실동 22 잠실2단지 229동 | 전용차로 위반 | 50,000 |
| 1950 | 44하9857 | 정** | 서울특별시 | 2018-08-31 15:07 | 롯데백화점 잠실점앞 | 전용차로 위반 | 50,000 |
| 1951 | 62너7980 | 정** | 경기도 성남시 | 2018-09-19 11:36 | 서초동 서초IC 상행 | 전용차로 위반 | 50,000 |
| 1952 | 16두0220 | 정** | 충청북도 음성군 | 2018-09-28 19:44 | 성산동 SK성산대교주유소 건너편 | 전용차로 위반 | 50,000 |
| 1953 | 24루3925 | 정** | 서울특별시 | 2018-10-04 08:10 | 잠실동 엘스아파트 111동 | 전용차로 위반 | 50,000 |
| 1954 | 23무5481 | 정** | 인천광역시 | 2018-10-11 16:37 | 롯데백화점 잠실점앞 | 전용차로 위반 | 50,000 |
| 1955 | 01부0829 | 정** | 충청남도 서산시 | 2018-09-18 09:21 | 롯데백화점 잠실점앞 | 전용차로 위반 | 50,000 |
| 1956 | 20호8234 | 정** | 서울특별시 | 2018-09-08 16:49 | 천호대교남단(천호동)~천호대교북단 방향 | 전용차로 위반 | 50,000 |
| 1957 | 51서7451 | 정** | 경기도 파주시 | 2018-09-09 07:24 | 서초동 반포IC 하행 | 전용차로 위반 | 50,000 |
| 1958 | 07저8936 | 정** | 경기도 광주시 | 2018-09-04 17:56 | 롯데백화점 잠실점앞 | 전용차로 위반 | 50,000 |
| 1959 | 06러0296 | 정** | 서울특별시 | 2018-10-05 18:58 | 잠실동 엘스아파트 111동 | 전용차로 위반 | 50,000 |
| 1960 | 33머2336 | 정** | 부산광역시 | 2018-09-26 00:34 | 서초동 양재IC 하행 | 전용차로 위반 | 50,000 |
| 1961 | 35너0556 | 정** | 서울특별시 | 2018-10-22 17:19 | 송파구 올림픽회관앞 | 전용차로 위반 | 50,000 |
| 1962 | 39러6154 | 정** | 광주광역시 | 2018-09-24 12:22 | 양재동 양재IC 상행 | 전용차로 위반 | 50,000 |
| 1963 | 39러6154 | 정** | 광주광역시 | 2018-09-24 12:24 | 서초동 반포IC 상행 | 전용차로 위반 | 50,000 |
| 1964 | 66보2696 | 정** | 서울특별시 | 2018-09-29 10:40 | LG에클라트 정관장 앞 이정표 | 전용차로 위반 | 50,000 |
| 1965 | 11다2043 | 정** | 경기도 고양시 | 2018-09-26 21:18 | 양재동 양재IC 상행 | 전용차로 위반 | 50,000 |
| 1966 | 63다0531 | 정** | 경기도 이천시 | 2018-09-21 09:22 | 내곡동 시 | 전용차로 위반 | 50,000 |
| 1967 | 02로7237 | 정** | 경기도 광주시 | 2018-09-14 08:05 | 상계동 마들역 7번출구 | 전용차로 위반 | 50,000 |
| 1968 | 33호2493 | 정** | 서울특별시 | 2018-09-21 19:32 | 상계동 마들역 7번출구 | 전용차로 위반 | 50,000 |
| 1969 | 64우9118 | 정** | 경기도 수원시 | 2018-09-10 11:30 | 롯데백화점 잠실점앞 | 전용차로 위반 | 50,000 |
| 1970 | 26오8783 | 정** | 서울특별시 | 2018-09-19 20:25 | 내곡동 시 | 전용차로 위반 | 50,000 |
| 1971 | 88로1525 | 정** | 경기도 화성시 | 2018-09-22 07:17 | LG에클라트 정관장 앞 이정표 | 전용차로 위반 | 50,000 |
| 1972 | 43다0546 | 정** | 서울특별시 | 2018-10-16 17:21 | 잠실동 22-7 씨유 | 전용차로 위반 | 50,000 |
| 1973 | 28도5536 | 정** | 경기도 화성시 | 2018-10-01 11:28 | 롯데백화점 잠실점앞 | 전용차로 위반 | 50,000 |
| 1974 | 43라1401 | 정** | 서울특별시 | 2018-10-17 19:23 | 롯데백화점 잠실점앞 | 전용차로 위반 | 50,000 |
| 1975 | 13머5685 | 정** | 경기도 의정부시 | 2018-09-23 00:00 | 서초동 서초IC 상행 | 전용차로 위반 | 50,000 |
| 1976 | 51러5177 | 정** | 서울특별시 | 2018-09-24 14:57 | 서초동 반포IC 상행 | 전용차로 위반 | 50,000 |
| 1977 | 64두0937 | 정** | 서울특별시 | 2018-09-27 18:16 | 상계동 마들역 7번출구 | 전용차로 위반 | 50,000 |
| 1978 | 34무7222 | 정** | 경기도 안양시 | 2018-09-12 14:42 | 롯데백화점 잠실점앞 | 전용차로 위반 | 50,000 |
| 1979 | 34무7222 | 정** | 경기도 안양시 | 2018-09-04 14:09 | 롯데백화점 잠실점앞 | 전용차로 위반 | 50,000 |
| 1980 | 23구2772 | 정** | 경기도 양주시 | 2018-09-26 22:25 | 서초동 서초IC 입구 하행 | 전용차로 위반 | 50,000 |
| 1981 | 서울강남카2574 | 정** | 서울특별시 | 2018-09-18 19:38 | 고속터미널~신반포역 방향 | 전용차로 위반 | 40,000 |

| | | | | | | | |
|---|---|---|---|---|---|---|---|
| 1982 | 47버0570 | 정** | 부산광역시 | 2018-10-24 19:31 | 서초동 반포IC 상행 | 전용차로 위반 | 50,000 |
| 1983 | 30두0629 | 정** | 광주광역시 | 2018-10-19 19:55 | 저동1가 삼일로 영락교회 | 전용차로 위반 | 50,000 |
| 1984 | 10거3447 | 정** | 경기도 남양주시 | 2018-09-18 15:10 | 영등포구 공작아파트 건너편 | 전용차로 위반 | 50,000 |
| 1985 | 38로9042 | 정** | 서울특별시 | 2018-10-11 18:30 | 롯데백화점 잠실점앞 | 전용차로 위반 | 50,000 |
| 1986 | 28호7573 | 정** | 인천광역시 | 2018-08-30 20:26 | 서초동 서초IC 상행 | 전용차로 위반 | 50,000 |
| 1987 | 05주2088 | 정** | 경기도 남양주시 | 2018-09-18 11:25 | 롯데백화점 잠실점앞 | 전용차로 위반 | 50,000 |
| 1988 | 64오7748 | 정** | 서울특별시 | 2018-09-10 18:24 | 내곡동 GS파크주유소 건너편 | 전용차로 위반 | 50,000 |
| 1989 | 08두5050 | 정** | 광주광역시 | 2018-10-04 17:35 | 내곡동 GS파크주유소 건너편 | 전용차로 위반 | 50,000 |
| 1990 | 84루8827 | 정** | 서울특별시 | 2018-09-04 17:45 | 서초동 반포IC 상행 | 전용차로 위반 | 50,000 |
| 1991 | 47버3438 | 정** | 전라남도 목포시 | 2018-09-14 15:53 | 롯데백화점 잠실점앞 | 전용차로 위반 | 50,000 |
| 1992 | 28머5490 | 정** | 서울특별시 | 2018-09-27 00:22 | 서초동 양재IC 하행 | 전용차로 위반 | 50,000 |
| 1993 | 41루1576 | 정** | 서울특별시 | 2018-10-10 19:21 | 월계동 월계주공아파트1단지 건너편 | 전용차로 위반 | 50,000 |
| 1994 | 04대8279 | 정** | 경기도 성남시 | 2018-10-17 17:10 | 매봉역~양재전화국사거리 방향 | 전용차로 위반 | 50,000 |
| 1995 | 11허2491 | 정** | 서울특별시 | 2018-07-16 19:10 | 내곡동 GS파크주유소 건너편 | 전용차로 위반 | 50,000 |
| 1996 | 26우3488 | 정** | 경기도 부천시 | 2018-10-12 19:17 | 성산동 SK성산대교주유소 건너편 | 전용차로 위반 | 50,000 |
| 1997 | 81도0577 | 정** | 서울특별시 | 2018-09-14 18:17 | 서초동 서초IC 상행 | 전용차로 위반 | 50,000 |
| 1998 | 81도0577 | 정** | 서울특별시 | 2018-09-14 18:19 | 서초동 반포IC 상행 | 전용차로 위반 | 50,000 |
| 1999 | 34가5103 | 정** | 서울특별시 | 2018-09-08 15:06 | 39-이대후문 중앙정류소 시 | 전용차로 위반 | 50,000 |
| 2000 | 서울32바3113 | 정** | 서울특별시 | 2018-09-14 16:26 | 영등포구 샛강역 1번출구 앞 | 전용차로 위반 | 50,000 |
| 2001 | 61조4311 | 정** | 경기도 평택시 | 2018-10-10 16:29 | 서초동 반포IC 상행 | 전용차로 위반 | 50,000 |
| 2002 | 14조6355 | 정** | 경기도 파주시 | 2018-09-22 23:29 | 서초동 반포IC 하행 | 전용차로 위반 | 50,000 |
| 2003 | 14조6355 | 정** | 경기도 파주시 | 2018-09-22 23:31 | 서초동 서초IC 입구 하행 | 전용차로 위반 | 50,000 |
| 2004 | 55러9040 | 정** | 충청남도 천안시 | 2018-09-05 18:25 | 서초동 반포IC 상행 | 전용차로 위반 | 50,000 |
| 2005 | 40도0420 | 정** | 서울특별시 | 2018-10-08 19:59 | 태릉강릉(서울방향) | 전용차로 위반 | 50,000 |
| 2006 | 16더2421 | 정** | 충청남도 천안시 | 2018-09-23 00:34 | 서초동 서초IC 입구 하행 | 전용차로 위반 | 50,000 |
| 2007 | 06오0436 | 정** | 서울특별시 | 2018-09-05 07:14 | 대치동 은마아파트1동 | 전용차로 위반 | 50,000 |
| 2008 | 54무8945 | 정** | 서울특별시 | 2018-09-10 08:07 | 서초동 반포IC 하행 | 전용차로 위반 | 50,000 |
| 2009 | 03버2141 | 정** | 전라북도 익산시 | 2018-10-05 17:30 | 상계동 마들역 7번출구 | 전용차로 위반 | 50,000 |
| 2010 | 14모4337 | 정** | 경기도 고양시 | 2018-09-25 22:41 | 서초동 반포IC 하행 | 전용차로 위반 | 50,000 |
| 2011 | 14모4337 | 정** | 경기도 고양시 | 2018-09-26 22:46 | 서초동 서초IC 하행 | 전용차로 위반 | 50,000 |
| 2012 | 47머0650 | 정** | 경기도 광주시 | 2018-09-14 09:46 | 상계동 상계백병원 | 전용차로 위반 | 50,000 |
| 2013 | 35무1342 | 정** | 서울특별시 | 2018-09-14 09:15 | 중계동 중계그린아파트 109동 | 전용차로 위반 | 50,000 |
| 2014 | 48머4914 | 정** | 경기도 용인시 | 2018-09-25 22:07 | 양재동 양재IC 상행 | 전용차로 위반 | 50,000 |
| 2015 | 48누5975 | 정** | 경기도 오산시 | 2018-09-24 22:33 | 서초동 반포IC 하행 | 전용차로 위반 | 50,000 |
| 2016 | 81오7659 | 정** | 서울특별시 | 2018-09-03 09:03 | 영등포구 한국교직원공제회관 앞-(영등포구) | 전용차로 위반 | 50,000 |
| 2017 | 25무4077 | 정** | 서울특별시 | 2018-10-24 18:53 | 화랑대주유소(서울방향) | 전용차로 위반 | 50,000 |
| 2018 | 32보7450 | 정** | 인천광역시 | 2018-10-04 08:13 | 서초동 서초IC 하행 | 전용차로 위반 | 50,000 |
| 2019 | 60머5483 | 정** | 강원도 화천군 | 2018-10-10 15:20 | 영등포구 롯데캐슬아이비 앞-(영등포구) | 전용차로 위반 | 50,000 |
| 2020 | 82거6225 | 정** | 서울특별시 | 2018-10-12 19:09 | 서초동 반포IC 상행 | 전용차로 위반 | 50,000 |
| 2021 | 29서2295 | 정** | 경기도 구리시 | 2018-09-06 17:35 | 공릉소방서(구리방향) | 전용차로 위반 | 50,000 |
| 2022 | 55소4686 | 정** | 경기도 광주시 | 2018-10-19 16:03 | 39-이대후문 중앙정류소 시 | 전용차로 위반 | 50,000 |
| 2023 | 40저2914 | 조** | 서울특별시 | 2018-10-04 07:14 | 월계동 월계주공아파트 1단지 107동 | 전용차로 위반 | 50,000 |
| 2024 | 03로0354 | 조** | 인천광역시 | 2018-09-18 12:36 | 서초동 반포IC 하행 | 전용차로 위반 | 50,000 |
| 2025 | 01모6554 | 조** | 서울특별시 | 2018-10-06 02:49 | 개봉동 영화아파트 SK충전소앞 | 전용차로 위반 | 50,000 |
| 2026 | 서울32사1884 | 조** | 서울특별시 | 2018-09-20 19:13 | 행당동 한양대전철역 1번 출구 | 전용차로 위반 | 50,000 |
| 2027 | 68조2676 | 조** | 인천광역시 | 2018-09-03 20:14 | 서초동 반포IC 하행 | 전용차로 위반 | 50,000 |
| 2028 | 68조2676 | 조** | 인천광역시 | 2018-09-04 23:07 | 개봉동 영화아파트 SK충전소앞 | 전용차로 위반 | 50,000 |
| 2029 | 41다8539 | 조** | 경기도 시 | 2018-09-25 17:28 | 동양미래대학 구로성심병원 정류소앞 시 | 전용차로 위반 | 50,000 |
| 2030 | 53저1861 | 조** | 경기도 남양주시 | 2018-09-12 07:49 | 상계동 상계백병원 | 전용차로 위반 | 50,000 |
| 2031 | 01저6538 | 조** | 서울특별시 | 2018-09-03 22:41 | 개봉동 영화아파트 SK충전소앞 | 전용차로 위반 | 50,000 |
| 2032 | 69호7489 | 조** | 서울특별시 | 2018-09-07 20:00 | 상계동 상계백병원 | 전용차로 위반 | 50,000 |

| | | | | | | | |
|---|---|---|---|---|---|---|---|
| 2033 | 20누4659 | 조** | 경상남도 진주시 | 2018-10-10 07:54 | 서초동 서초IC 입구 하행 | 전용차로 위반 | 50,000 |
| 2034 | 26다2377 | 조** | 서울특별시 | 2018-10-16 19:43 | 공릉소방서(구리방향) | 전용차로 위반 | 50,000 |
| 2035 | 17로0187 | 조** | 충청북도 증평군 | 2018-10-12 16:03 | 롯데백화점 잠실점앞 | 전용차로 위반 | 50,000 |
| 2036 | 53주5761 | 조** | 서울특별시 | 2018-09-26 00:31 | 양재동 양재IC 상행 | 전용차로 위반 | 50,000 |
| 2037 | 53주5761 | 조** | 서울특별시 | 2018-09-23 23:44 | 서초동 양재IC 하행 | 전용차로 위반 | 50,000 |
| 2038 | 29거0407 | 조** | 서울특별시 | 2018-09-12 17:14 | 서초동 반포IC 상행 | 전용차로 위반 | 50,000 |
| 2039 | 61고9587 | 조** | 경기도 수원시 | 2018-09-25 22:35 | 서초동 반포IC 하행 | 전용차로 위반 | 50,000 |
| 2040 | 16노9242 | 조** | 서울특별시 | 2018-10-03 21:52 | 진관동 구파발역 중앙정류소 시 | 전용차로 위반 | 50,000 |
| 2041 | 66라7801 | 조** | 인천광역시 | 2018-09-24 15:37 | 서초동 반포IC 상행 | 전용차로 위반 | 50,000 |
| 2042 | 13버3758 | 조** | 서울특별시 | 2018-10-11 20:06 | 성산동 SK성산대교주유소 건너편 | 전용차로 위반 | 50,000 |
| 2043 | 66거7751 | 조** | 경기도 안산시 | 2018-09-26 14:15 | 영등포구 샛강역 1번출구 앞 | 전용차로 위반 | 50,000 |
| 2044 | 67라2554 | 조** | 인천광역시 | 2018-09-08 21:47 | 개봉동 영화아파트 SK충전소앞 | 전용차로 위반 | 50,000 |
| 2045 | 15수3915 | 조** | 서울특별시 | 2018-09-08 19:58 | 양재동 양재IC 상행 | 전용차로 위반 | 50,000 |
| 2046 | 15수3915 | 조** | 서울특별시 | 2018-09-08 20:00 | 서초동 반포IC 상행 | 전용차로 위반 | 50,000 |
| 2047 | 09소1313 | 조** | 서울특별시 | 2018-10-01 20:46 | 회령대주유소(서울방향) | 전용차로 위반 | 50,000 |
| 2048 | 41모4986 | 조** | 서울특별시 | 2018-10-24 12:38 | 롯데백화점 잠실점앞 | 전용차로 위반 | 50,000 |
| 2049 | 58다1954 | 조** | 전라북도 완주군 | 2018-10-04 09:40 | 태릉강릉(서울방향) | 전용차로 위반 | 50,000 |
| 2050 | 16고9310 | 조** | 서울특별시 | 2018-10-11 11:39 | 영등포구 공작아파트 건너편 | 전용차로 위반 | 50,000 |
| 2051 | 28도4188 | 조** | 서울특별시 | 2018-10-07 16:02 | 영등포구 롯데캐슬아이비 앞-(영등포구) | 전용차로 위반 | 50,000 |
| 2052 | 13머7144 | 조** | 서울특별시 | 2018-09-23 00:13 | 서초동 서초IC 입구 하행 | 전용차로 위반 | 50,000 |
| 2053 | 90러2859 | 조** | 경기도 하남시 | 2018-10-02 18:52 | 공릉소방서(구리방향) | 전용차로 위반 | 50,000 |
| 2054 | 34머8605 | 조** | 충청남도 부여군 | 2018-09-03 20:00 | 롯데백화점 잠실점앞 | 전용차로 위반 | 50,000 |
| 2055 | 62머8184 | 조** | 충청남도 천안시 | 2018-09-11 13:18 | 롯데백화점 잠실점앞 | 전용차로 위반 | 50,000 |
| 2056 | 04다3345 | 조** | 인천광역시 | 2018-09-23 23:43 | 서초동 양재IC 하행 | 전용차로 위반 | 50,000 |
| 2057 | 58로2482 | 조** | 충청남도 아산시 | 2018-10-04 18:15 | 내곡동 시 | 전용차로 위반 | 50,000 |
| 2058 | 58로2482 | 조** | 충청남도 아산시 | 2018-10-10 17:59 | 내곡동 시 | 전용차로 위반 | 50,000 |
| 2059 | 58로2482 | 조** | 충청남도 아산시 | 2018-10-11 18:17 | 내곡동 시 | 전용차로 위반 | 50,000 |
| 2060 | 90더7077 | 조** | 서울특별시 | 2018-09-03 19:29 | 잠실동 엘스아파트 111동 | 전용차로 위반 | 50,000 |
| 2061 | 07머7591 | 조** | 서울특별시 | 2018-09-11 19:07 | 태릉강릉(서울방향) | 전용차로 위반 | 50,000 |
| 2062 | 27더9645 | 조** | 인천광역시 | 2018-09-27 10:55 | 롯데백화점 잠실점앞 | 전용차로 위반 | 50,000 |
| 2063 | 36다4598 | 조** | 경기도 부천시 | 2018-08-31 18:27 | 양재동 양재IC 상행 | 전용차로 위반 | 50,000 |
| 2064 | 11우8315 | 조** | 충청남도 천안시 | 2018-10-04 08:49 | 내곡동 GS파크주유소 건너편 | 전용차로 위반 | 50,000 |
| 2065 | 21도6402 | 조** | 경기도 수원시 | 2018-10-04 08:28 | 서초동 반포IC 상행 | 전용차로 위반 | 50,000 |
| 2066 | 21도6402 | 조** | 경기도 수원시 | 2018-10-04 08:27 | 서초동 서초IC 상행 | 전용차로 위반 | 50,000 |
| 2067 | 21도6402 | 조** | 경기도 수원시 | 2018-10-01 08:05 | 양재동 양재IC 상행 | 전용차로 위반 | 50,000 |
| 2068 | 21도6402 | 조** | 경기도 수원시 | 2018-10-11 08:17 | 양재동 양재IC 상행 | 전용차로 위반 | 50,000 |
| 2069 | 21도6402 | 조** | 경기도 수원시 | 2018-10-11 08:19 | 서초동 반포IC 상행 | 전용차로 위반 | 50,000 |
| 2070 | 68오1708 | 조** | 서울특별시 | 2018-10-11 20:18 | 행당동 한양대전철역 1번 출구 | 전용차로 위반 | 50,000 |
| 2071 | 12저4486 | 조** | 경기도 구리시 | 2018-09-26 00:03 | 서초동 반포IC 하행 | 전용차로 위반 | 50,000 |
| 2072 | 29다8741 | 조** | 경기도 부천시 | 2018-10-06 12:53 | 동양미래대학 구로성심병원 정류소앞 시 | 전용차로 위반 | 50,000 |
| 2073 | 경기82바8669 | 조** | 경기도 안양시 | 2018-09-10 13:52 | 남현동 남태령고개 시 | 전용차로 위반 | 50,000 |
| 2074 | 26소9042 | 조** | 경기도 부천시 | 2018-09-15 16:41 | 서초동 반포IC 상행 | 전용차로 위반 | 50,000 |
| 2075 | 12허3397 | 조** | 충청남도 아산시 | 2018-08-27 15:46 | 서초동 서초IC 하행 | 전용차로 위반 | 50,000 |
| 2076 | 54서1138 | 조** | 경기도 성남시 | 2018-09-22 22:36 | 서초동 반포IC 하행 | 전용차로 위반 | 50,000 |
| 2077 | 10호1253 | 조** | 경기도 고양시 | 2018-09-16 16:47 | 서초동 서초IC 상행 | 전용차로 위반 | 50,000 |
| 2078 | 10호1253 | 조** | 경기도 고양시 | 2018-09-16 16:46 | 양재동 양재IC 상행 | 전용차로 위반 | 50,000 |
| 2079 | 10호1253 | 조** | 경기도 고양시 | 2018-08-29 19:00 | 서초동 반포IC 상행 | 전용차로 위반 | 50,000 |
| 2080 | 37거0483 | 조** | 서울특별시 | 2018-09-05 14:09 | 양재동 양재IC 상행 | 전용차로 위반 | 50,000 |
| 2081 | 37거0483 | 조** | 서울특별시 | 2018-09-05 14:11 | 서초동 반포IC 상행 | 전용차로 위반 | 50,000 |
| 2082 | 45부3328 | 조** | 경기도 성남시 | 2018-10-12 19:54 | 내곡동 시 | 전용차로 위반 | 50,000 |
| 2083 | 38모0446 | 조** | 서울특별시 | 2018-10-05 19:01 | 회령대주유소(서울방향) | 전용차로 위반 | 50,000 |

| | | | | | | | |
|---|---|---|---|---|---|---|---|
| 2084 | 11조4575 | 조** | 인천광역시 | 2018-09-26 00:18 | 서초동 양재IC 하행 | 전용차로 위반 | 50,000 |
| 2085 | 14허8254 | 조** | 서울특별시 | 2018-09-13 16:41 | 영등포구 공작아파트 건너편 | 전용차로 위반 | 50,000 |
| 2086 | 55다1886 | 조** | 서울특별시 | 2018-10-08 11:25 | 롯데백화점 잠실점앞 | 전용차로 위반 | 50,000 |
| 2087 | 55두4342 | 조** | 경기도 화성시 | 2018-09-22 23:59 | 서초동 서초IC 하행 | 전용차로 위반 | 50,000 |
| 2088 | 55두4342 | 조** | 경기도 화성시 | 2018-09-22 23:58 | 서초동 반포IC 하행 | 전용차로 위반 | 50,000 |
| 2089 | 96구5765 | 조** | 서울특별시 | 2018-10-02 18:50 | 내곡동 시 | 전용차로 위반 | 50,000 |
| 2090 | 05누0863 | 조** | 경기도 성남시 | 2018-10-02 19:10 | 롯데백화점 잠실점앞 | 전용차로 위반 | 50,000 |
| 2091 | 42수5831 | 조** | 경기도 광주시 | 2018-10-01 19:25 | 롯데백화점 잠실점앞 | 전용차로 위반 | 50,000 |
| 2092 | 66루9600 | 주** | 경기도 평택시 | 2018-09-22 15:31 | 39-이대후문 중앙정류소 시 | 전용차로 위반 | 50,000 |
| 2093 | 30버7219 | 주** | 경기도 오산시 | 2018-09-26 21:04 | 서초동 반포IC 하행 | 전용차로 위반 | 50,000 |
| 2094 | 82로8586 | 주** | 서울특별시 | 2018-09-21 20:29 | 성산동 SK성산대교주유소 건너편 | 전용차로 위반 | 50,000 |
| 2095 | 22소1895 | 주** | 서울특별시 | 2018-09-23 00:39 | 서초동 반포IC 상행 | 전용차로 위반 | 50,000 |
| 2096 | 26러6507 | 주** | 경기도 의왕시 | 2018-09-18 21:17 | 우면동 725 코지8 | 전용차로 위반 | 50,000 |
| 2097 | 14마9349 | 주** | 경기도 수원시 | 2018-09-12 19:32 | 방배동 남태령고개 시 | 전용차로 위반 | 50,000 |
| 2098 | 54누0231 | 주** | 충청북도 증평군 | 2018-10-09 18:34 | 서초동 서초IC 입구 하행 | 전용차로 위반 | 50,000 |
| 2099 | 48고0567 | 주** | 충청북도 진천군 | 2018-10-13 16:41 | 동양미래대학 구로성심병원 정류소앞 시 | 전용차로 위반 | 50,000 |
| 2100 | 11고4309 | 지** | 서울특별시 | 2018-09-24 23:26 | 서초동 서초IC 입구 하행 | 전용차로 위반 | 50,000 |
| 2101 | 11고4309 | 지** | 서울특별시 | 2018-09-24 23:24 | 서초동 반포IC 하행 | 전용차로 위반 | 50,000 |
| 2102 | 56로2680 | 지** | 경기도 광명시 | 2018-10-28 17:18 | 서초동 반포IC 상행 | 전용차로 위반 | 50,000 |
| 2103 | 33호7871 | 지** | 전라남도 장흥군 | 2018-08-21 20:42 | 서초동 반포IC 하행 | 전용차로 위반 | 50,000 |
| 2104 | 59무8995 | 진** | 인천광역시 | 2018-10-04 12:58 | 서초동 서초IC 입구 하행 | 전용차로 위반 | 50,000 |
| 2105 | 59무8995 | 진** | 인천광역시 | 2018-10-04 12:57 | 서초동 서초IC 하행 | 전용차로 위반 | 50,000 |
| 2106 | 58거9286 | 진** | 경기도 화성시 | 2018-09-26 23:46 | 서초동 양재IC 하행 | 전용차로 위반 | 50,000 |
| 2107 | 58거9286 | 진** | 경기도 화성시 | 2018-09-26 23:44 | 서초동 반포IC 하행 | 전용차로 위반 | 50,000 |
| 2108 | 20호9742 | 진** | 서울특별시 | 2018-08-29 15:03 | 잠실동 22 리센츠 | 전용차로 위반 | 50,000 |
| 2109 | 85우2196 | 진** | 경기도 성남시 | 2018-09-17 20:10 | 롯데백화점 잠실점앞 | 전용차로 위반 | 50,000 |
| 2110 | 24서9713 | 진** | 인천광역시 | 2018-09-28 11:22 | 롯데백화점 잠실점앞 | 전용차로 위반 | 50,000 |
| 2111 | 26바9304 | 차** | 서울특별시 | 2018-09-13 20:06 | 행당동 한양대전철역 1번 출구 | 전용차로 위반 | 50,000 |
| 2112 | 26바9304 | 차** | 서울특별시 | 2018-09-21 08:54 | 행당동 한양대전철역 1번 출구 | 전용차로 위반 | 50,000 |
| 2113 | 42거1070 | 채** | 서울특별시 | 2018-10-02 17:41 | 행당동 한양대전철역 1번 출구 | 전용차로 위반 | 50,000 |
| 2114 | 60수4807 | 채** | 제주특별자치도 서귀포시 | 2018-10-24 17:27 | 성산동 SK성산대교주유소 건너편 | 전용차로 위반 | 50,000 |
| 2115 | 62라2071 | 채** | 충청북도 청주시 | 2018-10-12 10:55 | 롯데백화점 잠실점앞 | 전용차로 위반 | 50,000 |
| 2116 | 42소5765 | 채** | 서울특별시 | 2018-09-13 17:48 | 행당동 한양대전철역 1번 출구 | 전용차로 위반 | 50,000 |
| 2117 | 42소5765 | 채** | 서울특별시 | 2018-09-14 08:15 | 행당동 한양대전철역 1번 출구 | 전용차로 위반 | 50,000 |
| 2118 | 42소5765 | 채** | 서울특별시 | 2018-09-14 18:03 | 행당동 한양대전철역 1번 출구 | 전용차로 위반 | 50,000 |
| 2119 | 42소5765 | 채** | 서울특별시 | 2018-09-18 18:42 | 행당동 한양대전철역 1번 출구 | 전용차로 위반 | 50,000 |
| 2120 | 58누5771 | 천** | 경기도 고양시 | 2018-09-17 18:03 | 성산동 SK성산대교주유소 건너편 | 전용차로 위반 | 50,000 |
| 2121 | 20보3250 | 천** | 서울특별시 | 2018-09-26 21:20 | 서초동 반포IC 하행 | 전용차로 위반 | 50,000 |
| 2122 | 20보3250 | 천** | 서울특별시 | 2018-09-26 21:22 | 서초동 양재IC 하행 | 전용차로 위반 | 50,000 |
| 2123 | 37조7035 | 천** | 전라남도 순천시 | 2018-09-04 15:42 | 서초동 반포IC 상행 | 전용차로 위반 | 50,000 |
| 2124 | 82구8051 | 천** | 서울특별시 | 2018-09-08 07:30 | 서초동 서초IC 하행 | 전용차로 위반 | 50,000 |
| 2125 | 27머0383 | 천** | 경기도 안양시 | 2018-09-22 22:59 | 서초동 반포IC 하행 | 전용차로 위반 | 50,000 |
| 2126 | 20하7151 | 최** | 인천광역시 | 2018-07-31 17:27 | 롯데백화점 잠실점앞 | 전용차로 위반 | 50,000 |
| 2127 | 20하7151 | 최** | 인천광역시 | 2018-08-10 16:23 | 롯데백화점 잠실점앞 | 전용차로 위반 | 50,000 |
| 2128 | 56머0674 | 최** | 경기도 광주시 | 2018-09-26 21:46 | 서초동 반포IC 상행 | 전용차로 위반 | 50,000 |
| 2129 | 56머0674 | 최** | 경기도 광주시 | 2018-09-26 21:44 | 양재동 양재IC 상행 | 전용차로 위반 | 50,000 |
| 2130 | 61라8416 | 최** | 서울특별시 | 2018-09-22 21:03 | 서초동 서초IC 상행 | 전용차로 위반 | 50,000 |
| 2131 | 07우1176 | 최** | 경기도 광주시 | 2018-09-21 20:49 | 내곡동 시 | 전용차로 위반 | 50,000 |
| 2132 | 68고2529 | 최** | 서울특별시 | 2018-09-26 21:24 | 서초동 반포IC 하행 | 전용차로 위반 | 50,000 |
| 2133 | 68고2529 | 최** | 서울특별시 | 2018-09-26 21:27 | 서초동 양재IC 하행 | 전용차로 위반 | 50,000 |
| 2134 | 59고6874 | 최** | 경상북도 울릉군 | 2018-09-20 11:06 | 롯데백화점 잠실점앞 | 전용차로 위반 | 50,000 |

| | | | | | | | |
|---|---|---|---|---|---|---|---|
| 2135 | 45다0691 | 최** | 서울특별시 | 2018-09-26 23:42 | 서초동 반포C 하행 | 전용차로 위반 | 50,000 |
| 2136 | 09러1222 | 최** | 서울특별시 | 2018-10-19 17:19 | 공릉소방서(구리방향) | 전용차로 위반 | 50,000 |
| 2137 | 55서9846 | 최** | 인천광역시 | 2018-09-11 20:46 | 영등포구 샛강역 1번출구 앞 | 전용차로 위반 | 50,000 |
| 2138 | 43무9535 | 최** | 서울특별시 | 2018-10-02 10:01 | 서초동 서초C 입구 하행 | 전용차로 위반 | 50,000 |
| 2139 | 43무9535 | 최** | 서울특별시 | 2018-10-02 10:00 | 서초동 서초C 하행 | 전용차로 위반 | 50,000 |
| 2140 | 04머4236 | 최** | 경기도 성남시 | 2018-09-26 23:35 | 서초동 반포C 하행 | 전용차로 위반 | 50,000 |
| 2141 | 68가1204 | 최** | 서울특별시 | 2018-10-04 10:37 | 서초동 서초C 하행 | 전용차로 위반 | 50,000 |
| 2142 | 06서5000 | 최** | 경기도 안양시 | 2018-09-14 13:37 | 양재동 양재C 상행 | 전용차로 위반 | 50,000 |
| 2143 | 66더7187 | 최** | 인천광역시 | 2018-09-18 14:30 | 영등포구 한국교직원공제회관 앞--(영등포구) | 전용차로 위반 | 50,000 |
| 2144 | 66도8799 | 최** | 인천광역시 | 2018-09-03 18:30 | 화랑대주유소(서울방향) | 전용차로 위반 | 50,000 |
| 2145 | 서울83자7162 | 최** | 서울특별시 | 2018-10-08 07:40 | 공릉소방서(구리방향) | 전용차로 위반 | 50,000 |
| 2146 | 39라3878 | 최** | 경기도 파주시 | 2018-09-22 13:18 | 서초동 양재C 하행 | 전용차로 위반 | 50,000 |
| 2147 | 54루7859 | 최** | 서울특별시 | 2018-09-30 08:23 | 한국무역보험공사 | 전용차로 위반 | 50,000 |
| 2148 | 54하8929 | 최** | 인천광역시 | 2018-08-27 19:26 | 영등포구 공작아파트 건너편 | 전용차로 위반 | 50,000 |
| 2149 | 35부2354 | 최** | 서울특별시 | 2018-09-20 09:44 | 상계동 마들역 7번출구 | 전용차로 위반 | 50,000 |
| 2150 | 227도5845 | 최** | 경기도 광주시 | 2018-09-26 21:03 | 서초동 서초C 입구 하행 | 전용차로 위반 | 50,000 |
| 2151 | 28소4314 | 최** | 서울특별시 | 2018-10-13 09:54 | 서초동 서초C 상행 | 전용차로 위반 | 50,000 |
| 2152 | 49라0984 | 최** | 서울특별시 | 2018-10-12 14:12 | 롯데백화점 잠실점앞 | 전용차로 위반 | 50,000 |
| 2153 | 14허4369 | 최** | 서울특별시 | 2018-09-13 17:34 | 롯데백화점 잠실점앞 | 전용차로 위반 | 50,000 |
| 2154 | 47다0232 | 최** | 서울특별시 | 2018-10-05 08:16 | 서초동 반포C 상행 | 전용차로 위반 | 50,000 |
| 2155 | 45노0722 | 최** | 경기도 구리시 | 2018-09-11 09:40 | 화랑대주유소(서울방향) | 전용차로 위반 | 50,000 |
| 2156 | 27보7170 | 최** | 경상남도 김해시 | 2018-09-11 10:10 | 서초동 서초C 상행 | 전용차로 위반 | 50,000 |
| 2157 | 27보7170 | 최** | 경상남도 김해시 | 2018-09-11 11:43 | 서초동 반포C 하행 | 전용차로 위반 | 50,000 |
| 2158 | 14두7933 | 최** | 서울특별시 | 2018-09-29 12:22 | 서초동 양재C 하행 | 전용차로 위반 | 50,000 |
| 2159 | 51머1194 | 최** | 경기도 포천시 | 2018-09-10 08:56 | 상계동 마들역 7번출구 | 전용차로 위반 | 50,000 |
| 2160 | 81오6649 | 최** | 경기도 안산시 | 2018-09-27 19:50 | 성산동 SK성산대교주유소 건너편 | 전용차로 위반 | 50,000 |
| 2161 | 32노9293 | 최** | 경기도 안산시 | 2018-09-01 15:30 | 서초동 반포C 상행 | 전용차로 위반 | 50,000 |
| 2162 | 19주9799 | 최** | 서울특별시 | 2018-09-22 23:19 | 서초동 서초C 입구 하행 | 전용차로 위반 | 50,000 |
| 2163 | 33호1830 | 최** | 경기도 고양시 | 2018-09-11 20:37 | 성산동 SK성산대교주유소 건너편 | 전용차로 위반 | 50,000 |
| 2164 | 19고5068 | 최** | 서울특별시 | 2018-09-22 22:09 | 양재동 양재C 상행 | 전용차로 위반 | 50,000 |
| 2165 | 19고5068 | 최** | 서울특별시 | 2018-09-22 22:10 | 서초동 서초C 상행 | 전용차로 위반 | 50,000 |
| 2166 | 93소1589 | 최** | 경기도 오산시 | 2018-10-01 18:21 | 서울여대(구리방향) | 전용차로 위반 | 50,000 |
| 2167 | 서울31아5804 | 최** | 서울특별시 | 2018-09-07 20:16 | 롯데백화점 잠실점앞 | 전용차로 위반 | 50,000 |
| 2168 | 01부7020 | 최** | 경기도 안산시 | 2018-09-03 04:16 | 개봉동 영화아파트 SK충전소앞 | 전용차로 위반 | 50,000 |
| 2169 | 38조1442 | 최** | 경기도 광주시 | 2018-09-06 08:29 | 서초동 반포C 상행 | 전용차로 위반 | 50,000 |
| 2170 | 28구8991 | 최** | 강원도 강릉시 | 2018-10-12 16:58 | 서초동 반포C 하행 | 전용차로 위반 | 50,000 |
| 2171 | 54고6904 | 최** | 전라북도 전주시 | 2018-10-24 18:51 | 서울여대(구리방향) | 전용차로 위반 | 50,000 |
| 2172 | 62다2048 | 최** | 서울특별시 | 2018-10-04 08:21 | 상계동 상계백병원 | 전용차로 위반 | 50,000 |
| 2173 | 서울32거5729 | 최** | 서울특별시 | 2018-09-18 10:13 | 남대문로4가 18-6 예스 | 전용차로 위반 | 50,000 |
| 2174 | 19서9692 | 최** | 경기도 양평군 | 2018-09-25 22:57 | 서초동 서초C 상행 | 전용차로 위반 | 50,000 |
| 2175 | 42오5348 | 최** | 충청남도 천안시 | 2018-09-26 22:58 | 서초동 반포C 하행 | 전용차로 위반 | 50,000 |
| 2176 | 42오5348 | 최** | 충청남도 천안시 | 2018-09-26 22:59 | 서초동 서초C 하행 | 전용차로 위반 | 50,000 |
| 2177 | 61하7063 | 최** | 경기도 평택시 | 2018-08-10 11:03 | 롯데백화점 잠실점앞 | 전용차로 위반 | 50,000 |
| 2178 | 09두6633 | 최** | 경기도 용인시 | 2018-09-26 23:35 | 서초동 반포C 하행 | 전용차로 위반 | 50,000 |
| 2179 | 66하1012 | 최** | 인천광역시 | 2018-08-31 07:41 | 서초동 반포C 하행 | 전용차로 위반 | 50,000 |
| 2180 | 65버0914 | 최** | 서울특별시 | 2018-10-24 17:27 | 성산동 SK성산대교주유소 건너편 | 전용차로 위반 | 50,000 |
| 2181 | 61무8699 | 최** | 서울특별시 | 2018-10-08 12:26 | 롯데백화점 잠실점앞 | 전용차로 위반 | 50,000 |
| 2182 | 39거9917 | 최** | 서울특별시 | 2018-10-11 19:42 | 내곡동 시 | 전용차로 위반 | 50,000 |
| 2183 | 297바4484 | 최** | 경기도 평택시 | 2018-09-26 22:27 | 서초동 양재C 하행 | 전용차로 위반 | 50,000 |
| 2184 | 297바4484 | 최** | 경기도 평택시 | 2018-09-26 22:23 | 서초동 반포C 하행 | 전용차로 위반 | 50,000 |
| 2185 | 54대8501 | 최** | 경기도 용인시 | 2018-10-05 20:17 | 내곡동 시 | 전용차로 위반 | 50,000 |

| | | | | | | | |
|---|---|---|---|---|---|---|---|
| 2186 | 66고8540 | 최** | 경기도 화성시 | 2018-09-09 16:13 | 서초동 반포C 하행 | 전용차로 위반 | 50,000 |
| 2187 | 26하8401 | 최** | 경기도 오산시 | 2018-09-17 09:08 | 서초동 서초C 상행 | 전용차로 위반 | 50,000 |
| 2188 | 25루0606 | 최** | 경기도 부천시 | 2018-09-28 19:37 | 롯데백화점 잠실점앞 | 전용차로 위반 | 50,000 |
| 2189 | 35가0254 | 최** | 부산광역시 | 2018-09-13 14:09 | 롯데백화점 잠실점앞 | 전용차로 위반 | 50,000 |
| 2190 | 30모1620 | 최** | 서울특별시 | 2018-09-15 17:42 | 잠원동 잠원현대훼밀리아파트 | 전용차로 위반 | 50,000 |
| 2191 | 66수6734 | 최** | 서울특별시 | 2018-09-16 14:59 | 서초동 서초C 상행 | 전용차로 위반 | 50,000 |
| 2192 | 05노3817 | 최** | 경기도 평택시 | 2018-09-22 23:20 | 서초동 반포C 하행 | 전용차로 위반 | 50,000 |
| 2193 | 27저0363 | 최** | 전라남도 목포시 | 2018-09-26 22:43 | 서초동 반포C 하행 | 전용차로 위반 | 50,000 |
| 2194 | 27저0363 | 최** | 전라남도 목포시 | 2018-09-26 22:45 | 서초동 양재C 하행 | 전용차로 위반 | 50,000 |
| 2195 | 19구6077 | 최** | 서울특별시 | 2018-09-15 17:53 | 서초동 반포C 상행 | 전용차로 위반 | 50,000 |
| 2196 | 04주4133 | 최** | 인천광역시 | 2018-09-20 16:33 | 양재동 양재C 상행 | 전용차로 위반 | 50,000 |
| 2197 | 04주4133 | 최** | 인천광역시 | 2018-09-20 16:36 | 서초동 반포C 상행 | 전용차로 위반 | 50,000 |
| 2198 | 64주8445 | 최** | 경기도 구리시 | 2018-09-08 16:26 | 한국무역보험공사 | 전용차로 위반 | 50,000 |
| 2199 | 60다9127 | 최** | 서울특별시 | 2018-10-14 10:46 | 서초동 서초C 하행 | 전용차로 위반 | 50,000 |
| 2200 | 23다6079 | 최** | 서울특별시 | 2018-10-25 18:41 | 성산동 SK성산대교주유소 건너편 | 전용차로 위반 | 50,000 |
| 2201 | 09수6282 | 최** | 경기도 군 | 2018-09-05 17:42 | 서초동 반포C 하행 | 전용차로 위반 | 50,000 |
| 2202 | 57고1942 | 최** | 서울특별시 | 2018-09-26 21:12 | 서초동 양재C 하행 | 전용차로 위반 | 50,000 |
| 2203 | 57고1942 | 최** | 서울특별시 | 2018-09-26 21:11 | 서초동 서초C 입구 하행 | 전용차로 위반 | 50,000 |
| 2204 | 86가8178 | 최** | 경기도 남양주시 | 2018-09-12 17:43 | 내곡동 GS파크주유소 건너편 | 전용차로 위반 | 50,000 |
| 2205 | 40부7073 | 최** | 인천광역시 | 2018-10-08 08:48 | 내곡동 GS파크주유소 건너편 | 전용차로 위반 | 50,000 |
| 2206 | 20우7733 | 최** | 경기도 광주시 | 2018-09-20 07:11 | 서초동 서초C 상행 | 전용차로 위반 | 50,000 |
| 2207 | 20우7733 | 최** | 경기도 광주시 | 2018-10-06 09:25 | 양재동 양재C 상행 | 전용차로 위반 | 50,000 |
| 2208 | 20우7733 | 최** | 경기도 광주시 | 2018-09-20 07:12 | 서초동 반포C 상행 | 전용차로 위반 | 50,000 |
| 2209 | 20우7733 | 최** | 경기도 광주시 | 2018-10-05 20:19 | 서초동 서초C 입구 하행 | 전용차로 위반 | 50,000 |
| 2210 | 20우7733 | 최** | 경기도 광주시 | 2018-08-29 07:31 | 양재동 양재C 상행 | 전용차로 위반 | 50,000 |
| 2211 | 20우7733 | 최** | 경기도 광주시 | 2018-09-14 07:37 | 서초동 서초C 상행 | 전용차로 위반 | 50,000 |
| 2212 | 20우7733 | 최** | 경기도 광주시 | 2018-09-27 07:29 | 서초동 서초C 상행 | 전용차로 위반 | 50,000 |
| 2213 | 31호6752 | 최** | 경기도 광주시 | 2018-09-04 07:36 | 서초동 서초C 상행 | 전용차로 위반 | 50,000 |
| 2214 | 20우7733 | 최** | 경기도 광주시 | 2018-10-06 09:26 | 서초동 서초C 상행 | 전용차로 위반 | 50,000 |
| 2215 | 강원49바7053 | 최** | 강원도 평창군 | 2018-09-25 23:13 | 서초동 양재C 하행 | 전용차로 위반 | 50,000 |
| 2216 | 11다0654 | 최** | 서울특별시 | 2018-09-23 00:09 | 서초동 반포C 하행 | 전용차로 위반 | 50,000 |
| 2217 | 11다0654 | 최** | 서울특별시 | 2018-09-23 00:11 | 서초동 서초C 입구 하행 | 전용차로 위반 | 50,000 |
| 2218 | 53나0384 | 최** | 경기도 용인시 | 2018-09-13 17:16 | 남현동 남태령고개 시 | 전용차로 위반 | 50,000 |
| 2219 | 81도5037 | 최** | 경기도 성남시 | 2018-10-03 12:09 | 진관동 구파발역 중앙정류소 시 | 전용차로 위반 | 50,000 |
| 2220 | 21더5691 | 최** | 경기도 고양시 | 2018-09-23 22:29 | 서초동 반포C 하행 | 전용차로 위반 | 50,000 |
| 2221 | 31저5004 | 최** | 서울특별시 | 2018-09-07 08:59 | 내곡동 GS파크주유소 건너편 | 전용차로 위반 | 50,000 |
| 2222 | 65하9742 | 최** | 경상북도 안동시 | 2018-08-24 10:50 | 서초동 반포C 상행 | 전용차로 위반 | 50,000 |
| 2223 | 20우9719 | 최** | 서울특별시 | 2018-09-26 21:25 | 서초동 양재C 하행 | 전용차로 위반 | 50,000 |
| 2224 | 20우9719 | 최** | 서울특별시 | 2018-09-26 21:23 | 서초동 서초C 하행 | 전용차로 위반 | 50,000 |
| 2225 | 40두4723 | 최** | 인천광역시 | 2018-09-19 20:23 | 내곡동 시 | 전용차로 위반 | 50,000 |
| 2226 | 47조9226 | 최** | 경기도 화성시 | 2018-09-25 23:20 | 서초동 양재C 하행 | 전용차로 위반 | 50,000 |
| 2227 | 14무8282 | 최** | 경기도 남양주시 | 2018-10-12 08:21 | 송파구 올림픽회관앞 | 전용차로 위반 | 50,000 |
| 2228 | 08머0141 | 최** | 경기도 과천시 | 2018-09-25 22:12 | 서초동 반포C 하행 | 전용차로 위반 | 50,000 |
| 2229 | 78누7394 | 최** | 경기도 고양시 | 2018-10-08 08:39 | 영등포구 샛강역 1번출구 앞 | 전용차로 위반 | 60,000 |
| 2230 | 64무0868 | 최** | 경기도 성남시 | 2018-09-23 19:41 | 서초동 반포C 하행 | 전용차로 위반 | 50,000 |
| 2231 | 34보1704 | 추** | 서울특별시 | 2018-09-21 20:40 | 성산동 SK성산대교주유소 건너편 | 전용차로 위반 | 50,000 |
| 2232 | 25오4920 | 추** | 서울특별시 | 2018-10-15 09:30 | 천호대교북단-천호대교남단(천호동) 방향 | 전용차로 위반 | 50,000 |
| 2233 | 13고0242 | 편** | 경기도 고양시 | 2018-09-26 22:22 | 서초동 반포C 하행 | 전용차로 위반 | 50,000 |
| 2234 | 13고0242 | 편** | 경기도 고양시 | 2018-09-26 22:26 | 서초동 양재C 하행 | 전용차로 위반 | 50,000 |
| 2235 | 06더4398 | 하** | 서울특별시 | 2018-10-08 18:07 | 상계동 마들역 7번출구 | 전용차로 위반 | 50,000 |
| 2236 | 33가4278 | 하** | 서울특별시 | 2018-10-25 20:24 | 상계동 마들역 7번출구 | 전용차로 위반 | 50,000 |

| | | | | | | | |
|---|---|---|---|---|---|---|---|
| 2237 | 55보0278 | 하** | 경기도 하남시 | 2018-09-23 19:38 | 서초동 반포IC 하행 | 전용차로 위반 | 50,000 |
| 2238 | 05러5568 | 하** | 서울특별시 | 2018-10-05 18:28 | 롯데백화점 잠실점앞 | 전용차로 위반 | 50,000 |
| 2239 | 01거1084 | 하** | 서울특별시 | 2018-09-27 07:39 | 행당동 한양대전철역 1번 출구 | 전용차로 위반 | 50,000 |
| 2240 | 54러2407 | 하** | 서울특별시 | 2018-10-26 10:09 | 서초동 반포IC 하행 | 전용차로 위반 | 50,000 |
| 2241 | 서울320아2586 | 하** | 서울특별시 | 2018-10-11 09:29 | 영등포구 샛강역 1번출구 앞 | 전용차로 위반 | 50,000 |
| 2242 | 57다0682 | 하** | 경기도 수원시 | 2018-10-04 09:53 | 장한평역~도시 | 전용차로 위반 | 50,000 |
| 2243 | 17서0718 | 하** | 전라북도 정읍시 | 2018-09-10 09:09 | 공릉소방서(구리방향) | 전용차로 위반 | 50,000 |
| 2244 | 62러8372 | 한** | 경기도 안산시 | 2018-09-11 18:01 | 내곡동 GS파크주유소 건너편 | 전용차로 위반 | 50,000 |
| 2245 | 64호2643 | 한** | 인천광역시 | 2018-09-03 17:12 | 성산동 SK성산대교주유소 건너편 | 전용차로 위반 | 50,000 |
| 2246 | 21보2677 | 한** | 인천광역시 | 2018-10-17 14:40 | 롯데백화점 잠실점앞 | 전용차로 위반 | 50,000 |
| 2247 | 09나5151 | 한** | 서울특별시 | 2018-09-26 09:14 | 서초동 반포IC 하행 | 전용차로 위반 | 50,000 |
| 2248 | 50부4500 | 한** | 서울특별시 | 2018-09-26 22:07 | 양재동 양재IC 상행 | 전용차로 위반 | 50,000 |
| 2249 | 09서0642 | 한** | 서울특별시 | 2018-10-04 07:23 | 월계동 월계주공아파트 1단지 107동 | 전용차로 위반 | 50,000 |
| 2250 | 34호5569 | 한** | 서울특별시 | 2018-09-04 19:34 | 남현동 남태령고개 시 | 전용차로 위반 | 50,000 |
| 2251 | 32루6811 | 한** | 서울특별시 | 2018-09-20 20:25 | 양재동 양재IC 상행 | 전용차로 위반 | 50,000 |
| 2252 | 32루6811 | 한** | 서울특별시 | 2018-09-20 20:27 | 서초동 반포IC 상행 | 전용차로 위반 | 50,000 |
| 2253 | 90고7825 | 한** | 서울특별시 | 2018-10-02 18:13 | 성산동 SK성산대교주유소 건너편 | 전용차로 위반 | 50,000 |
| 2254 | 12루4875 | 한** | 부산광역시 | 2018-09-08 11:39 | 양재동 양재IC 상행 | 전용차로 위반 | 50,000 |
| 2255 | 27러9196 | 한** | 경기도 안산시 | 2018-09-27 00:40 | 서초동 반포IC 하행 | 전용차로 위반 | 50,000 |
| 2256 | 37나1140 | 한** | 충청남도 천안시 | 2018-10-08 09:48 | 롯데백화점 잠실점앞 | 전용차로 위반 | 50,000 |
| 2257 | 26다6190 | 한** | 서울특별시 | 2018-09-07 16:55 | 롯데백화점 잠실점앞 | 전용차로 위반 | 50,000 |
| 2258 | 48머4754 | 한** | 경기도 성남시 | 2018-09-23 22:52 | 서초동 양재IC 하행 | 전용차로 위반 | 50,000 |
| 2259 | 48머4754 | 한** | 경기도 성남시 | 2018-09-23 22:50 | 서초동 반포IC 하행 | 전용차로 위반 | 50,000 |
| 2260 | 30다4923 | 한** | 경상북도 포항시 | 2018-09-09 15:42 | 영등포구 공작아파트 건너편 | 전용차로 위반 | 50,000 |
| 2261 | 55도1737 | 한** | 서울특별시 | 2018-09-27 00:43 | 서초동 서초IC 하행 | 전용차로 위반 | 50,000 |
| 2262 | 39버2141 | 한** | 서울특별시 | 2018-10-12 17:20 | 성산동 SK성산대교주유소 건너편 | 전용차로 위반 | 50,000 |
| 2263 | 35모0825 | 한** | 경기도 성남시 | 2018-10-01 08:01 | 서초동 서초IC 상행 | 전용차로 위반 | 50,000 |
| 2264 | 09마1622 | 한** | 경기도 광주시 | 2018-10-23 20:20 | 공릉소방서(구리방향) | 전용차로 위반 | 50,000 |
| 2265 | 09마1622 | 한** | 경기도 광주시 | 2018-10-17 19:57 | 공릉소방서(구리방향) | 전용차로 위반 | 50,000 |
| 2266 | 69조4506 | 한** | 경기도 파주시 | 2018-10-12 20:37 | 공릉소방서(구리방향) | 전용차로 위반 | 50,000 |
| 2267 | 31라8675 | 한** | 인천광역시 | 2018-09-26 23:23 | 서초동 서초IC 상행 | 전용차로 위반 | 50,000 |
| 2268 | 31라8675 | 한** | 인천광역시 | 2018-09-26 23:24 | 서초동 반포IC 상행 | 전용차로 위반 | 50,000 |
| 2269 | 43부0908 | 함** | 서울특별시 | 2018-09-28 09:14 | 성산동 SK성산대교주유소 건너편 | 전용차로 위반 | 50,000 |
| 2270 | 70머4615 | 허** | 서울특별시 | 2018-09-06 20:36 | 갈현동 460-5 다보네안경 | 전용차로 위반 | 60,000 |
| 2271 | 13라7025 | 허** | 서울특별시 | 2018-09-22 23:09 | 서초동 서초IC 입구 하행 | 전용차로 위반 | 50,000 |
| 2272 | 50다2243 | 허** | 서울특별시 | 2018-09-10 18:14 | 성산동 성산1교~성산2교 교차로 | 전용차로 위반 | 50,000 |
| 2273 | 66가0157 | 허** | 경기도 화성시 | 2018-09-22 21:09 | 서초동 반포IC 하행 | 전용차로 위반 | 50,000 |
| 2274 | 66가0157 | 허** | 경기도 화성시 | 2018-09-22 21:11 | 서초동 서초IC 입구 하행 | 전용차로 위반 | 50,000 |
| 2275 | 12마2477 | 허** | 서울특별시 | 2018-09-07 20:44 | 상계동 마들역 7번출구 | 전용차로 위반 | 50,000 |
| 2276 | 68구1082 | 허** | 경기도 고양시 | 2018-09-26 23:42 | 서초동 양재IC 하행 | 전용차로 위반 | 50,000 |
| 2277 | 68구1082 | 허** | 경기도 고양시 | 2018-09-26 23:39 | 서초동 반포IC 하행 | 전용차로 위반 | 50,000 |
| 2278 | 12저5008 | 허** | 경기도 고양시 | 2018-09-24 18:41 | 서초동 반포IC 하행 | 전용차로 위반 | 50,000 |
| 2279 | 40마7626 | 허** | 서울특별시 | 2018-09-23 12:44 | 영등포구 롯데캐슬아이비 앞-(영등포구) | 전용차로 위반 | 50,000 |
| 2280 | 63더7667 | 허** | 서울특별시 | 2018-09-16 17:07 | 서초동 반포IC 상행 | 전용차로 위반 | 50,000 |
| 2281 | 63더7667 | 허** | 서울특별시 | 2018-09-16 17:05 | 양재동 양재IC 상행 | 전용차로 위반 | 50,000 |
| 2282 | 49저9278 | 허** | 서울특별시 | 2018-09-27 00:03 | 서초동 반포IC 하행 | 전용차로 위반 | 50,000 |
| 2283 | 50노5014 | 현** | 서울특별시 | 2018-10-05 17:11 | 내곡동 시 | 전용차로 위반 | 50,000 |
| 2284 | 52머3379 | 현** | 서울특별시 | 2018-10-08 19:15 | 성산동 SK성산대교주유소 건너편 | 전용차로 위반 | 50,000 |
| 2285 | 01누7443 | 현** | 경기도 의정부시 | 2018-09-05 20:20 | 성산동 SK성산대교주유소 건너편 | 전용차로 위반 | 50,000 |
| 2286 | 19허1902 | 형** | 광주광역시 | 2018-08-18 08:12 | 서초동 서초IC 상행 | 전용차로 위반 | 50,000 |
| 2287 | 80거5267 | 홍** | 전라북도 김제시 | 2018-09-28 18:28 | 성산동 SK성산대교주유소 건너편 | 전용차로 위반 | 50,000 |

| | | | | | | | |
|---|---|---|---|---|---|---|---|
| 2288 | 42나8805 | 홍** | 경기도 안성시 | 2018-09-06 09:01 | 상계동 상계백병원 | 전용차로 위반 | 50,000 |
| 2289 | 50조3327 | 홍** | 서울특별시 | 2018-09-29 11:49 | 영등포구 한국교직원공제회관 앞~(영등포구) | 전용차로 위반 | 50,000 |
| 2290 | 27나8863 | 홍** | 서울특별시 | 2018-09-22 15:07 | 영등포구 공작아파트 건너편 | 전용차로 위반 | 50,000 |
| 2291 | 24노9859 | 홍** | 경기도 의정부시 | 2018-09-05 19:06 | 서초동 반포IC 상행 | 전용차로 위반 | 50,000 |
| 2292 | 84우0535 | 홍** | 경기도 의정부시 | 2018-10-01 07:55 | 공릉소방서(구리방향) | 전용차로 위반 | 50,000 |
| 2293 | 33두3520 | 홍** | 서울특별시 | 2018-10-05 14:09 | 서초동 반포IC 상행 | 전용차로 위반 | 50,000 |
| 2294 | 33두3520 | 홍** | 서울특별시 | 2018-10-05 14:07 | 양재동 양재IC 상행 | 전용차로 위반 | 50,000 |
| 2295 | 42부6532 | 홍** | 경기도 평택시 | 2018-10-19 20:41 | 서초동 반포IC 상행 | 전용차로 위반 | 50,000 |
| 2296 | 42부6532 | 홍** | 경기도 평택시 | 2018-10-19 20:39 | 양재동 양재IC 상행 | 전용차로 위반 | 50,000 |
| 2297 | 19두9984 | 홍** | 경기도 남양주시 | 2018-09-10 19:45 | 태릉강릉(서울방향) | 전용차로 위반 | 50,000 |
| 2298 | 64조0675 | 홍** | 인천광역시 | 2018-10-11 17:19 | 회랑대주유소(서울방향) | 전용차로 위반 | 50,000 |
| 2299 | 64조0675 | 홍** | 인천광역시 | 2018-10-11 19:59 | 회랑대주유소(서울방향) | 전용차로 위반 | 50,000 |
| 2300 | 64조0675 | 홍** | 인천광역시 | 2018-10-02 19:13 | 공릉소방서(구리방향) | 전용차로 위반 | 50,000 |
| 2301 | 87수7362 | 홍** | 서울특별시 | 2018-10-22 08:27 | 서초동 서초IC 상행 | 전용차로 위반 | 50,000 |
| 2302 | 46무1102 | 홍** | 서울특별시 | 2018-09-26 23:33 | 서초동 반포IC 하행 | 전용차로 위반 | 50,000 |
| 2303 | 47로0696 | 홍** | 경기도 남양주시 | 2018-09-14 17:14 | 공릉소방서(구리방향) | 전용차로 위반 | 50,000 |
| 2304 | 96우0819 | 황** | 경기도 광주시 | 2018-09-16 11:46 | 양재동 양재IC 상행 | 전용차로 위반 | 50,000 |
| 2305 | 15다2462 | 황** | 충청남도 보령시 | 2018-10-08 08:30 | 내곡동 GS파크주유소 건너편 | 전용차로 위반 | 50,000 |
| 2306 | 06노9708 | 황** | 대전광역시 | 2018-10-25 12:30 | 양재동 양재IC 상행 | 전용차로 위반 | 50,000 |
| 2307 | 40누0668 | 황** | 서울특별시 | 2018-09-25 22:27 | 서초동 서초IC 상행 | 전용차로 위반 | 50,000 |
| 2308 | 01우5598 | 황** | 경기도 의왕시 | 2018-09-23 22:31 | 서초동 서초IC 하행 | 전용차로 위반 | 50,000 |
| 2309 | 59조2203 | 황** | 서울특별시 | 2018-10-04 19:43 | 성산동 SK성산대교주유소 건너편 | 전용차로 위반 | 50,000 |
| 2310 | 20버5578 | 황** | 경기도 남양주시 | 2018-09-03 20:38 | 롯데백화점 잠실점앞 | 전용차로 위반 | 50,000 |
| 2311 | 43마6242 | 황** | 서울특별시 | 2018-09-07 19:26 | 롯데백화점 잠실점앞 | 전용차로 위반 | 50,000 |
| 2312 | 60주2237 | 황** | 인천광역시 | 2018-09-05 18:05 | 내곡동 GS파크주유소 건너편 | 전용차로 위반 | 50,000 |
| 2313 | 12러6733 | 황** | 서울특별시 | 2018-09-19 07:27 | 상계동 마들역 7번출구 | 전용차로 위반 | 50,000 |
| 2314 | 64부0871 | 황** | 서울특별시 | 2018-09-21 18:19 | 성산동 성산1교~성산2교 교차로 | 전용차로 위반 | 50,000 |
| 2315 | 56노8726 | 황** | 인천광역시 | 2018-09-27 20:03 | 내곡동 시 | 전용차로 위반 | 50,000 |
| 2316 | 24호1362 | 황** | 경기도 파주시 | 2018-08-22 17:14 | 성산동 SK성산대교주유소 건너편 | 전용차로 위반 | 50,000 |
| 2317 | 81부9928 | 황** | 서울특별시 | 2018-10-14 13:53 | 양재동 양재IC 상행 | 전용차로 위반 | 50,000 |
| 2318 | 81부9928 | 황** | 서울특별시 | 2018-10-14 13:54 | 서초동 서초IC 상행 | 전용차로 위반 | 50,000 |
| 2319 | 18저1107 | 황** | 제주특별자치도 제주시 | 2018-09-06 19:10 | 잠실동 송파YMCA 체육관 | 전용차로 위반 | 50,000 |
| 2320 | 91가6341 | 황** | 인천광역시 | 2018-10-11 11:06 | 남현동 남태령고개 시 | 전용차로 위반 | 50,000 |
| 2321 | 75서2195 | 황** | 서울특별시 | 2018-09-28 15:49 | 종로4가 신한은행 | 전용차로 위반 | 60,000 |
| 2322 | 08노7250 | 황** | 서울특별시 | 2018-10-27 12:45 | 미아동 이마트 미아점 건너편 | 전용차로 위반 | 50,000 |
| 2323 | 03나0173 | 황** | 서울특별시 | 2018-10-12 16:08 | 서초동 양재IC 하행 | 전용차로 위반 | 50,000 |
| 2324 | 96조0819 | 황** | 경기도 남양주시 | 2018-09-14 17:14 | 서초동 반포IC 상행 | 전용차로 위반 | 50,000 |
| 2325 | 78가8750 | 황** | 인천광역시 | 2018-09-05 10:46 | 서울글로벌센터 | 전용차로 위반 | 60,000 |
| 2326 | 78가8750 | 황** | 인천광역시 | 2018-09-15 10:45 | 서울글로벌센터 | 전용차로 위반 | 60,000 |
| 2327 | 52누7709 | 황** | 경기도 파주시 | 2018-09-07 10:20 | 롯데백화점 잠실점앞 | 전용차로 위반 | 50,000 |
| 2328 | 11러5410 | 황** | 서울특별시 | 2018-09-12 09:37 | 송파구 올림픽회관앞 | 전용차로 위반 | 50,000 |
| 2329 | 54나5353 | 황** | 서울특별시 | 2018-09-20 19:30 | 롯데백화점 잠실점앞 | 전용차로 위반 | 50,000 |
| 2330 | 43마6023 | 황** | 경기도 고양시 | 2018-09-03 18:42 | 종각역 10번출구 | 전용차로 위반 | 50,000 |
| 2331 | 64저0444 | 황** | 인천광역시 | 2018-09-22 22:05 | 서초동 반포IC 하행 | 전용차로 위반 | 50,000 |

### ◈ 서울특별시공고 제2019-63호

## 회계직인 폐기 공고

서울특별시 회계관계공무원 직인규칙 제11조의 규정에 의거 회계직인을 폐기하고 동 규칙 제11조 규정에 의하여 이를 공고합니다.

2019년 1월 17일
서 울 특 별 시 장

1. 폐기 직인(폐기사유 : 2019.1.1.字 조직개편에 따른 부서폐지-폐기직인)

| 소관부서 | 회계직인명 | 서체 및 규격 | 인영 | 직인 폐기일자 | 비고 |
|---|---|---|---|---|---|
| 관광사업과 | 관광사업과 일상경비 출납원인 | 훈민정음체 1.8㎝X1.8㎝ | | 2018.12.31. | |
| | 관광사업과 분임물품 출납원인 | 훈민정음체 1.8㎝X1.8㎝ | | | |

### ◈ 서울특별시공고 제2019-64호

## 회계직인 등록 공고

서울특별시 회계관계공무원 직인규칙 제7조의 규정에 의거 회계직인을 등록하고 동 규칙 제11조 규정에 의하여 이를 공고합니다.

2019년 1월 17일
서 울 특 별 시 장

1. 등록 직인(등록사유: 2019.1.1.字 조직개편에 따른 명칭변경부서 등록)

| 소관부서 | 회계직인명 | 서체 및 규격 | 인영 | 직인 등록일자 | 비고 |
|---|---|---|---|---|---|
| 관광산업과 | 관광산업과 일상경비 출납원인 | 훈민정음체 1.8㎝X1.8㎝ | | 2019.1.1. | |
| | 관광산업과 분임물품 출납원인 | 훈민정음체 1.8㎝X1.8㎝ | | | |

◈ 서울특별시공고 제2019-68호

## 회계직인 등록 공고

서울특별시 회계관계공무원 직인규칙 제7조의 규정에 의거 회계직인을 등록하고 동 규칙 제11조 규정에 의하여 이를 공고합니다.

2019년 1월 17일
서 울 특 별 시 장

1. 등록 직인(등록사유 : 2019.1.1.字 조직재편에 따른 명칭변경부서 등록)

| 소관부서 | 회계직인명 | 서체 및 규격 | 인영 | 직인 등록일자 | 비고 |
|---|---|---|---|---|---|
| 보건환경연구원 생활환경연구부 | 생활환경연구부 일상경비 출납원인 | 훈민정음체 1.8㎝X1.8㎝ | | 2019.1. | |
| | 생활환경연구부 분임물품 출납원인 | 훈민정음체 1.8㎝X1.8㎝ | | | |
| 보건환경연구원 대기질통합분석센터 | 대기질통합분석센터 일상경비 출납원인 | 훈민정음체 1.8㎝X1.8㎝ | | 2019.1. | |
| | 대기질통합분석센터 분임물품 출납원인 | 훈민정음체 1.8㎝X1.8㎝ | | | |

◈ 서울특별시공고 제2019-70호

## 부동산개발업 등록 및 말소 공고

「부동산개발업의 관리 및 육성에 관한 법률」 제4조, 제15조 및 같은 법률 시행규칙 제6조, 제15조의 규정에 따라 부동산개발업자에 관한 등록 및 말소 현황을 아래와 같이 공고합니다.

2019년 1월 17일
서 울 특 별 시 장

○ 부동산개발업 등록 및 말소 현황

| 연번 | 상 호 | 대표자 | 등록/말소일 | 등록번호 | 주된 영업소의 소재지 | 자본금(천원)/폐업사유 | 비 고 |
|---|---|---|---|---|---|---|---|
| 1 | (주)미래토건 | 박성근 | 2018-12-06 | 서울180093 | 서울특별시 마포구 양화로 166 (동교동) | 1,500,000 | |
| 2 | 광혁건설(주) | 신현각 | 2018-12-06 | 서울180094 | 서울특별시 서초구 바우뫼로 160 (양재동) | 3,600,000 | |
| 3 | 세아에스티엑스엔테크(주) | 안석환 | 2018-12-21 | 서울180095 | 서울특별시 중구 통일로 10 , 6층 (남대문로5가,연세재단세브란스빌딩) | 10,000,000 | |
| 4 | 지오앤에스피에프브이(주) | 김희수 | 2018-12-21 | 서울180096 | 서울특별시 강남구 테헤란로 127, 15층(역삼동, 하나금융그룹 강남사옥) | 5,702,000 | |
| 5 | (주)멘토디엔씨 | 이재분 | 2018-12-26 | 서울180097 | 서울특별시 강동구 양재대로 1339, 207호(성내동, 삼오빌딩) | 301,000 | |
| 6 | 승지개발산업(주) | 유용범 | 2018-12-28 | 서울180099 | 서울특별시 강남구 강남대로94길 70, 3층 (역삼동) | 300,000 | |
| 7 | (주)화엄씨앤디 | 김국진 | 2018-12-28 | 서울180100 | 서울특별시 중랑구 면목로 260 (면목동) | 500,000 | |
| 8 | 동신(주) | 조만석 | 2018-12-28 | 서울180101 | 서울특별시 강남구 선릉로 531, 2층 (역삼동, 동신빌딩) | 900,000 | |
| 9 | 주식회사 서반 | 손성규하 | 2018-05-03 | 서울180098 | 서울특별시 중구 삼일대로 363,1904호 (장교동, 장교빌딩) | 999,960 | 전입 (경기도→서울시) |
| 10 | 금강에스디씨㈜ | 윤지연 | 2018-12-27 | 서울080070 | 서울특별시 강남구 학동로 206 (논현동) | 사업종료 | 폐업 |
| 11 | (주)에스디드림하우스 | 이성근,한홍선 | 2018-12-19 | 서울170001 | 서울특별시 송파구 중대로 200, 6층(가락동,태화빌딩) | 기타 | 폐업 |
| 12 | (주)참좋은월드 | 길경자 | 2018-12-14 | 서울170036 | 서울특별시 강남구 영동대로85길 28, 8층(대치동,성원타워) | 사업실적 없음 | 폐업 |
| 13 | (주)에이치지이니셔티브 | 정경선 | 2018-12-13 | 서울170092 | 서울특별시 성동구 뚝섬로1나길5, 2층지202호(성수동1가,헤이그라운드) | 기타 | 폐업 |
| 14 | 에이디에프케이아이피4 전문투자형사모부동산 투자회사 | 에이디에프 자산운용㈜ | 2018-12-05 | 서울180053 | 서울특별시 중구 세종대로 136, 10층 (태평로1가,서울파이낸스센터) | 사업실적 없음 | 폐업 |

※ 기타 문의 사항은 서울특별시 토지관리과(☎2133-4684)로 연락을 주시기 바랍니다.

◈ 서울특별시공고 제2019-75호

## 비영리민간단체 등록말소 공고

「비영리민간단체지원법」 제2조 4항 및 같은법 시행령 제4조1항에 의거 비영리민간단체 등록을 말소하고 동시행령 제4조2항에 따라 다음과 같이 공고합니다.

2019년 1월 17일
서 울 특 별 시 장

| 등록번호 | 단체명 | 대표자 | 소재지 | 등록일 | 말소요건 | 주관부서 | 주된사업 |
|---|---|---|---|---|---|---|---|
| 231 | 사회복지법인 기쁜우리 월드 | 박성구 | 서울시 강서구 허준로 | 2005.2.4 | 신청말소 | 장애인복지정책과 | 하단참조 |

※ 주된사업
장애인 요양시설 설치운영
장애인 지역사회재활시설 설치운영
장애인 보호작업장 설치운영
부랑인 식당 및 숙소 설치 운영
장애인 보장구지원사업등의 운영
기타 이 단체의 목적달성에 필요한 사업
노인복지관의 설치 운영
해외원조사업
노인 유료양로시설 설치운영

◈ 서울특별시공고 제2019-76호

## 회계관계공무원 직인등록 및 폐기

서울특별시회계관계공무원 직인규칙 제7조 및 제9조의 규정에 의거 직인을 등록 및 폐기하고 동 규칙 제11조의 규정에 의하여 이를 공고합니다.

2019년 1월 17일
서 울 특 별 시 장

1. 직인등록 및 폐기사유
○ 서울특별시회계관계공무원직인규칙(서울특별시규칙제4143호,2017.2.23.시행) 제7조, 9조, 11조

2. 등록직인 및 등록일자

| 회계직인명 | 서체 및 규격 | 등록인영 | 등록일자 | 사유 |
|---|---|---|---|---|
| 구로소방서<br>시흥119안전센터<br>일상경비출납원인 | 훈민정음 창제 당시의<br>자체 1.8㎝*1.8㎝ | | 2019.01.08 | 분실로 인한<br>신규 등록 |

3. 폐기직인 및 폐기일자

| 회계직인명 | 서체 및 규격 | 폐기인영 | 폐기일자 | 사유 |
|---|---|---|---|---|
| 시흥119안전센터<br>일상경비출납원인 | 훈민정음 창제 당시의<br>자체 1.8㎝*1.8㎝ | | 2018.12.12 | 분실로 인한 폐기 |

## ◈ 서울특별시공고 제2019-80호

## 측량업 등록 공고

「공간정보의 구축 및 관리 등에 관한 법률」 제44조 및 같은 법 시행령 제35조제6항의 규정에 의하여 측량업의 등록을 다음과 같이 공고합니다.

2019년 1월 17일
서 울 특 별 시 장

■ 측량업 등록 신고사항

| 업 종<br>(등록번호) | 상 호<br>(사업자등록번호) | 대 표 자 | 소 재 지 | 등록일자 |
|---|---|---|---|---|
| 일반측량업<br>(04-004308) | ㈜지티이엔시<br>(235-81-01486) | 김덕용 | 서울특별시 송파구 오금로13길 10,<br>5층(방이동) | 2019.1.8 |

※ 기타 자세한 사항은 서울특별시 시민봉사담당관(☎02-2133-7914) 또는 토지관리과(☎02-2133-4684)로 문의하시기 바랍니다.

### ◈ 서울특별시공고 제2019-81호

## 회계직인 등록 공고

서울특별시 회계관계공무원 직인규칙 제7조의 규정에 의거 회계직인을 등록하고 동 규칙 제11조 규정에 의하여 이를 공고합니다.

2019년 1월 17일
서 울 특 별 시 장

1. 등록 직인(등록사유 : 2019.1.1.字 조직개편에 따른 명칭변경부서 등록)

| 소관부서 | 회계직인명 | 서체 및 규격 | 인영 | 직인 등록일자 | 비고 |
|---|---|---|---|---|---|
| 지역상생경제과 | 지역상생경제과<br>일상경비<br>출납원인 | 훈민정음체<br>1.8㎝X1.8㎝ | | 2019.1.9. | |
| | 지역상생경제과<br>분임물품<br>출납원인 | 훈민정음체<br>1.8㎝X1.8㎝ | | | |

### ◈ 서울특별시공고 제2019-83호

## 회계직인 폐기 공고

서울특별시 회계관계공무원 직인규칙 제7조의 규정에 의거 회계직인을 폐기하고 동 규칙 제11조 규정에 의하여 이를 공고합니다.

2019년 1월 17일
서 울 특 별 시 장

1. 폐기 직인(폐기사유 : 2019.1.1.字 조직개편에 따른 명칭변경)

| 소관부서 | 회계직인명 | 서체 및 규격 | 인영 | 직인 폐기일자 | 비고 |
|---|---|---|---|---|---|
| 일자리정책<br>담당관 | 일자리정책담당관<br>일상경비<br>출납원인 | 훈민정음체<br>1.8㎝X1.8㎝ | | 2019.1.1. | |
| | 일자리정책담당관<br>분임물품<br>출납원인 | 훈민정음체<br>1.8㎝X1.8㎝ | | | |

◈ 서울특별시공고 제2019-84호

## 회계직인 등록 공고

서울특별시 회계관계공무원 직인규칙 제7조의 규정에 의거 회계직인을 등록하고 동 규칙 제11조 규정에 의하여 이를 공고합니다.

2019년 1월 17일
서 울 특 별 시 장

1. 등록 직인(등록사유 : 2019.1.1.字 조직개편에 따른 명칭변경)

| 소관부서 | 회계직인명 | 서체 및 규격 | 인영 | 직인 등록일자 | 비고 |
|---|---|---|---|---|---|
| 일자리정책과 | 일자리정책과 일상경비 출납원인 | 훈민정음체 1.8㎝X1.8㎝ | | 2019.1.1. | |
| | 일자리정책과 분임물품 출납원인 | 훈민정음체 1.8㎝X1.8㎝ | | | |

◈ 서울특별시공고 제2019-85호

## 공해차량제한지역 운행제한 1회차 위반 경고안내문 공시송달 공고

대기환경보전법 제58조 및 수도권 대기환경개선에 관한 특별법 제28조의 2, 서울특별시 대기환경개선 촉진 및 지원 등에 관한 조례 제17조, 서울특별시 공해차량제한지역 지정 및 운행제한에 관한 조례 제5조 등에 의해 1회차 위반 경고안내 후, 송달불능분에 대해 행정절차법 제14조, 지방세기본법 제33조 등의 규정에 의해 다음과 같이 공시송달 공고합니다.

2019년 1월 17일
서 울 특 별 시 장

1. 건 명 : 공해차량제한지역 운행제한 1회차 위반 경고안내문 공시송달 공고

2. 근거법령 : 대기환경보전법 제58조, 수도권 대기환경개선에 관한 특별법 제28조의2, 서울특별시 대기환경개선 촉진 및 지원 등에 관한 조례 제17조, 서울특별시 공해차량 제한지역 지정 및 운행제한에 관한조례 제5조, 행정절차법 제14조, 지방세기본법 제33조 등

3. 공시송달내용(총17건)

경고 대상차량 차주분께서는 본 고지일로부터 2019년 2월 1일(금)까지 저공해조치를 이행하여 주시기 바라오며, 2019년 2월 1일(금)이후에는 매 위반시마다 20만원의 과태료가 부과됨을 알려드리오니, 조속한 시일 내에 저공해조치(배출가스 저감장치의 부착, 조기폐차)를 완료하거나, 저공해조치 유예신청을 하여 차량운행으로 불이익을 받지 않도록 협조하여 주시기 바랍니다.

| 경고대상 차량 | | | | 처분의 근거자료(위반내역) | | |
|---|---|---|---|---|---|---|
| 순번 | 차량등록번호 | 성명 | 주소 | 일시 | 장소 | 내용 |
| 1 | 92로7483 | 주식회사 아이*이드 | 서울특별시 서초구 | 2018-11-30 22:32 | 강변북로 일산방향 3차로 | 공해차량제한지역 운행제한 위반 |
| 2 | 73부6009 | 김*수 | 서울특별시 강동구 | 2018-11-30 17:04 | 올림픽대로 잠실방향 2차로 | 공해차량제한지역 운행제한 위반 |
| 3 | 85조1061 | 세*영(주) | 서울특별시 강남구 | 2018-11-26 10:49 | 서부간선도로 성산방향 2차로 | 공해차량제한지역 운행제한 위반 |
| 4 | 서울89자5304 | 김*연 | 서울특별시 성북구 | 2018-11-25 10:45 | 서부간선도로 성산방향 1차로 | 공해차량제한지역 운행제한 위반 |
| 5 | 82어7852 | 오*현 | 서울특별시 성동구 | 2018-11-24 19:44 | 경인고속도로 3차로 | 공해차량제한지역 운행제한 위반 |
| 6 | 92로8801 | 이*헌 | 서울특별시 도봉구 | 2018-11-24 18:37 | 동일로 2차로 | 공해차량제한지역 운행제한 위반 |
| 7 | 86고7671 | 김*범 | 서울특별시 양천구 | 2018-11-24 13:06 | 올림픽대로 잠실방향 3차로 | 공해차량제한지역 운행제한 위반 |
| 8 | 87루6619 | 김*석 | 서울특별시 강동구 | 2018-11-16 10:21 | 송파대로 3차로 | 공해차량제한지역 운행제한 위반 |
| 9 | 75두4886 | 안*호 | 서울특별시 광진구 | 2018-11-14 05:57 | 올림픽대로 잠실방향 2차로 | 공해차량제한지역 운행제한 위반 |
| 10 | 83두3009 | 임*섭 | 서울특별시 강동구 | 2018-11-11 16:48 | 올림픽대로 잠실방향 2차로 | 공해차량제한지역 운행제한 위반 |
| 11 | 86부7178 | 이*희 | 서울특별시 중랑구 | 2018-11-09 12:26 | 강변북로 서울방향 5차로 | 공해차량제한지역 운행제한 위반 |
| 12 | 서울72노9797 | 이*돈 | 서울특별시 성동구 | 2018-11-03 08:04 | 강변북로 구리방향 4차로 | 공해차량제한지역 운행제한 위반 |
| 13 | 서울73고2386 | 심*보 | 서울특별시 강북구 | 2018-11-02 15:03 | 강변북로 서울방향 5차로 | 공해차량제한지역 운행제한 위반 |
| 14 | 82로2413 | 이*희 | 서울특별시 서대문구 | 2018-11-01 21:23 | 강변북로 서울방향 3차로 | 공해차량제한지역 운행제한 위반 |
| 15 | 91보3740 | 니*FAN | 서울특별시 관악구 | 2018-10-29 06:26 | 강변북로 구리방향 3차로 | 공해차량제한지역 운행제한 위반 |
| 16 | 96노5714 | 정*남 | 서울특별시 강동구 | 2018-10-27 13:52 | 서부간선도로 안양방향 2차로 | 공해차량제한지역 운행제한 위반 |
| 17 | 80나5172 | 주-지아*닝 | 서울특별시 송파구 | 2018-10-22 20:41 | 올림픽대로 잠실방향 3차로 | 공해차량제한지역 운행제한 위반 |

4. 공고기간 : 공고일(서울시 시보 게재일)로부터 14일간

5. 의견제출 안내
   가. 의견제출 기한 : 2019년 2월 1일(금)
   나. 본 경고조치 안내에 대하여 의견이 있을 경우 붙임 서식으로 의견을 제출 하여 주시기 바라오며, 기한 내 의견 제출이 없을 경우에는 의견이 없는 것으로 간주합니다.
   다. 의견제출처
   - 주소 : 서울특별시 중구 덕수궁길 15(서소문동 37)
   서울시청 서소문청사 2동 2층, 차량공해저감과(운행차관리팀)
   - 담당 : 장재희(Tel 02-2133-3664, Fax 02-2133-1025)

**붙임 : 의견 제출서(서식) 1부. 끝.**

[별지 제11호서식]

# 의 견 제 출 서

| | | |
|---|---|---|
| 1. 예정된처분의제목 | | |
| 2. 당사자 | 성명(명칭) | |
| | 주소 | |
| 3. 의견 | | |
| 4. 기타 | | |

행정절차법 제27조제1항(제31조제3항)의 규정에 의하여 위와 같이 의견을 제출합니다.

2019년 월 일

의견제출인 주소

(전화 : )

성명 (서명 또는 인)

**서울특별시장 귀하**

| | |
|---|---|
| 비고 | 1. 기재란이 부족한 경우에는 별지를 사용하실 수 있습니다.<br>2. 증거자료 등을 첨부하실 수 있습니다.<br>3. 위 의견제출과 관련하여 문서를 받으신 경우에는 문서번호와 일자를 제1호에 함께 기재해 주시기 바랍니다. |

◈ 서울특별시공고 제2019-86호

## 공해차량 제한지역 운행제한 위반 과태료 사전통지 공시송달 공고

대기환경보전법 제58조 및 수도권 대기환경개선에 관한 특별법 제28조의 2, 서울특별시 대기환경개선 촉진 및 지원 등에 관한 조례 제17조, 서울특별시 공해차량제한지역 지정 및 운행제한에 관한 조례 제5조 등에 의해 과태료 사전통지 후, 송달불능분에 대해 행정절차법 제14조, 지방세기본법 제33조 등의 규정에 의해 다음과 같이 공시송달 공고합니다.

2019년 1월 17일
서 울 특 별 시 장

1. 건 명 : 공해차량제한지역 운행제한 위반 과태료 사전통지 공시송달 공고

2. 근거법령 : 대기환경보전법 제58조, 수도권 대기환경개선에 관한 특별법 제28조의2, 서울특별시 대기환경개선 촉진 및 지원 등에 관한 조례 제17조, 서울특별시 공해차량제한지역 지정 및 운행제한에 관한 조례 제5조, 행정절차법 제14조, 지방세기본법 제33조 등

3. 공시송달내용(총21건)

| 과태료부과 대상 차량 | | | | 처분의 근거자료(위반내역) | | | 처분내용 |
|---|---|---|---|---|---|---|---|
| 순번 | 차량 등록번호 | 성명 | 주소 | 일시 | 장소 | 내용 | 과태료 (감경액) |
| 1 | 92보3124 | 이*우 | 서울특별시 서초구 | 2018-11-28 10:07 | 통일로 1차로 | 공해차량제한지역 운행제한 위반 | 200,000원 (160,000원) |
| 2 | 89버2149 | 김*호 | 서울특별시 광진구 | 2018-11-24 16:10 | 강변북로 구리방향 4차로 | 〃 | 〃 |
| 3 | 80소1731 | 이*기 | 서울특별시 관악구 | 2018-11-19 14:53 | 강변북로 구리방향 2차로 | 〃 | 〃 |
| 4 | 80더2846 | (주)금주*지 | 서울특별시 종로구 | 2018-11-17 21:06 | 강변북로 구리방향 3차로 | 〃 | 〃 |
| 5 | 서울85나6435 | 이*길 | 서울특별시 동작구 | 2018-11-14 11:09 | 강변북로 서울방향 5차로 | 〃 | 〃 |
| 6 | 80나1520 | (주)태성*재 | 서울특별시 영등포구 | 2018-11-13 14:51 | 서부간선도로 성산방향 2차로 | 〃 | 〃 |
| 7 | 80도4455 | 정*관 | 서울특별시 성북구 | 2018-11-12 16:59 | 서부간선도로 성산방향 1차로 | 〃 | 〃 |
| 8 | 서울83나4785 | 오*석 | 서울특별시 동작구 | 2018-11-12 16:01 | 올림픽대로 공항방향 5차로 | 〃 | 〃 |
| 9 | 89모9988 | 강*경 | 서울특별시 중랑구 | 2018-11-12 12:00 | 서부간선도로 성산방향 1차로 | 〃 | 〃 |
| 10 | 80나2909 | 김*숙 | 서울특별시 강서구 | 2018-11-11 17:51 | 강변북로 서울방향 1차로 | 〃 | 〃 |
| 11 | 80모4720 | 조*운 | 서울특별시 성북구 | 2018-11-03 13:24 | 강변북로 서울방향 3차로 | 〃 | 〃 |

| | | | | | | | |
|---|---|---|---|---|---|---|---|
| 12 | 80서2305 | 김*현 | 서울특별시 송파구 | 2018-10-30 16:59 | 강변북로 일산방향 4차로 | 〃 | 〃 |
| 13 | 90소4943 | 박*철 | 서울특별시 양천구 | 2018-10-30 15:14 | 올림픽대로 잠실방향 3차로 | 〃 | 〃 |
| 14 | 89무3124 | 천*영 | 서울특별시 구로구 | 2018-10-25 11:49 | 올림픽대로 공항방향 2차로 | 〃 | 〃 |
| 15 | 88도3331 | 이*화 | 서울특별시 마포구 | 2018-10-21 13:13 | 올림픽대로 공항방향 3차로 | 〃 | 〃 |
| 16 | 80러1841 | 김*식 | 서울특별시 노원구 | 2018-10-20 16:26 | 북부간선도로 3차로 | 〃 | 〃 |
| 17 | 80고1150 | ㈜목동*건설 | 서울특별시 양천구 | 2018-10-20 15:59 | 올림픽대로 공항방향 5차로 | 〃 | 〃 |
| 18 | 70오5728 | 김*민 | 서울특별시 서초구 | 2018-10-19 22:03 | 올림픽대로 잠실방향 1차로 | 〃 | 〃 |
| 19 | 75마1347 | 임*택 | 서울특별시 종로구 | 2018-10-16 07:20 | 서부간선도로 안양방향 1차로 | 〃 | 〃 |
| 20 | 90부8305 | 유*구 | 서울특별시 양천구 | 2018-10-13 15:10 | 경인고속도로 3차로 | 〃 | 〃 |
| 21 | 70로2237 | 김*표 | 서울특별시 양천구 | 2018-10-09 16:48 | 서부간선도로 성산방향 1차로 | 〃 | 〃 |

4. 공고기간 : 공고일(서울시 시보 게재일)로부터 14일간

5. 의견제출 안내

가. 의견제출 기한 : 2019년 2월 1일(금)

나. 본 사전통지에 대하여 의견이 있을 경우 붙임 서식으로 의견을 제출 하여 주시기 바라오며, 기한 내 의견 제출이 없을 경우에는 의견이 없는 것으로 간주합니다.

다. 의견제출처

- 주소 : 서울특별시 중구 덕수궁길 15(서소문동 37)
  서울시청 서소문청사 2동 2층, 차량공해저감과(운행차관리팀)
- 담당 : 장재희(Tel 02-2133-3664, Fax 02-2133-1025)

**붙임 : 의견 제출서(서식) 1부. 끝.**

[별지 제11호서식]

# 의 견 제 출 서

| | | |
|---|---|---|
| 1. 예정된처분의제목 | | 공해차량 운행제한 위반 과태료 부과 |
| 2. 당사자 | 성명(명칭) | |
| | 주소 | |
| 3. 의견 | | |
| 4. 기타 | | |

행정절차법 제27조제1항(제31조제3항)의 규정에 의하여 위와 같이 의견을 제출합니다.

2019년 월 일

의견제출인 주소

(전화 : )

성명 (서명 또는 인)

**서울특별시장** 귀하

| | |
|---|---|
| 비고 | 1. 기재란이 부족한 경우에는 별지를 사용하실 수 있습니다.<br>2. 증거자료 등을 첨부하실 수 있습니다.<br>3. 위 의견제출과 관련하여 문서를 받으신 경우에는 문서번호와 일자를 제1호에 함께 기재해 주시기 바랍니다. |

◈ 서울특별시공고 제2019-100호

# 도시관리계획 결정(변경)을 위한 재열람공고

## - 동작구 노량진동 128-2번지 역세권 청년주택(공공지원 민간임대주택) 사업 -

1. 서울특별시 공고 제2018-2340호(2018.10.25.)로 열람공고하고 2018년 제17차 도시건축공동위원회(2018.11.28.) 심의결과(수정가결)를 반영한 서울특별시 동작구 노량진동 128-2번지 역세권 청년주택(공공지원민간임대주택) 사업 관련 도시관리계획(지구단위계획구역 및 지구단위계획) 결정(변경)(안)에 대하여 「국토의 계획 및 이용에 관한 법률」 제28조,같은 법 시행령 제22조와 「서울특별시 도시계획조례」 제7조 및 「서울특별시 역세권 청년주택 공급 지원에 관한 조례」 제8조에 따라 주민 등의 의견을 청취하고자 아래와 같이 재열람 공고합니다.
2. 본 도시관리계획 결정(변경)에 대하여 의견이 있을 경우 주민 등 이해관계인은 열람 기간 내에 의견서를 서면으로 제출할 수 있음을 알려드립니다.

2019년 1월 17일
서 울 특 별 시 장

Ⅰ. 열람 기간 : 2019. 01. 18. ~ 2019. 01. 31. (공고일 다음날부터 14일 간)

Ⅱ. 열람 및 의견서 제출 장소 : 서울시청 주택공급과 역세권사업팀 (☎02-2133-6297)

Ⅲ. 도시관리계획(지구단위계획) 결정(변경) 사항

[1] 지구단위계획구역에 관한 결정(신설)

1. 지구단위계획구역 결정(신설)조서

| 구분 | 도 면 표시번호 | 구역명 | 위치 | 면적(㎡) | | | 비고 |
|---|---|---|---|---|---|---|---|
| | | | | 기정 | 변경 | 변경 후 | |
| 신설 | - | 동작구 노량진동 128-2번지 역세권 청년주택 지구단위계획구역 | 동작구 노량진동 128-2번지 | - | 증) 3,790.0 | 3,790.0 | - |

□ 결정사유서

| 구분 | 구역명 | 면적(㎡) | 결정사유 |
|---|---|---|---|
| 신설 | 동작구 노량진동 128-2번지 역세권 청년주택 지구단위계획구역 | 3,790.0 | • 대중교통이 편리하고 생활여건이 우수한 대상지에 청년층 주거안정을 위한 역세권 청년주택을 건립하기 위해 『서울특별시 역세권 청년주택 공급지원에 관한 조례』 에 따른 역세권 청년주택 지구단위계획구역을 결정(신설) |

[2] 토지이용 및 시설에 관한 결정(변경)

1. 용도지역·지구에 관한 결정(변경)조서

가. 용도지역에 관한 결정(변경)조서

| 구 분 | | 면 적(㎡) | | | 구 성 비(%) | 비 고 |
|---|---|---|---|---|---|---|
| | | 기 정 | 변 경 | 변경후 | | |
| 주거지역 | 소계 | 3,790.0 | - | 3,790.0 | 100.0 | - |
| | 제3종일반주거지역 | 3,790.0 | 감) 3,790.0 | - | 0.0 | - |
| | 준주거지역 | - | 증) 3,790.0 | 3,790.0 | 100.0 | - |

□ 결정사유서

| 도 면 표시번호 | 위치 | 용도지역 | | 면적(㎡) | 용적률 | 결정사유 |
|---|---|---|---|---|---|---|
| | | 기정 | 변경 | | | |
| - | 동작구 노량진동 128-2번지 | 제3종 일반주거지역 | 준주거지역 | 3,790.0 | 400% | • 『서울특별시 역세권 청년주택 공급지원에 관한 조례』 에 따라 공공임대주택을 포함한 역세권 청년주택을 건립하기 위해 용도지역을 결정(변경) |

3 획지 및 건축물 등에 관한 결정(신설)

1. 가구 및 획지의 규모와 조성에 관한 결정(신설)조서

가. 획지에 관한 결정(신설)조서

| 도면번호 | 가구번호 | 면적(㎡) | 획지 | | 비고 |
|---|---|---|---|---|---|
| | | | 위치 | 면적(㎡) | |
| - | - | 3,790.0 | 동작구 노량진동 128-2번지 | 3,790.0 | |

□ 결정사유서

| 구분 | 결정내용 | 결정사유 |
|---|---|---|
| 신설 | • 획지계획 신설 : 3,790.0㎡ | • 『서울특별시 역세권 청년주택 공급지원에 관한 조례』 에 따라 공공임대주택을 포함한 역세권 청년주택을 건립하기 위해 획지계획을 결정(신설) |

2. 건축물 등에 관한 결정(신설)조서

가. 건축물의 용도에 관한 결정(신설)조서

| 도면번호 | 위치 | 구분 | | 계획내용 | 비고 |
|---|---|---|---|---|---|
| - | 동작구 노량진동 128-2 번지 | 용도 | 지정용도 (1) | •공동주택(주거복합)주)<br>※ 단, 지하2층에서 지상2층은 비주거용도 및 부대복리시설 설치 가능 | |
| | | | 불허용도 (A) | •단독주택 및 공동주택(단, 주거복합 제외)<br>•제2종근린생활시설 중 총포판매소, 다중생활시설, 단란주점, 안마시술소<br>•운수시설 •의료시설 중 정신병원, 요양병원, 격리병원<br>•운동시설 중 옥외철탑이 설치된 골프연습장<br>•업무시설(단, 공공업무시설 제외) | |

| | | | | | |
|---|---|---|---|---|---|
| - | | 용도 | 불허용도(A) | •창고시설 •위험물 저장 및 처리 시설(단, 주유소 제외)<br>•자동차 관련 시설(단, 주차장 제외) •교정 및 군사시설<br>•장례시설 •야영장 시설 •관련법에 따른 불허용도 | |

주) 「서울특별시 역세권 청년주택 공급지원에 관한 조례」 제2조제3호, 제4호 및 제5호의 공공임대주택 및 민간임대주택에 한하며, 오피스텔 등 준주택 및 단기임대주택 제외

□ 결정사유서

| 구분 | 결정내용 | 결정사유 |
|---|---|---|
| 신설 | • 지정, 불허용도 신설 | • 『서울특별시 역세권 청년주택 공급지원에 관한 조례』 에 따라 공공임대주택을 포함한 역세권 청년주택을 건립하기 위해 공공임대주택 및 민간임대주택을 지정용도로 결정(신설)<br>• 주거환경을 저해하는 용도 등의 도입을 막기 위해 불허용도를 결정(신설) |

나. 건축물의 규모에 관한 결정(신설)조서

| 도면번호 | 위치 | 구분 | | 계획내용 | 비고 |
|---|---|---|---|---|---|
| - | 동작구 노량진동 128-2 번지 | 건폐율 | | •60% 이하 | |
| | | 용적률 | 기본용적률 | •400% 이하 | |
| | | | 상한용적률 | •법적용적률 이하<br>※ 공공시설 제공시 → 기본용적률 x (1 + 1.3α) x 가중치 | |
| | | 높이 | | •60m 이하 | |

※ 상한용적률은 「서울특별시 역세권 청년주택 건립 및 운영기준」 내 상한용적률 산정기준 적용

□ 결정사유서

| 구분 | 결정내용 | 결정사유 |
|---|---|---|
| 신설 | • 건축물의 규모에 관한 사항 신설 | • 『서울특별시 역세권 청년주택 공급지원에 관한 조례』 에 따라 공공임대주택을 포함한 역세권 청년주택을 건립하기 위해 『서울특별시 역세권 청년주택 건립 및 운영기준』을 준용하여 건축물의 규모에 관한 사항을 결정(신설) |

다. 건축물의 규모에 관한 계획 적용기준(신설)

| 구분 | | 적용기준 | 계획내용 | 완화내용 | 비고 |
|---|---|---|---|---|---|
| 공공기여율 | | •공공임대주택 부속토지 10% 이상 | •공공임대 대지지분 = 386.92㎡(10.21%) | 기본용적률 400% 부여 | 모든 항목을 충족하여야 함 |
| 비주거비율 | | •15% 미만 (가로변 비주거 설치 의무) | •주거 : 비주거 = 85.02% : 14.98% | | |
| 주택건설 기준 | 공공임대 : 민간임대 | •10 : 90 | •공공임대주택 = 전용면적 18형 / 32형 | | |

| | | | | | |
|---|---|---|---|---|---|
| 주택 건설 기준 | 주택규모 | •공공임대주택 : 전용 45㎡ 이하<br>•민간임대주택 : 전용 60㎡ 이하 | •민간임대주택 = 전용면적 18형 / 19형 / 29형 / 32형 / 35형 / 48형 | 기본용적률 400% 부여 | 모든 항목을 충족하여야 함 |
| 건축물 형태 | 21세기 미래형 주거환경 조성을 위한 주요정책 | •리모델링이 쉬운 구조, 커뮤니티 지원시설의 설치계획, 에너지 효율 건축물, 친환경 건축물 중 2가지 사항 이상 의무적으로 이행 | •에너지 효율 건축물<br>•친환경 건축물 | | |
| 주민 공동 시설 | 커뮤니티시설 | •주민공동체 활성화를 위해 100㎡ 이상 설치 | •지상1층에 청년층을 위한 문화공간 489.80㎡ 조성 계획 | | |

※ 「서울특별시 역세권 청년주택 건립 및 운영기준」 적용

※ 상기 계획사항은 관련법 및 지침 내에서 건축 인.허가시 변동될 수 있음

□ 결정사유서

| 구분 | 결정내용 | 결정사유 |
|---|---|---|
| 신설 | • 용적률 완화항목 및 내용 신설 | • 『서울특별시 역세권 청년주택 공급지원에 관한 조례』 에 따라 공공임대주택을 포함한 역세권 청년주택을 건립하기 위해 『서울특별시 역세권 청년주택 건립 및 운영기준』을 준용하여 용적률 완화항목 및 내용 결정(신설) |

라. 건축물의 배치에 관한 결정(신설)조서

| 도면번호 | 위치 | 계획내용 | | 비고 |
|---|---|---|---|---|
| - | 동작구 노량진동 128-2번지 | 건축한계선 | •만양로 18길변 : 3m | 도면참조 |

3. 기타사항에 관한 결정(신설)조서

가. 대지안의 공지에 관한 계획(신설)

| 도면번호 | 위치 | 계획내용 | | | 비고 |
|---|---|---|---|---|---|
| - | 동작구 노량진동 128-2번지 | 대지내 공지 | 전면 공지 | •보도부속형 전면공지<br>- 건축한계선 후퇴부분 공지 | 만양로 18길 |
| | | 대지내 통로 | 공공보행통로 | •만양로18길과 만양로14나길을 연결하는 남북측 1개소 (폭3m 이상)<br>- 필로티 구조로 설치가 가능하며, 이 경우 유효높이를 2개층 이상 확보<br>단, 근린생활시설 2층부의 기능적 연계성을 위해 연결통로(복도 등)를 설치가능<br>※ 인접지역에서 시민이 자유롭게 출입할 수 있도록 24시간 개방을 원칙으로 하나, 보안 및 건물의 관리 등의 사유로 인하여 불가피한 경우 결정권자와 협의하여 일정시간 폐쇄할 수 있음 | 도면참조 |

□ 결정사유서

| 구분 | 결정내용 | 결정사유 |
|---|---|---|
| 신설 | • 전면공지 신설 | • 만양로18길의 보행환경 제고를 위해 전면공지 결정(신설) |
| | • 공공보행통로 신설 | • 대상지 및 인근지역의 보행환경 제고를 위해 공공보행통로 결정(신설) |

나. 공공기여에 관한 계획

1) 공공임대주택

| 구분 | 건축연면적 | 기부채납 내용 | 총 제공면적 | 비고 |
|---|---|---|---|---|
| 공공임대주택 | 2,170.64㎡ | 공공임대주택<br>부속토지 | 386.92㎡ | 용도지역 변경<br>부지면적의 10.21% |

※ 공공임대주택의 건축비는 시장이 표준건축비로 매입하고, 공공임대주택 부속토지는 시장에게 기부채납 하여야 함

Ⅳ. 관계도면

■지구단위계획구역에 관한 결정(신설)도(안)

■용도지역 · 지구에 관한 결정(기정)도

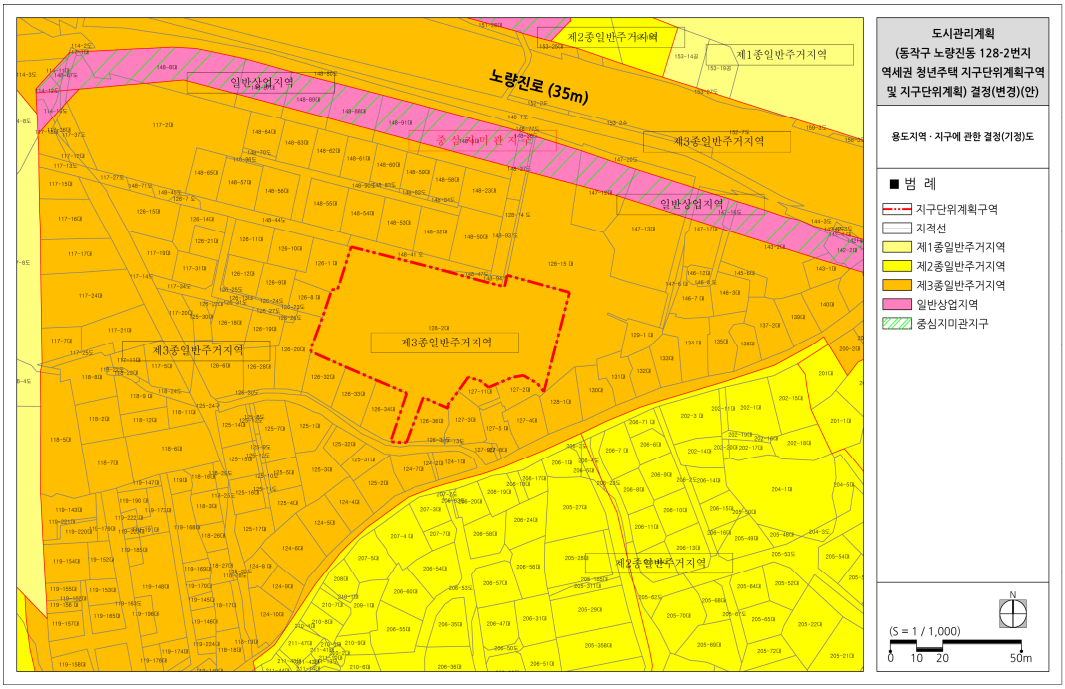


■용도지역 · 지구에 관한 결정(변경)도(안)

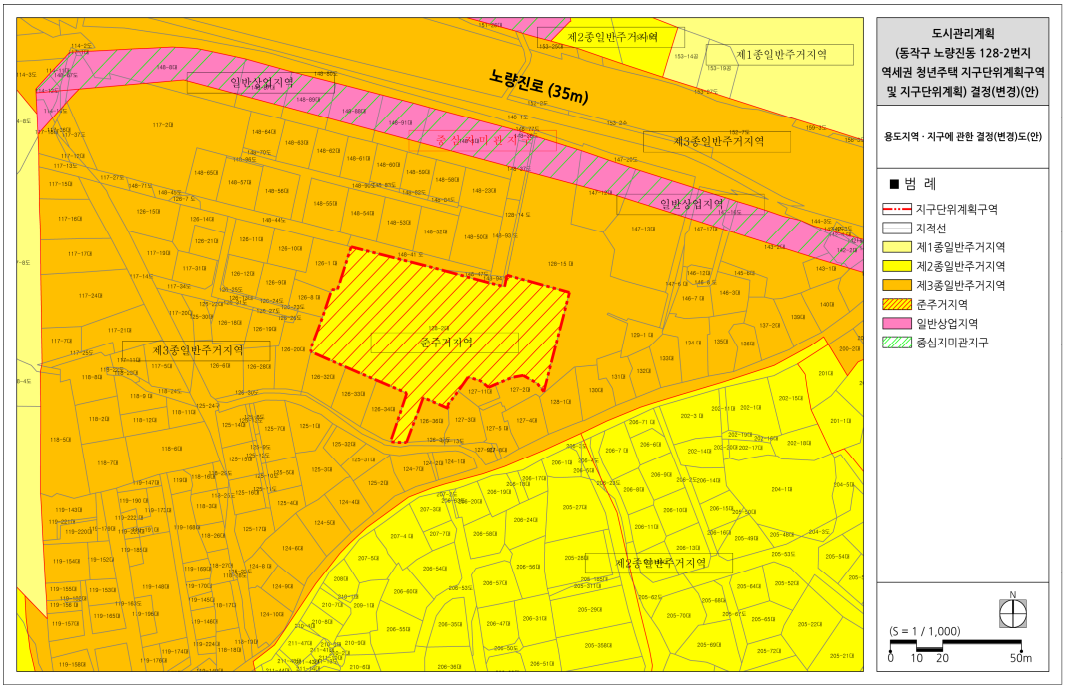

■획지 및 건축물 등에 관한 결정(신설)도(안)

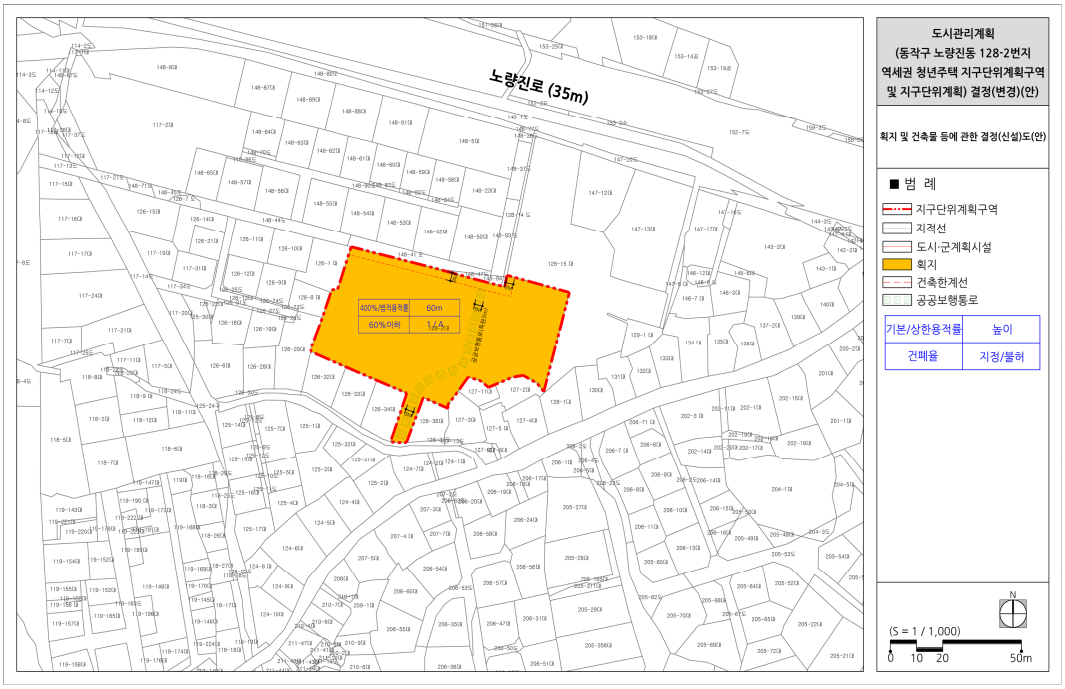


■도시관리계획 종합결정도(안)

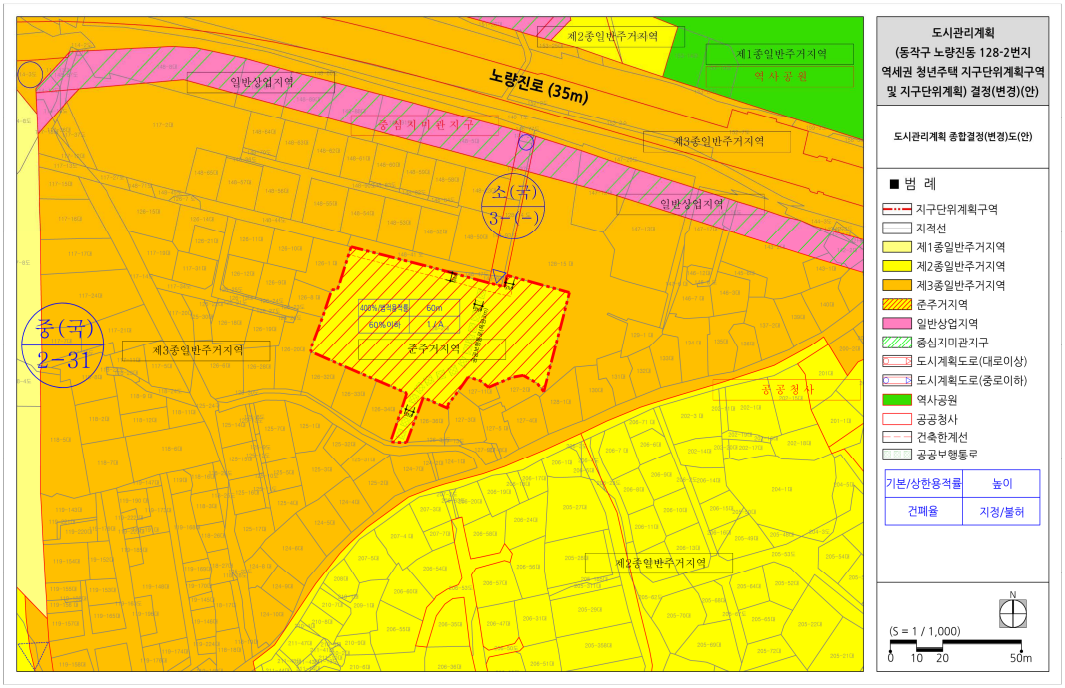


V. 관계도서 : 생략(열람장소에 비치)

◈ 서울특별시공고 제2019-107호

## 회계관계공무원 직인 등록

서울특별시회계관계공무원직인규칙 제7조 및 제9조의 규정에 의거 직인을 등록 하고 동 규칙 제11조의 규정에 의하여 이를 공고합니다.

2019년 1월 17일
서 울 특 별 시 장

1. 직인 등록 사유
○ 2019. 01. 01.字 조직개편으로 부서명 변경에 따른 회계직인 등록

2. 직인명 및 등록일자

| 소관부서 | 직인명 | 규격 및 서체 | 인영 | 직인 등록일자 | 사유 |
|---|---|---|---|---|---|
| 서울특별시 한강사업본부 | 서울특별시 한강사업본부 생태환경과 분임물품출납원의인 | 1.8cm×1.8㎝ 훈민정음창제당시의 자체 | | ′19.01.11 | ′19.01.01.字 조직개편으로 부서명 변경 |
| 서울특별시 한강사업본부 | 서울특별시 한강사업본부 생태환경과 일상경비출납원의인 | 1.8cm×1.8㎝ 훈민정음창제당시의 자체 | | ′19.01.11 | ′19.01.01.字 조직개편으로 부서명 변경 |
| 서울특별시 한강사업본부 | 서울특별시 한강사업본부 공원시설과 분임물품출납원의인 | 1.8cm×1.8㎝ 훈민정음창제당시의 자체 | | ′19.01.11 | ′19.01.01.字 조직개편으로 부서명 변경 |
| 서울특별시 한강사업본부 | 서울특별시 한강사업본부 공원시설과 일상경비출납원의인 | 1.8cm×1.8㎝ 훈민정음창제당시의 자체 | | ′19.01.11 | ′19.01.01.字 조직개편으로 부서명 변경 |
| 서울특별시 한강사업본부 | 서울특별시 한강사업본부 공원여가과 분임물품출납원의인 | 1.8cm×1.8㎝ 훈민정음창제당시의 자체 | | ′19.01.11 | ′19.01.01.字 조직개편으로 부서명 변경 |
| 서울특별시 한강사업본부 | 서울특별시 한강사업본부 공원여가과 일상경비출납원의인 | 1.8cm×1.8㎝ 훈민정음창제당시의 자체 | | ′19.01.11 | ′19.01.01.字 조직개편으로 부서명 변경 |

| | | | | | |
|---|---|---|---|---|---|
| 서울특별시<br>한강사업본부 | 한강사업본부<br>환경수질과<br>분임물품출납원의인 | 1.8㎝×1.8㎝<br>훈민정음창제당시의<br>자체 | | ′19.01.11 | ′19.01.01.字<br>조직개편으로<br>부서명 변경 |
| 서울특별시<br>한강사업본부 | 한강사업본부<br>환경수질과<br>일상경비출납원의인 | 1.8㎝×1.8㎝<br>훈민정음창제당시의<br>자체 | | ′19.01.11 | ′19.01.01.字<br>조직개편으로<br>부서명 변경 |

◈ 서울특별시공고 제2019-109호

## 혼잡통행료 과태료 독촉 및 압류 예고장 공시송달(공고)

도시교통정비촉진법 제35조 및 서울특별시혼잡통행료징수조례 제11조의 규정에 의거 남산 1.3호 터널 혼잡통행료 미납차량에 대하여 독촉 및 압류 예고장을 발송하였으나, 이사, 수취인 미거주, 수취인 부재, 주소불명 등의 사유로 송달 불능이 예상되는 대상에 대하여 지방세기본법 제33조 및 행정절차법 제14조제4항의 규정에 의거 다음과 같이 공시송달(공고)합니다.

2019년 1월 17일
서 울 특 별 시 장

1. 건 명 : 혼잡통행료 과태료 독촉 및 압류 예고장 송달불능분에 대한 공시송달

2. 근 거 : 서울특별시혼잡통행료징수조례 제11조 및 지방세기본법 제33조, 행정절차법 제14조제4항

3. 공시송달 대상 : <붙임>

4. 체납자 제재 안내
   가. 납부기한 내에 특별한 사유 없이 과태료를 내지 않으면 질서위반행위규제법 제52조 내지 55조에 규정에 따라 체납된 자동차 관련 과태료 합계액이 30만원 이상이면서 일정 요건에 해당되는 경우에는 해당 자동차 등록판이 영치될 수 있습니다.
   나. 과태료 체납액이 500만원(감치 1,000만원)이상이면서 일정요건에 해당되는 경우에는 신용정보제공, 관허사업 제한, 감치 등의 불이익을 받을 수 있습니다.
   다. 문의 전화 : 02-2290-6438~9, 6179, 6467 (서울시설공단)

5. 인터넷 납부 : https://etax.seoul.go.kr ※ 공인인증서 필요, 신용카드 납부 가능

**붙임 : 공시송달 대상자 명단 1부.**

# 혼잡통행료 과태료 독촉 및 압류예고장 공시송달 대상

| 연번 | 요금소 | 통행일자 | 통행시간 | 차량번호 | 소유자 | 과태료 | 주소 |
|---|---|---|---|---|---|---|---|
| 1 | 남산3호터널 | 2018-05-11 | 17:07:48 | 29호8757 | 권오규 | 10,300 | 서울특별시 강동구 진황도로 |
| 2 | 남산3호터널 | 2018-05-21 | 17:09:47 | 04하0933 | 에이이브랜드코리아 유한회사 | 5,150 | 서울 용산구 이태원로 |
| 3 | 남산1호터널 | 2018-05-16 | 10:21:11 | 09호3089 | 에스와이빌드(주) | 10,300 | 충청남도 아산시 인주면 걸매리 |
| 4 | 남산1호터널 | 2018-05-17 | 15:52:12 | 15하0674 | (주)에이치에스엘 | 10,300 | 서울시 영등포구 여의서로 |
| 5 | 남산1호터널 | 2018-05-21 | 16:10:59 | 22호1003 | 고기현 | 10,300 | 서울시 서대문구 홍은동 |
| 6 | 남산1호터널 | 2018-05-21 | 16:09:56 | 27라2201 | 권혁구 | 10,300 | 충북 제천시 장락로 |
| 7 | 남산1호터널 | 2018-05-23 | 15:38:40 | 35호1978 | (주)월드종합건설 | 10,300 | 경기 성남시 분당구 성남대로 |
| 8 | 남산1호터널 | 2018-05-23 | 20:55:35 | 37호7166 | (주)지더블유파트너스 | 10,300 | 경기 성남시 분당구 대왕판교로 |
| 9 | 남산3호터널 | 2018-05-17 | 15:35:36 | 45하9053 | (주)쓰리제이글로벌 | 10,300 | 서울시 강남구 테헤란로25길 |
| 10 | 남산1호터널 | 2018-05-17 | 10:43:22 | 46하8979 | 포레시아코리아 유한회사 | 10,300 | 경기도 화성시 장안면 장안공단4길 |
| 11 | 남산1호터널 | 2018-05-23 | 13:58:11 | 51보8761 | (주)탑몰류 | 10,300 | 경기 광주시 초월읍 지월로55번길 |
| 12 | 남산3호터널 | 2018-05-21 | 16:06:39 | 56호6031 | 김은주 | 10,300 | 경기 김포시 태장로 |
| 13 | 남산1호터널 | 2018-05-31 | 11:22:14 | 22하8501 | 주식회사 젊음의행진 | 10,300 | 대전 서구 복수동로51번길 |
| 14 | 남산1호터널 | 2018-05-25 | 12:00:35 | 25사2812 | 윤숙경 | 10,300 | 서울 성동구 매봉길 |
| 15 | 남산1호터널 | 2018-05-25 | 16:05:16 | 38하0961 | (주)호텔설악파크 | 10,300 | 서울 종로구 사직로 |
| 16 | 남산3호터널 | 2018-05-28 | 13:02:42 | 42보0499 | 손필선 | 10,300 | 충청북도 단양군 별곡3로 |
| 17 | 남산3호터널 | 2018-05-28 | 15:27:56 | 45하6168 | XU GUANHONG | 10,300 | 서울 노원구 동일로245가길 |
| 18 | 남산1호터널 | 2018-05-31 | 20:02:58 | 51호8869 | 주식회사 패트릭스 | 5,150 | 서울 은평구 백련산로 |
| 19 | 남산1호터널 | 2018-05-28 | 18:19:45 | 54호5290 | 주식회사 디엔와이 | 10,300 | 서울시 강남구 테헤란로25길 |
| 20 | 남산1호터널 | 2018-05-25 | 19:00:48 | 55호4991 | 홍용인 | 10,300 | 전남 여수시 안산3길 |
| 21 | 남산1호터널 | 2018-05-24 | 12:12:16 | 56호9871 | 대본창고커뮤니티 | 10,300 | 경기 고양시 일산동구 성현로513번길 |
| 22 | 남산3호터널 | 2018-05-29 | 8:48:07 | 62호9720 | 박순흡 | 10,300 | 서울 강남구 테헤란로 |
| 23 | 남산1호터널 | 2018-05-28 | 12:12:47 | 64하1678 | 권순원 | 10,300 | 경기 용인시 기흥구 사은로126번길 |
| 24 | 남산3호터널 | 2018-05-24 | 13:22:08 | 64호3688 | (주)피엘아이환경기술연구원 | 10,300 | 경기 수원시 권선구 오목천로132번길 |
| 25 | 남산1호터널 | 2018-05-25 | 13:18:00 | 67호2408 | (주)코엔스타즈 | 10,300 | 서울시 강서구 양천로 |
| 26 | 남산3호터널 | 2018-05-28 | 7:04:03 | 68호5733 | (주)선아기획 | 10,300 | 서울 서초구 방배로 |
| 27 | 남산3호터널 | 2018-05-17 | 15:59:48 | 01하6769 | 임흥수 | 10,300 | 서울시 광진구 자양로37길 |
| 28 | 남산1호터널 | 2018-05-23 | 15:05:51 | 32호7423 | 회엔터테인먼트(주) | 10,300 | 서울시 마포구 서강대길 |
| 29 | 남산3호터널 | 2018-05-25 | 17:22:50 | 20호9731 | BACHICHA CAMERON MIC | 10,300 | 서울시 마포구 신촌로 24안길 |
| 30 | 남산3호터널 | 2018-05-25 | 12:26:20 | 26다2621 | 조하은 | 10,300 | 서울시 강동구 올림픽로92길 |
| 31 | 남산3호터널 | 2018-05-30 | 19:41:54 | 39하8128 | 회이트로즈(주) | 10,300 | 전남 고흥군 포두면 천마로 |
| 32 | 남산1호터널 | 2018-05-25 | 9:47:11 | 45하8335 | 정한조 | 10,300 | 서울시 동대문구 장안벚꽃로1길 |
| 33 | 남산1호터널 | 2018-05-28 | 19:48:54 | 54호5290 | 주식회사 디엔와이 | 10,300 | 서울시 강남구 테헤란로25길 |
| 34 | 남산1호터널 | 2018-05-29 | 14:27:09 | 57아3598 | 황윤정 | 10,300 | 경기 하남시 하남대로887번길 |
| 35 | 남산1호터널 | 2018-05-28 | 10:17:18 | 58하1498 | 영제플러스(김경하) | 10,300 | 충남 천안시 서북구 두정동 |
| 36 | 남산3호터널 | 2018-05-31 | 11:12:38 | 59호1306 | 김진영 | 10,300 | 경기 의왕시 학현로 |
| 37 | 남산1호터널 | 2018-05-29 | 12:20:33 | 65하4376 | 주식회사이엔에프테크놀로지 | 10,300 | 서울 강남구 논현동 |
| 38 | 남산1호터널 | 2018-05-29 | 16:38:53 | 67하5875 | 황동원 | 10,300 | 서울시 강남구 테헤란로 |
| 39 | 남산3호터널 | 2018-05-24 | 16:42:29 | 67호5043 | (주)제이엔케이하우징 | 10,300 | 경기도 하남시 서하남로 |
| 40 | 남산1호터널 | 2018-05-29 | 9:29:23 | 69하8044 | JIN WEIXIANG | 10,300 | 서울 광진구 아차산로55길 |
| 41 | 남산1호터널 | 2018-05-29 | 16:10:36 | 59하5709 | 엘아이케이테크(주) | 10,300 | 경기 화성시 병점동로42번길 |
| 42 | 남산1호터널 | 2018-05-31 | 20:35:03 | 27호2190 | 원광단조(주) | 10,300 | 인천시 남동구 남동서로113번길 |
| 43 | 남산1호터널 | 2018-05-24 | 7:02:41 | 37호7166 | (주)지더블유파트너스 | 10,300 | 경기 성남시 분당구 대왕판교로 |
| 44 | 남산1호터널 | 2018-05-28 | 20:40:23 | 14허4125 | 임진희 | 5,150 | 서울 성북구 동선동 |
| 45 | 남산1호터널 | 2018-05-29 | 9:54:13 | 69하8044 | JIN WEIXIANG | 10,300 | 서울 광진구 아차산로55길 |
| 46 | 남산3호터널 | 2018-05-21 | 16:14:30 | 04하0933 | 에이이브랜드코리아 유한회사 | 5,150 | 서울 용산구 이태원로 |
| 47 | 남산3호터널 | 2018-05-23 | 9:07:49 | 54하7592 | (주)다산하이텍 | 5,150 | 서울 금천구 시흥대로 |
| 48 | 남산1호터널 | 2018-06-04 | 13:28:14 | 06하4560 | 박효석 | 10,300 | 서울시 은평구 연서로18길 |
| 49 | 남산3호터널 | 2018-06-12 | 16:52:45 | 09호2381 | 주식회사 지니코리아투어 | 10,300 | 서울시 마포구 광성로 |

| | | | | | | | |
|---|---|---|---|---|---|---|---|
| 50 | 남산1호터널 | 2018-06-15 | 20:51:35 | 18호4333 | 김현진 | 10,300 | 경북 포항시 북구 월막길 |
| 51 | 남산3호터널 | 2018-06-14 | 9:02:20 | 28하1403 | 정민후 | 10,300 | 서울특별시 용산구 후암로16다길 |
| 52 | 남산3호터널 | 2018-06-05 | 17:55:21 | 29호2699 | 이기현 | 10,300 | 서울시 은평구 통일로 |
| 53 | 남산1호터널 | 2018-06-07 | 15:46:23 | 34호6165 | 노진성 | 10,300 | 서울특별시 성동구 매봉길 |
| 54 | 남산3호터널 | 2018-06-08 | 13:19:44 | 39하8737 | XU CHENG | 10,300 | 인천 중구 관창로36번길 |
| 55 | 남산1호터널 | 2018-06-11 | 14:18:40 | 39호2319 | 사단법인씨엠예술단 | 10,300 | 서울특별시 강서구 화곡동61길 |
| 56 | 남산1호터널 | 2018-06-12 | 17:26:36 | 42마5756 | 김진경 | 10,300 | 경기도 성남시 분당구 백현로 |
| 57 | 남산3호터널 | 2018-06-14 | 14:21:19 | 52하7140 | CUI YUANZHE | 10,300 | 서울 영등포구 도림로55길 |
| 58 | 남산3호터널 | 2018-06-12 | 17:47:24 | 55호2215 | (주)하나에듀그룹 | 10,300 | 서울 서초구 사임당로 |
| 59 | 남산1호터널 | 2018-06-08 | 16:11:00 | 55호7513 | (주)씨앤케이산업 | 10,300 | 인천 중구 우현로 |
| 60 | 남산1호터널 | 2018-06-14 | 17:45:42 | 60허7576 | (주)스카머즈 | 10,300 | 서울 마포구 양화로 |
| 61 | 남산1호터널 | 2018-06-04 | 20:51:13 | 62호8255 | (주)환구조기술사사무소 | 10,300 | 서울 강남구 개포로17길 |
| 62 | 남산3호터널 | 2018-06-08 | 19:49:05 | 63하1462 | 유래클래스 주식회사 | 10,300 | 서울 서초구 사평대로 |
| 63 | 남산1호터널 | 2018-06-04 | 13:53:47 | 64하5749 | 이충만 | 10,300 | 서울 영등포구 당산동 |
| 64 | 남산1호터널 | 2018-06-07 | 8:41:14 | 67하1200 | (주)에너지경제신문 | 10,300 | 서울 구로구 디지털로 |
| 65 | 남산1호터널 | 2018-06-08 | 18:58:56 | 69하9195 | RICE JONATHAN FRANKILIN | 10,300 | 경기 평택시 신장동 |
| 66 | 남산1호터널 | 2018-06-11 | 9:48:27 | 09호2381 | 주식회사 지니코리아투어 | 10,300 | 서울시 마포구 광성로 |
| 67 | 남산1호터널 | 2018-06-01 | 16:37:21 | 18호1572 | LIXIONG | 10,300 | 경기 고양시 일산동구 고봉로 |
| 68 | 남산1호터널 | 2018-06-11 | 20:42:08 | 20호9790 | 전선정 | 10,300 | 서울 동작구 노량진동 |
| 69 | 남산3호터널 | 2018-06-14 | 13:02:47 | 26하7079 | 김용세 | 10,300 | 서울특별시 강남구 언주로106길 |
| 70 | 남산3호터널 | 2018-06-08 | 17:01:21 | 27호2936 | (주)유성에스티 | 10,300 | 경기 파주시 탄현면 축현리 |
| 71 | 남산1호터널 | 2018-06-07 | 12:04:36 | 28하1354 | 김승희 | 10,300 | 서울특별시 마포구 새창로4나길 |
| 72 | 남산1호터널 | 2018-06-04 | 10:33:20 | 31호1938 | 임정애 | 10,300 | 경기 성남 수정구 수정로 180번길 |
| 73 | 남산1호터널 | 2018-06-04 | 12:12:22 | 32호3515 | 조재웅(해토) | 10,300 | 경기 수원시 장안구 수일로118번길 |
| 74 | 남산1호터널 | 2018-06-05 | 15:52:25 | 37허7024 | JIANG WEI | 10,300 | 경기도 수원시 팔달구 팔달문로81번길 |
| 75 | 남산3호터널 | 2018-06-11 | 19:25:57 | 39하8737 | XU CHENG | 10,300 | 인천 중구 관창로36번길 |
| 76 | 남산1호터널 | 2018-06-05 | 16:38:48 | 40하7330 | (주)씨앤코이앤에스 | 10,300 | 서울시 강남구 영동대로 |
| 77 | 남산1호터널 | 2018-06-07 | 20:19:14 | 46하1481 | 필 미술학원(최수정) | 10,300 | 경기 평택시 막곡길 |
| 78 | 남산1호터널 | 2018-06-15 | 14:28:30 | 51하7056 | 임근혜 | 10,300 | 서울특별시 성동구 독서당로 |
| 79 | 남산3호터널 | 2018-06-15 | 10:15:18 | 57하1658 | DE MOL RODOLPHE C | 5,150 | 서울시 용산구 장문로9가길 |
| 80 | 남산3호터널 | 2018-06-04 | 17:33:37 | 59호8375 | 이현경 | 10,300 | 경기도 오산시 경기대로 |
| 81 | 남산1호터널 | 2018-06-11 | 20:07:27 | 63하8461 | 박우람 | 10,300 | 경기 성남시 중원구 둔촌대로389번길 |
| 82 | 남산3호터널 | 2018-06-15 | 12:22:56 | 64호7815 | 오상진 | 5,150 | 서울 관악구 신림동 |
| 83 | 남산1호터널 | 2018-06-11 | 11:26:34 | 67하6519 | CUI HONGMEI | 10,300 | 경기 안성시 대덕면 내리7길 |
| 84 | 남산1호터널 | 2018-06-04 | 16:06:18 | 69호2714 | 주식회사 브이엠디피 | 10,300 | 서울시 강남구 도곡로3길 |
| 85 | 남산1호터널 | 2018-06-26 | 16:57:07 | 20호6585 | ZHENG FU | 10,300 | 서울특별시 구로구 가마산로20다길 |
| 1 | 남산3호터널 | 2018-05-28 | 9:42:19 | 33하2106 | 안광열 | 10,300 | 서울특별시 강서구 공항대로61길 |
| 2 | 남산1호터널 | 2018-05-21 | 14:22:38 | 55누4462 | 빅팜컴퍼니(주)(안은금주) | 10,300 | 경기 구리시 아치울길 |
| 3 | 남산1호터널 | 2018-05-28 | 19:43:45 | 21하7902 | 주식회사 굿브로스 | 10,300 | 서울 강서구 화곡로68길 |
| 4 | 남산1호터널 | 2018-05-25 | 17:23:59 | 27라2201 | 권혁구 | 10300 | 충북 제천시 장락로 |
| 5 | 남산1호터널 | 2018-06-05 | 16:29:50 | 05가5371 | 권진희 | 10,300 | 서울 영등포구 여의대방로 |
| 6 | 남산1호터널 | 2018-06-11 | 7:30:28 | 08누2655 | 이석우 | 10,300 | 경기 성남시 분당구 돌마로522번길 |
| 7 | 남산1호터널 | 2018-06-14 | 17:13:41 | 08누2655 | 이석우 | 10,300 | 경기 성남시 분당구 돌마로522번길 |
| 8 | 남산3호터널 | 2018-06-01 | 11:04:46 | 24나0852 | 한백재 | 10,300 | 경기 용인시 수지구 죽전로 |
| 9 | 남산3호터널 | 2018-06-07 | 19:56:34 | 54호8784 | 이왕우 | 10,300 | 서울시 강남구 도곡로 |
| 10 | 남산1호터널 | 2018-06-05 | 9:02:12 | 69오8583 | 김용민 | 10,300 | 서울 강남구 압구정로29길 |
| 11 | 남산1호터널 | 2018-06-07 | 11:30:33 | 69호6390 | (주)케이에스에이치 | 10,300 | 경기 화성시 향남읍 발안공단로 |
| 12 | 남산1호터널 | 2018-06-14 | 7:50:13 | 08누2655 | 이석우 | 10,300 | 경기 성남시 분당구 돌마로522번길 |
| 13 | 남산1호터널 | 2018-06-01 | 15:16:50 | 25나8730 | 올리브내과의원(문을선) | 10,300 | 서울 마포구 동교로51길 |
| 14 | 남산1호터널 | 2018-06-07 | 13:40:12 | 30도0820 | 보보문방구(신은정) | 10,300 | 인천 서구 청마로51번길 |
| 15 | 남산1호터널 | 2018-06-15 | 13:25:10 | 33하2106 | 안광열 | 10,300 | 서울특별시 강서구 공항대로61길 |

| | | | | | | | |
|---|---|---|---|---|---|---|---|
| 16 | 남산3.호터널 | 2018-06-08 | 9:05:11 | 64우1466 | (주)에이피엘 | 10,300 | 서울 강남구 영동대로96길 |
| 17 | 남산1.호터널 | 2018-06-14 | 15:50:55 | 69하2128 | 스위트밀(주) | 10,300 | 경기도 안산시 단원구 원포공원1로 |
| 18 | 남산1.호터널 | 2018-06-29 | 13:14:48 | 04하7076 | 에스씨(인터내셔날)(기가특판) | 10,300 | 경기도 오산시 삼미로47번길 |
| 19 | 남산1.호터널 | 2018-06-21 | 14:18:19 | 09호6591 | 이인걸 | 10,300 | 대전시 서구 둔산남로 |
| 20 | 남산3.호터널 | 2018-06-18 | 11:07:07 | 12머0844 | 이서윤 | 5,150 | 서울특별시 서대문구 거북골로20길 |
| 21 | 남산3.호터널 | 2018-06-28 | 16:18:37 | 13호2488 | 한길골든개발(주) | 10,300 | 서울시 영등포구 영등포로35길 |
| 22 | 남산1.호터널 | 2018-06-22 | 8:04:18 | 15호5214 | PIAO LONGHUI | 10,300 | 충남 천안시 서북구 세관길 |
| 23 | 남산3.호터널 | 2018-06-25 | 12:26:02 | 15호8320 | 한국이콜랩 | 10,300 | 서울 송파구 법원로 |
| 24 | 남산1.호터널 | 2018-06-18 | 9:28:37 | 24오7627 | (주)서전엘엔씨 | 10,300 | 부산 강서구 맥도길377번길 |
| 25 | 남산1.호터널 | 2018-06-26 | 9:14:52 | 25호3276 | 주식회사에스메디칼 | 10,300 | 전남 장성군 남면 죽분1길 |
| 26 | 남산1.호터널 | 2018-06-21 | 17:21:52 | 39호3240 | (주)기온누리커뮤니케이션 | 10,300 | 서울시 중구 수표로6길 |
| 27 | 남산1.호터널 | 2018-06-26 | 19:51:50 | 40호2897 | 쉘위토크 | 10,300 | 서울시 강남구 선릉로 |
| 28 | 남산3.호터널 | 2018-06-20 | 9:09:49 | 49노0185 | 신은정 | 10,300 | 서울 광진구 용마산로7길 |
| 29 | 남산1.호터널 | 2018-06-18 | 20:21:20 | 51호7357 | XU YINGMEI | 10,300 | 경기 안산시 단원구 당곡로 |
| 30 | 남산1.호터널 | 2018-06-22 | 12:28:51 | 52하2097 | 주식회사 크래커엔터테인먼트 | 10300 | 서울시 강남구 봉은사로 |
| 31 | 남산1.호터널 | 2018-06-18 | 17:23:02 | 52하7140 | CUI YUANZHE | 10,300 | 서울 영등포구 도림로55길 |
| 32 | 남산3.호터널 | 2018-06-20 | 10:10:33 | 55하3052 | 현대건설(주) | 10,300 | 서울 종로구 율곡로 |
| 33 | 남산1.호터널 | 2018-06-26 | 20:39:50 | 56하8128 | 김선준 | 10,300 | 서울시 구로구 공원로 |
| 34 | 남산1.호터널 | 2018-06-28 | 11:31:11 | 59하3455 | (주)이엠패션그룹 | 10,300 | 경기도 부천시 원미구 길주로 |
| 35 | 남산3.호터널 | 2018-06-18 | 13:28:42 | 62하1078 | 임경수 | 10,300 | 경상북도 포항시 남구 동해안로 |
| 36 | 남산3.호터널 | 2018-06-18 | 14:34:32 | 63호4420 | 임진영 | 10,300 | 서울 강서구 강서로 |
| 37 | 남산1.호터널 | 2018-06-26 | 13:38:22 | 64호3258 | 주식회사 체험팩토리 | 10300 | 서울 용산구 독서당로 |
| 38 | 남산3.호터널 | 2018-06-18 | 12:09:30 | 65호5721 | (유)자연의길 | 10,300 | 충청남도 금산군 금성면 금성공단로 |
| 39 | 남산1.호터널 | 2018-06-27 | 15:50:02 | 68호5841 | (주)파라텍 | 5,150 | 경기도 부천시 길주로425번길 |
| 40 | 남산1.호터널 | 2018-06-20 | 11:10:14 | 05하8138 | 주식회사 케이티 | 10,300 | 부산 동구 자성공원로 |
| 41 | 남산1.호터널 | 2018-06-21 | 18:45:12 | 12호1730 | 주식회사 케이피에프충주공장 | 10,300 | 충북 충주시 충주산단5로 |
| 42 | 남산3.호터널 | 2018-06-18 | 20:04:23 | 18하2172 | 이현준 | 10,300 | 경기 안양시 동안구 관악대로 |
| 43 | 남산1.호터널 | 2018-06-18 | 20:02:25 | 29호1762 | 김용원 | 5,150 | 서울 노원구 화랑로43길 |
| 44 | 남산3.호터널 | 2018-06-18 | 17:40:59 | 29호5979 | 이지윤 | 10,300 | 서울시 성북구 장위로16길 |
| 45 | 남산1.호터널 | 2018-06-29 | 20:54:38 | 34호3758 | 권지영 | 10,300 | 서울 송파구 마천로57길 |
| 46 | 남산1.호터널 | 2018-06-25 | 10:47:32 | 37호3722 | 신도중앙오피스 | 10,300 | 서울시 송파구 충민로 |
| 47 | 남산3.호터널 | 2018-06-28 | 11:28:55 | 46더1427 | 케이기획(김지완) | 10,300 | 서울 서초구 남부순환로323길 |
| 48 | 남산3.호터널 | 2018-06-22 | 12:43:46 | 52하2285 | 주식회사 중한자유듀어 | 10,300 | 서울특별시 영등포구 대림로29나길 |
| 49 | 남산3.호터널 | 2018-06-26 | 13:51:45 | 59호5008 | 임동엽 | 10,300 | 경기도 부천시 원미구 신흥로 |
| 50 | 남산1.호터널 | 2018-06-26 | 12:10:35 | 62하8964 | LAMQUYXUAN | 10,300 | 서울 중구 남대문로 |
| 51 | 남산1.호터널 | 2018-06-28 | 12:03:22 | 66호9016 | 수원애경역사(주) | 10,300 | 경기 수원시 팔달구 매산로 |
| 52 | 남산1.호터널 | 2018-06-18 | 12:55:57 | 67하7620 | 주식회사 오앤오엔터테인먼트 | 10300 | 서울시 마포구 신촌로 |
| 53 | 남산1.호터널 | 2018-06-21 | 13:12:19 | 68호9796 | (주)자연과환경 | 10,300 | 서울 마포구 상암동 |
| 54 | 남산1.호터널 | 2018-06-26 | 15:49:42 | 2018-06-18 | 주식회사 체험팩토리 | 10300 | 서울 용산구 독서당로 |

## ◈ 서울특별시공고 제2019-110호

## 혼잡통행료 과태료 납부통지서 공시송달(공고)

도시교통정비촉진법 제35조 및 서울특별시혼잡통행료징수조례 제11조의 규정에 의거 남산 1.3호 터널 혼잡통행료 미납차량에 대하여 과태료 납부 통지서를 발송하였으나, 이사, 수취인 미거주, 수취인 부재, 주소불명 등의 사유로 송달 불능이 예상되는 대상에 대하여 지방세기본법 제33조 및 행정절차법 제14조제4항의 규정에 의거 다음과 같이 공시송달(공고)합니다.

2019년 1월 17일
서 울 특 별 시 장

1. 건 명 : 혼잡통행료 과태료 납부통지서 송달불능분에 대한 공시송달

2. 근 거 : 서울특별시혼잡통행료징수조례 제11조 및 지방세기본법 제33조, 행정절차법 제14조제4항

3. 공시송달 대상 : <붙임>

4. 이의제기 안내
   가. 당사자는 본 통지를 받은 날(공고일로부터 14일이 경과한 때)로부터 60일 이내에 이의제기를 할 수 있습니다. 이의제기 기한 내에 이의제기가 없을 경우 이의 제기가 없는 것으로 간주됩니다.
   나. 접수된 이의제기서는 관할법원에 통보되어 해당 사건에 대한 과태료 재판이 진행됩니다.
   다. 이의 제기 방법
   - 인터넷 : www.sisul.or.kr 접속 후 교통사업 → 기타교통업무 → 혼잡통행료 징수 → 혼잡통행료 이의제기 클릭・작성
   - 문의 전화 : 02-2290-6438~9, 6179, 6467 (서울시설공단)
5. 인터넷 납부 : https://etax.seoul.go.kr ※ 공인인증서 필요, 신용카드 납부 가능

**붙임 : 공시송달 대상자 명단 1부.**

# 혼잡통행료 과태료 부과통지서 공시송달 대상

| 연번 | 요금소 | 통행일자 | 통행시간 | 차량번호 | 소유자 | 과태료 | 주소 |
|---|---|---|---|---|---|---|---|
| 1 | 남산3.호터널 | 2018-08-07 | 17:43:27 | 01어4010 | 김학범 | 10,000 | 서울특별시 성동구 왕십리로 |
| 2 | 남산3.호터널 | 2018-08-06 | 10:43:38 | 02우5097 | 이정연 | 10,000 | 서울특별시 관악구 관악로6길 |
| 3 | 남산1.호터널 | 2018-08-01 | 11:02:57 | 04나6682 | 박시윤 | 10,000 | 경상남도 진주시 창렬로48번길 |
| 4 | 남산1.호터널 | 2018-08-03 | 7:39:25 | 05도1095 | 신미정외1인(박동현) | 10,000 | 경기도 용인시 기흥구 중부대로788번길 |
| 5 | 남산1.호터널 | 2018-08-03 | 8:39:23 | 05머8226 | 김제소망교회(백승현) | 10,000 | 전라북도 김제시 금성로 |
| 6 | 남산3.호터널 | 2018-08-06 | 15:52:28 | 08우1092 | 최이정 | 10,000 | 서울특별시 용산구 이촌로 |
| 7 | 남산1.호터널 | 2018-08-02 | 17:26:00 | 09버4603 | 주식회사 한홀 | 10,000 | 서울특별시 용산구 한강대로 |
| 8 | 남산3.호터널 | 2018-08-01 | 9:39:09 | 10허2468 | (주)현대렌트카 | 10,000 | 대전광역시 대덕구 동서대로 |
| 9 | 남산1.호터널 | 2018-08-02 | 16:32:32 | 12무3845 | 이영석 | 10,000 | 경기도 성남시 분당구 판교로 |
| 10 | 남산3.호터널 | 2018-08-02 | 18:48:50 | 13러3813 | 하동수 | 10,000 | 경기도 광명시 양달로 |
| 11 | 남산1.호터널 | 2018-08-07 | 11:49:57 | 14나4582 | 주식회사 덕분 | 10,000 | 대전광역시 유성구 왕기봉로 |
| 12 | 남산1.호터널 | 2018-08-07 | 16:29:21 | 14수4463 | 박성재 | 10,000 | 서울특별시 중구 퇴계로 |
| 13 | 남산1.호터널 | 2018-08-03 | 15:55:49 | 15서8049 | 김나윤 | 10,000 | 서울특별시 송파구 송파대로 |
| 14 | 남산3.호터널 | 2018-08-06 | 7:19:16 | 15주3396 | 이유림 | 10,000 | 경기도 의왕시 청계1로 |
| 15 | 남산1.호터널 | 2018-08-07 | 17:57:59 | 16버4503 | 변민규 | 10,000 | 서울특별시 도봉구 덕릉로66길 |
| 16 | 남산1.호터널 | 2018-08-02 | 11:19:08 | 18모6460 | 임중학 | 5,000 | 서울특별시 강북구 삼양로47길 |
| 17 | 남산3.호터널 | 2018-08-06 | 11:59:16 | 22기0919 | 윤상현 | 10,000 | 서울특별시 용산구 우사단로4길 |
| 18 | 남산3.호터널 | 2018-08-01 | 11:15:52 | 26버0819 | 이규효 | 10,000 | 경상북도 안동시 경동로 |
| 19 | 남산1.호터널 | 2018-08-02 | 17:42:31 | 26부6769 | 김경숙 | 10,000 | 경기도 용인시 수지구 상현로 |
| 20 | 남산1.호터널 | 2018-08-07 | 18:35:50 | 27오8513 | 김성민 | 10,000 | 경기도 수원시 장안구 이목로 |
| 21 | 남산3.호터널 | 2018-08-07 | 20:10:43 | 28어7631 | 박규철 | 10,000 | 경기도 화성시 송산면 독지리 |
| 22 | 남산3.호터널 | 2018-08-02 | 14:48:12 | 28허6533 | (주)하이렌터카 | 10,000 | 제주특별자치도 제주시 연동13길 |
| 23 | 남산3.호터널 | 2018-08-03 | 20:24:47 | 29러3864 | 박기환 | 10,000 | 광주광역시 북구 첨단과기로 |
| 24 | 남산3.호터널 | 2018-08-03 | 16:33:25 | 30버2860 | 김순경 | 10,000 | 서울특별시 마포구 방울내로 |
| 25 | 남산1.호터널 | 2018-08-07 | 20:52:04 | 30수9090 | 고종영 | 10,000 | 경기도 군포시 당산로 |
| 26 | 남산1.호터널 | 2018-08-07 | 16:20:19 | 32더7274 | 김선임 | 10,000 | 경기도 안산시 상록구 고목로2길 |
| 27 | 남산3.호터널 | 2018-08-02 | 15:11:45 | 32루1155 | 다이스필름 주식회사 | 10,000 | 서울특별시 강남구 양재천로 |
| 28 | 남산1.호터널 | 2018-08-06 | 9:25:46 | 32오9742 | 김영우 | 10,000 | 충청북도 충주시 앙성면 가곡로 |
| 29 | 남산1.호터널 | 2018-08-03 | 19:07:15 | 33무4301 | 이재홍 | 10,000 | 서울특별시 강서구 공항대로 |
| 30 | 남산1.호터널 | 2018-08-01 | 20:41:39 | 34마9705 | 김종연 | 10,000 | 서울특별시 종로구 평창문화로 |
| 31 | 남산3.호터널 | 2018-08-07 | 15:56:22 | 35더4535 | 이상기 | 10,000 | 경기도 화성시 정남면 세자로 |
| 32 | 남산1.호터널 | 2018-08-06 | 11:04:23 | 35도9809 | 이정환 | 10,000 | 강원도 평창군 봉평면 태기로 |
| 33 | 남산3.호터널 | 2018-08-02 | 9:26:40 | 35머8470 | 김경희 | 10,000 | 서울특별시 동작구 남부순환로255가길 |
| 34 | 남산1.호터널 | 2018-08-07 | 15:08:38 | 37무0140 | 김훈 | 5,000 | 경기도 화성시 봉담읍 와우로119번길 |
| 35 | 남산1.호터널 | 2018-08-01 | 14:14:59 | 37무5134 | 유창희 | 10,000 | 서울특별시 종로구 자하문로 |
| 36 | 남산1.호터널 | 2018-08-02 | 13:50:02 | 40수2670 | 정도희외1인(정지희) | 5,000 | 서울특별시 송파구 중대로 |
| 37 | 남산3.호터널 | 2018-08-03 | 10:49:22 | 46저6511 | (주) 한국지에스에이로지스틱스 | 10,000 | 인천광역시 중구 운서동 |
| 38 | 남산1.호터널 | 2018-08-07 | 14:26:38 | 47마7375 | (주)애스티안터내쇼날 | 10,000 | 서울특별시 강남구 개포로 |
| 39 | 남산1.호터널 | 2018-08-03 | 19:02:24 | 49나1436 | 선대규 | 10,000 | 경기도 수원시 권선구 새터로4번길 |
| 40 | 남산1.호터널 | 2018-08-01 | 10:33:53 | 49로4244 | 폴리머건축사사무소(주) | 10,000 | 제주특별자치도 제주시 한림읍 저지14길 |
| 41 | 남산3.호터널 | 2018-08-07 | 14:13:33 | 50수6386 | 김재경 | 10,000 | 경기도 의왕시 청계1로 |
| 42 | 남산1.호터널 | 2018-08-01 | 17:50:44 | 50오4174 | 이선화 | 10,000 | 경기도 고양시 일산동구 위시티4로 |
| 43 | 남산1.호터널 | 2018-08-06 | 8:28:05 | 52나8151 | 서건석 | 10,000 | 서울특별시 강남구 광평로10길 |
| 44 | 남산1.호터널 | 2018-08-02 | 17:24:28 | 57어0882 | 김재원 | 10,000 | 경기도 의정부시 평화로722번길 |
| 45 | 남산3.호터널 | 2018-08-01 | 15:58:11 | 58서9792 | 양조윤 | 10,000 | 대구광역시 달서구 감삼남1길 |
| 46 | 남산1.호터널 | 2018-08-02 | 7:03:02 | 58수1126 | 김금미 | 10,000 | 경기도 남양주시 화도읍 가곡로 |
| 47 | 남산3.호터널 | 2018-08-01 | 12:15:39 | 59조1576 | 정주영 | 10,000 | 서울특별시 용산구 보광로 |
| 48 | 남산1.호터널 | 2018-08-03 | 16:53:21 | 60머5617 | 장성규 | 10,000 | 서울특별시 강동구 상암로 |
| 49 | 남산1.호터널 | 2018-08-07 | 8:20:37 | 62수9826 | CUI TIANTAI | 10,000 | 경기도 안산시 단원구 관산4길 |

| | | | | | | | |
|---|---|---|---|---|---|---|---|
| 50 | 남산1.호터널 | 2018-08-06 | 18:47:07 | 63라4288 | 학교법인 성일학원 | 10,000 | 경상북도 고령군 다산면 월성리 |
| 51 | 남산3.호터널 | 2018-08-06 | 20:42:21 | 64가1672 | 신수현 | 10,000 | 경기도 김포시 유현로 |
| 52 | 남산3.호터널 | 2018-08-02 | 20:38:26 | 64아2553 | 박성희 | 10,000 | 서울특별시 서초구 반포대로 |
| 53 | 남산3.호터널 | 2018-08-03 | 7:57:11 | 66가0647 | 장진희 | 5,000 | 경기도 의왕시 모락길 |
| 54 | 남산1.호터널 | 2018-08-07 | 13:24:55 | 66서7471 | 박원주 | 10,000 | 경기도 남양주시 평내로 |
| 55 | 남산3.호터널 | 2018-08-07 | 12:41:40 | 69오8607 | 주식회사 현대이엠 | 10,000 | 서울특별시 강남구 테헤란로51길 |
| 56 | 남산1.호터널 | 2018-08-14 | 19:55:07 | 03가3883 | 정종록 | 10,000 | 경기도 안성시 공도읍 승두1길 |
| 57 | 남산1.호터널 | 2018-08-13 | 15:30:12 | 05가3525 | 오영숙 | 10,000 | 대전광역시 대덕구 중리남로8번길 |
| 58 | 남산1.호터널 | 2018-08-09 | 14:12:25 | 05누0591 | 홍문기 | 10,000 | 경기도 용인시 수지구 수지로 |
| 59 | 남산1.호터널 | 2018-08-13 | 10:59:29 | 09저1180 | 손석환 | 10,000 | 경기도 양주시 독바위로 |
| 60 | 남산3.호터널 | 2018-08-14 | 15:15:19 | 10하3517 | 임흥빈 | 10,000 | 경기도 군포시 고산로539번길 |
| 61 | 남산1.호터널 | 2018-08-08 | 14:19:24 | 11두6485 | 서길웅 | 10,000 | 서울특별시 성동구 성덕정길 |
| 62 | 남산1.호터널 | 2018-08-14 | 20:28:29 | 15가8833 | 곽경화 | 10,000 | 부산광역시 해운대구 아랫반송로50번길 |
| 63 | 남산3.호터널 | 2018-08-14 | 13:07:26 | 15바5051 | 김영빈 | 10,000 | 인천광역시 부평구 동암남로 |
| 64 | 남산1.호터널 | 2018-08-09 | 10:32:57 | 17구5705 | 도원 | 10,000 | 경기도 평택시 매봉산3길 |
| 65 | 남산3.호터널 | 2018-08-10 | 10:45:31 | 19오3241 | 박정소 | 10,000 | 서울특별시 동작구 사당로27길 |
| 66 | 남산3.호터널 | 2018-08-10 | 11:09:19 | 23조5285 | 조은미 | 10,000 | 경기도 남양주시 별내중앙로 |
| 67 | 남산1.호터널 | 2018-08-10 | 20:27:29 | 24호1677 | (주)신세계렌트카 | 10,000 | 경기도 고양시 일산동구 중앙로 |
| 68 | 남산1.호터널 | 2018-08-08 | 9:35:04 | 28도4811 | 송성원 | 10,000 | 경기도 수원시 권선구 경수대로302번길 |
| 69 | 남산1.호터널 | 2018-08-09 | 7:21:47 | 32너1813 | 이은희 | 10,000 | 경기도 안산시 단원구 광덕1로 |
| 70 | 남산1.호터널 | 2018-08-09 | 19:09:14 | 32루6967 | 유재환 | 10,000 | 서울특별시 성동구 마장로39길 |
| 71 | 남산1.호터널 | 2018-08-14 | 20:49:02 | 32마2168 | 박기방 | 10,000 | 서울특별시 서대문구 성산로14길 |
| 72 | 남산1.호터널 | 2018-08-14 | 12:52:07 | 34라5756 | 김동윤 | 5,000 | 인천광역시 남동구 백범로352번길 |
| 73 | 남산1.호터널 | 2018-08-13 | 20:09:15 | 36서4710 | 이정우 | 10,000 | 서울특별시 중구 퇴계로52길 |
| 74 | 남산3.호터널 | 2018-08-13 | 20:11:09 | 37고7107 | 김민석 | 10,000 | 서울특별시 용산구 회나무로12나길 |
| 75 | 남산1.호터널 | 2018-08-10 | 10:42:23 | 38가7197 | 이문규 | 10,000 | 경기도 용인시 처인구 이동읍 화산로 |
| 76 | 남산1.호터널 | 2018-08-13 | 12:37:07 | 38누1221 | 윤성준 | 10,000 | 경상북도 구미시 원남로1길 |
| 77 | 남산1.호터널 | 2018-08-08 | 16:56:04 | 39라1162 | 이기복 | 10,000 | 경기도 여주시 대신면 후포1길 |
| 78 | 남산3.호터널 | 2018-08-14 | 16:24:01 | 41거7477 | 김성수 | 10,000 | 서울특별시 용산구 이태원로42길 |
| 79 | 남산3.호터널 | 2018-08-09 | 13:07:44 | 44호1135 | 푸른솔관광 주식회사 | 10,000 | 인천광역시 계양구 도두리로 |
| 80 | 남산3.호터널 | 2018-08-13 | 20:37:21 | 47다4332 | 이태현 | 10,000 | 경기도 의정부시 호국로1336번길 |
| 81 | 남산3.호터널 | 2018-08-09 | 13:21:51 | 51소1930 | 김윤형 | 10,000 | 서울특별시 강남구 선릉로 |
| 82 | 남산3.호터널 | 2018-08-08 | 14:03:30 | 56머4266 | 김경희 | 10,000 | 서울특별시 강동구 성안로 |
| 83 | 남산3.호터널 | 2018-08-13 | 13:23:36 | 58라0481 | 임권 | 10,000 | 경기도 화성시 동탄대로사범길 |
| 84 | 남산1.호터널 | 2018-08-14 | 7:15:39 | 61고0412 | 김갑기 | 10,000 | 서울특별시 용산구 한남대로 |
| 85 | 남산3.호터널 | 2018-08-13 | 20:50:37 | 62라9029 | 김정수 | 10,000 | 충청북도 청주시 흥덕구 청향로 |
| 86 | 남산3.호터널 | 2018-08-10 | 12:26:36 | 62수9826 | CUI TIANTAI | 10,000 | 경기도 안산시 단원구 관산4길 |
| 87 | 남산1.호터널 | 2018-08-10 | 13:29:10 | 66나3175 | 김선애 | 10,000 | 경기도 안양시 만안구 양화로116번길 |
| 88 | 남산1.호터널 | 2018-08-09 | 14:32:25 | 66루3967 | 손영재 | 10,000 | 서울특별시 강남구 광평로10길 |
| 89 | 남산1.호터널 | 2018-08-09 | 18:09:13 | 67라9929 | 윤현수 | 10,000 | 서울특별시 서초구 사평대로58길 |
| 90 | 남산1.호터널 | 2018-08-09 | 15:01:09 | 67루3048 | 김경철 | 10,000 | 서울특별시 송파구 올림픽로 |
| 91 | 남산3.호터널 | 2018-08-08 | 16:45:28 | 서울32다2678 | 정난경 | 10,000 | 서울특별시 용산구 회나무로26가길 |
| 92 | 남산1.호터널 | 2018-08-08 | 17:35:01 | 서울32다2678 | 정난경 | 10,000 | 서울특별시 용산구 회나무로26가길 |
| 93 | 남산1.호터널 | 2018-08-02 | 12:37:57 | 02가5558 | 도이치파이낸셜(주) | 10,000 | 경기도 수원시 장안구 수성로261번길 |
| 94 | 남산1.호터널 | 2018-08-02 | 8:28:33 | 02다5190 | 최주헌 | 10,000 | 서울특별시 서대문구 통일로 |
| 95 | 남산1.호터널 | 2018-08-07 | 20:49:48 | 02자8487 | 김혜섭 | 10,000 | 경기도 하남시 하남대로801번길 |
| 96 | 남산1.호터널 | 2018-08-02 | 12:03:15 | 03노9123 | 메리츠캐피탈(주) | 10,000 | 부산광역시 해운대구 센텀3로 |
| 97 | 남산3.호터널 | 2018-08-06 | 12:26:36 | 03모2568 | 한영민 | 10,000 | 서울특별시 광진구 자양로44길 |
| 98 | 남산1.호터널 | 2018-08-01 | 17:32:49 | 05가0634 | 이철수 | 10,000 | 충청남도 논산시 연무읍 안심로110번길 |
| 99 | 남산1.호터널 | 2018-08-06 | 13:49:08 | 05누0591 | 홍문기 | 10,000 | 경기도 용인시 수지구 수지로 |
| 100 | 남산3.호터널 | 2018-08-02 | 20:58:08 | 09마9524 | 정주영 | 10,000 | 서울특별시 송파구 백제고분로22길 |

| | | | | | | | |
|---|---|---|---|---|---|---|---|
| 101 | 남산3호터널 | 2018-08-02 | 16:44:53 | 09우7082 | DILLARD, JOSEPH CLIFTON | 10,000 | 경기도 평택시 서탄면 |
| 102 | 남산3호터널 | 2018-08-01 | 20:59:21 | 12노9921 | 구본환 | 10,000 | 서울특별시 종로구 옥인6길 |
| 103 | 남산1호터널 | 2018-08-01 | 17:28:47 | 12소4795 | (주)한솔에이팩스 | 10,000 | 서울특별시 영등포구 경인로82길 |
| 104 | 남산1호터널 | 2018-08-01 | 19:42:33 | 15다9001 | 이인준 | 10,000 | 서울특별시 강남구 테헤란로37길 |
| 105 | 남산3호터널 | 2018-08-02 | 12:11:31 | 15우8619 | 최준혁 | 10,000 | 대구광역시 달서구 성지로 |
| 106 | 남산1호터널 | 2018-08-01 | 12:10:41 | 16마1399 | 최은아 | 10,000 | 서울특별시 서대문구 연희로41길 |
| 107 | 남산3호터널 | 2018-08-07 | 19:58:41 | 17조0187 | 김려휘 | 10,000 | 경기도 시흥시 정왕신길로49번길 |
| 108 | 남산3호터널 | 2018-08-03 | 12:32:22 | 18수9902 | 강봉열 | 10,000 | 전라남도 신안군 도초면 감영춘길 |
| 109 | 남산1호터널 | 2018-08-01 | 16:00:06 | 23누6233 | 박연숙 | 10,000 | 경기도 수원시 팔달구 동말로77번길 |
| 110 | 남산1호터널 | 2018-08-07 | 18:37:03 | 24머6090 | 최경화 | 10,000 | 대구광역시 북구 매천로동17길 |
| 111 | 남산3호터널 | 2018-08-06 | 15:25:56 | 26바3310 | (주)성심 | 10,000 | 경상북도 경주시 강동면 왕신리 |
| 112 | 남산1호터널 | 2018-08-06 | 10:47:25 | 30아3004 | 나상봉 | 10,000 | 서울특별시 중랑구 공릉로2길 |
| 113 | 남산3호터널 | 2018-08-07 | 13:12:30 | 31머7942 | 김헌수 | 10,000 | 경상남도 거제시 상동5길 |
| 114 | 남산1호터널 | 2018-08-07 | 18:16:37 | 32더7274 | 김선임 | 10,000 | 경기도 안산시 상록구 고목로2길 |
| 115 | 남산1호터널 | 2018-08-03 | 11:35:43 | 32버5246 | 노일경 | 10,000 | 경기도 의정부시 오목로4번길 |
| 116 | 남산3호터널 | 2018-08-03 | 17:25:31 | 33마3700 | 허시훈 | 10,000 | 서울특별시 서초구 서초대로30길 |
| 117 | 남산3호터널 | 2018-08-03 | 17:17:24 | 33수3120 | 이신형 | 10,000 | 경기도 고양시 일산동구 문봉길 |
| 118 | 남산1호터널 | 2018-08-06 | 14:04:48 | 35나0400 | 김대영 | 10,000 | 서울특별시 강서구 강서로34길 |
| 119 | 남산1호터널 | 2018-08-06 | 11:41:59 | 35오7820 | 조소영 | 10,000 | 경기도 광주시 오포읍 문형산길157번길 |
| 120 | 남산1호터널 | 2018-08-02 | 18:48:30 | 38두0789 | 조우미 | 10,000 | 서울특별시 관악구 봉천로 |
| 121 | 남산3호터널 | 2018-08-07 | 20:53:31 | 38무6268 | 윤부희 | 10,000 | 서울특별시 중구 서소문로9길 |
| 122 | 남산1호터널 | 2018-08-07 | 12:48:29 | 41누4598 | 박종수 | 10,000 | 서울특별시 동대문구 서울시립대로2길 |
| 123 | 남산1호터널 | 2018-08-03 | 9:06:38 | 46러0166 | 임주완 | 10,000 | 서울특별시 광진구 자양로48길 |
| 124 | 남산1호터널 | 2018-08-03 | 10:34:42 | 47러1729 | 조광연 | 10,000 | 인천광역시 남동구 모래내로 |
| 125 | 남산3호터널 | 2018-08-06 | 9:25:22 | 48러7126 | 성은진 | 10,000 | 서울특별시 강남구 언주로30길 |
| 126 | 남산1호터널 | 2018-08-06 | 16:14:02 | 49다8892 | 조용필 | 10,000 | 부산광역시 북구 화명신도시로 |
| 127 | 남산3호터널 | 2018-08-02 | 16:27:15 | 52나5787 | 하미래 | 10,000 | 경기도 남양주시 화도읍 경춘로2290번길 |
| 128 | 남산3호터널 | 2018-08-06 | 18:09:11 | 59조7732 | 김정숙 | 10,000 | 경기도 시흥시 동서로 |
| 129 | 남산3호터널 | 2018-08-01 | 16:51:32 | 61더0736 | 김향란 | 10,000 | 전라남도 여수시 소라면 덕양로 |
| 130 | 남산1호터널 | 2018-08-01 | 17:02:23 | 62러0632 | 이상목 | 10,000 | 서울특별시 관악구 관악로 |
| 131 | 남산1호터널 | 2018-08-03 | 19:21:41 | 63모7962 | 이은지 | 5,000 | 경기도 이천시 경충대로2652번길 |
| 132 | 남산3호터널 | 2018-08-03 | 18:58:03 | 66기0647 | 장진희 | 10,000 | 경기도 의왕시 모란길 |
| 133 | 남산3호터널 | 2018-08-02 | 19:23:13 | 66기0647 | 장진희 | 5,000 | 경기도 의왕시 모란길 |
| 134 | 남산3호터널 | 2018-08-06 | 13:09:11 | 69다7156 | 양두용 | 10,000 | 서울특별시 용산구 이촌로 |
| 135 | 남산1호터널 | 2018-08-07 | 13:42:53 | 69보4785 | 김성빈 | 10,000 | 서울특별시 송파구 오금로54길 |
| 136 | 남산1호터널 | 2018-08-14 | 13:54:29 | 04두9823 | 이기택 | 10,000 | 인천광역시 서구 산석로112번길 |
| 137 | 남산1호터널 | 2018-08-14 | 10:19:55 | 05저1482 | 박순자 | 5,000 | 서울특별시 중구 마른내로2길 |
| 138 | 남산3호터널 | 2018-08-10 | 7:53:37 | 09자9695 | 김영준 | 10,000 | 경기도 포천시 소흘읍 태봉로 |
| 139 | 남산1호터널 | 2018-08-09 | 16:49:52 | 11고8351 | 이은희 | 10,000 | 충청북도 청주시 상당구 용담로63번길 |
| 140 | 남산1호터널 | 2018-08-08 | 14:18:01 | 11두6485 | 서길웅 | 10,000 | 서울특별시 성동구 성덕정길 |
| 141 | 남산3호터널 | 2018-08-09 | 8:21:41 | 14누2982 | 김태환 | 10,000 | 서울특별시 서초구 나루터로4길 |
| 142 | 남산1호터널 | 2018-08-10 | 7:03:30 | 14부9061 | (주)풍경엔터테인먼트 | 10,000 | 서울특별시 서초구 주흥길 |
| 143 | 남산1호터널 | 2018-08-08 | 17:28:07 | 14우4980 | 윤민우 | 5,000 | 서울특별시 서대문구 충정로 |
| 144 | 남산1호터널 | 2018-08-14 | 10:51:30 | 16수3330 | 클래식라인(주) | 10,000 | 서울특별시 강동구 강동대로53길 |
| 145 | 남산3호터널 | 2018-08-09 | 15:36:32 | 19다7553 | 양수민 | 10,000 | 경기도 부천시 안곡로 |
| 146 | 남산1호터널 | 2018-08-14 | 20:47:20 | 21다3526 | 김영철 | 10,000 | 서울특별시 은평구 서오릉로25가길 |
| 147 | 남산3호터널 | 2018-08-10 | 8:08:51 | 23모5311 | 전남주 | 10,000 | 서울특별시 용산구 서빙고로91나길 |
| 148 | 남산3호터널 | 2018-08-10 | 7:18:23 | 23모5311 | 전남주 | 10,000 | 서울특별시 용산구 서빙고로91나길 |
| 149 | 남산1호터널 | 2018-08-09 | 16:19:23 | 24두7112 | (주)세종 | 10,000 | 서울특별시 종로구 세종로 |
| 150 | 남산1호터널 | 2018-08-09 | 19:35:06 | 25우5152 | 전장근 | 10,000 | 경기도 부천시 경인로169번길 |

| | | | | | | | |
|---|---|---|---|---|---|---|---|
| 151 | 남산1.호터널 | 2018-08-14 | 20:13:27 | 28우0407 | 문혜원 | 10,000 | 충청남도 공주시 사곡면 회월계봉길 |
| 152 | 남산1.호터널 | 2018-08-14 | 10:24:12 | 28허6538 | (주)하이렌터카 | 10,000 | 제주특별자치도 제주시 연동13길 |
| 153 | 남산1.호터널 | 2018-08-08 | 19:46:19 | 35가8710 | 최동욱 | 10,000 | 서울특별시 강남구 압구정로 |
| 154 | 남산3.호터널 | 2018-08-13 | 17:13:01 | 35누7322 | 오명순 | 10,000 | 인천광역시 미추홀구 석정로434번길 |
| 155 | 남산1.호터널 | 2018-08-13 | 17:22:35 | 35조9121 | 행복파트너스 주식회사 | 10,000 | 서울특별시 강남구 역삼로33길 |
| 156 | 남산1.호터널 | 2018-08-09 | 12:40:00 | 36두7353 | CHUNG DAVI CRISTIANO | 10,000 | 서울특별시 강남구 학동로8길 |
| 157 | 남산1.호터널 | 2018-08-13 | 14:10:38 | 36소5888 | 설응환 | 10,000 | 서울특별시 성동구 고산자로 |
| 158 | 남산1.호터널 | 2018-08-08 | 19:23:23 | 38두8374 | 박종규 | 10,000 | 경기도 수원시 영통구 매영로247번길 |
| 159 | 남산3.호터널 | 2018-08-13 | 14:28:27 | 40소0738 | 정지철 | 10,000 | 경기도 용인시 수지구 문인로 |
| 160 | 남산1.호터널 | 2018-08-09 | 9:42:35 | 45버7260 | 이지은 | 5,000 | 인천광역시 연수구 송도문화로28번길 |
| 161 | 남산1.호터널 | 2018-08-14 | 15:29:23 | 46주1317 | 이용석 | 10,000 | 경기도 고양시 일산서구 장자길 |
| 162 | 남산3.호터널 | 2018-08-08 | 18:57:06 | 47로7740 | 전영재 | 10,000 | 경기도 부천시 부흥로 |
| 163 | 남산1.호터널 | 2018-08-08 | 7:34:40 | 49라7899 | 주식회사 해리포스 | 10,000 | 서울특별시 강남구 봉은사로 |
| 164 | 남산3.호터널 | 2018-08-13 | 13:00:42 | 49머7576 | 차상현 | 10,000 | 경기도 안양시 동안구 관악대로339번길 |
| 165 | 남산3.호터널 | 2018-08-08 | 20:29:42 | 50더0117 | PIAO HONGHAI | 10,000 | 경기도 구리시 안골로20번길 |
| 166 | 남산1.호터널 | 2018-08-09 | 18:10:47 | 50로0851 | 김은희 | 10,000 | 제주특별자치도 서귀포시 표선면 표선백사로 |
| 167 | 남산1.호터널 | 2018-08-10 | 7:56:29 | 51고5272 | 최건 | 10,000 | 서울특별시 강남구 강남대로122길 |
| 168 | 남산1.호터널 | 2018-08-08 | 11:20:18 | 53모6200 | 배효신 | 5,000 | 경기도 용인시 기흥구 언남로 |
| 169 | 남산3.호터널 | 2018-08-08 | 10:54:40 | 54다3493 | 김풍호 | 10,000 | 경기도 수원시 영통구 인계로264번길 |
| 170 | 남산1.호터널 | 2018-08-13 | 14:46:05 | 57더1340 | 양현순 | 10,000 | 경기도 화성시 동탄공원로 |
| 171 | 남산1.호터널 | 2018-08-08 | 12:22:38 | 60수8662 | 김상일 | 5,000 | 경기도 남양주시 두물로39번길 |
| 172 | 남산3.호터널 | 2018-08-09 | 18:28:00 | 66조3398 | 강정희 | 10,000 | 경기도 파주시 조리읍 대원로 |
| 173 | 남산1.호터널 | 2018-08-13 | 12:15:38 | 67루0634 | 조삼문 | 10,000 | 경기도 성남시 중원구 제일로43번길 |
| 174 | 남산3.호터널 | 2018-08-10 | 11:59:40 | 경기68다8514 | 이석원 | 10,000 | 서울특별시 송파구 마천로 |
| 175 | 남산3.호터널 | 2018-08-07 | 7:53:59 | 51루3428 | 임세진 | 10,000 | 서울특별시 강동구 상암로 |
| 176 | 남산1.호터널 | 2018-08-03 | 13:59:27 | 60저8872 | SONG YAN | 10,000 | 경기도 시흥시 정왕대로337번길 |
| 177 | 남산1.호터널 | 2018-03-29 | 14:53:44 | 11구0227 | 팩컴코리아㈜ | 10000 | 경기도 군포시 농심로59번길 |
| 178 | 남산1.호터널 | 2018-04-04 | 11:31:12 | 46허1644 | CHI HONG | 10,000 | 경기도 수원시 권선구 세류1동 |
| 179 | 남산1.호터널 | 2018-04-30 | 17:53:22 | 47하2044 | 홍석미 | 10,000 | 전라남도 강진군 칠량면 칠량학동길 |
| 180 | 남산1.호터널 | 2018-05-24 | 7:12:40 | 18호3717 | 주식회사 노루기반 | 10,000 | 서울시 서초구 강남대로 |
| 181 | 남산1.호터널 | 2018-06-12 | 20:50:11 | 06호2358 | 최은희 | 10,000 | 서울 양천구 남부순환로58길 |
| 182 | 남산1.호터널 | 2018-06-21 | 16:47:01 | 06하3061 | 박은영 | 10,000 | 경기도 수원시 영통구 이의동 |
| 183 | 남산3.호터널 | 2018-06-26 | 16:23:55 | 63하3432 | 이재현 | 10,000 | 서울 서대문구 독립문로8길 |
| 184 | 남산3.호터널 | 2018-07-02 | 19:17:53 | 22하2094 | 박진규 | 10,000 | 인천광역시 남동구 독곡로60번길 |
| 185 | 남산3.호터널 | 2018-07-04 | 8:15:19 | 66하3465 | (주)종근당 | 10,000 | 서울시 서대문구 충정로 |
| 186 | 남산1.호터널 | 2018-07-09 | 12:03:12 | 01호6778 | PAUL SILVERO S | 10,000 | 서울 용산 한남대로27길 |
| 187 | 남산1.호터널 | 2018-07-13 | 12:03:07 | 06호2832 | 정부인 | 10,000 | 경기도 용인시 처인구 지삼로590번길 |
| 188 | 남산3.호터널 | 2018-07-09 | 18:26:10 | 17버0119 | 고영보 | 10,000 | 서울시 송파구 올림픽로 |
| 189 | 남산3.호터널 | 2018-07-09 | 12:04:18 | 05호9600 | (주)시티코어 | 10,000 | 서울시 종로구 인사동5길 |
| 190 | 남산1.호터널 | 2018-07-16 | 12:36:11 | 24호5084 | 백현로 | 10,000 | 경상남도 밀양시 삼문동 |
| 191 | 남산3.호터널 | 2018-07-19 | 14:03:59 | 41하8733 | 김상경 | 10,000 | 서울 강남구 압구정로29길 |
| 192 | 남산1.호터널 | 2018-07-23 | 17:19:33 | 63하8913 | 신한금융투자(주) | 10,000 | 서울시 영등포구 여의대로 |
| 193 | 남산3.호터널 | 2018-07-19 | 10:03:39 | 63호5292 | (주)판토스 | 10,000 | 서울시 종로구 새문안로 |
| 194 | 남산1.호터널 | 2018-07-18 | 16:43:49 | 65조1158 | 엄수진 | 10,000 | 서울시 용산구 이태원로54길 |
| 195 | 남산1.호터널 | 2018-07-27 | 7:53:56 | 04호4394 | (주)에스팀엔터테인먼트 | 10,000 | 서울특별시 강남구 논현로168길 |
| 196 | 남산1.호터널 | 2018-07-25 | 14:30:28 | 09나0918 | 심규봉 | 10,000 | 충청남도 천안시 서북구 미라2길 |
| 197 | 남산1.호터널 | 2018-07-25 | 10:05:58 | 36호7989 | ZHAO WANFU | 10,000 | 인천시 남동구 석산로 197번길 |
| 198 | 남산3.호터널 | 2018-07-25 | 10:49:50 | 46호8564 | 워프 | 10,000 | 서울시 마포구 동교로 |
| 199 | 남산3.호터널 | 2018-07-25 | 14:22:38 | 52호7060 | 제이아이 미디어 | 10,000 | 서울시 영등포구 영등포로62길 |
| 200 | 남산3.호터널 | 2018-07-23 | 20:32:32 | 01하8478 | 김재성 | 5,000 | 서울 용산구 서계동 |

| | | | | | | | |
|---|---|---|---|---|---|---|---|
| 201 | 남산1.호터널 | 2018-07-23 | 8:35:27 | 04호3903 | 씨제이포디플렉스(주) | 10,000 | 서울시 종로구 삼일대로 |
| 202 | 남산3.호터널 | 2018-07-23 | 19:40:01 | 11허9981 | 허례영 | 10,000 | 경기도 성남시 분당구 중앙공원로 |
| 203 | 남산1.호터널 | 2018-07-20 | 19:55:31 | 27라2201 | 권혁구 | 10,000 | 충북 제천시 장락로 |
| 204 | 남산3.호터널 | 2018-07-20 | 13:50:54 | 58호6886 | 정성훈 | 10,000 | 서울 서초구 남부순환로201길 |
| 205 | 남산1.호터널 | 2018-07-18 | 17:40:53 | 65조1158 | 엄수진 | 10,000 | 서울시 용산구 이태원로54길 |
| 206 | 남산1.호터널 | 2018-08-02 | 7:31:25 | 13호2001 | (주)스타제국 | 10,000 | 서울 마포 합정 |
| 207 | 남산1.호터널 | 2018-08-03 | 17:40:56 | 20호6443 | 박일규 | 10,000 | 경기 광명 양지로 |
| 208 | 남산1.호터널 | 2018-08-03 | 13:47:57 | 20호7468 | 박승훈 | 5,000 | 인천 연수구 송도동 |
| 209 | 남산1.호터널 | 2018-08-01 | 17:28:26 | 34호4367 | 정성훈 | 10,000 | 서울 서초구 남부순환로201길 |
| 210 | 남산1.호터널 | 2018-08-06 | 20:36:36 | 35하4661 | 주식회사 다올여행사 | 10,000 | 서울 마포구 마포대로 |
| 211 | 남산3.호터널 | 2018-08-02 | 11:41:37 | 37하9850 | 프리모케이앤에스 주식회사 | 10,000 | 서울시 강남구 도고로2길 |
| 212 | 남산1.호터널 | 2018-08-03 | 17:02:19 | 43호4542 | 현대엔지니어링(주) | 10,000 | 서울 종로구 율곡로 |
| 213 | 남산1.호터널 | 2018-08-02 | 20:33:03 | 52하1284 | 이재홍 | 10,000 | 서울 강남구 압구정로29길 |
| 214 | 남산3.호터널 | 2018-08-07 | 19:01:58 | 56호6081 | LI GEN | 10,000 | 서울 영등포구 도신로43길 |
| 215 | 남산1.호터널 | 2018-08-08 | 13:21:47 | 05하8138 | 주식회사 케이티 | 10,000 | 부산 동구 자성공원로 |
| 216 | 남산1.호터널 | 2018-08-13 | 11:27:20 | 07마0426 | (주)엘에스캐슬 | 10,000 | 서울 송파구 올림픽로 |
| 217 | 남산3.호터널 | 2018-08-14 | 20:18:18 | 27호2190 | 원광단조(주) | 10,000 | 인천시 남동구 남동서로113번길 |
| 218 | 남산1.호터널 | 2018-08-09 | 9:44:56 | 29호4954 | 서대선 | 10,000 | 경기도 화성시 동탄 반송3길 |
| 219 | 남산1.호터널 | 2018-08-09 | 19:06:00 | 43하4415 | 변희남 | 10,000 | 경기 용인시 기흥구 동백평촌로 |
| 220 | 남산1.호터널 | 2018-08-13 | 14:22:04 | 46호3349 | 주식회사 제이제이마스터 | 10,000 | 대전 서구 도안북로 |
| 221 | 남산3.호터널 | 2018-08-09 | 20:49:40 | 55나3993 | (주)한화 | 10,000 | 강원 삼척시 적노동 268번지 |
| 222 | 남산1.호터널 | 2018-08-02 | 15:51:33 | 01호7673 | 조창연 | 10,000 | 인천 계양구 아나지로307번길 |
| 223 | 남산3.호터널 | 2018-08-01 | 15:27:22 | 18하4464 | 나현서 | 10,000 | 서울 동작구 동작대로9길 |
| 224 | 남산3.호터널 | 2018-08-03 | 17:22:03 | 20호9809 | 신정국 | 10,000 | 서울 용산구 후암로57길 |
| 225 | 남산1.호터널 | 2018-08-02 | 17:28:00 | 29호1484 | 박재현 | 10,000 | 서울 강서구 화곡동 |
| 226 | 남산3.호터널 | 2018-08-01 | 8:40:06 | 38허1967 | 강건일 | 10,000 | 경기 오산시 오산로226번길 |
| 227 | 남산1.호터널 | 2018-08-01 | 10:15:00 | 57아3598 | 황윤정 | 10,000 | 경기 하남시 하남대로887번길 |
| 228 | 남산3.호터널 | 2018-08-03 | 17:15:25 | 63호7392 | 정경아 | 10,000 | 서울 관악구 인헌14길 |
| 229 | 남산3.호터널 | 2018-08-06 | 7:33:23 | 69호1879 | 주식회사 뷰티코리아주식회사 | 10,000 | 경기 부천시 역곡로 |
| 230 | 남산1.호터널 | 2018-08-14 | 13:05:03 | 16머9564 | 여성가족부 | 10,000 | 서울 종로구 세종대로 |
| 231 | 남산1.호터널 | 2018-08-13 | 7:03:18 | 20호5276 | 김효정 | 10,000 | 서울특별시 은평구 연서로11길 |
| 232 | 남산3.호터널 | 2018-08-10 | 9:53:32 | 34호2542 | 이지훈 | 10,000 | 서울 성동구 고산자로 |
| 233 | 남산3.호터널 | 2018-08-10 | 9:56:12 | 44하8256 | 주식회사 케이티 | 10,000 | 서울 관악구 과천대로 |
| 234 | 남산1.호터널 | 2018-08-08 | 12:11:32 | 52하2097 | 주식회사 크래커엔터테인먼트 | 10,000 | 서울시 강남구 봉은사로 |
| 235 | 남산1.호터널 | 2018-08-13 | 7:42:22 | 68하3535 | 김용현 | 10,000 | 서울 노원구 동일로 |
| 236 | 남산1.호터널 | 2018-08-14 | 10:35:40 | 69호1787 | 김민철 | 10,000 | 경기 화성시 동탄순환대로21길 |
| 237 | 남산1.호터널 | 2018-08-09 | 20:03:52 | 30호3036 | 영신개발(주) | 10,000 | 경기 광주시 초월읍 경충대로963번길 |
| 238 | 남산1.호터널 | 2018-04-12 | 16:39:25 | 06하8317 | 박상균 | 10,000 | 서울시 강북구 미아동 |
| 239 | 남산1.호터널 | 2018-04-24 | 12:47:56 | 02허6560 | 이지헌 | 5,000 | 경기 성남시 중원구 성남동 |
| 240 | 남산3.호터널 | 2018-07-06 | 17:08:16 | 17버0119 | 고영보 | 10,000 | 서울시 송파구 올림픽로 |
| 241 | 남산3.호터널 | 2018-07-13 | 15:17:43 | 17버0119 | 고영보 | 10,000 | 서울시 송파구 올림픽로 |
| 242 | 남산3.호터널 | 2018-07-17 | 19:57:01 | 13호2688 | 소진섭 | 10,000 | 충남 천안시 서북구 부성2길 |
| 243 | 남산1.호터널 | 2018-08-01 | 16:22:52 | 02허6587 | 송하늘 | 10,000 | 경기 양평군 용문면 용문로371번길 |
| 244 | 남산3.호터널 | 2018-08-01 | 13:25:08 | 07호2406 | 윤춘호 | 10,000 | 경기도 광주시 오포읍 오포로 |
| 245 | 남산3.호터널 | 2018-08-06 | 7:11:29 | 15호4499 | 우리은행 | 10,000 | 서울시 중구 소공로 |
| 246 | 남산3.호터널 | 2018-08-07 | 12:01:11 | 20하3215 | 민경우 | 10,000 | 서울시 동대문구 황물로15길 |
| 247 | 남산3.호터널 | 2018-08-06 | 10:45:01 | 37호9135 | 동아에스티(주) | 10,000 | 서울시 동대문구 천호대로 |
| 248 | 남산1.호터널 | 2018-08-02 | 16:41:30 | 45하6249 | 유인화 | 10,000 | 인천시 강화군 관청길55번길 |
| 249 | 남산3.호터널 | 2018-08-07 | 10:09:48 | 47구3502 | 사랑마을정신과의원 | 10,000 | 서울 서초구 서초중앙로 |
| 250 | 남산1.호터널 | 2018-08-07 | 20:57:41 | 55호4095 | 박혜홈 | 10,000 | 경기도 성남시 분당구 동판교로 |

| | | | | | | | |
|---|---|---|---|---|---|---|---|
| 251 | 남산1.호터널 | 2018-08-01 | 17:16:58 | 64호4444 | 조기영 | 10,000 | 경기 부천시 소사본동 |
| 252 | 남산1.호터널 | 2018-08-10 | 19:02:46 | 09호3946 | (주)시너지에이앤씨 | 10,000 | 서울 중구 삼일대로 |
| 253 | 남산1.호터널 | 2018-08-10 | 18:08:20 | 15하0511 | 대민건설 | 10,000 | 인천 연수구 먼우금로 |
| 254 | 남산1.호터널 | 2018-08-09 | 20:43:28 | 18하8257 | 금복철물(최진숙) | 10,000 | 서울 종로구 창덕궁길 |
| 255 | 남산1.호터널 | 2018-08-13 | 12:17:00 | 27무3556 | 미소주택개발(주)(이경례) | 10,000 | 광주 남구 대남대로159번길 |
| 256 | 남산1.호터널 | 2018-08-13 | 10:21:06 | 39호3830 | (주)더블랙레이블 | 10,000 | 서울시 마포구 독막로8길 |
| 257 | 남산1.호터널 | 2018-08-08 | 10:14:14 | 52하2097 | 주식회사 크레커엔터테인먼트 | 10,000 | 서울시 강남구 봉은사로 |
| 258 | 남산1.호터널 | 2018-08-09 | 11:49:33 | 55호7847 | 김태연 | 10,000 | 경기도 용인시 수지구 성복1로164번길 |
| 259 | 남산3.호터널 | 2018-08-09 | 20:57:10 | 59호5552 | 강연주 | 10,000 | 경기도 고양시 덕양구 통일로 |
| 260 | 남산1.호터널 | 2018-08-14 | 12:51:41 | 65하6593 | 주식회사 신흥개발건설 | 10,000 | 경기 고양시 일산서구 일중로 |
| 261 | 남산1.호터널 | 2018-08-14 | 12:24:15 | 66하8262 | 황미영 | 10,000 | 서울 강남구 테헤란로53길 |
| 262 | 남산1.호터널 | 2018-08-06 | 18:01:44 | 09호7177 | 오창준 | 10,000 | 서울 중구 퇴계로8길 |
| 263 | 남산1.호터널 | 2018-08-06 | 19:25:39 | 18하1981 | 채수빈 | 10,000 | 전라북도 익산시 용안면 용안로 |
| 264 | 남산1.호터널 | 2018-08-02 | 20:48:36 | 21호5221 | 허창규(창메디플러스) | 10,000 | 서울시 영등포구 양평로30길 |
| 265 | 남산1.호터널 | 2018-08-06 | 17:37:36 | 21호6545 | 신진희 | 10,000 | 경기도 평택시 팽성읍 본정2길 |
| 266 | 남산3.호터널 | 2018-08-07 | 20:55:58 | 37호9135 | 동아에스티(주) | 10,000 | 서울시 동대문구 천호대로 |
| 267 | 남산1.호터널 | 2018-08-01 | 15:04:51 | 55호5488 | 서울방수건설 | 10,000 | 서울 성북구 동소문로 |
| 268 | 남산1.호터널 | 2018-08-01 | 20:53:42 | 64하7106 | 이창영-대구은행임직원 | 10,000 | 대구시 북구 칠곡중앙대로 |
| 269 | 남산3.호터널 | 2018-08-07 | 20:14:20 | 64호8747 | 루프트한자카고아게 한국지점 | 10,000 | 서울시 강남구 봉은사로 |
| 270 | 남산1.호터널 | 2018-08-13 | 17:56:57 | 04보5409 | 유니엠코리아(백승희) | 10,000 | 서울 강남구 역삼로 |
| 271 | 남산3.호터널 | 2018-08-14 | 20:55:47 | 28호8768 | 홍소랑 | 10,000 | 서울특별시 서초구 신반포로 |
| 272 | 남산1.호터널 | 2018-08-08 | 20:54:58 | 39하7362 | 언패셔너블 | 10,000 | 서울 강동구 구천면로13길 |
| 273 | 남산1.호터널 | 2018-08-10 | 14:03:47 | 39호7078 | 최정현 | 10,000 | 서울 강남구 역삼로12길 |
| 274 | 남산1.호터널 | 2018-08-13 | 12:56:20 | 40하2311 | 주식회사 포켓모바일 | 10,000 | 서울시 강남구 논현로 |
| 275 | 남산1.호터널 | 2018-08-13 | 18:47:40 | 46호1340 | 주식회사 몬스터크랩 | 10,000 | 경기 양주시 삼숭로38번길 |
| 276 | 남산3.호터널 | 2018-08-13 | 10:34:38 | 55호7401 | (주)동승통상 | 10,000 | 경기 하남시 미사대로 |
| 277 | 남산1.호터널 | 2018-08-13 | 18:33:42 | 65호6208 | 주식회사 에이치앤씨컴퍼니 | 10,000 | 서울 광진구 동일로 |
| 278 | 남산1.호터널 | 2018-08-14 | 7:05:32 | 55호5488 | 서울방수건설 | 10,000 | 서울시 성북구 동소문로 |
| 279 | 남산3.호터널 | 2018-08-16 | 17:46:16 | 18허7986 | 이어령 | 10,000 | 경기도 성남시 분당구 서현동 |
| 280 | 남산1.호터널 | 2018-08-21 | 18:57:16 | 20호9790 | 전선정 | 10,000 | 서울시 동작구 노량진동 |
| 281 | 남산1.호터널 | 2018-08-21 | 19:11:37 | 27라2201 | 권혁구 | 10,000 | 충청북도 제천시 장락동 |
| 282 | 남산3.호터널 | 2018-08-22 | 19:53:12 | 28호9237 | (주)와이즈엔텍 | 10,000 | 경기도 안양시 동안구 전파로 |
| 283 | 남산3.호터널 | 2018-08-21 | 19:00:02 | 38하9641 | 권용성 | 10,000 | 서울특별시 강서구 개화동로21길 |
| 284 | 남산3.호터널 | 2018-08-20 | 17:42:39 | 48하5989 | (주)우농 | 10,000 | 서울시 용산구 원효로19길 |
| 285 | 남산1.호터널 | 2018-08-16 | 17:53:23 | 56하9217 | 주식회사 낙안향토문화연구소 | 10,000 | 전라남도 순천시 낙안면 운동길 |
| 286 | 남산1.호터널 | 2018-08-20 | 16:04:13 | 59호2326 | 나현수 | 10,000 | 충북 청주시 청원구 북이면 내수로 |
| 287 | 남산1.호터널 | 2018-08-20 | 13:29:58 | 61하7387 | 양혜경 | 10,000 | 울산광역시 북구 상방로 |
| 288 | 남산1.호터널 | 2018-08-17 | 11:28:24 | 68호9046 | 대우정보시스템(주) | 10,000 | 서울 종로구 청계천로 |
| 289 | 남산1.호터널 | 2018-08-28 | 19:51:40 | 06다4449 | (주)신사리퍼블릭 | 10,000 | 부산시 부산진구 중앙대로666번길 |
| 290 | 남산1.호터널 | 2018-08-28 | 10:43:27 | 20호9790 | 전선정 | 10,000 | 서울시 동작구 노량진동 |
| 291 | 남산1.호터널 | 2018-08-31 | 12:57:19 | 41하5988 | 윤현석 | 10,000 | 서울시 서초구 강남대로91길 |
| 292 | 남산1.호터널 | 2018-08-28 | 13:44:45 | 56하8988 | 김본식 | 10,000 | 경기도 수원시 장안구 영화로85번길 |
| 293 | 남산1.호터널 | 2018-08-27 | 15:24:41 | 61하7473 | 전소연 | 10,000 | 서울시 마포구 독막로8길 |
| 294 | 남산1.호터널 | 2018-08-29 | 16:49:59 | 61하8103 | 박경옥 | 10,000 | 서울시 동작구 상도로60길 |
| 295 | 남산3.호터널 | 2018-08-17 | 15:50:30 | 20하5536 | 류인엽 | 5,000 | 경기 안양시 동안구 학의로 |
| 296 | 남산1.호터널 | 2018-08-16 | 19:06:11 | 20하9670 | 장진규 | 10,000 | 서울시 성북구 화랑로48길 |
| 297 | 남산1.호터널 | 2018-08-20 | 11:51:29 | 20호9790 | 전선정 | 10,000 | 서울시 동작구 노량진동 |
| 298 | 남산3.호터널 | 2018-08-23 | 15:42:14 | 20호9790 | 전선정 | 10,000 | 서울시 동작구 노량진동 |
| 299 | 남산1.호터널 | 2018-08-21 | 16:35:13 | 46하5414 | 어다경 | 10,000 | 경기 용인시 처인구 이동면 백옥대로144번길 |
| 300 | 남산1.호터널 | 2018-08-17 | 10:14:45 | 46허1201 | 장현진 | 10,000 | 서울특별시 서초구 주흥길 |

| | | | | | | | |
|---|---|---|---|---|---|---|---|
| 301 | 남산1.호터널 | 2018-08-21 | 15:07:13 | 46호8716 | (주)실루엣미디어그룹아시아 | 10,000 | 경상남도 창원시 마산회원구 내서읍 광려천남로 |
| 302 | 남산3.호터널 | 2018-08-23 | 20:53:01 | 67호5441 | (주)메타넷엠씨씨 | 10,000 | 서울시 종로구 청계천로85 |
| 303 | 남산1.호터널 | 2018-08-28 | 18:27:15 | 20허6574 | 김용화 | 10,000 | 서울시 강남구 역삼동 |
| 304 | 남산3.호터널 | 2018-08-31 | 19:13:31 | 29호6456 | 김상수 | 10,000 | 서울시 동대문구 약령시로19길 |
| 305 | 남산1.호터널 | 2018-08-31 | 15:29:10 | 33나0606 | 서덕준 | 10,000 | 경기도 고양시 일산동구 일산로 |
| 306 | 남산1.호터널 | 2018-08-24 | 16:57:58 | 46허6720 | (주)플라이트 | 10,000 | 서울시 강남구 테헤란로70길 |
| 307 | 남산1.호터널 | 2018-08-28 | 15:26:59 | 52주8191 | 이재영 | 10,000 | 강원도 원주시 봉화로 |
| 308 | 남산1.호터널 | 2018-08-28 | 19:27:09 | 61하7913 | 주식회사 플랜트삼이오 | 10,000 | 서울시 관악구 관악로 |
| 309 | 남산3.호터널 | 2018-08-30 | 17:37:27 | 67호5016 | 해태제과식품(주)서울지점 | 10,000 | 서울시 용산구 한강대로72길 |
| 310 | 남산1.호터널 | 2018-08-30 | 11:29:42 | 46허6045 | 세븐일레븐 남양주이패점 | 10,000 | 경기 남양주시 경강로 |
| 311 | 남산1.호터널 | 2018-08-31 | 18:28:24 | 27라2201 | 권혁구 | 10,000 | 충북 제천시 장락로 |
| 312 | 남산1.호터널 | 2018-08-30 | 13:33:39 | 01하9050 | ㈜그린카 | 5000 | 서울시 강남구 테헤란로70길 |
| 313 | 남산3.호터널 | 2018-09-06 | 15:25:13 | 22수2515 | 어워드테크 | 10,000 | 서울 종로구 수표로18길 |
| 314 | 남산3.호터널 | 2018-09-03 | 14:05:58 | 22호6153 | (주)새서울화재특종자동차손해사정 | 10,000 | 서울시 마포구 토정로 |
| 315 | 남산3.호터널 | 2018-09-05 | 16:05:21 | 29호8703 | 주식회사 위드유 | 10,000 | 서울시 강남구 선릉로129길 |
| 316 | 남산1.호터널 | 2018-09-12 | 18:11:58 | 48하7727 | (주)엠에이씨컴퍼니 | 10,000 | 경기 성남시 중원구 마지로134번길 |
| 317 | 남산3.호터널 | 2018-09-10 | 20:23:10 | 60허2388 | 장용석 | 10,000 | 경기도 광명시 목감로268번길 |
| 318 | 남산3.호터널 | 2018-09-13 | 13:01:14 | 10호7061 | 김상범 | 10,000 | 경기도 남양주시 송산로307번길 |
| 319 | 남산1.호터널 | 2018-09-11 | 17:11:45 | 11호8602 | 이상묵 | 10,000 | 경기도 화성시 동탄원천로 |
| 320 | 남산1.호터널 | 2018-09-07 | 13:16:09 | 14하2005 | 안병석 | 10,000 | 충남 서산시 음암면 탑곡고양동1길 |
| 321 | 남산1.호터널 | 2018-09-05 | 11:27:41 | 37호4607 | (주)굿앤굿쇼핑 | 10,000 | 서울시 광진구 아차산로78길 |
| 322 | 남산3.호터널 | 2018-09-13 | 20:14:30 | 60허2388 | 장용석 | 10,000 | 경기도 광명시 목감로268번길 |
| 323 | 남산1.호터널 | 2018-09-12 | 13:24:18 | 17호2898 | 이왕용 | 10,000 | 경기 수원시 팔달구 복수동 |

## ◈ 서울특별시공고 제2019-111호

## 혼잡통행료 과태료 사전통지서 공시송달(공고)

도시교통정비촉진법 제35조 및 서울특별시혼잡통행료징수조례 제11조의 규정에 의거 남산 1.3호 터널 혼잡통행료 미납차량에 대하여 사전통지서를 발송하였으나, 이사, 수취인 미거주, 수취인 부재, 주소불명 등의 사유로 송달 불능이 예상되는 대상에 대하여 지방세기본법 제33조 및 행정절차법 제14조제4항의 규정에 의거 다음과 같이 공시송달(공고)합니다.

2019년 1월 17일
서 울 특 별 시 장

1. 건 명 : 혼잡통행료 과태료 사전통지서 송달불능분에 대한 공시송달

2. 근 거 : 서울특별시혼잡통행료징수조례 제11조 및 지방세기본법 제33조, 행정절차법 제14조제4항

3. 공시송달 대상 : <붙임>

4. 의견제출 안내

가. 당사자는 본 통지를 받은 날(공고일로부터 14일이 경과한 때)로부터 10일 이내에 의견 제출을 할 수 있습니다. 의견제출 기한 내에 의견 제출이 없을 경우 의견이 없는 것으로 간주 됩니다.

나. 3인 탑승차량, 장애인 차량, 공무(보도용)차량, 저공해/요일제 전자태그 부착 차량 등은 의견제출 기한 내에 혼잡통행료징수조례 제6조에 따른 혼잡통행료 면제 혹은 감면을 받기 위해 필요한 자료를 제출할 수 있습니다.

다. 의견 제출 방법

- 인터넷 : www.sisul.or.kr 접속 후 교통사업 → 기타교통업무 → 혼잡통행료 징수 → 혼잡통행료 의견제출 클릭.작성
- 팩스 : 02-756-1398 ※ 성명, 차량번호, 일자, 사유, 탑승자 연락처 등 필요
- 문의 전화 : 02-2290-6438~9, 6179, 6467 (서울시설공단)

5. 인터넷 납부 : https://etax.seoul.go.kr ※ 공인인증서 필요, 신용카드 납부 가능

**붙임 : 공시송달 대상자 명단 1부.**

# 혼잡통행료 과태료 사전통지서 공시송달 대상

| 연번 | 요금소 | 통행일자 | 통행시간 | 차량번호 | 소유자 | 과태료 | 주소 |
|---|---|---|---|---|---|---|---|
| 1 | 남산1.3터널 | 2018-09-27 | 11:26:41 | 18호3393 | (주)와이지엔터테인먼트 | 8,000 | 서울시 마포구 희우정로1길 |
| 2 | 남산1.3터널 | 2018-09-20 | 20:48:05 | 40하2815 | 행정자치부 | 8,000 | 서울특별시 종로구 세종대로 |
| 3 | 남산1.3터널 | 2018-09-17 | 12:44:08 | 44하2093 | 주식회사 키이스트 | 8,000 | 서울시 강남구 영동대로96길 |
| 4 | 남산1.3터널 | 2018-09-21 | 14:12:29 | 63하4481 | (주)케이앤엑스 | 8,000 | 충청남도 당진시 송산면 무수들길 |
| 5 | 남산1.3터널 | 2018-09-21 | 17:26:29 | 63하4481 | (주)케이앤엑스 | 8,000 | 충청남도 당진시 송산면 무수들길 |
| 6 | 남산1.3터널 | 2018-09-27 | 16:31:08 | 64하3195 | 황성준 | 8,000 | 경기도 김포시 감정로 |
| 7 | 남산1.3터널 | 2018-09-21 | 18:44:17 | 67호2734 | 주식회사 스페이스보헤미안 | 8,000 | 서울시 송파구 양재대로62길 |
| 8 | 남산1.3터널 | 2018-09-17 | 11:59:10 | 18호3393 | (주)와이지엔터테인먼트 | 8,000 | 서울시 마포구 희우정로1길 |
| 9 | 남산1.3터널 | 2018-09-17 | 18:57:02 | 18호3785 | 한국환경공단 | 8,000 | 인천 서구 경서동 환경로 |
| 10 | 남산1.3터널 | 2018-09-20 | 12:47:25 | 18호5780 | 주식회사 다날엔터테인먼트 | 8,000 | 경기도 성남시 분당구 분당로 |
| 11 | 남산1.3터널 | 2018-09-18 | 20:37:18 | 40호2685 | (주)삼성의료설비 | 8,000 | 경기도 시흥시 옥구천서로237번길 |
| 12 | 남산1.3터널 | 2018-09-18 | 8:49:55 | 44하2093 | 주식회사 키이스트 | 8,000 | 서울시 강남구 영동대로96길 |
| 13 | 남산1.3터널 | 2018-09-28 | 14:44:28 | 46하2792 | MUFARREJ MOHAMED SALEH HAMAD | 8,000 | 서울 서초구 서초동 |
| 14 | 남산1.3터널 | 2018-09-27 | 9:14:07 | 52하6593 | 젤리피쉬엔터테인먼트 주식회사 | 8,000 | 서울 강남구 신사동 |
| 15 | 남산1.3터널 | 2018-09-28 | 10:59:11 | 64하3195 | 황성준 | 8,000 | 경기도 김포시 감정로 |
| 16 | 남산1.3터널 | 2018-09-28 | 9:38:32 | 64하3195 | 황성준 | 8,000 | 경기도 김포시 감정로 |
| 17 | 남산1.3터널 | 2018-09-21 | 18:08:13 | 67호2734 | 주식회사 스페이스보헤미안 | 8,000 | 서울시 송파구 양재대로62길 |
| 18 | 남산1.3터널 | 2018-09-28 | 18:51:14 | 52하2255 | 에이트데이 주식회사 | 8,000 | 서울시 중구 남대문로7길 |
| 19 | 남산1.3터널 | 2018-09-18 | 18:19:22 | 52하2898 | 브라코이미징코리아(유) | 8,000 | 서울시 강남구 역삼로 |
| 20 | 남산1.3터널 | 2018-09-18 | 14:44:06 | 54호8511 | (주)아임닥터홀딩스 | 8,000 | 서울 강남구 선릉로90길 |
| 21 | 남산1.3터널 | 2018-10-15 | 14:17:27 | 04호8484 | 경상북도서울지사 | 8,000 | 서울특별시 용산구 한강대로 |
| 22 | 남산1.3터널 | 2018-10-15 | 12:02:50 | 11조9081 | (주)충남섬유 | 8,000 | 서울 종로구 종로41길 |
| 23 | 남산1.3터널 | 2018-10-05 | 12:16:34 | 18하7006 | 유한회사 케이에스에이엔피 | 4,000 | 서울시 강동구 성내로5길 |
| 24 | 남산1.3터널 | 2018-10-05 | 19:40:46 | 18호4618 | 주식회사 유니펀 | 8,000 | 서울 강남구 논현로149길 |
| 25 | 남산1.3터널 | 2018-10-02 | 20:46:54 | 36가9034 | 서영호 | 8,000 | 경기 화성시 남양읍 남양중앙로 |
| 26 | 남산1.3터널 | 2018-10-15 | 10:36:03 | 40하2311 | 주식회사 포켓모바일 | 8,000 | 서울시 강남구 논현로 |
| 27 | 남산1.3터널 | 2018-10-15 | 19:39:23 | 40하7124 | 서울고등검찰청 | 8,000 | 서울시 서초구 반포대로 |
| 28 | 남산1.3터널 | 2018-10-08 | 14:29:10 | 50호8324 | 오성산업개발 주식회사 | 8,000 | 경기도 안양시 동안구 벌말로 |
| 29 | 남산1.3터널 | 2018-10-01 | 16:35:02 | 51하3612 | (주)오닭꼬치 | 4,000 | 경기 용인시 수지구 현암로 |
| 30 | 남산1.3터널 | 2018-10-04 | 13:44:33 | 54호8712 | 콜로플라스트 코리아 주식회사 | 8,000 | 서울시 마포구 마포대로 |
| 31 | 남산1.3터널 | 2018-10-08 | 19:49:42 | 57호8376 | (주)와이지엔터테인먼트 | 8,000 | 서울시 마포구 희우정로1길 |
| 32 | 남산1.3터널 | 2018-10-15 | 11:34:36 | 62호3604 | (주)티오피미디어 | 8,000 | 서울시 강남구 봉은사로55길 |
| 33 | 남산1.3터널 | 2018-10-05 | 16:56:04 | 66하7816 | 정구식 | 8,000 | 서울시 중랑구 망우로 |
| 34 | 남산1.3터널 | 2018-10-04 | 11:07:13 | 69하2274 | 니쟈밍 | 8,000 | 경기도 구리시 원수택로52번길 |
| 35 | 남산1.3터널 | 2018-10-11 | 11:57:03 | 18하7006 | 유한회사 케이에스에이엔피 | 4,000 | 서울시 강동구 성내로5길 |
| 36 | 남산1.3터널 | 2018-10-08 | 19:42:50 | 18호9356 | 클레버 미디어 | 8,000 | 서울시 마포구 매봉산로 |
| 37 | 남산1.3터널 | 2018-10-15 | 13:36:04 | 40하2311 | 주식회사 포켓모바일 | 8,000 | 서울시 강남구 논현로 |
| 38 | 남산1.3터널 | 2018-10-01 | 12:15:03 | 40하2311 | 주식회사 포켓모바일 | 8,000 | 서울시 강남구 논현로 |
| 39 | 남산1.3터널 | 2018-10-15 | 18:41:18 | 57하2969 | 재단법인 한식진흥원 | 8,000 | 서울시 서초구 강남대로 |
| 40 | 남산1.3터널 | 2018-10-05 | 16:26:23 | 63가0312 | 송태경 | 8,000 | 서울 종로구 평창문화로 |
| 41 | 남산1.3터널 | 2018-10-08 | 7:28:21 | 64호5533 | 에스케이씨(주) | 8,000 | 경기도 수원시 장안구 장안로309번길 |
| 42 | 남산1.3터널 | 2018-10-08 | 11:19:18 | 68하2507 | 중소기업은행 | 8,000 | 서울 중구 을지로2가 |
| 43 | 남산1.3터널 | 2018-10-11 | 12:50:09 | 18하2025 | 권혜진 | 8,000 | 서울 마포구 서교동 |
| 44 | 남산1.3터널 | 2018-10-19 | 19:57:01 | 15호9119 | 멋진쇼핑몰 | 8,000 | 인천 부평구 경인로 |
| 45 | 남산1.3터널 | 2018-10-17 | 11:58:27 | 18하7238 | 강대옥 | 8,000 | 인천광역시 부평구 안남로222번길 |
| 46 | 남산1.3터널 | 2018-10-23 | 20:07:31 | 39하6304 | GC녹십자랩셀 | 8,000 | 경기 용인시 기흥구 이현로30번길 |
| 47 | 남산1.3터널 | 2018-10-18 | 14:39:23 | 39하6879 | 이승건 | 8,000 | 서울 강남구 압구정로 |
| 48 | 남산1.3터널 | 2018-10-17 | 12:03:31 | 39호7078 | 최정현 | 8,000 | 서울 강남구 역삼로12길 |
| 49 | 남산1.3터널 | 2018-10-18 | 13:44:32 | 40하2311 | 주식회사 포켓모바일 | 8,000 | 서울시 강남구 논현로 |

| | | | | | | | |
|---|---|---|---|---|---|---|---|
| 50 | 남산1.호터널 | 2018-10-16 | 20:14:05 | 44호1957 | LAPPATTARANAN,DUANGDAO | 8,000 | 서울 강남구 논현동 |
| 51 | 남산3.호터널 | 2018-10-17 | 18:01:23 | 45호1400 | 어썸브릿지 | 8,000 | 서울 서초구 반포대로24길 |
| 52 | 남산1.호터널 | 2018-10-18 | 9:05:13 | 45호2793 | 코웨이(주) | 4,000 | 서울 송파구 올림픽로 |
| 53 | 남산3.호터널 | 2018-10-19 | 16:01:07 | 46하8140 | 김순호 | 8,000 | 대구시 북구 대동로1길 |
| 54 | 남산1.호터널 | 2018-10-23 | 20:20:19 | 51호7814 | 대상베스트코 | 4,000 | 경기 양주시 부흥로 |
| 55 | 남산3.호터널 | 2018-10-23 | 11:59:45 | 51호7971 | LI CHENGBIN | 8,000 | 서울 영등포구 도림천로11길 |
| 56 | 남산3.호터널 | 2018-10-18 | 9:00:58 | 52호1958 | 안상수 | 8,000 | 서울 영등포구 의사당대로 |
| 57 | 남산1.호터널 | 2018-10-22 | 14:46:52 | 53하4930 | 주식회사 고알레컴퍼니 | 8,000 | 서울 종로구 종로1길 |
| 58 | 남산3.호터널 | 2018-10-18 | 7:06:38 | 55호9167 | 주식회사 제이에스산업 | 8,000 | 경기도 군포시 곡란로103번길 |
| 59 | 남산1.호터널 | 2018-10-17 | 17:30:32 | 56호2937 | 아케루스(정영훈) | 8,000 | 서울 성북구 성북로21길 |
| 60 | 남산1.호터널 | 2018-10-22 | 19:19:22 | 56호4617 | 주식회사 민경모드 | 8,000 | 인천 남동구 경인로 |
| 61 | 남산3.호터널 | 2018-10-17 | 20:40:27 | 57하2300 | 환경시설관리(주) | 8,000 | 경기도 안양시 만안구 일직로 |
| 62 | 남산1.호터널 | 2018-10-16 | 8:24:01 | 57하8588 | (주)한국스탠다드차타드은행 | 8,000 | 서울 종로구 종로47 공평동 |
| 63 | 남산3.호터널 | 2018-10-22 | 8:14:25 | 57호8376 | (주)와이지엔터테인먼트 | 8,000 | 서울시 마포구 희우정로1길 |
| 64 | 남산1.호터널 | 2018-10-23 | 12:32:15 | 60우4547 | 나용주 | 8,000 | 서울 강동구 상암로47길 |
| 65 | 남산1.호터널 | 2018-10-23 | 11:46:57 | 63호1420 | 롯데지에프알 주식회사 | 8,000 | 서울 강남구 영동대로 |
| 66 | 남산1.호터널 | 2018-10-16 | 14:30:17 | 67호6075 | 에이텍정보통신(유창목) | 8,000 | 경기 성남시 분당구 정자일로 |
| 67 | 남산1.호터널 | 2018-10-23 | 12:26:52 | 67호7574 | 뉴에코시티주식회사 | 8,000 | 경기 광주시 중앙로145번길 |
| 68 | 남산1.호터널 | 2018-10-23 | 10:05:51 | 69하1339 | (주)에스에너지 | 8,000 | 경기도 성남시 분당구 판교역로241번길 |
| 69 | 남산3.호터널 | 2018-10-30 | 19:44:28 | 15호7808 | (주)조선방송 | 8,000 | 서울시 중구 세종대로21길 |
| 70 | 남산1.호터널 | 2018-10-31 | 10:01:04 | 18호4340 | 농업회사법인 주식회사 홀푸드 | 8,000 | 전북 완주군 용진읍 상삼간중길 |
| 71 | 남산1.호터널 | 2018-10-29 | 7:36:29 | 25머8325 | 삼성증권 | 4,000 | 서울 서초구 서초대로74길 |
| 72 | 남산1.호터널 | 2018-10-24 | 11:52:29 | 32도7548 | 소소(소연이) | 8,000 | 서울 강남구 학동로68길 |
| 73 | 남산3.호터널 | 2018-10-30 | 7:25:03 | 44하5129 | (주)골드포우 | 8,000 | 충남 천안시 서북구 성환읍 가룡길 |
| 74 | 남산3.호터널 | 2018-10-31 | 10:58:24 | 46하4214 | 주식회사에스에이씨 | 8,000 | 충남 아산시 인주면 결매리 |
| 75 | 남산3.호터널 | 2018-10-25 | 20:48:58 | 52버0143 | 도영준 | 8,000 | 서울 용산구 한강대로 |
| 76 | 남산1.호터널 | 2018-10-30 | 17:19:43 | 53하5120 | 이슬희 | 8,000 | 경기 양평군 옥천면 사나사길 |
| 77 | 남산3.호터널 | 2018-10-24 | 18:43:14 | 55호1651 | SK루브리컨츠(주) | 8,000 | 서울시종로구 종로 |
| 78 | 남산1.호터널 | 2018-10-29 | 16:15:21 | 56호1626 | 주식회사 디투엘 | 8,000 | 서울시 영등포구 당산로41길 |
| 79 | 남산3.호터널 | 2018-10-25 | 20:48:00 | 56호7263 | 주식회사 제이웨이 | 8,000 | 서울 송파구 석촌호수로 |
| 80 | 남산1.호터널 | 2018-10-25 | 11:46:52 | 62하8988 | 머크 주식회사 | 8,000 | 서울 강남구 대치동 |
| 81 | 남산3.호터널 | 2018-10-29 | 17:57:07 | 63하9432 | 이재현 | 8,000 | 서울 서대문구 독립문로8길 |
| 82 | 남산3.호터널 | 2018-10-25 | 14:21:37 | 64호5881 | (주)브레라 | 8,000 | 서울시 중구 동호로17길 |
| 83 | 남산3.호터널 | 2018-10-29 | 17:05:08 | 66하6195 | 주식회사 케이티 | 8,000 | 서울 종로구 세종로 |
| 84 | 남산1.호터널 | 2018-10-29 | 8:06:48 | 68하3700 | 최성욱 | 8,000 | 서울 종로구 새문안로5길 |
| 85 | 남산3.호터널 | 2018-10-19 | 14:00:06 | 02호6013 | 박효진 | 8,000 | 부산광역시 사하구 낙동대로 |
| 86 | 남산1.호터널 | 2018-10-23 | 20:56:51 | 04호2835 | (주)넥스트비티 | 8,000 | 서울 송파구 새말로 |
| 87 | 남산1.호터널 | 2018-10-19 | 14:17:20 | 05부5532 | 박문석 | 8,000 | 광주광역시 남구 봉선로 |
| 88 | 남산3.호터널 | 2018-10-18 | 14:13:02 | 18호1304 | JIN HU | 8,000 | 서울 영등포구 영등포동 |
| 89 | 남산1.호터널 | 2018-10-22 | 19:02:17 | 22우7758 | 김의재 | 8,000 | 서울 강서구 공항대로75길 |
| 90 | 남산1.호터널 | 2018-10-17 | 19:24:19 | 24러6178 | 김숙현 | 8,000 | 경기 고양시 일산서구 가좌1로 |
| 91 | 남산3.호터널 | 2018-10-22 | 7:49:32 | 25머8325 | 삼성증권 | 8,000 | 서울 서초구 서초대로74길 |
| 92 | 남산3.호터널 | 2018-10-23 | 12:42:19 | 39하6799 | 서광건설 | 8,000 | 충남 천안시 서북구 성환읍 홍경길 |
| 93 | 남산1.호터널 | 2018-10-18 | 12:37:21 | 39하7815 | 중소기업은행 | 8,000 | 서울시 중구 을지로 |
| 94 | 남산3.호터널 | 2018-10-18 | 14:23:46 | 40호1448 | 태림포장(주) | 8,000 | 경기 시흥시 공단1대로379번안길 |
| 95 | 남산1.호터널 | 2018-10-17 | 11:45:55 | 40호1629 | 주식회사 리노스 | 8,000 | 서울 서초구 효령로 |
| 96 | 남산3.호터널 | 2018-10-18 | 12:39:36 | 44하9352 | 자치분권위원회 | 8,000 | 서울특별시 종로구 세종대로 |
| 97 | 남산1.호터널 | 2018-10-17 | 10:35:43 | 44호5623 | 대우산업 | 8,000 | 경기 화성시 정남면 수면리 |
| 98 | 남산3.호터널 | 2018-10-17 | 9:12:32 | 46하9365 | 애니파아(박철진) | 8,000 | 서울 서대문구 충정로 |
| 99 | 남산1.호터널 | 2018-10-17 | 9:13:05 | 52하4848 | 농업회사법인 한농사랑 | 8,000 | 서울 동대문구 약령시로15길 |
| 100 | 남산3.호터널 | 2018-10-17 | 20:05:04 | 53하3205 | 삼보글로발 주식회사 | 8,000 | 서울 송파구 백제고분로 |

| | | | | | | | |
|---|---|---|---|---|---|---|---|
| 101 | 남산1호터널 | 2018-10-19 | 7:05:29 | 53하5039 | 오비맥주 | 8,000 | 서울 강남구 영동대로 |
| 102 | 남산1호터널 | 2018-10-22 | 12:59:16 | 53하7476 | (주)미스틱엔터테인먼트 | 8,000 | 서울시 용산구 한남대로20길 |
| 103 | 남산1호터널 | 2018-10-18 | 19:21:26 | 57호8376 | (주)와이지엔터테인먼트 | 8,000 | 서울시 마포구 희우정로1길 |
| 104 | 남산1호터널 | 2018-10-18 | 19:58:12 | 58하1650 | 서원메디텍(이상훈) | 8,000 | 서울 송파구 송파대로30길 |
| 105 | 남산3호터널 | 2018-10-18 | 14:34:42 | 63하9196 | LIU CHECK MONG | 8,000 | 서울시 중구 통일로 |
| 106 | 남산3호터널 | 2018-10-19 | 16:02:24 | 65호9869 | 롯데칠성음료 | 8,000 | 서울 송파구 올림픽로 |
| 107 | 남산1호터널 | 2018-10-19 | 10:55:05 | 66호8411 | 벨치즈코리아 유한회사 | 8,000 | 서울 강남구 언주로172길 |
| 108 | 남산1호터널 | 2018-10-18 | 8:15:01 | 67하6879 | 신한생명보험(주) | 8,000 | 서울 중구 삼일대로 |
| 109 | 남산3호터널 | 2018-10-23 | 17:53:53 | 67호6599 | 박성배 | 8,000 | 경기 용인시 수지구 동천로153번길 |
| 110 | 남산1호터널 | 2018-10-22 | 20:06:03 | 68하2523 | 미래에셋대우 주식회사 | 8,000 | 서울시 중구 을지로5길 |
| 111 | 남산1호터널 | 2018-10-29 | 15:43:26 | 18하3754 | 에셋플러스자산운용주식회사 | 8,000 | 경기도 성남시 분당구 판교역로192번길 |
| 112 | 남산1호터널 | 2018-10-31 | 17:06:15 | 44호4658 | 주식회사 더크리에이터스그룹 | 8,000 | 경기 구리시 토평동 |
| 113 | 남산3호터널 | 2018-10-29 | 14:41:15 | 44호5081 | 김춘강 | 8,000 | 서울 은평구 서오릉로 |
| 114 | 남산3호터널 | 2018-10-29 | 19:03:36 | 45거3265 | 주식회사 나이백 | 8,000 | 충북 진천군 이월면 밤디길 |
| 115 | 남산3호터널 | 2018-10-24 | 14:53:36 | 45보4310 | 김준석 | 8,000 | 인천 서구 청마로 |
| 116 | 남산1호터널 | 2018-10-31 | 20:54:18 | 45하4825 | 주식회사 하나은행 | 8,000 | 서울 중구 을지로 |
| 117 | 남산1호터널 | 2018-10-24 | 20:49:08 | 46하1346 | 경륜경정사업본부 | 8,000 | 경기 하남시 미사대로 |
| 118 | 남산1호터널 | 2018-10-26 | 11:59:45 | 46호3142 | 쌍용레미콘(주) | 8,000 | 서울 중구 수표로 |
| 119 | 남산1호터널 | 2018-10-31 | 12:43:54 | 51호4532 | 김영안 | 8,000 | 전북 군산시 수송안5길 |
| 120 | 남산1호터널 | 2018-10-25 | 19:20:19 | 52하1224 | (주)한국스탠다드차타드은행 | 8,000 | 서울 종로구 종로 |
| 121 | 남산1호터널 | 2018-10-30 | 17:35:58 | 53하4295 | 신창우 | 8,000 | 인천시 계양구 효서로 |
| 122 | 남산3호터널 | 2018-10-25 | 12:16:44 | 57하7556 | 주식회사우성국제여행사 | 8,000 | 서울특별시 영등포구 선유로13길 |
| 123 | 남산3호터널 | 2018-10-26 | 12:55:04 | 58호5056 | 에스티엠 | 8,000 | 경기 안산시 단원구 광덕4로 |
| 124 | 남산1호터널 | 2018-10-26 | 20:15:35 | 62하5148 | (주)워터웍스유진 | 8,000 | 경기 화성시 정남면 고지리 |
| 125 | 남산3호터널 | 2018-10-25 | 18:34:45 | 62호3534 | BEVILL LORDI, EMILY CONSTANCE | 8,000 | 서울시 용산구 한남대로36길 |
| 126 | 남산1호터널 | 2018-10-24 | 11:07:15 | 65호6422 | (주)셀트리온스킨큐어 | 8,000 | 서울 서초구 강남대로 |
| 127 | 남산3호터널 | 2018-10-31 | 17:57:02 | 66하6434 | 정지철 | 8,000 | 서울 동작구 사당로27길 |
| 128 | 남산1호터널 | 2018-10-26 | 8:20:49 | 69하7117 | 에스파테크놀러지 주식회사 | 8,000 | 서울 관악구 낙성대로15길 |
| 129 | 남산3호터널 | 2018-10-18 | 19:59:55 | 53하5715 | 주식회사 포스코대우 | 8,000 | 인천 연수구 컨벤시아대로 |
| 130 | 남산3호터널 | 2018-10-31 | 18:12:34 | 62부3620 | 리바이숍(박미연) | 8,000 | 경기 화성시 남양읍 시청로 |
| 131 | 남산1호터널 | 2018-10-25 | 19:55:19 | 09호3942 | (주)지식산업개발 | 8,000 | 서울시 서초구 효령로 |
| 132 | 남산3호터널 | 2018-11-05 | 17:12:10 | 09호4791 | 주식회사 트리플래닛 | 8,000 | 서울시 성동구 왕십리로 |
| 133 | 남산1호터널 | 2018-11-02 | 15:33:55 | 18하6376 | 박성희 | 8,000 | 서울 강남구 도산대로30길 |
| 134 | 남산3호터널 | 2018-11-01 | 7:09:20 | 39호2072 | 주식회사 에이블테크 | 8,000 | 경기도 파주시 소라지로 |
| 135 | 남산3호터널 | 2018-11-05 | 20:32:57 | 39호7647 | 신한금융지주회사 | 8,000 | 서울시 중구 세종대로9길 |
| 136 | 남산3호터널 | 2018-11-07 | 11:38:24 | 44호5063 | 신필용 | 8,000 | 경기 안양시 동안구 갈산로76번길 |
| 137 | 남산1호터널 | 2018-11-02 | 20:00:13 | 45하1100 | 주식회사 브이에스유통 | 8,000 | 경기 안산시 상록구 충정공길 |
| 138 | 남산1호터널 | 2018-11-07 | 17:06:48 | 45호5058 | 서병진 | 8,000 | 서울 은평구 연서로40길 |
| 139 | 남산3호터널 | 2018-11-02 | 19:51:15 | 45호5064 | 상해국제무역 | 8,000 | 서울 중구 퇴계로4길 |
| 140 | 남산3호터널 | 2018-11-07 | 14:03:59 | 45호5143 | 우리은행 | 8,000 | 서울시 중구 소공로 |
| 141 | 남산3호터널 | 2018-11-05 | 7:09:36 | 46하9804 | PIAO XIANGHE | 8,000 | 서울 중구 퇴계로87길 |
| 142 | 남산1호터널 | 2018-11-06 | 13:24:41 | 49하2599 | 이정테크 주식회사 | 8,000 | 서울 서초구 강남대로34길 |
| 143 | 남산1호터널 | 2018-11-01 | 20:41:16 | 53하7642 | 박희철 | 8,000 | 경기 안산시 단원구 신길동 |
| 144 | 남산3호터널 | 2018-11-07 | 8:22:45 | 55호2081 | (주)밸리브 | 8,000 | 서울 중구 세종대로18길 |
| 145 | 남산1호터널 | 2018-11-06 | 9:49:13 | 56호3092 | 한국철도시설공단 | 8,000 | 대전 동구 중앙로 |
| 146 | 남산1호터널 | 2018-11-08 | 17:04:32 | 62하4709 | 매크로드(주) | 8,000 | 서울 송파구 문정동 |
| 147 | 남산3호터널 | 2018-11-05 | 7:56:23 | 62호8222 | 주식회사 콩부인 | 8,000 | 서울 중구 삼일대로 |
| 148 | 남산3호터널 | 2018-11-07 | 18:49:53 | 65호7714 | 케이비자산운용 | 8,000 | 서울 영등포구 국제금융로 |
| 149 | 남산3호터널 | 2018-11-05 | 11:40:25 | 67하8471 | 코오롱글로벌(주) | 8,000 | 경기도 과천시 코오롱로 |
| 150 | 남산3호터널 | 2018-11-07 | 20:33:30 | 68하4437 | 세하주식회사 | 8,000 | 서울 중구 소공로 |

| | | | | | | | |
|---|---|---|---|---|---|---|---|
| 151 | 남산1.호터널 | 2018-11-07 | 7:31:11 | 69하4517 | (주)한국대학신문사 | 8,000 | 서울 금천구 디지털로9길 |
| 152 | 남산3.호터널 | 2018-11-01 | 19:55:07 | 69호1060 | 엠케이(민경대) | 8,000 | 서울 양천구 신정동 |
| 153 | 남산1.호터널 | 2018-11-13 | 12:56:01 | 09하7769 | 주식회사 비트폴뮤직컴퍼니 | 8,000 | 서울 강남구 도곡로2길 |
| 154 | 남산3.호터널 | 2018-11-13 | 17:35:58 | 14하8677 | 김동우 | 8,000 | 서울시 성동구 독서당로 |
| 155 | 남산1.호터널 | 2018-11-13 | 20:27:14 | 39하6510 | 한국전기상용차융합협동조합 | 8,000 | 경기 군포시 공단로140번길 |
| 156 | 남산3.호터널 | 2018-11-13 | 19:13:16 | 39하9587 | 포엠파트너스 관세사무소 | 8,000 | 서울시 성동구 성수일로 |
| 157 | 남산1.호터널 | 2018-11-09 | 19:22:17 | 39호4401 | (주)유일빌리지 | 8,000 | 서울시 은평구 연서로26길 |
| 158 | 남산1.호터널 | 2018-11-15 | 14:17:15 | 39호7078 | 최정현 | 8,000 | 서울 강남구 역삼로12길 |
| 159 | 남산1.호터널 | 2018-11-14 | 7:57:33 | 44호8356 | 조용진 | 8,000 | 경기 안산시 단원구 고잔로 |
| 160 | 남산1.호터널 | 2018-11-12 | 16:24:02 | 45호5058 | 서병진 | 8,000 | 서울 은평구 연서로40길 |
| 161 | 남산3.호터널 | 2018-11-15 | 7:18:21 | 56호1385 | (주)벨리브 | 8,000 | 서울 중구 세종대로18길 |
| 162 | 남산3.호터널 | 2018-11-14 | 20:21:18 | 56호8693 | 오리엔트공인중개사사무소 | 8,000 | 서울시 성북구 대사관로 |
| 163 | 남산1.호터널 | 2018-11-13 | 7:15:13 | 63하5356 | 박찬우 | 8,000 | 서울 강남구 언주로138길 |
| 164 | 남산3.호터널 | 2018-11-13 | 10:55:48 | 69호5269 | JIN LONGFE | 8,000 | 경기 광명시 광삼로13번길 |
| 165 | 남산3.호터널 | 2018-11-01 | 10:10:43 | 04호9159 | 세방 | 8,000 | 부산시 남구 북항로 |
| 166 | 남산3.호터널 | 2018-11-06 | 15:01:49 | 09하5037 | 주식회사 산쪼메 | 8,000 | 경기 군포시 고산로 |
| 167 | 남산1.호터널 | 2018-11-07 | 19:34:27 | 09호1830 | (주)나무엑터스 | 8,000 | 서울시 강남구 언주로150길 |
| 168 | 남산3.호터널 | 2018-11-07 | 11:06:57 | 09호9126 | ZHANG ZHE | 8,000 | 서울시 구로구 구로동로15길 |
| 169 | 남산1.호터널 | 2018-11-08 | 17:04:37 | 20하6951 | 미래에셋대우 주식회사 | 8,000 | 서울 중구 을지로5길 |
| 170 | 남산1.호터널 | 2018-11-08 | 14:52:44 | 39하6467 | 도우아이앤디 | 8,000 | 서울 강남구 도곡로2길 |
| 171 | 남산1.호터널 | 2018-11-01 | 11:54:11 | 39호7078 | 최정현 | 8,000 | 서울 강남구 역삼로12길 |
| 172 | 남산3.호터널 | 2018-11-05 | 10:35:47 | 44호5081 | 김춘강 | 8,000 | 서울 은평구 서오릉로 |
| 173 | 남산3.호터널 | 2018-11-05 | 9:38:04 | 44호5081 | 김춘강 | 8,000 | 서울 은평구 서오릉로 |
| 174 | 남산3.호터널 | 2018-11-07 | 13:50:01 | 45호5143 | 우리은행 | 8,000 | 서울시 중구 소공로 |
| 175 | 남산3.호터널 | 2018-11-08 | 13:41:45 | 46하3900 | 김운룡 | 8,000 | 서울 관악구 구암길 |
| 176 | 남산3.호터널 | 2018-11-07 | 14:06:13 | 49하1714 | 법무법인 세종 | 8,000 | 서울 중구 퇴계로 |
| 177 | 남산1.호터널 | 2018-11-01 | 14:32:41 | 55호3109 | 애드포(이행섭) | 8,000 | 서울 마포구 망원로2길 |
| 178 | 남산1.호터널 | 2018-11-08 | 15:52:39 | 57호7199 | (주)아이씨디 | 8,000 | 경기 고양시 덕양구 권율대로 |
| 179 | 남산3.호터널 | 2018-11-08 | 13:48:36 | 57호7798 | 주식회사 서울건축피씨엠건설 | 8,000 | 서울 양천구 신월로 |
| 180 | 남산3.호터널 | 2018-11-07 | 19:22:50 | 63하5148 | 주식회사 케이티 | 8,000 | 서울 종로구 세종로 |
| 181 | 남산1.호터널 | 2018-11-01 | 12:21:17 | 63호2810 | 주식회사티엘앤코 | 8,000 | 서울 서초구 강남대로 |
| 182 | 남산3.호터널 | 2018-11-07 | 20:58:20 | 67호1675 | PIAOSHAOMING | 8,000 | 경기 안산시 단원구 이삭6길 |
| 183 | 남산1.호터널 | 2018-11-06 | 12:01:34 | 68하1330 | 주식회사 모아빌리지 | 8,000 | 서울 영등포구 문래로 |
| 184 | 남산3.호터널 | 2018-11-08 | 15:00:44 | 68호8961 | 트라이언소프트주식회사 | 8,000 | 서울 강남구 논현로 |
| 185 | 남산1.호터널 | 2018-11-13 | 20:19:10 | 39하6510 | 한국전기상용차융합협동조합 | 8,000 | 경기 군포시 공단로140번길 |
| 186 | 남산1.호터널 | 2018-11-13 | 16:48:40 | 39호6500 | 주식회사 하나은행 | 8,000 | 서울 중구 을지로 |
| 187 | 남산1.호터널 | 2018-11-13 | 10:25:17 | 45하1151 | (주)와이드넷엔지니어링 | 8,000 | 서울 구로구 새말로18길 |
| 188 | 남산1.호터널 | 2018-11-14 | 13:04:36 | 46하4036 | 주식회사 웅진컴퍼스 | 8,000 | 서울 서초구 강남대로39길 |
| 189 | 남산3.호터널 | 2018-11-14 | 13:22:38 | 56호2000 | 타타대우상용차 | 8,000 | 전라북도 군산시 동장산로 |
| 190 | 남산1.호터널 | 2018-11-13 | 10:41:56 | 63하5356 | 박찬우 | 8,000 | 서울 강남구 언주로138길 |
| 191 | 남산3.호터널 | 2018-11-12 | 20:27:14 | 63하5455 | 나이스정보통신(주) | 8,000 | 서울 영등포구 은행로 |
| 192 | 남산1.호터널 | 2018-11-13 | 8:41:08 | 66호6799 | 김용중 | 8,000 | 부산 수영구 구락로101번길 |
| 193 | 남산1.호터널 | 2018-11-09 | 17:11:52 | 45호5058 | 서병진 | 8,000 | 서울 은평구 연서로40길 |
| 194 | 남산3.호터널 | 2018-11-07 | 12:16:56 | 51호3595 | 주식회사 신회에스 | 8,000 | 경기 수원시 권선구 삼천병마로1566번길 |
| 195 | 남산3.호터널 | 2018-11-08 | 10:44:25 | 01가1601 | 안건 | 8,000 | 경기도 양주시 장흥면 알영로 |
| 196 | 남산3.호터널 | 2018-11-08 | 18:17:25 | 01수5622 | 김동수 | 8,000 | 서울특별시 강서구 등촌로55길 |
| 197 | 남산1.호터널 | 2018-11-06 | 10:10:45 | 01저1313 | 최순자 | 8,000 | 전라남도 보성군 벌교읍 벌교호동길 |
| 198 | 남산1.호터널 | 2018-11-02 | 18:23:41 | 03루1090 | 이선태 | 4,000 | 서울특별시 강남구 논현로159길 |
| 199 | 남산3.호터널 | 2018-11-02 | 19:02:02 | 04마3012 | 강정훈 | 8,000 | 서울특별시 도봉구 시루봉로2길 |
| 200 | 남산1.호터널 | 2018-11-06 | 7:00:47 | 04저6976 | 주세현 | 8,000 | 경기도 양평군 단월면 봉상길68번길 |

| | | | | | | | |
|---|---|---|---|---|---|---|---|
| 201 | 남산1호터널 | 2018-11-08 | 10:21:48 | 05다9302 | (주)오성디앤엠 | 8,000 | 경기도 남양주시 늘을2로14번길 |
| 202 | 남산1호터널 | 2018-11-08 | 13:35:58 | 05머7762 | 이종수 | 8,000 | 경기도 김포시 김포한강2로 |
| 203 | 남산3호터널 | 2018-11-02 | 18:22:18 | 05무1015 | 김진국 | 8,000 | 서울특별시 송파구 마천로 |
| 204 | 남산3호터널 | 2018-11-02 | 19:53:24 | 06가3904 | 이진아 | 8,000 | 경기도 양주시 광적면 자섬로198번길 |
| 205 | 남산1호터널 | 2018-11-07 | 16:53:04 | 06노0548 | 한지형 | 8,000 | 서울특별시 마포구 마포대로 |
| 206 | 남산3호터널 | 2018-11-08 | 12:59:14 | 06모7579 | 이소라 | 8,000 | 서울특별시 강북구 한천로105길 |
| 207 | 남산1호터널 | 2018-11-02 | 10:27:21 | 07보0108 | 양정훈 | 8,000 | 서울특별시 강동구 풍성로37길 |
| 208 | 남산1호터널 | 2018-11-06 | 17:16:44 | 08러6169 | 도경현 | 8,000 | 경기도 용인시 처인구 남사면 한숲로 |
| 209 | 남산1호터널 | 2018-11-08 | 19:45:02 | 09저9543 | 황성구 | 8,000 | 경기도 의정부시 금오로 |
| 210 | 남산3호터널 | 2018-11-07 | 13:55:08 | 10가2501 | 나형찬 | 8,000 | 경기도 평택시 안중읍 안현로46길 |
| 211 | 남산3호터널 | 2018-11-08 | 18:57:02 | 10마3639 | 임초홍 | 8,000 | 경기도 부천시 성무로9번길 |
| 212 | 남산1호터널 | 2018-11-02 | 16:49:19 | 10조6478 | 이주헌 | 4,000 | 서울특별시 종로구 필운대로7길 |
| 213 | 남산1호터널 | 2018-11-06 | 7:23:57 | 11러0842 | 이하윤 | 8,000 | 경기도 광주시 오포읍 미루들길 |
| 214 | 남산1호터널 | 2018-11-07 | 9:27:10 | 11루8428 | 곽상호 | 8,000 | 서울특별시 마포구 마포대로 |
| 215 | 남산3호터널 | 2018-11-07 | 16:18:17 | 12더3982 | 안기임 | 8,000 | 서울특별시 강남구 언주로103길 |
| 216 | 남산1호터널 | 2018-11-05 | 13:51:29 | 12머6934 | 에이치제이컬쳐(주) | 8,000 | 서울특별시 강남구 압구정로4길 |
| 217 | 남산3호터널 | 2018-11-08 | 11:45:57 | 13보1615 | 김진희 | 4,000 | 서울특별시 서초구 잠원로 |
| 218 | 남산1호터널 | 2018-11-05 | 18:00:57 | 13서2955 | 박대보 | 8,000 | 서울특별시 성동구 뚝섬로 |
| 219 | 남산1호터널 | 2018-11-05 | 15:48:25 | 14가1527 | 김용연 | 8,000 | 서울특별시 영등포구 당산로 |
| 220 | 남산3호터널 | 2018-11-02 | 8:39:24 | 14마2329 | 임주희 | 8,000 | 서울특별시 송파구 올림픽로 |
| 221 | 남산3호터널 | 2018-11-01 | 16:27:07 | 14저2646 | 박현정 | 4,000 | 서울특별시 서초구 명달로 |
| 222 | 남산1호터널 | 2018-11-06 | 16:59:17 | 15도2019 | 안인자 | 8,000 | 서울특별시 강남구 영동대로 |
| 223 | 남산3호터널 | 2018-11-02 | 17:14:27 | 15버1769 | 김인주 | 8,000 | 서울특별시 서초구 남부순환로 |
| 224 | 남산3호터널 | 2018-11-07 | 14:05:09 | 16두0618 | 이정순 | 8,000 | 서울특별시 강북구 도봉로73길 |
| 225 | 남산3호터널 | 2018-11-02 | 14:49:12 | 17다5396 | 전정례 | 8,000 | 경기도 과천시 관문로 |
| 226 | 남산3호터널 | 2018-11-02 | 11:25:56 | 17마7856 | 이지영 | 8,000 | 서울특별시 강남구 학동로 |
| 227 | 남산1호터널 | 2018-11-07 | 18:14:32 | 17보3064 | 이재욱 | 8,000 | 경기도 성남시 분당구 내정로 |
| 228 | 남산3호터널 | 2018-11-05 | 15:14:18 | 18도9174 | 양수정 | 8,000 | 서울특별시 광진구 뚝섬로52마길 |
| 229 | 남산1호터널 | 2018-11-02 | 15:50:47 | 18저9009 | 오종엽 | 8,000 | 서울특별시 관악구 문성로38길 |
| 230 | 남산1호터널 | 2018-11-01 | 18:50:39 | 19모9923 | 노용완 | 8,000 | 서울특별시 은평구 진관4로 |
| 231 | 남산3호터널 | 2018-11-07 | 11:19:58 | 19보1218 | 구자승 | 8,000 | 충청북도 충주시 앙성면 남한강변길 |
| 232 | 남산3호터널 | 2018-11-05 | 16:23:57 | 20구9612 | PIAO JINZE | 8,000 | 서울특별시 금천구 범안로12길 |
| 233 | 남산3호터널 | 2018-11-05 | 14:20:00 | 20머4664 | 김용현 | 8,000 | 서울특별시 영등포구 여의대방로13길 |
| 234 | 남산1호터널 | 2018-11-01 | 20:00:37 | 22고1599 | 정정순 | 8,000 | 경기도 수원시 영통구 센트럴파크로127번길 |
| 235 | 남산1호터널 | 2018-11-08 | 20:50:41 | 22구4505 | 김수암 | 8,000 | 서울특별시 은평구 진관4로 |
| 236 | 남산1호터널 | 2018-11-05 | 18:12:13 | 22나0370 | 김태희 | 8,000 | 경기도 수원시 권선구 권중로 |
| 237 | 남산1호터널 | 2018-11-07 | 15:50:02 | 22루7090 | 장은숙 | 8,000 | 전라북도 전주시 덕진구 만성로 |
| 238 | 남산1호터널 | 2018-11-02 | 19:15:31 | 22주8857 | 이영준 | 8,000 | 경기도 성남시 분당구 금곡로 |
| 239 | 남산1호터널 | 2018-11-02 | 19:36:51 | 24로2847 | 김혜연 | 8,000 | 서울특별시 서초구 신반포로 |
| 240 | 남산1호터널 | 2018-11-07 | 19:32:22 | 24소1084 | 정필국 | 8,000 | 충청남도 공주시 유구읍 석남외마루길 |
| 241 | 남산1호터널 | 2018-11-08 | 15:03:46 | 25나8074 | 이호진 | 8,000 | 경기도 군포시 용호1로 |
| 242 | 남산3호터널 | 2018-11-06 | 19:53:18 | 25보0775 | 신점수 | 8,000 | 서울특별시 마포구 독막로 |
| 243 | 남산1호터널 | 2018-11-05 | 16:45:58 | 27두0379 | 차용 | 8,000 | 서울특별시 구로구 디지털로32가길 |
| 244 | 남산1호터널 | 2018-11-01 | 17:30:55 | 27마1084 | 김은용 | 8,000 | 경기도 의정부시 평화로 |
| 245 | 남산1호터널 | 2018-11-06 | 14:39:21 | 28나5103 | 손선영 | 8,000 | 경기도 수원시 장안구 정자로42번길 |
| 246 | 남산3호터널 | 2018-11-01 | 11:46:13 | 29다9469 | 오제중 | 8,000 | 서울특별시 서초구 명달로16길 |
| 247 | 남산1호터널 | 2018-11-08 | 20:39:55 | 29우0585 | 노기범 | 8,000 | 서울특별시 동대문구 한천로24길 |
| 248 | 남산1호터널 | 2018-11-02 | 8:51:14 | 31두2138 | 삼성중공업(주) | 8,000 | 경기도 성남시 분당구 판교로227번길 |
| 249 | 남산1호터널 | 2018-11-02 | 15:11:01 | 31소0944 | (주)일지서적 | 8,000 | 경기도 광명시 원광명안로 |
| 250 | 남산1호터널 | 2018-11-02 | 17:18:18 | 31저1848 | 이지영 | 8,000 | 경기도 화성시 효행로 |

| | | | | | | | |
|---|---|---|---|---|---|---|---|
| 251 | 남산3호터널 | 2018-11-06 | 7:06:25 | 32고0119 | 대일토건(주) | 8,000 | 인천광역시 서구 가정동 |
| 252 | 남산3호터널 | 2018-11-06 | 9:29:07 | 32오0270 | 이도형 | 8,000 | 경기도 부천시 성오로 |
| 253 | 남산3호터널 | 2018-11-05 | 15:41:23 | 34나2810 | 오인기 | 8,000 | 서울특별시 강남구 봉은사로11길 |
| 254 | 남산3호터널 | 2018-11-08 | 20:57:50 | 34나2810 | 오인기 | 8,000 | 서울특별시 강남구 봉은사로11길 |
| 255 | 남산1호터널 | 2018-11-01 | 15:33:39 | 34두8448 | 최종숙 | 8,000 | 서울특별시 송파구 올림픽로 |
| 256 | 남산3호터널 | 2018-11-01 | 13:43:05 | 34로0924 | 심승규 | 8,000 | 서울특별시 동작구 상도로60길 |
| 257 | 남산1호터널 | 2018-11-05 | 8:22:00 | 34부0395 | 문재원 | 8,000 | 서울특별시 강동구 고덕로83길 |
| 258 | 남산1호터널 | 2018-11-01 | 9:19:29 | 35무2003 | (주)세원씨카 | 8,000 | 경기도 고양시 덕양구 중앙로 |
| 259 | 남산1호터널 | 2018-11-08 | 10:06:34 | 36루1468 | 정혜진 | 8,000 | 인천광역시 부평구 충선로 |
| 260 | 남산1호터널 | 2018-11-06 | 17:26:22 | 37라0459 | (주)유리앤파트너스 | 8,000 | 서울특별시 송파구 올림픽로35가길 |
| 261 | 남산1호터널 | 2018-11-01 | 20:57:45 | 37러2839 | 주식회사 대웅모닝컴 | 4,000 | 광주광역시 동구 독립로264번길 |
| 262 | 남산3호터널 | 2018-11-06 | 8:12:47 | 39거4824 | 오아름(상품용) | 8,000 | 경기도 시흥시 산기대학로 |
| 263 | 남산1호터널 | 2018-11-07 | 16:14:03 | 40오9871 | 윤석호 | 8,000 | 서울특별시 마포구 어울마당로2길 |
| 264 | 남산3호터널 | 2018-11-08 | 7:07:32 | 41노9991 | 김선 | 8,000 | 서울특별시 서초구 효령로34길 |
| 265 | 남산1호터널 | 2018-11-02 | 16:43:44 | 41도6011 | 정승택 | 8,000 | 경기도 남양주시 호평로 |
| 266 | 남산1호터널 | 2018-11-08 | 13:03:57 | 41우8869 | 최현화 | 8,000 | 서울특별시 중랑구 면목로35길 |
| 267 | 남산1호터널 | 2018-11-05 | 16:09:01 | 42라5828 | 김명하 | 8,000 | 서울특별시 강남구 밤고개로 |
| 268 | 남산1호터널 | 2018-11-05 | 18:01:33 | 42머7771 | 송민호 | 8,000 | 대전광역시 유성구 은구비로156번길 |
| 269 | 남산3호터널 | 2018-11-06 | 17:00:37 | 43도0143 | 주식회사 엠시피 | 8,000 | 울산광역시 남구 용연로 |
| 270 | 남산1호터널 | 2018-11-02 | 18:23:51 | 43우2239 | 박소영 | 8,000 | 경기도 광주시 초월읍 현산로 |
| 271 | 남산3호터널 | 2018-11-01 | 16:08:57 | 45기0444 | 김현숙 | 8,000 | 서울특별시 은평구 불광로 |
| 272 | 남산3호터널 | 2018-11-01 | 10:23:45 | 45두6053 | 이진희 | 8,000 | 서울특별시 서초구 서초중앙로24길 |
| 273 | 남산1호터널 | 2018-11-07 | 16:07:09 | 46다2955 | 김미환 | 8,000 | 경기도 과천시 공원마을3길 |
| 274 | 남산1호터널 | 2018-11-08 | 19:58:53 | 46도5373 | 승은비 | 8,000 | 경기도 수원시 영통구 중부대로 |
| 275 | 남산3호터널 | 2018-11-01 | 10:12:46 | 46로7462 | 안기숙 | 8,000 | 경기도 시흥시 중심상가로 |
| 276 | 남산3호터널 | 2018-11-02 | 15:17:32 | 46보9691 | 이혜숙 | 8,000 | 서울특별시 노원구 공릉로 |
| 277 | 남산3호터널 | 2018-11-02 | 16:11:46 | 47모2147 | BAATARTSOGT URANBILEG | 4,000 | 강원도 강릉시 경포로15번길 |
| 278 | 남산1호터널 | 2018-11-08 | 16:19:33 | 48모1798 | (주)또아식빵 | 8,000 | 광주광역시 북구 저불로 |
| 279 | 남산1호터널 | 2018-11-01 | 15:10:37 | 48버0785 | 주식회사 에프엠씨테크 | 8,000 | 경기도 성남시 분당구 황새울로 |
| 280 | 남산1호터널 | 2018-11-01 | 18:31:30 | 49저9337 | 김근수 | 8,000 | 서울특별시 마포구 마포대로24길 |
| 281 | 남산1호터널 | 2018-11-01 | 10:58:47 | 50오4521 | 박혜진 | 8,000 | 경기도 고양시 덕양구 내유길 |
| 282 | 남산1호터널 | 2018-11-08 | 7:11:28 | 51구1239 | 용석주 | 4,000 | 서울특별시 광진구 능동로32길 |
| 283 | 남산1호터널 | 2018-11-01 | 17:16:47 | 51나0685 | 김윤희 | 8,000 | 서울특별시 양천구 목동중앙남로 |
| 284 | 남산1호터널 | 2018-11-07 | 16:50:07 | 51누8045 | 홍신향 | 8,000 | 충청북도 충주시 지곡6길 |
| 285 | 남산1호터널 | 2018-11-05 | 10:20:03 | 51루1152 | 이현배 | 8,000 | 서울특별시 강남구 도곡로33길 |
| 286 | 남산3호터널 | 2018-11-05 | 10:25:50 | 51수6107 | 관세법인 우신 | 8,000 | 서울특별시 강서구 방화대로 |
| 287 | 남산1호터널 | 2018-11-02 | 8:09:10 | 53머5839 | 김춘근 | 8,000 | 서울특별시 서초구 강남대로8길 |
| 288 | 남산1호터널 | 2018-11-07 | 20:10:13 | 53버4287 | 김주희 | 8,000 | 인천광역시 계양구 귤현길 |
| 289 | 남산3호터널 | 2018-11-07 | 16:54:28 | 54나2990 | 유승욱 | 8,000 | 전라북도 전주시 완산구 관선4길 |
| 290 | 남산3호터널 | 2018-11-05 | 11:23:40 | 54루7713 | 정미화 | 8,000 | 경기도 용인시 수지구 수지로 |
| 291 | 남산1호터널 | 2018-11-07 | 18:03:02 | 54보4626 | KARIMOV MEDER | 8,000 | 부산광역시 중구 동광길 |
| 292 | 남산3호터널 | 2018-11-01 | 15:42:21 | 54오3950 | 이혜인 | 4,000 | 경기도 하남시 신장1로28번길 |
| 293 | 남산3호터널 | 2018-11-02 | 14:30:30 | 55모7884 | 백상욱 | 8,000 | 서울특별시 강북구 삼양로27길 |
| 294 | 남산3호터널 | 2018-11-05 | 20:53:14 | 56무3869 | 유귀숙 | 8,000 | 서울특별시 서초구 남부순환로297나길 |
| 295 | 남산3호터널 | 2018-11-07 | 11:05:45 | 56조4921 | 최은정 | 8,000 | 서울특별시 서초구 효령로33길 |
| 296 | 남산3호터널 | 2018-11-01 | 15:33:59 | 56주0145 | 오창화 | 8,000 | 서울특별시 서초구 동광로39길 |
| 297 | 남산1호터널 | 2018-11-05 | 14:30:23 | 57머9380 | 안한성 | 8,000 | 서울특별시 강남구 압구정로29길 |
| 298 | 남산1호터널 | 2018-11-05 | 13:28:13 | 58모0140 | 신승열 | 8,000 | 경기도 부천시 하우로 |
| 299 | 남산1호터널 | 2018-11-08 | 7:47:06 | 58허0957 | 유명진 | 8,000 | 경기도 부천시 부흥로402번길 |
| 300 | 남산1호터널 | 2018-11-05 | 20:31:12 | 60거4662 | 이지운 | 8,000 | 충청남도 아산시 배방읍 모산로126번길 |

| | | | | | | | |
|---|---|---|---|---|---|---|---|
| 301 | 남산3호터널 | 2018-11-02 | 14:50:45 | 61고6144 | 주식회사 코렉스엔터테인먼트 | 8,000 | 서울특별시 강남구 학동로6길 |
| 302 | 남산1호터널 | 2018-11-07 | 10:52:24 | 61서6367 | 서형철 | 8,000 | 서울특별시 송파구 잠실로 |
| 303 | 남산1호터널 | 2018-11-07 | 20:19:04 | 62거7132 | 김병영 | 8,000 | 서울특별시 강남구 광평로34길 |
| 304 | 남산3호터널 | 2018-11-05 | 18:25:24 | 62구6088 | 김세신 | 8,000 | 경기도 안양시 동안구 호성로 |
| 305 | 남산1호터널 | 2018-11-08 | 19:09:51 | 62다1805 | 최갑수 | 8,000 | 경기도 이천시 향교로82번길 |
| 306 | 남산1호터널 | 2018-11-01 | 18:26:29 | 62두4336 | 김홍근 | 8,000 | 서울특별시 종로구 옥인6길 |
| 307 | 남산1호터널 | 2018-11-08 | 20:58:03 | 62루5052 | 성경숙 | 8,000 | 서울특별시 송파구 올림픽로 |
| 308 | 남산3호터널 | 2018-11-06 | 16:04:38 | 62부0489 | 변향숙 | 8,000 | 경기도 고양시 일산서구 강선로 |
| 309 | 남산3호터널 | 2018-11-05 | 20:50:27 | 63노7459 | 김경호 | 8,000 | 서울특별시 광진구 능동로 |
| 310 | 남산1호터널 | 2018-11-05 | 8:40:32 | 63로1925 | 장희순 | 8,000 | 경기도 하남시 미사강변중앙로 |
| 311 | 남산3호터널 | 2018-11-02 | 19:59:37 | 66소5163 | 티피파트너스(주) | 8,000 | 서울특별시 서초구 동광로 |
| 312 | 남산3호터널 | 2018-11-05 | 14:50:10 | 67마3741 | 박정민 | 8,000 | 서울특별시 강남구 테헤란로4길 |
| 313 | 남산3호터널 | 2018-11-05 | 10:21:38 | 67모9480 | 경산개발(주) | 8,000 | 경상북도 경산시 진량읍 일연로 |
| 314 | 남산1호터널 | 2018-11-05 | 20:25:23 | 68가8698 | 송해순 | 8,000 | 경기도 고양시 덕양구 고양대로 |
| 315 | 남산1호터널 | 2018-11-02 | 7:05:35 | 68무7774 | 박지호 | 8,000 | 서울특별시 마포구 마포대로 |
| 316 | 남산1호터널 | 2018-11-02 | 17:07:56 | 서울44두4034 | 김영민 | 4,000 | 서울특별시 강남구 도곡로43길 |
| 317 | 남산3호터널 | 2018-11-08 | 11:06:12 | 서울55노3978 | 한상태 | 8,000 | 서울특별시 용산구 장문로 |
| 318 | 남산1호터널 | 2018-11-02 | 14:43:04 | 서울55로1782 | 황정아 | 8,000 | 서울특별시 강남구 논현로 |
| 319 | 남산1호터널 | 2018-11-13 | 19:24:17 | 02라3746 | 송재영 | 8,000 | 대전광역시 서구 관저북로 |
| 320 | 남산1호터널 | 2018-11-15 | 17:12:29 | 03고3698 | 임충호 | 8,000 | 서울특별시 강동구 천호대로 |
| 321 | 남산3호터널 | 2018-11-15 | 15:47:05 | 03두2470 | 이지현 | 8,000 | 서울특별시 용산구 이촌로64길 |
| 322 | 남산3호터널 | 2018-11-14 | 19:28:25 | 04소3267 | 심금옥 | 8,000 | 서울특별시 중랑구 망우로65나길 |
| 323 | 남산1호터널 | 2018-11-15 | 20:56:36 | 04저3351 | 전근배 | 8,000 | 충청북도 음성군 금왕읍 무극로 |
| 324 | 남산3호터널 | 2018-11-15 | 14:48:30 | 05다4597 | 김경환 | 8,000 | 서울특별시 종로구 창경궁로 |
| 325 | 남산1호터널 | 2018-11-14 | 20:02:10 | 05마7657 | 정지연 | 8,000 | 서울특별시 강남구 선릉로129길 |
| 326 | 남산1호터널 | 2018-11-14 | 14:57:33 | 05우0872 | 박동환 | 8,000 | 서울특별시 중랑구 겸재로 |
| 327 | 남산1호터널 | 2018-11-15 | 7:05:32 | 06어1588 | 오세연 | 8,000 | 서울특별시 용산구 이촌로 |
| 328 | 남산1호터널 | 2018-11-09 | 13:20:19 | 08마0292 | 김민경 | 8,000 | 서울특별시 용산구 이촌로27길 |
| 329 | 남산3호터널 | 2018-11-09 | 17:12:25 | 09로6452 | 염민홍 | 8,000 | 경기도 용인시 수지구 풍덕천로 |
| 330 | 남산3호터널 | 2018-11-15 | 19:06:52 | 10주1141 | 하현봉 | 8,000 | 경기도 구리시 동구릉로129번길 |
| 331 | 남산1호터널 | 2018-11-13 | 13:05:57 | 11루4088 | 이지은 | 8,000 | 경상북도 포항시 남구 효자로77번길 |
| 332 | 남산1호터널 | 2018-11-14 | 19:45:40 | 11우3304 | 윤지균 | 8,000 | 경기도 광주시 곤지암읍 광여로 |
| 333 | 남산1호터널 | 2018-11-13 | 13:58:06 | 12저7447 | 전기덕 | 8,000 | 서울특별시 도봉구 해등로 |
| 334 | 남산1호터널 | 2018-11-13 | 20:54:17 | 13나5029 | 강경원 | 8,000 | 서울특별시 은평구 통일로 |
| 335 | 남산1호터널 | 2018-11-09 | 20:20:09 | 13러6601 | 김광원 | 8,000 | 서울특별시 종로구 통일로18길 |
| 336 | 남산3호터널 | 2018-11-13 | 7:59:15 | 14누2982 | 김태환 | 8,000 | 서울특별시 서초구 나루터로4길 |
| 337 | 남산1호터널 | 2018-11-14 | 18:06:01 | 14서3368 | 김신겸 | 8,000 | 서울특별시 강남구 언주로 |
| 338 | 남산3호터널 | 2018-11-09 | 7:42:11 | 15조4610 | 배윤아 | 8,000 | 경기도 용인시 기흥구 구성로 |
| 339 | 남산1호터널 | 2018-11-13 | 20:05:08 | 16러6423 | (주)우성아이앤디 | 8,000 | 경기도 고양시 덕양구 권율대로 |
| 340 | 남산3호터널 | 2018-11-13 | 12:03:00 | 16부7200 | 여서연 | 8,000 | 서울특별시 성동구 금호로 |
| 341 | 남산3호터널 | 2018-11-14 | 13:41:10 | 17다5396 | 전정례 | 8,000 | 경기도 과천시 관문로 |
| 342 | 남산3호터널 | 2018-11-15 | 20:55:11 | 17루3016 | 최재영 | 8,000 | 서울특별시 서초구 신반포로 |
| 343 | 남산1호터널 | 2018-11-14 | 9:01:37 | 18나4985 | 고영환 | 8,000 | 서울특별시 은평구 진관3로 |
| 344 | 남산1호터널 | 2018-11-14 | 14:51:20 | 18도9174 | 양수정 | 8,000 | 서울특별시 광진구 뚝섬로52마길 |
| 345 | 남산3호터널 | 2018-11-14 | 19:42:51 | 19도0460 | 고종수 | 8,000 | 서울특별시 강서구 양천로 |
| 346 | 남산1호터널 | 2018-11-13 | 17:32:08 | 19버0879 | 신훈열 | 8,000 | 서울특별시 강서구 강서로 |
| 347 | 남산1호터널 | 2018-11-12 | 19:55:06 | 20고7175 | 김민재 | 8,000 | 대구광역시 달서구 도원로 |
| 348 | 남산1호터널 | 2018-11-13 | 8:39:00 | 21오2336 | 임현아 | 4,000 | 경기도 화성시 영통로61번길 |
| 349 | 남산1호터널 | 2018-11-13 | 9:08:26 | 22고3737 | 박상기 | 8,000 | 강원도 태백시 태백로 |
| 350 | 남산3호터널 | 2018-11-15 | 7:08:39 | 22노4242 | 하범 | 8,000 | 서울특별시 용산구 이촌로 |

| | | | | | | | |
|---|---|---|---|---|---|---|---|
| 351 | 남산1호터널 | 2018-11-09 | 17:04:55 | 23수0297 | 현대성우쏠라이트(주) | 8,000 | 서울특별시 강남구 봉은사로 |
| 352 | 남산1호터널 | 2018-11-13 | 19:10:25 | 24노8142 | 오재하 | 8,000 | 서울특별시 서초구 서리풀6길 |
| 353 | 남산1호터널 | 2018-11-13 | 12:48:56 | 24러1026 | (주)왕용건설 | 8,000 | 서울특별시 서대문구 연희로 |
| 354 | 남산1호터널 | 2018-11-09 | 7:47:04 | 24머8480 | 최기선 | 8,000 | 서울특별시 성북구 한천로69길 |
| 355 | 남산1호터널 | 2018-11-14 | 7:51:03 | 26버9263 | 정종삼 | 8,000 | 경기도 하남시 미사강변서로 |
| 356 | 남산1호터널 | 2018-11-13 | 16:57:08 | 27러9118 | 김라영 | 8,000 | 강원도 정선군 남면 무릉3로 |
| 357 | 남산3호터널 | 2018-11-15 | 11:06:52 | 27오9147 | 김혜원 | 8,000 | 경기도 과천시 향교말길 |
| 358 | 남산1호터널 | 2018-11-09 | 15:18:00 | 27우5975 | 박병서 | 8,000 | 경기도 화성시 동탄대로9길 |
| 359 | 남산1호터널 | 2018-11-09 | 13:31:46 | 28누0780 | 권성환 | 8,000 | 경기도 고양시 덕양구 도래울로 |
| 360 | 남산3호터널 | 2018-11-14 | 19:12:36 | 29로4220 | 권정하 | 8,000 | 서울특별시 은평구 통일로80가길 |
| 361 | 남산3호터널 | 2018-11-09 | 19:04:40 | 30거7430 | 임상우 | 4,000 | 경기도 용인시 기흥구 마북로 |
| 362 | 남산1호터널 | 2018-11-09 | 9:02:21 | 30노8547 | 한범희 | 8,000 | 서울특별시 성북구 아리랑로12길 |
| 363 | 남산1호터널 | 2018-11-13 | 11:39:00 | 30로1515 | 김성열 | 8,000 | 서울특별시 송파구 법원로4길 |
| 364 | 남산3호터널 | 2018-11-09 | 15:52:07 | 30로7108 | 윤경순 | 8,000 | 경기도 양평군 강하면 전수샛골1길 |
| 365 | 남산1호터널 | 2018-11-14 | 19:18:49 | 30루3459 | 최윤기 | 8,000 | 경기도 파주시 문산읍 방촌로 |
| 366 | 남산1호터널 | 2018-11-12 | 20:28:54 | 30모1103 | 김정근 | 8,000 | 서울특별시 종로구 세검정로9길 |
| 367 | 남산1호터널 | 2018-11-12 | 8:06:15 | 30수2801 | 김준 | 8,000 | 충청남도 천안시 동남구 삼룡천1길 |
| 368 | 남산1호터널 | 2018-11-12 | 20:38:54 | 32어1490 | 최인환 | 8,000 | 서울특별시 종로구 필운대로 |
| 369 | 남산1호터널 | 2018-11-09 | 13:04:25 | 33부6122 | 임경수 | 8,000 | 서울특별시 강동구 상일로 |
| 370 | 남산1호터널 | 2018-11-09 | 18:04:19 | 34나2810 | 오인기 | 8,000 | 서울특별시 강남구 봉은사로11길 |
| 371 | 남산3호터널 | 2018-11-09 | 19:59:12 | 34오8242 | 우정선 | 8,000 | 서울특별시 서초구 방배중앙로 |
| 372 | 남산1호터널 | 2018-11-13 | 20:46:43 | 35도9809 | 이정환 | 8,000 | 강원도 평창군 봉평면 태기로 |
| 373 | 남산3호터널 | 2018-11-12 | 20:48:01 | 35머0711 | 윤동구 | 8,000 | 서울특별시 종로구 평창4길 |
| 374 | 남산3호터널 | 2018-11-12 | 15:25:09 | 35아3657 | 신화섭 | 4,000 | 강원도 원주시 우산공단길 |
| 375 | 남산3호터널 | 2018-11-15 | 16:13:05 | 36보6665 | 전용준 | 8,000 | 서울특별시 강남구 봉은사로18길 |
| 376 | 남산1호터널 | 2018-11-09 | 10:07:13 | 37고3332 | 정명란 | 8,000 | 서울특별시 은평구 불광로 |
| 377 | 남산3호터널 | 2018-11-13 | 16:47:22 | 37수9862 | 이재성 | 8,000 | 경기도 안양시 만안구 장내로 |
| 378 | 남산1호터널 | 2018-11-15 | 18:32:01 | 38도4042 | 윤상훈 | 8,000 | 경기도 용인시 수지구 동천로135번길 |
| 379 | 남산1호터널 | 2018-11-12 | 18:29:32 | 38주5012 | JAHNG MONETTE | 8,000 | 서울특별시 종로구 북촌로6길 |
| 380 | 남산1호터널 | 2018-11-15 | 14:04:07 | 40누3795 | 백미순 | 8,000 | 인천광역시 남동구 서창남순환로 |
| 381 | 남산3호터널 | 2018-11-14 | 7:50:06 | 40다5443 | 엘에프 로직스틱 스코리어유한회사 | 8,000 | 서울특별시 강남구 광평로 |
| 382 | 남산1호터널 | 2018-11-12 | 18:00:58 | 40무0329 | 민영분 | 4,000 | 경기도 구리시 경춘북로 |
| 383 | 남산3호터널 | 2018-11-13 | 10:18:52 | 41구7244 | 문영철 | 4,000 | 경기도 수원시 권선구 일월천로4번길 |
| 384 | 남산1호터널 | 2018-11-15 | 10:32:35 | 41루0624 | 김경의 | 8,000 | 서울특별시 동대문구 천호대로25길 |
| 385 | 남산3호터널 | 2018-11-12 | 14:27:36 | 41조3540 | 박태동 | 8,000 | 서울특별시 성북구 장위로20길 |
| 386 | 남산3호터널 | 2018-11-09 | 16:41:46 | 42로0453 | 김순옥 | 8,000 | 경기도 남양주시 오남읍 진건오남로759번길 |
| 387 | 남산1호터널 | 2018-11-09 | 15:00:48 | 43고1503 | 남성학 | 8,000 | 전라북도 익산시 춘포면 궁성로 |
| 388 | 남산3호터널 | 2018-11-13 | 19:59:28 | 43나8502 | 홍기영 | 8,000 | 경기도 남양주시 와부읍 수레로27번길 |
| 389 | 남산1호터널 | 2018-11-14 | 15:57:43 | 45머8142 | 김은선 | 8,000 | 서울특별시 용산구 청파로73길 |
| 390 | 남산1호터널 | 2018-11-14 | 17:32:52 | 46고2088 | 황혜준 | 8,000 | 서울특별시 성북구 솔샘로 |
| 391 | 남산3호터널 | 2018-11-15 | 20:10:00 | 47도3568 | 정경애 | 8,000 | 서울특별시 동작구 사당로23바길 |
| 392 | 남산3호터널 | 2018-11-13 | 20:42:17 | 47주9186 | KIM JOHN SUNG MOK | 8,000 | 서울특별시 서초구 방배천로 |
| 393 | 남산3호터널 | 2018-11-14 | 12:34:01 | 48거7623 | 주식회사 에스에이씨 | 8,000 | 울산광역시 울주군 온산읍 대정로 |
| 394 | 남산1호터널 | 2018-11-13 | 9:47:33 | 48러0719 | 김종용 | 8,000 | 경기도 여주시 금사면 외평1길 |
| 395 | 남산1호터널 | 2018-11-09 | 16:38:15 | 48루3437 | 박종현 | 8,000 | 경상남도 창원시 진해구 충장로 |
| 396 | 남산1호터널 | 2018-11-14 | 8:48:47 | 48소2072 | 이도훈 | 8,000 | 경기도 성남시 분당구 미금일로90번길 |
| 397 | 남산1호터널 | 2018-11-15 | 19:42:23 | 50루7317 | 윤덕현 | 8,000 | 서울특별시 동대문구 왕산로 |
| 398 | 남산1호터널 | 2018-11-12 | 16:08:51 | 51거7280 | 이영식 | 8,000 | 경기도 이천시 장호원읍 장여로 |
| 399 | 남산1호터널 | 2018-11-12 | 17:33:13 | 51구0858 | 이영숙 | 8,000 | 서울특별시 중랑구 용마공원로3길 |
| 400 | 남산1호터널 | 2018-11-15 | 13:03:28 | 51로3437 | (주)디오티컴퍼니 | 4,000 | 서울특별시 금천구 가산디지털1로 |

| | | | | | | | |
|---|---|---|---|---|---|---|---|
| 401 | 남산1.호텔 | 2018-11-15 | 18:11:02 | 51보7896 | (주)천지일보 | 8,000 | 서울특별시 용산구 청파로89길 |
| 402 | 남산1.호텔 | 2018-11-12 | 15:35:25 | 51서1189 | 이윤희 | 8,000 | 서울특별시 성북구 성북로107길 |
| 403 | 남산3.호텔 | 2018-11-12 | 12:49:27 | 51오5944 | LEE DONG H | 8,000 | 서울특별시 용산구 한강로1가 |
| 404 | 남산1.호텔 | 2018-11-14 | 16:13:20 | 527허8050 | 이상용 | 8,000 | 인천광역시 중구 운남서로 |
| 405 | 남산1.호텔 | 2018-11-13 | 7:46:01 | 54고3109 | 김나래 | 8,000 | 서울특별시 성북구 보국문로29마길 |
| 406 | 남산1.호텔 | 2018-11-13 | 14:48:18 | 54저8216 | 이병도 | 8,000 | 대구광역시 북구 동암로 |
| 407 | 남산1.호텔 | 2018-11-09 | 19:26:08 | 55나8740 | 이창은 | 8,000 | 전라북도 김제시 청하면 청공로 |
| 408 | 남산1.호텔 | 2018-11-12 | 8:01:30 | 56로3014 | 박충민 | 8,000 | 서울특별시 서대문구 가좌로 |
| 409 | 남산3.호텔 | 2018-11-14 | 14:50:19 | 56부2327 | 이용택 | 8,000 | 서울특별시 서초구 잠원로8길 |
| 410 | 남산3.호텔 | 2018-11-14 | 15:24:45 | 57로0440 | 백숙란 | 8,000 | 서울특별시 서초구 헌릉로8길 |
| 411 | 남산1.호텔 | 2018-11-12 | 12:48:50 | 57모3036 | (주)뉴두레테크 | 8,000 | 인천광역시 남동구 함박뫼로 |
| 412 | 남산1.호텔 | 2018-11-15 | 11:24:44 | 57저5626 | 박진우 | 8,000 | 충청남도 천안시 동남구 일봉로 |
| 413 | 남산3.호텔 | 2018-11-13 | 20:56:09 | 58호6063 | 푸른솔관광(주) | 8,000 | 인천광역시 계양구 도두리로 |
| 414 | 남산3.호텔 | 2018-11-13 | 20:42:56 | 59나1130 | 함은숙 | 8,000 | 경기도 고양시 덕양구 지도로52번길 |
| 415 | 남산1.호텔 | 2018-11-15 | 11:20:09 | 59로2603 | 김형제 | 8,000 | 경기도 광주시 태전동로 |
| 416 | 남산1.호텔 | 2018-11-15 | 20:23:51 | 60루9747 | 이철흥 | 8,000 | 서울특별시 성북구 성북로4길 |
| 417 | 남산3.호텔 | 2018-11-12 | 14:11:57 | 61무1270 | 조성열 | 8,000 | 경기도 김포시 승가로 |
| 418 | 남산3.호텔 | 2018-11-14 | 8:04:11 | 62다8403 | ZHAO LINFENG | 8,000 | 서울특별시 구로구 도림로10길 |
| 419 | 남산3.호텔 | 2018-11-15 | 20:01:08 | 62도4819 | (주)흥선 | 4,000 | 경기도 양주시 어하고개로 |
| 420 | 남산1.호텔 | 2018-11-13 | 19:16:01 | 63나3375 | 이인석 | 8,000 | 경기도 성남시 분당구 판교로 |
| 421 | 남산1.호텔 | 2018-11-12 | 20:16:34 | 64러0406 | 권자영 | 8,000 | 서울특별시 마포구 서강로 |
| 422 | 남산1.호텔 | 2018-11-14 | 9:26:19 | 65거1573 | 지성훈 | 8,000 | 경기도 파주시 상지석안길 |
| 423 | 남산1.호텔 | 2018-11-09 | 7:10:38 | 65나6296 | 김종민 | 8,000 | 서울특별시 서초구 주흥9길 |
| 424 | 남산1.호텔 | 2018-11-12 | 16:14:52 | 65서1778 | JIN YINGGUO | 8,000 | 서울특별시 강남구 강남대로146길 |
| 425 | 남산3.호텔 | 2018-11-14 | 9:53:38 | 66누0986 | 허수정 | 4,000 | 경기도 남양주시 별내5로 |
| 426 | 남산3.호텔 | 2018-11-15 | 8:43:38 | 66누1567 | 오수현 | 8,000 | 서울특별시 은평구 진관3로 |
| 427 | 남산1.호텔 | 2018-11-13 | 18:23:48 | 66소5590 | 김현숙 | 8,000 | 경기도 안양시 동안구 경수대로 |
| 428 | 남산1.호텔 | 2018-11-12 | 13:30:18 | 66저2087 | 신지용 | 8,000 | 경기도 시흥시 조남길 |
| 429 | 남산3.호텔 | 2018-11-09 | 18:18:00 | 67두2538 | 이나경 | 8,000 | 서울특별시 서초구 효령로74길 |
| 430 | 남산1.호텔 | 2018-11-15 | 18:40:57 | 68오7915 | 백승욱 | 8,000 | 서울특별시 서초구 잠원로8길 |
| 431 | 남산3.호텔 | 2018-11-09 | 12:31:04 | 69고6184 | ALDALI MOHAMED SALEM M | 8,000 | 인천광역시 서구 봉오재1로 |
| 432 | 남산3.호텔 | 2018-11-13 | 9:16:22 | 69두2528 | 왕태현 | 8,000 | 서울특별시 동작구 사당로 |
| 433 | 남산3.호텔 | 2018-11-14 | 15:01:07 | 69우6845 | 전준배 | 4,000 | 서울특별시 강남구 개포로109길 |
| 434 | 남산3.호텔 | 2018-11-07 | 9:08:16 | 03도3475 | 윤수빈 | 8,000 | 서울특별시 서대문구 북아현로1길 |
| 435 | 남산3.호텔 | 2018-11-08 | 8:28:01 | 03루4610 | 김은경 | 8,000 | 서울특별시 서초구 반포대로22길 |
| 436 | 남산1.호텔 | 2018-11-07 | 19:14:22 | 03오4304 | 유종열 | 4,000 | 서울특별시 강서구 화곡로46길 |
| 437 | 남산1.호텔 | 2018-11-07 | 18:19:09 | 04로8162 | 박준영 | 8,000 | 서울특별시 강동구 풍성로377길 |
| 438 | 남산3.호텔 | 2018-11-05 | 9:54:19 | 05부2467 | 양재연 | 8,000 | 서울특별시 서초구 동광로1길 |
| 439 | 남산1.호텔 | 2018-11-08 | 14:35:31 | 05우0791 | 안승훈 | 8,000 | 경기도 고양시 덕양구 능곡로13번길 |
| 440 | 남산1.호텔 | 2018-11-08 | 14:39:06 | 06나0774 | 이은혜 | 8,000 | 경기도 고양시 일산서구 하이파크2로59번길 |
| 441 | 남산1.호텔 | 2018-11-06 | 19:57:40 | 06우1094 | 김주은 | 8,000 | 강원도 삼척시 사직로4길 |
| 442 | 남산1.호텔 | 2018-11-01 | 10:04:52 | 08러1785 | 주-JOB VISION KOREA | 8,000 | 서울특별시 마포구 창전로 |
| 443 | 남산1.호텔 | 2018-11-07 | 19:34:07 | 10보9717 | 이광수 | 8,000 | 경기도 화성시 향남읍 행정서로1길 |
| 444 | 남산3.호텔 | 2018-11-08 | 20:26:43 | 10주1141 | 하현봉 | 8,000 | 경기도 구리시 동구릉로129번길 |
| 445 | 남산1.호텔 | 2018-11-05 | 9:47:41 | 11더1055 | 김학균 | 8,000 | 경기도 수원시 권선구 오목천로 |
| 446 | 남산1.호텔 | 2018-11-05 | 18:24:26 | 12두8053 | 송영욱 | 8,000 | 서울특별시 영등포구 대방천로 |
| 447 | 남산3.호텔 | 2018-11-01 | 11:29:28 | 12소6631 | JIN TAIHUA | 8,000 | 경기도 수원시 영통구 매영로248번길 |
| 448 | 남산1.호텔 | 2018-11-05 | 15:45:12 | 12조4014 | 정대욱 | 8,000 | 서울특별시 강남구 도곡로13길 |
| 449 | 남산1.호텔 | 2018-11-02 | 14:05:43 | 13무8167 | 오경환 | 8,000 | 서울특별시 강서구 곰달래로27길 |
| 450 | 남산3.호텔 | 2018-11-07 | 18:11:58 | 13부2336 | 김민권 | 8,000 | 서울특별시 용산구 신흥로11가길 |

| | | | | | | | |
|---|---|---|---|---|---|---|---|
| 451 | 남산3호터널 | 2018-11-01 | 11:48:56 | 130허1339 | 심형보 | 8,000 | 경기도 양주시 부흥로 |
| 452 | 남산1호터널 | 2018-11-06 | 19:54:15 | 14모4296 | 채훈 | 8,000 | 경기도 파주시 평화로 |
| 453 | 남산1호터널 | 2018-11-08 | 17:32:45 | 15대1497 | 주식회사 미래유통센터 | 8,000 | 서울특별시 서초구 사임당로 |
| 454 | 남산1호터널 | 2018-11-02 | 16:45:42 | 15두8707 | 최경희 | 8,000 | 경기도 하남시 위례대로 |
| 455 | 남산3호터널 | 2018-11-08 | 7:42:11 | 15저9722 | 이현태 | 8,000 | 인천광역시 계양구 장제로743번길 |
| 456 | 남산1호터널 | 2018-11-05 | 12:51:43 | 16다8861 | HAYNES MATTHEW B | 8,000 | 서울특별시 용산구 한강로1가 |
| 457 | 남산3호터널 | 2018-11-01 | 12:42:40 | 17누2549 | 김미광 | 8,000 | 서울특별시 서대문구 홍은중앙로 |
| 458 | 남산3호터널 | 2018-11-07 | 7:19:10 | 18머0561 | 장미희 | 8,000 | 경기도 김포시 고촌읍 은행영사정로23번길 |
| 459 | 남산1호터널 | 2018-11-08 | 13:04:06 | 19부4919 | 이서연 | 8,000 | 세종특별자치시 새롬남로 |
| 460 | 남산3호터널 | 2018-11-01 | 19:39:17 | 19저4097 | 이동혁 | 8,000 | 서울특별시 관악구 인헌12다길 |
| 461 | 남산1호터널 | 2018-11-08 | 17:34:38 | 20가9006 | 박종범 | 8,000 | 경기도 남양주시 가운로3길 |
| 462 | 남산1호터널 | 2018-11-01 | 17:17:51 | 20노7346 | 강성용 | 8,000 | 서울특별시 영등포구 신길로60나길 |
| 463 | 남산1호터널 | 2018-11-05 | 11:39:20 | 20도4442 | 고천안 | 8,000 | 강원도 강릉시 가작로 |
| 464 | 남산3호터널 | 2018-11-06 | 20:26:43 | 20수7742 | (주)백암하드웨어 | 8,000 | 경기도 하남시 덕풍동로 |
| 465 | 남산1호터널 | 2018-11-07 | 18:31:57 | 21구0218 | 임영빈 | 8,000 | 서울특별시 서초구 신반포로23길 |
| 466 | 남산3호터널 | 2018-11-02 | 15:53:41 | 21조8561 | 이상학 | 8,000 | 서울특별시 서대문구 홍제내2길 |
| 467 | 남산3호터널 | 2018-11-08 | 16:17:27 | 22나7526 | 이기만 | 8,000 | 서울특별시 동작구 상도로55길 |
| 468 | 남산1호터널 | 2018-11-08 | 12:24:26 | 22노7356 | 김용모 | 8,000 | 서울특별시 강서구 화곡로27가길 |
| 469 | 남산1호터널 | 2018-11-02 | 17:10:53 | 22루5861 | JIN JIE | 8,000 | 서울특별시 중구 난계로11길 |
| 470 | 남산1호터널 | 2018-11-02 | 9:37:29 | 23거6285 | 성신원 | 8,000 | 서울특별시 중구 퇴계로30길 |
| 471 | 남산1호터널 | 2018-11-02 | 18:01:39 | 23루7634 | 정명환 | 8,000 | 서울특별시 노원구 월계로45길 |
| 472 | 남산3호터널 | 2018-11-02 | 13:40:14 | 23보3606 | 김의락 | 8,000 | 경기도 안양시 동안구 시민대로327번길 |
| 473 | 남산1호터널 | 2018-11-05 | 9:21:26 | 23오4907 | 오성익 | 8,000 | 서울특별시 강남구 삼성로 |
| 474 | 남산1호터널 | 2018-11-08 | 16:03:54 | 24노0421 | 나세준 | 8,000 | 서울특별시 강남구 압구정로 |
| 475 | 남산3호터널 | 2018-11-05 | 20:49:15 | 24러2203 | 이정형 | 8,000 | 서울특별시 성북구 삼선교로20길 |
| 476 | 남산3호터널 | 2018-11-01 | 7:30:39 | 24버2916 | 정인승 | 8,000 | 서울특별시 용산구 이촌로 |
| 477 | 남산3호터널 | 2018-11-05 | 14:36:51 | 24수6649 | 김기정 | 4,000 | 서울특별시 관악구 난향1길 |
| 478 | 남산1호터널 | 2018-11-05 | 20:27:24 | 25도1121 | 차승일 | 8,000 | 경기도 양주시 고암길 |
| 479 | 남산1호터널 | 2018-11-07 | 16:20:57 | 25우0950 | MUN OLEG | 8,000 | 서울특별시 성북구 성북로31가길 |
| 480 | 남산3호터널 | 2018-11-07 | 20:56:12 | 26가6158 | 김장년 | 4,000 | 서울특별시 용산구 이촌로64길 |
| 481 | 남산1호터널 | 2018-11-07 | 19:43:01 | 26조5004 | 박병호 | 8,000 | 경기도 성남시 분당구 불곡남로25번길 |
| 482 | 남산1호터널 | 2018-11-06 | 12:28:54 | 27무8696 | 김준형 | 8,000 | 전라남도 순천시 삼산로 |
| 483 | 남산1호터널 | 2018-11-08 | 14:23:02 | 27우9308 | 프리임감정평가법인-주 | 8,000 | 경기도 수원시 영통구 광교중앙로266번길 |
| 484 | 남산1호터널 | 2018-11-07 | 14:06:21 | 28라3200 | 서울프라스틱서저리하우스코리아 유한회사 | 8,000 | 서울특별시 서초구 서초대로 |
| 485 | 남산1호터널 | 2018-11-01 | 15:17:39 | 29러6472 | 황형순 | 8,000 | 경기도 수원시 권선구 금곡로73번길 |
| 486 | 남산1호터널 | 2018-11-06 | 19:59:00 | 31부0553 | 한유정 | 8,000 | 서울특별시 중구 만리재로 |
| 487 | 남산1호터널 | 2018-11-06 | 15:50:29 | 32가3044 | 김진 | 8,000 | 서울특별시 용산구 한남대로40길 |
| 488 | 남산1호터널 | 2018-11-05 | 11:59:54 | 32노5244 | 이상철 | 8,000 | 경기도 남양주시 화도읍 폭포로17번길 |
| 489 | 남산1호터널 | 2018-11-06 | 19:18:31 | 32우7300 | (주)삼원무역 | 8,000 | 서울특별시 서초구 서초대로74길 |
| 490 | 남산3호터널 | 2018-11-08 | 16:21:04 | 34나2810 | 오인기 | 8,000 | 서울특별시 강남구 봉은사로11길 |
| 491 | 남산1호터널 | 2018-11-08 | 9:49:51 | 34미0475 | 선명자 | 8,000 | 경기도 성남시 중원구 자혜로17번길 |
| 492 | 남산1호터널 | 2018-11-08 | 16:07:24 | 36고0130 | 민지혜 | 8,000 | 인천광역시 계양구 계산천서로24번길 |
| 493 | 남산3호터널 | 2018-11-02 | 11:43:18 | 36다7966 | 박병길 | 8,000 | 경기도 성남시 수정구 시민로197번길 |
| 494 | 남산1호터널 | 2018-11-02 | 9:17:04 | 36다7966 | 박병길 | 8,000 | 경기도 성남시 수정구 시민로197번길 |
| 495 | 남산3호터널 | 2018-11-07 | 12:32:52 | 37저3089 | 김경순 | 8,000 | 서울특별시 성북구 성북로4길 |
| 496 | 남산3호터널 | 2018-11-02 | 20:44:53 | 38로4383 | 조경숙 | 8,000 | 서울특별시 중랑구 중랑천로 |
| 497 | 남산3호터널 | 2018-11-05 | 7:21:14 | 39가4824 | 오아름(상품용) | 8,000 | 경기도 시흥시 산기대학로 |
| 498 | 남산3호터널 | 2018-11-05 | 7:47:04 | 40가3375 | 홍민호 | 8,000 | 서울특별시 동작구 현충로 |
| 499 | 남산1호터널 | 2018-11-05 | 10:24:58 | 41두0292 | 두레에프엔씨 주식회사 | 8,000 | 서울특별시 종로구 인사동4길 |
| 500 | 남산1호터널 | 2018-11-02 | 11:38:15 | 41오6323 | 최범진 | 8,000 | 서울특별시 송파구 올림픽로 |

| | | | | | | | |
|---|---|---|---|---|---|---|---|
| 501 | 남산3호터널 | 2018-11-06 | 11:20:23 | 41주0493 | 엄창호 | 8,000 | 서울특별시 중구 동호로12길 |
| 502 | 남산1호터널 | 2018-11-02 | 7:13:06 | 42거8886 | (주)덴트닥터 | 8,000 | 서울특별시 성동구 성수일로10길 |
| 503 | 남산3호터널 | 2018-11-05 | 17:13:13 | 42도3979 | 양윤정 | 8,000 | 경기도 화성시 동탄대로24길 |
| 504 | 남산3호터널 | 2018-11-07 | 16:06:12 | 43모7842 | 김연수 | 8,000 | 서울특별시 서초구 명달로 |
| 505 | 남산3호터널 | 2018-11-02 | 20:43:24 | 43보5726 | 김동욱 | 8,000 | 인천광역시 중구 은하수로 |
| 506 | 남산3호터널 | 2018-11-05 | 17:25:43 | 43조2357 | 현대엠엔소프트 주식회사 | 8,000 | 서울특별시 용산구 원효로4가 |
| 507 | 남산1호터널 | 2018-11-06 | 15:06:56 | 45다0884 | 함현철 | 8,000 | 경기도 용인시 처인구 모현읍 능곡로56번길 |
| 508 | 남산1호터널 | 2018-11-08 | 17:54:40 | 45오1680 | 전신옥 | 8,000 | 서울특별시 은평구 통일로71길 |
| 509 | 남산3호터널 | 2018-11-05 | 20:43:48 | 45오7580 | 유미경 | 8,000 | 경기도 성남시 분당구 중앙공원로 |
| 510 | 남산1호터널 | 2018-11-05 | 8:04:30 | 46조9516 | 배성근 | 8,000 | 경기도 고양시 일산동구 지영로147번길 |
| 511 | 남산3호터널 | 2018-11-07 | 7:55:40 | 47나5681 | 법무법인 광장 | 8,000 | 서울특별시 중구 남대문로 |
| 512 | 남산3호터널 | 2018-11-01 | 16:55:03 | 47버3857 | 김순이 | 8,000 | 서울특별시 관악구 성현로 |
| 513 | 남산1호터널 | 2018-11-06 | 14:00:21 | 48나9774 | 정호용 | 8,000 | 서울특별시 강동구 양재대로130길 |
| 514 | 남산3호터널 | 2018-11-06 | 8:49:16 | 48다0483 | 박경원 | 8,000 | 부산광역시 연제구 시청로 |
| 515 | 남산1호터널 | 2018-11-02 | 8:38:36 | 48로4793 | 임태현 | 8,000 | 충청남도 천안시 동남구 중앙로 |
| 516 | 남산1호터널 | 2018-11-05 | 16:08:43 | 48무6909 | 이성숙 | 8,000 | 광주광역시 북구 설죽로 |
| 517 | 남산3호터널 | 2018-11-01 | 15:50:21 | 48저1724 | 원윤자 | 8,000 | 서울특별시 동작구 현충로 |
| 518 | 남산3호터널 | 2018-11-02 | 14:20:22 | 49가0956 | 박상희 | 8,000 | 서울특별시 서초구 방배중앙로 |
| 519 | 남산3호터널 | 2018-11-07 | 15:02:20 | 49구5239 | 백홍규 | 8,000 | 서울특별시 광진구 아차산로29길 |
| 520 | 남산1호터널 | 2018-11-01 | 14:21:49 | 49도0565 | 안정미 | 8,000 | 경기도 의정부시 송현로82번길 |
| 521 | 남산3호터널 | 2018-11-08 | 13:57:48 | 49우7440 | 김대웅 | 8,000 | 경기도 용인시 기흥구 마북로 |
| 522 | 남산1호터널 | 2018-11-08 | 14:55:55 | 50무0316 | 홍석균 | 8,000 | 경기도 김포시 김포한강1로 |
| 523 | 남산1호터널 | 2018-11-07 | 17:51:25 | 50두2513 | 송은아 | 8,000 | 서울특별시 강남구 도산대로96길 |
| 524 | 남산1호터널 | 2018-11-08 | 18:14:21 | 50수6879 | 박선혜 | 8,000 | 서울특별시 성북구 솔샘로25길 |
| 525 | 남산1호터널 | 2018-11-06 | 9:16:46 | 51고0900 | 주식회사 미래도시건설 | 8,000 | 경기도 고양시 덕양구 장골고개길 |
| 526 | 남산3호터널 | 2018-11-06 | 12:14:36 | 51고0900 | 주식회사 미래도시건설 | 8,000 | 경기도 고양시 덕양구 장골고개길 |
| 527 | 남산3호터널 | 2018-11-06 | 19:12:32 | 51모8904 | 노형철 | 8,000 | 경기도 양주시 백석읍 부흥로 |
| 528 | 남산1호터널 | 2018-11-02 | 19:50:11 | 51조1503 | 장준수 | 8,000 | 경기도 의정부시 장곡로596번길 |
| 529 | 남산3호터널 | 2018-11-01 | 20:10:10 | 52소1514 | 조희나 | 8,000 | 서울특별시 중랑구 망우로75길 |
| 530 | 남산3호터널 | 2018-11-01 | 13:33:46 | 53러5233 | 김용환 | 8,000 | 서울특별시 마포구 월드컵북로47길 |
| 531 | 남산3호터널 | 2018-11-05 | 17:08:19 | 53모0846 | 이선복 | 8,000 | 충청남도 예산군 덕산면 홍덕서로 |
| 532 | 남산1호터널 | 2018-11-05 | 12:17:22 | 53보0164 | 김미경 | 8,000 | 서울특별시 용산구 대사관로11길 |
| 533 | 남산3호터널 | 2018-11-07 | 8:41:59 | 54버6983 | (주) 플라잉루트 | 8,000 | 서울특별시 서초구 서초대로27길 |
| 534 | 남산1호터널 | 2018-11-08 | 19:05:15 | 54부4623 | 탑메디칼(주) | 8,000 | 서울특별시 서초구 논현로5길 |
| 535 | 남산1호터널 | 2018-11-06 | 20:39:47 | 55러1277 | 남금순 | 8,000 | 서울특별시 강동구 상일로 |
| 536 | 남산3호터널 | 2018-11-05 | 13:56:44 | 55부7723 | SECURITY DIVISION (SMV) | 8,000 | 서울특별시 용산구 한강로1가 |
| 537 | 남산3호터널 | 2018-11-06 | 18:06:25 | 55주4392 | 전효원 | 8,000 | 서울특별시 동작구 현충로 |
| 538 | 남산3호터널 | 2018-11-01 | 17:06:01 | 57바0819 | 임양택 | 8,000 | 경기도 광주시 회덕길68번길 |
| 539 | 남산3호터널 | 2018-11-06 | 17:43:05 | 57무6710 | 표사내 | 8,000 | 경기도 의정부시 의정로 |
| 540 | 남산1호터널 | 2018-11-06 | 19:47:19 | 57우4487 | 김선욱 | 8,000 | 경기도 의정부시 시민로132번길 |
| 541 | 남산3호터널 | 2018-11-08 | 19:38:29 | 58로0649 | 이주희 | 8,000 | 서울특별시 서초구 고무래로 |
| 542 | 남산3호터널 | 2018-11-02 | 18:41:13 | 58무8822 | 이홍기 | 4,000 | 서울특별시 동대문구 청계천로 |
| 543 | 남산3호터널 | 2018-11-06 | 19:41:36 | 58바9334 | 김재성 | 8,000 | 서울특별시 서대문구 북아현로6길 |
| 544 | 남산3호터널 | 2018-11-07 | 14:34:55 | 60거8053 | 이옥란 | 8,000 | 서울특별시 동대문구 이문로35나길 |
| 545 | 남산3호터널 | 2018-11-02 | 15:43:31 | 61고6144 | 주식회사 코렉스엔터테인먼트 | 8,000 | 서울특별시 강남구 학동로6길 |
| 546 | 남산3호터널 | 2018-11-02 | 18:20:57 | 61오0810 | 최윤선 | 4,000 | 서울특별시 서초구 신반포로15길 |
| 547 | 남산1호터널 | 2018-11-02 | 17:59:11 | 62부0292 | 엄호섭 | 8,000 | 서울특별시 서대문구 연희로27길 |
| 548 | 남산1호터널 | 2018-11-07 | 17:12:27 | 62우4671 | 최춘경 | 8,000 | 서울특별시 서대문구 통일로17길 |
| 549 | 남산3호터널 | 2018-11-06 | 14:56:38 | 63고5941 | 캐딜락코리아 주식회사 | 8,000 | 인천광역시 부평구 부평대로 |
| 550 | 남산1호터널 | 2018-11-02 | 12:27:04 | 63마4446 | ZHANG MIN | 8,000 | 경기도 시흥시 정왕대로266번길 |

| | | | | | | | |
|---|---|---|---|---|---|---|---|
| 551 | 남산3.호터널 | 2018-11-08 | 14:16:45 | 64다3138 | 류용상 | 8,000 | 서울특별시 노원구 노원로1가길 |
| 552 | 남산3.호터널 | 2018-11-02 | 10:54:26 | 65마2623 | 스카이칠십이(주) | 8,000 | 인천광역시 중구 공항동로 |
| 553 | 남산1.호터널 | 2018-11-06 | 17:59:43 | 65저5180 | 이재유 | 8,000 | 서울특별시 은평구 진흥로16길 |
| 554 | 남산1.호터널 | 2018-11-07 | 20:39:20 | 67다7562 | 김진영 | 8,000 | 경기도 안양시 만안구 삼막로 |
| 555 | 남산1.호터널 | 2018-11-08 | 12:00:12 | 67라1281 | 권진희 | 8,000 | 서울특별시 강남구 봉은사로55길 |
| 556 | 남산1.호터널 | 2018-11-05 | 14:16:41 | 68가3258 | 강승모 | 8,000 | 경기도 고양시 일산서구 탄현로 |
| 557 | 남산1.호터널 | 2018-11-07 | 16:08:47 | 68구0339 | 박재우 | 8,000 | 경기도 용인시 수지구 진산로 |
| 558 | 남산3.호터널 | 2018-11-05 | 15:55:31 | 68조2780 | 장명실 | 8,000 | 경기도 수원시 팔달구 권선로 |
| 559 | 남산3.호터널 | 2018-11-08 | 12:45:49 | 69러2560 | 최민식 | 8,000 | 서울특별시 송파구 동남로 |
| 560 | 남산1.호터널 | 2018-11-12 | 15:24:12 | 01주7330 | 대성에셋(주) | 8,000 | 서울특별시 강남구 테헤란로63길 |
| 561 | 남산3.호터널 | 2018-11-13 | 18:59:57 | 02오8376 | 오경희 | 8,000 | 서울특별시 서초구 신반포로23길 |
| 562 | 남산1.호터널 | 2018-11-12 | 13:20:49 | 03가1354 | (주)티비솔루션 | 4,000 | 서울특별시 강남구 삼성로63길 |
| 563 | 남산3.호터널 | 2018-11-14 | 15:59:22 | 03두2470 | 이지현 | 8,000 | 서울특별시 용산구 이촌로64길 |
| 564 | 남산3.호터널 | 2018-11-12 | 20:26:23 | 03수1446 | 이은정 | 8,000 | 경기도 남양주시 경춘로1256번길 |
| 565 | 남산3.호터널 | 2018-11-14 | 7:49:16 | 04소3267 | 심금옥 | 8,000 | 서울특별시 중랑구 망우로65나길 |
| 566 | 남산3.호터널 | 2018-11-14 | 19:52:15 | 05나5696 | 조현미 | 8,000 | 경기도 안양시 동안구 학의로 |
| 567 | 남산1.호터널 | 2018-11-15 | 16:21:42 | 06가6304 | 문병욱 | 8,000 | 서울특별시 송파구 토성로 |
| 568 | 남산1.호터널 | 2018-11-09 | 14:16:53 | 06구3409 | 이재호 | 8,000 | 경기도 파주시 돌단풍길 |
| 569 | 남산1.호터널 | 2018-11-14 | 12:29:03 | 06머6157 | 이수현 | 8,000 | 서울특별시 강서구 까치산로18다길 |
| 570 | 남산1.호터널 | 2018-11-09 | 13:48:50 | 06오1440 | 김준호 | 8,000 | 서울특별시 성북구 보국문로 |
| 571 | 남산3.호터널 | 2018-11-13 | 17:50:48 | 07나6365 | 박정숙 | 8,000 | 경상남도 밀양시 창밀로 |
| 572 | 남산1.호터널 | 2018-11-15 | 9:12:38 | 07저7218 | 유단열 | 8,000 | 서울특별시 은평구 통일로82길 |
| 573 | 남산1.호터널 | 2018-11-13 | 18:05:47 | 11오8470 | 노경무 | 8,000 | 경기도 성남시 분당구 산운로 |
| 574 | 남산3.호터널 | 2018-11-15 | 20:09:00 | 11주7188 | 이정숙 | 4,000 | 강원도 강릉시 토성로 |
| 575 | 남산1.호터널 | 2018-11-13 | 18:48:01 | 13머7911 | 김계환 | 8,000 | 서울특별시 종로구 북촌로5나길 |
| 576 | 남산1.호터널 | 2018-11-13 | 15:50:51 | 13서2596 | 이현정 | 8,000 | 서울특별시 강남구 봉은사로34길 |
| 577 | 남산3.호터널 | 2018-11-12 | 7:50:57 | 14누2982 | 김태환 | 8,000 | 서울특별시 서초구 나루터로4길 |
| 578 | 남산1.호터널 | 2018-11-12 | 19:44:27 | 14조5621 | LI MAKSIM | 8,000 | 경기도 김포시 돌문로 |
| 579 | 남산1.호터널 | 2018-11-12 | 20:10:44 | 15두8793 | 임순호 | 8,000 | 서울특별시 중구 중림로 |
| 580 | 남산1.호터널 | 2018-11-13 | 17:46:24 | 15우5669 | 양컨호 | 4,000 | 경기도 하남시 위례대로 |
| 581 | 남산1.호터널 | 2018-11-14 | 20:09:18 | 17머4178 | 두현서 | 8,000 | 경기도 남양주시 와부읍 덕소로 |
| 582 | 남산3.호터널 | 2018-11-13 | 10:23:14 | 18노7484 | 고아라 | 8,000 | 서울특별시 서대문구 연희로41다길 |
| 583 | 남산1.호터널 | 2018-11-13 | 12:56:50 | 18라9612 | 김동원 | 8,000 | 경기도 고양시 일산서구 송포백송길 |
| 584 | 남산3.호터널 | 2018-11-15 | 17:08:35 | 19모0460 | 고종수 | 8,000 | 서울특별시 강서구 양천로 |
| 585 | 남산1.호터널 | 2018-11-09 | 17:27:14 | 20러0522 | 이재영 | 8,000 | 서울특별시 강서구 화곡로21길 |
| 586 | 남산1.호터널 | 2018-11-14 | 14:14:09 | 20저0377 | 최정원 | 8,000 | 경기도 용인시 기흥구 흥덕2로117번길 |
| 587 | 남산3.호터널 | 2018-11-12 | 19:42:29 | 21모4485 | 맹일순 | 8,000 | 서울특별시 종로구 진흥로22나길 |
| 588 | 남산3.호터널 | 2018-11-14 | 13:00:50 | 22모8579 | 안성근 | 4,000 | 서울특별시 성동구 금호로 |
| 589 | 남산1.호터널 | 2018-11-12 | 20:55:59 | 22우2854 | 김도영 | 8,000 | 서울특별시 종로구 북촌로9길 |
| 590 | 남산1.호터널 | 2018-11-13 | 12:20:03 | 23구2439 | 김선희 | 4,000 | 서울특별시 광진구 아차산로36길 |
| 591 | 남산3.호터널 | 2018-11-15 | 7:30:11 | 23무8719 | 박영희 | 4,000 | 서울특별시 용산구 서빙고로71길 |
| 592 | 남산1.호터널 | 2018-11-13 | 19:57:13 | 24노4930 | 김원섭 | 8,000 | 서울특별시 송파구 오금로62길 |
| 593 | 남산1.호터널 | 2018-11-13 | 15:54:37 | 24러1026 | (주)왕용건설 | 8,000 | 서울특별시 서대문구 연희로 |
| 594 | 남산3.호터널 | 2018-11-13 | 20:04:19 | 24루5382 | 조윤희 | 8,000 | 경기도 고양시 일산서구 하이파크3로 |
| 595 | 남산1.호터널 | 2018-11-15 | 16:32:55 | 24보0484 | 엄상희 | 8,000 | 서울특별시 광진구 아차산로 |
| 596 | 남산1.호터널 | 2018-11-13 | 9:00:36 | 25가0917 | 이정수 | 8,000 | 서울특별시 송파구 올림픽로4길 |
| 597 | 남산3.호터널 | 2018-11-13 | 20:04:42 | 25마9483 | 백운영 | 8,000 | 서울특별시 은평구 불광로13길 |
| 598 | 남산1.호터널 | 2018-11-09 | 19:54:01 | 27서2456 | (주)킹대일 | 8,000 | 서울특별시 양천구 신월로15길 |
| 599 | 남산1.호터널 | 2018-11-15 | 18:39:44 | 27오9335 | 최수연 | 8,000 | 서울특별시 서초구 잠원로14길 |
| 600 | 남산3.호터널 | 2018-11-09 | 20:45:14 | 29구4631 | 최경훈 | 8,000 | 경기도 화성시 동탄대로9길 |

| | | | | | | | |
|---|---|---|---|---|---|---|---|
| 601 | 남산1.호터널 | 2018-11-15 | 17:32:26 | 30루7188 | 이정훈 | 8,000 | 서울특별시 서대문구 가재울미래로 |
| 602 | 남산1.호터널 | 2018-11-13 | 15:52:21 | 30소2261 | 이종석 | 8,000 | 서울특별시 동대문구 한천로 |
| 603 | 남산1.호터널 | 2018-11-12 | 20:57:13 | 31라0652 | 민선홍 | 8,000 | 경기도 용인시 기흥구 언남로 |
| 604 | 남산1.호터널 | 2018-11-15 | 18:16:44 | 32바0848 | 맥킨지인코포레이티드한국지점 | 8,000 | 서울특별시 중구 을지로5길 |
| 605 | 남산3호터널 | 2018-11-13 | 14:14:26 | 32조7430 | 조이람 | 8,000 | 서울특별시 용산구 한남대로46길 |
| 606 | 남산3호터널 | 2018-11-09 | 12:39:48 | 33다9738 | 이정욱 | 8,000 | 경기도 김포시 김포한강5로 |
| 607 | 남산1.호터널 | 2018-11-14 | 20:24:00 | 34라2617 | 한해경 | 8,000 | 서울특별시 강남구 압구정로 |
| 608 | 남산1.호터널 | 2018-11-13 | 15:33:58 | 34부5419 | 송순옥 | 8,000 | 서울특별시 강북구 수유로 |
| 609 | 남산1.호터널 | 2018-11-13 | 7:55:36 | 35도9809 | 이정환 | 8,000 | 강원도 평창군 봉평면 태기로 |
| 610 | 남산1.호터널 | 2018-11-12 | 14:50:23 | 35수0257 | 신정아 | 8,000 | 서울특별시 마포구 토정로18길 |
| 611 | 남산3호터널 | 2018-11-15 | 20:40:36 | 36로7454 | 허선진 | 8,000 | 서울특별시 서초구 서초중앙로 |
| 612 | 남산3호터널 | 2018-11-09 | 11:04:21 | 36수6796 | 김몽룡 | 4,000 | 서울특별시 용산구 이촌로27길 |
| 613 | 남산1.호터널 | 2018-11-12 | 12:22:26 | 37오4618 | 염희윤 | 8,000 | 경기도 화성시 병점3로 |
| 614 | 남산1.호터널 | 2018-11-12 | 19:28:17 | 38라9995 | 김유화 | 8,000 | 서울특별시 성북구 종암로3길 |
| 615 | 남산3호터널 | 2018-11-09 | 19:52:50 | 39수0159 | 김태형 | 8,000 | 충청남도 아산시 둔포면 아산밸리남로 |
| 616 | 남산1.호터널 | 2018-11-13 | 11:37:37 | 40가9899 | 이승희 | 8,000 | 경기도 광명시 하안로 |
| 617 | 남산1.호터널 | 2018-11-14 | 8:24:47 | 40다5443 | 엘에프 로직스틱 스코리어유한회사 | 8,000 | 서울특별시 강남구 광평로 |
| 618 | 남산3호터널 | 2018-11-13 | 16:48:40 | 40루1712 | 정윤식 | 8,000 | 경기도 수원시 영통구 도청로 |
| 619 | 남산3호터널 | 2018-11-14 | 19:39:14 | 40소3120 | 케이이티솔루션 주식회사 | 8,000 | 경기도 파주시 파주읍 돈유1로 |
| 620 | 남산1.호터널 | 2018-11-12 | 20:02:09 | 41라5581 | 조상곤 | 4,000 | 서울특별시 양천구 오목로32길 |
| 621 | 남산1.호터널 | 2018-11-09 | 17:18:02 | 42로0453 | 김순옥 | 8,000 | 경기도 남양주시 오남읍 진건오남로759번길 |
| 622 | 남산3호터널 | 2018-11-09 | 14:49:34 | 43머0149 | LIU JIACHENG | 8,000 | 대전광역시 서구 관저동 |
| 623 | 남산1.호터널 | 2018-11-12 | 13:59:53 | 43모7562 | 이석준 | 8,000 | 전라북도 전주시 덕진구 호성1길 |
| 624 | 남산1.호터널 | 2018-11-13 | 17:22:26 | 45거6406 | 장인길 | 8,000 | 경기도 성남시 중원구 둔촌대로 |
| 625 | 남산1.호터널 | 2018-11-09 | 17:30:00 | 45루0217 | 김인철 | 8,000 | 경기도 용인시 수지구 현암로126번길 |
| 626 | 남산3호터널 | 2018-11-13 | 15:56:09 | 46오5974 | 양명희 | 8,000 | 경기도 의정부시 동일로510번길 |
| 627 | 남산1.호터널 | 2018-11-14 | 20:33:43 | 48고2714 | 정재윤 | 8,000 | 서울특별시 종로구 진흥로25길 |
| 628 | 남산1.호터널 | 2018-11-09 | 20:46:16 | 48누3735 | 김예슬 | 8,000 | 인천광역시 남동구 호구포로 |
| 629 | 남산3호터널 | 2018-11-15 | 7:06:13 | 48러1767 | 조형준 | 8,000 | 서울특별시 중구 소공로 |
| 630 | 남산3호터널 | 2018-11-15 | 19:20:28 | 49부7651 | 정재경 | 8,000 | 전라남도 나주시 왈정3길 |
| 631 | 남산3호터널 | 2018-11-13 | 7:18:21 | 51버9589 | 안희순 | 4,000 | 서울특별시 서대문구 증가로2길 |
| 632 | 남산1.호터널 | 2018-11-14 | 20:04:54 | 53서6547 | 강영진 | 4,000 | 서울특별시 종로구 진흥로 |
| 633 | 남산3호터널 | 2018-11-12 | 17:51:56 | 53조8705 | 신구슬 | 8,000 | 서울특별시 송파구 백제고분로18길 |
| 634 | 남산1.호터널 | 2018-11-15 | 16:36:19 | 56나9698 | 박순미 | 8,000 | 제주특별자치도 서귀포시 안덕면 산록남로762번길 |
| 635 | 남산3호터널 | 2018-11-15 | 18:59:47 | 57가2202 | 박병희 | 8,000 | 서울특별시 서초구 방배로37길 |
| 636 | 남산3호터널 | 2018-11-12 | 16:20:21 | 57도2239 | 법무법인 평호 | 8,000 | 서울특별시 서초구 서초대로 |
| 637 | 남산3호터널 | 2018-11-12 | 17:57:26 | 57로8880 | 김정민 | 8,000 | 충청남도 논산시 벌곡면 수락계곡1길 |
| 638 | 남산1.호터널 | 2018-11-12 | 12:31:24 | 58루4021 | 정한태 | 8,000 | 경기도 하남시 덕풍동로 |
| 639 | 남산1.호터널 | 2018-11-13 | 20:09:19 | 60우1878 | 김영현 | 8,000 | 전라남도 광양시 담안2길 |
| 640 | 남산1.호터널 | 2018-11-12 | 7:12:25 | 61로1972 | 유윤찬 | 8,000 | 서울특별시 종로구 통일로18길 |
| 641 | 남산3호터널 | 2018-11-13 | 17:33:15 | 61마7184 | 송기인 | 8,000 | 경상남도 밀양시 삼랑진읍 사기점길 |
| 642 | 남산3호터널 | 2018-11-13 | 17:22:49 | 61무7733 | (주)신우에프에이 | 8,000 | 서울특별시 금천구 벚꽃로 |
| 643 | 남산1.호터널 | 2018-11-09 | 19:54:57 | 62도4806 | 이관형 | 8,000 | 경기도 의왕시 까치골1길 |
| 644 | 남산1.호터널 | 2018-11-12 | 18:37:57 | 62라8943 | 함양군수(기획조정실) | 8,000 | 경상남도 함양군 함양읍 고운로 |
| 645 | 남산3호터널 | 2018-11-15 | 11:56:54 | 65거0133 | LI MINGXUE | 8,000 | 서울특별시 중구 퇴계로90길 |
| 646 | 남산1.호터널 | 2018-11-09 | 20:04:20 | 65거0133 | LI MINGXUE | 8,000 | 서울특별시 중구 퇴계로90길 |
| 647 | 남산1.호터널 | 2018-11-09 | 14:02:33 | 66저2087 | 신지용 | 8,000 | 경기도 시흥시 조남길 |
| 648 | 남산3호터널 | 2018-11-12 | 16:11:43 | 66조3880 | 안병민 | 8,000 | 서울특별시 서대문구 북아현로 |
| 649 | 남산3호터널 | 2018-11-12 | 11:34:49 | 67나1987 | 박진택 | 8,000 | 경기도 용인시 수지구 용구대로2771번길 |
| 650 | 남산1.호터널 | 2018-11-14 | 19:55:49 | 67두6793 | 김기호 | 8,000 | 서울특별시 도봉구 노해로66길 |

| | | | | | | | |
|---|---|---|---|---|---|---|---|
| 651 | 남산1호터널 | 2018-11-14 | 10:49:51 | 68부9047 | (주)세광에코필드 | 8,000 | 서울특별시 서초구 서초중앙로 |
| 652 | 남산3호터널 | 2018-11-12 | 14:27:16 | 경기46나1361 | 윤현중 | 8,000 | 경기도 고양시 일산동구 탄중로 |
| 653 | 남산1호터널 | 2018-11-14 | 7:02:36 | 경기65로9944 | 서미애 | 8,000 | 경기도 용인시 수지구 상현로 |
| 654 | 남산3호터널 | 2018-11-01 | 18:55:56 | 03노3481 | 이경주 | 8,000 | 경기도 안양시 만안구 삼성산길 |
| 655 | 남산1호터널 | 2018-11-08 | 10:16:55 | 31수2884 | 김영매 | 4,000 | 충청남도 홍성군 광천읍 광천로315번길 |
| 656 | 남산1호터널 | 2018-11-02 | 13:46:39 | 16거2197 | 이성구 | 8,000 | 서울특별시 마포구 월드컵북로 |
| 657 | 남산3호터널 | 2018-11-06 | 17:49:37 | 67노5926 | 전정수 | 8,000 | 서울특별시 종로구 새문안로3길 |
| 658 | 남산3호터널 | 2018-11-06 | 18:38:46 | 61저9475 | 오지현 | 8,000 | 서울특별시 관악구 남현1가길 |
| 659 | 남산3호터널 | 2018-11-07 | 7:12:17 | 05노1074 | 권순욱 | 8,000 | 경기도 수원시 영통구 영통로290번길 |
| 660 | 남산3호터널 | 2018-11-07 | 9:13:41 | 19고3861 | 김도희 | 8,000 | 서울특별시 용산구 원효로 |
| 661 | 남산1호터널 | 2018-11-08 | 7:36:50 | 07구0537 | 박성빈 | 8,000 | 서울특별시 강남구 광평로51길 |
| 662 | 남산1호터널 | 2018-11-12 | 14:26:59 | 32노4726 | 안재화 | 8,000 | 경기도 부천시 부천로416번길 |
| 663 | 남산1호터널 | 2018-11-12 | 18:06:32 | 05수7530 | 김상아 | 8,000 | 서울특별시 강남구 논현로135길 |
| 664 | 남산1호터널 | 2018-11-13 | 9:32:50 | 03바6480 | (주)다옹이이엔씨 | 8,000 | 경상북도 포항시 남구 효성로64번길 |
| 665 | 남산1호터널 | 2018-11-14 | 8:33:41 | 13보6764 | 나기자 | 8,000 | 경기도 광주시 오포읍 마루들길 |
| 666 | 남산1호터널 | 2018-11-14 | 19:15:27 | 62모3167 | 성훈주 | 8,000 | 경기도 용인시 수지구 상현로 |
| 667 | 남산1호터널 | 2018-11-15 | 17:54:42 | 54나7093 | 천미경 | 8,000 | 경기도 군포시 산본로386번길 |
| 668 | 남산3호터널 | 2018-11-14 | 19:53:49 | 38나1136 | 이종진 | 8,000 | 서울특별시 동작구 만양로 |
| 669 | 남산3호터널 | 2018-11-14 | 18:43:08 | 51러9633 | 이지웅 | 8,000 | 부산광역시 동구 망양로821번길 |
| 670 | 남산3호터널 | 2018-11-12 | 18:20:14 | 05나2130 | 정영란 | 8,000 | 충청남도 천안시 동남구 풍세로 |

## ◈ 서울특별시공고 제2019-112호

## 정보통신공사업법 위반업자 행정처분 공시송달

정보통신공사업법 위반업자에 대하여 등록취소 통지서를 송부하였으나 동 통지서가 반송됨에 따라 행정절차법 제14조제4항의 규정에 의거 다음과 같이 행정처분사항을 공고합니다.

2019년 1월 17일
서 울 특 별 시 장

1. 정보통신공사업자 행정처분 내역

| 당 사 자 | | | | 처분의 원인이 되는 사실 | 처분하고자 하는 내용 |
|---|---|---|---|---|---|
| 연번 | 등록번호 | 상 호 및 대표자 | 소재지 | | |
| 1 | 310412 | (주)수로텍 정성은 | 서울 금천구 가산디지털1로 212, 504호(가산동, 코오롱디지털타워애스턴) | 정보통신공사업 등록기준 미달 (초급2,기능1인부족) | 등록취소 (2018.12.31.~) |

2. 근거법령 : 정보통신공사업법 제15조, 제66조(등록취소와 영업정지), 동법시행령 제21조, 제50조(영업정지 등) 및 별표8의13

3. 문의 : 정보통신보안담당관, 담당자: 조용성(☎(02)2133-2897, 전자우편 q3693369@seoul.go.kr)

## ◈ 서울특별시공고 제2019-113호

### 정보통신공사업법 위반업자 행정처분 공시송달

정보통신공사업법 위반업자에 대하여 등록취소 전 청문통지서를 송부하였으나 동 통지서가 반송됨에 따라 행정절차법 제14조제4항의 규정에 의거 다음과 같이 행정처분사항을 공고합니다.

2019년 1월 17일
서 울 특 별 시 장

1. 정보통신공사업자 행정처분 내역

| 당 사 자 | | | | 처분의 원인이 되는 사실 | 처분하고자 하는 내용 |
|---|---|---|---|---|---|
| 연번 | 등록번호 | 상 호 및 대표자 | 소재지 | | |
| 1 | 202380 | 주식회사 아이스마트 최문기 | 서울 서초구 방배중앙로19길 1 , 2층(방배동) | 정보통신공사업 등록기준 미달 (자본금 효력상실) | 등록취소 전 청문 실시 (2019.02.07.). 10:00~12:00) |
| 2 | 202634 | ㈜브로드씨엔에스 차두선 | 서울 구로구 디지털로33길 11 , 710호(구로동, 에이스테크노타워8차) | 정보통신공사업 등록기준 미달 (중급1인 부족) | 등록취소 전 청문 실시 (2019.02.07.). 10:00~12:00) |
| 3 | 110012 | ㈜영원씨앤아이 김성호 | 서울 구로구 디지털로 272, 807호(구로동, 한신아이티타워) 우편물: 금천구 벚꽃로 278길 609-237호(가산동 SJ 테크빌) | 정보통신공사업 등록기준 미달 (초급2, 기능계 1인 부족) | 등록취소 전 청문 실시 (2019.02.07.). 10:00~12:00) |

2. 근거법령 : 정보통신공사업법 제15조, 제66조(등록취소와 영업정지), 동법시행령 제21조, 제50조(영업정지 등) 및 별표8의13

3. 문의 : 정보통신보안담당관, 담당자: 조용성(☎(02)2133-2897, 전자우편 q369369@seoul.go.kr)

## ◈ 서울특별시공고 제2019-114호

### 정보통신공사업법 위반업자 행정처분 공시송달

정보통신공사업법 위반업자에 대하여 영업정지 처분 통지서를 송부하였으나 동 통지서가 반송됨에 따라 행정절차법 제14조제4항의 규정에 의거 다음과 같이 행정처분사항을 공고합니다.

2019년 1월 17일
서 울 특 별 시 장

1. 정보통신공사업자 행정처분 내역

| 당 사 자 | | | | 처분의 원인이 되는 사실 | 처분하고자 하는 내용 |
|---|---|---|---|---|---|
| 연번 | 등록번호 | 상 호 및 대표자 | 소재지 | | |
| 1 | 110012 | (주)영원씨앤아이<br>김성호 | 서울특별시 금천구 벚꽃로 278 , 609-237호(가산동, 에스제이테크노빌) | 정보통신공사업 등록기준 미달 (초급1인부족) | 1차 영업정지 (2019.01.07.~ 2019.02.05.) |
| 2 | 201672 | 삼일미디어<br>임종엽 | 서울 강북구 덕릉로24길 29-1(수유동) | 정보통신공사업 등록기준 미달 (초급1인부족) | 1차 영업정지 (2019.01.07.~ 2019.02.05.) |
| 3 | 112129 | 진한전설㈜<br>최원석 | 서울 영등포구 영등포로20길 22-10(문래동3가) | 정보통신공사업 등록기준 미달 (초급1인,기능계1인 부족) | 1차 영업정지 (2019.01.07.~ 2019.02.05.) |
| 4 | 112480 | 삼덕아이앤씨 주식회사<br>윤두영 | 서울 마포구 삼개로 16, 1층(도화동, 근신빌딩) | 정보통신공사업 등록기준 미달 (기능계 1인 부족) | 2차 영업정지 (2018.11.26.~ 2019.02.23.) |
| 5 | 202628 | 주)더원네트워크<br>김진태 | 서울 서초구 반포대로24길 95, 2층(서초동,가향빌딩) | 정보통신공사업 등록기준 미달 (고급 1인 부족) | 2차 영업정지 (2018.11.26.~ 2019.02.23.) |
| 6 | 112017 | 한선전자통신㈜<br>박일권 | 서울 강동구 진황도로 18, 2층 142호(천호동,현대프라자) | 정보통신공사업 등록기준 미달 (기능계 1인 부족) | 2차 영업정지 (2018.11.26.~ 2019.02.23.) |
| 7 | 202350 | ㈜포에버케이블 정보통신<br>김재욱,김혜진 | 서울 서초구 방배로 179 , 5층, 지층(방배동) | 정보통신공사업 등록기준 미달 (중급 1인 부족) | 2차 영업정지 (2018.11.26.~ 2019.02.23.) |
| 8 | 110947 | 에스디엔정보통신㈜<br>이병철 | 서울 송파구 양산로 12 , 5층 507호 (거여동) | 정보통신공사업 등록기준 미달 (초급2, 기능계 1인 부족) | 2차 영업정지 (2018.11.26.~ 2019.02.23.) |
| 9 | 200142 | ㈜제이케이파워텍<br>김승기 | 서울 관악구 관악로 120, 2층(봉천동, 우주빌딩) | 정보통신공사업 등록기준 미달 (기능계 1인 부족) | 2차 영업정지 (2018.11.26.~ 2019.02.23.) |

2. 근거법령 : 정보통신공사업법 제15조, 제66조(등록취소와 영업정지), 동법시행령 제21조, 제50조(영업정지 등) 및 별표8의13

3. 문의 : 정보통신보안담당관, 담당자: 조용성(☎(02)2133-2897, 전자우편 q369369@seoul.go.kr)

## ◈ 서울특별시공고 제2019-115호

## 기부금품 모집등록 공고

「기부금품의 모집 및 사용에 관한 법률 시행령」 제21조의 규정에 의하여 기부금품 모집등록 사항을 다음과 같이 공고합니다.

2019년 1월 17일
서 울 특 별 시 장

□ 기부금품 모집등록 내역

| 등 록 번 호 | 모집자 | 소재지 | 모집목적 | 목표액 (백만원) | 모집 지역 | 모집기간 / 사용기간 |
|---|---|---|---|---|---|---|
| 2019-1 | (재)한국유방건강재단 (대표:노동영) | 서울시 용산구 한강대로 100(한강로2가) | o. 핑크리본 캠페인 관련 재단사업 진행 | 900 (현금) | 전국 | 2019.1.10.~ 2019.12.31 / 2019.1.10.~ 2020.12.31. |
| 2019-2 | (사)한국청소년연맹 (대표:한기호) | 서울시 동작구 여의대방로20길 33,자유회관3층 | o. 한국청소년연맹 사회공헌사업 희망사과나무 | 1,000 (현금 및 물품) | 전국 및 해외 | 2019.1.10.~ 2019.12.31 / 2019.1.10.~ 2020.12.31. |
| 2019-3 | (사)용산구의정회 (대표:윤종철) | 서울시 용산구 한강대로 81길 14 | o. 결식아동 및 독거노인 등 소외계층 대상 지원사업 | 50 (현금) | 전국 | 2019.1.10.~ 2019.12.31 / 2019.1.10.~ 2020.12.31. |
| 2019-4 | (사)굿피플 인터내셔널 (대표:이영훈) | 서울시 영등포구 국회대로 74길 10 | o. 지구촌 구호활동 및 지역 재건사업 | 990 (현금 및 물품) | 전국 | 2019.1.10.~ 2019.12.31. / 2019.1.10.~ 2020.12.31. |
| 2019-5 | (재)아름다운재단 (대표:박종문) | 서울시 종로구 자하문로19길 6 | o. 사회적 약자의 권익 신장에 관한 사업 | 800 (현금 및 물품) | 전국 | 2019.1.10.~ 2020.1.9 / 2019.1.10.~ 2020.12.31. |
| 2019-6 | (사)낙태반대 운동연합 (대표:황영희) | 서울시 양천구 목동중앙로135 우성대원프라자4층 | o.낙태예방과 생명존중의식함양 및 미혼모 지원사업 | 100 (현금 및 물품) | 전국 | 2019.1.10.~ 2020.1.9. / 2019.2.1.~ 2020.12.31. |

※ 기타 문의사항은 서울특별시 민관협력담당관(☎02-2133-6568)으로 연락 주시기 바랍니다.

### ◈ 서울특별시공고 제2019-119호

## 서울특별시 공유촉진위원회 위원 모집 공고

서울시 주요 정책사업인 공유도시 활성화에 기여할 수 있는 공유단체.공유기업에 관한 심의 및 공유촉진 정책 수립과 평가 등에 관한 자문을 위한 서울특별시 공유촉진위원회 위원을 공개 모집합니다.

2019년 1월 17일
서 울 특 별 시 장

□ 모집 개요

1. 모집인원 : 6명

2. 모집기간 : ’ 19. 1. 15.(화) ~ ’ 19. 2. 15(금)
3. 접수기간 : ’ 19. 2. 13.(수) ~ ’ 19. 2. 15(금)
4. 신청서류
   - 추천서 1부
5. 위원 선정 : 2월말(예정)
6. 접수방식 : 우편 접수 또는 전자메일 접수
   - 주 소 : 서울시 중구 세종대로110 서울시청 2층 사회혁신담당관 강혜민 주무관
   - 전자메일 : hyekang@seoul.go.kr
7. 모집방식 : 단체 또는 개인의 추천 (인터넷 공고)
8. 위원자격
   - 학계에서 공유와 관련된 연구경험이 있는 사람
   - 비영리민간단체·비영리법인·중소기업 또는 사회적 기업 등에서 공유와 관련된 업무경험이 있는 사람
   - 변호사 또는 공인회계사로서 공유와 관련된 사회활동 경력이 있는 사람
   - 그 밖에 이에 준하는 자격이 있다고 인정되는 사람

□ 위원회 개요
○ 기능
   - 공유단체 또는 공유기업 지정 및 취소에 관한 심의
   - 공유단체, 공유기업, 자치구 공유사업 지원에 관한 심의
   - 우수 공유 참여자 인정과 지원 등에 관한 심의
   - 공유촉진을 위한 법규 및 제도개선에 관한 자문 등
○ 임기 : 3년 ( ‘19.3.2. ~’ 22.3.1.)
○ 운영
   - 정기회(시장 및 재적위원 1/3이상 소집요구) 및 임시회(위원장이 필요하다고 인정 등)

□ 안내사항
○ 추천된 사람 중 활동실적 및 전문분야, 성비와 연령 등을 감안하여 최종 선정
○ 제출된 서류는 반환하지 않으며, 미위촉시 별도 통보하지 않음

※ 기타 궁금하신 사항은 서울시 사회혁신담당관 강혜민 주무관 (02-2133-6319)에게 문의하시기 바랍니다.

붙임2.

## 공유촉진위원회 위원 추천서

| | | | | |
|---|---|---|---|---|
| 성 명 | | 생년월일 | | 사 진<br>(3×4cm) |
| 주 소 | | | | |
| 등록기준지 | | | | |
| E-mail | | | | |
| 전 화 | | 휴대전화번호 | | |
| 위원 추천동의 확인 | | 동의 / 비동의 | | |
| 직업 및<br>주요 경력 | | | | |
| 위원 추천동의<br>확인 | 본인은 위 기록이 틀림없음을 확인하며 제3기 서울특별시 공유촉진위원회 위원 추천에 동의합니다.<br>2019년 월 일<br>피추천인 성 명 (인) | | | |
| 추천사유 | | | | |

위 사람을 제3기 서울특별시 공유촉진위원회 위원으로 추천합니다.

2019년 월 일

추천자 (인)

**서울특별시장** 귀하

◈ 서울특별시공고 제2019-122호

## 환경컨설팅회사 신규 등록 공고

환경기술 및 환경산업 지원법 제16조의4 및 같은 법 시행규칙 제33조의12 규정에 따라 환경컨설팅회사로 신규 등록 되었음을 다음과 같이 공고합니다.

2019년 1월 17일
서 울 특 별 시 장

□ 환경컨설팅회사 신규 등록 내역

| 연번 | 상 호 | 등록번호 | 등록일자 | 영업소 소재지 |
|---|---|---|---|---|
| 1 | ㈜연합안전컨설팅 | 제146호 | 2019.1.11. | 서울특별시 강서구 허준로 217, 706동 2호 (가양동, 가양테크노타운)) |

◈ 서울특별시공고 제2019-126호

## 도시관리계획(용도지구:미관지구, 경관지구) 변경 결정(안) 열람공고

「국토의 계획 및 이용에 관한 법률」 개정시행( '18.4.18.)으로 미관지구 제도가 폐지되고 선형으로 지정된 용도지구의 실효성 제고에 따라, 토지이용 합리화·간소화를 위해 기존 선형의 미관지구를 일괄 폐지하고, 폐지되는 미관지구를 대상으로 경관 보전·관리 및 형성을 위해 필요한 지역에 조망가로특화경관지구 및 시가지경관지구를 지정하는 도시관리계획(용도지구 : 미관지구, 경관지구) 변경 결정(안)에 대하여 「국토의 계획 및 이용에 관한 법률」 제28조 및 같은 법 시행령 제22조, 「서울특별시 도시계획 조례」 제7조의 규정에 따라 주민의견을 청취하고자 아래와 같이 공고합니다.

2019년 1월 17일
서 울 특 별 시 장

1. 열람기간 : 열람공고일 다음날부터 14일간

2. 열람장소 : 서울특별시 도시계획국 도시계획과 지구계획팀(☎02-2133-8332), 강남구, 강동구, 강북구, 강서구, 관악구, 광진구, 구로구, 금천구, 노원구, 도봉구, 동대문구, 동작구, 마포구, 서대문구, 서초구, 성동구, 성북구, 송파구, 양천구, 영등포구, 용산구, 은평구, 종로구, 중구, 중랑구 25개 자치구 도시계획부서

3. 도시관리계획(용도지구 : 미관지구, 경관지구) 변경 결정(안) 열람내용
   가. 미관지구 변경 결정 조서

○ 미관지구 변경 결정 조서(총괄)

| 용도지구 | 지구세분 | 기정(㎡) | 증감(㎡) | 변경(㎡) | 비고 |
|---|---|---|---|---|---|
| 미관지구 | 중심지미관지구 | 8,455,584 | 감)8,455,584 | - | 전면폐지 |
| | 역사문화미관지구 | 3,949,771 | 감)1,157,871 | 2,791,900 | 일부폐지 |
| | 조망가로미관지구 | 679,646 | 감)679,646 | - | 전면폐지 |
| | 일반미관지구 | 8,268,477 | 감)8,268,477 | - | 전면폐지 |
| 합 계 | | 21,353,478 | 감)18,561,578 | 2,791,900 | |

※ 역사문화미관지구는 ’19.4.20일부터 부칙 경과조치에 따라 역사문화특화경관지구로 명칭 변경

○ 미관지구 변경 결정 조서(세부내역) - 중심지미관지구 (1)

| 구분 | 지구세분 | 자치구 | 위 치 | 폭원(m) | 면적(㎡) | 비고 |
|---|---|---|---|---|---|---|
| 폐지 | 중심지 미관지구 | 강남구 | 영동교 ~ 대치동 | 양측 12 | 78,803 | 영동대로 |
| | | 강남구 | 도곡동 ~ 대치동 | 단측 12 | 32,138 | 남부순환로 |
| | | 강남구 | 영동지구 820 ~ 716블록 | 양측 12 | 92,213 | 언주로 |
| | | 강남구 | 학동 ~ 학동(강남구청주변) | 양측 12 | 4,088 | 학동로 |
| | | 강남구 | 학동 ~ 학동(강남구청주변) | 양측 12 | 6,572 | 선릉로 |
| | | 강남구 | 영동2지구 48블록 ~ 385블록 | 양측 12 | 79,984 | 테헤란로 |
| | | 강남구 | 논현동 200-8 ~ 삼성동 110-2 | 양측 12 | 92,746 | 봉은사로 |
| | | 강남구 서초구 | 영동2지구 72블록 ~ 52블록 | 양측 12 | 39,559 | 강남대로 |
| | | 강남구 성동구 광진구 | 신사동 ~ 성수동2가 영동교북단 | 양측 12 | 74,888 | 도산대로 동이로 |
| | | 강동구 | 길동 429 ~길동 216-1 | 양측 12 | 65,759 | 천호대로 |
| | | 강동구 송파구 | 등촌동 ~ 길동, 국립경기장 ~가락, 명일동 | 양측 12 | 124,124 | 둔촌로 |
| | | 강북구 | 수유동 ~ 상번동 | 양측 12 | 31,962 | 화계사길 |
| | | 강서구 | 등촌동로터리 ~ 화곡시장 | 양측 12 | 22,205 | 화곡로 |
| | | 강서구 | 제1한강교 ~강변제2로 ~ 김포공항 | 양측 15 | 110,178 | 공항로 |
| | | 관악구 | 신림동(상업지역 내) | 양측 12 | 3,859 | 신림로 |
| | | 관악구 | 노량진터널입구가각 ~ 봉천동로터리 | 양측 15 | 11,124 | 관악로 |
| | | 관악구 | 신림동(상업) | 양측 12 | 7,811 | 신림로 |
| | | 광진구 | 구의동 220 ~ 234(준주거) | 양측 12 | 23,859 | 자양로 |
| | | 구로구 | 구로동 49-4 ~ 구로동 23 | 양측 20 | 28,223 | 거리공원길 |
| | | 구로구 | 구로동 106-5 ~ 426-167 | 양측 20 | 35,367 | 가마산길 |
| | | 동대문구 | 신설동로터리 ~ 마장동 | 양측 12 | 34,860 | 하정로 |
| | | 동대문구 | 전농동 183-37 ~ 용답동 | 양측 12 | 34,522 | 전농로 |
| | | 동대문구 | 전농동 495-16 ~ 536-23 | 편측 12 | 2,249 | 서울시립대로 |
| | | 동대문구 | 시조사 ~ 이문동 | 양측 12 | 48,152 | 이문로길 |
| | | 동대문구 | 동대문 ~ 청량리동 80-1 | 양측 12 | 76,177 | 왕산로 |
| | | 동대문구 | 전농동 로터리 ~ 38-25 | 양측 12 | 2,359 | 사가정길 |
| | | 동대문구 | 전농동 로터리 ~ 325-117 | 양측 12 | 5,813 | 사가정길 |

| | | | | | | |
|---|---|---|---|---|---|---|
| 폐지 | 중심지 미관지구 | 동대문구<br>성북구<br>중구<br>종로구 | 배명중고교 ~ 종암동 | 양측 12 | 57,051 | 난계로<br>안암로 |
| | | 동대문구<br>중랑구 | 청량리 ~ 망우동 | 양측 12 | 143,661 | 망우로 |
| | | 동작구 | 한강인도교 ~ 동작동국립묘지 | 양측 12~20 | 99,027 | 현충로 |
| | | 동작구<br>관악구 | 동작동 ~ 남현동 | 양측 20 | 101,402 | 동작대로 |

○ 미관지구 변경 결정 조서(세부내역) - 중심지미관지구 (2)

| 구분 | 지구세분 | 자치구 | 위 치 | 폭원(m) | 면적(㎡) | 비고 |
|---|---|---|---|---|---|---|
| 폐지 | 중심지 미관지구 | 동작구 관악구<br>금천구 | 사당동 ~ 구로동 | 양측 12 | 172,364 | 남부순환로 |
| | | 동작구<br>영등포구 | 상도터널입구 ~ 영등포로터리 | 양측 12 | 89,778 | 노량진로 |
| | | 마포구 | 공덕동 ~ 마포동 | 양측 12 | 39,803 | 마포로 |
| | | 마포구 | 신촌로터리 ~ 신정동 | 양측 20 | 53,070 | 신촌로 |
| | | 마포구<br>서대문구<br>은평구 | 동교동 ~ 수색동 | 양측 12 | 85,477 | 수색로 연희로 |
| | | 서대문구 | 유진상가 | 양측 12 | 16,161 | 의주로 |
| | | 서대문구<br>마포구 | 의주로2가 ~ 제2한강교 | 양측 15~20 | 186,046 | 신촌로<br>양화로 |
| | | 서대문구<br>마포구<br>용산구 | 연대 ~ 공덕동 ~ 삼각지 | 양측 12 | 109,038 | 서강로<br>백범로 |
| | | 서초구 | 서초동 ~ 영동지구 48구획 | 양측 20 | 84,367 | 서초로 |
| | | 서초구 | 학동 249 ~ 동작동 산29 | 양측 12 | 76,504 | 신반포로 |
| | | 서초구 | 반포동 산45 ~ 반포동 273 | 양측 12 | 19,492 | 반포로 |
| | | 서초구 | 반포동 산181~ 반포동 225 | 양측 12 | 5,578 | 우면로 |
| | | 서초구 | 방배동 1736 ~ 방배동 952-8<br>방배동 1695 ~ 방배동 866-6 | 양측 15 | 5,477 | 서초로 |
| | | 서초구<br>강남구 | 서초동 1366-18 ~ 양재동 11-27 | 편측 12 | 6,096 | 남부순환로 |
| | | 서초구<br>강남구 | 신사동 ~ 양재동 | 양측 12 | 105,409 | 강남대로 |
| | | 성동구 | 성동교 ~ 잠실교 | 양측 12 | 111,833 | 구의로 자양로 |
| | | 성동구<br>광진구 | 왕십리로터리 ~ 광진교 | 양측 15 | 170,814 | 광나룻길<br>왕십리길 |
| | | 성동구<br>중구 | 서울운동장 ~ 왕십리로터리 | 양측 12 | 58,641 | 왕십리길 |
| | | 성북구 | 종암동 ~ 미아동 | 양측 12 | 15,481 | 종암로 |
| | | 성북구 | 대광고교 ~ 동소문동 | 양측 12 | 37,777 | 보문로 |
| | | 성북구<br>성동구 | 돈암동 26-4 ~ 종암동 69-4 | 양측 12 | 36,077 | 정릉길 |
| | | 성북구<br>성동구 | 마장동 ~ 왕십리사거리 | 양측 12 | 26,936 | 정릉길 |

| | | | | | | |
|---|---|---|---|---|---|---|
| 폐지 | 중심지 미관지구 | 송파구 | 방이동 431블록 ~ 신천동 | 양측 12 | 15,504 | 올림픽로 |
| | | 송파구 | 잠실지구 내 | 집단 | 259,266 | 올림픽로 |
| | | 송파구 | 잠실 1134 ~ 잠실 1142블록 | 양측 12 | 19,292 | 올림픽로 |
| | | 송파구 | 잠실동 196-5 ~ 석촌동 210-9 | 양측 12 | 49,562 | 백제고분로 |
| | | 송파구 | 석촌동 286-9 ~ 방이동 51-11 | 양측 12 | 35,970 | 백제고분로 |
| | | 송파구 | 신천동교통회관 ~잠실 1134블록 | 양측 12 | 46,867 | 석촌호수길 |
| | | 송파구<br>강동구 | 성내동 65 ~ 천호동 442<br>(상업, 준주거) | 양측 12 | 7,465 | 선사로 |

○ 미관지구 변경 결정 조서(세부내역) - 중심지미관지구 (3)

| 구분 | 지구세분 | 자치구 | 위 치 | 폭원(m) | 면적(㎡) | 비고 |
|---|---|---|---|---|---|---|
| 폐지 | 중심지 미관지구 | 양천구 | 목동 909, 신정동 324일대 | 집단 | 545,786 | 목동지구 |
| | | 영등포구 | 영등포구 여의도동일부 | 집단 | 1,830,817 | 여의서로 |
| | | 영등포구 | 당산동6가 ~ 영등포 입체교차로 | 양측 12 | 37,765 | 버드나룻길 |
| | | 영등포구 | 당산동7가 ~ 영등포동 | 양측 12 | 50,955 | 양평로 |
| | | 영등포구 | 영등포역 ~<br>문래동사거리 및 도림교 | 양측 20 | 76,278 | 경인로 |
| | | 영등포구 | 영등포시장로타리 ~<br>역전 ~ 구청앞 광장 | 양측 15~25 | 53,951 | 영등포로<br>영중로 경인로 |
| | | 영등포구<br>구로구<br>금천구<br>동작구<br>관악구 | 신길동 ~ 시흥동 | 양측 12~20 | 222,972 | 대방로<br>시흥대로 |
| | | 용산구 | 한강로2가 15 ~한강로3가(45.2.1) | 양측 12 | 9,819 | 용호로 |
| | | 용산구 | 원효교 ~ 신계동(상업) | 양측 12 | 7,738 | 용호로 |
| | | 용산구 | 문배동 ~ 원효로4가 | 양측 20 | 99,123 | 원효로 용호로 |
| | | 용산구 | 한남동로터리(준주거) | 양측 12 | 15,221 | 독서당길 |
| | | 용산구 | 남산1호 터널 ~ 제3한강교 | 양측 20 | 23,802 | 한남대로 |
| | | 용산구 | 이태원34 ~ 한남 736(준주거) | 양측 12.5 | 22,701 | 이태원로 |
| | | 은평구 | 녹번동 ~ 신사동 | 양측 12 | 48,652 | 은평로 |
| | | 은평구 | 녹번동 ~ 갈현동 통일로 | 양측 20 | 131,642 | 통일로 |
| | | 은평구 | 연서로변 | 양측 12 | 10,968 | 연서로 |
| | | 종로구 | 혜화동 90 ~ 연건동 178 | 양측 20 | 35,917 | 대학로 |
| | | 종로구 | 종로4가 ~ 원남동 | 양측 12 | 11,919 | 창경궁로 |
| | | 종로구 | 종로3가 ~ 돈화문 | 양측 12 | 18,058 | 돈화문로 |
| | | 종로구 | 종로2가 ~ 경운동 | 양측 12 | 16,341 | 삼일로 |
| | | 종로구 | 세종로 광장 ~ 화신 앞 광장 | 양측 12 | 9,210 | 종로 |
| | | 종로구 | 화신 앞 ~ 안국동로터리 | 양측 12 | 13,145 | 우정국로 |
| | | 종로구 | 종로2가 ~ 동대문 | 양측 12 | 46,940 | 종로 |
| | | 종로구<br>성북구<br>강북구 | 원남동 ~ 우이동 | 양측 12~20 | 285,139 | 동소문로<br>도봉로<br>창경궁로<br>미아로 |
| | | 종로구<br>중구 | 동아일보 앞 ~ 청계천6가 | 양측 12 | 61,230 | 청계천로 |

○ 미관지구 변경 결정 조서(세부내역) - 중심지미관지구 (4)

| 구분 | 지구세분 | 자치구 | 위 치 | 폭원(m) | 면적(㎡) | 비고 |
|---|---|---|---|---|---|---|
| 폐지 | 중심지 미관지구 | 종로구 중구 | 쌍림동 ~ 연건동 | 양측 20 | 35,233 | 훈련원로 대학로 |
| | | 종로구 중구 | 내자동 ~ 광희동2가 | 양측 12 | 71,731 | 율곡로 사직로 |
| | | 종로구 중구 | 광화문 ~ 서대문 | 양측 12 | 23,422 | 새문안길 |
| | | 종로구 중구 | 중앙청 앞 광장 ~ 서울역 앞 광장 | 양측 25~50 | 66,699 | 세종로 태평로 |
| | | 종로구 중구 | 남대문광장 ~ 한국은행 앞 광장 ~ 을지로입구 ~ 화신 앞 광장 | 양측 30 | 28,904 | 남대문로 |
| | | 종로구 중구 | 충무로2가 ~ 종로2가 | 양측 12 | 19,275 | 삼일로 |
| | | 종로구 중구 | 필동1가 ~ 종로3가 | 양측 12 | 19,060 | 돈화문로 |
| | | 종로구 중구 | 묵정동 ~ 종로4가 | 양측 12 | 18,016 | 배오개길 |
| | | 중구 | 충정로 ~ 서울신학대학 앞 | 양측 20 | 16,406 | 서소문로 |
| | | 중구 | 장충체육관 ~ 을지로6가 | 양측 12 | 12,754 | 장충단길 |
| | | 중구 | 태평로 ~ 광희로 | 양측 12 | 47,827 | 마른내길 명동길 |
| | | 중구 | 회현동2가 10-1일대 | 양측 12 | 5,351 | 반포로 |
| | | 중구 | 남대문 ~ 남산 어린이놀이터 앞 | 양측 12 | 6,600 | 소월길 |
| | | 중구 | 시청 앞 광장 ~ 의주로사거리 | 양측 15 | 16,811 | 서소문로 |
| | | 중구 | 충무로 ~ 회현동1가 | 집단 | 17,331 | 회현동~집단 |
| | | 중구 | 소공로 ~ 남대문로 ~ 을지로 | 집단 | 76,447 | 남대문지구 |
| | | 중구 | 서울역 ~ 광희동로터리 | 양측 12 | 73,904 | 퇴계로 |
| | | 중구 | 시청 앞 광장 ~ 을지로6가 | 양측 12 | 51,891 | 을지로 |
| | | 중구 | 묵정동 18-27일대 | 단측 12 | 6,622 | 훈련원로 |
| | | 중구 | 남대문 ~ 남창동 | 양측 12 | 9,489 | 남창지구 |
| | | 중구 | 중림동 10-3 ~ 봉래동1가 25-4 | 양측 12 | 9,143 | 칠패로 |
| | | 중구 | 태평로2가 43번지일대 | 집단 | 11,419 | 태평로 |
| | | 중구 마포구 | 신공덕동 ~ 충정로 | 양측 20 | 99,684 | 마포로 충정로 |
| | | 중구 서대문구 | 서울역 광장 ~ 독립문 | 양측 12 | 57,494 | 의주로 |
| | | 중구 용산구 | 만리동 ~ 원효로 | 양측 12 | 32,623 | 청파로 |
| | | 중구 용산구 | 서울역광장 ~ 이촌동길 | 양측 12 | 91,662 | 한강로 |
| | | 중구 용산구 마포구 | 염천교 ~ 공덕동 | 양측 12 | 65,497 | 만리재길 |
| | | 중구 종로구 | 약수동로터리 ~ 청계천7가 | 양측 12 | 46,754 | 다산로 |
| | | 중구 종로구 광진구 동대문구 성동구 | 신당동 217-119 ~ 광장동 190-21 | 양측 12 | 207,700 | 천호대로 |
| | | 중랑구 | 망우동 ~ 면목동 (상봉동79의 7 ~ 85의7 간선도로변) | 양측 12 | 6,866 | 터미널길 |

○ 미관지구 변경 결정 조서(세부내역) - 역사문화미관지구 (1)

| 구분 | 지구세분 | 자치구 | 위 치 | 폭원(m) | 면적(㎡) | 비고 |
|---|---|---|---|---|---|---|
| 기정 | 역사문화 미관지구 | 광진구 | 자양동 21 ~ 자양동 109(강변도로) | 양측 15 | 22,500 | 강변북로 |
| | | 마포구 | 상암동 1537 ~ 상암동 1566 | 양측 12 | 82,800 | 강변북로 |
| | | 마포구<br>용산구<br>성동구<br>광진구 | 강변북로 | 양측 12 | 559,200 | 강변북로 |
| | | 영등포구<br>동작구<br>강남구<br>강서구<br>강동구 | 강남도로 | 양측 12 | 782,400 | 올림픽대로 |
| | | 종로구 | 종로구 사간, 소격, 안국, 가회, 원서, 삼청, 계동, 제동일대 | 집단 | 645,000 | 삼청동길<br>율곡로<br>사직로(집단) |
| | | 중구 | 중구 회현동 ~ 장충동일대 | 집단 | 700,000 | 남산공원길<br>(집단) |
| 폐지 | 역사문화 미관지구 | 강남구 | 신사동 ~ 청담 | 양측 12 | 71,832 | 압구정로 |
| | | 강남구 | 역삼동 682-21 ~ 삼성동 172-98 | 양측 12 | 17,520 | 선릉로 |
| | | 강동구 | 암사동 507-4 ~<br>암사동 506-9번지일대 | 양측 12 | 3,345 | 고덕동길 |
| | | 강동구 | 암사동 214 ~ 서울 암사동 유적 | 양측 12 | 23,005 | 올림픽로<br>(과거선사로<br>풍납로) |
| | | 강동구 | 암사동 440-1 ~ 천호동 314-4 | 양측 12 | 25,123 | 올림픽로 |
| | | 강동구<br>송파구 | 국립경기장 ~ 암사동 | 양측 12 | 20,549 | 올림픽로 |
| | | 강서구 | 가양동 265 ~ 가양사거리 | 편측 12 | 4,880 | 양천길 |
| | | 관악구 | 봉천동1662-36 ~ 244-2 | 양측12 | 28,800 | 낙성대길 |
| | | 광진구 | 모진동 199-1 ~ 구의동 253-1 | 양측 15 | 22,500 | 광나룻길 |
| | | 광진구 | 광진교 북측삼거리 ~ 서울시계 | 양측 12 | 36,480 | 아차산로 |
| | | 광진구 | 군자동 1-1 ~ 군자동 98(세종대) | 양측 12 | 18,840 | 능동로 |
| | | 도봉구 | 방학동 산76 ~ 도봉로(방학사거리) | 양측<br>편측 15 | 42,000 | 방학로 |
| | | 동대문구 | 제기동 664-1 ~ 제기동 136-235 | 양측 12 | - | 고산자로 |
| | | 동대문구 | 청량리동 520-2 ~ 제기동 1149-16 | 양측 12 | 24,000 | 홍릉길<br>회기로 |
| | | 동작 | 용양봉저정 앞 ~ 상도터널입구 | 양측 12 | 3,360 | 노량진로 |
| | | 동작구 | 노량진 수원지 건너편 ~ 터널입구 | 양측 12~20 | 800 | 노량진로 |
| | | 동작구 | 상도터널입구 ~ 상도터널 북단 | 양측 15 | 6,300 | 노량진로 |

○ 미관지구 변경 결정 조서(세부내역) - 역사문화미관지구 (2)

| 구분 | 지구세분 | 자치구 | 위 치 | 폭원(m) | 면적(㎡) | 비고 |
|---|---|---|---|---|---|---|
| 폐지 | 역사문화 미관지구 | 마포구 | 성산대교북단 ~ 성산교 | - | - | 성산3교 |
| | | 마포구 | 상수동 352-19 ~ 상수동 304-1 | 단측 12 | 1,800 | 강변북로 |
| | | 서대문구 | 영천동 산246 ~ 영천동 산12-7 | 양측 12 | 12,000 | 성산로 |
| | | 서대문구 | 봉원동 45 ~ 신촌동 1 | 양측 12 | 32,400 | 성산로 |
| | | 서대문구 | 연대입구 ~ 연희IC | 양측 12 | 25,680 | 성산로 |
| | | 서대문구 | 독립문 ~ 홍제동 43-342 | 양측 15 | 16,800 | 의주로 |
| | | 서대문구 | 홍은동 277-98 ~ 신영동 세검정삼거리 | 양측 12 | 91,680 | 연희로 세검정길 |
| | | 서초구 | - | 양측 12 | - | 서초로 |
| | | 서초구 | 방배역 ~ 서울고교사거리 | 양측 12 | 14,880 | 효령로 |
| | | 성동구 | 옥수동 2-306 ~ 옥수동 78 | 양측 15 | 14,700 | 동호로 |
| | | 성북구 | 안암동5가 1-2 ~ 종암동 28-360 | 양측 12 | - | 안암로 종암로 |
| | | 성북구 | 성북동 35 ~ 성북동 272 | 양측 12 | 49,500 | 성북로 |
| | | 송파구 | 풍납동 98-24 ~ 풍납동 473-5 | 편측 12 | 6,000 | 천호대로 |
| | | 송파구 | 석촌동 235 ~ 석촌동 173-7 | 양측 12 | 16,320 | 백제고분로 |
| | | 송파구 | 백제고분 앞 ~ 오금근린공원 | 양측 12 | 44,640 | 오금로 |
| | | 송파구 | 풍납동 404 ~ 풍납동 403-11 | 양측 12 | 5,880 | 토성남길 |
| | | 송파구 | 풍납동 388-1 ~ 풍납동 392-13 | 양측 12 | 12,960 | 올림픽대교로 |
| | | 강서구 | 동양고교앞 교차로 ~ 가양동 1472-3 | 양측 12 | 3,697 | 올림픽대로 |
| | | 용산구 | 남산동1가 ~ 한남동 외인아파트 | 양측 16.8 | 100,800 | 소월길 |
| | | 종로구 | 적선동 ~ 중화로 | 양측 12 | 52,800 | 효자로 청와대앞길 삼청동길 |
| | | 종로구 | 독립문 ~ 체부동 | 양측 12 | 36,000 | 사직로 |
| | | 종로구 | 적선동 107 ~ 청운동 108 | 양측 20 | 40,800 | 자하문길 |
| | | 종로구 | 경복궁역 ~ 사직동 223 | - | - | 새문안로 |
| | | 종로구 | 사직동 72 ~ 사직동 58-1 | - | - | 새문안로 |
| | | 종로구 | 남산어린이놀이터 ~ 필동1가 | 양측 12 | 31,200 | 소파길 |
| | | 중구 용산구 | 한남동 ~ 힐탑 ~ 광희동 | 양측 8.5 | 28,800 | 장충단길 |
| | | 종로구 | 궁정동 ~ 정릉입구 | 양측 12 | 169,200 | 창의문길 자하문길 세검정길 정릉길 |

○ 미관지구 변경 결정 조서(세부내역) - 조망가로미관지구

| 구분 | 지구세분 | 자치구 | 위 치 | 폭원(m) | 면적(㎡) | 비고 |
|---|---|---|---|---|---|---|
| 폐지 | 조망가로 미관지구 | 강남구 | 포이동 239-14 ~ 포이동 1163-8 | 편측 12 | 14,400 | 논현로 |
| | | 서초구 | 방배역 ~ 방배동 | 양측 12 | 19,200 | 방배로 |
| | | 중랑구 | 망우동 516-2 ~ 면목동 50-46 | 양측 12 | 25,705 | 터미널길 |
| | | 중랑구 | 면목동 91-69 ~ 면목동 121-10 | 양측 12 | 6,240 | 면목동길 |
| | | 중랑구 | 망우동 ~ 중랑천(금성국교) | 양측 12 | 49,649 | 봉우재길 |
| | | 중랑구 | 망우동 ~ 중랑천(서울식품) | 양측 12 | 38,400 | 겸재길 |
| | | 중랑구<br>광진구 | 망우동 359-2 ~ 중곡동 92-9 | 양측 12 | 127,200 | 용마산길<br>중곡동길 |
| | | 광진구 | 중곡동 249-2 ~ 중곡동 125-5 | 양측 12 | 26,400 | 고랑길 |
| | | 광진구 | 중곡동 291-1 ~ 중곡동 647-15 | 양측 12 | 29,712 | 능동로 |
| | | 용산구 | 서빙고 ~ 이태원동 | 양측 15 | 96,000 | 반포로 |
| | | 용산구 | 한남동 683-127 ~ 한남동 727-64 | 양측 12 | 13,200 | 이태원로 |
| | | 용산구<br>성동구 | 한남동 32-38 ~ 옥수동 559 | 양측 12 | 23,760 | 독서당길 |
| | | 중구 | 회현동2가 20-5 ~ 회현동1가 145-6 | 양측 12 | 9,480 | 반포로 |
| | | 강북구 | 수유동 279-3(4.19길) ~<br>미아동 1348-3(솔샘길) | 양측 15 | 93,300 | 삼양로<br>우이동길 |
| | | 강북구<br>도봉구 | 수유동 279-16(4.19길) ~<br>우이동 그린파크 | 양측 12 | 47,960 | 우이동길 |
| | | 은평구 | 신사동 229-24 ~ 신사동 산32 | 양측 12 | 19,200 | 가좌로 |
| | | 은평구 | 불광동 314-25 ~ 연신초등학교 | 양측 12 | 22,080 | 연서로 |
| | | 은평구 | 갈현동 527-3 ~ 수국사 | 양측 12 | 17,760 | 서오릉로 |

○ 미관지구 변경 결정 조서(세부내역) - 일반미관지구 (1)

| 구분 | 지구세분 | 자치구 | 위 치 | 폭원(m) | 면적(㎡) | 비고 |
|---|---|---|---|---|---|---|
| 폐지 | 일반 미관지구 | 강남구 | 금호대로 남측 ~ 압구정동 | 양측 12 | 24,000 | 논현로 |
| | | 강남구 | 도곡동지구 내 | 양측 12 | 14,400 | 역삼로 |
| | | 강남구 | 삼성동 ~ 도곡동 | 양측 12 | 24,000 | 선릉로 |
| | | 강남구 | 신사동 ~ 청담 ~ 대치동 | 양측 12 | 72,168 | 삼성로 |
| | | 강남구 | 청담 ~ 학동 | 양측 12 | 26,400 | 선릉로 |
| | | 강남구 | 신사동 580-7 ~ 도곡동 448-2 | 양측 12 | 126,480 | 논현로 |
| | | 강남구 | 논현동 ~ 학동(구청부근) | 양측 12 | 40,800 | 학동로 |
| | | 강남구 | 논현동 279-91 ~ 삼성동 37-20 | 양측 12 | 13,680 | 선릉로 |
| | | 강남구 | 역삼동 705-24 ~ 삼성동 141-36 | 양측 12 | 2,400 | 선릉로 |
| | | 강남구 | 학동 ~ 청담동 | 양측 12 | 16,800 | 학동로 |
| | | 강남구 | 대치동 937 ~ 대치동 63 | 양측 12 | 44,640 | 도곡동길 |
| | | 강남구<br>서초구 | 광장47호(제3한강교 남측 광장주변) | 양측 12 | 12,000 | 경부고속도로<br>진입부광장 |
| | | 강남구<br>서초구 | 양재IC ~ 수서IC(양재대로) | 양측 12 | 150,000 | 양재대로 |
| | | 강동구 | 암사동 441-15 ~ 고덕동 313번지 | 양측 12 | 52,800 | 고덕동길 |
| | | 강북구 | 번동 410-95 ~ 수유동 278-3 | 양측 12 | 52,800 | 한천로 4.19길 |
| | | 강북구 | 미아동 688-5 ~ 미아동 1261-359 | 양측 15 | 27,000 | 삼양로 |
| | | 도봉구 | 도봉로 ~ 창원초등학교 | 양측 12 | 10,320 | 노해길 |
| | | 강북구<br>도봉구 | 수유동 7-4 ~ 도봉로(정의여중입구) | 양측 12 | 53,709 | 쌍문동길 |
| | | 강북구<br>성북구 | 미아동 ~ 하계동 | 양측 12 | 43,200 | 월계로 |
| | | 강서구 | 가양동 ~ 양화교 | 양측 12 | 106,400 | 양천길 |
| | | 강서구 | 가양동 265 ~ 가양사거리 | 편측 12 | 4,510 | 양천길 |
| | | 강서구 | 내발산동 645-1 ~<br>화곡동 907-5 | 양측 12 | 78,960 | 강서로 |
| | | 강서구 | 방화동 ~ 공항동(순환도로) | 양측 12 | 36,240 | 광로3-19 |
| | | 강서구 | 화곡동 569블록(준주거지역) | 양측 12 | 14,400 | 화곡로 |
| | | 강서구 | 화곡동(준주거지역) | 양측 12 | 5,040 | 화곡로 |
| | | 강서구<br>양천구 | 제2한강교 ~ 오정면(경인고속) | 양측 20 | 90,760 | 경인국도 |
| | | 강서구<br>양천구 | 가양동 ~ 신월동 | 양측 12 | 40,320 | 화곡로 |

○ 미관지구 변경 결정 조서(세부내역) - 일반미관지구 (2)

| 구분 | 지구세분 | 자치구 | 위 치 | 폭원(m) | 면적(㎡) | 비고 |
|---|---|---|---|---|---|---|
| 폐지 | 일반 미관지구 | 강서구 양천구 | 화곡동 ~ 신월동 | 양측 12 | 40,800 | 가로공원길 |
| | | 관악구 | 서울대학입구 | 집단 | 150,000 | 관악로 |
| | | 관악구 | 사당동 산55-2 ~ 봉천동 1656-1 | 양측 12 | 12,000 | 남부순환로 |
| | | 관악구 | 봉천6동 1663-53 ~ 신림5동 1446-18 | 양측 12 ~ 45 | 135,570 | 봉천천 복개도로 |
| | | 관악구 서초구 | 사당동사거리 ~ 원각사 | 양측 15 | 14,850 | 동작로 |
| | | 광진구 | 모진동 ~ 능동 | 양측 12 | 19,200 | 자양로 |
| | | 광진구 | 중곡동 648-17 ~ 군자동 477-12 | 양측 12 | 6,744 | 능동로 |
| | | 광진구 | 군자동 98-8 ~ 노유동 74-14 | 양측 12 | 50,304 | 능동로 |
| | | 광진구 | 자양동 ~ 구의동 | 양측 12 | 33,600 | 구의로 |
| | | 광진구 성동구 노원구 중랑구 | 묵동 ~ 성수동2가 | 양측 12 | 243,780 | 동이로 동일로 |
| | | 구로구 | 문래동1가 ~ 오류동 | 양측 20 | 188,000 | 경인로 |
| | | 구로구 | 오류인터체인지 주변 | 양측 12 | 9,600 | 오류 인터체인지 |
| | | 구로구 | 내발산동 ~ 고척동, 고척동 188-2 ~ 고척동 1-3 | 편측 12 | 4,656 | 강서로 |
| | | 구로구 | 고척동(양천구계) ~ 고척동 76-209 | 양측 12 | 34,080 | 강서로 |
| | | 구로구 | 구로동 810-5 ~ 구로동 74-30 | 단측 12 | 16,560 | 도림천로 |
| | | 구로구 | 경인로 ~ 광명시계 | 양측 12 | 29,784 | 개봉로 |
| | | 구로구 | 양천구계 ~ 안양교 | 양측 12 | 70,200 | 남부순환로 |
| | | 구로구 | 신도림 400-1 ~ 신도림 288-1 | 양측 12 | 4,800 | 등촌로 |
| | | 구로구 | 오류동 81-53 ~ 온수동 45-32 | 양측 12 | 38,304 | 경인로 |
| | | 구로구 | 구로동 147-9 ~ 구로동 519-4 | 양측 12 | 28,968 | 구로큰길 |
| | | 구로구 | 신도림동 643 ~ 신도림동 277-5 | 양측 12 | 9,840 | 십자로 |
| | | 구로구 | 신도림동 639 ~ 401-1 | 단측 12 | 13,632 | 십자로 |
| | | 구로구 | 가리봉동 127-11 ~ 구로동 1256 | 양측 12 | 25,200 | 공단로 |
| | | 구로구 | 신도림동 400-1 ~ 신도림동 288-11 | 양측 12 | 2,400 | 등촌로 |
| | | 구로구 금천구 | 안양교 ~ 구로인터체인지 | 양측 12 | 88,000 | 남부순환로 |
| | | 구로구 동작구 영등포구 | 노량진역앞 ~ 구로공단 (노량진 240-1 ~~남부순환로) | 양측 12 | 158,160 | 장승배기길 상도동길 도림로 |
| | | 구로구 | 구로동 467-43 ~ 구로동 108-1 | 양측 12 | 23,520 | 보건소길 |

○ 미관지구 변경 결정 조서(세부내역) - 일반미관지구 (3)

| 구분 | 지구세분 | 자치구 | 위 치 | 폭원(m) | 면적(㎡) | 비고 |
|---|---|---|---|---|---|---|
| 폐지 | 일반 미관지구 | 구로구 | 구로동 188-11 ~ 구로동 1125-9 | 양측 12 | 12,840 | 창조길 |
| | | 구로구 | 개봉동 307-6 ~ 항동산 50-2 | 양측 12 | 95,376 | 계수대로 |
| | | 노원구 | 성북구계 ~ 화랑대역(6호선) | 양측 12 | 37,920 | 화랑로 |
| | | 노원구 | 상계동15단지~ 수락산역(동일로) | 양측 12 | 20,640 | 동일로 |
| | | 도봉구 | 우이교 ~ 도봉 구민회관 | 양측 12 | 34,800 | 도봉로 |
| | | 도봉구 | 창동 731-1 ~ 도봉동 620 | 양측 12 | 35,040 | 도봉로 |
| | | 도봉구 | 도봉로(방학사거리) ~ 상계교 | 양측 15 | 24,000 | 방학로 |
| | | 도봉구 | 도봉동 | 양측 12 | 12,000 | 도봉로 |
| | | 도봉구 | 도봉동 617-24 ~ 도봉동274-7 | 양측 12 | 44,400 | 도봉로 |
| | | 도봉구 강북구 | 번동 455 ~ 창동 442일대 | 양측 15 | 26,400 | 창골길 |
| | | 동대문구 | 장안동 413-1 ~ 장위동 308-44 | 양측12 | 175,820 | 한천로 |
| | | 동대문구 | 이문동 217-8 | 단측 12 | 1,620 | 한천로 |
| | | 동대문구 | 답십리동 ~ 중곡동 | 양측 12 | 31,200 | 촬영소길 |
| | | 동대문구 | 제기동 137-544 ~ 전농동 295-7 | 양측 12 | 62,400 | 제기로 전농로 |
| | | 동대문구 | 청량리동 743-2 ~ 청량리동 519 | 양측 12 | 16,800 | 흥릉길 |
| | | 동대문구 | 청량리역 후편 | 양측 12 | 24,000 | 배봉로 |
| | | 동대문구 | 전농동광장 ~ 마장동 | 양측 12 | 28,800 | 사가정길 |
| | | 동대문구 | 안암동광장 ~ 하왕십리동 | 양측 12 | 48,000 | 무학로 |
| | | 동대문구 | 전농동 ~ 장안평 | 양측 12 | 40,800 | 사가정길 |
| | | 동대문구 | 동대문전농동 63 ~ 장안동 147 | 양측 15 | 63,000 | 촬영소길 |
| | | 동대문구 | 경동시장 ~ 고대앞 | 양측 12 | 48,000 | 고산자로 |
| | | 동작구 | 사당동 148-10 ~ 147-110 | 양측 12 | 4,440 | 사당로 |
| | | 동작구 | 사당동 708-434 ~ 상도동 46-2 | 양측 12 | 68,880 | 사당로 |
| | | 동작구 | 상도동 170-2 ~ 상도동 691-1 | 양측 15 | 23,400 | 상도동길 |
| | | 동작구 관악구 | 상도터널남단 ~ 봉천10동 34-51 | 양측 15 | 86,100 | 관악로 |
| | | 동작구 관악구 | 신대방동 355-26 ~ 신림5동 1428-21 | 양측 12 | 34,320 | 신림로 |
| | | 관악구 | 신림동 1641-20 ~ 신림동 103-167 | 양측 12 | 60,516 | 신림로 |

○ 미관지구 변경 결정 조서(세부내역) - 일반미관지구 (4)

| 구분 | 지구세분 | 자치구 | 위 치 | 폭원(m) | 면적(㎡) | 비고 |
|---|---|---|---|---|---|---|
| 폐지 | 일반 미관지구 | 마포구 | 대흥동 ~ 합정동 373 | 양측 15 | 71,580 | 대흥로 |
| | | 마포구 | 대흥동 12 ~ 용강동 494 | 양측 12 | 48,000 | 대흥로 |
| | | 마포구 | 마포동 ~ 합정동 | 양측 12 | 78,432 | 토정길 |
| | | 마포구 | 성산동 451 ~ 동교동 106 | 양측 12 | 52,800 | 서교로 |
| | | 마포구 | 망원동 463 ~ 연남동 487 | 편측 15 | 30,000 | 성산로 |
| | | 마포구 | 성산동 592 ~ 성산동 389 | 편측 12 | 18,600 | 모래내길 |
| | | 마포구 | 합정동 416-33 ~ 성산동 279-1 | 양측 12 | 40,800 | 합정로 |
| | | 마포구 | 창전삼거리 ~ 서강나루 공원 | 양측 12 | 16,810 | 창천로 |
| | | 서대문구 | 남가좌동 102-2~ 홍은동 277-98 | 양측 12 편측 | 33,360 | 모래내길 |
| | | 서대문구 | 연희동 ~ 홍연교 | 양측 12 | 52,800 | 연희로 |
| | | 서대문구 | 연희IC ~ 사천교 | 양측 12 | 28,800 | 성산로 |
| | | 서대문구 은평구 | 홍제동 43-342 ~ 홍은동 11-67 | 양측 15 | 46,200 | 의주로 통일로 |
| | | 서대문구 은평구 | 남가좌동 ~ 대조동 | 양측 12 | 90,000 | 응암로 진흥로 |
| | | 서대문구 은평구 | 연희동 89-12 ~ 신사동 228-35 | 양측 12 | 93,600 | 가좌로 |
| | | 서초구 | 신사동 ~ 염곡동(경부고속) | 양측 12 | 170,400 | 경부고속도로 |
| | | 서초구 | 종합터미널 ~ 남부순환도로 | 양측 20 | 104,000 | 우면로 |
| | | 서초구 | 반포동산 46-1 ~ 서초동788블록 | 양측 20 | 98,000 | 반포로 |
| | | 서초구 | 서초IC ~ 도곡동(언주로) | 양측 · 편측 12 | 47,520 | 남부순환로 |
| | | 서초구 | 이수역 ~ 방배동 883 | 양측 15 | 46,500 | 사당로 서초로 |
| | | 서초구 | 이수교 ~ 방배역 | 양측 12 | 50,400 | 방배로 |
| | | 서초구 | 양제동 2-41 ~ 영동2교 | 편측 12 | 6,600 | 논현로 |
| | | 서초구 | 영동2교 ~ 포이동 | 편측 12 | 14,400 | 논현로 |
| | | 서초구 | 양재동(서초구민회관) ~ 영동1교 | 양측 12 | 13,200 | 강남대로 |
| | | 서초구 | 동작동 ~ 외인주택 앞 | 양측 12 | 80,700 | 사평로 |
| | | 서초구 | 방배동(지하철공사) ~ 서초IC | 양측 12 | 96,000 | 남부순환로 |
| | | 서초구 | 강남대로변(영동1교 ~ 여의교) | 양측 12 | 9,810 | 강남대로 |
| | | 서초구 | 방배동(지하철공사) ~ 방배역 | 양측 12 | 30,000 | 효령로 |

○ 미관지구 변경 결정 조서(세부내역) - 일반미관지구 (5)

| 구분 | 지구세분 | 자치구 | 위 치 | 폭원(m) | 면적(㎡) | 비고 |
|---|---|---|---|---|---|---|
| 폐지 | 일반 미관지구 | 서초구 | 서울고교사거리 ~ 초동(뱅뱅사거리) | 양측 12 | 60,240 | 효령로 |
| | | 서초구<br>강남구 | 우면동 ~ 도곡동<br>(도곡동 518-14 ~ 도곡동 422-4) | 양측 12 | 62,400 | 바우뫼길<br>벚꽃길 |
| | | 성동구 | 옥수로 일부구간<br>(옥수동 244 ~ 응봉동 131) | 양측 15 | 75,900 | 독서당길 |
| | | 성동구 | 응봉동 ~ 성수동 | 양측 12 | 48,000 | 응봉로 |
| | | 성동구 | 금호동 3가 1331 ~ 옥수동 517-29 | 양측 15 | 14,700 | 동호로 |
| | | 성동구<br>광진구 | 성수동2가 영동교 북단광장 주변 | 광장주변 | 7,200 | 영동대교<br>북단 |
| | | 성북구 | 종암동7 ~ 화랑대역(6호선) | 양측 12 | 81,600 | 화랑로 |
| | | 성북구 | 하월곡동 90 ~ 하월곡동 27 | 양측 12 | 21,600 | 화랑로 |
| | | 성북구 | 석관동 332 ~ 번동 98 | 양측 15 | 66,000 | 장석로 |
| | | 성북구 | 안암동 ~ 종암극장 | 양측 12 | 43,200 | 안암로<br>종암로 |
| | | 성북구 | 길음동 1268-499 ~ 길음동 1077 | 양측 15 | 23,700 | 삼양로 |
| | | 송파구 | 잠실동 306 ~ 잠실동 86-1 | 양측 12 | 17,760 | 도곡동길 |
| | | 송파구 | 석촌동 ~ 장지동 | 양측 12 | 110,400 | 송파대로 |
| | | 송파구 | 가락본동 102 ~ 오금동 120-33 | 양측 12 | 67,200 | 거여동길 |
| | | 송파구 | 거여동289 ~ 마천동52-6 | 양측 12 | 38,400 | 거마로 |
| | | 송파구 | 송파동59 ~ 방이동 124-8 | 양측 12 | 19,200 | 오금로 |
| | | 송파구 | 오금동 166 ~ 거여동 562-2 | 양측 12 | 27,360 | 오금로 |
| | | 송파구 | 삼전동 130-5 ~ 석촌동 220 | 양측 18 | 36,000 | 삼학사길 |
| | | 송파구 | 삼전동 28-2 ~ 석촌동 534 | 양측 12 | 45,600 | 삼전로 |
| | | 송파구<br>강동구 | 둔촌동, 방이동, 오금동일대 | 집단 | 1,137,650 | 강동대로<br>위례성길<br>올림픽대로 |
| | | 양천구 | 남부순환로 강서구계 ~ 구로구계 | 양측 12 | 74,160 | 남부순환로 |
| | | 양천구 | 등촌3거리 ~ 경인국도간 | 단측 12 | 29,296 | 등촌로 |
| | | 양천구 | 경인국도 ~ 신서중교 | 양측 12 | 24,696 | 강서로 |
| | | 양천구 | 영등포동 ~ 신월동 | 양측 12 | 52,680 | 신월로 |
| | | 영등포구 | 문래동4가 9-3 ~ 도림천 | 양측 12 | 8,400 | 도림천변 |
| | | 영등포구 | 양평동로타리 ~ 신길광장 | 양측 12 | 120,000 | 선유로 도림로 |

○ 미관지구변경 결정 조서(세부내역) - 일반미관지구 (6)

| 구분 | 지구세분 | 자치구 | 위 치 | 폭원(m) | 면적(㎡) | 비고 |
|---|---|---|---|---|---|---|
| 폐지 | 일반 미관지구 | 영등포구 | 영동포동1가 94-1 ~ 대방동 3거리 | 양측 12 | 69,960 | 신길로 |
| | | 영등포구 | 양평동3가 ~ 영등포동7가 | 양측 12 | 42,000 | 서강대로 |
| | | 영등포구 구로구 | 신길동 102-8 ~ 구로동 46 | 양측 12 | 66,000 | 도신로 |
| | | 영등포구 양천구 | 영등포동 ~ 신월동 | 양측 12 | 81,720 | 신월로 영등포로 오목로 |
| | | 용산구 | 한남동 726-1일대 | 양측 12 | 21,600 | 한남로 |
| | | 용산구 | 한남동(지구단위계획구역 내) | 양측 12 | 16,800 | 독서당길 |
| | | 용산구 | 서빙고동 241-11 ~ 이촌동 302-79 | 양측 15 | 84,000 | 서빙고로 이촌동길 |
| | | 은평구 | 녹번동 산1-44 ~ 녹번동 55-9 | 양측 15 | 13,500 | 통일로 |
| | | 은평구 | 증산동 ~ 폭포동 | 양측 12 | 68,400 | 증산로 연서로 |
| | | 은평구 | 녹번동 ~ 구산사거리(선진운수앞) | 양측 12 | 42,240 | 서오릉로 |
| | | 은평구 | 신사동 29-23 ~ 29-30 | 양측 12 | 4,320 | 갈현동길 |
| | | 은평구 | 응암동 117주변(준주거지역) | 양측 12 | 22,800 | 응암로 진흥로 |
| | | 은평구 | 역촌동 4428 ~ 17-1 | 양측 12 | 22,800 | 진흥로 |
| | | 은평구 | 보건원사거리 ~ 불광동 1-261 | 양측 12 | 15,360 | 진흥로 |
| | | 중구 | 장충체육관앞 ~ 터널북측(금호대로) | 양측 20 | 41,200 | 동호로 |
| | | 중구 | 묵정동 18-27일대 | 편측 12 | 8,400 | 훈련원로 |
| | | 중구 | 다산로변 | 양측 15 | 27,000 | 다산로 |
| | | 중랑구 | 망우동 487-2 ~ 신내동 384-1 | 양측 12 | 20,400 | 능산길 |
| | | 중랑구 | 신내동 594 ~ 망우동 489 | 양측 12 | 19,032 | 신내길 |

○ 미관지구(중심지/조망가로/역사문화/일반) 변경(폐지) 결정 사유서

가. 「국토의 계획 및 이용에 관한 법률」 개정시행('18.4.18)으로 미관지구가 폐지되고 선형으로 지정된 용도지구의 실효성 제고에 따라,

나. 토지이용 합리화를 위해 지정목적을 달성하였거나 용도지역 또는 지구단위계획 등으로 대체 관리가 가능한 선형으로 지정된 미관지구를 폐지하고,

다. 가로변 건축물의 경관관리가 필요한 지역은 시가지경관지구 또는 조망가로특화경관지구로 전환하여 지정목적에 적합하게 관리토록 함

※ 미관지구내 도로변을 기준으로 지정된 "건축선"은 개방감 확보 효력유지를 위해 도로명을 기준으로 변경 지정고시 추진(25개 자치구 건축부서)

나. 경관지구 결정 조서

○ 경관지구 결정 조서(총괄)

| 용도지구 | 지구세분 | 개소 | 지정폭(m) | 연장(km) | 면적(㎡) | 비고 |
|---|---|---|---|---|---|---|
| 경관지구 | 시가지 경관지구 | 1 | 50~60 | 3.1 | 159,569 | 신설 |
| | 조망가로 특화경관지구 | 16 | 15~18 | 29.9 | 833,362 | 신설 |
| 합 계 | | 17 | - | 33 | 992,931 | |

○ 경관지구 결정 조서(세부내역) - 시가지경관지구

| 구분 | 지구세분 | 도면표시 | 위 치 | 면적(㎡) | 연장(㎞) | 폭원(m) |
|---|---|---|---|---|---|---|
| 신설 | 시가지 경관지구 | ① | 강남구 한남IC ~ 청담사거리 (압구정로) | 159,569 | 3.1 | 50 ~ 60 |

○ 시가지 경관지구 결정 사유서

가. 강남구 압구정로 일대 저층 상업건축물 및 주변 주거지역에 대하여 시가지 상징경관을 보호.유지를 위하여 시가지 경관지구로 신설

※ 기존 지정목적에 부합하지 않은 압구정로 역사문화미관지구를 폐지하고 시가지의지속적인 높이관리를 위하여 시가지경관지구로 전환 지정

○ 경관지구 결정 조서(세부내역) - 조망가로특화경관지구

| 구분 | 지구세분 | 도면표시 | 위 치 | 면적(㎡) | 연장(㎞) | 폭원(m) | 비고 |
|---|---|---|---|---|---|---|---|
| 신설 | 조망가로 특화경관지구 | ① | 우이동 319 ~ 양동사거리 | 150,203 | 5.3 | 양측15 | 삼양로 |
| | | ② | 연산군묘 ~ 방학사거리 | 43,613 | 1.7 | 양측15 | 방학로 |
| | | ③ | 망우사거리 ~ 중곡동 117-11 | 154,416 | 5.3 | 양측15 | 용마산로 |
| | | ④ | 중랑초교 사거리 ~ 우림시장오거리 | 60,115 | 2.4 | 양측15 | 봉우재로 |
| | | ⑤ | 중랑천 ~ 겸재삼거리 | 43,926 | 1.6 | 양측15 | 겸재로 |
| | | ⑥ | 용곡삼거리 ~ 중곡동 647-15 | 36,545 | 1.3 | 양측15 | 능동로 |
| | | ⑦ | 동곡삼거리 ~ 중곡사거리 | 31,286 | 1.1 | 양측15 | 긴고랑로 |
| | | ⑧ | 성북초교삼거리 ~ 한성대입구 | 24,708 | 0.9 | 양측15 | 성북로 |
| | | ⑨ | 불광동 314-25 ~ 연신초교 | 25,198 | 0.9 | 양측15 | 연서로 |
| | | ⑩ | 갈현동 527-3 ~ 산131-23 | 19,615 | 0.7 | 양측15 | 서오릉로 |
| | | ⑪ | 은평구 신사동 19-145 ~ 덕산중학교 | 23,496 | 0.8 | 양측15 | 가좌로 |
| | | ⑫ | 한남IC ~ 청담사거리 | 50,016 | 2.9 | 편측18 | 압구정로 |
| | | ⑬ | 방배역 ~ 경남아파트앞 삼거리 | 27,406 | 0.7 | 양측18 | 방배로 |
| | | ⑭ | 석촌동 15 ~ 석촌동 173-7 | 22,060 | 0.6 | 양측18 | 백제고분로 |
| | | ⑮ | 방이동고분군 ~ 개롱역 교차로 | 51,082 | 1.5 | 양측18 | 오금로 |
| | | ⑯ | 선사초교 ~ 천호동공원사거리 천호사거리 ~ 강동구청역 | 69,677 | 2.2 | 양측18 | 올림픽로 |

○ 조망가로특화경관지구 결정 사유서

가. 주요 자연경관의 조망 확보 및 가로공간의 개방감 등 가로를 중심으로 건축물 층수 등 높이관리를 통하여 지속적인 조망축의 보호.유지가 필요한 지역에 조망가로특화경관지구 신설

※ 기존 역사문화미관지구 및 조망가로미관지구를 대상으로 토지이용규제 해소 및 합리적인 도시계획 정책 실현을 위해 실효성이 미흡한 지역은 해제하고, 지속적인 조망 보호 및 유지관리가 필요한 지역에 조망가로 특화경관지구로 전환 지정

다. 미관지구 및 경관지구 결정(변경)도(안) : 붙임1

4. 관계도서 : 게재생략 (열람장소 비치)

고시문 및 지형도면은 홈페이지 도시계획포털(http://urban.seoul.go.kr)에 게재되어 있습니다. [도시계획포털→도시관리계획 입안결정→시행계획→공고]

※ 첨부된 지형도면은 참고용 도면으로 측량 및 그 밖의 용도로 사용할 수 없습니다.

5. 의견제출 : 본 도시관리계획(용도지구 : 미관지구, 경관지구) 변경 결정(안)에 대하여 의견이 있으실 경우 의견서를 열람기간 내 열람장소(fax: 02-2133-0736)에 서면으로 제출하여 주시기 바랍니다.

[붙임1] 미관지구 및 경관지구 결정(변경)도(안)

■ 미관지구 결정(기정)도(안)

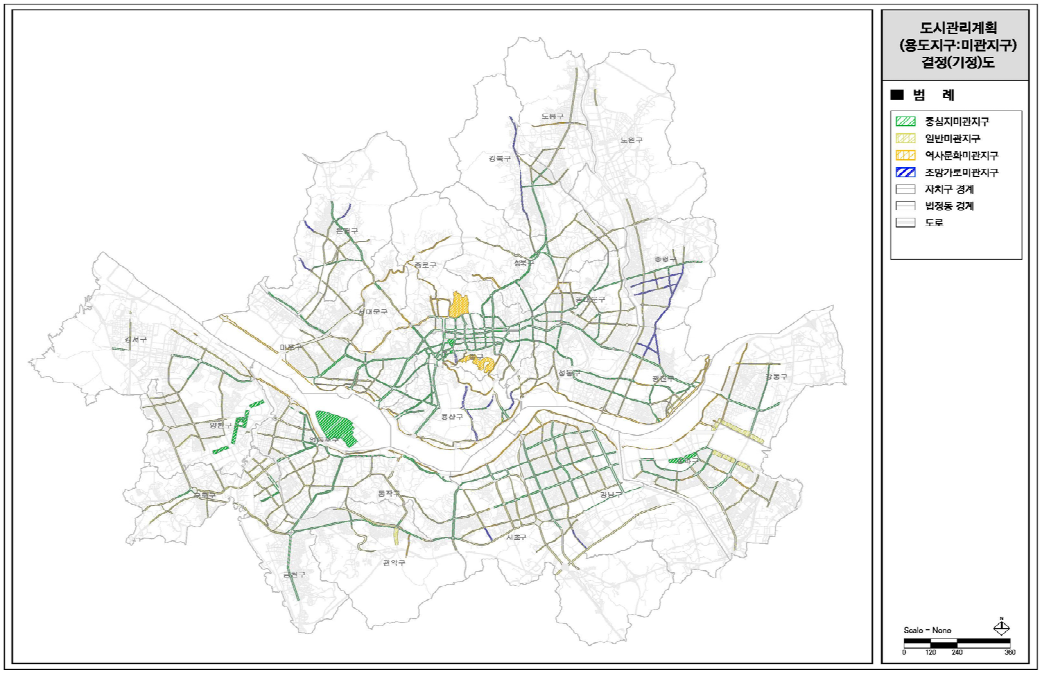

■ 미관지구 결정(변경)도(안)

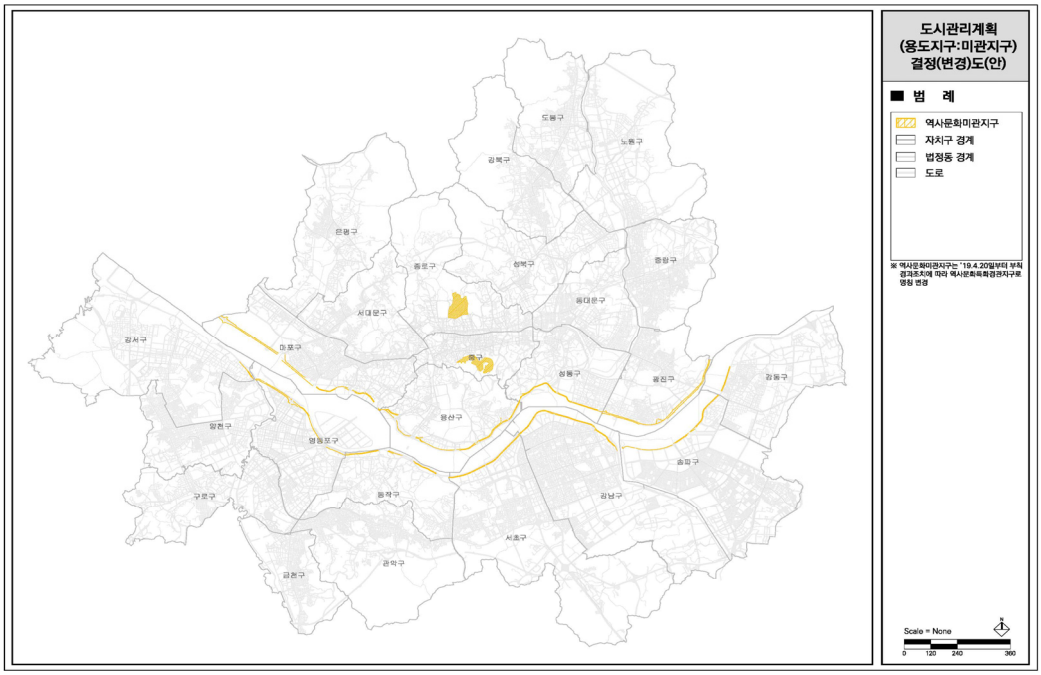


■ 경관지구 결정도(안) - 신설 (전환 지정)

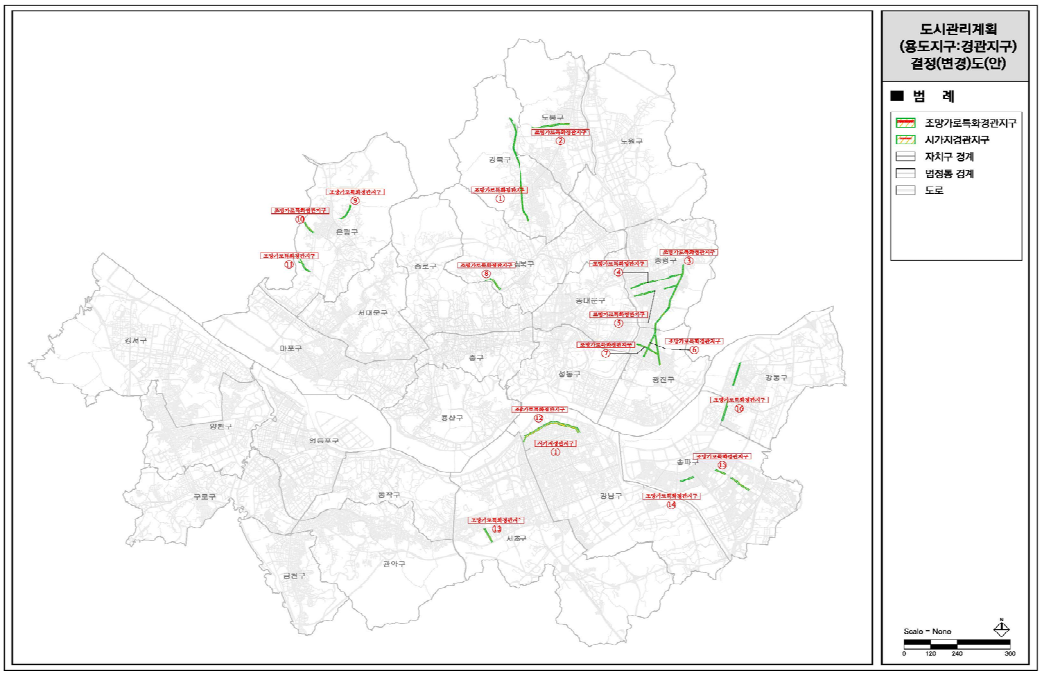

◈ 서울특별시공고 제 2019-128호

## 실외 공공장소 금연위반 과태료 부과고지서(독촉) 공시송달 공고

『국민건강증진법』 제34조 및 『서울특별시 간접흡연 피해방지조례』 제5조 및 제10조 위반자에게 『질서위반행위규제법』 제17조(과태료의 부과)의 규정에 따라 과태료 부과고지서(독촉분)을 발송하였으나 폐문부재, 수취인불명 등의 사유로 반송된 송달불능분에 대하여 행정절차법 제14조, 지방세기본법 제33조 규정에 따라 다음과 같이 공시송달(공고) 합니다.

2019년 1월 17일
서 울 특 별 시 장

1. 건 명 : 실외 공공장소 금연위반 과태료 부과고지서(독촉) 공시송달

2. 근 거 : 『국민건강증진법』 제34조, 『서울특별시 간접흡연 피해방지조례』 제5조 및 제10조, 행정절차법 제14조, 지방세기본법 제33조

3. 공고기간 : 2019.1.17.~31.(14일)

4. 대 상

| 연번 | 성 명 | 생년월일 | 과세년월 | 송달 주소지 | 반송사유 |
|---|---|---|---|---|---|
| 1 | 박○필 | 67.12.** | 2018-05 | 서울특별시 영등포구 버드나루로 ***길 ** | 폐문부재 |
| 2 | 이○춘 | 61.04.** | 2018-05 | 서울특별시 용산구 두텁바위로 ** | 수취인불명 |
| 3 | 박○우 | 88.01.** | 2018-05 | 경기도 성남시 중원구 도촌북로 ** | 폐문부재 |
| 4 | 조○준 | 61.02.** | 2018-05 | 서울특별시 동대문구 답십리로**길 ** | 폐문부재 |
| 5 | cui ○○○○○zhe | 56.09.** | 2018-05 | 서울특별시 영등포구 도림로 ***길 **-** | 폐문부재 |
| 6 | 이○배 | 58.02.** | 2018-05 | 서울특별시 강북구 한천로***길 ** | 폐문부재 |
| 7 | 김○기 | 66.03.** | 2018-05 | 경기도 부천시 소사구 경인로 **-* | 폐문부재 |
| 8 | 김○래 | 77.08.** | 2018-05 | 경기도 구리시 인창*로* | 폐문부재 |
| 9 | 김○준 | 63.07.** | 2018-05 | 서울특별시 강남구 봉은사로 *** | 수취인불명 |
| 10 | 박○훈 | 59.04.** | 2018-06 | 서울특별시 동대문구 답십리로**길 ** | 폐문부재 |
| 11 | 김○수 | 52.06.** | 2018-07 | 서울특별시 용산구 두텁바위로 **-* | 폐문부재 |
| 12 | 박○만 | 63.01.** | 2018-07 | 서울특별시 서대문구 북아현로**길 ** | 수취인불명 |
| 13 | 유○우 | 80.04.** | 2018-07 | 서울특별시 송파구 백제고분로 *** | 수취인불명 |
| 14 | 이○근 | 92.04.** | 2018-07 | 충청북도 청주시 청원구 오창읍 중심상업로** | 수취인불명 |
| 15 | 박○식 | 68.04.** | 2018-08 | 서울특별시 성동구 가람길 *** | 수취인불명 |
| 16 | 이○철 | 98.07.** | 2018-08 | 충청남도 서산시 동서1로 *** | 폐문부재 |
| 17 | 양○우 | 69.01.** | 2018-08 | 서울특별시 중구 청파로 ***-* | 수취인불명 |
| 18 | 구○철 | 81.06.** | 2018-08 | 경기도 화성시 동탄지성로*** | 폐문부재 |

| | | | | | |
|---|---|---|---|---|---|
| 19 | 이○수 | 55.03.** | 2018-08 | 서울특별시 중구 다산로44길 ** | 수취인불명 |
| 20 | 김○배 | 58.10.** | 2018-08 | 경기도 성남시 분당구 성남대로***번길 ** | 수취인불명 |
| 21 | 유○율 | 74.12.** | 2018-08 | 서울특별시 마포구 만리재옛길 ** | 수취인불명 |
| 22 | 김○근 | 55.09.** | 2018-08 | 서울특별시 송파구 백제고분로 *** | 폐문부재 |
| 23 | 이○영 | 60.03.** | 2018-08 | 서울특별시 종로구 돈화문로9가길*-* | 폐문부재 |
| 24 | 박○문 | 67.03.** | 2018-08 | 서울특별시 성북구 동소문로29길 **-* | 폐문부재 |
| 25 | an○○○○shan | 66.01.** | 2018-09 | 경상남도 김해시 금관대로****번길* | 폐문부재 |
| 26 | 이○근 | 64.02.** | 2018-09 | 서울특별시 강북구 한천로***가길 ** | 폐문부재 |
| 27 | 허○명 | 68.09.** | 2018-09 | 경기도 안산시 상록구 성호로 *** | 수취인불명 |
| 28 | 임○기 | 53.01.** | 2018-09 | 서울특별시 성북구 월계로**길 ** | 폐문부재 |
| 29 | 김○배 | 60.01.** | 2018-09 | 서울특별시 동대문구 약령시로 ***-* | 폐문부재 |
| 30 | 박○수 | 54.08.** | 2018-09 | 서울특별시 동대문구 전농로*길 **-** | 폐문부재 |
| 31 | 김○대 | 66.12.** | 2018-09 | 경기도 부천시 원미구 원미로**번길** | 수취인불명 |
| 32 | 황○형 | 90.05.** | 2018-09 | 서울특별시 은평구 연서로**길 **-* | 폐문부재 |
| 33 | 김○우 | 87.06.** | 2018-09 | 서울특별시 서대문구 가재울미래로* | 폐문부재 |
| 34 | 이○준 | 74.07.** | 2018-09 | 경기도 부천시 소사구 서촌로** | 폐문부재 |
| 35 | 이○민 | 91.08.** | 2018-09 | 서울특별시 은평구 녹번로*길** | 폐문부재 |
| 36 | 한○국 | 79.02.** | 2018-09 | 경기도 성남시 수정구 수정남로***번길** | 폐문부재 |
| 37 | 임○동 | 60.02.** | 2018-09 | 서울특별시 노원구 상계로**라길 ** | 폐문부재 |
| 38 | 최○호 | 68.03.** | 2018-10 | 서울특별시 마포구 월드컵로**길** | 폐문부재 |
| 39 | 김○경 | 76.12.** | 2018-10 | 서울특별시 강북구 도봉로**나길 * | 폐문부재 |
| 40 | 경○호 | 53.07.** | 2018-10 | 서울특별시 용산구 한강대로***가길 * | 수취인불명 |

5. 유의사항

- 공고대상자는 납부기한(2019.1.31)내 체납된 과태료를 납부하지 않은 경우 납부기한이 경과한 날로부터 매 1개월이 경과할때마다 체납된 과태료의 1.2%의 중가산금이 가산되며, 지방세법 제28조 및 국세징수법 제24조에 의하여 재산에 대한 압류조치가 가능함을 알려드립니다.

※ 기타 자세한 사항은 서울특별시청 건강증진과 (☎02-2133-7566)로 문의하시기 바랍니다.

### ◈ 서울특별시공고 제2019-129호

## 회계직인 등록 공고

서울특별시 회계관계공무원 직인규칙 제7조의 규정에 의거 회계직인을 등록하고 같은 규칙 제11조 규정에 의하여 이를 공고합니다.

2019년 1월 17일
서 울 특 별 시 장

1. 등록 직인(등록사유:2019.1.1.字 조직개편에 따른 명칭변경부서 등록)

| 소관부서 | 회계직인명 | 서체 및 규격 | 인영 | 직인 등록일자 | 비고 |
|---|---|---|---|---|---|
| 공공주택과 | 공공주택과 일상경비 출납원인 | 훈민정음체 1.8㎝X1.8㎝ | | 2019.1.1. | |
| | 공공주택과 분임물품 출납원인 | 훈민정음체 1.8㎝X1.8㎝ | | | |

◈ 서울특별시공고 제2019-130호

## 회계직인 폐기 공고

서울특별시 회계관계공무원 직인규칙 제7조의 규정에 의거 회계직인을 폐기하고 동 규칙 제11조 규정에 의하여 이를 공고합니다.

2019년 1월 17일
서 울 특 별 시 장

1. 폐기 직인(폐기사유:2019.1.1.字 조직개편에 따른 부서폐지-폐기직인)

| 소관부서 | 회계직인명 | 서체 및 규격 | 인영 | 직인 폐기일자 | 비고 |
|---|---|---|---|---|---|
| 임대주택과 | 임대주택과 일상경비 출납원인 | 훈민정음체 1.8㎝X1.8㎝ | | 2018.12.31. | |
| | 임대주택과 분임물품 출납원인 | 훈민정음체 1.8㎝X1.8㎝ | | | |

◈ 서울특별시공고 제2019-131호

## 도시계획시설(도로)사업 실시계획(변경)인가를 위한 열람공고

1. 서울특별시고시 제2010-61호(2010.02.25)로 도시계획시설(도로) 결정 및 지형도면 고시되고, 서울특별시고시 제2010-295호(2010.08.19.)로 실시계획인가 고시, 서울특별시고시 제2010-373호(2010.10.28.)로 실시계획(변경)인가 고시, 서울특별시고시 제2013-250호(2013.08.01.)로 실시계획(변경)인가 고시, 서울특별시고시 제2013-296호(2013.09.12.)로 지형도면 고시, 서울특별시고시 2015-355호(2015.11.12.)로 실시계획(변경)인가 및 지형도면 고시, 서울특별시고시 제2016-15호(2016.1.14.)로 실시계획(변경)인가 고시, 종로구고시 제2017-156호(2017.12.14.)로 도시계획시설(도로) 결정(변경) 및 지형도면 고시, 서울특별시고시 제2018-344호(2018.10.25.)로 실시계획(변경)인가 고시된 『율곡로 창경궁 앞 도로구조 개선공사』에 대하여,
2. 아래와 같이 변경사항이 발생하여 「국토의 계획 및 이용에 관한 법률」 제88조 및 같은 법 시행령 제97조 규정에 따라 도시계획시설(도로)사업 실시계획(변경)을 인가하고자, 같은 법 제90조, 제96조 및 같은 법 시행령 제99조, 「공익사업을 위한 토지 등의 취득 및 보상에 관한 법률」 제21조 및 같은 법 시행령 제11조 규정 등에 따라 열람공고 합니다.
3. 본 열람공고 내용에 대하여 의견이 있으신 분은 열람기간 내에 의견서를 열람 장소에 서면으로 제출하시기 바라며, 토지 소유자와 이해관계인 등에게는 개별통지 할 것이나 송달 불능 등 미수령자에 대하여는 본 열람공고로 갈음합니다.

2019년 1월 17일
서 울 특 별 시 장

가. 도시계획시설(도로)사업 변경 계획

1) 사업의 종류 및 명칭(변경없음)
 - 종 류 : 도시계획시설(도로)사업
 - 명 칭 : 율곡로 창경궁 앞 도로구조 개선공사
2) 사업시행구간(변경없음)
 - 서울시 종로구 권농동 8(창덕궁교차로) ~ 종로구 원남동 166(원남동사거리)
3) 사업규모(변경 없음) : 폭 27 ~ 30m, 연장 810m(지차하도 320m)
4) 사업시행자(변경없음)
 - 성 명 : 서울특별시장
 - 주 소 : 서울특별시 중구 세종대로 110(태평로1가 31)
5) 사업의 기간(변경없음)
 - 실시계획 고시일로부터 2019년 12월 31일까지
6) 사용 또는 수용할 토지·물건·영업권 조서(변경)
 - 소유자 및 관계인 일부 변경 및 추가 : [붙임조서]
7) 공익사업을 위한 토지 등의 취득 및 보상에 관한 법률 규정에 의한 토지소유자와 이해관계인의 성명·주소(변경)
 - 소유자 및 관계인 일부 변경 및 추가 : [붙임조서]

나. 열람기간 및 장소

1) 열람일시 : 공고일로부터 14일간(09:00~18:00)

2) 열람장소 : 서울특별시 도로계획과(☎02-2133-8077)

도시기반시설본부 토목부(☎02-3708-2557)

다. 기타 자세한 내용은 열람 장소로 문의하시기 바랍니다.

# 토 지 조 서 (변 경)

○ 사 업 시 행 자 : 서울특별시장

○ 사 업 의 명 칭 : 율곡로 창경궁 앞 도로구조 개선공사

| 일련번호 | 구분 | 소재지 | 지번 | 지목 | 면적(㎡) | 편입면적(㎡) | 소유자 | | | 관계인 | | | 비고(도면번호) |
|---|---|---|---|---|---|---|---|---|---|---|---|---|---|
| | | | | | | | 성명 | 주소 | 지분 | 성명 | 주소 | 권리관계 | |
| 1 | 당초 | 원남동 | 151-13 | 대 | 58.8 | 10.4 | 공 | 서울특별시 | | | | | |
| | 변경 | 원남동 | 151-13 | 대 | 58.8 | 10.1 | | | | | | | 분할 후 151-23 |
| 2 | 당초 | 원남동 | 151-6 | 대 | 225.1 | 4.0 | 국 | 과학기술정보통신부 | | | | | |
| | 변경 | 원남동 | 151-6 | 대 | 225.1 | 4.1 | | | | | | | 분할 후 151-22 |
| 3 | 당초 | 원남동 | 151-16 | 도 | 26.7 | 0.3 | 공 | 서울특별시 | | | | | |
| | 변경 | 원남동 | 151-16 | 도 | 26.7 | 0 | | | | | | | |

# 물 건 및 지 장 물 조 서 (변 경)

○ 사 업 시 행 자 : 서울특별시장

○ 사 업 의 명 칭 : 율곡로 창경궁 앞 도로구조 개선공사

| 일련번호 | 소재지 | 물건의 종류 | 구분 | 구조 및 규격 | 수량 (㎡) | 편입 면적 (㎡) | 소유자 | | | 관계인 | | | 비고 (도면번호) |
|---|---|---|---|---|---|---|---|---|---|---|---|---|---|
| | | | | | | | 성명 | 주소 | 지분 | 성명 | 주소 | 권리 관계 | |
| 1 | 서울 종로구 원남동 151-6 | 지하층 | 당초 | 조적조/ 평슬래브 | 26.32 | 26.32 | 국 | 과학기술 정보통신부 | | 서울지방 우정청 | 서울특별시 종로구 종로6 (서린동) | | |
| | | | 변경 | 조적조/ 평슬래브 | 26.32 | 0 | | | | | | | |
| | | 1층 | 당초 | 조적조/ 평슬래브 | 108.45 | 108.45 | | | | | | | |
| | | | 변경 | 조적조/ 평슬래브 | 108.45 | 0.6 | | | | | | | |
| | | 2층 | 당초 | 조적조/ 평슬래브 | 67.17 | 67.17 | | | | | | | |
| | | | 변경 | 조적조/ 평슬래브 | 67.17 | 0.6 | | | | | | | |

◈ 서울특별시공고 제2019-133호

# 서울특별시 건축위원회 운영기준

「건축법」 제4조 내지 제4조의3, 같은 법 시행령 제5조의5 내지 제5조의8, 같은법 시행규칙 제2조의4 및 「서울특별시 건축 조례」 제14조와 국토교통부 고시 제2018-510호에 따라 「서울특별시 건축위원회」 및 「자치구 건축위원회」의 운영기준을 아래와 같이 공고합니다.

2019년 1월 17일
서 울 특 별 시 장

2015. 8. 6. 제정
2016. 9. 1. 개정
2018. 9. 6. 개정
2019. 1.17. 개정

## 제1장 총 칙

제1조(목적)
이 운영기준은 「건축법」(이하 '법'이라 한다) 제4조, 「건축법시행령」(이하 '영'이라 한다) 제5조의5, 「서울특별시 건축 조례」(이하 '조례'라 한다) 제2장 및 국토교통부 고시(2018.8.13)(이하 '고시'라 한다)에 따라 「서울특별시 건축위원회」(이하 "시위원회"라 한다)와 「자치구 건축위원회」(이하 "구위원회"라 한다)의 운영에 관하여 필요한 사항을 규정하는 것을 목적으로 한다.

제2조(적용범위)
이 운영기준은 조례 제2장에 따른 시위원회와 구위원회(이하 '위원회'라 한다)의 운영사항으로서 건축법령 및 다른 조례에 특별한 규정이 있는 경우를 제외하고는 이 운영기준에 따른다.

제3조(운영기준의 제·개정)
① 본 운영기준은 매년 1월중에 개정할 수 있다. 다만, 긴급을 요하거나 특별한 사정이 있는 경우에는 해당 안건에 대하여 별도 방침으로 위원회를 운영할 수 있다.
② 제1항에 따라 자치구에서 운영기준을 별도로 운영하고자 할 경우에는 당해연도 말일까지 구청장의 방침을 득하여 서울특별시(이하 '시'라 한다)에 요청하여야 한다.

## 제2장 위원회 운영 및 심의대상

제4조(위원회 운영)
① 조례 제9조에 따라 매회 개최하는 시위원회는 다음 각 호와 같이 구분하여 운영한다.

1. 시위원회 구성은 18명 내외로 구성하며, 그 내용은 다음과 같다.
가. 위원장(1명) : 주택건축본부장
나. 부위원장(1명) : 주택기획관
다. 외부위원 : 학계, 산업계 등 건축·도시계획 관련 전문가 15명 이상 및 시민대표(시의원) 1명
2. 필요시 개최하는 소위원회 또는 해당분야 전문위원회는 5명 이상(내부위원 건축기획과장 포함)으로 구성하며, 그 내용은 다음과 같다.(단 위원장 유고시 위원 중 호선한다.)
가. 본위원회에서 위임한 경우(필요시 해당분야 위원 추가 가능)
1) 위원장 : 건축기획과장
2) 외부위원 : 계획분야 3명 이상, 구조분야 1명 이상, 교통분야 1명 이상
나. '리모델링이 쉬운 구조' 판단 소위원회(필요시 해당분야 위원 추가 가능)
1) 위원장 : 건축기획과장
2) 외부위원 : 계획분야 3명 이상, 구조분야 1명 이상, 설비(기계, 전기)분야 2명 이상
다. 굴토 전문위원회(필요시 해당분야 위원 추가 가능)
1) 위원장 : 건축기획과장
2) 외부위원 : 토질 및 기초분야 3명 이상, 건축시공분야 1명 이상, 건축 및 토목구조분야 1명 이상
라. 구조안전 전문위원회(필요시 해당분야 위원 추가 가능)
1) 위원장 : 건축기획과장
2) 외부위원 : 건축구조분야 3명 이상, 건축계획·시공분야 1명 이상
마. 공공건축물 경관전문위원회(필요시 해당분야 위원 추가 가능)
1) 위원장(1명) : 건축기획과장
2) 외부위원 : 건축계획분야 6명 이내
바. 건축물 안전영향평가 확정 전문위원회(필요시 해당분야 위원 추가 가능)
1) 위원장(1명) : 건축기획과장
2) 외부위원 : 건축계획 1명 이상, 건축구조분야 3명 이상, 토질 및 기초분야 2명 이상
② 조례 제9조에 따라 매회 개최하는 구위원회는 다음 각 호와 같이 구분하여 운영한다.
1. 구위원회 구성은 18명 내외로 구성(자치구 실정에 따라 탄력적으로 구성)하며, 그 내용은 다음과 같다.
가. 위원장(1명) : 도시관리분야 국장
나. 내부위원(1명) : 건축 관련 과장
다. 외부위원 : 학계, 산업계 등 건축·도시계획 관련 전문가 15명 이상 및 필요시 시민대표(구의원) 1명
2. 필요시 개최하는 소위원회 또는 해당분야 전문위원회는 5명 이상(내부위원 건축 관련 과장 포함)으로 구성하며, 그 내용은 다음과 같다.
가. 본위원회에서 위임한 경우(필요시 해당분야 위원 추가 가능)
1) 위원장(1명) : 구성되는 위원 중에서 호선
2) 건축 관련 과장, 계획분야, 구조분야, 교통분야(교통분야 전문가 포함)
※ 자치구에 교통위원회가 구성된 경우에 한한다.

나. 자치구의 필요에 따라 소위원회를 개최하는 경우(필요시 해당분야 위원 추가 가능)
1) 위원장(1명) : 구성되는 위원 중에서 호선
2) 건축 관련 과장, 계획분야, 구조분야, 기타분야
다. 굴토 전문위원회(필요시 해당분야 위원 추가 가능)
1) 위원장(1명) : 구성되는 위원 중에서 호선
2) 건축 관련 과장, 토질 및 기초분야, 건축시공분야
라. 구조안전 전문위원회(필요시 해당분야 위원 추가 가능)
1) 위원장(1명) : 구성되는 위원 중에서 호선
2) 건축 관련 과장, 건축구조분야, 건축계획분야
마. 공공건축물 경관전문위원회(필요시 해당분야 위원 추가 가능)
1) 위원장(1명) : 구성되는 위원 중에서 호선
2) 건축 관련 과장, 건축계획분야

제5조(회의개최)
① 시위원회의 개최는 다음과 같다.
1. 본위원회는 매월 2회(두 번째, 네 번째 화요일)에 개최하는 것을 원칙으로 한다. 다만, 상정안건의 수 등을 감안하여 3회까지 조정하여 개최할 수 있으며, 당일에 심의를 다 마치지 못하고 날짜를 정하여 속개할 경우에도 또한 같다.
2. 소위원회는 수요일, 전문위원회는 금요일에 개최하는 것을 원칙으로 한다. 다만, 상정안건의 수 등을 감안하여 별도 요일에 조정하여 개최할 수 있다.
② 구위원회의 개최는 다음과 같다.
1. 본위원회는 각 자치구별로 별도 기일을 정하여 개최할 수 있다.
2. 소위원회는 각 자치구별로 별도 기일을 정하여 개최할 수 있다.

제6조(회의록작성 및 회의공개 등)
① 위원회의 심의 후에는 심의 일시・장소・안건・내용・결과 등이 수록된 회의록을 작성하여야 한다.
② 이해관계인으로부터 회의록공개 요구가 있을 경우에는 개인정보보호법에 저촉되지 않는 범위 내에서 심의결과를 받은 날로부터 6개월까지 공개할 수 있다.
③ 위원회의 회의를 참관하고자 하는 건축주(조합의 경우 대표자를 말한다)는 심의신청 시 다음 사항이 기재된 참관신청서를 제출하여야 한다.
1. 참관인 성명・주소・직위(직책이 있을 경우에 한함)・참관목적
④ 위원장은 참관신청자의 당해 안건에 대하여 참관을 허락할 수 있다.

제7조(심의대상)
① 시 위원회의 심의대상은 조례에서 시위원회 심의사항으로 정한 바에 따른다.
② 구 위원회의 심의대상은 조례에서 구위원회 심의사항으로 정한 사항 외에 다음과 같다.
1. 건축위원회 심의기준[국토교통부 고시 제2018-510호(2018.8.13)] 6.2.2 다목에 따라 구위원회의 심의(자문)대상은 별표1과 같다.

제8조(심의의결 유형 등)

1. 원안의결 : 심의신청 계획안을 위원회에서 수정 없이 원안대로 의결
2. 조건부의결 : 심의지적사항이 기본계획을 유지하는 경미한 변경으로 신청자가 수용하는 조건으로 하는 의결
3. 재심의결 : 심의지적사항에 따라 재계획이 필요한 경우 (중대한 경우 소위원회 자문 선행)
4. 부결(반려) : 관련법규에 위반되거나 심의요건이 불충분할 경우의 의결
5. 보완의결 : 심의지적사항에 대하여 신청자의 검토(의견)가 필요하거나 제출된 자료 외에 별도의 도면 등이 필요한 경우의 의결. 이 경우에는 심의횟수에는 포함되지 않는다.
6. 보류의결 : 심의 중 타부서 협의 등이 필요하여 심의진행을 차기위원회로 이월하는 경우의 의결. 이 경우에는 심의횟수에 포함되지 않는다.
7. 조건부(보고)의결 : 사업 및 인허가 절차는 진행하되 조건의 반영여부에 대하여 위원회에서 확인할 필요가 있는 경우의 의결

제9조(이의신청 등)

① 위원회의 심의의결에 대하여 이의가 있는 건축주 등 이해관계자는 통지를 받은 날로부터 30일 이내에 이의를 신청할 수 있다.

② 이의신청서는 제목, 사업명, 건축주, 심의일자, 이의신청 내용 및 관련 증빙자료를 첨부하여 제출하여야 한다.

③ 이의신청을 받은 경우 15일 이내에 소위원회를 구성하여 심의를 하여야 하며, 7일 이내에 결과를 통보하여야 한다.

④ 이의신청 대상은 다음과 같다.

1. 조건을 이행할 경우 과도한 기간과 비용이 수반되는 경우
2. 타 위원회의 심의결과와 상반되는 경우
3. 설계자의 설계의도와 전혀 상이하여 사업추진이 어렵다는 객관적 조건이 제시된 경우

⑤ 다음 사항에 대한 이의신청은 심의(소위원회 상정)하지 않을 수 있다.

1. 법령상 명백한 경우
2. 사업성 위주로 계획되어 도시미관 증진에 불합리하다고 인정한 경우(디자인 모방 등)
3. 기본계획의 변경을 이행하지 않으면 공공성 확보가 불가한 경우

제10조(심의신청 및 제출도서)

① 제7조에서 정한 심의대상 건축물의 심의 신청은 건축허가(또는 착공) 신청 전에 다음 각 호의 신청서를 작성하여 인·허가권자에게 제출하여야 한다.

1. 건축위원회의 심의는 [별지 제1호] 서식에 [별표 2]에 따라 작성한 도서
2. 굴토 분야 심의는 [별지 제2호] 서식에 [별표 2]에 따라 작성한 도서 및 [별지 제3호]의 검토의견서를 첨부
3. 구조안전심의는 [별지 제1호] 서식에 고시 [별표 2]에 따라 작성한 도서
4. 리모델링이 쉬운 구조 판단 심의는 [별지 제1호] 서식에 국토교통부 고시 제2007-456호의 서식과 작성한 도서
5. 공공건축물 경관심의는 [별지 제4호] 서식에 [별표 4]에 따라 작성한 도서 및 [별지 제5호]

서식의 건축물의 경관 체크리스트(사업자용)

② 건축물의 건축 등 건축계획 심의대상에 대한 제출서류 및 작성 방법은 [별표 2]와 같다.

③ 인·허가권자는 심의상정 전에 관련부서의 의견을 들어 반영하여야 하며, 사업주관부서에서 심의 상정의뢰를 하여야 한다(시 위원회에 한한다). 다만, 사업주관부서가 없을 경우에는 곧바로 위원회에 심의 상정의뢰를 할 수 있다.

④ 사업주관부서(시위원회에 한한다)는 도시계획, 정비계획, 정책사항 등의 반영 여부를 확인 후 의견을 첨부하여 위원회에 심의를 상정하여야 한다.

⑤ 위원회에서 건축법 제5조에 따른 건축기준의 적용완화에 대한 심의사항이 있을 경우에는 적용완화를 받고자 하는 내용과 구체적인 관련 자료를 추가로 제출하여야 하며, 인허가권자는 신청내용에 대한 검토의견을 제출하여야 한다.

⑥ 위원회에 '리모델링이 쉬운 구조', '특별건축구역의 지정', '우수디자인' 등의 인정 신청을 할 경우에는 구체적인 관련 자료를 제출하여야 한다.

제11조(재검토 기한)

이 기준 발령 후 법령이나 현실여건의 변화 등을 고려하여 이 기준의 폐지, 개정 등의 조치를 하여야 하는 기한은 2020년 9월 5일까지로 한다.

**부 칙(2015. 8. 6)**

제1조(시행일) 이 운영기준은 2015년 8월 6일부터 시행한다.

**부 칙(2016. 9. 1)**

제1조(시행일) 이 운영기준은 2016년 9월 1일부터 시행한다.

**부 칙(2018. 9. 6)**

제1조(시행일) 이 운영기준은 2018년 9월 6일부터 시행한다.

**부 칙(2019. 1.17)**

제1조(시행일) 이 운영기준은 2019년 1월 17일부터 시행한다.

[별표 1]

## 자치구 건축위원회 심의(자문)대상(제7조 관련)

<중구>
- 주차대수 10대 이상인 기계식주차장.철골조립식주차장 및 주차전용건축물 허가(신고)
- 필동지역 중 일반주거지역에 제2종근린생활시설(제조업소)로 건축(신축.증축 등), 용도변경 허가(신고) 및 건축물표시변경
- 고시원으로서 30실 이상 건축 및 용도변경(건축물 표시변경 포함)
- 지하(반지하 포함)층에 주택으로 건축 및 용도변경 하는 경우(침수 우려가 없는 지역 제외)
- 2층 이하 및 연면적 500㎡미만 건축물의 건축 및 5층 이하 건축물 중 위험물저장 및 처리시설(주유소.가스충전소 등)에 대한 건축·대수선의 구조성능
- 중구에서 발주하는 공공건축물 신축
- 경관중점관리구역 내 건축허가 대상 건축물
- 지하에 객실을 설치하는 숙박시설[건축허가, 건축신고, 용도변경 허가 또는 신고대상 건축물(설계변경 포함)]
- 재개발 등 해제지역 내 건축허가 대상 건축물

<용산구>
- 주차대수 10대 이상인 기계식주차장.철골조립식주차장 및 주차전용건축물
- 고시원 30실 이상 건축물
- 반지하주택이 포함된 건축허가대상건축물로서 침수피해가 우려되는 지역에서의 건축
- 뉴타운· 재개발 등 해제지역 내 '건축법 제11조에 의한 건축허가대상 건축물의 건축'

<성동구>
- 8층 이상 건축물의 신축(단, 공동주택과 복합용도로 신축되는 건축물은 6층 이상 또는 연면적 3,300㎡이상 건축물의 신축)
- 주차대수 10대 이상인 기계식주차장, 철골조립식주차장 및 주차전용 건축물의 허가.신고
- 30실이상의 고시원의 건축(용도변경 포함)
- 주거밀집지역의 자동차정비공장, 숙박시설 등 주거환경저해시설의신축 및 용도변경(주거밀집지역: 사업지 반경 50m내 주거비율 70%이상)
- 정비(예정)구역 해제지역 내 신축허가 행위

<광진구>
- 주차대수 10대 이상인 기계식주차장.철골조립식주차장 및 주차전용건축물에 대한 자문
- 광진구 발주 건축물의 설계용역에 대한 자문
- 지상8층 이상 건축물 및 공동주택(아파트)의 자문
- 지하주택 포함 건축물에 대한 건축계획 자문
- 건축허가기준 강화구역 내 기준미달 계획

- 서울시 한옥 보전관리 강화계획에 따른 한옥 보전 필요성
- 주택 재개발·재건축 정비(예정)구역 해제 지역 내 건축계획 자문
  ·주택 재건축사업 6개소 : 구의2동 72-3번지 일대 외 5개소
  ·주택 재개발사업 2개소 : 군자동 127-1번지 일대 외 1개소

<동대문구>
- 반지하 주택이 포함된 건축 행위
- 재건축, 재개발 및 도시계획사업예정지(입안지역) 등에서 건축물의 건축허가·신고 등 건축행위
- 건축법 제59조에 따라 맞벽으로 건축하는 건축물
- 고시원 건축물(신축, 증축, 개축, 용도변경 등 포함)
- 견본주택 및 노인복지주택의 건축에 관한 사항
- 지역정서에 상당한 저해요소가 있는 주민기피시설[장례식장, 변전소, 실외골프연습장, 자동차 정비공장, 위락시설(500㎡이상) 등]의 건축허가·신고 및 용도변경
- 주차대수 10대 이상인 기계식주차장·철골조립식주차장 및 주차전용건축물
- 관광숙박시설(일반숙박시설 500㎡이상)의 건축, 용도변경(대수선 포함)에 관한 사항
- 깊이 3미터이상 또는 지하1층 굴착공사(반지하 제외)[장안동, 용두동, 신설동 지역에 한함]

<중랑구>
- 주차대수 10대 이상 기계식·철골조립식 주차장 및 주차전용 건축물
- 30실 이상 고시원의 건축 및 용도변경
- 경관중점관리구역 내 건축행위(지상6층 이상 또는 연면적2,000㎡이상)
- 반지하 주택이 포함된 건축물의 건축(단, 침수 우려 없는 지역 제외)
- 문화 및 집회시설(전시장 및 동·식물원 제외), 종교시설, 판매시설, 운수시설, 의료시설, 숙박시설, 위락시설의 용도로 쓰는 바닥면적의 합계가 2,000㎡~5,000㎡미만인 건축물
- 4m이하 도로에 접하여 6층 이상 신축

<성북구>
- 뉴타운해제구역 내 건축허가 대상 건축물의 건축(뉴타운해제구역 내 건축심의 가이드라인 적용)
- 아리랑길, 보국문길 20m 도로변(미관지구 미지정)의 건축
- 성북천 주변(동선동, 동소문동, 삼선동, 안암동, 보문동)의 건축물의 건축에 관한 사항
- 고시원의 건축(30실 이상 또는 고시원과 타 용도가 복합된 건축물로서 연면적 1천㎡ 이상인 건축물)
- 한옥 건축물(민간, 공공)의 건축
- 한옥 건축물의 철거
- 반지하 주택이 포함된 건축

<강북구>
- 미관지구가 아닌 20m 이상 도로에 접하여 건축하는 건축물
- 10층 이상 또는 연면적 2천㎡ 이상 건축물
- 도선사길, 4.19길, 우이동계곡 주변 건축물
- 30실 이상 고시원 및 20호 이상 다중주택
- 뉴타운 해제지역(1개 구역), 주택재개발 해제지역(3개 구역), 주택재건축 해제지역(13개 구역), 향후 해제지역
- 연약지반, 지하수위가 높은 지역 및 인접대지와의 거리 등 지역 여건상 허가권자가 필요하다고 인정하는 굴착 건축물의 굴토

<도봉구>
- 20세대 이상 원룸형 도시형생활주택 및 7층 이상 공동주택(주상복합 포함)
- 일반건축물로서 7층 이상 또는 연면적 3,300㎡ 이상 모든 건축물(증축 시 기존 건축물 포함하여 산정)
- 고시원 20실 이상 건축물
- 새동네·안골 지구단위계획구역 내 건축물
- 반지하주택 건축물
- 미관도로가 아닌 20m이상 도로에 접한 건축물
- 8대 이상 기계식 주차 장치를 포함한 건축물

<노원구>
- 공동주택과 근린생활시설 등 복합용도로 신청하는 6층이상 건축물
- 공동주택
  . 7층 이상 15층 이하 20세대 미만 공동주택(아파트로서 주상복합 포함)의 건축허가
  . 건축법시행령 제3조의4 별표1 제2호에서 규정하는 공동주택
  . 주택법시행령 제3조에서 규정하는 도시형생활주택
- 10층 이상 15층 이하 모든 건축물
- 고시원 용도로 30실 이상인 건축물
- 주차대수 10대 이상의 기계식주차장.철골조립식주차장 및 주차전용 건축물
- 경춘선 폐선부지 공원 주변지역 중점관리구역내 신축·리모델링하는 건축물
- 계단식 건축물(계단식 입면이 3개층 이상인 경우, 사선제한으로 경사 처리한 벽체부분이 3개층 이상인 경우) 및 연립, 다세대, 다가구 등의 옥상 경관(물탱크실)
- 반지하 주택을 포함한 건축허가
- 재정비촉진구역 해제지역 내 건축법 제11조에 의한 건축허가대상 건축물의 건축

<은평구>
- 연면적 2,000㎡ 이상 건축에 관한 사항
- 지상2층 이상 비주거용 건축물(근린생활시설, 오피스텔등)과 주거용 건축물(공동주택, 도시형생활주택, 다중주택)을 복합으로 건축하는 건축물

- 은평재정비촉진지구 3-2지구 내 단독주택 및 근린생활시설의 건축
- 뉴타운, 재개발, 재건축 등 정비(예정)구역 해제지역 내 『건축법』 제11조에 의한 건축허가 대상 건축물의 건축에 관한 사항
- 주차대수 10대 이상인 기계식주차장을 설치하는 건축물, 철골조립식 주차장 및 주차전용건축물(공작물 포함)
- 20m이상 도로에 접하는 신축 및 증축허가 건축물
- 고시원으로서 건축 및 용도변경(건축물 표시변경 포함)
- 굴토 깊이 5m이상(굴토 깊이의 1.5배 내의 석축 높이 포함) 굴토에 대한 사항

<서대문구>
- 도시계획시설사업예정지 또는 주택재건축 및 재개발사업(예정지포함)안의 신축, 증축 및 용도변경(기재변경 및 전환포함)
- 10대 이상의 기계식 및 철골조립식 주차장 설치
- 고시원, 다중주택, 도시형생활주택 용도인 건축물의 건축
- 자연경관지구 및 전용주거지역안의 건축물의 건축
- 지하층의 한면 이상을 4분의3 이상 노출되는 건축물의 건축

<마포구>
- 공공청사 건립을 위한 자문 : 공사비 5억 이상(설계경기 대상 제외)
- 주차 10대 이상인 기계식·철골조립식주차장 및 주차전용건축물 자문(단, 건물 내 지하에 설치되는 기계식 주차는 제외)
- 걷고 싶은 거리 건축물 자문
- 지하3층 부분을 거실로 사용하는 건축물 자문
- 상암 DMC 단지 내 건축물 자문
- 부동산 투기방지 심의(개발 예정지내 호수를 증가하는 행위)
- 집단민원 등 분쟁조정이 필요한 경우
- 뉴타운·재개발·재건축 정비(예정)구역 해제 지역 건축물 자문
- 주거용 층고 3.5m이상, 비주거용 층고 4.5m이상으로 계획하는 건축물 자문
- 고시원 및 다중주택 건축물 자문
- 반지하(지하) 주택 건축물 자문
- 경인선 철도변 공원화사업(30m 이내) 인접 대지 건축물 자문
- 외단열 사용건축물 중 준불연 단열재 또는 불연 단열재 미사용 건축물 자문
- 주택·오피스텔 이외 다른 용도의 건축물 다락 설치시 건축물 자문
- 주택·오피스텔의 '마포구 다락 설치기준' 에 부합되지 않는 건축물 자문

<양천구>
- 고시원(30실 이상) 건축
- 그 밖에 법령에 따른 심의대상 및 구청장이 위원회의 자문이 필요하다고 인정하여 부의하는 사항(미관지구 안에서 연면적 2,000㎡ 초과하는 건축물의 건축 및 도시미관에 지장이

있다고 판단되는 건축물·시설물의 건축 등)
- 공동주택(주택사업승인 분)에 대한 토목(굴토)분야에 대한 기술적 사항
- 주차대수 10대 이상의 기계식주차장, 철골조립식 주차장 및 주차전용 건축물에 관한 사항
- 기타 구 자체 시행공사 등 중요하다고 판단되는 건축물에 대한 사항
- 지하층 주거용 건축물에 대한 건축계획(용도변경 포함)에 대한 사항
- 지상 5층 또는 높이 13미터 이상이거나 지하 2층 또는 깊이 5미터 이상인 기존건축물의 철거에 관한 사항

<강서구>
- 고시원 및 지하층 주거용 건축물 건축(용도 및 표시 변경 포함)에 관한 사항
- 기계식주차장(주차 공작물, 주차전용건축물 포함) 건축에 관한 사항(건물내부 기계식주차 제외)
- 마곡지구 내 건축물 건축에 관한 사항
- 미관, 환경, 교육 및 교통 등 문제로 집단 민원이 예상되는 건축물(자동차 매매장, 정비공장, 정신병원, 장례식장 등) 건축에 관한 사항(용도 및 표시 변경 포함)
- 기존건축물 중 다음의 어느 하나에 해당하는 사항
  · 지상4층 또는 높이 13m 이상인 건축물의 철거
  · 지하2층 또는 깊이 5m 이상인 건축물의 철거
  · 연면적 1,000㎡ 이상인 건축물
  · 기타 도심지로써 작업여건, 주변에 미칠 위해 정도 등을 감안하여 철거 심의가 필요하다고 판단되는 건축물
- 공개공지 설치로 인센티브를 받는 건축물
- '공동주택+오피스텔' 복합건축으로 20세대(실) 이상 건축물
- 주택기준의 층수를 충족하는 건축물과 타용도 복합 건축물

<구로구>
- 주차대수 10대 이상인 기계식주차창·철골조립식주차장 및 주차전용건축물 허가 및 신고 자문
- 지하 주택포함 건축물에 대한 건축계획 자문
- 20m이상 도로에 접하여 있는 건축물 건축(대수선 및 건축신고포함)계획에 대한 자문
- 주거환경저해시설[장례식장, 납골당, 묘지 관련시설, 골프연습장(옥외)]
- 다중이용건축물로서 연면적 5,000제곱미터이상 기존건축물의 대수선 및 증축에 관한 사항
- 굴토깊이 5m 이상 10m 미만 굴토에 대한자문(석축높이가 3m 이상인 경우 굴토깊이 포함 7m 이상인 경우)
- 균형재개발촉진지구 및 정비구역(예정구역 포함) 해제지역 건축계획에 대한 심의
- 지상5층 또는 높이 13m이상, 지하2층 또는 깊이 5m이상 철거 공사장
  · 기타 주변영향 등을 감안하여 자문이 필요하다고 판단되는 경우

<금천구>
- 말미마을(독산동 1006, 1007, 1009, 1135번지 일대), 은행마을(시흥1동 492번지 일대) 및 우

창연립(가산동 547, 614번지) 일대, 독산2정비해제구역 내 건축물의 신축
- 고시원 용도로서 5개층 이상(필로티 층 제외)이거나 30실 이상 규모로 신축, 증축 또는 용도변경 하는 경우
- 15m 이상 도로변 신축·증축(건축법 시행령 별표 1 제1호 및 제2호 다목은 심의 제외)
- 필로티층을 제외한 지상5층 이상 신축(건축법시행령 별표1 제1호와 제2호 다목은 심의 제외)
- 연면적 1천㎡ 이상 신축·증축(건축법 시행령 별표 1 제1호 및 제2호 다목은 심의 제외)
- 심의대상에서 제외된 분양건축물(다세대주택, 오피스텔 등)의 자문
- 침수지역 또는 침수가 예상되는 지역에 지하(반지하 포함) 주택이 포함된 허가대상 건축물의 자문

<영등포구>
- 20미터이상 도로변에 접한 연면적의 합계가 3천 제곱미터 이상인 건축물의 건축
- 주차면 10면 이상의 옥외 기계식주차장 및 철골조립식 주차장
- 고시원 신축
- 반지하주택(준주택 포함)이 포함된 건축허가
- 한강축 기본관리구역 등에서의 건축물의 건축(대수선 포함)
- 여의도동 일반상업지역 내 건축물의 건축
- 영등포구가 시행하는 건축물의 건축
- 뉴타운·재개발 등 정비(예정)구역 해제구역내 건축허가대상 건축물의 건축

<동작구>
- 구 발주 건축물의 설계용역
- 30실 이상 고시원 건축에 관한 사항
- 미관지구 내 견본주택(모델하우스)
- 최상층 다락 설치에 관한 사항

<서초구>
- 20m이상 도로변 신축 및 증축허가 건축물
- 고시원(30실 이상) 용도 건축물(용도변경 포함)
- 지하 주거사용 건축물
- 개발제한구역에서 해제된 제1종전용주거지역(전원, 염곡, 성.형촌, 청룡.원터, 홍씨.능안.안골 마을)내 건축물로 6세대(가구) 이상 또는 1세대(가구)당 50㎡미만인 건축물의 건축
- (미관지구 내, 견본주택) 가설건축물 신고 및 허가
- 주차대수 10대 이상의 옥외 기계식주차장·철골조립식주차장, 주차공작물, 주차전용건축물
- 이수역~서리풀터널구간의 서초대로변 보행환경 활성화를 위한 방배초교 인접지 구간 신축허가
- 방배8정비(예정)구역 해제 지역 신축허가 건축물(방배동 913, 914, 916번지 일대)
- 방배동 국회단지(방배동 511, 512번지 일대) 내 신축허가 건축물
- 저층주택지역(제1종전용주거지역·제1종일반주거지역)내 주거용 건축물 신축허가(지구단

위계획구역, 정비구역 제외)

<강남구>
- 11층 이상 또는 연면적 5,000㎡ 이상 건축물
- 공동주택 중 아파트
- 주차공작물, 기계식주차장(10대이상, 지하제외), 주차장 인근설치
- 가설건축물 중 아파트 견본주택 및 주차관리실
- 노인복지주택건축(실버주택)
- 주거지역의 관광숙박시설내 위락시설 설치
- 주거지역내 주차전용건축물의 용적률 적용에 관한 사항
- 30실 이상의 고시원
- 반지하 주택

<송파구>
- 일반건축물 : 11층 이상 건축물 건축
- 공동주택 : 7층이상 아파트 건축
- 10대이상의 철골조립식·기계식(지하식 제외) 주차장 건축
- 공동주택(도시형생활주택-원룸형) 20세대이상 30세대 미만 건축물 건축
- 다중주택·고시원(30실 이상) 등 준주택 용도 건축 및 용도변경
- 반지하주택 건축물의 신축·증축·용도변경 건축계획
- 거여·마천 뉴타운지역 등 건축허가 또는 개발행위허가 제한지역 내 완화 심의

<강동구>
- 연면적 3천제곱미터 이상 건축물
- 다중생활시설(고시원 30실 이상) 신축
- 견본주택(가설건축물)
- 지하층 주거용 건축물
- 개발제한구역 내 건축
- 주거환경 저해시설[장례식장, 납골당, 묘지관련시설, 골프연습장(옥외), 자원순환관련시설, 사행성과 관련된 관람장(경마장, 경륜장)]
- 재건축·재개발 등 해제지역 내 건축법 제11조에 의한 건축허가대상 건축물

[별표 2]

## 심의대상 제출서류 및 작성 방법

| 순서 | 도면목록 | 내 용 | 비고 |
|---|---|---|---|
| 1 | 표지 | 사업명, 사업위치, 재심의 여부 및 재심반영사항 등 기재<br>건축심의, 완화 심의 등 기재 | |
| 2 | 목차 | 1. 보고순서 기재 (도면 목록표 등) | |
| 3 | 위치도 및 현황사진 | 1. 주변 1~2㎞정도 범위의 도로망, 주요건물, 지역여건 등 기재. 다만, 구위원회 심의 시에는 주변 300미터 내지 500미터 반경 범위로 할 수 있음. | |
| 4 | 주변 현황도면 | 1. 주변(100~500m)이내 기존 대지의 건축선 후퇴 거리, 주차장입구, 공개공지 위치 및 규모 등 개략 기재. 다만, 구위원회 심의 시에는 주변(100m 반경)이내 및 건축물의 규모에 따라 차등 적용할 수 있음.<br>2. 인근 기존 건축물의 용도, 재료, 외관 디자인, 형태(공동주택의 경우 기존 및 인접 아파트의 배치현황)<br>3. 신청계획과 비교 가능토록 기재 | |
| 5 | 사업 추진경위 | 1. 지구지정 일시, 자치구 건축위원회/도시계획위원회/市도시 건축공동위원회/교통영향평가/환경영향평가/전차 받은 건축위원회 심의 여부 및 결과 등 개략 내용<br>2. 사업 결정고시 내용(토지이용계획) | |
| 6 | 도시계획 또는 토지이용계획 결정사항 | 1. 도시계획위원회 또는 도시 · 건축공동위원회 결정사항(고시)<br>2. 토지이용계획 현황 | |
| 7 | 타위원회 등 심의관련 도면 | 1. 도시계획위원회·도시건축공동위원회·재정비위원회 등 신청계획안/심의결과 및 조치결과를 건축심의 신청안과 비교할 수 있도록 작성<br>2. 중요 고시내용 명기 | |
| 8 | 설계개요 | 1. 계획안의 연면적, 건폐율, 용적률, 층수, 구조, 용도별 면적, 세대수(평형별) 등 전반적인 사항<br>2. 계획안의 주요 디자인 컨셉 및 아이디어 창출 경위 등<br>3. 재심 또는 설계변경에 대하여는 변경 전/후를 비교할 수 있도록 편철 | |
| 9 | 경관에 관한 사항 (경관심의 대상에 한함) | 1. 현황분석<br>2. 배치 · 규모 및 형태, 임면계획<br>3. 외부공간계획<br>4. 옥외광고물 계획(필요시)<br>5. 야간경관계획(필요시) | |
| 10 | 투시도 · 조감도 (필요시) | 1. 주요 조망축에서 본 조감도로 작성하되 신청대지와 접한 실제주변 대지, 건축물을 포함하여 작성<br>2. 공동주택의 경우 조감도 대신 mass 모형으로 대체(심의당일 모형 제출-배치, 매스의 형태 및 크기, 대지의 레벨 등이 읽힐 수 있도록 모형 제작) 가능 | |
| 11 | 배치도 | 1. 조경/공개공지 계획, 차량/보행동선/교통 처리계획 등 종합적으로 표기<br>2. 대지규모가 커 A3도면으로는 전체적인 표현이 어려울 경우 A2가능<br>3. 지붕층 배치도가 아닌 지반층 배치도 사용 | |
| 12 | 종횡단면도 | 1. 대지고저차를 자세히 표기(도로, 인접대지 레벨 포함)<br>2. 절,성토 부분을 전후 비교 가능토록 함<br>3. 인접지, 도로와의 레벨차이, 처리방법 등을 알 수 있도록 작성 (필요시 확대단면도 첨부) | |
| 13 | 공개공지 | 1. 1층 평면도에 공개공지 확대 평면도 작성 (경계면 정확히 표시)<br>2. 공공에 제공하는 구체적인 공간계획 제시 (예:공개공지 표지판, 그늘막, 수목식재, 스프링쿨러 배치 및 배관 등 | |

| | | | |
|---|---|---|---|
| | | 3. 공개공지가 포함된 구조 단면도(유니버셜 디자인 반영) | |
| | 준공공공간 | 1. 준공공공간(전면공간)에 대하여 공공 이용에 지장이 없도록 계획하여 제시<br>2. 준공공공간이 포함된 구조 단면도(높이차 기재 및 유니버셜 디자인 반영)<br>* 관련자료: http://ebook.seoul.go.kr → 준공공공간 자체학술용역보고서 | |
| 14 | 평면도 | 1. 1층 및 지하층, 기준층, 옥탑층 순으로 편철(각층이 비슷할 경우 기준층만 편철하고 공용공간 및 다중이용 시설이 있는 층 위주로 작성)<br>2. 필로티 설치 경우 1층 평면 작성<br>3. 삭제<br>4. 삭제 | |
| 15 | 입면도 | 1. 4면을 작성하되 정면도 수준으로 계획하며, 재료/색상 등 디자인적 측면에서 계획한 입면 표출<br>2. 특히 저층부의 현관부분, 옥상층 등은 시공 후 보여지는 재질감을 표현<br>3. 경사대지일 경우 입면도상 4면이 지표레벨부터 나타나도록 입면도를 작성<br>4. 대지 레벨차이로 인해 옹벽, 데크 등 형성 시 단면상세, 입면전개도 작성<br>5. 재료, 색채 등 명확히 표현(예-화강석물갈기)<br>6. 미관지구안, 4차선이상 도로변, 지구단위계획 구역안, 공동주 택단지의 상업용 건축물은 옥외 광고물 부착위치를 입면도에 표기 (옥외광고물관리법의 “간판설치기준” 준수) | |
| 16 | 벽면율 산출근거 및 발코니 삭제비율 산출근거 | 1. 벽면율 산출근거 및 발코니 삭제비율을 도식화하여 표현<br>- 측벽, 공용코어 제외<br>- 기준에 적합하지 않을 경우 사유 및 완화신청 | |
| 17 | 설비/전기/구조/방재/친환경 및 에너지절약 등 | 1. 건축물의 구조(구조안전심의 대상 제외)/설비 및 방재계획에 대한 기본계획서(도면)<br>1) 구조계획서에 포함되어야 할 항목<br>- 구조개요<br>- 제반 하중 조건에 대한 분석<br>- 구조 계획(지상층 구조계획, 지하층 구조계획)<br>- 기초 구조계획[지내력 관련사항(가능한 토질 및 기초전문가 소견 필요)]<br>- 하중 전이층(Load Transfer) 구조계획(해당사항 없을 경우 생략)<br>- 각종 조인트(Expansion Joint, Seismic joint, Constraction Joint, Delay Joint) 계획<br>- 구조물의 안정성 검토<br>· 횡력 (내진, 내풍)<br>· 변위 검토(지진하중에 의한 층간 변위, 풍하중에 대한 최대 횡변위)<br>- 골조계획(Typical층의 구조 평면도 및 단면계획)<br>2) 소방방재계획서에 포함되어야 할 항목<br>- 피난이 중시되어야 하는 부분(예:지하멀티플렉스)<br>- 피난 컨셉(중요부를 부각)<br>- 구획방식과 피난로 보호대책(예:쇼핑몰의 주통로 주변 구획방식, 에스컬레이터 구획 방식)<br>- 면적이 대규모일 경우 시뮬레이션 결과<br>- 비상 차량 이동 및 고정 위치<br>- 특수한 시설이 존재하는 경우의 대책<br>- 방재 센터의 위치, 감지 및 통신시스템 개요 등<br>- 특별 피난계단 부속실 면적4㎡ 이상 확보 여부<br>3) 설비계획서에 포함되어야 할 항목<br>- 선큰 외부에 면하는 부분에는 드렌처(수막) 설비 및 제연시스템<br>- 주소형 화재감지기 및 조기반응 스프링클러헤드 설치여부<br>- 피난시 시야확보를 위한 유리방화문 설치<br>- 피난통로 바닥 또는 걸레받이에 피난 유도선 설치여부 | |

| | | | |
|---|---|---|---|
| | | - 예비전원은 30초 이내 가동 및 최대부하 대응 여부<br>- 지상층 배수펌프 전용 비상발전기 설치 유무(자치구 허가는 권장)<br>4) 친환경 및 에너지절약에 포함되어야 할 항목<br>- 서울특별시 녹색건축물 설계기준 적용 내용 | |
| 18 | 기타 | 1. 우수디자인(필요시)<br>2. 리모델링이 쉬운 구조(필요시)<br>3. 건축심의 체크리스트 | |
| | 설계자 자유 제출 도면 | 1. 신청계획안에 대하여 설계자의 디자인 또는 설계의도 등 강조하고자 하는 내용을 추가하여 작성가능 | |

▣ 작성요령

◯ 심의도면

- A3 용지, 50매 내외로 구성(상단철)
- 겉표지는 청색 제본(검은색 테이프 사용금지)
- 도면 스케일은 도면 규격에 따라 적절하게 조정(글씨가 보이도록 크기 조정)

◯ 파워포인트 설명자료 : PPT 파일(100MB 이하로 작성)

[별표 3]

## 굴토심의 도서작성 및 제출서류

▣ 굴토심의 PPT 1부(도서, 보고서 주요내용 수록).

▣ 굴토심의 도서 2부.

◯ 건축개요
◯ 대지조성 및 토지굴착 계획
◯ 지반조사 내용
◯ 주변시설물 현황도(건물, 도로, 구조물 등) 및 영향검토서
◯ 지하매설물 현황도(상·하수도, 전기, 가스, 통신 등)
◯ 흙막이공법 선정사유
◯ 흙막이 도면(평면도, 단면도, 전개도, 주요부분 상세도 등)
◯ 굴착 및 해체시공 순서도, 시방서 및 계측계획서, 옹벽 구조도면(해당할 경우 작성)
◯ 건축계획도면(지하층과 1층 구조평면도, 종·횡단면도, 건축물 지하외벽 배근도, 지하층 평면도)

▣ 지반조사 보고서 2부(양면인쇄 제본).

▣ 흙막이설계 보고서 2부(양면인쇄 제본).

※ 파워포인트 설명자료 : PPT 파일(50MB 이하로 작성) 별도 제출

[별표 4]

# 건축물의 경관 심의 도서 작성방법

| 항목 | 작성방법 | |
|---|---|---|
| 표지 | ○ 사업명, 재심 여부, 제출일자 등을 기재한다. | |
| 목차 | ○ 심의도서 내용의 순서를 기재한다. | |
| Ⅰ. 건축물 개요 | ○ 건축물의 위치 및 규모, 용도 등을 기재한다.<br>○ 추진일정, 타 위원회 심의여부 및 결과 등 개략적인 추진 경위를 기술한다. | |
| Ⅱ. 현황분석 | 경관 관련 계획 | ○ (분석항목 및 범위) 대지 및 주변에 영향을 미치는 경관 관련 계획을 조사·분석한다.<br>– 해당 지자체의 경관계획, 경관·미관지구의 관리계획, 지구단위계획, 경관중점관리구역의 관리계획 등<br>– 해당 지자체에서 운영하는 경관설계지침 또는 디자인가이드라인<br>– 그 밖에 해당 지자체에서 운영하는 도시, 경관, 건축 관련 계획 등<br>○ (분석방법) 문헌조사 등을 통해 관련 계획 중에서 대상지에 관한 내용을 간략히 정리하여 기술한다. |
| | 경관자원 및 경관특성 | ○ (분석항목 및 범위) 주변 지역의 건축물, 지형, 가로 및 외부공간 등 건축물 설계시 고려해야 할 주요 경관자원 및 경관 특성에 대해 조사·분석한다.<br>○ (분석방법) 문헌조사, 현지조사 등을 통해 조사·분석한 내용을 종합적으로 표현한 현황분석도를 작성한다.<br>– 해당 건축물의 설계에 필요하지 않은 자료의 나열은 지양한다.<br>– 기존 자료 중 주변 지역의 현황과 관련된 내용이 있으면 이를 최대한 활용하며, 이 경우 가장 최근의 자료를 인용하며 그 출처를 표기한다.<br>– 현황분석도는 2차원적인 지형도 또는 현황사진에 해당 건축물의 설계에 영향을 미치는 주요한 사항을 기재한다. |
| Ⅲ. 배치·규모·형태 계획 | ○ (기재사항) 배치/규모/형태 계획에 있어서의 경관을 위한 고려사항을 제시한다. (아래의 예시 참고)<br>– 주변의 경관 및 인접 건축물 등의 경관특성과의 조화(건축선, 높이, 형태, 재료 등)<br>– 구릉지의 경우 지나친 옹벽발생을 지양하고 주변 지형에 순응하도록 배치<br>– 대규모 건축물의 경우, 저층·중층·고층부로 구분한 건축계획을 통하여 다양한 도시경관 창출 및 휴먼스케일의 보행환경 확보<br>– 연속적 가로경관 형성을 위한 건축물의 입면 디자인 계획<br>– 획일적이거나 과장된 디자인, 자극적인 색채 등은 지양<br>– 보행환경을 저해하지 않도록 동선 계획(차량, 주차, 보행)<br>– 옥상설비 및 부속설비가 경관을 저해하지 않도록 계획<br>○ (기재방법) 배치/규모/형태 계획에 있어서의 고려사항을 기술하고 그 내용을 표현한 관련 도면을 첨부한다.<br>– 배치도, 입면도, 스케치 등으로 설명하며, 대상지를 포함한 주변지역을 포함하여 표현한다.<br>– 도면은 설명하고자 하는 내용을 충분히 이해할 수 있는 축적을 선택하여 표현한다. | |
| Ⅳ. 외부공간 계획 | ○ (기재사항) 외부공간계획에 있어서의 경관을 위한 고려사항을 제시한다. (아래의 예시 참고)<br>– 보행가로 및 인접한 외부공간과의 연속성·접근성<br>– 가로에서의 개방성 등 가로경관 고려<br>○ (기재방법) 외부공간계획에 있어서의 경관을 위한 고려사항을 기술하고 이와 같은 내용을 표현한 관련 도면을 첨부한다.<br>– 배치도 등으로 설명하며, 대상지를 포함한 주변지역을 포함하여 표현한다.<br>– 도면은 설명하고자 하는 내용을 충분히 이해할 수 있는 축적을 선택하여 표현한다. | |

| | |
|---|---|
| Ⅴ. 옥외광고물 계획(해당하는 경우에 한정함) | ○ (기재사항) 옥외광고물 계획에 있어서의 경관을 위한 고려사항을 제시한다. (아래의 예시 참고)<br>- 건축물 입면과 옥외광고물의 통합적 계획을 통한 조화<br>- 해당 지역의 특성을 고려한 계획(크기, 위치, 소재, 색채 등)<br>- 해당 지자체의 옥외광고물 가이드라인 등 준수<br>○ (기재방법) 옥외광고물계획에 있어서의 경관을 위한 고려사항을 기술하고 이와 같은 내용을 표현한 관련 도면을 첨부한다.<br>- 옥외광고물의 위치 및 크기 등을 입면도에 표현하여 설명한다.<br>- 도면은 설명하고자 하는 내용을 충분히 이해할 수 있는 축적을 선택하여 표현한다. |
| Ⅵ. 야간경관 계획(해당하는 경우에 한정함) | ○ (기재사항) 건축물 외부에 야간경관 조명 등을 설치하는 경우 경관을 위한 고려사항을 제시한다. (아래의 예시 참고)<br>- 주변 경관특성을 고려한 계획<br>- 불필요한 조명 지양<br>- 해당 지자체의 야간경관 가이드라인 등 준수<br>○ (기재방법) 야간경관계획에 있어서의 경관을 위한 고려사항을 기술하고 이와 같은 내용을 표현한 관련 도면을 첨부하도록 한다.<br>- 조명의 위치 및 종류, 조도, 휘도, 색상 등을 기재한다.<br>- 도면은 설명하고자 하는 내용을 충분히 이해할 수 있는 축적을 선택하여 표현한다. |
| 그 밖의 사항 | ○ 경관 사전 검토 결과 또는 이전 경관 심의 결과와 그에 대한 반영사항(경관 사전 검토를 거쳤거나 재심의를 받은 경우에 한정한다) |

[별지 제1호]

# 건축위원회 [ ] 심의 [ ] 재심의 신청서

• 어두운 란( )은 신청인이 작성하지 아니하며, [ ]에는 해당하는 곳에 √ 표시를 합니다.

연번

| | | | | |
|---|---|---|---|---|
| 건축종별 | [ ] 신축 | [ ] 증축 | [ ] 대수선 | [ ] 기타 |
| 교통영향분석·개선대책 심의 신청 여부 | [ ] 신청함 | | [ ] 신청하지 않음 | |

| | | | |
|---|---|---|---|
| 건축주 | 성명(법인명) | | 생년월일(사업자 또는 법인등록번호) |
| | 주소 | | (전화번호 : ) |
| | 전자우편 송달동의 | 「행정절차법」 제14조에 따라 정보통신망을 이용한 각종 부담금 부과 사전통지 등의 문서 송달에 동의합니다. | |
| | | [ ] 동의함 | [ ] 동의하지 않음 |
| | | 건축주 (서명 또는 인) | |
| | | 전자우편 주소 @ | |

| | | | |
|---|---|---|---|
| 설계자 | 성명 (서명 또는 인) | 자격번호 | |
| | 사무소명 | 신고번호 | |
| | 사무소주소 | (전화번호 : ) | |

| 관계전문기술자 | 분야 | 자격증 | 자격번호 | 사무소명 | 전화번호 | 주소 |
|---|---|---|---|---|---|---|
| | ( ) (서명 또는 인) | | | | | |

| | | | | |
|---|---|---|---|---|
| 대지조건 | 대지위치 | | | |
| | 지번 | | 관련지번 | |
| | 지목 | | 용도지역 | |
| | 용도지구 | / | 용도구역 | / |

건축 또는 대수선 계획 내용

| | | | | | |
|---|---|---|---|---|---|
| 대지면적 | ㎡ | | 건축면적 | ㎡ | |
| 연면적 | ㎡ | 건폐율 | % | 용적률 | % |
| 건물용도 | | 구조 | | 최고높이 | ㎡ |
| 층수 | 지하: 층 | 지상 : 층 | 세대수/동수 | 세대 | 동 |

| | | | | | |
|---|---|---|---|---|---|
| 주차장 | 구분 | 옥내 | 옥외 | 인근 | 면제 |
| | 자주식 | 대 ㎡ | 대 ㎡ | 대 ㎡ | |
| | 기계식 | 대 ㎡ | 대 ㎡ | 대 ㎡ | 대 |
| 건축기준 완화내용 | 관계법령 | | | | |
| | 신청사유 | | | | |

| | |
|---|---|
| 변경내용 | |

「건축법」 제4조의2 및 같은 법 시행규칙 제2조의4에 따라 건축위원회의 심의(재심의)를 신청합니다.

년 월 일

신청인 (서명 또는 인)

서울특별시장·○○구청장 귀하

첨부서류 : 간략설계도서(배치도·평면도·입면도·주단면도와 국토교통부장관이 고시하는 도서를 말하며, 전자문서로 된 도서를 포함하고, 심의를 신청하는 경우에만 제출합니다)

210㎜×297㎜ [보존용지(2종) 70g/㎡]

[별지 제2호]

# 건축(굴토)계획 심의 신청서

<table>
<tr><td rowspan="2">건축주</td><td>성 명<br>(법인명)</td><td colspan="2"></td><td>주민등록번호<br>(법인번호)</td><td colspan="2"></td></tr>
<tr><td>주 소</td><td colspan="5">(전화번호 : )</td></tr>
<tr><td rowspan="3">건 축<br>설계자</td><td>성 명</td><td colspan="2"></td><td>면 허 번 호</td><td colspan="2"></td></tr>
<tr><td>사무소명</td><td colspan="2"></td><td>등 록 번 호</td><td colspan="2"></td></tr>
<tr><td>주 소</td><td colspan="5">(전화번호 : )</td></tr>
<tr><td rowspan="6">토목설계자</td><td rowspan="3">설계자</td><td>주 소</td><td colspan="2"></td><td>기 술 용 역<br>등 록 번 호</td><td colspan="2">제 호</td></tr>
<tr><td>사무소명</td><td></td><td>전 화</td><td></td><td>대표</td><td></td></tr>
<tr><td>책임기술사</td><td>(인)</td><td>전문분야</td><td colspan="3"></td></tr>
<tr><td rowspan="3">지 질<br>보고서<br>작성자</td><td>주 소</td><td colspan="2"></td><td>기 술 용 역<br>등 록 번 호</td><td colspan="2">제 호</td></tr>
<tr><td>사무소명</td><td></td><td>전 화</td><td></td><td>대 표</td><td></td></tr>
<tr><td>책임기술사</td><td>(인)</td><td>전문분야</td><td colspan="3"></td></tr>
<tr><td rowspan="3">대지조건</td><td>위 치</td><td colspan="6"></td></tr>
<tr><td>도시계획</td><td colspan="6">지역 : 지구 : 기타 :</td></tr>
<tr><td>대지면적</td><td colspan="2">㎡</td><td>전면도로폭</td><td colspan="2">m</td></tr>
<tr><td rowspan="2">건축물<br>규 모</td><td>용 도</td><td></td><td>연 면 적</td><td>㎡</td><td>지하층면적</td><td>㎡</td></tr>
<tr><td>층 수</td><td colspan="3">지상 : 층, 지하 : 층</td><td>최고높이</td><td>m</td></tr>
<tr><td rowspan="2">공사내용</td><td>굴착깊이</td><td>m</td><td rowspan="2">흙막이<br>공 법</td><td>벽체공법</td><td colspan="2"></td></tr>
<tr><td>옹벽높이</td><td>m</td><td>지보공법</td><td colspan="2"></td></tr>
<tr><td colspan="4"></td><td>차수 및<br>지반보강</td><td colspan="2"></td></tr>
</table>

위와 같이 신청합니다.

2016. . .

신 청 인 (인)

서울특별시장 / 00구청장 귀하

첨부서류 : 1. 굴토심의 PPT 1부.(도서 및 보고서 주요내용 수록)
2. 굴토심의 도서 2부
(건축개요, 대지조성 및 토지굴착계획, 주변시설물 현황도(건물,도로,구조물 등) 및 영향검토서, 지하매설물 현황도(상.하수도, 전기, 가스, 통신 등), 지반조사내용, 흙막이공법 선정사유, 흙막이도면(평면도, 단면도, 전개도, 주요부분 상세도 등), 굴착 및 해체시공 순서도, 시방서 및 계측계획서, 옹벽 구조도면(해당할 경우 작성)
3. 지반조사 보고서 2부
4. 흙막이 설계보고서 2부

[별지 제3호]

# 건축(굴토)계획 심의 검토의견서

<table>
<tr><td colspan="2">대지위치</td><td colspan="6"></td></tr>
<tr><td colspan="2">건 축 주</td><td colspan="2"></td><td>지역·지구</td><td colspan="2"></td></tr>
<tr><td colspan="2">대지면적</td><td>㎡</td><td>건폐율</td><td>%</td><td>용적율</td><td>%</td></tr>
<tr><td colspan="2">건축면적</td><td>㎡</td><td>연면적</td><td>㎡</td><td>층 수</td><td>지하 층/지상 층</td></tr>
<tr><td colspan="2">건물용도</td><td></td><td>공사종별</td><td>신축 등</td><td>굴착깊이<br>(옹벽높이)</td><td>m</td></tr>
<tr><td colspan="7">이전심의사항 : 신규, 재심 등</td></tr>
<tr><td colspan="7">검 토 사 항</td></tr>
<tr><td colspan="2">대지현황</td><td colspan="5">테헤란로와 영동대로의 교차지점인 지하철 삼성역에 접함</td></tr>
<tr><td colspan="2" rowspan="2">건축규모</td><td rowspan="2">층수</td><td colspan="2" rowspan="2">지상 17층, 지하 5층</td><td>동 수</td><td>5개동</td></tr>
<tr><td>세대수</td><td>1,000세대</td></tr>
<tr><td colspan="2">최대굴착</td><td colspan="5">28.2m</td></tr>
<tr><td colspan="2">암 반</td><td colspan="5">풍화암 -17.4 ~ 28.9m, 연암 -18.8 ~ 30.0m 경암-</td></tr>
<tr><td colspan="2">지하수위</td><td colspan="5">-12.4m (시추완료일 : 2004. 5.5)</td></tr>
<tr><td rowspan="3">흙막이공법</td><td>벽체공법</td><td colspan="5">Slurry Wall +R. C. D</td></tr>
<tr><td>지보공법</td><td colspan="5">Top Down</td></tr>
<tr><td>차수 및<br>지반보강</td><td colspan="5"></td></tr>
<tr><td colspan="2">자치구<br>검토의견</td><td colspan="5">○ 지하굴토의 Top down 공법의 굴토깊이, 시공성, 하중조건 등에 따른 건축위원회 굴토심의(자문)상정 코자 합니다.</td></tr>
</table>

[별지 제4호]

# 경관 심의 신청서

| | | | | |
|---|---|---|---|---|
| 신청인 | 상 호(명 칭) | | 사업자등록번호 | |
| | 성 명(대표자) | | | |
| | 주 소(사무실) | | (☎ ) | |
| 사업구분 | 구 분 | □신규 □변경 | | |
| | 대상시설 | | | |
| | 사 업 명 | | | |
| | 사업위치 | | | |
| 신청내용 | | | | |

「경관 심의 운영 지침」에 따라 경관위원회 심의를 신청합니다.

년 월 일

신청자 : (서명 또는 날인)

**심의기관장 귀하**

구비서류

1. 경관 심의 도서 1부
2. 재심의 신청 취지 및 사유 1부(재심의 경우에 한정함)
3. 그 밖에 심의에 필요한 자료(필요한 경우에 한정함)

[별지 제5호]

## 건축물의 경관체크리스트(사업자용)

| 구분 | 검토항목 | 반영 | 미반영 | 해당 없음 |
|---|---|---|---|---|
| 배치·규모·형태·입면 계획 | 지역의 장소성 및 인접 건축물과의 연속성을 확보하는 등 주변과 조화로운 계획(건축선, 스카이라인, 형태, 입면 등) | | | |
| | 구릉지의 경우 지나친 옹벽발생을 지양하고 주변 지형에 순응한 배치 | | | |
| | 건축물로 인해 기존 보행자들의 통행이 단절되지 않도록 주변 가로체계를 고려하여 배치하고, 필요시 공공보행통로를 계획 | | | |
| | 대규모 건축물의 경우 기단부를 설치하거나 전면부를 분절하는 등 휴먼스케일의 보행환경 조성 | | | |
| | 획일적이거나 과장된 디자인, 자극적인 색채 등은 지양 | | | |
| | 옥상설비 및 부속설비가 경관을 저해하지 않도록 계획 | | | |
| 외부공간 계획 | 장애인, 노인 등 보행약자의 접근, 이용, 이동에 불편이 없도록 무장애설계(Barrier free) 적용 | | | |
| | 담장, 울타리 등은 주변 건축물 및 지역특성과 조화되는 색채, 재료, 디자인 등 사용 | | | |
| | 건축물의 진입부 및 저층부는 가능한 경우 이용자·보행자를 위해 공원(쌈지공원, 도심형 공원 등), 광장 등으로 계획 | | | |
| | 건축물 진입부에 이용자의 시각을 방해하는 과도한 시설물 설치 지양 | | | |
| | 보행환경을 저해하지 않도록 차량·주차·보행 동선을 계획하고, 가로와 인접한 부분이나 주 보행로와 인접한 부분에는 주차장 설치 지양 | | | |
| | 공개공지의 경우 인접한 건축물 공개공지의 특성과 입지를 고려하여 통합적 이용이 가능하도록 계획 | | | |
| | 공개공간은 보행로와의 연계 등 다양한 계획기법을 통한 공공성 확보 | | | |
| 옥외광고물 계획 (필요시) | 건축물의 입면과의 통합적 계획 및 해당 지역의 특성에 대한 배려 | | | |
| | 해당 지자체의 옥외광고물 가이드라인, 지침 등 준수 | | | |
| 야간경관계획 (필요시) | 건축물의 용도 및 주변지역의 특성을 고려한 조도·휘도·색채 등을 계획하되, 과도한 연출은 지양 | | | |

**[사업자 의견*]**

* 미반영 또는 해당없음에 대한 구체적인 설명, 특별히 강조하고자 하는 사항에 대한 부연설명을 작성

◈ 서울특별시공고 제2019-134호

## 서울특별시 건축위원회 위원 공개모집 공고

서울특별시에서는 건축조례의 제·개정, 대형건축물의 건축계획 등 건축 관련 중요사항을 심의하는 서울특별시 건축위원회의 위원을 공개모집하오니 관심 있는 분들의 많은 참여를 바랍니다.

2019년 1월 17일
서 울 특 별 시 장

1. 모집 분야 및 인원

| 구분 | 전 문 분 야 | | | | | | | | | | | | | | | |
|---|---|---|---|---|---|---|---|---|---|---|---|---|---|---|---|---|
| | 합계 | 건축계획 | | 도시설계 | | 건축구조 | | 방재 | | 환경 | | 조경 | | 토질 및 기초 | | 건축시공 | |
| 모집인원 | 40명 이내 | 16 | | 2 | | 7 | | 3 | | 1 | | 3 | | 5 | | 3 | |
| | | 학계 | 업계 | 학계 | 업계 | 학계 | 업계 | 학계 | 업계 | 학계 | 업계 | 학계 | 업계 | 학계 | 업계 | 학계 | 업계 |
| | | 8 | 8 | 1 | 1 | 4 | 3 | 1 | 2 | 1 | | 1 | 2 | 2 | 3 | 1 | 2 |

※ 최종 선발은 관계협회(부서)의 추천인원과 통합하여 위원선정심의위원회를 거쳐 결정되며, 인원(학계 및 업계 인원 등)은 조정될 수 있음.

2. 주요 업무 내용 : 다음 각 호의 사항에 대한 심의
가. 「서울특별시 건축조례」의 제정.개정에 관한 사항
나. 건축법령의 적용 완화 여부 및 적용범위에 관한 사항
다. 다중이용건축물 및 분양을 목적으로 하는 건축물로서
- 연면적의 합계가 10만㎡ 이상, 21층 이상 건축물의 건축에 관한 사항
- 시 또는 시가 설립한 공사가 시행하는 건축물의 건축에 관한 사항
- 시 심의대상 중 구조안전에 관한 사항
- 특별건축구역의 지정 목적에 적합한지 여부와 특례적용계획서 등에 관한 사항
- 깊이 10m 이상, 지하2층 이상 굴착공사 및 옹벽높이 5m 이상 공사의 설계에 관한 사항
- 그 밖의 법령에 따른 심의대상 및 시장이 부의하는 사항
라. 기타 시정계획에 대한 자문사항 등

3. 임 기 : 위촉일로부터 2년

4. 응모자격요건
「지방공무원법」 제31조의 결격사유에 해당하지 아니하는 자로서 다음의 자격요건 중 어느 하나 이상의 요건을 갖춘 경우 응모할 수 있음
가. 「고등교육법」에 의한 대학(수도권 소재 대학에 한함)에서 모집분야와 관련 조교수 이상

의 직에 3년 이상 재직 중인 자
나. 「건축사법」에 의해 서울특별시에 건축사사무소 등록을 한 건축사(당해 사무소에 소속된 자 포함)로 3년 이상 종사한 자
다. 관련 기술사 등록증을 가진 자로서 3년 이상 업무를 수행한 자
라. 4급(상당) 이상의 공무원으로 모집분야와 관련된 업무에 3년 이상 재직한 자
마. 모집분야와 관련
- 박사학위를 가진 자로서 3년 이상 업무를 수행한 자
- 석사학위를 가진 자로서 6년 이상 업무를 수행한 자
- 기사의 자격을 가진 자로서 10년 이상 업무를 수행한 자
- 그 분야에 15년 이상 근무한 자

※ 현재 서울특별시의 공공건축가로 활동중이신 분은 건축위원으로 중복선정하지 않을 예정임을 알려드리며, 신청일 현재 해촉되었거나 사퇴한 경우에는 신청이 가능합니다.

5. 응모원서 접수
가. 접수기간 : 2019. 1.18.(금) 09:00 ~ 2019. 2. 7(목) 18:00 까지
(우편, e-mail접수는 마감일 도착 분까지 유효)
나. 접 수 처 : 서울특별시 주택건축국 건축기획과 (건축계획팀)
- 응모원서 양식은 우리시 주택건축국 홈페이지 (http://news.seoul.go.kr/citybuild/news-all) → "주택>새소식"란 에서 내려받기 가능
다. 접수방법 : 접수처에 직접 제출, 등기 우송 또는 전자메일 접수 가능
- E-mail : ks7175@seoul.go.kr
- 주 소 : 우)04524 서울특별시 중구 세종대로 110번지 서울특별시청(신청사) 3층 주택건축국 건축기획과

6. 제출서류
가. 응모원서, 자기소개서 : A4용지 각각 1매(합계 최대 3매 이내)
※ 응모원서, 자기소개서는 붙임 작성요령 참조
나. 위원으로 선정된 경우에는 다음 각 호의 서류를 제출하여야 함
- 재직증명서 또는 경력증명서 1부
- 자격 또는 학위, 기타 실적관련 자료 각 1부

7. 위원 선정 시 우대사항
가. 건축계획
- 국내외 공동주택 단지계획 관련 현상설계 당선 등 실무경험이 풍부한 자
- 정비계획의 총괄계획가(MP, MA)로 참여 실적이 있는 자
- 2015년 이후 서울특별시 건축상(본상 이상) 등 수상 경력자
- 공공기관 시행 건축디자인 시범사업에 참여 실적이 있는 자
- 공공기관 및 국제현상 공모 당선자
- 기타 정비사업 분야 및 공동주택과 일반건축물분야 실무경험이 풍부한 자

나. 건축구조 분야
- 장수명 구조(리모델링) 관련 논문집필 또는 구조설계 등 실무경험이 풍부한 자
- 초고층·대규모 건축물의 구조설계와 관련 논문집필 또는 실무경험이 풍부한 자

다. 토질 및 기초, 건축시공 분야
- 대심도굴착 관련 논문집필 또는 설계·시공 등 실무경험이 풍부한 자
- 지하철 등 주요구조물에 근접하는 가시설에 대해 논문집필 또는 설계·시공 등 실무경험이 풍부한 자

8. 기타 참고사항

가. 위원 선정은 위원선정심사위원회의 심사를 통해 결정되며, 그 결과는 2월 중 우리시 주택건축국 홈페이지에 게재하고 개별 통지할 예정입니다.

나. 제출된 서류는 반환하지 않으며, 기재내용이 사실과 다르면 위촉을 취소할 수 있습니다.

다. 건축위원회 위원으로 선정되면 위촉일 이후부터 건축위원으로 활동하게 됩니다.

라. 보다 상세한 내용은 우리시 건축기획과(02-2133-7108, 담당 : 김성화)로 문의하여 주시기 바랍니다.

# 응 모 원 서

| 접수번호 | | | | 응모분야 | | 사 진<br>6개월 이내 촬영한<br>상반신 사진<br>(3cm× 4cm) |
|---|---|---|---|---|---|---|
| 성 명 | (한글)<br>(한자) | 성별 | | 생년월일 | | |
| 주 소 | | 연락처 | 자 택 | | | |
| | | | 사무실 | | | |
| | | | 휴대폰 | | | |
| | | | E-Mail | | | |
| 현 근무지 | | | | | | |

| 학 력 | 부터 | 까지 | 학교명 | 전공 |
|---|---|---|---|---|
| | | | | |
| | | | | |
| | | | | |

| 주요경력 | 기 간 | 직 장 명 | 직 위 | 담당업무 |
|---|---|---|---|---|
| | | | | |
| | | | | |
| | | | | |

| 상 훈 | | | | |
|---|---|---|---|---|
| 자격사항 | 취득일자 | 종 별 | 취득일자 | 종 별 |
| | | | | |
| | | | | |

첨부서류 : 자기소개서

본인은 상기와 같이 서울특별시 건축위원회 위원 공개모집에 응모하고자 원서를 제출하며 다음 사항을 서약합니다.
위 기재사항은 사실과 다름없으며 만일 심사결과에 부당한 영향을 끼칠 목적으로 허위사실을 기재하였을 때에는 당해 응모는 무효가 되고 향후 5년간 응모자격이 정지되어도 이의를 제기하지 않겠습니다.

2019. . .

지원자 (인)

서울특별시장 귀하

# 자 기 소 개 서

1. 응모자 인적사항

◎ 응모 분야 :

◎ 성　　명 :

2. 주요 실적 (학위 논문, 연구논문, 저술, 현상공모 당선사례, 대표적인 작품 등)

◎

◎

◎

◎

◎

3. 주요 활동사항

| 구 분 | 기 간 | 활 동 내 용 | 비고(직책 등) |
|---|---|---|---|
| 학회, 단체 등<br>◎<br>◎ | | | |
| 기 타<br>◎<br>◎ | | | |

4. 참여 동기 등 자기소개서

2019. . .

작성자 ○ ○ ○ (서명)

## 응모원서 및 자기소개서 작성요령

1. 응모원서에는 응시자 본인이 서명(전자메일 제출 시 생략 가능)하여야 합니다.

2. 응모원서 작성 시 응모자 부주의로 잘못 또는 허위 기재나 표기는 응모자 본인의 불이익이 됩니다.

3. 응모원서는 아래의 작성요령을 준수하여 주시기 바랍니다.
   ① “접수번호” 란에는 기재하지 마십시오.
   ② “응모분야” 란에는 전문분야(건축계획, 도시설계, 건축구조, 방재, 환경, 조경, 토질 및 기초, 건축시공)를 택일하십시오.
   ③ “학력” 은 출신대학교부터 작성하시되, 전공학과와 학위명(학사, 석사, 박사)을 정확히 기재하시고, 현재 학위과정이 종료되지 않은 경우에는 재학, 수료 등을 명확히 구분하여 기재하시기 바랍니다.
   ④ “자격사항” 중 운전면허, 기사 및 교사 자격증 등은 기재하지 마십시오.
   ⑤ “주요경력” 은 공직 또는 사회(실무)경력을 기재하여 주시기 바랍니다.

4. 자기소개서는 첨부된 양식으로 반드시 A4 2매(이내)로 작성합니다.
   ⓐ 워드프로세서 또는 수기 작성 모두 가능합니다.
   ⓑ 그동안의 근무 · 연구활동 및 실적 등을 자유롭게 작성하시기 바랍니다.
   ⓒ 자유기술서(선택사항)를 포함 작성분량 및 형식을 준수하여 주시기 바랍니다.

### ◈ 서울특별시공고 제2019-135호

## 도시관리계획(승인 지구단위계획) 결정(변경)을 위한 열람공고

### - 종로구 숭인동 207-32일원 역세권 청년주택(공공지원민간임대주택) 사업 -

1. 서울특별시 종로구 숭인동 207-32번지 외 7필지 역세권 청년주택(공공지원민간임대주택) 사업 관련 도시관리계획(숭인 지구단위계획) 결정(변경)을 위하여 「국토의 계획 및 이용에 관한 법률」 제28조, 같은 법 시행령 제22조와 「서울특별시 도시계획조례」 제7조 및 「서울특별시 역세권 청년주택 공급 지원에 관한 조례」 제8조에 따라 주민 등의 의견을 청취하고자 아래와 같이 공고합니다.
2. 본 도시관리계획 결정(변경)에 대하여 의견이 있을 경우 주민 등 이해관계인은 열람 기간 내에 의견서를 서면으로 제출할 수 있음을 알려드립니다.

2019년 1월 17일
서 울 특 별 시 장

Ⅰ. 열람 기간 : 2019. 01. 18. ~ 2019. 01. 31. (공고일 다음날부터 14일 간)

Ⅱ. 열람 및 의견서 제출 장소 : 서울특별시청 3층 주택공급과 역세권사업팀 (☎02-2133-6298)

Ⅲ. 도시관리계획(숭인 지구단위계획) 결정(변경) 사항

[1] 지구단위계획구역에 관한 결정

1. 지구단위계획구역 결정 조서 : 변경없음

| 구분 | 도면표시 번 호 | 구역명 | 위치 | 면적(㎡) | | | 최초 결정일 | 비고 |
|---|---|---|---|---|---|---|---|---|
| | | | | 기정 | 변경 | 변경 후 | | |
| 기정 | - | 숭인 지구단위계획 구역 | 종로구 숭인동 200-16 일원 | 218,280 (855) | - | 218,280 (855) | 서고 제2004-444호 (2004.12.30.) | - |

※( )은 사업대상지 면적임.

[2] 토지이용 및 시설에 관한 결정

1. 용도지역·지구에 관한 결정 조서 : 변경없음

| 구 분 | | 면 적(㎡) | | | 구 성 비(%) | 비 고 |
|---|---|---|---|---|---|---|
| | | 기 정 | 변 경 | 변경후 | | |
| 상업 지역 | 소계 | 855 | - | 855 | 100.0 | - |
| | 일반상업지역 | 855 | - | 855 | 100.0 | - |

2. 도시기반시설에 관한 결정 조서 : 변경없음

[3] 획지 및 건축물 등에 관한 결정(변경)

1. 획지에 관한 결정조서 : 변경없음

2. 건축물에 관한 결정(변경) 조서

가. 건축물의 용도계획

| 구분 | | | 전층지정용도 | 불허용도(전층) | 비고 |
|---|---|---|---|---|---|
| 기정 | 이면부 | C-1 | •숙박시설 중 관광숙박시설 | •숙박시설(관광숙박시설제외)<br>•의료시설 중 격리병원 | 숭인동 207-32번지 외7필지 |
| 변경 | 이면부 | C-1 | •공동주택(주거복합)주)<br>※ 단, 지하1,2층, 지상 1,2층 비주거용도 설치 가능 | •단독주택 및 공동주택<br>•근린생활시설중 안마시술소, 단란주점<br>•숙박시설 및 위락시설 •장례식장<br>•옥외에 철탑이 있는 골프연습장<br>•자동차관련시설(주차장 제외)<br>•교정시설 •위험물저장 및 처리시설<br>•공장 •업무시설(공공업무시설 제외) | 숭인동 207-32번지 외7필지 |

주) 「공공주택 특별법」 제2조제1호 가목에 의한 “공공임대주택” 이나 「민간임대주택에 관한 특별법」 제2조제1호에 의한 “민간임대주택” 에 한하며, 준주택(오피스텔) 및 단기임대주택 제외

□ 결정사유서

| 구분 | 결정내용 | 결정사유 |
|---|---|---|
| 변경 | •지정용도, 불허용도 변경 | • 역세권 청년주택 건립을 위하여 공동주택(주거복합)을 지정용도로 결정<br>• 청년주택 조성취지에 부합하지 않는 용도 등의 도입을 막기 위해 불허용도로 결정 |

나. 건축물의 개발밀도계획

| 도면번호 | 위치 | 구분 | | 계획내용 | | 비고 |
|---|---|---|---|---|---|---|
| | | | | 기정 | 변경 | |
| B8-A | 종로구 숭인동 207-32외 7필지 | 건폐율 | | •60% 이하 | | |
| | | 용적률 | 기준용적률 | •500% 이하 | - | 「서울특별시 역세권 청년주택 건립 및 운영기준」 |
| | | | 기본용적률 | - | •900% 이하 | |
| | | | 허용용적률 | •960% 이하 1) | - | |
| | | | 상한용적률 | •1,000% 이하 | •법적용적률 이하 | 기본용적률 x (1 + 1.3α) x 가중치 |
| | | 높이 | | •55m 이하 | | |

※ 상한용적률은 「서울특별시 역세권 청년주택 건립 및 운영기준」 내 상한용적률 산정기준 적용

□ 결정사유서

| 구분 | 결정내용 | 결정사유 |
|---|---|---|
| 변경 | • 개발밀도계획을 서울특별시 역세권 청년주택 건립 및 운영기준에 따라 변경 | • 현재 관광숙박시설로 사용중인 사업대상지의 건축물을 역세권 청년주택 사업을 위한 공동주택(주거복합)으로 용도를 변경하기 위해 「서울특별시 역세권 청년주택 건립 및 운영기준에 따른 운영기준」에 따라 변경함 |

3. 기타사항에 관한 결정(신설)조서

가. 공공기여에 관한 계획

1) 공공임대주택

| 구분 | 건축연면적 | 기부채납 내용 | 총 제공면적 | 비고 |
|---|---|---|---|---|
| 공공임대주택 | 980.13㎡ | 공공임대주택 부속토지 | 102.70㎡ | 부지면적의 12.01% |

※ 공공임대주택의 건축비는 시장이 표준건축비로 매입하고, 공공임대주택 부속토지는 시장에게 기부채납 하여야 함

Ⅳ. 관계도면

■지구단위계획구역에 관한 결정도 : 변경없음

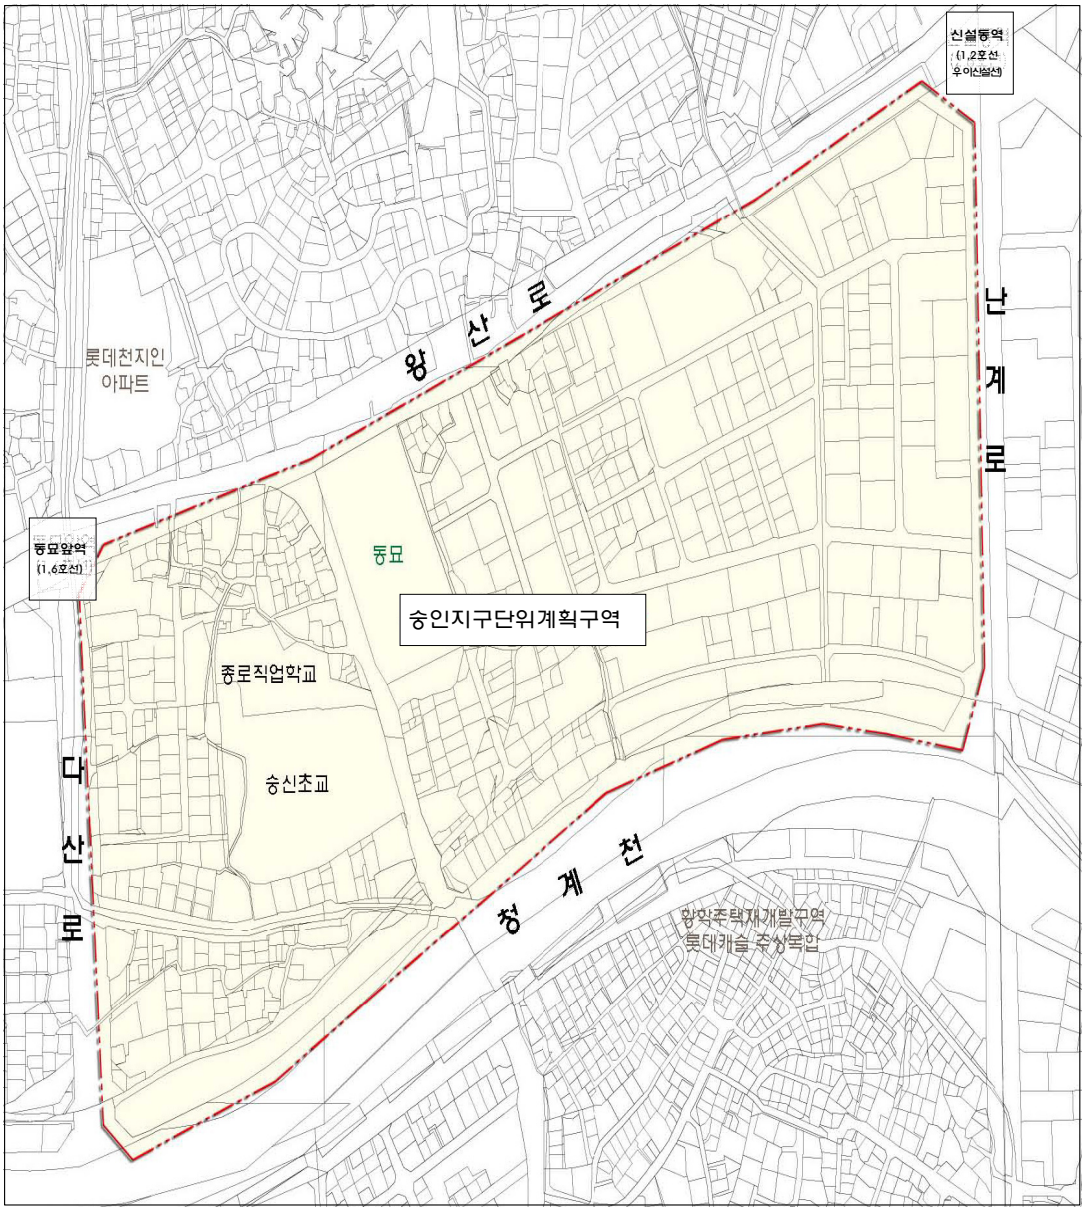

■획지 및 건축물 등에 관한 결정(기정)도

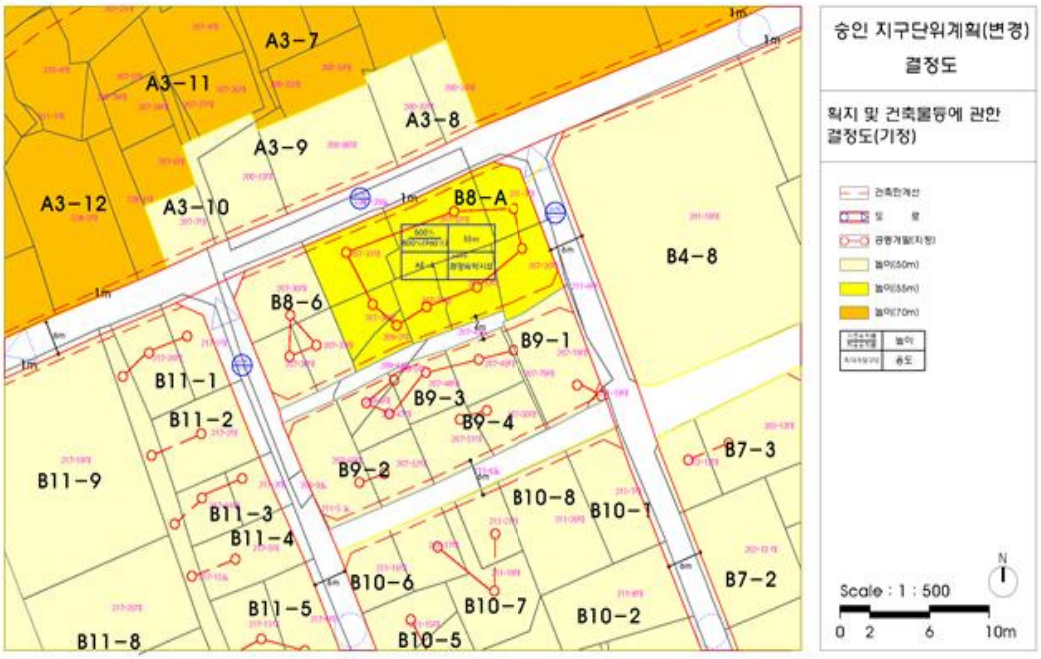


■획지 및 건축물 등에 관한 결정(변경)도(안)

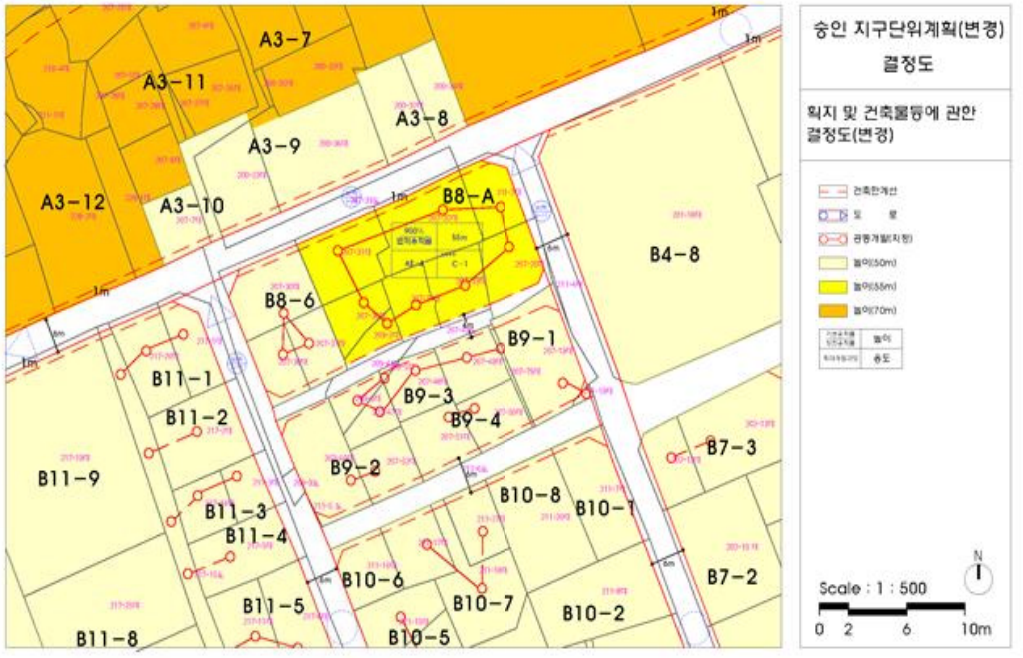


Ⅴ. 관계도서 : 생략(열람장소에 비치)

◈ 서울특별시공고 제2019-136호

## 도시관리계획(중랑구 상봉동 109-34 일원 역세권 청년주택 지구단위계획구역 지정 및 계획수립) 결정(변경)을 위한 열람공고

1. 서울특별시 중랑구 상봉동 109-34 일원 역세권 청년주택(공공지원민간임대주택)사업 관련 도시관리계획(지구단위계획구역 지정 및 계획수립) 결정(변경)을 위하여 「국토의 계획 및 이용에 관한 법률」 제28조, 같은 법 시행령 제22조와 「서울특별시 도시계획조례」 제7조 및 「서울특별시 역세권 청년주택 공급 지원에 관한 조례」 제8조에 따라 주민 등의 의견을 청취하고자 아래와 같이 공고합니다.
2. 본 도시관리계획 결정(변경)에 대하여 의견이 있을 경우 주민 등 이해관계인은 열람 기간 내에 의견서를 서면으로 제출할 수 있음을 알려드립니다.

2019년 1월 17일
서 울 특 별 시 장

Ⅰ. 열람 기간 : 2019. 1.18. ~ 2019. 1.31. (공고일 다음날로부터 14일 간)

Ⅱ. 열람 및 의견서 제출 장소 : 서울특별시청 3층 주택공급과 역세권사업팀(☎02-2133-6298)

Ⅲ. 도시관리계획 결정(변경) 사항

[1] 지구단위계획구역에 관한 결정조서

1. 지구단위계획구역에 관한 결정조서

| 구 분 | 구 역 명 | 위 치 | 면 적(㎡) | | | 최초결정일 | 비 고 |
|---|---|---|---|---|---|---|---|
| | | | 기정 | 변경 | 변경후 | | |
| 신 설 | 중랑구 상봉동 109-34 일원 역세권 청년주택 지구단위계획구역 | 중랑구 상봉동 109-34, 35, 36, 37, 38, 39, 40, 41 | - | 증) 907.0 | 907.0 | - | |

2. 지구단위계획구역에 관한 결정사유서

| 구 분 | 구 역 명 | 면 적(㎡) | 결정사유 | 비 고 |
|---|---|---|---|---|
| 신 설 | 중랑구 상봉동 109-34 일원 역세권 청년주택 지구단위계획구역 | 907.0 | • 「서울특별시 역세권 청년주택 공급지원에 관한 조례」에 따라 청년층 주거안정을 위한 역세권 청년주택 건립을 위해 역세권 청년주택 지구단위계획구역을 신설 | |

[2] 토지이용 및 시설에 관한 결정(변경)조서

1. 용도지역에 관한 결정(변경)조서

가. 용도지역에 관한 결정(변경)조서

| 구 분 | | 면 적(㎡) | | | 구성비 (%) | 비 고 |
|---|---|---|---|---|---|---|
| | | 기정 | 변경 | 변경후 | | |
| 주거지역 | 합 계 | 907.0 | - | 907.0 | 100.0 | |
| | 제3종일반주거지역 | 907.0 | 감) 907.0 | - | - | |
| | 준주거지역 | - | 증) 907.0 | 907.0 | 100.0 | |

나. 용도지역에 관한 결정(변경)사유서

| 도면표시 번 호 | 위 치 | 용도지역 | | 면 적(㎡) | 결정(변경)사유 |
|---|---|---|---|---|---|
| | | 기정 | 변경 | | |
| - | 중랑구 상봉동 109-34 일원 | 제3종 일반주거지역 | 준주거지역 | 907.0 | • 용도지역 변경<br>- 제3종일반주거지역 → 준주거지역<br>• 청년층 주거안정 실현을 위한 역세권 청년주택 건립을 위한 「서울특별시 역세권 청년주택 건립 및 운영기준」에 의거 용도지역 변경 |

2. 용도지구에 관한 결정조서 : 변경없음

3. 도시기반시설에 관한 결정조서 : 변경없음

3 획지 및 건축물 등에 관한 결정조서

1. 가구 및 획지에 관한 결정조서

가. 가구 및 획지에 관한 결정조서

| 가구번호 | 획지번호 | 위 치 | 면적(㎡) | 계획내용 | 비 고 |
|---|---|---|---|---|---|
| A | - | 중랑구 상봉동 109-34 일원 | 907.0 | 공동개발 지정 | |

나. 가구 및 획지에 관한 결정사유서

| 도면표시 번 호 | 계획내용 | 결정사유 |
|---|---|---|
| - | • 공동개발 지정<br>- 중랑구 상봉동<br>109-34, 35, 36, 37, 38, 39, 40, 41 | • 역세권 청년주택 건립을 위한 공동개발 지정 |

2. 건축물 등에 관한 결정조서

가. 건축물의 용도에 관한 결정조서

■ 건축물의 용도에 관한 결정조서

| 구 분 | 계획내용 | 비 고 |
|---|---|---|
| 지정용도(1) | • 공동주택(주거복합) 주1) | • 중랑구 상봉동 109-34 일원 역세권 청년주택에 한함 |
| 불허용도 (가) | • 단독주택 및 공동주택(단, 주거복합 제외)<br>• 제2종근린생활시설 중 단란주점<br>• 의료시설 중 정신병원, 격리병원, 요양병원<br>• 운동시설 중 옥외철탑이 설치된 골프연습장<br>• 위락시설<br>• 공장, 창고시설, 위험물저장 및 처리시설(단, 주유소 제외)<br>• 장례식장<br>• 미관지구 안의 건축물 용도제한<br>• 교육연구시설 중 학교 | |

주1) 공동주택은 「서울특별시 역세권 청년주택 공급 지원에 관한 조례」 제2조 제2호의 역세권 청년주택에 한하며, 오피스텔 등 준주택 제외

■ 건축물의 용도에 관한 결정사유서

| 구 분 | 계획내용 | 결정사유 |
|---|---|---|
| - | • 지정용도 및 불허용도 신설 | • 청년층 주거안정 실현을 위한 역세권 청년주택 건립을 위한 「서울특별시 역세권 청년주택 건립 및 운영기준」에 의거 지정용도 및 불허용도를 결정(신설)하고자 함 |

나. 건축물의 밀도에 관한 결정조서

■ 건축물의 밀도에 관한 결정조서

| 구 분 | 계획내용 | 비고 |
|---|---|---|
| 건폐율 | • 60% 이하 | • 중랑구 상봉동 109-34 일원 역세권 청년주택에 한함 |
| 용적률 | • 기본용적률 : 400% 이하<br>• 상한용적률 : 법적용적률(500%) 이하 주1) | |
| 최고높이 | • 56m 이하 | |

주1) 상한용적률은 「서울특별시 역세권 청년주택 건립 및 운영기준」에 의거하여 적용함

■ 건축물의 밀도에 관한 결정사유서

| 구 분 | 계획내용 | | 결정(변경)사유 |
|---|---|---|---|
| - | 용적률 | • 기본용적률 : 400% 이하<br>• 상한용적률 : 법적용적률(500%) 이하 | • 청년층 주거안정 실현을 위한 역세권 청년주택 건립을 위한 「서울특별시 역세권 청년주택 건립 및 운영기준」에 의거 적용함 |
| | 최고높이 | • 56m 이하 | • 청년층 주거안정 실현을 위한 역세권 청년주택 건립을 위한 「서울특별시 역세권 청년주택 건립 및 운영기준」에 의거 도시·건축공동위원회 심의를 통해 변경코자 함 |

다. 용적률 적용(의무사항)

| 사업조건 항목 | | 적용기준 | 계획내용 | 완화 내용 | 비 고 |
|---|---|---|---|---|---|
| 공공기여율 | 공공시설 등 설치·제공 비율 | • 기본공공기여율 : 대지면적의 10%이상<br>• 추가공공기여율 : 추가용적률 연면적의 50%이상을 부지면적으로 환산 | • 기본공공기여 : 878.54㎡ × 10% = 87.86㎡<br>• 추가공공기여 : [(499.18% 용적률기준 연면적 - 400% 용적률기준 연면적) × 50% 이상을 부지면적으로 환산] = 87.59㎡<br>• 공공임대주택 부속토지 면적 ≥ [기본공공기여 + 추가공공기여]<br>- 181.02㎡(20.60%) ≥ 87.86㎡ + 87.59㎡ = 175.45㎡(19.97%) | 기본 용적률 400% 부여 | 모든 항목을 충족 하여야 함 (중랑구 상봉동 109-34 일원 역세권 청년주택에 한함) |
| 건축물 용도 구분 | 비주거비율 | • 15% 미만 (가로변 비주거 설치의무) | • 비주거비율 : 10.06%(441.37㎡) - 용적률 기준 | | |
| 주택 건설 비중 | 주택규모 | • 공공임대주택 - 전용 45㎡이하<br>• 공공지원민간임대주택 - 전용 60㎡이하 | • 주거 : 비주거 = 3,944.11㎡(89.94%) : 441.37㎡(10.06%) - 비주거비율 15% 미만(용적률 기준)<br>• 공공임대 : 공공지원민간임대 = 23.01% : 76.99% (22세대) (74세대)<br>• 공공임대주택 : 전용 17㎡, 32㎡ 계획<br>• 공공지원민간임대주택 : 전용 17㎡, 32㎡ 계획 | | |
| 건축물 형태 | 21세기 미래형 주거환경 조성을 위한 주요정책 | • 리모델링이 쉬운 구조, 커뮤니티지원시설의 설치계획, 에너지효율건축물, 친환경 건축물 중 2가지 이상 목적으로 이행 | • 에너지 효율 건축물, 친환경 건축물 이행 적용 | | |
| 주민 공동 이용 시설 | 커뮤니티 시설 | • 주민공동체 활성화를 위해 100㎡ 이상의 주민커뮤니티시설 설치 | • 지상 2층에 102.89㎡ 계획 | | |

※ 「서울특별시 역세권 청년주택 건립 및 운영기준」 3-2-1 준용

※ 비주거 비율은 용적률기준으로 하되, 비주거시설은 지하2층~지상2층에서만 설치하여야 한다.

라. 공공기여계획

| 구 분 | 기본 용적률 | 상한 용적률 | 공공기여율 | 계획내용 | 비 고 |
|---|---|---|---|---|---|
| 제3종 일반주거지역 → 준주거지역 | 400% 이하 | 법적 용적률 (500%) 이하 | • 기본공공기여율 : 대지면적의 10% 이상[주1)]<br>- 87.86㎡ (10.00%)<br>• 추가공공기여율 : 추가용적률 연면적의 50% 이상을 부지면적으로 환산<br>- 87.59㎡(9.97%)<br>• 총 공공기여율<br>- 87.86㎡ + 87.59㎡ = 175.45㎡ (19.97%) | • 공공임대주택 부속토지면적 : 181.02㎡(20.60%)<br>- 181.02㎡(20.60%) ≥ 175.45㎡(19.97%) | • 중랑구 상봉동 109-34 일원 역세권 청년 주택에 한함 |

주1) 「서울특별시 역세권 청년주택 건립 및 운영기준」 3-2-1 적용

※ 공공기여하는 공공임대주택의 건축비는 시장이 표준건축비로 매입하고 공공임대주택 부속토지는 시장에게 기부채납 하여야 함

마. 건축물의 배치·형태·색채·건축선에 관한 결정조서

| 구 분 | 적용대상 | | 건축한계선 | 벽면한계선 | 비 고 |
|---|---|---|---|---|---|
| - | 간선도로변 | 상봉동 109-34 접한 봉우재로변 | 1m | - | |
| | 이면도로변 | 상봉동 109-34, 35, 36 동측 도로변 | 3m | - | |
| | | 상봉동 109-34, 40, 41 서측도로변 | 1m | - | |

4 기타사항에 관한 결정조서

| 구 분 | 계획내용 | 비 고 |
|---|---|---|
| 차량진출입 불허구간 | • 사업대상지내 남측 봉우재로(25m), 서측 봉우재로(3m)변 차량진출입 불허 | |
| 주차출입구 | • 사업대상지내 동측 봉우재로(3m)변 주차출입구 설치 | |

Ⅳ. 관계도서 : 생략(열람장소에 비치)

## ◈ 서울특별시공고 제2019-138호

## 실외 공공장소 금연위반 과태료 부과고지서(수시) 공시송달 공고

『국민건강증진법』 제34조 및 『서울특별시 간접흡연 피해방지조례』 제5조 및 제10조 위반자에게 『질서위반행위규제법』 제17조(과태료의 부과)의 규정에 따라 과태료 부과고지서(수시분)을 발송하였으나 폐문부재, 수취인불명 등의 사유로 반송된 송달불능분에 대하여 행정절차법 제14조, 지방세기본법 제33조 규정에 따라 다음과 같이 공시송달(공고) 합니다.

2019년 1월 17일
서 울 특 별 시 장

1. 건 명 : 실외 공공장소 금연위반 과태료 부과고지서(수시) 공시송달

2. 근 거 : 『국민건강증진법』 제34조, 『서울특별시 간접흡연 피해방지조례』 제5조 및 제10조, 행정절차법 제14조, 지방세기본법 제33조

3. 공고기간 : 2019.1.17. ~ 31.(14일)

4. 대 상

| 연번 | 성 명 | 생년월일 | 과세년월 | 송달 주소지 | 반송사유 |
|---|---|---|---|---|---|
| 1 | 박○필 | 67.12.** | 2018-06 | 서울특별시 성동구 자동차시장길 ** | 수취인불명 |
| 2 | 박○철 | 64.08.** | 2018-06 | 서울특별시 노원구 섬밭로 *** | 폐문부재 |
| 3 | 남○태 | 56.01.** | 2018-07 | 서울특별시 용산구 후암로**길 *-** | 폐문부재 |
| 4 | 김○수 | 52.06.** | 2018-07 | 서울특별시 용산구 두텁바위로 **-* | 폐문부재 |
| 5 | 박○만 | 63.01.** | 2018-07 | 서울특별시 서대문구 북아현로**길 ** | 수취인불명 |
| 6 | 유○우 | 80.04.** | 2018-07 | 서울특별시 송파구 백제고분로 *** | 폐문부재 |
| 7 | 이○근 | 92.04.** | 2018-07 | 충청북도 청주시 청원구 오창읍 중심상업로 ** | 수취인불명 |
| 8 | 박○식 | 68.04.** | 2018-07 | 서울특별시 성동구 가람길 *** | 수취인불명 |
| 9 | 양○우 | 92.04.** | 2018-08 | 서울특별시 중구 청파로 ***-* | 수취인불명 |
| 10 | 이○근 | 55.03.** | 2018-08 | 서울특별시 중구 다산로**길 ** | 수취인불명 |
| 11 | 김○배 | 58.10.** | 2018-08 | 경기도 성남시 분당구 성남대로***번길 ** | 수취인불명 |
| 12 | 유○율 | 74.12.** | 2018-08 | 서울특별시 마포구 만리재옛길 ** | 수취인불명 |
| 13 | 김○근 | 55.09.** | 2018-08 | 서울특별시 송파구 백제고분로 *** | 수취인불명 |
| 14 | 이○영 | 60.03.** | 2018-08 | 서울특별시 종로구 돈화문로*가길 *-* | 폐문부재 |
| 15 | 박○문 | 67.03.** | 2018-08 | 서울특별시 성북구 동소문로**길 **-* | 폐문부재 |
| 16 | 김○동 | 71.12.** | 2018-08 | 경기도 하남시 신평로 ** | 폐문부재 |
| 17 | an○○○○shan | 66.01.** | 2018-09 | 경상남도 김해시 금관대로****번길 * | 폐문부재 |
| 18 | 허○명 | 68.09.** | 2018-09 | 경기도 안산시 상록구 성호로 *** | 수취인불명 |
| 19 | 임○기 | 53.01.** | 2018-09 | 서울특별시 성북구 월계로**길 ** | 폐문부재 |
| 20 | 김○배 | 60.01.** | 2018-09 | 서울특별시 용산구 한강대로***가길 * | 수취인불명 |
| 21 | 박○수 | 54.08.** | 2018-09 | 서울특별시 동대문구 전농로*길 **-** | 폐문부재 |
| 22 | 김○대 | 66.12.** | 2018-09 | 경기도 부천시 원미구 원미로**번길 ** | 수취인불명 |
| 23 | 황○형 | 90.05.** | 2018-09 | 서울특별시 은평구 연서로**길 **-* | 폐문부재 |
| 24 | 김○우 | 87.06.** | 2018-09 | 서울특별시 서대문구 가재울미래로 * | 폐문부재 |
| 25 | 이○준 | 74.07.** | 2018-09 | 경기도 부천시 소사구 서촌로 ** | 수취인불명 |
| 26 | 이○민 | 91.08.** | 2018-09 | 서울특별시 은평구 녹번로*길 ** | 폐문부재 |
| 27 | 한○국 | 79.02.** | 2018-09 | 경기도 성남시 수정구 수정남로***번길 ** | 수취인불명 |
| 28 | 임○동 | 60.02.** | 2018-09 | 서울특별시 노원구 상계로**라길 * | 폐문부재 |
| 29 | 최○호 | 68.03.** | 2018-10 | 서울특별시 마포구 월드컵로**길 ** | 폐문부재 |
| 30 | 김○경 | 76.12.** | 2018-10 | 서울특별시 강북구 도봉로**나길 * | 폐문부재 |
| 31 | 경○호 | 53.07.** | 2018-10 | 서울특별시 용산구 한강대로***가길 * | 수취인불명 |
| 32 | 유○우 | 92.02.** | 2018-11 | 서울특별시 동대문구 고산자로**길 ** | 폐문부재 |

5. 납부안내

- 공고대상자는 공고 기간 내 서울특별시청 건강증진과에서 고지서(가상계좌)를 발부받아 시중은행 및 무인수납기(은행 및 각 구청) 등에서 납부하여 주시기 바랍니다.

※ 신용카드(삼성, 현대, 우리BC, 롯데, 외환) 납부는 편의점 및 무인 수납기에서만 가능

6. 이의제기 안내

- 이의제기는 과태료 부과 고지서를 받은 날로부터 60일 이내에 이의제기를 할 수 있고 서울특별시청 건강증진과 팩스(02-768-8835) 및 방문 또는 우편으로 제출하여 주시면 「비송사건절차법」에 따라 주소지 관할법원에서 과태료 재판을 받을 수 있음을 알려드립니다.

※ 기타 자세한 사항은 서울특별시청 건강증진과 (☎02-2133-7566)로 문의하시기 바랍니다.

### ◈ 서울특별시공고 제2019-141호

## 공인 등록 공고

서울특별시공인조례 제8조(공인의 등록), 제11조(공고)에 의거하여, 공인 등록 사항을 아래와 같이 공고합니다.

2019년 1월 17일
서 울 특 별 시 장

▢ 공인 등록

◯ 공인등록 사유 : 공공개발기획단 신설

◯ 최초 사용일자 : 2019년 1월 14일

◯ 공인등록 내용

| 공인 명 | 규격 | 인영 | 전자이미지 인영 |
|---|---|---|---|
| 서울특별시<br>공공개발기획단장의인 | 2.4㎝ × 2.4㎝ | 서울특별시 공공개발기획단장의인 | 없음 |

### ◈ 서울특별시공고 제2019-142호

## 철도안전법 위반 과태료 부과고지서 공시송달 공고

철도안전법 제47조(여객열차안에서의 금지행위) 또는 제49조(철도종사자의 직무상 지시준수)를 위반한 행위에 대하여 질서위반행위규제법 제16조에 따라 과태료 사전통지서를 발송하였으나 수취인불명, 주소불명, 수취거절 등의 사유로 반송된 송달불능분에 대하여 지방세기본법 제33조 및 행정절차법 제14조에 따라 다음과 같이 공시송달(공고)합니다.

2019년 1월 17일
서 울 특 별 시 장

1. 건 명 : 철도안전법 위반 과태료 부과고지서 반송분 공시송달

2. 근 거 : 철도안전법 제47조, 철도안전법 제49조, 질서위반행위규제법 제16조
지방세기본법 제33조, 행정절차법 제14조

3. 공시송달 대상 및 내용 : 별첨

4. 공고기간 : 2019. 1. 17. ~ 2019. 1. 30.(14일간)
- 공시송달 대상자는 철도안전법 위반으로 단속되었기에 철도안전법 제81조에 따라 과태료가 부과될 예정임을 알려드리며, 처분에 대한 의견이 있으실 경우 의견제출 기한 내에 제출하여 주시기 바랍니다. 기한 내에 의견을 제출하지 않으면 의견이 없는 것으로 간주하여 처리됩니다.

5. 의견제출 안내
- 당사자의 의견이 있을 때는 의견제출서를 작성하여 제출기한까지 이메일(kmh2650@seoul.go.kr), 팩스(02-2133-1069), 우편(04515 서울특별시 중구 덕수궁길 15) 방문(서울시청 서소문청사 1동 4층 도시철도과)등의 방법으로 제출할 수 있습니다.
- 의견제출기한 : 2019. 2. 12.

6. 문의처
- 자세한 내용은 서울특별시청 도시철도과(☏02-2133-4335)로 문의하시기 바랍니다.

따로붙임 : 1. 공시송달 대상자 명단 1부
2. 의견제출서 1부

# 공시송달(부과고지 반송)대상자

| 순번 | 과세년월 | 납부기한 | 과세금액 | 고지구분 | 세목명 | 성 명 | 발송지 주소 | 반송사유 |
|---|---|---|---|---|---|---|---|---|
| 1 | 2018-12 | 2018-12-31 | 2,400,000 | 부과통지 | [시특별]철도안전법위반과태료 | 강경복 | 서울시 종로구 종로50가길 | 기타 |
| 2 | 2018-12 | 2018-12-31 | 50,000 | 부과통지 | [시특별]철도안전법위반과태료 | GUIYINYING | 인천광역시 부평구 하정로 | 수취인불명 |
| 3 | 2018-12 | 2018-12-31 | 1,100,000 | 부과통지 | [시특별]철도안전법위반과태료 | 강계수 | 경기도부천시경인로 | 폐문부재 |
| 4 | 2018-12 | 2018-12-31 | 150,000 | 부과통지 | [시특별]철도안전법위반과태료 | 강명희 | 부산광역시 사상구 동주로16번길 | 기타 |
| 5 | 2018-12 | 2018-12-31 | 50,000 | 부과통지 | [시특별]철도안전법위반과태료 | 강순임 | 경기도 구리시 겸배로93번길 | 폐문부재 |
| 6 | 2018-12 | 2018-12-31 | 50,000 | 부과통지 | [시특별]철도안전법위반과태료 | 강억중 | 서울시 강서구 강서로 33가길 | 수취인불명 |
| 7 | 2018-12 | 2018-12-31 | 300,000 | 부과통지 | [시특별]철도안전법위반과태료 | 강영한 | 서울시 양천구 등촌로 | 수취인불명 |
| 8 | 2018-12 | 2018-12-31 | 950,000 | 부과통지 | [시특별]철도안전법위반과태료 | 강재철 | 경기도 군포시 산본천로 214번길 | 폐문부재 |
| 9 | 2018-12 | 2018-12-31 | 50,000 | 부과통지 | [시특별]철도안전법위반과태료 | 고공순 | 서울시서대문구증가로24나길 | 기타 |
| 10 | 2018-12 | 2018-12-31 | 550,000 | 부과통지 | [시특별]철도안전법위반과태료 | 고영대 | 서울시성동구무학로 | 수취인부재 |
| 11 | 2018-12 | 2018-12-31 | 250,000 | 부과통지 | [시특별]철도안전법위반과태료 | 고주희 | 서울시 관악구 신림동 2길 | 기타 |
| 12 | 2018-12 | 2018-12-31 | 100,000 | 부과통지 | [시특별]철도안전법위반과태료 | 공정수 | 경기도 부천시 원미구 중동로 | 수취인불명 |
| 13 | 2018-12 | 2018-12-31 | 50,000 | 부과통지 | [시특별]철도안전법위반과태료 | 구본길 | 경기도수원시영통구광교중앙로 | 주소불명 |
| 14 | 2018-12 | 2018-12-31 | 400,000 | 부과통지 | [시특별]철도안전법위반과태료 | 권승철 | 서울시 영등포구 영등포로 72 | 기타 |
| 15 | 2018-12 | 2018-12-31 | 1,450,000 | 부과통지 | [시특별]철도안전법위반과태료 | 권영관 | 서울시 중랑구 겸재로 | 기타 |
| 16 | 2018-12 | 2018-12-31 | 50,000 | 부과통지 | [시특별]철도안전법위반과태료 | 권오길 | 경기도 부천시 부천로 6번길 | 수취인불명 |
| 17 | 2018-12 | 2018-12-31 | 100,000 | 부과통지 | [시특별]철도안전법위반과태료 | 김귀남 | 서울시관악구남부순환로 | 이사불명 |
| 18 | 2018-12 | 2018-12-31 | 50,000 | 부과통지 | [시특별]철도안전법위반과태료 | 김근수 | 대전광역시 대덕구 대화1길 | 수취인불명 |
| 19 | 2018-12 | 2018-12-31 | 500,000 | 부과통지 | [시특별]철도안전법위반과태료 | 김기두 | 서울시관악구대학8길 | 기타 |
| 20 | 2018-12 | 2018-12-31 | 7,150,000 | 부과통지 | [시특별]철도안전법위반과태료 | 김기연 | 서울시 성동구 용답21길 | 기타 |
| 21 | 2018-12 | 2018-12-31 | 3,050,000 | 부과통지 | [시특별]철도안전법위반과태료 | 김기홍 | 경기도 시흥시 월곶해안로 | 수취인불명 |
| 22 | 2018-12 | 2018-12-31 | 50,000 | 부과통지 | [시특별]철도안전법위반과태료 | 김남수 | 서울시 관악구 신림동 192 | 주소불명 |
| 23 | 2018-12 | 2018-12-31 | 750,000 | 부과통지 | [시특별]철도안전법위반과태료 | 김남인 | 서울시 관악구 남부순환로 184가길 | 기타 |
| 24 | 2018-12 | 2018-12-31 | 5,500,000 | 부과통지 | [시특별]철도안전법위반과태료 | 김덕환 | 경기도 안산시 상록구 담원안길 | 기타 |
| 25 | 2018-12 | 2018-12-31 | 900,000 | 부과통지 | [시특별]철도안전법위반과태료 | 김만석 | 서울시 도봉구 도당로 13나길 | 기타 |
| 26 | 2018-12 | 2018-12-31 | 150,000 | 부과통지 | [시특별]철도안전법위반과태료 | 김민규 | 서울시 서초구 나루터로4길 | 수취인불명 |
| 27 | 2018-12 | 2018-12-31 | 50,000 | 부과통지 | [시특별]철도안전법위반과태료 | 김상진 | 서울시동작구등용로 | 기타 |
| 28 | 2018-12 | 2018-12-31 | 1,650,000 | 부과통지 | [시특별]철도안전법위반과태료 | 김성식 | 경기도안산시상록구세류로 | 주소불명 |
| 29 | 2018-12 | 2018-12-31 | 50,000 | 부과통지 | [시특별]철도안전법위반과태료 | 김순녀 | 서울시 은평구 연서로29길 | 폐문부재 |
| 30 | 2018-12 | 2018-12-31 | 100,000 | 부과통지 | [시특별]철도안전법위반과태료 | 김승호 | 부산광역시 해운대구 좌동순환로 | 폐문부재 |
| 31 | 2018-12 | 2018-12-31 | 50,000 | 부과통지 | [시특별]철도안전법위반과태료 | 김연자 | 서울시 서대문구 홍제천로4길 | 기타 |
| 32 | 2018-12 | 2018-12-31 | 200,000 | 부과통지 | [시특별]철도안전법위반과태료 | 김영륵 | 서울시 영등포구 도신로 64가길 | 기타 |
| 33 | 2018-12 | 2018-12-31 | 50,000 | 부과통지 | [시특별]철도안전법위반과태료 | 김영숙 | 경기도 고양시 일산서구 주엽로 | 폐문부재 |
| 34 | 2018-12 | 2018-12-31 | 50,000 | 부과통지 | [시특별]철도안전법위반과태료 | 김용만 | 인천광역시 동구 샛골로 194번길 | 폐문부재 |
| 35 | 2018-12 | 2018-12-31 | 450,000 | 부과통지 | [시특별]철도안전법위반과태료 | 김용화 | 서울시 관악구 남부순환로 185길 | 기타 |
| 36 | 2018-12 | 2018-12-31 | 700,000 | 부과통지 | [시특별]철도안전법위반과태료 | 김우영 | 서울시 구로구 남부순환로 105길 | 기타 |
| 37 | 2018-12 | 2018-12-31 | 3,950,000 | 부과통지 | [시특별]철도안전법위반과태료 | 김윤곤 | 서울시 동개문구 답십리로 48가길 | 기타 |
| 38 | 2018-12 | 2018-12-31 | 3,600,000 | 부과통지 | [시특별]철도안전법위반과태료 | 김인철 | 서울시광진구천호대로 | 수취인불명 |

| | | | | | | | | |
|---|---|---|---|---|---|---|---|---|
| 39 | 2018-12 | 2018-12-31 | 250,000 | 부과통지 | [시특별]철도안전법위반과태료 | 김종규 | 인천광역시 남구 주안동로 12번길 | 수취인불명 |
| 40 | 2018-12 | 2018-12-31 | 600,000 | 부과통지 | [시특별]철도안전법위반과태료 | 김종임 | 서울시서대문구독립문로 | 기타 |
| 41 | 2018-12 | 2018-12-31 | 10,750,000 | 부과통지 | [시특별]철도안전법위반과태료 | 김중옥 | 서울시중랑구용마산로115길 | 기타 |
| 42 | 2018-12 | 2018-12-31 | 150,000 | 부과통지 | [시특별]철도안전법위반과태료 | 김중진 | 경기도 성남시 중원구 둔촌대로 113번길 | 기타 |
| 43 | 2018-12 | 2018-12-31 | 50,000 | 부과통지 | [시특별]철도안전법위반과태료 | 김진오 | 경기도 용인시 처인구 모현면 왕림로 | 주소불명 |
| 44 | 2018-12 | 2018-12-31 | 2,250,000 | 부과통지 | [시특별]철도안전법위반과태료 | 김창기 | 서울시 성북구 월곡로 8길 | 기타 |
| 45 | 2018-12 | 2018-12-31 | 50,000 | 부과통지 | [시특별]철도안전법위반과태료 | 김춘자 | 서울시 동작구 양녕로 22라길 | 수취인불명 |
| 46 | 2018-12 | 2018-12-31 | 2,850,000 | 부과통지 | [시특별]철도안전법위반과태료 | 김태영 | 경기도 안양시 만안구 박달로 525번길 | 폐문부재 |
| 47 | 2018-12 | 2018-12-31 | 4,700,000 | 부과통지 | [시특별]철도안전법위반과태료 | 김필주 | 서울시관악구남부순환로145길 | 기타 |
| 48 | 2018-12 | 2018-12-31 | 550,000 | 부과통지 | [시특별]철도안전법위반과태료 | 김학열 | 경기도 고양시 덕양구 호국로 812번길 | 수취인불명 |
| 49 | 2018-12 | 2018-12-31 | 150,000 | 부과통지 | [시특별]철도안전법위반과태료 | 김학용 | 서울시동작구현충로12길 | 기타 |
| 50 | 2018-12 | 2018-12-31 | 6,050,000 | 부과통지 | [시특별]철도안전법위반과태료 | 김해옥 | 서울시 성북구 월곡로 8길 | 기타 |
| 51 | 2018-12 | 2018-12-31 | 250,000 | 부과통지 | [시특별]철도안전법위반과태료 | 김현수 | 서울시 성동구 천호대로 | 기타 |
| 52 | 2018-12 | 2018-12-31 | 100,000 | 부과통지 | [시특별]철도안전법위반과태료 | 김현중 | 경기도 오산시 청학로 173번길 | 이사불명 |
| 53 | 2018-12 | 2018-12-31 | 100,000 | 부과통지 | [시특별]철도안전법위반과태료 | 김형진 | 서울시 영등포구 영신로 | 주소불명 |
| 54 | 2018-12 | 2018-12-31 | 50,000 | 부과통지 | [시특별]철도안전법위반과태료 | 김호원 | 경기도 남양주시 와부읍 덕소로 97번길 | 수취인불명 |
| 55 | 2018-12 | 2018-12-31 | 400,000 | 부과통지 | [시특별]철도안전법위반과태료 | 노명재 | 서울시 강동구 구천면로 | 폐문부재 |
| 56 | 2018-12 | 2018-12-31 | 1,000,000 | 부과통지 | [시특별]철도안전법위반과태료 | 류대권 | 서울시 관악구 신림동2길 | 기타 |
| 57 | 2018-12 | 2018-12-31 | 3,600,000 | 부과통지 | [시특별]철도안전법위반과태료 | 맹경섭 | 경기도 시흥시 시흥대로 268번길 | 기타 |
| 58 | 2018-12 | 2018-12-31 | 1,100,000 | 부과통지 | [시특별]철도안전법위반과태료 | 문서원 | 서울시 동대문구 외대역동로 6길 | 수취인불명 |
| 59 | 2018-12 | 2018-12-31 | 50,000 | 부과통지 | [시특별]철도안전법위반과태료 | 박명재 | 서울시 영등포구 도신로 56길 | 기타 |
| 60 | 2018-12 | 2018-12-31 | 1,100,000 | 부과통지 | [시특별]철도안전법위반과태료 | 박보경 | 서울시 동작구 장승배기로 19길 | 기타 |
| 61 | 2018-12 | 2018-12-31 | 2,700,000 | 부과통지 | [시특별]철도안전법위반과태료 | 박분임 | 서울시 도봉구 도당로 142 | 기타 |
| 62 | 2018-12 | 2018-12-31 | 50,000 | 부과통지 | [시특별]철도안전법위반과태료 | 박상식 | 서울시중구후암로60길 | 주소불명 |
| 63 | 2018-12 | 2018-12-31 | 300,000 | 부과통지 | [시특별]철도안전법위반과태료 | 박성권 | 서울시 노원구 노원로 19길 | 기타 |
| 64 | 2018-12 | 2018-12-31 | 100,000 | 부과통지 | [시특별]철도안전법위반과태료 | 박순일 | 경기도 안산시 상록구 충장로3안길 | 주소불명 |
| 65 | 2018-12 | 2018-12-31 | 2,700,000 | 부과통지 | [시특별]철도안전법위반과태료 | 박순임 | 경기도 구리시 검배로 93번길 | 폐문부재 |
| 66 | 2018-12 | 2018-12-31 | 200,000 | 부과통지 | [시특별]철도안전법위반과태료 | 박순철 | 서울시 영등포구 영등포로72길 | 기타 |
| 67 | 2018-12 | 2018-12-31 | 100,000 | 부과통지 | [시특별]철도안전법위반과태료 | 박용선 | 경상북도 봉화군 석포면 석포로1길 | 기타 |
| 68 | 2018-12 | 2018-12-31 | 50,000 | 부과통지 | [시특별]철도안전법위반과태료 | 박재숙 | 서울 중랑구 양원역로 17 | 기타 |
| 69 | 2018-12 | 2018-12-31 | 850,000 | 부과통지 | [시특별]철도안전법위반과태료 | 박정민 | 서울시영등포구국제금융로 | 수취인불명 |
| 70 | 2018-12 | 2018-12-31 | 50,000 | 부과통지 | [시특별]철도안전법위반과태료 | 박주연 | 서울시 금천구 시흥대로 2길 | 주소불명 |
| 71 | 2018-12 | 2018-12-31 | 1,450,000 | 부과통지 | [시특별]철도안전법위반과태료 | 박차환 | 서울시 관악구 봉천로 45길 | 기타 |
| 72 | 2018-12 | 2018-12-31 | 50,000 | 부과통지 | [시특별]철도안전법위반과태료 | 박철구 | 경기도 안산시 단원구 선이로1길 | 기타 |
| 73 | 2018-12 | 2018-12-31 | 1,000,000 | 부과통지 | [시특별]철도안전법위반과태료 | 박태흥 | 서울시 영등포구 도신로 48길 | 기타 |
| 74 | 2018-12 | 2018-12-31 | 3,800,000 | 부과통지 | [시특별]철도안전법위반과태료 | 박희웅 | 서울시 관악구 남부순환로 145길 | 기타 |
| 75 | 2018-12 | 2018-12-31 | 250,000 | 부과통지 | [시특별]철도안전법위반과태료 | 배봉수 | 경기도 고양시 덕양구 광남로 | 주소불명 |
| 76 | 2018-12 | 2018-12-31 | 50,000 | 부과통지 | [시특별]철도안전법위반과태료 | 배종오 | 서울시 동작구 노량진로 8다길 | 기타 |
| 77 | 2018-12 | 2018-12-31 | 300,000 | 부과통지 | [시특별]철도안전법위반과태료 | 배희순 | 서울시 강북구 도봉로 61길 | 기타 |
| 78 | 2018-12 | 2018-12-31 | 200,000 | 부과통지 | [시특별]철도안전법위반과태료 | 백영진 | 서울시강남구역삼로 | 수취인불명 |

| | | | | | | | | |
|---|---|---|---|---|---|---|---|---|
| 79 | 2018-12 | 2018-12-31 | 100,000 | 부과통지 | [시특별]철도안전법위반과태료 | 백정술 | 서울시 영등포구 영중로 6길 | 기타 |
| 80 | 2018-12 | 2018-12-31 | 1,400,000 | 부과통지 | [시특별]철도안전법위반과태료 | 서명환 | 서울 동작구 동작대로 33가길 | 기타 |
| 81 | 2018-12 | 2018-12-31 | 500,000 | 부과통지 | [시특별]철도안전법위반과태료 | 서원자 | 서울시 동대문구 천호대로 41길 | 기타 |
| 82 | 2018-12 | 2018-12-31 | 1,300,000 | 부과통지 | [시특별]철도안전법위반과태료 | 서춘홍 | 서울시 서초구 효령로 20마길 | 기타 |
| 83 | 2018-12 | 2018-12-31 | 5,350,000 | 부과통지 | [시특별]철도안전법위반과태료 | 서홍범 | 서울시강북구한천로132길 | 수취인불명 |
| 84 | 2018-12 | 2018-12-31 | 400,000 | 부과통지 | [시특별]철도안전법위반과태료 | 성명숙 | 서울시 강동구 천호대로 187길 | 폐문부재 |
| 85 | 2018-12 | 2018-12-31 | 150,000 | 부과통지 | [시특별]철도안전법위반과태료 | 소달혜 | 서울시 구로구 구로중앙로 135 | 기타 |
| 86 | 2018-12 | 2018-12-31 | 250,000 | 부과통지 | [시특별]철도안전법위반과태료 | 소우진 | 서울시 구로구 구로본동 497 | 기타 |
| 87 | 2018-12 | 2018-12-31 | 200,000 | 부과통지 | [시특별]철도안전법위반과태료 | 손재선 | 서울시은평구녹번로7길 | 이사불명 |
| 88 | 2018-12 | 2018-12-31 | 2,450,000 | 부과통지 | [시특별]철도안전법위반과태료 | 송경자 | 서울시 관악구 양녕로 16길 | 기타 |
| 89 | 2018-12 | 2018-12-31 | 100,000 | 부과통지 | [시특별]철도안전법위반과태료 | 송기회 | 서울시 은평구 연서로 34가길 | 폐문부재 |
| 90 | 2018-12 | 2018-12-31 | 500,000 | 부과통지 | [시특별]철도안전법위반과태료 | 송길석 | 서울시 중구 퇴계로 87길 | 기타 |
| 91 | 2018-12 | 2018-12-31 | 700,000 | 부과통지 | [시특별]철도안전법위반과태료 | 송병기 | 경기도 안양시 만안구 냉천로 | 수취인불명 |
| 92 | 2018-12 | 2018-12-31 | 200,000 | 부과통지 | [시특별]철도안전법위반과태료 | 신내선 | 서울시 용산구 후암로57길 | 기타 |
| 93 | 2018-12 | 2018-12-31 | 50,000 | 부과통지 | [시특별]철도안전법위반과태료 | 신덕영 | 서울시 중랑구 신내로 | 기타 |
| 94 | 2018-12 | 2018-12-31 | 1,150,000 | 부과통지 | [시특별]철도안전법위반과태료 | 신진철 | 서울시 동대문구 답십리로 15길 | 기타 |
| 95 | 2018-12 | 2018-12-31 | 450,000 | 부과통지 | [시특별]철도안전법위반과태료 | 심점섭 | 서울시 동대문구 장안 꽃로1길 | 기타 |
| 96 | 2018-12 | 2018-12-31 | 50,000 | 부과통지 | [시특별]철도안전법위반과태료 | 안순희 | 서울시 강북구 월계로 7길 | 기타 |
| 97 | 2018-12 | 2018-12-31 | 50,000 | 부과통지 | [시특별]철도안전법위반과태료 | 안옥임 | 전남 무안군 삼향읍 왕산로 | 수취인불명 |
| 98 | 2018-12 | 2018-12-31 | 50,000 | 부과통지 | [시특별]철도안전법위반과태료 | 안종국 | 경기도 시흥시 목감돌레로 | 기타 |
| 99 | 2018-12 | 2018-12-31 | 50,000 | 부과통지 | [시특별]철도안전법위반과태료 | 안진우 | 서울시 성북구 아리랑로8다길 | 주소불명 |
| 100 | 2018-12 | 2018-12-31 | 50,000 | 부과통지 | [시특별]철도안전법위반과태료 | 양정열 | 서울시 마포구 성암로 50길 | 수취인불명 |
| 101 | 2018-12 | 2018-12-31 | 2,300,000 | 부과통지 | [시특별]철도안전법위반과태료 | 오을석 | 충청북도청주시청원구오창읍양청택지 3길 | 주소불명 |
| 102 | 2018-12 | 2018-12-31 | 250,000 | 부과통지 | [시특별]철도안전법위반과태료 | 오주현 | 서울시동작구국사봉길 | 기타 |
| 103 | 2018-12 | 2018-12-31 | 1,100,000 | 부과통지 | [시특별]철도안전법위반과태료 | 오창헌 | 서울시 용산구 장문로 45마길 | 기타 |
| 104 | 2018-12 | 2018-12-31 | 950,000 | 부과통지 | [시특별]철도안전법위반과태료 | 원재철 | 서울시 광진구 능동로 17길 | 수취인불명 |
| 105 | 2018-12 | 2018-12-31 | 50,000 | 부과통지 | [시특별]철도안전법위반과태료 | 위경원 | 인천시 남동구 백범로 227번길 | 주소불명 |
| 106 | 2018-12 | 2018-12-31 | 100,000 | 부과통지 | [시특별]철도안전법위반과태료 | 유기열 | 인천광역시 남구 주안중로 56 | 기타 |
| 107 | 2018-12 | 2018-12-31 | 50,000 | 부과통지 | [시특별]철도안전법위반과태료 | 유원근 | 경기도 안양시 동안구 귀인로 82번길 | 수취인불명 |
| 108 | 2018-12 | 2018-12-31 | 3,150,000 | 부과통지 | [시특별]철도안전법위반과태료 | 유재민 | 서울시 동작구 동작대로 7길 | 이사불명 |
| 109 | 2018-12 | 2018-12-31 | 1,550,000 | 부과통지 | [시특별]철도안전법위반과태료 | 윤금순 | 서울시 성북구 동소문로 23길 | 기타 |
| 110 | 2018-12 | 2018-12-31 | 200,000 | 부과통지 | [시특별]철도안전법위반과태료 | 윤성혜 | 서울시 동대문구 약령시로3길 | 기타 |
| 111 | 2018-12 | 2018-12-31 | 100,000 | 부과통지 | [시특별]철도안전법위반과태료 | 윤영중 | 서울시 노원구 광운로13길 | 주소불명 |
| 112 | 2018-12 | 2018-12-31 | 350,000 | 부과통지 | [시특별]철도안전법위반과태료 | 윤원희 | 경기도 성남시 중원구 자혜로 64번길 | 기타 |
| 113 | 2018-12 | 2018-12-31 | 1,900,000 | 부과통지 | [시특별]철도안전법위반과태료 | 윤종화 | 서울시 영등포구 영등포로 | 기타 |
| 114 | 2018-12 | 2018-12-31 | 3,000,000 | 부과통지 | [시특별]철도안전법위반과태료 | 윤형균 | 서울시 강북구 오현로 21길 | 기타 |
| 115 | 2018-12 | 2018-12-31 | 50,000 | 부과통지 | [시특별]철도안전법위반과태료 | 이경태 | 서울시 은평구 증산로17길 | 폐문부재 |
| 116 | 2018-12 | 2018-12-31 | 1,100,000 | 부과통지 | [시특별]철도안전법위반과태료 | 이균섭 | 서울시 관악구 원산2길 | 기타 |
| 117 | 2018-12 | 2018-12-31 | 50,000 | 부과통지 | [시특별]철도안전법위반과태료 | 이금천 | 경기도 성남시 중원구 자혜로 91번 | 기타 |
| 118 | 2018-12 | 2018-12-31 | 50,000 | 부과통지 | [시특별]철도안전법위반과태료 | 이길진 | 서울시 광진구 자양로 37길 | 수취인불명 |

| | | | | | | | | |
|---|---|---|---|---|---|---|---|---|
| 119 | 2018-12 | 2018-12-31 | 100,000 | 부과통지 | [시특별]철도안전법위반과태료 | 이동길 | 대구광역시 달서구 학산로 42길 | 이사불명 |
| 120 | 2018-12 | 2018-12-31 | 250,000 | 부과통지 | [시특별]철도안전법위반과태료 | 이득주 | 대전광역시 서구 도솔로 | 수취인불명 |
| 121 | 2018-12 | 2018-12-31 | 650,000 | 부과통지 | [시특별]철도안전법위반과태료 | 이병근 | 서울사영등포구경인로 | 기타 |
| 122 | 2018-12 | 2018-12-31 | 1,850,000 | 부과통지 | [시특별]철도안전법위반과태료 | 이보갑 | 경기도 의정부시 가능로 74번길 | 폐문부재 |
| 123 | 2018-12 | 2018-12-31 | 700,000 | 부과통지 | [시특별]철도안전법위반과태료 | 이봉진 | 서울시 동대문구 왕산로 30길 | 수취거절 |
| 124 | 2018-12 | 2018-12-31 | 300,000 | 부과통지 | [시특별]철도안전법위반과태료 | 이상준 | 서울시 송파구 올림픽로 | 기타 |
| 125 | 2018-12 | 2018-12-31 | 400,000 | 부과통지 | [시특별]철도안전법위반과태료 | 이상준 | 서울시 송파구 백제고분로 7길 | 이사불명 |
| 126 | 2018-12 | 2018-12-31 | 50,000 | 부과통지 | [시특별]철도안전법위반과태료 | 이선규 | 서울시 노원구 중계로 | 수취인불명 |
| 127 | 2018-12 | 2018-12-31 | 50,000 | 부과통지 | [시특별]철도안전법위반과태료 | 이성복 | 서울시 동작구 장승배기로 9라길 | 기타 |
| 128 | 2018-12 | 2018-12-31 | 3,950,000 | 부과통지 | [시특별]철도안전법위반과태료 | 이성학 | 서울시 관악구 인헌1길 | 수취인불명 |
| 129 | 2018-12 | 2018-12-31 | 2,650,000 | 부과통지 | [시특별]철도안전법위반과태료 | 이숙종 | 서울시 동대문구 외대역동로 | 기타 |
| 130 | 2018-12 | 2018-12-31 | 2,650,000 | 부과통지 | [시특별]철도안전법위반과태료 | 이순범 | 경기도 부천시 신흥로 16번길 | 폐문부재 |
| 131 | 2018-12 | 2018-12-31 | 50,000 | 부과통지 | [시특별]철도안전법위반과태료 | 이예영 | 경기도고양시일산동구백석동 | 주소불명 |
| 132 | 2018-12 | 2018-12-31 | 450,000 | 부과통지 | [시특별]철도안전법위반과태료 | 이옥열 | 서울시성북구길음로 | 기타 |
| 133 | 2018-12 | 2018-12-31 | 750,000 | 부과통지 | [시특별]철도안전법위반과태료 | 이은주 | 경기도 부천시 역곡로 496번길 | 주소불명 |
| 134 | 2018-12 | 2018-12-31 | 1,600,000 | 부과통지 | [시특별]철도안전법위반과태료 | 이의순 | 서울시 성북구 성북로 10길 | 폐문부재 |
| 135 | 2018-12 | 2018-12-31 | 2,100,000 | 부과통지 | [시특별]철도안전법위반과태료 | 이인성 | 경기도평택시평택로 | 폐문부재 |
| 136 | 2018-12 | 2018-12-31 | 50,000 | 부과통지 | [시특별]철도안전법위반과태료 | 이정진 | 서울시 관악구 난곡로 35길 | 주소불명 |
| 137 | 2018-12 | 2018-12-31 | 2,250,000 | 부과통지 | [시특별]철도안전법위반과태료 | 이충하 | 전라북도 전주시 완산구 덕적골2길 | 폐문부재 |
| 138 | 2018-12 | 2018-12-31 | 500,000 | 부과통지 | [시특별]철도안전법위반과태료 | 이흥재 | 서울시 노원구 광운로 | 이사불명 |
| 139 | 2018-12 | 2018-12-31 | 350,000 | 부과통지 | [시특별]철도안전법위반과태료 | 이희숙 | 서울시 동대문구 서울시립대로 2길 | 기타 |
| 140 | 2018-12 | 2018-12-31 | 400,000 | 부과통지 | [시특별]철도안전법위반과태료 | 이희윤 | 서울시 금천구 독산로 24마길 | 기타 |
| 141 | 2018-12 | 2018-12-31 | 300,000 | 부과통지 | [시특별]철도안전법위반과태료 | 임정신 | 경기도 시흥시 시흥대로 268번길 | 기타 |
| 142 | 2018-12 | 2018-12-31 | 400,000 | 부과통지 | [시특별]철도안전법위반과태료 | 임철환 | 인천광역시 남동구 인주대로 681번길 | 기타 |
| 143 | 2018-12 | 2018-12-31 | 2,300,000 | 부과통지 | [시특별]철도안전법위반과태료 | 장세길 | 서울시 관악구 관천로 | 수취인불명 |
| 144 | 2018-12 | 2018-12-31 | 50,000 | 부과통지 | [시특별]철도안전법위반과태료 | 장수호 | 경기도 평택시 모곡길 | 폐문부재 |
| 145 | 2018-12 | 2018-12-31 | 4,500,000 | 부과통지 | [시특별]철도안전법위반과태료 | 장필진 | 서울시 강동구 풍성로 | 폐문부재 |
| 146 | 2018-12 | 2018-12-31 | 1,750,000 | 부과통지 | [시특별]철도안전법위반과태료 | 전윤식 | 경기도 안산시 단원구 신길중앙로 | 기타 |
| 147 | 2018-12 | 2018-12-31 | 50,000 | 부과통지 | [시특별]철도안전법위반과태료 | 정규수 | 서울시 성북구 화랑로 43길 | 기타 |
| 148 | 2018-12 | 2018-12-31 | 4,750,000 | 부과통지 | [시특별]철도안전법위반과태료 | 정금옥 | 서울시 성북구 화랑로 43길 | 기타 |
| 149 | 2018-12 | 2018-12-31 | 300,000 | 부과통지 | [시특별]철도안전법위반과태료 | 정기수 | 서울시 구로구 남부순환로 105길 | 수취인불명 |
| 150 | 2018-12 | 2018-12-31 | 2,000,000 | 부과통지 | [시특별]철도안전법위반과태료 | 정돈희 | 서울시 중랑구 봉우재로 33길 | 기타 |
| 151 | 2018-12 | 2018-12-31 | 10,250,000 | 부과통지 | [시특별]철도안전법위반과태료 | 정상단 | 경기도 양주시 덕정5길 | 기타 |
| 152 | 2018-12 | 2018-12-31 | 450,000 | 부과통지 | [시특별]철도안전법위반과태료 | 정성복 | 인천광역시 남동구 용천로 115번길 | 기타 |
| 153 | 2018-12 | 2018-12-31 | 50,000 | 부과통지 | [시특별]철도안전법위반과태료 | 정연실 | 경기도 구리시 동구릉로 238번길 | 이사불명 |
| 154 | 2018-12 | 2018-12-31 | 50,000 | 부과통지 | [시특별]철도안전법위반과태료 | 정영수 | 서울 도봉구 노해로 69길 | 폐문부재 |
| 155 | 2018-12 | 2018-12-31 | 300,000 | 부과통지 | [시특별]철도안전법위반과태료 | 정월만 | 서울시 종로구 종로 | 기타 |
| 156 | 2018-12 | 2018-12-31 | 250,000 | 부과통지 | [시특별]철도안전법위반과태료 | 정창열 | 서울시 양천구 중앙로 25길 | 이사불명 |
| 157 | 2018-12 | 2018-12-31 | 200,000 | 부과통지 | [시특별]철도안전법위반과태료 | 정효권 | 서울시 동대문구 전농로31나길 | 기타 |
| 158 | 2018-12 | 2018-12-31 | 50,000 | 부과통지 | [시특별]철도안전법위반과태료 | 조계숙 | 서울시 마포구 와우산로 15길 | 기타 |

| | | | | | | | | |
|---|---|---|---|---|---|---|---|---|
| 159 | 2018-12 | 2018-12-31 | 100,000 | 부과통지 | [시특별]철도안전법위반과태료 | 조승현 | 경기도 부천시 심곡로 33번길 | 수취인불명 |
| 160 | 2018-12 | 2018-12-31 | 50,000 | 부과통지 | [시특별]철도안전법위반과태료 | 조용환 | 경기도 수원시 팔달구 세지로161번길 | 이사불명 |
| 161 | 2018-12 | 2018-12-31 | 1,800,000 | 부과통지 | [시특별]철도안전법위반과태료 | 조원행 | 서울시 중랑구 신내역로1길 | 폐문부재 |
| 162 | 2018-12 | 2018-12-31 | 3,700,000 | 부과통지 | [시특별]철도안전법위반과태료 | 조인성 | 서울시 마포구 성미산로 19길 | 기타 |
| 163 | 2018-12 | 2018-12-31 | 50,000 | 부과통지 | [시특별]철도안전법위반과태료 | 조춘열 | 경기도 군포시 고산로 724번길 | 폐문부재 |
| 164 | 2018-12 | 2018-12-31 | 350,000 | 부과통지 | [시특별]철도안전법위반과태료 | 천영호 | 서울시 종로구 난계로 243 | 기타 |
| 165 | 2018-12 | 2018-12-31 | 600,000 | 부과통지 | [시특별]철도안전법위반과태료 | 최경순 | 서울시 중랑구 겸재로 50나길 | 기타 |
| 166 | 2018-12 | 2018-12-31 | 2,900,000 | 부과통지 | [시특별]철도안전법위반과태료 | 최기춘 | 경기도 광명시 하안로 | 기타 |
| 167 | 2018-12 | 2018-12-31 | 2,500,000 | 부과통지 | [시특별]철도안전법위반과태료 | 최복임 | 서울시 강북구 도봉로 34길 | 기타 |
| 168 | 2018-12 | 2018-12-31 | 100,000 | 부과통지 | [시특별]철도안전법위반과태료 | 최봉수 | 서울시종로구종로 | 기타 |
| 169 | 2018-12 | 2018-12-31 | 300,000 | 부과통지 | [시특별]철도안전법위반과태료 | 최원석 | 경기도 수원시 장안구 율전로 | 수취인불명 |
| 170 | 2018-12 | 2018-12-31 | 100,000 | 부과통지 | [시특별]철도안전법위반과태료 | 최정만 | 경기도 군포시 군포로719번길 | 주소불명 |
| 171 | 2018-12 | 2018-12-31 | 850,000 | 부과통지 | [시특별]철도안전법위반과태료 | 최형규 | 서울시 서대문구 통일로 36가길 | 기타 |
| 172 | 2018-12 | 2018-12-31 | 50,000 | 부과통지 | [시특별]철도안전법위반과태료 | 태재준 | 경기도 의왕시 안양판교로 | 주소불명 |
| 173 | 2018-12 | 2018-12-31 | 1,350,000 | 부과통지 | [시특별]철도안전법위반과태료 | 한대옥 | 서울시 성북구 장위로 33길 | 기타 |
| 174 | 2018-12 | 2018-12-31 | 100,000 | 부과통지 | [시특별]철도안전법위반과태료 | 한명훈 | 경기도 부천시 원미로 37번길 | 폐문부재 |
| 175 | 2018-12 | 2018-12-31 | 5,800,000 | 부과통지 | [시특별]철도안전법위반과태료 | 한상근 | 서울시 관악구 신림동 2길 | 기타 |
| 176 | 2018-12 | 2018-12-31 | 550,000 | 부과통지 | [시특별]철도안전법위반과태료 | 한상철 | 서울시 성동구 청계천로10가길 | 기타 |
| 177 | 2018-12 | 2018-12-31 | 650,000 | 부과통지 | [시특별]철도안전법위반과태료 | 한석환 | 서울시 동대문구 무학로 | 기타 |
| 178 | 2018-12 | 2018-12-31 | 350,000 | 부과통지 | [시특별]철도안전법위반과태료 | 한영수 | 경기도 양주시 고읍북로 | 폐문부재 |
| 179 | 2018-12 | 2018-12-31 | 2,750,000 | 부과통지 | [시특별]철도안전법위반과태료 | 현치문 | 서울시 서대문구 성산로 | 수취인불명 |
| 180 | 2018-12 | 2018-12-31 | 6,900,000 | 부과통지 | [시특별]철도안전법위반과태료 | 홍민용 | 경기도 화성시 동탄순환대로24길 | 수취인불명 |
| 181 | 2018-12 | 2018-12-31 | 50,000 | 부과통지 | [시특별]철도안전법위반과태료 | 홍성순 | 서울시동대문구휘경로 | 기타 |
| 182 | 2018-12 | 2018-12-31 | 750,000 | 부과통지 | [시특별]철도안전법위반과태료 | 홍성호 | 경기도 의정부시 용민로 429 | 폐문부재 |
| 183 | 2018-12 | 2018-12-31 | 100,000 | 부과통지 | [시특별]철도안전법위반과태료 | 홍순향 | 인천광역시 부평구 동암산로 66 | 폐문부재 |
| 184 | 2018-12 | 2018-12-31 | 50,000 | 부과통지 | [시특별]철도안전법위반과태료 | 홍승목 | 경기도 양주시 평화로1429번길 | 주소불명 |
| 185 | 2018-12 | 2018-12-31 | 50,000 | 부과통지 | [시특별]철도안전법위반과태료 | 황인복 | 서울시 영등포구 경인로 | 주소불명 |

■ 행정절차법 시행규칙 [별지 제11호서식] <개정 2014.7.28>

# 의 견 제 출 서

※ 아래의 유의사항을 읽고 작성하시기 바랍니다.

| | | | |
|---|---|---|---|
| 의견제출인 | 성명 | | |
| | 주소 | | 전화번호 |
| 의견제출 내용 | ① 예정된 처분의 제목 : 철도안전법 위반 과태료 | | |
| | 당사자 | 성명(명칭) | |
| | | 주소<br>(전화번호: ) | |
| | 의 견 | | |
| | 기 타 | | |

「행정절차법」 제27조제1항(제31조제3항)에 따라 위와 같이 의견을 제출합니다.

2019 년 월 일

의견제출인 (서명 또는 인)

서울특별시장 귀하

## 유 의 사 항

1. 기재란이 부족한 경우에는 별지를 사용하실 수 있습니다.
2. 증거자료 등을 첨부하실 수 있습니다.
3. 위 의견제출과 관련하여 문서를 받으신 경우에는 문서번호와 일자를 ①란에 함께 기재하여 주시기 바랍니다.

210mm×297mm[백상지 80g/㎡(재활용품)]

◈ 서울특별시공고 제2019-143호

## 회계관계 공무원 직인 등록 및 폐기 공고

「서울특별시 회계관계공무원 직인규칙」 제7조 및 제9조의 규정에 의거 회계직인을 등록·폐기하고 동 규칙 제11조 규정에 의하여 이를 공고합니다.

2019년 1월 17일
서 울 특 별 시 장

1. 공고사유 : 2019. 1. 1.字 조직개편에 따른 부서명 변경으로 회계직인 등록 및 폐기

2. 신규직인의 최초 사용시행일 : 2019. 1.

3. 회계관계 공무원 직인 등록 및 폐기내역

□ 등록직인

| 소관부서 | 회계직인명 | 서체 및 규격 | 인영 | 직인 등록일자 | 비고 |
|---|---|---|---|---|---|
| 서울특별시 노동민생정책관 소상공인정책 담당관 | 서울특별시 일반회계 소상공인정책담당관 분임징수관인 | 훈민정음체 2㎝X2㎝ | | 2018.1.14. | |
| | 서울특별시 일반회계 소상공인정책담당관 수입금출납원 | 훈민정음체 1.8㎝X1.8㎝ | | 2018.1.14. | |

□ 폐기직인

| 소관부서 | 회계직인명 | 서체 및 규격 | 인영 | 직인 폐기일자 | 비고 |
|---|---|---|---|---|---|
| 서울특별시 경제진흥본부 소상공인지원과 | 서울특별시 일반회계 소상공인지원과 분임징수관인 | 훈민정음체 2㎝X2㎝ | | 2018.1.14. | |
| | 서울특별시 일반회계 소상공인지원과 수입금출납원 | 훈민정음체 1.8㎝X1.8㎝ | | 2018.1.14. | |

## ◈ 서울특별시공고 제2019-144호

「비영리민간단체 지원법」 제4조제1항의 규정에 의하여 다음과 같이 비영리민간단체 등록신청을 수리하고, 같은 법 제4조제2항의 규정에 따라 이를 공고합니다.

2019년 1월 17일
서 울 특 별 시 장

### - 비영리민간단체 신규등록사항 -

대상 기간: 2018.10.01. ~ 2018.12. 31.
대상 단체: 20개 단체

| 등록번호 | 등록일 | 단체명 | 대표자 | 주된사업 | 소재지(도로명) | 주관부서 |
|---|---|---|---|---|---|---|
| 2287 | 2018-12-31 | 리듬오브호프 | 이천귀외1 | - 취약계층및해외빈민지원을위한온라인모금함제작사업<br>- 취약계층지원을위한사회복지기관등과의업무협약<br>- 취약계층방문심층조사,인터뷰,촬영및인식개선활동<br>- 취약계층후원활성화를위한콘텐츠제작과홍보사업<br>- 취약계층방문등을통한기부금모금액전달사업 | 서울특별시 마포구 백범로 8 | 복지본부 희망복지지원과 |
| 2286 | 2018-12-26 | 네꿈내꿈 | 민지혜 | - 아동을대상화하지않는모금사업및기부<br>- 교구지원을통하여아이들의교육환경을개선하는사업<br>- 도서관조성을통하여아동인권을증진하고복지를향상하는사업<br>- 동계현장봉사로현지에활동가를파견하고,교육프로그램제공 및기존사업의현황을검토하는사업 | 서울특별시 은평구 통일로 684 | 기획조정실 국제교류담당관 |
| 2285 | 2018-12-19 | 맨발걷기숲길힐링스쿨 | 박동창 | - 숲길맨발걷기교육으로신체적정신적건강증진권유,계몽<br>- 춘계,추계맨발걷기축제행사를기획,시행<br>- 맨발걷기에따른건강증진및질병치유효과를체험사례,이론적근거,의학적검증을통한체계화<br>- 난치성질환으로고통받고있는국민들이맨발걷기를통하여치유되거나통증의감소를얻도록함<br>- 기타단체의목적달성에필요한사업 | 서울특별시 서초구 바우뫼로7길 16 | 시민건강국 건강증진과 |
| 2284 | 2018-12-18 | 누리마음연구소 | 황순연 | - 다문화가정교육및지원프로그램개발<br>- 다문화관련단체와상호연계를통한네트워크구축<br>- 다문화가정과의공존을위한문화예술사업및사회통합프로그램실시<br>- 새터민및실버문화연구<br>- 운영자금조성을위한수익사업등 | 서울특별시 강서구 허준로 176 | 여성가족정책실 외국인다문화담당관 |

| | | | | | | |
|---|---|---|---|---|---|---|
| 2283 | 2018-12-11 | 좋은이웃되기 | 류형택 | - 다문화가정과희망계층의사회,인성교육 및가족상담<br>- 다문화가정과희망계층의미술심리상담사및심리상담지도자양성및지원<br>- 다문화가정과새터민의인성교육<br>- 새터민의야학과장학사업지원<br>- 중년과노인세대의평생학습문화육성을위한연구개발및교육지원 | 서울특별시 영등포구 영등포로 238 | 여성가족정책실 외국인다문화담당관 |
| 2282 | 2018-12-10 | 우리헌법읽기국민운동 | 김용택 | - 대한민국헌법개정을주권자가주도적으로참여할수있는환경마련을위한사업<br>- 모든주권자가갖고다니며항상읽을수있는손바닥헌법책비롯한헌법관련제작,보급,교육및실천을위한사업 | 서울특별시 영등포구 여의대방로 379 | 평생교육국 평생교육과 |
| 2281 | 2018-12-10 | 평양아리랑예술인협회 | 황재희 | - 취약계층을위한문화서비스제공사업<br>- 지역 거리문화사업 | 서울특별시 종로구 종로17길 52 | 문화본부 문화예술과 |
| 2280 | 2018-12-10 | 통일허브연합 | 김재원 | - 탈북청소년들의사회정착지원을목적으로하는사업<br>- 탈북청소년들의적성과개개인의재능에따른맞춤형대학입시지원사업<br>- 탈북대학생들의학업능력향상을위한교육지원사업<br>- 남북분단에따른이질성해소와탈북민의문화증진을위한문화예술복지사업<br>- 한반도통일문제와관련된국가,지자체,공공기관또는연구기관등의위수탁용 역사업 | 서울특별시 종로구 청계천로 295 | 행정국 자치행정과 |
| 2279 | 2018-12-05 | 대한온열암치료연구회 | 김승철 | - 암분야의연구,자료분석등의제반연구수행<br>- 학술대회,국제세미나등암개선의연구 수행에필요한지원사업<br>- 암환자및가족의삶의질향상을위한지원사업<br>- 환자에대한이해증진을위한홍보사업 | 서울특별시 동작구 성대로 43 | 시민건강국 보건의료정책과 |
| 2278 | 2018-11-27 | 강서마을넷 | 진형식 | - 마을공동체관련법령,정책,사업운영등 주민들의교류지원과및네트워크사업 및마을에관련된모든사업<br>- 마을에관련민간단체와의연계를통한마을공동체활성화사업 | 서울특별시 강서구 방화동로 126 | 서울혁신기획관 지역공동체담당관 |
| 2277 | 2018-11-22 | 브니엘원예치료복지센터 | 서흥순 | - 독거어르신심리정서지원(원예활동)사업<br>- 차상위계층및다문화정서지원사업<br>- 기타사회취약계층원예복지봉사활동등 | 서울특별시 성북구 보문로34가길 1 | 경제진흥본부 경제기획관 도시농업과 |
| 2276 | 2018-11-19 | 토끼똥공부방 | 문재윤 | - 지역어린이,청소년대상의방과후사업<br>- 차상위,저소득가정아이들을위한무료 교육사업<br>- 공부방교사,부모,주민들과함께하는교육생태계구축활동<br>- 지역내다양한교육및연대사업등 | 서울특별시 마포구 포은로8길 36 | 여성가족정책실 가족담당관 |
| 2275 | 2018-11-19 | 노동인권실현을위한 | 박성우 | - 노동법률과노동정책에대한조사와연구 및 대안제시<br>- 법률지원사업의공동수행<br>- 노동행정감시사업과노동인권침해사례발굴<br>- 노동현안에대한의견제시 | 서울특별시 영등포구 | 일자리노동정책관 |

| | | | | | | |
|---|---|---|---|---|---|---|
| 2275 | 2018-11-19 | 노무사모임 | 박성우 | - 노동현안에대한연구회, 강연회및토로 회등 개최<br>- 노동조합교육등 | 대림로 183 | 노동정책담당관 |
| 2274 | 2018-11-16 | 남산전통예술아카데미협회 | 김복임 | - 대한민국중장년,실버를위한축제사업<br>- 전통문화의 명인과 차세대 명인의 국악공연 사업<br>- 중장년 실버세대를 위한 경연대회 사업<br>- 일지무용단 재능 기부 및 봉사공연 | 서울특별시 중구 퇴계로18길 78 | 문화본부 문화예술과 |
| 2273 | 2018-11-13 | 서울한부모회 | 이현영 | - 한부모의역량강화를위한생활 · 문화등 인문 교육사업<br>- 한부모가족의정서안정을위한상담지원사업<br>- 다양한가족의행복한삶을위한편견과 차별관련인식개선및권익옹호사업<br>- 한부모와한부모가족의권익옹호를위 한정책개발관련사업사업 | 서울특별시 동작구 여의대방로 54길 18 (대방동, 서울여성플라자) | 여성가족정책실 가족담당관 |
| 2272 | 2018-11-13 | (사)한반도환경운동연합 본부 서울지회 | 전선경 | - 서울및전국산림,강,해양보호및정화활동<br>- 환경보존을위한환경교육및캠페인<br>- 환경운동필요성에의거한본단체홍보 활동<br>- 환경보전사업을위한감시,신고활동등 | 서울특별시 마포구 동교로25길 11 | 기후환경본부 환경정책과 |
| 2271 | 2018-11-07 | 한국용산문화예술인총연합회 | 장기풍 | - 각분야별예술활동지원및예능기부봉사활동<br>- 공연, 전시, 사업을 통한 지역 주민들에게 문화의식 고취<br>- 전통가요제(신인발굴) 및 명인명무전 개최<br>- 기타 본 회의 목적과 부합되는 부대 사업 | 서울특별시 용산구 청파로43길 17 | 문화본부 문화예술과 |
| 2270 | 2018-10-22 | 환경보건시민센터 | 백도명 | - 가습기살균제피해대책/활동<br>- 석면피해대책/활동<br>- 미세먼지대책/활동<br>- 방사능(라돈등)대책/활동<br>- 기타환경보건대책/활동 | 서울특별시 종로구 새문안로 42 | 시민건강국 생활보건과 |
| 2269 | 2018-10-12 | 슬로푸드문화원 | 김원일 | - 미각교육,미식교육,식생활교육,도시 농업교육등교육서비스업<br>- 슬로푸드,로컬푸드,향토음식,식생활 교육,미식여행,토종종자와관련된출 판,컨설팅업및유통,무역업<br>- 지역특산품,자연자원활용국내외여행업<br>- 우수한슬로푸드,로컬푸드공동브랜드 품질인증사업<br>- 지역경제와자연생태계의지속가능성 에기여하는축제,박람회개최등MICE 사업<br>- 정관의목적에부합되는국가,지방단체 로부터공모또는위탁받은사업<br>- 청년일자리창출을위한식음료판매업 | 서울특별시 은평구 통일로 684 | 시민건강국 식품정책과 |
| 2268 | 2018-10-10 | 호비한국청소년활동협회 | 황현철 | - 리더십증진과올바른가치관정립을위한청소년 리더십교육사업<br>- 청소년들의분야전문성강화를위한각종 활동사업<br>- 청소년자원봉사활동지원사업<br>- 공공외교및국제교류활동증진사업 | 서울특별시 서초구 서초대로48길 16 | 평생교육국 청소년정책과 |

## - 비영리민간단체 변경등록사항 -

대상 기간 : 2018.10.01. ~ 2018.12. 31.

대상 단체: 7개 단체

| 등 록 번 호 | 변 경 등록일 | 단체명 | 대표자 | 소재지(도로명) | 변경사유 | 주관부서 |
|---|---|---|---|---|---|---|
| 881 | 2018-12-19 | 남북경협국민운동본부 | 이장희 | 서울특별시 용산구 청파로51길 8, 1층 | 대표 이사 변경 | 남북협력추진단 남북협력담당관 |
| 804 | 2018-12-17 | 사)주거복지연대 | 이영신 | 서울특별시 동작구 여의대방로44길 47, 대방1단지 상가 202호 | 대표자 변경 | 주택건축국 주택정책과 |
| 1454 | 2018-12-14 | 군인권센터 | 임태훈 | 서울특별시 마포구 신촌로14길 20 | 단체의 주된 사무소 및 대표자의 주소 변경 | 서울혁신기획관 인권담당관 |
| 1111 | 2018-12-14 | (사)평화통일시민연대 | 윤영전 | 서울특별시 용산구 청파로51길 8 | 대표자변경 | 서울혁신기획관 민관협력담당관 |
| 1435 | 2018-11-23 | 지피에이 코리아 | 김동연 | 서울특별시 용산구 청파로47나길 28 | 대표자 변경 | 기획조정실 국제교류담당관 |
| 1875 | 2018-11-13 | 착한 뉴스 네트워크 | 오민영 | 서울특별시 서초구 강남대로 479 | 소재지변경 | 서울혁신기획관 민관협력담당관 |
| 1493 | 2018-11-12 | 동물을 위한 행동 | 전채은, 박정희 | 서울특별시 성북구 삼선교로4라길 16 | 1인 대표에서 공동대표로 변경 | 시민건강국 동물보호과 |
| 2053 | 2018-10-08 | 청소년 성소수자 위기지원센터 띵동 | 정민석 | 서울특별시 강북구 월계로 43 ) | 소재지변경 | 평생교육국 청소년정책과 |
| 2075 | 2018-10-05 | 강남장애인자립생활센터 | 이성미 | 서울특별시 강남구 개포로 508 | 소재지변경 | 복지본부 장애인복지정책과 |
| 625 | 2018-10-05 | 코리아 글로브 | 조민 | 서울특별시 마포구 만리재옛길 101-2 | 소재지변경 | 서울혁신기획관 민관협력담당관 |
| 562 | 2018-10-02 | 평화박물관 건립 추진위원회 | 김정헌 | 서울특별시 구로구 부일로9길 135 (온수동, 온수힐스테이트) | 주소지 이전 및 대표자 변경 | 문화본부 문화시설추진단 박물관과 |

## - 비영리민간단체 등록 말소사항 -

대상 기간: 2018.10.01. ~ 2018.12.31.

대상 단체: 2개 단체

| 등록 번호 | 말소일 | 단체명 | 대표자 | 소재지 (도로명) | 말소사유 | 주관부서 |
|---|---|---|---|---|---|---|
| 412 | 2018-11-27 | 사회복지법인 해든 | 김용수 | 서울특별시금천구범안로1130 , 215 호 | 단체신청에의하여말소 | 복지본부 장애인복지정책과 |
| 513 | 2018-12-04 | 충효예문화운동본부(구, 충효예실천운동 용산지회) | 박홍엽 | 서울특별시 용산구 보광로60길 6 | 전국적인단위로사업을확장하기위해신청말소 | 서울혁신기획관 민관협력담당관 |

◈ 서울특별시공고 제2019-145호

## 서울시립대학교 손망실 실험실습기자재 변상금(독촉체납) 부과분 공시송달 공고

공유재산 및 물품관리법 제88조 및 시행령 제87조(물품의 훼손 등의 처리)에 따른 서울시립대학교 손망실 실험실습기자재 변상금 부과분 중 납부하지 않은 건에 대해 독촉(체납)고지서를 발송하였으나, 수취거부 등의 사유로 송달이 불가능한 부과분에 대하여 지방세기본법 제33조 및 행정절차법 제14조에 따라 다음과 같이 공시송달(공고)합니다.

2019년 1월 17일
서 울 특 별 시 장

1. 건 명 : 서울시립대학교 손망실 실험실습기자재 변상금 공시송달 공고

2. 근 거 : 공유재산 및 물품관리법 제88조 및 시행령 제87조 지방세기본법 제33조, 행정절차법 제14조

3. 공시송달 대상 및 내용 : 별첨

4. 공고기간 : 2019. 01. 17 ~ 2019. 01. 31.(15일간)

5. 납부방법 : 고지서 납부 또는 계좌이체(우리은행, 1005-3012-783424)

6. 유의사항 : 독촉(체납)고지를 받고 독촉(체납)고지서에 기재된 납부기한까지 납부하지 않을 경우 지방세징수법 제33조에 따라 압류 등 체납절차가 진행됩니다.
※ 기타 자세한 사항은 서울시립대학교 행정처 재무과(담당 임휘원, ☎02-6490-6462)으로 문의하시기 바랍니다.

**따로붙임 : 공시송달 대상자 명단 1부.**

### 서울시립대학교손망실실험실습기자재변상금공시송달대상명단

(단위:원)

| 연번 | 과세번호 | 부과금액 | 부과대상자 | 주소 | 사유 |
|---|---|---|---|---|---|
| 계 | 1건 | 3,674,270 | | | |
| 1 | 494 | 3,674,270 | 이** | 서울시동대문구서울시립대로163 | 수취거부 |

◈ 서울특별시공고 제2019-163호

## 상·하수도요금 체납에 따른 재산압류 공시송달 공고

상·하수도요금이 체납되어 ‘서울특별시 수도조례’ 제49조 및 ‘지방세 징수법’ 제33조에 의거하여 재산압류 예고서를 발송하였으나 폐문·부재 등의 사유로 반송되어 송달이 불가능하기에 ‘행정절차법’ 제14조 제4항 및 ‘지방세 기본법’ 제33조에 따라 다음과 같이 공시송달 공고합니다.

2019년 1월 17일
서 울 특 별 시 장

1. 공고내용 : 상·하수도요금 체납에 따른 재산압류 공시송달 공고

2. 공고기간 : 2019.1.16.~2019.2.15.(20일간, 공휴일 불산입)

3. 근거법령 : ‘서울특별시 수도조례’ 제49조 및 ‘지방세 기본법’ 제33조

4. 공시송달 대상자 및 내역 : <붙임 참조>

5. 송달내용
수도요금 체납자의 재산압류에 대해 이의가 있으실 경우 관련규정에 의하여 의견서를 제출하실 수 있으며, 기한 내 의견서를 제출하지 않을 시에는 의견이 없는 것으로 간주하여 재산압류가 진행됨을 알려드립니다.

6. 의견제출 안내
가. 의견제출 기한 : 공고일로부터 20일간
나. 의견제출 기한 내에 의견을 제출할 수 있으며 의견제출시 증빙서류와 함께 제출하여 주시기 바랍니다.
단, 의견제출 기한 내에 의견 제출이 없을 경우 의견이 없는 것으로 간주됩니다.
다. 의견제출처
- 주소 : 서울시 동작구 여의대방로 10길 97 남부수도사업소 요금과
담 당 : 노찬두(전화번호 : 02-3146-4505, 팩스번호 : 02-3146-4539)

붙 임 : 공시송달 대상 및 내역 1부.

| 대상자 | | 납기 | 체납액<br>(납부방법) | 반송사유 |
|---|---|---|---|---|
| 성명 | 주 소 | | | |
| 손 향 | 서울특별시 성동구 동호로 100<br>두산아파트 114동 603호 | 15 | 3,231,120원<br>(전용계좌 입금 또는<br>ARS카드납부(1599-3900)) | 폐문·부재 |

# 구 고 시

◈ 용산구고시 제2019-5호

## 국제빌딩주변 및 국제빌딩주변 제5구역 도시정비형 재개발사업 정비구역(변경) 지정 및 지형도면 고시

서울특별시고시 제2006-142호(2006.4.20)로 도시환경정비구역 지정 및 정비계획 결정고시 되고, 서울특별시 용산구고시 제2006-49호(2006.10.26), 서울특별시 용산구고시 제2007-17호(2007.6.7), 서울특별시고시 제2007-253호(2007.7.26), 서울특별시 용산구고시 제2007-42호(2007.9.6) 및 제2009-15호(2009.4.3), 제2010-4호(2010.3.12), 서울특별시고시 제2010-430호(2010.12.2), 서울특별시 용산구고시 제2011-99호(2012.1.5), 서울특별시고시 제2012-122호(2012.5.10), 서울특별시 용산구고시 제2012-73호(2012.7.26) 및 제2012-97호(2012.9.27), 제2012-104호(2012.10.4), 서울특별시고시 제2012-325호(2012.11.29), 서울특별시 용산구고시 제2012-130호(2012.12.13), 서울특별시고시 제2013-373호(2013.11.7), 서울특별시 용산구고시 제2013-140호(2013.12.12) 및 서울특별시고시 제2015-191호(2015.7.2), 서울특별시고시 제2016-127호(2016.4.21), 서울특별시 용산구고시 제2017-15호(2017.2.16), 서울특별시 용산구고시 제2018-22호(2018.3.8.), 서울특별시고시 제2018-84호(2018.3.22.)로 정비구역 변경 지정된 국제빌딩주변 도시정비형 재개발사업 정비계획에 대하여 「도시 및 주거환경 정비법」 제16조 규정에 따라 정비구역을 변경 지정 고시하고 「토지이용규제법」 제8조 규정에 따라 지형도면을 고시합니다.

2019년 1월 17일
용 산 구 청 장

1. 용산 지구단위계획 결정(변경)조서

가. 국제빌딩주변 특별계획구역 결정(변경)조서 : 변경

| 구분 | 명칭 | 위 치 | 면 적(㎡) | | | 비 고 |
|---|---|---|---|---|---|---|
| | | | 기 정 | 증 감 | 변 경 | |
| 변경 | 국제빌딩주변 특별계획구역 | 용산구 한강로3가 63번지 일대 | 109,982.1 | 감) 16.3 | 109,965.8 | • 최초결정일 서고시 제2001-229호 (2001.7.10.) |

■ 변경 사유서

| 구분 | 구역명 | 위치 | 변경내용 | 변경사유 |
|---|---|---|---|---|
| 변경 | 국제빌딩주변 특별계획구역 | 한강로3가 63번지 일대 | • 면적 감소 (감 16.3㎡) - 109,982.1㎡ → 109,965.8㎡ | • 국제빌딩주변 도시정비형 재개발구역내 제5구역 지적측량에 따른 면적 변경 |

나. 국제빌딩주변 특별계획구역 계획지침 : 변경없음
다. 특별계획구역(5구역) 인센티브 계획 : 변경없음

2. 정비구역 변경지정
가. 정비구역의 명칭 : 국제빌딩주변 도시정비형 재개발구역
나. 도시정비형 재개발구역 지정조서 : 변경

| 구분 | 명칭 | 위치 | 면적(㎡) | | | 비고 |
|---|---|---|---|---|---|---|
| | | | 기정 | 변경 | 변경후 | |
| 변경 | 국제빌딩주변 도시정비형 재개발구역 | 용산구 한강로3가 63번지 일대 | 109,982.1 | 감) 16.3 | 109,965.8 | • 최초결정일 서고시 제2006-142호 (2006.4.20) |

■ 변경 사유서

| 구분 | 구역명 | 위치 | 변경내용 | 변경사유 |
|---|---|---|---|---|
| 변경 | 국제빌딩주변 도시정비형 재개발구역 | 한강로3가 63번지 일대 | • 면적 감소 (감 16.3㎡) - 109,982.1㎡ → 109,965.8㎡ | • 국제빌딩주변 도시정비형 재개발구역내 제5구역 지적측량에 따른 면적 변경<br>• 「도시 및 주거환경정비법」 및 「서울특별시 도시 및 주거환경정비 조례」 개정에 따른 정비구역 명칭 변경 |

다. 재개발사업구역 지정조서 : 변경

| 구분 | 구역명 | 위 치 | 시행면적(㎡) | | | 비고 |
|---|---|---|---|---|---|---|
| | | | 계 | 대지 | 정비기반시설 부담면적 | |
| 소계 | - | - | 109,965.8 | 67,426.9 | 42,538.9 | - |
| 기정 | 1구역 | 한강로 2가 424 일대 | 26,783.9 | 14,507.5 | 12,276.4 | - |
| 기정 | 2구역 | 한강로 2가 191 일대 | 11,694.6 | 11,694.6 | - | - |
| 기정 | 3구역 | 한강로 2가 189 일대 | 12,314.8 | 7,221.2 | 5,093.6 | - |
| 기정 | 4구역 | 한강로 3가 63-70 일대 | 53,066.1 | 30,393.4 | 22,672.7 | - |
| 기정 | 5구역 | 한강로 2가 210-1 일대 | 6,122.7 | 3,559.5 | 2,563.2 | 부담률 22.25% |
| 변경 | 5구역 | 한강로 2가 210-1 일대 | 6,106.4 | 3,610.2 | 2,496.2 | 부담률 22.25% |

■ 변경 사유서

| 구분 | 구역명 | 위치 | 변경내용 | 변경사유 |
|---|---|---|---|---|
| 변경 | 5구역 | 한강로2가 210-1일대 | • 구역 면적 감소 (감 16.3㎡) - 6,122.7㎡ → 6,106.4㎡<br>• 대지 면적 증가 (증 50.7㎡) - 3,559.5㎡ → 3,610.2㎡<br>• 정비기반시설 면적 감소 (감 67㎡) - 2,563.2㎡ → 2,496.2㎡ | • 국제빌딩주변 도시정비형 재개발구역내 제5구역 지적측량에 따른 면적 변경 |

3. 정비계획

가. 토지이용계획 : 변경

| 구분 | 명칭 | 면적(㎡) | | | 비율(%) | 비고 |
|---|---|---|---|---|---|---|
| | | 기정 | 변경 | 변경후 | | |
| 합계 | | 109,982.1 | 감) 16.3 | 109,965.8 | 100.0 | - |
| 획지 | 소계 | 67,376.2 | 증) 50.7 | 67,426.9 | 61.3 | - |
| | 1구역 | 14,507.5 | - | 14,507.5 | 13.2 | 1획지 |
| | 2구역 | 11,694.6 | - | 11,694.6 | 10.6 | 2획지 |
| | 3구역 | 7,221.2 | - | 7,221.2 | 6.6 | 3획지 |
| | 4구역 | 30,393.4 | - | 30,393.4 | 27.6 | 4획지 |
| | 5구역 | 3,559.5 | 증) 50.7 | 3,610.2 | 3.3 | 5획지 |
| 정비기반시설 등 | 소계 | 42,605.9 | 감) 67.0 | 42,538.9 | 38.7 | - |
| | 도로 | 13,310.2 | 감) 33.3 | 13,276.9 | 12.1 | - |
| | 공원 | 23,043.8 | 증) 19.9 | 23,063.7 | 21.0 | 문화, 어린이, 가로공원 각 1개소 |
| | 녹지 | 4,059.0 | 감) 53.6 | 4,005.4 | 3.6 | 경관, 연결녹지 각 1개소 |
| | 공공청사 | 2,192.9 | - | 2,192.9 | 2.0 | 주민센터, 공원관리소 각 1개소 |

■ 변경 사유서

| 구분 | 구역명 | 위치 | 변경내용 | 변경사유 |
|---|---|---|---|---|
| 변경 | 국제빌딩주변 도시정비형 재개발구역 | 한강로3가 63번지 일대 | • 구역 면적 감소 (감 16.3㎡)<br>- 109,982.1㎡ → 109,965.8㎡<br>• 획지 면적 증가 (증 50.7㎡)<br>- 67,376.2㎡ → 67,426.9㎡<br>• 정비기반시설 면적 감소 (감 67㎡)<br>- 42,605.9㎡ → 42,538.9㎡ | • 국제빌딩주변 도시정비형 재개발구역내 제5구역 지적측량에 따른 면적 변경 |

나. 용도지역 결정(변경)조서 : 변경

| 구 분 | | 면 적(㎡) | | | 비 율(%) | 비 고 |
|---|---|---|---|---|---|---|
| | | 기정 | 변경 | 변경후 | | |
| 합 계 | | 109,982.1 | 감) 16.3 | 109,965.8 | 100.0 | |
| 주거지역 | 소 계 | 7,111.1 | - | 7,111.1 | 6.4 | |
| | 제1종일반주거지역 | 2,998.5 | - | 2,998.5 | 2.7 | |
| | 제2종일반주거지역(7층이하) | 2,420.9 | - | 2,420.9 | 2.2 | |
| | 제3종일반주거지역 | 1,691.7 | - | 1,691.7 | 1.5 | |
| 상업지역 | 소 계 | 102,871.0 | 감) 16.3 | 102,854.7 | 93.6 | |
| | 일반상업지역 | 102,871.0 | 감) 16.3 | 102,854.7 | 93.6 | |

■ 변경 사유서

| 구역명 | 위치 | 용도지역 | | 면적(㎡) | 변경사유 |
|---|---|---|---|---|---|
| | | 기정 | 변경 | | |
| 국제빌딩주변 도시정비형 재개발구역 | 한강로3가 63번지 일대 | 일반상업지역 | 일반상업지역 | 102,854.7 | • 국제빌딩주변 도시정비형 재개발구역내 제5구역 지적측량에 따른 면적 변경 |

다. 용도지구 결정(변경)조서 : 변경없음

라. 도시계획시설 결정(변경)조서 : 변경

1) 도로 : 변경없음

| 결정 구분 | 규모 | | | | 기능 | 사용 형태 | 연장 (m) | 위치 | | 최초 결정일 | 비고 |
|---|---|---|---|---|---|---|---|---|---|---|---|
| | 등급 | 류별 | 번호 | 폭원(m) | | | | 기점 | 종점 | | |
| 기정 | 광로 | 3 | 9 | 40~46 | 주간선 도로 | 일반 도로 | 4,000 | 서울역 광장 | 한강 제1 인도교북단 | 총독부고시 제757호 (39.9.18) | 도시철도 (정거장) 일부 중복결정 (408.7㎡) |
| 기정 | 대로 | 2 | 57 | 30~70 | 주간선 도로 | 일반 도로 | 2,450 (91) | 한강로3가 (광로3-9) | 서빙고 초등학교 | 건설교통부고시 제1978-64호 (78.3.29) | - |
| 기정 | 대로 | 3 | 4 | 25 | 집산 도로 | 일반 도로 | 200 | 한강로2가 (광로3-9) | 용산동5가 2-4 | 서울시고시 제2010-438호 (10.12.2) | - |
| 기정 | 중로 | 1 | 9 | 20 | 집산 도로 | 일반 도로 | 245 | 한강로3가 63-99 | 용산동5가 2-49 | 서울시고시 제2003-140호 (03.6.5) | - |
| 기정 | 중로 | 2 | 7 | 15 | 집산 도로 | 일반 도로 | 231 | 용산동5가 2-4 | 용산동5가 1-13 | 서울시고시 제2006-142호 (06.4.20) | - |
| 기정 | 중로 | 2 | 8 | 15 | 집산 도로 | 일반 도로 | 45 | 용산동5가 2-43 | 한강로2가 187-7 | 서울시고시 제2006-142호 (06.4.20) | - |
| 기정 | 소로 | 1 | 11 | 10 | 특수 도로 | 보행자 전용도로 | 116 | 한강로2가 225-1 | 한강로3가 63-132 | 서울시고시 제2006-142호 (06.4.20) | - |
| 기정 | 소로 | 1 | 12 | 10 | 집산 도로 | 일반 도로 | 157 | 한강로3가 63-1 | 한강로3가 63-132 | 서울시고시 제2006-142호 (06.4.20) | - |
| 기정 | 소로 | 1 | 13 | 10 | 특수 도로 | 보행자 전용도로 | 72 (35) | 한강로2가 221-1 | 한강로3가 63-46 | 서울시고시 제2006-142호 (06.4.20) | - |

| | | | | | | | | | | | |
|---|---|---|---|---|---|---|---|---|---|---|---|
| 기정 | 소로 | 1 | 14 | 10 | 집산도로 | 일반도로 | 201 | 한강로3가 63-1 | 한강로3가 63-46 | 서울시고시 제2006-142호 (06.4.20) | - |
| 기정 | 소로 | 1 | 5 | 8.2 | 특수도로 | 지하도로 (지하보행통로) | 18.34 | 한강로2가 191-4 | 한강로2가 191-4 | 용산구고시 제2011-99호 (12.1.5) | - |
| 기정 | 소로 | 1 | 6 | 8.0 | 특수도로 | 지하도로 (지하보행통로) | 25.3 | 한강로3가 424-4 | 한강로2가 418 | 서울시고시 제2012-122호 (12.5.10) | - |

※ ( )는 국제빌딩주변 도시정비형 재개발구역내 제5구역 사항임

2) 지하도로 : 변경없음

| 구분 | 시설명 | 위치 | 구분 | 변경내용 | 최초결정일 | 비고 |
|---|---|---|---|---|---|---|
| 기정 | 도로 (중로2-7일부) | 한강로2가 191-4 | 길이 | 18.34m | 용산구고시 제2011-99호 (2012.1.5) | - |
| | | | 폭 | 8.2m | | |
| | | | 높이 | 지하 6.82m~지하 2.5m (해발고도 5.48m~9.8m) | | |
| | | | 면적 | 150.81㎡ | | |
| 기정 | 소로 1-6 | 한강로2가 418 일대 | 길이 | 25.3m | 서울시고시 제2012-122호 (2012.5.10) | - |
| | | | 폭 | 8.0m | | |
| | | | 높이 | 지하 8.35m~지하 2.25m (해발고도 4.45m~10.55m) | | |
| | | | 면적 | 202.5㎡ | | |

※ 상기 지하도로에 관한 사항은 추후 측량성과 등으로 인해 변경될 수 있음

3) 공원 : 변경

| 구 분 | 시설명 | 시설의 종 류 | 위 치 | 면 적(㎡) | | | 최 초 결정일 | 비고 |
|---|---|---|---|---|---|---|---|---|
| | | | | 기정 | 변경 | 변경후 | | |
| 변경 | 공원 | 문화 공원 | 한강로3가 63-113일원 | 17,635.3 (1,654.2) | 증) 19.9 (증) 19.9) | 17,655.2 (1,674.1) | 서울시고시 제2006-142호 (06.4.20) | - |
| 기정 | 공원 | 어린이 공원 | 용산동5가 30-4일원 | 2,998.5 | - | 2,998.5 | 건설부고시 제187호(62.12.20) | - |
| 기정 | 공원 | 가로공원 | 한강로2가 424-1외 1필지 | 2,410.0 | - | 2,410.0 | 서울시고시 제2012-122호 (12.5.10) | 도시철도(정거장) 일부 중복결정 (563.3㎡) |

※ ( )는 국제빌딩주변 도시정비형 재개발구역내 제5구역 사항임

■ 변경 사유서

| 구분 | 공원명 | 시설의 세분 | 위치 | 변경내용 | 변경사유 |
|---|---|---|---|---|---|
| 변경 | 공원 | 문화공원 | 한강로3가 63-113일원 | • 면적 증가 (증 19.9㎡)<br>- 17,635.3㎡ → 17,655.2㎡ | • 국제빌딩주변 도시정비형 재개발구역내 제5구역 지적측량에 따른 면적 변경 |

4) 녹지 : 변경

| 구 분 | 시설명 | 시설의 종 류 | 위 치 | 면 적(㎡) | | | 최 초 결정일 | 비고 |
|---|---|---|---|---|---|---|---|---|
| | | | | 기정 | 변경 | 변경후 | | |
| 변경 | 녹지 | 연결녹지 | 한강로2가 220-4일원 | 3,052.8 (465.5) | 감) 53.6 (감) 53.6) | 2,999.2 (411.9) | 서울시고시 제2006-142호 (2006.4.20) | - |
| 기정 | 녹지 | 경관녹지 | 용산동5가 1-44일원 | 1,006.2 | - | 1,006.2 | 서울시고시 제2006-142호 (06.4.20) | - |

※ ( )는 국제빌딩주변 도시정비형 재개발구역내 제5구역 사항임

■ 변경 사유서

| 구분 | 시설명 | 시설의 세분 | 위치 | 변경내용 | 변경사유 |
|---|---|---|---|---|---|
| 변경 | 녹지 | 연결녹지 | 한강로2가 220-4일원 | • 면적 감소 (감 53.6㎡)<br>- 3,052.8㎡ → 2,999.2㎡ | • 국제빌딩주변 도시정비형 재개발구역내 제5구역 지적측량에 따른 면적 변경 |

5) 철도(정거장) : 변경없음

| 구분 | 시설명 | 시설의 세분 | 위치 | 폭(m) | 연장(m) | 면적(㎡) | 최초결정일 | 비고 |
|---|---|---|---|---|---|---|---|---|
| 기정 | 철도 | 도시철도 (정거장) | 한강로2가 181 일원 | 21 | 206 | 5,715.4 | 서울시고시 제1981-287호 (1981.7.30) | - |

※ 972㎡는 가로공원(563.3㎡) 및 광로3-9호선(408.7㎡)과 중복 결정

6) 공공청사 : 변경없음

| 구분 | 시설명 | 시설의 세분 | 위치 | 면적(㎡) | 최초결정일 | 비고 |
|---|---|---|---|---|---|---|
| 기정 | 공공청사 | 주민 자치센터 | 용산동5가 31외 1필지 | 1,691.7 | 서울시고시 제2012-122호 (2012.5.10) | - |
| 기정 | 공공청사 | 공원관리소 | 용산동5가 32 일원 | 501.2 | 서울시고시 제2013-373호 (2013.11.7) | - |

7) 공공청사 건축규모 : 변경없음

| 시설명 | 시설의 세분 | 위치 | 면적(㎡) | 건축규모 | | | 비고 |
|---|---|---|---|---|---|---|---|
| | | | | 건폐율(%) | 용적률(%) | 높이(m) | |
| 공공청사 | 주민 자치센터 | 용산동5가 31외 1필지 | 1,691.7 | 50이하 | 250이하 | 40이하 | - |
| 공공청사 | 공원관리소 | 용산동5가 32 일원 | 501.2 | 38이하 | 70이하 | 6.5이하 | - |

마. 비도시계획시설 결정(변경)조서 : 변경

1) 공공청사(건축물의 입체적 범위 결정) : 변경

| 구분 | 도 면 표시번호 | 시설명 | 위 치 | 구분 | 기정 | 변경 | 변경후 | 최초 결정일 | 비고 |
|---|---|---|---|---|---|---|---|---|---|
| 변경 | - | 공공청사 | 한강로2가 210-1번지 일원 | 연면적(㎡) | 600 | 증) 315 | 915 | 서울시고시 제2018-84호 (2018.3.22) | 5구역내 |
| | | | | 층수 | B3, 5F | - | B2, 7F | | |

※ 1) 공공청사 연면적(915㎡)은 전용·공용·부대시설을 합한 면적이며, 추후 건축계획에 따라 순부담률 기준(22.25%이상) 범위에서 조정될 수 있음

2) 서울시를 관리청으로 하고, 세부운영계획은 착공전까지 서울시 기부채납 통합관리부서에서 정하도록 함

■ 변경 사유서

| 구분 | 시설명 | 위치 | 변경내용 | 변경사유 |
|---|---|---|---|---|
| 변경 | 공공청사 | 한강로2가 210-1번지 일원 | • 공공청사 면적 증가 (증 315㎡)<br>- 600㎡ → 915㎡<br>• 공공청사 층수 변경<br>- B3, 5F → B2, 7F | • 측량결과 반영 및 건축계획 변경에 따른 변경 |

2) 공공시설 등 제공내역

| 구분 | | 기정 | 변경 | 변경후 | 비고 |
|---|---|---|---|---|---|
| 공공청사 연면적 | 지상 | 414.1㎡ (5F) | 증) 202.6㎡ | 616.7㎡ (7F) | • 계획연면적<br>• 지하2층/지상7층<br>• 지하층은 주차장 연결을 위한 공용 및 주차장·기계·전기실 등 면적 |
| | 지하 | 185.9㎡ (B3) | 증) 112.4㎡ | 298.3㎡ (B2) | |
| | 소계 | 600.0㎡ | 증) 315.0㎡ | 915.0㎡ | |
| 건축비 | | 2,384,000원/㎡ | 증)318,000원/㎡ | 2,702,000원/㎡ | • 서울시 공공건축물 건립 공사비 책정 가이드라인(2017)<br>- 공공업무사무소 공사비 (연면적 500~1,500㎡) 적용 |
| 설치비용 | | 1,430,400,000원 | 증)1,041,930,000원 | 2,472,330,000원 | • 설치비용 : 건축비 × 건축연면적<br>- 2,702,000원/㎡ × 915.0㎡ = 2,472,330,000원 |

| | | | | |
|---|---|---|---|---|
| 부지가액 | 36,878,918원 | 감)1,163,896원 | 35,715,022원 | • 토지 개별 공시지가 평균( '18.1.1) × 2배 |
| 환산부지면적 | 38.8㎡ | 증)30.4㎡ | 69.2㎡ | • 환산부지면적 : 설치비용 ÷ 부지가액<br>– 2,472,330,000원 ÷ 35,715,022원/㎡<br>= 69.2㎡ |
| 토지지분 | 40.8㎡ | 증)20.0㎡ | 60.8㎡ | • 대지면적 × 공공청사 연면적 비율<br>– 3,610.2㎡ × 1.68% = 60.8㎡ |
| 총 제공면적 | 79.6㎡ | 증)50.4㎡ | 130.0㎡ | • 부담률 : 2.1% |

※ 상기내역은 「공공시설 등 기부채납 용적률 인센티브 운영기준(2014, 서울시)」에 의거하였으며, 부지가액 등은 사업계획승인시 재산정하여 반영

※ 건축비는 「서울시 공공건축물 건립 공사비 책정 가이드라인」 "2015" → "2017"로 변경 적용하였음

※ 토지 개별 공시지가는 17'.1.1 → 18'.1.1로 변경 적용하였음

바. 건축물의 정비·개량 및 건축시설계획 : 변경

1) 건축시설계획 : 변경

| 구분 | 구역구분 | | 가구·획지 구분 | | 위치 | 주용도 | 건폐율 (%) | 용적률 (%) | 높이 (m) | 비고 |
|---|---|---|---|---|---|---|---|---|---|---|
| | 명칭 | 면적(㎡) | 명칭 | 면적(㎡) | | | | | | |
| 기정 | 1 | 26,783.9 | 1 | 14,507.5 | 한강로2가 424일원 | 업무 (판매,문화집회) | 60이하 | 850이하 | 110이하 | – |
| 존치 | 2 | 11,694.6 | 2 | 11,694.6 | 한강로2가 191일원 | 업무, 근생, 판매 | – | – | – | – |
| 기정 | 3 | 12,314.8 | 3 | 7,221.2 | 한강로2가 189일원 | 주거복합 (주거,업무,판매) | 37.33 | 700이하 | 120이하 | – |
| 기정 | 4 | 53,066.1 | 4 | 30,393.4 | 한강로3가 63-70일원 | 주거복합 (주거,업무,판매·종교) | 60이하 | 805이하 | 150이하 | – |
| 기정 | 5 | 6,122.7 | 5 | 3,559.5 | 한강로2가 210-1일원 | 주거복합 (주거,업무,판매) | 60이하 | 894이하 | 150이하 | – |
| 변경 | 5 | 6,106.4 | 5 | 3,610.2 | | | | 891이하 | | – |

※ 국제빌딩주변구역 전체 주거비율은 40%이하로 하되, 사업시행구역별 주거비율은 오피스텔 포함 70%이하로 할 것

| | | | |
|---|---|---|---|
| 국제빌딩 주변 제5구역 | 주택의 규모 및 규모별 건설비율 | 건립세대수 | • 110세대 |
| | | 주거비율 | • 50%미만 (제5구역) |
| | 심의완화사항 | 기준용적률 | • 385.6% (용도지역 상향에 따른 종전 용도지역별 용적률 가중평균) |
| | | 허용용적률 | • 653.5%이하<br>• 허용용적률 = 기준용적률 + 인센티브량 |

<table>
<tr><td rowspan="4">국제빌딩<br>주변<br>제5구역</td><td rowspan="2">심의완화사항</td><td>허용용적률</td><td>
<table>
<tr><th>구분</th><th>인센티브 항목</th><th>인센티브량</th></tr>
<tr><td>의무</td><td>녹색건축물, 에너지소비총량, 신재생에너지</td><td>100.0%</td></tr>
<tr><td>계획유도</td><td>가로활성화용도, 무장애도시조성, 벤처기업, 방재관련시설</td><td>168.1%</td></tr>
</table>
</td></tr>
<tr><td>상한용적률</td><td>• 891%이하 (상한용적률 = 허용용적률 + 공공시설 기부채납 + 건축물 기부채납)
<table>
<tr><th>구분</th><th>적용내용</th><th>완화량</th></tr>
<tr><td>공공시설<br>기부채납</td><td>허용용적률 × (1.3 × α × 가중치)<br>= 653.59 × (1.3 × 0.2399 × 1.00939)</td><td>205.7%</td></tr>
<tr><td>건축물<br>기부채납</td><td>허용용적률×[1.3×{총제공면적÷(대지면적-총제공면적)}]<br>= 653.59 × [1.3 × {130 ÷ (3,610.2 - 130)}]</td><td>31.8%</td></tr>
</table>
※ α = 공공시설부지 제공면적 ÷ 공공시설부지 제공후 대지면적<br>※ 가중치 = 공공시설 제공부지의 용적률 ÷ 사업부지 용적률</td></tr>
<tr><td>건축물의 건축선에 관한 계획</td><td colspan="2">• 건축한계선 10m : 한강로 및 서빙고로변<br>• 건축한계선 3m : 연결녹지변</td></tr>
<tr><td>공공시설 등<br>부담계획</td><td colspan="2">• 22.25% 이상<br>• 건축물내 공공청사 전체 연면적 중 전용면적에 대해서만 설치 후 기부채납</td></tr>
</table>

■ 변경 사유서

| 구분 | 구역명 | 위치 | 변경내용 | 변경사유 |
|---|---|---|---|---|
| 변경 | 5구역 | 한강로2가<br>210-1일원 | • 구역 면적 감소 (감 16.3㎡)<br>- 6,122.7㎡ → 6,106.4㎡<br>• 가구 및 획지 면적 증가 (증 50.7㎡)<br>- 3,559.5㎡ → 3,610.2㎡<br>• 용적률 변경 (감 3%)<br>- 894% → 891% | • 국제빌딩주변 도시정비형 재개발구역내 제5구역 지적측량에 따른 면적 및 용적률 변경 |

사. 임대주택 건설에 관한 계획 : 변경없음

| 구분 | 건립위치 | 부지면적<br>(㎡) | 동수 | 연면적<br>(㎡) | 세대수 | 세대규모<br>(전용) | 비고 |
|---|---|---|---|---|---|---|---|
| 기정 | 한강로3가<br>63-70일원 | 1,653.47 | 1 | 19,286.85<br>(전용 7,848.04㎡) | 194 | 40.22㎡<br>~<br>40.68㎡ | • 4구역 주거동내 194세대 건설<br>• 부지면적은 향후 구체적인 실시설계 수립시 변경될 수 있음 |

아. 정비사업시행계획 : 변경

| 구분 | 시행방법 | 시행예정시기 | 사업시행예정자 | 정비사업 시행으로<br>증가예상 세대수 | 비고 |
|---|---|---|---|---|---|
| 재개발사업 | 철거형 | 구역변경 지정고시가<br>있는 날부터 4년 이내 | 국제빌딩주변제5구역<br>정비사업조합 | 104세대<br>(기존 6세대/계획 110세대) | - |

4. 변경사유
   ○ 국제빌딩주변 도시정비형 재개발구역내 제5구역 지적측량에 따라 면적 변경 및 건축심의 결과에 따른 건축계획 변경 등으로 인하여 정비계획을 변경하고자 함

5. 관계도면 : 붙임참조
   ○ 지형도면 및 정비계획결정도
   ※ 첨부된 도면은 참고용이므로 측량, 그 밖의 용도로 사용할 수 없음
   ○ 기타 자세한 내용은 열람장소에 비치된 도서 참조

6. 열람장소
   ○ 고시 관련 세부내용에 대하여 시민의 열람편의를 위하여 서울특별시 도시활성화과(☎2133-4633) 및 용산구 도시계획과(☎2199-7402)에 관계서류 비치 및 열람
   ※ 고시문 및 지형도면은 토지이용규제정보서비스(http://luris.mltm.go.kr)에 게시할 예정이오니 참고하시기 바랍니다.

■ 국제빌딩주변구역 정비계획도(기정)

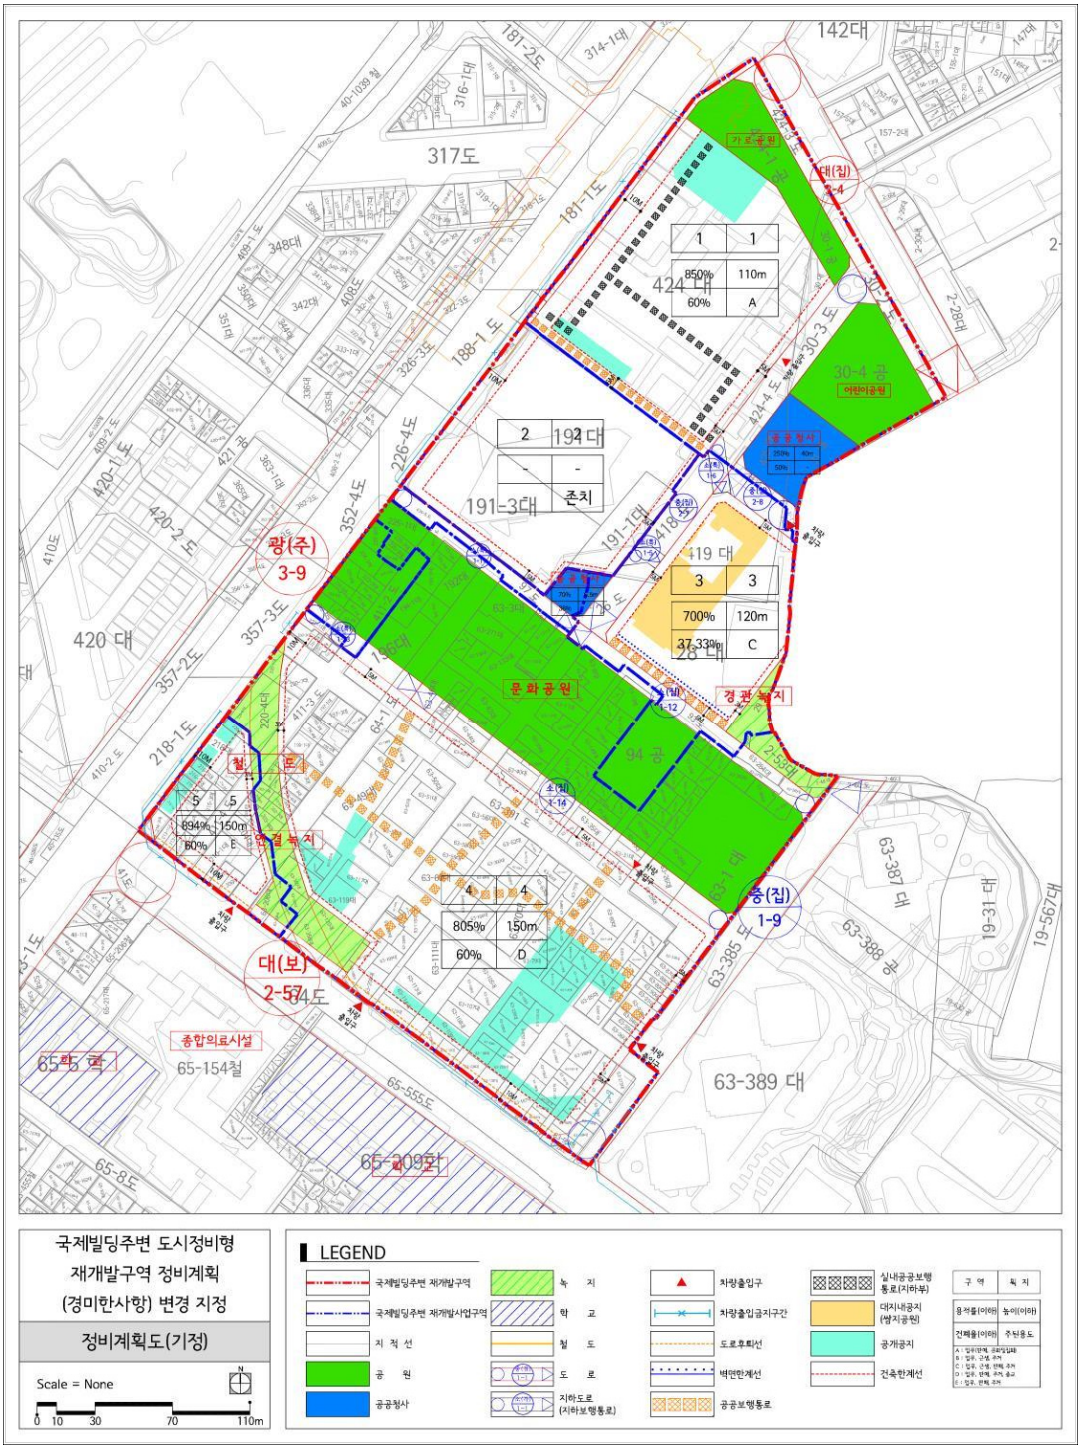

■ 국제빌딩주변구역 정비계획도(변경)

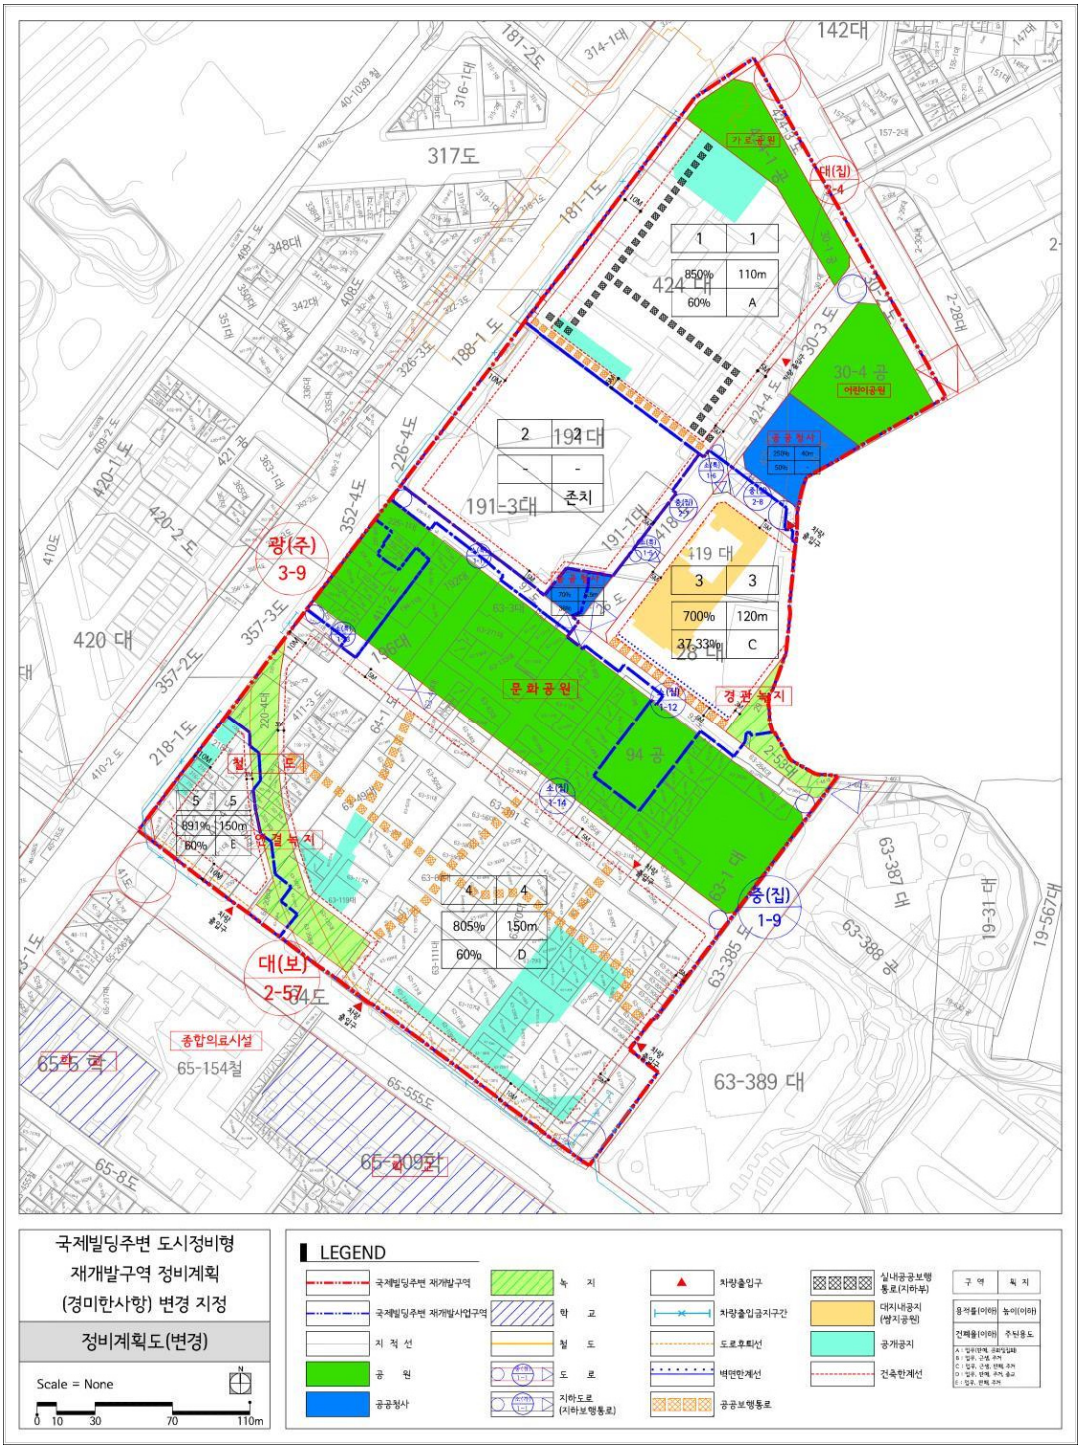

■ 국제빌딩주변 제5구역 정비계획도(기정)

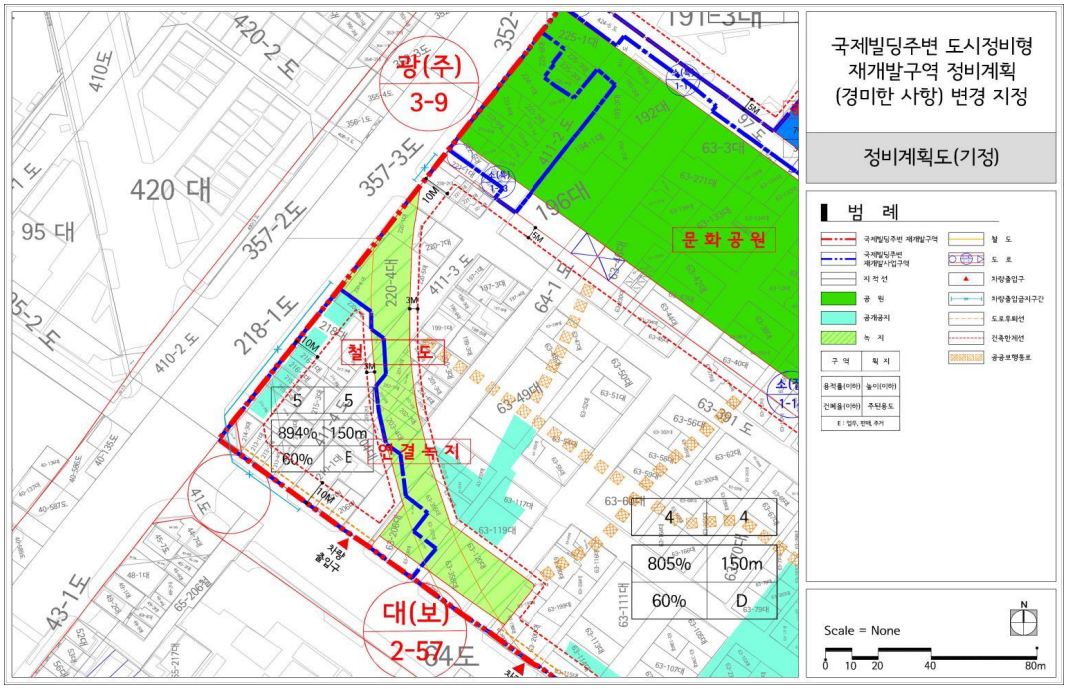


■ 국제빌딩주변 제5구역 정비계획도(변경)

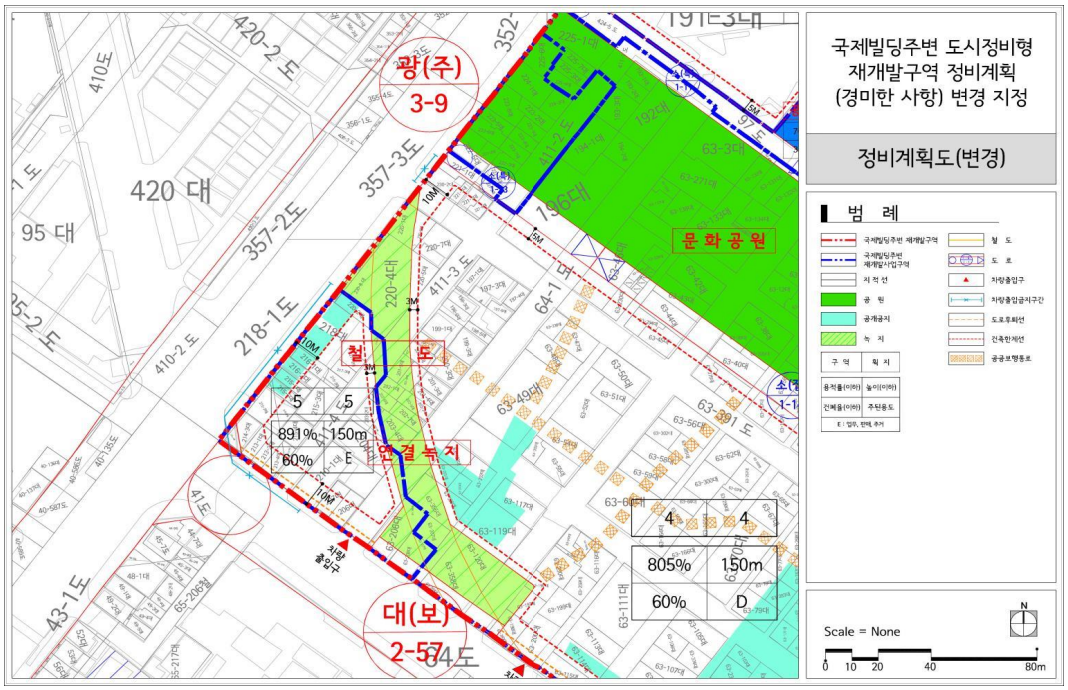

◈ 도봉구고시 제2019-6호

## 도시계획시설(초안산근린공원)사업 실시계획 변경 고시

1. 건설부고시 제138호(1977. 7. 9.)로 도시관리계획(도시계획시설:공원)결정되고, 서울 특별시고시 제2018-219호(2018. 7.19.)로 공원조성계획 결정(변경)되고, 서울특별시고시 제2018-62호(2018. 5.17.)로 실시계획 인가 고시한 도봉구 창동 산159-1번지 일대 초안산근린공원에 대하여 도시계획시설(공원)사업을 시행하고자 「국토의 계획 및 이용에 관한 법률」 제91조 및 같은 법 시행령 제100조의 규정에 따라 실시계획을 변경하고 이를 고시합니다.
2. 소유자 및 이해관계인에게 개별 통지하며, 미 수령자에 대하여는 본 고시로 갈음 합니다.
3. 관계서류는 서울특별시 도봉구청 공원녹지과(☎02-2091-3754)에 비치하여 일반인에게 보입니다.

2019년 1월 17일
도 봉 구 청 장

가. 사업시행지(변경 없음) : 서울특별시 도봉구 창동 산159-1 일대
나. 사업시행자(변경 없음) : 서울특별시 도봉구청장
다. 사업의 종류 및 명칭(변경 없음)
- 사업의 종류 : 도시계획시설(공원)사업
- 사업의 명칭 : 초안산근린공원 조성
라. 사업의 규모 및 내용(변경)
- 면 적 ┌ 기정 23,825㎡
└ 변경 18,900㎡ (감4,925㎡)
- 내 용 : 공원조성을 위한 토지의 보상
마. 사업기간(변경 없음) : 실시계획 변경고시일로부터 2년간
바. 수용 또는 사용할 토지조서(변경) : 따로 붙임
사. 기타 자세한 내용이 궁금하신 경우 서울특별시 도봉구청 공원녹지과(☎2091-3753)로 문의하시기 바랍니다.

**붙임 : 수용 또는 사용할 토지조서 각 1부. 끝.**

# 수용 또는 사용할 토지조서

| 연번 | 변경구분 | 소재지 지 번 | 지목 | 면 적(㎡) | | 소 유 자 | | | 이 해 관 계 인 | | | 비고 |
|---|---|---|---|---|---|---|---|---|---|---|---|---|
| | | | | 지적 (㎡) | 편입면적 (㎡) | 성 명 | 주 소 | 지 분 | 성명 | 주소 | 권리의 종류 및 내용 | |
| 합계 | 기정 | | | 23,825 | 23,825 | | | | | | | |
| | 변경 | | | 18,900 | 18,900 | | | | | | | |
| 1 | 변동 없음 | 창동 산156-5 | 임야 | 2,051 | 2,051 | 변 | 동 | 없 | 음 | | | |
| 2 | 기정 | 창동 산159-1 | 과수원 | 10,243 | 10,243 | 이행렬 | 서울특별시 도봉구 해등로 50, 304동 303호 (창동, 주공아파트) | 273/1001 | | | | |
| | | | | | | 윤영순 | 서울특별시 도봉구 시루봉로 58, 604동 210호(쌍문동, 한양아파트) | 122/1001 | | | | |
| | | | | | | 주희경 | 서울특별시 도봉구 노해로66길 98-126(창동) | 44/1001 | | | | |
| | | | | | | 주태광 | 서울특별시 성북구 정릉로 402-16, 102동 104호(돈암동, 범양아파트) | 44/1001 | | | | |
| | | | | | | 주하영 | 경기도 안양시 동안구 관악대로 135, 132동801호(비산동,비산삼성래미안) | 154/1001 | | | | |
| | | | | | | 주순희 | 서울특별시 도봉구 창동 산159 | 154/1001 | 김병천 | 서울특별시 양천구 목동서로 100, 330동 303호 (목동신시가지A3단지) | 지분가압류 근저당권가처분 | |
| | | | | | | | | | 노원 세무서 | 서울특별시 도봉구 노해로 69길14 (재산법인세과-694) | 압류 | |
| | | | | | | | | | 강남 세무서 | 서울특별시 강남구 학동로 425 (숨2재산추적과-9113) | 압류 | |
| | | | | | | | | | 서울시 도봉구 | 서울특별시 도봉구 마들로 656 (징수과-7535) | 압류 | |
| | | | | | | | | | 조정임 | 서울특별시 성동구 매봉길 15, 112동 2001호(옥수동, 레미안 옥수 리버젠아파트) | 근저당권 설정 | |
| | | | | | | 김용연 | 서울특별시 도봉구 노해로66길 98-122(창동) | 90/1001 | | | | |
| | | | | | | 주희정 | 서울특별시 도봉구 노해로70길119, 1803동104호(창동,주공아파트) | 60/1001 | | | | |
| | | | | | | 주태수 | 서울특별시 도봉구 덕릉로 349, 409동 | 60/1001 | | | | |

| | | | | | | | | | | | | |
|---|---|---|---|---|---|---|---|---|---|---|---|---|
| | | | | | | | 1107호(창동, 주공아파트) | | | | | |
| | 변경 | 창동 산159-6 | 과수원 | 5,389 | 5,389 | 주순희 | 서울특별시 도봉구 창동 산159 | 154/1001 | 김병천 | 서울특별시 양천구 목동서로 100, 330동 303호 (목동신시가지A3단지) | 지분가압류 근저당권가처분 | |
| | | | | | | | | | 노원 세무서 | 서울특별시 도봉구 노해로 69길14 (재산법인세과-694) | 압류 | |
| | | | | | | | | | 강남 세무서 | 서울특별시 강남구 학동로 425 (숨긴재산추적과-9113) | 압류 | |
| | | | | | | | | | 서울시 도봉구 | 서울특별시 도봉구 마들로 656 (징수과-7535) | 압류 | |
| | | | | | | | | | 조정임 | 서울특별시 성동구 매봉길 15, 112동 2001호(옥수동, 레미안 옥수 리버젠아파트) | 근저당권 설정 | |
| | | | | | | 서울 특별시 | | 847/1001 | | | | |
| | | 창동 산159-1 | 과수원 | 4,465 | 4,465 | 이행렬 | 서울특별시 도봉구 해등로 50, 304동 303호(창동, 주공아파트) | 273/1001 | | | | |
| | | | | | | 윤영순 | 서울특별시 도봉구 시루봉로 58, 604동 210호(쌍문동, 한양아파트) | 122/1001 | | | | |
| | | | | | | 주희경 | 서울특별시 도봉구 노해로66길 98-126(창동) | 44/1001 | | | | |
| | | | | | | 주태광 | 서울특별시 성북구 정릉로 402-16, 102동 104호(돈암동, 범양아파트) | 44/1001 | | | | |
| | | | | | | 주하영 | 경기도 안양시 동안구 관악대로 135, 132동801호(비산동,비산삼성래미안) | 154/1001 | | | | |
| | | | | | | 주순희 | 서울특별시 도봉구 창동 산159 | 154/1001 | 김병천 | 서울특별시 양천구 목동서로 100, 330동 303호 (목동신시가지A3단지) | 지분가압류 근저당권가처분 | |
| | | | | | | | | | 노원 세무서 | 서울특별시 도봉구 노해로 69길14 (재산법인세과-694) | 압류 | |
| | | | | | | | | | 강남 세무서 | 서울특별시 강남구 학동로 425 (숨긴재산추적과-9113) | 압류 | |
| | | | | | | | | | 서울시 도봉구 | 서울특별시 도봉구 마들로 656 (징수과-7535) | 압류 | |
| | | | | | | | | | 조정임 | 서울특별시 성동구 매봉길 15, 112동 2001호(옥수동, 레미안 옥수 리버젠아파트) | 근저당권 설정 | |
| | | | | | | 김용연 | 서울특별시 도봉구 노해로66길 98-122(창동) | 90/1001 | | | | |

| | | | | | | | | | | | | |
|---|---|---|---|---|---|---|---|---|---|---|---|---|
| | | | | | | 주희정 | 서울특별시 도봉구 노해로70길119, 1803동104호(창동,주공아파트) | 60/1001 | | | | |
| | | | | | | 주태수 | 서울특별시 도봉구 덕릉로 349, 409동 1107호(창동, 주공아파트) | 60/1001 | | | | |
| | | 창동 산159-5 | 과수원 | 389 | 389 | 이행렬 | 서울특별시 도봉구 해등로 50, 304동 303호(창동, 주공아파트) | 273/1001 | | | | |
| | | | | | | 윤영순 | 서울특별시 도봉구 시루봉로 58, 604동 210호(쌍문동, 한양아파트) | 122/1001 | | | | |
| | | | | | | 주희경 | 서울특별시 도봉구 노해로66길 98-126(창동) | 44/1001 | | | | |
| | | | | | | 주태광 | 서울특별시 성북구 정릉로 402-16, 102동 104호(돈암동, 범양아파트) | 44/1001 | | | | |
| | | | | | | 주하영 | 경기도 안양시 동안구 관악대로 135, 132동801호(비산동,비산삼성래미안) | 154/1001 | | | | |
| | | | | | | 주순희 | 서울특별시 도봉구 창동 산159 | 154/1001 | 김병천 | 서울특별시 양천구 목동서로 100, 330동 303호 (목동신시가지A3단지) | 지분가압류 근저당권가처분 | |
| | | | | | | | | | 노원 세무서 | 서울특별시 도봉구 노해로 69길14 (재산법인세과-694) | 압류 | |
| | | | | | | | | | 강남 세무서 | 서울특별시 강남구 학동로 425 (숨긴재산추적과-9113) | 압류 | |
| | | | | | | | | | 서울시 도봉구 | 서울특별시 도봉구 마들로 656 (징수과-7535) | 압류 | |
| | | | | | | | | | 조정임 | 서울특별시 성동구 매봉길 15, 112동 2001호(옥수동, 레미안 옥수 리버젠아파트) | 근저당권 설정 | |
| | | | | | | 김용연 | 서울특별시 도봉구 노해로66길 98-122(창동) | 90/1001 | | | | |
| | | | | | | 주희정 | 서울특별시 도봉구 노해로70길119, 1803동104호(창동,주공아파트) | 60/1001 | | | | |
| | | | | | | 주태수 | 서울특별시 도봉구 덕릉로 349, 409동 1107호(창동, 주공아파트) | 60/1001 | | | | |

| 연번 | 변경구분 | 소재지 지 번 | 지목 | 면 적(㎡) | | 소 유 자 | | | 이 해 관 계 인 | | | 비고 |
|---|---|---|---|---|---|---|---|---|---|---|---|---|
| | | | | 지적 (㎡) | 편입면적 (㎡) | 성 명 | 주 소 | 지 분 | 성명 | 주소 | 권리의 종류 및 내용 | |
| 3 | 변동 없음 | 창동 산160-3 | 임야 | 198 | 198 | 변 | 동 | 없 | 음 | | | |
| 4 | 기정 | 창동 산193-1 | 임야 | 11,333 | 11,333 | 이화숙 | 서울특별시 서초구 서초대로65길 13-10, 110동 1204호 (서초동,서초래미안아파트) | | | | | |
| | 변경 | 창동 산193-5 | 임야 | 3,777 | 3,777 | 서울 특별시 | | | | | | |
| | | 창동 산193-4 | 임야 | 2,631 | 2,631 | 이화숙 | 서울특별시 서초구 서초대로65길 13-10, 110동 1204호 (서초동,서초래미안아파트) | | | | | |

◈ 동작구고시 제2019-6호

## 주택건설사업계획(경미한 사항)변경승인 고시

서울특별시 동작구 신대방동 355-30번지 일대 주택건설사업에 대하여 「주택법」 제15조의 규정에 의거 주택건설사업계획(경미한 사항)변경승인하고 같은법 제15조 제6항에 의하여 이를 고시합니다.

2019년 1월 17일
동 작 구 청 장

1. 사업의 명칭 : 동작트인시아 지역주택조합 아파트 건립에 따른 주택건설사업

2. 사업주체
가. 성명 및 주소
동작트인시아 지역주택조합 조합장 조명수
(서울특별시 동작구 상도로 58, 3층)
㈜지에스건설 대표자 임병용, 허창수
(서울특별시 종로구 종로 33, 청진동, 그랑서울)

3. 사업시행자의 위치 . 면적 및 규모
가. 위치 : 서울특별시 동작구 신대방동 355-30번지 일원
나. 면적 및 규모

| 구분 | 규 모 | | | 대지면적 (㎡) | 건축 연면적 (㎡) | 건폐율 (%) | 용적률 (%) | 조경면적 (㎡) | 사업비 (천원) | 사업기간 (사용검사 예정일) |
|---|---|---|---|---|---|---|---|---|---|---|
| | 층수 (지상/ 지하) | 동 | 세대수 | | | | | | | |
| 기정 | 38/3 | 8 | 959 | 21,067.4 | 138,368,96 | 49.12 | 462.51 | 4,679.47 | 557,744,420 | 2021.04 |
| 변경 | 38/3 | 8 | 959 | 21,067.4 | 138,393,95 | 49.12 | 462.51 | 4,679.47 | 574,085,568 | 2021.10 |

4. 사업시행기간 : 2018. 05. ~ 2021. 10.

| 구분 | 변경전 | 변경후 |
|---|---|---|
| 사업시행기간 | 2018. 05. ~ 2021. 04. | 2018. 05. ~ 2021. 10. |

5. 주택법 제19조 제1항의 규정에 의하여 의제되는 사항
가. 국토의계획및이용에관한법률 제30조 규정에 의한 도시관리계획(지구단위계획구역)의 결정
1) 지구단위계획구역 및 용도지역·지구에 관한 도시관리계획 결정조서
가) 지구단위계획구역 결정 (변경없음)

■ 지구단위계획구역 결정 조서

| 구분 | 구역명 | 위 치 | 면 적 (㎡) | 비 고 |
|---|---|---|---|---|
| 기정 | 신대방동 355-30번지 일원 지구단위계획구역 | 동작구 신대방동 355-30번지 일원 | 23,599.4 | - |

■ 지구단위계획구역 결정도

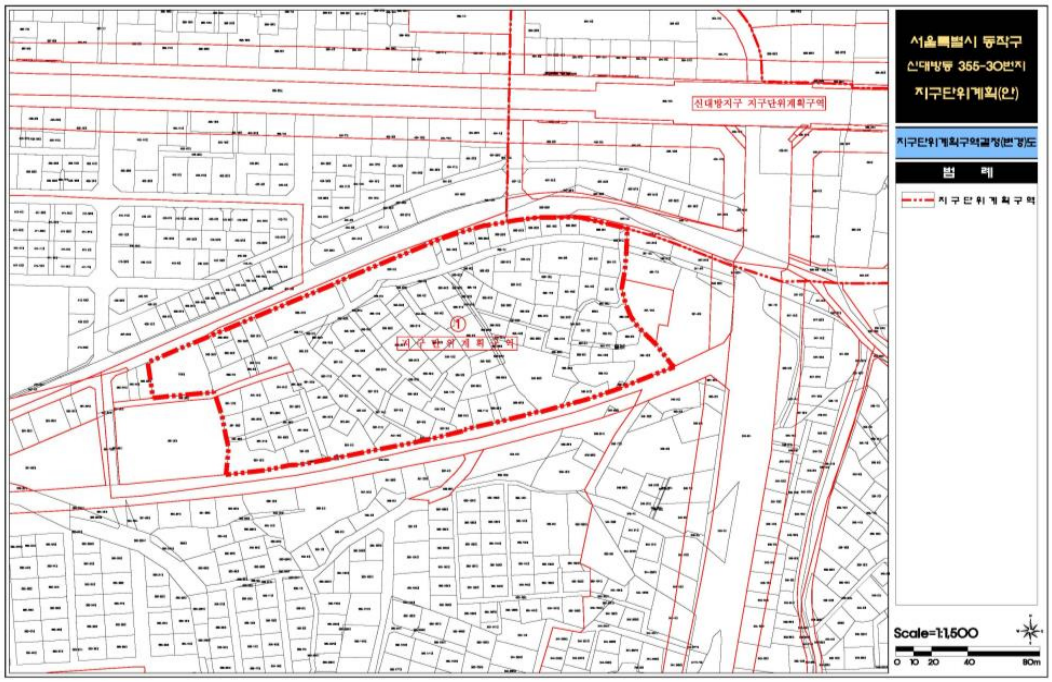


나) 용도지역 (변경 없음)

2) 도시기반시설에 관한 도시관리계획 결정 조서

가) 도로 (변경 없음)

■ 도로 결정 총괄표

| 유별 | 합계 | | | 1류 | | | 2류 | | | 3류 | | |
|---|---|---|---|---|---|---|---|---|---|---|---|---|
| | 노선수 | 연장 | 면적 | 노선수 | 연장 | 면적 | 노선수 | 연장 | 면적 | 노선수 | 연장 | 면적 |
| 합계 | 3 | 1,131 (596) | 14,804 (1,752) | - | - | - | 1 | 320 (252) | 4,843 (491) | 2 | 811 (344) | 9,961 (1,261) |
| 대로 | - | - | - | - | - | - | - | - | - | - | - | - |
| 중로 | 2 | 1,045 (510) | 14,224 (1,172) | - | - | - | 1 | 320 (252) | 4,843 (491) | 1 | 725 (258) | 9,381 (681) |
| 소로 | 1 | 86 (86) | 580 (580) | - | - | - | - | - | - | 1 | 86 (86) | 580 (580) |

※ 측량성과에 따라 변경될 수 있음

■ 도로 결정 조서

| 구분 | 규모 | | | | 기능 | 연장 | 기점 | 종점 | 사용 형태 | 주요 경과지 | 최초 결정일 | 비고 |
|---|---|---|---|---|---|---|---|---|---|---|---|---|
| | 등급 | 류별 | 번호 | 폭원 (m) | | | | | | | | |
| 기정 | 중로 | 2 | 1 | 15~18 | 집산 도로 | 320 (252) | 신대방동 408-1 | 신대방동 362-25 | | | 서고 2008-501 (2009.1.2.) | |
| 기정 | 중로 | 3 | 174 | 12~15 | 집산 도로 | 725 (258) | 신대방동351-5 | 신대방동 395-7 | | | 서고 550호 (85.8.14) | |
| 기정 | 소로 | 3 | 2 | 6 | 국지 도로 | 86 (86) | 신대방동 347-27 | 신대방동 351-5 | | | | |

※ ( )는 지구단위계획구역내 해당사항임

나) 공공청사 (변경 없음)

■ 공공청사 결정 조서

| 구분 | 도면표시 번 호 | 시설명 | 시설의 종 류 | 위치 | 면적(㎡) | 최초 결정일 | 비고 |
|---|---|---|---|---|---|---|---|
| 기정 | ① | 공공청사 | 신대방2동 주민자치센터 | 신대방동 723번지 | 780 | - | 연면적:2,662.67㎡ (지하2층, 지상5층) |

다) 하수도 (변경 없음)

■ 하수도 결정 조서

| 구분 | 도면표시 번 호 | 시설명 | 위치 | | | 연장 (m) | 면적 (㎡) | 최초 결정일 | 비고 |
|---|---|---|---|---|---|---|---|---|---|
| | | | 기점 | 종점 | 주요 경과지 | | | | |
| 기정 | ① | 하수도 | 신대방동 362-21 | 신대방동 362-7 | | 56 | 125 | 동작구 2003-94 (2003.8.30) | |

■ 도시기반시설 결정도 (변경없음

3) 가구 및 획지에 관한 도시관리계획 결정 조서 (변경없음)

| 구분 | 획지번호 | 획지계획 | | 비고 |
|---|---|---|---|---|
| | | 위치 | 면적(㎡) | |
| 합계 | | - | 23,599.4 | |
| 획지계획 | 소계 | - | 21,847.4 | |
| | 획지① | 동작구 신대방동 355-30번지 외 149필지 | 21,067.4 | 공동주택용지 |
| | 획지② | 동작구 신대방동 723번지 | 780 | 공공청사 |
| 기반시설 | 소계 | - | 1,752 | |
| | 도로 | 동작구 신대방동 355-26번지 외 17필지 | 491 | 중로 2-1호선 |
| | | 동작구 신대방동 361-6번지 외 19필지 | 681 | 중로 3-174호선 |
| | | 동작구 신대방동 355-27번지 외 9필지 | 580 | 소로 3-2호선 |

■ 가구 및 획지에 관한 결정도

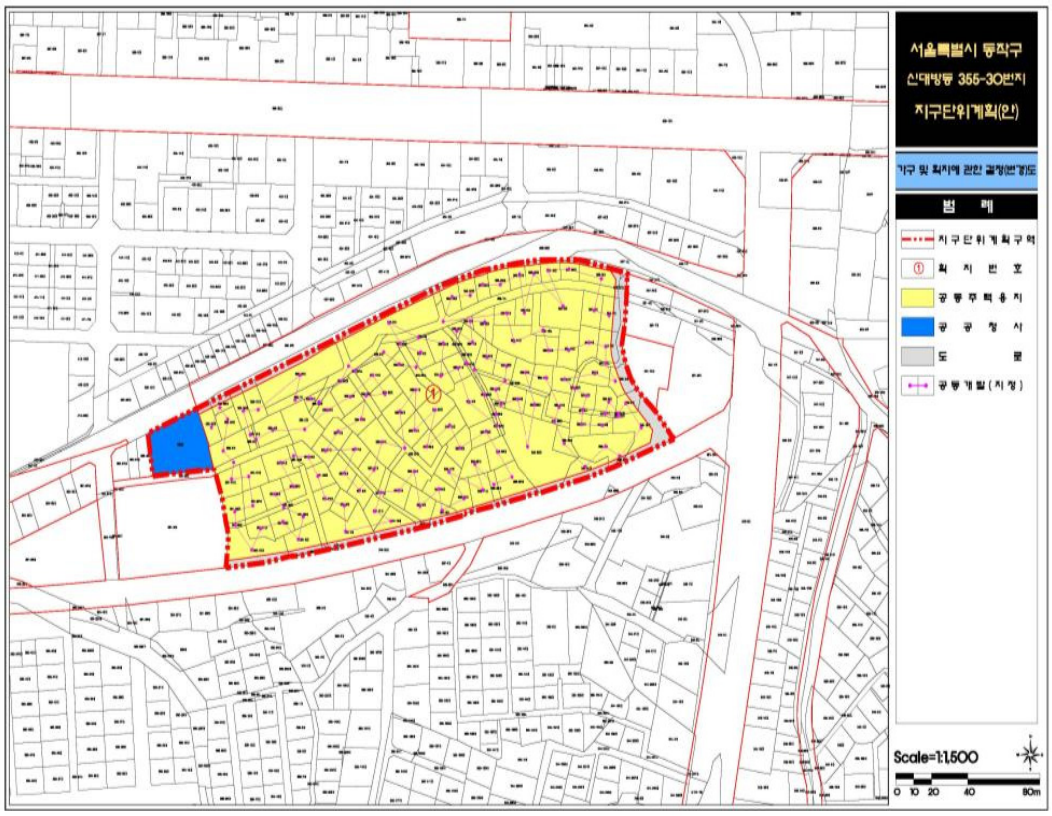


4) 건축물에 대한 용도·건폐율·용적률·높이 등에 관한 도시관리계획 결정 조서

가) 건축물 용도에 관한 계획 (변경 없음)

| 구 분 | 계 획 내 용 | 비 고 |
|---|---|---|
| 권장용도<br>(A) | •건축법 시행령 별표1의 다음 각 항목<br>– 제2호의 공동주택<br>– 제3호의 1종근린생활시설<br>– 제4호의 2종근린생활시설(안마시술소 제외)<br>– 제5호의 문화 및 집회시설 중 공연장, 전시장<br>– 제7호의 판매시설<br>– 제11호의 노유자시설<br>– 제13호의 운동시설<br>– 제14호의 업무시설 | |
| 지정용도<br>(B) | •건축법 시행령 별표1의 다음 각 항목<br>– 제3호 1종근린생활시설 중 지역자치센터 | |
| 불허용도<br>(a) | •건축법 시행령 별표1의 다음 각 항목<br>– 제4호의 2종근린생활시설 중 안마시술소<br>– 제17호의 공장<br>– 제18호의 창고시설<br>– 제19호의 위험물저장 및 처리시설(주유소제외)<br>– 제20호의 자동차 관련시설(주차장제외)<br>– 제23호의 교정 및 군사시설<br>– 제28호의 장례식장<br>•학교보건법 등 기타 법령에 의해 당해 토지에 불허되는 용도 | |

나) 건폐율에 관한 계획 (변경 없음)

| 구 분 | 계획내용 | 비고 |
|---|---|---|
| A-1 | • 60% 이하 | |
| A-2 | • 50% 이하 | |

다) 용적률에 관한 계획 (변경 없음)

| 구분 | 산출결과 | 산출내역 | 비고 |
|---|---|---|---|
| 기준용적률 | 250% | • 「역세권 장기전세주택 건립관련 지구단위계획 수립 및 운영 기준」 2-3-1에 의한 기준용적률 적용 | |
| 허용용적률 | 450% | • 장기전세주택공급+리모델링이 쉬운구조+커뮤니티지원시설+친환경 건축물 적용 | |
| 상한용적률 | 470% 이하 | • 상한용적률 = 허용용적률×(1+1.3×가중치×α)<br>= 450% × (1 + 1.3 × 1 × 0.083) = 498.56% | |

라) 높이에 관한 계획 (변경 없음)

| 구분 | 계획내용 | 비고 |
|---|---|---|
| 최고높이 | •최고높이 130m이하 | |

■ 배치・색채 및 외관

| 도면표시 | 위 치 | 구 분 | 계 획 내 용 | 비 고 |
|---|---|---|---|---|
| ① | 신대방동 355-30번지 일원 | 배 치 | • 판상형 및 탑상형 배치 | |
| | | 색 채 | • 주조색 : 밝은색의 2차색 이상의 혼합색<br>• 보조색 : 2가지 이내의 2차색 이상의 혼합색<br>• 강조색 : 원색 또는 강한색 | |
| | | 담 장 | • 투시형구조로 설치 | |

주) 향후 건축 인・허가 시 변경 될 수 있음

5) 비주거시설에 관한 계획

| 획지번호 | 운영 기준 | 계획 | |
|---|---|---|---|
| | | 기 정 | 변 경 |
| ① | • 주택과 주택외의 시설을 동일건축물로 건축하여 지상1층과 2층은 비주거로 설치하는 것을 권장한다. 이 경우 지상층 주택연면적 합계의 비율이 90%미만으로 지상층에 건축하고 주택외의 시설은 지상층에 다음기준에 따라 건축을 권장한다.<br>(1) 지상층 연면적 10%이상의 비주거시설의 설치를 권장한다<br>(2) 자치구청장이 입지여건을 고려하여 요청하는 경우 위원회의 판단에 따라 입지여건을 고려 지하층에 설치가능. 단, 지상층 비주거시설이 입지하는 건물의 지상1층과 2층에 비주거 설치를 권장한다. | • 지상층 연면적 : 98,426.20㎡<br>• 법정 비주거시설 면적 :9,842.62㎡이상<br>• 비주거시설 확보면적 : 10,343.18㎡<br>- 지상층 비주거시설 : 10,343.18㎡<br>∴9,842.62㎡(10.0%)<br>< 10,343.18㎡(10.51%) | • 지상층 연면적 : 98,426.20㎡<br>• 법정 비주거시설 면적 : 9,842.62㎡이상<br>• 비주거시설 확보면적 : 10,340.75㎡<br>- 지상층 비주거시설 : 10,340.75㎡<br>∴9,842.62㎡(10.0%)<br>< 10,340.75㎡(10.51%) |

주) 역세권 장기전세주택 건립관련 지구단위계획 수립 및 운영 기준 준용

주) 향후 건축 인・허가 시 변경 될 수 있음

6) 장기전세주택 건립관련 계획 (변경없음)

| 획지번호 | 운영 기준 | 계획 |
|---|---|---|
| ① | • 원칙적기준은 전용 60㎡ 이하 주택을 과반이상 계획<br>• 권장기준은 장기전세주택으로 공급해야하는 의무 용적률을 임대주택으로 공급되는 세대수를 기준으로 다음과 같은 비율로 최대한 부합하도록 공급하여야 한다<br>(1) 전용면적 60㎡ 이하 : 60% 내외<br>(2) 전용면적 60㎡ 초과 85㎡ 이하 : 30% 내외<br>(3) 전용면적 85㎡ 초과 : 10% 내외 | 기 정<br>• 전용면적 60㎡ 이하 - 89.9%(232세대)<br>• 전용면적 60㎡ 초과 85㎡ 이하 - 10.1%(26세대) |

주) 역세권 장기전세주택 건립관련 지구단위계획 수립 및 운영 기준 준용

주) 향후 건축 인・허가 시 변경 될 수 있음

7) 허용용적률에 관한 계획

| 구분 | | 운영기준 | 계획내용 | | 비고 |
|---|---|---|---|---|---|
| 필수항목 | 리모델링이 쉬운 구조 | • 건축법 제8조에 의한 리모델링이 쉬운 구조<br>– 각 세대는 인접한 세대와 수직 또는 수평방향으로 통합하거나 분할 할 수 있을 것<br>– 구조체에서 건축설비, 내부 마감재료 및 외부 마감재료를 분리할 수 있을 것<br>– 개별 세대 안에서 구획된 실의 크리, 개수 또는 위치 등을 변경할 수 있을 것 | • 철근콘크리트 라멘구조<br>• 리모델링이 가능한 비내력벽체 부분 설치 | | 건축위원회 결정사항 |
| | 커뮤니티 지원시설 | • 장기전세주택을 포함한 주택수가 300세대 이상인 경우<br>→ 장기전세주택을 포함한 지상층 공동주택 연면적의 3%(최소 450㎡)이상 | 기 정<br>• 계획 : 3.11% (2,742.49㎡)<br>• 지상층 공동주택 연면적 (88,083.02㎡) | 변 경<br>• 계획 : 3.11% (2,736.02㎡)<br>• 지상층 공동주택 연면적 (88,083.02㎡) | 사업계획승인 또는 건축허가 및 사용승인 시 이행 |
| | 에너지효율 건축물 | • 「건축물의 에너지절약 설계기준」에 의한 에너지 성능지표 검토서의 평점합계가 86점 이상이고 지식경제부장관이 정하는 「건물에너지 효율등급 인증에 관한 규정」에 의한 “에너지효율 2등급” 이상 인증 | • 에너지효율 1등급 이상 인증 | | 사업계획승인 또는 건축허가 및 사용승인 시 이행 |
| | 친환경 건축물 | • 건축법 제65조 및 「친환경건축물의 인증에 관한 규칙」에 따라 인센티브를 받는 환경영향평가 대상 건축·주택사업은 최우수 등급, 기타 건축·주택사업은 우수등급 이상의 친환경 예비인증 | • 최우수 등급 이상 인증 | | 사업계획승인 또는 건축허가 및 사용승인 시 이행 |
| 선택항목 | 신재생 에너지사용 | • 「서울특별시 건축위원회 심의기준」에 따라 공동주택은 표준건축공사비의 1% 이상을 일반건축물은 3%이상을 설치 | • 표준건축공사비의 1%이상 설치 | | 1개 항목 선택 적용 |
| | 공공기여 방안 | • 공공기여방안을 지구단위계획 및 건축설계에 반영한 경우로서 위원회(또는 건축위원회)에서 공공에 기여가 있다고 인정하는 경우 | – | | |
| | 역사문화 보전계획 | • 사업대상지가 문화재보호법상 지정 및 등록문화재 또는 역사문화 보전이 필요한 지구 등에 포함된 경우 보전 계획을 준수하여 지구단위계획 수립 및 건축계획에 반영한 경우 | – | | |

주) 커뮤니티 지원시설 관련하여 첨부된 커뮤니티 운용계획서 준용

주) 향후 건축 인·허가 시 변경 될 수 있음

8) 공공시설 부담계획 (변경없음)

| 구분 | 합계 | 제2종일반 주거지역(7층) | 제2종일반 주거지역 | 제3종일반 주거지역 | 준주거지역 | 비고 |
|---|---|---|---|---|---|---|
| 면적 | 22,819.4㎡ | - | - | 22,819.4㎡ | - | |
| 공공시설부담율 | | 25% | 20% | 15% | - | |
| 공공시설의무면적 | 3,422.9㎡ | - | - | 3,422.9㎡ | - | |
| 공공시설확보면적 | 1,752.0㎡ | - | - | 1,752.0㎡ | - | 구역면적의 7.6% |
| 세대수 및 면적 | 구 분 | 합계 | 60㎡ 이하 | 60㎡~85㎡ | 85㎡ 초과 | 대지면적(㎡) |
| | 합 계(세대) | 959 (100.0%) | 665 (69.3%) | 294 (30.7%) | - | 21,067.4 (100.0%) |
| | 분양(세대) | 701 (100.0%) | 433 (61.7%) | 268 (38.3%) | - | 16,641.8 (78.9%) |
| | SHIFT(세대) | 258 (100.0%) | 232 (89.9%) | 26 (10.1%) | - | 4,425.6 (21.1%) |
| 공공시설 부담률 산정 | ■ 공공시설 부담률을 산정함에 있어 임대사업자에게 무상으로 양여하는 장기전세주택 부속토지 면적의 1/2을 부담률로 갈음할 수 있음<br>■ 공공시설 부담률 산정<br>- 순부담 확보면적 : 공공시설 의무면적의 1/2 이상<br>•3,422.9㎡의 ½ = 1,711.4㎡(7.4%) ≤ 1,752.0㎡(7.6%) 확보<br>- 장기전세주택 확보면적 : 공공시설 부담율의 1/2 갈음<br>•확보면적 : 4,425.6㎡(19.2%) 확보<br>■ 본 사업대상지는 공공시설 의무면적의 1/2이상인 도로(1,752㎡) 등의 순부담 면적을 설치하였으며, 공공시설 의무면적의 1/2은 무상양여한 장기전세주택의 부속토지 (4,425.6㎡)을 확보함으로서 공공시설 의무면적 이상으로 계획하였음 | | | | | 전체 기부채납 면적 : 1,752.0㎡ (순부담율 : 7.6%) + 4,425.6㎡ (SHIFT : 19.4%) = 6,177.6㎡ (계획 : 27.0%) |

주) 주민자치센터 대체부지 780㎡은 부담률 산정에서 제외하였음

9) 상한용적률 산정 (변경없음)

| 구분 | 산출결과 | 산출내역 | 비고 |
|---|---|---|---|
| 공공시설 제공면적 | 1,752㎡ | • 제3종일반주거지역 : 1,752㎡ | |
| 가중치 | 1.0 | • 가중치=공공시설 제공부지 용적률/사업부지 용적률 = 250% / 250% = 1.0 | |
| $\alpha$ | 0.083 | • $\alpha$=공공시설 제공부지 면적 / 공공시설 제공 후의 대지면적 = 1,752㎡ / (22,819.4㎡ - 1,752㎡) = 0.083 | |
| 기준용적률 | 250% | • 「역세권 장기전세주택 건립관련 지구단위계획 수립 및 운영 기준」 2-3-1에 의한 기준용적률 적용 | |
| 허용용적률 | 450% | • 장기전세주택공급+리모델링이 쉬운구조+커뮤니티지원시설+친환경 건축물 적용 | |
| 상한용적률 | 470% 이하 | • 상한용적률 = 허용용적률×(1+1.3×가중치×$\alpha$) = 450% × (1 + 1.3 × 1 × 0.083) = 498.34% | |
| 설계용적률 | 462.51% | • 기정 : 469.19%<br>• 변경 : 462.51%(사업계획 변경에 따른 용적률 감소) | |

주) 역세권 장기전세주택 건립관련 지구단위계획 수립 및 운영 기준 준용

주) 주민자치센터 대체부지 780㎡은 용적률 산정에서 제외하였음

10) 장기전세주택 건립관련 수립기준에 관한 사항

| 구 분 | 역세권 장기전세주택 건립관련 지구단위계획 | 계획 내용 | | 비고 |
|---|---|---|---|---|
| 장기전세주택 건설비율 | shift 공급 용적률 (완화된 용적률의 50/100) | 100.0% 이상 | | |
| | | 100.38% | | |
| | 기준용적률 | 250.0% 이하 | | |
| | 허용용적률 | 450.0% 이하 | | |
| | 상한용적률 | 470.0% 이하 | | |
| 공공시설 부담률 | 용도지역 1단계 상향시 15% 이상 | 제3종일반주거지역 : 3,422.9㎡ | | |
| | 용도지역 2단계 상향시 20% 이상 | - | | |
| | 용도지역 3단계 상향시 25% 이상 | - | | |
| 커뮤니티 지원시설 | 300세대 이상 3%(최소450㎡)이상 | 기 정 | 변 경 | |
| | | 공동주택 연면적 : 88,083.02㎡<br>의무면적 : 88,083.02㎡ * 0.03 = 2,642.49㎡(3.0%)<br>계획면적 : 2,738.49㎡(3.11%) | 공동주택 연면적 : 88,083.02㎡<br>의무면적 : 88,083.02㎡ * 0.03 = 2,642.49㎡(3.0%)<br>계획면적 : 2,736.02㎡(3.11%) | |

■ 건축물에 대한 용도·건폐율·용적률·높이·건축선에 관한 결정도

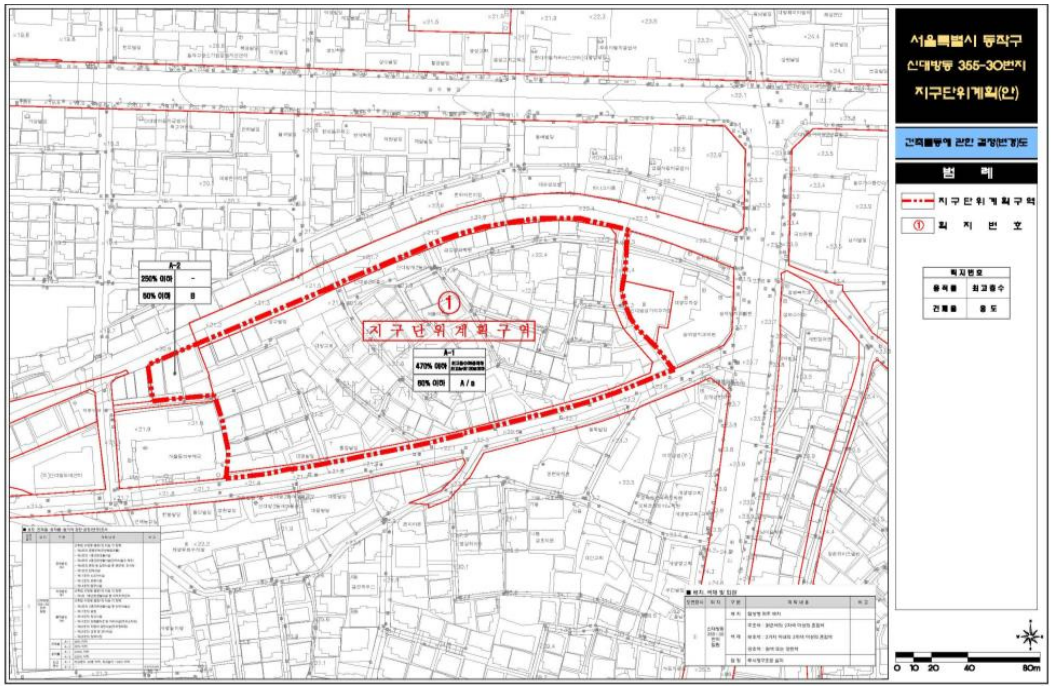

11) 기타사항에 관한 도시관리계획 결정 조서 (변경 없음)

가) 대지내 공지에 관한 사항

| 구분 | 위치 | 계획내용 | 비고 |
|---|---|---|---|
| 건축한계선 | 신대방동 355-30번지 일원 | •중로2-1, 중로3-174, 소로3-2 노선변 3m지정 | |
| | | •대상지 서측변 5m지정 | |
| 공공보행통로 | | •24시간 일반인이 통로로 이용할 수 있도록 지정(5m) | 결정도 참조 |

나) 차량 진·출입 계획

| 구분 | 계획내용 | 비고 |
|---|---|---|
| 차량출입 불허구간 | •중로2-1호선, 중로3-174호선 일부구간 불허구간 지정<br>•소로3-1호선 불허구간 지정 | |
| 차량출입 허용구간 | •차량출입 불허구간외의 구간 | |

■ 기타사항에 관한 결정도

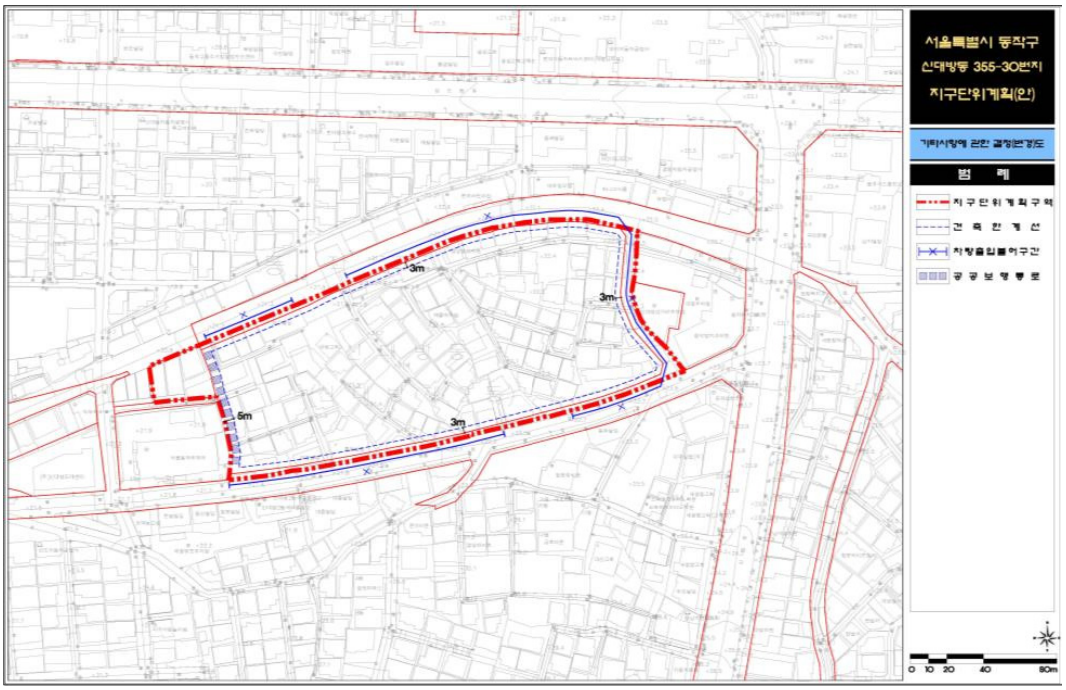

■ 종합 결정도

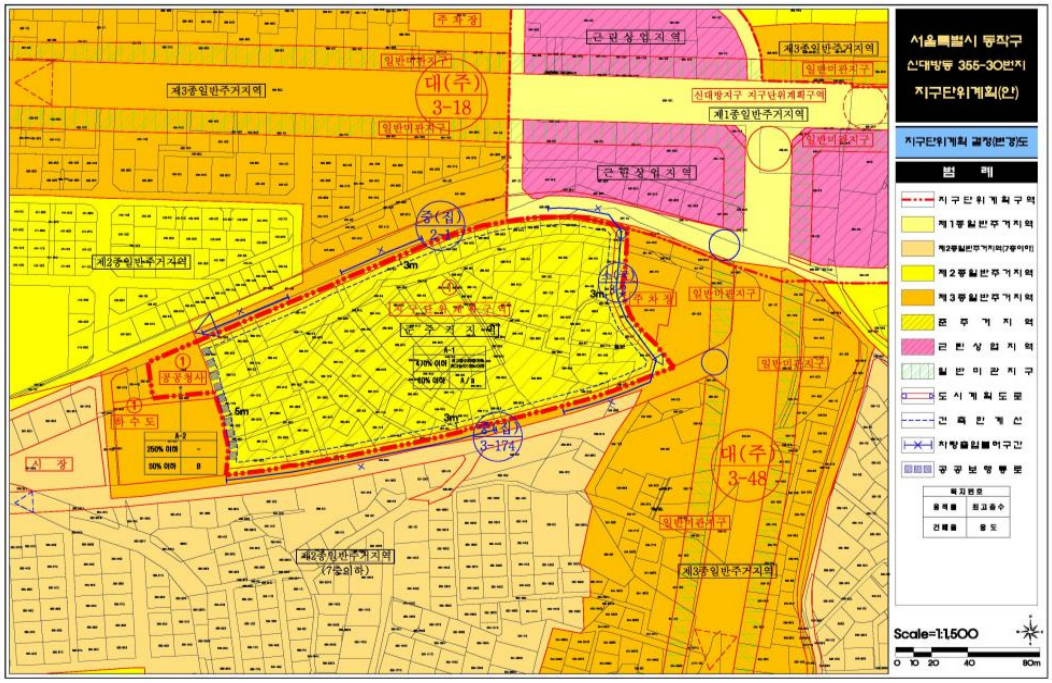


6. 커뮤니티 운영 계획 (변경 없음)

1) 시설현황

■ 교육커뮤니티(지상 1층)

- 직장인 부모와 어린이를 위한 다양한 프로그램을 이용한 키즈카페와 어린이도서관 운영

■ 건강커뮤니티(지상 2층)

- 지역주민의 건강증진을 위한 피트니스 시설 운영

2) 세부운영계획

| 구분 | 세부 운영 지침 |
|---|---|
| 역세권 개발사업자 (조합) | ○ 사업수지분석을 포함한 세부운영계획을 작성하여 커뮤니티지원시설 사업자 선정 전 공고 전 구청과 협의<br>○ 사업의 지속성을 위하여 분양을 통해 사업자를 선정하되 공공운영 사업자 우선 선정(지역 내 사회적 기업 등)<br>○ 사업자는 커뮤니티지원시설의 용도에 맞게 필요 시 기자재 및 인테리어 설치 후 이를 포함하여 분양가를 산정하되 공공사업운영이 가능한 최소 분양가(50~70%수준)를 구청과 협의하여 산정<br>○ 지역 내 공공운영 사업자를 선정하지 못할 경우 조합(또는 대행사)에서 사단법인 등 법인격이 부여된 운영기관을 설립하여 운영하거나 또는 토지소유권은 신탁사 등에 양도하고 건물만을 사단법인 등 법인격이 부여된 운영기관을 설립하여 운영(해당 사업을 운영할 수 있는 선별된 인력 확보) |

| | |
|---|---|
| 커뮤니티지원 시설 운영자 | ○ 지역 커뮤니티 지원을 위한 구체적 사업방안(로드맵)을 마련한 후 구청과 협의 후 운영<br>○ 세부계획 상 지구단위계획(안)의 커뮤니티지원시설에 대한 계획을 재검증하여, 필요시 운영 관련 컨설팅 등을 실시하여 필요 커뮤니티지원시설에 대하여 구청과 협의 후 착공 전까지 재수립<br>○ 영리 목적을 위한 운영이 아니므로 사업수지분석 수립 후 운영 및 관리에 필요한 최소한의 이윤 설정 |
| 지역 커뮤니티 | ○ 본 사업의 입주민 및 대방동, 신대방1·2동, 상도3·4동 주민자치협의회 및 해당 아파트 주민대표 등과 커뮤니티 지원시설 활성화를 위한 협의체를 구성하고 의견을 수렴하여 반영<br>○ 시설 운영 후 주민 평가를 통해 지속적으로 역할을 감당하도록 관리·감독 및 지원을 위한 협의체 유지 |
| 구청 | ○ 사업자가 제출한 세부운영계획 검토 후 공공운영 사업자 우선 선정에 필요한 행정지원<br>○ 선정 사업자 사업방안 검토 후 지속적 운영 관리 감독<br>○ 주민 협의체 구성 및 의견수렴을 위한 행정지원 및 관리 감독<br>○ 동종의 구립 운영시설과 연계프로그램 개발 및 운영 노하우 전수<br>○ 구내 공공기관을 통하여 커뮤니티 지원시설 운영에 필요한 홍보 및 기타 행정지원 |

7. 기타 관계도서는 동작구청 주택과(☎820-9776)에 비치하여 토지소유자 및 이해관계인에게 보입니다.

※ 고시문 및 지형도면은 토지이용규제정보서비스(http://luris.mltm.go.kr)에 게시할 예정이오니 참고하시기 바랍니다.

## ◈ 강남구고시 제2019-10호

## 일원대우아파트 재건축정비사업 정비계획 변경(경미한 사항) 결정 및 지형도면 고시

서울특별시고시 제2011-113(2016.04.14.)호로 정비구역 지정 및 정비계획 결정 고시된 강남구 일원동 690-1번지 일대 일원대우아파트 재건축사업 정비구역에 대하여,
「도시 및 주거환경정비법」 제16조(정비계획의 결정) 규정에 따라 다음과 같이 정비계획 변경(경미한 사항) 결정·고시하고,「토지이용규제 기본법」 제8조 및 같은법 시행령 제7조 규정에 따라 지형도면을 함께 고시합니다.

2019년 1월 17일
강 남 구 청 장

Ⅰ. 결정취지

◦ 정비구역 내 공동주택부지 하부에 기 매설되어 있는 공공우수관로의 효율적인 관리를 위해 공원부지로 편입하고 동일면적의 공원부지를 공동주택부지로 편입하고자 정비계획 변경(경미한 사항) 결정하는 사항임

Ⅱ. 개포택지 지구단위계획 결정(변경)

1. 지구단위계획구역에 관한 결정 : 변경없음

2. 토지이용 및 시설에 관한 결정

가. 용도지역 결정조서 : 변경없음

나. 용도지구 결정도서 : 변경없음

다. 기반시설 결정(변경)조서

1) 교통시설 : 변경없음

2) 공간시설(변경)

① 공원

■ 공원 총괄표

| 구 분 | | 개 소 | 면 적(㎡) |
|---|---|---|---|
| 합 계 | | 18 | 476,971.8 |
| 생활권공원 | 근린공원 | 14 | 467,849 |
| | 어린이공원 | 3 | 4,650.9 |
| 주제공원 | 문화공원 | 1 | 4,471.9 |

■ 공원 결정(변경)조서

| 구분 | 도 면 표시번호 | 시설명 | 시설의 종류 | 위치 | 면 적(㎡) | | | 최초 결정일 | 비고 |
|---|---|---|---|---|---|---|---|---|---|
| | | | | | 기 정 | 변 경 | 변경후 | | |
| 변경 | ① | 공원 | 근린공원 | 강남구 일원동 690-1번지 일대 | 12,067.1 | - | 12,067.1 | 건고388호 (84.9.28) | 개포늘푸른 근린공원 |

■ 변경 사유서

| 도 면 표시번호 | 공원명 | 변경내용 | 변경사유 |
|---|---|---|---|
| ① | 늘푸른 (수서) | ◦ 선형변경 | • 공동주택부지에 매설된 공공우수관로를 따라 공원부지로 편입하고 동일면적의 공원부지를 공동주택부지로 변경함 |

3. 획지 및 건축물 등에 관한 결정 : 변경

가. 가구 및 획지에 관한 결정(변경)조서 : 변경

■ 가구 및 획지에 관한 계획

| 결정 구분 | 구역구분 | | 가구 또는 획지 | | 비 고 |
|---|---|---|---|---|---|
| | 명칭 | 면적 | 명칭 | 면적 | - |
| 기정 | 특별계획구역15 | 8,558.3 | 일원동 690-1번지 일대 | 8,558.3 | 공동주택용지 |

| 도면 번호 | 위 치 | 변경사항 | 비고 |
|---|---|---|---|
| 특별계획구역15 | 획지1 | ◦공동주택부지에 매설된 공공우수관로를 따라 공원부지로 편입하고 동일면적의 공원부지를 공동주택부지로 변경함 | |

나. 건축물에 대한 용도 . 건폐율 · 용적률 · 높이 · 배치 · 형태 · 색채 · 건축선에 관한 결정(변경)조서 : 변경없음

다. 기타 사항에 관한 결정(변경)조서 : 변경없음

라. 특별계획구역에 관한 도시관리계획 결정 : 변경없음

1) 특별계획구역에 관한 결정(변경)조서 : 변경없음

2) 특별계획구역에 대한 단지별 지구단위계획 내용 : 변경없음

4. 경미한 사항에 관한 계획 : 변경없음

Ⅲ. 정비계획수립 및 정비구역 지정

1. 정비사업의 명칭 : 일원대우아파트 주택재건축 정비사업

2. 정비구역 결정조서 : 변경없음

| 구 분 | 정비사업 명 칭 | 위 치 | 면 적(㎡) | | | 비 고 |
|---|---|---|---|---|---|---|
| | | | 기 정 | 변 경 | 변경후 | |
| 기 정 | 일원대우아파트 주택재건축 정비사업 | 강남구 일원동 690-1번지 일대 | 10,440.4 | - | 10,440.4 | |

3. 정비계획 수립

가. 용도지역 결정조서 : 변경없음

나. 토지이용계획 : 변경

| 구 분 | | 면 적(㎡) | | | 비 율(%) | 비 고 |
|---|---|---|---|---|---|---|
| | | 기 정 | 변 경 | 변경후 | | |
| 합 계 | | 10,440.4 | - | 10,440.4 | 100.0 | |
| 정비 기반시설 등 | 소 계 | 1,882.1 | - | 1,882.1 | 18.0 | ○ 순부담면적 :1,051.9㎡(10.9%)<br>- 도 로 : 395.1㎡<br>- 공 원 : 656.8㎡ |
| | 도 로 | 1,225.3 | - | 1,225.3 | 11.8 | |
| | 공 원 | 656.8 | - | 656.8 | 6.2 | |
| 획 지 | 소 계 | 8,558.3 | - | 8,558.3 | 82.0 | |
| | 획 지 1 | 8,558.3 | - | 8,558.3 | 82.0 | 공동주택용지 |

주) 상기면적은 추후 측량결과에 따라 변경될 수 있음

※ 변경사유 : 공동주택부지에 매설된 공공우수관로를 따라 공원부지로 편입하고 동일면적의 공원부지를 공동주택 부지로 변경함

다. 도시계획시설 결정(변경)조서

1) 도로 : 변경없음

2) 공원

가) 공원 결정(변경)조서(변경)

| 구분 | 도 면 표시번호 | 시설명 | 시설의 종류 | 위치 | 면 적(㎡) | | | 최초 결정일 | 비고 |
|---|---|---|---|---|---|---|---|---|---|
| | | | | | 기 정 | 변 경 | 변경후 | | |
| 변경 | ① | 공원 | 근린공원 | 강남구 일원동 690-1번지 일대 | 12,067.1 | - | 12,067.1 | 건고388호 (84.9.28) | 개포늘푸른근린공원 |

나) 공원 변경 사유서

| 도 면 표시번호 | 공원명 | 변경내용 | 변경사유 |
|---|---|---|---|
| ① | 늘푸른 (수서) | ◦ 선형변경 | • 공동주택부지에 매설된 공공우수관로를 따라 공원부지로 편입하고 동일면적의 공원부지를 공동주택부지로 변경함 |

라. 공동이용시설 설치계획 : 변경없음
마. 건축물의 정비·개량 및 건축시설계획 : 변경없음
바. 도시경관과 환경보전 및 재난방지에 관한 계획 : 변경없음
사. 정비사업 시행계획 : 변경없음
아. 가구 및 획지에 관한 계획(변경)

| 구 분 | 가 구 | 면 적(㎡) | 획 지 | | 비 고 |
|---|---|---|---|---|---|
| | | | 위 치 | 면 적(㎡) | |
| 합계 | | 8,558.3 | - | 8,558.3 | - |
| 획지 | 1 | 8,558.3 | 일원동 690-1번지 일대 | 8,558.3 | 공동주택용지 |

| 도면번호 | 위 치 | 변경사항 | 비고 |
|---|---|---|---|
| 특별계획구역15 | 획지1 | ◦공동주택부지에 매설된 공공우수관로를 따라 공원부지로 편입하고 동일면적의 공원부지를 공동주택부지로 변경함 | |

자. 소형주택의 건설에 관한 계획 : 변경없음
※ 상기사항 이외 정비계획 및 정비구역 변경 없음

Ⅳ. 관계도면 : 강남구청 주택사업과 비치도면과 같음(붙임 참조)
1. 지구단위계획 결정(변경)에 관한 지형도면고시도
2. 정비구역 및 정비계획 결정(변경)에 관한 지형도면고시도

※ 첨부된 도면 등(그 외 세부관계도면은 첨부생략)은 참고용 도면이므로 측량, 그 밖의 용도로 사용할 수 없습니다.

Ⅴ. 관계도서는 시민의 열람편의를 위하여 강남구청 재건축사업과 (☎ 3423-6093)에 비치하고 이해관계인 및 일반인에게 열람하고 있습니다
※ 고시문 및 지형도면은 토지이용규제정보서비스(http://luris.mltm.go.kr)에 게시할 예정이오니 참고하시기 바랍니다.

■ 정비계획 결정(기정)도

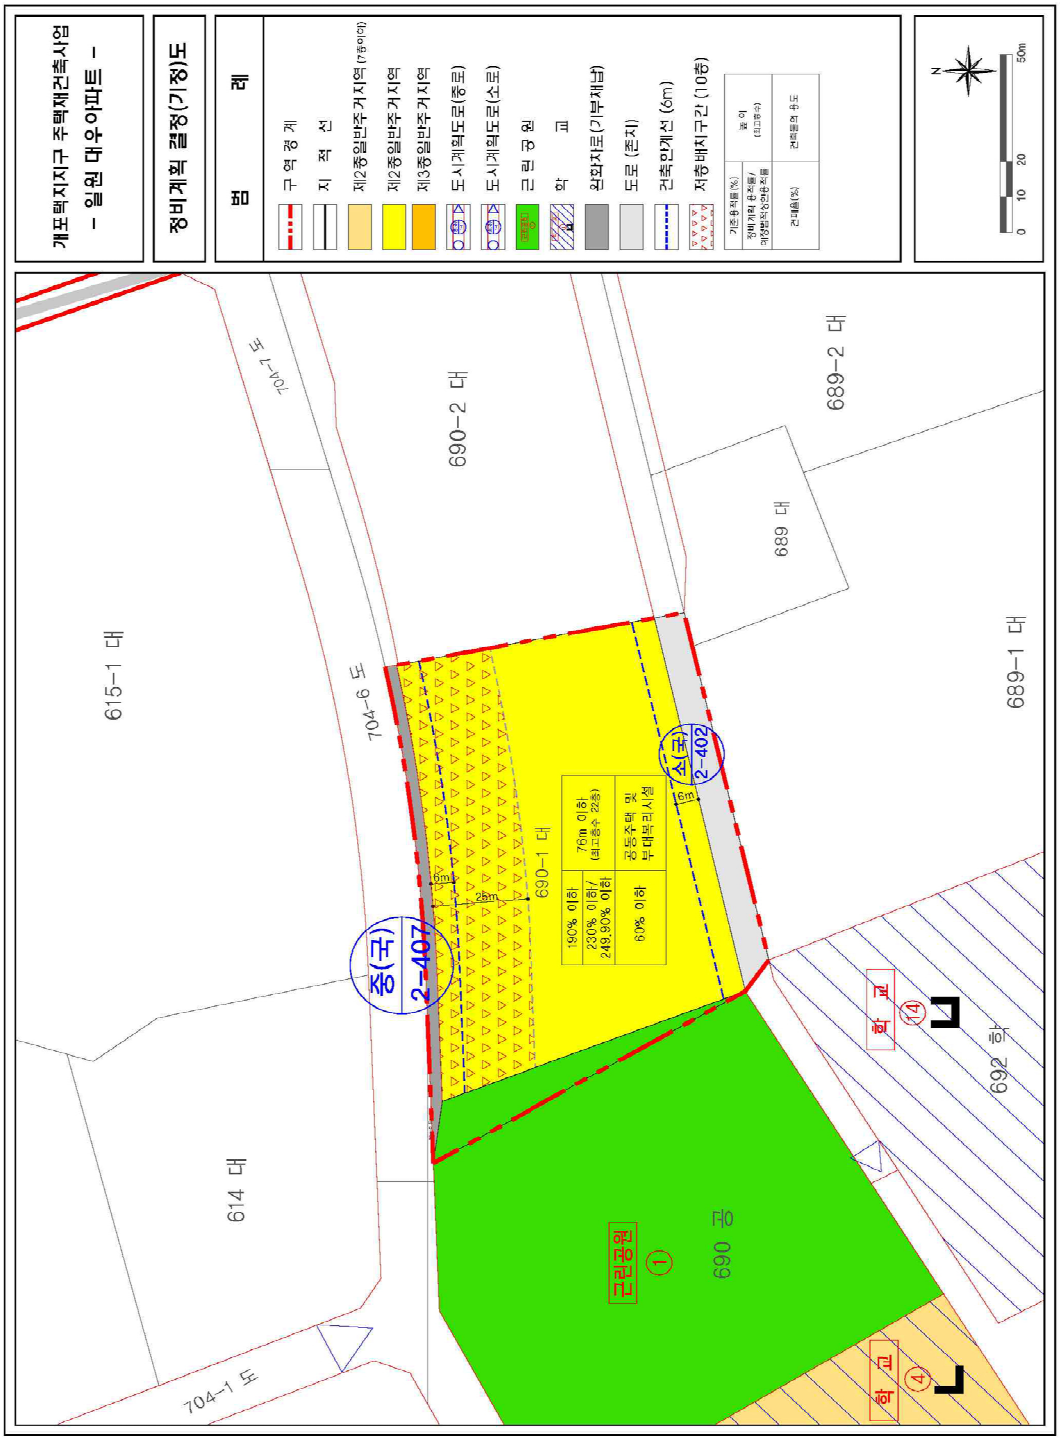
개포택지지구 주택재건축사업
- 일원 대우아파트 -
정비계획 결정(기정)도
범 례
구 역 경 계
지 적 선
제2종일반주거지역 (7층이하)
제2종일반주거지역
제3종일반주거지역
도시계획도로(중로)
도시계획도로(소로)
근 린 공 원
학 교
완화자료(기부채납)
도로 (존치)
건축한계선 (6m)
저층배치구간 (10층)
건폐율(%)
용 적 률 (대상블록의 인센티브율)
건축물의 용도
0 10 20 50m
615-1 대
704-7 도
690-2 대
689-2 대
689 대
704-6 도
689-1 대
614 대
704-1 도
690 대
692 하
690-1 대
중(로) 2-407
소(로) 2-402
근린공원 ①
학 교 ⑭
하 ⑭
190% 이하
230% 이하/
249.90% 이하
60% 이하
76m 이하
(최고층수 22층)
공동주택 및
부대복리시설

■ 정비계획 결정(변경)에 관한 지형도면고시도

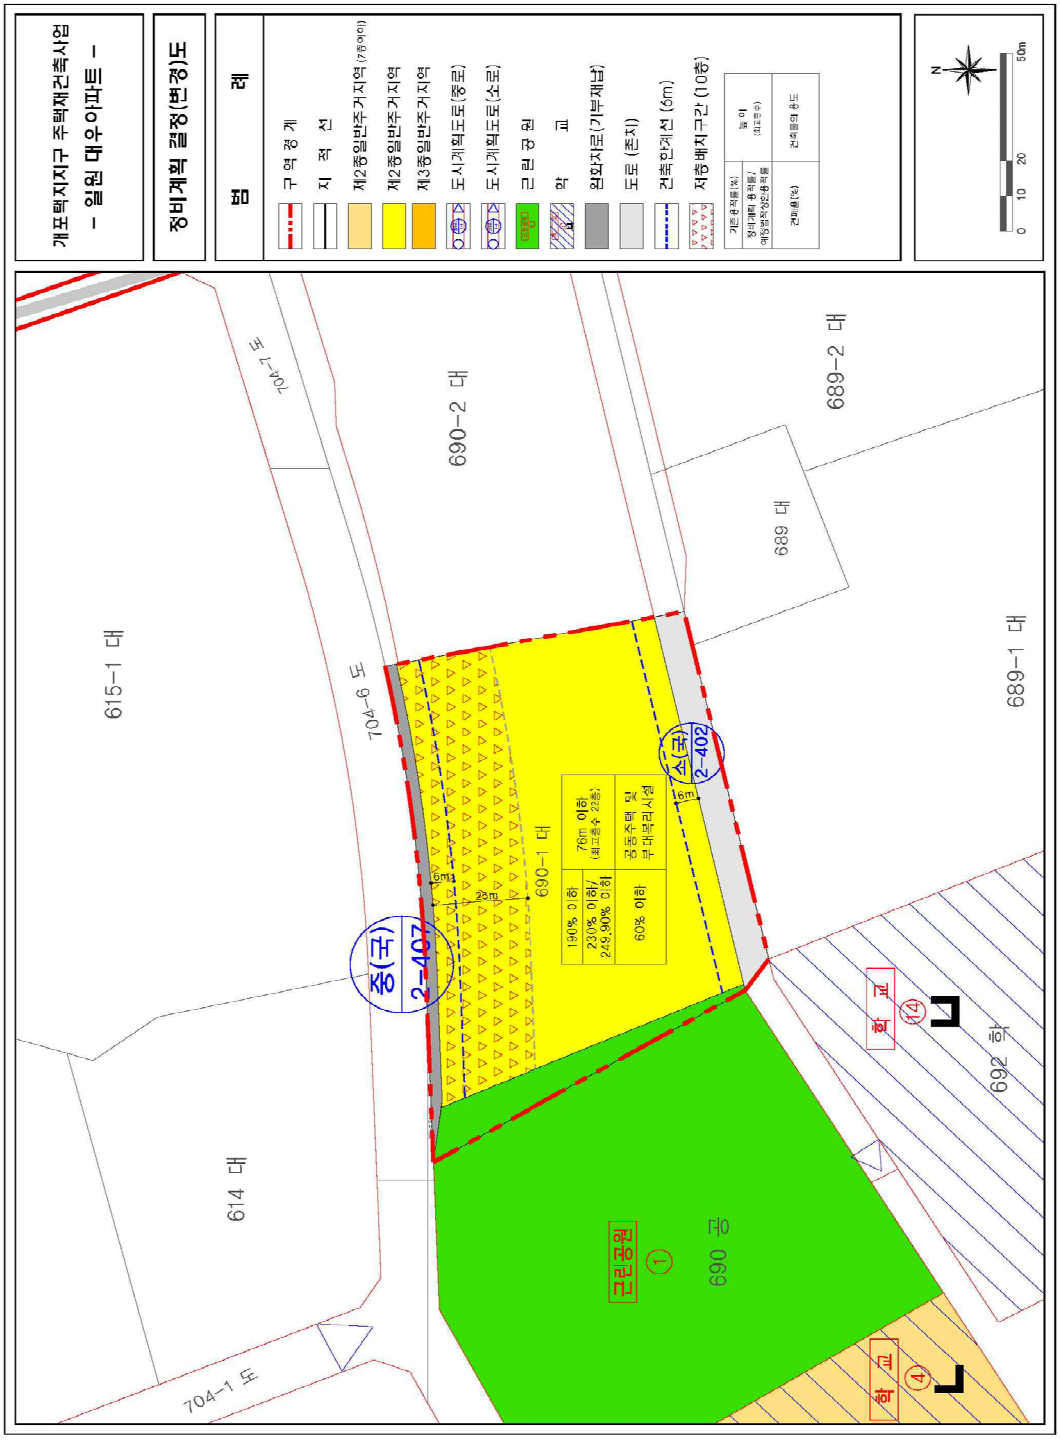

■ 가구 및 획지계획 결정(기정)도

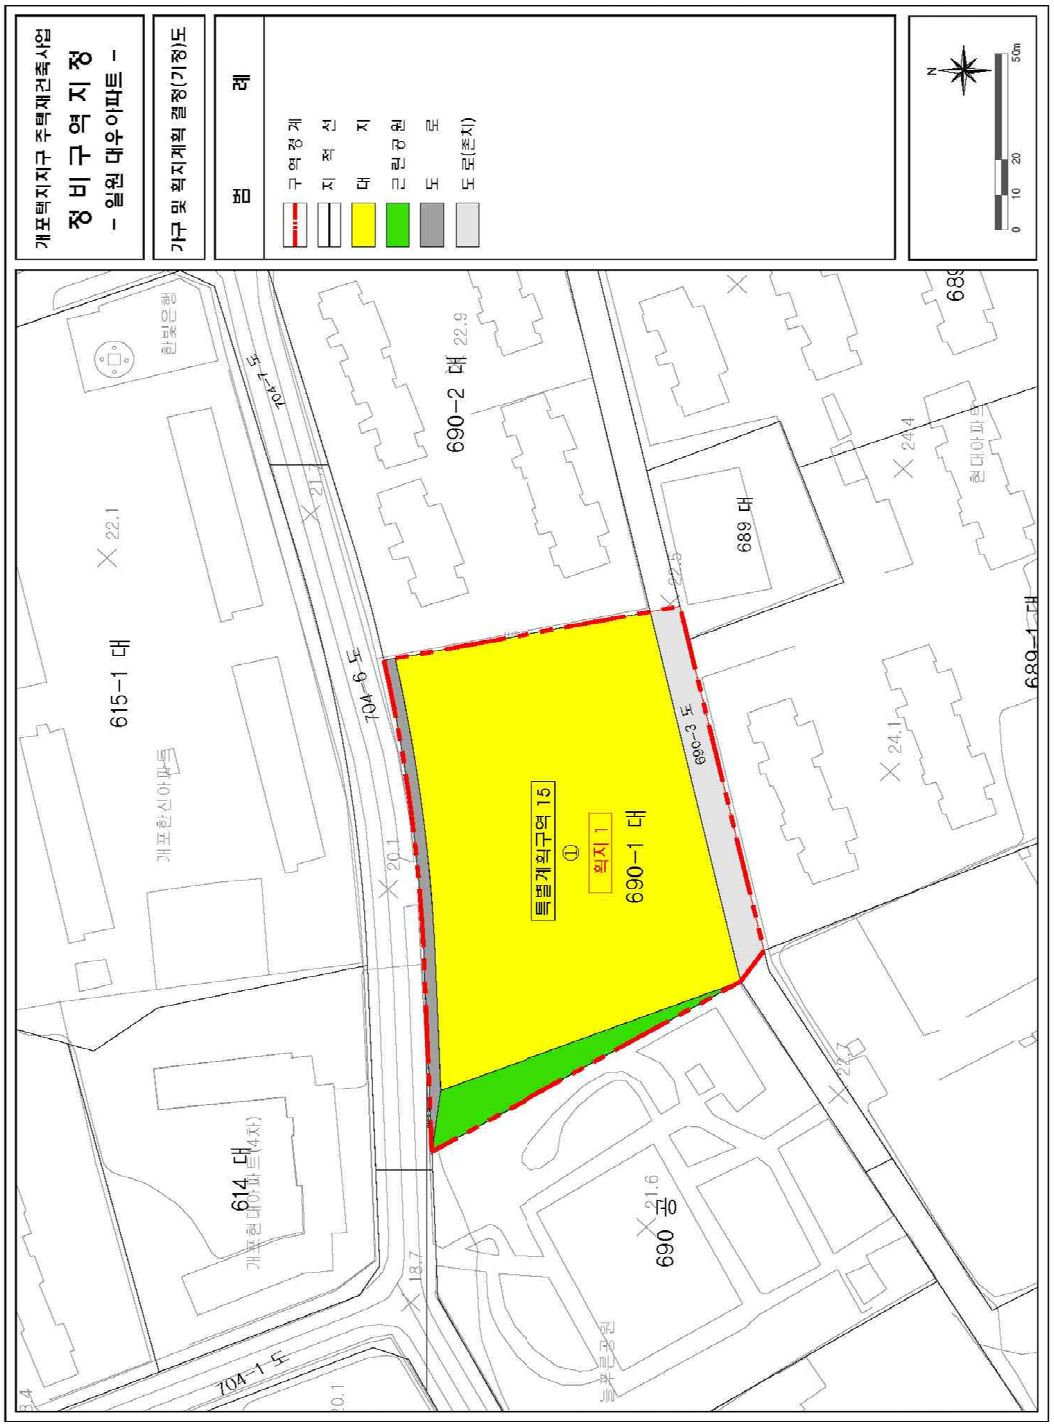

■ 가구 및 획지계획 결정(변경)에 관한 지형도면고시도

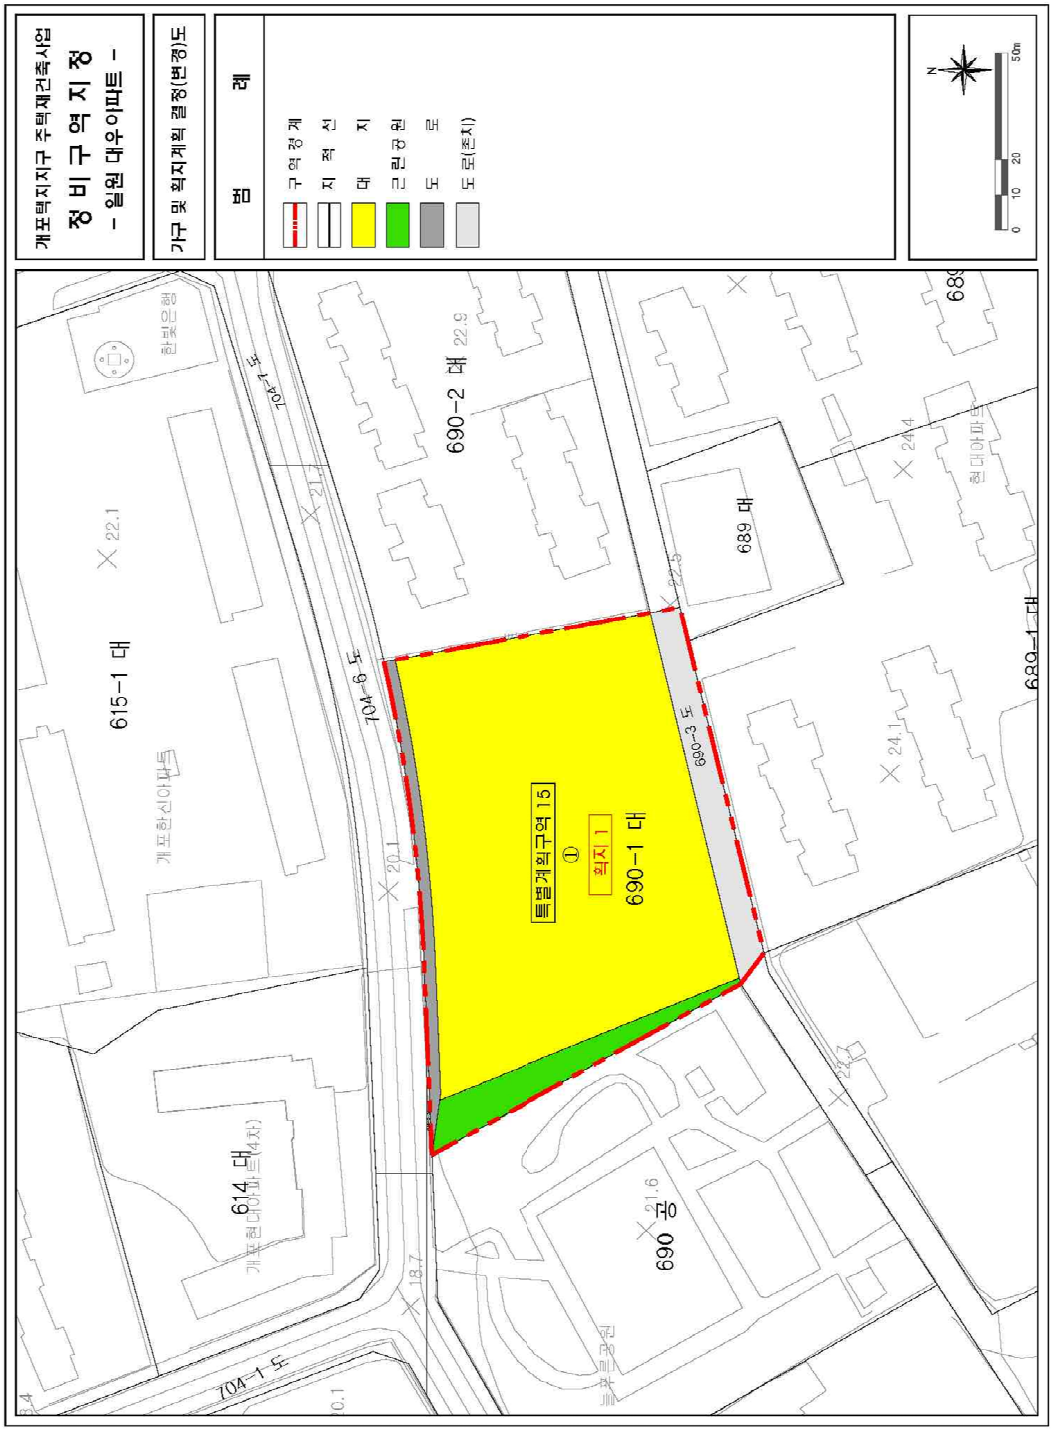

■ 지구단위계획 결정(기정)도

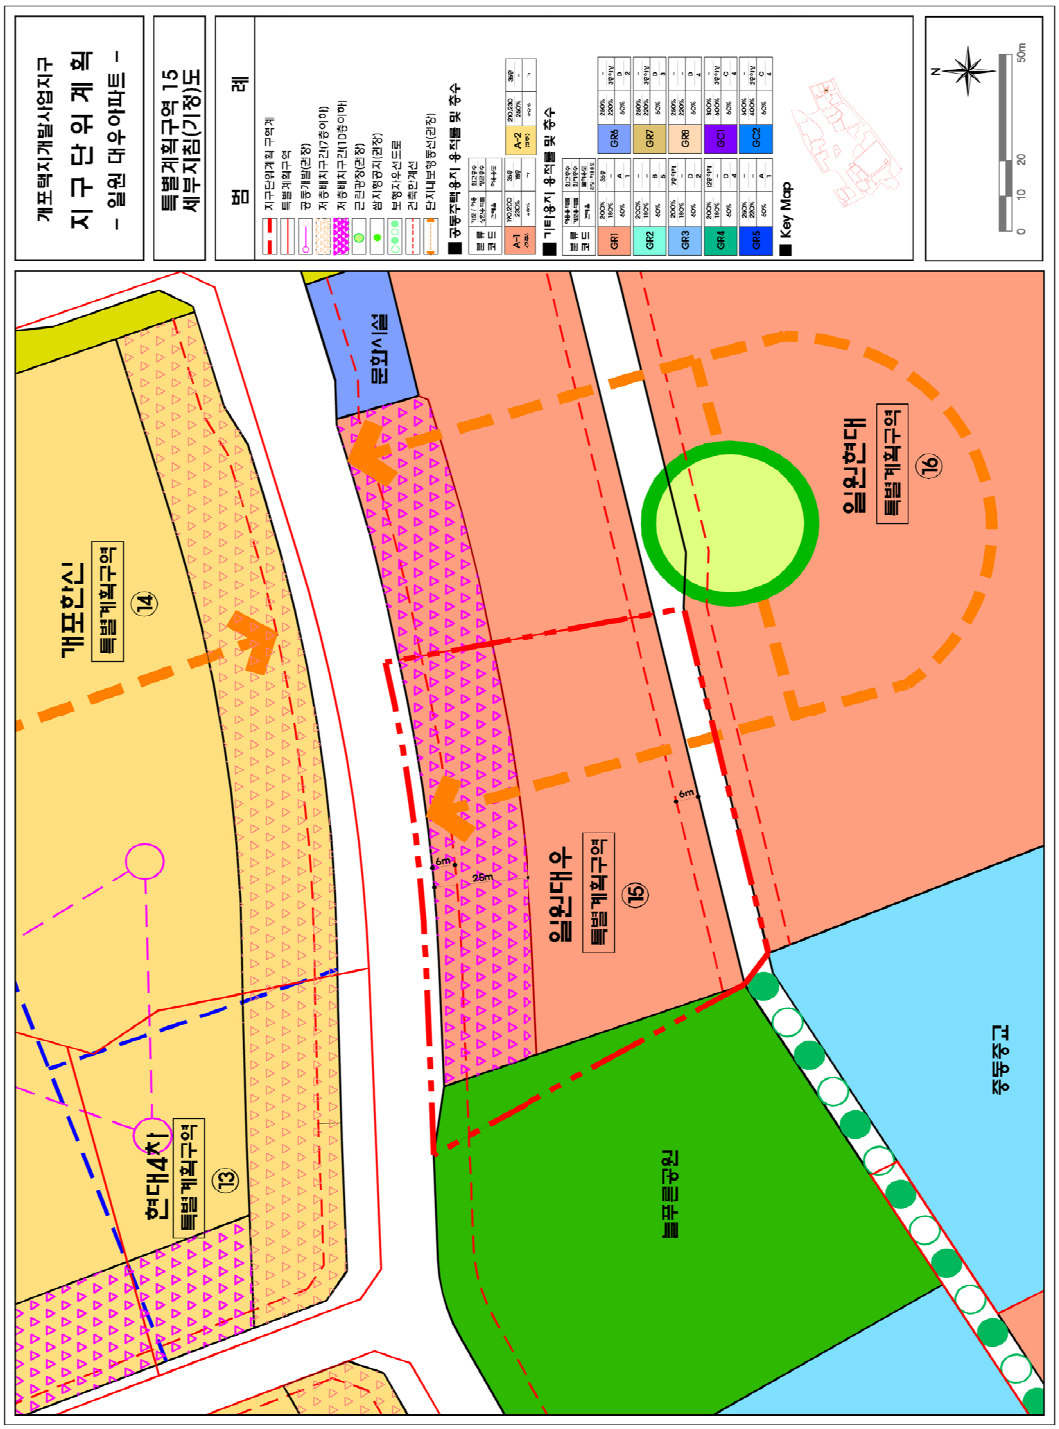

■ 지구단위계획 결정(변경)에 관한 지형도면고시도

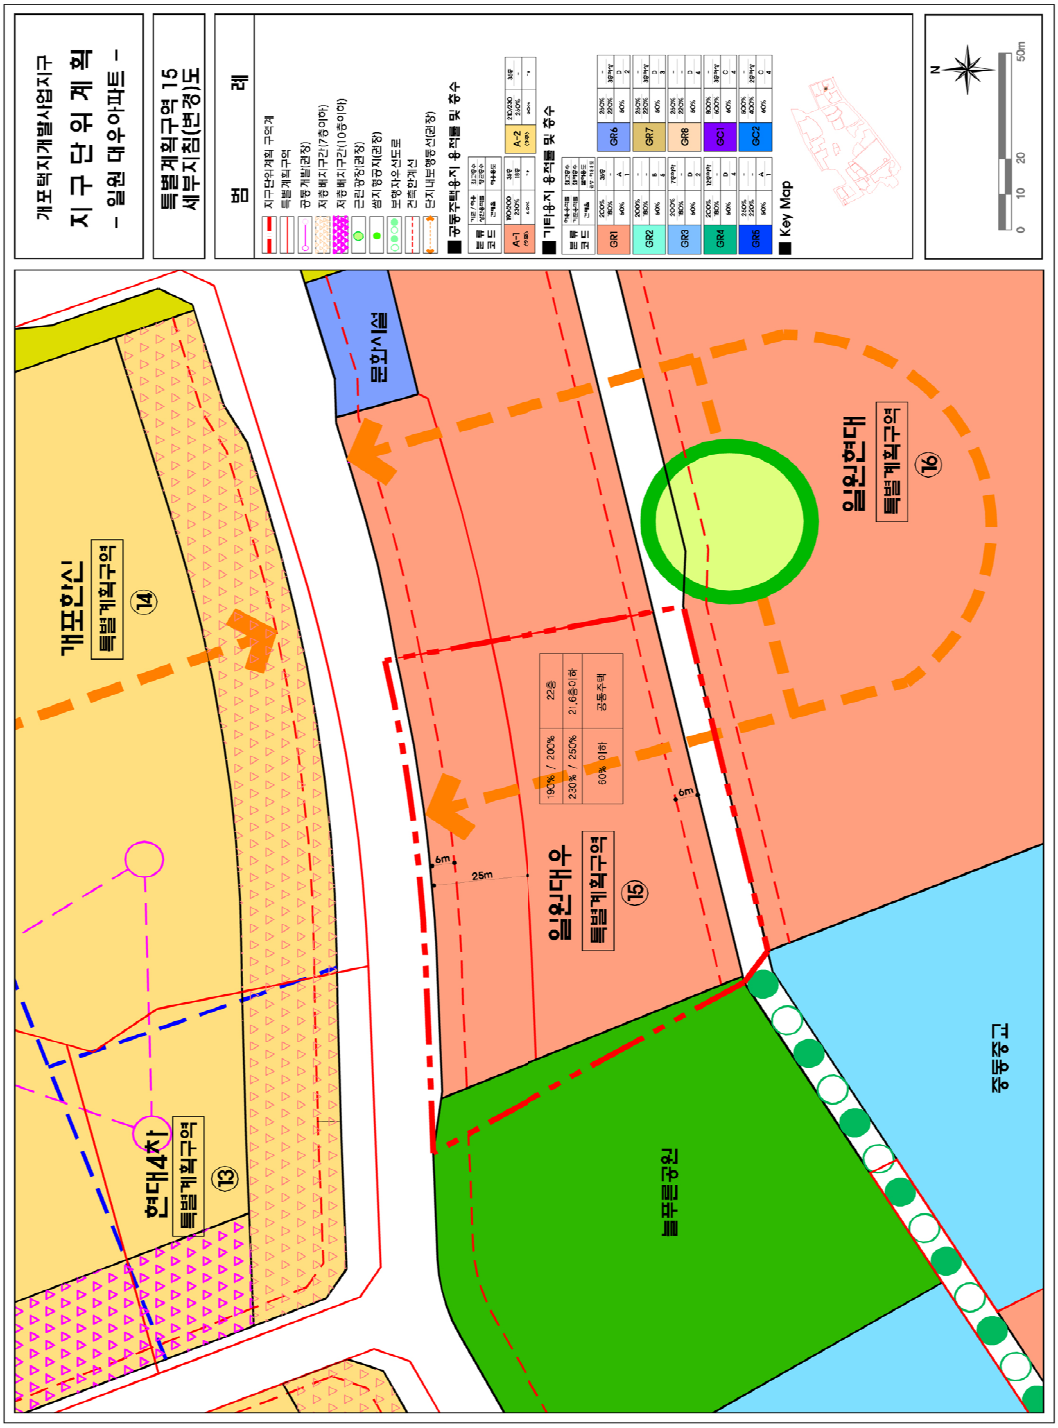

■ 정비구역 지정에 관한 지형도면고시도

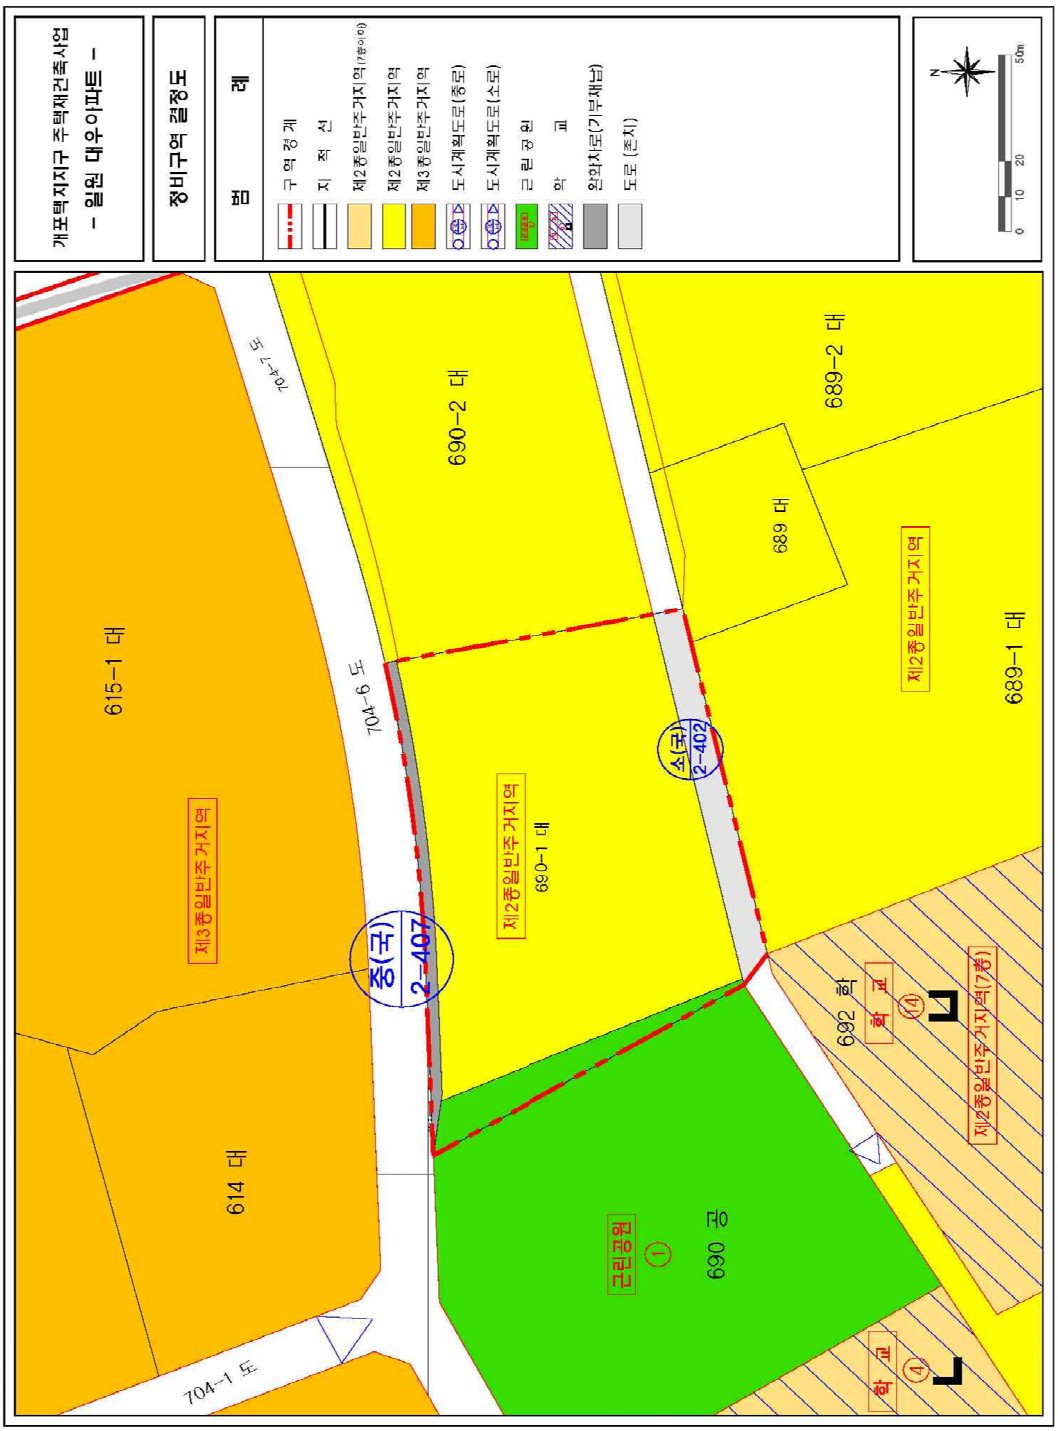

◈ 강남구고시 제2019-12호

## 도시계획시설사업(봉은역사공원 조성) 실시계획(변경)인가 고시

1. 건설부고시 제465호(1971.8.6)로 도시계획시설(공원)로 결정, 서울특별시고시 제2009-216호(2009.5.28.)로 도시계획시설(공원) 변경결정(근린→역사), 서울특별시고시 제2018-411호(2018.12.20.)로 공원조성계획결정(변경)된 서울특별시 강남구 삼성동 73번지 일원 도시계획시설(봉은역사공원)에 대하여, 강남구 고시 제2016-57호(2016. 5.4.)로 지정된 도시계획시설(봉은역사공원) 사업시행자에게 서울특별시 강남구고시 제2018-170호(2017.12.28.)로 실시계획인가된 사항에 대하여 아래와 같이 변경 사항이 있어「국토의 계획 및 이용에 관한 법률」제87조(분할시행).제88조에 의거 실시계획(변경) 인가하고「국토의 계획 및 이용에 관한 법률」제91조 및 같은 법 시행령 제100조, 같은 법 시행규칙 제14조의 규정에 따라 이를 고시합니다.
2. 시민의 열람 편의를 위하여 관계서류를 서울특별시 강남구청 공원녹지과(☎3243-6243)에 비치하고 일반인 및 이해관계인에게 보입니다.

2019년 1월 17일
강 남 구 청 장

가. 사업시행지의 위치
◯ 서울특별시 강남구 삼성동 73번지 일원
나. 사업의 종류 및 명칭
◯ 종 류 : 도시계획시설(공원)
◯ 명 칭 : 봉은역사공원 조성사업
다. 사업시행 면적 또는 규모 : 공원면적 75,405㎡ 중 968.03㎡
라. 사업시행자의 성명 및 주소
◯ 성 명 : 대한불교 조계종 봉은사[대표 주지 원명(김종민)]
◯ 주 소 : 서울특별시 강남구 봉은사로 531
마. 사업의 착수 예정일 및 준공 예정일(변경)
- 당 초 : 2017. 12. 28. ~ 2018. 12. 27.(실시계획인가일로부터 1년)
- 변 경 : 2017. 12. 28. ~ 2019. 6. 27.(실시계획인가일로부터 1년 6개월)
바. 공고방법 : 시보게재
사. 열람기간 : 공고일 다음날부터 14일간
아. 열람장소 : 강남구청 공원녹지과(☎3423-6243)
자. 수용 또는 사용할 토지 및 소유자 등 권리명세

| 연번 | 소재지 | 지 번 | 지목 | 사용(사업) 부지면적 | 소 유 자 | |
|---|---|---|---|---|---|---|
| | | | | | 성 명 | 주 소 |
| 1 | 서울시 강남구 삼성동 | 73 | 종 | 968.03㎡ | 대한불교 조계종 봉은사 | 서울시 강남구 삼성동 봉은사로 531 |

◈ 송파구고시 제2019-10호

## 도시계획시설(도로) 변경결정 · 결정고시 및 지형도면 고시

하남・감일지구 공공주택지구 광역교통개선대책에 따른 송파구 방이동 일부구간 도시계획시설(도로:동남로) 변경결정 및 하남~송파 연결 방아다리길 신설 도시계획시설(도로) 결정사항에 대하여 「국토의 계획 및 이용에 관한 법률」 제30조 및 같은법 시행령 제25조의 규정에 의하여 변경결정 및 결정고시하고, 같은법 제32조와 「토지이용규제 기본법」 제8조 및 같은법 시행령 제7조의 규정에 의하여 지형도면을 고시합니다.

2019년 1월 17일
송 파 구 청 장

1. 변경결정 및 결정 취지
- 하남・감일지구 공공주택지구 건설 광역교통개선대책의 일환으로 송파구 방이동 일대 동남로 구간 일부 변경결정 및 하남시와 송파구 연결도로를 신설하는 사항임.

2. 도시계획시설(도로) 변경결정 및 결정조서

| 구분 | 규 모 | | | | 기능 | 연장(m) | 기점 | 종점 | 사용형태 | 주요경과지 | 최초결정일 | 비고 |
|---|---|---|---|---|---|---|---|---|---|---|---|---|
| | 등급 | 류별 | 번호 | 폭원(m) | | | | | | | | |
| 기정 | 대로 | 3 | 69 | 25~36 | 보조간선도로 | 5,973 | 송파구 오금동 (대2-67) | 강동구 암사동 (중2-134) | 일반도로 | - | 건고198 ( '71.4.7) | |
| 변경 | 대로 | 3 | 69 | 25~36 | 보조간선도로 | 5,973 | 송파구 오금동 (대2-67) | 강동구 암사동 (중2-134) | 일반도로 | - | | 일부구간 확폭: B=2.5~8.4m, L=170m 구간: 송파구 방이동 437-16 ~ 436-56 |
| 신설 | 중로 | 1 | A | 23.5 | 보조간선도로 | 35 | 서울시계 방이동 443-28도 | 방이동 437-16전 | 일반도로 | - | | 전체구간 625m 중 송파구 35m 하남시 590m |

- 결정 사유서

| 변경전 도로명 | 변경후 도로명 | 변경내용 | 변경사유 |
|---|---|---|---|
| 대로3-69 | 대로3-69 | - 일부구간 폭원 변경<br>· 위치: 방이동 437-16 ~ 방이동 436-56<br>· B=2.5~8.4m<br>· L=170m | · 하남감일 공공주택지구 광역교통개선대책에 의거 『방아다리길 연결도로』 접속으로 인한 동남로 일부구간 폭원 변경 |
| | 중로1-A | - 노선 신설<br>· 연장 : 35.0 m<br>· 폭원 : 23.5 m<br>(전체구간 625m 중 송파구 35m, 하남시 590m) | · 하남감일 공공주택지구 광역교통개선대책에 의거 『방아다리길 연결도로』 개설공사로 인한 노선 신설 |

※ 제5차( '18.12.14) 송파구 도시계획위원회 심의결과 조건부가결: 동남로 접속부 우회전 차

량속도 저감을 위한 도로안전시설물 보완 설치

3. 관계도면 : 별첨
   - 첨부된 지형도면은 참고용 도면이므로 측량 또는 그 밖의 용도로 사용할 수 없음.

4. 고시 관련 세부내용에 대한 시민의 편의를 위하여 송파구청 도시계획과(☎2147-2991)에 관련도서를 비치하여 열람하고 있습니다.
   ※ 고시문 및 지형도면 등은 토지이용규제정보서비스(http://luris.mltm.go.kr)에 게시할 예정이오니 참고 하시기 바랍니다.

– 하남 · 감일지구 광역교통개선대책(하남~송파 연결) –

## 도시계획시설(도로) 변경결정 · 결정고시 및 지형도면고시

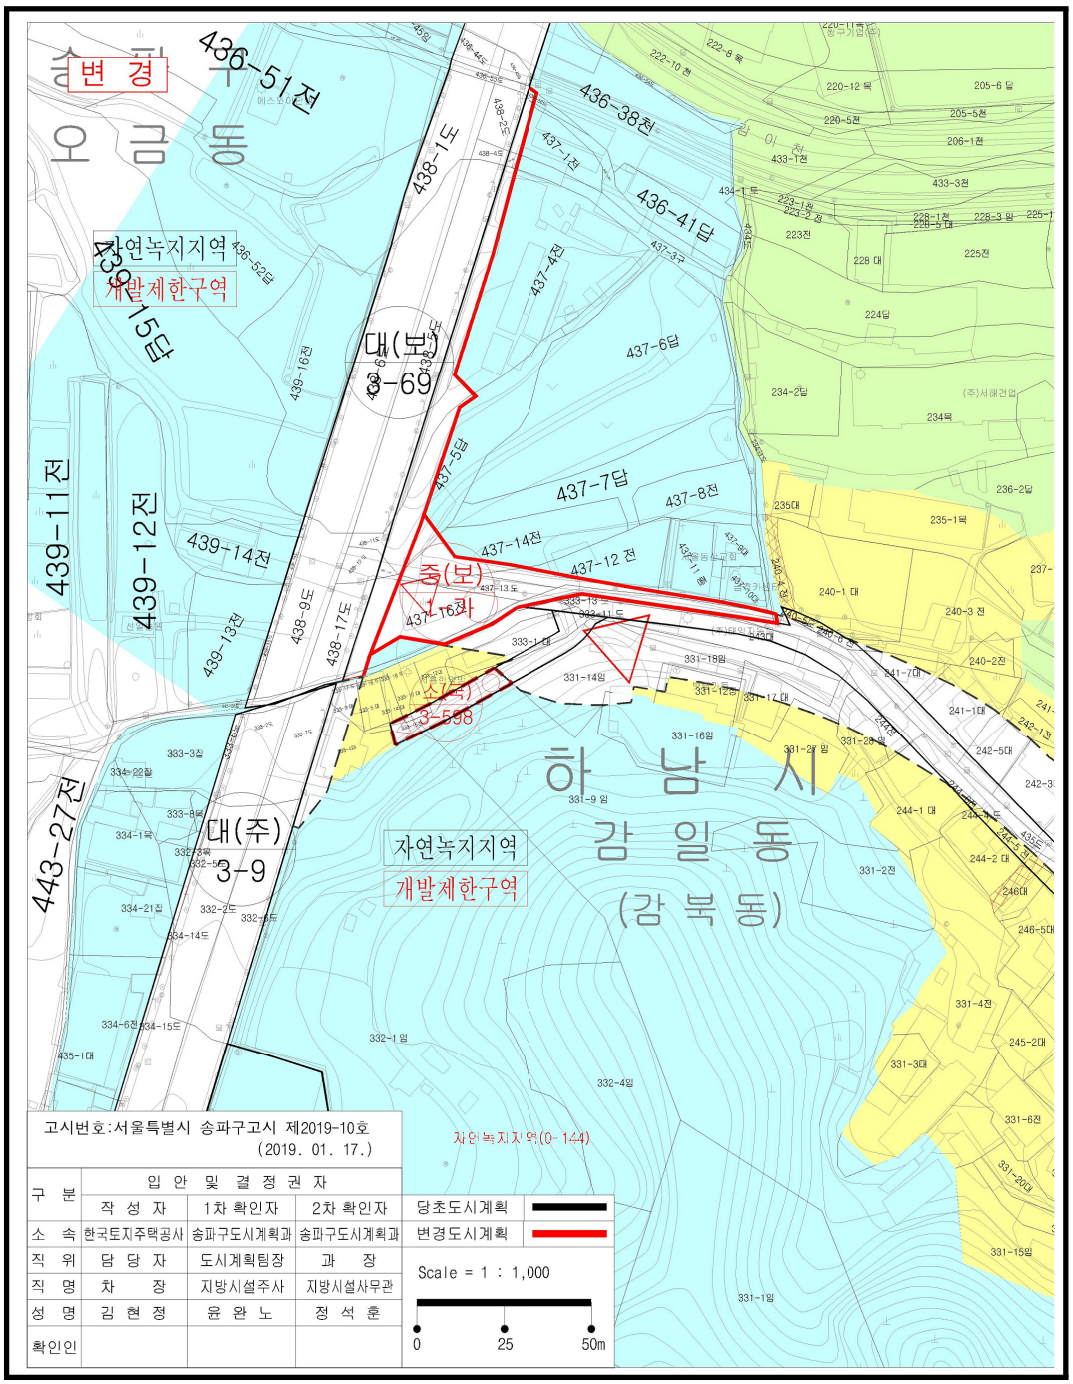

# 구 공 고

◈ 은평구공고 제2019-74호

## 도시계획시설(도로)사업 실시계획인가를 위한 열람공고

1. 서울특별시 은평구고시 제2018-1265호(2018.10.25.)로 결정 및 지형도면 고시된 도시계획시설(도로)사업 실시계획인가를 위하여 『국토의 계획 및 이용에 관한 법률』 제90조 및 같은 법 시행령 제99조 규정에 의거 관계서류를 아래와 같이 열람공고 합니다.
2. 관계서류는 서울특별시 은평구청 도시계획과에 비치하여 일반인 및 이해관계인에게 보이며, 열람내용에 의견이 있을 경우 기간 내 열람장소에 서면으로 의견을 제출하여 주시기 바랍니다.

2019년 1월 17일
은 평 구 청 장

가. 사업시행지의 위치
- 시점 : 서울특별시 은평구 수색동 283-4전
- 종점 : 서울특별시 은평구 수색동 산1-37임

나. 사업의 종류 및 명칭
1) 종 류 : 도시계획시설(도로)사업
2) 명 칭 : 수방사 검문소 및 군인아파트 진입도로(소로3-A호선)

다. 사업의 규모 : L=82m, B=4.0m

라. 사업시행자의 명칭 및 주소
1) 명 칭 : 한국토지주택공사 인천지역본부
2) 주 소 : 인천광역시 남동구 논현로 46번길 23

마. 사업의 착수 및 준공예정일
1) 착 수 일 : 인가일
2) 준공예정일 : 인가일로부터 24개월

바. 수용 또는 사용할 토지 또는 물건의 소재지 지번 지목 및 면적, 소유권과 소유권 외의 권리 명세 및 그 소유자 권리자의 성명 주소 : 열람도서 참조

사. 열람기간 : 2019. 1. 18. ~ 2019. 1. 31. (공고일 다음날부터 14일)

아. 열람장소 : 은평구청 도시계획과

자. 기타 자세한 사항은 은평구청 도시계획과(☏351-7404)로 문의하시기 바랍니다.

◈ 구로구고시 제2019-75호

## 도시계획시설사업(소공원) 실시계획 변경인가를 위한 열람공고

1. 서울특별시고시 제2014-411(2014.12.4)호로 도시관리계획(취락지구, 지구단위계획구역 및 계획) 결정 및 지형도면고시 되었고, 구로구 고시 제2016-36(2016.3.17)호로 실시계획인가고시, 서울특별시 구로구 고시 제2016-85(2016.5.26.)호 및 제2018-324(2018.2.22.)호로 실시계획 변경인가 고시한 천왕동 7-36, 7-37, 7-38 번지 도시계획시설사업〔연지마을 소공원 조성사업〕 실시계획인가를 위하여,
2. 「국토의 계획 및 이용에 관한 법률」 제90조 및 같은법 시행령 제99조에 의하여 다음과 같이 열람공고합니다.
3. 본 실시계획 변경인가(안)에 대하여 의견이 있으신 분은 열람기간 내 열람장소에 서면으로 제출하여 주시기 바랍니다.

2019년 1월 17일
구 로 구 청 장

가. 실시계획의 주요내용
1) 사업시행지 : 구로구 천왕동 7-36, 7-37, 7-38 번지
2) 사업의 종류 및 명칭
◯ 사업의 종류 : 도시계획시설(소공원)사업
◯ 사업의 명칭 : 연지마을 소공원 조성사업
3) 사업의 면적 : 431㎡
4) 사업시행자 등의 성명 및 주소
◯ 사업시행자 ┌ 성 명 : 구로구청장
└ 주 소 : 서울시 구로구 가마산로 245(구로동 435)
5) 사업의 착수 및 준공예정일 : 실시계획 인가일로부터 2년간

나. 열람기간 및 장소
1) 열람기간 : 공고일 익일부터 14일간
2) 열람장소 : 구로구 녹색도시과(☎02-860-3086) 및 서울시보, 구로구 홈페이지
※ 토지조서 및 물건조서는 아래 붙임 참고

# 토 지 조 서

| 일련번호 | 구분 | 지번 | 지목 | 지적(㎡) | 편입면적(㎡) | 소 유 자 | | 이해관계인 | | | 비고 |
|---|---|---|---|---|---|---|---|---|---|---|---|
| | | | | | | 성명 | 주 소 | 성 명 | 주 소 | 소유권이외 권리명세 | |
| 1 | 변경없음 | 천왕동 7-36 | 전 | 109 | 109 | 서울특별시 구로구 | 서울특별시 구로구 가마산로 245 | | | | 기매수 |
| 2 | 기정 | 천왕동 7-37 | 전 | 322 | 322 | 전진자 | 경기도 용인시 수지구 상현로 101, 103동 902호 (상현동, 상현마을 수지센트럴아이파크) | 서울특별시 구로구 | | 압류 | |
| | | | | | 70 | 전진자 | 경기도 용인시 수지구 상현로 101, 103동 902호 (상현동, 상현마을 수지센트럴아이파크) | 서울특별시 구로구 | | 압류 | 잔여면적(252㎡)2019년 편입예정 |
| | 변경 | 천왕동 7-37 | 전 | 252 | 252 | 전진자 | 경기도 용인시 수지구 상현로 101, 103동 902호 (상현동, 상현마을 수지센트럴아이파크) | 서울특별시 구로구 | | 압류 | |
| | | 천왕동 7-38 | 전 | 70 | 70 | 전진자 | 경기도 용인시 수지구 상현로 101, 103동 902호 (상현동, 상현마을 수지센트럴아이파크) | 서울특별시 구로구 | | 압류 | 보상진행중 (모지번 7-37) |

# 물 건 조 서

| 일련번호 | 소재지 지 번 | 물건의 종 류 | 수량 및 연면적(㎡) | 소 유 자 | | 관 계 인 | | 비고 |
|---|---|---|---|---|---|---|---|---|
| | | | | 성 명 | 주 소 | 성 명 | 주 소 | |
| 1 | 천왕동 7-37 | 비닐 하우스 | 1동 (154) | 서울특별시 구로구 | 서울특별시 구로구 가마산로 245 | - | | 기매수 |

◈ 서초구공고 제2019-102호

## 서리풀근린공원 조성계획 변경(안) 열람공고

건설부고시 제465호(1971.08.06.)에 의하여 도시계획시설(근린공원) 결정되고 서초구고시 제2009-394호(2009.10.15.)로 도시계획시설(공원)조성계획 변경 결정된 서리풀근린공원에 대하여 조성계획을 변경하고자 도시공원 및 녹지 등에 관한 법률 제16조, 국토의 계획 및 이용에 관한 법률 제28조 및 같은법 시행령 제22조의 규정에 의하여 주민의견 청취를 위해 다음과 같이 열람공고 합니다.

2019년 1월 17일
서 초 구 청 장

1. 공원위치 : 서울특별시 서초구 서초동 산165번지 일대

2. 공원면적 : 548,520.8㎡

3. 조성계획 변경(안)
   ○ 주요(변경) 내용: 교양시설(도서관), 기반시설(도로), 녹지 및 기타

| 구분 | | 시설면적 | | 비고 |
|---|---|---|---|---|
| | | 변경 전 | 변경 후 | |
| 기반시설 | 도로 | 14,777.00㎡ | 15,063.74㎡ | 증286.74㎡ |
| 교양시설 | 도서관 | 57,465.00㎡ | 57,465.00㎡ | 건축바닥면적 106.18㎡ 증 |
| 녹지 및 기타 | | 437,100.80㎡ | 436,814.06㎡ | 감286,74㎡ |

4. 관계도서 : 열람장소에 비치

5. 열람기간 : 열람공고일로부터 14일간

6. 열람장소 : 서울특별시 서초구 도시관리국 공원녹지과(☏ 2155-6882)

7. 본 조성계획 변경(안)에 대하여 의견이 있으신 분은 열람기간 내에 열람장소에 의견서를 서면으로 제출하여 주시기 바라며, 기타 자세한 사항은 열람장소로 문의하시기 바랍니다.

# 서리풀 근린공원조성계획결정(변경)조서

1. 총괄표 (위치 : 서초구 서초동 산165번지 일원)

| 구 분 | | 변경전 | | | | | | 변경후 | | | | | | 비고 |
|---|---|---|---|---|---|---|---|---|---|---|---|---|---|---|
| | | 부지면적 (㎡) | 시설면적 (㎡) | 건 축 물 | | | 공작물 (기) | 부지면적 (㎡) | 시설면적 (㎡) | 건 축 물 | | | 공작물 (기) | |
| | | | | 동수 (동) | 바닥면적 (㎡) | 연면적 (㎡) | | | | 동수 (동) | 바닥면적 (㎡) | 연면적 (㎡) | | |
| 계 | | 548,520.80 | 111,420 | 9 | 14,901.54 | 88,662.37 | 1 | 548,520.80 | 111,706.74 | 9 | 15,007.72 | 87,328.05 | 1 | |
| 기반시설 | 소 계 | 14,777 | 14,777 | | | | | 15,063.74 | 15,603.74 | | | | | 증286.74 |
| | 도 로 | 14,777 | 14,777 | | | | | 15,063.74 | 15,603.74 | | | | | 증286.74 |
| | 보도교량 | | | | | | 1 | | | | | | 1 | |
| 조 경 시 설 | | 24,346 | 24,346 | | | | | 24,346.00 | 24,346.00 | | | | | |
| 교 양 시 설 | | 57,465 | 57,465 | 6 | 14,602.54 | 88,199.37 | | 57,465 | 57,465 | 6 | 14,708.72 | 86,865.05 | | |
| 편 익 시 설 | | 6,010 | 6,010 | 2 | 164 | 328 | | 6,010.00 | 6,010.00 | 2 | 164 | 328 | | |
| 운 동 시 설 | | 7,472 | 7,472 | | | | | 7,472.00 | 7,472.00 | | | | | |
| 관 리 시 설 | | 1,350 | 1,350 | 1 | 135 | 135 | | 1,350.00 | 1,350.00 | 1 | 135 | 135 | | |
| 녹지및기타 | | 437,100.8 | | | | | | 436,814.06 | | | | | | 감286.74 |
| 시 설 율 (법정40%) | | (111,420 / 548,520.80) × 100 = 20.31 % | | | | | | (111,706.74 / 548,520.80) × 100 = 20.37 % | | | | | | |
| 건 폐 율 (법정20%) | | (14,901.54 / 548,520.80) × 100 = 2.71 % | | | | | | (15,007.72/ 548,520.80) × 100 = 2.74 % | | | | | | |

## 2. 시설조서

| 구분 | 사설 | 변경 전 | | | | | | | | | 구분 | 사설 | 변경 후 | | | | | | | | | 비 고 |
|---|---|---|---|---|---|---|---|---|---|---|---|---|---|---|---|---|---|---|---|---|---|---|
| | | 부 호 | 위 치 | 부지면적 (㎡) | 사설면적 (㎡) | 구조 | 규모 | 건축물 | | 공작물 (기) | | | 부 호 | 위 치 | 부지면적 (㎡) | 사설면적 (㎡) | 구조 | 규모 | 건축물 | | 공작물 (기) | |
| | | | | | | | | 바닥면적 (㎡) | 연면적 (㎡) | | | | | | | | | | 바닥면적 (㎡) | 연면적 (㎡) | | |
| 총 계 | | | | 548,520.8 | 111,420.0 | | 9동 | 14,901.54 | 88,662.37 | 1 | 총 계 | | | | 548,520.8 | 111,706.74 | | 9동 | 15,007.72 | 87,328.05 | 1 | |
| 기반 시설 | 소계 | | | 14,777 | 14,777 | | | | | | 기반 시설 | 소계 | | | 15,063.74 | 15,063.74 | | | | | | 증 286.74㎡ |
| | 도로 | | | 14,777 | 14,777 | | | | | | | 도로 | | | 15,063.74 | 15,063.74 | | | | | | 증 286.74㎡ |
| | 보도 교량 | | 서초 산183-3 | | | 강관 트러스 | 1개소 | | | 1 | | 보도 교량 | ① | 서초 산183-3 | | | 강관 트러스 | 1개소 | | | 1 | |
| 조경 시설 | 소계 | | | 24,346 | 24,346 | | | | | | 조경 시설 | 소계 | | | 24,346 | 24,346 | | | | | | 증·감 없음 |
| | 옥외 휴양 시설 | 나 | 11개소 | 24,346 | 24,346 | | | | | | | 옥외 휴양 시설 | 나 | 11개소 | 24,346 | 24,346 | | | | | | 증·감 없음 |
| | | 나-1 | 반포동 산28 | (1,260) | (1,260) | | | | | | | | 나-1 | 반포동 산28 | (1,260) | (1,260) | | | | | | 증·감 없음 |
| | | 나-2 | 서초동 산183-1 | (3,444) | (3,444) | | | | | | | | 나 -2 | 서초동 산183-1 | (3,444) | (3,444) | | | | | | 증·감 없음 |
| | | 나-3 | 반포동 산85-2 | (374) | (374) | | | | | | | | 나-3 | 반포동 산85-2 | (374) | (374) | | | | | | 증·감 없음 |
| | | 나-4 | 방배동 산17-15 | (1,584) | (1,584) | | | | | | | | 나-4 | 방배동 산17-15 | (1,584) | (1,584) | | | | | | 증·감 없음 |
| | | 나-5 | 서초동 산160-16 | (518) | (518) | | | | | | | | 증·감 없음 | 서초동 산160-16 | (518) | (518) | | | | | | 증·감 없음 |
| | | 나-6 | 서초동 산160-24 | (596) | (596) | | | | | | | | 증·감 없음 | 서초동 산160-24 | (596) | (596) | | | | | | 증·감 없음 |
| | | 나-7 | 서초동 산160-18 | (15,000) | (15,000) | | | | | | | | 증·감 없음 | 서초동 산160-18 | (15,000) | (15,000) | | | | | | 증·감 없음 |
| | | 나-8 | 서초동 산156-24 | (1,030) | (1,030) | | | | | | | | 증·감 없음 | 서초동 산156-24 | (1,030) | (1,030) | | | | | | 증·감 없음 |

| 구분 | 시설 | 변경 전 | | | | | | | | | 구분 | 시설 | 변경 후 | | | | | | | | | 비고 |
|---|---|---|---|---|---|---|---|---|---|---|---|---|---|---|---|---|---|---|---|---|---|---|
| | | 부호 | 위치 | 부지면적(㎡) | 시설면적(㎡) | 구조 | 규모 | 건축물 | | 공작물(기) | | | 부호 | 위치 | 부지면적(㎡) | 시설면적(㎡) | 구조 | 규모 | 건축물 | | 공작물(기) | |
| | | | | | | | | 바닥면적(㎡) | 연면적(㎡) | | | | | | | | | | 바닥면적(㎡) | 연면적(㎡) | | |
| 조경시설 | 옥외휴양시설 | 나-9 | 서초동 산182-3 | (240) | (240) | | | | | | 조경시설 | 옥외휴양시설 | 나-9 | 서초동 산182-3 | (240) | (240) | | | | | | 증·감 없음 |
| | | -10 | 서초동 산182-4 | (200) | (200) | | | | | | | | -10 | 서초동 산182-4 | (200) | (200) | | | | | | 증·감 없음 |
| | | 나-11 | 서초동 산182-4 | (100) | (100) | | | | | | | | 나-11 | 서초동 산182-4 | (100) | (100) | | | | | | 증·감 없음 |
| 교양시설 | 소계 | | | 57,465 | 57,465 | | 6동 | 4,602.54 | 88,199.37 | | 교양시설 | 소계 | | | 57,465 | 57,465 | | 6동 | 14,708.72 | 86,865.05 | | 증·감 없음 |
| | 도서관 | 2 | 1개소 | 50,855 | 50,855 | 철근콘크리트 | 5동 | 13,102.54 | 83,249.37 | | | 도서관 | 2 | 1개소 | 50,855 | 50,855 | 철근콘크리트 | 5동 | 13,102.54 | 83,249.37 | | |
| | | 2-1 | 반포동 산60일대 | (45,886) | (45,886) | 철근콘크리트 | 4동 | (12,212.72) | (80,919.05) | | | | 2-1 | 반포동 산60일대 | (45,886) | (45,886) | 철근콘크리트 | 4동 | (12,212.72) | (80,919.05) | | 증·감 없음 |
| | | 2-2 | 방배126-1 | (4,969) | (4,969) | 철근콘크리트 | 1동 | (889.82) | (2,330.32) | | | | 2-2 | 방배126-1 일대 | (4,969) | (4,969) | 철근콘크리트 | 1동 | (996.00) | (996.00) | | 건축바닥면적 106.18㎡ 증 |
| | 문화회관 | 3 | 반포동 산94-4일대 | (6,610) | (6,610) | 철근콘크리트 | 1동 | 1,500 | 4,950 | | | 문화회관 | 3 | 반포동 산94-4일대 | (6,610) | (6,610) | 철근콘크리트 | 1동 | 1,500 | 4,950 | | 증·감 없음 |
| 편익시설 | 소계 | | | 6,010 | 6,010 | | 2동 | 164 | 328 | | 편익시설 | 소계 | | | 6,010 | 6,010 | | 2동 | 164 | 328 | | 증·감 없음 |
| | 전망대 | 4 | 2개소 | 6,010 | 6,010 | | 2동 | 164 | 328 | | | 전망대 | 4 | 2개소 | 6,010 | 6,010 | | 2동 | 164 | 328 | | 증·감 없음 |
| | | 4-1 | 서초동 산183-1 | (2,450) | (2,450) | 스라브 | 1동 | (82) | (164) | | | | 4-1 | 서초동 산183-1 | (2,450) | (2,450) | 스라브 | 1동 | (82) | (164) | | 증·감 없음 |
| | | 4-3 | 방배동 887-1 | (3,560) | (3,560) | 스라브 | 1동 | (82) | (164) | | | | 4-3 | 방배동 887-1 | (3,560) | (3,560) | 스라브 | 1동 | (82) | (164) | | 증·감 없음 |
| 운동시설 | 소계 | | | 7,472 | 7,472 | | | | | | 운동시설 | 소계 | | | 7,472 | 7,472 | | | | | | |
| | 배드민턴장 | 바 | 3개소 | 1,991 | 1,991 | | | | | | | 배드민턴장 | 바 | 3개소 | 1,991 | 1,991 | | | | | | 증·감 없음 |
| | | 바-1 | 반포동 산27-4 | (426) | (426) | | | | | | | | 바-1 | 반포동 산27-4 | (426) | (426) | | | | | | 증·감 없음 |

| 구분 | 시설 | 변경전 | | | | | | | | | 구분 | 시설 | 변경후 | | | | | | | | | 비고 |
|---|---|---|---|---|---|---|---|---|---|---|---|---|---|---|---|---|---|---|---|---|---|---|
| | | 부호 | 위치 | 부지면적(㎡) | 시설면적(㎡) | 구조 | 규모 | 건축물 | | 공작물(기) | | | 부호 | 위치 | 부지면적(㎡) | 시설면적(㎡) | 구조 | 규모 | 건축물 | | 공작물(기) | |
| | | | | | | | | 바닥면적(㎡) | 연면적(㎡) | | | | | | | | | | 바닥면적(㎡) | 연면적(㎡) | | |
| 운동시설 | 배드민턴장 | 바-2 | 반포동 산28 | (965) | (965) | | | | | | 운동시설 | 배드민턴장 | 바-2 | 반포동 산28 | (965) | (965) | | | | | | 증·감 없음 |
| | | 바-3 | 반포동 산27-4 | (600) | (600) | | | | | | | | 바-3 | 반포동 산27-4 | (600) | (600) | | | | | | 증·감 없음 |
| | | 사 | 4개소 | 5,481 | 5,481 | | | | | | | | 사 | 4개소 | 5,481 | 5,481 | | | | | | 증·감 없음 |
| | | 사-1 | 반포동 산28 | (1,756) | (1,756) | | | | | | | | 사-1 | 반포동 산28 | (1,756) | (1,756) | | | | | | 증·감 없음 |
| | | 사-2 | 반포동 산85-11 | (712) | (712) | | | | | | | | 사-2 | 반포동 산85-11 | (712) | (712) | | | | | | 증·감 없음 |
| | | 사-3 | 방배동 산17-15 | (866) | (866) | | | | | | | | 사-3 | 방배동 산17-15 | (866) | (866) | | | | | | 증·감 없음 |
| | | 사-5 | 방배동 산23-1 | (2,147) | (2,147) | | | | | | | | 사-5 | 방배동 산23-1 | (2,147) | (2,147) | | | | | | 증·감 없음 |
| 관리시설 | 소계 | | | 57,465 | 57,465 | | 6동 | 4,602.54 | 88,199.37 | | 관리시설 | 소계 | | | 57,465 | 57,465 | | 6동 | 4,602.54 | 88,199.37 | | 증·감 없음 |
| | 관리사무소 | 5 | 서초동 산177 | (1,350) | (1,350) | 스라브 | 1동 | 135 | 135 | | | 관리사무소 | 5 | 서초동 산177 | (1,350) | (1,350) | 스라브 | 1동 | 135 | 135 | | 증·감 없음 |
| 녹지 및 기타 | 소계 | | | 437,100.8 | | | | | | | 녹지 및 기타 | 소계 | | | 436,814.06 | | | | | | | 감286.74㎡ |
| | 녹지 | | | 437,100.8 | | | | | | | | 녹지 | | | 436,814.06 | | | | | | | 감286.74㎡ |

3. 도로조서

| 구분 | 등급 | 류별 | 번호 | 폭원 (m) | 연장 (m) | 면적 (㎡) | 기능 | 기점 | 종점 | 비고 |
|---|---|---|---|---|---|---|---|---|---|---|
| 당초 | 총계 | | | | 7,290 (450) | 14,777 (12,120) | | | | 증 286.74㎡ |
| 변경 | | | | | 7,352.83 (450) | 15,063.74 (12,120) | | | | |
| 당초 | 소 계 | | | | (240) | (9,600) | | | | |
| 당초 | 광로 | | 1 | 40 | (240) | (9,600) | 도시 계획도 | 서초1007-2 | 서초 산17-3 | |
| 당초 | 소 계 | | | | (210) | (2,520) | | | | |
| 당초 | 중로 | 3 | 2 | 12 | (210) | (2,520) | 도시 계획도 | 서초 산170-5 | 서초 산85-2 | |
| 신설 | 소 계 | | | | 34.34 | 229.72 | | | | |
| 신설 | 소로 | 3 | 1 | 6 | 34.34 | 229.72 | 진입로 | 822-15도 | 산17-28임 | 증229.72㎡ |
| 당초 | 소 계 | | | | 7,290 | 14,777 | | | | 증57.02㎡ |
| 변경 | | | | | 7,318.49 | 14,834.02 | | | | |
| 당초 | 산책로 | | 1 | 2 | 43 | 86 | 산책로 | 산31-10 | 산30-1 | |
| 변경 | | | | 2 | 43 | 86 | | 산31-10 | 산30-1 | |
| 당초 | 산책로 | | 2 | 2 | 45 | 90 | 산책로 | 산49-1 | 산49-1 | |
| 변경 | | | | 2 | 45 | 90 | | 산49-1 | 산49-1 | |
| 당초 | 산책로 | | 3 | 2 | 380 | 760 | 산책로 | 산39 | 산40-8 | |
| 변경 | | | | 2 | 380 | 760 | | 산39 | 산40-8 | |
| 당초 | 산책로 | | 4 | 2 | 42 | 84 | 산책로 | 산34-12 | 산34-12 | |
| 변경 | | | | 2 | 42 | 84 | | 산34-12 | 산34-12 | |
| 당초 | 산책로 | | 5 | 2 | 215 | 430 | 산책로 | 산183-1 | 산40-9 | |
| 변경 | | | | 2 | 215 | 430 | | 산183-1 | 산40-9 | |
| 당초 | 산책로 | | 6 | 2 | 56 | 112 | 산책로 | 산38 | 산49 | |
| 변경 | | | | 2 | 56 | 112 | | 산38 | 산49 | |
| 당초 | 산책로 | | 7 | 2 | 102 | 204 | 산책로 | 산28-5 | 산28 | |
| 변경 | | | | 2 | 102 | 204 | | 산28-5 | 산28 | |

| 구분 | 등급 | 류별 | 번호 | 폭원 (m) | 연장 (m) | 면적 (㎡) | 기능 | 기점 | 종점 | 비고 |
|---|---|---|---|---|---|---|---|---|---|---|
| 당초 | 산책로 | | 8 | 2 | 138 | 276 | 산책로 | 산28 | 산27-4 | |
| 변경 | | | | 2 | 138 | 276 | | 산28 | 산27-4 | |
| 당초 | 산책로 | | 9 | 2 | 223 | 446 | 산책로 | 산28-5 | 산185-1 | |
| 변경 | | | | 2 | 223 | 446 | | 산28-5 | 산185-1 | |
| 당초 | 산책로 | | 10 | 2 | 118 | 236 | 산책로 | 산510-4 | 산514-1 | |
| 변경 | | | | 2 | 118 | 236 | | 산510-4 | 산514-1 | |
| 당초 | 산책로 | | 11 | 2 | 547 | 1094 | 산책로 | 산180-1 | 산180-1 | |
| 변경 | | | | 2 | 547 | 1094 | | 산180-1 | 산180-1 | |
| 당초 | 산책로 | | 12 | 2 | 80 | 160 | 산책로 | 산94-1 | 산60-3 | |
| 변경 | | | | 2 | 80 | 160 | | 산94-1 | 산60-3 | |
| 당초 | 산책로 | | 13 | 2 | 99 | 198 | 산책로 | 산49-12 | 산177 | |
| 변경 | | | | 2 | 99 | 198 | | 산49-12 | 산177 | |
| 당초 | 산책로 | | 14 | 2 | 222 | 444 | 산책로 | 산576 | 산85-2 | |
| 변경 | | | | 2 | 222 | 444 | | 산576 | 산85-2 | |
| 당초 | 산책로 | | 15 | 2 | 70 | 140 | 산책로 | 산85-2 | 산85-2 | |
| 변경 | | | | 2 | 70 | 140 | | 산85-2 | 산85-2 | |
| 당초 | 산책로 | | 17 | 2 | 78 | 156 | 산책로 | 산83-22 | 산83-29 | |
| 변경 | | | | 2 | 78 | 156 | | 산83-22 | 산83-29 | |
| 당초 | 산책로 | | 18 | 2 | 296 | 592 | 산책로 | 산576 | 산85-2 | |
| 변경 | | | | 2 | 296 | 592 | | 산576 | 산85-2 | |
| 당초 | 산책로 | | 19 | 2 | 124 | 248 | 산책로 | 산9-51 | 산17-15 | |
| 변경 | | | | 2 | 124 | 248 | | 산9-51 | 산17-15 | |
| 당초 | 산책로 | | 20 | 2 | 86 | 172 | 산책로 | 산85-2 | 산85-3 | |
| 변경 | | | | 2 | 86 | 172 | | 산85-2 | 85-3 | |
| 당초 | 산책로 | | 21 | 2 | 118 | 236 | 산책로 | 산56-24 | 산56-25 | |
| 변경 | | | | 2 | 118 | 236 | | 산56-24 | 56-25 | |

| 구분 | 등급 | 류별 | 번호 | 폭원 (m) | 연장 (m) | 면적 (㎡) | 기능 | 기점 | 종점 | 비고 |
|---|---|---|---|---|---|---|---|---|---|---|
| 당초 | 산책로 | | 22 | 2 | 52 | 104 | 산책로 | 산17-15 | 산17-16 | |
| 변경 | | | | 2 | 52 | 104 | | 산17-15 | 산17-16 | |
| 당초 | 산책로 | | 23 | 2 | 111 | 222 | 산책로 | 산9-51 | 산83-29 | |
| 변경 | | | | 2 | 111 | 222 | | 산9-51 | 산83-29 | |
| 당초 | 산책로 | | 24 | 2 | 180 | 360 | 산책로 | 산514-1 | 산177-3 | |
| 변경 | | | | 2 | 180 | 360 | | 산514-1 | 177-3 | |
| 당초 | 산책로 | | 25 | 2 | 173 | 346 | 산책로 | 산17-15 | 산17-15 | |
| 변경 | | | | 2 | 173 | 346 | | 산17-15 | 산17-15 | |
| 당초 | 산책로 | | 26 | 2 | 506 | 1012 | 산책로 | 산17-15 | 산17-15 | |
| 변경 | | | | 2 | 506 | 1012 | | 산17-15 | 산17-15 | |
| 당초 | 산책로 | | 27 | 2 | 158 | 316 | 산책로 | 산17-15 | 산17-15 | |
| 변경 | | | | 2 | 158 | 316 | | 산17-15 | 산17-15 | |
| 당초 | 산책로 | | 28 | 2 | 219 | 438 | 산책로 | 산182-3 | 산177-3 | |
| 변경 | | | | 2 | 219 | 438 | | 산182-3 | 산177-3 | |
| 당초 | 산책로 | | 29 | 2 | 57 | 114 | 산책로 | 산94-14 | 산182-3 | |
| 변경 | | | | 2 | 57 | 114 | | 산94-14 | 산182-3 | |
| 당초 | 산책로 | | 30 | 2 | 740 | 1480 | 산책로 | 산17-16 | 산877-1 | |
| 변경 | | | | 2 | 740 | 1480 | | 산17-16 | 산877-1 | |
| 당초 | 산책로 | | 31 | 2 | 90 | 180 | 산책로 | 산182-3 | 산180-1 | |
| 변경 | | | | 2 | 90 | 180 | | 산182-3 | 산180-1 | |
| 당초 | 산책로 | | 32 | 2 | 305 | 610 | 산책로 | 산185-11 | 산183-1 | |
| 변경 | | | | 2 | 305 | 610 | | 산185-11 | 산183-1 | |
| 당초 | 산책로 | | 33 | 2 | 160 | 320 | 산책로 | 산17-15 | 산17-15 | |
| 변경 | | | | 2 | 160 | 320 | | 산17-15 | 산17-15 | |
| 당초 | 산책로 | | 34 | 2 | 136 | 272 | 산책로 | 산17-15 | 산17-15 | |
| 변경 | | | | 2 | 136 | 272 | | 산17-15 | 산17-15 | |
| 당초 | 산책로 | | 35 | 2 | 21 | 42 | 산책로 | 산17-5 | 산17-6 | |
| 변경 | | | | 2 | 21 | 42 | | 산17-5 | 산17-6 | |
| 당초 | 산책로 | | 36 | 2 | 48 | 96 | 산책로 | 산877-1 | 산877-1 | |
| 변경 | | | | 2 | 48 | 96 | | 산877-1 | 산877-1 | |

| 구분 | 등급 | 류별 | 번호 | 폭원(m) | 연장(m) | 면적 (㎡) | 기능 | 기점 | 종점 | 비고 |
|---|---|---|---|---|---|---|---|---|---|---|
| 당초 | 산책로 | | 37 | 2 | 197 | 591 | 산책로 | 산91 | 산177-3 | |
| 변경 | | | | 2 | 197 | 591 | | 산91 | 산177-3 | |
| 당초 | 산책로 | | 38 | 2 | 78 | 156 | 산책로 | 산160-24 | 산160-24 | |
| 변경 | | | | 2 | 78 | 156 | | 산160-24 | 산160-24 | |
| 당초 | 산책로 | | 39 | 2 | 112 | 224 | 산책로 | 산160-27 | 산887-1 | |
| 변경 | | | | 2 | 112 | 224 | | 산160-27 | 산887-1 | |
| 당초 | 산책로 | | 41 | 2 | 134 | 268 | 산책로 | 산887-1 | 산160-27 | |
| 변경 | | | | 2 | 134 | 268 | | 산887-1 | 산160-27 | |
| 당초 | 산책로 | | 43 | 2 | 102 | 204 | 산책로 | 산23-2 | 산23-34 | |
| 변경 | | | | 2 | 102 | 204 | | 산23-2 | 산23-34 | |
| 당초 | 산책로 | | 44 | 2 | 176 | 352 | 산책로 | 산156-24 | 산156-24 | |
| 변경 | | | | 2 | 176 | 352 | | 산156-24 | 산156-24 | |
| 당초 | 산책로 | | 47 | 2 | 98 | 196 | 산책로 | 산156-24 | 산156-24 | |
| 변경 | | | | 2 | 98 | 196 | | 산156-24 | 산156-24 | |
| 당초 | 산책로 | | 48 | 2 | 189 | 378 | 산책로 | 산24-14 | 산23-1 | |
| 변경 | | | | 2 | 189 | 378 | | 산24-14 | 산23-1 | |
| 당초 | 산책로 | | 49 | 2 | 130 | 260 | 산책로 | 산23-12 | 산23-34 | |
| 변경 | | | | 2 | 130 | 260 | | 산23-12 | 산23-34 | |
| 당초 | 산책로 | | 50 | 2 | 36 | 72 | 산책로 | 산182-4 | 산182-3 | |
| 변경 | | | | 2 | 36 | 72 | | 산182-4 | 산182-3 | |
| 신설 | 산책로 | | 51 | 2 | 28.49 | 57.02 | 산책로 | 126-1전 | 산17-29임 | 증 57.02㎡ |

# 사업소고시

## ◈ 한강사업본부고시 제2019-9호

### 하천점용허가 고시

하천법 제33조 제1항의 규정에 의하여 아래와 같이 하천점용허가를 하였기에 같은법 시행령 제38조 규정에 의거 이를 고시합니다.

2019년 1월 17일
서울특별시한강사업본부장

| 허가 받은자 | | 점용허가(사용) 개요 | | | | 허 가 연월일 |
|---|---|---|---|---|---|---|
| 성 명 | 주 소 | 점용위치 | 점용면적 | 점용목적 | 점용기간 | |
| 수상레저안전연합회 서울지부 (지부장 류진수) | 서울시 마포구 마포나루길 256 | 서울시 마포구 마포나루길 256 | 548.02㎡<br>선박 9척 | 조종면허시험 | 2019.1.1 ~ 2019.12.31 | 2019. 1.4. |
| 서울특별시수상스키·웨이크보드협회 (회장 이건찬) | 서울시 관악구 조원로 *** | 서울시 강남구 압구정동 376-1 | 625.9㎡ | 수상스키훈련 | 2019.1.1 ~ 2019.12.31 | 2019. 1.4. |
| 대한불교 방생법회 (회장 이건호) | 서울시 광진구 강변북로 50 | 서울시 광진구 강변북로 50 | 699.0㎡ | 방생법당 | 2019.1.1 ~ 2019.12.31 | 2019. 1.4. |
| 현대요트(주) (대표 이철웅) | 서울시 서초구 동작대로 350 | 서울시 서초구 동작대로 350 | 1,457㎡<br>130㎡<br>선박 2척 | 유선사업 | 2019.1.1 ~ 2019.12.31 | 2019. 1.4. |
| 대한민국특수임무유공자회(서래나루) (대표 이종열) | 서울시 서초구 올림픽대로 641 | 서울시 서초구 올림픽대로 641 | 선박 6척 | 조종면허시험 | 2019.1.1 ~ 2019.12.31 | 2019. 1.4. |

## ◈ 한강사업본부고시 제2019-10호

### 하천점용허가 고시

하천법 제33조 제1항 및 같은 법 시행령 제37조에 따라 아래와 같이 하천점용허가 하고, 하천법 제33조 제6항 및 같은 법 시행령 제38조에 따라 이를 고시합니다.

2019년 1월 17일
서울특별시한강사업본부장

| 허가 받은자 | | 점용허가(사용) 개요 | | | | 허 가 연월일 |
|---|---|---|---|---|---|---|
| 성 명 | 주 소 | 허가구역 | 점용면적 | 점용목적 | 점용기간 | |
| ㈜신호개발 | 서울시 중구 왕십리로 415-3 | 서울시계 내 한강 (마포대교) | 선박 2척 (기선1,부선1) | 바지선 광고 촬영 | '19.01.14. ~ '19.01.15. | '19. 01.11. |

### ◈ 한강사업본부고시 제2019-12호

## 하천점용허가 고시

하천법 제33조 제1항 및 같은 법 시행령 제37조에 따라 아래와 같이 하천점용허가 하고, 하천법 제33조 제6항 및 같은 법 시행령 제38조에 따라 이를 고시합니다.

2019년 1월 17일
서울특별시한강사업본부장

| 허가 받은자 | | 점용허가(사용) 개요 | | | | 허 가 연월일 |
|---|---|---|---|---|---|---|
| 성 명 | 주 소 | 허가구역 | 점용면적 | 점용목적 | 점용기간 | |
| 한국수자원조사 기술원 | 경기도 고양시 일산서구킨텍스로 217-59 | 서울시계 내 한강 (행주대교 하류) | 선박 1척 (고무보트) | 유량 측정 | '19.01.15.~ '19.01.15. | '19. 01.14. |

# 사업소공고

◈ 한강사업본부공고 제2019-13호

## 한강공원 보전 및 이용에 관한 기본조례 위반 (수시분) 과태료 부과 공시송달 공고

서울특별시 한강공원 보전 및 이용에 관한 기본조례 제17조 규정을 위반한 위반자들에게 질서위반행위규제법 제17조에 의거 (수시분) 과태료 부과고지서를 발송하였으나, 주소불명, 수취인 불명, 폐문부재 등의 사유로 반송되어 「행정절차법」 제14조(송달) 제4항의 규정에 의거 다음과 같이 공시송달 공고합니다.

2019년 1월 17일
서울특별시한강사업본부장

1. 건 명 : 한강공원 보전 및 이용에 관한 기본조례 위반 행위자 (수시분) 과태료 부과고지 반송분에 대한 공시송달
2. 근 거 : 한강공원 보전 및 이용에 관한 기본조례 제17조 및 제20조

3. 공시송달 대상 : “세부내역 별첨 참조”

4. 공고기간 : 2019.1.17. ~ 2019.1.30.(14일)

5. 자진납부기간 : 2019.1.31. ~ 2019.2.13.(14일)

6. 수령방법
   - 서울특별시 한강사업본부 운영총괄과에서 과태료 부과고지서를 수령하시기 바랍니다.

7. 공지사항
   - 기타 자세한 내용은 서울특별시 한강사업본부 운영총괄과(☏02-3780-0815)로 문의하여 주시기 바랍니다.

# 질서위반 과태료 부과 공시송달 대상내역

| 선택 | 세목코드 | 세목명 | 과세년월 | 과세번호 | 과세대상 | 부과금액 | 성명/법인명 | 반송사유 | 납세자기본주소 | 납세자상세주소 |
|---|---|---|---|---|---|---|---|---|---|---|
| 1 | 10-288706 | [시일반]서울특별시한강공원보전및이용관련위반과태료 | 2019-01 | 000181 | 바퀴가 있는 동력장치를 이용하여 차도 외의 장소에 출입하는 행위 | 50,000 | 김*석 | 수취인불명 | 서울특별시 광진구 뚝섬로**길 ** | B**호 (자양동) |
| 2 | 10-288706 | [시일반]서울특별시한강공원보전및이용관련위반과태료 | 2019-01 | 000289 | 행상 또는 노점상행위 | 70,000 | 유*오 | 수취인불명 | 전라남도 순천시 강남로 *** | (동외동) |
| 3 | 10-288706 | [시일반]서울특별시한강공원보전및이용관련위반과태료 | 2019-01 | 000300 | 애완견 줄 미착용 | 50,000 | 이*열 | 수취인불명 | 경기도 부천시 원미구 원미로**번길 **-** | (원미동) |
| 4 | 10-288706 | [시일반]서울특별시한강공원보전및이용관련위반과태료 | 2019-01 | 000150 | 바퀴가 있는 동력장치를 이용하여 차도 외의 장소에 출입하는 행위 | 50,000 | 임*인 | 이사불명 | 서울특별시 강남구 논현로**길 *-** | B**호 (개포동, 효창빌라) |
| 5 | 10-288706 | [시일반]서울특별시한강공원보전및이용관련위반과태료 | 2019-01 | 000180 | 지정된 장소 외의 장소에서의 주차행위 | 50,000 | WALDREN, *, K | 수취인불명 | 전라남도 보성군 보성읍 용문길 ** | () |
| 6 | 10-288706 | [시일반]서울특별시한강공원보전및이용관련위반과태료 | 2019-01 | 000293 | 지정된 장소 외의 장소에서의 주차행위 | 50,000 | 김*남 | 수취인불명 | 서울특별시 송파구 중대로**길 ** | ***호 (오금동, 현대맨션빌리지) |
| 7 | 10-288706 | [시일반]서울특별시한강공원보전및이용관련위반과태료 | 2019-01 | 000149 | 지정된 장소 외의 장소에서의 주차행위 | 50,000 | 박*영 | 폐문부재 | 경기도 가평군 청평면 오리동길 ** | (청평면) |
| 8 | 10-288706 | [시일반]서울특별시한강공원보전및이용관련위반과태료 | 2019-01 | 000294 | 애완견 줄 미착용 | 50,000 | 김*식 | 폐문부재 | 경기도 구리시 갈매중앙로 ** | ***동 ***호 (갈매동, 갈매와이시티) |
| 9 | 10-288706 | [시일반]서울특별시한강공원보전및이용관련위반과태료 | 2019-01 | 000292 | 애완견 줄 미착용 | 50,000 | 김*연 | 기타 | 서울특별시 성동구 둘레*나길 ** | (성수동*가) |
| 10 | 10-288706 | [시일반]서울특별시한강공원보전및이용관련위반과태료 | 2019-01 | 000298 | 지정된 장소 외의 장소에서의 주차행위 | 50,000 | 조*순 | 기타 | 서울특별시 중랑구 겸재로**나길 **-* | ***호 (면목동) |
| 11 | 10-288706 | [시일반]서울특별시한강공원보전및이용관련위반과태료 | 2019-01 | 000035 | 지정된 장소 외의 장소에서의 주차행위 | 50,000 | 황*영 | 기타 | 서울특별시 강서구 우현로 ** | ***동 ***호 (화곡동, 우장산 에스케이 뷰) |
| 12 | 10-288706 | [시일반]서울특별시한강공원보전및이용관련위반과태료 | 2019-01 | 000024 | 지정된 장소 외의 장소에서의 주차행위 | 50,000 | 조*철 | 수취인불명 | 서울특별시 강북구 오현로 *** | ***호 (번동, 스카이뷰) |
| 13 | 10-288706 | [시일반]서울특별시한강공원보전및이용관련위반과태료 | 2019-01 | 000019 | 지정된 장소 외의 장소에서의 주차행위 | 50,000 | 강*규 | 기타 | 서울특별시 강서구 방화대로**길 ** | ***동 ***호 (방화동, 방화*단지도시개발아파트) |
| 14 | 10-288706 | [시일반]서울특별시한강공원보전및이용관련위반과태료 | 2019-01 | 000023 | 지정된 장소 외의 장소에서의 주차행위 | 50,000 | 노*엽 | 기타 | 서울특별시 광진구 아차산로**길 **-** | B-***호 (화양동) |
| 15 | 10-288706 | [시일반]서울특별시한강공원보전및이용관련위반과태료 | 2019-01 | 000025 | 지정된 장소 외의 장소에서의 주차행위 | 50,000 | 이*민 | 기타 | 대전광역시 동구 계족로***번길 ** | ***동 ****호 (용전동, 한숲아파트) |
| 16 | 10-288706 | [시일반]서울특별시한강공원보전및이용관련위반과태료 | 2019-01 | 000026 | 지정된 장소 외의 장소에서의 주차행위 | 50,000 | 김*섭 | 폐문부재 | 서울특별시 은평구 은평로*길 *-** | ***호 (신사동, 신한월드빌) |
| 17 | 10-288706 | [시일반]서울특별시한강공원보전및이용관련위반과태료 | 2019-01 | 000038 | 지정된 장소 외의 장소에서의 주차행위 | 50,000 | 송*식 | 이사불명 | 서울특별시 광진구 동일로*길 ** | (자양동) |
| 18 | 10-288706 | [시일반]서울특별시한강공원보전및이용관련위반과태료 | 2019-01 | 000036 | 바퀴가 있는 동력장치를 이용하여 차도 외의 장소에 출입하는 행위 | 50,000 | 우*성 | 기타 | 서울특별시 동대문구 한빛로 **-* | (용두동) |
| 19 | 10-288706 | [시일반]서울특별시한강공원보전및이용관련위반과태료 | 2019-01 | 000033 | 지정된 장소 외의 장소에서의 주차행위 | 50,000 | 고*기 | 폐문부재 | 인천광역시 계양구 봉오대로***번길 **-** | (작전동) |
| 20 | 10-288706 | [시일반]서울특별시한강공원보전및이용관련위반과태료 | 2019-01 | 000043 | 바퀴가 있는 동력장치를 이용하여 차도 외의 장소에 출입하는 행위 | 50,000 | 김*현 | 수취인불명 | 충청북도 증평군 증평읍 북부두름길 ** | ***동 ****호 (증평읍, 대성베르힐) |
| 21 | 10-288706 | [시일반]서울특별시한강공원보전및이용관련위반과태료 | 2019-01 | 000042 | 지정된 장소 외의 장소에서의 주차행위 | 50,000 | 최*훈 | 기타 | 서울특별시 동작구 흑석로*길 **-* | (흑석동) |
| 22 | 10-288706 | [시일반]서울특별시한강공원보전및이용관련위반과태료 | 2019-01 | 000079 | 지정된 장소 외의 장소에서의 주차행위 | 50,000 | 최*열 | 주소불명 | 서울특별시 관악구 문성로**길 **-** | (신림동) |
| 23 | 10-288706 | [시일반]서울특별시한강공원보전및이용관련위반과태료 | 2019-01 | 000081 | 지정된 장소 외의 장소에서의 주차행위 | 50,000 | 김*열 | 폐문부재 | 충청남도 아산시 배방읍 배방로 *** | ***동 ***호(한라비발디) (아산배방한라비발디아파트) |
| 24 | 10-288706 | [시일반]서울특별시한강공원보전및이용관련위반과태료 | 2019-01 | 000114 | 바퀴가 있는 동력장치를 이용하여 차도 외의 장소에 출입하는 행위 | 50,000 | 권*기 | 수취인불명 | 서울특별시 강남구 남부순환로***길 **-* | (도곡동) |
| 25 | 10-288706 | [시일반]서울특별시한강공원보전및이용관련위반과태료 | 2019-01 | 000117 | 바퀴가 있는 동력장치를 이용하여 차도 외의 장소에 출입하는 행위 | 50,000 | 이*은 | 기타 | 경기도 하남시 산명로 ** | ***동 ****호 (덕풍동, 벽산블루밍아파트) |
| 26 | 10-288706 | [시일반]서울특별시한강공원보전및이용관련위반과태료 | 2019-01 | 000154 | 바퀴가 있는 동력장치를 이용하여 차도 외의 장소에 출입하는 행위 | 50,000 | 임*장 | 주소불명 | 서울특별시 은평구 연서로*길 **-* | B동 ***호 (역촌동, 대성빌라) |

| | | | | | | | | | | |
|---|---|---|---|---|---|---|---|---|---|---|
| 27 | 10-288706 | [시일반]서울특별시한강공원보전및이용관련위반과태료 | 2019-01 | 000165 | 바퀴가 있는 동력장치를 이용하여 차도 외의 장소에 출입하는 행위 | 50,000 | 이*우 | 주소불명 | 서울특별시 광진구 자양번영로 ** | (자양동) |
| 28 | 10-288706 | [시일반]서울특별시한강공원보전및이용관련위반과태료 | 2019-01 | 000168 | 바퀴가 있는 동력장치를 이용하여 차도 외의 장소에 출입하는 행위 | 50,000 | 김*일 | 수취인불명 | 서울특별시 중랑구 공릉로**기길 **-* | (묵동) |
| 29 | 10-288706 | [시일반]서울특별시한강공원보전및이용관련위반과태료 | 2019-01 | 000177 | 지정된 장소 외의 장소에서의 주차행위 | 50,000 | 중*기업은행 | 수취인불명 | 서울특별시 중구 을지로 ** | (을지로*가, OPUS **) |
| 30 | 10-288706 | [시일반]서울특별시한강공원보전및이용관련위반과태료 | 2019-01 | 000174 | 지정된 장소 외의 장소에서의 주차행위 | 50,000 | 서*미,박*용 | 기타 | 서울특별시 서초구 사임당로**길 ** | ***호 (서초동) |
| 31 | 10-288706 | [시일반]서울특별시한강공원보전및이용관련위반과태료 | 2019-01 | 000178 | 지정된 장소 외의 장소에서의 주차행위 | 50,000 | 곽*연 | 기타 | 서울특별시 강서구 강서로 *** | ***동 ****호 (화곡동, 우장산아이파크이편한세상) |
| 32 | 10-288706 | [시일반]서울특별시한강공원보전및이용관련위반과태료 | 2019-01 | 000123 | 바퀴가 있는 동력장치를 이용하여 차도 외의 장소에 출입하는 행위 | 50,000 | (주)바*크콜리스 | 수취인불명 | 서울 도봉구 창동 노해로 | *** (창동) () |
| 33 | 10-288706 | [시일반]서울특별시한강공원보전및이용관련위반과태료 | 2019-01 | 000119 | 바퀴가 있는 동력장치를 이용하여 차도 외의 장소에 출입하는 행위 | 50,000 | 이*훈 | 기타 | 경기도 하남시 미사강변동로 *** | ****동 ****호 (망월동, 미사강변도시**단지) |
| 34 | 10-288706 | [시일반]서울특별시한강공원보전및이용관련위반과태료 | 2019-01 | 000002 | 행상 또는 노점에 의한 무단 상행위 | 70,000 | 김*수 | 기타 | 서울특별시 강서구 까치산로**길 **-** | ***호 (화곡동) |
| 35 | 10-288706 | [시일반]서울특별시한강공원보전및이용관련위반과태료 | 2019-01 | 000001 | 바퀴가 있는 동력장치를 이용하여 차도 외의 장소에 출입하는 행위 | 50,000 | (주)폴*인 | 기타 | 서울특별시 영등포구 경인로**길 **-* | (문래동*가) |
| 36 | 10-288706 | [시일반]서울특별시한강공원보전및이용관련위반과태료 | 2019-01 | 000004 | 지정된 장소 외의 장소에서의 주차행위 | 50,000 | 박*유 | 기타 | 경기도 하남시 미사강변한강로 ** | ***동 ***호 (선동, 미사강변*차푸르지오) |
| 37 | 10-288706 | [시일반]서울특별시한강공원보전및이용관련위반과태료 | 2019-01 | 000005 | 행상 또는 노점에 의한 무단 상행위 | 70,000 | 김*수 | 기타 | 서울특별시 강서구 까치산로**길 **-** | ***호 (화곡동) |
| 38 | 10-288706 | [시일반]서울특별시한강공원보전및이용관련위반과태료 | 2019-01 | 000006 | 행상 또는 노점에 의한 무단 상행위 | 70,000 | 김*수 | 기타 | 서울특별시 강서구 까치산로**길 **-** | ***호 (화곡동) |
| 39 | 10-288706 | [시일반]서울특별시한강공원보전및이용관련위반과태료 | 2019-01 | 000007 | 바퀴가 있는 동력장치를 이용하여 차도 외의 장소에 출입하는 행위 | 50,000 | 이*영 | 기타 | 서울특별시 금천구 독산로***길 ** | *층 ***호 (독산동) |
| 40 | 10-288706 | [시일반]서울특별시한강공원보전및이용관련위반과태료 | 2019-01 | 000008 | 바퀴가 있는 동력장치를 이용하여 차도 외의 장소에 출입하는 행위 | 50,000 | (주)탑*비일 | 폐문부재 | 경기도 이천시 신둔면 황무로***번길 ** | *층 ***호 () |
| 41 | 10-288706 | [시일반]서울특별시한강공원보전및이용관련위반과태료 | 2019-01 | 000013 | 바퀴가 있는 동력장치를 이용하여 차도 외의 장소에 출입하는 행위 | 50,000 | 유*상 | 기타 | 경기도 양평군 공흥과수원길 ** | ***호 (양평읍) |
| 42 | 10-288706 | [시일반]서울특별시한강공원보전및이용관련위반과태료 | 2019-01 | 000012 | 바퀴가 있는 동력장치를 이용하여 차도 외의 장소에 출입하는 행위 | 50,000 | 문*영, 윤*호 | 폐문부재 | 인천광역시 부평구 동수천로 **-* | ***동 ***호 (부평동, 중앙주택) |
| 43 | 10-288706 | [시일반]서울특별시한강공원보전및이용관련위반과태료 | 2019-01 | 000016 | 지정된 장소 외의 장소에서의 주차행위 | 50,000 | 김*현 | 기타 | 서울특별시 용산구 장문로**길 ** | ***호 (한남동) |
| 44 | 10-288706 | [시일반]서울특별시한강공원보전및이용관련위반과태료 | 2019-01 | 000018 | 바퀴가 있는 동력장치를 이용하여 차도 외의 장소에 출입하는 행위 | 50,000 | 조*현 | 기타 | 서울특별시 광진구 자양로 *** | ***호 (자양동, 자양오피스텔) |
| 45 | 10-288706 | [시일반]서울특별시한강공원보전및이용관련위반과태료 | 2019-01 | 000032 | 지정된 장소 외의 장소에서의 주차행위 | 50,000 | 두*수 | 기타 | 서울특별시 강서구 마곡중앙*로 ** | 비-***호 (마곡동, 마곡아이파크) |
| 46 | 10-288706 | [시일반]서울특별시한강공원보전및이용관련위반과태료 | 2019-01 | 000065 | 바퀴가 있는 동력장치를 이용하여 차도 외의 장소에 출입하는 행위 | 50,000 | 주*훈 | 기타 | 서울특별시 광진구 아차산로**길 **-** | *층 (화양동) |
| 47 | 10-288706 | [시일반]서울특별시한강공원보전및이용관련위반과태료 | 2019-01 | 000072 | 지정된 장소 외의 장소에서의 주차행위 | 50,000 | 정*성 | 기타 | 서울특별시 동작구 만양로 ** | ***동 ****호 (노량진동, 삼익아파트) |
| 48 | 10-288706 | [시일반]서울특별시한강공원보전및이용관련위반과태료 | 2019-01 | 000109 | 바퀴가 있는 동력장치를 이용하여 차도 외의 장소에 출입하는 행위 | 50,000 | JIN * SHAN | 기타 | 서울특별시 강서구 까치산로**기길 ** | ***호 (화곡동, 대건주택) |
| 49 | 10-288706 | [시일반]서울특별시한강공원보전및이용관련위반과태료 | 2019-01 | 000128 | 바퀴가 있는 동력장치를 이용하여 차도 외의 장소에 출입하는 행위 | 50,000 | 정*철 | 기타 | 서울특별시 강서구 양천로 *** | ***동 ***호 (가양동, 빛고을우방아파트) |
| 50 | 10-288706 | [시일반]서울특별시한강공원보전및이용관련위반과태료 | 2019-01 | 000225 | 지정된 장소 외의 장소에서의 주차행위 | 0 | 이*혁 | 기타 | 서울특별시 동대문구 답십리로 *** | ***동 ****호 (답십리동, 래미안위브) |
| 51 | 10-288706 | [시일반]서울특별시한강공원보전및이용관련위반과태료 | 2019-01 | 000230 | 지정장소외 야영, 취사 | 1,000,000 | 송*재 | 폐문부재 | 대전광역시 중구 보문로**번길 *** | (석교동) |
| 52 | 10-288706 | [시일반]서울특별시한강공원보전및이용관련위반과태료 | 2019-01 | 000280 | 바퀴가 있는 동력장치를 이용하여 차도 외의 장소에 출입하는 행위 | 50,000 | 홍*리 | 기타 | 서울특별시 강서구 방화대로*다길 *-** | ***호 (공항동, 대림캐슬) |
| 53 | 10-288706 | [시일반]서울특별시한강공원보전및이용관련위반과태료 | 2019-01 | 000282 | 지정된 장소 외의 장소에서의 주차행위 | 50,000 | 이*협 | 폐문부재 | 경기도 구리시 경배로***번길 **-** | ***호 (토평동) |

| | | | | | | | | | | |
|---|---|---|---|---|---|---|---|---|---|---|
| 54 | 10-288706 | [시일반]서울특별시한강공원보전및이용관련위반과태료 | 2019-01 | 000284 | 지정된 장소 외의 장소에서의 주차행위 | 50,000 | 윤*기 | 기타 | 서울특별시 광진구 자양로*길 ** | ***호 (자양동, 진연빌) |
| 55 | 10-288706 | [시일반]서울특별시한강공원보전및이용관련위반과태료 | 2019-01 | 000302 | 애완견 줄 미착용 | 50,000 | 김*수 | 폐문부재 | 서울특별시 은평구 연서로**길 **-* | ***호 (구산동, 진양빌라) |
| 56 | 10-288706 | [시일반]서울특별시한강공원보전및이용관련위반과태료 | 2019-01 | 000304 | 지정된 장소 외의 장소에서의 주차행위 | 50,000 | 박*진 | 기타 | 서울 강남구 학동로**길 * | ***호 (청담동, 청담그랑빌) |
| 57 | 10-288706 | [시일반]서울특별시한강공원보전및이용관련위반과태료 | 2019-01 | 000029 | 바퀴가 있는 동력장치를 이용하여 차도 외의 장소에 출입하는 행위 | 50,000 | 황*호 | 기타 | 서울특별시 구로구 개봉로**길 **-** | 지층 ***호 (개봉동) |
| 58 | 10-288706 | [시일반]서울특별시한강공원보전및이용관련위반과태료 | 2019-01 | 000031 | 바퀴가 있는 동력장치를 이용하여 차도 외의 장소에 출입하는 행위 | 50,000 | 양*식 | 기타 | 서울특별시 마포구 망원로*길 ** | ***호 (망원동, 지상피처빌) |
| 59 | 10-288706 | [시일반]서울특별시한강공원보전및이용관련위반과태료 | 2019-01 | 000037 | 바퀴가 있는 동력장치를 이용하여 차도 외의 장소에 출입하는 행위 | 50,000 | 임*완 | 기타 | 서울특별시 용산구 효창원로**길 **-* | (청파동*가) |
| 60 | 10-288706 | [시일반]서울특별시한강공원보전및이용관련위반과태료 | 2019-01 | 000039 | 바퀴가 있는 동력장치를 이용하여 차도 외의 장소에 출입하는 행위 | 50,000 | 김*용 | 기타 | 서울특별시 성북구 서경로*길 ** | ***호 (정릉동, 쉐누빌) |
| 61 | 10-288706 | [시일반]서울특별시한강공원보전및이용관련위반과태료 | 2019-01 | 000040 | 바퀴가 있는 동력장치를 이용하여 차도 외의 장소에 출입하는 행위 | 50,000 | 최*권 | 기타 | 서울특별시 광진구 뚝섬로**길 ** | (자양동) |
| 62 | 10-288706 | [시일반]서울특별시한강공원보전및이용관련위반과태료 | 2019-01 | 000041 | 바퀴가 있는 동력장치를 이용하여 차도 외의 장소에 출입하는 행위 | 50,000 | 금*엽 | 기타 | 서울특별시 광진구 자양로**가길 ** | (구의동) |
| 63 | 10-288706 | [시일반]서울특별시한강공원보전및이용관련위반과태료 | 2019-01 | 000045 | 지정된 장소 외의 장소에서의 주차행위 | 50,000 | 최*섭 | 기타 | 서울특별시 강북구 인수봉로**길 * | *(최)층 (수유동, **통 *반) |
| 64 | 10-288706 | [시일반]서울특별시한강공원보전및이용관련위반과태료 | 2019-01 | 000047 | 지정된 장소 외의 장소에서의 주차행위 | 50,000 | 김*성 | 기타 | 서울특별시 광진구 뚝섬로**길 ** | (자양동) |
| 65 | 10-288706 | [시일반]서울특별시한강공원보전및이용관련위반과태료 | 2019-01 | 000048 | 행상 또는 노점에 의한 무단 상행위 | 70,000 | 임*묵 | 기타 | 경기도 안산시 상록구 충장로*안길 ** | ***호(본오동 ***-*) () |
| 66 | 10-288706 | [시일반]서울특별시한강공원보전및이용관련위반과태료 | 2019-01 | 000069 | 지정된 장소 외의 장소에서의 주차행위 | 50,000 | 정*효 | 기타 | 서울특별시 구로구 구로중앙로**길 **-** | (구로동) |
| 67 | 10-288706 | [시일반]서울특별시한강공원보전및이용관련위반과태료 | 2019-01 | 000070 | 지정된 장소 외의 장소에서의 주차행위 | 50,000 | 김*윤 | 폐문부재 | 인천광역시 부평구 경인로***번길 * | 나동 *층 *호 (부개동) |
| 68 | 10-288706 | [시일반]서울특별시한강공원보전및이용관련위반과태료 | 2019-01 | 000074 | 바퀴가 있는 동력장치를 이용하여 차도 외의 장소에 출입하는 행위 | 50,000 | YUAN *GLONG | 기타 | 경기도 안산시 단원구 거미울*길 ** | ***호 (선부동) |
| 69 | 10-288706 | [시일반]서울특별시한강공원보전및이용관련위반과태료 | 2019-01 | 000080 | 지정된 장소 외의 장소에서의 주차행위 | 50,000 | 이*표 | 기타 | 경기도 성남시 수정구 모란로**번길 * | ***호 () |
| 70 | 10-288706 | [시일반]서울특별시한강공원보전및이용관련위반과태료 | 2019-01 | 000084 | 바퀴가 있는 동력장치를 이용하여 차도 외의 장소에 출입하는 행위 | 50,000 | 조*우 | 기타 | 서울특별시 광진구 자양로**가길 ** | (구의동) |
| 71 | 10-288706 | [시일반]서울특별시한강공원보전및이용관련위반과태료 | 2019-01 | 000086 | 바퀴가 있는 동력장치를 이용하여 차도 외의 장소에 출입하는 행위 | 50,000 | 오*형 | 폐문부재 | 경기도 의정부시 의정로***번길 ** | (가능동) |
| 72 | 10-288706 | [시일반]서울특별시한강공원보전및이용관련위반과태료 | 2019-01 | 000103 | 바퀴가 있는 동력장치를 이용하여 차도 외의 장소에 출입하는 행위 | 50,000 | 김*순 | 기타 | 서울특별시 강북구 한천로***길 ** | ***동 ***호 (번동, 번동주공아파트) |
| 73 | 10-288706 | [시일반]서울특별시한강공원보전및이용관련위반과태료 | 2019-01 | 000104 | 바퀴가 있는 동력장치를 이용하여 차도 외의 장소에 출입하는 행위 | 50,000 | 최*시 | 기타 | 인천광역시 남동구 만수로**번길 **-* | *층 (만수동) |
| 74 | 10-288706 | [시일반]서울특별시한강공원보전및이용관련위반과태료 | 2019-01 | 000106 | 바퀴가 있는 동력장치를 이용하여 차도 외의 장소에 출입하는 행위 | 50,000 | 조*수 | 기타 | 경기도 안산시 상록구 당골길 ** | ***호 (사동) |
| 75 | 10-288706 | [시일반]서울특별시한강공원보전및이용관련위반과태료 | 2019-01 | 000108 | 바퀴가 있는 동력장치를 이용하여 차도 외의 장소에 출입하는 행위 | 50,000 | 김*진 | 폐문부재 | 경기도 부천시 경인로*번가길 **-** | ***호 (송내동) |
| 76 | 10-288706 | [시일반]서울특별시한강공원보전및이용관련위반과태료 | 2019-01 | 000110 | 바퀴가 있는 동력장치를 이용하여 차도 외의 장소에 출입하는 행위 | 50,000 | 이*운 | 기타 | 서울특별시 성동구 연무장*길 *-** | (성수동*가) |
| 77 | 10-288706 | [시일반]서울특별시한강공원보전및이용관련위반과태료 | 2019-01 | 000113 | 지정된 장소 외의 장소에서의 주차행위 | 50,000 | HUANG *FAN | 기타 | 서울특별시 영등포구 가마산로**길 *-* | 지층 (대림동) |
| 78 | 10-288706 | [시일반]서울특별시한강공원보전및이용관련위반과태료 | 2019-01 | 000115 | 바퀴가 있는 동력장치를 이용하여 차도 외의 장소에 출입하는 행위 | 50,000 | 전*연 | 기타 | 서울특별시 광진구 긴고랑로**가길 * | (중곡동) |
| 79 | 10-288706 | [시일반]서울특별시한강공원보전및이용관련위반과태료 | 2019-01 | 000116 | 바퀴가 있는 동력장치를 이용하여 차도 외의 장소에 출입하는 행위 | 50,000 | 정*욱 | 기타 | 경기도 시흥시 큰솔로**번길 *-* | ***호 (정왕동) |
| 80 | 10-288706 | [시일반]서울특별시한강공원보전및이용관련위반과태료 | 2019-01 | 000118 | 바퀴가 있는 동력장치를 이용하여 차도 외의 장소에 출입하는 행위 | 50,000 | 박*엽 | 폐문부재 | 서울특별시 강동구 양재대로***길 **-** | * () |

| | | | | | | | | | | |
|---|---|---|---|---|---|---|---|---|---|---|
| 81 | 10-288706 | [시일반]서울특별시한강공원보전및이용관련위반과태료 | 2019-01 | 000120 | 바퀴가 있는 동력장치를 이용하여 차도 외의 장소에 출입하는 행위 | 50,000 | M*HAMMAD *R BIN MOHAMMAD SUHAIMI | 기타 | 서울 성북구 안암동*가 인촌로**기길 | *-*, ***호 (안암동*가) |
| 82 | 10-288706 | [시일반]서울특별시한강공원보전및이용관련위반과태료 | 2019-01 | 000121 | 바퀴가 있는 동력장치를 이용하여 차도 외의 장소에 출입하는 행위 | 50,000 | PALMER * B | 기타 | 서울특별시 용산구 서빙고로**나길 ** | *층 (동빙고동) |
| 83 | 10-288706 | [시일반]서울특별시한강공원보전및이용관련위반과태료 | 2019-01 | 000122 | 지정된 장소 외의 장소에서의 주차행위 | 50,000 | 박*근 | 폐문부재 | 서울특별시 강동구 성안로 ***-* | ***호 (성내동) |
| 84 | 10-288706 | [시일반]서울특별시한강공원보전및이용관련위반과태료 | 2019-01 | 000129 | 지정된 장소 외의 장소에서의 주차행위 | 50,000 | 심*자 | 기타 | 서울특별시 중랑구 사가정로**기길 ** | (면목동) |
| 85 | 10-288706 | [시일반]서울특별시한강공원보전및이용관련위반과태료 | 2019-01 | 000130 | 지정된 장소 외의 장소에서의 주차행위 | 50,000 | 김*성 | 기타 | 광주광역시 서구 상일로**번길 ** | 동성빌라 ***호 (쌍촌동) |
| 86 | 10-288706 | [시일반]서울특별시한강공원보전및이용관련위반과태료 | 2019-01 | 000132 | 바퀴가 있는 동력장치를 이용하여 차도 외의 장소에 출입하는 행위 | 50,000 | 엄*민 | 기타 | 서울 광진구 뚝섬로**길 ** | ***호 (자양동) |
| 87 | 10-288706 | [시일반]서울특별시한강공원보전및이용관련위반과태료 | 2019-01 | 000133 | 지정된 장소 외의 장소에서의 주차행위 | 50,000 | 송*준 | 기타 | 경기도 광주시 경충대로 ****-* | ***동 ***호 (쌍령동, MJ하우스) |
| 88 | 10-288706 | [시일반]서울특별시한강공원보전및이용관련위반과태료 | 2019-01 | 000151 | 지정된 장소 외의 장소에서의 주차행위 | 50,000 | 김*용 | 기타 | 서울특별시 광진구 동일로**길 * | ***동 ****호 (화양동, 화양동 현대아파트) |
| 89 | 10-288706 | [시일반]서울특별시한강공원보전및이용관련위반과태료 | 2019-01 | 000169 | 바퀴가 있는 동력장치를 이용하여 차도 외의 장소에 출입하는 행위 | 50,000 | 이*원 | 기타 | 서울특별시 광진구 뚝섬로**길 **-* | (자양동, 지하 |
| 90 | 10-288706 | [시일반]서울특별시한강공원보전및이용관련위반과태료 | 2019-01 | 000172 | 지정된 장소 외의 장소에서의 주차행위 | 50,000 | 이*영 | 기타 | 서울 용산구 회나무로**길 ** | (이태원동) |
| 91 | 10-288706 | [시일반]서울특별시한강공원보전및이용관련위반과태료 | 2019-01 | 000221 | 바퀴가 있는 동력장치를 이용하여 차도 외의 장소에 출입하는 행위 | 50,000 | 오*훈 | 기타 | 서울특별시 관악구 행운길 ** | ***호 (봉천동) |
| 92 | 10-288706 | [시일반]서울특별시한강공원보전및이용관련위반과태료 | 2019-01 | 000224 | 지정된 장소 외의 장소에서의 주차행위 | 50,000 | 조*주 | 폐문부재 | 서울특별시 강동구 올림픽로**길 ** | (천호동) |
| 93 | 10-288706 | [시일반]서울특별시한강공원보전및이용관련위반과태료 | 2019-01 | 000277 | 지정된 장소 외의 장소에서의 주차행위 | 50,000 | 윤*규 | 기타 | 서울특별시 성동구 연무장*길 *-* | 다동 ***호 (성수동*가, 경동타운) |
| 94 | 10-288706 | [시일반]서울특별시한강공원보전및이용관련위반과태료 | 2019-01 | 000278 | 바퀴가 있는 동력장치를 이용하여 차도 외의 장소에 출입하는 행위 | 50,000 | 황*규 | 폐문부재 | 인천광역시 부평구 갈월서로 ** | *동 ***호 (갈산동, 아주아파트) |
| 95 | 10-288706 | [시일반]서울특별시한강공원보전및이용관련위반과태료 | 2019-01 | 000279 | 바퀴가 있는 동력장치를 이용하여 차도 외의 장소에 출입하는 행위 | 50,000 | 홍*식 | 기타 | 서울특별시 광진구 자양로**나길 **-** | B**호 (자양동, 대성빌라) |
| 96 | 10-288706 | [시일반]서울특별시한강공원보전및이용관련위반과태료 | 2019-01 | 000281 | 바퀴가 있는 동력장치를 이용하여 차도 외의 장소에 출입하는 행위 | 50,000 | 지*철 | 기타 | 서울특별시 중랑구 면목로**나길 ** | (면목동) |
| 97 | 10-288706 | [시일반]서울특별시한강공원보전및이용관련위반과태료 | 2019-01 | 000301 | 지정된 장소 외의 장소에서의 주차행위 | 50,000 | 김*석 | 폐문부재 | 서울특별시 용산구 서빙고로**길 **-* | (서빙고동) |
| 98 | 10-288706 | [시일반]서울특별시한강공원보전및이용관련위반과태료 | 2019-01 | 000153 | 바퀴가 있는 동력장치를 이용하여 차도 외의 장소에 출입하는 행위 | 50,000 | 김*태 | 폐문부재 | 서울특별시 동작구 노량진로**길 ** | (노량진동) |
| 99 | 10-288706 | [시일반]서울특별시한강공원보전및이용관련위반과태료 | 2019-01 | 000194 | 지정된 장소 외의 장소에서의 주차행위 | 50,000 | 김*,김*용 | 기타 | 인천광역시 중구 하늘별빛로 ** | ***동 ****호 (중산동, 영종힐스테이트) |
| 100 | 10-288706 | [시일반]서울특별시한강공원보전및이용관련위반과태료 | 2019-01 | 000136 | 바퀴가 있는 동력장치를 이용하여 차도 외의 장소에 출입하는 행위 | 50,000 | 이*우 | 기타 | 서울특별시 용산구 만리재로**길 **-* | ***호 (서계동) |
| 101 | 10-288706 | [시일반]서울특별시한강공원보전및이용관련위반과태료 | 2019-01 | 000137 | 바퀴가 있는 동력장치를 이용하여 차도 외의 장소에 출입하는 행위 | 50,000 | 김*자 | 기타 | 서울특별시 강남구 학동로**길 ** | *층동 ***호 (논현동) |
| 102 | 10-288706 | [시일반]서울특별시한강공원보전및이용관련위반과태료 | 2019-01 | 000142 | 바퀴가 있는 동력장치를 이용하여 차도 외의 장소에 출입하는 행위 | 50,000 | 송*환 | 기타 | 서울특별시 영등포구 여의대방로**길 ** | (신길동) |
| 103 | 10-288706 | [시일반]서울특별시한강공원보전및이용관련위반과태료 | 2019-01 | 000143 | 지정된 장소외에서 바퀴가 있는 동력장치를 이용한 영업행위 | 70,000 | 박*복 | 기타 | 서울특별시 송파구 가락로**길 **-** | ***호 (석촌동) |
| 104 | 10-288706 | [시일반]서울특별시한강공원보전및이용관련위반과태료 | 2019-01 | 000146 | 지정된 장소 외의 장소에서의 주차행위 | 50,000 | 조* | 폐문부재 | 경기도 고양시 일산서구 강선로 ** | ***호 (주엽동, 비스타 오피스텔) |
| 105 | 10-288706 | [시일반]서울특별시한강공원보전및이용관련위반과태료 | 2019-01 | 000151 | 지정된 장소 외의 장소에서의 주차행위 | 50,000 | 김*용 | 기타 | 서울특별시 광진구 동일로**길 * | ***동 ****호 (화양동, 화양동 현대아파트) |
| 106 | 10-288706 | [시일반]서울특별시한강공원보전및이용관련위반과태료 | 2019-01 | 000159 | 바퀴가 있는 동력장치를 이용하여 차도 외의 장소에 출입하는 행위 | 50,000 | 주식회사 에*스모터 | 폐문부재 | 서울특별시 강동구 동남로**길 ** | (고덕동) |
| 107 | 10-288706 | [시일반]서울특별시한강공원보전및이용관련위반과태료 | 2019-01 | 000160 | 바퀴가 있는 동력장치를 이용하여 차도 외의 장소에 출입하는 행위 | 50,000 | 김*환 | 기타 | 서울특별시 강남구 도곡로*길 ** | ***호 (역삼동, 강남서희스타힐스) |

| | | | | | | | | | | |
|---|---|---|---|---|---|---|---|---|---|---|
| 108 | 10-288706 | [시일반]서울특별시한강공원보전및이용관련위반과태료 | 2019-01 | 000161 | 바퀴가 있는 동력장치를 이용하여 차도 외의 장소에 출입하는 행위 | 50,000 | 이*범 | 기타 | 서울특별시 강남구 삼성로***길 ** | B동 *호 (청담동) |
| 109 | 10-288706 | [시일반]서울특별시한강공원보전및이용관련위반과태료 | 2019-01 | 000169 | 바퀴가 있는 동력장치를 이용하여 차도 외의 장소에 출입하는 행위 | 50,000 | 이*원 | 기타 | 서울특별시 광진구 뚝섬로**길 **-* | (자양동, 지하) |
| 110 | 10-288706 | [시일반]서울특별시한강공원보전및이용관련위반과태료 | 2019-01 | 000172 | 지정된 장소 외의 장소에서의 주차행위 | 50,000 | 이*영 | 기타 | 서울 용산구 회나무로**길 ** | (이태원동) |
| 111 | 10-288706 | [시일반]서울특별시한강공원보전및이용관련위반과태료 | 2019-01 | 000183 | 지정된 장소 외의 장소에서의 주차행위 | 50,000 | 채*기 | 기타 | 서울특별시 구로구 고척로**길 ** | ***동***호 (고척동, 경남*차이파트) |
| 112 | 10-288706 | [시일반]서울특별시한강공원보전및이용관련위반과태료 | 2019-01 | 000186 | 바퀴가 있는 동력장치를 이용하여 차도 외의 장소에 출입하는 행위 | 50,000 | 김*나 | 기타 | 서울특별시 중구 난계로**길 ** | ***호 (황학동, 하늘드리움*차) |
| 113 | 10-288706 | [시일반]서울특별시한강공원보전및이용관련위반과태료 | 2019-01 | 000204 | 지정된 장소 외의 장소에서의 주차행위 | 50,000 | 정*국 | 기타 | 서울특별시 광진구 군자로*길 ** | (화양동) |
| 114 | 10-288706 | [시일반]서울특별시한강공원보전및이용관련위반과태료 | 2019-01 | 000210 | 지정된 장소 외의 장소에서의 주차행위 | 50,000 | 박*호 | 기타 | 서울특별시 성동구 독서당로**길 ** | *동 ****호 (응봉동, 대림아파트) |
| 115 | 10-288706 | [시일반]서울특별시한강공원보전및이용관련위반과태료 | 2019-01 | 000214 | 지정된 장소 외의 장소에서의 주차행위 | 50,000 | 김*남 | 폐문부재 | 서울특별시 강동구 구천면로**길 **-** | ***호 (암사동, 우주빌) |
| 116 | 10-288706 | [시일반]서울특별시한강공원보전및이용관련위반과태료 | 2019-01 | 000221 | 바퀴가 있는 동력장치를 이용하여 차도 외의 장소에 출입하는 행위 | 50,000 | 오*훈 | 기타 | 서울특별시 관악구 행운길 ** | ***호 (봉천동) |
| 117 | 10-288706 | [시일반]서울특별시한강공원보전및이용관련위반과태료 | 2019-01 | 000224 | 지정된 장소 외의 장소에서의 주차행위 | 50,000 | 조*주 | 폐문부재 | 서울특별시 강동구 올림픽로**길 ** | (천호동) |
| 118 | 10-288706 | [시일반]서울특별시한강공원보전및이용관련위반과태료 | 2019-01 | 000226 | 지정된 장소 외의 장소에서의 주차행위 | 50,000 | 조*명 | 기타 | 서울특별시 용산구 우사단로**길 ** | ***호 (보광동) |
| 119 | 10-288706 | [시일반]서울특별시한강공원보전및이용관련위반과태료 | 2019-01 | 000238 | 바퀴가 있는 동력장치를 이용하여 차도 외의 장소에 출입하는 행위 | 50,000 | 조*민 | 폐문부재 | 경기도 구리시 갈매순환로***번길 **-* | ***호 (갈매동) |
| 120 | 10-288706 | [시일반]서울특별시한강공원보전및이용관련위반과태료 | 2019-01 | 000239 | 바퀴가 있는 동력장치를 이용하여 차도 외의 장소에 출입하는 행위 | 50,000 | 한*경 | 기타 | 경기도 시흥시 정왕천로**번길 ** | ***호 (정왕동) |
| 121 | 10-288706 | [시일반]서울특별시한강공원보전및이용관련위반과태료 | 2019-01 | 000242 | 동반한 애완견을 통제할 수 있는 줄을 착용시키지 아니하는 행위 | 50,000 | 강*석 | 폐문부재 | 서울특별시 강동구 구천면로**길 ** | (천호동) |
| 122 | 10-288706 | [시일반]서울특별시한강공원보전및이용관련위반과태료 | 2019-01 | 000248 | 바퀴가 있는 동력장치를 이용하여 차도 외의 장소에 출입하는 행위 | 50,000 | 이*은 | 기타 | 서울특별시 광진구 긴고랑로**길 ** | (중곡동) |
| 123 | 10-288706 | [시일반]서울특별시한강공원보전및이용관련위반과태료 | 2019-01 | 000256 | 지정된 장소 외의 장소에서의 주차행위 | 50,000 | 맹*수 | 기타 | 서울특별시 강남구 학동로**길 ** | ***호 (논현동) |
| 124 | 10-288706 | [시일반]서울특별시한강공원보전및이용관련위반과태료 | 2019-01 | 000263 | 지정된 장소 외의 장소에서의 주차행위 | 50,000 | 박*엽 | 기타 | 경기도 파주시 와석순환로***번길 *-* | ***호 (목동동) |
| 125 | 10-288706 | [시일반]서울특별시한강공원보전및이용관련위반과태료 | 2019-01 | 000271 | 지정된 장소 외의 장소에서의 주차행위 | 50,000 | 차*훈 | 기타 | 서울특별시 양천구 목동중앙남로 ** | ***호 (목동, 신목아파트) |
| 126 | 10-288706 | [시일반]서울특별시한강공원보전및이용관련위반과태료 | 2019-01 | 000274 | 지정된 장소 외의 장소에서의 주차행위 | 50,000 | 김*옥 | 기타 | 서울특별시 광진구 긴고랑로**길 ** | ***호 (중곡동) |
| 127 | 10-288706 | [시일반]서울특별시한강공원보전및이용관련위반과태료 | 2019-01 | 000277 | 지정된 장소 외의 장소에서의 주차행위 | 50,000 | 윤*규 | 기타 | 서울특별시 성동구 연무장*길 *-* | 다동 ***호 (성수동*가, 경동타운) |
| 128 | 10-288706 | [시일반]서울특별시한강공원보전및이용관련위반과태료 | 2019-01 | 000278 | 바퀴가 있는 동력장치를 이용하여 차도 외의 장소에 출입하는 행위 | 50,000 | 황*규 | 폐문부재 | 인천광역시 부평구 갈월서로 ** | *동 ***호 (갈산동, 아주아파트) |
| 129 | 10-288706 | [시일반]서울특별시한강공원보전및이용관련위반과태료 | 2019-01 | 000279 | 바퀴가 있는 동력장치를 이용하여 차도 외의 장소에 출입하는 행위 | 50,000 | 홍*식 | 기타 | 서울특별시 광진구 자양로**나길 **-** | B**호 (자양동, 대성빌라) |
| 130 | 10-288706 | [시일반]서울특별시한강공원보전및이용관련위반과태료 | 2019-01 | 000281 | 바퀴가 있는 동력장치를 이용하여 차도 외의 장소에 출입하는 행위 | 50,000 | 지*철 | 기타 | 서울특별시 중랑구 면목로**나길 ** | (면목동) |
| 131 | 10-288706 | [시일반]서울특별시한강공원보전및이용관련위반과태료 | 2019-01 | 000301 | 지정된 장소 외의 장소에서의 주차행위 | 50,000 | 김*석 | 폐문부재 | 서울특별시 용산구 서빙고로**길 **-* | (서빙고동) |
| 132 | 10-288706 | [시일반]서울특별시한강공원보전및이용관련위반과태료 | 2019-01 | 000153 | 바퀴가 있는 동력장치를 이용하여 차도 외의 장소에 출입하는 행위 | 50,000 | 김*태 | 폐문부재 | 서울특별시 동작구 노량진로**길 ** | (노량진동) |
| 133 | 10-288706 | [시일반]서울특별시한강공원보전및이용관련위반과태료 | 2019-01 | 000194 | 지정된 장소 외의 장소에서의 주차행위 | 50,000 | 김*,김*용 | 기타 | 인천광역시 중구 하늘별빛로 ** | ***동 ****호 (중산동, 영종힐스테이트) |
| 134 | 10-288706 | [시일반]서울특별시한강공원보전및이용관련위반과태료 | 2019-01 | 000209 | 지정된 장소 외의 장소에서의 주차행위 | 50,000 | 허*무 | 기타 | 경기도 김포시 고촌읍 고송로 ** | ***동 ***호 (고촌읍, 숲속마을) |

# 기 타

## ◈ 서울지방국토관리청고시 제2019-10호

### 하천점용(변경)허가 및 실시계획(변경)인가 고시

「하천법」 제33조의 규정에 의거, 다음과 같이 하천점용허가 및 실시계획인가 하였기에 고시합니다.

2019년 1월 17일
서울지방국토관리청장

1. 하천의 명칭 : 한강(국가하천)

2. 점용자의 성명 및 주소
- 성 명 : 서울주택도시공사 사장
- 주 소 : 서울특별시 강남구 개포로 621번지

3. 점용지역의 위치 및 면적
- 위 치 : 서울시 강서구 마곡동 1, 406, 415번지
- 면 적 : (당초) 712㎡(일시 1,161㎡) (변경) 708㎡(일시 1,139㎡)

4. 점용의 목적 및 개요
- 목 적 : 나들목 및 데크 설치
- 내 역

| 당 초 | 변 경 |
|---|---|
| - 나들목 1개소<br>(L=41.0m, B=6.0m, H=3.5m)<br>- 데크 1개소(L=40m) | - 나들목 1개소<br>(L=41.0m, B=6.0m, H=3.5m)<br>- 데크 1개소(L=40m)<br>- 육갑문 위치 조정<br>(나들목 양쪽 1개씩→제외지측 2개) |

5. 점용기간(공사기간) : 2018.3.13.~2023.3.12.(2018.3.13.~2020.3.12.)

# 함께서울

**시민**과 함께 **세계**와 함께

- 안전한 서울
- 따뜻한 서울
- 꿈꾸는 서울
- 숨쉬는 서울

| 기관의 장 |
| --- |
| 선람 |

| 공람 | | | | | | | | | |
| --- | --- | --- | --- | --- | --- | --- | --- | --- | --- |
| | | | | | | | | | |

발행인 **서울특별시장** 편집인 **시민소통기획관** 서울시 중구 세종대로 110 ☎ 02-2133-6441 **문의 : ☎120**