


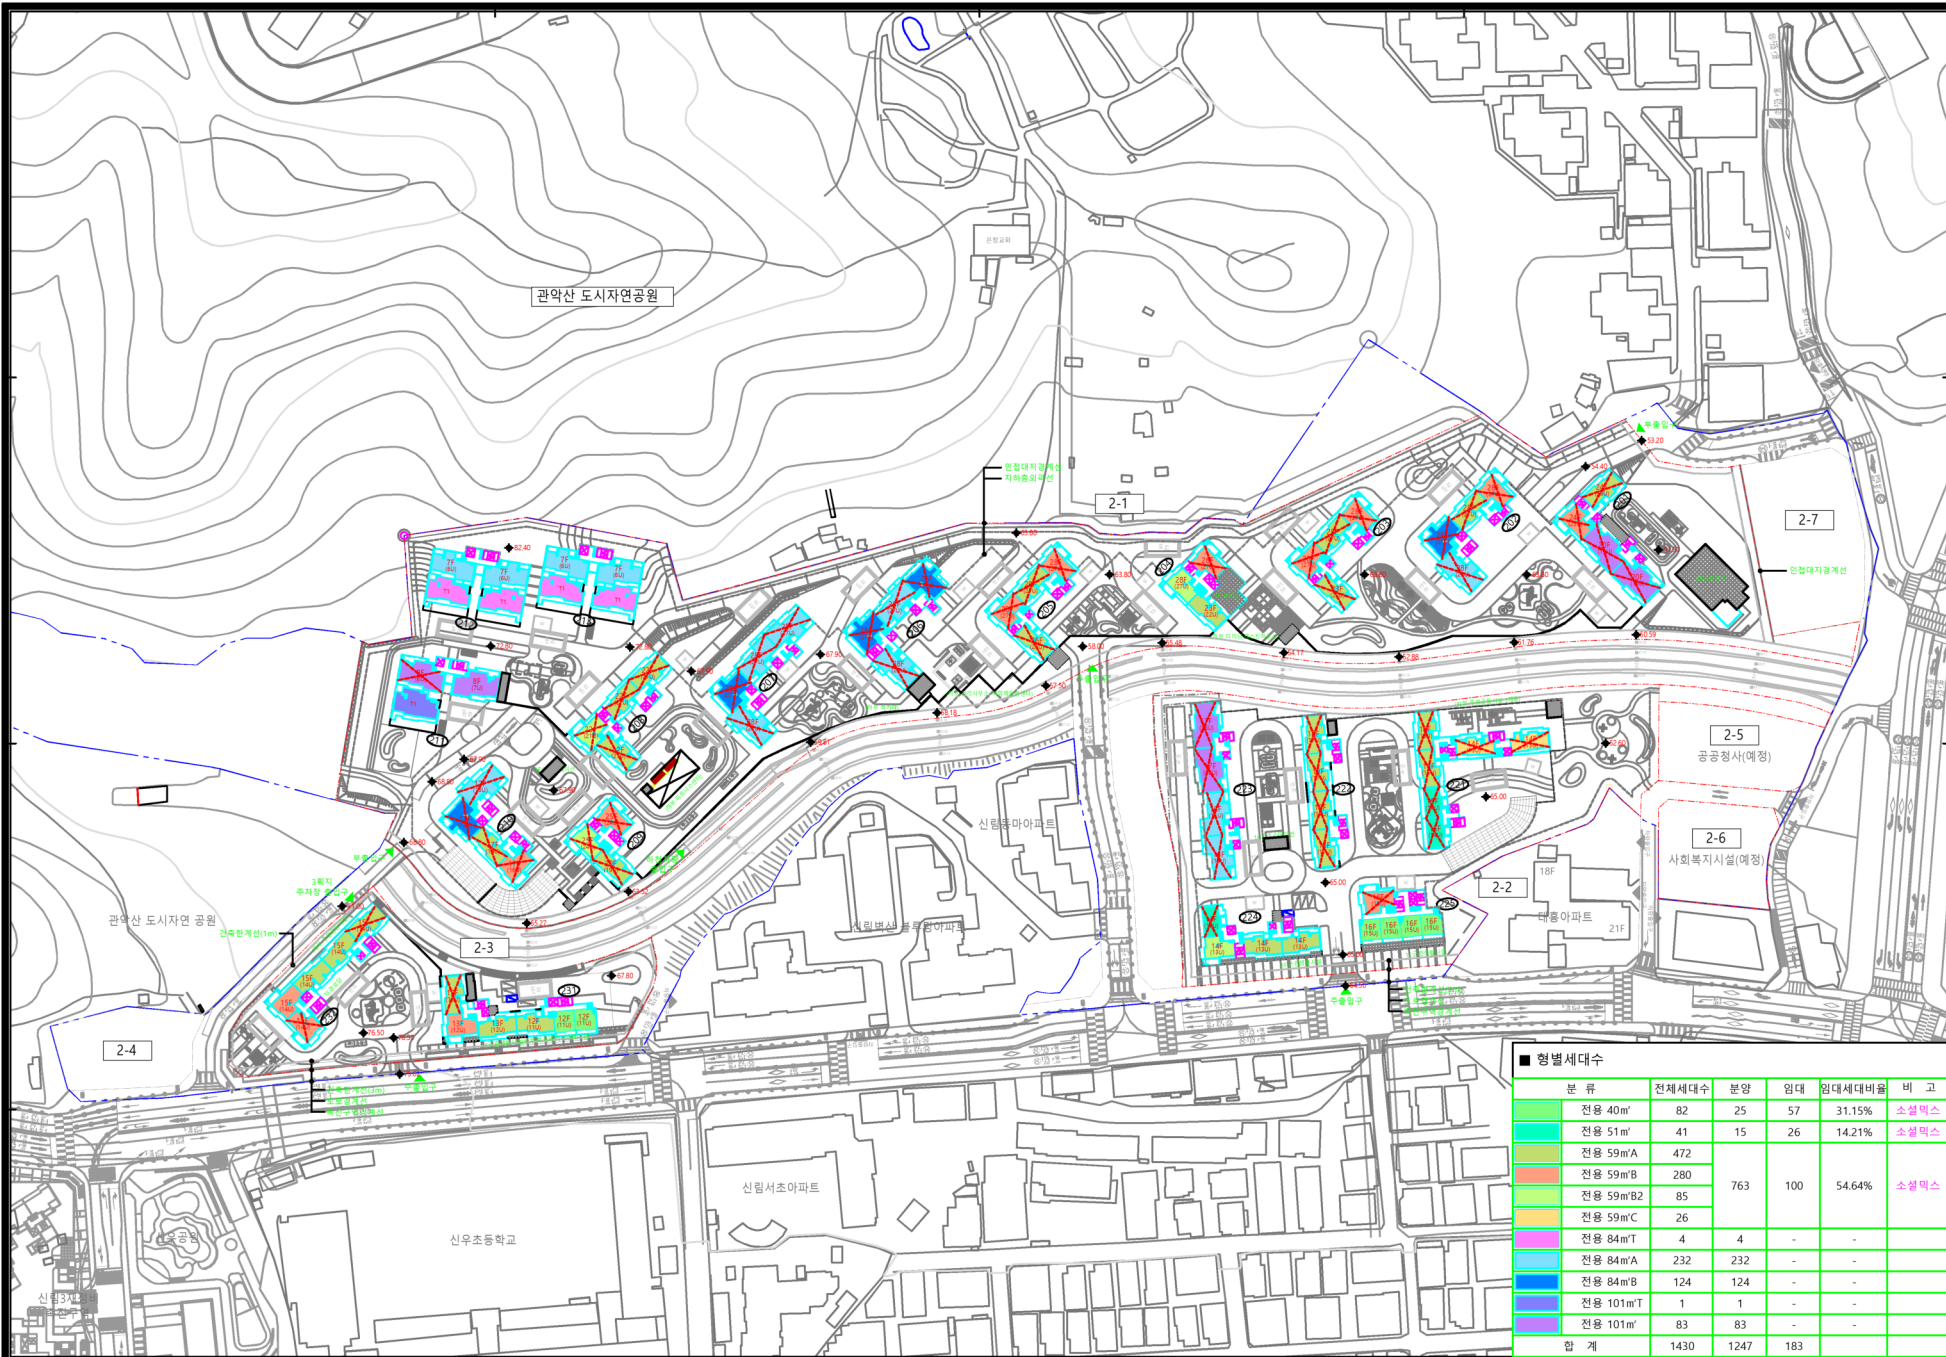

■ 형별세대수					
분 류	전체세대수	분양	임대	임대세대비율	비 고
전용 40㎡	82	25	57	31.15%	소설믹스
전용 51㎡	41	15	26	14.21%	소설믹스
전용 59㎡A	472				
전용 59㎡B	280				
전용 59㎡B2	85	763	100	54.64%	소설믹스
전용 59㎡C	26				
전용 84㎡T	4	4	-	-	
전용 84㎡A	232	232	-	-	
전용 84㎡B	124	124	-	-	
전용 101㎡T	1	1	-	-	
전용 101㎡	83	83	-	-	
합 계	1430	1247	183		

1 단지배치도
SCALE=1/900(A3:1,800)

설계명 PROJECT TITLE
신림2재정비촉진구역
재개발정비사업

추가 NOTE

설 계 변 경
DESCRIPTION OF REVISION

일 자 설계 검토 심사 승인

설계사무소명
DRAWING OFFICE NAME

DRAIN

서울특별시 강남구 영동대로36길 20 대우빌딩 8-9F
Tel : 02-6925-2700 www.drain.com

책임건축(가)사
ARCHITECT NAME

이 경 희

설계규모

축 각 SCALE

A1 900

A3 1,800

일 자 DATE

2025. 02

설계번호 PROJECT NO.

도면화일명 DWG. FILE NAME

도면번호 SHEET NO.

A0 - 021

도면명 SUBJECT TITLE

단 지 배 치 도