

권선2구역 주택재건축 정비계획 결정(변경) 및 정비구역 지정 결정(변경), 지형도면 고시

수원시 권선구 서둔동 361-1번지 일원 권선2구역 주택재건축 정비사업 시행을 위하여 수원시 고시 제2018-165호(2018.05.31.)로 정비구역 지정되고, 수원시 고시 제2021-227호(2021.06.30.)로 정비계획 변경된 권선2구역 주택재건축 정비구역에 대하여 『도시 및 주거환경정비법』 제16조 규정에 따라 정비계획 결정 및 정비구역 지정을 변경하였기에 이를 고시하며, 『토지이용규제기본법』 제8조 규정에 의거하여 지형도면을 고시합니다.

2025년 8월 8일

수 원 시 장

1. 정비사업의 명칭: 변경없음

- 권선2구역 주택재건축정비사업

2. 정비구역 명칭 및 면적: 변경

가. 정비구역 결정(변경)조서

구분	구역명	위 치	면적(㎡)			비 고
			기정	변경	변경후	
변경	권선2구역	수원시 권선구 서둔동 361-1	16,524.8	증) 3,839.9	20,364.7	

나. 정비구역 지정사유

- 「2020 수원시 도시·주거환경정비기본 계획(수원시고시 제2012-262호)」 상 주택재건축

정비예정구역으로 지정된 권선2구역에 대하여

- 토지의 합리적인 이용과 가치증진을 도모하고, 주민들의 쾌적한 생활환경과 안락한 주거환경 조성 및 도시환경개선을 위하여 주택재건축 정비구역으로 지정하고자 함

3. 용도지역 · 지구에 관한 계획: 변경

가. 용도지역 결정(변경)조서

구 분		면 적 (㎡)			구성비 (%)	비 고
		기 정	변 경	변경후		
총 계		16,524.8	증) 3,839.9	20,364.7	100.0	-
주 거 지 역	소 계	16,524.8	증) 2,617.7	19,142.5	94.0	-
	제2종일반주거지역	16,524.8	증) 2,617.7	19,142.5	94.0	-
녹 지 지 역	소 계	-	증) 1,222.2	1,222.2	6.0	-
	자연녹지지역	-	증) 1,222.2	1,222.2	6.0	-

4. 토지이용계획: 변경

구 분		면적(㎡)			구성비 (%)	비 고
		기정	변경	변경후		
합 계		16,524.8	증) 3,839.9	20,364.7	100.0	
공동주택용지		15,781.1	증) 839.3	16,620.4	81.6	공동주택 및 부대복리시설
정비기반 시설용지	소 계	743.7	증) 3,000.6	3,744.3	18.4	조성 후 기부채납
	도 로	337.4	증) 3,406.9	3,744.3	18.4	
	주 차 장	406.3	감) 406.3	-	-	

※ 주 : 토지이용계획은 사업시행 변경 인가 등 추후 절차에 따라 변경될 수 있음

5. 도시계획시설 설치계획: 변경

가. 도로(변경)

■ 도로 결정(변경)조서

구 분	구 모				기능	연장 (m)	기 점	종 점	사용 형태	주요 경과 지	최초 결정일	비 고
	등 급	류 별	번 호	폭원 (m)								
기정	중로	2	7	15~16.5	집산 도로	576 (224)	광3-5 구운동544도	대1-24 구운동544도	일반 도로	-	-	확폭
기정	소로	2	340	8~10	국지 도로	176 (176)	중2-7 구운동 545도	소2-340 서둔동 363도	일반 도로	-	-	
변경	소로	2	340	8~10	국지 도로	329 (329)	중2-7 구운동 545도	소340 서둔동 363도	일반 도로	-	-	연장

※ 주 : 괄호()의 내용은 구역 내 연장임

■ 도로 결정(변경)사유서

도로명	시설명	변경내용	변경사유
소2 -340	도로	•변경 - 연장 153m, 폭원 8~10m	◦ 사업시행계획 인가(2023. 8.11.) 협의 의견 반영 ◦ 공원내 현황도로(여기산로 26번길)의 계획적관리를 위한 도시계획시설 결정 변경

나. 주차장(변경)

■ 주차장 결정(변경)조서

구분	도면표시 번호	시설명	위 치	면 적 (㎡)			최초 결정일	비 고
				기정	변경	변경후		
폐지	188	주차장	수원시 권선구 서둔동 361-1	406.3	감) 406.3	-	수고 2018-165 (2018.5.31.)	-

■ 주차장 결정(변경)사유서

도면표시 번호	시설명	변경내용	변경사유
188	주차장	• 폐지 - 면적 : 406.3㎡ → 0㎡ 감) 406.3㎡	• 수원시 주차장조례 개정(2024.11.14. 조례 제4645호, 시행 2025.01.01.)에 따라 부지면적 5만 제곱미터 미만의 단지조성사업의 경우 주차장 의무 설치기준이 폐지됨에 따라 정비기반시설 주차장 폐지

다. 공원(변경)

■ 공원 결정(변경)조서

구분	도면 표시 번호	시설명	시설의 세분	위 치	면 적 (㎡)			최초 결정일	비 고
					기정	변경	변경후		
변경	7	여기산/ 서호공원	근린공원	서둔동 256-1임 일원	621,409.9	감) 1,373.2	620,036.7	건고67-478 (1967.7.3.)	

■ 공원 결정(변경)사유서

도면표시 번호	시설명	변경내용	변경사유
7	여기산/ 서호공원	•변경: 621,409.9㎡ → 620,036.7㎡	◦사업시행계획 인가(2023. 8.11.)시 협의의견 반영 ◦여기산 공원내 현황도로(공원 내 도로)의 계획적 관리를 위한 도시계획시설 결정(소2-340 연장) ◦파편화된 공원부지를 향후 매입을 조건으로 정비계획 및 정비구역 지정

6. 공동이용시설 설치계획: 변경없음

- 사업시행계획 수립 시 관련법규에 따라 적정하게 계획 예정

7. 건축물의 주용도·건폐율·용적률·높이에 관한 계획: 변경

구분	지구구분		가구 또는 획지		위치	주용도	건폐율 (%)	용적률 (%)	높이
	명칭	면적(㎡)	명칭	면적(㎡)					
기정	권선2구역	16,524.8	㉠	15,781.1	수원시 권선구 서둔동 361-1	공동주택	40% 이하	250% 이하	평지붕 54m, 경사지붕 58m
변경	권선2구역	20,364.7	㉠	16,620.4	수원시 권선구 서둔동 361-1	공동주택	40% 이하	250% 이하	평지붕 54m, 경사지붕 58m
용도	허용용도		• 건축법」 시행령 별표1 제2호에 따른 공동주택 중 아파트 • 「주택법」 제2조의 제13호, 14호 및 동법 제35조에 의한 「주택건설 기준 등에 관한 규정」의 부대복리시설						
	불허용도		• 허용용도 이외의 용도						
건축선에 관한 사항			•도로경계로부터 3m •인접대지경계선 6m (수원시 건축조례 제37조 대지안의 공지 기준 적용)						
배 치			•중로 2-7호선(여기산로)에서 여기산공원 방향으로 폭10m 이상의 통경축 1개소 이상 확보						

※ 주1 : 용적률 적용체계 변경(「2030 수원시 도시·주거환경정비기본계획」 상 용적률 적용체계 적용)

※ 주2 : 「국가지정문화재 현상변경 허용기준 마련 지침(문화재청 훈령 제356호)」 상 높이규제 적용 기준 및 「문화재현상변경허가 처리기준」 등을 준용하여 높이계획 변경

8. 환경보전 및 재난방지에 관한 계획: 변경없음

가. 환경보전

계 획 내 용			
검토내용	검 토	환경영향	대책 및 반영사항
대기질	○	• 공사시 오염물질 발생 • 운영시 연료사용 및 교통량 증가에 의한 대기오염물질 발생 예상	• 공사시 : 살수 및 세륜·세차시설, 가설방진망 설치 등 • 운영시 : 청정연료사용 및 대기오염 정화수중 식재
수질	○	• 공사 시 우수, 토사유출 • 운영 시 용수, 오수, 우수 발생	• 공사시 가배수로 및 침사지 설치로 토사유출 방지 • 발생 오수는 수원시 하수처리장으로 이송 처리
동식물상	○	• 공사시 녹지자연도 변화 없음 • 산림훼손 발생하지 않음 • 공사시 소음/진동에 의한 영향 예상	• 무리한 야간공정 지양 • 공사차량 속도제한 및 주기적 살수 실시
폐기물	○	• 공사 시 폐기물 발생 • 운영 시 생활폐기물 발생	• 공사시 재활용 및 위탁처리 • 운영시 생활폐기물 처리계획에 따름
소음·진동	○	• 공사시 건설소음 및 진동 발생 • 운영시 차량에 의한 소음 예상	• 공사시 주간작업 실시 및 저소음·저진동장비 사용, 가설방음판넬 설치 및 장비 분산투입 • 운영시 저감대책 수립 및 시행

	- 저소음 · 저진동 건설기계 및 공법의 선정 「소음 · 진동관리법」 시행규칙 제22조에 따라 「환경기술 및 환경산업 지원법」 제17조 규정에 따른 환경표지의 인증을 받은 건설기계의 사용과 「소음 · 진동관리법」 제49조의2 규정에 따른 소음도표지를 부착한 건설기계의 사용 - 이동성이 낮은 건설기계의 현장 방음대책 - 항타기, 굴삭기 등 발생소음이 크고 이동성이 낮은 건설기계의 경우 건설기계에 근접하여 이동식 방음벽 또는 방음커버 등을 활용함으로써 소음저감 효과를 높임 - 등 · 하교시 안전한 통학로가 확보되도록 임시 통학로 설치 - 공사로 인한 분진 등의 피해를 방지하기 위하여 살수장치 설치 등 조치를 강구
사업 완료시 (운영시)	학교주변구역임을 표지판 등으로 공지하고 경적 등의 피해가 발생되지 않도록 하며 진입 도로 주변으로 횡단보도 및 과속방지턱 등의 교통시설을 설치하여 안전한 통학로 확보

10. 세입자 주거대책 : 변경없음

- 현존 권선2구역(성일아파트) 내 단위평형이 소형평형인 것을 감안, 전용면적 60㎡이하 소형 평형의 주택공급을 확대하여 세입자의 재입주에 대한 부담을 최소화 할 수 있도록 주거대책 마련
- 사업시행계획(변경)인가 및 관리처분계획(변경)인가 시 세부적인 세입자 주거 및 이주대책을 수립 예정

11. 정비사업의 시행에 관한 계획 : 변경

정비사업 명 칭	정비구역 위 치	면적 (㎡)	시 행 예정시기	정비사업의 시행방법
권선2구역 주택재건축 정비사업	수원시 권선구 서둔동 361-1	20,364.7	정비구역 지정 변경 고시일로부터 4년 이내 사업시행변경인가	「도시 및 주거환경정비법」 제74조 규정에 의하여 인가받은 관리처분계획에 따라 공동주택 및 부대복리시설을 건설하여 공급

12. 기존 건축물의 정비·개량에 관한 계획 : 변경

- 현재 구조적으로 노후한 성일아파트를 철거한 후 공동주택 건립

결정 구분	구역구분		위치	정비개량계획(동)					비 고
	명칭	면적(㎡)		계	존치	개수	철거후 신축	철거이주	
기정	권선2구역	16,524.8	수원시 권선구 서둔동 361-1	7	-	-	7	-	-
변경	권선2구역	20,364.7	수원시 권선구 서둔동 361-1	7	-	-	7	-	-

13. 정비구역을 분할하거나 결합하여 시행하는 경우 분할 또는 결합에 관한 계획 : 해당없음

14. 건축물의 건축선에 관한 계획 : 변경없음

- 도로변 소음으로부터 주거환경을 보호하고 보행환경개선을 위한 건축한계선 지정
- 거주민을 위한 휴게공간 확보로 가로변의 휴먼스케일과 가로경관 수준제고

구 분	획 지	건축선계획		비 고
건축한계선	㉠	· 인접대지경계선	6m	· 수원시 「건축조례」 제37조
		· 그 외 도로변	3m	

15. 홍수 등 재해에 대한 취약요인에 관한 검토결과 : 해당없음

16. 정비구역 및 주변지역의 주택수급에 관한 사항 : 변경

가. 주변지역 주택수급계획(변경)

정비예정구역		면 적 (㎡)	건폐율 (%이하)	용적률 (%)이하		층수 (층이하)	사업유형	정비계획 수립시기
				기준	허용			
합 계		403,872				6개 구역		
2020 정비 기본 계획	소 계	48,895				1개 구역		
	영통1(매탄동)	48,895	40	180	230	-	주택재개발	2015~16년
	소 계	354,977				5개 구역		
	권선1(서둔동)	18,331	40	200	250	-	주택재건축	2017~18년
	권선2(서둔동)	20,364	40	200	250	-	주택재건축	2017~18년
	팔달1(우만동)	57,848	40	200	250	-	주택재건축	2013~14년
	영통2(매탄동)	210,186	40	200	250	-	주택재건축	2013~14년
	영통3(원천동)	48,248	40	200	250	-	주택재건축	2017~18년

※ 주 : 2020 수원시 도시주거환경정비기본계획

나. 정비예정구역 결정(변경)(안)조서

구분	정비예정구역	면 적 (㎡)	건폐율 (%이하)	용적률 (%)이하		층수 (층이하)	사업유형	정비계획 수립시기	비고
				기준	허용				
기정	권선2구역(서둔동)	16,524.8	40	210	250	-	주택재건축	2017~18년	
변경	권선2구역(서둔동)	20,364.7	40	210	250	-	주택재건축	2017~18년	

다. 주택재건축 정비계획(변경)

구역명	면적(㎡)	세대현황	계획세대	추진현황	비고
권선2구역	20,3634.7	370세대	430세대	정비계획수립 및 정비구역지정 (변경)	

17. 안전 및 범죄예방에 관한 사항 : 변경없음

- 정비구역에 대한 지속적인 관리로 청소년 탈선 등 범죄 장소로 사용되거나 재해위험에 노출되지 않도록 사전에 예방
- 단지설계 시 건축물 배치, 출입구 위치 등 물리적 환경요소를 통해 주거지에서 발생하는 우발적 범죄 등 최소화

구 분	내 용
이주철거 이전	- 정비구역 내 폐쇄회로, 가로등, 보안등 및 방범초소 설치 - 관련기관 비상연락망 및 자율방범대 협조체계 구축
이주철거 단계	- 현장에 상주하며, 순찰활동을 통해 범죄발생 여건 차단 - 블록 단위의 이주계획을 수립하여 공가기간이 최소화 할 수 있도록 계획 - 공가 내 물건폐기를 통해 거주권이 없는 사람이 거주 할 수 없도록 함
공사착공 이후	- 공사현장에 시공자의 현장대리인이나 위임자가 상주해 현장을 수시 점검 - 외부인의 출입을 통제하는 등 공사장의 안전 및 범죄 예방

18. 영 제8조제3항제11호에 따른 시·도 조례로 정하는 사항 : 변경

가. 가구 또는 획지에 관한 계획(변경)

구분	도면 번호	가구 번호	면적 (㎡)	획 지			비고
				번호	위 치	면적(㎡)	
기정	-	①	16,524.8	-	수원시 권선구 서둔동 361-1	15,781.1	공동주택
변경	-	①	20,364.7	-	수원시 권선구 서둔동 361-1	16,620.4	공동주택

나. 임대주택의 건설에 관한 계획(해당없음)

- 주택재건축정비사업으로 해당없음

다. 주민의 소득원 개발에 관한 사항(해당없음)

- 주택재건축정비사업으로 해당없음

라. 정비구역 내 기존 공원이나 녹지를 제외한 계획(해당없음)

- 정비구역 내 기존 공원이나 녹지는 존재하지 않음

마. 기존 건축물에 대한 처리계획(변경)

- 현재 구조적으로 노후한 성일아파트를 철거한 후 공동주택 건립

결정 구분	구역구분		위 치	정비개량계획(동)					비고
	명칭	면적(㎡)		계	존치	개수	철거후 신축	철거 이주	
기정	권선2구역	16,524.85	수원시 권선구 서둔동 361-1	7	-	-	7	-	-
변경	권선2구역	20,364.7	수원시 권선구 서둔동 361-1	7	-	-	7	-	-

바. 종교부지, 분양대상 복리시설부지 및 정비구역 안에 건립하는 임대주택 부지는 필요한 경우 획지
로 분할하고 적정한 진입로를 확보하는 계획(해당없음)

- 정비구역 내 종교부지, 분양대상 복리시설 부지 및 정비구역 안에 건립하는 임대주택 부지는
존재하지 않음

사. 정비사업시행 예정기간(변경)

사업의 명칭	위 치	면 적 (㎡)	시행예정시기
권선2구역 주택재건축정비사업	수원시 권선구 서둔동 361-1 일원	20,364.7	정비구역지정 변경 고시일로부터 4년 이내 사업시행변경인가

19. 「국토의 계획 및 이용에 관한 법률」 제52조 제1항 각 호의 사항에 관한 계획 : 변경

가. 지구단위계획구역 결정(변경) 조서

구 분	구역명	위 치	면적(m ²)			비 고
			기정	변경	변경후	
변경	권선2구역 (지구단위계획구역)	수원시 권선구 서둔동 361-1	16,524.8	증) 3,839.9	20,364.7	

나. 용도지역 결정(변경) 조서

구 분		면 적 (m ²)			구성비 (%)	비 고
		기 정	변 경	변경후		
총 계		16,524.8	증) 3,839.9	20,364.7	100.0	-
주 거 지 역	소 계	16,524.8	증) 2,617.7	2,617.7	94.0	-
	제2종일반주거지역	16,524.8	증) 2,617.7	2,617.7	94.0	-
녹 지 지 역	소 계	-	증) 1,222.2	1,222.2	6.0	-
	자연녹지지역	-	증) 1,222.2	1,222.2	6.0	-

다. 기반시설의 배치와 규모에 관한 도시관리계획 결정(변경) 조서

- 도로(변경)

■ 도로 결정(변경)조서

구 분	구 모				기능	연장 (m)	기 점	종 점	사용 형태	주요 경과 지	최초 결정일	비 고
	등 급	류 별	번 호	폭원 (m)								
기정	중로	2	7	15~ 16.5	집산 도로	576 (224)	광3-5 구운동544도	대1-24 구운동544도	일반 도로	-	-	확폭
기정	소로	2	340	8~ 10	국지 도로	176 (176)	중2-7 구운동 545도	소2-340 서둔동 363도	일반 도로	-	-	
변경	소로	2	340	8~ 10	국지 도로	329 (329)	중2-7 구운동 545도	소340 서둔동 363도	일반 도로	-	-	연장

※ 주 : 괄호()의 내용은 구역 내 연장임

■ 도로 결정(변경)사유서

도로명	시설명	변경내용	변경사유
소2-340	도로	•변경 - 연장 153m, 폭원 8~10m	◦ 사업시행계획 인가(2023. 8.11.) 협의 의견 반영 ◦ 공원내 현황도로(여기산로 26번길)의 계획적관리를 위한 도시계획시설 결정 변경

- 주차장(변경)

■ 주차장 결정(변경)조서

구 분	도면표 시 번호	시설 명	위 치	면 적 (m ²)			최초 결정일	비 고
				기정	변경	변경후		
폐지	188	주차장	수원시 권선구 서둔동 361-1	406.3	감) 406.3	-	수고 2018-165 (2018.5.31.)	-

■ 주차장 결정(변경)사유서

도면표시 번호	시설명	변경내용	변경사유
188	주차장	- 폐지 - 면적 : 406.3㎡ → 0㎡ 감) 406.3㎡	수원시 주차장조례 개정(2024.11.14. 조례 제4645호, 시행 2025.01.01.)에 따라 부지면적 5만 제곱미터 미만의 단지조성사업의 경우 주차장 의무 설치기준이 폐지됨에 따라 정비기반시설 주차장 폐지

- 공원(변경)

■ 공원 결정(변경)조서

구분	도면 표시 번호	시설명	시설의 세분	위 치	면 적 (㎡)			최초 결정일	비 고
					기정	변경	변경후		
변경	7	여기산/ 서호공원	근린공원	서둔동 256-1입 일원	621,409.9	감) 1,373.2	620,036.7	건고67-478 (1967.7.3.)	

■ 공원 결정(변경)사유서

도면표시 번호	시설명	변경내용	변경사유
7	여기산/ 서호공원	변경: 621,409.9㎡ → 620,036.7㎡	- 사업시행계획 인가(2023. 8.11.)시 협의의견 반영 - 여기산 공원내 현황도로(공원 내 도로)의 계획적 관리를 위한 도시계획시설 결정(소2-340 연장) - 과편화된 공원부지를 향후 매입을 조건으로 정비계획 및 정비구역 지정

라. 가구 및 획지의 규모와 구성에 관한 도시관리계획 결정(변경)조서

구분	도면 번호	가구 번호	면적 (㎡)	획 지			비고
				번호	위 치	면적(㎡)	
기정	-	①	16,524.8	-	수원시 권선구 서둔동 361-1	15,781.1	공동주택
변경	-	①	20,364.7	-	수원시 권선구 서둔동 361-1	16,620.4	공동주택

마. 건축물에 대한 주용도·건폐율·용적률·높이·건축선에 대한 도시관리계획 결정조서(변경)

구분	지구구분		가구 또는 획지		위치	주용도	건폐율 (%)	용적률 (%)	높이
	명칭	면적(㎡)	명칭	면적(㎡)					
기정	권선2구역	16,524.8	㉠	15,781.1	수원시 권선구 서둔동 361-1	공동주택	40% 이하	250% 이하	평지붕 54m, 경사지붕 58m
변경	권선2구역	20,364.7	㉠	16,620.4	수원시 권선구 서둔동 361-1	공동주택	40% 이하	250% 이하	평지붕 54m, 경사지붕 58m
용도	허용용도		• 건축법」 시행령 별표1 제2호에 따른 공동주택 중 아파트 • 「주택법」 제2조의 제13호, 14호 및 동법 제35조에 의한 「주택건설 기준 등에 관한 규정」의 부대복리시설						
	불허용도		• 허용용도 이외의 용도						
건축선에 관한 사항			•도로경계로부터 3m •인접대지경계선 6m (수원시 건축조례 제37조 대지안의 공지 기준 적용)						
배 치			•중로 2-7호선(여기산로)에서 여기산공원 방향으로 폭10m 이상의 통경축 1개소 이상 확보						

※ 주1 : 용적률 적용체계 변경(「2030 수원시 도시·주거환경정비기본계획」상 용적률 적용체계 적용)

※ 주2 : 「국가지정문화재 현상변경 허용기준 마련 지침(문화재청 훈령 제356호)」상 높이규제 적용 기준 및 「문화재현상변경허가 처리기준」 등을 준용하여 높이계획 변경

3. 관계도서 열람

- 정비계획 변경 관계도서는 일반인이 열람할 수 있도록 수원시 도시정비과 또는 권선2구역 조합 사무실에 비치하고 있습니다.


(붙임)

1. 권선2구역 주택재건축 정비계획 관련 도면


소관 부서	도시정비과	담당자 직·성명	주무관 최순영	전화 번호	031-5191-3397
-------	-------	----------	---------	-------	---------------

붙임1. 권선2구역 주택재건축 정비계획 관련 도면


가. 정비구역 결정도

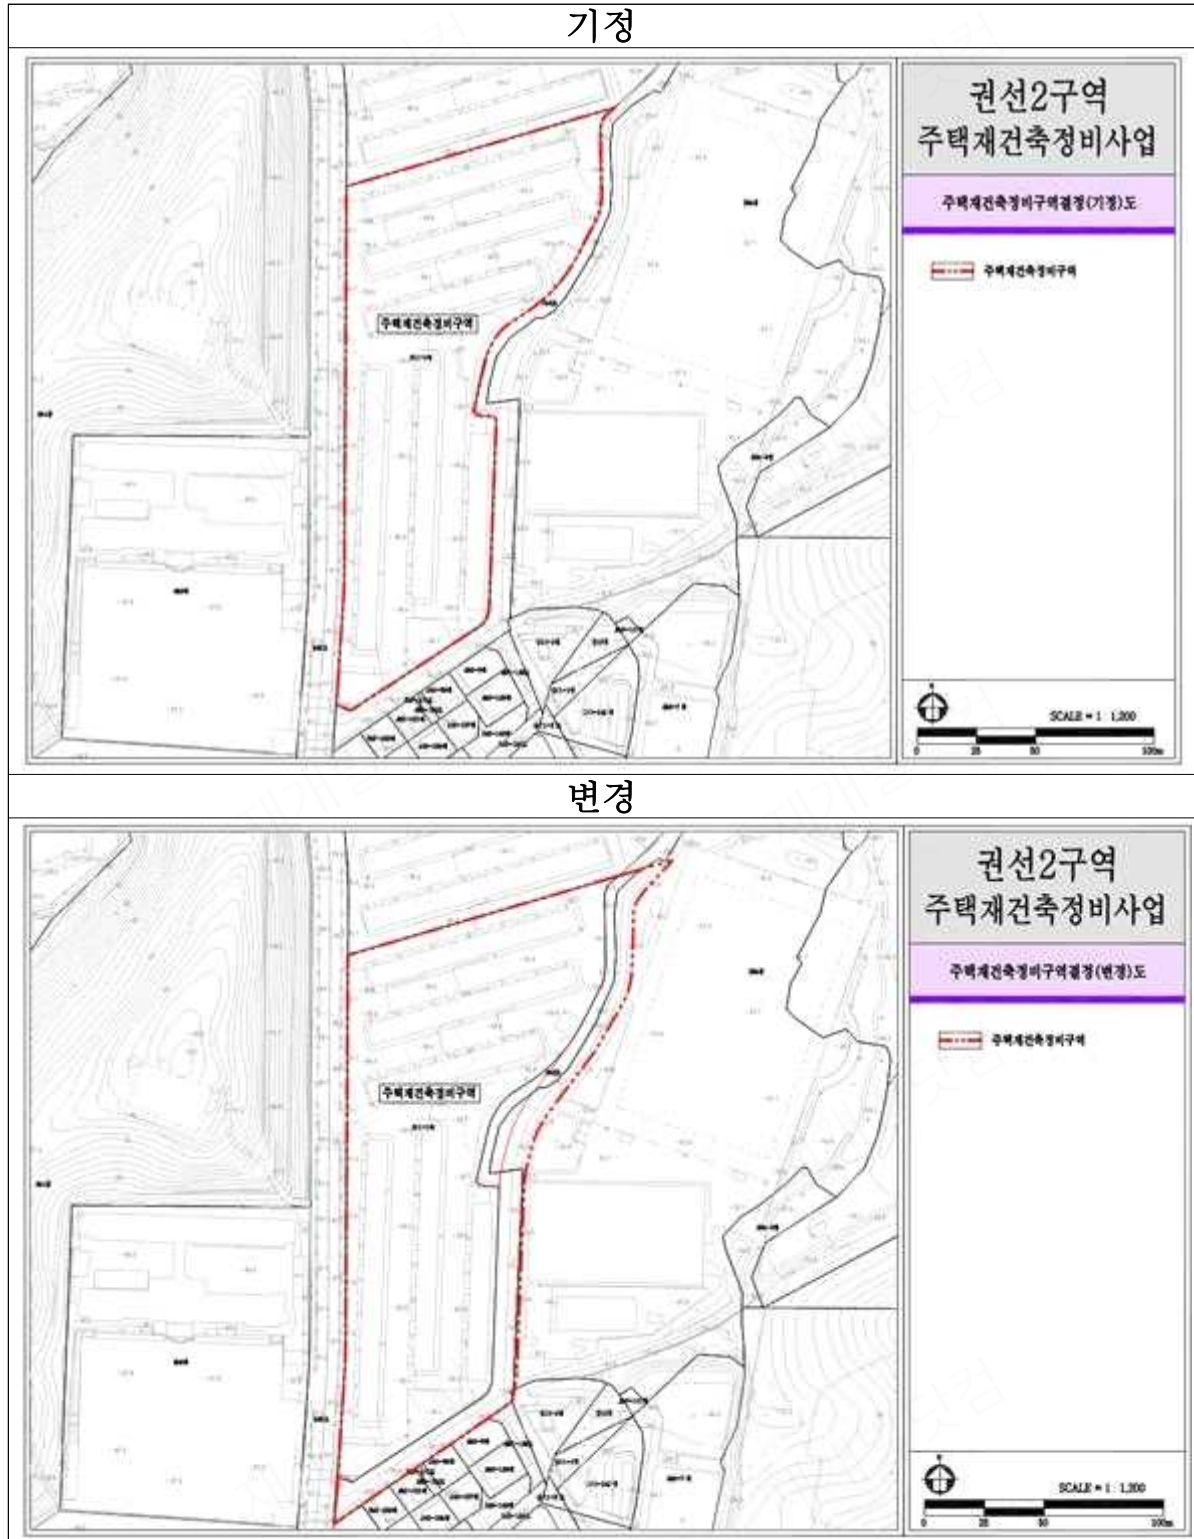


나. 토지이용계획도

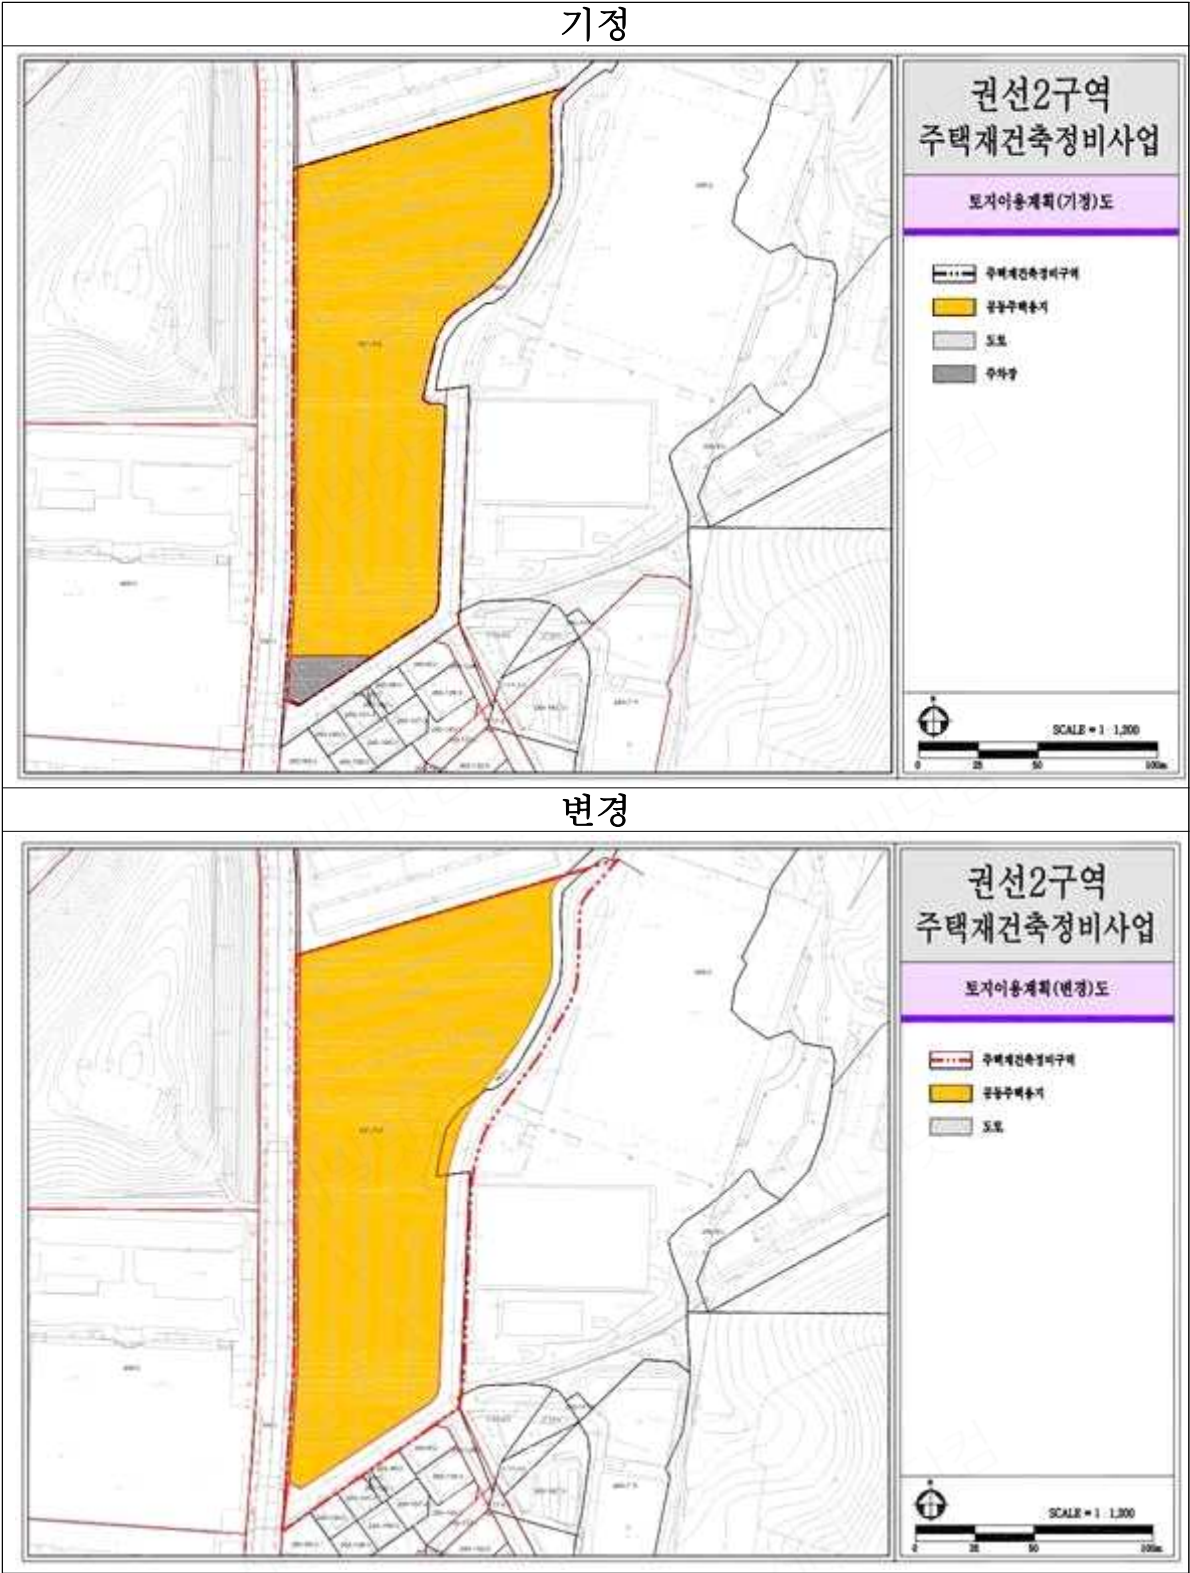


다. 용도지역·지구에 관한 도시관리계획결정도

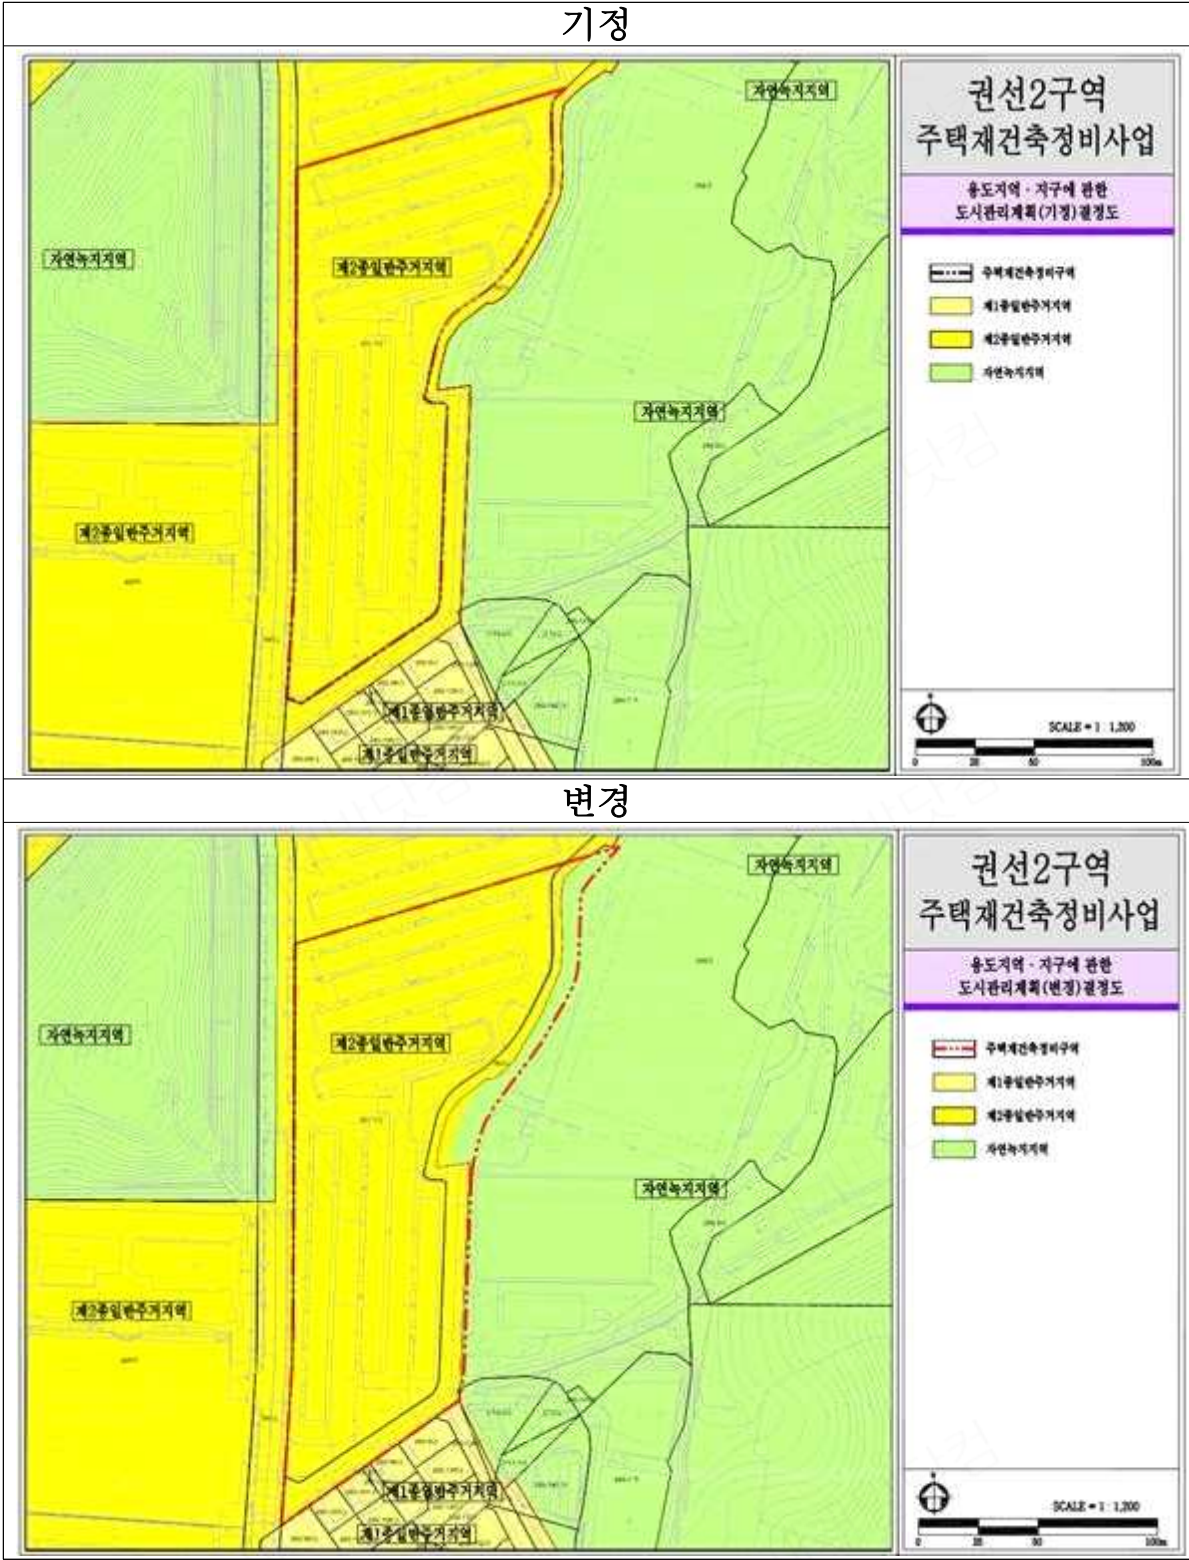



라. 도시계획시설에 관한 도시관리계획결정도

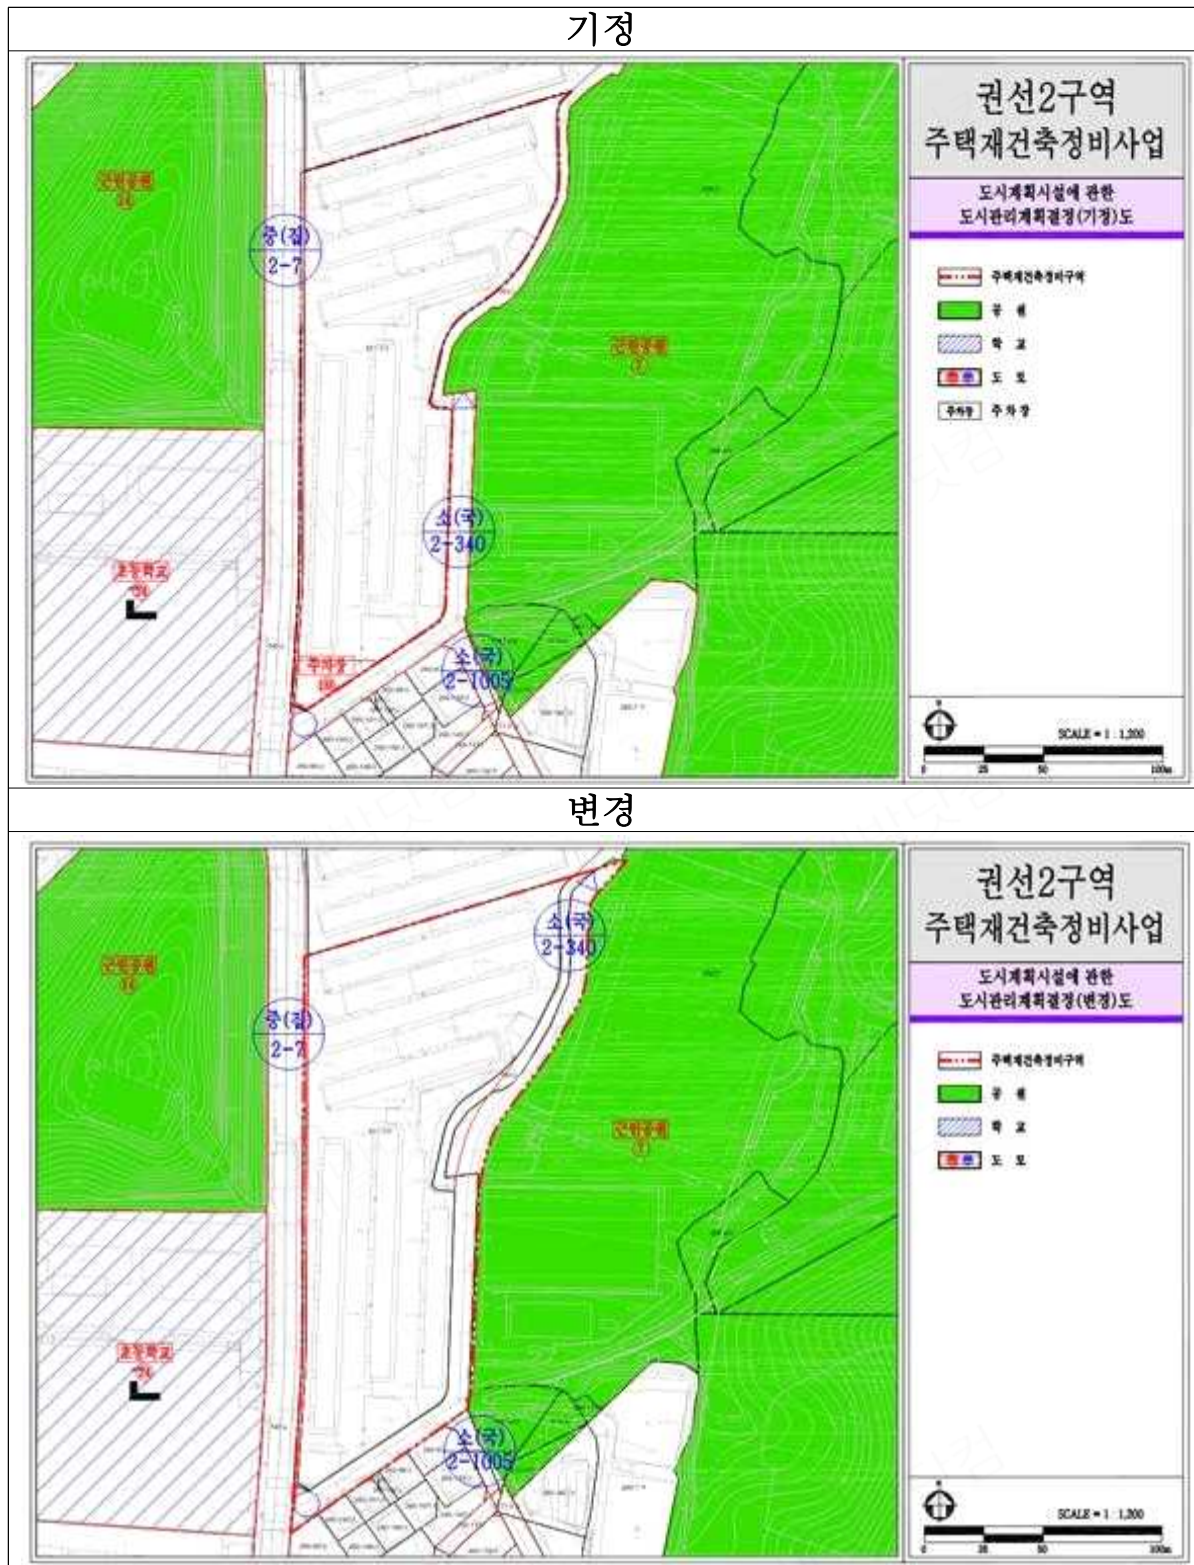


마. 가구 및 획지의 규모와 구성에 관한 도시관리계획 결정도

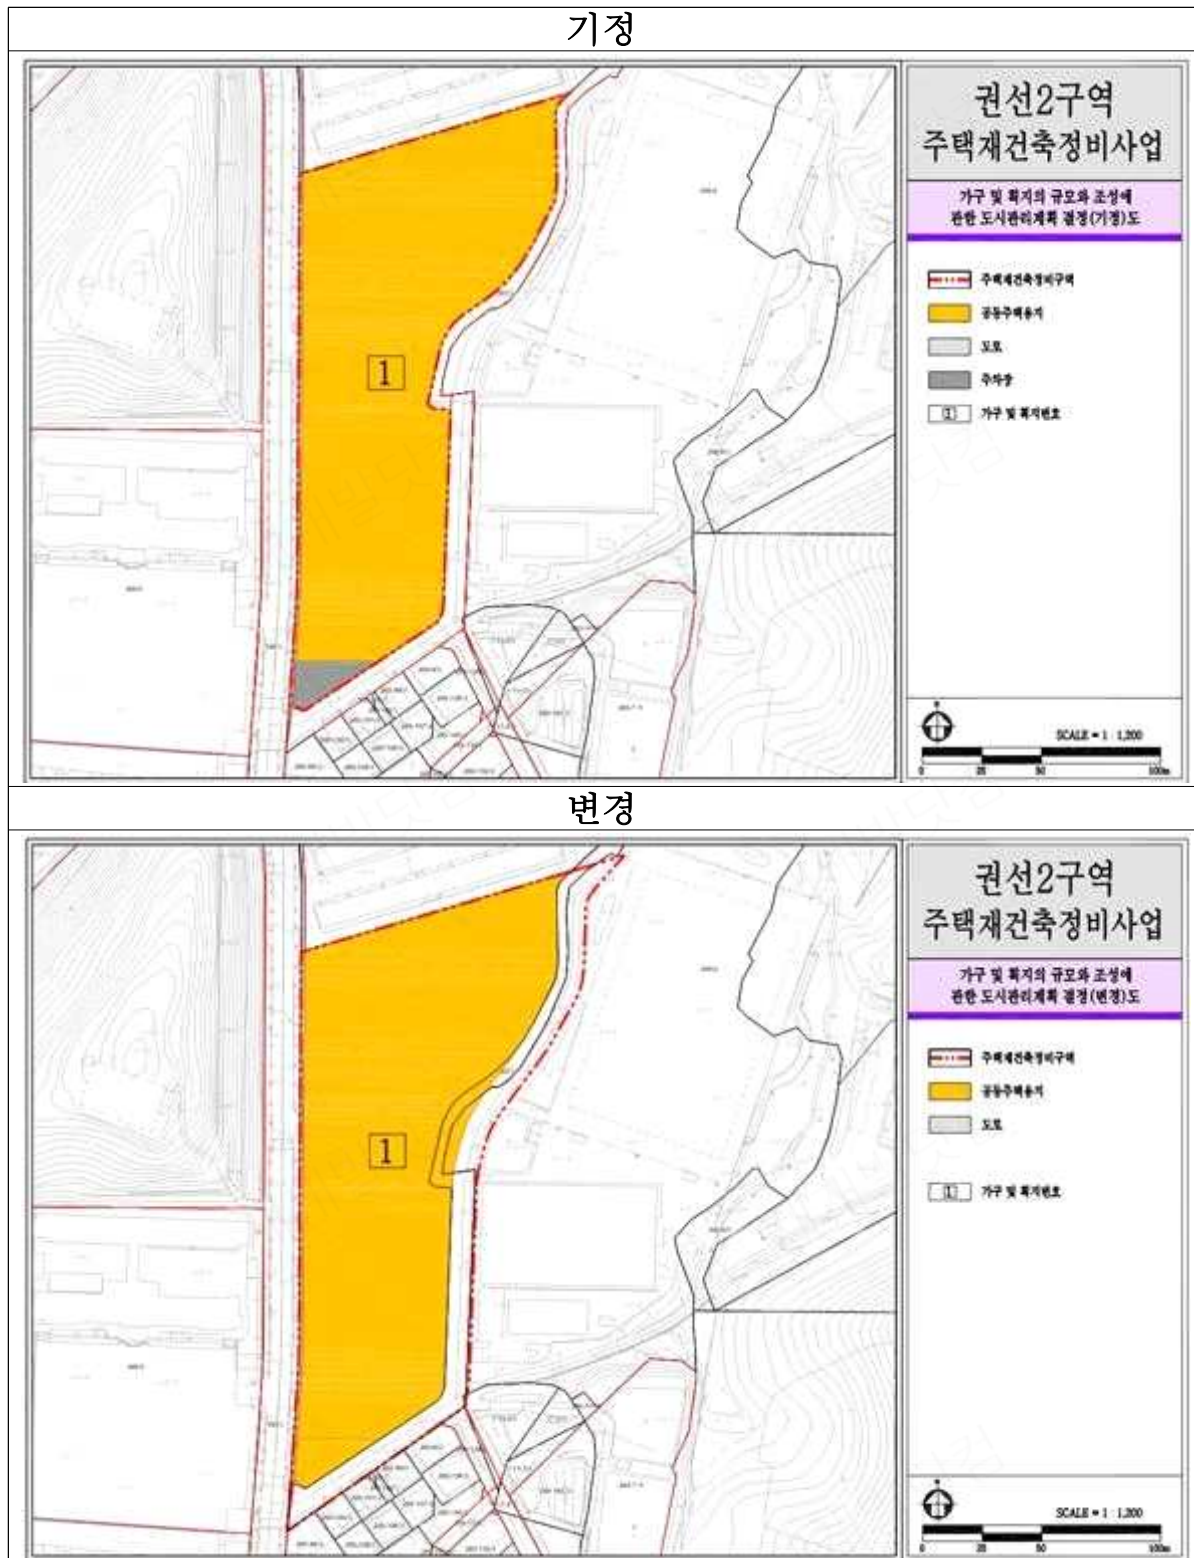


바. 건축물의 주용도·건폐율·용적률·높이에 관한 도시관리계획결정도

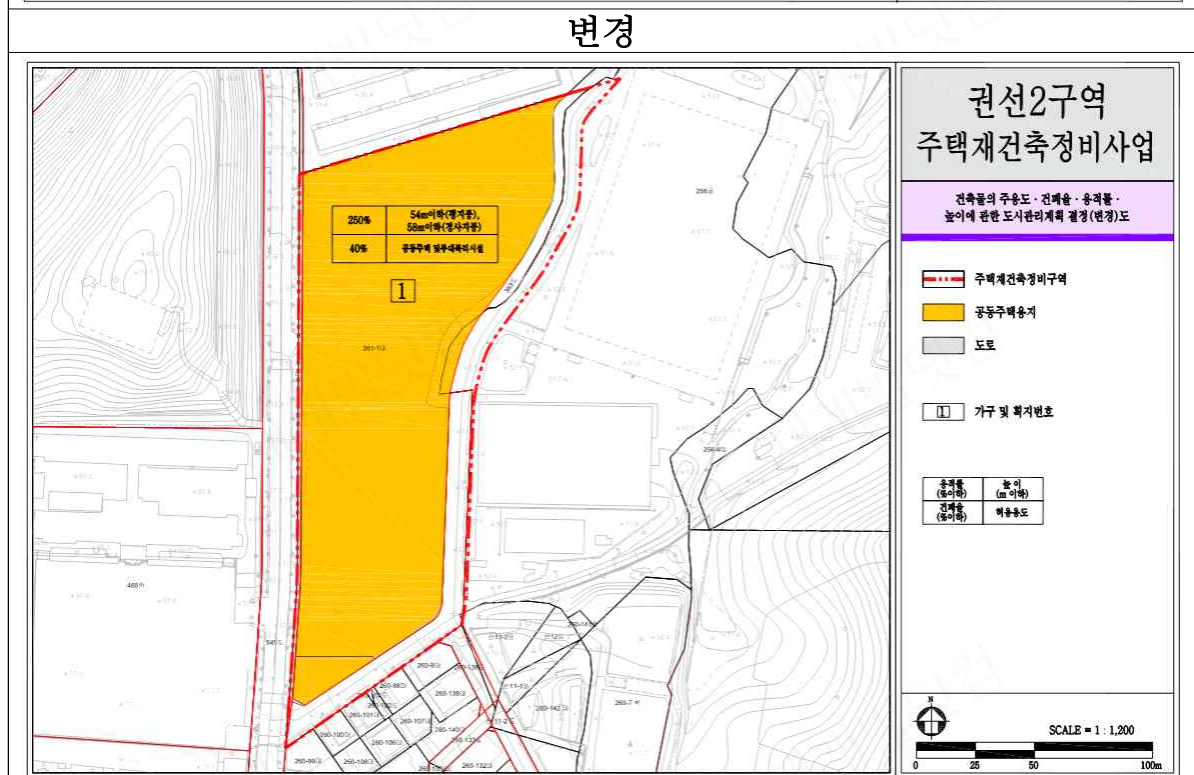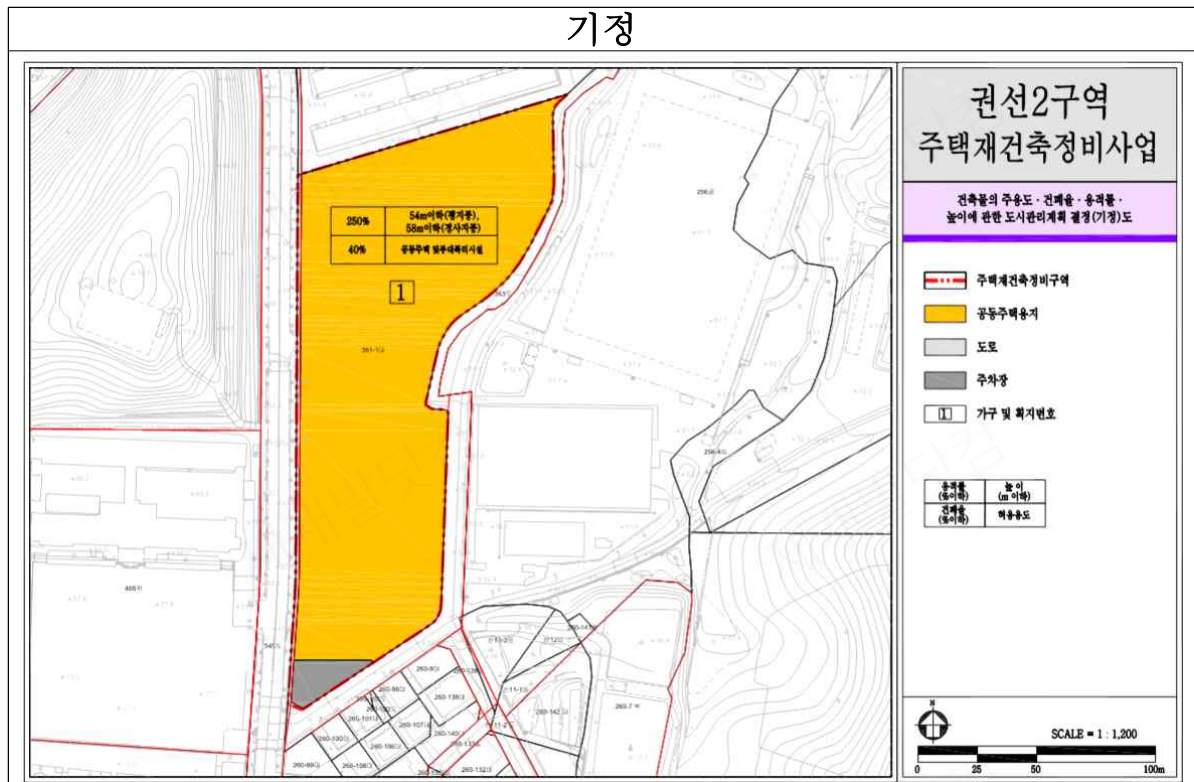

사. 건축물의 건축선에 관한 도시관리계획 결정도

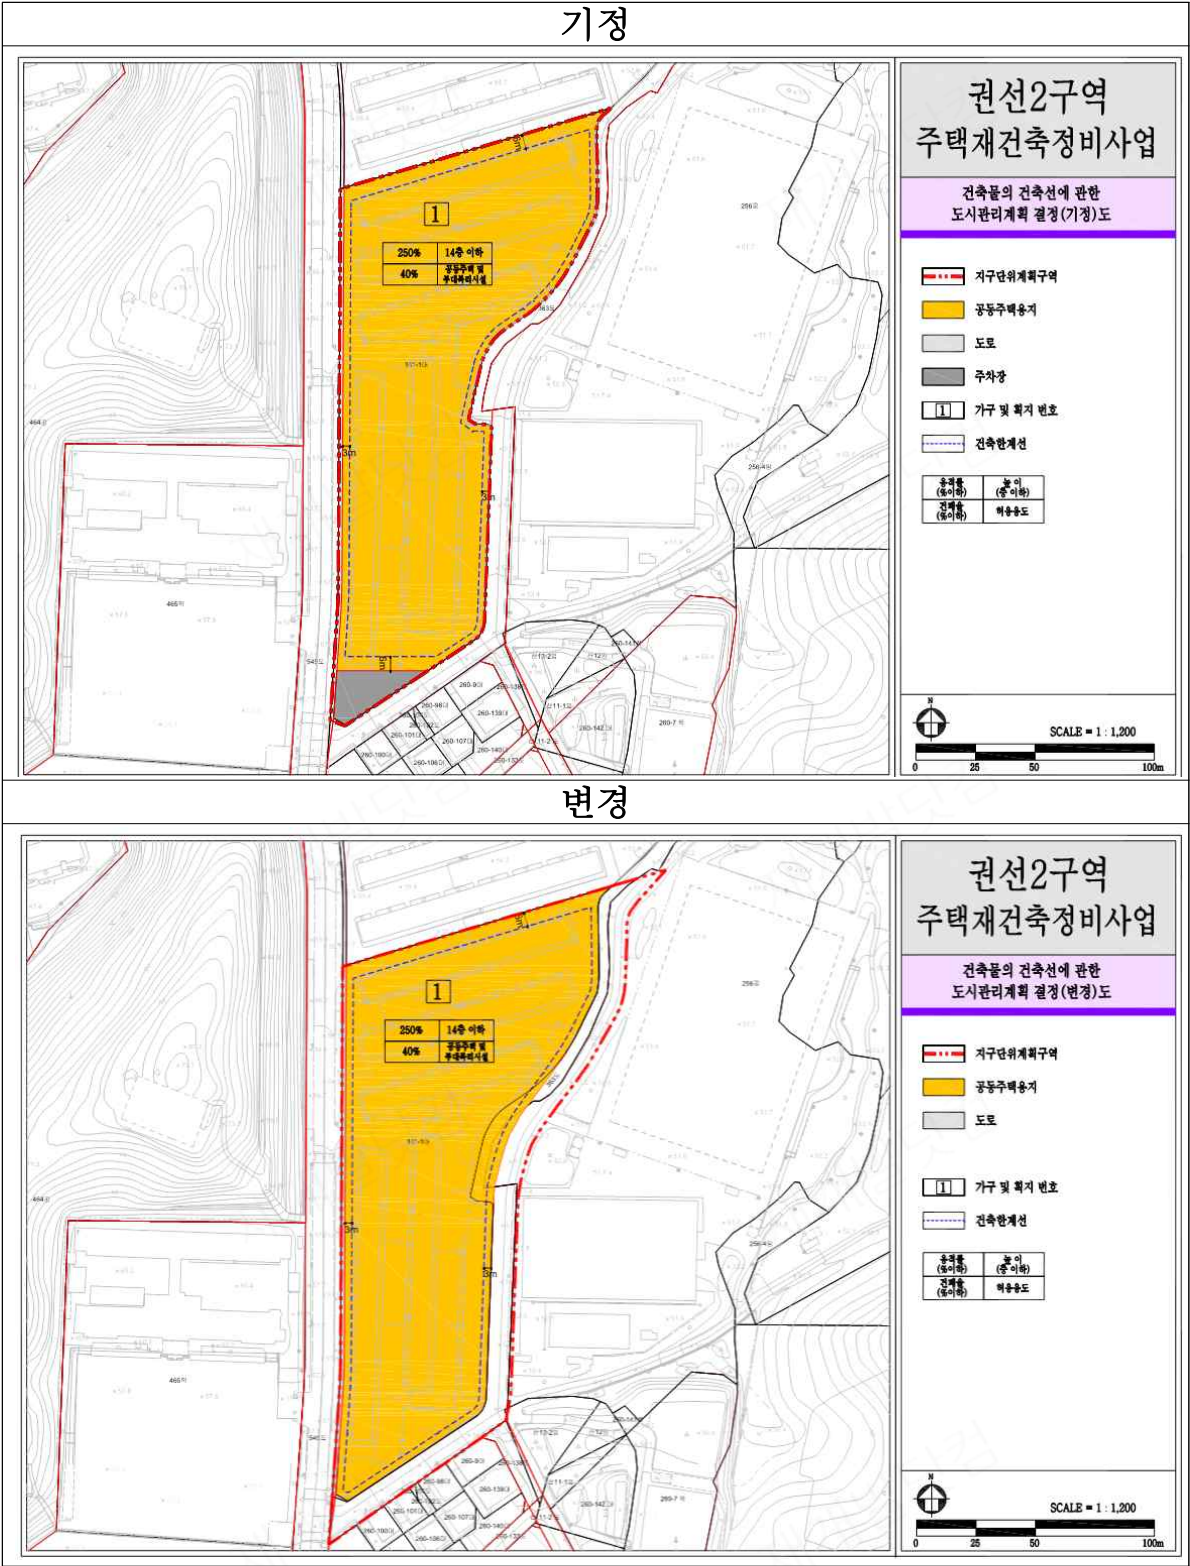

아. 정비계획결정도

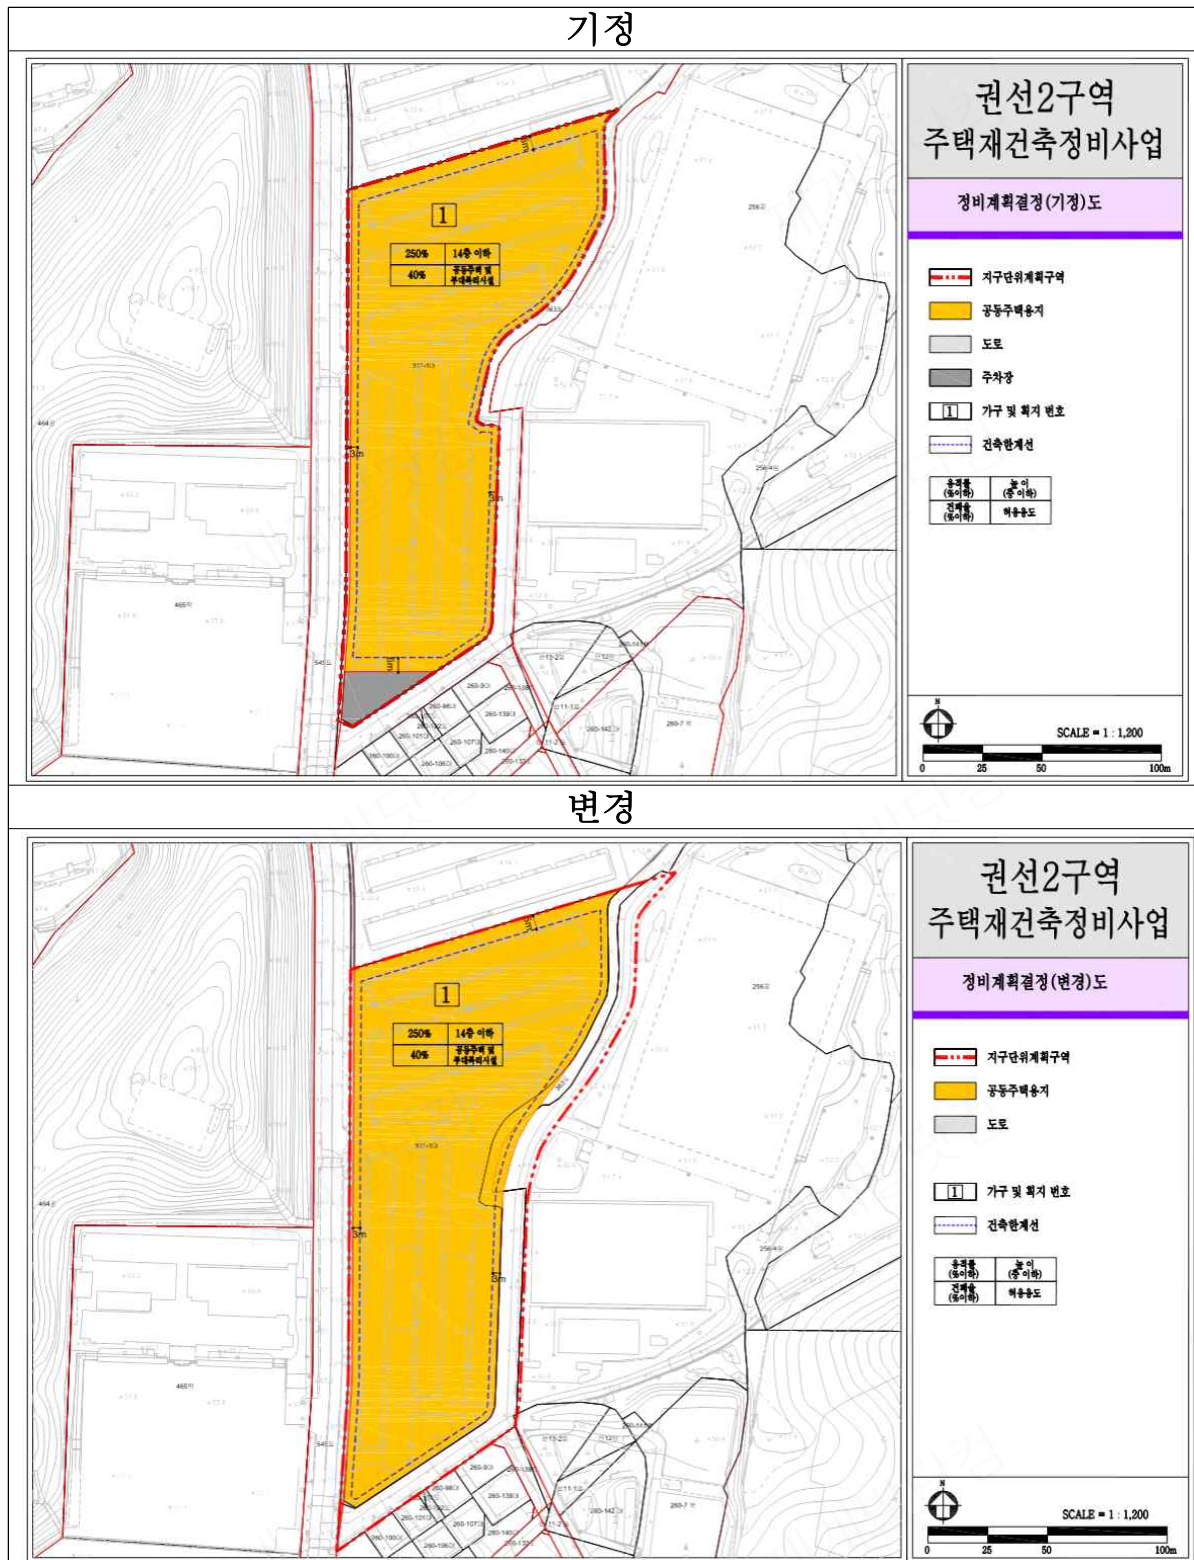

자. 지구단위계획결정도

