


안새우개 · 새우개 지구단위계획 결정도

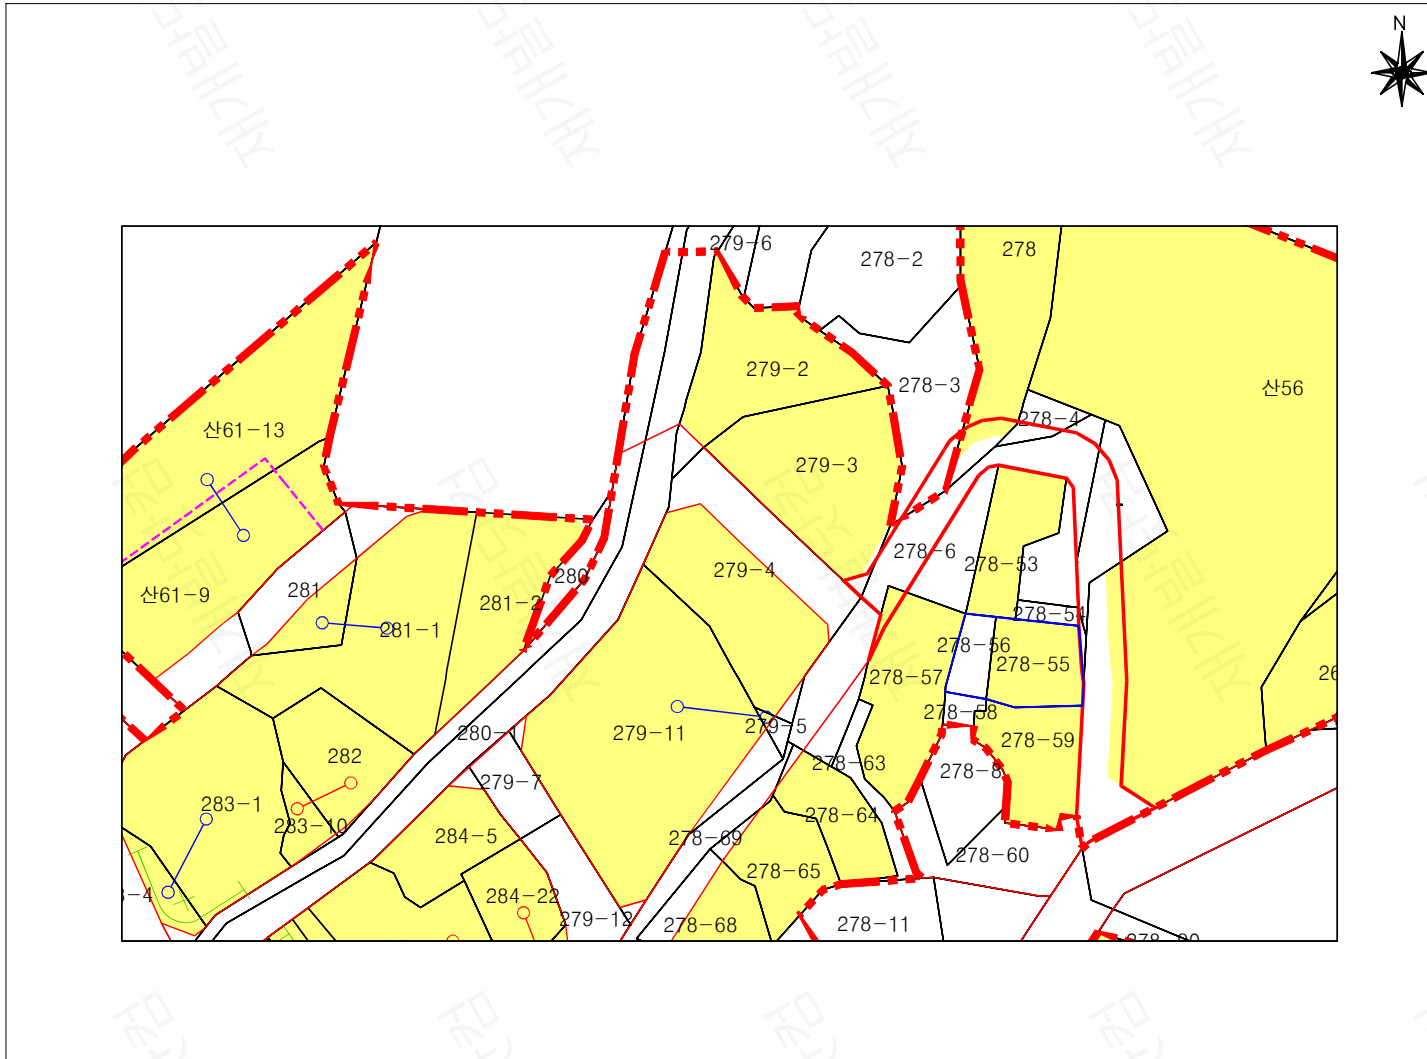

획지 및 건축물에 관한 결정도

범례

제1종지구단위계획구역

자율적공동개발 지정

제1종일반주거지역

제2종일반주거지역

공동건축(지정)

공동건축(권장)

필지분할 가능선

차량출입불허구간

불허A	제2종근생시설중 게임제공 업소, 장의사, 총포판매사
권장1	노유자시설
권장2	제1종 및 제2종근생시설, 노유자시설

공동주차출입구

	116/150	16m
	60%이하	A/1
	116/150	16m
	60%이하	A/2
기준/허용용적률	최고높이	
건폐율	불허/권장	

축척 1:1,000

