

수원도시계획시설[제63호(대추원) 어린이공원] 재정비사업 사업시행자 지정 및 실시계획인가 열람 공고

경기도 고시 제1996-339(1996. 12. 12.)호로 결정한 수원도시계획시설 [제63호(대추원) 어린이공원] 재정비사업에 대하여 「국토의 계획 및 이용에 관한 법률」 제86조 및 제88조에 따라 ‘사업시행자 지정 및 실시계획인가’ 하고자 같은 법 제90조 및 같은 법 시행령 제99조에 따라 일반인, 이해관계인 등의 의견을 듣기 위해 서류의 열람 등을 공고하오니 의견이 있으신 분은 열람기간 내에 서면으로 제출하여 주시기 바랍니다.

2023년 4월 27일

수 원 시 장

1. 위치

- 수원시 장안구 조원동 854번지

2. 사업의 종류 및 명칭

- 종류 : 도시계획시설사업
- 명칭 : 제63호(대추원) 어린이공원 재정비 사업

3. 사업의 규모

- 공원결정면적 : 2,160.0㎡
- 시행면적 : 2,160.0㎡

구 분		결정			시행			비고
		면적(m ²)	비율(%)	공작물(개소)	면적(m ²)	비율(%)	공작물(개소)	
총 계		2,160.0	100.0	26	2,160.0	100.0	26	
시설 면적	소 계	1,187.0	54.9	26	1,187.0	54.9	26	
	도로및광장	369.0	17.1	-	369.0	17.1	-	
	조경시설	-	-	4	-	-	4	
	휴양시설	290.0	13.4	14	290.0	13.4	14	
	유희시설	360.0	16.7	5	360.0	16.7	5	
	운동시설	168.0	7.7	2	168.0	7.7	2	
	관리시설	-	-	1	-	-	1	
녹지 및 기타		973.0	45.1	-	973.0	45.1	-	

4. 사업시행자의 성명 및 주소

- 성명 : 장안구청장(공원녹지과장)
- 주소 : 경기도 수원시 장안구 송원로 101(조원동)

5. 사업의 착수 및 준공예정일

- 착수일 : 실시계획인가일로부터
- 준공일 : 2023년 12월 31일까지

6. 관계도서 : 게재생략(열람 장소 비치)

7. 열람 및 의견 제출기간 : 공고일로부터 15일간

8. 열람장소 및 의견서 제출처 : 수원시 공원녹지사업소 생태공원과 (수원시 권선구 수인로 126)

끝.

소관부서	생태공원과	담당자 직.성명	주무관 정재용	전화번호	031-228-4552
------	-------	-------------	---------	------	--------------


(붙임)

의견서

공 고 제 목	수원도시계획시설[제63호(대추원) 어린이공원] 재정비사업 사업시행자 지정 및 실시계획인가 열람 공고			
열 란 기 간	2023. 4. 27. ~ 2023. 5. 11.(15일간)			
의견 제출일	2023. . .			
의견 제출인	성 명		생년월일	
	주 소		전화번호	

수원시장 귀하.

위치도

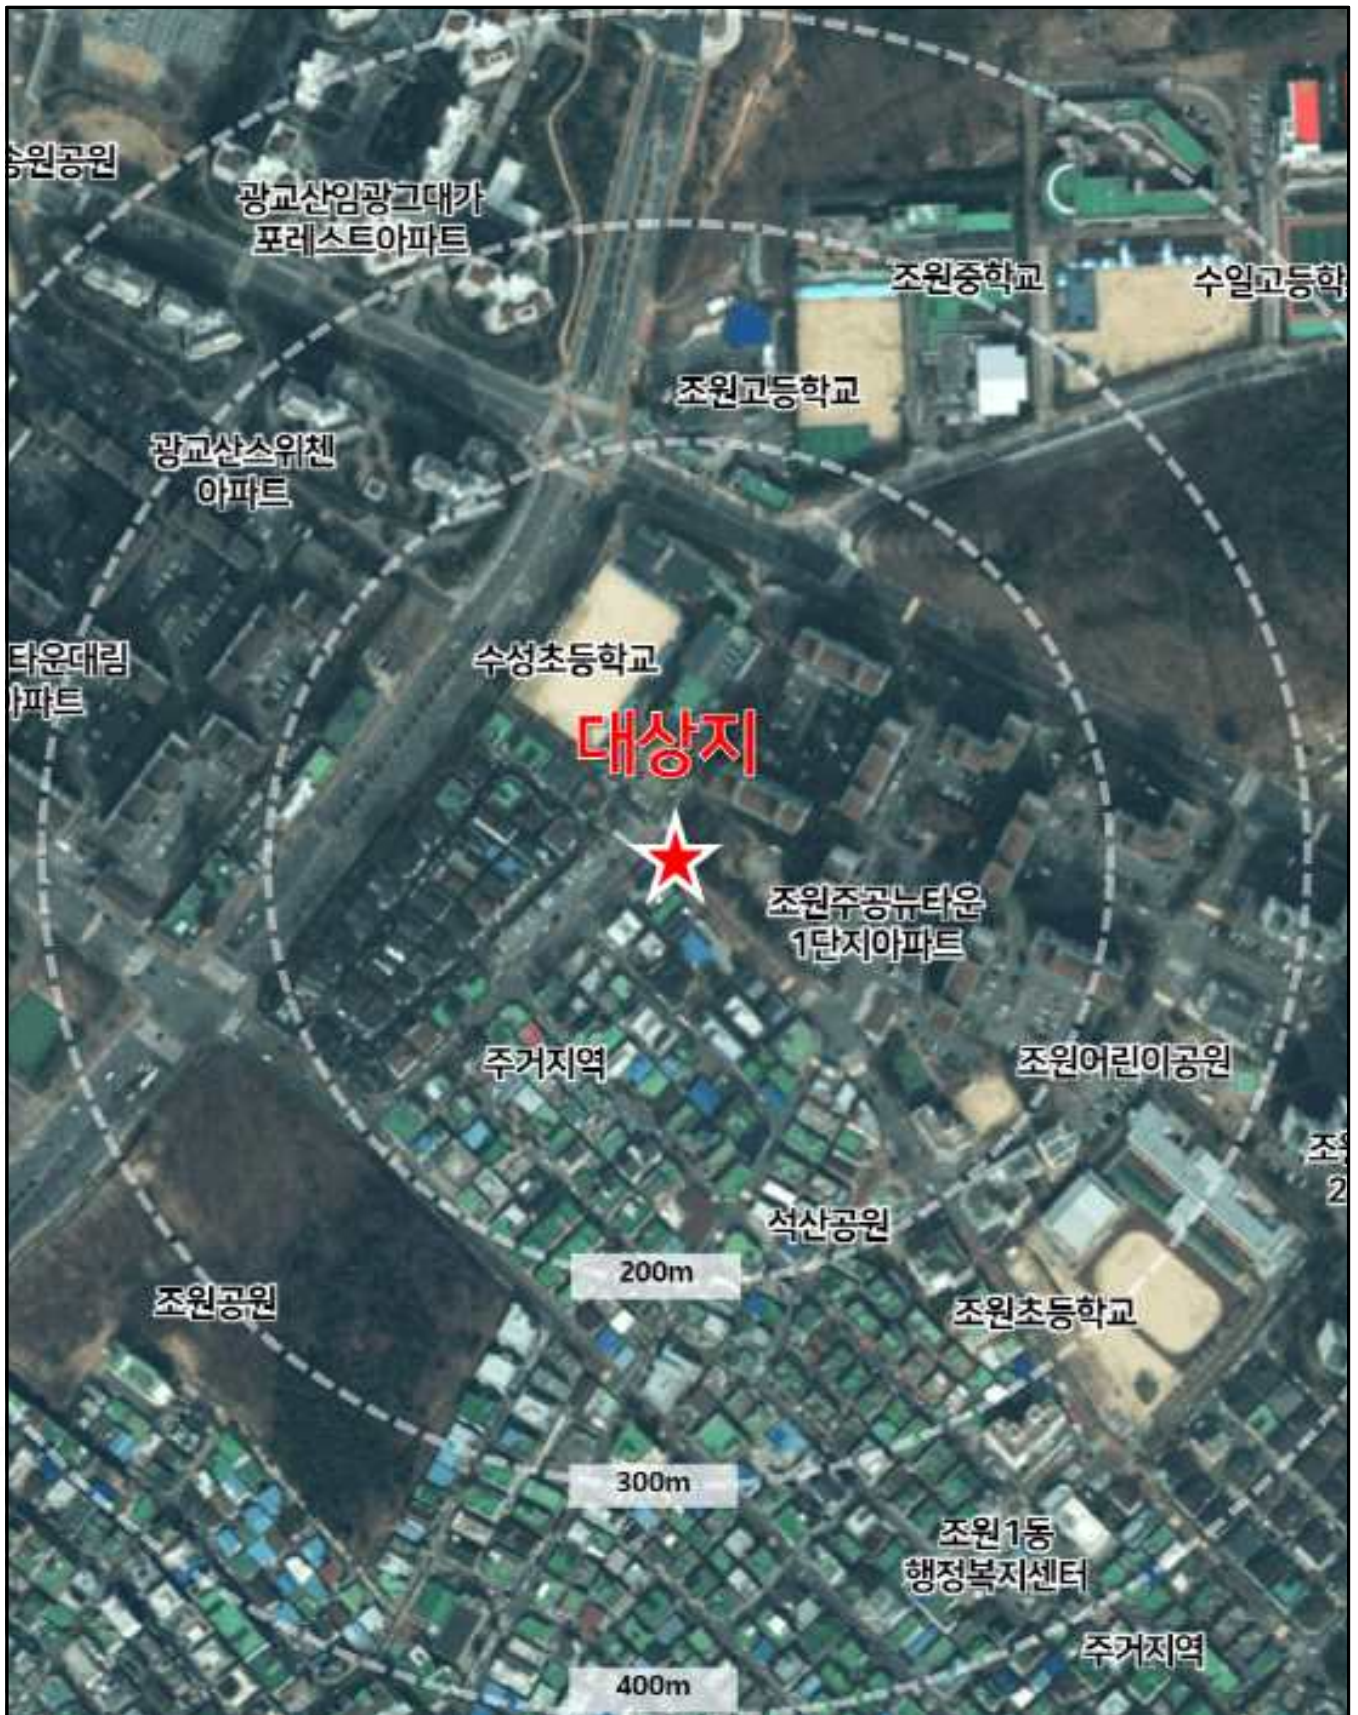



대추원어린이공원 조성계획(변경)결정

조성계획총괄도(변경)

■ 조성계획총괄표

구분	시	설	면적	위치	부지면적(㎡)	시설면적(㎡)	구분면적(㎡)	면적비(%)	비고
총계					2,168.0	1,187.0			
도로					269.0	269.0			12.4%
주차장					0	0			
소계									4
공원									14
시설									13.4%
소계					290.0	290.0			
시설					290.0	290.0			
시설					1131.0	1131.0			
시설					129.0	129.0			
시설					1110.0	1110.0			
시설					15.0	15.0			
시설					115.0	115.0			
시설									1
시설									1
시설									1
시설									1
시설									19
소계					260.0	260.0			5
시설					260.0	260.0			16.1%
시설									1
시설									1
시설									1
시설									1
시설									1
소계					168.0	168.0			2
시설					168.0	168.0			7.7%
시설									1
시설									1
소계					273.0	273.0			1
시설					273.0	273.0			45.1%

* 시설물 (1187.0㎡/2,168.0㎡×100=54.8%) (합계 68.1%면적)

0 2 5 10 20(m)

S = 1 : 200

