

◆ 서울특별시고시 제2025-249호

**도시관리계획(926정거장주변 지구단위계획구역 등 7개 구역) 결정(변경) 및
지형도면 고시**

**[926정거장주변 지구단위계획구역 등 7개 지구단위계획구역
“특별계획구역” 결정(변경)]**

926정거장주변 지구단위계획구역 외 6개 지구단위계획구역의 특별계획구역에 관한 결정 사항 변경 및 특별계획구역 가능지에 관한 결정 사항 변경을 위해 「국토의 계획 및 이용에 관한 법률」 제30조, 같은 법 시행령 제25조에 따라 도시관리계획(지구단위계획)을 결정(변경)하고 「국토의 계획 및 이용에 관한 법률」 제32조 및 같은 법 시행령 제27조, 「토지이용규제 기본법」 제8조 및 같은 법 시행령 제7조 규정에 의하여 지형도면을 고시합니다.

2025년 5월 1일
서울특별시

I. 결정 취지

- 사업 실현성이 낮은 10년 이상 장기 미추진 된 특별계획구역 등을 정비하기 위해 926정거장주변 지구단위계획구역 외 6개 지구단위계획구역의 특별계획(가능)구역 등에 관한 결정을 변경하는 사항임.

II. 도시관리계획 (지구단위계획) 결정 (변경)

① 지구단위계획구역

- 서울특별시 지구단위계획구역 중 특별계획구역에 관한 결정을 변경하는 926정거장주변 지구단위계획구역 외 6개 구역

자치구	지구단위계획구역명
강남구	926정거장주변
강서구	공항지구중심
관악구	난곡사거리 지구중심
구로구	온수동 주민참여형 재생사업
은평구 (2)	연서로, 응암로
종구	명동관광특구

② 획지 및 건축물 등에 관한 결정 (변경)

- 서울특별시 지구단위계획구역 중 특별계획구역에 관한 결정을 변경하는 926정거장주변 지구단위계획구역 외 6개 구역
 - 특별계획구역에 관한 결정 조서상 ‘특별계획구역’ 및 ‘특별계획구역 가능지’ 관련 부기 및 제목 표기 등 일괄 전환 (특별계획가능구역으로 전환 시 기존 지침과 내용은 기존과 동일하게 유지)
 - 그밖에 특별계획구역 가능지 해제에 관한 결정 조서의 내용 폐지

③ 특별계획(가능)구역에 관한 결정 (변경)

- 서울특별시 지구단위계획구역 중 특별계획구역에 관한 결정을 변경하는 926정거장주변 지구단위계획구역 외 6개 구역
 - 특별계획구역에 관한 결정 조서상 ‘특별계획구역’ 및 ‘특별계획구역 가능지’ 관련 부기와 제목 표기 등 일괄 전환 (특별계획가능구역으로 전환 시 기존 지침과 내용은 기존과 동일하게 유지)
 - 그밖에 특별계획구역 가능지 해제에 관한 결정 조서의 내용 폐지

◎ 특별계획구역

1) 특별계획가능구역 전환

자치구	지구단위계획구역명	특별계획가능구역으로 전환되는 특별계획구역
강남구	926정거장주변	특별계획구역 ①
강서구	공항지구중심	공항사거리 특별계획구역
관악구	난곡사거리 지구중심	난곡2 특별계획구역
구로구	온수동 주민참여형 재생사업	75-1번지 일원 특별계획구역
은평구	연서로	뷰웨딩홀부지일대 특별계획구역
중구	명동관광특구	영화기업부지 특별계획구역

◎ 특별계획구역 가능지

1) 특별계획가능구역 전환

자치구	지구단위계획구역명	특별계획가능구역으로 전환되는 특별계획구역 가능지
강남구	926정거장주변	특별계획구역 가능지 ②

2) 특별계획구역 가능지 해제

자치구	지구단위계획구역명	해제되는 특별계획구역 가능지
강남구 (2개 구역)	926정거장주변	특별계획구역 가능지 ①, 특별계획구역 가능지 ③
은평구 (3개 구역)	응암로	특별계획구역 가능지 A, 특별계획구역 가능지 B, 특별계획구역 가능지 C

- ※ 특별계획가능구역은 구역 지정 후 3년 이내에 특별계획구역으로 지정 신청이 없어 실효될 경우 지구단위계획에 의한 개별건축 가능 (금회 변경되는 특별계획가능구역은 연장고시 불가)
- ※ 특별계획구역 또는 특별계획구역 가능지가 특별계획가능구역으로 전환되는 경우 기존 특별계획구역 계획지침을 '특별계획가능구역' 계획지침으로 변경하여 적용하고, 구역 실효 전 특별계획가능구역 해제 시 지침은 해당 자치구에서 별도 수립 예정
- ※ 특별계획구역 가능지가 폐지되는 경우 해당 구역에 필지별로 부여된 기존 지구단위계획구역 결정사항 적용

○ 926정거장주변 지구단위계획 결정(변경)조서

다.
특별계획
(가능)구역에
관한 결정

구분	기정						변경								
1) 특별계획구역 결정조서							1) 특별계획(가능)구역 결정(변경)조서								
구분	도면 표시 번호	구역명	위치	면적(㎡)			비고	구분	도면 표시 번호	구역명	위치	면적(㎡)			비고
				기정	변경	변경후						기정	변경	변경후	
신설	㉑	특별계획구 역 ㉑	역삼동 650-9 번지 일대	-	증) 6,830.7	6,830.7		기정	㉑	특별계획구 역 ㉑	역삼동 650-9 번지 일대	6,830. 7	-	6,830.7	
신설	㉒	특별계획구 역 ㉒	역삼동 606-4 번지 일대	-	증) 1,499.1	1,499.1		변경	㉒	특별계획 가능구역 ㉒	역삼동 606-4 번지 일대	1,499. 1	-	1,499.1	기존 특별계 획구역 계획지 침 적용
※ 특별계획구역의 면적은 향후 세부개발계획 수립시 조정될 수 있음							※ 특별계획(가능)구역의 면적은 향후 세부개발계획 수립시 조정될 수 있음								
							변경 ㉓							기정 가능지 계획지 침 적용	
							변경 ㉔							(폐지)	
							변경 ㉕							기정 가능지 계획지 침 적용	
							변경 ㉖							(폐지)	
※ 특별계획(가능)구역의 면적은 향후 세부개발계획 수립시 조정될 수 있음							※ 특별계획(가능)구역의 면적은 향후 세부개발계획 수립시 조정될 수 있음								
※ 특별계획가능구역은 구역 지정 후 3년 이내에 특별계획구역으로 지정 신청이 없어 실효될 경우 지구단위계획에 의한 개별건축 가능							※ 특별계획가능구역은 구역 지정 후 3년 이내에 특별계획구역으로 지정 신청이 없어 실효될 경우 지구단위계획에 의한 개별건축 가능								
※ 특별계획가능지 폐지로, 기존의 ‘특별계획가능지’ 계획 지침은 ‘특별계획가능구역 ㉑’ 계획지침으로 변경하여 적용하고, 구역 실효 전 특별계획가능구역 해제 시 지침은 해당 자치구에서 별도 수립 예정							※ 특별계획가능지 폐지로, 기존의 ‘특별계획가능지’ 계획 지침은 ‘특별계획가능구역 ㉑’ 계획지침으로 변경하여 적용하고, 구역 실효 전 특별계획가능구역 해제 시 지침은 해당 자치구에서 별도 수립 예정								
							2) 특별계획(가능)구역 결정(변경) 사유서								

구분	기정	변경			
		도면 표시 번호	구역명	결정내용	결정사유
		㉞	특별계획 가능구역 ㉞	기존 특별계획구역 → 특별계획가능구역 전환	10년 이상 장기미추진 특별계획구역의 특별계획가능구역 전환
		-	-	기존 특별계획구역 가능지 → 구역 폐지	특별계획구역 제도 실효성 제고를 위하여 구역 폐지
		㉠	특별계획 가능구역 ㉠	기존 특별계획구역 가능지 → 특별계획가능구역 전환	특별계획구역 가능지 제도 폐지로 특별계획 가능구역으로 변경 결정
		-	-	기존 특별계획구역 가능지 → 구역 폐지	특별계획구역 제도 실효성 제고를 위하여 구역 폐지
	3) 특별계획구역 ㉠ 계획지침 (변경없음)				
	4) 특별계획가능구역 ㉞ 계획지침 : 기재생략	4) 특별계획가능구역 ㉞ 계획지침 : 기존 특별계획가능구역 ㉞ 계획지침 적용 (기재생략) 특별계획가능구역 ㉠ 계획지침 : 기존 특별계획가능구역 가능지 ㉠ 계획지침 적용 (기재생략)			
	5) 특별계획가능구역 가능지에 관한 계획	※ 특별계획가능구역 가능지 전체 폐지로 특별계획가능구역에 관한 결정 조서 전 문 삭제			

○ 공항지구중심 지구단위계획 결정(변경)조서

③
획지 및
건축물 등에
관한 계획

구분	기정						변경													
4. 특별계획구역에 관한 결정조서 가. 특별계획구역 결정 조서	구분	구역명	위치	면적(㎡)			비고	구분	구역명	위치	면적(㎡)			비고						
				기정	변경	변경후					기정	변경	변경후							
	기정	공항사거리 특별계획구역	강서구 방화동 621-24	945	-	945		변경	공항사거리 특별계획 가능구역	강서구 방화동 621-24	945	-	945	기존 특별계획구역 지침 적용						
	기정	공항시장일대 특별계획구역	강서구 방화동 620-100 일대	14,549	-	14,549		기정	공항시장일대 특별계획구역	강서구 방화동 620-100 일대	14,549	-	14,549							
	신설	공항연립 특별계획구역	강서구 공항동 71-2 일대	9,788.5	-	9,788.5		기정	공항연립 특별계획구역	강서구 공항동 71-2 일대	9,788.5	-	9,788.5							
								※ 특별계획가능구역은 구역 지정 후 3년 이내에 특별계획구역으로 지정 신청이 없어 실효될 경우 지구단위계획에 의한 개별건축 가능 ※ 기존의 ‘공항사거리 특별계획구역’ 계획지침은 ‘공항사거리 특별 계획가능구역’ 계획지침으로 변경하여 적용하고, 구역 실효 전 특별 계획가능구역 해제 시 지침은 해당 자치구에서 별도 수립 예정												
								□ 변경사유												
	구분	구역명	결정내용				결정사유													
		변경	공항사거리 특별계획 가능구역	● 기존 특별계획 구역 → 특별계획 가능구역 전환				● 10년 이상 장기미추진 특별계획구역의 특별계획 가능구역 전환												
나. 특별계획구역 계획지침 □ 공항사거리 특별계획구역(변경) : 기재생략 □ 공항시장일대 특별계획구역(변경) : 기재생략 □ 공항연립 특별계획구역(변경) : 기재생략																				
		나. 특별계획(가능)구역 계획지침 □ 공항사거리 특별계획가능구역 : 기존 공항사거리 특별계획구역 계획지침 적용 (기재생략) □ 공항시장일대 특별계획가능구역 : 기재생략 □ 공항연립 특별계획가능구역 : 기재생략																		

○ 온수동 주민참여형 재생사업 지구단위계획 결정(변경)조서

④. 특별계획 가능구역에 관한 결정

구분	기정							변경								
	(1) 특별계획구역 결정조서							(1) 특별계획가능구역 결정(변경)조서								
	구분	도면 표시 번호	구역명	위치	면적(㎡)			비고	구분	도면 표시 번호	구역명	위치	면적(㎡)			비고
					기정	변경	변경후						기정	변경	변경후	
신설	-	75-1번지 일원 특별계획구역	온수동 75-1번지 일원	-	증)6,523	6,523	-	변경	-	75-1번지 일원 특별계획 가능구역	온수동 75-1번지 일원	6,523	-	6,523	-	
								※ 특별계획가능구역은 구역 지정 후 3년 이내에 특별계획구역으로 지정 신청이 없어 실효될 경우 지구단위계획에 의한 개별건축 가능 ※ 기존의 '75-1번지 일원 특별계획구역' 계획지침은 '75-1번지 일원 특별계획가능구역' 계획지침으로 변경하여 적용하고, 구역 실효 전 특별계획가능구역 해제 시 지침은 해당 자치구에서 별도 수립 예정								
								■ 특별계획가능구역 결정 사유서								
		구분	도면 표시 번호	구역명	결정내용			결정사유								
		변경	-	75-1번지 일원 특별계획 가능구역	● 기존 특별계획구역 → 특별계획가능구역 전환			● 10년 이상 장기미추진 특별계획구역의 특별계획가능구역 전환								
■ 특별계획구역 계획지침 : 기재생략								■ 75-1번지 일원 특별계획가능구역 계획지침 : 기존 75-1번지 일원 특별계획구역 계획지침 적용 (기재생략)								

○ 연서로 지구단위계획 결정(변경)조서

2. 토지이용 및 시설에 관한 계획

구분	기정					변경						
2. 토지이용 및 시설에 관한 계획	4) 특별계획구역 결정조서					4) 특별계획가능구역 결정(변경)조서						
	구분	구역명	위치	면적(㎡)	최초결정일	비고	구분	구역명	위치	면적(㎡)	최초결정일	비고
	신설	연서로 특별계획구역	갈현동 460-8 일대	2,959.5	-	뷰웨딩홀부지 일대	변경	연서로 특별계획 가능구역	갈현동 460-8 일대	2,959.5	-	뷰웨딩홀부지 일대, 기존 특별계획구역 지침 적용
						※ 특별계획가능구역은 구역 지정 후 3년 이내에 특별계획구역으로 지정 신청이 없어 실효될 경우 지구단위계획에 의한 개별건축 가능 ※ 기존 '연서로 특별계획구역' 계획지침은 '연서로 특별계획가능구역' 계획지침으로 변경하여 적용하고, 구역 실효 전 특별계획가능구역 해제 시 지침은 해당 자치구에서 별도 수립 예정						
						■ 특별계획가능구역 결정(변경)사유서						
	구분	구역명	결정내용			결정(변경)사유						
	변경	연서로 특별계획 가능구역	● 기존 특별계획구역 → 특별계획가능구역 전환			● 10년 이상 장기미추진 특별계획구역의 특별계획가능구역 전환						
나. 특별계획구역 계획지침 : 기재생략						나. 특별계획가능구역 계획지침 : 기존 연서로 특별계획구역 계획지침 적용 (기재생략)						


○ 명동관광특구 지구단위계획 결정(변경)조서

구분	기정							변경										
8) 특별계획 (가능)구역에 관한 결정조서	나. 특별계획구역 결정(변경)조서							나. 특별계획(가능)구역 결정(변경)조서										
	구분	도면 표시 번호	구역명	위치	면적(㎡)			최초 결정일	비고	구분	도면 표시 번호	구역명	위치	면적(㎡)			최초 결정일	비고
					기정	변경	변경후							기정	변경	변경후		
	기정	①	옛 국립극장 특별계획구 역	중구 명동1가 54 일대	1,816 .5	-	1,816. 5	2005.11. 17. (서고시 2005-3 51)	-	기정	①	옛 국립극장 특별계획구 역	중구 명동1가 54 일대	1,816 .5	-	1,816. 5	2005.1 1.17.(서고시 2005- 351)	-
	신설	②	한전사옥 특별계획구 역	중구 을지로2가 199-4 일대	-	증) 2,593. 9	2,593. 9	-	-	기정	②	한전사옥 특별계획구 역	중구 을지로2가 199-4 일대	2,593 .9	-	2,593 .9	-	-
	신설	③	오양빌딩일 대 특별계획구 역	중구 을지로2가 199-63 일대	-	증) 1,918. 4	1,918. 4	-	-	기정	③	오양빌딩일 대 특별계획구 역	중구 을지로2가 199-63 일대	1,918 .4	-	1,918 .4	-	-
	신설	④	에스콰이어 부지 특별계획구 역	중구 명동1가 90-20 일대	-	증) 1,579. 2	1,579. 2	-	-	기정	④	에스콰이어 부지 특별계획구 역	중구 명동1가 90-20 일대	1,579 .2	-	1,579 .2	-	-
	신설	⑤	KT부지 특별계획구 역	중구 충무로 1가 21-17 일대	-	증) 3,908. 1	3,908. 1	-	-	기정	⑤	KT부지 특별계획구 역	중구 충무로 1가 21-17 일대	3,908 .1	-	3,908 .1	-	-
	신설	⑥	중국대사관 특별계획구 역	중구 명동2가 83-7	-	증) 9,831. 8	9,831. 8	-	-	기정	⑥	중국대사관 특별계획구 역	중구 명동2가 83-7	9,831 .8	-	9,831 .8	-	-
	신설	⑦	한성화교소 학교 특별계획구 역	중구 명동2가 83-8 일대	-	증) 7,318. 6	7,318. 6	-	-	기정	⑦	한성화교소 학교 특별계획구 역	중구 명동2가 83-8 일대	7,318 .6	-	7,318 .6	-	-
	신설	⑧	명동대성당 특별계획구 역	중구 명동2가 1-1 일대	-	증) 48,84 5.4	48,84 5.4	-	-	기정	⑧	명동대성당 특별계획구 역	중구 명동2가 1-1 일대	48,84 5.4	-	48,84 5.4	-	-
	신설	⑨	창고극장일 대 특별계획구 역	중구 저동1가 20-2 일대	-	증) 1,013. 5	1,013. 5	-	-	기정	⑨	창고극장일 대 특별계획구 역	중구 저동1가 20-2 일대	1,013 .5	-	1,013 .5	-	-
신설	⑩	영화기업부 지 특별계획구 역	중구 충무로2가 60-3 일대	-	증) 2,921. 0	2,921. 0	-	-	변경	⑩	영화기업부 지 특별계획 가능구역	중구 충무로2가 60-3 일대	2,921 .0	-	2,921 .0	-	기존 특별계 획구역 지침 적용	
※ 상기 면적은 측량성과에 따라 변경될 수 있음																		
※ 특별계획가능구역은 구역 지정 후 3년 이내에 특별계획구역으로 지정 신청이 없어 실효될 경우 지구단위계획에 의한 개별건축 가능																		
※ 기존 '영화기업부지 특별계획구역' 계획지침은 '영화기업부지 특 별계획가능구역' 계획지침으로 변경하여 적용하고, 구역 실효 전 특																		

구분	기정	변경						
		별계획가능구역 해제 시 지침은 해당 자치구에서 별도 수립 예정						
		(1) 변경사유서 <table> <tr> <th>구분</th><th>변경내용</th><th>변경 사유서</th></tr> <tr> <td>영화기업부지 특별계획가능 구역</td><td> - 기존 특별계획구역 → 특별계획가능구역 전환 </td><td> 10년 이상 장기미추진 특별계획구역의 특별계획가능구역 전환 </td></tr> </table>	구분	변경내용	변경 사유서	영화기업부지 특별계획가능 구역	기존 특별계획구역 → 특별계획가능구역 전환	10년 이상 장기미추진 특별계획구역의 특별계획가능구역 전환
구분	변경내용	변경 사유서						
영화기업부지 특별계획가능 구역	기존 특별계획구역 → 특별계획가능구역 전환	10년 이상 장기미추진 특별계획구역의 특별계획가능구역 전환						
	다. 특별계획구역 계획지침 (1) 옛 국립극장 특별계획구역 : 기재생략 (2) 한전사옥 특별계획구역 : 기재생략 (3) 오양빌딩일대 특별계획구역 : 기재생략 (4) 에스콰이어부지 특별계획구역 : 기재생략 (5) KT부지 특별계획구역 : 기재생략 (6) 중국대사관 특별계획구역 : 기재생략 (7) 한성화교소학교 특별계획구역 : 기재생략 (8) 명동대성당 특별계획구역 : 기재생략 (9) 창고극장일대 특별계획구역 : 기재생략 (10) 영화기업부지 특별계획구역 : 기재생략	다. 특별계획(가능)구역 계획지침 (1) 옛 국립극장 특별계획구역 : 기재생략 (2) 한전사옥 특별계획구역 : 기재생략 (3) 오양빌딩일대 특별계획구역 : 기재생략 (4) 에스콰이어부지 특별계획구역 : 기재생략 (5) KT부지 특별계획구역 : 기재생략 (6) 중국대사관 특별계획구역 : 기재생략 (7) 한성화교소학교 특별계획구역 : 기재생략 (8) 명동대성당 특별계획구역 : 기재생략 (9) 창고극장일대 특별계획구역 : 기재생략 (10) 영화기업부지 특별계획가능구역 : 기존 영화기업부지 특별계획구역 계획지침 적용 (기재생략)						


■ 공항지구중심 지구단위계획 결정도 (기정)

－ 특별계획구역에 관한 결정도

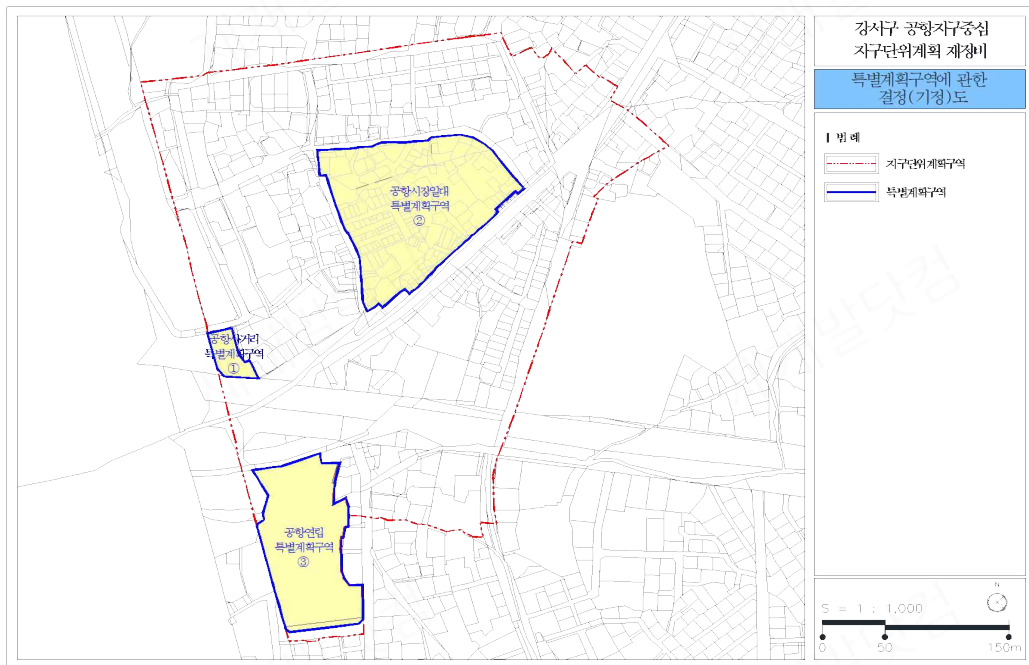


■ 공항지구중심 지구단위계획 결정도 (변경)

－ 특별계획(가능)구역에 관한 결정도

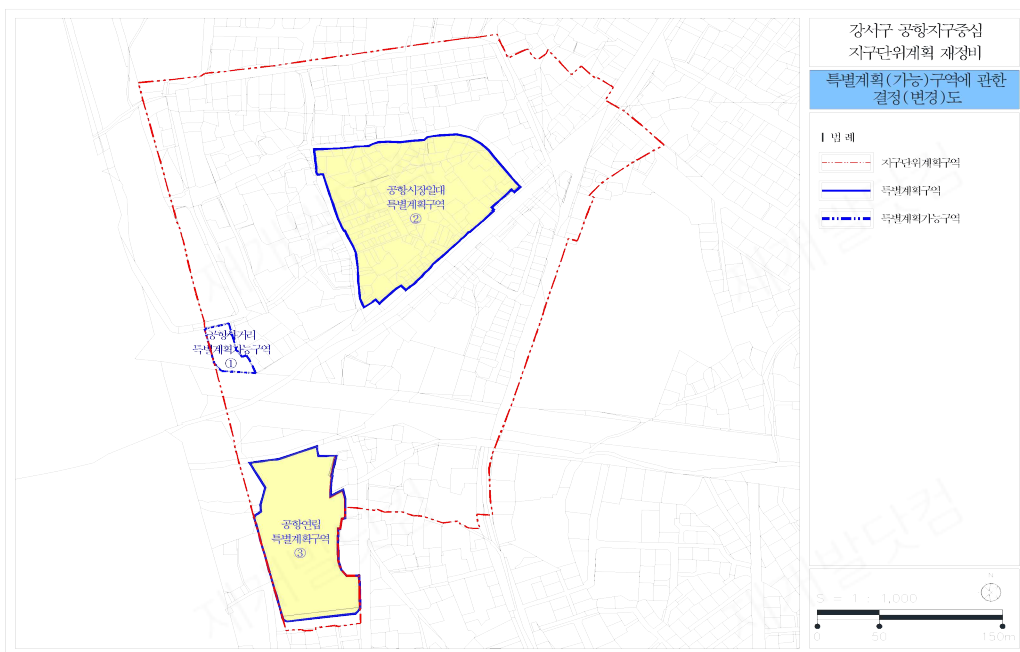


■ 난곡사거리 지구중심 지구단위계획 결정도 (기정)

－ 특별계획구역에 관한 결정도

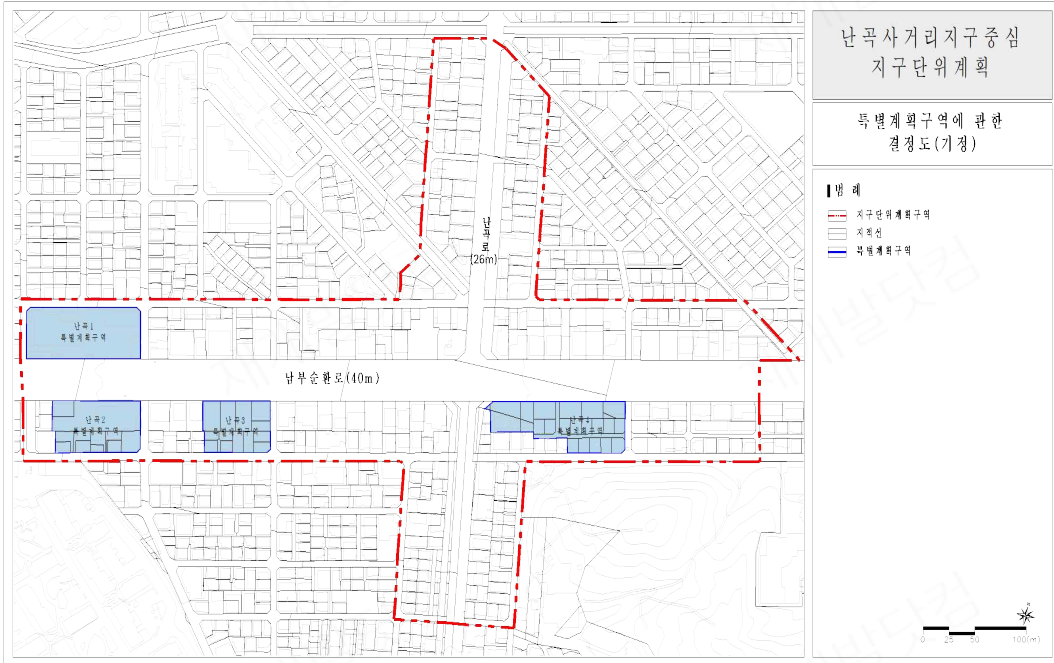


■ 난곡사거리 지구중심 지구단위계획 결정도 (변경)


－ 특별계획(가능)구역에 관한 결정도

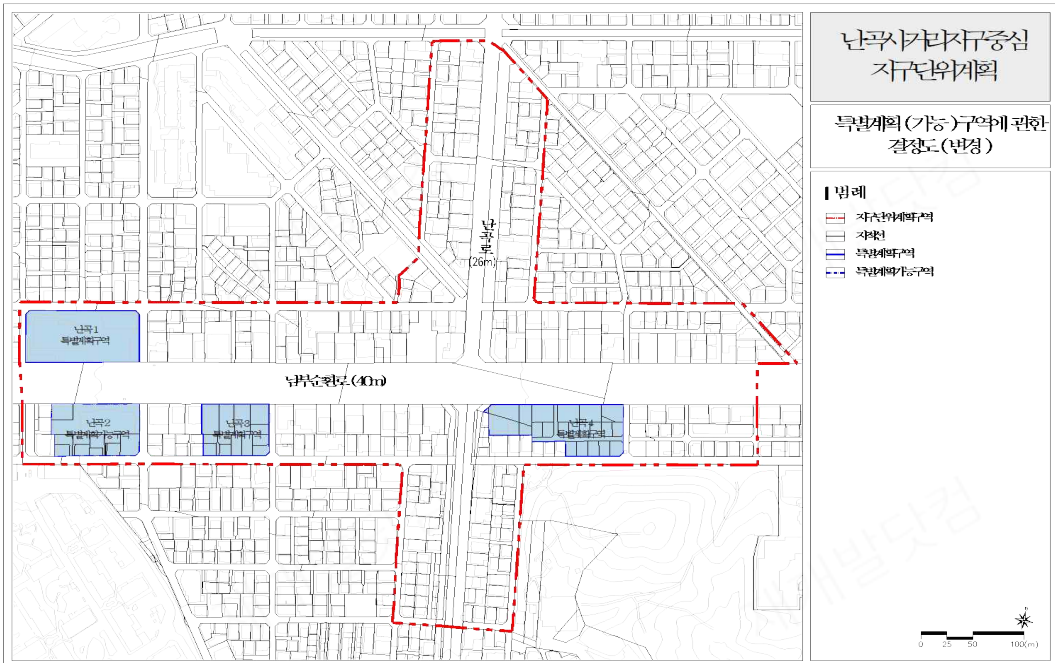

- 온수동 주민참여형 재생사업 지구단위계획 결정도 (기정)
 - 특별계획구역에 관한 결정도

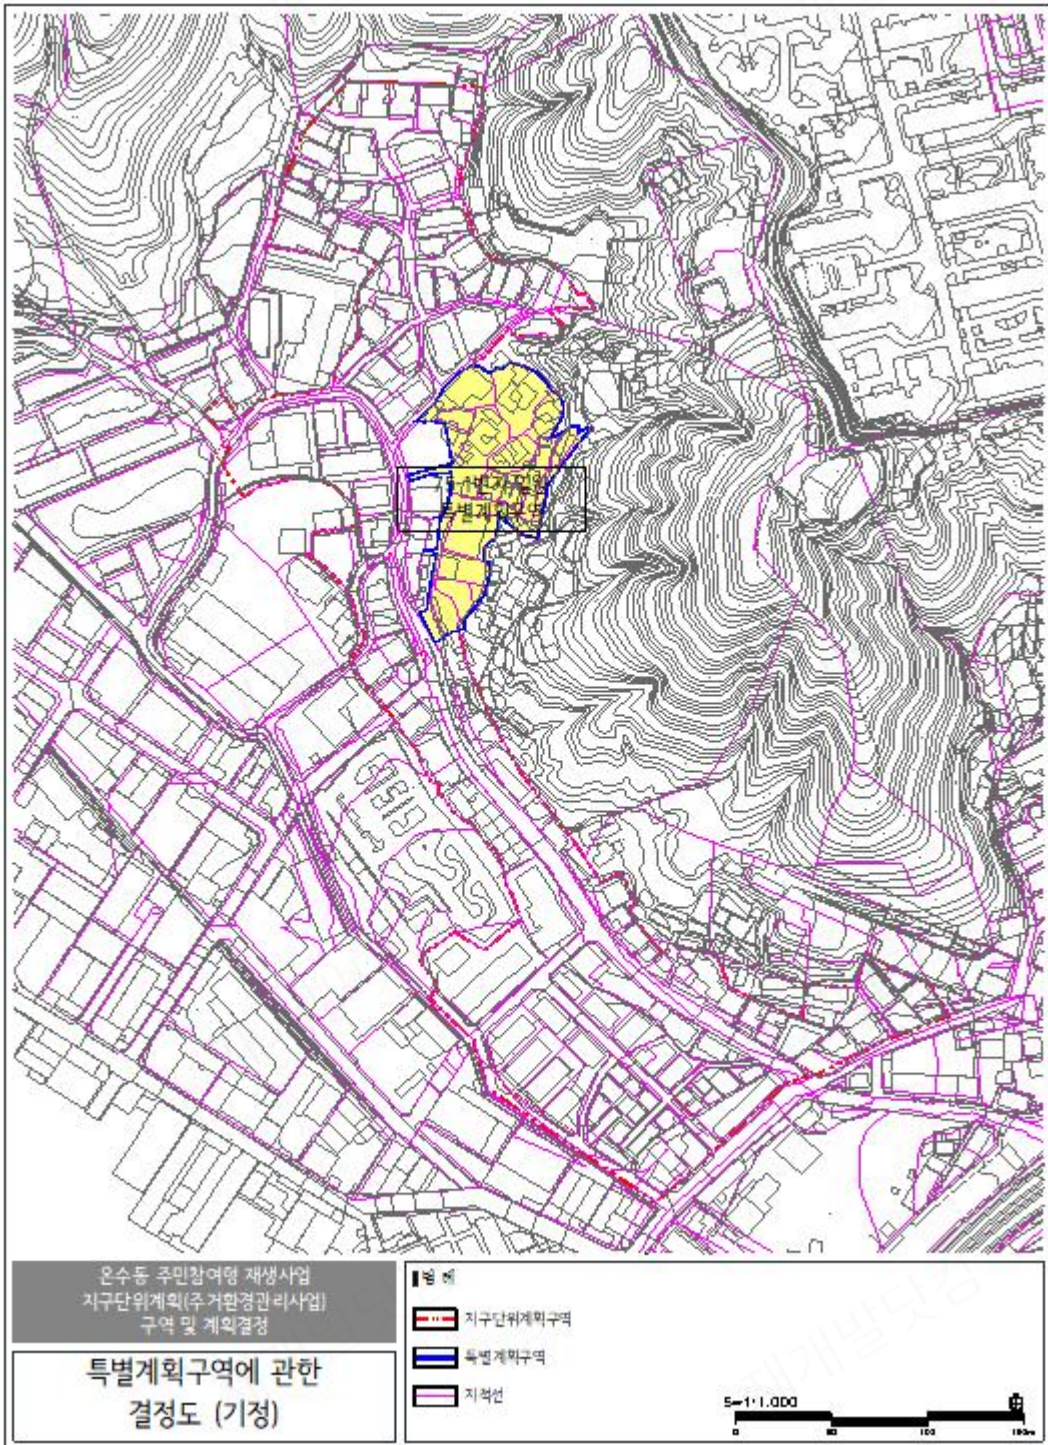

- 온수동 주민참여형 재생사업 지구단위계획 결정도 (변경)
 - 특별계획가능구역에 관한 결정도

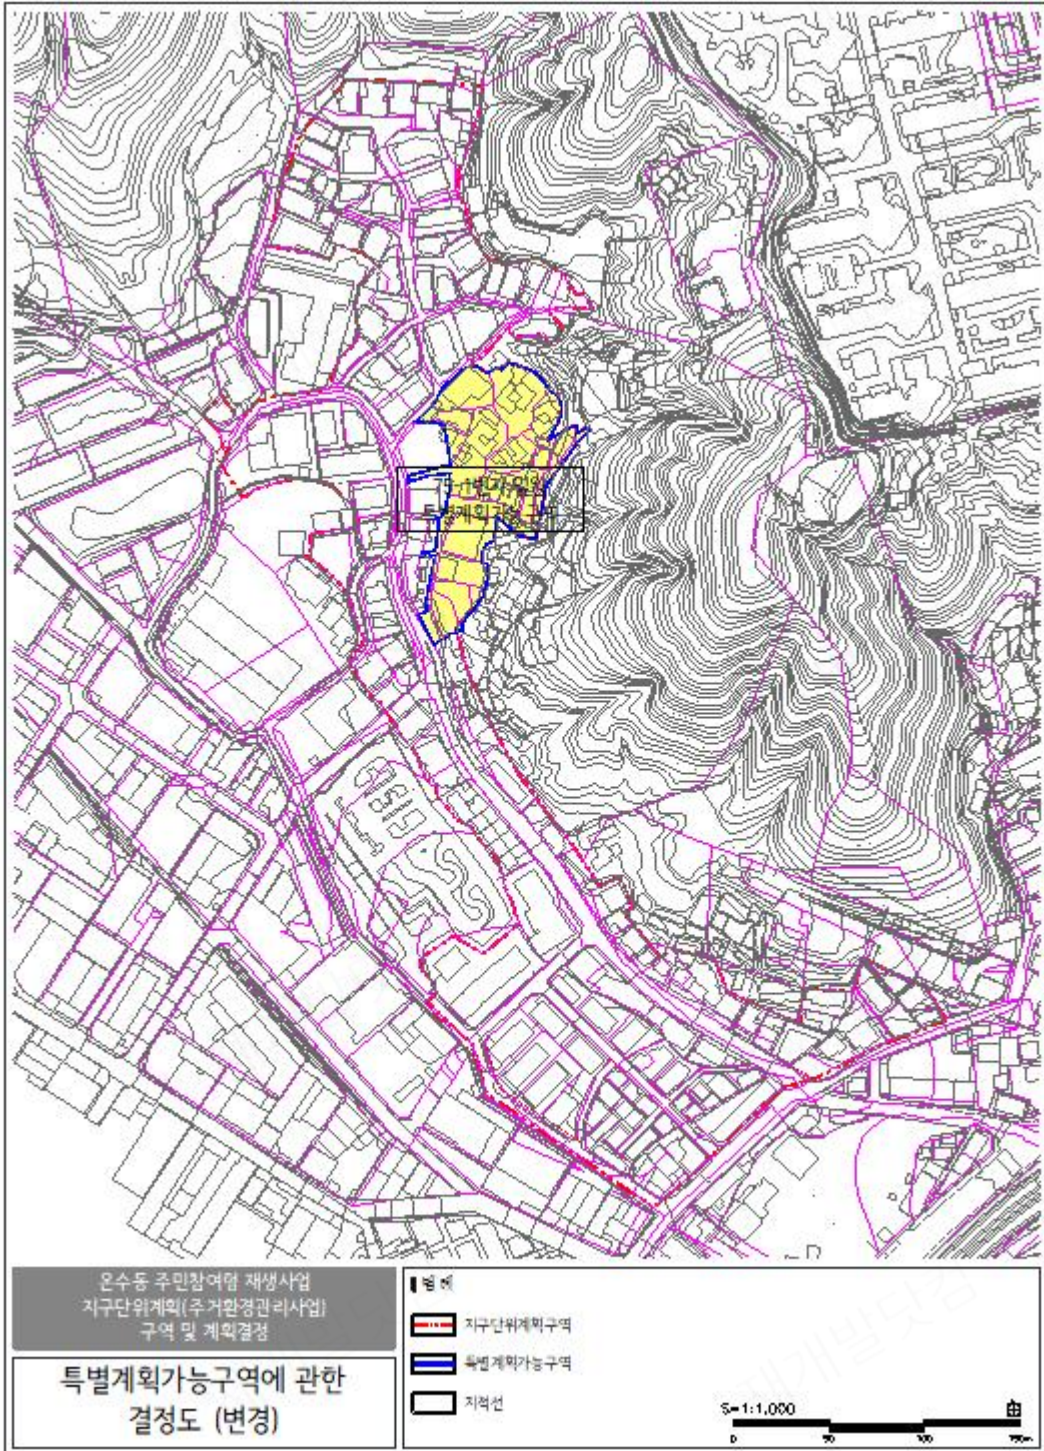


■ 연서로 지구단위계획 결정도 (기정)
- 특별계획구역에 관한 결정도



■ 연서로 지구단위계획 결정도 (변경)
- 특별계획가능구역에 관한 결정도



- 명동관광특구 지구단위계획 결정도 (기정)
- － 특별계획구역에 관한 결정도

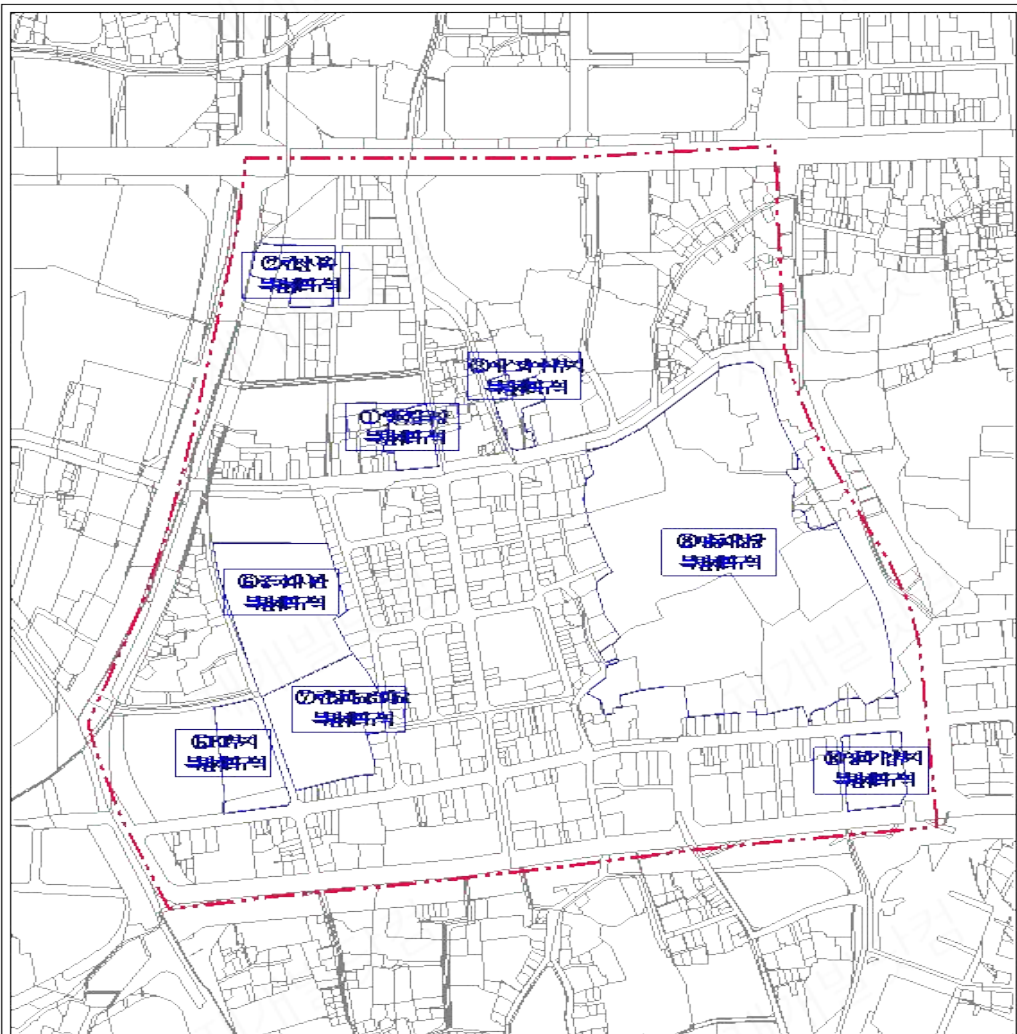


범례


- 지구단위계획구역
- 특별계획구역

명동관광특구 지구단위계획

특별계획구역에
관한 결정도(기정)

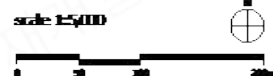

- 명동관광특구 지구단위계획 결정도 (변경)
 - 특별계획(가능)구역에 관한 결정도

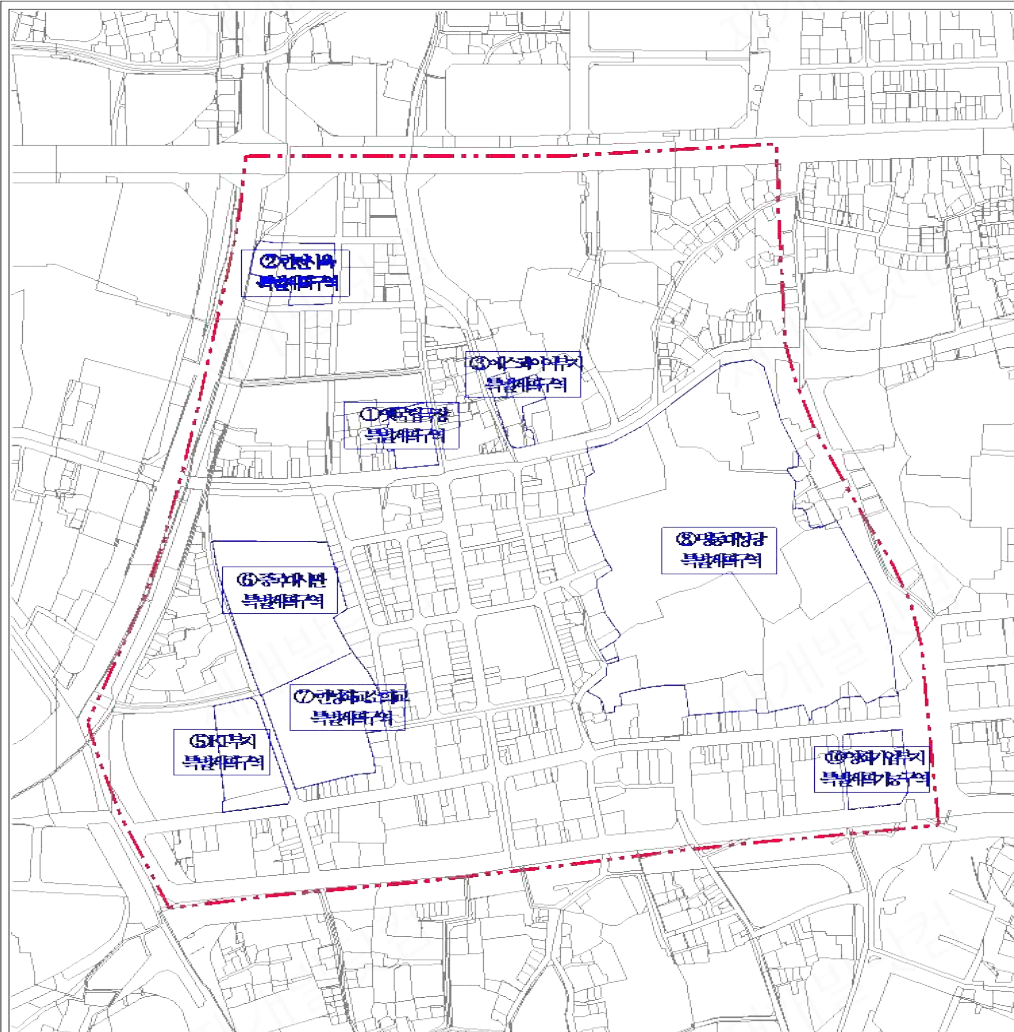

범례

- 지구단위계획구역
- 특별계획구역
- 특별계획가능구역

명동관광특구 지구단위계획


특별계획(가능)구역에
관한결정도(변경)

scale 1:5,000

0 50 100 200m



- 응암로 지구단위계획 결정도 (기정)
 - 특별계획구역 가능지에 관한 결정도

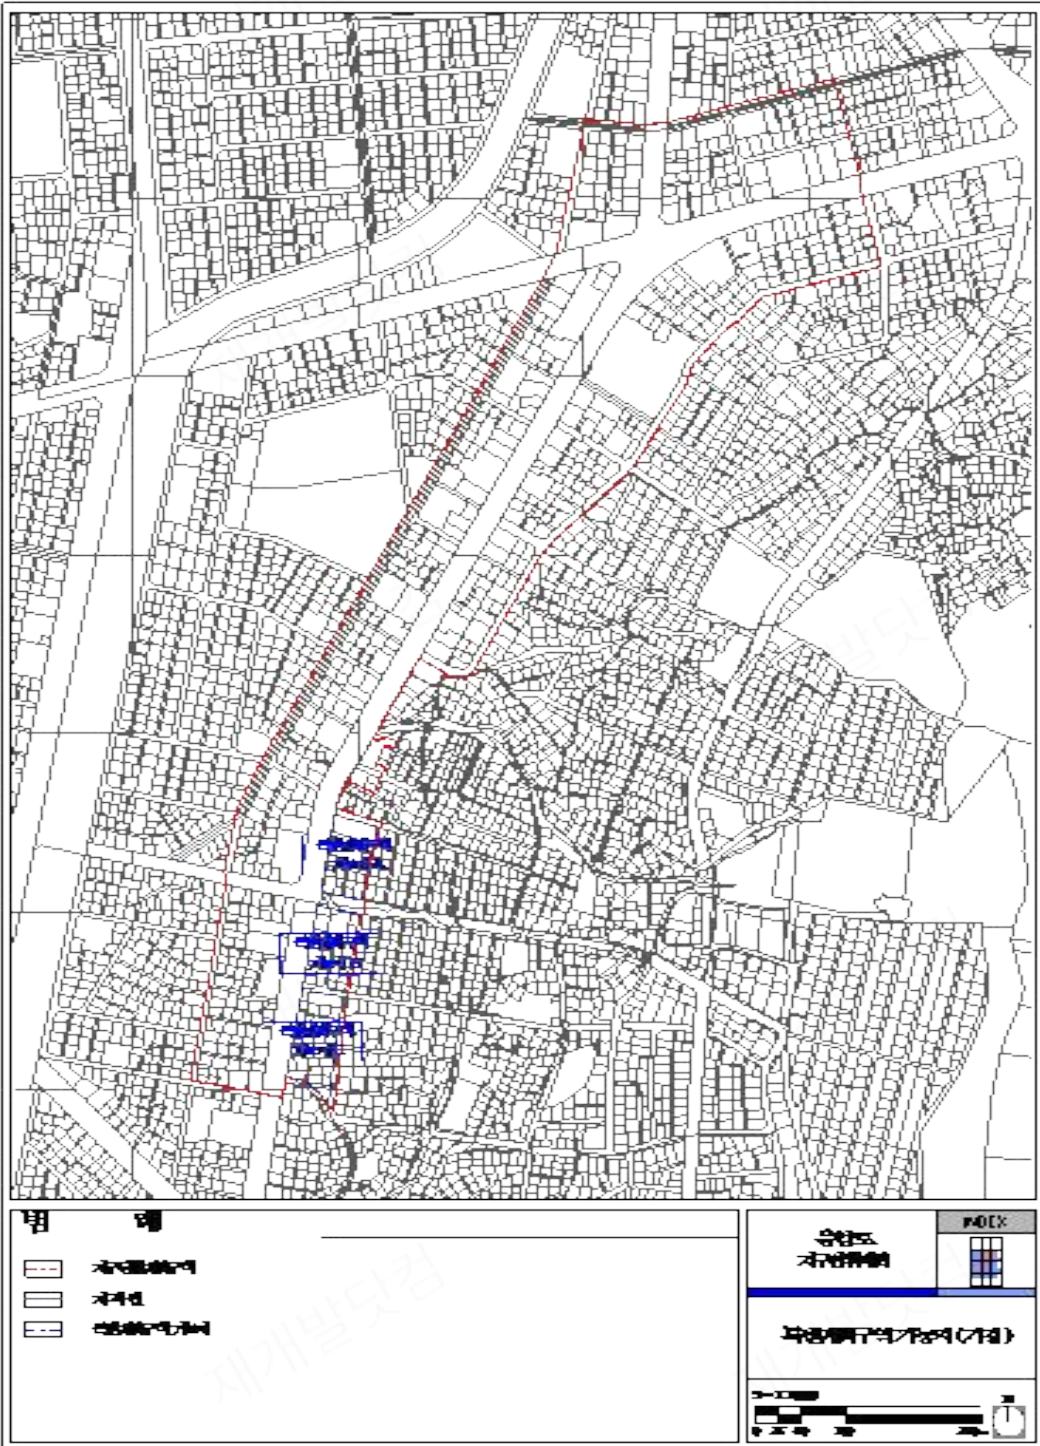

- 응암로 지구단위계획 결정도 (변경)
- 특별계획구역 가능지 폐지



범례

- 특별계획구역
— 폐지

응암로
지구단위계획

INDEX



특별계획구역 가능지 폐지

