


# 군포 도시관리계획[정비구역] 결정 지형도면고시도

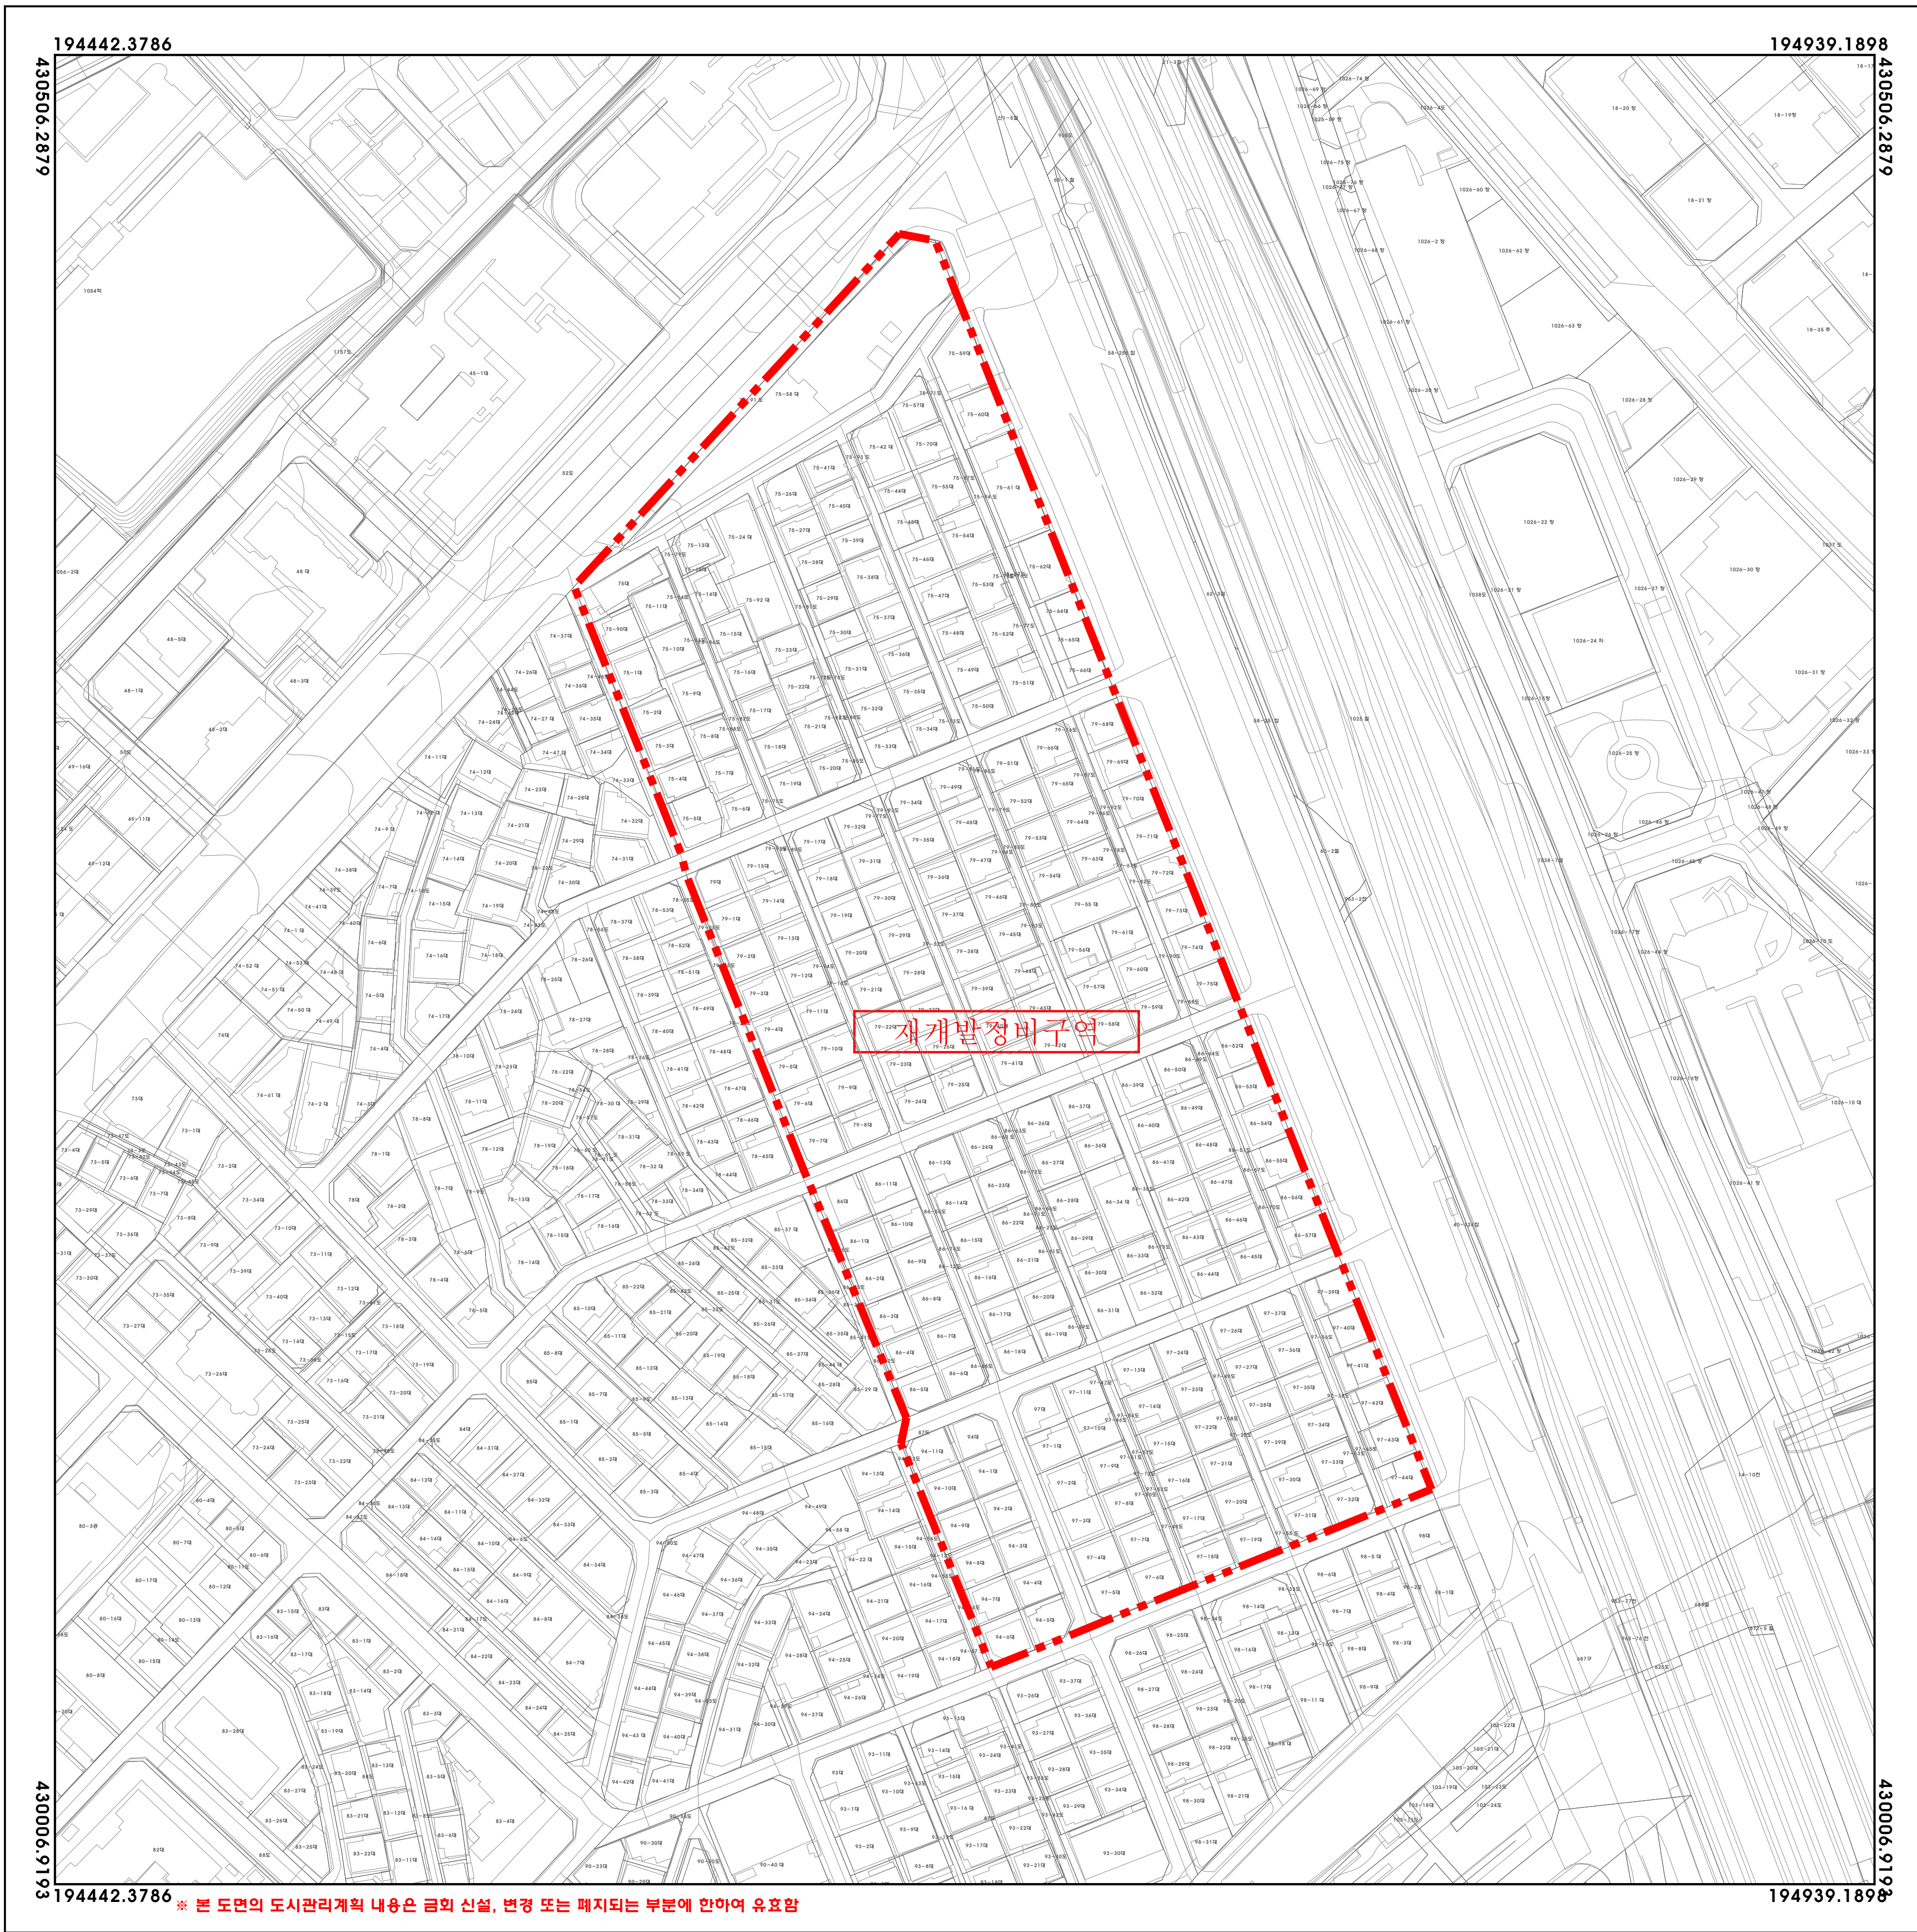

※ 본 도면의 도시관리계획 내용은 금회 신설, 변경 또는 폐지되는 부분에 한하여 유효함

|   |                                                                                          |
|---|------------------------------------------------------------------------------------------|
| 판 |  정비구역 |
|   |                                                                                          |
| 례 |                                                                                          |


| 구 분 | 입 안 권 자 및 결 정 권 자 |        |        |
|-----|-------------------|--------|--------|
|     | 작성자               | 1차 확인자 | 2차 확인자 |
| 소 속 | (주) 더반이엔지         |        |        |
| 직 위 | 대 표 이 사           |        |        |
| 직 명 | 책임기술자             |        |        |
| 성 명 | 최 톤 용             |        |        |
| 확인인 |                   |        |        |

|       |                  |
|-------|------------------|
| 지정권자  | 군 포 시 장          |
| 지정일자  | 2024년 11월        |
| 고시년도  | 2024년            |
| 고시번호  | 군포시고시 제2024-000호 |
| 작성자   | 최 톤 용            |
| 작성년월일 | 2024년 11월        |
| 저작권소유 | 군 포 시 장          |
| 발행자   | 군 포 시 장          |






# 군포 도시관리계획[용도지역 · 지구] 결정(기정) 지형도면고시도

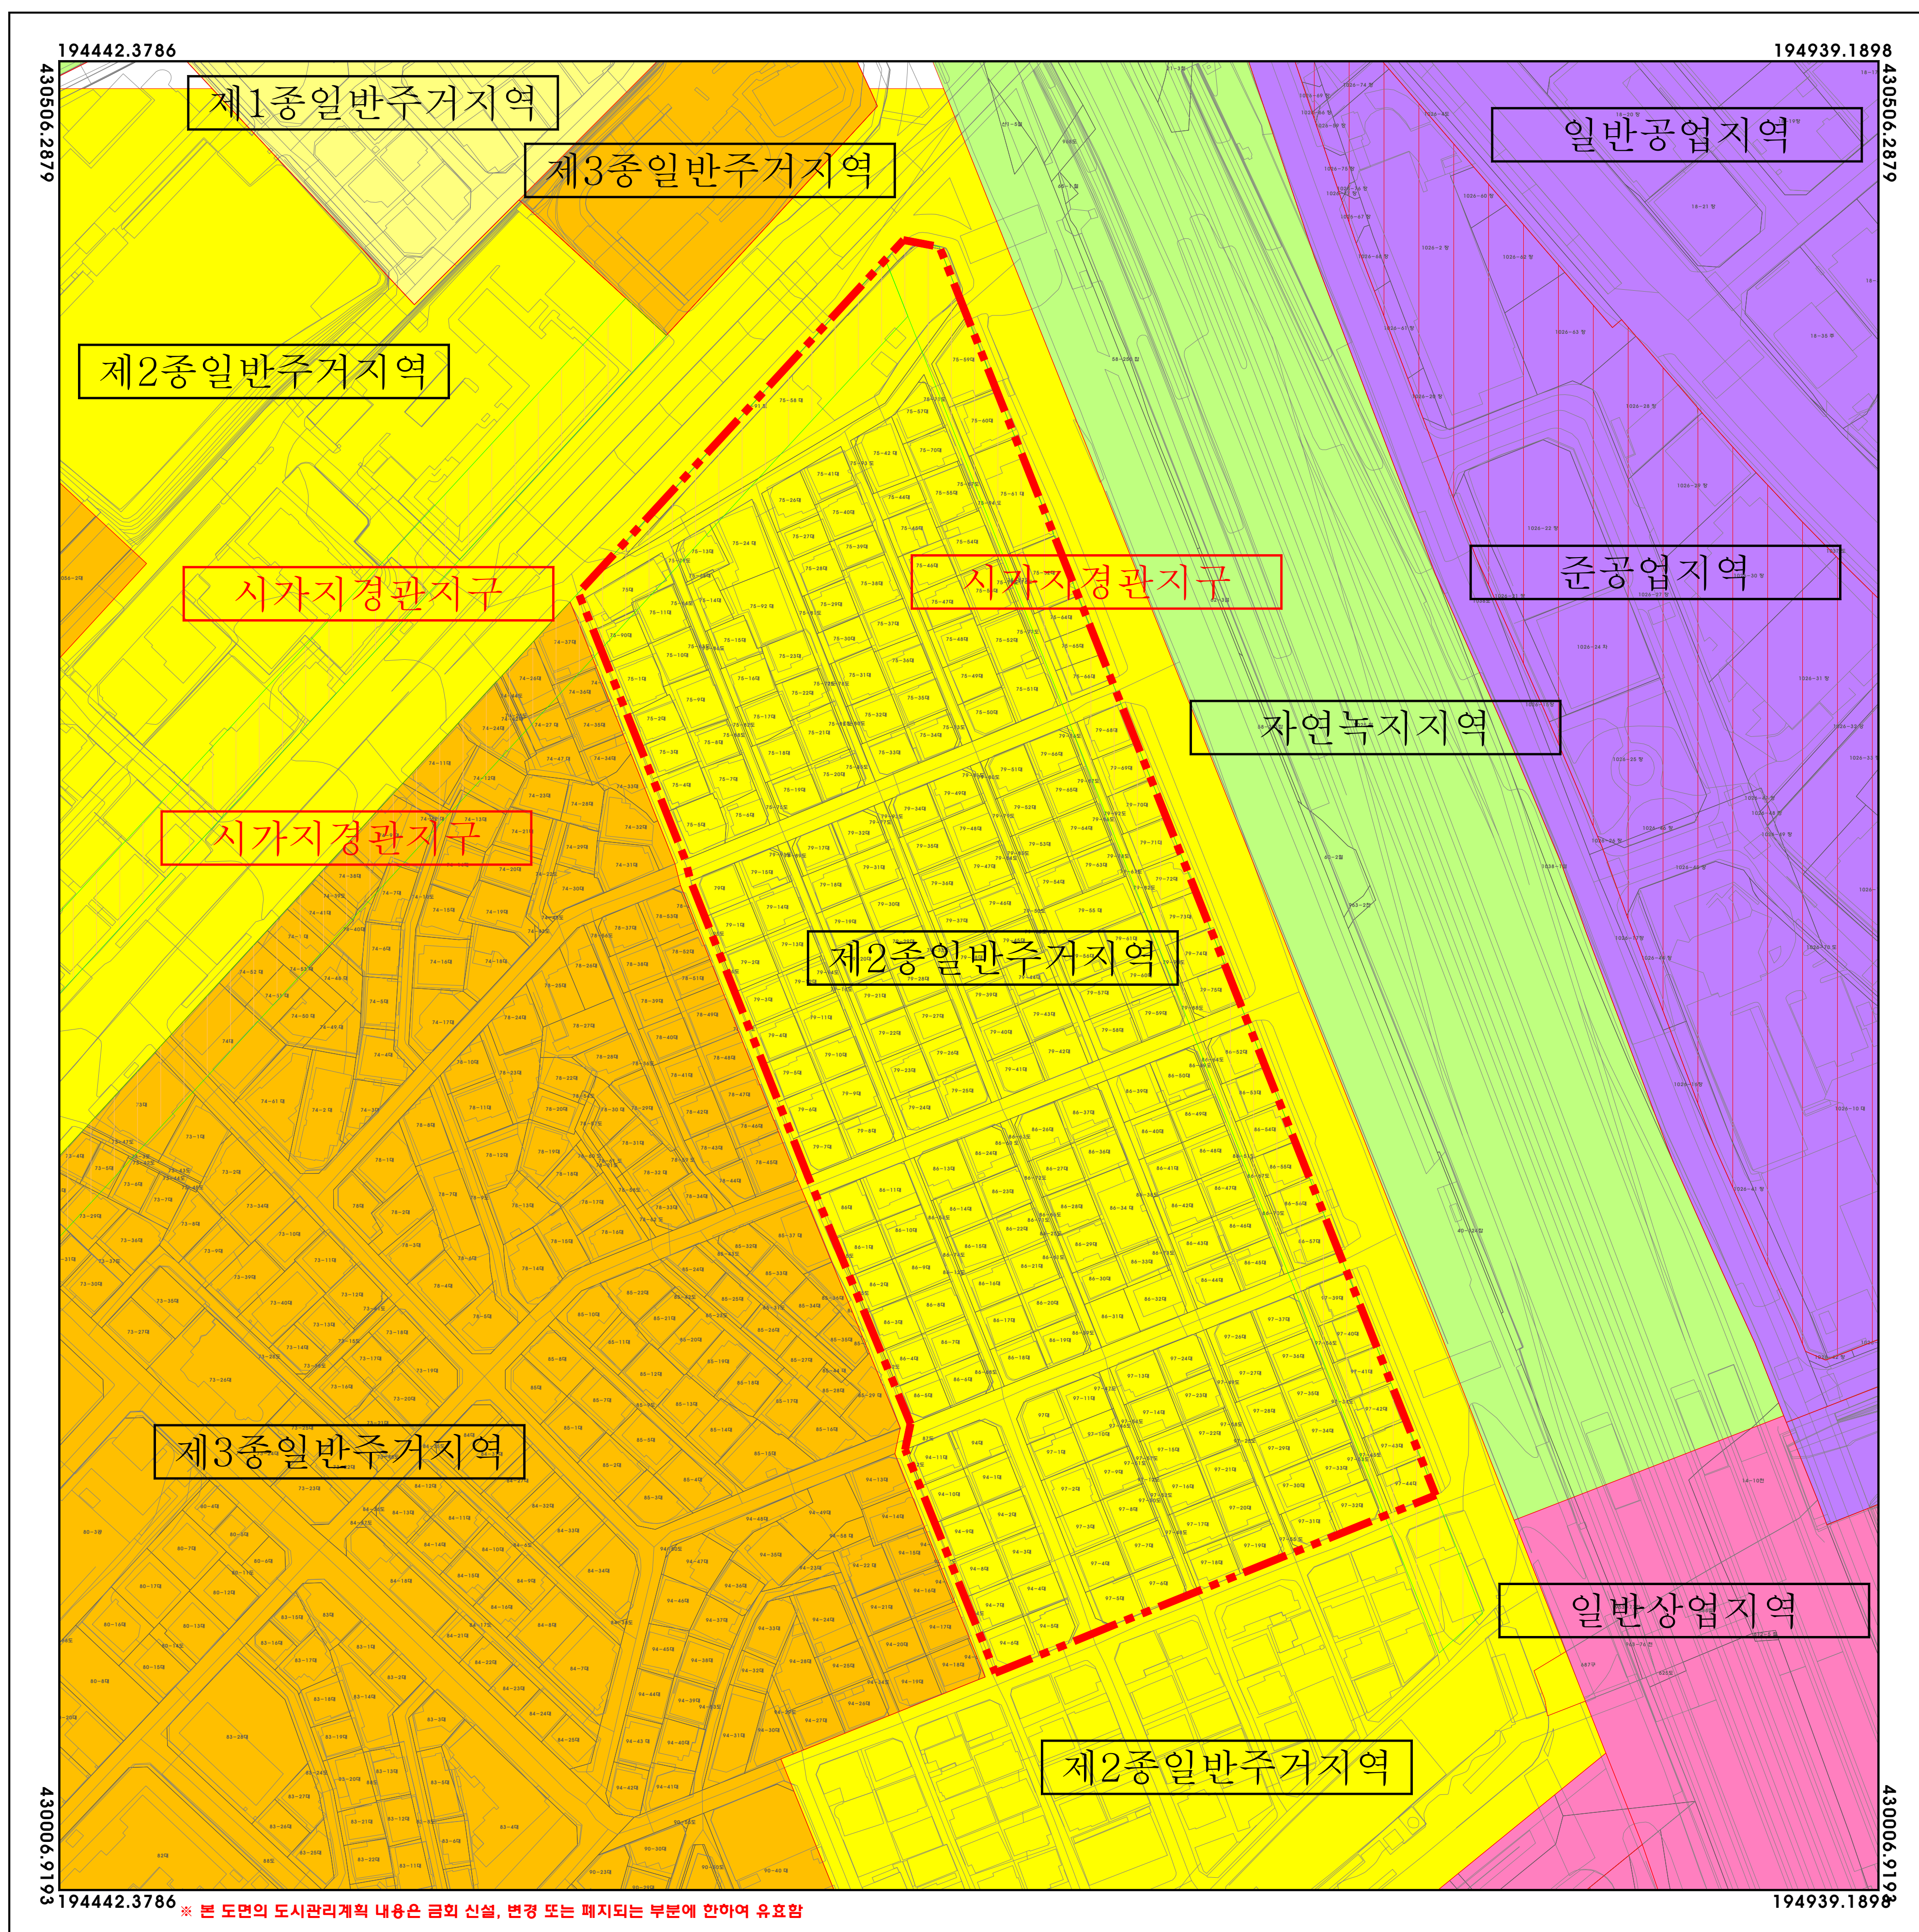

|        |                                                                                     |           |
|--------|-------------------------------------------------------------------------------------|-----------|
| 범<br>례 |  | 정비구역      |
|        |  | 제1종일반주거지역 |
|        |  | 제2종일반주거지역 |
|        |  | 제3종일반주거지역 |
|        |  | 일반상업지역    |
|        |  | 일반공업지역    |
|        |  | 준공업지역     |
|        |  | 자연녹지지역    |


| 구 분 | 입 안 권 자 및 결 정 권 자 |           |           |
|-----|-------------------|-----------|-----------|
|     | 작 성 자             | 1 차 확 인 자 | 2 차 확 인 자 |
| 소 속 | (주) 더반이엔지         |           |           |
| 직 위 | 대 표 이 사           |           |           |
| 직 명 | 책임기술자             |           |           |
| 성 명 | 최 톤 용             |           |           |
| 확인인 |                   |           |           |

|       |                  |
|-------|------------------|
| 지정권자  | 군 포 시 장          |
| 지정일자  | 2024년 11월        |
| 고시년도  | 2024년            |
| 고시번호  | 군포시고시 제2024-000호 |
| 작성자   | 최 톤 용            |
| 작성년월일 | 2024년 11월        |
| 저작권소유 | 군 포 시 장          |
| 발행자   | 군 포 시 장          |

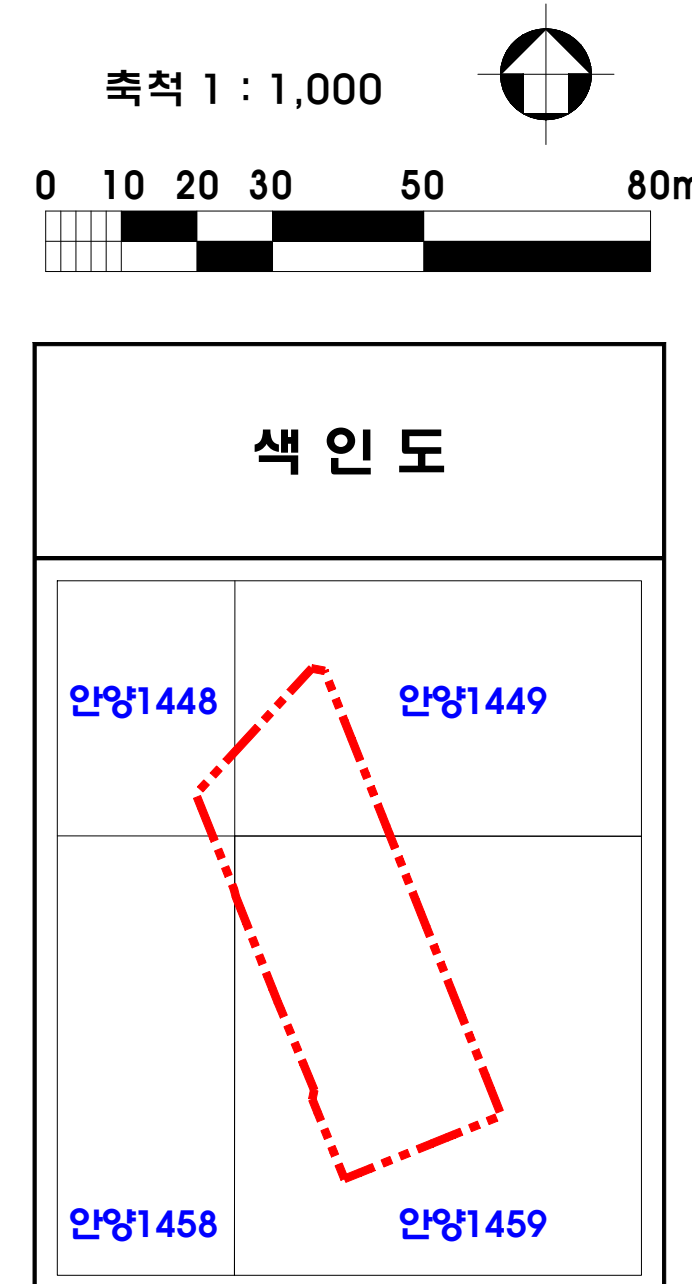



군포 도시관리계획[용도지역·지구] 결정(변경)  
지형도면고시도

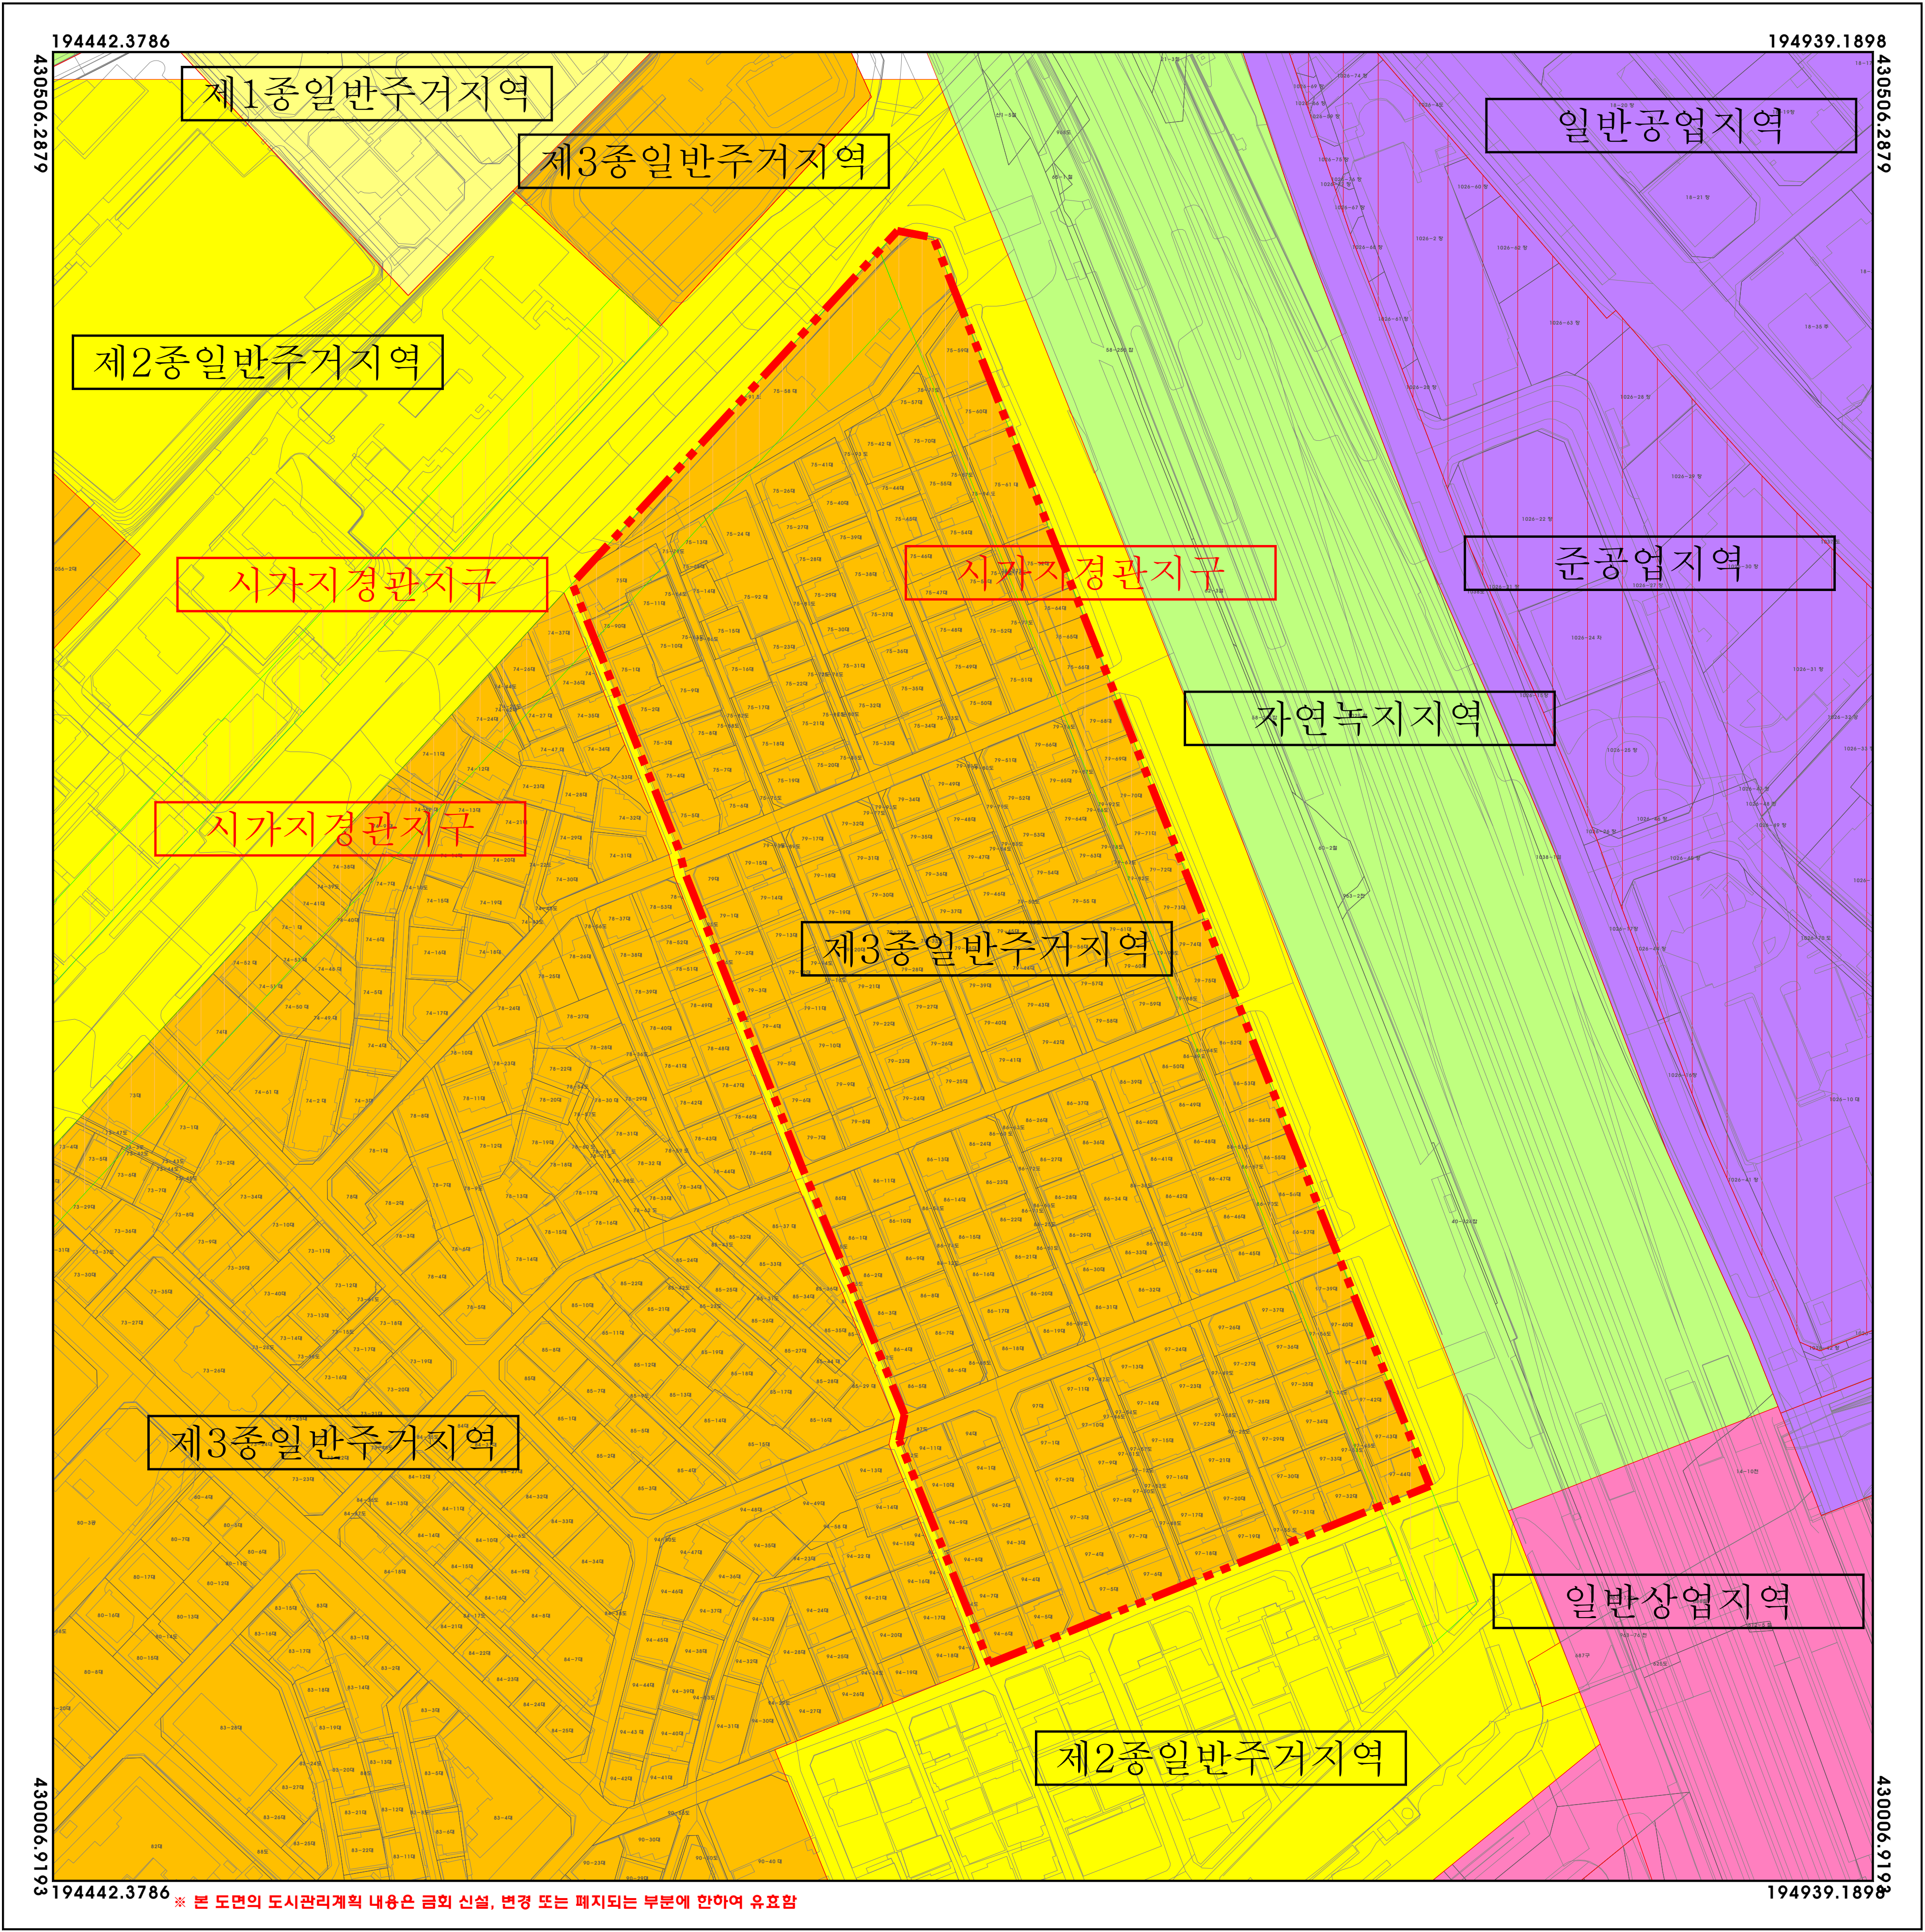


※ 본 도면의 도시관리계획 내용은 금회 신설, 변경 또는 폐지되는 부분에 한하여 유효함

|   |  |           |
|---|--|-----------|
| 판 |  | 정비구역      |
|   |  | 제1종일반주거지역 |
| 례 |  | 제2종일반주거지역 |
|   |  | 제3종일반주거지역 |
|   |  | 일반상업지역    |
|   |  | 일반공업지역    |
|   |  | 준공업지역     |
|   |  | 자연녹지지역    |
|   |  | 시가지경관지구   |


| 구 분 | 입안권자 및 결정권자 |        |        |
|-----|-------------|--------|--------|
|     | 작성자         | 1차 확인자 | 2차 확인자 |
| 소 속 | (주) 더반이엔지   |        |        |
| 직 위 | 대 표 이 사     |        |        |
| 직 명 | 책임기술자       |        |        |
| 성 명 | 최 톤 용       |        |        |
| 확인인 |             |        |        |

|       |                  |
|-------|------------------|
| 지정권자  | 군 포 시 장          |
| 지정일자  | 2024년 11월        |
| 고시년도  | 2024년            |
| 고시번호  | 군포시고시 제2024-000호 |
| 작성자   | 최 톤 용            |
| 작성년월일 | 2024년 11월        |
| 저작권소유 | 군 포 시 장          |
| 발행자   | 군 포 시 장          |

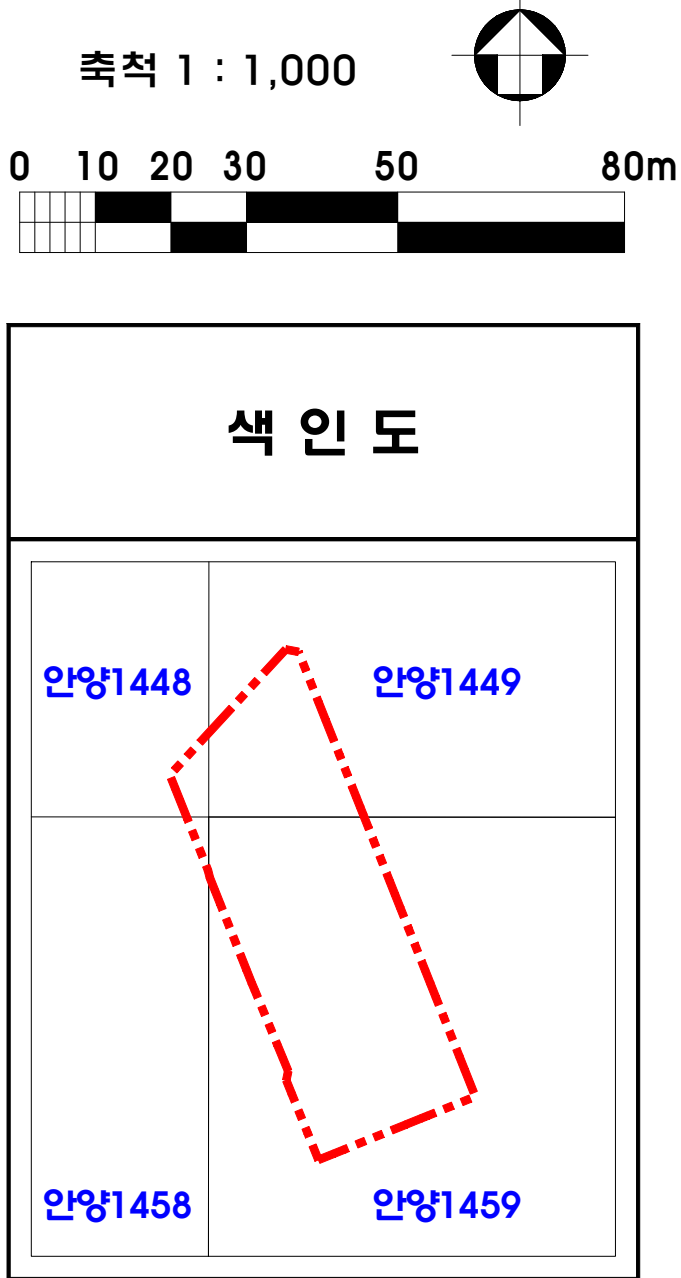




**군포 도시관리계획[도시계획시설] 결정(기정)  
지형도면고시도**

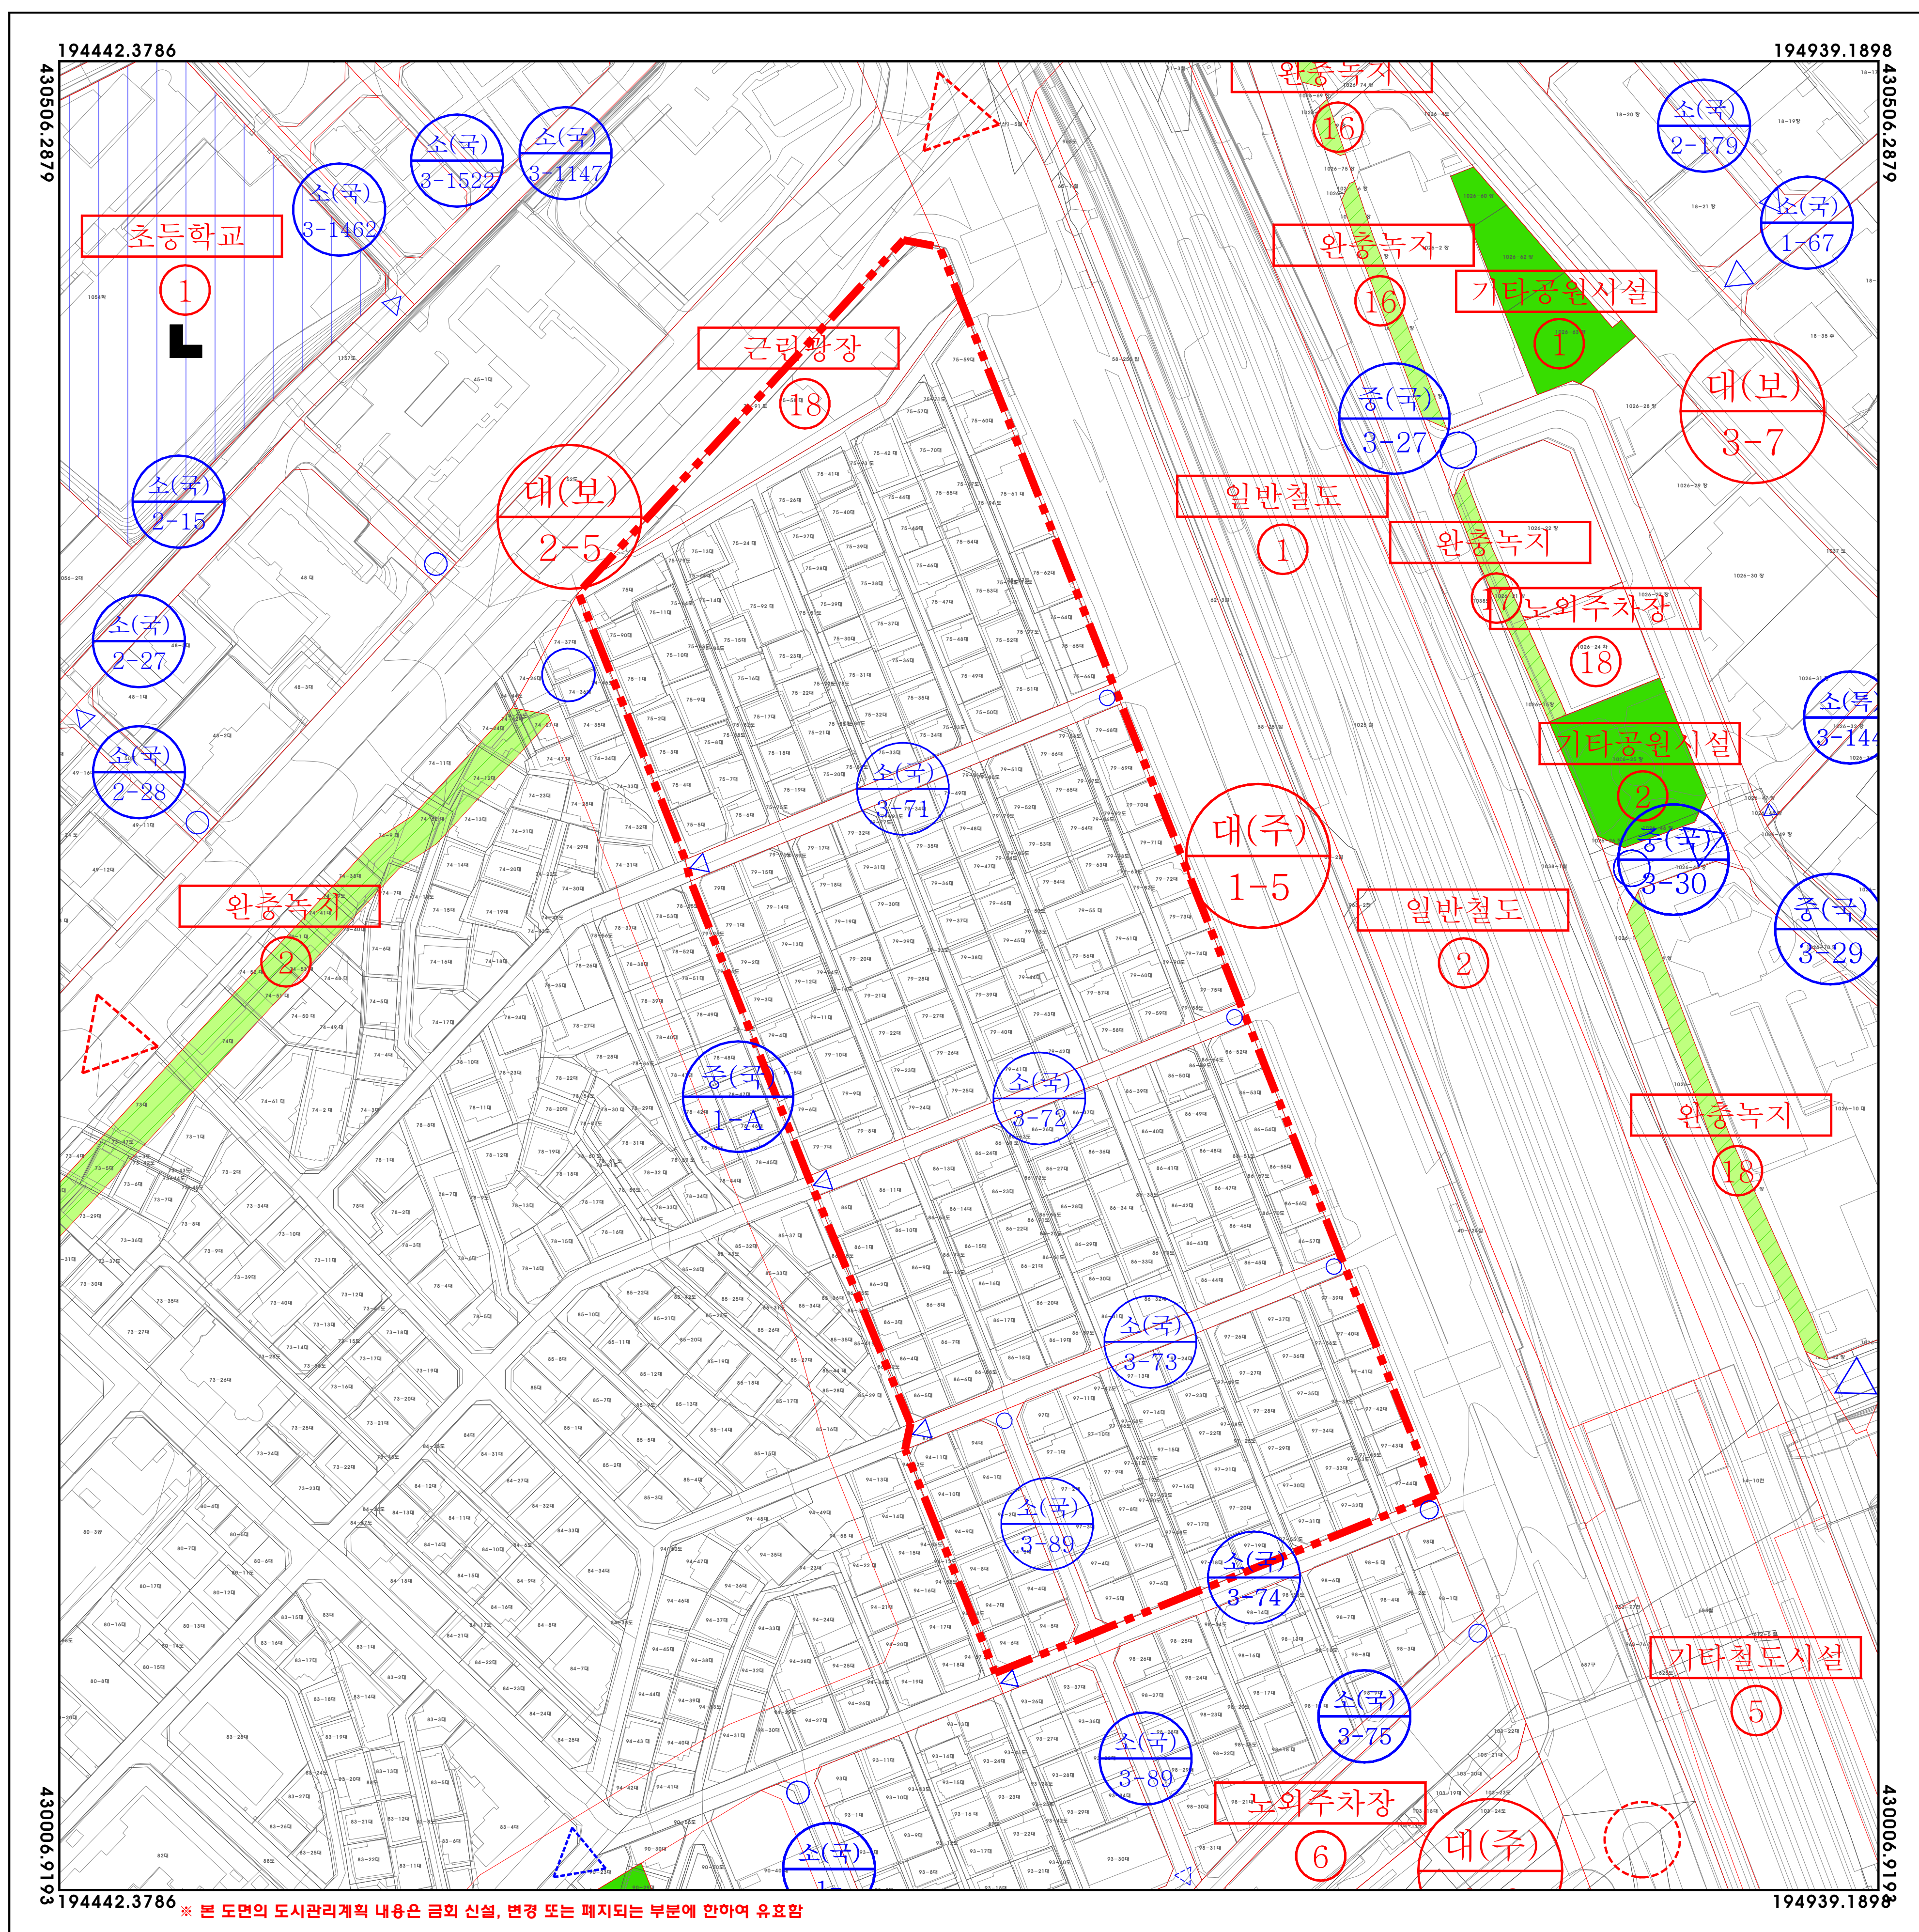

|                                                                                     |            |
|-------------------------------------------------------------------------------------|------------|
|  | 정비구역       |
|  | 광장         |
|  | 공원         |
|  | 녹지         |
|  | 학교         |
|  | 주차장        |
|  | 철도         |
|  | 도시계획도로(대로) |
|  | 도시계획도로(중로) |
|  | 도시계획도로(소로) |


| 구 분 | 입 안 권 자 및 결 정 권 자 |           |           |
|-----|-------------------|-----------|-----------|
|     | 작 성 자             | 1 차 확 인 자 | 2 차 확 인 자 |
| 소 속 | (주) 더반이엔지         |           |           |
| 직 위 | 대 표 이 사           |           |           |
| 직 명 | 책임기술자             |           |           |
| 성 명 | 최 톤 용             |           |           |
| 확인인 |                   |           |           |










|       |                  |
|-------|------------------|
| 지정권자  | 군 포 시 장          |
| 지정일자  | 2024년 11월        |
| 고시년도  | 2024년            |
| 고시번호  | 군포시고시 제2024-000호 |
| 작성자   | 최 톤 용            |
| 작성년월일 | 2024년 11월        |
| 저작권소유 | 군 포 시 장          |
| 발행자   | 군 포 시 장          |

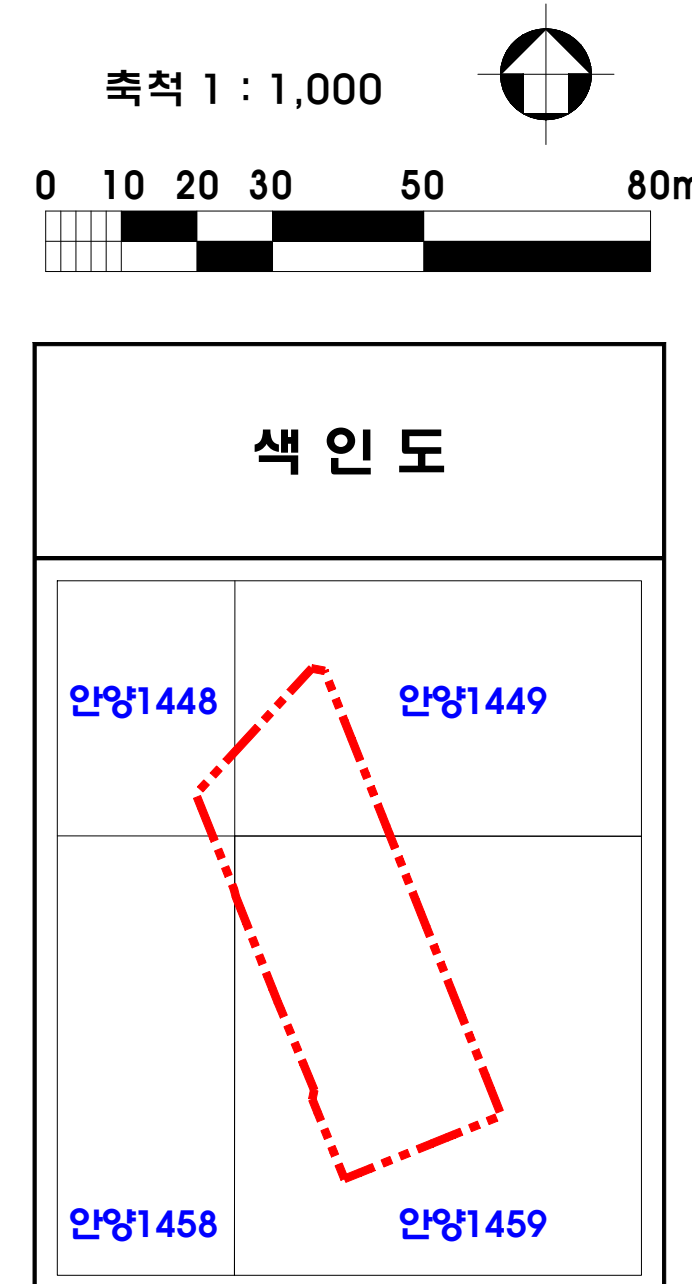




**군포 도시관리계획[도시계획시설] 결정(변경)  
지형도면고시도**

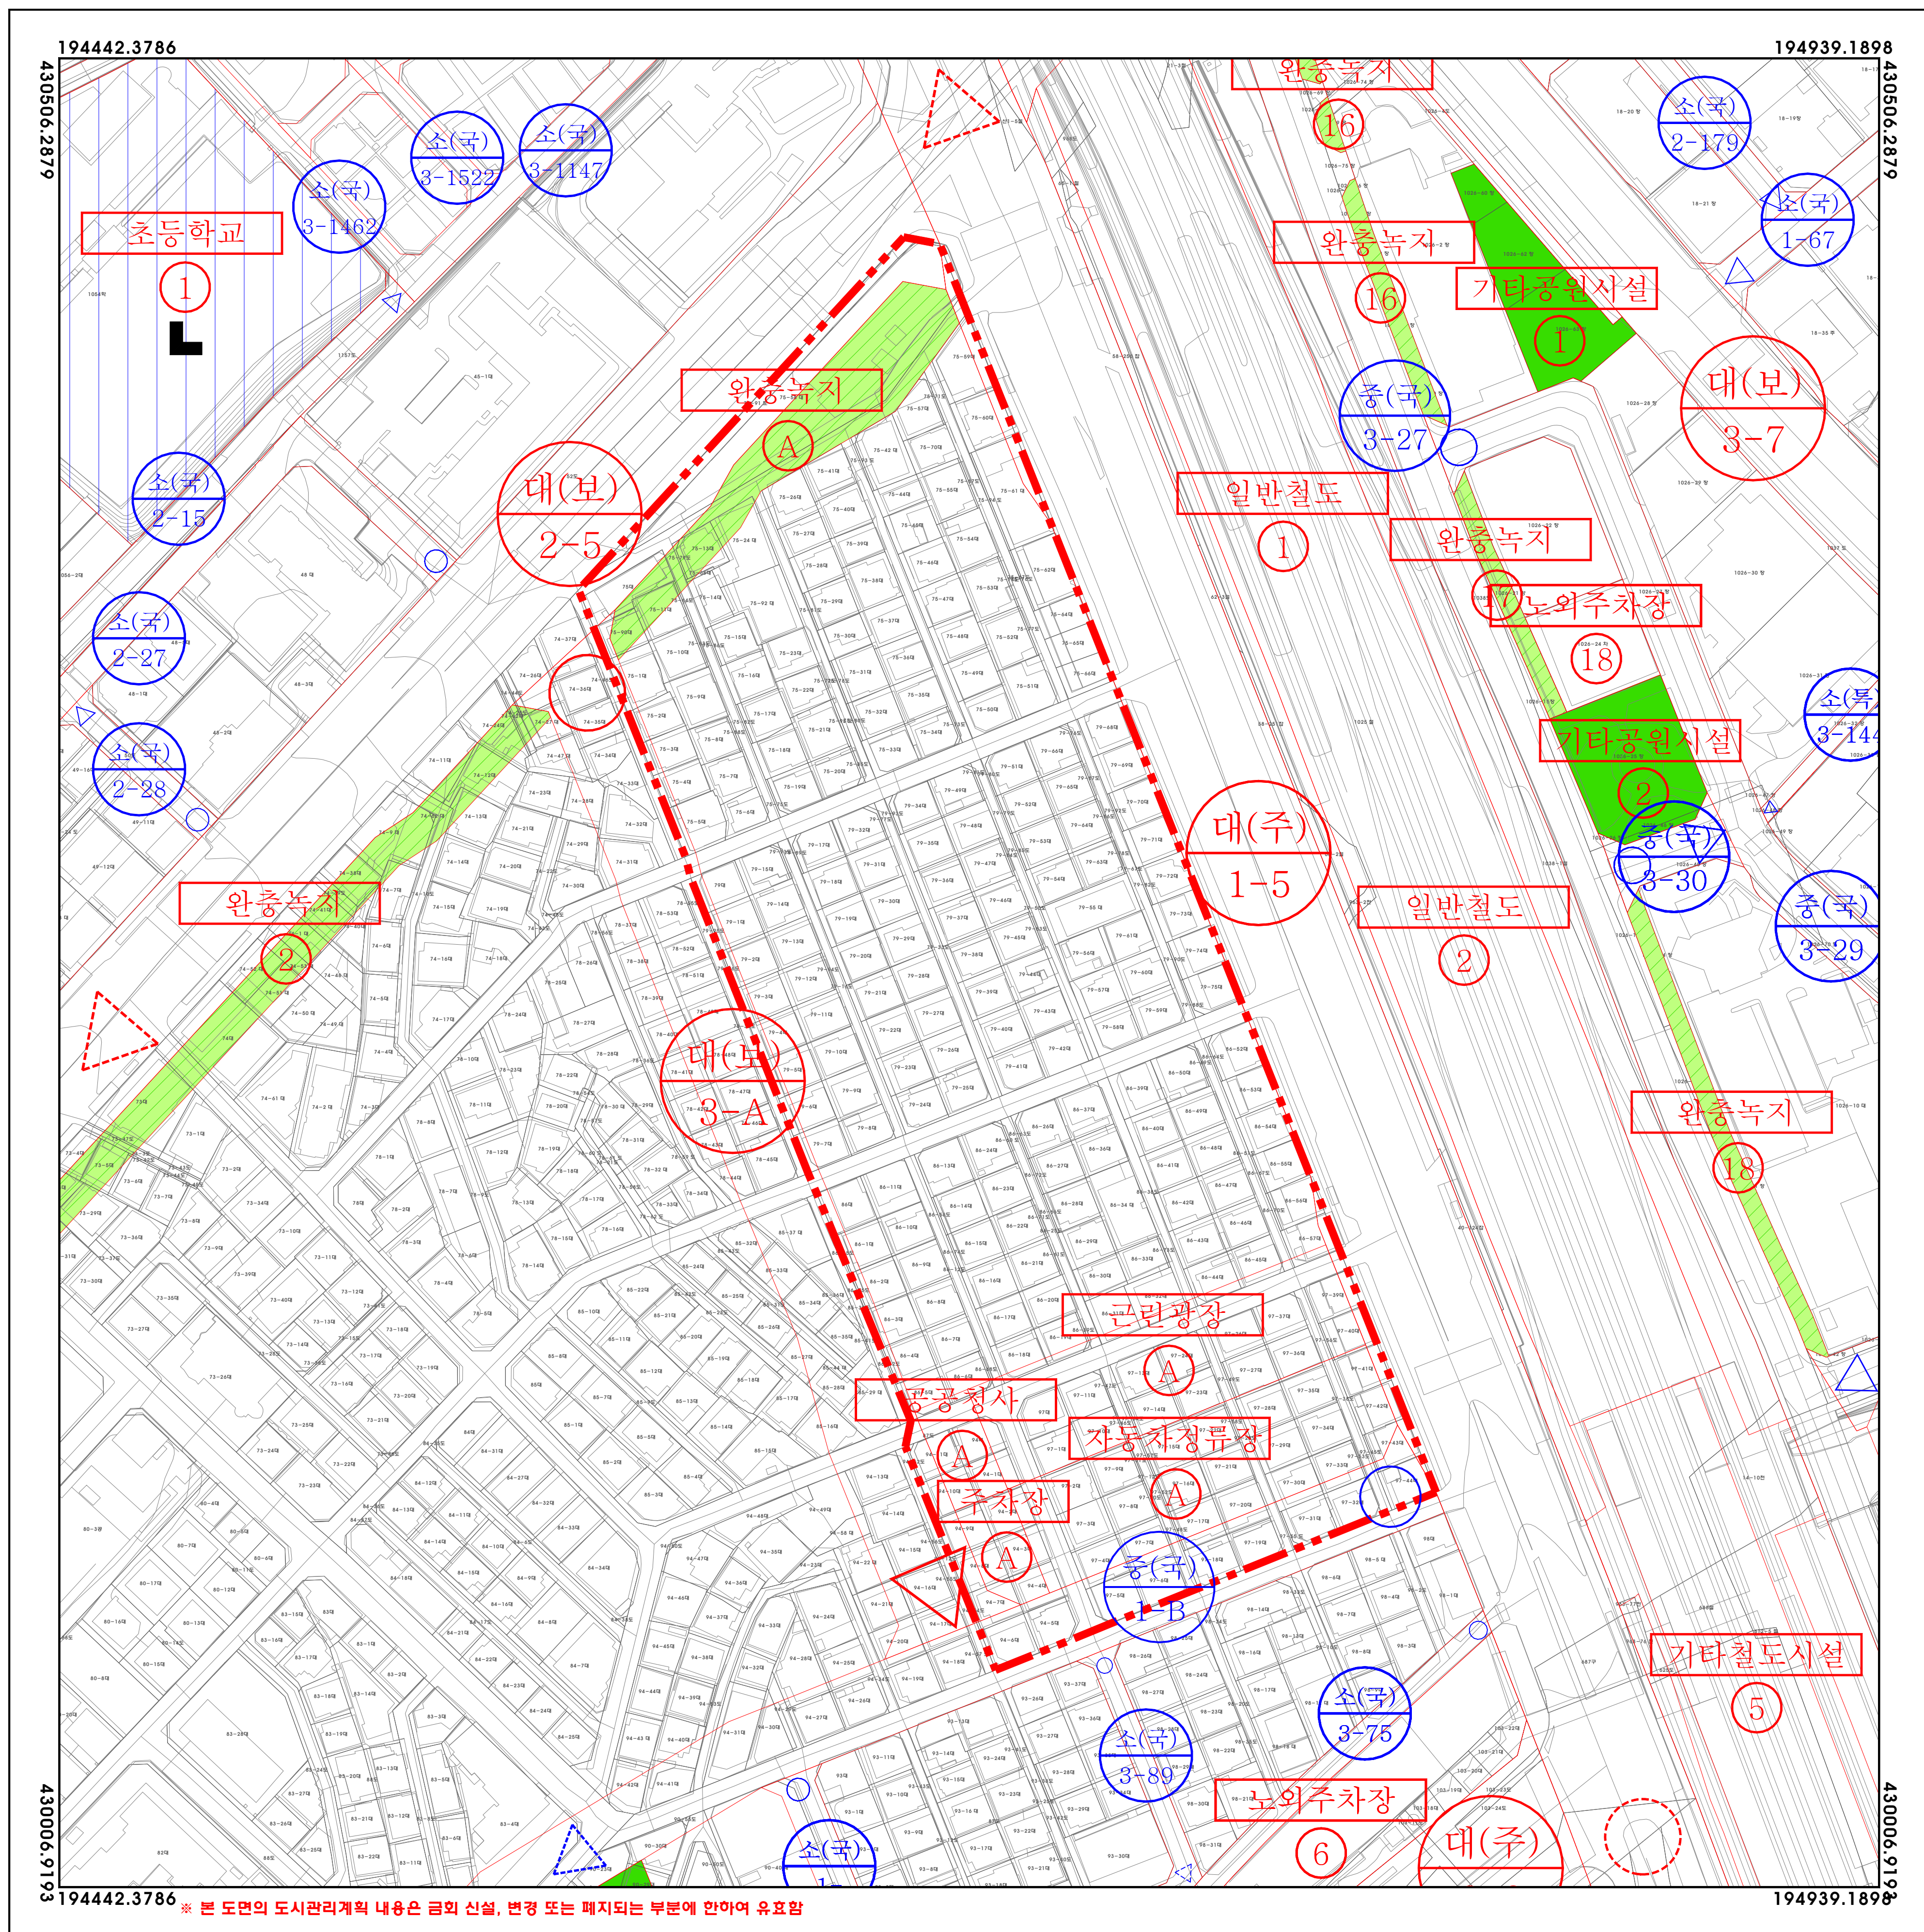
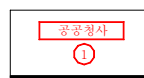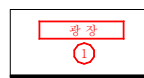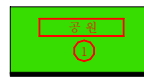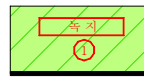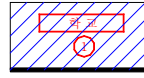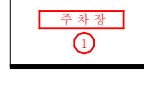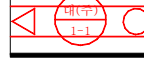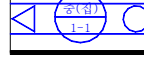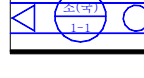
|                                                                                     |                                                                                     |                                                                                     |
|-------------------------------------------------------------------------------------|-------------------------------------------------------------------------------------|-------------------------------------------------------------------------------------|
| 범                                                                                   |  | 정비구역                                                                                |
|                                                                                     |  | 공공청사                                                                                |
|                                                                                     |  | 광장                                                                                  |
|                                                                                     |  | 공원                                                                                  |
|                                                                                     |  | 녹지                                                                                  |
|                                                                                     |  | 학교                                                                                  |
|                                                                                     |  | 자동차정류장                                                                              |
|                                                                                     |  | 주차장                                                                                 |
|                                                                                     |  | 철도                                                                                  |
|                                                                                     | 레                                                                                   |  |
|  |                                                                                     | 도시계획도로(중로)                                                                          |
|  |                                                                                     | 도시계획도로(소로)                                                                          |


| 구 분 | 입안권자 및 결정권자 |        |        |
|-----|-------------|--------|--------|
|     | 작성자         | 1차 확인자 | 2차 확인자 |
| 소 속 | (주) 더반이엔지   |        |        |
| 직 위 | 대 표 이 사     |        |        |
| 직 명 | 책임기술자       |        |        |
| 성 명 | 최 톤 용       |        |        |
| 확인인 |             |        |        |

|       |                  |
|-------|------------------|
| 지정권자  | 군 포 시 장          |
| 지정일자  | 2024년 11월        |
| 고시년도  | 2024년            |
| 고시번호  | 군포시고시 제2024-000호 |
| 작성자   | 최 톤 용            |
| 작성년월일 | 2024년 11월        |
| 저작권소유 | 군 포 시 장          |
| 발행자   | 군 포 시 장          |

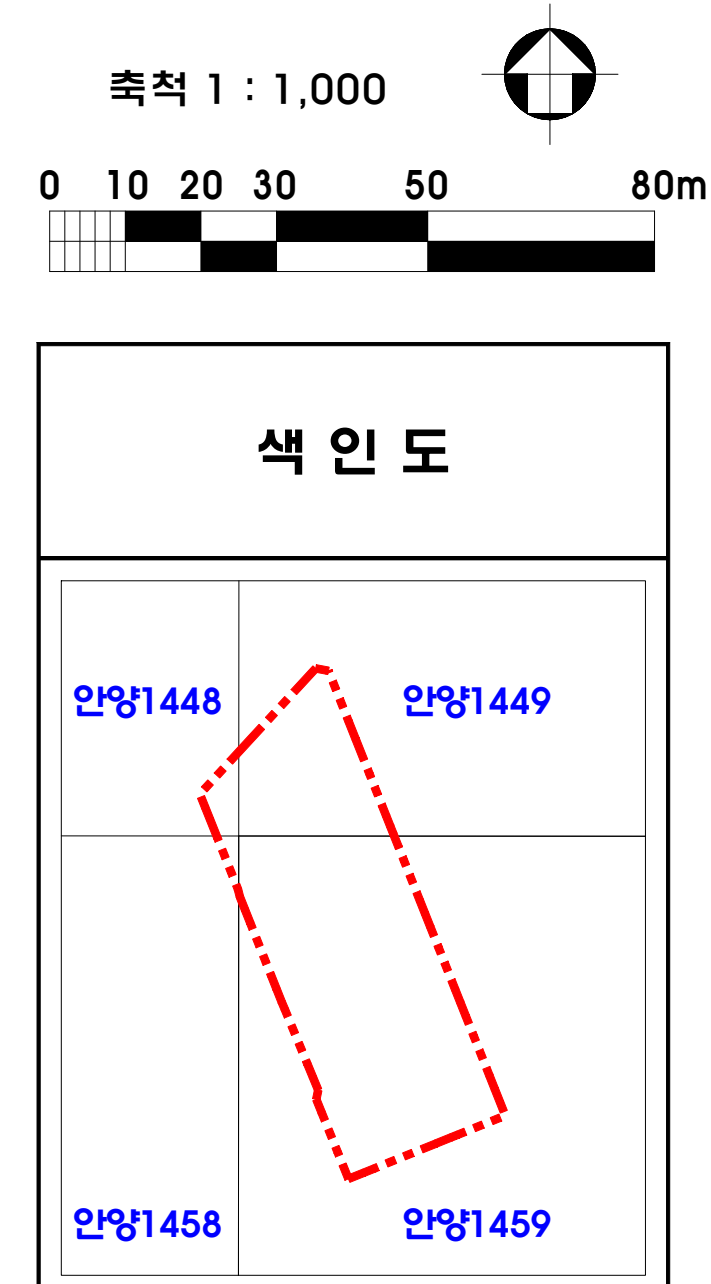




# 군포 도시관리계획[가구 및 건축물] 결정 지형도면고시도

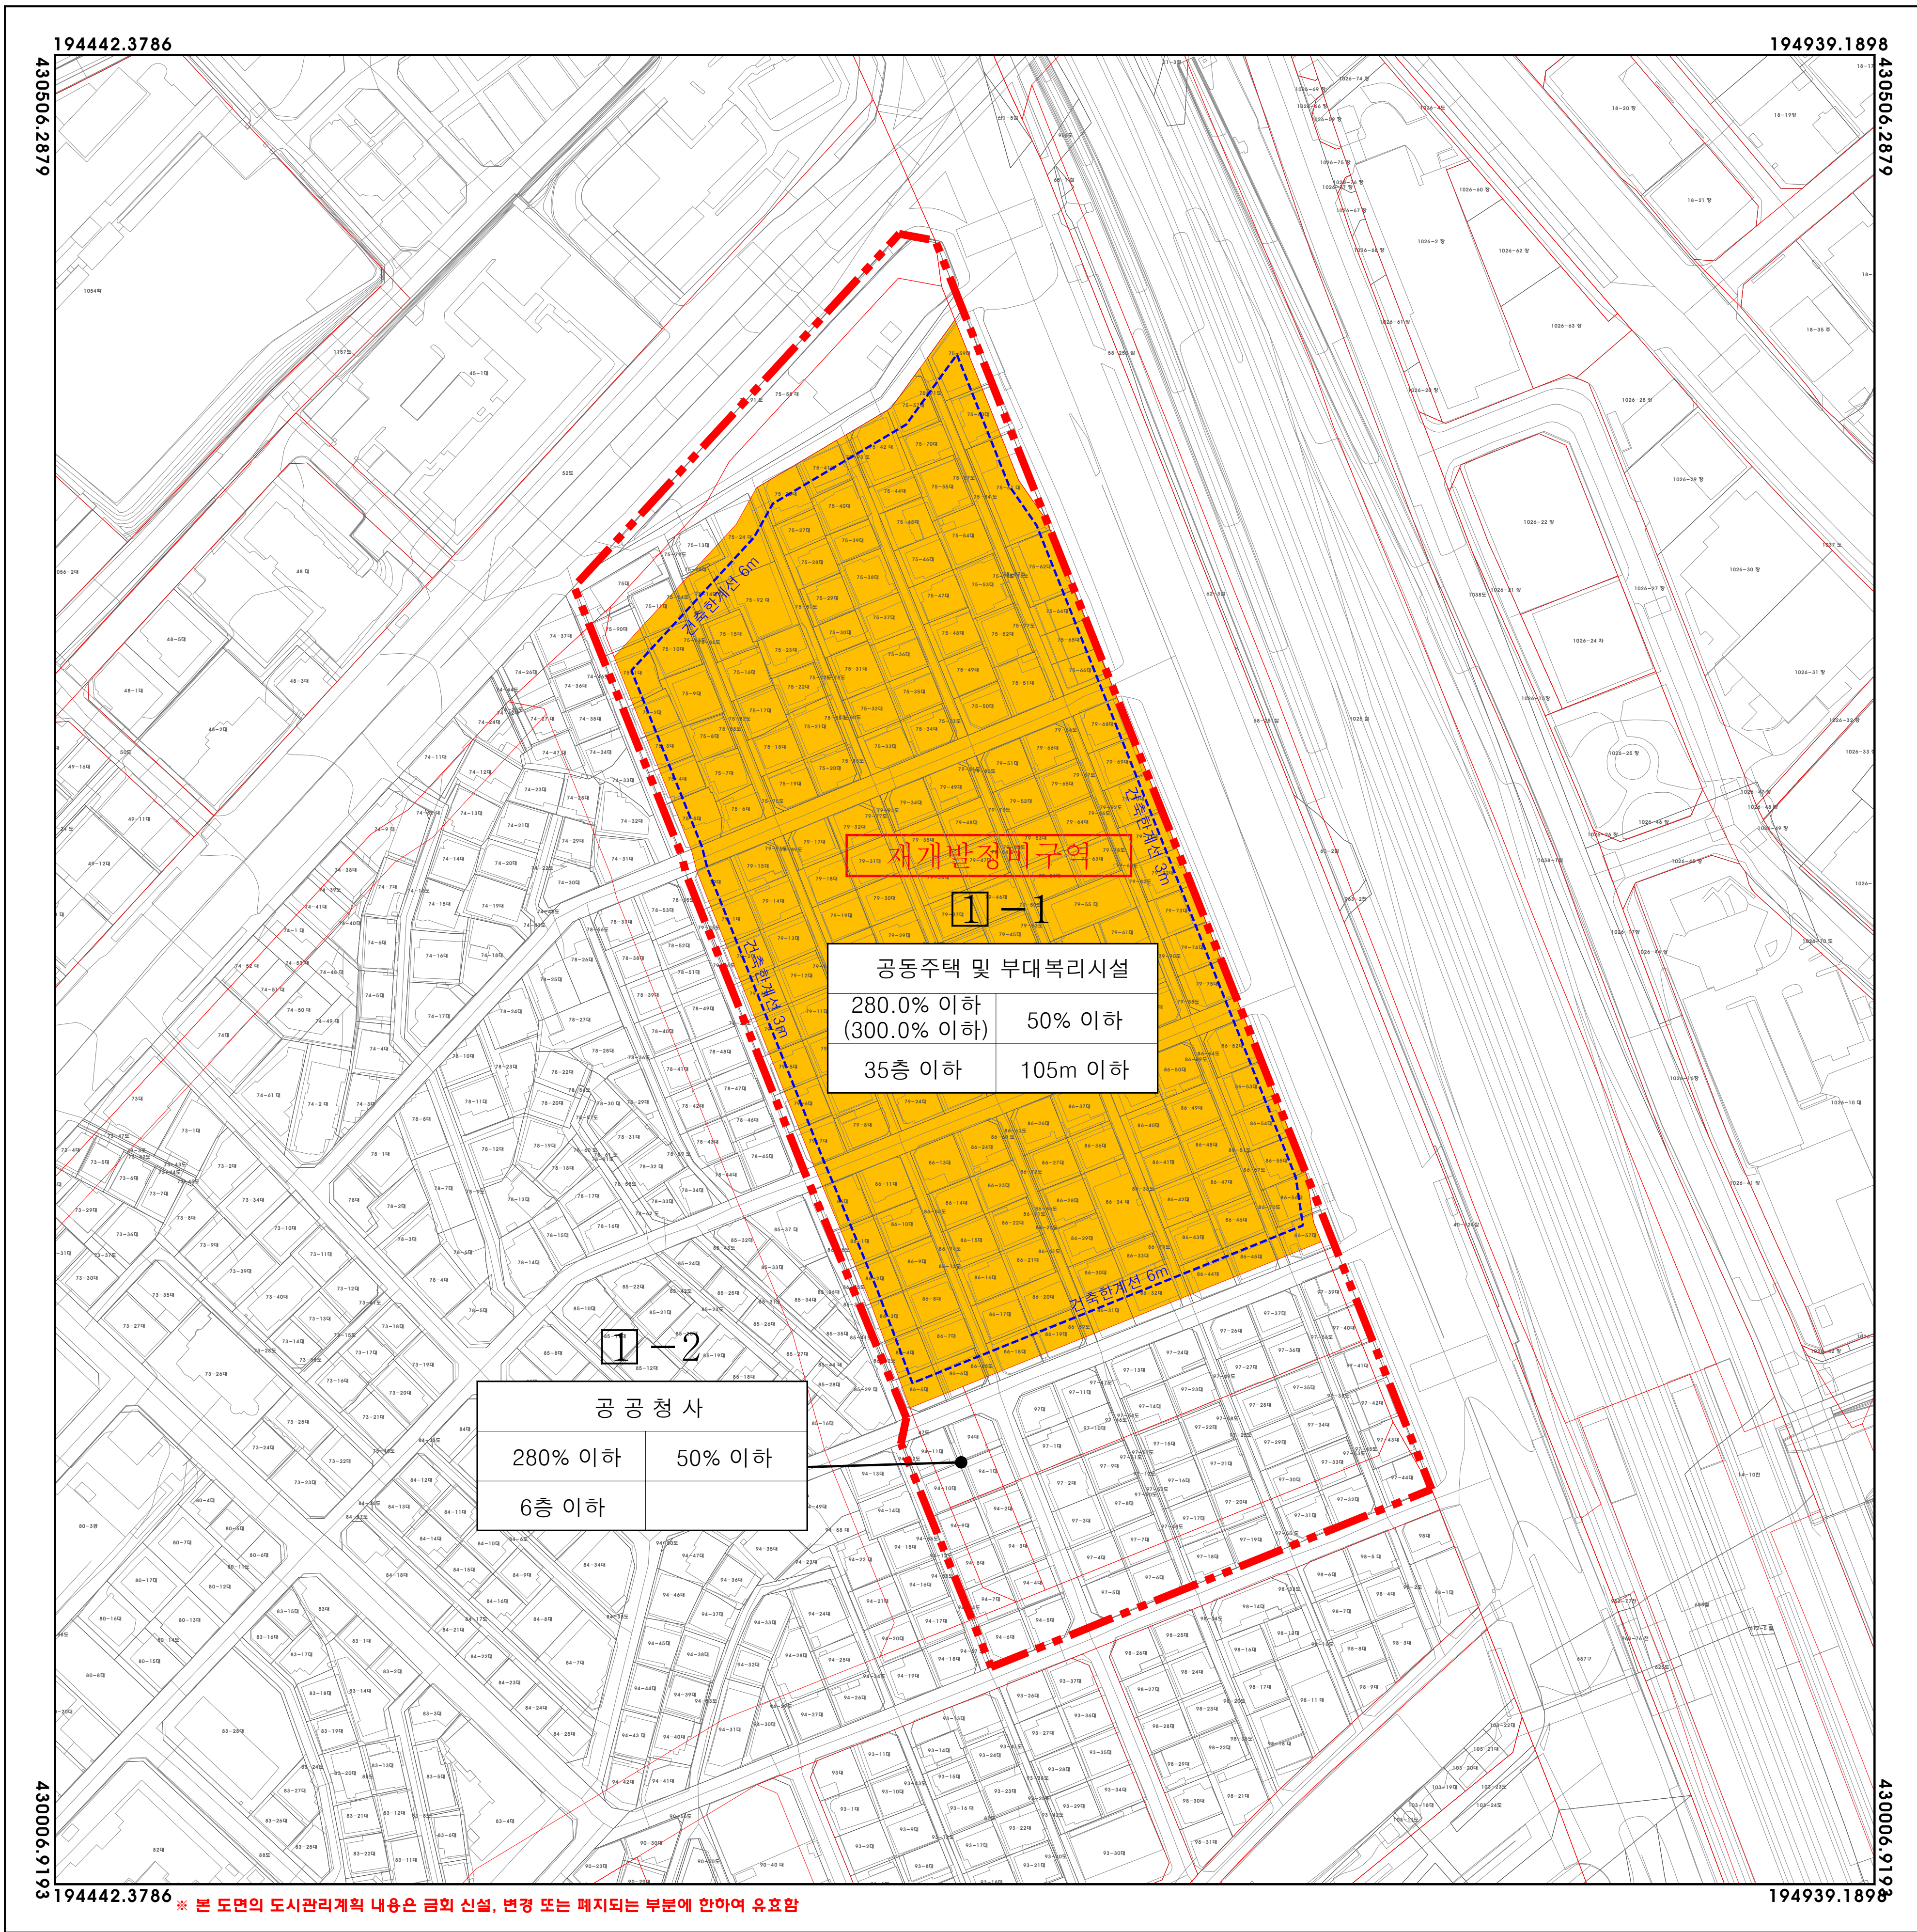

|   |   |
|---|---|
| 번 | <div><div></div>정비구역</div> <div><div></div>획지</div> <div><div>□-1</div>가구번호-획지번호</div> <div><div></div>건축한계선</div> |
|   | <div>주 용 도</div> <div>정비계획용지(법정상안정지)건축물</div> <div>최고 층수</div> <div>최고 높이</div>                                    |
| 레 |   |


| 구 분 | 입안권자 및 결정권자 |        |        |
|-----|-------------|--------|--------|
|     | 작성자         | 1차 확인자 | 2차 확인자 |
| 소 속 | (주) 더반이엔지   |        |        |
| 직 위 | 대 표 이 사     |        |        |
| 직 명 | 책임기술자       |        |        |
| 성 명 | 최 톤 용       |        |        |
| 확인인 |             |        |        |

|       |                  |
|-------|------------------|
| 지정권자  | 군 포 시 장          |
| 지정일자  | 2024년 11월        |
| 고시년도  | 2024년            |
| 고시번호  | 군포시고시 제2024-000호 |
| 작성자   | 최 톤 용            |
| 작성년월일 | 2024년 11월        |
| 저작권소유 | 군 포 시 장          |
| 발행자   | 군 포 시 장          |

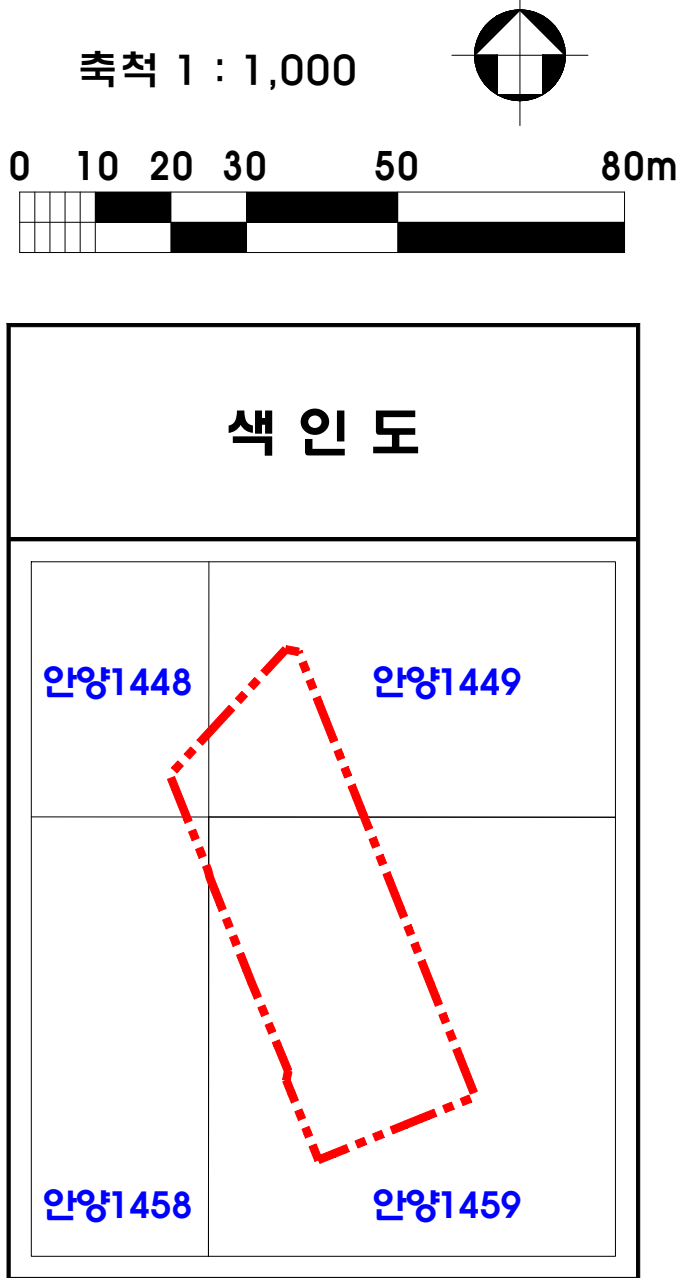



# 군포 도시관리계획[정비계획] 결정 지형도면고시도

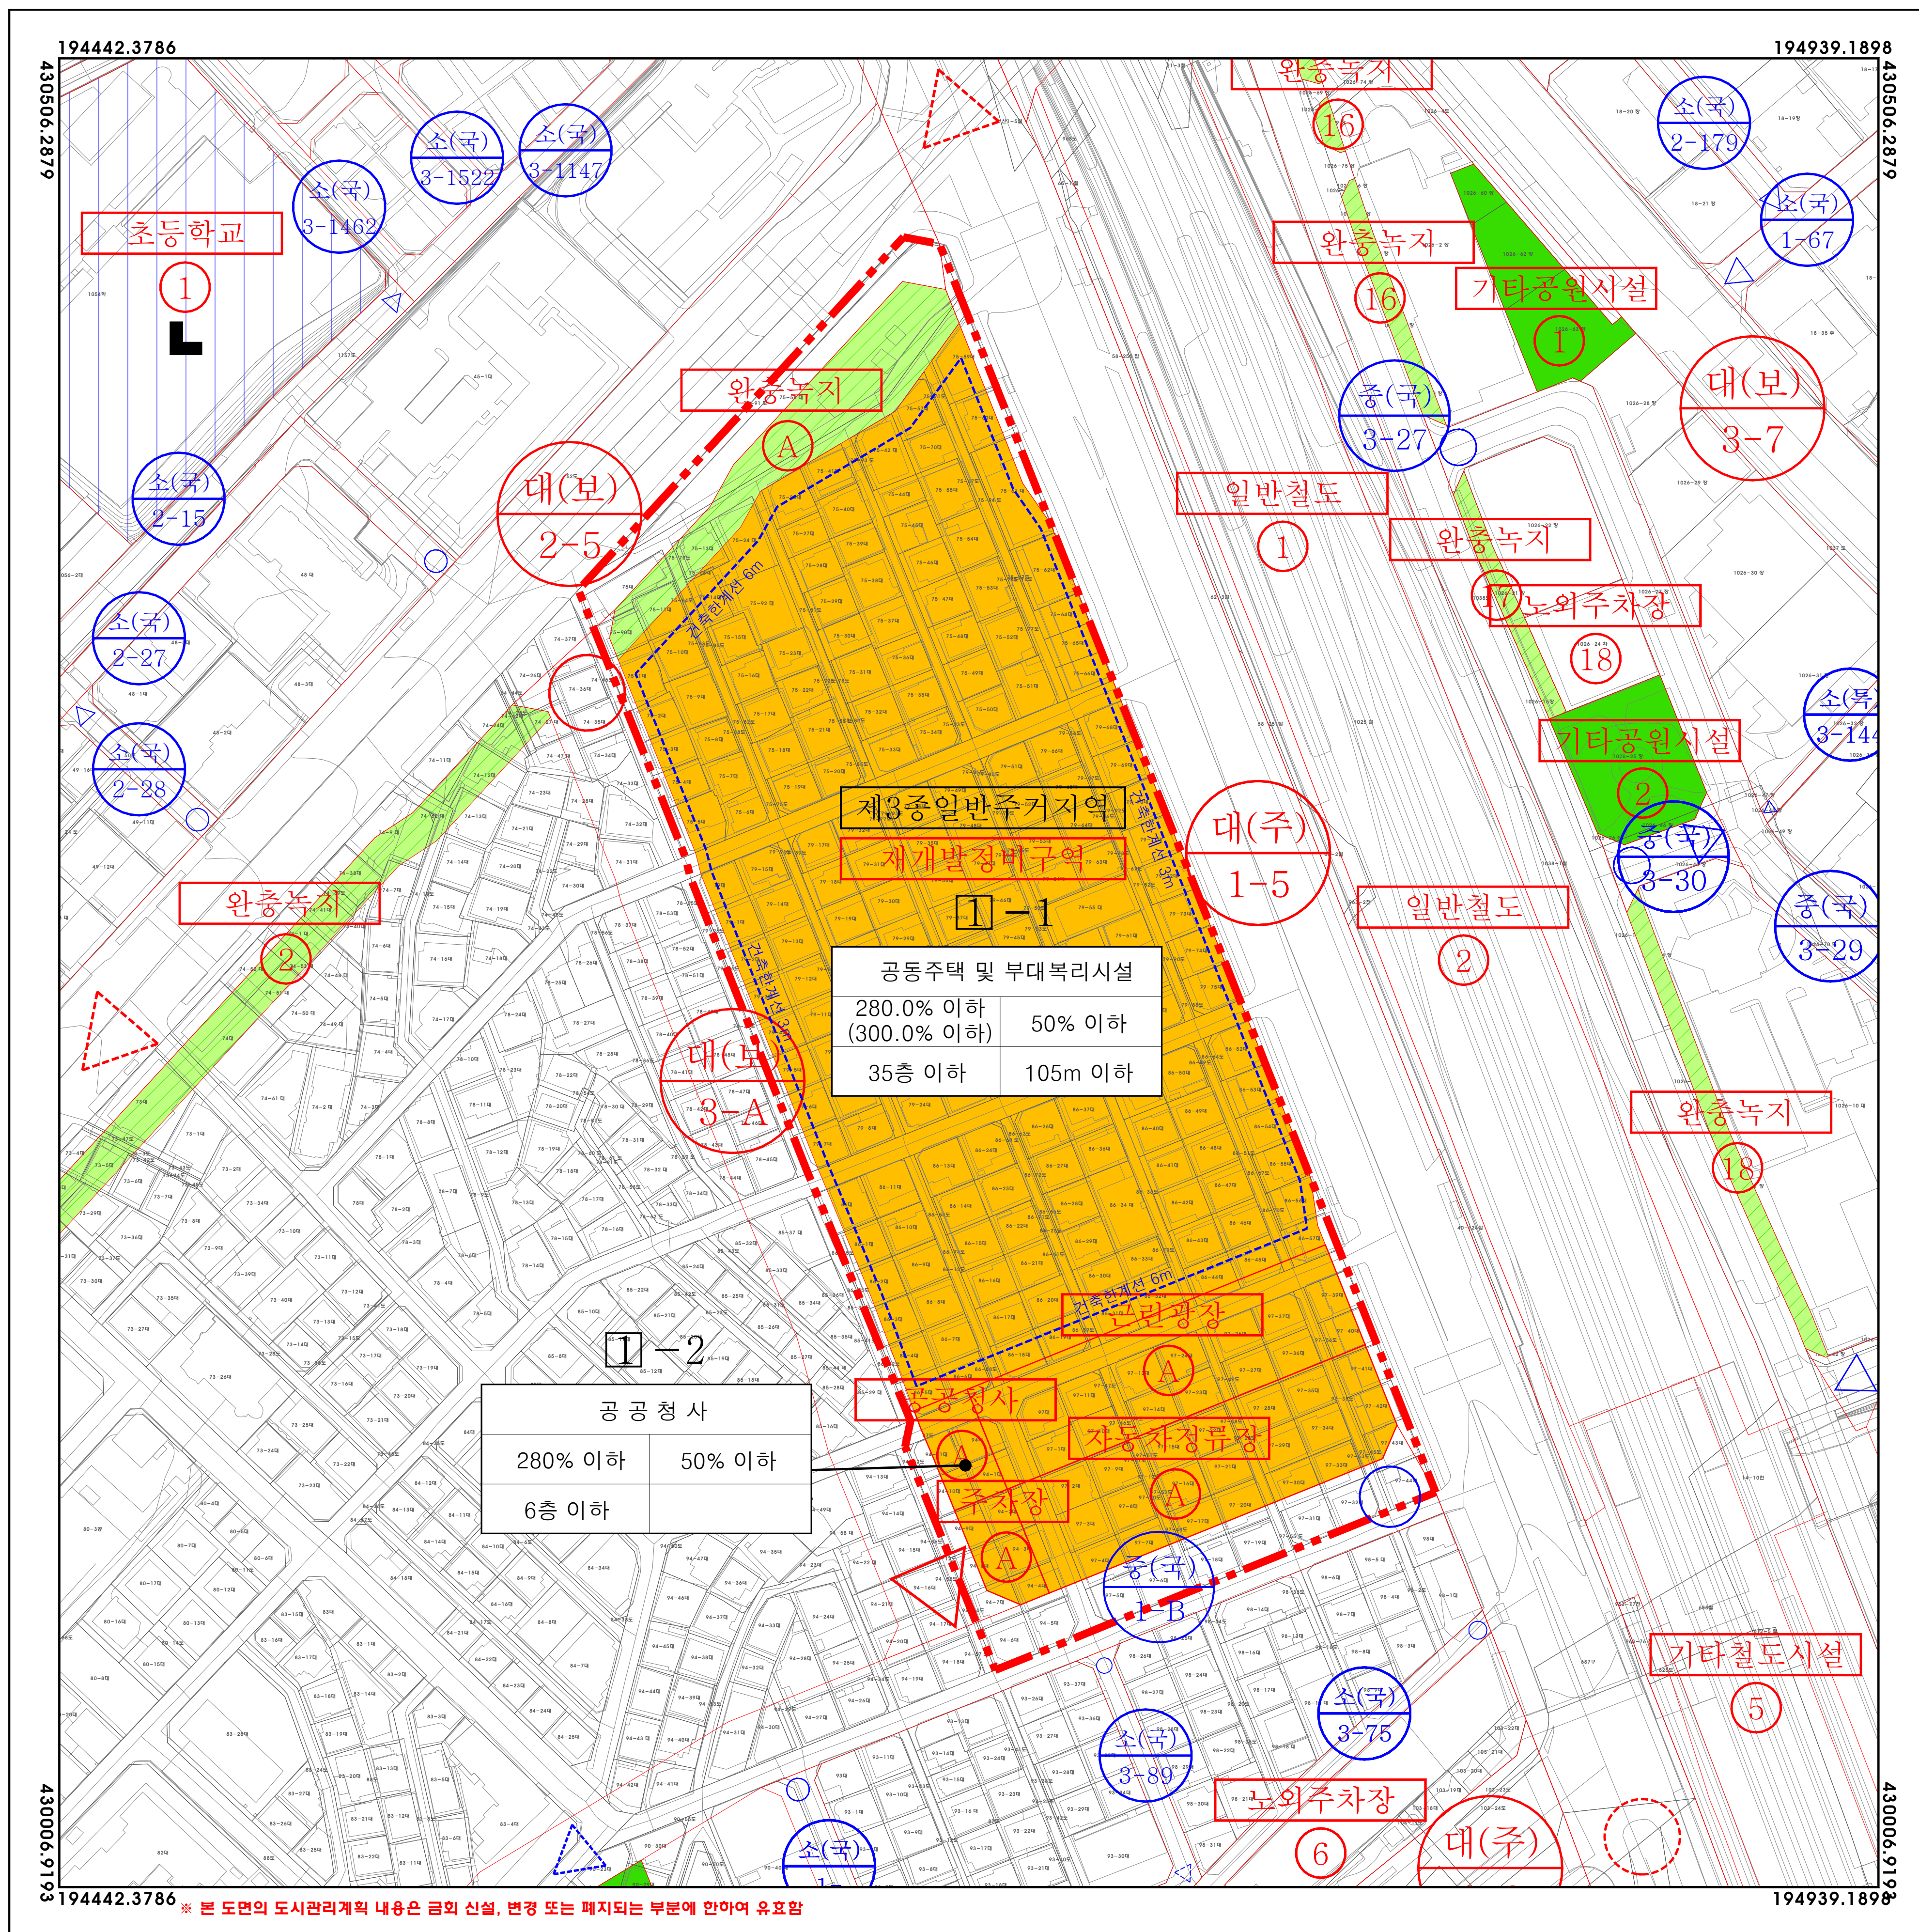

|   |                 |
|---|-----------------|
|                                                                             | 정비구역            |
|                                                                             | 항공청사            |
|                                                                             | 광      장        |
|                                                                             | 광      원        |
|                                                                             | 녹      지        |
|                                                                             | 학      교        |
|                                                                             | 자동차정류장          |
|                                                                             | 주      차      장 |
|                                                                             | 철      도        |
|                                                                             | 도시계획도로(대로)      |
|                                                                             | 도시계획도로(중로)      |
|                                                                             | 도시계획도로(소로)      |
|                                                                             | 제3종일반주거지역       |
|                                                                             | 가구번호 - 획지번호     |
|                                                                             | 건축한계선           |
| 부      록   |                 |
| <div> <div>항공도</div> <div> <div>정비계획(유역별)</div> <div>간폐율</div> </div> <div> <div>(배정상한(유역별))</div> <div></div> </div> <div>최고 흡수</div> <div>최고 높이</div> </div> |                 |


| 구 분 | 입 안 권 자 및 결 정 권 자 |        |        |
|-----|-------------------|--------|--------|
|     | 작성 자              | 1차 확인자 | 2차 확인자 |
| 소 속 | (주) 더반이엔지         |        |        |
| 직 위 | 대 표 이 사           |        |        |
| 직 명 | 책임기술자             |        |        |
| 성 명 | 최 돈 용             |        |        |
| 확인인 |                   |        |        |

|       |                  |
|-------|------------------|
| 지정권자  | 군 포 시 장          |
| 지정일자  | 2024년 11월        |
| 고시년도  | 2024년            |
| 고시번호  | 군포시고시 제2024-000호 |
| 작성자   | 최 톤 용            |
| 작성년월일 | 2024년 11월        |
| 저작권소유 | 군 포 시 장          |
| 발행자   | 군 포 시 장          |





# 군포 도시관리계획 결정(변경) 및 지형도면고시도(총괄도)

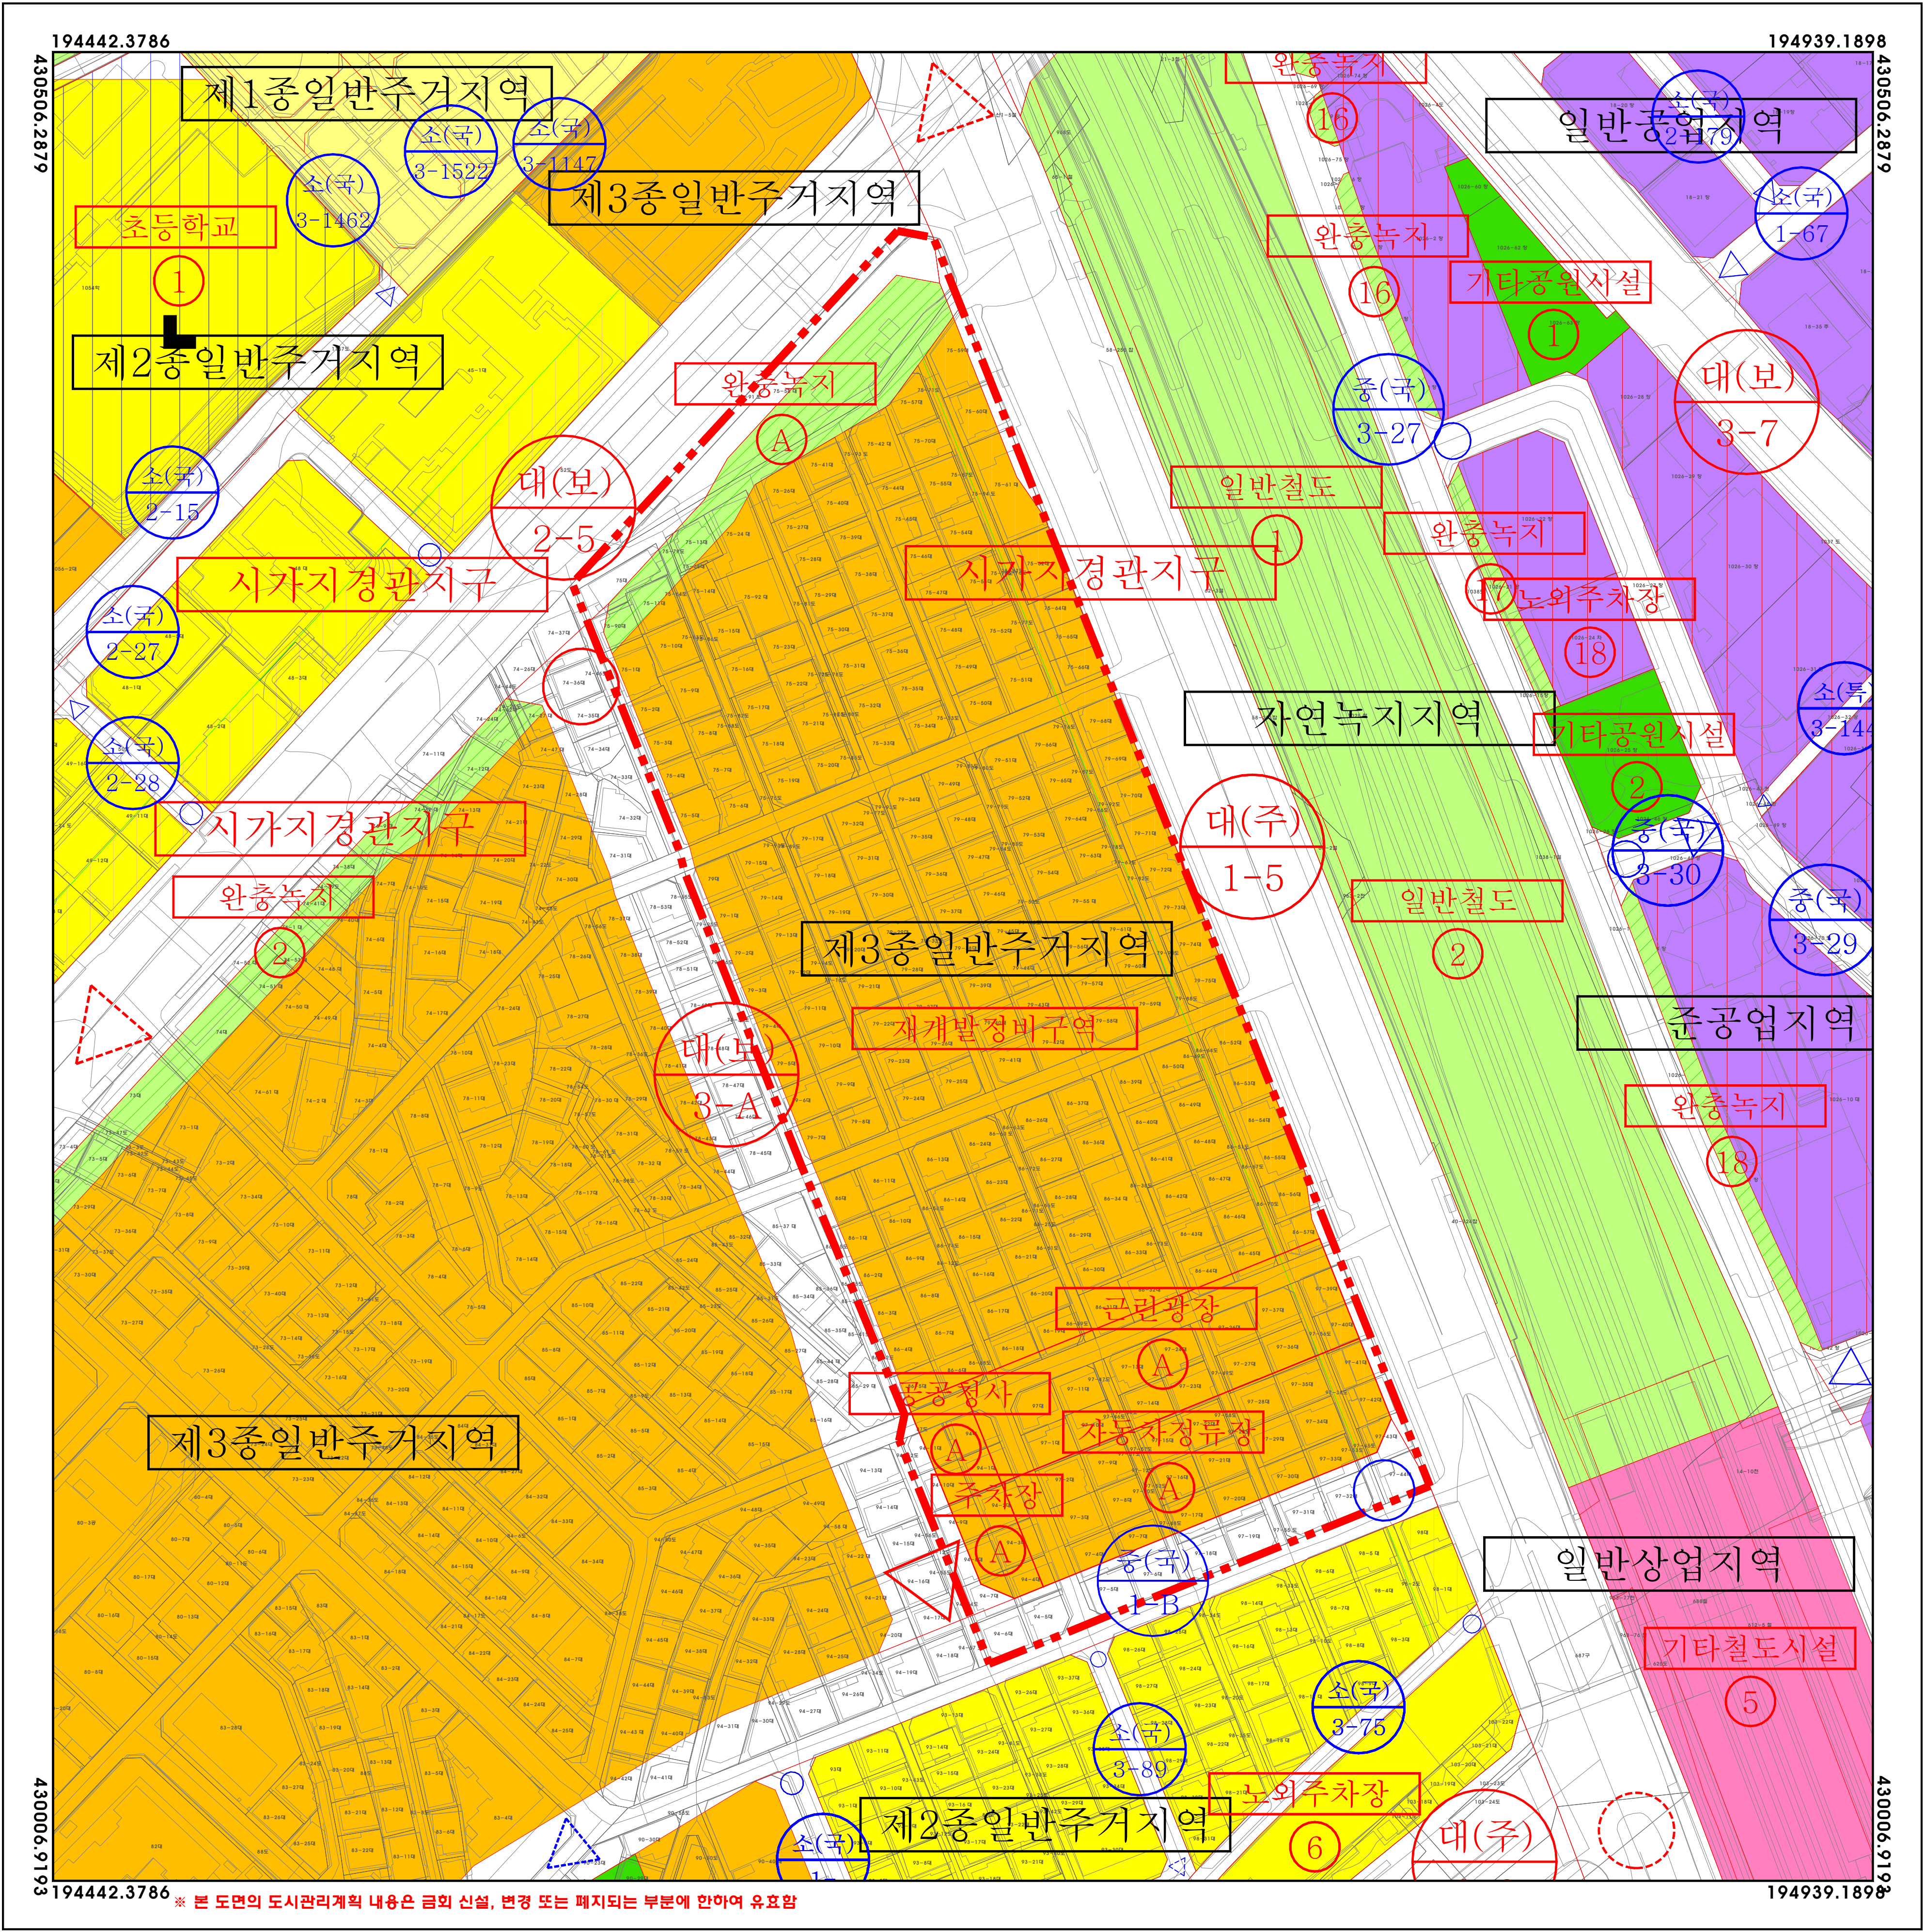

\* 본 도면의 도시관리계획 내용은 금회 신설, 변경 또는 폐지되는 부분에 한하여 유효함

| 구분 | 상징           | 설명         |
|----|--------------|------------|
|    | ---          | 정비구역       |
| 지역 | Yellow       | 제1종일반주거지역  |
|    | Light Yellow | 제2종일반주거지역  |
|    | Orange       | 제3종일반주거지역  |
| 업종 | Pink         | 일반상업지역     |
|    | Light Purple | 준공업지역      |
|    | Green        | 자연녹지지역     |
| 지구 | Light Green  | 시가지경관지구    |
|    | Light Blue   | 공공청사       |
|    | Light Green  | 광장         |
| 시설 | Green        | 공원         |
|    | Light Green  | 녹지         |
|    | Light Blue   | 학교         |
| 시설 | Light Blue   | 자전거정류장     |
|    | Light Blue   | 주차장        |
|    | Light Blue   | 철도         |
| 도로 | Light Blue   | 도시계획도로(대로) |
|    | Light Blue   | 도시계획도로(중로) |
|    | Light Blue   | 도시계획도로(소로) |

| 구분  | 입안권자 및 결정권자 |        |        |
|-----|-------------|--------|--------|
|     | 작성자         | 1차 확인자 | 2차 확인자 |
| 소속  | (주) 더반이엔지   |        |        |
| 직위  | 대표이사        |        |        |
| 직명  | 책임기술자       |        |        |
| 성명  | 최돈용         |        |        |
| 확인인 |             |        |        |

|       |                  |
|-------|------------------|
| 지정권자  | 군포시장             |
| 지정일자  | 2024년 11월        |
| 고시년도  | 2024년            |
| 고시번호  | 군포시고시 제2024-000호 |
| 작성자   | 최돈용              |
| 작성년월일 | 2024년 11월        |
| 저작권소유 | 군포시장             |
| 발행자   | 군포시장             |

