


군포 도시관리계획[정비구역] 결정
지형도면고시도

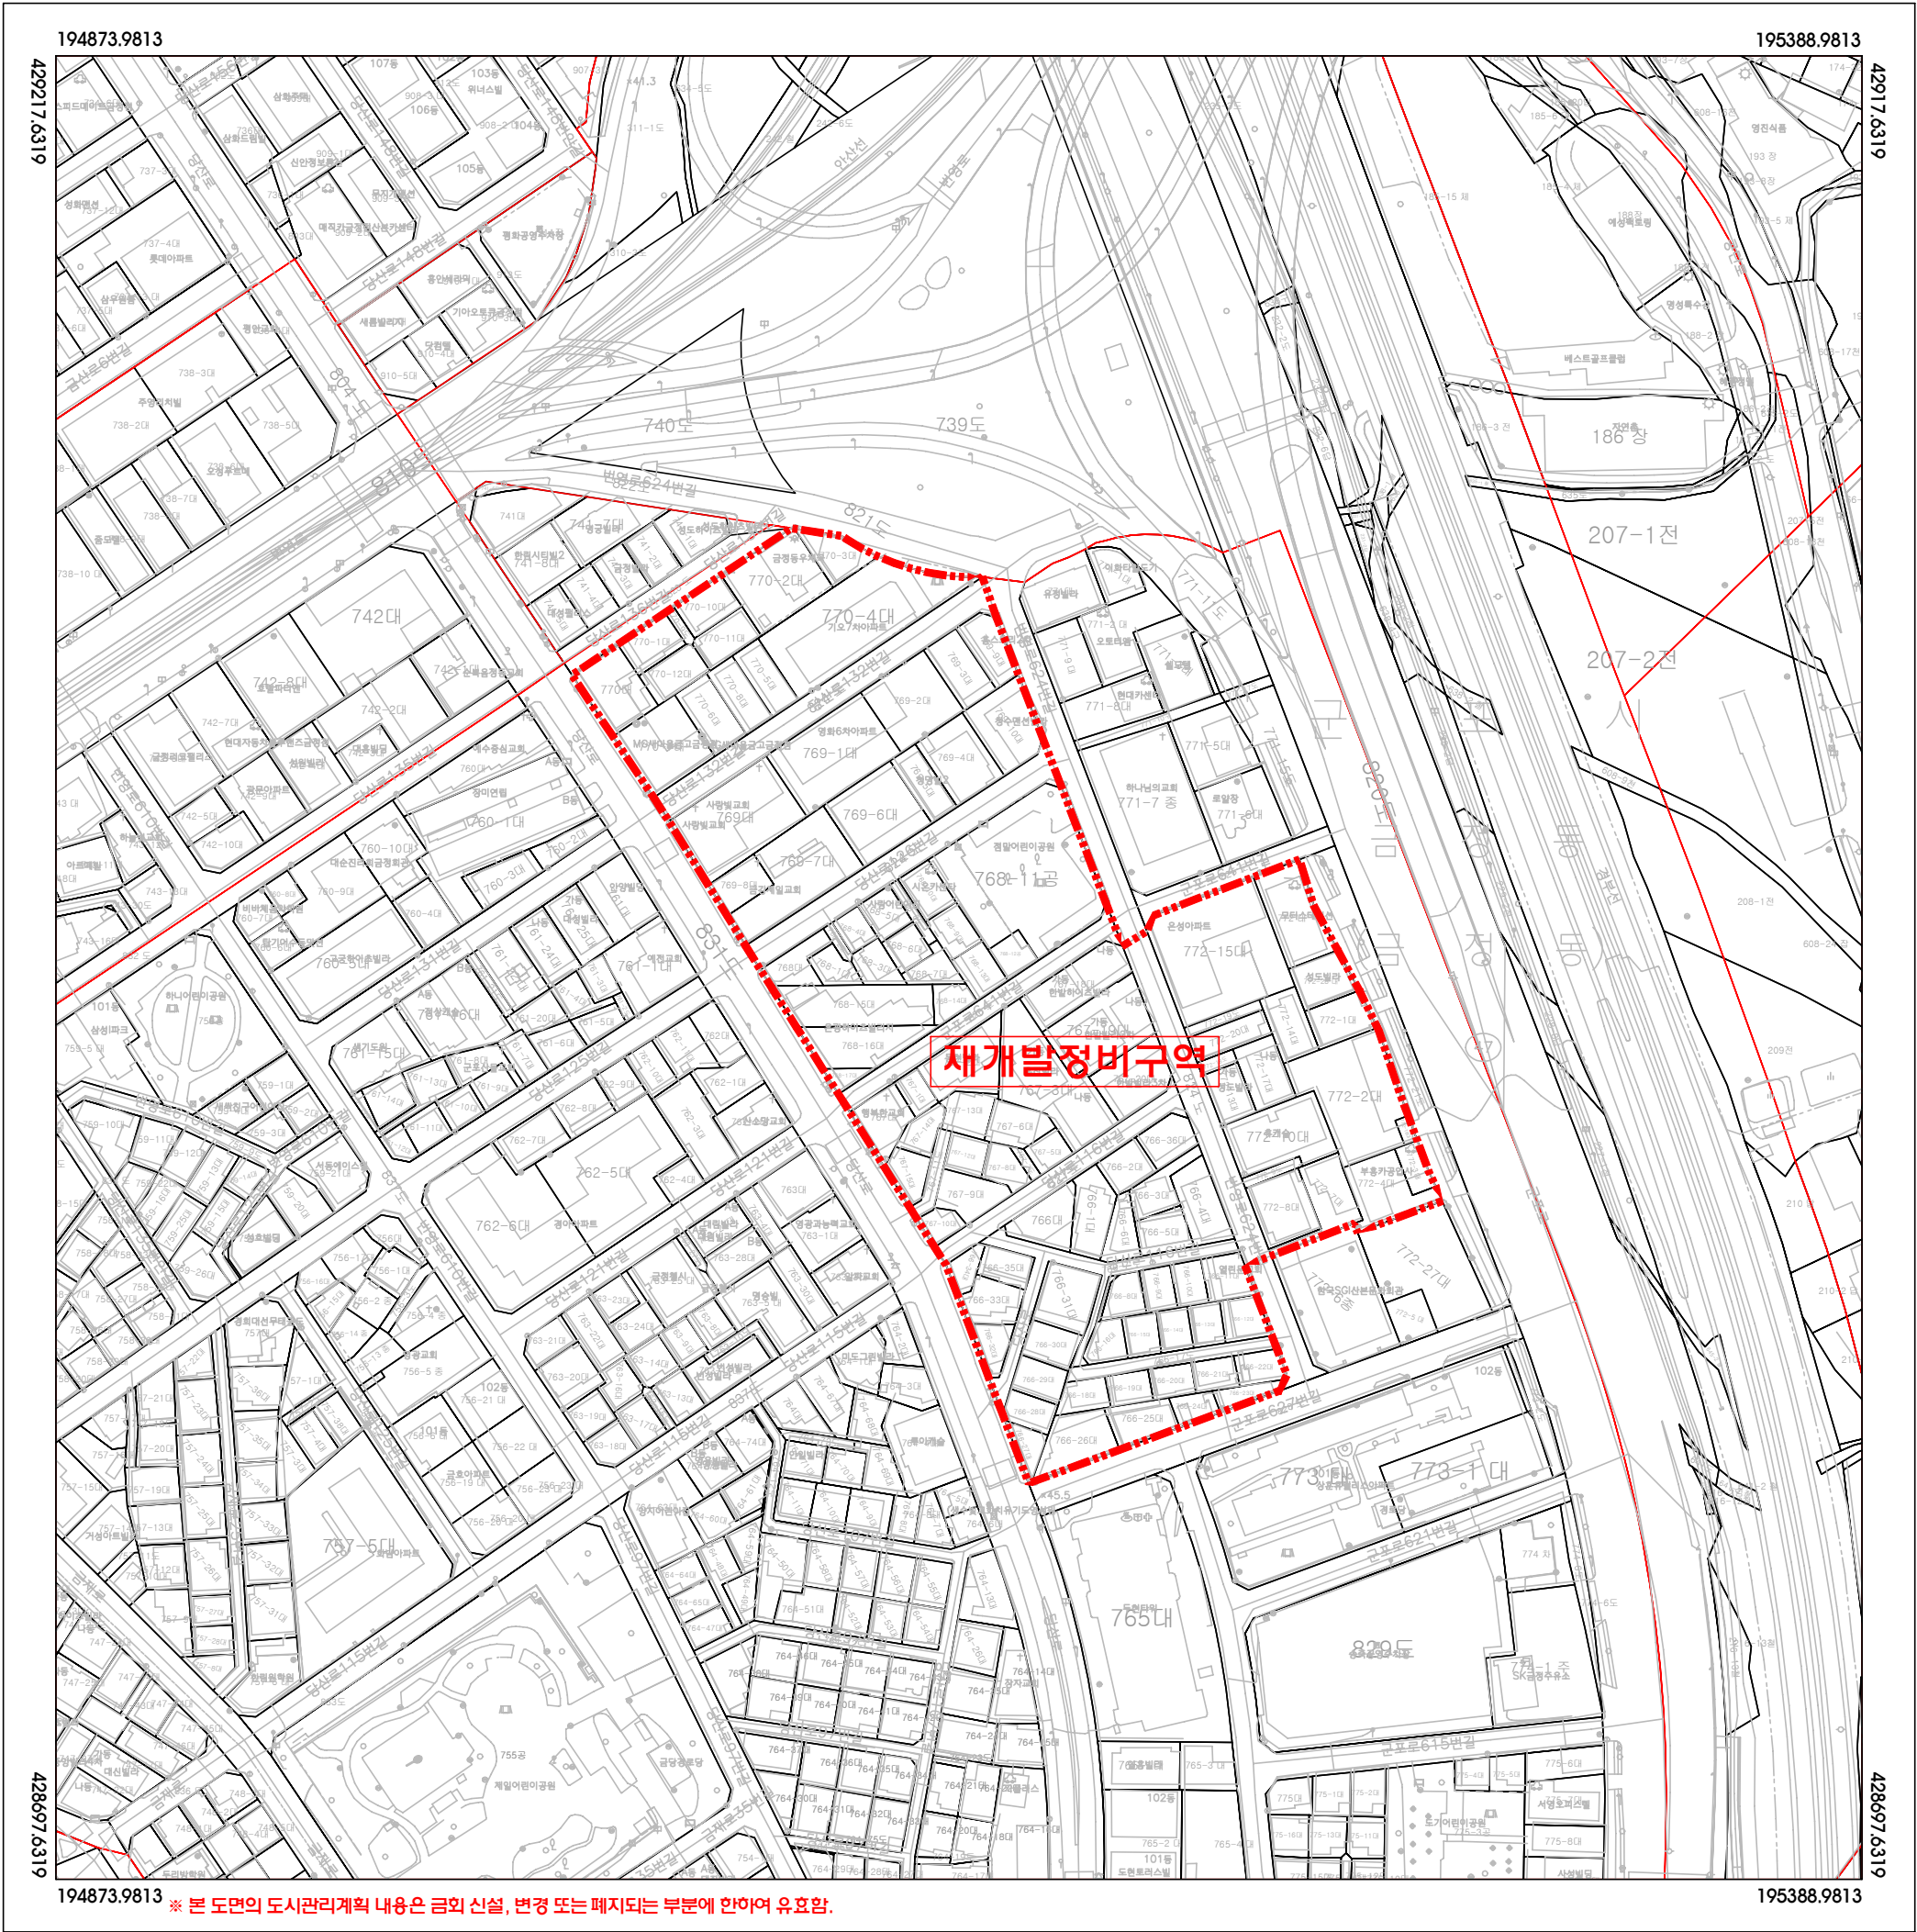

※ 본 도면의 도시관리계획 내용은 금회 신설, 변경 또는 폐지되는 부분에 한하여 유효함.

군 포 시 장	정비구역

구 분	입 안 권 자 및 결 정 권 자		
	작 상 지	1차 확 인 자	2차 확 인 자
소 속	(주)오성기술공사		
직 위	이 사		
직 명	책임기술자		
성 명	현 경 민		
확인인			


지정권자	군 포 시 장
지정일자	2023년 12월
고시년도	2023년
고시번호	군포시 고시 제 2023-000호
작 성 자	현 경 민
작성년월일	2023년 12월
저작권소유	군 포 시 장
발 행 자	군 포 시 장

축 척 1 : 1,000


0 10 20 30 50 80m

색 인 도

안양1469	안양1470
안양1479	안양1480

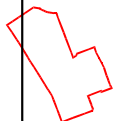

군포 도시관리계획[용도지역 · 지구] 결정(기정)
지형도면고시도

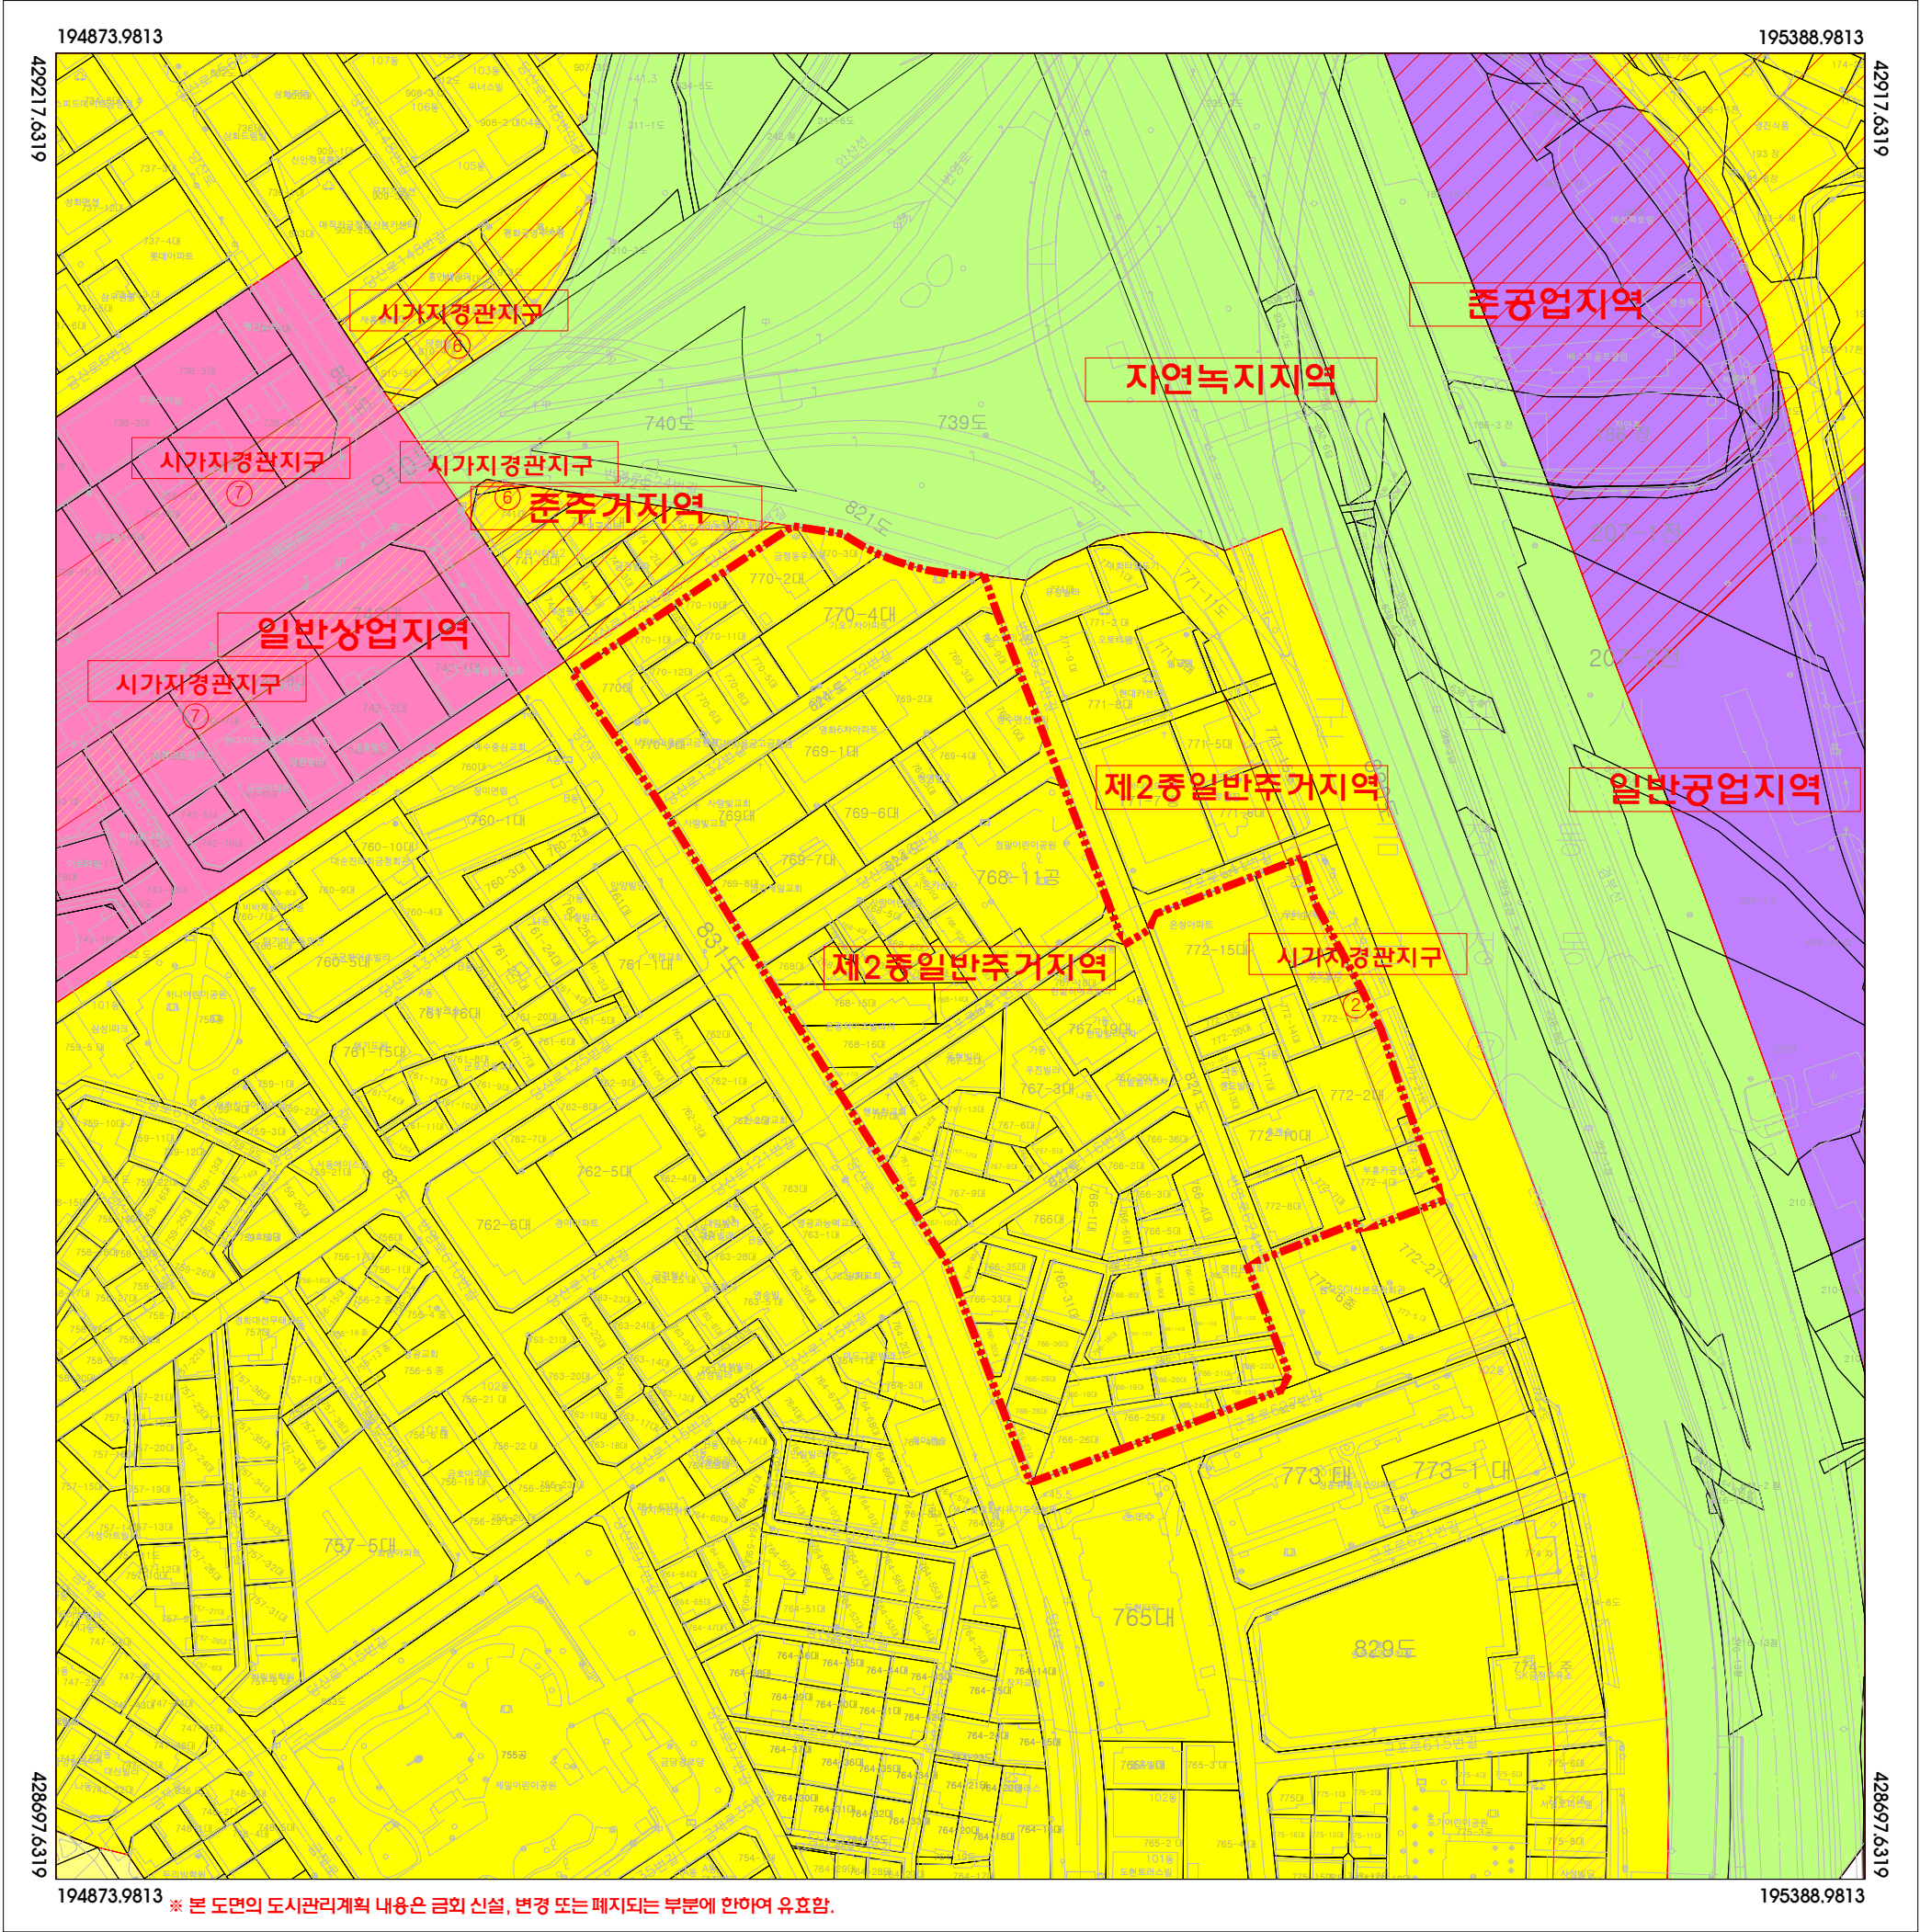

※ 본 도면의 도시관리계획 내용은 금회 신설, 변경 또는 폐지되는 부분에 한하여 유효함.

지		정비구역
		제1종일반주거지역
도		제2종일반주거지역
		제3종일반주거지역
면		준주거지역
		일반상업지역
례		일반공업지역
		준공업지역
		자연녹지지역
		시가지경관지구

구 분	입 안 권 자 및 결 정 권 자		
	작 상 지	1차 확 인 자	2차 확 인 자
소 속	(주)오성기술공사		
직 위	이 사		
직 명	책임기술자		
성 명	현 경 민		
확인인			


지정권자	군 포 시 장
지정일자	2023년 12월
고시년도	2023년
고시번호	군포시 고시 제 2023-000호
작 성 자	현 경 민
작성년월일	2023년 12월
저작권소유	군 포 시 장
발 행 자	군 포 시 장

축 척 1 : 1,000

색 인 도

안양1469	안양1470
안양1479	안양1480

군포 도시관리계획[용도지역 · 지구] 결정(변경)
지형도면고시도

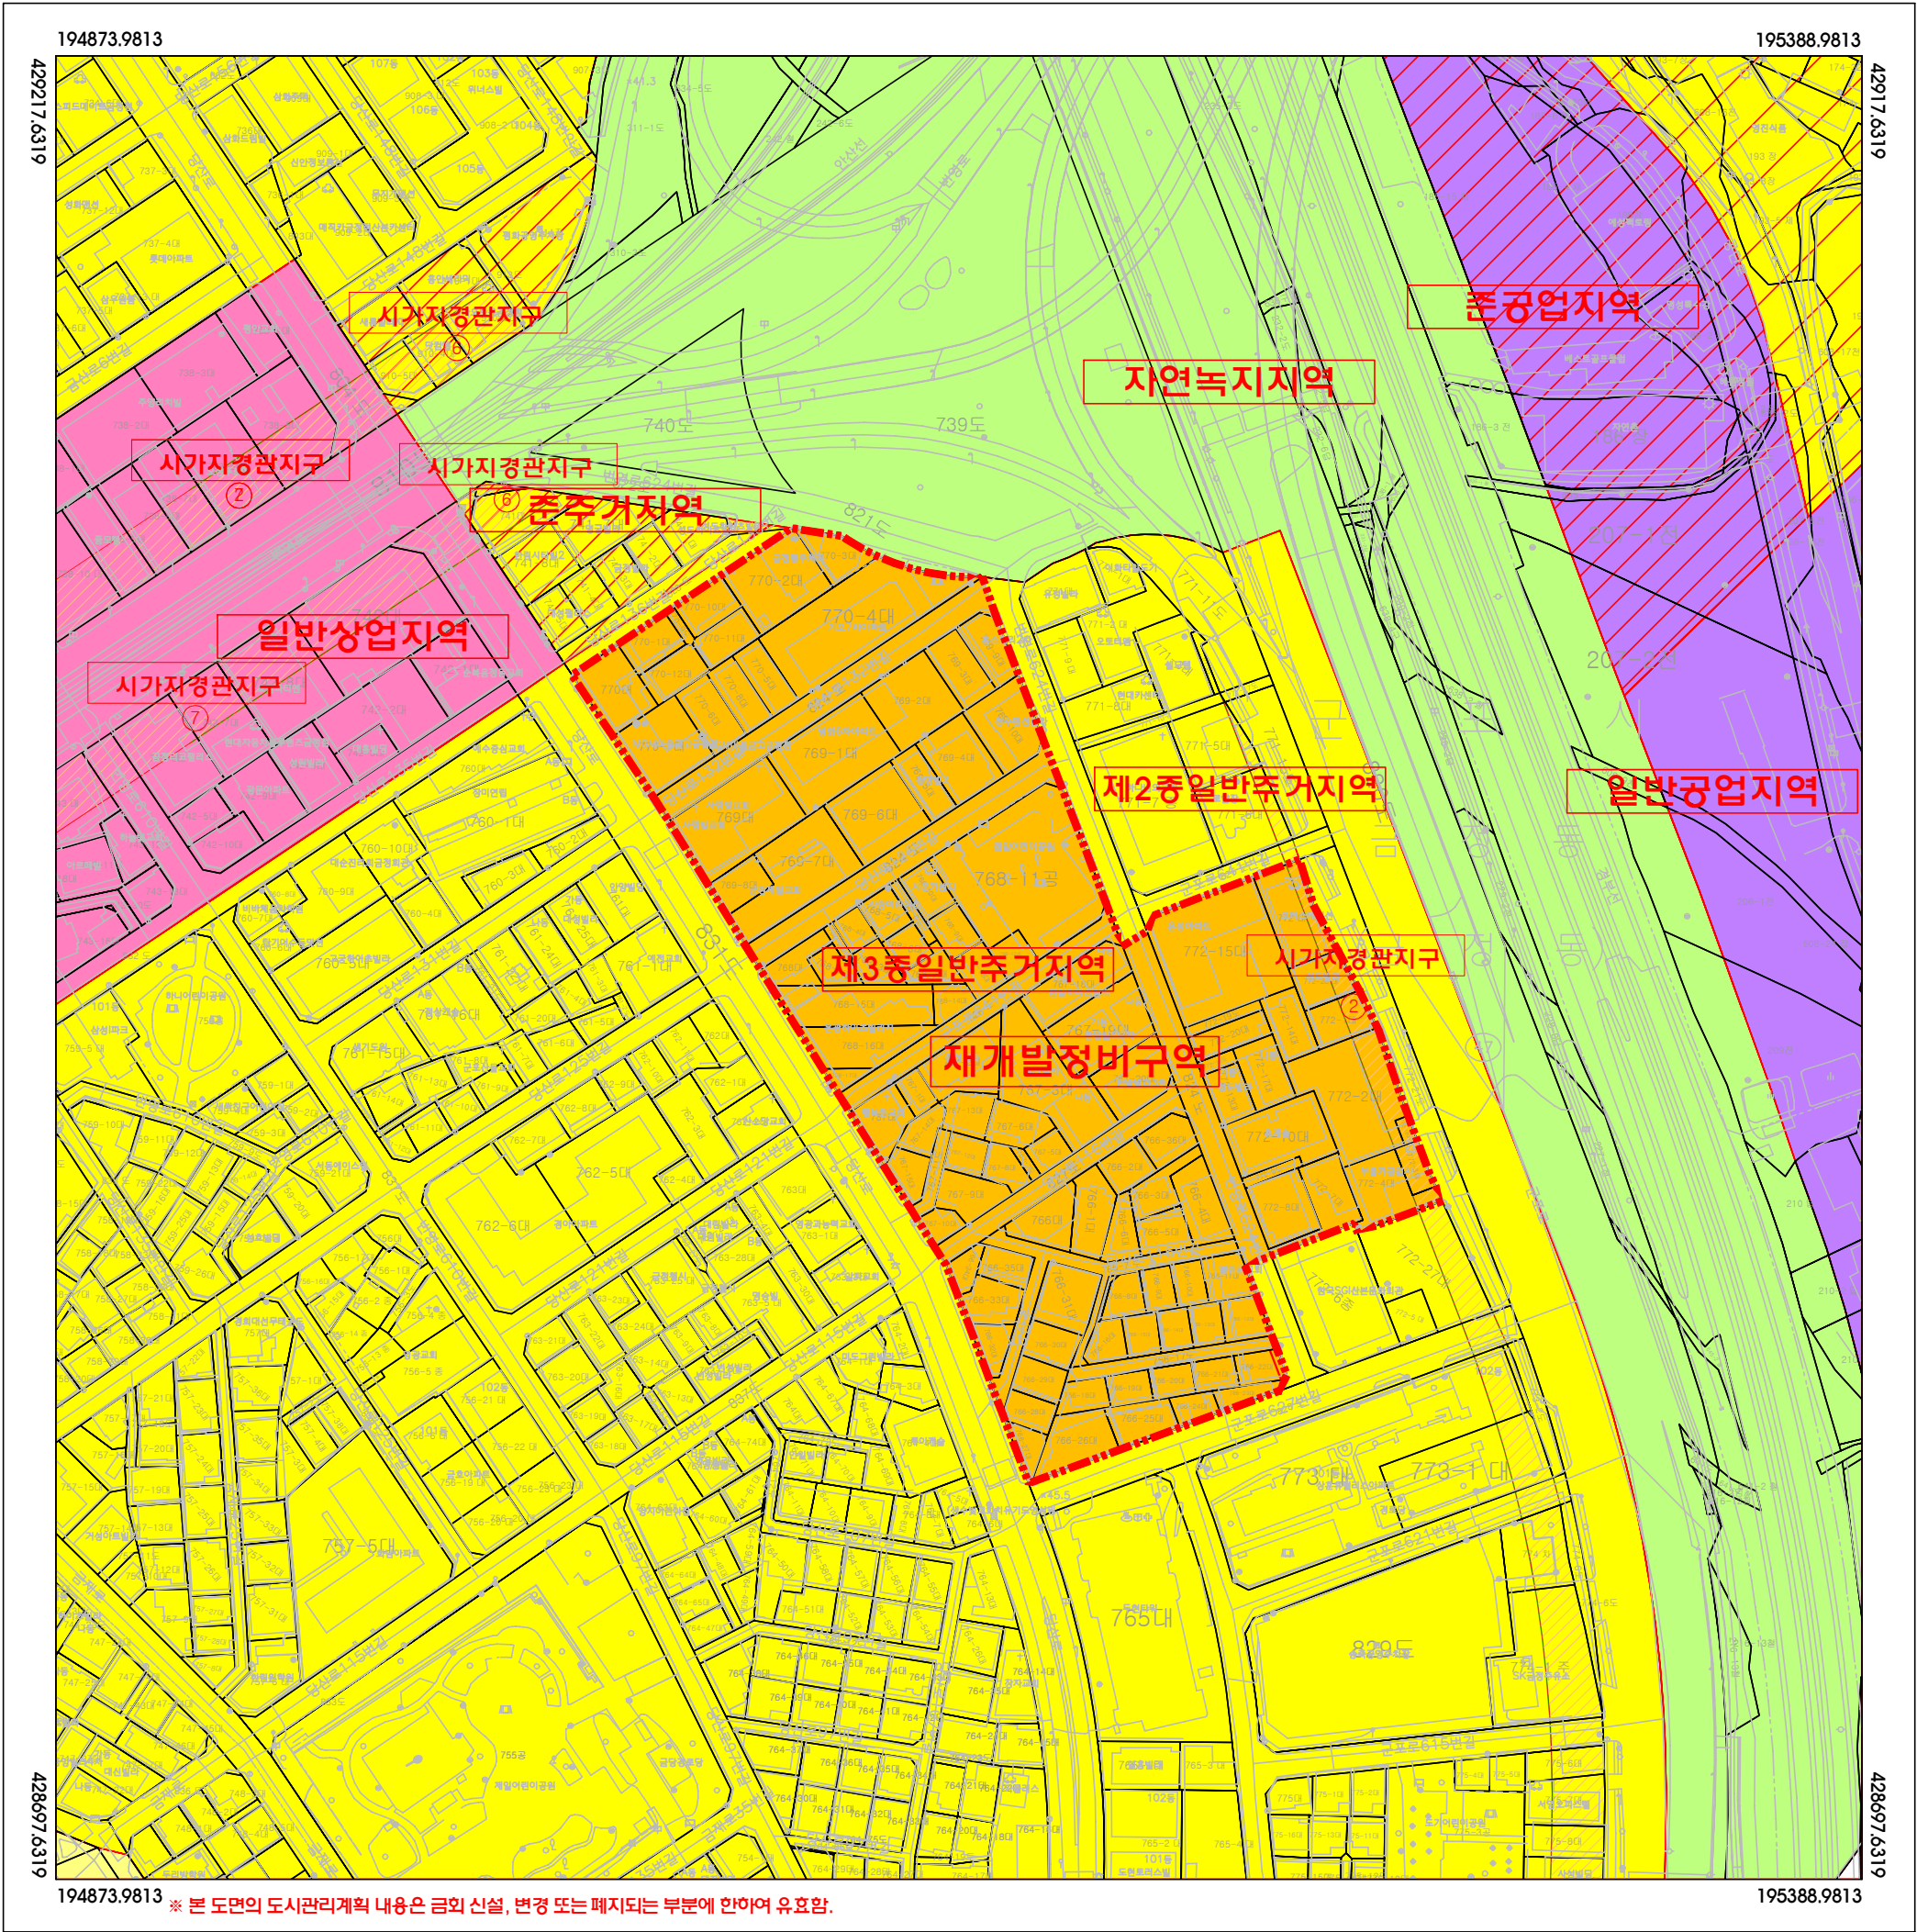

도 례		정비구역
		제1종일반주거지역
		제2종일반주거지역
		제3종일반주거지역
		준주거지역
		일반상업지역
		일반공업지역
		준공업지역
		자연녹지지역
		시가지경관지구

구 분	입 안 권 자 및 결 정 권 자		
	작 상 지	1차 확 인 자	2차 확 인 자
소 속	(주)오성기술공사		
직 위	이 사		
직 명	책임기술자		
성 명	현 경 민		
확인인			


지정권자	군 포 시 장
지정일자	2023년 12월
고시년도	2023년
고시번호	군포시 고시 제 2023-000호
작 성 자	현 경 민
작성년월일	2023년 12월
저작권소유	군 포 시 장
발 행 자	군 포 시 장

축 척 1 : 1,000

색 인 도

안양1469	안양1470
안양1479	안양1480

군포 도시관리계획[도시계획시설] 결정(기정) 지형도면고시도

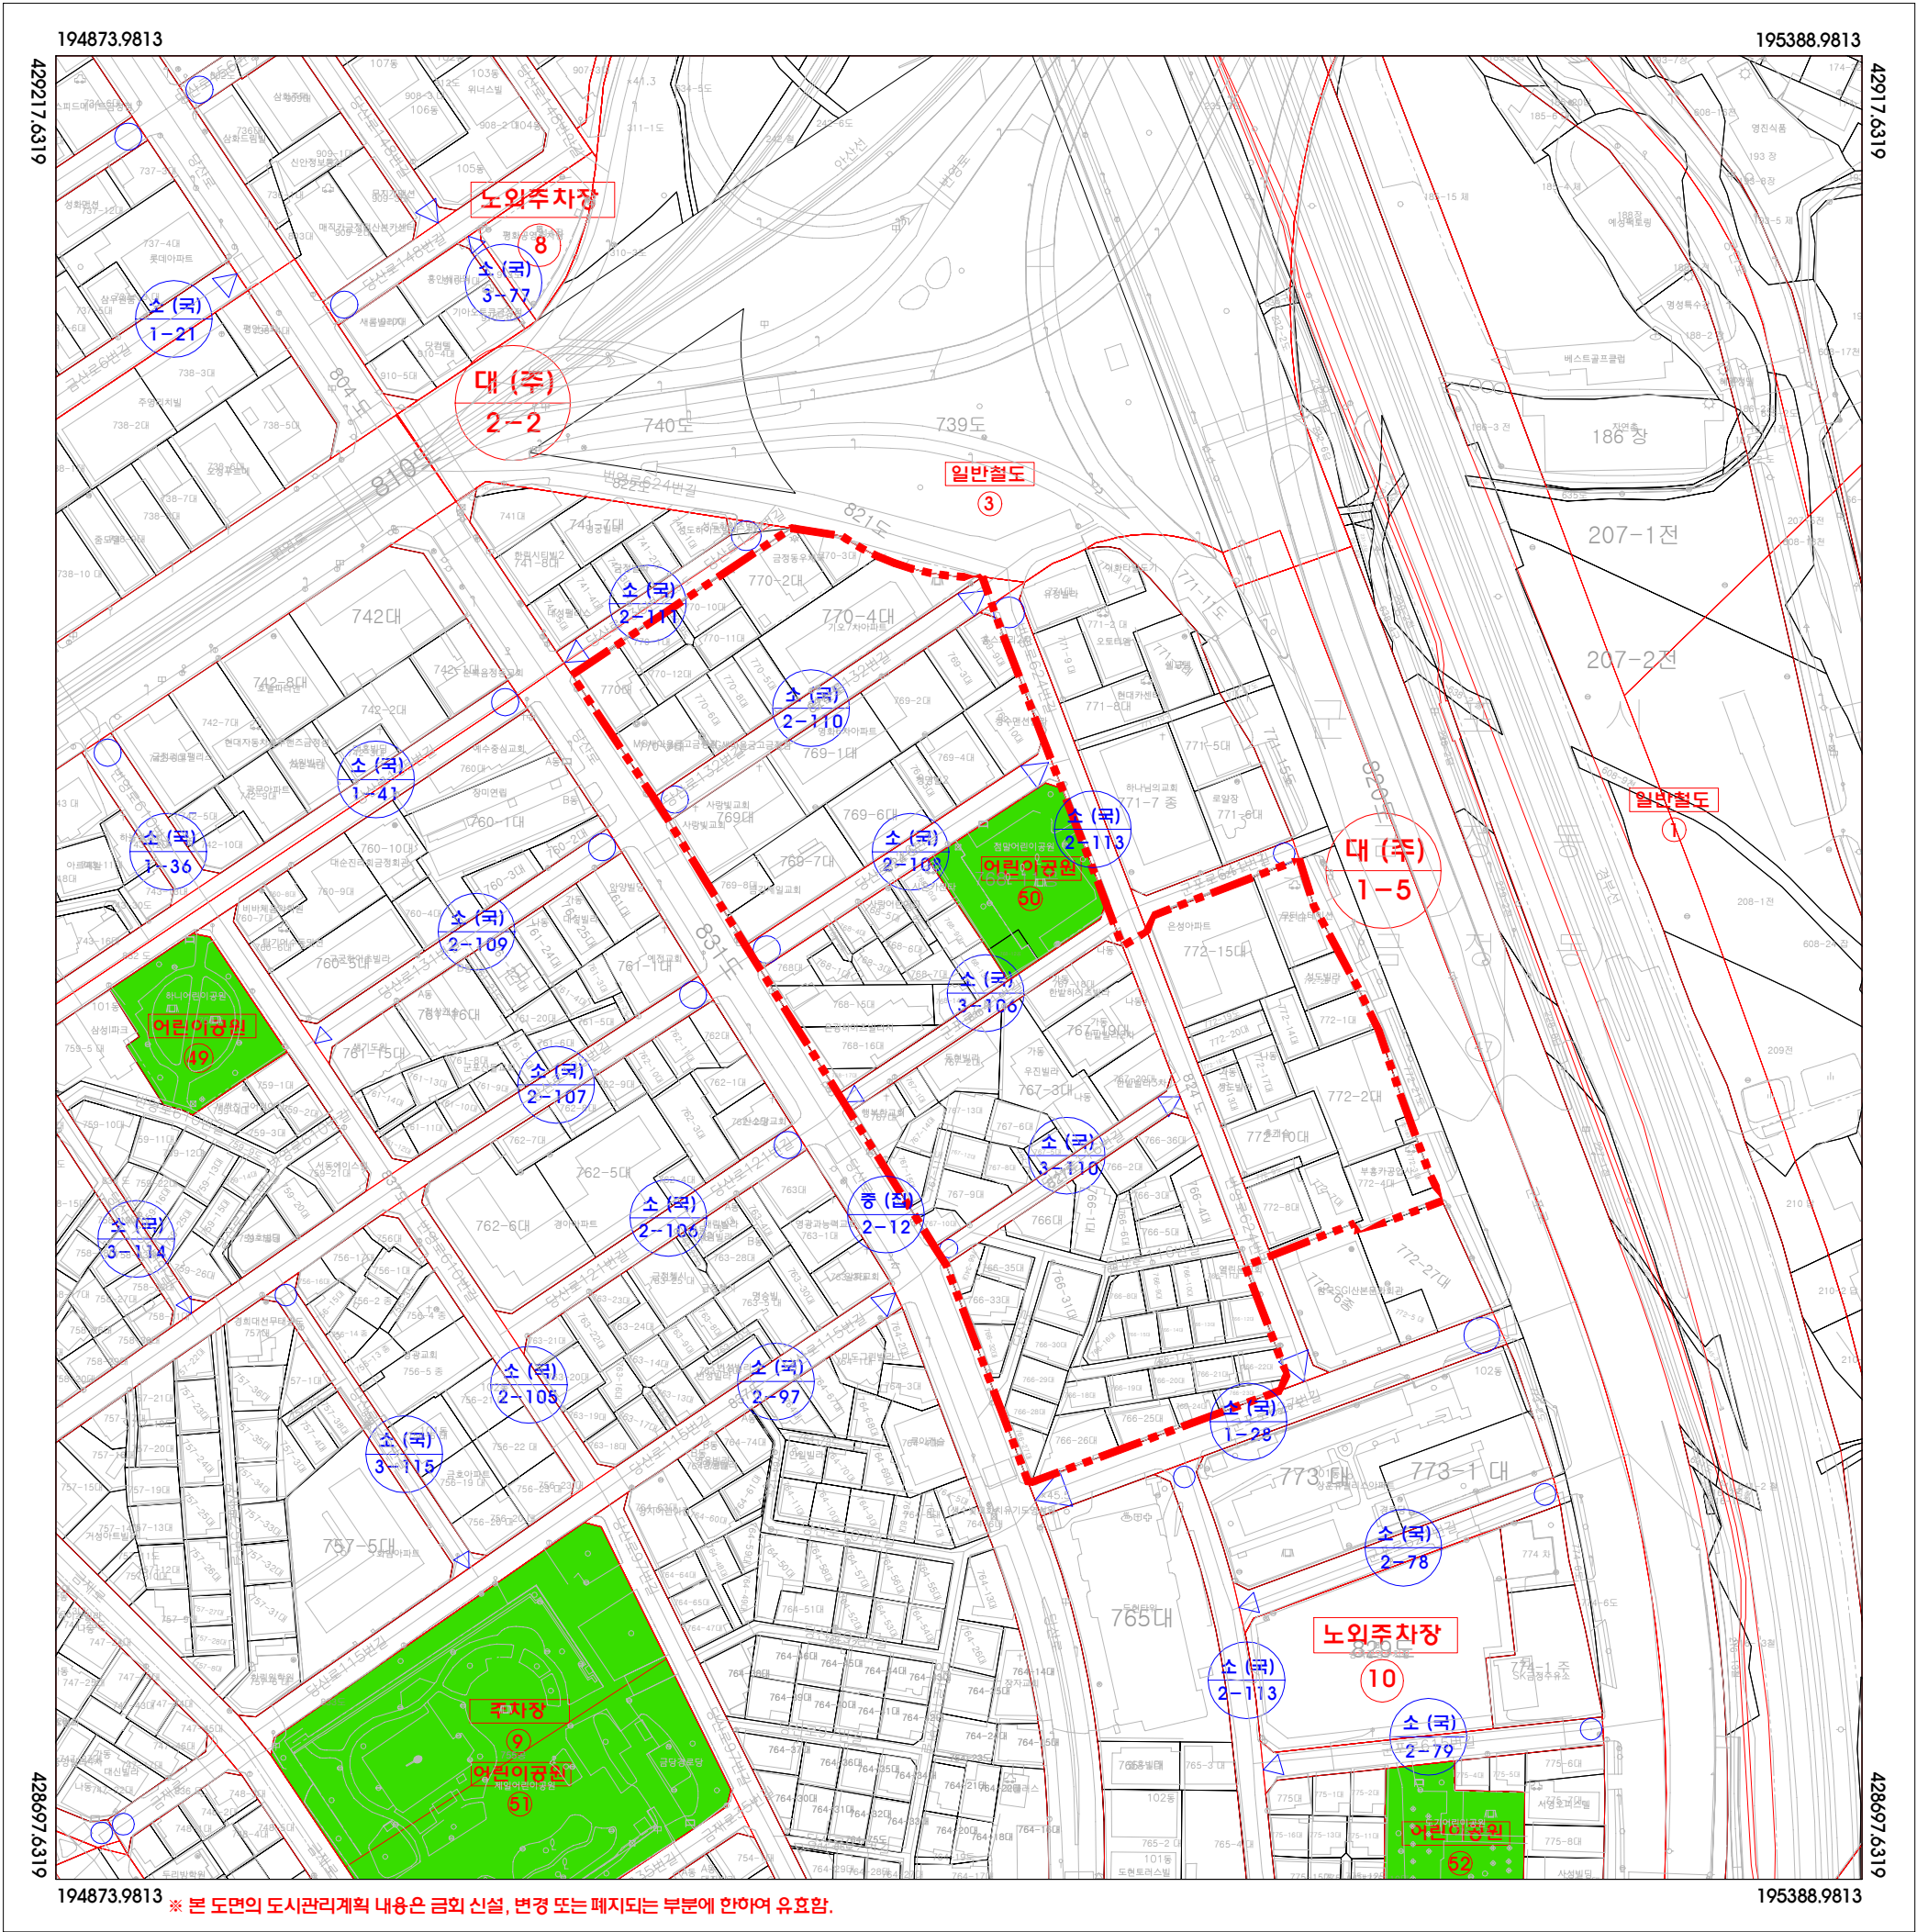

※ 본 도면의 도시관리계획 내용은 금의 신설, 변경 또는 폐지되는 부분에 한하여 유효함.

공 예		정비구역
		철도
		공원
		학교
		주차장
		도시계획도로(대로)
		도시계획도로(중로)
		도시계획도로(소로)

구 분	입안권자 및 결정권자		
	작성지	1차확인자	2차확인자
소속	(주)오성기술공사		
직위	이사		
직명	책임기술자		
성명	현경민		
확인인			

지정권자	군포시장
지정일자	2023년 12월
고시년도	2023년
고시번호	군포시 고시 제 2023-000호
작성자	현경민
작성년월일	2023년 12월
저작권소유	군포시장
발행자	군포시장

축척 1 : 1,000

색인도

군포 도시관리계획[도시계획시설] 결정(변경) 지형도면고시도



※ 본 도면의 도시관리계획 내용은 금회 신설, 변경 또는 폐지되는 부분에 한하여 유효함.

지 표		정비구역
		철도
		사회복지시설
		공원
		학교
		주차장
		도시계획도로(대로)
레		도시계획도로(중로)
		도시계획도로(소로)

구 분	입안권자 및 결정권자		
	작성지	1차 확인자	2차 확인자
소 속	(주)오성기술공사		
직 위	이사		
직 명	책임기술자		
성 명	현 경 민		
확인인			


지정권자	군포시장
지정일자	2023년 12월
고시년도	2023년
고시번호	군포시 고시 제 2023-000호
작성 자	현 경 민
작성년월일	2023년 12월
저작권소유	군포시장
발행자	군포시장

축척 1 : 1,000

색인도

안양1469	안양1470
안양1479	안양1480

군포 도시관리계획[가구 및 건축물] 결정
지형도면고시도

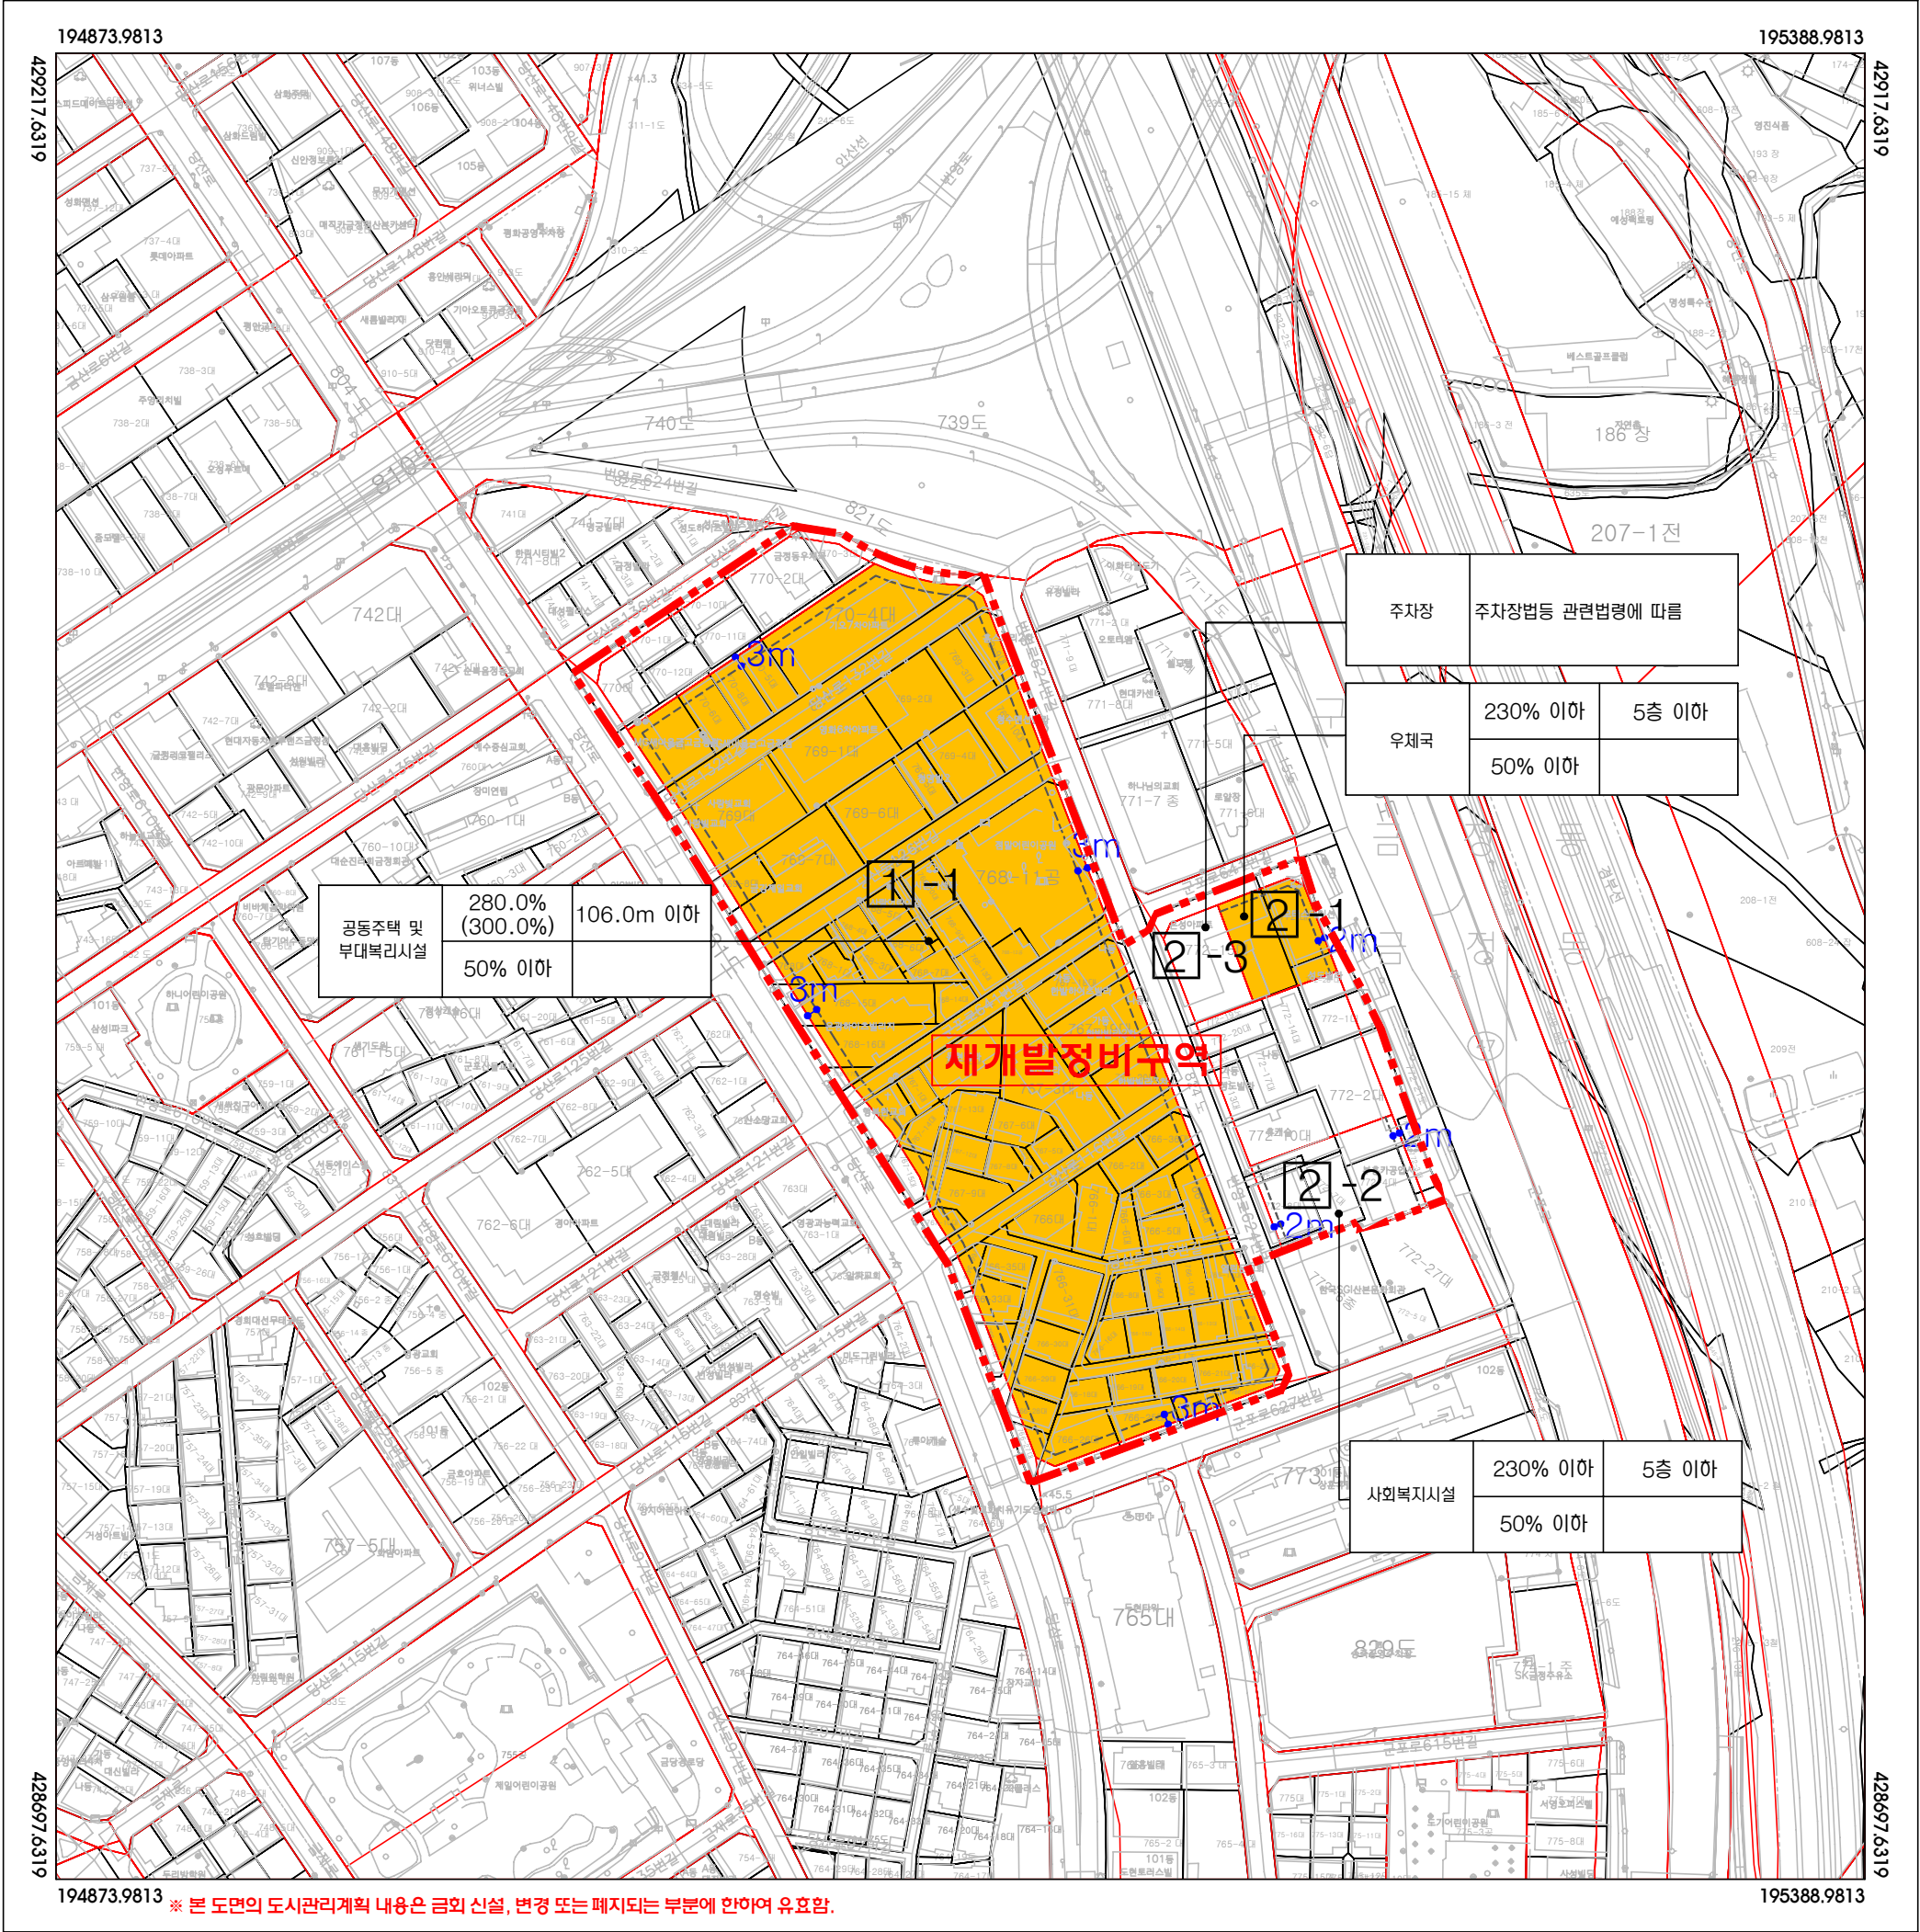

군포

레

정비구역
획지
1-1 가구번호-획지번호
주용도
건축한계선

정비계획구역 (법적상한영역)	최고높이
건축용	

구 분	입 안 권 자 및 결 정 권 자		
	작 상 지	1차 확 인 자	2차 확 인 자
소 속	(주)오성기술공사		
직 위	이 사		
직 명	책임기술자		
성 명	현 경 민		
확인인			

지정권자	군 포 시 장
지정일자	2023년 12월
고시년도	2023년
고시번호	군포시 고시 제 2023-000호
작 성 자	현 경 민
작성년월일	2023년 12월
저작권소유	군 포 시 장
발 행 자	군 포 시 장


축 척 1 : 1,000

0 10 20 30 50 80m

색 인 도

안양1469	안양1470
안양1479	안양1480

군포 도시관리계획[정비계획] 결정
지형도면고시도

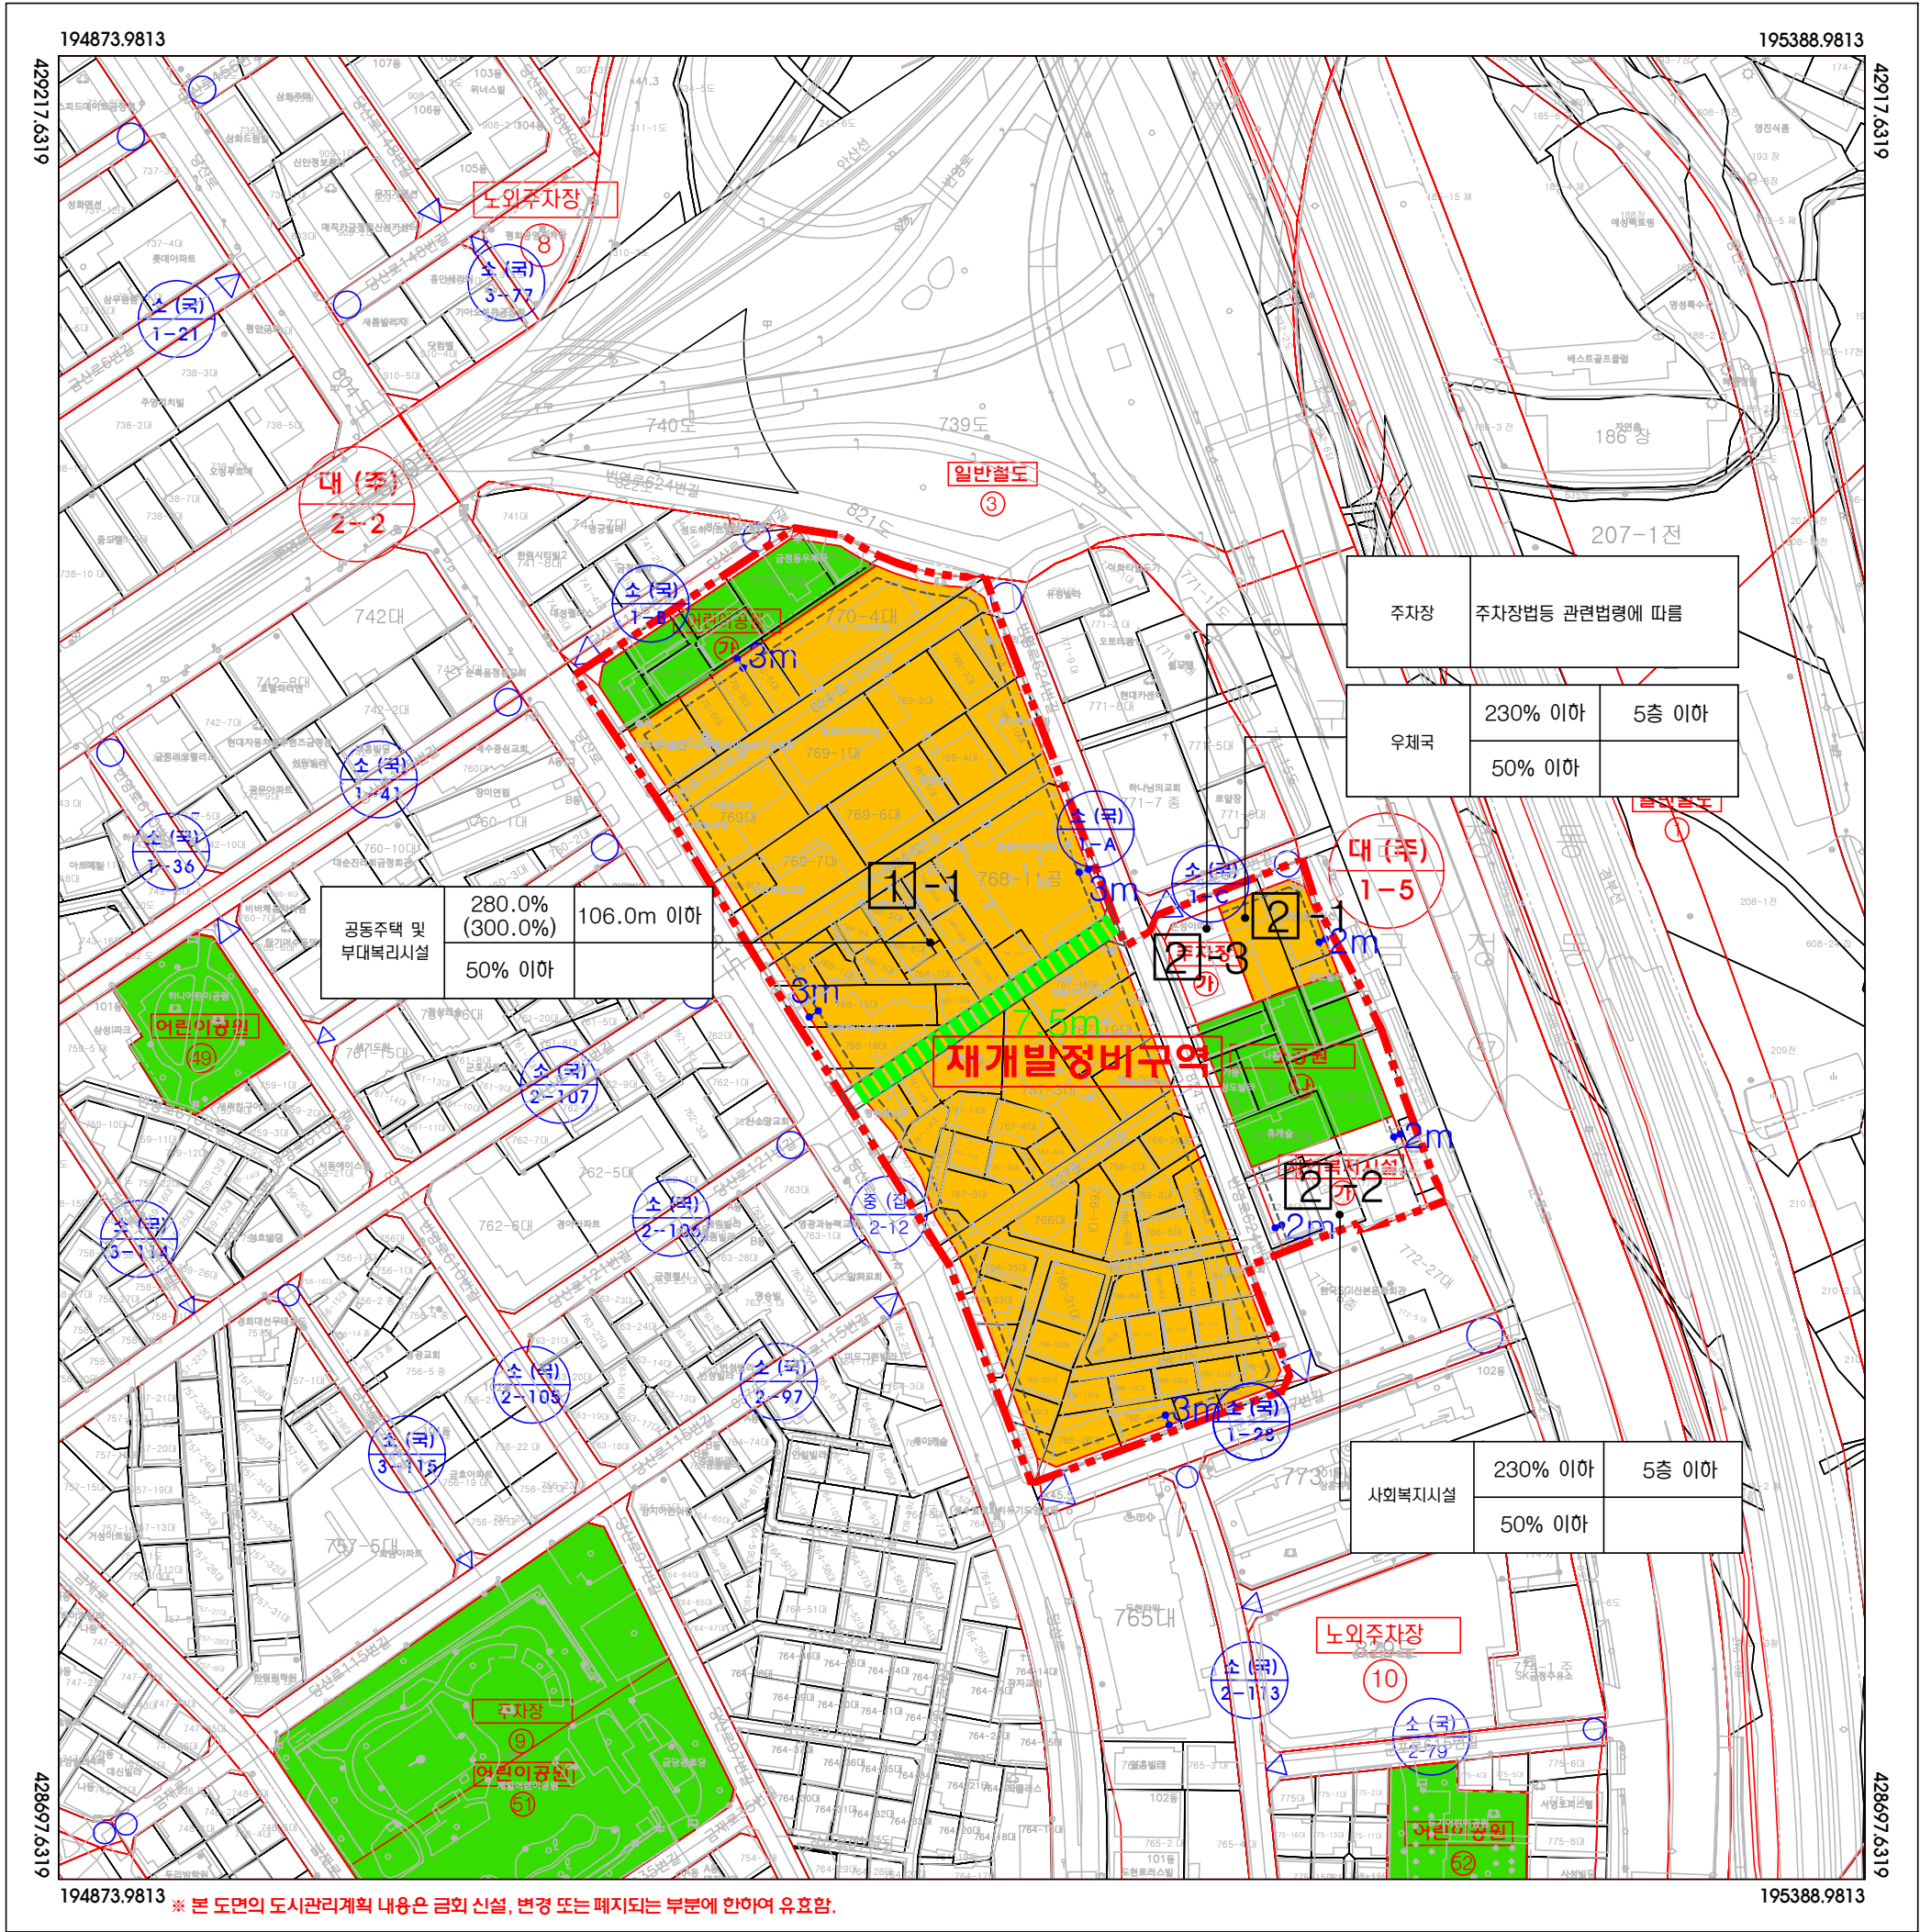

정비구역

- 정비구역
- 철도
- 사회복지시설
- 공원
- 학교
- 주차장
- 도시계획도로(대로)
- 도시계획도로(중로)
- 도시계획도로(소로)
- 제3종일반주거지역
- 가구번호-획지번호
- 1-1
- 주용도
- 건축한계선
- 공공보행통로

례

구분	입안권자 및 결정권자		
	작성지	1차확인자	2차확인자
소속	(주)오성기술공사		
직위	이사		
직명	책임기술자		
성명	현경민		
확인인			

지정권자	군포시장
지정일자	2023년 12월
고시년도	2023년
고시번호	군포시 고시 제 2023-000호
작성자	현경민
작성년월일	2023년 12월
저작권소유	군포시장
발행자	군포시장


축척 1 : 1,000

0 10 20 30 50 80m

색인도

안양1469	안양1470
안양1479	안양1480

군포 도시관리계획 결정(변경) 및 지형도면고시도(총괄도)

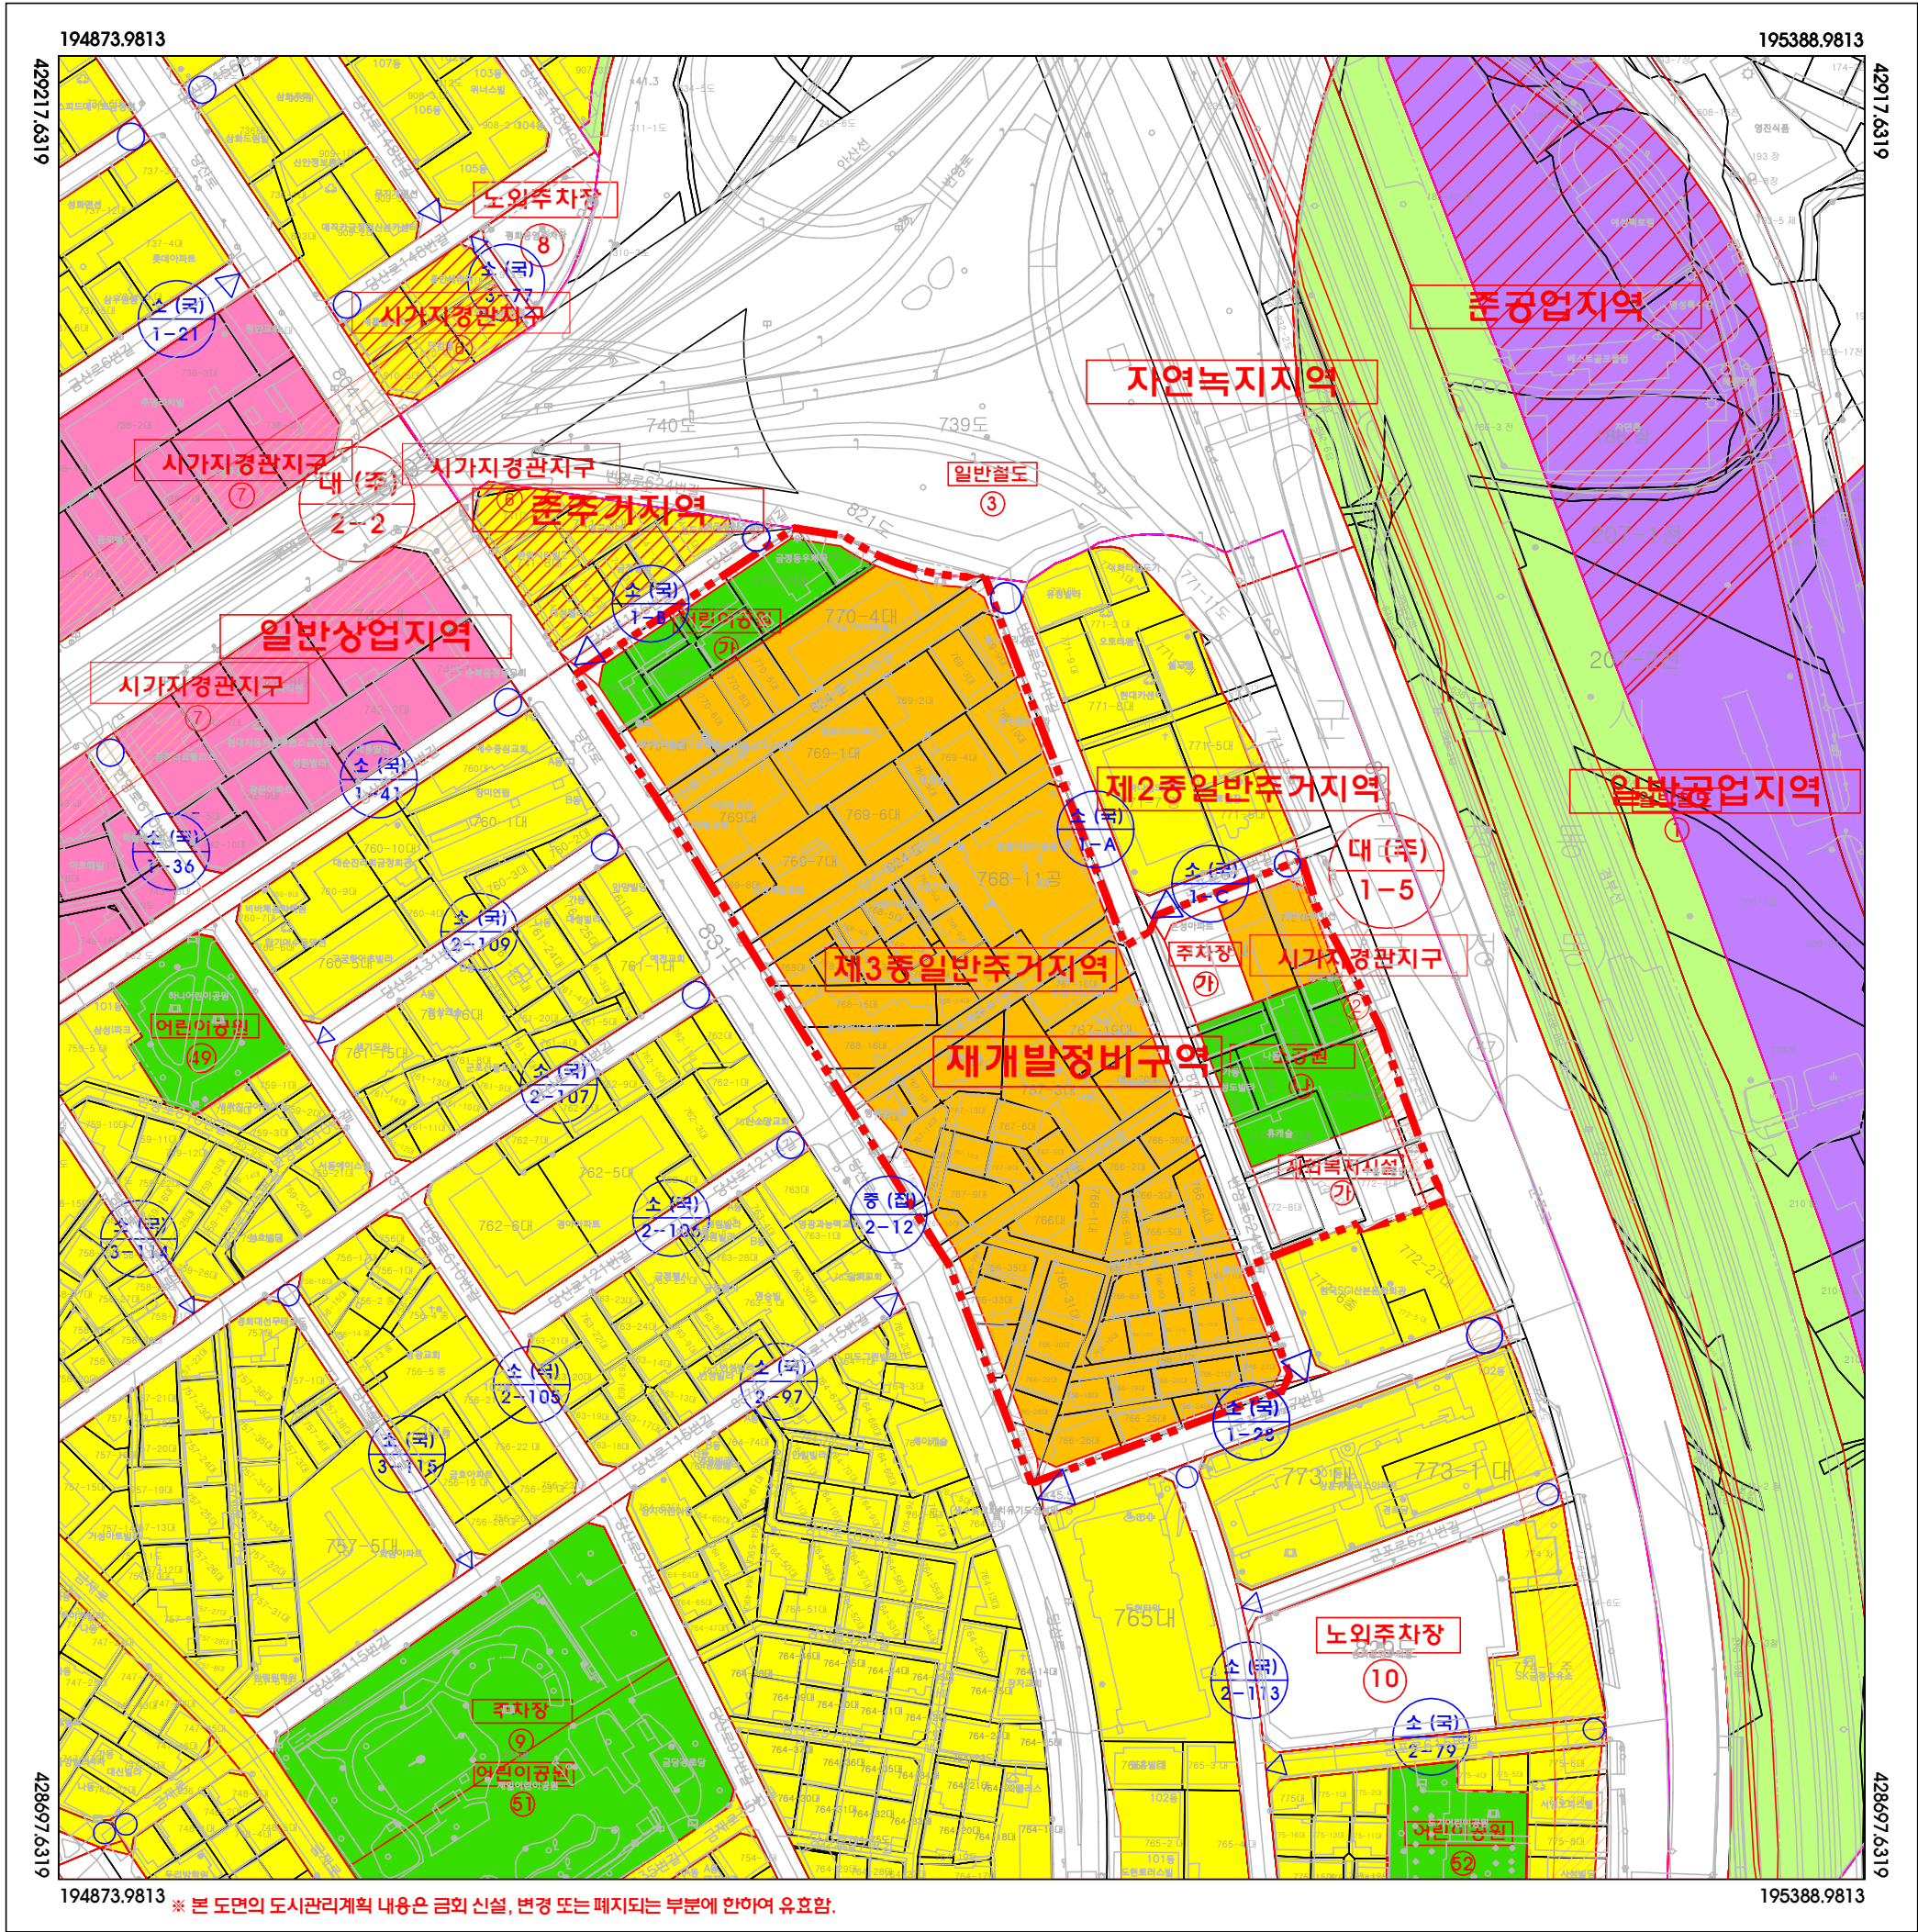

※ 본 도면의 도시관리계획 내용은 금회 신설, 변경 또는 폐지되는 부분에 한하여 유효함.

군포 례		정비구역
		제1종일반주거지역
		제2종일반주거지역
		제3종일반주거지역
		준주거지역
		일반상업지역
		일반공업지역
		준공업지역
		자연녹지지역
		시가지경관지구
도		철도
		사회복지시설
		공원
		학교
		주차장
		도시계획도로(대로)
		도시계획도로(중로)
		도시계획도로(소로)

구분	입안권자 및 결정권자		
	작성지	1차확인자	2차확인자
소속	(주)오성기술공사		
직위	이사		
직명	책임기술자		
성명	현경민		
확인인			

지정권자	군포시장
지정일자	2023년 12월
고시년도	2023년
고시번호	군포시 고시 제 2023-000호
작성자	현경민
작성년월일	2023년 12월
저작권소유	군포시장
발행자	군포시장

축척 1 : 1,000

0 10 20 30 50 80m

색인도

안양1469	안양1470
안양1479	안양1480