


지|형도면고^|도

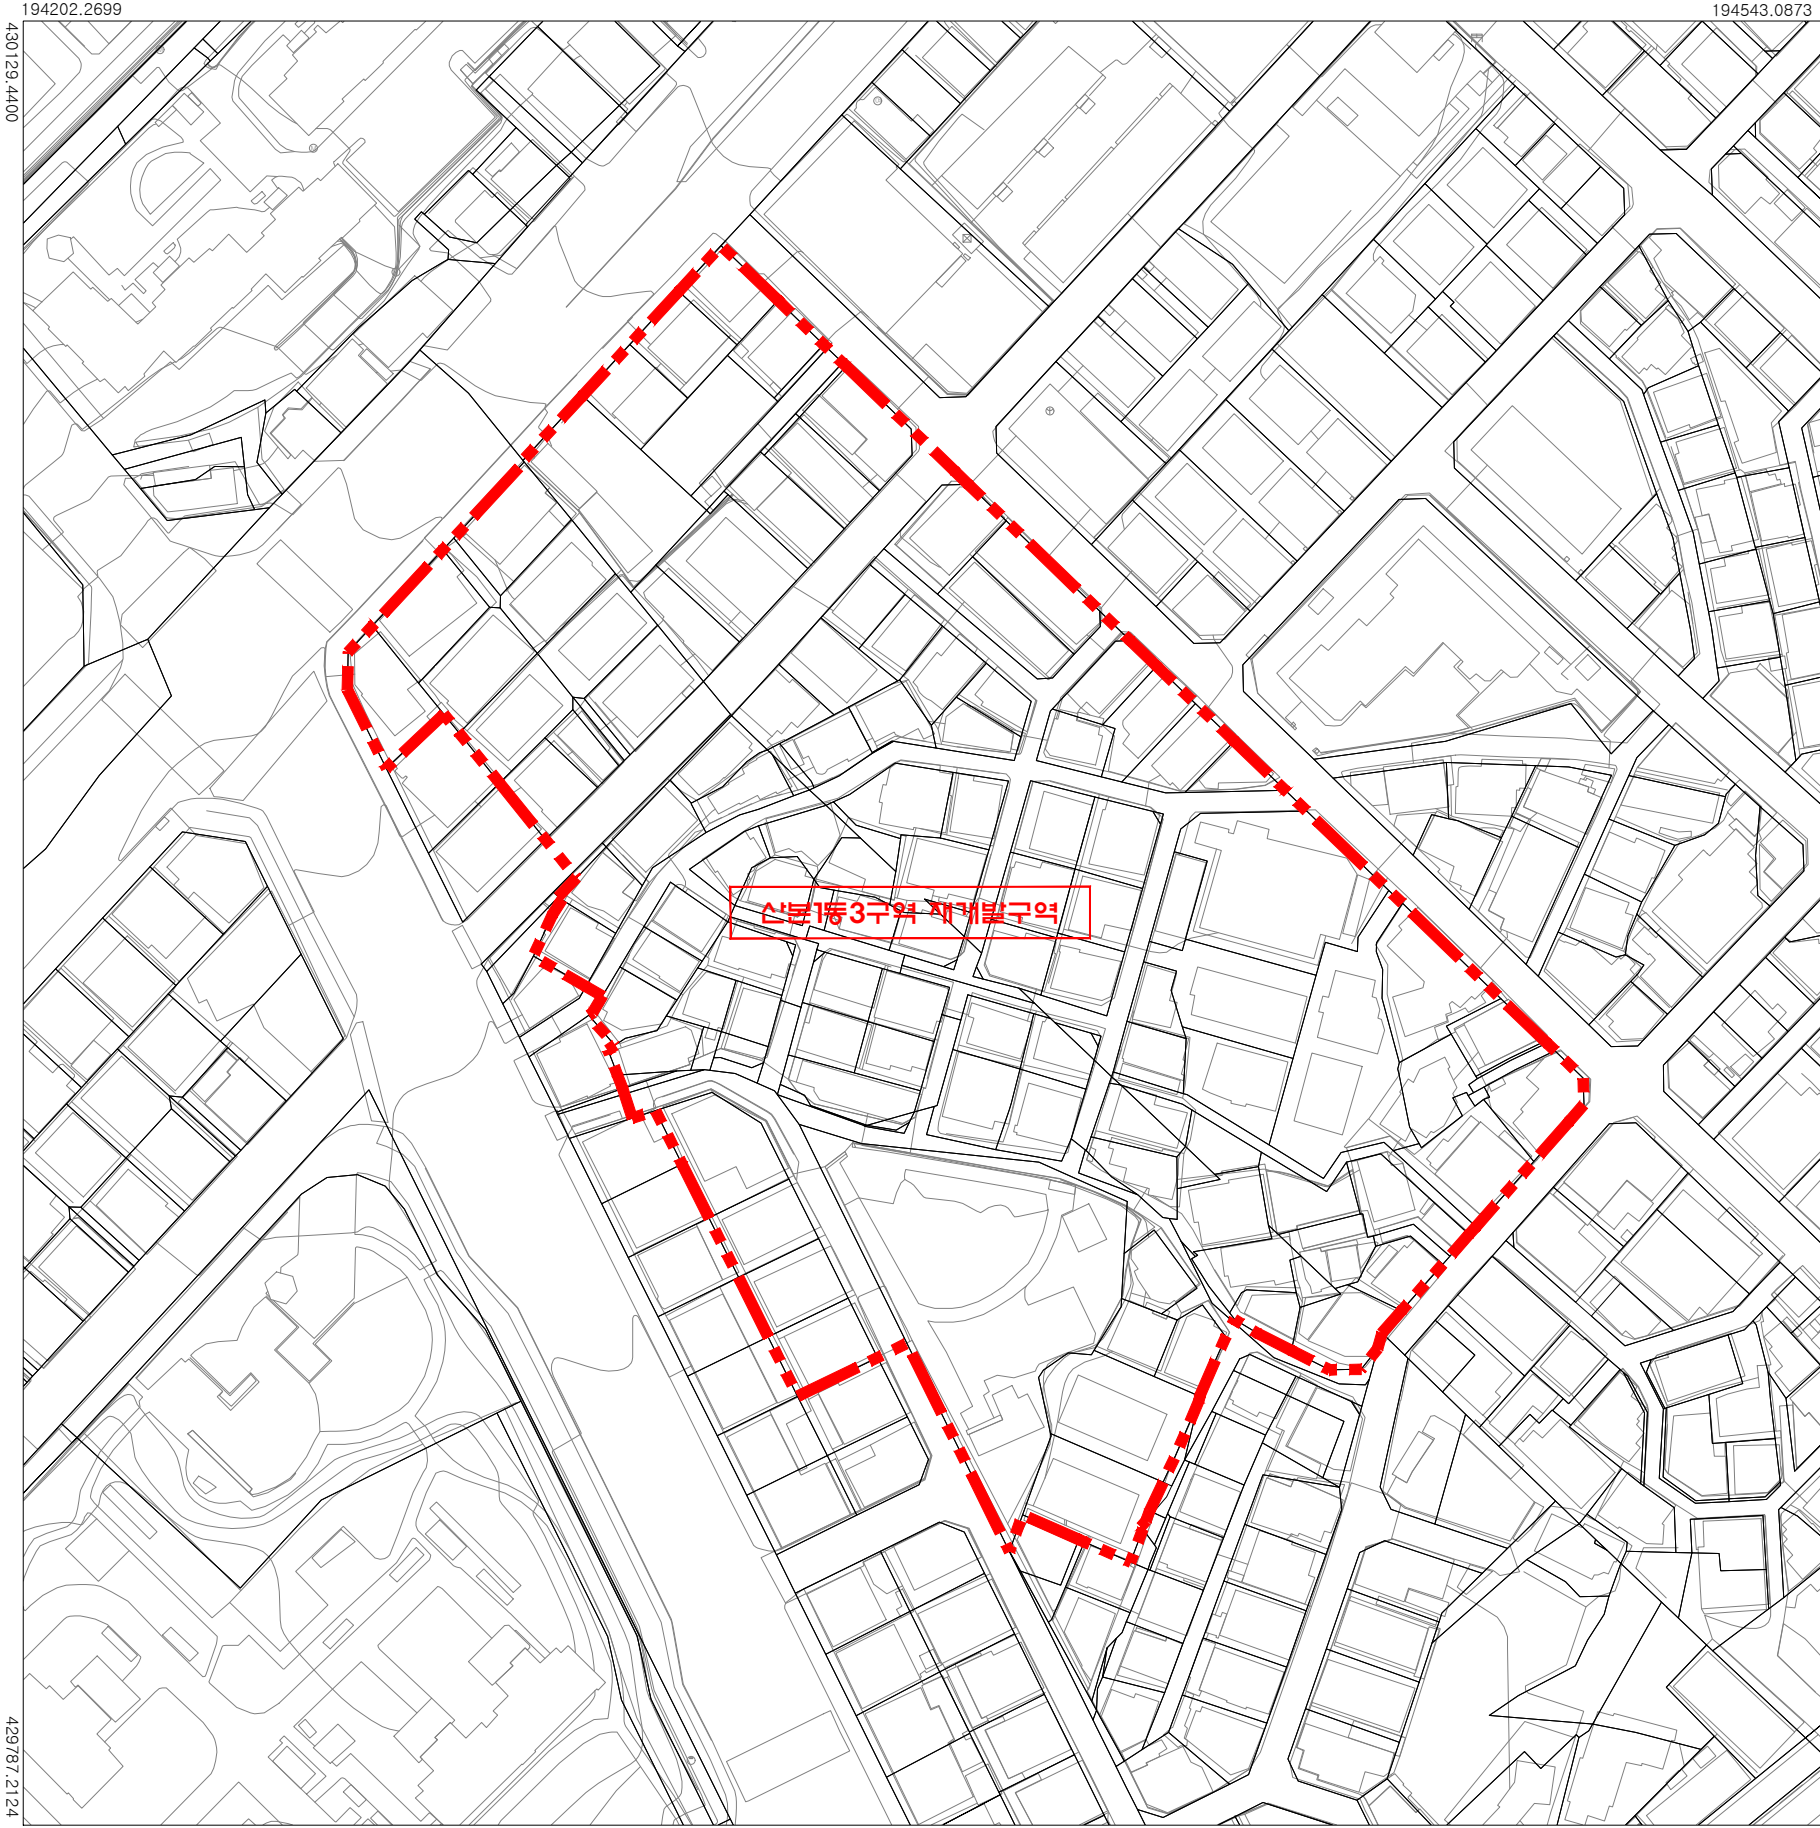

축척 1 : 1,000


W N
S E

0 10 20 30 50M

색 인 도

안양1458

군포 도시관리계획[용도지역 · 지구] 결정(기정)
지형도면고시도

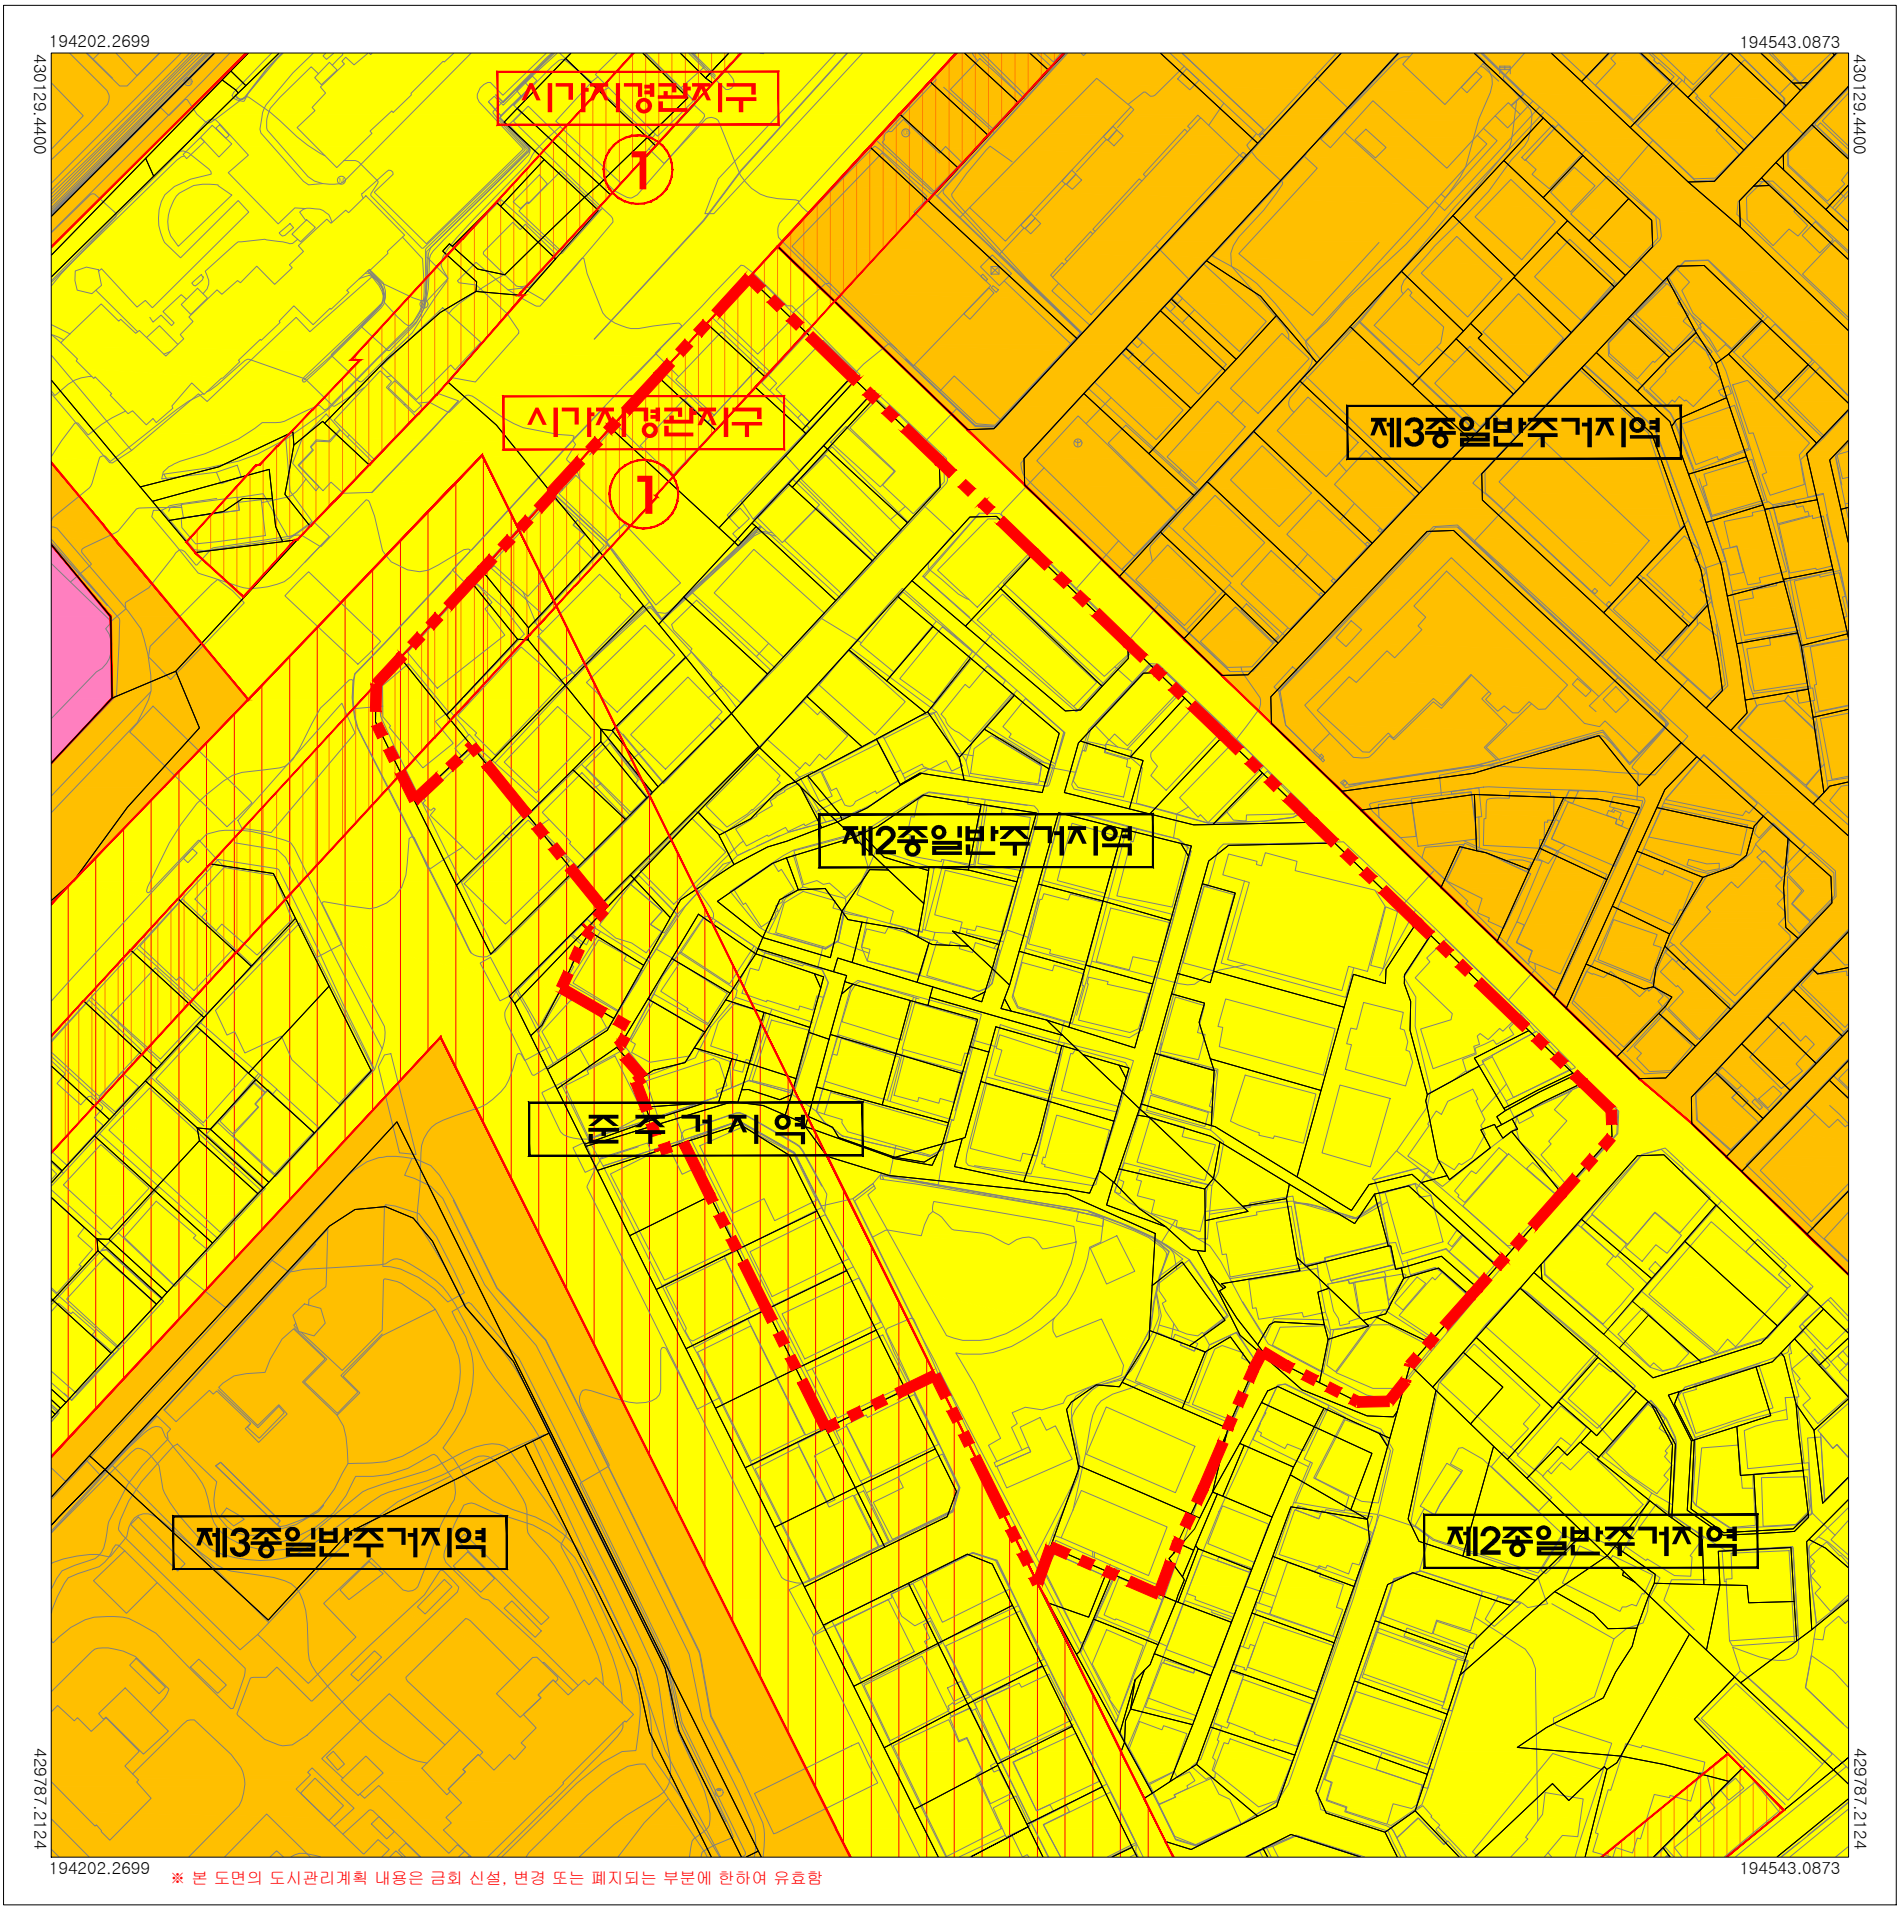

비 례		정비구역
		제2종일반주거지역
		제3종일반주거지역
		일반상업지역
		시가지경관지구

구 분	입 안 권 자 및 결 정 권 자		
	작 성 자	1차 확인자	2차 확인자
소 속	(주) 세종코퍼레이션		
직 위	대표이사		
직 명	-		
성 명	김 윤 수		
확인인			

지정권자	군 포 시 장
지정일자	2025년 11 월
고시년도	2025년
고시번호	군포시 고시 제 2025-146호
작 성 자	김 윤 수
작성년월일	2025년 11 월
저작권소유	군 포 시 장
발 행 자	군 포 시 장


축척 1:1,000

0 10 20 30 50M

색 인 도

안양1458

군포 도시관리계획[용도지역·지구] 결정(변경)
지형도면고시도

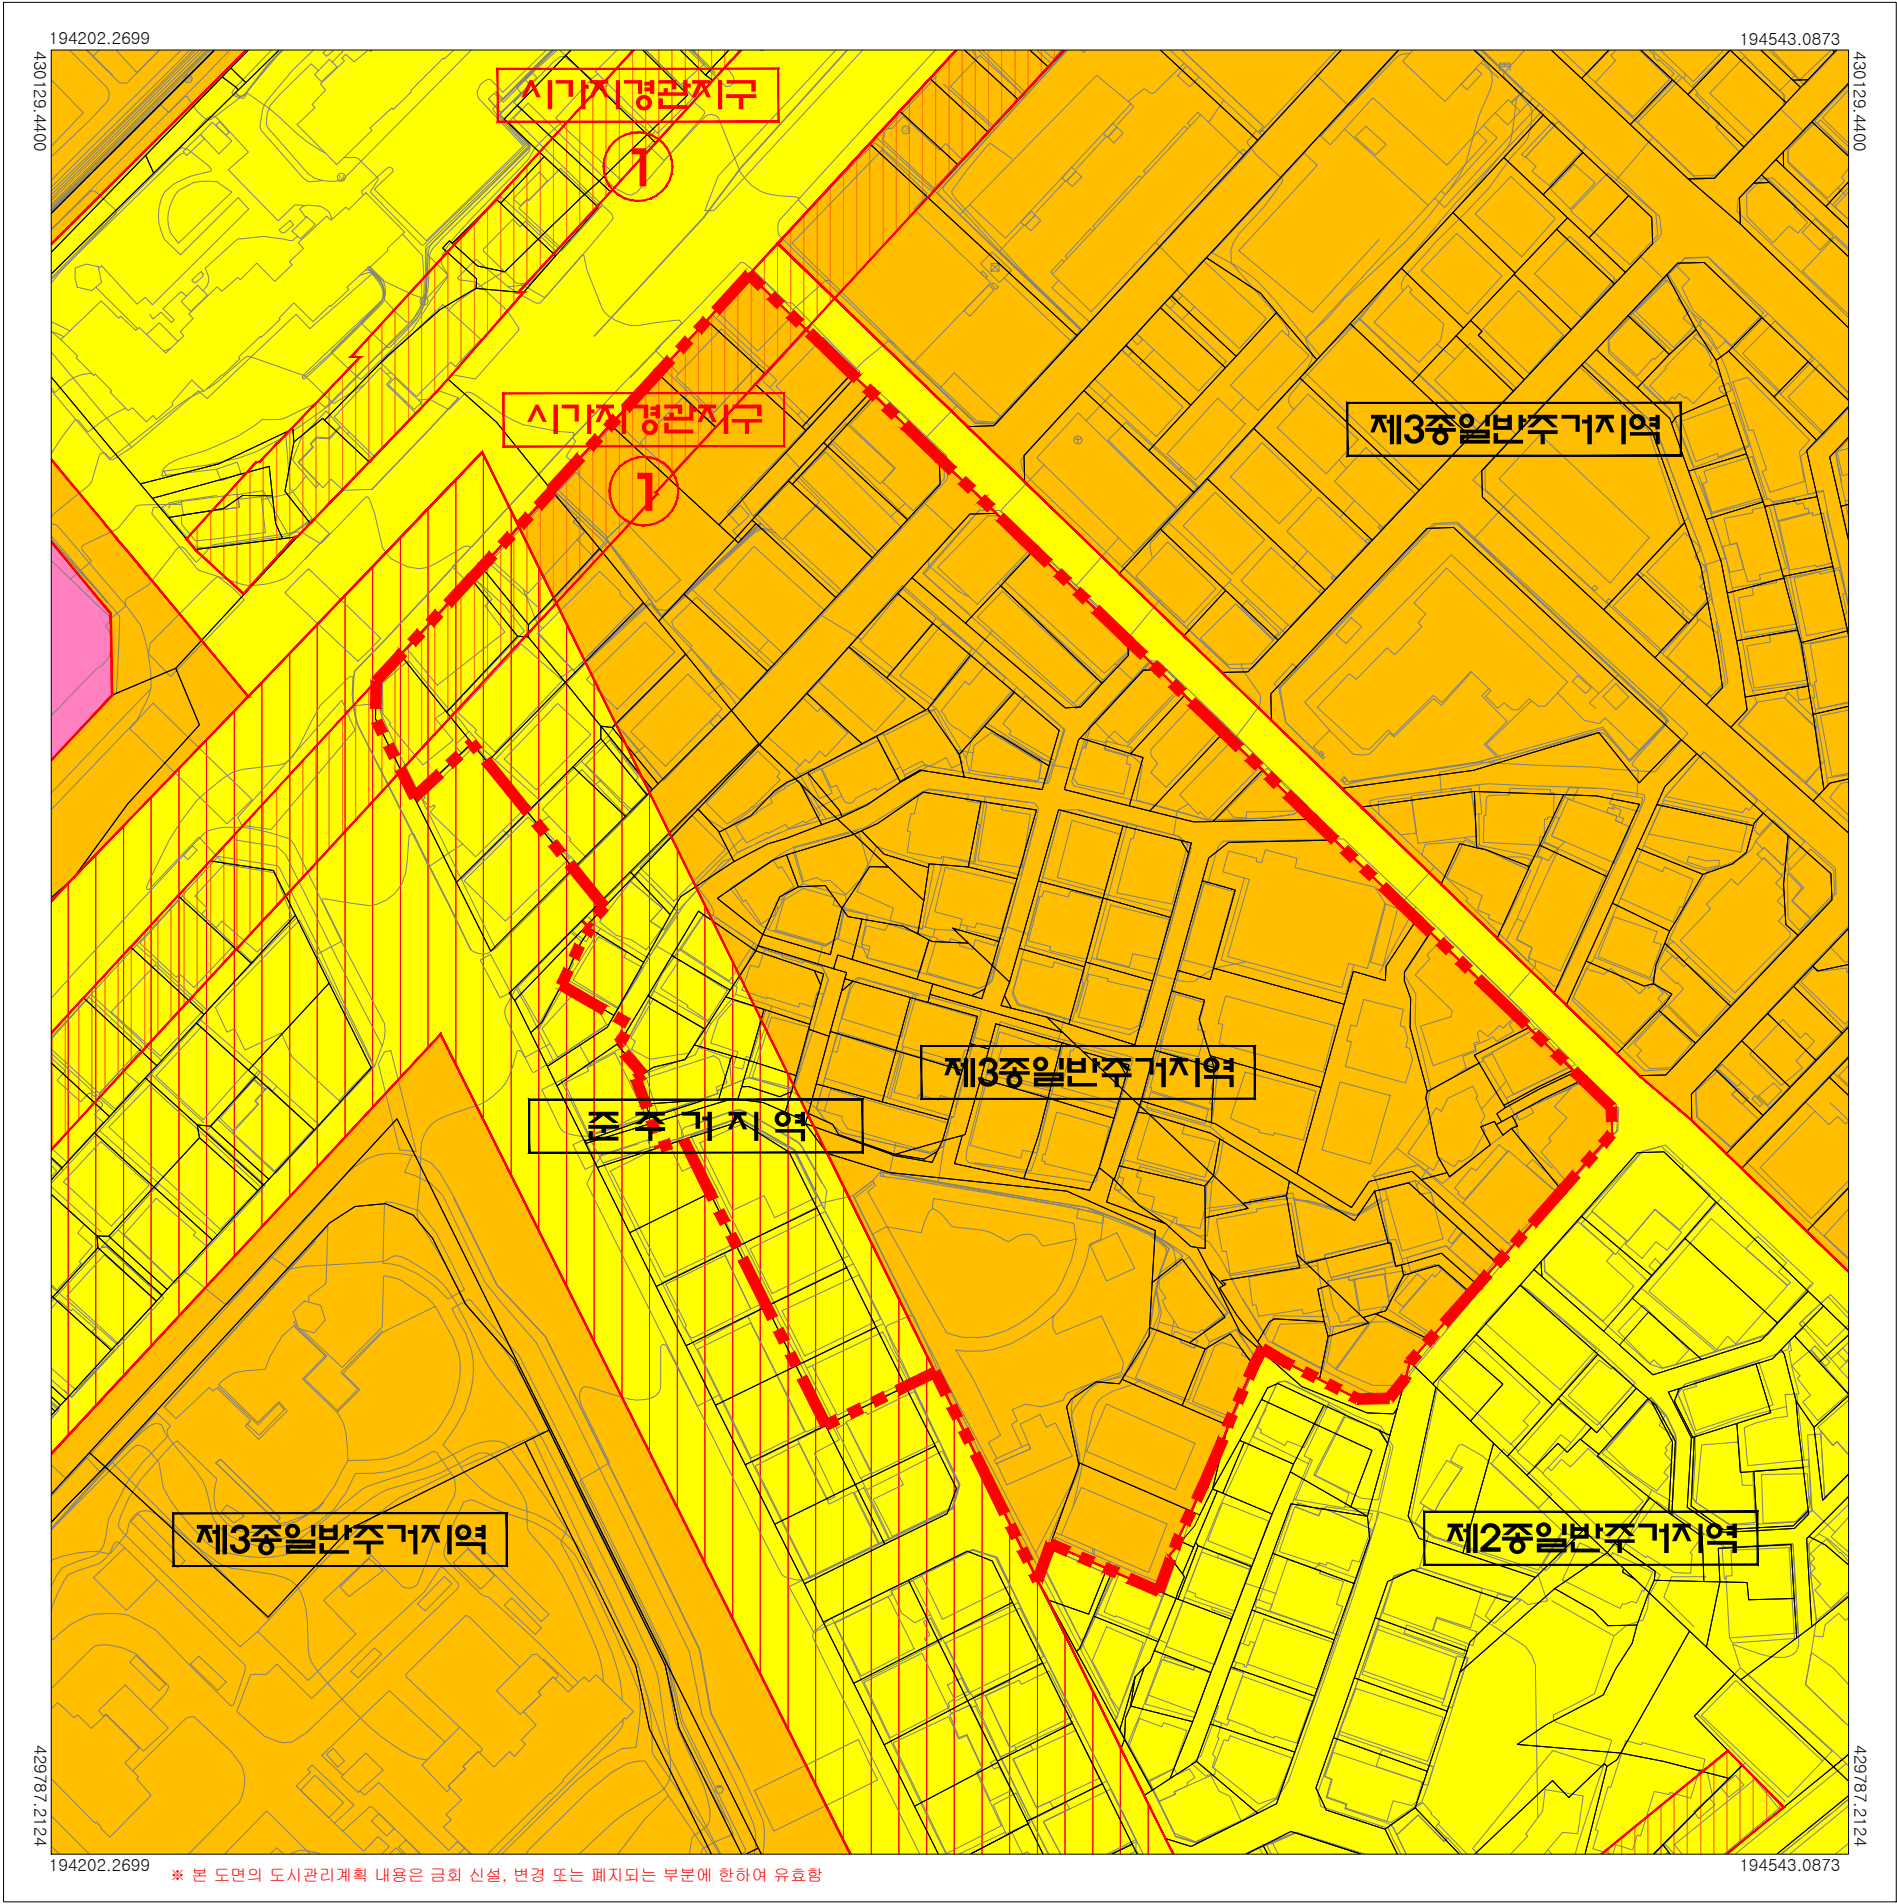

변 례		정비구역
		제2종일반주거지역
		제3종일반주거지역
		준주거지역
		일반상업지역
		시가지경관지구

구 분	입 안 권 자 및 결 정 권 자		
	작 성 자	1차 확인자	2차 확인자
소 속	(주) 세종코퍼레이션		
직 위	대표이사		
직 명	-		
성 명	김 윤 수		
확인인			

지정권자	군 포 시 장
지정일자	2025년 11 월
고시년도	2025년
고시번호	군포시 고시 제 2025-146호
작 성 자	김 윤 수
작성년월일	2025년 11 월
저작권소유	군 포 시 장
발 행 자	군 포 시 장


축척 1:1,000

0 10 20 30 50M

색 인 도

안양1458

군포 도시관리계획[도시계획시설] 결정(기정) 지형도면고시도

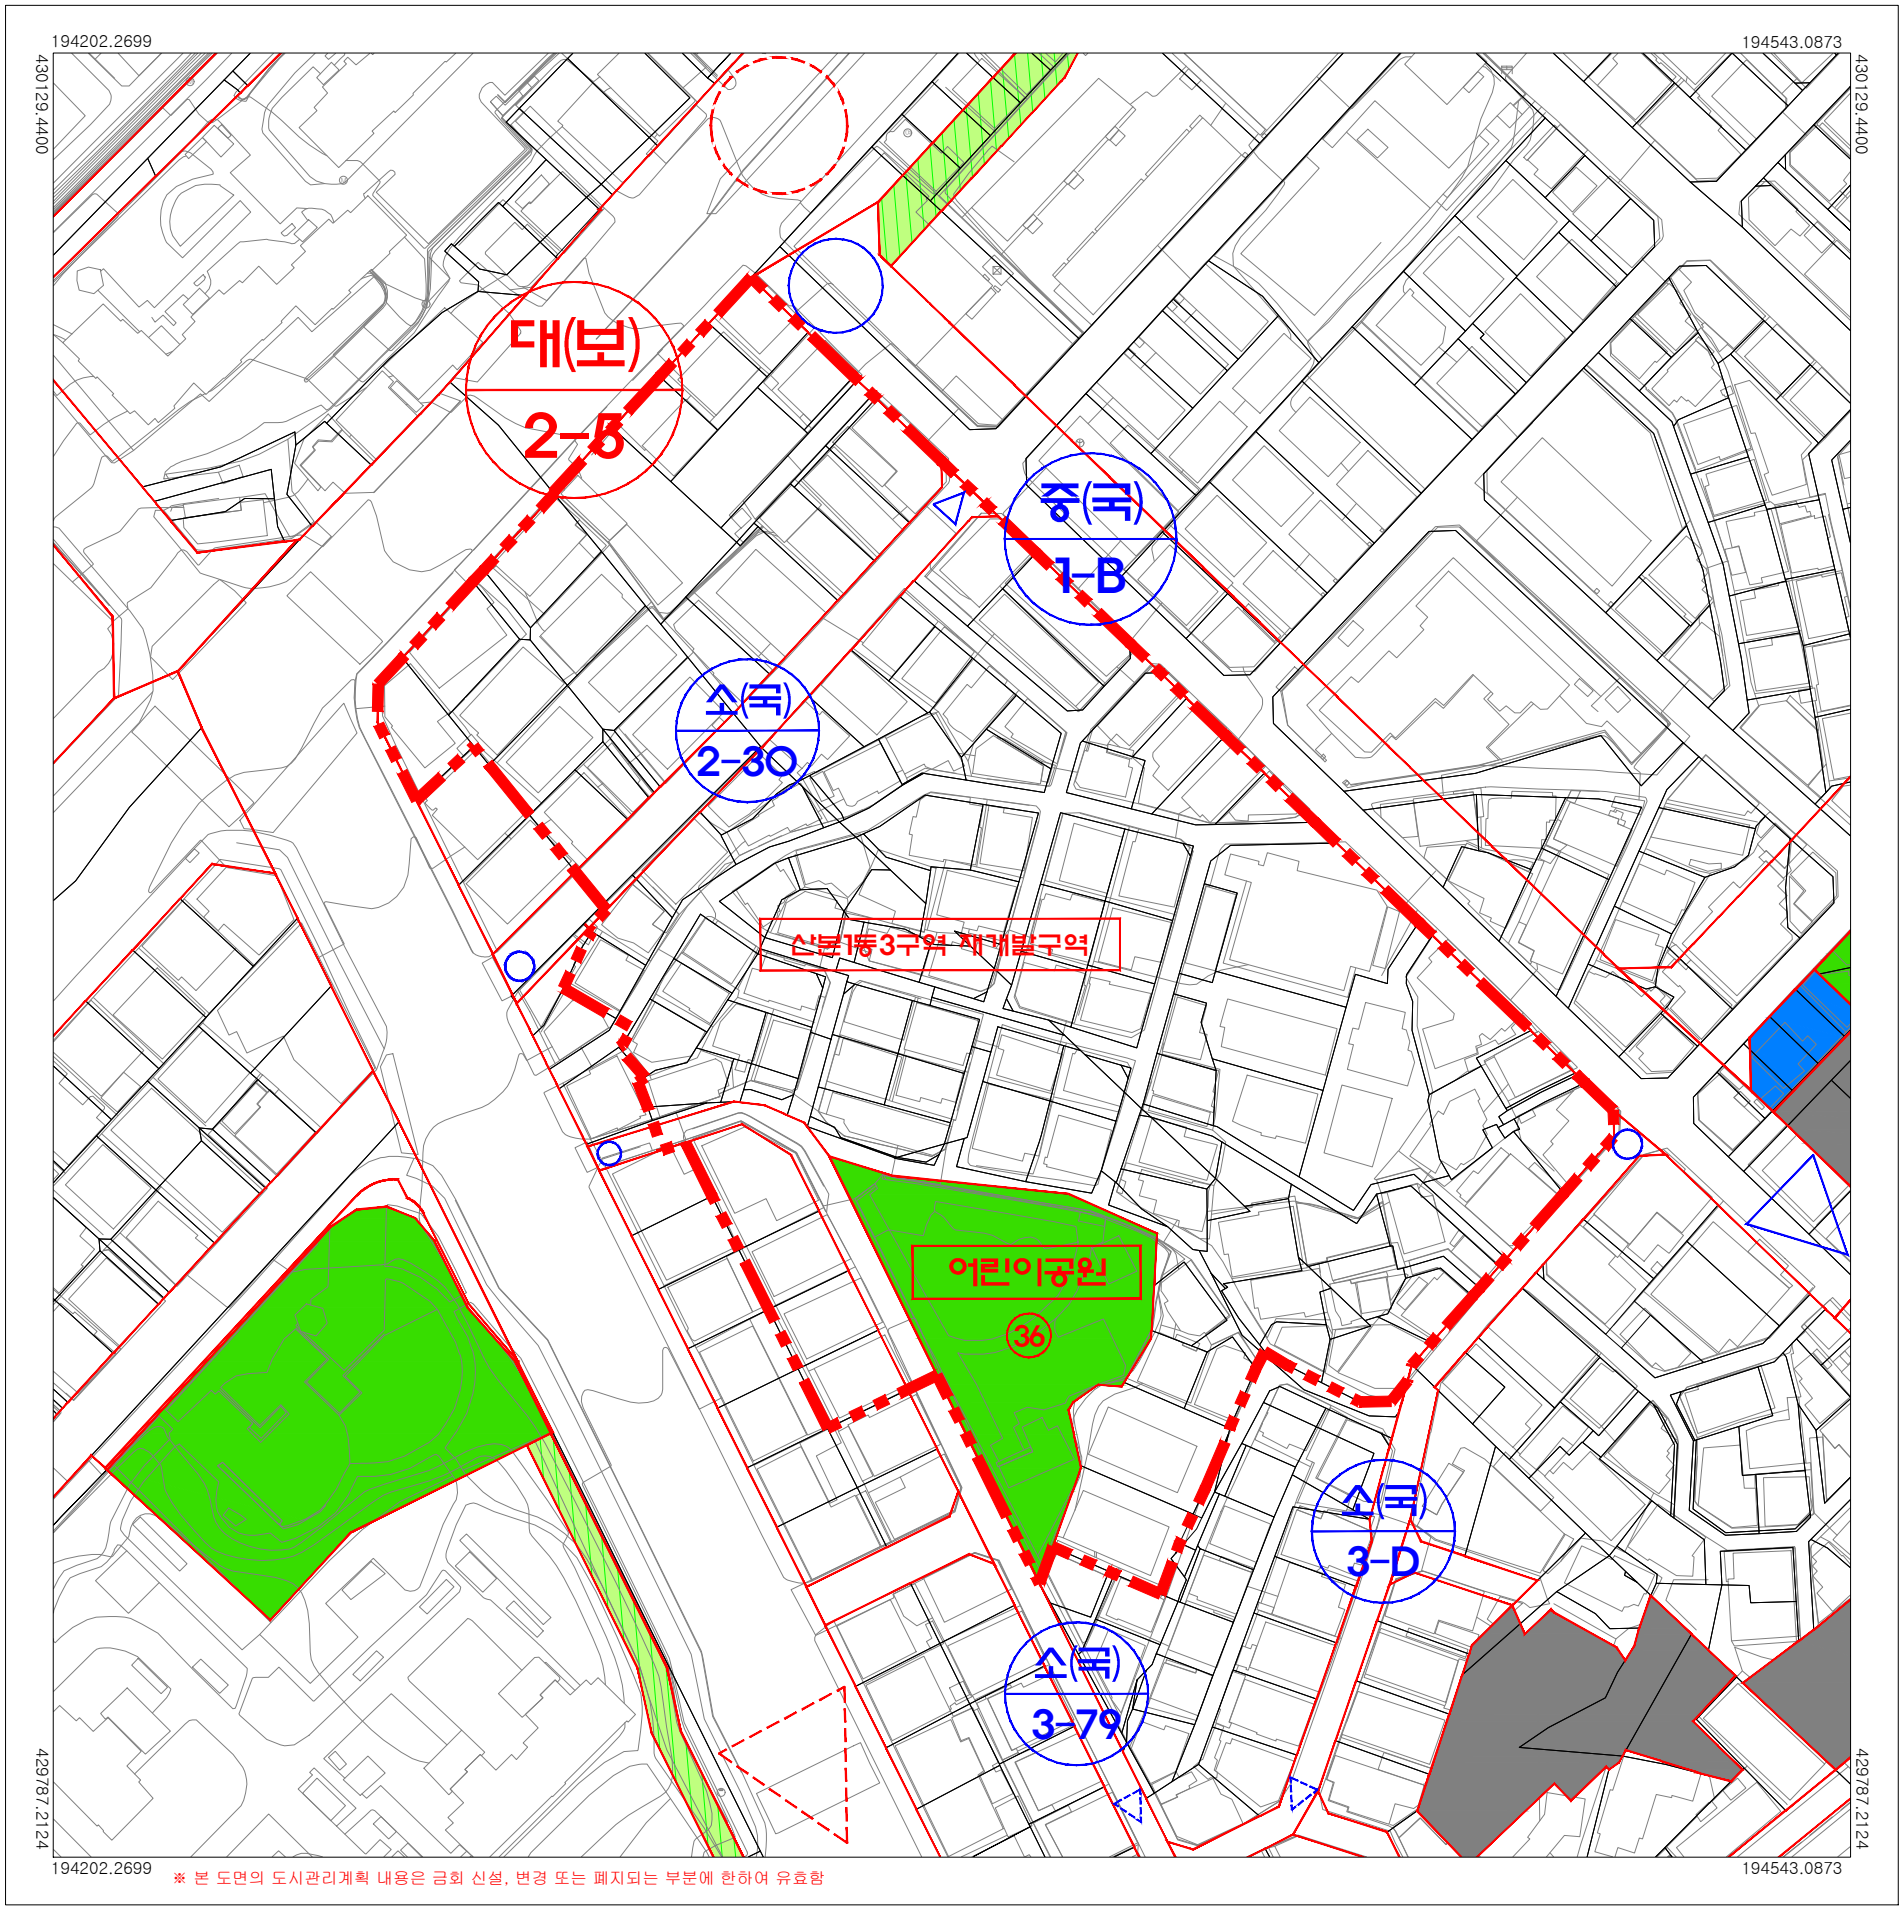

* 본 도면의 도시관리계획 내용은 금회 신설, 변경 또는 폐지되는 부분에 한하여 유효함

제		정비구역
		보
		공
례		원

구	입안권자 및 결정권자		
	작성자	1차 확인자	2차 확인자
소	(주) 세종코퍼레이션		
속			
직	대표이사		
위			
직	-		
명			
성	김윤수		
명			
확인인			

지정권자	군포시장
지정일자	2025년 11월
고시년도	2025년
고시번호	군포시 고시 제 2025-146호
작성자	김윤수
작성년월일	2025년 11월
저작권소유	군포시장
발행자	군포시장


축척 1:1,000

0 10 20 30 50M

색인도

안양1458

군포 도시관리계획[도시계획시설] 결정(변경)
지형도면고시도

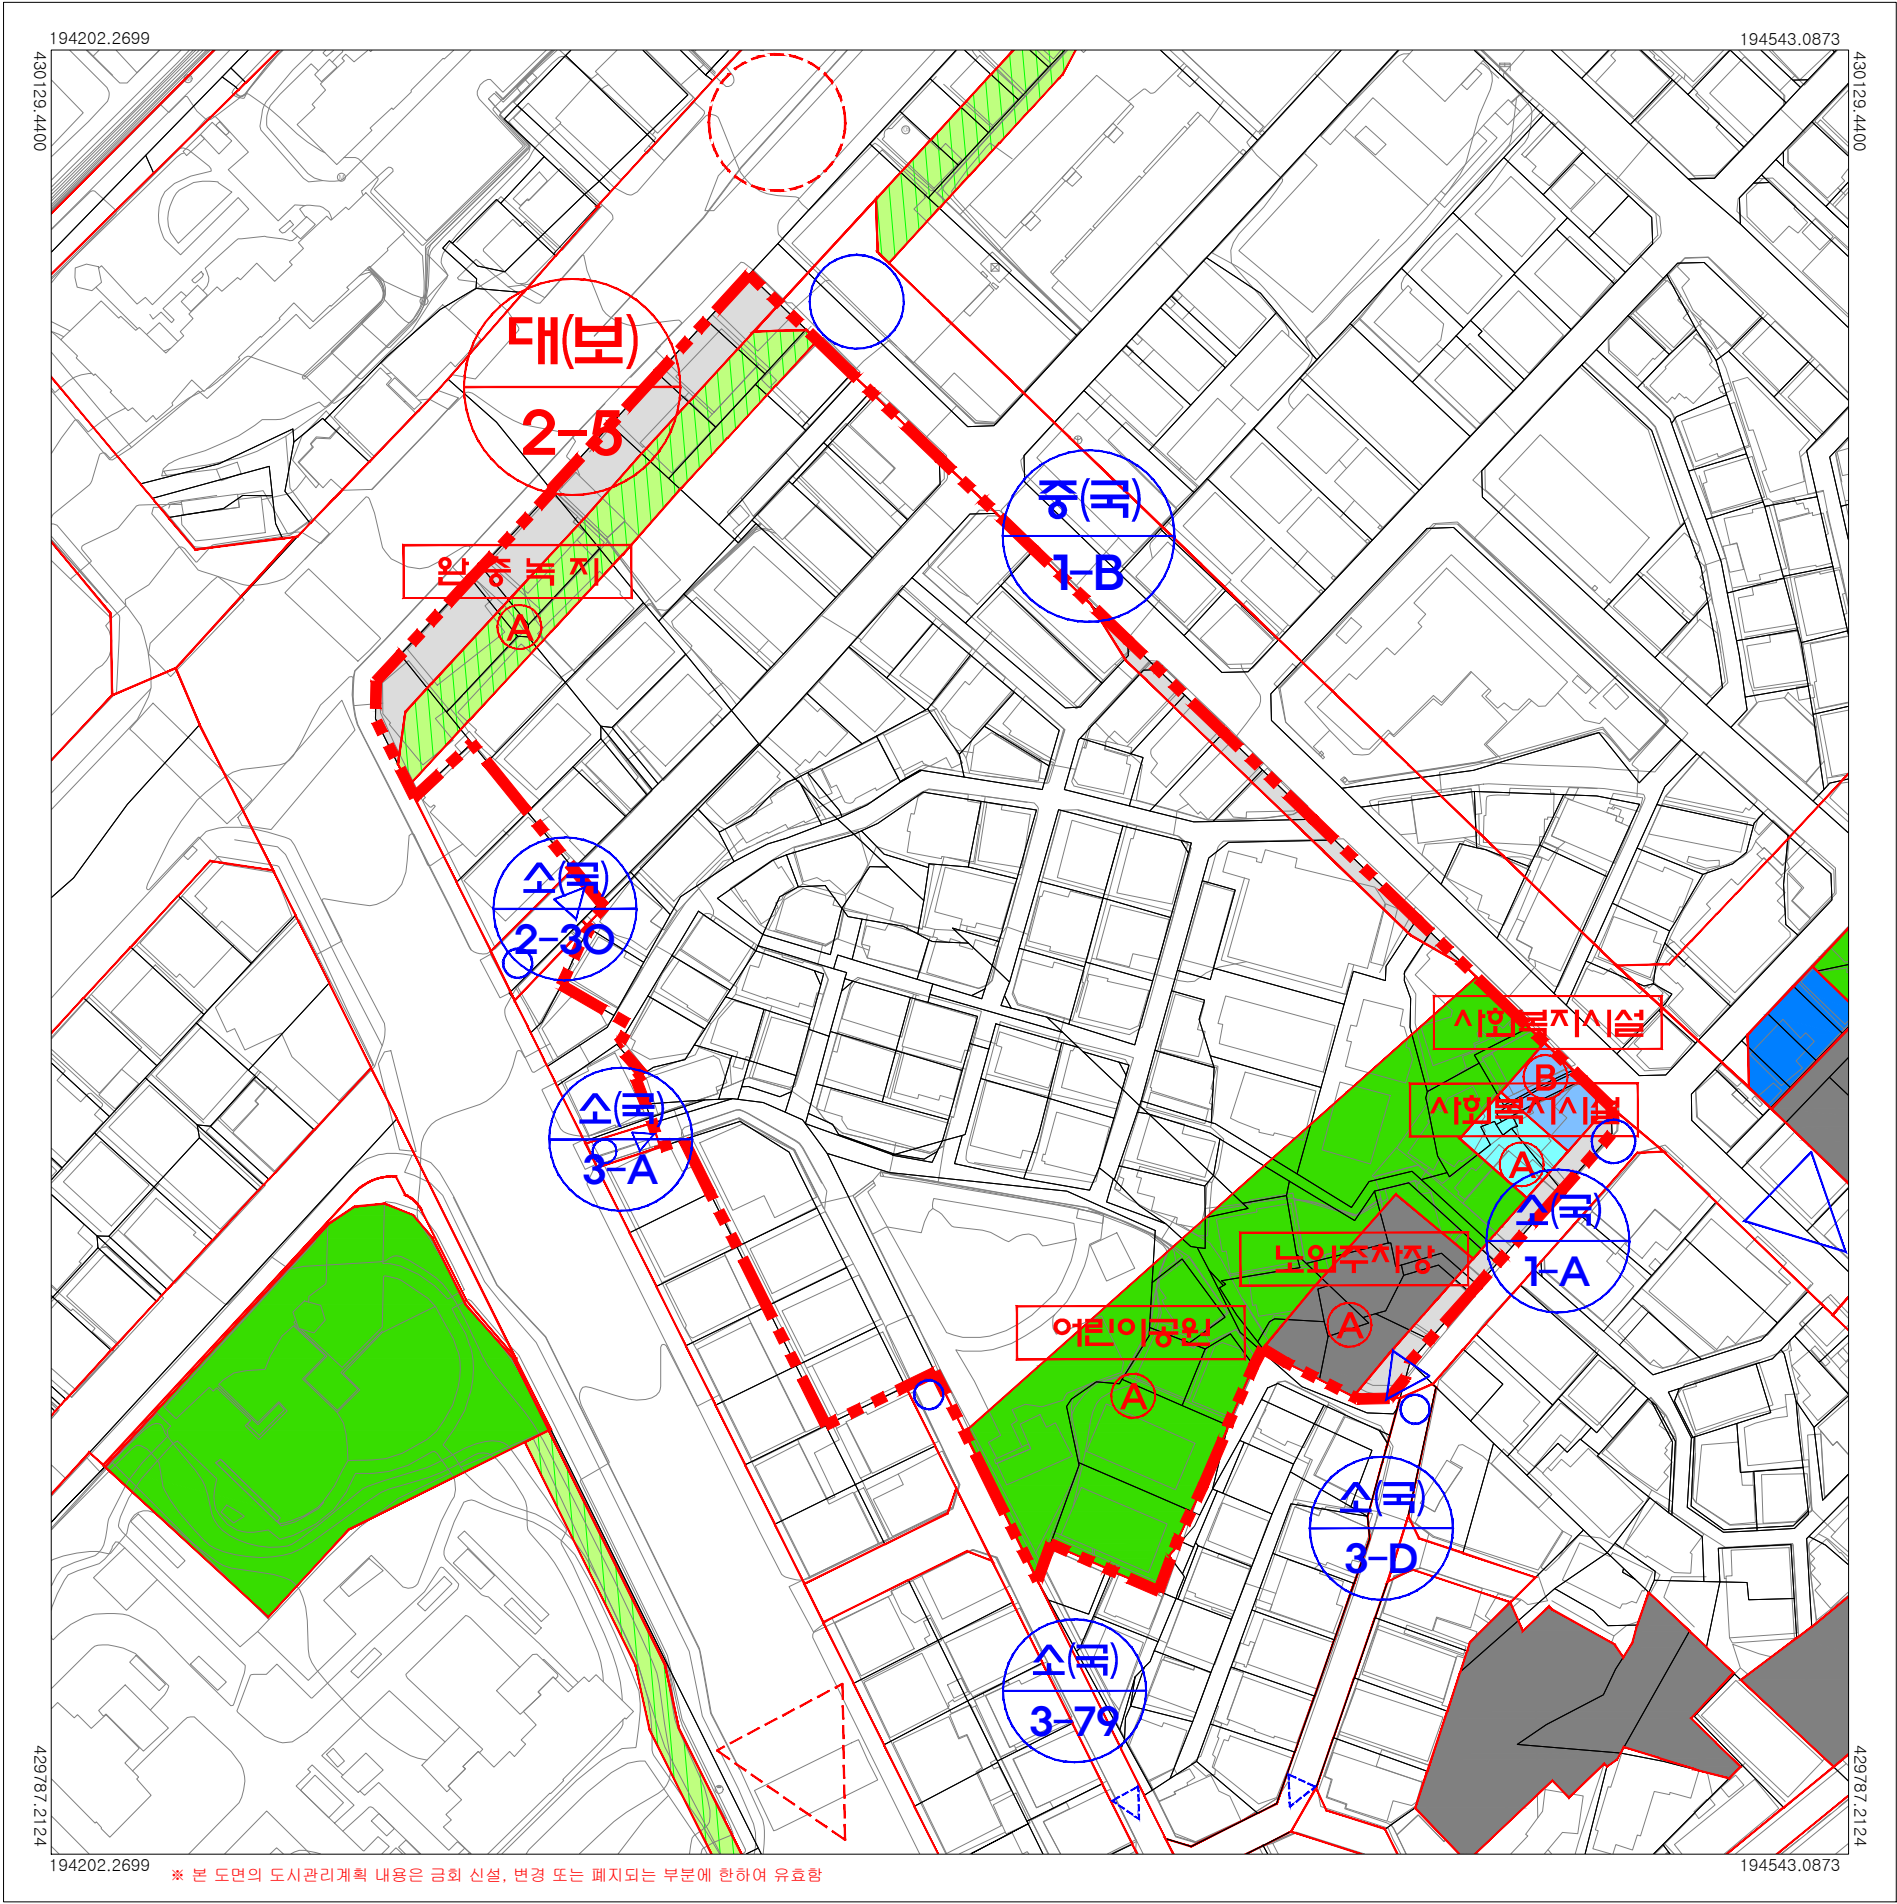

* 본 도면의 도시관리계획 내용은 금회 신설, 변경 또는 폐지되는 부분에 한하여 유효함

법 례		정비구역
		도 로
		주 차 장
		녹 지
		공 원
		사회복지시설(경로당)
		사회복지시설(어린이집)

구 분	입안권자 및 결정권자		
	작성자	1차 확인자	2차 확인자
소 속	(주) 세종코퍼레이션		
직 위	대표이사		
직 명	-		
성 명	김윤수		
확 인 인			

지정권자	군포시장
지정일자	2025년 11월
고시년도	2025년
고시번호	군포시 고시 제 2025-146호
작성 자	김윤수
작성 년월일	2025년 11월
저작 권소유	군포시장
발 행 자	군포시장


축척 1:1,000



색인도

안양1458

군포 도시관리계획[가구 및 획지] 결정도
지형도면고시도

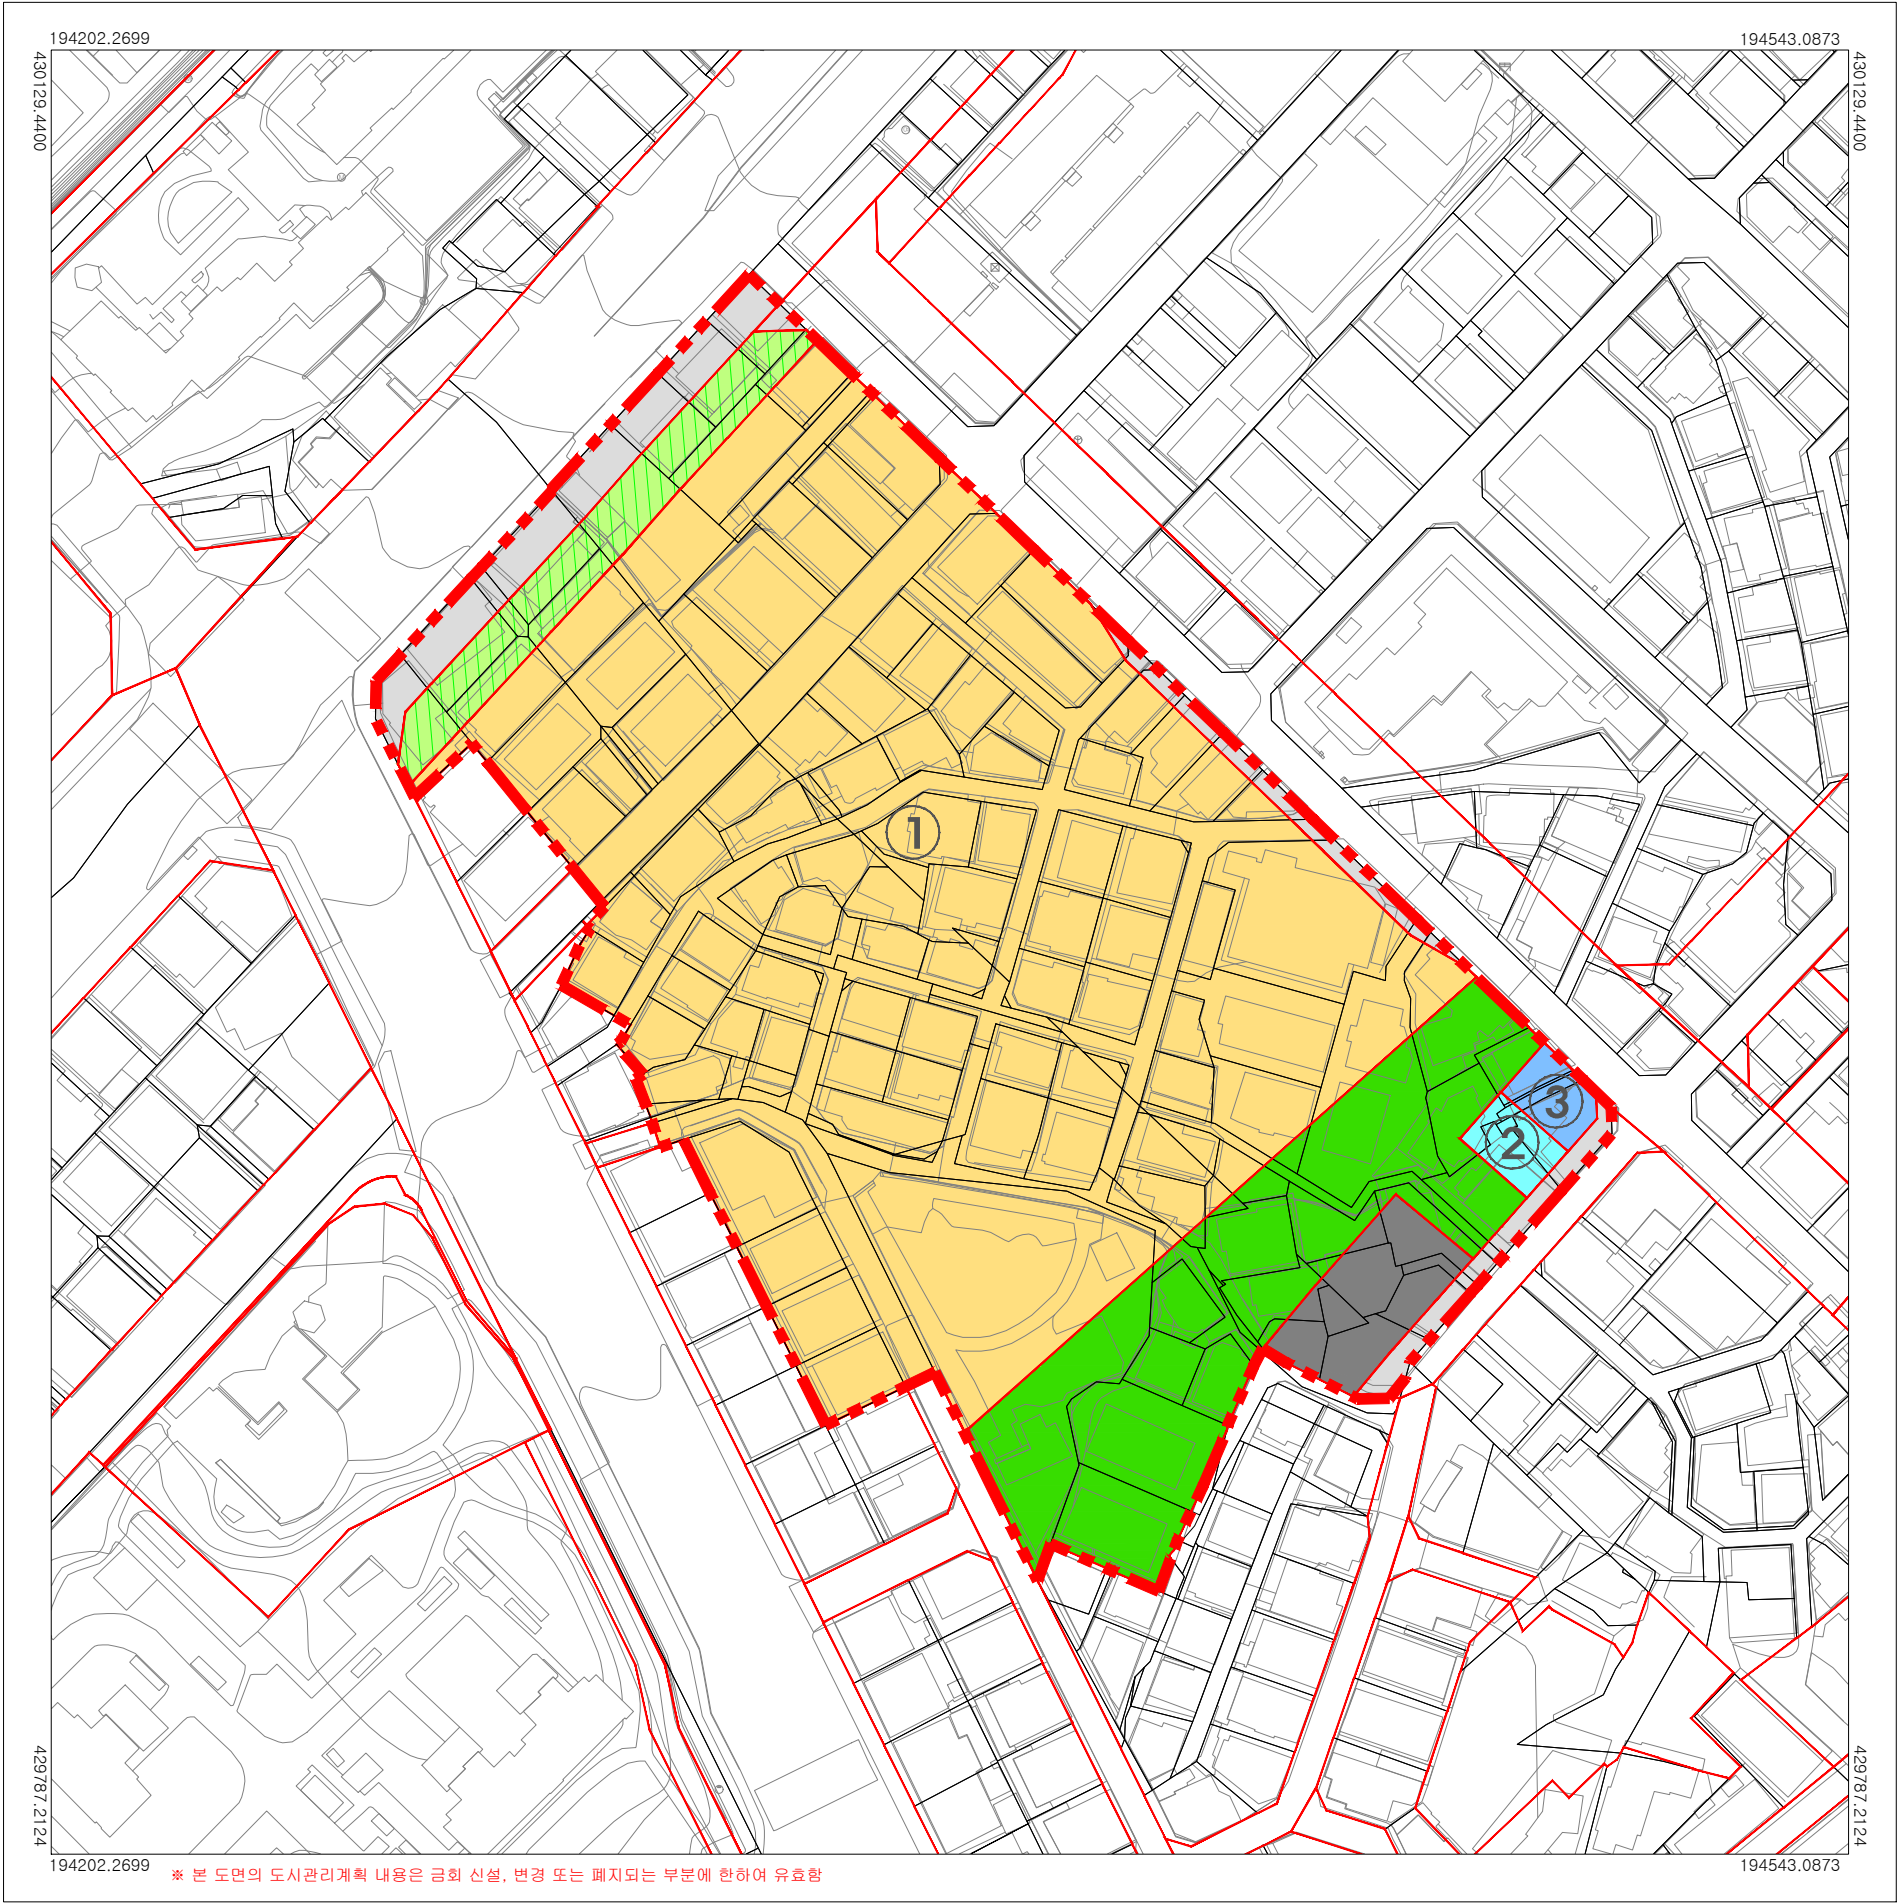

* 본 도면의 도시관리계획 내용은 금회 신설, 변경 또는 폐지되는 부분에 한하여 유효함

법 례		정비구역
		공동주택용지
		도로
		주차장
		녹지
		공원
		사회복지시설(경로당)
		사회복지시설(어린이집)
		획지번호


구분	입안권자 및 결정권자		
	작성자	1차 확인자	2차 확인자
소속	(주) 세종코퍼레이션		
직위	대표이사		
직명	-		
성명	김윤수		
확인인			

지정권자	군포시장
지정일자	2025년 11월
고시년도	2025년
고시번호	군포시 고시 제 2025-146호
작성자	김윤수
작성년월일	2025년 11월
저작권소유	군포시장
발행자	군포시장

축척 1:1,000

색인도

군포 도시관리계획[획지 및 건축물] 결정도
지형도면고시도

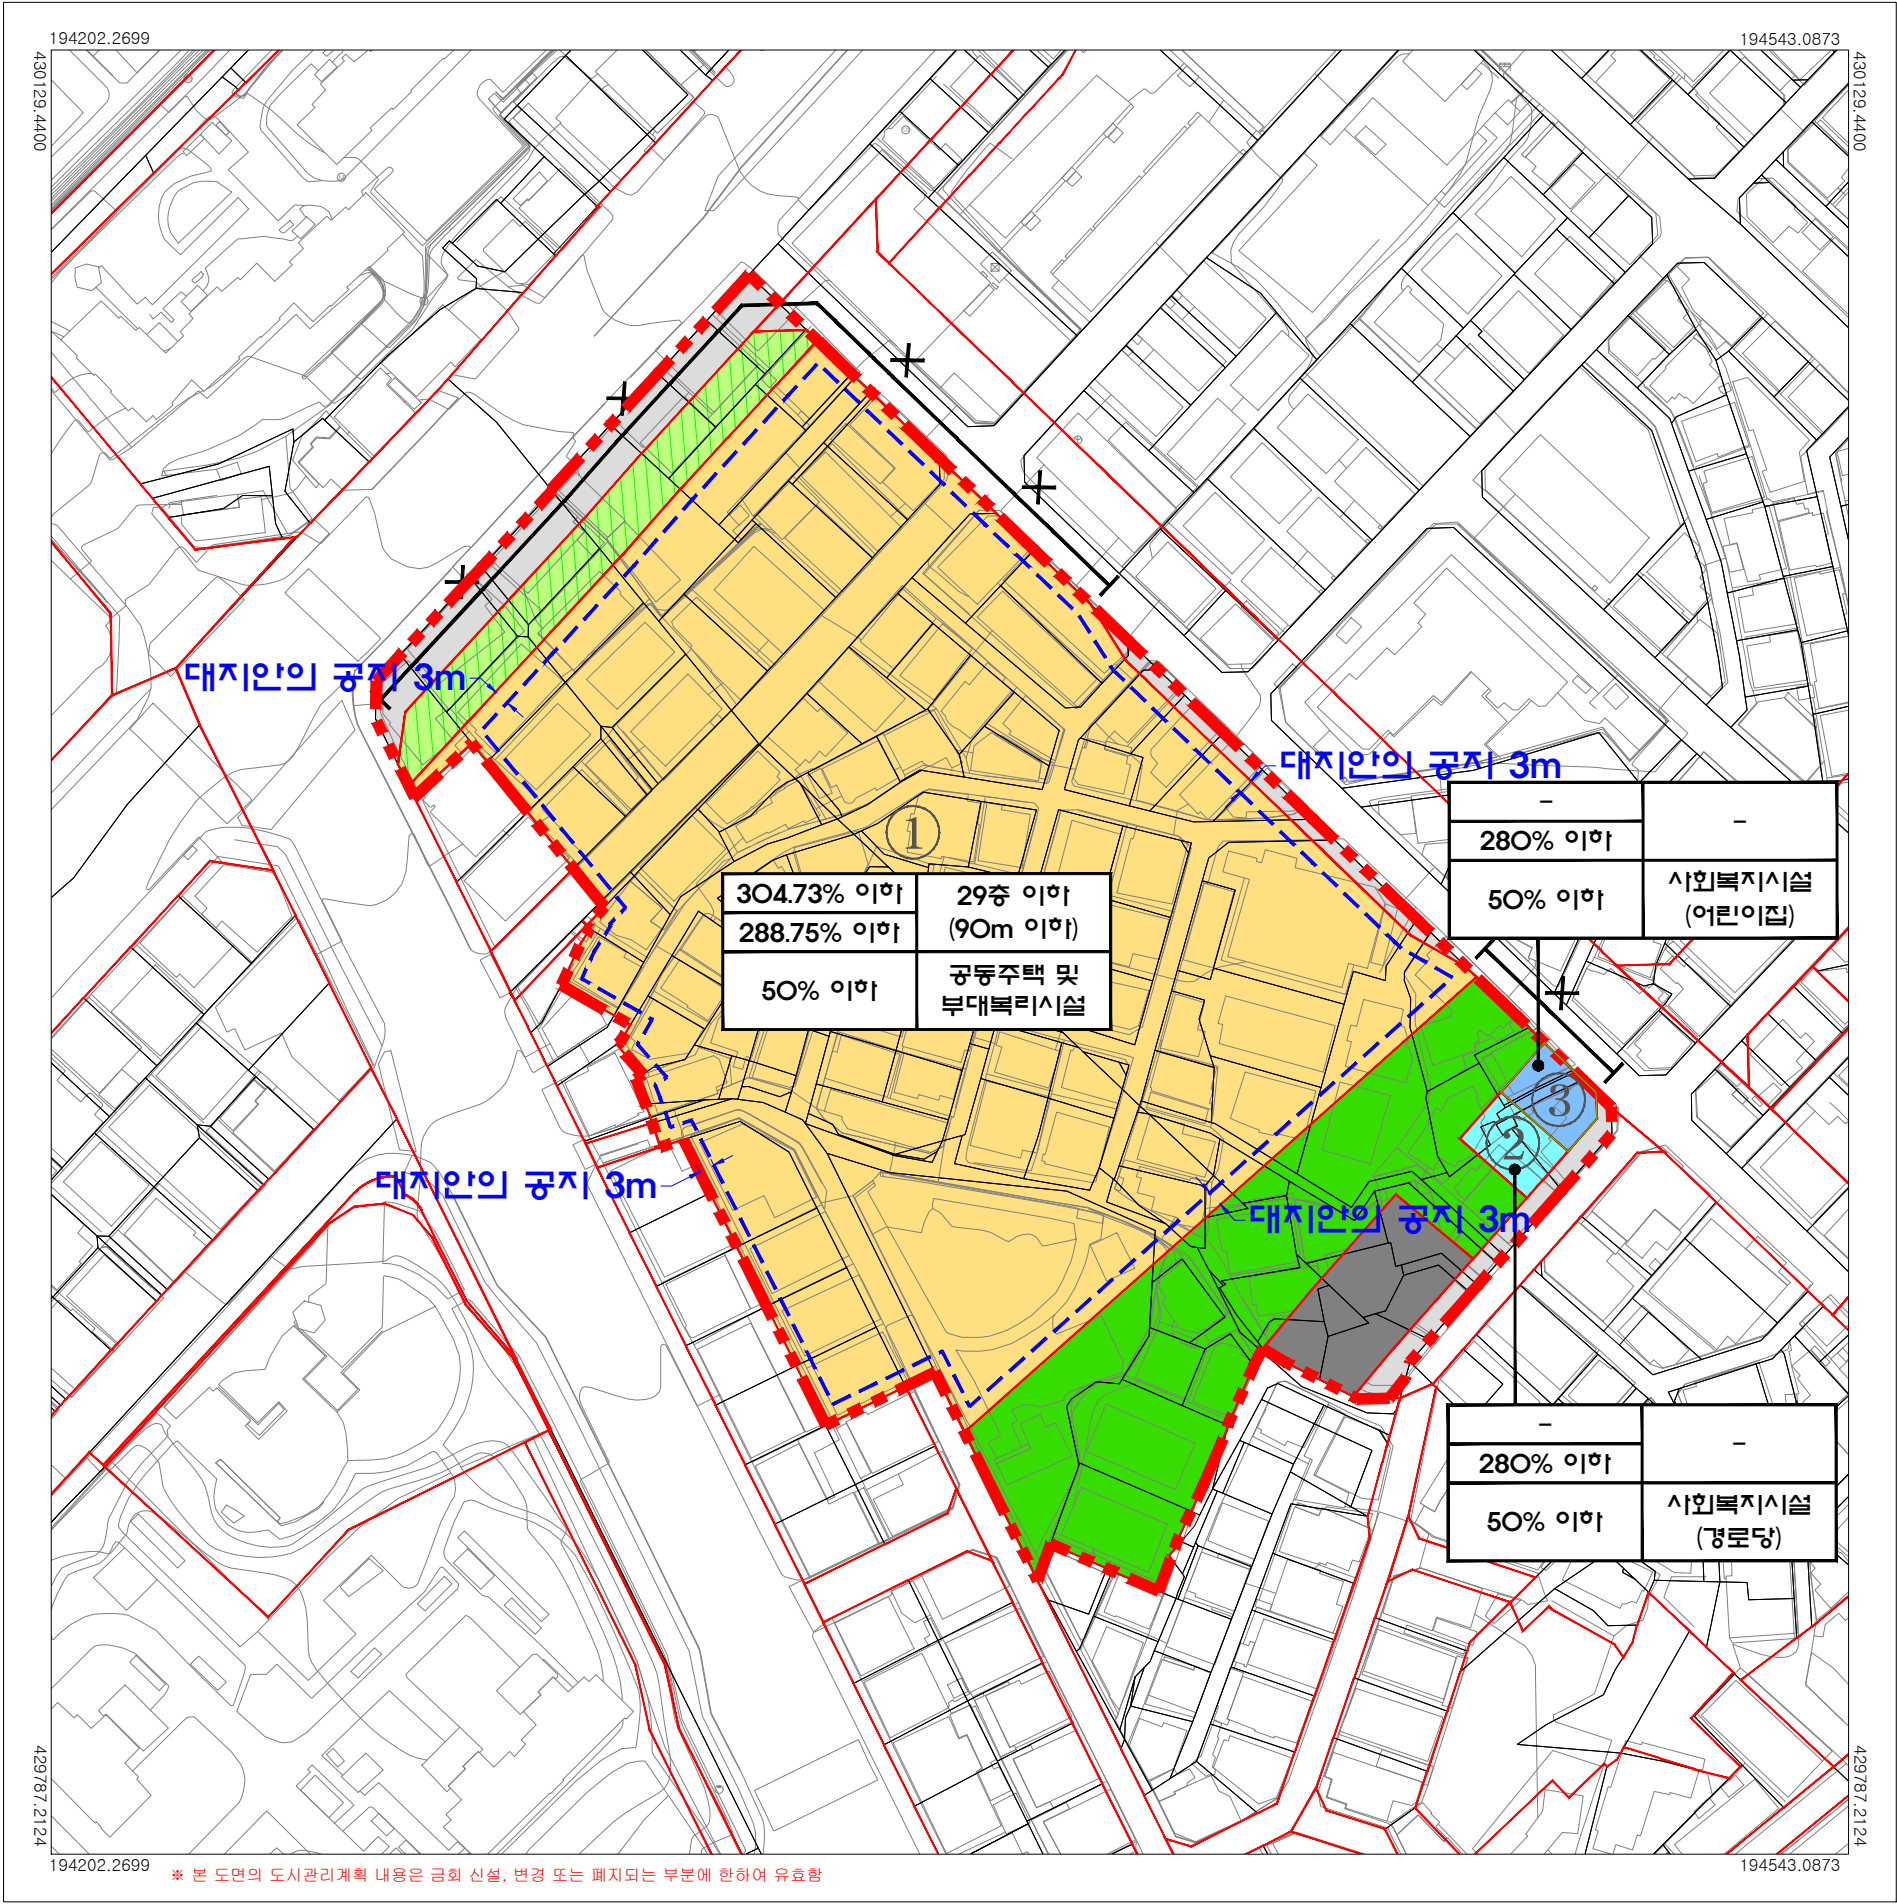

* 본 도면의 도시관리계획 내용은 금회 신설, 변경 또는 폐지되는 부분에 한하여 유효함

법 례		정비구역
		공동주택용지
		도로
		주차장
		녹지
		공원
		사회복지시설(경로당)
		사회복지시설(어린이집)
		획지번호
		대지안의 공지
		출입불허구간
		최고높이
		건축물
		주용도

구분	입안권자 및 결정권자		
	작성자	1차 확인자	2차 확인자
소속	(주) 세종코퍼레이션		
직위	대표이사		
직명	-		
성명	김윤수		
확인인			

지정권자	군포시장
지정일자	2025년 11월
고시년도	2025년
고시번호	군포시 고시 제 2025-146호
작성일자	김윤수
작성년월일	2025년 11월
저작권소유	군포시장
발행일자	군포시장


축척 1:1,000

0 10 20 30 50M

색인도

안양1458

군포 도시관리계획[정비계획] 결정도
지형도면고시도

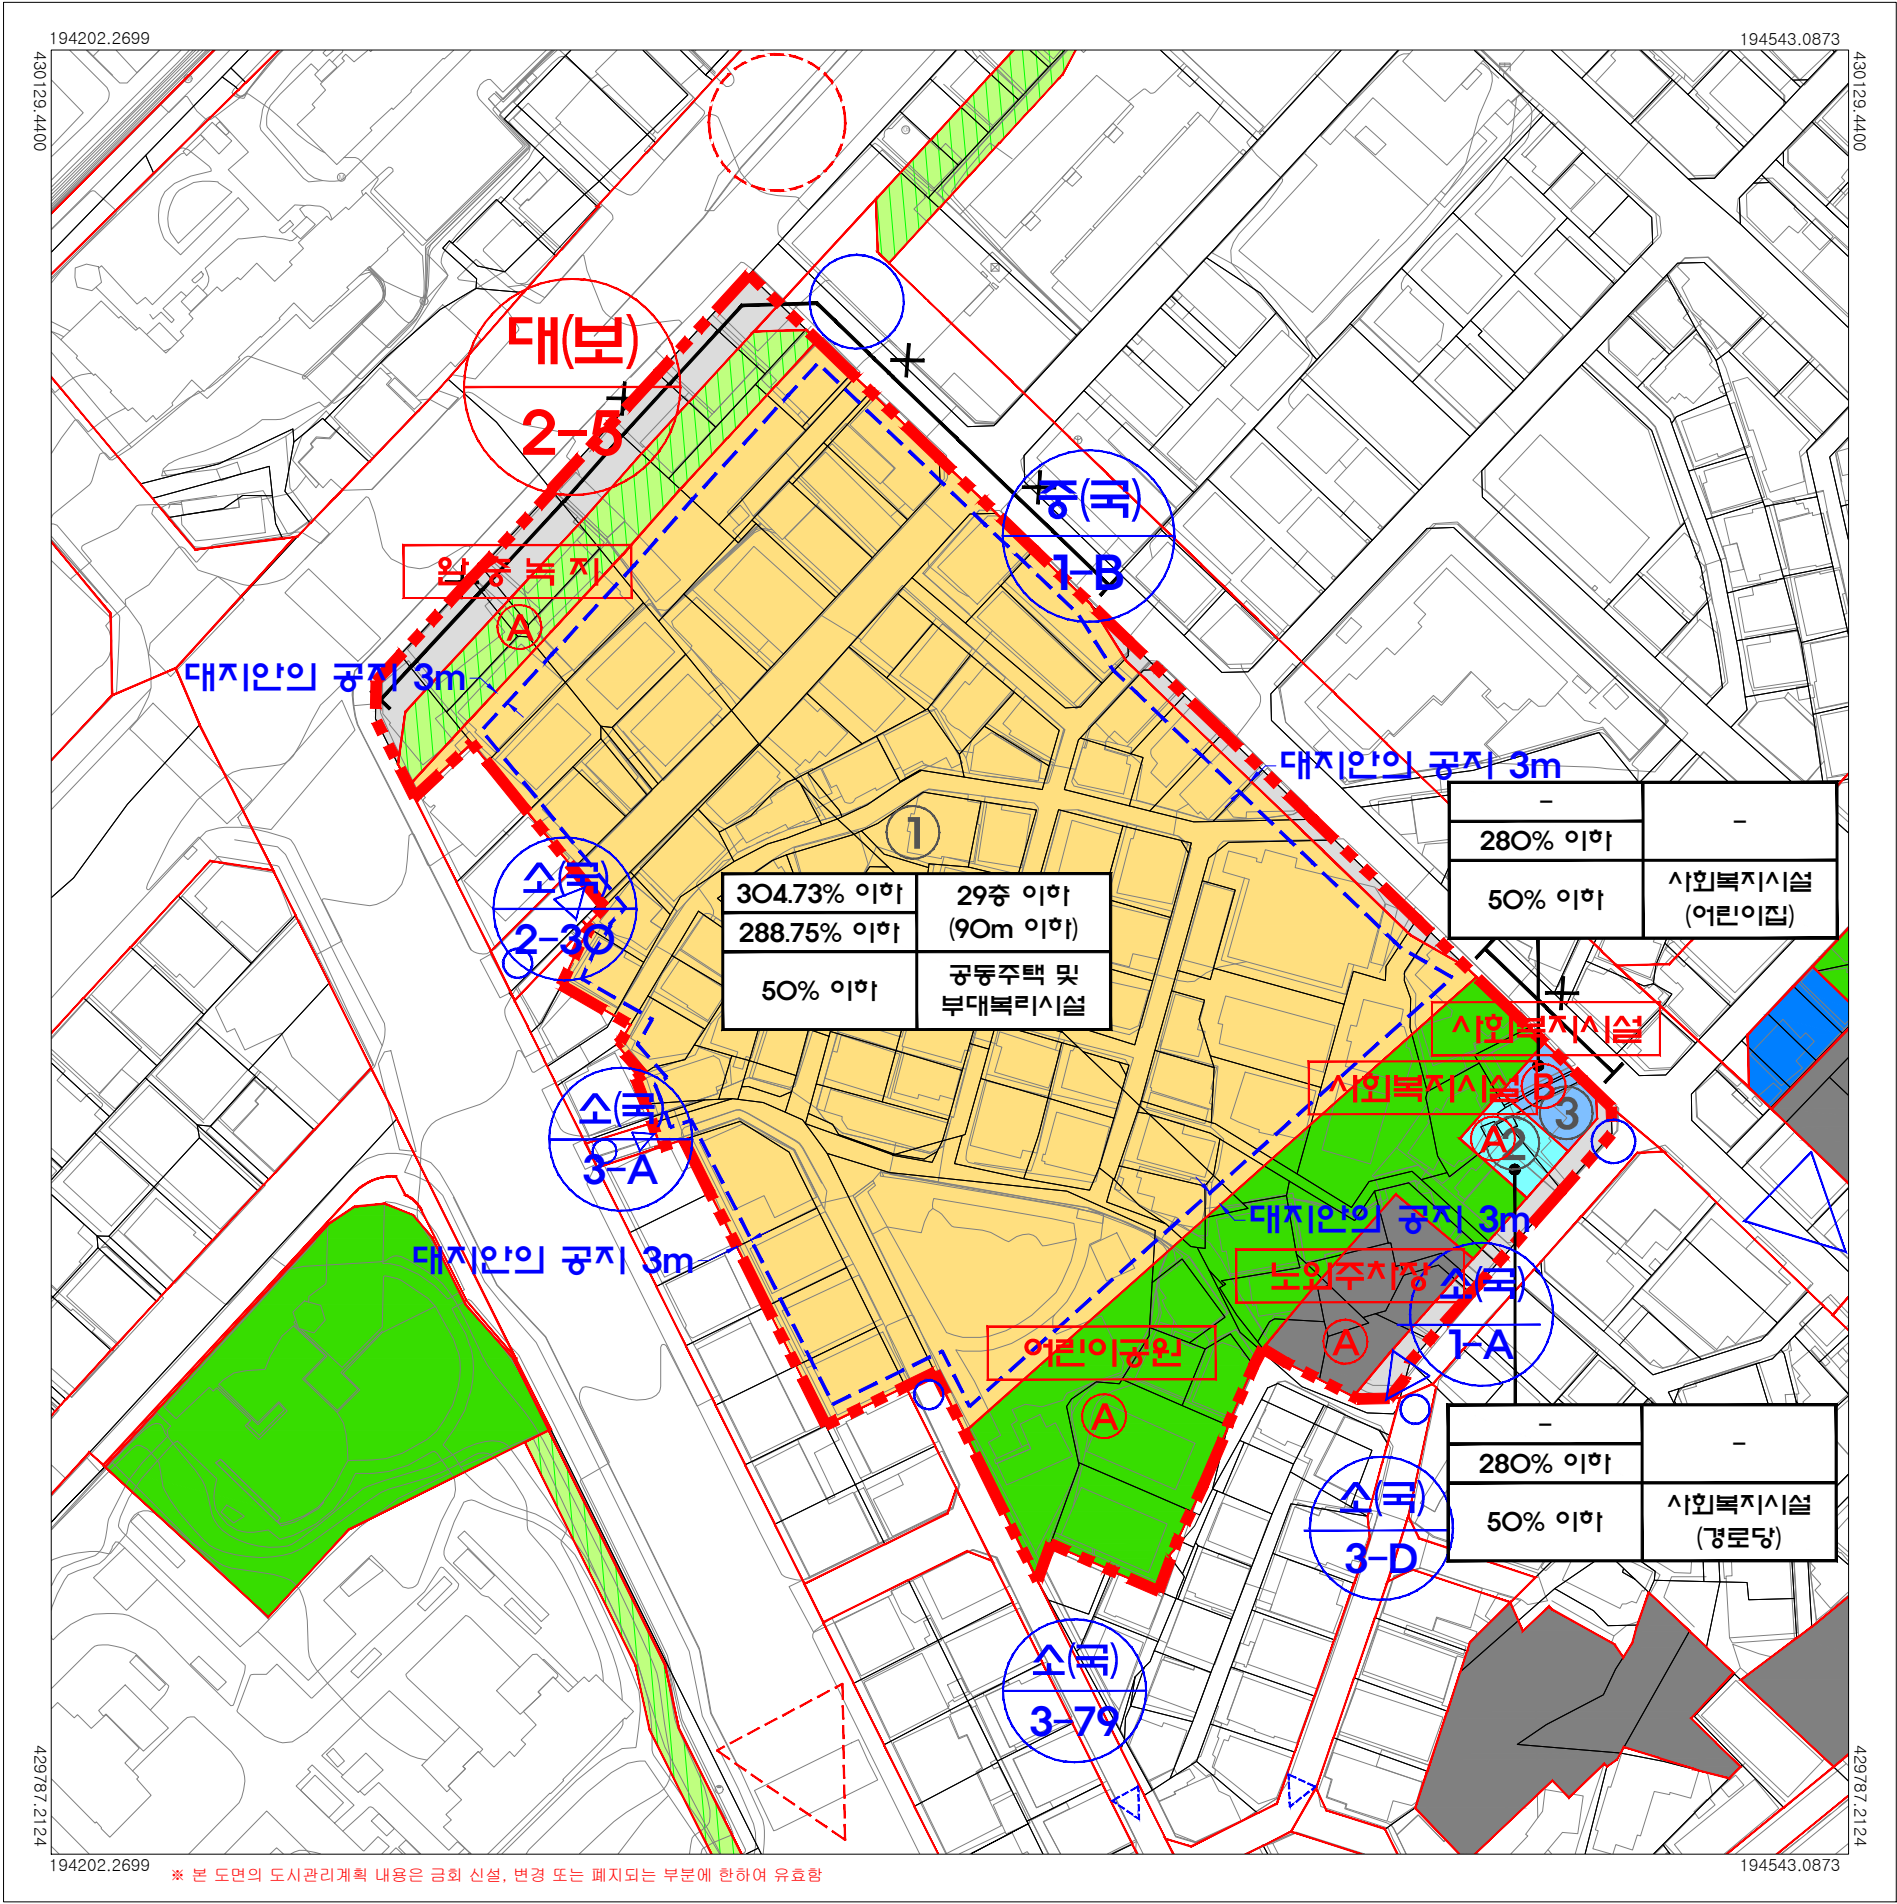

* 본 도면의 도시관리계획 내용은 금회 신설, 변경 또는 폐지되는 부분에 한하여 유효함

법 례		정비구역
		공동주택용지
		도로
		주차장
		녹지
		공원
		사회복지시설(경로당)
		사회복지시설(어린이집)
		획지번호
		대지안의 공지
		출입불허구간
레		최고높이
		건폐율
레		주용도

구분	입안권자 및 결정권자		
	작성자	1차 확인자	2차 확인자
소속	(주) 세종코퍼레이션		
직위	대표이사		
직명	-		
성명	김윤수		
확인인			

지정권자	군포시장
지정일자	2025년 11월
고시년도	2025년
고시번호	군포시 고시 제 2025-146호
작성자	김윤수
작성년월일	2025년 11월
저작권소유	군포시장
발행자	군포시장

축척 1:1,000

0 10 20 30 50M

색인도

안양1458