



군포 도시관리계획[정비구역] 결정
지형도면고시도

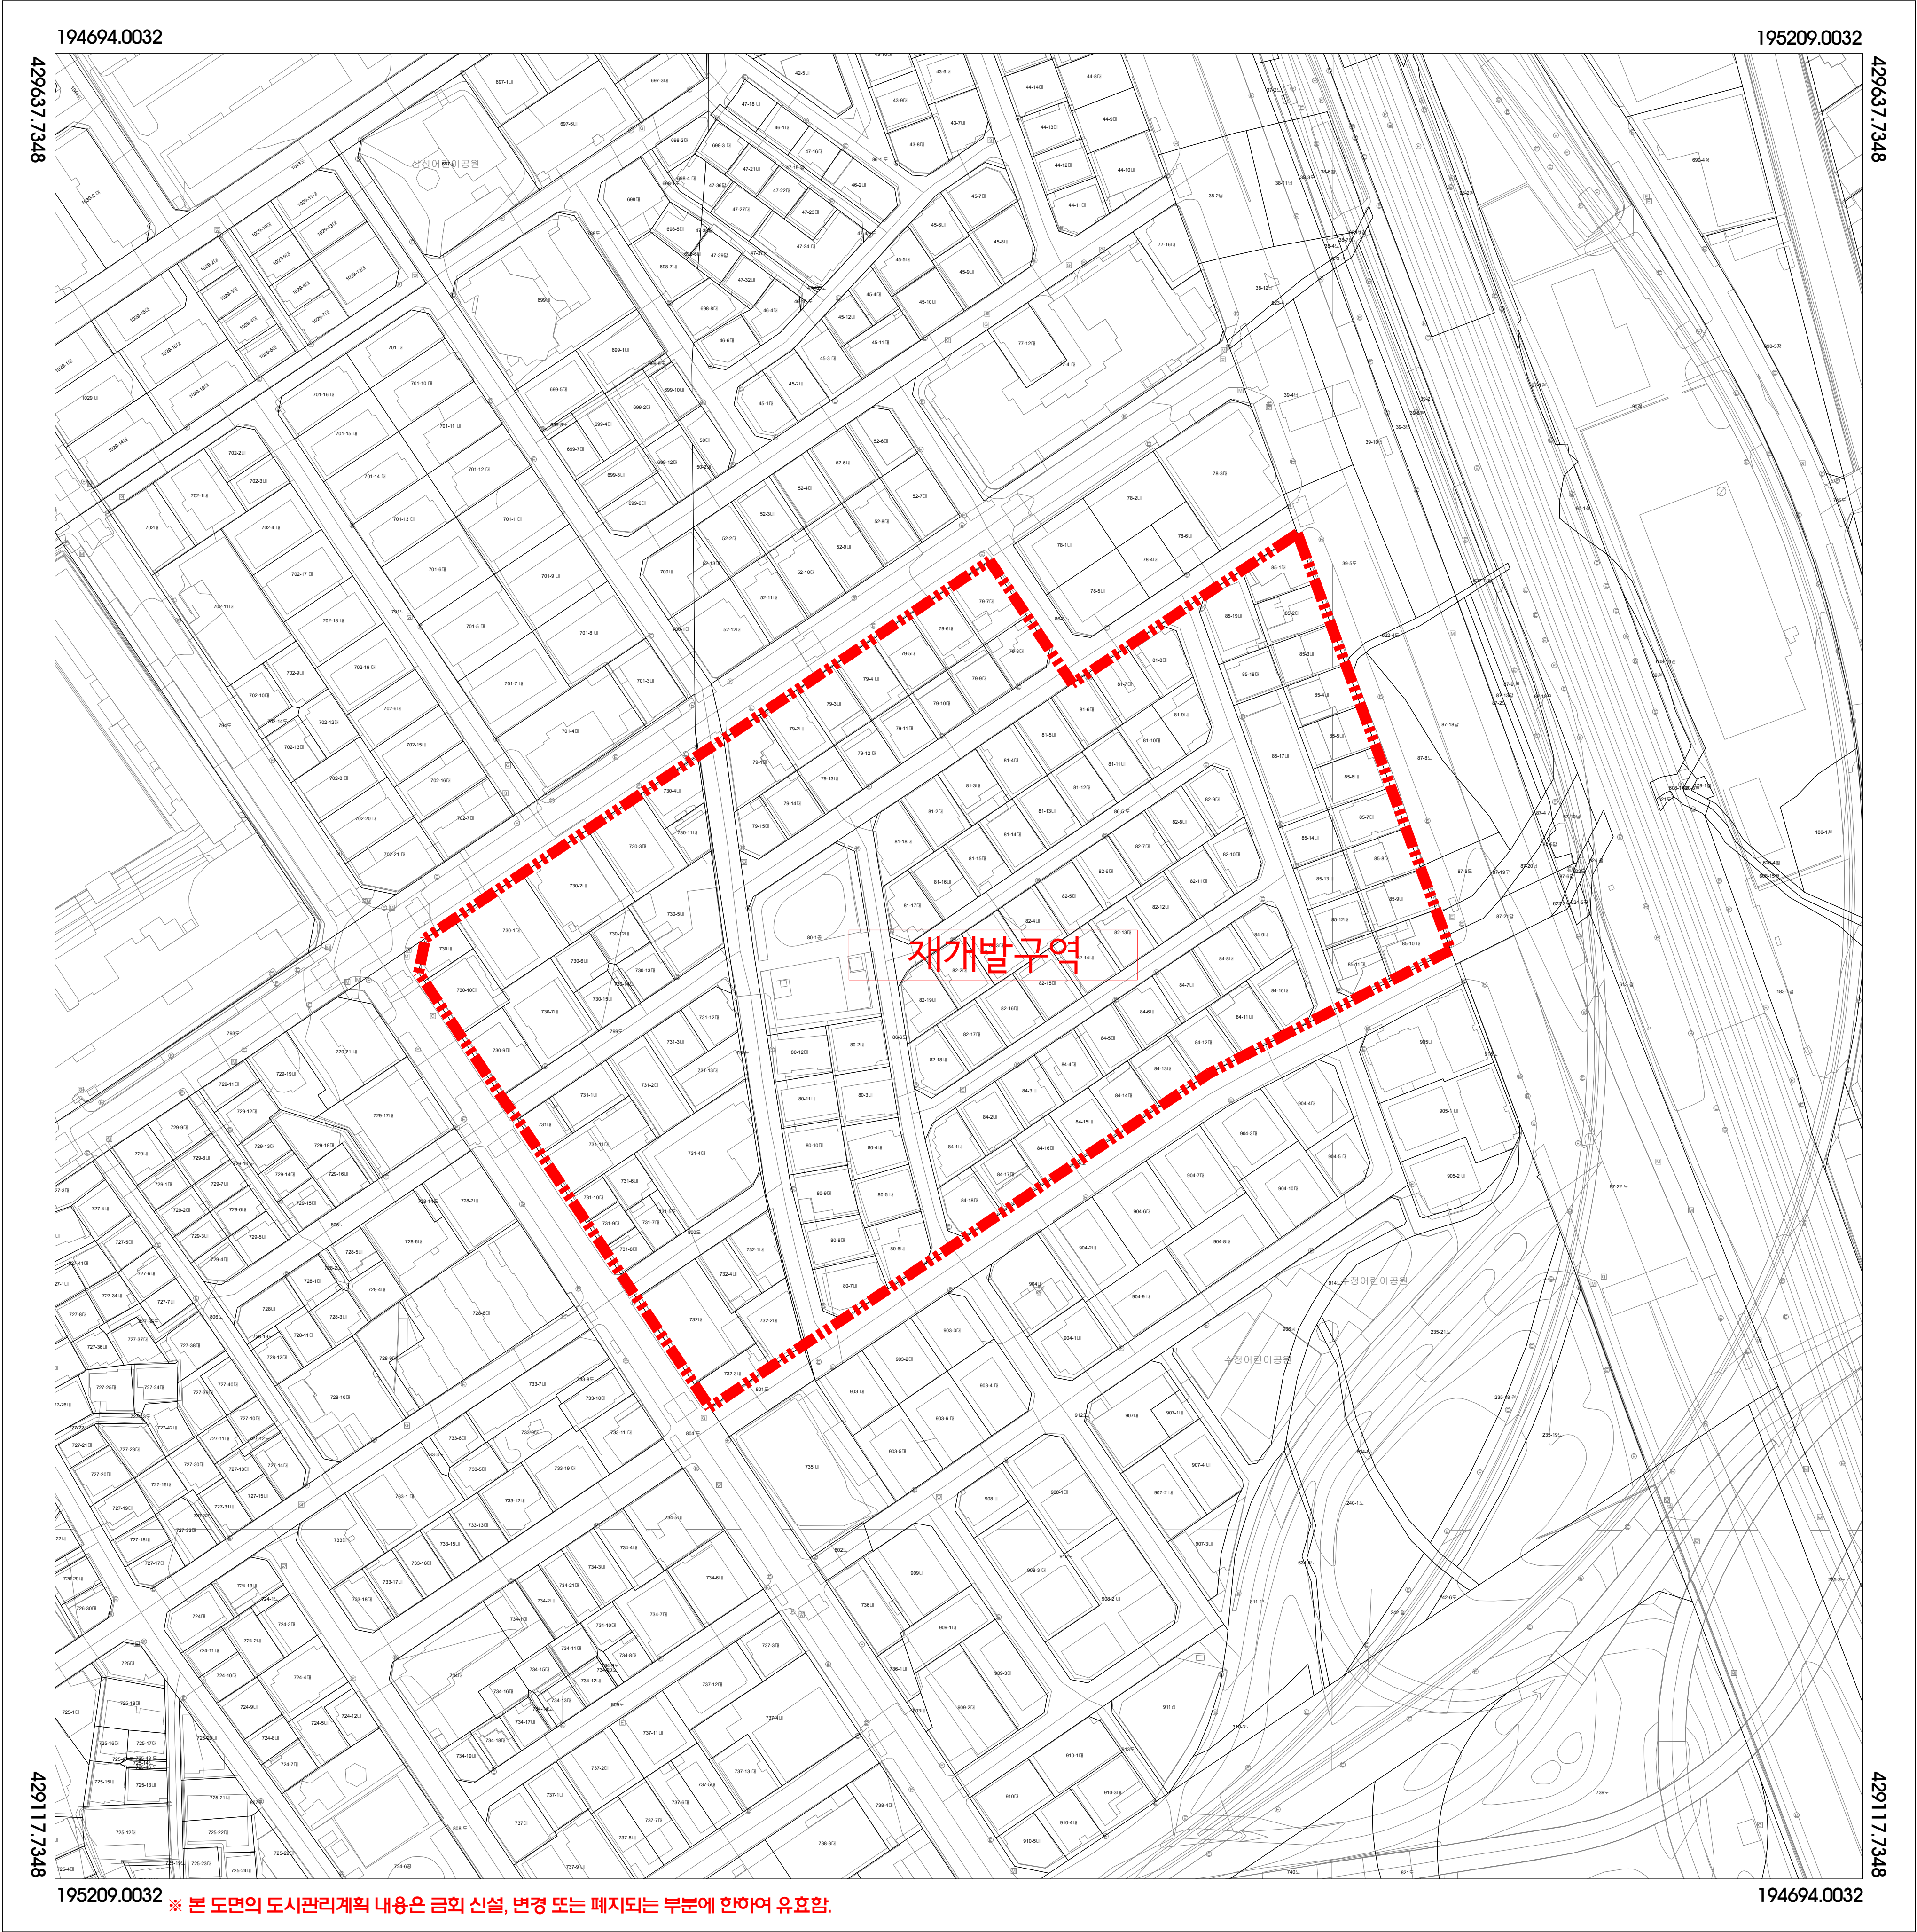

※ 본 도면의 도시관리계획 내용은 금회 신설, 변경 또는 폐지되는 부분에 한하여 유효함.

번 레	정비구역	입 안 권 자 및 결 정 권 자			지정권자	군 포 시 장	축 척 1 : 1,000	01020305080m	색 인 도
		구 분	작 상 지	1차 확 인 자	2차 확 인 자				
		소 속	(주)오성기술공사			지정일자	2026년 03월 12일		안양 1458 안양 1468 안양 1478 안양 1459 안양 1469 안양 1479 안양 1460 안양 1470 안양 1480
		직 위	상 무			고시년도	2026년		
		직 명	책임기술자			고시번호	군포시 고시 제 2026-29호		
		성 명	현 경 민			작 성 자	현 경 민		
		확인인				작성년월일	2026년 03월 12일		
						저작권소유	군 포 시 장		
						발 행 자	군 포 시 장		

군포 도시관리계획[용도지역 · 지구] 결정(기정)
지형도면고시도

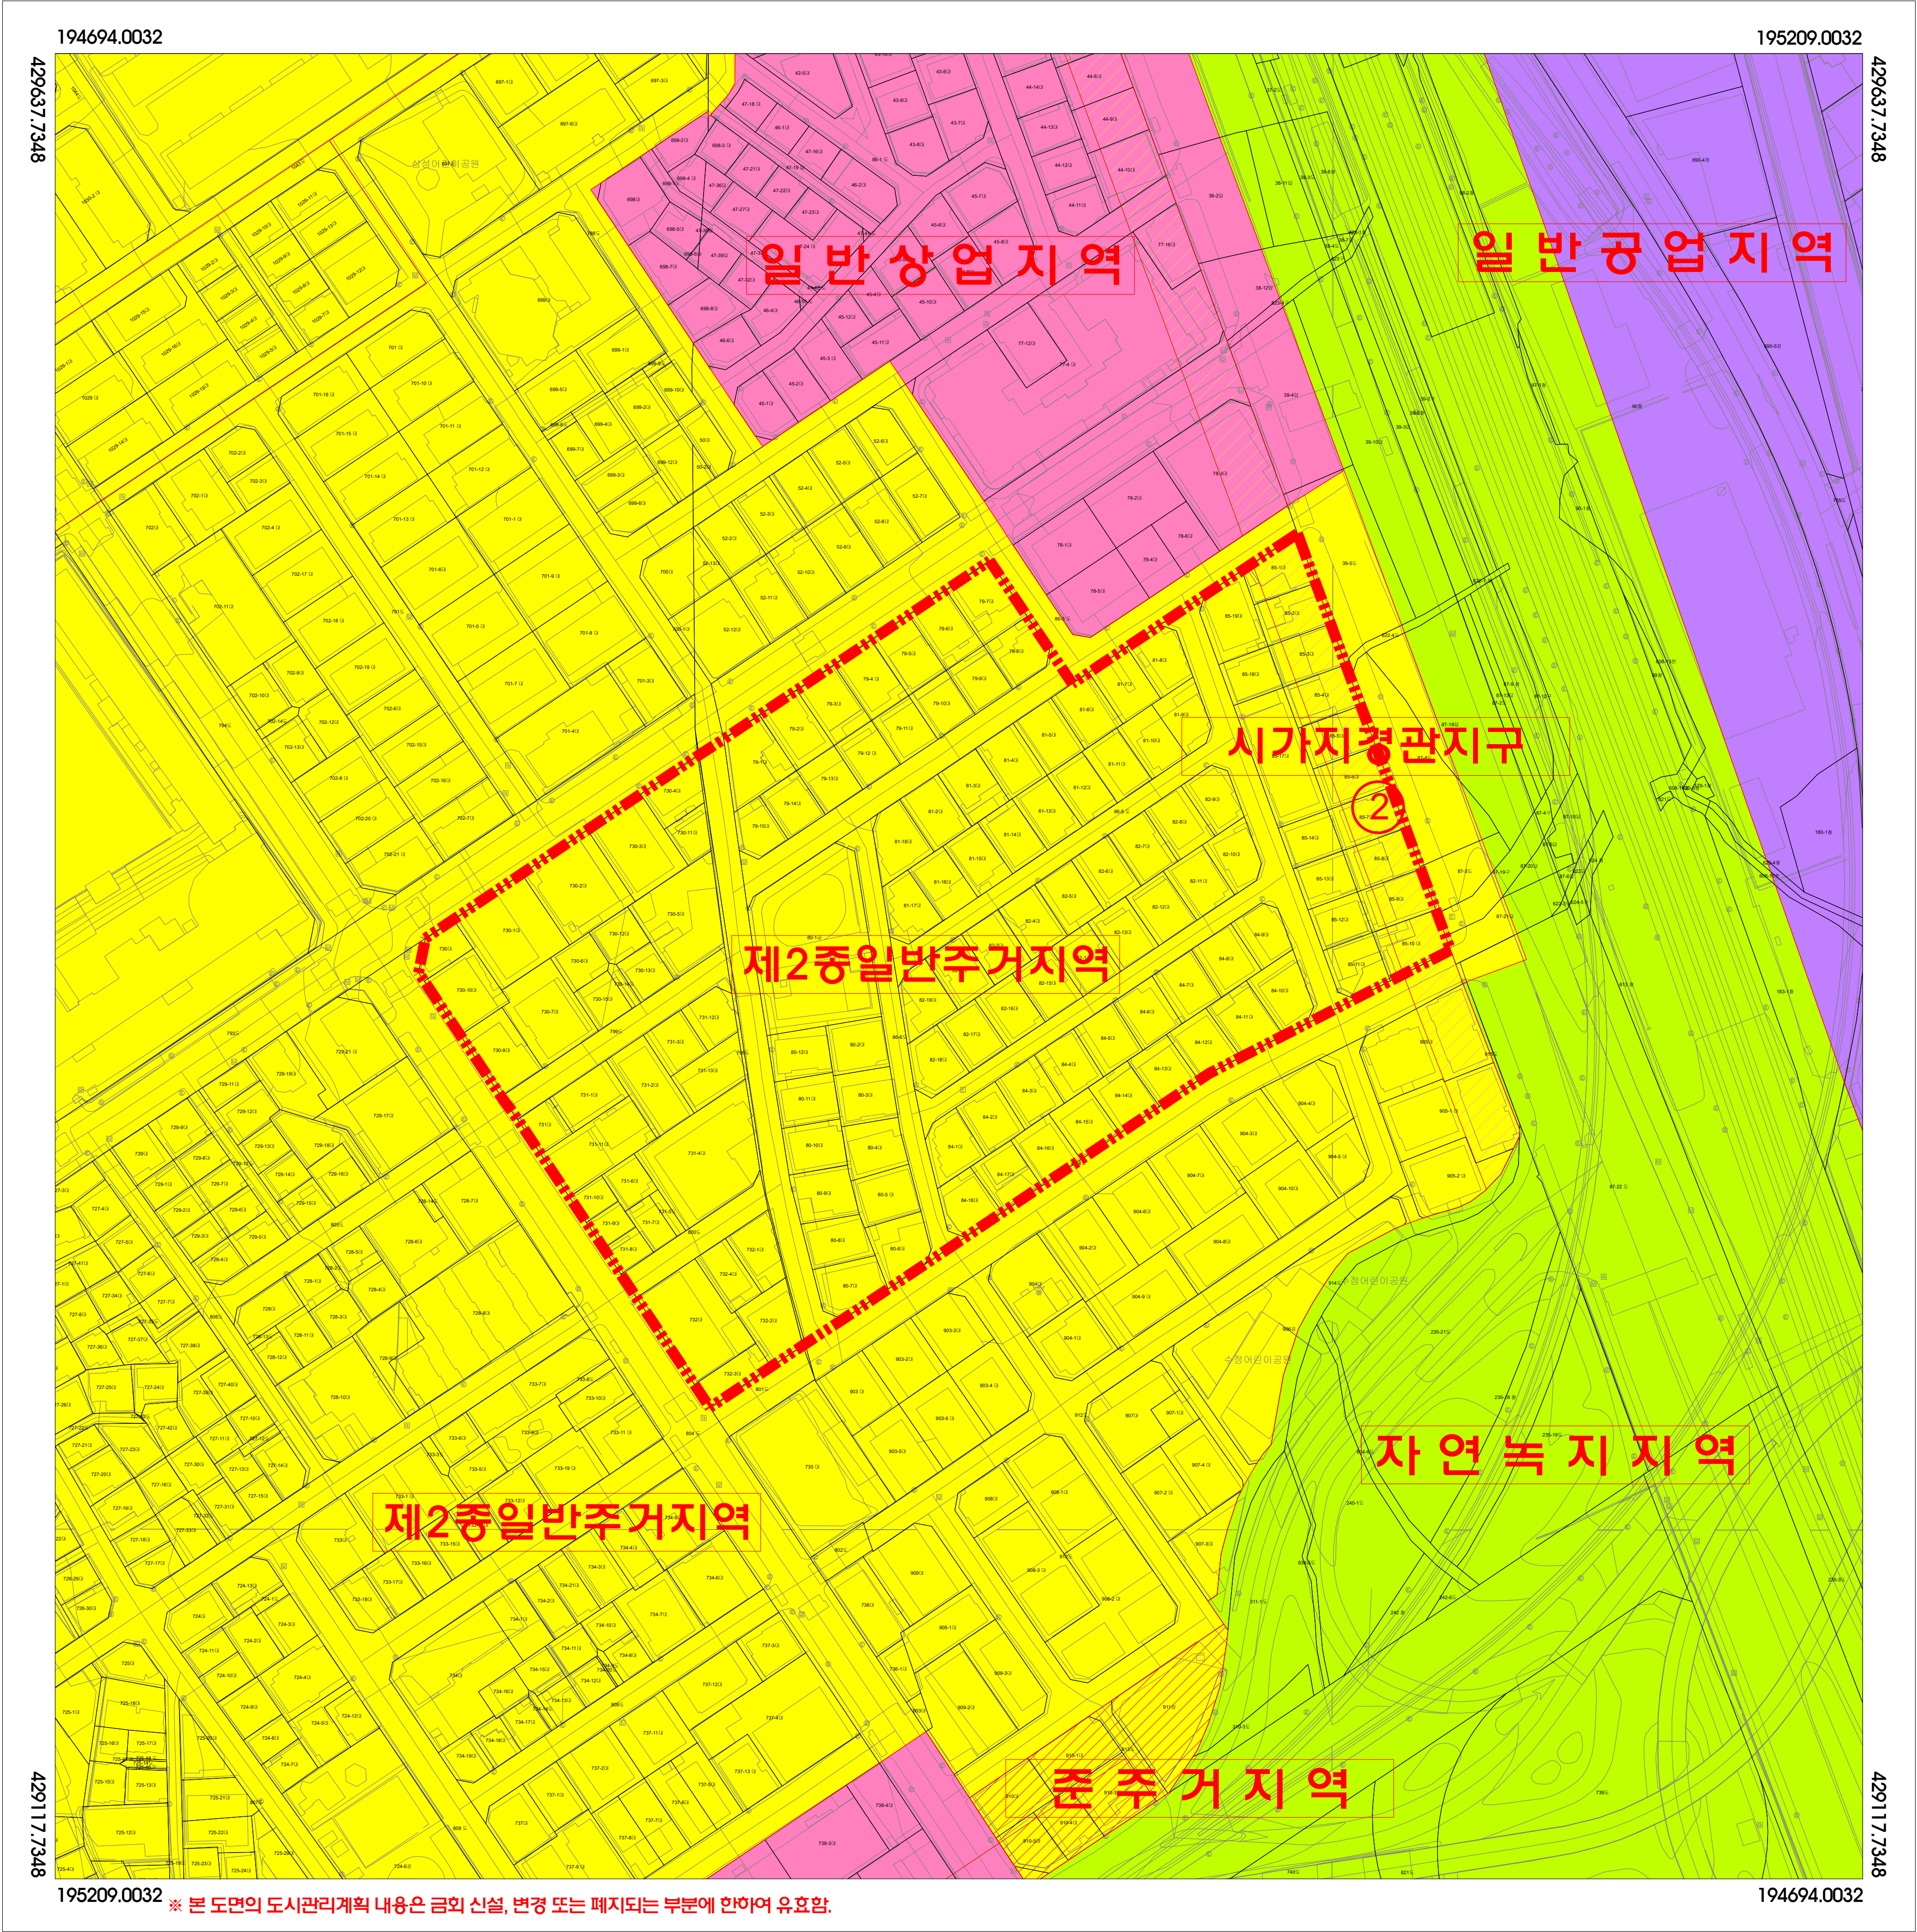

※ 본 도면의 도시관리계획 내용은 금회 신설, 변경 또는 폐지되는 부분에 한하여 유효함.

범 례		정비구역
		제2종일반주거지역
		일반상업지역
		일반공업지역
		자연녹지지역
		시가지경관지구

구 분	입 안 권 자 및 결 정 권 자		
	작 상 지	1차 확 인 자	2차 확 인 자
소 속	(주)오성기술공사		
직 위	상 무		
직 명	책임기술자		
성 명	현 경 민		
확인인			


지정권자	군 포 시 장
지정일자	2026년 03월 12일
고시년도	2026년
고시번호	군포시 고시 제 2026-29호
작 성 자	현 경 민
작성년월일	2026년 03월 12일
저작권소유	군 포 시 장
발 행 자	군 포 시 장

축 척 1 : 1,000

색 인 도

안양 1458	안양 1459	안양 1460
안양 1468	안양 1469	안양 1470
안양 1478	안양 1479	안양 1480

군포 도시관리계획[용도지역·지구] 결정(변경) 지형도면고시도

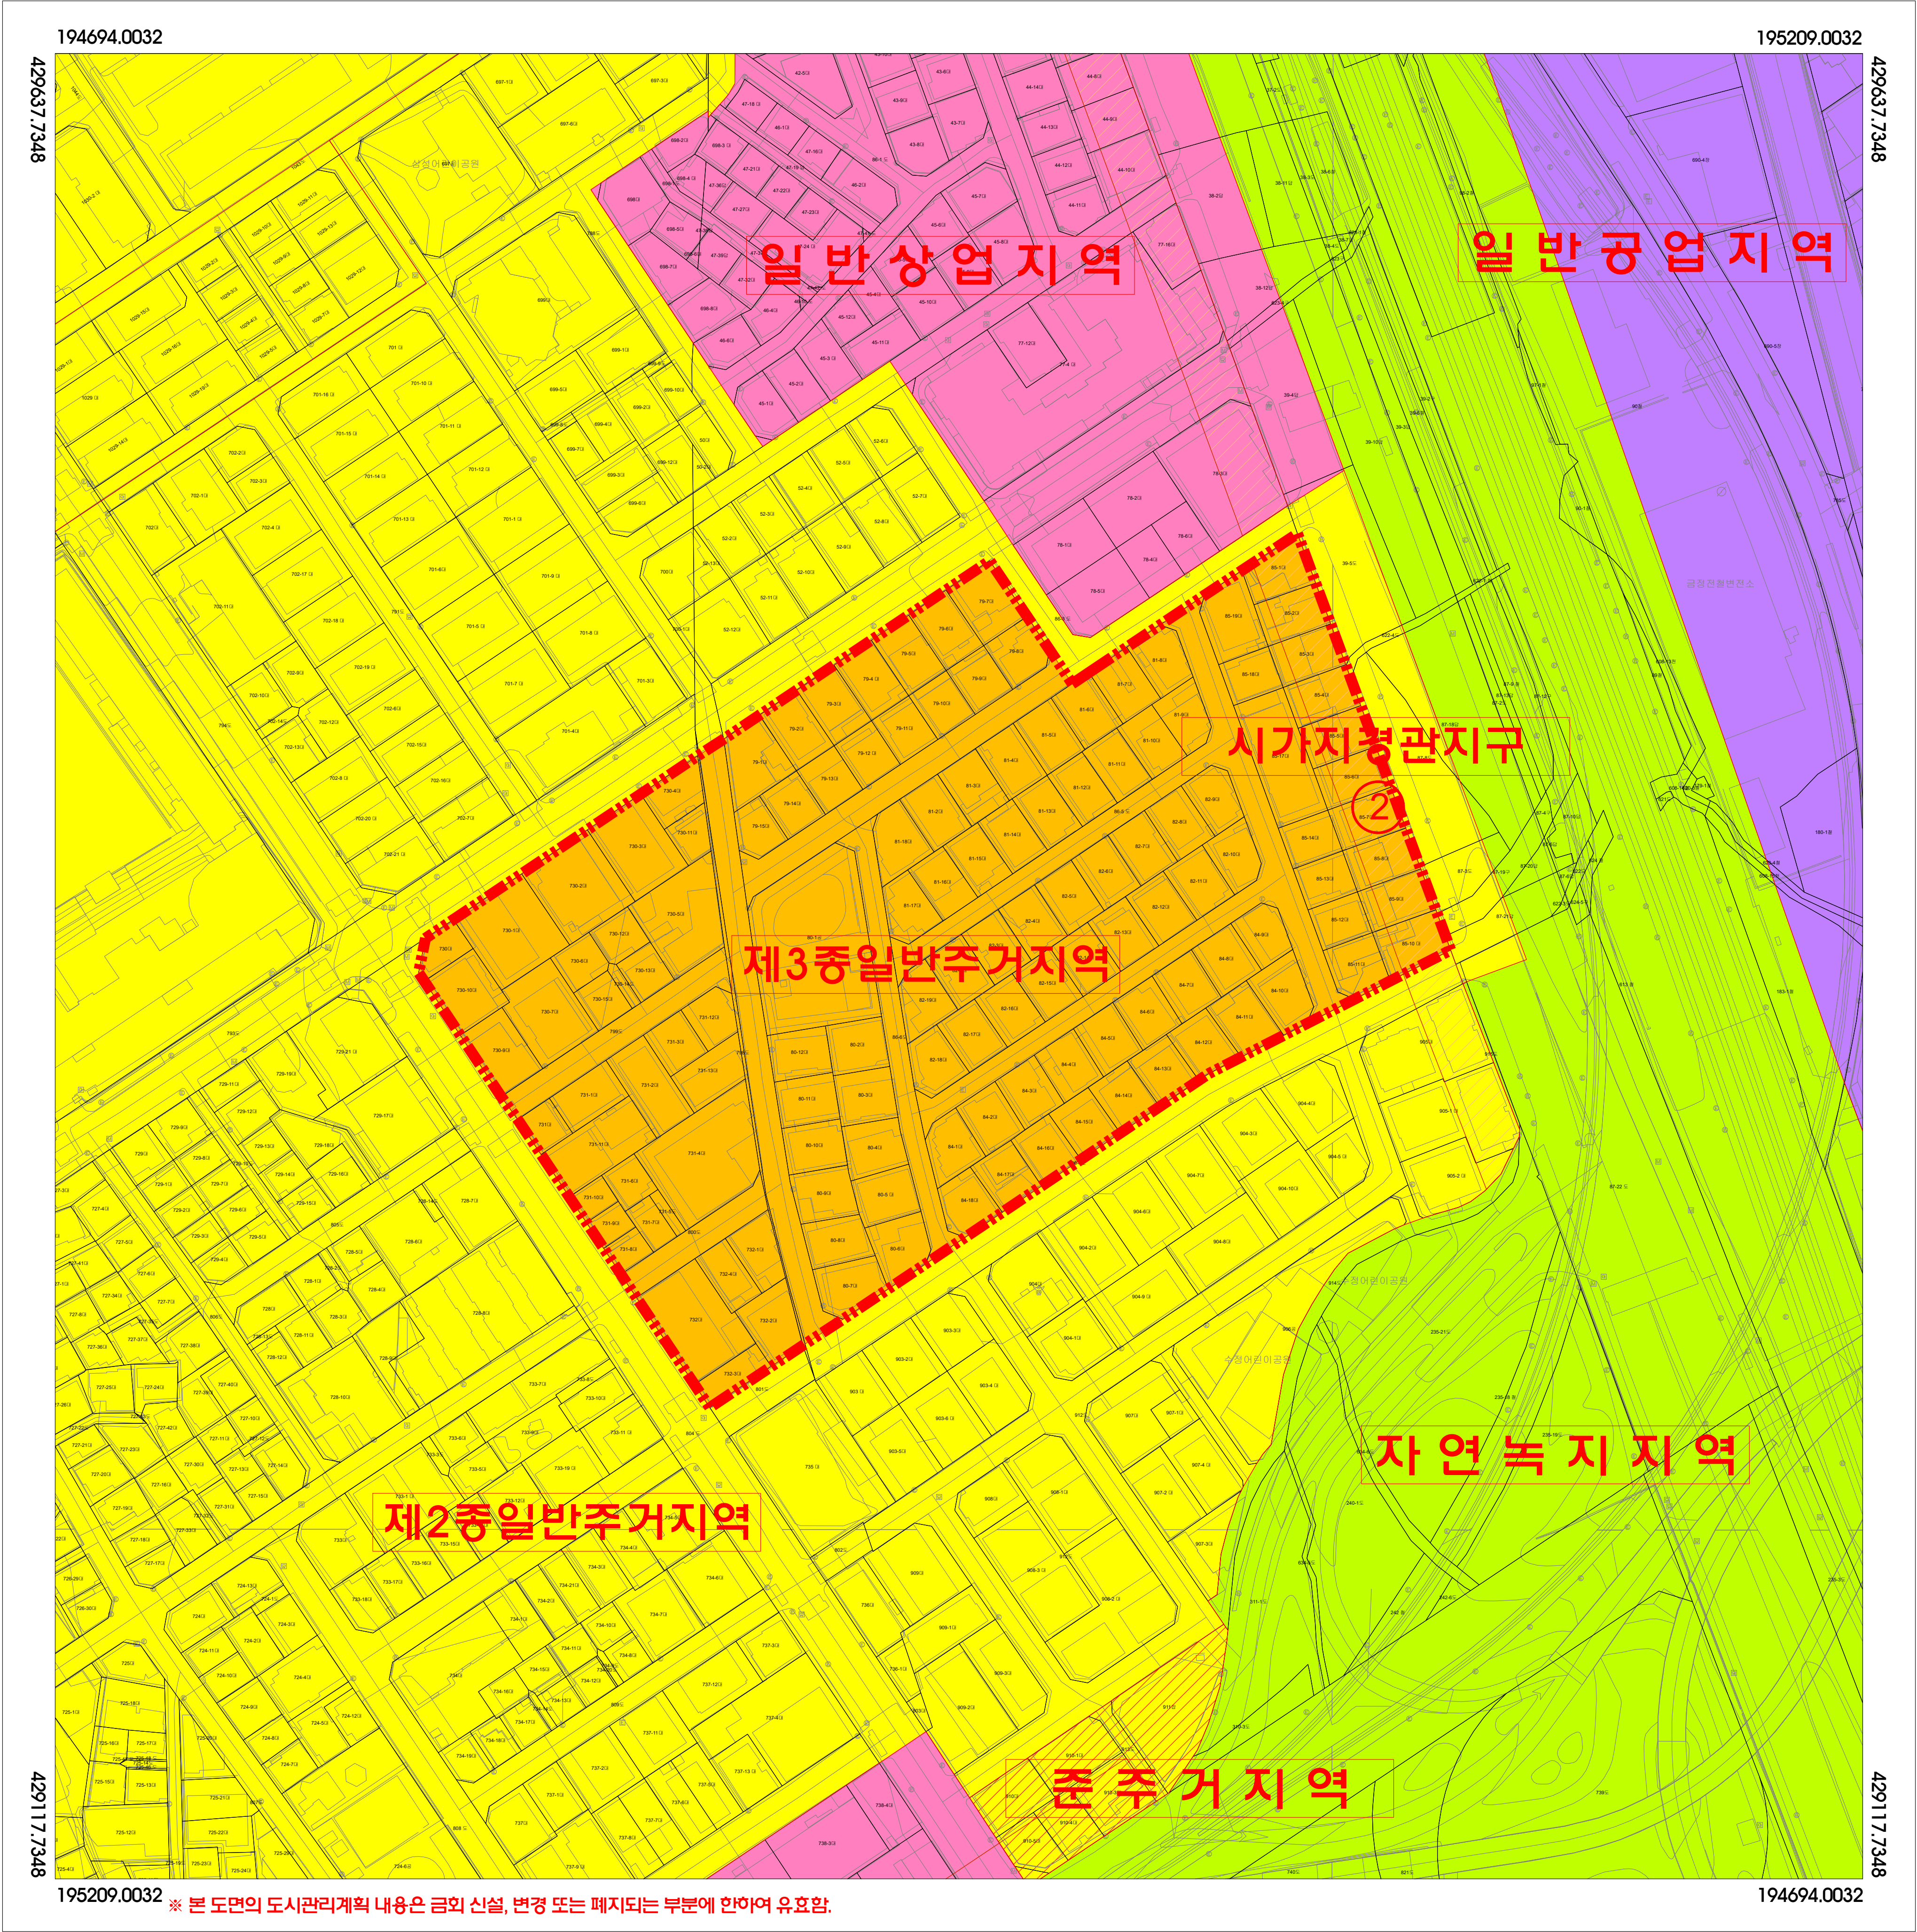

※ 본 도면의 도시관리계획 내용은 금회 신설, 변경 또는 폐지되는 부분에 한하여 유효함.

범 례		정비구역
		제2종일반주거지역
		제3종일반주거지역
		준주거지역
		일반상업지역
		일반공업지역
		자연녹지지역
		시가지경관지구

구 분	입 안 권 자 및 결 정 권 자		
	작 상 지	1차 확 인 자	2차 확 인 자
소 속	(주)오성기술공사		
직 위	상 무		
직 명	책임기술자		
성 명	현 경 민		
확인인			


지정권자	군 포 시 장
지정일자	2026년 03월 12일
고시년도	2026년
고시번호	군포시 고시 제 2026-29호
작 성 자	현 경 민
작성년월일	2026년 03월 12일
저작권소유	군 포 시 장
발 행 자	군 포 시 장

축 척 1 : 1,000

색 인 도

안양 1458	안양 1459	안양 1460
안양 1468	안양 1469	안양 1470
안양 1478	안양 1479	안양 1480

군포 도시관리계획[도시계획시설] 결정(기정)
지형도면고시도

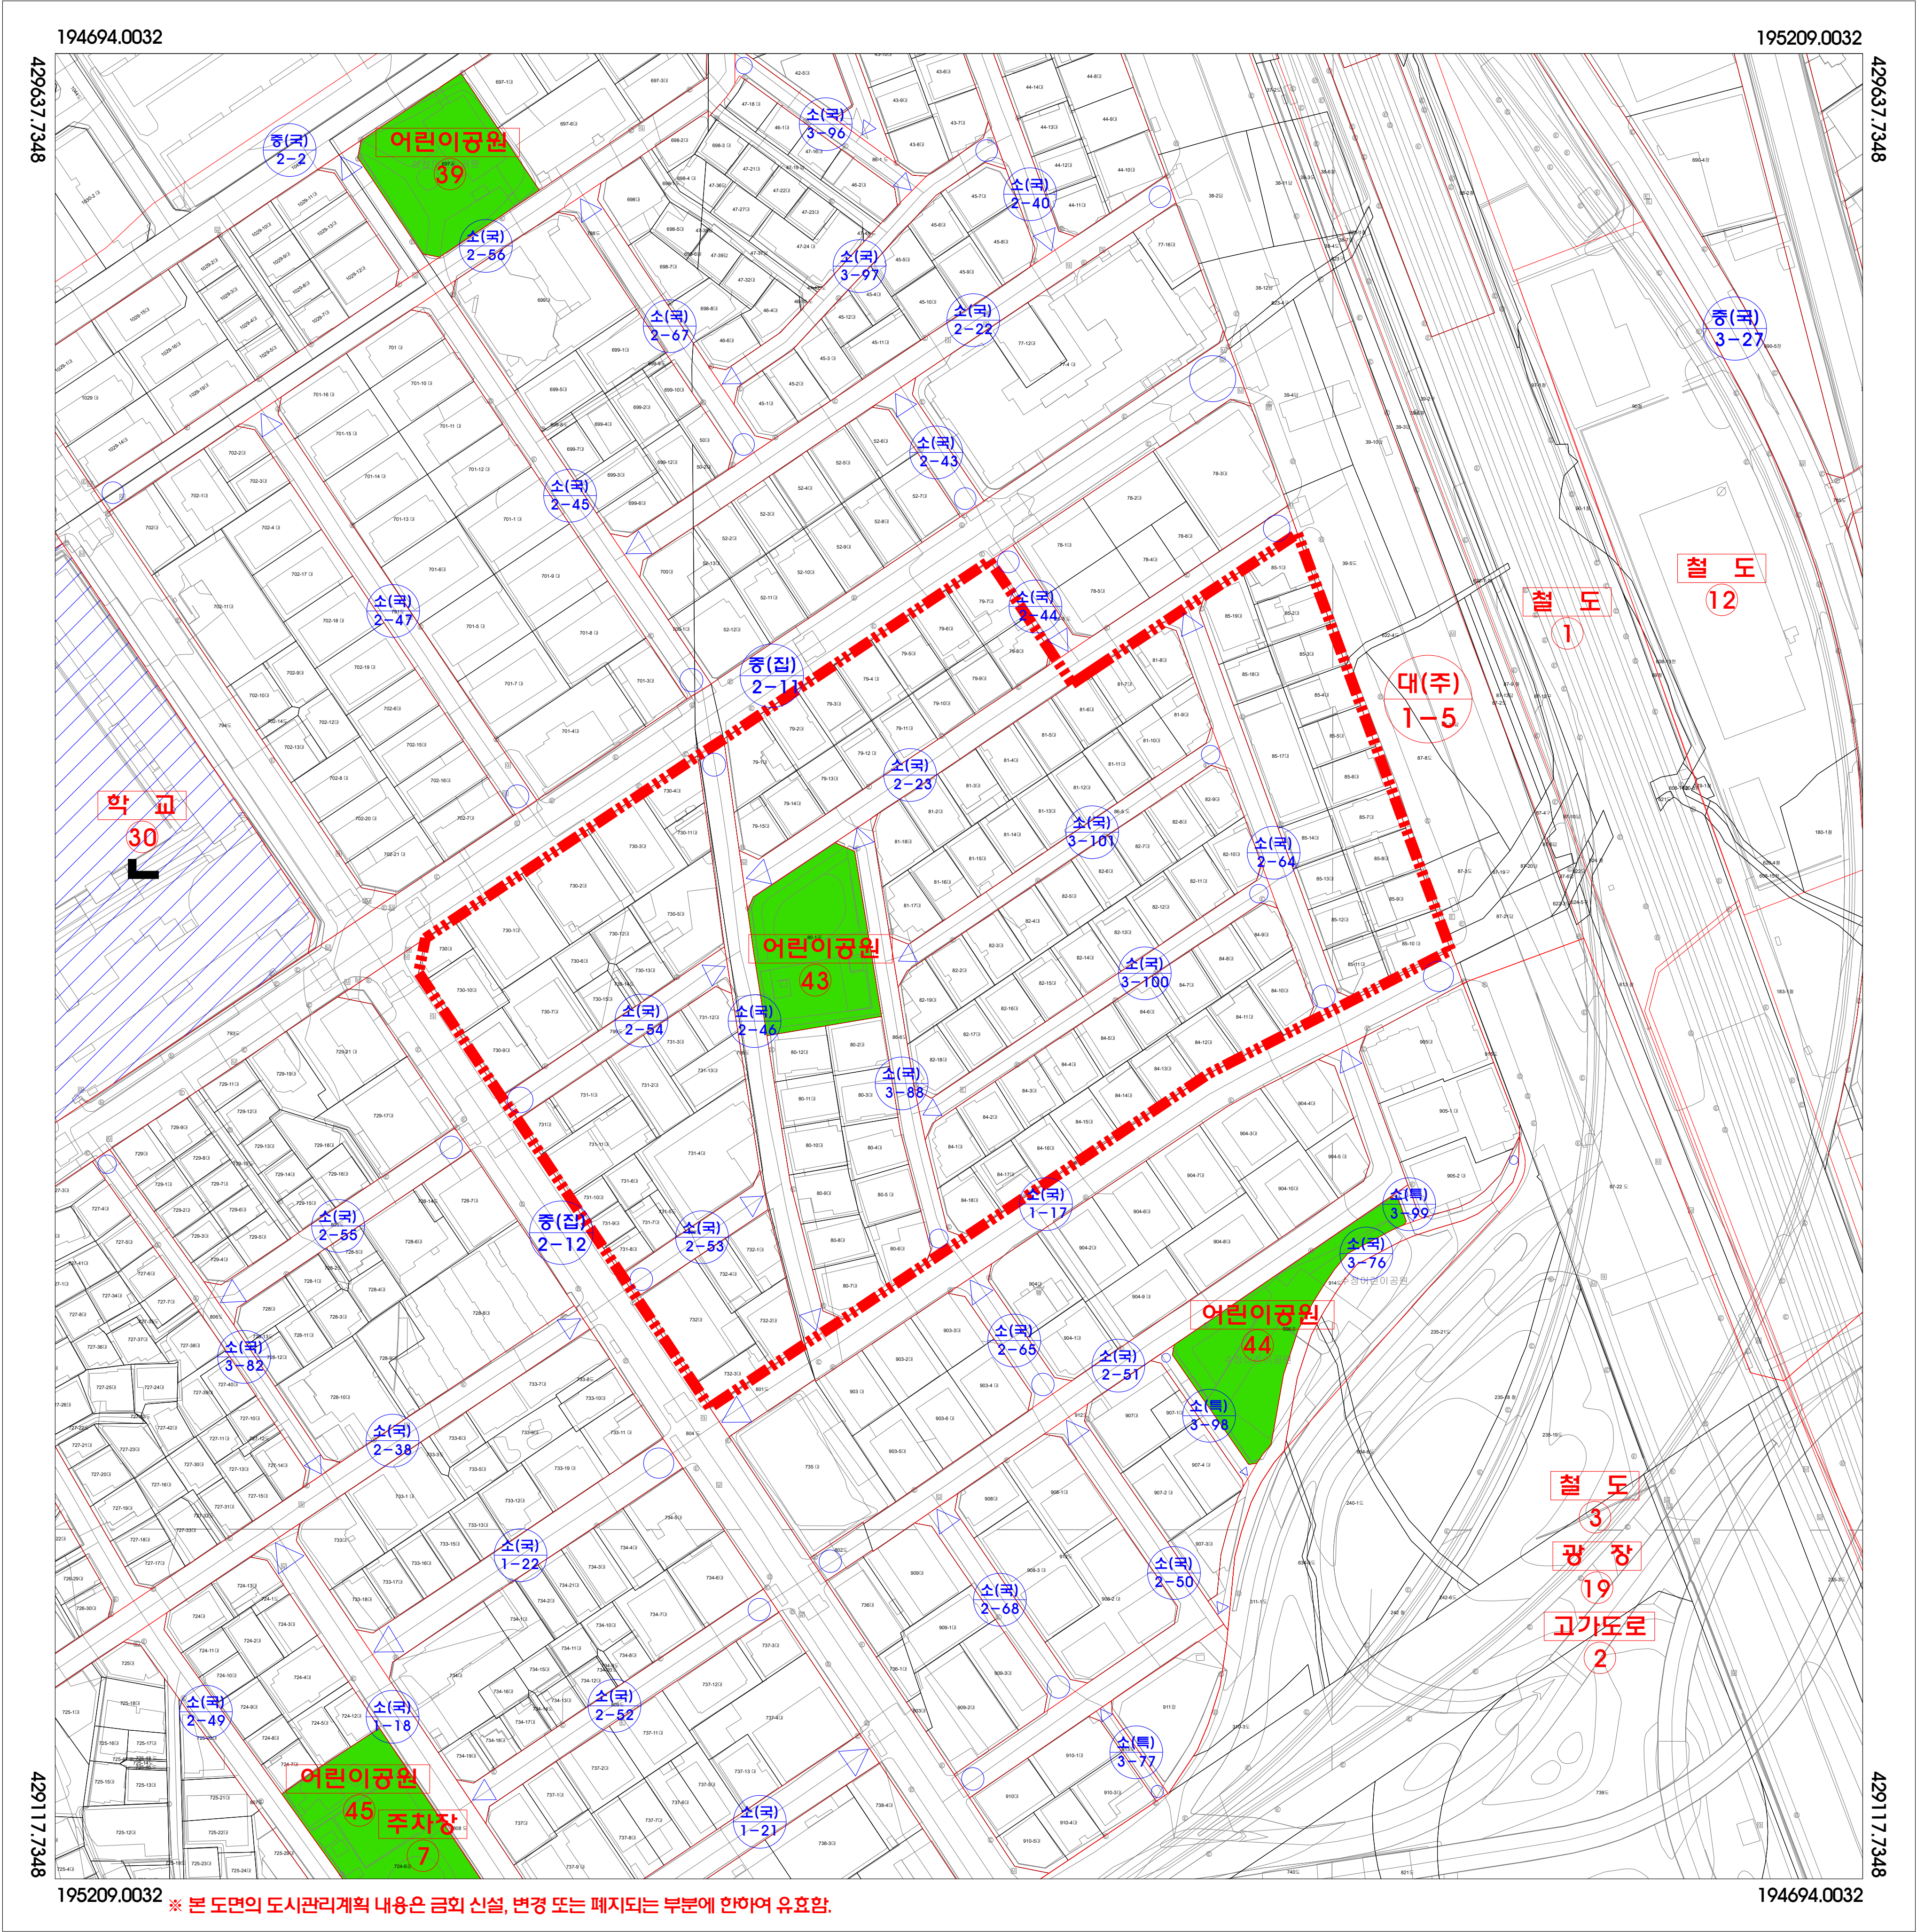

※ 본 도면의 도시관리계획 내용은 금회 신설, 변경 또는 폐지되는 부분에 한하여 유효함.

범		정비구역
		공 원
례		학 교
		주 차 장
		광 장
		철 도
		고가도로
		도시계획도로(대로)
		도시계획도로(중로)
		도시계획도로(소로)

구 분	입 안 권 자 및 결 정 권 자		
	작 상 지	1차 확 인 자	2차 확 인 자
소 속	(주)오성기술공사		
직 위	상 무		
직 명	책임기술자		
성 명	현 경 민		
확인인			


지정권자	군 포 시 장
지정일자	2026년 03월 12일
고시년도	2026년
고시번호	군포시 고시 제 2026-29호
작 성 자	현 경 민
작성년월일	2026년 03월 12일
저작권소유	군 포 시 장
발 행 자	군 포 시 장

축 척 1 : 1,000

색 인 도

안양 1458	안양 1459	안양 1460
안양 1468	안양 1469	안양 1470
안양 1478	안양 1479	안양 1480

군포 도시관리계획[도시계획시설] 결정(변경)
지형도면고시도

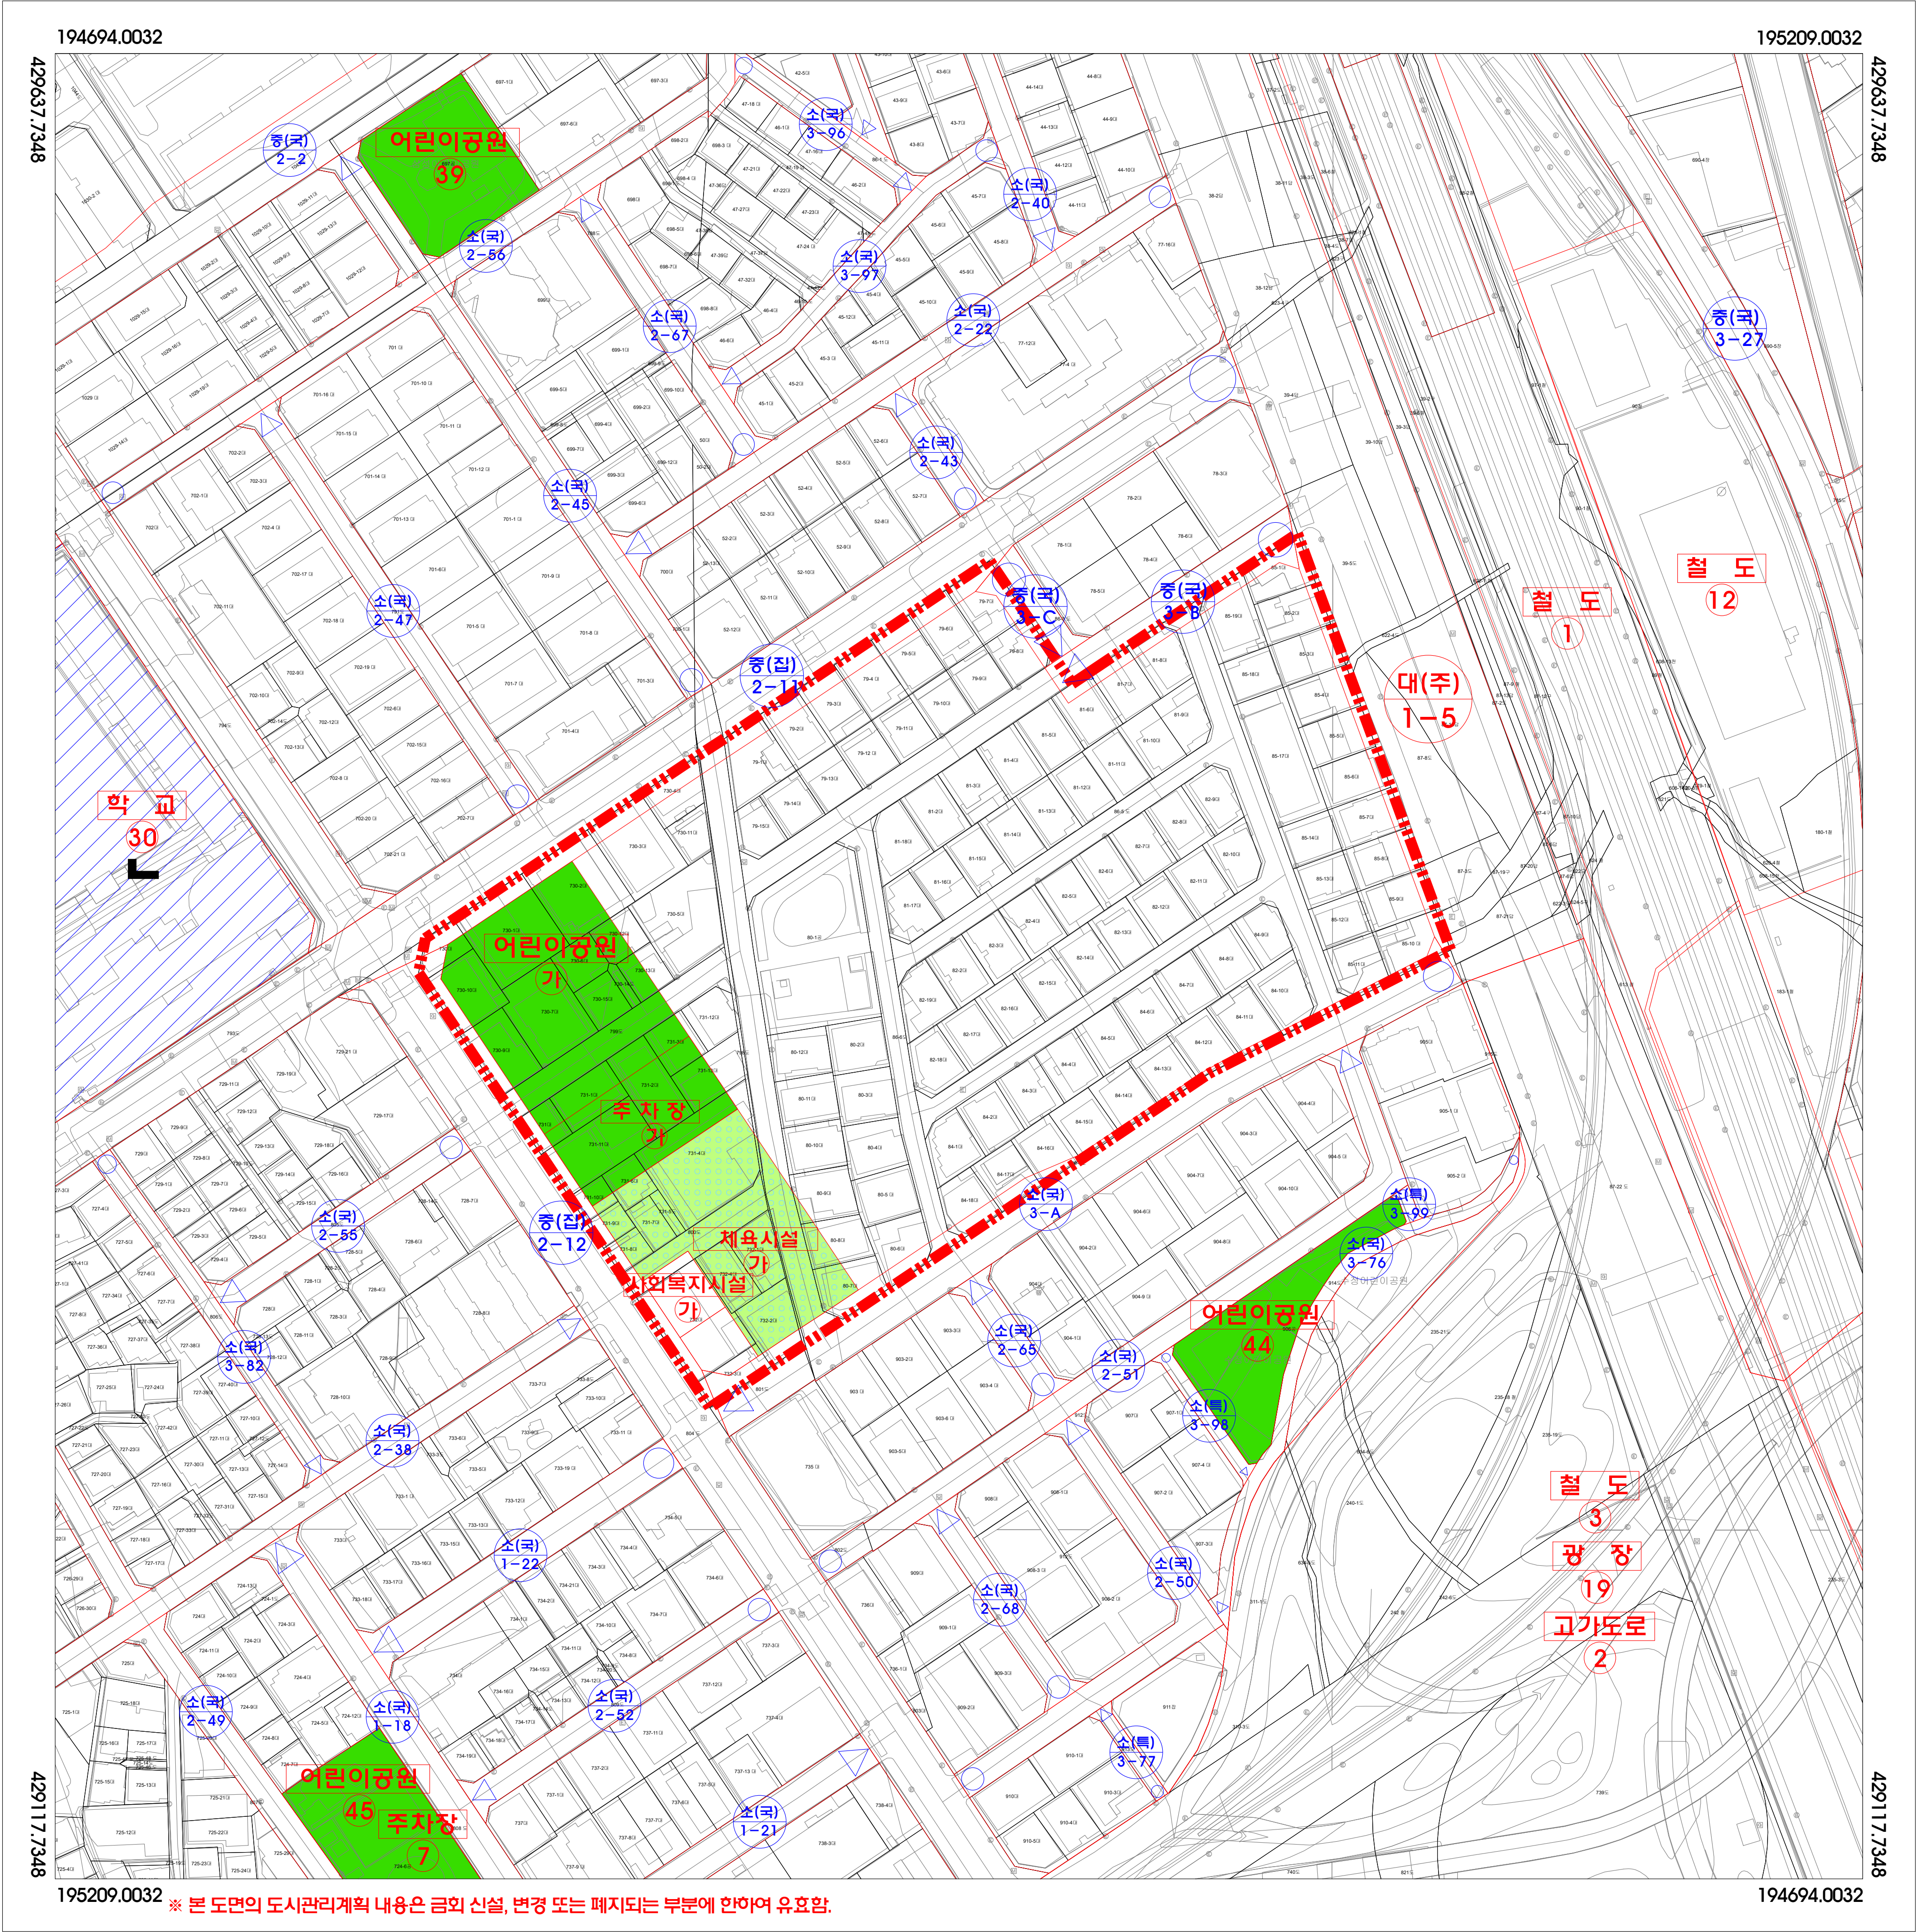


범 례		정비구역
		공원
		학교
		주거장
		체육시설
		광장
		철도
		고가도로
		사회복지시설
		도시계획도로(대/중/소)

구 분	입 안 권 자 및 결 정 권 자		
	작 상 지	1차 확 인 자	2차 확 인 자
소 속	(주)오성기술공사		
직 위	상 무		
직 명	책임기술자		
성 명	현 경 민		
확인인			

지정권자	군 포 시 장
지정일자	2026년 03월 12일
고시년도	2026년
고시번호	군포시 고시 제 2026-29호
작 성 자	현 경 민
작성년월일	2026년 03월 12일
저작권소유	군 포 시 장
발 행 자	군 포 시 장

축 척 1 : 1,000		
0 10 20 30 50 80m		
색 인 도		
안양 1458	안양 1459	안양 1460
안양 1468	안양 1469	안양 1470
안양 1478	안양 1479	안양 1480

군포 도시관리계획[정비계획] 결정
지형도면고시도

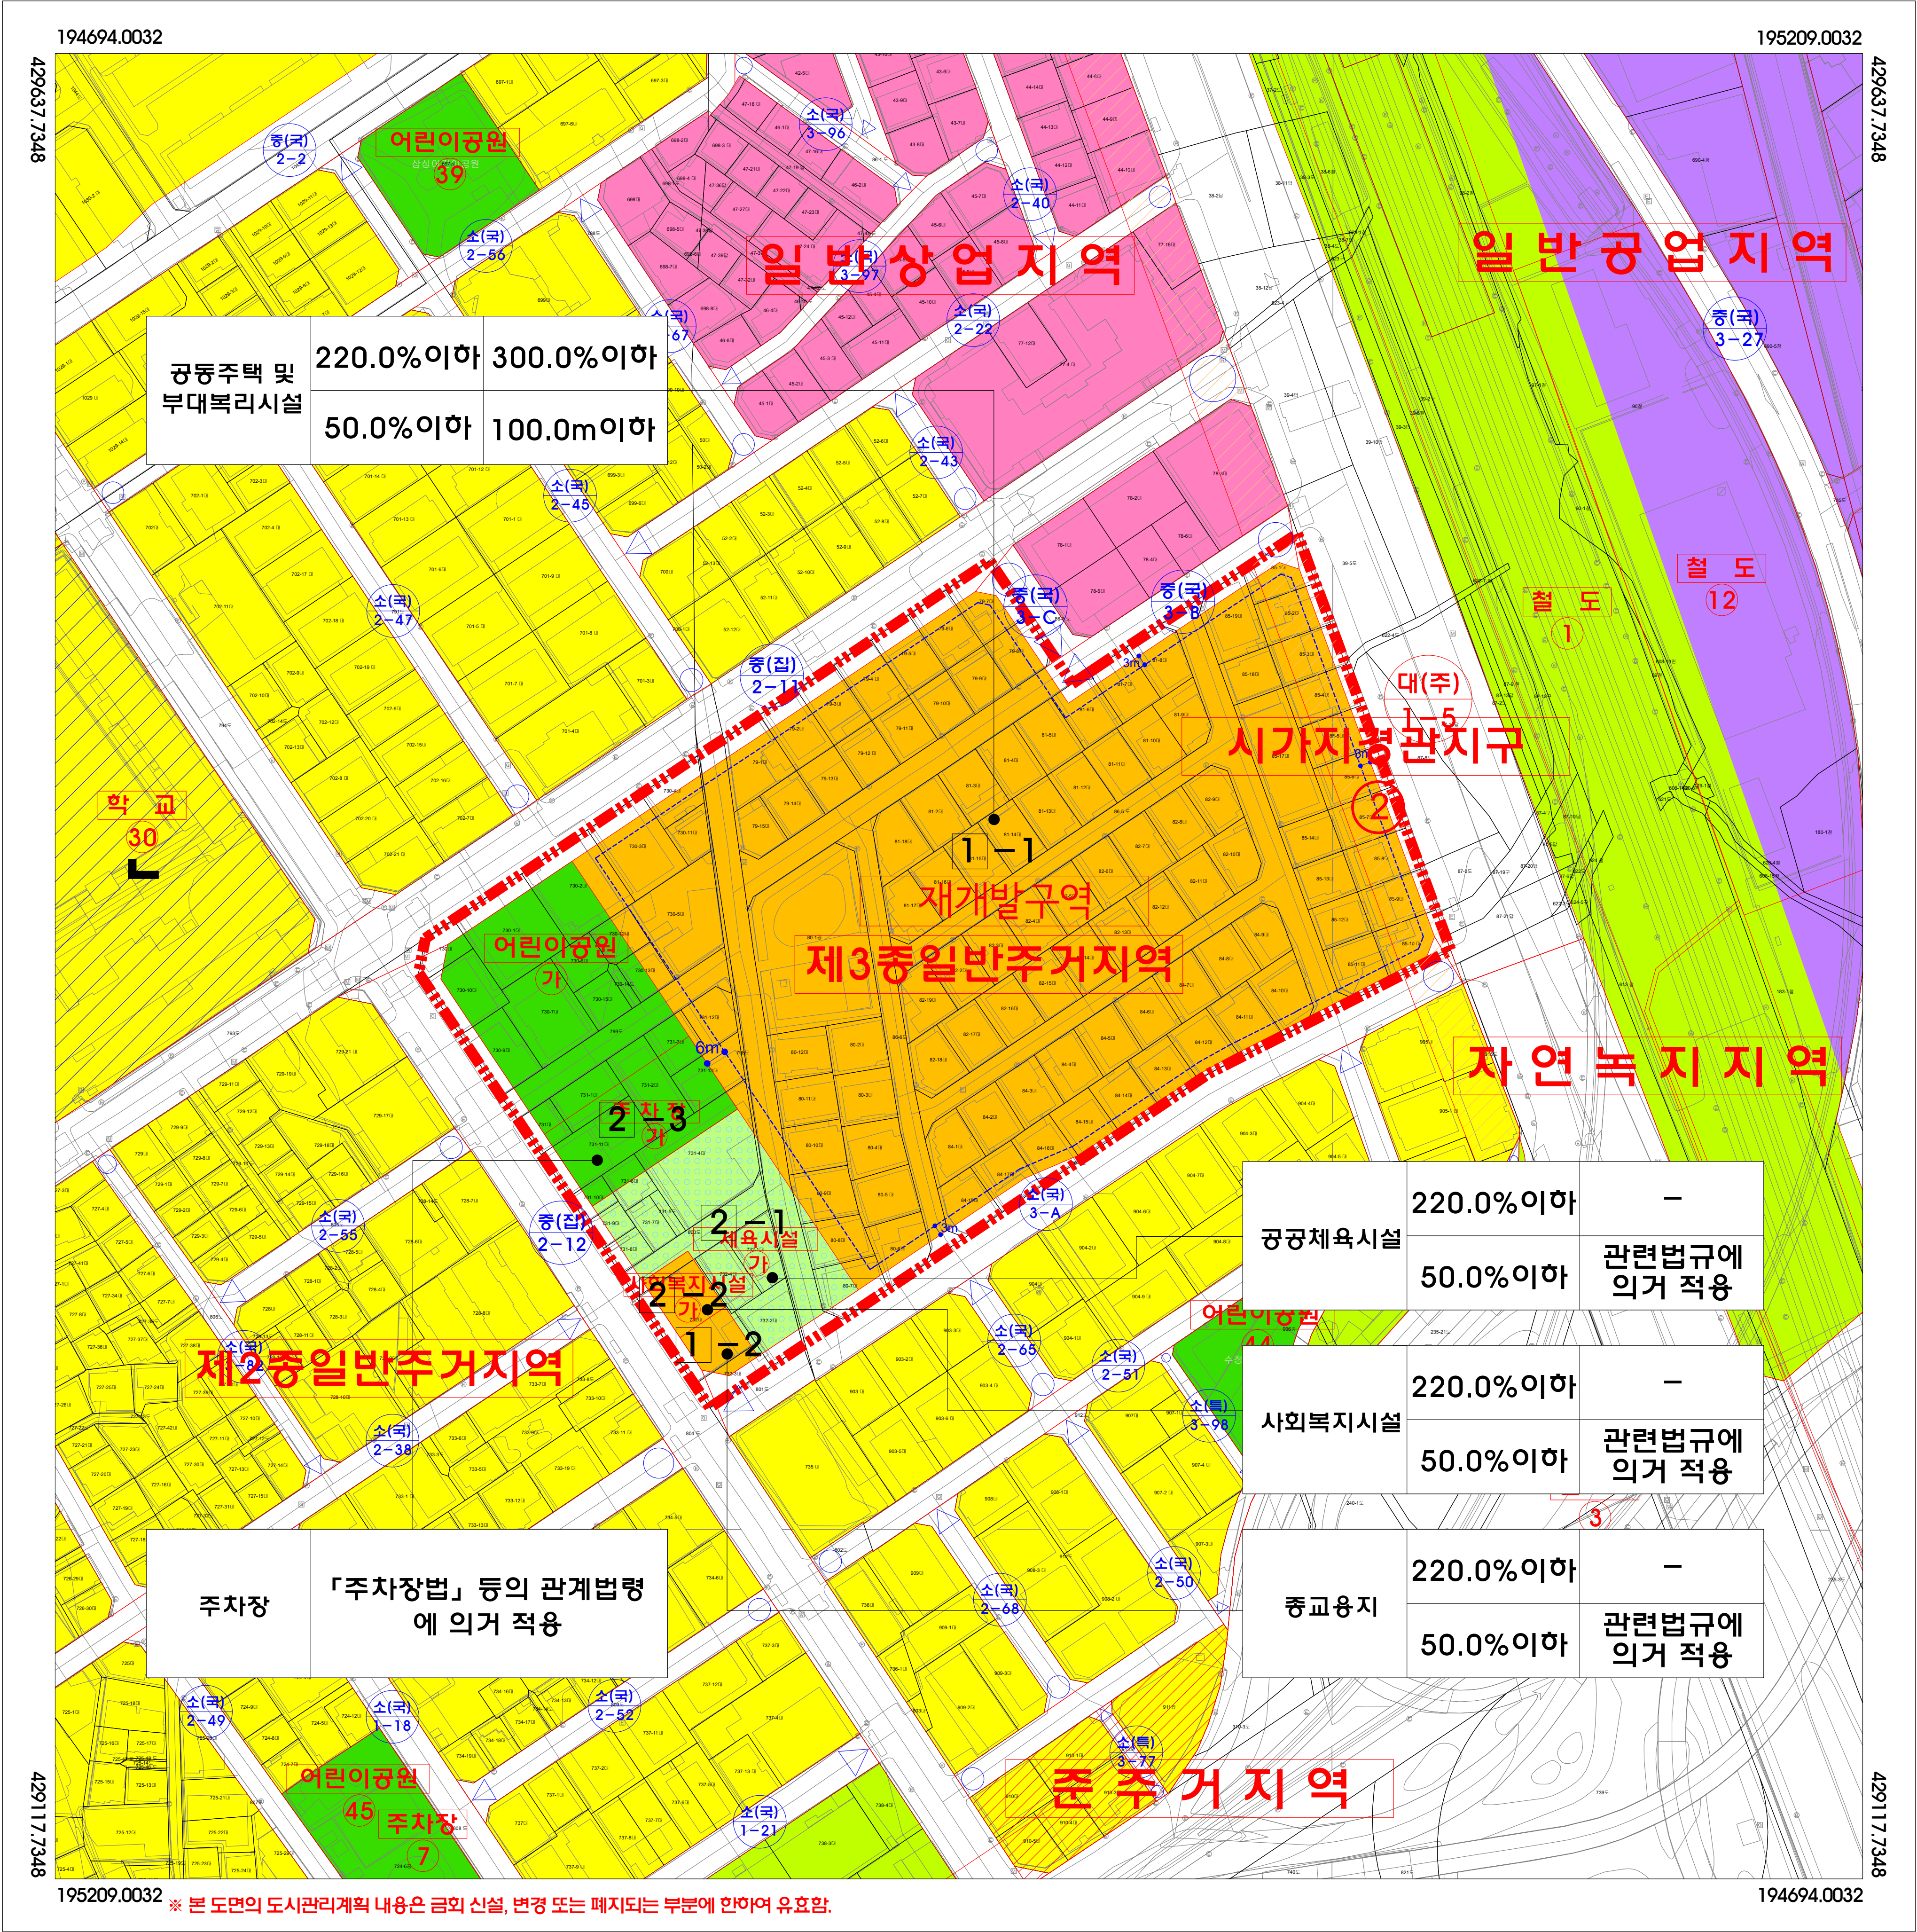


정비구역	제2종일반주거지역	제3종일반주거지역	준주거지역	자연녹지지역	일반상업지역	일반공업지역	시가지경관지구	공원	학교	주거장	체육시설	철도	사회복지시설	도시계획도로(대로)	도시계획도로(중로)	도시계획도로(소로)	가구번호-획지번호	기공승적	상한승적	건축물	최고높이	건축한계선
------	-----------	-----------	-------	--------	--------	--------	---------	----	----	-----	------	----	--------	------------	------------	------------	-----------	------	------	-----	------	-------

구분	입안권자 및 결정권자		
	작성지	1차 확인자	2차 확인자
소속	(주)오성기술공사		
직위	상무		
직명	책임기술자		
성명	현경민		
확인인			

지정권자	군포시장
지정일자	2026년 03월 12일
고시년도	2026년
고시번호	군포시 고시 제 2026-29호
작성자	현경민
작성년월일	2026년 03월 12일
저작권소유	군포시장
발행자	군포시장



군포 도시관리계획 결정(변경) 및
지형도면고시도(총괄도)

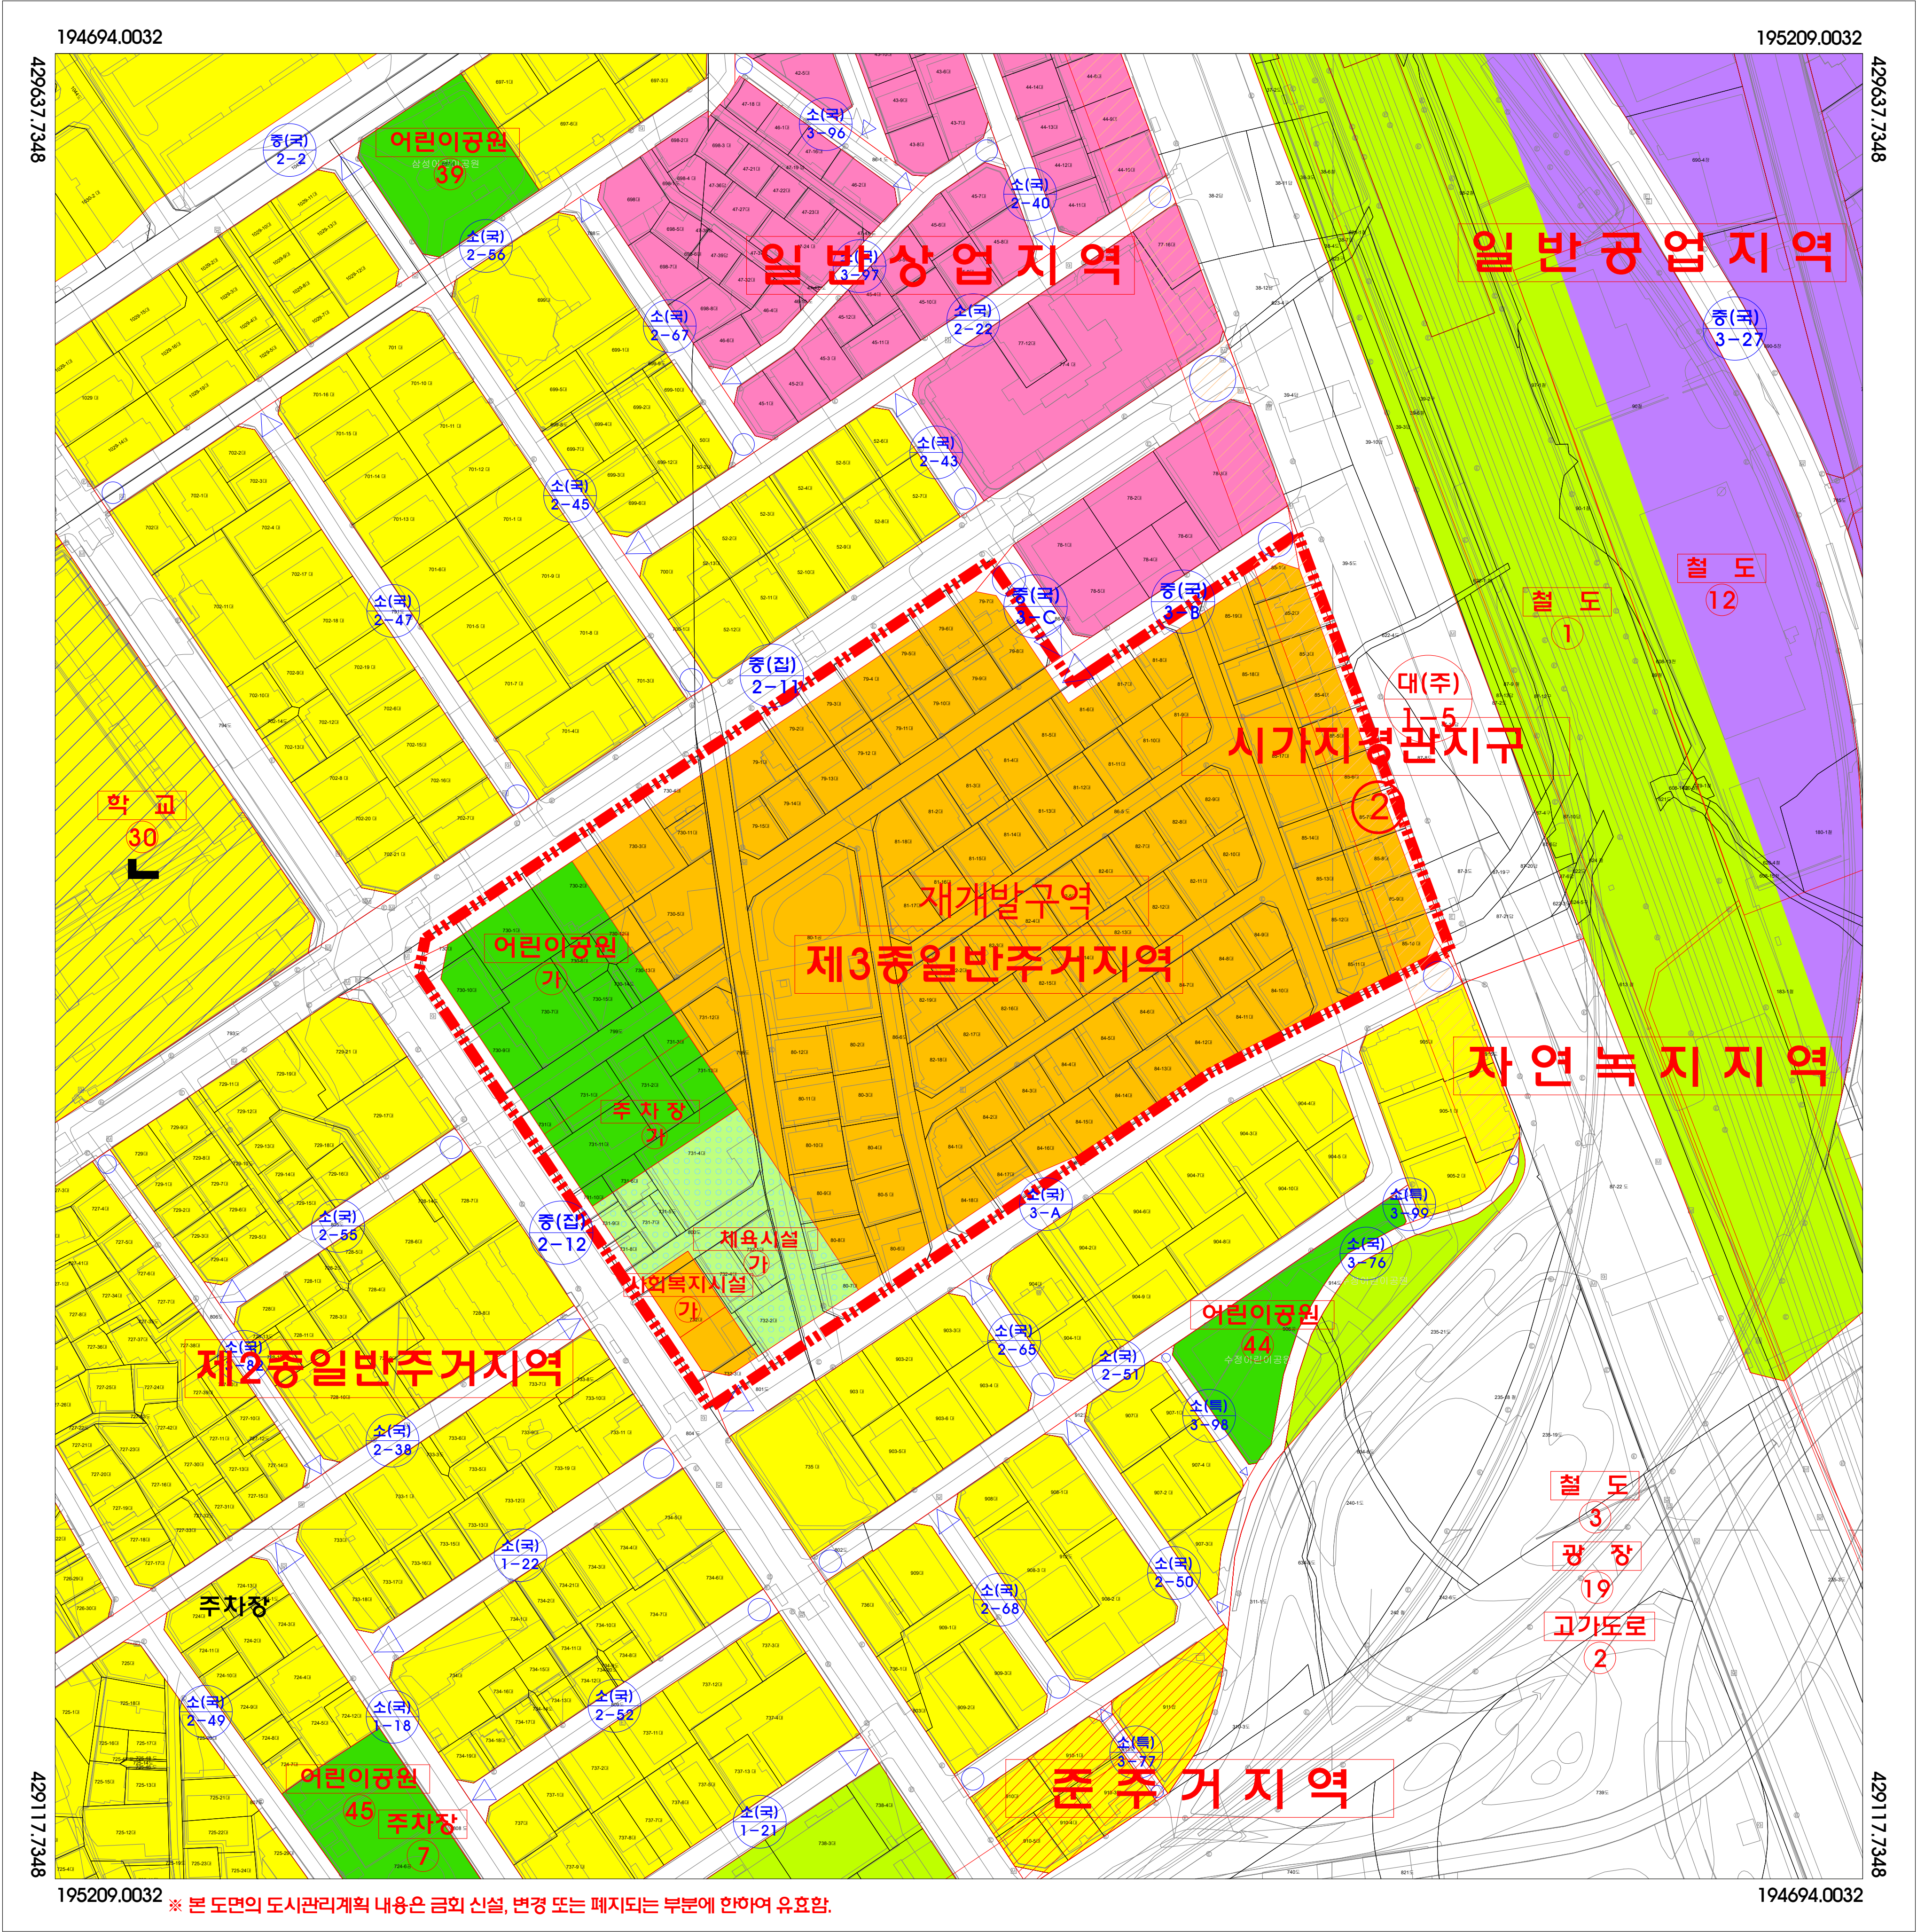

※ 본 도면의 도시관리계획 내용은 금회 신설, 변경 또는 폐지되는 부분에 한하여 유효함.

범 례		정비구역
		제2종일반주거지역
		제3종일반주거지역
		준주거지역
		자연녹지지역
		일반상업지역
		일반공업지역
		시가지경관지구
		공 원
		학 교
		주 차 장
		체 육 시설
		광 장
		철 도

구 분	입 안 권 자 및 결 정 권 자		
	작 상 지	1차 확 인 자	2차 확 인 자
소 속	(주)오성기술공사		
직 위	상 무		
직 명	책임기술자		
성 명	현 경 민		
확인인			

지정권자	군 포 시 장
지정일자	2026년 03월 12일
고시년도	2026년
고시번호	군포시 고시 제 2026-29호
작 성 자	현 경 민
작성년월일	2026년 03월 12일
저작권소유	군 포 시 장
발 행 자	군 포 시 장

축 척 1 : 1,000

색 인 도

안양 1458	안양 1459	안양 1460
안양 1468	안양 1469	안양 1470
안양 1478	안양 1479	안양 1480