


조성계획도

소공원

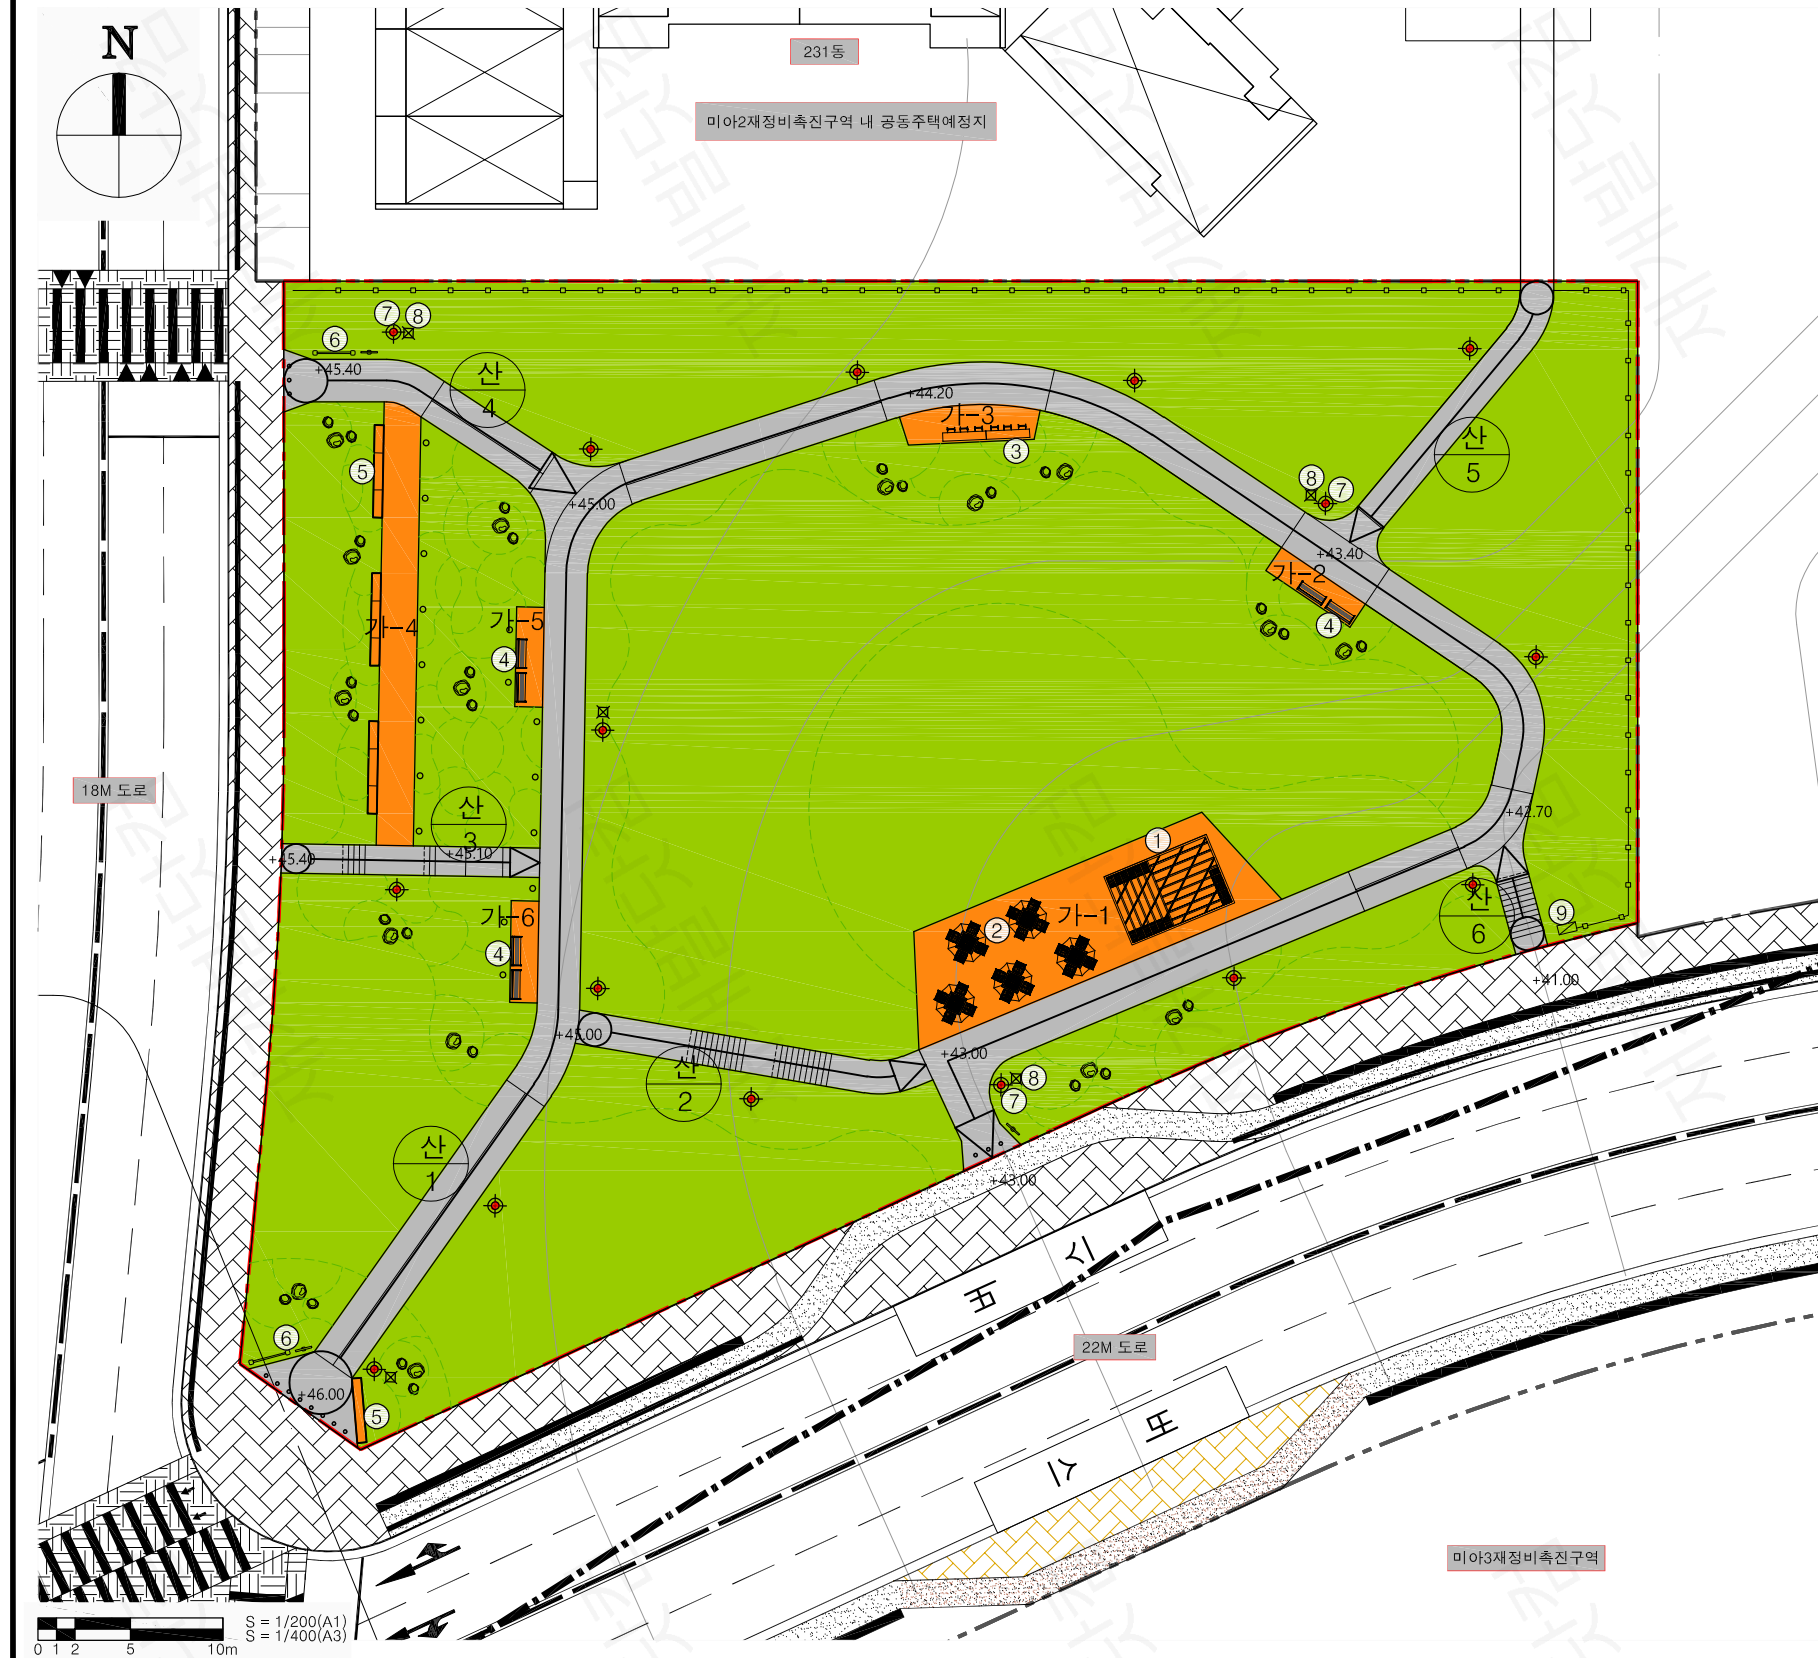

■ 범례

구분	부호	시 설 명	부지면적	시설면적	규모/수량	비고
계		소공원	3,581.00	715.52	44	시설율 19.98%
기반시설	소 계		515.60	515.60	-	
	산-1	산책로-1	370.20	370.20	-	
	산-2	산책로-2	34.50	34.50	-	
	산-3	산책로-3	22.30	22.30	-	
	산-4	산책로-4	44.20	44.20	-	
	산-5	산책로-5	33.10	33.10	-	
	산-6	산책로-6	11.30	11.30	-	
휴양시설	소 계		199.92	199.92	17	
	가	휴게소	199.92	199.92	-	
	가-1	휴게소-1	(114.20)	(114.20)	-	
	가-2	휴게소-2	(8.20)	(8.20)	-	
	가-3	휴게소-3	(13.70)	(13.70)	-	
	가-4	휴게소-4	(47.42)	(47.42)	-	
	가-5	휴게소-5	(8.10)	(8.10)	-	
관리시설	소 계		-	-	27	
	⑥	공원안내판	-	-	5	
	⑦	공원등	-	-	16	
	⑧	CCTV	-	-	5	
	⑨	분전함	-	-	1	
녹지 및 기타	소 계		2,865.48	-	-	
	녹지 및 기타		2,865.48	-	-	

조성 계획도

어린이공원

■ 범례

구분	부호	시 설 명	부지면적	시설면적	규모/수량	비고
계		어린이공원	8,649.00	4,479.20	119	시설율 51.79%
기반시설	소 계		1,663.90	1,663.90	-	
	가	광장	458.10	458.10	-	
	가-1	광장-1	(162.70)	(162.70)	-	
	가-2	광장-2	(295.40)	(295.40)	-	
	산-1	산책로-1	47.10	47.10	-	
	산-2	산책로-2	609.40	609.40	-	
	산-3	산책로-3	135.00	135.00	-	
	산-4	산책로-4	24.60	24.60	-	
	산-5	산책로-5	169.10	169.10	-	
	산-6	산책로-6	33.60	33.60	-	
휴양시설	소 계		832.10	832.10	46	
	나	휴게소	832.10	832.10	-	
	나-1	휴게소-1	(498.00)	(498.00)	-	
	나-2	휴게소-2	(108.60)	(108.60)	-	
	나-3	휴게소-3	(191.60)	(191.60)	-	
	나-4	휴게소-4	(8.30)	(8.30)	-	
	나-5	휴게소-5	(8.40)	(8.40)	-	
	나-6	휴게소-6	(17.20)	(17.20)	-	
	①	데크스탠드	-	-	1	
	②	파고라	-	-	4	
유희시설	소 계		1,528.00	1,528.00	17	
	다	어린이놀이터	1,528.00	1,528.00	-	
	⑨	조합놀이대	-	-	2	
	⑩	짚라인놀이대	-	-	1	
	⑪	마운딩놀이대	-	-	1	
	⑫	회전놀이대	-	-	2	
	⑬	오르기놀이대	-	-	2	
	⑭	슬라이드놀이대	-	-	1	
	⑮	네트놀이대	-	-	1	
	⑯	트램펄린	-	-	2	
운동시설	소 계		447.70	447.70	7	
	라	체력단련장	447.70	447.70	-	
	㉠	복합체력단련시설	-	-	3	
	㉡	체력단련시설	-	-	4	
관리시설	소 계		7.50	7.50	49	
	마	음수전	7.50	7.50	1	
	㉢	공원안내판	-	-	6	
	㉣	공원등	-	-	30	
	㉤	CCTV	-	-	11	
녹지 및 기타	소 계		4,169.80	-	-	
	녹지 및 기타		4,169.80	-	-	

