


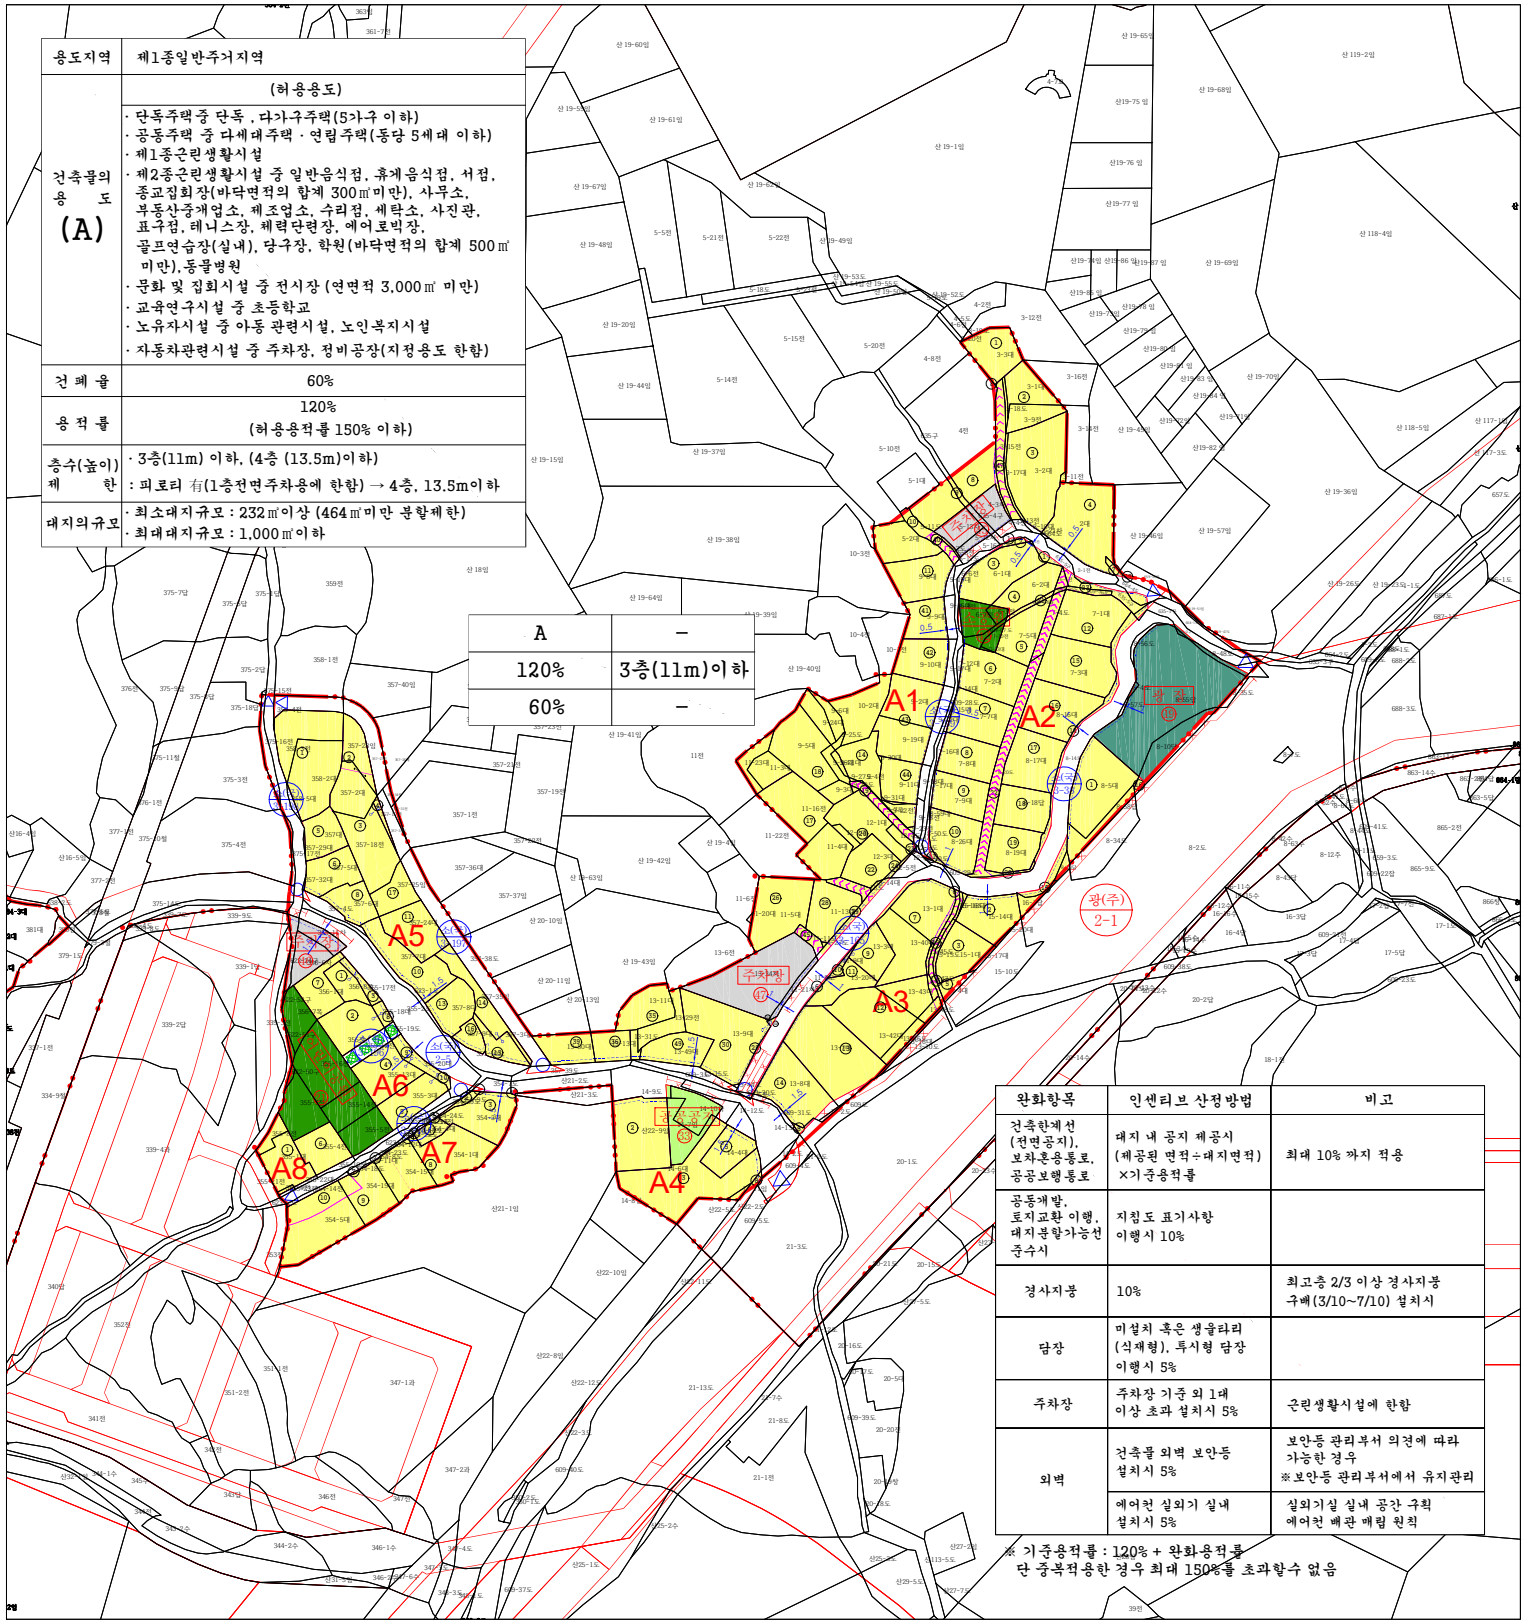

과천 도시관리계획(지구단위계획)
결정(변경) 및 지형도면고지도
< 찬 우 물 >

S=1:1,200

제1종일반주거지역

제1종전용주거지역

주 차 장

공

녹

광

공 공 지

하

지구단위계획구역

군사시설보호구역

지적결계선

매지분할가능선

획지결계선

건축한계선

공동개발(전장)

차량통행불허구간

공공보행도로

보차혼용도로

토지교환

허용용도 지정용도

용적률 증감

건폐율

신 설 및 변 경 결 정
부 분 에 한 하 여 유 효 함

과천시고시 제2024-146호
2024년 10월 23일

지정일자: 과천시청
지정일자: 2024년 10월 23일
고시번호: 2024년
고시번호: 과천시고시 제2024-146호
작성일자: (주)남양연지니엄
작성일자: 2024년 10월 23일
제작권소유 및 발행자: 과천시청

구분	인안원자		결정원자	
	작성일자	1차 확인자	2차 확인자	1차 확인자
소속	(주)남양연지니엄	과천시 도시계획과	과천시 도시계획과	과천시 도시계획과
지위	대표이사	지구단위계획담당	도시계획과장	지구단위계획담당
성명	정효정	홍승희	이상준	홍승희
확인인				