


군포 도시관리계획[용도지역 · 지구] 결정(기정)
지형도면고시도

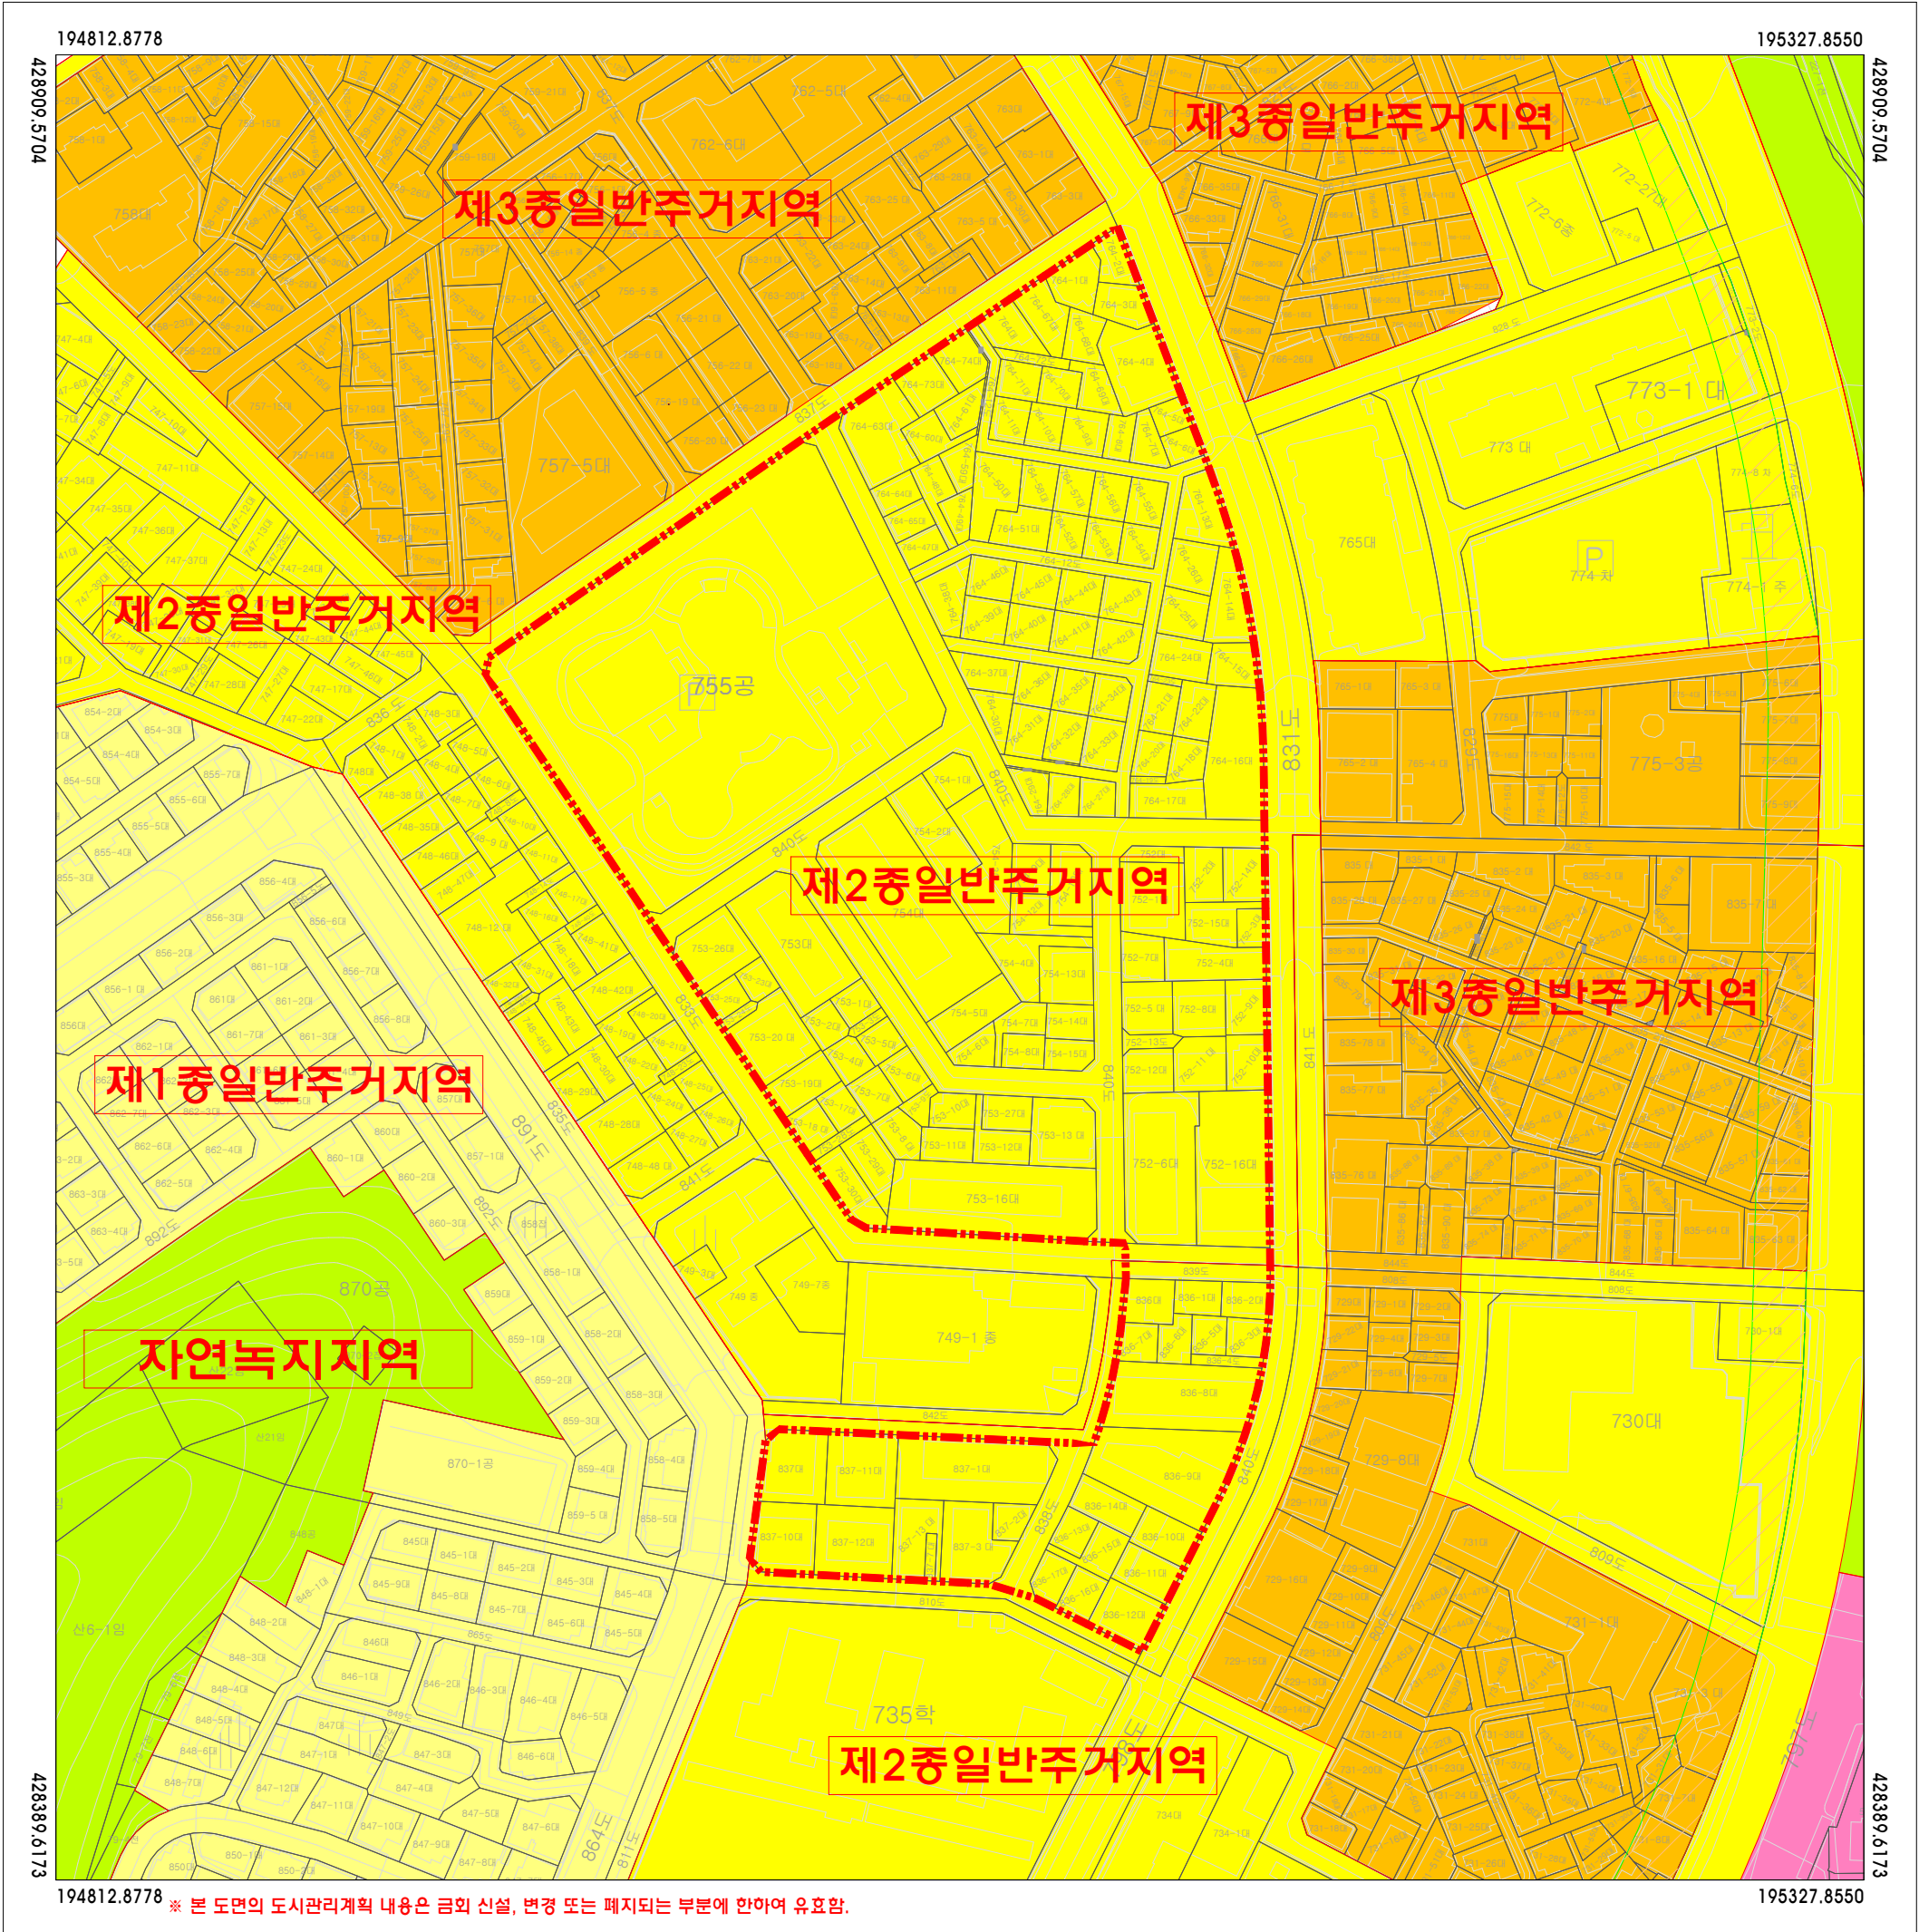


※ 본 도면의 도시관리계획 내용은 금의 신설, 변경 또는 폐지되는 부분에 한하여 유효함.


부 례		정비구역
		제1종일반주거지역
		제2종일반주거지역
		제3종일반주거지역
		일반상업지역
		일반공업지역
		준공업지역
		자연녹지지역
		시가지경관지구

구 분	입 안 권 자 및 결 정 권 자		
	작 상 지	1차 확 인 자	2차 확 인 자
소 속	(주)오성기술공사		
직 위	이 사		
직 명	책임기술자		
성 명	현 경 민		
확인인			

지정권자	군 포 시 장
지정일자	2024년 09월
고시년도	2024년
고시번호	군포시 고시 제 2024- 호
작 성 자	현 경 민
작성년월일	2024년 09월
저작권소유	군 포 시 장
발 행 자	군 포 시 장

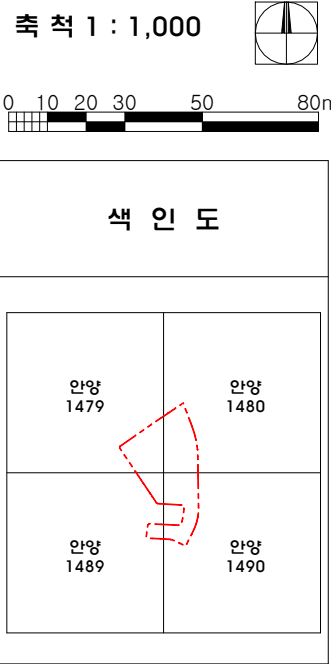

군포 도시관리계획[용도지역 · 지구] 결정(변경)
지형도면고시도


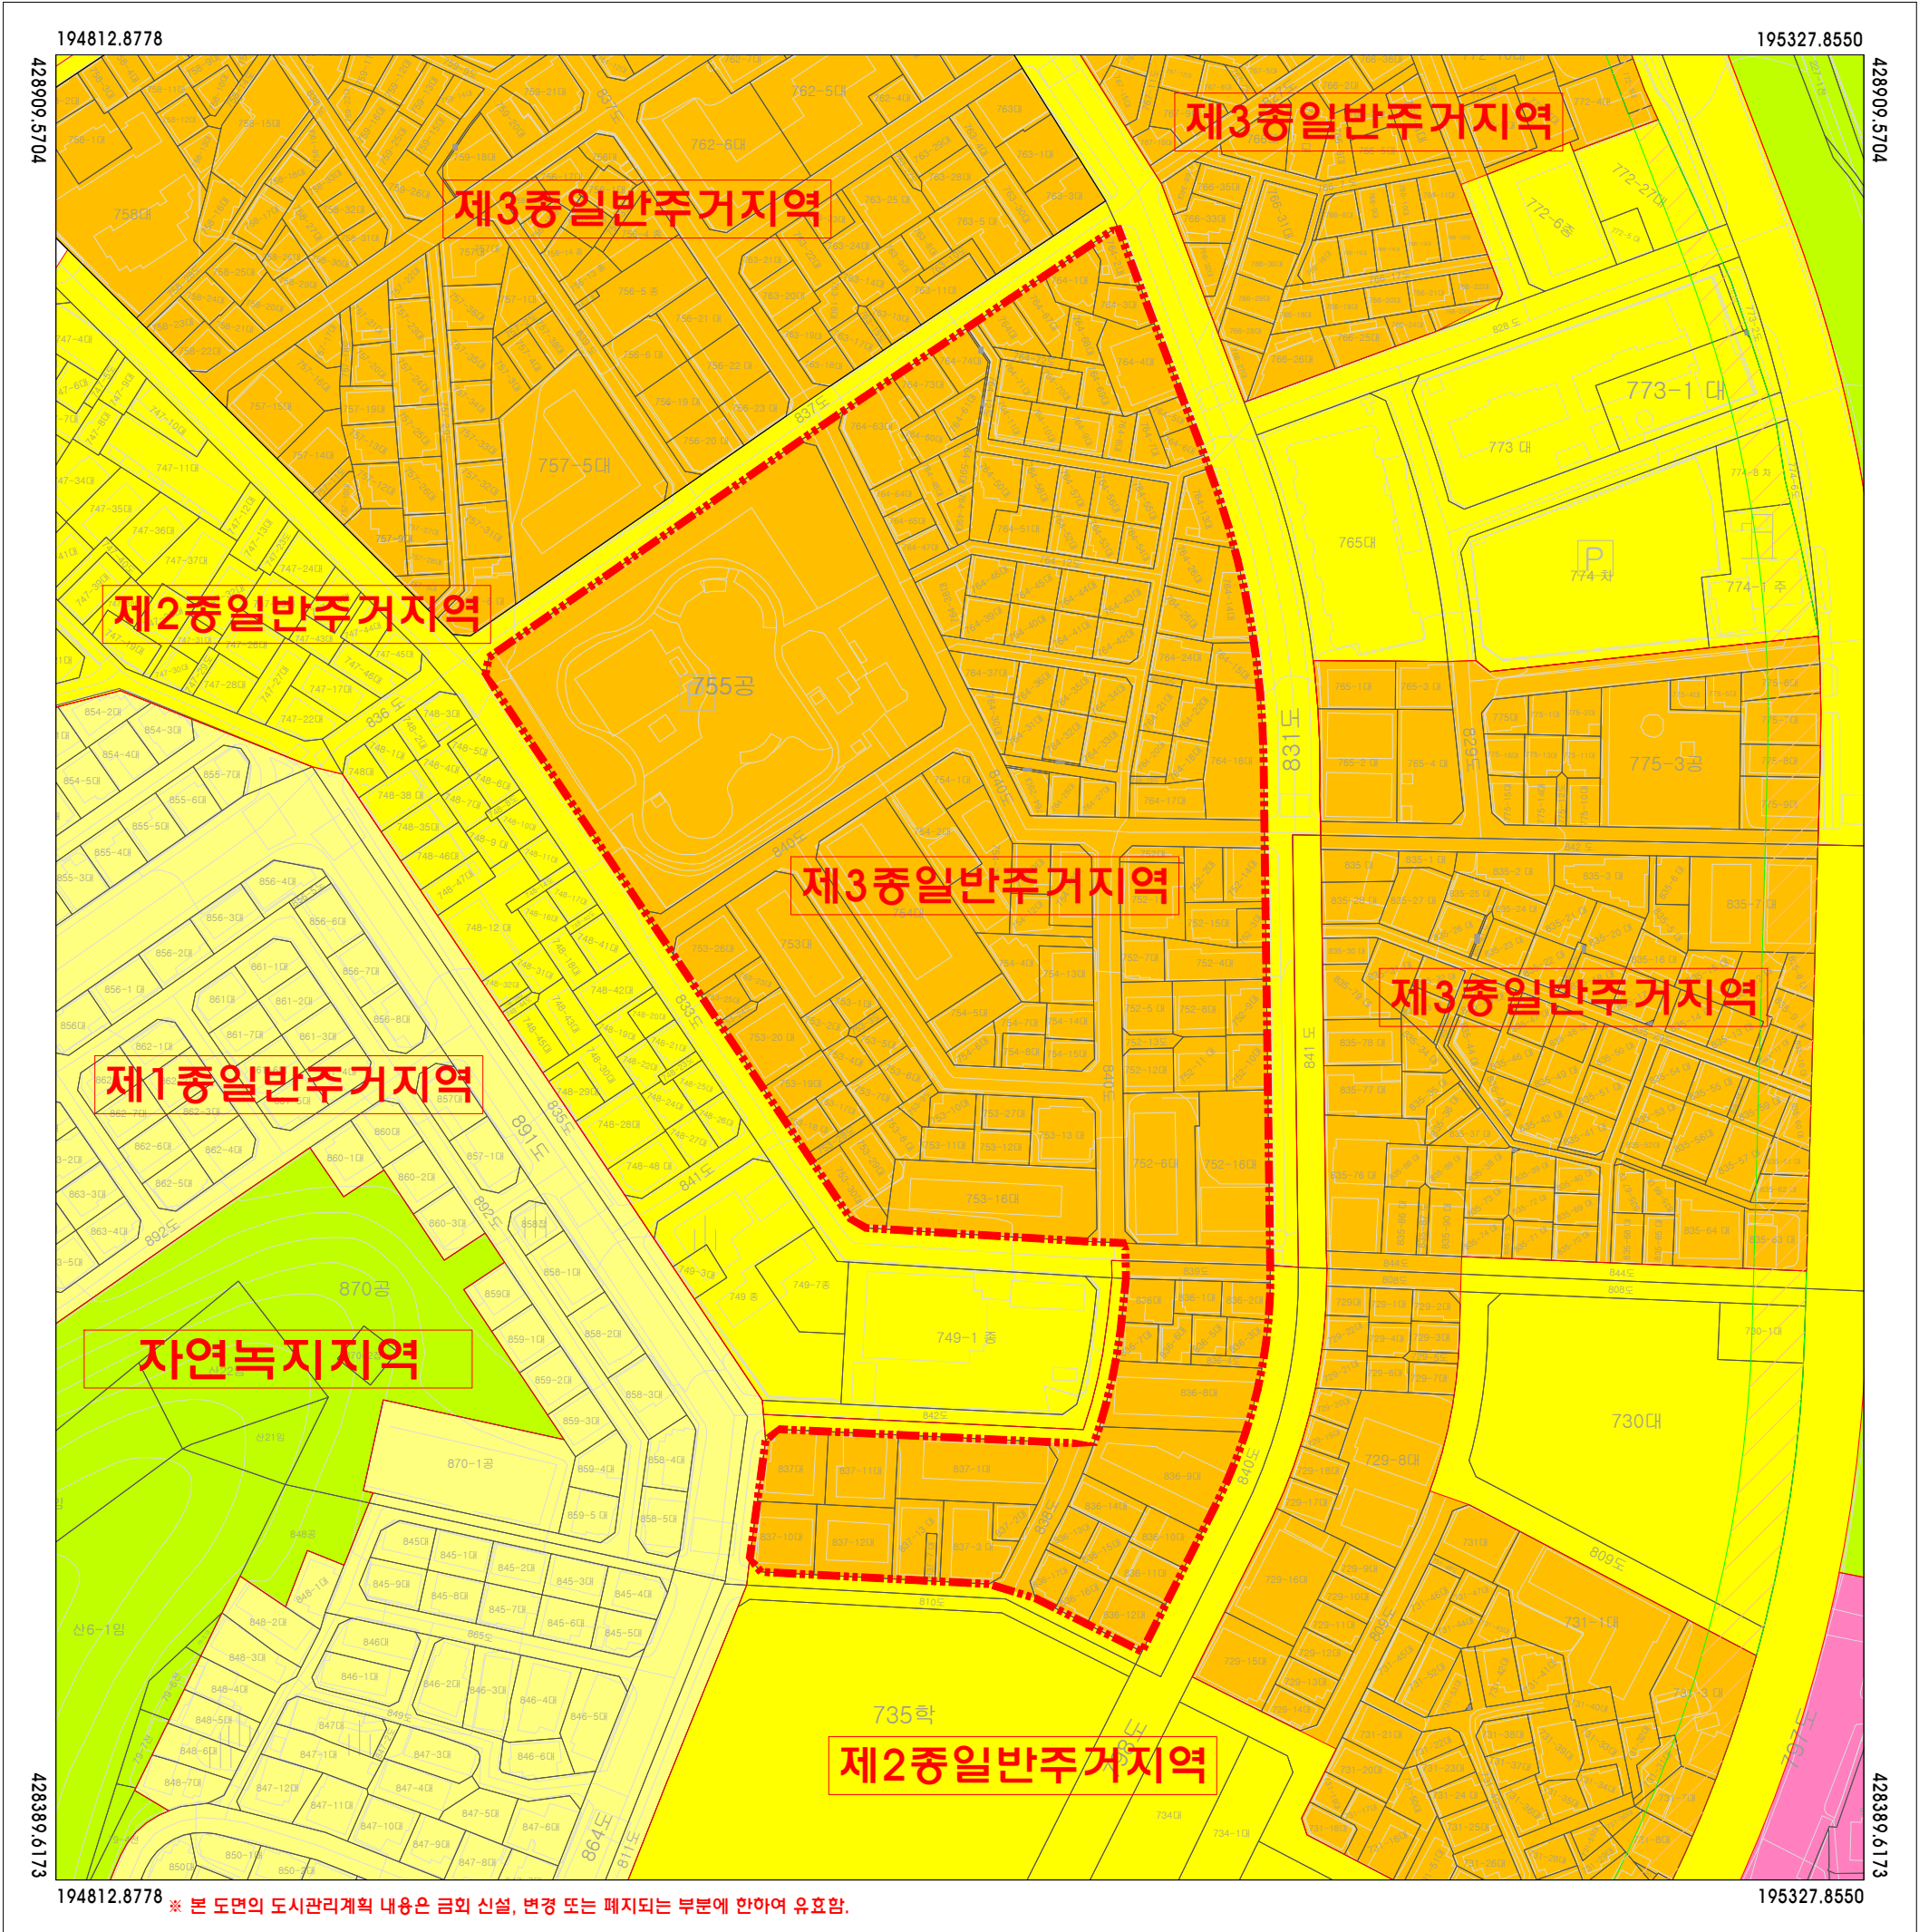


※ 본 도면의 도시관리계획 내용은 금회 신설, 변경 또는 폐지되는 부분에 한하여 유효함.


부 례		정비구역
		제1종일반주거지역
		제2종일반주거지역
		제3종일반주거지역
		일반상업지역
		일반공업지역
		준공업지역
		자연녹지지역
		시가지경관지구

구 분	입 안 권 자 및 결 정 권 자		
	작 상 지	1차 확 인 자	2차 확 인 자
소 속	(주)오성기술공사		
직 위	이 사		
직 명	책임기술자		
성 명	현 경 민		
확인인			

지정권자	군 포 시 장
지정일자	2024년 09월
고시년도	2024년
고시번호	군포시 고시 제 2024- 호
작 성 자	현 경 민
작성년월일	2024년 09월
저작권소유	군 포 시 장
발 행 자	군 포 시 장

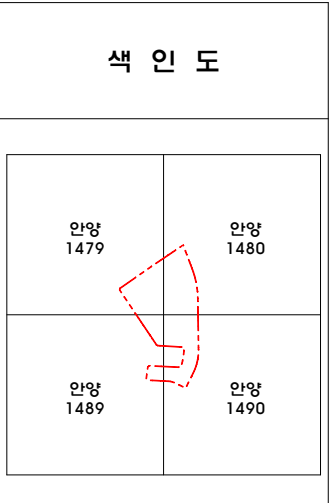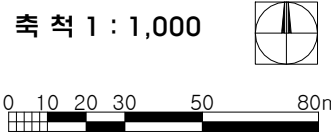

군포 도시관리계획[도시계획시설] 결정(기정)
지형도면고시도


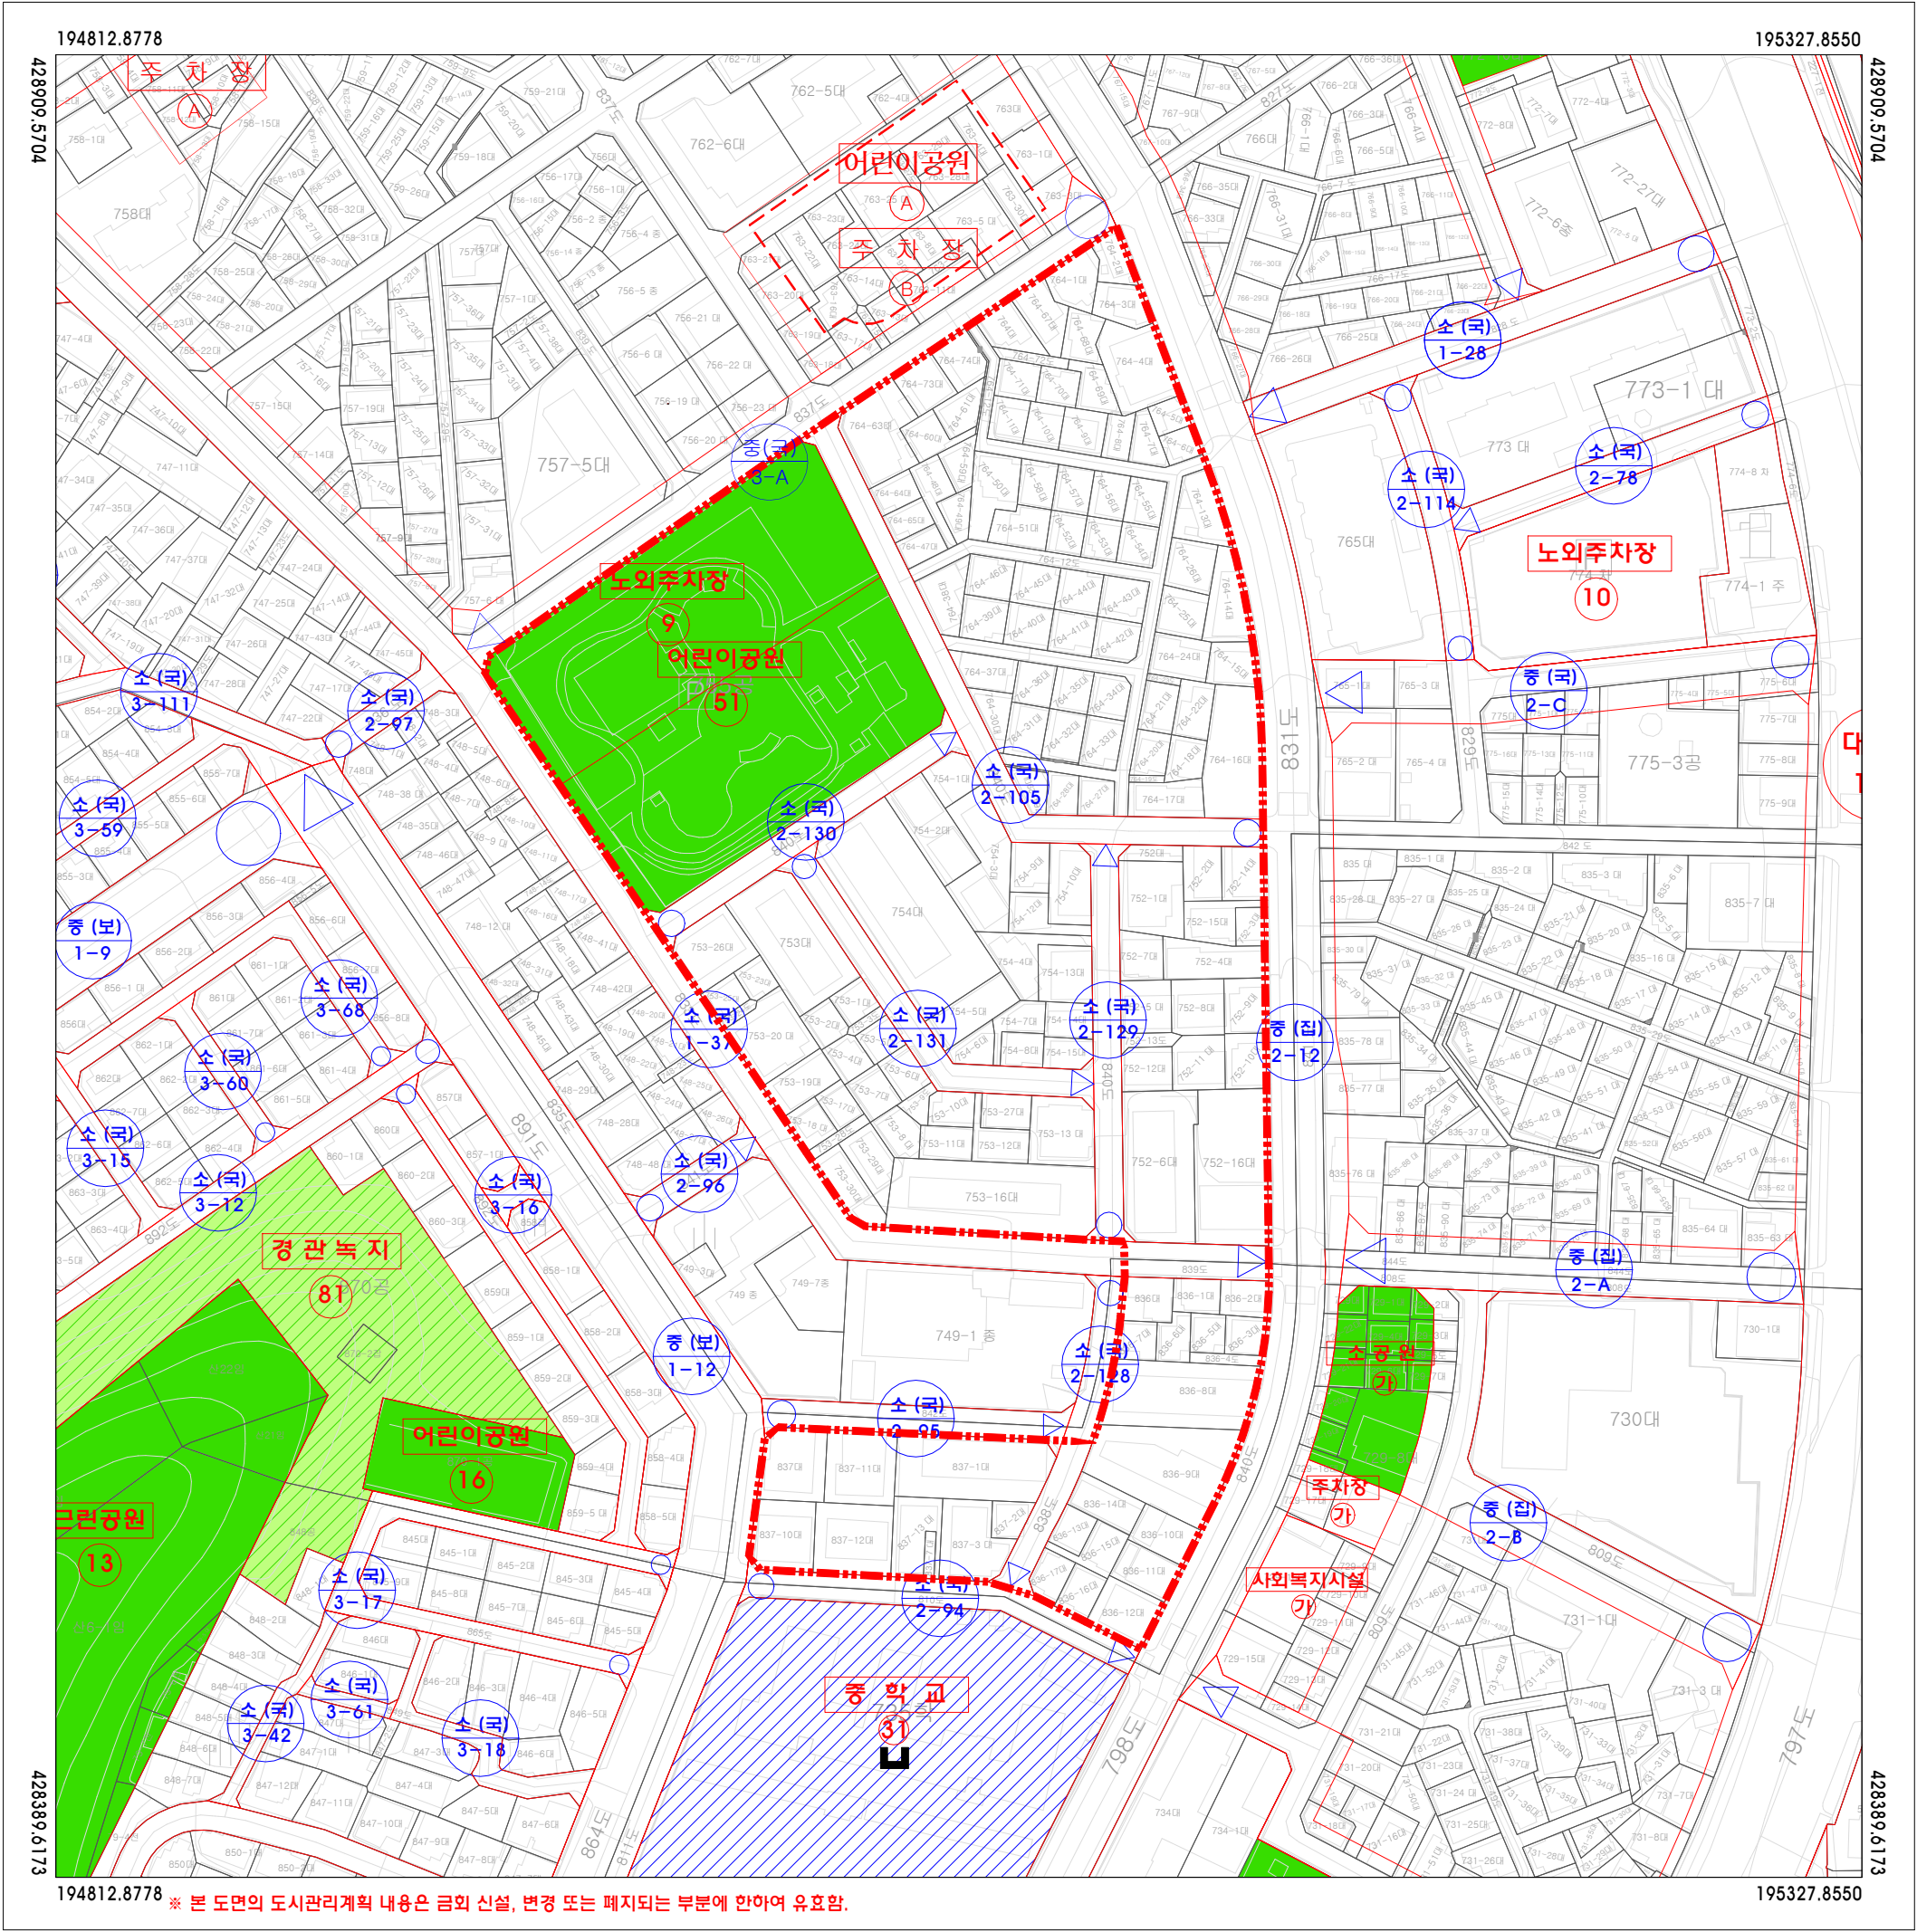


※ 본 도면의 도시관리계획 내용은 금치 신설, 변경 또는 폐지되는 부분에 한하여 유효함.


부 례		정비구역
		사회복지시설
		공 원
		경관녹지
		학 교
		주 차 장
		도시계획도로(대로)
		도시계획도로(중로)
		도시계획도로(소로)

구 분	입 안 권 자 및 결 정 권 자		
	작 상 지	1차 확 인 자	2차 확 인 자
소 속	(주)오성기술공사		
직 위	이 사		
직 명	책임기술자		
성 명	현 경 민		
확인인			

지정권자	군 포 시 장
지정일자	2024년 09월
고시년도	2024년
고시번호	군포시 고시 제 2024- 호
작 성 자	현 경 민
작성년월일	2024년 09월
저작권소유	군 포 시 장
발 행 자	군 포 시 장

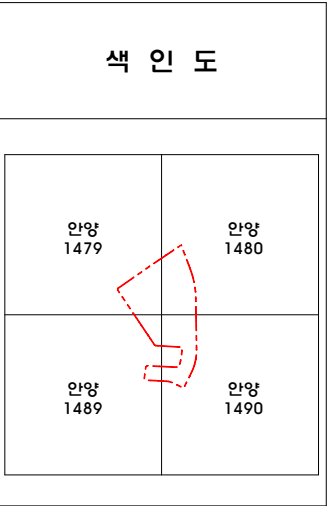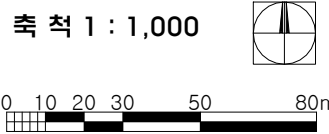

군포 도시관리계획[도시계획시설] 결정(변경)
지형도면고시도


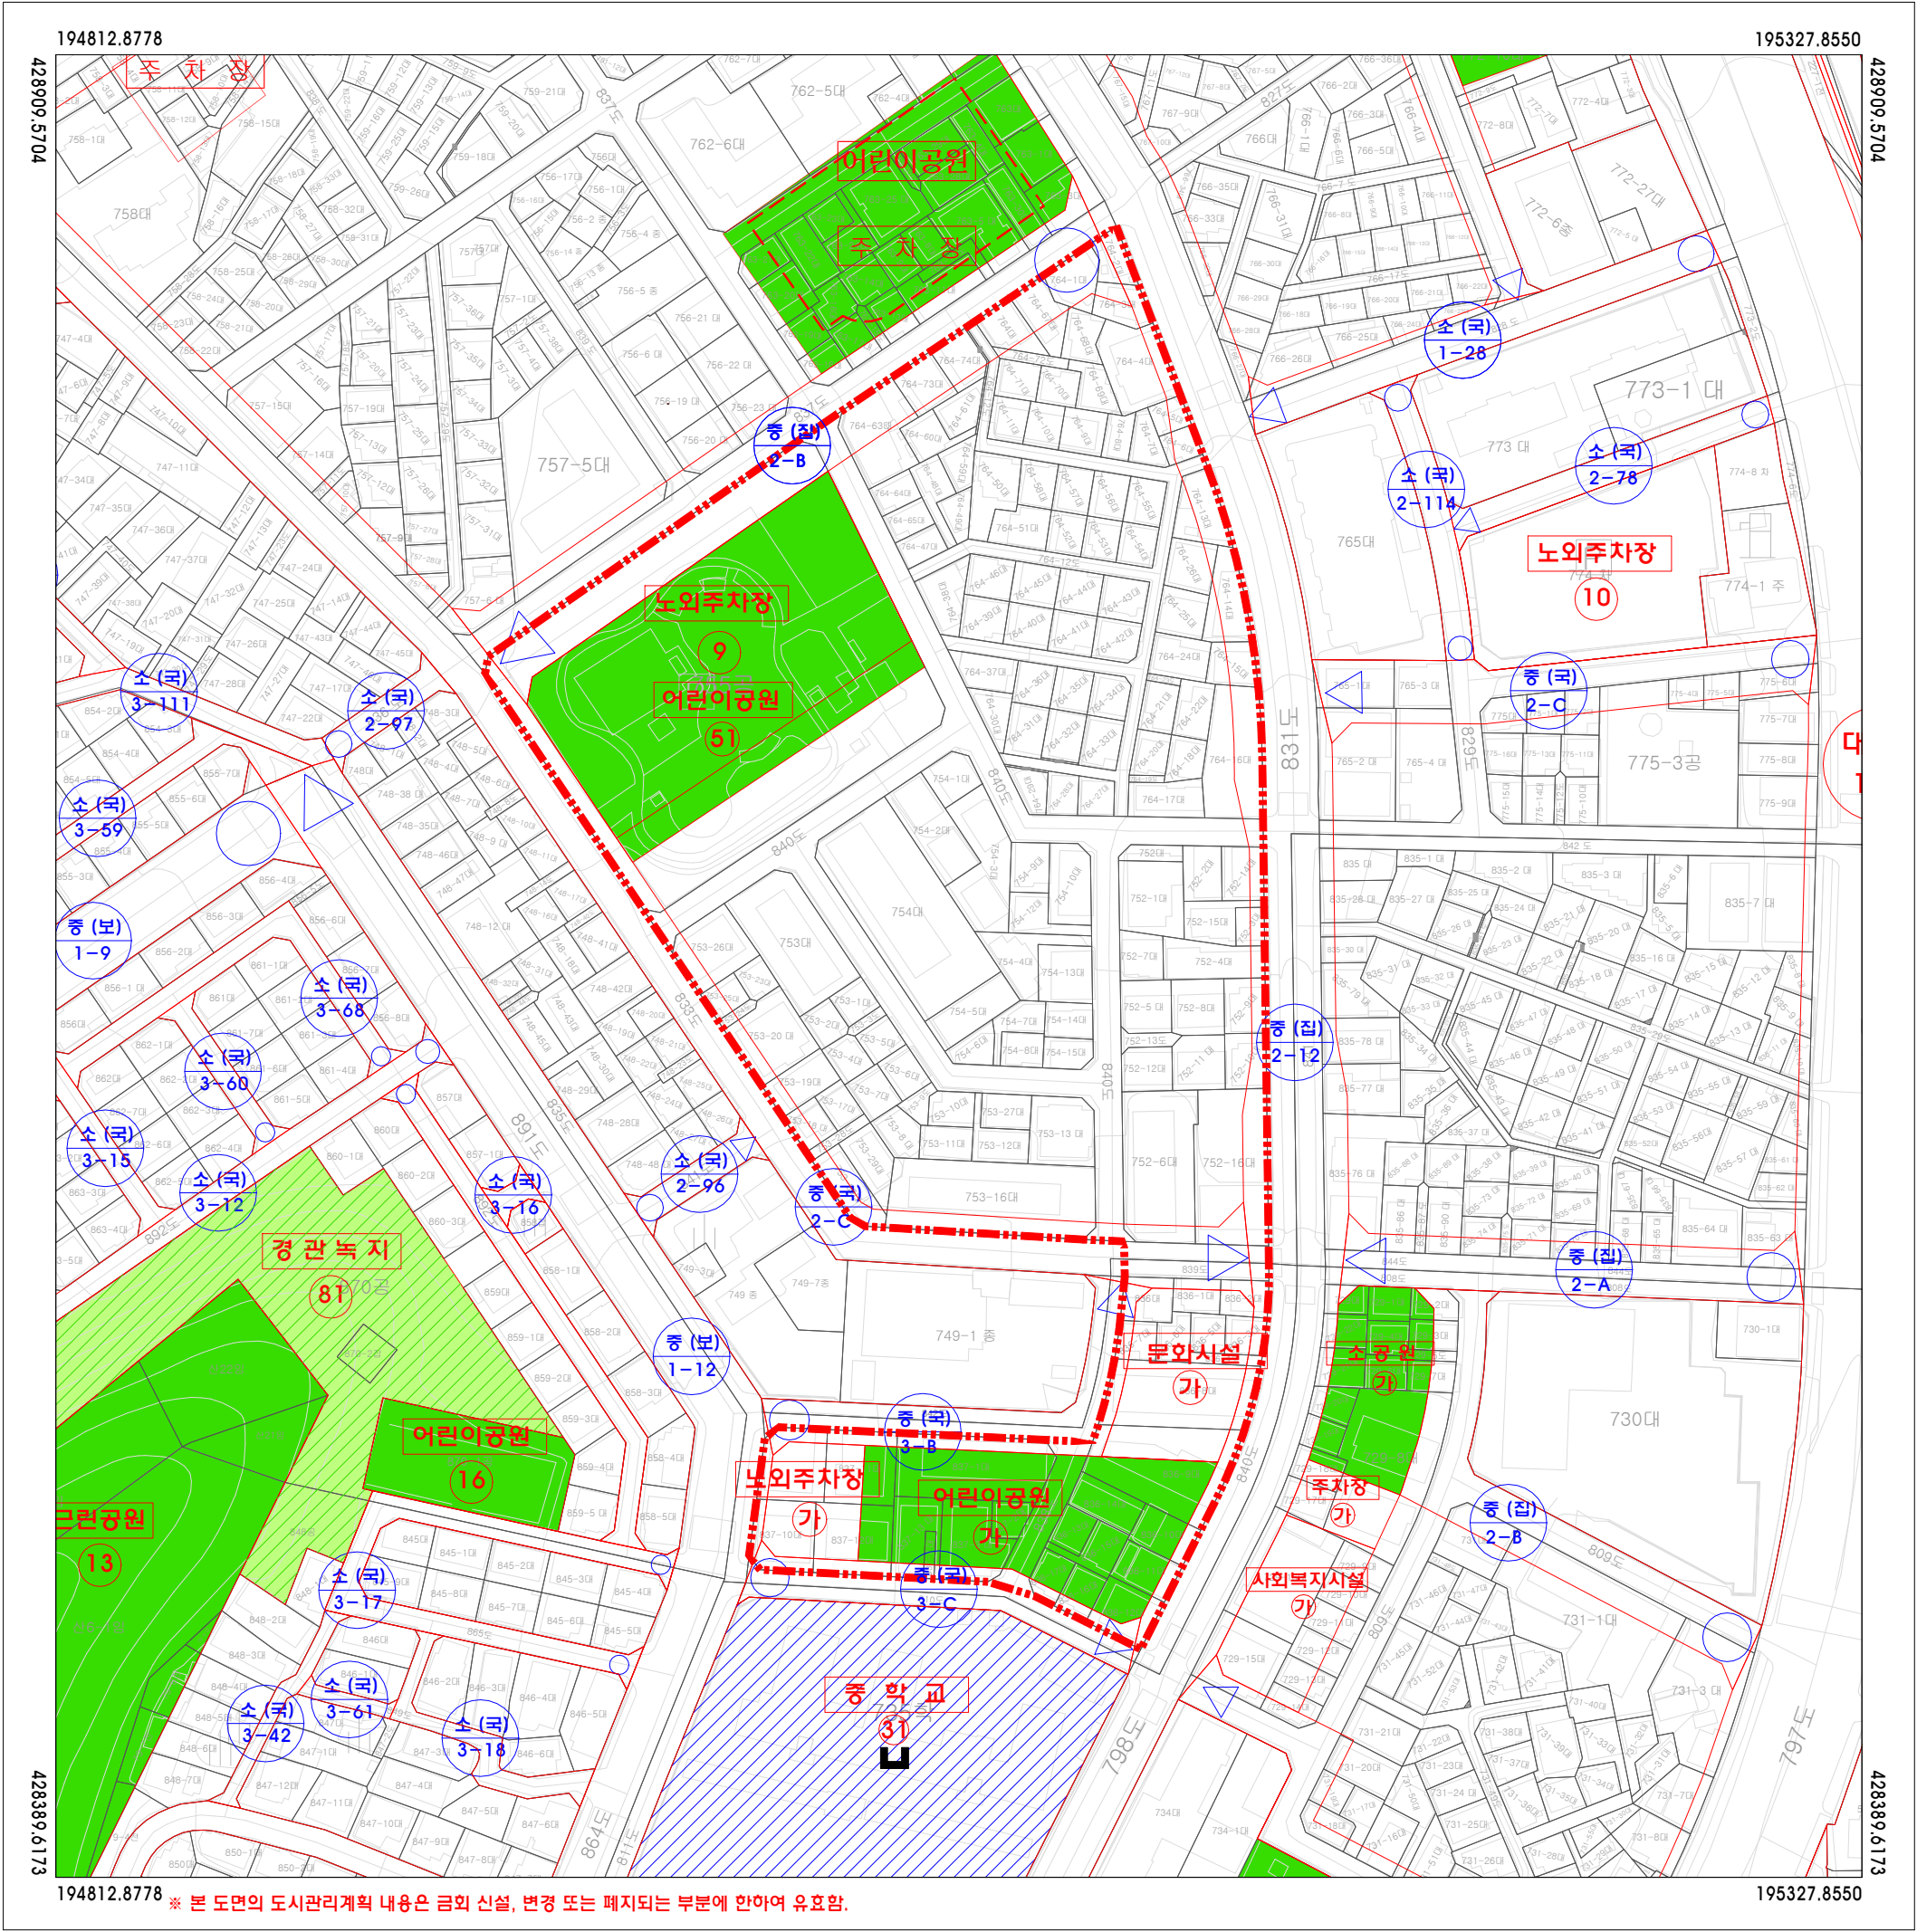


* 본 도면의 도시관리계획 내용은 금회 신설, 변경 또는 폐지되는 부분에 한하여 유효함.


부 례		정비구역
		사회복지시설
		문화시설
		공 원
		경관녹지
		학 교
		주 차 장
		도시계획도로(대로)
		도시계획도로(중로)
		도시계획도로(소로)

구 분	입 안 권 자 및 결 정 권 자		
	작 상 지	1차 확 인 자	2차 확 인 자
소 속	(주)오성기술공사		
직 위	이 사		
직 명	책임기술자		
성 명	현 경 민		
확인인			

지정권자	군 포 시 장
지정일자	2024년 09월
고시년도	2024년
고시번호	군포시 고시 제 2024- 호
작 성 자	현 경 민
작성년월일	2024년 09월
저작권소유	군 포 시 장
발 행 자	군 포 시 장

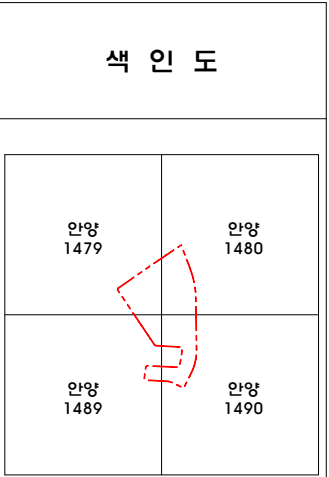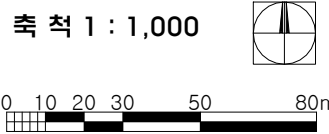

군포 도시관리계획[가구 및 건축물] 결정
지형도면고시도


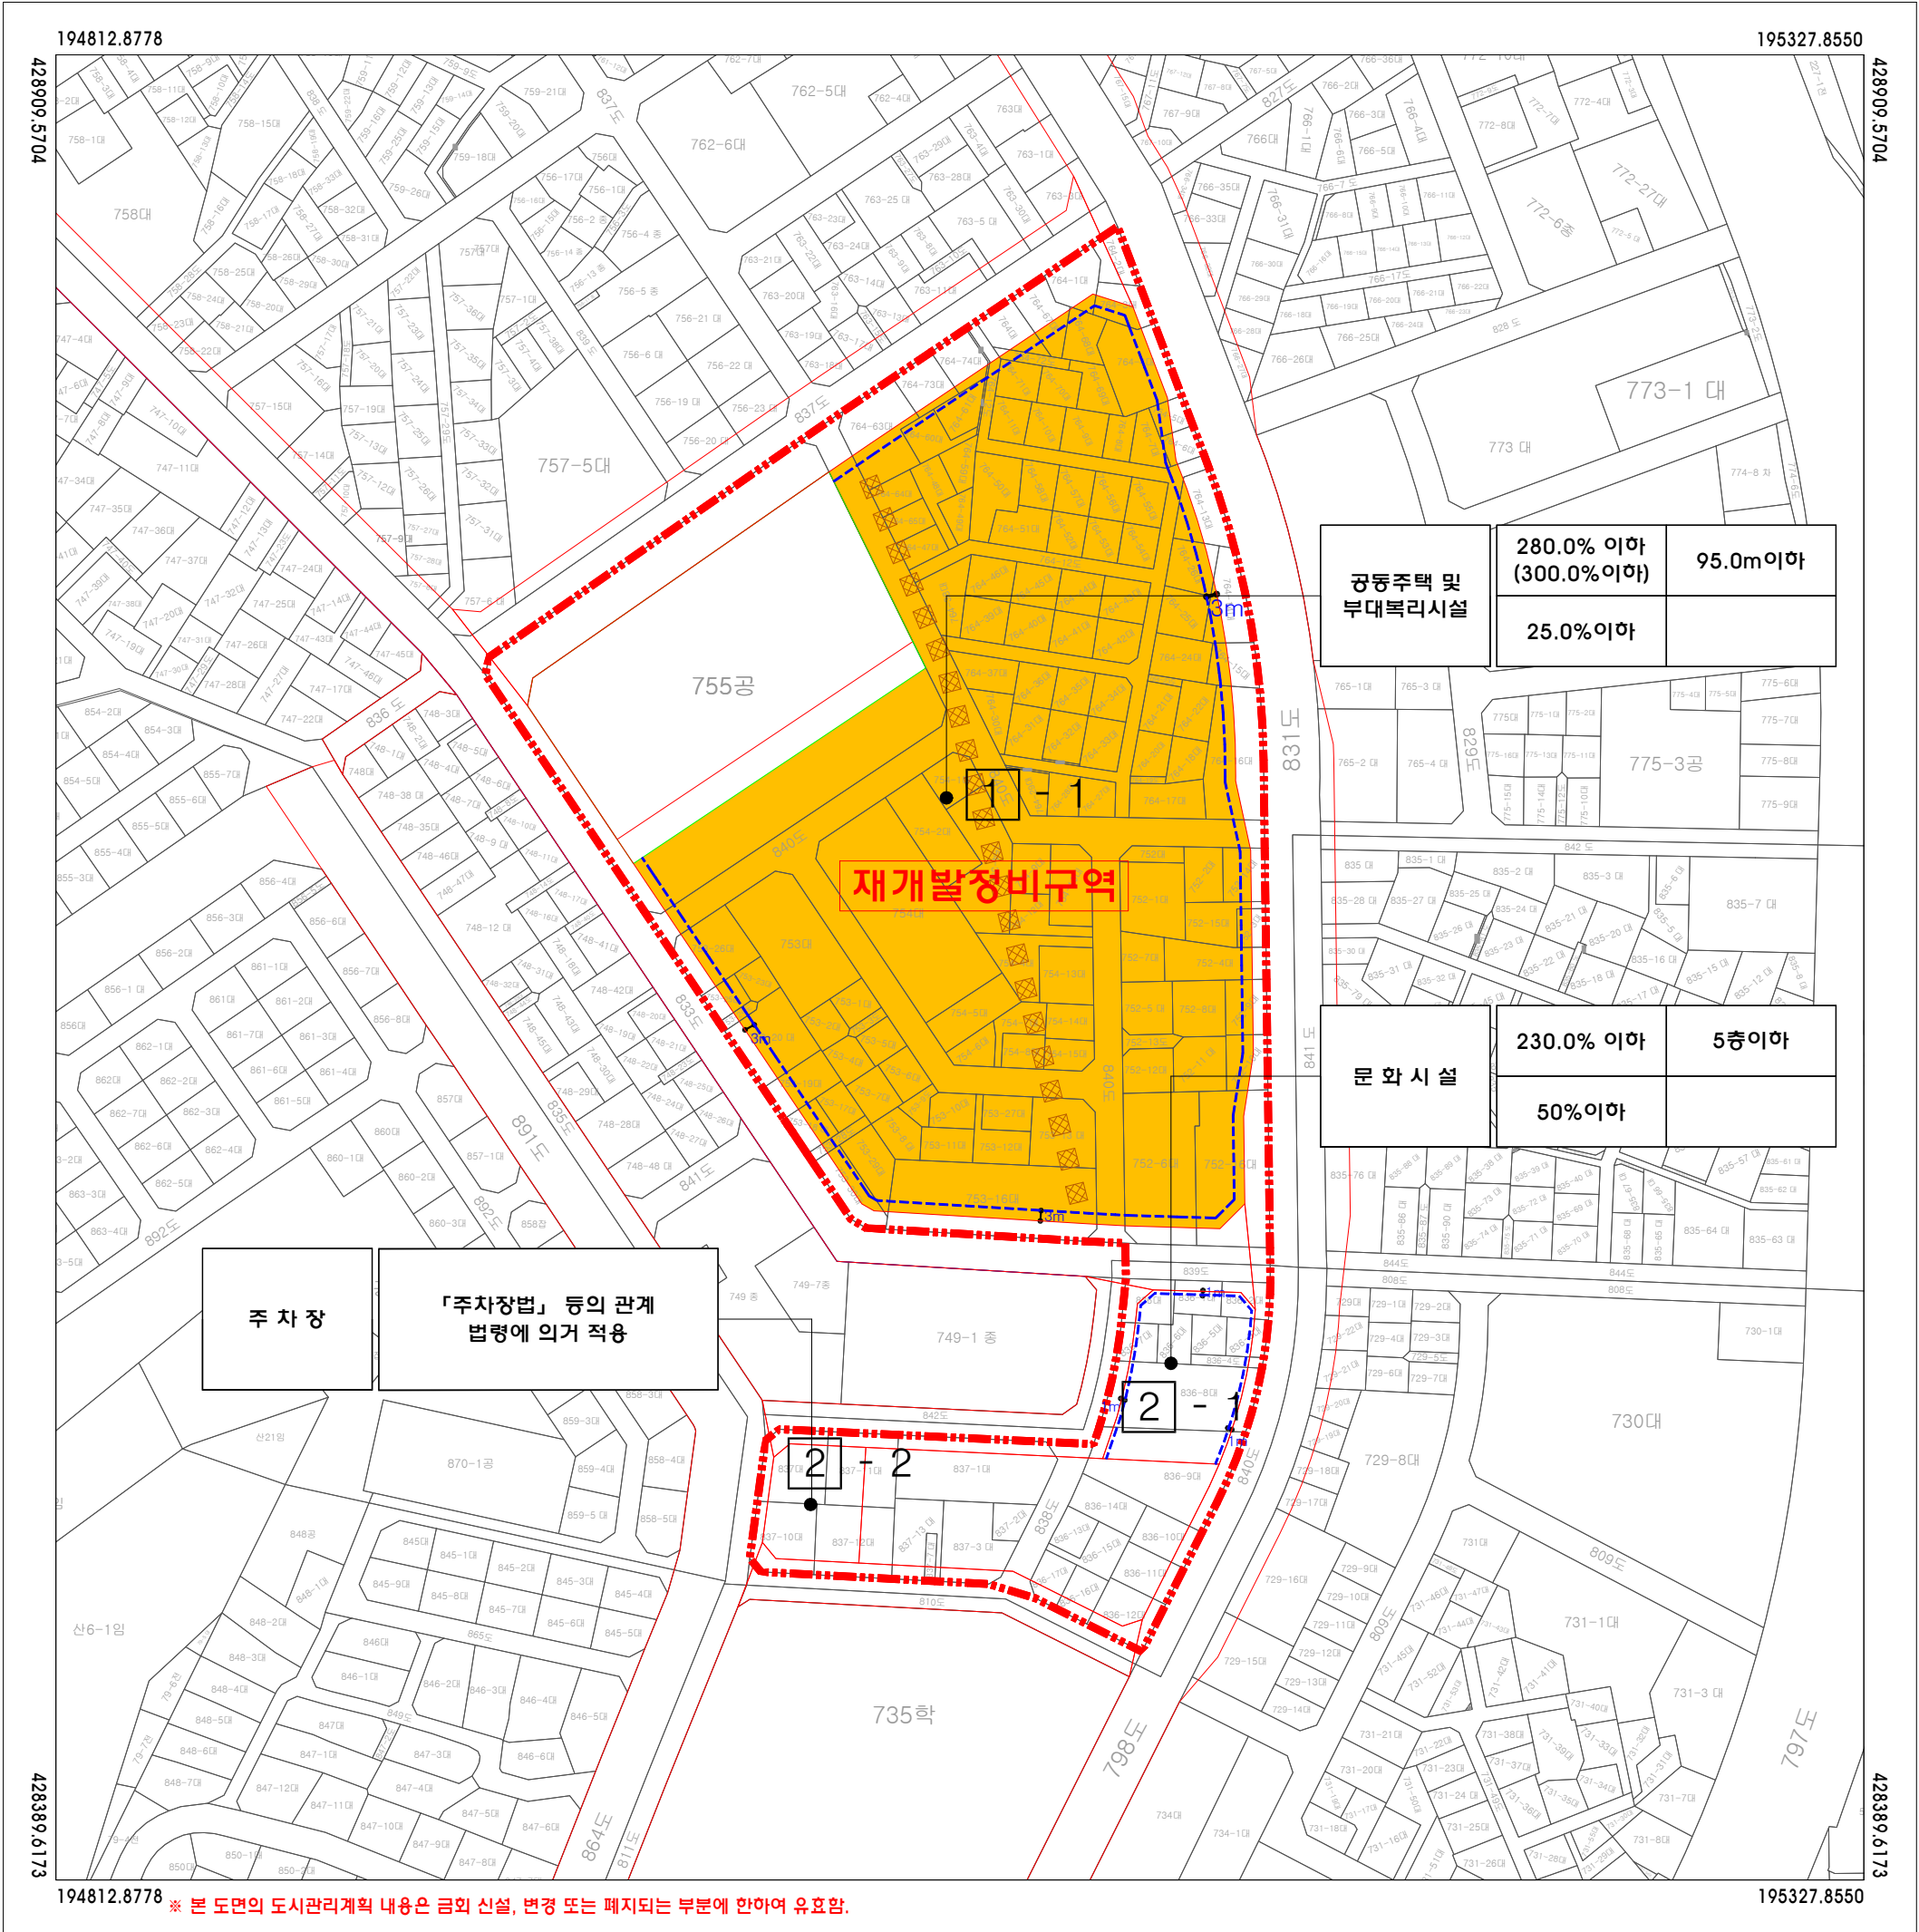


※ 본 도면의 도시관리계획 내용은 금회 신설, 변경 또는 폐지되는 부분에 한하여 유효함.


법 례	정비구역 획지 공공보행통로 1-1 가구번호-획지번호 주용도 정비계획승적률 (법적상한승적률) 최고높이 건축한계선

구 분	입 안 권 자 및 결 정 권 자		
	작 상 지	1차 확 인 자	2차 확 인 자
소 속	(주)오성기술공사		
직 위	이 사		
직 명	책임기술자		
성 명	현 경 민		
확인인			

지정권자	군 포 시 장
지정일자	2024년 09월
고시년도	2024년
고시번호	군포시 고시 제 2024- 호
작 성 자	현 경 민
작성년월일	2024년 09월
저작권소유	군 포 시 장
발 행 자	군 포 시 장

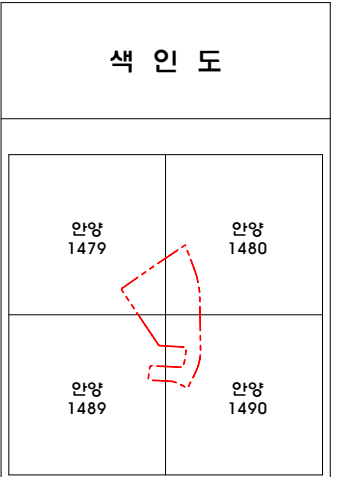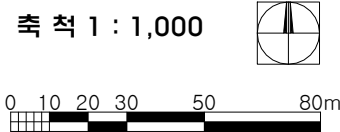

군포 도시관리계획[정비계획] 결정
지형도면고시도


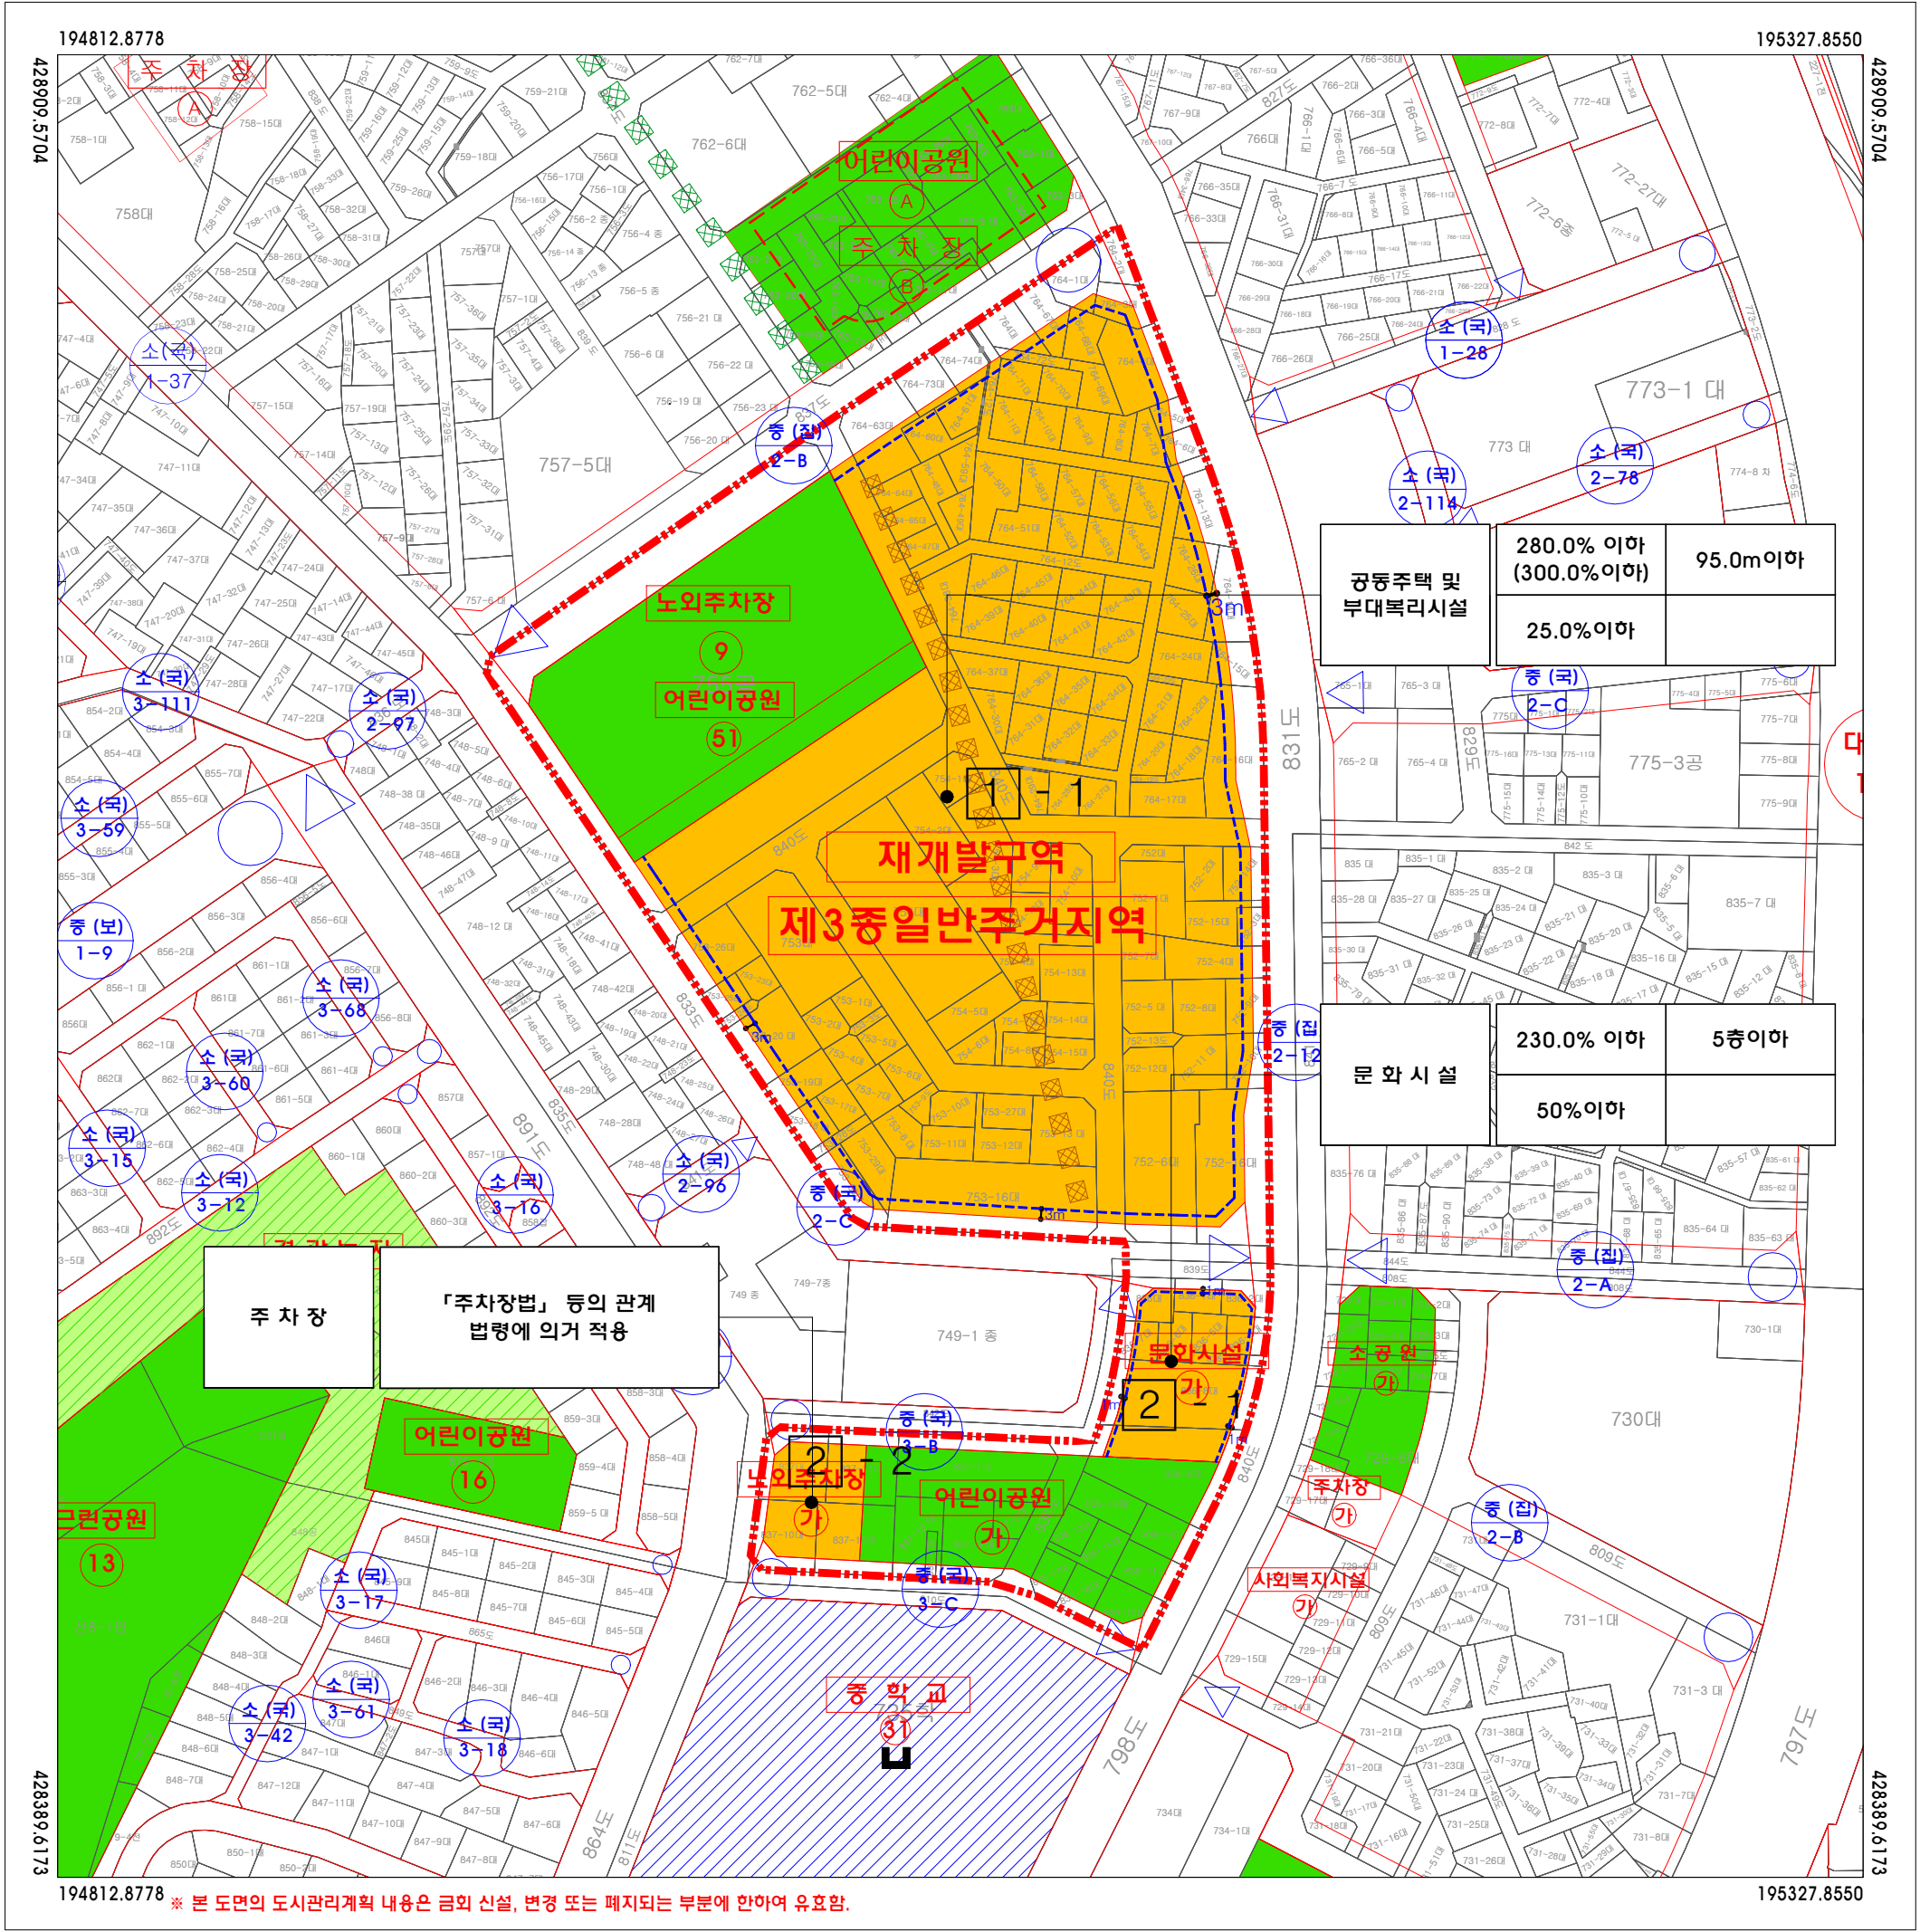


※ 본 도면의 도시관리계획 내용은 금회 신설, 변경 또는 폐지되는 부분에 한하여 유효함.


단		정비구역
		제3종 일반주거지역
례		사회복지시설
		문화시설
		공 원
		경관녹지
		학 교
		주 차 장
		도시계획도로(대로)
		도시계획도로(중로)
		도시계획도로(소로)
		공공보행통로
		가구번호 - 획지번호
		정비계획을 적용 (법적상한을 적용)
		최고높이
		건축물
		건축한계선

구 분	입 안 권 자 및 결 정 권 자		
	작 상 지	1차 확 인 자	2차 확 인 자
소 속	(주)오성기술공사		
직 위	이 사		
직 명	책임기술자		
성 명	현 경 민		
확인인			

지정권자	군 포 시 장
지정일자	2024년 09월
고시년도	2024년
고시번호	군포시 고시 제 2024- 호
작 성 자	현 경 민
작성년월일	2024년 09월
저작권소유	군 포 시 장
발 행 자	군 포 시 장

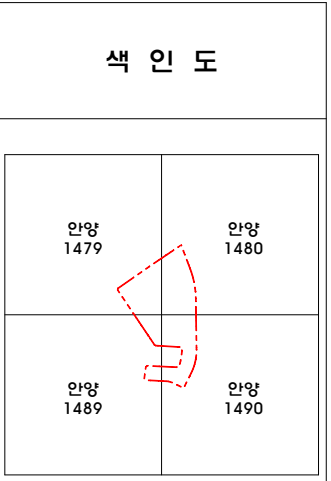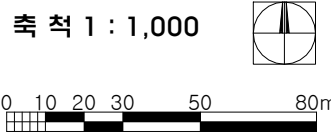

군포 도시관리계획 결정(변경) 및
지형도면고시도(총괄도)

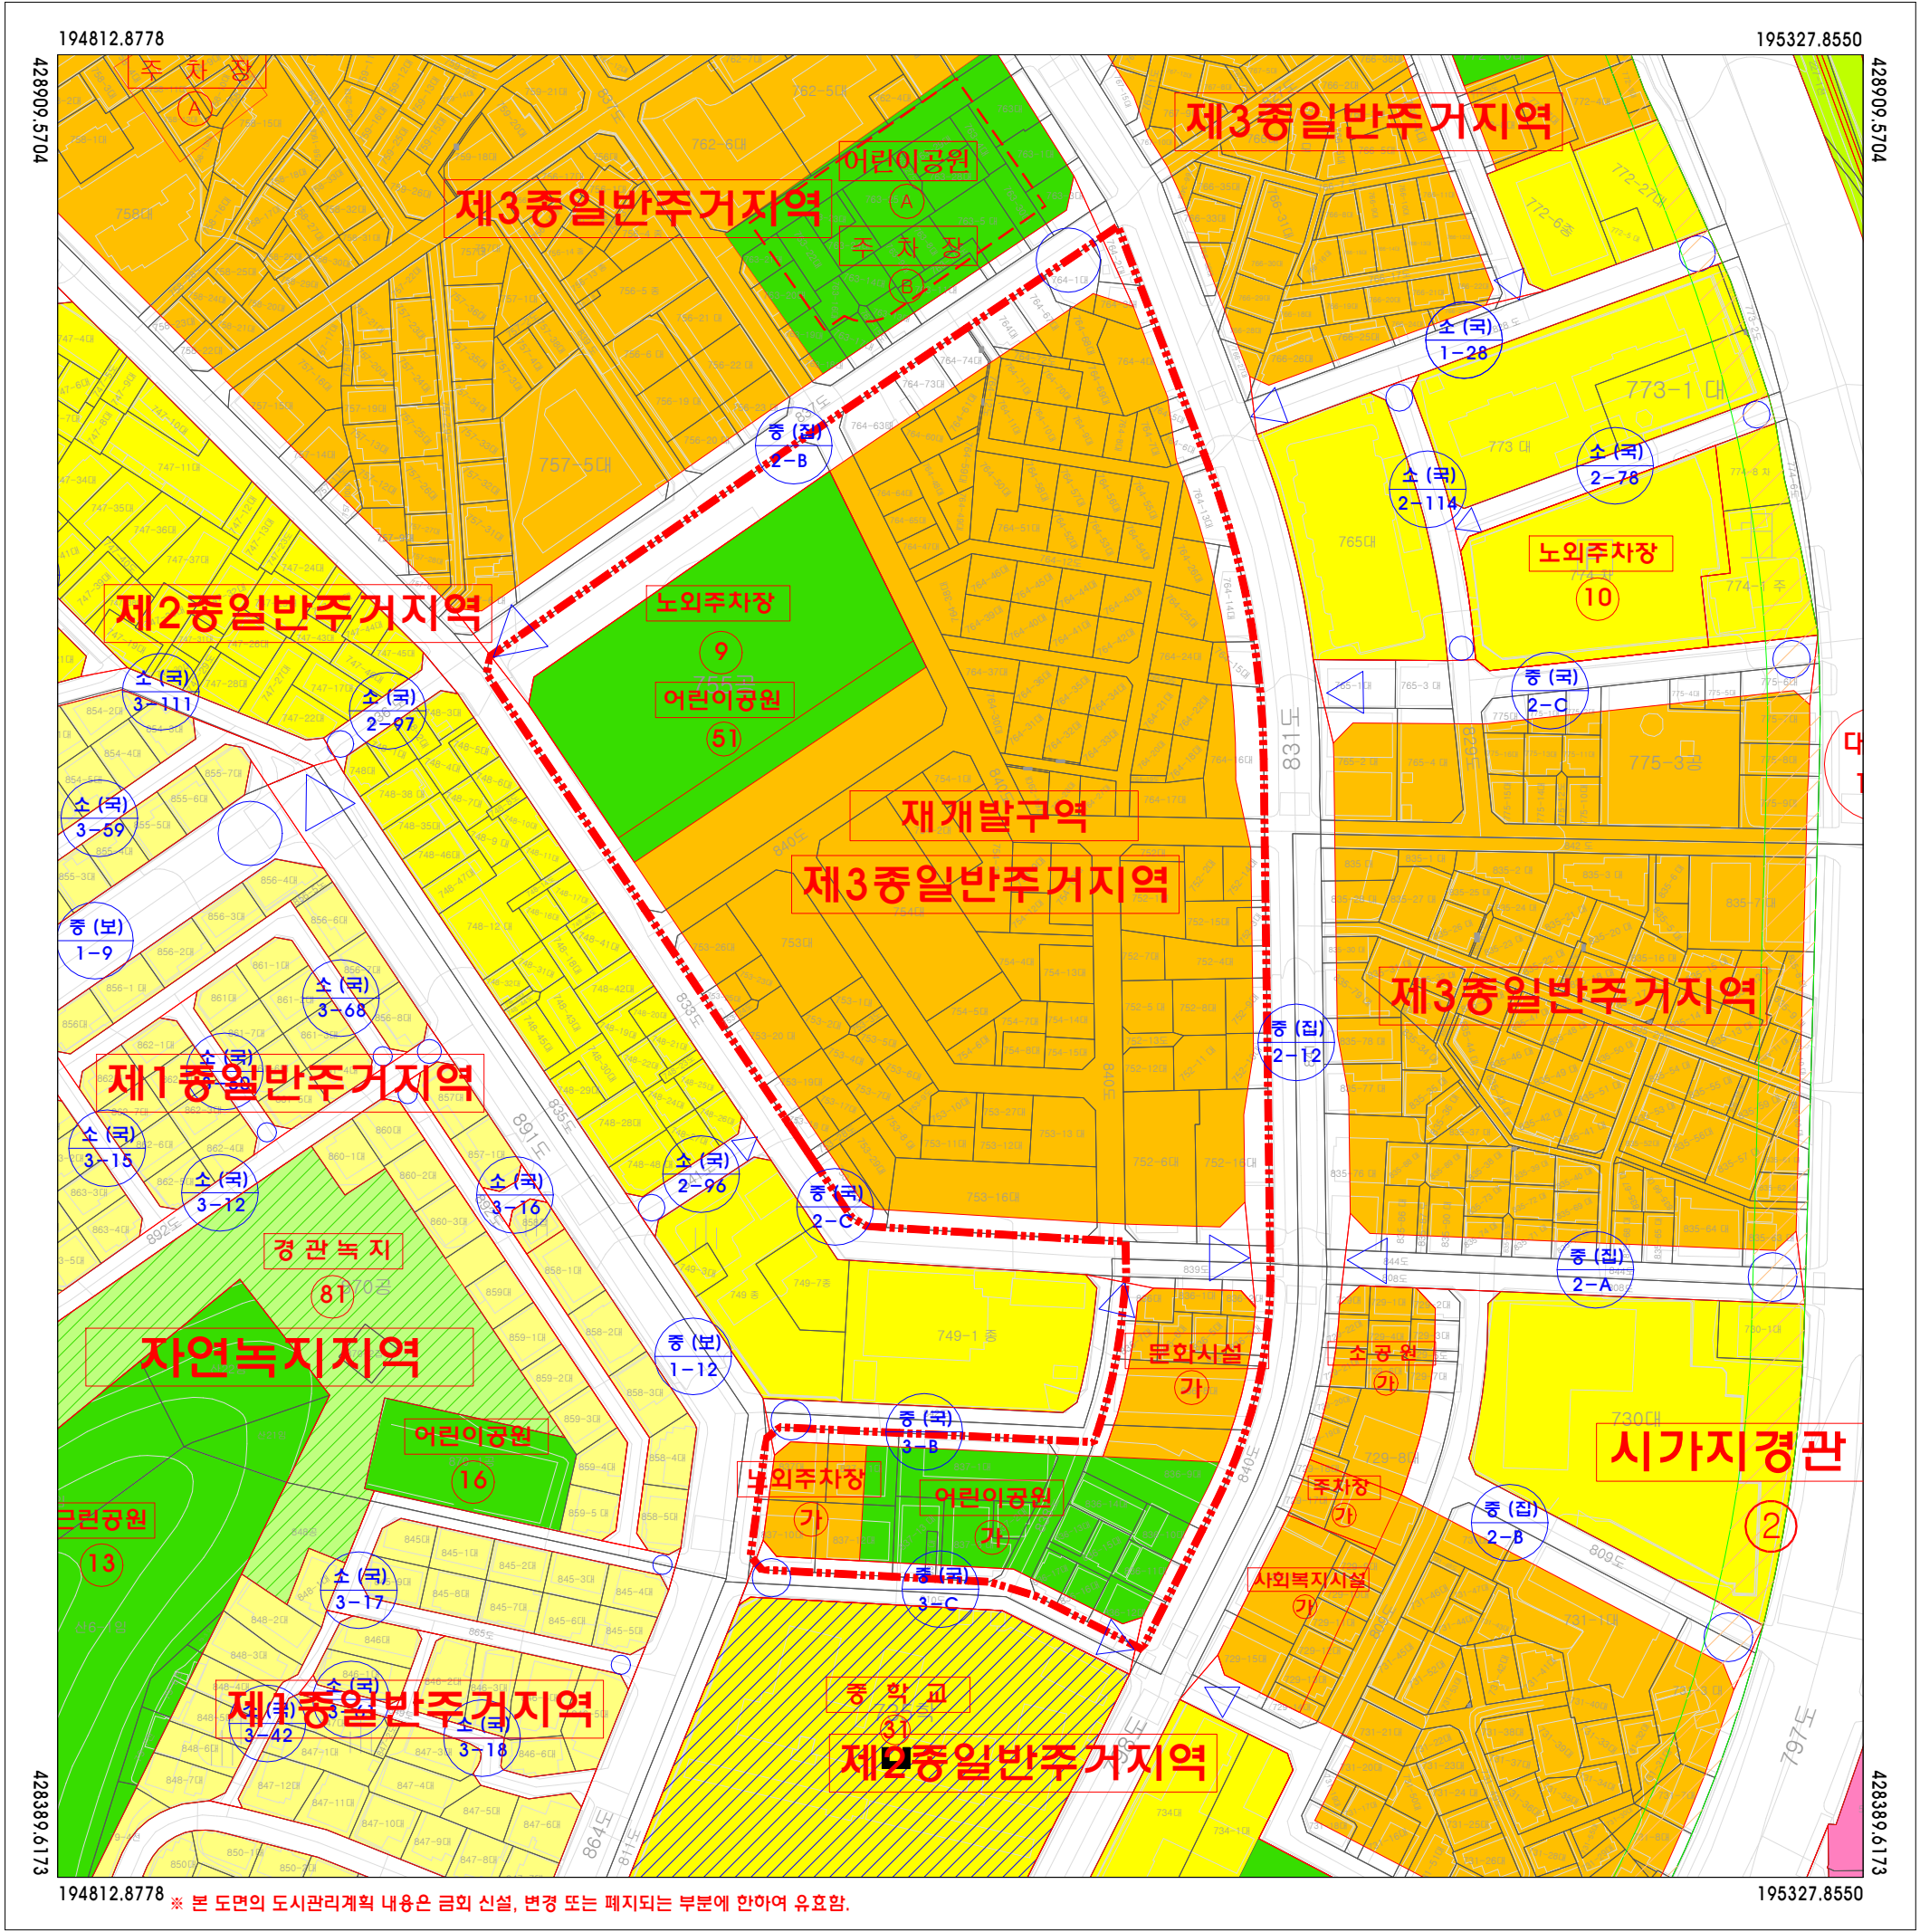

구분	정비구역
	제1종일반주거지역 제2종일반주거지역 제3종일반주거지역 일반상업지역 일반공업지역 준공업지역 자연녹지지역 시가지경관지구 사회복지시설 문화시설 공원 경관녹지 학교 주차장 도시계획도로(대로) 도시계획도로(중로) 도시계획도로(소로)

구분	입안권자 및 결정권자		
	작성지	1차 확인자	2차 확인자
소속	(주)오성기술공사		
직위	이사		
직명	책임기술자		
성명	현경민		
확인인			

지정권자	군포시장
지정일자	2024년 09월
고시년도	2024년
고시번호	군포시 고시 제 2024- 호
작성자	현경민
작성년월일	2024년 09월
저작권소유	군포시장
발행자	군포시장

