
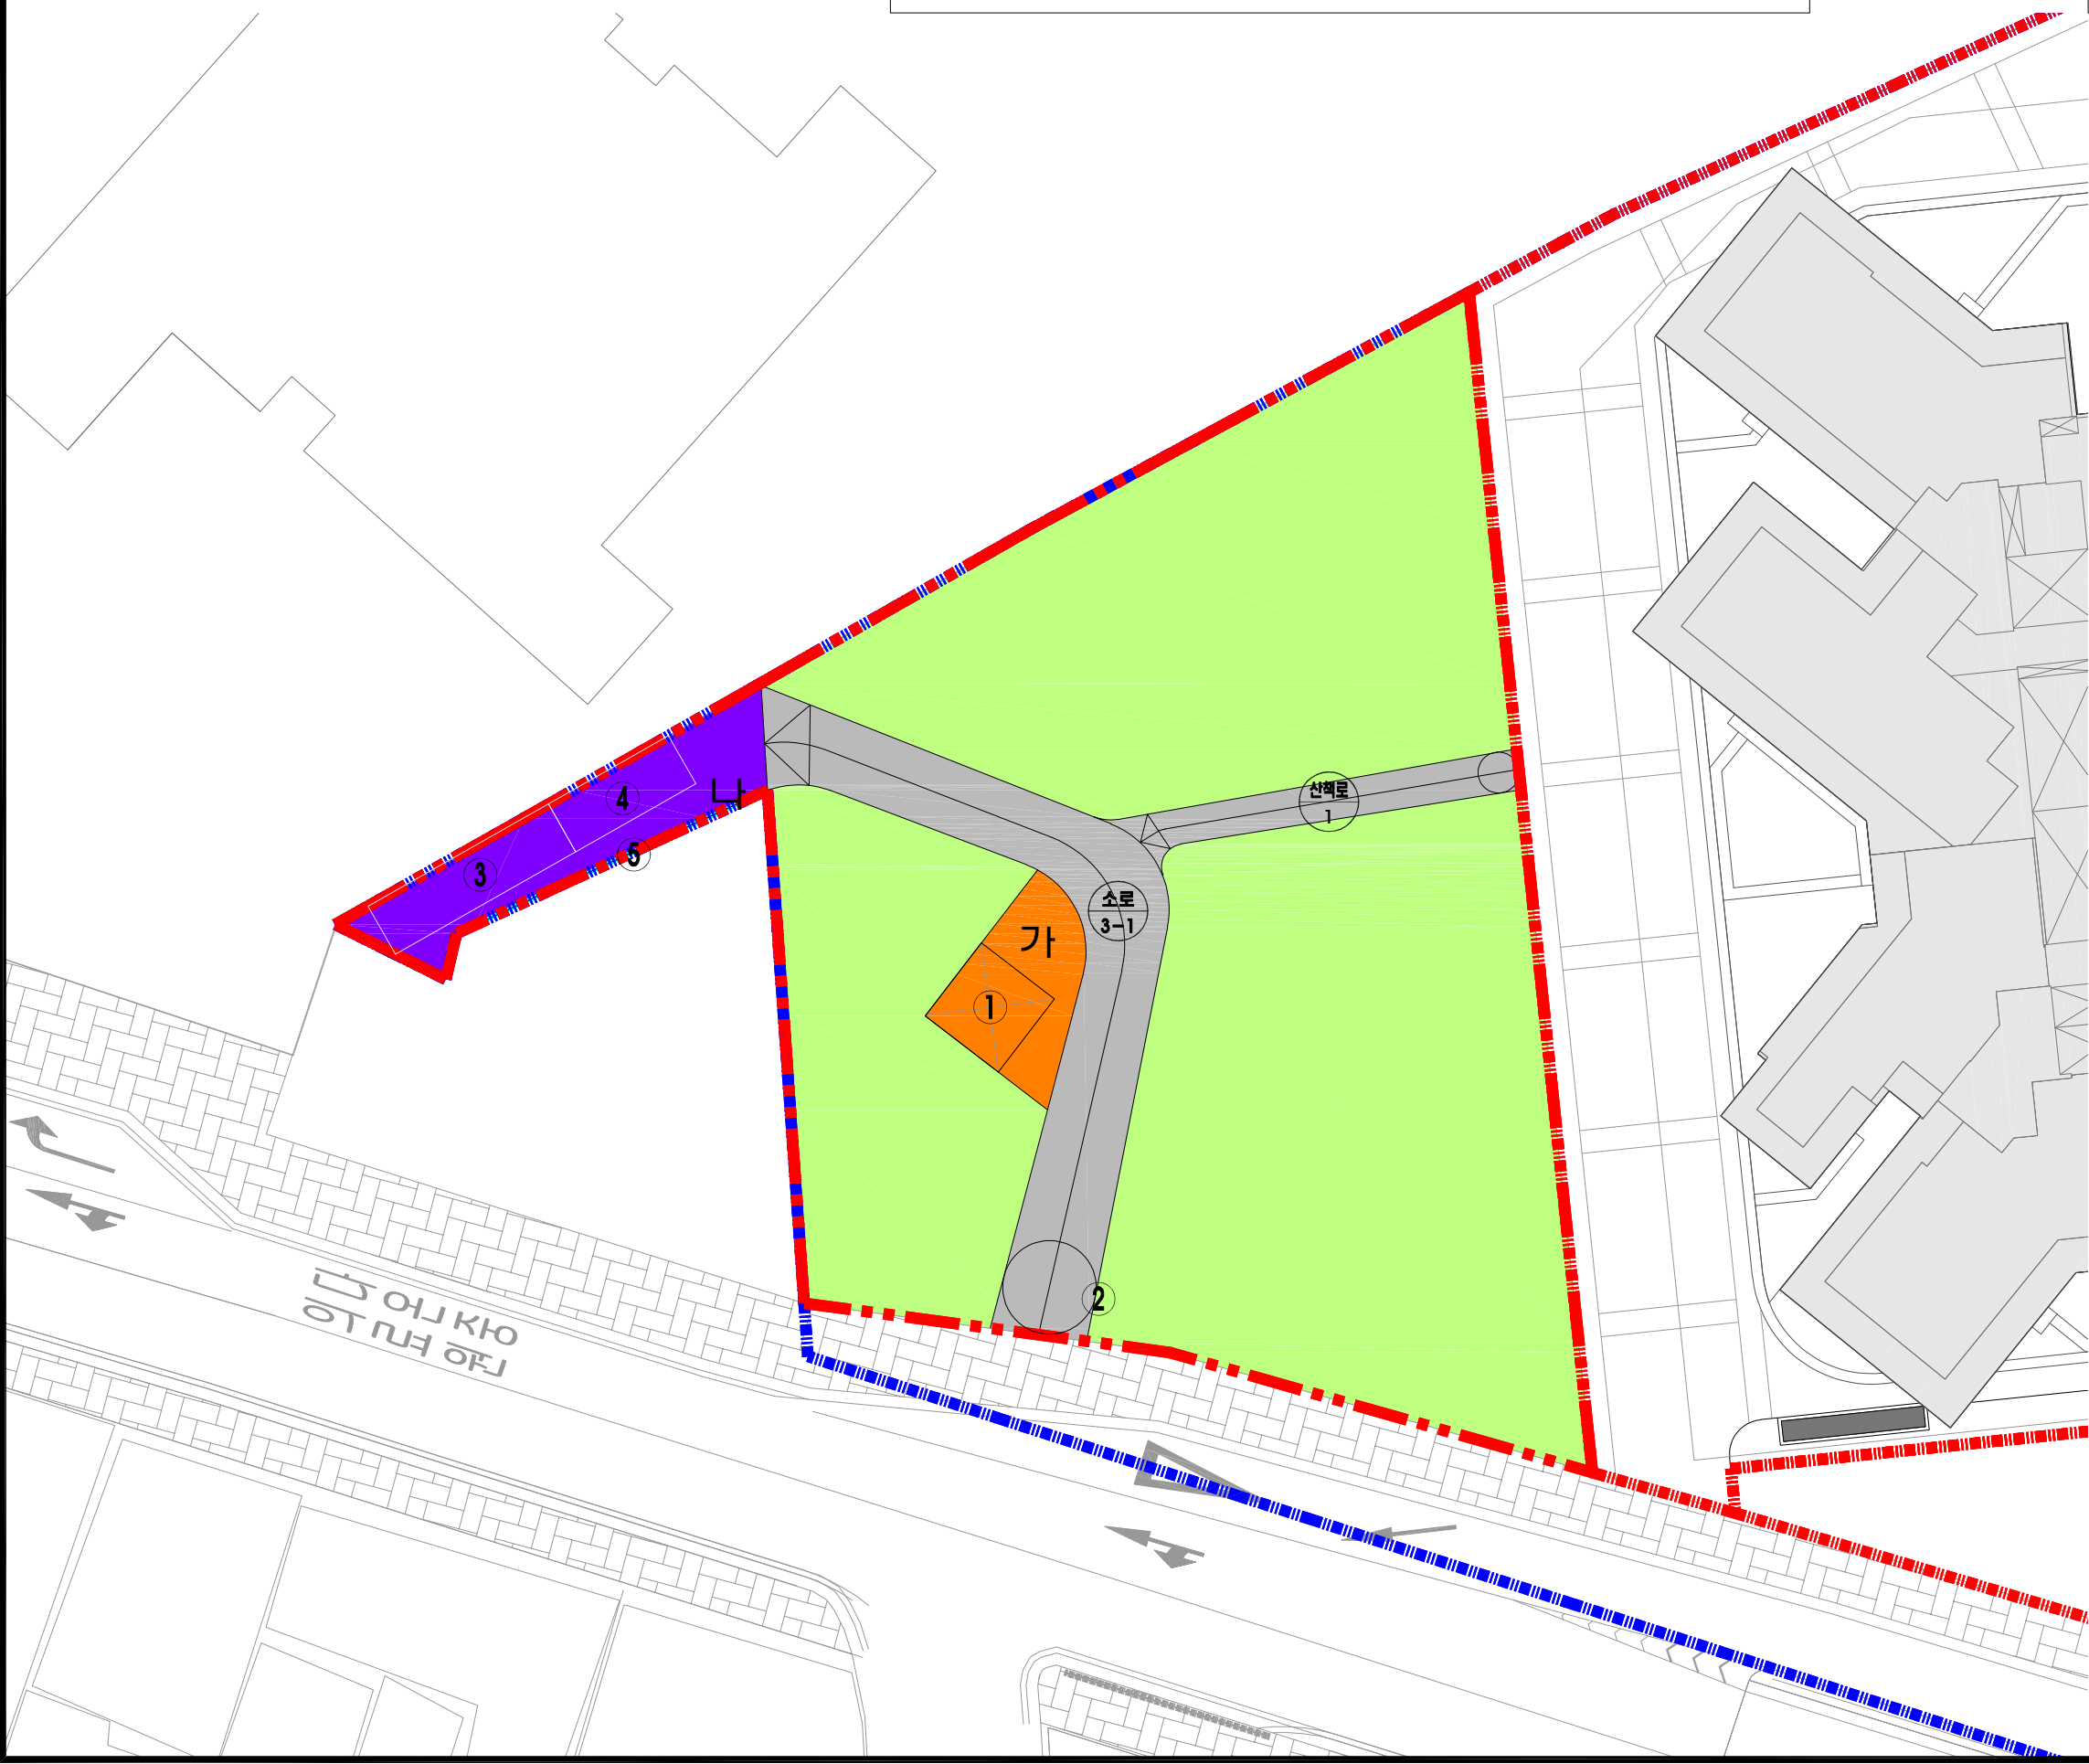


공원조성계획총괄도(기정)

의정부동 424 주상복합 신축공사 내 소공원

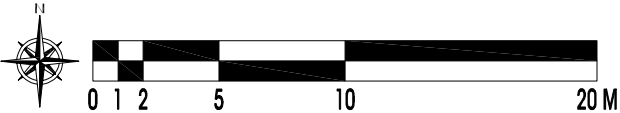

동선계획표

구분	등급	류별	번호	폭원 (m)	연장 (m)	면적 (㎡)	기능	시점	종점	비고
합 계					53.3	158.0				
1	신설	소로	3류	1	3.2~4.5	36.5	129.0	진입로	의정부동 425-16	나
2	신설	산책로		1	1.5~1.8	16.8	29.0	산책로	의정부동 425-17	소로 3-1

토지이용계획도



구분	대 상 지 면 적	부지면적(㎡)	시설면적(㎡)	비고
도로 및 광장	158.0	1,337.7	265.00	19.8%
조경시설	-	-	-	0.0%
휴양시설	39.0	39.0	39.0	2.9%
관리시설	68.0	68.0	68.0	5.1%
녹 지	1,072.7	-	-	80.2%

공원조성계획표

시설 구분	도면 표시번호	시설명	부지면적(㎡)	시설면적(㎡)	공작물 (개소)	비고
총계			1,337.7	265.0	5	19.8%
도로및광장		소 계	158.0	158.0		
조경		소 계	-	-		
조경시설	①	그늘시렁(파고라)	-	-	1	
휴양		소 계	39.0	39.0		
휴양시설	가	휴게쉼터	39.0	39.0		
관리		소 계	68.0	68.0		
관리시설	나	관리공간	68.0	68.0		
	②	종합안내판	-	-	1	
	③	창고A	-	-	1	
	④	창고B	-	-	1	
	⑤	웬스	-	-	1	
녹 지		-	1,072.7			80.2%

토지이용계획도(기정)

의정부동 424 주상복합 신축공사 내 소공원

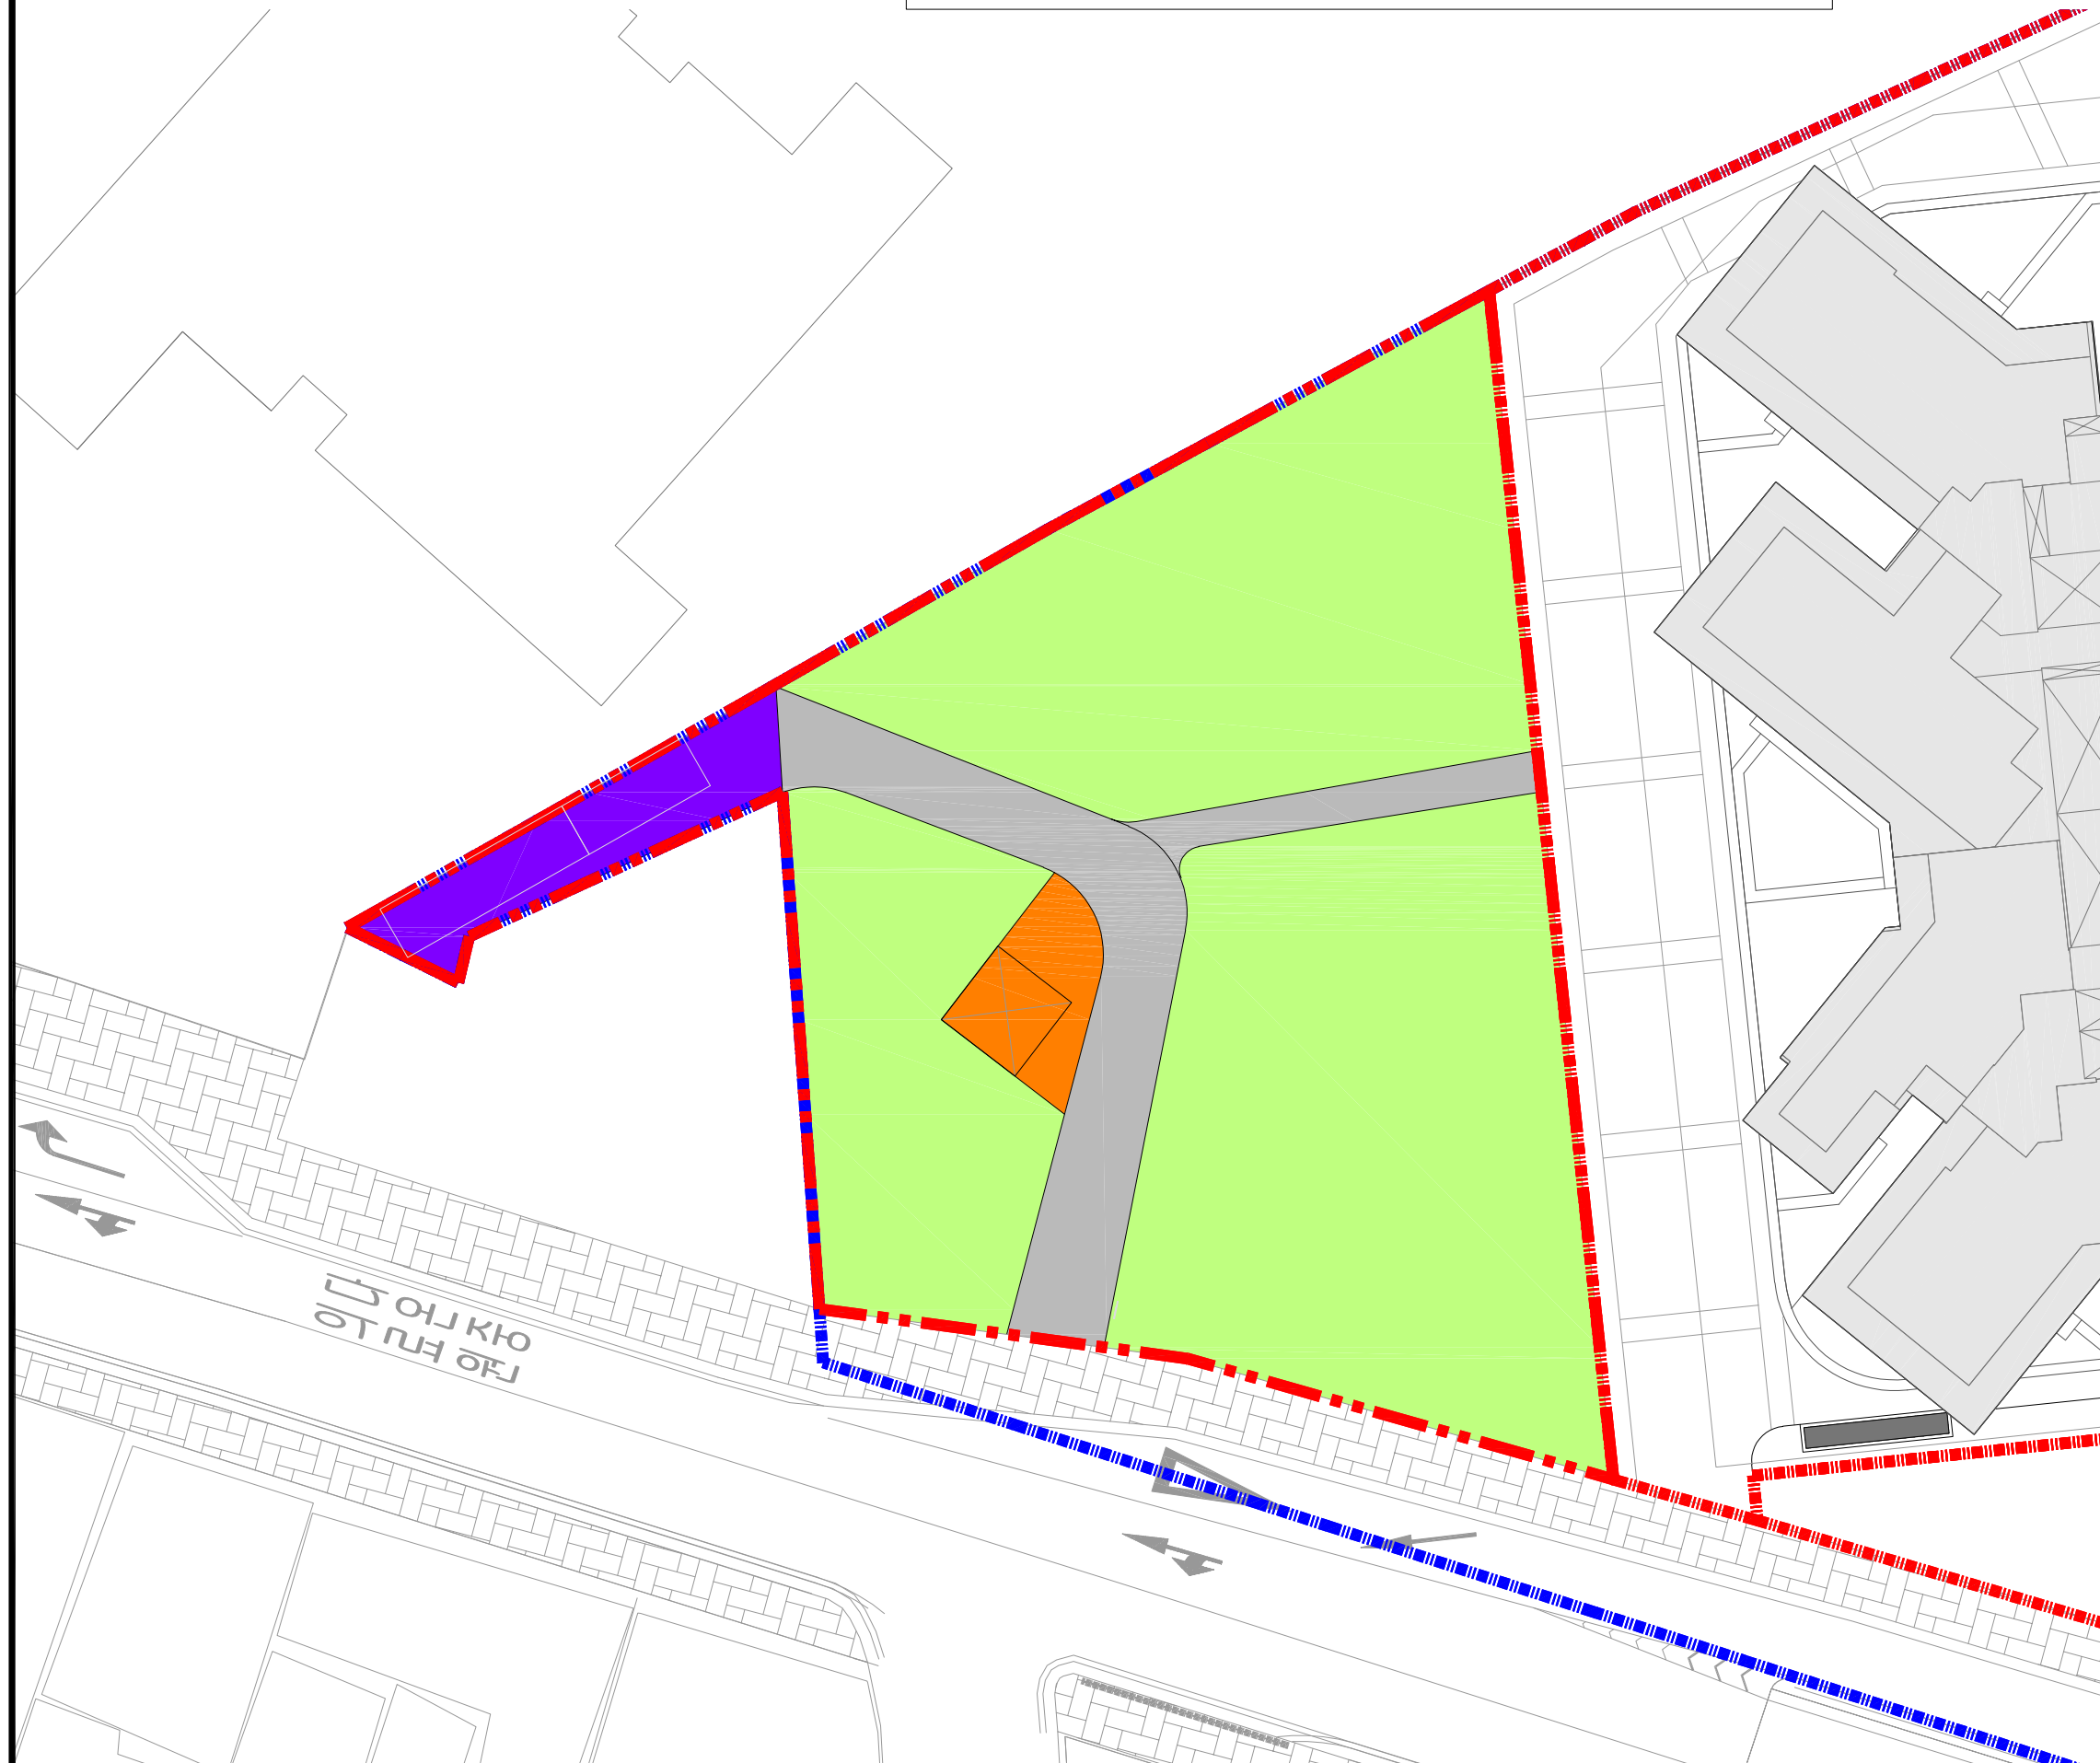
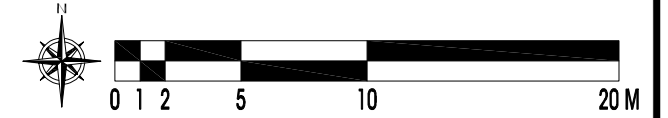


토지이용계획도

구 분	부지면적(m ²)	시설면적(m ²)	비고
대 상 지 면 적	1,337.7	265.00	19.8%
도로 및 광장	158.0	158.0	11.8%
조경시설	-	-	0.0%
휴양시설	39.0	39.0	2.9%
관리시설	68.0	68.0	5.1%
녹 지	1,072.7	-	80.2%

시설배치계획도(기정)

의정부동 424 주상복합 신축공사 내 소공원

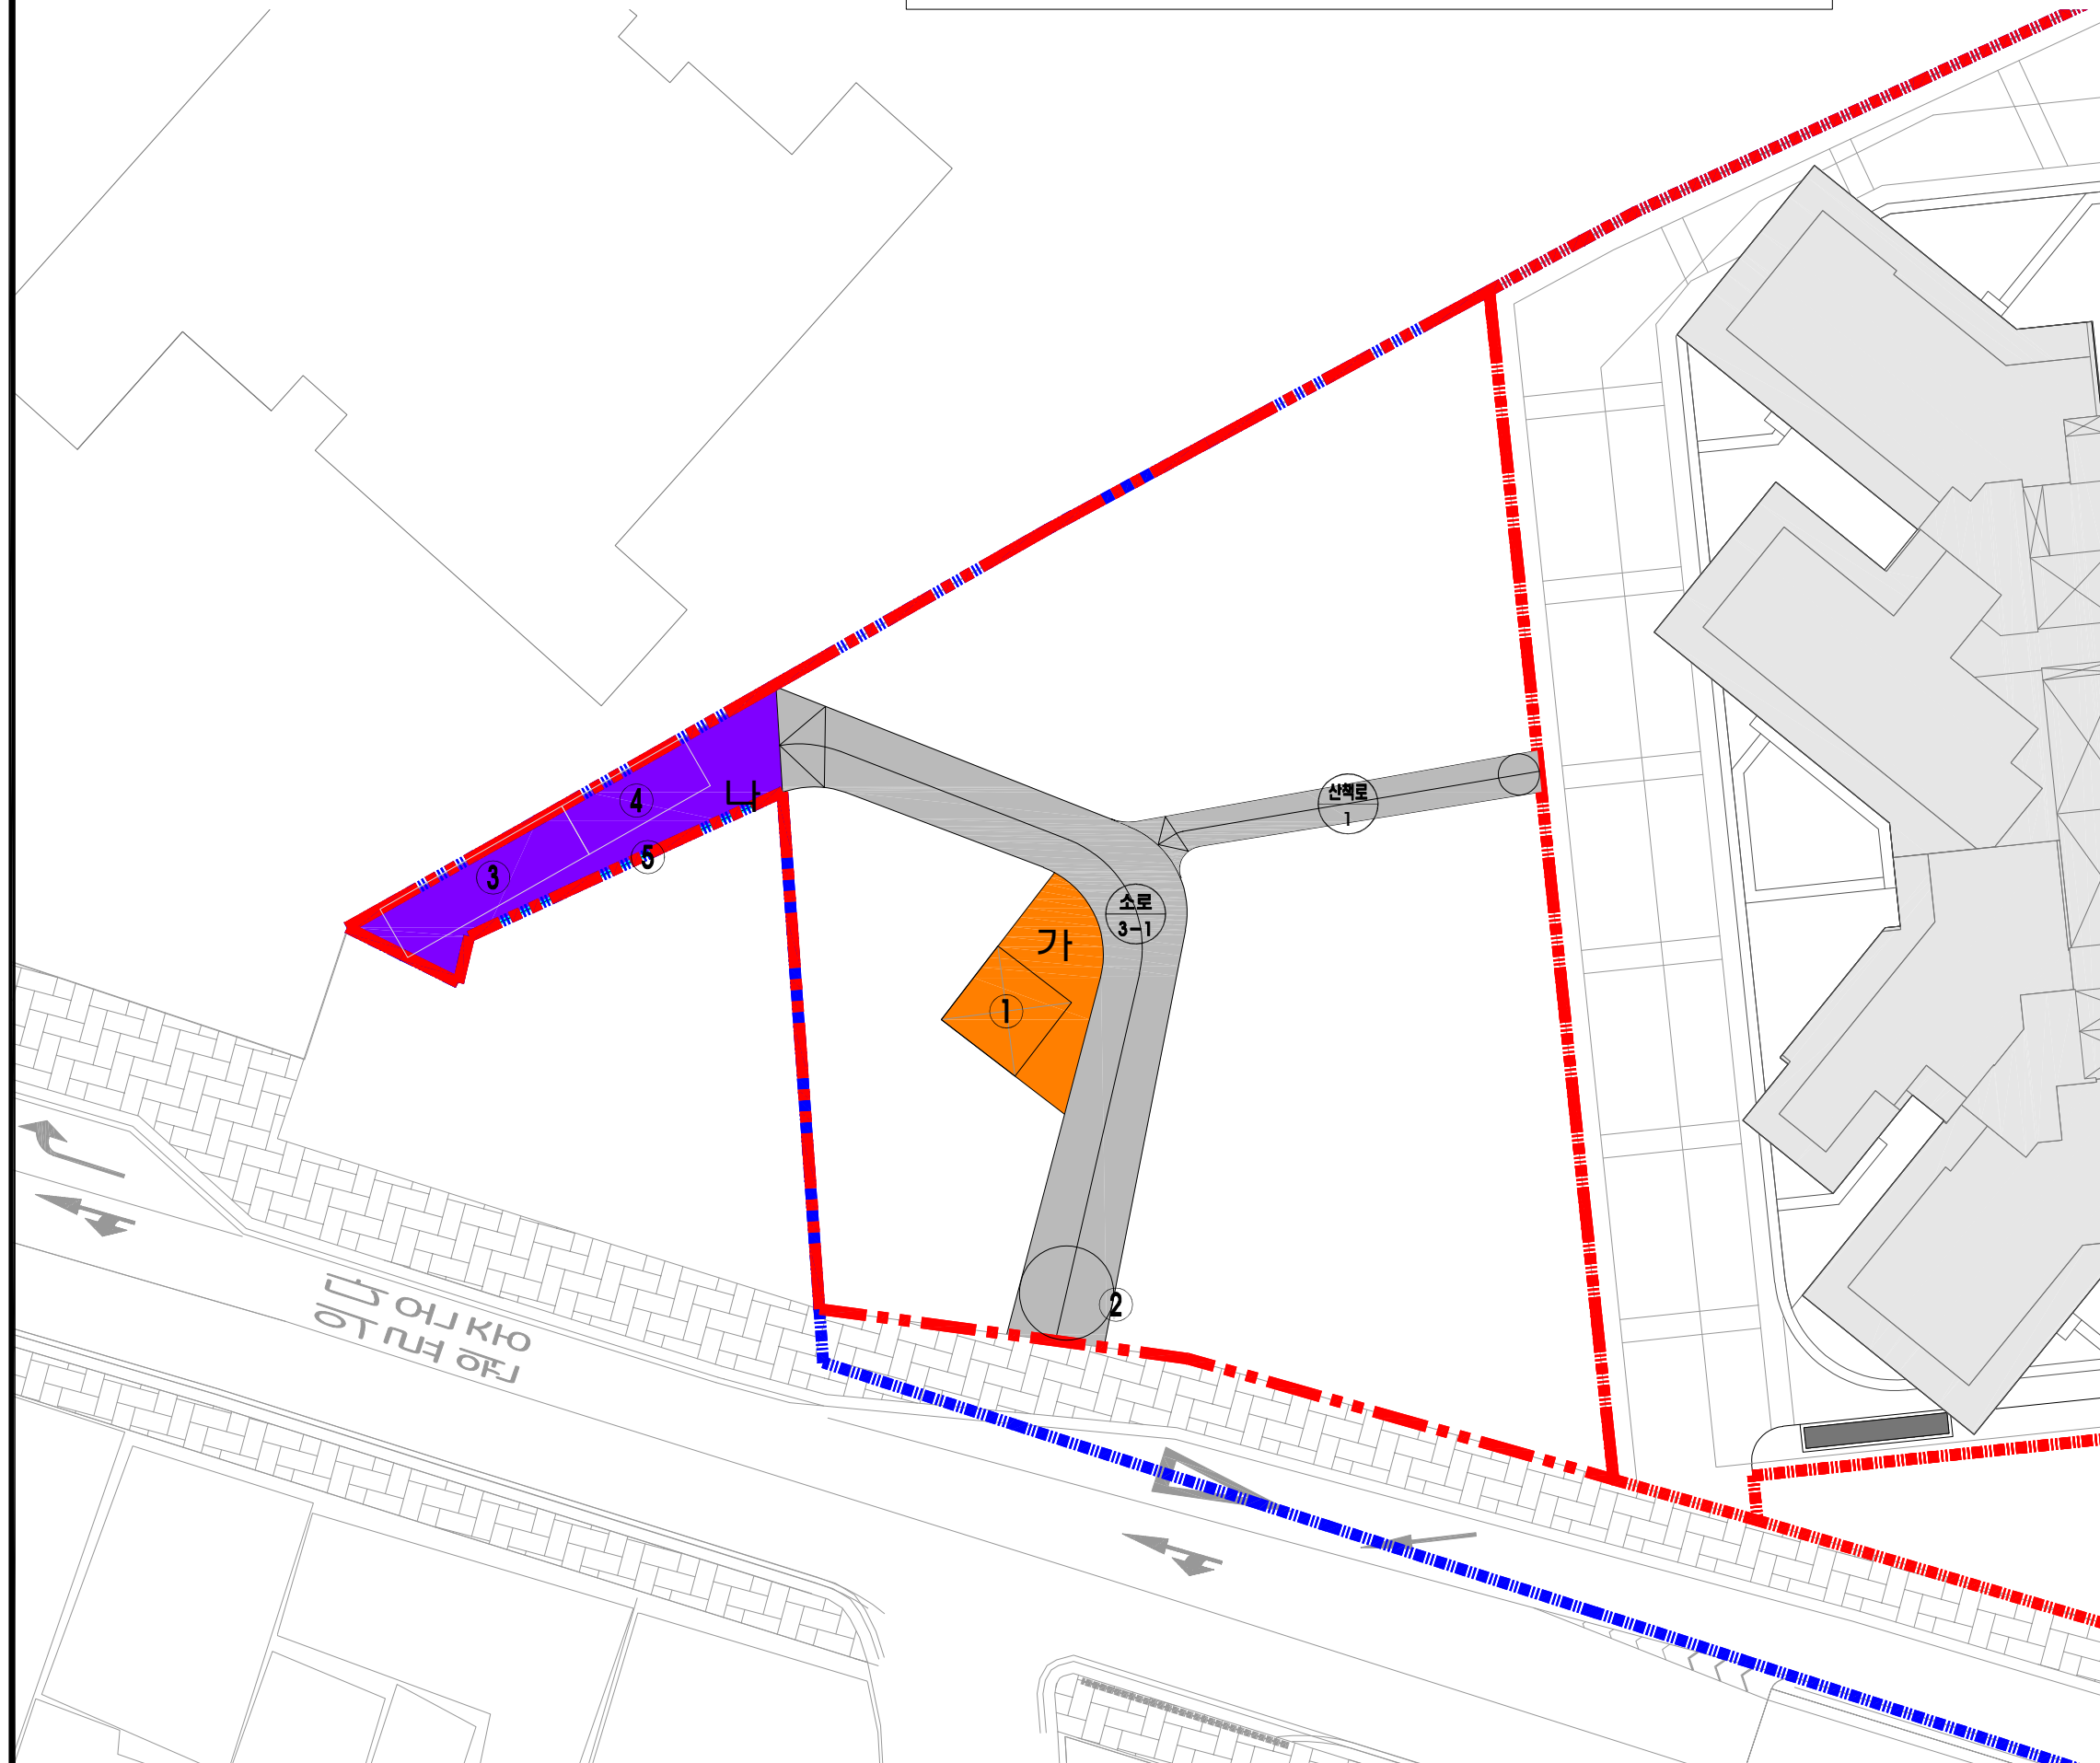
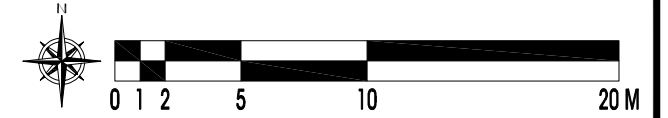


■공원조성계획표

시설 구분	도면 표시번호	시설명	부지면적 (㎡)	시설면적 (㎡)	공작물 (개소)	비고
총계			1,337.7	265.0	5	19.8%
도로및		소 계	158.0	158.0		
광장		도 로	158.0	158.0		
조경		소 계	-	-		
시설	①	그늘시렁(파고라)	-	-	1	
휴양		소 계	39.0	39.0		
시설	가	휴게쉼터	39.0	39.0		
관리		소 계	68.0	68.0		
시설	나	관리공간	68.0	68.0		
	②	종합안내판	-	-	1	
	③	창고A	-	-	1	
	④	창고B	-	-	1	
	⑤	웬스	-	-	1	
녹 지		-	1,072.7			80.2%

동선계획도(기정)

의정부동 424 주상복합 신축공사 내 소공원

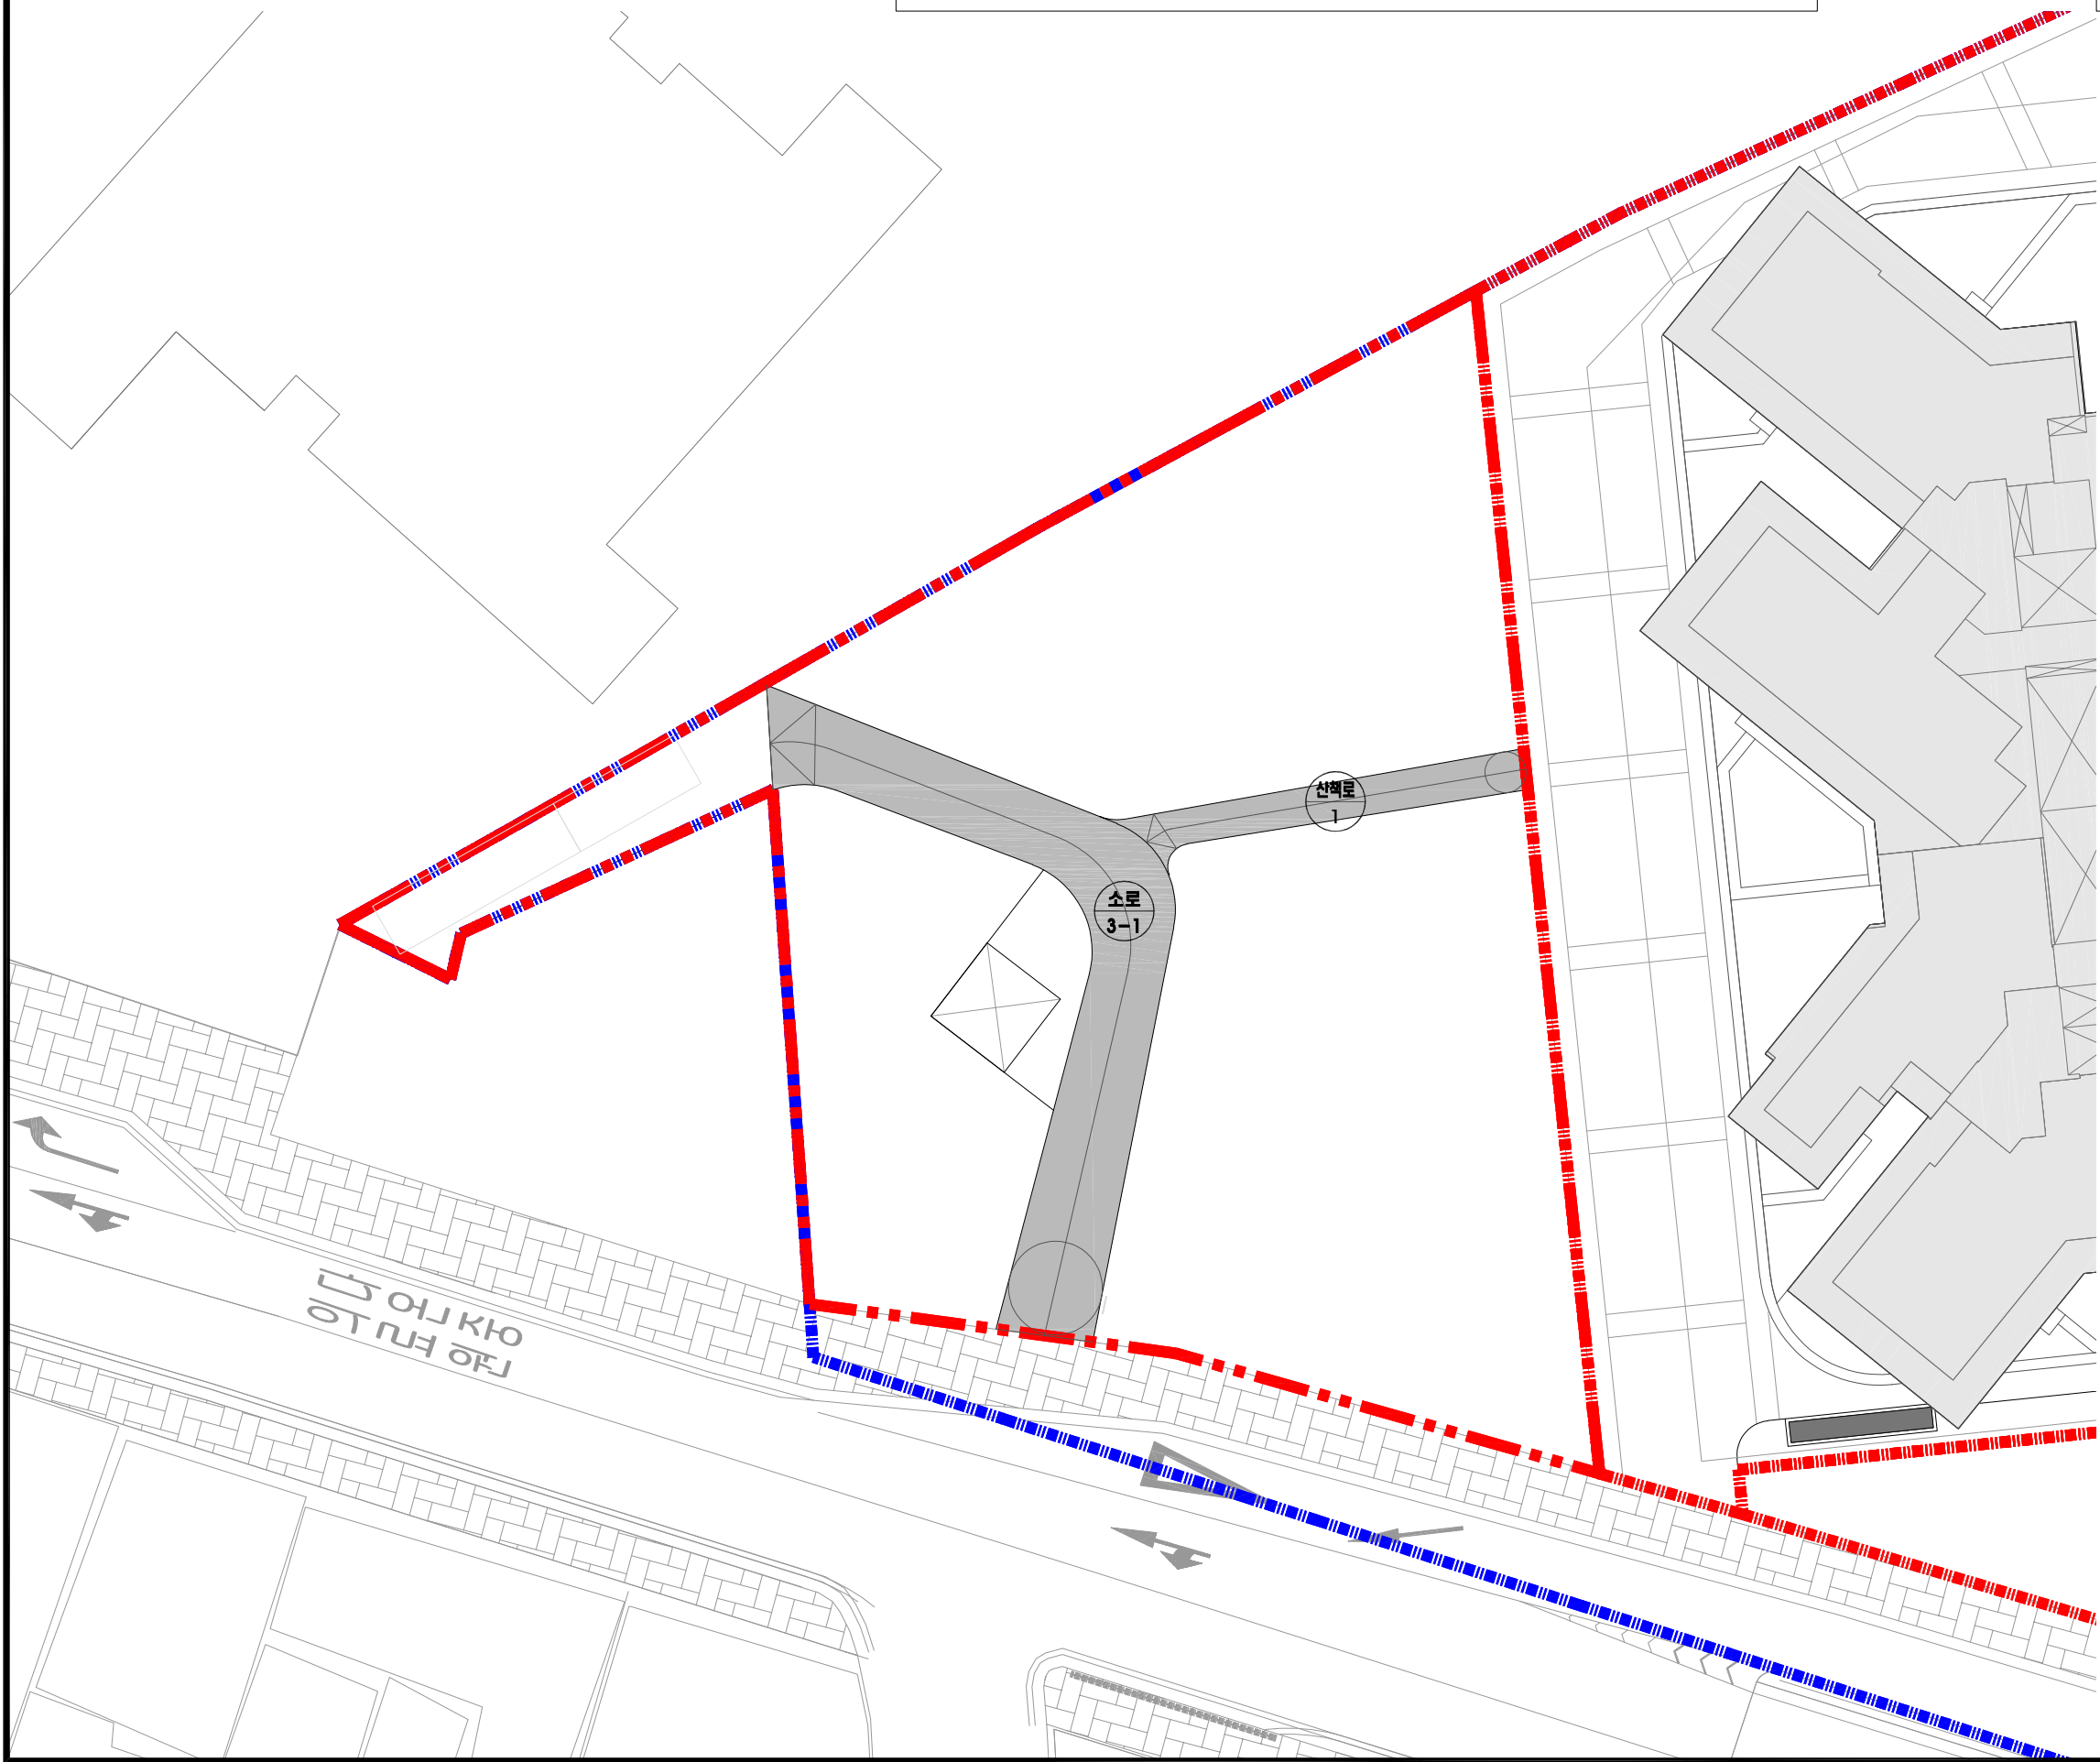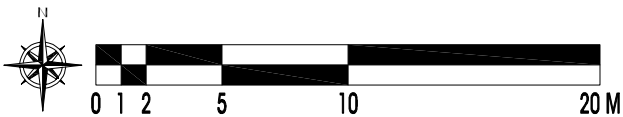

동선계획표

구분	등급	류별	번호	폭원 (m)	연장 (m)	면적 (㎡)	기능	시점	중점	비고
합 계					53.3	158.0				
1	신설	소로	3류	1	3.2~4.5	36.5	129.0	진입로	의정부동 425-16	나
2	신설	산책로		1	1.5~1.8	16.8	29.0	산책로	의정부동 425-17	소로 3-1