


합정동 444-12번지 일대
신속통합기획 주택재개발사업
후보지

건축허가등의 제한

- 건축허가등의제한구역
--- 기존 지정구역 :
서울특별시고시 제2025-612호
--- 지적 선

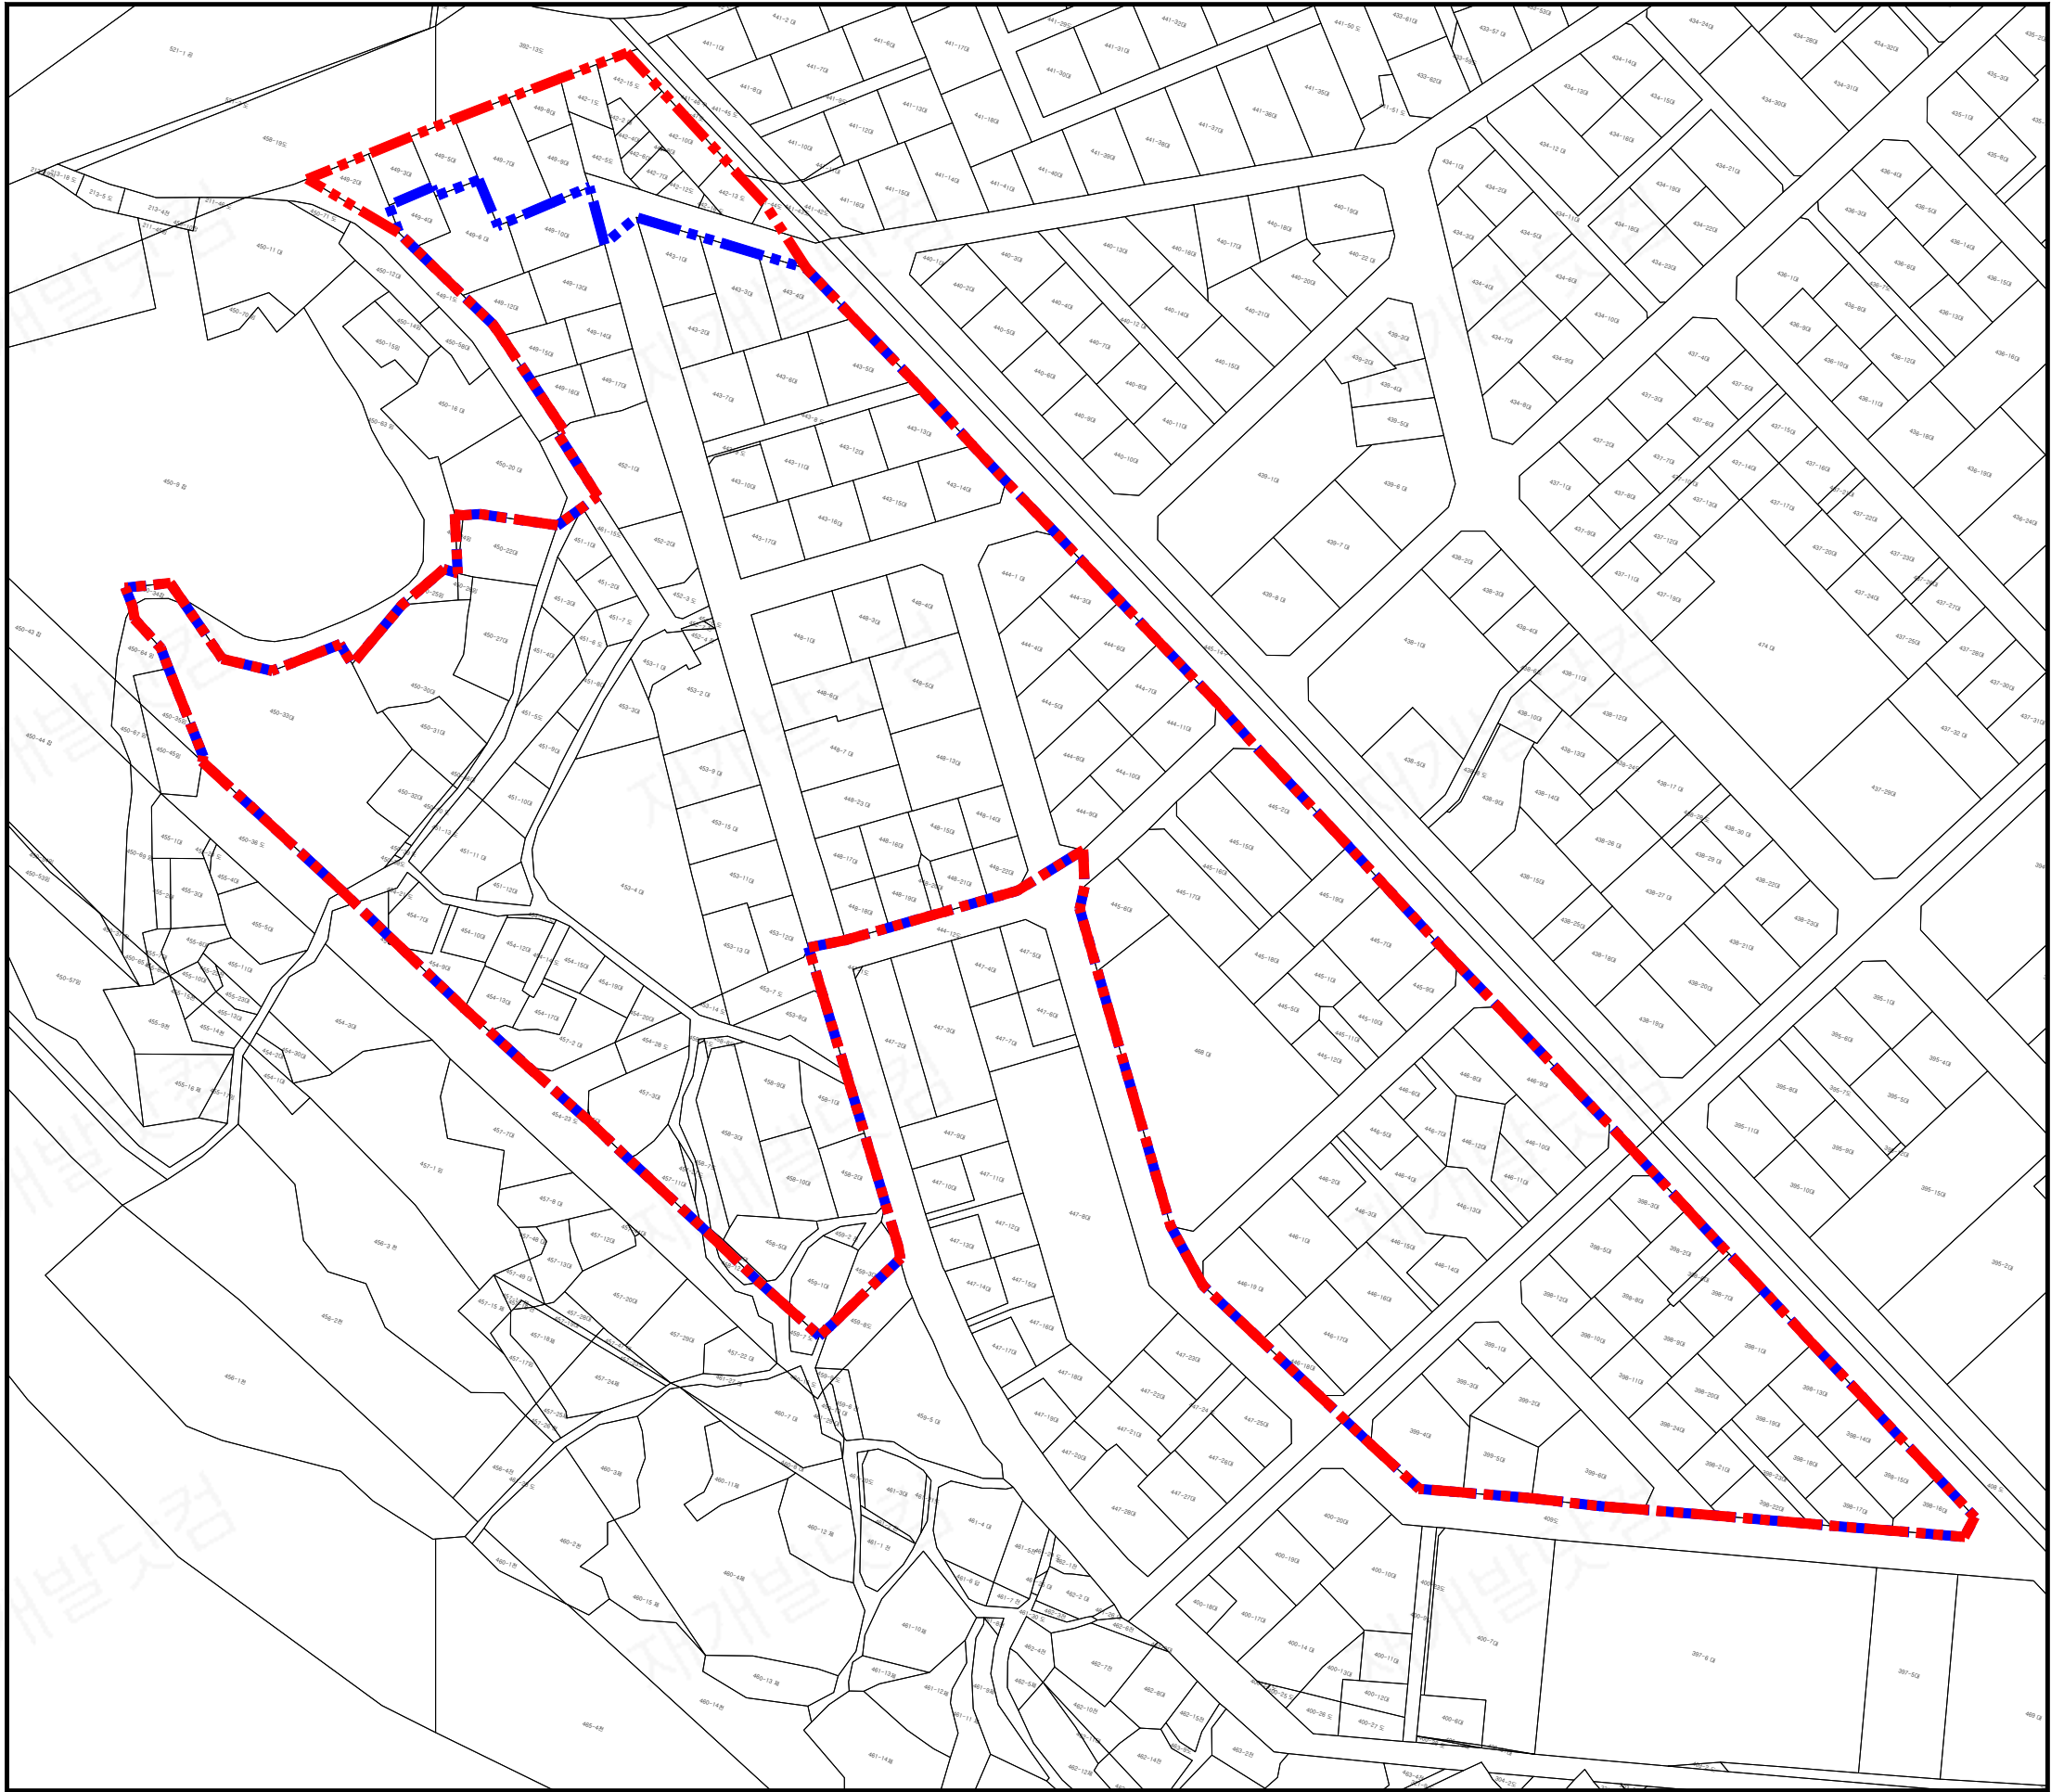

Scale = 1:1,500

0 40 100 200m

