


지형도면고시도

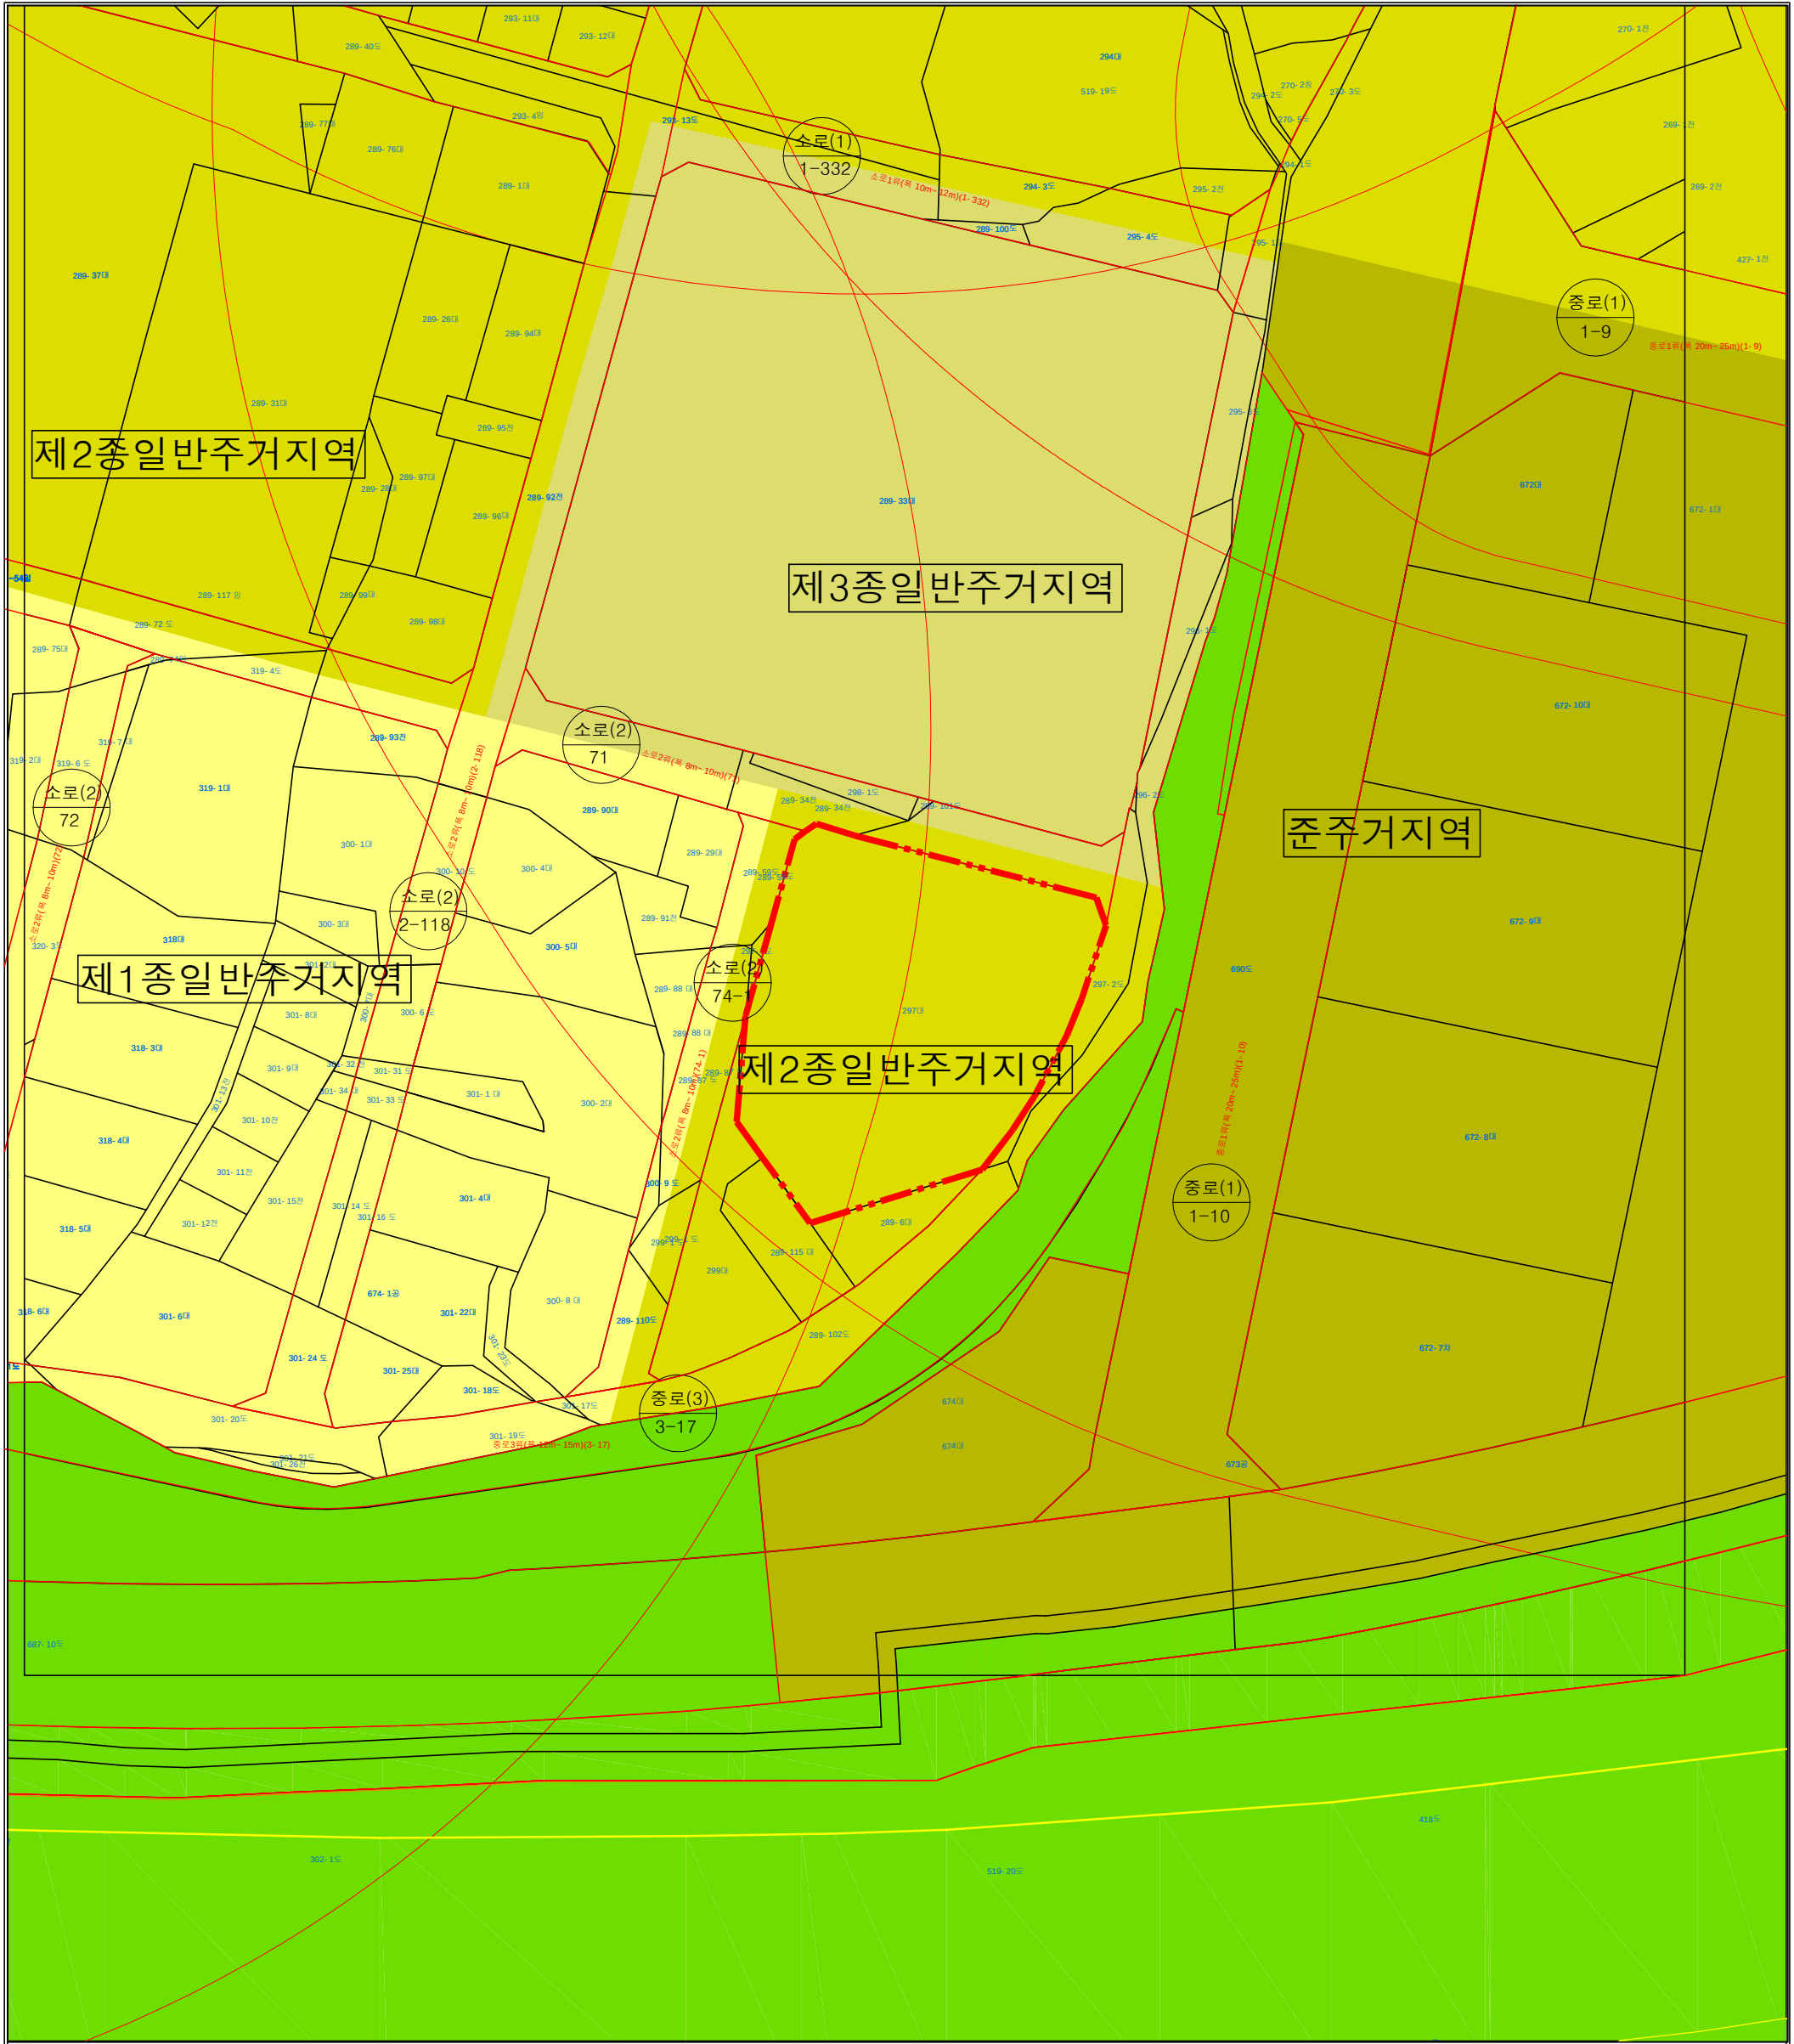

* 본 고시도면은 금회 변경사항에 한하여 효력을 가짐.

범례			
	제3종 일반주거지역		지구단위계획구역
	제2종 일반주거지역		중로1류(폭20m~25m)
	제1종 일반주거지역		중로3류(폭12m~15m)
	준주거지역		소로2류(폭8m~10m)
	자연녹지지역		소로3류(폭8m미만)

축척:1/1,000

0103050

본 도면은 시흥시 고시 제2026- 호(2026. . .)에 의하여 결정된 사항으로 변경 및 신설부분에 한하여 유효함

시흥시 고시 제2026- 호

서기 2026년 월 일

승인권자	시흥시장
지정일자	2026년 월 일
고시년도	2026년 월 일
고시번호	시흥시 고시 제2023- 호
작성년월일	2026년 월 일
저작권 소유 및 발행자	시흥시장

구분	작성자	1차 확인자	2차 확인자
	피검수자		
소속			
직위			
직급			
성명			
확인(인)			