

부산광역시 북구 고시 제2026-1호

덕천동 347-3번지 일원 가로주택정비사업 조합설립(변경)인가 및 지형도면 고시

부산광역시 북구 덕천동 347-3번지 일원의 덕천동 347-3번지 일원 가로주택정비사업에 대하여 「빈집 및 소규모주택 정비에 관한 특례법」 제23조제5항 규정에 따라 조합설립(변경)인가하고, 같은 법 제23조제9항 및 같은 법 시행령 제21조의2 규정에 따라 이를 고시합니다.

2026년 1월 7일

부산광역시장 북구청장

1. 사업의 종류 및 명칭

가. 종 류 : 가로주택정비사업

나. 명 칭 : 덕천동 347-3번지 일원 가로주택정비사업

2. 사업시행구역의 위치 및 면적

가. 위 치 : 부산광역시 북구 덕천동 347-3번지 일원

나. 면 적 : 5,613.8m²

3. 사업의 착수 예정일 및 준공 예정일 : 미정

가. 착수 예정일 : 미정

나. 준공 예정일 : 미정

4. 조합의 명칭 및 사무소 소재지

가. 조합의 명칭 : 덕천동 347-3번지 일원 가로주택정비사업조합



나. 사무소 소재지 : 부산광역시 북구 만덕대로 33, 8층

5. 변경사항 : 조합정관 변경

가로주택정비사업의 사업시행구역 결정 및 지형도면 고시도

- 덕천동 347-3번지 일원 가로주택정비사업 조합설립변경인가 -

도면번호 : 01

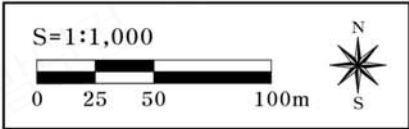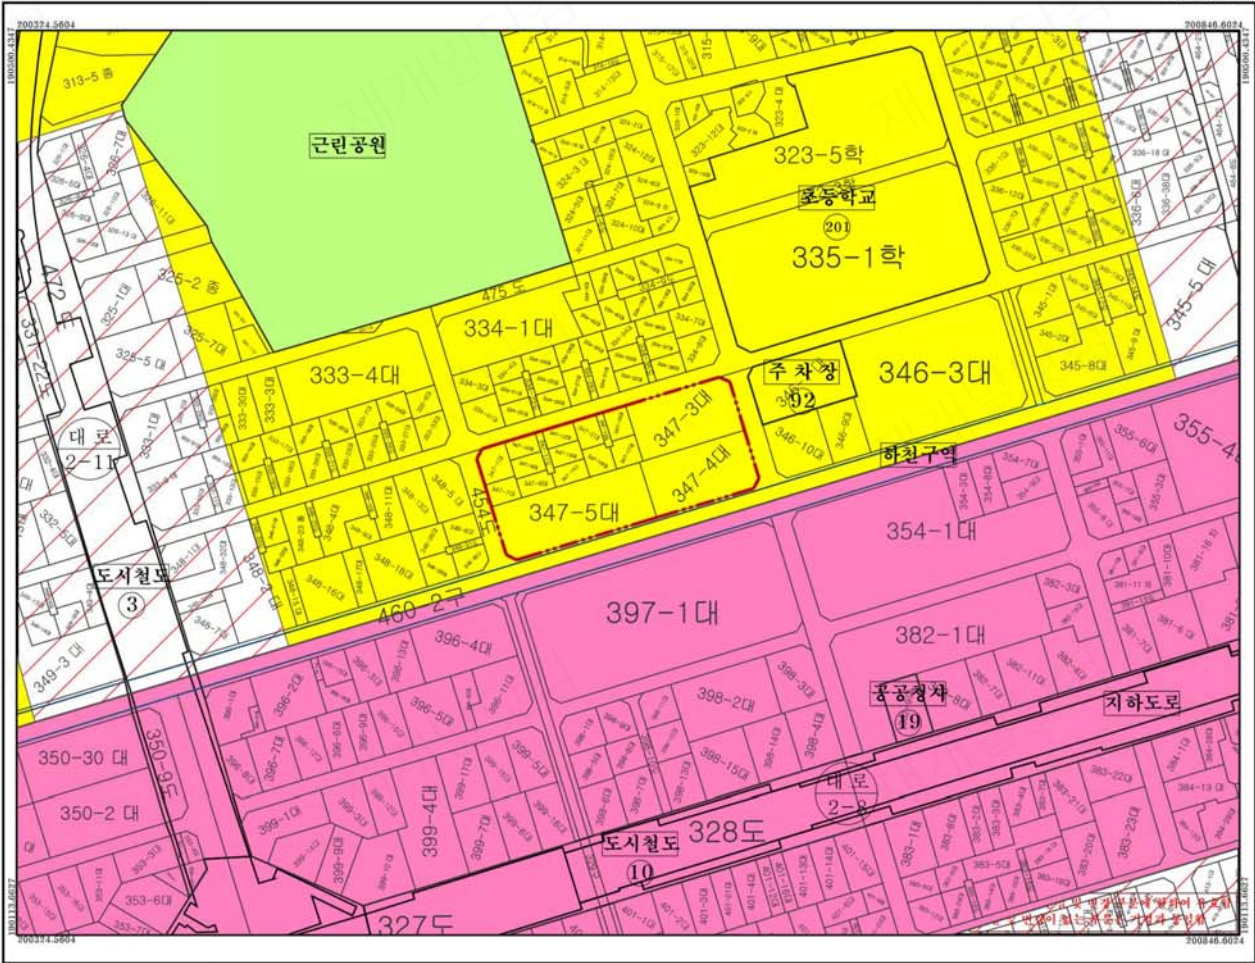

범례

- 가로주택정비사업 시행구역
- 도시계획시설(기정)
- 하천구역
- 연속지적도
- 제2종일반주거지역
- 준주거지역
- 일반상업지역
- 자연녹지지역

색인도

An index map showing the location of the project area within the larger context of the city. The project area is highlighted in red and labeled with the number 01.