

서울특별시 구로구 고시 제2024-74호

한성아파트 소규모재건축정비사업 조합설립변경인가 고시

서울특별시 구로구 고척동 227-1, 227-6번지 한성아파트 소규모재건축정비사업과 관련하여 「빈집 및 소규모주택정비에 관한 특례법」 제23조 및 같은법 제21조의2에 의거 조합설립변경인가를 아래와 같이 고시합니다.

2024년 04월 18일

서울특별시 구로구청장

1. 사업의 종류 및 명칭(변동사항 없음)

- 종 류 : 소규모재건축정비사업
- 명 칭 : 한성아파트 소규모재건축정비사업

2. 사업시행구역의 위치 및 면적(변동사항 없음)

- 위 치 : 서울특별시 구로구 고척동 227-1, 227-6번지
- 면 적 : 6,508㎡

3. 사업의 착수 예정일 및 준공 예정일(변동사항 없음)

- 착수예정일 : 2026년 11월
- 준공예정일 : 2028년 11월


※ 상기 예정일은 사업 추진과정에서 변경될 수 있음

4. 조합의 명칭 및 사무소의 소재지(변동)

- 명 칭 : 한성아파트 소규모재건축정비사업조합(조합장 : 고현준)
- 주된 사무소 : 서울특별시 구로구 고척동 221-2번지, 1층

※ 조합설립인가일 : 2023.11.16.

5. 지형도면에 관한 사항(변동사항 없음)

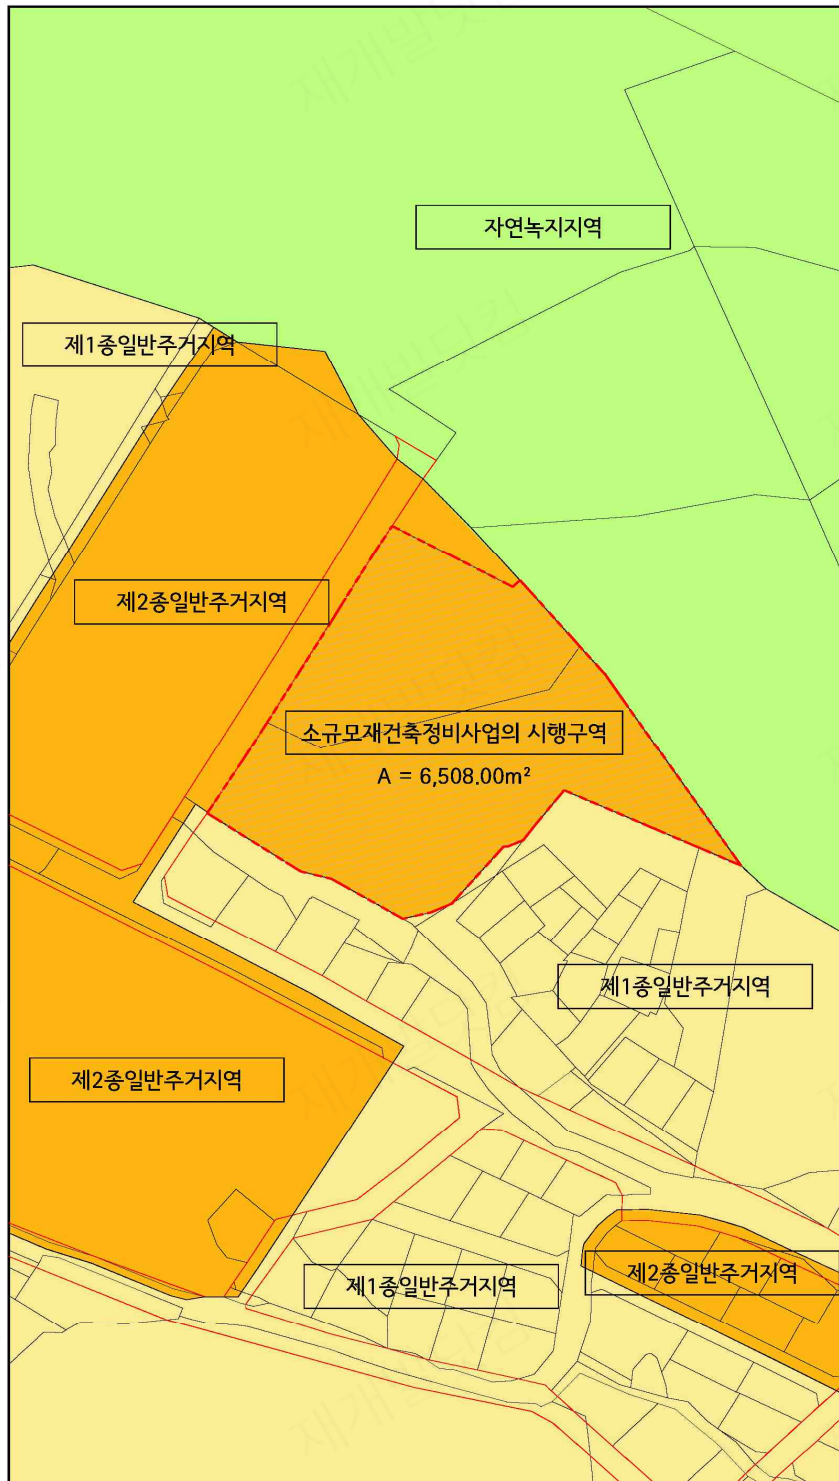

소규모주택정비사업의
사업시행구역 결정 및
지형도면 고시도

토지이용계획도
고척동 227-1번지 외 1필지
조합설립인가

소규모재건축
정비사업의 시행구역

제1종일반주거지역

제2종일반주거지역
(7층이하)

자연녹지지역

도로(도시계획시설)

SCALE = 1 : 1,000

