

부산광역시 북구 고시 제2026-5호

덕천동 347-3번지 일원 가로주택정비사업 조합설립(변경)인가 및 지형도면 고시

부산광역시 북구 덕천동 347-3번지 일원의 덕천동 347-3번지 일원 가로주택정비사업에 대하여 「빈집 및 소규모주택 정비에 관한 특례법」 제23조제5항 규정에 따라 조합설립(변경)인가하고, 같은 법 제23조제9항 및 같은 법 시행령 제21조의2 규정에 따라 이를 고시합니다.

2026년 2월 4일

부산광역시장 북구청장

1. 사업의 종류 및 명칭

가. 종 류 : 가로주택정비사업

나. 명 칭 : 덕천동 347-3번지 일원 가로주택정비사업

2. 사업시행구역의 위치 및 면적

가. 위 치 : 부산광역시 북구 덕천동 347-3번지 일원

나. 면 적 : 5,613.8m²

3. 사업의 착수 예정일 및 준공 예정일 : 미정

가. 착수 예정일 : 미정

나. 준공 예정일 : 미정

4. 조합의 명칭 및 사무소 소재지



가. 조합의 명칭 : 덕천동 347-3번지 일원 가로주택정비사업조합

나. 사무소 소재지 : 부산광역시 북구 만덕대로 33, 8층

5. 변경사항 : 조합임원 변경

가로주택정비사업의 사업시행구역 결정 및 지형도면 고시도
- 덕천동 347-3번지 일원 가로주택정비사업 조합설립변경인가 -

도면번호 : 02

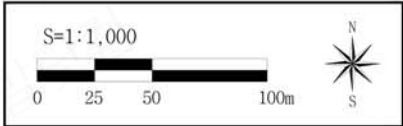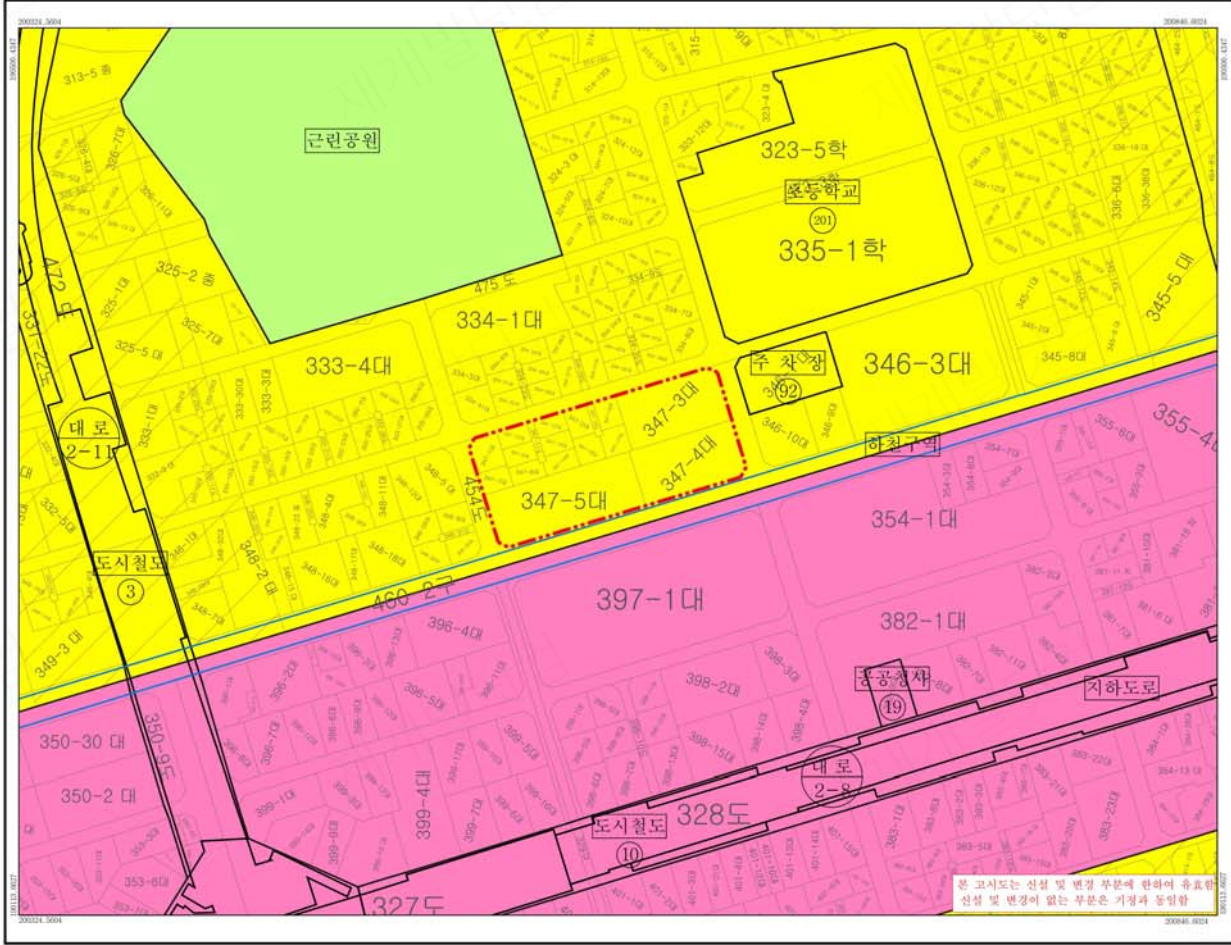

- 범 레 □
- 가로주택정비사업 시행구역
 - 도시계획시설(기정)
 - 하천구역
 - 연속지적도
 - 제2종일반주거지역
 - 준주거지역
 - 일반상업지역
 - 자연녹지지역

