


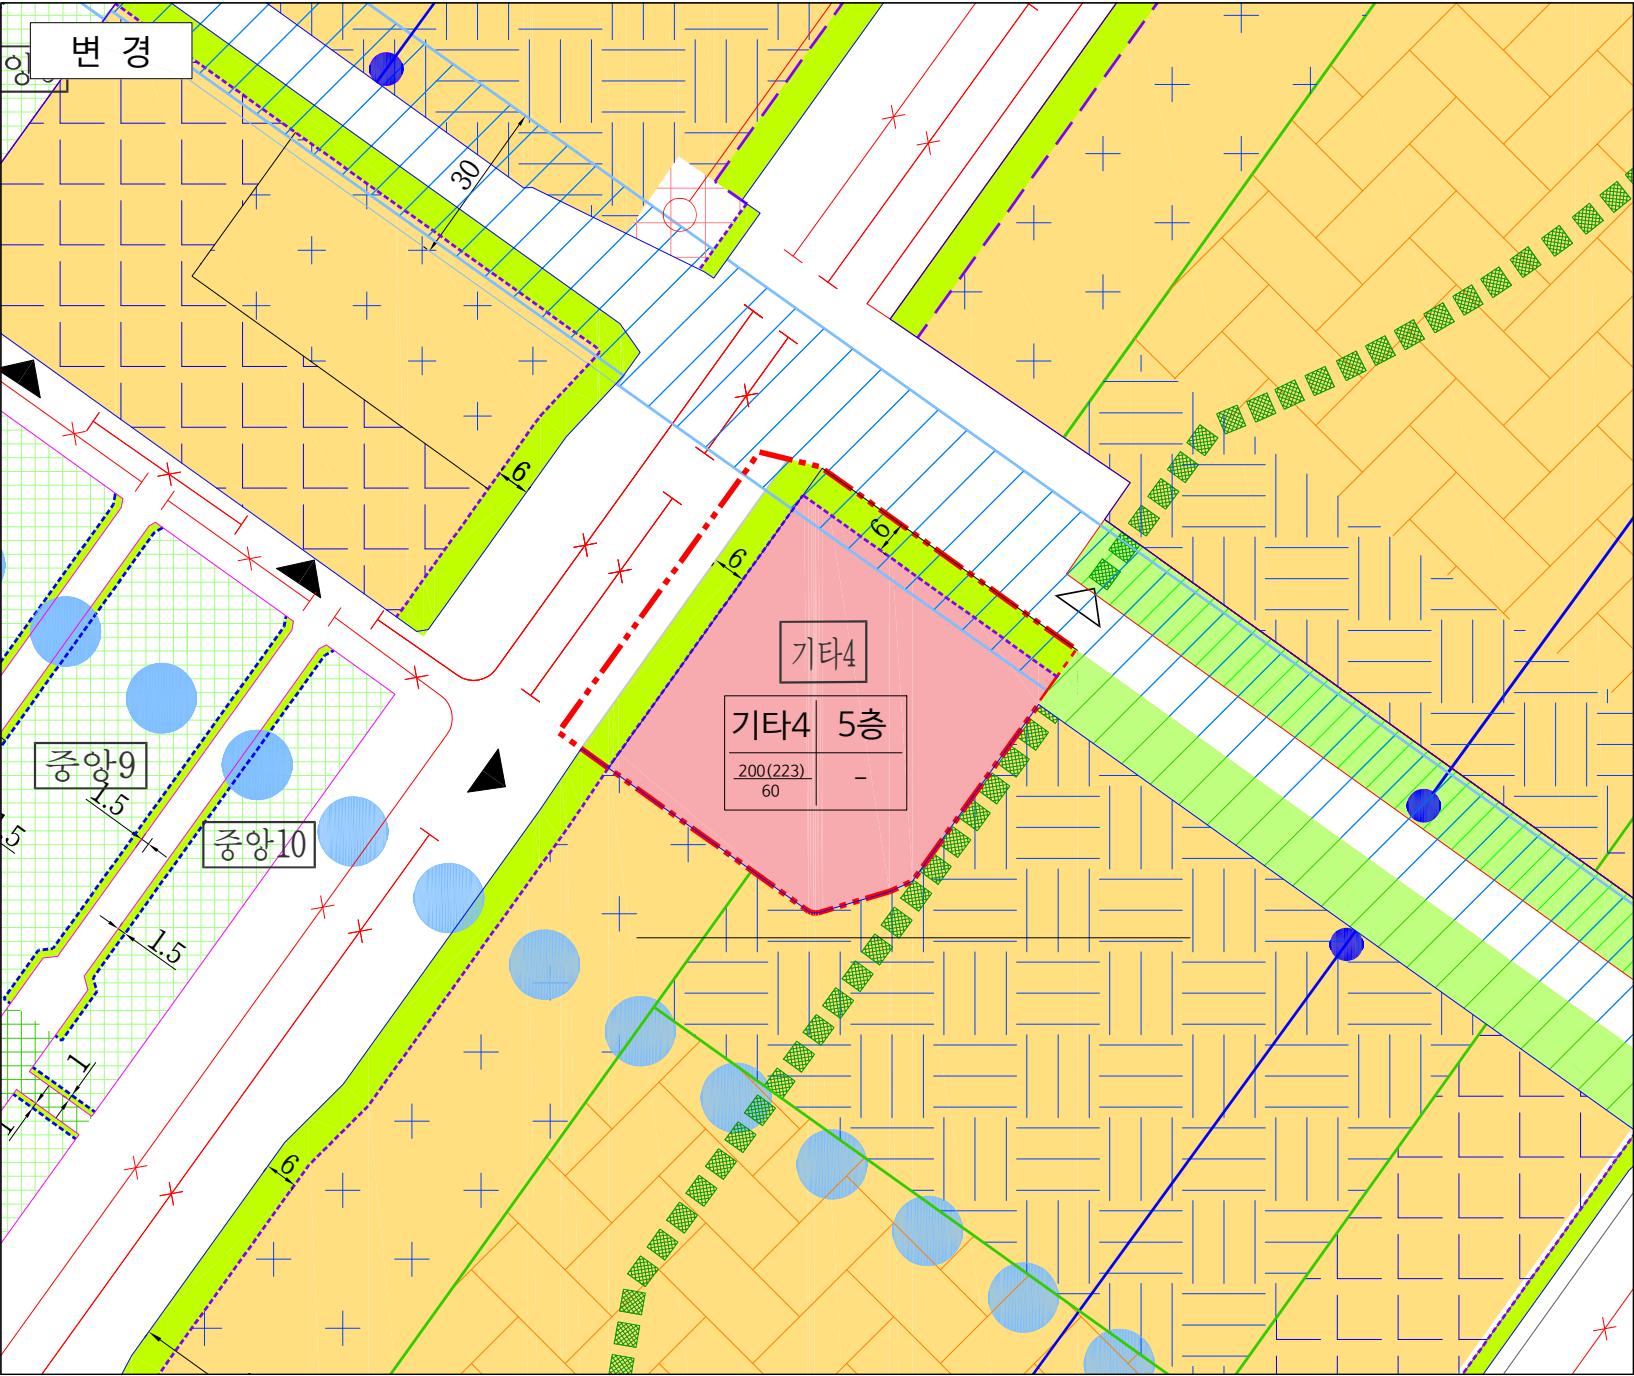

과천시 중앙동 1단지(기타용지)
도시관리계획(지구단위계획) (결정)변경

지구단위계획 결정(변경)도

범례

- | | |
|----------------------|----------------------|
| 사업대상지 | 최고층수 |
| 건축물용도 | 건폐율 |
| 기준용적률(상한용적률) | 건축한계선 |
| 건축물형태 | 벽면한계선 |
| 벽면지정선 | 공공보행통로 |
| 전면공지 | 조망차폐물 적용구간 |
| 차량출입 불허구간 | 12층 이하 배치구간 |
| 보행출입구 | 18층 이하 배치구간 |
| 조망축구간 | 23층 이하 배치구간 (최고층수제한) |
| 경관축구간 | 35층 이하 배치구간 (최고층수제한) |
| 15층 이하 배치구간 | 획지계획선 |
| 23층 이하 배치구간 | 공동개발(권장) |
| 28층 이하 배치구간 (최고층수제한) | 기타4 가구 및 획지번호 |
| 가구계획선 | |

SCALE= 1:1,000

