□ 정비구역 결정도

안양 A-17 노후계획도시 특별정비구역 특별정비구역 결정도

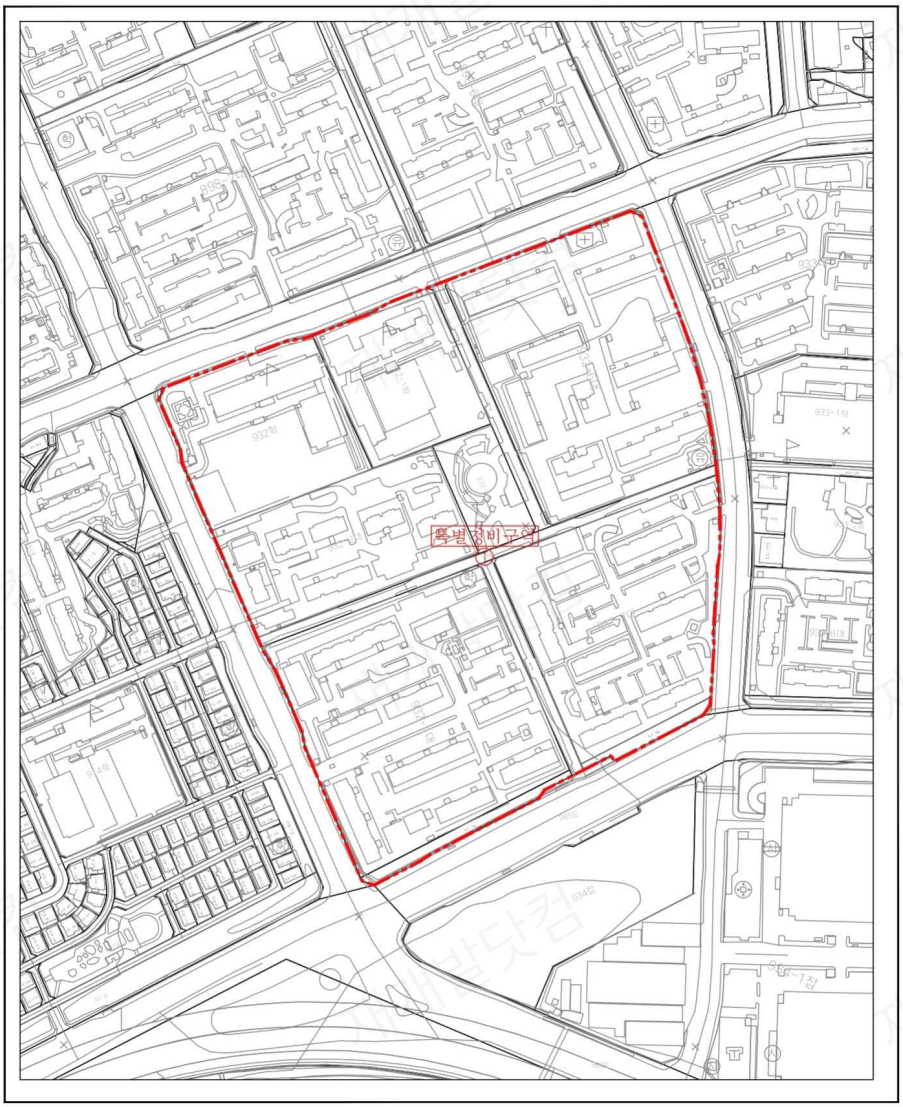

평촌신도시 특별정비예정구역(A-17)
특별정비계획 결정 및 정비구역 지정

범 례

특별정비구역
지적선

S = 1 : 1,500

지정권자 : 안양시	고시번호 : 안양시 고시 제2025-279호
지정일자 : 2025. 12. 30	작 성 자 : (주) 유신엔지니어링건축사사무소
고시년도 : 2025년	작성일자 : 2025. 12. 30

구 분	입 안 및 결 정 권 자		
	작 성 자	1차 확인자	2차 확인자
소 속	(주)유신엔지니어링건축사사무소	안 양 시(도시재생과)	안 양 시(도시재생과)
직 위	이 사	주무관	1가신도시팀장
직 명	사업책임기술인	지방시설주사보	지방시설주사
성 명	임 상 진	김 민 중	김 지 영
확인인			

INDEX

37612151337612151437612151 5		
37612152337612152437612152 5		
37612153337612153437612153 5		

□ 용도지역 결정(기정)도

안양 A-17 노후계획도시 특별정비구역 용도지역 결정(기정)도

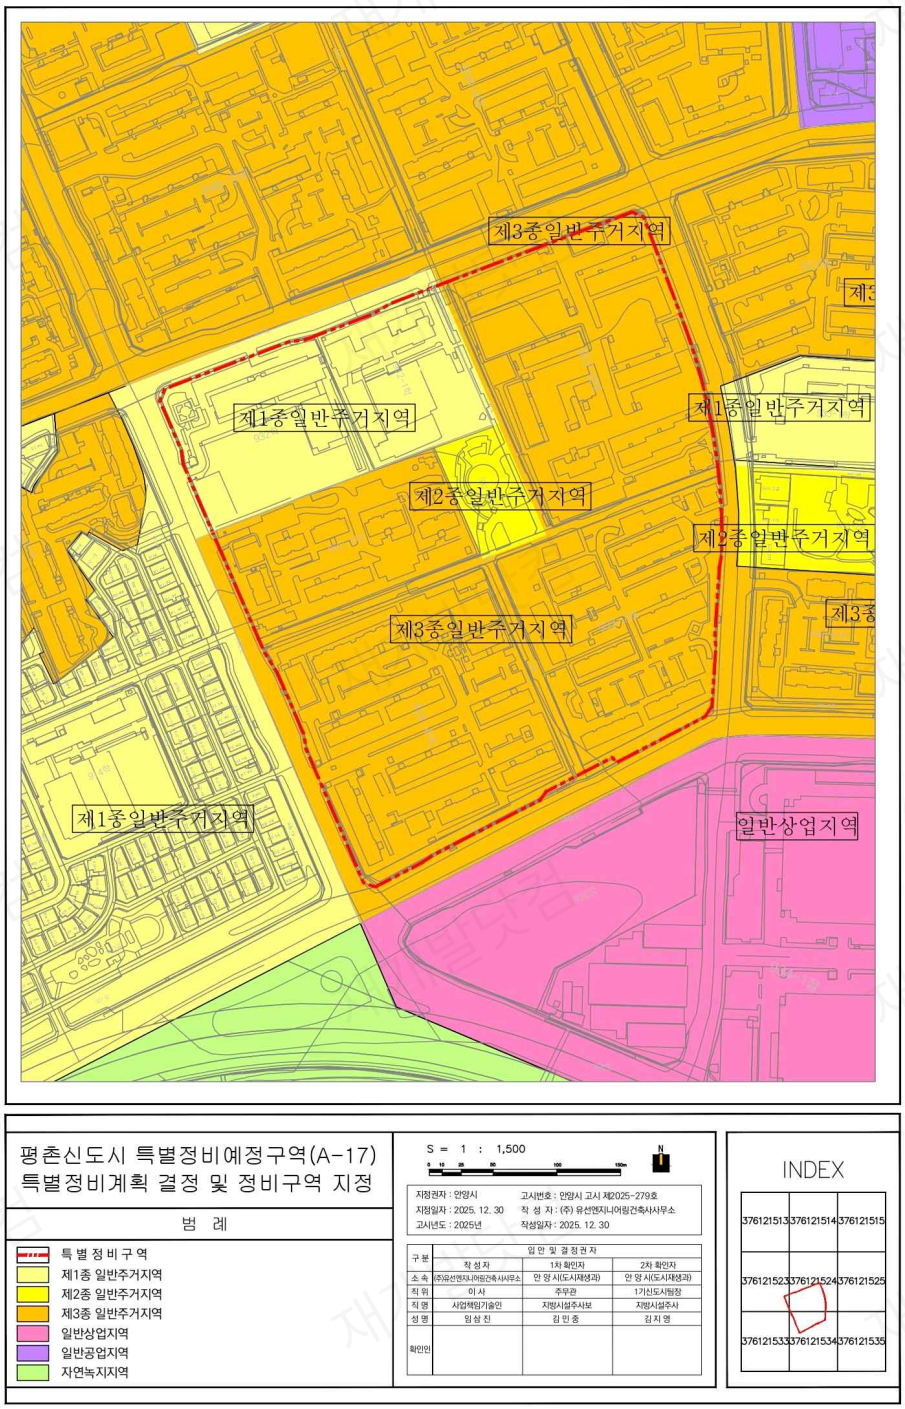

□ 용도지역 결정(변경)도

안양 A-17 노후계획도시 특별정비구역 용도지역 결정(변경)도

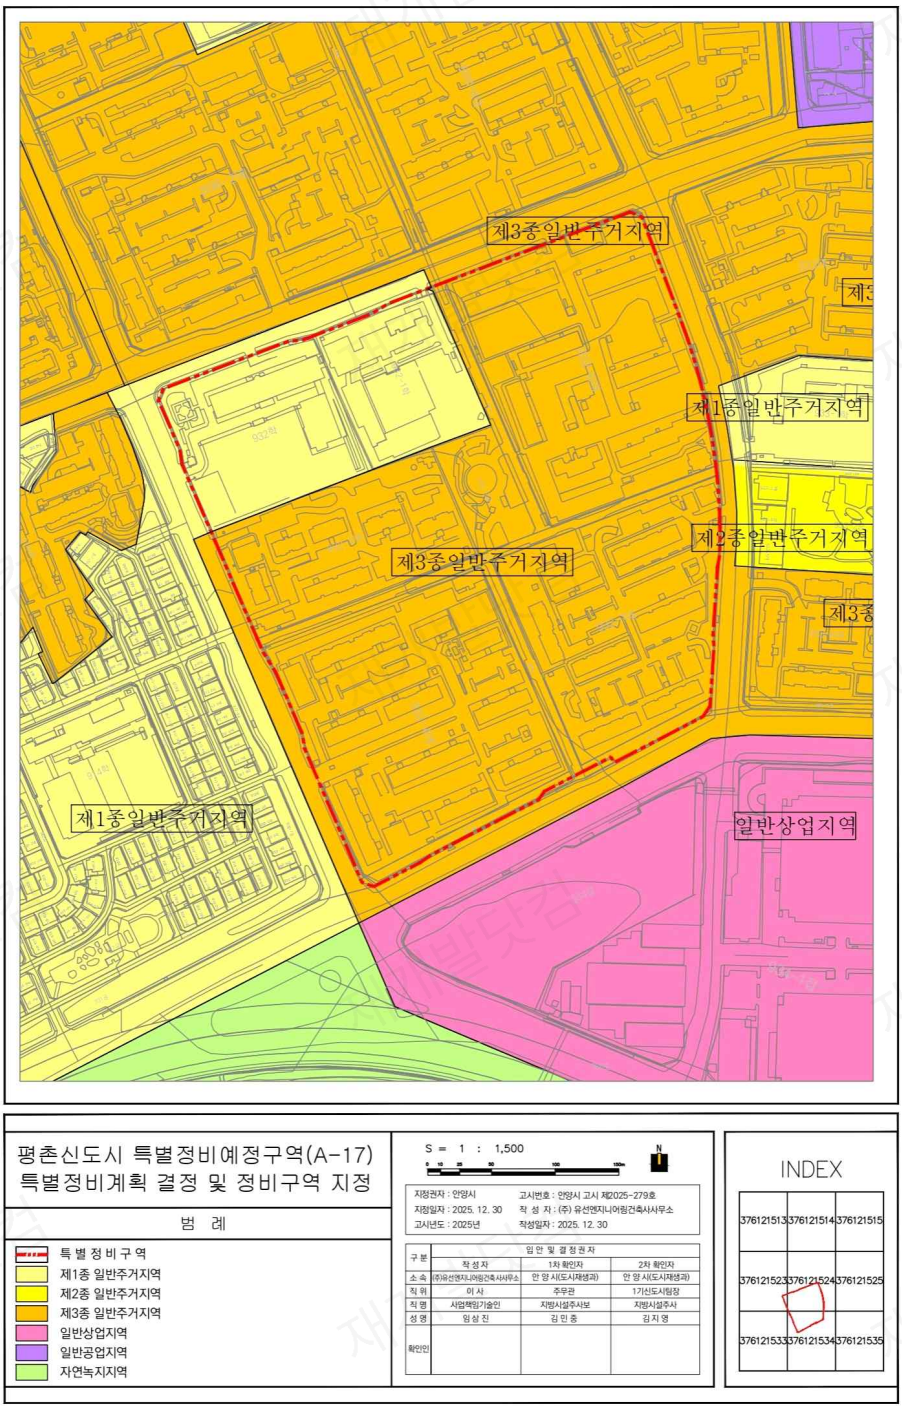

□ 도시계획시설 결정(기정)도

안양 A-17 노후계획도시 특별정비구역 도시계획시설 결정(기정)도

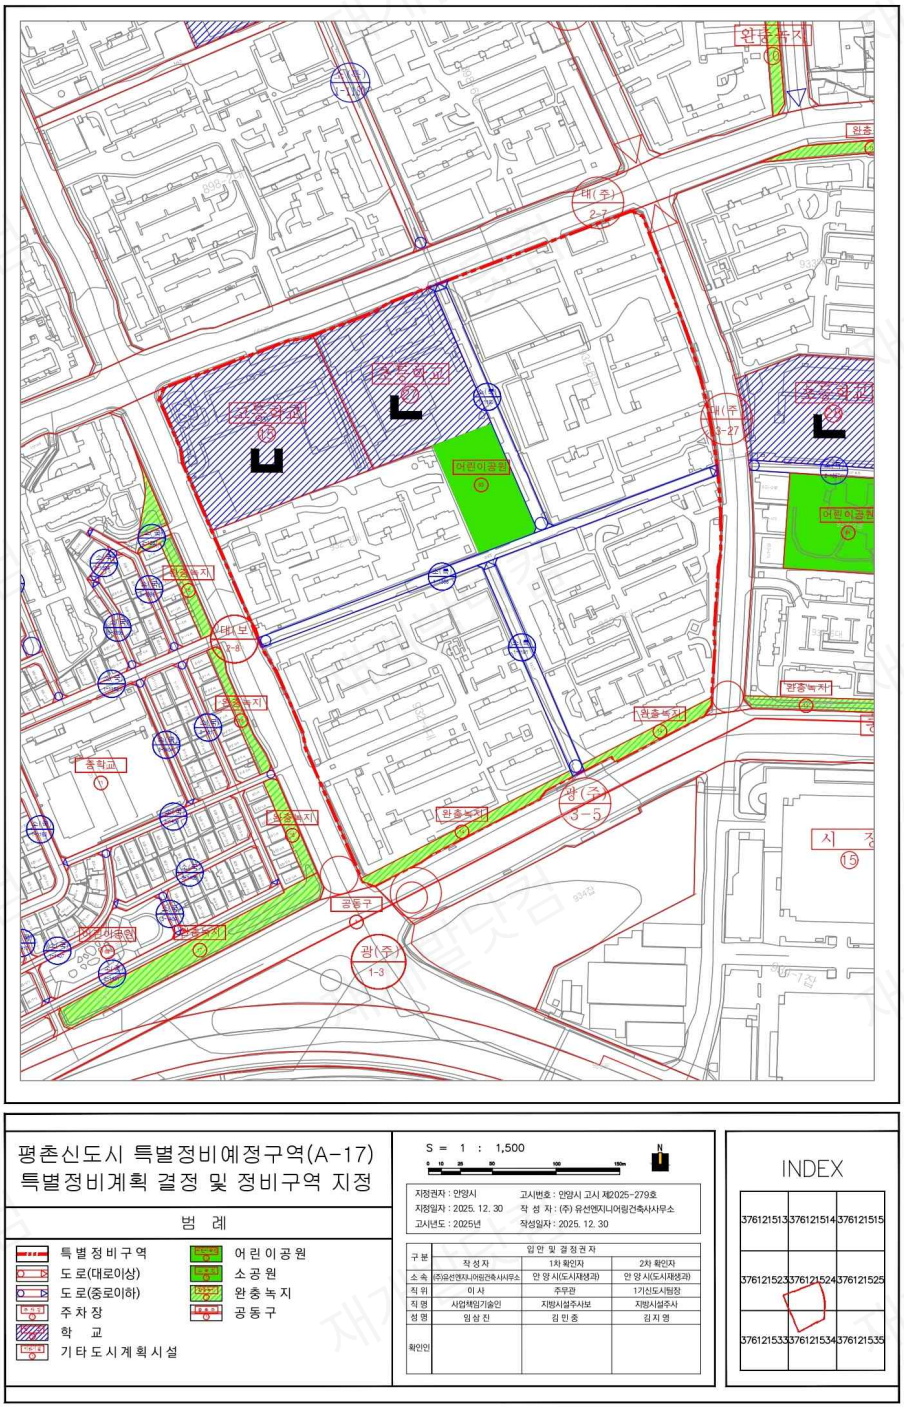

□ 도시계획시설 결정(변경)도

안양 A-17 노후계획도시 특별정비구역 도시계획시설 결정(변경)도

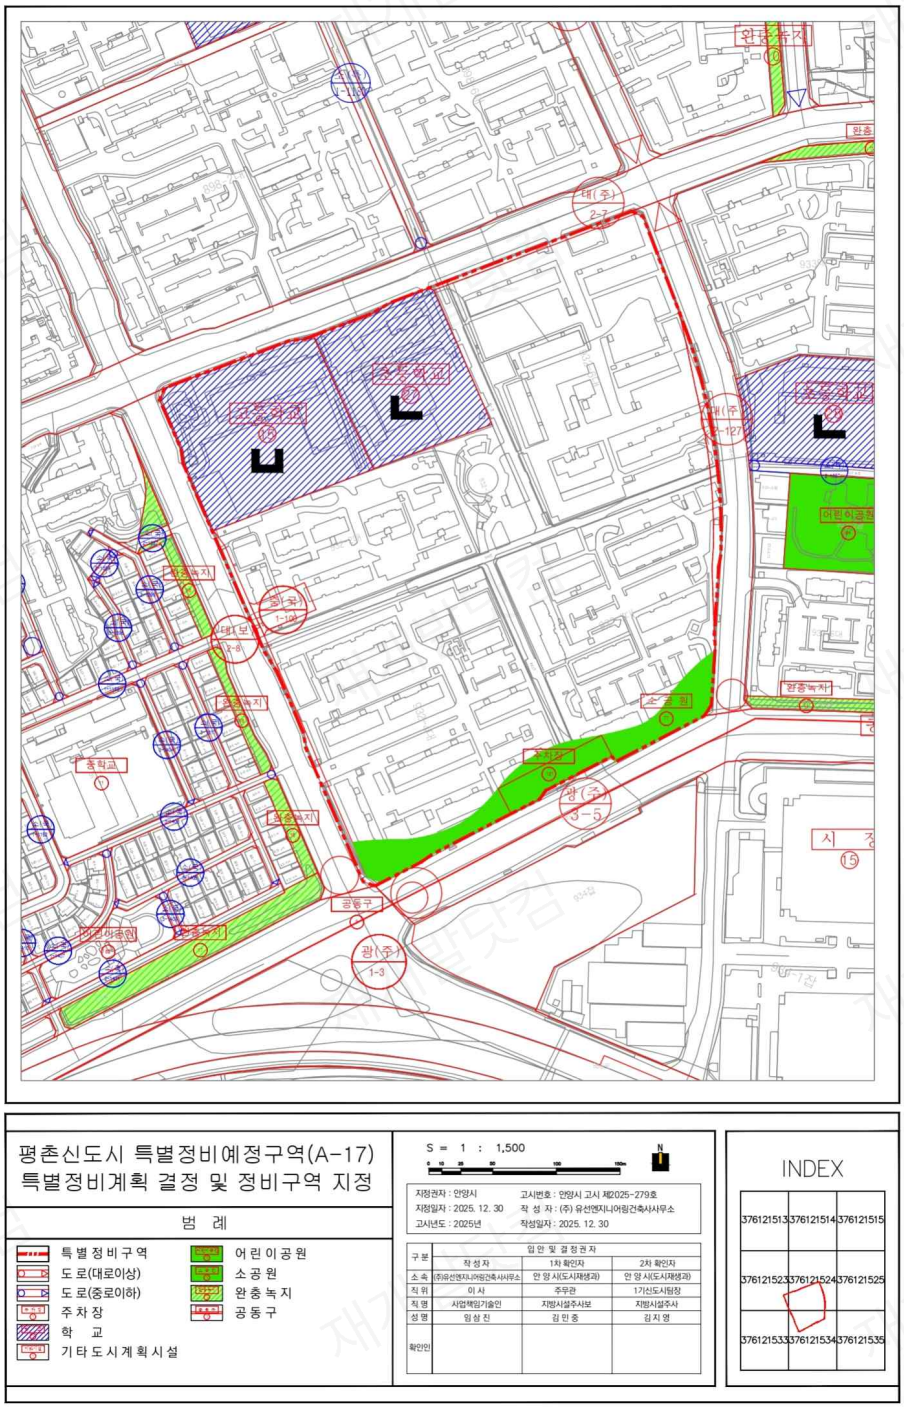

□ 토지이용계획도

안양 A-17 노후계획도시 특별정비구역 토지이용계획도

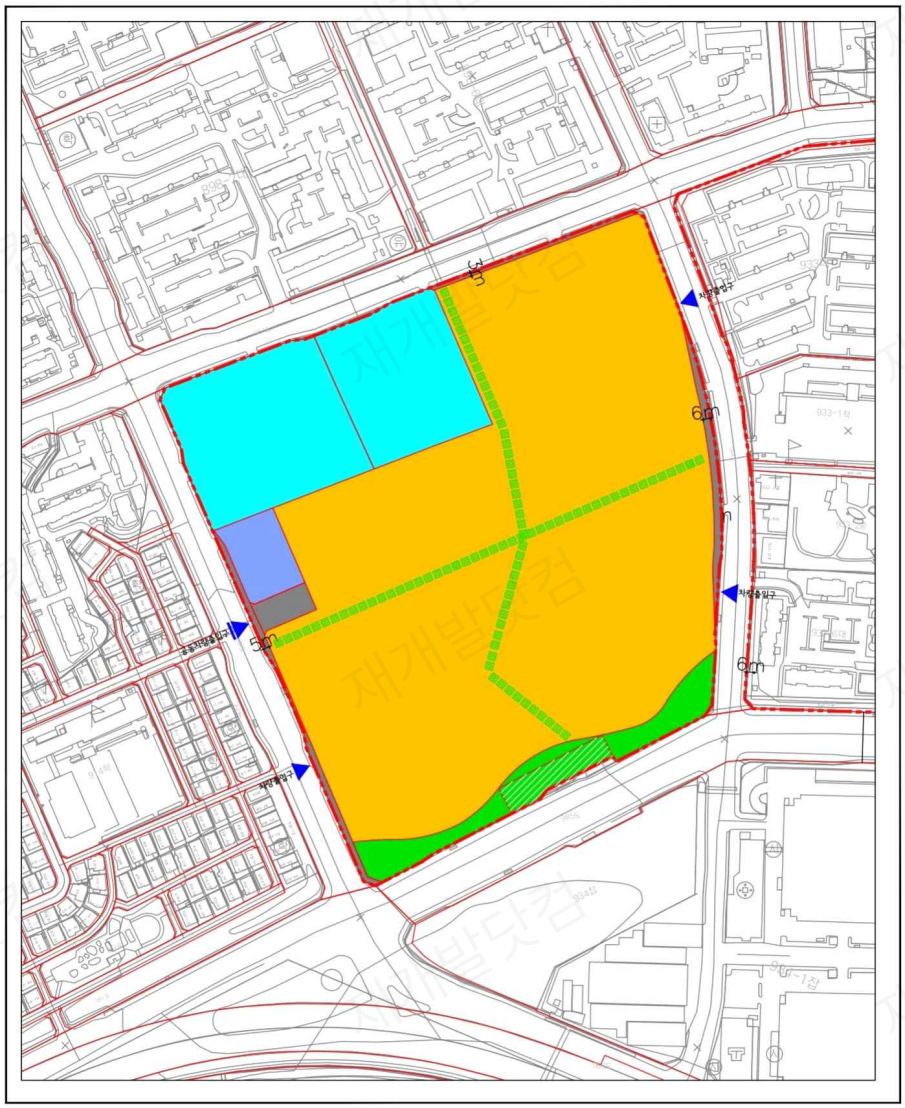

평촌신도시 특별정비예정구역(A-17)
특별정비계획 결정 및 정비구역 지정

범 례

- 특별정비구역
- 공동주택
- 주차장(중복결정)
- 업무시설
- 학교시설
- 도 로
- 공 원
- 공공보행통로

S = 1 : 1,500

지정권자 : 안양시	고시번호 : 안양시 고시 제2025-279호
지정일자 : 2025. 12. 30	작 성 자 : (주) 유신엔지니어링건축사사무소
고시년도 : 2025년	작성일자 : 2025. 12. 30

구 분	입 안 및 결 정 권 자		
	작 성 자	1차 확인자	2차 확인자
소 속	(주)유신엔지니어링건축사사무소	안 양 시(도시재생과)	안 양 시(도시재생과)
직 위	이 사	주무관	1기신도시팀장
직 명	사업책임기술인	지방시설주사보	지방시설주사
성 명	임 상 진	김 민 중	김 지 영
확인인			

INDEX

37612151337612151437612151 5		
37612152337612152437612152 5		
37612153337612153437612153 5		

□ 정비계획 결정도

안양 A-17 노후계획도시 특별정비구역 정비계획 결정도

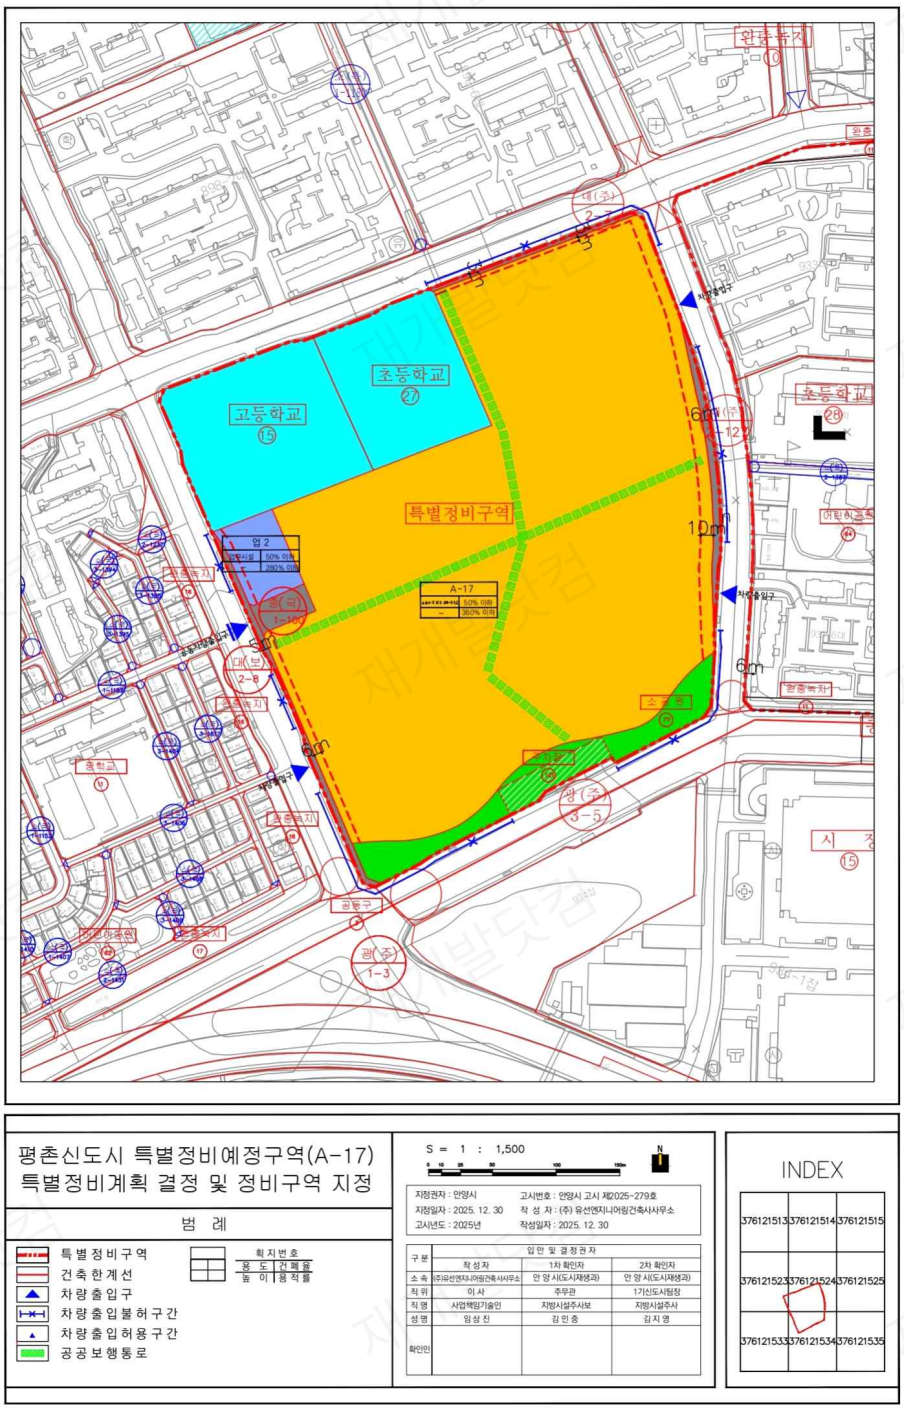

□ 지구단위계획 결정도

안양 A-17 노후계획도시 특별정비구역 지구단위계획 결정도

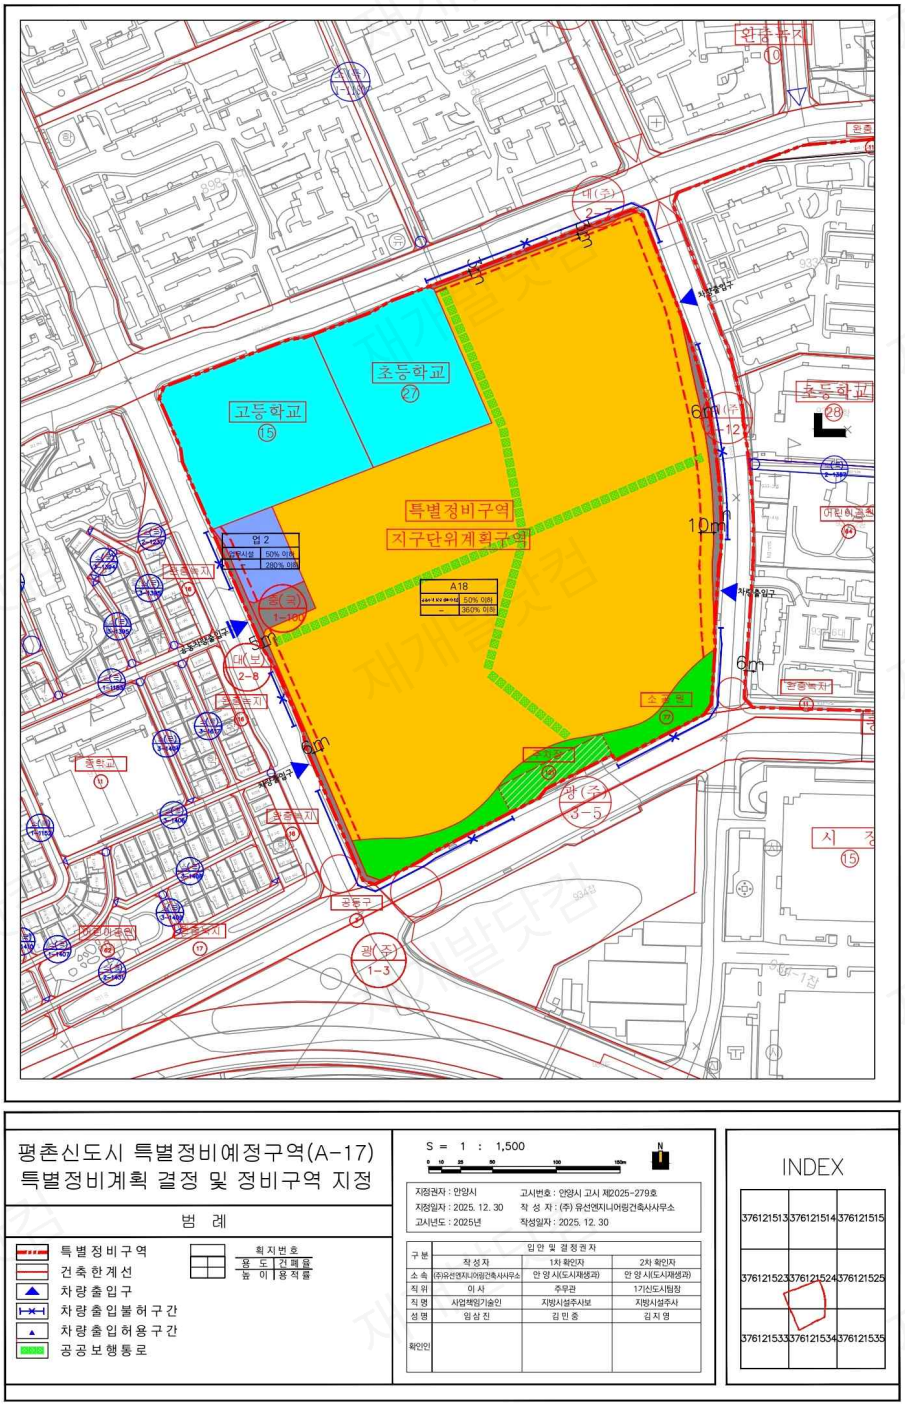

□ 지형도면 승인 고시도
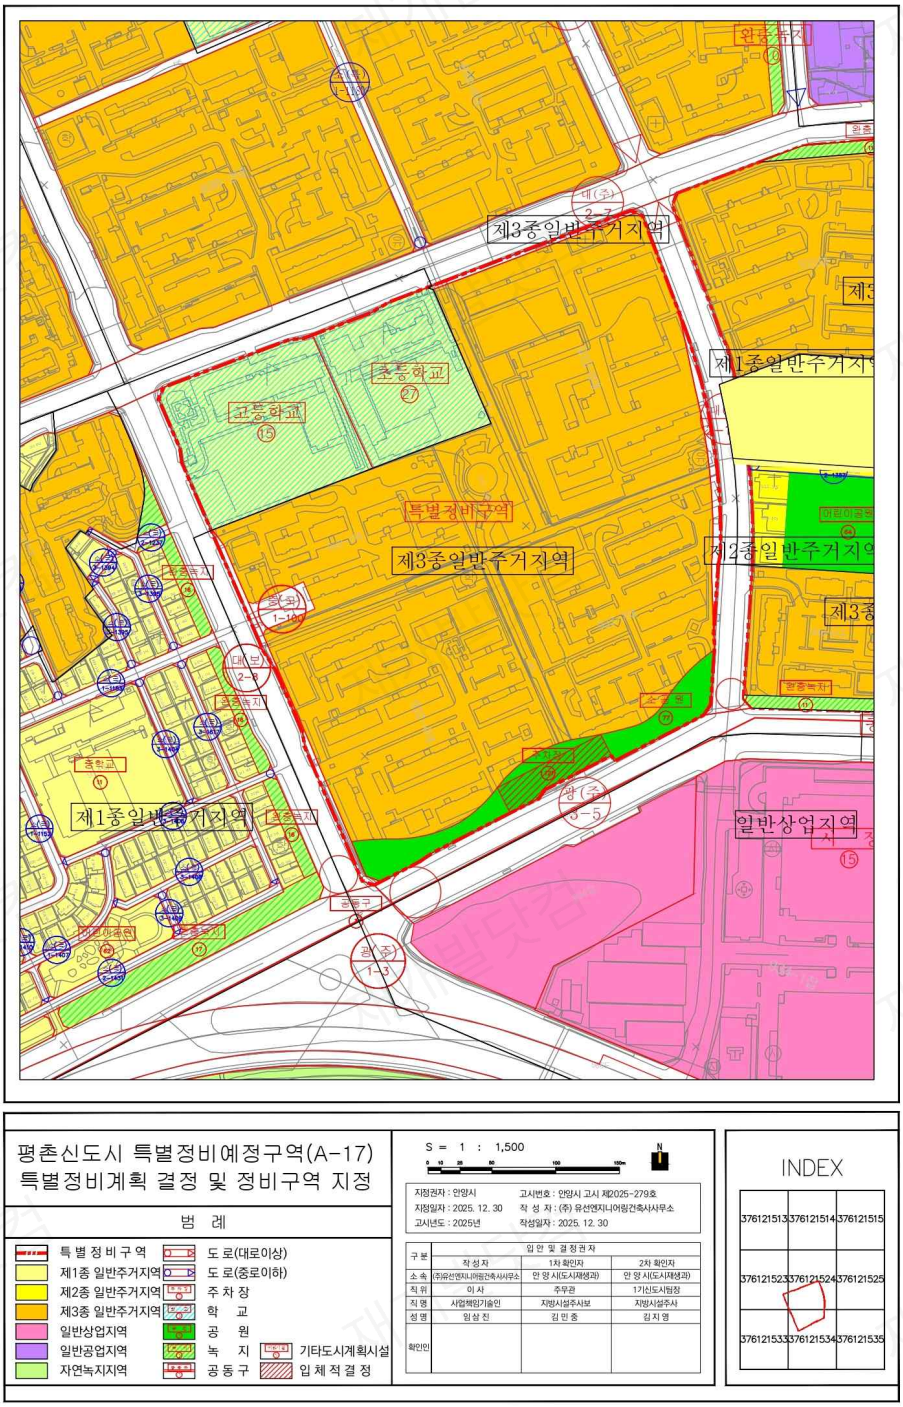
안양 A-17 노후계획도시 특별정비구역 지형도면 승인 고시도