


국지도 23호선변 녹지지역 지구단위계획

건축물 등에 관한 도시관리계획 결정(변경)도



Key-map

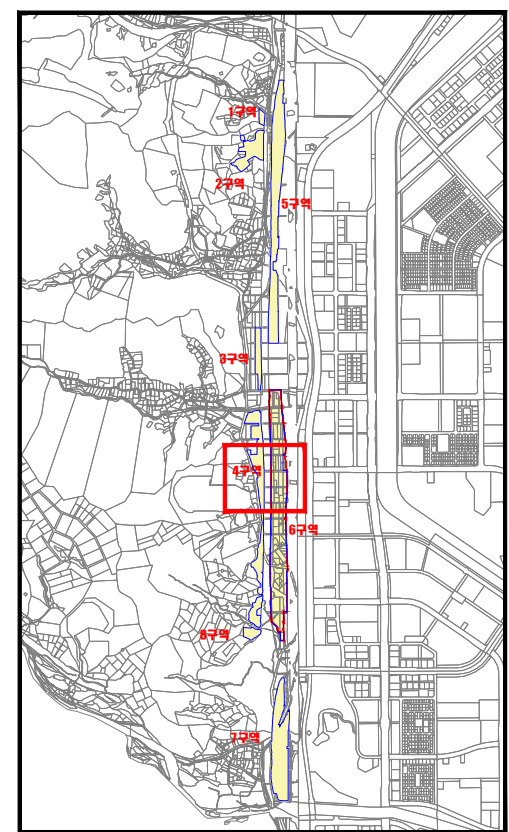

범례

- 구역계(기정) (Blue dashed line with arrows)
- 구역계(변경) (Red dashed line with arrows)
- 건축한계선 (Blue dashed line)
- 보차혼용도로 (Green dashed line with circles)
- 출입불허구간(권장) (Blue line with 'X' marks)
- 출입불허구간(지정) (Red line with 'X' marks)
- 차량진출입구(권장) (Blue line with arrows)
- 차량진출입구(지정) (Red line with arrows)

용적률	최고층수
70	3
20	-

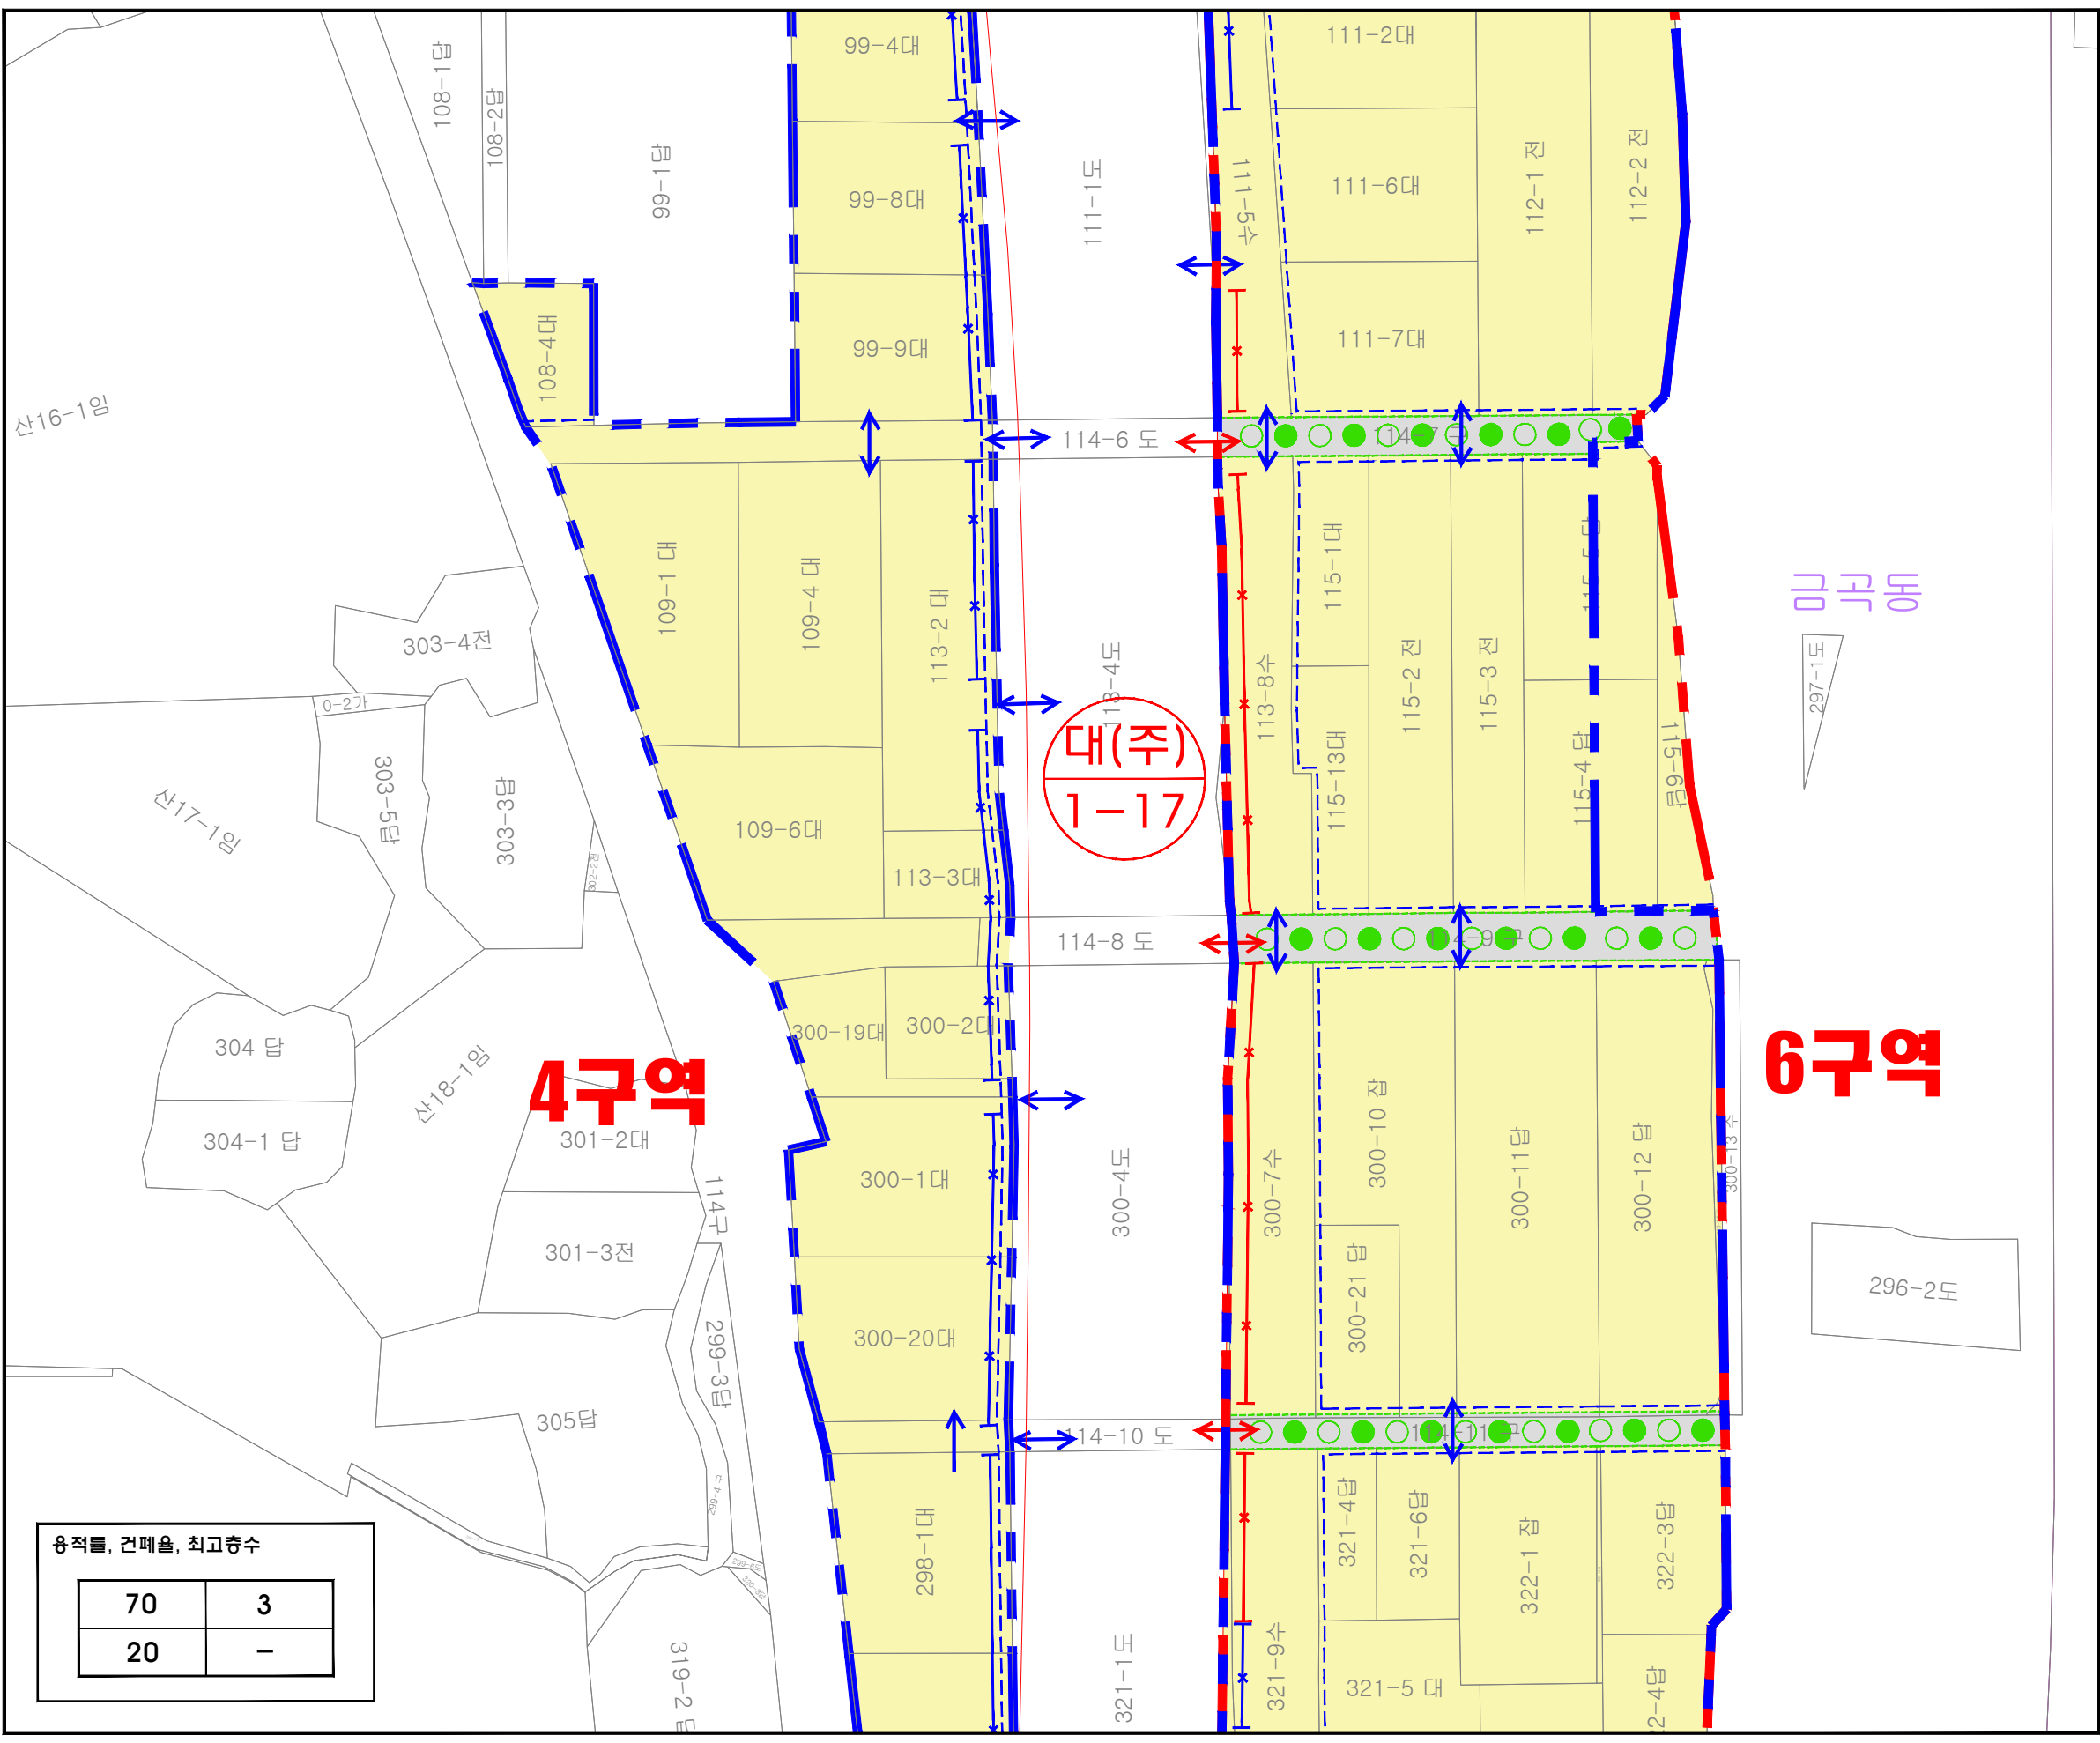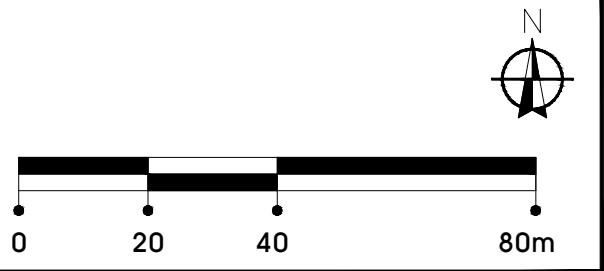

용적률, 건폐율, 최고층수	
70	3
20	-