


**기 정**

$S = 1 : 2,000$

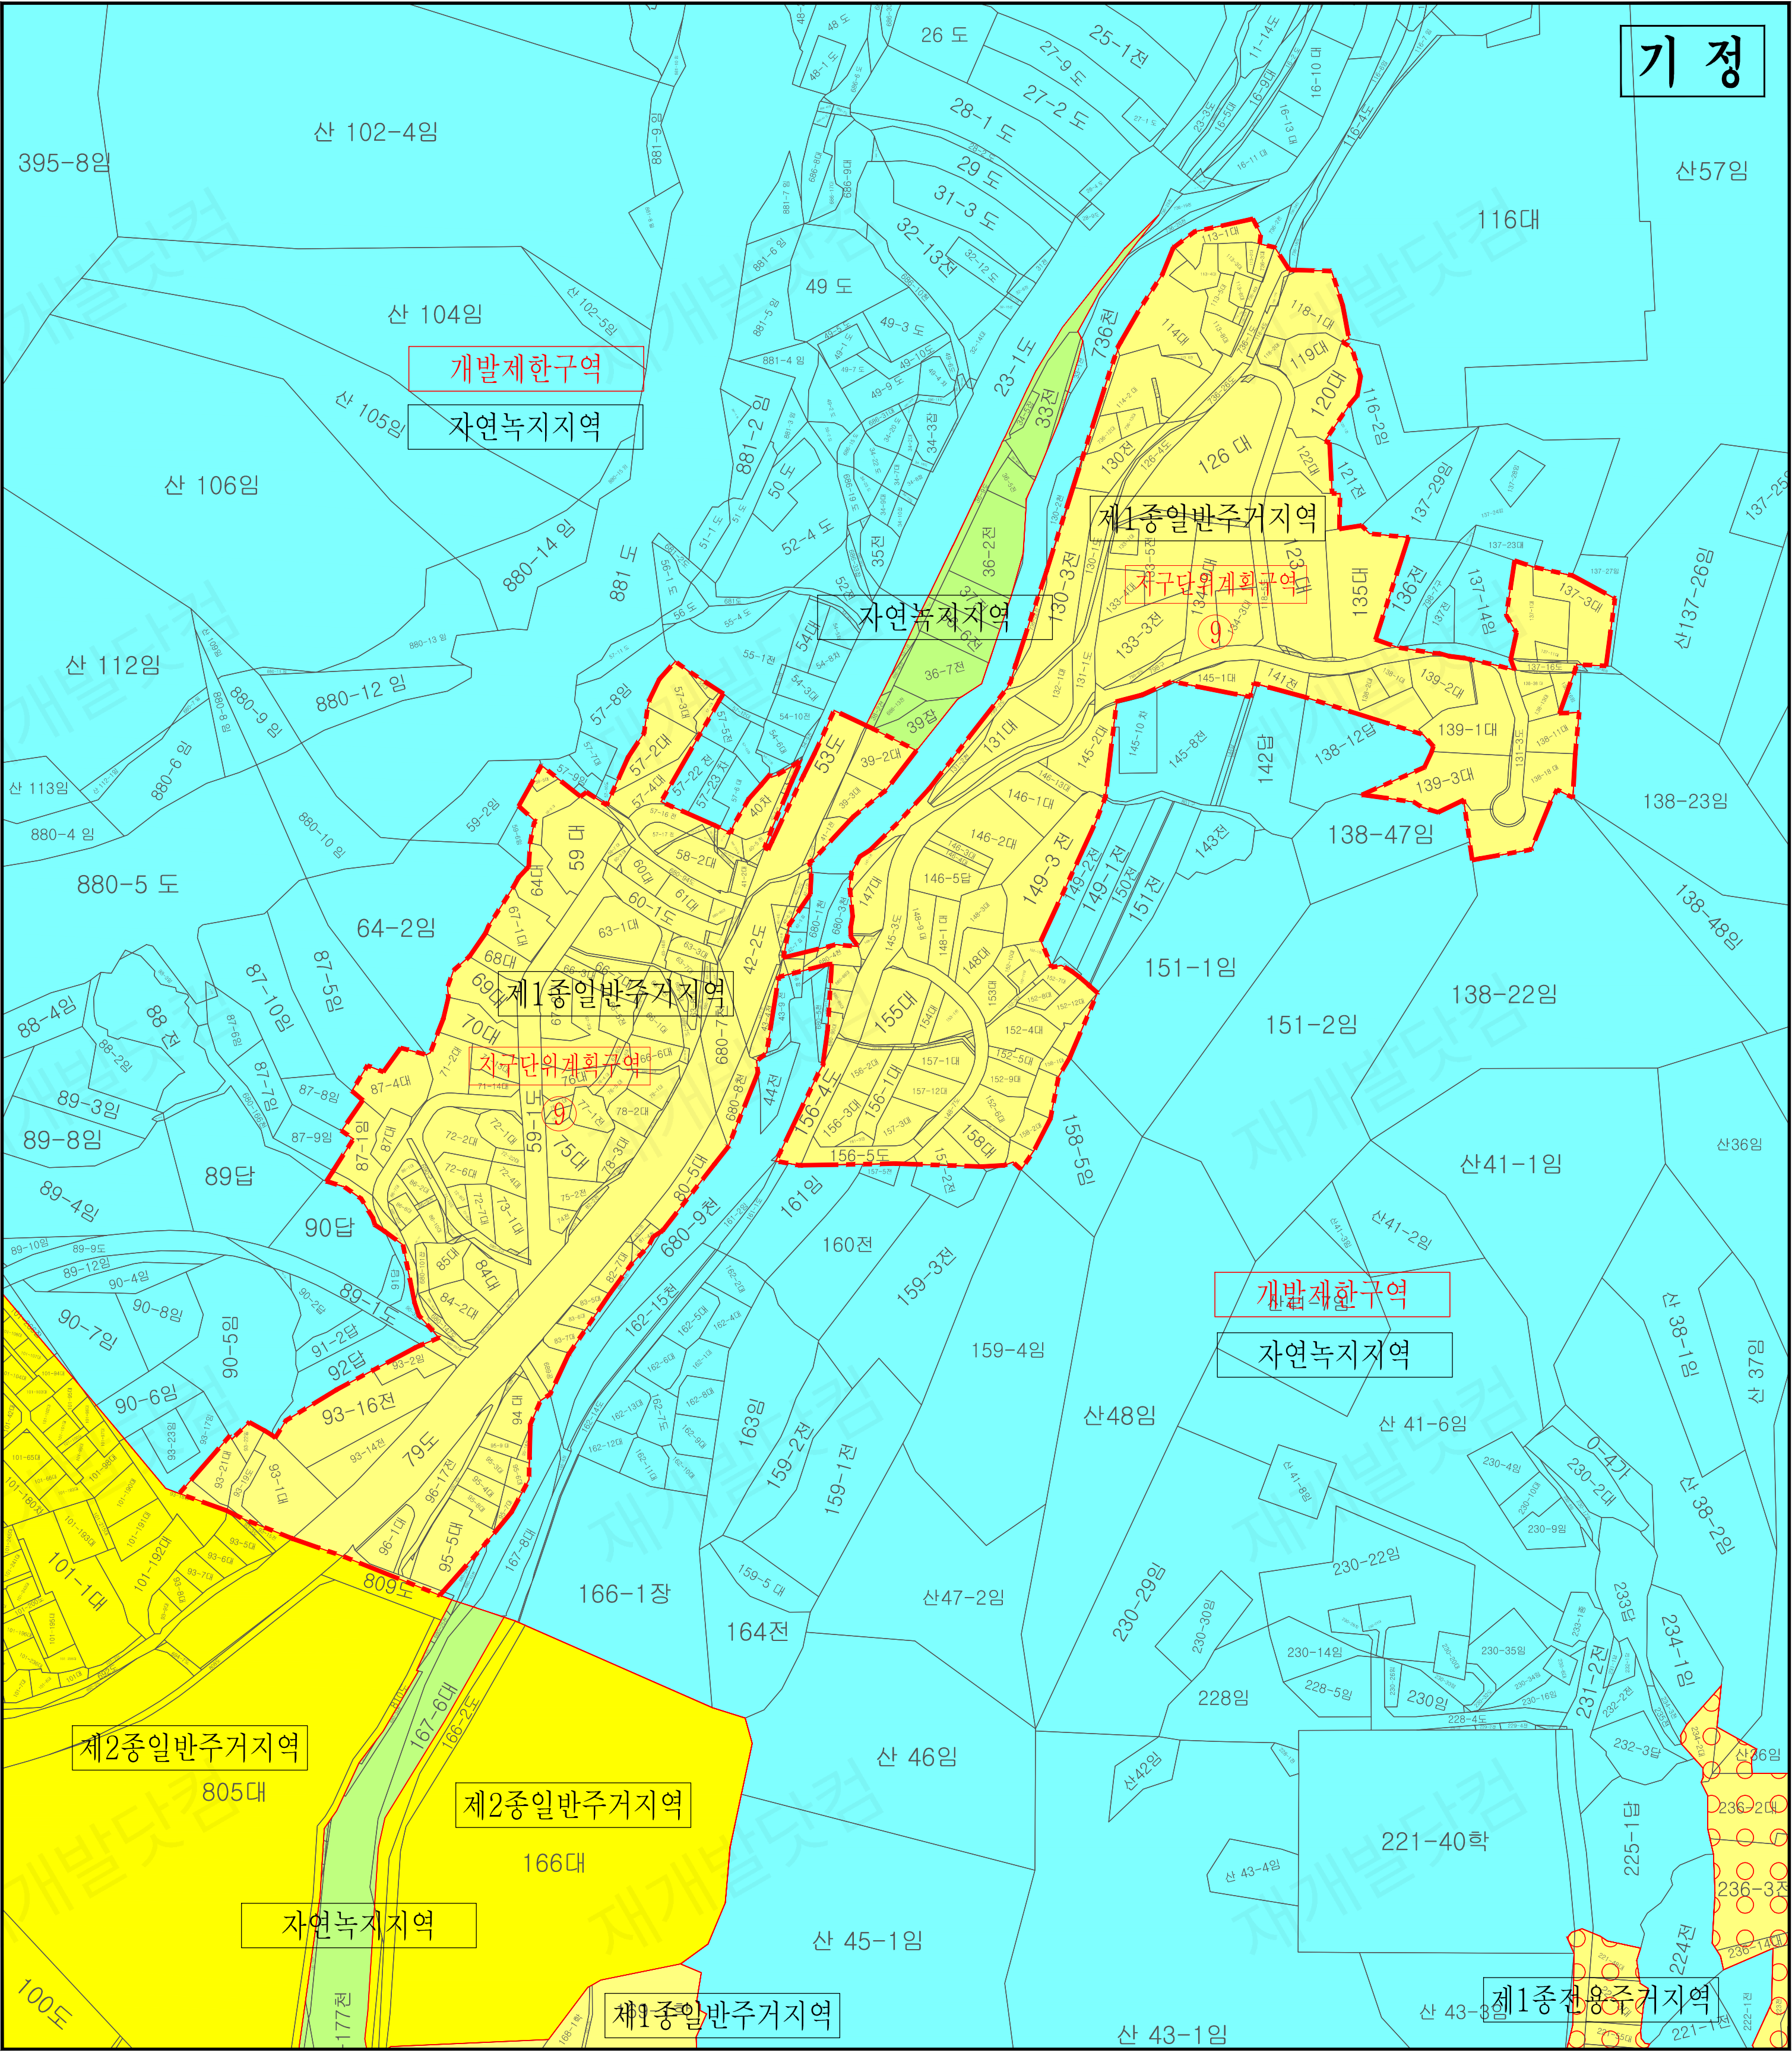



## 02. 용도지역 결정도 (변경없음)


| 범 령 |           |
|-----|-----------|
|     | 지구단위계획구역  |
|     | 제1종전용주거지역 |
|     | 제1종일반주거지역 |
|     | 제2종일반주거지역 |
|     | 자연녹지지역    |
|     | 개발제한구역    |

안양 도시관리계획(지구단위계획) 결정(변경)  
- 삼막지구 지구단위계획구역 -

N

S = 1 : 2,000

0 50 100 150 200M

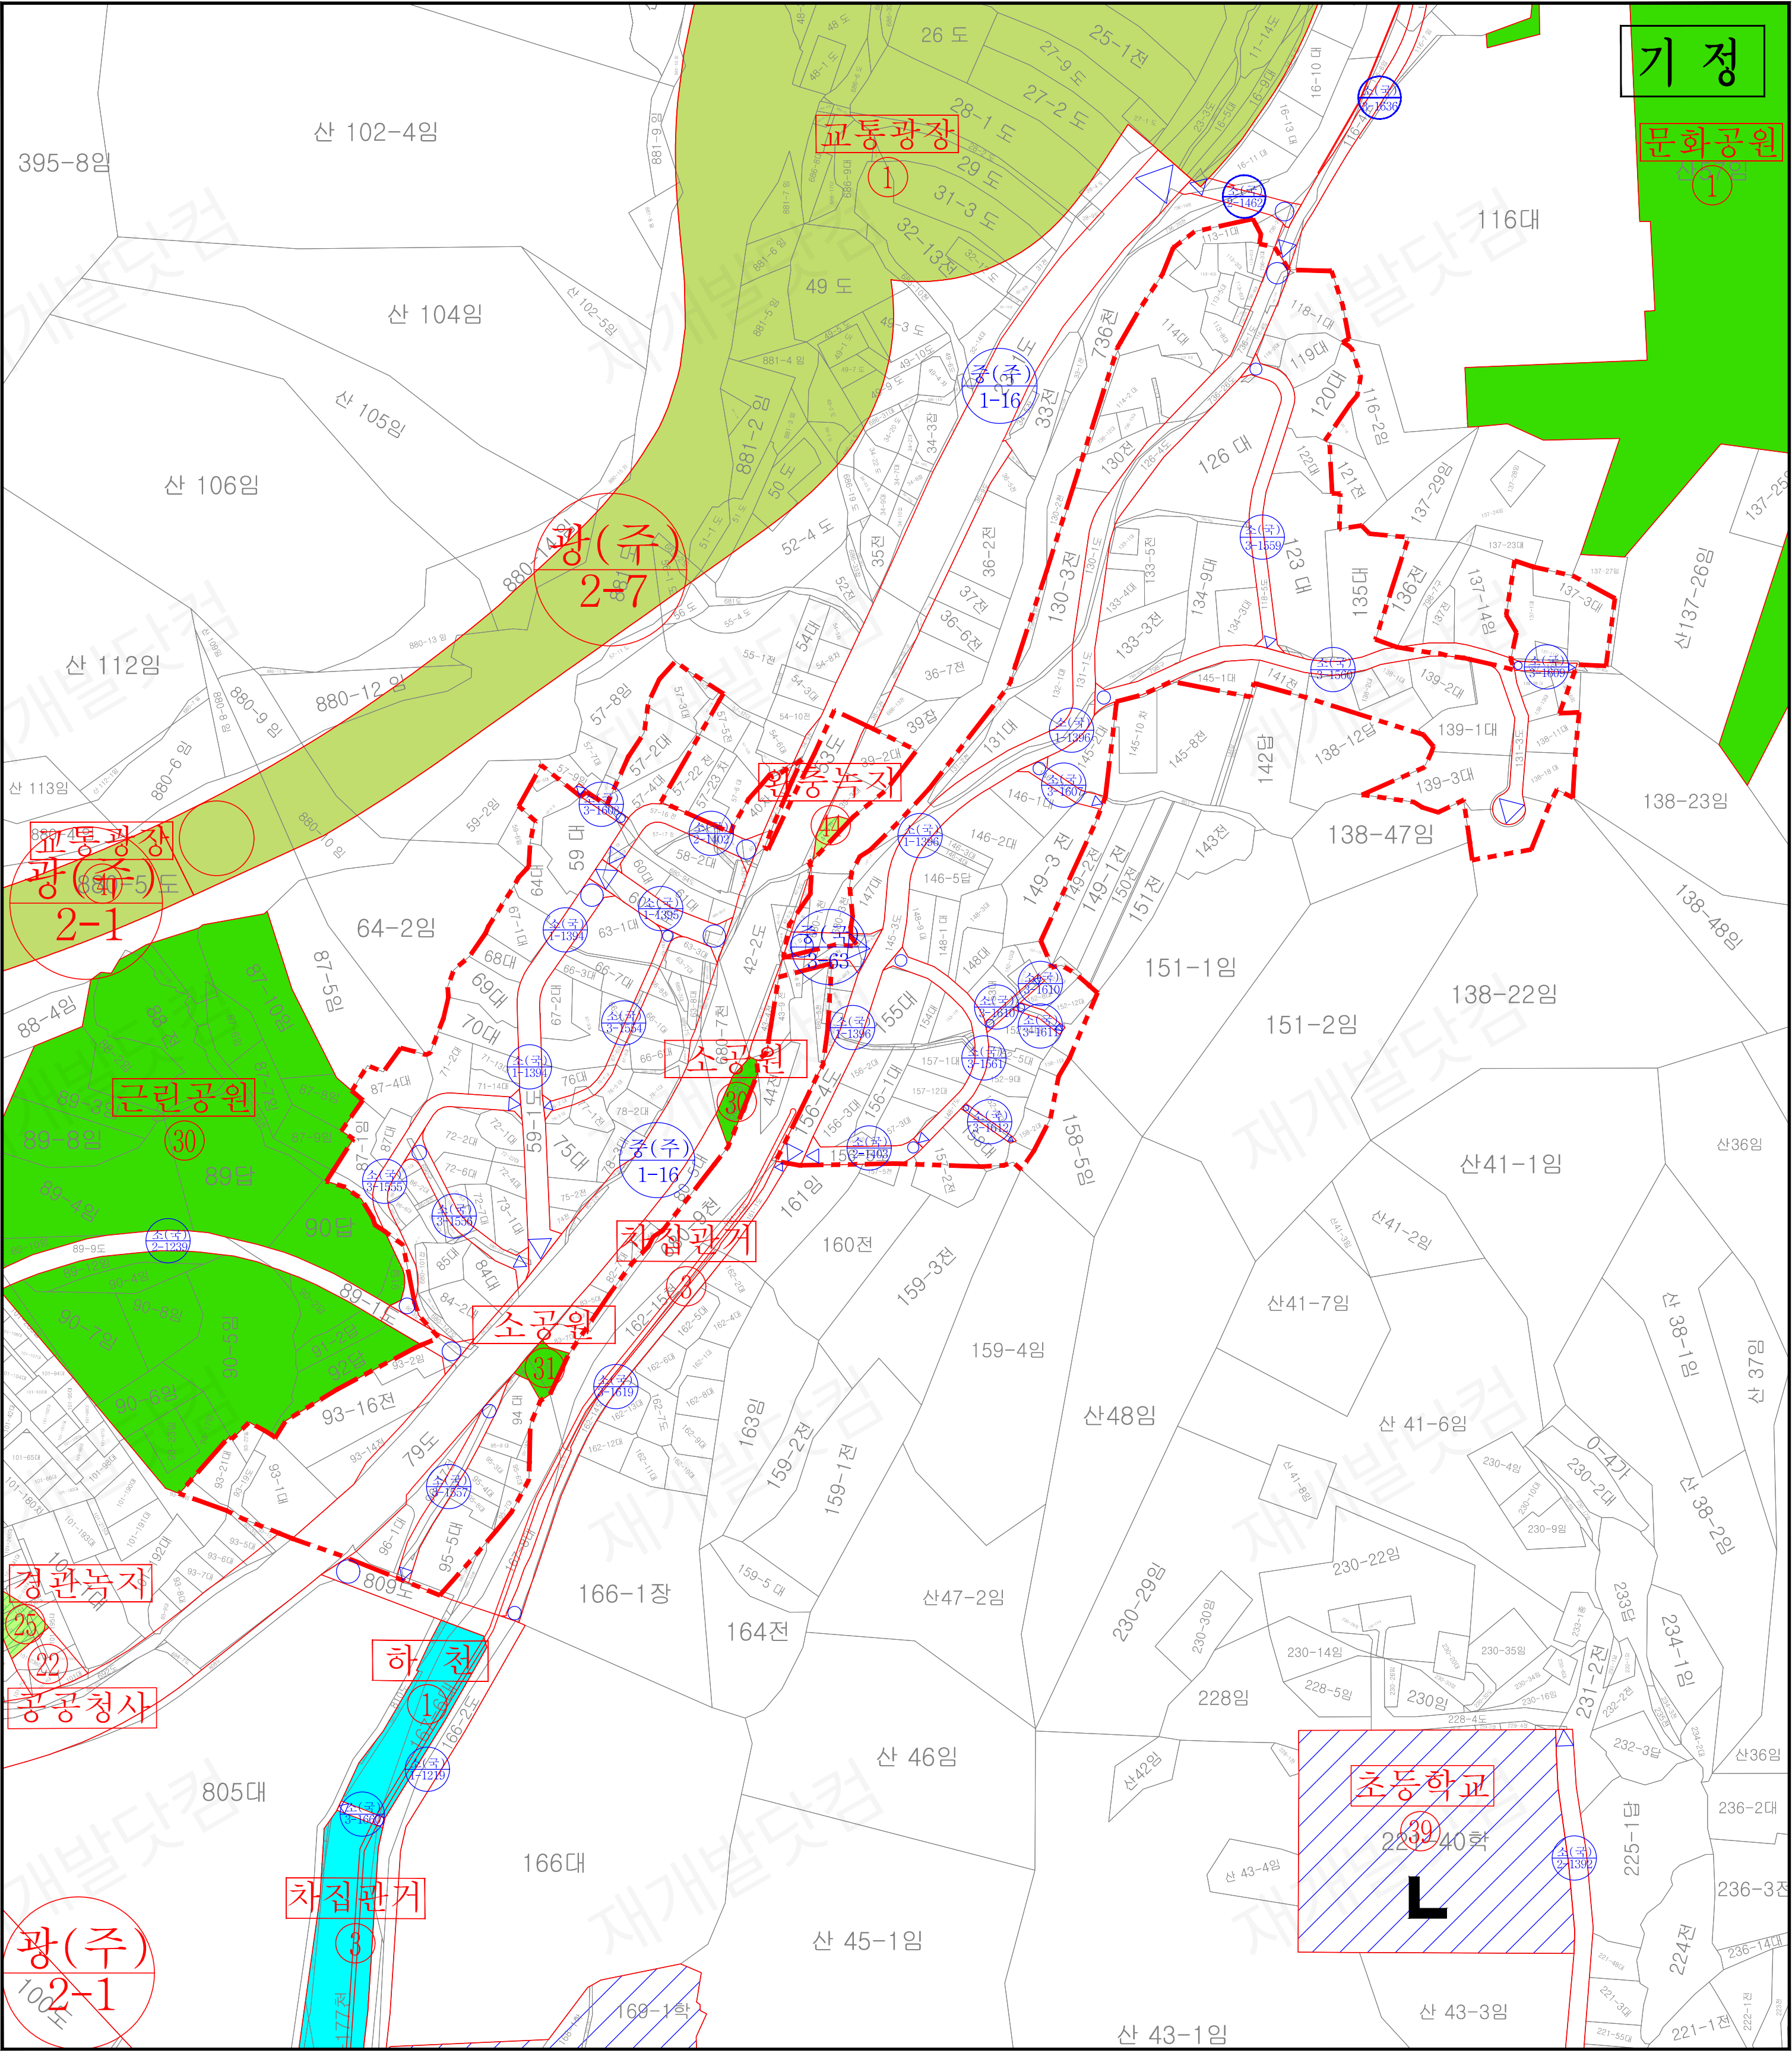

### 03. 기반시설의 배치와 규모에 관한 결정(변경)도(기정)

범


례

|  |          |
|--|----------|
|  | 지구단위계획구역 |
|  | 공 원      |
|  | 녹 지      |
|  | 하 천      |
|  | 도 로      |

안양 도시관리계획(지구단위계획) 결정(변경)

- 삼막지구 지구단위계획구역 -


S = 1 : 2,000

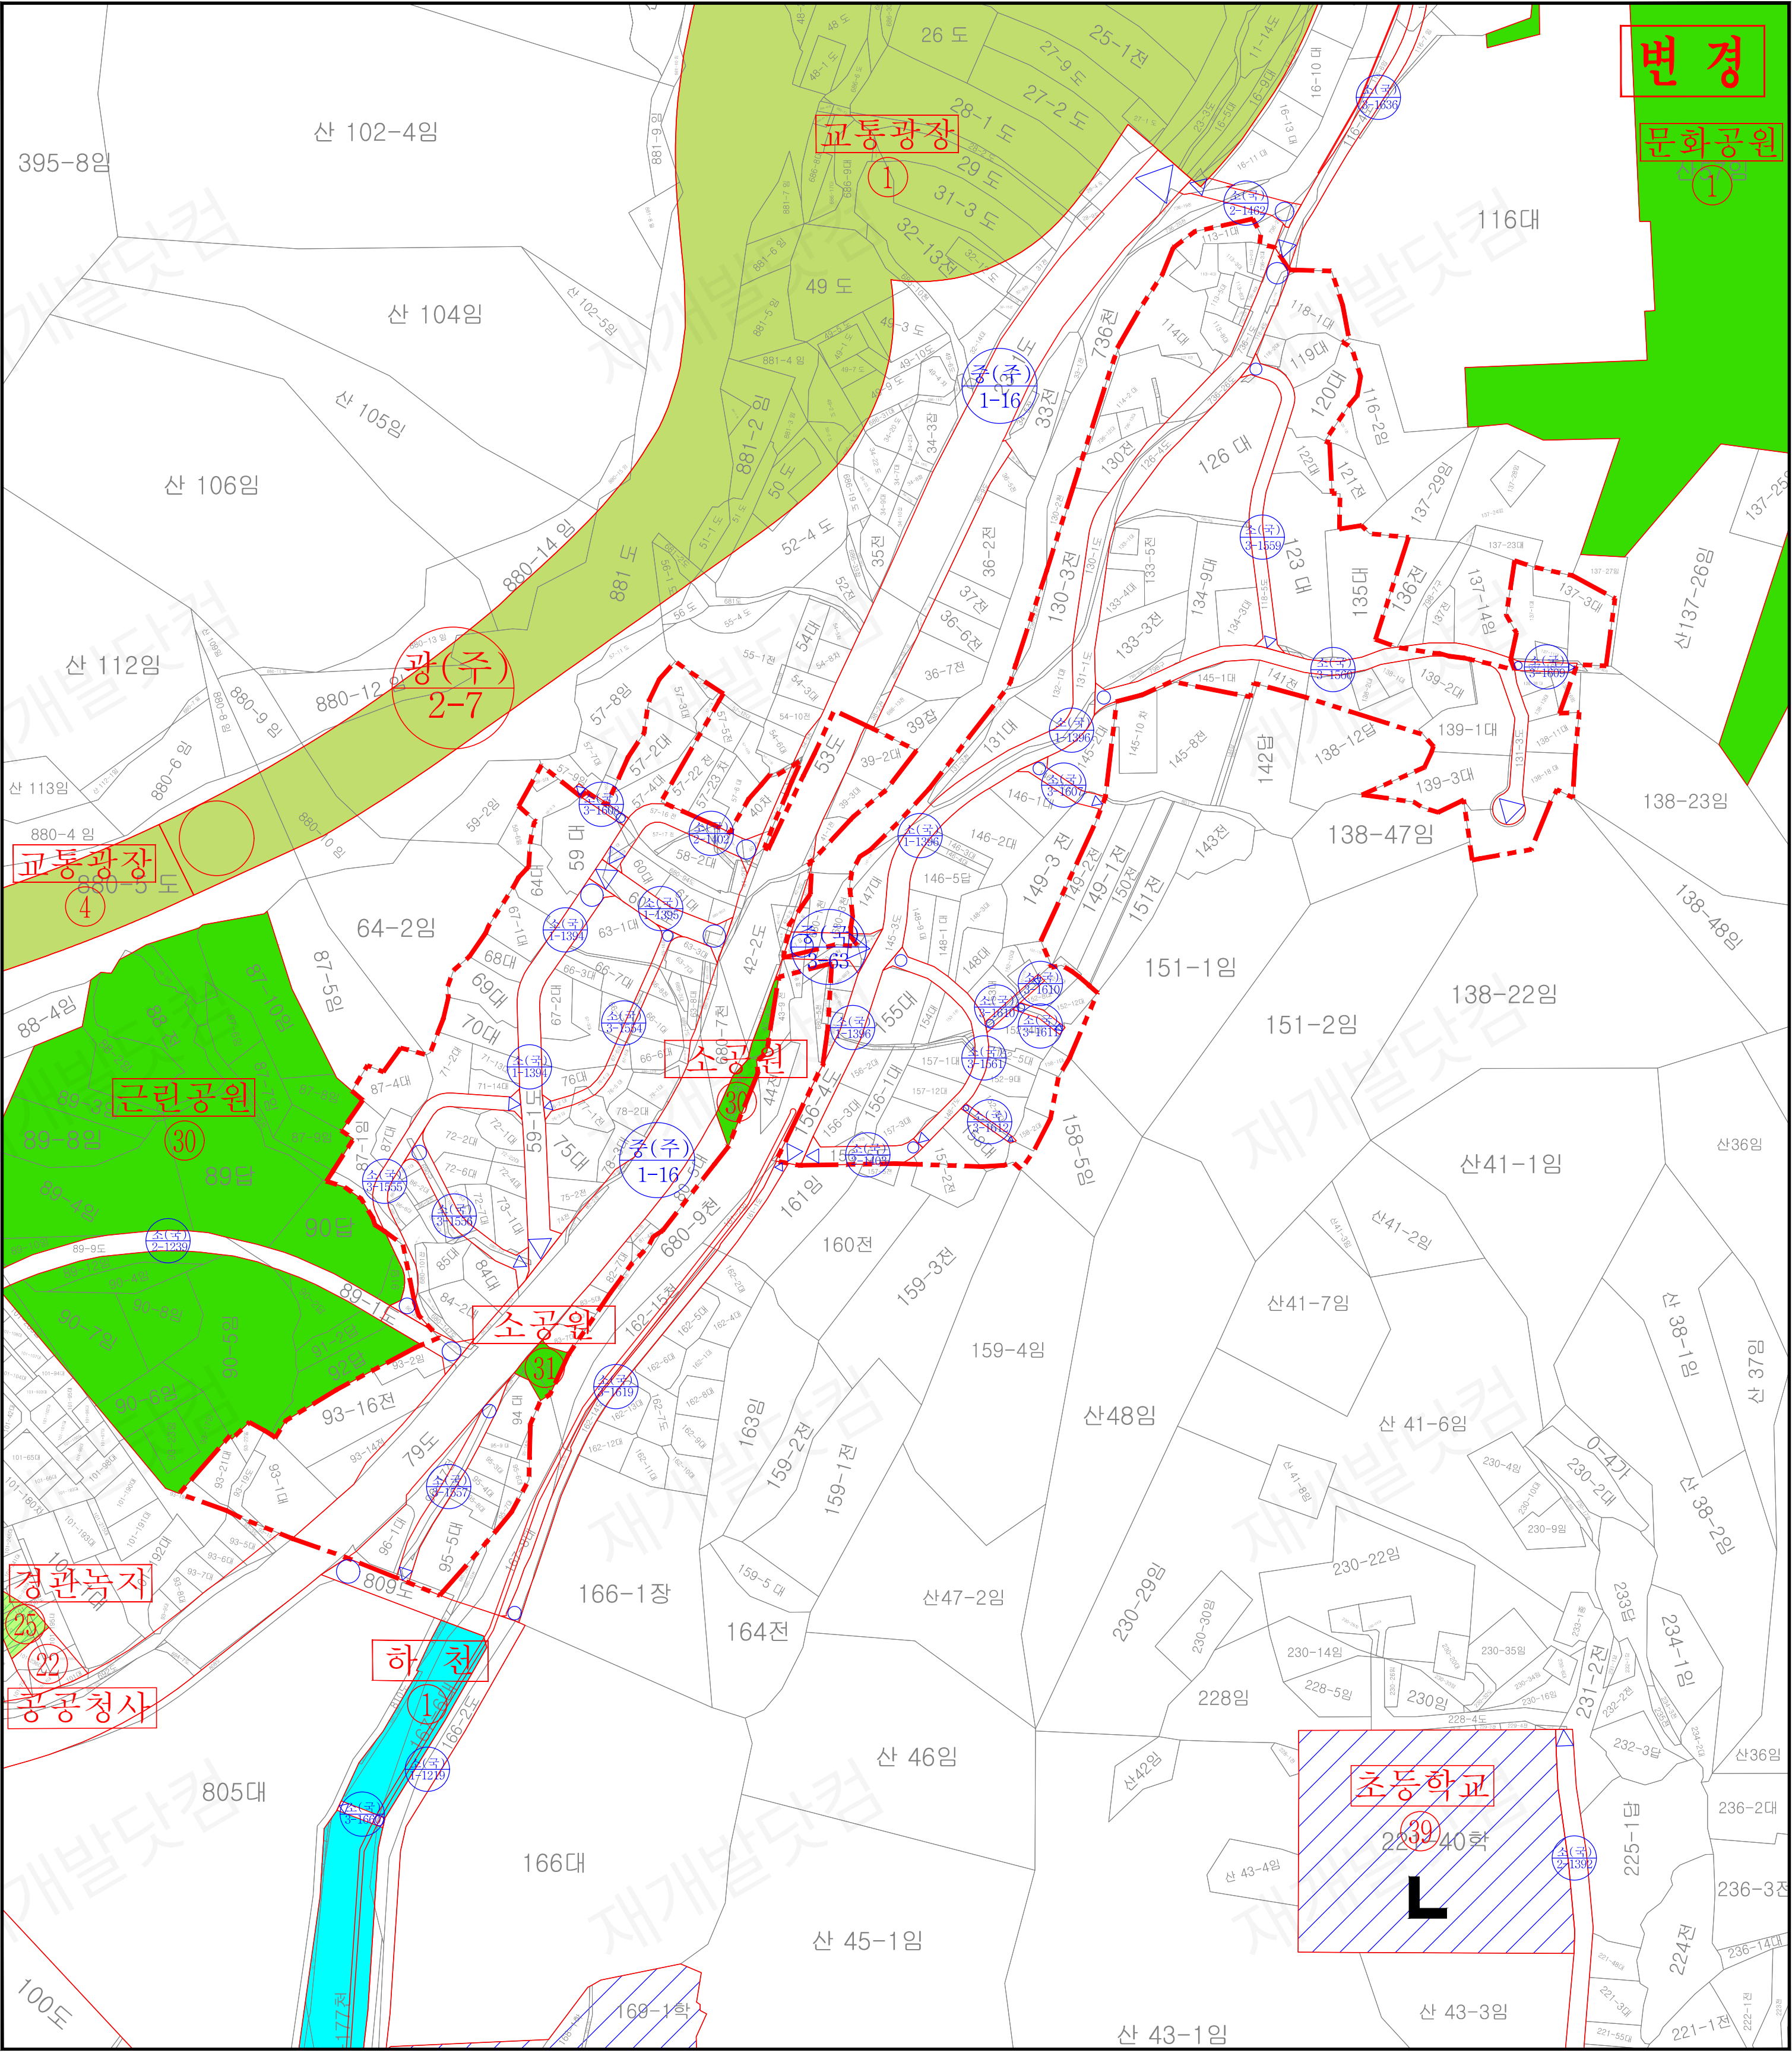


### 03. 기반시설의 배치와 규모에 관한 결정(변경)도(변경)

- | 범례 |          |
|----|----------|
|    | 지구단위계획구역 |
|    | 공원       |
|    | 녹지       |
|    | 하천       |
|    | 도로       |

안양 도시관리계획(지구단위계획) 결정(변경)  
- 삼막지구 지구단위계획구역 -

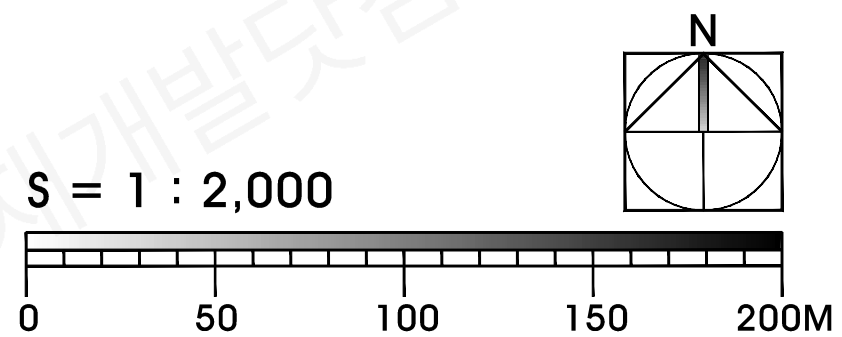


기 정

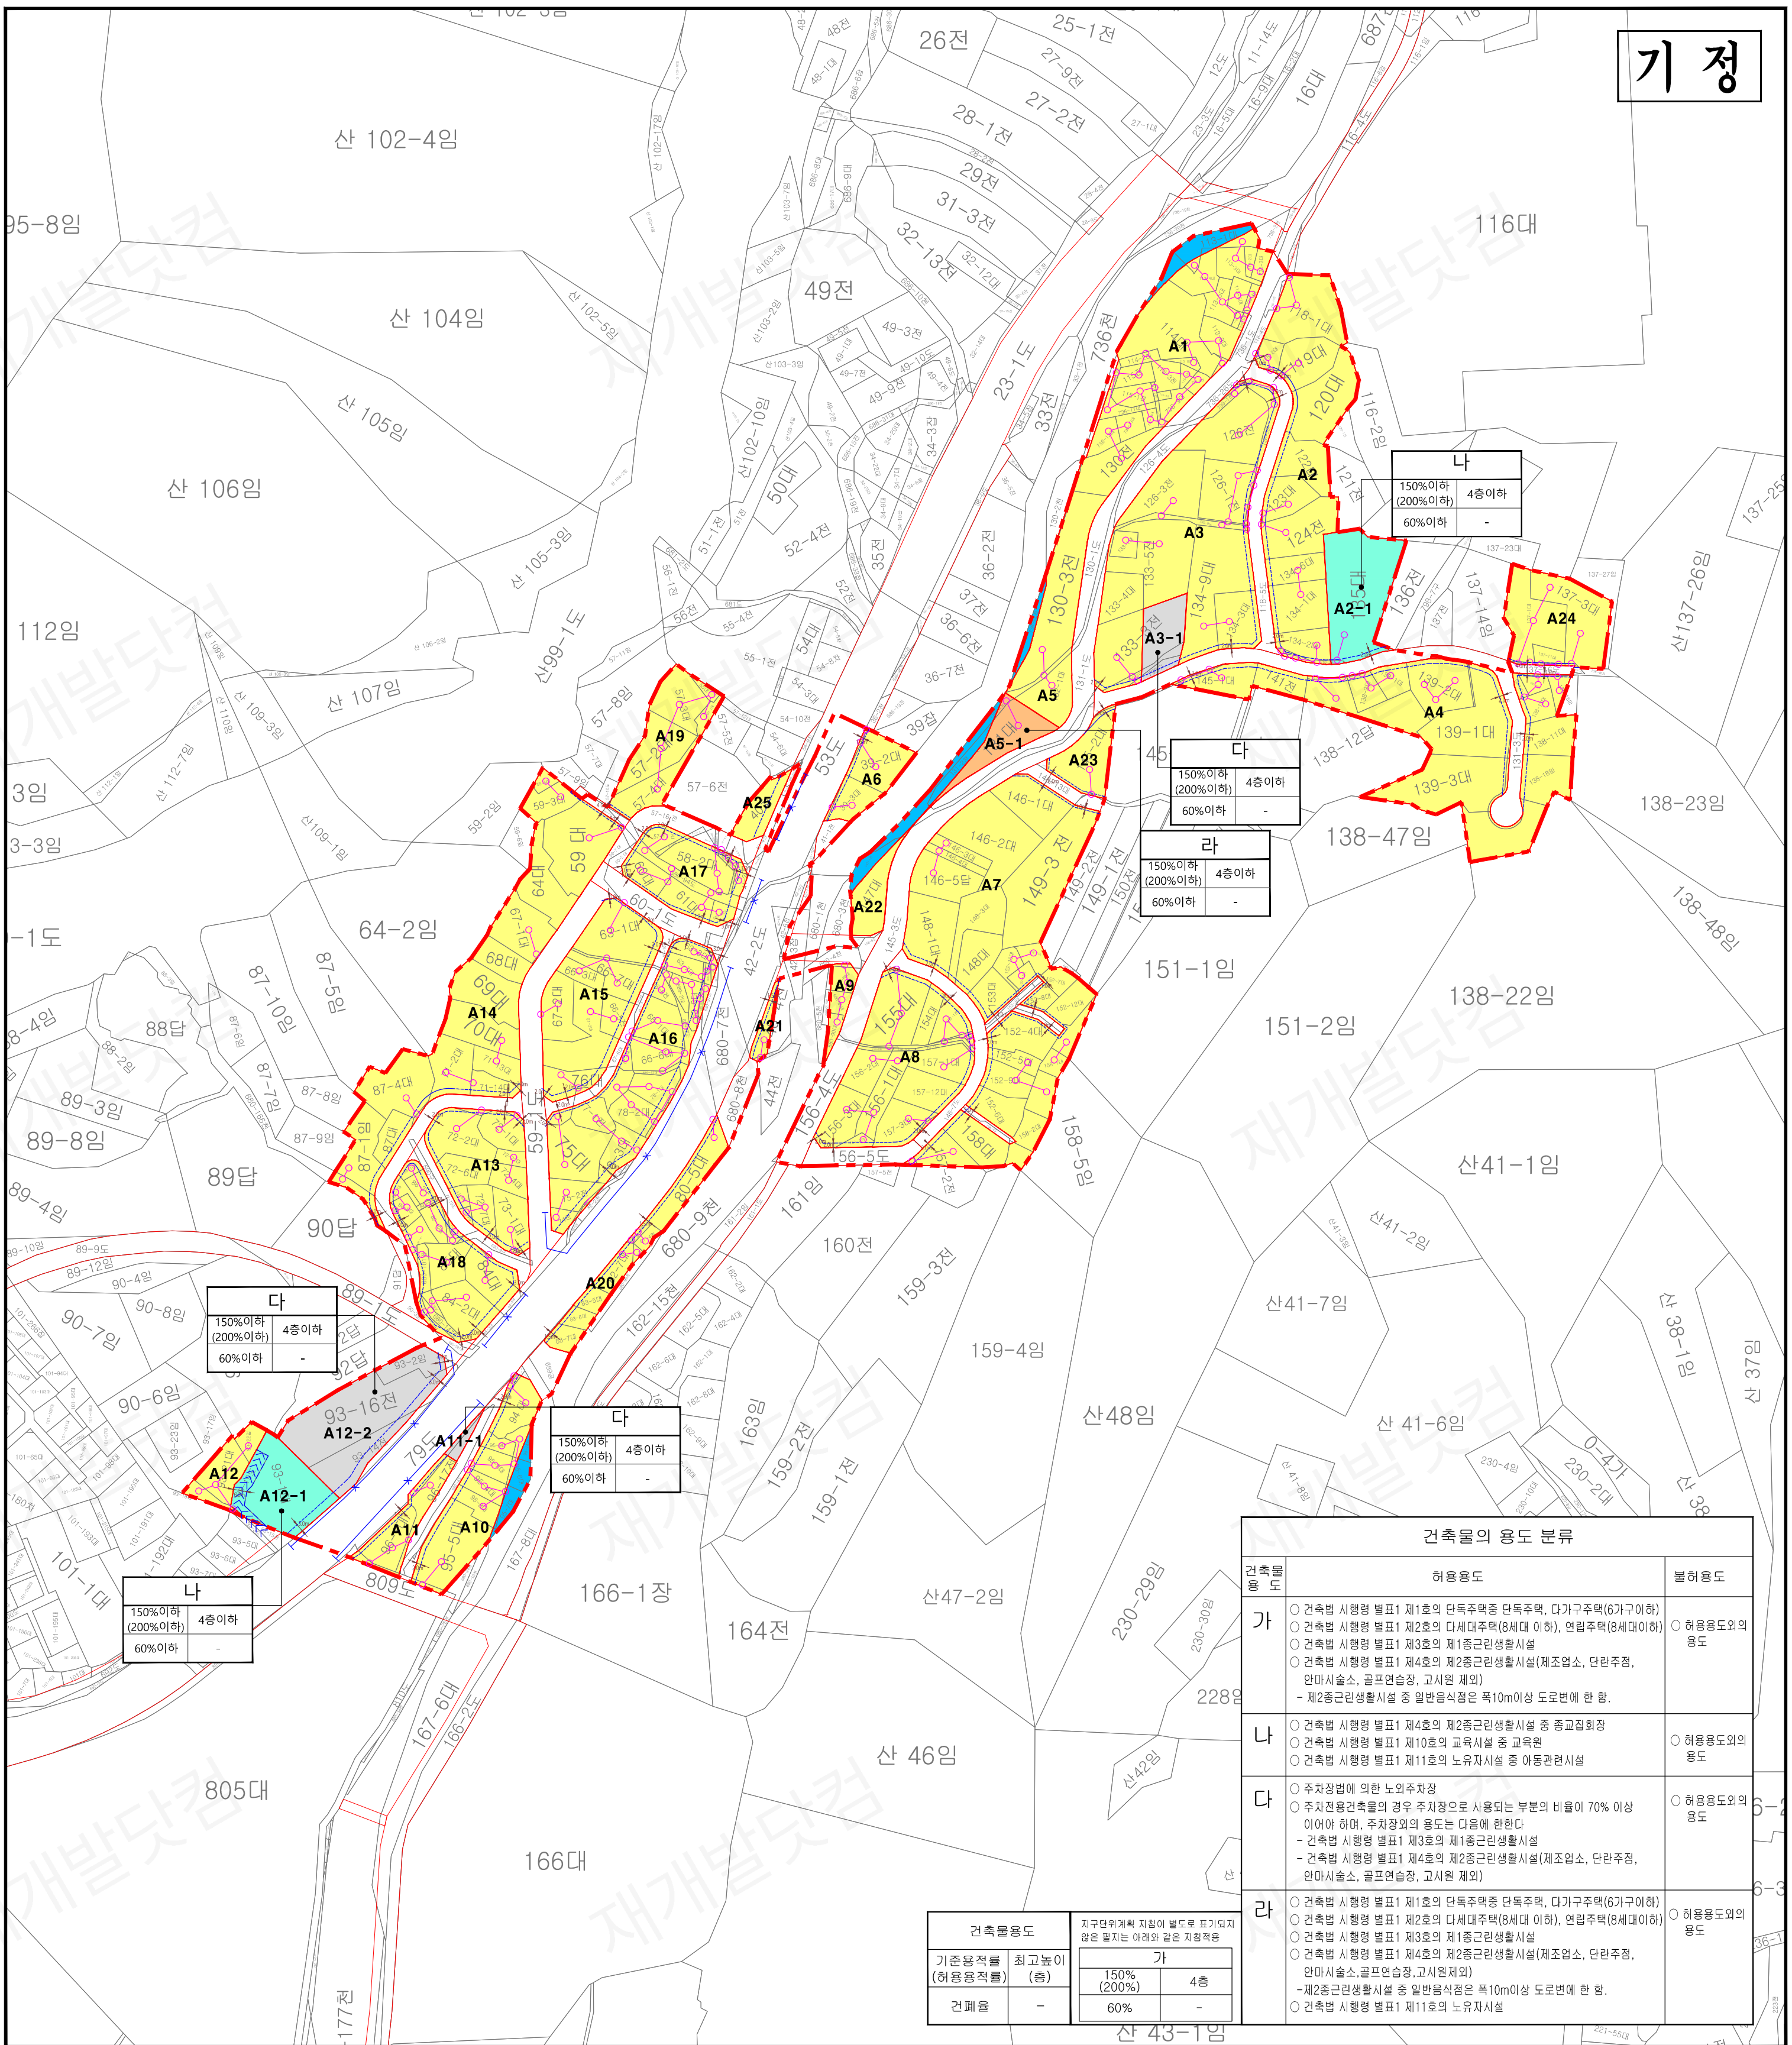


## 04. 가구 및 획지와 건축물에 관한 결정(변경)도(기정)

- | 범 례 |          |
|-----|----------|
|     | 지구단위계획구역 |
|     | 가구 및 획지  |
|     | 중교지원시설용지 |
|     | 주차장      |
|     | 노유자시설    |
|     | 공동개발     |
|     | 건축한계선    |
|     | 보차혼용통로   |
|     | 차량진입불허구간 |
|     | 하천구역     |

## 안양 도시관리계획(지구단위계획) 결정(변경) - 삼막지구 지구단위계획구역 -

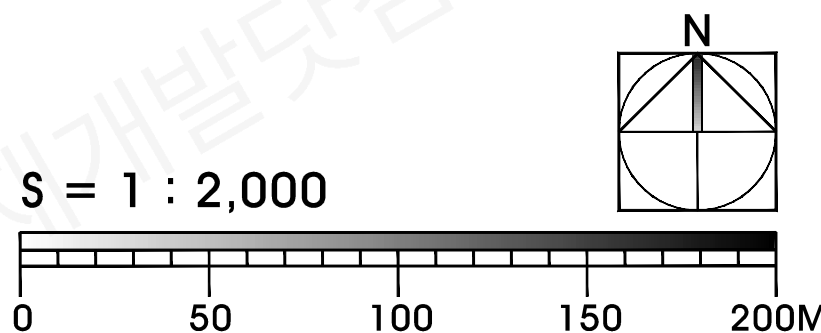

변경

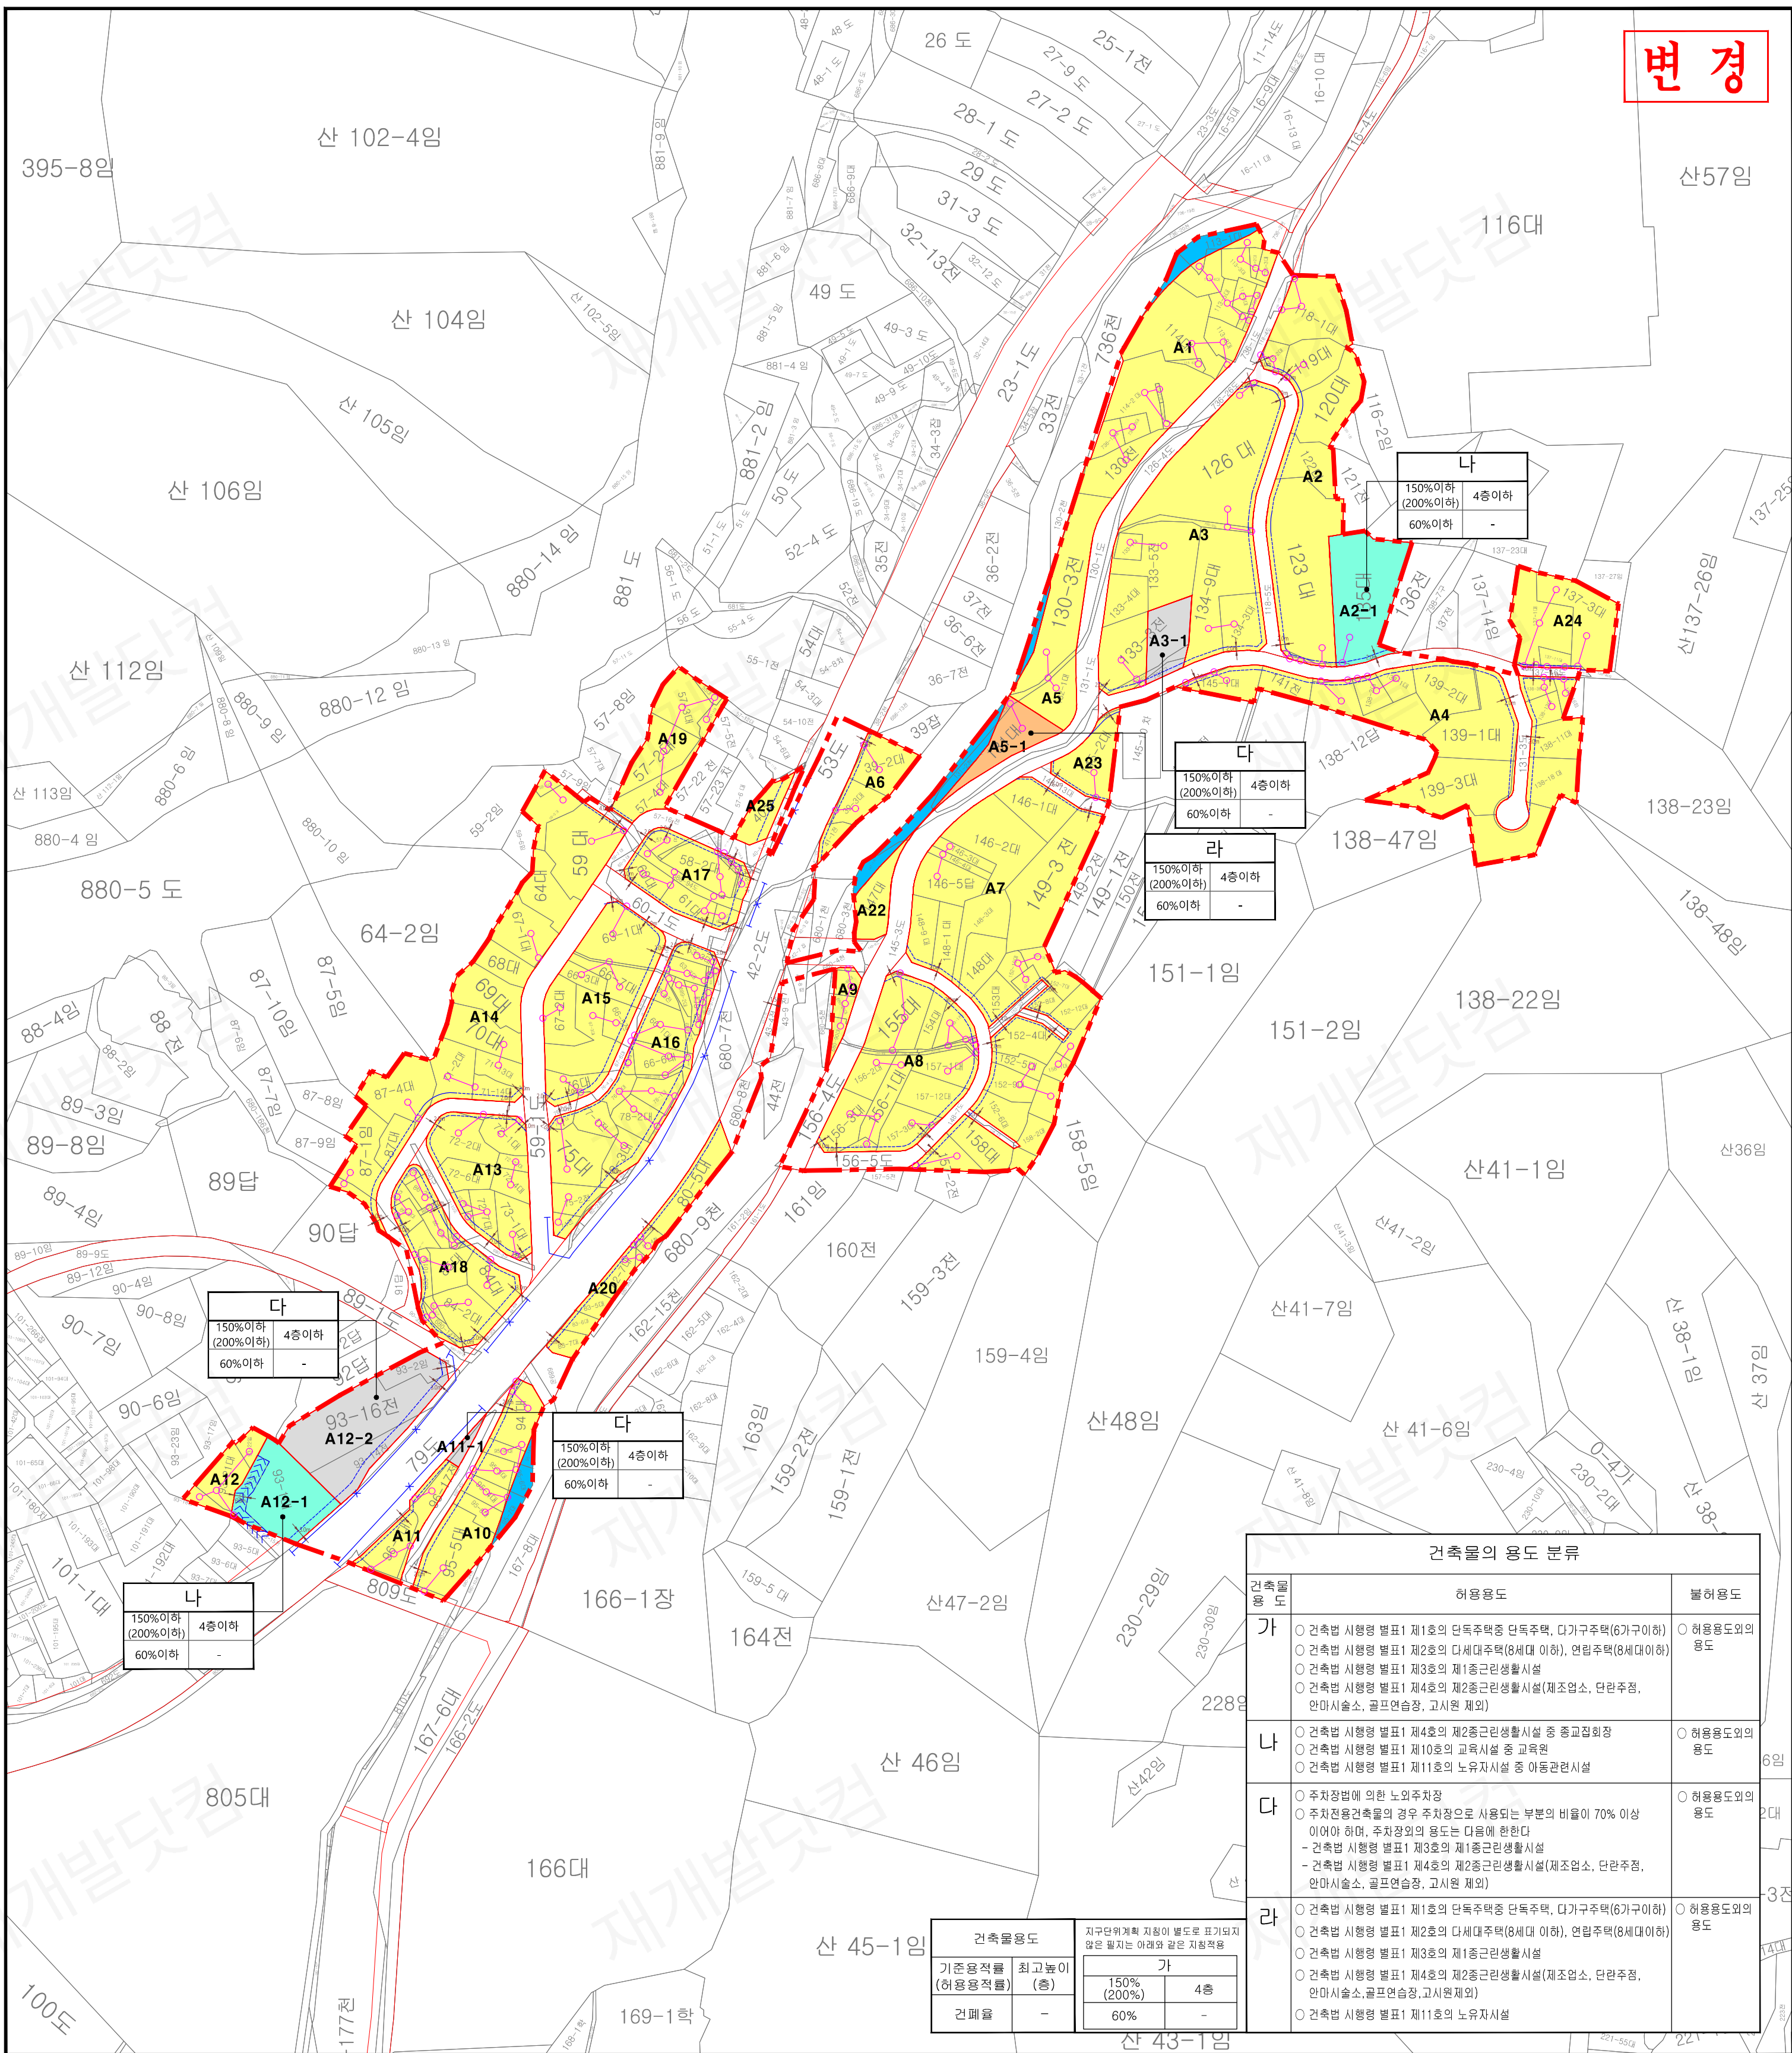

## 04. 가구 및 획지와 건축물에 관한 결정(변경)도(변경)

### 범례

- |          |          |
|----------|----------|
| 지구단위계획구역 | 공동개발     |
| 가구 및 획지  | 건축한계선    |
| 종교지원시설용지 | 보차혼용통로   |
| 주차장      | 차량진입불허구간 |
| 노유자시설    | 하천구역     |

### 안양 도시관리계획(지구단위계획) 결정(변경) - 삼막지구 지구단위계획구역 -

