

군포 도시관리계획[정비구역] 결정 지형도면고시도


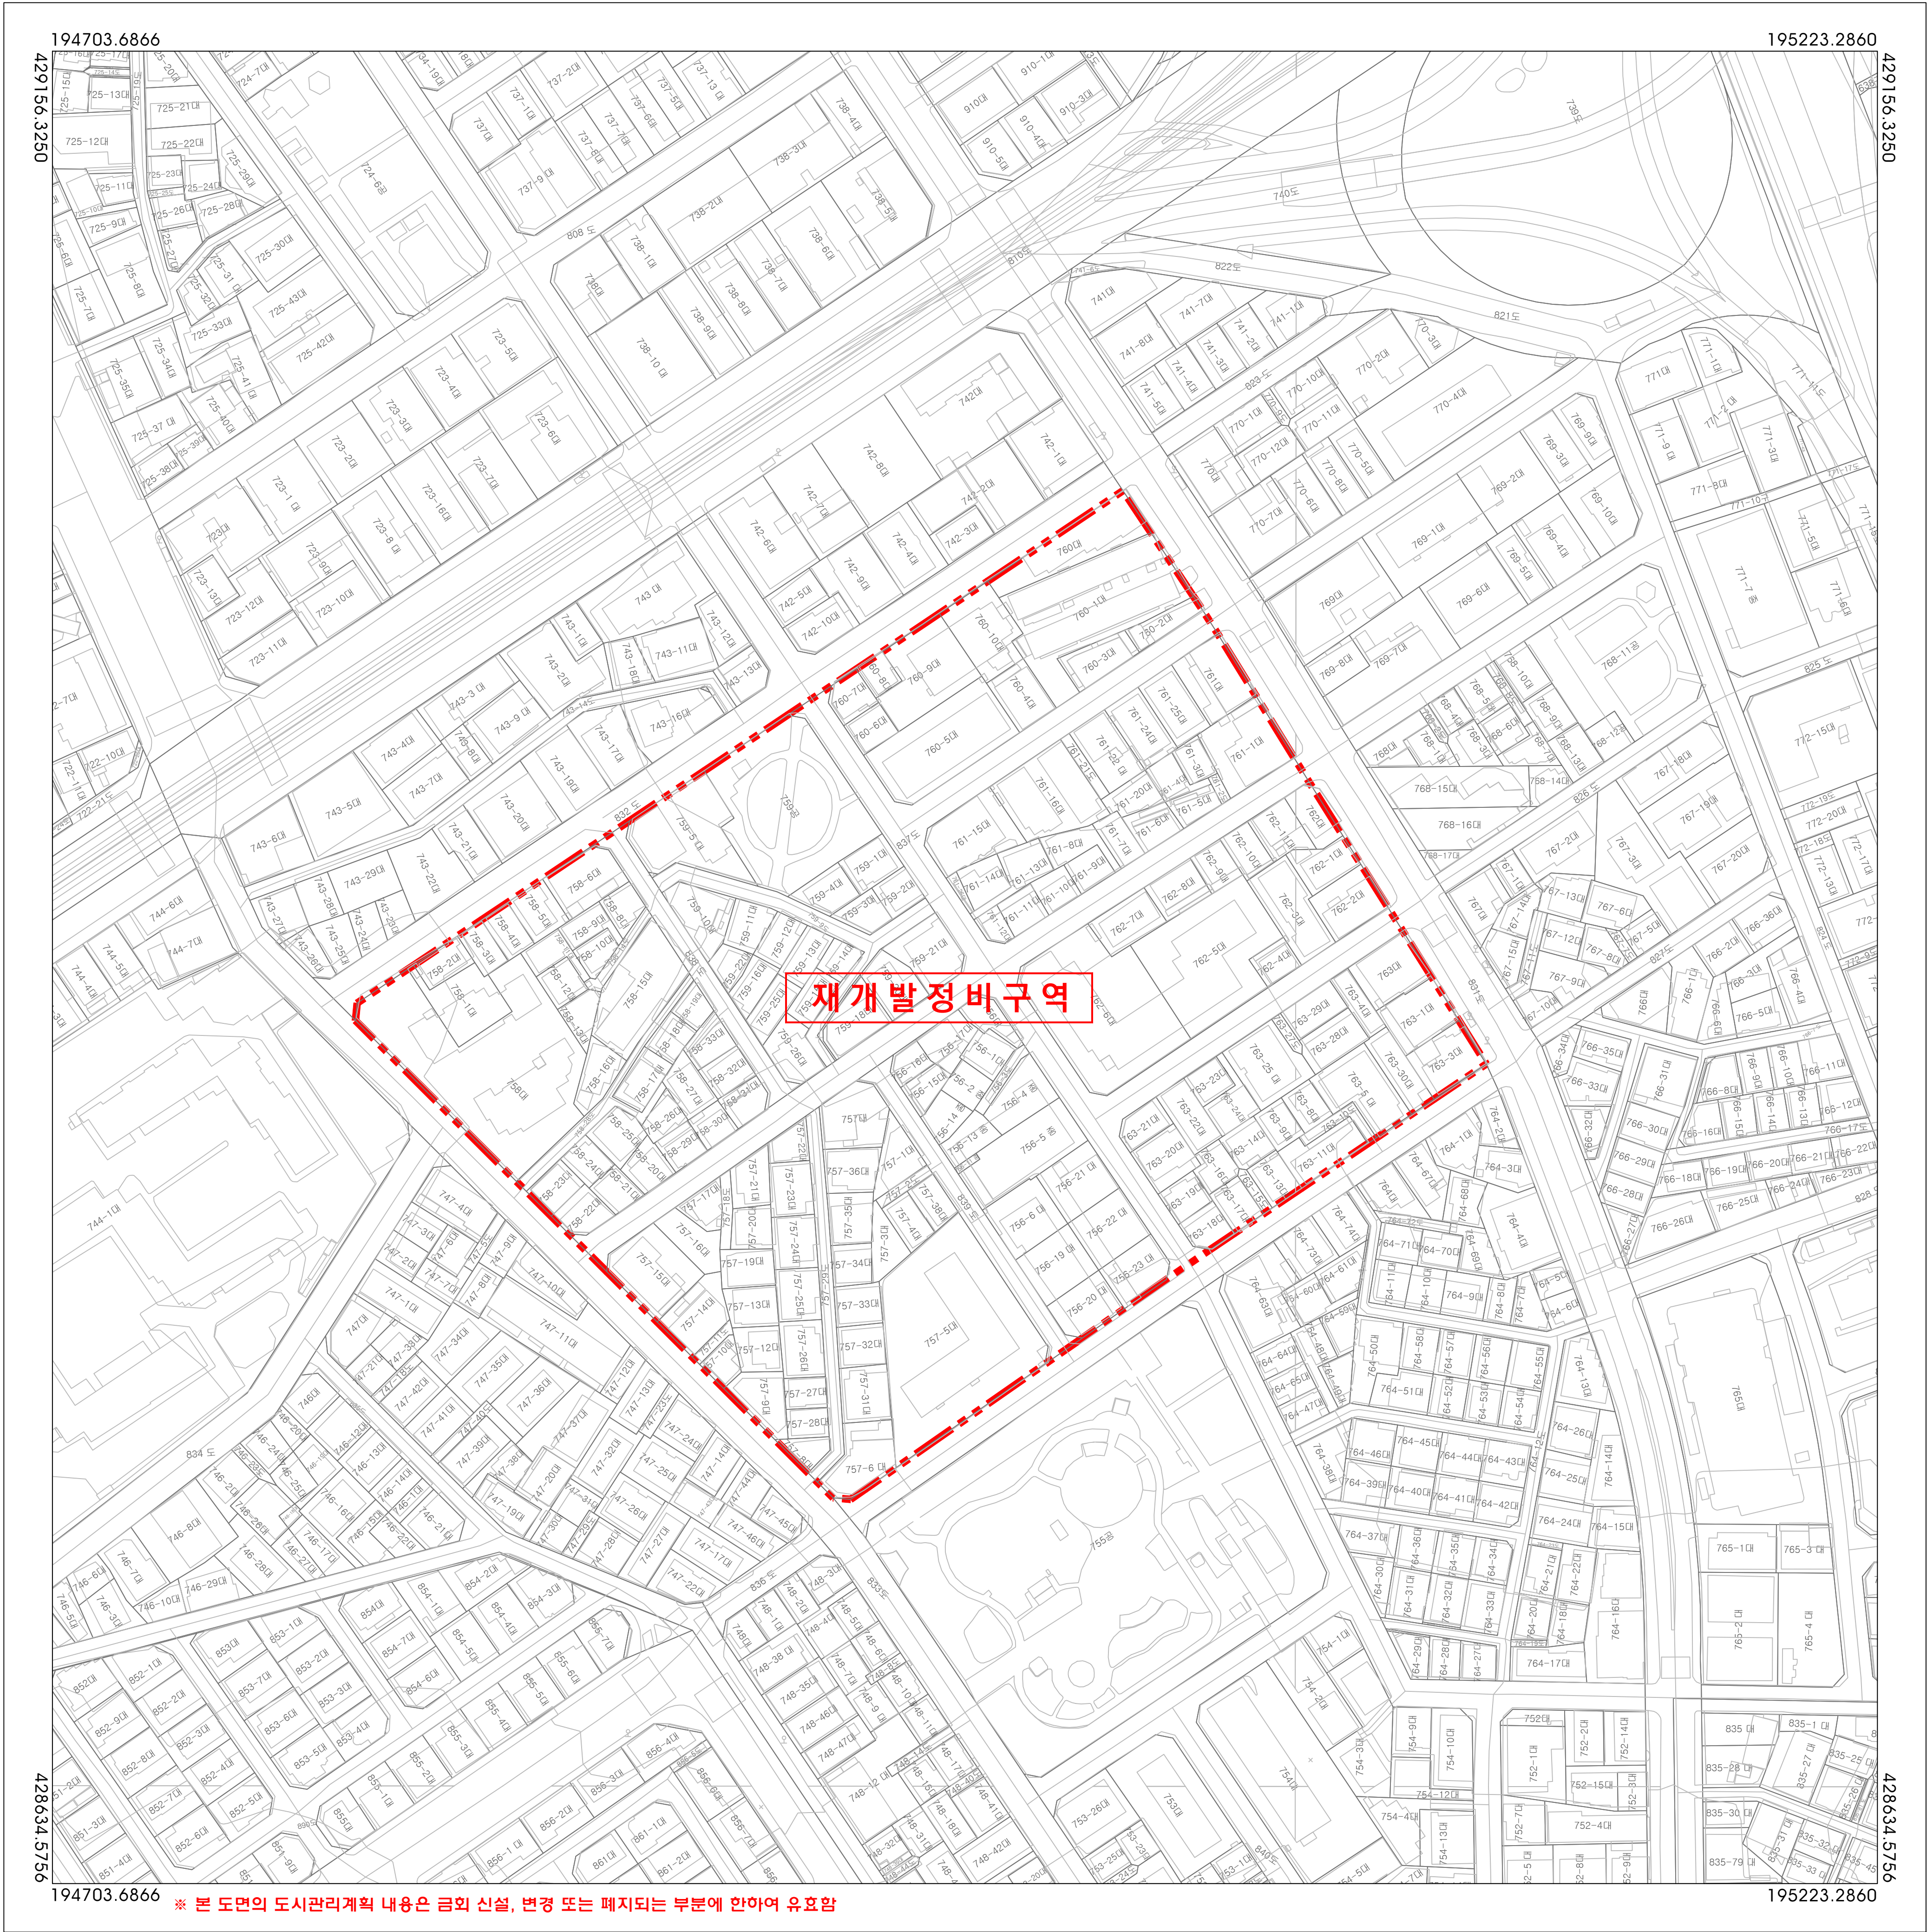



표	정비구역
례	

구 분	입 안 권 자 및 결 정 권 자		
	작 성 자	1차 확인자	2차 확인자
소 속	(주)건영씨앤피		
직 위	이 사		
직 명	책임기술자		
성 명	이 필 용		
확인인			

지정권자	군 포 시 장
지정일자	2024년 09월
고시년도	2024년
고시번호	군포시 고시 제 2024-000호
작 성 자	이 필 용
작성년월일	2024년 09월
저작권소유	군 포 시 장
발 행 자	군 포 시 장

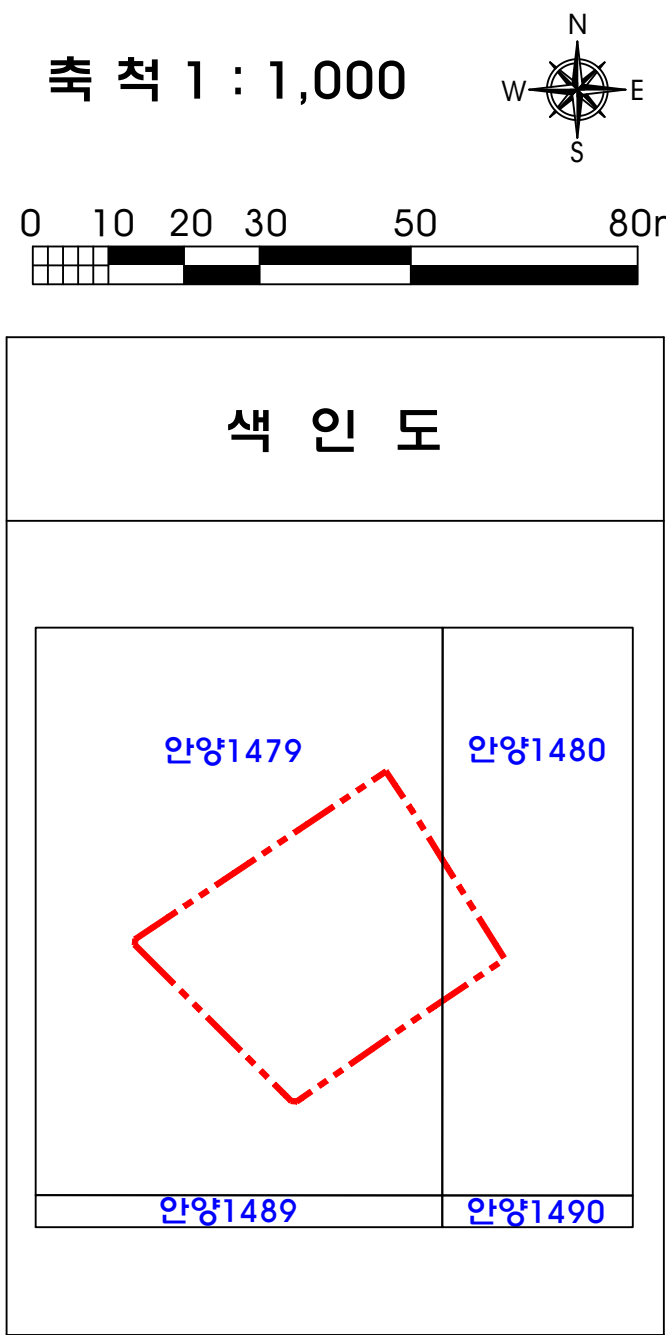


군포 도시관리계획[용도지역 · 지구] 결정(기정)
지형도면고시도

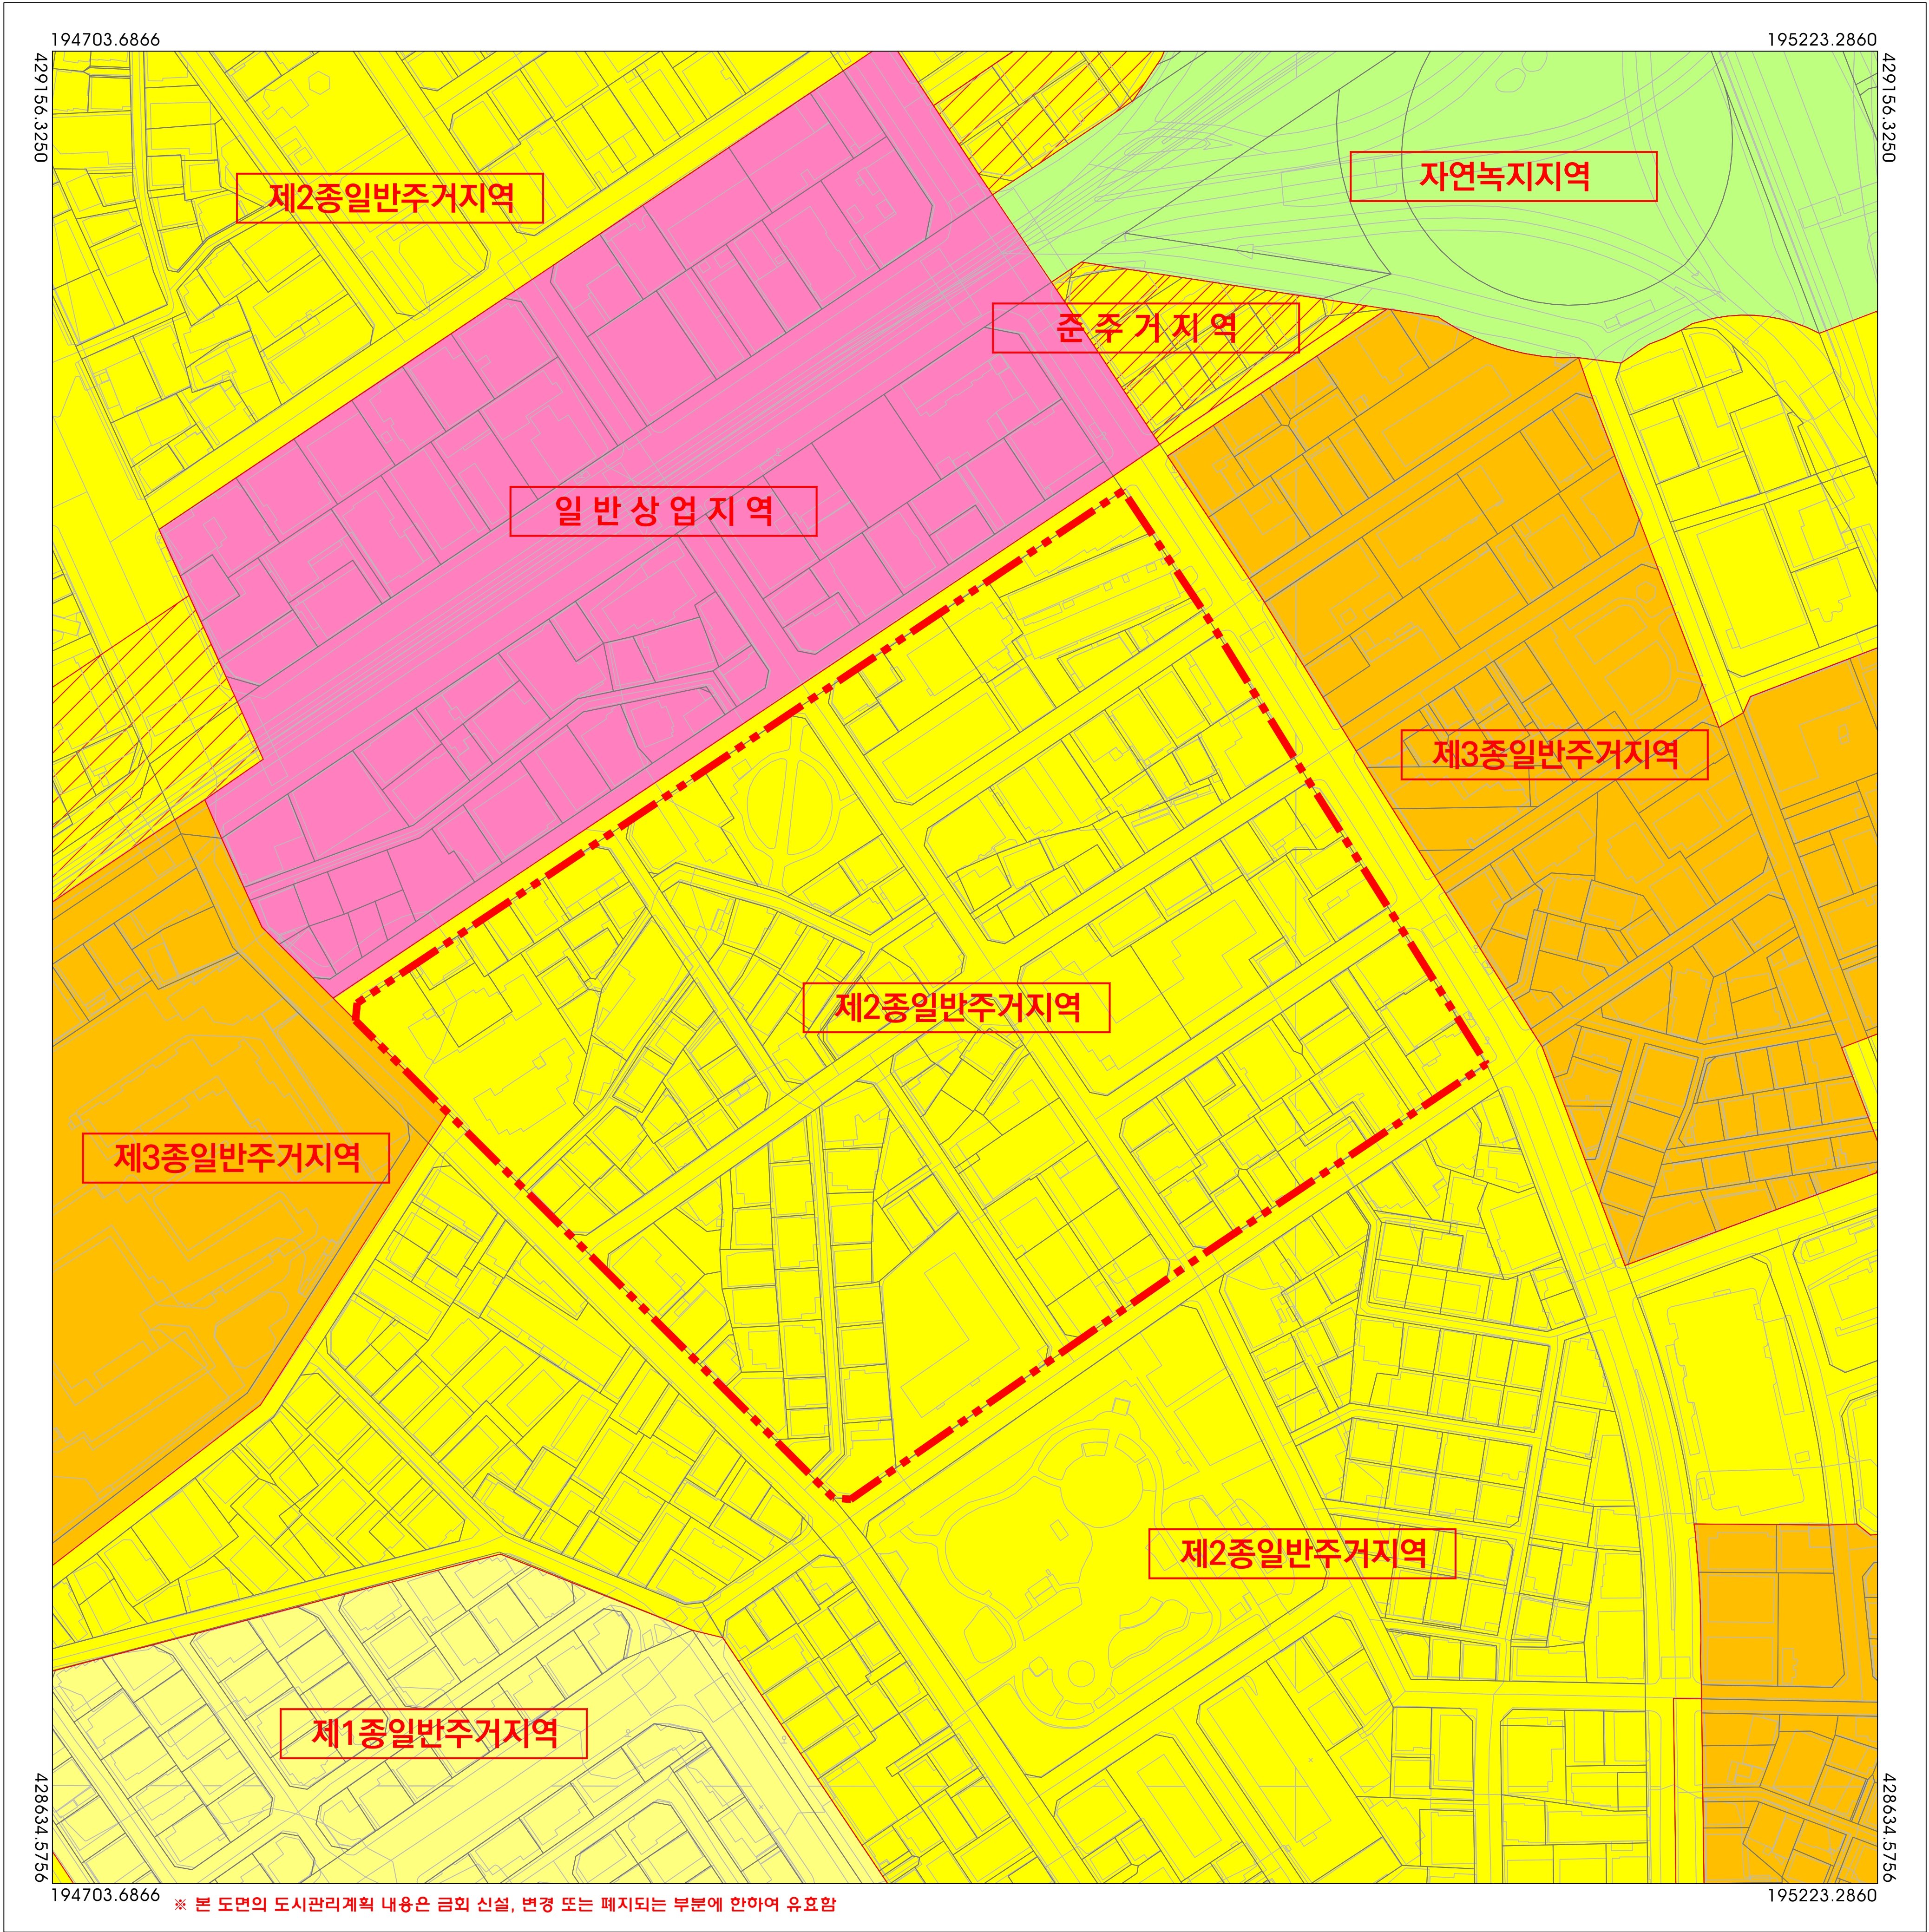


지 리 적 사 실	정비구역
	제1종일반주거지역
	제2종일반주거지역
	제3종일반주거지역
	준주거지역
	일반상업지역
	자연녹지지역

구 분	입 안 권 자 및 결 정 권 자		
	작 성 자	1차 확인자	2차 확인자
소 속	(주)건영씨앤피		
직 위	이 사		
직 명	책임기술자		
성 명	이 필 용		
확인인			

지정권자	군 포 시 장
지정일자	2024년 09월
고시년도	2024년
고시번호	군포시 고시 제 2024-000호
작 성 자	이 필 용
작성년월일	2024년 09월
저작권소유	군 포 시 장
발 행 자	군 포 시 장

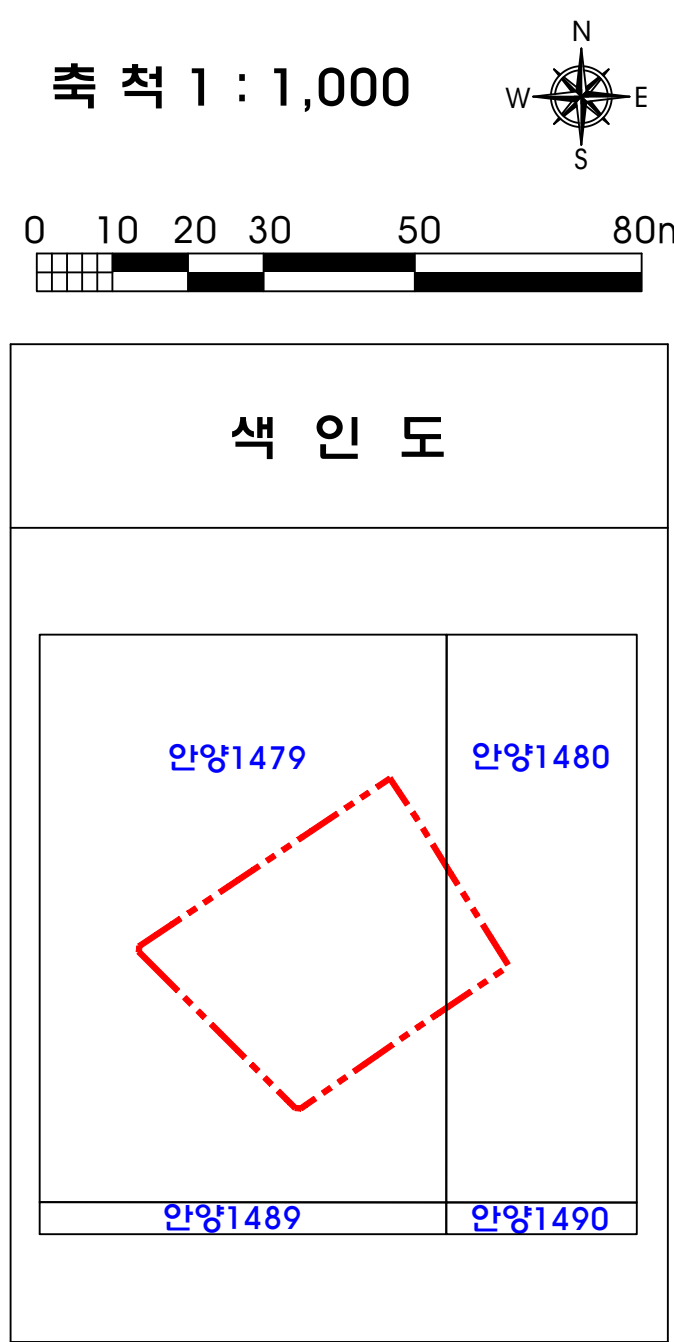

군포 도시관리계획[용도지역 · 지구] 결정(변경)
지형도면고시도

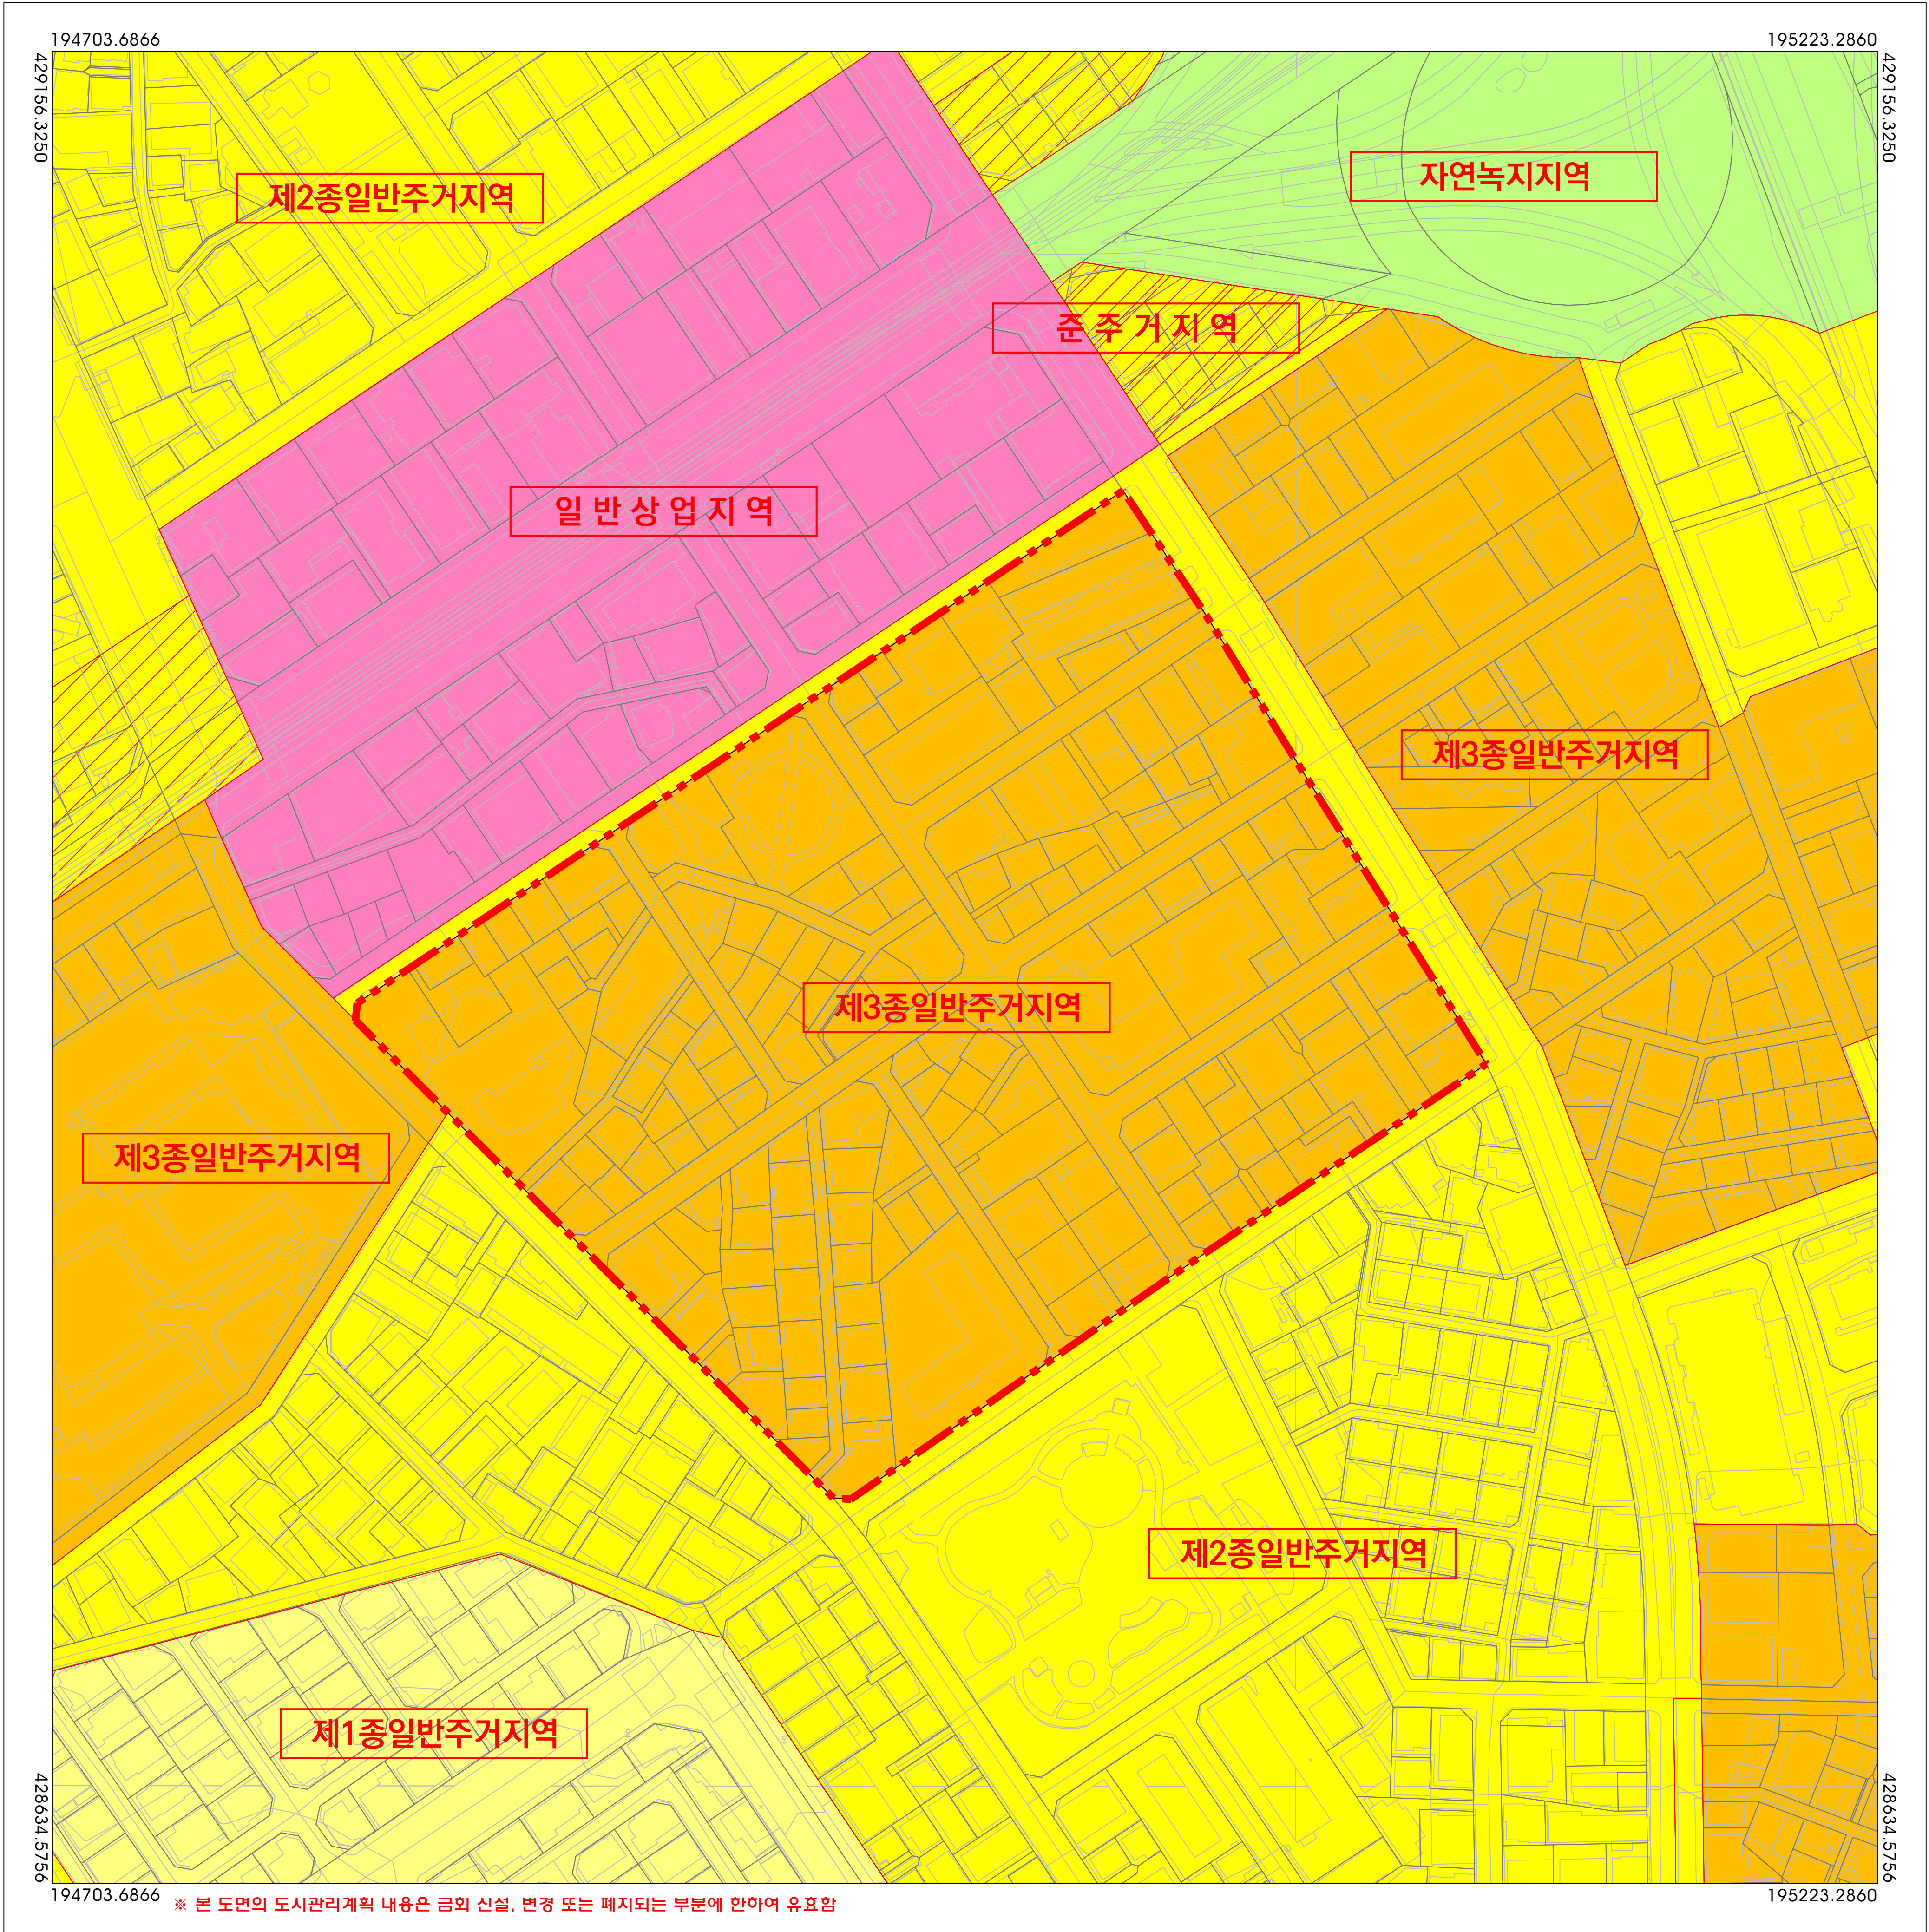

※ 본 도면의 도시관리계획 내용은 금외 신설, 변경 또는 폐지되는 부분에 한하여 유효함

제 례		정비구역
		제1종일반주거지역
		제2종일반주거지역
		제3종일반주거지역
		준주거지역
		일반상업지역
		자연녹지지역


구 분	입 안 권 자 및 결 정 권 자		
	작 성 자	1차 확인자	2차 확인자
소 속	(주)건영씨앤피		
직 위	이 사		
직 명	책임기술자		
성 명	이 필 용		
확인인			

지정권자	군 포 시 장
지정일자	2024년 09월
고시년도	2024년
고시번호	군포시 고시 제 2024-000호
작 성 자	이 필 용
작성년월일	2024년 09월
저작권소유	군 포 시 장
발 행 자	군 포 시 장

축척 1 : 1,000

색 인 도

군포 도시관리계획[도시계획시설] 결정(기정)
지형도면고시도

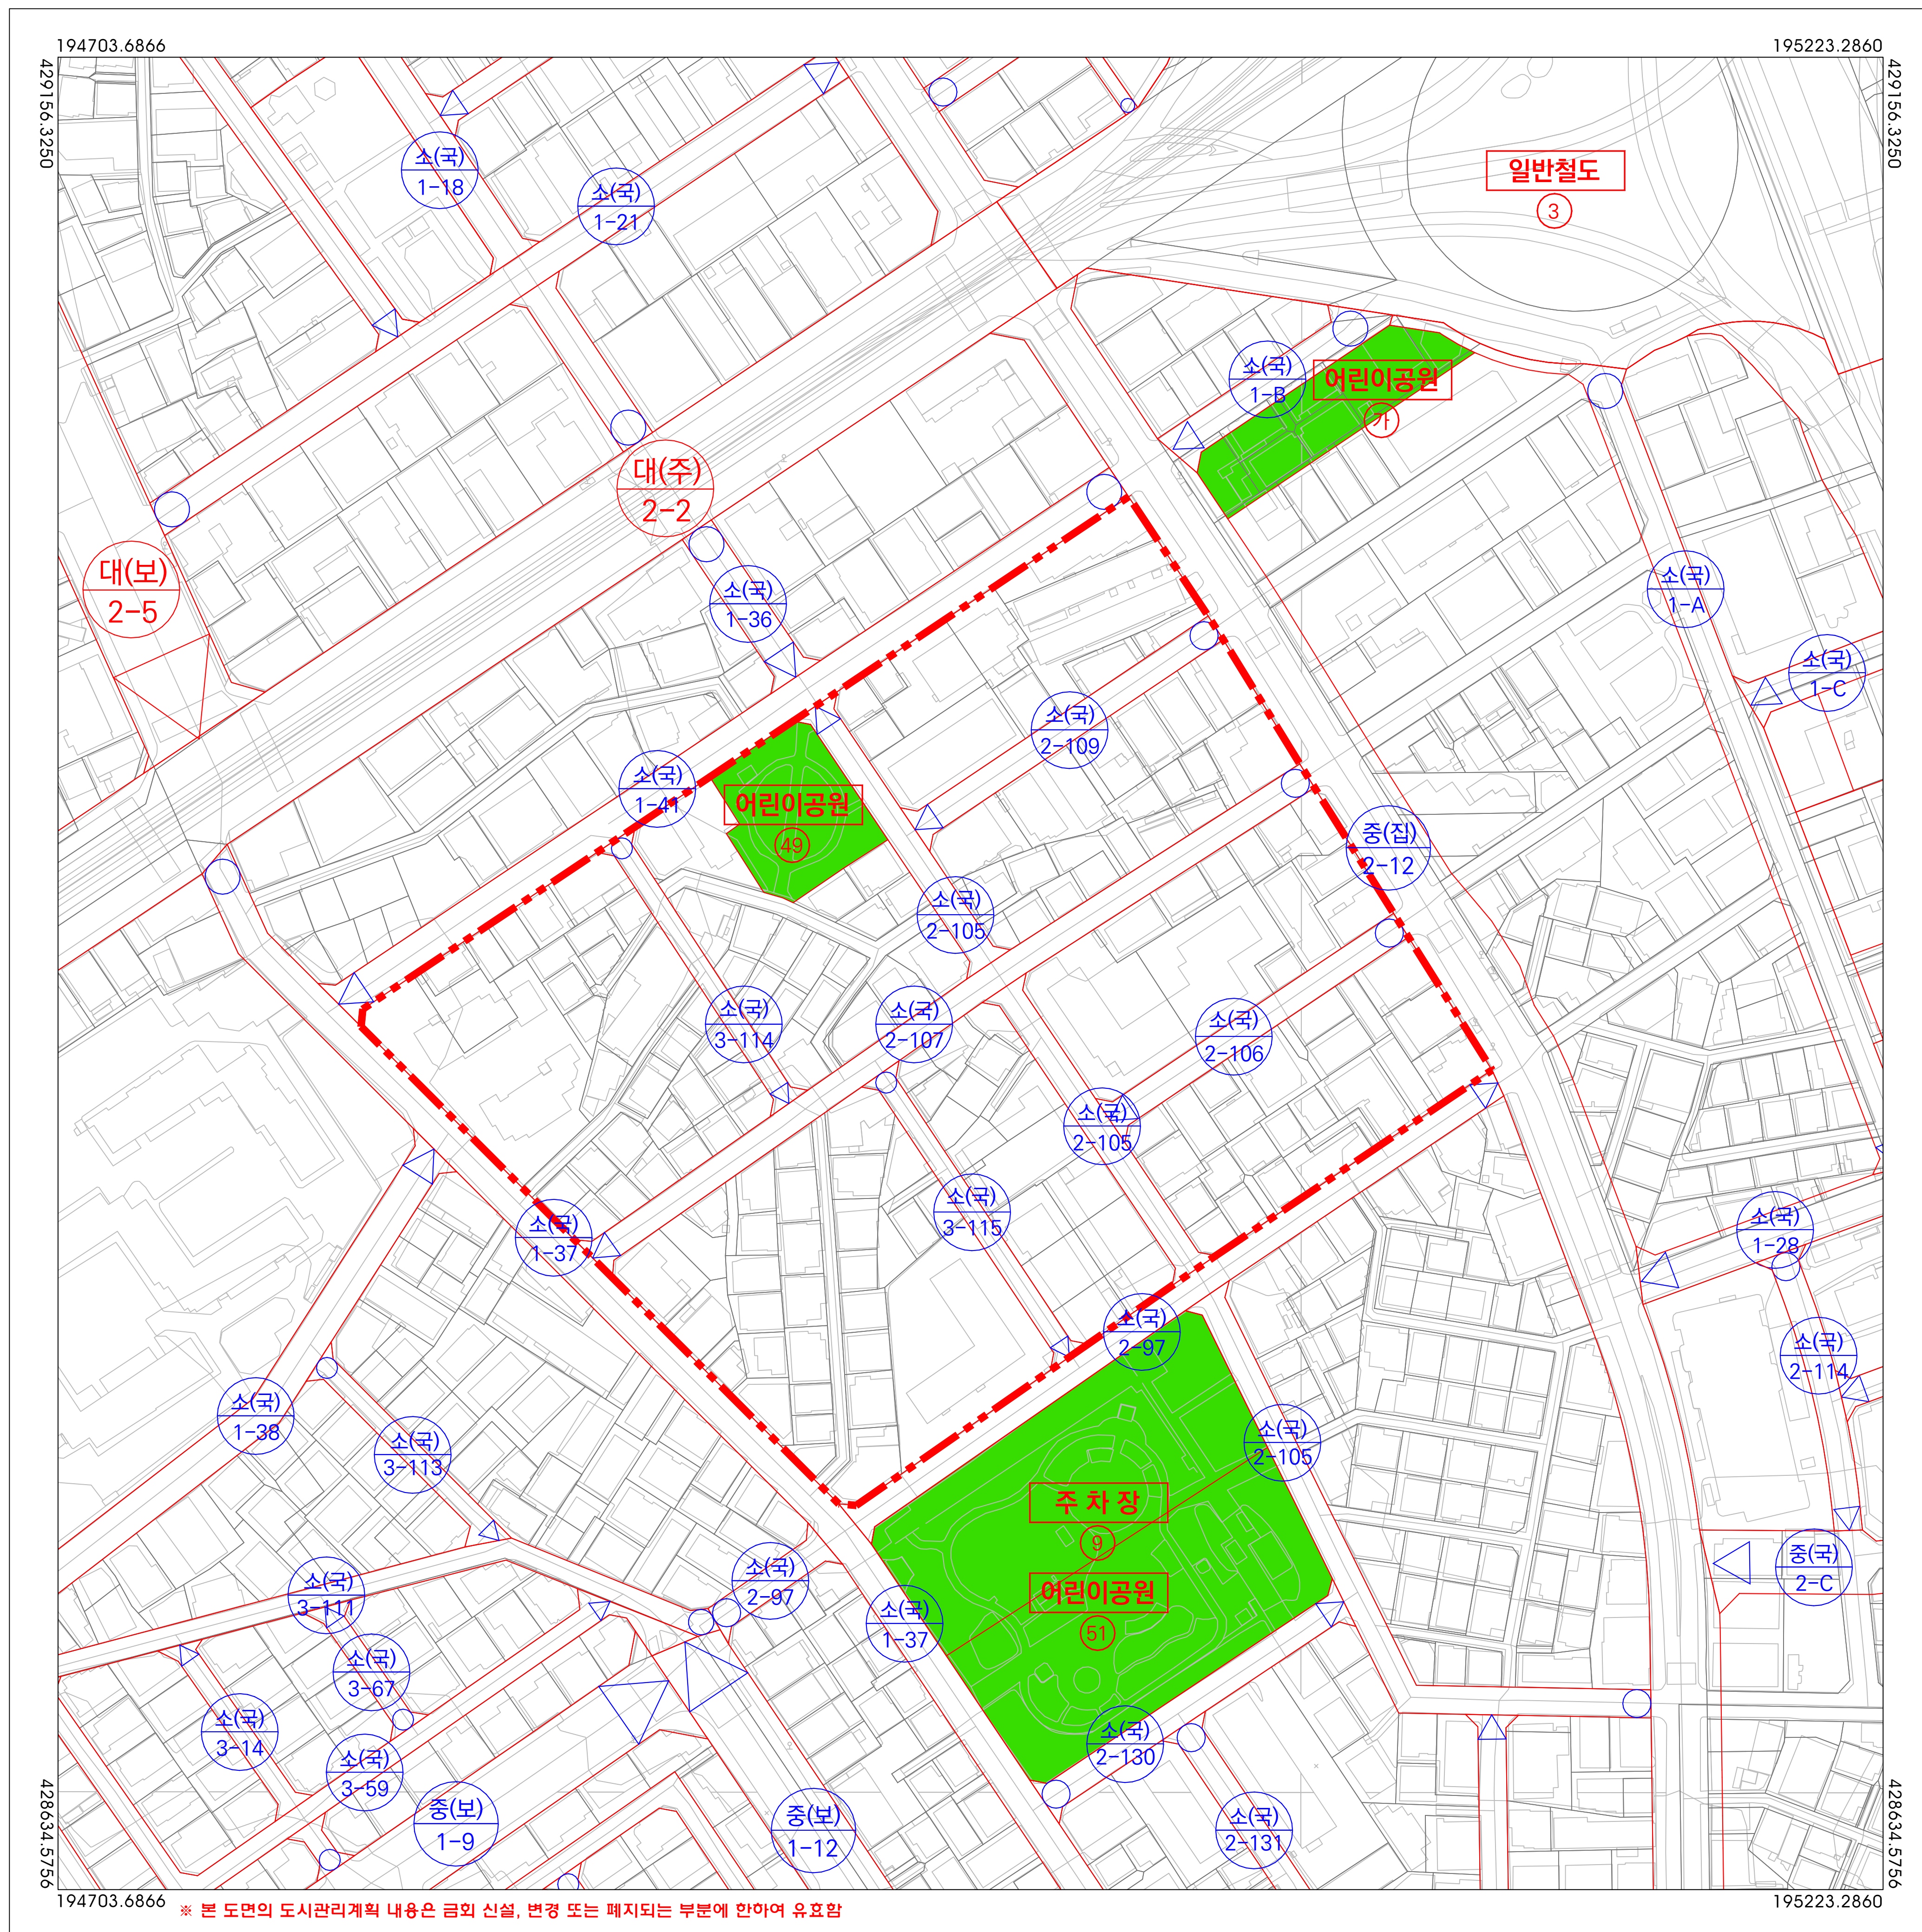

표

례

정비구역

공원

주차장

철도

도시계획도로(대로)

도시계획도로(중로)

도시계획도로(소로)

구분	입안권자 및 결정권자		
	작성자	1차 확인자	2차 확인자
소속	(주)건영씨앤피		
직위	이사		
직명	책임기술자		
성명	이필용		
확인인			

지정권자	군포시장
지정일자	2024년 09월
고시년도	2024년
고시번호	군포시 고시 제 2024-000호
작성자	이필용
작성년월일	2024년 09월
저작권소유	군포시장
발행자	군포시장

축척 1 : 1,000

01020305080

색인도


안양1479

안양1480

안양1489

안양1490

군포 도시관리계획[도시계획시설] 결정(변경)
지형도면고지도

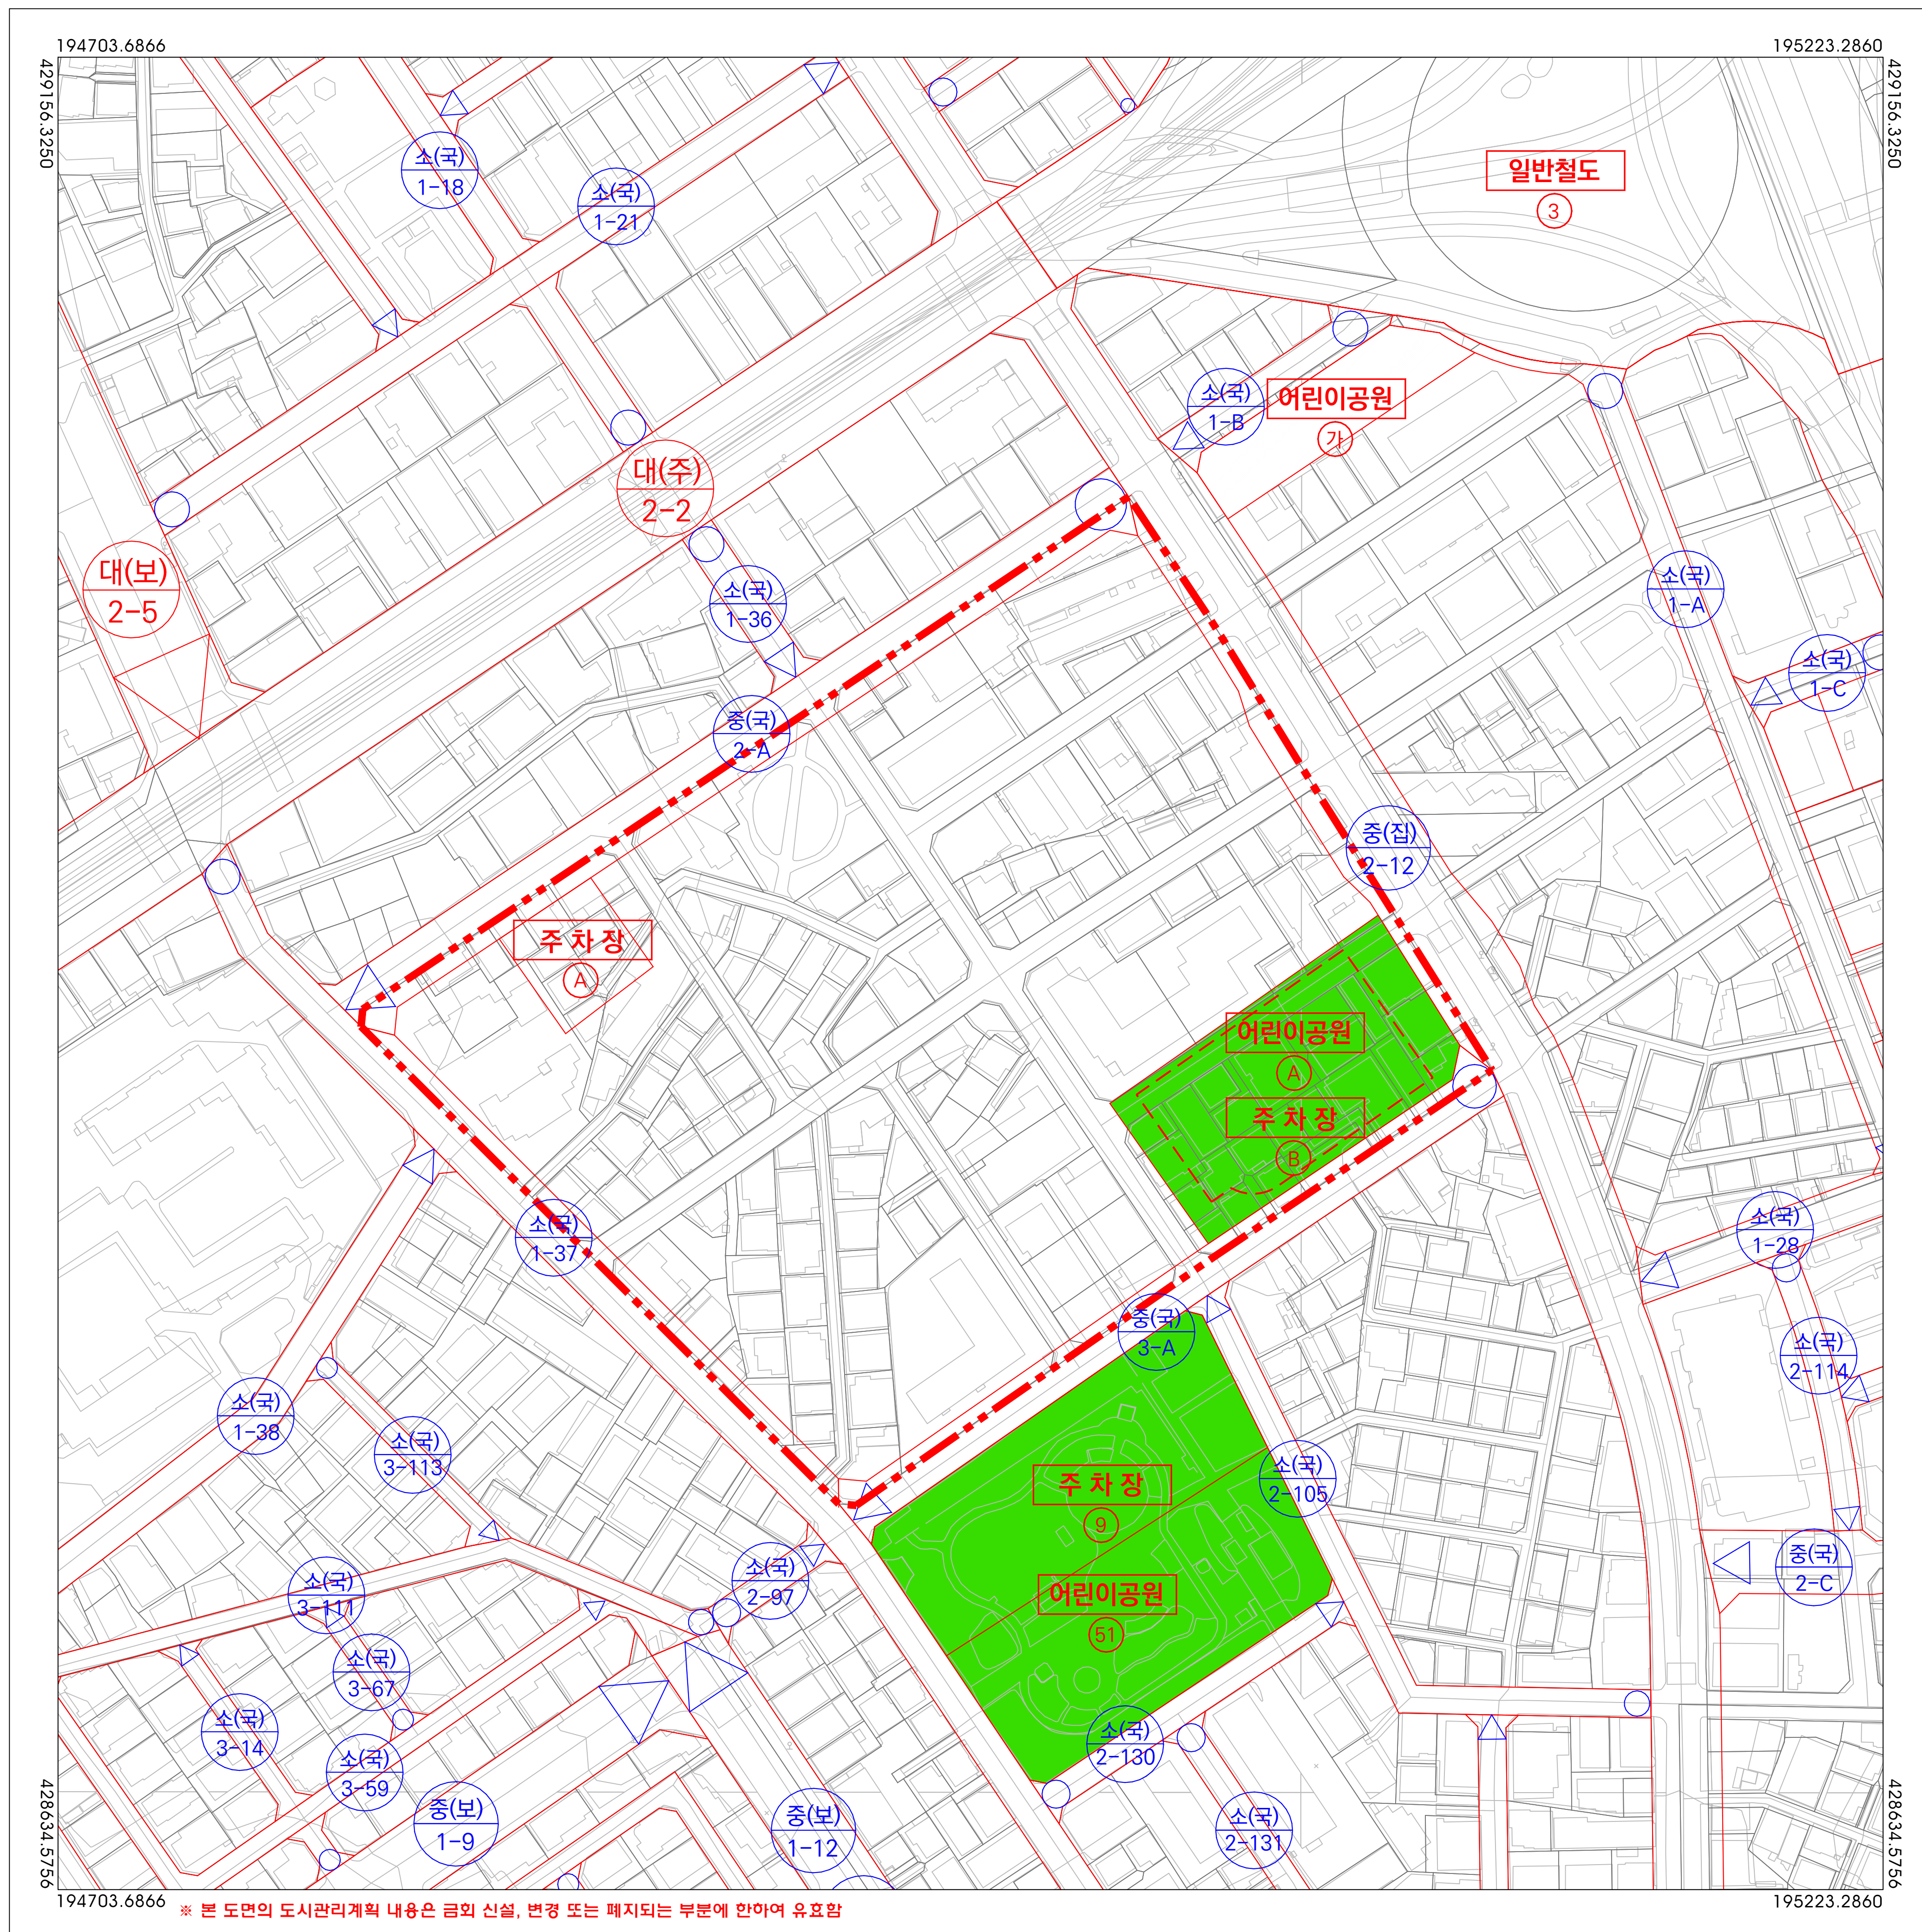

표

정비구역

공원

주차장

철도

도시계획도로(대로)

도시계획도로(중로)

도시계획도로(소로)

레

구분	입안권자 및 결정권자		
	작성자	1차 확인자	2차 확인자
소속	(주)건영씨앤피		
직위	이사		
직명	책임기술자		
성명	이필용		
확인인			

지정권자	군포시장
지정일자	2024년 09월
고시년도	2024년
고시번호	군포시 고시 제 2024-000호
작성자	이필용
작성년월일	2024년 09월
저작권소유	군포시장
발행자	군포시장

축척 1 : 1,000

0

10

20

30

50

80

색인도


안양1479

안양1480

안양1489

안양1490

군포 도시관리계획[가구 및 건축물] 결정 지형도면고시도

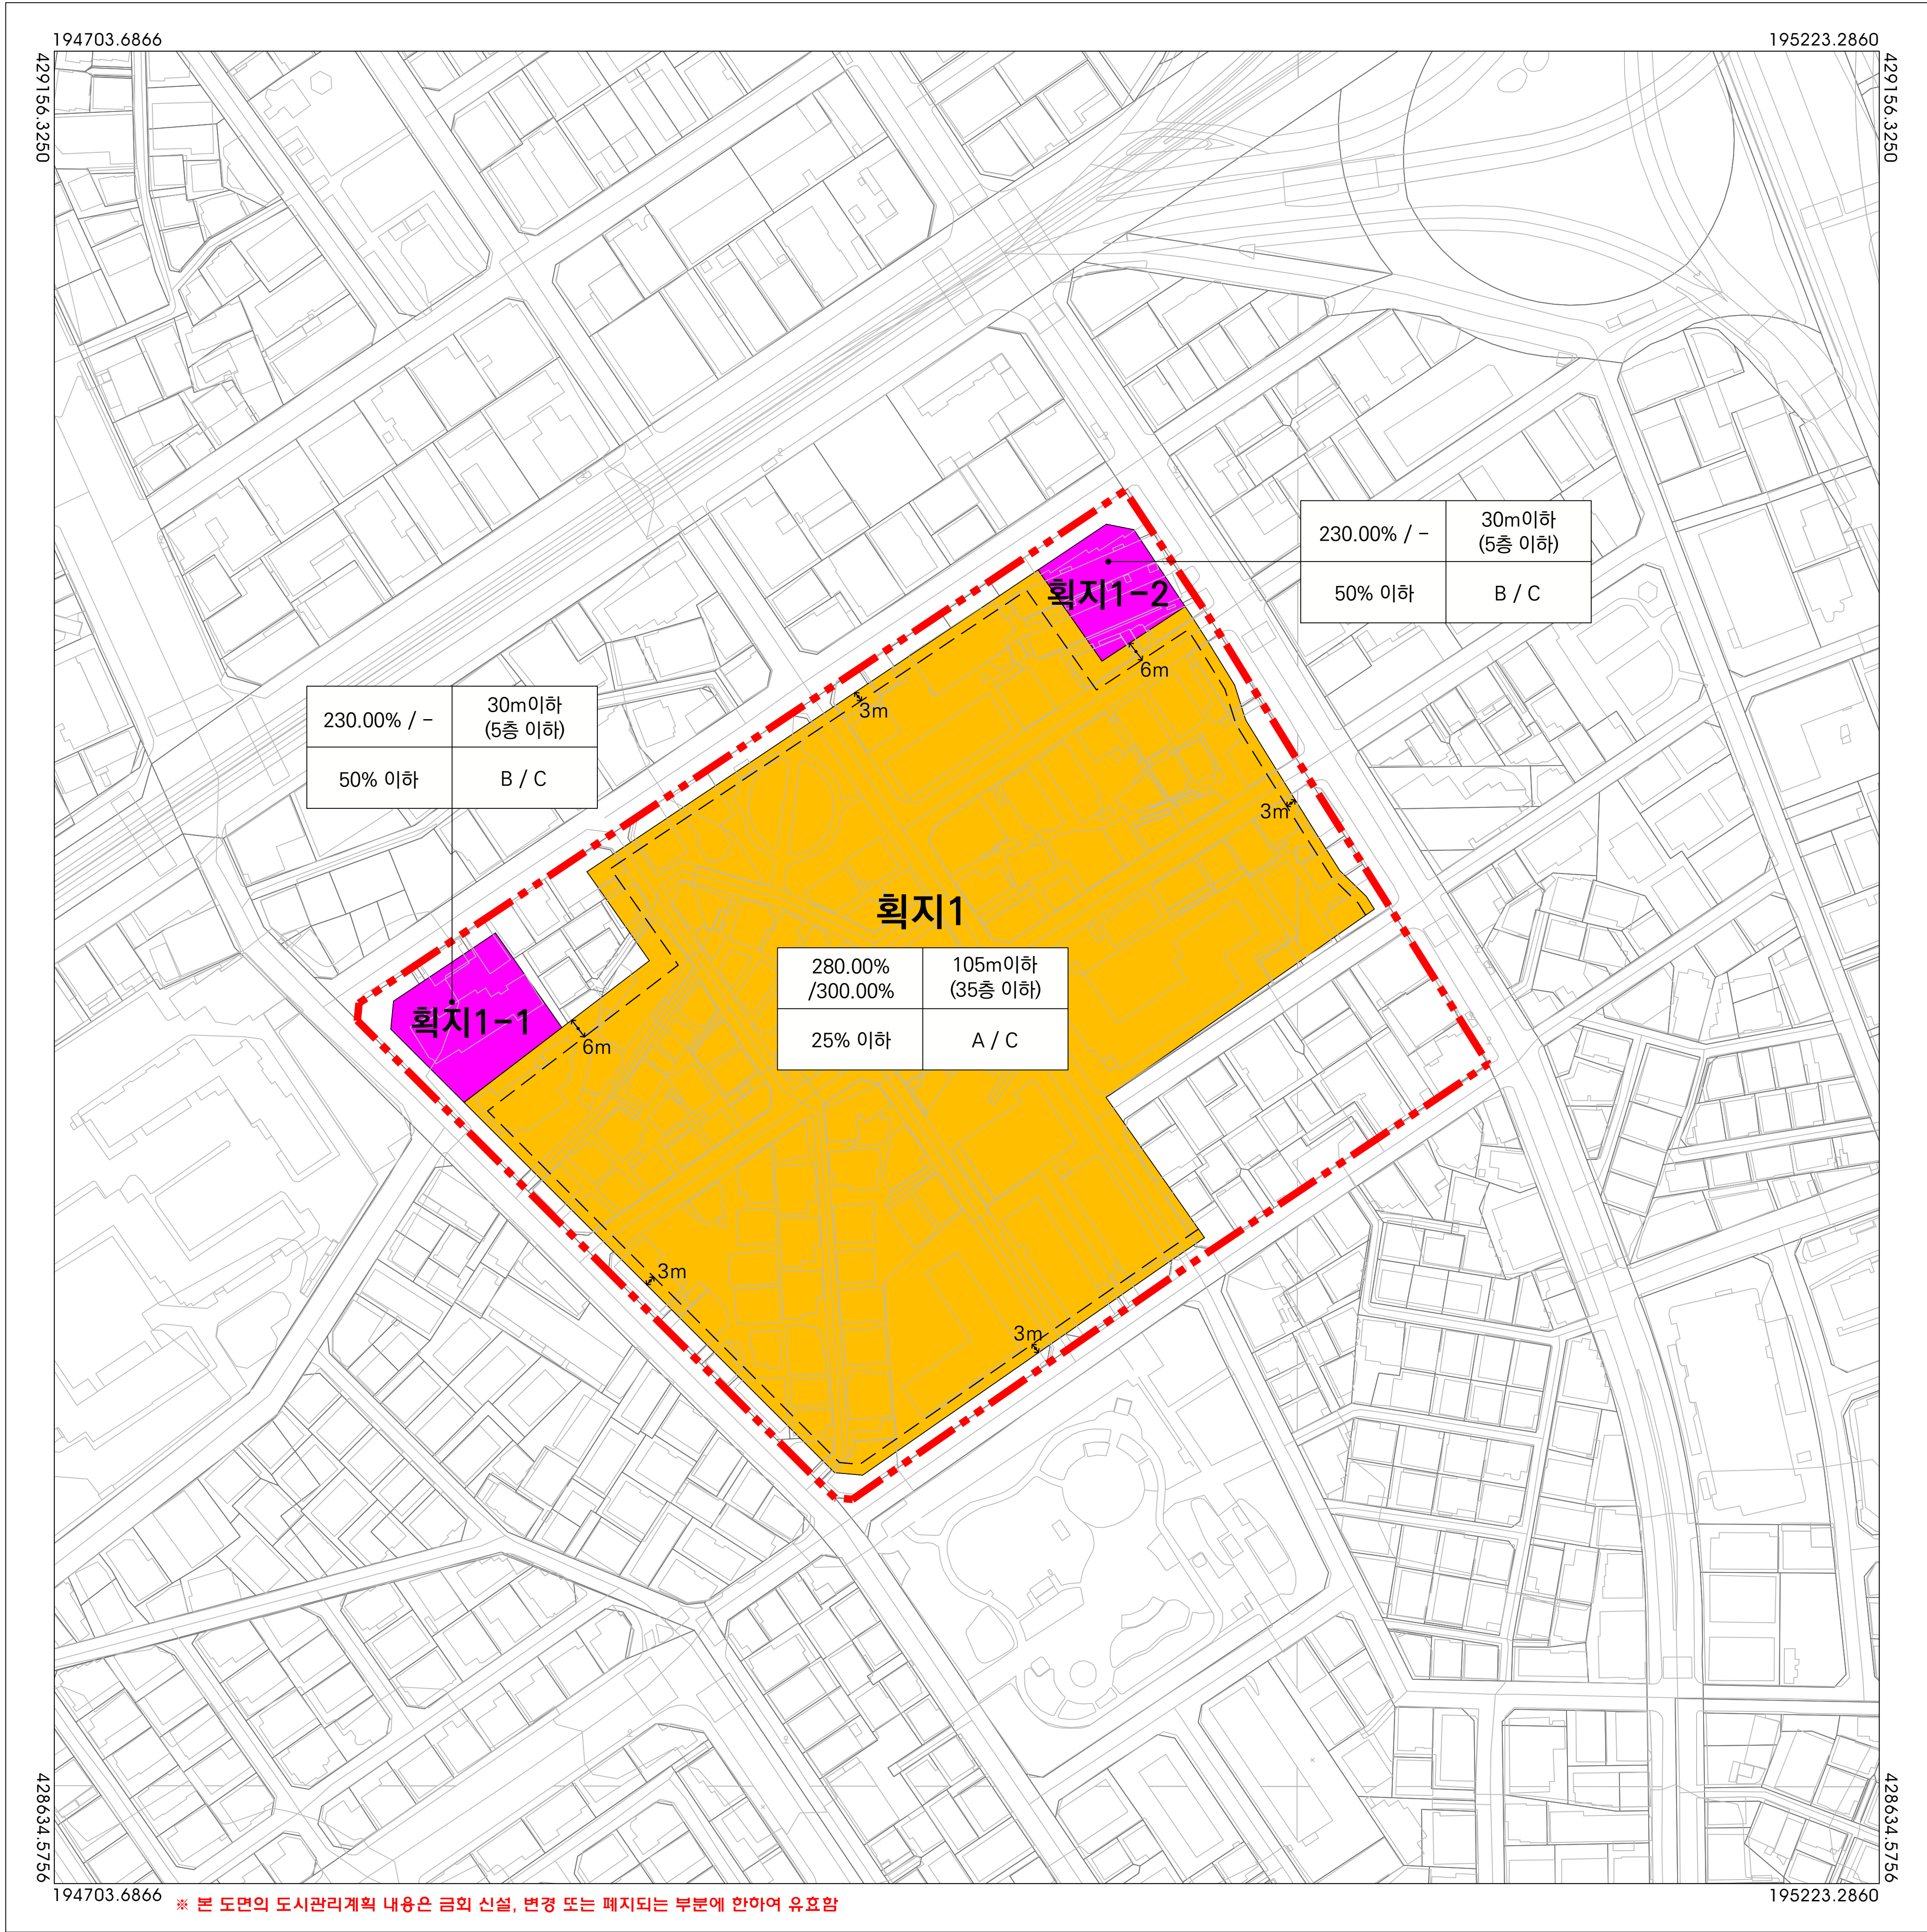


※ 본 도면의 도시관리계획 내용은 금의 신설, 변경 또는 폐지되는 부분에 한하여 유효함

제 례	정비구역 획지(공동주택) 획지(종교용지) 건축한계선	
	정비계획용적률 / 법적상한용적률	최고높이
	건 폐 율	허용용도/불허용도
	허용 용도	A 「건축법」 시행령 별표1 제2호의 공동 주택 중 아파트 및 부대복리시설
	B 「건축법」 시행령 별표1 제6호에 의한 종교시설	
	불허 용도	C 허용용도 이외의 용도

구 분	입 안 권 자 및 결 정 권 자		
	작 성 자	1차 확인자	2차 확인자
소 속	(주)건영씨앤피		
직 위	이 사		
직 명	책임기술자		
성 명	이 필 용		
확인인			

지정권자	군 포 시 장
지정일자	2024년 09월
고시년도	2024년
고시번호	군포시 고시 제 2024-000호
작 성 자	이 필 용
작성년월일	2024년 09월
저작권소유	군 포 시 장
발 행 자	군 포 시 장

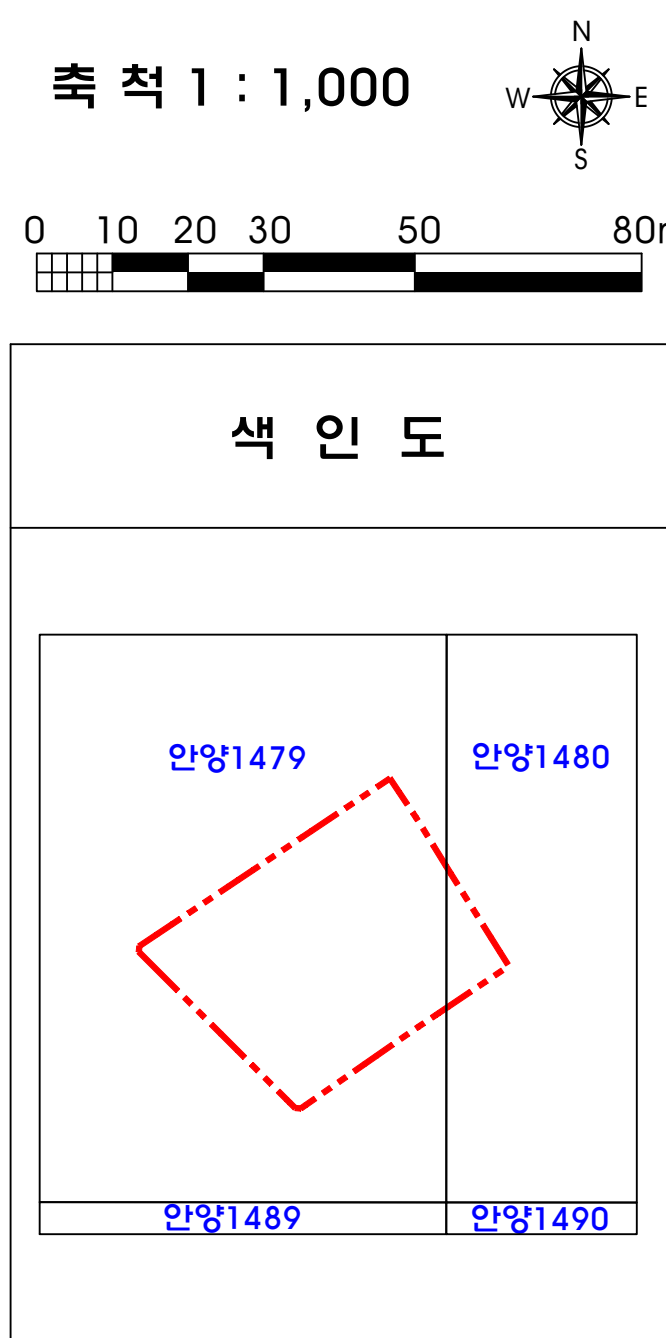

군포 도시관리계획[정비계획] 결정 지형도면고시도


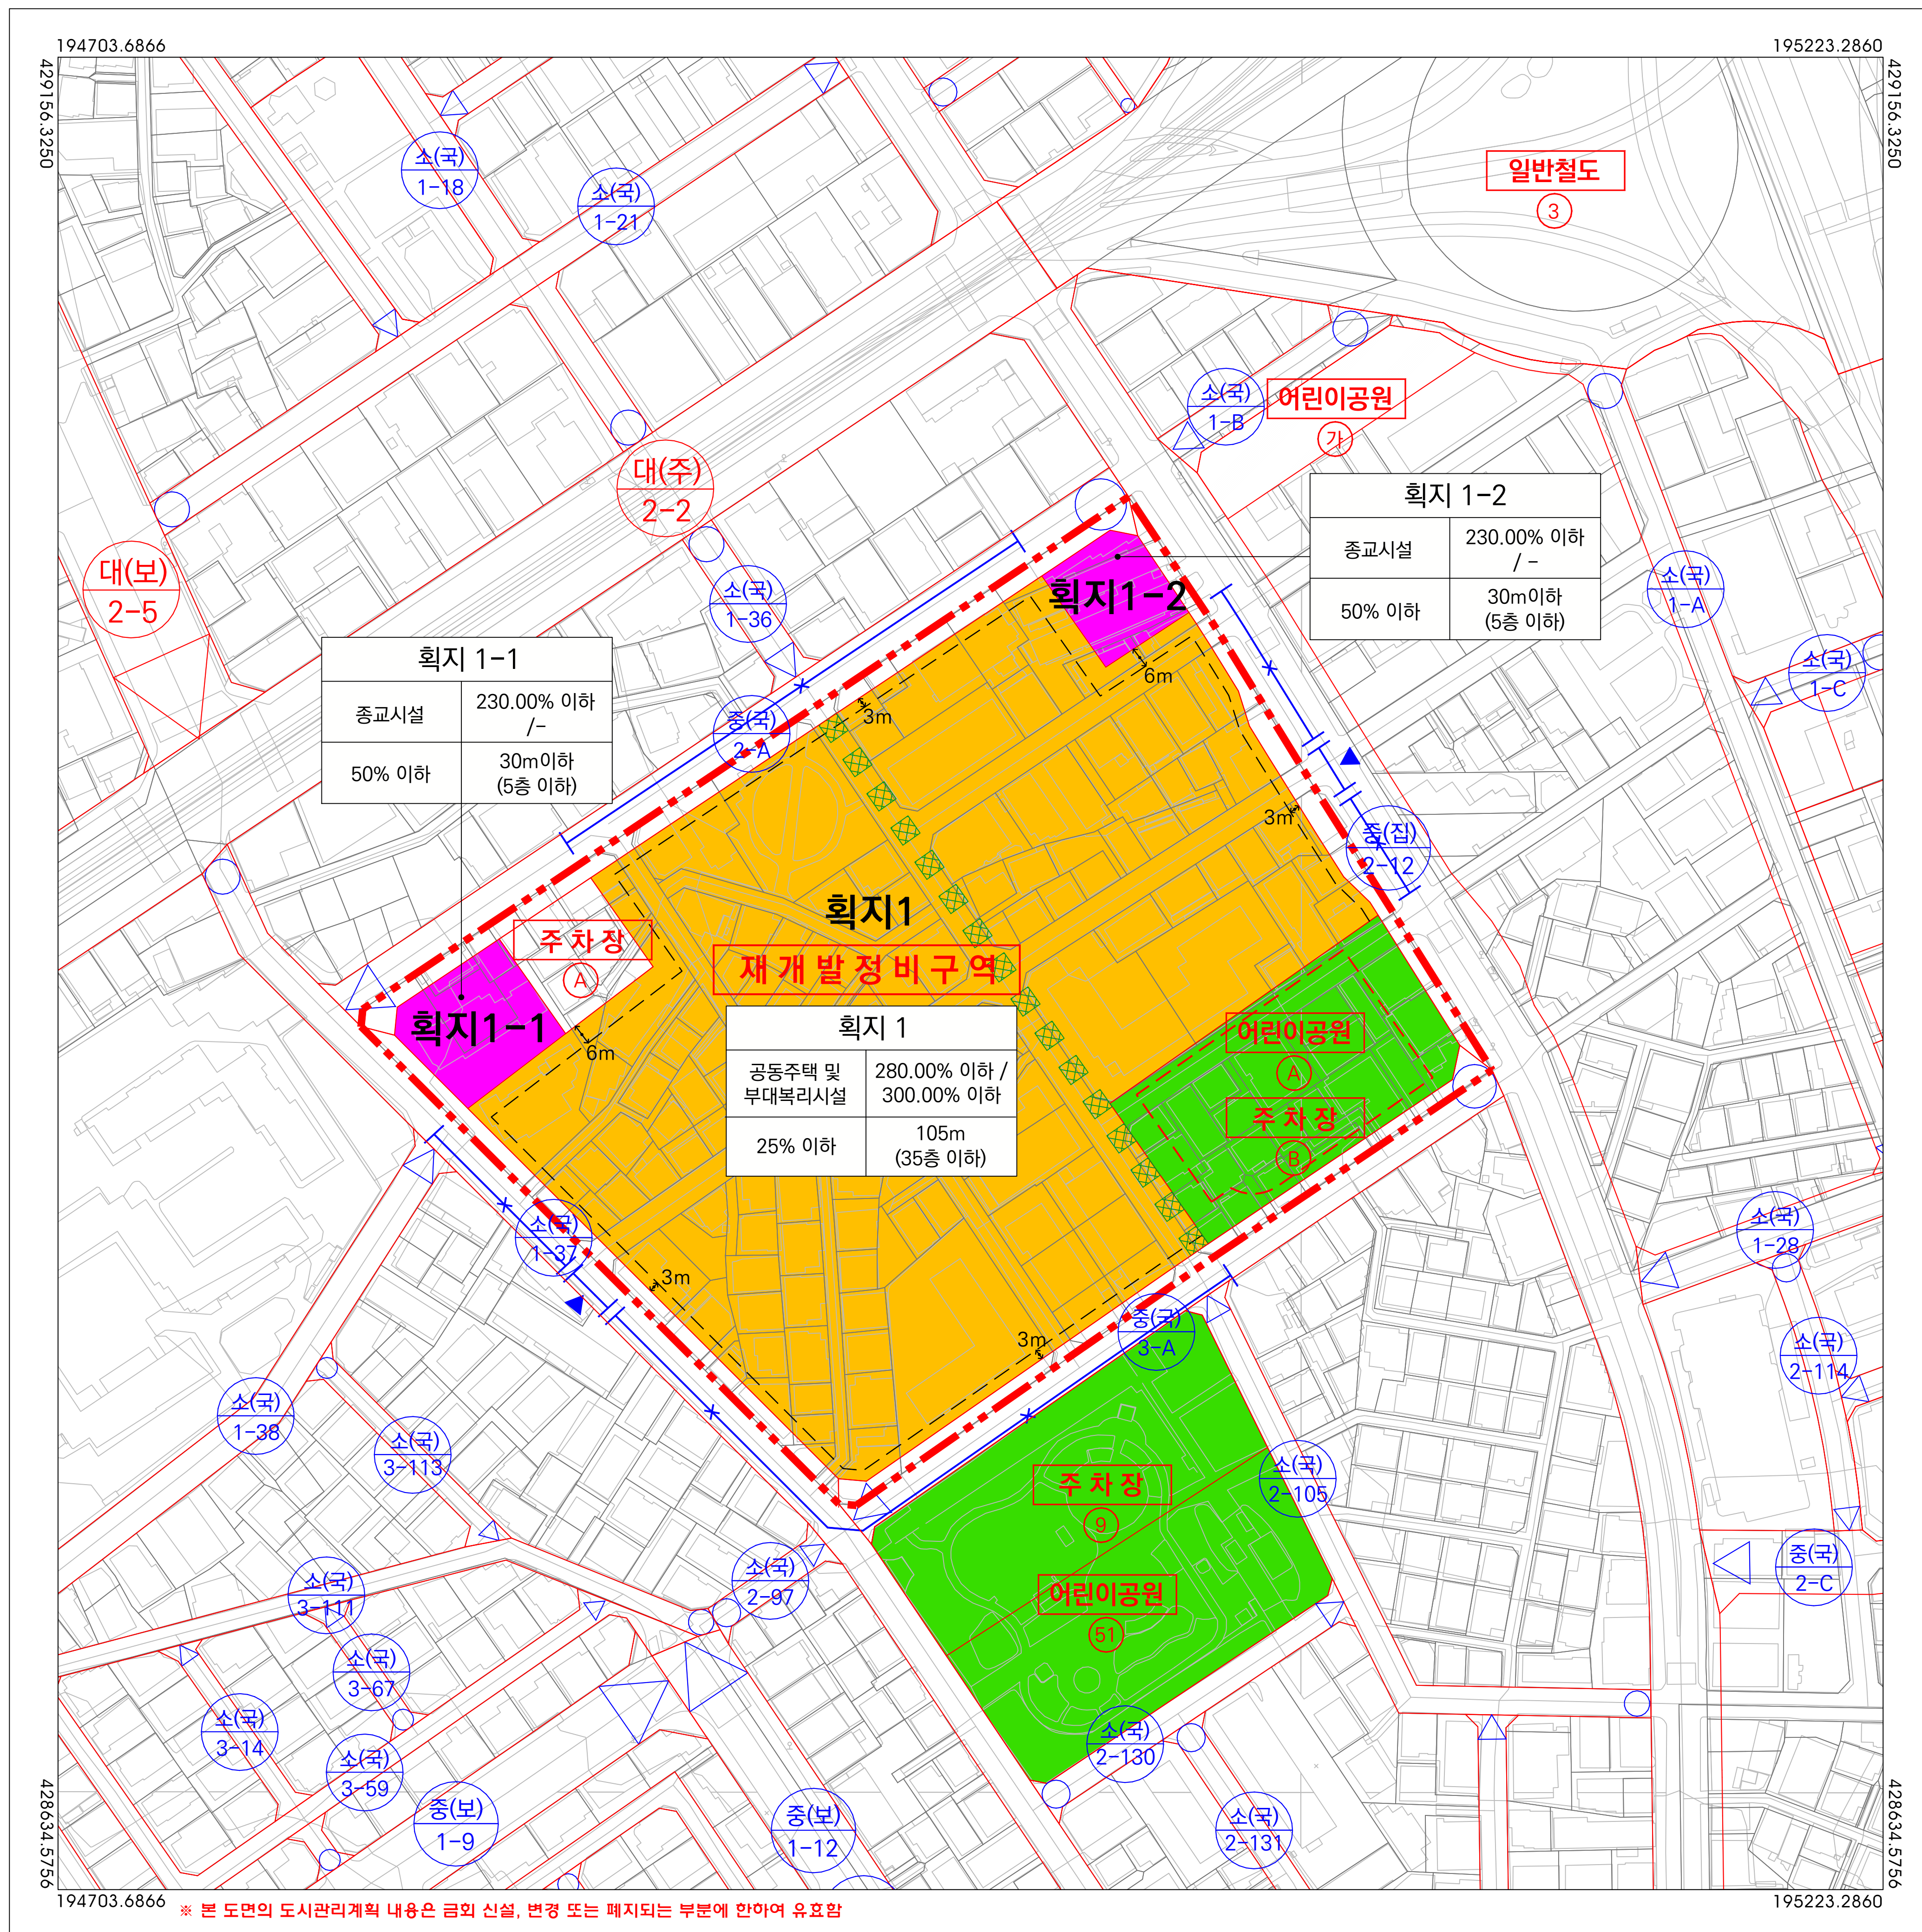


표		정비구역
		공 원
		주차장
		철 도
		도시계획도로(대로)
		도시계획도로(중로)
		도시계획도로(소로)
		획지(공동주택)
		획지(종교용지)
		공공보행통로
례		건축한계선
		차랑출입허용구간
		차랑출입불허구간
	획 지 번 호	
	주 용 도	정비계획용적률 / 법정상한용적률
	건 폐 율	높 이

구 분	입 안 권 자 및 결 정 권 자		
	작 성 자	1차 확인자	2차 확인자
소 속	(주)건영씨애플		
직 위	이 사		
직 명	책임기술자		
성 명	이 필 용		
확인인			

지정권자	군 포 시 장
지정일자	2024년 09월
고시년도	2024년
고시번호	군포시 고시 제 2024-000호
작 성 자	이 필 용
작성년월일	2024년 09월
저작권소유	군 포 시 장
발 행 자	군 포 시 장

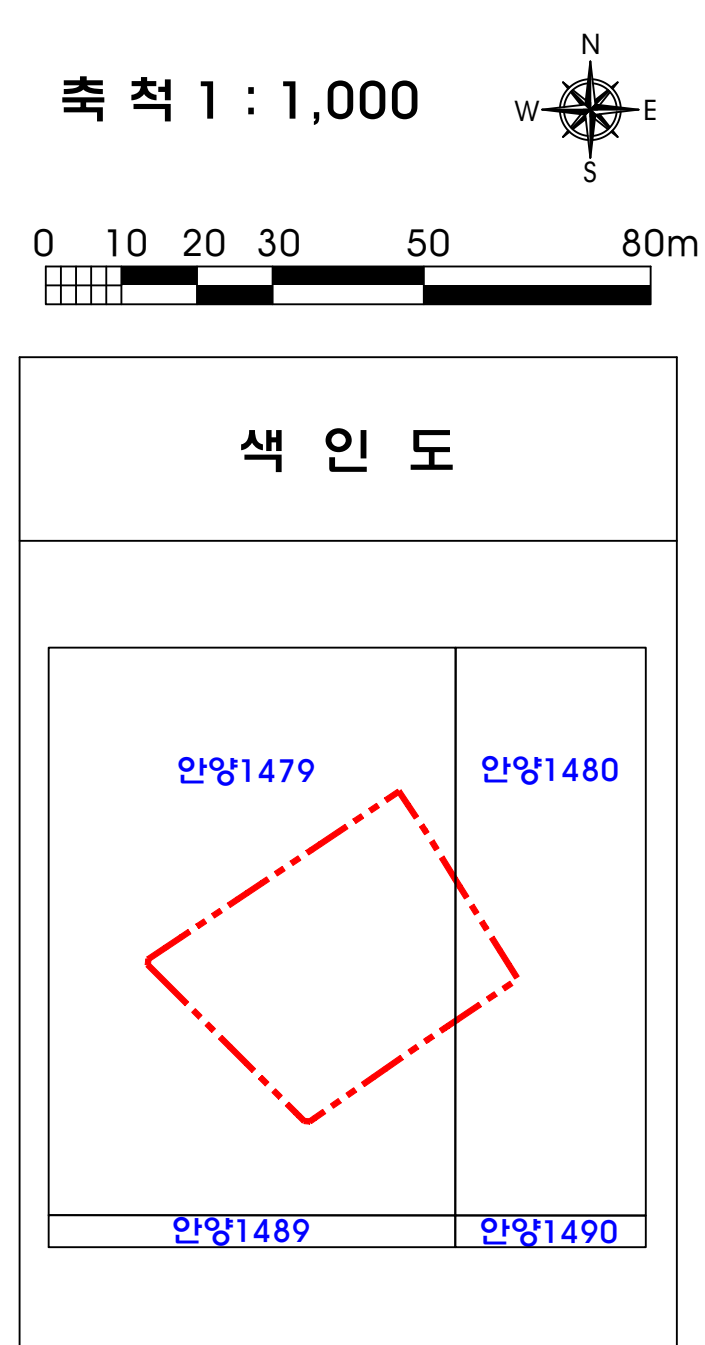

군포 도시관리계획 결정(변경) 및 지형도면고시도(총괄도)

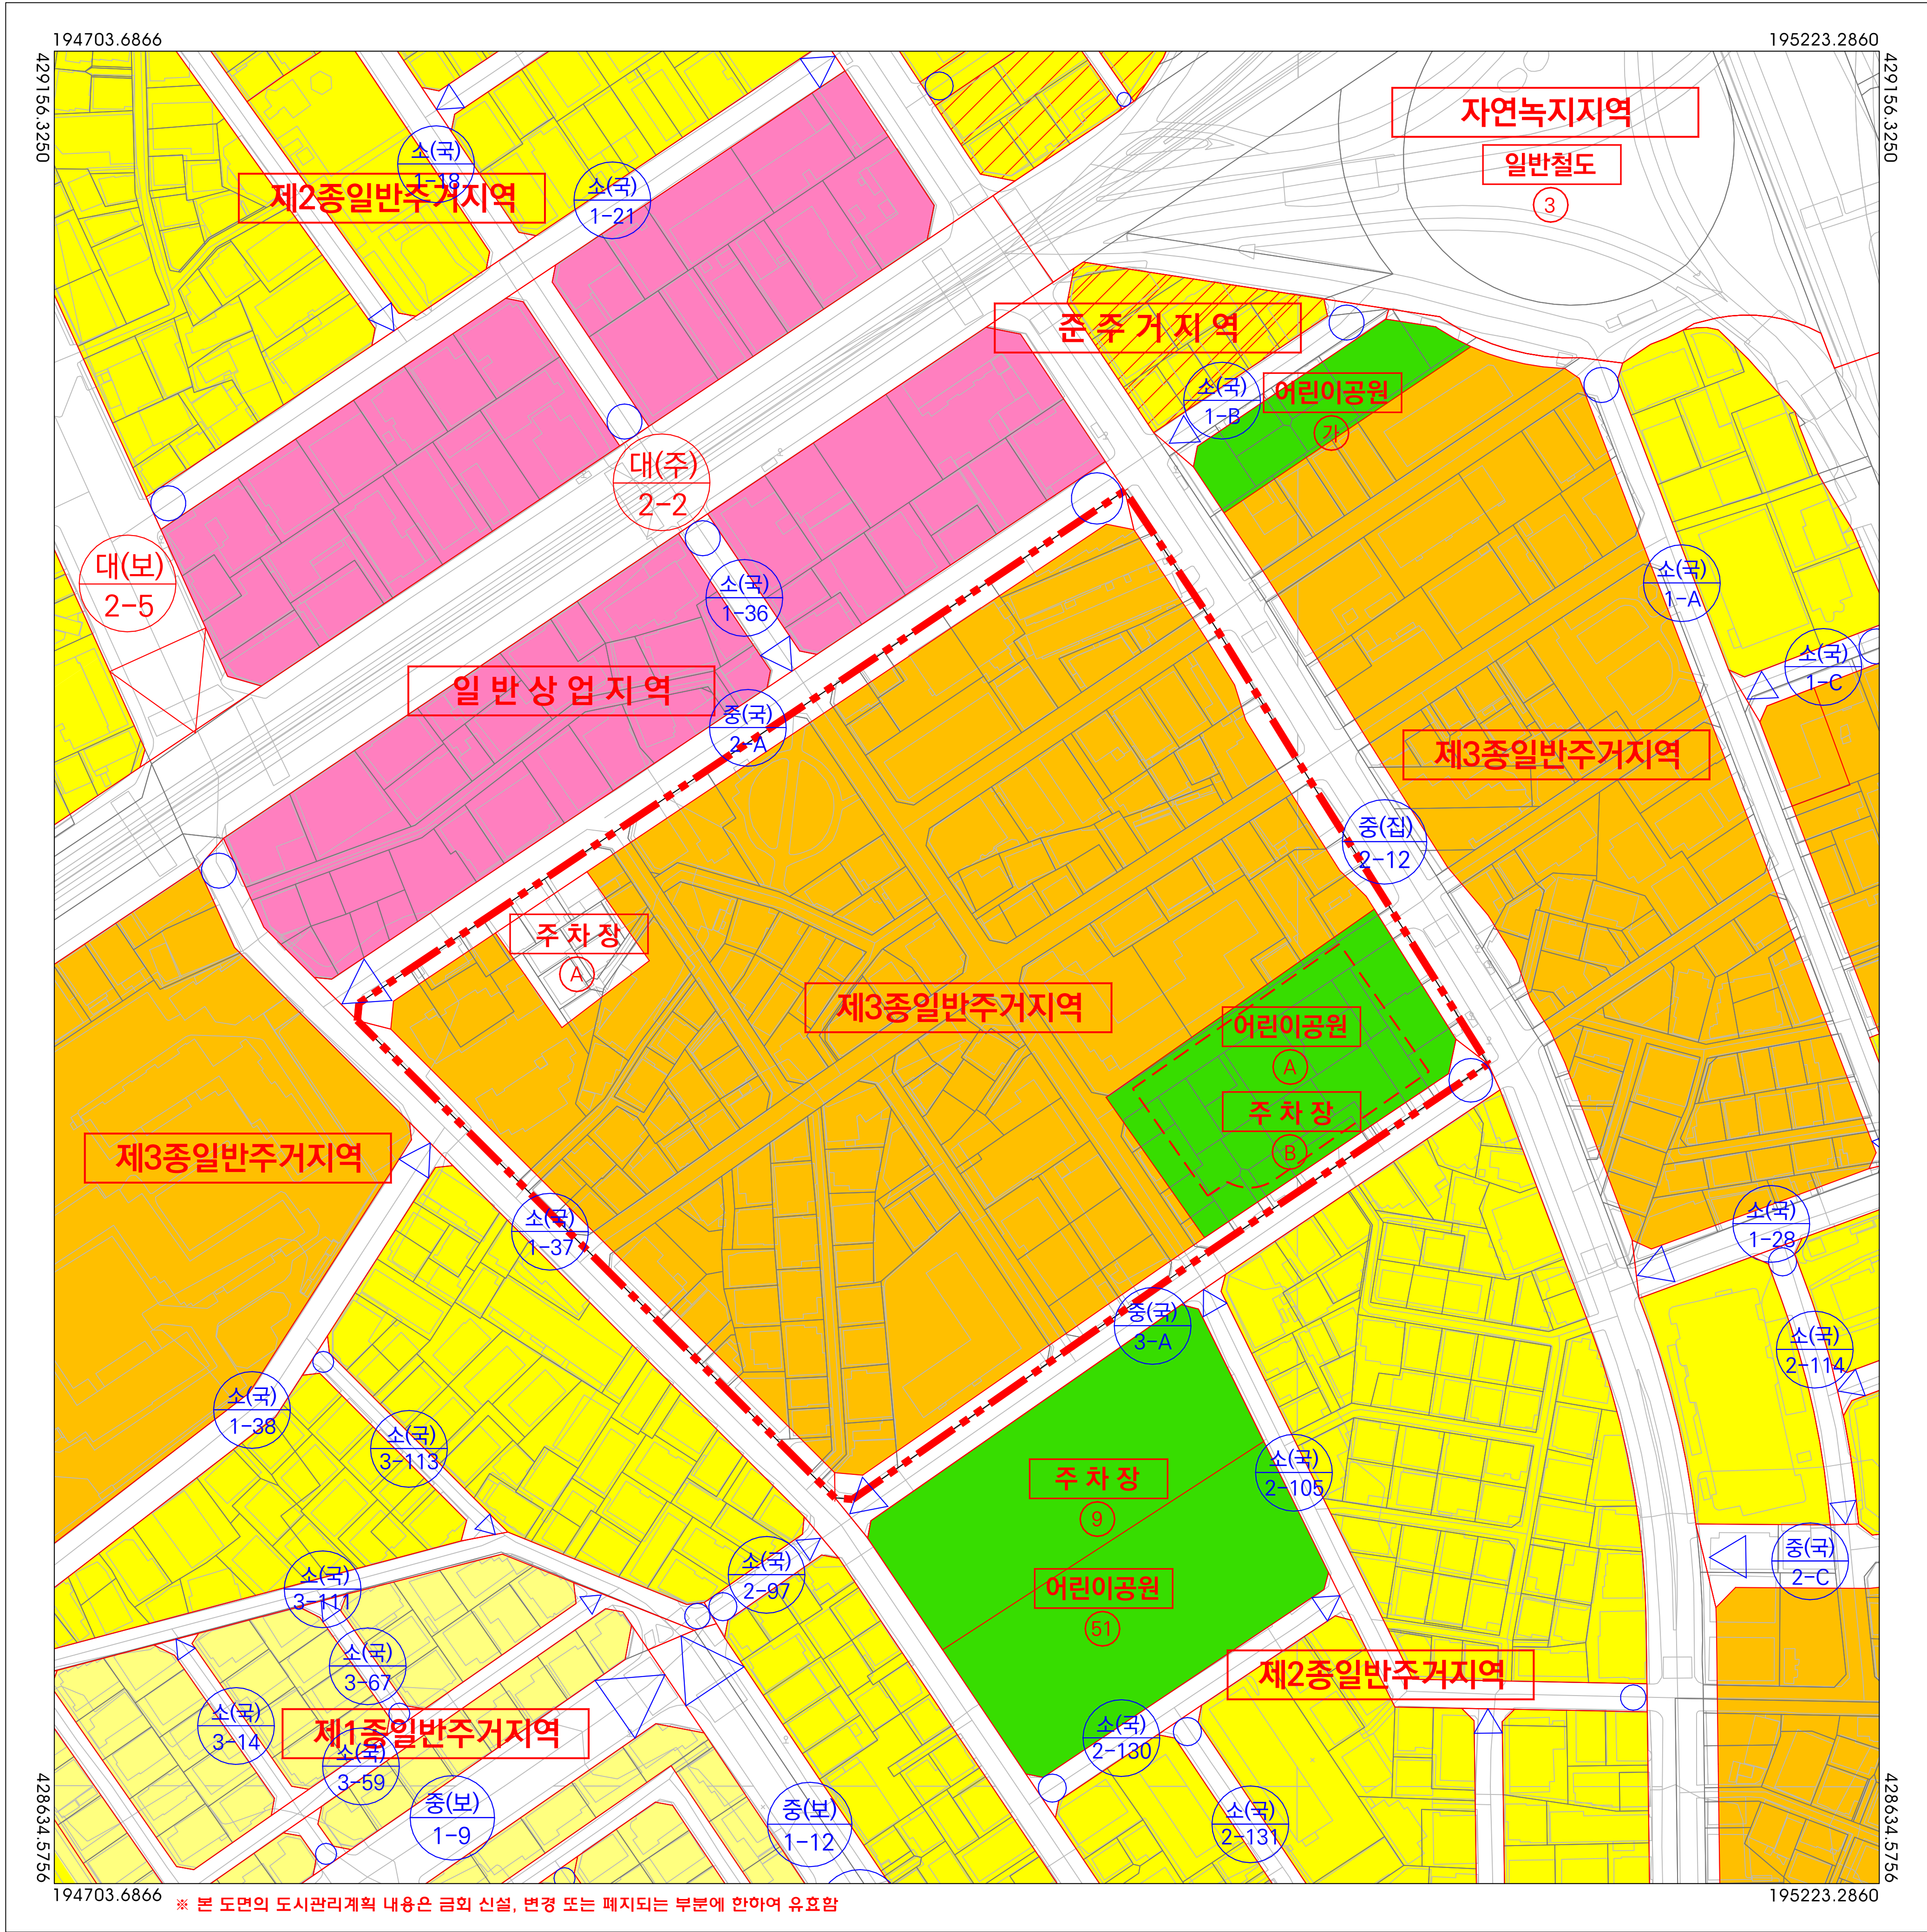


표 례		정비구역
		제1종일반주거지역
		제2종일반주거지역
		제3종일반주거지역
		준주거지역
		일반상업지역
		자연녹지지역
		공 원
		주차장
		철 도
		도시계획도로(대로)
		도시계획도로(중로)
		도시계획도로(소로)

구 분	입 안 권 자 및 결 정 권 자		
	작 성 자	1차 확인자	2차 확인자
소 속	(주)건영씨앤피		
직 위	이 사		
직 명	책임기술자		
성 명	이 필 용		
확인인			

지정권자	군 포 시 장
지정일자	2024년 09월
고시년도	2024년
고시번호	군포시 고시 제 2024-000호
작 성 자	이 필 용
작성년월일	2024년 09월
저작권소유	군 포 시 장
발 행 자	군 포 시 장

